


## 標準断面図

城久島中支線水路 S=1:10

### 素掘施工(粘性土)

VP 200

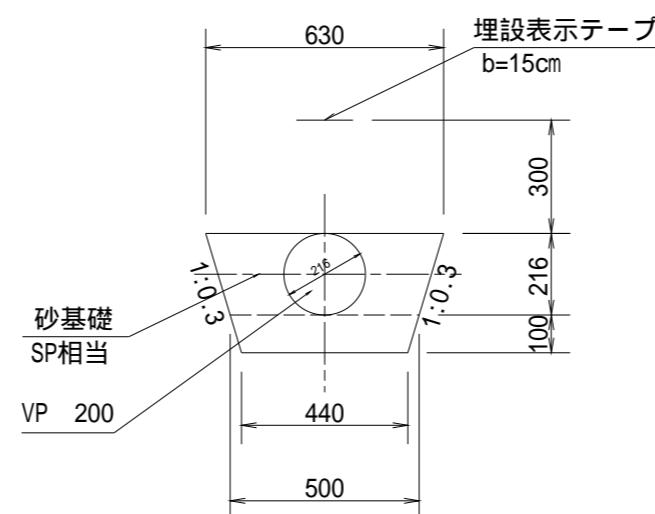


工事名	令和6年度喜界島農業水利事業 湾頭原2号幹線水路他(城久工区)工事		
図面名	標準断面図		
作成年月日			
縮尺	S=1:10	図面番号	13
会社名			
事業所名	九州農政局 喜界島農業水利事業所		

## 空気弁構造図

城久島中支線水路


位置図

1号・2号空気弁工 S=1:100

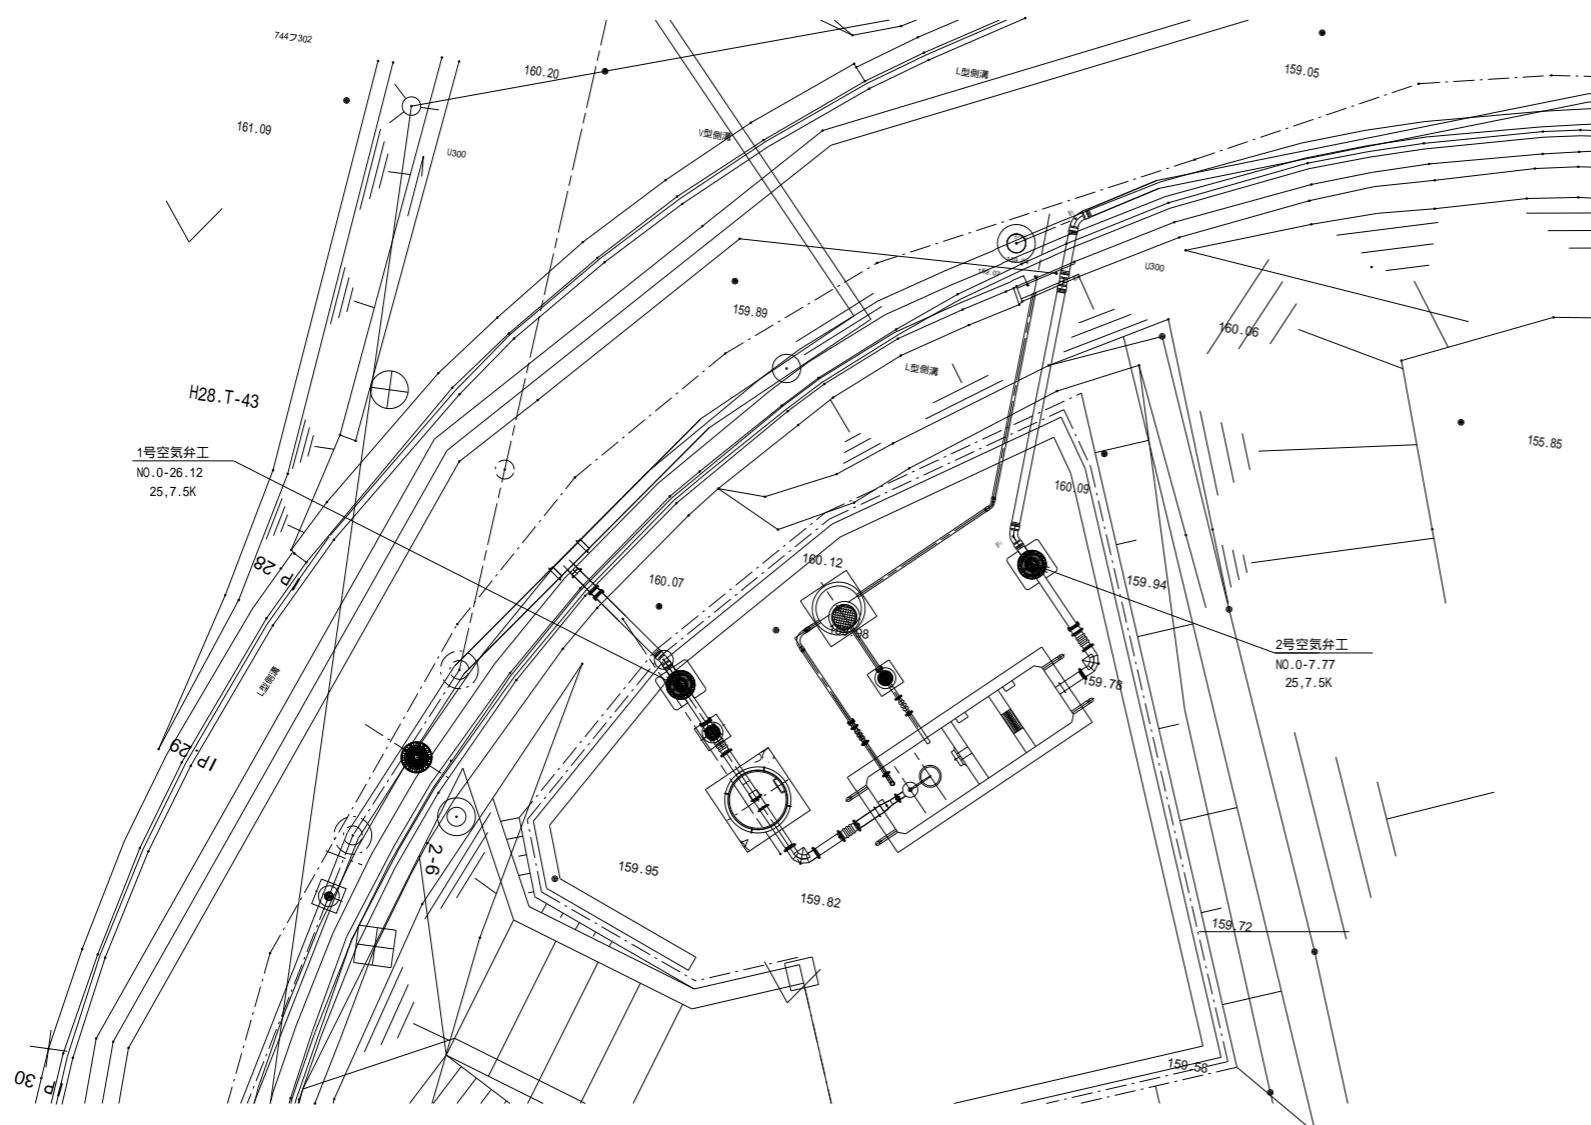


平面図

S=1:10

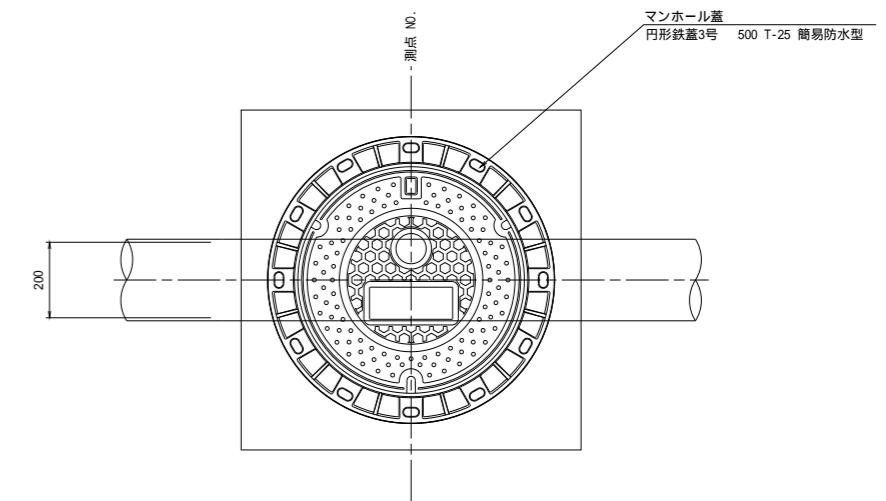

断面図

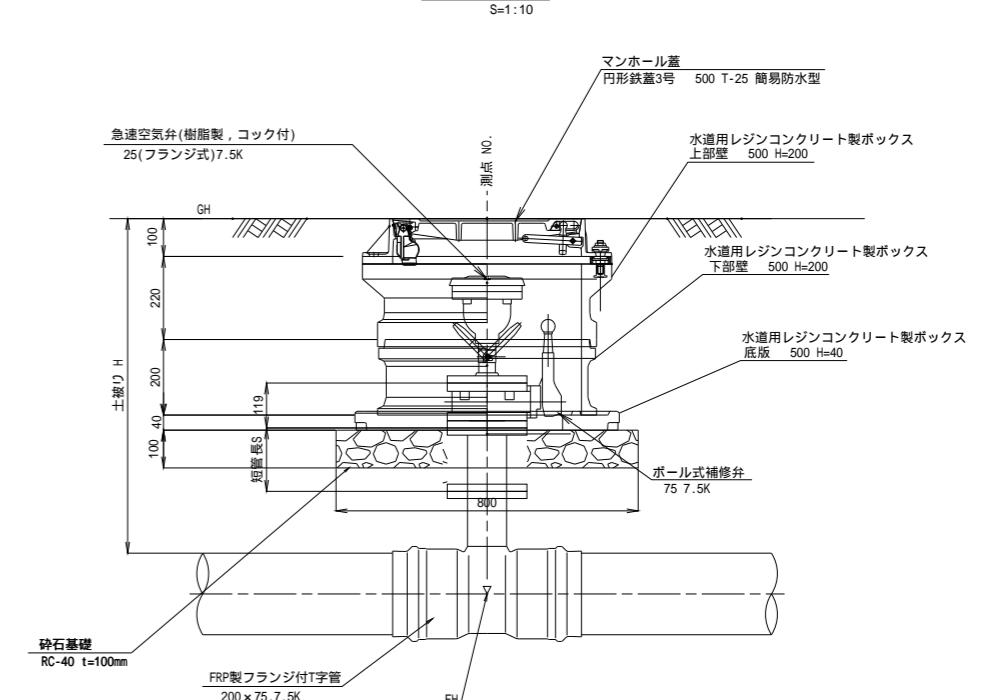

空気弁工寸法表

番号	設置位置	管心標高	土被り	短管長	摘要
	IP.(NO.) + L	FH (m)	H (mm)	S (mm)	
1号空気弁工	NO.0-26.12	158.920	1970	1280	フランジ短管 75.7.5K
2号空気弁工	NO.0-7.77	160.270	620	-	


工事名	令和6年度喜界島農業水利事業 湾頭原2号幹線水路他(城久工区)工事		
図面名	空気弁工構造図		
作成年月日			
縮尺	図示	図面番号	14
会社名			
事業所名	九州農政局 喜界島農業水利事業所		

# 制水弁工構造図

城久島中支線水路

位置図

1号制水弁工 S=1:100

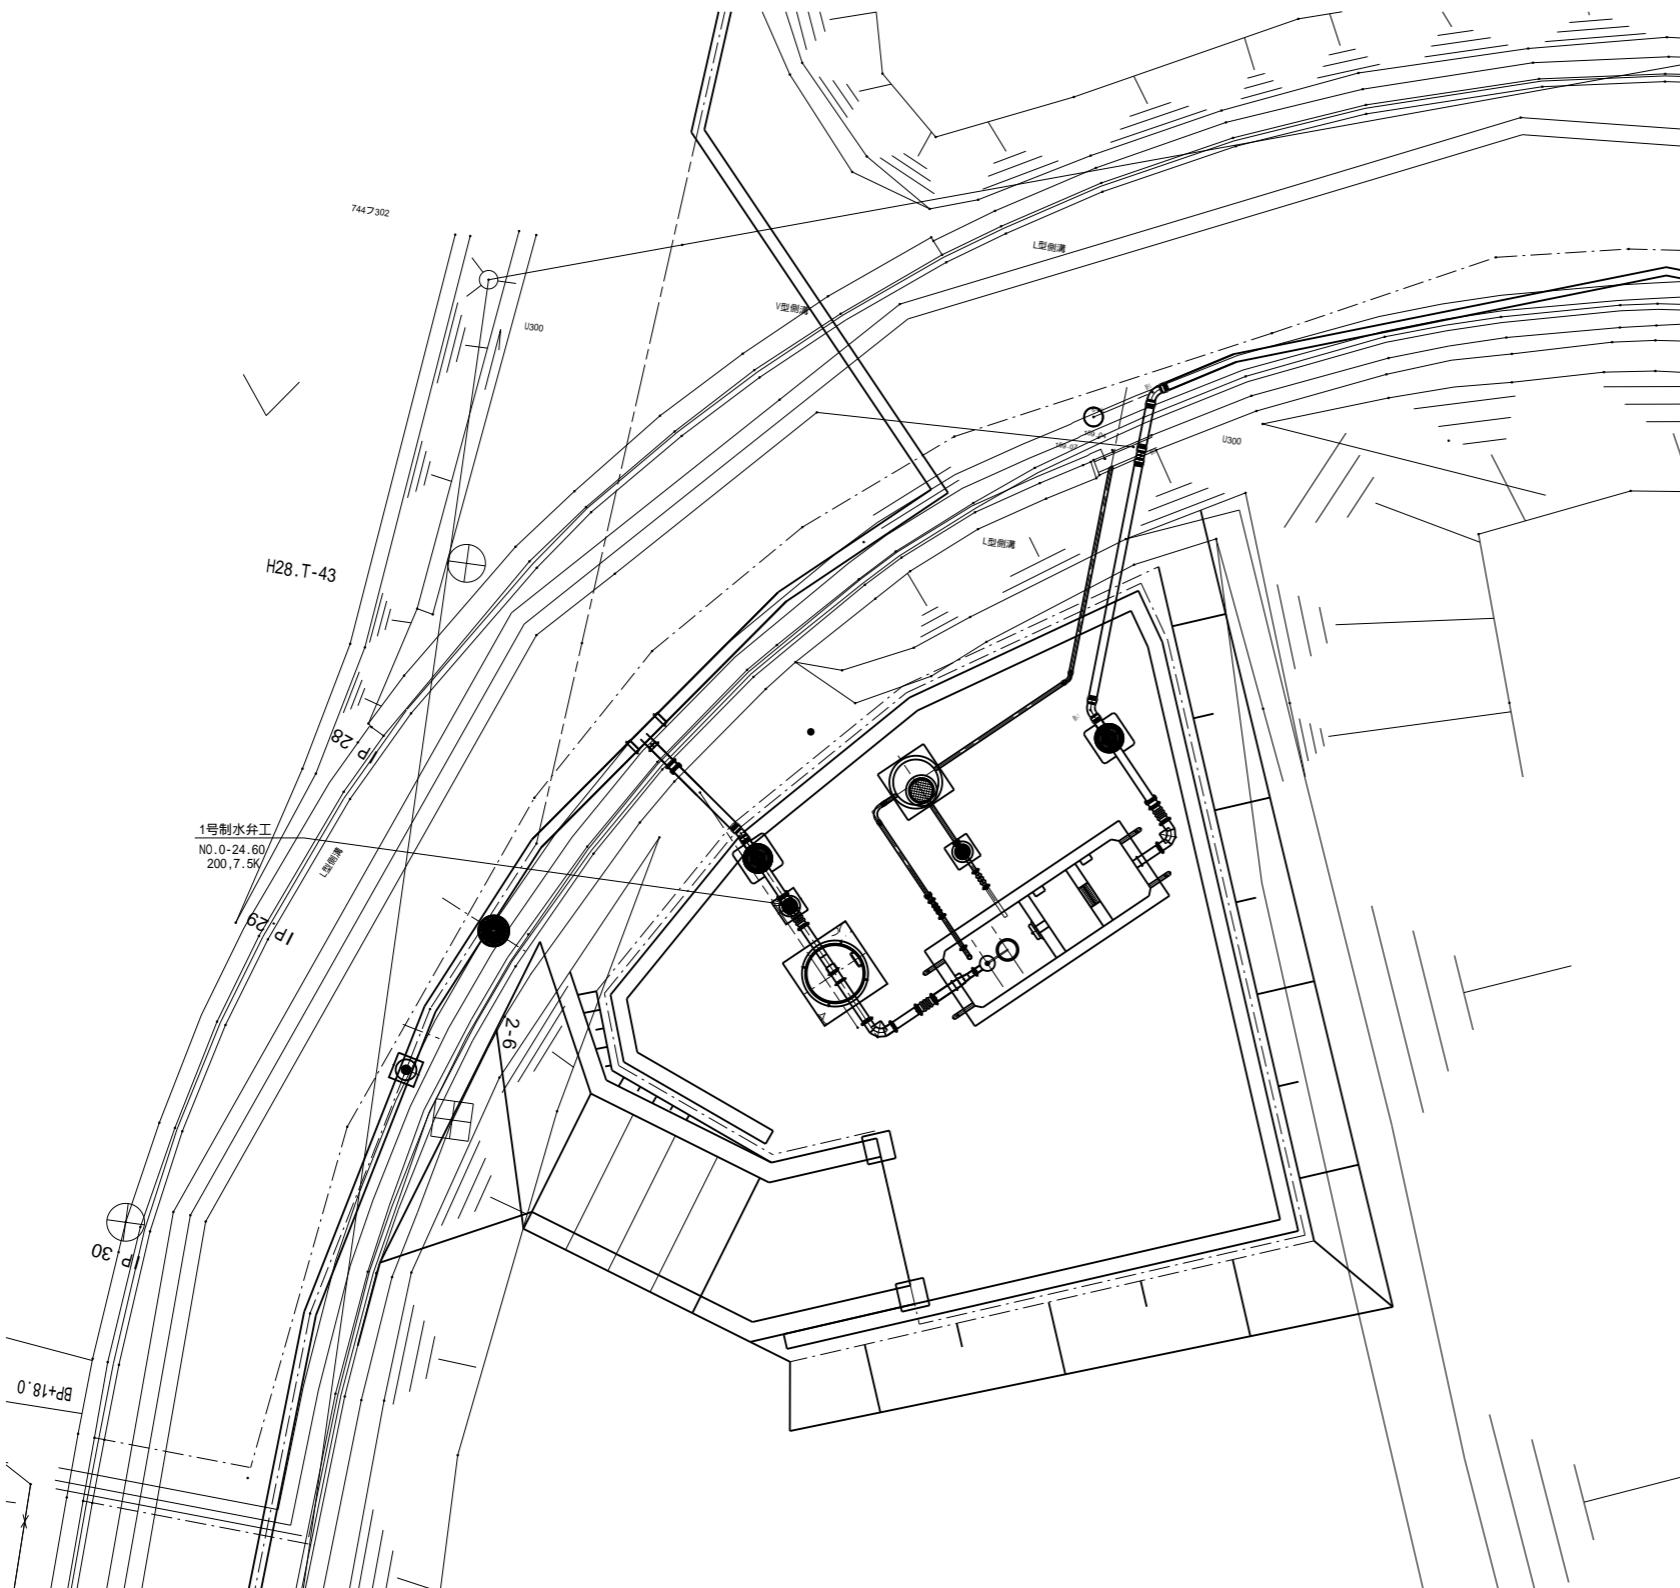


## 流量計工構造図

### 城久島中支線水路


位置図

1号流量計工 S=1:100

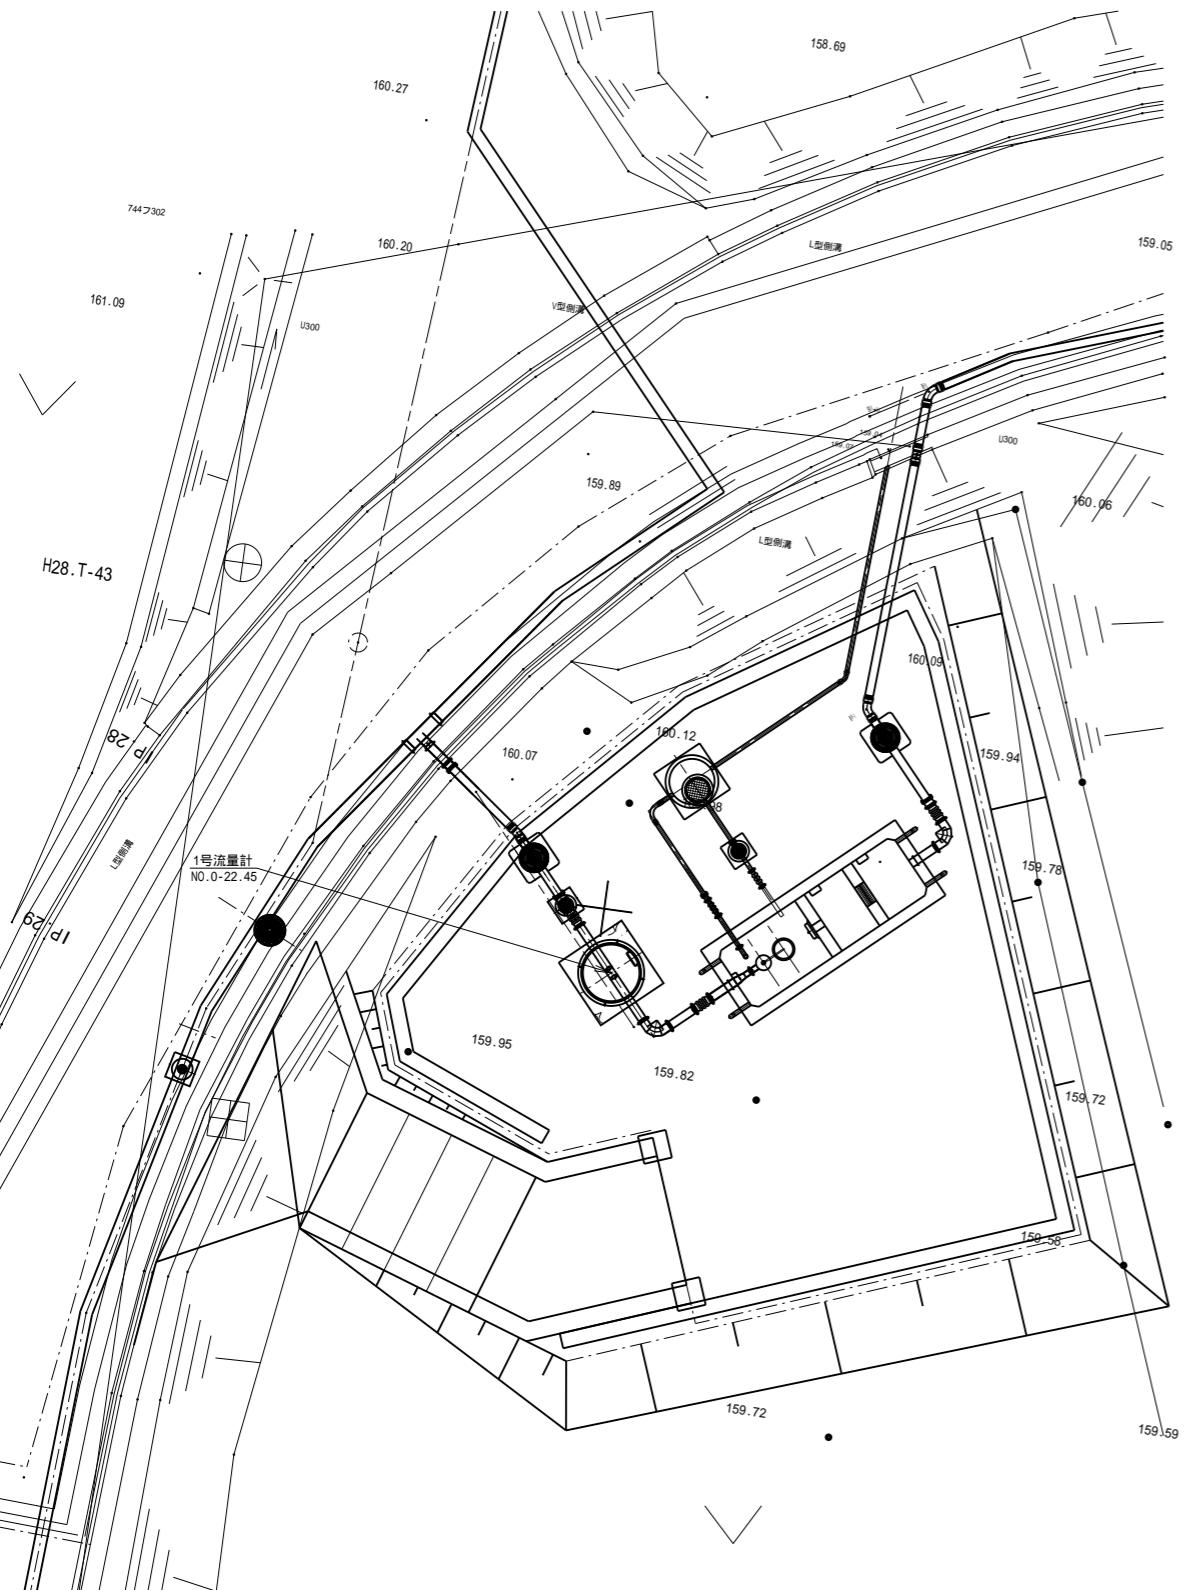


## 頂版平面図

S=1:30

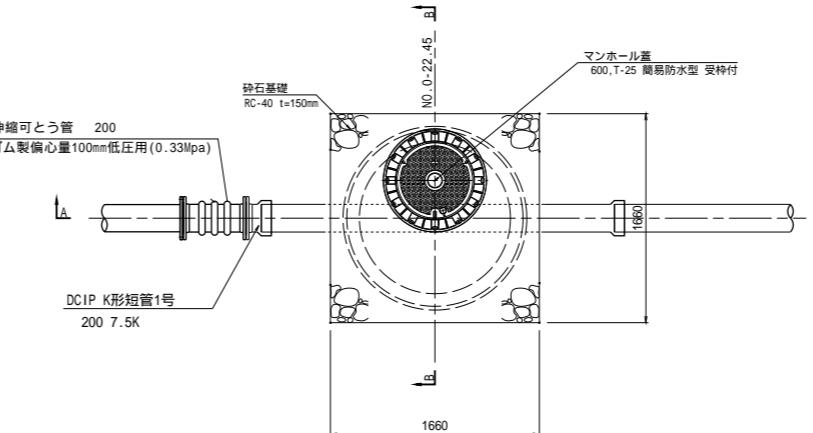


### A - A 断面図

S=1:3

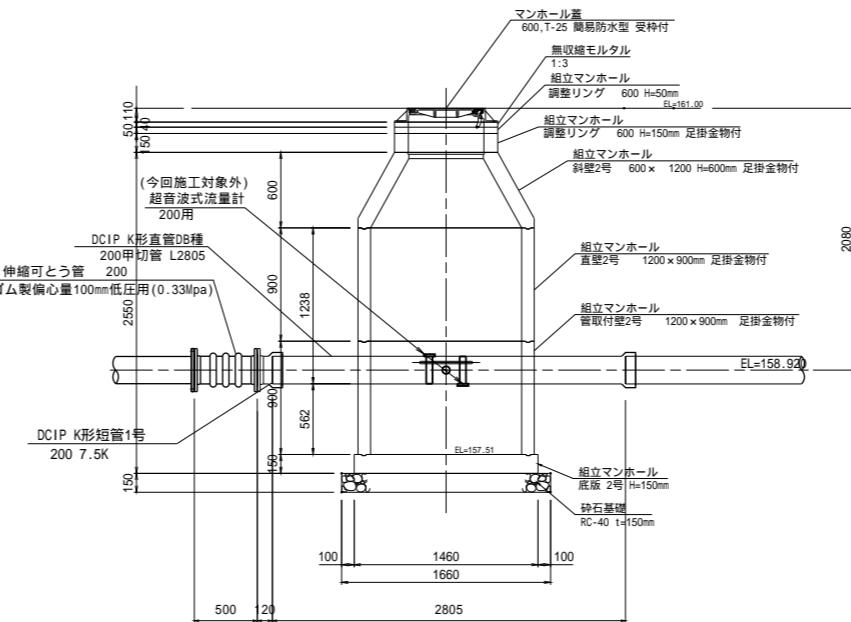

### B - B 断面図

S=1:30

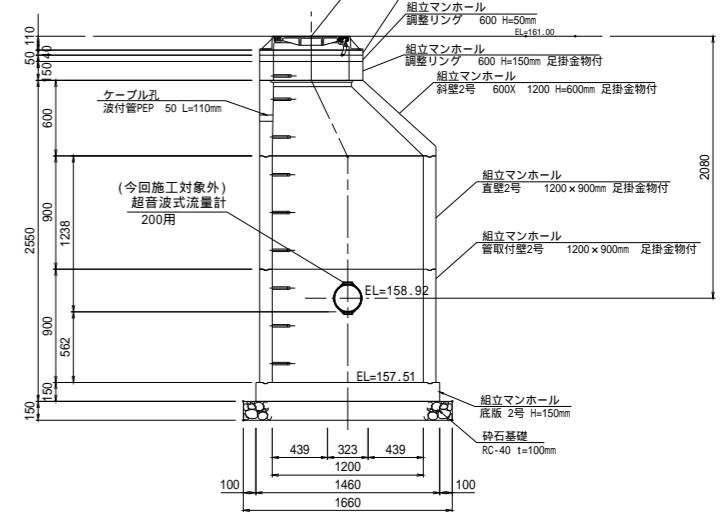


工事名	今和6年度喜界島農業水利事業 湾頭原2号幹線水路他(城久工区)工事		
図面名	流量計工構造図		
作成年月日			
縮尺	図示	図面番号	16
会社名			
事業所名	九州農政局 喜界島農業水利事業所		


# 排泥工構造図

城久島中支線水路 S=1:30


平面図

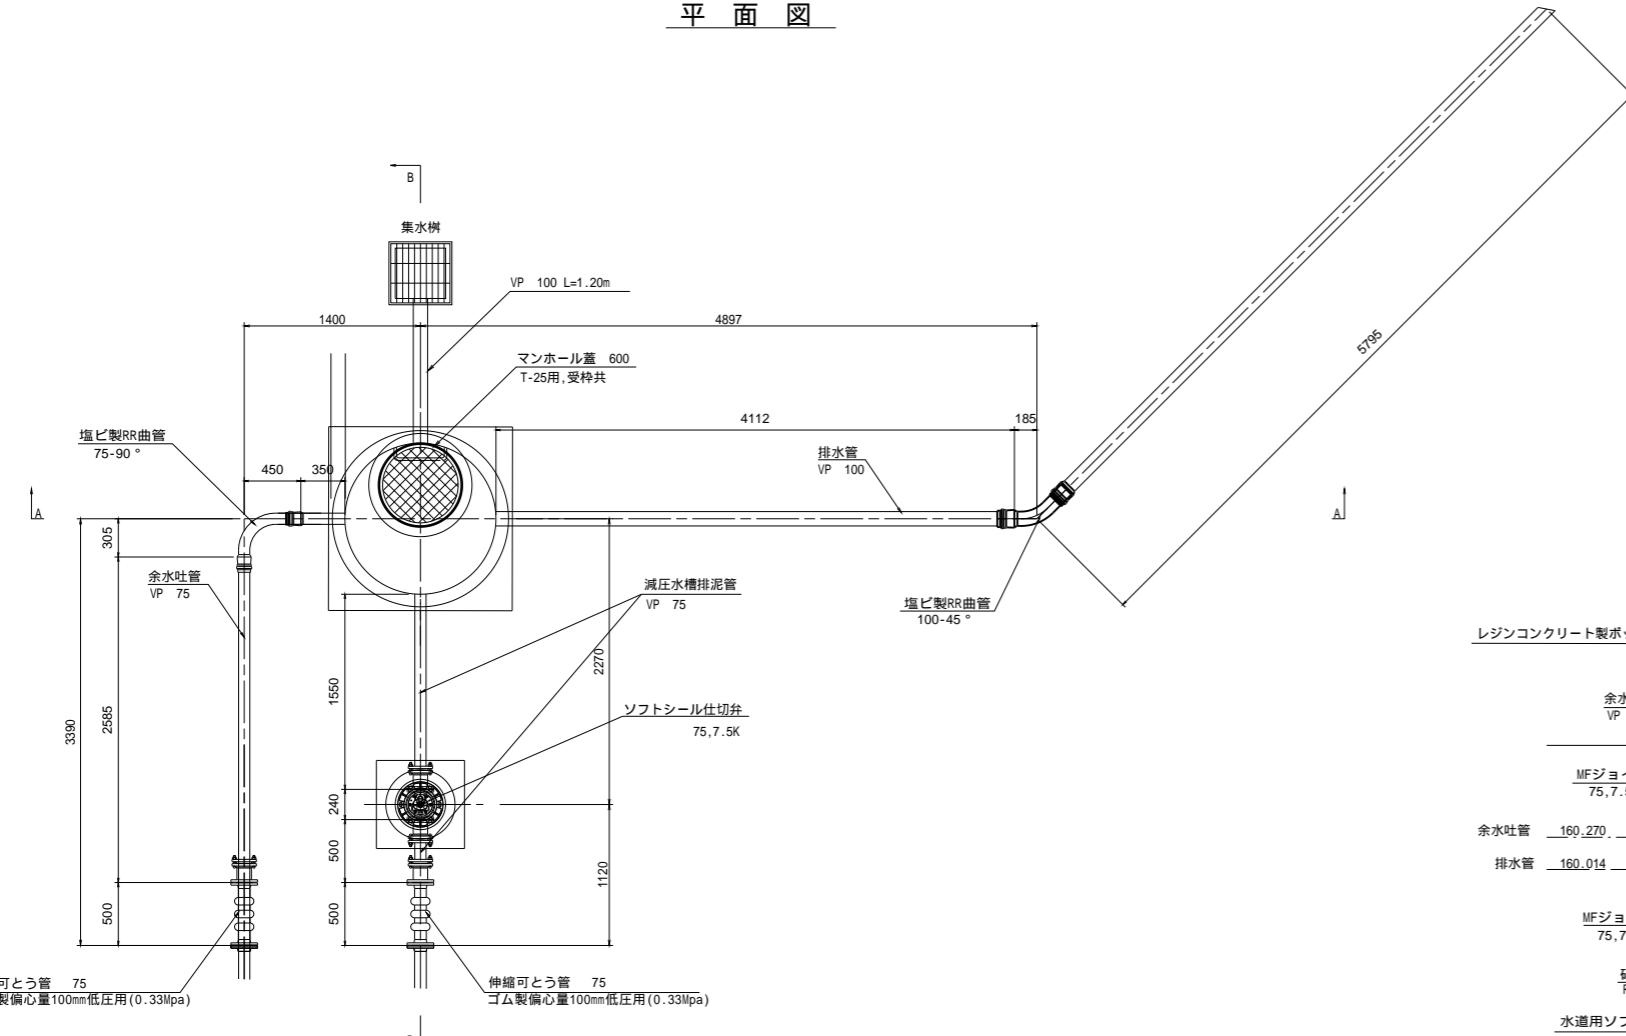


B-B断面図

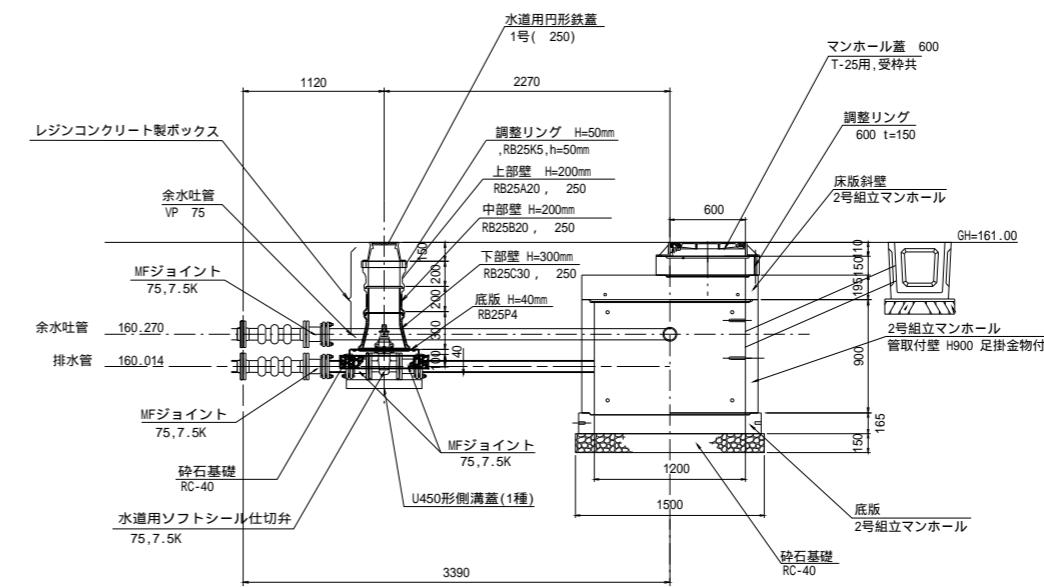


A-A断面図

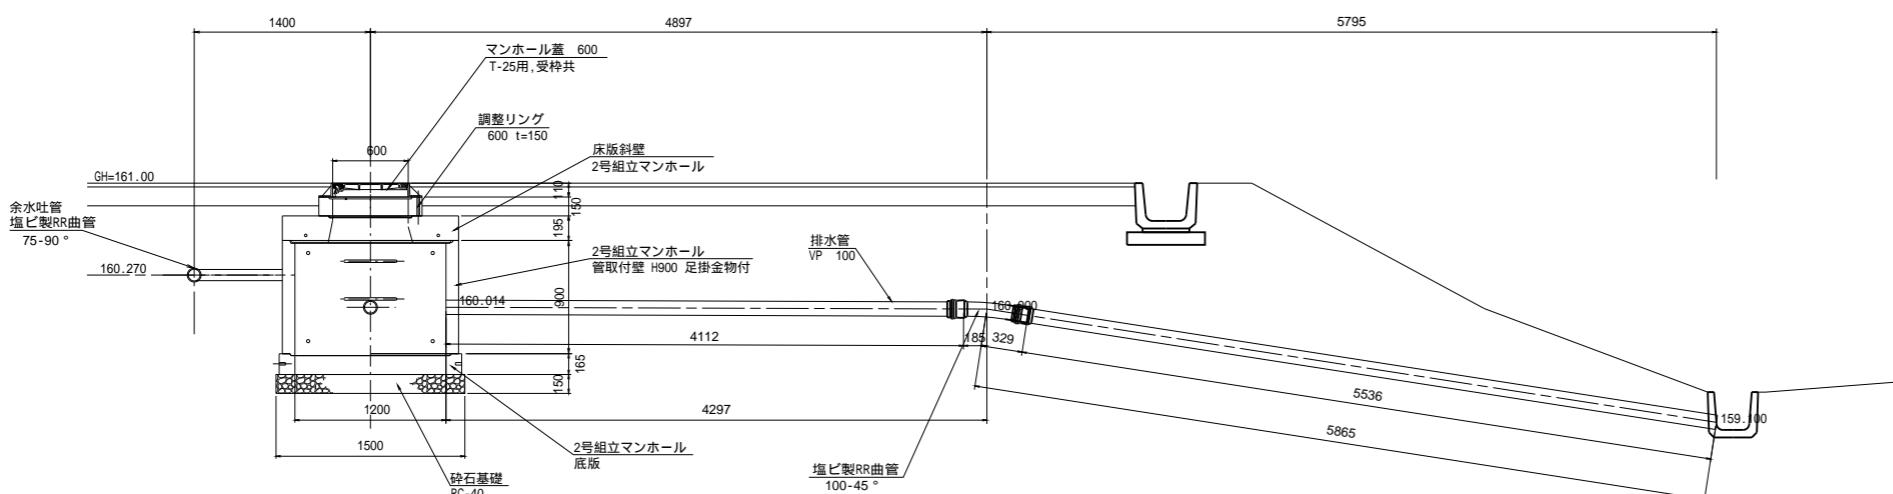

配管断面図

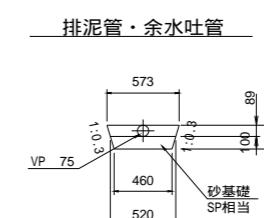

排水管

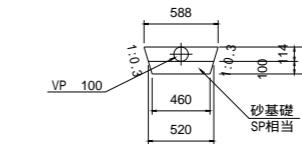


工事名	令和6年度喜界島農業水利事業 湾頭原2号幹線水路他(城久工区)工事		
図面名	排泥工構造図		
作成年月日			
縮尺	S=1:30	図面番号	17
会社名			
事業所名	九州農政局 喜界島農業水利事業所		


# 減圧水槽構造図(1/2)

城久島中支線水路 S=1:30


頂版平面図

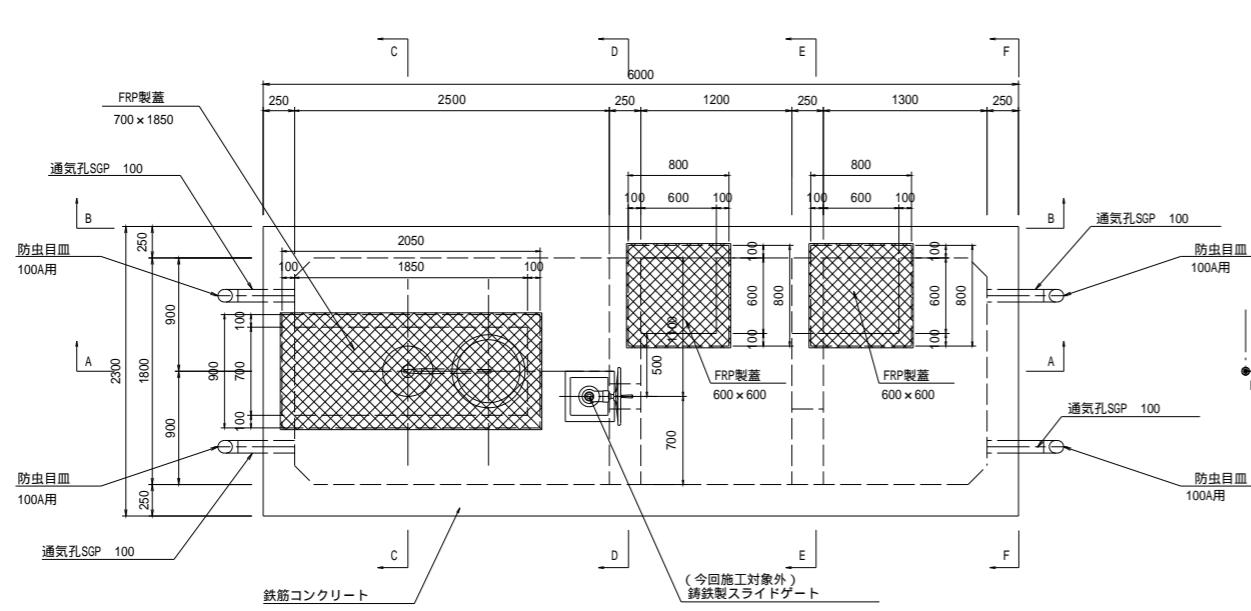


平面図

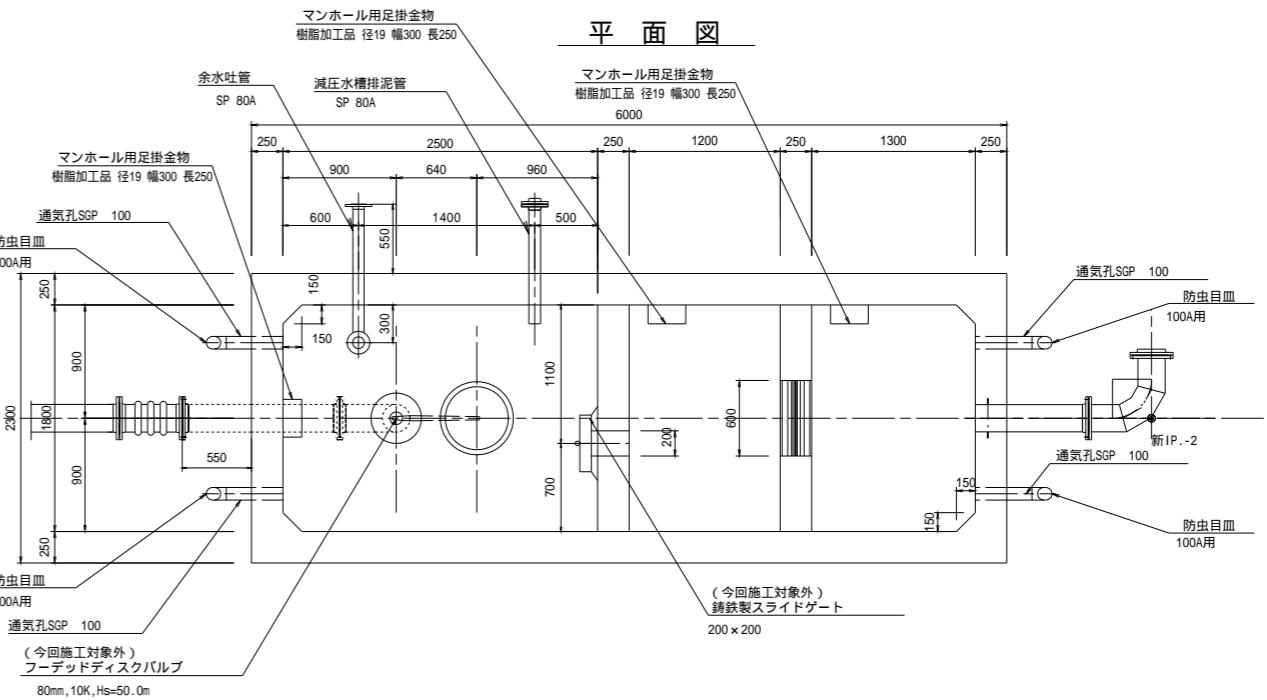

A-A断面

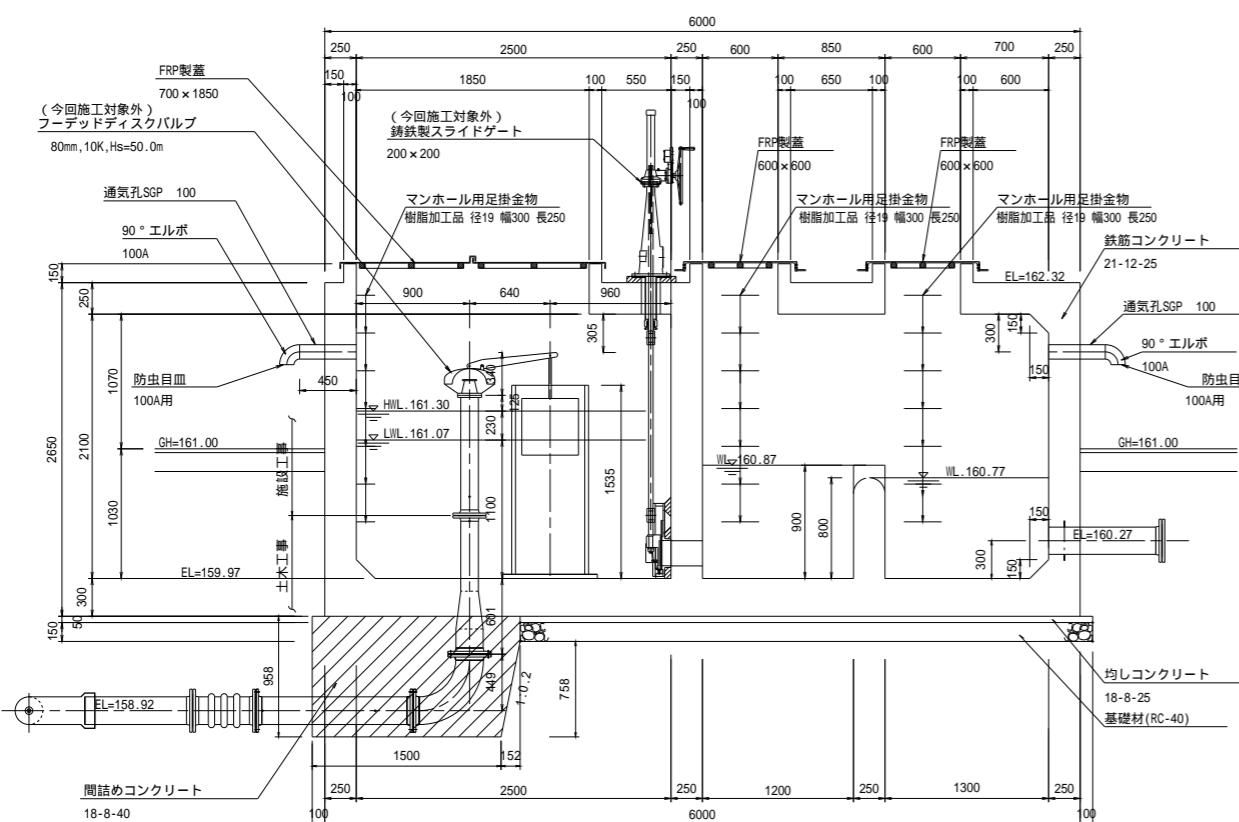



B-B断面

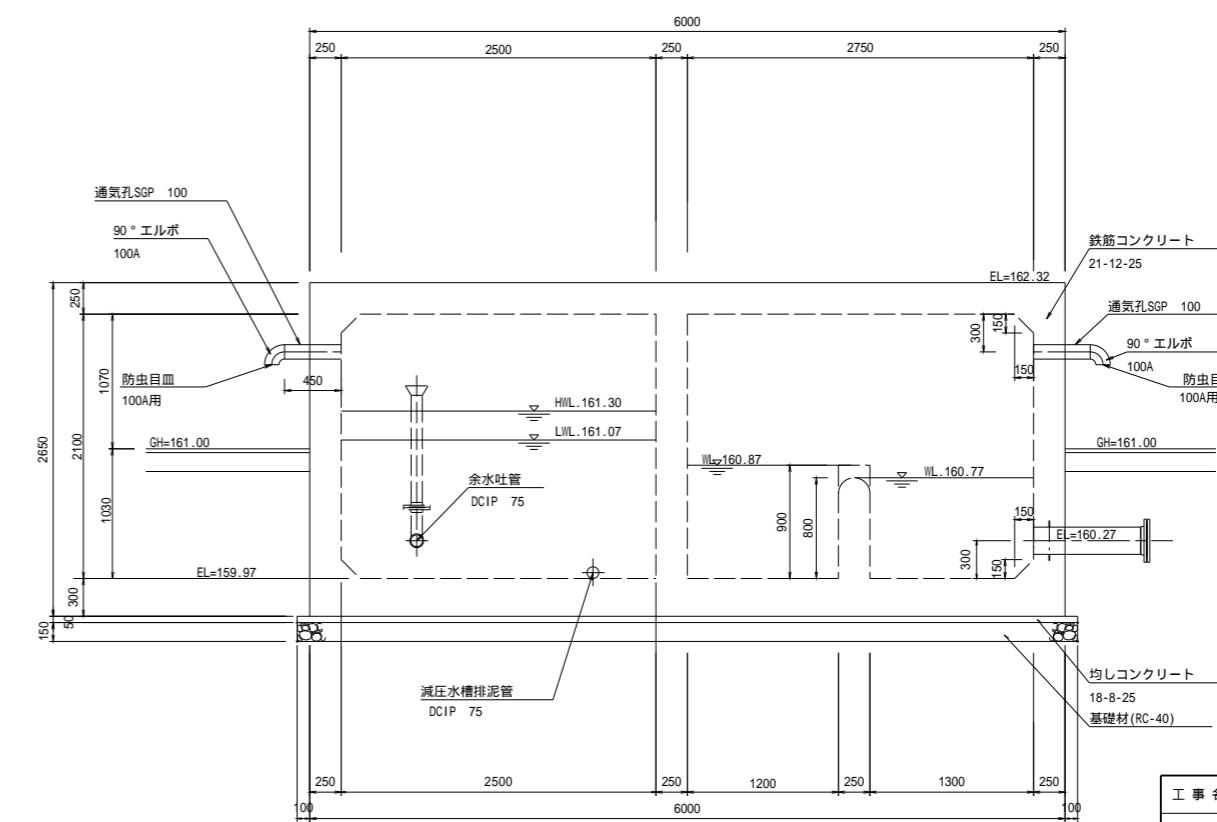


工事名	令和6年度喜界島農業水利事業 湾頭原2号幹線水路他(城久工区)工事		
図面名	減圧水槽構造図(1/2)		
作成年月日			
縮尺	S=1:30	図面番号	18 - 1 / 2
会社名			
事業所名	九州農政局 喜界島農業水利事業所		

## 減圧水槽構造図(2/2)


城久島中支線水路

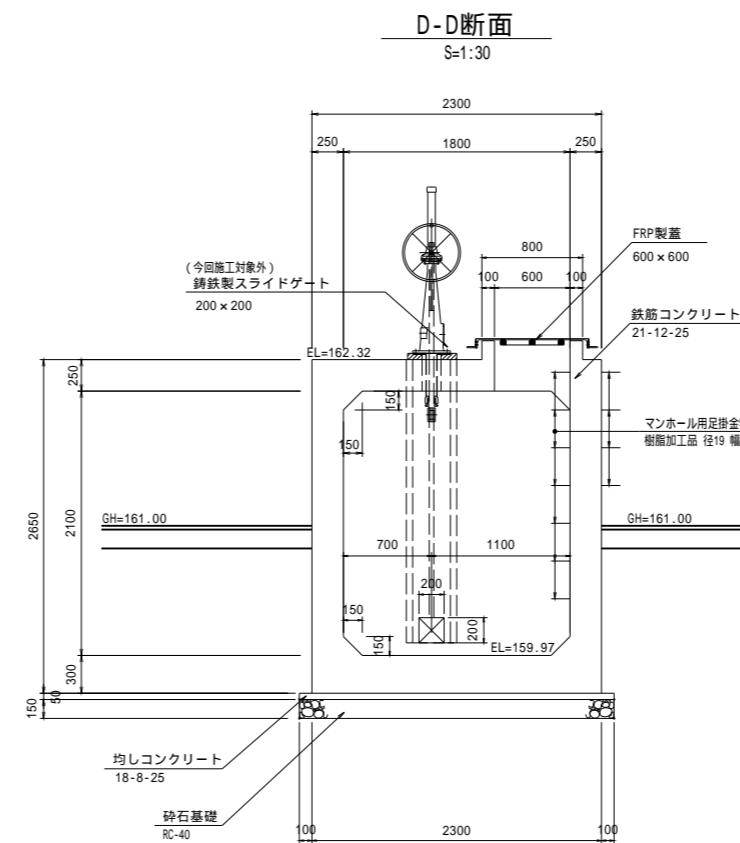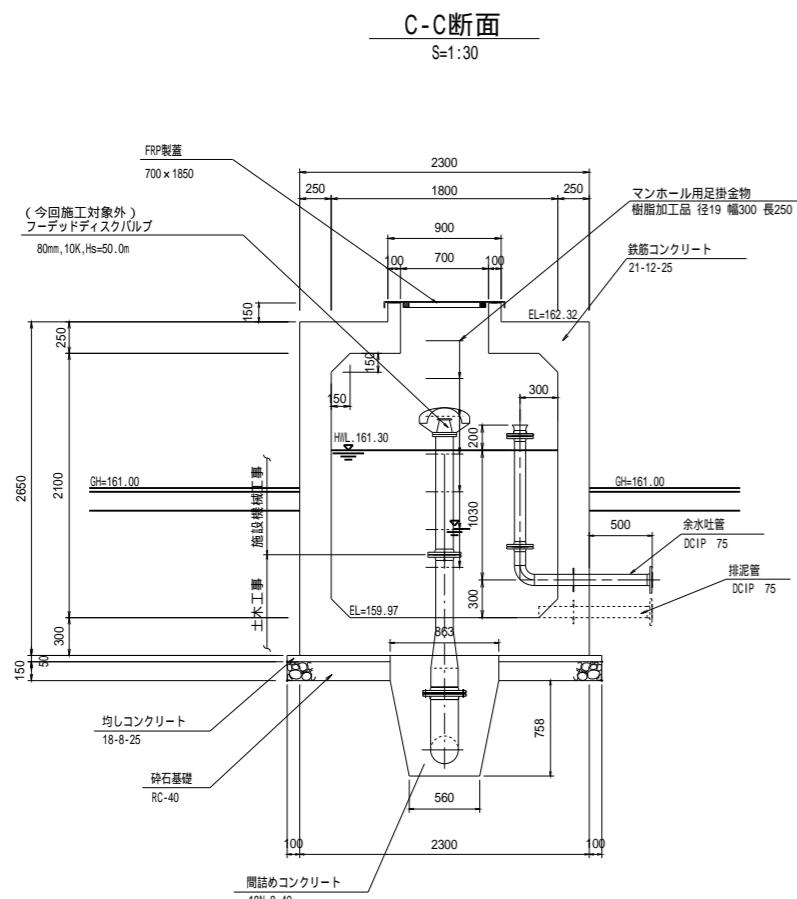


ターミナル取付図

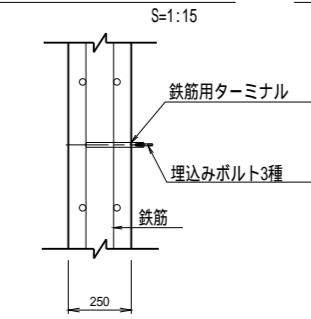



埋込みボルト3種詳細図

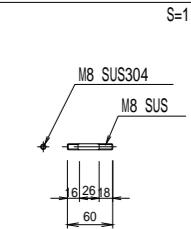



ターミナル詳細図

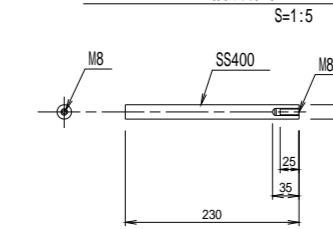

マンホール用足掛金物詳細図

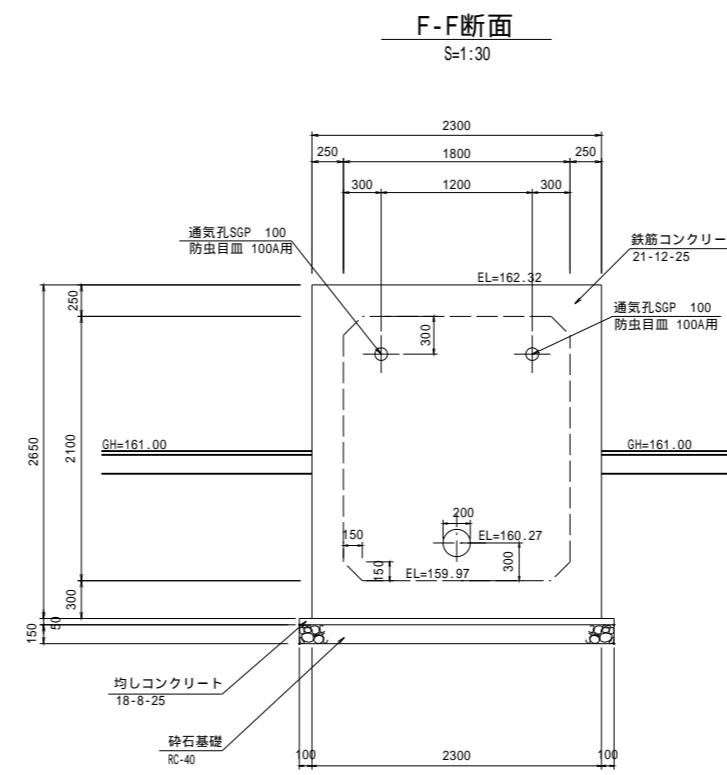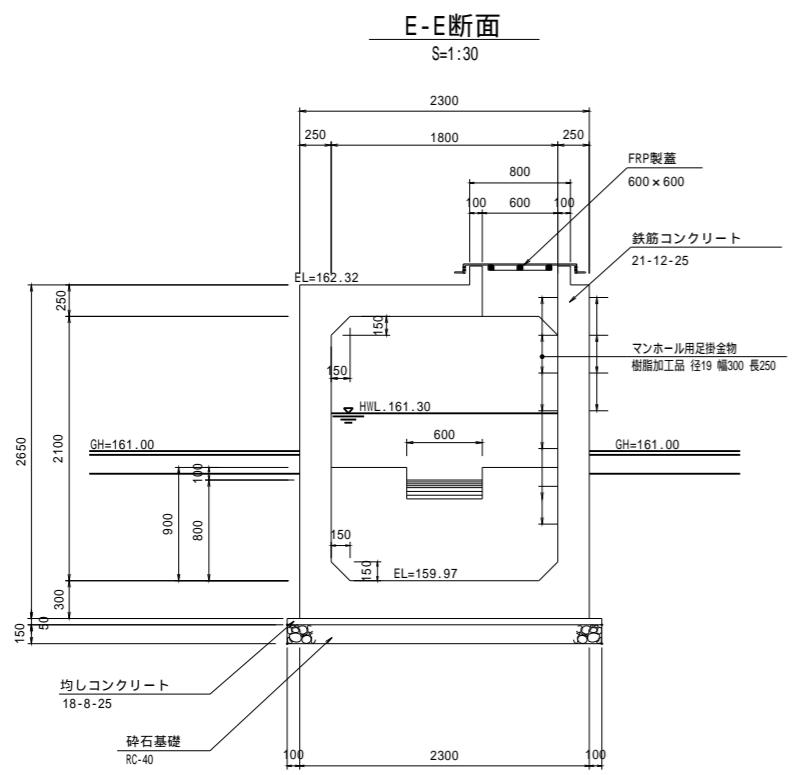

コンクリート打継目詳細図

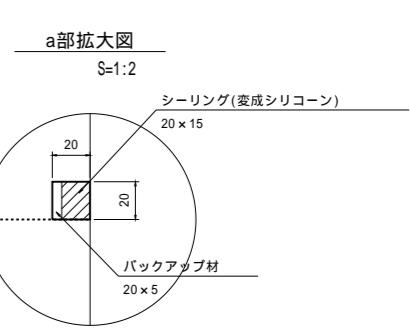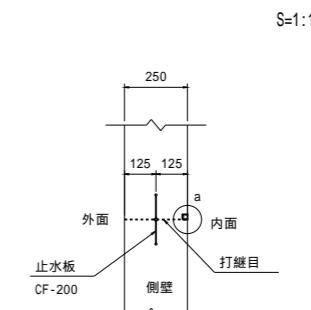


工事名	令和6年度喜界島農業水利事業 清頭原2号幹線水路他(城久工区)工事	
図面名	減圧水槽構造図(2/2)	
作成年月日		
縮尺	図示	図面番号 18 - 2 / 2
会社名		
事業所名	九州農政局 喜界島農業水利事業所	

# 減圧水槽配筋図(1/3)

城久島中支線水路 S=1:30


A-A断面図

頂版(上面)

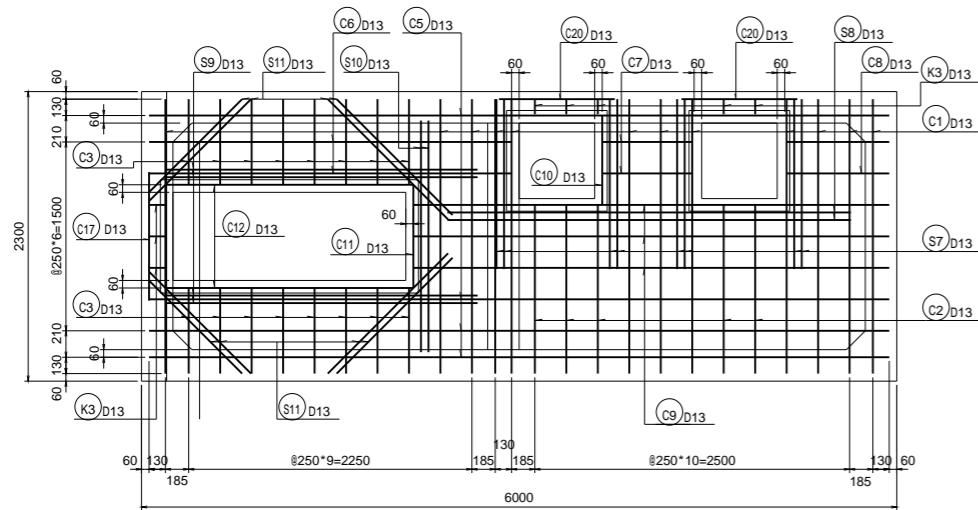


C-C断面図

底版(上面)

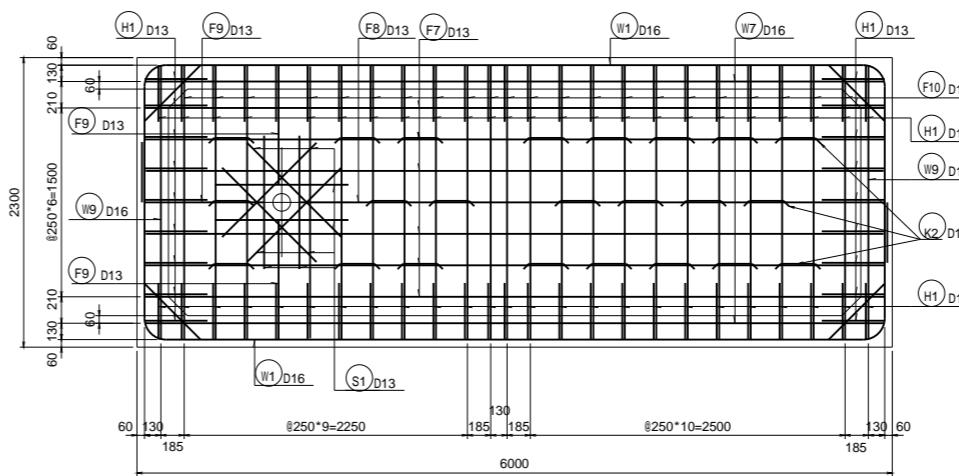


B-B断面図

頂版(下面)

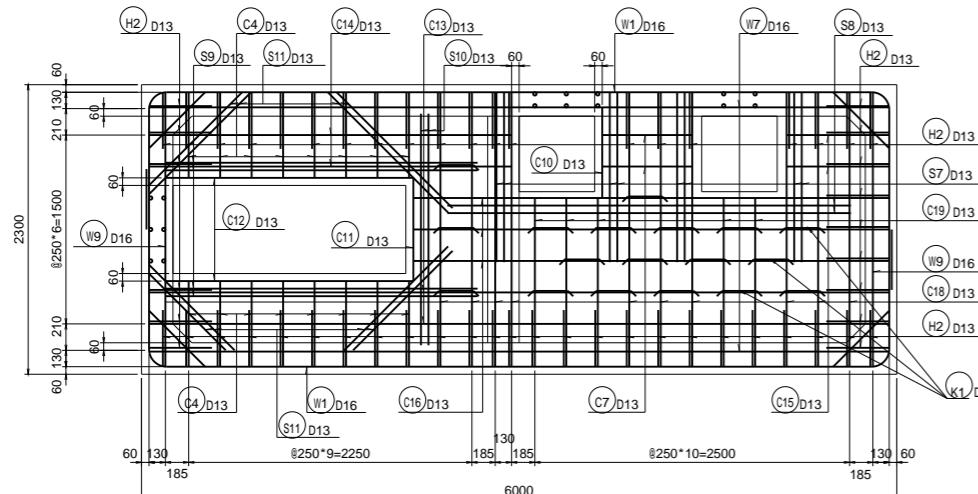


D-D断面図

底版(下面)

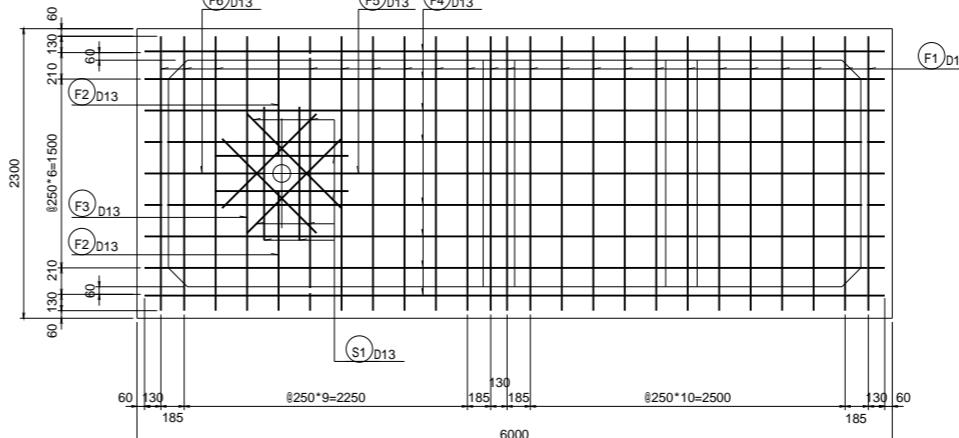

矢 視 図

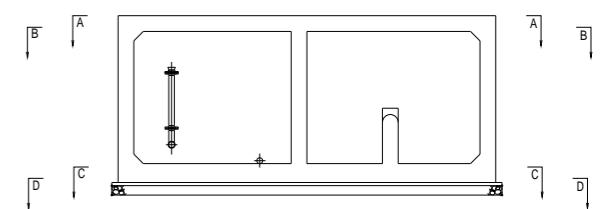


工事名	令和6年度喜界島農業水利事業 湾頭原2号幹線水路他(城久工区)工事	
図面名	減圧水槽配筋図(1/3)	
作成年月日		
縮尺	S=1:30	図面番号
会社名		
事業所名	九州農政局 喜界島農業水利事業所	

# 減圧水槽配筋図(2/3)


城久島中支線水路 S=1:30

E-E断面図

側壁(外側)

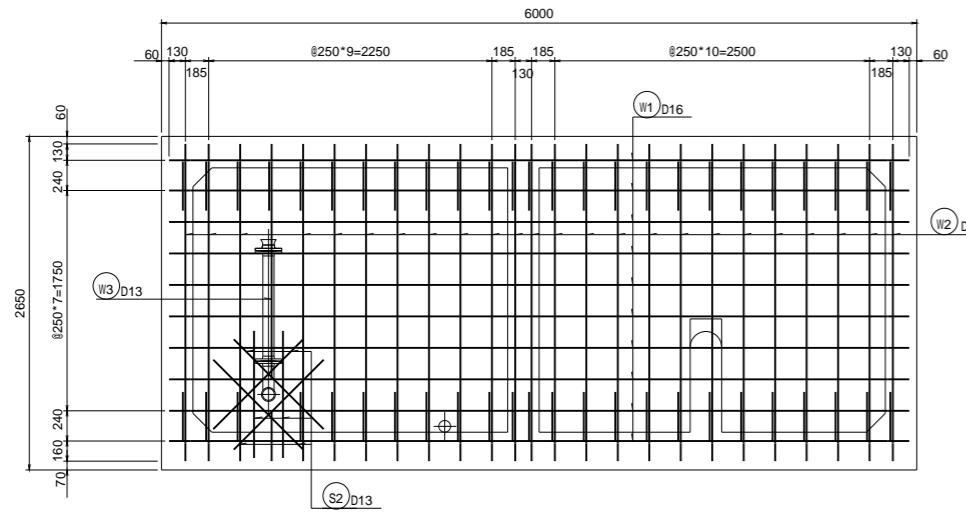


G-G断面図

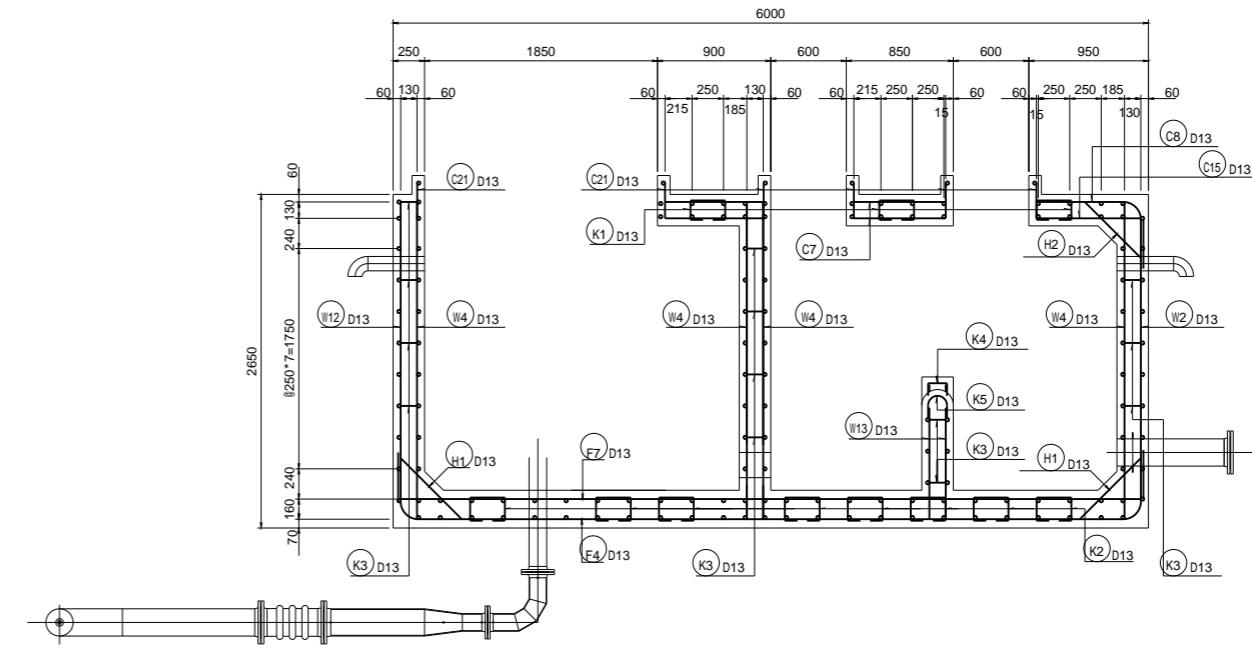


F-F断面図

側壁(内側)

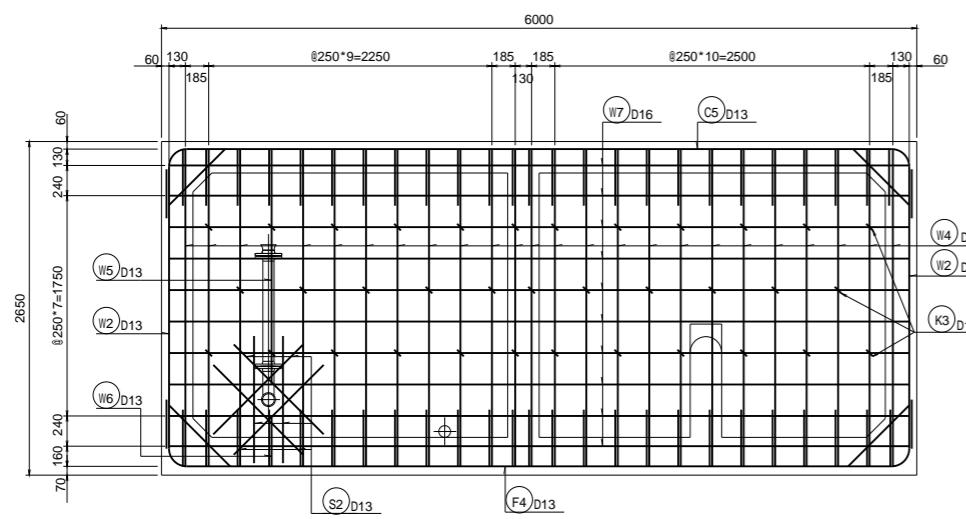






矢 視 図

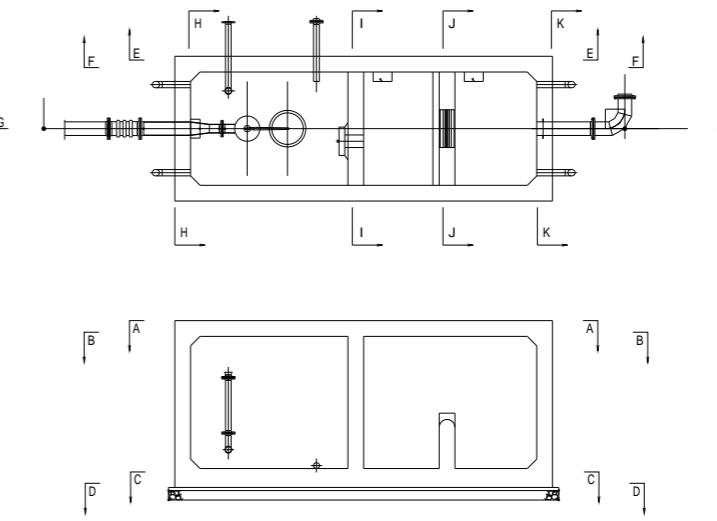

工事名	令和6年度喜界島農業水利事業 湾頭原2号幹線水路他(城久工区)工事	
図面名	減圧水槽配筋図(2/3)	
作成年月日		
縮尺	S=1:30	図面番号 19 - 2 / 3
会社名		
事業所名	九州農政局 喜界島農業水利事業所	

# 減圧水槽配筋図(3/3)

城久島中支線水路 S=1:30

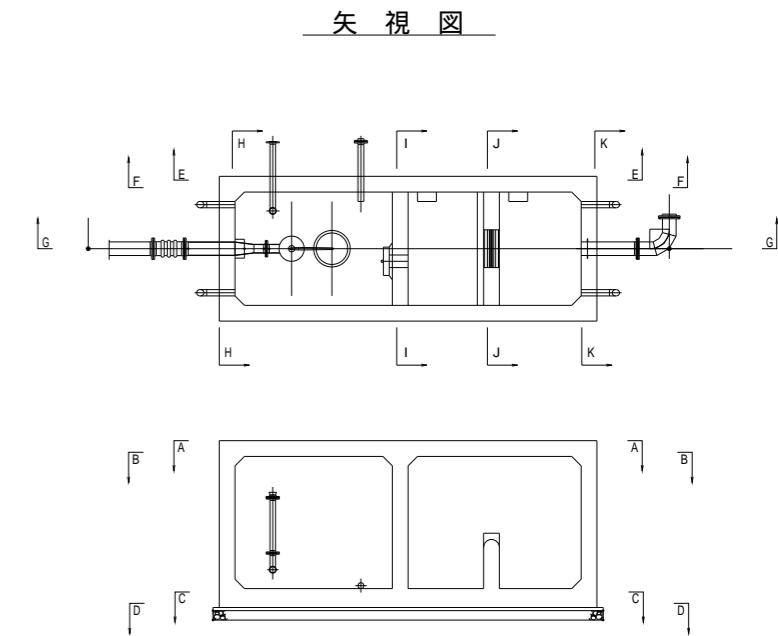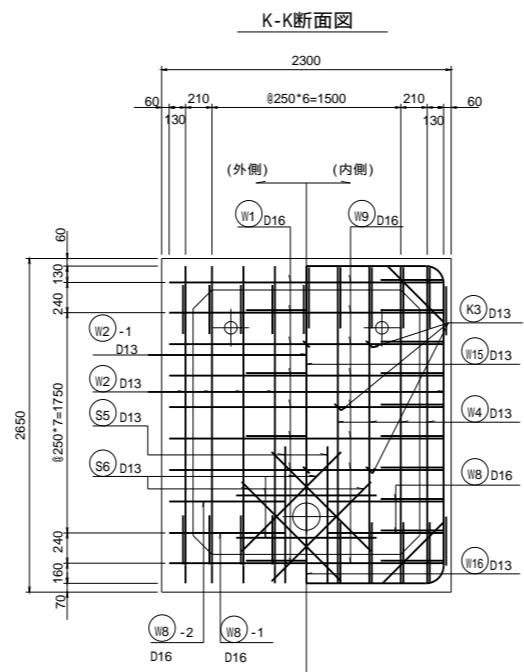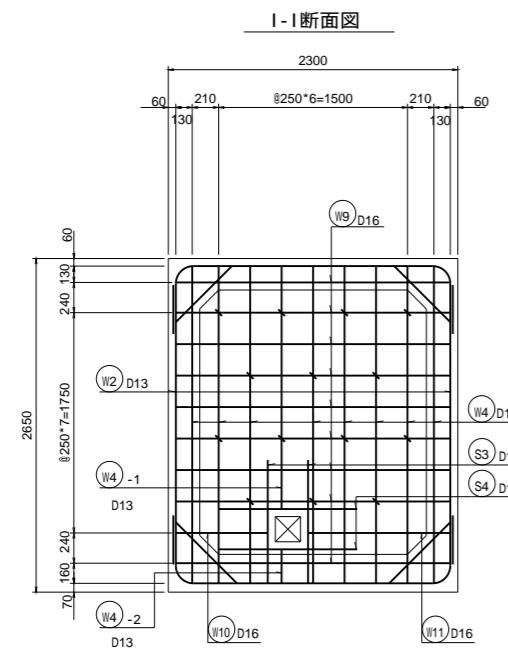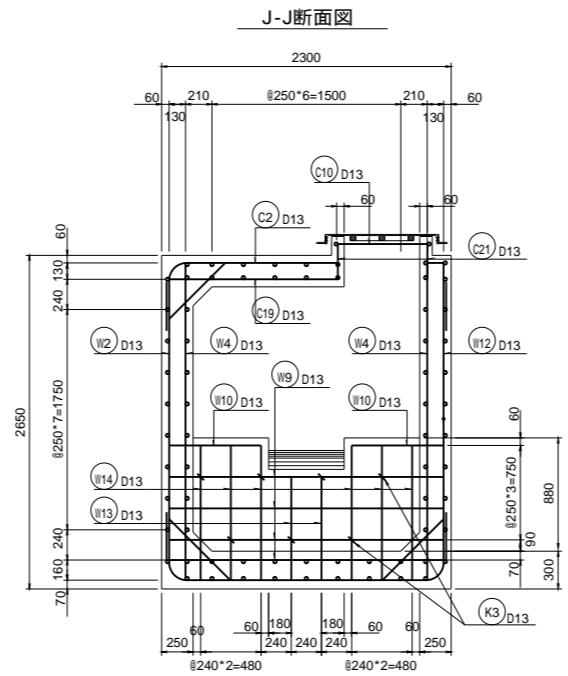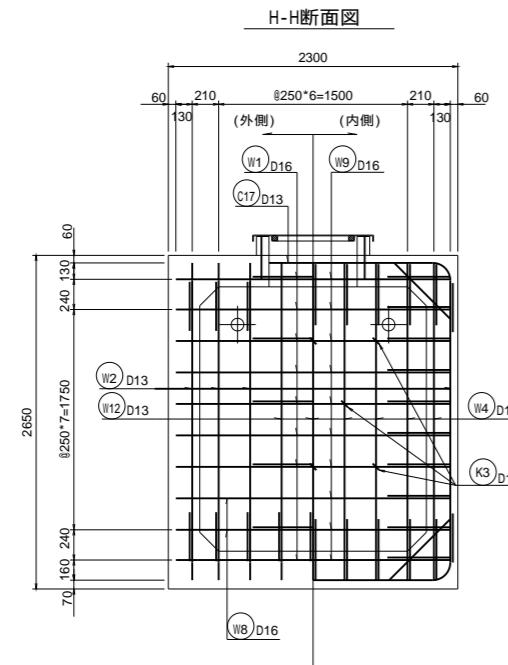


工事名	令和6年度喜界島農業水利事業 湾頭原2号幹線水路他(城久工区)工事	
図面名	減圧水槽配筋図(3/3)	
作成年月日		
縮尺	S=1:30	図面番号 19 - 3 / 3
会社名		
事業所名	九州農政局 喜界島農業水利事業所	

## 減圧水槽廻り配管図 (1/2)

城久島中支線水路

### 位置図


S=1:75

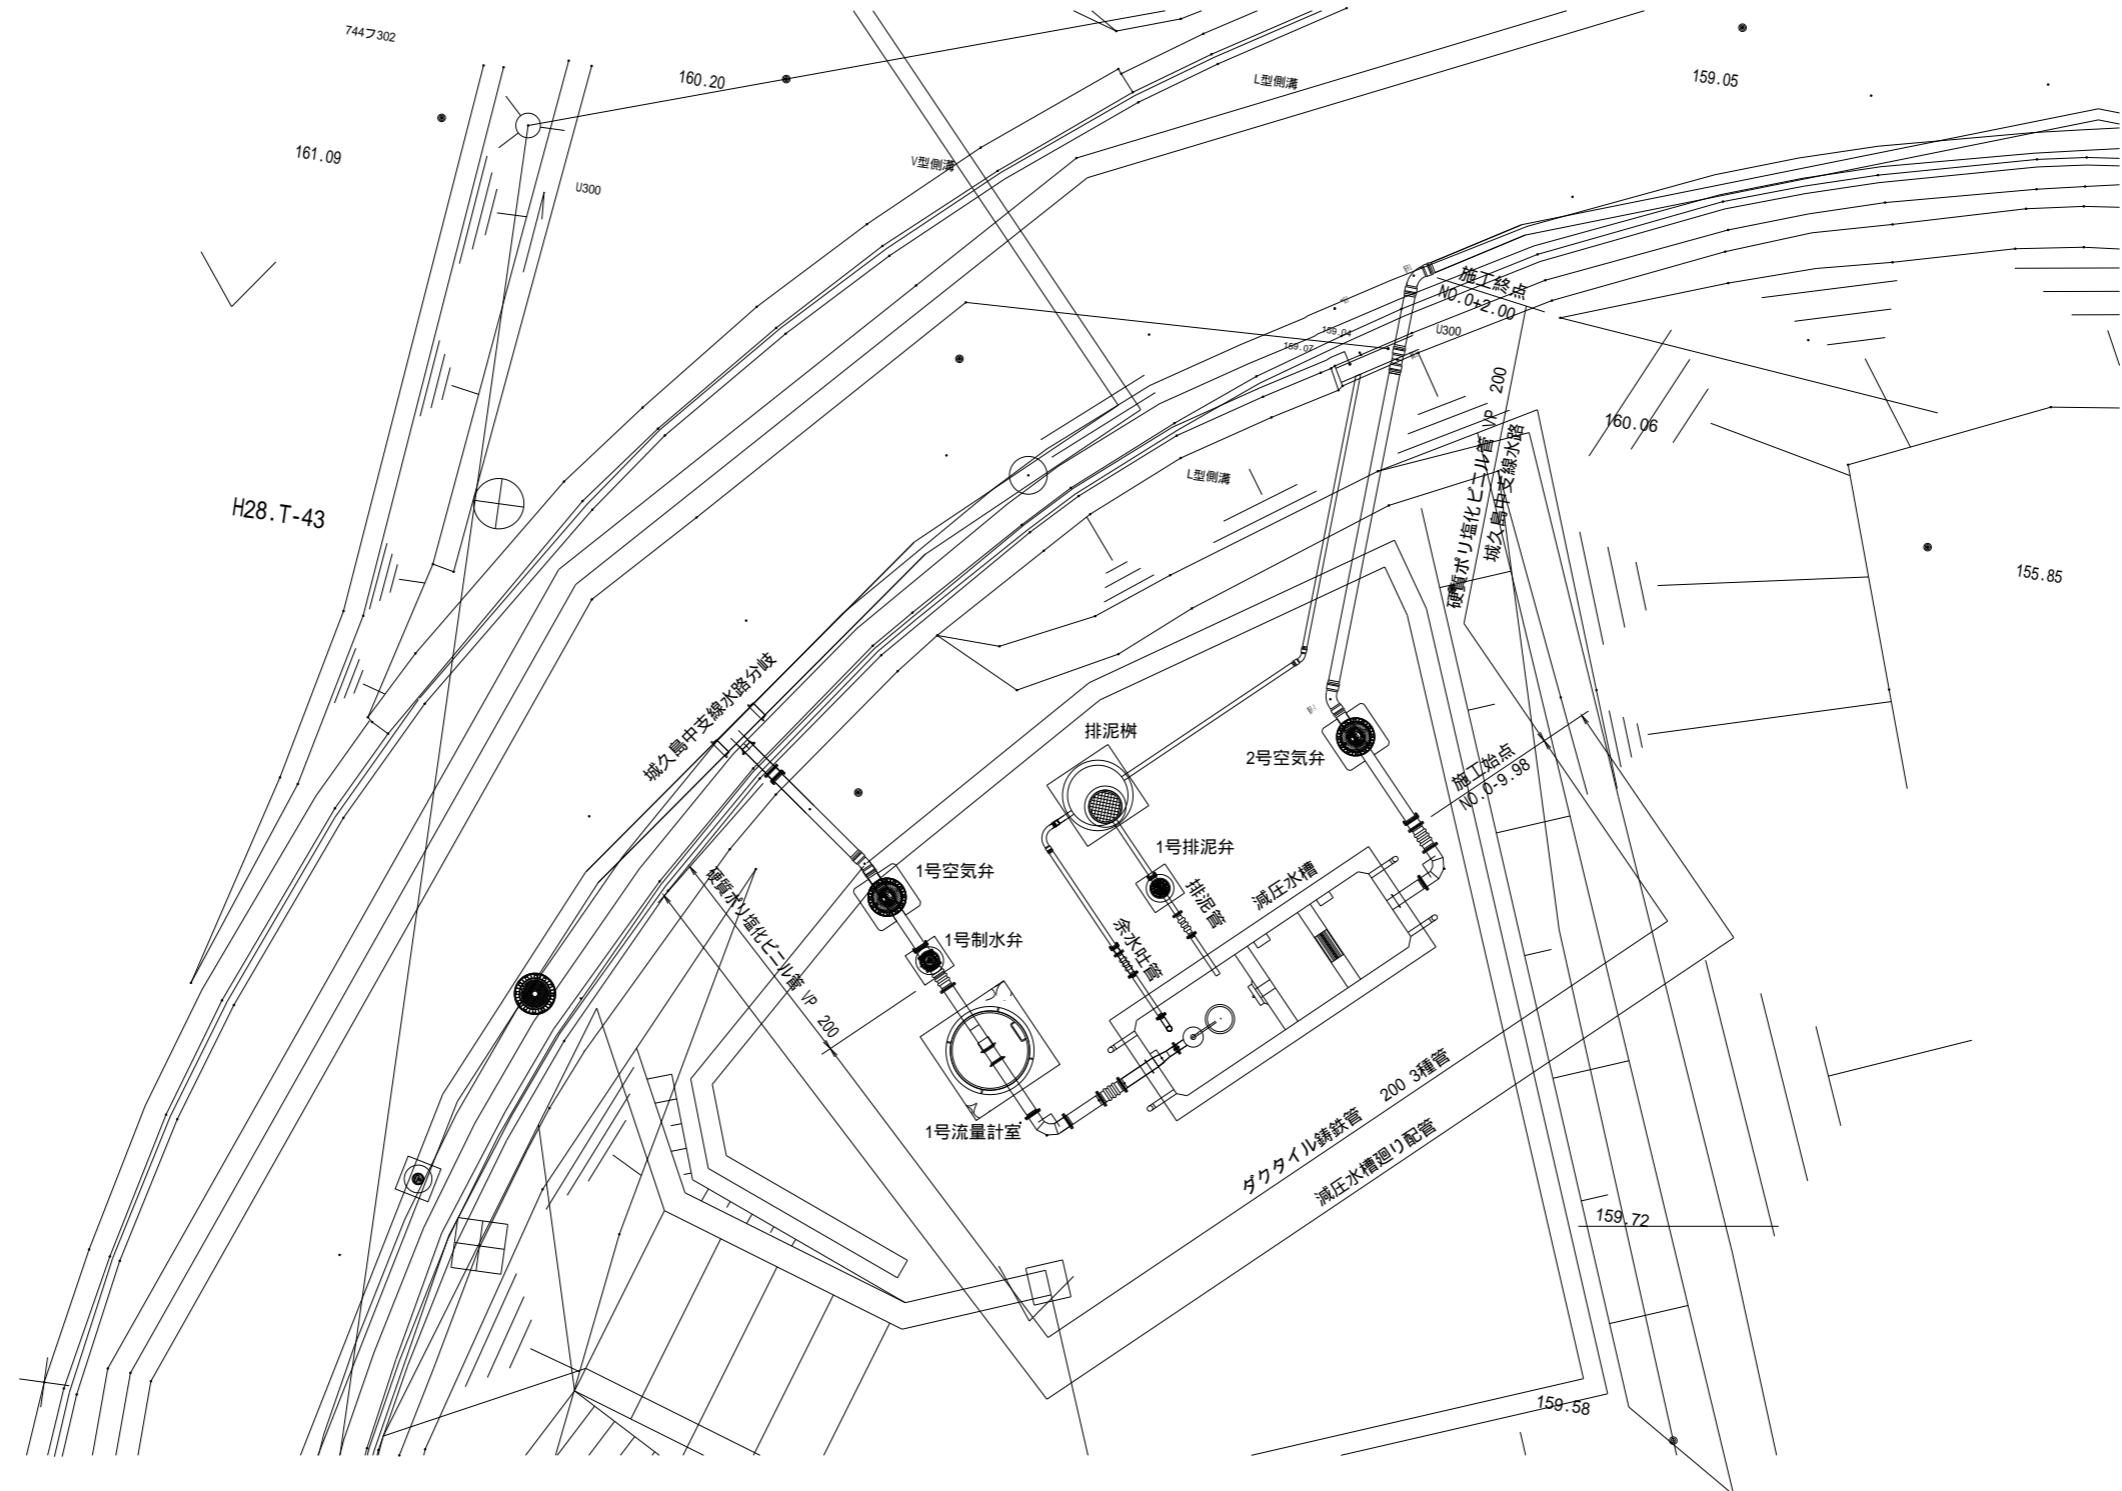

工事名	令和6年度喜界島農業水利事業 湾頭原2号幹線水路他(城久工区)工事		
図面名	減圧水槽廻り配管図 (1/2)		
作成年月日			
縮尺	図示	図面番号	20 - 1/2
会社名			
事業所名	九州農政局 喜界島農業水利事業所		

## 減圧水槽廻り配管図 (2/2)


城久島中支線水路

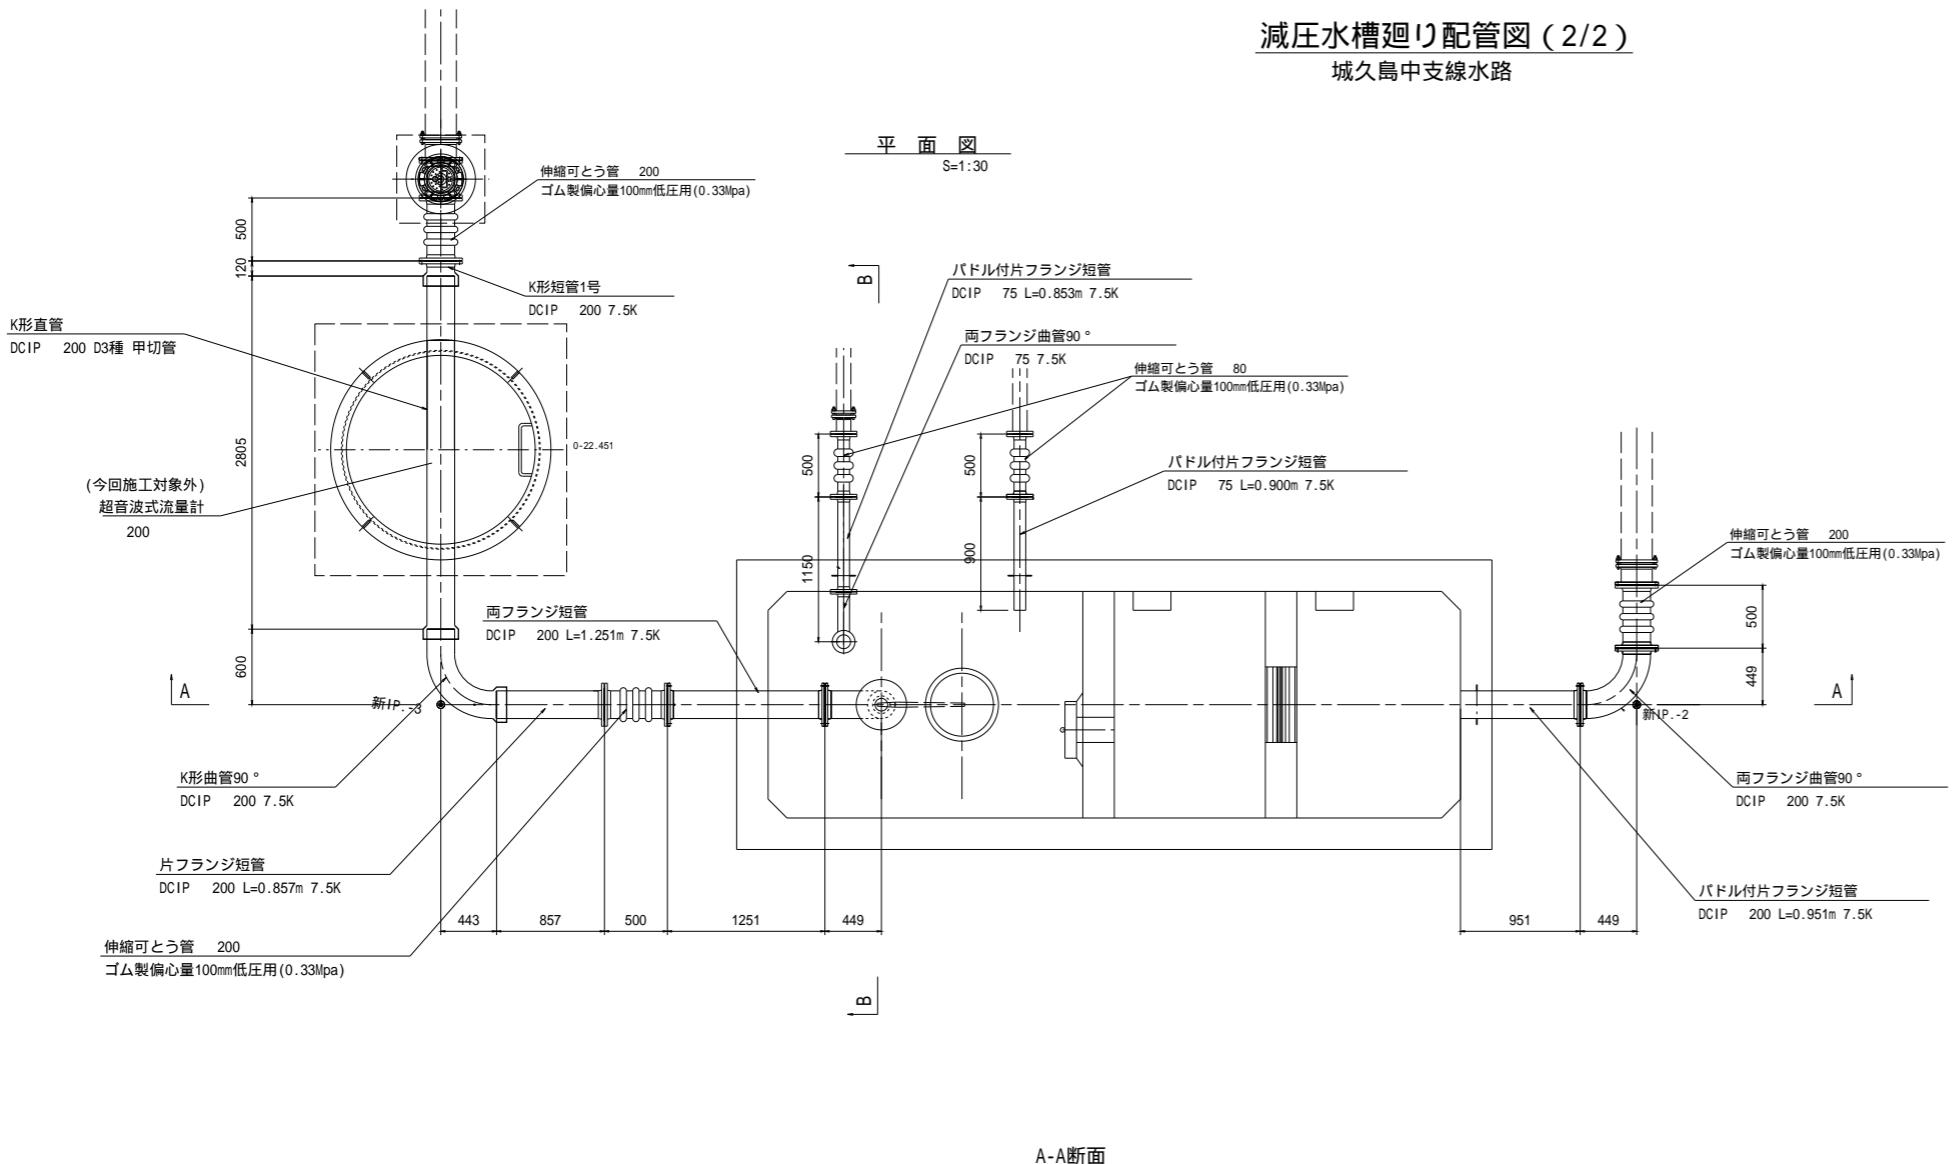


標準断面図

(DCIP 200) S=1:10


埋設表示テープ

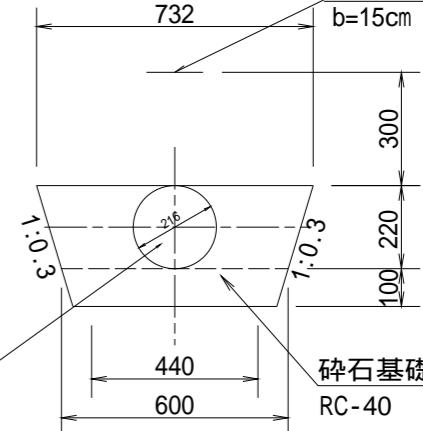


ダクトイル鉄管  
3種管 200

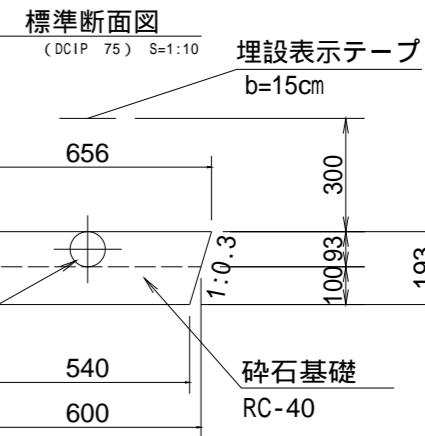

標準断面図  
(DCIP 75) S=1:10 埋設表示テープ

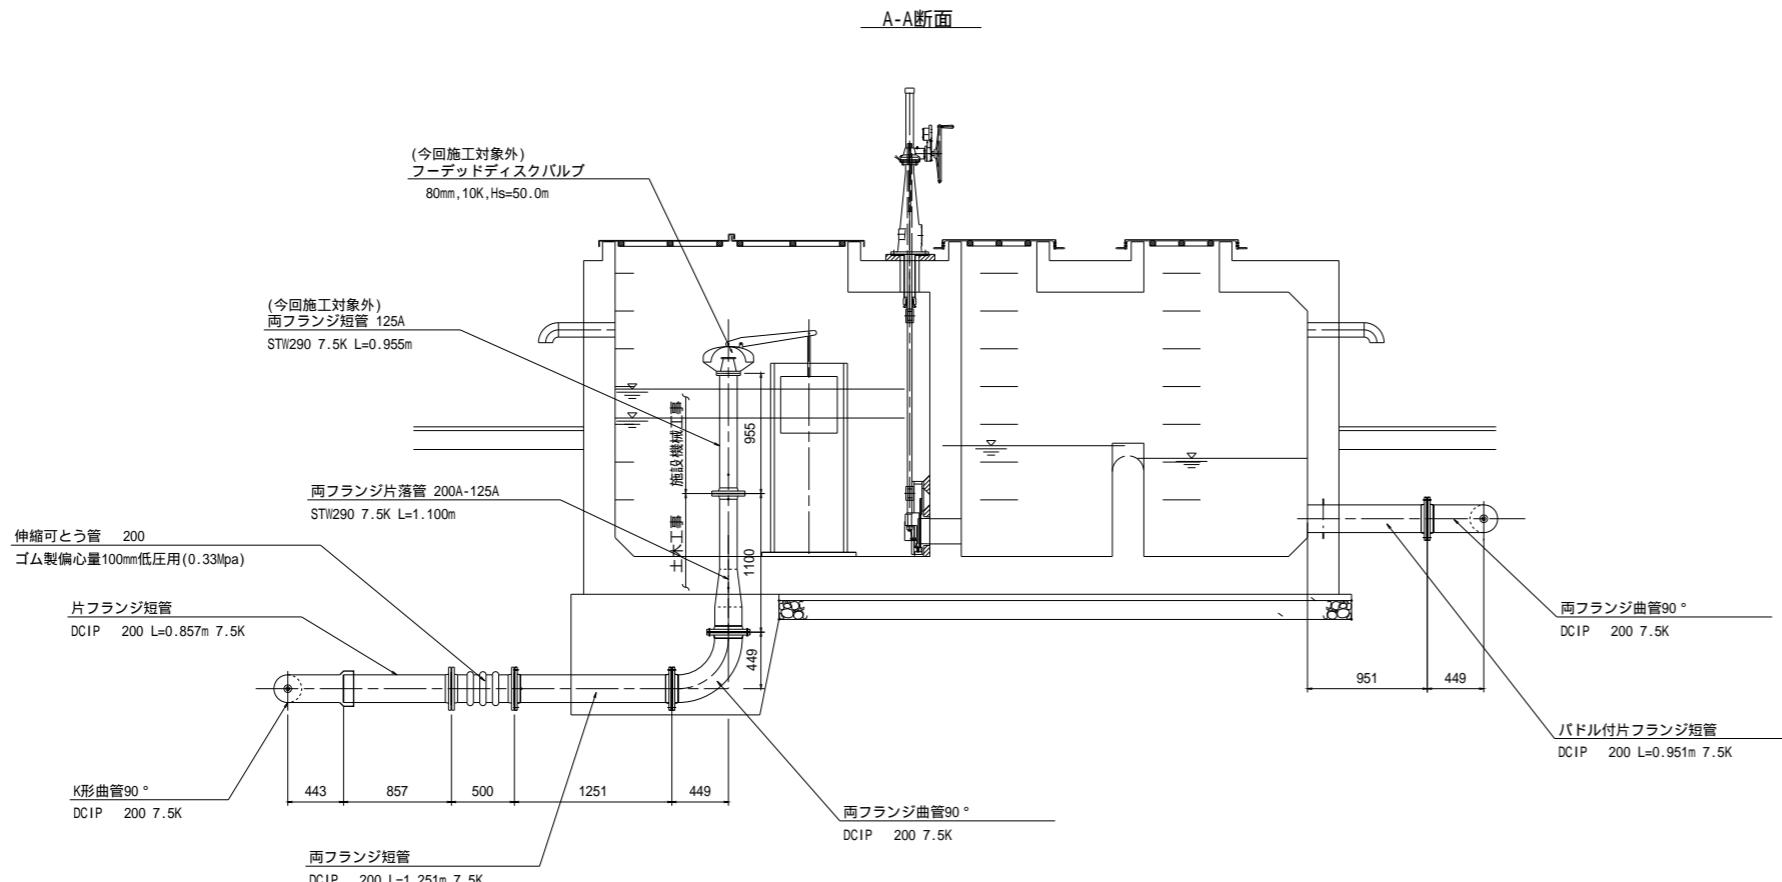

B-B断面

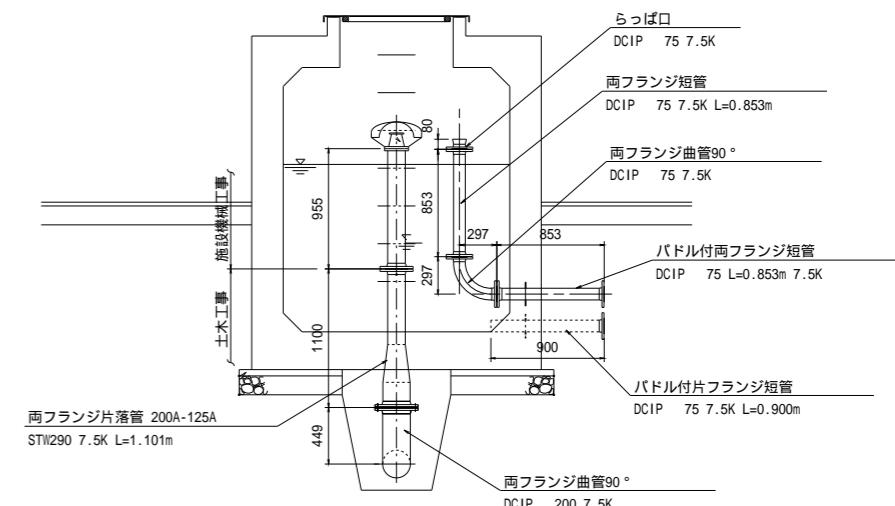

工事名	令和6年度喜界島農業水利事業 湾頭原2号幹線水路他(城久工区)工事		
図面名	減圧水槽廻り配管図 (2/2)		
作成年月日			
縮尺	S=1:30	図面番号	20 - 2/2
会社名			
事業所名	九州農政局 喜界島農業水利事業所		

# 減圧水槽付帯施設図


FRP製蓋 S=1 : 15

600 × 600


FRP製蓋 S=1 : 15

700 × 1850

平面図

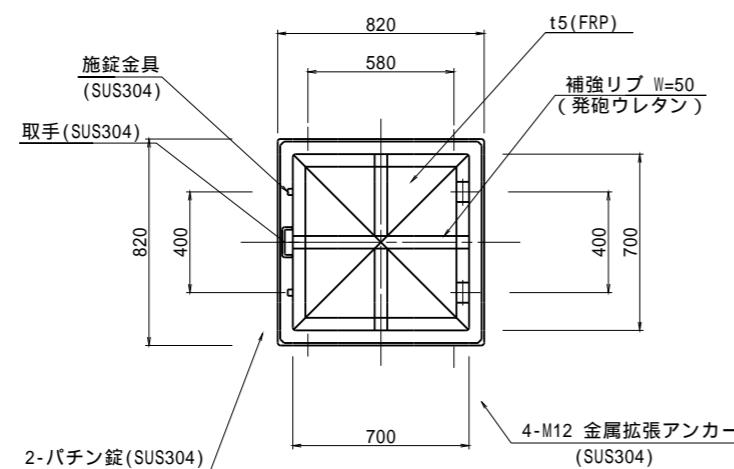


平面図

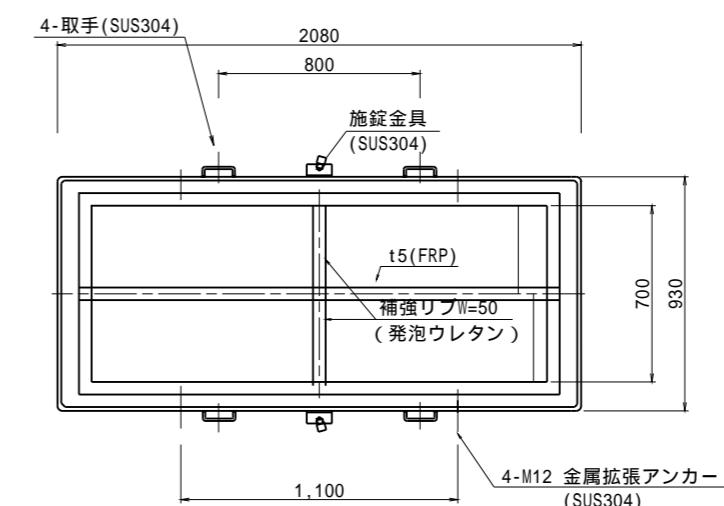


断面図

S=1 : 15

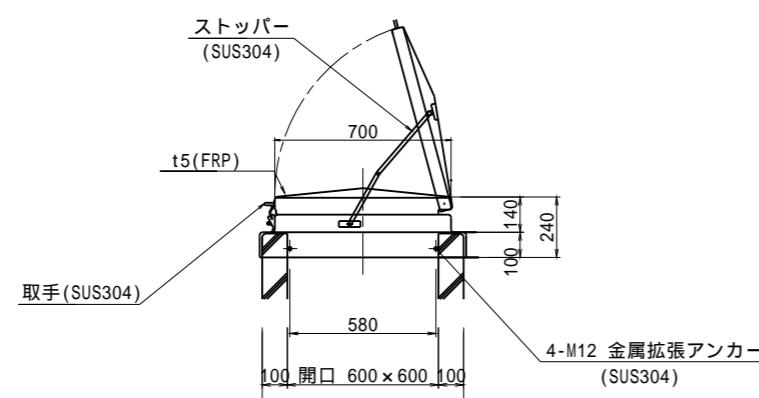

断面図

S=1 : 15

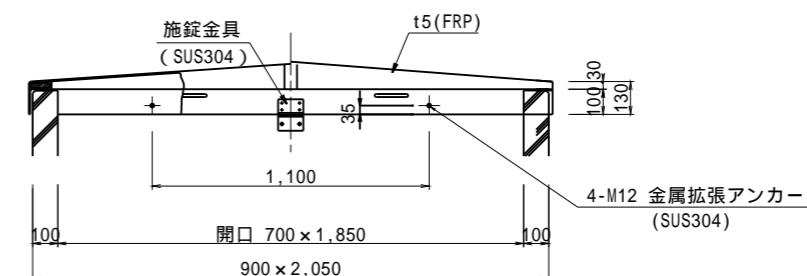


工事名	令和6年度喜界島農業水利事業 湾頭原2号幹線水路他(城久工区)工事		
図面名	減圧水槽付帯施設図		
作成年月日			
縮尺	S=1:15	図面番号	21
会社名			
事業所名	九州農政局 喜界島農業水利事業所		

## 減圧水槽場内整備計画図 (1/3)

城久島中支線水路

平面図

S=

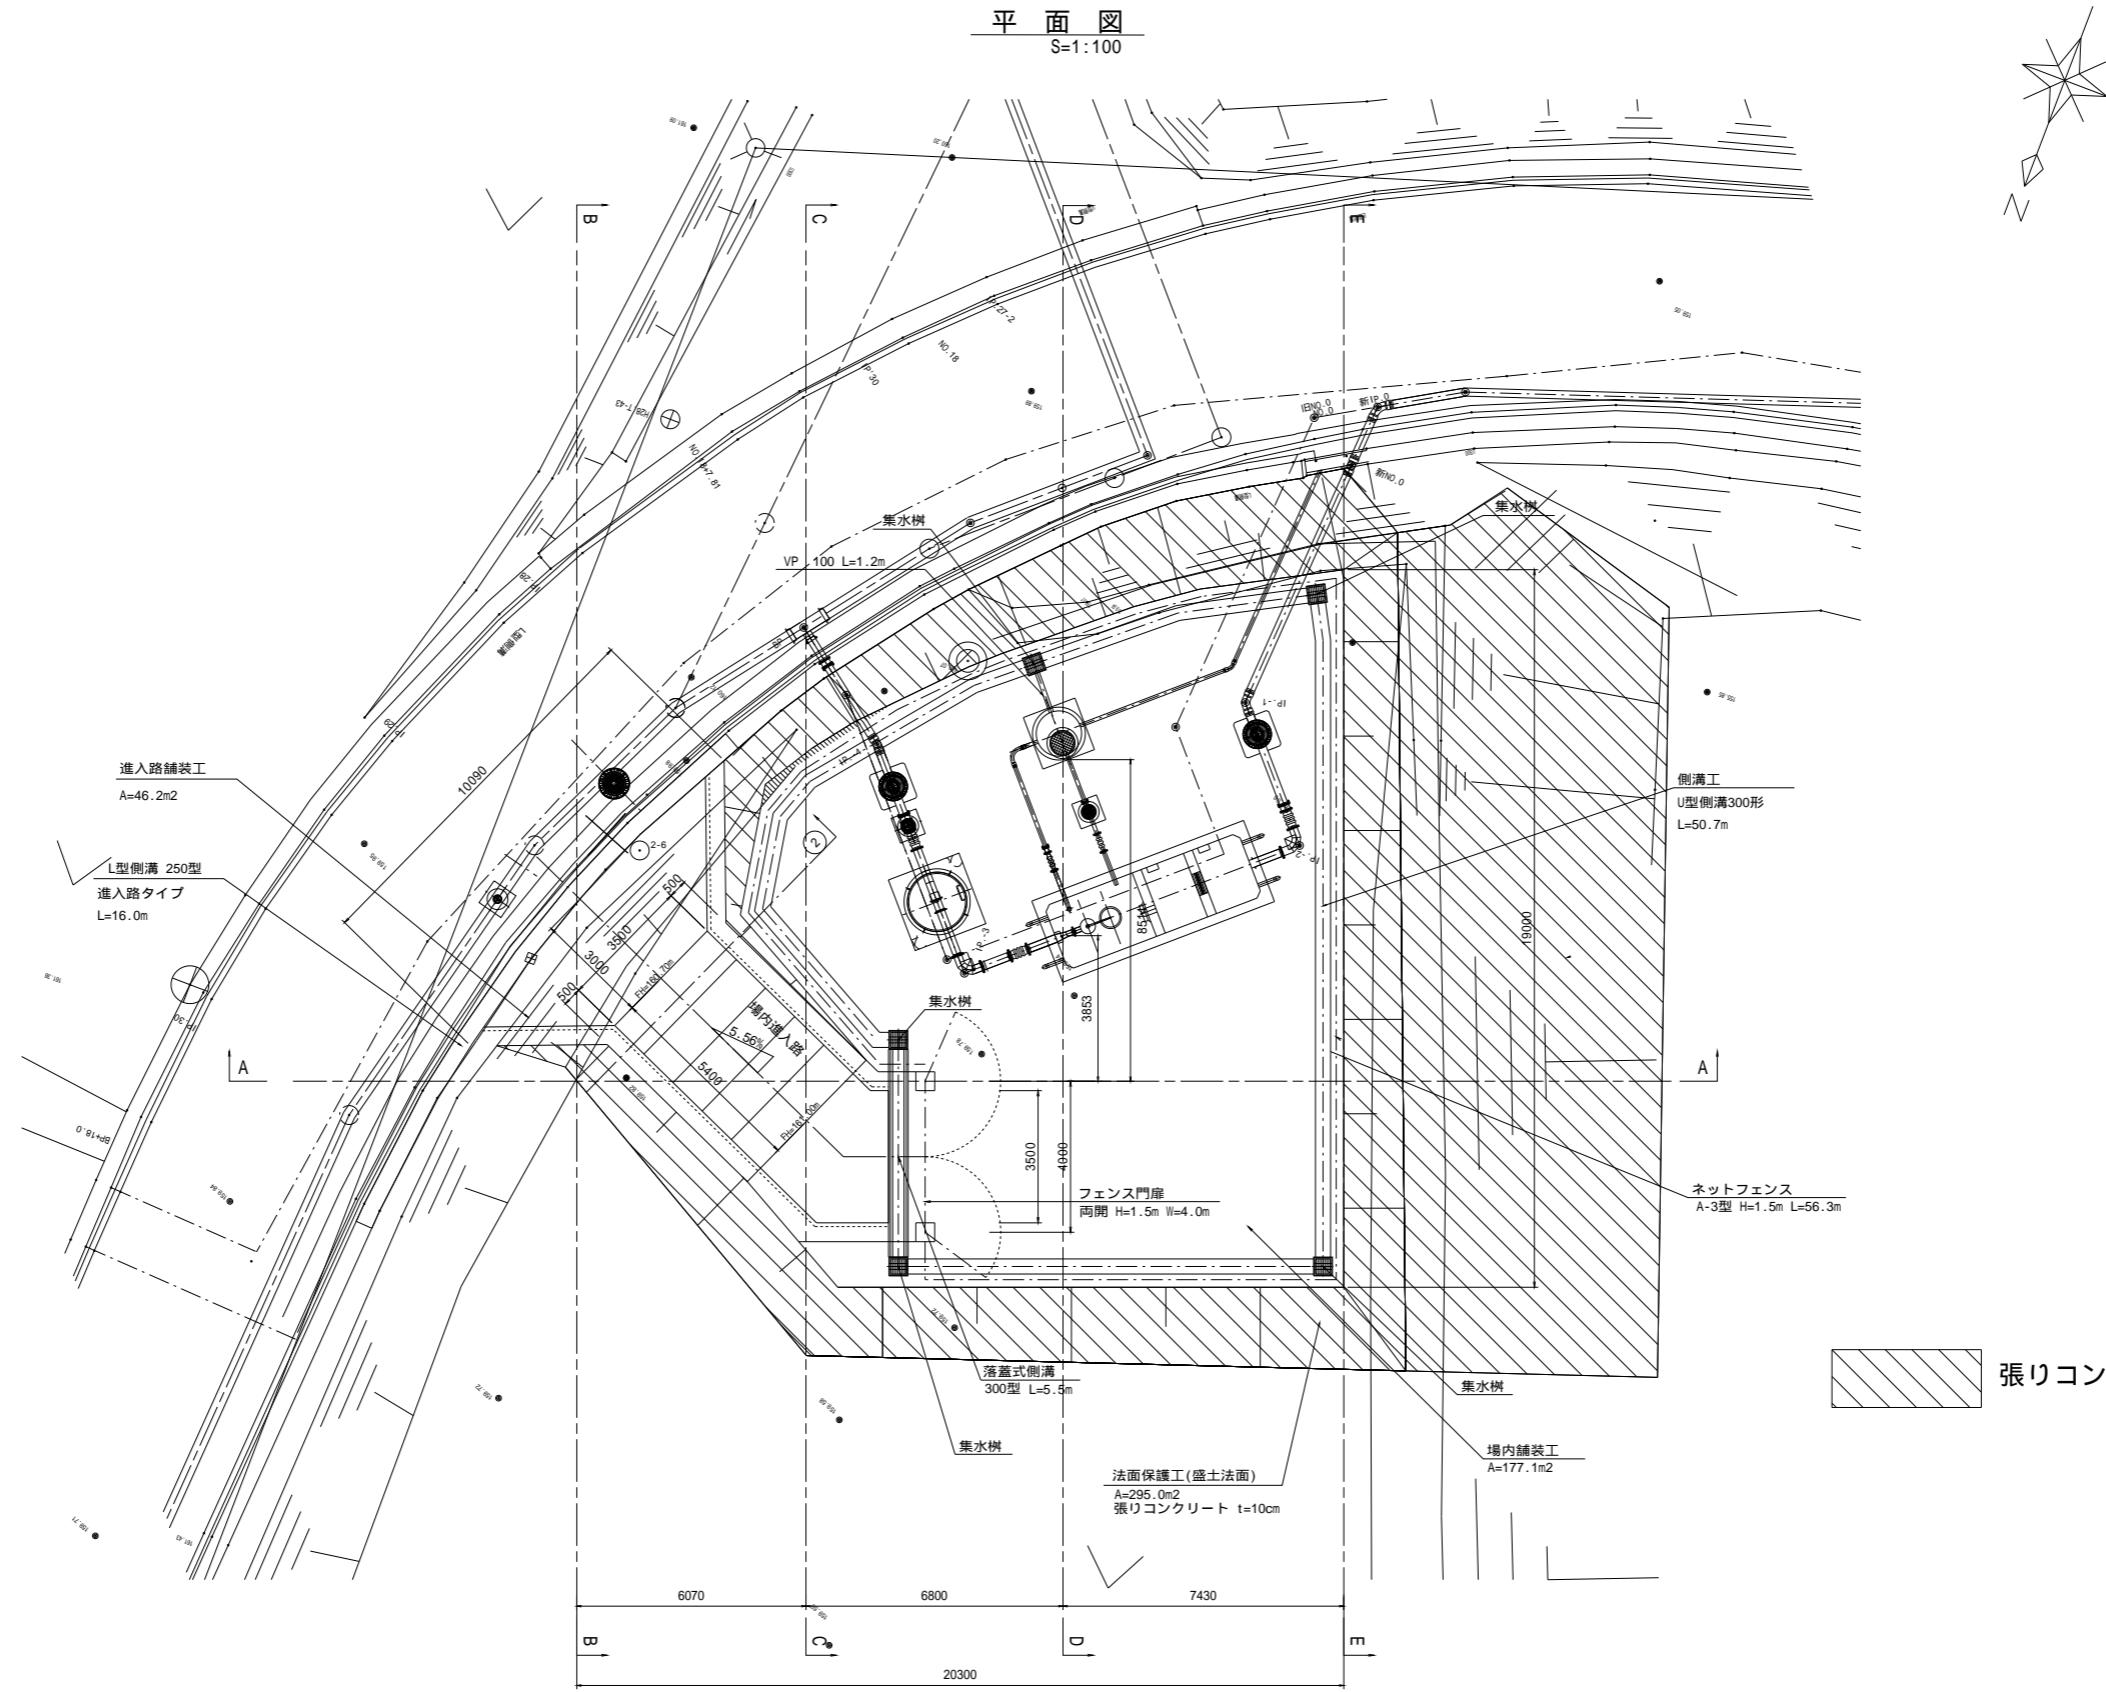


## 張りコンクリート施工範囲

工事名	令和6年度喜界島農業水利事業 湾頭原2号幹線水路他(城久工区)工事		
図面名	場内整備工計画図(1/3)		
作成年月日			
縮尺	S=1:100	図面番号	22 - 1 / 3
会社名			
事業所名	九州農政局 喜界島農業水利事業所		


# 減圧水槽場内整備計画図 (2/3)

城久島中支線水路 S=1:100


C - C 断面図

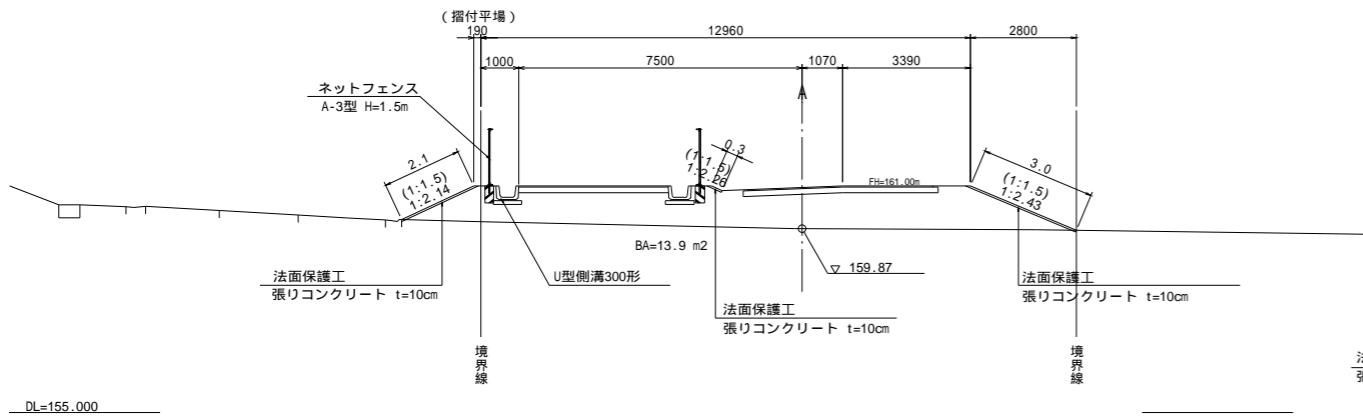


E - E 断面図

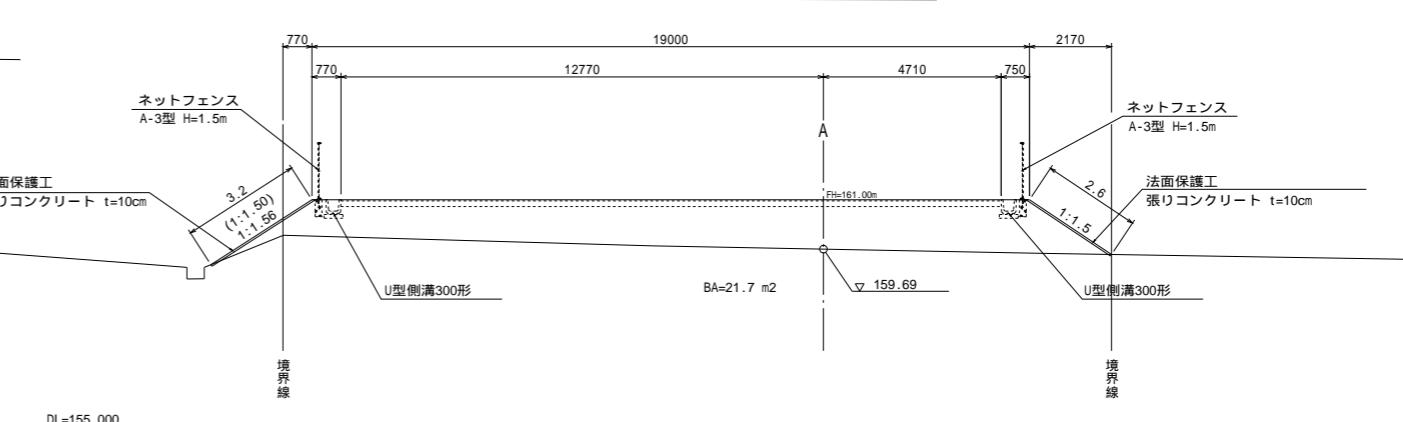


B - B 断面図

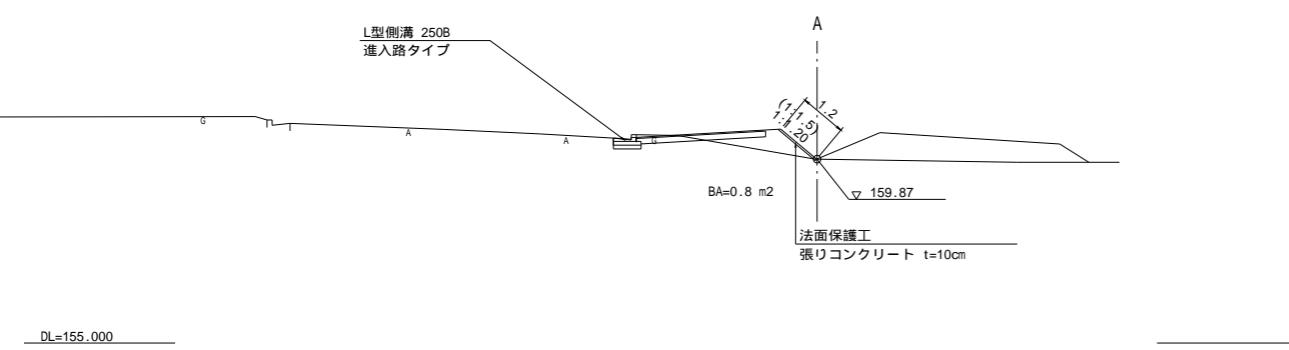

D - D 断面図

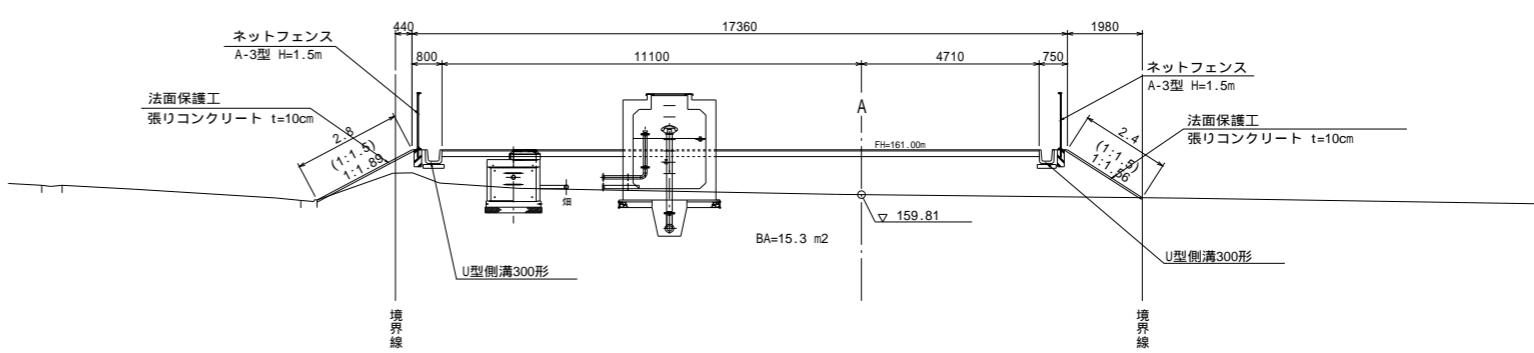

A - A 断面図

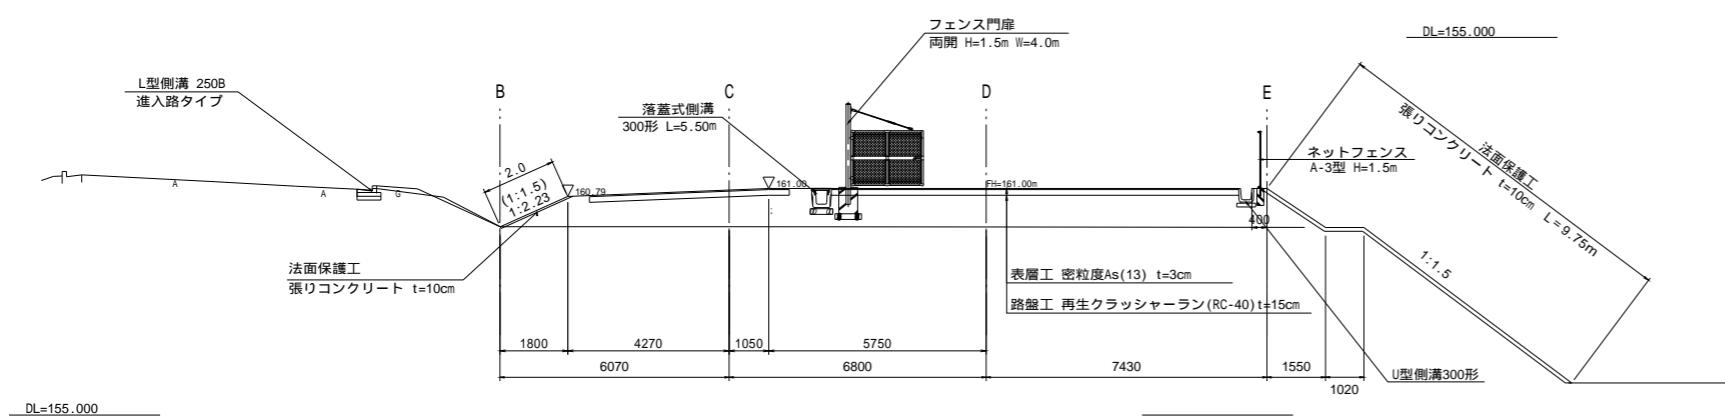


工事名	令和6年度喜界島農業水利事業 湾頭原2号幹線水路他(城久工区)工事		
図面名	場内整備工計画図 (2/3)		
作成年月日			
縮尺	S=1:100	図面番号	22 - 2 / 3
会社名			
事業所名	九州農政局 喜界島農業水利事業所		

# 減圧水槽場内整備計画図 (3/3)

城久島中支線水路 S=1:30

## U型側溝構造図


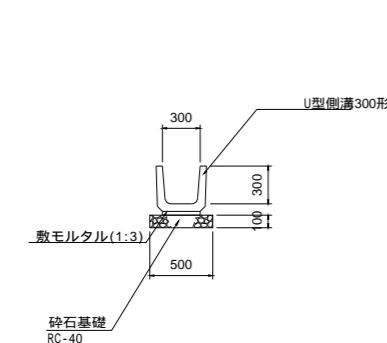


ネットフェンス S=1:30  
(A-3型, H=1500, 線径3.2mm×網目56mm, 亜鉛メッキ製)


## 舗装構成標準図




## L型側溝構造図

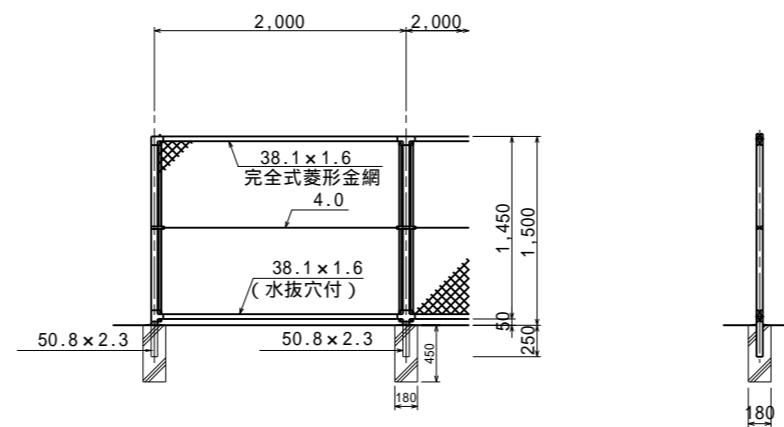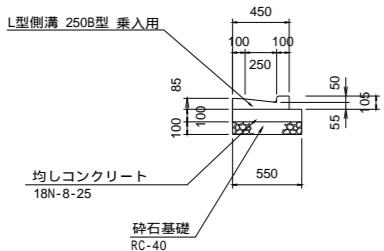


## 落蓋式側溝構造図

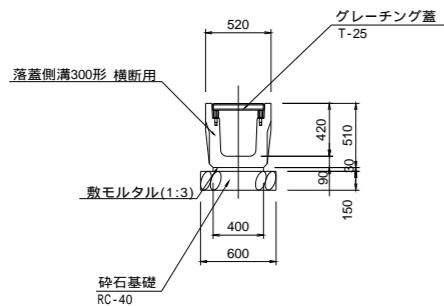

門扉 S=1:30  
(ネット式両開き, W=4000, H=1500, 亜鉛メッキ製)

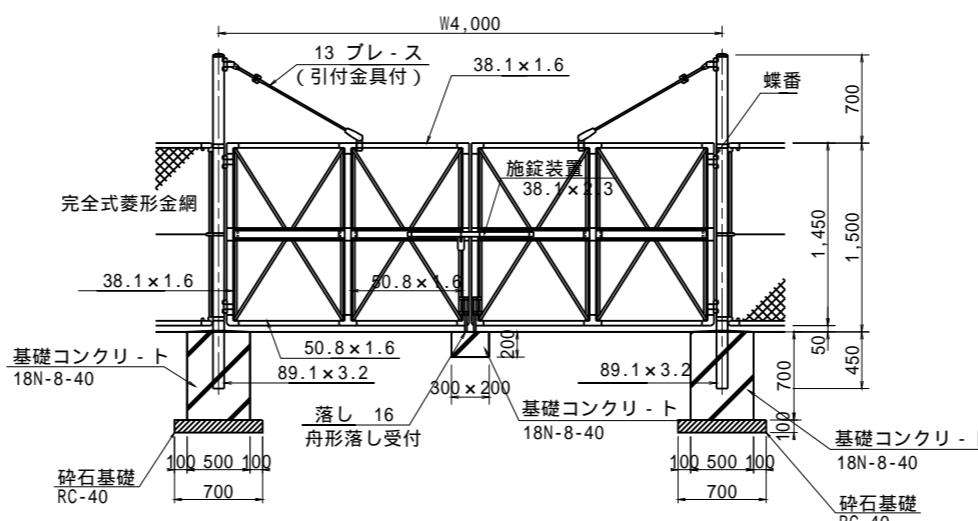

## 集水池(400×400)構造図

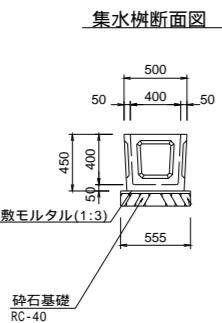

業務名	令和6年度喜界島農業水利事業 湾頭原2号幹線水路他(城久工区)工事		
図面名	場内整備工計画図 (3/3)		
作成年月日			
縮尺	S=1:30	図面番号	22 - 3 / 3
会社名			
事業(務)所名	九州農政局 喜界島農業水利事業所		


# 鋼製異形管詳細図

城久島中支線水路

## 両フランジ片落管

(土木工事)

STW290 200A-125A×1100L

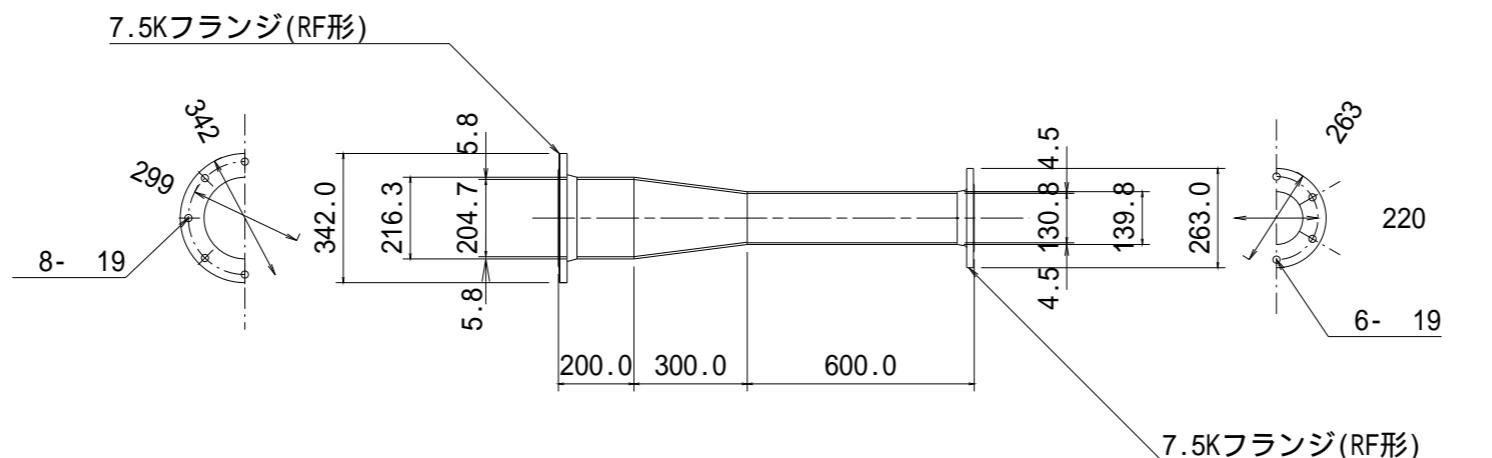


(今回施工対象外)

## 両フランジ短管

(施設機械工事)


STW290 125A×955L

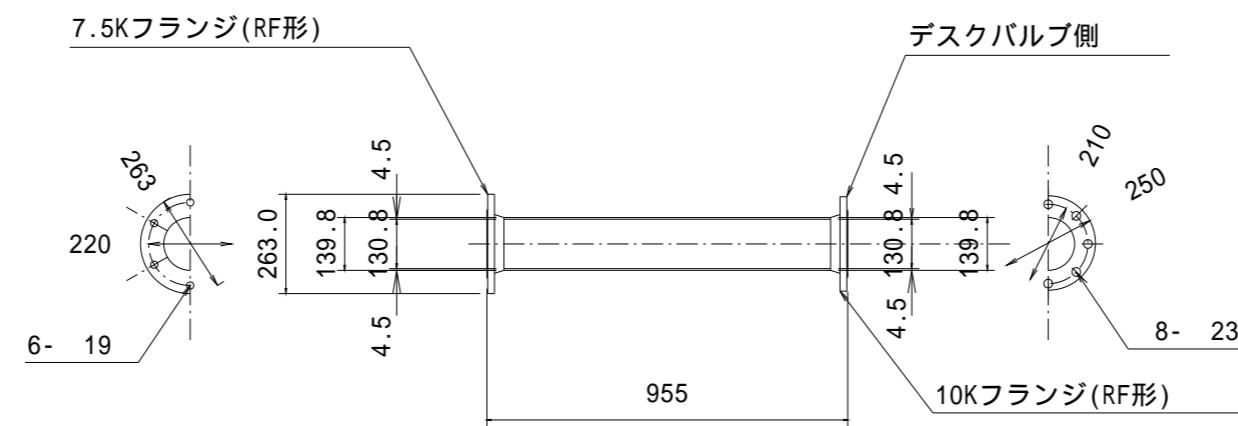

工事名	令和6年度喜界島農業水利事業 湾頭2号幹線水路他(城久工区)工事		
図面名	鋼製異形管詳細図		
作成年月日			
縮尺	S=1:10	図面番号	23
会社名			
事業所名	九州農政局 喜界島農業水利事業所		

## 用地境界杭等設置図

城久島中支線水路（減圧水槽）S=1:150

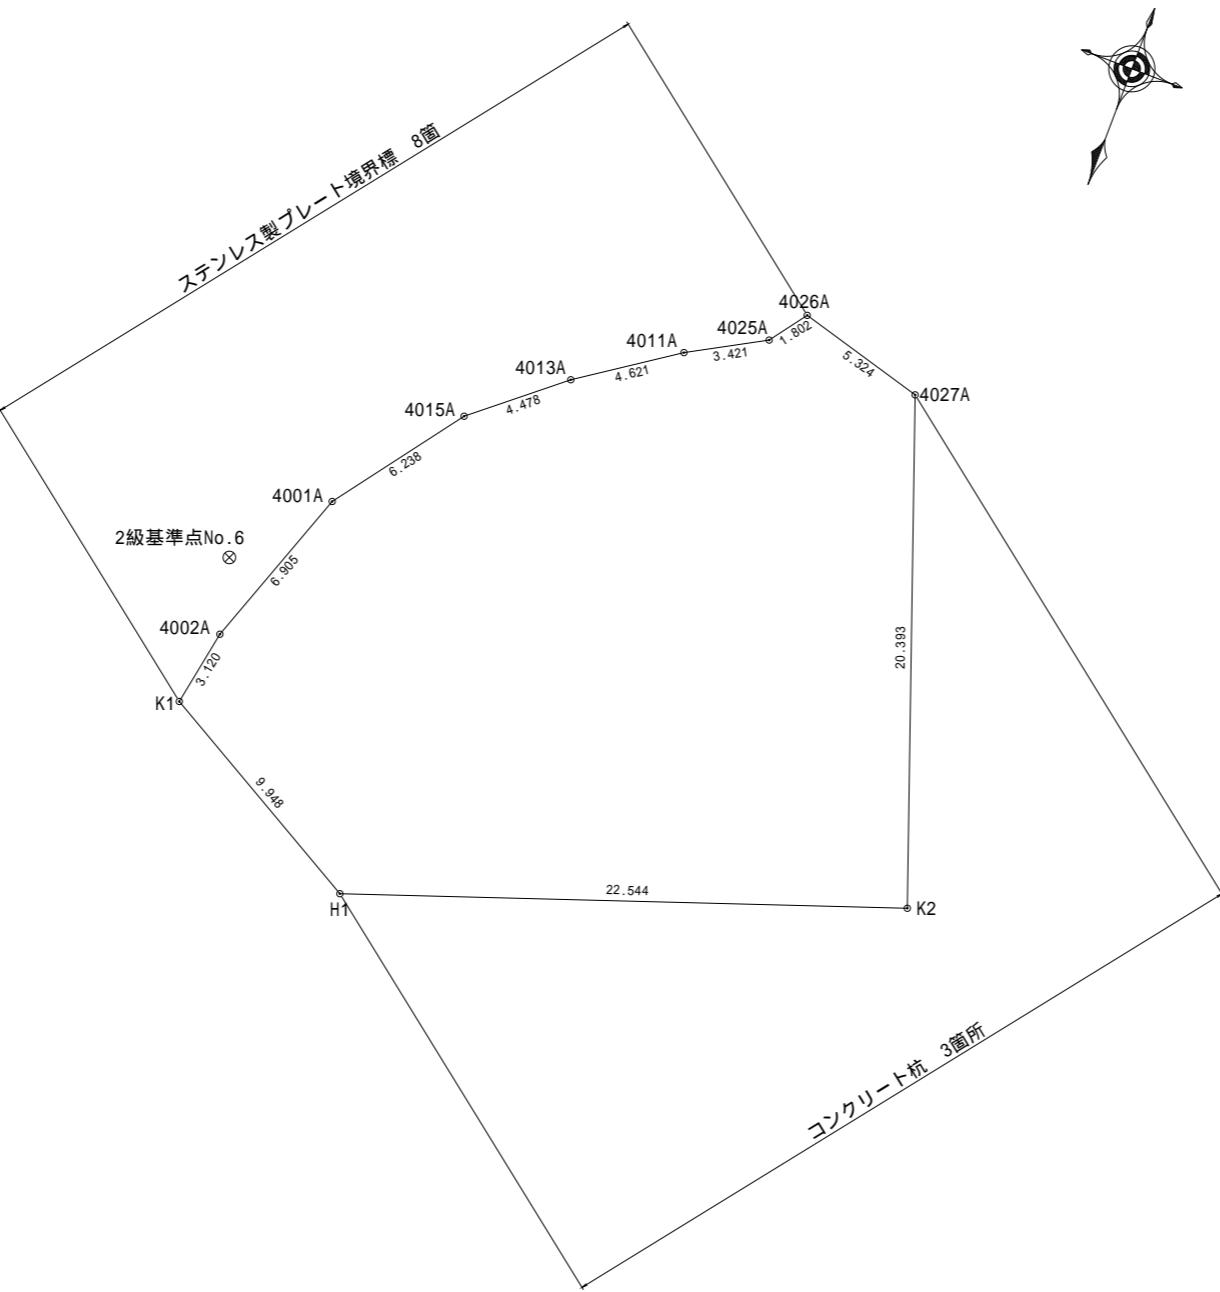

座標リスト(世界測地系)		
点名	X	Y
NO.6(2級基準点)	-519746.814	46107.432
4-15(4級基準点)	-519689.606	46119.393


コンクリート杭 3箇所		
点名	X	Y
4027A	-519762.504	46084.249
K2	-519743.325	46077.315
H1	-519735.881	46098.595

ステンレス製プレート境界標 8箇所		
点名	X	Y
4002A	-519743.831	46106.703
4001A	-519750.341	46104.400
4015A	-519755.364	46100.700
4013A	-519758.219	46097.250
4011A	-519760.820	46093.430
4025A	-519762.485	46090.441
4026A	-519763.939	46089.376
K1	-519740.761	46107.264


工事名	令和6年度喜界島農業水利事業 湾頭原2号幹線水路他(城久工区)工事	
図面名	用地境界杭等設置図	
作成年月日		
縮尺	図示	図面番号
会社名		
事業所名	九州農政局 喜界島農業水利事業所	

## 工事用地図

仮置場

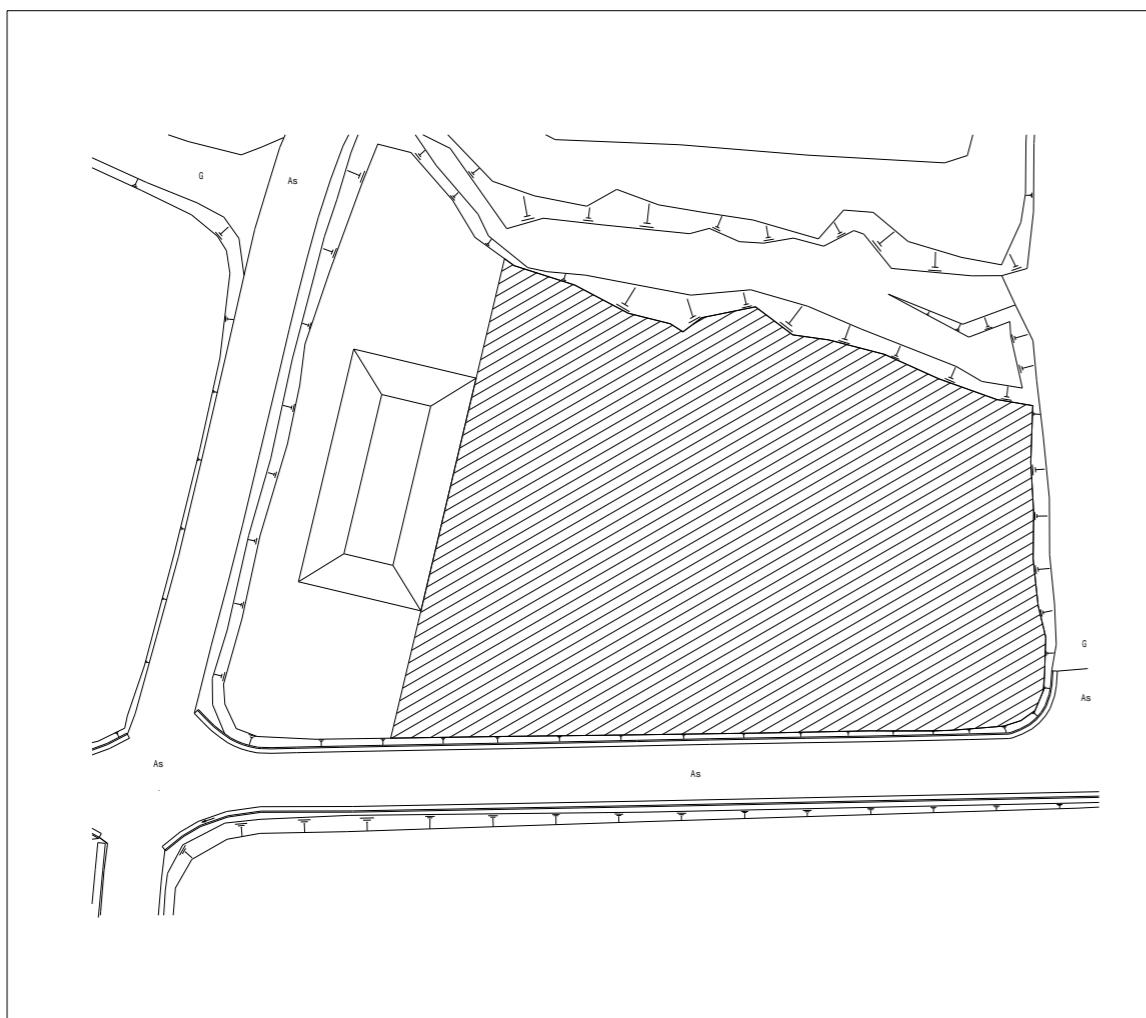

仮置場

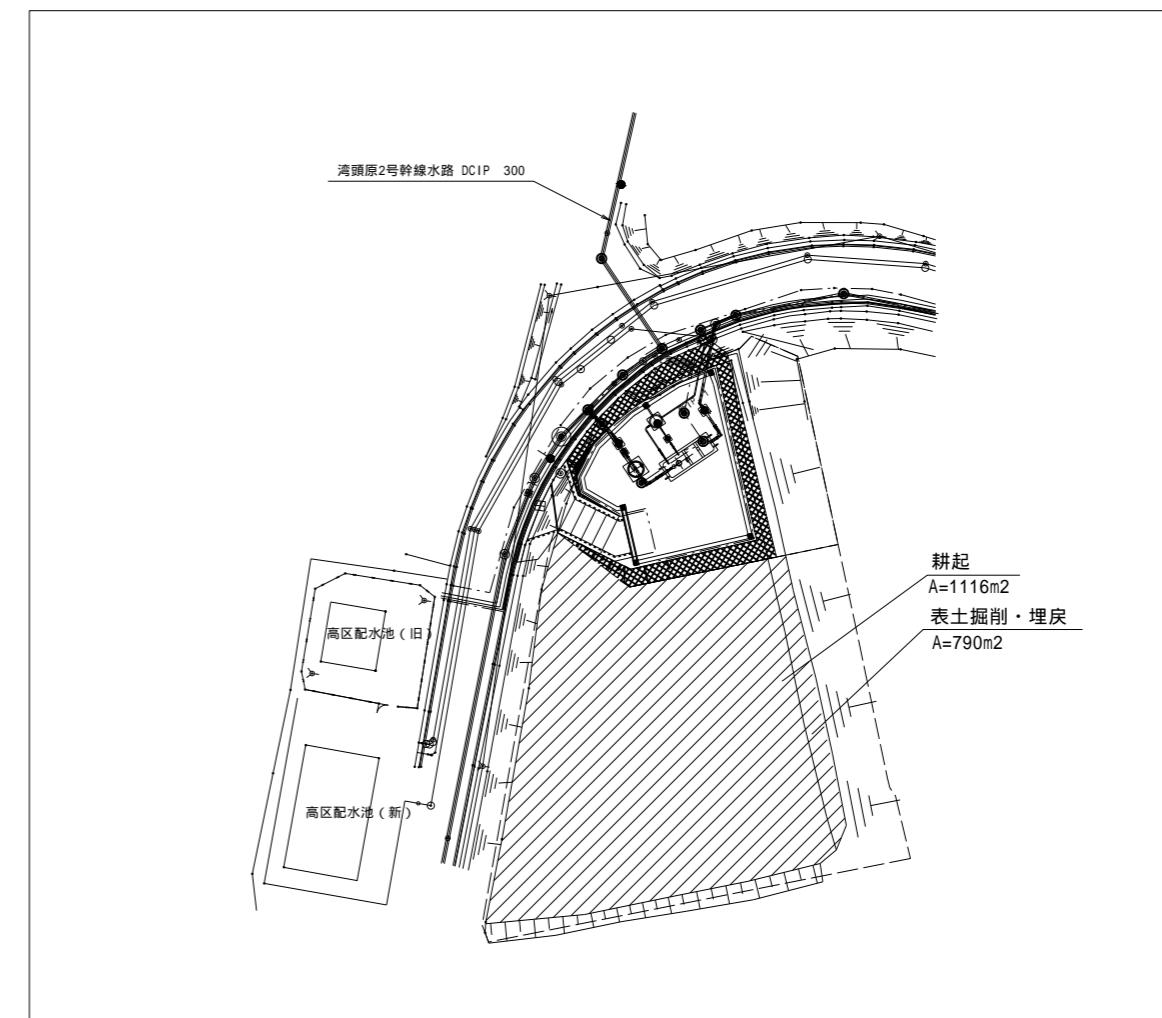

工事名	令和6年度喜界島農業水利事業 湾頭原2号幹線水路他(城久工区)工事		
図面名	工事用地図		
作成年月日			
縮尺	NON SCALE	図面番号	25
会社名			
事業所名	九州農政局 喜界島農業水利事業所		