

令和 7 年度
西国東海岸保全事業
2・3号排水機場上屋建築工事



誰もが住んでみたい村に
農業農村整備

積 算 書
(当初)

九州農政局
西国東海岸保全事業所

[illegible]

[illegible]

[illegible]

[illegible]

[illegible]

事業名	西国東海岸保全事業
工事名	2・3号排水機场上屋建築工事

[illegible]

[illegible]

事業名 西国東海岸保全事業				
工事名 2・3号排水機場上屋建築工事				
項 目 名	数 量	単 位	金 額	備 考
・・直接工事費			191,495,000	
建築工事 2号排水機場上屋			77,841,000	
・・・ 直接仮設	1	式	10,249,000	
・・・ 土工事	1	式	486,000	
・・・ 地業	1	式	9,948,000	
・・・ コンクリート工事	1	式	12,095,000	
・・・ 型枠工事	1	式	13,149,000	
・・・ 鉄筋工事	1	式	10,215,000	
・・・ 鉄骨工事	1	式	780,000	
・・・ 防水工事	1	式	1,773,000	
・・・ 木工事	1	式	251,000	
・・・ 屋根工事	1	式	4,503,000	
・・・ 金属工事	1	式	2,925,000	
・・・ 左官工事	1	式	3,284,000	
・・・ 金属建具工事	1	式	5,340,000	
・・・ 木製建具工事	1	式	55,000	
・・・ ガラス工事	1	式	260,000	
・・・ 塗装工事	1	式	308,000	
・・・ 内外装工事	1	式	2,109,000	
・・・ 雑工事	1	式	111,000	
建築工事 3号排水機場上屋			75,152,000	
・・・ 直接仮設	1	式	10,194,000	
・・・ 土工事	1	式	465,000	
・・・ 地業	1	式	7,667,000	
・・・ コンクリート工事	1	式	11,838,000	
・・・ 型枠工事	1	式	13,136,000	
・・・ 鉄筋工事	1	式	10,153,000	
・・・ 鉄骨工事	1	式	780,000	
・・・ 防水工事	1	式	1,773,000	
・・・ 木工事	1	式	251,000	
・・・ 屋根工事	1	式	4,503,000	
・・・ 金属工事	1	式	2,925,000	
・・・ 左官工事	1	式	3,284,000	
・・・ 金属建具工事	1	式	5,340,000	
・・・ 木製建具工事	1	式	55,000	
・・・ ガラス工事	1	式	260,000	
・・・ 塗装工事	1	式	308,000	
・・・ 内外装工事	1	式	2,109,000	
・・・ 雑工事	1	式	111,000	

[illegible]

事業名	西国東海岸保全事業
工事名	2・3号排水機場上屋建築工事

工事別工事名:令和7年度西国東海岸保全事業 2・3号排水機場上屋建築工事

名 称 (規 格)	数 量	単 位	単 価	金 額	備 考
直接工事費 (仮設工を除く)				191,495,000	
・ 建築工事					
2号排水機場上屋	1.000	式		77,841,000	
・ ・ 直接仮設	1.000	式		10,249,000	
000001 やりかた	288	m ²	611	175,968	歩A・単A B単 1号
000002 墨出し	288	m ²	1,052	302,976	歩A・単A B単 2号
000003 現寸型板	288	m ²	172	49,536	歩A・単A B単 3号
000004 外部足場 枠組足場	749	m ²	3,006	2,251,494	歩A・単A B単 4号
000005 外部足場 安全手すり	77.6	m	846	65,650	歩A・単A B単 5号
000006 災害防止 養生シート張り	749	m ²	908	680,092	歩A・単A B単 6号
000007 内部躯体足場 (鉄筋・型枠足場) 階高4.0m以下	79.7	m ²	318	25,345	歩A・単A B単 7号
000008 内部躯体足場 9.1m超～10.8m未満	209	m ²	12,026	2,513,434	歩A・単A B単 8号
000009 内部仕上足場 (脚立足場) 階高4.0m以下	79.7	m ²	627	49,972	歩A・単A B単 9号
000010 内部仕上足場 9.1m超～10.8m未満	209	m ²	8,038	1,679,942	歩A・単A B単 10号
000011 養生費	288	m ²	559	160,992	歩A・単A B単 11号
000012 整理清掃 施工中	288	m ²	2,305	663,840	歩A・単A B単 12号
000013 整理清掃 竣工時	288	m ²	2,305	663,840	歩A・単A B単 13号
000014 仮設材運搬費 4t車 枠組本足場	6.08	日	45,142	274,463	歩A・単A B単 14号
000015 仮設材運搬費 4t車 安全手すり	0.14	日	45,142	6,320	歩A・単A B単 15号
000016 仮設材運搬費 4t車 内部仕上足場(階高4.0m以下)	0.20	日	45,142	9,028	歩A・単A B単 16号
000017 仮設材運搬費 4t車 内部仕上足場(階高9.0m以上10.8m以下)	6.14	日	45,142	277,172	歩A・単A B単 17号
000018 仮設材運搬費 4t車 内部躯体足場(階高9.0m以上10.8m以下)	7.46	日	45,142	336,759	歩A・単A B単 18号
000019 仮設材運搬費 4t車 養生シート	0.16	日	45,142	7,223	歩A・単A B単 19号
000020 交通誘導警備員B	4	人	13,668	54,672	歩A・単A B単 20号
合 計				10,248,718	
・ ・ 土工事	1.000	式		486,000	
000021 根切 機械 H-1010～2260	252	m ³	687	173,124	歩A・単A B単 21号
000022 鋤取 H-310	9.6	m ³	409	3,926	歩A・単A B単 22号
000023 埋戻 根切土	144	m ³	1,005	144,720	歩A・単A B単 23号
000024 残土処分 場外処分	117	m ³	603	70,551	歩A・単A B単 24号
000025 床付	66.1	m ²	323	21,350	歩A・単A B単 25号
000026 運搬費 土工機械	1	式	72,215	72,215	歩A・単A B単 26号
合 計				485,886	
・ ・ 地業工事	1.000	式		9,948,000	
000027 PHC杭 (材料費) A種 φ400 L=10.00m	2	本	56,900	113,800	歩A・単A B単 27号
000028 PHC杭 (材料費) A種 φ400 L=11.00m	2	本	61,600	123,200	歩A・単A B単 28号
000029 PHC杭 (材料費) A種 φ350 L=10.00m	12	本	45,700	548,400	歩A・単A B単 29号
000030 PHC杭 (材料費) B種 φ350 L=10.00m	4	本	57,300	229,200	歩A・単A B単 30号
000031 PHC杭 (材料費) A種 φ350 L=11.00m	16	本	49,450	791,200	歩A・単A B単 31号
000032 PHC杭 (材料荷卸し費)	55.14	ton	750	41,355	歩A・単A B単 32号
000033 PHC杭 (施工費) 2工区 セメントミルク工法	1	式	7,900,000	7,900,000	歩A・単A B単 33号
000034 砂利敷 基礎下 t-60	4.0	m ³	7,839	31,356	歩A・単A B単 34号

事業名 西国東海岸保全事業					
工事名 2・3号排水機场上屋建築工事					
工事別工事名:令和7年度西国東海岸保全事業 2・3号排水機场上屋建築工事					
名 称 (規 格)	数 量	単 位	単 価	金 額	備 考
000035 砂利敷 土間下 t-60	5.3	m3	7,839	41,547	歩A・単A B単 35号
000036 土間下 防湿層	71.9	m ²	248	17,831	歩A・単A B単 36号
000037 杭頭処理 Φ350	16	本	5,964	95,424	歩A・単A B単 37号
000038 杭頭処理 Φ400	2	本	7,454	14,908	歩A・単A B単 38号
合 計				9,948,221	
・ ・ コンクリート工事	1.000	式		12,095,000	
000039 捨コンクリート Fc-18/mm2 SL-15	7.7	m3	21,700	167,090	歩A・単A B単 39号
000040 土間コンクリート Fc-24+3/mm2 SL-15	17.9	m3	23,450	419,755	歩A・単A B単 40号
000041 鉄筋コンクリート Fc-24+3/mm2 SL-15	80.6	m3	23,450	1,890,070	歩A・単A B単 41号
000042 鉄筋コンクリート Fc-24+3/mm2 SL-18	345	m3	23,800	8,211,000	歩A・単A B単 42号
000043 無筋コンクリート Fc-18/mm2 SL-15	7.9	m3	21,700	171,430	歩A・単A B単 43号
000044 防水押えコンクリート Fc-18/mm2 SL-15	6.1	m3	21,700	132,370	歩A・単A B単 44号
000045 打設手間 捨コンクリート	7.7	m3	2,161	16,640	歩A・単A B単 45号
000046 打設手間 土間コンクリート	17.9	m3	934	16,719	歩A・単A B単 46号
000047 打設手間 基礎コンクリート	80.6	m3	1,067	86,000	歩A・単A B単 47号
000048 打設手間 躯体コンクリート	345	m3	833	287,385	歩A・単A B単 48号
000049 打設手間 無筋コンクリート	7.9	m3	2,161	17,072	歩A・単A B単 49号
000050 打設手間 防水押えコンクリート	6.1	m3	1,379	8,412	歩A・単A B単 50号
000051 コンクリート圧送費 (基本料金) 基礎コンクリート 一回あたり50m3以上100m3未満	1	回	65,650	65,650	歩A・単A B単 51号
000052 コンクリート圧送費 (圧送料金) 基礎コンクリート 一回あたり50m3以上100m3未満	80.6	m3	960	77,376	歩A・単A B単 52号
000053 コンクリート圧送費 (基本料金) 屋根全体 躯体コンクリート 一回あたり50m3以上100m3未満	1	回	65,650	65,650	歩A・単A B単 53号
000054 コンクリート圧送費 (圧送料金) 屋根全体 躯体コンクリート 一回あたり50m3以上100m3未満	82.1	m3	960	78,816	歩A・単A B単 54号
000055 コンクリート圧送費 (基本料金) 基礎～梁下 躯体コンクリート 1回あたり100m3以上	1	回	65,650	65,650	歩A・単A B単 55号
000056 コンクリート圧送費 (圧送料金) 基礎～梁下 躯体コンクリート 1回あたり100m3以上	131.4	m3	960	126,144	歩A・単A B単 56号
000057 コンクリート圧送費 (基本料金) 梁下～屋根下 躯体コンクリート 1回あたり100m3以上	1	回	65,650	65,650	歩A・単A B単 57号
000058 コンクリート圧送費 (圧送料金) 梁下～屋根下 躯体コンクリート 1回あたり100m3以上	131.4	m3	960	126,144	歩A・単A B単 58号
合 計				12,095,023	
・ ・ 型枠工事	1.000	式		13,149,000	
000059 普通型枠 基礎部	227	m ²	4,570	1,037,390	歩A・単A B単 59号
000060 普通型枠 軸部	590	m ²	5,227	3,083,930	歩A・単A B単 60号
000061 打放型枠 軸部 R付	2	m ²	12,878	25,756	歩A・単A B単 61号
000062 打放型枠 B種	1,193	m ²	5,454	6,506,622	歩A・単A B単 62号
000063 打放型枠 C種	295	m ²	5,404	1,594,180	歩A・単A B単 63号
000064 運搬費 型枠	2,318	m ²	328	760,304	歩A・単A B単 64号
000065 打継目地 25×20	145	m	328	47,560	歩A・単A B単 65号
000066 化粧目地 20×20	254	m	369	93,726	歩A・単A B単 66号
合 計				13,149,468	
・ ・ 鉄筋工事	1.000	式		10,215,000	
000067 異形鉄筋 SD295A D10	12.6	ton	97,000	1,222,200	歩A・単A B単 67号
000068 異形鉄筋 SD295A D13	17.9	ton	94,000	1,682,600	歩A・単A B単 68号

事業名	西国東海岸保全事業
工事名	2・3号排水機场上屋建築工事

工事別工事名:令和7年度西国東海岸保全事業 2・3号排水機场上屋建築工事

名 称 (規 格)	数 量	単 位	単 価	金 額	備 考
000069 異形鉄筋 SD295A D16	6.0	ton	92,000	552,000	歩A・単A B単 69号
000070 異形鉄筋 SD345 D19	0.6	ton	97,000	58,200	歩A・単A B単 70号
000071 異形鉄筋 SD345 D22	6.6	ton	97,000	640,200	歩A・単A B単 71号
000072 異形鉄筋 SD345 D25	19.9	ton	97,000	1,930,300	歩A・単A B単 72号
000073 鉄筋加工組立	61.1	ton	56,055	3,424,961	歩A・単A B単 73号
000074 鉄筋運搬費 加工場～現場	61.1	ton	5,050	308,555	歩A・単A B単 74号
000075 ガス圧接費 D22-D22	172	箇所	667	114,724	歩A・単A B単 75号
000076 ガス圧接費 D25-D25	394	箇所	692	272,648	歩A・単A B単 76号
000077 スクラップ運搬 現場～仮置場	1.7	ton	5,050	8,585	歩A・単A B単 77号
合 計				10,214,973	
・ ・ 鉄骨工事	1.000	式		780,000	
000078 H形鋼 SN400B 340×250×9×14	2.1	ton	120,000	252,000	歩A・単A B単 78号
000079 溝形鋼 SS400 250×90×11×14.5	0.05	ton	127,000	6,350	歩A・単A B単 79号
000080 等辺山形鋼 SS400 100×100×10	0.06	ton	122,000	7,320	歩A・単A B単 80号
000081 等辺山形鋼 SS400 75×75×9	0.07	ton	110,000	7,700	歩A・単A B単 81号
000082 不等辺山形鋼 SS400 100×75×10	0.02	ton	139,000	2,780	歩A・単A B単 82号
000083 鋼板 SN400B 22	0.18	ton	142,000	25,560	歩A・単A B単 83号
000084 鋼板 SN400B 16	0.13	ton	142,000	18,460	歩A・単A B単 84号
000085 鋼板 SN400B 9	0.03	ton	123,000	3,690	歩A・単A B単 85号
000086 鋼板 SN400B 6	0.14	ton	120,500	16,870	歩A・単A B単 86号
000087 アンカーボルト ABR400 M20 L-500 WN	25	本	571	14,275	歩A・単A B単 87号
000088 アンカーボルト ABR400 M16 L-320 WN	25	本	300	7,500	歩A・単A B単 88号
000089 高力ボルト F10T M16 L-50	50	本	96	4,800	歩A・単A B単 89号
000090 ベースモルタル モルタルグラウト Fc-30 300×600 t-50	4	箇所	3,770	15,080	歩A・単A B単 90号
000091 ベースモルタル モルタルグラウト Fc-30 300×250 t-50	4	箇所	3,770	15,080	歩A・単A B単 91号
000092 ベースモルタル モルタルグラウト Fc-30 310×100 t-30	12	箇所	3,770	45,240	歩A・単A B単 92号
000093 工場製作費	2.7	ton	57,936	156,427	歩A・単A B単 93号
000094 工場溶接費	130	m	500	65,000	歩A・単A B単 94号
000095 工場塗装費	58.3	m ²	459	26,760	歩A・単A B単 95号
000096 現場建方費	2.7	ton	9,930	26,811	歩A・単A B単 96号
000097 現場工事費 高力ボルト本締め	1.2	ton	8,089	9,707	歩A・単A B単 97号
000098 現場工事費 アンカーボルト埋込み	20	本	1,550	31,000	歩A・単A B単 98号
000099 運搬費 鉄骨	2.7	ton	7,737	20,890	歩A・単A B単 99号
000100 スクラップ運搬費 現場～仮置場	0.1	ton	7,737	774	歩A・単A B単 100号
合 計				780,074	
・ ・ 防水工事 外部	1.000	式		1,773,000	
000101 屋根 床 アスファルト防水	75.9	m ²	4,479	339,956	歩A・単A B単 101号
000102 屋根 立上り アスファルト防水	16.4	m ²	5,727	93,923	歩A・単A B単 102号
000103 屋根 立上り 防水押え金物 アルミ ゴムアスファルトツーリング共	38.1	m	1,030	39,243	歩A・単A B単 103号
000104 屋根 立上り 成形緩衝材	38.1	m	935	35,624	歩A・単A B単 104号
000105 屋根 立上り 防水保護材 ケイカル板 t-10 H-350～380 上下金物共	38.1	m	1,016	38,710	歩A・単A B単 105号

事業名 西国東海岸保全事業					
工事名 2・3号排水機场上屋建築工事					
工事別工事名:令和7年度西国東海岸保全事業 2・3号排水機场上屋建築工事					
名 称 (規 格)	数 量	単 位	単 価	金 額	備 考
000106 屋根 床 成型伸縮目地 W25×H80	42.2	m	1,444	60,937	歩A・単A B単 106号
000107 屋根 パラベット笠木 塗膜防水 ウレタン系 W-490	25.1	m	3,816	95,782	歩A・単A B単 107号
000108 屋根 壁付笠木 塗膜防水 ウレタン系 W-270	13.4	m	2,103	28,180	歩A・単A B単 108号
000109 RF底 床 塗膜防水 ウレタン系	59.4	m ²	7,787	462,548	歩A・単A B単 109号
000110 RF底 立上り 塗膜防水 ウレタン系	25	m ²	5,767	144,175	歩A・単A B単 110号
000111 RF底 笠木 塗膜防水 ウレタン系 W-150	66.9	m	1,168	78,139	歩A・単A B単 111号
000112 出入口 庇天端 塗膜防水 ウレタン系	7.8	m ²	7,787	60,739	歩A・単A B単 112号
000113 出入口 庇立上り 塗膜防水 ウレタン系	0.7	m ²	5,767	4,037	歩A・単A B単 113号
000114 出入口 庇鼻先 塗膜防水 ウレタン系	2.2	m ²	7,787	17,131	歩A・単A B単 114号
000115 外壁打継目地 シーリング ウレタン系 25×15	145	m	525	76,125	歩A・単A B単 115号
000116 外壁化粧目地 シーリング ウレタン系 20×15	254	m	525	133,350	歩A・単A B単 116号
000117 仕上取合 シーリング ウレタン系 15×10	20.9	m	444	9,280	歩A・単A B単 117号
000118 建具枠廻り シーリング ウレタン系 10×7	103	m	374	38,522	歩A・単A B単 118号
000119 建具水切下 シーリング ウレタン系 10×7	28.1	m	374	10,509	歩A・単A B単 119号
000120 建具枠廻り シーリング ウレタン系 15×10	14.2	m	444	6,305	歩A・単A B単 120号
合 計				1,773,215	
・ ・ 木工事	1.000	式		251,000	
000121 木造床組 転ばし床組 H-180 タタミ下	11.8	m ²	5,898	69,596	歩A・単A B単 121号
000122 木造床組 転ばし床組 H-180 フローリング下	5.1	m ²	5,898	30,080	歩A・単A B単 122号
000123 畳寄せ 杉	12.0	m	3,261	39,132	歩A・単A B単 123号
000124 幅木 H-60	14.8	m	1,273	18,840	歩A・単A B単 124号
000125 天井廻り縁 30×30	18	m	1,495	26,910	歩A・単A B単 125号
000126 サッシ付額縁 40×30	7.4	m	2,394	17,716	歩A・単A B単 126号
000127 床見切縁 90×40	2	m	2,252	4,504	歩A・単A B単 127号
000128 出入り口枠 片開きフラッシュドア	7.2	m	6,090	43,848	歩A・単A B単 128号
合 計				250,626	
・ ・ 屋根工事	1.000	式		4,503,000	
000129 勾配屋根 フッ素ガルバリウム鋼板 t-0.4 段葺	227	m ²	19,000	4,313,000	歩A・単A B単 129号
000130 勾配屋根 棟包み ガルバリウム鋼板 t-0.4 W-400	13.8	m	2,459	33,934	歩A・単A B単 130号
000131 勾配屋根 軒先唐草 ガルバリウム鋼板 t-0.4 W-150	27.5	m	2,576	70,840	歩A・単A B単 131号
000132 勾配屋根 ケラバ唐草 ガルバリウム鋼板 t-0.4 W-150	33	m	2,576	85,008	歩A・単A B単 132号
合 計				4,502,782	
・ ・ 金属工事 外部	1.000	式		1,136,000	
000133 2F屋根 ルーフドレイン 鋳鉄製 φ100 横型 AS防水用	2	箇所	27,464	54,928	歩A・単A B単 133号
000134 RF底内 ルーフドレイン 鋳鉄製 φ100 堅型 塗膜防水	4	箇所	13,256	53,024	歩A・単A B単 134号
000135 屋根・庇～GL 堅樋 カラー塩ビ(VP)φ100 掴み金物共	43.8	m	19,916	872,321	歩A・単A B単 135号
000136 足洗い場 グレーチング スチール製 1000×775 アンクルタイプ	1	箇所	76,800	76,800	歩A・単A B単 136号
000137 2F屋根 床 溶接金網 φ6×100×100	75.9	m ²	708	53,737	歩A・単A B単 137号
000138 溶接金網敷き D6×100×100	75.9	m ²	333	25,275	歩A・単A B単 138号
合 計				1,136,085	

事業名	西国東海岸保全事業				
工事名	2・3号排水機场上屋建築工事				

工事別工事名:令和7年度西国東海岸保全事業 2・3号排水機场上屋建築工事

名 称 (規 格)	数 量	単 位	単 価	金 額	備 考
・ ・ 金属工事 内部	1.000	式		1,789,000	
000139 軽量鉄骨壁下地 65型	30.8	m ²	2,121	65,327	歩A・単A B単 139号
000140 軽量鉄骨壁下地開口補強 65型 W700×H2000 3方	1	箇所	8,439	8,439	歩A・単A B単 140号
000141 軽量鉄骨壁下地開口補強 65型 W800×H2000 3方	1	箇所	8,439	8,439	歩A・単A B単 141号
000142 軽量鉄骨天井下地 19型	74	m ²	1,520	112,480	歩A・単A B単 142号
000143 軽量鉄骨天井下地開口補強筋 19型 450角	2	箇所	1,904	3,808	歩A・単A B単 143号
000144 天井 点検口 アルミ製 450角	2	箇所	8,413	16,826	歩A・単A B単 144号
000145 点検ステージ 手摺 ｽﾏｰﾎﾞ製 W3040×H900	1	箇所	411,000	411,000	歩A・単A B単 145号
000146 点検ステージ タラップ ｽﾌﾟﾘﾝｸﾞ製 W-400 H-5950 背かご付 H-4200	1	箇所	935,000	935,000	歩A・単A B単 146号
000147 腰壁取合見切縁 ステンレス製 L-25×25×3	41.3	m	484	19,989	歩A・単A B単 147号
000148 シャッター下部見切縁 ステンレス製 L-50×50×10	3	m	1,683	5,049	歩A・単A B単 148号
000149 ポンプ室 開口部額縁 アルミ製 35×25	49.4	m	1,260	62,244	歩A・単A B単 149号
000150 ポンプ室 開口部額縁 アルミ製 35×25 R付	13.5	m	1,260	17,010	歩A・単A B単 150号
000151 ポンプ室 サッシ付額縁 アルミ製 35×25	94.8	m	1,260	119,448	歩A・単A B単 151号
000152 カーテンレール ステンレス製 L-1900 W	1	箇所	3,454	3,454	歩A・単A B単 152号
合 計				1,788,513	
・ ・ 左官工事 外部	1.000	式		2,618,000	
000153 2F屋根 床 コンクリート金鍍 AS防水下地	75.9	m ²	657	49,866	歩A・単A B単 153号
000154 2F屋根 床 コンクリート金鍍 押えコンクリート面	75.9	m ²	657	49,866	歩A・単A B単 154号
000155 RF底 床 コンクリート金鍍 塗膜防水下地	59.4	m ²	657	39,026	歩A・単A B単 155号
000156 出入口底 天端 コンクリート金鍍 塗膜防水下地	7.8	m ²	657	5,125	歩A・単A B単 156号
000157 出入口 土間 コンクリート金鍍 素地	6.1	m ²	798	4,868	歩A・単A B単 157号
000158 スロープ 床 コンクリート刷毛引 素地	8.4	m ²	818	6,871	歩A・単A B単 158号
000159 勾配屋根 床 不陸調整モルタル 金属板下地 t-10	227	m ²	1,833	416,091	歩A・単A B単 159号
000160 足洗い場 床 防水モルタル金鍍	0.8	m ²	2,808	2,246	歩A・単A B単 160号
000161 足洗い場 立上り 防水モルタル金鍍 H-150	3.6	m ²	1,778	6,401	歩A・単A B単 161号
000162 外壁 複層模様RE 打放面	527	m ²	1,879	990,233	歩A・単A B単 162号
000163 RF底 複層模様RE 打放面	33.7	m ²	1,879	63,322	歩A・単A B単 163号
000164 足洗い場 撥水材塗布 打放面	1.7	m ²	1,843	3,133	歩A・単A B単 164号
000165 天井 複層仕上塗材Si 打放面	73.2	m ²	1,843	134,908	歩A・単A B単 165号
000166 建具枠廻り 防水モルタル詰	117	m	1,202	140,634	歩A・単A B単 166号
000167 防水立上り コーナーモルタル	38.1	m	535	20,384	歩A・単A B単 167号
000168 庇笠木 コンクリート金鍍 塗膜防水下地 W-150	66.9	m	682	45,626	歩A・単A B単 168号
000169 パラベット 笠木 コンクリート金鍍 塗膜防水下地 W-320	25.1	m	682	17,118	歩A・単A B単 169号
000170 壁付笠木 コンクリート金鍍 塗膜防水下地 W-100	13.4	m	682	9,139	歩A・単A B単 170号
000171 足洗い場 笠木 コンクリート金鍍 撥水材下地 W-150	1.4	m	682	955	歩A・単A B単 171号
000172 打放面補修 AS防水下地	16.4	m ²	868	14,235	歩A・単A B単 172号
000173 打放面補修 塗膜防水下地	34.5	m ²	868	29,946	歩A・単A B単 173号
000174 打放面補修 吹付下地	635	m ²	868	551,180	歩A・単A B単 174号
000175 打放面補修 素地	19.4	m ²	868	16,839	歩A・単A B単 175号
合 計				2,618,012	

事業名	西国東海岸保全事業					
工事名	2・3号排水機场上屋建築工事					
工事別工事名:令和7年度西国東海岸保全事業 2・3号排水機场上屋建築工事						
名 称 (規 格)		数 量	単位	単 価	金 額	備 考
・ ・ 左官工事 内部		1.000	式		666,000	
000176	床 コンクリート金鍍 塗物下地	9.5	m ²	657	6,242	歩A・単A B単 176号
000177	梁型天端 コンクリート金鍍 素地	21	m ²	798	16,758	歩A・単A B単 177号
000178	建具枠廻り モルタル詰	9.8	m	1,131	11,084	歩A・単A B単 178号
000179	打放面補修 素地	510	m ²	868	442,680	歩A・単A B単 179号
000180	打放面補修 グラスウール下地	272	m ²	695	189,040	歩A・単A B単 180号
合 計					665,804	
・ ・ 金属製建具工事 アルミ製建具		1.000	式		2,571,000	
000181	AW-1 FIX窓 B-2 W1900×H1200	10	箇所	100,000	1,000,000	歩A・単A B単 181号
000182	AW-2 片開き窓 B-2 W800×H1200	3	箇所	73,000	219,000	歩A・単A B単 182号
000183	AW-3 内倒し窓 B-2 W600×H600 網戸付	2	箇所	37,000	74,000	歩A・単A B単 183号
000184	AW-4 引違い窓 B-2 W1700×H2000 網戸付	1	箇所	55,000	55,000	歩A・単A B単 184号
000185	AW-5 3連内倒し窓 B-2 W1900×H600 網戸付	2	箇所	205,000	410,000	歩A・単A B単 185号
000186	AD-1 ランマ付片開き窓 B-2 W900×H2540	1	箇所	113,000	113,000	歩A・単A B単 186号
000187	取付・調整費	1	式	593,000	593,000	歩A・単A B単 187号
000188	運搬費	1	式	107,000	107,000	歩A・単A B単 188号
合 計					2,571,000	
・ ・ 金属製建具工事 スチール製建具		1.000	式		1,059,000	
000189	SD-1 片開き扉 W900×H2000	2	箇所	234,000	468,000	歩A・単A B単 189号
000190	SD-2 両開き扉 W1600×H2650	1	箇所	215,000	215,000	歩A・単A B単 190号
000191	取付・調整費	1	式	252,000	252,000	歩A・単A B単 191号
000192	運搬費	1	式	124,000	124,000	歩A・単A B単 192号
合 計					1,059,000	
・ ・ 金属製建具工事 シャッター		1.000	式		1,615,000	
000193	SS-1 電動重量シャッター W3000×H3440	1	箇所	1,350,000	1,350,000	歩A・単A B単 193号
000194	取付・調整費	1	式	205,000	205,000	歩A・単A B単 194号
000195	運搬費	1	式	60,000	60,000	歩A・単A B単 195号
合 計					1,615,000	
・ ・ 金属製建具工事 木製建具枠工事		1.000	式		95,000	
000196	WD-1 木製建具枠 スチール製 W700×H2000	1	箇所	45,000	45,000	歩A・単A B単 196号
000197	取付・調整費	1	式	27,500	27,500	歩A・単A B単 197号
000198	運搬費	1	式	22,000	22,000	歩A・単A B単 198号
合 計					94,500	
・ ・ 木製建具工事		1.000	式		55,000	
000199	WD-1 片開き戸 W700×H2000 額入り (小窓)	1	箇所	27,462	27,462	歩A・単A B単 199号
000200	WD-2 引違い戸 W800×H2000 額入り (小窓)	1	箇所	27,462	27,462	歩A・単A B単 200号
合 計					54,924	

事業名	西国東海岸保全事業					
工事名	2・3号排水機场上屋建築工事					
工事別工事名:令和7年度西国東海岸保全事業 2・3号排水機场上屋建築工事						
名 称 (規 格)		数 量	単位	単 価	金 額	備 考
・・ガラス工事		1.000	式		260,000	
000201	網入り型板ガラス t-6.8 2.18㎡以下	30	㎡	4,378	131,340	歩A・単A B単 201号
000202	網入り型板ガラス t-6.8 2.18㎡以下	0.023	㎡	4,378	101	歩A・単A B単 202号
000203	複層ガラス PL6.8+A6+FL5 2.00㎡以下	3.4	㎡	17,827	60,612	歩A・単A B単 203号
000204	型板ガラス t-4 2.18㎡以下	0.9	㎡	2,308	2,077	歩A・単A B単 204号
000205	ガラス押え シーリング 片面m	165	m	316	52,140	歩A・単A B単 205号
000206	ガラス清掃 両面	34.3	㎡	412	14,132	歩A・単A B単 206号
合 計					260,402	
・・塗装工事		1.000	式		308,000	
000207	SOP塗 鋼製建具面	55.4	㎡	939	52,021	歩A・単A B単 207号
000208	SOP塗 鉄骨面	58.3	㎡	939	54,744	歩A・単A B単 208号
000209	SOP塗 鉄部面 細物	5.4	m	596	3,218	歩A・単A B単 209号
000210	SOP塗 鉄部面 手摺	1.5	㎡	939	1,409	歩A・単A B単 210号
000211	OSCL塗 木部面 細物	42.2	m	682	28,780	歩A・単A B単 211号
000212	壁 EP塗 ボード面	78.4	㎡	1,268	99,411	歩A・単A B単 212号
000213	壁 EP-G塗 ボード面	42.9	㎡	1,268	54,397	歩A・単A B単 213号
000214	天井 EP-G塗 ケイカル板面	9.5	㎡	1,444	13,718	歩A・単A B単 214号
合 計					307,698	
・・内装工事		1.000	式		2,109,000	
000215	床 エポキシ樹脂塗床	9.5	㎡	2,111	20,055	歩A・単A B単 215号
000216	床 フローリング t-12	5.1	㎡	13,363	68,151	歩A・単A B単 216号
000217	床 合板 ラワン t-12	16.8	㎡	2,586	43,445	歩A・単A B単 217号
000218	床 畳 1帖物	7	枚	25,727	180,089	歩A・単A B単 218号
000219	床 畳 半帖物	1	枚	13,298	13,298	歩A・単A B単 219号
000220	巾木 ビニル巾木 H-60	43.2	m	328	14,170	歩A・単A B単 220号
000221	壁 石膏ボード t-12.5 GL工法	120	㎡	1,081	129,720	歩A・単A B単 221号
000222	壁 石膏ボード t-12.5	39.1	㎡	2,278	89,070	歩A・単A B単 222号
000223	壁 ビニールクロス	32.8	㎡	1,229	40,311	歩A・単A B単 223号
000224	壁 グラスウールパネル t-25 ガラスクロス押え共	272	㎡	2,677	728,144	歩A・単A B単 224号
000225	壁 現場発泡ウレタンフォーム吹付 t-25	29.7	㎡	1,707	50,698	歩A・単A B単 225号
000226	天井 化粧石膏ボード t-9.5	64.5	㎡	1,495	96,428	歩A・単A B単 226号
000227	天井 珪酸カルシウム板 t-6.0 目透かし	9.5	㎡	2,177	20,682	歩A・単A B単 227号
000228	天井 木毛セメント板打込 t-25	156	㎡	2,935	457,860	歩A・単A B単 228号
000229	天井 グラスウール敷込 t-100	64.5	㎡	2,056	132,612	歩A・単A B単 229号
000230	天井 廻り縁 塩ビ製	49.8	m	490	24,402	歩A・単A B単 230号
合 計					2,109,135	
・・雑工事		1.000	式		111,000	
000231	休憩室 流し台	1	箇所	67,514	67,514	歩A・単A B単 231号
000232	休憩室 吊戸棚	1	箇所	26,357	26,357	歩A・単A B単 232号

事業名	西国東海岸保全事業
工事名	2・3号排水機场上屋建築工事

工事別工事名:令和7年度西国東海岸保全事業 2・3号排水機场上屋建築工事

名 称 (規 格)	数 量	単 位	単 価	金 額	備 考
000233 休憩室 換気扇フード	1	個	17,225	17,225	歩A・単A B単 233号
合 計				111,096	
・ 建築工事 3号排水機场上屋 ・ ・ 直接仮設	1.000	式		75,152,000	
	1.000	式		10,194,000	
000234 やりかた	288	m ²	611	175,968	歩A・単A B単 234号
000235 墨出し	288	m ²	1,052	302,976	歩A・単A B単 235号
000236 現寸型板	288	m ²	172	49,536	歩A・単A B単 236号
000237 外部足場 枠組足場	749	m ²	3,006	2,251,494	歩A・単A B単 237号
000238 外部足場 安全手すり	77.6	m	846	65,650	歩A・単A B単 238号
000239 災害防止 養生シート張り	749	m ²	908	680,092	歩A・単A B単 239号
000240 内部躯体足場 (鉄筋・型枠足場) 階高4.0m以下	79.7	m ²	318	25,345	歩A・単A B単 240号
000241 内部躯体足場 9.1m超～10.8m未満	209	m ²	12,026	2,513,434	歩A・単A B単 241号
000242 内部仕上足場 (脚立足場) 階高4.0m以下	79.7	m ²	627	49,972	歩A・単A B単 242号
000243 内部仕上足場 9.1m超～10.8m未満	209	m ²	8,038	1,679,942	歩A・単A B単 243号
000244 養生費	288	m ²	559	160,992	歩A・単A B単 244号
000245 整理清掃 施工中	288	m ²	2,305	663,840	歩A・単A B単 245号
000246 整理清掃 竣工時	288	m ²	2,305	663,840	歩A・単A B単 246号
000247 仮設材運搬費 4t車 枠組本足場	6.08	日	45,142	274,463	歩A・単A B単 247号
000248 仮設材運搬費 4t車 安全手すり	0.14	日	45,142	6,320	歩A・単A B単 248号
000249 仮設材運搬費 4t車 内部仕上足場(階高4.0m以下)	0.20	日	45,142	9,028	歩A・単A B単 249号
000250 仮設材運搬費 4t車 内部仕上足場(階高9.0m以上10.8m以下)	6.14	日	45,142	277,172	歩A・単A B単 250号
000251 仮設材運搬費 4t車 内部躯体足場(階高9.0m以上10.8m以下)	7.46	日	45,142	336,759	歩A・単A B単 251号
000252 仮設材運搬費 4t車 養生シート	0.16	日	45,142	7,223	歩A・単A B単 252号
合 計				10,194,046	
・ ・ 土工事	1.000	式		465,000	
000253 根切 機械 H-1010～2260	234	m ³	687	160,758	歩A・単A B単 253号
000254 鋤取 H-310	9.6	m ³	409	3,926	歩A・単A B単 254号
000255 埋戻 根切土	136	m ³	1,005	136,680	歩A・単A B単 255号
000256 残土処分 場外処分	107	m ³	674	72,118	歩A・単A B単 256号
000257 床付	60.1	m ²	323	19,412	歩A・単A B単 257号
000258 運搬費 土工機械	1	式	72,215	72,215	歩A・単A B単 258号
合 計				465,109	
・ ・ 地業工事	1.000	式		7,667,000	
000259 PHC杭 (材料費) C種 (JIS強化杭) φ400 L=8.00m	1	本	71,800	71,800	歩A・単A B単 259号
000260 PHC杭 (材料費) A種 φ400 L=13.00m	1	本	70,850	70,850	歩A・単A B単 260号
000261 PHC杭 (材料費) B種 φ700 L=8.00m	3	本	153,000	459,000	歩A・単A B単 261号
000262 PHC杭 (材料費) A種 φ700 L=13.00m	3	本	193,000	579,000	歩A・単A B単 262号
000263 PHC杭 (材料費) B種 (JIS強化杭) φ600 L=8.00m	1	本	126,000	126,000	歩A・単A B単 263号
000264 PHC杭 (材料費) A種 φ600 L=13.00m	1	本	144,500	144,500	歩A・単A B単 264号
000265 PHC杭 (材料荷卸し費)	42.47	ton	750	31,853	歩A・単A B単 265号

事業名	西国東海岸保全事業
工事名	2・3号排水機场上屋建築工事

工事別工事名:令和7年度西国東海岸保全事業 2・3号排水機场上屋建築工事

名 称 (規 格)	数 量	単 位	単 価	金 額	備 考
000266 PHC杭施工費 3工区 セメントミルク工法	1	式	6,020,000	6,020,000	歩A・単A B単 266号
000267 砂利敷 基礎下 t-60	3.6	m3	7,839	28,220	歩A・単A B単 267号
000268 砂利敷 土間下 t-60	5.3	m3	7,839	41,547	歩A・単A B単 268号
000269 土間下 防湿層	71.9	m ²	248	17,831	歩A・単A B単 269号
000270 杭頭処理 Φ400	1	本	7,454	7,454	歩A・単A B単 270号
000271 杭頭処理 Φ600	1	本	15,281	15,281	歩A・単A B単 271号
000272 杭頭処理 Φ700	3	本	17,889	53,667	歩A・単A B単 272号
合 計				7,667,003	
・ ・ コンクリート工事	1.000	式		11,838,000	
000273 捨コンクリート Fc-18/mm2 SL-15	7.4	m3	21,700	160,580	歩A・単A B単 273号
000274 土間コンクリート Fc-24+3/mm2 SL-15	17.9	m3	23,450	419,755	歩A・単A B単 274号
000275 鉄筋コンクリート Fc-24+3/mm2 SL-15	70.8	m3	23,450	1,660,260	歩A・単A B単 275号
000276 鉄筋コンクリート Fc-24+3/mm2 SL-18	345	m3	23,800	8,211,000	歩A・単A B単 276号
000277 無筋コンクリート Fc-18/mm2 SL-15	7.9	m3	21,700	171,430	歩A・単A B単 277号
000278 防水押えコンクリート Fc-18/mm2 SL-15	6.1	m3	21,700	132,370	歩A・単A B単 278号
000279 打設手間 捨コンクリート	7.4	m3	2,161	15,991	歩A・単A B単 279号
000280 打設手間 土間コンクリート	17.9	m3	934	16,719	歩A・単A B単 280号
000281 打設手間 基礎コンクリート	70.8	m3	1,067	75,544	歩A・単A B単 281号
000282 打設手間 躯体コンクリート	345	m3	833	287,385	歩A・単A B単 282号
000283 打設手間 無筋コンクリート	7.9	m3	2,161	17,072	歩A・単A B単 283号
000284 打設手間 防水押えコンクリート	6.1	m3	1,379	8,412	歩A・単A B単 284号
000285 コンクリート圧送費 (基本料金) 基礎コンクリート 一回あたり50m3以上100m3未満	1	回	65,650	65,650	歩A・単A B単 285号
000286 コンクリート圧送費 (圧送料金) 基礎コンクリート 一回あたり50m3以上100m3未満	70.8	m3	960	67,968	歩A・単A B単 286号
000287 コンクリート圧送費 (基本料金) 屋根全体 躯体コンクリート 一回あたり50m3以上100m3未満	1	回	65,650	65,650	歩A・単A B単 287号
000288 コンクリート圧送費 (圧送料金) 屋根全体 躯体コンクリート 一回あたり50m3以上100m3未満	82.1	m3	960	78,816	歩A・単A B単 288号
000289 コンクリート圧送費 (基本料金) 基礎～梁下 躯体コンクリート 1回あたり100m3以上	1	回	65,650	65,650	歩A・単A B単 289号
000290 コンクリート圧送費 (圧送料金) 基礎～梁下 躯体コンクリート 1回あたり100m3以上	131.4	m3	960	126,144	歩A・単A B単 290号
000291 コンクリート圧送費 (基本料金) 梁下～屋根下 躯体コンクリート 1回あたり100m3以上	1	回	65,650	65,650	歩A・単A B単 291号
000292 コンクリート圧送費 (圧送料金) 梁下～屋根下 躯体コンクリート 1回あたり100m3以上	131.4	m3	960	126,144	歩A・単A B単 292号
合 計				11,838,190	
・ ・ 型枠工事	1.000	式		13,136,000	
000293 普通型枠 基礎部	225	m ²	4,570	1,028,250	歩A・単A B単 293号
000294 普通型枠 軸部	590	m ²	5,227	3,083,930	歩A・単A B単 294号
000295 打放型枠 軸部 R付	2	m ²	12,878	25,756	歩A・単A B単 295号
000296 打放型枠 B種	1,193	m ²	5,454	6,506,622	歩A・単A B単 296号
000297 打放型枠 C種	295	m ²	5,404	1,594,180	歩A・単A B単 297号
000298 運搬費 型枠	2,305	m ²	328	756,040	歩A・単A B単 298号
000299 打継目地 25×20	145	m	328	47,560	歩A・単A B単 299号
000300 化粧目地 20×20	254	m	369	93,726	歩A・単A B単 300号
合 計				13,136,064	

事業名	西国東海岸保全事業					
工事名	2・3号排水機场上屋建築工事					
工事別工事名:令和7年度西国東海岸保全事業 2・3号排水機场上屋建築工事						
名 称 (規 格)		数 量	単位	単 価	金 額	備 考
・ ・ 鉄筋工事		1.000	式		10,153,000	
000301 異形鉄筋 SD295A D10		12.6	ton	97,000	1,222,200	歩A・単A B単 301号
000302 異形鉄筋 SD295A D13		17.9	ton	94,000	1,682,600	歩A・単A B単 302号
000303 異形鉄筋 SD295A D16		5.8	ton	92,000	533,600	歩A・単A B単 303号
000304 異形鉄筋 SD345 D19		0.4	ton	97,000	38,800	歩A・単A B単 304号
000305 異形鉄筋 SD345 D22		6.6	ton	97,000	640,200	歩A・単A B単 305号
000306 異形鉄筋 SD345 D25		19.9	ton	97,000	1,930,300	歩A・単A B単 306号
000307 鉄筋加工組立		60.7	ton	56,055	3,402,539	歩A・単A B単 307号
000308 鉄筋運搬費 加工場～現場		60.7	ton	5,050	306,535	歩A・単A B単 308号
000309 ガス圧接費 D22-D22		172	箇所	667	114,724	歩A・単A B単 309号
000310 ガス圧接費 D25-D25		394	箇所	692	272,648	歩A・単A B単 310号
000311 スクラップ運搬 現場～仮置場		1.7	ton	5,050	8,585	歩A・単A B単 311号
合 計					10,152,731	
・ ・ 鉄骨工事		1.000	式		780,000	
000312 H形鋼 SN400B 340×250×9×14		2.1	ton	120,000	252,000	歩A・単A B単 312号
000313 溝形鋼 SS400 250×90×11×14.5		0.05	ton	127,000	6,350	歩A・単A B単 313号
000314 等辺山形鋼 SS400 100×100×10		0.06	ton	122,000	7,320	歩A・単A B単 314号
000315 等辺山形鋼 SS400 75×75×9		0.07	ton	110,000	7,700	歩A・単A B単 315号
000316 不等辺山形鋼 SS400 100×75×10		0.02	ton	139,000	2,780	歩A・単A B単 316号
000317 鋼板 SN400B 22		0.18	ton	142,000	25,560	歩A・単A B単 317号
000318 鋼板 SN400B 16		0.13	ton	142,000	18,460	歩A・単A B単 318号
000319 鋼板 SN400B 9		0.03	ton	123,000	3,690	歩A・単A B単 319号
000320 鋼板 SN400B 6		0.14	ton	120,500	16,870	歩A・単A B単 320号
000321 アンカーボルト ABR400 M20 L-500 WN		25	本	571	14,275	歩A・単A B単 321号
000322 アンカーボルト ABR400 M16 L-320 WN		25	本	300	7,500	歩A・単A B単 322号
000323 高力ボルト F10T M16 L-50		50	本	96	4,800	歩A・単A B単 323号
000324 ベースモルタル モルタルグラウト Fc-30 300×600 t-50		4	箇所	3,770	15,080	歩A・単A B単 324号
000325 ベースモルタル モルタルグラウト Fc-30 300×250 t-50		4	箇所	3,770	15,080	歩A・単A B単 325号
000326 ベースモルタル モルタルグラウト Fc-30 310×100 t-30		12	箇所	3,770	45,240	歩A・単A B単 326号
000327 工場製作費		2.7	ton	57,936	156,427	歩A・単A B単 327号
000328 工場溶接費		130	m	500	65,000	歩A・単A B単 328号
000329 工場塗装費		58.3	m ²	459	26,760	歩A・単A B単 329号
000330 現場建方費		2.7	ton	9,930	26,811	歩A・単A B単 330号
000331 現場工事費 高力ボルト本締め		1.2	ton	8,089	9,707	歩A・単A B単 331号
000332 現場工事費 アンカーボルト埋込み		20	本	1,550	31,000	歩A・単A B単 332号
000333 運搬費 鉄骨		2.7	ton	7,737	20,890	歩A・単A B単 333号
000334 スクラップ運搬費 現場～仮置場		0.1	ton	7,737	774	歩A・単A B単 334号
合 計					780,074	
・ ・ 防水工事 外部		1.000	式		1,773,000	
000335 屋根 床 アスファルト防水		75.9	m ²	4,479	339,956	歩A・単A B単 335号
000336 屋根 立上り アスファルト防水		16.4	m ²	5,727	93,923	歩A・単A B単 336号

事業名	西国東海岸保全事業					
工事名	2・3号排水機场上屋建築工事					
工事別工事名:令和7年度西国東海岸保全事業 2・3号排水機场上屋建築工事						
名 称 (規 格)		数 量	単位	単 価	金 額	備 考
000337	屋根 立上り 防水押え金物 アルミ ゴムアスファルトツーリング共	38.1	m	1,030	39,243	歩A・単A B単 337号
000338	屋根 立上り 成形緩衝材	38.1	m	935	35,624	歩A・単A B単 338号
000339	屋根 立上り 防水保護材 ケイカル板 t-10 H-350～380 上下金物共	38.1	m	1,016	38,710	歩A・単A B単 339号
000340	屋根 床 成型伸縮目地 W25×H80	42.2	m	1,444	60,937	歩A・単A B単 340号
000341	屋根 パラペット笠木 塗膜防水 ウレタン系 W-490	25.1	m	3,816	95,782	歩A・単A B単 341号
000342	屋根 壁付笠木 塗膜防水 ウレタン系 W-270	13.4	m	2,103	28,180	歩A・単A B単 342号
000343	RF底 床 塗膜防水 ウレタン系	59.4	m ²	7,787	462,548	歩A・単A B単 343号
000344	RF底 立上り 塗膜防水 ウレタン系	25	m ²	5,767	144,175	歩A・単A B単 344号
000345	RF底 笠木 塗膜防水 ウレタン系 W-150	66.9	m	1,168	78,139	歩A・単A B単 345号
000346	出入口 庇天端 塗膜防水 ウレタン系	7.8	m ²	7,787	60,739	歩A・単A B単 346号
000347	出入口 庇立上り 塗膜防水 ウレタン系	0.7	m ²	5,767	4,037	歩A・単A B単 347号
000348	出入口 庇鼻先 塗膜防水 ウレタン系	2.2	m ²	7,787	17,131	歩A・単A B単 348号
000349	外壁打継目地 シーリング ウレタン系 25×15	145	m	525	76,125	歩A・単A B単 349号
000350	外壁化粧目地 シーリング ウレタン系 20×15	254	m	525	133,350	歩A・単A B単 350号
000351	仕上取合 シーリング ウレタン系 15×10	20.9	m	444	9,280	歩A・単A B単 351号
000352	建具枠廻り シーリング ウレタン系 10×7	103	m	374	38,522	歩A・単A B単 352号
000353	建具水切下 シーリング ウレタン系 10×7	28.1	m	374	10,509	歩A・単A B単 353号
000354	建具枠廻り シーリング ウレタン系 15×10	14.2	m	444	6,305	歩A・単A B単 354号
合 計					1,773,215	
・ ・ 木工事		1.000	式		251,000	
000355	木造床組 転ばし床組 H-180 タタミ下	11.8	m ²	5,898	69,596	歩A・単A B単 355号
000356	木造床組 転ばし床組 H-180 フローリング下	5.1	m ²	5,898	30,080	歩A・単A B単 356号
000357	畳寄せ 杉	12.0	m	3,261	39,132	歩A・単A B単 357号
000358	幅木 H-60	14.8	m	1,273	18,840	歩A・単A B単 358号
000359	天井廻り縁 30×30	18	m	1,495	26,910	歩A・単A B単 359号
000360	サッシ付額縁 40×30	7.4	m	2,394	17,716	歩A・単A B単 360号
000361	床見切縁 90×40	2	m	2,252	4,504	歩A・単A B単 361号
000362	出入り口枠 片開きフラッシュドア	7.2	m	6,090	43,848	歩A・単A B単 362号
合 計					250,626	
・ ・ 屋根工事		1.000	式		4,503,000	
000363	勾配屋根 フッ素ガルバリウム鋼板 t-0.4 段葺	227	m ²	19,000	4,313,000	歩A・単A B単 363号
000364	勾配屋根 棟包み ガルバリウム鋼板 t-0.4 W-400	13.8	m	2,459	33,934	歩A・単A B単 364号
000365	勾配屋根 軒先唐草 ガルバリウム鋼板 t-0.4 W-150	27.5	m	2,576	70,840	歩A・単A B単 365号
000366	勾配屋根 ケラバ唐草 ガルバリウム鋼板 t-0.4 W-150	33	m	2,576	85,008	歩A・単A B単 366号
合 計					4,502,782	
・ ・ 金属工事 外部		1.000	式		1,136,000	
000367	2F屋根 ルーフドレイン 鋳鉄製 φ100 横型 AS防水用	2	箇所	27,464	54,928	歩A・単A B単 367号
000368	RF底内 ルーフドレイン 鋳鉄製 φ100 堅型 塗膜防水	4	箇所	13,256	53,024	歩A・単A B単 368号
000369	屋根.庇～GL 堅樋 カラー塩ビ(VP)φ100 掴み金物共	43.8	m	19,916	872,321	歩A・単A B単 369号
000370	足洗い場 グレーチング スチール製 1000×775 アングルタイプ	1	箇所	76,800	76,800	歩A・単A B単 370号

事業名	西国東海岸保全事業
工事名	2・3号排水機場上屋建築工事

工事別工事名:令和7年度西国東海岸保全事業 2・3号排水機場上屋建築工事

名 称 (規 格)	数 量	単 位	単 価	金 額	備 考
000371 2F屋根 床 溶接金網 φ6×100×100	75.9	m ²	708	53,737	歩A・単A B単 371号
000372 同上手間	75.9	m ²	333	25,275	歩A・単A B単 372号
合 計				1,136,085	
・ ・ 金属工事 内部	1.000	式		1,789,000	
000373 軽量鉄骨壁下地 65型	30.8	m ²	2,121	65,327	歩A・単A B単 373号
000374 軽量鉄骨壁下地開口補強 65型 W700×H2000 3方	1	箇所	8,439	8,439	歩A・単A B単 374号
000375 軽量鉄骨壁下地開口補強 65型 W800×H2000 3方	1	箇所	8,439	8,439	歩A・単A B単 375号
000376 軽量鉄骨天井下地 19型	74	m ²	1,520	112,480	歩A・単A B単 376号
000377 軽量鉄骨天井下地開口補強筋 19型 450角	2	箇所	1,904	3,808	歩A・単A B単 377号
000378 天井 点検口 アルミ製 450角	2	箇所	8,413	16,826	歩A・単A B単 378号
000379 点検ステージ 手摺 スチール製 W3040×H900	1	箇所	411,000	411,000	歩A・単A B単 379号
000380 点検ステージ タラップ スチール製 W-400 H-5950 背かご付 H-4200	1	箇所	935,000	935,000	歩A・単A B単 380号
000381 腰壁取合見切縁 ステンレス製 L-25×25×3	41.3	m	484	19,989	歩A・単A B単 381号
000382 シャッター下部見切縁 ステンレス製 L-50×50×10	3	m	1,683	5,049	歩A・単A B単 382号
000383 ポンプ室 開口部額縁 アルミ製 35×25	49.4	m	1,260	62,244	歩A・単A B単 383号
000384 ポンプ室 開口部額縁 アルミ製 35×25 R付	13.5	m	1,260	17,010	歩A・単A B単 384号
000385 ポンプ室 サッシ付額縁 アルミ製 35×25	94.8	m	1,260	119,448	歩A・単A B単 385号
000386 カーテンレール ステンレス製 L-1900 W	1	箇所	3,454	3,454	歩A・単A B単 386号
合 計				1,788,513	
・ ・ 左官工事 外部	1.000	式		2,618,000	
000387 2F屋根 床 コンクリート金鍍 AS防水下地	75.9	m ²	657	49,866	歩A・単A B単 387号
000388 2F屋根 床 コンクリート金鍍 押えコンクリート面	75.9	m ²	657	49,866	歩A・単A B単 388号
000389 RF庇 床 コンクリート金鍍 塗膜防水下地	59.4	m ²	657	39,026	歩A・単A B単 389号
000390 出入口庇 天端 コンクリート金鍍 塗膜防水下地	7.8	m ²	657	5,125	歩A・単A B単 390号
000391 出入口 土間 コンクリート金鍍 素地	6.1	m ²	798	4,868	歩A・単A B単 391号
000392 スロープ 床 コンクリート刷毛引 素地	8.4	m ²	818	6,871	歩A・単A B単 392号
000393 勾配屋根 床 不陸調整モルタル 金属板下地 t-10	227	m ²	1,833	416,091	歩A・単A B単 393号
000394 足洗い場 床 防水モルタル金鍍	0.8	m ²	2,808	2,246	歩A・単A B単 394号
000395 足洗い場 立上り 防水モルタル金鍍 H-150	3.6	m ²	1,778	6,401	歩A・単A B単 395号
000396 外壁 複層模様RE 打放面	527	m ²	1,879	990,233	歩A・単A B単 396号
000397 RF庇 複層模様RE 打放面	33.7	m ²	1,879	63,322	歩A・単A B単 397号
000398 足洗い場 撥水材塗布 打放面	1.7	m ²	1,843	3,133	歩A・単A B単 398号
000399 天井 複層仕上塗材Si 打放面	73.2	m ²	1,843	134,908	歩A・単A B単 399号
000400 建具枠廻り 防水モルタル詰	117	m	1,202	140,634	歩A・単A B単 400号
000401 防水立上り コーナーモルタル	38.1	m	535	20,384	歩A・単A B単 401号
000402 庇笠木 コンクリート金鍍 塗膜防水下地 W-150	66.9	m	682	45,626	歩A・単A B単 402号
000403 パラベット 笠木 コンクリート金鍍 塗膜防水下地 W-320	25.1	m	682	17,118	歩A・単A B単 403号
000404 壁付笠木 コンクリート金鍍 塗膜防水下地 W-100	13.4	m	682	9,139	歩A・単A B単 404号
000405 足洗い場 笠木 コンクリート金鍍 撥水材下地 W-150	1.4	m	682	955	歩A・単A B単 405号
000406 打放面補修 AS防水下地	16.4	m ²	868	14,235	歩A・単A B単 406号
000407 打放面補修 塗膜防水下地	34.5	m ²	868	29,946	歩A・単A B単 407号

事業名	西国東海岸保全事業					
工事名	2・3号排水機场上屋建築工事					
工事別工事名: 令和7年度西国東海岸保全事業 2・3号排水機场上屋建築工事						
名 称 (規 格)		数 量	単 位	単 価	金 額	備 考
000408 打放面補修 吹付下地		635	m ²	868	551,180	歩A・単A B単 408号
000409 打放面補修 素地		19.4	m ²	868	16,839	歩A・単A B単 409号
合 計					2,618,012	
・ ・ 左官工事 内部		1.000	式		666,000	
000410 床 コンクリート金鍍 塗物下地		9.5	m ²	657	6,242	歩A・単A B単 410号
000411 梁型天端 コンクリート金鍍 素地		21	m ²	798	16,758	歩A・単A B単 411号
000412 建具枠廻り モルタル詰		9.8	m	1,131	11,084	歩A・単A B単 412号
000413 打放面補修 素地		510	m ²	868	442,680	歩A・単A B単 413号
000414 打放面補修 グラスウール下地		272	m ²	695	189,040	歩A・単A B単 414号
合 計					665,804	
・ ・ 金属製建具工事 アルミ製建具		1.000	式		2,571,000	
000415 AW-1 FIX窓 B-2 W1900×H1200		10	箇所	100,000	1,000,000	歩A・単A B単 415号
000416 AW-2 片開き窓 B-2 W800×H1200		3	箇所	73,000	219,000	歩A・単A B単 416号
000417 AW-3 内倒し窓 B-2 W600×H600 網戸付		2	箇所	37,000	74,000	歩A・単A B単 417号
000418 AW-4 引違い窓 B-2 W1700×H2000 網戸付		1	箇所	55,000	55,000	歩A・単A B単 418号
000419 AW-5 3連内倒し窓 B-2 W1900×H600 網戸付		2	箇所	205,000	410,000	歩A・単A B単 419号
000420 AD-1 ランマ付片開き窓 B-2 W900×H2540		1	箇所	113,000	113,000	歩A・単A B単 420号
000421 取付・調整費		1	式	593,000	593,000	歩A・単A B単 421号
000422 運搬費		1	式	107,000	107,000	歩A・単A B単 422号
合 計					2,571,000	
・ ・ 金属製建具工事 スチール製建具		1.000	式		1,059,000	
000423 SD-1 片開き扉 W900×H2000		2	箇所	234,000	468,000	歩A・単A B単 423号
000424 SD-2 両開き扉 W1600×H2650		1	箇所	215,000	215,000	歩A・単A B単 424号
000425 取付・調整費		1	式	252,000	252,000	歩A・単A B単 425号
000426 運搬費		1	式	124,000	124,000	歩A・単A B単 426号
合 計					1,059,000	
・ ・ 金属製建具工事 シャッター		1.000	式		1,615,000	
000427 SS-1 電動重量シャッター W3000×H3440		1	箇所	1,350,000	1,350,000	歩A・単A B単 427号
000428 取付・調整費		1	式	205,000	205,000	歩A・単A B単 428号
000429 運搬費		1	式	60,000	60,000	歩A・単A B単 429号
合 計					1,615,000	
・ ・ 金属製建具工事 木製建具枠工事		1.000	式		95,000	
000430 WD-1 木製建具枠 スチール製 W700×H2000		1	箇所	45,000	45,000	歩A・単A B単 430号
000431 取付・調整費		1	式	27,500	27,500	歩A・単A B単 431号
000432 運搬費		1	式	22,000	22,000	歩A・単A B単 432号
合 計					94,500	
・ ・ 木製建具工事		1.000	式		55,000	

事業名	西国東海岸保全事業				
工事名	２・３号排水機场上屋建築工事				

工事別工事名:令和７年度西国東海岸保全事業 ２・３号排水機场上屋建築工事

名 称 (規 格)	数 量	単 位	単 価	金 額	備 考
000433 WD-1 片開き戸 W700×H2000 額入り (小窓)	1	箇所	27,462	27,462	歩A・単A B単 433号
000434 WD-2 引違い戸 W800×H2000 額入り (小窓)	1	箇所	27,462	27,462	歩A・単A B単 434号
合 計				54,924	
・ ・ ガラス工事	1.000	式		260,000	
000435 網入り型板ガラス t-6.8 2.18㎡以下	30	㎡	4,378	131,340	歩A・単A B単 435号
000436 網入り型板ガラス t-6.8 150角	0.023	㎡	4,378	101	歩A・単A B単 436号
000437 複層ガラス PL6.8+A6+FL5 2.00㎡以下	3.4	㎡	17,827	60,612	歩A・単A B単 437号
000438 型板ガラス t-4 2.18㎡以下	0.9	㎡	2,308	2,077	歩A・単A B単 438号
000439 ガラス押え シーリング 片面m	165	m	316	52,140	歩A・単A B単 439号
000440 ガラス清掃 両面	34.3	㎡	412	14,132	歩A・単A B単 440号
合 計				260,402	
・ ・ 塗装工事	1.000	式		308,000	
000441 SOP塗 鋼製建具面	55.4	㎡	939	52,021	歩A・単A B単 441号
000442 SOP塗 鉄骨面	58.3	㎡	939	54,744	歩A・単A B単 442号
000443 SOP塗 鉄部面 細物	5.4	m	596	3,218	歩A・単A B単 443号
000444 SOP塗 鉄部面 手摺	1.5	㎡	939	1,409	歩A・単A B単 444号
000445 OSCI塗 木部面 細物	42.2	m	682	28,780	歩A・単A B単 445号
000446 壁 EP塗 ボード面	78.4	㎡	1,268	99,411	歩A・単A B単 446号
000447 壁 EP-G塗 ボード面	42.9	㎡	1,268	54,397	歩A・単A B単 447号
000448 天井 EP-G塗 ケイカル板面	9.5	㎡	1,444	13,718	歩A・単A B単 448号
合 計				307,698	
・ ・ 内装工事	1.000	式		2,109,000	
000449 床 エポキシ樹脂塗床	9.5	㎡	2,111	20,055	歩A・単A B単 449号
000450 床 フローリング t-15	5.1	㎡	13,363	68,151	歩A・単A B単 450号
000451 床 合板 ラワン t-12	16.8	㎡	2,586	43,445	歩A・単A B単 451号
000452 床 畳 1帖物	7	枚	25,727	180,089	歩A・単A B単 452号
000453 床 畳 半帖物	1	枚	13,298	13,298	歩A・単A B単 453号
000454 巾木 ビニル巾木 H-60	43.2	m	328	14,170	歩A・単A B単 454号
000455 壁 石膏ボード t-12.5 GL工法	120	㎡	1,081	129,720	歩A・単A B単 455号
000456 壁 石膏ボード t-12.5	39.1	㎡	2,278	89,070	歩A・単A B単 456号
000457 壁 ビニールクロス	32.8	㎡	1,229	40,311	歩A・単A B単 457号
000458 壁 グラスウールパネル t-25 ガラスクロス押え共	272	㎡	2,677	728,144	歩A・単A B単 458号
000459 壁 現場発泡ウレタンフォーム吹付 t-25	29.7	㎡	1,707	50,698	歩A・単A B単 459号
000460 天井 化粧石膏ボード t-9.5	64.5	㎡	1,495	96,428	歩A・単A B単 460号
000461 天井 けい酸カルシウム板 t-6.0 目透かし	9.5	㎡	2,177	20,682	歩A・単A B単 461号
000462 天井 木モセメント板打込 t-25	156	㎡	2,935	457,860	歩A・単A B単 462号
000463 天井 グラスウール敷込 t-100	64.5	㎡	2,056	132,612	歩A・単A B単 463号
000464 天井 廻り縁 塩ビ製	49.8	m	490	24,402	歩A・単A B単 464号
合 計				2,109,135	

事業名	西国東海岸保全事業				
工事名	2・3号排水機场上屋建築工事				

工事別工事名:令和7年度西国東海岸保全事業 2・3号排水機场上屋建築工事

名 称 (規 格)	数 量	単 位	単 価	金 額	備 考
・ ・ 雑工事	1.000	式		111,000	
000465 休憩室 流し台	1	箇所	67,514	67,514	歩A・単A B単 465号
000466 休憩室 吊戸棚	1	箇所	26,357	26,357	歩A・単A B単 466号
000467 休憩室 換気扇フード	1	個	17,225	17,225	歩A・単A B単 467号
合 計				111,096	
・ 電気設備工事 2号排水機场上屋	1.000	式		5,119,000	
・ ・ 電灯設備	1.000	式		1,337,000	
000468 電線 EM-IE1.6 PF内	306	m	313	95,778	歩A・単A B単 468号
000469 電線 EM-IE2.0 PF内	160	m	364	58,240	歩A・単A B単 469号
000470 ケーブル EM-EEF1.6-2C ころがし	14	m	364	5,096	歩A・単A B単 470号
000471 ケーブル EM-EEF1.6-3C ころがし	10	m	495	4,950	歩A・単A B単 471号
000472 ケーブル EM-EEF2.0-3C ころがし	7	m	641	4,487	歩A・単A B単 472号
000473 電線管 PF16 インベイ	111	m	631	70,041	歩A・単A B単 473号
000474 電線管 PF22 インベイ	24	m	838	20,112	歩A・単A B単 474号
000475 タンブラスイッチ 1P15A×1 新金P	1	個	2,174	2,174	歩A・単A B単 475号
000476 タンブラスイッチ 1P15A×2 新金P	1	個	3,174	3,174	歩A・単A B単 476号
000477 タンブラスイッチ 1P15A×2 1P4A×1 新金P	2	個	4,898	9,796	歩A・単A B単 477号
000478 三路スイッチ 3W15A×2 新金P	2	個	4,476	8,952	歩A・単A B単 478号
000479 アウトレットボックス 中浅	16	個	2,055	32,880	歩A・単A B単 479号
000480 アウトレットボックス 大浅	4	個	2,283	9,132	歩A・単A B単 480号
000481 スイッチボックス 1個要	6	個	2,060	12,360	歩A・単A B単 481号
000482 電灯盤	1	面	555,237	555,237	歩A・単A B単 482号
000483 照明器具 A01	1	台	17,510	17,510	歩A・単A B単 483号
000484 照明器具 A02	6	台	20,450	122,700	歩A・単A B単 484号
000485 照明器具 B01	3	台	12,534	37,602	歩A・単A B単 485号
000486 照明器具 C08	1	台	12,566	12,566	歩A・単A B単 486号
000487 照明器具 D01	1	台	24,545	24,545	歩A・単A B単 487号
000488 照明器具 E01	3	台	11,024	33,072	歩A・単A B単 488号
000489 照明器具 F01	4	台	49,178	196,712	歩A・単A B単 489号
合 計				1,337,116	
・ ・ コンセント設備	1.000	式		323,000	
000490 電線 EM-IE2.0 PF内	365	m	364	132,860	歩A・単A B単 490号
000491 電線管 PF16 インベイ	147	m	631	92,757	歩A・単A B単 491号
000492 埋込コンセント 2P15A×2 新金P	12	個	3,087	37,044	歩A・単A B単 492号
000493 埋込コンセント 2P15A×1 ET付	2	個	2,646	5,292	歩A・単A B単 493号
000494 埋込コンセント 2P15A×2 ET付	2	個	2,766	5,532	歩A・単A B単 494号
000495 埋込コンセント 2P15A×2 ET付 防水	3	個	3,367	10,101	歩A・単A B単 495号
000496 スイッチボックス 1個用	19	個	2,060	39,140	歩A・単A B単 496号
合 計				322,726	
・ ・ 動力設備	1.000	式		1,300,000	

事業名 西国東海岸保全事業					
工事名 2・3号排水機场上屋建築工事					
工事別工事名:令和7年度西国東海岸保全事業 2・3号排水機场上屋建築工事					
名 称 (規 格)	数 量	単 位	単 価	金 額	備 考
000497 電線 IV2.0 PF内	339	m	364	123,396	歩A・単A B単 497号
000498 電線管 PF16 インベイ	113	m	631	71,303	歩A・単A B単 498号
000499 ブルボックス 300×300×200 銅板製	1	個	15,717	15,717	歩A・単A B単 499号
000500 動力盤	1	面	1,089,316	1,089,316	歩A・単A B単 500号
合 計				1,299,732	
・ ・ 弱電設備	1.000	式		304,000	
000501 ケーブル EM-5C-FB PF内	15.5	m	638	9,889	歩A・単A B単 501号
000502 電線管 PF16 インベイ	21.5	m	631	13,567	歩A・単A B単 502号
000503 直列ユニット 端末	1	個	8,925	8,925	歩A・単A B単 503号
000504 アンテナ AU-2 壁付型	1	個	76,492	76,492	歩A・単A B単 504号
000505 アンテナ取付金物 外壁用	1	個	97,512	97,512	歩A・単A B単 505号
000506 ブースター CS、BS UV-1	1	個	91,426	91,426	歩A・単A B単 506号
000507 スイッチボックス 1個用	3	個	2,060	6,180	歩A・単A B単 507号
合 計				303,991	
・ ・ 避雷設備	1.000	式		1,855,000	
000508 銅線 2.0X13	142	m	4,628	657,176	歩A・単A B単 508号
000509 銅線 2.0X19	64	m	4,984	318,976	歩A・単A B単 509号
000510 電線管 PF22 インベイ	58	m	838	48,604	歩A・単A B単 510号
000511 接地棒 φ10×1000	8	本	5,045	40,360	歩A・単A B単 511号
000512 銅板 t=0.6	8	枚	61,812	494,496	歩A・単A B単 512号
000513 伸縮端子	4	個	13,427	53,708	歩A・単A B単 513号
000514 分岐端子 T型	2	個	14,945	29,890	歩A・単A B単 514号
000515 水切端子	4	個	9,988	39,952	歩A・単A B単 515号
000516 接続端子箱 TB-SF1 SUS,WP	4	個	42,925	171,700	歩A・単A B単 516号
合 計				1,854,862	
・ 電気設備工事 3号排水機场上屋	1.000	式		5,119,000	
・ ・ 電灯設備	1.000	式		1,337,000	
000517 電線 EM-1E1.6 PF内	306	m	313	95,778	歩A・単A B単 517号
000518 電線 EM-1E2.0 PF内	160	m	364	58,240	歩A・単A B単 518号
000519 ケーブル EM-EEF1.6-2C ころがし	14	m	364	5,096	歩A・単A B単 519号
000520 ケーブル EM-EEF1.6-3C ころがし	10	m	495	4,950	歩A・単A B単 520号
000521 ケーブル EM-EEF2.0-3C ころがし	7	m	641	4,487	歩A・単A B単 521号
000522 電線管 PF16 インベイ	111	m	631	70,041	歩A・単A B単 522号
000523 電線管 PF22 インベイ	24	m	838	20,112	歩A・単A B単 523号
000524 タンブラスイッチ 1P15A×1 新金P	1	個	2,174	2,174	歩A・単A B単 524号
000525 タンブラスイッチ 1P15A×2 新金P	1	個	3,174	3,174	歩A・単A B単 525号
000526 タンブラスイッチ 1P15A×2 1P4A×1 新金P	2	個	4,898	9,796	歩A・単A B単 526号
000527 三路スイッチ 3W15A×2 新金P	2	個	4,476	8,952	歩A・単A B単 527号
000528 アウトレットボックス 中浅	16	個	2,055	32,880	歩A・単A B単 528号
000529 アウトレットボックス 大浅	4	個	2,283	9,132	歩A・単A B単 529号

事業名	西国東海岸保全事業
工事名	2・3号排水機场上屋建築工事

工事別工事名:令和7年度西国東海岸保全事業 2・3号排水機场上屋建築工事

名 称 (規 格)	数 量	単 位	単 価	金 額	備 考
000530 スイッチボックス 1個要	6	個	2,060	12,360	歩A・単A B単 530号
000531 電灯盤	1	面	555,237	555,237	歩A・単A B単 531号
000532 照明器具 A01	1	台	17,510	17,510	歩A・単A B単 532号
000533 照明器具 A02	6	台	20,450	122,700	歩A・単A B単 533号
000534 照明器具 B01	3	台	12,534	37,602	歩A・単A B単 534号
000535 照明器具 C08	1	台	12,566	12,566	歩A・単A B単 535号
000536 照明器具 D01	1	台	24,545	24,545	歩A・単A B単 536号
000537 照明器具 E01	3	台	11,024	33,072	歩A・単A B単 537号
000538 照明器具 F01	4	台	49,178	196,712	歩A・単A B単 538号
合 計				1,337,116	
・ ・ コンセント設備	1.000	式		323,000	
000539 電線 EM-1E2.0 PF内	365	m	364	132,860	歩A・単A B単 539号
000540 電線管 PF16 インベイ	147	m	631	92,757	歩A・単A B単 540号
000541 埋込コンセント 2P15A×2 新金P	12	個	3,087	37,044	歩A・単A B単 541号
000542 埋込コンセント 2P15A×1 ET付	2	個	2,646	5,292	歩A・単A B単 542号
000543 埋込コンセント 2P15A×2 ET付	2	個	2,766	5,532	歩A・単A B単 543号
000544 埋込コンセント 2P15A×2 ET付 防水	3	個	3,367	10,101	歩A・単A B単 544号
000545 スイッチボックス 1個用	19	個	2,060	39,140	歩A・単A B単 545号
合 計				322,726	
・ ・ 動力設備	1.000	式		1,300,000	
000546 電線 IV2.0 PF内	339	m	364	123,396	歩A・単A B単 546号
000547 電線管 PF16 インベイ	113	m	631	71,303	歩A・単A B単 547号
000548 ブルボックス 300×300×200 銅板製	1	個	15,717	15,717	歩A・単A B単 548号
000549 動力盤	1	面	1,089,316	1,089,316	歩A・単A B単 549号
合 計				1,299,732	
・ ・ 弱電設備	1.000	式		304,000	
000550 ケーブル EM-5C-FB PF内	15.5	m	638	9,889	歩A・単A B単 550号
000551 電線管 PF16 インベイ	21.5	m	631	13,567	歩A・単A B単 551号
000552 直列ユニット 端末	1	個	8,925	8,925	歩A・単A B単 552号
000553 アンテナ AU-2 壁付型	1	個	76,492	76,492	歩A・単A B単 553号
000554 アンテナ取付金物 外壁用	1	個	97,512	97,512	歩A・単A B単 554号
000555 ブースター CS、BS UV-1	1	個	91,426	91,426	歩A・単A B単 555号
000556 スイッチボックス 1個用	3	個	2,060	6,180	歩A・単A B単 556号
合 計				303,991	
・ ・ 避雷設備	1.000	式		1,855,000	
000557 銅線 2.0X13	142	m	4,628	657,176	歩A・単A B単 557号
000558 銅線 2.0X19	64	m	4,984	318,976	歩A・単A B単 558号
000559 電線管 PF22 インベイ	58	m	838	48,604	歩A・単A B単 559号
000560 接地棒 φ10×1000	8	本	5,045	40,360	歩A・単A B単 560号

事業名	西国東海岸保全事業					
工事名	2・3号排水機場上屋建築工事					
工事別工事名:令和7年度西国東海岸保全事業 2・3号排水機場上屋建築工事						
名 称 (規 格)		数 量	単 位	単 価	金 額	備 考
000561 銅板 t=0.6		8	枚	61,812	494,496	歩A・単A B単 561号
000562 伸縮端子		4	個	13,427	53,708	歩A・単A B単 562号
000563 分岐端子 T型		2	個	14,945	29,890	歩A・単A B単 563号
000564 水切端子		4	個	9,988	39,952	歩A・単A B単 564号
000565 接続端子箱 TB-SF1 SUS,WP		4	個	42,925	171,700	歩A・単A B単 565号
合 計					1,854,862	
・機械設備工事 2号排水機場上屋		1.000	式		14,132,000	
・衛生器具設備		1.000	式		219,000	
000566 洋風便器		1	組	99,100	99,100	歩A・単A B単 566号
000567 同上取付費		1	組	33,762	33,762	歩A・単A B単 567号
000568 手洗器キャビネット		1	組	61,500	61,500	歩A・単A B単 568号
000569 同上取付費		1	組	6,232	6,232	歩A・単A B単 569号
000570 タオル掛け		1	組	7,950	7,950	歩A・単A B単 570号
000571 同上取付費		1	組	2,295	2,295	歩A・単A B単 571号
000572 棚付二連紙巻器		1	組	8,550	8,550	歩A・単A B単 572号
合 計					219,389	
・給水設備		1.000	式		497,000	
000573 耐衝撃性硬質塩化ビニル管 HIVP20		68.1	m	2,844	193,676	歩A・単A B単 573号
000574 根切 人力		10.7	m3	9,924	106,187	歩A・単A B単 574号
000575 埋戻し 人力		10.7	m3	7,622	81,555	歩A・単A B単 575号
000576 標示テープ		68.1	m	218	14,846	歩A・単A B単 576号
000577 埋設標示ピン		10	箇所	1,843	18,430	歩A・単A B単 577号
000578 内面ライニング鋼管 SGPVD 20		5.6	m	4,432	24,819	歩A・単A B単 578号
000579 内面ライニング鋼管 SGPVA 20		2.0	m	3,321	6,642	歩A・単A B単 579号
000580 止水栓 電気温水器用		1	個	10,204	10,204	歩A・単A B単 580号
000581 給水フレキ 15mm×300L		1	個	5,814	5,814	歩A・単A B単 581号
000582 台付自在水栓 T136AUN13CR		1	個	9,879	9,879	歩A・単A B単 582号
000583 万能水栓 T200SNR13C		2	個	5,329	10,658	歩A・単A B単 583号
000584 水栓柱 樹脂製65×65×900H		1	個	14,038	14,038	歩A・単A B単 584号
合 計					496,748	
・排水設備 屋外埋設		1.000	式		1,615,000	
000585 硬質塩化ビニル管（小口径雨水樹側壁） VU200		5.7	m	13,316	75,901	歩A・単A B単 585号
000586 硬質塩化ビニル管（小口径汚水樹側壁） VU150		1.7	m	9,957	16,927	歩A・単A B単 586号
000587 硬質塩化ビニル管（汚水） VP100		10.8	m	7,162	77,350	歩A・単A B単 587号
000588 硬質塩化ビニル管（雨水） VP100		64.8	m	7,162	464,098	歩A・単A B単 588号
000589 硬質塩化ビニル管（雨水） VP125		7.3	m	9,210	67,233	歩A・単A B単 589号
000590 小口径汚水樹 90L 100－150		2	箇所	16,342	32,684	歩A・単A B単 590号
000591 小口径汚水樹 45YS 100－150		1	箇所	16,892	16,892	歩A・単A B単 591号
000592 小口径汚水樹 90Y 100－150		1	箇所	16,892	16,892	歩A・単A B単 592号
000593 小口径汚水樹 ST 100－150		1	箇所	16,342	16,342	歩A・単A B単 593号

事業名	西国東海岸保全事業
工事名	2・3号排水機场上屋建築工事

工事別工事名:令和7年度西国東海岸保全事業 2・3号排水機场上屋建築工事

名 称 (規 格)	数 量	単 位	単 価	金 額	備 考
000594 小口径雨水樹 90L 100-200	3	箇所	19,465	58,395	歩A・単A B単 594号
000595 小口径雨水樹 90Y 100-200	5	箇所	19,988	99,940	歩A・単A B単 595号
000596 小口径雨水樹 ST 100-200	2	箇所	19,465	38,930	歩A・単A B単 596号
000597 小口径雨水樹 90Y 125-200	1	箇所	21,571	21,571	歩A・単A B単 597号
000598 小口径雨水樹 90L 125-200	1	箇所	20,757	20,757	歩A・単A B単 598号
000599 汚水防護蓋 鋳鉄蓋 T=8 150φ	5	箇所	11,444	57,220	歩A・単A B単 599号
000600 雨水蓋 鋳鉄蓋 T=8 200φ	12	箇所	13,009	156,108	歩A・単A B単 600号
000601 根切 機械	37.5	m3	3,252	121,950	歩A・単A B単 601号
000602 埋め戻し 機械	37.5	m3	4,430	166,125	歩A・単A B単 602号
000603 機械運搬費	1	式	53,637	53,637	歩A・単A B単 603号
000604 硬質塩化ビニル管 VP40 屋内一般・雑用水	2.5	m	4,014	10,035	歩A・単A B単 604号
000605 硬質塩化ビニル管 VP50 屋内一般・雑用水	1.9	m	5,116	9,720	歩A・単A B単 605号
000606 硬質塩化ビニル管 VP75 屋内一般・汚水	2.1	m	7,964	16,724	歩A・単A B単 606号
合 計				1,615,431	
・ ・ 給湯設備	1.000	式		192,000	
000607 電気湯沸器 (壁掛型) 貯留量10L	1	台	181,000	181,000	歩A・単A B単 607号
000608 同上取付費	1	式	11,291	11,291	歩A・単A B単 608号
合 計				192,291	
・ ・ 浄化槽設備	1.000	式		902,000	
000609 小型合併式浄化槽 5人槽 工事費共	1	式	870,000	870,000	歩A・単A B単 609号
000610 臭突配管 (埋設) VP50	2.1	m	3,437	7,218	歩A・単A B単 610号
000611 臭突配管 (屋外露出) カラーVP50	4	m	4,339	17,356	歩A・単A B単 611号
000612 エアー配管 HIVP13	3.5	m	1,547	5,415	歩A・単A B単 612号
000613 臭突トップ 50φ	1	個	2,090	2,090	歩A・単A B単 613号
合 計				902,079	
・ ・ 換気設備	1.000	式		10,449,000	
000614 天井扇 FE-50	1	台	7,520	7,520	歩A・単A B単 614号
000615 同上取付費	1	台	17,644	17,644	歩A・単A B単 615号
000616 天井扇 FE-60	1	台	7,520	7,520	歩A・単A B単 616号
000617 同上取付費	1	台	17,644	17,644	歩A・単A B単 617号
000618 天井扇 (ミニキッチン用) FE-100	1	台	8,070	8,070	歩A・単A B単 618号
000619 同上取付費	1	台	17,644	17,644	歩A・単A B単 619号
000620 圧力扇 FE-1200 羽根径φ300	1	台	25,350	25,350	歩A・単A B単 620号
000621 同上取付費	1	台	19,055	19,055	歩A・単A B単 621号
000622 圧力扇 FE-2400 羽根径φ350	1	台	33,700	33,700	歩A・単A B単 622号
000623 同上取付費	1	台	20,467	20,467	歩A・単A B単 623号
000624 圧力扇 FE-9900 羽根径φ600	2	台	199,000	398,000	歩A・単A B単 624号
000625 同上取付費	2	台	15,049	30,098	歩A・単A B単 625号
000626 圧力扇 FS-1200 羽根径φ300	1	台	25,350	25,350	歩A・単A B単 626号
000627 同上取付費	1	台	19,055	19,055	歩A・単A B単 627号

事業名	西国東海岸保全事業
工事名	２・３号排水機場上屋建築工事

工事別工事名:令和７年度西国東海岸保全事業 ２・３号排水機場上屋建築工事

名 称 (規 格)	数 量	単 位	単 価	金 額	備 考
000628 圧力扇 FS-11610 羽根径φ600	2	台	219,000	438,000	歩A・単A B単 628号
000629 同上取付費	2	台	15,049	30,098	歩A・単A B単 629号
000630 圧力扇 FS-14240 羽根径φ700	6	台	392,000	2,352,000	歩A・単A B単 630号
000631 同上取付費	6	台	17,271	103,626	歩A・単A B単 631号
000632 給気口 角型150φ用	1	個	1,800	1,800	歩A・単A B単 632号
000633 同上取付費	1	個	7,456	7,456	歩A・単A B単 633号
000634 SUS製深形フード 100φ	3	個	2,300	6,900	歩A・単A B単 634号
000635 同上取付費	3	箇所	3,769	11,307	歩A・単A B単 635号
000636 SUS製深形フード 150φ	1	個	3,500	3,500	歩A・単A B単 636号
000637 同上取付費	1	箇所	3,983	3,983	歩A・単A B単 637号
000638 SUS製ウェザーカバー 300φ用	2	個	17,050	34,100	歩A・単A B単 638号
000639 同上取付費	2	箇所	4,468	8,936	歩A・単A B単 639号
000640 SUS製ウェザーカバー 350φ用	1	個	20,200	20,200	歩A・単A B単 640号
000641 同上取付費	1	箇所	5,212	5,212	歩A・単A B単 641号
000642 SUS製ウェザーカバー 600φ用	4	個	41,200	164,800	歩A・単A B単 642号
000643 同上取付費	4	箇所	8,430	33,720	歩A・単A B単 643号
000644 SUS製ウェザーカバー 700φ用	6	個	935,000	5,610,000	歩A・単A B単 644号
000645 同上取付費	6	箇所	9,060	54,360	歩A・単A B単 645号
000646 鋼板製電動シャッター 300φ用	2	個	20,200	40,400	歩A・単A B単 646号
000647 同上取付費	2	個	4,468	8,936	歩A・単A B単 647号
000648 鋼板製電動シャッター 350φ用	1	個	21,450	21,450	歩A・単A B単 648号
000649 同上取付費	1	個	5,212	5,212	歩A・単A B単 649号
000650 鋼板製電動シャッター 600φ用	4	個	47,700	190,800	歩A・単A B単 650号
000651 同上取付費	4	個	8,430	33,720	歩A・単A B単 651号
000652 鋼板製電動シャッター 700φ用	6	個	85,000	510,000	歩A・単A B単 652号
000653 同上取付費	6	個	9,060	54,360	歩A・単A B単 653号
000654 排気側スバイラルダクト 100φ	6.9	m	3,762	25,958	歩A・単A B単 654号
000655 給気側スバイラルダクト 150φ	0.7	m	4,540	3,178	歩A・単A B単 655号
000656 キッチンダクト保湿 GW50	1.3	m	12,423	16,150	歩A・単A B単 656号
000657 給気ダクト保湿工事(天井) 150φ GW20mm アルミガラスクロス	0.7	m	2,949	2,064	歩A・単A B単 657号
合 計				10,449,343	
・ ・ 空調設備	1.000	式		258,000	
000658 ルームエアコン	1	台	199,000	199,000	歩A・単A B単 658号
000659 同上据付費	1	箇所	17,291	17,291	歩A・単A B単 659号
000660 コンクリート基礎 500×1000×150	0.08	m ³	41,883	3,351	歩A・単A B単 660号
000661 型枠	0.45	m ²	11,576	5,209	歩A・単A B単 661号
000662 冷媒配管 6.4φ・9.5φ	3.2	m	2,713	8,682	歩A・単A B単 662号
000663 渡り配線	3.2	m	641	2,051	歩A・単A B単 663号
000664 ドレン配管 VP20	0.2	m	2,029	406	歩A・単A B単 664号
000665 ドレン配管 VP25	6.0	m	2,485	14,910	歩A・単A B単 665号
000666 保温工事	0.2	m	1,752	350	歩A・単A B単 666号
000667 化粧カバー L=3.1m	1	式	6,727	6,727	歩A・単A B単 667号

事業名	西国東海岸保全事業
工事名	2・3号排水機场上屋建築工事

工事別工事名:令和7年度西国東海岸保全事業 2・3号排水機场上屋建築工事

名 称 (規 格)	数 量	単 位	単 価	金 額	備 考
合 計				257,977	
・機械設備工事 3号排水機场上屋	1.000	式		14,132,000	
・衛生器具設備	1.000	式		219,000	
000668 洋風便器	1	組	99,100	99,100	歩A・単A B単 668号
000669 同上取付費	1	組	33,762	33,762	歩A・単A B単 669号
000670 手洗器キャビネット	1	組	61,500	61,500	歩A・単A B単 670号
000671 同上取付費	1	組	6,232	6,232	歩A・単A B単 671号
000672 タオル掛け	1	組	7,950	7,950	歩A・単A B単 672号
000673 同上取付費	1	組	2,295	2,295	歩A・単A B単 673号
000674 棚付二連紙巻器	1	組	8,550	8,550	歩A・単A B単 674号
合 計				219,389	
・給水設備	1.000	式		497,000	
000675 耐衝撃性硬質塩化ビニル管 H1VP20	68.1	m	2,844	193,676	歩A・単A B単 675号
000676 根切 人力	10.7	m3	9,924	106,187	歩A・単A B単 676号
000677 埋戻し 人力	10.7	m3	7,622	81,555	歩A・単A B単 677号
000678 標示テープ	68.1	m	218	14,846	歩A・単A B単 678号
000679 埋設標示ピン	10	箇所	1,843	18,430	歩A・単A B単 679号
000680 内面ライニング鋼管 SGPVD 20	5.6	m	4,432	24,819	歩A・単A B単 680号
000681 内面ライニング鋼管 SGPVA 20	2.0	m	3,321	6,642	歩A・単A B単 681号
000682 止水栓 電気温水器用	1	個	10,204	10,204	歩A・単A B単 682号
000683 給水フレキ 15mm×300L	1	個	5,814	5,814	歩A・単A B単 683号
000684 台付自在水栓 T136AUN13CR	1	個	9,879	9,879	歩A・単A B単 684号
000685 万能水栓 T200SNR13C	2	個	5,329	10,658	歩A・単A B単 685号
000686 水栓柱 樹脂製65×65×900H	1	個	14,038	14,038	歩A・単A B単 686号
合 計				496,748	
・排水設備 屋外埋設	1.000	式		1,615,000	
000687 硬質塩化ビニル管（小口径雨水樹側壁） VU200	5.7	m	13,316	75,901	歩A・単A B単 687号
000688 硬質塩化ビニル管（小口径汚水樹側壁） VU150	1.7	m	9,957	16,927	歩A・単A B単 688号
000689 硬質塩化ビニル管（汚水） VP100	10.8	m	7,162	77,350	歩A・単A B単 689号
000690 硬質塩化ビニル管（雨水） VP100	64.8	m	7,162	464,098	歩A・単A B単 690号
000691 硬質塩化ビニル管（雨水） VP125	7.3	m	9,210	67,233	歩A・単A B単 691号
000692 小口径汚水樹 90L 100-150	2	箇所	16,342	32,684	歩A・単A B単 692号
000693 小口径汚水樹 45YS 100-150	1	箇所	16,892	16,892	歩A・単A B単 693号
000694 小口径汚水樹 90Y 100-150	1	箇所	16,892	16,892	歩A・単A B単 694号
000695 小口径汚水樹 ST 100-150	1	箇所	16,342	16,342	歩A・単A B単 695号
000696 小口径雨水樹 90L 100-200	3	箇所	19,465	58,395	歩A・単A B単 696号
000697 小口径雨水樹 90Y 100-200	5	箇所	19,988	99,940	歩A・単A B単 697号
000698 小口径雨水樹 ST 100-200	2	箇所	19,465	38,930	歩A・単A B単 698号
000699 小口径雨水樹 90Y 125-200	1	箇所	21,571	21,571	歩A・単A B単 699号
000700 小口径雨水樹 90L 125-200	1	箇所	20,757	20,757	歩A・単A B単 700号

事業名	西国東海岸保全事業
工事名	2・3号排水機場上屋建築工事

工事別工事名:令和7年度西国東海岸保全事業 2・3号排水機場上屋建築工事

名 称 (規 格)	数 量	単 位	単 価	金 額	備 考
000701 汚水防護蓋 鑄鉄蓋 T=8 150φ	5	箇所	11,444	57,220	歩A・単A B単 701号
000702 雨水蓋 鑄鉄蓋 T=8 200φ	12	箇所	13,009	156,108	歩A・単A B単 702号
000703 根切 機械	37.5	m3	3,252	121,950	歩A・単A B単 703号
000704 埋め戻し 機械	37.5	m3	4,430	166,125	歩A・単A B単 704号
000705 機械運搬費	1	式	53,637	53,637	歩A・単A B単 705号
000706 硬質塩化ビニル管 VP40 屋内一般・雑用水	2.5	m	4,014	10,035	歩A・単A B単 706号
000707 硬質塩化ビニル管 VP50 屋内一般・雑用水	1.9	m	5,116	9,720	歩A・単A B単 707号
000708 硬質塩化ビニル管 VP75 屋内一般・汚水	2.1	m	7,964	16,724	歩A・単A B単 708号
合 計				1,615,431	
・ ・ 給湯設備	1.000	式		192,000	
000709 電気湯沸器 (壁掛型) 貯留量10L	1	台	181,000	181,000	歩A・単A B単 709号
000710 同上取付費	1	式	11,291	11,291	歩A・単A B単 710号
合 計				192,291	
・ ・ 浄化槽設備	1.000	式		902,000	
000711 小型合併式浄化槽 5人槽 工事費共	1	式	870,000	870,000	歩A・単A B単 711号
000712 臭突配管 (埋設) VP50	2.1	m	3,437	7,218	歩A・単A B単 712号
000713 臭突配管 (屋外露出) カラーVP50	4	m	4,339	17,356	歩A・単A B単 713号
000714 エア配管 HIVP13	3.5	m	1,547	5,415	歩A・単A B単 714号
000715 臭突トップ 50φ	1	個	2,090	2,090	歩A・単A B単 715号
合 計				902,079	
・ ・ 換気設備	1.000	式		10,449,000	
000716 天井扇 FE-50	1	台	7,520	7,520	歩A・単A B単 716号
000717 同上取付費	1	台	17,644	17,644	歩A・単A B単 717号
000718 天井扇 FE-60	1	台	7,520	7,520	歩A・単A B単 718号
000719 同上取付費	1	台	17,644	17,644	歩A・単A B単 719号
000720 天井扇 (ミニキッチン用) FE-100	1	台	8,070	8,070	歩A・単A B単 720号
000721 同上取付費	1	台	17,644	17,644	歩A・単A B単 721号
000722 圧力扇 FE-1200 羽根径φ300	1	台	25,350	25,350	歩A・単A B単 722号
000723 同上取付費	1	台	19,055	19,055	歩A・単A B単 723号
000724 圧力扇 FE-2400 羽根径φ350	1	台	33,700	33,700	歩A・単A B単 724号
000725 同上取付費	1	台	20,467	20,467	歩A・単A B単 725号
000726 圧力扇 FE-9900 羽根径φ600	2	台	199,000	398,000	歩A・単A B単 726号
000727 同上取付費	2	台	15,049	30,098	歩A・単A B単 727号
000728 圧力扇 FS-1200 羽根径φ300	1	台	25,350	25,350	歩A・単A B単 728号
000729 同上取付費	1	台	19,055	19,055	歩A・単A B単 729号
000730 圧力扇 FS-11610 羽根径φ600	2	台	219,000	438,000	歩A・単A B単 730号
000731 同上取付費	2	台	15,049	30,098	歩A・単A B単 731号
000732 圧力扇 FS-14240 羽根径φ700	6	台	392,000	2,352,000	歩A・単A B単 732号
000733 同上取付費	6	台	17,271	103,626	歩A・単A B単 733号
000734 給気口 角型150φ用	1	個	1,800	1,800	歩A・単A B単 734号

事業名	西国東海岸保全事業
工事名	2・3号排水機場上屋建築工事

工事別工事名:令和7年度西国東海岸保全事業 2・3号排水機場上屋建築工事

名 称 (規 格)	数 量	単 位	単 価	金 額	備 考
000735 同上取付費	1	個	7,456	7,456	歩A・単A B単 735号
000736 SUS製深形フード 100φ	3	個	2,300	6,900	歩A・単A B単 736号
000737 同上取付費	3	箇所	3,769	11,307	歩A・単A B単 737号
000738 SUS製深形フード 150φ	1	個	3,500	3,500	歩A・単A B単 738号
000739 同上取付費	1	箇所	3,983	3,983	歩A・単A B単 739号
000740 SUS製ウェザーカバー 300φ用	2	個	17,050	34,100	歩A・単A B単 740号
000741 同上取付費	2	箇所	4,468	8,936	歩A・単A B単 741号
000742 SUS製ウェザーカバー 350φ用	1	個	20,200	20,200	歩A・単A B単 742号
000743 同上取付費	1	箇所	5,212	5,212	歩A・単A B単 743号
000744 SUS製ウェザーカバー 600φ用	4	個	41,200	164,800	歩A・単A B単 744号
000745 同上取付費	4	箇所	8,430	33,720	歩A・単A B単 745号
000746 SUS製ウェザーカバー 700φ用	6	個	935,000	5,610,000	歩A・単A B単 746号
000747 同上取付費	6	箇所	9,060	54,360	歩A・単A B単 747号
000748 鋼板製電動シャッター 300φ用	2	個	20,200	40,400	歩A・単A B単 748号
000749 同上取付費	2	個	4,468	8,936	歩A・単A B単 749号
000750 鋼板製電動シャッター 350φ用	1	個	21,450	21,450	歩A・単A B単 750号
000751 同上取付費	1	個	5,212	5,212	歩A・単A B単 751号
000752 鋼板製電動シャッター 600φ用	4	個	47,700	190,800	歩A・単A B単 752号
000753 同上取付費	4	個	8,430	33,720	歩A・単A B単 753号
000754 鋼板製電動シャッター 700φ用	6	個	85,000	510,000	歩A・単A B単 754号
000755 同上取付費	6	個	9,060	54,360	歩A・単A B単 755号
000756 排気側スパイラルダクト 100φ	6.9	m	3,762	25,958	歩A・単A B単 756号
000757 給気側スパイラルダクト 150φ	0.7	m	4,540	3,178	歩A・単A B単 757号
000758 キッチンダクト保湿 GW50	1.3	m	12,423	16,150	歩A・単A B単 758号
000759 給気ダクト保湿工事(天井) 150φ GW20mm アルミガラスクロス	0.7	m	2,949	2,064	歩A・単A B単 759号
合 計				10,449,343	
・ ・ 空調設備	1.000	式		258,000	
000760 ルームエアコン	1	台	199,000	199,000	歩A・単A B単 760号
000761 同上据付費	1	箇所	17,291	17,291	歩A・単A B単 761号
000762 コンクリート基礎 500×1000×150	0.08	m3	41,883	3,351	歩A・単A B単 762号
000763 型枠	0.45	m ²	11,576	5,209	歩A・単A B単 763号
000764 冷媒配管 6.4φ・9.5φ	3.2	m	2,713	8,682	歩A・単A B単 764号
000765 渡り配線	3.2	m	641	2,051	歩A・単A B単 765号
000766 ドレン配管 VP20	0.2	m	2,029	406	歩A・単A B単 766号
000767 ドレン配管 VP25	6.0	m	2,485	14,910	歩A・単A B単 767号
000768 保温工事	0.2	m	1,752	350	歩A・単A B単 768号
000769 化粧カバー L=3.1m	1	式	6,727	6,727	歩A・単A B単 769号
合 計				257,977	

事業名	西国東海岸保全事業					
工事名	2・3号排水機场上屋建築工事					
工事別工事名:令和7年度西国東海岸保全事業 2・3号排水機场上屋建築工事						
コード	名 称 (規 格)	数 量	単位	単 価	金 額	備 考
000001	*** B単ー 1号 *** やりかた					
			m ²	611		歩A・単A
000002	*** B単ー 2号 *** 墨出し					
			m ²	1,052		歩A・単A
000003	*** B単ー 3号 *** 現寸型板					
			m ²	172		歩A・単A
000004	*** B単ー 4号 *** 外部足場					
	枠組足場		m ²	3,006		歩A・単A
000005	*** B単ー 5号 *** 外部足場					
	安全手すり		m	846		歩A・単A
000006	*** B単ー 6号 *** 災害防止					
	養生シート張り		m ²	908		歩A・単A
000007	*** B単ー 7号 *** 内部躯体足場					
	(鉄筋・型枠足場) 階高4.0m以下		m ²	318		歩A・単A
000008	*** B単ー 8号 *** 内部躯体足場					
	9.1m超～10.8m未満		m ²	12,026		歩A・単A
000009	*** B単ー 9号 *** 内部仕上足場					
	(脚立足場) 階高4.0m以下		m ²	627		歩A・単A
000010	*** B単ー 10号 *** 内部仕上足場					
	9.1m超～10.8m未満		m ²	8,038		歩A・単A
000011	*** B単ー 11号 *** 養生費					
			m ²	559		歩A・単A
000012	*** B単ー 12号 *** 整理清掃					
	施工中		m ²	2,305		歩A・単A
000013	*** B単ー 13号 *** 整理清掃					
	竣工時		m ²	2,305		歩A・単A
000014	*** B単ー 14号 *** 仮設材運搬費					
	4t車 枠組本足場		日	45,142		歩A・単A
000015	*** B単ー 15号 *** 仮設材運搬費					
	4t車 安全手すり		日	45,142		歩A・単A
000016	*** B単ー 16号 *** 仮設材運搬費					
	4t車 内部仕上足場(階高4.0m以下)		日	45,142		歩A・単A
000017	*** B単ー 17号 *** 仮設材運搬費					
	4t車 内部仕上足場(階高9.0m以上10.8m以下)		日	45,142		歩A・単A
000018	*** B単ー 18号 *** 仮設材運搬費					
	4t車 内部躯体足場(階高9.0m以上10.8m以下)		日	45,142		歩A・単A
000019	*** B単ー 19号 *** 仮設材運搬費					
	4t車 養生シート		日	45,142		歩A・単A
000020	*** B単ー 20号 *** 交通誘導警備員B					
			人	13,668		歩A・単A
000021	*** B単ー 21号 *** 根切					
	機械 H-1010～2260		m ³	687		歩A・単A
000022	*** B単ー 22号 *** 鋤取					

事業名 西国東海岸保全事業						
工事名 2・3号排水機场上屋建築工事						
工事別工事名:令和7年度西国東海岸保全事業 2・3号排水機场上屋建築工事						
コード	名 称 (規 格)	数 量	単位	単 価	金 額	備 考
	H-310		m3	409		歩A・単A
000023	埋戻 *** B単― 23号 ***					
	根切土		m3	1,005		歩A・単A
000024	残土処分 *** B単― 24号 ***					
	場外処分		m3	603		歩A・単A
000025	床付 *** B単― 25号 ***					
			m ²	323		歩A・単A
000026	運搬費 *** B単― 26号 ***					
	土工機械		式	72,215		歩A・単A
000027	PHC杭 (材料費) *** B単― 27号 ***					
	A種 φ400 L=10.00m		本	56,900		歩A・単A
000028	PHC杭 (材料費) *** B単― 28号 ***					
	A種 φ400 L=11.00m		本	61,600		歩A・単A
000029	PHC杭 (材料費) *** B単― 29号 ***					
	A種 φ350 L=10.00m		本	45,700		歩A・単A
000030	PHC杭 (材料費) *** B単― 30号 ***					
	B種 φ350 L=10.00m		本	57,300		歩A・単A
000031	PHC杭 (材料費) *** B単― 31号 ***					
	A種 φ350 L=11.00m		本	49,450		歩A・単A
000032	PHC杭 (材料荷卸し費) *** B単― 32号 ***					
			ton	750		歩A・単A
000033	PHC杭 (施工費) *** B単― 33号 ***					
	2工区 セメントミルク工法		式	7,900,000		歩A・単A
000034	砂利敷 *** B単― 34号 ***					
	基礎下 t-60		m3	7,839		歩A・単A
000035	砂利敷 *** B単― 35号 ***					
	土間下 t-60		m3	7,839		歩A・単A
000036	土間下 防湿層 *** B単― 36号 ***					
			m ²	248		歩A・単A
000037	杭頭処理 *** B単― 37号 ***					
	Φ350		本	5,964		歩A・単A
000038	杭頭処理 *** B単― 38号 ***					
	Φ400		本	7,454		歩A・単A
000039	捨コンクリート *** B単― 39号 ***					
	Fc-18/mm2 SL-15		m3	21,700		歩A・単A
000040	土間コンクリート *** B単― 40号 ***					
	Fc-24+3/mm2 SL-15		m3	23,450		歩A・単A
000041	鉄筋コンクリート *** B単― 41号 ***					
	Fc-24+3/mm2 SL-15		m3	23,450		歩A・単A
000042	鉄筋コンクリート *** B単― 42号 ***					
	Fc-24+3/mm2 SL-18		m3	23,800		歩A・単A
000043	無筋コンクリート *** B単― 43号 ***					
	Fc-18/mm2 SL-15		m3	21,700		歩A・単A

事業名 西国東海岸保全事業

工事名 2・3号排水機场上屋建築工事

工事別工事名:令和7年度西国東海岸保全事業 2・3号排水機场上屋建築工事

コード	名 称 (規 格)	数 量	単位	単 価	金 額	備 考
000044	*** B単ー 44号 *** 防水押えコンクリート					
	Fc-18/mm2 SL-15		m3	21,700		歩A・単A
000045	*** B単ー 45号 *** 打設手間					
	捨コンクリート		m3	2,161		歩A・単A
000046	*** B単ー 46号 *** 打設手間					
	土間コンクリート		m3	934		歩A・単A
000047	*** B単ー 47号 *** 打設手間					
	基礎コンクリート		m3	1,067		歩A・単A
000048	*** B単ー 48号 *** 打設手間					
	躯体コンクリート		m3	833		歩A・単A
000049	*** B単ー 49号 *** 打設手間					
	無筋コンクリート		m3	2,161		歩A・単A
000050	*** B単ー 50号 *** 打設手間					
	防水押えコンクリート		m3	1,379		歩A・単A
000051	*** B単ー 51号 *** コンクリート圧送費（基本料金）					
	基礎ｺﾝｸﾘｰﾄ 一回あたり50m3以上100m3未満		回	65,650		歩A・単A
000052	*** B単ー 52号 *** コンクリート圧送費（圧送料金）					
	基礎ｺﾝｸﾘｰﾄ 一回あたり50m3以上100m3未満		m3	960		歩A・単A
000053	*** B単ー 53号 *** コンクリート圧送費（基本料金） 屋根全体					
	躯体ｺﾝｸﾘｰﾄ 一回あたり50m3以上100m3未満		回	65,650		歩A・単A
000054	*** B単ー 54号 *** コンクリート圧送費（圧送料金） 屋根全体					
	躯体ｺﾝｸﾘｰﾄ 一回あたり50m3以上100m3未満		m3	960		歩A・単A
000055	*** B単ー 55号 *** コンクリート圧送費（基本料金） 基礎～梁下					
	躯体ｺﾝｸﾘｰﾄ 1回あたり100m3以上		回	65,650		歩A・単A
000056	*** B単ー 56号 *** コンクリート圧送費（圧送料金） 基礎～梁下					
	躯体ｺﾝｸﾘｰﾄ 1回あたり100m3以上		m3	960		歩A・単A
000057	*** B単ー 57号 *** コンクリート圧送費（基本料金） 梁下～屋根下					
	躯体ｺﾝｸﾘｰﾄ 1回あたり100m3以上		回	65,650		歩A・単A
000058	*** B単ー 58号 *** コンクリート圧送費（圧送料金） 梁下～屋根下					
	躯体ｺﾝｸﾘｰﾄ 1回あたり100m3以上		m3	960		歩A・単A
000059	*** B単ー 59号 *** 普通型枠					
	基礎部		m ²	4,570		歩A・単A
000060	*** B単ー 60号 *** 普通型枠					
	軸部		m ²	5,227		歩A・単A
000061	*** B単ー 61号 *** 打放型枠					
	軸部 R付		m ²	12,878		歩A・単A
000062	*** B単ー 62号 *** 打放型枠					
	B種		m ²	5,454		歩A・単A
000063	*** B単ー 63号 *** 打放型枠					
	C種		m ²	5,404		歩A・単A
000064	*** B単ー 64号 *** 運搬費					
	型枠		m ²	328		歩A・単A
000065	*** B単ー 65号 *** 打継目地					

事業名 西国東海岸保全事業						
工事名 2・3号排水機場上屋建築工事						
工事別工事名:令和7年度西国東海岸保全事業 2・3号排水機場上屋建築工事						
コード	名 称 (規 格)	数 量	単位	単 価	金 額	備 考
	25×20		m	328		歩A・単A
000066	*** B単一 66号 ***					
	化粧目地					
	20×20		m	369		歩A・単A
000067	*** B単一 67号 ***					
	異形鉄筋					
	SD295A D10		ton	97,000		歩A・単A
000068	*** B単一 68号 ***					
	異形鉄筋					
	SD295A D13		ton	94,000		歩A・単A
000069	*** B単一 69号 ***					
	異形鉄筋					
	SD295A D16		ton	92,000		歩A・単A
000070	*** B単一 70号 ***					
	異形鉄筋					
	SD345 D19		ton	97,000		歩A・単A
000071	*** B単一 71号 ***					
	異形鉄筋					
	SD345 D22		ton	97,000		歩A・単A
000072	*** B単一 72号 ***					
	異形鉄筋					
	SD345 D25		ton	97,000		歩A・単A
000073	*** B単一 73号 ***					
	鉄筋加工組立					
			ton	56,055		歩A・単A
000074	*** B単一 74号 ***					
	鉄筋運搬費					
	加工場～現場		ton	5,050		歩A・単A
000075	*** B単一 75号 ***					
	ガス圧接費					
	D22-D22		箇所	667		歩A・単A
000076	*** B単一 76号 ***					
	ガス圧接費					
	D25-D25		箇所	692		歩A・単A
000077	*** B単一 77号 ***					
	スクラップ運搬					
	現場～仮置場		ton	5,050		歩A・単A
000078	*** B単一 78号 ***					
	H形鋼					
	SN400B 340×250×9×14		ton	120,000		歩A・単A
000079	*** B単一 79号 ***					
	溝形鋼					
	SS400 250×90×11×14.5		ton	127,000		歩A・単A
000080	*** B単一 80号 ***					
	等辺山形鋼					
	SS400 100×100×10		ton	122,000		歩A・単A
000081	*** B単一 81号 ***					
	等辺山形鋼					
	SS400 75×75×9		ton	110,000		歩A・単A
000082	*** B単一 82号 ***					
	不等辺山形鋼					
	SS400 100×75×10		ton	139,000		歩A・単A
000083	*** B単一 83号 ***					
	鋼板					
	SN400B 22		ton	142,000		歩A・単A
000084	*** B単一 84号 ***					
	鋼板					
	SN400B 16		ton	142,000		歩A・単A
000085	*** B単一 85号 ***					
	鋼板					
	SN400B 9		ton	123,000		歩A・単A
000086	*** B単一 86号 ***					
	鋼板					
	SN400B 6		ton	120,500		歩A・単A

事業名

西国東海岸保全事業

工事名

2・3号排水機场上屋建築工事

工事別工事名

令和7年度西国東海岸保全事業 2・3号排水機场上屋建築工事

コード	名 称 (規 格)	数 量	単位	単 価	金 額	備 考
000087	*** B単ー 87号 *** アンカーボルト					
	ABR400 M20 L-500 WN		本	571		歩A・単A
000088	*** B単ー 88号 *** アンカーボルト					
	ABR400 M16 L-320 WN		本	300		歩A・単A
000089	*** B単ー 89号 *** 高力ボルト					
	F10T M16 L-50		本	96		歩A・単A
000090	*** B単ー 90号 *** ベースモルタル					
	モルタルグラウト Fc-30 300×600 t-50		箇所	3,770		歩A・単A
000091	*** B単ー 91号 *** ベースモルタル					
	モルタルグラウト Fc-30 300×250 t-50		箇所	3,770		歩A・単A
000092	*** B単ー 92号 *** ベースモルタル					
	モルタルグラウト Fc-30 310×100 t-30		箇所	3,770		歩A・単A
000093	*** B単ー 93号 *** 工場製作費					
			ton	57,936		歩A・単A
000094	*** B単ー 94号 *** 工場溶接費					
			m	500		歩A・単A
000095	*** B単ー 95号 *** 工場塗装費					
			m ²	459		歩A・単A
000096	*** B単ー 96号 *** 現場建方費					
			ton	9,930		歩A・単A
000097	*** B単ー 97号 *** 現場工事費					
	高力ボルト本締め		ton	8,089		歩A・単A
000098	*** B単ー 98号 *** 現場工事費					
	アンカーボルト埋込み		本	1,550		歩A・単A
000099	*** B単ー 99号 *** 運搬費					
	鉄骨		ton	7,737		歩A・単A
000100	*** B単ー 100号 *** スクラップ運搬費					
	現場～仮置場		ton	7,737		歩A・単A
000101	*** B単ー 101号 *** 屋根 床 アスファルト防水					
			m ²	4,479		歩A・単A
000102	*** B単ー 102号 *** 屋根 立上り アスファルト防水					
			m ²	5,727		歩A・単A
000103	*** B単ー 103号 *** 屋根 立上り 防水押え金物					
	アルミ ゴムアスファルトツーリング共		m	1,030		歩A・単A
000104	*** B単ー 104号 *** 屋根 立上り 成形緩衝材					
			m	935		歩A・単A
000105	*** B単ー 105号 *** 屋根 立上り 防水保護材					
	ケイカル板 t-10 H-350～380 上下金物共		m	1,016		歩A・単A
000106	*** B単ー 106号 *** 屋根 床 成型伸縮目地					
	W25×H80		m	1,444		歩A・単A
000107	*** B単ー 107号 *** 屋根 パラペット笠木 塗膜防水					
	ウレタン系 W-490		m	3,816		歩A・単A
000108	*** B単ー 108号 *** 屋根 壁付等木 塗膜防水					

事業名 西国東海岸保全事業

工事名 2・3号排水機场上屋建築工事

工事別工事名:令和7年度西国東海岸保全事業 2・3号排水機场上屋建築工事

コード	名 称 (規 格)	数 量	単位	単 価	金 額	備 考
	ウレタン系 W-270 *** B単ー 109号 ***		m	2,103		歩A・単A
000109	RF底 床 塗膜防水					
	ウレタン系 *** B単ー 110号 ***		m ²	7,787		歩A・単A
000110	RF底 立上り 塗膜防水					
	ウレタン系 *** B単ー 111号 ***		m ²	5,767		歩A・単A
000111	RF底 笠木 塗膜防水					
	ウレタン系 W-150 *** B単ー 112号 ***		m	1,168		歩A・単A
000112	出入口 底天端 塗膜防水					
	ウレタン系 *** B単ー 113号 ***		m ²	7,787		歩A・単A
000113	出入口 底立上り 塗膜防水					
	ウレタン系 *** B単ー 114号 ***		m ²	5,767		歩A・単A
000114	出入口 底鼻先 塗膜防水					
	ウレタン系 *** B単ー 115号 ***		m ²	7,787		歩A・単A
000115	外壁打継目地 シーリング					
	ウレタン系 25×15 *** B単ー 116号 ***		m	525		歩A・単A
000116	外壁化粧目地 シーリング					
	ウレタン系 20×15 *** B単ー 117号 ***		m	525		歩A・単A
000117	仕上取合 シーリング					
	ウレタン系 15×10 *** B単ー 118号 ***		m	444		歩A・単A
000118	建具枠廻り シーリング					
	ウレタン系 10×7 *** B単ー 119号 ***		m	374		歩A・単A
000119	建具水切下 シーリング					
	ウレタン系 10×7 *** B単ー 120号 ***		m	374		歩A・単A
000120	建具枠廻り シーリング					
	ウレタン系 15×10 *** B単ー 121号 ***		m	444		歩A・単A
000121	木造床組					
	転ばし床組 H-180 タタミ下 *** B単ー 122号 ***		m ²	5,898		歩A・単A
000122	木造床組					
	転ばし床組 H-180 フローリング下 *** B単ー 123号 ***		m ²	5,898		歩A・単A
000123	畳寄せ					
	杉 *** B単ー 124号 ***		m	3,261		歩A・単A
000124	幅木					
	H-60 *** B単ー 125号 ***		m	1,273		歩A・単A
000125	天井廻り縁					
	30×30 *** B単ー 126号 ***		m	1,495		歩A・単A
000126	サッシ付額縁					
	40×30 *** B単ー 127号 ***		m	2,394		歩A・単A
000127	床見切縁					
	90×40 *** B単ー 128号 ***		m	2,252		歩A・単A
000128	出入り口枠					
	片開きフラッシュドア *** B単ー 129号 ***		m	6,090		歩A・単A
000129	勾配屋根 フッ素ガルバリウム鋼板					
	t-0.4 段葺		m ²	19,000		歩A・単A

事業名	西国東海岸保全事業					
工事名	2・3号排水機场上屋建築工事					
工事別工事名:令和7年度西国東海岸保全事業 2・3号排水機场上屋建築工事						
コード	名 称 (規 格)	数 量	単位	単 価	金 額	備 考
	*** B単ー 130号 ***					
000130	勾配屋根 棟包み					
	ガルバリウム鋼板 t-0.4 W-400		m	2,459		歩A・単A
	*** B単ー 131号 ***					
000131	勾配屋根 軒先唐草					
	ガルバリウム鋼板 t-0.4 W-150		m	2,576		歩A・単A
	*** B単ー 132号 ***					
000132	勾配屋根 ケラバ唐草					
	ガルバリウム鋼板 t-0.4 W-150		m	2,576		歩A・単A
	*** B単ー 133号 ***					
000133	2F屋根 ルーフドレイン					
	鋳鉄製 φ100 横型 AS防水用		箇所	27,464		歩A・単A
	*** B単ー 134号 ***					
000134	RF底内 ルーフドレイン					
	鋳鉄製 φ100 堅型 塗膜防水		箇所	13,256		歩A・単A
	*** B単ー 135号 ***					
000135	屋根.庇～GL 堅樋					
	カラー塩ビ(VP)φ100 掴み金物共		m	19,916		歩A・単A
	*** B単ー 136号 ***					
000136	足洗い場 グレーチング					
	スチール製 1000×775 アングルタイプ		箇所	76,800		歩A・単A
	*** B単ー 137号 ***					
000137	2F屋根 床 溶接金網					
	φ6×100×100		m ²	708		歩A・単A
	*** B単ー 138号 ***					
000138	溶接金網敷き					
	D6×100×100		m ²	333		歩A・単A
	*** B単ー 139号 ***					
000139	軽量鉄骨壁下地					
	65型		m ²	2,121		歩A・単A
	*** B単ー 140号 ***					
000140	軽量鉄骨壁下地開口補強					
	65型 W700×H2000 3方		箇所	8,439		歩A・単A
	*** B単ー 141号 ***					
000141	軽量鉄骨壁下地開口補強					
	65型 W800×H2000 3方		箇所	8,439		歩A・単A
	*** B単ー 142号 ***					
000142	軽量鉄骨天井下地					
	19型		m ²	1,520		歩A・単A
	*** B単ー 143号 ***					
000143	軽量鉄骨天井下地開口補強筋					
	19型 450角		箇所	1,904		歩A・単A
	*** B単ー 144号 ***					
000144	天井 点検口					
	アルミ製 450角		箇所	8,413		歩A・単A
	*** B単ー 145号 ***					
000145	点検ステージ 手摺					
	スチール製 W3040×H900		箇所	411,000		歩A・単A
	*** B単ー 146号 ***					
000146	点検ステージ タラップ					
	ステンレス製 W-400 H-5950 背かご付 H-4200		箇所	935,000		歩A・単A
	*** B単ー 147号 ***					
000147	腰壁取合見切縁					
	ステンレス製 L-25×25×3		m	484		歩A・単A
	*** B単ー 148号 ***					
000148	シャッター下部見切縁					
	ステンレス製 L-50×50×10		m	1,683		歩A・単A
	*** B単ー 149号 ***					
000149	ポンプ室 開口部額縁					
	アルミ製 35×25		m	1,260		歩A・単A
	*** B単ー 150号 ***					
000150	ポンプ室 開口部額縁					
	アルミ製 35×25 R付		m	1,260		歩A・単A
	*** B単ー 151号 ***					
000151	ポンプ室 サッシ付額縁					

事業名		西国東海岸保全事業					
工事名		2・3号排水機场上屋建築工事					
工事別工事名:令和7年度西国東海岸保全事業 2・3号排水機场上屋建築工事							
コード	名 称 (規 格)		数 量	単位	単 価	金 額	備 考
	アルミ製 35×25			m	1,260		歩A・単A
000152	*** B単ー 152号 ***						
	カーテンレール						
	ステンレス製 L-1900 W			箇所	3,454		歩A・単A
000153	*** B単ー 153号 ***						
	2F屋根 床 コンクリート金鍍						
	AS防水下地			m ²	657		歩A・単A
000154	*** B単ー 154号 ***						
	2F屋根 床 コンクリート金鍍						
	押えコンクリート面			m ²	657		歩A・単A
000155	*** B単ー 155号 ***						
	RF庇 床 コンクリート金鍍						
	塗膜防水下地			m ²	657		歩A・単A
000156	*** B単ー 156号 ***						
	出入口庇 天端 コンクリート金鍍						
	塗膜防水下地			m ²	657		歩A・単A
000157	*** B単ー 157号 ***						
	出入口 土間 コンクリート金鍍						
	素地			m ²	798		歩A・単A
000158	*** B単ー 158号 ***						
	スロープ 床 コンクリート刷毛引						
	素地			m ²	818		歩A・単A
000159	*** B単ー 159号 ***						
	勾配屋根 床 不陸調整モルタル						
	金属板下地 t-10			m ²	1,833		歩A・単A
000160	*** B単ー 160号 ***						
	足洗い場 床 防水モルタル金鍍						
				m ²	2,808		歩A・単A
000161	*** B単ー 161号 ***						
	足洗い場 立上り 防水モルタル金鍍						
	H-150			m ²	1,778		歩A・単A
000162	*** B単ー 162号 ***						
	外壁 複層模様RE						
	打放面			m ²	1,879		歩A・単A
000163	*** B単ー 163号 ***						
	RF庇 複層模様RE						
	打放面			m ²	1,879		歩A・単A
000164	*** B単ー 164号 ***						
	足洗い場 撥水材塗布						
	打放面			m ²	1,843		歩A・単A
000165	*** B単ー 165号 ***						
	天井 複層仕上塗材Si						
	打放面			m ²	1,843		歩A・単A
000166	*** B単ー 166号 ***						
	建具枠廻り 防水モルタル詰						
				m	1,202		歩A・単A
000167	*** B単ー 167号 ***						
	防水立上り コーナーモルタル						
				m	535		歩A・単A
000168	*** B単ー 168号 ***						
	庇笠木 コンクリート金鍍						
	塗膜防水下地 W-150			m	682		歩A・単A
000169	*** B単ー 169号 ***						
	パラベット 笠木 コンクリート金鍍						
	塗膜防水下地 W-320			m	682		歩A・単A
000170	*** B単ー 170号 ***						
	壁付笠木 コンクリート金鍍						
	塗膜防水下地 W-100			m	682		歩A・単A
000171	*** B単ー 171号 ***						
	足洗い場 笠木 コンクリート金鍍						
	撥水材下地 W-150			m	682		歩A・単A
000172	*** B単ー 172号 ***						
	打放面補修						
	AS防水下地			m ²	868		歩A・単A

事業名		西国東海岸保全事業				
工事名		2・3号排水機场上屋建築工事				
工事別工事名:令和7年度西国東海岸保全事業 2・3号排水機场上屋建築工事						
コード	名 称 (規 格)	数 量	単位	単 価	金 額	備 考
000173	*** B単ー 173号 *** 打放面補修					
	塗膜防水下地		m ²	868		歩A・単A
000174	*** B単ー 174号 *** 打放面補修					
	吹付下地		m ²	868		歩A・単A
000175	*** B単ー 175号 *** 打放面補修					
	素地		m ²	868		歩A・単A
000176	*** B単ー 176号 *** 床 コンクリート金鈑					
	塗物下地		m ²	657		歩A・単A
000177	*** B単ー 177号 *** 梁型天端 コンクリート金鈑					
	素地		m ²	798		歩A・単A
000178	*** B単ー 178号 *** 建具枠廻り モルタル詰					
			m	1,131		歩A・単A
000179	*** B単ー 179号 *** 打放面補修					
	素地		m ²	868		歩A・単A
000180	*** B単ー 180号 *** 打放面補修					
	グラスウール下地		m ²	695		歩A・単A
000181	*** B単ー 181号 *** AW-1 FIX窓					
	B-2 W1900×H1200		箇所	100,000		歩A・単A
000182	*** B単ー 182号 *** AW-2 片開き窓					
	B-2 W800×H1200		箇所	73,000		歩A・単A
000183	*** B単ー 183号 *** AW-3 内倒し窓					
	B-2 W600×H600 網戸付		箇所	37,000		歩A・単A
000184	*** B単ー 184号 *** AW-4 引違い窓					
	B-2 W1700×H2000 網戸付		箇所	55,000		歩A・単A
000185	*** B単ー 185号 *** AW-5 3連内倒し窓					
	B-2 W1900×H600 網戸付		箇所	205,000		歩A・単A
000186	*** B単ー 186号 *** AD-1 ランマ付片開き窓					
	B-2 W900×H2540		箇所	113,000		歩A・単A
000187	*** B単ー 187号 *** 取付・調整費					
			式	593,000		歩A・単A
000188	*** B単ー 188号 *** 運搬費					
			式	107,000		歩A・単A
000189	*** B単ー 189号 *** SD-1 片開き扉					
	W900×H2000		箇所	234,000		歩A・単A
000190	*** B単ー 190号 *** SD-2 両開き扉					
	W1600×H2650		箇所	215,000		歩A・単A
000191	*** B単ー 191号 *** 取付・調整費					
			式	252,000		歩A・単A
000192	*** B単ー 192号 *** 運搬費					
			式	124,000		歩A・単A
000193	*** B単ー 193号 *** SS-1 電動重量シャッター					
	W3000×H3440		箇所	1,350,000		歩A・単A
000194	*** B単ー 194号 *** 取付・調整費					

事業名 西国東海岸保全事業

工事名 2・3号排水機场上屋建築工事

工事別工事名:令和7年度西国東海岸保全事業 2・3号排水機场上屋建築工事

コード	名 称 (規 格)	数 量	単 位	単 価	金 額	備 考
			式	205,000		歩A・単A
000195	*** B単ー 195号 *** 運搬費					
			式	60,000		歩A・単A
000196	*** B単ー 196号 *** WD-1 木製建具枠					
	ｽﾏｰﾙ製 W700×H2000		箇所	45,000		歩A・単A
000197	*** B単ー 197号 *** 取付・調整費					
			式	27,500		歩A・単A
000198	*** B単ー 198号 *** 運搬費					
			式	22,000		歩A・単A
000199	*** B単ー 199号 *** WD-1 片開き戸					
	W700×H2000 額入り (小窓)		箇所	27,462		歩A・単A
000200	*** B単ー 200号 *** WD-2 引違い戸					
	W800×H2000 額入り (小窓)		箇所	27,462		歩A・単A
000201	*** B単ー 201号 *** 網入り型板ガラス					
	t-6.8 2.18㎡以下		㎡	4,378		歩A・単A
000202	*** B単ー 202号 *** 網入り型板ガラス					
	t-6.8 2.18㎡以下		㎡	4,378		歩A・単A
000203	*** B単ー 203号 *** 複層ガラス					
	PL6.8+A6+FL5 2.00㎡以下		㎡	17,827		歩A・単A
000204	*** B単ー 204号 *** 型板ガラス					
	t-4 2.18㎡以下		㎡	2,308		歩A・単A
000205	*** B単ー 205号 *** ガラス押え シーリング					
	片面m		m	316		歩A・単A
000206	*** B単ー 206号 *** ガラス清掃					
	両面		㎡	412		歩A・単A
000207	*** B単ー 207号 *** SOP塗					
	鋼製建具面		㎡	939		歩A・単A
000208	*** B単ー 208号 *** SOP塗					
	鉄骨面		㎡	939		歩A・単A
000209	*** B単ー 209号 *** SOP塗					
	鉄部面 細物		m	596		歩A・単A
000210	*** B単ー 210号 *** SOP塗					
	鉄部面 手摺		㎡	939		歩A・単A
000211	*** B単ー 211号 *** OSCL塗					
	木部面 細物		m	682		歩A・単A
000212	*** B単ー 212号 *** 壁 EP塗					
	ボード面		㎡	1,268		歩A・単A
000213	*** B単ー 213号 *** 壁 EP-G塗					
	ボード面		㎡	1,268		歩A・単A
000214	*** B単ー 214号 *** 天井 EP-G塗					
	ケイカル板面		㎡	1,444		歩A・単A
000215	*** B単ー 215号 *** 床 エポキシ樹脂塗床					
			㎡	2,111		歩A・単A

事業名	西国東海岸保全事業					
工事名	2・3号排水機场上屋建築工事					
工事別工事名:令和7年度西国東海岸保全事業 2・3号排水機场上屋建築工事						
コード	名 称 (規 格)	数 量	単位	単 価	金 額	備 考
000216	*** B単ー 216号 *** 床 フローリング					
	t-12		m ²	13,363		歩A・単A
000217	*** B単ー 217号 *** 床 合板					
	ラワン t-12		m ²	2,586		歩A・単A
000218	*** B単ー 218号 *** 床 畳					
	1帖物		枚	25,727		歩A・単A
000219	*** B単ー 219号 *** 床 畳					
	半帖物		枚	13,298		歩A・単A
000220	*** B単ー 220号 *** 巾木 ビニル巾木					
	H-60		m	328		歩A・単A
000221	*** B単ー 221号 *** 壁 石膏ボード					
	t-12.5 GL工法		m ²	1,081		歩A・単A
000222	*** B単ー 222号 *** 壁 石膏ボード					
	t-12.5		m ²	2,278		歩A・単A
000223	*** B単ー 223号 *** 壁 ビニールクロス					
			m ²	1,229		歩A・単A
000224	*** B単ー 224号 *** 壁 グラスウールパネル					
	t-25 ガラスクロス押え共		m ²	2,677		歩A・単A
000225	*** B単ー 225号 *** 壁 現場発泡ウレタンフォーム吹付					
	t-25		m ²	1,707		歩A・単A
000226	*** B単ー 226号 *** 天井 化粧石膏ボード					
	t-9.5		m ²	1,495		歩A・単A
000227	*** B単ー 227号 *** 天井 珪酸カルシウム板					
	t-6.0 目透かし		m ²	2,177		歩A・単A
000228	*** B単ー 228号 *** 天井 木毛セメント板打込					
	t-25		m ²	2,935		歩A・単A
000229	*** B単ー 229号 *** 天井 グラスウール敷込					
	t-100		m ²	2,056		歩A・単A
000230	*** B単ー 230号 *** 天井 廻り縁					
	塩ビ製		m	490		歩A・単A
000231	*** B単ー 231号 *** 休憩室					
	流し台		箇所	67,514		歩A・単A
000232	*** B単ー 232号 *** 休憩室					
	吊戸棚		箇所	26,357		歩A・単A
000233	*** B単ー 233号 *** 休憩室					
	換気扇フード		個	17,225		歩A・単A
000234	*** B単ー 234号 *** やりかた					
			m ²	611		歩A・単A
000235	*** B単ー 235号 *** 墨出し					
			m ²	1,052		歩A・単A
000236	*** B単ー 236号 *** 現寸型板					
			m ²	172		歩A・単A
000237	*** B単ー 237号 *** 外部足場					

事業名	西国東海岸保全事業					
工事名	2・3号排水機场上屋建築工事					
工事別工事名:令和7年度西国東海岸保全事業 2・3号排水機场上屋建築工事						
コード	名 称 (規 格)	数 量	単位	単 価	金 額	備 考
	枠組足場		m ²	3,006		歩A・単A
000238	*** B単— 238号 ***					
	外部足場					
	安全手すり		m	846		歩A・単A
000239	*** B単— 239号 ***					
	災害防止					
	養生シート張り		m ²	908		歩A・単A
000240	*** B単— 240号 ***					
	内部躯体足場					
	(鉄筋・型枠足場) 階高4.0m以下		m ²	318		歩A・単A
000241	*** B単— 241号 ***					
	内部躯体足場					
	9.1m超～10.8m未満		m ²	12,026		歩A・単A
000242	*** B単— 242号 ***					
	内部仕上足場					
	(脚立足場) 階高4.0m以下		m ²	627		歩A・単A
000243	*** B単— 243号 ***					
	内部仕上足場					
	9.1m超～10.8m未満		m ²	8,038		歩A・単A
000244	*** B単— 244号 ***					
	養生費					
			m ²	559		歩A・単A
000245	*** B単— 245号 ***					
	整理清掃					
	施工中		m ²	2,305		歩A・単A
000246	*** B単— 246号 ***					
	整理清掃					
	竣工時		m ²	2,305		歩A・単A
000247	*** B単— 247号 ***					
	仮設材運搬費					
	4t車 枠組本足場		日	45,142		歩A・単A
000248	*** B単— 248号 ***					
	仮設材運搬費					
	4t車 安全手すり		日	45,142		歩A・単A
000249	*** B単— 249号 ***					
	仮設材運搬費					
	4t車 内部仕上足場(階高4.0m以下)		日	45,142		歩A・単A
000250	*** B単— 250号 ***					
	仮設材運搬費					
	4t車 内部仕上足場(階高9.0m以上10.8m以下)		日	45,142		歩A・単A
000251	*** B単— 251号 ***					
	仮設材運搬費					
	4t車 内部躯体足場(階高9.0m以上10.8m以下)		日	45,142		歩A・単A
000252	*** B単— 252号 ***					
	仮設材運搬費					
	4t車 養生シート		日	45,142		歩A・単A
000253	*** B単— 253号 ***					
	根切					
	機械 H-1010～2260		m ³	687		歩A・単A
000254	*** B単— 254号 ***					
	鋤取					
	H-310		m ³	409		歩A・単A
000255	*** B単— 255号 ***					
	埋戻					
	根切土		m ³	1,005		歩A・単A
000256	*** B単— 256号 ***					
	残土処分					
	場外処分		m ³	674		歩A・単A
000257	*** B単— 257号 ***					
	床付					
			m ²	323		歩A・単A
000258	*** B単— 258号 ***					
	運搬費					
	土工機械		式	72,215		歩A・単A

事業名	西国東海岸保全事業					
工事名	2・3号排水機场上屋建築工事					
工事別工事名:令和7年度西国東海岸保全事業 2・3号排水機场上屋建築工事						
コード	名 称 (規 格)	数 量	単位	単 価	金 額	備 考
	*** B単－ 259号 ***					
000259	PHC杭 (材料費)					
	C種 (JIS強化杭) φ400 L=8.00m		本	71,800		歩A・単A
	*** B単－ 260号 ***					
000260	PHC杭 (材料費)					
	A種 φ400 L=13.00m		本	70,850		歩A・単A
	*** B単－ 261号 ***					
000261	PHC杭 (材料費)					
	B種 φ700 L=8.00m		本	153,000		歩A・単A
	*** B単－ 262号 ***					
000262	PHC杭 (材料費)					
	A種 φ700 L=13.00m		本	193,000		歩A・単A
	*** B単－ 263号 ***					
000263	PHC杭 (材料費)					
	B種 (JIS強化杭) φ600 L=8.00m		本	126,000		歩A・単A
	*** B単－ 264号 ***					
000264	PHC杭 (材料費)					
	A種 φ600 L=13.00m		本	144,500		歩A・単A
	*** B単－ 265号 ***					
000265	PHC杭 (材料荷卸し費)					
			ton	750		歩A・単A
	*** B単－ 266号 ***					
000266	PHC杭施工費					
	3工区 セメントミルク工法		式	6,020,000		歩A・単A
	*** B単－ 267号 ***					
000267	砂利敷					
	基礎下 t-60		m3	7,839		歩A・単A
	*** B単－ 268号 ***					
000268	砂利敷					
	土間下 t-60		m3	7,839		歩A・単A
	*** B単－ 269号 ***					
000269	土間下 防湿層					
			m ²	248		歩A・単A
	*** B単－ 270号 ***					
000270	杭頭処理					
	Φ400		本	7,454		歩A・単A
	*** B単－ 271号 ***					
000271	杭頭処理					
	Φ600		本	15,281		歩A・単A
	*** B単－ 272号 ***					
000272	杭頭処理					
	Φ700		本	17,889		歩A・単A
	*** B単－ 273号 ***					
000273	捨コンクリート					
	Fc-18/mm2 SL-15		m3	21,700		歩A・単A
	*** B単－ 274号 ***					
000274	土間コンクリート					
	Fc-24+3/mm2 SL-15		m3	23,450		歩A・単A
	*** B単－ 275号 ***					
000275	鉄筋コンクリート					
	Fc-24+3/mm2 SL-15		m3	23,450		歩A・単A
	*** B単－ 276号 ***					
000276	鉄筋コンクリート					
	Fc-24+3/mm2 SL-18		m3	23,800		歩A・単A
	*** B単－ 277号 ***					
000277	無筋コンクリート					
	Fc-18/mm2 SL-15		m3	21,700		歩A・単A
	*** B単－ 278号 ***					
000278	防水押えコンクリート					
	Fc-18/mm2 SL-15		m3	21,700		歩A・単A
	*** B単－ 279号 ***					
000279	打設手間					
	捨コンクリート		m3	2,161		歩A・単A
	*** B単－ 280号 ***					
000280	打設手間					

事業名	西国東海岸保全事業					
工事名	2・3号排水機场上屋建築工事					
工事別工事名:令和7年度西国東海岸保全事業 2・3号排水機场上屋建築工事						
コード	名 称 (規 格)	数 量	単位	単 価	金 額	備 考
	土間コンクリート		m3	934		歩A・単A
000281	*** B単ー 281号 *** 打設手間					
	基礎コンクリート		m3	1,067		歩A・単A
000282	*** B単ー 282号 *** 打設手間					
	躯体コンクリート		m3	833		歩A・単A
000283	*** B単ー 283号 *** 打設手間					
	無筋コンクリート		m3	2,161		歩A・単A
000284	*** B単ー 284号 *** 打設手間					
	防水押えコンクリート		m3	1,379		歩A・単A
000285	*** B単ー 285号 *** コンクリート圧送費（基本料金）					
	基礎コンクリート 一回あたり50m3以上100m3未満		回	65,650		歩A・単A
000286	*** B単ー 286号 *** コンクリート圧送費（圧送料金）					
	基礎コンクリート 一回あたり50m3以上100m3未満		m3	960		歩A・単A
000287	*** B単ー 287号 *** コンクリート圧送費（基本料金） 屋根全体					
	躯体コンクリート 一回あたり50m3以上100m3未満		回	65,650		歩A・単A
000288	*** B単ー 288号 *** コンクリート圧送費（圧送料金） 屋根全体					
	躯体コンクリート 一回あたり50m3以上100m3未満		m3	960		歩A・単A
000289	*** B単ー 289号 *** コンクリート圧送費（基本料金） 基礎～梁下					
	躯体コンクリート 1回あたり100m3以上		回	65,650		歩A・単A
000290	*** B単ー 290号 *** コンクリート圧送費（圧送料金） 基礎～梁下					
	躯体コンクリート 1回あたり100m3以上		m3	960		歩A・単A
000291	*** B単ー 291号 *** コンクリート圧送費（基本料金） 梁下～屋根下					
	躯体コンクリート 1回あたり100m3以上		回	65,650		歩A・単A
000292	*** B単ー 292号 *** コンクリート圧送費（圧送料金） 梁下～屋根下					
	躯体コンクリート 1回あたり100m3以上		m3	960		歩A・単A
000293	*** B単ー 293号 *** 普通型枠					
	基礎部		m ²	4,570		歩A・単A
000294	*** B単ー 294号 *** 普通型枠					
	軸部		m ²	5,227		歩A・単A
000295	*** B単ー 295号 *** 打放型枠					
	軸部 R付		m ²	12,878		歩A・単A
000296	*** B単ー 296号 *** 打放型枠					
	B種		m ²	5,454		歩A・単A
000297	*** B単ー 297号 *** 打放型枠					
	C種		m ²	5,404		歩A・単A
000298	*** B単ー 298号 *** 運搬費					
	型枠		m ²	328		歩A・単A
000299	*** B単ー 299号 *** 打継目地					
	25×20		m	328		歩A・単A
000300	*** B単ー 300号 *** 化粧目地					
	20×20		m	369		歩A・単A
000301	*** B単ー 301号 *** 異形鉄筋					
	SD295A D10		ton	97,000		歩A・単A

事業名	西国東海岸保全事業					
工事名	2・3号排水機场上屋建築工事					
工事別工事名:令和7年度西国東海岸保全事業 2・3号排水機场上屋建築工事						
コード	名 称 (規 格)	数 量	単位	単 価	金 額	備 考
000302	*** B単ー 302号 *** 異形鉄筋					
	SD295A D13		ton	94,000		歩A・単A
000303	*** B単ー 303号 *** 異形鉄筋					
	SD295A D16		ton	92,000		歩A・単A
000304	*** B単ー 304号 *** 異形鉄筋					
	SD345 D19		ton	97,000		歩A・単A
000305	*** B単ー 305号 *** 異形鉄筋					
	SD345 D22		ton	97,000		歩A・単A
000306	*** B単ー 306号 *** 異形鉄筋					
	SD345 D25		ton	97,000		歩A・単A
000307	*** B単ー 307号 *** 鉄筋加工組立					
			ton	56,055		歩A・単A
000308	*** B単ー 308号 *** 鉄筋運搬費					
	加工場～現場		ton	5,050		歩A・単A
000309	*** B単ー 309号 *** ガス圧接費					
	D22-D22		箇所	667		歩A・単A
000310	*** B単ー 310号 *** ガス圧接費					
	D25-D25		箇所	692		歩A・単A
000311	*** B単ー 311号 *** スクラップ運搬					
	現場～仮置場		ton	5,050		歩A・単A
000312	*** B単ー 312号 *** H形鋼					
	SN400B 340×250×9×14		ton	120,000		歩A・単A
000313	*** B単ー 313号 *** 溝形鋼					
	SS400 250×90×11×14.5		ton	127,000		歩A・単A
000314	*** B単ー 314号 *** 等辺山形鋼					
	SS400 100×100×10		ton	122,000		歩A・単A
000315	*** B単ー 315号 *** 等辺山形鋼					
	SS400 75×75×9		ton	110,000		歩A・単A
000316	*** B単ー 316号 *** 不等辺山形鋼					
	SS400 100×75×10		ton	139,000		歩A・単A
000317	*** B単ー 317号 *** 鋼板					
	SN400B 22		ton	142,000		歩A・単A
000318	*** B単ー 318号 *** 鋼板					
	SN400B 16		ton	142,000		歩A・単A
000319	*** B単ー 319号 *** 鋼板					
	SN400B 9		ton	123,000		歩A・単A
000320	*** B単ー 320号 *** 鋼板					
	SN400B 6		ton	120,500		歩A・単A
000321	*** B単ー 321号 *** アンカーボルト					
	ABR400 M20 L-500 WN		本	571		歩A・単A
000322	*** B単ー 322号 *** アンカーボルト					
	ABR400 M16 L-320 WN		本	300		歩A・単A
000323	*** B単ー 323号 *** 高力ボルト					

事業名	西国東海岸保全事業					
工事名	2・3号排水機场上屋建築工事					
工事別工事名:令和7年度西国東海岸保全事業 2・3号排水機场上屋建築工事						
コード	名 称 (規 格)	数 量	単位	単 価	金 額	備 考
	F10T M16 L-50		本	96		歩A・単A
000324	*** B単ー 324号 ***					
	ベースモルタル					
	モルタルグラウト Fc-30 300×600 t-50		箇所	3,770		歩A・単A
000325	*** B単ー 325号 ***					
	ベースモルタル					
	モルタルグラウト Fc-30 300×250 t-50		箇所	3,770		歩A・単A
000326	*** B単ー 326号 ***					
	ベースモルタル					
	モルタルグラウト Fc-30 310×100 t-30		箇所	3,770		歩A・単A
000327	*** B単ー 327号 ***					
	工場製作費					
			ton	57,936		歩A・単A
000328	*** B単ー 328号 ***					
	工場溶接費					
			m	500		歩A・単A
000329	*** B単ー 329号 ***					
	工場塗装費					
			m ²	459		歩A・単A
000330	*** B単ー 330号 ***					
	現場建方費					
			ton	9,930		歩A・単A
000331	*** B単ー 331号 ***					
	現場工事費					
	高力ボルト本締め		ton	8,089		歩A・単A
000332	*** B単ー 332号 ***					
	現場工事費					
	アンカーボルト埋込み		本	1,550		歩A・単A
000333	*** B単ー 333号 ***					
	運搬費					
	鉄骨		ton	7,737		歩A・単A
000334	*** B単ー 334号 ***					
	スクラップ運搬費					
	現場～仮置場		ton	7,737		歩A・単A
000335	*** B単ー 335号 ***					
	屋根 床 アスファルト防水					
			m ²	4,479		歩A・単A
000336	*** B単ー 336号 ***					
	屋根 立上り アスファルト防水					
			m ²	5,727		歩A・単A
000337	*** B単ー 337号 ***					
	屋根 立上り 防水押え金物					
	アルミ ゴムアスファルトツーリング共		m	1,030		歩A・単A
000338	*** B単ー 338号 ***					
	屋根 立上り 成形緩衝材					
			m	935		歩A・単A
000339	*** B単ー 339号 ***					
	屋根 立上り 防水保護材					
	ケイカル板 t-10 H-350～380 上下金物共		m	1,016		歩A・単A
000340	*** B単ー 340号 ***					
	屋根 床 成型伸縮目地					
	W25×H80		m	1,444		歩A・単A
000341	*** B単ー 341号 ***					
	屋根 パラベット笠木 塗膜防水					
	ウレタン系 W-490		m	3,816		歩A・単A
000342	*** B単ー 342号 ***					
	屋根 壁付笠木 塗膜防水					
	ウレタン系 W-270		m	2,103		歩A・単A
000343	*** B単ー 343号 ***					
	RF底 床 塗膜防水					
	ウレタン系		m ²	7,787		歩A・単A
000344	*** B単ー 344号 ***					
	RF底 立上り 塗膜防水					
	ウレタン系		m ²	5,767		歩A・単A

事業名	西国東海岸保全事業					
工事名	2・3号排水機场上屋建築工事					
工事別工事名:令和7年度西国東海岸保全事業 2・3号排水機场上屋建築工事						
コード	名 称 (規 格)	数 量	単位	単 価	金 額	備 考
000345	*** B単ー 345号 *** RF庇 笠木 塗膜防水					
	ウレタン系 W-150		m	1,168		歩A・単A
000346	*** B単ー 346号 *** 出入口 庇天端 塗膜防水					
	ウレタン系		m ²	7,787		歩A・単A
000347	*** B単ー 347号 *** 出入口 庇立上り 塗膜防水					
	ウレタン系		m ²	5,767		歩A・単A
000348	*** B単ー 348号 *** 出入口 庇鼻先 塗膜防水					
	ウレタン系		m ²	7,787		歩A・単A
000349	*** B単ー 349号 *** 外壁打継目地 シーリング					
	ウレタン系 25×15		m	525		歩A・単A
000350	*** B単ー 350号 *** 外壁化粧目地 シーリング					
	ウレタン系 20×15		m	525		歩A・単A
000351	*** B単ー 351号 *** 仕上取合 シーリング					
	ウレタン系 15×10		m	444		歩A・単A
000352	*** B単ー 352号 *** 建具枠廻り シーリング					
	ウレタン系 10×7		m	374		歩A・単A
000353	*** B単ー 353号 *** 建具水切下 シーリング					
	ウレタン系 10×7		m	374		歩A・単A
000354	*** B単ー 354号 *** 建具枠廻り シーリング					
	ウレタン系 15×10		m	444		歩A・単A
000355	*** B単ー 355号 *** 木造床組					
	転ばし床組 H-180 タタミ下		m ²	5,898		歩A・単A
000356	*** B単ー 356号 *** 木造床組					
	転ばし床組 H-180 フローリング下		m ²	5,898		歩A・単A
000357	*** B単ー 357号 *** 畳寄せ					
	杉		m	3,261		歩A・単A
000358	*** B単ー 358号 *** 幅木					
	H-60		m	1,273		歩A・単A
000359	*** B単ー 359号 *** 天井廻り縁					
	30×30		m	1,495		歩A・単A
000360	*** B単ー 360号 *** サッシ付額縁					
	40×30		m	2,394		歩A・単A
000361	*** B単ー 361号 *** 床見切縁					
	90×40		m	2,252		歩A・単A
000362	*** B単ー 362号 *** 出入り口枠					
	片開きフラッシュドア		m	6,090		歩A・単A
000363	*** B単ー 363号 *** 勾配屋根 フッ素ガルバリウム鋼板					
	t-0.4 段葺		m ²	19,000		歩A・単A
000364	*** B単ー 364号 *** 勾配屋根 棟包み					
	ガルバリウム鋼板 t-0.4 W-400		m	2,459		歩A・単A
000365	*** B単ー 365号 *** 勾配屋根 軒先唐草					
	ガルバリウム鋼板 t-0.4 W-150		m	2,576		歩A・単A
000366	*** B単ー 366号 *** 勾配屋根 ケラバ唐草					

事業名	西国東海岸保全事業					
工事名	2・3号排水機场上屋建築工事					
工事別工事名:令和7年度西国東海岸保全事業 2・3号排水機场上屋建築工事						
コード	名 称 (規 格)	数 量	単位	単 価	金 額	備 考
	ガルバリウム鋼板 t-0.4 W-150 *** B単ー 367号 ***		m	2,576		歩A・単A
000367	2F屋根 ルーフドレイン					
	鋳鉄製 φ100 横型 AS防水用 *** B単ー 368号 ***		箇所	27,464		歩A・単A
000368	RF底内 ルーフドレイン					
	鋳鉄製 φ100 堅型 塗膜防水 *** B単ー 369号 ***		箇所	13,256		歩A・単A
000369	屋根.庇～GL 堅樋					
	カラー塩ビ(VP)φ100 掴み金物共 *** B単ー 370号 ***		m	19,916		歩A・単A
000370	足洗い場 グレーチング					
	スチール製 1000×775 アングルタイプ *** B単ー 371号 ***		箇所	76,800		歩A・単A
000371	2F屋根 床 溶接金網					
	φ6×100×100 *** B単ー 372号 ***		m ²	708		歩A・単A
000372	同上手間					
	*** B単ー 373号 ***		m ²	333		歩A・単A
000373	軽量鉄骨壁下地					
	65型 *** B単ー 374号 ***		m ²	2,121		歩A・単A
000374	軽量鉄骨壁下地開口補強					
	65型 W700×H2000 3方 *** B単ー 375号 ***		箇所	8,439		歩A・単A
000375	軽量鉄骨壁下地開口補強					
	65型 W800×H2000 3方 *** B単ー 376号 ***		箇所	8,439		歩A・単A
000376	軽量鉄骨天井下地					
	19型 *** B単ー 377号 ***		m ²	1,520		歩A・単A
000377	軽量鉄骨天井下地開口補強筋					
	19型 450角 *** B単ー 378号 ***		箇所	1,904		歩A・単A
000378	天井 点検口					
	アルミ製 450角 *** B単ー 379号 ***		箇所	8,413		歩A・単A
000379	点検ステージ 手摺					
	スチール製 W3040×H900 *** B単ー 380号 ***		箇所	411,000		歩A・単A
000380	点検ステージ タラップ					
	ステンレス製 W-400 H-5950 背かご付 H-4200 *** B単ー 381号 ***		箇所	935,000		歩A・単A
000381	腰壁取合見切縁					
	ステンレス製 L-25×25×3 *** B単ー 382号 ***		m	484		歩A・単A
000382	シャッター下部見切縁					
	ステンレス製 L-50×50×10 *** B単ー 383号 ***		m	1,683		歩A・単A
000383	ポンプ室 開口部額縁					
	アルミ製 35×25 *** B単ー 384号 ***		m	1,260		歩A・単A
000384	ポンプ室 開口部額縁					
	アルミ製 35×25 R付 *** B単ー 385号 ***		m	1,260		歩A・単A
000385	ポンプ室 サッシ付額縁					
	アルミ製 35×25 *** B単ー 386号 ***		m	1,260		歩A・単A
000386	カーテンレール					
	ステンレス製 L-1900 W *** B単ー 387号 ***		箇所	3,454		歩A・単A
000387	2F屋根 床 コンクリート金網					
	AS防水下地		m ²	657		歩A・単A

事業名 西国東海岸保全事業

工事名 2・3号排水機场上屋建築工事

工事別工事名:令和7年度西国東海岸保全事業 2・3号排水機场上屋建築工事

コード	名 称 (規 格)	数 量	単 位	単 価	金 額	備 考
000388	*** B単－ 388号 *** 2F屋根 床 コンクリート金鍍					
	押えコンクリート面		m ²	657		歩A・単A
000389	*** B単－ 389号 *** RF底 床 コンクリート金鍍					
	塗膜防水下地		m ²	657		歩A・単A
000390	*** B単－ 390号 *** 出入口底 天端 コンクリート金鍍					
	塗膜防水下地		m ²	657		歩A・単A
000391	*** B単－ 391号 *** 出入口 土間 コンクリート金鍍					
	素地		m ²	798		歩A・単A
000392	*** B単－ 392号 *** スロープ 床 コンクリート刷毛引					
	素地		m ²	818		歩A・単A
000393	*** B単－ 393号 *** 勾配屋根 床 不陸調整モルタル					
	金属板下地 t-10		m ²	1,833		歩A・単A
000394	*** B単－ 394号 *** 足洗い場 床 防水モルタル金鍍					
			m ²	2,808		歩A・単A
000395	*** B単－ 395号 *** 足洗い場 立上り 防水モルタル金鍍					
	H-150		m ²	1,778		歩A・単A
000396	*** B単－ 396号 *** 外壁 複層模様RE					
	打放面		m ²	1,879		歩A・単A
000397	*** B単－ 397号 *** RF底 複層模様RE					
	打放面		m ²	1,879		歩A・単A
000398	*** B単－ 398号 *** 足洗い場 撥水材塗布					
	打放面		m ²	1,843		歩A・単A
000399	*** B単－ 399号 *** 天井 複層仕上塗材Si					
	打放面		m ²	1,843		歩A・単A
000400	*** B単－ 400号 *** 建具枠廻り 防水モルタル詰					
			m	1,202		歩A・単A
000401	*** B単－ 401号 *** 防水立上り コーナーモルタル					
			m	535		歩A・単A
000402	*** B単－ 402号 *** 庇笠木 コンクリート金鍍					
	塗膜防水下地 W-150		m	682		歩A・単A
000403	*** B単－ 403号 *** パラベット 笠木 コンクリート金鍍					
	塗膜防水下地 W-320		m	682		歩A・単A
000404	*** B単－ 404号 *** 壁付笠木 コンクリート金鍍					
	塗膜防水下地 W-100		m	682		歩A・単A
000405	*** B単－ 405号 *** 足洗い場 笠木 コンクリート金鍍					
	撥水材下地 W-150		m	682		歩A・単A
000406	*** B単－ 406号 *** 打放面補修					
	AS防水下地		m ²	868		歩A・単A
000407	*** B単－ 407号 *** 打放面補修					
	塗膜防水下地		m ²	868		歩A・単A
000408	*** B単－ 408号 *** 打放面補修					
	吹付下地		m ²	868		歩A・単A
000409	*** B単－ 409号 *** 打放面補修					

事業名	西国東海岸保全事業					
工事名	2・3号排水機场上屋建築工事					
工事別工事名:令和7年度西国東海岸保全事業 2・3号排水機场上屋建築工事						
コード	名 称 (規 格)	数 量	単位	単 価	金 額	備 考
	素地		m ²	868		歩A・単A
000410	*** B単一 410号 *** 床 コンクリート金鍍					
	塗物下地		m ²	657		歩A・単A
000411	*** B単一 411号 *** 梁型天端 コンクリート金鍍					
	素地		m ²	798		歩A・単A
000412	*** B単一 412号 *** 建具枠廻り モルタル詰					
			m	1,131		歩A・単A
000413	*** B単一 413号 *** 打放面補修					
	素地		m ²	868		歩A・単A
000414	*** B単一 414号 *** 打放面補修					
	グラスウール下地		m ²	695		歩A・単A
000415	*** B単一 415号 *** AW-1 FIX窓					
	B-2 W1900×H1200		箇所	100,000		歩A・単A
000416	*** B単一 416号 *** AW-2 片開き窓					
	B-2 W800×H1200		箇所	73,000		歩A・単A
000417	*** B単一 417号 *** AW-3 内倒し窓					
	B-2 W600×H600 網戸付		箇所	37,000		歩A・単A
000418	*** B単一 418号 *** AW-4 引違い窓					
	B-2 W1700×H2000 網戸付		箇所	55,000		歩A・単A
000419	*** B単一 419号 *** AW-5 3連内倒し窓					
	B-2 W1900×H600 網戸付		箇所	205,000		歩A・単A
000420	*** B単一 420号 *** AD-1 ランマ付片開き窓					
	B-2 W900×H2540		箇所	113,000		歩A・単A
000421	*** B単一 421号 *** 取付・調整費					
			式	593,000		歩A・単A
000422	*** B単一 422号 *** 運搬費					
			式	107,000		歩A・単A
000423	*** B単一 423号 *** SD-1 片開き扉					
	W900×H2000		箇所	234,000		歩A・単A
000424	*** B単一 424号 *** SD-2 両開き扉					
	W1600×H2650		箇所	215,000		歩A・単A
000425	*** B単一 425号 *** 取付・調整費					
			式	252,000		歩A・単A
000426	*** B単一 426号 *** 運搬費					
			式	124,000		歩A・単A
000427	*** B単一 427号 *** SS-1 電動重量シャッター					
	W3000×H3440		箇所	1,350,000		歩A・単A
000428	*** B単一 428号 *** 取付・調整費					
			式	205,000		歩A・単A
000429	*** B単一 429号 *** 運搬費					
			式	60,000		歩A・単A
000430	*** B単一 430号 *** WD-1 木製建具枠					
	スチール製 W700×H2000		箇所	45,000		歩A・単A

事業名		西国東海岸保全事業				
工事名		2・3号排水機场上屋建築工事				
工事別工事名:令和7年度西国東海岸保全事業 2・3号排水機场上屋建築工事						
コード	名 称 (規 格)	数 量	単位	単 価	金 額	備 考
000431	*** B単— 431号 *** 取付・調整費					
			式	27,500		歩A・単A
000432	*** B単— 432号 *** 運搬費					
			式	22,000		歩A・単A
000433	*** B単— 433号 *** WD-1 片開き戸					
	W700×H2000 額入り (小窓)		箇所	27,462		歩A・単A
000434	*** B単— 434号 *** WD-2 引違い戸					
	W800×H2000 額入り (小窓)		箇所	27,462		歩A・単A
000435	*** B単— 435号 *** 網入り型板ガラス					
	t-6.8 2.18㎡以下		㎡	4,378		歩A・単A
000436	*** B単— 436号 *** 網入り型板ガラス					
	t-6.8 150角		㎡	4,378		歩A・単A
000437	*** B単— 437号 *** 複層ガラス					
	PL6.8+A6+FL5 2.00㎡以下		㎡	17,827		歩A・単A
000438	*** B単— 438号 *** 型板ガラス					
	t-4 2.18㎡以下		㎡	2,308		歩A・単A
000439	*** B単— 439号 *** ガラス押え シーリング					
	片面m		m	316		歩A・単A
000440	*** B単— 440号 *** ガラス清掃					
	両面		㎡	412		歩A・単A
000441	*** B単— 441号 *** SOP塗					
	鋼製建具面		㎡	939		歩A・単A
000442	*** B単— 442号 *** SOP塗					
	鉄骨面		㎡	939		歩A・単A
000443	*** B単— 443号 *** SOP塗					
	鉄部面 細物		m	596		歩A・単A
000444	*** B単— 444号 *** SOP塗					
	鉄部面 手摺		㎡	939		歩A・単A
000445	*** B単— 445号 *** OSCL塗					
	木部面 細物		m	682		歩A・単A
000446	*** B単— 446号 *** 壁 EP塗					
	ボード面		㎡	1,268		歩A・単A
000447	*** B単— 447号 *** 壁 EP-G塗					
	ボード面		㎡	1,268		歩A・単A
000448	*** B単— 448号 *** 天井 EP-G塗					
	ケイカル板面		㎡	1,444		歩A・単A
000449	*** B単— 449号 *** 床 エポキシ樹脂塗床					
			㎡	2,111		歩A・単A
000450	*** B単— 450号 *** 床 フローリング					
	t-15		㎡	13,363		歩A・単A
000451	*** B単— 451号 *** 床 合板					
	ラワン t-12		㎡	2,586		歩A・単A
000452	*** B単— 452号 *** 床 畳					

事業名 西国東海岸保全事業						
工事名 2・3号排水機场上屋建築工事						
工事別工事名:令和7年度西国東海岸保全事業 2・3号排水機场上屋建築工事						
コード	名 称 (規 格)	数 量	単位	単 価	金 額	備 考
	1帖物		枚	25,727		歩A・単A
	*** B単一 453号 ***					
000453	床 畳					
	半帖物		枚	13,298		歩A・単A
	*** B単一 454号 ***					
000454	巾木 ビニル巾木					
	H-60		m	328		歩A・単A
	*** B単一 455号 ***					
000455	壁 石膏ボード					
	t-12.5 GL工法		m ²	1,081		歩A・単A
	*** B単一 456号 ***					
000456	壁 石膏ボード					
	t-12.5		m ²	2,278		歩A・単A
	*** B単一 457号 ***					
000457	壁 ビニールクロス					
			m ²	1,229		歩A・単A
	*** B単一 458号 ***					
000458	壁 グラスウールパネル					
	t-25 ガラスクロス押え共		m ²	2,677		歩A・単A
	*** B単一 459号 ***					
000459	壁 現場発泡ウレタンフォーム吹付					
	t-25		m ²	1,707		歩A・単A
	*** B単一 460号 ***					
000460	天井 化粧石膏ボード					
	t-9.5		m ²	1,495		歩A・単A
	*** B単一 461号 ***					
000461	天井 けい酸カルシウム板					
	t-6.0 目透かし		m ²	2,177		歩A・単A
	*** B単一 462号 ***					
000462	天井 木毛セメント板打込					
	t-25		m ²	2,935		歩A・単A
	*** B単一 463号 ***					
000463	天井 グラスウール敷込					
	t-100		m ²	2,056		歩A・単A
	*** B単一 464号 ***					
000464	天井 廻り縁					
	塩ビ製		m	490		歩A・単A
	*** B単一 465号 ***					
000465	休憩室					
	流し台		箇所	67,514		歩A・単A
	*** B単一 466号 ***					
000466	休憩室					
	吊戸棚		箇所	26,357		歩A・単A
	*** B単一 467号 ***					
000467	休憩室					
	換気扇フード		個	17,225		歩A・単A
	*** B単一 468号 ***					
000468	電線					
	EM-IE1.6 PF内		m	313		歩A・単A
	*** B単一 469号 ***					
000469	電線					
	EM-IE2.0 PF内		m	364		歩A・単A
	*** B単一 470号 ***					
000470	ケーブル					
	EM-EEF1.6-2C ころがし		m	364		歩A・単A
	*** B単一 471号 ***					
000471	ケーブル					
	EM-EEF1.6-3C ころがし		m	495		歩A・単A
	*** B単一 472号 ***					
000472	ケーブル					
	EM-EEF2.0-3C ころがし		m	641		歩A・単A
	*** B単一 473号 ***					
000473	電線管					
	PF16 インベイ		m	631		歩A・単A

事業名	西国東海岸保全事業					
工事名	2・3号排水機場上屋建築工事					
工事別工事名:令和7年度西国東海岸保全事業 2・3号排水機場上屋建築工事						
コード	名 称 (規 格)	数 量	単位	単 価	金 額	備 考
000474	*** B単ー 474号 *** 電線管					
	PF22 インベイ		m	838		歩A・単A
000475	*** B単ー 475号 *** タンブラスイッチ					
	1P15A×1 新金P		個	2,174		歩A・単A
000476	*** B単ー 476号 *** タンブラスイッチ					
	1P15A×2 新金P		個	3,174		歩A・単A
000477	*** B単ー 477号 *** タンブラスイッチ					
	1P15A×2 1P4A×1 新金P		個	4,898		歩A・単A
000478	*** B単ー 478号 *** 三路スイッチ					
	3W15A×2 新金P		個	4,476		歩A・単A
000479	*** B単ー 479号 *** アウトレットボックス					
	中浅		個	2,055		歩A・単A
000480	*** B単ー 480号 *** アウトレットボックス					
	大浅		個	2,283		歩A・単A
000481	*** B単ー 481号 *** スイッチボックス					
	1個要		個	2,060		歩A・単A
000482	*** B単ー 482号 *** 電灯盤					
			面	555,237		歩A・単A
000483	*** B単ー 483号 *** 照明器具					
	A01		台	17,510		歩A・単A
000484	*** B単ー 484号 *** 照明器具					
	A02		台	20,450		歩A・単A
000485	*** B単ー 485号 *** 照明器具					
	B01		台	12,534		歩A・単A
000486	*** B単ー 486号 *** 照明器具					
	C08		台	12,566		歩A・単A
000487	*** B単ー 487号 *** 照明器具					
	D01		台	24,545		歩A・単A
000488	*** B単ー 488号 *** 照明器具					
	E01		台	11,024		歩A・単A
000489	*** B単ー 489号 *** 照明器具					
	F01		台	49,178		歩A・単A
000490	*** B単ー 490号 *** 電線					
	EM-IE2.0 PF内		m	364		歩A・単A
000491	*** B単ー 491号 *** 電線管					
	PF16 インベイ		m	631		歩A・単A
000492	*** B単ー 492号 *** 埋込コンセント					
	2P15A×2 新金P		個	3,087		歩A・単A
000493	*** B単ー 493号 *** 埋込コンセント					
	2P15A×1 ET付		個	2,646		歩A・単A
000494	*** B単ー 494号 *** 埋込コンセント					
	2P15A×2 ET付		個	2,766		歩A・単A
000495	*** B単ー 495号 *** 埋込コンセント					

事業名	西国東海岸保全事業					
工事名	2・3号排水機场上屋建築工事					
工事別工事名:令和7年度西国東海岸保全事業 2・3号排水機场上屋建築工事						
コード	名 称 (規 格)	数 量	単位	単 価	金 額	備 考
	2P15A×2 ET付 防水		個	3,367		歩A・単A
000496	*** B単ー 496号 *** スイッチボックス					
	1個用		個	2,060		歩A・単A
000497	*** B単ー 497号 *** 電線					
	IV2.0 PF内		m	364		歩A・単A
000498	*** B単ー 498号 *** 電線管					
	PF16 インベイ		m	631		歩A・単A
000499	*** B単ー 499号 *** ブルボックス					
	300×300×200 鋼板製		個	15,717		歩A・単A
000500	*** B単ー 500号 *** 動力盤					
			面	1,089,316		歩A・単A
000501	*** B単ー 501号 *** ケーブル					
	EM-5C-FB PF内		m	638		歩A・単A
000502	*** B単ー 502号 *** 電線管					
	PF16 インベイ		m	631		歩A・単A
000503	*** B単ー 503号 *** 直列ユニット					
	端末		個	8,925		歩A・単A
000504	*** B単ー 504号 *** アンテナ					
	AU-2 壁付型		個	76,492		歩A・単A
000505	*** B単ー 505号 *** アンテナ取付金物					
	外壁用		個	97,512		歩A・単A
000506	*** B単ー 506号 *** ブースター					
	CS、BS UV-1		個	91,426		歩A・単A
000507	*** B単ー 507号 *** スイッチボックス					
	1個用		個	2,060		歩A・単A
000508	*** B単ー 508号 *** 銅線					
	2.0X13		m	4,628		歩A・単A
000509	*** B単ー 509号 *** 銅線					
	2.0X19		m	4,984		歩A・単A
000510	*** B単ー 510号 *** 電線管					
	PF22 インベイ		m	838		歩A・単A
000511	*** B単ー 511号 *** 接地棒					
	φ10×1000		本	5,045		歩A・単A
000512	*** B単ー 512号 *** 銅板					
	t=0.6		枚	61,812		歩A・単A
000513	*** B単ー 513号 *** 伸縮端子					
			個	13,427		歩A・単A
000514	*** B単ー 514号 *** 分岐端子					
	T型		個	14,945		歩A・単A
000515	*** B単ー 515号 *** 水切端子					
			個	9,988		歩A・単A
000516	*** B単ー 516号 *** 接続端子箱					
	TB-SF1 SUS.WP		個	42,925		歩A・単A

事業名		西国東海岸保全事業				
工事名		2・3号排水機场上屋建築工事				
工事別工事名:令和7年度西国東海岸保全事業 2・3号排水機场上屋建築工事						
コード	名 称 (規 格)	数 量	単位	単 価	金 額	備 考
	*** B単— 517号 ***					
000517	電線					
	EM-IE1.6 PF内		m	313		歩A・単A
	*** B単— 518号 ***					
000518	電線					
	EM-IE2.0 PF内		m	364		歩A・単A
	*** B単— 519号 ***					
000519	ケーブル					
	EM-EEF1.6-2C ころがし		m	364		歩A・単A
	*** B単— 520号 ***					
000520	ケーブル					
	EM-EEF1.6-3C ころがし		m	495		歩A・単A
	*** B単— 521号 ***					
000521	ケーブル					
	EM-EEF2.0-3C ころがし		m	641		歩A・単A
	*** B単— 522号 ***					
000522	電線管					
	PF16 インベイ		m	631		歩A・単A
	*** B単— 523号 ***					
000523	電線管					
	PF22 インベイ		m	838		歩A・単A
	*** B単— 524号 ***					
000524	タンブラスイッチ					
	1P15A×1 新金P		個	2,174		歩A・単A
	*** B単— 525号 ***					
000525	タンブラスイッチ					
	1P15A×2 新金P		個	3,174		歩A・単A
	*** B単— 526号 ***					
000526	タンブラスイッチ					
	1P15A×2 1P4A×1 新金P		個	4,898		歩A・単A
	*** B単— 527号 ***					
000527	三路スイッチ					
	3W15A×2 新金P		個	4,476		歩A・単A
	*** B単— 528号 ***					
000528	アウトレットボックス					
	中浅		個	2,055		歩A・単A
	*** B単— 529号 ***					
000529	アウトレットボックス					
	大浅		個	2,283		歩A・単A
	*** B単— 530号 ***					
000530	スイッチボックス					
	1個要		個	2,060		歩A・単A
	*** B単— 531号 ***					
000531	電灯盤					
			面	555,237		歩A・単A
	*** B単— 532号 ***					
000532	照明器具					
	A01		台	17,510		歩A・単A
	*** B単— 533号 ***					
000533	照明器具					
	A02		台	20,450		歩A・単A
	*** B単— 534号 ***					
000534	照明器具					
	B01		台	12,534		歩A・単A
	*** B単— 535号 ***					
000535	照明器具					
	C08		台	12,566		歩A・単A
	*** B単— 536号 ***					
000536	照明器具					
	D01		台	24,545		歩A・単A
	*** B単— 537号 ***					
000537	照明器具					
	E01		台	11,024		歩A・単A
	*** B単— 538号 ***					
000538	照明器具					

事業名	西国東海岸保全事業					
工事名	2・3号排水機场上屋建築工事					
工事別工事名:令和7年度西国東海岸保全事業 2・3号排水機场上屋建築工事						
コード	名 称 (規 格)	数 量	単位	単 価	金 額	備 考
	F01		台	49,178		歩A・単A
000539	*** B単— 539号 *** 電線					
	EM-IE2.0 PF内		m	364		歩A・単A
000540	*** B単— 540号 *** 電線管					
	PF16 インペイ		m	631		歩A・単A
000541	*** B単— 541号 *** 埋込コンセント					
	2P15A×2 新金P		個	3,087		歩A・単A
000542	*** B単— 542号 *** 埋込コンセント					
	2P15A×1 ET付		個	2,646		歩A・単A
000543	*** B単— 543号 *** 埋込コンセント					
	2P15A×2 ET付		個	2,766		歩A・単A
000544	*** B単— 544号 *** 埋込コンセント					
	2P15A×2 ET付 防水		個	3,367		歩A・単A
000545	*** B単— 545号 *** スイッチボックス					
	1個用		個	2,060		歩A・単A
000546	*** B単— 546号 *** 電線					
	IV2.0 PF内		m	364		歩A・単A
000547	*** B単— 547号 *** 電線管					
	PF16 インペイ		m	631		歩A・単A
000548	*** B単— 548号 *** ブルボックス					
	300×300×200 鋼板製		個	15,717		歩A・単A
000549	*** B単— 549号 *** 動力盤					
			面	1,089,316		歩A・単A
000550	*** B単— 550号 *** ケーブル					
	EM-5C-FB PF内		m	638		歩A・単A
000551	*** B単— 551号 *** 電線管					
	PF16 インペイ		m	631		歩A・単A
000552	*** B単— 552号 *** 直列ユニット					
	端末		個	8,925		歩A・単A
000553	*** B単— 553号 *** アンテナ					
	AU-2 壁付型		個	76,492		歩A・単A
000554	*** B単— 554号 *** アンテナ取付金物					
	外壁用		個	97,512		歩A・単A
000555	*** B単— 555号 *** ブースター					
	CS、BS UV-1		個	91,426		歩A・単A
000556	*** B単— 556号 *** スイッチボックス					
	1個用		個	2,060		歩A・単A
000557	*** B単— 557号 *** 銅線					
	2.0X13		m	4,628		歩A・単A
000558	*** B単— 558号 *** 銅線					
	2.0X19		m	4,984		歩A・単A
000559	*** B単— 559号 *** 電線管					
	PF22 インペイ		m	838		歩A・単A

事業名	西国東海岸保全事業					
工事名	2・3号排水機场上屋建築工事					
工事別工事名:令和7年度西国東海岸保全事業 2・3号排水機场上屋建築工事						
コード	名 称 (規 格)	数 量	単位	単 価	金 額	備 考
000560	*** B単— 560号 *** 接地棒					
	φ10×1000		本	5,045		歩A・単A
000561	*** B単— 561号 *** 銅板					
	t=0.6		枚	61,812		歩A・単A
000562	*** B単— 562号 *** 伸縮端子					
			個	13,427		歩A・単A
000563	*** B単— 563号 *** 分岐端子					
	T型		個	14,945		歩A・単A
000564	*** B単— 564号 *** 水切端子					
			個	9,988		歩A・単A
000565	*** B単— 565号 *** 接続端子箱					
	TB-SF1 SUS,WP		個	42,925		歩A・単A
000566	*** B単— 566号 *** 洋風便器					
			組	99,100		歩A・単A
000567	*** B単— 567号 *** 同上取付費					
			組	33,762		歩A・単A
000568	*** B単— 568号 *** 手洗器キャビネット					
			組	61,500		歩A・単A
000569	*** B単— 569号 *** 同上取付費					
			組	6,232		歩A・単A
000570	*** B単— 570号 *** タオル掛け					
			組	7,950		歩A・単A
000571	*** B単— 571号 *** 同上取付費					
			組	2,295		歩A・単A
000572	*** B単— 572号 *** 棚付二連紙巻器					
			組	8,550		歩A・単A
000573	*** B単— 573号 *** 耐衝撃性硬質塩化ビニル管					
	HIVP20		m	2,844		歩A・単A
000574	*** B単— 574号 *** 根切					
	人力		m3	9,924		歩A・単A
000575	*** B単— 575号 *** 埋戻し					
	人力		m3	7,622		歩A・単A
000576	*** B単— 576号 *** 標示テープ					
			m	218		歩A・単A
000577	*** B単— 577号 *** 埋設標示ピン					
			箇所	1,843		歩A・単A
000578	*** B単— 578号 *** 内面ライニング鋼管					
	SGPVD 20		m	4,432		歩A・単A
000579	*** B単— 579号 *** 内面ライニング鋼管					
	SGPVA 20		m	3,321		歩A・単A
000580	*** B単— 580号 *** 止水栓					
	電気温水器用		個	10,204		歩A・単A
000581	*** B単— 581号 *** 給水フレキ					

事業名	西国東海岸保全事業					
工事名	2・3号排水機场上屋建築工事					
工事別工事名:令和7年度西国東海岸保全事業 2・3号排水機场上屋建築工事						
コード	名 称 (規 格)	数 量	単位	単 価	金 額	備 考
	15mm×300L		個	5,814		歩A・単A
000582	*** B単— 582号 *** 台付自在水栓					
	T136AUN13CR		個	9,879		歩A・単A
000583	*** B単— 583号 *** 万能水栓					
	T200SNR13C		個	5,329		歩A・単A
000584	*** B単— 584号 *** 水栓柱					
	樹脂製65×65×900H		個	14,038		歩A・単A
000585	*** B単— 585号 *** 硬質塩化ビニル管 (小口径雨水樹側壁)					
	VU200		m	13,316		歩A・単A
000586	*** B単— 586号 *** 硬質塩化ビニル管 (小口径汚水樹側壁)					
	VU150		m	9,957		歩A・単A
000587	*** B単— 587号 *** 硬質塩化ビニル管 (汚水)					
	VP100		m	7,162		歩A・単A
000588	*** B単— 588号 *** 硬質塩化ビニル管 (雨水)					
	VP100		m	7,162		歩A・単A
000589	*** B単— 589号 *** 硬質塩化ビニル管 (雨水)					
	VP125		m	9,210		歩A・単A
000590	*** B単— 590号 *** 小口径汚水樹					
	90L 100—150		箇所	16,342		歩A・単A
000591	*** B単— 591号 *** 小口径汚水樹					
	45YS 100—150		箇所	16,892		歩A・単A
000592	*** B単— 592号 *** 小口径汚水樹					
	90Y 100—150		箇所	16,892		歩A・単A
000593	*** B単— 593号 *** 小口径汚水樹					
	ST 100—150		箇所	16,342		歩A・単A
000594	*** B単— 594号 *** 小口径雨水樹					
	90L 100—200		箇所	19,465		歩A・単A
000595	*** B単— 595号 *** 小口径雨水樹					
	90Y 100—200		箇所	19,988		歩A・単A
000596	*** B単— 596号 *** 小口径雨水樹					
	ST 100—200		箇所	19,465		歩A・単A
000597	*** B単— 597号 *** 小口径雨水樹					
	90Y 125—200		箇所	21,571		歩A・単A
000598	*** B単— 598号 *** 小口径雨水樹					
	90L 125—200		箇所	20,757		歩A・単A
000599	*** B単— 599号 *** 汚水防護蓋					
	鋳鉄蓋 T=8 150φ		箇所	11,444		歩A・単A
000600	*** B単— 600号 *** 雨水蓋					
	鋳鉄蓋 T=8 200φ		箇所	13,009		歩A・単A
000601	*** B単— 601号 *** 根切					
	機械		m3	3,252		歩A・単A
000602	*** B単— 602号 *** 埋め戻し					
	機械		m3	4,430		歩A・単A

事業名	西国東海岸保全事業					
工事名	2・3号排水機场上屋建築工事					
工事別工事名:令和7年度西国東海岸保全事業 2・3号排水機场上屋建築工事						
コード	名 称 (規 格)	数 量	単位	単 価	金 額	備 考
	*** B単— 603号 ***					
000603	機械運搬費					
			式	53,637		歩A・単A
	*** B単— 604号 ***					
000604	硬質塩化ビニル管					
	VP40 屋内一般・雑用水		m	4,014		歩A・単A
	*** B単— 605号 ***					
000605	硬質塩化ビニル管					
	VP50 屋内一般・雑用水		m	5,116		歩A・単A
	*** B単— 606号 ***					
000606	硬質塩化ビニル管					
	VP75 屋内一般・汚水		m	7,964		歩A・単A
	*** B単— 607号 ***					
000607	電気湯沸器（壁掛型）					
	貯留量10L		台	181,000		歩A・単A
	*** B単— 608号 ***					
000608	同上取付費					
			式	11,291		歩A・単A
	*** B単— 609号 ***					
000609	小型合併式浄化槽					
	5人槽 工事費共		式	870,000		歩A・単A
	*** B単— 610号 ***					
000610	臭突配管（埋設）					
	VP50		m	3,437		歩A・単A
	*** B単— 611号 ***					
000611	臭突配管（屋外露出）					
	カラーVP50		m	4,339		歩A・単A
	*** B単— 612号 ***					
000612	エアー配管					
	HIVP13		m	1,547		歩A・単A
	*** B単— 613号 ***					
000613	臭突トップ					
	50φ		個	2,090		歩A・単A
	*** B単— 614号 ***					
000614	天井扇					
	FE-50		台	7,520		歩A・単A
	*** B単— 615号 ***					
000615	同上取付費					
			台	17,644		歩A・単A
	*** B単— 616号 ***					
000616	天井扇					
	FE-60		台	7,520		歩A・単A
	*** B単— 617号 ***					
000617	同上取付費					
			台	17,644		歩A・単A
	*** B単— 618号 ***					
000618	天井扇（ミニキッチン用）					
	FE-100		台	8,070		歩A・単A
	*** B単— 619号 ***					
000619	同上取付費					
			台	17,644		歩A・単A
	*** B単— 620号 ***					
000620	圧力扇					
	FE-1200 羽根径φ300		台	25,350		歩A・単A
	*** B単— 621号 ***					
000621	同上取付費					
			台	19,055		歩A・単A
	*** B単— 622号 ***					
000622	圧力扇					
	FE-2400 羽根径φ350		台	33,700		歩A・単A
	*** B単— 623号 ***					
000623	同上取付費					
			台	20,467		歩A・単A
	*** B単— 624号 ***					
000624	圧力扇					

事業名	西国東海岸保全事業					
工事名	2・3号排水機场上屋建築工事					
工事別工事名:令和7年度西国東海岸保全事業 2・3号排水機场上屋建築工事						
コード	名 称 (規 格)	数 量	単位	単 価	金 額	備 考
	FE-9900 羽根径φ600		台	199,000		歩A・単A
000625	*** B単— 625号 ***					
	同上取付費					
			台	15,049		歩A・単A
000626	*** B単— 626号 ***					
	圧力扇					
	FS-1200 羽根径φ300		台	25,350		歩A・単A
000627	*** B単— 627号 ***					
	同上取付費					
			台	19,055		歩A・単A
000628	*** B単— 628号 ***					
	圧力扇					
	FS-11610 羽根径φ600		台	219,000		歩A・単A
000629	*** B単— 629号 ***					
	同上取付費					
			台	15,049		歩A・単A
000630	*** B単— 630号 ***					
	圧力扇					
	FS-14240 羽根径φ700		台	392,000		歩A・単A
000631	*** B単— 631号 ***					
	同上取付費					
			台	17,271		歩A・単A
000632	*** B単— 632号 ***					
	給気口					
	角型150φ用		個	1,800		歩A・単A
000633	*** B単— 633号 ***					
	同上取付費					
			個	7,456		歩A・単A
000634	*** B単— 634号 ***					
	SUS製深形フード					
	100φ		個	2,300		歩A・単A
000635	*** B単— 635号 ***					
	同上取付費					
			箇所	3,769		歩A・単A
000636	*** B単— 636号 ***					
	SUS製深形フード					
	150φ		個	3,500		歩A・単A
000637	*** B単— 637号 ***					
	同上取付費					
			箇所	3,983		歩A・単A
000638	*** B単— 638号 ***					
	SUS製ウェザーカバー					
	300φ用		個	17,050		歩A・単A
000639	*** B単— 639号 ***					
	同上取付費					
			箇所	4,468		歩A・単A
000640	*** B単— 640号 ***					
	SUS製ウェザーカバー					
	350φ用		個	20,200		歩A・単A
000641	*** B単— 641号 ***					
	同上取付費					
			箇所	5,212		歩A・単A
000642	*** B単— 642号 ***					
	SUS製ウェザーカバー					
	600φ用		個	41,200		歩A・単A
000643	*** B単— 643号 ***					
	同上取付費					
			箇所	8,430		歩A・単A
000644	*** B単— 644号 ***					
	SUS製ウェザーカバー					
	700φ用		個	935,000		歩A・単A
000645	*** B単— 645号 ***					
	同上取付費					
			箇所	9,060		歩A・単A

事業名	西国東海岸保全事業					
工事名	2・3号排水機场上屋建築工事					
工事別工事名:令和7年度西国東海岸保全事業 2・3号排水機场上屋建築工事						
コード	名 称 (規 格)	数 量	単位	単 価	金 額	備 考
000646	*** B単ー 646号 *** 鋼板製電動シャッター					
	300φ用		個	20,200		歩A・単A
000647	*** B単ー 647号 *** 同上取付費					
			個	4,468		歩A・単A
000648	*** B単ー 648号 *** 鋼板製電動シャッター					
	350φ用		個	21,450		歩A・単A
000649	*** B単ー 649号 *** 同上取付費					
			個	5,212		歩A・単A
000650	*** B単ー 650号 *** 鋼板製電動シャッター					
	600φ用		個	47,700		歩A・単A
000651	*** B単ー 651号 *** 同上取付費					
			個	8,430		歩A・単A
000652	*** B単ー 652号 *** 鋼板製電動シャッター					
	700φ用		個	85,000		歩A・単A
000653	*** B単ー 653号 *** 同上取付費					
			個	9,060		歩A・単A
000654	*** B単ー 654号 *** 排気側スパイラルダクト					
	100φ		m	3,762		歩A・単A
000655	*** B単ー 655号 *** 給気側スパイラルダクト					
	150φ		m	4,540		歩A・単A
000656	*** B単ー 656号 *** キッチンダクト保温					
	GW50		m	12,423		歩A・単A
000657	*** B単ー 657号 *** 給気ダクト保温工事(天井) 150φ					
	GW20mm アルミガラスクロス		m	2,949		歩A・単A
000658	*** B単ー 658号 *** ルームエアコン					
			台	199,000		歩A・単A
000659	*** B単ー 659号 *** 同上据付費					
			箇所	17,291		歩A・単A
000660	*** B単ー 660号 *** コンクリート基礎					
	500×1000×150		m3	41,883		歩A・単A
000661	*** B単ー 661号 *** 型枠					
			m ²	11,576		歩A・単A
000662	*** B単ー 662号 *** 冷媒配管					
	6.4φ・9.5φ		m	2,713		歩A・単A
000663	*** B単ー 663号 *** 渡り配線					
			m	641		歩A・単A
000664	*** B単ー 664号 *** ドレン配管					
	VP20		m	2,029		歩A・単A
000665	*** B単ー 665号 *** ドレン配管					
	VP25		m	2,485		歩A・単A
000666	*** B単ー 666号 *** 保温工事					
			m	1,752		歩A・単A
000667	*** B単ー 667号 *** 化粧カバー					

事業名	西国東海岸保全事業					
工事名	2・3号排水機场上屋建築工事					
工事別工事名:令和7年度西国東海岸保全事業 2・3号排水機场上屋建築工事						
コード	名 称 (規 格)	数 量	単位	単 価	金 額	備 考
	L=3.1m		式	6,727		歩A・単A
000668	*** B単ー 668号 *** 洋風便器					
			組	99,100		歩A・単A
000669	*** B単ー 669号 *** 同上取付費					
			組	33,762		歩A・単A
000670	*** B単ー 670号 *** 手洗器キャビネット					
			組	61,500		歩A・単A
000671	*** B単ー 671号 *** 同上取付費					
			組	6,232		歩A・単A
000672	*** B単ー 672号 *** タオル掛け					
			組	7,950		歩A・単A
000673	*** B単ー 673号 *** 同上取付費					
			組	2,295		歩A・単A
000674	*** B単ー 674号 *** 柵付二連紙巻器					
			組	8,550		歩A・単A
000675	*** B単ー 675号 *** 耐衝撃性硬質塩化ビニル管					
	H1VP20		m	2,844		歩A・単A
000676	*** B単ー 676号 *** 根切					
	人力		m3	9,924		歩A・単A
000677	*** B単ー 677号 *** 埋戻し					
	人力		m3	7,622		歩A・単A
000678	*** B単ー 678号 *** 標示テープ					
			m	218		歩A・単A
000679	*** B単ー 679号 *** 埋設標示ピン					
			箇所	1,843		歩A・単A
000680	*** B単ー 680号 *** 内面ライニング鋼管					
	SGPVD 20		m	4,432		歩A・単A
000681	*** B単ー 681号 *** 内面ライニング鋼管					
	SGPVA 20		m	3,321		歩A・単A
000682	*** B単ー 682号 *** 止水栓					
	電気温水器用		個	10,204		歩A・単A
000683	*** B単ー 683号 *** 給水フレキ					
	15mm×300 L		個	5,814		歩A・単A
000684	*** B単ー 684号 *** 台付自在水栓					
	T136AUN13CR		個	9,879		歩A・単A
000685	*** B単ー 685号 *** 万能水栓					
	T200SNR13C		個	5,329		歩A・単A
000686	*** B単ー 686号 *** 水栓柱					
	樹脂製65×65×900H		個	14,038		歩A・単A
000687	*** B単ー 687号 *** 硬質塩化ビニル管 (小口径雨水側壁)					
	VU200		m	13,316		歩A・単A
000688	*** B単ー 688号 *** 硬質塩化ビニル管 (小口径汚水側壁)					
	VU150		m	9,957		歩A・単A

事業名	西国東海岸保全事業					
工事名	2・3号排水機场上屋建築工事					
工事別工事名:令和7年度西国東海岸保全事業 2・3号排水機场上屋建築工事						
コード	名 称 (規 格)	数 量	単 位	単 価	金 額	備 考
000689	*** B単ー 689号 *** 硬質塩化ビニル管 (汚水)					
	VP100		m	7,162		歩A・単A
000690	*** B単ー 690号 *** 硬質塩化ビニル管 (雨水)					
	VP100		m	7,162		歩A・単A
000691	*** B単ー 691号 *** 硬質塩化ビニル管 (雨水)					
	VP125		m	9,210		歩A・単A
000692	*** B単ー 692号 *** 小口径汚水樹					
	90L 100ー150		箇所	16,342		歩A・単A
000693	*** B単ー 693号 *** 小口径汚水樹					
	45YS 100ー150		箇所	16,892		歩A・単A
000694	*** B単ー 694号 *** 小口径汚水樹					
	90Y 100ー150		箇所	16,892		歩A・単A
000695	*** B単ー 695号 *** 小口径汚水樹					
	ST 100ー150		箇所	16,342		歩A・単A
000696	*** B単ー 696号 *** 小口径雨水樹					
	90L 100ー200		箇所	19,465		歩A・単A
000697	*** B単ー 697号 *** 小口径雨水樹					
	90Y 100ー200		箇所	19,988		歩A・単A
000698	*** B単ー 698号 *** 小口径雨水樹					
	ST 100ー200		箇所	19,465		歩A・単A
000699	*** B単ー 699号 *** 小口径雨水樹					
	90Y 125ー200		箇所	21,571		歩A・単A
000700	*** B単ー 700号 *** 小口径雨水樹					
	90L 125ー200		箇所	20,757		歩A・単A
000701	*** B単ー 701号 *** 汚水防護蓋					
	鋳鉄蓋 T=8 150φ		箇所	11,444		歩A・単A
000702	*** B単ー 702号 *** 雨水蓋					
	鋳鉄蓋 T=8 200φ		箇所	13,009		歩A・単A
000703	*** B単ー 703号 *** 根切					
	機械		m3	3,252		歩A・単A
000704	*** B単ー 704号 *** 埋め戻し					
	機械		m3	4,430		歩A・単A
000705	*** B単ー 705号 *** 機械運搬費					
			式	53,637		歩A・単A
000706	*** B単ー 706号 *** 硬質塩化ビニル管					
	VP40 屋内一般・雑用水		m	4,014		歩A・単A
000707	*** B単ー 707号 *** 硬質塩化ビニル管					
	VP50 屋内一般・雑用水		m	5,116		歩A・単A
000708	*** B単ー 708号 *** 硬質塩化ビニル管					
	VP75 屋内一般・汚水		m	7,964		歩A・単A
000709	*** B単ー 709号 *** 電気湯沸器 (壁掛型)					
	貯留量10L		台	181,000		歩A・単A
000710	*** B単ー 710号 *** 同上取付費					

事業名	西国東海岸保全事業					
工事名	2・3号排水機場上屋建築工事					
工事別工事名:令和7年度西国東海岸保全事業 2・3号排水機場上屋建築工事						
コード	名 称 (規 格)	数 量	単位	単 価	金 額	備 考
			式	11,291		歩A・単A
000711	*** B単ー 711号 *** 小型合併式浄化槽					
	5人槽 工事費共		式	870,000		歩A・単A
000712	*** B単ー 712号 *** 臭突配管 (埋設)					
	VP50		m	3,437		歩A・単A
000713	*** B単ー 713号 *** 臭突配管 (屋外露出)					
	カラーVP50		m	4,339		歩A・単A
000714	*** B単ー 714号 *** エアー配管					
	HIVP13		m	1,547		歩A・単A
000715	*** B単ー 715号 *** 臭突トップ					
	50φ		個	2,090		歩A・単A
000716	*** B単ー 716号 *** 天井扇					
	FE-50		台	7,520		歩A・単A
000717	*** B単ー 717号 *** 同上取付費					
			台	17,644		歩A・単A
000718	*** B単ー 718号 *** 天井扇					
	FE-60		台	7,520		歩A・単A
000719	*** B単ー 719号 *** 同上取付費					
			台	17,644		歩A・単A
000720	*** B単ー 720号 *** 天井扇 (ミニキッチン用)					
	FE-100		台	8,070		歩A・単A
000721	*** B単ー 721号 *** 同上取付費					
			台	17,644		歩A・単A
000722	*** B単ー 722号 *** 圧力扇					
	FE-1200 羽根径φ300		台	25,350		歩A・単A
000723	*** B単ー 723号 *** 同上取付費					
			台	19,055		歩A・単A
000724	*** B単ー 724号 *** 圧力扇					
	FE-2400 羽根径φ350		台	33,700		歩A・単A
000725	*** B単ー 725号 *** 同上取付費					
			台	20,467		歩A・単A
000726	*** B単ー 726号 *** 圧力扇					
	FE-9900 羽根径φ600		台	199,000		歩A・単A
000727	*** B単ー 727号 *** 同上取付費					
			台	15,049		歩A・単A
000728	*** B単ー 728号 *** 圧力扇					
	FS-1200 羽根径φ300		台	25,350		歩A・単A
000729	*** B単ー 729号 *** 同上取付費					
			台	19,055		歩A・単A
000730	*** B単ー 730号 *** 圧力扇					
	FS-11610 羽根径φ600		台	219,000		歩A・単A
000731	*** B単ー 731号 *** 同上取付費					
			台	15,049		歩A・単A

事業名	西国東海岸保全事業				
工事名	２・３号排水機場上屋建築工事				

工事別工事名:令和７年度西国東海岸保全事業 ２・３号排水機場上屋建築工事

コード	名 称 (規 格)	数 量	単 位	単 価	金 額	備 考
000732	*** B単ー 732号 *** 圧力扇					
	FS-14240 羽根径φ700		台	392,000		歩A・単A
000733	*** B単ー 733号 *** 同上取付費					
			台	17,271		歩A・単A
000734	*** B単ー 734号 *** 給気口					
	角型150φ用		個	1,800		歩A・単A
000735	*** B単ー 735号 *** 同上取付費					
			個	7,456		歩A・単A
000736	*** B単ー 736号 *** SUS製深形フード					
	100φ		個	2,300		歩A・単A
000737	*** B単ー 737号 *** 同上取付費					
			箇所	3,769		歩A・単A
000738	*** B単ー 738号 *** SUS製深形フード					
	150φ		個	3,500		歩A・単A
000739	*** B単ー 739号 *** 同上取付費					
			箇所	3,983		歩A・単A
000740	*** B単ー 740号 *** SUS製ウェザーカバー					
	300φ用		個	17,050		歩A・単A
000741	*** B単ー 741号 *** 同上取付費					
			箇所	4,468		歩A・単A
000742	*** B単ー 742号 *** SUS製ウェザーカバー					
	350φ用		個	20,200		歩A・単A
000743	*** B単ー 743号 *** 同上取付費					
			箇所	5,212		歩A・単A
000744	*** B単ー 744号 *** SUS製ウェザーカバー					
	600φ用		個	41,200		歩A・単A
000745	*** B単ー 745号 *** 同上取付費					
			箇所	8,430		歩A・単A
000746	*** B単ー 746号 *** SUS製ウェザーカバー					
	700φ用		個	935,000		歩A・単A
000747	*** B単ー 747号 *** 同上取付費					
			箇所	9,060		歩A・単A
000748	*** B単ー 748号 *** 鋼板製電動シャッター					
	300φ用		個	20,200		歩A・単A
000749	*** B単ー 749号 *** 同上取付費					
			個	4,468		歩A・単A
000750	*** B単ー 750号 *** 鋼板製電動シャッター					
	350φ用		個	21,450		歩A・単A
000751	*** B単ー 751号 *** 同上取付費					
			個	5,212		歩A・単A
000752	*** B単ー 752号 *** 鋼板製電動シャッター					
	600φ用		個	47,700		歩A・単A
000753	*** B単ー 753号 *** 同上取付費					

[illegible]

事業名

西国東海岸保全事業

工事名

2・3号排水機场上屋建築工事

工事別工事名

令和7年度西国東海岸保全事業 2・3号排水機场上屋建築工事

コード	名 称 (規 格)	数 量	単 位	単 価	金 額	備 考
	*** B単一 1号 ***					
000001	やりかた		m ²		1,000 m ²	歩A 当たり算出
T00002	やりかた	1,000	m ²	611	611	T単 2号
	合 計				611	
	単 価				611	
	*** B単一 2号 ***					
000002	墨出し		m ²		1,000 m ²	歩A 当たり算出
T00003	墨出し	1,000	m ²	1,052	1,052	T単 3号
	合 計				1,052	
	単 価				1,052	
	*** B単一 3号 ***					
000003	現寸型板		m ²		1,000 m ²	歩A 当たり算出
S02116	現寸型板 【施工単価】RC造,,	1,000	m ²	172	172	S単 29号
	合 計				172	
	単 価				172	
	*** B単一 4号 ***					
000004	外部足場 枠組足場		m ²		1,000 m ²	歩A 当たり算出
T00004	外部足場 枠組本足場 手すり先行方式 900枠 供用98日	1,000	m ²	3,006	3,006	T単 4号
	合 計				3,006	
	単 価				3,006	
	*** B単一 5号 ***					
000005	外部足場 安全手すり		m		1,000 m	歩A 当たり算出
T00005	外部足場 安全手すり 枠組本足場用 手すり先行方式 供用98日	1,000	m	846	846	T単 5号
	合 計				846	
	単 価				846	
	*** B単一 6号 ***					
000006	災害防止 養生シート張り		m ²		1,000 m ²	歩A 当たり算出
T00010	災害防止 養生シート 供用88日	1,100	m ²	825	908	T単 10号
	合 計				908	
	単 価				908	
	*** B単一 7号 ***					
000007	内部躯体足場 (鉄筋・型枠足場) 階高4.0m以下		m ²		1,000 m ²	歩A 当たり算出
T00006	内部躯体足場 (鉄筋・型枠足場) 階高4.0m以下 供用30日	1,000	m ²	318	318	T単 6号
	合 計				318	
	単 価				318	
	*** B単一 8号 ***					

事業名	西国東海岸保全事業					
工事名	2・3号排水機场上屋建築工事					
工事別工事名:令和7年度西国東海岸保全事業 2・3号排水機场上屋建築工事						
コード	名 称 (規 格)	数 量	単位	単 価	金 額	備 考
000008	内部躯体足場		m ²		1,000 m ²	歩A
	9.1m超～10.8m未満					当たり算出
T00008	内部躯体足場					
	9.1m超～10.8m未満 供用30日	1.000	m ²	12,026	12,026	T単 8号
	合 計				12,026	
	単 価				12,026	
	*** B単－ 9号 ***					
000009	内部仕上足場		m ²		1,000 m ²	歩A
	(脚立足場) 階高4.0m以下					当たり算出
T00007	内部仕上足場					
	(脚立足場) 階高4.0m以下 供用30日	1.000	m ²	627	627	T単 7号
	合 計				627	
	単 価				627	
	*** B単－ 10号 ***					
000010	内部仕上足場		m ²		1,000 m ²	歩A
	9.1m超～10.8m未満					当たり算出
T00009	内部仕上足場					
	9.1m超～10.8m未満 供用30日	1.000	m ²	8,038	8,038	T単 9号
	合 計				8,038	
	単 価				8,038	
	*** B単－ 11号 ***					
000011	養生費		m ²		1,000 m ²	歩A
						当たり算出
T00025	養生費					
	小規模	1.000	m ²	559	559	T単 21号
	合 計				559	
	単 価				559	
	*** B単－ 12号 ***					
000012	整理清掃		m ²		1,000 m ²	歩A
	施工中					当たり算出
T00026	整理清掃					
	小規模	1.000	m ²	2,305	2,305	T単 22号
	合 計				2,305	
	単 価				2,305	
	*** B単－ 13号 ***					
000013	整理清掃		m ²		1,000 m ²	歩A
	竣工時					当たり算出
T00026	整理清掃					
	小規模	1.000	m ²	2,305	2,305	T単 22号
	合 計				2,305	
	単 価				2,305	
	*** B単－ 14号 ***					
000014	仮設材運搬費		日		1,000 日	歩A
	4t車 枠組本足場					当たり算出
T00001	仮設材運搬費					
	トラック(普通型)4.0～4.5t積	1.000	日	45,142	45,142	T単 1号
	合 計				45,142	
	単 価				45,142	
	*** B単－ 15号 ***					
000015	仮設材運搬費		日		1,000 日	歩A
	4t車 安全手すり					当たり算出

事業名 西国東海岸保全事業						
工事名 2・3号排水機場上屋建築工事						
工事別工事名: 令和7年度西国東海岸保全事業 2・3号排水機場上屋建築工事						
コード	名 称 (規 格)	数 量	単位	単 価	金 額	備 考
T00001	仮設材運搬費 トラック(普通型)4.0～4.5t積	1.000	日	45,142	45,142	T単 1号
	合 計				45,142	
	単 価				45,142	
	*** B単一 16号 ***					
000016	仮設材運搬費 4t車 内部仕上足場(階高4.0m以下)		日		1.000 日	歩A 当たり算出
T00001	仮設材運搬費 トラック(普通型)4.0～4.5t積	1.000	日	45,142	45,142	T単 1号
	合 計				45,142	
	単 価				45,142	
	*** B単一 17号 ***					
000017	仮設材運搬費 4t車 内部仕上足場(階高9.0m以上10.8m以下)		日		1.000 日	歩A 当たり算出
T00001	仮設材運搬費 トラック(普通型)4.0～4.5t積	1.000	日	45,142	45,142	T単 1号
	合 計				45,142	
	単 価				45,142	
	*** B単一 18号 ***					
000018	仮設材運搬費 4t車 内部躯体足場(階高9.0m以上10.8m以下)		日		1.000 日	歩A 当たり算出
T00001	仮設材運搬費 トラック(普通型)4.0～4.5t積	1.000	日	45,142	45,142	T単 1号
	合 計				45,142	
	単 価				45,142	
	*** B単一 19号 ***					
000019	仮設材運搬費 4t車 養生シート		日		1.000 日	歩A 当たり算出
T00001	仮設材運搬費 トラック(普通型)4.0～4.5t積	1.000	日	45,142	45,142	T単 1号
	合 計				45,142	
	単 価				45,142	
	*** B単一 20号 ***					
000020	交通誘導警備員B		人		1.000 人	歩A 当たり算出
S02115	交通誘導警備員B	1.000	人	13,668	13,668	S単 12号
	合 計				13,668	
	単 価				13,668	
	*** B単一 21号 ***					
000021	根切 機械 H-1010～2260		m3		1.000 m3	歩A 当たり算出
S02120	根切り 【市場単価】 つば、布堀、深さ2.5m程度	1.000	m3	687	687	S単 268号
	合 計				687	
	単 価				687	
	*** B単一 22号 ***					
000022	鋤取 H-310		m3		1.000 m3	歩A 当たり算出
S02120	すきとり 【市場単価】 H=300程度	1.000	m3	409	409	S単 269号

事業名 西国東海岸保全事業						
工事名 2・3号排水機场上屋建築工事						
工事別工事名:令和7年度西国東海岸保全事業 2・3号排水機场上屋建築工事						
コード	名 称 (規 格)	数 量	単 位	単 価	金 額	備 考
	合 計				409	
	単 価				409	
	*** B単一 23号 ***					
000023	埋戻					歩A
	根切土		m3		1,000	当たり算出
S02120	埋戻し					
	【市場単価】発生土（建物廻り仮置き土）	1,000	m3	1,005	1,005	S単 270号
	合 計				1,005	
	単 価				1,005	
	*** B単一 24号 ***					
000024	残土処分					歩A
	場外処分		m3		1,000	当たり算出
T00011	建設発生土運搬（一般）					
	ダンプトラック10t積級 運搬距離1.0km以下 DID無	1,000	m3	603	603	T単 11号
	合 計				603	
	単 価				603	
	*** B単一 25号 ***					
000025	床付		m ²		1,000	歩A
						当たり算出
S02120	床づけ					
	【市場単価】つぼ、布堀、深さ2.5m程度	1,000	m ²	323	323	S単 271号
	合 計				323	
	単 価				323	
	*** B単一 26号 ***					
000026	運搬費					歩A
	土工機械		式		1,000	当たり算出
S02120	機械運搬費					
	【市場単価】片道30km以内 バック約	1,000	往復	72,215	72,215	S単 272号
	合 計				72,215	
	単 価				72,215	
	*** B単一 27号 ***					
000027	PHC杭（材料費）					歩A
	A種 φ400 L=10.00m		本		1,000	当たり算出
S02116	コンクリート杭（PHC杭）A種					
	外径400 長10m,,	1,000	本	56,900	56,900	S単 31号
	合 計				56,900	
	単 価				56,900	
	*** B単一 28号 ***					
000028	PHC杭（材料費）					歩A
	A種 φ400 L=11.00m		本		1,000	当たり算出
S02116	コンクリート杭（PHC杭）A種					
	外径400 長11m,,	1,000	本	61,600	61,600	S単 32号
	合 計				61,600	
	単 価				61,600	
	*** B単一 29号 ***					
000029	PHC杭（材料費）					歩A
	A種 φ350 L=10.00m		本		1,000	当たり算出
S02116	コンクリート杭（PHC杭）A種					
	外径350 長10m,,	1,000	本	45,700	45,700	S単 33号
	合 計				45,700	

事業名 西国東海岸保全事業						
工事名 2・3号排水機场上屋建築工事						
工事別工事名: 令和7年度西国東海岸保全事業 2・3号排水機场上屋建築工事						
コード	名 称 (規 格)	数 量	単位	単 価	金 額	備 考
	単 価				45,700	
	*** B単ー 30号 ***					
000030	PHC杭 (材料費) B種 φ350 L=10.00m		本		1,000 本	歩A 当たり算出
S02116	コンクリート杭 (PHC杭) B種 外径350 長10m,,	1.000	本	57,300	57,300	S単 34号
	合 計				57,300	
	単 価				57,300	
	*** B単ー 31号 ***					
000031	PHC杭 (材料費) A種 φ350 L=11.00m		本		1,000 本	歩A 当たり算出
S02116	コンクリート杭 (PHC杭) A種 外径350 長11m,,	1.000	本	49,450	49,450	S単 35号
	合 計				49,450	
	単 価				49,450	
	*** B単ー 32号 ***					
000032	PHC杭 (材料荷卸し費)		ton		1,000 ton	歩A 当たり算出
S02116	積卸し費 積み込み(又は取卸し)のみ,,	1.000	ton	750	750	S単 36号
	合 計				750	
	単 価				750	
	*** B単ー 33号 ***					
000033	PHC杭 (施工費) 2工区 セメントミルク工法		式		1,000 式	歩A 当たり算出
S02116	PHC杭 (施工費) 2工区,セメントミルク工法,,	1.000	式	7,900,000	7,900,000	S単 37号
	合 計				7,900,000	
	単 価				7,900,000	
	*** B単ー 34号 ***					
000034	砂利敷 基礎下 t-60		m3		1,000 m3	歩A 当たり算出
T00012	砂利地業 再生クラッシュラン	1.000	m3	7,839	7,839	T単 12号
	合 計				7,839	
	単 価				7,839	
	*** B単ー 35号 ***					
000035	砂利敷 土間下 t-60		m3		1,000 m3	歩A 当たり算出
T00012	砂利地業 再生クラッシュラン	1.000	m3	7,839	7,839	T単 12号
	合 計				7,839	
	単 価				7,839	
	*** B単ー 36号 ***					
000036	土間下 防湿層		m ²		1,000 m ²	歩A 当たり算出
T00013	床下防湿層敷き ※ エチレンフィルム厚0.15mm	1.000	m ²	248	248	T単 13号
	合 計				248	
	単 価				248	

事業名	西国東海岸保全事業				
工事名	2・3号排水機场上屋建築工事				

工事別工事名:令和7年度西国東海岸保全事業 2・3号排水機场上屋建築工事

コード	名 称 (規 格)	数 量	単 位	単 価	金 額	備 考
	*** B単一 37号 ***					
000037	杭頭処理 Φ350		本		1,000	歩A 当たり算出
T00104	既製コンクリート杭杭頭処理 Φ350	1,000	本	5,964	5,964	T単 99号
	合 計				5,964	
	単 価				5,964	
	*** B単一 38号 ***					
000038	杭頭処理 Φ400		本		1,000	歩A 当たり算出
T00105	既製コンクリート杭杭頭処理 Φ400	1,000	本	7,454	7,454	T単 100号
	合 計				7,454	
	単 価				7,454	
	*** B単一 39号 ***					
000039	捨コンクリート Fc-18/mm2 SL-15		m3		1,000	歩A 当たり算出
S02116	捨コンクリート Fc-18/mm2 SL-15,,	1,000	m3	21,700	21,700	S単 39号
	合 計				21,700	
	単 価				21,700	
	*** B単一 40号 ***					
000040	土間コンクリート Fc-24+3/mm2 SL-15		m3		1,000	歩A 当たり算出
S02116	土間コンクリート Fc-27/mm2 SL-15,,	1,000	m3	23,450	23,450	S単 40号
	合 計				23,450	
	単 価				23,450	
	*** B単一 41号 ***					
000041	鉄筋コンクリート Fc-24+3/mm2 SL-15		m3		1,000	歩A 当たり算出
S02116	鉄筋コンクリート Fc-27/mm2 SL-15 基礎,,	1,000	m3	23,450	23,450	S単 41号
	合 計				23,450	
	単 価				23,450	
	*** B単一 42号 ***					
000042	鉄筋コンクリート Fc-24+3/mm2 SL-18		m3		1,000	歩A 当たり算出
S02116	鉄筋コンクリート Fc-27/mm2 SL-18 躯体,,	1,000	m3	23,800	23,800	S単 42号
	合 計				23,800	
	単 価				23,800	
	*** B単一 43号 ***					
000043	無筋コンクリート Fc-18/mm2 SL-15		m3		1,000	歩A 当たり算出
S02116	無筋コンクリート Fc-18/mm2 SL-15,,	1,000	m3	21,700	21,700	S単 43号
	合 計				21,700	
	単 価				21,700	

事業名	西国東海岸保全事業					
工事名	2・3号排水機场上屋建築工事					
工事別工事名:令和7年度西国東海岸保全事業 2・3号排水機场上屋建築工事						
コード	名 称 (規 格)	数 量	単位	単 価	金 額	備 考
	*** B単一 44号 ***					
000044	防水押えコンクリート		m3		1,000 m3	歩A 当たり算出
S02116	防水押えコンクリート Fc-18/mm2 SL-15,,	1.000	m3	21,700	21,700	S単 44号
	合 計				21,700	
	単 価				21,700	
	*** B単一 45号 ***					
000045	打設手間		m3		1,000 m3	歩A 当たり算出
S02120	捨コンクリート コンクリート打設手間 【市場単価】 捨コンクリート ポンプ 打ち	1.000	m3	2,161	2,161	S単 273号
	合 計				2,161	
	単 価				2,161	
	*** B単一 46号 ***					
000046	打設手間		m3		1,000 m3	歩A 当たり算出
S02120	土間コンクリート コンクリート打設手間 【市場単価】 土間コンクリート ポンプ 打ち	1.000	m3	934	934	S単 274号
	合 計				934	
	単 価				934	
	*** B単一 47号 ***					
000047	打設手間		m3		1,000 m3	歩A 当たり算出
S02120	基礎コンクリート コンクリート打設手間 【市場単価】 基礎コンクリート ポンプ 打ち 公共研補正あり	1.000	m3	1,067	1,067	S単 275号
	合 計				1,067	
	単 価				1,067	
	*** B単一 48号 ***					
000048	打設手間		m3		1,000 m3	歩A 当たり算出
S02120	躯体コンクリート コンクリート打設手間 【市場単価】 躯体コンクリート ポンプ 打ち	1.000	m3	833	833	S単 276号
	合 計				833	
	単 価				833	
	*** B単一 49号 ***					
000049	打設手間		m3		1,000 m3	歩A 当たり算出
S02120	無筋コンクリート コンクリート打設手間 【市場単価】 無筋コンクリート ポンプ 打ち 捨コン流用	1.000	m3	2,161	2,161	S単 277号
	合 計				2,161	
	単 価				2,161	
	*** B単一 50号 ***					
000050	打設手間		m3		1,000 m3	歩A 当たり算出
S02120	防水押えコンクリート コンクリート打設手間 【市場単価】 防水押えコンクリート ポンプ 打ち	1.000	m3	1,379	1,379	S単 278号
	合 計				1,379	
	単 価				1,379	
	*** B単一 51号 ***					

事業名 西国東海岸保全事業

工事名 2・3号排水機场上屋建築工事

工事別工事名:令和7年度西国東海岸保全事業 2・3号排水機场上屋建築工事

コード	名 称 (規 格)	数 量	単 位	単 価	金 額	備 考
000051	コンクリート圧送費（基本料金）					歩A
	基礎ｺﾝｸﾚｰﾄ 一回あたり50m3以上100m3未満		回		1,000	当たり算出
S02120	ポンプ圧送					
	【市場単価】基本料金 1回あたり50m3以上100m3未満	1,000	回	65,650	65,650	S単 279号
	合 計				65,650	
	単 価				65,650	
	*** B単— 52号 ***					
000052	コンクリート圧送費（圧送料金）					歩A
	基礎ｺﾝｸﾚｰﾄ 一回あたり50m3以上100m3未満		m3		1,000	当たり算出
S02120	ポンプ圧送					
	【市場単価】圧送料金 1回あたり50m3以上100m3未満	1,000	m3	960	960	S単 280号
	合 計				960	
	単 価				960	
	*** B単— 53号 ***					
000053	コンクリート圧送費（基本料金） 屋根全体					歩A
	躯体ｺﾝｸﾚｰﾄ 一回あたり50m3以上100m3未満		回		1,000	当たり算出
S02120	ポンプ圧送					
	【市場単価】基本料金 1回あたり50m3以上100m3未満	1,000	回	65,650	65,650	S単 279号
	合 計				65,650	
	単 価				65,650	
	*** B単— 54号 ***					
000054	コンクリート圧送費（圧送料金） 屋根全体					歩A
	躯体ｺﾝｸﾚｰﾄ 一回あたり50m3以上100m3未満		m3		1,000	当たり算出
S02120	ポンプ圧送					
	【市場単価】圧送料金 1回あたり50m3以上100m3未満	1,000	m3	960	960	S単 280号
	合 計				960	
	単 価				960	
	*** B単— 55号 ***					
000055	コンクリート圧送費（基本料金） 基礎～梁下					歩A
	躯体ｺﾝｸﾚｰﾄ 1回あたり100m3以上		回		1,000	当たり算出
S02120	ポンプ圧送					
	【市場単価】基本料金 1回あたり100m3以上	1,000	回	65,650	65,650	S単 281号
	合 計				65,650	
	単 価				65,650	
	*** B単— 56号 ***					
000056	コンクリート圧送費（圧送料金） 基礎～梁下					歩A
	躯体ｺﾝｸﾚｰﾄ 1回あたり100m3以上		m3		1,000	当たり算出
S02120	ポンプ圧送					
	【市場単価】圧送料金 1回あたり100m3以上	1,000	m3	960	960	S単 282号
	合 計				960	
	単 価				960	
	*** B単— 57号 ***					
000057	コンクリート圧送費（基本料金） 梁下～屋根下					歩A
	躯体ｺﾝｸﾚｰﾄ 1回あたり100m3以上		回		1,000	当たり算出
S02120	ポンプ圧送					
	【市場単価】基本料金 1回あたり100m3以上	1,000	回	65,650	65,650	S単 281号
	合 計				65,650	
	単 価				65,650	
	*** B単— 58号 ***					
000058	コンクリート圧送費（圧送料金） 梁下～屋根下					歩A
	躯体ｺﾝｸﾚｰﾄ 1回あたり100m3以上		m3		1,000	当たり算出

事業名	西国東海岸保全事業					
工事名	2・3号排水機场上屋建築工事					
工事別工事名:令和7年度西国東海岸保全事業 2・3号排水機场上屋建築工事						
コード	名 称 (規 格)	数 量	単位	単 価	金 額	備 考
S02120	ポンプ圧送 【市場単価】圧送料金 1回あたり100m3以上	1.000	m3	960	960	S単 282号
	合 計				960	
	単 価				960	
	*** B単一 59号 ***					
000059	普通型枠 基礎部		m ²		1.000 m ²	歩A 当たり算出
S02120	普通合板型枠 【市場単価】基礎部	1.000	m ²	4,570	4,570	S単 283号
	合 計				4,570	
	単 価				4,570	
	*** B単一 60号 ***					
000060	普通型枠 軸部		m ²		1.000 m ²	歩A 当たり算出
S02120	普通合板型枠 【市場単価】ラーメン構造 地上軸部 階高3.5～4.0m程度	1.000	m ²	5,227	5,227	S単 284号
	合 計				5,227	
	単 価				5,227	
	*** B単一 61号 ***					
000061	打放型枠 軸部 R付		m ²		1.000 m ²	歩A 当たり算出
S02116	曲面型枠 【施工単価】打放し合板型枠 厚12mm,,	1.000	m ²	12,878	12,878	S単 45号
	合 計				12,878	
	単 価				12,878	
	*** B単一 62号 ***					
000062	打放型枠 B種		m ²		1.000 m ²	歩A 当たり算出
S02120	打放し合板型枠 【市場単価】ラーメン構造地上軸部B種階高3.5～4.0m程度	1.000	m ²	5,454	5,454	S単 285号
	合 計				5,454	
	単 価				5,454	
	*** B単一 63号 ***					
000063	打放型枠 C種		m ²		1.000 m ²	歩A 当たり算出
S02120	打放し合板型枠 【市場単価】ラーメン構造地上軸部C種階高3.5～4.0m程度	1.000	m ²	5,404	5,404	S単 286号
	合 計				5,404	
	単 価				5,404	
	*** B単一 64号 ***					
000064	運搬費 型枠		m ²		1.000 m ²	歩A 当たり算出
S02120	型枠運搬費 【市場単価】型枠運搬費 4t車 基準距離30km以内	1.000	m ²	328	328	S単 287号
	合 計				328	
	単 価				328	
	*** B単一 65号 ***					
000065	打継目地 25×20		m		1.000 m	歩A 当たり算出
S02116	打継目地 【施工単価】標準 20×20～30×30mm程度,,	1.000	m	328	328	S単 46号

事業名	西国東海岸保全事業
工事名	2・3号排水機場上屋建築工事

工事別工事名:令和7年度西国東海岸保全事業 2・3号排水機場上屋建築工事

コード	名 称 (規 格)	数 量	単 位	単 価	金 額	備 考
	合 計				328	
	単 価				328	
	*** B単一 66号 ***					
000066	化粧目地 20×20		m		1.000 m	歩A 当たり算出
S02116	化粧目地 【施工単価】標準 20×20～30×30mm程度,,	1.000	m	369	369	S単 47号
	合 計				369	
	単 価				369	
	*** B単一 67号 ***					
000067	異形鉄筋 SD295A D10		ton		1.000 ton	歩A 当たり算出
S02116	異形棒鋼 SD295A D10,,	1.000	ton	97,000	97,000	S単 48号
	合 計				97,000	
	単 価				97,000	
	*** B単一 68号 ***					
000068	異形鉄筋 SD295A D13		ton		1.000 ton	歩A 当たり算出
S02116	異形棒鋼 SD295A D13,,	1.000	ton	94,000	94,000	S単 49号
	合 計				94,000	
	単 価				94,000	
	*** B単一 69号 ***					
000069	異形鉄筋 SD295A D16		ton		1.000 ton	歩A 当たり算出
S02116	異形棒鋼 SD295A D16,,	1.000	ton	92,000	92,000	S単 50号
	合 計				92,000	
	単 価				92,000	
	*** B単一 70号 ***					
000070	異形鉄筋 SD345 D19		ton		1.000 ton	歩A 当たり算出
S02116	異形棒鋼 SD345 D19,,	1.000	ton	97,000	97,000	S単 51号
	合 計				97,000	
	単 価				97,000	
	*** B単一 71号 ***					
000071	異形鉄筋 SD345 D22		ton		1.000 ton	歩A 当たり算出
S02116	異形棒鋼 SD345 D22,,	1.000	ton	97,000	97,000	S単 52号
	合 計				97,000	
	単 価				97,000	
	*** B単一 72号 ***					
000072	異形鉄筋 SD345 D25		ton		1.000 ton	歩A 当たり算出
S02116	異形棒鋼 SD345 D25,,	1.000	ton	97,000	97,000	S単 53号
	合 計				97,000	

事業名	西国東海岸保全事業					
工事名	2・3号排水機场上屋建築工事					
工事別工事名:令和7年度西国東海岸保全事業 2・3号排水機场上屋建築工事						
コード	名 称 (規 格)	数 量	単位	単 価	金 額	備 考
	単 価				97,000	
	*** B単一 73号 ***					
000073	鉄筋加工組立		ton		1.000 ton	歩A 当たり算出
S02120	鉄筋加工組立 【市場単価】RC枠み構造 階高3.5～4.0m 形状単純	1.000	ton	56,055	56,055	S単 288号
	合 計				56,055	
	単 価				56,055	
	*** B単一 74号 ***					
000074	鉄筋運搬費 加工場～現場		ton		1.000 ton	歩A 当たり算出
S02120	鉄筋運搬費 【市場単価】加工場～現場 30km程度 4t車	1.000	ton	5,050	5,050	S単 289号
	合 計				5,050	
	単 価				5,050	
	*** B単一 75号 ***					
000075	ガス圧接費 D22-D22		箇所		1.000 箇所	歩A 当たり算出
S02120	ガス圧接 【市場単価】D22-D22	1.000	箇所	667	667	S単 290号
	合 計				667	
	単 価				667	
	*** B単一 76号 ***					
000076	ガス圧接費 D25-D25		箇所		1.000 箇所	歩A 当たり算出
S02120	ガス圧接 【市場単価】D25-D25	1.000	箇所	692	692	S単 291号
	合 計				692	
	単 価				692	
	*** B単一 77号 ***					
000077	スクラップ運搬 現場～仮置場		ton		1.000 ton	歩A 当たり算出
S02120	鉄筋運搬費 【市場単価】加工場～現場 30km程度 4t車	1.000	ton	5,050	5,050	S単 289号
	合 計				5,050	
	単 価				5,050	
	*** B単一 78号 ***					
000078	H形鋼 SN400B 340×250×9×14		ton		1.000 ton	歩A 当たり算出
S02116	H形鋼 SN400B 340×250×9×14,,	1.000	ton	120,000	120,000	S単 54号
	合 計				120,000	
	単 価				120,000	
	*** B単一 79号 ***					
000079	溝形鋼 SS400 250×90×11×14.5		ton		1.000 ton	歩A 当たり算出
S02116	溝形鋼 SS400 250×90×11×14.5,,	1.000	ton	127,000	127,000	S単 55号
	合 計				127,000	
	単 価				127,000	

事業名	西国東海岸保全事業
工事名	2・3号排水機场上屋建築工事

工事別工事名:令和7年度西国東海岸保全事業 2・3号排水機场上屋建築工事

コード	名 称 (規 格)	数 量	単位	単 価	金 額	備 考
	*** B単一 80号 ***					
000080	等辺山形鋼 SS400 100×100×10		ton		1,000 ton	歩A 当たり算出
S02116	等辺山形鋼 (SS400) 中形 厚7～10 辺90～100,,	1.000	ton	122,000	122,000	S単 56号
	合 計				122,000	
	単 価				122,000	
	*** B単一 81号 ***					
000081	等辺山形鋼 SS400 75×75×9		ton		1,000 ton	歩A 当たり算出
S02116	等辺山形鋼 (SS400) 中形 厚6～9 辺90～75,,	1.000	ton	110,000	110,000	S単 57号
	合 計				110,000	
	単 価				110,000	
	*** B単一 82号 ***					
000082	不等辺山形鋼 SS400 100×75×10		ton		1,000 ton	歩A 当たり算出
S02116	不等辺山形鋼 (SS400) 中形 厚7～10 辺75 辺100～125,,	1.000	ton	139,000	139,000	S単 58号
	合 計				139,000	
	単 価				139,000	
	*** B単一 83号 ***					
000083	鋼板 SN400B 22		ton		1,000 ton	歩A 当たり算出
S02116	鋼板 (無規格品) 厚板 厚16,19,22,25×914×1829,,	1.000	ton	142,000	142,000	S単 59号
	合 計				142,000	
	単 価				142,000	
	*** B単一 84号 ***					
000084	鋼板 SN400B 16		ton		1,000 ton	歩A 当たり算出
S02116	鋼板 (無規格品) 厚板 厚16,19,22,25×914×1829,,	1.000	ton	142,000	142,000	S単 59号
	合 計				142,000	
	単 価				142,000	
	*** B単一 85号 ***					
000085	鋼板 SN400B 9		ton		1,000 ton	歩A 当たり算出
S02116	鋼板 (無規格品) 厚板 厚9,12×914×1829,,	1.000	ton	123,000	123,000	S単 60号
	合 計				123,000	
	単 価				123,000	
	*** B単一 86号 ***					
000086	鋼板 SN400B 6		ton		1,000 ton	歩A 当たり算出
S02116	鋼板 (無規格品) 厚板 厚6 ×914×1829,,	1.000	ton	120,500	120,500	S単 61号
	合 計				120,500	
	単 価				120,500	

事業名 西国東海岸保全事業						
工事名 2・3号排水機場上屋建築工事						
工事別工事名:令和7年度西国東海岸保全事業 2・3号排水機場上屋建築工事						
コード	名 称 (規 格)	数 量	単位	単 価	金 額	備 考
	*** B単一 87号 ***					
000087	アンカーボルト ABR400 M20 L-500 WN		本		1,000	歩A 当たり算出
S02116	アンカーボルト ABR400 M20 L-500 WN,,	1,000	本	571	571	S単 62号
	合 計				571	
	単 価				571	
	*** B単一 88号 ***					
000088	アンカーボルト ABR400 M16 L-320 WN		本		1,000	歩A 当たり算出
S02116	アンカーボルト ABR400 M16 L-320 WN,,	1,000	本	300	300	S単 63号
	合 計				300	
	単 価				300	
	*** B単一 89号 ***					
000089	高力ボルト F10T M16 L-50		本		1,000	歩A 当たり算出
S02116	摩擦接合用高力六角ボルト 径M16 長50mm 2種F10T,,	1,000	組	96	96	S単 64号
	合 計				96	
	単 価				96	
	*** B単一 90号 ***					
000090	ベースモルタル モルタルグラウト Fc-30 300×600 t-50		箇所		1,000	歩A 当たり算出
S02116	柱底均しモルタル (300角流用) 【施工単価】ベースプレート 300×600 厚50mm,,	1,000	箇所	3,770	3,770	S単 65号
	合 計				3,770	
	単 価				3,770	
	*** B単一 91号 ***					
000091	ベースモルタル モルタルグラウト Fc-30 300×250 t-50		箇所		1,000	歩A 当たり算出
S02116	柱底均しモルタル (300角流用) 【施工単価】ベースプレート 300×250 厚50mm,,	1,000	箇所	3,770	3,770	S単 66号
	合 計				3,770	
	単 価				3,770	
	*** B単一 92号 ***					
000092	ベースモルタル モルタルグラウト Fc-30 310×100 t-30		箇所		1,000	歩A 当たり算出
S02116	柱底均しモルタル (300角流用) 【施工単価】ベースプレート 310×100 厚30mm,,	1,000	箇所	3,770	3,770	S単 67号
	合 計				3,770	
	単 価				3,770	
	*** B単一 93号 ***					
000093	工場製作費		ton		1,000	歩A 当たり算出
S02116	工場製作費 (S造事務所流用) 【施工単価】柱20～25mm 梁16～21mm 溶接長80m/t,,	1,000	ton	57,936	57,936	S単 68号
	合 計				57,936	
	単 価				57,936	
	*** B単一 94号 ***					

事業名	西国東海岸保全事業					
工事名	2・3号排水機场上屋建築工事					
工事別工事名:令和7年度西国東海岸保全事業 2・3号排水機场上屋建築工事						
コード	名 称 (規 格)	数 量	単位	単 価	金 額	備 考
000094	工場溶接費		m		1,000 m	歩A 当たり算出
S02116	工場溶接費 (S造事務所流用) 【施工単価】 柱20～25mm 梁16～21mm 溶接長80m/t,,	1.000	m	500	500	S単 69号
	合 計				500	
	単 価				500	
	*** B単— 95号 ***					
000095	工場塗装費		m ²		1,000 m ²	歩A 当たり算出
S02116	工場塗装費 【施工単価】 一般さび止めペイント,,	1.000	m ²	459	459	S単 70号
	合 計				459	
	単 価				459	
	*** B単— 96号 ***					
000096	現場建方費		ton		1,000 ton	歩A 当たり算出
S02116	現場建方費 【施工単価】 80kg/延m2未満,,	1.000	ton	9,930	9,930	S単 71号
	合 計				9,930	
	単 価				9,930	
	*** B単— 97号 ***					
000097	現場工事費 高力ボルト本締め		ton		1,000 ton	歩A 当たり算出
S02116	HTB本締め 【施工単価】 40本/t トルシアボルト,,	1.000	ton	8,089	8,089	S単 72号
	合 計				8,089	
	単 価				8,089	
	*** B単— 98号 ***					
000098	現場工事費 アンカーボルト埋込み		本		1,000 本	歩A 当たり算出
S02116	アンカーボルト据付費 【施工単価】 主柱 径19～16mm,,	1.000	本	1,550	1,550	S単 73号
	合 計				1,550	
	単 価				1,550	
	*** B単— 99号 ***					
000099	運搬費 鉄骨		ton		1,000 ton	歩A 当たり算出
S02116	鉄骨運搬費 【施工単価】 50km,,	1.000	ton	7,737	7,737	S単 74号
	合 計				7,737	
	単 価				7,737	
	*** B単— 100号 ***					
000100	スクラップ運搬費 現場～仮置場		ton		1,000 ton	歩A 当たり算出
S02116	鉄骨運搬費 【施工単価】 50km,,	1.000	ton	7,737	7,737	S単 74号
	合 計				7,737	
	単 価				7,737	
	*** B単— 101号 ***					
000101	屋根 床 アスファルト防水		m ²		1,000 m ²	歩A 当たり算出

事業名	西国東海岸保全事業					
工事名	2・3号排水機场上屋建築工事					
工事別工事名:令和7年度西国東海岸保全事業 2・3号排水機场上屋建築工事						
コード	名 称 (規 格)	数 量	単位	単 価	金 額	備 考
S02120	屋根7スファルト防水 【市場単価】 A-2 密着工法 平部	1.000	m ²	4,479	4,479	S単 292号
	合 計				4,479	
	単 価				4,479	
	*** B単ー 102号 ***					
000102	屋根 立上り アスファルト防水		m ²		1.000 m	歩A 当たり算出
S02120	屋根7スファルト防水 【市場単価】 A-2 密着工法 立上り	1.000	m ²	5,727	5,727	S単 293号
	合 計				5,727	
	単 価				5,727	
	*** B単ー 103号 ***					
000103	屋根 立上り 防水押え金物 アルミ ゴムアスファルトツーリング共		m		1.000 m	歩A 当たり算出
S02116	防水押えアングル 【施工単価】 既製7スファルト L-30×15×2.0 @450,,	1.000	m ²	1,030	1,030	S単 75号
	合 計				1,030	
	単 価				1,030	
	*** B単ー 104号 ***					
000104	屋根 立上り 成形緩衝材		m		1.000 m	歩A 当たり算出
T00014	成形緩衝材	1.000	m	935	935	T単 14号
	合 計				935	
	単 価				935	
	*** B単ー 105号 ***					
000105	屋根 立上り 防水保護材 ケイカル板 t-10 H-350～380 上下金物共		m		1.000 m	歩A 当たり算出
S02116	けい酸カルシウム板 【施工単価】 厚10mm 不燃 突付け張り工法,,	1.000	m	1,016	1,016	S単 77号
	合 計				1,016	
	単 価				1,016	
	*** B単ー 106号 ***					
000106	屋根 床 成型伸縮目地 W25×H80		m		1.000 m	歩A 当たり算出
S02116	伸縮目地 【施工単価】 25×80,,	1.000	m	1,444	1,444	S単 78号
	合 計				1,444	
	単 価				1,444	
	*** B単ー 107号 ***					
000107	屋根 バラベット笠木 塗膜防水 ウレタン系 W-490		m		1.000 m	歩A 当たり算出
S02116	屋根 バラベット笠木 カルコム系塗膜防水 【施工単価】 X-1緩衝工法 平部 W-490,,	1.000	m	3,816	3,816	S単 79号
	合 計				3,816	
	単 価				3,816	
	*** B単ー 108号 ***					
000108	屋根 壁付笠木 塗膜防水 ウレタン系 W-270		m		1.000 m	歩A 当たり算出
S02116	屋根 壁付笠木 カルコム系塗膜防水 【施工単価】 X-1緩衝工法 平部 W-270,,	1.000	m	2,103	2,103	S単 80号

事業名

西国東海岸保全事業

工事名

2・3号排水機场上屋建築工事

工事別工事名

令和7年度西国東海岸保全事業 2・3号排水機场上屋建築工事

単価空明細ブロック表

単価期

A (16/ 108)

コード	名 称 (規 格)	数 量	単位	単 価	金 額	備 考
	合 計				2,103	
	単 価				2,103	
	*** B単一 109号 ***					
000109	RF底 床 塗膜防水 ウレタン系		m ²		1.000 m ²	歩A 当たり算出
S02116	RF底 床 カタコ TM 系塗膜防水 【施工単価】X-1緩衝工法 平部,,	1.000	m ²	7,787	7,787	S単 81号
	合 計				7,787	
	単 価				7,787	
	*** B単一 110号 ***					
000110	RF底 立上り 塗膜防水 ウレタン系		m ²		1.000 m ²	歩A 当たり算出
S02116	RF底 立上り カタコ TM 系塗膜防水 【施工単価】X-1緩衝工法 立上り部,,	1.000	m ²	5,767	5,767	S単 82号
	合 計				5,767	
	単 価				5,767	
	*** B単一 111号 ***					
000111	RF底 笠木 塗膜防水 ウレタン系 W-150		m		1.000 m	歩A 当たり算出
S02116	RF底 笠木 カタコ TM 系塗膜防水 【施工単価】X-1緩衝工法 平部 W-150,,	1.000	m	1,168	1,168	S単 83号
	合 計				1,168	
	単 価				1,168	
	*** B単一 112号 ***					
000112	出入口 庇天端 塗膜防水 ウレタン系		m ²		1.000 m ²	歩A 当たり算出
S02116	RF底 床 カタコ TM 系塗膜防水 【施工単価】X-1緩衝工法 平部,,	1.000	m ²	7,787	7,787	S単 81号
	合 計				7,787	
	単 価				7,787	
	*** B単一 113号 ***					
000113	出入口 庇立上り 塗膜防水 ウレタン系		m ²		1.000 m ²	歩A 当たり算出
S02116	RF底 立上り カタコ TM 系塗膜防水 【施工単価】X-1緩衝工法 立上り部,,	1.000	m ²	5,767	5,767	S単 82号
	合 計				5,767	
	単 価				5,767	
	*** B単一 114号 ***					
000114	出入口 庇鼻先 塗膜防水 ウレタン系		m ²		1.000 m ²	歩A 当たり算出
S02116	RF底 床 カタコ TM 系塗膜防水 【施工単価】X-1緩衝工法 平部,,	1.000	m ²	7,787	7,787	S単 81号
	合 計				7,787	
	単 価				7,787	
	*** B単一 115号 ***					
000115	外壁打継目地 シーリング ウレタン系 25×15		m		1.000 m	歩A 当たり算出
S02120	シーリング 【市場単価】PU-2 ㊦リカタ (2成分形) 20×10流用	1.000	m	525	525	S単 294号
	合 計				525	

事業名 西国東海岸保全事業						
工事名 2・3号排水機场上屋建築工事						
工事別工事名: 令和7年度西国東海岸保全事業 2・3号排水機场上屋建築工事						
コード	名 称 (規 格)	数 量	単位	単 価	金 額	備 考
	単 価				525	
	*** B単一 116号 ***					
000116	外壁化粧目地 シーリング ウレタン系 20×15		m		1,000 m	歩A 当たり算出
S02120	シーリング 【市場単価】 PU-2 ㊦㊧㊨㊩ (2成分形) 20×10流用	1.000	m	525	525	S単 294号
	合 計				525	
	単 価				525	
	*** B単一 117号 ***					
000117	仕上取合 シーリング ウレタン系 15×10		m		1,000 m	歩A 当たり算出
S02120	シーリング 【市場単価】 PU-2 ㊦㊧㊨㊩ (2成分形) 15×10	1.000	m	444	444	S単 295号
	合 計				444	
	単 価				444	
	*** B単一 118号 ***					
000118	建具枠廻り シーリング ウレタン系 10×7		m		1,000 m	歩A 当たり算出
S02120	シーリング 【市場単価】 PU-2 ㊦㊧㊨㊩ (2成分形) 10×10流用	1.000	m	374	374	S単 296号
	合 計				374	
	単 価				374	
	*** B単一 119号 ***					
000119	建具水切下 シーリング ウレタン系 10×7		m		1,000 m	歩A 当たり算出
S02120	シーリング 【市場単価】 PU-2 ㊦㊧㊨㊩ (2成分形) 10×10流用	1.000	m	374	374	S単 296号
	合 計				374	
	単 価				374	
	*** B単一 120号 ***					
000120	建具枠廻り シーリング ウレタン系 15×10		m		1,000 m	歩A 当たり算出
S02120	シーリング 【市場単価】 PU-2 ㊦㊧㊨㊩ (2成分形) 15×10	1.000	m	444	444	S単 295号
	合 計				444	
	単 価				444	
	*** B単一 121号 ***					
000121	木造床組 転ばし床組 H-180 タタミ下		m ²		1,000 m ²	歩A 当たり算出
S02116	ころばし床組 【施工単価】 杉1等 H=150 大引き,根太 根太間隔360,,	1.000	m ²	5,898	5,898	S単 84号
	合 計				5,898	
	単 価				5,898	
	*** B単一 122号 ***					
000122	木造床組 転ばし床組 H-180 フローリング下		m ²		1,000 m ²	歩A 当たり算出
S02116	ころばし床組 【施工単価】 杉1等 H=150 大引き,根太 根太間隔360,,	1.000	m ²	5,898	5,898	S単 84号
	合 計				5,898	
	単 価				5,898	

事業名	西国東海岸保全事業					
工事名	2・3号排水機场上屋建築工事					

工事別工事名:令和7年度西国東海岸保全事業 2・3号排水機场上屋建築工事

コード	名 称 (規 格)	数 量	単 位	単 価	金 額	備 考
	*** B単一 123号 ***					
000123	畳寄せ		m		1,000 m	歩A 当たり算出
S02116	杉 【施工単価】 杉 35×55mm,,	1,000	m	3,261	3,261	S単 85号
	合 計				3,261	
	単 価				3,261	
	*** B単一 124号 ***					
000124	幅木 H-60		m		1,000 m	歩A 当たり算出
S02116	幅木 【施工単価】 米つが H=60,,	1,000	m	1,273	1,273	S単 86号
	合 計				1,273	
	単 価				1,273	
	*** B単一 125号 ***					
000125	天井廻り縁 30×30		m		1,000 m	歩A 当たり算出
S02116	天井廻り縁 【施工単価】 米つが 30×30mm,,	1,000	m	1,495	1,495	S単 87号
	合 計				1,495	
	単 価				1,495	
	*** B単一 126号 ***					
000126	サッシ付額縁 40×30		m		1,000 m	歩A 当たり算出
S02116	額縁 【施工単価】 米つが W65×D25,,	1,000	m	2,394	2,394	S単 88号
	合 計				2,394	
	単 価				2,394	
	*** B単一 127号 ***					
000127	床見切縁 90×40		m		1,000 m	歩A 当たり算出
S02116	床見切縁 【施工単価】 90×40,,	1,000	m	2,252	2,252	S単 89号
	合 計				2,252	
	単 価				2,252	
	*** B単一 128号 ***					
000128	出入り口枠 片開きフラッシュドア		m		1,000 m	歩A 当たり算出
S02116	窓・出入り口枠 【施工単価】 杉 100×40mm,,	1,000	m	6,090	6,090	S単 90号
	合 計				6,090	
	単 価				6,090	
	*** B単一 129号 ***					
000129	勾配屋根 フッ素ガルバリウム鋼板 t-0.4 段葺		m ²		1,000 m ²	歩A 当たり算出
S02116	勾配屋根 フッ素ガルバリウム鋼板 t-0.4 段葺 940 ポリエチレンフォーム t-25共,,	1,000	m ²	19,000	19,000	S単 91号
	合 計				19,000	
	単 価				19,000	

事業名	西国東海岸保全事業					
工事名	2・3号排水機场上屋建築工事					
工事別工事名:令和7年度西国東海岸保全事業 2・3号排水機场上屋建築工事						
コード	名 称 (規 格)	数 量	単位	単 価	金 額	備 考
	*** B単一 130号 ***					
000130	勾配屋根 棟包み ガルバリウム鋼板 t-0.4 W-400		m		1,000 m	歩A 当たり算出
S02116	勾配屋根 棟包み 【施工単価】ガルバリウム鋼板 厚0.4mm 糸幅300mm,,	1,000	m	2,459	2,459	S単 92号
	合 計				2,459	
	単 価				2,459	
	*** B単一 131号 ***					
000131	勾配屋根 軒先唐草 ガルバリウム鋼板 t-0.4 W-150		m		1,000 m	歩A 当たり算出
S02116	勾配屋根 軒先唐草 水切り・雨押え 【施工単価】ガルバリウム鋼板 t-0.4 W-180,,	1,000	m	2,576	2,576	S単 93号
	合 計				2,576	
	単 価				2,576	
	*** B単一 132号 ***					
000132	勾配屋根 ケラバ唐草 ガルバリウム鋼板 t-0.4 W-150		m		1,000 m	歩A 当たり算出
S02116	勾配屋根 ケラバ唐草 水切り・雨押え 【施工単価】ガルバリウム鋼板 t-0.4 W-150,,	1,000	m	2,576	2,576	S単 94号
	合 計				2,576	
	単 価				2,576	
	*** B単一 133号 ***					
000133	2F屋根 ルーフドレイン 鋳鉄製 φ100 横型 AS防水用		箇所		1,000 箇所	歩A 当たり算出
T00018	ルーフドレン 横型 径100mm	1,000	箇所	27,464	27,464	T単 16号
	合 計				27,464	
	単 価				27,464	
	*** B単一 134号 ***					
000134	RF庇内 ルーフドレイン 鋳鉄製 φ100 堅型 塗膜防水		箇所		1,000 箇所	歩A 当たり算出
T00017	ルーフドレン 縦型 径100mm	1,000	箇所	13,256	13,256	T単 15号
	合 計				13,256	
	単 価				13,256	
	*** B単一 135号 ***					
000135	屋根.庇～GL 堅樋 カラー塩ビ(VP)φ100 掴み金物共		m		1,000 m	歩A 当たり算出
T00019	硬質ポリ塩化ビニル管とい 径100mm	1,000	m	19,916	19,916	T単 17号
	合 計				19,916	
	単 価				19,916	
	*** B単一 136号 ***					
000136	足洗い場 グレーチング スチール製 1000×775 アンクルタイプ		箇所		1,000 箇所	歩A 当たり算出
S02116	足洗場 グレーチング スチール製 1000×775 アンクルタイプ,,	1,000	箇所	76,800	76,800	S単 99号
	合 計				76,800	
	単 価				76,800	
	*** B単一 137号 ***					

事業名	西国東海岸保全事業					
工事名	2・3号排水機场上屋建築工事					
工事別工事名:令和7年度西国東海岸保全事業 2・3号排水機场上屋建築工事						
コード	名 称 (規 格)	数 量	単位	単 価	金 額	備 考
000137	2F屋根 床 溶接金網 φ6×100×100		m ²		1,000 m ²	歩A 当たり算出
S02116	2F屋根 床 溶接金網 φ6×100×100,,	1,000	m ²	708	708	S単 100号
	合 計				708	
	単 価				708	
	*** B単ー 138号 ***					
000138	溶接金網敷き D6×100×100		m ²		1,000 m ²	歩A 当たり算出
S02116	溶接金網敷き 【施工単価】D6×100×100,,	1,000	m ²	333	333	S単 101号
	合 計				333	
	単 価				333	
	*** B単ー 139号 ***					
000139	軽量鉄骨壁下地 65型		m ²		1,000 m ²	歩A 当たり算出
S02120	軽量鉄骨壁下地 【市場単価】ｽｸｯﾄ`65形 @300ｽｸｯﾄ` H≦4.0m 直張り	1,000	m ²	2,121	2,121	S単 297号
	合 計				2,121	
	単 価				2,121	
	*** B単ー 140号 ***					
000140	軽量鉄骨壁下地開口補強 65型 W700×H2000 3方		箇所		1,000 箇所	歩A 当たり算出
S02120	壁下地開口補強 【市場単価】扉等三方補強ｽｸｯﾄ`65形900×2000mm程度	1,000	箇所	8,439	8,439	S単 298号
	合 計				8,439	
	単 価				8,439	
	*** B単ー 141号 ***					
000141	軽量鉄骨壁下地開口補強 65型 W800×H2000 3方		箇所		1,000 箇所	歩A 当たり算出
S02120	壁下地開口補強 【市場単価】扉等三方補強ｽｸｯﾄ`65形900×2000mm程度	1,000	箇所	8,439	8,439	S単 298号
	合 計				8,439	
	単 価				8,439	
	*** B単ー 142号 ***					
000142	軽量鉄骨天井下地 19型		m ²		1,000 m ²	歩A 当たり算出
S02120	屋内軽量鉄骨天井下地 【市場単価】野縁 19形 @300 高1.5m未満 直張り	1,000	m ²	1,520	1,520	S単 299号
	合 計				1,520	
	単 価				1,520	
	*** B単ー 143号 ***					
000143	軽量鉄骨天井下地開口補強筋 19型 450角		箇所		1,000 箇所	歩A 当たり算出
S02120	屋内天井下地開口部補強 【市場単価】ｽｸｯﾄ`等切込み共 野縁 19形 450×450mm	1,000	箇所	1,904	1,904	S単 300号
	合 計				1,904	
	単 価				1,904	
	*** B単ー 144号 ***					
000144	天井 点検口 アルミ製 450角		箇所		1,000 箇所	歩A 当たり算出

事業名	西国東海岸保全事業				
工事名	2・3号排水機場上屋建築工事				

工事別工事名:令和7年度西国東海岸保全事業 2・3号排水機場上屋建築工事

コード	名 称 (規 格)	数 量	単 位	単 価	金 額	備 考
S02116	天井 点検口 【施工単価】7㍓ 450×450mm,,	1.000	箇所	8,413	8,413	S単 102号
	合 計				8,413	
	単 価				8,413	
	*** B単ー 145号 ***					
000145	点検ステージ 手摺 ｽﾅｰﾙ製 W3040×H900		箇所		1.000 箇所	歩A 当たり算出
S02116	点検ｽﾅｰﾙ 手摺 ｽﾅｰﾙ製 W3040×H900 手摺、支柱、横棧 FB-9×44,,	1.000	箇所	411,000	411,000	S単 103号
	合 計				411,000	
	単 価				411,000	
	*** B単ー 146号 ***					
000146	点検ステージ タラップ ｽﾅｰﾙ製 W-400 H-5950 背かご付 H-4200		箇所		1.000 箇所	歩A 当たり算出
S02116	点検ｽﾅｰﾙ タラップ ｽﾅｰﾙ製W-400 H-5950 背かご付 H-4200,,	1.000	箇所	935,000	935,000	S単 104号
	合 計				935,000	
	単 価				935,000	
	*** B単ー 147号 ***					
000147	腰壁取合見切縁 ステンレス製 L-25×25×3		m		1.000 m	歩A 当たり算出
S02116	腰壁取合見切縁 ｽﾅｰﾙ製 L-25×25×3,,	1.000	m	484	484	S単 105号
	合 計				484	
	単 価				484	
	*** B単ー 148号 ***					
000148	シャッター下部見切縁 ステンレス製 L-50×50×10		m		1.000 m	歩A 当たり算出
S02116	ｼｬｯﾀｰ下部見切縁 ｽﾅｰﾙ製 L-50×50×10,,	1.000	m	1,683	1,683	S単 106号
	合 計				1,683	
	単 価				1,683	
	*** B単ー 149号 ***					
000149	ポンプ室 開口部額縁 アルミ製 35×25		m		1.000 m	歩A 当たり算出
S02116	ポンプ室 開口部額縁 ｱﾙﾐ製 35×25,,	1.000	m	1,260	1,260	S単 107号
	合 計				1,260	
	単 価				1,260	
	*** B単ー 150号 ***					
000150	ポンプ室 開口部額縁 アルミ製 35×25 R付		m		1.000 m	歩A 当たり算出
S02116	ポンプ室 開口部額縁 ｱﾙﾐ製 35×25 R付,,	1.000	m	1,260	1,260	S単 108号
	合 計				1,260	
	単 価				1,260	
	*** B単ー 151号 ***					
000151	ポンプ室 サッシ付額縁 アルミ製 35×25		m		1.000 m	歩A 当たり算出
S02116	ポンプ室 サッシ付額縁 ｱﾙﾐ製 35×25,,	1.000	m	1,260	1,260	S単 109号

事業名	西国東海岸保全事業				
工事名	2・3号排水機场上屋建築工事				

工事別工事名:令和7年度西国東海岸保全事業 2・3号排水機场上屋建築工事

コード	名 称 (規 格)	数 量	単 位	単 価	金 額	備 考
	合 計				1,260	
	単 価				1,260	
	*** B単ー 152号 ***					
000152	カーテンレール ステンレス製 L-1900 W		箇所		1.000	歩A 当たり算出
S02116	カーテンレール 【施工単価】ダブル C型 SUS 天井直付,,	1.000	箇所	3,454	3,454	S単 110号
	合 計				3,454	
	単 価				3,454	
	*** B単ー 153号 ***					
000153	2F屋根 床 コンクリート金鍍 AS防水下地		m ²		1.000	歩A 当たり算出
S02120	床コンクリート面直均し仕上げ 【市場単価】金ごて 防水下地程度 b種	1.000	m ²	657	657	S単 301号
	合 計				657	
	単 価				657	
	*** B単ー 154号 ***					
000154	2F屋根 床 コンクリート金鍍 押えコンクリート面		m ²		1.000	歩A 当たり算出
S02120	床コンクリート面直均し仕上げ 【市場単価】金ごて 防水下地程度 b種	1.000	m ²	657	657	S単 301号
	合 計				657	
	単 価				657	
	*** B単ー 155号 ***					
000155	RF底 床 コンクリート金鍍 塗膜防水下地		m ²		1.000	歩A 当たり算出
S02120	床コンクリート面直均し仕上げ 【市場単価】金ごて 防水下地程度 b種	1.000	m ²	657	657	S単 301号
	合 計				657	
	単 価				657	
	*** B単ー 156号 ***					
000156	出入口庇 天端 コンクリート金鍍 塗膜防水下地		m ²		1.000	歩A 当たり算出
S02120	床コンクリート面直均し仕上げ 【市場単価】金ごて 防水下地程度 b種	1.000	m ²	657	657	S単 301号
	合 計				657	
	単 価				657	
	*** B単ー 157号 ***					
000157	出入口 土間 コンクリート金鍍 素地		m ²		1.000	歩A 当たり算出
S02120	床コンクリート面直均し仕上げ 【市場単価】金ごて直均し仕上げ薄張物下地程度b種	1.000	m ²	798	798	S単 302号
	合 計				798	
	単 価				798	
	*** B単ー 158号 ***					
000158	スロープ 床 コンクリート刷毛引 素地		m ²		1.000	歩A 当たり算出
S02116	スロープ 床 コンクリート面直均し仕上げ 【施工単価】はけ引き,,	1.000	m ²	818	818	S単 111号
	合 計				818	

事業名 西国東海岸保全事業						
工事名 2・3号排水機场上屋建築工事						
工事別工事名: 令和7年度西国東海岸保全事業 2・3号排水機场上屋建築工事						
コード	名 称 (規 格)	数 量	単位	単 価	金 額	備 考
	単 価				818	
	*** B単ー 159号 ***					
000159	勾配屋根 床 不陸調整モルタル 金属板下地 t-10		m ²		1,000 m ²	歩A 当たり算出
S02116	勾配屋根 床 保護材塗り 【施工単価】厚15mm コンクリート下地 防水層保護のみ,,	1.000	m ²	1,833	1,833	S単 112号
	合 計				1,833	
	単 価				1,833	
	*** B単ー 160号 ***					
000160	足洗い場 床 防水モルタル金鍍		m ²		1,000 m ²	歩A 当たり算出
S02116	足洗い場 床 防水剤入りモルタル塗り 【施工単価】厚30mm コンクリート下地 防水層保護のみ,,	1.000	m ²	2,808	2,808	S単 113号
	合 計				2,808	
	単 価				2,808	
	*** B単ー 161号 ***					
000161	足洗い場 立上り 防水モルタル金鍍 H-150		m ²		1,000 m ²	歩A 当たり算出
S02116	足洗い場 立上り防水下地モルタル塗り 【施工単価】厚20mm H=300,,	1.000	m	1,778	1,778	S単 114号
	合 計				1,778	
	単 価				1,778	
	*** B単ー 162号 ***					
000162	外壁 複層模様RE 打放面		m ²		1,000 m ²	歩A 当たり算出
S02120	複層塗材RE 【市場単価】ゆず肌状 ロ-ラー塗り	1.000	m ²	1,879	1,879	S単 303号
	合 計				1,879	
	単 価				1,879	
	*** B単ー 163号 ***					
000163	RF底 複層模様RE 打放面		m ²		1,000 m ²	歩A 当たり算出
S02120	複層塗材RE 【市場単価】ゆず肌状 ロ-ラー塗り	1.000	m ²	1,879	1,879	S単 303号
	合 計				1,879	
	単 価				1,879	
	*** B単ー 164号 ***					
000164	足洗い場 撥水材塗布 打放面		m ²		1,000 m ²	歩A 当たり算出
S02120	複層塗材Si 【市場単価】ゆず肌状 ロ-ラー塗り	1.000	m ²	1,843	1,843	S単 304号
	合 計				1,843	
	単 価				1,843	
	*** B単ー 165号 ***					
000165	天井 複層仕上塗材Si 打放面		m ²		1,000 m ²	歩A 当たり算出
S02120	複層塗材Si 【市場単価】ゆず肌状 ロ-ラー塗り	1.000	m ²	1,843	1,843	S単 304号
	合 計				1,843	
	単 価				1,843	

事業名	西国東海岸保全事業					
工事名	2・3号排水機场上屋建築工事					
工事別工事名:令和7年度西国東海岸保全事業 2・3号排水機场上屋建築工事						
コード	名 称 (規 格)	数 量	単位	単 価	金 額	備 考
	*** B単ー 166号 ***					
000166	建具枠廻り 防水モルタル詰		m		1.000 m	歩A 当たり算出
S02120	建具周囲防水モルタル充填 【市場単価】 外部建具	1.000	m	1,202	1,202	S単 305号
	合 計				1,202	
	単 価				1,202	
	*** B単ー 167号 ***					
000167	防水立上り コーナーモルタル		m		1.000 m	歩A 当たり算出
S02120	防水入隅処理 (モルタル) 【市場単価】 立上り入隅面取 幅70mm程度	1.000	m	535	535	S単 306号
	合 計				535	
	単 価				535	
	*** B単ー 168号 ***					
000168	底笠木 コンクリート金鍍 塗膜防水下地 W-150		m		1.000 m	歩A 当たり算出
S02120	笠木天端コンクリート直均し仕上げ 【市場単価】 金ごて 幅300mm	1.000	m	682	682	S単 307号
	合 計				682	
	単 価				682	
	*** B単ー 169号 ***					
000169	パラベット 笠木 コンクリート金鍍 塗膜防水下地 W-320		m		1.000 m	歩A 当たり算出
S02120	笠木天端コンクリート直均し仕上げ 【市場単価】 金ごて 幅300mm	1.000	m	682	682	S単 307号
	合 計				682	
	単 価				682	
	*** B単ー 170号 ***					
000170	壁付笠木 コンクリート金鍍 塗膜防水下地 W-100		m		1.000 m	歩A 当たり算出
S02120	笠木天端コンクリート直均し仕上げ 【市場単価】 金ごて 幅300mm	1.000	m	682	682	S単 307号
	合 計				682	
	単 価				682	
	*** B単ー 171号 ***					
000171	足洗い場 笠木 コンクリート金鍍 撥水材下地 W-150		m		1.000 m	歩A 当たり算出
S02120	笠木天端コンクリート直均し仕上げ 【市場単価】 金ごて 幅300mm	1.000	m	682	682	S単 307号
	合 計				682	
	単 価				682	
	*** B単ー 172号 ***					
000172	打放面補修 AS防水下地		m ²		1.000 m ²	歩A 当たり算出
T00027	打放し面補修 B種	1.000	m ²	868	868	T単 23号
	合 計				868	
	単 価				868	

事業名	西国東海岸保全事業
工事名	2・3号排水機场上屋建築工事

工事別工事名:令和7年度西国東海岸保全事業 2・3号排水機场上屋建築工事

コード	名 称 (規 格)	数 量	単 位	単 価	金 額	備 考
	*** B単一 173号 ***					
000173	打放面補修					歩A
	塗膜防水下地		m ²		1,000 m ²	当たり算出
T00027	打放し面補修 B種	1.000	m ²	868	868	T単 23号
	合 計				868	
	単 価				868	
	*** B単一 174号 ***					
000174	打放面補修					歩A
	吹付下地		m ²		1,000 m ²	当たり算出
T00027	打放し面補修 B種	1.000	m ²	868	868	T単 23号
	合 計				868	
	単 価				868	
	*** B単一 175号 ***					
000175	打放面補修					歩A
	素地		m ²		1,000 m ²	当たり算出
T00027	打放し面補修 B種	1.000	m ²	868	868	T単 23号
	合 計				868	
	単 価				868	
	*** B単一 176号 ***					
000176	床 コンクリート金鍍					歩A
	塗物下地		m ²		1,000 m ²	当たり算出
S02120	床コンクリート面直均し仕上げ 【市場単価】金ごて 防水下地程度 b種	1.000	m ²	657	657	S単 301号
	合 計				657	
	単 価				657	
	*** B単一 177号 ***					
000177	梁型天端 コンクリート金鍍					歩A
	素地		m ²		1,000 m ²	当たり算出
S02120	床コンクリート面直均し仕上げ 【市場単価】金ごて直均し仕上げ薄張物下地程度b種	1.000	m ²	798	798	S単 302号
	合 計				798	
	単 価				798	
	*** B単一 178号 ***					
000178	建具枠廻り モルタル詰		m		1,000 m	歩A
						当たり算出
S02120	建具周囲モルタル充填 【市場単価】内部建具	1.000	m	1,131	1,131	S単 308号
	合 計				1,131	
	単 価				1,131	
	*** B単一 179号 ***					
000179	打放面補修					歩A
	素地		m ²		1,000 m ²	当たり算出
T00027	打放し面補修 B種	1.000	m ²	868	868	T単 23号
	合 計				868	
	単 価				868	
	*** B単一 180号 ***					

事業名	西国東海岸保全事業					
工事名	2・3号排水機場上屋建築工事					
工事別工事名:令和7年度西国東海岸保全事業 2・3号排水機場上屋建築工事						
コード	名 称 (規 格)	数 量	単位	単 価	金 額	備 考
000180	打放面補修 グラスウール下地		m ²		1,000 m ²	歩A 当たり算出
T00028	打放し面補修 C種	1.000	m ²	695	695	T単 24号
	合 計				695	
	単 価				695	
	*** B単ー 181号 ***					
000181	AW-1 FIX窓 B-2 W1900×H1200		箇所		1,000 箇所	歩A 当たり算出
S02116	AW-1 FIX窓 B-2 W1900×H1200,,	1.000	箇所	100,000	100,000	S単 115号
	合 計				100,000	
	単 価				100,000	
	*** B単ー 182号 ***					
000182	AW-2 片開き窓 B-2 W800×H1200		箇所		1,000 箇所	歩A 当たり算出
S02116	AW-2 片開き窓 B-2 W800×H1200,,	1.000	箇所	73,000	73,000	S単 116号
	合 計				73,000	
	単 価				73,000	
	*** B単ー 183号 ***					
000183	AW-3 内倒し窓 B-2 W600×H600 網戸付		箇所		1,000 箇所	歩A 当たり算出
S02116	AW-3 内倒し窓 B-2 W600×H600 網戸付,,	1.000	箇所	37,000	37,000	S単 117号
	合 計				37,000	
	単 価				37,000	
	*** B単ー 184号 ***					
000184	AW-4 引違い窓 B-2 W1700×H2000 網戸付		箇所		1,000 箇所	歩A 当たり算出
S02116	AW-4 引違い窓 B-2 W1700×H2000 網戸付,,	1.000	箇所	55,000	55,000	S単 118号
	合 計				55,000	
	単 価				55,000	
	*** B単ー 185号 ***					
000185	AW-5 3連内倒し窓 B-2 W1900×H600 網戸付		箇所		1,000 箇所	歩A 当たり算出
S02116	AW-5 3連内倒し窓 B-2 W1900×H600 網戸付,,	1.000	箇所	205,000	205,000	S単 119号
	合 計				205,000	
	単 価				205,000	
	*** B単ー 186号 ***					
000186	AD-1 ランマ付片開き窓 B-2 W900×H2540		箇所		1,000 箇所	歩A 当たり算出
S02116	AD-1 ランマ付片開き戸 B-2 W900×H2540,,	1.000	箇所	113,000	113,000	S単 120号
	合 計				113,000	
	単 価				113,000	
	*** B単ー 187号 ***					
000187	取付・調整費		式		1,000 式	歩A 当たり算出

事業名 西国東海岸保全事業						
工事名 2・3号排水機場上屋建築工事						
工事別工事名:令和7年度西国東海岸保全事業 2・3号排水機場上屋建築工事						
コード	名 称 (規 格)	数 量	単位	単 価	金 額	備 考
S02116	アルミ製建具取付・調整費	1.000	式	593,000	593,000	S単 121号
	合 計				593,000	
	単 価				593,000	
	*** B単一 188号 ***					
000188	運搬費		式		1.000	歩A 当たり算出
S02116	アルミ製建具運搬費	1.000	式	107,000	107,000	S単 122号
	合 計				107,000	
	単 価				107,000	
	*** B単一 189号 ***					
000189	SD-1 片開き扉 W900×H2000		箇所		1.000	歩A 当たり算出
S02116	SD-1 片開き扉 枠見込120 扉40 W900×H2000,,	1.000	箇所	234,000	234,000	S単 123号
	合 計				234,000	
	単 価				234,000	
	*** B単一 190号 ***					
000190	SD-2 両開き扉 W1600×H2650		箇所		1.000	歩A 当たり算出
S02116	SD-2 両開き扉 枠見込120 扉40 W1600×H2650 額入り(小窓),,	1.000	箇所	215,000	215,000	S単 124号
	合 計				215,000	
	単 価				215,000	
	*** B単一 191号 ***					
000191	取付・調整費		式		1.000	歩A 当たり算出
S02116	スチール製建具取付・調整費	1.000	式	252,000	252,000	S単 125号
	合 計				252,000	
	単 価				252,000	
	*** B単一 192号 ***					
000192	運搬費		式		1.000	歩A 当たり算出
S02116	スチール製建具運搬費	1.000	式	124,000	124,000	S単 126号
	合 計				124,000	
	単 価				124,000	
	*** B単一 193号 ***					
000193	SS-1 電動重量シャッター W3000×H3440		箇所		1.000	歩A 当たり算出
S02116	SS-1 電動重量シャッター W3200×H3440,,	1.000	箇所	1,350,000	1,350,000	S単 127号
	合 計				1,350,000	
	単 価				1,350,000	
	*** B単一 194号 ***					
000194	取付・調整費		式		1.000	歩A 当たり算出
S02116	シャッター取付・調整費	1.000	式	205,000	205,000	S単 128号

事業名 西国東海岸保全事業						
工事名 2・3号排水機場上屋建築工事						
工事別工事名:令和7年度西国東海岸保全事業 2・3号排水機場上屋建築工事						
コード	名 称 (規 格)	数 量	単 位	単 価	金 額	備 考
	合 計				205,000	
	単 価				205,000	
	*** B単一 195号 ***					
000195	運搬費		式		1,000	歩A 当たり算出
S02116	シャッター-運搬費	1.000	式	60,000	60,000	S単 129号
	合 計				60,000	
	単 価				60,000	
	*** B単一 196号 ***					
000196	WD-1 木製建具枠 スチール製 W700×H2000		箇所		1,000	歩A 当たり算出
S02116	WD-1 木製建具枠 スチール W700×H2000,,	1.000	箇所	45,000	45,000	S単 130号
	合 計				45,000	
	単 価				45,000	
	*** B単一 197号 ***					
000197	取付・調整費		式		1,000	歩A 当たり算出
S02116	木製建具枠取付・調整費	1.000	式	27,500	27,500	S単 131号
	合 計				27,500	
	単 価				27,500	
	*** B単一 198号 ***					
000198	運搬費		式		1,000	歩A 当たり算出
S02116	木製建具枠運搬費	1.000	式	22,000	22,000	S単 132号
	合 計				22,000	
	単 価				22,000	
	*** B単一 199号 ***					
000199	WD-1 片開き戸 W700×H2000 額入り (小窓)		箇所		1,000	歩A 当たり算出
S02116	WD-1 片引き戸 【施工単価】見込36 W900×H2000 額入り(小窓)流用,,	1.000	箇所	27,462	27,462	S単 133号
	合 計				27,462	
	単 価				27,462	
	*** B単一 200号 ***					
000200	WD-2 引違い戸 W800×H2000 額入り (小窓)		箇所		1,000	歩A 当たり算出
S02116	WD-2 片引き戸 【施工単価】見込36 W900×H2000 額入り(小窓)流用,,	1.000	箇所	27,462	27,462	S単 134号
	合 計				27,462	
	単 価				27,462	
	*** B単一 201号 ***					
000201	網入り型板ガラス t-6.8 2.18㎡以下		㎡		1,000	歩A 当たり算出
S02120	網入り型板ガラス 【市場単価】厚6.8mm 特寸2.18㎡以下	1.000	㎡	4,378	4,378	S単 309号
	合 計				4,378	

事業名	西国東海岸保全事業				
工事名	2・3号排水機场上屋建築工事				

工事別工事名:令和7年度西国東海岸保全事業 2・3号排水機场上屋建築工事

コード	名 称 (規 格)	数 量	単 位	単 価	金 額	備 考
	単 価				4,378	
	*** B単一 202号 ***					
000202	網入り型板ガラス t-6.8 2.18m以下		m ²		1,000 m	歩A 当たり算出
S02120	網入り型板ガラス 【市場単価】厚6.8mm 特寸2.18m2以下	1.000	m ²	4,378	4,378	S単 309号
	合 計				4,378	
	単 価				4,378	
	*** B単一 203号 ***					
000203	複層ガラス PL6.8+A6+FL5 2.00m以下		m ²		1,000 m	歩A 当たり算出
S02120	複層ガラス 【市場単価】FL5+A6+PW6.8 特寸2.0m2以下	1.000	m ²	17,827	17,827	S単 310号
	合 計				17,827	
	単 価				17,827	
	*** B単一 204号 ***					
000204	型板ガラス t-4 2.18m以下		m ²		1,000 m	歩A 当たり算出
S02120	型板ガラス 【市場単価】厚4mm 特寸2.18m2以下	1.000	m ²	2,308	2,308	S単 311号
	合 計				2,308	
	単 価				2,308	
	*** B単一 205号 ***					
000205	ガラス押え シーリング 片面m		m		1,000 m	歩A 当たり算出
S02120	ガラスとめシーリング 【市場単価】片面5×5ﾊﾞｯｸｱｯﾌﾟ材共ｼｰﾘﾝｸﾞ系1成分系	1.000	m	316	316	S単 312号
	合 計				316	
	単 価				316	
	*** B単一 206号 ***					
000206	ガラス清掃 両面		m ²		1,000 m	歩A 当たり算出
T00029	ガラス清掃 両面	1.000	m ²	412	412	T単 25号
	合 計				412	
	単 価				412	
	*** B単一 207号 ***					
000207	SOP塗 鋼製建具面		m ²		1,000 m	歩A 当たり算出
S02120	SOP塗り 【市場単価】細幅物幅300mm以下 鉄鋼面	1.000	m ²	939	939	S単 313号
	合 計				939	
	単 価				939	
	*** B単一 208号 ***					
000208	SOP塗 鉄骨面		m ²		1,000 m	歩A 当たり算出
S02120	SOP塗り 【市場単価】細幅物幅300mm以下 鉄鋼面	1.000	m ²	939	939	S単 313号
	合 計				939	
	単 価				939	

事業名	西国東海岸保全事業					
工事名	2・3号排水機场上屋建築工事					
工事別工事名: 令和7年度西国東海岸保全事業 2・3号排水機场上屋建築工事						
コード	名 称 (規 格)	数 量	単位	単 価	金 額	備 考
	*** B単一 209号 ***					
000209	SOP塗 鉄部面 細物		m		1,000 m	歩A 当たり算出
S02120	SOP塗り 【市場単価】細幅物糸幅300mm以下 鉄鋼面 (屋内)	1,000	m	596	596	S単 314号
	合 計				596	
	単 価				596	
	*** B単一 210号 ***					
000210	SOP塗 鉄部面 手摺		m ²		1,000 m ²	歩A 当たり算出
S02120	SOP塗り 【市場単価】細幅物幅300mm以下 鉄鋼面	1,000	m ²	939	939	S単 313号
	合 計				939	
	単 価				939	
	*** B単一 211号 ***					
000211	OSCL塗 木部面 細物		m		1,000 m	歩A 当たり算出
S02120	SOP塗り 【市場単価】細幅物糸幅300mm以下 木部 (屋内)	1,000	m	682	682	S単 315号
	合 計				682	
	単 価				682	
	*** B単一 212号 ***					
000212	壁 EP塗 ボード面		m ²		1,000 m ²	歩A 当たり算出
S02120	EP塗り 【市場単価】(素地ごしらえB種共) せっこうボード面	1,000	m ²	1,268	1,268	S単 316号
	合 計				1,268	
	単 価				1,268	
	*** B単一 213号 ***					
000213	壁 EP-G塗 ボード面		m ²		1,000 m ²	歩A 当たり算出
S02120	EP塗り 【市場単価】(素地ごしらえB種共) せっこうボード面	1,000	m ²	1,268	1,268	S単 316号
	合 計				1,268	
	単 価				1,268	
	*** B単一 214号 ***					
000214	天井 EP-G塗 ケイカル板面		m ²		1,000 m ²	歩A 当たり算出
S02120	EP塗り 【市場単価】(素地ごしらえB種共) ケイカル板・モルタル面	1,000	m ²	1,444	1,444	S単 317号
	合 計				1,444	
	単 価				1,444	
	*** B単一 215号 ***					
000215	床 エポキシ樹脂塗床		m ²		1,000 m ²	歩A 当たり算出
S02116	床 エポキシ樹脂塗床 【施工単価】薄膜流しのべ仕上げ 防滑仕上げ 厚1.2,,	1,000	m ²	2,111	2,111	S単 135号
	合 計				2,111	
	単 価				2,111	

事業名	西国東海岸保全事業					
工事名	2・3号排水機場上屋建築工事					
工事別工事名:令和7年度西国東海岸保全事業 2・3号排水機場上屋建築工事						
コード	名 称 (規 格)	数 量	単位	単 価	金 額	備 考
	*** B単ー 216号 ***					
000216	床 フローリング t-12		m ²		1,000 m ²	歩A 当たり算出
T00020	フローリングボード張り	1.000	m ²	13,363	13,363	T単 18号
	合 計				13,363	
	単 価				13,363	
	*** B単ー 217号 ***					
000217	床 合板 ラワン t-12		m ²		1,000 m ²	歩A 当たり算出
S02116	床部 床下地張り 【施工単価】ラワン合板(1類) 完全耐水ベニヤ 厚12mm,,	1.000	m ²	2,586	2,586	S単 137号
	合 計				2,586	
	単 価				2,586	
	*** B単ー 218号 ***					
000218	床 畳 1帖物		枚		1,000 枚	歩A 当たり算出
T00112	畳敷き 一畳	1.000	枚	25,727	25,727	T単 107号
	合 計				25,727	
	単 価				25,727	
	*** B単ー 219号 ***					
000219	床 畳 半帖物		枚		1,000 枚	歩A 当たり算出
T00113	畳敷き 半畳	1.000	枚	13,298	13,298	T単 108号
	合 計				13,298	
	単 価				13,298	
	*** B単ー 220号 ***					
000220	巾木 ビニル巾木 H-60		m		1,000 m	歩A 当たり算出
S02120	ビニル幅木 (ソフト幅木) 【市場単価】H60mm	1.000	m	328	328	S単 318号
	合 計				328	
	単 価				328	
	*** B単ー 221号 ***					
000221	壁 石膏ボード t-12.5 GL工法		m ²		1,000 m ²	歩A 当たり算出
S02120	壁 せっこうボード張り 【市場単価】厚12.5mm 不燃 突付け	1.000	m ²	1,081	1,081	S単 319号
	合 計				1,081	
	単 価				1,081	
	*** B単ー 222号 ***					
000222	壁 石膏ボード t-12.5		m ²		1,000 m ²	歩A 当たり算出
S02120	壁 せっこうボード張り 【市場単価】厚12.5mm 不燃 突付け GL工法	1.000	m ²	2,278	2,278	S単 320号
	合 計				2,278	
	単 価				2,278	
	*** B単ー 223号 ***					

事業名	西国東海岸保全事業					
工事名	2・3号排水機场上屋建築工事					
工事別工事名:令和7年度西国東海岸保全事業 2・3号排水機场上屋建築工事						
コード	名 称 (規 格)	数 量	単位	単 価	金 額	備 考
000223	壁 ビニールクロス		m ²		1,000 m ²	歩A 当たり算出
T00030	壁 ビニールクロス	1,000	m ²	1,229	1,229	T単 26号
	合 計				1,229	
	単 価				1,229	
	*** B単— 224号 ***					
000224	壁 グラスウールパネル t-25 ガラスクロス押え共		m ²		1,000 m ²	歩A 当たり算出
S02116	グラスウールボード張り 【施工単価】壁 厚25mm 密度32kg/m ³ ,,	1,000	m ²	2,677	2,677	S単 142号
	合 計				2,677	
	単 価				2,677	
	*** B単— 225号 ***					
000225	壁 現場発泡ウレタンフォーム吹付 t-25		m ²		1,000 m ²	歩A 当たり算出
S02116	発砲プラスチック系（現場発泡） 断熱材吹付け 【施工単価】 壁 硬質ウレタンフォーム 厚25mm,,	1,000	m ²	1,707	1,707	S単 143号
	合 計				1,707	
	単 価				1,707	
	*** B単— 226号 ***					
000226	天井 化粧石膏ボード t-9.5		m ²		1,000 m ²	歩A 当たり算出
S02120	天井 不燃積層せっこうボード張り 【市場単価】厚9.5mm 不燃 突付け	1,000	m ²	1,495	1,495	S単 321号
	合 計				1,495	
	単 価				1,495	
	*** B単— 227号 ***					
000227	天井 珪酸カルシウム板 t-6.0 目透かし		m ²		1,000 m ²	歩A 当たり算出
S02120	天井 けい酸カルシウム板張り（タイプ2・無石綿、0.8FK） 【市場単価】厚6.0mm 不燃 見透し	1,000	m ²	2,177	2,177	S単 322号
	合 計				2,177	
	単 価				2,177	
	*** B単— 228号 ***					
000228	天井 木毛セメント板打込 t-25		m ²		1,000 m ²	歩A 当たり算出
T00021	木毛セメント板打込み 天井	1,000	m ²	2,935	2,935	T単 19号
	合 計				2,935	
	単 価				2,935	
	*** B単— 229号 ***					
000229	天井 グラスウール敷込 t-100		m ²		1,000 m ²	歩A 当たり算出
T00022	断熱材打込み 天井	1,000	m ²	2,056	2,056	T単 20号
	合 計				2,056	
	単 価				2,056	
	*** B単— 230号 ***					
000230	天井 廻り縁 塩ビ製		m		1,000 m	歩A 当たり算出

事業名	西国東海岸保全事業					
工事名	2・3号排水機场上屋建築工事					
工事別工事名:令和7年度西国東海岸保全事業 2・3号排水機场上屋建築工事						
コード	名 称 (規 格)	数 量	単位	単 価	金 額	備 考
S02116	天井 廻り縁 【施工単価】厚12.0mm 塩ビ製 コ型 (突付け用) ,,	1.000	m	490	490	S単 146号
	合 計				490	
	単 価				490	
	*** B単ー 231号 ***					
000231	休憩室		箇所		1.000 箇所	歩A 当たり算出
T00031	流し台 L-1800	1.000	箇所	67,514	67,514	T単 27号
	合 計				67,514	
	単 価				67,514	
	*** B単ー 232号 ***					
000232	休憩室		箇所		1.000 箇所	歩A 当たり算出
T00032	吊戸棚 L-1200	1.000	箇所	26,357	26,357	T単 28号
	合 計				26,357	
	単 価				26,357	
	*** B単ー 233号 ***					
000233	休憩室		個		1.000 個	歩A 当たり算出
S02116	換気扇フード L-600,,	1.000	個	6,260	6,260	S単 149号
S02120	吸込口 【市場単価】面積0.1～0.5m2以下	1.000	個	10,965	10,965	S単 323号
	合 計				17,225	
	単 価				17,225	
	*** B単ー 234号 ***					
000234	やりかた		m ²		1.000 m ²	歩A 当たり算出
T00002	やりかた	1.000	m ²	611	611	T単 2号
	合 計				611	
	単 価				611	
	*** B単ー 235号 ***					
000235	墨出し		m ²		1.000 m ²	歩A 当たり算出
T00003	墨出し	1.000	m ²	1,052	1,052	T単 3号
	合 計				1,052	
	単 価				1,052	
	*** B単ー 236号 ***					
000236	現寸型板		m ²		1.000 m ²	歩A 当たり算出
S02116	現寸型板 【施工単価】RC造,,	1.000	m ²	172	172	S単 29号
	合 計				172	
	単 価				172	
	*** B単ー 237号 ***					
000237	外部足場 枠組足場		m ²		1.000 m ²	歩A 当たり算出

事業名 西国東海岸保全事業						
工事名 2・3号排水機场上屋建築工事						
工事別工事名: 令和7年度西国東海岸保全事業 2・3号排水機场上屋建築工事						
コード	名 称 (規 格)	数 量	単位	単 価	金 額	備 考
T00004	外部足場 枠組本足場 手すり先行方式 900枠 供用98日	1.000	m ²	3,006	3,006	T単 4号
	合 計				3,006	
	単 価				3,006	
	*** B単ー 238号 ***					
000238	外部足場 安全手すり		m		1.000 m	歩A 当たり算出
T00005	安全手すり 枠組本足場用 手すり先行方式 供用98日	1.000	m	846	846	T単 5号
	合 計				846	
	単 価				846	
	*** B単ー 239号 ***					
000239	災害防止 養生シート張り		m ²		1.000 m ²	歩A 当たり算出
T00010	災害防止 養生シート 供用88日	1.100	m ²	825	908	T単 10号
	合 計				908	
	単 価				908	
	*** B単ー 240号 ***					
000240	内部躯体足場 (鉄筋・型枠足場) 階高4.0m以下		m ²		1.000 m ²	歩A 当たり算出
T00006	内部躯体足場 (鉄筋・型枠足場) 階高4.0m以下 供用30日	1.000	m ²	318	318	T単 6号
	合 計				318	
	単 価				318	
	*** B単ー 241号 ***					
000241	内部躯体足場 9.1m超～10.8m未満		m ²		1.000 m ²	歩A 当たり算出
T00008	内部躯体足場 9.1m超～10.8m未満 供用30日	1.000	m ²	12,026	12,026	T単 8号
	合 計				12,026	
	単 価				12,026	
	*** B単ー 242号 ***					
000242	内部仕上足場 (脚立足場) 階高4.0m以下		m ²		1.000 m ²	歩A 当たり算出
T00007	内部仕上足場 (脚立足場) 階高4.0m以下 供用30日	1.000	m ²	627	627	T単 7号
	合 計				627	
	単 価				627	
	*** B単ー 243号 ***					
000243	内部仕上足場 9.1m超～10.8m未満		m ²		1.000 m ²	歩A 当たり算出
T00009	内部仕上足場 9.1m超～10.8m未満 供用30日	1.000	m ²	8,038	8,038	T単 9号
	合 計				8,038	
	単 価				8,038	
	*** B単ー 244号 ***					
000244	養生費		m ²		1.000 m ²	歩A 当たり算出
T00025	養生費 小規模	1.000	m ²	559	559	T単 21号

事業名 西国東海岸保全事業						
工事名 2・3号排水機场上屋建築工事						
工事別工事名: 令和7年度西国東海岸保全事業 2・3号排水機场上屋建築工事						
コード	名 称 (規 格)	数 量	単位	単 価	金 額	備 考
	合 計				559	
	単 価				559	
	*** B単一 245号 ***					
000245	整理清掃 施工中		m ²		1,000 m ²	歩A 当たり算出
T00026	整理清掃 小規模	1.000	m ²	2,305	2,305	T単 22号
	合 計				2,305	
	単 価				2,305	
	*** B単一 246号 ***					
000246	整理清掃 竣工時		m ²		1,000 m ²	歩A 当たり算出
T00026	整理清掃 小規模	1.000	m ²	2,305	2,305	T単 22号
	合 計				2,305	
	単 価				2,305	
	*** B単一 247号 ***					
000247	仮設材運搬費 4t車 枠組本足場		日		1,000 日	歩A 当たり算出
T00001	仮設材運搬費 トラック(普通型)4.0～4.5t積	1.000	日	45,142	45,142	T単 1号
	合 計				45,142	
	単 価				45,142	
	*** B単一 248号 ***					
000248	仮設材運搬費 4t車 安全手すり		日		1,000 日	歩A 当たり算出
T00001	仮設材運搬費 トラック(普通型)4.0～4.5t積	1.000	日	45,142	45,142	T単 1号
	合 計				45,142	
	単 価				45,142	
	*** B単一 249号 ***					
000249	仮設材運搬費 4t車 内部仕上足場(階高4.0m以下)		日		1,000 日	歩A 当たり算出
T00001	仮設材運搬費 トラック(普通型)4.0～4.5t積	1.000	日	45,142	45,142	T単 1号
	合 計				45,142	
	単 価				45,142	
	*** B単一 250号 ***					
000250	仮設材運搬費 4t車 内部仕上足場(階高9.0m以上10.8m以下)		日		1,000 日	歩A 当たり算出
T00001	仮設材運搬費 トラック(普通型)4.0～4.5t積	1.000	日	45,142	45,142	T単 1号
	合 計				45,142	
	単 価				45,142	
	*** B単一 251号 ***					
000251	仮設材運搬費 4t車 内部躯体足場(階高9.0m以上10.8m以下)		日		1,000 日	歩A 当たり算出
T00001	仮設材運搬費 トラック(普通型)4.0～4.5t積	1.000	日	45,142	45,142	T単 1号
	合 計				45,142	

事業名	西国東海岸保全事業				
工事名	2・3号排水機场上屋建築工事				

工事別工事名:令和7年度西国東海岸保全事業 2・3号排水機场上屋建築工事

コード	名 称 (規 格)	数 量	単 位	単 価	金 額	備 考
	単 価				45,142	
	*** B単— 252号 ***					
000252	仮設材運搬費					歩A
	4t車 養生シート		日		1.000 日	当たり算出
T00001	仮設材運搬費					
	トラック(普通型)4.0～4.5t積	1.000	日	45,142	45,142	T単 1号
	合 計				45,142	
	単 価				45,142	
	*** B単— 253号 ***					
000253	根切					歩A
	機械 H-1010～2260		m3		1.000 m3	当たり算出
S02120	根切り					
	【市場単価】つぼ、布堀、深さ2.5m程度	1.000	m3	687	687	S単 268号
	合 計				687	
	単 価				687	
	*** B単— 254号 ***					
000254	鋤取					歩A
	H-310		m3		1.000 m3	当たり算出
S02120	すきとり					
	【市場単価】H=300程度	1.000	m3	409	409	S単 269号
	合 計				409	
	単 価				409	
	*** B単— 255号 ***					
000255	埋戻					歩A
	根切土		m3		1.000 m3	当たり算出
S02120	埋戻し					
	【市場単価】発生土（建物廻り仮置き土）	1.000	m3	1,005	1,005	S単 270号
	合 計				1,005	
	単 価				1,005	
	*** B単— 256号 ***					
000256	残土処分					歩A
	場外処分		m3		1.000 m3	当たり算出
T00111	建設発生土運搬（一般）					
	ダンプトラック10t積級 運搬距離1.5km以下 DID無	1.000	m3	674	674	T単 106号
	合 計				674	
	単 価				674	
	*** B単— 257号 ***					
000257	床付					歩A
			m ²		1.000 m ²	当たり算出
S02120	床づけ					
	【市場単価】つぼ、布堀、深さ2.5m程度	1.000	m ²	323	323	S単 271号
	合 計				323	
	単 価				323	
	*** B単— 258号 ***					
000258	運搬費					歩A
	土工機械		式		1.000 式	当たり算出
S02120	機械運搬費					
	【市場単価】片道30km以内 ハック杓	1.000	往復	72,215	72,215	S単 272号
	合 計				72,215	
	単 価				72,215	

事業名 西国東海岸保全事業						
工事名 2・3号排水機场上屋建築工事						
工事別工事名: 令和7年度西国東海岸保全事業 2・3号排水機场上屋建築工事						
コード	名 称 (規 格)	数 量	単 位	単 価	金 額	備 考
	*** B単ー 259号 ***					
000259	PHC杭 (材料費) C種 (JIS強化杭) φ400 L=8.00m		本		1,000	歩A 当たり算出
S02116	コンクリート杭 (PHC杭) C種 (JIS強化杭) 外径400 長8m,,	1.000	本	71,800	71,800	S単 150号
	合 計				71,800	
	単 価				71,800	
	*** B単ー 260号 ***					
000260	PHC杭 (材料費) A種 φ400 L=13.00m		本		1,000	歩A 当たり算出
S02116	コンクリート杭 (PHC杭) A種 外径400 長13m,,	1.000	本	70,850	70,850	S単 151号
	合 計				70,850	
	単 価				70,850	
	*** B単ー 261号 ***					
000261	PHC杭 (材料費) B種 φ700 L=8.00m		本		1,000	歩A 当たり算出
S02116	コンクリート杭 (PHC杭) B種 外径700 長8m,,	1.000	本	153,000	153,000	S単 152号
	合 計				153,000	
	単 価				153,000	
	*** B単ー 262号 ***					
000262	PHC杭 (材料費) A種 φ700 L=13.00m		本		1,000	歩A 当たり算出
S02116	コンクリート杭 (PHC杭) A種 外径700 長13m,,	1.000	本	193,000	193,000	S単 153号
	合 計				193,000	
	単 価				193,000	
	*** B単ー 263号 ***					
000263	PHC杭 (材料費) B種 (JIS強化杭) φ600 L=8.00m		本		1,000	歩A 当たり算出
S02116	コンクリート杭 (PHC杭) B種 (JIS強化杭) 外径600 長8m,,	1.000	本	126,000	126,000	S単 154号
	合 計				126,000	
	単 価				126,000	
	*** B単ー 264号 ***					
000264	PHC杭 (材料費) A種 φ600 L=13.00m		本		1,000	歩A 当たり算出
S02116	コンクリート杭 (PHC杭) A種 外径600 長13m,,	1.000	本	144,500	144,500	S単 155号
	合 計				144,500	
	単 価				144,500	
	*** B単ー 265号 ***					
000265	PHC杭 (材料荷卸し費)		ton		1.000	歩A 当たり算出
S02116	積卸し費 積込み(又は取卸し)のみ,,	1.000	ton	750	750	S単 36号
	合 計				750	
	単 価				750	

事業名	西国東海岸保全事業					
工事名	2・3号排水機场上屋建築工事					
工事別工事名:令和7年度西国東海岸保全事業 2・3号排水機场上屋建築工事						
コード	名 称 (規 格)	数 量	単位	単 価	金 額	備 考
	*** B単ー 266号 ***					
000266	PHC杭施工費					歩A
	3工区 セメントミルク工法		式		1,000	式 当たり算出
S02116	PHC杭 (施工費)					
	3工区,セメントミルク工法,,	1.000	式	6,020,000	6,020,000	S単 156号
	合 計				6,020,000	
	単 価				6,020,000	
	*** B単ー 267号 ***					
000267	砂利敷					歩A
	基礎下 t-60		m3		1,000	m3 当たり算出
T00012	砂利地業					
	再生クラッシュラン	1.000	m3	7,839	7,839	T単 12号
	合 計				7,839	
	単 価				7,839	
	*** B単ー 268号 ***					
000268	砂利敷					歩A
	土間下 t-60		m3		1,000	m3 当たり算出
T00012	砂利地業					
	再生クラッシュラン	1.000	m3	7,839	7,839	T単 12号
	合 計				7,839	
	単 価				7,839	
	*** B単ー 269号 ***					
000269	土間下 防湿層					歩A
			m ²		1,000	m ² 当たり算出
T00013	床下防湿層敷き					
	※ エチレンフィルム厚0.15mm	1.000	m ²	248	248	T単 13号
	合 計				248	
	単 価				248	
	*** B単ー 270号 ***					
000270	杭頭処理					歩A
	Φ400		本		1,000	本 当たり算出
T00105	既製コンクリート杭杭頭処理					
	Φ400	1.000	本	7,454	7,454	T単 100号
	合 計				7,454	
	単 価				7,454	
	*** B単ー 271号 ***					
000271	杭頭処理					歩A
	Φ600		本		1,000	本 当たり算出
T00106	既製コンクリート杭杭頭処理					
	Φ600	1.000	本	15,281	15,281	T単 101号
	合 計				15,281	
	単 価				15,281	
	*** B単ー 272号 ***					
000272	杭頭処理					歩A
	Φ700		本		1,000	本 当たり算出
T00107	既製コンクリート杭杭頭処理					
	Φ700	1.000	本	17,889	17,889	T単 102号
	合 計				17,889	
	単 価				17,889	
	*** B単ー 273号 ***					

事業名		西国東海岸保全事業				
工事名		2・3号排水機场上屋建築工事				
工事別工事名:令和7年度西国東海岸保全事業 2・3号排水機场上屋建築工事						
コード	名 称 (規 格)	数 量	単位	単 価	金 額	備 考
000273	捨コンクリート Fc-18/mm2 SL-15		m3		1,000	歩A 当たり算出
S02116	捨コンクリート Fc-18/mm2 SL-15,,	1.000	m3	21,700	21,700	S単 39号
	合 計				21,700	
	単 価				21,700	
	*** B単ー 274号 ***					
000274	土間コンクリート Fc-24+3/mm2 SL-15		m3		1,000	歩A 当たり算出
S02116	土間コンクリート Fc-27/mm2 SL-15,,	1.000	m3	23,450	23,450	S単 40号
	合 計				23,450	
	単 価				23,450	
	*** B単ー 275号 ***					
000275	鉄筋コンクリート Fc-24+3/mm2 SL-15		m3		1,000	歩A 当たり算出
S02116	鉄筋コンクリート Fc-27/mm2 SL-15 基礎,,	1.000	m3	23,450	23,450	S単 41号
	合 計				23,450	
	単 価				23,450	
	*** B単ー 276号 ***					
000276	鉄筋コンクリート Fc-24+3/mm2 SL-18		m3		1,000	歩A 当たり算出
S02116	鉄筋コンクリート Fc-27/mm2 SL-18 躯体,,	1.000	m3	23,800	23,800	S単 42号
	合 計				23,800	
	単 価				23,800	
	*** B単ー 277号 ***					
000277	無筋コンクリート Fc-18/mm2 SL-15		m3		1,000	歩A 当たり算出
S02116	無筋コンクリート Fc-18/mm2 SL-15,,	1.000	m3	21,700	21,700	S単 43号
	合 計				21,700	
	単 価				21,700	
	*** B単ー 278号 ***					
000278	防水押えコンクリート Fc-18/mm2 SL-15		m3		1,000	歩A 当たり算出
S02116	防水押えコンクリート Fc-18/mm2 SL-15,,	1.000	m3	21,700	21,700	S単 44号
	合 計				21,700	
	単 価				21,700	
	*** B単ー 279号 ***					
000279	打設手間 捨コンクリート		m3		1,000	歩A 当たり算出
S02120	コンクリート打設手間 【市場単価】 捨コンクリート ポンプ打ち	1.000	m3	2,161	2,161	S単 324号
	合 計				2,161	
	単 価				2,161	
	*** B単ー 280号 ***					
000280	打設手間 土間コンクリート		m3		1,000	歩A 当たり算出

事業名	西国東海岸保全事業					
工事名	2・3号排水機场上屋建築工事					
工事別工事名: 令和7年度西国東海岸保全事業 2・3号排水機场上屋建築工事						
コード	名 称 (規 格)	数 量	単位	単 価	金 額	備 考
S02120	コンクリート打設手間 【市場単価】土間コンクリート ポンプ打ち	1.000	m3	934	934	S単 325号
	合 計				934	
	単 価				934	
	*** B単ー 281号 ***					
000281	打設手間 基礎コンクリート		m3		1.000 m3	歩A 当たり算出
S02120	コンクリート打設手間 【市場単価】基礎コンクリート ポンプ打ち 公共研補正あり	1.000	m3	1,067	1,067	S単 275号
	合 計				1,067	
	単 価				1,067	
	*** B単ー 282号 ***					
000282	打設手間 躯体コンクリート		m3		1.000 m3	歩A 当たり算出
S02120	コンクリート打設手間 【市場単価】躯体コンクリート ポンプ打ち	1.000	m3	833	833	S単 276号
	合 計				833	
	単 価				833	
	*** B単ー 283号 ***					
000283	打設手間 無筋コンクリート		m3		1.000 m3	歩A 当たり算出
S02120	コンクリート打設手間 【市場単価】無筋コンクリート ポンプ打ち 捨コン流用	1.000	m3	2,161	2,161	S単 277号
	合 計				2,161	
	単 価				2,161	
	*** B単ー 284号 ***					
000284	打設手間 防水押えコンクリート		m3		1.000 m3	歩A 当たり算出
S02120	コンクリート打設手間 【市場単価】防水押えコンクリート ポンプ打ち	1.000	m3	1,379	1,379	S単 278号
	合 計				1,379	
	単 価				1,379	
	*** B単ー 285号 ***					
000285	コンクリート圧送費（基本料金） 基礎コンクリート 一回あたり50m3以上100m3未満		回		1.000 回	歩A 当たり算出
S02120	ポンプ圧送 【市場単価】基本料金 1回あたり50m3以上100m3未満	1.000	回	65,650	65,650	S単 279号
	合 計				65,650	
	単 価				65,650	
	*** B単ー 286号 ***					
000286	コンクリート圧送費（圧送料金） 基礎コンクリート 一回あたり50m3以上100m3未満		m3		1.000 m3	歩A 当たり算出
S02120	ポンプ圧送 【市場単価】圧送料金 1回あたり50m3以上100m3未満	1.000	m3	960	960	S単 280号
	合 計				960	
	単 価				960	
	*** B単ー 287号 ***					
000287	コンクリート圧送費（基本料金） 屋根全体 躯体コンクリート 一回あたり50m3以上100m3未満		回		1.000 回	歩A 当たり算出
S02120	ポンプ圧送 【市場単価】基本料金 1回あたり50m3以上100m3未満	1.000	回	65,650	65,650	S単 279号

事業名 西国東海岸保全事業

工事名 2・3号排水機場上屋建築工事

工事別工事名: 令和7年度西国東海岸保全事業 2・3号排水機場上屋建築工事

コード	名 称 (規 格)	数 量	単位	単 価	金 額	備 考
	合 計				65,650	
	単 価				65,650	
	*** B単ー 288号 ***					
000288	コンクリート圧送費（圧送料金） 屋根全体					歩A
	躯体ｺﾝｸﾘｰﾄ 一回あたり50m3以上100m3未満		m3		1.000	当たり算出
S02120	ポンプ圧送					
	【市場単価】 圧送料金 1回あたり50m3以上100m3未満	1.000	m3	960	960	S単 280号
	合 計				960	
	単 価				960	
	*** B単ー 289号 ***					
000289	コンクリート圧送費（基本料金） 基礎～梁下					歩A
	躯体ｺﾝｸﾘｰﾄ 1回あたり100m3以上		回		1.000	当たり算出
S02120	ポンプ圧送					
	【市場単価】 基本料金 1回あたり100m3以上	1.000	回	65,650	65,650	S単 281号
	合 計				65,650	
	単 価				65,650	
	*** B単ー 290号 ***					
000290	コンクリート圧送費（圧送料金） 基礎～梁下					歩A
	躯体ｺﾝｸﾘｰﾄ 1回あたり100m3以上		m3		1.000	当たり算出
S02120	ポンプ圧送					
	【市場単価】 圧送料金 1回あたり100m3以上	1.000	m3	960	960	S単 282号
	合 計				960	
	単 価				960	
	*** B単ー 291号 ***					
000291	コンクリート圧送費（基本料金） 梁下～屋根下					歩A
	躯体ｺﾝｸﾘｰﾄ 1回あたり100m3以上		回		1.000	当たり算出
S02120	ポンプ圧送					
	【市場単価】 基本料金 1回あたり100m3以上	1.000	回	65,650	65,650	S単 281号
	合 計				65,650	
	単 価				65,650	
	*** B単ー 292号 ***					
000292	コンクリート圧送費（圧送料金） 梁下～屋根下					歩A
	躯体ｺﾝｸﾘｰﾄ 1回あたり100m3以上		m3		1.000	当たり算出
S02120	ポンプ圧送					
	【市場単価】 圧送料金 1回あたり100m3以上	1.000	m3	960	960	S単 282号
	合 計				960	
	単 価				960	
	*** B単ー 293号 ***					
000293	普通型枠					歩A
	基礎部		m ²		1.000	当たり算出
S02120	普通合板型枠					
	【市場単価】 基礎部	1.000	m ²	4,570	4,570	S単 283号
	合 計				4,570	
	単 価				4,570	
	*** B単ー 294号 ***					
000294	普通型枠					歩A
	軸部		m ²		1.000	当たり算出
S02120	普通合板型枠					
	【市場単価】 ラーチ構造 地上軸部 階高3.5～4.0m程度	1.000	m ²	5,227	5,227	S単 284号
	合 計				5,227	

事業名	西国東海岸保全事業				
工事名	2・3号排水機場上屋建築工事				

工事別工事名:令和7年度西国東海岸保全事業 2・3号排水機場上屋建築工事

コード	名 称 (規 格)	数 量	単 位	単 価	金 額	備 考
	単 価				5,227	
	*** B単一 295号 ***					
000295	打放型枠		m ²		1,000 m	歩A
	軸部 R付					当たり算出
S02116	曲面型枠	1.000	m ²	12,878	12,878	S単 45号
	【施工単価】打放し合板型枠 厚12mm,,					
	合 計				12,878	
	単 価				12,878	
	*** B単一 296号 ***					
000296	打放型枠		m ²		1,000 m	歩A
	B種					当たり算出
S02120	打放し合板型枠	1.000	m ²	5,454	5,454	S単 285号
	【市場単価】ラミ構造地上軸部B種階高3.5～4.0m程度					
	合 計				5,454	
	単 価				5,454	
	*** B単一 297号 ***					
000297	打放型枠		m ²		1,000 m	歩A
	C種					当たり算出
S02120	打放し合板型枠	1.000	m ²	5,404	5,404	S単 286号
	【市場単価】ラミ構造地上軸部C種階高3.5～4.0m程度					
	合 計				5,404	
	単 価				5,404	
	*** B単一 298号 ***					
000298	運搬費		m ²		1,000 m	歩A
	型枠					当たり算出
S02120	型枠運搬費	1.000	m ²	328	328	S単 287号
	【市場単価】型枠運搬費 4t車 基準距離30km以内					
	合 計				328	
	単 価				328	
	*** B単一 299号 ***					
000299	打継目地		m		1,000 m	歩A
	25×20					当たり算出
S02116	打継目地	1.000	m	328	328	S単 46号
	【施工単価】標準 20×20～30×30mm程度,,					
	合 計				328	
	単 価				328	
	*** B単一 300号 ***					
000300	化粧目地		m		1,000 m	歩A
	20×20					当たり算出
S02116	化粧目地	1.000	m	369	369	S単 47号
	【施工単価】標準 20×20～30×30mm程度,,					
	合 計				369	
	単 価				369	
	*** B単一 301号 ***					
000301	異形鉄筋		ton		1,000 ton	歩A
	SD295A D10					当たり算出
S02116	異形棒鋼	1.000	ton	97,000	97,000	S単 48号
	SD295A D10,,					
	合 計				97,000	
	単 価				97,000	

事業名	西国東海岸保全事業				
工事名	2・3号排水機场上屋建築工事				

工事別工事名:令和7年度西国東海岸保全事業 2・3号排水機场上屋建築工事

コード	名 称 (規 格)	数 量	単位	単 価	金 額	備 考
	*** B単一 302号 ***					
000302	異形鉄筋 SD295A D13		ton		1,000 ton	歩A 当たり算出
S02116	異形棒鋼 SD295A D13,,	1.000	ton	94,000	94,000	S単 49号
	合 計				94,000	
	単 価				94,000	
	*** B単一 303号 ***					
000303	異形鉄筋 SD295A D16		ton		1,000 ton	歩A 当たり算出
S02116	異形棒鋼 SD295A D16,,	1.000	ton	92,000	92,000	S単 50号
	合 計				92,000	
	単 価				92,000	
	*** B単一 304号 ***					
000304	異形鉄筋 SD345 D19		ton		1,000 ton	歩A 当たり算出
S02116	異形棒鋼 SD345 D19,,	1.000	ton	97,000	97,000	S単 51号
	合 計				97,000	
	単 価				97,000	
	*** B単一 305号 ***					
000305	異形鉄筋 SD345 D22		ton		1,000 ton	歩A 当たり算出
S02116	異形棒鋼 SD345 D22,,	1.000	ton	97,000	97,000	S単 52号
	合 計				97,000	
	単 価				97,000	
	*** B単一 306号 ***					
000306	異形鉄筋 SD345 D25		ton		1,000 ton	歩A 当たり算出
S02116	異形棒鋼 SD345 D25,,	1.000	ton	97,000	97,000	S単 53号
	合 計				97,000	
	単 価				97,000	
	*** B単一 307号 ***					
000307	鉄筋加工組立		ton		1,000 ton	歩A 当たり算出
S02120	鉄筋加工組立 【市場単価】RCラーメン構造 階高3.5～4.0m 形状単純	1.000	ton	56,055	56,055	S単 288号
	合 計				56,055	
	単 価				56,055	
	*** B単一 308号 ***					
000308	鉄筋運搬費 加工場～現場		ton		1,000 ton	歩A 当たり算出
S02120	鉄筋運搬費 【市場単価】加工場～現場 30km程度 4t車	1.000	ton	5,050	5,050	S単 289号
	合 計				5,050	
	単 価				5,050	

事業名	西国東海岸保全事業				
工事名	2・3号排水機场上屋建築工事				

工事別工事名:令和7年度西国東海岸保全事業 2・3号排水機场上屋建築工事

コード	名 称 (規 格)	数 量	単 位	単 価	金 額	備 考
	*** B単一 309号 ***					
000309	ガス圧接費 D22-D22		箇所		1,000 箇所	歩A 当たり算出
S02120	ガス圧接 【市場単価】 D22-D22	1,000	箇所	667	667	S単 290号
	合 計				667	
	単 価				667	
	*** B単一 310号 ***					
000310	ガス圧接費 D25-D25		箇所		1,000 箇所	歩A 当たり算出
S02120	ガス圧接 【市場単価】 D25-D25	1,000	箇所	692	692	S単 291号
	合 計				692	
	単 価				692	
	*** B単一 311号 ***					
000311	スクラップ運搬 現場～仮置場		ton		1,000 ton	歩A 当たり算出
S02120	鉄筋運搬費 【市場単価】 加工場～現場 30km程度 4t車	1,000	ton	5,050	5,050	S単 289号
	合 計				5,050	
	単 価				5,050	
	*** B単一 312号 ***					
000312	H形鋼 SN400B 340×250×9×14		ton		1,000 ton	歩A 当たり算出
S02116	H形鋼 SN400B 340×250×9×14,,	1,000	ton	120,000	120,000	S単 54号
	合 計				120,000	
	単 価				120,000	
	*** B単一 313号 ***					
000313	溝形鋼 SS400 250×90×11×14.5		ton		1,000 ton	歩A 当たり算出
S02116	溝形鋼 SS400 250×90×11×14.5,,	1,000	ton	127,000	127,000	S単 55号
	合 計				127,000	
	単 価				127,000	
	*** B単一 314号 ***					
000314	等辺山形鋼 SS400 100×100×10		ton		1,000 ton	歩A 当たり算出
S02116	等辺山形鋼 (SS400) 中形 厚7～10 辺90～100,,	1,000	ton	122,000	122,000	S単 56号
	合 計				122,000	
	単 価				122,000	
	*** B単一 315号 ***					
000315	等辺山形鋼 SS400 75×75×9		ton		1,000 ton	歩A 当たり算出
S02116	等辺山形鋼 (SS400) 中形 厚6～9 辺50～75,,	1,000	ton	110,000	110,000	S単 57号
	合 計				110,000	
	単 価				110,000	
	*** B単一 316号 ***					

事業名 西国東海岸保全事業						
工事名 2・3号排水機場上屋建築工事						
工事別工事名: 令和7年度西国東海岸保全事業 2・3号排水機場上屋建築工事						
コード	名 称 (規 格)	数 量	単位	単 価	金 額	備 考
000316	不等辺山形鋼 SS400 100×75×10		ton		1,000 ton	歩A 当たり算出
S02116	不等辺山形鋼 (S S 4 0 0) 中形 厚7～10 辺75 辺100～125,,	1.000	ton	139,000	139,000	S単 58号
	合 計				139,000	
	単 価				139,000	
	*** B単一 317号 ***					
000317	鋼板 SN400B 22		ton		1,000 ton	歩A 当たり算出
S02116	鋼板 (無規格品) 厚板 厚16,19,22,25×914×1829,,	1.000	ton	142,000	142,000	S単 59号
	合 計				142,000	
	単 価				142,000	
	*** B単一 318号 ***					
000318	鋼板 SN400B 16		ton		1,000 ton	歩A 当たり算出
S02116	鋼板 (無規格品) 厚板 厚16,19,22,25×914×1829,,	1.000	ton	142,000	142,000	S単 59号
	合 計				142,000	
	単 価				142,000	
	*** B単一 319号 ***					
000319	鋼板 SN400B 9		ton		1,000 ton	歩A 当たり算出
S02116	鋼板 (無規格品) 厚板 厚9,12×914×1829,,	1.000	ton	123,000	123,000	S単 60号
	合 計				123,000	
	単 価				123,000	
	*** B単一 320号 ***					
000320	鋼板 SN400B 6		ton		1,000 ton	歩A 当たり算出
S02116	鋼板 (無規格品) 厚板 厚6 ×914×1829,,	1.000	ton	120,500	120,500	S単 61号
	合 計				120,500	
	単 価				120,500	
	*** B単一 321号 ***					
000321	アンカーボルト ABR400 M20 L-500 WN		本		1,000 本	歩A 当たり算出
S02116	アンカーボルト ABR400 M20 L-500 WN,,	1.000	本	571	571	S単 62号
	合 計				571	
	単 価				571	
	*** B単一 322号 ***					
000322	アンカーボルト ABR400 M16 L-320 WN		本		1,000 本	歩A 当たり算出
S02116	アンカーボルト ABR400 M16 L-320 WN,,	1.000	本	300	300	S単 63号
	合 計				300	
	単 価				300	
	*** B単一 323号 ***					
000323	高力ボルト F10T M16 L-50		本		1,000 本	歩A 当たり算出

事業名 西国東海岸保全事業						
工事名 2・3号排水機场上屋建築工事						
工事別工事名:令和7年度西国東海岸保全事業 2・3号排水機场上屋建築工事						
コード	名 称 (規 格)	数 量	単位	単 価	金 額	備 考
S02116	摩擦接合用高力六角ボルト 径M16 長50mm 2種F10T,,	1.000	組	96	96	S単 64号
	合 計				96	
	単 価				96	
	*** B単ー 324号 ***					
000324	ベースモルタル モルタルグラウト Fc-30 300×600 t-50		箇所		1.000 箇所	歩A 当たり算出
S02116	柱底均しモルタル (300角流用) 【施工単価】ベースプレート 300×600 厚50mm,,	1.000	箇所	3,770	3,770	S単 65号
	合 計				3,770	
	単 価				3,770	
	*** B単ー 325号 ***					
000325	ベースモルタル モルタルグラウト Fc-30 300×250 t-50		箇所		1.000 箇所	歩A 当たり算出
S02116	柱底均しモルタル (300角流用) 【施工単価】ベースプレート 300×250 厚50mm,,	1.000	箇所	3,770	3,770	S単 66号
	合 計				3,770	
	単 価				3,770	
	*** B単ー 326号 ***					
000326	ベースモルタル モルタルグラウト Fc-30 310×100 t-30		箇所		1.000 箇所	歩A 当たり算出
S02116	柱底均しモルタル (300角流用) 【施工単価】ベースプレート 310×100 厚30mm,,	1.000	箇所	3,770	3,770	S単 67号
	合 計				3,770	
	単 価				3,770	
	*** B単ー 327号 ***					
000327	工場製作費		ton		1.000 ton	歩A 当たり算出
S02116	工場製作費 (S造事務所流用) 【施工単価】柱20～25mm 梁16～21mm 溶接長80m/t,,	1.000	ton	57,936	57,936	S単 68号
	合 計				57,936	
	単 価				57,936	
	*** B単ー 328号 ***					
000328	工場溶接費		m		1.000 m	歩A 当たり算出
S02116	工場溶接費 (S造事務所流用) 【施工単価】柱20～25mm 梁16～21mm 溶接長80m/t,,	1.000	m	500	500	S単 69号
	合 計				500	
	単 価				500	
	*** B単ー 329号 ***					
000329	工場塗装費		m ²		1.000 m ²	歩A 当たり算出
S02116	工場塗装費 【施工単価】一般さび止めペイント,,	1.000	m ²	459	459	S単 70号
	合 計				459	
	単 価				459	
	*** B単ー 330号 ***					
000330	現場建方費		ton		1.000 ton	歩A 当たり算出
S02116	現場建方費 【施工単価】80kg/延m2未満,,	1.000	ton	9,930	9,930	S単 71号

事業名 西国東海岸保全事業

工事名 2・3号排水機場上屋建築工事

工事別工事名: 令和7年度西国東海岸保全事業 2・3号排水機場上屋建築工事

コード	名 称 (規 格)	数 量	単 位	単 価	金 額	備 考
	合 計				9,930	
	単 価				9,930	
	*** B単一 331号 ***					
000331	現場工事費 高力ボルト本締め		ton		1.000 ton	歩A 当たり算出
S02116	HTB本締め 【施工単価】40本/t トルシアボルト,,	1.000	ton	8,089	8,089	S単 72号
	合 計				8,089	
	単 価				8,089	
	*** B単一 332号 ***					
000332	現場工事費 アンカーボルト埋込み		本		1.000 本	歩A 当たり算出
S02116	アンカーボルト据付費 【施工単価】主柱 径19～16mm,,	1.000	本	1,550	1,550	S単 73号
	合 計				1,550	
	単 価				1,550	
	*** B単一 333号 ***					
000333	運搬費 鉄骨		ton		1.000 ton	歩A 当たり算出
S02116	鉄骨運搬費 【施工単価】50km,,	1.000	ton	7,737	7,737	S単 74号
	合 計				7,737	
	単 価				7,737	
	*** B単一 334号 ***					
000334	スクラップ運搬費 現場～仮置場		ton		1.000 ton	歩A 当たり算出
S02116	鉄骨運搬費 【施工単価】50km,,	1.000	ton	7,737	7,737	S単 74号
	合 計				7,737	
	単 価				7,737	
	*** B単一 335号 ***					
000335	屋根 床 アスファルト防水		m ²		1.000 m ²	歩A 当たり算出
S02120	屋根アスファルト防水 【市場単価】A-2 密着工法 平部	1.000	m ²	4,479	4,479	S単 292号
	合 計				4,479	
	単 価				4,479	
	*** B単一 336号 ***					
000336	屋根 立上り アスファルト防水		m ²		1.000 m ²	歩A 当たり算出
S02120	屋根アスファルト防水 【市場単価】A-2 密着工法 立上り	1.000	m ²	5,727	5,727	S単 293号
	合 計				5,727	
	単 価				5,727	
	*** B単一 337号 ***					
000337	屋根 立上り 防水押え金物 アルミ ゴムアスファルトツーリング共		m		1.000 m	歩A 当たり算出
S02116	防水押えアングル 【施工単価】既製7#ミツヅル L-30×15×2.0 @450,,	1.000	m ²	1,030	1,030	S単 75号
	合 計				1,030	

コード	名 称 (規 格)	数 量	単 位	単 価	金 額	備 考
	単 価				1,030	
	*** B単－ 338号 ***					
000338	屋根 立上り 成形緩衝材		m		1,000 m	歩A 当たり算出
T00014	成形緩衝材	1.000	m	935	935	T単 14号
	合 計				935	
	単 価				935	
	*** B単－ 339号 ***					
000339	屋根 立上り 防水保護材		m		1,000 m	歩A 当たり算出
S02116	ケイカル板 t-10 H-350～380 上下金物共 【施工単価】厚10mm 不燃 突付け張り工法,,	1.000	m	1,016	1,016	S単 77号
	合 計				1,016	
	単 価				1,016	
	*** B単－ 340号 ***					
000340	屋根 床 成型伸縮目地		m		1,000 m	歩A 当たり算出
S02116	W25×H80 伸縮目地 【施工単価】25×80,,	1.000	m	1,444	1,444	S単 78号
	合 計				1,444	
	単 価				1,444	
	*** B単－ 341号 ***					
000341	屋根 パラベット笠木 塗膜防水		m		1,000 m	歩A 当たり算出
S02116	ウレタン系 W-490 屋根 パラベット笠木 カタゴム系塗膜防水 【施工単価】X-1緩衝工法 平部 W-490,,	1.000	m	3,816	3,816	S単 79号
	合 計				3,816	
	単 価				3,816	
	*** B単－ 342号 ***					
000342	屋根 壁付笠木 塗膜防水		m		1,000 m	歩A 当たり算出
S02116	ウレタン系 W-270 屋根 壁付笠木 カタゴム系塗膜防水 【施工単価】X-1緩衝工法 平部 W-270,,	1.000	m	2,103	2,103	S単 80号
	合 計				2,103	
	単 価				2,103	
	*** B単－ 343号 ***					
000343	RF底 床 塗膜防水		m ²		1,000 m ²	歩A 当たり算出
S02116	ウレタン系 RF底 床 カタゴム系塗膜防水 【施工単価】X-1緩衝工法 平部,,	1.000	m ²	7,787	7,787	S単 81号
	合 計				7,787	
	単 価				7,787	
	*** B単－ 344号 ***					
000344	RF底 立上り 塗膜防水		m ²		1,000 m ²	歩A 当たり算出
S02116	ウレタン系 RF底 立上り カタゴム系塗膜防水 【施工単価】X-1緩衝工法 立上り部,,	1.000	m ²	5,767	5,767	S単 82号
	合 計				5,767	
	単 価				5,767	

事業名	西国東海岸保全事業					
工事名	2・3号排水機场上屋建築工事					
工事別工事名:令和7年度西国東海岸保全事業 2・3号排水機场上屋建築工事						
コード	名 称 (規 格)	数 量	単位	単 価	金 額	備 考
	*** B単— 345号 ***					
000345	RF底 笠木 塗膜防水 ウレタン系 W-150		m		1,000 m	歩A 当たり算出
S02116	RF底 笠木 カタコﾞム系塗膜防水 【施工単価】X-1緩衝工法 平部 W-150,,	1,000	m	1,168	1,168	S単 83号
	合 計				1,168	
	単 価				1,168	
	*** B単— 346号 ***					
000346	出入口 庇天端 塗膜防水 ウレタン系		m ²		1,000 m ²	歩A 当たり算出
S02116	RF底 床 カタコﾞム系塗膜防水 【施工単価】X-1緩衝工法 平部,,	1,000	m ²	7,787	7,787	S単 81号
	合 計				7,787	
	単 価				7,787	
	*** B単— 347号 ***					
000347	出入口 庇立上り 塗膜防水 ウレタン系		m ²		1,000 m ²	歩A 当たり算出
S02116	RF底 立上り カタコﾞム系塗膜防水 【施工単価】X-1緩衝工法 立上り部,,	1,000	m ²	5,767	5,767	S単 82号
	合 計				5,767	
	単 価				5,767	
	*** B単— 348号 ***					
000348	出入口 庇鼻先 塗膜防水 ウレタン系		m ²		1,000 m ²	歩A 当たり算出
S02116	RF底 床 カタコﾞム系塗膜防水 【施工単価】X-1緩衝工法 平部,,	1,000	m ²	7,787	7,787	S単 81号
	合 計				7,787	
	単 価				7,787	
	*** B単— 349号 ***					
000349	外壁打継目地 シーリング ウレタン系 25×15		m		1,000 m	歩A 当たり算出
S02120	シーリング 【市場単価】PU-2 ㊦リカタ (2成分形) 20×10流用	1,000	m	525	525	S単 294号
	合 計				525	
	単 価				525	
	*** B単— 350号 ***					
000350	外壁化粧目地 シーリング ウレタン系 20×15		m		1,000 m	歩A 当たり算出
S02120	シーリング 【市場単価】PU-2 ㊦リカタ (2成分形) 20×10流用	1,000	m	525	525	S単 294号
	合 計				525	
	単 価				525	
	*** B単— 351号 ***					
000351	仕上取合 シーリング ウレタン系 15×10		m		1,000 m	歩A 当たり算出
S02120	シーリング 【市場単価】PU-2 ㊦リカタ (2成分形) 15×10	1,000	m	444	444	S単 295号
	合 計				444	
	単 価				444	

事業名	西国東海岸保全事業					
工事名	2・3号排水機场上屋建築工事					
工事別工事名:令和7年度西国東海岸保全事業 2・3号排水機场上屋建築工事						
コード	名 称 (規 格)	数 量	単位	単 価	金 額	備 考
	*** B単一 352号 ***					
000352	建具枠廻り シーリング ウレタン系 10×7		m		1,000 m	歩A 当たり算出
S02120	シーリング 【市場単価】 PU-2 ㊦㊧㊨㊩ (2成分形) 10×10流用	1,000	m	374	374	S単 296号
	合 計				374	
	単 価				374	
	*** B単一 353号 ***					
000353	建具水切下 シーリング ウレタン系 10×7		m		1,000 m	歩A 当たり算出
S02120	シーリング 【市場単価】 PU-2 ㊦㊧㊨㊩ (2成分形) 10×10流用	1,000	m	374	374	S単 296号
	合 計				374	
	単 価				374	
	*** B単一 354号 ***					
000354	建具枠廻り シーリング ウレタン系 15×10		m		1,000 m	歩A 当たり算出
S02120	シーリング 【市場単価】 PU-2 ㊦㊧㊨㊩ (2成分形) 15×10	1,000	m	444	444	S単 295号
	合 計				444	
	単 価				444	
	*** B単一 355号 ***					
000355	木造床組 転ばし床組 H-180 タタミ下		m ²		1,000 m ²	歩A 当たり算出
S02116	ころばし床組 【施工単価】 杉1等 H=150 大引き,根太 根太間隔360,,	1,000	m ²	5,898	5,898	S単 84号
	合 計				5,898	
	単 価				5,898	
	*** B単一 356号 ***					
000356	木造床組 転ばし床組 H-180 フローリング下		m ²		1,000 m ²	歩A 当たり算出
S02116	ころばし床組 【施工単価】 杉1等 H=150 大引き,根太 根太間隔360,,	1,000	m ²	5,898	5,898	S単 84号
	合 計				5,898	
	単 価				5,898	
	*** B単一 357号 ***					
000357	畳寄せ 杉		m		1,000 m	歩A 当たり算出
S02116	畳寄せ 【施工単価】 杉 35×55mm,,	1,000	m	3,261	3,261	S単 85号
	合 計				3,261	
	単 価				3,261	
	*** B単一 358号 ***					
000358	幅木 H-60		m		1,000 m	歩A 当たり算出
S02116	幅木 【施工単価】 米つが [㊦] H=60,,	1,000	m	1,273	1,273	S単 86号
	合 計				1,273	
	単 価				1,273	
	*** B単一 359号 ***					

事業名	西国東海岸保全事業					
工事名	2・3号排水機场上屋建築工事					
工事別工事名: 令和7年度西国東海岸保全事業 2・3号排水機场上屋建築工事						
コード	名 称 (規 格)	数 量	単位	単 価	金 額	備 考
000359	天井廻り縁 30×30		m		1,000 m	歩A 当たり算出
S02116	天井廻り縁 【施工単価】米つが 30×30mm,,	1.000	m	1,495	1,495	S単 87号
	合 計				1,495	
	単 価				1,495	
	*** B単ー 360号 ***					
000360	サッシ付額縁 40×30		m		1,000 m	歩A 当たり算出
S02116	額縁 【施工単価】米つが W65×D25,,	1.000	m	2,394	2,394	S単 88号
	合 計				2,394	
	単 価				2,394	
	*** B単ー 361号 ***					
000361	床見切縁 90×40		m		1,000 m	歩A 当たり算出
S02116	床見切縁 【施工単価】90×40,,	1.000	m	2,252	2,252	S単 89号
	合 計				2,252	
	単 価				2,252	
	*** B単ー 362号 ***					
000362	出入口口枠 片開きフラッシュドア		m		1,000 m	歩A 当たり算出
S02116	窓・出入口枠 【施工単価】杉 100×40mm,,	1.000	m	6,090	6,090	S単 90号
	合 計				6,090	
	単 価				6,090	
	*** B単ー 363号 ***					
000363	勾配屋根 フッ素ガルバリウム鋼板 t-0.4 段葺		m ²		1,000 m ²	歩A 当たり算出
S02116	勾配屋根 フッ素ガルバリウム鋼板 t-0.4 段葺 940 ポリエチレンフォーム t-25共,,	1.000	m ²	19,000	19,000	S単 91号
	合 計				19,000	
	単 価				19,000	
	*** B単ー 364号 ***					
000364	勾配屋根 棟包み ガルバリウム鋼板 t-0.4 W-400		m		1,000 m	歩A 当たり算出
S02116	勾配屋根 棟包み 【施工単価】ガルバリウム鋼板 厚0.4mm 糸幅300mm,,	1.000	m	2,459	2,459	S単 92号
	合 計				2,459	
	単 価				2,459	
	*** B単ー 365号 ***					
000365	勾配屋根 軒先唐草 ガルバリウム鋼板 t-0.4 W-150		m		1,000 m	歩A 当たり算出
S02116	勾配屋根 軒先唐草 水切り・雨押え 【施工単価】ガルバリウム鋼板 t-0.4 W-180,,	1.000	m	2,576	2,576	S単 93号
	合 計				2,576	
	単 価				2,576	
	*** B単ー 366号 ***					
000366	勾配屋根 ケラバ唐草 ガルバリウム鋼板 t-0.4 W-150		m		1,000 m	歩A 当たり算出

事業名	西国東海岸保全事業					
工事名	2・3号排水機场上屋建築工事					
工事別工事名:令和7年度西国東海岸保全事業 2・3号排水機场上屋建築工事						
コード	名 称 (規 格)	数 量	単 位	単 価	金 額	備 考
S02116	勾配屋根 ケラバ唐草 水切り・雨押え 【施工単価】ガルバリウム鋼板 t=0.4 W=150,,	1.000	m	2,576	2,576	S単 94号
	合 計				2,576	
	単 価				2,576	
	*** B単— 367号 ***					
000367	2F屋根 ルーフドレン 鋳鉄製 φ100 横型 AS防水用		箇所		1.000	箇所 歩A 当たり算出
T00018	ルーフドレン 横型 径100mm	1.000	箇所	27,464	27,464	T単 16号
	合 計				27,464	
	単 価				27,464	
	*** B単— 368号 ***					
000368	RF庇内 ルーフドレン 鋳鉄製 φ100 堅型 塗膜防水		箇所		1.000	箇所 歩A 当たり算出
T00017	ルーフドレン 縦型 径100mm	1.000	箇所	13,256	13,256	T単 15号
	合 計				13,256	
	単 価				13,256	
	*** B単— 369号 ***					
000369	屋根.庇～GL 堅樋 カラー塩ビ(VP)φ100 掴み金物共		m		1.000	m 歩A 当たり算出
T00019	硬質ポリ塩化ビニル管とい 径100mm	1.000	m	19,916	19,916	T単 17号
	合 計				19,916	
	単 価				19,916	
	*** B単— 370号 ***					
000370	足洗い場 グレーチング スチール製 1000×775 アングルタイプ		箇所		1.000	箇所 歩A 当たり算出
S02116	足洗場 グレーチング ｽﾏｰﾙ製 1000×775 アングルタイプ,,	1.000	箇所	76,800	76,800	S単 99号
	合 計				76,800	
	単 価				76,800	
	*** B単— 371号 ***					
000371	2F屋根 床 溶接金網 φ6×100×100		m ²		1.000	m ² 歩A 当たり算出
S02116	2F屋根 床 溶接金網 φ6×100×100,,	1.000	m ²	708	708	S単 100号
	合 計				708	
	単 価				708	
	*** B単— 372号 ***					
000372	同上手間		m ²		1.000	m ² 歩A 当たり算出
S02116	溶接金網敷き 【施工単価】D6×100×100,,	1.000	m ²	333	333	S単 101号
	合 計				333	
	単 価				333	
	*** B単— 373号 ***					
000373	軽量鉄骨壁下地 65型		m ²		1.000	m ² 歩A 当たり算出
S02120	軽量鉄骨壁下地 【市場単価】ｽﾀｯﾄﾞ65形 @300ｽﾀｯﾄﾞ H≦4.0m 直張り	1.000	m ²	2,121	2,121	S単 297号

事業名	西国東海岸保全事業					
工事名	2・3号排水機場上屋建築工事					
工事別工事名:令和7年度西国東海岸保全事業 2・3号排水機場上屋建築工事						
コード	名 称 (規 格)	数 量	単位	単 価	金 額	備 考
	合 計				2,121	
	単 価				2,121	
	*** B単一 374号 ***					
000374	軽量鉄骨壁下地開口補強 65型 W700×H2000 3方		箇所		1.000 箇所	歩A 当たり算出
S02120	壁下地開口補強 【市場単価】扉等三方補強ｽﾏｯﾄﾞ 65形900×2000mm程度	1.000	箇所	8,439	8,439	S単 298号
	合 計				8,439	
	単 価				8,439	
	*** B単一 375号 ***					
000375	軽量鉄骨壁下地開口補強 65型 W800×H2000 3方		箇所		1.000 箇所	歩A 当たり算出
S02120	壁下地開口補強 【市場単価】扉等三方補強ｽﾏｯﾄﾞ 65形900×2000mm程度	1.000	箇所	8,439	8,439	S単 298号
	合 計				8,439	
	単 価				8,439	
	*** B単一 376号 ***					
000376	軽量鉄骨天井下地 19型		m		1.000 m	歩A 当たり算出
S02120	屋内軽量鉄骨天井下地 【市場単価】野縁 19形 @300 高1.5m未満 直張り	1.000	m	1,520	1,520	S単 299号
	合 計				1,520	
	単 価				1,520	
	*** B単一 377号 ***					
000377	軽量鉄骨天井下地開口補強筋 19型 450角		箇所		1.000 箇所	歩A 当たり算出
S02120	屋内天井下地開口部補強 【市場単価】ﾌｵｰﾑ等切込み共 野縁 19形 450×450mm	1.000	箇所	1,904	1,904	S単 300号
	合 計				1,904	
	単 価				1,904	
	*** B単一 378号 ***					
000378	天井 点検口 アルミ製 450角		箇所		1.000 箇所	歩A 当たり算出
S02116	天井 点検口 【施工単価】ﾌｵｰﾑ 450×450mm,,	1.000	箇所	8,413	8,413	S単 102号
	合 計				8,413	
	単 価				8,413	
	*** B単一 379号 ***					
000379	点検ステージ 手摺 ｽﾃｰﾙ製 W3040×H900		箇所		1.000 箇所	歩A 当たり算出
S02116	点検ｽﾃｰｼﾞ 手摺 ｽﾃｰﾙ製 W3040×H900 手摺、支柱、横棧 FB-9×44,,	1.000	箇所	411,000	411,000	S単 103号
	合 計				411,000	
	単 価				411,000	
	*** B単一 380号 ***					
000380	点検ステージ ﾀﾗｯﾌﾟ ｽﾃｰﾙ製 W-400 H-5950 背かご付 H-4200		箇所		1.000 箇所	歩A 当たり算出
S02116	点検ｽﾃｰｼﾞ ﾀﾗｯﾌﾟ ｽﾃｰﾙ製W-400 H-5950 背かご付 H-4200,,	1.000	箇所	935,000	935,000	S単 104号
	合 計				935,000	

事業名	西国東海岸保全事業
工事名	2・3号排水機場上屋建築工事

工事別工事名:令和7年度西国東海岸保全事業 2・3号排水機場上屋建築工事

コード	名 称 (規 格)	数 量	単 位	単 価	金 額	備 考
	単 価				935,000	
	*** B単一 381号 ***					
000381	腰壁取合見切縁 ステンレス製 L-25×25×3		m		1,000 m	歩A 当たり算出
S02116	腰壁取合見切縁 ステンレス製 L-25×25×3,,	1.000	m	484	484	S単 105号
	合 計				484	
	単 価				484	
	*** B単一 382号 ***					
000382	シャッター下部見切縁 ステンレス製 L-50×50×10		m		1,000 m	歩A 当たり算出
S02116	シャッター下部見切縁 ステンレス製 L-50×50×10,,	1.000	m	1,683	1,683	S単 106号
	合 計				1,683	
	単 価				1,683	
	*** B単一 383号 ***					
000383	ポンプ室 開口部額縁 アルミ製 35×25		m		1,000 m	歩A 当たり算出
S02116	ポンプ室 開口部額縁 アルミ製 35×25,,	1.000	m	1,260	1,260	S単 107号
	合 計				1,260	
	単 価				1,260	
	*** B単一 384号 ***					
000384	ポンプ室 開口部額縁 アルミ製 35×25 R付		m		1,000 m	歩A 当たり算出
S02116	ポンプ室 開口部額縁 アルミ製 35×25 R付,,	1.000	m	1,260	1,260	S単 108号
	合 計				1,260	
	単 価				1,260	
	*** B単一 385号 ***					
000385	ポンプ室 サッシ付額縁 アルミ製 35×25		m		1,000 m	歩A 当たり算出
S02116	ポンプ室 サッシ付額縁 アルミ製 35×25,,	1.000	m	1,260	1,260	S単 109号
	合 計				1,260	
	単 価				1,260	
	*** B単一 386号 ***					
000386	カーテンレール ステンレス製 L-1900 W		箇所		1,000 箇所	歩A 当たり算出
S02116	カーテンレール 【施工単価】ダブル C型 SUS 天井直付,,	1.000	箇所	3,454	3,454	S単 110号
	合 計				3,454	
	単 価				3,454	
	*** B単一 387号 ***					
000387	2F屋根 床 コンクリート金鍍 AS防水下地		m ²		1,000 m ²	歩A 当たり算出
S02120	床コンクリート面直均し仕上げ 【市場単価】金ごて 防水下地程度 b種	1.000	m ²	657	657	S単 301号
	合 計				657	
	単 価				657	

事業名	西国東海岸保全事業					
工事名	2・3号排水機場上屋建築工事					
工事別工事名:令和7年度西国東海岸保全事業 2・3号排水機場上屋建築工事						
コード	名 称 (規 格)	数 量	単位	単 価	金 額	備 考
	*** B単ー 388号 ***					
000388	2F屋根 床 コンクリート金鍍		m ²		1,000 m ²	歩A
	押えコンクリート面					当たり算出
S02120	床コンクリート面直均し仕上げ 【市場単価】金ごて 防水下地程度 b種	1.000	m ²	657	657	S単 301号
	合 計				657	
	単 価				657	
	*** B単ー 389号 ***					
000389	RF底 床 コンクリート金鍍		m ²		1,000 m ²	歩A
	塗膜防水下地					当たり算出
S02120	床コンクリート面直均し仕上げ 【市場単価】金ごて 防水下地程度 b種	1.000	m ²	657	657	S単 301号
	合 計				657	
	単 価				657	
	*** B単ー 390号 ***					
000390	出入口庇 天端 コンクリート金鍍		m ²		1,000 m ²	歩A
	塗膜防水下地					当たり算出
S02120	床コンクリート面直均し仕上げ 【市場単価】金ごて 防水下地程度 b種	1.000	m ²	657	657	S単 301号
	合 計				657	
	単 価				657	
	*** B単ー 391号 ***					
000391	出入口 土間 コンクリート金鍍		m ²		1,000 m ²	歩A
	素地					当たり算出
S02120	床コンクリート面直均し仕上げ 【市場単価】金ごて直均し仕上げ薄張物下地程度b種	1.000	m ²	798	798	S単 302号
	合 計				798	
	単 価				798	
	*** B単ー 392号 ***					
000392	スロープ 床 コンクリート刷毛引		m ²		1,000 m ²	歩A
	素地					当たり算出
S02116	スロープ 床 コンクリート面直均し仕上げ 【施工単価】はけ引き,,	1.000	m ²	818	818	S単 111号
	合 計				818	
	単 価				818	
	*** B単ー 393号 ***					
000393	勾配屋根 床 不陸調整モルタル		m ²		1,000 m ²	歩A
	金属板下地 t-10					当たり算出
S02116	勾配屋根 床 保護珪砂塗り 【施工単価】厚15mm コンクリート下地 防水層保護のみ,,	1.000	m ²	1,833	1,833	S単 112号
	合 計				1,833	
	単 価				1,833	
	*** B単ー 394号 ***					
000394	足洗い場 床 防水モルタル金鍍		m ²		1,000 m ²	歩A
						当たり算出
S02116	足洗い場 床 防水剤入りモルタル塗り 【施工単価】厚30mm コンクリート下地 防水層保護のみ,,	1.000	m ²	2,808	2,808	S単 113号
	合 計				2,808	
	単 価				2,808	

事業名	西国東海岸保全事業					
工事名	2・3号排水機场上屋建築工事					
工事別工事名:令和7年度西国東海岸保全事業 2・3号排水機场上屋建築工事						
コード	名 称 (規 格)	数 量	単位	単 価	金 額	備 考
	*** B単一 395号 ***					
000395	足洗い場 立上り 防水モルタル金鍍 H=150		m ²		1,000 m ²	歩A 当たり算出
S02116	足洗い場 立上り防水下地モルタル塗り 【施工単価】厚20mm H=300, ,	1.000	m	1,778	1,778	S単 114号
	合 計				1,778	
	単 価				1,778	
	*** B単一 396号 ***					
000396	外壁 複層模様RE 打放面		m ²		1,000 m ²	歩A 当たり算出
S02120	複層塗材RE 【市場単価】ゆず肌状 ロ-ラー塗り	1.000	m ²	1,879	1,879	S単 303号
	合 計				1,879	
	単 価				1,879	
	*** B単一 397号 ***					
000397	RF底 複層模様RE 打放面		m ²		1,000 m ²	歩A 当たり算出
S02120	複層塗材RE 【市場単価】ゆず肌状 ロ-ラー塗り	1.000	m ²	1,879	1,879	S単 303号
	合 計				1,879	
	単 価				1,879	
	*** B単一 398号 ***					
000398	足洗い場 撥水材塗布 打放面		m ²		1,000 m ²	歩A 当たり算出
S02120	複層塗材Si 【市場単価】ゆず肌状 ロ-ラー塗り	1.000	m ²	1,843	1,843	S単 304号
	合 計				1,843	
	単 価				1,843	
	*** B単一 399号 ***					
000399	天井 複層仕上塗材Si 打放面		m ²		1,000 m ²	歩A 当たり算出
S02120	複層塗材Si 【市場単価】ゆず肌状 ロ-ラー塗り	1.000	m ²	1,843	1,843	S単 304号
	合 計				1,843	
	単 価				1,843	
	*** B単一 400号 ***					
000400	建具枠廻り 防水モルタル詰		m		1,000 m	歩A 当たり算出
S02120	建具周囲防水モルタル充填 【市場単価】外部建具	1.000	m	1,202	1,202	S単 305号
	合 計				1,202	
	単 価				1,202	
	*** B単一 401号 ***					
000401	防水立上り コーナーモルタル		m		1,000 m	歩A 当たり算出
S02120	防水入隅処理 (モルタル) 【市場単価】立上り入隅面取 幅70mm程度	1.000	m	535	535	S単 306号
	合 計				535	
	単 価				535	
	*** B単一 402号 ***					

事業名	西国東海岸保全事業				
工事名	2・3号排水機场上屋建築工事				

工事別工事名:令和7年度西国東海岸保全事業 2・3号排水機场上屋建築工事

コード	名 称 (規 格)	数 量	単 位	単 価	金 額	備 考
000402	底笠木 コンクリート金鍍					歩A
	塗膜防水下地 W-150		m		1.000 m	当たり算出
S02120	笠木天端コンクリート直均し仕上げ 【市場単価】金ごて 幅300mm	1.000	m	682	682	S単 307号
	合 計				682	
	単 価				682	
	*** B単— 403号 ***					
000403	パラベット 笠木 コンクリート金鍍					歩A
	塗膜防水下地 W-320		m		1.000 m	当たり算出
S02120	笠木天端コンクリート直均し仕上げ 【市場単価】金ごて 幅300mm	1.000	m	682	682	S単 307号
	合 計				682	
	単 価				682	
	*** B単— 404号 ***					
000404	壁付笠木 コンクリート金鍍					歩A
	塗膜防水下地 W-100		m		1.000 m	当たり算出
S02120	笠木天端コンクリート直均し仕上げ 【市場単価】金ごて 幅300mm	1.000	m	682	682	S単 307号
	合 計				682	
	単 価				682	
	*** B単— 405号 ***					
000405	足洗い場 笠木 コンクリート金鍍					歩A
	撥水材下地 W-150		m		1.000 m	当たり算出
S02120	笠木天端コンクリート直均し仕上げ 【市場単価】金ごて 幅300mm	1.000	m	682	682	S単 307号
	合 計				682	
	単 価				682	
	*** B単— 406号 ***					
000406	打放面補修					歩A
	AS防水下地		m ²		1.000 m ²	当たり算出
T00027	打放し面補修 B種	1.000	m ²	868	868	T単 23号
	合 計				868	
	単 価				868	
	*** B単— 407号 ***					
000407	打放面補修					歩A
	塗膜防水下地		m ²		1.000 m ²	当たり算出
T00027	打放し面補修 B種	1.000	m ²	868	868	T単 23号
	合 計				868	
	単 価				868	
	*** B単— 408号 ***					
000408	打放面補修					歩A
	吹付下地		m ²		1.000 m ²	当たり算出
T00027	打放し面補修 B種	1.000	m ²	868	868	T単 23号
	合 計				868	
	単 価				868	
	*** B単— 409号 ***					
000409	打放面補修					歩A
	素地		m ²		1.000 m ²	当たり算出

事業名 西国東海岸保全事業						
工事名 2・3号排水機場上屋建築工事						
工事別工事名:令和7年度西国東海岸保全事業 2・3号排水機場上屋建築工事						
コード	名 称 (規 格)	数 量	単位	単 価	金 額	備 考
T00027	打放し面補修 B種	1.000	m ²	868	868	T単 23号
	合 計				868	
	単 価				868	
	*** B単一 410号 ***					
000410	床 コンクリート金鍍 塗物下地		m ²		1.000 m ²	歩A 当たり算出
S02120	床コンクリート面直均し仕上げ 【市場単価】金ごて 防水下地程度 b種	1.000	m ²	657	657	S単 301号
	合 計				657	
	単 価				657	
	*** B単一 411号 ***					
000411	梁型天端 コンクリート金鍍 素地		m ²		1.000 m ²	歩A 当たり算出
S02120	床コンクリート面直均し仕上げ 【市場単価】金ごて直均し仕上げ薄張物下地程度b種	1.000	m ²	798	798	S単 302号
	合 計				798	
	単 価				798	
	*** B単一 412号 ***					
000412	建具枠廻り モルタル詰		m		1.000 m	歩A 当たり算出
S02120	建具周囲モルタル充填 【市場単価】内部建具	1.000	m	1,131	1,131	S単 308号
	合 計				1,131	
	単 価				1,131	
	*** B単一 413号 ***					
000413	打放面補修 素地		m ²		1.000 m ²	歩A 当たり算出
T00027	打放し面補修 B種	1.000	m ²	868	868	T単 23号
	合 計				868	
	単 価				868	
	*** B単一 414号 ***					
000414	打放面補修 グラスウール下地		m ²		1.000 m ²	歩A 当たり算出
T00028	打放し面補修 C種	1.000	m ²	695	695	T単 24号
	合 計				695	
	単 価				695	
	*** B単一 415号 ***					
000415	AW-1 FIX窓 B-2 W1900×H1200		箇所		1.000 箇所	歩A 当たり算出
S02116	AW-1 FIX窓 B-2 W1900×H1200,,	1.000	箇所	100,000	100,000	S単 115号
	合 計				100,000	
	単 価				100,000	
	*** B単一 416号 ***					
000416	AW-2 片開き窓 B-2 W800×H1200		箇所		1.000 箇所	歩A 当たり算出
S02116	AW-2 片開き窓 B-2 W800×H1200,,	1.000	箇所	73,000	73,000	S単 116号

事業名	西国東海岸保全事業				
工事名	2・3号排水機場上屋建築工事				

工事別工事名:令和7年度西国東海岸保全事業 2・3号排水機場上屋建築工事

コード	名 称 (規 格)	数 量	単 位	単 価	金 額	備 考
	合 計				73,000	
	単 価				73,000	
	*** B単一 417号 ***					
000417	AW-3 内倒し窓 B-2 W600×H600 網戸付		箇所		1,000 箇所	歩A 当たり算出
S02116	AW-3 内倒し窓 B-2 W600×H600 網戸付,,	1.000	箇所	37,000	37,000	S単 117号
	合 計				37,000	
	単 価				37,000	
	*** B単一 418号 ***					
000418	AW-4 引違い窓 B-2 W1700×H2000 網戸付		箇所		1,000 箇所	歩A 当たり算出
S02116	AW-4 引違い窓 B-2 W1700×H2000 網戸付,,	1.000	箇所	55,000	55,000	S単 118号
	合 計				55,000	
	単 価				55,000	
	*** B単一 419号 ***					
000419	AW-5 3連内倒し窓 B-2 W1900×H600 網戸付		箇所		1,000 箇所	歩A 当たり算出
S02116	AW-5 3連内倒し窓 B-2 W1900×H600 網戸付,,	1.000	箇所	205,000	205,000	S単 119号
	合 計				205,000	
	単 価				205,000	
	*** B単一 420号 ***					
000420	AD-1 ランマ付片開き窓 B-2 W900×H2540		箇所		1,000 箇所	歩A 当たり算出
S02116	AD-1 ランマ付片開き戸 B-2 W900×H2540,,	1.000	箇所	113,000	113,000	S単 120号
	合 計				113,000	
	単 価				113,000	
	*** B単一 421号 ***					
000421	取付・調整費		式		1,000 式	歩A 当たり算出
S02116	アルミ製建具取付・調整費	1.000	式	593,000	593,000	S単 121号
	合 計				593,000	
	単 価				593,000	
	*** B単一 422号 ***					
000422	運搬費		式		1,000 式	歩A 当たり算出
S02116	アルミ製建具運搬費	1.000	式	107,000	107,000	S単 122号
	合 計				107,000	
	単 価				107,000	
	*** B単一 423号 ***					
000423	SD-1 片開き扉 W900×H2000		箇所		1,000 箇所	歩A 当たり算出
S02116	SD-1 片開き扉 枠見込120 扉40 W900×H2000,,	1.000	箇所	234,000	234,000	S単 123号
	合 計				234,000	

事業名	西国東海岸保全事業					
工事名	2・3号排水機场上屋建築工事					
工事別工事名:令和7年度西国東海岸保全事業 2・3号排水機场上屋建築工事						
コード	名 称 (規 格)	数 量	単位	単 価	金 額	備 考
	単 価				234,000	
	*** B単一 424号 ***					
000424	SD-2 両開き扉 W1600×H2650		箇所		1.000 箇所	歩A 当たり算出
S02116	SD-2 両開き扉 枠見込120 扉40 W1600×H2650 額入り(小窓),,	1.000	箇所	215,000	215,000	S単 124号
	合 計				215,000	
	単 価				215,000	
	*** B単一 425号 ***					
000425	取付・調整費		式		1.000 式	歩A 当たり算出
S02116	スチール製建具取付・調整費	1.000	式	252,000	252,000	S単 125号
	合 計				252,000	
	単 価				252,000	
	*** B単一 426号 ***					
000426	運搬費		式		1.000 式	歩A 当たり算出
S02116	スチール製建具運搬費	1.000	式	124,000	124,000	S単 126号
	合 計				124,000	
	単 価				124,000	
	*** B単一 427号 ***					
000427	SS-1 電動重量シャッター W3000×H3440		箇所		1.000 箇所	歩A 当たり算出
S02116	SS-1 電動重量シャッター W3200×H3440,,	1.000	箇所	1,350,000	1,350,000	S単 127号
	合 計				1,350,000	
	単 価				1,350,000	
	*** B単一 428号 ***					
000428	取付・調整費		式		1.000 式	歩A 当たり算出
S02116	シャッター-取付・調整費	1.000	式	205,000	205,000	S単 128号
	合 計				205,000	
	単 価				205,000	
	*** B単一 429号 ***					
000429	運搬費		式		1.000 式	歩A 当たり算出
S02116	シャッター-運搬費	1.000	式	60,000	60,000	S単 129号
	合 計				60,000	
	単 価				60,000	
	*** B単一 430号 ***					
000430	WD-1 木製建具枠 スチール製 W700×H2000		箇所		1.000 箇所	歩A 当たり算出
S02116	WD-1 木製建具枠 スチール W700×H2000,,	1.000	箇所	45,000	45,000	S単 130号
	合 計				45,000	
	単 価				45,000	

事業名 西国東海岸保全事業						
工事名 2・3号排水機場上屋建築工事						
工事別工事名:令和7年度西国東海岸保全事業 2・3号排水機場上屋建築工事						
コード	名 称 (規 格)	数 量	単位	単 価	金 額	備 考
	*** B単一 431号 ***					
000431	取付・調整費		式		1,000	歩A 式 当たり算出
S02116	木製建具枠取付・調整費	1.000	式	27,500	27,500	S単 131号
	合 計				27,500	
	単 価				27,500	
	*** B単一 432号 ***					
000432	運搬費		式		1,000	歩A 式 当たり算出
S02116	木製建具枠運搬費	1.000	式	22,000	22,000	S単 132号
	合 計				22,000	
	単 価				22,000	
	*** B単一 433号 ***					
000433	WD-1 片開き戸 W700×H2000 額入り (小窓)		箇所		1,000	歩A 箇所 当たり算出
S02116	WD-1 片引き戸 【施工単価】見込36 W900×H2000 額入り (小窓)流用,,	1.000	箇所	27,462	27,462	S単 133号
	合 計				27,462	
	単 価				27,462	
	*** B単一 434号 ***					
000434	WD-2 引違い戸 W800×H2000 額入り (小窓)		箇所		1,000	歩A 箇所 当たり算出
S02116	WD-2 片引き戸 【施工単価】見込36 W900×H2000 額入り (小窓)流用,,	1.000	箇所	27,462	27,462	S単 134号
	合 計				27,462	
	単 価				27,462	
	*** B単一 435号 ***					
000435	網入り型板ガラス t-6.8 2.18㎡以下		㎡		1,000	歩A ㎡ 当たり算出
S02120	網入り型板ガラス 【市場単価】厚6.8mm 特寸2.18㎡以下	1.000	㎡	4,378	4,378	S単 309号
	合 計				4,378	
	単 価				4,378	
	*** B単一 436号 ***					
000436	網入り型板ガラス t-6.8 150角		㎡		1,000	歩A ㎡ 当たり算出
S02120	網入り型板ガラス 【市場単価】厚6.8mm 特寸2.18㎡以下	1.000	㎡	4,378	4,378	S単 309号
	合 計				4,378	
	単 価				4,378	
	*** B単一 437号 ***					
000437	複層ガラス PL6.8+A6+FL5 2.00㎡以下		㎡		1,000	歩A ㎡ 当たり算出
S02120	複層ガラス 【市場単価】FL5+A6+PW6.8 特寸2.0㎡以下	1.000	㎡	17,827	17,827	S単 310号
	合 計				17,827	
	単 価				17,827	

事業名	西国東海岸保全事業					
工事名	2・3号排水機场上屋建築工事					
工事別工事名:令和7年度西国東海岸保全事業 2・3号排水機场上屋建築工事						
コード	名 称 (規 格)	数 量	単位	単 価	金 額	備 考
	*** B単一 438号 ***					
000438	型板ガラス t=4 2.18m以下		m ²		1,000 m ²	歩A 当たり算出
S02120	型板ガラス 【市場単価】厚4mm 特寸2.18m2以下	1.000	m ²	2,308	2,308	S単 311号
	合 計				2,308	
	単 価				2,308	
	*** B単一 439号 ***					
000439	ガラス押え シーリング 片面m		m		1,000 m	歩A 当たり算出
S02120	ガラスとめシーリング 【市場単価】片面5×5 パックアップ材共 シュウシ系1成分系	1.000	m	316	316	S単 312号
	合 計				316	
	単 価				316	
	*** B単一 440号 ***					
000440	ガラス清掃 両面		m ²		1,000 m ²	歩A 当たり算出
T00029	ガラス清掃 両面	1.000	m ²	412	412	T単 25号
	合 計				412	
	単 価				412	
	*** B単一 441号 ***					
000441	SOP塗 鋼製建具面		m ²		1,000 m ²	歩A 当たり算出
S02120	SOP塗り 【市場単価】細幅物幅300mm以下 鉄鋼面	1.000	m ²	939	939	S単 313号
	合 計				939	
	単 価				939	
	*** B単一 442号 ***					
000442	SOP塗 鉄骨面		m ²		1,000 m ²	歩A 当たり算出
S02120	SOP塗り 【市場単価】細幅物幅300mm以下 鉄鋼面	1.000	m ²	939	939	S単 313号
	合 計				939	
	単 価				939	
	*** B単一 443号 ***					
000443	SOP塗 鉄部面 細物		m		1,000 m	歩A 当たり算出
S02120	SOP塗り 【市場単価】細幅物糸幅300mm以下 鉄鋼面 (屋内)	1.000	m	596	596	S単 314号
	合 計				596	
	単 価				596	
	*** B単一 444号 ***					
000444	SOP塗 鉄部面 手摺		m ²		1,000 m ²	歩A 当たり算出
S02120	SOP塗り 【市場単価】細幅物幅300mm以下 鉄鋼面	1.000	m ²	939	939	S単 313号
	合 計				939	
	単 価				939	
	*** B単一 445号 ***					

事業名 西国東海岸保全事業						
工事名 2・3号排水機場上屋建築工事						
工事別工事名:令和7年度西国東海岸保全事業 2・3号排水機場上屋建築工事						
コード	名 称 (規 格)	数 量	単位	単 価	金 額	備 考
000445	OSCL塗					歩A
	木部面 細物		m		1,000 m	当たり算出
S02120	SOP塗り					
	【市場単価】細幅物糸幅300mm以下 木部 (屋内)	1.000	m	682	682	S単 315号
	合 計				682	
	単 価				682	
	*** B単一 446号 ***					
000446	壁 EP塗					歩A
	ボード面		m ²		1,000 m ²	当たり算出
S02120	EP塗り					
	【市場単価】(素地ごしらえB種共)せっこうボ-ド面	1.000	m ²	1,268	1,268	S単 316号
	合 計				1,268	
	単 価				1,268	
	*** B単一 447号 ***					
000447	壁 EP-G塗					歩A
	ボード面		m ²		1,000 m ²	当たり算出
S02120	EP塗り					
	【市場単価】(素地ごしらえB種共)せっこうボ-ド面	1.000	m ²	1,268	1,268	S単 316号
	合 計				1,268	
	単 価				1,268	
	*** B単一 448号 ***					
000448	天井 EP-G塗					歩A
	ケイカル板面		m ²		1,000 m ²	当たり算出
S02120	EP塗り					
	【市場単価】(素地ごしらえB種共)ケイカル板・モルタル面	1.000	m ²	1,444	1,444	S単 317号
	合 計				1,444	
	単 価				1,444	
	*** B単一 449号 ***					
000449	床 エポキシ樹脂塗床					歩A
			m ²		1,000 m ²	当たり算出
S02116	床 エポキシ樹脂塗床					
	【施工単価】薄膜流しのべ仕上げ 防滑仕上げ 厚1.2,,	1.000	m ²	2,111	2,111	S単 135号
	合 計				2,111	
	単 価				2,111	
	*** B単一 450号 ***					
000450	床 フローリング					歩A
	t-15		m ²		1,000 m ²	当たり算出
T00020	フローリングボード張り					
		1.000	m ²	13,363	13,363	T単 18号
	合 計				13,363	
	単 価				13,363	
	*** B単一 451号 ***					
000451	床 合板					歩A
	ラワン t-12		m ²		1,000 m ²	当たり算出
S02116	床部 床下地張り					
	【施工単価】ラワン合板(1類) 完全耐水ベニヤ 厚12mm,,	1.000	m ²	2,586	2,586	S単 137号
	合 計				2,586	
	単 価				2,586	
	*** B単一 452号 ***					
000452	床 畳					歩A
	1帖物		枚		1,000 枚	当たり算出

事業名 西国東海岸保全事業						
工事名 2・3号排水機场上屋建築工事						
工事別工事名: 令和7年度西国東海岸保全事業 2・3号排水機场上屋建築工事						
コード	名 称 (規 格)	数 量	単位	単 価	金 額	備 考
T00112	畳敷き 一畳	1.000	枚	25,727	25,727	T単 107号
	合 計				25,727	
	単 価				25,727	
	*** B単— 453号 ***					
000453	床 畳 半帖物		枚		1.000 枚	歩A 当たり算出
T00113	畳敷き 半畳	1.000	枚	13,298	13,298	T単 108号
	合 計				13,298	
	単 価				13,298	
	*** B単— 454号 ***					
000454	巾木 ビニル巾木 H-60		m		1.000 m	歩A 当たり算出
S02120	ビニル幅木 (ソフト幅木) 【市場単価】 H60mm	1.000	m	328	328	S単 318号
	合 計				328	
	単 価				328	
	*** B単— 455号 ***					
000455	壁 石膏ボード t-12.5 GL工法		m ²		1.000 m ²	歩A 当たり算出
S02120	壁 せっこうボード張り 【市場単価】 厚12.5mm 不燃 突付け	1.000	m ²	1,081	1,081	S単 319号
	合 計				1,081	
	単 価				1,081	
	*** B単— 456号 ***					
000456	壁 石膏ボード t-12.5		m ²		1.000 m ²	歩A 当たり算出
S02120	壁 せっこうボード張り 【市場単価】 厚12.5mm 不燃 突付け GL工法	1.000	m ²	2,278	2,278	S単 320号
	合 計				2,278	
	単 価				2,278	
	*** B単— 457号 ***					
000457	壁 ビニールクロス		m ²		1.000 m ²	歩A 当たり算出
T00030	壁 ビニールクロス	1.000	m ²	1,229	1,229	T単 26号
	合 計				1,229	
	単 価				1,229	
	*** B単— 458号 ***					
000458	壁 グラスウールパネル t-25 ガラスクロス押え共		m ²		1.000 m ²	歩A 当たり算出
S02116	グラスウールボード張り 【施工単価】 壁 厚25mm 密度32kg/m ³ ,,	1.000	m ²	2,677	2,677	S単 142号
	合 計				2,677	
	単 価				2,677	
	*** B単— 459号 ***					
000459	壁 現場発泡ウレタンフォーム吹付 t-25		m ²		1.000 m ²	歩A 当たり算出
S02116	発砲プラスチック系 (現場発泡) 断熱材吹付け 【施工単価】 壁 硬質ウレタンフォーム 厚25mm,,	1.000	m ²	1,707	1,707	S単 143号

事業名	西国東海岸保全事業				
工事名	2・3号排水機场上屋建築工事				

工事別工事名:令和7年度西国東海岸保全事業 2・3号排水機场上屋建築工事

コード	名 称 (規 格)	数 量	単 位	単 価	金 額	備 考
	合 計				1,707	
	単 価				1,707	
	*** B単— 460号 ***					
000460	天井 化粧石膏ボード t-9.5		m ²		1.000 m ²	歩A 当たり算出
S02120	天井 不燃積層せっこうボード張り 【市場単価】厚9.5mm 不燃 突付け	1.000	m ²	1,495	1,495	S単 321号
	合 計				1,495	
	単 価				1,495	
	*** B単— 461号 ***					
000461	天井 けい酸カルシウム板 t-6.0 目透かし		m ²		1.000 m ²	歩A 当たり算出
S02120	天井 けい酸カルシウム板張り (タイプ2・無石綿、0.8FK) 【市場単価】厚6.0mm 不燃 見透し	1.000	m ²	2,177	2,177	S単 322号
	合 計				2,177	
	単 価				2,177	
	*** B単— 462号 ***					
000462	天井 木毛セメント板打込 t-25		m ²		1.000 m ²	歩A 当たり算出
T00021	木毛セメント板打込み 天井	1.000	m ²	2,935	2,935	T単 19号
	合 計				2,935	
	単 価				2,935	
	*** B単— 463号 ***					
000463	天井 グラスウール敷込 t-100		m ²		1.000 m ²	歩A 当たり算出
T00022	断熱材打込み 天井	1.000	m ²	2,056	2,056	T単 20号
	合 計				2,056	
	単 価				2,056	
	*** B単— 464号 ***					
000464	天井 廻り縁 塩ビ製		m		1.000 m	歩A 当たり算出
S02116	天井 廻り縁 【施工単価】厚12.0mm 塩ビ製 コ型 (突付け用) , ,	1.000	m	490	490	S単 146号
	合 計				490	
	単 価				490	
	*** B単— 465号 ***					
000465	休憩室 流し台		箇所		1.000 箇所	歩A 当たり算出
T00031	流し台 L-1800	1.000	箇所	67,514	67,514	T単 27号
	合 計				67,514	
	単 価				67,514	
	*** B単— 466号 ***					
000466	休憩室 吊戸棚		箇所		1.000 箇所	歩A 当たり算出
T00032	吊戸棚 L-1200	1.000	箇所	26,357	26,357	T単 28号
	合 計				26,357	

事業名		西国東海岸保全事業				
工事名		2・3号排水機場上屋建築工事				
工事別工事名: 令和7年度西国東海岸保全事業 2・3号排水機場上屋建築工事						
コード	名 称 (規 格)	数 量	単位	単 価	金 額	備 考
	単 価				26,357	
	*** B単— 467号 ***					
000467	休憩室 換気扇フード		個		1,000	歩A 当たり算出
S02116	休憩室 換気扇フード L-600,,	1.000	個	6,260	6,260	S単 149号
S02120	吸込口 【市場単価】面積0.1～0.5㎡以下	1.000	個	10,965	10,965	S単 323号
	合 計				17,225	
	単 価				17,225	
	*** B単— 468号 ***					
000468	電線 EM-IE1.6 PF内		m		1,000	歩A 当たり算出
S02120	600V耐燃性♂ 2芯1線絶縁電線 (EM-IE) 【市場単価】EM-IE 管内配線1.6mm	1.000	m	313	313	S単 326号
	合 計				313	
	単 価				313	
	*** B単— 469号 ***					
000469	電線 EM-IE2.0 PF内		m		1,000	歩A 当たり算出
S02120	600V耐燃性♂ 2芯1線絶縁電線 (EM-IE) 【市場単価】管内配線2.0mm	1.000	m	364	364	S単 327号
	合 計				364	
	単 価				364	
	*** B単— 470号 ***					
000470	ケーブル EM-EEF1.6—2C ころがし		m		1,000	歩A 当たり算出
S02120	600V♂ 2芯1線絶縁耐燃性♂ 2芯1線シースケ-ブル平形 【市場単価】ころがし配線 1.6mm-2C	1.000	m	364	364	S単 328号
	合 計				364	
	単 価				364	
	*** B単— 471号 ***					
000471	ケーブル EM-EEF1.6—3C ころがし		m		1,000	歩A 当たり算出
S02120	600V♂ 2芯1線絶縁耐燃性♂ 2芯1線シースケ-ブル平形 【市場単価】ころがし配線 1.6mm-3C	1.000	m	495	495	S単 329号
	合 計				495	
	単 価				495	
	*** B単— 472号 ***					
000472	ケーブル EM-EEF2.0—3C ころがし		m		1,000	歩A 当たり算出
S02120	600V♂ 2芯1線絶縁耐燃性♂ 2芯1線シースケ-ブル平形 【市場単価】ころがし配線 2.0mm-3C	1.000	m	641	641	S単 330号
	合 計				641	
	単 価				641	
	*** B単— 473号 ***					
000473	電線管 PF16 インベイ		m		1,000	歩A 当たり算出
S02120	電線管 (PF—重管) 【市場単価】隠べい・埋込配管 16mm	1.000	m	631	631	S単 331号
	合 計				631	

事業名 西国東海岸保全事業						
工事名 2・3号排水機场上屋建築工事						
工事別工事名: 令和7年度西国東海岸保全事業 2・3号排水機场上屋建築工事						
コード	名 称 (規 格)	数 量	単位	単 価	金 額	備 考
	単 価				631	
	*** B単ー 474号 ***					
000474	電線管 PF22 インベイ		m		1,000 m	歩A 当たり算出
S02120	電線管 (PF一重管) 【市場単価】隠べい・埋込配管 22mm	1.000	m	838	838	S単 332号
	合 計				838	
	単 価				838	
	*** B単ー 475号 ***					
000475	タンブラスイッチ 1P15A×1 新金P		個		1,000 個	歩A 当たり算出
T00034	タンブラスイッチ 1P15A×1 新金P	1.000	個	2,174	2,174	T単 29号
	合 計				2,174	
	単 価				2,174	
	*** B単ー 476号 ***					
000476	タンブラスイッチ 1P15A×2 新金P		個		1,000 個	歩A 当たり算出
T00035	タンブラスイッチ 1P15A×2 新金P	1.000	個	3,174	3,174	T単 30号
	合 計				3,174	
	単 価				3,174	
	*** B単ー 477号 ***					
000477	タンブラスイッチ 1P15A×2 1P4A×1 新金P		個		1,000 個	歩A 当たり算出
T00036	タンブラスイッチ 1P15A×2 1P4A×1	1.000	個	4,898	4,898	T単 31号
	合 計				4,898	
	単 価				4,898	
	*** B単ー 478号 ***					
000478	三路スイッチ 3W15A×2 新金P		個		1,000 個	歩A 当たり算出
T00037	三路スイッチ 3W15A×2 新金P	1.000	個	4,476	4,476	T単 32号
	合 計				4,476	
	単 価				4,476	
	*** B単ー 479号 ***					
000479	アウトレットボックス 中浅		個		1,000 個	歩A 当たり算出
S02120	アウトレットボックス (カバー付) 【市場単価】中四角 浅型 D44	1.000	個	2,055	2,055	S単 333号
	合 計				2,055	
	単 価				2,055	
	*** B単ー 480号 ***					
000480	アウトレットボックス 大浅		個		1,000 個	歩A 当たり算出
S02116	アウトレットボックス 【施工単価】四角 大浅型 深44mm,,	1.000	個	2,283	2,283	S単 163号
	合 計				2,283	
	単 価				2,283	

事業名 西国東海岸保全事業						
工事名 2・3号排水機场上屋建築工事						
工事別工事名:令和7年度西国東海岸保全事業 2・3号排水機场上屋建築工事						
コード	名 称 (規 格)	数 量	単位	単 価	金 額	備 考
	*** B単ー 481号 ***					
000481	スイッチボックス 1個要		個		1,000	歩A 当たり算出
S02120	スイッチボックス (カバー付) 【市場単価】1個用 D44	1,000	個	2,060	2,060	S単 334号
	合 計				2,060	
	単 価				2,060	
	*** B単ー 482号 ***					
000482	電灯盤		面		1,000	歩A 当たり算出
T00038	電灯盤	1,000	面	555,237	555,237	T単 33号
	合 計				555,237	
	単 価				555,237	
	*** B単ー 483号 ***					
000483	照明器具 A01		台		1,000	歩A 当たり算出
T00039	照明器具 A01	1,000	台	17,510	17,510	T単 34号
	合 計				17,510	
	単 価				17,510	
	*** B単ー 484号 ***					
000484	照明器具 A02		台		1,000	歩A 当たり算出
T00040	照明器具 A02	1,000	台	20,450	20,450	T単 35号
	合 計				20,450	
	単 価				20,450	
	*** B単ー 485号 ***					
000485	照明器具 B01		台		1,000	歩A 当たり算出
T00041	照明器具 B01	1,000	台	12,534	12,534	T単 36号
	合 計				12,534	
	単 価				12,534	
	*** B単ー 486号 ***					
000486	照明器具 C08		台		1,000	歩A 当たり算出
T00042	照明器具 C08	1,000	台	12,566	12,566	T単 37号
	合 計				12,566	
	単 価				12,566	
	*** B単ー 487号 ***					
000487	照明器具 D01		台		1,000	歩A 当たり算出
T00043	照明器具 D01	1,000	台	24,545	24,545	T単 38号
	合 計				24,545	
	単 価				24,545	

事業名	西国東海岸保全事業					
工事名	2・3号排水機场上屋建築工事					
工事別工事名:令和7年度西国東海岸保全事業 2・3号排水機场上屋建築工事						
コード	名 称 (規 格)	数 量	単位	単 価	金 額	備 考
	*** B単ー 488号 ***					
000488	照明器具 E01		台		1,000	歩A 当たり算出
T00044	照明器具 E01	1,000	台	11,024	11,024	T単 39号
	合 計				11,024	
	単 価				11,024	
	*** B単ー 489号 ***					
000489	照明器具 F01		台		1,000	歩A 当たり算出
T00045	照明器具 F01	1,000	台	49,178	49,178	T単 40号
	合 計				49,178	
	単 価				49,178	
	*** B単ー 490号 ***					
000490	電線 EM-IE2.0 PF内		m		1,000	歩A 当たり算出
S02120	600V耐燃性耐火 【市場単価】管内配線2.0mm	1,000	m	364	364	S単 327号
	合 計				364	
	単 価				364	
	*** B単ー 491号 ***					
000491	電線管 PF16 インベイ		m		1,000	歩A 当たり算出
S02120	電線管 (PF一重管) 【市場単価】隠ぺい・埋込配管 16mm	1,000	m	631	631	S単 331号
	合 計				631	
	単 価				631	
	*** B単ー 492号 ***					
000492	埋込コンセント 2P15A×2 新金P		個		1,000	歩A 当たり算出
T00046	埋込コンセント 2P15A×2 新金P	1,000	個	3,087	3,087	T単 41号
	合 計				3,087	
	単 価				3,087	
	*** B単ー 493号 ***					
000493	埋込コンセント 2P15A×1 ET付		個		1,000	歩A 当たり算出
T00047	埋込コンセント 2P15A×1 ET付 新金P	1,000	個	2,646	2,646	T単 42号
	合 計				2,646	
	単 価				2,646	
	*** B単ー 494号 ***					
000494	埋込コンセント 2P15A×2 ET付		個		1,000	歩A 当たり算出
T00048	埋込コンセント 2P15A×2 ET付 新金P	1,000	個	2,766	2,766	T単 43号
	合 計				2,766	
	単 価				2,766	
	*** B単ー 495号 ***					

事業名	西国東海岸保全事業					
工事名	2・3号排水機场上屋建築工事					
工事別工事名:令和7年度西国東海岸保全事業 2・3号排水機场上屋建築工事						
コード	名 称 (規 格)	数 量	単位	単 価	金 額	備 考
000495	埋込コンセント 2P15A×2 ET付 防水		個		1,000	歩A 当たり算出
T00049	埋込コンセント 2P15A×2 ET付 新金P、防水	1,000	個	3,367	3,367	T単 44号
	合 計				3,367	
	単 価				3,367	
	*** B単ー 496号 ***					
000496	スイッチボックス 1個用		個		1,000	歩A 当たり算出
S02120	スイッチボックス (カバー付) 【市場単価】1個用 D44	1,000	個	2,060	2,060	S単 334号
	合 計				2,060	
	単 価				2,060	
	*** B単ー 497号 ***					
000497	電線 IV2.0 PF内		m		1,000	歩A 当たり算出
S02120	600V耐燃性ポリエチレン絶縁電線 (EM-IE) 【市場単価】管内配線2.0mm	1,000	m	364	364	S単 327号
	合 計				364	
	単 価				364	
	*** B単ー 498号 ***					
000498	電線管 PF16 インベイ		m		1,000	歩A 当たり算出
S02120	電線管 (PF一重管) 【市場単価】隠べい・埋込配管 16mm	1,000	m	631	631	S単 331号
	合 計				631	
	単 価				631	
	*** B単ー 499号 ***					
000499	ブルボックス 300×300×200 鋼板製		個		1,000	歩A 当たり算出
S02120	ブルボックス 露出形 (鋼板製) 【市場単価】露出形 (鋼板製) さび止め塗装仕上げ	1,000	m ²	15,717	15,717	S単 335号
	合 計				15,717	
	単 価				15,717	
	*** B単ー 500号 ***					
000500	動力盤		面		1,000	歩A 当たり算出
T00050	動力盤	1,000	面	1,089,316	1,089,316	T単 45号
	合 計				1,089,316	
	単 価				1,089,316	
	*** B単ー 501号 ***					
000501	ケーブル EM-5C-FB PF内		m		1,000	歩A 当たり算出
T00051	ケーブル EM-5C-FB PF内	1,000	m	638	638	T単 46号
	合 計				638	
	単 価				638	
	*** B単ー 502号 ***					
000502	電線管 PF16 インベイ		m		1,000	歩A 当たり算出

事業名	西国東海岸保全事業					
工事名	2・3号排水機场上屋建築工事					
工事別工事名:令和7年度西国東海岸保全事業 2・3号排水機场上屋建築工事						
コード	名 称 (規 格)	数 量	単位	単 価	金 額	備 考
S02120	電線管 (PF一重管) 【市場単価】 隠ぺい・埋込配管 16mm	1.000	m	631	631	S単 331号
	合 計				631	
	単 価				631	
	*** B単ー 503号 ***					
000503	直列ユニット 端末		個		1.000 個	歩A 当たり算出
T00052	直列ユニット 端末	1.000	個	8,925	8,925	T単 47号
	合 計				8,925	
	単 価				8,925	
	*** B単ー 504号 ***					
000504	アンテナ AU-2 壁付型		個		1.000 個	歩A 当たり算出
T00053	アンテナ AU-2 壁付型	1.000	個	76,492	76,492	T単 48号
	合 計				76,492	
	単 価				76,492	
	*** B単ー 505号 ***					
000505	アンテナ取付金物 外壁用		個		1.000 個	歩A 当たり算出
T00054	アンテナ取付金物 壁面	1.000	個	97,512	97,512	T単 49号
	合 計				97,512	
	単 価				97,512	
	*** B単ー 506号 ***					
000506	ブースター CS、BS UV-1		個		1.000 個	歩A 当たり算出
T00055	ブ-スタ- CS、BS UV-1	1.000	個	91,426	91,426	T単 50号
	合 計				91,426	
	単 価				91,426	
	*** B単ー 507号 ***					
000507	スイッチボックス 1個用		個		1.000 個	歩A 当たり算出
S02120	スイッチボックス (カバー付) 【市場単価】 1個用 D44	1.000	個	2,060	2,060	S単 334号
	合 計				2,060	
	単 価				2,060	
	*** B単ー 508号 ***					
000508	銅線 2.0X13		m		1.000 m	歩A 当たり算出
T00056	銅線 2×13	1.000	m	4,628	4,628	T単 51号
	合 計				4,628	
	単 価				4,628	
	*** B単ー 509号 ***					
000509	銅線 2.0X19		m		1.000 m	歩A 当たり算出
T00057	銅線 2×19	1.000	m	4,984	4,984	T単 52号

事業名 西国東海岸保全事業						
工事名 2・3号排水機場上屋建築工事						
工事別工事名: 令和7年度西国東海岸保全事業 2・3号排水機場上屋建築工事						
コード	名 称 (規 格)	数 量	単位	単 価	金 額	備 考
	合 計				4,984	
	単 価				4,984	
	*** B単一 510号 ***					
000510	電線管 PF22 インペイ		m		1.000 m	歩A 当たり算出
S02120	電線管 (PF一重管) 【市場単価】隠ぺい・埋込配管 22mm	1.000	m	838	838	S単 332号
	合 計				838	
	単 価				838	
	*** B単一 511号 ***					
000511	接地棒 φ10×1000		本		1.000 本	歩A 当たり算出
S02120	接地極打込式 【市場単価】銅覆銅棒 10φ×1.0m	1.000	箇所	5,045	5,045	S単 336号
	合 計				5,045	
	単 価				5,045	
	*** B単一 512号 ***					
000512	銅板 t=0.6		枚		1.000 枚	歩A 当たり算出
S02120	接地極銅板式 【市場単価】銅板 900×900×1.5t	1.000	箇所	61,812	61,812	S単 337号
	合 計				61,812	
	単 価				61,812	
	*** B単一 513号 ***					
000513	伸縮端子		個		1.000 個	歩A 当たり算出
T00058	伸縮端子	1.000	個	13,427	13,427	T単 53号
	合 計				13,427	
	単 価				13,427	
	*** B単一 514号 ***					
000514	分岐端子 T型		個		1.000 個	歩A 当たり算出
T00059	分岐端子 T型	1.000	個	14,945	14,945	T単 54号
	合 計				14,945	
	単 価				14,945	
	*** B単一 515号 ***					
000515	水切端子		個		1.000 個	歩A 当たり算出
T00060	水切端子	1.000	個	9,988	9,988	T単 55号
	合 計				9,988	
	単 価				9,988	
	*** B単一 516号 ***					
000516	接続端子箱 TB-SF1 SUS,WP		個		1.000 個	歩A 当たり算出
T00061	接続端子箱 TB-SF1 SUS,WP	1.000	個	42,925	42,925	T単 56号
	合 計				42,925	

事業名 西国東海岸保全事業						
工事名 2・3号排水機场上屋建築工事						
工事別工事名:令和7年度西国東海岸保全事業 2・3号排水機场上屋建築工事						
コード	名 称 (規 格)	数 量	単位	単 価	金 額	備 考
	単 価				42,925	
	*** B単一 517号 ***					
000517	電線 EM-IE1.6 PF内		m		1.000 m	歩A 当たり算出
S02120	600V耐燃性耐火絶縁電線 (EM-IE) 【市場単価】 EM-IE 管内配線1.6mm	1.000	m	313	313	S単 326号
	合 計				313	
	単 価				313	
	*** B単一 518号 ***					
000518	電線 EM-IE2.0 PF内		m		1.000 m	歩A 当たり算出
S02120	600V耐燃性耐火絶縁電線 (EM-IE) 【市場単価】 管内配線2.0mm	1.000	m	364	364	S単 327号
	合 計				364	
	単 価				364	
	*** B単一 519号 ***					
000519	ケーブル EM-EEF1.6-2C ころがし		m		1.000 m	歩A 当たり算出
S02120	600V耐火絶縁耐燃性耐火シースケーブル平形 【市場単価】 ころがし配線 1.6mm-2C	1.000	m	364	364	S単 328号
	合 計				364	
	単 価				364	
	*** B単一 520号 ***					
000520	ケーブル EM-EEF1.6-3C ころがし		m		1.000 m	歩A 当たり算出
S02120	600V耐火絶縁耐燃性耐火シースケーブル平形 【市場単価】 ころがし配線 1.6mm-3C	1.000	m	495	495	S単 329号
	合 計				495	
	単 価				495	
	*** B単一 521号 ***					
000521	ケーブル EM-EEF2.0-3C ころがし		m		1.000 m	歩A 当たり算出
S02120	600V耐火絶縁耐燃性耐火シースケーブル平形 【市場単価】 ころがし配線 2.0mm-3C	1.000	m	641	641	S単 330号
	合 計				641	
	単 価				641	
	*** B単一 522号 ***					
000522	電線管 PF16 インベイ		m		1.000 m	歩A 当たり算出
S02120	電線管 (PF一重管) 【市場単価】 隠ぺい・埋込配管 16mm	1.000	m	631	631	S単 331号
	合 計				631	
	単 価				631	
	*** B単一 523号 ***					
000523	電線管 PF22 インベイ		m		1.000 m	歩A 当たり算出
S02120	電線管 (PF一重管) 【市場単価】 隠ぺい・埋込配管 22mm	1.000	m	838	838	S単 332号
	合 計				838	
	単 価				838	

事業名	西国東海岸保全事業
工事名	2・3号排水機場上屋建築工事

工事別工事名:令和7年度西国東海岸保全事業 2・3号排水機場上屋建築工事

コード	名 称 (規 格)	数 量	単位	単 価	金 額	備 考
	*** B単一 524号 ***					
000524	タンブラスイッチ 1P15A×1 新金P		個		1,000	歩A 当たり算出
T00034	タンブラスイッチ 1P15A×1 新金P	1,000	個	2,174	2,174	T単 29号
	合 計				2,174	
	単 価				2,174	
	*** B単一 525号 ***					
000525	タンブラスイッチ 1P15A×2 新金P		個		1,000	歩A 当たり算出
T00035	タンブラスイッチ 1P15A×2 新金P	1,000	個	3,174	3,174	T単 30号
	合 計				3,174	
	単 価				3,174	
	*** B単一 526号 ***					
000526	タンブラスイッチ 1P15A×2 1P4A×1 新金P		個		1,000	歩A 当たり算出
T00036	タンブラスイッチ 1P15A×2 1P4A×1	1,000	個	4,898	4,898	T単 31号
	合 計				4,898	
	単 価				4,898	
	*** B単一 527号 ***					
000527	三路スイッチ 3W15A×2 新金P		個		1,000	歩A 当たり算出
T00037	三路スイッチ 3W15A×2 新金P	1,000	個	4,476	4,476	T単 32号
	合 計				4,476	
	単 価				4,476	
	*** B単一 528号 ***					
000528	アウトレットボックス 中浅		個		1,000	歩A 当たり算出
S02120	アウトレットボックス (カバー付) 【市場単価】中四角 浅型 D44	1,000	個	2,055	2,055	S単 333号
	合 計				2,055	
	単 価				2,055	
	*** B単一 529号 ***					
000529	アウトレットボックス 大浅		個		1,000	歩A 当たり算出
S02116	アウトレットボックス 【施工単価】四角 大浅型 深44mm,,	1,000	個	2,283	2,283	S単 163号
	合 計				2,283	
	単 価				2,283	
	*** B単一 530号 ***					
000530	スイッチボックス 1個要		個		1,000	歩A 当たり算出
S02120	スイッチボックス (カバー付) 【市場単価】1個用 D44	1,000	個	2,060	2,060	S単 334号
	合 計				2,060	
	単 価				2,060	

事業名	西国東海岸保全事業
工事名	2・3号排水機場上屋建築工事

工事別工事名:令和7年度西国東海岸保全事業 2・3号排水機場上屋建築工事

コード	名 称 (規 格)	数 量	単位	単 価	金 額	備 考
	*** B単— 531号 ***					
000531	電灯盤		面		1,000	歩A 当たり算出
T00038	電灯盤	1,000	面	555,237	555,237	T単 33号
	合 計				555,237	
	単 価				555,237	
	*** B単— 532号 ***					
000532	照明器具 A01		台		1,000	歩A 当たり算出
T00039	照明器具 A01	1,000	台	17,510	17,510	T単 34号
	合 計				17,510	
	単 価				17,510	
	*** B単— 533号 ***					
000533	照明器具 A02		台		1,000	歩A 当たり算出
T00040	照明器具 A02	1,000	台	20,450	20,450	T単 35号
	合 計				20,450	
	単 価				20,450	
	*** B単— 534号 ***					
000534	照明器具 B01		台		1,000	歩A 当たり算出
T00041	照明器具 B01	1,000	台	12,534	12,534	T単 36号
	合 計				12,534	
	単 価				12,534	
	*** B単— 535号 ***					
000535	照明器具 C08		台		1,000	歩A 当たり算出
T00042	照明器具 C08	1,000	台	12,566	12,566	T単 37号
	合 計				12,566	
	単 価				12,566	
	*** B単— 536号 ***					
000536	照明器具 D01		台		1,000	歩A 当たり算出
T00043	照明器具 D01	1,000	台	24,545	24,545	T単 38号
	合 計				24,545	
	単 価				24,545	
	*** B単— 537号 ***					
000537	照明器具 E01		台		1,000	歩A 当たり算出
T00044	照明器具 E01	1,000	台	11,024	11,024	T単 39号
	合 計				11,024	
	単 価				11,024	
	*** B単— 538号 ***					

事業名	西国東海岸保全事業					
工事名	2・3号排水機場上屋建築工事					
工事別工事名:令和7年度西国東海岸保全事業 2・3号排水機場上屋建築工事						
コード	名 称 (規 格)	数 量	単位	単 価	金 額	備 考
000538	照明器具					歩A
	F01		台		1,000	当たり算出
T00045	照明器具					
	F01	1,000	台	49,178	49,178	T単 40号
	合 計				49,178	
	単 価				49,178	
	*** B単— 539号 ***					
000539	電線					歩A
	EM-IE2.0 PF内		m		1,000	当たり算出
S02120	600V耐燃性ポリフェン絶縁電線 (EM-IE) 【市場単価】管内配線2.0mm	1,000	m	364	364	S単 327号
	合 計				364	
	単 価				364	
	*** B単— 540号 ***					
000540	電線管					歩A
	PF16 インベイ		m		1,000	当たり算出
S02120	電線管 (PF一重管) 【市場単価】隠ぺい・埋込配管 16mm	1,000	m	631	631	S単 331号
	合 計				631	
	単 価				631	
	*** B単— 541号 ***					
000541	埋込コンセント					歩A
	2P15A×2 新金P		個		1,000	当たり算出
T00046	埋込コンセント					
	2P15A×2 新金P	1,000	個	3,087	3,087	T単 41号
	合 計				3,087	
	単 価				3,087	
	*** B単— 542号 ***					
000542	埋込コンセント					歩A
	2P15A×1 ET付		個		1,000	当たり算出
T00047	埋込コンセント					
	2P15A×1 ET付 新金P	1,000	個	2,646	2,646	T単 42号
	合 計				2,646	
	単 価				2,646	
	*** B単— 543号 ***					
000543	埋込コンセント					歩A
	2P15A×2 ET付		個		1,000	当たり算出
T00048	埋込コンセント					
	2P15A×2 ET付 新金P	1,000	個	2,766	2,766	T単 43号
	合 計				2,766	
	単 価				2,766	
	*** B単— 544号 ***					
000544	埋込コンセント					歩A
	2P15A×2 ET付 防水		個		1,000	当たり算出
T00049	埋込コンセント					
	2P15A×2 ET付 新金P、防水	1,000	個	3,367	3,367	T単 44号
	合 計				3,367	
	単 価				3,367	
	*** B単— 545号 ***					
000545	スイッチボックス					歩A
	1個用		個		1,000	当たり算出

事業名	西国東海岸保全事業					
工事名	2・3号排水機場上屋建築工事					
工事別工事名:令和7年度西国東海岸保全事業 2・3号排水機場上屋建築工事						
コード	名 称 (規 格)	数 量	単位	単 価	金 額	備 考
S02120	スイッチボックス (カバー付) 【市場単価】1個用 D44	1.000	個	2,060	2,060	S単 334号
	合 計				2,060	
	単 価				2,060	
	*** B単ー 546号 ***					
000546	電線 IV2.0 PF内		m		1.000 m	歩A 当たり算出
S02120	600V耐燃性ポリエチレン絶縁電線 (EM-IE) 【市場単価】管内配線2.0mm	1.000	m	364	364	S単 327号
	合 計				364	
	単 価				364	
	*** B単ー 547号 ***					
000547	電線管 PF16 インベイ		m		1.000 m	歩A 当たり算出
S02120	電線管 (PF一重管) 【市場単価】隠ぺい・埋込配管 16mm	1.000	m	631	631	S単 331号
	合 計				631	
	単 価				631	
	*** B単ー 548号 ***					
000548	ブルボックス 300×300×200 鋼板製		個		1.000 個	歩A 当たり算出
S02120	ブルボックス 露出形 (鋼板製) 【市場単価】露出形 (鋼板製) さび止め塗装仕上げ	1.000	m ²	15,717	15,717	S単 335号
	合 計				15,717	
	単 価				15,717	
	*** B単ー 549号 ***					
000549	動力盤		面		1.000 面	歩A 当たり算出
T00050	動力盤	1.000	面	1,089,316	1,089,316	T単 45号
	合 計				1,089,316	
	単 価				1,089,316	
	*** B単ー 550号 ***					
000550	ケーブル EM-5C-FB PF内		m		1.000 m	歩A 当たり算出
T00051	ケーブル EM-5C-FB PF内	1.000	m	638	638	T単 46号
	合 計				638	
	単 価				638	
	*** B単ー 551号 ***					
000551	電線管 PF16 インベイ		m		1.000 m	歩A 当たり算出
S02120	電線管 (PF一重管) 【市場単価】隠ぺい・埋込配管 16mm	1.000	m	631	631	S単 331号
	合 計				631	
	単 価				631	
	*** B単ー 552号 ***					
000552	直列ユニット 端末		個		1.000 個	歩A 当たり算出
T00052	直列ユニット 端末	1.000	個	8,925	8,925	T単 47号

事業名	西国東海岸保全事業					
工事名	2・3号排水機场上屋建築工事					
工事別工事名:令和7年度西国東海岸保全事業 2・3号排水機场上屋建築工事						
コード	名 称 (規 格)	数 量	単位	単 価	金 額	備 考
	合 計				8,925	
	単 価				8,925	
	*** B単— 553号 ***					
000553	アンテナ AU-2 壁付型		個		1.000 個	歩A 当たり算出
T00053	アンテナ AU-2 壁付型	1.000	個	76,492	76,492	T単 48号
	合 計				76,492	
	単 価				76,492	
	*** B単— 554号 ***					
000554	アンテナ取付金物 外壁用		個		1.000 個	歩A 当たり算出
T00054	アンテナ取付金物 壁面	1.000	個	97,512	97,512	T単 49号
	合 計				97,512	
	単 価				97,512	
	*** B単— 555号 ***					
000555	ブースター CS、BS UV-1		個		1.000 個	歩A 当たり算出
T00055	ブ-スタ- CS、BS UV-1	1.000	個	91,426	91,426	T単 50号
	合 計				91,426	
	単 価				91,426	
	*** B単— 556号 ***					
000556	スイッチボックス 1個用		個		1.000 個	歩A 当たり算出
S02120	スイッチボックス (カバー付) 【市場単価】1個用 D44	1.000	個	2,060	2,060	S単 334号
	合 計				2,060	
	単 価				2,060	
	*** B単— 557号 ***					
000557	銅線 2.0X13		m		1.000 m	歩A 当たり算出
T00056	銅線 2×13	1.000	m	4,628	4,628	T単 51号
	合 計				4,628	
	単 価				4,628	
	*** B単— 558号 ***					
000558	銅線 2.0X19		m		1.000 m	歩A 当たり算出
T00057	銅線 2×19	1.000	m	4,984	4,984	T単 52号
	合 計				4,984	
	単 価				4,984	
	*** B単— 559号 ***					
000559	電線管 PF22 インペイ		m		1.000 m	歩A 当たり算出
S02120	電線管 (PF→重管) 【市場単価】隠ぺい・埋込配管 22mm	1.000	m	838	838	S単 332号
	合 計				838	

事業名	西国東海岸保全事業				
工事名	2・3号排水機場上屋建築工事				

工事別工事名:令和7年度西国東海岸保全事業 2・3号排水機場上屋建築工事

コード	名 称 (規 格)	数 量	単位	単 価	金 額	備 考
	単 価				838	
	*** B単— 560号 ***					
000560	接地棒 φ10×1000		本		1,000 本	歩A 当たり算出
S02120	接地極打込式 【市場単価】銅覆銅棒 10φ×1.0m	1,000	箇所	5,045	5,045	S単 336号
	合 計				5,045	
	単 価				5,045	
	*** B単— 561号 ***					
000561	銅板 t=0.6		枚		1,000 枚	歩A 当たり算出
S02120	接地極銅板式 【市場単価】銅板 900×900×1.5t	1,000	箇所	61,812	61,812	S単 337号
	合 計				61,812	
	単 価				61,812	
	*** B単— 562号 ***					
000562	伸縮端子		個		1,000 個	歩A 当たり算出
T00058	伸縮端子	1,000	個	13,427	13,427	T単 53号
	合 計				13,427	
	単 価				13,427	
	*** B単— 563号 ***					
000563	分岐端子 T型		個		1,000 個	歩A 当たり算出
T00059	分岐端子 T型	1,000	個	14,945	14,945	T単 54号
	合 計				14,945	
	単 価				14,945	
	*** B単— 564号 ***					
000564	水切端子		個		1,000 個	歩A 当たり算出
T00060	水切端子	1,000	個	9,988	9,988	T単 55号
	合 計				9,988	
	単 価				9,988	
	*** B単— 565号 ***					
000565	接続端子箱 TB-SF1 SUS,WP		個		1,000 個	歩A 当たり算出
T00061	接続端子箱 TB-SF1 SUS,WP	1,000	個	42,925	42,925	T単 56号
	合 計				42,925	
	単 価				42,925	
	*** B単— 566号 ***					
000566	洋風便器		組		1,000 組	歩A 当たり算出
S02116	洋風便器 CS232B・SH232BA・TC301,,	1,000	個	99,100	99,100	S単 188号
	合 計				99,100	
	単 価				99,100	

事業名 西国東海岸保全事業						
工事名 2・3号排水機場上屋建築工事						
工事別工事名:令和7年度西国東海岸保全事業 2・3号排水機場上屋建築工事						
コード	名 称 (規 格)	数 量	単位	単 価	金 額	備 考
	*** B単一 567号 ***					
000567	同上取付費		組		1,000	歩A 当たり算出
S02120	大便器 【市場単価】タンク式、温水洗浄便座	1,000	組	33,762	33,762	S単 338号
	合 計				33,762	
	単 価				33,762	
	*** B単一 568号 ***					
000568	手洗器キャビネット		組		1,000	歩A 当たり算出
S02116	手洗器キャビネット YSC46AX,,	1,000	組	61,500	61,500	S単 189号
	合 計				61,500	
	単 価				61,500	
	*** B単一 569号 ***					
000569	同上取付費		組		1,000	歩A 当たり算出
S02120	手洗器 【市場単価】壁掛け 自動水栓1個	1,000	組	6,232	6,232	S単 339号
	合 計				6,232	
	単 価				6,232	
	*** B単一 570号 ***					
000570	タオル掛け		組		1,000	歩A 当たり算出
S02116	タオル掛け YT404KS4R,,	1,000	組	7,950	7,950	S単 190号
	合 計				7,950	
	単 価				7,950	
	*** B単一 571号 ***					
000571	同上取付費		組		1,000	歩A 当たり算出
S02116	タオル掛け取付費 【施工単価】金属製,,	1,000	箇所	2,295	2,295	S単 191号
	合 計				2,295	
	単 価				2,295	
	*** B単一 572号 ***					
000572	棚付二連紙巻器		組		1,000	歩A 当たり算出
S02116	棚付二連紙巻器 VH600FMR,,	1,000	組	8,550	8,550	S単 192号
	合 計				8,550	
	単 価				8,550	
	*** B単一 573号 ***					
000573	耐衝撃性硬質塩化ビニル管 HIVP20		m		1,000	歩A 当たり算出
T00062	耐衝撃性硬質塩化ビニル管 HIVP20 地中配管	1,000	m	2,844	2,844	T単 57号
	合 計				2,844	
	単 価				2,844	

事業名	西国東海岸保全事業					
工事名	2・3号排水機场上屋建築工事					
工事別工事名:令和7年度西国東海岸保全事業 2・3号排水機场上屋建築工事						
コード	名 称 (規 格)	数 量	単位	単 価	金 額	備 考
	*** B単— 574号 ***					
000574	根切 人力		m3		1,000 m3	歩A 当たり算出
T00099	根切り (機械設備工事) 人力	1.000	m3	9,924	9,924	T単 94号
	合 計				9,924	
	単 価				9,924	
	*** B単— 575号 ***					
000575	埋戻し 人力		m3		1,000 m3	歩A 当たり算出
T00101	埋戻し (機械設備工事) 人力	1.000	m3	7,622	7,622	T単 96号
	合 計				7,622	
	単 価				7,622	
	*** B単— 576号 ***					
000576	標示テープ		m		1,000 m	歩A 当たり算出
T00063	標示テープ	1.000	m	218	218	T単 58号
	合 計				218	
	単 価				218	
	*** B単— 577号 ***					
000577	埋設標示ビン		箇所		1,000 箇所	歩A 当たり算出
T00064	埋設標示ビン	1.000	箇所	1,843	1,843	T単 59号
	合 計				1,843	
	単 価				1,843	
	*** B単— 578号 ***					
000578	内面ライニング鋼管 SGPVD 20		m		1,000 m	歩A 当たり算出
T00065	内面ライニング鋼管 SGPVD 20	1.000	m	4,432	4,432	T単 60号
	合 計				4,432	
	単 価				4,432	
	*** B単— 579号 ***					
000579	内面ライニング鋼管 SGPVA 20		m		1,000 m	歩A 当たり算出
T00066	内面ライニング鋼管 SGPVA 20	1.000	m	3,321	3,321	T単 61号
	合 計				3,321	
	単 価				3,321	
	*** B単— 580号 ***					
000580	止水栓 電気温水器用		個		1,000 個	歩A 当たり算出
T00067	止水栓 電気温水器用	1.000	個	10,204	10,204	T単 62号
	合 計				10,204	
	単 価				10,204	
	*** B単— 581号 ***					

事業名	西国東海岸保全事業
工事名	2・3号排水機場上屋建築工事

工事別工事名:令和7年度西国東海岸保全事業 2・3号排水機場上屋建築工事

コード	名 称 (規 格)	数 量	単位	単 価	金 額	備 考
000581	給水フレキ 15mm×300 L		個		1,000	歩A 当たり算出
T00068	給水フレキ 15mm×300L	1.000	個	5,814	5,814	T単 63号
	合 計				5,814	
	単 価				5,814	
	*** B単— 582号 ***					
000582	台付自在水栓 T136AUN13CR		個		1,000	歩A 当たり算出
T00069	台付自在水栓 T136AUN13CR	1.000	個	9,879	9,879	T単 64号
	合 計				9,879	
	単 価				9,879	
	*** B単— 583号 ***					
000583	万能水栓 T200SNR13C		個		1,000	歩A 当たり算出
T00070	万能水洗 T200SNR13C	1.000	個	5,329	5,329	T単 65号
	合 計				5,329	
	単 価				5,329	
	*** B単— 584号 ***					
000584	水栓柱 樹脂製65×65×900H		個		1,000	歩A 当たり算出
T00071	水栓柱 樹脂製 65×65×900H	1.000	個	14,038	14,038	T単 66号
	合 計				14,038	
	単 価				14,038	
	*** B単— 585号 ***					
000585	硬質塩化ビニル管 (小口径雨水樹側壁) VU200		m		1,000	歩A 当たり算出
T00072	硬質ポリ塩化ビニル管 地中配管 VU200	1.000	m	13,316	13,316	T単 67号
	合 計				13,316	
	単 価				13,316	
	*** B単— 586号 ***					
000586	硬質塩化ビニル管 (小口径汚水樹側壁) VU150		m		1,000	歩A 当たり算出
T00073	硬質ポリ塩化ビニル管 地中配管 VU150	1.000	m	9,957	9,957	T単 68号
	合 計				9,957	
	単 価				9,957	
	*** B単— 587号 ***					
000587	硬質塩化ビニル管 (汚水) VP100		m		1,000	歩A 当たり算出
T00074	硬質ポリ塩化ビニル管 地中配管 VP100	1.000	m	7,162	7,162	T単 69号
	合 計				7,162	
	単 価				7,162	
	*** B単— 588号 ***					
000588	硬質塩化ビニル管 (雨水) VP100		m		1,000	歩A 当たり算出

事業名	西国東海岸保全事業					
工事名	2・3号排水機场上屋建築工事					
工事別工事名:令和7年度西国東海岸保全事業 2・3号排水機场上屋建築工事						
コード	名 称 (規 格)	数 量	単位	単 価	金 額	備 考
T00074	硬質ポリ塩化ビニル管 地中配管 VP100	1.000	m	7,162	7,162	T単 69号
	合 計				7,162	
	単 価				7,162	
	*** B単— 589号 ***					
000589	硬質塩化ビニル管 (雨水) VP125		m		1.000 m	歩A 当たり算出
T00075	硬質ポリ塩化ビニル管 地中配管 VP125	1.000	m	9,210	9,210	T単 70号
	合 計				9,210	
	単 価				9,210	
	*** B単— 590号 ***					
000590	小口径汚水樹 90L 100-150		箇所		1.000 箇所	歩A 当たり算出
T00076	小口径汚水樹 90L 100-150	1.000	箇所	16,342	16,342	T単 71号
	合 計				16,342	
	単 価				16,342	
	*** B単— 591号 ***					
000591	小口径汚水樹 45YS 100-150		箇所		1.000 箇所	歩A 当たり算出
T00077	小口径汚水樹 45YS 100-150	1.000	箇所	16,892	16,892	T単 72号
	合 計				16,892	
	単 価				16,892	
	*** B単— 592号 ***					
000592	小口径汚水樹 90Y 100-150		箇所		1.000 箇所	歩A 当たり算出
T00078	小口径汚水樹 90Y 100-150	1.000	箇所	16,892	16,892	T単 73号
	合 計				16,892	
	単 価				16,892	
	*** B単— 593号 ***					
000593	小口径汚水樹 ST 100-150		箇所		1.000 箇所	歩A 当たり算出
T00079	小口径汚水樹 ST 100-150	1.000	箇所	16,342	16,342	T単 74号
	合 計				16,342	
	単 価				16,342	
	*** B単— 594号 ***					
000594	小口径雨水樹 90L 100-200		箇所		1.000 箇所	歩A 当たり算出
T00080	小口径汚水樹 90L 100-200	1.000	箇所	19,465	19,465	T単 75号
	合 計				19,465	
	単 価				19,465	
	*** B単— 595号 ***					
000595	小口径雨水樹 90Y 100-200		箇所		1.000 箇所	歩A 当たり算出
T00081	小口径汚水樹 90Y 100-200	1.000	箇所	19,988	19,988	T単 76号

事業名	西国東海岸保全事業
工事名	2・3号排水機場上屋建築工事

工事別工事名:令和7年度西国東海岸保全事業 2・3号排水機場上屋建築工事

コード	名 称 (規 格)	数 量	単 位	単 価	金 額	備 考
	合 計				19,988	
	単 価				19,988	
	*** B単一 596号 ***					
000596	小口径雨水樹 ST 100-200		箇所		1.000 箇所	歩A 当たり算出
T00082	小口径汚水樹 ST 100-200	1.000	箇所	19,465	19,465	T単 77号
	合 計				19,465	
	単 価				19,465	
	*** B単一 597号 ***					
000597	小口径雨水樹 90Y 125-200		箇所		1.000 箇所	歩A 当たり算出
T00083	小口径汚水樹 90Y 125-200	1.000	箇所	21,571	21,571	T単 78号
	合 計				21,571	
	単 価				21,571	
	*** B単一 598号 ***					
000598	小口径雨水樹 90L 125-200		箇所		1.000 箇所	歩A 当たり算出
T00084	小口径汚水樹 90L 125-200	1.000	箇所	20,757	20,757	T単 79号
	合 計				20,757	
	単 価				20,757	
	*** B単一 599号 ***					
000599	汚水防護蓋 铸铁蓋 T=8 150φ		箇所		1.000 箇所	歩A 当たり算出
T00108	铸铁製防護ふた 铸铁製防護ふた T=8 150φ	1.000	箇所	11,444	11,444	T単 103号
	合 計				11,444	
	単 価				11,444	
	*** B単一 600号 ***					
000600	雨水蓋 铸铁蓋 T=8 200φ		箇所		1.000 箇所	歩A 当たり算出
T00109	铸铁製防護ふた 铸铁製防護ふた T=8 200φ	1.000	箇所	13,009	13,009	T単 104号
	合 計				13,009	
	単 価				13,009	
	*** B単一 601号 ***					
000601	根切 機械		m3		1.000 m3	歩A 当たり算出
T00100	根切り (機械設備工事) 機械 H ⁷ ツツ0.13m3	1.000	m3	3,252	3,252	T単 95号
	合 計				3,252	
	単 価				3,252	
	*** B単一 602号 ***					
000602	埋め戻し 機械		m3		1.000 m3	歩A 当たり算出
T00102	埋戻し (機械設備工事) 機械、H ⁷ ツツ0.13m3	1.000	m3	4,430	4,430	T単 97号
	合 計				4,430	

事業名	西国東海岸保全事業				
工事名	2・3号排水機場上屋建築工事				

工事別工事名:令和7年度西国東海岸保全事業 2・3号排水機場上屋建築工事

コード	名 称 (規 格)	数 量	単 位	単 価	金 額	備 考
	単 価				4,430	
	*** B単一 603号 ***					
000603	機械運搬費		式		1,000 式	歩A 当たり算出
T00103	土工機械運搬 ﾊﾞｯｸﾙ 0.13m3 (排対型、油圧式ｸﾚｰﾝ型)	1.000	式	53,637	53,637	T単 98号
	合 計				53,637	
	単 価				53,637	
	*** B単一 604号 ***					
000604	硬質塩化ビニル管 VP40 屋内一般・雑用水		m		1,000 m	歩A 当たり算出
T00085	硬質塩化ビニル管 屋内一般 VP40	1.000	m	4,014	4,014	T単 80号
	合 計				4,014	
	単 価				4,014	
	*** B単一 605号 ***					
000605	硬質塩化ビニル管 VP50 屋内一般・雑用水		m		1,000 m	歩A 当たり算出
T00086	硬質塩化ビニル管 屋内一般 VP50	1.000	m	5,116	5,116	T単 81号
	合 計				5,116	
	単 価				5,116	
	*** B単一 606号 ***					
000606	硬質塩化ビニル管 VP75 屋内一般・汚水		m		1,000 m	歩A 当たり算出
T00087	硬質塩化ビニル管 屋内一般 VP75	1.000	m	7,964	7,964	T単 82号
	合 計				7,964	
	単 価				7,964	
	*** B単一 607号 ***					
000607	電気湯沸器 (壁掛型) 貯留量10L		台		1,000 台	歩A 当たり算出
S02116	電気湯沸器 (壁掛型) 貯湯量10L,,	1.000	台	181,000	181,000	S単 222号
	合 計				181,000	
	単 価				181,000	
	*** B単一 608号 ***					
000608	同上取付費		式		1,000 式	歩A 当たり算出
S02116	電気湯沸器取付費 【施工単価】壁掛型 貯湯量 20L流用,,	1.000	式	11,291	11,291	S単 223号
	合 計				11,291	
	単 価				11,291	
	*** B単一 609号 ***					
000609	小型合併式浄化槽 5人槽 工事費共		式		1,000 式	歩A 当たり算出
S02116	小型合併式浄化槽 5人槽 工事費共 放流水質 20ppm以下,,	1.000	式	870,000	870,000	S単 224号
	合 計				870,000	
	単 価				870,000	

事業名	西国東海岸保全事業					
工事名	2・3号排水機場上屋建築工事					
工事別工事名:令和7年度西国東海岸保全事業 2・3号排水機場上屋建築工事						
コード	名 称 (規 格)	数 量	単位	単 価	金 額	備 考
	*** B単一 610号 ***					
000610	臭突配管 (埋設) VP50		m		1,000 m	歩A 当たり算出
T00088	硬質塩化ビニル管 地中配管 VP50	1,000	m	3,437	3,437	T単 83号
	合 計				3,437	
	単 価				3,437	
	*** B単一 611号 ***					
000611	臭突配管 (屋外露出) カラーVP50		m		1,000 m	歩A 当たり算出
T00089	硬質塩化ビニル管 屋外配管 VP50	1,000	m	4,339	4,339	T単 84号
	合 計				4,339	
	単 価				4,339	
	*** B単一 612号 ***					
000612	エア配管 HIVP13		m		1,000 m	歩A 当たり算出
T00090	エア配管 屋外配管 HIVP13	1,000	m	1,547	1,547	T単 85号
	合 計				1,547	
	単 価				1,547	
	*** B単一 613号 ***					
000613	臭突トップ 50φ		個		1,000 個	歩A 当たり算出
S02116	臭突トップ 50φ,,	1,000	個	2,090	2,090	S単 226号
	合 計				2,090	
	単 価				2,090	
	*** B単一 614号 ***					
000614	天井扇 FE-50		台		1,000 台	歩A 当たり算出
S02116	天井扇 FE-50,,	1,000	台	7,520	7,520	S単 227号
	合 計				7,520	
	単 価				7,520	
	*** B単一 615号 ***					
000615	同上取付費		台		1,000 台	歩A 当たり算出
T00098	送風機据付け 換気扇、天井埋込形	1,000	台	17,644	17,644	T単 93号
	合 計				17,644	
	単 価				17,644	
	*** B単一 616号 ***					
000616	天井扇 FE-60		台		1,000 台	歩A 当たり算出
S02116	天井扇 FE-50,,	1,000	台	7,520	7,520	S単 227号
	合 計				7,520	
	単 価				7,520	

事業名	西国東海岸保全事業
工事名	2・3号排水機場上屋建築工事

工事別工事名:令和7年度西国東海岸保全事業 2・3号排水機場上屋建築工事

コード	名 称 (規 格)	数 量	単位	単 価	金 額	備 考
	*** B単一 617号 ***					
000617	同上取付費		台		1,000	歩A 当たり算出
T00098	送風機据付け 換気扇、天井埋込形	1,000	台	17,644	17,644	T単 93号
	合 計				17,644	
	単 価				17,644	
	*** B単一 618号 ***					
000618	天井扇 (ミニキッチン用) FE-100		台		1,000	歩A 当たり算出
S02116	天井扇(ミニキッチン用) FE-120,,	1,000	台	8,070	8,070	S単 228号
	合 計				8,070	
	単 価				8,070	
	*** B単一 619号 ***					
000619	同上取付費		台		1,000	歩A 当たり算出
T00098	送風機据付け 換気扇、天井埋込形	1,000	台	17,644	17,644	T単 93号
	合 計				17,644	
	単 価				17,644	
	*** B単一 620号 ***					
000620	圧力扇 FE-1200 羽根径φ300		台		1,000	歩A 当たり算出
S02116	圧力扇 FE-1200 羽根径300,,	1,000	台	25,350	25,350	S単 229号
	合 計				25,350	
	単 価				25,350	
	*** B単一 621号 ***					
000621	同上取付費		台		1,000	歩A 当たり算出
T00096	送風機据付け 換気扇、300φ以下	1,000	台	19,055	19,055	T単 91号
	合 計				19,055	
	単 価				19,055	
	*** B単一 622号 ***					
000622	圧力扇 FE-2400 羽根径φ350		台		1,000	歩A 当たり算出
S02116	圧力扇 FE-2400 羽根径350,,	1,000	台	33,700	33,700	S単 230号
	合 計				33,700	
	単 価				33,700	
	*** B単一 623号 ***					
000623	同上取付費		台		1,000	歩A 当たり算出
T00097	送風機据付け 換気扇、400φ以下	1,000	台	20,467	20,467	T単 92号
	合 計				20,467	
	単 価				20,467	
	*** B単一 624号 ***					

事業名 西国東海岸保全事業						
工事名 2・3号排水機场上屋建築工事						
工事別工事名:令和7年度西国東海岸保全事業 2・3号排水機场上屋建築工事						
コード	名 称 (規 格)	数 量	単位	単 価	金 額	備 考
000624	圧力扇 FE-9900 羽根径φ600		台		1,000	歩A 当たり算出
S02116	圧力扇 FE-9900 羽根径600,,	1.000	台	199,000	199,000	S単 231号
	合 計				199,000	
	単 価				199,000	
	*** B単一 625号 ***					
000625	同上取付費		台		1,000	歩A 当たり算出
S02116	圧力扇取付費 【施工単価】羽根径600mm,,	1.000	台	15,049	15,049	S単 232号
	合 計				15,049	
	単 価				15,049	
	*** B単一 626号 ***					
000626	圧力扇 FS-1200 羽根径φ300		台		1,000	歩A 当たり算出
S02116	圧力扇 FS-1200 羽根径300,,	1.000	台	25,350	25,350	S単 233号
	合 計				25,350	
	単 価				25,350	
	*** B単一 627号 ***					
000627	同上取付費		台		1,000	歩A 当たり算出
T00096	送風機据付け 換気扇、300φ以下	1.000	台	19,055	19,055	T単 91号
	合 計				19,055	
	単 価				19,055	
	*** B単一 628号 ***					
000628	圧力扇 FS-11610 羽根径φ600		台		1,000	歩A 当たり算出
S02116	圧力扇 FS-11610 羽根径600,,	1.000	台	219,000	219,000	S単 234号
	合 計				219,000	
	単 価				219,000	
	*** B単一 629号 ***					
000629	同上取付費		台		1,000	歩A 当たり算出
S02116	圧力扇取付費 【施工単価】羽根径600mm,,	1.000	台	15,049	15,049	S単 232号
	合 計				15,049	
	単 価				15,049	
	*** B単一 630号 ***					
000630	圧力扇 FS-14240 羽根径φ700		台		1,000	歩A 当たり算出
S02116	圧力扇 FS-14240 羽根径700,,	1.000	台	392,000	392,000	S単 235号
	合 計				392,000	
	単 価				392,000	
	*** B単一 631号 ***					
000631	同上取付費		台		1,000	歩A 当たり算出

事業名	西国東海岸保全事業					
工事名	2・3号排水機场上屋建築工事					
工事別工事名:令和7年度西国東海岸保全事業 2・3号排水機场上屋建築工事						
コード	名 称 (規 格)	数 量	単位	単 価	金 額	備 考
S02116	圧力扇取付費 【施工単価】羽根径700,,	1.000	箇所	17,271	17,271	S単 236号
	合 計				17,271	
	単 価				17,271	
	*** B単— 632号 ***					
000632	給気口 角型150φ用		個		1.000 個	歩A 当たり算出
S02116	給気口 角型150φ用,,	1.000	個	1,800	1,800	S単 237号
	合 計				1,800	
	単 価				1,800	
	*** B単— 633号 ***					
000633	同上取付費		個		1.000 個	歩A 当たり算出
S02120	ノズル形吹出口 【市場単価】ネック径 200mm以下 流用	1.000	個	7,456	7,456	S単 340号
	合 計				7,456	
	単 価				7,456	
	*** B単— 634号 ***					
000634	SUS製深形フード 100φ		個		1.000 個	歩A 当たり算出
S02116	SUS製深形フ-ド 100φ用,,	1.000	個	2,300	2,300	S単 238号
	合 計				2,300	
	単 価				2,300	
	*** B単— 635号 ***					
000635	同上取付費		箇所		1.000 箇所	歩A 当たり算出
S02120	ベントキャップ 【市場単価】直径100mm 流用	1.000	個	3,769	3,769	S単 341号
	合 計				3,769	
	単 価				3,769	
	*** B単— 636号 ***					
000636	SUS製深形フード 150φ		個		1.000 個	歩A 当たり算出
S02116	SUS製深形フ-ド 150φ用,,	1.000	個	3,500	3,500	S単 239号
	合 計				3,500	
	単 価				3,500	
	*** B単— 637号 ***					
000637	同上取付費		箇所		1.000 箇所	歩A 当たり算出
S02120	ベントキャップ 【市場単価】直径150mm 流用	1.000	個	3,983	3,983	S単 342号
	合 計				3,983	
	単 価				3,983	
	*** B単— 638号 ***					
000638	SUS製ウェザーカバー 300φ用		個		1.000 個	歩A 当たり算出
S02116	SUS製ウェザーカバー 300φ用,,	1.000	個	17,050	17,050	S単 240号

事業名	西国東海岸保全事業
工事名	2・3号排水機場上屋建築工事

工事別工事名:令和7年度西国東海岸保全事業 2・3号排水機場上屋建築工事

コード	名 称 (規 格)	数 量	単 位	単 価	金 額	備 考
	合 計				17,050	
	単 価				17,050	
	*** B単一 639号 ***					
000639	同上取付費		箇所		1.000 箇所	歩A 当たり算出
S02116	SUS製ウェザーカバー取付費 【施工単価】300φ用,,	1.000	箇所	4,468	4,468	S単 241号
	合 計				4,468	
	単 価				4,468	
	*** B単一 640号 ***					
000640	SUS製ウェザーカバー 350φ用		個		1.000 個	歩A 当たり算出
S02116	SUS製ウェザーカバー 350φ用,,	1.000	個	20,200	20,200	S単 242号
	合 計				20,200	
	単 価				20,200	
	*** B単一 641号 ***					
000641	同上取付費		箇所		1.000 箇所	歩A 当たり算出
S02116	SUS製ウェザーカバー取付費 【施工単価】350φ用(400φ流用) ,,	1.000	箇所	5,212	5,212	S単 243号
	合 計				5,212	
	単 価				5,212	
	*** B単一 642号 ***					
000642	SUS製ウェザーカバー 600φ用		個		1.000 個	歩A 当たり算出
S02116	SUS製ウェザーカバー 600φ用,,	1.000	個	41,200	41,200	S単 244号
	合 計				41,200	
	単 価				41,200	
	*** B単一 643号 ***					
000643	同上取付費		箇所		1.000 箇所	歩A 当たり算出
S02116	SUS製ウェザーカバー取付費 600φ用,,	1.000	箇所	8,430	8,430	S単 245号
	合 計				8,430	
	単 価				8,430	
	*** B単一 644号 ***					
000644	SUS製ウェザーカバー 700φ用		個		1.000 個	歩A 当たり算出
S02116	SUS製ウェザーカバー 700φ用,,	1.000	個	935,000	935,000	S単 246号
	合 計				935,000	
	単 価				935,000	
	*** B単一 645号 ***					
000645	同上取付費		箇所		1.000 箇所	歩A 当たり算出
S02116	SUS製ウェザーカバー取付費 700φ用,,	1.000	箇所	9,060	9,060	S単 247号
	合 計				9,060	

事業名	西国東海岸保全事業
工事名	2・3号排水機場上屋建築工事

工事別工事名:令和7年度西国東海岸保全事業 2・3号排水機場上屋建築工事

コード	名 称 (規 格)	数 量	単位	単 価	金 額	備 考
	単 価				9,060	
	*** B単— 646号 ***					
000646	鋼板製電動シャッター 300φ用		個		1,000 個	歩A 当たり算出
S02116	鋼板製電動シャッター 300φ用,,	1.000	個	20,200	20,200	S単 248号
	合 計				20,200	
	単 価				20,200	
	*** B単— 647号 ***					
000647	同上取付費		個		1,000 個	歩A 当たり算出
S02116	鋼板製電動シャッター取付費 【施工単価】 300φ用 ヲサヅ-カハ-流用,,	1.000	箇所	4,468	4,468	S単 249号
	合 計				4,468	
	単 価				4,468	
	*** B単— 648号 ***					
000648	鋼板製電動シャッター 350φ用		個		1,000 個	歩A 当たり算出
S02116	鋼板製電動シャッター 350φ用,,	1.000	個	21,450	21,450	S単 250号
	合 計				21,450	
	単 価				21,450	
	*** B単— 649号 ***					
000649	同上取付費		個		1,000 個	歩A 当たり算出
S02116	鋼板製電動シャッター取付費 【施工単価】 350φ用 (400φ用ヲサヅ-カハ-流用),,	1.000	箇所	5,212	5,212	S単 251号
	合 計				5,212	
	単 価				5,212	
	*** B単— 650号 ***					
000650	鋼板製電動シャッター 600φ用		個		1,000 個	歩A 当たり算出
S02116	鋼板製電動シャッター 600φ用,,	1.000	個	47,700	47,700	S単 252号
	合 計				47,700	
	単 価				47,700	
	*** B単— 651号 ***					
000651	同上取付費		個		1,000 個	歩A 当たり算出
S02116	鋼板製電動シャッター取付費 600φ用,,	1.000	箇所	8,430	8,430	S単 253号
	合 計				8,430	
	単 価				8,430	
	*** B単— 652号 ***					
000652	鋼板製電動シャッター 700φ用		個		1,000 個	歩A 当たり算出
S02116	鋼板製電動シャッター 700φ用,,	1.000	個	85,000	85,000	S単 254号
	合 計				85,000	
	単 価				85,000	

事業名	西国東海岸保全事業					
工事名	2・3号排水機場上屋建築工事					
工事別工事名:令和7年度西国東海岸保全事業 2・3号排水機場上屋建築工事						
コード	名 称 (規 格)	数 量	単位	単 価	金 額	備 考
	*** B単ー 653号 ***					
000653	同上取付費		個		1,000	歩A 個 当たり算出
S02116	鋼板製電動シャッター取付費 700φ用,,	1,000	箇所	9,060	9,060	S単 255号
	合 計				9,060	
	単 価				9,060	
	*** B単ー 654号 ***					
000654	排気側スパイラルダクト 100φ		m		1,000	歩A m 当たり算出
S02120	スパイラルダクト 【市場単価】 φ=100mm 板厚0.5mm	1,000	m	3,762	3,762	S単 343号
	合 計				3,762	
	単 価				3,762	
	*** B単ー 655号 ***					
000655	給気側スパイラルダクト 150φ		m		1,000	歩A m 当たり算出
S02120	スパイラルダクト 【市場単価】 φ=150mm 板厚0.5mm	1,000	m	4,540	4,540	S単 344号
	合 計				4,540	
	単 価				4,540	
	*** B単ー 656号 ***					
000656	キッチンダクト保湿 GW50		m		1,000	歩A m 当たり算出
S02120	キッチンダクト外(グラスウール保温材) 【市場単価】 キッチン 厚50mm 口径100mm	1,000	m	12,423	12,423	S単 345号
	合 計				12,423	
	単 価				12,423	
	*** B単ー 657号 ***					
000657	給気ダクト保湿工事(天井) 150φ GW20mm アルミガラスクロス		m		1,000	歩A m 当たり算出
S02120	給気ダクト外(グラスウール保温材) 【市場単価】 屋内隠べい 厚25mm 口径150mm	1,000	m	2,949	2,949	S単 346号
	合 計				2,949	
	単 価				2,949	
	*** B単ー 658号 ***					
000658	ルームエアコン		台		1,000	歩A 台 当たり算出
S02116	ルームエアコン 冷房能力-3.6kW、暖房能力-4.2kW,,	1,000	台	199,000	199,000	S単 256号
	合 計				199,000	
	単 価				199,000	
	*** B単ー 659号 ***					
000659	同上据付費		箇所		1,000	歩A 箇所 当たり算出
T00091	ルームエアコン据付	1,000	箇所	17,291	17,291	T単 86号
	合 計				17,291	
	単 価				17,291	

事業名	西国東海岸保全事業					
工事名	2・3号排水機場上屋建築工事					
工事別工事名:令和7年度西国東海岸保全事業 2・3号排水機場上屋建築工事						
コード	名 称 (規 格)	数 量	単位	単 価	金 額	備 考
	*** B単一 660号 ***					
000660	コンクリート基礎 500×1000×150		m3		1,000 m3	歩A 当たり算出
T00092	コンクリート 生コン人力打設、機器用基礎	1.000	m3	41,883	41,883	T単 87号
	合 計				41,883	
	単 価				41,883	
	*** B単一 661号 ***					
000661	型枠		m ²		1,000 m ²	歩A 当たり算出
T00110	型枠 一般用、機器用基礎	1.000	m ²	11,576	11,576	T単 105号
	合 計				11,576	
	単 価				11,576	
	*** B単一 662号 ***					
000662	冷媒配管 6.4φ・9.5φ		m		1,000 m	歩A 当たり算出
T00093	冷媒配管 6.4φ・9.5φ	1.000	m	2,713	2,713	T単 88号
	合 計				2,713	
	単 価				2,713	
	*** B単一 663号 ***					
000663	渡り配線		m		1,000 m	歩A 当たり算出
S02120	600V ³ 耐火 ² 絶縁耐燃性 ³ 耐火レンジャー ⁴ 平形 【市場単価】 ころがし配線 2.0mm-3C	1.000	m	641	641	S単 330号
	合 計				641	
	単 価				641	
	*** B単一 664号 ***					
000664	ドレン配管 VP20		m		1,000 m	歩A 当たり算出
T00094	ドレン配管 VP20	1.000	m	2,029	2,029	T単 89号
	合 計				2,029	
	単 価				2,029	
	*** B単一 665号 ***					
000665	ドレン配管 VP25		m		1,000 m	歩A 当たり算出
T00095	ドレン配管 VP25	1.000	m	2,485	2,485	T単 90号
	合 計				2,485	
	単 価				2,485	
	*** B単一 666号 ***					
000666	保温工事		m		1,000 m	歩A 当たり算出
S02120	冷温水管(グラスウール保温材) 【市場単価】 パイプジャケット内 厚30mm 口径20mm	1.000	m	1,752	1,752	S単 347号
	合 計				1,752	
	単 価				1,752	
	*** B単一 667号 ***					

事業名		西国東海岸保全事業				
工事名		2・3号排水機场上屋建築工事				
工事別工事名:令和7年度西国東海岸保全事業 2・3号排水機场上屋建築工事						
コード	名 称 (規 格)	数 量	単位	単 価	金 額	備 考
000667	化粧カバー L=3.1m		式		1,000	歩A 当たり算出
S02116	化粧カバー L=3.1m,,	1.000	式	6,727	6,727	S単 267号
	合 計				6,727	
	単 価				6,727	
	*** B単— 668号 ***					
000668	洋風便器		組		1,000	歩A 当たり算出
S02116	洋風便器 CS232B・SH232BA・TC301,,	1.000	個	99,100	99,100	S単 188号
	合 計				99,100	
	単 価				99,100	
	*** B単— 669号 ***					
000669	同上取付費		組		1,000	歩A 当たり算出
S02120	大便器 【市場単価】タンク式、温水洗浄便座	1.000	組	33,762	33,762	S単 338号
	合 計				33,762	
	単 価				33,762	
	*** B単— 670号 ***					
000670	手洗器キャビネット		組		1,000	歩A 当たり算出
S02116	手洗器キャビネット YSC46AX,,	1.000	組	61,500	61,500	S単 189号
	合 計				61,500	
	単 価				61,500	
	*** B単— 671号 ***					
000671	同上取付費		組		1,000	歩A 当たり算出
S02120	手洗器 【市場単価】壁掛け 自動水栓1個	1.000	組	6,232	6,232	S単 339号
	合 計				6,232	
	単 価				6,232	
	*** B単— 672号 ***					
000672	タオル掛け		組		1,000	歩A 当たり算出
S02116	タオル掛け YT404KS4R,,	1.000	組	7,950	7,950	S単 190号
	合 計				7,950	
	単 価				7,950	
	*** B単— 673号 ***					
000673	同上取付費		組		1,000	歩A 当たり算出
S02116	タオル掛け取付費 【施工単価】金属製,,	1.000	箇所	2,295	2,295	S単 191号
	合 計				2,295	
	単 価				2,295	
	*** B単— 674号 ***					
000674	棚付二連紙巻器		組		1,000	歩A 当たり算出

事業名 西国東海岸保全事業						
工事名 2・3号排水機场上屋建築工事						
工事別工事名:令和7年度西国東海岸保全事業 2・3号排水機场上屋建築工事						
コード	名 称 (規 格)	数 量	単位	単 価	金 額	備 考
S02116	棚付二連紙巻器 VH600FMR,,	1.000	組	8,550	8,550	S単 192号
	合 計				8,550	
	単 価				8,550	
	*** B単ー 675号 ***					
000675	耐衝撃性硬質塩化ビニル管 HIVP20		m		1.000 m	歩A 当たり算出
T00062	耐衝撃性硬質塩化ビニル管 HIVP20 地中配管	1.000	m	2,844	2,844	T単 57号
	合 計				2,844	
	単 価				2,844	
	*** B単ー 676号 ***					
000676	根切 人力		m3		1.000 m3	歩A 当たり算出
T00099	根切り（機械設備工事） 人力	1.000	m3	9,924	9,924	T単 94号
	合 計				9,924	
	単 価				9,924	
	*** B単ー 677号 ***					
000677	埋戻し 人力		m3		1.000 m3	歩A 当たり算出
T00101	埋戻し（機械設備工事） 人力	1.000	m3	7,622	7,622	T単 96号
	合 計				7,622	
	単 価				7,622	
	*** B単ー 678号 ***					
000678	標示テープ		m		1.000 m	歩A 当たり算出
T00063	標示テープ	1.000	m	218	218	T単 58号
	合 計				218	
	単 価				218	
	*** B単ー 679号 ***					
000679	埋設標示ピン		箇所		1.000 箇所	歩A 当たり算出
T00064	埋設標示ピン	1.000	箇所	1,843	1,843	T単 59号
	合 計				1,843	
	単 価				1,843	
	*** B単ー 680号 ***					
000680	内面ライニング鋼管 SGPVD 20		m		1.000 m	歩A 当たり算出
T00065	内面ライニング鋼管 SGPVD 20	1.000	m	4,432	4,432	T単 60号
	合 計				4,432	
	単 価				4,432	
	*** B単ー 681号 ***					
000681	内面ライニング鋼管 SGPVA 20		m		1.000 m	歩A 当たり算出
T00066	内面ライニング鋼管 SGPVA 20	1.000	m	3,321	3,321	T単 61号

事業名	西国東海岸保全事業
工事名	2・3号排水機场上屋建築工事

工事別工事名:令和7年度西国東海岸保全事業 2・3号排水機场上屋建築工事

コード	名 称 (規 格)	数 量	単 位	単 価	金 額	備 考
	合 計				3,321	
	単 価				3,321	
	*** B単一 682号 ***					
000682	止水栓 電気温水器用		個		1,000	歩A 当たり算出
T00067	止水栓 電気温水器用	1.000	個	10,204	10,204	T単 62号
	合 計				10,204	
	単 価				10,204	
	*** B単一 683号 ***					
000683	給水フレキ 15mm×300 L		個		1,000	歩A 当たり算出
T00068	給水フレキ 15mm×300L	1.000	個	5,814	5,814	T単 63号
	合 計				5,814	
	単 価				5,814	
	*** B単一 684号 ***					
000684	台付自在水栓 T136AUNI3CR		個		1,000	歩A 当たり算出
T00069	台付自在水栓 T136AUNI3CR	1.000	個	9,879	9,879	T単 64号
	合 計				9,879	
	単 価				9,879	
	*** B単一 685号 ***					
000685	万能水栓 T200SNR13C		個		1,000	歩A 当たり算出
T00070	万能水洗 T200SNR13C	1.000	個	5,329	5,329	T単 65号
	合 計				5,329	
	単 価				5,329	
	*** B単一 686号 ***					
000686	水栓柱 樹脂製65×65×900H		個		1,000	歩A 当たり算出
T00071	水栓柱 樹脂製 65×65×900H	1.000	個	14,038	14,038	T単 66号
	合 計				14,038	
	単 価				14,038	
	*** B単一 687号 ***					
000687	硬質塩化ビニル管 (小口径雨水側壁) VU200		m		1,000	歩A 当たり算出
T00072	硬質ポリ塩化ビニル管 地中配管 VU200	1.000	m	13,316	13,316	T単 67号
	合 計				13,316	
	単 価				13,316	
	*** B単一 688号 ***					
000688	硬質塩化ビニル管 (小口径汚水側壁) VU150		m		1,000	歩A 当たり算出
T00073	硬質ポリ塩化ビニル管 地中配管 VU150	1.000	m	9,957	9,957	T単 68号
	合 計				9,957	

事業名	西国東海岸保全事業				
工事名	2・3号排水機場上屋建築工事				

工事別工事名:令和7年度西国東海岸保全事業 2・3号排水機場上屋建築工事

コード	名 称 (規 格)	数 量	単 位	単 価	金 額	備 考
	単 価				9,957	
	*** B単— 689号 ***					
000689	硬質塩化ビニル管 (汚水) VP100		m		1,000 m	歩A 当たり算出
T00074	硬質ポリ塩化ビニル管 地中配管 VP100	1.000	m	7,162	7,162	T単 69号
	合 計				7,162	
	単 価				7,162	
	*** B単— 690号 ***					
000690	硬質塩化ビニル管 (雨水) VP100		m		1,000 m	歩A 当たり算出
T00074	硬質ポリ塩化ビニル管 地中配管 VP100	1.000	m	7,162	7,162	T単 69号
	合 計				7,162	
	単 価				7,162	
	*** B単— 691号 ***					
000691	硬質塩化ビニル管 (雨水) VP125		m		1,000 m	歩A 当たり算出
T00075	硬質ポリ塩化ビニル管 地中配管 VP125	1.000	m	9,210	9,210	T単 70号
	合 計				9,210	
	単 価				9,210	
	*** B単— 692号 ***					
000692	小口径汚水樹 90L 100—150		箇所		1,000 箇所	歩A 当たり算出
T00076	小口径汚水樹 90L 100-150	1.000	箇所	16,342	16,342	T単 71号
	合 計				16,342	
	単 価				16,342	
	*** B単— 693号 ***					
000693	小口径汚水樹 45YS 100—150		箇所		1,000 箇所	歩A 当たり算出
T00077	小口径汚水樹 45YS 100-150	1.000	箇所	16,892	16,892	T単 72号
	合 計				16,892	
	単 価				16,892	
	*** B単— 694号 ***					
000694	小口径汚水樹 90Y 100—150		箇所		1,000 箇所	歩A 当たり算出
T00078	小口径汚水樹 90Y 100-150	1.000	箇所	16,892	16,892	T単 73号
	合 計				16,892	
	単 価				16,892	
	*** B単— 695号 ***					
000695	小口径汚水樹 ST 100—150		箇所		1,000 箇所	歩A 当たり算出
T00079	小口径汚水樹 ST 100-150	1.000	箇所	16,342	16,342	T単 74号
	合 計				16,342	
	単 価				16,342	

事業名	西国東海岸保全事業				
工事名	2・3号排水機場上屋建築工事				

工事別工事名:令和7年度西国東海岸保全事業 2・3号排水機場上屋建築工事

コード	名 称 (規 格)	数 量	単位	単 価	金 額	備 考
	*** B単— 696号 ***					
000696	小口径雨水樹 90L 100-200		箇所		1,000 箇所	歩A 当たり算出
T00080	小口径汚水樹 90L 100-200	1.000	箇所	19,465	19,465	T単 75号
	合 計				19,465	
	単 価				19,465	
	*** B単— 697号 ***					
000697	小口径雨水樹 90Y 100-200		箇所		1,000 箇所	歩A 当たり算出
T00081	小口径汚水樹 90Y 100-200	1.000	箇所	19,988	19,988	T単 76号
	合 計				19,988	
	単 価				19,988	
	*** B単— 698号 ***					
000698	小口径雨水樹 ST 100-200		箇所		1,000 箇所	歩A 当たり算出
T00082	小口径汚水樹 ST 100-200	1.000	箇所	19,465	19,465	T単 77号
	合 計				19,465	
	単 価				19,465	
	*** B単— 699号 ***					
000699	小口径雨水樹 90Y 125-200		箇所		1,000 箇所	歩A 当たり算出
T00083	小口径汚水樹 90Y 125-200	1.000	箇所	21,571	21,571	T単 78号
	合 計				21,571	
	単 価				21,571	
	*** B単— 700号 ***					
000700	小口径雨水樹 90L 125-200		箇所		1,000 箇所	歩A 当たり算出
T00084	小口径汚水樹 90L 125-200	1.000	箇所	20,757	20,757	T単 79号
	合 計				20,757	
	単 価				20,757	
	*** B単— 701号 ***					
000701	汚水防護蓋 鋳鉄蓋 T=8 150φ		箇所		1,000 箇所	歩A 当たり算出
T00108	鋳鉄製防護ふた 鋳鉄製防護ふた T=8 150φ	1.000	箇所	11,444	11,444	T単 103号
	合 計				11,444	
	単 価				11,444	
	*** B単— 702号 ***					
000702	雨水蓋 鋳鉄蓋 T=8 200φ		箇所		1,000 箇所	歩A 当たり算出
T00109	鋳鉄製防護ふた 鋳鉄製防護ふた T=8 200φ	1.000	箇所	13,009	13,009	T単 104号
	合 計				13,009	
	単 価				13,009	

事業名	西国東海岸保全事業					
工事名	2・3号排水機場上屋建築工事					
工事別工事名:令和7年度西国東海岸保全事業 2・3号排水機場上屋建築工事						
コード	名 称 (規 格)	数 量	単位	単 価	金 額	備 考
	*** B単一 703号 ***					
000703	根切 機械		m3		1,000 m3	歩A 当たり算出
T00100	根切り (機械設備工事) 機械 バックホ0.13m3	1.000	m3	3,252	3,252	T単 95号
	合 計				3,252	
	単 価				3,252	
	*** B単一 704号 ***					
000704	埋め戻し 機械		m3		1,000 m3	歩A 当たり算出
T00102	埋戻し (機械設備工事) 機械、バックホ0.13m3	1.000	m3	4,430	4,430	T単 97号
	合 計				4,430	
	単 価				4,430	
	*** B単一 705号 ***					
000705	機械運搬費		式		1,000 式	歩A 当たり算出
T00103	土工機械運搬 バックホ 0.13m3 (排対型、油圧式ｸｰﾗ型)	1.000	式	53,637	53,637	T単 98号
	合 計				53,637	
	単 価				53,637	
	*** B単一 706号 ***					
000706	硬質塩化ビニル管 VP40 屋内一般・雑用水		m		1,000 m	歩A 当たり算出
T00085	硬質塩化ビニル管 屋内一般 VP40	1.000	m	4,014	4,014	T単 80号
	合 計				4,014	
	単 価				4,014	
	*** B単一 707号 ***					
000707	硬質塩化ビニル管 VP50 屋内一般・雑用水		m		1,000 m	歩A 当たり算出
T00086	硬質塩化ビニル管 屋内一般 VP50	1.000	m	5,116	5,116	T単 81号
	合 計				5,116	
	単 価				5,116	
	*** B単一 708号 ***					
000708	硬質塩化ビニル管 VP75 屋内一般・汚水		m		1,000 m	歩A 当たり算出
T00087	硬質塩化ビニル管 屋内一般 VP75	1.000	m	7,964	7,964	T単 82号
	合 計				7,964	
	単 価				7,964	
	*** B単一 709号 ***					
000709	電気湯沸器 (壁掛型) 貯留量10L		台		1,000 台	歩A 当たり算出
S02116	電気湯沸器 (壁掛型) 貯湯量10L,,	1.000	台	181,000	181,000	S単 222号
	合 計				181,000	
	単 価				181,000	
	*** B単一 710号 ***					

事業名	西国東海岸保全事業					
工事名	2・3号排水機場上屋建築工事					
工事別工事名:令和7年度西国東海岸保全事業 2・3号排水機場上屋建築工事						
コード	名 称 (規 格)	数 量	単位	単 価	金 額	備 考
000710	同上取付費					歩A
			式		1,000	式 当たり算出
S02116	電気湯沸器取付費 【施工単価】壁掛型 貯湯量 20L流用,,	1,000	式	11,291	11,291	S単 223号
	合 計				11,291	
	単 価				11,291	
	*** B単一 711号 ***					
000711	小型合併式浄化槽 5人槽 工事費共		式		1,000	歩A
						式 当たり算出
S02116	小型合併式浄化槽 5人槽 工事費共 放流水質 20ppm以下,,	1,000	式	870,000	870,000	S単 224号
	合 計				870,000	
	単 価				870,000	
	*** B単一 712号 ***					
000712	臭突配管 (埋設) VP50		m		1,000	歩A
						m 当たり算出
T00088	硬質塩化ビニル管 地中配管 VP50	1,000	m	3,437	3,437	T単 83号
	合 計				3,437	
	単 価				3,437	
	*** B単一 713号 ***					
000713	臭突配管 (屋外露出) カラーVP50		m		1,000	歩A
						m 当たり算出
T00089	硬質塩化ビニル管 屋外配管 VP50	1,000	m	4,339	4,339	T単 84号
	合 計				4,339	
	単 価				4,339	
	*** B単一 714号 ***					
000714	エア配管 HIVP13		m		1,000	歩A
						m 当たり算出
T00090	エア配管 屋外配管 HIVP13	1,000	m	1,547	1,547	T単 85号
	合 計				1,547	
	単 価				1,547	
	*** B単一 715号 ***					
000715	臭突トップ 50φ		個		1,000	歩A
						個 当たり算出
S02116	臭突トップ 50φ,,	1,000	個	2,090	2,090	S単 226号
	合 計				2,090	
	単 価				2,090	
	*** B単一 716号 ***					
000716	天井扇 FE-50		台		1,000	歩A
						台 当たり算出
S02116	天井扇 FE-50,,	1,000	台	7,520	7,520	S単 227号
	合 計				7,520	
	単 価				7,520	
	*** B単一 717号 ***					
000717	同上取付費		台		1,000	歩A
						台 当たり算出

事業名	西国東海岸保全事業
工事名	2・3号排水機場上屋建築工事

工事別工事名:令和7年度西国東海岸保全事業 2・3号排水機場上屋建築工事

コード	名 称 (規 格)	数 量	単位	単 価	金 額	備 考
T00098	送風機据付け 換気扇、天井埋込形	1.000	台	17,644	17,644	T単 93号
	合 計				17,644	
	単 価				17,644	
	*** B単— 718号 ***					
000718	天井扇 FE-60		台		1.000 台	歩A 当たり算出
S02116	天井扇 FE-50,,	1.000	台	7,520	7,520	S単 227号
	合 計				7,520	
	単 価				7,520	
	*** B単— 719号 ***					
000719	同上取付費		台		1.000 台	歩A 当たり算出
T00098	送風機据付け 換気扇、天井埋込形	1.000	台	17,644	17,644	T単 93号
	合 計				17,644	
	単 価				17,644	
	*** B単— 720号 ***					
000720	天井扇 (ミニキッチン用) FE-100		台		1.000 台	歩A 当たり算出
S02116	天井扇(ミニキッチン用) FE-120,,	1.000	台	8,070	8,070	S単 228号
	合 計				8,070	
	単 価				8,070	
	*** B単— 721号 ***					
000721	同上取付費		台		1.000 台	歩A 当たり算出
T00098	送風機据付け 換気扇、天井埋込形	1.000	台	17,644	17,644	T単 93号
	合 計				17,644	
	単 価				17,644	
	*** B単— 722号 ***					
000722	圧力扇 FE-1200 羽根径φ300		台		1.000 台	歩A 当たり算出
S02116	圧力扇 FE-1200 羽根径300,,	1.000	台	25,350	25,350	S単 229号
	合 計				25,350	
	単 価				25,350	
	*** B単— 723号 ***					
000723	同上取付費		台		1.000 台	歩A 当たり算出
T00096	送風機据付け 換気扇、300Φ以下	1.000	台	19,055	19,055	T単 91号
	合 計				19,055	
	単 価				19,055	
	*** B単— 724号 ***					
000724	圧力扇 FE-2400 羽根径φ350		台		1.000 台	歩A 当たり算出
S02116	圧力扇 FE-2400 羽根径350,,	1.000	台	33,700	33,700	S単 230号

事業名 西国東海岸保全事業						
工事名 2・3号排水機場上屋建築工事						
工事別工事名: 令和7年度西国東海岸保全事業 2・3号排水機場上屋建築工事						
コード	名 称 (規 格)	数 量	単位	単 価	金 額	備 考
	合 計				33,700	
	単 価				33,700	
	*** B単一 725号 ***					
000725	同上取付費		台		1,000	歩A 当たり算出
T00097	送風機据付け 換気扇、400Φ以下	1.000	台	20,467	20,467	T単 92号
	合 計				20,467	
	単 価				20,467	
	*** B単一 726号 ***					
000726	圧力扇 FE-9900 羽根径φ600		台		1,000	歩A 当たり算出
S02116	圧力扇 FE-9900 羽根径600,,	1.000	台	199,000	199,000	S単 231号
	合 計				199,000	
	単 価				199,000	
	*** B単一 727号 ***					
000727	同上取付費		台		1,000	歩A 当たり算出
S02116	圧力扇取付費 【施工単価】羽根径600mm,,	1.000	台	15,049	15,049	S単 232号
	合 計				15,049	
	単 価				15,049	
	*** B単一 728号 ***					
000728	圧力扇 FS-1200 羽根径φ300		台		1,000	歩A 当たり算出
S02116	圧力扇 FS-1200 羽根径300,,	1.000	台	25,350	25,350	S単 233号
	合 計				25,350	
	単 価				25,350	
	*** B単一 729号 ***					
000729	同上取付費		台		1,000	歩A 当たり算出
T00096	送風機据付け 換気扇、300Φ以下	1.000	台	19,055	19,055	T単 91号
	合 計				19,055	
	単 価				19,055	
	*** B単一 730号 ***					
000730	圧力扇 FS-11610 羽根径φ600		台		1,000	歩A 当たり算出
S02116	圧力扇 FS-11610 羽根径600,,	1.000	台	219,000	219,000	S単 234号
	合 計				219,000	
	単 価				219,000	
	*** B単一 731号 ***					
000731	同上取付費		台		1,000	歩A 当たり算出
S02116	圧力扇取付費 【施工単価】羽根径600mm,,	1.000	台	15,049	15,049	S単 232号
	合 計				15,049	

事業名	西国東海岸保全事業
工事名	2・3号排水機场上屋建築工事

工事別工事名:令和7年度西国東海岸保全事業 2・3号排水機场上屋建築工事

コード	名 称 (規 格)	数 量	単 位	単 価	金 額	備 考
	単 価				15,049	
	*** B単一 732号 ***					
000732	圧力扇 FS-14240 羽根径φ700		台		1,000 台	歩A 当たり算出
S02116	圧力扇 FS-14240 羽根径700,,	1.000	台	392,000	392,000	S単 235号
	合 計				392,000	
	単 価				392,000	
	*** B単一 733号 ***					
000733	同上取付費		台		1,000 台	歩A 当たり算出
S02116	圧力扇取付費 【施工単価】羽根径700,,	1.000	箇所	17,271	17,271	S単 236号
	合 計				17,271	
	単 価				17,271	
	*** B単一 734号 ***					
000734	給気口 角型150φ用		個		1,000 個	歩A 当たり算出
S02116	給気口 角型150φ用,,	1.000	個	1,800	1,800	S単 237号
	合 計				1,800	
	単 価				1,800	
	*** B単一 735号 ***					
000735	同上取付費		個		1,000 個	歩A 当たり算出
S02120	ノズル形吹出口 【市場単価】ネック径 200mm以下	1.000	個	7,456	7,456	S単 348号
	合 計				7,456	
	単 価				7,456	
	*** B単一 736号 ***					
000736	SUS製深形フード 100φ		個		1,000 個	歩A 当たり算出
S02116	SUS製深形フード 100φ用,,	1.000	個	2,300	2,300	S単 238号
	合 計				2,300	
	単 価				2,300	
	*** B単一 737号 ***					
000737	同上取付費		箇所		1,000 箇所	歩A 当たり算出
S02120	ベントキャップ 【市場単価】直径100mm 流用	1.000	個	3,769	3,769	S単 341号
	合 計				3,769	
	単 価				3,769	
	*** B単一 738号 ***					
000738	SUS製深形フード 150φ		個		1,000 個	歩A 当たり算出
S02116	SUS製深形フード 150φ用,,	1.000	個	3,500	3,500	S単 239号
	合 計				3,500	
	単 価				3,500	

事業名	西国東海岸保全事業					
工事名	2・3号排水機場上屋建築工事					
工事別工事名: 令和7年度西国東海岸保全事業 2・3号排水機場上屋建築工事						
コード	名 称 (規 格)	数 量	単位	単 価	金 額	備 考
	*** B単ー 739号 ***					
000739	同上取付費		箇所		1.000 箇所	歩A 当たり算出
S02120	ベントキャップ 【市場単価】直径150mm 流用	1.000	個	3,983	3,983	S単 342号
	合 計				3,983	
	単 価				3,983	
	*** B単ー 740号 ***					
000740	SUS製ウェザーカバー 300φ用		個		1.000 個	歩A 当たり算出
S02116	SUS製ウェザーカバー 300φ用,,	1.000	個	17,050	17,050	S単 240号
	合 計				17,050	
	単 価				17,050	
	*** B単ー 741号 ***					
000741	同上取付費		箇所		1.000 箇所	歩A 当たり算出
S02116	SUS製ウェザーカバー取付費 【施工単価】300φ用,,	1.000	箇所	4,468	4,468	S単 241号
	合 計				4,468	
	単 価				4,468	
	*** B単ー 742号 ***					
000742	SUS製ウェザーカバー 350φ用		個		1.000 個	歩A 当たり算出
S02116	SUS製ウェザーカバー 350φ用,,	1.000	個	20,200	20,200	S単 242号
	合 計				20,200	
	単 価				20,200	
	*** B単ー 743号 ***					
000743	同上取付費		箇所		1.000 箇所	歩A 当たり算出
S02116	SUS製ウェザーカバー取付費 【施工単価】350φ用 (400φ流用) ,,	1.000	箇所	5,212	5,212	S単 243号
	合 計				5,212	
	単 価				5,212	
	*** B単ー 744号 ***					
000744	SUS製ウェザーカバー 600φ用		個		1.000 個	歩A 当たり算出
S02116	SUS製ウェザーカバー 600φ用,,	1.000	個	41,200	41,200	S単 244号
	合 計				41,200	
	単 価				41,200	
	*** B単ー 745号 ***					
000745	同上取付費		箇所		1.000 箇所	歩A 当たり算出
S02116	SUS製ウェザーカバー取付費 600φ用,,	1.000	箇所	8,430	8,430	S単 245号
	合 計				8,430	
	単 価				8,430	

事業名	西国東海岸保全事業
工事名	2・3号排水機场上屋建築工事

工事別工事名:令和7年度西国東海岸保全事業 2・3号排水機场上屋建築工事

コード	名 称 (規 格)	数 量	単位	単 価	金 額	備 考
	*** B単一 746号 ***					
000746	SUS製ウェザーカバー 700φ用		個		1,000	歩A 当たり算出
S02116	SUS製ウェザーカバー 700φ用,,	1,000	個	935,000	935,000	S単 246号
	合 計				935,000	
	単 価				935,000	
	*** B単一 747号 ***					
000747	同上取付費		箇所		1,000	歩A 当たり算出
S02116	SUS製ウェザーカバー取付費 700φ用,,	1,000	箇所	9,060	9,060	S単 247号
	合 計				9,060	
	単 価				9,060	
	*** B単一 748号 ***					
000748	鋼板製電動シャッター 300φ用		個		1,000	歩A 当たり算出
S02116	鋼板製電動シャッター 300φ用,,	1,000	個	20,200	20,200	S単 248号
	合 計				20,200	
	単 価				20,200	
	*** B単一 749号 ***					
000749	同上取付費		個		1,000	歩A 当たり算出
S02116	鋼板製電動シャッター取付費 【施工単価】 300φ用 ウェザーカバー流用,,	1,000	箇所	4,468	4,468	S単 249号
	合 計				4,468	
	単 価				4,468	
	*** B単一 750号 ***					
000750	鋼板製電動シャッター 350φ用		個		1,000	歩A 当たり算出
S02116	鋼板製電動シャッター 350φ用,,	1,000	個	21,450	21,450	S単 250号
	合 計				21,450	
	単 価				21,450	
	*** B単一 751号 ***					
000751	同上取付費		個		1,000	歩A 当たり算出
S02116	鋼板製電動シャッター取付費 【施工単価】 350φ用 (400φ用ウェザーカバー流用) ,,	1,000	箇所	5,212	5,212	S単 251号
	合 計				5,212	
	単 価				5,212	
	*** B単一 752号 ***					
000752	鋼板製電動シャッター 600φ用		個		1,000	歩A 当たり算出
S02116	鋼板製電動シャッター 600φ用,,	1,000	個	47,700	47,700	S単 252号
	合 計				47,700	
	単 価				47,700	
	*** B単一 753号 ***					

事業名	西国東海岸保全事業					
工事名	2・3号排水機场上屋建築工事					
工事別工事名:令和7年度西国東海岸保全事業 2・3号排水機场上屋建築工事						
コード	名 称 (規 格)	数 量	単位	単 価	金 額	備 考
000753	同上取付費		個		1,000	歩A 当たり算出
S02116	鋼板製電動シャッター取付費 600φ用,,	1,000	箇所	8,430	8,430	S単 253号
	合 計				8,430	
	単 価				8,430	
	*** B単ー 754号 ***					
000754	鋼板製電動シャッター 700φ用		個		1,000	歩A 当たり算出
S02116	鋼板製電動シャッター 700φ用,,	1,000	個	85,000	85,000	S単 254号
	合 計				85,000	
	単 価				85,000	
	*** B単ー 755号 ***					
000755	同上取付費		個		1,000	歩A 当たり算出
S02116	鋼板製電動シャッター取付費 700φ用,,	1,000	箇所	9,060	9,060	S単 255号
	合 計				9,060	
	単 価				9,060	
	*** B単ー 756号 ***					
000756	排気側スパイラルダクト 100φ		m		1,000	歩A 当たり算出
S02120	スパイラルダクト 【市場単価】φ=100mm 板厚0.5mm	1,000	m	3,762	3,762	S単 343号
	合 計				3,762	
	単 価				3,762	
	*** B単ー 757号 ***					
000757	給気側スパイラルダクト 150φ		m		1,000	歩A 当たり算出
S02120	スパイラルダクト 【市場単価】φ=150mm 板厚0.5mm	1,000	m	4,540	4,540	S単 344号
	合 計				4,540	
	単 価				4,540	
	*** B単ー 758号 ***					
000758	キッチンダクト保湿 GW50		m		1,000	歩A 当たり算出
S02120	スパイラルダクト外(グラスウール保温材) 【市場単価】キッチン、厚50mm、口径100mm	1,000	m	12,423	12,423	S単 349号
	合 計				12,423	
	単 価				12,423	
	*** B単ー 759号 ***					
000759	給気ダクト保湿工事(天井) 150φ GW20mm アルミガラスクロス		m		1,000	歩A 当たり算出
S02120	スパイラルダクト外(グラスウール保温材) 【市場単価】屋内隠べい 厚25mm 口径150mm	1,000	m	2,949	2,949	S単 346号
	合 計				2,949	
	単 価				2,949	
	*** B単ー 760号 ***					
000760	ルームエアコン		台		1,000	歩A 当たり算出

事業名	西国東海岸保全事業					
工事名	2・3号排水機场上屋建築工事					
工事別工事名:令和7年度西国東海岸保全事業 2・3号排水機场上屋建築工事						
コード	名 称 (規 格)	数 量	単位	単 価	金 額	備 考
S02116	ルームエアコン 冷房能力-3.6KW、暖房能力-4.2KW,,	1.000	台	199,000	199,000	S単 256号
	合 計				199,000	
	単 価				199,000	
	*** B単ー 761号 ***					
000761	同上据付費		箇所		1.000 箇所	歩A 当たり算出
T00091	ルームエアコン据付	1.000	箇所	17,291	17,291	T単 86号
	合 計				17,291	
	単 価				17,291	
	*** B単ー 762号 ***					
000762	コンクリート基礎 500×1000×150		m3		1.000 m3	歩A 当たり算出
T00092	コンクリート 生コン人力打設、機器用基礎	1.000	m3	41,883	41,883	T単 87号
	合 計				41,883	
	単 価				41,883	
	*** B単ー 763号 ***					
000763	型枠		m ²		1.000 m ²	歩A 当たり算出
T00110	型枠 一般用、機器用基礎	1.000	m ²	11,576	11,576	T単 105号
	合 計				11,576	
	単 価				11,576	
	*** B単ー 764号 ***					
000764	冷媒配管 6.4φ・9.5φ		m		1.000 m	歩A 当たり算出
T00093	冷媒配管 6.4φ・9. 5φ	1.000	m	2,713	2,713	T単 88号
	合 計				2,713	
	単 価				2,713	
	*** B単ー 765号 ***					
000765	渡り配線		m		1.000 m	歩A 当たり算出
S02120	600Vボリシン絶縁耐燃性ボリシンシースケ-ブル平形 【市場単価】ころがし配線 2.0mm-3C	1.000	m	641	641	S単 330号
	合 計				641	
	単 価				641	
	*** B単ー 766号 ***					
000766	ドレン配管 VP20		m		1.000 m	歩A 当たり算出
T00094	ドレン配管 VP20	1.000	m	2,029	2,029	T単 89号
	合 計				2,029	
	単 価				2,029	
	*** B単ー 767号 ***					
000767	ドレン配管 VP25		m		1.000 m	歩A 当たり算出
T00095	ドレン配管 VP25	1.000	m	2,485	2,485	T単 90号

[illegible]

事業名	西国東海岸保全事業					
工事名	2・3号排水機场上屋建築工事					
工事別工事名:令和7年度西国東海岸保全事業 2・3号排水機场上屋建築工事						
コード	名 称 (規 格)	数 量	単位	単 価	金 額	備 考
	*** S単ー 1号 ***					
S02111	トラック[普通型]					
	トラック[普通型] 4.0～4.5t積		供用日	6,420		歩A・単A
	*** S単ー 2号 ***					
S02111	ダンプトラック[オート・ディーゼル]					
	ダンプトラック[オート・ディーゼル] 10t積級		供用日	20,100		歩A・単A
	*** S単ー 3号 ***					
S02111	ランマ					
	ランマ 質量60～80kg		日	535		歩A・単A
	*** S単ー 4号 ***					
S02111	小型パッパ[加圧型・排対型(2次)]					
	小型パッパ[加圧型・排対型(2次)] 標準パット容量 山積0.13m3(平積0.10m3)		日	6,080		歩A・単A
	*** S単ー 5号 ***					
S02111	トラック[普通型]					
	トラック[普通型] 10.0～11.0t積		供用日	15,700		歩A・単A
	*** S単ー 6号 ***					
S02113	タ代消耗費 (DT国産・普通・D)					
	タ代消耗費 (DT国産・普通・D) 積載重量 10.0 t 積		供用日	747		歩A・単A
	*** S単ー 7号 ***					
S02115	大工					
	大工		人	28,458		歩A・単A
	*** S単ー 8号 ***					
S02115	普通作業員					
	普通作業員		人	20,196		歩A・単A
	*** S単ー 9号 ***					
S02115	とび工					
	とび工		人	27,744		歩A・単A
	*** S単ー 10号 ***					
S02115	軽作業員					
	軽作業員		人	16,626		歩A・単A
	*** S単ー 11号 ***					
S02115	運転手 (一般)					
	運転手 (一般)		人	26,214		歩A・単A
	*** S単ー 12号 ***					
S02115	交通誘導警備員B					
	交通誘導警備員B		人	13,668		歩A・単A
	*** S単ー 13号 ***					
S02115	はつり工					
	はつり工		人	29,580		歩A・単A
	*** S単ー 14号 ***					
S02115	防水工					
	防水工		人	28,866		歩A・単A
	*** S単ー 15号 ***					
S02115	型わく工					
	型わく工		人	26,622		歩A・単A
	*** S単ー 16号 ***					
S02115	左官					
	左官		人	28,254		歩A・単A
	*** S単ー 17号 ***					
S02115	板金工					
	板金工		人	28,560		歩A・単A
	*** S単ー 18号 ***					
S02115	内装工					
	内装工		人	30,294		歩A・単A
	*** S単ー 19号 ***					
S02115	特殊作業員					
	特殊作業員		人	24,378		歩A・単A
	*** S単ー 20号 ***					
S02115	電工					
	電工		人	24,990		歩A・単A
	*** S単ー 21号 ***					
S02115	溶接工					
	溶接工		人	29,172		歩A・単A
	*** S単ー 22号 ***					
S02115	配管工					

事業名 西国東海岸保全事業						
工事名 2・3号排水機场上屋建築工事						
工事別工事名:令和7年度西国東海岸保全事業 2・3号排水機场上屋建築工事						
コード	名 称 (規 格)	数 量	単位	単 価	金 額	備 考
	配管工		人	24,888		歩A・単A
S02115	*** S単一 23号 ***					
	運転手 (特殊)		人	27,540		歩A・単A
S02115	*** S単一 24号 ***					
	設備機械工		人	28,458		歩A・単A
S02115	*** S単一 25号 ***					
	普通作業員		人	20,196		歩A・単A
S02116	*** S単一 26号 ***					
	切り丸太		本	510		歩A・単A
S02116	*** S単一 27号 ***					
	小幅板		m3	52,000		歩A・単A
S02116	*** S単一 28号 ***					
	鉄丸くぎ		kg	226		歩A・単A
S02116	*** S単一 29号 ***					
	現寸型板		m ²	172		歩A・単A
S02116	*** S単一 30号 ***					
	軽油		L	150		歩A・単A
S02116	*** S単一 31号 ***					
	コンクリート杭 (PHC杭) A種		本	56,900		歩A・単A
S02116	*** S単一 32号 ***					
	コンクリート杭 (PHC杭) A種		本	61,600		歩A・単A
S02116	*** S単一 33号 ***					
	コンクリート杭 (PHC杭) A種		本	45,700		歩A・単A
S02116	*** S単一 34号 ***					
	コンクリート杭 (PHC杭) B種		本	57,300		歩A・単A
S02116	*** S単一 35号 ***					
	コンクリート杭 (PHC杭) A種		本	49,450		歩A・単A
S02116	*** S単一 36号 ***					
	積卸し費		ton	750		歩A・単A
S02116	*** S単一 37号 ***					
	PHC杭 (施工費)		式	7,900,000		歩A・単A
S02116	*** S単一 38号 ***					
	再生クラッシャー		m3	2,500		歩A・単A
S02116	*** S単一 39号 ***					
	捨コンクリート		m3	21,700		歩A・単A
S02116	*** S単一 40号 ***					
	土間コンクリート		m3	23,450		歩A・単A
S02116	*** S単一 41号 ***					
	鉄筋コンクリート		m3	23,450		歩A・単A
S02116	*** S単一 42号 ***					
	鉄筋コンクリート		m3	23,800		歩A・単A
S02116	*** S単一 43号 ***					
	無筋コンクリート		m3	21,700		歩A・単A

事業名	西国東海岸保全事業					
工事名	2・3号排水機场上屋建築工事					
工事別工事名:令和7年度西国東海岸保全事業 2・3号排水機场上屋建築工事						
コード	名 称 (規 格)	数 量	単位	単 価	金 額	備 考
S02116	*** S単ー 44号 *** 防水押えコンクリート					
	防水押えコンクリート Fc-18/mm2 SL-15,,		m3	21,700		歩A・単A
S02116	*** S単ー 45号 *** 曲面型枠					
	曲面型枠 【施工単価】打放し合板型枠 厚12mm,,		m ²	12,878		歩A・単A
S02116	*** S単ー 46号 *** 打継目地					
	打継目地 【施工単価】標準 20×20～30×30mm程度,,		m	328		歩A・単A
S02116	*** S単ー 47号 *** 化粧目地					
	化粧目地 【施工単価】標準 20×20～30×30mm程度,,		m	369		歩A・単A
S02116	*** S単ー 48号 *** 異形棒鋼					
	異形棒鋼 SD295A D10,,		ton	97,000		歩A・単A
S02116	*** S単ー 49号 *** 異形棒鋼					
	異形棒鋼 SD295A D13,,		ton	94,000		歩A・単A
S02116	*** S単ー 50号 *** 異形棒鋼					
	異形棒鋼 SD295A D16,,		ton	92,000		歩A・単A
S02116	*** S単ー 51号 *** 異形棒鋼					
	異形棒鋼 SD345 D19,,		ton	97,000		歩A・単A
S02116	*** S単ー 52号 *** 異形棒鋼					
	異形棒鋼 SD345 D22,,		ton	97,000		歩A・単A
S02116	*** S単ー 53号 *** 異形棒鋼					
	異形棒鋼 SD345 D25,,		ton	97,000		歩A・単A
S02116	*** S単ー 54号 *** H形鋼					
	H形鋼 SN400B 340×250×9×14,,		ton	120,000		歩A・単A
S02116	*** S単ー 55号 *** 溝形鋼					
	溝形鋼 SS400 250×90×11×14.5,,		ton	127,000		歩A・単A
S02116	*** S単ー 56号 *** 等辺山形鋼 (SS400)					
	等辺山形鋼 (SS400) 中形 厚7～10 辺90～100,,		ton	122,000		歩A・単A
S02116	*** S単ー 57号 *** 等辺山形鋼 (SS400)					
	等辺山形鋼 (SS400) 中形 厚6～9 辺50～75,,		ton	110,000		歩A・単A
S02116	*** S単ー 58号 *** 不等辺山形鋼 (SS400)					
	不等辺山形鋼 (SS400) 中形 厚7～10 辺75 辺100～125,,		ton	139,000		歩A・単A
S02116	*** S単ー 59号 *** 鋼板 (無規格品)					
	鋼板 (無規格品) 厚板 厚16,19,22,25×914×1829,,		ton	142,000		歩A・単A
S02116	*** S単ー 60号 *** 鋼板 (無規格品)					
	鋼板 (無規格品) 厚板 厚9,12×914×1829,,		ton	123,000		歩A・単A
S02116	*** S単ー 61号 *** 鋼板 (無規格品)					
	鋼板 (無規格品) 厚板 厚6 ×914×1829,,		ton	120,500		歩A・単A
S02116	*** S単ー 62号 *** アンカーボルト					
	アンカーボルト ABR400 M20 L-500 WN,,		本	571		歩A・単A
S02116	*** S単ー 63号 *** アンカーボルト					
	アンカーボルト ABR400 M16 L-320 WN,,		本	300		歩A・単A
S02116	*** S単ー 64号 *** 摩擦接合用高力六角ボルト					
	摩擦接合用高力六角ボルト 径M16 長50mm 2種F10T,,		組	96		歩A・単A
S02116	*** S単ー 65号 *** 柱底均しモルタル (300角流用)					

事業名	西国東海岸保全事業					
工事名	2・3号排水機场上屋建築工事					
工事別工事名:令和7年度西国東海岸保全事業 2・3号排水機场上屋建築工事						
コード	名 称 (規 格)	数 量	単位	単 価	金 額	備 考
	柱底均しモルタル (300角流用) 【施工単価】ヘースプレート 300×600 厚50mm,, *** S単ー 66号 ***		箇所	3,770		歩A・単A
S02116	柱底均しモルタル (300角流用)					
	柱底均しモルタル (300角流用) 【施工単価】ヘースプレート 300×250 厚50mm,, *** S単ー 67号 ***		箇所	3,770		歩A・単A
S02116	柱底均しモルタル (300角流用)					
	柱底均しモルタル (300角流用) 【施工単価】ヘースプレート 310×100 厚30mm,, *** S単ー 68号 ***		箇所	3,770		歩A・単A
S02116	工場製作費 (S造事務所流用)					
	工場製作費 (S造事務所流用) 【施工単価】柱20～25mm 梁16～21mm 溶接長80m/t,, *** S単ー 69号 ***	ton		57,936		歩A・単A
S02116	工場溶接費 (S造事務所流用)					
	工場溶接費 (S造事務所流用) 【施工単価】柱20～25mm 梁16～21mm 溶接長80m/t,, *** S単ー 70号 ***	m		500		歩A・単A
S02116	工場塗装費					
	工場塗装費 【施工単価】一般さび止めペイント,, *** S単ー 71号 ***	m ²		459		歩A・単A
S02116	現場建方費					
	現場建方費 【施工単価】80kg/延m2未満,, *** S単ー 72号 ***	ton		9,930		歩A・単A
S02116	HTB本締め					
	HTB本締め 【施工単価】40本/t トルシアボルト,, *** S単ー 73号 ***	ton		8,089		歩A・単A
S02116	アンカボルト据付費					
	アンカボルト据付費 【施工単価】主柱 径19～16mm,, *** S単ー 74号 ***	本		1,550		歩A・単A
S02116	鉄骨運搬費					
	鉄骨運搬費 【施工単価】50km,, *** S単ー 75号 ***	ton		7,737		歩A・単A
S02116	防水押えアングル					
	防水押えアングル 【施工単価】既製7#アングル L-30×15×2.0 @450,, *** S単ー 76号 ***	m ²		1,030		歩A・単A
S02116	成形緩衝材					
	成形緩衝材 *** S単ー 77号 ***	m		385		歩A・単A
S02116	けい酸加シム板					
	けい酸加シム板 【施工単価】厚10mm 不燃 突付け張り工法,, *** S単ー 78号 ***	m		1,016		歩A・単A
S02116	伸縮目地					
	伸縮目地 【施工単価】25×80,, *** S単ー 79号 ***	m		1,444		歩A・単A
S02116	屋根 パラペット笠木 ウレタン系塗膜防水					
	屋根 パラペット笠木 ウレタン系塗膜防水 【施工単価】X-1緩衝工法 平部 W-490,, *** S単ー 80号 ***	m		3,816		歩A・単A
S02116	屋根 壁付笠木 ウレタン系塗膜防水					
	屋根 壁付笠木 ウレタン系塗膜防水 【施工単価】X-1緩衝工法 平部 W-270,, *** S単ー 81号 ***	m		2,103		歩A・単A
S02116	RF底 床 ウレタン系塗膜防水					
	RF底 床 ウレタン系塗膜防水 【施工単価】X-1緩衝工法 平部,, *** S単ー 82号 ***	m ²		7,787		歩A・単A
S02116	RF底 立上り ウレタン系塗膜防水					
	RF底 立上り ウレタン系塗膜防水 【施工単価】X-1緩衝工法 立上り部,, *** S単ー 83号 ***	m ²		5,767		歩A・単A
S02116	RF底 笠木 ウレタン系塗膜防水					
	RF底 笠木 ウレタン系塗膜防水 【施工単価】X-1緩衝工法 平部 W-150,, *** S単ー 84号 ***	m		1,168		歩A・単A
S02116	ころばし床組					
	ころばし床組 【施工単価】杉1等 H=150 大引き,根太 根太間隔360,, *** S単ー 85号 ***	m ²		5,898		歩A・単A
S02116	畳寄せ					
	畳寄せ 【施工単価】杉 35×55mm,, *** S単ー 86号 ***	m		3,261		歩A・単A
S02116	幅木					
	幅木 【施工単価】米つが H=60,,	m		1,273		歩A・単A

事業名	西国東海岸保全事業					
工事名	2・3号排水機场上屋建築工事					
工事別工事名:令和7年度西国東海岸保全事業 2・3号排水機场上屋建築工事						
コード	名 称 (規 格)	数 量	単 位	単 価	金 額	備 考
	*** S単ー 87号 ***					
S02116	天井廻り縁					
	天井廻り縁 【施工単価】米つが 30×30mm,,		m	1,495		歩A・単A
	*** S単ー 88号 ***					
S02116	額縁					
	額縁 【施工単価】米つが W65×D25,,		m	2,394		歩A・単A
	*** S単ー 89号 ***					
S02116	床見切縁					
	床見切縁 【施工単価】90×40,,		m	2,252		歩A・単A
	*** S単ー 90号 ***					
S02116	窓・出入口枠					
	窓・出入口枠 【施工単価】杉 100×40mm,,		m	6,090		歩A・単A
	*** S単ー 91号 ***					
S02116	勾配屋根 フッ素ガルバリウム鋼板					
	勾配屋根 フッ素ガルバリウム鋼板 t-0.4 段葺 940 ポリエチレンフォーム t-25共,,		m ²	19,000		歩A・単A
	*** S単ー 92号 ***					
S02116	勾配屋根 棟包み					
	勾配屋根 棟包み 【施工単価】ガルバリウム鋼板 厚0.4mm 糸幅300mm,,		m	2,459		歩A・単A
	*** S単ー 93号 ***					
S02116	勾配屋根 軒先唐草 水切り・雨押え					
	勾配屋根 軒先唐草 水切り・雨押え 【施工単価】ガルバリウム鋼板 t-0.4 W-180,,		m	2,576		歩A・単A
	*** S単ー 94号 ***					
S02116	勾配屋根 ケラバ唐草 水切り・雨押え					
	勾配屋根 ケラバ唐草 水切り・雨押え 【施工単価】ガルバリウム鋼板 t-0.4 W-150,,		m	2,576		歩A・単A
	*** S単ー 95号 ***					
S02116	ルーフドレイン					
	ルーフドレイン 横型 φ100 As防水用,,		個	17,400		歩A・単A
	*** S単ー 96号 ***					
S02116	ルーフドレイン					
	ルーフドレイン 縦型 φ100mm 塗膜防水用,,		個	5,560		歩A・単A
	*** S単ー 97号 ***					
S02116	硬質ポリ塩化ビニル管とい					
	硬質ポリ塩化ビニル管とい 径100mm,,		m	8,290		歩A・単A
	*** S単ー 98号 ***					
S02116	付属金物 (硬質ポリ塩化ビニル管とい)					
	付属金物 (硬質ポリ塩化ビニル管とい) 材料費 (とい) の70%,,		式	6,093		歩A・単A
	*** S単ー 99号 ***					
S02116	足洗場 グレーチング					
	足洗場 グレーチング スチール製 1000×775 アンクルタイプ,,		箇所	76,800		歩A・単A
	*** S単ー 100号 ***					
S02116	2F屋根 床 溶接金網					
	2F屋根 床 溶接金網 φ6×100×100,,		m ²	708		歩A・単A
	*** S単ー 101号 ***					
S02116	溶接金網敷き					
	溶接金網敷き 【施工単価】D6×100×100,,		m ²	333		歩A・単A
	*** S単ー 102号 ***					
S02116	天井 点検口					
	天井 点検口 【施工単価】アルミ 450×450mm,,		箇所	8,413		歩A・単A
	*** S単ー 103号 ***					
S02116	点検ｽﾏｰｼﾞ 手摺					
	点検ｽﾏｰｼﾞ 手摺 スチール製 W3040×H900 手摺、支柱、横桟 FB-9×44,,		箇所	411,000		歩A・単A
	*** S単ー 104号 ***					
S02116	点検ｽﾏｰｼﾞ タラップ					
	点検ｽﾏｰｼﾞ タラップ ステンレス製H-400 H-5950 背かご付 H-4200,,		箇所	935,000		歩A・単A
	*** S単ー 105号 ***					
S02116	腰壁取合見切縁					
	腰壁取合見切縁 ステンレス製 L-25×25×3,,		m	484		歩A・単A
	*** S単ー 106号 ***					
S02116	ｼｬｯﾀｰ下部見切縁					
	ｼｬｯﾀｰ下部見切縁 ステンレス製 L-50×50×10,,		m	1,683		歩A・単A
	*** S単ー 107号 ***					
S02116	ポンプ室 開口部額縁					
	ポンプ室 開口部額縁 アルミ製 35×25,,		m	1,260		歩A・単A
	*** S単ー 108号 ***					
S02116	ポンプ室 開口部額縁					

事業名 西国東海岸保全事業						
工事名 2・3号排水機场上屋建築工事						
工事別工事名:令和7年度西国東海岸保全事業 2・3号排水機场上屋建築工事						
コード	名 称 (規 格)	数 量	単位	単 価	金 額	備 考
	ポンプ室 開口部額縁 7#製 35×25 R付,, *** S単ー 109号 ***		m	1,260		歩A・単A
S02116	ポンプ室 サッシ付額縁 ポンプ室 サッシ付額縁 7#製 35×25,, *** S単ー 110号 ***		m	1,260		歩A・単A
S02116	カーテンレール カーテンレール 【施工単価】ダブル C型 SUS 天井直付,, *** S単ー 111号 ***		箇所	3,454		歩A・単A
S02116	スロープ 床 コンクリート面直均し仕上げ スロープ 床 コンクリート面直均し仕上げ 【施工単価】はけ引き,, *** S単ー 112号 ***		m ²	818		歩A・単A
S02116	勾配屋根 床 保護材塗り 勾配屋根 床 保護材塗り 【施工単価】厚15mm コンクリート下地 防水層保護のみ,, *** S単ー 113号 ***		m ²	1,833		歩A・単A
S02116	足洗い場 床 防水剤入りモルタル塗り 足洗い場 床 防水剤入りモルタル塗り 【施工単価】厚30mm コンクリート下地 防水層保護のみ,, *** S単ー 114号 ***		m ²	2,808		歩A・単A
S02116	足洗い場 立上り防水下地モルタル塗り 足洗い場 立上り防水下地モルタル塗り 【施工単価】厚20mm H=300,, *** S単ー 115号 ***		m	1,778		歩A・単A
S02116	AW-1 FIX窓 AW-1 FIX窓 B-2 W1900×H1200,, *** S単ー 116号 ***		箇所	100,000		歩A・単A
S02116	AW-2 片開き窓 AW-2 片開き窓 B-2 W800×H1200,, *** S単ー 117号 ***		箇所	73,000		歩A・単A
S02116	AW-3 内倒し窓 AW-3 内倒し窓 B-2 W600×H600 網戸付,, *** S単ー 118号 ***		箇所	37,000		歩A・単A
S02116	AW-4 引違い窓 AW-4 引違い窓 B-2 W1700×H2000 網戸付,, *** S単ー 119号 ***		箇所	55,000		歩A・単A
S02116	AW-5 3連内倒し窓 AW-5 3連内倒し窓 B-2 W1900×H600 網戸付,, *** S単ー 120号 ***		箇所	205,000		歩A・単A
S02116	AD-1 ランマ付片開き戸 AD-1 ランマ付片開き戸 B-2 W900×H2540,, *** S単ー 121号 ***		箇所	113,000		歩A・単A
S02116	アルミ製建具取付・調整費 アルミ製建具取付・調整費 *** S単ー 122号 ***		式	593,000		歩A・単A
S02116	アルミ製建具運搬費 アルミ製建具運搬費 *** S単ー 123号 ***		式	107,000		歩A・単A
S02116	SD-1 片開き扉 SD-1 片開き扉 枠見込120 扉40 W900×H2000,, *** S単ー 124号 ***		箇所	234,000		歩A・単A
S02116	SD-2 両開き扉 SD-2 両開き扉 枠見込120 扉40 W1600×H2650 額入り(小窓),, *** S単ー 125号 ***		箇所	215,000		歩A・単A
S02116	スチール製建具取付・調整費 スチール製建具取付・調整費 *** S単ー 126号 ***		式	252,000		歩A・単A
S02116	スチール製建具運搬費 スチール製建具運搬費 *** S単ー 127号 ***		式	124,000		歩A・単A
S02116	SS-1 電動重量シャッター SS-1 電動重量シャッター W3200×H3440,, *** S単ー 128号 ***		箇所	1,350,000		歩A・単A
S02116	シャッター-取付・調整費 シャッター-取付・調整費 *** S単ー 129号 ***		式	205,000		歩A・単A
S02116	シャッター-運搬費 シャッター-運搬費		式	60,000		歩A・単A

事業名	西国東海岸保全事業					
工事名	2・3号排水機场上屋建築工事					
工事別工事名:令和7年度西国東海岸保全事業 2・3号排水機场上屋建築工事						
コード	名 称 (規 格)	数 量	単位	単 価	金 額	備 考
	*** S単ー 130号 ***					
S02116	WD-1 木製建具枠					
	WD-1 木製建具枠 サイズ W700×H2000,,		箇所	45,000		歩A・単A
	*** S単ー 131号 ***					
S02116	木製建具枠取付・調整費					
	木製建具枠取付・調整費		式	27,500		歩A・単A
	*** S単ー 132号 ***					
S02116	木製建具枠運搬費					
	木製建具枠運搬費		式	22,000		歩A・単A
	*** S単ー 133号 ***					
S02116	WD-1 片引き戸					
	WD-1 片引き戸 【施工単価】見込36 W900×H2000 額入り(小窓)流用,,		箇所	27,462		歩A・単A
	*** S単ー 134号 ***					
S02116	WD-2 片引き戸					
	WD-2 片引き戸 【施工単価】見込36 W900×H2000 額入り(小窓)流用,,		箇所	27,462		歩A・単A
	*** S単ー 135号 ***					
S02116	床 エポキシ樹脂塗床					
	床 エポキシ樹脂塗床 【施工単価】薄膜流しのべ仕上げ 防滑仕上げ 厚1.2,,		m ²	2,111		歩A・単A
	*** S単ー 136号 ***					
S02116	フローリングボード					
	フローリングボード t=15 W=75 乱尺,,		m ²	6,485		歩A・単A
	*** S単ー 137号 ***					
S02116	床部 床下地張り					
	床部 床下地張り 【施工単価】ラワン合板(1類) 完全耐水ベニヤ 厚12mm,,		m ²	2,586		歩A・単A
	*** S単ー 138号 ***					
S02116	押出ポリエチレンフォーム畳					
	押出ポリエチレンフォーム畳 1帖物,,		枚	20,400		歩A・単A
	*** S単ー 139号 ***					
S02116	押出ポリエチレンフォーム畳					
	押出ポリエチレンフォーム畳 半帖物,,		枚	10,200		歩A・単A
	*** S単ー 140号 ***					
S02116	壁紙					
	壁紙 プラスチック程度,,		m ²	250		歩A・単A
	*** S単ー 141号 ***					
S02116	接着剤					
	接着剤		kg	24		歩A・単A
	*** S単ー 142号 ***					
S02116	グラスウール					
	グラスウール張り 【施工単価】壁 厚25mm 密度32kg/m ³ ,,		m ²	2,677		歩A・単A
	*** S単ー 143号 ***					
S02116	発砲プラスチック系(現場発泡) 断熱材吹付け					
	発砲プラスチック系(現場発泡) 断熱材吹付け 【施工単価】壁 硬質ウレタンフォーム 厚25mm,,		m ²	1,707		歩A・単A
	*** S単ー 144号 ***					
S02116	木毛セメント板					
	木毛セメント板 厚25mm,,		m ²	1,155		歩A・単A
	*** S単ー 145号 ***					
S02116	グラスウール					
	グラスウール 天井、厚さ10mm、密度24kg/m3,,		m ²	930		歩A・単A
	*** S単ー 146号 ***					
S02116	天井 廻り縁					
	天井 廻り縁 【施工単価】厚12.0mm 塩ビ製 コ型(突付け用),,		m	490		歩A・単A
	*** S単ー 147号 ***					
S02116	休憩室 流し台					
	休憩室 流し台 L-1800,,		箇所	58,300		歩A・単A
	*** S単ー 148号 ***					
S02116	休憩室 吊戸棚					
	休憩室 吊戸棚 W1200×D350×H450,,		箇所	15,600		歩A・単A
	*** S単ー 149号 ***					
S02116	休憩室 換気扇フード					
	休憩室 換気扇フード L-600,,		個	6,260		歩A・単A
	*** S単ー 150号 ***					
S02116	コンクリート杭(PHC杭) C種(JIS強化杭)					
	コンクリート杭(PHC杭) C種(JIS強化杭) 外径400 長8m,,		本	71,800		歩A・単A
	*** S単ー 151号 ***					
S02116	コンクリート杭(PHC杭) A種					

事業名		西国東海岸保全事業				
工事名		2・3号排水機场上屋建築工事				
工事別工事名:令和7年度西国東海岸保全事業 2・3号排水機场上屋建築工事						
コード	名 称 (規 格)	数 量	単位	単 価	金 額	備 考
	コンクリート杭（PHC杭）A種 外径400 長13m,, *** S単ー 152号 ***		本	70,850		歩A・単A
S02116	コンクリート杭（PHC杭）B種 コンクリート杭（PHC杭）B種 外径700 長8m,, *** S単ー 153号 ***		本	153,000		歩A・単A
S02116	コンクリート杭（PHC杭）A種 コンクリート杭（PHC杭）A種 外径700 長13m,, *** S単ー 154号 ***		本	193,000		歩A・単A
S02116	コンクリート杭（PHC杭）B種（JIS強化杭） コンクリート杭（PHC杭）B種（JIS強化杭） 外径600 長8m,, *** S単ー 155号 ***		本	126,000		歩A・単A
S02116	コンクリート杭（PHC杭）A種 コンクリート杭（PHC杭）A種 外径600 長13m,, *** S単ー 156号 ***		本	144,500		歩A・単A
S02116	PHC杭（施工費） PHC杭（施工費） 3工区,セメントミルク工法,, *** S単ー 157号 ***		式	6,020,000		歩A・単A
S02116	ﾀﾝﾌﾞﾗｽｲｯﾁ ﾀﾝﾌﾞﾗｽｲｯﾁ 1P15A×1 新金P,, *** S単ー 158号 ***		個	148		歩A・単A
S02116	新金属プレート 新金属プレート 1～3穴,, *** S単ー 159号 ***		枚	276		歩A・単A
S02116	取付枠 取付枠 *** S単ー 160号 ***		個	41		歩A・単A
S02116	ﾀﾝﾌﾞﾗｽｲｯﾁ ﾀﾝﾌﾞﾗｽｲｯﾁ 1P15A×2 新金P,, *** S単ー 161号 ***		個	295		歩A・単A
S02116	ﾀﾝﾌﾞﾗｽｲｯﾁ ﾀﾝﾌﾞﾗｽｲｯﾁ 1P15A×2 1P4A×1 新金P,, *** S単ー 162号 ***		個	1,151		歩A・単A
S02116	三路スイッチ 三路スイッチ 3W15A×2 新金P,, *** S単ー 163号 ***		個	830		歩A・単A
S02116	ﾌｧﾝﾄﾚｯﾄﾎﾞｯｸｽ ﾌｧﾝﾄﾚｯﾄﾎﾞｯｸｽ 【施工単価】四角 大浅型 深44mm,, *** S単ー 164号 ***		個	2,283		歩A・単A
S02116	電灯盤 電灯盤 *** S単ー 165号 ***		面	390,000		歩A・単A
S02116	照明器具 照明器具 A01,, *** S単ー 166号 ***		台	8,700		歩A・単A
S02116	照明器具 照明器具 A02,, *** S単ー 167号 ***		台	11,500		歩A・単A
S02116	照明器具 照明器具 B01,, *** S単ー 168号 ***		台	6,600		歩A・単A
S02116	照明器具 照明器具 C08,, *** S単ー 169号 ***		台	5,700		歩A・単A
S02116	照明器具 照明器具 D01,, *** S単ー 170号 ***		台	15,400		歩A・単A
S02116	照明器具 照明器具 E01,, *** S単ー 171号 ***		台	6,600		歩A・単A
S02116	照明器具 照明器具 F01,, *** S単ー 172号 ***		台	36,400		歩A・単A
S02116	埋込コンセント 埋込コンセント 2P15A×2 新金P,,		個	209		歩A・単A

事業名	西国東海岸保全事業					
工事名	2・3号排水機场上屋建築工事					
工事別工事名:令和7年度西国東海岸保全事業 2・3号排水機场上屋建築工事						
コード	名 称 (規 格)	数 量	単位	単 価	金 額	備 考
	*** S単ー 173号 ***					
S02116	埋込コンセント					
	埋込コンセント 2P15A×1 ET付,,		個	250		歩A・単A
	*** S単ー 174号 ***					
S02116	埋込コンセント					
	埋込コンセント 2P15A×2 ET付,,		個	368		歩A・単A
	*** S単ー 175号 ***					
S02116	埋込コンセント					
	埋込コンセント 2P15A×2 ET付 防水,,		個	957		歩A・単A
	*** S単ー 176号 ***					
S02116	動力盤					
	動力盤		面	649,000		歩A・単A
	*** S単ー 177号 ***					
S02116	ケーブル					
	ケーブル EM-5C-FB PF内,,		m	63		歩A・単A
	*** S単ー 178号 ***					
S02116	直列ユニット					
	直列ユニット 端未,,		個	4,800		歩A・単A
	*** S単ー 179号 ***					
S02116	アンテナ					
	アンテナ AU-2,,		個	27,600		歩A・単A
	*** S単ー 180号 ***					
S02116	アンテナマスト取付					
	アンテナマスト取付 【施工単価】壁面,,		個	36,663		歩A・単A
	*** S単ー 181号 ***					
S02116	ブースター					
	ブースター CS,BS,UV-1,,		個	55,000		歩A・単A
	*** S単ー 182号 ***					
S02116	銅線					
	銅線 2.0×13,,		m	734		歩A・単A
	*** S単ー 183号 ***					
S02116	銅線					
	銅線 2.0×19,,		m	1,067		歩A・単A
	*** S単ー 184号 ***					
S02116	伸縮端子					
	伸縮端子		個	4,520		歩A・単A
	*** S単ー 185号 ***					
S02116	分岐端子					
	分岐端子 T型,,		個	5,900		歩A・単A
	*** S単ー 186号 ***					
S02116	水切端子					
	水切端子		個	4,390		歩A・単A
	*** S単ー 187号 ***					
S02116	接続端子箱					
	接続端子箱 TB-SF1 SUS, WP,,		個	28,500		歩A・単A
	*** S単ー 188号 ***					
S02116	洋風便器					
	洋風便器 CS232B・SH232BA・TC301,,		個	99,100		歩A・単A
	*** S単ー 189号 ***					
S02116	手洗器キャビネット					
	手洗器キャビネット YSC46AX,,		組	61,500		歩A・単A
	*** S単ー 190号 ***					
S02116	タオル掛け					
	タオル掛け YT404KS4R,,		組	7,950		歩A・単A
	*** S単ー 191号 ***					
S02116	タオル掛け取付費					
	タオル掛け取付費 【施工単価】金属製,,		箇所	2,295		歩A・単A
	*** S単ー 192号 ***					
S02116	棚付二連紙巻器					
	棚付二連紙巻器 VH600FMR,,		組	8,550		歩A・単A
	*** S単ー 193号 ***					
S02116	耐衝撃性硬質塩化ビニル管					
	耐衝撃性硬質塩化ビニル管 HIVP20,,		m	1,069		歩A・単A
	*** S単ー 194号 ***					
S02116	ガソリン					

事業名		西国東海岸保全事業				
工事名		2・3号排水機场上屋建築工事				
工事別工事名:令和7年度西国東海岸保全事業 2・3号排水機场上屋建築工事						
コード	名 称 (規 格)	数 量	単位	単 価	金 額	備 考
	ガソリン J I S 2号 レギュラースタンド,,		L	164		歩A・単A
S02116	*** S単ー 195号 *** 標示テープ 標示テープ		m	94		歩A・単A
S02116	*** S単ー 196号 *** 埋設標示ピン 埋設標示ピン		箇所	1,225		歩A・単A
S02116	*** S単ー 197号 *** 内外面ライジング鋼管 内外面ライジング鋼管 SGPVD 20,,		m	1,281		歩A・単A
S02116	*** S単ー 198号 *** 内面ライジング鋼管 内面ライジング鋼管 SGPVA 20,,		m	776		歩A・単A
S02116	*** S単ー 199号 *** 止水栓 止水栓 電気温水器用,,		個	7,735		歩A・単A
S02116	*** S単ー 200号 *** 給水フレキ 給水フレキ 15mm×300L,,		個	3,345		歩A・単A
S02116	*** S単ー 201号 *** 台付自在水栓 台付自在水栓 T136AUN13CR,,		個	7,410		歩A・単A
S02116	*** S単ー 202号 *** 万能水洗 万能水洗 T200SNRI3C,,		個	2,860		歩A・単A
S02116	*** S単ー 203号 *** 水栓柱 水栓柱 樹脂製65×65×900H,,		個	7,865		歩A・単A
S02116	*** S単ー 204号 *** 硬質塩化ビニル管 硬質塩化ビニル管 雨水樹汚水樹側壁 VU200,,		m	2,380		歩A・単A
S02116	*** S単ー 205号 *** 硬質塩化ビニル管 硬質塩化ビニル管 雨水樹汚水樹側壁 VU150,,		m	1,653		歩A・単A
S02116	*** S単ー 206号 *** 硬質塩化ビニル管 硬質塩化ビニル管 VP100,,		m	1,360		歩A・単A
S02116	*** S単ー 207号 *** 硬質塩化ビニル管 硬質塩化ビニル管 VP125,,		m	1,853		歩A・単A
S02116	*** S単ー 208号 *** 小口径汚水樹 小口径汚水樹 100-150 90L,,		箇所	1,365		歩A・単A
S02116	*** S単ー 209号 *** 鋳鉄蓋 鋳鉄蓋 150φ T=8,,		箇所	10,335		歩A・単A
S02116	*** S単ー 210号 *** 小口径汚水樹 小口径汚水樹 100-150 45YS,,		箇所	1,865		歩A・単A
S02116	*** S単ー 211号 *** 小口径汚水樹 小口径汚水樹 100-150 90Y,,		箇所	1,865		歩A・単A
S02116	*** S単ー 212号 *** 小口径汚水樹 小口径汚水樹 100-150 ST,,		箇所	1,365		歩A・単A
S02116	*** S単ー 213号 *** 小口径雨水樹 小口径雨水樹 100-200 90L,,		箇所	2,255		歩A・単A
S02116	*** S単ー 214号 *** 鋳鉄蓋 鋳鉄蓋 200φ T=8,,		箇所	11,900		歩A・単A
S02116	*** S単ー 215号 *** 小口径雨水樹 小口径雨水樹 100-200 90Y,,		箇所	2,730		歩A・単A

事業名		西国東海岸保全事業				
工事名		2・3号排水機场上屋建築工事				
工事別工事名:令和7年度西国東海岸保全事業 2・3号排水機场上屋建築工事						
コード	名 称 (規 格)	数 量	単位	単 価	金 額	備 考
S02116	*** S単ー 216号 *** 小口径雨水柵					
	小口径雨水柵 100-200 ST,,		箇所	2,255		歩A・単A
S02116	*** S単ー 217号 *** 小口径雨水柵					
	小口径雨水柵 125-200 90Y,,		箇所	3,935		歩A・単A
S02116	*** S単ー 218号 *** 小口径雨水柵					
	小口径雨水柵 125-200 90L,,		箇所	3,195		歩A・単A
S02116	*** S単ー 219号 *** 硬質塩化ビニル管					
	硬質塩化ビニル管 VP40,,		m	359		歩A・単A
S02116	*** S単ー 220号 *** 硬質塩化ビニル管					
	硬質塩化ビニル管 VP50,,		m	473		歩A・単A
S02116	*** S単ー 221号 *** 硬質塩化ビニル管					
	硬質塩化ビニル管 VP75,,		m	926		歩A・単A
S02116	*** S単ー 222号 *** 電気湯沸器(壁掛型)					
	電気湯沸器(壁掛型) 貯湯量10L,,		台	181,000		歩A・単A
S02116	*** S単ー 223号 *** 電気湯沸器取付費					
	電気湯沸器取付費 【施工単価】壁掛型 貯湯量 20L流用,,		式	11,291		歩A・単A
S02116	*** S単ー 224号 *** 小型合併式浄化槽					
	小型合併式浄化槽 5人槽 工事費共 放流水質 20ppm以下,,		式	870,000		歩A・単A
S02116	*** S単ー 225号 *** エア-配管					
	エア-配管 HIVP13,,		m	154		歩A・単A
S02116	*** S単ー 226号 *** 臭突トップ					
	臭突トップ 50φ,,		個	2,090		歩A・単A
S02116	*** S単ー 227号 *** 天井扇					
	天井扇 FE-50,,		台	7,520		歩A・単A
S02116	*** S単ー 228号 *** 天井扇(ミニキッチン用)					
	天井扇(ミニキッチン用) FE-120,,		台	8,070		歩A・単A
S02116	*** S単ー 229号 *** 圧力扇					
	圧力扇 FE-1200 羽根径300,,		台	25,350		歩A・単A
S02116	*** S単ー 230号 *** 圧力扇					
	圧力扇 FE-2400 羽根径350,,		台	33,700		歩A・単A
S02116	*** S単ー 231号 *** 圧力扇					
	圧力扇 FE-9900 羽根径600,,		台	199,000		歩A・単A
S02116	*** S単ー 232号 *** 圧力扇取付費					
	圧力扇取付費 【施工単価】羽根径600mm,,		台	15,049		歩A・単A
S02116	*** S単ー 233号 *** 圧力扇					
	圧力扇 FS-1200 羽根径300,,		台	25,350		歩A・単A
S02116	*** S単ー 234号 *** 圧力扇					
	圧力扇 FS-11610 羽根径600,,		台	219,000		歩A・単A
S02116	*** S単ー 235号 *** 圧力扇					
	圧力扇 FS-14240 羽根径700,,		台	392,000		歩A・単A
S02116	*** S単ー 236号 *** 圧力扇取付費					
	圧力扇取付費 【施工単価】羽根径700,,		箇所	17,271		歩A・単A
S02116	*** S単ー 237号 *** 給気口					

事業名	西国東海岸保全事業					
工事名	2・3号排水機场上屋建築工事					
工事別工事名:令和7年度西国東海岸保全事業 2・3号排水機场上屋建築工事						
コード	名 称 (規 格)	数 量	単位	単 価	金 額	備 考
	給気口 角型150φ用,,		個	1,800		歩A・単A
	*** S単ー 238号 ***					
S02116	SUS製深形7-ト°					
	SUS製深形7-ト° 100φ用,,		個	2,300		歩A・単A
	*** S単ー 239号 ***					
S02116	SUS製深形7-ト°					
	SUS製深形7-ト° 150φ用,,		個	3,500		歩A・単A
	*** S単ー 240号 ***					
S02116	SUS製ウェザーカバー					
	SUS製ウェザーカバー 300φ用,,		個	17,050		歩A・単A
	*** S単ー 241号 ***					
S02116	SUS製ウェザーカバー取付費					
	SUS製ウェザーカバー取付費 【施工単価】300φ用,,		箇所	4,468		歩A・単A
	*** S単ー 242号 ***					
S02116	SUS製ウェザーカバー					
	SUS製ウェザーカバー 350φ用,,		個	20,200		歩A・単A
	*** S単ー 243号 ***					
S02116	SUS製ウェザーカバー取付費					
	SUS製ウェザーカバー取付費 【施工単価】350φ用(400φ流用),,		箇所	5,212		歩A・単A
	*** S単ー 244号 ***					
S02116	SUS製ウェザーカバー					
	SUS製ウェザーカバー 600φ用,,		個	41,200		歩A・単A
	*** S単ー 245号 ***					
S02116	SUS製ウェザーカバー取付費					
	SUS製ウェザーカバー取付費 600φ用,,		箇所	8,430		歩A・単A
	*** S単ー 246号 ***					
S02116	SUS製ウェザーカバー					
	SUS製ウェザーカバー 700φ用,,		個	935,000		歩A・単A
	*** S単ー 247号 ***					
S02116	SUS製ウェザーカバー取付費					
	SUS製ウェザーカバー取付費 700φ用,,		箇所	9,060		歩A・単A
	*** S単ー 248号 ***					
S02116	鋼板製電動シャッター					
	鋼板製電動シャッター 300φ用,,		個	20,200		歩A・単A
	*** S単ー 249号 ***					
S02116	鋼板製電動シャッター取付費					
	鋼板製電動シャッター取付費 【施工単価】300φ用 5ヶ所-か°-流用,,		箇所	4,468		歩A・単A
	*** S単ー 250号 ***					
S02116	鋼板製電動シャッター					
	鋼板製電動シャッター 350φ用,,		個	21,450		歩A・単A
	*** S単ー 251号 ***					
S02116	鋼板製電動シャッター取付費					
	鋼板製電動シャッター取付費 【施工単価】350φ用(400φ用5ヶ所-か°-流用),,		箇所	5,212		歩A・単A
	*** S単ー 252号 ***					
S02116	鋼板製電動シャッター					
	鋼板製電動シャッター 600φ用,,		個	47,700		歩A・単A
	*** S単ー 253号 ***					
S02116	鋼板製電動シャッター取付費					
	鋼板製電動シャッター取付費 600φ用,,		箇所	8,430		歩A・単A
	*** S単ー 254号 ***					
S02116	鋼板製電動シャッター					
	鋼板製電動シャッター 700φ用,,		個	85,000		歩A・単A
	*** S単ー 255号 ***					
S02116	鋼板製電動シャッター取付費					
	鋼板製電動シャッター取付費 700φ用,,		箇所	9,060		歩A・単A
	*** S単ー 256号 ***					
S02116	ル-ムエアコン					
	ル-ムエアコン 冷房能力-3.6kW、暖房能力-4.2kW,,		台	199,000		歩A・単A
	*** S単ー 257号 ***					
S02116	コンクリート					
	コンクリート Fc-18/mm2 SL-15,,		m3	21,700		歩A・単A
	*** S単ー 258号 ***					
S02116	器材費(生コン人力打設)					
	器材費(生コン人力打設) コンクリート単価の1%,,		式	217		歩A・単A

事業名	西国東海岸保全事業					
工事名	2・3号排水機场上屋建築工事					
工事別工事名:令和7年度西国東海岸保全事業 2・3号排水機场上屋建築工事						
コード	名 称 (規 格)	数 量	単位	単 価	金 額	備 考
	*** S単ー 259号 ***					
S02116	合板					
	合板 コンクリート型枠用合板 900×1800mm 厚12mm,,		m ²	1,770		歩A・単A
	*** S単ー 260号 ***					
S02116	さん材					
	さん材 杉,,		m3	65,000		歩A・単A
	*** S単ー 261号 ***					
S02116	角材					
	角材 バタ角 (杉) (仮設材用) ,,		m3	54,000		歩A・単A
	*** S単ー 262号 ***					
S02116	鉄線					
	鉄線 なまし鉄線 径3.2mm (#10) ,,		kg	194		歩A・単A
	*** S単ー 263号 ***					
S02116	はく離剤					
	はく離剤 木枠用,,		L	320		歩A・単A
	*** S単ー 264号 ***					
S02116	冷媒配管					
	冷媒配管 6.4φ・9.5φ,,		m	60		歩A・単A
	*** S単ー 265号 ***					
S02116	ドレ配管					
	ドレ配管 VP20,,		m	176		歩A・単A
	*** S単ー 266号 ***					
S02116	ドレ配管					
	ドレ配管 VP25,,		m	249		歩A・単A
	*** S単ー 267号 ***					
S02116	化粧カバー					
	化粧カバー L=3.1m,,		式	6,727		歩A・単A
	*** S単ー 268号 ***					
S02120	根切り					
	根切り 【市場単価】つば、布堀、深さ2.5m程度		m3	687		歩A・単A
	*** S単ー 269号 ***					
S02120	すきとり					
	すきとり 【市場単価】H=300程度		m3	409		歩A・単A
	*** S単ー 270号 ***					
S02120	埋戻し					
	埋戻し 【市場単価】発生土 (建物廻り仮置き土)		m3	1,005		歩A・単A
	*** S単ー 271号 ***					
S02120	床づけ					
	床づけ 【市場単価】つば、布堀、深さ2.5m程度		m ²	323		歩A・単A
	*** S単ー 272号 ***					
S02120	機械運搬費					
	機械運搬費 【市場単価】片道30km以内 ハック杓		往復	72,215		歩A・単A
	*** S単ー 273号 ***					
S02120	コンクリート打設手間					
	コンクリート打設手間 【市場単価】捨コンクリート ポンプ 打ち		m3	2,161		歩A・単A
	*** S単ー 274号 ***					
S02120	コンクリート打設手間					
	コンクリート打設手間 【市場単価】土間コンクリート ポンプ 打ち		m3	934		歩A・単A
	*** S単ー 275号 ***					
S02120	コンクリート打設手間					
	コンクリート打設手間 【市場単価】基礎コンクリート ポンプ 打ち 公共研補正あり		m3	1,067		歩A・単A
	*** S単ー 276号 ***					
S02120	コンクリート打設手間					
	コンクリート打設手間 【市場単価】躯体コンクリート ポンプ 打ち		m3	833		歩A・単A
	*** S単ー 277号 ***					
S02120	コンクリート打設手間					
	コンクリート打設手間 【市場単価】無筋コンクリート ポンプ 打ち 捨コン流用		m3	2,161		歩A・単A
	*** S単ー 278号 ***					
S02120	コンクリート打設手間					
	コンクリート打設手間 【市場単価】防水押えコンクリート ポンプ 打ち		m3	1,379		歩A・単A
	*** S単ー 279号 ***					
S02120	ポンプ圧送					
	ポンプ圧送 【市場単価】基本料金 1回あたり50m3以上100m3未満		回	65,650		歩A・単A
	*** S単ー 280号 ***					
S02120	ポンプ圧送					

事業名 西国東海岸保全事業						
工事名 2・3号排水機场上屋建築工事						
工事別工事名:令和7年度西国東海岸保全事業 2・3号排水機场上屋建築工事						
コード	名 称 (規 格)	数 量	単位	単 価	金 額	備 考
	ポンプ圧送 【市場単価】圧送料金 1回あたり50m3以上100m3未満 *** S単— 281号 ***		m3	960		歩A・単A
S02120	ポンプ圧送 ポンプ圧送 【市場単価】基本料金 1回あたり100m3以上 *** S単— 282号 ***		回	65,650		歩A・単A
S02120	ポンプ圧送 ポンプ圧送 【市場単価】圧送料金 1回あたり100m3以上 *** S単— 283号 ***		m3	960		歩A・単A
S02120	普通合板型枠 普通合板型枠 【市場単価】基礎部 *** S単— 284号 ***		m ²	4,570		歩A・単A
S02120	普通合板型枠 普通合板型枠 【市場単価】ラッチ構造 地上軸部 階高3.5～4.0m程度 *** S単— 285号 ***		m ²	5,227		歩A・単A
S02120	打放し合板型枠 打放し合板型枠 【市場単価】ラッチ構造地上軸部B種階高3.5～4.0m程度 *** S単— 286号 ***		m ²	5,454		歩A・単A
S02120	打放し合板型枠 打放し合板型枠 【市場単価】ラッチ構造地上軸部C種階高3.5～4.0m程度 *** S単— 287号 ***		m ²	5,404		歩A・単A
S02120	型枠運搬費 型枠運搬費 【市場単価】型枠運搬費 4t車 基準距離30km以内 *** S単— 288号 ***		m ²	328		歩A・単A
S02120	鉄筋加工組立 鉄筋加工組立 【市場単価】RCラッチ構造 階高3.5～4.0m 形状単純 *** S単— 289号 ***		ton	56,055		歩A・単A
S02120	鉄筋運搬費 鉄筋運搬費 【市場単価】加工場～現場 30km程度 4t車 *** S単— 290号 ***		ton	5,050		歩A・単A
S02120	ガス圧接 ガス圧接 【市場単価】D22-D22 *** S単— 291号 ***		箇所	667		歩A・単A
S02120	ガス圧接 ガス圧接 【市場単価】D25-D25 *** S単— 292号 ***		箇所	692		歩A・単A
S02120	屋根7スファル防水 屋根7スファル防水 【市場単価】A-2 密着工法 平部 *** S単— 293号 ***		m ²	4,479		歩A・単A
S02120	屋根7スファル防水 屋根7スファル防水 【市場単価】A-2 密着工法 立上り *** S単— 294号 ***		m ²	5,727		歩A・単A
S02120	シーリング シーリング 【市場単価】PU-2 6°リッチ (2成分形) 20×10流用 *** S単— 295号 ***		m	525		歩A・単A
S02120	シーリング シーリング 【市場単価】PU-2 6°リッチ (2成分形) 15×10 *** S単— 296号 ***		m	444		歩A・単A
S02120	シーリング シーリング 【市場単価】PU-2 6°リッチ (2成分形) 10×10流用 *** S単— 297号 ***		m	374		歩A・単A
S02120	軽量鉄骨壁下地 軽量鉄骨壁下地 【市場単価】スラット65形 @300スラット H≦4.0m 直張り *** S単— 298号 ***		m ²	2,121		歩A・単A
S02120	壁下地開口補強 壁下地開口補強 【市場単価】扉等三方補強スラット65形900×2000mm程度 *** S単— 299号 ***		箇所	8,439		歩A・単A
S02120	屋内軽量鉄骨天井下地 屋内軽量鉄骨天井下地 【市場単価】野縁 19形 @300 高1.5m未満 直張り *** S単— 300号 ***		m ²	1,520		歩A・単A
S02120	屋内天井下地開口部補強 屋内天井下地開口部補強 【市場単価】ボート等切込み共 野縁 19形 450×450mm *** S単— 301号 ***		箇所	1,904		歩A・単A
S02120	床コンクリート面直均し仕上げ 床コンクリート面直均し仕上げ 【市場単価】金ごて 防水下地程度 b種		m ²	657		歩A・単A

事業名	西国東海岸保全事業					
工事名	2・3号排水機场上屋建築工事					
工事別工事名:令和7年度西国東海岸保全事業 2・3号排水機场上屋建築工事						
コード	名 称 (規 格)	数 量	単位	単 価	金 額	備 考
	*** S単ー 302号 ***					
S02120	床コンクリート面直均し仕上げ					
	床コンクリート面直均し仕上げ 【市場単価】金ごて直均し仕上げ薄張物下地程度b種		m ²	798		歩A・単A
	*** S単ー 303号 ***					
S02120	複層塗材RE					
	複層塗材RE 【市場単価】ゆず肌状 R-ラー塗り		m ²	1,879		歩A・単A
	*** S単ー 304号 ***					
S02120	複層塗材Si					
	複層塗材Si 【市場単価】ゆず肌状 R-ラー塗り		m ²	1,843		歩A・単A
	*** S単ー 305号 ***					
S02120	建具周囲防水モルタル充填					
	建具周囲防水モルタル充填 【市場単価】外部建具		m	1,202		歩A・単A
	*** S単ー 306号 ***					
S02120	防水入隅処理 (モルタル)					
	防水入隅処理 (モルタル) 【市場単価】立上り入隅面取 幅70mm程度		m	535		歩A・単A
	*** S単ー 307号 ***					
S02120	笠木天端コンクリート直均し仕上げ					
	笠木天端コンクリート直均し仕上げ 【市場単価】金ごて 幅300mm		m	682		歩A・単A
	*** S単ー 308号 ***					
S02120	建具周囲モルタル充填					
	建具周囲モルタル充填 【市場単価】内部建具		m	1,131		歩A・単A
	*** S単ー 309号 ***					
S02120	網入り型板ガラス					
	網入り型板ガラス 【市場単価】厚6.8mm 特寸2.18m2以下		m ²	4,378		歩A・単A
	*** S単ー 310号 ***					
S02120	複層ガラス					
	複層ガラス 【市場単価】FL5+A6+PW6.8 特寸2.0m2以下		m ²	17,827		歩A・単A
	*** S単ー 311号 ***					
S02120	型板ガラス					
	型板ガラス 【市場単価】厚4mm 特寸2.18m2以下		m ²	2,308		歩A・単A
	*** S単ー 312号 ***					
S02120	ガラスとめシーリング					
	ガラスとめシーリング 【市場単価】片面5×5 バックアップ材共 シリコン系1成分系		m	316		歩A・単A
	*** S単ー 313号 ***					
S02120	SOP塗り					
	SOP塗り 【市場単価】細幅物幅300mm以下 鉄鋼面		m ²	939		歩A・単A
	*** S単ー 314号 ***					
S02120	SOP塗り					
	SOP塗り 【市場単価】細幅物糸幅300mm以下 鉄鋼面 (屋内)		m	596		歩A・単A
	*** S単ー 315号 ***					
S02120	SOP塗り					
	SOP塗り 【市場単価】細幅物糸幅300mm以下 木部 (屋内)		m	682		歩A・単A
	*** S単ー 316号 ***					
S02120	EP塗り					
	EP塗り 【市場単価】 (素地ごしらえB種共) せっこうボード面		m ²	1,268		歩A・単A
	*** S単ー 317号 ***					
S02120	EP塗り					
	EP塗り 【市場単価】 (素地ごしらえB種共) ケーブル板・モルタル面		m ²	1,444		歩A・単A
	*** S単ー 318号 ***					
S02120	ビニル幅木 (ソフト幅木)					
	ビニル幅木 (ソフト幅木) 【市場単価】H60mm		m	328		歩A・単A
	*** S単ー 319号 ***					
S02120	壁 せっこうボード張り					
	壁 せっこうボード張り 【市場単価】厚12.5mm 不燃 突付け		m ²	1,081		歩A・単A
	*** S単ー 320号 ***					
S02120	壁 せっこうボード張り					
	壁 せっこうボード張り 【市場単価】厚12.5mm 不燃 突付け GL工法		m ²	2,278		歩A・単A
	*** S単ー 321号 ***					
S02120	天井 不燃積層せっこうボード張り					
	天井 不燃積層せっこうボード張り 【市場単価】厚9.5mm 不燃 突付け		m ²	1,495		歩A・単A
	*** S単ー 322号 ***					
S02120	天井 けい酸カルシウム板張り (タイプ2・無石綿、0.8FK)					
	天井 けい酸カルシウム板張り (タイプ2・無石綿、0.8FK) 【市場単価】厚6.0mm 不燃 見透し		m ²	2,177		歩A・単A
	*** S単ー 323号 ***					
S02120	吸込口					

事業名 西国東海岸保全事業						
工事名 2・3号排水機场上屋建築工事						
工事別工事名:令和7年度西国東海岸保全事業 2・3号排水機场上屋建築工事						
コード	名 称 (規 格)	数 量	単 位	単 価	金 額	備 考
	吸込口 【市場単価】面積0.1～0.5m2以下 *** S単ー 324号 ***		個	10,965		歩A・単A
S02120	コンクリート打設手間 コンクリート打設手間 【市場単価】捨コンクリート ポンプ打ち *** S単ー 325号 ***		m3	2,161		歩A・単A
S02120	コンクリート打設手間 コンクリート打設手間 【市場単価】土間コンクリート ポンプ打ち *** S単ー 326号 ***		m3	934		歩A・単A
S02120	600V耐燃性φ12Fイン絶縁電線 (EM-1E) 600V耐燃性φ12Fイン絶縁電線 (EM-1E) 【市場単価】EM-1E 管内配線1.6mm *** S単ー 327号 ***		m	313		歩A・単A
S02120	600V耐燃性φ12Fイン絶縁電線 (EM-1E) 600V耐燃性φ12Fイン絶縁電線 (EM-1E) 【市場単価】管内配線2.0mm *** S単ー 328号 ***		m	364		歩A・単A
S02120	600Vφ12Fイン絶縁耐燃性φ12Fインシースケ-ブル平形 600Vφ12Fイン絶縁耐燃性φ12Fインシースケ-ブル平形 【市場単価】ころがし配線 1.6mm-2C *** S単ー 329号 ***		m	364		歩A・単A
S02120	600Vφ12Fイン絶縁耐燃性φ12Fインシースケ-ブル平形 600Vφ12Fイン絶縁耐燃性φ12Fインシースケ-ブル平形 【市場単価】ころがし配線 1.6mm-3C *** S単ー 330号 ***		m	495		歩A・単A
S02120	600Vφ12Fイン絶縁耐燃性φ12Fインシースケ-ブル平形 600Vφ12Fイン絶縁耐燃性φ12Fインシースケ-ブル平形 【市場単価】ころがし配線 2.0mm-3C *** S単ー 331号 ***		m	641		歩A・単A
S02120	電線管 (PF一重管) 電線管 (PF一重管) 【市場単価】隠べい・埋込配管 16mm *** S単ー 332号 ***		m	631		歩A・単A
S02120	電線管 (PF一重管) 電線管 (PF一重管) 【市場単価】隠べい・埋込配管 22mm *** S単ー 333号 ***		m	838		歩A・単A
S02120	アウトレットボックス (カバー付) アウトレットボックス (カバー付) 【市場単価】中四角 浅型 D44 *** S単ー 334号 ***		個	2,055		歩A・単A
S02120	スイッチボックス (カバー付) スイッチボックス (カバー付) 【市場単価】1個用 D44 *** S単ー 335号 ***		個	2,060		歩A・単A
S02120	ブルボックス 露出形 (鋼板製) ブルボックス 露出形 (鋼板製) 【市場単価】露出形 (鋼板製) さび止め塗装仕上げ *** S単ー 336号 ***		m ²	15,717		歩A・単A
S02120	接地極打込式 接地極打込式 【市場単価】銅覆鋼棒 10φ×1.0m *** S単ー 337号 ***		箇所	5,045		歩A・単A
S02120	接地極鋼板式 接地極鋼板式 【市場単価】鋼板 900×900×1.5t *** S単ー 338号 ***		箇所	61,812		歩A・単A
S02120	大便器 大便器 【市場単価】タンク式、温水洗浄便座 *** S単ー 339号 ***		組	33,762		歩A・単A
S02120	手洗器 手洗器 【市場単価】壁掛け 自動水栓1個 *** S単ー 340号 ***		組	6,232		歩A・単A
S02120	ノズル形吹出口 ノズル形吹出口 【市場単価】ネック径 200mm以下 流用 *** S単ー 341号 ***		個	7,456		歩A・単A
S02120	ベントキャップ ベントキャップ 【市場単価】直径100mm 流用 *** S単ー 342号 ***		個	3,769		歩A・単A
S02120	ベントキャップ ベントキャップ 【市場単価】直径150mm 流用 *** S単ー 343号 ***		個	3,983		歩A・単A
S02120	スパイラルダクト スパイラルダクト 【市場単価】φ=100mm 板厚0.5mm *** S単ー 344号 ***		m	3,762		歩A・単A
S02120	スパイラルダクト スパイラルダクト 【市場単価】φ=150mm 板厚0.5mm		m	4,540		歩A・単A

事業名	西国東海岸保全事業					
工事名	2・3号排水機场上屋建築工事					
工事別工事名:令和7年度西国東海岸保全事業 2・3号排水機场上屋建築工事						
コード	名 称 (規 格)	数 量	単 位	単 価	金 額	備 考
	*** S単ー 345号 ***					
S02120	ｽﾊﾟｲﾗﾙﾀﾞｸﾞ外(ｸﾞﾗｽｶｰﾙ保温材)					
	ｽﾊﾟｲﾗﾙﾀﾞｸﾞ外(ｸﾞﾗｽｶｰﾙ保温材)					
	【市場単価】 キッチン 厚50mm 口径100mm		m	12,423		歩A・単A
	*** S単ー 346号 ***					
S02120	ｽﾊﾟｲﾗﾙﾀﾞｸﾞ外(ｸﾞﾗｽｶｰﾙ保温材)					
	ｽﾊﾟｲﾗﾙﾀﾞｸﾞ外(ｸﾞﾗｽｶｰﾙ保温材)					
	【市場単価】 屋内隠べい 厚25mm 口径150mm		m	2,949		歩A・単A
	*** S単ー 347号 ***					
S02120	冷温水管(ｸﾞﾗｽｶｰﾙ保温材)					
	冷温水管(ｸﾞﾗｽｶｰﾙ保温材)					
	【市場単価】 ｵｰｲﾝｼｬﾌﾄ内 厚30mm 口径20mm		m	1,752		歩A・単A
	*** S単ー 348号 ***					
S02120	ノズル形吹出口					
	ノズル形吹出口					
	【市場単価】 ネック径 200mm以下		個	7,456		歩A・単A
	*** S単ー 349号 ***					
S02120	ｽﾊﾟｲﾗﾙﾀﾞｸﾞ外(ｸﾞﾗｽｶｰﾙ保温材)					
	ｽﾊﾟｲﾗﾙﾀﾞｸﾞ外(ｸﾞﾗｽｶｰﾙ保温材)					
	【市場単価】 キッチン、厚50mm、口径100mm		m	12,423		歩A・単A
	*** T単ー 1号 ***					
T00001	仮設材運搬費					
	トラック(普通型)4.0～4.5t積		日	45,142		歩A・単A
	*** T単ー 2号 ***					
T00002	やりかた					
			m ²	611		歩A・単A
	*** T単ー 3号 ***					
T00003	墨出し					
			m ²	1,052		歩A・単A
	*** T単ー 4号 ***					
T00004	外部足場					
	枠組本足場 手すり先行方式 900枠 供用98日		m ²	3,006		歩A・単A
	*** T単ー 5号 ***					
T00005	安全手すり					
	枠組本足場用 手すり先行方式 供用98日		m	846		歩A・単A
	*** T単ー 6号 ***					
T00006	内部躯体足場					
	(鉄筋・型枠足場) 階高4.0m以下 供用30日		m ²	318		歩A・単A
	*** T単ー 7号 ***					
T00007	内部仕上足場					
	(脚立足場) 階高4.0m以下 供用30日		m ²	627		歩A・単A
	*** T単ー 8号 ***					
T00008	内部躯体足場					
	9.1m超～10.8m未満 供用30日		m ²	12,026		歩A・単A
	*** T単ー 9号 ***					
T00009	内部仕上足場					
	9.1m超～10.8m未満 供用30日		m ²	8,038		歩A・単A
	*** T単ー 10号 ***					
T00010	災害防止					
	養生シート 供用88日		m ²	825		歩A・単A
	*** T単ー 11号 ***					
T00011	建設発生土運搬 (一般)					
	ﾀﾞﾝﾌﾟﾄﾗｯｸ10t積級 運搬距離1.0km以下 DID無		m ³	603		歩A・単A
	*** T単ー 12号 ***					
T00012	砂利地業					
	再生ｸﾗｯｼﾔﾝ		m ³	7,839		歩A・単A
	*** T単ー 13号 ***					
T00013	床下防湿層敷き					
	ﾌﾞﾚｯｸﾞﾌｨﾙﾑ厚0.15mm		m ²	248		歩A・単A
	*** T単ー 14号 ***					
T00014	成形緩衝材					
			m	935		歩A・単A
	*** T単ー 15号 ***					
T00017	ルーフドレン					
	縦型 径100mm		箇所	13,256		歩A・単A
	*** T単ー 16号 ***					
T00018	ルーフドレン					
	横型 径100mm		箇所	27,464		歩A・単A

事業名	西国東海岸保全事業					
工事名	2・3号排水機場上屋建築工事					
工事別工事名:令和7年度西国東海岸保全事業 2・3号排水機場上屋建築工事						
コード	名 称 (規 格)	数 量	単位	単 価	金 額	備 考
T00019	*** T単ー 17号 *** 硬質ポリ塩化ビニル管とい					
	径100mm		m	19,916		歩A・単A
T00020	*** T単ー 18号 *** フローリングボード張り					
			m ²	13,363		歩A・単A
T00021	*** T単ー 19号 *** 木毛セメント板打込み					
	天井		m ²	2,935		歩A・単A
T00022	*** T単ー 20号 *** 断熱材打込み					
	天井		m ²	2,056		歩A・単A
T00025	*** T単ー 21号 *** 養生費					
	小規模		m ²	559		歩A・単A
T00026	*** T単ー 22号 *** 整理清掃					
	小規模		m ²	2,305		歩A・単A
T00027	*** T単ー 23号 *** 打放し面補修					
	B種		m ²	868		歩A・単A
T00028	*** T単ー 24号 *** 打放し面補修					
	C種		m ²	695		歩A・単A
T00029	*** T単ー 25号 *** ガラス清掃					
	両面		m ²	412		歩A・単A
T00030	*** T単ー 26号 *** 壁 ビニールクロス					
			m ²	1,229		歩A・単A
T00031	*** T単ー 27号 *** 流し台					
	L-1800		箇所	67,514		歩A・単A
T00032	*** T単ー 28号 *** 吊戸棚					
	L-1200		箇所	26,357		歩A・単A
T00034	*** T単ー 29号 *** タンブラスイッチ					
	1P15A×1 新金P		個	2,174		歩A・単A
T00035	*** T単ー 30号 *** タンブラスイッチ					
	1P15A×2 新金P		個	3,174		歩A・単A
T00036	*** T単ー 31号 *** タンブラスイッチ					
	1P15A×2 1P4A×1		個	4,898		歩A・単A
T00037	*** T単ー 32号 *** 三路スイッチ					
	3W15A×2 新金P		個	4,476		歩A・単A
T00038	*** T単ー 33号 *** 電灯盤					
			面	555,237		歩A・単A
T00039	*** T単ー 34号 *** 照明器具					
	A01		台	17,510		歩A・単A
T00040	*** T単ー 35号 *** 照明器具					
	A02		台	20,450		歩A・単A
T00041	*** T単ー 36号 *** 照明器具					
	B01		台	12,534		歩A・単A
T00042	*** T単ー 37号 *** 照明器具					
	C08		台	12,566		歩A・単A
T00043	*** T単ー 38号 *** 照明器具					

事業名	西国東海岸保全事業					
工事名	2・3号排水機場上屋建築工事					
工事別工事名:令和7年度西国東海岸保全事業 2・3号排水機場上屋建築工事						
コード	名 称 (規 格)	数 量	単位	単 価	金 額	備 考
	D01		台	24,545		歩A・単A
T00044	*** T単— 39号 *** 照明器具					
	E01		台	11,024		歩A・単A
T00045	*** T単— 40号 *** 照明器具					
	F01		台	49,178		歩A・単A
T00046	*** T単— 41号 *** 埋込コンセント					
	2P15A×2 新金P		個	3,087		歩A・単A
T00047	*** T単— 42号 *** 埋込コンセント					
	2P15A×1 ET付 新金P		個	2,646		歩A・単A
T00048	*** T単— 43号 *** 埋込コンセント					
	2P15A×2 ET付 新金P		個	2,766		歩A・単A
T00049	*** T単— 44号 *** 埋込コンセント					
	2P15A×2 ET付 新金P、防水		個	3,367		歩A・単A
T00050	*** T単— 45号 *** 動力盤					
			面	1,089,316		歩A・単A
T00051	*** T単— 46号 *** ケーブル					
	EM-5C-FB PF内		m	638		歩A・単A
T00052	*** T単— 47号 *** 直列ユニット					
	端末		個	8,925		歩A・単A
T00053	*** T単— 48号 *** アンテナ					
	AU-2 壁付型		個	76,492		歩A・単A
T00054	*** T単— 49号 *** アンテナ取付金物					
	壁面		個	97,512		歩A・単A
T00055	*** T単— 50号 *** ブスター					
	CS.BS UV-1		個	91,426		歩A・単A
T00056	*** T単— 51号 *** 銅線					
	2×13		m	4,628		歩A・単A
T00057	*** T単— 52号 *** 銅線					
	2×19		m	4,984		歩A・単A
T00058	*** T単— 53号 *** 伸縮端子					
			個	13,427		歩A・単A
T00059	*** T単— 54号 *** 分岐端子					
	T型		個	14,945		歩A・単A
T00060	*** T単— 55号 *** 水切端子					
			個	9,988		歩A・単A
T00061	*** T単— 56号 *** 接続端子箱					
	TB-SF1 SUS.WP		個	42,925		歩A・単A
T00062	*** T単— 57号 *** 耐衝撃性硬質塩化ビニル管					
	HIVP20 地中配管		m	2,844		歩A・単A
T00063	*** T単— 58号 *** 標示テープ					
			m	218		歩A・単A
T00064	*** T単— 59号 *** 埋設標示ピン					
			箇所	1,843		歩A・単A

事業名	西国東海岸保全事業					
工事名	2・3号排水機场上屋建築工事					
工事別工事名:令和7年度西国東海岸保全事業 2・3号排水機场上屋建築工事						
コード	名 称 (規 格)	数 量	単位	単 価	金 額	備 考
T00065	*** T単ー 60号 *** 内面ライニング鋼管					
	SGPVD 20		m	4,432		歩A・単A
T00066	*** T単ー 61号 *** 内面ライニング鋼管					
	SGPVA 20		m	3,321		歩A・単A
T00067	*** T単ー 62号 *** 止水栓					
	電気温水器用		個	10,204		歩A・単A
T00068	*** T単ー 63号 *** 給水フレキ					
	15mm×300L		個	5,814		歩A・単A
T00069	*** T単ー 64号 *** 台付自在水栓					
	T136AUN13CR		個	9,879		歩A・単A
T00070	*** T単ー 65号 *** 万能水洗					
	T200SNR13C		個	5,329		歩A・単A
T00071	*** T単ー 66号 *** 水栓柱					
	樹脂製 65×65×900H		個	14,038		歩A・単A
T00072	*** T単ー 67号 *** 硬質ポリ塩化ビニル管					
	地中配管 VU200		m	13,316		歩A・単A
T00073	*** T単ー 68号 *** 硬質ポリ塩化ビニル管					
	地中配管 VU150		m	9,957		歩A・単A
T00074	*** T単ー 69号 *** 硬質ポリ塩化ビニル管					
	地中配管 VP100		m	7,162		歩A・単A
T00075	*** T単ー 70号 *** 硬質ポリ塩化ビニル管					
	地中配管 VP125		m	9,210		歩A・単A
T00076	*** T単ー 71号 *** 小口径汚水樹					
	90L 100-150		箇所	16,342		歩A・単A
T00077	*** T単ー 72号 *** 小口径汚水樹					
	45YS 100-150		箇所	16,892		歩A・単A
T00078	*** T単ー 73号 *** 小口径汚水樹					
	90Y 100-150		箇所	16,892		歩A・単A
T00079	*** T単ー 74号 *** 小口径汚水樹					
	ST 100-150		箇所	16,342		歩A・単A
T00080	*** T単ー 75号 *** 小口径汚水樹					
	90L 100-200		箇所	19,465		歩A・単A
T00081	*** T単ー 76号 *** 小口径汚水樹					
	90Y 100-200		箇所	19,988		歩A・単A
T00082	*** T単ー 77号 *** 小口径汚水樹					
	ST 100-200		箇所	19,465		歩A・単A
T00083	*** T単ー 78号 *** 小口径汚水樹					
	90Y 125-200		箇所	21,571		歩A・単A
T00084	*** T単ー 79号 *** 小口径汚水樹					
	90L 125-200		箇所	20,757		歩A・単A
T00085	*** T単ー 80号 *** 硬質塩化ビニル管					
	屋内一般 VP40		m	4,014		歩A・単A
T00086	*** T単ー 81号 *** 硬質塩化ビニル管					

事業名	西国東海岸保全事業					
工事名	2・3号排水機場上屋建築工事					
工事別工事名:令和7年度西国東海岸保全事業 2・3号排水機場上屋建築工事						
コード	名 称 (規 格)	数 量	単位	単 価	金 額	備 考
	屋内一般 VP50		m	5,116		歩A・単A
T00087	*** T単ー 82号 ***					
	硬質塩化ビニル管					
	屋内一般 VP75		m	7,964		歩A・単A
T00088	*** T単ー 83号 ***					
	硬質塩化ビニル管					
	地中配管 VP50		m	3,437		歩A・単A
T00089	*** T単ー 84号 ***					
	硬質塩化ビニル管					
	屋外配管 VP50		m	4,339		歩A・単A
T00090	*** T単ー 85号 ***					
	エア-配管					
	屋外配管 HIVP13		m	1,547		歩A・単A
T00091	*** T単ー 86号 ***					
	ルームエアコン据付					
			箇所	17,291		歩A・単A
T00092	*** T単ー 87号 ***					
	コンクリート					
	生コン人力打設、機器用基礎		m3	41,883		歩A・単A
T00093	*** T単ー 88号 ***					
	冷媒配管					
	6.4φ・9.5φ		m	2,713		歩A・単A
T00094	*** T単ー 89号 ***					
	ドレン配管					
	VP20		m	2,029		歩A・単A
T00095	*** T単ー 90号 ***					
	ドレン配管					
	VP25		m	2,485		歩A・単A
T00096	*** T単ー 91号 ***					
	送風機据付け					
	換気扇、300φ以下		台	19,055		歩A・単A
T00097	*** T単ー 92号 ***					
	送風機据付け					
	換気扇、400φ以下		台	20,467		歩A・単A
T00098	*** T単ー 93号 ***					
	送風機据付け					
	換気扇、天井埋込形		台	17,644		歩A・単A
T00099	*** T単ー 94号 ***					
	根切り (機械設備工事)					
	人力		m3	9,924		歩A・単A
T00100	*** T単ー 95号 ***					
	根切り (機械設備工事)					
	機械 ハッパ約0.13m3		m3	3,252		歩A・単A
T00101	*** T単ー 96号 ***					
	埋戻し (機械設備工事)					
	人力		m3	7,622		歩A・単A
T00102	*** T単ー 97号 ***					
	埋戻し (機械設備工事)					
	機械、ハッパ約0.13m3		m3	4,430		歩A・単A
T00103	*** T単ー 98号 ***					
	土工機械運搬					
	ハッパ約 0.13m3 (排対型、油圧式加圧型)		式	53,637		歩A・単A
T00104	*** T単ー 99号 ***					
	既製コンクリート杭杭頭処理					
	Φ350		本	5,964		歩A・単A
T00105	*** T単ー 100号 ***					
	既製コンクリート杭杭頭処理					
	Φ400		本	7,454		歩A・単A
T00106	*** T単ー 101号 ***					
	既製コンクリート杭杭頭処理					
	Φ600		本	15,281		歩A・単A
T00107	*** T単ー 102号 ***					
	既製コンクリート杭杭頭処理					
	Φ700		本	17,889		歩A・単A

[illegible]

事業名 西国東海岸保全事業						
工事名 2・3号排水機场上屋建築工事						
工事別工事名:令和7年度西国東海岸保全事業 2・3号排水機场上屋建築工事						
コード	名 称	数 量	単位	単 価	金 額	備 考
	*** S単- 1号 ***					
S02111	トラック[普通型]		供用日		1,000 各単位	歩A 当たり算出
	トラック[普通型] 4.0～4.5t積			時間的制約:なし 夜間制約作業時間:0.0	制約作業時間:0.0 冬期補正:なし	
	1)機械器具損料コード 2)機械器具規格 3)単価の入力	M96001 4.0～4.5t積 6,420円		豪雪補正:なし 基本給時間:8.0 深夜時間:0.0	亜熱帯補正:なし 超勤時間:0.0 週休:月単位	
M96001	トラック[普通型] 4.0～4.5t積	1,000	供用日	6,420	6,420	
	合 計				6,420	算出数量 1,000 各単位
	単 価				6,420	
	*** S単- 2号 ***					
S02111	ダンプトラック[オロード・ディーゼル]		供用日		1,000 各単位	歩A 当たり算出
	ダンプトラック[オロード・ディーゼル] 10t積級			時間的制約:なし 夜間制約作業時間:0.0	制約作業時間:0.0 冬期補正:なし	
	1)機械器具損料コード 2)機械器具規格 3)単価の入力	M96002 10t積級 20,100円		豪雪補正:なし 基本給時間:8.0 深夜時間:0.0	亜熱帯補正:なし 超勤時間:0.0 週休:月単位	
M96002	ダンプトラック[オロード・ディーゼル] 10t積級	1,000	供用日	20,100	20,100	
	合 計				20,100	算出数量 1,000 各単位
	単 価				20,100	
	*** S単- 3号 ***					
S02111	ランマ		日		1,000 各単位	歩A 当たり算出
	ランマ 質量60～80kg			時間的制約:なし 夜間制約作業時間:0.0	制約作業時間:0.0 冬期補正:なし	
	1)機械器具損料コード 2)機械器具規格 3)単価の入力	M14281 質量60～80kg 535円		豪雪補正:なし 基本給時間:8.0 深夜時間:0.0	亜熱帯補正:なし 超勤時間:0.0 週休:月単位	
M14281	ランマ 質量60～80kg	1,000	日	535	535	
	合 計				535	算出数量 1,000 各単位
	単 価				535	
	*** S単- 4号 ***					
S02111	小型バクッパ[クロー型・排対型(2次)]		日		1,000 各単位	歩A 当たり算出
	小型バクッパ[クロー型・排対型(2次)] 標準バケット容量 山積0.13m3(平積0.10m3)			時間的制約:なし 夜間制約作業時間:0.0	制約作業時間:0.0 冬期補正:なし	
	1)機械器具損料コード 2)機械器具規格 3)単価の入力	M02349 標準バケット容量 山積0.13m3(平・・ 6,080円		豪雪補正:なし 基本給時間:8.0 深夜時間:0.0	亜熱帯補正:なし 超勤時間:0.0 週休:月単位	
M02349	小型バクッパ[クロー型・排対型(2次)] 標準バケット容量 山積0.13m3(平積0.10m3)	1,000	日	6,080	6,080	
	合 計				6,080	算出数量 1,000 各単位
	単 価				6,080	
	*** S単- 5号 ***					
S02111	トラック[普通型]		供用日		1,000 各単位	歩A 当たり算出
	トラック[普通型] 10.0～11.0t積			時間的制約:なし 夜間制約作業時間:0.0	制約作業時間:0.0 冬期補正:なし	
	1)機械器具損料コード 2)機械器具規格 3)単価の入力	M96003 10.0～11.0t積 15,700円		豪雪補正:なし 基本給時間:8.0 深夜時間:0.0	亜熱帯補正:なし 超勤時間:0.0 週休:月単位	
M96003	トラック[普通型] 10.0～11.0t積	1,000	供用日	15,700	15,700	
	合 計				15,700	算出数量 1,000 各単位

事業名	西国東海岸保全事業					
工事名	2・3号排水機场上屋建築工事					
工事別工事名:令和7年度西国東海岸保全事業 2・3号排水機场上屋建築工事						
コード	名 称	数 量	単位	単 価	金 額	備 考
	単 価				15,700	
	*** S単- 6号 ***					
S02113	タテ消耗費 (DT国産・普通・D) タテ消耗費 (DT国産・普通・D) 積載重量 10.0 t 積		供用日		1.000 各単位	歩A 当たり算出
	1)仮設材損料コード 2)仮設材規格 3)単価の入力	W14065 積載重量 10.0 t 積 747円		時間的制約:なし 夜間制約作業時間:0.0 豪雪補正:なし 基本給時間:8.0 深夜時間:0.0	制約作業時間:0.0 冬期補正:なし 亜熱帯補正:なし 超勤時間:0.0 週休:月単位	
W14065	タテ消耗費 (DT国産・普通・D) 積載重量 10.0 t 積	1.000	供用日	747	747	
	合 計				747	算出数量 1.000 各単位
	単 価				747	
	*** S単- 7号 ***					
S02115	大工 大工		人		1.000 人	歩A 当たり算出
	1)労務コード 2)労務単価算定区分	R02004 基(B)		時間的制約:なし 夜間制約作業時間:0.0 豪雪補正:なし 基本給時間:8.0 深夜時間:0.0	制約作業時間:0.0 冬期補正:なし 亜熱帯補正:なし 超勤時間:0.0 週休:月単位	
R02004	大工	1.000	人	28,458	28,458	
	合 計				28,458	算出数量 1.000 人
	単 価				28,458	
	*** S単- 8号 ***					
S02115	普通作業員 普通作業員		人		1.000 人	歩A 当たり算出
	1)労務コード 2)労務単価算定区分	R01003 基(B)		時間的制約:なし 夜間制約作業時間:0.0 豪雪補正:なし 基本給時間:8.0 深夜時間:0.0	制約作業時間:0.0 冬期補正:なし 亜熱帯補正:なし 超勤時間:0.0 週休:月単位	
R01003	普通作業員	1.000	人	20,196	20,196	
	合 計				20,196	算出数量 1.000 人
	単 価				20,196	
	*** S単- 9号 ***					
S02115	とび工 とび工		人		1.000 人	歩A 当たり算出
	1)労務コード 2)労務単価算定区分	R01012 基(B)		時間的制約:なし 夜間制約作業時間:0.0 豪雪補正:なし 基本給時間:8.0 深夜時間:0.0	制約作業時間:0.0 冬期補正:なし 亜熱帯補正:なし 超勤時間:0.0 週休:月単位	
R01012	とび工	1.000	人	27,744	27,744	
	合 計				27,744	算出数量 1.000 人
	単 価				27,744	
	*** S単- 10号 ***					
S02115	軽作業員 軽作業員		人		1.000 人	歩A 当たり算出
	1)労務コード 2)労務単価算定区分	R01004 基(B)		時間的制約:なし 夜間制約作業時間:0.0 豪雪補正:なし 基本給時間:8.0 深夜時間:0.0	制約作業時間:0.0 冬期補正:なし 亜熱帯補正:なし 超勤時間:0.0 週休:月単位	

事業名		西国東海岸保全事業				
工事名		2・3号排水機场上屋建築工事				
工事別工事名:令和7年度西国東海岸保全事業 2・3号排水機场上屋建築工事						
コード	名 称	数 量	単位	単 価	金 額	備 考
R01004	軽作業員	1.000	人	16,626	16,626	
	合 計				16,626	算出数量 1.000 人
	単 価				16,626	
	*** S単一 11号 ***					
S02115	運転手（一般）		人		1.000 人	歩A 当たり算出
	運転手（一般）			時間的制約:なし 夜間制約作業時間:0.0	制約作業時間:0.0 冬期補正:なし	
	1)労務コード 2)労務単価算定区分	R01022 基(B)		豪雪補正:なし 基本給時間:8.0 深夜時間:0.0	亜熱帯補正:なし 超勤時間:0.0 週休:月単位	
R01022	運転手（一般）	1.000	人	26,214	26,214	
	合 計				26,214	算出数量 1.000 人
	単 価				26,214	
	*** S単一 12号 ***					
S02115	交通誘導警備員B		人		1.000 人	歩A 当たり算出
	交通誘導警備員B			時間的制約:なし 夜間制約作業時間:0.0	制約作業時間:0.0 冬期補正:なし	
	1)労務コード 2)労務単価算定区分	R01032 基(B)		豪雪補正:なし 基本給時間:8.0 深夜時間:0.0	亜熱帯補正:なし 超勤時間:0.0 週休:月単位	
R01032	交通誘導警備員B	1.000	人	13,668	13,668	
	合 計				13,668	算出数量 1.000 人
	単 価				13,668	
	*** S単一 13号 ***					
S02115	はつり工		人		1.000 人	歩A 当たり算出
	はつり工			時間的制約:なし 夜間制約作業時間:0.0	制約作業時間:0.0 冬期補正:なし	
	1)労務コード 2)労務単価算定区分	R02007 基(B)		豪雪補正:なし 基本給時間:8.0 深夜時間:0.0	亜熱帯補正:なし 超勤時間:0.0 週休:月単位	
R02007	はつり工	1.000	人	29,580	29,580	
	合 計				29,580	算出数量 1.000 人
	単 価				29,580	
	*** S単一 14号 ***					
S02115	防水工		人		1.000 人	歩A 当たり算出
	防水工			時間的制約:なし 夜間制約作業時間:0.0	制約作業時間:0.0 冬期補正:なし	
	1)労務コード 2)労務単価算定区分	R02008 基(B)		豪雪補正:なし 基本給時間:8.0 深夜時間:0.0	亜熱帯補正:なし 超勤時間:0.0 週休:月単位	
R02008	防水工	1.000	人	28,866	28,866	
	合 計				28,866	算出数量 1.000 人
	単 価				28,866	
	*** S単一 15号 ***					
S02115	型わく工		人		1.000 人	歩A 当たり算出
	型わく工			時間的制約:なし 夜間制約作業時間:0.0	制約作業時間:0.0 冬期補正:なし	

事業名 西国東海岸保全事業						
工事名 2・3号排水機场上屋建築工事						
工事別工事名:令和7年度西国東海岸保全事業 2・3号排水機场上屋建築工事						
コード	名 称	数 量	単位	単 価	金 額	備 考
	1)労務コード 2)労務単価算定区分	R01009 基(B)		豪雪補正:なし 基本給時間:8.0 深夜時間:0.0	亜熱帯補正:なし 超勤時間:0.0 週休:月単位	
R01009	型わく工	1.000	人	26,622	26,622	
	合 計				26,622	算出数量 1.000 人
	単 価				26,622	
	*** S単一 16号 ***					
S02115	左官 左官		人		1.000 人	歩A 当たり算出
	1)労務コード 2)労務単価算定区分	R02005 基(B)		時間的制約:なし 夜間制約作業時間:0.0 豪雪補正:なし 基本給時間:8.0 深夜時間:0.0	制約作業時間:0.0 冬期補正:なし 亜熱帯補正:なし 超勤時間:0.0 週休:月単位	
R02005	左官	1.000	人	28,254	28,254	
	合 計				28,254	算出数量 1.000 人
	単 価				28,254	
	*** S単一 17号 ***					
S02115	板金工 板金工		人		1.000 人	歩A 当たり算出
	1)労務コード 2)労務単価算定区分	R02009 基(B)		時間的制約:なし 夜間制約作業時間:0.0 豪雪補正:なし 基本給時間:8.0 深夜時間:0.0	制約作業時間:0.0 冬期補正:なし 亜熱帯補正:なし 超勤時間:0.0 週休:月単位	
R02009	板金工	1.000	人	28,560	28,560	
	合 計				28,560	算出数量 1.000 人
	単 価				28,560	
	*** S単一 18号 ***					
S02115	内装工 内装工		人		1.000 人	歩A 当たり算出
	1)労務コード 2)労務単価算定区分	R02013 基(B)		時間的制約:なし 夜間制約作業時間:0.0 豪雪補正:なし 基本給時間:8.0 深夜時間:0.0	制約作業時間:0.0 冬期補正:なし 亜熱帯補正:なし 超勤時間:0.0 週休:月単位	
R02013	内装工	1.000	人	30,294	30,294	
	合 計				30,294	算出数量 1.000 人
	単 価				30,294	
	*** S単一 19号 ***					
S02115	特殊作業員 特殊作業員		人		1.000 人	歩A 当たり算出
	1)労務コード 2)労務単価算定区分	R01002 基(B)		時間的制約:なし 夜間制約作業時間:0.0 豪雪補正:なし 基本給時間:8.0 深夜時間:0.0	制約作業時間:0.0 冬期補正:なし 亜熱帯補正:なし 超勤時間:0.0 週休:月単位	
R01002	特殊作業員	1.000	人	24,378	24,378	
	合 計				24,378	算出数量 1.000 人
	単 価				24,378	
	*** S単一 20号 ***					

事業名	西国東海岸保全事業				
工事名	2・3号排水機場上屋建築工事				

工事別工事名:令和7年度西国東海岸保全事業 2・3号排水機場上屋建築工事

コード	名 称	数 量	単 位	単 価	金 額	備 考
S02115	電工		人		1.000 人	歩A 当たり算出
	電工			時間的制約:なし 夜間制約作業時間:0.0	制約作業時間:0.0 冬期補正:なし	
	1)労務コード 2)労務単価算定区分	R01013 基(B)		豪雪補正:なし 基本給時間:8.0 深夜時間:0.0	亜熱帯補正:なし 超勤時間:0.0 週休:月単位	
R01013	電工	1.000	人	24,990	24,990	
	合 計				24,990	算出数量 1.000 人
	単 価				24,990	
	*** S単一 21号 ***					
S02115	溶接工		人		1.000 人	歩A 当たり算出
	溶接工			時間的制約:なし 夜間制約作業時間:0.0	制約作業時間:0.0 冬期補正:なし	
	1)労務コード 2)労務単価算定区分	R01011 基(B)		豪雪補正:なし 基本給時間:8.0 深夜時間:0.0	亜熱帯補正:なし 超勤時間:0.0 週休:月単位	
R01011	溶接工	1.000	人	29,172	29,172	
	合 計				29,172	算出数量 1.000 人
	単 価				29,172	
	*** S単一 22号 ***					
S02115	配管工		人		1.000 人	歩A 当たり算出
	配管工			時間的制約:なし 夜間制約作業時間:0.0	制約作業時間:0.0 冬期補正:なし	
	1)労務コード 2)労務単価算定区分	R02006 基(B)		豪雪補正:なし 基本給時間:8.0 深夜時間:0.0	亜熱帯補正:なし 超勤時間:0.0 週休:月単位	
R02006	配管工	1.000	人	24,888	24,888	
	合 計				24,888	算出数量 1.000 人
	単 価				24,888	
	*** S単一 23号 ***					
S02115	運転手 (特殊)		人		1.000 人	歩A 当たり算出
	運転手 (特殊)			時間的制約:なし 夜間制約作業時間:0.0	制約作業時間:0.0 冬期補正:なし	
	1)労務コード 2)労務単価算定区分	R01021 基(B)		豪雪補正:なし 基本給時間:8.0 深夜時間:0.0	亜熱帯補正:なし 超勤時間:0.0 週休:月単位	
R01021	運転手 (特殊)	1.000	人	27,540	27,540	
	合 計				27,540	算出数量 1.000 人
	単 価				27,540	
	*** S単一 24号 ***					
S02115	設備機械工		人		1.000 人	歩A 当たり算出
	設備機械工			時間的制約:なし 夜間制約作業時間:0.0	制約作業時間:0.0 冬期補正:なし	
	1)労務コード 2)労務単価算定区分	R02019 基(B)		豪雪補正:なし 基本給時間:8.0 深夜時間:0.0	亜熱帯補正:なし 超勤時間:0.0 週休:月単位	
R02019	設備機械工	1.000	人	28,458	28,458	
	合 計				28,458	算出数量 1.000 人
	単 価				28,458	

事業名	西国東海岸保全事業					
工事名	2・3号排水機场上屋建築工事					
工事別工事名:令和7年度西国東海岸保全事業 2・3号排水機场上屋建築工事						
コード	名 称	数 量	単位	単 価	金 額	備 考
	*** S単一 25号 ***					
S02115	普通作業員		人		1,000 人	歩A 当たり算出
	普通作業員			時間的制約:なし 夜間制約作業時間:0.0	制約作業時間:0.0 冬期補正:なし	
	1)労務コード 2)労務単価算定区分	R01003 基(C)		豪雪補正:なし 基本給時間:8.0 深夜時間:0.0	亜熱帯補正:なし 超勤時間:0.0 週休:月単位	
R01003	普通作業員	1,000	人	20,196	20,196	
	合 計				20,196	算出数量 1,000 人
	単 価				20,196	
	*** S単一 26号 ***					
S02116	切り丸太		本		1,000 各単位	歩A 当たり算出
	切り丸太 末口75mm L-1800mm,,			時間的制約:なし 夜間制約作業時間:0.0	制約作業時間:0.0 冬期補正:なし	
	1)資材区分 2)地域資材単価コード (P) 3)地区資材単価コード (J) 4)施設機械資材単価コード (K)	地域資材 (Pコード) P99001		豪雪補正:なし 基本給時間:8.0 深夜時間:0.0	亜熱帯補正:なし 超勤時間:0.0 週休:月単位	
P99001	切り丸太 末口75mm L-1800mm	1,000	本	510	510	
	合 計				510	算出数量 1,000 各単位
	単 価				510	
	*** S単一 27号 ***					
S02116	小幅板		m3		1,000 各単位	歩A 当たり算出
	小幅板 15×90mm,,			時間的制約:なし 夜間制約作業時間:0.0	制約作業時間:0.0 冬期補正:なし	
	1)資材区分 2)地域資材単価コード (P) 3)地区資材単価コード (J) 4)施設機械資材単価コード (K)	地域資材 (Pコード) P99002		豪雪補正:なし 基本給時間:8.0 深夜時間:0.0	亜熱帯補正:なし 超勤時間:0.0 週休:月単位	
P99002	小幅板 15×90mm	1,000	m3	52,000	52,000	
	合 計				52,000	算出数量 1,000 各単位
	単 価				52,000	
	*** S単一 28号 ***					
S02116	鉄丸くぎ		kg		1,000 各単位	歩A 当たり算出
	鉄丸くぎ N38 長38 胴部径2.15,,			時間的制約:なし 夜間制約作業時間:0.0	制約作業時間:0.0 冬期補正:なし	
	1)資材区分 2)地域資材単価コード (P) 3)地区資材単価コード (J) 4)施設機械資材単価コード (K)	地域資材 (Pコード) P19202		豪雪補正:なし 基本給時間:8.0 深夜時間:0.0	亜熱帯補正:なし 超勤時間:0.0 週休:月単位	
P19202	鉄丸くぎ N38 長38 胴部径2.15	1,000	kg	226	226	
	合 計				226	算出数量 1,000 各単位
	単 価				226	
	*** S単一 29号 ***					
S02116	現寸型板		m ²		1,000 各単位	歩A 当たり算出
	現寸型板 【施工単価】RC造,,			時間的制約:なし 夜間制約作業時間:0.0	制約作業時間:0.0 冬期補正:なし	
	1)資材区分 2)地域資材単価コード (P) 3)地区資材単価コード (J) 4)施設機械資材単価コード (K)	地域資材 (Pコード) P96050		豪雪補正:なし 基本給時間:8.0 深夜時間:0.0	亜熱帯補正:なし 超勤時間:0.0 週休:月単位	
P96050	現寸型板 【施工単価】RC造	1,000	m ²	172	172	

事業名	西国東海岸保全事業					
工事名	2・3号排水機场上屋建築工事					
工事別工事名:令和7年度西国東海岸保全事業 2・3号排水機场上屋建築工事						
コード	名 称	数 量	単位	単 価	金 額	備 考
	合 計				172	算出数量 1.000 各単位
	単 価				172	
	*** S単一 30号 ***					
S02116	軽油		L		1.000 各単位	歩A 当たり算出
	軽油 バトロ-#給油,,			時間的制約:なし 夜間制約作業時間:0.0	制約作業時間:0.0 冬期補正:なし	
	1)資材区分 2)地域資材単価コード (P)	地域資材 (Pコード) P34029		豪雪補正:なし 基本給時間:8.0	亜熱帯補正:なし 超勤時間:0.0	
	3)地区資材単価コード (J) 4)施設機械資材単価コード (K)			深夜時間:0.0	週休:月単位	
P34029	軽油 バトロ-#給油	1.000	L	150	150	
	合 計				150	算出数量 1.000 各単位
	単 価				150	
	*** S単一 31号 ***					
S02116	コンクリート杭 (PHC杭) A種		本		1.000 各単位	歩A 当たり算出
	コンクリート杭 (PHC杭) A種 外径400 長10m,,			時間的制約:なし 夜間制約作業時間:0.0	制約作業時間:0.0 冬期補正:なし	
	1)資材区分 2)地域資材単価コード (P)	地域資材 (Pコード) P11018		豪雪補正:なし 基本給時間:8.0	亜熱帯補正:なし 超勤時間:0.0	
	3)地区資材単価コード (J) 4)施設機械資材単価コード (K)			深夜時間:0.0	週休:月単位	
P11018	コンクリート杭 (PHC杭) A種 外径400 長10m	1.000	本	56,900	56,900	
	合 計				56,900	算出数量 1.000 各単位
	単 価				56,900	
	*** S単一 32号 ***					
S02116	コンクリート杭 (PHC杭) A種		本		1.000 各単位	歩A 当たり算出
	コンクリート杭 (PHC杭) A種 外径400 長11m,,			時間的制約:なし 夜間制約作業時間:0.0	制約作業時間:0.0 冬期補正:なし	
	1)資材区分 2)地域資材単価コード (P)	地域資材 (Pコード) P11019		豪雪補正:なし 基本給時間:8.0	亜熱帯補正:なし 超勤時間:0.0	
	3)地区資材単価コード (J) 4)施設機械資材単価コード (K)			深夜時間:0.0	週休:月単位	
P11019	コンクリート杭 (PHC杭) A種 外径400 長11m	1.000	本	61,600	61,600	
	合 計				61,600	算出数量 1.000 各単位
	単 価				61,600	
	*** S単一 33号 ***					
S02116	コンクリート杭 (PHC杭) A種		本		1.000 各単位	歩A 当たり算出
	コンクリート杭 (PHC杭) A種 外径350 長10m,,			時間的制約:なし 夜間制約作業時間:0.0	制約作業時間:0.0 冬期補正:なし	
	1)資材区分 2)地域資材単価コード (P)	地域資材 (Pコード) P11011		豪雪補正:なし 基本給時間:8.0	亜熱帯補正:なし 超勤時間:0.0	
	3)地区資材単価コード (J) 4)施設機械資材単価コード (K)			深夜時間:0.0	週休:月単位	
P11011	コンクリート杭 (PHC杭) A種 外径350 長10m	1.000	本	45,700	45,700	
	合 計				45,700	算出数量 1.000 各単位
	単 価				45,700	
	*** S単一 34号 ***					
S02116	コンクリート杭 (PHC杭) B種		本		1.000 各単位	歩A 当たり算出
	コンクリート杭 (PHC杭) B種 外径350 長10m,,			時間的制約:なし 夜間制約作業時間:0.0	制約作業時間:0.0 冬期補正:なし	
	1)資材区分 2)地域資材単価コード (P)	地域資材 (Pコード) P96100		豪雪補正:なし 基本給時間:8.0	亜熱帯補正:なし 超勤時間:0.0	

事業名	西国東海岸保全事業					
工事名	2・3号排水機场上屋建築工事					
工事別工事名:令和7年度西国東海岸保全事業 2・3号排水機场上屋建築工事						
コード	名 称	数 量	単位	単 価	金 額	備 考
	3)地区資材単価コード (J)			深夜時間:0.0	週休:月単位	
	4)施設機械資材単価コード (K)					
P96100	コンクリート杭 (PHC杭) B種 外径350 長10m	1.000	本	57,300	57,300	
	合 計				57,300	算出数量 1.000 各単位
	単 価				57,300	
	*** S単一 35号 ***					
S02116	コンクリート杭 (PHC杭) A種		本		1.000 各単位	歩A 当たり算出
	コンクリート杭 (PHC杭) A種 外径350 長11m,,			時間的制約:なし 夜間制約作業時間:0.0	制約作業時間:0.0 冬期補正:なし	
	1)資材区分	地域資材 (Pコード)		豪雪補正:なし 基本給時間:8.0	亜熱帯補正:なし 超勤時間:0.0	
	2)地域資材単価コード (P)	P11012		深夜時間:0.0	週休:月単位	
	3)地区資材単価コード (J)					
	4)施設機械資材単価コード (K)					
P11012	コンクリート杭 (PHC杭) A種 外径350 長11m	1.000	本	49,450	49,450	
	合 計				49,450	算出数量 1.000 各単位
	単 価				49,450	
	*** S単一 36号 ***					
S02116	積卸し費		ton		1.000 各単位	歩A 当たり算出
	積卸し費 積込み(又は取卸し)のみ,,			時間的制約:なし 夜間制約作業時間:0.0	制約作業時間:0.0 冬期補正:なし	
	1)資材区分	地域資材 (Pコード)		豪雪補正:なし 基本給時間:8.0	亜熱帯補正:なし 超勤時間:0.0	
	2)地域資材単価コード (P)	P46403		深夜時間:0.0	週休:月単位	
	3)地区資材単価コード (J)					
	4)施設機械資材単価コード (K)					
P46403	積卸し費 積込み(又は取卸し)のみ	1.000	ton	750	750	
	合 計				750	算出数量 1.000 各単位
	単 価				750	
	*** S単一 37号 ***					
S02116	PHC杭 (施工費)		式		1.000 各単位	歩A 当たり算出
	PHC杭 (施工費) 2 工区,セメントミルク工法,,			時間的制約:なし 夜間制約作業時間:0.0	制約作業時間:0.0 冬期補正:なし	
	1)資材区分	地域資材 (Pコード)		豪雪補正:なし 基本給時間:8.0	亜熱帯補正:なし 超勤時間:0.0	
	2)地域資材単価コード (P)	P96105		深夜時間:0.0	週休:月単位	
	3)地区資材単価コード (J)					
	4)施設機械資材単価コード (K)					
P96105	PHC杭 (施工費) 2 工区,セメントミルク工法	1.000	式	7,900,000	7,900,000	
	合 計				7,900,000	算出数量 1.000 各単位
	単 価				7,900,000	
	*** S単一 38号 ***					
S02116	再生クラッシュラン		m3		1.000 各単位	歩A 当たり算出
	再生クラッシュラン ,RC-40 40～0mm,,			時間的制約:なし 夜間制約作業時間:0.0	制約作業時間:0.0 冬期補正:なし	
	1)資材区分	地区資材 (Jコード)		豪雪補正:なし 基本給時間:8.0	亜熱帯補正:なし 超勤時間:0.0	
	2)地域資材単価コード (P)			深夜時間:0.0	週休:月単位	
	3)地区資材単価コード (J)	J03118				
	4)施設機械資材単価コード (K)					
J03118	再生クラッシュラン RC-40 40～0mm	1.000	m3	2,500	2,500	
	合 計				2,500	算出数量 1.000 各単位
	単 価				2,500	
	*** S単一 39号 ***					
S02116	捨コンクリート		m3		1.000 各単位	歩A 当たり算出

事業名 西国東海岸保全事業						
工事名 2・3号排水機场上屋建築工事						
工事別工事名:令和7年度西国東海岸保全事業 2・3号排水機场上屋建築工事						
コード	名 称	数 量	単位	単 価	金 額	備 考
	捨コンクリート Fc-18/mm2 SL-15,,			時間的制約:なし 夜間制約作業時間:0.0	制約作業時間:0.0 冬期補正:なし	
	1)資材区分 2)地域資材単価コード (P) 3)地区資材単価コード (J) 4)施設機械資材単価コード (K)	地域資材 (Pコード) P96150		豪雪補正:なし 基本給時間:8.0 深夜時間:0.0	亜熱帯補正:なし 超勤時間:0.0 週休:月単位	
P96150	捨コンクリート Fc-18/mm2 SL-15	1.000	m3	21,700	21,700	
	合 計				21,700	算出数量 1.000 各単位
	単 価				21,700	
	*** S単一 40号 ***					
S02116	土間コンクリート		m3		1.000 各単位	歩A 当たり算出
	土間コンクリート Fc-27/mm2 SL-15,,			時間的制約:なし 夜間制約作業時間:0.0	制約作業時間:0.0 冬期補正:なし	
	1)資材区分 2)地域資材単価コード (P) 3)地区資材単価コード (J) 4)施設機械資材単価コード (K)	地域資材 (Pコード) P96151		豪雪補正:なし 基本給時間:8.0 深夜時間:0.0	亜熱帯補正:なし 超勤時間:0.0 週休:月単位	
P96151	土間コンクリート Fc-27/mm2 SL-15	1.000	m3	23,450	23,450	
	合 計				23,450	算出数量 1.000 各単位
	単 価				23,450	
	*** S単一 41号 ***					
S02116	鉄筋コンクリート		m3		1.000 各単位	歩A 当たり算出
	鉄筋コンクリート Fc-27/mm2 SL-15 基礎,,			時間的制約:なし 夜間制約作業時間:0.0	制約作業時間:0.0 冬期補正:なし	
	1)資材区分 2)地域資材単価コード (P) 3)地区資材単価コード (J) 4)施設機械資材単価コード (K)	地域資材 (Pコード) P96152		豪雪補正:なし 基本給時間:8.0 深夜時間:0.0	亜熱帯補正:なし 超勤時間:0.0 週休:月単位	
P96152	鉄筋コンクリート Fc-27/mm2 SL-15 基礎	1.000	m3	23,450	23,450	
	合 計				23,450	算出数量 1.000 各単位
	単 価				23,450	
	*** S単一 42号 ***					
S02116	鉄筋コンクリート		m3		1.000 各単位	歩A 当たり算出
	鉄筋コンクリート Fc-27/mm2 SL-18 躯体,,			時間的制約:なし 夜間制約作業時間:0.0	制約作業時間:0.0 冬期補正:なし	
	1)資材区分 2)地域資材単価コード (P) 3)地区資材単価コード (J) 4)施設機械資材単価コード (K)	地域資材 (Pコード) P96153		豪雪補正:なし 基本給時間:8.0 深夜時間:0.0	亜熱帯補正:なし 超勤時間:0.0 週休:月単位	
P96153	鉄筋コンクリート Fc-27/mm2 SL-18 躯体	1.000	m3	23,800	23,800	
	合 計				23,800	算出数量 1.000 各単位
	単 価				23,800	
	*** S単一 43号 ***					
S02116	無筋コンクリート		m3		1.000 各単位	歩A 当たり算出
	無筋コンクリート Fc-18/mm2 SL-15,,			時間的制約:なし 夜間制約作業時間:0.0	制約作業時間:0.0 冬期補正:なし	
	1)資材区分 2)地域資材単価コード (P) 3)地区資材単価コード (J) 4)施設機械資材単価コード (K)	地域資材 (Pコード) P96154		豪雪補正:なし 基本給時間:8.0 深夜時間:0.0	亜熱帯補正:なし 超勤時間:0.0 週休:月単位	
P96154	無筋コンクリート Fc-18/mm2 SL-15	1.000	m3	21,700	21,700	
	合 計				21,700	算出数量 1.000 各単位
	単 価				21,700	

事業名	西国東海岸保全事業					
工事名	2・3号排水機场上屋建築工事					
工事別工事名:令和7年度西国東海岸保全事業 2・3号排水機场上屋建築工事						
コード	名 称	数 量	単位	単 価	金 額	備 考
	*** S単ー 44号 ***					
S02116	防水押えコンクリート		m3		1,000 各単位	歩A 当たり算出
	防水押えコンクリート Fc-18/mm2 SL-15,,			時間的制約:なし 夜間制約作業時間:0.0	制約作業時間:0.0 冬期補正:なし	
	1)資材区分	地域資材 (Pコード)		豪雪補正:なし	亜熱帯補正:なし	
	2)地域資材単価コード (P)	P96155		基本給時間:8.0 深夜時間:0.0	超勤時間:0.0 週休:月単位	
	3)地区資材単価コード (J)					
	4)施設機械資材単価コード (K)					
P96155	防水押えコンクリート Fc-18/mm2 SL-15	1,000	m3	21,700	21,700	
	合 計				21,700	算出数量 1,000 各単位
	単 価				21,700	
	*** S単ー 45号 ***					
S02116	曲面型柵		m ²		1,000 各単位	歩A 当たり算出
	曲面型柵 【施工単価】 打放し合板型柵 厚12mm,,			時間的制約:なし 夜間制約作業時間:0.0	制約作業時間:0.0 冬期補正:なし	
	1)資材区分	地域資材 (Pコード)		豪雪補正:なし	亜熱帯補正:なし	
	2)地域資材単価コード (P)	P96200		基本給時間:8.0 深夜時間:0.0	超勤時間:0.0 週休:月単位	
	3)地区資材単価コード (J)					
	4)施設機械資材単価コード (K)					
P96200	曲面型柵 【施工単価】 打放し合板型柵 厚12mm	1,000	m ²	12,878	12,878	
	合 計				12,878	算出数量 1,000 各単位
	単 価				12,878	
	*** S単ー 46号 ***					
S02116	打継目地		m		1,000 各単位	歩A 当たり算出
	打継目地 【施工単価】 標準 20×20～30×30mm程度,,			時間的制約:なし 夜間制約作業時間:0.0	制約作業時間:0.0 冬期補正:なし	
	1)資材区分	地域資材 (Pコード)		豪雪補正:なし	亜熱帯補正:なし	
	2)地域資材単価コード (P)	P96201		基本給時間:8.0 深夜時間:0.0	超勤時間:0.0 週休:月単位	
	3)地区資材単価コード (J)					
	4)施設機械資材単価コード (K)					
P96201	打継目地 【施工単価】 標準 20×20～30×30mm程度	1,000	m	328	328	
	合 計				328	算出数量 1,000 各単位
	単 価				328	
	*** S単ー 47号 ***					
S02116	化粧目地		m		1,000 各単位	歩A 当たり算出
	化粧目地 【施工単価】 標準 20×20～30×30mm程度,,			時間的制約:なし 夜間制約作業時間:0.0	制約作業時間:0.0 冬期補正:なし	
	1)資材区分	地域資材 (Pコード)		豪雪補正:なし	亜熱帯補正:なし	
	2)地域資材単価コード (P)	P96202		基本給時間:8.0 深夜時間:0.0	超勤時間:0.0 週休:月単位	
	3)地区資材単価コード (J)					
	4)施設機械資材単価コード (K)					
P96202	化粧目地 【施工単価】 標準 20×20～30×30mm程度	1,000	m	369	369	
	合 計				369	算出数量 1,000 各単位
	単 価				369	
	*** S単ー 48号 ***					
S02116	異形棒鋼		ton		1,000 各単位	歩A 当たり算出
	異形棒鋼 SD295A D10,,			時間的制約:なし 夜間制約作業時間:0.0	制約作業時間:0.0 冬期補正:なし	
	1)資材区分	地域資材 (Pコード)		豪雪補正:なし	亜熱帯補正:なし	
	2)地域資材単価コード (P)	P18208		基本給時間:8.0 深夜時間:0.0	超勤時間:0.0 週休:月単位	
	3)地区資材単価コード (J)					
	4)施設機械資材単価コード (K)					
P18208	異形棒鋼 SD295A D10	1,000	ton	97,000	97,000	
	合 計				97,000	算出数量 1,000 各単位

事業名	西国東海岸保全事業				
工事名	2・3号排水機場上屋建築工事				

工事別工事名:令和7年度西国東海岸保全事業 2・3号排水機場上屋建築工事

コード	名 称	数 量	単 位	単 価	金 額	備 考
	単 価				97,000	
	*** S単一 49号 ***					
S02116	異形棒鋼		ton		1,000 各単位	歩A 当たり算出
	異形棒鋼 SD295A D13,,			時間的制約:なし 夜間制約作業時間:0.0	制約作業時間:0.0 冬期補正:なし	
	1)資材区分 2)地域資材単価コード (P)	地域資材 (Pコード) P18209		豪雪補正:なし 基本給時間:8.0	亜熱帯補正:なし 超勤時間:0.0	
	3)地区資材単価コード (J) 4)施設機械資材単価コード (K)			深夜時間:0.0	週休:月単位	
P18209	異形棒鋼 SD295A D13	1.000	ton		94,000	94,000
	合 計				94,000	算出数量 1,000 各単位
	単 価				94,000	
	*** S単一 50号 ***					
S02116	異形棒鋼		ton		1,000 各単位	歩A 当たり算出
	異形棒鋼 SD295A D16,,			時間的制約:なし 夜間制約作業時間:0.0	制約作業時間:0.0 冬期補正:なし	
	1)資材区分 2)地域資材単価コード (P)	地域資材 (Pコード) P18210		豪雪補正:なし 基本給時間:8.0	亜熱帯補正:なし 超勤時間:0.0	
	3)地区資材単価コード (J) 4)施設機械資材単価コード (K)			深夜時間:0.0	週休:月単位	
P18210	異形棒鋼 SD295A D16	1.000	ton		92,000	92,000
	合 計				92,000	算出数量 1,000 各単位
	単 価				92,000	
	*** S単一 51号 ***					
S02116	異形棒鋼		ton		1,000 各単位	歩A 当たり算出
	異形棒鋼 SD345 D19,,			時間的制約:なし 夜間制約作業時間:0.0	制約作業時間:0.0 冬期補正:なし	
	1)資材区分 2)地域資材単価コード (P)	地域資材 (Pコード) P18232		豪雪補正:なし 基本給時間:8.0	亜熱帯補正:なし 超勤時間:0.0	
	3)地区資材単価コード (J) 4)施設機械資材単価コード (K)			深夜時間:0.0	週休:月単位	
P18232	異形棒鋼 SD345 D19	1.000	ton		97,000	97,000
	合 計				97,000	算出数量 1,000 各単位
	単 価				97,000	
	*** S単一 52号 ***					
S02116	異形棒鋼		ton		1,000 各単位	歩A 当たり算出
	異形棒鋼 SD345 D22,,			時間的制約:なし 夜間制約作業時間:0.0	制約作業時間:0.0 冬期補正:なし	
	1)資材区分 2)地域資材単価コード (P)	地域資材 (Pコード) P18233		豪雪補正:なし 基本給時間:8.0	亜熱帯補正:なし 超勤時間:0.0	
	3)地区資材単価コード (J) 4)施設機械資材単価コード (K)			深夜時間:0.0	週休:月単位	
P18233	異形棒鋼 SD345 D22	1.000	ton		97,000	97,000
	合 計				97,000	算出数量 1,000 各単位
	単 価				97,000	
	*** S単一 53号 ***					
S02116	異形棒鋼		ton		1,000 各単位	歩A 当たり算出
	異形棒鋼 SD345 D25,,			時間的制約:なし 夜間制約作業時間:0.0	制約作業時間:0.0 冬期補正:なし	
	1)資材区分 2)地域資材単価コード (P)	地域資材 (Pコード) P18234		豪雪補正:なし 基本給時間:8.0	亜熱帯補正:なし 超勤時間:0.0	
	3)地区資材単価コード (J) 4)施設機械資材単価コード (K)			深夜時間:0.0	週休:月単位	

事業名 西国東海岸保全事業						
工事名 2・3号排水機场上屋建築工事						
工事別工事名:令和7年度西国東海岸保全事業 2・3号排水機场上屋建築工事						
コード	名 称	数 量	単位	単 価	金 額	備 考
P18234	異形棒鋼 SD345 D25	1.000	ton	97,000	97,000	
	合 計				97,000	算出数量 1.000 各単位
	単 価				97,000	
	*** S単一 54号 ***					
S02116	H形鋼		ton		1.000 各単位	歩A 当たり算出
	H形鋼 SN400B 340×250×9×14,,			時間的制約:なし 夜間制約作業時間:0.0	制約作業時間:0.0 冬期補正:なし	
	1)資材区分	地域資材 (Pコード)		豪雪補正:なし	亜熱帯補正:なし	
	2)地域資材単価コード (P)	P96300		基本給時間:8.0	超勤時間:0.0	
	3)地区資材単価コード (J)			深夜時間:0.0	週休:月単位	
	4)施設機械資材単価コード (K)					
P96300	H形鋼 SN400B 340×250×9×14	1.000	ton	120,000	120,000	
	合 計				120,000	算出数量 1.000 各単位
	単 価				120,000	
	*** S単一 55号 ***					
S02116	溝形鋼		ton		1.000 各単位	歩A 当たり算出
	溝形鋼 SS400 250×90×11×14.5,,			時間的制約:なし 夜間制約作業時間:0.0	制約作業時間:0.0 冬期補正:なし	
	1)資材区分	地域資材 (Pコード)		豪雪補正:なし	亜熱帯補正:なし	
	2)地域資材単価コード (P)	P96301		基本給時間:8.0	超勤時間:0.0	
	3)地区資材単価コード (J)			深夜時間:0.0	週休:月単位	
	4)施設機械資材単価コード (K)					
P96301	溝形鋼 SS400 250×90×11×14.5	1.000	ton	127,000	127,000	
	合 計				127,000	算出数量 1.000 各単位
	単 価				127,000	
	*** S単一 56号 ***					
S02116	等辺山形鋼 (SS400)		ton		1.000 各単位	歩A 当たり算出
	等辺山形鋼 (SS400) 中形 厚7～10 辺90～100,,			時間的制約:なし 夜間制約作業時間:0.0	制約作業時間:0.0 冬期補正:なし	
	1)資材区分	地域資材 (Pコード)		豪雪補正:なし	亜熱帯補正:なし	
	2)地域資材単価コード (P)	P18446		基本給時間:8.0	超勤時間:0.0	
	3)地区資材単価コード (J)			深夜時間:0.0	週休:月単位	
	4)施設機械資材単価コード (K)					
P18446	等辺山形鋼 (SS400) 中形 厚7～10 辺90～100	1.000	ton	122,000	122,000	
	合 計				122,000	算出数量 1.000 各単位
	単 価				122,000	
	*** S単一 57号 ***					
S02116	等辺山形鋼 (SS400)		ton		1.000 各単位	歩A 当たり算出
	等辺山形鋼 (SS400) 中形 厚6～9 辺50～75,,			時間的制約:なし 夜間制約作業時間:0.0	制約作業時間:0.0 冬期補正:なし	
	1)資材区分	地域資材 (Pコード)		豪雪補正:なし	亜熱帯補正:なし	
	2)地域資材単価コード (P)	P18445		基本給時間:8.0	超勤時間:0.0	
	3)地区資材単価コード (J)			深夜時間:0.0	週休:月単位	
	4)施設機械資材単価コード (K)					
P18445	等辺山形鋼 (SS400) 中形 厚6～9 辺50～75	1.000	ton	110,000	110,000	
	合 計				110,000	算出数量 1.000 各単位
	単 価				110,000	
	*** S単一 58号 ***					
S02116	不等辺山形鋼 (SS400)		ton		1.000 各単位	歩A 当たり算出
	不等辺山形鋼 (SS400) 中形 厚7～10 辺75 辺100～125,,			時間的制約:なし 夜間制約作業時間:0.0	制約作業時間:0.0 冬期補正:なし	

事業名		西国東海岸保全事業				
工事名		2・3号排水機场上屋建築工事				
工事別工事名:令和7年度西国東海岸保全事業 2・3号排水機场上屋建築工事						
コード	名 称	数 量	単位	単 価	金 額	備 考
	1)資材区分 2)地域資材単価コード (P) 3)地区資材単価コード (J) 4)施設機械資材単価コード (K)	地域資材 (Pコード) P18458		豪雪補正:なし 基本給時間:8.0 深夜時間:0.0	亜熱帯補正:なし 超勤時間:0.0 週休:月単位	
P18458	不等辺山形鋼 (S S 4 0 0) 中形 厚7~10 辺75 辺100~125	1.000	ton	139,000	139,000	
	合 計				139,000	算出数量 1.000 各単位
	単 価				139,000	
	*** S単一 59号 ***					
S02116	鋼板 (無規格品) 鋼板 (無規格品) 厚板 厚16,19,22,25×914×1829,,		ton		1.000 各単位	歩A 当たり算出
	1)資材区分 2)地域資材単価コード (P) 3)地区資材単価コード (J) 4)施設機械資材単価コード (K)	地域資材 (Pコード) P18418		時間の制約:なし 夜間制約作業時間:0.0 豪雪補正:なし 基本給時間:8.0 深夜時間:0.0	制約作業時間:0.0 冬期補正:なし 亜熱帯補正:なし 超勤時間:0.0 週休:月単位	
P18418	鋼板 (無規格品) 厚板 厚16,19,22,25×914×1829	1.000	ton	142,000	142,000	
	合 計				142,000	算出数量 1.000 各単位
	単 価				142,000	
	*** S単一 60号 ***					
S02116	鋼板 (無規格品) 鋼板 (無規格品) 厚板 厚9,12×914×1829,,		ton		1.000 各単位	歩A 当たり算出
	1)資材区分 2)地域資材単価コード (P) 3)地区資材単価コード (J) 4)施設機械資材単価コード (K)	地域資材 (Pコード) P18417		時間の制約:なし 夜間制約作業時間:0.0 豪雪補正:なし 基本給時間:8.0 深夜時間:0.0	制約作業時間:0.0 冬期補正:なし 亜熱帯補正:なし 超勤時間:0.0 週休:月単位	
P18417	鋼板 (無規格品) 厚板 厚9,12×914×1829	1.000	ton	123,000	123,000	
	合 計				123,000	算出数量 1.000 各単位
	単 価				123,000	
	*** S単一 61号 ***					
S02116	鋼板 (無規格品) 鋼板 (無規格品) 厚板 厚6 ×914×1829,,		ton		1.000 各単位	歩A 当たり算出
	1)資材区分 2)地域資材単価コード (P) 3)地区資材単価コード (J) 4)施設機械資材単価コード (K)	地域資材 (Pコード) P18416		時間の制約:なし 夜間制約作業時間:0.0 豪雪補正:なし 基本給時間:8.0 深夜時間:0.0	制約作業時間:0.0 冬期補正:なし 亜熱帯補正:なし 超勤時間:0.0 週休:月単位	
P18416	鋼板 (無規格品) 厚板 厚6 ×914×1829	1.000	ton	120,500	120,500	
	合 計				120,500	算出数量 1.000 各単位
	単 価				120,500	
	*** S単一 62号 ***					
S02116	アンカーボルト アンカーボルト ABR400 M20 L-500 WN,,		本		1.000 各単位	歩A 当たり算出
	1)資材区分 2)地域資材単価コード (P) 3)地区資材単価コード (J) 4)施設機械資材単価コード (K)	地域資材 (Pコード) P96302		時間の制約:なし 夜間制約作業時間:0.0 豪雪補正:なし 基本給時間:8.0 深夜時間:0.0	制約作業時間:0.0 冬期補正:なし 亜熱帯補正:なし 超勤時間:0.0 週休:月単位	
P96302	アンカーボルト ABR400 M20 L-500 WN	1.000	本	571	571	
	合 計				571	算出数量 1.000 各単位
	単 価				571	
	*** S単一 63号 ***					

事業名	西国東海岸保全事業					
工事名	2・3号排水機场上屋建築工事					
工事別工事名:令和7年度西国東海岸保全事業 2・3号排水機场上屋建築工事						
コード	名 称	数 量	単位	単 価	金 額	備 考
S02116	アンカーボルト		本		1.000 各単位	歩A 当たり算出
	アンカーボルト ABR400 M16 L-320 WN,,			時間的制約:なし 夜間制約作業時間:0.0	制約作業時間:0.0 冬期補正:なし	
	1)資材区分 2)地域資材単価コード (P) 3)地区資材単価コード (J) 4)施設機械資材単価コード (K)	地域資材 (Pコード) P96303		豪雪補正:なし 基本給時間:8.0 深夜時間:0.0	亜熱帯補正:なし 超勤時間:0.0 週休:月単位	
P96303	アンカーボルト ABR400 M16 L-320 WN	1.000	本	300	300	
	合 計				300	算出数量 1.000 各単位
	単 価				300	
	*** S単一 64号 ***					
S02116	摩擦接合用高力六角ボルト		組		1.000 各単位	歩A 当たり算出
	摩擦接合用高力六角ボルト 径M16 長50mm 2種F10T,,			時間的制約:なし 夜間制約作業時間:0.0	制約作業時間:0.0 冬期補正:なし	
	1)資材区分 2)地域資材単価コード (P) 3)地区資材単価コード (J) 4)施設機械資材単価コード (K)	地域資材 (Pコード) P19307		豪雪補正:なし 基本給時間:8.0 深夜時間:0.0	亜熱帯補正:なし 超勤時間:0.0 週休:月単位	
P19307	摩擦接合用高力六角ボルト 径M16 長50mm 2種F10T	1.000	組	96	96	
	合 計				96	算出数量 1.000 各単位
	単 価				96	
	*** S単一 65号 ***					
S02116	柱底均しモルタル (300角流用)		箇所		1.000 各単位	歩A 当たり算出
	柱底均しモルタル (300角流用) 【施工単価】ベースプレート 300×600 厚50mm,,			時間的制約:なし 夜間制約作業時間:0.0	制約作業時間:0.0 冬期補正:なし	
	1)資材区分 2)地域資材単価コード (P) 3)地区資材単価コード (J) 4)施設機械資材単価コード (K)	地域資材 (Pコード) P96304		豪雪補正:なし 基本給時間:8.0 深夜時間:0.0	亜熱帯補正:なし 超勤時間:0.0 週休:月単位	
P96304	柱底均しモルタル (300角流用) 【施工単価】ベースプレート 300×600 厚50mm	1.000	箇所	3,770	3,770	
	合 計				3,770	算出数量 1.000 各単位
	単 価				3,770	
	*** S単一 66号 ***					
S02116	柱底均しモルタル (300角流用)		箇所		1.000 各単位	歩A 当たり算出
	柱底均しモルタル (300角流用) 【施工単価】ベースプレート 300×250 厚50mm,,			時間的制約:なし 夜間制約作業時間:0.0	制約作業時間:0.0 冬期補正:なし	
	1)資材区分 2)地域資材単価コード (P) 3)地区資材単価コード (J) 4)施設機械資材単価コード (K)	地域資材 (Pコード) P96305		豪雪補正:なし 基本給時間:8.0 深夜時間:0.0	亜熱帯補正:なし 超勤時間:0.0 週休:月単位	
P96305	柱底均しモルタル (300角流用) 【施工単価】ベースプレート 300×250 厚50mm	1.000	箇所	3,770	3,770	
	合 計				3,770	算出数量 1.000 各単位
	単 価				3,770	
	*** S単一 67号 ***					
S02116	柱底均しモルタル (300角流用)		箇所		1.000 各単位	歩A 当たり算出
	柱底均しモルタル (300角流用) 【施工単価】ベースプレート 310×100 厚30mm,,			時間的制約:なし 夜間制約作業時間:0.0	制約作業時間:0.0 冬期補正:なし	
	1)資材区分 2)地域資材単価コード (P) 3)地区資材単価コード (J) 4)施設機械資材単価コード (K)	地域資材 (Pコード) P96306		豪雪補正:なし 基本給時間:8.0 深夜時間:0.0	亜熱帯補正:なし 超勤時間:0.0 週休:月単位	
P96306	柱底均しモルタル (300角流用) 【施工単価】ベースプレート 310×100 厚30mm	1.000	箇所	3,770	3,770	
	合 計				3,770	算出数量 1.000 各単位
	単 価				3,770	

事業名	西国東海岸保全事業					
工事名	2・3号排水機场上屋建築工事					
工事別工事名:令和7年度西国東海岸保全事業 2・3号排水機场上屋建築工事						
コード	名 称	数 量	単位	単 価	金 額	備 考
	*** S単一 68号 ***					
S02116	工場製作費 (S造事務所流用)		ton		1,000 各単位	歩A 当たり算出
	工場製作費 (S造事務所流用) 【施工単価】 柱20～25mm 梁16～21mm 溶接長80m/t,,			時間的制約:なし 夜間制約作業時間:0.0	制約作業時間:0.0 冬期補正:なし	
	1)資材区分 2)地域資材単価コード (P)	地域資材 (Pコード) P96307		豪雪補正:なし 基本給時間:8.0	亜熱帯補正:なし 超勤時間:0.0	
	3)地区資材単価コード (J) 4)施設機械資材単価コード (K)			深夜時間:0.0	週休:月単位	
P96307	工場製作費 (S造事務所流用) 【施工単価】 柱20～25mm 梁16～21mm 溶接長80m/t	1,000	ton		57,936	57,936
	合 計				57,936	算出数量 1,000 各単位
	単 価				57,936	
	*** S単一 69号 ***					
S02116	工場溶接費 (S造事務所流用)		m		1,000 各単位	歩A 当たり算出
	工場溶接費 (S造事務所流用) 【施工単価】 柱20～25mm 梁16～21mm 溶接長80m/t,,			時間的制約:なし 夜間制約作業時間:0.0	制約作業時間:0.0 冬期補正:なし	
	1)資材区分 2)地域資材単価コード (P)	地域資材 (Pコード) P96308		豪雪補正:なし 基本給時間:8.0	亜熱帯補正:なし 超勤時間:0.0	
	3)地区資材単価コード (J) 4)施設機械資材単価コード (K)			深夜時間:0.0	週休:月単位	
P96308	工場溶接費 (S造事務所流用) 【施工単価】 柱20～25mm 梁16～21mm 溶接長80m/t	1,000	m		500	500
	合 計				500	算出数量 1,000 各単位
	単 価				500	
	*** S単一 70号 ***					
S02116	工場塗装費		m ²		1,000 各単位	歩A 当たり算出
	工場塗装費 【施工単価】 一般さび止めペイント,,			時間的制約:なし 夜間制約作業時間:0.0	制約作業時間:0.0 冬期補正:なし	
	1)資材区分 2)地域資材単価コード (P)	地域資材 (Pコード) P96309		豪雪補正:なし 基本給時間:8.0	亜熱帯補正:なし 超勤時間:0.0	
	3)地区資材単価コード (J) 4)施設機械資材単価コード (K)			深夜時間:0.0	週休:月単位	
P96309	工場塗装費 【施工単価】 一般さび止めペイント	1,000	m ²		459	459
	合 計				459	算出数量 1,000 各単位
	単 価				459	
	*** S単一 71号 ***					
S02116	現場建方費		ton		1,000 各単位	歩A 当たり算出
	現場建方費 【施工単価】 80kg/延m2未満,,			時間的制約:なし 夜間制約作業時間:0.0	制約作業時間:0.0 冬期補正:なし	
	1)資材区分 2)地域資材単価コード (P)	地域資材 (Pコード) P96310		豪雪補正:なし 基本給時間:8.0	亜熱帯補正:なし 超勤時間:0.0	
	3)地区資材単価コード (J) 4)施設機械資材単価コード (K)			深夜時間:0.0	週休:月単位	
P96310	現場建方費 【施工単価】 80kg/延m2未満	1,000	ton		9,930	9,930
	合 計				9,930	算出数量 1,000 各単位
	単 価				9,930	
	*** S単一 72号 ***					
S02116	HTB本締め		ton		1,000 各単位	歩A 当たり算出
	HTB本締め 【施工単価】 40本/t トルシアボルト,,			時間的制約:なし 夜間制約作業時間:0.0	制約作業時間:0.0 冬期補正:なし	
	1)資材区分 2)地域資材単価コード (P)	地域資材 (Pコード) P96311		豪雪補正:なし 基本給時間:8.0	亜熱帯補正:なし 超勤時間:0.0	
	3)地区資材単価コード (J) 4)施設機械資材単価コード (K)			深夜時間:0.0	週休:月単位	
P96311	HTB本締め 【施工単価】 40本/t トルシアボルト	1,000	ton		8,089	8,089

事業名 西国東海岸保全事業						
工事名 2・3号排水機场上屋建築工事						
工事別工事名:令和7年度西国東海岸保全事業 2・3号排水機场上屋建築工事						
コード	名 称	数 量	単位	単 価	金 額	備 考
	合 計				8,089	算出数量 1.000 各単位
	単 価				8,089	
	*** S単一 73号 ***					
S02116	アンカボルト据付費		本		1.000 各単位	歩A 当たり算出
	アンカボルト据付費 【施工単価】主柱 径19～16mm,,			時間的制約:なし 夜間制約作業時間:0.0	制約作業時間:0.0 冬期補正:なし	
	1)資材区分	地域資材 (Pコード)		豪雪補正:なし	亜熱帯補正:なし	
	2)地域資材単価コード (P)	P96312		基本給時間:8.0	超勤時間:0.0	
	3)地区資材単価コード (J)			深夜時間:0.0	週休:月単位	
	4)施設機械資材単価コード (K)					
P96312	アンカボルト据付費 【施工単価】主柱 径19～16mm	1.000	本	1,550	1,550	
	合 計				1,550	算出数量 1.000 各単位
	単 価				1,550	
	*** S単一 74号 ***					
S02116	鉄骨運搬費		ton		1.000 各単位	歩A 当たり算出
	鉄骨運搬費 【施工単価】50km,,			時間的制約:なし 夜間制約作業時間:0.0	制約作業時間:0.0 冬期補正:なし	
	1)資材区分	地域資材 (Pコード)		豪雪補正:なし	亜熱帯補正:なし	
	2)地域資材単価コード (P)	P96313		基本給時間:8.0	超勤時間:0.0	
	3)地区資材単価コード (J)			深夜時間:0.0	週休:月単位	
	4)施設機械資材単価コード (K)					
P96313	鉄骨運搬費 【施工単価】50km	1.000	ton	7,737	7,737	
	合 計				7,737	算出数量 1.000 各単位
	単 価				7,737	
	*** S単一 75号 ***					
S02116	防水押えアングル		m ²		1.000 各単位	歩A 当たり算出
	防水押えアングル 【施工単価】既製7 ¹ / ₂ ミ ² ア ² ン ² グ ² ル L-30×15×2.0 @450,,			時間的制約:なし 夜間制約作業時間:0.0	制約作業時間:0.0 冬期補正:なし	
	1)資材区分	地域資材 (Pコード)		豪雪補正:なし	亜熱帯補正:なし	
	2)地域資材単価コード (P)	P96350		基本給時間:8.0	超勤時間:0.0	
	3)地区資材単価コード (J)			深夜時間:0.0	週休:月単位	
	4)施設機械資材単価コード (K)					
P96350	防水押えアングル 【施工単価】既製7 ¹ / ₂ ミ ² ア ² ン ² グ ² ル L-30×15×2.0 @450	1.000	m ²	1,030	1,030	
	合 計				1,030	算出数量 1.000 各単位
	単 価				1,030	
	*** S単一 76号 ***					
S02116	成形緩衝材		m		1.000 各単位	歩A 当たり算出
	成形緩衝材			時間的制約:なし 夜間制約作業時間:0.0	制約作業時間:0.0 冬期補正:なし	
	1)資材区分	地域資材 (Pコード)		豪雪補正:なし	亜熱帯補正:なし	
	2)地域資材単価コード (P)	P96351		基本給時間:8.0	超勤時間:0.0	
	3)地区資材単価コード (J)			深夜時間:0.0	週休:月単位	
	4)施設機械資材単価コード (K)					
P96351	成形緩衝材	1.000	m	385	385	
	合 計				385	算出数量 1.000 各単位
	単 価				385	
	*** S単一 77号 ***					
S02116	けい酸カシム板		m		1.000 各単位	歩A 当たり算出
	けい酸カシム板 【施工単価】厚10mm 不燃 突付け張り工法,,			時間的制約:なし 夜間制約作業時間:0.0	制約作業時間:0.0 冬期補正:なし	
	1)資材区分	地域資材 (Pコード)		豪雪補正:なし	亜熱帯補正:なし	
	2)地域資材単価コード (P)	P96352		基本給時間:8.0	超勤時間:0.0	

事業名 西国東海岸保全事業						
工事名 2・3号排水機场上屋建築工事						
工事別工事名:令和7年度西国東海岸保全事業 2・3号排水機场上屋建築工事						
コード	名 称	数 量	単位	単 価	金 額	備 考
	3)地区資材単価コード (J)			深夜時間:0.0	週休:月単位	
	4)施設機械資材単価コード (K)					
P96352	けい酸ｶｽﾞﾑ板 【施工単価】厚10mm 不燃 突付け張り工法	1.000	m	1,016	1,016	
	合 計				1,016	算出数量 1.000 各単位
	単 価				1,016	
	*** S単一 78号 ***					
S02116	伸縮目地		m		1.000 各単位	歩A 当たり算出
	伸縮目地 【施工単価】25×80,,			時間的制約:なし 夜間制約作業時間:0.0	制約作業時間:0.0 冬期補正:なし	
	1)資材区分	地域資材 (Pコード)		豪雪補正:なし 基本給時間:8.0	亜熱帯補正:なし 超勤時間:0.0	
	2)地域資材単価コード (P)	P96353		深夜時間:0.0	週休:月単位	
	3)地区資材単価コード (J)					
	4)施設機械資材単価コード (K)					
P96353	伸縮目地 【施工単価】25×80	1.000	m	1,444	1,444	
	合 計				1,444	算出数量 1.000 各単位
	単 価				1,444	
	*** S単一 79号 ***					
S02116	屋根 バラベット笠木 ｸﾚﾀﾞｺﾞﾑ系塗膜防水		m		1.000 各単位	歩A 当たり算出
	屋根 バラベット笠木 ｸﾚﾀﾞｺﾞﾑ系塗膜防水 【施工単価】X-1緩衝工法 平部 W-490,,			時間的制約:なし 夜間制約作業時間:0.0	制約作業時間:0.0 冬期補正:なし	
	1)資材区分	地域資材 (Pコード)		豪雪補正:なし 基本給時間:8.0	亜熱帯補正:なし 超勤時間:0.0	
	2)地域資材単価コード (P)	P96354		深夜時間:0.0	週休:月単位	
	3)地区資材単価コード (J)					
	4)施設機械資材単価コード (K)					
P96354	屋根 バラベット笠木 ｸﾚﾀﾞｺﾞﾑ系塗膜防水 【施工単価】X-1緩衝工法 平部 W-490	1.000	m	3,816	3,816	
	合 計				3,816	算出数量 1.000 各単位
	単 価				3,816	
	*** S単一 80号 ***					
S02116	屋根 壁付笠木 ｸﾚﾀﾞｺﾞﾑ系塗膜防水		m		1.000 各単位	歩A 当たり算出
	屋根 壁付笠木 ｸﾚﾀﾞｺﾞﾑ系塗膜防水 【施工単価】X-1緩衝工法 平部 W-270,,			時間的制約:なし 夜間制約作業時間:0.0	制約作業時間:0.0 冬期補正:なし	
	1)資材区分	地域資材 (Pコード)		豪雪補正:なし 基本給時間:8.0	亜熱帯補正:なし 超勤時間:0.0	
	2)地域資材単価コード (P)	P96355		深夜時間:0.0	週休:月単位	
	3)地区資材単価コード (J)					
	4)施設機械資材単価コード (K)					
P96355	屋根 壁付笠木 ｸﾚﾀﾞｺﾞﾑ系塗膜防水 【施工単価】X-1緩衝工法 平部 W-270	1.000	m	2,103	2,103	
	合 計				2,103	算出数量 1.000 各単位
	単 価				2,103	
	*** S単一 81号 ***					
S02116	RF底 床 ｸﾚﾀﾞｺﾞﾑ系塗膜防水		m ²		1.000 各単位	歩A 当たり算出
	RF底 床 ｸﾚﾀﾞｺﾞﾑ系塗膜防水 【施工単価】X-1緩衝工法 平部,,			時間的制約:なし 夜間制約作業時間:0.0	制約作業時間:0.0 冬期補正:なし	
	1)資材区分	地域資材 (Pコード)		豪雪補正:なし 基本給時間:8.0	亜熱帯補正:なし 超勤時間:0.0	
	2)地域資材単価コード (P)	P96356		深夜時間:0.0	週休:月単位	
	3)地区資材単価コード (J)					
	4)施設機械資材単価コード (K)					
P96356	RF底 床 ｸﾚﾀﾞｺﾞﾑ系塗膜防水 【施工単価】X-1緩衝工法 平部	1.000	m ²	7,787	7,787	
	合 計				7,787	算出数量 1.000 各単位
	単 価				7,787	
	*** S単一 82号 ***					
S02116	RF底 立上り ｸﾚﾀﾞｺﾞﾑ系塗膜防水		m ²		1.000 各単位	歩A 当たり算出

事業名 西国東海岸保全事業						
工事名 2・3号排水機场上屋建築工事						
工事別工事名:令和7年度西国東海岸保全事業 2・3号排水機场上屋建築工事						
コード	名 称	数 量	単 位	単 価	金 額	備 考
	RF底 立上り ウレタン系塗膜防水 【施工単価】X-1緩衝工法 立上り部,,			時間的制約:なし 夜間制約作業時間:0.0	制約作業時間:0.0 冬期補正:なし	
	1)資材区分 2)地域資材単価コード (P)	地域資材 (Pコード) P96357		豪雪補正:なし 基本給時間:8.0	亜熱帯補正:なし 超勤時間:0.0	
	3)地区資材単価コード (J) 4)施設機械資材単価コード (K)			深夜時間:0.0	週休:月単位	
P96357	RF底 立上り ウレタン系塗膜防水 【施工単価】X-1緩衝工法 立上り部	1.000	m ²	5,767	5,767	
	合 計				5,767	算出数量 1.000 各単位
	単 価				5,767	
	*** S単一 83号 ***					
S02116	RF底 笠木 ウレタン系塗膜防水		m		1.000 各単位	歩A 当たり算出
	RF底 笠木 ウレタン系塗膜防水 【施工単価】X-1緩衝工法 平部 W-150,,			時間的制約:なし 夜間制約作業時間:0.0	制約作業時間:0.0 冬期補正:なし	
	1)資材区分 2)地域資材単価コード (P)	地域資材 (Pコード) P96358		豪雪補正:なし 基本給時間:8.0	亜熱帯補正:なし 超勤時間:0.0	
	3)地区資材単価コード (J) 4)施設機械資材単価コード (K)			深夜時間:0.0	週休:月単位	
P96358	RF底 笠木 ウレタン系塗膜防水 【施工単価】X-1緩衝工法 平部 W-150	1.000	m	1,168	1,168	
	合 計				1,168	算出数量 1.000 各単位
	単 価				1,168	
	*** S単一 84号 ***					
S02116	ころばし床組		m ²		1.000 各単位	歩A 当たり算出
	ころばし床組 【施工単価】杉1等 H=150 大引き,根太 根太間隔360,,			時間的制約:なし 夜間制約作業時間:0.0	制約作業時間:0.0 冬期補正:なし	
	1)資材区分 2)地域資材単価コード (P)	地域資材 (Pコード) P96400		豪雪補正:なし 基本給時間:8.0	亜熱帯補正:なし 超勤時間:0.0	
	3)地区資材単価コード (J) 4)施設機械資材単価コード (K)			深夜時間:0.0	週休:月単位	
P96400	ころばし床組 【施工単価】杉1等 H=150 大引き,根太 根太間隔360	1.000	m ²	5,898	5,898	
	合 計				5,898	算出数量 1.000 各単位
	単 価				5,898	
	*** S単一 85号 ***					
S02116	畳寄せ		m		1.000 各単位	歩A 当たり算出
	畳寄せ 【施工単価】杉 35×55mm,,			時間的制約:なし 夜間制約作業時間:0.0	制約作業時間:0.0 冬期補正:なし	
	1)資材区分 2)地域資材単価コード (P)	地域資材 (Pコード) P96401		豪雪補正:なし 基本給時間:8.0	亜熱帯補正:なし 超勤時間:0.0	
	3)地区資材単価コード (J) 4)施設機械資材単価コード (K)			深夜時間:0.0	週休:月単位	
P96401	畳寄せ 【施工単価】杉 35×55mm	1.000	m	3,261	3,261	
	合 計				3,261	算出数量 1.000 各単位
	単 価				3,261	
	*** S単一 86号 ***					
S02116	幅木		m		1.000 各単位	歩A 当たり算出
	幅木 【施工単価】米つが H=60,,			時間的制約:なし 夜間制約作業時間:0.0	制約作業時間:0.0 冬期補正:なし	
	1)資材区分 2)地域資材単価コード (P)	地域資材 (Pコード) P96402		豪雪補正:なし 基本給時間:8.0	亜熱帯補正:なし 超勤時間:0.0	
	3)地区資材単価コード (J) 4)施設機械資材単価コード (K)			深夜時間:0.0	週休:月単位	
P96402	幅木 【施工単価】米つが H=60	1.000	m	1,273	1,273	
	合 計				1,273	算出数量 1.000 各単位
	単 価				1,273	

事業名	西国東海岸保全事業					
工事名	2・3号排水機场上屋建築工事					
工事別工事名:令和7年度西国東海岸保全事業 2・3号排水機场上屋建築工事						
コード	名 称	数 量	単位	単 価	金 額	備 考
	*** S単一 87号 ***					
S02116	天井廻り縁		m		1,000 各単位	歩A 当たり算出
	天井廻り縁 【施工単価】米つが 30×30mm,,			時間の制約:なし 夜間制約作業時間:0.0	制約作業時間:0.0 冬期補正:なし	
	1)資材区分 2)地域資材単価コード (P)	地域資材 (Pコード) P96403		豪雪補正:なし 基本給時間:8.0	亜熱帯補正:なし 超勤時間:0.0	
	3)地区資材単価コード (J) 4)施設機械資材単価コード (K)			深夜時間:0.0	週休:月単位	
P96403	天井廻り縁 【施工単価】米つが 30×30mm	1,000	m	1,495	1,495	
	合 計				1,495	算出数量 1,000 各単位
	単 価				1,495	
	*** S単一 88号 ***					
S02116	額縁		m		1,000 各単位	歩A 当たり算出
	額縁 【施工単価】米つが W65×D25,,			時間の制約:なし 夜間制約作業時間:0.0	制約作業時間:0.0 冬期補正:なし	
	1)資材区分 2)地域資材単価コード (P)	地域資材 (Pコード) P96404		豪雪補正:なし 基本給時間:8.0	亜熱帯補正:なし 超勤時間:0.0	
	3)地区資材単価コード (J) 4)施設機械資材単価コード (K)			深夜時間:0.0	週休:月単位	
P96404	額縁 【施工単価】米つが W65×D25	1,000	m	2,394	2,394	
	合 計				2,394	算出数量 1,000 各単位
	単 価				2,394	
	*** S単一 89号 ***					
S02116	床見切縁		m		1,000 各単位	歩A 当たり算出
	床見切縁 【施工単価】90×40,,			時間の制約:なし 夜間制約作業時間:0.0	制約作業時間:0.0 冬期補正:なし	
	1)資材区分 2)地域資材単価コード (P)	地域資材 (Pコード) P96405		豪雪補正:なし 基本給時間:8.0	亜熱帯補正:なし 超勤時間:0.0	
	3)地区資材単価コード (J) 4)施設機械資材単価コード (K)			深夜時間:0.0	週休:月単位	
P96405	床見切縁 【施工単価】90×40	1,000	m	2,252	2,252	
	合 計				2,252	算出数量 1,000 各単位
	単 価				2,252	
	*** S単一 90号 ***					
S02116	窓・出入口枠		m		1,000 各単位	歩A 当たり算出
	窓・出入口枠 【施工単価】杉 100×40mm,,			時間の制約:なし 夜間制約作業時間:0.0	制約作業時間:0.0 冬期補正:なし	
	1)資材区分 2)地域資材単価コード (P)	地域資材 (Pコード) P96406		豪雪補正:なし 基本給時間:8.0	亜熱帯補正:なし 超勤時間:0.0	
	3)地区資材単価コード (J) 4)施設機械資材単価コード (K)			深夜時間:0.0	週休:月単位	
P96406	窓・出入口枠 【施工単価】杉 100×40mm	1,000	m	6,090	6,090	
	合 計				6,090	算出数量 1,000 各単位
	単 価				6,090	
	*** S単一 91号 ***					
S02116	勾配屋根 フッ素ガルバリウム鋼板		m ²		1,000 各単位	歩A 当たり算出
	勾配屋根 フッ素ガルバリウム鋼板 t-0.4 段葺 940 ポリエチレンフォーム t-25共,,			時間の制約:なし 夜間制約作業時間:0.0	制約作業時間:0.0 冬期補正:なし	
	1)資材区分 2)地域資材単価コード (P)	地域資材 (Pコード) P96450		豪雪補正:なし 基本給時間:8.0	亜熱帯補正:なし 超勤時間:0.0	
	3)地区資材単価コード (J) 4)施設機械資材単価コード (K)			深夜時間:0.0	週休:月単位	
P96450	勾配屋根 フッ素ガルバリウム鋼板 t-0.4 段葺 940 ポリエチレンフォーム t-25共	1,000	m ²	19,000	19,000	
	合 計				19,000	算出数量 1,000 各単位

事業名	西国東海岸保全事業				
工事名	2・3号排水機场上屋建築工事				

工事別工事名:令和7年度西国東海岸保全事業 2・3号排水機场上屋建築工事

コード	名 称	数 量	単 位	単 価	金 額	備 考
	単 価				19,000	
	*** S単ー 92号 ***					
S02116	勾配屋根 棟包み		m		1,000 各単位	歩A 当たり算出
	勾配屋根 棟包み 【施工単価】ガルパ°ワム鋼板 厚0.4mm 糸幅300mm,,			時間的制約:なし 夜間制約作業時間:0.0	制約作業時間:0.0 冬期補正:なし	
	1)資材区分	地域資材 (Pコード)		豪雪補正:なし 基本給時間:8.0	亜熱帯補正:なし 超勤時間:0.0	
	2)地域資材単価コード (P)	P96451		深夜時間:0.0	週休:月単位	
	3)地区資材単価コード (J)					
	4)施設機械資材単価コード (K)					
P96451	勾配屋根 棟包み 【施工単価】ガルパ°ワム鋼板 厚0.4mm 糸幅300mm	1,000	m	2,459	2,459	
	合 計				2,459	算出数量 1,000 各単位
	単 価				2,459	
	*** S単ー 93号 ***					
S02116	勾配屋根 軒先唐草 水切り・雨押え		m		1,000 各単位	歩A 当たり算出
	勾配屋根 軒先唐草 水切り・雨押え 【施工単価】ガルパ°ワム鋼板 t-0.4 W-180,,			時間的制約:なし 夜間制約作業時間:0.0	制約作業時間:0.0 冬期補正:なし	
	1)資材区分	地域資材 (Pコード)		豪雪補正:なし 基本給時間:8.0	亜熱帯補正:なし 超勤時間:0.0	
	2)地域資材単価コード (P)	P96452		深夜時間:0.0	週休:月単位	
	3)地区資材単価コード (J)					
	4)施設機械資材単価コード (K)					
P96452	勾配屋根 軒先唐草 水切り・雨押え 【施工単価】ガルパ°ワム鋼板 t-0.4 W-180	1,000	m	2,576	2,576	
	合 計				2,576	算出数量 1,000 各単位
	単 価				2,576	
	*** S単ー 94号 ***					
S02116	勾配屋根 ケラバ唐草 水切り・雨押え		m		1,000 各単位	歩A 当たり算出
	勾配屋根 ケラバ唐草 水切り・雨押え 【施工単価】ガルパ°ワム鋼板 t-0.4 W-150,,			時間的制約:なし 夜間制約作業時間:0.0	制約作業時間:0.0 冬期補正:なし	
	1)資材区分	地域資材 (Pコード)		豪雪補正:なし 基本給時間:8.0	亜熱帯補正:なし 超勤時間:0.0	
	2)地域資材単価コード (P)	P96453		深夜時間:0.0	週休:月単位	
	3)地区資材単価コード (J)					
	4)施設機械資材単価コード (K)					
P96453	勾配屋根 ケラバ唐草 水切り・雨押え 【施工単価】ガルパ°ワム鋼板 t-0.4 W-150	1,000	m	2,576	2,576	
	合 計				2,576	算出数量 1,000 各単位
	単 価				2,576	
	*** S単ー 95号 ***					
S02116	ルーフドレイン		個		1,000 各単位	歩A 当たり算出
	ルーフドレイン 横型 φ100 As防水用,,			時間的制約:なし 夜間制約作業時間:0.0	制約作業時間:0.0 冬期補正:なし	
	1)資材区分	地域資材 (Pコード)		豪雪補正:なし 基本給時間:8.0	亜熱帯補正:なし 超勤時間:0.0	
	2)地域資材単価コード (P)	P96501		深夜時間:0.0	週休:月単位	
	3)地区資材単価コード (J)					
	4)施設機械資材単価コード (K)					
P96501	ルーフドレイン 横型 φ100 As防水用	1,000	個	17,400	17,400	
	合 計				17,400	算出数量 1,000 各単位
	単 価				17,400	
	*** S単ー 96号 ***					
S02116	ルーフドレイン		個		1,000 各単位	歩A 当たり算出
	ルーフドレイン 縦型 φ100mm 塗膜防水用,,			時間的制約:なし 夜間制約作業時間:0.0	制約作業時間:0.0 冬期補正:なし	
	1)資材区分	地域資材 (Pコード)		豪雪補正:なし 基本給時間:8.0	亜熱帯補正:なし 超勤時間:0.0	
	2)地域資材単価コード (P)	P96500		深夜時間:0.0	週休:月単位	
	3)地区資材単価コード (J)					
	4)施設機械資材単価コード (K)					

事業名	西国東海岸保全事業					
工事名	2・3号排水機场上屋建築工事					
工事別工事名:令和7年度西国東海岸保全事業 2・3号排水機场上屋建築工事						
コード	名 称	数 量	単位	単 価	金 額	備 考
P96500	ルーフドレイン 縦型 φ100mm 塗膜防水用	1.000	個	5,560	5,560	
	合 計				5,560	算出数量 1.000 各単位
	単 価				5,560	
	*** S単一 97号 ***					
S02116	硬質ポリ塩化ビニル管とい		m		1.000 各単位	歩A 当たり算出
	硬質ポリ塩化ビニル管とい 径100mm,,			時間的制約:なし 夜間制約作業時間:0.0	制約作業時間:0.0 冬期補正:なし	
	1)資材区分	地域資材 (Pコード)		豪雪補正:なし	亜熱帯補正:なし	
	2)地域資材単価コード (P)	P96502		基本給時間:8.0	超勤時間:0.0	
	3)地区資材単価コード (J)			深夜時間:0.0	週休:月単位	
	4)施設機械資材単価コード (K)					
P96502	硬質ポリ塩化ビニル管とい 径100mm	1.000	m	8,290	8,290	
	合 計				8,290	算出数量 1.000 各単位
	単 価				8,290	
	*** S単一 98号 ***					
S02116	付属金物 (硬質ポリ塩化ビニル管とい)		式		1.000 各単位	歩A 当たり算出
	付属金物 (硬質ポリ塩化ビニル管とい) 材料費 (とい) の70%,,			時間的制約:なし 夜間制約作業時間:0.0	制約作業時間:0.0 冬期補正:なし	
	1)資材区分	地域資材 (Pコード)		豪雪補正:なし	亜熱帯補正:なし	
	2)地域資材単価コード (P)	P96503		基本給時間:8.0	超勤時間:0.0	
	3)地区資材単価コード (J)			深夜時間:0.0	週休:月単位	
	4)施設機械資材単価コード (K)					
P96503	付属金物 (硬質ポリ塩化ビニル管とい) 材料費 (とい) の70%	1.000	式	6,093	6,093	
	合 計				6,093	算出数量 1.000 各単位
	単 価				6,093	
	*** S単一 99号 ***					
S02116	足洗場 グレーチング		箇所		1.000 各単位	歩A 当たり算出
	足洗場 グレーチング スチール製 1000×775 アンダルタイプ,,			時間的制約:なし 夜間制約作業時間:0.0	制約作業時間:0.0 冬期補正:なし	
	1)資材区分	地域資材 (Pコード)		豪雪補正:なし	亜熱帯補正:なし	
	2)地域資材単価コード (P)	P96504		基本給時間:8.0	超勤時間:0.0	
	3)地区資材単価コード (J)			深夜時間:0.0	週休:月単位	
	4)施設機械資材単価コード (K)					
P96504	足洗場 グレーチング スチール製 1000×775 アンダルタイプ	1.000	箇所	76,800	76,800	
	合 計				76,800	算出数量 1.000 各単位
	単 価				76,800	
	*** S単一 100号 ***					
S02116	2F屋根 床 溶接金網		m ²		1.000 各単位	歩A 当たり算出
	2F屋根 床 溶接金網 φ6×100×100,,			時間的制約:なし 夜間制約作業時間:0.0	制約作業時間:0.0 冬期補正:なし	
	1)資材区分	地域資材 (Pコード)		豪雪補正:なし	亜熱帯補正:なし	
	2)地域資材単価コード (P)	P96505		基本給時間:8.0	超勤時間:0.0	
	3)地区資材単価コード (J)			深夜時間:0.0	週休:月単位	
	4)施設機械資材単価コード (K)					
P96505	2F屋根 床 溶接金網 φ6×100×100	1.000	m ²	708	708	
	合 計				708	算出数量 1.000 各単位
	単 価				708	
	*** S単一 101号 ***					
S02116	溶接金網敷き		m ²		1.000 各単位	歩A 当たり算出
	溶接金網敷き 【施工単価】D6×100×100,,			時間的制約:なし 夜間制約作業時間:0.0	制約作業時間:0.0 冬期補正:なし	

事業名	西国東海岸保全事業					
工事名	2・3号排水機場上屋建築工事					
工事別工事名:令和7年度西国東海岸保全事業 2・3号排水機場上屋建築工事						
コード	名 称	数 量	単位	単 価	金 額	備 考
P96506	1)資材区分	地域資材 (Pコード)		豪雪補正:なし	亜熱帯補正:なし	
	2)地域資材単価コード (P)	P96506		基本給時間:8.0	超勤時間:0.0	
	3)地区資材単価コード (J)			深夜時間:0.0	週休:月単位	
	4)施設機械資材単価コード (K)					
	溶接金網敷き 【施工単価】 D6×100×100	1.000	m ²	333	333	
	合 計				333	算出数量 1.000 各単位
	単 価				333	
	*** S単一 102号 ***					
S02116	天井 点検口		箇所		1.000 各単位	歩A 当たり算出
	天井 点検口 【施工単価】 7#ミ 450×450mm,,			時間的制約:なし 夜間制約作業時間:0.0	制約作業時間:0.0 冬期補正:なし	
P96507	1)資材区分	地域資材 (Pコード)		豪雪補正:なし	亜熱帯補正:なし	
	2)地域資材単価コード (P)	P96507		基本給時間:8.0	超勤時間:0.0	
	3)地区資材単価コード (J)			深夜時間:0.0	週休:月単位	
	4)施設機械資材単価コード (K)					
	天井 点検口 【施工単価】 7#ミ 450×450mm	1.000	箇所	8,413	8,413	
	合 計				8,413	算出数量 1.000 各単位
	単 価				8,413	
	*** S単一 103号 ***					
S02116	点検ｽﾍﾞｼﾞﾝｸﾞ 手摺		箇所		1.000 各単位	歩A 当たり算出
	点検ｽﾍﾞｼﾞﾝｸﾞ 手摺 ｽﾍﾞｰﾙ製 W3040×H900 手摺、支柱、横棧 FB-9×44,,			時間的制約:なし 夜間制約作業時間:0.0	制約作業時間:0.0 冬期補正:なし	
P96508	1)資材区分	地域資材 (Pコード)		豪雪補正:なし	亜熱帯補正:なし	
	2)地域資材単価コード (P)	P96508		基本給時間:8.0	超勤時間:0.0	
	3)地区資材単価コード (J)			深夜時間:0.0	週休:月単位	
	4)施設機械資材単価コード (K)					
	点検ｽﾍﾞｼﾞﾝｸﾞ 手摺 ｽﾍﾞｰﾙ製 W3040×H900 手摺、支柱、横棧 FB-9×44	1.000	箇所	411,000	411,000	
	合 計				411,000	算出数量 1.000 各単位
	単 価				411,000	
	*** S単一 104号 ***					
S02116	点検ｽﾍﾞｼﾞﾝｸﾞ ﾀﾗｯﾌﾟ		箇所		1.000 各単位	歩A 当たり算出
	点検ｽﾍﾞｼﾞﾝｸﾞ ﾀﾗｯﾌﾟ ｽﾍﾟｰﾙ製W-400 H-5950 背かご付 H-4200,,			時間的制約:なし 夜間制約作業時間:0.0	制約作業時間:0.0 冬期補正:なし	
P96509	1)資材区分	地域資材 (Pコード)		豪雪補正:なし	亜熱帯補正:なし	
	2)地域資材単価コード (P)	P96509		基本給時間:8.0	超勤時間:0.0	
	3)地区資材単価コード (J)			深夜時間:0.0	週休:月単位	
	4)施設機械資材単価コード (K)					
	点検ｽﾍﾞｼﾞﾝｸﾞ ﾀﾗｯﾌﾟ ｽﾍﾟｰﾙ製W-400 H-5950 背かご付 H-4200	1.000	箇所	935,000	935,000	
	合 計				935,000	算出数量 1.000 各単位
	単 価				935,000	
	*** S単一 105号 ***					
S02116	腰壁取合見切縁		m		1.000 各単位	歩A 当たり算出
	腰壁取合見切縁 ｽﾍﾟｰﾙ製 L-25×25×3,,			時間的制約:なし 夜間制約作業時間:0.0	制約作業時間:0.0 冬期補正:なし	
P96510	1)資材区分	地域資材 (Pコード)		豪雪補正:なし	亜熱帯補正:なし	
	2)地域資材単価コード (P)	P96510		基本給時間:8.0	超勤時間:0.0	
	3)地区資材単価コード (J)			深夜時間:0.0	週休:月単位	
	4)施設機械資材単価コード (K)					
	腰壁取合見切縁 ｽﾍﾟｰﾙ製 L-25×25×3	1.000	m	484	484	
	合 計				484	算出数量 1.000 各単位
	単 価				484	
	*** S単一 106号 ***					

事業名	西国東海岸保全事業					
工事名	2・3号排水機场上屋建築工事					
工事別工事名:令和7年度西国東海岸保全事業 2・3号排水機场上屋建築工事						
コード	名 称	数 量	単位	単 価	金 額	備 考
S02116	シャッター下部見切縁		m		1,000 各単位	歩A 当たり算出
	シャッター下部見切縁 ステン製 L-50×50×10,,			時間的制約:なし 夜間制約作業時間:0.0	制約作業時間:0.0 冬期補正:なし	
	1)資材区分 2)地域資材単価コード (P)	地域資材 (Pコード) P96511		豪雪補正:なし 基本給時間:8.0	亜熱帯補正:なし 超勤時間:0.0	
	3)地区資材単価コード (J) 4)施設機械資材単価コード (K)			深夜時間:0.0	週休:月単位	
P96511	シャッター下部見切縁 ステン製 L-50×50×10	1,000	m	1,683	1,683	
	合 計				1,683	算出数量 1,000 各単位
	単 価				1,683	
	*** S単一 107号 ***					
S02116	ポンプ室 開口部額縁		m		1,000 各単位	歩A 当たり算出
	ポンプ室 開口部額縁 アルミ製 35×25,,			時間的制約:なし 夜間制約作業時間:0.0	制約作業時間:0.0 冬期補正:なし	
	1)資材区分 2)地域資材単価コード (P)	地域資材 (Pコード) P96512		豪雪補正:なし 基本給時間:8.0	亜熱帯補正:なし 超勤時間:0.0	
	3)地区資材単価コード (J) 4)施設機械資材単価コード (K)			深夜時間:0.0	週休:月単位	
P96512	ポンプ室 開口部額縁 アルミ製 35×25	1,000	m	1,260	1,260	
	合 計				1,260	算出数量 1,000 各単位
	単 価				1,260	
	*** S単一 108号 ***					
S02116	ポンプ室 開口部額縁		m		1,000 各単位	歩A 当たり算出
	ポンプ室 開口部額縁 アルミ製 35×25 R付,,			時間的制約:なし 夜間制約作業時間:0.0	制約作業時間:0.0 冬期補正:なし	
	1)資材区分 2)地域資材単価コード (P)	地域資材 (Pコード) P96513		豪雪補正:なし 基本給時間:8.0	亜熱帯補正:なし 超勤時間:0.0	
	3)地区資材単価コード (J) 4)施設機械資材単価コード (K)			深夜時間:0.0	週休:月単位	
P96513	ポンプ室 開口部額縁 アルミ製 35×25 R付	1,000	m	1,260	1,260	
	合 計				1,260	算出数量 1,000 各単位
	単 価				1,260	
	*** S単一 109号 ***					
S02116	ポンプ室 サッシ付額縁		m		1,000 各単位	歩A 当たり算出
	ポンプ室 サッシ付額縁 アルミ製 35×25,,			時間的制約:なし 夜間制約作業時間:0.0	制約作業時間:0.0 冬期補正:なし	
	1)資材区分 2)地域資材単価コード (P)	地域資材 (Pコード) P96514		豪雪補正:なし 基本給時間:8.0	亜熱帯補正:なし 超勤時間:0.0	
	3)地区資材単価コード (J) 4)施設機械資材単価コード (K)			深夜時間:0.0	週休:月単位	
P96514	ポンプ室 サッシ付額縁 アルミ製 35×25	1,000	m	1,260	1,260	
	合 計				1,260	算出数量 1,000 各単位
	単 価				1,260	
	*** S単一 110号 ***					
S02116	カーテンレール		箇所		1,000 各単位	歩A 当たり算出
	カーテンレール 【施工単価】ダブル C型 SUS 天井直付,,			時間的制約:なし 夜間制約作業時間:0.0	制約作業時間:0.0 冬期補正:なし	
	1)資材区分 2)地域資材単価コード (P)	地域資材 (Pコード) P96515		豪雪補正:なし 基本給時間:8.0	亜熱帯補正:なし 超勤時間:0.0	
	3)地区資材単価コード (J) 4)施設機械資材単価コード (K)			深夜時間:0.0	週休:月単位	
P96515	カーテンレール 【施工単価】ダブル C型 SUS 天井直付	1,000	箇所	3,454	3,454	
	合 計				3,454	算出数量 1,000 各単位
	単 価				3,454	

事業名	西国東海岸保全事業					
工事名	2・3号排水機场上屋建築工事					
工事別工事名:令和7年度西国東海岸保全事業 2・3号排水機场上屋建築工事						
コード	名 称	数 量	単位	単 価	金 額	備 考
	*** S単ー 111号 ***					
S02116	スロープ 床 コンクリート面直均し仕上げ		m ²		1,000 各単位	歩A 当たり算出
	スロープ 床 コンクリート面直均し仕上げ 【施工単価】はけ引き,,			時間的制約:なし 夜間制約作業時間:0.0	制約作業時間:0.0 冬期補正:なし	
	1)資材区分	地域資材 (Pコード)		豪雪補正:なし	亜熱帯補正:なし	
	2)地域資材単価コード (P)	P96550		基本給時間:8.0	超勤時間:0.0	
	3)地区資材単価コード (J)			深夜時間:0.0	週休:月単位	
	4)施設機械資材単価コード (K)					
P96550	スロープ 床 コンクリート面直均し仕上げ 【施工単価】はけ引き	1,000	m ²	818	818	
	合 計				818	算出数量 1,000 各単位
	単 価				818	
	*** S単ー 112号 ***					
S02116	勾配屋根 床 保護モルタル塗り		m ²		1,000 各単位	歩A 当たり算出
	勾配屋根 床 保護モルタル塗り 【施工単価】厚15mm コンクリート下地 防水層保護のみ,,			時間的制約:なし 夜間制約作業時間:0.0	制約作業時間:0.0 冬期補正:なし	
	1)資材区分	地域資材 (Pコード)		豪雪補正:なし	亜熱帯補正:なし	
	2)地域資材単価コード (P)	P96551		基本給時間:8.0	超勤時間:0.0	
	3)地区資材単価コード (J)			深夜時間:0.0	週休:月単位	
	4)施設機械資材単価コード (K)					
P96551	勾配屋根 床 保護モルタル塗り 【施工単価】厚15mm コンクリート下地 防水層保護のみ	1,000	m ²	1,833	1,833	
	合 計				1,833	算出数量 1,000 各単位
	単 価				1,833	
	*** S単ー 113号 ***					
S02116	足洗い場 床 防水剤入りモルタル塗り		m ²		1,000 各単位	歩A 当たり算出
	足洗い場 床 防水剤入りモルタル塗り 【施工単価】厚30mm コンクリート下地 防水層保護のみ,,			時間的制約:なし 夜間制約作業時間:0.0	制約作業時間:0.0 冬期補正:なし	
	1)資材区分	地域資材 (Pコード)		豪雪補正:なし	亜熱帯補正:なし	
	2)地域資材単価コード (P)	P96552		基本給時間:8.0	超勤時間:0.0	
	3)地区資材単価コード (J)			深夜時間:0.0	週休:月単位	
	4)施設機械資材単価コード (K)					
P96552	足洗い場 床 防水剤入りモルタル塗り 【施工単価】厚30mm コンクリート下地 防水層保護のみ	1,000	m ²	2,808	2,808	
	合 計				2,808	算出数量 1,000 各単位
	単 価				2,808	
	*** S単ー 114号 ***					
S02116	足洗い場 立上り防水下地モルタル塗り		m		1,000 各単位	歩A 当たり算出
	足洗い場 立上り防水下地モルタル塗り 【施工単価】厚20mm H=300,,			時間的制約:なし 夜間制約作業時間:0.0	制約作業時間:0.0 冬期補正:なし	
	1)資材区分	地域資材 (Pコード)		豪雪補正:なし	亜熱帯補正:なし	
	2)地域資材単価コード (P)	P96553		基本給時間:8.0	超勤時間:0.0	
	3)地区資材単価コード (J)			深夜時間:0.0	週休:月単位	
	4)施設機械資材単価コード (K)					
P96553	足洗い場 立上り防水下地モルタル塗り 【施工単価】厚20mm H=300	1,000	m	1,778	1,778	
	合 計				1,778	算出数量 1,000 各単位
	単 価				1,778	
	*** S単ー 115号 ***					
S02116	AW-1 FIX窓		箇所		1,000 各単位	歩A 当たり算出
	AW-1 FIX窓 B-2 W1900×H1200,,			時間的制約:なし 夜間制約作業時間:0.0	制約作業時間:0.0 冬期補正:なし	
	1)資材区分	地域資材 (Pコード)		豪雪補正:なし	亜熱帯補正:なし	
	2)地域資材単価コード (P)	P96600		基本給時間:8.0	超勤時間:0.0	
	3)地区資材単価コード (J)			深夜時間:0.0	週休:月単位	
	4)施設機械資材単価コード (K)					
P96600	AW-1 FIX窓 B-2 W1900×H1200	1,000	箇所	100,000	100,000	

事業名	西国東海岸保全事業						
工事名	2・3号排水機场上屋建築工事						
工事別工事名:令和7年度西国東海岸保全事業 2・3号排水機场上屋建築工事							
コード	名 称		数 量	単位	単 価	金 額	備 考
	合 計					100,000	算出数量 1.000 各単位
	単 価					100,000	
	*** S単ー 116号 ***						
S02116	AW-2 片開き窓			箇所		1.000 各単位	歩A 当たり算出
	AW-2 片開き窓 B-2 W800×H1200,,				時間的制約:なし 夜間制約作業時間:0.0	制約作業時間:0.0 冬期補正:なし	
	1)資材区分 2)地域資材単価コード (P)		地域資材 (Pコード) P96601		豪雪補正:なし 基本給時間:8.0	亜熱帯補正:なし 超勤時間:0.0	
	3)地区資材単価コード (J) 4)施設機械資材単価コード (K)				深夜時間:0.0	週休:月単位	
P96601	AW-2 片開き窓 B-2 W800×H1200		1.000	箇所	73,000	73,000	
	合 計					73,000	算出数量 1.000 各単位
	単 価					73,000	
	*** S単ー 117号 ***						
S02116	AW-3 内倒し窓			箇所		1.000 各単位	歩A 当たり算出
	AW-3 内倒し窓 B-2 W600×H600 網戸付,,				時間的制約:なし 夜間制約作業時間:0.0	制約作業時間:0.0 冬期補正:なし	
	1)資材区分 2)地域資材単価コード (P)		地域資材 (Pコード) P96602		豪雪補正:なし 基本給時間:8.0	亜熱帯補正:なし 超勤時間:0.0	
	3)地区資材単価コード (J) 4)施設機械資材単価コード (K)				深夜時間:0.0	週休:月単位	
P96602	AW-3 内倒し窓 B-2 W600×H600 網戸付		1.000	箇所	37,000	37,000	
	合 計					37,000	算出数量 1.000 各単位
	単 価					37,000	
	*** S単ー 118号 ***						
S02116	AW-4 引違い窓			箇所		1.000 各単位	歩A 当たり算出
	AW-4 引違い窓 B-2 W1700×H2000 網戸付,,				時間的制約:なし 夜間制約作業時間:0.0	制約作業時間:0.0 冬期補正:なし	
	1)資材区分 2)地域資材単価コード (P)		地域資材 (Pコード) P96603		豪雪補正:なし 基本給時間:8.0	亜熱帯補正:なし 超勤時間:0.0	
	3)地区資材単価コード (J) 4)施設機械資材単価コード (K)				深夜時間:0.0	週休:月単位	
P96603	AW-4 引違い窓 B-2 W1700×H2000 網戸付		1.000	箇所	55,000	55,000	
	合 計					55,000	算出数量 1.000 各単位
	単 価					55,000	
	*** S単ー 119号 ***						
S02116	AW-5 3連内倒し窓			箇所		1.000 各単位	歩A 当たり算出
	AW-5 3連内倒し窓 B-2 W1900×H600 網戸付,,				時間的制約:なし 夜間制約作業時間:0.0	制約作業時間:0.0 冬期補正:なし	
	1)資材区分 2)地域資材単価コード (P)		地域資材 (Pコード) P96604		豪雪補正:なし 基本給時間:8.0	亜熱帯補正:なし 超勤時間:0.0	
	3)地区資材単価コード (J) 4)施設機械資材単価コード (K)				深夜時間:0.0	週休:月単位	
P96604	AW-5 3連内倒し窓 B-2 W1900×H600 網戸付		1.000	箇所	205,000	205,000	
	合 計					205,000	算出数量 1.000 各単位
	単 価					205,000	
	*** S単ー 120号 ***						
S02116	AD-1 ランマ付片開き戸			箇所		1.000 各単位	歩A 当たり算出
	AD-1 ランマ付片開き戸 B-2 W900×H2540,,				時間的制約:なし 夜間制約作業時間:0.0	制約作業時間:0.0 冬期補正:なし	
	1)資材区分 2)地域資材単価コード (P)		地域資材 (Pコード) P96605		豪雪補正:なし 基本給時間:8.0	亜熱帯補正:なし 超勤時間:0.0	

事業名 西国東海岸保全事業						
工事名 2・3号排水機场上屋建築工事						
工事別工事名:令和7年度西国東海岸保全事業 2・3号排水機场上屋建築工事						
コード	名 称	数 量	単 位	単 価	金 額	備 考
	3)地区資材単価コード (J)			深夜時間:0.0	週休:月単位	
	4)施設機械資材単価コード (K)					
P96605	AD-1 ランマ付片開き戸 B-2 W900×H2540	1.000	箇所	113,000	113,000	
	合 計				113,000	算出数量 1.000 各単位
	単 価				113,000	
	*** S単ー 121号 ***					
S02116	アルミ製建具取付・調整費		式		1.000 各単位	歩A 当たり算出
	アルミ製建具取付・調整費			時間的制約:なし 夜間制約作業時間:0.0	制約作業時間:0.0 冬期補正:なし	
	1)資材区分	地域資材 (Pコード)		豪雪補正:なし	亜熱帯補正:なし	
	2)地域資材単価コード (P)	P96606		基本給時間:8.0	超勤時間:0.0	
	3)地区資材単価コード (J)			深夜時間:0.0	週休:月単位	
	4)施設機械資材単価コード (K)					
P96606	アルミ製建具取付・調整費	1.000	式	593,000	593,000	
	合 計				593,000	算出数量 1.000 各単位
	単 価				593,000	
	*** S単ー 122号 ***					
S02116	アルミ製建具運搬費		式		1.000 各単位	歩A 当たり算出
	アルミ製建具運搬費			時間的制約:なし 夜間制約作業時間:0.0	制約作業時間:0.0 冬期補正:なし	
	1)資材区分	地域資材 (Pコード)		豪雪補正:なし	亜熱帯補正:なし	
	2)地域資材単価コード (P)	P96607		基本給時間:8.0	超勤時間:0.0	
	3)地区資材単価コード (J)			深夜時間:0.0	週休:月単位	
	4)施設機械資材単価コード (K)					
P96607	アルミ製建具運搬費	1.000	式	107,000	107,000	
	合 計				107,000	算出数量 1.000 各単位
	単 価				107,000	
	*** S単ー 123号 ***					
S02116	SD-1 片開き扉		箇所		1.000 各単位	歩A 当たり算出
	SD-1 片開き扉 枠見込120 扉40 W900×H2000,,			時間的制約:なし 夜間制約作業時間:0.0	制約作業時間:0.0 冬期補正:なし	
	1)資材区分	地域資材 (Pコード)		豪雪補正:なし	亜熱帯補正:なし	
	2)地域資材単価コード (P)	P96610		基本給時間:8.0	超勤時間:0.0	
	3)地区資材単価コード (J)			深夜時間:0.0	週休:月単位	
	4)施設機械資材単価コード (K)					
P96610	SD-1 片開き扉 枠見込120 扉40 W900×H2000	1.000	箇所	234,000	234,000	
	合 計				234,000	算出数量 1.000 各単位
	単 価				234,000	
	*** S単ー 124号 ***					
S02116	SD-2 両開き扉		箇所		1.000 各単位	歩A 当たり算出
	SD-2 両開き扉 枠見込120 扉40 W1600×H2650 額入り(小窓),,			時間的制約:なし 夜間制約作業時間:0.0	制約作業時間:0.0 冬期補正:なし	
	1)資材区分	地域資材 (Pコード)		豪雪補正:なし	亜熱帯補正:なし	
	2)地域資材単価コード (P)	P96611		基本給時間:8.0	超勤時間:0.0	
	3)地区資材単価コード (J)			深夜時間:0.0	週休:月単位	
	4)施設機械資材単価コード (K)					
P96611	SD-2 両開き扉 枠見込120 扉40 W1600×H2650 額入り(小窓)	1.000	箇所	215,000	215,000	
	合 計				215,000	算出数量 1.000 各単位
	単 価				215,000	
	*** S単ー 125号 ***					
S02116	スチール製建具取付・調整費		式		1.000 各単位	歩A 当たり算出

事業名	西国東海岸保全事業					
工事名	2・3号排水機场上屋建築工事					
工事別工事名:令和7年度西国東海岸保全事業 2・3号排水機场上屋建築工事						
コード	名 称	数 量	単位	単 価	金 額	備 考
	スチール製建具取付・調整費			時間的制約:なし 夜間制約作業時間:0.0	制約作業時間:0.0 冬期補正:なし	
	1)資材区分 2)地域資材単価コード (P) 3)地区資材単価コード (J) 4)施設機械資材単価コード (K)	地域資材 (Pコード) P96612		豪雪補正:なし 基本給時間:8.0 深夜時間:0.0	亜熱帯補正:なし 超勤時間:0.0 週休:月単位	
P96612	スチール製建具取付・調整費	1.000	式	252,000	252,000	
	合 計				252,000	算出数量 1.000 各単位
	単 価				252,000	
	*** S単ー 126号 ***					
S02116	スチール製建具運搬費		式		1.000 各単位	歩A 当たり算出
	スチール製建具運搬費			時間的制約:なし 夜間制約作業時間:0.0	制約作業時間:0.0 冬期補正:なし	
	1)資材区分 2)地域資材単価コード (P) 3)地区資材単価コード (J) 4)施設機械資材単価コード (K)	地域資材 (Pコード) P96613		豪雪補正:なし 基本給時間:8.0 深夜時間:0.0	亜熱帯補正:なし 超勤時間:0.0 週休:月単位	
P96613	スチール製建具運搬費	1.000	式	124,000	124,000	
	合 計				124,000	算出数量 1.000 各単位
	単 価				124,000	
	*** S単ー 127号 ***					
S02116	SS-1 電動重量シャッター-		箇所		1.000 各単位	歩A 当たり算出
	SS-1 電動重量シャッター- W3200×H3440,,			時間的制約:なし 夜間制約作業時間:0.0	制約作業時間:0.0 冬期補正:なし	
	1)資材区分 2)地域資材単価コード (P) 3)地区資材単価コード (J) 4)施設機械資材単価コード (K)	地域資材 (Pコード) P96620		豪雪補正:なし 基本給時間:8.0 深夜時間:0.0	亜熱帯補正:なし 超勤時間:0.0 週休:月単位	
P96620	SS-1 電動重量シャッター- W3200×H3440	1.000	箇所	1,350,000	1,350,000	
	合 計				1,350,000	算出数量 1.000 各単位
	単 価				1,350,000	
	*** S単ー 128号 ***					
S02116	シャッター取付・調整費		式		1.000 各単位	歩A 当たり算出
	シャッター取付・調整費			時間的制約:なし 夜間制約作業時間:0.0	制約作業時間:0.0 冬期補正:なし	
	1)資材区分 2)地域資材単価コード (P) 3)地区資材単価コード (J) 4)施設機械資材単価コード (K)	地域資材 (Pコード) P96621		豪雪補正:なし 基本給時間:8.0 深夜時間:0.0	亜熱帯補正:なし 超勤時間:0.0 週休:月単位	
P96621	シャッター取付・調整費	1.000	式	205,000	205,000	
	合 計				205,000	算出数量 1.000 各単位
	単 価				205,000	
	*** S単ー 129号 ***					
S02116	シャッター運搬費		式		1.000 各単位	歩A 当たり算出
	シャッター運搬費			時間的制約:なし 夜間制約作業時間:0.0	制約作業時間:0.0 冬期補正:なし	
	1)資材区分 2)地域資材単価コード (P) 3)地区資材単価コード (J) 4)施設機械資材単価コード (K)	地域資材 (Pコード) P96622		豪雪補正:なし 基本給時間:8.0 深夜時間:0.0	亜熱帯補正:なし 超勤時間:0.0 週休:月単位	
P96622	シャッター運搬費	1.000	式	60,000	60,000	
	合 計				60,000	算出数量 1.000 各単位
	単 価				60,000	

事業名	西国東海岸保全事業					
工事名	2・3号排水機场上屋建築工事					
工事別工事名:令和7年度西国東海岸保全事業 2・3号排水機场上屋建築工事						
コード	名 称	数 量	単位	単 価	金 額	備 考
	*** S単ー 130号 ***					
S02116	WD-1 木製建具枠		箇所		1,000 各単位	歩A 当たり算出
	WD-1 木製建具枠 【施工単価】見込36 W700×H2000,,			時間的制約:なし 夜間制約作業時間:0.0	制約作業時間:0.0 冬期補正:なし	
	1)資材区分 2)地域資材単価コード (P)	地域資材 (Pコード) P96630		豪雪補正:なし 基本給時間:8.0	亜熱帯補正:なし 超勤時間:0.0	
	3)地区資材単価コード (J) 4)施設機械資材単価コード (K)			深夜時間:0.0	週休:月単位	
P96630	WD-1 木製建具枠 【施工単価】見込36 W700×H2000	1,000	箇所	45,000	45,000	
	合 計				45,000	算出数量 1,000 各単位
	単 価				45,000	
	*** S単ー 131号 ***					
S02116	木製建具枠取付・調整費		式		1,000 各単位	歩A 当たり算出
	木製建具枠取付・調整費			時間的制約:なし 夜間制約作業時間:0.0	制約作業時間:0.0 冬期補正:なし	
	1)資材区分 2)地域資材単価コード (P)	地域資材 (Pコード) P96631		豪雪補正:なし 基本給時間:8.0	亜熱帯補正:なし 超勤時間:0.0	
	3)地区資材単価コード (J) 4)施設機械資材単価コード (K)			深夜時間:0.0	週休:月単位	
P96631	木製建具枠取付・調整費	1,000	式	27,500	27,500	
	合 計				27,500	算出数量 1,000 各単位
	単 価				27,500	
	*** S単ー 132号 ***					
S02116	木製建具枠運搬費		式		1,000 各単位	歩A 当たり算出
	木製建具枠運搬費			時間的制約:なし 夜間制約作業時間:0.0	制約作業時間:0.0 冬期補正:なし	
	1)資材区分 2)地域資材単価コード (P)	地域資材 (Pコード) P96632		豪雪補正:なし 基本給時間:8.0	亜熱帯補正:なし 超勤時間:0.0	
	3)地区資材単価コード (J) 4)施設機械資材単価コード (K)			深夜時間:0.0	週休:月単位	
P96632	木製建具枠運搬費	1,000	式	22,000	22,000	
	合 計				22,000	算出数量 1,000 各単位
	単 価				22,000	
	*** S単ー 133号 ***					
S02116	WD-1 片引き戸		箇所		1,000 各単位	歩A 当たり算出
	WD-1 片引き戸 【施工単価】見込36 W900×H2000 額入り(小窓)流用,,			時間的制約:なし 夜間制約作業時間:0.0	制約作業時間:0.0 冬期補正:なし	
	1)資材区分 2)地域資材単価コード (P)	地域資材 (Pコード) P96650		豪雪補正:なし 基本給時間:8.0	亜熱帯補正:なし 超勤時間:0.0	
	3)地区資材単価コード (J) 4)施設機械資材単価コード (K)			深夜時間:0.0	週休:月単位	
P96650	WD-1 片引き戸 【施工単価】見込36 W900×H2000 額入り(小窓)流用	1,000	箇所	27,462	27,462	
	合 計				27,462	算出数量 1,000 各単位
	単 価				27,462	
	*** S単ー 134号 ***					
S02116	WD-2 片引き戸		箇所		1,000 各単位	歩A 当たり算出
	WD-2 片引き戸 【施工単価】見込36 W900×H2000 額入り(小窓)流用,,			時間的制約:なし 夜間制約作業時間:0.0	制約作業時間:0.0 冬期補正:なし	
	1)資材区分 2)地域資材単価コード (P)	地域資材 (Pコード) P96651		豪雪補正:なし 基本給時間:8.0	亜熱帯補正:なし 超勤時間:0.0	
	3)地区資材単価コード (J) 4)施設機械資材単価コード (K)			深夜時間:0.0	週休:月単位	
P96651	WD-2 片引き戸 【施工単価】見込36 W900×H2000 額入り(小窓)流用	1,000	箇所	27,462	27,462	
	合 計				27,462	算出数量 1,000 各単位

事業名	西国東海岸保全事業				
工事名	2・3号排水機场上屋建築工事				

工事別工事名:令和7年度西国東海岸保全事業 2・3号排水機场上屋建築工事

コード	名 称	数 量	単 位	単 価	金 額	備 考
	単 価				27,462	
	*** S単ー 135号 ***					
S02116	床 エポキシ樹脂塗床		m ²		1,000 各単位	歩A 当たり算出
	床 エポキシ樹脂塗床 【施工単価】薄膜流しのべ仕上げ 防滑仕上げ 厚1.2,,			時間的制約:なし 夜間制約作業時間:0.0	制約作業時間:0.0 冬期補正:なし	
	1)資材区分	地域資材 (Pコード)		豪雪補正:なし 基本給時間:8.0	亜熱帯補正:なし 超勤時間:0.0	
	2)地域資材単価コード (P)	P96700		深夜時間:0.0	週休:月単位	
	3)地区資材単価コード (J)					
	4)施設機械資材単価コード (K)					
P96700	床 エポキシ樹脂塗床 【施工単価】薄膜流しのべ仕上げ 防滑仕上げ 厚1.2	1.000	m ²	2,111	2,111	
	合 計				2,111	算出数量 1.000 各単位
	単 価				2,111	
	*** S単ー 136号 ***					
S02116	フローリングボード		m ²		1,000 各単位	歩A 当たり算出
	フローリングボード t=15 W=75 乱尺,,			時間的制約:なし 夜間制約作業時間:0.0	制約作業時間:0.0 冬期補正:なし	
	1)資材区分	地域資材 (Pコード)		豪雪補正:なし 基本給時間:8.0	亜熱帯補正:なし 超勤時間:0.0	
	2)地域資材単価コード (P)	P96701		深夜時間:0.0	週休:月単位	
	3)地区資材単価コード (J)					
	4)施設機械資材単価コード (K)					
P96701	フローリングボード t=15 W=75 乱尺	1.000	m ²	6,485	6,485	
	合 計				6,485	算出数量 1.000 各単位
	単 価				6,485	
	*** S単ー 137号 ***					
S02116	床部 床下地張り		m ²		1,000 各単位	歩A 当たり算出
	床部 床下地張り 【施工単価】ﾗﾝｸ合板(1類) 完全耐水ﾍﾞｰｷﾞ 厚12mm,,			時間的制約:なし 夜間制約作業時間:0.0	制約作業時間:0.0 冬期補正:なし	
	1)資材区分	地域資材 (Pコード)		豪雪補正:なし 基本給時間:8.0	亜熱帯補正:なし 超勤時間:0.0	
	2)地域資材単価コード (P)	P96702		深夜時間:0.0	週休:月単位	
	3)地区資材単価コード (J)					
	4)施設機械資材単価コード (K)					
P96702	床部 床下地張り 【施工単価】ﾗﾝｸ合板(1類) 完全耐水ﾍﾞｰｷﾞ 厚12mm	1.000	m ²	2,586	2,586	
	合 計				2,586	算出数量 1.000 各単位
	単 価				2,586	
	*** S単ー 138号 ***					
S02116	押出ポリエチレンフォーム畳		枚		1,000 各単位	歩A 当たり算出
	押出ポリエチレンフォーム畳 1帖物,,			時間的制約:なし 夜間制約作業時間:0.0	制約作業時間:0.0 冬期補正:なし	
	1)資材区分	地域資材 (Pコード)		豪雪補正:なし 基本給時間:8.0	亜熱帯補正:なし 超勤時間:0.0	
	2)地域資材単価コード (P)	P96703		深夜時間:0.0	週休:月単位	
	3)地区資材単価コード (J)					
	4)施設機械資材単価コード (K)					
P96703	押出ポリエチレンフォーム畳 1帖物	1.000	枚	20,400	20,400	
	合 計				20,400	算出数量 1.000 各単位
	単 価				20,400	
	*** S単ー 139号 ***					
S02116	押出ポリエチレンフォーム畳		枚		1,000 各単位	歩A 当たり算出
	押出ポリエチレンフォーム畳 半帖物,,			時間的制約:なし 夜間制約作業時間:0.0	制約作業時間:0.0 冬期補正:なし	
	1)資材区分	地域資材 (Pコード)		豪雪補正:なし 基本給時間:8.0	亜熱帯補正:なし 超勤時間:0.0	
	2)地域資材単価コード (P)	P96704		深夜時間:0.0	週休:月単位	
	3)地区資材単価コード (J)					
	4)施設機械資材単価コード (K)					

事業名	西国東海岸保全事業					
工事名	2・3号排水機场上屋建築工事					
工事別工事名:令和7年度西国東海岸保全事業 2・3号排水機场上屋建築工事						
コード	名 称	数 量	単位	単 価	金 額	備 考
P96704	押出ポリエチレンフォーム畳 半帖物	1.000	枚	10,200	10,200	
	合 計				10,200	算出数量 1.000 各単位
	単 価				10,200	
	*** S単一 140号 ***					
S02116	壁紙		m ²		1.000 各単位	歩A 当たり算出
	壁紙 プラスチック程度,,			時間的制約:なし 夜間制約作業時間:0.0	制約作業時間:0.0 冬期補正:なし	
	1)資材区分	地域資材 (Pコード)		豪雪補正:なし	亜熱帯補正:なし	
	2)地域資材単価コード (P)	P99003		基本給時間:8.0	超勤時間:0.0	
	3)地区資材単価コード (J)			深夜時間:0.0	週休:月単位	
	4)施設機械資材単価コード (K)					
P99003	壁紙 プラスチック程度	1.000	m ²	250	250	
	合 計				250	算出数量 1.000 各単位
	単 価				250	
	*** S単一 141号 ***					
S02116	接着剤		kg		1.000 各単位	歩A 当たり算出
	接着剤			時間的制約:なし 夜間制約作業時間:0.0	制約作業時間:0.0 冬期補正:なし	
	1)資材区分	地域資材 (Pコード)		豪雪補正:なし	亜熱帯補正:なし	
	2)地域資材単価コード (P)	P99004		基本給時間:8.0	超勤時間:0.0	
	3)地区資材単価コード (J)			深夜時間:0.0	週休:月単位	
	4)施設機械資材単価コード (K)					
P99004	接着剤	1.000	kg	24	24	
	合 計				24	算出数量 1.000 各単位
	単 価				24	
	*** S単一 142号 ***					
S02116	グラスウールボード張り		m ²		1.000 各単位	歩A 当たり算出
	グラスウールボード張り 【施工単価】壁 厚25mm 密度32kg/m ² ,,			時間的制約:なし 夜間制約作業時間:0.0	制約作業時間:0.0 冬期補正:なし	
	1)資材区分	地域資材 (Pコード)		豪雪補正:なし	亜熱帯補正:なし	
	2)地域資材単価コード (P)	P96705		基本給時間:8.0	超勤時間:0.0	
	3)地区資材単価コード (J)			深夜時間:0.0	週休:月単位	
	4)施設機械資材単価コード (K)					
P96705	グラスウールボード張り 【施工単価】壁 厚25mm 密度32kg/m ²	1.000	m ²	2,677	2,677	
	合 計				2,677	算出数量 1.000 各単位
	単 価				2,677	
	*** S単一 143号 ***					
S02116	発砲プラスチック系 (現場発泡) 断熱材吹付け		m ²		1.000 各単位	歩A 当たり算出
	発砲プラスチック系 (現場発泡) 断熱材吹付け 【施工単価】壁 硬質ウレタンフォーム 厚25mm,,			時間的制約:なし 夜間制約作業時間:0.0	制約作業時間:0.0 冬期補正:なし	
	1)資材区分	地域資材 (Pコード)		豪雪補正:なし	亜熱帯補正:なし	
	2)地域資材単価コード (P)	P96706		基本給時間:8.0	超勤時間:0.0	
	3)地区資材単価コード (J)			深夜時間:0.0	週休:月単位	
	4)施設機械資材単価コード (K)					
P96706	発砲プラスチック系 (現場発泡) 断熱材吹付け 【施工単価】壁 硬質ウレタンフォーム 厚25mm	1.000	m ²	1,707	1,707	
	合 計				1,707	算出数量 1.000 各単位
	単 価				1,707	
	*** S単一 144号 ***					
S02116	木毛セメント板		m ²		1.000 各単位	歩A 当たり算出
	木毛セメント板 厚25mm,,			時間的制約:なし 夜間制約作業時間:0.0	制約作業時間:0.0 冬期補正:なし	

事業名	西国東海岸保全事業					
工事名	2・3号排水機场上屋建築工事					
工事別工事名:令和7年度西国東海岸保全事業 2・3号排水機场上屋建築工事						
コード	名 称	数 量	単位	単 価	金 額	備 考
	1)資材区分 2)地域資材単価コード (P) 3)地区資材単価コード (J) 4)施設機械資材単価コード (K)	地域資材 (Pコード) P96707		豪雪補正:なし 基本給時間:8.0 深夜時間:0.0	垂熱帯補正:なし 超勤時間:0.0 週休:月単位	
P96707	木毛セメント板 厚25mm	1.000	m ²	1,155	1,155	
	合 計				1,155	算出数量 1.000 各単位
	単 価				1,155	
	*** S単一 145号 ***					
S02116	グラスウール グラスウール 天井、厚さ10mm、密度24kg/m3,,		m ³		1.000 各単位	歩A 当たり算出
	1)資材区分 2)地域資材単価コード (P) 3)地区資材単価コード (J) 4)施設機械資材単価コード (K)	地域資材 (Pコード) P96708		時間の制約:なし 夜間制約作業時間:0.0 豪雪補正:なし 基本給時間:8.0 深夜時間:0.0	制約作業時間:0.0 冬期補正:なし 超勤時間:0.0 週休:月単位	
P96708	グラスウール 天井、厚さ10mm、密度24kg/m3	1.000	m ³	930	930	
	合 計				930	算出数量 1.000 各単位
	単 価				930	
	*** S単一 146号 ***					
S02116	天井 廻り縁 天井 廻り縁 【施工単価】厚12.0mm 塩ビ製 コ型(突付け用) ,,		m		1.000 各単位	歩A 当たり算出
	1)資材区分 2)地域資材単価コード (P) 3)地区資材単価コード (J) 4)施設機械資材単価コード (K)	地域資材 (Pコード) P96709		時間の制約:なし 夜間制約作業時間:0.0 豪雪補正:なし 基本給時間:8.0 深夜時間:0.0	制約作業時間:0.0 冬期補正:なし 超勤時間:0.0 週休:月単位	
P96709	天井 廻り縁 【施工単価】厚12.0mm 塩ビ製 コ型(突付け用)	1.000	m	490	490	
	合 計				490	算出数量 1.000 各単位
	単 価				490	
	*** S単一 147号 ***					
S02116	休憩室 流し台 休憩室 流し台 L-1800,,		箇所		1.000 各単位	歩A 当たり算出
	1)資材区分 2)地域資材単価コード (P) 3)地区資材単価コード (J) 4)施設機械資材単価コード (K)	地域資材 (Pコード) P96750		時間の制約:なし 夜間制約作業時間:0.0 豪雪補正:なし 基本給時間:8.0 深夜時間:0.0	制約作業時間:0.0 冬期補正:なし 超勤時間:0.0 週休:月単位	
P96750	休憩室 流し台 L-1800	1.000	箇所	58,300	58,300	
	合 計				58,300	算出数量 1.000 各単位
	単 価				58,300	
	*** S単一 148号 ***					
S02116	休憩室 吊戸棚 休憩室 吊戸棚 W1200×D350×H450,,		箇所		1.000 各単位	歩A 当たり算出
	1)資材区分 2)地域資材単価コード (P) 3)地区資材単価コード (J) 4)施設機械資材単価コード (K)	地域資材 (Pコード) P96751		時間の制約:なし 夜間制約作業時間:0.0 豪雪補正:なし 基本給時間:8.0 深夜時間:0.0	制約作業時間:0.0 冬期補正:なし 超勤時間:0.0 週休:月単位	
P96751	休憩室 吊戸棚 W1200×D350×H450	1.000	箇所	15,600	15,600	
	合 計				15,600	算出数量 1.000 各単位
	単 価				15,600	
	*** S単一 149号 ***					

事業名	西国東海岸保全事業					
工事名	2・3号排水機场上屋建築工事					
工事別工事名:令和7年度西国東海岸保全事業 2・3号排水機场上屋建築工事						
コード	名 称	数 量	単位	単 価	金 額	備 考
S02116	休憩室 換気扇フード		個		1,000 各単位	歩A 当たり算出
	休憩室 換気扇フード L-600,,			時間的制約:なし 夜間制約作業時間:0.0	制約作業時間:0.0 冬期補正:なし	
	1)資材区分 2)地域資材単価コード (P)	地域資材 (Pコード) P96752		豪雪補正:なし 基本給時間:8.0	亜熱帯補正:なし 超勤時間:0.0	
	3)地区資材単価コード (J) 4)施設機械資材単価コード (K)			深夜時間:0.0	週休:月単位	
P96752	休憩室 換気扇フード L-600	1,000	個	6,260	6,260	
	合 計				6,260	算出数量 1,000 各単位
	単 価				6,260	
	*** S単ー 150号 ***					
S02116	コンクリート杭 (PHC杭) C種 (JIS強化杭)		本		1,000 各単位	歩A 当たり算出
	コンクリート杭 (PHC杭) C種 (JIS強化杭) 外径400 長8m,,			時間的制約:なし 夜間制約作業時間:0.0	制約作業時間:0.0 冬期補正:なし	
	1)資材区分 2)地域資材単価コード (P)	地域資材 (Pコード) P96101		豪雪補正:なし 基本給時間:8.0	亜熱帯補正:なし 超勤時間:0.0	
	3)地区資材単価コード (J) 4)施設機械資材単価コード (K)			深夜時間:0.0	週休:月単位	
P96101	コンクリート杭 (PHC杭) C種 (JIS強化杭) 外径400 長8m	1,000	本	71,800	71,800	
	合 計				71,800	算出数量 1,000 各単位
	単 価				71,800	
	*** S単ー 151号 ***					
S02116	コンクリート杭 (PHC杭) A種		本		1,000 各単位	歩A 当たり算出
	コンクリート杭 (PHC杭) A種 外径400 長13m,,			時間的制約:なし 夜間制約作業時間:0.0	制約作業時間:0.0 冬期補正:なし	
	1)資材区分 2)地域資材単価コード (P)	地域資材 (Pコード) P11021		豪雪補正:なし 基本給時間:8.0	亜熱帯補正:なし 超勤時間:0.0	
	3)地区資材単価コード (J) 4)施設機械資材単価コード (K)			深夜時間:0.0	週休:月単位	
P11021	コンクリート杭 (PHC杭) A種 外径400 長13m	1,000	本	70,850	70,850	
	合 計				70,850	算出数量 1,000 各単位
	単 価				70,850	
	*** S単ー 152号 ***					
S02116	コンクリート杭 (PHC杭) B種		本		1,000 各単位	歩A 当たり算出
	コンクリート杭 (PHC杭) B種 外径700 長8m,,			時間的制約:なし 夜間制約作業時間:0.0	制約作業時間:0.0 冬期補正:なし	
	1)資材区分 2)地域資材単価コード (P)	地域資材 (Pコード) P96103		豪雪補正:なし 基本給時間:8.0	亜熱帯補正:なし 超勤時間:0.0	
	3)地区資材単価コード (J) 4)施設機械資材単価コード (K)			深夜時間:0.0	週休:月単位	
P96103	コンクリート杭 (PHC杭) B種 外径700 長8m	1,000	本	153,000	153,000	
	合 計				153,000	算出数量 1,000 各単位
	単 価				153,000	
	*** S単ー 153号 ***					
S02116	コンクリート杭 (PHC杭) A種		本		1,000 各単位	歩A 当たり算出
	コンクリート杭 (PHC杭) A種 外径700 長13m,,			時間的制約:なし 夜間制約作業時間:0.0	制約作業時間:0.0 冬期補正:なし	
	1)資材区分 2)地域資材単価コード (P)	地域資材 (Pコード) P96104		豪雪補正:なし 基本給時間:8.0	亜熱帯補正:なし 超勤時間:0.0	
	3)地区資材単価コード (J) 4)施設機械資材単価コード (K)			深夜時間:0.0	週休:月単位	
P96104	コンクリート杭 (PHC杭) A種 外径700 長13m	1,000	本	193,000	193,000	
	合 計				193,000	算出数量 1,000 各単位
	単 価				193,000	

事業名	西国東海岸保全事業					
工事名	2・3号排水機场上屋建築工事					
工事別工事名:令和7年度西国東海岸保全事業 2・3号排水機场上屋建築工事						
コード	名 称	数 量	単位	単 価	金 額	備 考
	*** S単ー 154号 ***					
S02116	コンクリート杭（PHC杭）B種（JIS強化杭）		本		1,000 各単位	歩A 当たり算出
	コンクリート杭（PHC杭）B種（JIS強化杭） 外径600 長8m,,			時間的制約:なし 夜間制約作業時間:0.0	制約作業時間:0.0 冬期補正:なし	
	1)資材区分 2)地域資材単価コード（P）	地域資材（Pコード） P96102		豪雪補正:なし 基本給時間:8.0	亜熱帯補正:なし 超勤時間:0.0	
	3)地区資材単価コード（J） 4)施設機械資材単価コード（K）			深夜時間:0.0	週休:月単位	
P96102	コンクリート杭（PHC杭）B種（JIS強化杭） 外径600 長8m	1,000	本	126,000	126,000	
						算出数量 1,000 各単位
	合 計				126,000	
	単 価				126,000	
	*** S単ー 155号 ***					
S02116	コンクリート杭（PHC杭）A種		本		1,000 各単位	歩A 当たり算出
	コンクリート杭（PHC杭）A種 外径600 長13m,,			時間的制約:なし 夜間制約作業時間:0.0	制約作業時間:0.0 冬期補正:なし	
	1)資材区分 2)地域資材単価コード（P）	地域資材（Pコード） P11048		豪雪補正:なし 基本給時間:8.0	亜熱帯補正:なし 超勤時間:0.0	
	3)地区資材単価コード（J） 4)施設機械資材単価コード（K）			深夜時間:0.0	週休:月単位	
P11048	コンクリート杭（PHC杭）A種 外径600 長13m	1,000	本	144,500	144,500	
						算出数量 1,000 各単位
	合 計				144,500	
	単 価				144,500	
	*** S単ー 156号 ***					
S02116	PHC杭（施工費）		式		1,000 各単位	歩A 当たり算出
	PHC杭（施工費） 3工区,セメントミルク工法,,			時間的制約:なし 夜間制約作業時間:0.0	制約作業時間:0.0 冬期補正:なし	
	1)資材区分 2)地域資材単価コード（P）	地域資材（Pコード） P96106		豪雪補正:なし 基本給時間:8.0	亜熱帯補正:なし 超勤時間:0.0	
	3)地区資材単価コード（J） 4)施設機械資材単価コード（K）			深夜時間:0.0	週休:月単位	
P96106	PHC杭（施工費） 3工区,セメントミルク工法	1,000	式	6,020,000	6,020,000	
						算出数量 1,000 各単位
	合 計				6,020,000	
	単 価				6,020,000	
	*** S単ー 157号 ***					
S02116	ﾀﾝﾌﾞﾗｽｲﾅﾅ		個		1,000 各単位	歩A 当たり算出
	ﾀﾝﾌﾞﾗｽｲﾅﾅ 1P15A×1 新金P,,			時間的制約:なし 夜間制約作業時間:0.0	制約作業時間:0.0 冬期補正:なし	
	1)資材区分 2)地域資材単価コード（P）	地域資材（Pコード） P97001		豪雪補正:なし 基本給時間:8.0	亜熱帯補正:なし 超勤時間:0.0	
	3)地区資材単価コード（J） 4)施設機械資材単価コード（K）			深夜時間:0.0	週休:月単位	
P97001	ﾀﾝﾌﾞﾗｽｲﾅﾅ 1P15A×1 新金P	1,000	個	148	148	
						算出数量 1,000 各単位
	合 計				148	
	単 価				148	
	*** S単ー 158号 ***					
S02116	新金属プレート		枚		1,000 各単位	歩A 当たり算出
	新金属プレート 1～3穴,,			時間的制約:なし 夜間制約作業時間:0.0	制約作業時間:0.0 冬期補正:なし	
	1)資材区分 2)地域資材単価コード（P）	地域資材（Pコード） P97004		豪雪補正:なし 基本給時間:8.0	亜熱帯補正:なし 超勤時間:0.0	
	3)地区資材単価コード（J） 4)施設機械資材単価コード（K）			深夜時間:0.0	週休:月単位	
P97004	新金属プレート 1～3穴	1,000	枚	276	276	

事業名	西国東海岸保全事業					
工事名	2・3号排水機场上屋建築工事					
工事別工事名:令和7年度西国東海岸保全事業 2・3号排水機场上屋建築工事						
コード	名 称	数 量	単位	単 価	金 額	備 考
	合 計				276	算出数量 1.000 各単位
	単 価				276	
	*** S単ー 159号 ***					
S02116	取付枠		個		1.000 各単位	歩A 当たり算出
	取付枠			時間的制約:なし 夜間制約作業時間:0.0	制約作業時間:0.0 冬期補正:なし	
	1)資材区分 2)地域資材単価コード (P)	地域資材 (Pコード) P97005		豪雪補正:なし 基本給時間:8.0	亜熱帯補正:なし 超勤時間:0.0	
	3)地区資材単価コード (J) 4)施設機械資材単価コード (K)			深夜時間:0.0	週休:月単位	
P97005	取付枠	1.000	個	41	41	
	合 計				41	算出数量 1.000 各単位
	単 価				41	
	*** S単ー 160号 ***					
S02116	ﾀﾝﾌﾞﾗｽｲｯﾁ		個		1.000 各単位	歩A 当たり算出
	ﾀﾝﾌﾞﾗｽｲｯﾁ 1P15A×2 新金P,,			時間的制約:なし 夜間制約作業時間:0.0	制約作業時間:0.0 冬期補正:なし	
	1)資材区分 2)地域資材単価コード (P)	地域資材 (Pコード) P97002		豪雪補正:なし 基本給時間:8.0	亜熱帯補正:なし 超勤時間:0.0	
	3)地区資材単価コード (J) 4)施設機械資材単価コード (K)			深夜時間:0.0	週休:月単位	
P97002	ﾀﾝﾌﾞﾗｽｲｯﾁ 1P15A×2 新金P	1.000	個	295	295	
	合 計				295	算出数量 1.000 各単位
	単 価				295	
	*** S単ー 161号 ***					
S02116	ﾀﾝﾌﾞﾗｽｲｯﾁ		個		1.000 各単位	歩A 当たり算出
	ﾀﾝﾌﾞﾗｽｲｯﾁ 1P15A×2 1P4A×1 新金P,,			時間的制約:なし 夜間制約作業時間:0.0	制約作業時間:0.0 冬期補正:なし	
	1)資材区分 2)地域資材単価コード (P)	地域資材 (Pコード) P97003		豪雪補正:なし 基本給時間:8.0	亜熱帯補正:なし 超勤時間:0.0	
	3)地区資材単価コード (J) 4)施設機械資材単価コード (K)			深夜時間:0.0	週休:月単位	
P97003	ﾀﾝﾌﾞﾗｽｲｯﾁ 1P15A×2 1P4A×1 新金P	1.000	個	1,151	1,151	
	合 計				1,151	算出数量 1.000 各単位
	単 価				1,151	
	*** S単ー 162号 ***					
S02116	三路スイッチ		個		1.000 各単位	歩A 当たり算出
	三路スイッチ 3W15A×2 新金P,,			時間的制約:なし 夜間制約作業時間:0.0	制約作業時間:0.0 冬期補正:なし	
	1)資材区分 2)地域資材単価コード (P)	地域資材 (Pコード) P97006		豪雪補正:なし 基本給時間:8.0	亜熱帯補正:なし 超勤時間:0.0	
	3)地区資材単価コード (J) 4)施設機械資材単価コード (K)			深夜時間:0.0	週休:月単位	
P97006	三路スイッチ 3W15A×2 新金P	1.000	個	830	830	
	合 計				830	算出数量 1.000 各単位
	単 価				830	
	*** S単ー 163号 ***					
S02116	ﾌｻﾄﾚｯﾄﾎﾞｯｸｽ		個		1.000 各単位	歩A 当たり算出
	ﾌｻﾄﾚｯﾄﾎﾞｯｸｽ 【施工単価】四角 大浅型 深44mm,,			時間的制約:なし 夜間制約作業時間:0.0	制約作業時間:0.0 冬期補正:なし	
	1)資材区分 2)地域資材単価コード (P)	地域資材 (Pコード) P97007		豪雪補正:なし 基本給時間:8.0	亜熱帯補正:なし 超勤時間:0.0	

事業名	西国東海岸保全事業					
工事名	2・3号排水機场上屋建築工事					
工事別工事名:令和7年度西国東海岸保全事業 2・3号排水機场上屋建築工事						
コード	名 称	数 量	単位	単 価	金 額	備 考
	3)地区資材単価コード (J)			深夜時間:0.0	週休:月単位	
	4)施設機械資材単価コード (K)					
P97007	アトレットボックス 【施工単価】四角 大浅型 深44mm	1.000	個	2,283	2,283	
	合 計				2,283	算出数量 1.000 各単位
	単 価				2,283	
	*** S単ー 164号 ***					
S02116	電灯盤		面		1.000 各単位	歩A 当たり算出
	電灯盤			時間の制約:なし 夜間制約作業時間:0.0	制約作業時間:0.0 冬期補正:なし	
	1)資材区分 2)地域資材単価コード (P)	地域資材 (Pコード) P97008		豪雪補正:なし 基本給時間:8.0	亜熱帯補正:なし 超勤時間:0.0	
	3)地区資材単価コード (J)			深夜時間:0.0	週休:月単位	
	4)施設機械資材単価コード (K)					
P97008	電灯盤	1.000	面	390,000	390,000	
	合 計				390,000	算出数量 1.000 各単位
	単 価				390,000	
	*** S単ー 165号 ***					
S02116	照明器具		台		1.000 各単位	歩A 当たり算出
	照明器具 A01,,			時間の制約:なし 夜間制約作業時間:0.0	制約作業時間:0.0 冬期補正:なし	
	1)資材区分 2)地域資材単価コード (P)	地域資材 (Pコード) P97009		豪雪補正:なし 基本給時間:8.0	亜熱帯補正:なし 超勤時間:0.0	
	3)地区資材単価コード (J)			深夜時間:0.0	週休:月単位	
	4)施設機械資材単価コード (K)					
P97009	照明器具 A01	1.000	台	8,700	8,700	
	合 計				8,700	算出数量 1.000 各単位
	単 価				8,700	
	*** S単ー 166号 ***					
S02116	照明器具		台		1.000 各単位	歩A 当たり算出
	照明器具 A02,,			時間の制約:なし 夜間制約作業時間:0.0	制約作業時間:0.0 冬期補正:なし	
	1)資材区分 2)地域資材単価コード (P)	地域資材 (Pコード) P97010		豪雪補正:なし 基本給時間:8.0	亜熱帯補正:なし 超勤時間:0.0	
	3)地区資材単価コード (J)			深夜時間:0.0	週休:月単位	
	4)施設機械資材単価コード (K)					
P97010	照明器具 A02	1.000	台	11,500	11,500	
	合 計				11,500	算出数量 1.000 各単位
	単 価				11,500	
	*** S単ー 167号 ***					
S02116	照明器具		台		1.000 各単位	歩A 当たり算出
	照明器具 B01,,			時間の制約:なし 夜間制約作業時間:0.0	制約作業時間:0.0 冬期補正:なし	
	1)資材区分 2)地域資材単価コード (P)	地域資材 (Pコード) P97011		豪雪補正:なし 基本給時間:8.0	亜熱帯補正:なし 超勤時間:0.0	
	3)地区資材単価コード (J)			深夜時間:0.0	週休:月単位	
	4)施設機械資材単価コード (K)					
P97011	照明器具 B01	1.000	台	6,600	6,600	
	合 計				6,600	算出数量 1.000 各単位
	単 価				6,600	
	*** S単ー 168号 ***					
S02116	照明器具		台		1.000 各単位	歩A 当たり算出

事業名	西国東海岸保全事業					
工事名	2・3号排水機场上屋建築工事					
工事別工事名:令和7年度西国東海岸保全事業 2・3号排水機场上屋建築工事						
コード	名 称	数 量	単位	単 価	金 額	備 考
	照明器具 C08,,			時間的制約:なし 夜間制約作業時間:0.0	制約作業時間:0.0 冬期補正:なし	
	1)資材区分 2)地域資材単価コード (P)	地域資材 (Pコード) P97012		豪雪補正:なし 基本給時間:8.0	亜熱帯補正:なし 超勤時間:0.0	
	3)地区資材単価コード (J) 4)施設機械資材単価コード (K)			深夜時間:0.0	週休:月単位	
P97012	照明器具 C08	1.000	台	5,700	5,700	
	合 計				5,700	算出数量 1.000 各単位
	単 価				5,700	
	*** S単一 169号 ***					
S02116	照明器具		台		1.000 各単位	歩A 当たり算出
	照明器具 D01,,			時間的制約:なし 夜間制約作業時間:0.0	制約作業時間:0.0 冬期補正:なし	
	1)資材区分 2)地域資材単価コード (P)	地域資材 (Pコード) P97013		豪雪補正:なし 基本給時間:8.0	亜熱帯補正:なし 超勤時間:0.0	
	3)地区資材単価コード (J) 4)施設機械資材単価コード (K)			深夜時間:0.0	週休:月単位	
P97013	照明器具 D01	1.000	台	15,400	15,400	
	合 計				15,400	算出数量 1.000 各単位
	単 価				15,400	
	*** S単一 170号 ***					
S02116	照明器具		台		1.000 各単位	歩A 当たり算出
	照明器具 E01,,			時間的制約:なし 夜間制約作業時間:0.0	制約作業時間:0.0 冬期補正:なし	
	1)資材区分 2)地域資材単価コード (P)	地域資材 (Pコード) P97014		豪雪補正:なし 基本給時間:8.0	亜熱帯補正:なし 超勤時間:0.0	
	3)地区資材単価コード (J) 4)施設機械資材単価コード (K)			深夜時間:0.0	週休:月単位	
P97014	照明器具 E01	1.000	台	6,600	6,600	
	合 計				6,600	算出数量 1.000 各単位
	単 価				6,600	
	*** S単一 171号 ***					
S02116	照明器具		台		1.000 各単位	歩A 当たり算出
	照明器具 F01,,			時間的制約:なし 夜間制約作業時間:0.0	制約作業時間:0.0 冬期補正:なし	
	1)資材区分 2)地域資材単価コード (P)	地域資材 (Pコード) P97015		豪雪補正:なし 基本給時間:8.0	亜熱帯補正:なし 超勤時間:0.0	
	3)地区資材単価コード (J) 4)施設機械資材単価コード (K)			深夜時間:0.0	週休:月単位	
P97015	照明器具 F01	1.000	台	36,400	36,400	
	合 計				36,400	算出数量 1.000 各単位
	単 価				36,400	
	*** S単一 172号 ***					
S02116	埋込コンセント		個		1.000 各単位	歩A 当たり算出
	埋込コンセント 2P15A×2 新金P,,			時間的制約:なし 夜間制約作業時間:0.0	制約作業時間:0.0 冬期補正:なし	
	1)資材区分 2)地域資材単価コード (P)	地域資材 (Pコード) P97100		豪雪補正:なし 基本給時間:8.0	亜熱帯補正:なし 超勤時間:0.0	
	3)地区資材単価コード (J) 4)施設機械資材単価コード (K)			深夜時間:0.0	週休:月単位	
P97100	埋込コンセント 2P15A×2 新金P	1.000	個	209	209	
	合 計				209	算出数量 1.000 各単位
	単 価				209	

事業名 西国東海岸保全事業						
工事名 2・3号排水機场上屋建築工事						
工事別工事名:令和7年度西国東海岸保全事業 2・3号排水機场上屋建築工事						
コード	名 称	数 量	単位	単 価	金 額	備 考
	*** S単ー 173号 ***					
S02116	埋込コンセント		個		1,000 各単位	歩A 当たり算出
	埋込コンセント 2P15A×1 ET付,,			時間的制約:なし 夜間制約作業時間:0.0	制約作業時間:0.0 冬期補正:なし	
	1)資材区分 2)地域資材単価コード (P)	地域資材 (Pコード) P97101		豪雪補正:なし 基本給時間:8.0	亜熱帯補正:なし 超勤時間:0.0	
	3)地区資材単価コード (J) 4)施設機械資材単価コード (K)			深夜時間:0.0	週休:月単位	
P97101	埋込コンセント 2P15A×1 ET付	1,000	個	250	250	
	合 計				250	算出数量 1,000 各単位
	単 価				250	
	*** S単ー 174号 ***					
S02116	埋込コンセント		個		1,000 各単位	歩A 当たり算出
	埋込コンセント 2P15A×2 ET付,,			時間的制約:なし 夜間制約作業時間:0.0	制約作業時間:0.0 冬期補正:なし	
	1)資材区分 2)地域資材単価コード (P)	地域資材 (Pコード) P97102		豪雪補正:なし 基本給時間:8.0	亜熱帯補正:なし 超勤時間:0.0	
	3)地区資材単価コード (J) 4)施設機械資材単価コード (K)			深夜時間:0.0	週休:月単位	
P97102	埋込コンセント 2P15A×2 ET付	1,000	個	368	368	
	合 計				368	算出数量 1,000 各単位
	単 価				368	
	*** S単ー 175号 ***					
S02116	埋込コンセント		個		1,000 各単位	歩A 当たり算出
	埋込コンセント 2P15A×2 ET付 防水,,			時間的制約:なし 夜間制約作業時間:0.0	制約作業時間:0.0 冬期補正:なし	
	1)資材区分 2)地域資材単価コード (P)	地域資材 (Pコード) P97103		豪雪補正:なし 基本給時間:8.0	亜熱帯補正:なし 超勤時間:0.0	
	3)地区資材単価コード (J) 4)施設機械資材単価コード (K)			深夜時間:0.0	週休:月単位	
P97103	埋込コンセント 2P15A×2 ET付 防水	1,000	個	957	957	
	合 計				957	算出数量 1,000 各単位
	単 価				957	
	*** S単ー 176号 ***					
S02116	動力盤		面		1,000 各単位	歩A 当たり算出
	動力盤			時間的制約:なし 夜間制約作業時間:0.0	制約作業時間:0.0 冬期補正:なし	
	1)資材区分 2)地域資材単価コード (P)	地域資材 (Pコード) P97200		豪雪補正:なし 基本給時間:8.0	亜熱帯補正:なし 超勤時間:0.0	
	3)地区資材単価コード (J) 4)施設機械資材単価コード (K)			深夜時間:0.0	週休:月単位	
P97200	動力盤	1,000	面	649,000	649,000	
	合 計				649,000	算出数量 1,000 各単位
	単 価				649,000	
	*** S単ー 177号 ***					
S02116	ケーブル		m		1,000 各単位	歩A 当たり算出
	ケーブル EM-5C-FB PF内,,			時間的制約:なし 夜間制約作業時間:0.0	制約作業時間:0.0 冬期補正:なし	
	1)資材区分 2)地域資材単価コード (P)	地域資材 (Pコード) P97300		豪雪補正:なし 基本給時間:8.0	亜熱帯補正:なし 超勤時間:0.0	
	3)地区資材単価コード (J) 4)施設機械資材単価コード (K)			深夜時間:0.0	週休:月単位	
P97300	ケーブル EM-5C-FB PF内	1,000	m	63	63	
	合 計				63	算出数量 1,000 各単位

事業名	西国東海岸保全事業				
工事名	2・3号排水機场上屋建築工事				

工事別工事名:令和7年度西国東海岸保全事業 2・3号排水機场上屋建築工事

コード	名 称	数 量	単 位	単 価	金 額	備 考
	単 価				63	
	*** S単ー 178号 ***					
S02116	直列ユニット		個		1,000 各単位	歩A 当たり算出
	直列ユニット 端末,,			時間的制約:なし 夜間制約作業時間:0.0	制約作業時間:0.0 冬期補正:なし	
	1)資材区分 2)地域資材単価コード (P)	地域資材 (Pコード) P97301		豪雪補正:なし 基本給時間:8.0	亜熱帯補正:なし 超勤時間:0.0	
	3)地区資材単価コード (J) 4)施設機械資材単価コード (K)			深夜時間:0.0	週休:月単位	
P97301	直列ユニット 端末	1.000	個	4,800	4,800	
	合 計				4,800	算出数量 1.000 各単位
	単 価				4,800	
	*** S単ー 179号 ***					
S02116	アンテナ		個		1,000 各単位	歩A 当たり算出
	アンテナ AU-2,,			時間的制約:なし 夜間制約作業時間:0.0	制約作業時間:0.0 冬期補正:なし	
	1)資材区分 2)地域資材単価コード (P)	地域資材 (Pコード) P97302		豪雪補正:なし 基本給時間:8.0	亜熱帯補正:なし 超勤時間:0.0	
	3)地区資材単価コード (J) 4)施設機械資材単価コード (K)			深夜時間:0.0	週休:月単位	
P97302	アンテナ AU-2	1.000	個	27,600	27,600	
	合 計				27,600	算出数量 1.000 各単位
	単 価				27,600	
	*** S単ー 180号 ***					
S02116	アンテナマスト取付		個		1,000 各単位	歩A 当たり算出
	アンテナマスト取付 【施工単価】壁面,,			時間的制約:なし 夜間制約作業時間:0.0	制約作業時間:0.0 冬期補正:なし	
	1)資材区分 2)地域資材単価コード (P)	地域資材 (Pコード) P97303		豪雪補正:なし 基本給時間:8.0	亜熱帯補正:なし 超勤時間:0.0	
	3)地区資材単価コード (J) 4)施設機械資材単価コード (K)			深夜時間:0.0	週休:月単位	
P97303	アンテナマスト取付 【施工単価】壁面	1.000	個	36,663	36,663	
	合 計				36,663	算出数量 1.000 各単位
	単 価				36,663	
	*** S単ー 181号 ***					
S02116	ブースター		個		1,000 各単位	歩A 当たり算出
	ブースター CS,BS,UV-1,,			時間的制約:なし 夜間制約作業時間:0.0	制約作業時間:0.0 冬期補正:なし	
	1)資材区分 2)地域資材単価コード (P)	地域資材 (Pコード) P97304		豪雪補正:なし 基本給時間:8.0	亜熱帯補正:なし 超勤時間:0.0	
	3)地区資材単価コード (J) 4)施設機械資材単価コード (K)			深夜時間:0.0	週休:月単位	
P97304	ブースター CS,BS,UV-1	1.000	個	55,000	55,000	
	合 計				55,000	算出数量 1.000 各単位
	単 価				55,000	
	*** S単ー 182号 ***					
S02116	銅線		m		1,000 各単位	歩A 当たり算出
	銅線 2.0×13,,			時間的制約:なし 夜間制約作業時間:0.0	制約作業時間:0.0 冬期補正:なし	
	1)資材区分 2)地域資材単価コード (P)	地域資材 (Pコード) P97400		豪雪補正:なし 基本給時間:8.0	亜熱帯補正:なし 超勤時間:0.0	
	3)地区資材単価コード (J) 4)施設機械資材単価コード (K)			深夜時間:0.0	週休:月単位	

事業名	西国東海岸保全事業					
工事名	2・3号排水機场上屋建築工事					
工事別工事名:令和7年度西国東海岸保全事業 2・3号排水機场上屋建築工事						
コード	名 称	数 量	単位	単 価	金 額	備 考
P97400	銅線 2.0×13	1.000	m	734	734	
	合 計				734	算出数量 1.000 各単位
	単 価				734	
	*** S単ー 183号 ***					
S02116	銅線		m		1.000 各単位	歩A 当たり算出
	銅線 2.0×19, ,			時間的制約:なし 夜間制約作業時間:0.0	制約作業時間:0.0 冬期補正:なし	
	1)資材区分 2)地域資材単価コード (P)	地域資材 (Pコード) P97401		豪雪補正:なし 基本給時間:8.0	亜熱帯補正:なし 超勤時間:0.0	
	3)地区資材単価コード (J) 4)施設機械資材単価コード (K)			深夜時間:0.0	週休:月単位	
P97401	銅線 2.0×19	1.000	m	1,067	1,067	
	合 計				1,067	算出数量 1.000 各単位
	単 価				1,067	
	*** S単ー 184号 ***					
S02116	伸縮端子		個		1.000 各単位	歩A 当たり算出
	伸縮端子			時間的制約:なし 夜間制約作業時間:0.0	制約作業時間:0.0 冬期補正:なし	
	1)資材区分 2)地域資材単価コード (P)	地域資材 (Pコード) P97402		豪雪補正:なし 基本給時間:8.0	亜熱帯補正:なし 超勤時間:0.0	
	3)地区資材単価コード (J) 4)施設機械資材単価コード (K)			深夜時間:0.0	週休:月単位	
P97402	伸縮端子	1.000	個	4,520	4,520	
	合 計				4,520	算出数量 1.000 各単位
	単 価				4,520	
	*** S単ー 185号 ***					
S02116	分岐端子		個		1.000 各単位	歩A 当たり算出
	分岐端子 T型, ,			時間的制約:なし 夜間制約作業時間:0.0	制約作業時間:0.0 冬期補正:なし	
	1)資材区分 2)地域資材単価コード (P)	地域資材 (Pコード) P97403		豪雪補正:なし 基本給時間:8.0	亜熱帯補正:なし 超勤時間:0.0	
	3)地区資材単価コード (J) 4)施設機械資材単価コード (K)			深夜時間:0.0	週休:月単位	
P97403	分岐端子 T型	1.000	個	5,900	5,900	
	合 計				5,900	算出数量 1.000 各単位
	単 価				5,900	
	*** S単ー 186号 ***					
S02116	水切端子		個		1.000 各単位	歩A 当たり算出
	水切端子			時間的制約:なし 夜間制約作業時間:0.0	制約作業時間:0.0 冬期補正:なし	
	1)資材区分 2)地域資材単価コード (P)	地域資材 (Pコード) P97404		豪雪補正:なし 基本給時間:8.0	亜熱帯補正:なし 超勤時間:0.0	
	3)地区資材単価コード (J) 4)施設機械資材単価コード (K)			深夜時間:0.0	週休:月単位	
P97404	水切端子	1.000	個	4,390	4,390	
	合 計				4,390	算出数量 1.000 各単位
	単 価				4,390	
	*** S単ー 187号 ***					
S02116	接続端子箱		個		1.000 各単位	歩A 当たり算出
	接続端子箱 TB-SF1 SUS, WP, ,			時間的制約:なし 夜間制約作業時間:0.0	制約作業時間:0.0 冬期補正:なし	

事業名 西国東海岸保全事業						
工事名 2・3号排水機场上屋建築工事						
工事別工事名:令和7年度西国東海岸保全事業 2・3号排水機场上屋建築工事						
コード	名 称	数 量	単 位	単 価	金 額	備 考
	1)資材区分	地域資材 (Pコード)		豪雪補正:なし	亜熱帯補正:なし	
	2)地域資材単価コード (P)	P97405		基本給時間:8.0	超勤時間:0.0	
	3)地区資材単価コード (J)			深夜時間:0.0	週休:月単位	
	4)施設機械資材単価コード (K)					
P97405	接続端子箱					
	TB-SF1 SUS, WP	1.000	個	28,500	28,500	
	合 計				28,500	算出数量 1.000 各単位
	単 価				28,500	
	*** S単一 188号 ***					
S02116	洋風便器		個		1.000 各単位	歩A 当たり算出
	洋風便器			時間的制約:なし	制約作業時間:0.0	
	CS232B・SH232BA・TC301,,			夜間制約作業時間:0.0	冬期補正:なし	
	1)資材区分	地域資材 (Pコード)		豪雪補正:なし	亜熱帯補正:なし	
	2)地域資材単価コード (P)	P98000		基本給時間:8.0	超勤時間:0.0	
	3)地区資材単価コード (J)			深夜時間:0.0	週休:月単位	
	4)施設機械資材単価コード (K)					
P98000	洋風便器					
	CS232B・SH232BA・TC301	1.000	個	99,100	99,100	
	合 計				99,100	算出数量 1.000 各単位
	単 価				99,100	
	*** S単一 189号 ***					
S02116	手洗器キャビネット		組		1.000 各単位	歩A 当たり算出
	手洗器キャビネット			時間的制約:なし	制約作業時間:0.0	
	YSC46AX,,			夜間制約作業時間:0.0	冬期補正:なし	
	1)資材区分	地域資材 (Pコード)		豪雪補正:なし	亜熱帯補正:なし	
	2)地域資材単価コード (P)	P98001		基本給時間:8.0	超勤時間:0.0	
	3)地区資材単価コード (J)			深夜時間:0.0	週休:月単位	
	4)施設機械資材単価コード (K)					
P98001	手洗器キャビネット					
	YSC46AX	1.000	組	61,500	61,500	
	合 計				61,500	算出数量 1.000 各単位
	単 価				61,500	
	*** S単一 190号 ***					
S02116	タオル掛け		組		1.000 各単位	歩A 当たり算出
	タオル掛け			時間的制約:なし	制約作業時間:0.0	
	YT404KS4R,,			夜間制約作業時間:0.0	冬期補正:なし	
	1)資材区分	地域資材 (Pコード)		豪雪補正:なし	亜熱帯補正:なし	
	2)地域資材単価コード (P)	P98002		基本給時間:8.0	超勤時間:0.0	
	3)地区資材単価コード (J)			深夜時間:0.0	週休:月単位	
	4)施設機械資材単価コード (K)					
P98002	タオル掛け					
	YT404KS4R	1.000	組	7,950	7,950	
	合 計				7,950	算出数量 1.000 各単位
	単 価				7,950	
	*** S単一 191号 ***					
S02116	タオル掛け取付費		箇所		1.000 各単位	歩A 当たり算出
	タオル掛け取付費			時間的制約:なし	制約作業時間:0.0	
	【施工単価】金属製,,			夜間制約作業時間:0.0	冬期補正:なし	
	1)資材区分	地域資材 (Pコード)		豪雪補正:なし	亜熱帯補正:なし	
	2)地域資材単価コード (P)	P98003		基本給時間:8.0	超勤時間:0.0	
	3)地区資材単価コード (J)			深夜時間:0.0	週休:月単位	
	4)施設機械資材単価コード (K)					
P98003	タオル掛け取付費					
	【施工単価】金属製	1.000	箇所	2,295	2,295	
	合 計				2,295	算出数量 1.000 各単位
	単 価				2,295	
	*** S単一 192号 ***					

事業名	西国東海岸保全事業					
工事名	2・3号排水機场上屋建築工事					
工事別工事名:令和7年度西国東海岸保全事業 2・3号排水機场上屋建築工事						
コード	名 称	数 量	単位	単 価	金 額	備 考
S02116	柵付二連紙巻器		組		1,000 各単位	歩A 当たり算出
	柵付二連紙巻器 VH600FMR,,			時間的制約:なし 夜間制約作業時間:0.0	制約作業時間:0.0 冬期補正:なし	
	1)資材区分 2)地域資材単価コード (P)	地域資材 (Pコード) P98004		豪雪補正:なし 基本給時間:8.0	亜熱帯補正:なし 超勤時間:0.0	
	3)地区資材単価コード (J) 4)施設機械資材単価コード (K)			深夜時間:0.0	週休:月単位	
P98004	柵付二連紙巻器 VH600FMR	1,000	組	8,550	8,550	
	合 計				8,550	算出数量 1,000 各単位
	単 価				8,550	
	*** S単ー 193号 ***					
S02116	耐衝撃性硬質塩化ビニル管		m		1,000 各単位	歩A 当たり算出
	耐衝撃性硬質塩化ビニル管 HIVP20,,			時間的制約:なし 夜間制約作業時間:0.0	制約作業時間:0.0 冬期補正:なし	
	1)資材区分 2)地域資材単価コード (P)	地域資材 (Pコード) P98100		豪雪補正:なし 基本給時間:8.0	亜熱帯補正:なし 超勤時間:0.0	
	3)地区資材単価コード (J) 4)施設機械資材単価コード (K)			深夜時間:0.0	週休:月単位	
P98100	耐衝撃性硬質塩化ビニル管 HIVP20	1,000	m	1,069	1,069	
	合 計				1,069	算出数量 1,000 各単位
	単 価				1,069	
	*** S単ー 194号 ***					
S02116	ガソリン		L		1,000 各単位	歩A 当たり算出
	ガソリン J I S 2号 レギュラースタンド,,			時間的制約:なし 夜間制約作業時間:0.0	制約作業時間:0.0 冬期補正:なし	
	1)資材区分 2)地域資材単価コード (P)	地域資材 (Pコード) P34001		豪雪補正:なし 基本給時間:8.0	亜熱帯補正:なし 超勤時間:0.0	
	3)地区資材単価コード (J) 4)施設機械資材単価コード (K)			深夜時間:0.0	週休:月単位	
P34001	ガソリン J I S 2号 レギュラースタンド	1,000	L	164	164	
	合 計				164	算出数量 1,000 各単位
	単 価				164	
	*** S単ー 195号 ***					
S02116	標示テープ		m		1,000 各単位	歩A 当たり算出
	標示テープ			時間的制約:なし 夜間制約作業時間:0.0	制約作業時間:0.0 冬期補正:なし	
	1)資材区分 2)地域資材単価コード (P)	地域資材 (Pコード) P98101		豪雪補正:なし 基本給時間:8.0	亜熱帯補正:なし 超勤時間:0.0	
	3)地区資材単価コード (J) 4)施設機械資材単価コード (K)			深夜時間:0.0	週休:月単位	
P98101	標示テープ	1,000	m	94	94	
	合 計				94	算出数量 1,000 各単位
	単 価				94	
	*** S単ー 196号 ***					
S02116	埋設標示ピン		箇所		1,000 各単位	歩A 当たり算出
	埋設標示ピン			時間的制約:なし 夜間制約作業時間:0.0	制約作業時間:0.0 冬期補正:なし	
	1)資材区分 2)地域資材単価コード (P)	地域資材 (Pコード) P98102		豪雪補正:なし 基本給時間:8.0	亜熱帯補正:なし 超勤時間:0.0	
	3)地区資材単価コード (J) 4)施設機械資材単価コード (K)			深夜時間:0.0	週休:月単位	
P98102	埋設標示ピン	1,000	箇所	1,225	1,225	
	合 計				1,225	算出数量 1,000 各単位
	単 価				1,225	

事業名	西国東海岸保全事業					
工事名	2・3号排水機场上屋建築工事					
工事別工事名:令和7年度西国東海岸保全事業 2・3号排水機场上屋建築工事						
コード	名 称	数 量	単位	単 価	金 額	備 考
	*** S単ー 197号 ***					
S02116	内外面ライニング鋼管		m		1,000 各単位	歩A 当たり算出
	内外面ライニング鋼管 SGPVD 20,,			時間的制約:なし 夜間制約作業時間:0.0	制約作業時間:0.0 冬期補正:なし	
	1)資材区分	地域資材 (Pコード)		豪雪補正:なし	亜熱帯補正:なし	
	2)地域資材単価コード (P)	P98103		基本給時間:8.0	超勤時間:0.0	
	3)地区資材単価コード (J)			深夜時間:0.0	週休:月単位	
	4)施設機械資材単価コード (K)					
P98103	内外面ライニング鋼管 SGPVD 20	1,000	m	1,281	1,281	
	合 計				1,281	算出数量 1,000 各単位
	単 価				1,281	
	*** S単ー 198号 ***					
S02116	内面ライニング鋼管		m		1,000 各単位	歩A 当たり算出
	内面ライニング鋼管 SGPVA 20,,			時間的制約:なし 夜間制約作業時間:0.0	制約作業時間:0.0 冬期補正:なし	
	1)資材区分	地域資材 (Pコード)		豪雪補正:なし	亜熱帯補正:なし	
	2)地域資材単価コード (P)	P98104		基本給時間:8.0	超勤時間:0.0	
	3)地区資材単価コード (J)			深夜時間:0.0	週休:月単位	
	4)施設機械資材単価コード (K)					
P98104	内面ライニング鋼管 SGPVA 20	1,000	m	776	776	
	合 計				776	算出数量 1,000 各単位
	単 価				776	
	*** S単ー 199号 ***					
S02116	止水栓		個		1,000 各単位	歩A 当たり算出
	止水栓 電気温水器用,,			時間的制約:なし 夜間制約作業時間:0.0	制約作業時間:0.0 冬期補正:なし	
	1)資材区分	地域資材 (Pコード)		豪雪補正:なし	亜熱帯補正:なし	
	2)地域資材単価コード (P)	P98105		基本給時間:8.0	超勤時間:0.0	
	3)地区資材単価コード (J)			深夜時間:0.0	週休:月単位	
	4)施設機械資材単価コード (K)					
P98105	止水栓 電気温水器用	1,000	個	7,735	7,735	
	合 計				7,735	算出数量 1,000 各単位
	単 価				7,735	
	*** S単ー 200号 ***					
S02116	給水フレキ		個		1,000 各単位	歩A 当たり算出
	給水フレキ 15mm×300L,,			時間的制約:なし 夜間制約作業時間:0.0	制約作業時間:0.0 冬期補正:なし	
	1)資材区分	地域資材 (Pコード)		豪雪補正:なし	亜熱帯補正:なし	
	2)地域資材単価コード (P)	P98106		基本給時間:8.0	超勤時間:0.0	
	3)地区資材単価コード (J)			深夜時間:0.0	週休:月単位	
	4)施設機械資材単価コード (K)					
P98106	給水フレキ 15mm×300L	1,000	個	3,345	3,345	
	合 計				3,345	算出数量 1,000 各単位
	単 価				3,345	
	*** S単ー 201号 ***					
S02116	台付自在水栓		個		1,000 各単位	歩A 当たり算出
	台付自在水栓 TI36AUNI3CR,,			時間的制約:なし 夜間制約作業時間:0.0	制約作業時間:0.0 冬期補正:なし	
	1)資材区分	地域資材 (Pコード)		豪雪補正:なし	亜熱帯補正:なし	
	2)地域資材単価コード (P)	P98107		基本給時間:8.0	超勤時間:0.0	
	3)地区資材単価コード (J)			深夜時間:0.0	週休:月単位	
	4)施設機械資材単価コード (K)					
P98107	台付自在水栓 TI36AUNI3CR	1,000	個	7,410	7,410	

事業名	西国東海岸保全事業					
工事名	2・3号排水機场上屋建築工事					
工事別工事名:令和7年度西国東海岸保全事業 2・3号排水機场上屋建築工事						
コード	名 称	数 量	単位	単 価	金 額	備 考
	合 計				7,410	算出数量 1.000 各単位
	単 価				7,410	
	*** S単一 202号 ***					
S02116	万能水洗		個		1.000 各単位	歩A 当たり算出
	万能水洗 T200SNR13C,,			時間的制約:なし 夜間制約作業時間:0.0	制約作業時間:0.0 冬期補正:なし	
	1)資材区分 2)地域資材単価コード (P)	地域資材 (Pコード) P98108		豪雪補正:なし 基本給時間:8.0	亜熱帯補正:なし 超勤時間:0.0	
	3)地区資材単価コード (J) 4)施設機械資材単価コード (K)			深夜時間:0.0	週休:月単位	
P98108	万能水洗 T200SNR13C	1.000	個	2,860	2,860	
	合 計				2,860	算出数量 1.000 各単位
	単 価				2,860	
	*** S単一 203号 ***					
S02116	水栓柱		個		1.000 各単位	歩A 当たり算出
	水栓柱 樹脂製65×65×900H,,			時間的制約:なし 夜間制約作業時間:0.0	制約作業時間:0.0 冬期補正:なし	
	1)資材区分 2)地域資材単価コード (P)	地域資材 (Pコード) P98109		豪雪補正:なし 基本給時間:8.0	亜熱帯補正:なし 超勤時間:0.0	
	3)地区資材単価コード (J) 4)施設機械資材単価コード (K)			深夜時間:0.0	週休:月単位	
P98109	水栓柱 樹脂製65×65×900H	1.000	個	7,865	7,865	
	合 計				7,865	算出数量 1.000 各単位
	単 価				7,865	
	*** S単一 204号 ***					
S02116	硬質塩化ビニル管		m		1.000 各単位	歩A 当たり算出
	硬質塩化ビニル管 雨水樹汚水樹側壁 VU200,,			時間的制約:なし 夜間制約作業時間:0.0	制約作業時間:0.0 冬期補正:なし	
	1)資材区分 2)地域資材単価コード (P)	地域資材 (Pコード) P98201		豪雪補正:なし 基本給時間:8.0	亜熱帯補正:なし 超勤時間:0.0	
	3)地区資材単価コード (J) 4)施設機械資材単価コード (K)			深夜時間:0.0	週休:月単位	
P98201	硬質塩化ビニル管 雨水樹汚水樹側壁 VU200	1.000	m	2,380	2,380	
	合 計				2,380	算出数量 1.000 各単位
	単 価				2,380	
	*** S単一 205号 ***					
S02116	硬質塩化ビニル管		m		1.000 各単位	歩A 当たり算出
	硬質塩化ビニル管 雨水樹汚水樹側壁 VU150,,			時間的制約:なし 夜間制約作業時間:0.0	制約作業時間:0.0 冬期補正:なし	
	1)資材区分 2)地域資材単価コード (P)	地域資材 (Pコード) P98200		豪雪補正:なし 基本給時間:8.0	亜熱帯補正:なし 超勤時間:0.0	
	3)地区資材単価コード (J) 4)施設機械資材単価コード (K)			深夜時間:0.0	週休:月単位	
P98200	硬質塩化ビニル管 雨水樹汚水樹側壁 VU150	1.000	m	1,653	1,653	
	合 計				1,653	算出数量 1.000 各単位
	単 価				1,653	
	*** S単一 206号 ***					
S02116	硬質塩化ビニル管		m		1.000 各単位	歩A 当たり算出
	硬質塩化ビニル管 VP100,,			時間的制約:なし 夜間制約作業時間:0.0	制約作業時間:0.0 冬期補正:なし	
	1)資材区分 2)地域資材単価コード (P)	地域資材 (Pコード) P98202		豪雪補正:なし 基本給時間:8.0	亜熱帯補正:なし 超勤時間:0.0	

事業名 西国東海岸保全事業						
工事名 2・3号排水機场上屋建築工事						
工事別工事名:令和7年度西国東海岸保全事業 2・3号排水機场上屋建築工事						
コード	名 称	数 量	単位	単 価	金 額	備 考
	3)地区資材単価コード (J)			深夜時間:0.0	週休:月単位	
	4)施設機械資材単価コード (K)					
P98202	硬質塩化ビニル管 VP100	1.000	m	1,360	1,360	
	合 計				1,360	算出数量 1.000 各単位
	単 価				1,360	
	*** S単- 207号 ***					
S02116	硬質塩化ビニル管		m		1.000 各単位	歩A 当たり算出
	硬質塩化ビニル管 VP125, ,			時間的制約:なし 夜間制約作業時間:0.0	制約作業時間:0.0 冬期補正:なし	
	1)資材区分	地域資材 (Pコード)		豪雪補正:なし	亜熱帯補正:なし	
	2)地域資材単価コード (P)	P98203		基本給時間:8.0	超勤時間:0.0	
	3)地区資材単価コード (J)			深夜時間:0.0	週休:月単位	
	4)施設機械資材単価コード (K)					
P98203	硬質塩化ビニル管 VP125	1.000	m	1,853	1,853	
	合 計				1,853	算出数量 1.000 各単位
	単 価				1,853	
	*** S単- 208号 ***					
S02116	小口径汚水樹		箇所		1.000 各単位	歩A 当たり算出
	小口径汚水樹 100-150 90L, ,			時間的制約:なし 夜間制約作業時間:0.0	制約作業時間:0.0 冬期補正:なし	
	1)資材区分	地域資材 (Pコード)		豪雪補正:なし	亜熱帯補正:なし	
	2)地域資材単価コード (P)	P98204		基本給時間:8.0	超勤時間:0.0	
	3)地区資材単価コード (J)			深夜時間:0.0	週休:月単位	
	4)施設機械資材単価コード (K)					
P98204	小口径汚水樹 100-150 90L	1.000	箇所	1,365	1,365	
	合 計				1,365	算出数量 1.000 各単位
	単 価				1,365	
	*** S単- 209号 ***					
S02116	铸铁蓋		箇所		1.000 各単位	歩A 当たり算出
	铸铁蓋 150φ T=8, ,			時間的制約:なし 夜間制約作業時間:0.0	制約作業時間:0.0 冬期補正:なし	
	1)資材区分	地域資材 (Pコード)		豪雪補正:なし	亜熱帯補正:なし	
	2)地域資材単価コード (P)	P98213		基本給時間:8.0	超勤時間:0.0	
	3)地区資材単価コード (J)			深夜時間:0.0	週休:月単位	
	4)施設機械資材単価コード (K)					
P98213	铸铁蓋 150φ T=8	1.000	箇所	10,335	10,335	
	合 計				10,335	算出数量 1.000 各単位
	単 価				10,335	
	*** S単- 210号 ***					
S02116	小口径汚水樹		箇所		1.000 各単位	歩A 当たり算出
	小口径汚水樹 100-150 45VS, ,			時間的制約:なし 夜間制約作業時間:0.0	制約作業時間:0.0 冬期補正:なし	
	1)資材区分	地域資材 (Pコード)		豪雪補正:なし	亜熱帯補正:なし	
	2)地域資材単価コード (P)	P98205		基本給時間:8.0	超勤時間:0.0	
	3)地区資材単価コード (J)			深夜時間:0.0	週休:月単位	
	4)施設機械資材単価コード (K)					
P98205	小口径汚水樹 100-150 45VS	1.000	箇所	1,865	1,865	
	合 計				1,865	算出数量 1.000 各単位
	単 価				1,865	
	*** S単- 211号 ***					
S02116	小口径汚水樹		箇所		1.000 各単位	歩A 当たり算出

事業名	西国東海岸保全事業					
工事名	2・3号排水機場上屋建築工事					
工事別工事名:令和7年度西国東海岸保全事業 2・3号排水機場上屋建築工事						
コード	名 称	数 量	単位	単 価	金 額	備 考
	小口径汚水榦 100-150 90Y,,			時間的制約:なし 夜間制約作業時間:0.0	制約作業時間:0.0 冬期補正:なし	
	1)資材区分 2)地域資材単価コード (P)	地域資材 (Pコード) P98206		豪雪補正:なし 基本給時間:8.0	亜熱帯補正:なし 超勤時間:0.0	
	3)地区資材単価コード (J) 4)施設機械資材単価コード (K)			深夜時間:0.0	週休:月単位	
P98206	小口径汚水榦 100-150 90Y	1.000	箇所	1,865	1,865	
	合 計				1,865	算出数量 1.000 各単位
	単 価				1,865	
	*** S単一 212号 ***					
S02116	小口径汚水榦 小口径汚水榦 100-150 ST,,		箇所		1.000 各単位	歩A 当たり算出
	1)資材区分 2)地域資材単価コード (P)	地域資材 (Pコード) P98207		時間的制約:なし 夜間制約作業時間:0.0	制約作業時間:0.0 冬期補正:なし	
	3)地区資材単価コード (J) 4)施設機械資材単価コード (K)			豪雪補正:なし 基本給時間:8.0	亜熱帯補正:なし 超勤時間:0.0	
P98207	小口径汚水榦 100-150 ST	1.000	箇所	1,365	1,365	
	合 計				1,365	算出数量 1.000 各単位
	単 価				1,365	
	*** S単一 213号 ***					
S02116	小口径雨水榦 小口径雨水榦 100-200 90L,,		箇所		1.000 各単位	歩A 当たり算出
	1)資材区分 2)地域資材単価コード (P)	地域資材 (Pコード) P98208		時間的制約:なし 夜間制約作業時間:0.0	制約作業時間:0.0 冬期補正:なし	
	3)地区資材単価コード (J) 4)施設機械資材単価コード (K)			豪雪補正:なし 基本給時間:8.0	亜熱帯補正:なし 超勤時間:0.0	
P98208	小口径雨水榦 100-200 90L	1.000	箇所	2,255	2,255	
	合 計				2,255	算出数量 1.000 各単位
	単 価				2,255	
	*** S単一 214号 ***					
S02116	铸铁蓋 铸铁蓋 200φ T=8,,		箇所		1.000 各単位	歩A 当たり算出
	1)資材区分 2)地域資材単価コード (P)	地域資材 (Pコード) P98214		時間的制約:なし 夜間制約作業時間:0.0	制約作業時間:0.0 冬期補正:なし	
	3)地区資材単価コード (J) 4)施設機械資材単価コード (K)			豪雪補正:なし 基本給時間:8.0	亜熱帯補正:なし 超勤時間:0.0	
P98214	铸铁蓋 200φ T=8	1.000	箇所	11,900	11,900	
	合 計				11,900	算出数量 1.000 各単位
	単 価				11,900	
	*** S単一 215号 ***					
S02116	小口径雨水榦 小口径雨水榦 100-200 90Y,,		箇所		1.000 各単位	歩A 当たり算出
	1)資材区分 2)地域資材単価コード (P)	地域資材 (Pコード) P98209		時間的制約:なし 夜間制約作業時間:0.0	制約作業時間:0.0 冬期補正:なし	
	3)地区資材単価コード (J) 4)施設機械資材単価コード (K)			豪雪補正:なし 基本給時間:8.0	亜熱帯補正:なし 超勤時間:0.0	
P98209	小口径雨水榦 100-200 90Y	1.000	箇所	2,730	2,730	
	合 計				2,730	算出数量 1.000 各単位
	単 価				2,730	

事業名	西国東海岸保全事業					
工事名	2・3号排水機場上屋建築工事					
工事別工事名:令和7年度西国東海岸保全事業 2・3号排水機場上屋建築工事						
コード	名 称	数 量	単位	単 価	金 額	備 考
	*** S単ー 216号 ***					
S02116	小口径雨水柵		箇所		1,000 各単位	歩A 当たり算出
	小口径雨水柵 100-200 ST,,			時間的制約:なし 夜間制約作業時間:0.0	制約作業時間:0.0 冬期補正:なし	
	1)資材区分 2)地域資材単価コード (P)	地域資材 (Pコード) P98210		豪雪補正:なし 基本給時間:8.0	亜熱帯補正:なし 超勤時間:0.0	
	3)地区資材単価コード (J) 4)施設機械資材単価コード (K)			深夜時間:0.0	週休:月単位	
P98210	小口径雨水柵 100-200 ST	1,000	箇所	2,255	2,255	
	合 計				2,255	算出数量 1,000 各単位
	単 価				2,255	
	*** S単ー 217号 ***					
S02116	小口径雨水柵		箇所		1,000 各単位	歩A 当たり算出
	小口径雨水柵 125-200 90Y,,			時間的制約:なし 夜間制約作業時間:0.0	制約作業時間:0.0 冬期補正:なし	
	1)資材区分 2)地域資材単価コード (P)	地域資材 (Pコード) P98211		豪雪補正:なし 基本給時間:8.0	亜熱帯補正:なし 超勤時間:0.0	
	3)地区資材単価コード (J) 4)施設機械資材単価コード (K)			深夜時間:0.0	週休:月単位	
P98211	小口径雨水柵 125-200 90Y	1,000	箇所	3,935	3,935	
	合 計				3,935	算出数量 1,000 各単位
	単 価				3,935	
	*** S単ー 218号 ***					
S02116	小口径雨水柵		箇所		1,000 各単位	歩A 当たり算出
	小口径雨水柵 125-200 90L,,			時間的制約:なし 夜間制約作業時間:0.0	制約作業時間:0.0 冬期補正:なし	
	1)資材区分 2)地域資材単価コード (P)	地域資材 (Pコード) P98212		豪雪補正:なし 基本給時間:8.0	亜熱帯補正:なし 超勤時間:0.0	
	3)地区資材単価コード (J) 4)施設機械資材単価コード (K)			深夜時間:0.0	週休:月単位	
P98212	小口径雨水柵 125-200 90L	1,000	箇所	3,195	3,195	
	合 計				3,195	算出数量 1,000 各単位
	単 価				3,195	
	*** S単ー 219号 ***					
S02116	硬質塩化ビニル管		m		1,000 各単位	歩A 当たり算出
	硬質塩化ビニル管 VP40,,			時間的制約:なし 夜間制約作業時間:0.0	制約作業時間:0.0 冬期補正:なし	
	1)資材区分 2)地域資材単価コード (P)	地域資材 (Pコード) P98215		豪雪補正:なし 基本給時間:8.0	亜熱帯補正:なし 超勤時間:0.0	
	3)地区資材単価コード (J) 4)施設機械資材単価コード (K)			深夜時間:0.0	週休:月単位	
P98215	硬質塩化ビニル管 VP40	1,000	m	359	359	
	合 計				359	算出数量 1,000 各単位
	単 価				359	
	*** S単ー 220号 ***					
S02116	硬質塩化ビニル管		m		1,000 各単位	歩A 当たり算出
	硬質塩化ビニル管 VP50,,			時間的制約:なし 夜間制約作業時間:0.0	制約作業時間:0.0 冬期補正:なし	
	1)資材区分 2)地域資材単価コード (P)	地域資材 (Pコード) P98216		豪雪補正:なし 基本給時間:8.0	亜熱帯補正:なし 超勤時間:0.0	
	3)地区資材単価コード (J) 4)施設機械資材単価コード (K)			深夜時間:0.0	週休:月単位	
P98216	硬質塩化ビニル管 VP50	1,000	m	473	473	
	合 計				473	算出数量 1,000 各単位

事業名 西国東海岸保全事業						
工事名 2・3号排水機场上屋建築工事						
工事別工事名:令和7年度西国東海岸保全事業 2・3号排水機场上屋建築工事						
コード	名 称	数 量	単 位	単 価	金 額	備 考
	単 価				473	
	*** S単ー 221号 ***					
S02116	硬質塩化ビニル管		m		1,000 各単位	歩A 当たり算出
	硬質塩化ビニル管 VP75,,			時間的制約:なし 夜間制約作業時間:0.0	制約作業時間:0.0 冬期補正:なし	
	1)資材区分	地域資材 (Pコード)		豪雪補正:なし 基本給時間:8.0	亜熱帯補正:なし 超勤時間:0.0	
	2)地域資材単価コード (P)	P98217		深夜時間:0.0	週休:月単位	
	3)地区資材単価コード (J)					
	4)施設機械資材単価コード (K)					
P98217	硬質塩化ビニル管 VP75	1,000	m		926	
	合 計				926	算出数量 1,000 各単位
	単 価				926	
	*** S単ー 222号 ***					
S02116	電気湯沸器(壁掛型)		台		1,000 各単位	歩A 当たり算出
	電気湯沸器(壁掛型) 貯湯量10L,,			時間的制約:なし 夜間制約作業時間:0.0	制約作業時間:0.0 冬期補正:なし	
	1)資材区分	地域資材 (Pコード)		豪雪補正:なし 基本給時間:8.0	亜熱帯補正:なし 超勤時間:0.0	
	2)地域資材単価コード (P)	P98300		深夜時間:0.0	週休:月単位	
	3)地区資材単価コード (J)					
	4)施設機械資材単価コード (K)					
P98300	電気湯沸器(壁掛型) 貯湯量10L	1,000	台		181,000	
	合 計				181,000	算出数量 1,000 各単位
	単 価				181,000	
	*** S単ー 223号 ***					
S02116	電気湯沸器取付費		式		1,000 各単位	歩A 当たり算出
	電気湯沸器取付費 【施工単価】壁掛型 貯湯量 20L流用,,			時間的制約:なし 夜間制約作業時間:0.0	制約作業時間:0.0 冬期補正:なし	
	1)資材区分	地域資材 (Pコード)		豪雪補正:なし 基本給時間:8.0	亜熱帯補正:なし 超勤時間:0.0	
	2)地域資材単価コード (P)	P98301		深夜時間:0.0	週休:月単位	
	3)地区資材単価コード (J)					
	4)施設機械資材単価コード (K)					
P98301	電気湯沸器取付費 【施工単価】壁掛型 貯湯量 20L流用	1,000	式		11,291	
	合 計				11,291	算出数量 1,000 各単位
	単 価				11,291	
	*** S単ー 224号 ***					
S02116	小型合併式浄化槽		式		1,000 各単位	歩A 当たり算出
	小型合併式浄化槽 5人槽 工事費共 放流水質 20ppm以下,,			時間的制約:なし 夜間制約作業時間:0.0	制約作業時間:0.0 冬期補正:なし	
	1)資材区分	地域資材 (Pコード)		豪雪補正:なし 基本給時間:8.0	亜熱帯補正:なし 超勤時間:0.0	
	2)地域資材単価コード (P)	P98400		深夜時間:0.0	週休:月単位	
	3)地区資材単価コード (J)					
	4)施設機械資材単価コード (K)					
P98400	小型合併式浄化槽 5人槽 工事費共 放流水質 20ppm以下	1,000	式		870,000	
	合 計				870,000	算出数量 1,000 各単位
	単 価				870,000	
	*** S単ー 225号 ***					
S02116	エア-配管		m		1,000 各単位	歩A 当たり算出
	エア-配管 HIVP13,,			時間的制約:なし 夜間制約作業時間:0.0	制約作業時間:0.0 冬期補正:なし	
	1)資材区分	地域資材 (Pコード)		豪雪補正:なし 基本給時間:8.0	亜熱帯補正:なし 超勤時間:0.0	
	2)地域資材単価コード (P)	P98403		深夜時間:0.0	週休:月単位	
	3)地区資材単価コード (J)					
	4)施設機械資材単価コード (K)					

事業名	西国東海岸保全事業					
工事名	2・3号排水機场上屋建築工事					
工事別工事名:令和7年度西国東海岸保全事業 2・3号排水機场上屋建築工事						
コード	名 称	数 量	単位	単 価	金 額	備 考
P98403	エア-配管 HIVP13	1.000	m	154	154	
	合 計				154	算出数量 1.000 各単位
	単 価				154	
	*** S単ー 226号 ***					
S02116	臭突トップ		個		1.000 各単位	歩A 当たり算出
	臭突トップ 50φ,,			時間的制約:なし 夜間制約作業時間:0.0	制約作業時間:0.0 冬期補正:なし	
	1)資材区分 2)地域資材単価コード (P) 3)地区資材単価コード (J) 4)施設機械資材単価コード (K)	地域資材 (Pコード) P98404		豪雪補正:なし 基本給時間:8.0 深夜時間:0.0	亜熱帯補正:なし 超勤時間:0.0 週休:月単位	
P98404	臭突トップ 50φ	1.000	個		2,090	
	合 計				2,090	算出数量 1.000 各単位
	単 価				2,090	
	*** S単ー 227号 ***					
S02116	天井扇		台		1.000 各単位	歩A 当たり算出
	天井扇 FE-50,,			時間的制約:なし 夜間制約作業時間:0.0	制約作業時間:0.0 冬期補正:なし	
	1)資材区分 2)地域資材単価コード (P) 3)地区資材単価コード (J) 4)施設機械資材単価コード (K)	地域資材 (Pコード) P98500		豪雪補正:なし 基本給時間:8.0 深夜時間:0.0	亜熱帯補正:なし 超勤時間:0.0 週休:月単位	
P98500	天井扇 FE-50	1.000	台		7,520	
	合 計				7,520	算出数量 1.000 各単位
	単 価				7,520	
	*** S単ー 228号 ***					
S02116	天井扇(ミニキッチン用)		台		1.000 各単位	歩A 当たり算出
	天井扇(ミニキッチン用) FE-120,,			時間的制約:なし 夜間制約作業時間:0.0	制約作業時間:0.0 冬期補正:なし	
	1)資材区分 2)地域資材単価コード (P) 3)地区資材単価コード (J) 4)施設機械資材単価コード (K)	地域資材 (Pコード) P98501		豪雪補正:なし 基本給時間:8.0 深夜時間:0.0	亜熱帯補正:なし 超勤時間:0.0 週休:月単位	
P98501	天井扇(ミニキッチン用) FE-120	1.000	台		8,070	
	合 計				8,070	算出数量 1.000 各単位
	単 価				8,070	
	*** S単ー 229号 ***					
S02116	圧力扇		台		1.000 各単位	歩A 当たり算出
	圧力扇 FE-1200 羽根径300,,			時間的制約:なし 夜間制約作業時間:0.0	制約作業時間:0.0 冬期補正:なし	
	1)資材区分 2)地域資材単価コード (P) 3)地区資材単価コード (J) 4)施設機械資材単価コード (K)	地域資材 (Pコード) P98502		豪雪補正:なし 基本給時間:8.0 深夜時間:0.0	亜熱帯補正:なし 超勤時間:0.0 週休:月単位	
P98502	圧力扇 FE-1200 羽根径300	1.000	台		25,350	
	合 計				25,350	算出数量 1.000 各単位
	単 価				25,350	
	*** S単ー 230号 ***					
S02116	圧力扇		台		1.000 各単位	歩A 当たり算出
	圧力扇 FE-2400 羽根径350,,			時間的制約:なし 夜間制約作業時間:0.0	制約作業時間:0.0 冬期補正:なし	

事業名 西国東海岸保全事業						
工事名 2・3号排水機场上屋建築工事						
工事別工事名:令和7年度西国東海岸保全事業 2・3号排水機场上屋建築工事						
コード	名 称	数 量	単 位	単 価	金 額	備 考
	1)資材区分	地域資材 (Pコード)		豪雪補正:なし	垂熱帯補正:なし	
	2)地域資材単価コード (P)	P98503		基本給時間:8.0	超勤時間:0.0	
	3)地区資材単価コード (J)			深夜時間:0.0	週休:月単位	
	4)施設機械資材単価コード (K)					
P98503	圧力扇					
	FE-2400 羽根径350	1.000	台	33,700	33,700	
	合 計				33,700	算出数量 1.000 各単位
	単 価				33,700	
	*** S単一 231号 ***					
S02116	圧力扇		台		1.000 各単位	歩A 当たり算出
	圧力扇			時間的制約:なし	制約作業時間:0.0	
	FE-9900 羽根径600,,			夜間制約作業時間:0.0	冬期補正:なし	
	1)資材区分	地域資材 (Pコード)		豪雪補正:なし	垂熱帯補正:なし	
	2)地域資材単価コード (P)	P98504		基本給時間:8.0	超勤時間:0.0	
	3)地区資材単価コード (J)			深夜時間:0.0	週休:月単位	
	4)施設機械資材単価コード (K)					
P98504	圧力扇					
	FE-9900 羽根径600	1.000	台	199,000	199,000	
	合 計				199,000	算出数量 1.000 各単位
	単 価				199,000	
	*** S単一 232号 ***					
S02116	圧力扇取付費		台		1.000 各単位	歩A 当たり算出
	圧力扇取付費			時間的制約:なし	制約作業時間:0.0	
	【施工単価】羽根径600mm,,			夜間制約作業時間:0.0	冬期補正:なし	
	1)資材区分	地域資材 (Pコード)		豪雪補正:なし	垂熱帯補正:なし	
	2)地域資材単価コード (P)	P98505		基本給時間:8.0	超勤時間:0.0	
	3)地区資材単価コード (J)			深夜時間:0.0	週休:月単位	
	4)施設機械資材単価コード (K)					
P98505	圧力扇取付費					
	【施工単価】羽根径600mm	1.000	台	15,049	15,049	
	合 計				15,049	算出数量 1.000 各単位
	単 価				15,049	
	*** S単一 233号 ***					
S02116	圧力扇		台		1.000 各単位	歩A 当たり算出
	圧力扇			時間的制約:なし	制約作業時間:0.0	
	FS-1200 羽根径300,,			夜間制約作業時間:0.0	冬期補正:なし	
	1)資材区分	地域資材 (Pコード)		豪雪補正:なし	垂熱帯補正:なし	
	2)地域資材単価コード (P)	P98506		基本給時間:8.0	超勤時間:0.0	
	3)地区資材単価コード (J)			深夜時間:0.0	週休:月単位	
	4)施設機械資材単価コード (K)					
P98506	圧力扇					
	FS-1200 羽根径300	1.000	台	25,350	25,350	
	合 計				25,350	算出数量 1.000 各単位
	単 価				25,350	
	*** S単一 234号 ***					
S02116	圧力扇		台		1.000 各単位	歩A 当たり算出
	圧力扇			時間的制約:なし	制約作業時間:0.0	
	FS-11610 羽根径600,,			夜間制約作業時間:0.0	冬期補正:なし	
	1)資材区分	地域資材 (Pコード)		豪雪補正:なし	垂熱帯補正:なし	
	2)地域資材単価コード (P)	P98507		基本給時間:8.0	超勤時間:0.0	
	3)地区資材単価コード (J)			深夜時間:0.0	週休:月単位	
	4)施設機械資材単価コード (K)					
P98507	圧力扇					
	FS-11610 羽根径600	1.000	台	219,000	219,000	
	合 計				219,000	算出数量 1.000 各単位
	単 価				219,000	
	*** S単一 235号 ***					

事業名	西国東海岸保全事業					
工事名	2・3号排水機场上屋建築工事					
工事別工事名:令和7年度西国東海岸保全事業 2・3号排水機场上屋建築工事						
コード	名 称	数 量	単位	単 価	金 額	備 考
S02116	圧力扇		台		1,000 各単位	歩A 当たり算出
	圧力扇 FS-14240 羽根径700,,			時間的制約:なし 夜間制約作業時間:0.0	制約作業時間:0.0 冬期補正:なし	
	1)資材区分 2)地域資材単価コード (P) 3)地区資材単価コード (J) 4)施設機械資材単価コード (K)	地域資材 (Pコード) P98508		豪雪補正:なし 基本給時間:8.0 深夜時間:0.0	亜熱帯補正:なし 超勤時間:0.0 週休:月単位	
P98508	圧力扇 FS-14240 羽根径700	1,000	台	392,000	392,000	
	合 計				392,000	算出数量 1,000 各単位
	単 価				392,000	
	*** S単一 236号 ***					
S02116	圧力扇取付費		箇所		1,000 各単位	歩A 当たり算出
	圧力扇取付費 【施工単価】羽根径700,,			時間的制約:なし 夜間制約作業時間:0.0	制約作業時間:0.0 冬期補正:なし	
	1)資材区分 2)地域資材単価コード (P) 3)地区資材単価コード (J) 4)施設機械資材単価コード (K)	地域資材 (Pコード) P98509		豪雪補正:なし 基本給時間:8.0 深夜時間:0.0	亜熱帯補正:なし 超勤時間:0.0 週休:月単位	
P98509	圧力扇取付費 【施工単価】羽根径700	1,000	箇所	17,271	17,271	
	合 計				17,271	算出数量 1,000 各単位
	単 価				17,271	
	*** S単一 237号 ***					
S02116	給気口		個		1,000 各単位	歩A 当たり算出
	給気口 角型150φ用,,			時間的制約:なし 夜間制約作業時間:0.0	制約作業時間:0.0 冬期補正:なし	
	1)資材区分 2)地域資材単価コード (P) 3)地区資材単価コード (J) 4)施設機械資材単価コード (K)	地域資材 (Pコード) P98510		豪雪補正:なし 基本給時間:8.0 深夜時間:0.0	亜熱帯補正:なし 超勤時間:0.0 週休:月単位	
P98510	給気口 角型150φ用	1,000	個	1,800	1,800	
	合 計				1,800	算出数量 1,000 各単位
	単 価				1,800	
	*** S単一 238号 ***					
S02116	SUS製深形フ-ト		個		1,000 各単位	歩A 当たり算出
	SUS製深形フ-ト 100φ用,,			時間的制約:なし 夜間制約作業時間:0.0	制約作業時間:0.0 冬期補正:なし	
	1)資材区分 2)地域資材単価コード (P) 3)地区資材単価コード (J) 4)施設機械資材単価コード (K)	地域資材 (Pコード) P98511		豪雪補正:なし 基本給時間:8.0 深夜時間:0.0	亜熱帯補正:なし 超勤時間:0.0 週休:月単位	
P98511	SUS製深形フ-ト 100φ用	1,000	個	2,300	2,300	
	合 計				2,300	算出数量 1,000 各単位
	単 価				2,300	
	*** S単一 239号 ***					
S02116	SUS製深形フ-ト		個		1,000 各単位	歩A 当たり算出
	SUS製深形フ-ト 150φ用,,			時間的制約:なし 夜間制約作業時間:0.0	制約作業時間:0.0 冬期補正:なし	
	1)資材区分 2)地域資材単価コード (P) 3)地区資材単価コード (J) 4)施設機械資材単価コード (K)	地域資材 (Pコード) P98512		豪雪補正:なし 基本給時間:8.0 深夜時間:0.0	亜熱帯補正:なし 超勤時間:0.0 週休:月単位	
P98512	SUS製深形フ-ト 150φ用	1,000	個	3,500	3,500	
	合 計				3,500	算出数量 1,000 各単位
	単 価				3,500	

事業名	西国東海岸保全事業					
工事名	2・3号排水機场上屋建築工事					
工事別工事名:令和7年度西国東海岸保全事業 2・3号排水機场上屋建築工事						
コード	名 称	数 量	単位	単 価	金 額	備 考
	*** S単ー 240号 ***					
S02116	SUS製ウェザーカバー		個		1,000 各単位	歩A 当たり算出
	SUS製ウェザーカバー 300φ用,,			時間的制約:なし 夜間制約作業時間:0.0	制約作業時間:0.0 冬期補正:なし	
	1)資材区分	地域資材 (Pコード)		豪雪補正:なし	亜熱帯補正:なし	
	2)地域資材単価コード (P)	P98513		基本給時間:8.0	超勤時間:0.0	
	3)地区資材単価コード (J)			深夜時間:0.0	週休:月単位	
	4)施設機械資材単価コード (K)					
P98513	SUS製ウェザーカバー 300φ用	1,000	個	17,050	17,050	
	合 計				17,050	算出数量 1,000 各単位
	単 価				17,050	
	*** S単ー 241号 ***					
S02116	SUS製ウェザーカバー取付費		箇所		1,000 各単位	歩A 当たり算出
	SUS製ウェザーカバー取付費 【施工単価】300φ用,,			時間的制約:なし 夜間制約作業時間:0.0	制約作業時間:0.0 冬期補正:なし	
	1)資材区分	地域資材 (Pコード)		豪雪補正:なし	亜熱帯補正:なし	
	2)地域資材単価コード (P)	P98514		基本給時間:8.0	超勤時間:0.0	
	3)地区資材単価コード (J)			深夜時間:0.0	週休:月単位	
	4)施設機械資材単価コード (K)					
P98514	SUS製ウェザーカバー取付費 【施工単価】300φ用	1,000	箇所	4,468	4,468	
	合 計				4,468	算出数量 1,000 各単位
	単 価				4,468	
	*** S単ー 242号 ***					
S02116	SUS製ウェザーカバー		個		1,000 各単位	歩A 当たり算出
	SUS製ウェザーカバー 350φ用,,			時間的制約:なし 夜間制約作業時間:0.0	制約作業時間:0.0 冬期補正:なし	
	1)資材区分	地域資材 (Pコード)		豪雪補正:なし	亜熱帯補正:なし	
	2)地域資材単価コード (P)	P98516		基本給時間:8.0	超勤時間:0.0	
	3)地区資材単価コード (J)			深夜時間:0.0	週休:月単位	
	4)施設機械資材単価コード (K)					
P98516	SUS製ウェザーカバー 350φ用	1,000	個	20,200	20,200	
	合 計				20,200	算出数量 1,000 各単位
	単 価				20,200	
	*** S単ー 243号 ***					
S02116	SUS製ウェザーカバー取付費		箇所		1,000 各単位	歩A 当たり算出
	SUS製ウェザーカバー取付費 【施工単価】350φ用 (400φ流用) ,,			時間的制約:なし 夜間制約作業時間:0.0	制約作業時間:0.0 冬期補正:なし	
	1)資材区分	地域資材 (Pコード)		豪雪補正:なし	亜熱帯補正:なし	
	2)地域資材単価コード (P)	P98517		基本給時間:8.0	超勤時間:0.0	
	3)地区資材単価コード (J)			深夜時間:0.0	週休:月単位	
	4)施設機械資材単価コード (K)					
P98517	SUS製ウェザーカバー取付費 【施工単価】350φ用 (400φ流用)	1,000	箇所	5,212	5,212	
	合 計				5,212	算出数量 1,000 各単位
	単 価				5,212	
	*** S単ー 244号 ***					
S02116	SUS製ウェザーカバー		個		1,000 各単位	歩A 当たり算出
	SUS製ウェザーカバー 600φ用,,			時間的制約:なし 夜間制約作業時間:0.0	制約作業時間:0.0 冬期補正:なし	
	1)資材区分	地域資材 (Pコード)		豪雪補正:なし	亜熱帯補正:なし	
	2)地域資材単価コード (P)	P98518		基本給時間:8.0	超勤時間:0.0	
	3)地区資材単価コード (J)			深夜時間:0.0	週休:月単位	
	4)施設機械資材単価コード (K)					
P98518	SUS製ウェザーカバー 600φ用	1,000	個	41,200	41,200	

事業名	西国東海岸保全事業					
工事名	2・3号排水機场上屋建築工事					
工事別工事名:令和7年度西国東海岸保全事業 2・3号排水機场上屋建築工事						
コード	名 称	数 量	単位	単 価	金 額	備 考
	合 計				41,200	算出数量 1.000 各単位
	単 価				41,200	
	*** S単ー 245号 ***					
S02116	SUS製ウェザーカバー取付費		箇所		1.000 各単位	歩A 当たり算出
	SUS製ウェザーカバー取付費 600φ用,,			時間的制約:なし 夜間制約作業時間:0.0	制約作業時間:0.0 冬期補正:なし	
	1)資材区分 2)地域資材単価コード (P)	地域資材 (Pコード) P98519		豪雪補正:なし 基本給時間:8.0	亜熱帯補正:なし 超勤時間:0.0	
	3)地区資材単価コード (J) 4)施設機械資材単価コード (K)			深夜時間:0.0	週休:月単位	
P98519	SUS製ウェザーカバー取付費 600φ用	1.000	箇所	8,430	8,430	
	合 計				8,430	算出数量 1.000 各単位
	単 価				8,430	
	*** S単ー 246号 ***					
S02116	SUS製ウェザーカバー		個		1.000 各単位	歩A 当たり算出
	SUS製ウェザーカバー 700φ用,,			時間的制約:なし 夜間制約作業時間:0.0	制約作業時間:0.0 冬期補正:なし	
	1)資材区分 2)地域資材単価コード (P)	地域資材 (Pコード) P98520		豪雪補正:なし 基本給時間:8.0	亜熱帯補正:なし 超勤時間:0.0	
	3)地区資材単価コード (J) 4)施設機械資材単価コード (K)			深夜時間:0.0	週休:月単位	
P98520	SUS製ウェザーカバー 700φ用	1.000	個	935,000	935,000	
	合 計				935,000	算出数量 1.000 各単位
	単 価				935,000	
	*** S単ー 247号 ***					
S02116	SUS製ウェザーカバー取付費		箇所		1.000 各単位	歩A 当たり算出
	SUS製ウェザーカバー取付費 700φ用,,			時間的制約:なし 夜間制約作業時間:0.0	制約作業時間:0.0 冬期補正:なし	
	1)資材区分 2)地域資材単価コード (P)	地域資材 (Pコード) P98521		豪雪補正:なし 基本給時間:8.0	亜熱帯補正:なし 超勤時間:0.0	
	3)地区資材単価コード (J) 4)施設機械資材単価コード (K)			深夜時間:0.0	週休:月単位	
P98521	SUS製ウェザーカバー取付費 700φ用	1.000	箇所	9,060	9,060	
	合 計				9,060	算出数量 1.000 各単位
	単 価				9,060	
	*** S単ー 248号 ***					
S02116	鋼板製電動シャッター		個		1.000 各単位	歩A 当たり算出
	鋼板製電動シャッター 300φ用,,			時間的制約:なし 夜間制約作業時間:0.0	制約作業時間:0.0 冬期補正:なし	
	1)資材区分 2)地域資材単価コード (P)	地域資材 (Pコード) P98522		豪雪補正:なし 基本給時間:8.0	亜熱帯補正:なし 超勤時間:0.0	
	3)地区資材単価コード (J) 4)施設機械資材単価コード (K)			深夜時間:0.0	週休:月単位	
P98522	鋼板製電動シャッター 300φ用	1.000	個	20,200	20,200	
	合 計				20,200	算出数量 1.000 各単位
	単 価				20,200	
	*** S単ー 249号 ***					
S02116	鋼板製電動シャッター取付費		箇所		1.000 各単位	歩A 当たり算出
	鋼板製電動シャッター取付費 【施工単価】300φ用 ウェザーカバー流用,,			時間的制約:なし 夜間制約作業時間:0.0	制約作業時間:0.0 冬期補正:なし	
	1)資材区分 2)地域資材単価コード (P)	地域資材 (Pコード) P98523		豪雪補正:なし 基本給時間:8.0	亜熱帯補正:なし 超勤時間:0.0	

事業名	西国東海岸保全事業					
工事名	2・3号排水機場上屋建築工事					
工事別工事名:令和7年度西国東海岸保全事業 2・3号排水機場上屋建築工事						
コード	名 称	数 量	単位	単 価	金 額	備 考
	3)地区資材単価コード (J)			深夜時間:0.0	週休:月単位	
	4)施設機械資材単価コード (K)					
P98523	鋼板製電動シャッター取付費 【施工単価】300φ用 ウェザ-カバー-流用	1.000	箇所	4,468	4,468	
	合 計				4,468	算出数量 1.000 各単位
	単 価				4,468	
	*** S単- 250号 ***					
S02116	鋼板製電動シャッター		個		1.000 各単位	歩A 当たり算出
	鋼板製電動シャッター 350φ用,,			時間的制約:なし 夜間制約作業時間:0.0	制約作業時間:0.0 冬期補正:なし	
	1)資材区分	地域資材 (Pコード)		豪雪補正:なし	亜熱帯補正:なし	
	2)地域資材単価コード (P)	P98524		基本給時間:8.0	超勤時間:0.0	
	3)地区資材単価コード (J)			深夜時間:0.0	週休:月単位	
	4)施設機械資材単価コード (K)					
P98524	鋼板製電動シャッター 350φ用	1.000	個	21,450	21,450	
	合 計				21,450	算出数量 1.000 各単位
	単 価				21,450	
	*** S単- 251号 ***					
S02116	鋼板製電動シャッター取付費		箇所		1.000 各単位	歩A 当たり算出
	鋼板製電動シャッター取付費 【施工単価】350φ用 (400φ用ウェザ-カバー-流用) ,,			時間的制約:なし 夜間制約作業時間:0.0	制約作業時間:0.0 冬期補正:なし	
	1)資材区分	地域資材 (Pコード)		豪雪補正:なし	亜熱帯補正:なし	
	2)地域資材単価コード (P)	P98525		基本給時間:8.0	超勤時間:0.0	
	3)地区資材単価コード (J)			深夜時間:0.0	週休:月単位	
	4)施設機械資材単価コード (K)					
P98525	鋼板製電動シャッター取付費 【施工単価】350φ用 (400φ用ウェザ-カバー-流用)	1.000	箇所	5,212	5,212	
	合 計				5,212	算出数量 1.000 各単位
	単 価				5,212	
	*** S単- 252号 ***					
S02116	鋼板製電動シャッター		個		1.000 各単位	歩A 当たり算出
	鋼板製電動シャッター 600φ用,,			時間的制約:なし 夜間制約作業時間:0.0	制約作業時間:0.0 冬期補正:なし	
	1)資材区分	地域資材 (Pコード)		豪雪補正:なし	亜熱帯補正:なし	
	2)地域資材単価コード (P)	P98526		基本給時間:8.0	超勤時間:0.0	
	3)地区資材単価コード (J)			深夜時間:0.0	週休:月単位	
	4)施設機械資材単価コード (K)					
P98526	鋼板製電動シャッター 600φ用	1.000	個	47,700	47,700	
	合 計				47,700	算出数量 1.000 各単位
	単 価				47,700	
	*** S単- 253号 ***					
S02116	鋼板製電動シャッター取付費		箇所		1.000 各単位	歩A 当たり算出
	鋼板製電動シャッター取付費 600φ用,,			時間的制約:なし 夜間制約作業時間:0.0	制約作業時間:0.0 冬期補正:なし	
	1)資材区分	地域資材 (Pコード)		豪雪補正:なし	亜熱帯補正:なし	
	2)地域資材単価コード (P)	P98527		基本給時間:8.0	超勤時間:0.0	
	3)地区資材単価コード (J)			深夜時間:0.0	週休:月単位	
	4)施設機械資材単価コード (K)					
P98527	鋼板製電動シャッター取付費 600φ用	1.000	箇所	8,430	8,430	
	合 計				8,430	算出数量 1.000 各単位
	単 価				8,430	
	*** S単- 254号 ***					
S02116	鋼板製電動シャッター		個		1.000 各単位	歩A 当たり算出

事業名	西国東海岸保全事業					
工事名	2・3号排水機场上屋建築工事					
工事別工事名:令和7年度西国東海岸保全事業 2・3号排水機场上屋建築工事						
コード	名 称	数 量	単位	単 価	金 額	備 考
	鋼板製電動シャッター 700φ用,,			時間的制約:なし 夜間制約作業時間:0.0	制約作業時間:0.0 冬期補正:なし	
	1)資材区分 2)地域資材単価コード (P)	地域資材 (Pコード) P98528		豪雪補正:なし 基本給時間:8.0	亜熱帯補正:なし 超勤時間:0.0	
	3)地区資材単価コード (J) 4)施設機械資材単価コード (K)			深夜時間:0.0	週休:月単位	
P98528	鋼板製電動シャッター 700φ用	1.000	個	85,000	85,000	
	合 計				85,000	算出数量 1.000 各単位
	単 価				85,000	
	*** S単ー 255号 ***					
S02116	鋼板製電動シャッター取付費		箇所		1.000 各単位	歩A 当たり算出
	鋼板製電動シャッター取付費 700φ用,,			時間的制約:なし 夜間制約作業時間:0.0	制約作業時間:0.0 冬期補正:なし	
	1)資材区分 2)地域資材単価コード (P)	地域資材 (Pコード) P98529		豪雪補正:なし 基本給時間:8.0	亜熱帯補正:なし 超勤時間:0.0	
	3)地区資材単価コード (J) 4)施設機械資材単価コード (K)			深夜時間:0.0	週休:月単位	
P98529	鋼板製電動シャッター取付費 700φ用	1.000	箇所	9,060	9,060	
	合 計				9,060	算出数量 1.000 各単位
	単 価				9,060	
	*** S単ー 256号 ***					
S02116	ル-ムエアコン		台		1.000 各単位	歩A 当たり算出
	ル-ムエアコン 冷房能力-3.6kW、暖房能力-4.2kW,,			時間的制約:なし 夜間制約作業時間:0.0	制約作業時間:0.0 冬期補正:なし	
	1)資材区分 2)地域資材単価コード (P)	地域資材 (Pコード) P98600		豪雪補正:なし 基本給時間:8.0	亜熱帯補正:なし 超勤時間:0.0	
	3)地区資材単価コード (J) 4)施設機械資材単価コード (K)			深夜時間:0.0	週休:月単位	
P98600	ル-ムエアコン 冷房能力-3.6kW、暖房能力-4.2kW	1.000	台	199,000	199,000	
	合 計				199,000	算出数量 1.000 各単位
	単 価				199,000	
	*** S単ー 257号 ***					
S02116	コンクリート		m3		1.000 各単位	歩A 当たり算出
	コンクリート Fc-18/mm2 SL-15,,			時間的制約:なし 夜間制約作業時間:0.0	制約作業時間:0.0 冬期補正:なし	
	1)資材区分 2)地域資材単価コード (P)	地域資材 (Pコード) P99006		豪雪補正:なし 基本給時間:8.0	亜熱帯補正:なし 超勤時間:0.0	
	3)地区資材単価コード (J) 4)施設機械資材単価コード (K)			深夜時間:0.0	週休:月単位	
P99006	コンクリート Fc-18/mm2 SL-15	1.000	m3	21,700	21,700	
	合 計				21,700	算出数量 1.000 各単位
	単 価				21,700	
	*** S単ー 258号 ***					
S02116	器材費 (生コン人力打設)		式		1.000 各単位	歩A 当たり算出
	器材費 (生コン人力打設) コンクリート単価の1%,,			時間的制約:なし 夜間制約作業時間:0.0	制約作業時間:0.0 冬期補正:なし	
	1)資材区分 2)地域資材単価コード (P)	地域資材 (Pコード) P99007		豪雪補正:なし 基本給時間:8.0	亜熱帯補正:なし 超勤時間:0.0	
	3)地区資材単価コード (J) 4)施設機械資材単価コード (K)			深夜時間:0.0	週休:月単位	
P99007	器材費 (生コン人力打設) コンクリート単価の1%	1.000	式	217	217	
	合 計				217	算出数量 1.000 各単位
	単 価				217	

事業名	西国東海岸保全事業					
工事名	2・3号排水機场上屋建築工事					
工事別工事名:令和7年度西国東海岸保全事業 2・3号排水機场上屋建築工事						
コード	名 称	数 量	単位	単 価	金 額	備 考
	*** S単ー 259号 ***					
S02116	合板		m ²		1,000 各単位	歩A 当たり算出
	合板 コンクリート型枠用合板 900×1800mm 厚12mm,,			時間的制約:なし 夜間制約作業時間:0.0	制約作業時間:0.0 冬期補正:なし	
	1)資材区分 2)地域資材単価コード (P)	地域資材 (Pコード) P99008		豪雪補正:なし 基本給時間:8.0	亜熱帯補正:なし 超勤時間:0.0	
	3)地区資材単価コード (J) 4)施設機械資材単価コード (K)			深夜時間:0.0	週休:月単位	
P99008	合板 コンクリート型枠用合板 900×1800mm 厚12mm	1.000	m ²	1,770	1,770	
	合 計				1,770	算出数量 1.000 各単位
	単 価				1,770	
	*** S単ー 260号 ***					
S02116	さん材		m3		1,000 各単位	歩A 当たり算出
	さん材 杉,,			時間的制約:なし 夜間制約作業時間:0.0	制約作業時間:0.0 冬期補正:なし	
	1)資材区分 2)地域資材単価コード (P)	地域資材 (Pコード) P99009		豪雪補正:なし 基本給時間:8.0	亜熱帯補正:なし 超勤時間:0.0	
	3)地区資材単価コード (J) 4)施設機械資材単価コード (K)			深夜時間:0.0	週休:月単位	
P99009	さん材 杉	1.000	m3	65,000	65,000	
	合 計				65,000	算出数量 1.000 各単位
	単 価				65,000	
	*** S単ー 261号 ***					
S02116	角材		m3		1,000 各単位	歩A 当たり算出
	角材 バタ角 (杉) (仮設材用) ,,			時間的制約:なし 夜間制約作業時間:0.0	制約作業時間:0.0 冬期補正:なし	
	1)資材区分 2)地域資材単価コード (P)	地域資材 (Pコード) P99010		豪雪補正:なし 基本給時間:8.0	亜熱帯補正:なし 超勤時間:0.0	
	3)地区資材単価コード (J) 4)施設機械資材単価コード (K)			深夜時間:0.0	週休:月単位	
P99010	角材 バタ角 (杉) (仮設材用)	1.000	m3	54,000	54,000	
	合 計				54,000	算出数量 1.000 各単位
	単 価				54,000	
	*** S単ー 262号 ***					
S02116	鉄線		kg		1,000 各単位	歩A 当たり算出
	鉄線 なまし鉄線 径3.2mm (#10) ,,			時間的制約:なし 夜間制約作業時間:0.0	制約作業時間:0.0 冬期補正:なし	
	1)資材区分 2)地域資材単価コード (P)	地域資材 (Pコード) P99011		豪雪補正:なし 基本給時間:8.0	亜熱帯補正:なし 超勤時間:0.0	
	3)地区資材単価コード (J) 4)施設機械資材単価コード (K)			深夜時間:0.0	週休:月単位	
P99011	鉄線 なまし鉄線 径3.2mm (#10)	1.000	kg	194	194	
	合 計				194	算出数量 1.000 各単位
	単 価				194	
	*** S単ー 263号 ***					
S02116	はく離剤		L		1,000 各単位	歩A 当たり算出
	はく離剤 木枠用,,			時間的制約:なし 夜間制約作業時間:0.0	制約作業時間:0.0 冬期補正:なし	
	1)資材区分 2)地域資材単価コード (P)	地域資材 (Pコード) P99012		豪雪補正:なし 基本給時間:8.0	亜熱帯補正:なし 超勤時間:0.0	
	3)地区資材単価コード (J) 4)施設機械資材単価コード (K)			深夜時間:0.0	週休:月単位	
P99012	はく離剤 木枠用	1.000	L	320	320	
	合 計				320	算出数量 1.000 各単位

事業名	西国東海岸保全事業				
工事名	2・3号排水機场上屋建築工事				

工事別工事名: 令和7年度西国東海岸保全事業 2・3号排水機场上屋建築工事

コード	名 称	数 量	単 位	単 価	金 額	備 考
	単 価				320	
	*** S単ー 264号 ***					
S02116	冷媒配管		m		1.000 各単位	歩A 当たり算出
	冷媒配管 6.4φ・9.5φ,,			時間的制約:なし 夜間制約作業時間:0.0	制約作業時間:0.0 冬期補正:なし	
	1)資材区分	地域資材 (Pコード)		豪雪補正:なし 基本給時間:8.0	亜熱帯補正:なし 超勤時間:0.0	
	2)地域資材単価コード (P)	P98601		深夜時間:0.0	週休:月単位	
	3)地区資材単価コード (J)					
	4)施設機械資材単価コード (K)					
P98601	冷媒配管 6.4φ・9.5φ	1.000	m	60	60	
	合 計				60	算出数量 1.000 各単位
	単 価				60	
	*** S単ー 265号 ***					
S02116	ドレ配管		m		1.000 各単位	歩A 当たり算出
	ドレ配管 VP20,,			時間的制約:なし 夜間制約作業時間:0.0	制約作業時間:0.0 冬期補正:なし	
	1)資材区分	地域資材 (Pコード)		豪雪補正:なし 基本給時間:8.0	亜熱帯補正:なし 超勤時間:0.0	
	2)地域資材単価コード (P)	P98602		深夜時間:0.0	週休:月単位	
	3)地区資材単価コード (J)					
	4)施設機械資材単価コード (K)					
P98602	ドレ配管 VP20	1.000	m	176	176	
	合 計				176	算出数量 1.000 各単位
	単 価				176	
	*** S単ー 266号 ***					
S02116	ドレ配管		m		1.000 各単位	歩A 当たり算出
	ドレ配管 VP25,,			時間的制約:なし 夜間制約作業時間:0.0	制約作業時間:0.0 冬期補正:なし	
	1)資材区分	地域資材 (Pコード)		豪雪補正:なし 基本給時間:8.0	亜熱帯補正:なし 超勤時間:0.0	
	2)地域資材単価コード (P)	P98603		深夜時間:0.0	週休:月単位	
	3)地区資材単価コード (J)					
	4)施設機械資材単価コード (K)					
P98603	ドレ配管 VP25	1.000	m	249	249	
	合 計				249	算出数量 1.000 各単位
	単 価				249	
	*** S単ー 267号 ***					
S02116	化粧カバー		式		1.000 各単位	歩A 当たり算出
	化粧カバー L=3.1m,,			時間的制約:なし 夜間制約作業時間:0.0	制約作業時間:0.0 冬期補正:なし	
	1)資材区分	地域資材 (Pコード)		豪雪補正:なし 基本給時間:8.0	亜熱帯補正:なし 超勤時間:0.0	
	2)地域資材単価コード (P)	P98604		深夜時間:0.0	週休:月単位	
	3)地区資材単価コード (J)					
	4)施設機械資材単価コード (K)					
P98604	化粧カバー L=3.1m	1.000	式	6,727	6,727	
	合 計				6,727	算出数量 1.000 各単位
	単 価				6,727	
	*** S単ー 268号 ***					
S02120	根切り		m3		1.000 各単位	歩A 当たり算出
	根切り 【市場単価】つぼ、布堀、深さ2.5m程度			時間的制約:なし 夜間制約作業時間:0.0	制約作業時間:0.0 冬期補正:なし	
	1)市場単価コード	A96001		豪雪補正:なし 基本給時間:8.0	亜熱帯補正:なし 超勤時間:0.0	
	2)規格 【市場単価】つぼ、布堀、深さ・			深夜時間:0.0	週休:月単位	
	3)単価の入力	687円				

事業名	西国東海岸保全事業					
工事名	2・3号排水機场上屋建築工事					
工事別工事名:令和7年度西国東海岸保全事業 2・3号排水機场上屋建築工事						
コード	名 称	数 量	単位	単 価	金 額	備 考
A96001	根切り					
	【市場単価】つぼ、布堀、深さ2.5m程度	1.000	m3	687	687	
	合 計				687	算出数量 1.000 各単位
	単 価				687	
	*** S単ー 269号 ***					
S02120	すきとり		m3		1.000 各単位	歩A 当たり算出
	すきとり			時間的制約:なし	制約作業時間:0.0	
	【市場単価】H=300程度			夜間制約作業時間:0.0	冬期補正:なし	
	1)市場単価コード	A96002		豪雪補正:なし	亜熱帯補正:なし	
	2)規格	【市場単価】H=300程度		基本給時間:8.0	超勤時間:0.0	
	3)単価の入力	409円		深夜時間:0.0	週休:月単位	
A96002	すきとり					
	【市場単価】H=300程度	1.000	m3	409	409	
	合 計				409	算出数量 1.000 各単位
	単 価				409	
	*** S単ー 270号 ***					
S02120	埋戻し		m3		1.000 各単位	歩A 当たり算出
	埋戻し			時間的制約:なし	制約作業時間:0.0	
	【市場単価】発生土（建物廻り仮置き土）			夜間制約作業時間:0.0	冬期補正:なし	
	1)市場単価コード	A96003		豪雪補正:なし	亜熱帯補正:なし	
	2)規格	【市場単価】発生土（建物廻り・・		基本給時間:8.0	超勤時間:0.0	
	3)単価の入力	1,005円		深夜時間:0.0	週休:月単位	
A96003	埋戻し					
	【市場単価】発生土（建物廻り仮置き土）	1.000	m3	1,005	1,005	
	合 計				1,005	算出数量 1.000 各単位
	単 価				1,005	
	*** S単ー 271号 ***					
S02120	床づけ		m ²		1.000 各単位	歩A 当たり算出
	床づけ			時間的制約:なし	制約作業時間:0.0	
	【市場単価】つぼ、布堀、深さ2.5m程度			夜間制約作業時間:0.0	冬期補正:なし	
	1)市場単価コード	A96004		豪雪補正:なし	亜熱帯補正:なし	
	2)規格	【市場単価】つぼ、布堀、深さ・・		基本給時間:8.0	超勤時間:0.0	
	3)単価の入力	323円		深夜時間:0.0	週休:月単位	
A96004	床づけ					
	【市場単価】つぼ、布堀、深さ2.5m程度	1.000	m ²	323	323	
	合 計				323	算出数量 1.000 各単位
	単 価				323	
	*** S単ー 272号 ***					
S02120	機械運搬費		往復		1.000 各単位	歩A 当たり算出
	機械運搬費			時間的制約:なし	制約作業時間:0.0	
	【市場単価】片道30km以内 ハック杓			夜間制約作業時間:0.0	冬期補正:なし	
	1)市場単価コード	A96005		豪雪補正:なし	亜熱帯補正:なし	
	2)規格	【市場単価】片道30km以内 ハック杓		基本給時間:8.0	超勤時間:0.0	
	3)単価の入力	72,215円		深夜時間:0.0	週休:月単位	
A96005	機械運搬費					
	【市場単価】片道30km以内 ハック杓	1.000	往復	72,215	72,215	
	合 計				72,215	算出数量 1.000 各単位
	単 価				72,215	
	*** S単ー 273号 ***					
S02120	コンクリート打設手間		m3		1.000 各単位	歩A 当たり算出
	コンクリート打設手間			時間的制約:なし	制約作業時間:0.0	
	【市場単価】捨コンクリートポンプ打ち			夜間制約作業時間:0.0	冬期補正:なし	

事業名 西国東海岸保全事業						
工事名 2・3号排水機场上屋建築工事						
工事別工事名:令和7年度西国東海岸保全事業 2・3号排水機场上屋建築工事						
コード	名 称	数 量	単 位	単 価	金 額	備 考
	1)市場単価コード	A96006		豪雪補正:なし	垂熱帯補正:なし	
	2)規格	【市場単価】捨コンクリートポンプ打ち		基本給時間:8.0	超勤時間:0.0	
	3)単価の入力	2,161円		深夜時間:0.0	週休:月単位	
A96006	コンクリート打設手間					
	【市場単価】捨コンクリートポンプ打ち	1.000	m3	2,161	2,161	
	合 計				2,161	算出数量 1.000 各単位
	単 価				2,161	
	*** S単一 274号 ***					
S02120	コンクリート打設手間		m3		1.000 各単位	歩A 当たり算出
	コンクリート打設手間			時間的制約:なし	制約作業時間:0.0	
	【市場単価】土間コンクリートポンプ打ち			夜間制約作業時間:0.0	冬期補正:なし	
	1)市場単価コード	A96007		豪雪補正:なし	垂熱帯補正:なし	
	2)規格	【市場単価】土間コンクリートポンプ打ち		基本給時間:8.0	超勤時間:0.0	
	3)単価の入力	934円		深夜時間:0.0	週休:月単位	
A96007	コンクリート打設手間					
	【市場単価】土間コンクリートポンプ打ち	1.000	m3	934	934	
	合 計				934	算出数量 1.000 各単位
	単 価				934	
	*** S単一 275号 ***					
S02120	コンクリート打設手間		m3		1.000 各単位	歩A 当たり算出
	コンクリート打設手間			時間的制約:なし	制約作業時間:0.0	
	【市場単価】基礎コンクリートポンプ打ち 公共研補正あり			夜間制約作業時間:0.0	冬期補正:なし	
	1)市場単価コード	A96008		豪雪補正:なし	垂熱帯補正:なし	
	2)規格	【市場単価】基礎コンクリートポンプ打ち		基本給時間:8.0	超勤時間:0.0	
	3)単価の入力	1,067円		深夜時間:0.0	週休:月単位	
A96008	コンクリート打設手間					
	【市場単価】基礎コンクリートポンプ打ち 公共研補正あり	1.000	m3	1,067	1,067	
	合 計				1,067	算出数量 1.000 各単位
	単 価				1,067	
	*** S単一 276号 ***					
S02120	コンクリート打設手間		m3		1.000 各単位	歩A 当たり算出
	コンクリート打設手間			時間的制約:なし	制約作業時間:0.0	
	【市場単価】躯体コンクリートポンプ打ち			夜間制約作業時間:0.0	冬期補正:なし	
	1)市場単価コード	A96009		豪雪補正:なし	垂熱帯補正:なし	
	2)規格	【市場単価】躯体コンクリートポンプ打ち		基本給時間:8.0	超勤時間:0.0	
	3)単価の入力	833円		深夜時間:0.0	週休:月単位	
A96009	コンクリート打設手間					
	【市場単価】躯体コンクリートポンプ打ち	1.000	m3	833	833	
	合 計				833	算出数量 1.000 各単位
	単 価				833	
	*** S単一 277号 ***					
S02120	コンクリート打設手間		m3		1.000 各単位	歩A 当たり算出
	コンクリート打設手間			時間的制約:なし	制約作業時間:0.0	
	【市場単価】無筋コンクリートポンプ打ち 捨コン流用			夜間制約作業時間:0.0	冬期補正:なし	
	1)市場単価コード	A96010		豪雪補正:なし	垂熱帯補正:なし	
	2)規格	【市場単価】無筋コンクリートポンプ打ち		基本給時間:8.0	超勤時間:0.0	
	3)単価の入力	2,161円		深夜時間:0.0	週休:月単位	
A96010	コンクリート打設手間					
	【市場単価】無筋コンクリートポンプ打ち 捨コン流用	1.000	m3	2,161	2,161	
	合 計				2,161	算出数量 1.000 各単位
	単 価				2,161	
	*** S単一 278号 ***					

事業名	西国東海岸保全事業					
工事名	2・3号排水機场上屋建築工事					
工事別工事名:令和7年度西国東海岸保全事業 2・3号排水機场上屋建築工事						
コード	名 称	数 量	単位	単 価	金 額	備 考
S02120	コンクリート打設手間		m3		1,000 各単位	歩A 当たり算出
	コンクリート打設手間 【市場単価】防水押えコンクリートポンプ打ち			時間的制約:なし 夜間制約作業時間:0.0	制約作業時間:0.0 冬期補正:なし	
	1)市場単価コード	A96011		豪雪補正:なし 基本給時間:8.0	亜熱帯補正:なし 超勤時間:0.0	
	2)規格	【市場単価】防水押えコンクリートポンプ		基本給時間:8.0	超勤時間:0.0	
	3)単価の入力	1,379円		深夜時間:0.0	週休:月単位	
A96011	コンクリート打設手間 【市場単価】防水押えコンクリートポンプ打ち	1.000	m3	1,379	1,379	
	合 計				1,379	算出数量 1.000 各単位
	単 価				1,379	
	*** S単一 279号 ***					
S02120	ポンプ圧送		回		1,000 各単位	歩A 当たり算出
	ポンプ圧送 【市場単価】基本料金 1回あたり50m3以上100m3未満			時間的制約:なし 夜間制約作業時間:0.0	制約作業時間:0.0 冬期補正:なし	
	1)市場単価コード	A96012		豪雪補正:なし 基本給時間:8.0	亜熱帯補正:なし 超勤時間:0.0	
	2)規格	【市場単価】基本料金 1回あたり50m3以上100m3未満		基本給時間:8.0	超勤時間:0.0	
	3)単価の入力	65,650円		深夜時間:0.0	週休:月単位	
A96012	ポンプ圧送 【市場単価】基本料金 1回あたり50m3以上100m3未満	1.000	回	65,650	65,650	
	合 計				65,650	算出数量 1.000 各単位
	単 価				65,650	
	*** S単一 280号 ***					
S02120	ポンプ圧送		m3		1,000 各単位	歩A 当たり算出
	ポンプ圧送 【市場単価】圧送料金 1回あたり50m3以上100m3未満			時間的制約:なし 夜間制約作業時間:0.0	制約作業時間:0.0 冬期補正:なし	
	1)市場単価コード	A96013		豪雪補正:なし 基本給時間:8.0	亜熱帯補正:なし 超勤時間:0.0	
	2)規格	【市場単価】圧送料金 1回あたり50m3以上100m3未満		基本給時間:8.0	超勤時間:0.0	
	3)単価の入力	960円		深夜時間:0.0	週休:月単位	
A96013	ポンプ圧送 【市場単価】圧送料金 1回あたり50m3以上100m3未満	1.000	m3	960	960	
	合 計				960	算出数量 1.000 各単位
	単 価				960	
	*** S単一 281号 ***					
S02120	ポンプ圧送		回		1,000 各単位	歩A 当たり算出
	ポンプ圧送 【市場単価】基本料金 1回あたり100m3以上			時間的制約:なし 夜間制約作業時間:0.0	制約作業時間:0.0 冬期補正:なし	
	1)市場単価コード	A96014		豪雪補正:なし 基本給時間:8.0	亜熱帯補正:なし 超勤時間:0.0	
	2)規格	【市場単価】基本料金 1回あたり100m3以上		基本給時間:8.0	超勤時間:0.0	
	3)単価の入力	65,650円		深夜時間:0.0	週休:月単位	
A96014	ポンプ圧送 【市場単価】基本料金 1回あたり100m3以上	1.000	回	65,650	65,650	
	合 計				65,650	算出数量 1.000 各単位
	単 価				65,650	
	*** S単一 282号 ***					
S02120	ポンプ圧送		m3		1,000 各単位	歩A 当たり算出
	ポンプ圧送 【市場単価】圧送料金 1回あたり100m3以上			時間的制約:なし 夜間制約作業時間:0.0	制約作業時間:0.0 冬期補正:なし	
	1)市場単価コード	A96015		豪雪補正:なし 基本給時間:8.0	亜熱帯補正:なし 超勤時間:0.0	
	2)規格	【市場単価】圧送料金 1回あたり100m3以上		基本給時間:8.0	超勤時間:0.0	
	3)単価の入力	960円		深夜時間:0.0	週休:月単位	
A96015	ポンプ圧送 【市場単価】圧送料金 1回あたり100m3以上	1.000	m3	960	960	
	合 計				960	算出数量 1.000 各単位
	単 価				960	

事業名		西国東海岸保全事業				
工事名		2・3号排水機场上屋建築工事				
工事別工事名:令和7年度西国東海岸保全事業 2・3号排水機场上屋建築工事						
コード	名 称	数 量	単位	単 価	金 額	備 考
	*** S単一 283号 ***					
S02120	普通合板型枠		m ²		1,000 各単位	歩A 当たり算出
	普通合板型枠 【市場単価】基礎部			時間的制約:なし 夜間制約作業時間:0.0	制約作業時間:0.0 冬期補正:なし	
	1)市場単価コード	A96016		豪雪補正:なし	亜熱帯補正:なし	
	2)規格	【市場単価】基礎部		基本給時間:8.0	超勤時間:0.0	
	3)単価の入力	4,570円		深夜時間:0.0	週休:月単位	
A96016	普通合板型枠 【市場単価】基礎部	1,000	m ²	4,570	4,570	
	合 計				4,570	算出数量 1,000 各単位
	単 価				4,570	
	*** S単一 284号 ***					
S02120	普通合板型枠		m ²		1,000 各単位	歩A 当たり算出
	普通合板型枠 【市場単価】ラーメン構造 地上軸部 階高3.5～4.0m程度			時間的制約:なし 夜間制約作業時間:0.0	制約作業時間:0.0 冬期補正:なし	
	1)市場単価コード	A96017		豪雪補正:なし	亜熱帯補正:なし	
	2)規格	【市場単価】ラーメン構造 地上軸部・・		基本給時間:8.0	超勤時間:0.0	
	3)単価の入力	5,227円		深夜時間:0.0	週休:月単位	
A96017	普通合板型枠 【市場単価】ラーメン構造 地上軸部 階高3.5～4.0m程度	1,000	m ²	5,227	5,227	
	合 計				5,227	算出数量 1,000 各単位
	単 価				5,227	
	*** S単一 285号 ***					
S02120	打放し合板型枠		m ²		1,000 各単位	歩A 当たり算出
	打放し合板型枠 【市場単価】ラーメン構造地上軸部B種階高3.5～4.0m程度			時間的制約:なし 夜間制約作業時間:0.0	制約作業時間:0.0 冬期補正:なし	
	1)市場単価コード	A96018		豪雪補正:なし	亜熱帯補正:なし	
	2)規格	【市場単価】ラーメン構造地上軸部・・		基本給時間:8.0	超勤時間:0.0	
	3)単価の入力	5,454円		深夜時間:0.0	週休:月単位	
A96018	打放し合板型枠 【市場単価】ラーメン構造地上軸部B種階高3.5～4.0m程度	1,000	m ²	5,454	5,454	
	合 計				5,454	算出数量 1,000 各単位
	単 価				5,454	
	*** S単一 286号 ***					
S02120	打放し合板型枠		m ²		1,000 各単位	歩A 当たり算出
	打放し合板型枠 【市場単価】ラーメン構造地上軸部C種階高3.5～4.0m程度			時間的制約:なし 夜間制約作業時間:0.0	制約作業時間:0.0 冬期補正:なし	
	1)市場単価コード	A96019		豪雪補正:なし	亜熱帯補正:なし	
	2)規格	【市場単価】ラーメン構造地上軸部・・		基本給時間:8.0	超勤時間:0.0	
	3)単価の入力	5,404円		深夜時間:0.0	週休:月単位	
A96019	打放し合板型枠 【市場単価】ラーメン構造地上軸部C種階高3.5～4.0m程度	1,000	m ²	5,404	5,404	
	合 計				5,404	算出数量 1,000 各単位
	単 価				5,404	
	*** S単一 287号 ***					
S02120	型枠運搬費		m ²		1,000 各単位	歩A 当たり算出
	型枠運搬費 【市場単価】型枠運搬費 4t車 基準距離30km以内			時間的制約:なし 夜間制約作業時間:0.0	制約作業時間:0.0 冬期補正:なし	
	1)市場単価コード	A96020		豪雪補正:なし	亜熱帯補正:なし	
	2)規格	【市場単価】型枠運搬費 4t車・・		基本給時間:8.0	超勤時間:0.0	
	3)単価の入力	328円		深夜時間:0.0	週休:月単位	
A96020	型枠運搬費 【市場単価】型枠運搬費 4t車 基準距離30km以内	1,000	m ²	328	328	

事業名 西国東海岸保全事業						
工事名 2・3号排水機场上屋建築工事						
工事別工事名:令和7年度西国東海岸保全事業 2・3号排水機场上屋建築工事						
コード	名 称	数 量	単位	単 価	金 額	備 考
	合 計				328	算出数量 1.000 各単位
	単 価				328	
	*** S単一 288号 ***					
S02120	鉄筋加工組立		ton		1.000 各単位	歩A 当たり算出
	鉄筋加工組立 【市場単価】RC π - π 構造 階高3.5～4.0m 形状単純			時間的制約:なし 夜間制約作業時間:0.0	制約作業時間:0.0 冬期補正:なし	
	1)市場単価コード	A96021		豪雪補正:なし	亜熱帯補正:なし	
	2)規格	【市場単価】RC π - π 構造 階高3・・		基本給時間:8.0	超勤時間:0.0	
	3)単価の入力	56,055円		深夜時間:0.0	週休:月単位	
A96021	鉄筋加工組立 【市場単価】RC π - π 構造 階高3.5～4.0m 形状単純	1.000	ton	56,055	56,055	
	合 計				56,055	算出数量 1.000 各単位
	単 価				56,055	
	*** S単一 289号 ***					
S02120	鉄筋運搬費		ton		1.000 各単位	歩A 当たり算出
	鉄筋運搬費 【市場単価】加工場～現場 30km程度 4t車			時間的制約:なし 夜間制約作業時間:0.0	制約作業時間:0.0 冬期補正:なし	
	1)市場単価コード	A96022		豪雪補正:なし	亜熱帯補正:なし	
	2)規格	【市場単価】加工場～現場 30・・		基本給時間:8.0	超勤時間:0.0	
	3)単価の入力	5,050円		深夜時間:0.0	週休:月単位	
A96022	鉄筋運搬費 【市場単価】加工場～現場 30km程度 4t車	1.000	ton	5,050	5,050	
	合 計				5,050	算出数量 1.000 各単位
	単 価				5,050	
	*** S単一 290号 ***					
S02120	ガス圧接		箇所		1.000 各単位	歩A 当たり算出
	ガス圧接 【市場単価】D22-D22			時間的制約:なし 夜間制約作業時間:0.0	制約作業時間:0.0 冬期補正:なし	
	1)市場単価コード	A96023		豪雪補正:なし	亜熱帯補正:なし	
	2)規格	【市場単価】D22-D22		基本給時間:8.0	超勤時間:0.0	
	3)単価の入力	667円		深夜時間:0.0	週休:月単位	
A96023	ガス圧接 【市場単価】D22-D22	1.000	箇所	667	667	
	合 計				667	算出数量 1.000 各単位
	単 価				667	
	*** S単一 291号 ***					
S02120	ガス圧接		箇所		1.000 各単位	歩A 当たり算出
	ガス圧接 【市場単価】D25-D25			時間的制約:なし 夜間制約作業時間:0.0	制約作業時間:0.0 冬期補正:なし	
	1)市場単価コード	A96024		豪雪補正:なし	亜熱帯補正:なし	
	2)規格	【市場単価】D25-D25		基本給時間:8.0	超勤時間:0.0	
	3)単価の入力	692円		深夜時間:0.0	週休:月単位	
A96024	ガス圧接 【市場単価】D25-D25	1.000	箇所	692	692	
	合 計				692	算出数量 1.000 各単位
	単 価				692	
	*** S単一 292号 ***					
S02120	屋根 π スファルト防水		m ²		1.000 各単位	歩A 当たり算出
	屋根 π スファルト防水 【市場単価】A-2 密着工法 平部			時間的制約:なし 夜間制約作業時間:0.0	制約作業時間:0.0 冬期補正:なし	
	1)市場単価コード	A96025		豪雪補正:なし	亜熱帯補正:なし	
	2)規格	【市場単価】A-2 密着工法 平部		基本給時間:8.0	超勤時間:0.0	

事業名	西国東海岸保全事業				
工事名	2・3号排水機场上屋建築工事				

工事別工事名:令和7年度西国東海岸保全事業 2・3号排水機场上屋建築工事

コード	名 称	数 量	単 位	単 価	金 額	備 考
	3)単価の入力	4,479円		深夜時間:0.0	週休:月単位	
A96025	屋根7スファル防水 【市場単価】A-2 密着工法 平部	1.000	m ²	4,479	4,479	
	合 計				4,479	算出数量 1.000 各単位
	単 価				4,479	
	*** S単ー 293号 ***					
S02120	屋根7スファル防水		m ²		1.000 各単位	歩A 当たり算出
	屋根7スファル防水 【市場単価】A-2 密着工法 立上り			時間的制約:なし 夜間制約作業時間:0.0	制約作業時間:0.0 冬期補正:なし	
	1)市場単価コード 2)規格	A96026 【市場単価】A-2 密着工法 ・・		豪雪補正:なし 基本給時間:8.0	亜熱帯補正:なし 超勤時間:0.0	
	3)単価の入力	5,727円		深夜時間:0.0	週休:月単位	
A96026	屋根7スファル防水 【市場単価】A-2 密着工法 立上り	1.000	m ²	5,727	5,727	
	合 計				5,727	算出数量 1.000 各単位
	単 価				5,727	
	*** S単ー 294号 ***					
S02120	シーリング		m		1.000 各単位	歩A 当たり算出
	シーリング 【市場単価】PU-2 ㊦㊧㊨㊩ (2成分形) 20×10流用			時間的制約:なし 夜間制約作業時間:0.0	制約作業時間:0.0 冬期補正:なし	
	1)市場単価コード 2)規格	A96027 【市場単価】PU-2 ㊦㊧㊨㊩ (2・・		豪雪補正:なし 基本給時間:8.0	亜熱帯補正:なし 超勤時間:0.0	
	3)単価の入力	525円		深夜時間:0.0	週休:月単位	
A96027	シーリング 【市場単価】PU-2 ㊦㊧㊨㊩ (2成分形) 20×10流用	1.000	m	525	525	
	合 計				525	算出数量 1.000 各単位
	単 価				525	
	*** S単ー 295号 ***					
S02120	シーリング		m		1.000 各単位	歩A 当たり算出
	シーリング 【市場単価】PU-2 ㊦㊧㊨㊩ (2成分形) 15×10			時間的制約:なし 夜間制約作業時間:0.0	制約作業時間:0.0 冬期補正:なし	
	1)市場単価コード 2)規格	A96028 【市場単価】PU-2 ㊦㊧㊨㊩ (2・・		豪雪補正:なし 基本給時間:8.0	亜熱帯補正:なし 超勤時間:0.0	
	3)単価の入力	444円		深夜時間:0.0	週休:月単位	
A96028	シーリング 【市場単価】PU-2 ㊦㊧㊨㊩ (2成分形) 15×10	1.000	m	444	444	
	合 計				444	算出数量 1.000 各単位
	単 価				444	
	*** S単ー 296号 ***					
S02120	シーリング		m		1.000 各単位	歩A 当たり算出
	シーリング 【市場単価】PU-2 ㊦㊧㊨㊩ (2成分形) 10×10流用			時間的制約:なし 夜間制約作業時間:0.0	制約作業時間:0.0 冬期補正:なし	
	1)市場単価コード 2)規格	A96029 【市場単価】PU-2 ㊦㊧㊨㊩ (2・・		豪雪補正:なし 基本給時間:8.0	亜熱帯補正:なし 超勤時間:0.0	
	3)単価の入力	374円		深夜時間:0.0	週休:月単位	
A96029	シーリング 【市場単価】PU-2 ㊦㊧㊨㊩ (2成分形) 10×10流用	1.000	m	374	374	
	合 計				374	算出数量 1.000 各単位
	単 価				374	
	*** S単ー 297号 ***					
S02120	軽量鉄骨壁下地		m ²		1.000 各単位	歩A 当たり算出

事業名	西国東海岸保全事業					
工事名	2・3号排水機场上屋建築工事					
工事別工事名:令和7年度西国東海岸保全事業 2・3号排水機场上屋建築工事						
コード	名 称	数 量	単位	単 価	金 額	備 考
	軽量鉄骨壁下地 【市場単価】スタット®65形 @300スタット® H≦4.0m 直張り			時間的制約:なし 夜間制約作業時間:0.0	制約作業時間:0.0 冬期補正:なし	
	1)市場単価コード	A96030		豪雪補正:なし	亜熱帯補正:なし	
	2)規格	【市場単価】スタット®65形 @300ｽ・・		基本給時間:8.0	超勤時間:0.0	
	3)単価の入力	2,121円		深夜時間:0.0	週休:月単位	
A96030	軽量鉄骨壁下地 【市場単価】スタット®65形 @300スタット® H≦4.0m 直張り	1.000	m ²	2,121	2,121	
	合 計				2,121	算出数量 1.000 各単位
	単 価				2,121	
	*** S単一 298号 ***					
S02120	壁下地開口補強		箇所		1.000 各単位	歩A 当たり算出
	壁下地開口補強 【市場単価】扉等三方補強スタット®65形900×2000mm程度			時間的制約:なし 夜間制約作業時間:0.0	制約作業時間:0.0 冬期補正:なし	
	1)市場単価コード	A96031		豪雪補正:なし	亜熱帯補正:なし	
	2)規格	【市場単価】扉等三方補強スタット・・		基本給時間:8.0	超勤時間:0.0	
	3)単価の入力	8,439円		深夜時間:0.0	週休:月単位	
A96031	壁下地開口補強 【市場単価】扉等三方補強スタット®65形900×2000mm程度	1.000	箇所	8,439	8,439	
	合 計				8,439	算出数量 1.000 各単位
	単 価				8,439	
	*** S単一 299号 ***					
S02120	屋内軽量鉄骨天井下地		m ²		1.000 各単位	歩A 当たり算出
	屋内軽量鉄骨天井下地 【市場単価】野縁 19形 @300 高1.5m未満 直張り			時間的制約:なし 夜間制約作業時間:0.0	制約作業時間:0.0 冬期補正:なし	
	1)市場単価コード	A96032		豪雪補正:なし	亜熱帯補正:なし	
	2)規格	【市場単価】野縁 19形 @300 ・・		基本給時間:8.0	超勤時間:0.0	
	3)単価の入力	1,520円		深夜時間:0.0	週休:月単位	
A96032	屋内軽量鉄骨天井下地 【市場単価】野縁 19形 @300 高1.5m未満 直張り	1.000	m ²	1,520	1,520	
	合 計				1,520	算出数量 1.000 各単位
	単 価				1,520	
	*** S単一 300号 ***					
S02120	屋内天井下地開口部補強		箇所		1.000 各単位	歩A 当たり算出
	屋内天井下地開口部補強 【市場単価】ボート®等切込み共 野縁 19形 450×450mm			時間的制約:なし 夜間制約作業時間:0.0	制約作業時間:0.0 冬期補正:なし	
	1)市場単価コード	A96033		豪雪補正:なし	亜熱帯補正:なし	
	2)規格	【市場単価】ボート®等切込み共 ・・		基本給時間:8.0	超勤時間:0.0	
	3)単価の入力	1,904円		深夜時間:0.0	週休:月単位	
A96033	屋内天井下地開口部補強 【市場単価】ボート®等切込み共 野縁 19形 450×450mm	1.000	箇所	1,904	1,904	
	合 計				1,904	算出数量 1.000 各単位
	単 価				1,904	
	*** S単一 301号 ***					
S02120	床コンクリート面直均し仕上げ		m ²		1.000 各単位	歩A 当たり算出
	床コンクリート面直均し仕上げ 【市場単価】金ごて 防水下地程度 b種			時間的制約:なし 夜間制約作業時間:0.0	制約作業時間:0.0 冬期補正:なし	
	1)市場単価コード	A96034		豪雪補正:なし	亜熱帯補正:なし	
	2)規格	【市場単価】金ごて 防水下地・・		基本給時間:8.0	超勤時間:0.0	
	3)単価の入力	657円		深夜時間:0.0	週休:月単位	
A96034	床コンクリート面直均し仕上げ 【市場単価】金ごて 防水下地程度 b種	1.000	m ²	657	657	
	合 計				657	算出数量 1.000 各単位
	単 価				657	

事業名	西国東海岸保全事業					
工事名	2・3号排水機场上屋建築工事					
工事別工事名:令和7年度西国東海岸保全事業 2・3号排水機场上屋建築工事						
コード	名 称	数 量	単位	単 価	金 額	備 考
	*** S単ー 302号 ***					
S02120	床ｺﾝｸﾘｰﾄ面直均し仕上げ		㎡		1,000 各単位	歩A 当たり算出
	床ｺﾝｸﾘｰﾄ面直均し仕上げ 【市場単価】金ごて直均し仕上げ薄張物下地程度b種			時間的制約:なし 夜間制約作業時間:0.0	制約作業時間:0.0 冬期補正:なし	
	1)市場単価コード	A96035		豪雪補正:なし	亜熱帯補正:なし	
	2)規格	【市場単価】金ごて直均し仕上・・・		基本給時間:8.0	超勤時間:0.0	
	3)単価の入力	798円		深夜時間:0.0	週休:月単位	
A96035	床ｺﾝｸﾘｰﾄ面直均し仕上げ 【市場単価】金ごて直均し仕上げ薄張物下地程度b種	1,000	㎡	798	798	
	合 計				798	算出数量 1,000 各単位
	単 価				798	
	*** S単ー 303号 ***					
S02120	複層塗材RE		㎡		1,000 各単位	歩A 当たり算出
	複層塗材RE 【市場単価】ゆず肌状 ローラー塗り			時間的制約:なし 夜間制約作業時間:0.0	制約作業時間:0.0 冬期補正:なし	
	1)市場単価コード	A96036		豪雪補正:なし	亜熱帯補正:なし	
	2)規格	【市場単価】ゆず肌状 ローラー塗り		基本給時間:8.0	超勤時間:0.0	
	3)単価の入力	1,879円		深夜時間:0.0	週休:月単位	
A96036	複層塗材RE 【市場単価】ゆず肌状 ローラー塗り	1,000	㎡	1,879	1,879	
	合 計				1,879	算出数量 1,000 各単位
	単 価				1,879	
	*** S単ー 304号 ***					
S02120	複層塗材Si		㎡		1,000 各単位	歩A 当たり算出
	複層塗材Si 【市場単価】ゆず肌状 ローラー塗り			時間的制約:なし 夜間制約作業時間:0.0	制約作業時間:0.0 冬期補正:なし	
	1)市場単価コード	A96037		豪雪補正:なし	亜熱帯補正:なし	
	2)規格	【市場単価】ゆず肌状 ローラー塗り		基本給時間:8.0	超勤時間:0.0	
	3)単価の入力	1,843円		深夜時間:0.0	週休:月単位	
A96037	複層塗材Si 【市場単価】ゆず肌状 ローラー塗り	1,000	㎡	1,843	1,843	
	合 計				1,843	算出数量 1,000 各単位
	単 価				1,843	
	*** S単ー 305号 ***					
S02120	建具周囲防水モルタル充填		m		1,000 各単位	歩A 当たり算出
	建具周囲防水モルタル充填 【市場単価】外部建具			時間的制約:なし 夜間制約作業時間:0.0	制約作業時間:0.0 冬期補正:なし	
	1)市場単価コード	A96038		豪雪補正:なし	亜熱帯補正:なし	
	2)規格	【市場単価】外部建具		基本給時間:8.0	超勤時間:0.0	
	3)単価の入力	1,202円		深夜時間:0.0	週休:月単位	
A96038	建具周囲防水モルタル充填 【市場単価】外部建具	1,000	m	1,202	1,202	
	合 計				1,202	算出数量 1,000 各単位
	単 価				1,202	
	*** S単ー 306号 ***					
S02120	防水入隅処理 (モルタル)		m		1,000 各単位	歩A 当たり算出
	防水入隅処理 (モルタル) 【市場単価】立上り入隅面取 幅70mm程度			時間的制約:なし 夜間制約作業時間:0.0	制約作業時間:0.0 冬期補正:なし	
	1)市場単価コード	A96039		豪雪補正:なし	亜熱帯補正:なし	
	2)規格	【市場単価】立上り入隅面取 ・・・		基本給時間:8.0	超勤時間:0.0	
	3)単価の入力	535円		深夜時間:0.0	週休:月単位	
A96039	防水入隅処理 (モルタル) 【市場単価】立上り入隅面取 幅70mm程度	1,000	m	535	535	
	合 計				535	算出数量 1,000 各単位

事業名	西国東海岸保全事業					
工事名	2・3号排水機场上屋建築工事					
工事別工事名:令和7年度西国東海岸保全事業 2・3号排水機场上屋建築工事						
コード	名 称	数 量	単位	単 価	金 額	備 考
	単 価				535	
	*** S単ー 307号 ***					
S02120	笠木天端コンクリート直均し仕上げ		m		1,000 各単位	歩A 当たり算出
	笠木天端コンクリート直均し仕上げ 【市場単価】金ごて 幅300mm			時間的制約:なし 夜間制約作業時間:0.0	制約作業時間:0.0 冬期補正:なし	
	1)市場単価コード	A96040		豪雪補正:なし 基本給時間:8.0	亜熱帯補正:なし 超勤時間:0.0	
	2)規格	【市場単価】金ごて 幅300mm		深夜時間:0.0	週休:月単位	
	3)単価の入力	682円				
A96040	笠木天端コンクリート直均し仕上げ 【市場単価】金ごて 幅300mm	1,000	m	682	682	
	合 計				682	算出数量 1,000 各単位
	単 価				682	
	*** S単ー 308号 ***					
S02120	建具周囲モルタル充填		m		1,000 各単位	歩A 当たり算出
	建具周囲モルタル充填 【市場単価】内部建具			時間的制約:なし 夜間制約作業時間:0.0	制約作業時間:0.0 冬期補正:なし	
	1)市場単価コード	A96041		豪雪補正:なし 基本給時間:8.0	亜熱帯補正:なし 超勤時間:0.0	
	2)規格	【市場単価】内部建具		深夜時間:0.0	週休:月単位	
	3)単価の入力	1,131円				
A96041	建具周囲モルタル充填 【市場単価】内部建具	1,000	m	1,131	1,131	
	合 計				1,131	算出数量 1,000 各単位
	単 価				1,131	
	*** S単ー 309号 ***					
S02120	網入り型板ガラス		m ²		1,000 各単位	歩A 当たり算出
	網入り型板ガラス 【市場単価】厚6.8mm 特寸2.18m2以下			時間的制約:なし 夜間制約作業時間:0.0	制約作業時間:0.0 冬期補正:なし	
	1)市場単価コード	A96042		豪雪補正:なし 基本給時間:8.0	亜熱帯補正:なし 超勤時間:0.0	
	2)規格	【市場単価】厚6.8mm 特寸2.1・・		深夜時間:0.0	週休:月単位	
	3)単価の入力	4,378円				
A96042	網入り型板ガラス 【市場単価】厚6.8mm 特寸2.18m2以下	1,000	m ²	4,378	4,378	
	合 計				4,378	算出数量 1,000 各単位
	単 価				4,378	
	*** S単ー 310号 ***					
S02120	複層ガラス		m ²		1,000 各単位	歩A 当たり算出
	複層ガラス 【市場単価】FL5+A6+PW6.8 特寸2.0m2以下			時間的制約:なし 夜間制約作業時間:0.0	制約作業時間:0.0 冬期補正:なし	
	1)市場単価コード	A96043		豪雪補正:なし 基本給時間:8.0	亜熱帯補正:なし 超勤時間:0.0	
	2)規格	【市場単価】FL5+A6+PW6.8 特・・		深夜時間:0.0	週休:月単位	
	3)単価の入力	17,827円				
A96043	複層ガラス 【市場単価】FL5+A6+PW6.8 特寸2.0m2以下	1,000	m ²	17,827	17,827	
	合 計				17,827	算出数量 1,000 各単位
	単 価				17,827	
	*** S単ー 311号 ***					
S02120	型板ガラス		m ²		1,000 各単位	歩A 当たり算出
	型板ガラス 【市場単価】厚4mm 特寸2.18m2以下			時間的制約:なし 夜間制約作業時間:0.0	制約作業時間:0.0 冬期補正:なし	
	1)市場単価コード	A96044		豪雪補正:なし 基本給時間:8.0	亜熱帯補正:なし 超勤時間:0.0	
	2)規格	【市場単価】厚4mm 特寸2.18m・・		深夜時間:0.0	週休:月単位	
	3)単価の入力	2,308円				

事業名	西国東海岸保全事業					
工事名	2・3号排水機场上屋建築工事					
工事別工事名:令和7年度西国東海岸保全事業 2・3号排水機场上屋建築工事						
コード	名 称	数 量	単位	単 価	金 額	備 考
A96044	型板ガラス					
	【市場単価】厚4mm 特寸2.18m2以下	1.000	m ²	2,308	2,308	
	合 計				2,308	算出数量 1.000 各単位
	単 価				2,308	
	*** S単ー 312号 ***					
S02120	ガラスとめシーリング		m		1.000 各単位	歩A 当たり算出
	ガラスとめシーリング			時間的制約:なし	制約作業時間:0.0	
	【市場単価】片面5×5 パックアップ材共 シコン系1成分系			夜間制約作業時間:0.0	冬期補正:なし	
	1)市場単価コード	A96045		豪雪補正:なし	亜熱帯補正:なし	
	2)規格	【市場単価】片面5×5 パックアップ材共		基本給時間:8.0	超勤時間:0.0	
	3)単価の入力	316円		深夜時間:0.0	週休:月単位	
A96045	ガラスとめシーリング					
	【市場単価】片面5×5 パックアップ材共 シコン系1成分系	1.000	m	316	316	
	合 計				316	算出数量 1.000 各単位
	単 価				316	
	*** S単ー 313号 ***					
S02120	SOP塗り		m ²		1.000 各単位	歩A 当たり算出
	SOP塗り			時間的制約:なし	制約作業時間:0.0	
	【市場単価】細幅物幅300mm以下 鉄鋼面			夜間制約作業時間:0.0	冬期補正:なし	
	1)市場単価コード	A96046		豪雪補正:なし	亜熱帯補正:なし	
	2)規格	【市場単価】細幅物幅300mm以下		基本給時間:8.0	超勤時間:0.0	
	3)単価の入力	939円		深夜時間:0.0	週休:月単位	
A96046	SOP塗り					
	【市場単価】細幅物幅300mm以下 鉄鋼面	1.000	m ²	939	939	
	合 計				939	算出数量 1.000 各単位
	単 価				939	
	*** S単ー 314号 ***					
S02120	SOP塗り		m		1.000 各単位	歩A 当たり算出
	SOP塗り			時間的制約:なし	制約作業時間:0.0	
	【市場単価】細幅物条幅300mm以下 鉄鋼面（屋内）			夜間制約作業時間:0.0	冬期補正:なし	
	1)市場単価コード	A96047		豪雪補正:なし	亜熱帯補正:なし	
	2)規格	【市場単価】細幅物条幅300mm以下		基本給時間:8.0	超勤時間:0.0	
	3)単価の入力	596円		深夜時間:0.0	週休:月単位	
A96047	SOP塗り					
	【市場単価】細幅物条幅300mm以下 鉄鋼面（屋内）	1.000	m	596	596	
	合 計				596	算出数量 1.000 各単位
	単 価				596	
	*** S単ー 315号 ***					
S02120	SOP塗り		m		1.000 各単位	歩A 当たり算出
	SOP塗り			時間的制約:なし	制約作業時間:0.0	
	【市場単価】細幅物条幅300mm以下 木部（屋内）			夜間制約作業時間:0.0	冬期補正:なし	
	1)市場単価コード	A96048		豪雪補正:なし	亜熱帯補正:なし	
	2)規格	【市場単価】細幅物条幅300mm以下		基本給時間:8.0	超勤時間:0.0	
	3)単価の入力	682円		深夜時間:0.0	週休:月単位	
A96048	SOP塗り					
	【市場単価】細幅物条幅300mm以下 木部（屋内）	1.000	m	682	682	
	合 計				682	算出数量 1.000 各単位
	単 価				682	
	*** S単ー 316号 ***					
S02120	EP塗り		m ²		1.000 各単位	歩A 当たり算出
	EP塗り			時間的制約:なし	制約作業時間:0.0	
	【市場単価】（素地ごしらえB種共）せっこうボード面			夜間制約作業時間:0.0	冬期補正:なし	

事業名 西国東海岸保全事業						
工事名 2・3号排水機场上屋建築工事						
工事別工事名:令和7年度西国東海岸保全事業 2・3号排水機场上屋建築工事						
コード	名 称	数 量	単位	単 価	金 額	備 考
	1)市場単価コード	A96049		豪雪補正:なし	亜熱帯補正:なし	
	2)規格	【市場単価】(素地ごしらえB・・		基本給時間:8.0	超勤時間:0.0	
	3)単価の入力	1,268円		深夜時間:0.0	週休:月単位	
A96049	EP塗り					
	【市場単価】(素地ごしらえB種共)せっこうボード面	1.000	m ²	1,268	1,268	
	合 計				1,268	算出数量 1.000 各単位
	単 価				1,268	
	*** S単一 317号 ***					
S02120	EP塗り		m ²		1.000 各単位	歩A 当たり算出
	EP塗り			時間的制約:なし	制約作業時間:0.0	
	【市場単価】(素地ごしらえB種共)ケイ化板・モルタル面			夜間制約作業時間:0.0	冬期補正:なし	
	1)市場単価コード	A96050		豪雪補正:なし	亜熱帯補正:なし	
	2)規格	【市場単価】(素地ごしらえB・・		基本給時間:8.0	超勤時間:0.0	
	3)単価の入力	1,444円		深夜時間:0.0	週休:月単位	
A96050	EP塗り					
	【市場単価】(素地ごしらえB種共)ケイ化板・モルタル面	1.000	m ²	1,444	1,444	
	合 計				1,444	算出数量 1.000 各単位
	単 価				1,444	
	*** S単一 318号 ***					
S02120	ビニル幅木(ソフト幅木)		m		1.000 各単位	歩A 当たり算出
	ビニル幅木(ソフト幅木)			時間的制約:なし	制約作業時間:0.0	
	【市場単価】H60mm			夜間制約作業時間:0.0	冬期補正:なし	
	1)市場単価コード	A96051		豪雪補正:なし	亜熱帯補正:なし	
	2)規格	【市場単価】H60mm		基本給時間:8.0	超勤時間:0.0	
	3)単価の入力	328円		深夜時間:0.0	週休:月単位	
A96051	ビニル幅木(ソフト幅木)					
	【市場単価】H60mm	1.000	m	328	328	
	合 計				328	算出数量 1.000 各単位
	単 価				328	
	*** S単一 319号 ***					
S02120	壁 せっこうボード張り		m ²		1.000 各単位	歩A 当たり算出
	壁 せっこうボード張り			時間的制約:なし	制約作業時間:0.0	
	【市場単価】厚12.5mm 不燃 突付け			夜間制約作業時間:0.0	冬期補正:なし	
	1)市場単価コード	A96052		豪雪補正:なし	亜熱帯補正:なし	
	2)規格	【市場単価】厚12.5mm 不燃 ・・		基本給時間:8.0	超勤時間:0.0	
	3)単価の入力	1,081円		深夜時間:0.0	週休:月単位	
A96052	壁 せっこうボード張り					
	【市場単価】厚12.5mm 不燃 突付け	1.000	m ²	1,081	1,081	
	合 計				1,081	算出数量 1.000 各単位
	単 価				1,081	
	*** S単一 320号 ***					
S02120	壁 せっこうボード張り		m ²		1.000 各単位	歩A 当たり算出
	壁 せっこうボード張り			時間的制約:なし	制約作業時間:0.0	
	【市場単価】厚12.5mm 不燃 突付け GL工法			夜間制約作業時間:0.0	冬期補正:なし	
	1)市場単価コード	A96053		豪雪補正:なし	亜熱帯補正:なし	
	2)規格	【市場単価】厚12.5mm 不燃 ・・		基本給時間:8.0	超勤時間:0.0	
	3)単価の入力	2,278円		深夜時間:0.0	週休:月単位	
A96053	壁 せっこうボード張り					
	【市場単価】厚12.5mm 不燃 突付け GL工法	1.000	m ²	2,278	2,278	
	合 計				2,278	算出数量 1.000 各単位
	単 価				2,278	
	*** S単一 321号 ***					

事業名 西国東海岸保全事業						
工事名 2・3号排水機场上屋建築工事						
工事別工事名:令和7年度西国東海岸保全事業 2・3号排水機场上屋建築工事						
コード	名 称	数 量	単 位	単 価	金 額	備 考
S02120	天井 不燃積層せっこうボード張り		m ²		1,000 各単位	歩A 当たり算出
	天井 不燃積層せっこうボード張り 【市場単価】厚9.5mm 不燃 突付け			時間的制約:なし 夜間制約作業時間:0.0	制約作業時間:0.0 冬期補正:なし	
	1)市場単価コード	A96054		豪雪補正:なし	亜熱帯補正:なし	
	2)規格	【市場単価】厚9.5mm 不燃 ・ ・		基本給時間:8.0	超勤時間:0.0	
	3)単価の入力	1,495円		深夜時間:0.0	週休:月単位	
A96054	天井 不燃積層せっこうボード張り 【市場単価】厚9.5mm 不燃 突付け	1.000	m ²	1,495	1,495	
	合 計				1,495	算出数量 1.000 各単位
	単 価				1,495	
	*** S単ー 322号 ***					
S02120	天井 けい酸加シム板張り (ﾀｲﾌﾟ2・無石綿、0.8FK)		m ²		1,000 各単位	歩A 当たり算出
	天井 けい酸加シム板張り (ﾀｲﾌﾟ2・無石綿、0.8FK) 【市場単価】厚6.0mm 不燃 見透し			時間的制約:なし 夜間制約作業時間:0.0	制約作業時間:0.0 冬期補正:なし	
	1)市場単価コード	A96055		豪雪補正:なし	亜熱帯補正:なし	
	2)規格	【市場単価】厚6.0mm 不燃 ・ ・		基本給時間:8.0	超勤時間:0.0	
	3)単価の入力	2,177円		深夜時間:0.0	週休:月単位	
A96055	天井 けい酸加シム板張り (ﾀｲﾌﾟ2・無石綿、0.8FK) 【市場単価】厚6.0mm 不燃 見透し	1.000	m ²	2,177	2,177	
	合 計				2,177	算出数量 1.000 各単位
	単 価				2,177	
	*** S単ー 323号 ***					
S02120	吸込口		個		1,000 各単位	歩A 当たり算出
	吸込口 【市場単価】面積0.1～0.5m2以下			時間的制約:なし 夜間制約作業時間:0.0	制約作業時間:0.0 冬期補正:なし	
	1)市場単価コード	A96056		豪雪補正:なし	亜熱帯補正:なし	
	2)規格	【市場単価】面積0.1～0.5m2以下		基本給時間:8.0	超勤時間:0.0	
	3)単価の入力	10,965円		深夜時間:0.0	週休:月単位	
A96056	吸込口 【市場単価】面積0.1～0.5m2以下	1.000	個	10,965	10,965	
	合 計				10,965	算出数量 1.000 各単位
	単 価				10,965	
	*** S単ー 324号 ***					
S02120	コンクリート打設手間		m3		1,000 各単位	歩A 当たり算出
	コンクリート打設手間 【市場単価】捨コンクリート ポンプ打ち			時間的制約:なし 夜間制約作業時間:0.0	制約作業時間:0.0 冬期補正:なし	
	1)市場単価コード	A96006		豪雪補正:なし	亜熱帯補正:なし	
	2)規格	【市場単価】捨コンクリート ・ ・		基本給時間:8.0	超勤時間:0.0	
	3)単価の入力	2,161円		深夜時間:0.0	週休:月単位	
A96006	コンクリート打設手間 【市場単価】捨コンクリート ポンプ打ち	1.000	m3	2,161	2,161	
	合 計				2,161	算出数量 1.000 各単位
	単 価				2,161	
	*** S単ー 325号 ***					
S02120	コンクリート打設手間		m3		1,000 各単位	歩A 当たり算出
	コンクリート打設手間 【市場単価】土間コンクリート ポンプ打ち			時間的制約:なし 夜間制約作業時間:0.0	制約作業時間:0.0 冬期補正:なし	
	1)市場単価コード	A96007		豪雪補正:なし	亜熱帯補正:なし	
	2)規格	【市場単価】土間コンクリート ・ ・		基本給時間:8.0	超勤時間:0.0	
	3)単価の入力	934円		深夜時間:0.0	週休:月単位	
A96007	コンクリート打設手間 【市場単価】土間コンクリート ポンプ打ち	1.000	m3	934	934	
	合 計				934	算出数量 1.000 各単位
	単 価				934	

事業名	西国東海岸保全事業				
工事名	2・3号排水機场上屋建築工事				

工事別工事名:令和7年度西国東海岸保全事業 2・3号排水機场上屋建築工事

コード	名 称	数 量	単 位	単 価	金 額	備 考
	*** S単ー 326号 ***					
S02120	600V耐燃性 ^o 2F ^レ ル絶縁電線 (EM-IE)		m		1.000 各単位	歩A 当たり算出
	600V耐燃性 ^o 2F ^レ ル絶縁電線 (EM-IE) 【市場単価】EM-IE 管内配線1.6mm			時間的制約:なし 夜間制約作業時間:0.0	制約作業時間:0.0 冬期補正:なし	
	1)市場単価コード	A97001		豪雪補正:なし	亜熱帯補正:なし	
	2)規格	【市場単価】EM-IE 管内配線1.6mm		基本給時間:8.0	超勤時間:0.0	
	3)単価の入力	313円		深夜時間:0.0	週休:月単位	
A97001	600V耐燃性 ^o 2F ^レ ル絶縁電線 (EM-IE) 【市場単価】EM-IE 管内配線1.6mm	1.000	m	313	313	
	合 計				313	算出数量 1.000 各単位
	単 価				313	
	*** S単ー 327号 ***					
S02120	600V耐燃性 ^o 2F ^レ ル絶縁電線 (EM-IE)		m		1.000 各単位	歩A 当たり算出
	600V耐燃性 ^o 2F ^レ ル絶縁電線 (EM-IE) 【市場単価】管内配線2.0mm			時間的制約:なし 夜間制約作業時間:0.0	制約作業時間:0.0 冬期補正:なし	
	1)市場単価コード	A97002		豪雪補正:なし	亜熱帯補正:なし	
	2)規格	【市場単価】管内配線2.0mm		基本給時間:8.0	超勤時間:0.0	
	3)単価の入力	364円		深夜時間:0.0	週休:月単位	
A97002	600V耐燃性 ^o 2F ^レ ル絶縁電線 (EM-IE) 【市場単価】管内配線2.0mm	1.000	m	364	364	
	合 計				364	算出数量 1.000 各単位
	単 価				364	
	*** S単ー 328号 ***					
S02120	600V ^o 2F ^レ ル絶縁耐燃性 ^o 2F ^レ ルシースケ-ブル平形		m		1.000 各単位	歩A 当たり算出
	600V ^o 2F ^レ ル絶縁耐燃性 ^o 2F ^レ ルシースケ-ブル平形 【市場単価】ころがし配線 1.6mm-2C			時間的制約:なし 夜間制約作業時間:0.0	制約作業時間:0.0 冬期補正:なし	
	1)市場単価コード	A97003		豪雪補正:なし	亜熱帯補正:なし	
	2)規格	【市場単価】ころがし配線 1. . .		基本給時間:8.0	超勤時間:0.0	
	3)単価の入力	364円		深夜時間:0.0	週休:月単位	
A97003	600V ^o 2F ^レ ル絶縁耐燃性 ^o 2F ^レ ルシースケ-ブル平形 【市場単価】ころがし配線 1.6mm-2C	1.000	m	364	364	
	合 計				364	算出数量 1.000 各単位
	単 価				364	
	*** S単ー 329号 ***					
S02120	600V ^o 2F ^レ ル絶縁耐燃性 ^o 2F ^レ ルシースケ-ブル平形		m		1.000 各単位	歩A 当たり算出
	600V ^o 2F ^レ ル絶縁耐燃性 ^o 2F ^レ ルシースケ-ブル平形 【市場単価】ころがし配線 1.6mm-3C			時間的制約:なし 夜間制約作業時間:0.0	制約作業時間:0.0 冬期補正:なし	
	1)市場単価コード	A97004		豪雪補正:なし	亜熱帯補正:なし	
	2)規格	【市場単価】ころがし配線 1. . .		基本給時間:8.0	超勤時間:0.0	
	3)単価の入力	495円		深夜時間:0.0	週休:月単位	
A97004	600V ^o 2F ^レ ル絶縁耐燃性 ^o 2F ^レ ルシースケ-ブル平形 【市場単価】ころがし配線 1.6mm-3C	1.000	m	495	495	
	合 計				495	算出数量 1.000 各単位
	単 価				495	
	*** S単ー 330号 ***					
S02120	600V ^o 2F ^レ ル絶縁耐燃性 ^o 2F ^レ ルシースケ-ブル平形		m		1.000 各単位	歩A 当たり算出
	600V ^o 2F ^レ ル絶縁耐燃性 ^o 2F ^レ ルシースケ-ブル平形 【市場単価】ころがし配線 2.0mm-3C			時間的制約:なし 夜間制約作業時間:0.0	制約作業時間:0.0 冬期補正:なし	
	1)市場単価コード	A97005		豪雪補正:なし	亜熱帯補正:なし	
	2)規格	【市場単価】ころがし配線 2. . .		基本給時間:8.0	超勤時間:0.0	
	3)単価の入力	641円		深夜時間:0.0	週休:月単位	
A97005	600V ^o 2F ^レ ル絶縁耐燃性 ^o 2F ^レ ルシースケ-ブル平形 【市場単価】ころがし配線 2.0mm-3C	1.000	m	641	641	

事業名	西国東海岸保全事業					
工事名	2・3号排水機场上屋建築工事					
工事別工事名:令和7年度西国東海岸保全事業 2・3号排水機场上屋建築工事						
コード	名 称	数 量	単位	単 価	金 額	備 考
	合 計				641	算出数量 1.000 各単位
	単 価				641	
	*** S単ー 331号 ***					
S02120	電線管 (PF一重管)		m		1.000 各単位	歩A 当たり算出
	電線管 (PF一重管) 【市場単価】隠ぺい・埋込配管 16mm			時間的制約:なし 夜間制約作業時間:0.0	制約作業時間:0.0 冬期補正:なし	
	1)市場単価コード	A97006		豪雪補正:なし	亜熱帯補正:なし	
	2)規格	【市場単価】隠ぺい・埋込配管・		基本給時間:8.0	超勤時間:0.0	
	3)単価の入力	631円		深夜時間:0.0	週休:月単位	
A97006	電線管 (PF一重管) 【市場単価】隠ぺい・埋込配管 16mm	1.000	m	631	631	
	合 計				631	算出数量 1.000 各単位
	単 価				631	
	*** S単ー 332号 ***					
S02120	電線管 (PF一重管)		m		1.000 各単位	歩A 当たり算出
	電線管 (PF一重管) 【市場単価】隠ぺい・埋込配管 22mm			時間的制約:なし 夜間制約作業時間:0.0	制約作業時間:0.0 冬期補正:なし	
	1)市場単価コード	A97007		豪雪補正:なし	亜熱帯補正:なし	
	2)規格	【市場単価】隠ぺい・埋込配管・		基本給時間:8.0	超勤時間:0.0	
	3)単価の入力	838円		深夜時間:0.0	週休:月単位	
A97007	電線管 (PF一重管) 【市場単価】隠ぺい・埋込配管 22mm	1.000	m	838	838	
	合 計				838	算出数量 1.000 各単位
	単 価				838	
	*** S単ー 333号 ***					
S02120	アウトレットボックス (カバー付)		個		1.000 各単位	歩A 当たり算出
	アウトレットボックス (カバー付) 【市場単価】中四角 浅型 D44			時間的制約:なし 夜間制約作業時間:0.0	制約作業時間:0.0 冬期補正:なし	
	1)市場単価コード	A97008		豪雪補正:なし	亜熱帯補正:なし	
	2)規格	【市場単価】中四角 浅型 D44		基本給時間:8.0	超勤時間:0.0	
	3)単価の入力	2,055円		深夜時間:0.0	週休:月単位	
A97008	アウトレットボックス (カバー付) 【市場単価】中四角 浅型 D44	1.000	個	2,055	2,055	
	合 計				2,055	算出数量 1.000 各単位
	単 価				2,055	
	*** S単ー 334号 ***					
S02120	スイッチボックス (カバー付)		個		1.000 各単位	歩A 当たり算出
	スイッチボックス (カバー付) 【市場単価】1個用 D44			時間的制約:なし 夜間制約作業時間:0.0	制約作業時間:0.0 冬期補正:なし	
	1)市場単価コード	A97009		豪雪補正:なし	亜熱帯補正:なし	
	2)規格	【市場単価】1個用 D44		基本給時間:8.0	超勤時間:0.0	
	3)単価の入力	2,060円		深夜時間:0.0	週休:月単位	
A97009	スイッチボックス (カバー付) 【市場単価】1個用 D44	1.000	個	2,060	2,060	
	合 計				2,060	算出数量 1.000 各単位
	単 価				2,060	
	*** S単ー 335号 ***					
S02120	ブルボックス 露出形 (鋼板製)		m ²		1.000 各単位	歩A 当たり算出
	ブルボックス 露出形 (鋼板製) 【市場単価】露出形 (鋼板製) さび止め塗装仕上げ			時間的制約:なし 夜間制約作業時間:0.0	制約作業時間:0.0 冬期補正:なし	
	1)市場単価コード	A97010		豪雪補正:なし	亜熱帯補正:なし	
	2)規格	【市場単価】露出形 (鋼板製)・		基本給時間:8.0	超勤時間:0.0	

事業名 西国東海岸保全事業						
工事名 2・3号排水機场上屋建築工事						
工事別工事名:令和7年度西国東海岸保全事業 2・3号排水機场上屋建築工事						
コード	名 称	数 量	単位	単 価	金 額	備 考
	3)単価の入力	15,717円		深夜時間:0.0	週休:月単位	
A97010	ブルボックス 露出形（銅板製） 【市場単価】露出形（銅板製） さび止め塗装仕上げ	1.000	m ²	15,717	15,717	
	合 計				15,717	算出数量 1.000 各単位
	単 価				15,717	
	*** S単一 336号 ***					
S02120	接地極打込式 接地極打込式 【市場単価】銅覆銅棒 10φ×1.0m		箇所		1.000 各単位	歩A 当たり算出
	1)市場単価コード 2)規格	A97011 【市場単価】銅覆銅棒 10φ×1.0m		時間的制約:なし 夜間制約作業時間:0.0 豪雪補正:なし 基本給時間:8.0	制約作業時間:0.0 冬期補正:なし 亜熱帯補正:なし 超勤時間:0.0	
	3)単価の入力	5,045円		深夜時間:0.0	週休:月単位	
A97011	接地極打込式 【市場単価】銅覆銅棒 10φ×1.0m	1.000	箇所	5,045	5,045	
	合 計				5,045	算出数量 1.000 各単位
	単 価				5,045	
	*** S単一 337号 ***					
S02120	接地極銅板式 接地極銅板式 【市場単価】銅板 900×900×1.5t		箇所		1.000 各単位	歩A 当たり算出
	1)市場単価コード 2)規格	A97012 【市場単価】銅板 900×900×1.5t		時間的制約:なし 夜間制約作業時間:0.0 豪雪補正:なし 基本給時間:8.0	制約作業時間:0.0 冬期補正:なし 亜熱帯補正:なし 超勤時間:0.0	
	3)単価の入力	61,812円		深夜時間:0.0	週休:月単位	
A97012	接地極銅板式 【市場単価】銅板 900×900×1.5t	1.000	箇所	61,812	61,812	
	合 計				61,812	算出数量 1.000 各単位
	単 価				61,812	
	*** S単一 338号 ***					
S02120	大便器 大便器 【市場単価】タンク式、温水洗浄便座		組		1.000 各単位	歩A 当たり算出
	1)市場単価コード 2)規格	A98001 【市場単価】タンク式、温水洗・・		時間的制約:なし 夜間制約作業時間:0.0 豪雪補正:なし 基本給時間:8.0	制約作業時間:0.0 冬期補正:なし 亜熱帯補正:なし 超勤時間:0.0	
	3)単価の入力	33,762円		深夜時間:0.0	週休:月単位	
A98001	大便器 【市場単価】タンク式、温水洗浄便座	1.000	組	33,762	33,762	
	合 計				33,762	算出数量 1.000 各単位
	単 価				33,762	
	*** S単一 339号 ***					
S02120	手洗器 手洗器 【市場単価】壁掛け 自動水栓1個		組		1.000 各単位	歩A 当たり算出
	1)市場単価コード 2)規格	A98002 【市場単価】壁掛け 自動水栓1個		時間的制約:なし 夜間制約作業時間:0.0 豪雪補正:なし 基本給時間:8.0	制約作業時間:0.0 冬期補正:なし 亜熱帯補正:なし 超勤時間:0.0	
	3)単価の入力	6,232円		深夜時間:0.0	週休:月単位	
A98002	手洗器 【市場単価】壁掛け 自動水栓1個	1.000	組	6,232	6,232	
	合 計				6,232	算出数量 1.000 各単位
	単 価				6,232	
	*** S単一 340号 ***					
S02120	ノズル形吹出口		個		1.000 各単位	歩A 当たり算出

事業名	西国東海岸保全事業					
工事名	2・3号排水機场上屋建築工事					
工事別工事名:令和7年度西国東海岸保全事業 2・3号排水機场上屋建築工事						
コード	名 称	数 量	単位	単 価	金 額	備 考
	ノズル形吹出口 【市場単価】ネック径 200mm以下 流用			時間的制約:なし 夜間制約作業時間:0.0	制約作業時間:0.0 冬期補正:なし	
	1)市場単価コード	A98003		豪雪補正:なし	亜熱帯補正:なし	
	2)規格	【市場単価】ネック径 200mm・・		基本給時間:8.0	超勤時間:0.0	
	3)単価の入力	7,456円		深夜時間:0.0	週休:月単位	
A98003	ノズル形吹出口 【市場単価】ネック径 200mm以下 流用	1.000	個	7,456	7,456	
	合 計				7,456	算出数量 1.000 各単位
	単 価				7,456	
	*** S単ー 341号 ***					
S02120	ベントキャップ		個		1.000 各単位	歩A 当たり算出
	ベントキャップ 【市場単価】直径100mm 流用			時間的制約:なし 夜間制約作業時間:0.0	制約作業時間:0.0 冬期補正:なし	
	1)市場単価コード	A98004		豪雪補正:なし	亜熱帯補正:なし	
	2)規格	【市場単価】直径100mm 流用		基本給時間:8.0	超勤時間:0.0	
	3)単価の入力	3,769円		深夜時間:0.0	週休:月単位	
A98004	ベントキャップ 【市場単価】直径100mm 流用	1.000	個	3,769	3,769	
	合 計				3,769	算出数量 1.000 各単位
	単 価				3,769	
	*** S単ー 342号 ***					
S02120	ベントキャップ		個		1.000 各単位	歩A 当たり算出
	ベントキャップ 【市場単価】直径150mm 流用			時間的制約:なし 夜間制約作業時間:0.0	制約作業時間:0.0 冬期補正:なし	
	1)市場単価コード	A98005		豪雪補正:なし	亜熱帯補正:なし	
	2)規格	【市場単価】直径150mm 流用		基本給時間:8.0	超勤時間:0.0	
	3)単価の入力	3,983円		深夜時間:0.0	週休:月単位	
A98005	ベントキャップ 【市場単価】直径150mm 流用	1.000	個	3,983	3,983	
	合 計				3,983	算出数量 1.000 各単位
	単 価				3,983	
	*** S単ー 343号 ***					
S02120	スパイラルダクト		m		1.000 各単位	歩A 当たり算出
	スパイラルダクト 【市場単価】φ=100mm 板厚0.5mm			時間的制約:なし 夜間制約作業時間:0.0	制約作業時間:0.0 冬期補正:なし	
	1)市場単価コード	A98006		豪雪補正:なし	亜熱帯補正:なし	
	2)規格	【市場単価】φ=100mm 板厚0.5mm		基本給時間:8.0	超勤時間:0.0	
	3)単価の入力	3,762円		深夜時間:0.0	週休:月単位	
A98006	スパイラルダクト 【市場単価】φ=100mm 板厚0.5mm	1.000	m	3,762	3,762	
	合 計				3,762	算出数量 1.000 各単位
	単 価				3,762	
	*** S単ー 344号 ***					
S02120	スパイラルダクト		m		1.000 各単位	歩A 当たり算出
	スパイラルダクト 【市場単価】φ=150mm 板厚0.5mm			時間的制約:なし 夜間制約作業時間:0.0	制約作業時間:0.0 冬期補正:なし	
	1)市場単価コード	A98007		豪雪補正:なし	亜熱帯補正:なし	
	2)規格	【市場単価】φ=150mm 板厚0.5mm		基本給時間:8.0	超勤時間:0.0	
	3)単価の入力	4,540円		深夜時間:0.0	週休:月単位	
A98007	スパイラルダクト 【市場単価】φ=150mm 板厚0.5mm	1.000	m	4,540	4,540	
	合 計				4,540	算出数量 1.000 各単位
	単 価				4,540	

事業名	西国東海岸保全事業					
工事名	2・3号排水機场上屋建築工事					
工事別工事名:令和7年度西国東海岸保全事業 2・3号排水機场上屋建築工事						
コード	名 称	数 量	単位	単 価	金 額	備 考
	*** S単ー 345号 ***					
S02120	ｽﾏｲﾙﾀﾞｸﾞ外(ｸﾞﾗｽｶｰﾙ保温材)		m		1,000 各単位	歩A 当たり算出
	ｽﾏｲﾙﾀﾞｸﾞ外(ｸﾞﾗｽｶｰﾙ保温材) 【市場単価】 キッチン 厚50mm 口径100mm			時間的制約:なし 夜間制約作業時間:0.0	制約作業時間:0.0 冬期補正:なし	
	1)市場単価コード	A98008		豪雪補正:なし	亜熱帯補正:なし	
	2)規格	【市場単価】 キッチン 厚50mm・・		基本給時間:8.0	超勤時間:0.0	
	3)単価の入力	12,423円		深夜時間:0.0	週休:月単位	
A98008	ｽﾏｲﾙﾀﾞｸﾞ外(ｸﾞﾗｽｶｰﾙ保温材) 【市場単価】 キッチン 厚50mm 口径100mm	1.000	m	12,423	12,423	
	合 計				12,423	算出数量 1.000 各単位
	単 価				12,423	
	*** S単ー 346号 ***					
S02120	ｽﾏｲﾙﾀﾞｸﾞ外(ｸﾞﾗｽｶｰﾙ保温材)		m		1,000 各単位	歩A 当たり算出
	ｽﾏｲﾙﾀﾞｸﾞ外(ｸﾞﾗｽｶｰﾙ保温材) 【市場単価】 屋内隠べい 厚25mm 口径150mm			時間的制約:なし 夜間制約作業時間:0.0	制約作業時間:0.0 冬期補正:なし	
	1)市場単価コード	A98009		豪雪補正:なし	亜熱帯補正:なし	
	2)規格	【市場単価】 屋内隠べい 厚25・・		基本給時間:8.0	超勤時間:0.0	
	3)単価の入力	2,949円		深夜時間:0.0	週休:月単位	
A98009	ｽﾏｲﾙﾀﾞｸﾞ外(ｸﾞﾗｽｶｰﾙ保温材) 【市場単価】 屋内隠べい 厚25mm 口径150mm	1.000	m	2,949	2,949	
	合 計				2,949	算出数量 1.000 各単位
	単 価				2,949	
	*** S単ー 347号 ***					
S02120	冷温水管(ｸﾞﾗｽｶｰﾙ保温材)		m		1,000 各単位	歩A 当たり算出
	冷温水管(ｸﾞﾗｽｶｰﾙ保温材) 【市場単価】 ｵﾞｲﾌﾞｼｬﾌﾄ内 厚30mm 口径20mm			時間的制約:なし 夜間制約作業時間:0.0	制約作業時間:0.0 冬期補正:なし	
	1)市場単価コード	A98010		豪雪補正:なし	亜熱帯補正:なし	
	2)規格	【市場単価】 ｵﾞｲﾌﾞｼｬﾌﾄ内 厚3・・		基本給時間:8.0	超勤時間:0.0	
	3)単価の入力	1,752円		深夜時間:0.0	週休:月単位	
A98010	冷温水管(ｸﾞﾗｽｶｰﾙ保温材) 【市場単価】 ｵﾞｲﾌﾞｼｬﾌﾄ内 厚30mm 口径20mm	1.000	m	1,752	1,752	
	合 計				1,752	算出数量 1.000 各単位
	単 価				1,752	
	*** S単ー 348号 ***					
S02120	ﾉｽﾞﾙ形吹出口		個		1,000 各単位	歩A 当たり算出
	ﾉｽﾞﾙ形吹出口 【市場単価】 ネック径 200mm以下			時間的制約:なし 夜間制約作業時間:0.0	制約作業時間:0.0 冬期補正:なし	
	1)市場単価コード	A98003		豪雪補正:なし	亜熱帯補正:なし	
	2)規格	【市場単価】 ネック径 200mm以下		基本給時間:8.0	超勤時間:0.0	
	3)単価の入力	7,456円		深夜時間:0.0	週休:月単位	
A98003	ﾉｽﾞﾙ形吹出口 【市場単価】 ネック径 200mm以下	1.000	個	7,456	7,456	
	合 計				7,456	算出数量 1.000 各単位
	単 価				7,456	
	*** S単ー 349号 ***					
S02120	ｽﾏｲﾙﾀﾞｸﾞ外(ｸﾞﾗｽｶｰﾙ保温材)		m		1,000 各単位	歩A 当たり算出
	ｽﾏｲﾙﾀﾞｸﾞ外(ｸﾞﾗｽｶｰﾙ保温材) 【市場単価】 キッチン、厚50mm、口径100mm			時間的制約:なし 夜間制約作業時間:0.0	制約作業時間:0.0 冬期補正:なし	
	1)市場単価コード	A98008		豪雪補正:なし	亜熱帯補正:なし	
	2)規格	【市場単価】 キッチン、厚50mm・・		基本給時間:8.0	超勤時間:0.0	
	3)単価の入力	12,423円		深夜時間:0.0	週休:月単位	
A98008	ｽﾏｲﾙﾀﾞｸﾞ外(ｸﾞﾗｽｶｰﾙ保温材) 【市場単価】 キッチン、厚50mm、口径100mm	1.000	m	12,423	12,423	
	合 計				12,423	算出数量 1.000 各単位

[illegible]

事業名	西国東海岸保全事業					
工事名	2・3号排水機场上屋建築工事					
工事別工事名:令和7年度西国東海岸保全事業 2・3号排水機场上屋建築工事						
コード	名 称 (規 格)	数 量	単位	単 価	金 額	備 考
	根切り					
A96001	【市場単価】 つぼ、布堀、深さ2.5m程度		m3	687		
	すきとり					
A96002	【市場単価】 H=300程度		m3	409		
	埋戻し					
A96003	【市場単価】 発生土（建物廻り仮置き土）		m3	1,005		
	床づけ					
A96004	【市場単価】 つぼ、布堀、深さ2.5m程度		m ²	323		
	機械運搬費					
A96005	【市場単価】 片道30km以内 パック材		往復	72,215		
	コンクリート打設手間					
A96006	【市場単価】 捨コンクリートポンプ打ち		m3	2,161		
	コンクリート打設手間					
A96007	【市場単価】 土間コンクリートポンプ打ち		m3	934		
	コンクリート打設手間					
A96008	【市場単価】 基礎コンクリートポンプ打ち 公共研補正あり		m3	1,067		
	コンクリート打設手間					
A96009	【市場単価】 躯体コンクリートポンプ打ち		m3	833		
	コンクリート打設手間					
A96010	【市場単価】 無筋コンクリートポンプ打ち 捨コン流用		m3	2,161		
	コンクリート打設手間					
A96011	【市場単価】 防水押えコンクリートポンプ打ち		m3	1,379		
	ポンプ圧送					
A96012	【市場単価】 基本料金 1回あたり50m3以上100m3未満		回	65,650		
	ポンプ圧送					
A96013	【市場単価】 圧送料金 1回あたり50m3以上100m3未満		m3	960		
	ポンプ圧送					
A96014	【市場単価】 基本料金 1回あたり100m3以上		回	65,650		
	ポンプ圧送					
A96015	【市場単価】 圧送料金 1回あたり100m3以上		m3	960		
	普通合板型枠					
A96016	【市場単価】 基礎部		m ²	4,570		
	普通合板型枠					
A96017	【市場単価】 ランチ構造 地上軸部 階高3.5～4.0m程度		m ²	5,227		
	打放し合板型枠					
A96018	【市場単価】 ランチ構造地上軸部B種階高3.5～4.0m程度		m ²	5,454		
	打放し合板型枠					
A96019	【市場単価】 ランチ構造地上軸部C種階高3.5～4.0m程度		m ²	5,404		
	型枠運搬費					
A96020	【市場単価】 型枠運搬費 4t車 基準距離30km以内		m ²	328		
	鉄筋加工組立					
A96021	【市場単価】 RCランチ構造 階高3.5～4.0m 形状単純		ton	56,055		
	鉄筋運搬費					
A96022	【市場単価】 加工場～現場 30km程度 4t車		ton	5,050		
	ガス圧接					
A96023	【市場単価】 D22-D22		箇所	667		
	ガス圧接					
A96024	【市場単価】 D25-D25		箇所	692		
	屋根フラット防水					
A96025	【市場単価】 A-2 密着工法 平部		m ²	4,479		
	屋根フラット防水					
A96026	【市場単価】 A-2 密着工法 立上り		m ²	5,727		
	シーリング					
A96027	【市場単価】 PU-2 ぷりゃん (2成分形) 20×10流用		m	525		
	シーリング					
A96028	【市場単価】 PU-2 ぷりゃん (2成分形) 15×10		m	444		
	シーリング					
A96029	【市場単価】 PU-2 ぷりゃん (2成分形) 10×10流用		m	374		
	軽量鉄骨壁下地					
A96030	【市場単価】 スタット 65形 @300スタット H≦4.0m 直張り		m ²	2,121		
	壁下地開口補強					
A96031	【市場単価】 屋等三方補強スタット 65形900×2000mm程度		箇所	8,439		
	屋内軽量鉄骨天井下地					
A96032	【市場単価】 野縁 19形 @300 高1.5m未満 直張り		m ²	1,520		
	屋内天井下地開口部補強					
A96033	【市場単価】 ボート等切込み共 野縁 19形 450×450mm		箇所	1,904		
	床コンクリート面直均し仕上げ					
A96034	【市場単価】 金ごて 防水下地程度 b種		m ²	657		
	床コンクリート面直均し仕上げ					
A96035	【市場単価】 金ごて直均し仕上げ薄張物下地程度b種		m ²	798		
	複層塗材RE					
A96036	【市場単価】 ゆず肌状 ローター塗り		m ²	1,879		
	複層塗材Si					
A96037	【市場単価】 ゆず肌状 ローター塗り		m ²	1,843		
	建具周囲防水モルタル充填					
A96038	【市場単価】 外部建具		m	1,202		
	防水入隅処理（モルタル）					
A96039	【市場単価】 立上り入隅面取 幅70mm程度		m	535		
	笠木天端コンクリート直均し仕上げ					
A96040	【市場単価】 金ごて 幅300mm		m	682		
	建具周囲モルタル充填					
A96041	【市場単価】 内部建具		m	1,131		
	網入り型板ガラス					
A96042	【市場単価】 厚6.8mm 特寸2.18m2以下		m ²	4,378		
	複層ガラス					
A96043	【市場単価】 FL5+A6+PW6.8 特寸2.0m2以下		m ²	17,827		

事業名	西国東海岸保全事業					
工事名	2・3号排水機场上屋建築工事					
工事別工事名:令和7年度西国東海岸保全事業 2・3号排水機场上屋建築工事						
コード	名 称 (規 格)	数 量	単位	単 価	金 額	備 考
	型板ガラス					
A96044	【市場単価】厚4mm 特寸2.18m2以下		m ²	2,308		
	ガラスとめシーリング					
A96045	【市場単価】片面5×5 ﾎﾞｯｸｳｯﾌﾟ 材共 シﾂｺｰｼｵ系1成分系		m	316		
	SOP塗り					
A96046	【市場単価】細幅物幅300mm以下 鉄鋼面		m ²	939		
	SOP塗り					
A96047	【市場単価】細幅物糸幅300mm以下 鉄鋼面 (屋内)		m	596		
	SOP塗り					
A96048	【市場単価】細幅物糸幅300mm以下 木部 (屋内)		m	682		
	EP塗り					
A96049	【市場単価】 (素地ごしらえB種共) せっこうボード面		m ²	1,268		
	EP塗り					
A96050	【市場単価】 (素地ごしらえB種共) ｹｲｶﾙ板・ﾓﾅﾙ面		m ²	1,444		
	ビニル幅木 (ソフト幅木)					
A96051	【市場単価】H60mm		m	328		
	壁 せっこうボード張り					
A96052	【市場単価】厚12.5mm 不燃 突付け		m ²	1,081		
	壁 せっこうボード張り					
A96053	【市場単価】厚12.5mm 不燃 突付け GL工法		m ²	2,278		
	天井 不燃積層せっこうボード張り					
A96054	【市場単価】厚9.5mm 不燃 突付け		m ²	1,495		
	天井 けい酸ｶｼｬﾑ板張り (ﾀｲﾌﾟ2・無石棉、0.8FK)					
A96055	【市場単価】厚6.0mm 不燃 見透し		m ²	2,177		
	吸込口					
A96056	【市場単価】面積0.1～0.5m2以下		個	10,965		
	600V耐燃性ﾌﾞﾗｼﾞﾝ絶縁電線 (EM-IE)					
A97001	【市場単価】EM-IE 管内配線1.6mm		m	313		
	600V耐燃性ﾌﾞﾗｼﾞﾝ絶縁電線 (EM-IE)					
A97002	【市場単価】管内配線2.0mm		m	364		
	600Vﾌﾞﾗｼﾞﾝ絶縁耐燃性ﾌﾞﾗｼﾞﾝｼｰｽｸｰﾌﾟﾙ平形					
A97003	【市場単価】ころがし配線 1.6mm-2C		m	364		
	600Vﾌﾞﾗｼﾞﾝ絶縁耐燃性ﾌﾞﾗｼﾞﾝｼｰｽｸｰﾌﾟﾙ平形					
A97004	【市場単価】ころがし配線 1.6mm-3C		m	495		
	600Vﾌﾞﾗｼﾞﾝ絶縁耐燃性ﾌﾞﾗｼﾞﾝｼｰｽｸｰﾌﾟﾙ平形					
A97005	【市場単価】ころがし配線 2.0mm-3C		m	641		
	電線管 (PF一重管)					
A97006	【市場単価】隠べい・埋込配管 16mm		m	631		
	電線管 (PF一重管)					
A97007	【市場単価】隠べい・埋込配管 22mm		m	838		
	アウトレットボックス (カバー付)					
A97008	【市場単価】中四角 浅型 D44		個	2,055		
	スイッチボックス (カバー付)					
A97009	【市場単価】1個用 D44		個	2,060		
	ブルボックス 露出形 (鋼板製)					
A97010	【市場単価】露出形 (鋼板製) さび止め塗装仕上げ		m ²	15,717		
	接地極打込式					
A97011	【市場単価】銅覆鋼棒 10φ×1.0m		箇所	5,045		
	接地極鋼板式					
A97012	【市場単価】鋼板 900×900×1.5t		箇所	61,812		
	大便器					
A98001	【市場単価】タンク式、温水洗浄便座		組	33,762		
	手洗器					
A98002	【市場単価】壁掛け 自動水栓1個		組	6,232		
	ノズル形吹出口					
A98003	【市場単価】ネック径 200mm以下 流用		個	7,456		
	ベントキャップ					
A98004	【市場単価】直径100mm 流用		個	3,769		
	ベントキャップ					
A98005	【市場単価】直径150mm 流用		個	3,983		
	スパイラルダクト					
A98006	【市場単価】φ=100mm 板厚0.5mm		m	3,762		
	スパイラルダクト					
A98007	【市場単価】φ=150mm 板厚0.5mm		m	4,540		
	ｽﾍﾞｲﾗｸﾞ外(ｸﾞﾗｽｶｰﾙ保温材)					
A98008	【市場単価】キッチン 厚50mm 口径100mm		m	12,423		
	ｽﾍﾞｲﾗｸﾞ外(ｸﾞﾗｽｶｰﾙ保温材)					
A98009	【市場単価】屋内隠べい 厚25mm 口径150mm		m	2,949		
	冷温水管(ｸﾞﾗｽｶｰﾙ保温材)					
A98010	【市場単価】ﾊﾞｲﾌﾞｼｬﾌﾄ内 厚30mm 口径20mm		m	1,752		
	トラック[普通型]					
M96001	4.0～4.5t積		供用日	6,420		
	ﾀﾝﾌﾞﾄﾗｯｸ[ｵﾌﾛｰﾄﾞ・ﾃﾞｨｰゼﾞﾙ]					
M96002	10t積級		供用日	20,100		
	トラック[普通型]					
M96003	10.0～11.0t積		供用日	15,700		
	コンクリート杭 (PHC杭) A種					
P11011	外径350 長10m		本	45,700		
	コンクリート杭 (PHC杭) A種					
P11012	外径350 長11m		本	49,450		
	コンクリート杭 (PHC杭) A種					
P11018	外径400 長10m		本	56,900		
	コンクリート杭 (PHC杭) A種					
P11019	外径400 長11m		本	61,600		
	コンクリート杭 (PHC杭) A種					
P11021	外径400 長13m		本	70,850		

事業名	西国東海岸保全事業					
工事名	2・3号排水機场上屋建築工事					
工事別工事名:令和7年度西国東海岸保全事業 2・3号排水機场上屋建築工事						
コード	名 称 (規 格)	数 量	単位	単 価	金 額	備 考
	コンクリート杭（PHC杭）A種					
P11048	外径600 長13m		本	144,500		
	異形棒鋼					
P18208	SD295A D10		ton	97,000		
	異形棒鋼					
P18209	SD295A D13		ton	94,000		
	異形棒鋼					
P18210	SD295A D16		ton	92,000		
	鋼板（無規格品）					
P18416	厚板 厚6 ×914×1829		ton	120,500		
	鋼板（無規格品）					
P18417	厚板 厚9,12×914×1829		ton	123,000		
	鋼板（無規格品）					
P18418	厚板 厚16,19,22,25×914×1829		ton	142,000		
	鉄丸くぎ					
P19202	N38 長38 胴部径2.15		kg	226		
	摩擦接合用高力六角ボルト					
P19307	径M16 長50mm 2種F10T		組	96		
	桝組本足場 供用1日賃料					
P96001	手すり先行方式、900桝		m ²	1,001		
	桝組本足場 基本料金					
P96002	手すり先行方式、900桝		m ²	467		
	安全手すり 供用1日賃料					
P96003	桝組本足場用、手すり先行方式		m	412		
	安全手すり 基本料金					
P96004	桝組本足場用、手すり先行方式		m	154		
	内部足場 供用1日賃料					
P96005	脚立足場		m ²	63		
	脚立足場 供用1日賃料					
P96007	脚立足場		m ²	63		
	脚立足場 基本料金					
P96008	脚立足場		m ²	55		
	躯体足場 供用1日賃料					
P96009			m ²	1,035		
	躯体足場 基本料金					
P96010			m ²	1,412		
	躯体足場 供用1日賃料					
P96011	9.1m超～10.8m未満		m ²	884		
	躯体足場 基本料金					
P96012	9.1m超～10.8m未満		m ²	1,106		
	養生シート 供用1日賃料					
P96013	養生シート		m ²	47		
	養生シート 基本料金					
P96014	養生シート		m ²	9		
	現寸型板					
P96050	【施工単価】RC造		m ²	172		
	コンクリート杭（PHC杭）B種					
P96100	外径350 長10m		本	57,300		
	コンクリート杭（PHC杭）C種（JIS強化杭）					
P96101	外径400 長8m		本	71,800		
	コンクリート杭（PHC杭）B種（JIS強化杭）					
P96102	外径600 長8m		本	126,000		
	コンクリート杭（PHC杭）B種					
P96103	外径700 長8m		本	153,000		
	コンクリート杭（PHC杭）A種					
P96104	外径700 長13m		本	193,000		
	PHC杭（施工費）					
P96105	2工区,セメントミルク工法		式	7,900,000		
	PHC杭（施工費）					
P96106	3工区,セメントミルク工法		式	6,020,000		
	捨コンクリート					
P96150	Fc-18/mm2 SL-15		m3	21,700		
	土間コンクリート					
P96151	Fc-27/mm2 SL-15		m3	23,450		
	鉄筋コンクリート					
P96152	Fc-27/mm2 SL-15 基礎		m3	23,450		
	鉄筋コンクリート					
P96153	Fc-27/mm2 SL-18 躯体		m3	23,800		
	無筋コンクリート					
P96154	Fc-18/mm2 SL-15		m3	21,700		
	防水押えコンクリート					
P96155	Fc-18/mm2 SL-15		m3	21,700		
	曲面型桝					
P96200	【施工単価】打放し合板型桝 厚12mm		m ²	12,878		
	打継目地					
P96201	【施工単価】標準 20×20～30×30mm程度		m	328		
	化粧目地					
P96202	【施工単価】標準 20×20～30×30mm程度		m	369		
	H形鋼					
P96300	SN400B 340×250×9×14		ton	120,000		
	溝形鋼					
P96301	SS400 250×90×11×14.5		ton	127,000		
	アンカーボルト					
P96302	ABR400 M20 L-500 WN		本	571		
	アンカーボルト					
P96303	ABR400 M16 L-320 WN		本	300		

事業名	西国東海岸保全事業					共通単価表 単価別A (4 / 8)
工事名	2・3号排水機場上屋建築工事					
工事別工事名:令和7年度西国東海岸保全事業 2・3号排水機場上屋建築工事						
コード	名 称 (規 格)	数 量	単位	単 価	金 額	備 考
	柱底均しモルタル (300角流用)					
P96304	【施工単価】ベースプレート 300×600 厚50mm		箇所	3,770		
	柱底均しモルタル (300角流用)					
P96305	【施工単価】ベースプレート 300×250 厚50mm		箇所	3,770		
	柱底均しモルタル (300角流用)					
P96306	【施工単価】ベースプレート 310×100 厚30mm		箇所	3,770		
	工場製作費 (S造事務所流用)					
P96307	【施工単価】柱20～25mm 梁16～21mm 溶接長80m/t		ton	57,936		
	工場溶接費 (S造事務所流用)					
P96308	【施工単価】柱20～25mm 梁16～21mm 溶接長80m/t		m	500		
	工場塗装費					
P96309	【施工単価】一般さび止めペイント		m ²	459		
	現場建方費					
P96310	【施工単価】80kg/延m2未満		ton	9,930		
	HTB本締め					
P96311	【施工単価】40本/t トルシアボルト		ton	8,089		
	アンカボルト据付費					
P96312	【施工単価】主柱 径19～16mm		本	1,550		
	鉄骨運搬費					
P96313	【施工単価】50km		ton	7,737		
	防水押えアングル					
P96350	【施工単価】既製7mmアングル L-30×15×2.0 @450		m ²	1,030		
	成形緩衝材					
P96351			m	385		
	けい酸カルシウム板					
P96352	【施工単価】厚10mm 不燃 突付け張り工法		m	1,016		
	伸縮目地					
P96353	【施工単価】25×80		m	1,444		
	屋根 バラベット笠木 ウレタン系塗膜防水					
P96354	【施工単価】X-1緩衝工法 平部 W-490		m	3,816		
	屋根 壁付笠木 ウレタン系塗膜防水					
P96355	【施工単価】X-1緩衝工法 平部 W-270		m	2,103		
	RF底 床 ウレタン系塗膜防水					
P96356	【施工単価】X-1緩衝工法 平部		m ²	7,787		
	RF底 立上り ウレタン系塗膜防水					
P96357	【施工単価】X-1緩衝工法 立上り部		m ²	5,767		
	RF底 笠木 ウレタン系塗膜防水					
P96358	【施工単価】X-1緩衝工法 平部 W-150		m	1,168		
	ころばし床組					
P96400	【施工単価】杉1等 H=150 大引き、根太 根太間隔360		m ²	5,898		
	畳寄せ					
P96401	【施工単価】杉 35×55mm		m	3,261		
	幅木					
P96402	【施工単価】米つが H=60		m	1,273		
	天井廻り縁					
P96403	【施工単価】米つが 30×30mm		m	1,495		
	額縁					
P96404	【施工単価】米つが W65×D25		m	2,394		
	床見切縁					
P96405	【施工単価】90×40		m	2,252		
	窓・出入口枠					
P96406	【施工単価】杉 100×40mm		m	6,090		
	勾配屋根 フッ素ガルバリウム鋼板					
P96450	t-0.4 段葺 940 ポリエチレンフォーム t-25共		m ²	19,000		
	勾配屋根 棟包み					
P96451	【施工単価】ガルバリウム鋼板 厚0.4mm 糸幅300mm		m	2,459		
	勾配屋根 軒先唐草 水切り・雨押え					
P96452	【施工単価】ガルバリウム鋼板 t-0.4 W-180		m	2,576		
	勾配屋根 ケラバ唐草 水切り・雨押え					
P96453	【施工単価】ガルバリウム鋼板 t-0.4 W-150		m	2,576		
	ルーフドレイン					
P96500	縦型 φ100mm 塗膜防水用		個	5,560		
	ルーフドレイン					
P96501	横型 φ100 As防水用		個	17,400		
	硬質ポリ塩化ビニル管とい					
P96502	径100mm		m	8,290		
	付属金物 (硬質ポリ塩化ビニル管とい)					
P96503	材料費 (とい) の70%		式	6,093		
	足洗場 グレーチング					
P96504	スチール製 1000×775 アンクルタイプ		箇所	76,800		
	2F屋根 床 溶接金網					
P96505	φ6×100×100		m ²	708		
	溶接金網敷き					
P96506	【施工単価】D6×100×100		m ²	333		
	天井 点検口					
P96507	【施工単価】7mm 450×450mm		箇所	8,413		
	点検スチール 手摺					
P96508	スチール製 W3040×H900 手摺、支柱、横桎 FB-9×44		箇所	411,000		
	点検スチール タラップ					
P96509	ステンレス製W-400 H-5950 背かご付 H-4200		箇所	935,000		
	腰壁取合見切縁					
P96510	ステンレス製 L-25×25×3		m	484		
	シャッター下部見切縁					
P96511	ステンレス製 L-50×50×10		m	1,683		
	ポンプ室 開口部額縁					
P96512	7mm製 35×25		m	1,260		

事業名	西国東海岸保全事業					
工事名	2・3号排水機場上屋建築工事					
工事別工事名:令和7年度西国東海岸保全事業 2・3号排水機場上屋建築工事						
コード	名 称 (規 格)	数 量	単位	単 価	金 額	備 考
P96513	ポンプ室 開口部額縁 7φ製 35×25 R付		m	1,260		
P96514	ポンプ室 サッシ付額縁 7φ製 35×25		m	1,260		
P96515	カーテンレール 【施工単価】ダブル C型 SUS 天井直付		箇所	3,454		
P96550	スロープ 床 コンクリート面直均し仕上げ 【施工単価】はけ引き		m ²	818		
P96551	勾配屋根 床 保護材塗り 【施工単価】厚15mm コンクリート下地 防水層保護のみ		m ²	1,833		
P96552	足洗い場 床 防水剤入りモルタル塗り 【施工単価】厚30mm コンクリート下地 防水層保護のみ		m ²	2,808		
P96553	足洗い場 立上り防水下地モルタル塗り 【施工単価】厚20mm H=300		m	1,778		
P96600	AW-1 FIX窓 B-2 W1900×H1200		箇所	100,000		
P96601	AW-2 片開き窓 B-2 W800×H1200		箇所	73,000		
P96602	AW-3 内倒し窓 B-2 W600×H600 網戸付		箇所	37,000		
P96603	AW-4 引違い窓 B-2 W1700×H2000 網戸付		箇所	55,000		
P96604	AW-5 3連内倒し窓 B-2 W1900×H600 網戸付		箇所	205,000		
P96605	AD-1 ランマ付片開き戸 B-2 W900×H2540		箇所	113,000		
P96606	アルミ製建具取付・調整費		式	593,000		
P96607	アルミ製建具運搬費		式	107,000		
P96610	SD-1 片開き扉 枠見込120 扉40 W900×H2000		箇所	234,000		
P96611	SD-2 両開き扉 枠見込120 扉40 W1600×H2650 額入り(小窓)		箇所	215,000		
P96612	スチール製建具取付・調整費		式	252,000		
P96613	スチール製建具運搬費		式	124,000		
P96620	SS-1 電動重量シャッター W3200×H3440		箇所	1,350,000		
P96621	シャッター取付・調整費		式	205,000		
P96622	シャッター運搬費		式	60,000		
P96630	WD-1 木製建具枠 枠 W700×H2000		箇所	45,000		
P96631	木製建具枠取付・調整費		式	27,500		
P96632	木製建具枠運搬費		式	22,000		
P96650	WD-1 片引き戸 【施工単価】見込36 W900×H2000 額入り(小窓)流用		箇所	27,462		
P96651	WD-2 片引き戸 【施工単価】見込36 W900×H2000 額入り(小窓)流用		箇所	27,462		
P96700	床 エポキシ樹脂塗床 【施工単価】薄膜流しのべ仕上げ 防滑仕上げ 厚1.2		m ²	2,111		
P96701	フローリングボード t=15 W=75 乱尺		m ²	6,485		
P96702	床部 床下地張り 【施工単価】ラッパ合板(1類) 完全耐水ベニヤ 厚12mm		m ²	2,586		
P96703	押出ポリエチレンフォーム畳 1帖物		枚	20,400		
P96704	押出ポリエチレンフォーム畳 半帖物		枚	10,200		
P96705	グラスウール 【施工単価】壁 厚25mm 密度32kg/m ³		m ²	2,677		
P96706	発砲グラスウール系(現場発泡) 断熱材吹付け 【施工単価】壁 硬質ウレタンフォーム 厚25mm		m ²	1,707		
P96707	木毛セメント板 厚25mm		m ²	1,155		
P96708	グラスウール 天井、厚さ10mm、密度24kg/m3		m ²	930		
P96709	天井 廻り縁 【施工単価】厚12.0mm 塩ビ製 コ型(突付け用)		m	490		
P96750	休憩室 流し台 L-1800		箇所	58,300		
P96751	休憩室 吊戸棚 W1200×D350×H450		箇所	15,600		
P96752	休憩室 換気扇フード L-600		個	6,260		
P97001	タブライト 1P15A×1 新金P		個	148		
P97002	タブライト 1P15A×2 新金P		個	295		
P97003	タブライト 1P15A×2 1P4A×1 新金P		個	1,151		

事業名	西国東海岸保全事業					
工事名	2・3号排水機场上屋建築工事					
工事別工事名:令和7年度西国東海岸保全事業 2・3号排水機场上屋建築工事						
コード	名 称 (規 格)	数 量	単位	単 価	金 額	備 考
P97004	新金属プレート 1～3穴		枚	276		
P97005	取付枠		個	41		
P97006	三路スイッチ 3W15A×2 新金P		個	830		
P97007	79トレッドボックス 【施工単価】四角 大浅型 深44mm		個	2,283		
P97008	電灯盤		面	390,000		
P97009	照明器具 A01		台	8,700		
P97010	照明器具 A02		台	11,500		
P97011	照明器具 B01		台	6,600		
P97012	照明器具 C08		台	5,700		
P97013	照明器具 D01		台	15,400		
P97014	照明器具 E01		台	6,600		
P97015	照明器具 F01		台	36,400		
P97100	埋込コンセント 2P15A×2 新金P		個	209		
P97101	埋込コンセント 2P15A×1 ET付		個	250		
P97102	埋込コンセント 2P15A×2 ET付		個	368		
P97103	埋込コンセント 2P15A×2 ET付 防水		個	957		
P97200	動力盤		面	649,000		
P97300	ケーブル EM-5C-FB PF内		m	63		
P97301	直列ユニット 端末		個	4,800		
P97302	アンテナ AU-2		個	27,600		
P97303	アンテナマスト取付 【施工単価】壁面		個	36,663		
P97304	ブースター CS,BS,UV-1		個	55,000		
P97400	銅線 2.0×13		m	734		
P97401	銅線 2.0×19		m	1,067		
P97402	伸縮端子		個	4,520		
P97403	分岐端子 T型		個	5,900		
P97404	水切端子		個	4,390		
P97405	接続端子箱 TB-SF1 SUS, WP		個	28,500		
P98000	洋風便器 CS232B・SH232BA・TC301		個	99,100		
P98001	手洗器キャビネット YSC46AX		組	61,500		
P98002	タオル掛け YT404KS4R		組	7,950		
P98003	タオル掛け取付費 【施工単価】金属製		箇所	2,295		
P98004	柵付二連紙巻器 VH600FMR		組	8,550		
P98100	耐衝撃性硬質塩化ビニル管 HIVP20		m	1,069		
P98101	標示テープ		m	94		
P98102	埋設標示ピン		箇所	1,225		
P98103	内外面ラニング鋼管 SGPVD 20		m	1,281		
P98104	内面ラニング鋼管 SGPVA 20		m	776		
P98105	止水栓 電気温水器用		個	7,735		
P98106	給水フレキ 15mm×300L		個	3,345		
P98107	台付自在水栓 T136AUN13CR		個	7,410		
P98108	万能水洗 T200SNR13C		個	2,860		
P98109	水栓柱 樹脂製65×65×900H		個	7,865		

事業名	西国東海岸保全事業
工事名	2・3号排水機场上屋建築工事

工事別工事名:令和7年度西国東海岸保全事業 2・3号排水機场上屋建築工事

コード	名 称 (規 格)	数 量	単位	単 価	金 額	備 考
	硬質塩化ビニル管					
P98200	雨水樹汚水樹側壁 VU150		m	1,653		
	硬質塩化ビニル管					
P98201	雨水樹汚水樹側壁 VU200		m	2,380		
	硬質塩化ビニル管					
P98202	VP100		m	1,360		
	硬質塩化ビニル管					
P98203	VP125		m	1,853		
	小口径汚水樹					
P98204	100-150 90L		箇所	1,365		
	小口径汚水樹					
P98205	100-150 45VS		箇所	1,865		
	小口径汚水樹					
P98206	100-150 90Y		箇所	1,865		
	小口径汚水樹					
P98207	100-150 ST		箇所	1,365		
	小口径雨水樹					
P98208	100-200 90L		箇所	2,255		
	小口径雨水樹					
P98209	100-200 90Y		箇所	2,730		
	小口径雨水樹					
P98210	100-200 ST		箇所	2,255		
	小口径雨水樹					
P98211	125-200 90Y		箇所	3,935		
	小口径雨水樹					
P98212	125-200 90L		箇所	3,195		
	铸铁蓋					
P98213	150φ T=8		箇所	10,335		
	铸铁蓋					
P98214	200φ T=8		箇所	11,900		
	硬質塩化ビニル管					
P98215	VP40		m	359		
	硬質塩化ビニル管					
P98216	VP50		m	473		
	硬質塩化ビニル管					
P98217	VP75		m	926		
	電気湯沸器(壁掛型)					
P98300	貯湯量10L		台	181,000		
	電気湯沸器取付費					
P98301	【施工単価】壁掛型 貯湯量 20L流用		式	11,291		
	小型合併式浄化槽					
P98400	5人槽 工事費共 放流水質 20ppm以下		式	870,000		
	エア-配管					
P98403	H1VP13		m	154		
	臭突トップ					
P98404	50φ		個	2,090		
	天井扇					
P98500	FE-50		台	7,520		
	天井扇(ミニキッチン用)					
P98501	FE-120		台	8,070		
	圧力扇					
P98502	FE-1200 羽根径300		台	25,350		
	圧力扇					
P98503	FE-2400 羽根径350		台	33,700		
	圧力扇					
P98504	FE-9900 羽根径600		台	199,000		
	圧力扇取付費					
P98505	【施工単価】羽根径600mm		台	15,049		
	圧力扇					
P98506	FS-1200 羽根径300		台	25,350		
	圧力扇					
P98507	FS-11610 羽根径600		台	219,000		
	圧力扇					
P98508	FS-14240 羽根径700		台	392,000		
	圧力扇取付費					
P98509	【施工単価】羽根径700		箇所	17,271		
	給気口					
P98510	角型150φ用		個	1,800		
	SUS製深形フット					
P98511	100φ用		個	2,300		
	SUS製深形フット					
P98512	150φ用		個	3,500		
	SUS製ウェザーカバー					
P98513	300φ用		個	17,050		
	SUS製ウェザーカバー取付費					
P98514	【施工単価】300φ用		箇所	4,468		
	SUS製ウェザーカバー					
P98516	350φ用		個	20,200		
	SUS製ウェザーカバー取付費					
P98517	【施工単価】350φ用 (400φ流用)		箇所	5,212		
	SUS製ウェザーカバー					
P98518	600φ用		個	41,200		
	SUS製ウェザーカバー取付費					
P98519	600φ用		箇所	8,430		
	SUS製ウェザーカバー					
P98520	700φ用		個	935,000		

工事別工事名:令和7年度西国東海岸保全事業 2・3号排水機場上屋建築工事

[illegible]

事業名	西国東海岸保全事業					
工事名	2・3号排水機场上屋建築工事					
工事別工事名:令和7年度西国東海岸保全事業 2・3号排水機场上屋建築工事						
コード	名 称 (規 格)	数 量	単位	単 価	金 額	備 考
	*** T単一 1号 ***					
T00001	仮設材運搬費		日		1,000	歩A 当たり算出
	トラック(普通型)4.0～4.5t積					
S02115	運転手 (一般)	1.000	人	26,214	26,214	S単 11号
S02116	軽油					
	パトール給油,,	25.700	L	150	3,855	S単 30号
Y00004	雑品					
		0.260		30,069	7,818	
S02111	トラック[普通型] 4.0～4.5t積	1.130	供用日	6,420	7,255	S単 1号
						算出数量 1.000 日
	合 計				45,142	
	単 価		日		45,142	
	*** T単一 2号 ***					
T00002	やりかた		m ²		100,000	歩A 当たり算出
S02116	切り丸太					
	末口75mm L-1800mm,,	18.000	本	510	9,180	S単 26号
S02116	小幅板					
	15×90mm,,	0.054	m3	52,000	2,808	S単 27号
Y00009	小計				11,988	
S02116	鉄丸くぎ					
	N38 長38 胴部径2.15,,	0.200	kg	226	45	S単 28号
S02115	大工					
		0.800	人	28,458	22,766	S単 7号
S02115	普通作業員					
		0.800	人	20,196	16,157	S単 8号
Y00004	雑品					
		0.260		38,968	10,132	
	合 計				61,088	算出数量 100,000 m ²
	単 価		m ²		611	
	*** T単一 3号 ***					
T00003	墨出し		m ²		1,000	歩A 当たり算出
S02115	大工	0.018	人	28,458	512	S単 7号
S02115	普通作業員	0.016	人	20,196	323	S単 8号
Y00004	雑品					
		0.260		835	217	
	合 計				1,052	算出数量 1,000 m ²
	単 価		m ²		1,052	
	*** T単一 4号 ***					
T00004	外部足場		m ²		1,000	歩A 当たり算出
	枠組本足場 手すり先行方式 900枠 供用98日					
P96001	枠組本足場 供用1日賃料					
	手すり先行方式、900枠	1.000	m ²	1,001	1,001	
P96002	枠組本足場 基本料金					
	手すり先行方式、900枠	1.000	m ²	467	467	
Y00009	小計				1,468	
S02115	とび工	0.044	人	27,744	1,221	S単 9号
Y00004	雑品					
		0.260		1,221	317	
	合 計				3,006	算出数量 1,000 m ²
	単 価		m ²		3,006	

事業名	西国東海岸保全事業					
工事名	2・3号排水機场上屋建築工事					
工事別工事名:令和7年度西国東海岸保全事業 2・3号排水機场上屋建築工事						
コード	名 称 (規 格)	数 量	単位	単 価	金 額	備 考
	*** T単－ 5号 ***					
T00005	安全手すり		m		1,000 m	歩A 当たり算出
	枠組本足場用 手すり先行方式 供用98日					
P96003	安全手すり 供用1日賃料 枠組本足場用、手すり先行方式	1,000	m	412	412	
P96004	安全手すり 基本料金 枠組本足場用、手すり先行方式	1,000	m	154	154	
Y00009	小計				566	
S02115	とび工	0.008	人	27,744	222	S単 9号
Y00004	雑品	0.260		222	58	
	合 計				846	算出数量 1,000 m
	単 価		m		846	
	*** T単－ 6号 ***					
T00006	内部躯体足場		m ²		1,000 m ²	歩A 当たり算出
	(鉄筋・型枠足場) 階高4.0m以下 供用30日					
P96005	内部足場 供用1日賃料 脚立足場	1,000	m ²	63	63	
Y00009	小計				63	
S02115	普通作業員	0.010	人	20,196	202	S単 8号
Y00004	雑品	0.260		202	53	
	合 計				318	算出数量 1,000 m ²
	単 価		m ²		318	
	*** T単－ 7号 ***					
T00007	内部仕上足場		m ²		1,000 m ²	歩A 当たり算出
	(脚立足場) 階高4.0m以下 供用30日					
P96007	脚立足場 供用1日賃料 脚立足場	1,000	m ²	63	63	
P96008	脚立足場 基本料金 脚立足場	1,000	m ²	55	55	
Y00009	小計				118	
S02115	普通作業員	0.020	人	20,196	404	S単 8号
Y00004	雑品	0.260		404	105	
	合 計				627	算出数量 1,000 m ²
	単 価		m ²		627	
	*** T単－ 8号 ***					
T00008	内部躯体足場		m ²		1,000 m ²	歩A 当たり算出
	9.1m超～10.8m未満 供用30日					
P96009	躯体足場 供用1日賃料	1,000	m ²	1,035	1,035	
P96010	躯体足場 基本料金	1,000	m ²	1,412	1,412	
Y00009	小計				2,447	
S02115	とび工	0.274	人	27,744	7,602	S単 9号
Y00004	雑品	0.260		7,602	1,977	
	合 計				12,026	算出数量 1,000 m ²
	単 価		m ²		12,026	

事業名	西国東海岸保全事業					
工事名	2・3号排水機場上屋建築工事					
工事別工事名:令和7年度西国東海岸保全事業 2・3号排水機場上屋建築工事						
コード	名 称 (規 格)	数 量	単位	単 価	金 額	備 考
	*** T単－ 9号 ***					
T00009	内部仕上足場		m ²		1,000 m ²	歩A 当たり算出
	9.1m超～10.8m未満 供用30日					
P96011	躯体足場 供用1日賃料	1,000	m ²	884	884	
P96012	躯体足場 基本料金	1,000	m ²	1,106	1,106	
Y00009	小計				1,990	
S02115	とび工	0.173	人	27,744	4,800	S単 9号
Y00004	雑品	0.260		4,800	1,248	
	合 計				8,038	算出数量 1,000 m ²
	単 価		m ²		8,038	
	*** T単－ 10号 ***					
T00010	災害防止		m ²		1,000 m ²	歩A 当たり算出
	養生シート 供用88日					
P96013	養生シート 供用1日賃料	1,000	m ²	47	47	
P96014	養生シート 基本料金	1,000	m ²	9	9	
Y00009	小計				56	
S02115	とび工	0.022	人	27,744	610	S単 9号
Y00004	雑品	0.260		610	159	
	合 計				825	算出数量 1,000 m ²
	単 価		m ²		825	
	*** T単－ 11号 ***					
T00011	建設発生土運搬 (一般)		m ³		100,000 m ³	歩A 当たり算出
	ダンプトラック10t積級 運搬距離1.0km以下 DID無					
C00005	建設発生土運搬 (一般)	0.850	日	70,904	60,268	C単 4号
	ダンプトラック10t積級					算出数量 100,000 m ³
	合 計				60,268	
	単 価		m ³		603	
	*** T単－ 12号 ***					
T00012	砂利地業		m ³		1,000 m ³	歩A 当たり算出
	再生クラッシャー					
S02116	再生クラッシャーラン ,RC-40 40～0mm,	1.100	m ³	2,500	2,750	S単 38号
Y00009	小計				2,750	
S02115	普通作業員	0.200	人	20,196	4,039	S単 8号
Y00004	雑品	0.260		4,039	1,050	
	合 計				7,839	算出数量 1,000 m ³
	単 価		m ³		7,839	
	*** T単－ 13号 ***					
T00013	床下防湿層敷き		m ²		1,000 m ²	歩A 当たり算出
	ポリエチレンフィルム厚0.15mm					
P99005	ポリエチレンフィルム 厚0.15mm	1.100	m ²	110	121	

事業名	西国東海岸保全事業					
工事名	2・3号排水機場上屋建築工事					
工事別工事名:令和7年度西国東海岸保全事業 2・3号排水機場上屋建築工事						
コード	名 称 (規 格)	数 量	単位	単 価	金 額	備 考
Y00009	小計				121	
S02115	普通作業員	0.005	人	20,196	101	S単 8号
Y00004	雑品	0.260		101	26	
	合 計				248	算出数量 1.000 m ²
	単 価		m ²		248	
	*** T単一 14号 ***					
T00014	成形緩衝材		m		1.000 m	歩A 当たり算出
S02116	成形緩衝材	1.050	m	385	404	S単 76号
S02115	防水工	0.013	人	28,866	375	S単 14号
Y00004	雑品	0.200		779	156	
	合 計				935	算出数量 1.000 m
	単 価		m		935	
	*** T単一 15号 ***					
T00017	ルーフドレン		箇所		1.000 箇所	歩A 当たり算出
S02116	縦型 径100mm ルーフドレイン	1.000	個	5,560	5,560	S単 96号
S02115	縦型 φ100mm 塗膜防水用,, 型わく工	0.100	人	26,622	2,662	S単 15号
S02115	左官	0.100	人	28,254	2,825	S単 16号
Y00004	雑品	0.200		11,047	2,209	
	合 計				13,256	算出数量 1.000 箇所
	単 価		箇所		13,256	
	*** T単一 16号 ***					
T00018	ルーフドレン		箇所		1.000 箇所	歩A 当たり算出
S02116	横型 径100mm ルーフドレイン	1.000	個	17,400	17,400	S単 95号
S02115	横型 φ100 As防水用,, 型わく工	0.100	人	26,622	2,662	S単 15号
S02115	左官	0.100	人	28,254	2,825	S単 16号
Y00004	雑品	0.200		22,887	4,577	
	合 計				27,464	算出数量 1.000 箇所
	単 価		箇所		27,464	
	*** T単一 17号 ***					
T00019	硬質ポリ塩化ビニル管とい		m		1.000 m	歩A 当たり算出
S02116	径100mm 硬質ポリ塩化ビニル管とい	1.050	m	8,290	8,705	S単 97号
S02116	径100mm,, 付属金物（硬質ポリ塩化ビニル管とい）	1.000	式	6,093	6,093	S単 98号
S02115	材料費（とい）の70%,, 板金工	0.063	人	28,560	1,799	S単 17号
Y00004	雑品	0.200		16,597	3,319	
	合 計				19,916	算出数量 1.000 m

事業名	西国東海岸保全事業					
工事名	2・3号排水機場上屋建築工事					
工事別工事名:令和7年度西国東海岸保全事業 2・3号排水機場上屋建築工事						
コード	名 称 (規 格)	数 量	単位	単 価	金 額	備 考
	単 価		m		19,916	
	*** T単一 18号 ***					
T00020	フローリングボード張り		m ²		1,000 m ²	歩A 当たり算出
S02116	フローリングボード t=15 W=75 乱尺,,	1.050	m ²	6,485	6,809	S単 136号
S02116	鉄丸くぎ N38 長38 胴部径2.15,,	0.110	kg	226	25	S単 28号
S02115	内装工					
		0.130	人	30,294	3,938	S単 18号
S02115	普通作業員					
		0.018	人	20,196	364	S単 8号
Y00004	雑品					
		0.200		11,136	2,227	
	合 計				13,363	算出数量 1,000 m ²
	単 価		m ²		13,363	
	*** T単一 19号 ***					
T00021	木毛セメント板打込み		m ²		1,000 m ²	歩A 当たり算出
	天井					
S02116	木毛セメント板 厚25mm,,	1.050	m ²	1,155	1,213	S単 144号
S02116	鉄丸くぎ N38 長38 胴部径2.15,,	0.050	kg	226	11	S単 28号
S02115	型わく工					
		0.033	人	26,622	879	S単 15号
S02115	普通作業員					
		0.017	人	20,196	343	S単 8号
Y00004	雑品					
		0.200		2,446	489	
	合 計				2,935	算出数量 1,000 m ²
	単 価		m ²		2,935	
	*** T単一 20号 ***					
T00022	断熱材打込み		m ²		1,000 m ²	歩A 当たり算出
	天井					
S02116	グラスウール 天井、厚さ10mm、密度24kg/m3,,	1.050	m ²	930	977	S単 145号
S02116	鉄丸くぎ N38 長38 胴部径2.15,,	0.010	kg	226	2	S単 28号
S02115	型わく工					
		0.020	人	26,622	532	S単 15号
S02115	普通作業員					
		0.010	人	20,196	202	S単 8号
Y00004	雑品					
		0.200		1,713	343	
	合 計				2,056	算出数量 1,000 m ²
	単 価		m ²		2,056	
	*** T単一 21号 ***					
T00025	養生費		m ²		1,000 m ²	歩A 当たり算出
	小規模					
S02115	普通作業員					
		0.022	人	20,196	444	S単 8号
Y00004	雑品					
		0.260		444	115	
	合 計				559	算出数量 1,000 m ²
	単 価		m ²		559	

事業名	西国東海岸保全事業
工事名	2・3号排水機场上屋建築工事

工事別工事名:令和7年度西国東海岸保全事業 2・3号排水機场上屋建築工事

コード	名 称 (規 格)	数 量	単位	単 価	金 額	備 考
	*** T単一 22号 ***					
T00026	整理清掃		m ²		1,000	歩A 当たり算出
	小規模					
S02115	軽作業員	0.110	人	16,626	1,829	S単 10号
Y00004	雑品	0.260		1,829	476	
	合 計				2,305	算出数量 1,000 m ²
	単 価		m ²		2,305	
	*** T単一 23号 ***					
T00027	打放し面補修		m ²		1,000	歩A 当たり算出
	B種					
S02115	左官	0.025	人	28,254	706	S単 16号
Y00004	雑品	0.230		706	162	
	合 計				868	算出数量 1,000 m ²
	単 価		m ²		868	
	*** T単一 24号 ***					
T00028	打放し面補修		m ²		1,000	歩A 当たり算出
	C種					
S02115	左官	0.020	人	28,254	565	S単 16号
Y00004	雑品	0.230		565	130	
	合 計				695	算出数量 1,000 m ²
	単 価		m ²		695	
	*** T単一 25号 ***					
T00029	ガラス清掃		m ²		1,000	歩A 当たり算出
	両面					
S02115	普通作業員	0.017	人	20,196	343	S単 8号
Y00004	雑品	0.200		343	69	
	合 計				412	算出数量 1,000 m ²
	単 価		m ²		412	
	*** T単一 26号 ***					
T00030	壁 ビニールクロス		m ²		1,000	歩A 当たり算出
S02116	壁紙 ブラフック程度,,	1.050	m ²	250	263	S単 140号
S02116	接着剤	0.180	kg	24	4	S単 141号
S02115	内装工	0.025	人	30,294	757	S単 18号
Y00004	雑品	0.200		1,024	205	
	合 計				1,229	算出数量 1,000 m ²
	単 価		m ²		1,229	
	*** T単一 27号 ***					

事業名	西国東海岸保全事業
工事名	2・3号排水機場上屋建築工事

工事別工事名:令和7年度西国東海岸保全事業 2・3号排水機場上屋建築工事

コード	名 称 (規 格)	数 量	単位	単 価	金 額	備 考
T00031	流し台		箇所		1,000 箇所	歩A 当たり算出
	L-1800					
S02116	休憩室 流し台 L-1800,,	1.000	箇所	58,300	58,300	S単 147号
Y00009	小計				58,300	
S02115	特殊作業員	0.300	人	24,378	7,313	S単 19号
Y00004	雑品	0.260		7,313	1,901	
	合 計				67,514	算出数量 1.000 箇所
	単 価		箇所		67,514	
	*** T単— 28号 ***					
T00032	吊戸棚		箇所		1,000 箇所	歩A 当たり算出
	L-1200					
S02116	休憩室 吊戸棚 W1200×D350×H450,,	1.000	箇所	15,600	15,600	S単 148号
Y00009	小計				15,600	
S02115	大工	0.300	人	28,458	8,537	S単 7号
Y00004	雑品	0.260		8,537	2,220	
	合 計				26,357	算出数量 1.000 箇所
	単 価		箇所		26,357	
	*** T単— 29号 ***					
T00034	タンブラスイッチ		個		1,000 個	歩A 当たり算出
	IP15A×1 新金P					
S02116	ﾀﾝﾌﾞﾗｽｲｯﾁ IP15A×1 新金P,,	1.000	個	148	148	S単 157号
S02116	新金属プレート 1～3穴,,	1.000	枚	276	276	S単 158号
S02116	取付枠	1.000	個	41	41	S単 159号
Y00004	雑品	0.020		465	9	
S02115	電工	0.054	人	24,990	1,349	S単 20号
Y00004	雑品	0.260		1,349	351	
	合 計				2,174	算出数量 1.000 個
	単 価		個		2,174	
	*** T単— 30号 ***					
T00035	タンブラスイッチ		個		1,000 個	歩A 当たり算出
	IP15A×2 新金P					
S02116	ﾀﾝﾌﾞﾗｽｲｯﾁ IP15A×2 新金P,,	1.000	個	295	295	S単 160号
S02116	新金属プレート 1～3穴,,	1.000	枚	276	276	S単 158号
S02116	取付枠	1.000	個	41	41	S単 159号
Y00004	雑品	0.020		612	12	
S02115	電工	0.081	人	24,990	2,024	S単 20号
Y00004	雑品	0.260		2,024	526	
	合 計				3,174	算出数量 1.000 個
	単 価		個		3,174	

事業名	西国東海岸保全事業					
工事名	2・3号排水機場上屋建築工事					
工事別工事名:令和7年度西国東海岸保全事業 2・3号排水機場上屋建築工事						
コード	名 称 (規 格)	数 量	単位	単 価	金 額	備 考
	*** T単- 31号 ***					
T00036	タンブラスイッチ		個		1,000 個	歩A 当たり算出
	IP15A×2 IP4A×1					
S02116	タンブラスイッチ IP15A×2 IP4A×1 新金P,,	1.000	個	1,151	1,151	S単 161号
S02116	新金属プレート 1～3穴,,	1.000	枚	276	276	S単 158号
S02116	取付枠	1.000	個	41	41	S単 159号
Y00004	雑品	0.020		1,468	29	
S02115	電工	0.108	人	24,990	2,699	S単 20号
Y00004	雑品	0.260		2,699	702	
	合 計				4,898	算出数量 1.000 個
	単 価		個		4,898	
	*** T単- 32号 ***					
T00037	三路スイッチ		個		1,000 個	歩A 当たり算出
	3W15A×2 新金P					
S02116	三路スイッチ 3W15A×2 新金P,,	1.000	個	830	830	S単 162号
S02116	新金属プレート 1～3穴,,	1.000	枚	276	276	S単 158号
S02116	取付枠	1.000	個	41	41	S単 159号
Y00004	雑品	0.020		1,147	23	
S02115	電工	0.105	人	24,990	2,624	S単 20号
Y00004	雑品	0.260		2,624	682	
	合 計				4,476	算出数量 1.000 個
	単 価		個		4,476	
	*** T単- 33号 ***					
T00038	電灯盤		面		1,000 面	歩A 当たり算出
S02116	電灯盤	1.000	面	390,000	390,000	S単 164号
Y00004	雑品	0.020		390,000	7,800	
S02115	電工	5.000	人	24,990	124,950	S単 20号
Y00004	雑品	0.260		124,950	32,487	
	合 計				555,237	算出数量 1.000 面
	単 価		面		555,237	
	*** T単- 34号 ***					
T00039	照明器具		台		1,000 台	歩A 当たり算出
	A01					
S02116	照明器具 A01,,	1.000	台	8,700	8,700	S単 165号
Y00004	雑品	0.050		8,700	435	
S02115	電工	0.266	人	24,990	6,647	S単 20号
Y00004	雑品	0.260		6,647	1,728	
	合 計				17,510	算出数量 1.000 台
	単 価		台		17,510	

事業名	西国東海岸保全事業				
工事名	2・3号排水機場上屋建築工事				

工事別工事名:令和7年度西国東海岸保全事業 2・3号排水機場上屋建築工事

コード	名 称 (規 格)	数 量	単位	単 価	金 額	備 考
	*** T単一 35号 ***					
T00040	照明器具		台		1,000	歩A 当たり算出
	A02					
S02116	照明器具	1.000	台	11,500	11,500	S単 166号
Y00004	雑品	0.050		11,500	575	
S02115	電工	0.266	人	24,990	6,647	S単 20号
Y00004	雑品	0.260		6,647	1,728	
	合 計				20,450	算出数量 1.000 台
	単 価		台		20,450	
	*** T単一 36号 ***					
T00041	照明器具		台		1,000	歩A 当たり算出
	B01					
S02116	照明器具	1.000	台	6,600	6,600	S単 167号
Y00004	雑品	0.050		6,600	330	
S02115	電工	0.178	人	24,990	4,448	S単 20号
Y00004	雑品	0.260		4,448	1,156	
	合 計				12,534	算出数量 1.000 台
	単 価		台		12,534	
	*** T単一 37号 ***					
T00042	照明器具		台		1,000	歩A 当たり算出
	C08					
S02116	照明器具	1.000	台	5,700	5,700	S単 168号
Y00004	雑品	0.050		5,700	285	
S02115	電工	0.209	人	24,990	5,223	S単 20号
Y00004	雑品	0.260		5,223	1,358	
	合 計				12,566	算出数量 1.000 台
	単 価		台		12,566	
	*** T単一 38号 ***					
T00043	照明器具		台		1,000	歩A 当たり算出
	D01					
S02116	照明器具	1.000	台	15,400	15,400	S単 169号
Y00004	雑品	0.050		15,400	770	
S02115	電工	0.266	人	24,990	6,647	S単 20号
Y00004	雑品	0.260		6,647	1,728	
	合 計				24,545	算出数量 1.000 台
	単 価		台		24,545	
	*** T単一 39号 ***					
T00044	照明器具		台		1,000	歩A 当たり算出

事業名	西国東海岸保全事業					
工事名	2・3号排水機場上屋建築工事					
工事別工事名:令和7年度西国東海岸保全事業 2・3号排水機場上屋建築工事						
コード	名 称 (規 格)	数 量	単位	単 価	金 額	備 考
	E01					
S02116	照明器具					
E01,,		1.000	台	6,600	6,600	S単 170号
Y00004	雑品	0.050		6,600	330	
S02115	電工					
		0.130	人	24,990	3,249	S単 20号
Y00004	雑品	0.260		3,249	845	
	合 計				11,024	算出数量 1.000 台
	単 価		台		11,024	
	*** T単一 40号 ***					
T00045	照明器具		台		1.000 台	歩A 当たり算出
	F01					
S02116	照明器具					
F01,,		1.000	台	36,400	36,400	S単 171号
Y00004	雑品	0.050		36,400	1,820	
S02115	電工					
		0.348	人	24,990	8,697	S単 20号
Y00004	雑品	0.260		8,697	2,261	
	合 計				49,178	算出数量 1.000 台
	単 価		台		49,178	
	*** T単一 41号 ***					
T00046	埋込コンセント		個		1.000 個	歩A 当たり算出
	2P15A×2 新金P					
S02116	埋込コンセント					
2P15A×2 新金P,,		1.000	個	209	209	S単 172号
S02116	新金属プレート					
1～3穴,,		1.000	枚	276	276	S単 158号
S02116	取付枠	1.000	個	41	41	S単 159号
Y00004	雑品	0.020		526	11	
S02115	電工					
		0.081	人	24,990	2,024	S単 20号
Y00004	雑品	0.260		2,024	526	
	合 計				3,087	算出数量 1.000 個
	単 価		個		3,087	
	*** T単一 42号 ***					
T00047	埋込コンセント		個		1.000 個	歩A 当たり算出
	2P15A×1 ET付 新金P					
S02116	埋込コンセント					
2P15A×1 ET付,,		1.000	個	250	250	S単 173号
S02116	新金属プレート					
1～3穴,,		1.000	枚	276	276	S単 158号
Y00004	雑品	0.020		526	11	
S02115	電工					
		0.067	人	24,990	1,674	S単 20号
Y00004	雑品	0.260		1,674	435	
	合 計				2,646	算出数量 1.000 個
	単 価		個		2,646	
	*** T単一 43号 ***					
T00048	埋込コンセント		個		1.000 個	歩A 当たり算出

事業名	西国東海岸保全事業					
工事名	2・3号排水機场上屋建築工事					
工事別工事名:令和7年度西国東海岸保全事業 2・3号排水機场上屋建築工事						
コード	名 称 (規 格)	数 量	単位	単 価	金 額	備 考
	2P15A×2 ET付 新金P					
S02116	埋込コンセント 2P15A×2 ET付,,	1.000	個	368	368	S単 174号
S02116	新金属プレート 1～3穴,,	1.000	枚	276	276	S単 158号
Y00004	雑品	0.020		644	13	
S02115	電工	0.067	人	24,990	1,674	S単 20号
Y00004	雑品	0.260		1,674	435	
	合 計				2,766	算出数量 1.000 個
	単 価		個		2,766	
	*** T単一 44号 ***					
T00049	埋込コンセント		個		1.000 個	歩A 当たり算出
	2P15A×2 ET付 新金P、防水					
S02116	埋込コンセント 2P15A×2 ET付 防水,,	1.000	個	957	957	S単 175号
S02116	新金属プレート 1～3穴,,	1.000	枚	276	276	S単 158号
Y00004	雑品	0.020		1,233	25	
S02115	電工	0.067	人	24,990	1,674	S単 20号
Y00004	雑品	0.260		1,674	435	
	合 計				3,367	算出数量 1.000 個
	単 価		個		3,367	
	*** T単一 45号 ***					
T00050	動力盤		面		1.000 面	歩A 当たり算出
S02116	動力盤	1.000	面	649,000	649,000	S単 176号
Y00004	雑品	0.010		649,000	6,490	
S02115	電工	14.000	人	24,990	349,860	S単 20号
Y00004	雑品	0.240		349,860	83,966	
	合 計				1,089,316	算出数量 1.000 面
	単 価		面		1,089,316	
	*** T単一 46号 ***					
T00051	ケーブル		m		1.000 m	歩A 当たり算出
	EM-5C-FB PF内					
S02116	ケーブル EM-5C-FB PF内,,	1.100	m	63	69	S単 177号
Y00004	雑品	0.030		69	2	
S02115	電工	0.018	人	24,990	450	S単 20号
Y00004	雑品	0.260		450	117	
	合 計				638	算出数量 1.000 m
	単 価		m		638	
	*** T単一 47号 ***					
T00052	直列ユニット		個		1.000 個	歩A 当たり算出
	端末					

事業名	西国東海岸保全事業					
工事名	2・3号排水機場上屋建築工事					
工事別工事名:令和7年度西国東海岸保全事業 2・3号排水機場上屋建築工事						
コード	名 称 (規 格)	数 量	単位	単 価	金 額	備 考
S02116	直列ユニット					
	端末,,	1.000	個	4,800	4,800	S単 178号
Y00004	雑品					
		0.020		4,800	96	
S02115	電工					
		0.130	人	24,990	3,249	S単 20号
Y00004	雑品					
		0.240		3,249	780	
	合 計				8,925	算出数量 1.000 個
	単 価		個		8,925	
	*** T単— 48号 ***					
T00053	アンテナ		個		1.000 個	歩A 当たり算出
	AU-2 壁付型					
S02116	アンテナ					
	AU-2,,	1.000	個	27,600	27,600	S単 179号
Y00004	雑品					
		0.020		27,600	552	
S02115	電工					
		1.560	人	24,990	38,984	S単 20号
Y00004	雑品					
		0.240		38,984	9,356	
	合 計				76,492	算出数量 1.000 個
	単 価		個		76,492	
	*** T単— 49号 ***					
T00054	アンテナ取付金物		個		1.000 個	歩A 当たり算出
	壁面					
S02116	アンテナマスト取付					
	【施工単価】壁面,,	1.000	個	36,663	36,663	S単 180号
Y00004	雑品					
		0.020		36,663	733	
S02115	電工					
		1.940	人	24,990	48,481	S単 20号
Y00004	雑品					
		0.240		48,481	11,635	
	合 計				97,512	算出数量 1.000 個
	単 価		個		97,512	
	*** T単— 50号 ***					
T00055	ブ-スタ-		個		1.000 個	歩A 当たり算出
	CS,BS UV-1					
S02116	ブ-スター					
	CS,BS,UV-1,,	1.000	個	55,000	55,000	S単 181号
Y00004	雑品					
		0.020		55,000	1,100	
S02115	電工					
		1.140	人	24,990	28,489	S単 20号
Y00004	雑品					
		0.240		28,489	6,837	
	合 計				91,426	算出数量 1.000 個
	単 価		個		91,426	
	*** T単— 51号 ***					
T00056	銅線		m		1.000 m	歩A 当たり算出
	2×13					
S02116	銅線					
	2.0×13,,	1.050	m	734	771	S単 182号
Y00004	雑品					
		0.020		771	15	
S02115	電工					
		0.122	人	24,990	3,049	S単 20号

事業名	西国東海岸保全事業					
工事名	2・3号排水機場上屋建築工事					
工事別工事名: 令和7年度西国東海岸保全事業 2・3号排水機場上屋建築工事						
コード	名 称 (規 格)	数 量	単位	単 価	金 額	備 考
Y00004	雑品	0.260		3,049	793	
	合 計				4,628	算出数量 1.000 m
	単 価		m		4,628	
	*** T単一 52号 ***					
T00057	銅線		m		1.000 m	歩A 当たり算出
	2×19					
S02116	銅線 2.0×19,,	1.050	m	1,067	1,120	S単 183号
Y00004	雑品	0.020		1,120	22	
S02115	電工	0.122	人	24,990	3,049	S単 20号
Y00004	雑品	0.260		3,049	793	
	合 計				4,984	算出数量 1.000 m
	単 価		m		4,984	
	*** T単一 53号 ***					
T00058	伸縮端子		個		1.000 個	歩A 当たり算出
S02116	伸縮端子	1.000	個	4,520	4,520	S単 184号
Y00004	雑品	0.100		4,520	452	
S02115	溶接工	0.230	人	29,172	6,710	S単 21号
Y00004	雑品	0.260		6,710	1,745	
	合 計				13,427	算出数量 1.000 個
	単 価		個		13,427	
	*** T単一 54号 ***					
T00059	分岐端子		個		1.000 個	歩A 当たり算出
	T型					
S02116	分岐端子 T型,,	1.000	個	5,900	5,900	S単 185号
Y00004	雑品	0.100		5,900	590	
S02115	溶接工	0.230	人	29,172	6,710	S単 21号
Y00004	雑品	0.260		6,710	1,745	
	合 計				14,945	算出数量 1.000 個
	単 価		個		14,945	
	*** T単一 55号 ***					
T00060	水切端子		個		1.000 個	歩A 当たり算出
S02116	水切端子	1.000	個	4,390	4,390	S単 186号
Y00004	雑品	0.020		4,390	88	
S02115	電工	0.175	人	24,990	4,373	S単 20号
Y00004	雑品	0.260		4,373	1,137	
	合 計				9,988	算出数量 1.000 個
	単 価		個		9,988	

事業名	西国東海岸保全事業				
工事名	2・3号排水機場上屋建築工事				

工事別工事名:令和7年度西国東海岸保全事業 2・3号排水機場上屋建築工事

コード	名 称 (規 格)	数 量	単位	単 価	金 額	備 考
	*** T単一 56号 ***					
T00061	接続端子箱		個		1,000	歩A 当たり算出
	TB-SF1 SUS,WP					
S02116	接続端子箱	1.000	個	28,500	28,500	S単 187号
Y00004	雑品	0.020		28,500	570	
S02115	電工	0.440	人	24,990	10,996	S単 20号
Y00004	雑品	0.260		10,996	2,859	
	合 計				42,925	算出数量 1.000 個
	単 価		個		42,925	
	*** T単一 57号 ***					
T00062	耐衝撃性硬質塩化ビニル管		m		1,000	歩A 当たり算出
	HIVP20 地中配管					
S02116	耐衝撃性硬質塩化ビニル管	1.050	m	1,069	1,122	S単 193号
S02116	耐衝撃性硬質塩化ビニル管	0.250	m	1,069	267	S単 193号
S02116	耐衝撃性硬質塩化ビニル管	0.100	m	1,069	107	S単 193号
Y00009	小計				1,496	
S02115	配管工	0.043	人	24,888	1,070	S単 22号
Y00004	雑品	0.260		1,070	278	
	合 計				2,844	算出数量 1.000 m
	単 価		m		2,844	
	*** T単一 58号 ***					
T00063	標示テープ		m		1,000	歩A 当たり算出
S02116	標示テープ	1.000	m	94	94	S単 195号
Y00009	小計				94	
S02115	配管工	0.004	人	24,888	100	S単 22号
Y00004	雑品	0.240		100	24	
	合 計				218	算出数量 1.000 m
	単 価		m		218	
	*** T単一 59号 ***					
T00064	埋設標示ビン		箇所		1,000	歩A 当たり算出
S02116	埋設標示ビン	1.000	箇所	1,225	1,225	S単 196号
Y00009	小計				1,225	
S02115	配管工	0.020	人	24,888	498	S単 22号
Y00004	雑品	0.240		498	120	
	合 計				1,843	算出数量 1.000 箇所
	単 価		箇所		1,843	

事業名	西国東海岸保全事業
工事名	2・3号排水機场上屋建築工事

工事別工事名:令和7年度西国東海岸保全事業 2・3号排水機场上屋建築工事

コード	名 称 (規 格)	数 量	単位	単 価	金 額	備 考
	*** T単ー 60号 ***					
T00065	内面ライニング鋼管		m		1,000 m	歩A 当たり算出
	SGPVD 20					
S02116	内外面ライニング鋼管 SGPVD 20,,	1.050	m	1,281	1,345	S単 197号
S02116	内外面ライニング鋼管 SGPVD 20,,	0.350	m	1,281	448	S単 197号
S02116	内外面ライニング鋼管 SGPVD 20,,	0.200	m	1,281	256	S単 197号
Y00009	小計				2,049	
S02115	配管工	0.076	人	24,888	1,891	S単 22号
Y00004	雑品	0.260		1,891	492	
	合 計				4,432	算出数量 1.000 m
	単 価		m		4,432	
	*** T単ー 61号 ***					
T00066	内面ライニング鋼管		m		1,000 m	歩A 当たり算出
	SGPVA 20					
S02116	内面ライニング鋼管 SGPVA 20,,	1.050	m	776	815	S単 198号
S02116	内面ライニング鋼管 SGPVA 20,,	0.350	m	776	272	S単 198号
S02116	内面ライニング鋼管 SGPVA 20,,	0.050	m	776	39	S単 198号
Y00009	小計				1,126	
S02115	配管工	0.070	人	24,888	1,742	S単 22号
Y00004	雑品	0.260		1,742	453	
	合 計				3,321	算出数量 1.000 m
	単 価		m		3,321	
	*** T単ー 62号 ***					
T00067	止水栓		個		1,000 個	歩A 当たり算出
	電気温水器用					
S02116	止水栓 電気温水器用,,	1.000	個	7,735	7,735	S単 199号
Y00009	小計				7,735	
S02115	配管工	0.080	人	24,888	1,991	S単 22号
Y00004	雑品	0.240		1,991	478	
	合 計				10,204	算出数量 1.000 個
	単 価		個		10,204	
	*** T単ー 63号 ***					
T00068	給水フレキ		個		1,000 個	歩A 当たり算出
	15mm×300L					
S02116	給水フレキ 15mm×300L,,	1.000	個	3,345	3,345	S単 200号
Y00009	小計				3,345	
S02115	配管工	0.080	人	24,888	1,991	S単 22号
Y00004	雑品	0.240		1,991	478	
	合 計				5,814	算出数量 1.000 個
	単 価		個		5,814	

事業名	西国東海岸保全事業					
工事名	2・3号排水機場上屋建築工事					
工事別工事名:令和7年度西国東海岸保全事業 2・3号排水機場上屋建築工事						
コード	名 称 (規 格)	数 量	単位	単 価	金 額	備 考
	*** T単一 64号 ***					
T00069	台付自在水栓		個		1,000 個	歩A 当たり算出
	T136AUNI3CR					
S02116	台付自在水栓 T136AUNI3CR,,	1.000	個	7,410	7,410	S単 201号
Y00009	小計				7,410	
S02115	配管工	0.080	人	24,888	1,991	S単 22号
Y00004	雑品	0.240		1,991	478	
	合 計				9,879	算出数量 1.000 個
	単 価		個		9,879	
	*** T単一 65号 ***					
T00070	万能水洗		個		1,000 個	歩A 当たり算出
	T200SNRI3C					
S02116	万能水洗 T200SNRI3C,,	1.000	個	2,860	2,860	S単 202号
Y00009	小計				2,860	
S02115	配管工	0.080	人	24,888	1,991	S単 22号
Y00004	雑品	0.240		1,991	478	
	合 計				5,329	算出数量 1.000 個
	単 価		個		5,329	
	*** T単一 66号 ***					
T00071	水栓柱		個		1,000 個	歩A 当たり算出
	樹脂製 65×65×900H					
S02116	水栓柱 樹脂製65×65×900H,,	1.000	個	7,865	7,865	S単 203号
Y00009	小計				7,865	
S02115	配管工	0.200	人	24,888	4,978	S単 22号
Y00004	雑品	0.240		4,978	1,195	
	合 計				14,038	算出数量 1.000 個
	単 価		個		14,038	
	*** T単一 67号 ***					
T00072	硬質ポリ塩化ビニル管		m		1,000 m	歩A 当たり算出
	地中配管 VU200					
S02116	硬質塩化ビニル管 雨水樹汚水樹側壁 VU200,,	1.050	m	2,380	2,499	S単 204号
S02116	硬質塩化ビニル管 雨水樹汚水樹側壁 VU200,,	0.150	m	2,380	357	S単 204号
S02116	硬質塩化ビニル管 雨水樹汚水樹側壁 VU200,,	0.100	m	2,380	238	S単 204号
Y00009	小計				3,094	
S02115	配管工	0.326	人	24,888	8,113	S単 22号
Y00004	雑品	0.260		8,113	2,109	
	合 計				13,316	算出数量 1.000 m
	単 価		m		13,316	

事業名	西国東海岸保全事業					
工事名	2・3号排水機場上屋建築工事					
工事別工事名:令和7年度西国東海岸保全事業 2・3号排水機場上屋建築工事						
コード	名 称 (規 格)	数 量	単位	単 価	金 額	備 考
	*** T単一 68号 ***					
T00073	硬質ポリ塩化ビニル管		m		1,000 m	歩A 当たり算出
	地中配管 VU150					
S02116	硬質塩化ビニル管 雨水樹汚水樹側壁 VU150,,	1.050	m	1,653	1,736	S単 205号
S02116	硬質塩化ビニル管 雨水樹汚水樹側壁 VU150,,	0.150	m	1,653	248	S単 205号
S02116	硬質塩化ビニル管 雨水樹汚水樹側壁 VU150,,	0.100	m	1,653	165	S単 205号
Y00009	小計				2,149	
S02115	配管工	0.249	人	24,888	6,197	S単 22号
Y00004	雑品	0.260		6,197	1,611	
	合 計				9,957	算出数量 1.000 m
	単 価		m		9,957	
	*** T単一 69号 ***					
T00074	硬質ポリ塩化ビニル管		m		1,000 m	歩A 当たり算出
	地中配管 VP100					
S02116	硬質塩化ビニル管 VP100,,	1.050	m	1,360	1,428	S単 206号
S02116	硬質塩化ビニル管 VP100,,	0.150	m	1,360	204	S単 206号
S02116	硬質塩化ビニル管 VP100,,	0.100	m	1,360	136	S単 206号
Y00009	小計				1,768	
S02115	配管工	0.172	人	24,888	4,281	S単 22号
Y00004	雑品	0.260		4,281	1,113	
	合 計				7,162	算出数量 1.000 m
	単 価		m		7,162	
	*** T単一 70号 ***					
T00075	硬質ポリ塩化ビニル管		m		1,000 m	歩A 当たり算出
	地中配管 VP125					
S02116	硬質塩化ビニル管 VP125,,	1.050	m	1,853	1,946	S単 207号
S02116	硬質塩化ビニル管 VP125,,	0.250	m	1,853	463	S単 207号
S02116	硬質塩化ビニル管 VP125,,	0.100	m	1,853	185	S単 207号
Y00009	小計				2,594	
S02115	配管工	0.211	人	24,888	5,251	S単 22号
Y00004	雑品	0.260		5,251	1,365	
	合 計				9,210	算出数量 1.000 m
	単 価		m		9,210	
	*** T単一 71号 ***					
T00076	小口径汚水樹		箇所		1,000 箇所	歩A 当たり算出
	90L 100-150					
S02116	小口径汚水樹 100-150 90L,,	1.000	箇所	1,365	1,365	S単 208号
S02116	硬質塩化ビニル管 雨水樹汚水樹側壁 VU150,,	0.340	m	1,653	562	S単 205号
Y00004	雑品	0.100		1,927	193	
S02116	鋳鉄蓋 150φ T=8,,	1.000	箇所	10,335	10,335	S単 209号

事業名		西国東海岸保全事業				
工事名		2・3号排水機場上屋建築工事				
工事別工事名:令和7年度西国東海岸保全事業 2・3号排水機場上屋建築工事						
コード	名 称 (規 格)	数 量	単位	単 価	金 額	備 考
S02116	再生クラッシュラン ,RC-40 40～0mm,	0.090	m3	2,500	225	S単 38号
Y00009	小計				10,560	
S02115	配管工	0.090	人	24,888	2,240	S単 22号
S02115	特殊作業員	0.016	人	24,378	390	S単 19号
S02115	普通作業員	0.016	人	20,196	323	S単 8号
Y00004	雑品	0.240		2,953	709	
	合 計				16,342	算出数量 1.000 箇所
	単 価		箇所		16,342	
	*** T単一 72号 ***					
T00077	小口径汚水樹		箇所		1.000 箇所	歩A 当たり算出
	45YS 100-150					
S02116	小口径汚水樹 100-150 45YS,,	1.000	箇所	1,865	1,865	S単 210号
S02116	硬質塩化ビニル管 雨水樹汚水樹側壁 VU150,,	0.340	m	1,653	562	S単 205号
Y00004	雑品	0.100		2,427	243	
S02116	鋳鉄蓋 150φ T=8,,	1.000	箇所	10,335	10,335	S単 209号
S02116	再生クラッシュラン ,RC-40 40～0mm,	0.090	m3	2,500	225	S単 38号
Y00009	小計				10,560	
S02115	配管工	0.090	人	24,888	2,240	S単 22号
S02115	特殊作業員	0.016	人	24,378	390	S単 19号
S02115	普通作業員	0.016	人	20,196	323	S単 8号
Y00004	雑品	0.240		2,953	709	
	合 計				16,892	算出数量 1.000 箇所
	単 価		箇所		16,892	
	*** T単一 73号 ***					
T00078	小口径汚水樹		箇所		1.000 箇所	歩A 当たり算出
	90Y 100-150					
S02116	小口径汚水樹 100-150 90Y,,	1.000	箇所	1,865	1,865	S単 211号
S02116	硬質塩化ビニル管 雨水樹汚水樹側壁 VU150,,	0.340	m	1,653	562	S単 205号
Y00004	雑品	0.100		2,427	243	
S02116	鋳鉄蓋 150φ T=8,,	1.000	箇所	10,335	10,335	S単 209号
S02116	再生クラッシュラン ,RC-40 40～0mm,	0.090	m3	2,500	225	S単 38号
Y00009	小計				10,560	
S02115	配管工	0.090	人	24,888	2,240	S単 22号
S02115	特殊作業員	0.016	人	24,378	390	S単 19号
S02115	普通作業員	0.016	人	20,196	323	S単 8号
Y00004	雑品	0.240		2,953	709	
	合 計				16,892	算出数量 1.000 箇所
	単 価		箇所		16,892	
	*** T単一 74号 ***					
T00079	小口径汚水樹		箇所		1.000 箇所	歩A 当たり算出

事業名	西国東海岸保全事業					
工事名	2・3号排水機場上屋建築工事					
工事別工事名:令和7年度西国東海岸保全事業 2・3号排水機場上屋建築工事						
コード	名 称 (規 格)	数 量	単位	単 価	金 額	備 考
	ST 100-150					
S02116	小口径汚水樹 100-150 ST,,	1.000	箇所	1,365	1,365	S単 212号
S02116	硬質塩化ビニル管 雨水樹汚水樹側壁 VU150,,	0.340	m	1,653	562	S単 205号
Y00004	雑品	0.100		1,927	193	
S02116	铸铁蓋 150φ T=8,,	1.000	箇所	10,335	10,335	S単 209号
S02116	再生クラッシュラン ,RC-40 40～0mm,	0.090	m3	2,500	225	S単 38号
Y00009	小計				10,560	
S02115	配管工	0.090	人	24,888	2,240	S単 22号
S02115	特殊作業員	0.016	人	24,378	390	S単 19号
S02115	普通作業員	0.016	人	20,196	323	S単 8号
Y00004	雑品	0.240		2,953	709	
	合 計				16,342	算出数量 1.000 箇所
	単 価		箇所		16,342	
	*** T単— 75号 ***					
T00080	小口径汚水樹		箇所		1.000 箇所	歩A 当たり算出
	90L 100-200					
S02116	小口径雨水樹 100-200 90L,,	1.000	箇所	2,255	2,255	S単 213号
S02116	硬質塩化ビニル管 雨水樹汚水樹側壁 VU200,,	0.340	m	2,380	809	S単 204号
Y00004	雑品	0.100		3,064	306	
S02116	铸铁蓋 200φ T=8,,	1.000	箇所	11,900	11,900	S単 214号
S02116	再生クラッシュラン ,RC-40 40～0mm,	0.090	m3	2,500	225	S単 38号
Y00009	小計				12,125	
S02115	配管工	0.100	人	24,888	2,489	S単 22号
S02115	特殊作業員	0.016	人	24,378	390	S単 19号
S02115	普通作業員	0.016	人	20,196	323	S単 8号
Y00004	雑品	0.240		3,202	768	
	合 計				19,465	算出数量 1.000 箇所
	単 価		箇所		19,465	
	*** T単— 76号 ***					
T00081	小口径汚水樹		箇所		1.000 箇所	歩A 当たり算出
	90Y 100-200					
S02116	小口径雨水樹 100-200 90Y,,	1.000	箇所	2,730	2,730	S単 215号
S02116	硬質塩化ビニル管 雨水樹汚水樹側壁 VU200,,	0.340	m	2,380	809	S単 204号
Y00004	雑品	0.100		3,539	354	
S02116	铸铁蓋 200φ T=8,,	1.000	箇所	11,900	11,900	S単 214号
S02116	再生クラッシュラン ,RC-40 40～0mm,	0.090	m3	2,500	225	S単 38号
Y00009	小計				12,125	
S02115	配管工	0.100	人	24,888	2,489	S単 22号
S02115	特殊作業員	0.016	人	24,378	390	S単 19号
S02115	普通作業員	0.016	人	20,196	323	S単 8号
Y00004	雑品	0.240		3,202	768	

事業名	西国東海岸保全事業					
工事名	2・3号排水機场上屋建築工事					
工事別工事名:令和7年度西国東海岸保全事業 2・3号排水機场上屋建築工事						
コード	名 称 (規 格)	数 量	単位	単 価	金 額	備 考
	合 計				19,988	算出数量 1.000 箇所
	単 価		箇所		19,988	
	*** T単一 77号 ***					
T00082	小口径汚水樹		箇所		1.000 箇所	歩A 当たり算出
	ST 100-200					
S02116	小口径雨水樹 100-200 ST,,	1.000	箇所	2,255	2,255	S単 216号
S02116	硬質塩化ビニル管 雨水樹汚水樹側壁 VU200,,	0.340	m	2,380	809	S単 204号
Y00004	雑品	0.100		3,064	306	
S02116	铸铁蓋 200φ T=8,,	1.000	箇所	11,900	11,900	S単 214号
S02116	再生クラッシュラン ,RC-40 40～0mm,	0.090	m3	2,500	225	S単 38号
Y00009	小計				12,125	
S02115	配管工	0.100	人	24,888	2,489	S単 22号
S02115	特殊作業員	0.016	人	24,378	390	S単 19号
S02115	普通作業員	0.016	人	20,196	323	S単 8号
Y00004	雑品	0.240		3,202	768	
	合 計				19,465	算出数量 1.000 箇所
	単 価		箇所		19,465	
	*** T単一 78号 ***					
T00083	小口径汚水樹		箇所		1.000 箇所	歩A 当たり算出
	90Y 125-200					
S02116	小口径雨水樹 125-200 90Y,,	1.000	箇所	3,935	3,935	S単 217号
S02116	硬質塩化ビニル管 雨水樹汚水樹側壁 VU200,,	0.320	m	2,380	762	S単 204号
Y00004	雑品	0.100		4,697	470	
S02116	铸铁蓋 200φ T=8,,	1.000	箇所	11,900	11,900	S単 214号
S02116	再生クラッシュラン ,RC-40 40～0mm,	0.090	m3	2,500	225	S単 38号
Y00009	小計				12,125	
S02115	配管工	0.110	人	24,888	2,738	S単 22号
S02115	特殊作業員	0.016	人	24,378	390	S単 19号
S02115	普通作業員	0.016	人	20,196	323	S単 8号
Y00004	雑品	0.240		3,451	828	
	合 計				21,571	算出数量 1.000 箇所
	単 価		箇所		21,571	
	*** T単一 79号 ***					
T00084	小口径汚水樹		箇所		1.000 箇所	歩A 当たり算出
	90L 125-200					
S02116	小口径雨水樹 125-200 90L,,	1.000	箇所	3,195	3,195	S単 218号
S02116	硬質塩化ビニル管 雨水樹汚水樹側壁 VU200,,	0.320	m	2,380	762	S単 204号
Y00004	雑品	0.100		3,957	396	
S02116	铸铁蓋 200φ T=8,,	1.000	箇所	11,900	11,900	S単 214号
S02116	再生クラッシュラン ,RC-40 40～0mm,	0.090	m3	2,500	225	S単 38号

事業名	西国東海岸保全事業					
工事名	2・3号排水機場上屋建築工事					
工事別工事名:令和7年度西国東海岸保全事業 2・3号排水機場上屋建築工事						
コード	名 称 (規 格)	数 量	単位	単 価	金 額	備 考
Y00009	小計				12,125	
S02115	配管工					
		0.110	人	24,888	2,738	S単 22号
S02115	特殊作業員					
		0.016	人	24,378	390	S単 19号
S02115	普通作業員					
		0.016	人	20,196	323	S単 8号
Y00004	雑品					
		0.240		3,451	828	
	合 計				20,757	算出数量 1.000 箇所
	単 価		箇所		20,757	
	*** T単一 80号 ***					
T00085	硬質塩化ビニル管		m		1.000 m	歩A 当たり算出
	屋内一般 VP40					
S02116	硬質塩化ビニル管 VP40,,	1.100	m	359	395	S単 219号
S02116	硬質塩化ビニル管 VP40,,	0.200	m	359	72	S単 219号
S02116	硬質塩化ビニル管 VP40,,	0.100	m	359	36	S単 219号
S02116	硬質塩化ビニル管 VP40,,	0.250	m	359	90	S単 219号
Y00009	小計				593	
C00002	配管工					
	硬質塩化ビニル化 屋内一般 VP40	1.000	人	2,715	2,715	C単 1号
Y00004	雑品					
		0.260		2,715	706	
	合 計				4,014	算出数量 1.000 m
	単 価		m		4,014	
	*** T単一 81号 ***					
T00086	硬質塩化ビニル管		m		1.000 m	歩A 当たり算出
	屋内一般 VP50					
S02116	硬質塩化ビニル管 VP50,,	1.100	m	473	520	S単 220号
S02116	硬質塩化ビニル管 VP50,,	0.200	m	473	95	S単 220号
S02116	硬質塩化ビニル管 VP50,,	0.100	m	473	47	S単 220号
S02116	硬質塩化ビニル管 VP50,,	0.250	m	473	118	S単 220号
Y00009	小計				780	
C00003	配管工					
	硬質塩化ビニル化 屋内一般 VP50	1.000	人	3,441	3,441	C単 2号
Y00004	雑品					
		0.260		3,441	895	
	合 計				5,116	算出数量 1.000 m
	単 価		m		5,116	
	*** T単一 82号 ***					
T00087	硬質塩化ビニル管		m		1.000 m	歩A 当たり算出
	屋内一般 VP75					
S02116	硬質塩化ビニル管 VP75,,	1.100	m	926	1,019	S単 221号
S02116	硬質塩化ビニル管 VP75,,	0.200	m	926	185	S単 221号
S02116	硬質塩化ビニル管 VP75,,	0.100	m	926	93	S単 221号
S02116	硬質塩化ビニル管 VP75,,	0.250	m	926	232	S単 221号
Y00009	小計				1,529	
C00004	配管工					
	硬質塩化ビニル化 屋内一般 VP75	1.000	人	5,107	5,107	C単 3号

事業名 西国東海岸保全事業

工事名 2・3号排水機場上屋建築工事

工事別工事名:令和7年度西国東海岸保全事業 2・3号排水機場上屋建築工事

コード	名 称 (規 格)	数 量	単位	単 価	金 額	備 考
Y00004	雑品	0.260		5,107	1,328	
	合 計				7,964	算出数量 1.000 m
	単 価		m		7,964	
	*** T単一 83号 ***					
T00088	硬質塩化ビニル管		m		1.000 m	歩A 当たり算出
	地中配管 VP50					
S02116	硬質塩化ビニル管 VP50,,	1.050	m	473	497	S単 220号
S02116	硬質塩化ビニル管 VP50,,	0.150	m	473	71	S単 220号
S02116	硬質塩化ビニル管 VP50,,	0.100	m	473	47	S単 220号
Y00009	小計				615	
S02115	配管工	0.090	人	24,888	2,240	S単 22号
Y00004	雑品	0.260		2,240	582	
	合 計				3,437	算出数量 1.000 m
	単 価		m		3,437	
	*** T単一 84号 ***					
T00089	硬質塩化ビニル管		m		1.000 m	歩A 当たり算出
	屋外配管 VP50					
S02116	硬質塩化ビニル管 VP50,,	1.050	m	473	497	S単 220号
S02116	硬質塩化ビニル管 VP50,,	0.150	m	473	71	S単 220号
S02116	硬質塩化ビニル管 VP50,,	0.100	m	473	47	S単 220号
S02116	硬質塩化ビニル管 VP50,,	0.250	m	473	118	S単 220号
Y00009	小計				733	
S02115	配管工	0.115	人	24,888	2,862	S単 22号
Y00004	雑品	0.260		2,862	744	
	合 計				4,339	算出数量 1.000 m
	単 価		m		4,339	
	*** T単一 85号 ***					
T00090	エア-配管		m		1.000 m	歩A 当たり算出
	屋外配管 HIVP13					
S02116	エア-配管 HIVP13,,	1.050	m	154	162	S単 225号
S02116	エア-配管 HIVP13,,	0.300	m	154	46	S単 225号
S02116	エア-配管 HIVP13,,	0.100	m	154	15	S単 225号
S02116	エア-配管 HIVP13,,	0.250	m	154	39	S単 225号
Y00009	小計				262	
S02115	配管工	0.041	人	24,888	1,020	S単 22号
Y00004	雑品	0.260		1,020	265	
	合 計				1,547	算出数量 1.000 m
	単 価		m		1,547	
	*** T単一 86号 ***					

事業名	西国東海岸保全事業					
工事名	2・3号排水機場上屋建築工事					
工事別工事名:令和7年度西国東海岸保全事業 2・3号排水機場上屋建築工事						
コード	名 称 (規 格)	数 量	単位	単 価	金 額	備 考
T00091	ルームエアコン据付		箇所		1.000 箇所	歩A 当たり算出
S02115	設備機械工	0.120	人	28,458	3,415	S単 24号
S02115	設備機械工	0.370	人	28,458	10,529	S単 24号
Y00004	雑品	0.240		13,944	3,347	
	合 計				17,291	算出数量 1.000 箇所
	単 価		箇所		17,291	
	*** T単－ 87号 ***					
T00092	コンクリート		m3		1.000 m3	歩A 当たり算出
	生コン人力打設、機器用基礎					
S02116	コンクリート Fc-18/mm2 SL-15,,	1.000	m3	21,700	21,700	S単 257号
S02116	器材費 (生コン人力打設) コンクリート単価の1%,,	1.000	式	217	217	S単 258号
Y00009	小計				21,917	
S02115	特殊作業員	0.650	人	24,378	15,846	S単 19号
Y00004	雑品	0.260		15,846	4,120	
	合 計				41,883	算出数量 1.000 m3
	単 価		m3		41,883	
	*** T単－ 88号 ***					
T00093	冷媒配管		m		1.000 m	歩A 当たり算出
	6.4φ・9. 5φ					
S02116	冷媒配管 6.4φ・9.5φ,,	1.050	m	60	63	S単 264号
S02116	冷媒配管 6.4φ・9.5φ,,	0.400	m	60	24	S単 264号
S02116	冷媒配管 6.4φ・9.5φ,,	0.400	m	60	24	S単 264号
S02116	冷媒配管 6.4φ・9.5φ,,	0.150	m	60	9	S単 264号
Y00009	小計				120	
S02115	配管工	0.084	人	24,888	2,091	S単 22号
Y00004	雑品	0.240		2,091	502	
	合 計				2,713	算出数量 1.000 m
	単 価		m		2,713	
	*** T単－ 89号 ***					
T00094	ドレン配管		m		1.000 m	歩A 当たり算出
	VP20					
S02116	ドレン配管 VP20,,	1.050	m	176	185	S単 265号
S02116	ドレン配管 VP20,,	0.150	m	176	26	S単 265号
S02116	ドレン配管 VP20,,	0.100	m	176	18	S単 265号
S02116	ドレン配管 VP20,,	0.250	m	176	44	S単 265号
Y00009	小計				273	
S02115	配管工	0.056	人	24,888	1,394	S単 22号
Y00004	雑品	0.260		1,394	362	
	合 計				2,029	算出数量 1.000 m

事業名	西国東海岸保全事業					
工事名	2・3号排水機場上屋建築工事					
工事別工事名:令和7年度西国東海岸保全事業 2・3号排水機場上屋建築工事						
コード	名 称 (規 格)	数 量	単位	単 価	金 額	備 考
	単 価		m		2,029	
	*** T単— 90号 ***					
T00095	ドレン配管		m		1,000 m	歩A 当たり算出
	VP25					
S02116	ドレン配管 VP25,,	1.050	m	249	261	S単 266号
S02116	ドレン配管 VP25,,	0.150	m	249	37	S単 266号
S02116	ドレン配管 VP25,,	0.100	m	249	25	S単 266号
S02116	ドレン配管 VP25,,	0.250	m	249	62	S単 266号
Y00009	小計				385	
S02115	配管工	0.067	人	24,888	1,667	S単 22号
Y00004	雑品	0.260		1,667	433	
	合 計				2,485	算出数量 1,000 m
	単 価		m		2,485	
	*** T単— 91号 ***					
T00096	送風機据付け		台		1,000 台	歩A 当たり算出
	換気扇、300Φ以下					
S02115	設備機械工	0.540	人	28,458	15,367	S単 24号
Y00004	雑品	0.240		15,367	3,688	
	合 計				19,055	算出数量 1,000 台
	単 価		台		19,055	
	*** T単— 92号 ***					
T00097	送風機据付け		台		1,000 台	歩A 当たり算出
	換気扇、400Φ以下					
S02115	設備機械工	0.580	人	28,458	16,506	S単 24号
Y00004	雑品	0.240		16,506	3,961	
	合 計				20,467	算出数量 1,000 台
	単 価		台		20,467	
	*** T単— 93号 ***					
T00098	送風機据付け		台		1,000 台	歩A 当たり算出
	換気扇、天井埋込形					
S02115	設備機械工	0.500	人	28,458	14,229	S単 24号
Y00004	雑品	0.240		14,229	3,415	
	合 計				17,644	算出数量 1,000 台
	単 価		台		17,644	
	*** T単— 94号 ***					
T00099	根切り（機械設備工事）		m3		1,000 m3	歩A 当たり算出
	人力					
S02115	普通作業員	0.390	人	20,196	7,876	S単 8号

事業名	西国東海岸保全事業					
工事名	2・3号排水機場上屋建築工事					
工事別工事名:令和7年度西国東海岸保全事業 2・3号排水機場上屋建築工事						
コード	名 称 (規 格)	数 量	単位	単 価	金 額	備 考
Y00004	雑品	0.260		7,876	2,048	
	合 計				9,924	算出数量 1.000 m3
	単 価		m3		9,924	
	*** T単一 95号 ***					
T00100	根切り（機械設備工事）		m3		1.000 m3	歩A 当たり算出
	機械 バックホ0.13m3					
C00006	土工機械運転 バックホ0.13m3（排対型、油圧式ｸﾚｰ型）	0.050	日	49,756	2,488	C単 5号
Y00009	小計				2,488	
S02115	普通作業員	0.030	人	20,196	606	S単 8号
Y00004	雑品	0.260		606	158	
	合 計				3,252	算出数量 1.000 m3
	単 価		m3		3,252	
	*** T単一 96号 ***					
T00101	埋戻し（機械設備工事）		m3		1.000 m3	歩A 当たり算出
	人力					
C00007	土工機械運転 タンバ 60～80kg	0.031	日	32,461	1,006	C単 6号
Y00009	小計				1,006	
S02115	普通作業員	0.260	人	20,196	5,251	S単 8号
Y00004	雑品	0.260		5,251	1,365	
	合 計				7,622	算出数量 1.000 m3
	単 価		m3		7,622	
	*** T単一 97号 ***					
T00102	埋戻し（機械設備工事）		m3		1.000 m3	歩A 当たり算出
	機械、バックホ0.13m3					
C00006	土工機械運転 バックホ0.13m3（排対型、油圧式ｸﾚｰ型）	0.033	日	49,756	1,642	C単 5号
C00007	土工機械運転 タンバ 60～80kg	0.031	日	32,461	1,006	C単 6号
Y00009	小計				2,648	
S02115	普通作業員	0.070	人	20,196	1,414	S単 8号
Y00004	雑品	0.260		1,414	368	
	合 計				4,430	算出数量 1.000 m3
	単 価		m3		4,430	
	*** T単一 98号 ***					
T00103	土工機械運搬		式		1.000 式	歩A 当たり算出
	バックホ 0.13m3（排対型、油圧式ｸﾚｰ型）					
C00008	トラック運転 11t積	0.900	日	59,597	53,637	C単 7号
	合 計				53,637	算出数量 1.000 式
	単 価		式		53,637	
	*** T単一 99号 ***					

事業名 西国東海岸保全事業						
工事名 2・3号排水機場上屋建築工事						
工事別工事名:令和7年度西国東海岸保全事業 2・3号排水機場上屋建築工事						
コード	名 称 (規 格)	数 量	単位	単 価	金 額	備 考
T00104	既製コンクリート杭杭頭処理		本		1,000	歩A 当たり算出
	Φ350					
S02115	はつり工	0.160	人	29,580	4,733	S単 13号
Y00004	雑品	0.260		4,733	1,231	
	合 計				5,964	算出数量 1.000 本
	単 価		本		5,964	
	*** T単ー 100号 ***					
T00105	既製コンクリート杭杭頭処理		本		1,000	歩A 当たり算出
	Φ400					
S02115	はつり工	0.200	人	29,580	5,916	S単 13号
Y00004	雑品	0.260		5,916	1,538	
	合 計				7,454	算出数量 1.000 本
	単 価		本		7,454	
	*** T単ー 101号 ***					
T00106	既製コンクリート杭杭頭処理		本		1,000	歩A 当たり算出
	Φ600					
S02115	はつり工	0.410	人	29,580	12,128	S単 13号
Y00004	雑品	0.260		12,128	3,153	
	合 計				15,281	算出数量 1.000 本
	単 価		本		15,281	
	*** T単ー 102号 ***					
T00107	既製コンクリート杭杭頭処理		本		1,000	歩A 当たり算出
	Φ700					
S02115	はつり工	0.480	人	29,580	14,198	S単 13号
Y00004	雑品	0.260		14,198	3,691	
	合 計				17,889	算出数量 1.000 本
	単 価		本		17,889	
	*** T単ー 103号 ***					
T00108	鋳鉄製防護ふた		箇所		1,000	歩A 当たり算出
	鋳鉄製防護ふた T=8 150φ					
S02116	鋳鉄蓋 150φ T=8,,	1.000	箇所	10,335	10,335	S単 209号
S02116	再生クラッシュラン ,RC-40 40～0mm,	0.090	m3	2,500	225	S単 38号
Y00009	小計				10,560	
S02115	特殊作業員	0.016	人	24,378	390	S単 19号
S02115	普通作業員	0.016	人	20,196	323	S単 8号
Y00004	雑品	0.240		713	171	
	合 計				11,444	算出数量 1.000 箇所
	単 価		箇所		11,444	

事業名	西国東海岸保全事業				
工事名	2・3号排水機场上屋建築工事				

工事別工事名:令和7年度西国東海岸保全事業 2・3号排水機场上屋建築工事

コード	名 称 (規 格)	数 量	単 位	単 価	金 額	備 考
	*** T単一 104号 ***					
T00109	鑄鉄製防護ふた		箇所		1,000 箇所	歩A 当たり算出
	鑄鉄製防護ふた T=8 200φ					
S02116	鑄鉄蓋 200φ T=8,,	1.000	箇所	11,900	11,900	S単 214号
S02116	再生クラッシュラン ,RC-40 40～0mm,,	0.090	m3	2,500	225	S単 38号
Y00009	小計				12,125	
S02115	特殊作業員	0.016	人	24,378	390	S単 19号
S02115	普通作業員	0.016	人	20,196	323	S単 8号
Y00004	雑品	0.240		713	171	
	合 計				13,009	算出数量 1.000 箇所
	単 価		箇所		13,009	
	*** T単一 105号 ***					
T00110	型枠		m ²		1,000 m ²	歩A 当たり算出
	一般用、機器用基礎					
S02116	合板 コンクリート型枠用合板 900×1800mm 厚12mm,,	1.250	m ²	1,770	2,213	S単 259号
S02116	さん材 杉,,	0.007	m3	65,000	455	S単 260号
S02116	角材 バタ角（杉）（仮設材用）,,	0.020	m3	54,000	1,080	S単 261号
S02116	鉄線 なまし鉄線 径3.2mm（＃10）,,	0.090	kg	194	17	S単 262号
S02116	鉄丸くぎ N38 長38 胴部径2.15,,	0.040	kg	226	9	S単 28号
S02116	はく離剤 木枠用,,	0.020	L	320	6	S単 263号
S02115	型わく工	0.150	人	26,622	3,993	S単 15号
S02115	普通作業員	0.070	人	20,196	1,414	S単 25号
Y00004	雑品	0.260		9,187	2,389	
	合 計				11,576	算出数量 1.000 m ²
	単 価		m ²		11,576	
	*** T単一 106号 ***					
T00111	建設発生土運搬（一般）		m3		100.000 m3	歩A 当たり算出
	ダンプトラック10t積級 運搬距離1.5km以下 DID無					
C00005	建設発生土運搬（一般） ダンプトラック10t積級	0.950	日	70,904	67,359	C単 4号
	合 計				67,359	算出数量 100.000 m3
	単 価		m3		674	
	*** T単一 107号 ***					
T00112	畳敷き		枚		1,000 枚	歩A 当たり算出
	一畳					
S02116	押出ポリエチレンフォーム畳 1帖物,,	1.000	枚	20,400	20,400	S単 138号
S02115	特殊作業員	0.050	人	24,378	1,219	S単 19号
Y00004	雑品	0.190		21,619	4,108	
	合 計				25,727	算出数量 1.000 枚
	単 価		枚		25,727	

[illegible]

事業名	西国東海岸保全事業					
工事名	2・3号排水機場上屋建築工事					
工事別工事名: 令和7年度西国東海岸保全事業 2・3号排水機場上屋建築工事						
コード	名 称 (規 格)	数 量	単位	単 価	金 額	備 考
	*** C単一 1号 ***					
C00002	配管工		人		1,000 人	歩A 当たり算出
	硬質塩化ビニル化 屋内一般 VP40					
S02115	配管工	0.101	人	24,888	2,514	S単 22号
Y00004	雑品	0.080		2,514	201	
	合 計				2,715	算出数量 1,000 人
	単 価		人		2,715	
	*** C単一 2号 ***					
C00003	配管工		人		1,000 人	歩A 当たり算出
	硬質塩化ビニル化 屋内一般 VP50					
S02115	配管工	0.128	人	24,888	3,186	S単 22号
Y00004	雑品	0.080		3,186	255	
	合 計				3,441	算出数量 1,000 人
	単 価		人		3,441	
	*** C単一 3号 ***					
C00004	配管工		人		1,000 人	歩A 当たり算出
	硬質塩化ビニル化 屋内一般 VP75					
S02115	配管工	0.190	人	24,888	4,729	S単 22号
Y00004	雑品	0.080		4,729	378	
	合 計				5,107	算出数量 1,000 人
	単 価		人		5,107	
	*** C単一 4号 ***					
C00005	建設発生土運搬 (一般)		日		1,000 日	歩A 当たり算出
	ダンプトラック10t積級					
S02111	ダンプトラック[オンロード・ディーゼル] 10t積級	1.290	供用日	20,100	25,929	S単 2号
S02113	タイヤ消費 (DT国産・普通・D) 積載重量 10.0 t 積	1.290	供用日	747	964	S単 6号
Y00009	小計				26,893	
S02116	軽油 バトリル給油,,	58.100	L	150	8,715	S単 30号
S02115	運転手 (一般)	1.000	人	26,214	26,214	S単 11号
Y00004	雑品	0.260		34,929	9,082	
	合 計				70,904	算出数量 1,000 日
	単 価		日		70,904	
	*** C単一 5号 ***					
C00006	土工機械運転		日		1,000 日	歩A 当たり算出
	バックホ0.13m3 (排対型、油圧式クローラ型)					
S02111	小型バックホ[クローラ型・排対型(2次)] 標準バケット容量 山積0.13m3(平積0.10m3)	1.780	日	6,080	10,822	S単 4号
Y00009	小計				10,822	
S02116	軽油 バトリル給油,,	22.400	L	150	3,360	S単 30号
S02115	運転手 (特殊)	1.000	人	27,540	27,540	S単 23号

[illegible]

令和 7 年度西国東海岸保全事業
2・3号排水機場上屋建築工事

特別仕様書

九州農政局 西国東海岸保全事業所

第1章 総則

令和7年度西国東海岸保全事業 2・3号排水機场上屋建築工事の施工にあたっては、農林水産省農村振興局制定「土木工事共通仕様書」（以下、「共通仕様書」という。）、九州農政局農村振興部制定「九州農政局土木工事共通事項書」（URL：<https://www.maff.go.jp/kyusyu/seibu/doboku/doboku.html>）及び国土交通大臣官房官庁営繕部制定「公共建築工事標準仕様書（建築工事編、電気設備工事編、機械設備工事編）」（以下「建築仕様書」という。）に基づいて実施する。

なお、共通仕様書及び建築仕様書に対する特記及び追加事項は、この特別仕様書及び図面に示す建築工事特記仕様書、電気設備工事特記仕様書、機械設備工事特記仕様書によるものとする。

第2章 工事内容

1. 目的

本工事は、西国東海岸保全事業の一環として2号及び3号排水機场上屋を建築するものである。

2. 工事場所

大分県豊後高田市呉崎及び西真玉地内

3. 工事概要

本工事の概要は、次のとおりである。

2号排水機场上屋

形 式	鉄筋コンクリート造 平屋建
建築面積	A=298.15 m ²
延床面積	A=288.28 m ²
建築工事	1 式
電気設備工事	1 式
機械設備工事	1 式

3号排水機场上屋

形 式	鉄筋コンクリート造 平屋建
建築面積	A=298.15 m ²
延床面積	A=288.28 m ²
建築工事	1 式
電気設備工事	1 式
機械設備工事	1 式

4. 工事数量

別紙「工事数量表」のとおりである。

第3章 施工条件

1. 工事期間中の休業日

工事期間中の休業日としては、雨天・休日等 123 日を見込んでいる。
なお、休業日には、土曜日、日曜日、祝日、夏季休暇、年末年始休暇を含んでいる。

2. 施工しない日

原則、土曜日及び日曜日、大型連休（5月3日～5月6日）、夏季休暇（8月13日～8月15日）、年末年始休暇（12月29日～1月3日）。

ただし、週休2日の取得に要する費用の計上の試行工事のうち週休2日の実施に取り組む工事については、提出する実施計画書によるものとする。

なお、冬期間の気象条件等により上記の施工しない日においてやむをえず施工が必要となった場合は、監督職員と協議するものとする。

3. 施工しない時間帯

原則、平日の午後6時から午前8時まで。

なお、冬期間の気象条件等により上記の施工しない時間帯においてやむをえず施工が必要となった場合は、監督職員と協議するものとする。

4. 現場技術員

本工事は、共通仕様書第1編1-1-9に規定している現場技術員を配置する。

氏名等については、別に通知する。

5. 建築物の工事管理

工事管理については、建築基準法第5条6第4項に規定する1級建築士の資格を有する工事監理者（以下「監理者」という。）を配置する。

氏名等については、別に通知する。

第4章 現場条件

1. 土質

本工事の施工場所の土質は、砂質土を想定している。

2. 関連工事及び業務

本工事に関連する工事及び業務として次に示すとおり予定しているので、監督職員及び関連する工事及び業務の責任者と十分連絡、協議し、工事工程に支障が生じないように調整しなければならない。

番号	工事・業務名	施工予定時期
①	西国東海岸保全事業 2・3号排水機場ポンプ設備製作据付工事	令和6年3月26日 ～令和8年3月5日
②	西国東海岸保全事業 2・3号排水樋門ゲート製作据付工事	令和7年3月24日 ～令和8年3月18日
③	西国東海岸保全事業 2・3号排水機場除塵設備製作据付工事	令和7年3月31日 ～令和8年3月10日
④	令和7年度西国東海岸保全事業 第2工区堤防地盤改良（その4）工事	令和7年10月14日 ～令和8年3月12日
⑤	令和6年度西国東海岸保全事業	令和7年4月11日

番号	工事・業務名	施工予定時期
	2号排水樋門工事	～令和8年3月13日
⑥	令和7年度西国東海岸保全事業 3号排水樋門工事（仮称）	令和8年4月 ～令和9年2月
⑦	令和7年度西国東海岸保全事業 3号排水樋門ゲート製作据付工事（仮称）	令和8年6月 ～令和9年3月
⑧	令和8年度西国東海岸保全事業 2号排水機場整備工事（仮称）	令和8年10月 ～令和9年7月
⑨	令和7年度西国東海岸保全事業 2・3号排水機場建築工事監理業務	令和7年4月16日 ～令和8年3月24日

また、本工事の施工進捗に合わせて関連工事による機器の据付を行うことや、建築工事では関連工事の据付に必要な箱抜きを事前に行うため、関連工事と工程調整を行わなければならない。

なお、建築工事に必要な箱抜きは監督職員が指示するものとし、変更の対象とする。

3. 第三者に対する措置

（1）騒音、振動対策

1）騒音、振動等の対策については十分に配慮するとともに、地域住民との協調を図り、工事の円滑な進捗に努めなければならない。

2）第三者との協議において対策を講じる必要がある場合は、本工事に騒音、振動調査を追加することがある。

（2）保安対策

1）本工事に配置する交通誘導警備員は、2号排水機場への資機材運搬時の汐切橋の通行を想定している。

2）本工事に配置する交通誘導警備員は、原則として警備業法に定める警備員（指導教育責任者講習修了、指定講習又は基本教育及び業務別教育を受けた者）であって、交通誘導の専門的な知識・技能を有する者とする。

3）交通誘導警備員の配置は、下表のとおりとするが、条件変更等に伴い員数に増減が生じた場合は設計図書に関して監督職員と協議するものとする。

配置場所	交通誘導警備員	編成	昼夜別	交代要員の有無
市道呉崎 B1－2号線	2名／日	汐切橋左右岸に 1名ずつ配置	昼間	無

市道呉崎B1－2号線汐切橋の重量制限は14tであることにより、重量制限を超える車両を通行させる場合においては、上記交通誘導警備員を配置し、一般車両との交通の分離を行わなければならない。重量制限を超える車両とは、既製コンクリート杭地業の重機搬入を想定している。

なお、詳細については、監督職員の指示によるものとする。

（3）関係機関との調整

本工事の施工に際しては、関係機関と十分な連絡調整を行うものとするが、これにより難しい場合は、監督職員と協議するものとする。

（4）営農対策

周辺の農地は、工事期間中も耕作が行われているため、工事实施及び資機材の搬入搬出にあたっては、営農に支障がないように努めなければならない。

（5）現場搬入道路

国道 213 号からの現場搬入道路（工事関係者含む）は、図面に示す道路を使用しなければならない。

なお、一般の通行に支障をきたさないよう受注者の責任において維持管理を行わなければならない。

また、善良な道路使用にも関わらず路面等の補修が必要となった場合は、監督職員と協議するものとする。

第5章 指定仮設

1. 建設発生土受入地

- (1) 建設発生土受入地は図面に示す位置であり、その名称、搬出予定量は次のとおりである。
- (2) 建設発生土受入地への搬入後は、バックホウ等による整地を行うものとする。
- (3) 建設発生土受入地へ搬出する土砂は、将来的に農地の耕土として利用することを想定しているため、可能な限り石材等を含む土砂とは区分するものとする。

名称	地先名	搬出予定量	摘要
建設発生土受入地 1	豊後高田市 呉崎地内	117 m ³	残土処分 (2号排水機場)
建設発生土受入地 2	豊後高田市 西真玉地内	107 m ³	残土処分 (3号排水機場)

- (4) 鉄筋工事及び鉄骨工事により発生するスクラップについては、図面に示す資材仮置場に搬出することとし、搬出予定量は次のとおりである。

なお、工事期間中の維持管理は、受注者の責任において行うものとする。

名称	地先名	搬出予定量	摘要
資材仮置場	豊後高田市呉崎地内	1.7ton	鉄筋工事 (2工区)
		0.1ton	鉄骨工事 (2工区)
		1.7ton	鉄筋工事 (3工区)
		0.1ton	鉄骨工事 (3工区)

第6章 工事用地等

発注者が確保している工事用地及び工事施工上必要な用地は、排水機場敷地内である。

第7章 工事用電力

本工事に使用する電力設備は、受注者の責任において準備しなければならない。

第8章 工事用材料

本工事で使用する建築材料、電気設備材料、機械設備材料については、別添図面によるものとする。

第9章 施工

1. 一般事項

(1) 基準点

本工事の基準点及び水準点は、監督職員が指示するものとする。

(2) 施工一般

施工途中において施工現場等に異常が認められた場合は、施工を中止して速やかに監督職員と協議しなければならない。

(3) 検測又は確認（施工段階確認）

1) 本工事の施工段階確認は、下表に示すとおりである。

ただし、確認時期・頻度については、監督職員の指示により変更する場合がある。

2) 下表に示す以外の工種は、自主検査記録を確認する場合があるので、監督職員が求めた場合、これに応じなければならない。

工種	確認内容	確認時期・頻度	遠隔確認対象	備考
基礎杭	高さ、位置、偏心	一本目打設完了時	—	

(4) 中間技術検査

1) 発注者から中間技術検査を実施する旨、通知を受けた場合は従わなければならない。

2) 中間技術検査を受ける場合、あらかじめ監督職員から指示する出来形図及び出来形数量内訳書を作成し、監督職員へ提出しなければならない。

3) 契約図書により義務づけられた工事記録写真、出来形管理資料、出来形図及び工事報告書等の資料を整備し、中間技術検査を命ぜられた職員（以下「技術検査職員」という。）から定時を求められた場合は従わなければならない。

4) 技術検査職員から修補を求められた場合は従わなければならない。

5) 中間技術検査及び修補に要する費用は受注者負担とする。

2. 再生資源等の利用

(1) 再生資源の利用

受注者は、次に示す再生資源を利用しなければならない。

資 源 名	規 格	備 考
再生クラッシュラン	RC-40	基礎砕石

(2) 建設資材廃棄物等の現場内利用

受注者は、本工事の施工に伴い発生する建設資材廃棄物について、本現場内で利用可能か検討し、その利用方法等について監督職員と協議しなければならない。

なお、分別の徹底及び、適切な保管を行うものとする。

3. 特定建設資材の分別解体等

本工事における特定建設資材の工程ごとの作業内容及び分別解体等の方法は、次のとおりである。

業 工 内 程 容 ご と の 解 作	工程	作業内容	分別解体等の方法
	①造成等	造成等の工事 ☐ 有 ☒ 無	☐ 手作業 ☐ 手作業・機械作業の併用
	②基礎・基礎ぐい	基礎・基礎ぐいの工事 ☒ 有 ☐ 無	☐ 手作業 ☒ 手作業・機械作業の併用

③上部構造物・外装	上部構造物・外装の工事 ■有 □無	☐ 手作業 ■手作業・機械作業の併用
④屋根	屋根の工事 ■有 □無	☐ 手作業 ■手作業・機械作業の併用
⑤建築設備・内装等	建築設備・内装等の工事 ■有 □無	☐ 手作業 ■手作業・機械作業の併用
⑥その他 ()	その他の工事 ☐ 有 ■無	☐ 手作業 ☐ 手作業・機械作業の併用

4. 建築工事

(1) 一般事項

監理者は、第4章2に記載する関連業務で定めるため、受注者は、監理者へ以下の書類を情報共有システムにより提出し確認を得なければならない。

- 1) 施工計画書
- 2) 材料・施工承認資料
- 3) 施工管理資料
- 4) 関係法規に基づく協議にかかる資料
- 5) 完成図
- 6) その他必要な資料

(2) 建築工事については、建築工事特記仕様書に基づき施工しなければならない。

(3) 屋根等の色については事前に見本を提出するものとし、監督職員の承諾を得るものとする。

(4) 電気設備工事については、電気設備工事特記仕様書に基づき施工しなければならない。

(5) 機械設備工事については、機械設備工事特記仕様書に基づき施工しなければならない。

(6) 監理者の権限の範囲

通常の工事監理としての工程管理、段取り及び施工上必要な図面、原寸図、型板等についての指示・検査については、監理者の権限によるものとするが、次に示す内容について監理者に報告後、監督職員の指示、承認、確認、又はその措置について協議しなければならない。

- 1) 設計図書に疑義があるとき
- 2) 使用材料、施工方法について変更する必要があるとき
- 3) 天候、気温、その他の要因により、施工上不利な条件が発生したとき
- 4) 工事を変更、一時中止または打ち切る必要があるとき
- 5) 工事遅延のおそれがあるとき
- 6) 工事に使用する材料の仕様及び品質の承認に関する事項
- 7) 監督職員の立会のもとに検査をすることが適当である主要な施工段階確認
- 8) その他必要があると認める事項があったとき

5. 地業工事

(1) 既製コンクリート杭地業

- 1) 既製杭の打設方法については、セメントミルク工法により打設することとしているが、杭沈設時に掘削孔から噴出する余剰杭周根固め液等の処理については、建設発生土と混合し、建設発生土受入地に搬出を行うものとする。

第10章 施工管理

1. 主任技術者等の資格

主任技術者又は監理技術者の資格は、入札説明書による。

2. 施工管理

施工管理の項目及び管理基準等は、下記によらなければならない。

- (1) 品質及び施工管理については、国土交通省大臣官房官庁営繕部監修「建築工事監理指針」「機械設備工事監理指針」「電気設備工事監理指針」によるものとする。
- (2) 本工事の施工に関しては、特別仕様書及び建築工事特記仕様書並びに共通仕様書による他、使用材料メーカーの工法により施工するものとする。

3. 工事写真における黒板情報の電子化について

黒板情報の電子化は、被写体画像の撮影と同時に工事写真における黒板の記載情報の電子的記入を行うことにより、現場撮影の省力化、写真整理の効率化を図るものである。

受注者は、工事契約後に監督職員の承諾を得たうえで黒板情報の電子化を行うことができる。黒板情報の電子化を行う場合、受注者は、以下の(1)から(4)によりこれを実施するものとする。

(1) 使用する機器・ソフトウェア

受注者は、黒板情報の電子化に必要な機器・ソフトウェア等（以下「機器等」という。）は、「土木工事施工管理基準 別表第2 撮影記録による出来形管理」に示す項目の電子的記入ができるもので、かつ「電子政府における調達のために参照すべき暗号のリスト（CRYPTREC 暗号リスト）」（URL「<https://www.cryptrec.go.jp/list.html>」）に記載する基準を用いた信憑性確認機能（改ざん検知機能）を有するものを使用するものとする。

(2) 機器等の導入

- 1) 黒板情報の電子化に必要な機器等は、受注者が準備するものとする。
- 2) 受注者は、黒板情報の電子化に必要な機器等を選定し、監督職員の承諾を得なければならない。

(3) 黒板情報の電子的記入に関する取扱い

- 1) 受注者は、(1)の機器等を用いて工事写真を撮影する場合は、被写体と黒板情報を電子画像として同時に記録してもよいこととする。
- 2) 本工事の工事写真の取扱いは、「土木工事施工管理基準 別表第2 撮影記録による出来形管理」及び「電子化写真データの作成要領（案）」によるものとする。

なお、上記1)に示す黒板情報の電子的記入については、「電子化写真データの作成要領（案）6 写真編集等」に示す「写真編集」には該当しないものとする。

- 3) 黒板情報の電子化を適用する場合は、従来型の黒板を写し込んだ写真を撮影する必要はない。

(4) 写真の納品

受注者は、(3)に示す黒板情報の電子化を行った写真を、工事完成時に発注者へ納品するものとする。

なお、受注者は納品時に URL (https://dcpadv.jcomsia.org/photofinder/pac_auth.php) のチェックシステム（信憑性チェックツール）又はチェックシステム（信憑性チェックツール）を搭載した写真管理ソフトウェアを用いて、黒板情報を電子化した写真の信憑性確認を行い、その結果を監督職員へ提出するものとする。

(5) 費用

機器等の導入に要する費用は、従来型の黒板に代わるものであり、技術管理費の写真管

理に要する費用に含まれる。

4. 工事現場等における遠隔確認について

- (1) 本工事は、施工段階確認、材料検査、立会等による確認を受注者が動画撮影用カメラにより撮影した映像と音声を監督職員等に同時配信し、双方向通信により会話をしながら監督職員等がモニター上で工事現場等の確認（以下「遠隔確認」という）を行う工事である。
- (2) 遠隔確認の活用は、「工事現場等における遠隔確認に関する実施要領」（URL「<https://www.maff.go.jp/j/nousin/sekkei/attach/pdf/index-220.pdf>」）によるものとする。
- (3) 農林水産省が推奨する Web 会議システムは、Microsoft Teams である。
- (4) 通信環境が整わない現場や遠隔確認が非効率となる場合も想定されることから、受発注者の協議により遠隔確認の適用・不適用を決定するものとする。

第 11 章 条件変更の補足説明

本工事の施工にあたり、自然的又は人為的な施工条件が設計図書等と異なる場合、あるいは設計図書等示されていない場合の施工条件の変更に該当する主な事項は、次のとおりである。

- (1) 土質
- (2) 地盤標高の変化
- (3) 第三者との協議結果に伴って変更が生じた場合
- (4) 現場状況等による施工範囲の変更
- (5) 遠隔確認の試行を行う場合
- (6) その他

第 12 章 その他

1. 電子納品

工事完成図書を共通仕様書第 1 編 1－1－39 に基づき、次のものを提出しなければならない。

- ・工事完成図書の電子媒体（CD-R、DVD-R 又は BD-R） 正副 2 部

2. 部分払について

本工事の部分払は、短い間隔で出来高に応じた部分払や設計変更協議を実施し、円滑かつ速やかな工事代金の流通を確保することによって、より双務性及び質の高い施工体制の確保を目指すため、別添「出来高部分払方式実施要領」に基づき行うものとする。

3. 週休 2 日による試行

- (1) 本工事は、週休 2 日に取り組むことを前提として、労務費を補正した試行対象工事である。受注者は、契約後、週休 2 日による施工を行わなければならない。
なお、受注者の責によらない現場条件・気象条件等により週休 2 日相当の確保が難しいことが想定される場合には監督職員と協議するものとする。
- (2) 「週休 2 日」とは、対象期間を通じた現場閉所の日数が、4 週 8 休以上となることをいい、対象期間内の現場閉所日数の割合が 28.5%（8 日／28 日）以上の水準に達する状態をいう。

なお、ここでいう対象期間、現場閉所等の具体的な内容は次のとおりである。

- 1) 対象期間とは、工事着手日から工事完成日までの期間をいう。

なお、対象期間において、年末年始を挟む工事では年末年始休暇分として12月29日から1月3日までの6日間、8月を挟む工事では夏季休暇分として土日以外の3日間、工場製作のみを実施している期間、工事全体を一時中止している期間、余裕工期のほか、発注者があらかじめ対象外としている内容に該当する期間（受注者の責によらず現場作業を余儀なくされる期間など）は含まない。

- 2) 現場閉所とは、現場事務所等での事務作業を含め、1日を通して現場作業が行われない状態をいう。

ただし、現場安全点検や巡視作業等、現場管理上必要な作業を行うことは可とする。

- 3) 降雨、降雪等による予定外の現場閉所日についても、現場閉所日数に含めるものとする。

- (3) 週休2日（4週8休以上）の実施の確認方法は、次によるものとする。

- 1) 受注者は、契約後、工事着手前日までに週休2日の実施計画書を作成し監督職員へ提出する。

- 2) 受注者は、週休2日の実施状況を定期的に監督職員へ報告する。

なお、週休2日の実施状況の報告については、現場閉所実績が記載された日報、工程表や休日等の作業連絡記録、安全教育・訓練等の記録資料等により行うものとする。

- 3) 監督職員は、上記受注者からの報告により週休2日の実施状況を確認するものとし、必要に応じて受注者からの聞き取り等を行う。

- 4) 監督職員は、受注者から定期的な報告がない場合や、実施状況が確認できない場合などがあれば、受注者から上記2)の記録資料等の提示を求め確認を行うものとする。

- 5) 報告の時期は、受注者と監督職員が協議して定める。

- (4) 監督職員が週休2日の実施状況について、必要に応じて聞き取り等の確認を行う場合には、受注者は協力するものとする。

- (5) 発注者は、現場閉所を確認した場合は、現場閉所状況に応じた以下に示す補正係数により、労務費を補正する。

- 1) 補正係数

	週単位の週休2日 (現場閉所1週間に2日以上)	月単位の週休2日 (現場閉所率28.5%(8日/28日)以上)
労務費	1.02	1.02
現場管理費	1.01	—

- 2) 補正方法

当初積算において4週8休以上の達成を前提とした補正係数を各経費に乗じている。

なお、発注者は、工事完成時に現場閉所の達成状況を確認後、4週8休に満たない場合は、工事請負契約書第25条の規定に基づき請負代金額のうち、それぞれの経費につき上記1)に示す補正係数による補正を行わずに減額変更する。

また、提出された工程表が週休2日の取得を前提としていないなど、明らかに受注者側に週休2日に取り組む姿勢が見られなかった場合については、契約違反として「地方農政局工事成績等評定実施要領（模範例）の制定について」（平成15年2月19日付け14地第759号大臣官房地方課長通知。以下「工事成績要領」という。）別紙8（事業（務）所長用）に示す「7. 法令遵守等」において、点数10点を減ずるものとする。

- (6) 週休2日の確保に取り組む工事において、建築工事市場単価・建築コスト情報による積算に当たっては、現場閉所状況に応じて、以下のとおり補正する。

名称	適用	補正係数	
		週単位	月単位
仮設工事		1.01	1.01
土工事		1.01	1.01
地業工事		1.01	1.01
鉄筋工事		1.01	1.01
コンクリート工事		1.01	1.01
型枠工事		1.01	1.01
鉄骨工事		1.02	1.02
防水工事		1.01	1.01
防水工事（シーリング）		1.01	1.01
木工事		1.01	1.01
屋根及びとい		1.01	1.01
金属工事		1.01	1.01
左官工事		1.01	1.01
建具（ガラス）		1.01	1.01
建具（シーリング）		1.02	1.02
建具		1.01	1.01
塗装工事		1.01	1.01
内外装工事		1.01	1.01
内外装工事（ビニル系床材）		1.01	1.01
仕上げユニット		1.01	1.01
配管工事	電線管、2 種金属線び及び同ボックス	1.01	1.01
配管工事	位置ボックス及び位置ボックス用ボンディング	1.01	1.01
配管工事	プルボックス	1.01	1.01
配線工事	600V 絶縁電線及び 600V 絶縁ケーブル	1.01	1.01
接地工事	（設置極工事） 銅板式、銅覆銅棒、接地極埋設票 （金属製）	1.01	1.01
保温工事	配管用、ダクト用及び消音内貼	1.01	1.01
ダクト設備	低圧ダクト、排煙ダクト及び低圧チャンバー類	1.01	1.01
ダクト付属品	既製品ボックス、制気口、ダンパー等の取	1.02	1.02

	付手間のみ		
衛生器具設備 (ユニットを除く)	取付手間のみ	1.02	1.02

4. 工 期

本工事は、受注者の円滑な工事施工体制を確保するため、事前に建設資材、建設労働者の確保などが図れる余裕期間と実工期を合わせた全体工期を設定した工事であり、発注者が示した工事完了期限までの間で、受注者は工事の始期（工事開始日）及び終期を任意に設定できる。

なお、受注者は、契約を締結するまでの間に、様式 1 により、工事の始期及び終期を通知しなければならない。

ただし、受注者は、発注者が本工事の積算上の工期としている 324 日間よりも短い期間を工期として設定しようとする場合には、落札決定後、速やかに様式 1 と併せて、休日を確保していることや適切な工程による工事であることを説明できる理由書及び工程表を提出しなければならない。

工事の始期までの余裕期間内は、主任技術者又は監理技術者を配置することを要しない。

また、現場に搬入しない資材等の手配等を行うことができるが、資材の搬入や仮設物の設置等、工事の着手を行ってはならない。

なお、余裕期間内に行う手配等は受注者の責により行うものとする。

全体工期：契約締結の日から令和 9 年 1 月 20 日（工事完了期限日）まで

5. CORINS への登録

技術者の従事期間は、契約（変更の場合は、変更契約）工期をもって登録することとし、余裕期間を含まないことに留意すること。

6. 令和 6 年 9 月 20 日からの大雨の被災地域における被災農林漁家の就労機会の確保について

(1) 受注者は、工事の施工に当たっては、効率的な施工に配慮しつつ、被災地域における被災農林漁家の就労希望者を優先的に雇用するよう努めるものとする。

なお、被災地域における被災農林漁家を雇用した場合は、月毎の被災農林漁家の雇用実績人数を提出すること。

(2) 発注者は、被災農林漁家の雇用実績を確認した場合は、工事成績評価別紙 7 に示す「6. 社会性等」に、次の評価項目を追加した上で最大 7.5 点を加点評価する。ただし、工事成績評価の合計は 100 点を超えないものとする。

○事業（務）所長

【被災農林漁家の就労機会の確保】

☐ 令和 6 年 9 月 20 日からの大雨の被災地域における被災農林漁家を雇用した。

☐ 令和 6 年 9 月 20 日からの大雨の被災地域における被災農林漁家を複数名又は長期に渡って雇用した。

☐ 令和 6 年 9 月 20 日からの大雨の被災地域における被災農林漁家を複数名、長期に渡って雇用した。

第 13 章 定めなき事項

この仕様書に定めない事項、又は本工事の施工にあたり疑義が生じた場合は、必要に応じて監督職員と協議するものとする。

(様式1)

工期通知書

令和 年 月 日

支出負担行為担当官

九州農政局長



殿

住所

商号又は名称

氏名

印

次のとおり工期を定めたので通知します。

工 事 名	令和7年度西国東海岸保全事業 2・3号排水機場上屋建築工事
工 事 場 所	大分県豊後高田市呉崎及び西真玉地内
契約予定年月日	令和 年 月 日
工 事 の 始 期	令和 年 月 日
工 期	工 事 の 始 期 から (日間) 令和 年 月 日 まで

※契約の締結までに提出すること。

※契約書には本通知書により通知した工期（工事の始期及び終期）を記載する。

令和 7 年度

別紙

西国東海岸保全事業

2・3号排水機場上屋建築工事

工 事 数 量 表
【当初】

工 事 数 量 表

工種・種別・細別	規格	単位	数量	備 考
1. 建築工事	2号排水機場上屋			
(1) 直接仮設				
やりかた		m ²	288	
墨出し		m ²	288	
現寸型板		m ²	288	
外部足場	枠組足場	m ²	749	
外部足場	安全手すり	m	77.6	
災害防止	養生シート張り	m ²	749	
内部躯体足場	(鉄筋・型枠足場) 階高4.0m以下	m ²	79.7	
内部躯体足場	9.1m超～10.8m未満	m ²	209	
内部仕上足場	(脚立足場) 階高4.0m以下	m ²	79.7	
内部仕上足場	9.1m超～10.8m未満	m ²	209	
養生費		m ²	288	
整理清掃	施工中	m ²	288	
整理清掃	竣工時	m ²	288	
仮設材運搬費	4t車 枠組本足場	日	6.08	
仮設材運搬費	4t車 安全手すり	日	0.14	
仮設材運搬費	4t車 内部仕上足場(階高4.0m以下)	日	0.20	
仮設材運搬費	4t車 内部仕上足場(階高9.0m以上10.8m以下)	日	6.14	
仮設材運搬費	4t車 内部躯体足場(階高9.0m以上10.8m以下)	日	7.46	
仮設材運搬費	4t車 養生シート	日	0.16	
交通誘導警備員B		人	4	
(2) 土工事				
根切	機械 H-1010～2260	m ³	252	
鋤取	H-310	m ³	9.6	

工 事 数 量 表

工種・種別・細別	規格	単位	数量	備 考
埋戻	根切土	m ³	144	
残土処分	場外処分	m ³	117	
床付		m ²	66.1	
運搬費	土工機械	式	1	
(3)地業工事				
PHC杭（材料費）	A種 φ 400 L=10.00m	本	2	
PHC杭（材料費）	A種 φ 400 L=11.00m	本	2	
PHC杭（材料費）	A種 φ 350 L=10.00m	本	12	
PHC杭（材料費）	B種 φ 350 L=10.00m	本	4	
PHC杭（材料費）	A種 φ 350 L=11.00m	本	16	
PHC杭（材料荷卸し費）		ton	55.14	
PHC杭（施工費）	2工区 セメントミルク工法	式	1	
砂利敷	基礎下 t-60	m ³	4.0	
砂利敷	土間下 t-60	m ³	5.3	
土間下 防湿層		m ²	71.9	
杭頭処理	Φ 350	本	16	
杭頭処理	Φ 400	本	2	
(4)コンクリート工事				
捨コンクリート	Fc-18/mm2 SL-15	m ³	7.7	
土間コンクリート	Fc-24+3/mm2 SL-15	m ³	17.9	
鉄筋コンクリート	Fc-24+3/mm2 SL-15	m ³	80.6	
鉄筋コンクリート	Fc-24+3/mm2 SL-18	m ³	345	
無筋コンクリート	Fc-18/mm2 SL-15	m ³	7.9	
防水押えコンクリート	Fc-18/mm2 SL-15	m ³	6.1	
打設手間	捨コンクリート	m ³	7.7	

工 事 数 量 表

工種・種別・細別	規格	単位	数量	備 考
打設手間	土間コンクリート	m ³	17.9	
打設手間	基礎コンクリート	m ³	80.6	
打設手間	躯体コンクリート	m ³	345	
打設手間	無筋コンクリート	m ³	7.9	
打設手間	防水押えコンクリート	m ³	6.1	
コンクリート圧送費（基本料金）	基礎コンクリート 一回あたり 50m ³ 以上100m ³ 未満	回	1	
コンクリート圧送費（圧送料金）	基礎コンクリート 一回あたり 50m ³ 以上100m ³ 未満	m ³	80.6	
コンクリート圧送費（基本料金） 屋根全体	躯体コンクリート 一回あたり 50m ³ 以上100m ³ 未満	回	1	
コンクリート圧送費（圧送料金） 屋根全体	躯体コンクリート 一回あたり 50m ³ 以上100m ³ 未満	m ³	82.1	
コンクリート圧送費（基本料金） 基礎～梁下	躯体コンクリート 一回あたり 100m ³ 以上	回	1	
コンクリート圧送費（圧送料金） 基礎～梁下	躯体コンクリート 一回あたり 100m ³ 以上	m ³	131.4	
コンクリート圧送費（基本料金） 梁下～屋根下	躯体コンクリート 一回あたり 100m ³ 以上	回	1	
コンクリート圧送費（圧送料金） 梁下～屋根下	躯体コンクリート 一回あたり 100m ³ 以上	m ³	131.4	
（5）型枠工事				
普通型枠	基礎部	m ²	227	
普通型枠	軸部	m ²	590	
打放型枠	軸部 R付	m ²	2	
打放型枠	B種	m ²	1,193	
打放型枠	C種	m ²	295	
運搬費	型枠	m ²	2,318	
打継目地	25×20	m	145	
化粧目地	20×20	m	254	
（6）鉄筋工事				
異形鉄筋	SD295A D10	ton	12.6	
異形鉄筋	SD295A D13	ton	17.9	

工 事 数 量 表

工種・種別・細別	規格	単位	数量	備 考
異形鉄筋	SD295A D16	ton	6.0	
異形鉄筋	SD345 D19	ton	0.6	
異形鉄筋	SD345 D22	ton	6.6	
異形鉄筋	SD345 D25	ton	19.9	
鉄筋加工組立		ton	61.1	
鉄筋運搬費	加工場～現場	ton	61.1	
ガス圧接費	D22-D22	箇所	172	
ガス圧接費	D25-D25	箇所	394	
スクラップ運搬	現場～仮置場	ton	1.7	
(7)鉄骨工事				
H形鋼	SN400B 340×250×9×14	ton	2.1	
溝形鋼	SS400 250×90×11×14.5	ton	0.05	
等辺山形鋼	SS400 100×100×10	ton	0.06	
等辺山形鋼	SS400 75×75×9	ton	0.07	
不等辺山形鋼	SS400 100×75×10	ton	0.02	
鋼板	SN400B 22	ton	0.18	
鋼板	SN400B 16	ton	0.13	
鋼板	SN400B 9	ton	0.03	
鋼板	SN400B 6	ton	0.14	
アンカーボルト	ABR400 M20 L-500 WN	本	25	
アンカーボルト	ABR400 M16 L-320 WN	本	25	
高力ボルト	F10T M16 L-50	本	50	
ベースモルタル	モルタルグラウト Fc-30 300×600 t-50	箇所	4	
ベースモルタル	モルタルグラウト Fc-30 300×250 t-50	箇所	4	
ベースモルタル	モルタルグラウト Fc-30 310×100 t-30	箇所	12	

工 事 数 量 表

工種・種別・細別	規格	単位	数量	備 考
工場製作費		ton	2.7	
工場溶接費		m	130	
工場塗装費		m ²	58.3	
現場建方費		ton	2.7	
現場工事費	高力ボルト本締め	ton	1.2	
現場工事費	アンカーボルト埋込み	本	20	
運搬費	鉄骨	ton	2.7	
スクラップ運搬費	現場～仮置場	ton	0.1	
(8)防水工事	外部			
屋根 床 アスファルト防水		m ²	75.9	
屋根 立上り アスファルト防水		m ²	16.4	
屋根 立上り 防水押え金物	アルミ ゴムアスファルト トツーリング共	m	38.1	
屋根 立上り 成形緩衝材		m	38.1	
屋根 立上り 防水保護材	ケイカル板 t-10 H-350 ～380 上下金物共	m	38.1	
屋根 床 成型伸縮目地	W25×H80	m	42.2	
屋根 パラペット笠木 塗膜防水	ウレタン系 W-490	m	25.1	
屋根 壁付笠木 塗膜防水	ウレタン系 W-270	m	13.4	
RF底 床 塗膜防水	ウレタン系	m ²	59.4	
RF底 立上り 塗膜防水	ウレタン系	m ²	25	
RF底 笠木 塗膜防水	ウレタン系 W-150	m	66.9	
出入口 庇天端 塗膜防水	ウレタン系	m ²	7.8	
出入口 庇立上り 塗膜防水	ウレタン系	m ²	0.7	
出入口 庇鼻先 塗膜防水	ウレタン系	m ²	2.2	
外壁打継目地 シーリング	ウレタン系 25×15	m	145	
外壁化粧目地 シーリング	ウレタン系 20×15	m	254	

工 事 数 量 表

工種・種別・細別	規格	単位	数量	備 考
仕上取合 シーリング	ウレタン系 15×10	m	20.9	
建具枠廻り シーリング	ウレタン系 10×7	m	103	
建具水切下 シーリング	ウレタン系 10×7	m	28.1	
建具枠廻り シーリング	ウレタン系 15×10	m	14.2	
(9)木工事				
木造床組	転ばし床組 H-180 タタミ下	m ²	11.8	
木造床組	転ばし床組 H-180 フローリング下	m ²	5.1	
畳寄せ	杉	m	12.0	
幅木	H-60	m	14.8	
天井廻り縁	30×30	m	18	
サッシ付額縁	40×30	m	7.4	
床見切縁	90×40	m	2	
出入り口枠	片開きフラッシュドア	m	7.2	
(10)屋根工事				
勾配屋根 フッ素ガルバリウム鋼板	t-0.4 段葺	m ²	227	
勾配屋根 棟包み	ガルバリウム鋼板 t-0.4 W-400	m	13.8	
勾配屋根 軒先唐草	ガルバリウム鋼板 t-0.4 W-150	m	27.5	
勾配屋根 ケラバ唐草	ガルバリウム鋼板 t-0.4 W-150	m	33	
(11)金属工事	外部			
2F屋根 ルーフドレイン	鋳鉄製 φ100 横型 AS 防水用	箇所	2	
RF庇内 ルーフドレイン	鋳鉄製 φ100 堅型 塗膜防水	箇所	4	
屋根.庇～GL 堅樋	カラー塩ビ(VP)φ100 掴み金物共	m	43.8	
足洗い場 グレーチング	スチール製 1000×775 アングルタイプ	箇所	1	
2F屋根 床 溶接金網	φ6×100×100	m ²	75.9	
溶接金網敷き	D6×100×100	m ²	75.9	

工 事 数 量 表

工種・種別・細別	規格	単位	数量	備 考
(12)金属工事	内部			
軽量鉄骨壁下地	65型	m ²	30.8	
軽量鉄骨壁下地開口補強	65型 W700×H2000 3方	箇所	1	
軽量鉄骨壁下地開口補強	65型 W800×H2000 3方	箇所	1	
軽量鉄骨天井下地	19型	m ²	74	
軽量鉄骨天井下地開口補強筋	19型 450角	箇所	2	
天井 点検口	アルミ製 450角	箇所	2	
点検ステージ 手摺	スチール製 W3040×H900	箇所	1	
点検ステージ タラップ	ステンレス製 W-400 H-5950 背かご付 H-4200	箇所	1	
腰壁取合見切縁	ステンレス製 L-25×25 ×3	m	41.3	
シャッター下部見切縁	ステンレス製 L-50×50 ×10	m	3	
ポンプ室 開口部額縁	アルミ製 35×25	m	49.4	
ポンプ室 開口部額縁	アルミ製 35×25 R付	m	13.5	
ポンプ室 サッシ付額縁	アルミ製 35×25	m	94.8	
カーテンレール	ステンレス製 L-1900 W	箇所	1	
(13)左官工事	外部			
2F屋根 床 コンクリート金鰈	AS防水下地	m ²	75.9	
2F屋根 床 コンクリート金鰈	押えコンクリート面	m ²	75.9	
RF庇 床 コンクリート金鰈	塗膜防水下地	m ²	59.4	
出入口庇 天端 コンクリート金鰈	塗膜防水下地	m ²	7.8	
出入口 土間 コンクリート金鰈	素地	m ²	6.1	
スロープ 床 コンクリート刷毛引	素地	m ²	8.4	
勾配屋根 床 不陸調整モルタル	金属板下地 t-10	m ²	227	
足洗い場 床 防水モルタル金鰈		m ²	0.8	
足洗い場 立上り 防水モルタル金鰈	H-150	m ²	3.6	

工 事 数 量 表

工種・種別・細別	規格	単位	数量	備 考
外壁 複層模様RE	打放面	m ²	527	
RF底 複層模様RE	打放面	m ²	33.7	
足洗い場 撥水材塗布	打放面	m ²	1.7	
天井 複層仕上塗材Si	打放面	m ²	73.2	
建具枠廻り 防水モルタル詰		m	117	
防水立上り コーナーモルタル		m	38.1	
庇笠木 コンクリート金鰻	塗膜防水下地 W-150	m	66.9	
パラペット 笠木 コンクリート金鰻	塗膜防水下地 W-320	m	25.1	
壁付笠木 コンクリート金鰻	塗膜防水下地 W-100	m	13.4	
足洗い場 笠木 コンクリート金鰻	撥水材下地 W-150	m	1.4	
打放面補修	AS防水下地	m ²	16.4	
打放面補修	塗膜防水下地	m ²	34.5	
打放面補修	吹付下地	m ²	635	
打放面補修	素地	m ²	19.4	
(14)左官工事	内部			
床 コンクリート金鰻	塗物下地	m ²	9.5	
梁型天端 コンクリート金鰻	素地	m ²	21	
建具枠廻り モルタル詰		m	9.8	
打放面補修	素地	m ²	510	
打放面補修	グラスウール下地	m ²	272	
(15)金属製建具工事	アルミ製建具			
AW-1 FIX窓	B-2 W1900×H1200	箇所	10	
AW-2 片開き窓	B-2 W800×H1200	箇所	3	
AW-3 内倒し窓	B-2 W600×H600 網戸付	箇所	2	
AW-4 引違い窓	B-2 W1700×H2000 網戸付	箇所	1	

工 事 数 量 表

工種・種別・細別	規格	単位	数量	備 考
AW-5 3連内倒し窓	B-2 W1900×H600 網戸付	箇所	2	
AD-1 ランマ付片開き窓	B-2 W900×H2540	箇所	1	
取付・調整費		式	1	
運搬費		式	1	
(16)金属製建具工事	スチール製建具			
SD-1 片開き扉	W900×H2000	箇所	2	
SD-2 両開き扉	W1600×H2650	箇所	1	
取付・調整費		式	1	
運搬費		式	1	
(17)金属製建具工事	シャッター			
SS-1 電動重量シャッター	W3000×H3440	箇所	1	
取付・調整費		式	1	
運搬費		式	1	
(18)金属製建具工事	木製建具枠工事			
WD-1 木製建具枠	スチール製 W700×H2000	箇所	1	
取付・調整費		式	1	
運搬費		式	1	
(19)木製建具工事				
WD-1 片開き戸	W700×H2000 額入り (小窓)	箇所	1	
WD-2 引違い戸	W800×H2000 額入り (小窓)	箇所	1	
(20)ガラス工事				
網入り型板ガラス	t-6.8 2.18㎡以下	㎡	30	
網入り型板ガラス	t-6.8 2.18㎡以下	㎡	0.023	
複層ガラス	PL6.8+A6+FL5 2.00㎡以下	㎡	3.4	
型板ガラス	t-4 2.18㎡以下	㎡	0.9	

工 事 数 量 表

工種・種別・細別	規格	単位	数量	備 考
ガラス押え シーリング	片面m	m	165	
ガラス清掃	両面	m ²	34.3	
(21)塗装工事				
SOP塗	鋼製建具面	m ²	55.4	
SOP塗	鉄骨面	m ²	58.3	
SOP塗	鉄部面 細物	m	5.4	
SOP塗	鉄部面 手摺	m ²	1.5	
OSCL塗	木部面 細物	m	42.2	
壁 EP塗	ボード面	m ²	78.4	
壁 EP-G塗	ボード面	m ²	42.9	
天井 EP-G塗	ケイカル板面	m ²	9.5	
(22)内装工事				
床 エポキシ樹脂塗床		m ²	9.5	
床 フローリング	t-12	m ²	5.1	
床 合板	ラワン t-12	m ²	16.8	
床 畳	1帖物	枚	7	
床 畳	半帖物	枚	1	
巾木 ビニル巾木	H-60	m	43.2	
壁 石膏ボード	t-12.5 GL工法	m ²	120	
壁 石膏ボード	t-12.5	m ²	39.1	
壁 ビニールクロス		m ²	32.8	
壁 グラスウールパネル	t-25 ガラスクロス押え共	m ²	272	
壁 現場発泡ウレタンフォーム吹付	t-25	m ²	29.7	
天井 化粧石膏ボード	t-9.5	m ²	64.5	
天井 珪酸カルシウム板	t-6.0 目透かし	m ²	9.5	

工 事 数 量 表

工種・種別・細別	規格	単位	数量	備 考
天井 木毛セメント板打込	t-25	m ²	156	
天井 グラスウール敷込	t-100	m ²	64.5	
天井 廻り縁	塩ビ製	m	49.8	
(23)雑工事				
休憩室	流し台	箇所	1	
休憩室	吊戸棚	箇所	1	
休憩室	換気扇フード	個	1	
2. 建築工事	3号排水機場上屋			
(1)直接仮設				
やりかた		m ²	288	
墨出し		m ²	288	
現寸型板		m ²	288	
外部足場	枠組足場	m ²	749	
外部足場	安全手すり	m	77.6	
災害防止	養生シート張り	m ²	749	
内部躯体足場	(鉄筋・型枠足場) 階高4.0m以下	m ²	79.7	
内部躯体足場	9.1m超～10.8m未満	m ²	209	
内部仕上足場	(脚立足場) 階高4.0m以下	m ²	79.7	
内部仕上足場	9.1m超～10.8m未満	m ²	209	
養生費		m ²	288	
整理清掃	施工中	m ²	288	
整理清掃	竣工時	m ²	288	
仮設材運搬費	4t車 枠組本足場	日	6.08	
仮設材運搬費	4t車 安全手すり	日	0.14	
仮設材運搬費	4t車 内部仕上足場(階高4.0m以下)	日	0.20	

工 事 数 量 表

工種・種別・細別	規格	単位	数量	備 考
仮設材運搬費	4t車 内部仕上足場(階高9.0m以上10.8m以下)	日	6.14	
仮設材運搬費	4t車 内部躯体足場(階高9.0m以上10.8m以下)	日	7.46	
仮設材運搬費	4t車 養生シート	日	0.16	
(2)土工事				
根切	機械 H-1010～2260	m3	234	
鋤取	H-310	m3	9.6	
埋戻	根切土	m3	136	
残土処分	場外処分	m3	107	
床付		m ²	60.1	
運搬費	土工機械	式	1	
(3)地業工事				
PHC杭(材料費)	C種(JIS強化杭) φ400 L=8.00m	本	1	
PHC杭(材料費)	A種 φ400 L=13.00m	本	1	
PHC杭(材料費)	B種 φ700 L=8.00m	本	3	
PHC杭(材料費)	A種 φ700 L=13.00m	本	3	
PHC杭(材料費)	B種(JIS強化杭) φ600 L=8.00m	本	1	
PHC杭(材料費)	A種 φ600 L=13.00m	本	1	
PHC杭(材料荷卸し費)		ton	42.47	
PHC杭施工費	3工区 セメントミルク工法	式	1	
砂利敷	基礎下 t-60	m3	3.6	
砂利敷	土間下 t-60	m3	5.3	
土間下 防湿層		m ²	71.9	
杭頭処理	Φ400	本	1	
杭頭処理	Φ600	本	1	
杭頭処理	Φ700	本	3	

工 事 数 量 表

工種・種別・細別	規格	単位	数量	備 考
(4)コンクリート工事				
捨コンクリート	Fc-18/mm2 SL-15	m3	7.4	
土間コンクリート	Fc-24+3/mm2 SL-15	m3	17.9	
鉄筋コンクリート	Fc-24+3/mm2 SL-15	m3	70.8	
鉄筋コンクリート	Fc-24+3/mm2 SL-18	m3	345	
無筋コンクリート	Fc-18/mm2 SL-15	m3	7.9	
防水押えコンクリート	Fc-18/mm2 SL-15	m3	6.1	
打設手間	捨コンクリート	m3	7.4	
打設手間	土間コンクリート	m3	17.9	
打設手間	基礎コンクリート	m3	70.8	
打設手間	躯体コンクリート	m3	345	
打設手間	無筋コンクリート	m3	7.9	
打設手間	防水押えコンクリート	m3	6.1	
コンクリート圧送費（基本料金）	基礎コンクリート 一回あたり 50m3以上100m3未満	回	1	
コンクリート圧送費（圧送料金）	基礎コンクリート 一回あたり 50m3以上100m3未満	m3	70.8	
コンクリート圧送費（基本料金） 屋根全体	躯体コンクリート 一回あたり 50m3以上100m3未満	回	1	
コンクリート圧送費（圧送料金） 屋根全体	躯体コンクリート 一回あたり 50m3以上100m3未満	m3	82.1	
コンクリート圧送費（基本料金） 基礎～梁下	躯体コンクリート 1回あたり 100m3以上	回	1	
コンクリート圧送費（圧送料金） 基礎～梁下	躯体コンクリート 1回あたり 100m3以上	m3	131.4	
コンクリート圧送費（基本料金） 梁下～屋根下	躯体コンクリート 1回あたり 100m3以上	回	1	
コンクリート圧送費（圧送料金） 梁下～屋根下	躯体コンクリート 1回あたり 100m3以上	m3	131.4	
(5)型枠工事				
普通型枠	基礎部	m ²	225	
普通型枠	軸部	m ²	590	
打放型枠	軸部 R付	m ²	2	

工 事 数 量 表

工種・種別・細別	規格	単位	数量	備 考
打放型枠	B種	m ²	1, 193	
打放型枠	C種	m ²	295	
運搬費	型枠	m ²	2, 305	
打継目地	25×20	m	145	
化粧目地	20×20	m	254	
(6)鉄筋工事				
異形鉄筋	SD295A D10	ton	12. 6	
異形鉄筋	SD295A D13	ton	17. 9	
異形鉄筋	SD295A D16	ton	5. 8	
異形鉄筋	SD345 D19	ton	0. 4	
異形鉄筋	SD345 D22	ton	6. 6	
異形鉄筋	SD345 D25	ton	19. 9	
鉄筋加工組立		ton	60. 7	
鉄筋運搬費	加工場～現場	ton	60. 7	
ガス圧接費	D22-D22	箇所	172	
ガス圧接費	D25-D25	箇所	394	
スクラップ運搬	現場～仮置場	ton	1. 7	
(7)鉄骨工事				
H形鋼	SN400B 340×250×9×14	ton	2. 1	
溝形鋼	SS400 250×90×11×14. 5	ton	0. 05	
等辺山形鋼	SS400 100×100×10	ton	0. 06	
等辺山形鋼	SS400 75×75×9	ton	0. 07	
不等辺山形鋼	SS400 100×75×10	ton	0. 02	
鋼板	SN400B 22	ton	0. 18	
鋼板	SN400B 16	ton	0. 13	

工 事 数 量 表

工種・種別・細別	規格	単位	数量	備 考
鋼板	SN400B 9	ton	0.03	
鋼板	SN400B 6	ton	0.14	
アンカーボルト	ABR400 M20 L-500 WN	本	25	
アンカーボルト	ABR400 M16 L-320 WN	本	25	
高力ボルト	F10T M16 L-50	本	50	
ベースモルタル	モルタルグラウト Fc-30 300×600 t-50	箇所	4	
ベースモルタル	モルタルグラウト Fc-30 300×250 t-50	箇所	4	
ベースモルタル	モルタルグラウト Fc-30 310×100 t-30	箇所	12	
工場製作費		ton	2.7	
工場溶接費		m	130	
工場塗装費		m ²	58.3	
現場建方費		ton	2.7	
現場工事費	高力ボルト本締め	ton	1.2	
現場工事費	アンカーボルト埋込み	本	20	
運搬費	鉄骨	ton	2.7	
スクラップ運搬費	現場～仮置場	ton	0.1	
(8)防水工事	外部			
屋根 床 アスファルト防水		m ²	75.9	
屋根 立上り アスファルト防水		m ²	16.4	
屋根 立上り 防水押え金物	アルミ ゴムアスファルト トツーリング共	m	38.1	
屋根 立上り 成形緩衝材		m	38.1	
屋根 立上り 防水保護材	ケイカル板 t-10 H-350 ～380 上下金物共	m	38.1	
屋根 床 成型伸縮目地	W25×H80	m	42.2	
屋根 パラペット笠木 塗膜防水	ウレタン系 W-490	m	25.1	
屋根 壁付笠木 塗膜防水	ウレタン系 W-270	m	13.4	

工 事 数 量 表

工種・種別・細別	規格	単位	数量	備 考
RF底 床 塗膜防水	ウレタン系	m ²	59.4	
RF底 立上り 塗膜防水	ウレタン系	m ²	25	
RF底 笠木 塗膜防水	ウレタン系 W-150	m	66.9	
出入口 庇天端 塗膜防水	ウレタン系	m ²	7.8	
出入口 庇立上り 塗膜防水	ウレタン系	m ²	0.7	
出入口 庇鼻先 塗膜防水	ウレタン系	m ²	2.2	
外壁打継目地 シーリング	ウレタン系 25×15	m	145	
外壁化粧目地 シーリング	ウレタン系 20×15	m	254	
仕上取合 シーリング	ウレタン系 15×10	m	20.9	
建具枠廻り シーリング	ウレタン系 10×7	m	103	
建具水切下 シーリング	ウレタン系 10×7	m	28.1	
建具枠廻り シーリング	ウレタン系 15×10	m	14.2	
(9)木工事				
木造床組	転ばし床組 H-180 タタミ下	m ²	11.8	
木造床組	転ばし床組 H-180 フローリング下	m ²	5.1	
畳寄せ	杉	m	12.0	
幅木	H-60	m	14.8	
天井廻り縁	30×30	m	18	
サッシ付額縁	40×30	m	7.4	
床見切縁	90×40	m	2	
出入り口枠	片開きフラッシュドア	m	7.2	
(10)屋根工事				
勾配屋根 フッ素ガルバリウム鋼板	t-0.4 段葺	m ²	227	
勾配屋根 棟包み	ガルバリウム鋼板 t-0.4 W-400	m	13.8	
勾配屋根 軒先唐草	ガルバリウム鋼板 t-0.4 W-150	m	27.5	

工 事 数 量 表

工種・種別・細別	規格	単位	数量	備 考
勾配屋根 ケラバ唐草	ガルバリウム鋼板 t-0.4 W-150	m	33	
(11)金属工事	外部			
2F屋根 ルーフドレイン	鋳鉄製 φ100 横型 AS 防水用	箇所	2	
RF底内 ルーフドレイン	鋳鉄製 φ100 堅型 塗 膜防水	箇所	4	
屋根. 庇～GL 堅樋	カラー塩ビ(VP) φ100 掴 み金物共	m	43.8	
足洗い場 グレーチング	スチール製 1000×775 アングルタイプ	箇所	1	
2F屋根 床 溶接金網	φ6×100×100	m ²	75.9	
同上手間		m ²	75.9	
(12)金属工事	内部			
軽量鉄骨壁下地	65型	m ²	30.8	
軽量鉄骨壁下地開口補強	65型 W700×H2000 3方	箇所	1	
軽量鉄骨壁下地開口補強	65型 W800×H2000 3方	箇所	1	
軽量鉄骨天井下地	19型	m ²	74	
軽量鉄骨天井下地開口補強筋	19型 450角	箇所	2	
天井 点検口	アルミ製 450角	箇所	2	
点検ステージ 手摺	スチール製 W3040×H900	箇所	1	
点検ステージ タラップ	ステンレス製 W-400 H-5950 背かご付 H-4200	箇所	1	
腰壁取合見切縁	ステンレス製 L-25×25 ×3	m	41.3	
シャッター下部見切縁	ステンレス製 L-50×50 ×10	m	3	
ポンプ室 開口部額縁	アルミ製 35×25	m	49.4	
ポンプ室 開口部額縁	アルミ製 35×25 R付	m	13.5	
ポンプ室 サッシ付額縁	アルミ製 35×25	m	94.8	
カーテンレール	ステンレス製 L-1900 W	箇所	1	
(13)左官工事	外部			
2F屋根 床 コンクリート金鰻	AS防水下地	m ²	75.9	

工 事 数 量 表

工種・種別・細別	規格	単位	数量	備 考
2F屋根 床 コンクリート金鰻	押えコンクリート面	m ²	75.9	
RF底 床 コンクリート金鰻	塗膜防水下地	m ²	59.4	
出入口底 天端 コンクリート金鰻	塗膜防水下地	m ²	7.8	
出入口 土間 コンクリート金鰻	素地	m ²	6.1	
スロープ 床 コンクリート刷毛引	素地	m ²	8.4	
勾配屋根 床 不陸調整モルタル	金属板下地 t-10	m ²	227	
足洗い場 床 防水モルタル金鰻		m ²	0.8	
足洗い場 立上り 防水モルタル金鰻	H-150	m ²	3.6	
外壁 複層模様RE	打放面	m ²	527	
RF底 複層模様RE	打放面	m ²	33.7	
足洗い場 撥水材塗布	打放面	m ²	1.7	
天井 複層仕上塗材Si	打放面	m ²	73.2	
建具枠廻り 防水モルタル詰		m	117	
防水立上り コーナーモルタル		m	38.1	
庇笠木 コンクリート金鰻	塗膜防水下地 W-150	m	66.9	
パラペット 笠木 コンクリート金鰻	塗膜防水下地 W-320	m	25.1	
壁付笠木 コンクリート金鰻	塗膜防水下地 W-100	m	13.4	
足洗い場 笠木 コンクリート金鰻	撥水材下地 W-150	m	1.4	
打放面補修	AS防水下地	m ²	16.4	
打放面補修	塗膜防水下地	m ²	34.5	
打放面補修	吹付下地	m ²	635	
打放面補修	素地	m ²	19.4	
(14)左官工事	内部			
床 コンクリート金鰻	塗物下地	m ²	9.5	
梁型天端 コンクリート金鰻	素地	m ²	21	

工 事 数 量 表

工種・種別・細別	規格	単位	数量	備 考
建具枠廻り モルタル詰		m	9.8	
打放面補修	素地	m ²	510	
打放面補修	グラスウール下地	m ²	272	
(15)金属製建具工事	アルミ製建具			
AW-1 FIX窓	B-2 W1900×H1200	箇所	10	
AW-2 片開き窓	B-2 W800×H1200	箇所	3	
AW-3 内倒し窓	B-2 W600×H600 網戸付	箇所	2	
AW-4 引違い窓	B-2 W1700×H2000 網戸付	箇所	1	
AW-5 3連内倒し窓	B-2 W1900×H600 網戸付	箇所	2	
AD-1 ランマ付片開き窓	B-2 W900×H2540	箇所	1	
取付・調整費		式	1	
運搬費		式	1	
(16)金属製建具工事	スチール製建具			
SD-1 片開き扉	W900×H2000	箇所	2	
SD-2 両開き扉	W1600×H2650	箇所	1	
取付・調整費		式	1	
運搬費		式	1	
(17)金属製建具工事	シャッター			
SS-1 電動重量シャッター	W3000×H3440	箇所	1	
取付・調整費		式	1	
運搬費		式	1	
(18)金属製建具工事	木製建具枠工事			
WD-1 木製建具枠	スチール製 W700×H2000	箇所	1	
取付・調整費		式	1	
運搬費		式	1	

工 事 数 量 表

工種・種別・細別	規格	単位	数量	備 考
(1 9)木製建具工事				
WD-1 片開き戸	W700×H2000 額入り (小窓)	箇所	1	
WD-2 引違い戸	W800×H2000 額入り (小窓)	箇所	1	
(2 0)ガラス工事				
網入り型板ガラス	t-6.8 2.18㎡以下	㎡	30	
網入り型板ガラス	t-6.8 150角	㎡	0.023	
複層ガラス	PL6.8+A6+FL5 2.00㎡以下	㎡	3.4	
型板ガラス	t-4 2.18㎡以下	㎡	0.9	
ガラス押え シーリング	片面m	m	165	
ガラス清掃	両面	㎡	34.3	
(2 1)塗装工事				
SOP塗	鋼製建具面	㎡	55.4	
SOP塗	鉄骨面	㎡	58.3	
SOP塗	鉄部面 細物	m	5.4	
SOP塗	鉄部面 手摺	㎡	1.5	
OSCL塗	木部面 細物	m	42.2	
壁 EP塗	ボード面	㎡	78.4	
壁 EP-G塗	ボード面	㎡	42.9	
天井 EP-G塗	ケイカル板面	㎡	9.5	
(2 2)内装工事				
床 エポキシ樹脂塗床		㎡	9.5	
床 フローリング	t-15	㎡	5.1	
床 合板	ラワン t-12	㎡	16.8	
床 畳	1帖物	枚	7	
床 畳	半帖物	枚	1	

工 事 数 量 表

工種・種別・細別	規格	単位	数量	備 考
巾木 ビニル巾木	H-60	m	43.2	
壁 石膏ボード	t-12.5 GL工法	m ²	120	
壁 石膏ボード	t-12.5	m ²	39.1	
壁 ビニールクロス		m ²	32.8	
壁 グラスウールパネル	t-25 ガラスクロス押え共	m ²	272	
壁 現場発泡ウレタンフォーム吹付	t-25	m ²	29.7	
天井 化粧石膏ボード	t-9.5	m ²	64.5	
天井 けい酸カルシウム板	t-6.0 目透かし	m ²	9.5	
天井 木毛セメント板打込	t-25	m ²	156	
天井 グラスウール敷込	t-100	m ²	64.5	
天井 廻り縁	塩ビ製	m	49.8	
(23)雑工事				
休憩室	流し台	箇所	1	
休憩室	吊戸棚	箇所	1	
休憩室	換気扇フード	個	1	
3. 電気設備工事	2号排水機場上屋			
(1)電灯設備				
電線	EM-IE1.6 PF内	m	306	
電線	EM-IE2.0 PF内	m	160	
ケーブル	EM-EEF1.6-2C ころがし	m	14	
ケーブル	EM-EEF1.6-3C ころがし	m	10	
ケーブル	EM-EEF2.0-3C ころがし	m	7	
電線管	PF16 インペイ	m	111	
電線管	PF22 インペイ	m	24	
タンブラスイッチ	1P15A×1 新金P	個	1	

工 事 数 量 表

工種・種別・細別	規格	単位	数量	備 考
タンブラスイッチ	1P15A×2 新金P	個	1	
タンブラスイッチ	1P15A×2 1P4A×1 新金P	個	2	
三路スイッチ	3W15A×2 新金P	個	2	
アウトレットボックス	中浅	個	16	
アウトレットボックス	大浅	個	4	
スイッチボックス	1個要	個	6	
電灯盤		面	1	
照明器具	A01	台	1	
照明器具	A02	台	6	
照明器具	B01	台	3	
照明器具	C08	台	1	
照明器具	D01	台	1	
照明器具	E01	台	3	
照明器具	F01	台	4	
(2)コンセント設備				
電線	EM-IE2.0 PF内	m	365	
電線管	PF16 インペイ	m	147	
埋込コンセント	2P15A×2 新金P	個	12	
埋込コンセント	2P15A×1 ET付	個	2	
埋込コンセント	2P15A×2 ET付	個	2	
埋込コンセント	2P15A×2 ET付 防水	個	3	
スイッチボックス	1個用	個	19	
(3)動力設備				
電線	IV2.0 PF内	m	339	
電線管	PF16 インペイ	m	113	

工 事 数 量 表

工種・種別・細別	規格	単位	数量	備 考
プルボックス	300×300×200 鋼板製	個	1	
動力盤		面	1	
(4)弱電設備				
ケーブル	EM-5C-FB PF内	m	15.5	
電線管	PF16 インペイ	m	21.5	
直列ユニット	端末	個	1	
アンテナ	AU-2 壁付型	個	1	
アンテナ取付金物	外壁用	個	1	
ブースター	CS、BS UV-1	個	1	
スイッチボックス	1個用	個	3	
(5)避雷設備				
銅線	2.0X13	m	142	
銅線	2.0X19	m	64	
電線管	PF22 インペイ	m	58	
接地棒	φ10×1000	本	8	
銅板	t=0.6	枚	8	
伸縮端子		個	4	
分岐端子	T型	個	2	
水切端子		個	4	
接続端子箱	TB-SF1 SUS, WP	個	4	
4. 電気設備工事	3号排水機場上屋			
(1)電灯設備				
電線	EM-IE1.6 PF内	m	306	
電線	EM-IE2.0 PF内	m	160	
ケーブル	EM-EEF1.6-2C ころがし	m	14	

工 事 数 量 表

工種・種別・細別	規格	単位	数量	備 考
ケーブル	EM-EEF1.6-3C ころがし	m	10	
ケーブル	EM-EEF2.0-3C ころがし	m	7	
電線管	PF16 インペイ	m	111	
電線管	PF22 インペイ	m	24	
タンブラスイッチ	1P15A×1 新金P	個	1	
タンブラスイッチ	1P15A×2 新金P	個	1	
タンブラスイッチ	1P15A×2 1P4A×1 新金P	個	2	
三路スイッチ	3W15A×2 新金P	個	2	
アウトレットボックス	中浅	個	16	
アウトレットボックス	大浅	個	4	
スイッチボックス	1個要	個	6	
電灯盤		面	1	
照明器具	A01	台	1	
照明器具	A02	台	6	
照明器具	B01	台	3	
照明器具	C08	台	1	
照明器具	D01	台	1	
照明器具	E01	台	3	
照明器具	F01	台	4	
(2) コンセント設備				
電線	EM-IE2.0 PF内	m	365	
電線管	PF16 インペイ	m	147	
埋込コンセント	2P15A×2 新金P	個	12	
埋込コンセント	2P15A×1 ET付	個	2	
埋込コンセント	2P15A×2 ET付	個	2	

工 事 数 量 表

工種・種別・細別	規格	単位	数量	備 考
埋込コンセント	2P15A×2 ET付 防水	個	3	
スイッチボックス	1個用	個	19	
(3)動力設備				
電線	IV2.0 PF内	m	339	
電線管	PF16 インペイ	m	113	
プルボックス	300×300×200 鋼板製	個	1	
動力盤		面	1	
(4)弱電設備				
ケーブル	EM-5C-FB PF内	m	15.5	
電線管	PF16 インペイ	m	21.5	
直列ユニット	端末	個	1	
アンテナ	AU-2 壁付型	個	1	
アンテナ取付金物	外壁用	個	1	
ブースター	CS、BS UV-1	個	1	
スイッチボックス	1個用	個	3	
(5)避雷設備				
銅線	2.0X13	m	142	
銅線	2.0X19	m	64	
電線管	PF22 インペイ	m	58	
接地棒	φ10×1000	本	8	
銅板	t=0.6	枚	8	
伸縮端子		個	4	
分岐端子	T型	個	2	
水切端子		個	4	
接続端子箱	TB-SF1 SUS, WP	個	4	

工 事 数 量 表

工種・種別・細別	規格	単位	数量	備 考
5. 機械設備工事	2号排水機場上屋			
(1) 衛生器具設備				
洋風便器		組	1	
同上取付費		組	1	
手洗器キャビネット		組	1	
同上取付費		組	1	
タオル掛け		組	1	
同上取付費		組	1	
棚付二連紙巻器		組	1	
(2) 給水設備				
耐衝撃性硬質塩化ビニル管	HIVP20	m	68.1	
根切	人力	m3	10.7	
埋戻し	人力	m3	10.7	
標示テープ		m	68.1	
埋設標示ピン		箇所	10	
内面ライニング鋼管	SGPVD 20	m	5.6	
内面ライニング鋼管	SGPVA 20	m	2.0	
止水栓	電気温水器用	個	1	
給水フレキ	15mm×300L	個	1	
台付自在水栓	T136AUN13CR	個	1	
万能水栓	T200SNR13C	個	2	
水栓柱	樹脂製65×65×900H	個	1	
(3) 排水設備	屋外埋設			
硬質塩化ビニル管（小口径雨水樹側壁）	VU200	m	5.7	
硬質塩化ビニル管（小口径汚水樹側壁）	VU150	m	1.7	

工 事 数 量 表

工種・種別・細別	規格	単位	数量	備 考
硬質塩化ビニル管（汚水）	VP100	m	10.8	
硬質塩化ビニル管（雨水）	VP100	m	64.8	
硬質塩化ビニル管（雨水）	VP125	m	7.3	
小口径汚水榑	90L 100－150	箇所	2	
小口径汚水榑	45YS 100－150	箇所	1	
小口径汚水榑	90Y 100－150	箇所	1	
小口径汚水榑	ST 100－150	箇所	1	
小口径雨水榑	90L 100－200	箇所	3	
小口径雨水榑	90Y 100－200	箇所	5	
小口径雨水榑	ST 100－200	箇所	2	
小口径雨水榑	90Y 125－200	箇所	1	
小口径雨水榑	90L 125－200	箇所	1	
汚水防護蓋	鋳鉄蓋 T=8 150φ	箇所	5	
雨水蓋	鋳鉄蓋 T=8 200φ	箇所	12	
根切	機械	m3	37.5	
埋め戻し	機械	m3	37.5	
機械運搬費		式	1	
硬質塩化ビニル管	VP40 屋内一般・雑用水	m	2.5	
硬質塩化ビニル管	VP50 屋内一般・雑用水	m	1.9	
硬質塩化ビニル管	VP75 屋内一般・汚水	m	2.1	
（４）給湯設備				
電気湯沸器（壁掛型）	貯留量10L	台	1	
同上取付費		式	1	
（５）浄化槽設備				
小型合併式浄化槽	5人槽 工事費共	式	1	

工 事 数 量 表

工種・種別・細別	規格	単位	数量	備 考
臭突配管（埋設）	VP50	m	2.1	
臭突配管（屋外露出）	カラーVP50	m	4	
エアー配管	HIVP13	m	3.5	
臭突トップ	50φ	個	1	
（6）換気設備				
天井扇	FE-50	台	1	
同上取付費		台	1	
天井扇	FE-60	台	1	
同上取付費		台	1	
天井扇（ミニキッチン用）	FE-100	台	1	
同上取付費		台	1	
圧力扇	FE-1200 羽根径φ300	台	1	
同上取付費		台	1	
圧力扇	FE-2400 羽根径φ350	台	1	
同上取付費		台	1	
圧力扇	FE-9900 羽根径φ600	台	2	
同上取付費		台	2	
圧力扇	FS-1200 羽根径φ300	台	1	
同上取付費		台	1	
圧力扇	FS-11610 羽根径φ600	台	2	
同上取付費		台	2	
圧力扇	FS-14240 羽根径φ700	台	6	
同上取付費		台	6	
給気口	角型150φ用	個	1	
同上取付費		個	1	

工 事 数 量 表

工種・種別・細別	規格	単位	数量	備 考
SUS製深形フード	100φ	個	3	
同上取付費		箇所	3	
SUS製深形フード	150φ	個	1	
同上取付費		箇所	1	
SUS製ウェザーカバー	300φ用	個	2	
同上取付費		箇所	2	
SUS製ウェザーカバー	350φ用	個	1	
同上取付費		箇所	1	
SUS製ウェザーカバー	600φ用	個	4	
同上取付費		箇所	4	
SUS製ウェザーカバー	700φ用	個	6	
同上取付費		箇所	6	
鋼板製電動シャッター	300φ用	個	2	
同上取付費		個	2	
鋼板製電動シャッター	350φ用	個	1	
同上取付費		個	1	
鋼板製電動シャッター	600φ用	個	4	
同上取付費		個	4	
鋼板製電動シャッター	700φ用	個	6	
同上取付費		個	6	
排気側スパイラルダクト	100φ	m	6.9	
給気側スパイラルダクト	150φ	m	0.7	
キッチンダクト保湿	GW50	m	1.3	
給気ダクト保湿工事（天井）150φ	GW20mm アルミガラスクロス	m	0.7	
（7）空調設備				

工 事 数 量 表

工種・種別・細別	規格	単位	数量	備 考
ルームエアコン		台	1	
同上据付費		箇所	1	
コンクリート基礎	500×1000×150	m ³	0.08	
型枠		m ²	0.45	
冷媒配管	6.4φ・9.5φ	m	3.2	
渡り配線		m	3.2	
ドレン配管	VP20	m	0.2	
ドレン配管	VP25	m	6.0	
保温工事		m	0.2	
化粧カバー	L=3.1m	式	1	
6. 機械設備工事	3号排水機場上屋			
(1) 衛生器具設備				
洋風便器		組	1	
同上取付費		組	1	
手洗器キャビネット		組	1	
同上取付費		組	1	
タオル掛け		組	1	
同上取付費		組	1	
棚付二連紙巻器		組	1	
(2) 給水設備				
耐衝撃性硬質塩化ビニル管	HIVP20	m	68.1	
根切	人力	m ³	10.7	
埋戻し	人力	m ³	10.7	
標示テープ		m	68.1	
埋設標示ピン		箇所	10	

工 事 数 量 表

工種・種別・細別	規格	単位	数量	備 考
内面ライニング鋼管	SGPVD 20	m	5.6	
内面ライニング鋼管	SGPVA 20	m	2.0	
止水栓	電気温水器用	個	1	
給水フレキ	15mm×300 L	個	1	
台付自在水栓	T136AUN13CR	個	1	
万能水栓	T200SNR13C	個	2	
水栓柱	樹脂製65×65×900H	個	1	
(3)排水設備	屋外埋設			
硬質塩化ビニル管（小口径雨水樹側壁）	VU200	m	5.7	
硬質塩化ビニル管（小口径汚水樹側壁）	VU150	m	1.7	
硬質塩化ビニル管（汚水）	VP100	m	10.8	
硬質塩化ビニル管（雨水）	VP100	m	64.8	
硬質塩化ビニル管（雨水）	VP125	m	7.3	
小口径汚水樹	90L 100－150	箇所	2	
小口径汚水樹	45YS 100－150	箇所	1	
小口径汚水樹	90Y 100－150	箇所	1	
小口径汚水樹	ST 100－150	箇所	1	
小口径雨水樹	90L 100－200	箇所	3	
小口径雨水樹	90Y 100－200	箇所	5	
小口径雨水樹	ST 100－200	箇所	2	
小口径雨水樹	90Y 125－200	箇所	1	
小口径雨水樹	90L 125－200	箇所	1	
汚水防護蓋	鋳鉄蓋 T=8 150 φ	箇所	5	
雨水蓋	鋳鉄蓋 T=8 200 φ	箇所	12	
根切	機械	m3	37.5	

工 事 数 量 表

工種・種別・細別	規格	単位	数量	備 考
埋め戻し	機械	m3	37.5	
機械運搬費		式	1	
硬質塩化ビニル管	VP40 屋内一般・雑用水	m	2.5	
硬質塩化ビニル管	VP50 屋内一般・雑用水	m	1.9	
硬質塩化ビニル管	VP75 屋内一般・汚水	m	2.1	
(4)給湯設備				
電気湯沸器（壁掛型）	貯留量10L	台	1	
同上取付費		式	1	
(5)浄化槽設備				
小型合併式浄化槽	5人槽 工事費共	式	1	
臭突配管（埋設）	VP50	m	2.1	
臭突配管（屋外露出）	カラーVP50	m	4	
エアー配管	HIVP13	m	3.5	
臭突トップ	50 φ	個	1	
(6)換気設備				
天井扇	FE-50	台	1	
同上取付費		台	1	
天井扇	FE-60	台	1	
同上取付費		台	1	
天井扇（ミニキッチン用）	FE-100	台	1	
同上取付費		台	1	
圧力扇	FE-1200 羽根径 φ 300	台	1	
同上取付費		台	1	
圧力扇	FE-2400 羽根径 φ 350	台	1	
同上取付費		台	1	

工 事 数 量 表

工種・種別・細別	規格	単位	数量	備 考
圧力扇	FE-9900 羽根径 φ 600	台	2	
同上取付費		台	2	
圧力扇	FS-1200 羽根径 φ 300	台	1	
同上取付費		台	1	
圧力扇	FS-11610 羽根径 φ 600	台	2	
同上取付費		台	2	
圧力扇	FS-14240 羽根径 φ 700	台	6	
同上取付費		台	6	
給気口	角型150 φ 用	個	1	
同上取付費		個	1	
SUS製深形フード	100 φ	個	3	
同上取付費		箇所	3	
SUS製深形フード	150 φ	個	1	
同上取付費		箇所	1	
SUS製ウェザーカバー	300 φ 用	個	2	
同上取付費		箇所	2	
SUS製ウェザーカバー	350 φ 用	個	1	
同上取付費		箇所	1	
SUS製ウェザーカバー	600 φ 用	個	4	
同上取付費		箇所	4	
SUS製ウェザーカバー	700 φ 用	個	6	
同上取付費		箇所	6	
鋼板製電動シャッター	300 φ 用	個	2	
同上取付費		個	2	
鋼板製電動シャッター	350 φ 用	個	1	

工 事 数 量 表


工種・種別・細別	規格	単位	数量	備 考
同上取付費		個	1	
鋼板製電動シャッター	600φ用	個	4	
同上取付費		個	4	
鋼板製電動シャッター	700φ用	個	6	
同上取付費		個	6	
排気側スパイラルダクト	100φ	m	6.9	
給気側スパイラルダクト	150φ	m	0.7	
キッチンダクト保湿	GW50	m	1.3	
給気ダクト保湿工事（天井）150φ	GW20mm アルミガラスクロス	m	0.7	
（7）空調設備				
ルームエアコン		台	1	
同上据付費		箇所	1	
コンクリート基礎	500×1000×150	m ³	0.08	
型枠		m ²	0.45	
冷媒配管	6.4φ・9.5φ	m	3.2	
渡り配線		m	3.2	
ドレン配管	VP20	m	0.2	
ドレン配管	VP25	m	6.0	
保温工事		m	0.2	
化粧カバー	L=3.1m	式	1	

令和7年度西国東海岸保全事業
2・3号排水機場上屋建築工事

図面目録（2工区）

図面番号	図面名称	枚数	図面番号	図面名称	枚数
1	位置図	1	21	柱リスト・柱芯線図	1
2	建築工事特記仕様書	8	22	大梁リスト・地中梁リスト	1
3	仕上表・面積表	1	23	壁リスト・スラブリスト・小梁リスト	1
4	平面図・屋根伏図	1	24	雑詳細図	2
5	立面図	1	25	機械設備工事特記仕様書	1
6	断面図	1	26	凡例・衛生器具表	1
7	断面詳細図	2	27	衛生平面詳細図	1
8	平面詳細図	1	28	排水縦断図・柵表	1
9	展開図	1	29	浄化槽詳細図	1
10	詳細図	2	30	空調換気機器表	1
11	建具案内図	1	31	空調換気設備図	1
12	建具表	1	32	立面図	1
13	構造特記仕様書	1	33	電気設備工事特記仕様書	1
14	配筋標準図	4	34	分電盤結線図・照明器具姿図	1
15	鉄骨工作標準図	2	35	電灯設備平面図	1
16	杭状図・杭頭補強図	1	36	コンセント設備平面図	1
17	基礎伏図	2	37	動力・テレビ共同受信設備平面図	1
18	基礎詳細図	1	38	避雷針設備平面図	1
19	伏図	1	39	避雷針設備立面図	1
20	軸組図	2			
小計		35	小計		20

位置図

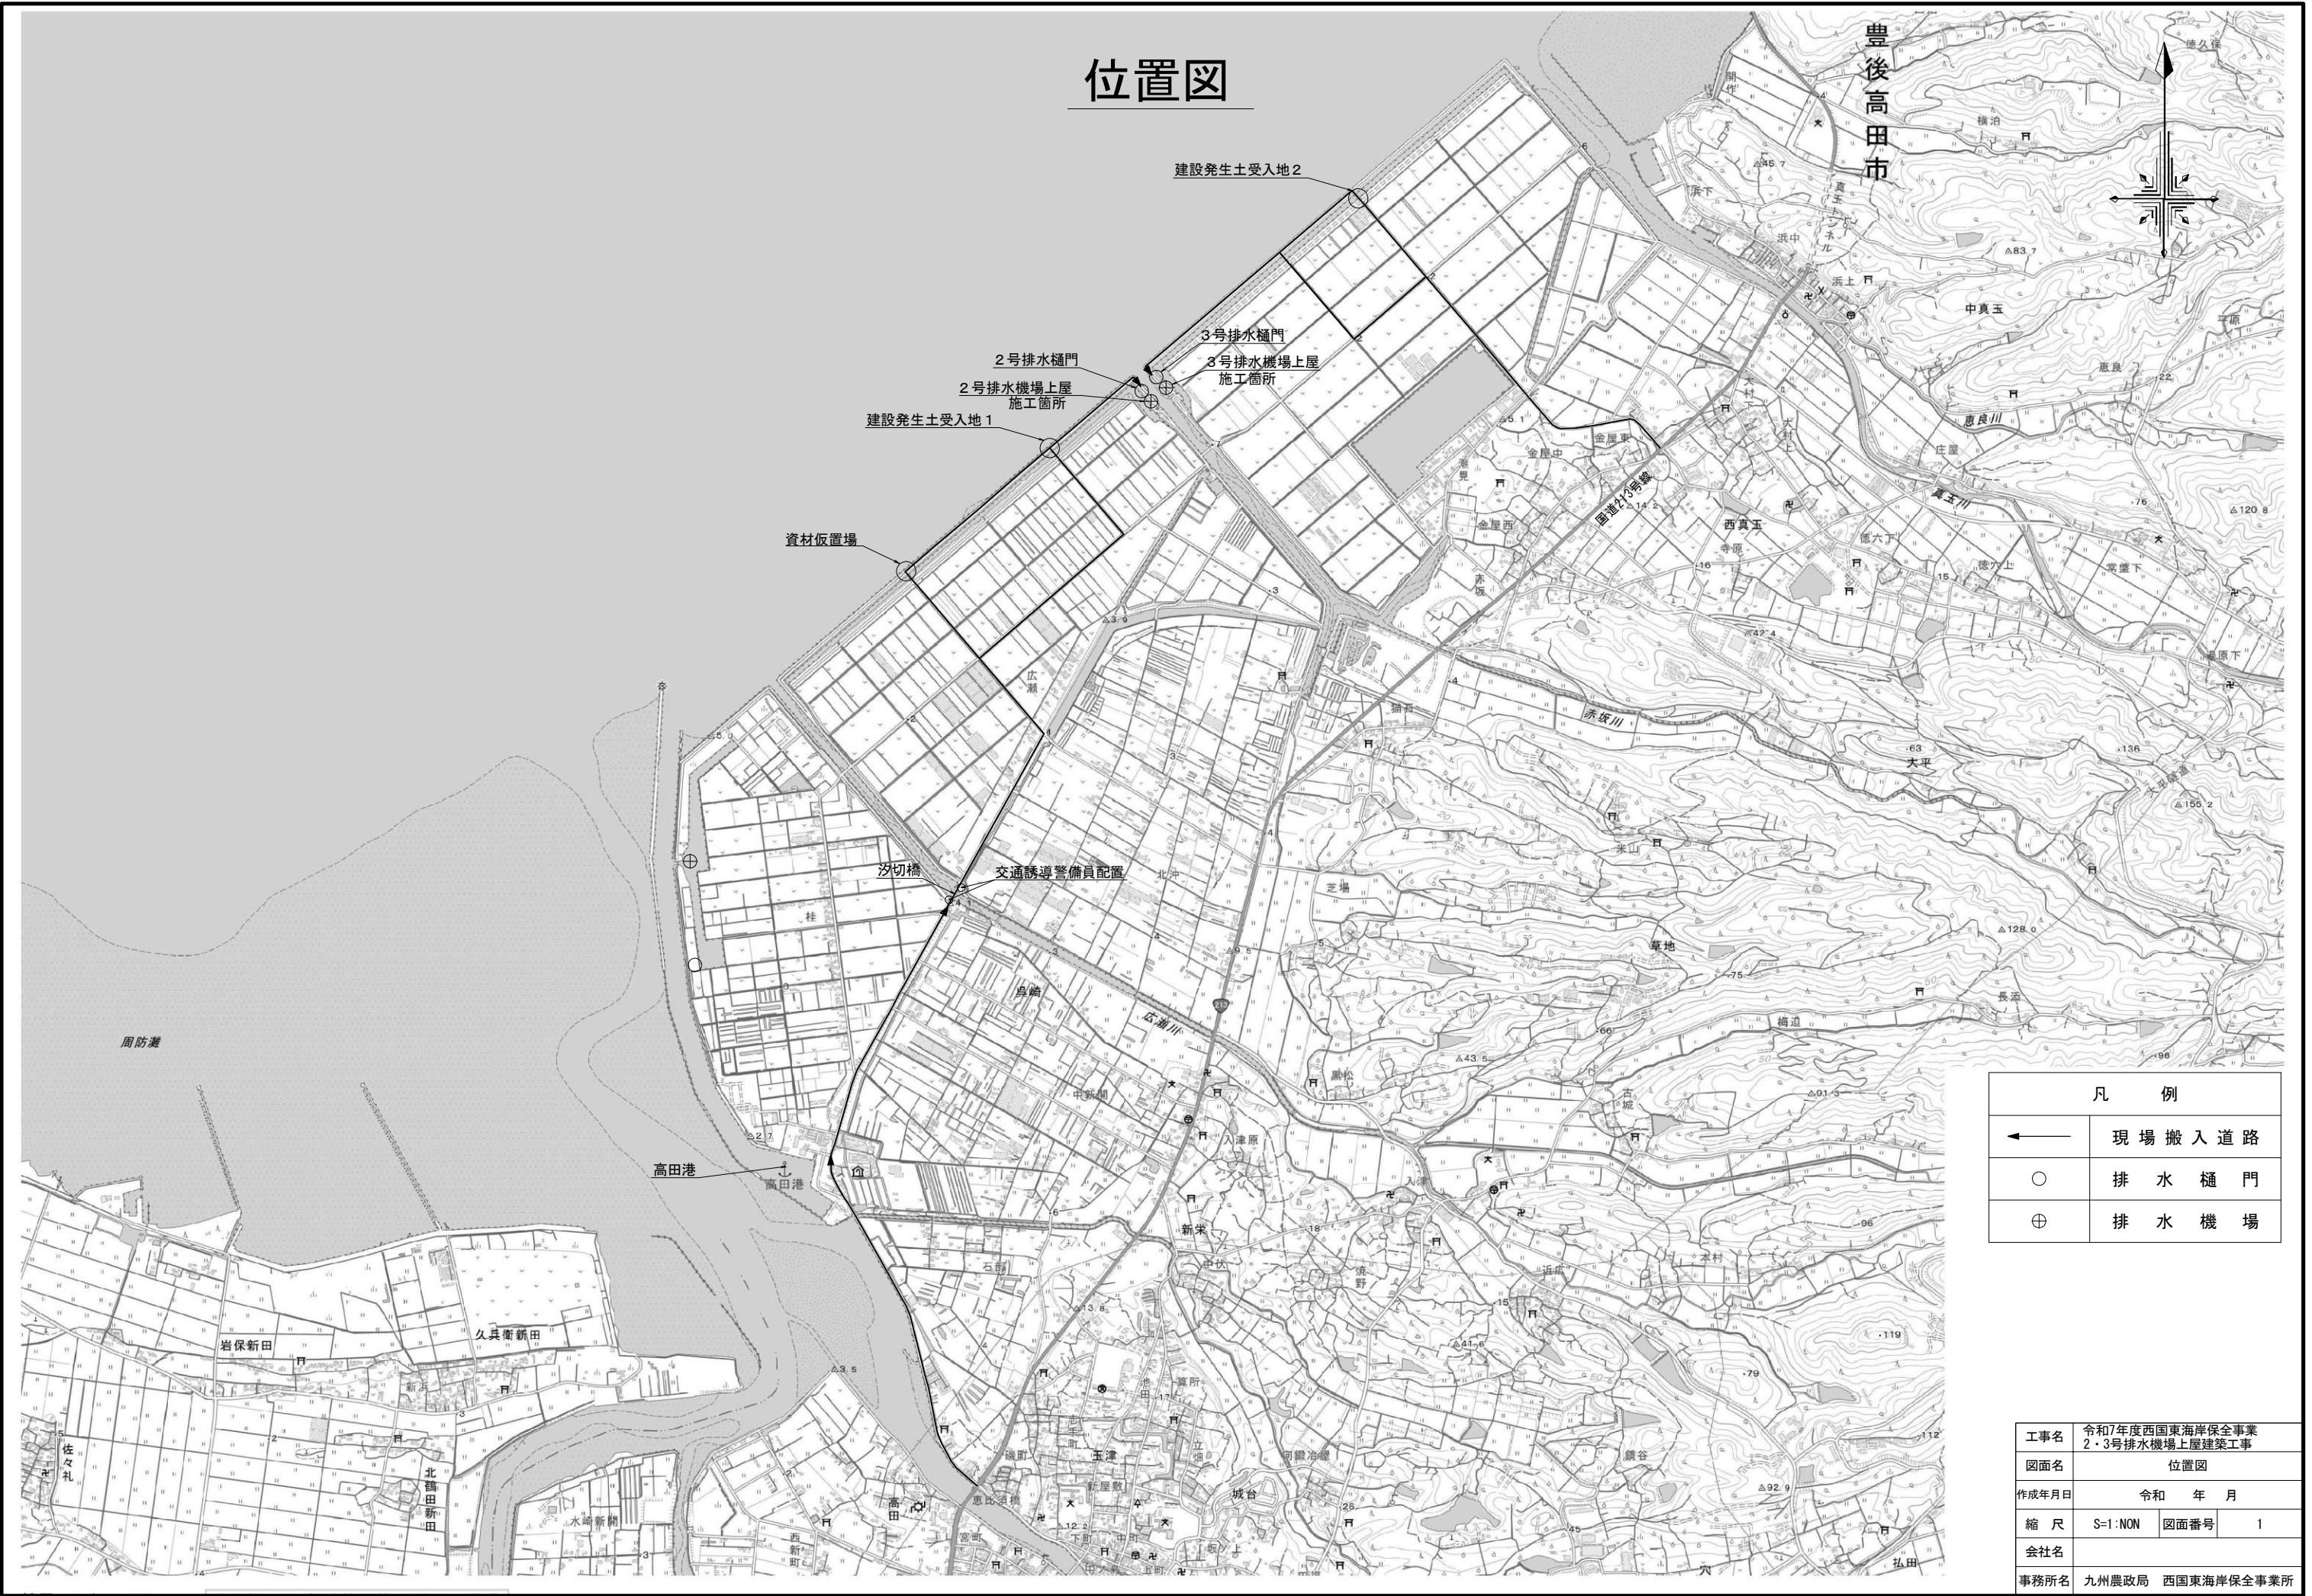

凡 例	
←	現 場 搬 入 道 路
○	排 水 樋 門
⊕	排 水 機 場

工事名	令和7年度西国東海岸保全事業 2・3号排水機場上屋建築工事		
図面名	位置図		
作成年月日	令和 年 月		
縮 尺	S=1:NON	図面番号	1
会社名			
事務所名	九州農政局 西国東海岸保全事業所		

建築工事特記仕様書			II 建築工事仕様		⑨ 技能士	(1.5.2)		⑩ 地業工事	1 支持地盤	・杭基礎 (4.3.4,5)(4.5.4,5)	
										・支持地盤の位置及び種類（基礎ぐいの先端位置含む） ・図示による（ ） ・	
										・直接基礎 支持地盤の位置及び種類（基礎底部の位置含む） ・図示による（ ） ・ 試験掘り（根切り底の状態の確認等） ・行わない ・行う 位置等 ・図示による（ ） ・ ・杭の載荷試験 (4.2.3) 試験の位置、方法等 ・図示による（ ） ・ ・地盤の載荷試験 (4.2.4) 試験の位置、方法等 ・図示による（ ） ・ 種類 (4.3.2) ○遠心力高強度プレストレストコンクリート杭（PHC杭） ・プレストレスト鉄筋コンクリート杭（PRC杭） ・外殻鋼管付きコンクリート杭（SC杭） SC杭の鋼管材料 ・SKK400 ・SKK490 ・	
特記仕様書									② 既製コンクリート杭地業	寸法、継手、性能等（種類：種類、性能及び曲げ強度区分） (4.2.2) (4.3.2) (4.3.3)	
I 工事概要										試験杭	
1. 工事場所		・ 本工事は、西国東海岸保全事業の一環として2号排水機場の上屋建築を行うものである。 ・ 大分県豊後高田市呉崎地内								本杭(2工区)	
2. 敷地面積		・ 建築面積：298.15m2、延床面積：288.28m2								本杭(2工区)	
3. 工事種目		・ 建築工事 一式 ・ 電気設備工事 一式 ・ 機械設備工事 一式								杭先端部形状 (4.3.2) ○開放形 ・半開放形 ・閉そく形 ・ 施工方法 (4.3.3～5) ・打込み工法（ ・油圧ハンマー ・ディーゼルハンマー ・ ・プレボーリングの併用 ・行わない ・行う 掘削深さ及び径 ・図示による（ ） ・ 杭の精度 水平方向の位置ずれ 試験杭 (4.2.2)(4.3.3) 試験杭の位置 ・図示による（ ） ・ 打込杭の推定支持力の算定方法 ・図示による（ ） ・ ○セメントミルク工法 (4.2.2) (4.3.4) アースオーガーの支持地盤への掘削深さ ○φ350 1735mm、φ400 1810mm 杭の支持地盤への掘入れ深さ ○J210mm 杭の精度 ○水平方向の位置ずれ ○杭頭高、偏心 試験杭 試験杭の位置 ○図示による（ ） ・ ・特定埋込杭工法 (4.2.2)(4.3.5) ・H13国土交通省告示第1113号第6による地盤の許容支持力式でα=250を採用できる工法 ・H13国土交通省告示第1113号第6による地盤の許容支持力式の内α、β、γが以下の値を採用できる工法 α=（ ）、β=（ ）、γ=（ ） 工法 ・プレボーリング拡大根固め工法 ・中掘り拡大根固め工法 杭の精度 (4.3.5) 水平方向の位置ずれ 試験杭 試験杭の位置 ・図示による（ ） ・ 杭継手工法 (4.3.2)(4.3.6)(7.2.5) ○アーク溶接継手 溶接材料 ○標準仕様書7.2.5 (a)(b)による ・図示による（ ） ・ ・無溶接継手（継手部に接続金具を用いた方式のもの） 工法 ※審査（評定等）を受けた工法 ・ ※審査（評定等）により定められた項目 ・ 施工 ※審査（評定等）された施工管理基準による ・ 杭頭の処理 (4.3.7) ・処理しない ○処理する 処理方法（切断に伴う補強方法含む） ・図示による 杭頭の中詰め材料	
4. 工事範囲		※「3. 工事種目」すべてを工事範囲とする。 ・「3. 工事種目」のうち の工事範囲は下記表のとおりとする。ただし、その他の工事種目はすべて今回工事範囲とする。								工事名 令和7年度西国東海岸保全事業2・3号排水機場上屋建築工事 図面名 建築工事特記仕様書 (1/8) 作成年月日 — 縮尺 S=1:NON 図面番号 2 - 1 / 8 会社名 — 事務所名 九州農政局 西国東海岸保全事業所	
2 仮設工事		工事範囲すべて									
3 土工		建築躯体に関する土工(土木工作部分は除く)									
4 地業工事		躯体下部の再生クラッシュラン地業									
5 鉄筋工事											
6 コンクリート工事											
7 鉄骨工事											
8 コンクリートブロック・ALCパネル・押出成形セメント板工事											
9 防水工事											
10 石工事											
11 タイル工事											
12 木工											
13 屋根及びとい工事											
14 金属工事											
15 左官工事											
16 建具工事											
17 カーテンウォール工事											
18 塗装工事											
19 内装工事											
20 ユニット及びその他の工事											

④

地業工事
続き

3鋼杭地業

種類の記号
・SKK400 ・SKK490
寸法，継手等

		種類	杭径 (mm)	板厚 (mm)	杭長 (mm)	継手数	セッ ト数	長期設計支持力 (kN/本)	備考
試験杭	上杭 中杭 下杭								
本　杭	上杭 中杭 下杭								

杭先端部形状
・開放形 ・半開放形 ・閉そく形
先端部の補強
・標準仕様書 図4.4.1，表4.4.2による
先端部の補強（補強バンド等）及びその他付属品の材質

施工方法
・打込み工法 （・油圧ハンマー ・ディーゼルハンマー ）
 プレボーリングの併用
 ・行わない
 ・行う
 掘削深さ及び径
 ・図示による（ ）

 杭の精度
 ・水平方向の位置ずれ
 ・杭径の1/4かつ100mm以下
試験杭
試験杭の位置
・図示による（ ）
打込杭推定支持力の算定
・図示による（ ）

・特定埋込杭工法
・平13国交告第1113号第6による地盤の許容支持方式でα=250を採用できる工法
・平13国交告第1113号第6による地盤の許容支持方式の内α，β，γが下記の値を採用できる工法
α＝（ ），β＝（ ），γ＝（ ）
工法
・中掘り拡大根固め工法
・
杭の精度
・水平方向の位置ずれ
・杭径の1/4かつ100mm以下
試験杭
試験杭の位置
・図示による（ ）
杭の現場継手
・溶接継手
形状
・JIS A 5525による
溶接材料
・標仕 7.2.5(a)(b)による
・図示による（ ）

・無溶接継手（継手部に接続金具を用いた方式のもの）
工法
※審査（評定又は大臣認定）を受けた工法
検査
※審査（評定又は大臣認定）により定められた項目
施工
※審査（評定又は大臣認定）された施工管理基準による
杭頭の処理
・処理しない
・処理する
処理方法（切断にともなう補強方法含む）
・図示による（ ）
杭頭の中詰め材料

掘削工法
・アースドリル工法（安定液 ※使用する ・使用しない）
・リバース工法
・オールケーシング工法（孔内の水張り ・行う ・行わない）
併用する工法
・場所打ち鋼管コンクリート杭工法
・拡底杭工法（安定液 ・使用する ・使用しない）

寸法等

	軸径 (mm)	拡底径 (mm)	杭長 (mm)	セッ ト数	長期設計支持力 (kN/本)	備　考
試験杭						
本　杭						

鉄筋の種類

種類の記号	呼び径（mm）	備　考
・SD295A		
・SD345		
・		

帯筋
・図示による（ ）

4場所打ち
コンクリート杭地業

鉄筋かごの補強
・杭径1.5m以下の場合は鋼板6×50(mm)，1.5mを超える場合は鋼板9×50～75(mm)の補強リングを3m以下の間隔で、かつ，1節につき3箇所以上入れ，リングと主筋との接触部を溶接する。溶接長さは，補強材の幅とする。

鉄筋の最小かぶり厚さ

鉄筋の重ね継手長さ，主筋の基礎底盤への定着長さ
・図示による（ ）
セメントの種類
・高炉セメントB種 ㊥
コンクリートの種別
・A種 ・B種
コンクリートの設計基準強度(Fc)
・図示による（ ）
構造体強度補正值(S)
・3N/mm
・図示による（ ）
・審査（評定又は大臣認定）された内容による
試験杭
試験杭の位置
・図示による（ ）
孔壁測定
測定箇所
・試験杭（ ）箇所及び本杭（ ）箇所
杭の精度
水平方向の位置ずれ
・

⑤砂利地業

材料
○再生クラッシュヤ ㉔ ・切込砂利及び切込碎石
砂利厚さ
※60mm
適用箇所
○基礎梁下，土間コンクリート下，土に接するスラブ下
・図示による（ ）

⑥捨コンクリート地業
捨コンクリートの厚さ
※50mm
施工範囲
○基礎梁下，土に接するスラブ下
・図示による（ ）
設計基準強度
※18N/mm
スラブ
※15cm又は18cm

⑦床下防湿層

材料
○ポリエチレンフィルム厚さ0.15mm以上
施工範囲
・建物内の土間スラブ及び土間コンクリート下
○ 図示

⑤鉄筋

鉄筋の種類

種類の記号	呼び径（mm）	備　考
○ SD295A	D16以下	
○ SD345	D19以上	
・		
・		

形状等

種　類	種類の記号	網目の形状，寸法，鉄線の径（mm）	使用部位
・溶接金網			
・鉄筋格子			

継手方法等

部位	継手方法	呼び径（mm）
柱，梁の主筋	○ガス圧接 ・機械式継手 ・溶接継手	D19以上
耐力壁の鉄筋	○重ね継手 ・	D16以下
その他の鉄筋	○重ね継手 ・	D16以下
（ ）		

耐力壁の重ね継手の長さ
○図示による（構造関係共通図（配筋標準図）3.1(a)(2)）
○図示による（構造関係共通図（配筋標準図）3.1(a)(3)）
継手位置図
○図示による（構造関係共通図（配筋標準図）5.1，6.1，7.1，7.3，8.1）

鉄筋の定着長さ
○図示による（構造関係共通図（配筋標準図）3.1(b)）

2溶接金網

③鉄筋の継手

④鉄筋の定着長さ

⑤鉄筋のかぶり厚さ及び間隔
(溶接金網含む)

柱及び梁の主筋にD29以上の使用の有無
・無し
・有り 適用箇所（ ）
主筋のかぶり厚さを径の1.5倍以上確保する

軽量コンクリートで土に接する部分
○無し
・有り 適用箇所（ ）
・最小かぶり厚さに加える厚さ mm
・
耐久性上不利な部分（塩害等を受けるおそれのある部分等）
・無し
・有り 適用箇所（ ）
・最小かぶり厚さに加える厚さ mm
・

鉄筋相互のあき（機械式継手及び溶接継手を除く）
○図示による（構造関係共通図（配筋標準図）4.1）

使用箇所
・図示による（ ）
H12建告第1463号に適合する性能

機械式継手の種類及び工法 ）
鉄筋相互のあき
・図示による（構造関係共通図（配筋標準図）4.1）

品質の確認方法
・図示による（ ）
不良となった継手の修正方法等
・図示による（ ）

使用箇所
・図示による（ ）
H12建告第1463号に適合する性能

鉄筋相互のあき
・図示による（構造関係共通図（配筋標準図）4.1）

継手の工法
・図示による（ ）
品質の確認方法
・図示による（ ）
不良となった継手の修正方法等
・図示による（ ）

各部配筋
○図示による（構造関係共通図（配筋標準図））

圧接完了後の試験
抜取試験
※超音波探傷試験
○引張試験

⑧各部配筋

⑨圧接完了後の試験

⑩コンクリート工事
①コンクリートの気乾単位容積質量による種類及び強度

普通コンクリート	設計基準強度（N/mm ² ）	スラブ	適用箇所
○24	15	基礎、土間スラブ	
○24	18	躯体（柱、梁、スラブ、壁）	
・			

・軽量コンクリート
設計基準強度（N/mm²） スラブ 適用箇所
・
・
・
②コンクリートの類別
類別
○Ⅰ類（JIS A 5308への適合を認証されたコンクリート）
・Ⅱ類（JIS A 5308に適合したコンクリート）

③セメント
種類
○普通ポルトランドセメント又は混合セメントのA種 使用部位（ ）
・高炉セメントB種㊥ 使用部位（ ）
・フライアッシュセメントB種㊦ 使用部位（ ）

④骨材
アルカリシリカ反応性による区分
○A ・B

5混和材料
・混和剤
混和剤の種類
※標準仕様書6.3.1(d)(1)による ・

・混和材
混和材の種類
※標準仕様書6.3.1(d)(2)による ・

⑥気乾単位容積質量
○普通コンクリート
・2.3t/m³程度 ・

・軽量コンクリート

7軽量コンクリート
種類
・1種
適用箇所
・図示による（ ）

8寒中コンクリート
適用期間
・図示による（ ）
・積算温度を基に定める場合
・図示による（ ）

9暑中コンクリート
構造体強度補正值(S)
※6N/mm² ・

10マスコンクリート
適用箇所
・図示による（ ）

セメントの種類
・中庸熱ポルトランドセメント
・低熱ポルトランドセメント
・高炉セメントB種㊥
・フライアッシュセメントB種
・普通ポルトランドセメント

混和材料
・混和剤
混和剤の種類
※JIS A 6204に適合するAE減水剤または高性能AE減水剤

スラブ
※15cm ・

設計基準強度
※18（N/mm²）
スラブ
※15cm 又は 18cm ・
セメントの種類
※普通ポルトランドセメント又は混合セメントのA種
・高炉セメントB種㊥
・フライアッシュセメントB種㊦
適用箇所
※標準仕様書6.14.1(e)による箇所
○図示による（ ）

12流動化コンクリート
適用箇所
・図示による（ ）

⑪無筋コンクリート

⑦鉄骨製作工場

鉄骨製作工場
加工能力
○ 監督職員の承諾する製作工場

(7.1.1)(7.1.3)

2 施工管理技術者

・適用する
・適用しない

(7.1.3,4)

③鋼材

材質等

(7.2.1)

4 高力ボルト

ボルトの区分
・トルシア形高力ボルト
・セットの種類 ※2種(S10T) ・
・JIS形高力ボルト
・セットの種類 ※2種(F10T) ・
高力ボルトの径
○ 図示による () ・
ボルトの縁端距離、ボルト間隔、ゲージ等
○ 図示による(構造関係共通図(鉄骨標準図) 1ー1 縁端距離、ボルト間隔)

(7.2.2)
(7.2.2)
(7.3.2)

5 普通ボルト

ボルト及びナットの材料
※標準仕様書表7.2.3による
座金
・標準仕様書7.2.3(d)による
ボルトの径
○ 図示による () ・
ボルトの縁端距離、ボルト間隔、ゲージ等
○ 図示による(構造関係共通図(鉄骨標準図) 1ー1 縁端距離、ボルト間隔)

(7.2.3)
(7.2.3)
(7.3.2)

⑥溶融亜鉛めっき高力ボルト

セットの種類
○1種(F8T相当) ・
溶融亜鉛めっき高力ボルトの径
○ 図示による () ・
溶融亜鉛めっき高力ボルトのめっき前の孔径
・大臣認定を受けた内容による

(7.2.2)
(7.2.2)
(7.3.8)

ボルトの縁端距離、ボルト間隔、ゲージ等
○ 図示による(構造関係共通図(鉄骨標準図) 1ー1 縁端距離、ボルト間隔)

(7.3.2)

厚擦面の処理
・プラスト処理(表面粗度50μmRz 以上)
・プラスト処理以外の特別な処理方法
・図示による () ・
すべり耐力等の確認方法
※すべり耐力試験
試験方法等
・図示による () ・

(7.12.4)

⑦アンカーボルト

適用
○構造用アンカーボルト
○ 図示
形状、寸法
・図示による () ・
・建方用アンカーボルト
種類
・SS400
アンカーボルト及びナットのねじの公差クラス及び仕上げの程度
※標準仕様書表7.2.3による
形状、寸法
・図示による () ・

(7.2.4)(7.10.3)

③溶接材料

溶接材料
○標準仕様書 7.2.5(a)(b)による
・図示による ()

(7.2.5)

9 ターンバックル

種類
建築用ターンバックル胴
※割枠式
建築用ターンバックルボルト
※羽子板ボルト
ねじの呼び
・図示による () ・

(7.2.6)
(7.2.6)

10 デッキプレート

材質、形状及び寸法
(6.8.3)(7.2.7)
・デッキプレート単独の構造
・デッキプレートとコンクリートとの合成スラブとする構造
・床型枠用
鉄骨部材への溶接方法
・図示による () ・

(7.7.8)

⑪レー尔及びその付属品

形状及び寸法等
○ 図示による () ・

(7.2.8)

12 柱底均しモルタル

モルタルの種類
・無収縮モルタル
・無収縮モルタルの材料、調合等
材料、調合等
・標準仕様書7.2.9(b)(1)から(4)による
・標準仕様書7.2.9(a)によるモルタル

(7.2.9)

13 製作精度

※標準仕様書7.3.3及びH12建告第1464号第二号イによる
H12建告第1464号第二号イ(1)(2)のただし書きによる補強は、「突合せ継手の食い違い仕口のずれの検査・補強マニュアル」による

(7.3.3)

14 鉄骨の仮組

仮組を行う範囲
・図示による () ・

(7.3.10)

15 溶接技能者の投量付加試験

試験の要領
・図示による () ・

(7.6.3)

⑬溶接接合

開先の形状
○ 図示による(構造関係共通図(鉄骨標準図) 1ー2)
スカラップの形状
○ 図示による(構造関係共通図(鉄骨標準図) 1ー4)
○エンドタブを切断する部分
適用箇所
・図示による () ・
エンドタブを切断する場合の仕上げは標準仕様書7.6.7(a)(6)(2)による
溶接部の余盛り高さ
○JASS6付則6「鉄骨精度検査基準」付表3〔溶接〕による
低応力高サイクル疲労を受ける部位(7.6,7)
・図示による () ・

(7.6.4)
(7.6.7)
(7.6.7)
(7.6.7)

⑭溶接部の試験

完全溶込み溶接部の超音波探傷試験
○工場溶接の場合
AOQL (%)
※4.0
・2.5
節
・全て
・
・
検査水準 ※第6水準
・
・
		⑤ 床張り用合板等	(12.2.1)	合板のホルムアルデヒド放散量 ※規制対象外 ・ ・普通合板㊦ 施工箇所 厚さ(mm) 表板の樹種名 接着の程度 板面の品質 防虫処理 間伐材等の適用 押入 面台下地 上り框 ※5.5 9 12 ※1類 ・ 2類 広葉樹 ※2等以上 ・ 1等 針葉樹 ※C-D以上 ・ ・適用する ・ ・適用しない ・ ・適用する ・ ・適用しない ・ ・構造用合板㊦ 施工箇所 等級 表板の樹種名 接着の程度 板面の品質 厚さ(mm) 有効断面係数 防虫処理 強度等級 間伐材等の適用 ※2級以上 ・ 1級 ※1類 ・ 特類 ※C-D以上 ・ ※12 ・ ・適用する ・適用する ・ ・適用しない ・適用しない ・ ・適用する ・適用する ・ ・適用しない ・適用しない ・ ・パーティクルボード㊦ 施工箇所 表裏面の状態による区分 曲げ強さによる区分 接着剤による区分 難燃性による区分 厚さ(mm) ※13タイプ ・ ※P又はM ・ ※15 ・ ・構造用パネル 施工箇所 等級 厚さ(mm) ・1級 ・ 2級 ・ 3級 ・ 4級 ・1級 ・ 2級 ・ 3級 ・ 4級	
		⑥ 接着剤	(12.2.2,3)	接着剤に含まれる可塑剤は、難揮発性のものとする。 ホルムアルデヒド放散量 ※規制対象外 ・	
		7 防腐・防蟻処理	(12.3.1,2)	・防腐・防蟻処理が不要な樹種による製材及び集成材 適用部位：() ・薬剤の加圧注入による防腐・防蟻処理 適用部位 保存処理性能区分 ・K 2 ・ K 3 ・ K 4 ・K 2 ・ K 3 ・ K 4 ・薬剤の塗布等による防腐・防蟻処理 適用部位 処理の方法 ※標準仕様書12.3.1(3)(2)1～4による ・ ・ ・ボード原料接着材への薬剤混入による防腐・防蟻処理 適用部位：()	
		⑬ 屋根及びとい工事	(13.2.2,3)	① 金属板葺(横葺き) 施工箇所 板及びコイルの種類 塗膜の耐久性、めっき付着量等の種類及び記号 厚さ(mm) 屋根葺形式 備考 ○ 図示 ※JIS G 3322の屋根用コイル ○フッ素ガルバリウム鋼板 ○0.4 心木なし瓦葺葺 平葺 立平葺 蟻掛葺 横葺 ・ 下葺材料 ○アスファルトルーフィング940 ・改質アスファルトルーフィング下葺材(・一般タイプ ・複層基材タイプ ・粘着層付タイプ) 工法 建築基準法に基づき定まる風圧力及び積雪荷重に対応した工法 ※適用する(建築基準法に基づき定まる風圧力の(・1 ・1.15 ・1.3) 倍の風圧力及び積雪荷重に対応した工法) ・適用しない 雪止め ・設置する 図示()	
		2 折板葺	(13.2.2) (13.3.2,3) (表13.2.1)	施工箇所 形式 山高、山ピッチによる区分 耐力による区分 材料による区分 厚さ(mm) 軒先面凸板 耐火性能 ※重ね形、はせ締め形 ・ () 種 ※銅板製 ・ アルミニウム合金板製 ・有り ・ 30分 ・無し ・無し 材料 板及びコイルの種類() 塗膜の耐久性、めっき付着量等の種類及び記号() 断熱材 ・有り(種別： 厚さ(mm)： 防火性能： 時間) ・無し 工法 建築基準法に基づき定まる風圧力及び積雪荷重に対応した工法 ※適用する(建築基準法に基づき定まる風圧力の(・1 ・1.15 ・1.3) 倍の風圧力及び積雪荷重に対応した工法) ・適用しない	
		3 粘土瓦葺	(13.4.2,3)	施工箇所 種類 製法により形状による区分 寸法による区分 大きさ 産地 役物瓦の種類 雪止め瓦 瓦枚木 材質 ※杉又はひのき ・ 寸法 ※幅21×高さ15(mm) ・ 棟補強用心材 材質 ※杉又はひのき ・ 寸法 ※幅40×高さ30(mm) ・ 工法 建築基準法に基づき定まる風圧力及び積雪荷重に対応した工法 ※適用する(建築基準法に基づき定まる風圧力の(・1 ・1.15 ・1.3) 倍の風圧力及び積雪荷重に対応した工法) ・適用しない 瓦枚木の留付け工法 ※図示 ・ 棟の工法 ・7寸丸伏せ様又はF型用冠伏せ様 ・のし一体様 ・のし積み様 ・ (13.5.2,3) (表13.5.5) といの材種 ・配管用銅管 ・硬質ポリ塩化ビニル管カラー ・ ロックウール保温筒及びフェノールフォーム保温筒のホルムアルデヒド放散量 ※規制対象外 ・ 銅管製といの防露巻き ・適用する(工法：※標準仕様書 表13.5.5による ・) ・適用しない ルーフトレン 種 別 施工箇所 ・ろく屋根用(・縦型 ・横型) 図示 ・バルコニー用 ・バルコニー中継用	
		⑭ 金属工事	(14.2.1)	1 ステンレスの表面仕上げ 種 別 施工箇所(手すり、タラップ、建具以外) ※HL程度 ・No.2B 程度 ・鏡面仕上 程度 (14.2.2) (表14.2.1) 種 別 皮膜又は複合皮膜の種類 施工箇所(成形成板、笠木、建具以外) ・A-1種 ※AA15 ・ ・A-2種(・アンパー ・ブロンズ・ブラック系 ※AAステンカラー) ※B ・ ・B-1種 ※B ・ ・B-2種(・アンパー ・ブロンズ・ブラック系 ※Bステンカラー) ※AA6 ・ ・C-1種 ※AA6 ・ ・C-2種(・アンパー ・ブロンズ・ブラック系 ※AAステンカラー) ※AA6 ・ ・D種 腐蝕酸化皮膜の着色方法 ※二次電解着色 ・三次電解着色 (14.2.3) (表14.2.2) 表面処理方法 種 別 施工箇所(手すり、タラップ以外) 溶融亜鉛めっき ・A種 ・B種 ・C種 電気亜鉛めっき ・D種 ・E種 ・F種 (14.4.2～4) (表14.4.1) 野縁等の種類 屋外 ※25型 ・19型 屋内 ※19型 ・25型 ・屋外の軒天井、ピロティ天井等 工法 建築基準法に基づき定まる風圧力に対応した工法 ※適用する(建築基準法に基づき定まる風圧力の(・1 ・1.15 ・1.3) 倍の風圧力に対応した工法) ・適用しない 野縁受、吊りボルト、インサートの間隔及び周辺部からの距離 ※図示 ・ 周辺部の端からの間隔 ・図示 ・ 野縁の間隔 ・図示 ・ ・吊りボルトの間隔が900mmを超える場合 補強方法 ※図示 ・ ・天井のふところが1.5m以上3.0m以下の場合 補強方法 ※標準仕様書14.4.4(h)(1)～(2)による ・図示 ・天井のふところが3.0mを超える場合 補強方法 ※図示 ・ ・天井下地利における耐震性を考慮した補強 補強箇所 ・図示 ・ 補強方法 ※図示 ・ (14.5.3) (表14.5.1) スタッド、ランナーの種類 ※標準仕様書表14.5.1によるスタッドの高さによる区分に応じた種類 ・図示 スタッドの高さが5.0mを超える場合 ※図示 ・	
		5 軽量鉄骨壁下地	(14.5.3) (表14.5.1)	スタッド、ランナーの種類 ※標準仕様書表14.5.1によるスタッドの高さによる区分に応じた種類 ・図示 スタッドの高さが5.0mを超える場合 ※図示 ・	
		6 金属成形板張り	(14.6.2,3) (表14.2.1)	種別 製法 形状 板幅(mm) 板厚(mm) 表面処理 皮膜等の種類 ・B-1種 ※B ・ ・B-2種(・アンパー ・ブロンズ・ブラック系・ステンカラー) ※B ・ ・C-1種 ※AA6 ・ ・C-2種(・アンパー ・ブロンズ・ブラック系・ステンカラー) ※AA6 ・ ・D種 ・ 取付け用下地 ※標準仕様書14.4による ・図示 伸縮調整継手 ・設ける(施工箇所 ・図示 ・) ・設けない (14.7.2,3) (表14.2.1) (表14.7.1) 種類 ・250形 ・300形 ・350形 ・100形 表面処理 種別() 種 皮膜等の種類(※標準仕様書表14.2.1による ・) 着色(・アンパー ・ブロンズ ・ブラック系 ・ステンカラー) 笠木の固定金具の工法等 建築基準法に基づき定まる風圧力及び積雪荷重に対応した工法 ※適用する(建築基準法に基づき定まる風圧力の(・1 ・1.15 ・1.3) 倍の風圧力及び積雪荷重に対応した工法) ・適用しない (14.8.2,3) 手すり ・ステンレス製 SUS 304 (表面処理 ※HL程度 ・No.2B程度 ・) ・鋼製 (表面処理 溶融亜鉛めっきC種 ・ SOP) ・アルミ製 タラップ ○ステンレス製 SUS 304 (表面処理 ※研磨なし ・) ・鋼製 (表面処理 溶融亜鉛めっきC種 ・) (15.2.2,5) 既製目地材 ・設ける 施工箇所() 形状(※図示 ・) ・設けない 床目地 ・設ける(工法 ※押し目地 ・) ・設けない 外壁タイル張り下地の下地モルタルの接着力試験 ・行う ・行わない ・防水剤 (6.2.5) (15.3.2) 下表以外は標準仕様書表6.2.5及び標準仕様書15.3.2による 施工箇所 平たんさ(mm) 備 考 ・フリーアクセスフロア(支持調整式)範囲 1mにつき10以下 ・フリーアクセスフロア(置き式)範囲 3mにつき7以下 (15.4.2) (表15.4.1) ・せっこう系 ・セメント系 (15.5.2) (表15.5.1) 建物内部に使用する塗料のホルムアルデヒド放散量 ※規制対象外 ・ 仕上塗材の種類 種類 呼び名 防火材料 仕上げの形状及び工法等 ・薄付け仕上塗材 ・外装薄塗材Si ・ ・砂壁状 ・可とう形外装薄塗材Si ・ ・ゆず肌状(・吹付け ・ローラー塗り) ・外装薄塗材E ・ ・さざ波状 ・可とう形外装薄塗材E ・ ・平たん状 ・防水形外装薄塗材E ・ ・凹凸状(・吹付け ・こて塗り) ・外装薄塗材S ・ ・着色骨材砂壁状(・吹付け ・こて塗り) ・内装薄塗材C ・ ・砂壁状じゅうらく ・内装薄塗材L ・ ・京壁状じゅうらく ・内装薄塗材Si ・ ・内装薄塗材E ・ 吸放湿性 ・適用する ・適用しない ・内装薄塗材W ・ 耐湿性 ・適用する ・適用しない ・厚付け仕上塗材 ・外装厚塗材C ・ 吹放し ・凸凹処理 ・平たん状 ・外装厚塗材Si ・ ・凹凸状 ・ひき起こし ・かき落とし ・外装厚塗材E ・ 吸放湿性 ・適用する ・適用しない ・内装厚塗材L ・ 上塗材 ・適用する ・適用しない ・内装厚塗材G ・ ・内装厚塗材Si ・ ・内装厚塗材E ・ ○複層仕上塗材 ・複層塗材CE ・ ○ゆず肌状 ・凸凹処理 ・凹凸状 ・可とう形複層塗材CE ・ 上塗材 ・複層塗材E ・ 耐候性 ※耐候形3種 ・ ○複層塗材RE ・ 溶 媒 ※水系 ・溶剤系 ・防水形複層塗材CE ・ 樹脂 ※アクリル系 ・ ・防水形複層塗材E ・ 外 観 ※つやあり ・つやなし ・メタリック ・防水形複層塗材RE ・ ・防水形複層塗材RS ・ ・軽量骨材仕上塗材・吹付用軽量塗材 ・ ・こて塗用軽量塗材 ・ (15.5.4) 5 ALCパネルの場合の下地処理 内壁目地の形状 ※V形目地付き ・ (15.6.2) 6 マスチック塗材塗り 種別 ・A種 ・B種(仕上材塗り：EP-G ※B種 ・A種) (15.8.2) 7 ロックウール吹付け ※規制対象外 ・ 接着剤のホルムアルデヒド放散量 ※規制対象外 ・ 吹付け厚さ(mm) ・図示 工事名 令和7年度西国東海岸保全事業2・3号排水機場上屋建築工事 図面名 建築工事特記仕様書(5/8) 作成年月日 — 縮 尺 S=1:NON 図面番号 2 - 5 / 8 会社名 — 事務所名 九州農政局 西国東海岸保全事業所	

16 建具 工事	① 防火戸	(16.1.3)	9 ステンレス製建具	(16.2.2) (16.4.2) (16.6.2～4)	16 軽量シャッター	(16.12.2～4)	17	1 取付方法, 性能等	(17.1.3) (17.2.2) (17.3.2)
	2 見本の製作等	(16.1.4)	性能等級 簡易気密型	・適用する (建具符号:・建具表による・) ・適用しない	耐風圧強度 () N/m2 スラットの材質 ・JIS G 3312 (塗装溶融亜鉛めっき銅板及び銅帯) めっき付着量 (※Z06又はF06・) ・JIS G 3322 (塗装溶融55%アルミニウム-亜鉛合金めっき銅板及び銅帯) めっき付着量 (※AZ90・) スラットの形状・インターロッキング形・オーバーラッピング形	17 オーバーヘッドドア	カー テン ウォ ール 工 事	取付方法・層間方式・柱, 梁方式・方立方式・スパンドレル方式・ 性能 耐風圧性能 水平方向 (kN) 垂直方向 (kN) ・1.0・0.5 ・ ・ 耐風圧性能 建築基準法に基づき定まる風圧力に対応した工法 ※適用する (建築基準法に基づき定まる風圧力の (・1・1.15・1.3) 倍の風圧力に対応した工法) ・適用しない 主要部材の耐風圧性能 (ガラスを除く) 支間距離 (h)耐風圧性能状 態 4m以下・たわみ量が±(1/150)×h ・かつ絶対量20mm以下であるこ ・ 4mを超える・ 層間変位追従性 建築物の構造種別層間変位量 (h=支間距離)変位後の状態 鉄骨造・ ・ 部材の脱落, ガラスの破損及び 主要部材に有害な歪みが起こらないこと。 鉄筋コンクリート造・±(1/300)×h以上 ・ シーリングは補修程度の損傷であること。 鉄骨鉄筋コンクリート造	
	③ 防犯建物部品	(16.1.6)	外部に面する建具 ・A種 (建具符号:・建具表による・) ・B種 (建具符号:・建具表による・) ・C種 (建具符号:・建具表による・) ・防音ドアセット・防音サッシ 遮音性の等級 () (建具符号:・建具表による・) ・断熱ドアセット, 断熱サッシ 断熱性の等級 () (建具符号:・建具表による・) ・耐震ドアセット 面内変形追従性の等級 () (建具符号:・建具表による・)	鋼板 (屋外) 鋼板 (屋内) 表面仕上げ ステンレス銅板の曲げ加工 ※SUS 430J1L, SUS 443J1, SUS 304・ ※SUS 430, SUS 430J1L, SUS 443J1, SUS 304・ ※H L・鏡面・ ※普通曲げ・角出し曲げ	17 ガラス	適用は以下によるほか, ガラスの種類・厚さは建具表による。 ・合わせガラス 品 種構成種類性 能 ・フロート合わせガラス・フロート板合わせガラス・熱線吸収, フロート板合わせガラス・I類 ・網入磨き合わせガラス・網入磨き, フロート板合わせガラス・I-I1類・I-I2類 ・網入磨き, 熱線吸収板合わせガラス・I-I1類 ・強化ガラス 材料板ガラスによる種類種 類性 能 ・フロートガラス・フロート強化ガラス・熱線吸収強化ガラス・I類・I-I1類 ・型板ガラス・型板強化ガラス ・熱線吸収板ガラス 品 種性 能色 調 ・熱線吸収フロート板ガラス・1 種・2 種・ブルー・グレー・ブロンズ ・熱線吸収網入磨き板ガラス ○複層ガラス 品 類断熱性日射熱通へい性 ○断熱複層ガラス○1 種・2 種U1 ・3 種U2 ・4 種U-3-1・U-3-2 ・5 種E4 ・日射熱通へい複層ガラスE5 ・熱線反射ガラス 品 類日射通へい性耐久性 ・熱線反射ガラス・1 種A種 色調 (・ブルー・グレー)・2 種・A種・B種 ・高性能熱線反射ガラス・3 種B種 色調 (・ブロンズ・シルバー) 反射被膜面・内面・外面 映像調整・行わない・行う ・倍強度ガラス 材料板ガラスによる種類の名称色 調 ・フロート倍強度ガラスー ・熱線吸収倍強度ガラス・グレー・ブルー・ブロンズ ガラスの留め材及び溝の大きさ 建具の種類ガラス留め材ガラス溝の大きさ (mm) アルミニウム製○シーリング材・標準仕様書表16.14.1による ・ガasket ・グレイジングチャンネル形 鋼製及び鋼製軽量○シーリング材・標準仕様書表16.14.1による ・ ステンレス製・シーリング材・標準仕様書表16.14.1による ・ 表面形状呼び寸法厚さ色 調目地幅 (mm)伸縮調整目地 (mm)防火性能 ○正方形・125×125 80・ ・160×160 95・ ・125・ ・200×200 95・ ○190×190 125・ ・320×320 95・ ・250×125 80・ ・320×160 95・ ・長方形 曲面積みの曲率半径は, ガラスブロックの幅寸法の10倍以上とする。 壁用金属枠及び補強材・設ける (形状 ※図示・ ・設けない 力骨 材質 ※ステンレス鋼 (SUS 304)・ 寸法 ※径5.5mm・ 形状 ※はしご形状補筋及び単筋・ 化粧目地モルタルの色 () 金属製化粧カバー 材質 ・ステンレス製・アルミニウム製 寸法 ※図示・ 形状 ※図示・ 工法 建築基準法に基づき定まる風圧力に対応した工法 ※適用する (建築基準法に基づき定まる風圧力の (・1・1.15・1.3) 倍の風圧力に対応した工法) ・適用しない 目地部の力骨の補強方法 ※ガラスブロック製造所の仕様による・図示・			
	④ アルミニウム製建具	(16.2.2,4,5) (表14.2.1)	性能等級 外部に面する建具 ・A種 (建具符号:・建具表による・) ・B種 (建具符号:・建具表による・) ・C種 (建具符号:・建具表による・) ・防音ドアセット, 防音サッシ 遮音性の等級 () (建具符号:・建具表による・) ・断熱ドアセット, 断熱サッシ 断熱性の等級 () (建具符号:・建具表による・) ・耐震ドアセット 面内変形追従性の等級 () (建具符号:・建具表による・)	鋼板 (屋外) 鋼板 (屋内) 表面仕上げ ステンレス銅板の曲げ加工 ※SUS 430J1L, SUS 443J1, SUS 304・ ※SUS 430, SUS 430J1L, SUS 443J1, SUS 304・ ※H L・鏡面・ ※普通曲げ・角出し曲げ	17 ガラス	適用は以下によるほか, ガラスの種類・厚さは建具表による。 ・合わせガラス 品 種構成種類性 能 ・フロート合わせガラス・フロート板合わせガラス・熱線吸収, フロート板合わせガラス・I類 ・網入磨き合わせガラス・網入磨き, フロート板合わせガラス・I-I1類・I-I2類 ・網入磨き, 熱線吸収板合わせガラス・I-I1類 ・強化ガラス 材料板ガラスによる種類種 類性 能 ・フロートガラス・フロート強化ガラス・熱線吸収強化ガラス・I類・I-I1類 ・型板ガラス・型板強化ガラス ・熱線吸収板ガラス 品 種性 能色 調 ・熱線吸収フロート板ガラス・1 種・2 種・ブルー・グレー・ブロンズ ・熱線吸収網入磨き板ガラス ○複層ガラス 品 類断熱性日射熱通へい性 ○断熱複層ガラス○1 種・2 種U1 ・3 種U2 ・4 種U-3-1・U-3-2 ・5 種E4 ・日射熱通へい複層ガラスE5 ・熱線反射ガラス 品 類日射通へい性耐久性 ・熱線反射ガラス・1 種A種 色調 (・ブルー・グレー)・2 種・A種・B種 ・高性能熱線反射ガラス・3 種B種 色調 (・ブロンズ・シルバー) 反射被膜面・内面・外面 映像調整・行わない・行う ・倍強度ガラス 材料板ガラスによる種類の名称色 調 ・フロート倍強度ガラスー ・熱線吸収倍強度ガラス・グレー・ブルー・ブロンズ ガラスの留め材及び溝の大きさ 建具の種類ガラス留め材ガラス溝の大きさ (mm) アルミニウム製○シーリング材・標準仕様書表16.14.1による ・ガasket ・グレイジングチャンネル形 鋼製及び鋼製軽量○シーリング材・標準仕様書表16.14.1による ・ ステンレス製・シーリング材・標準仕様書表16.14.1による ・ 表面形状呼び寸法厚さ色 調目地幅 (mm)伸縮調整目地 (mm)防火性能 ○正方形・125×125 80・ ・160×160 95・ ・125・ ・200×200 95・ ○190×190 125・ ・320×320 95・ ・250×125 80・ ・320×160 95・ ・長方形 曲面積みの曲率半径は, ガラスブロックの幅寸法の10倍以上とする。 壁用金属枠及び補強材・設ける (形状 ※図示・ ・設けない 力骨 材質 ※ステンレス鋼 (SUS 304)・ 寸法 ※径5.5mm・ 形状 ※はしご形状補筋及び単筋・ 化粧目地モルタルの色 () 金属製化粧カバー 材質 ・ステンレス製・アルミニウム製 寸法 ※図示・ 形状 ※図示・ 工法 建築基準法に基づき定まる風圧力に対応した工法 ※適用する (建築基準法に基づき定まる風圧力の (・1・1.15・1.3) 倍の風圧力に対応した工法) ・適用しない 目地部の力骨の補強方法 ※ガラスブロック製造所の仕様による・図示・			
	⑤ 網戸等	(16.2.3)	性能等級 外部に面する建具 ・A種 (建具符号:・建具表による・) ・B種 (建具符号:・建具表による・) ・C種 (建具符号:・建具表による・) ・防音ドアセット・防音サッシ 遮音性の等級 (・T-1・T-2) (建具符号:・建具表による・) ・断熱ドアセット, 断熱サッシ 断熱性の等級 (・H-4・H-5・H-6・) (建具符号:・建具表による・)	鋼板 (屋外) 鋼板 (屋内) 表面仕上げ ステンレス銅板の曲げ加工 ※SUS 430J1L, SUS 443J1, SUS 304・ ※SUS 430, SUS 430J1L, SUS 443J1, SUS 304・ ※H L・鏡面・ ※普通曲げ・角出し曲げ	17 ガラス	適用は以下によるほか, ガラスの種類・厚さは建具表による。 ・合わせガラス 品 種構成種類性 能 ・フロート合わせガラス・フロート板合わせガラス・熱線吸収, フロート板合わせガラス・I類 ・網入磨き合わせガラス・網入磨き, フロート板合わせガラス・I-I1類・I-I2類 ・網入磨き, 熱線吸収板合わせガラス・I-I1類 ・強化ガラス 材料板ガラスによる種類種 類性 能 ・フロートガラス・フロート強化ガラス・熱線吸収強化ガラス・I類・I-I1類 ・型板ガラス・型板強化ガラス ・熱線吸収板ガラス 品 種性 能色 調 ・熱線吸収フロート板ガラス・1 種・2 種・ブルー・グレー・ブロンズ ・熱線吸収網入磨き板ガラス ○複層ガラス 品 類断熱性日射熱通へい性 ○断熱複層ガラス○1 種・2 種U1 ・3 種U2 ・4 種U-3-1・U-3-2 ・5 種E4 ・日射熱通へい複層ガラスE5 ・熱線反射ガラス 品 類日射通へい性耐久性 ・熱線反射ガラス・1 種A種 色調 (・ブルー・グレー)・2 種・A種・B種 ・高性能熱線反射ガラス・3 種B種 色調 (・ブロンズ・シルバー) 反射被膜面・内面・外面 映像調整・行わない・行う ・倍強度ガラス 材料板ガラスによる種類の名称色 調 ・フロート倍強度ガラスー ・熱線吸収倍強度ガラス・グレー・ブルー・ブロンズ ガラスの留め材及び溝の大きさ 建具の種類ガラス留め材ガラス溝の大きさ (mm) アルミニウム製○シーリング材・標準仕様書表16.14.1による ・ガasket ・グレイジングチャンネル形 鋼製及び鋼製軽量○シーリング材・標準仕様書表16.14.1による ・ ステンレス製・シーリング材・標準仕様書表16.14.1による ・ 表面形状呼び寸法厚さ色 調目地幅 (mm)伸縮調整目地 (mm)防火性能 ○正方形・125×125 80・ ・160×160 95・ ・125・ ・200×200 95・ ○190×190 125・ ・320×320 95・ ・250×125 80・ ・320×160 95・ ・長方形 曲面積みの曲率半径は, ガラスブロックの幅寸法の10倍以上とする。 壁用金属枠及び補強材・設ける (形状 ※図示・ ・設けない 力骨 材質 ※ステンレス鋼 (SUS 304)・ 寸法 ※径5.5mm・ 形状 ※はしご形状補筋及び単筋・ 化粧目地モルタルの色 () 金属製化粧カバー 材質 ・ステンレス製・アルミニウム製 寸法 ※図示・ 形状 ※図示・ 工法 建築基準法に基づき定まる風圧力に対応した工法 ※適用する (建築基準法に基づき定まる風圧力の (・1・1.15・1.3) 倍の風圧力に対応した工法) ・適用しない 目地部の力骨の補強方法 ※ガラスブロック製造所の仕様による・図示・			
	6 樹脂製建具	(16.3.2～5)	性能等級 外部に面する建具 ・A種 (建具符号:・建具表による・) ・B種 (建具符号:・建具表による・) ・C種 (建具符号:・建具表による・) ・防音ドアセット・防音サッシ 遮音性の等級 (・T-1・T-2) (建具符号:・建具表による・) ・断熱ドアセット, 断熱サッシ 断熱性の等級 (・H-4・H-5・H-6・) (建具符号:・建具表による・)	鋼板 (屋外) 鋼板 (屋内) 表面仕上げ ステンレス銅板の曲げ加工 ※SUS 430J1L, SUS 443J1, SUS 304・ ※SUS 430, SUS 430J1L, SUS 443J1, SUS 304・ ※H L・鏡面・ ※普通曲げ・角出し曲げ	17 ガラス	適用は以下によるほか, ガラスの種類・厚さは建具表による。 ・合わせガラス 品 種構成種類性 能 ・フロート合わせガラス・フロート板合わせガラス・熱線吸収, フロート板合わせガラス・I類 ・網入磨き合わせガラス・網入磨き, フロート板合わせガラス・I-I1類・I-I2類 ・網入磨き, 熱線吸収板合わせガラス・I-I1類 ・強化ガラス 材料板ガラスによる種類種 類性 能 ・フロートガラス・フロート強化ガラス・熱線吸収強化ガラス・I類・I-I1類 ・型板ガラス・型板強化ガラス ・熱線吸収板ガラス 品 種性 能色 調 ・熱線吸収フロート板ガラス・1 種・2 種・ブルー・グレー・ブロンズ ・熱線吸収網入磨き板ガラス ○複層ガラス 品 類断熱性日射熱通へい性 ○断熱複層ガラス○1 種・2 種U1 ・3 種U2 ・4 種U-3-1・U-3-2 ・5 種E4 ・日射熱通へい複層ガラスE5 ・熱線反射ガラス 品 類日射通へい性耐久性 ・熱線反射ガラス・1 種A種 色調 (・ブルー・グレー)・2 種・A種・B種 ・高性能熱線反射ガラス・3 種B種 色調 (・ブロンズ・シルバー) 反射被膜面・内面・外面 映像調整・行わない・行う ・倍強度ガラス 材料板ガラスによる種類の名称色 調 ・フロート倍強度ガラスー ・熱線吸収倍強度ガラス・グレー・ブルー・ブロンズ ガラスの留め材及び溝の大きさ 建具の種類ガラス留め材ガラス溝の大きさ (mm) アルミニウム製○シーリング材・標準仕様書表16.14.1による ・ガasket ・グレイジングチャンネル形 鋼製及び鋼製軽量○シーリング材・標準仕様書表16.14.1による ・ ステンレス製・シーリング材・標準仕様書表16.14.1による ・ 表面形状呼び寸法厚さ色 調目地幅 (mm)伸縮調整目地 (mm)防火性能 ○正方形・125×125 80・ ・160×160 95・ ・125・ ・200×200 95・ ○190×190 125・ ・320×320 95・ ・250×125 80・ ・320×160 95・ ・長方形 曲面積みの曲率半径は, ガラスブロックの幅寸法の10倍以上とする。 壁用金属枠及び補強材・設ける (形状 ※図示・ ・設けない 力骨 材質 ※ステンレス鋼 (SUS 304)・ 寸法 ※径5.5mm・ 形状 ※はしご形状補筋及び単筋・ 化粧目地モルタルの色 () 金属製化粧カバー 材質 ・ステンレス製・アルミニウム製 寸法 ※図示・ 形状 ※図示・ 工法 建築基準法に基づき定まる風圧力に対応した工法 ※適用する (建築基準法に基づき定まる風圧力の (・1・1.15・1.3) 倍の風圧力に対応した工法) ・適用しない 目地部の力骨の補強方法 ※ガラスブロック製造所の仕様による・図示・			
	⑦ 銅製建具	(16.2.2) (16.4.2～4) (表16.4.2)	性能等級 簡易気密型 外部に面する建具の耐風圧性 ・S-4 (建具符号:・建具表による・) ・S-5 (建具符号:・建具表による・) ・S-6 (建具符号:・建具表による・) ・ ・防音ドアセット・防音サッシ 遮音性の等級 () (建具符号:・建具表による・) ・断熱ドアセット・断熱サッシ 断熱性の等級 () (建具符号:・建具表による・) ・耐震ドアセット 面内変形追従性の等級 () (建具符号:・建具表による・)	鋼板 (屋外) 鋼板 (屋内) 表面仕上げ ステンレス銅板の曲げ加工 ※SUS 430J1L, SUS 443J1, SUS 304・ ※SUS 430, SUS 430J1L, SUS 443J1, SUS 304・ ※H L・鏡面・ ※普通曲げ・角出し曲げ	17 ガラス	適用は以下によるほか, ガラスの種類・厚さは建具表による。 ・合わせガラス 品 種構成種類性 能 ・フロート合わせガラス・フロート板合わせガラス・熱線吸収, フロート板合わせガラス・I類 ・網入磨き合わせガラス・網入磨き, フロート板合わせガラス・I-I1類・I-I2類 ・網入磨き, 熱線吸収板合わせガラス・I-I1類 ・強化ガラス 材料板ガラスによる種類種 類性 能 ・フロートガラス・フロート強化ガラス・熱線吸収強化ガラス・I類・I-I1類 ・型板ガラス・型板強化ガラス ・熱線吸収板ガラス 品 種性 能色 調 ・熱線吸収フロート板ガラス・1 種・2 種・ブルー・グレー・ブロンズ ・熱線吸収網入磨き板ガラス ○複層ガラス 品 類断熱性日射熱通へい性 ○断熱複層ガラス○1 種・2 種U1 ・3 種U2 ・4 種U-3-1・U-3-2 ・5 種E4 ・日射熱通へい複層ガラスE5 ・熱線反射ガラス 品 類日射通へい性耐久性 ・熱線反射ガラス・1 種A種 色調 (・ブルー・グレー)・2 種・A種・B種 ・高性能熱線反射ガラス・3 種B種 色調 (・ブロンズ・シルバー) 反射被膜面・内面・外面 映像調整・行わない・行う ・倍強度ガラス 材料板ガラスによる種類の名称色 調 ・フロート倍強度ガラスー ・熱線吸収倍強度ガラス・グレー・ブルー・ブロンズ ガラスの留め材及び溝の大きさ 建具の種類ガラス留め材ガラス溝の大きさ (mm) アルミニウム製○シーリング材・標準仕様書表16.14.1による ・ガasket ・グレイジングチャンネル形 鋼製及び鋼製軽量○シーリング材・標準仕様書表16.14.1による ・ ステンレス製・シーリング材・標準仕様書表16.14.1による ・ 表面形状呼び寸法厚さ色 調目地幅 (mm)伸縮調整目地 (mm)防火性能 ○正方形・125×125 80・ ・160×160 95・ ・125・ ・200×200 95・ ○190×190 125・ ・320×320 95・ ・250×125 80・ ・320×160 95・ ・長方形 曲面積みの曲率半径は, ガラスブロックの幅寸法の10倍以上とする。 壁用金属枠及び補強材・設ける (形状 ※図示・ ・設けない 力骨 材質 ※ステンレス鋼 (SUS 304)・ 寸法 ※径5.5mm・ 形状 ※はしご形状補筋及び単筋・ 化粧目地モルタルの色 () 金属製化粧カバー 材質 ・ステンレス製・アルミニウム製 寸法 ※図示・ 形状 ※図示・ 工法 建築基準法に基づき定まる風圧力に対応した工法 ※適用する (建築基準法に基づき定まる風圧力の (・1・1.15・1.3) 倍の風圧力に対応した工法) ・適用しない 目地部の力骨の補強方法 ※ガラスブロック製造所の仕様による・図示・			
	8 鋼製軽量建具	(16.2.2) (16.5.2～4)	性能等級 簡易気密型 外部に面する建具の耐風圧性 ・S-4 (建具符号:・建具表による・) ・S-5 (建具符号:・建具表による・) ・S-6 (建具符号:・建具表による・) ・ ・防音ドアセット・防音サッシ 遮音性の等級 () (建具符号:・建具表による・) ・断熱ドアセット・断熱サッシ 断熱性の等級 () (建具符号:・建具表による・) ・耐震ドアセット 面内変形追従性の等級 () (建具符号:・建具表による・)	鋼板 (屋外) 鋼板 (屋内) 表面仕上げ ステンレス銅板の曲げ加工 ※SUS 430J1L, SUS 443J1, SUS 304・ ※SUS 430, SUS 430J1L, SUS 443J1, SUS 304・ ※H L・鏡面・ ※普通曲げ・角出し曲げ	17 ガラス	適用は以下によるほか, ガラスの種類・厚さは建具表による。 ・合わせガラス 品 種構成種類性 能 ・フロート合わせガラス・フロート板合わせガラス・熱線吸収, フロート板合わせガラス・I類 ・網入磨き合わせガラス・網入磨き, フロート板合わせガラス・I-I1類・I-I2類 ・網入磨き, 熱線吸収板合わせガラス・I-I1類 ・強化ガラス 材料板ガラスによる種類種 類性 能 ・フロートガラス・フロート強化ガラス・熱線吸収強化ガラス・I類・I-I1類 ・型板ガラス・型板強化ガラス ・熱線吸収板ガラス 品 種性 能色 調 ・熱線吸収フロート板ガラス・1 種・2 種・ブルー・グレー・ブロンズ ・熱線吸収網入磨き板ガラス ○複層ガラス 品 類断熱性日射熱通へい性 ○断熱複層ガラス○1 種・2 種U1 ・3 種U2 ・4 種U-3-1・U-3-2 ・5 種E4 ・日射熱通へい複層ガラスE5 ・熱線反射ガラス 品 類日射通へい性耐久性 ・熱線反射ガラス・1 種A種 色調 (・ブルー・グレー)・2 種・A種・B種 ・高性能熱線反射ガラス・3 種B種 色調 (・ブロンズ・シルバー) 反射被膜面・内面・外面 映像調整・行わない・行う ・倍強度ガラス 材料板ガラスによる種類の名称色 調 ・フロート倍強度ガラスー ・熱線吸収倍強度ガラス・グレー・ブルー・ブロンズ ガラスの留め材及び溝の大きさ 建具の種類ガラス留め材ガラス溝の大きさ (mm) アルミニウム製○シーリング材・標準仕様書表16.14.1による ・ガasket ・グレイジングチャンネル形 鋼製及び鋼製軽量○シーリング材・標準仕様書表16.14.1による ・ ステンレス製・シーリング材・標準仕様書表16.14.1による ・ 表面形状			

⑬

塗装工事

① 材料

(18.1.3)

② 素地ごしらえ

(18.2.2～7)

③ 錆止め塗料塗り

(18.3.2,3)

④ 塗装

(18.4.1～18.14.2)

⑮

内装工事

① 接着剤

(19.2.2)

2 ビニル床シート

(19.2.2,3)

3 ビニル床タイル

(19.2.2)

④ ビニル幅木

(19.2.2)

5 ゴム床タイル

(19.2.2)

6 カーベツト敷き

(19.3.3,4) (表19.3.1,2)

⑦ 合成樹脂塗床

(19.4.2,3) (表19.4.1～8)

⑧ フローリング張り

(19.5.2～6) (表19.5.1～5)

⑨ 畳敷き

(19.6.2) (表19.6.1)

⑩ セッコウボード、その他ボード及び合板張り

(19.7.2,3) (表19.7.1)

⑪ 壁紙張り

(19.8.2,3)

⑫ 断熱材

(19.9.2,3)

⑬ 浮き床用緩衝材

(19.9.2,3)

屋内で使用する塗料のホルムアルデヒド放散量
※規制対象外
○防火材料 ※屋内の壁、天井仕上げは防火材料とする
・次の箇所を除き防火材料とする（箇所：）

下地面等		種 別
木部	不透明塗料塗りの場合	※A種 ・ B種
	透明塗りの場合	※B種 ・ A種
鉄鋼面		※C種 ・ A種 ・ B種
亜鉛めっき鋼面		・ A種 ・ B種
モルタル面及びプラスター面		※B種 ・ A種
コンクリート面及びA L Cパネル面		※B種 ・ A種
コンクリート面及び押出成形セメント板面		・ A種 ・ B種
せっこうボード面及び目地：縦目処理工法		※A種 ・ B種
その他ボード面	目地：縦目処理工法以外	※B種 ・ A種

(18.3.2,3)

下地面等		工程の種別	塗料の種類
鉄鋼面	見え掛り部分	※A種 ・ B種	
	見え隠れ部分	※B種 ・ A種	
亜鉛めっき鋼面	銅製建具	※A種 ・ B種	・ A種
	銅製建具以外	※B種 ・ A種	・ B種

(18.4.1～18.14.2)

塗 装		種 別	塗料の種類
○合成樹脂調合ペイント塗り (SOP)	木部屋外	※A種 ・ B種	※1種 ・ 2種
	木部屋内	※B種 ・ A種	※1種 ・ 2種
	鉄鋼面	※B種 ・ A種	※1種 ・ 2種
	亜鉛めっき鋼面	—	※1種 ・ 2種
・クリヤラッカー塗り (CL)		※B種 ・ A種	—
・アクリル樹脂系非水分散型塗料塗り (NAD)		※B種 ・ A種	—
・耐候性塗料塗り (OP)	鉄鋼面	—	上塗り等級 () 級
	亜鉛めっき鋼面	—	上塗り等級 () 級
	コンクリート面及び押出成形セメント板面	※A種 ・ B種 ・ C種	上塗り等級 () 級
	コンクリート面等	※B種 ・ A種	—
○つやや合成樹脂エマルションペイント塗り (EP-G)	屋内の鉄鋼面	※B種 ・ A種	—
	・合成樹脂エマルションペイント塗り (EP)	※B種 ・ A種	—
	・合成樹脂エマルション模様塗料塗り (EP-T)	※B種 ・ A種	—
	○ウレタン樹脂ワニス塗り (UC)	※B種 ・ A種	—
・ラッカーエナメル塗り (LE)	※B種 ・ A種	—	
・オイルステイン塗り (OS)	—	—	—
・木材保護塗料塗り (WP)	屋外	※B種 ・ A種	—

屋上、屋根面の金属面に塗装する場合の塗料は高日射反射率塗装 ⑩ とする。

接着剤のホルムアルデヒド放散量
※規制対象外
接着剤に含まれる可塑剤は、難揮発性のものとする。

区 分	JIS記号・種類	施工箇所	色 柄	特殊機能	厚さ (mm)	備考
発泡層のないもの	※FS (複層)		・無地	・帯電防止	※2.0	・4.0
	・		・マーブル柄	・耐動荷重性	・	
発泡層のあるもの	・		・無地	・防滑性		
	・		・柄物	・耐薬品性		

工法 ※熱溶接工法 ・突付け (施工箇所：)

特殊機能
帯電防止 ・帯電防止性能評価値 (JIS A 1455) 1.2以上～3.2未満
又は体積電気抵抗値 (JIS A 1454) 1×10⁹～10¹⁰ Ω程度
・

(19.2.2)

JIS記号・種類	施工箇所	色柄	寸法 (mm)	特殊機能	厚さ (mm)	備考
・FT (複層)		・無地 ・柄物	・300×300 ・450×450	・帯電防止 ・防滑性	※2.0 ・2.5 ・3.0	
・KT (コンボジション)		・無地 ・柄物	・300×300 ・450×450	・帯電防止 ・防滑性	※2.0 ・3.0	
・FOA (置敷き)		・無地 ・柄物	・500×500 ・	・帯電防止 ・防滑性	・	

特殊機能
帯電防止 ・帯電防止性能評価値 (JIS A 1455) 1.2以上～3.2未満
又は体積電気抵抗値 (JIS A 1454) 1×10⁹～10¹⁰ Ω程度
・

(19.2.2)

材質 ○軟質 ・硬質

高さ (mm) ※60 ・70 ・100

厚さ (mm) ※1.5以上 ・

(19.2.2)

色柄 ()

厚さ (mm) ・3.0 ・4.5 ・6.0 ・9.0

寸法 (mm) ()

・織じゅうたん

種 別	パイル形状	織り方	色柄等	帯電性	備 考
・A種	・カットパイル	・ウィルトン	・無地	・適用する (性能：※人体帯電圧3kV以下 ・)	
・B種	・ループパイル	カーベツト	・柄物 (標準品)	・帯電圧3kV以下 ・)	
・C種	・カット、ループ併用	・ダブルフェース	・ダブフェース	・適用しない	
			・アキスミンスター	・適用しない	
			カーベツト		

下敷き材 ※反毛フェルト (JIS L 3204) の第2種2号 呼び厚さ8mm ・

・タフテッドカーベツト

パイル形状	パイル長さ (mm)	工 法	帯電性	備 考
・カットパイル	・5～7 ・	※全面接着工法	・適用する	
・ループパイル	・4～6 ・	・グリップバー工法	・適用する (性能：※人体帯電圧3kV以下 ・)	
・レペループパイル	・4 ・		・電圧3kV以下 ・)	
・カット、ループ併用	・		・適用しない	

下敷き材 (グリップバー工法の場合)
※反毛フェルト (JIS L 3204) の第2種2号 呼び厚さ8mm ・

・ニードルパンチカーベツト

厚さ (mm) ()

帯電性 ・適用する (性能：※人体帯電圧3kV 以下 ・)
・適用しない

備考 ()

・タイルカーベツト

パイル形状	種 類	施工箇所	寸法 (mm)	総厚さ (mm)	備 考
※ループパイル	※第一種		※500×500	※6.5	
	・第二種			・	
・カットパイル	・第一種		※500×500	※6.5	
	・第二種			・	
・カット、ループ併用	・第一種		※500×500	※6.5	
	・第二種			・	

タイルカーベツトの敷き方 平場 ※市松敷き ・模様流し ・
階段部分 ※模様流し ・市松敷き ・

見切り、押え金物 ・適用する (材質、形状等 ※図示 ・)
・適用しない

(19.4.2,3) (表19.4.1～8)

種 類	施工箇所	工 法	仕上げの種類
・厚膜型塗床材 弾性ウレタン樹脂系塗床材			※平滑仕上げ ・防滑仕上げ ・つや消し仕上げ
○厚膜型塗床材 エポキシ樹脂塗床材		○薄膜流し展べ工法 ・厚膜流し展べ工法 ・樹脂モルタル工法	○平滑仕上げ ・防滑仕上げ
・薄膜型塗床材 ・アクリル樹脂塗床材 (JIS K 5970)			工程 塗布量 (kg/m2) ・ 表面仕上げ ・平滑 ・防滑 溶剤 ・水性色 ・溶剤系 ・無溶剤系 仕上げ色 ・標準色 ・

合成樹脂塗床材のホルムアルデヒド放散量 ※規制対象外 ・ (19.4.2)

単層フローリング

種 類	工 法	樹 種	厚さ (mm)	大きさ (mm)	仕上塗装	間伐材等の適用
・フローリングボード1等	・釘留め工法 (根太張り)	※なら	・15	幅 75 板長さ 500以上	・塗装品 ・無塗装品	・
	・釘留め工法 (直張り)	※なら	・12以上	幅 75 板長さ 300以上		・
	・接着工法	※なら	・12以上	幅 75 板長さ 300以上		・
	・フローリングブロック1等	・接着工法	※なら	15	303×303 ・	・塗装品 ・無塗装品
・モザイクパーケット1等	・接着工法	・	・	・	・塗装品 ・無塗装品	・

複合フローリング

種 類	工 法	樹 種	厚さ・大きさ (mm)	種別	防湿処理	仕上塗装	間伐材等の適用
◎天然木化粧	・釘留め工法 (根太張り)	※なら	板厚 ・8以上 ・板幅 ・75以上 ・板長さ 900以上	・A種	・適用する	○塗装品	・
	・釘留め工法 (直張り)	※なら		・B種	○適用しない	・無塗装品	
	・接着工法	※なら		・C種		・	
	・	・		・	・	・	

複合フローリングのホルムアルデヒド放散量 ※規制対象外 ・
接着工法の場合の緩衝材 ※合成樹脂発泡シート ・
現場塗装仕上 ・行う (施工箇所)
※ウレタン樹脂ワニス塗り
・オイルステインの上、ワックス塗り
・生地のままワックス塗り
○行わない

(19.6.2) (表19.6.1)

種別 ・A種 ・B種 ・C種 ・D種 (畳床：・KT-I ・KT-II ・KT-III ・KT-K ・KT-N)
下地の種類 ・標準仕様書 表12.6.1による床組
・ポリスチレンフォーム床下地 (ノンフロング)
畳表及び畳床はホルムアルデヒド、アセドアルデヒド及びスチレンを放散しないが、
放散が極めて少ない材料を使用したものとする。

(19.7.2,3) (表19.7.1)

種 類	JIS記号	厚さ (mm) , 規格等
・硬質木毛セメント板	HH	・15 ・20 ・25 ・
・中質木毛セメント板	MH	・15 ・20 ・25 ・
○普通木毛セメント板	NH	・15 ・20 ○25 ・
・硬質木片セメント板	HF	・12 ・15 ・18 ・21 ・
・普通木片セメント板	NF	・30 ・
○ケイ酸カルシウム板	0.8FK 1.0FK	タイプ2 (無石綿) ○6 ・8
・ロックウール化粧吸音板	DR	・フラットタイプ (・9 (不燃) ・12・) ・凹凸タイプ (・12 (不燃) ・15・)
・ロックウール吸音ボード1号	RH-B	・25 ・
・グラスウール吸音ボード32K	GH-B	・25 (ガラスクロス包) ・
○せっこうボード	GB-R	○12.5 (不燃) ・15 (不燃) ・ (19.8.2,3)
・不燃積層せっこうボード	GB-NC	9.5 (不燃) 化粧無 (下地張り用) 化粧有 (トラバーチン模様)
○シージングせっこうボード	GB-S	12.5 (不燃)
・強化せっこうボード	GB-F	・12.5 (不燃) ・15 (不燃)
・せっこうラスボード	GB-L	9.5
○化粧せっこうボード (木目)	GB-D	12.5 (不燃) 幅440mm程度 模様 (・粒目 ○板目) 専用下地材有り
○化粧せっこうボード (トラバーチン模様)	GB-D	9.5 (準不燃)
・普通合板		表面の材種 生地、透明塗料塗り (※ラウン程度 ・) 不透明塗料塗り (※しな程度 ・) 板面の品質 () 厚さ (mm) () 接着の程度 () ・防虫処理 (19.9.2,3)
・天然木化粧合板		樹種名 () 接着の程度 (・1類 ・2類) 厚さ (mm) () ・防虫処理
・特殊加工化粧合板		化粧加工の方法 (・オーバーレイ ・プリント ・塗装) 表面性能 () タイプ 接着の程度 (・1類 ・2類) 厚さ (mm) () ・防虫処理
・メラミン樹脂化粧板		JIS K 6903 による厚さ (※1.2・)
・ポリエステル樹脂化粧板		
・ミディアムデンシティファイ	MDF-ボード	・3 ・7 ・9 ・12 ・
・単板張りパーティクルボード		・無研磨板 ・研磨板 ・10 ・12 ・15 ・18 ・
・化粧パーティクルボード		・単板オーバーレイ・プラスチックオーバーレイ ・塗装 ・10 (難燃) ・12 (難燃) ・
・ハードボード (素地)	HB	・無研磨板 (・スタンダード ・テンパード) ・研磨板 (・スタンダード ・テンパード)
・ハードボード (化粧)		・内装用 ・外装用 ・2.5 ・3.5 ・5 ・7
・インシュレーションボード	IB	A級 (・天井仕上 ・内装仕上 ・) ・9 ・12 ・15 ・18

せっこうボード等の下地は図示による。
遮音シール材 ・適用する (・シーリング材 ・ジョイントコンパウンド)
・適用しない
合板類、MDF及びパーティクルボードのホルムアルデヒド放散量
※規制対象外 ・
合板類の張付け ※B種 ・A種
せっこうボードの目地工法 ・仕上げ表による

ホルムアルデヒド放散量 ※規制対象外 ・ (19.5.2,3)

施工箇所	壁紙の種類					防火種別	備 考
	紙	繊維	プラスチック	無機質	その他		
図示	・	・	○	・	・	・不燃○準不燃	
	・	・	・	・	・	・不燃・準不燃	
	・	・	・	・	・	・不燃・準不燃	
	・	・	・	・	・	・不燃・準不燃	

モルタル及びプラスター面の素地ごしらえ ※B種 ・A種
コンクリート面及びA L C面の素地ごしらえ ※B種 ・A種
せっこうボード面及びその他ボード面の素地ごしらえ ※B種 ・A種

(19.9.2,3)

ロックウール、グラスウール、フェノールフォーム、ユリア樹脂又はメラミン樹脂を使用した断熱材及び接着剤のホルムアルデヒド放散量
※規制対象外 ・

○断熱材打込み工法

種 類	厚さ (mm)	施工箇所
・ビーズ法ポリスチレンフォーム断熱材 ・ビーズ法ポリスチレンフォーム保温材	・	・
○押出法ポリスチレンフォーム断熱材 (スキン層なし)	・保温板 (2種b) ○保温板 (3種b)	・25 ・ ○25 ・ ○接地部分
・押出法ポリスチレンフォーム保温材 (スキンなし)	・	・
・硬質ウレタンフォーム断熱材 ・A種硬質ウレタンフォーム保温材		・
・フェノールフォーム断熱材 ・フェノールフォーム保温材 (3種2号を除く)		・

○断熱材現場発泡工法
断熱材の種類 ※A種1 ・B種1
厚さ (mm) ○25 ・30 ・
施工箇所 ○図示 ・

(株)カネカP Sブロック 8-50M同等
厚さ (mm) ・25 ・30 ○50
施工箇所 ○図示 ・

工事名

令和7年度西国東海岸保全事業
2・3号排水機场上屋建築工事

図面名

建築工事特記仕様書 (7/8)

作成年月日

—

縮 尺

S=1:NON

図面番号

2 - 7 / 8

会社名

—

事務所名

九州農政局 西国東海岸保全事業所

[illegible]

外部仕上表


—屋根	—コンクリート下地 不陸調整樹脂モルタル t=10 アスファルトルーフィング940 フッ素樹脂塗装ガルバリウム鋼板 t=0.4 段葺き 勾配3寸5分	—玄関入口 庇	—
—	—コンクリートコテ アスファルト防水層 押えコンクリート t=80	— 上部	—モルタル金こて押えの上 ウレタン系塗膜防水
—	—庇：ウレタン系塗膜防水		
—外壁	—コンクリート打放し(B)(フカシ20)の上 複層仕上塗材RE	— 揚裏	—コンクリート打放し(B)(フカシ20)の上 複層仕上塗材E
—巾木	—コンクリート打放し(B)(フカシ20) H=300	—出入口ポーチ	—コンクリート直均し仕上げ
—誘発・打継目地	—PU-2	—搬入口スロープ	—コンクリート 刷毛引き仕上げ
—揚裏	—コンクリート打放し(B)(フカシ10)の上 複層仕上塗材E	—窓・扉	—アルミサッシ-アルミ框ドア-スチール製ドア-スチール製シャッター
—	—	—足洗い場	—コンクリートコテ仕上げ スチール製グレーチング ライニング：コンクリート打放補修 撥水塗装
—	—	—	—
—	—	—	—
—	—	—	—

内部仕上表

[illegible]

グラスウール t=25 張り(ガラスクロス包み)：不燃 平成12告示第1400号
木毛セメント板 t=25 ：不燃 NM-0234


- 仕上材は下地ともF☆☆☆☆とする。但し、天井裏の措置等はF☆☆☆とする。
- その他流し台・収納の扉面等もF☆☆☆☆とする。
- 接着剤はVOC対策品とする。

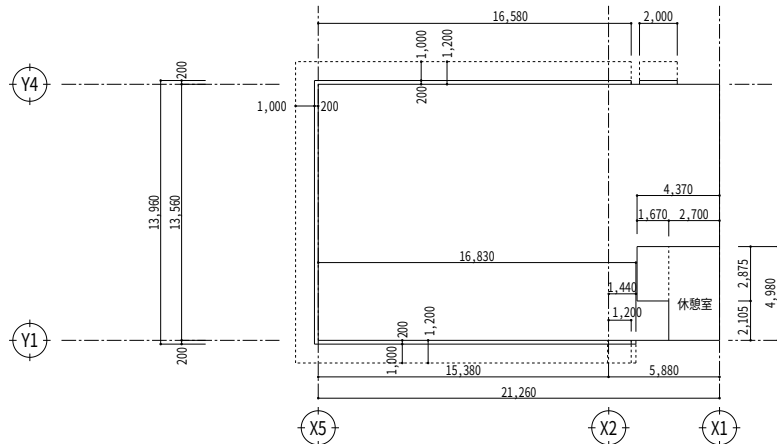

建築面積	
21.26 X 13.56	= 288.2856
16.58 X 0.20	= 3.3160
0.20 X 13.96	= 2.7920
16.83 X 0.20	= 3.3660
2.00 X 0.20	= 0.4000
	298.1596
	→ 298.15m ²
床面積	
21.26 X 13.56	= 288.2856
	→ 288.28m ²
休憩室面積	
2.70 X 4.980	= 13.4460
1.67 X 2.875	= 4.8012
	18.2472
	→ 18.24m ²

防火認定番号	
-GB-R t=12.5	不燃NM-8619
-GB-S t=12.5	(個)NM認定品
-GB-D t=9.5	準不燃QM-9824
-けいカル板 t=6	不燃NM-8576

休憩室排煙チェック
 室面積 : 18.24m²
 必要面積 : 18.24 X 1/50 = 0.36m²
 有効面積 : 1.70 X 0.40 X 1/2 + 0.60 X 0.22 = 0.47m²
 0.36 < 0.47 OK

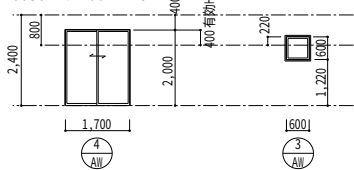

休憩室採光チェック



室面積 : 18.24m²
必要面積 : 18.24 × 1/10 = 1.82m²
有効面積 : 1.70 × 2.00 = 3.40m²
1.82 < 3.40 OK

休憩室換気チェック

室面積 : 18.24m²
 必要面積 : 18.24 × 1/20 = 0.91m²
 有効面積 : 1.70 × 2.00 × 1/2 = 1.70m²
 0.91 < 1.70 OK


消防法無窓階チェック	
床面積	: 288.28m ²
必要面積	: 288.28 × 1/30 = 9.61m ²
有効面積	: AW-2 0.80 × 1.20 × 3 = 2.88
	AW-4 1.70 × 2.00 × 1/2 = 1.70
	AD-1 0.90 × 2.00 = 1.80
	SD-2 1.60 × 2.30 = 3.68
	計 10.06
9.61 < 10.06 ∴ 普通階	

工事名	令和7年度西国東海洋保全事業 2. 3号排水機場上屋建築工事		
図面名	仕上表・面積表		
作成年月日	—		
縮尺	S=1:NON	図面番号	3
会社名	—		
事務所名	九州農政局 西国東海洋保全事業所		

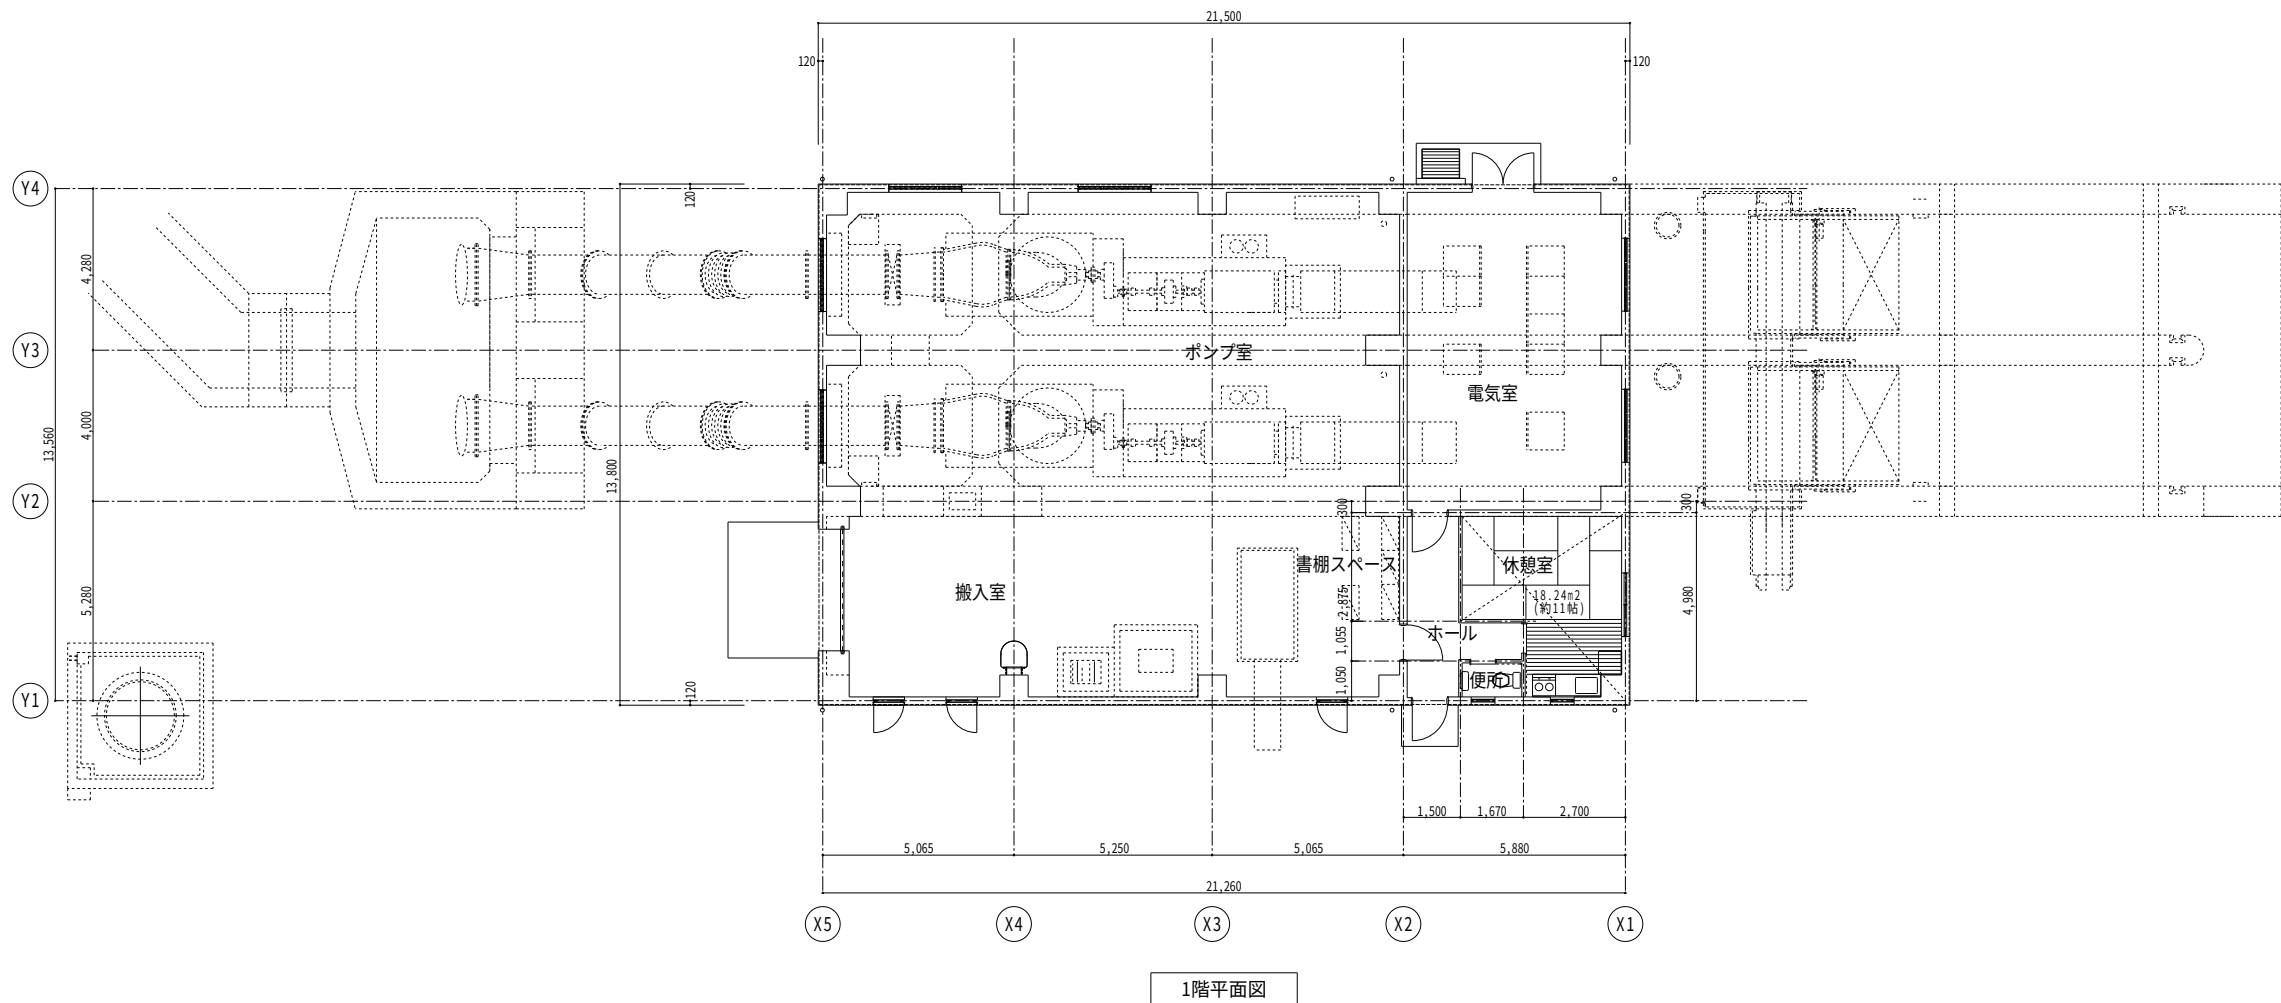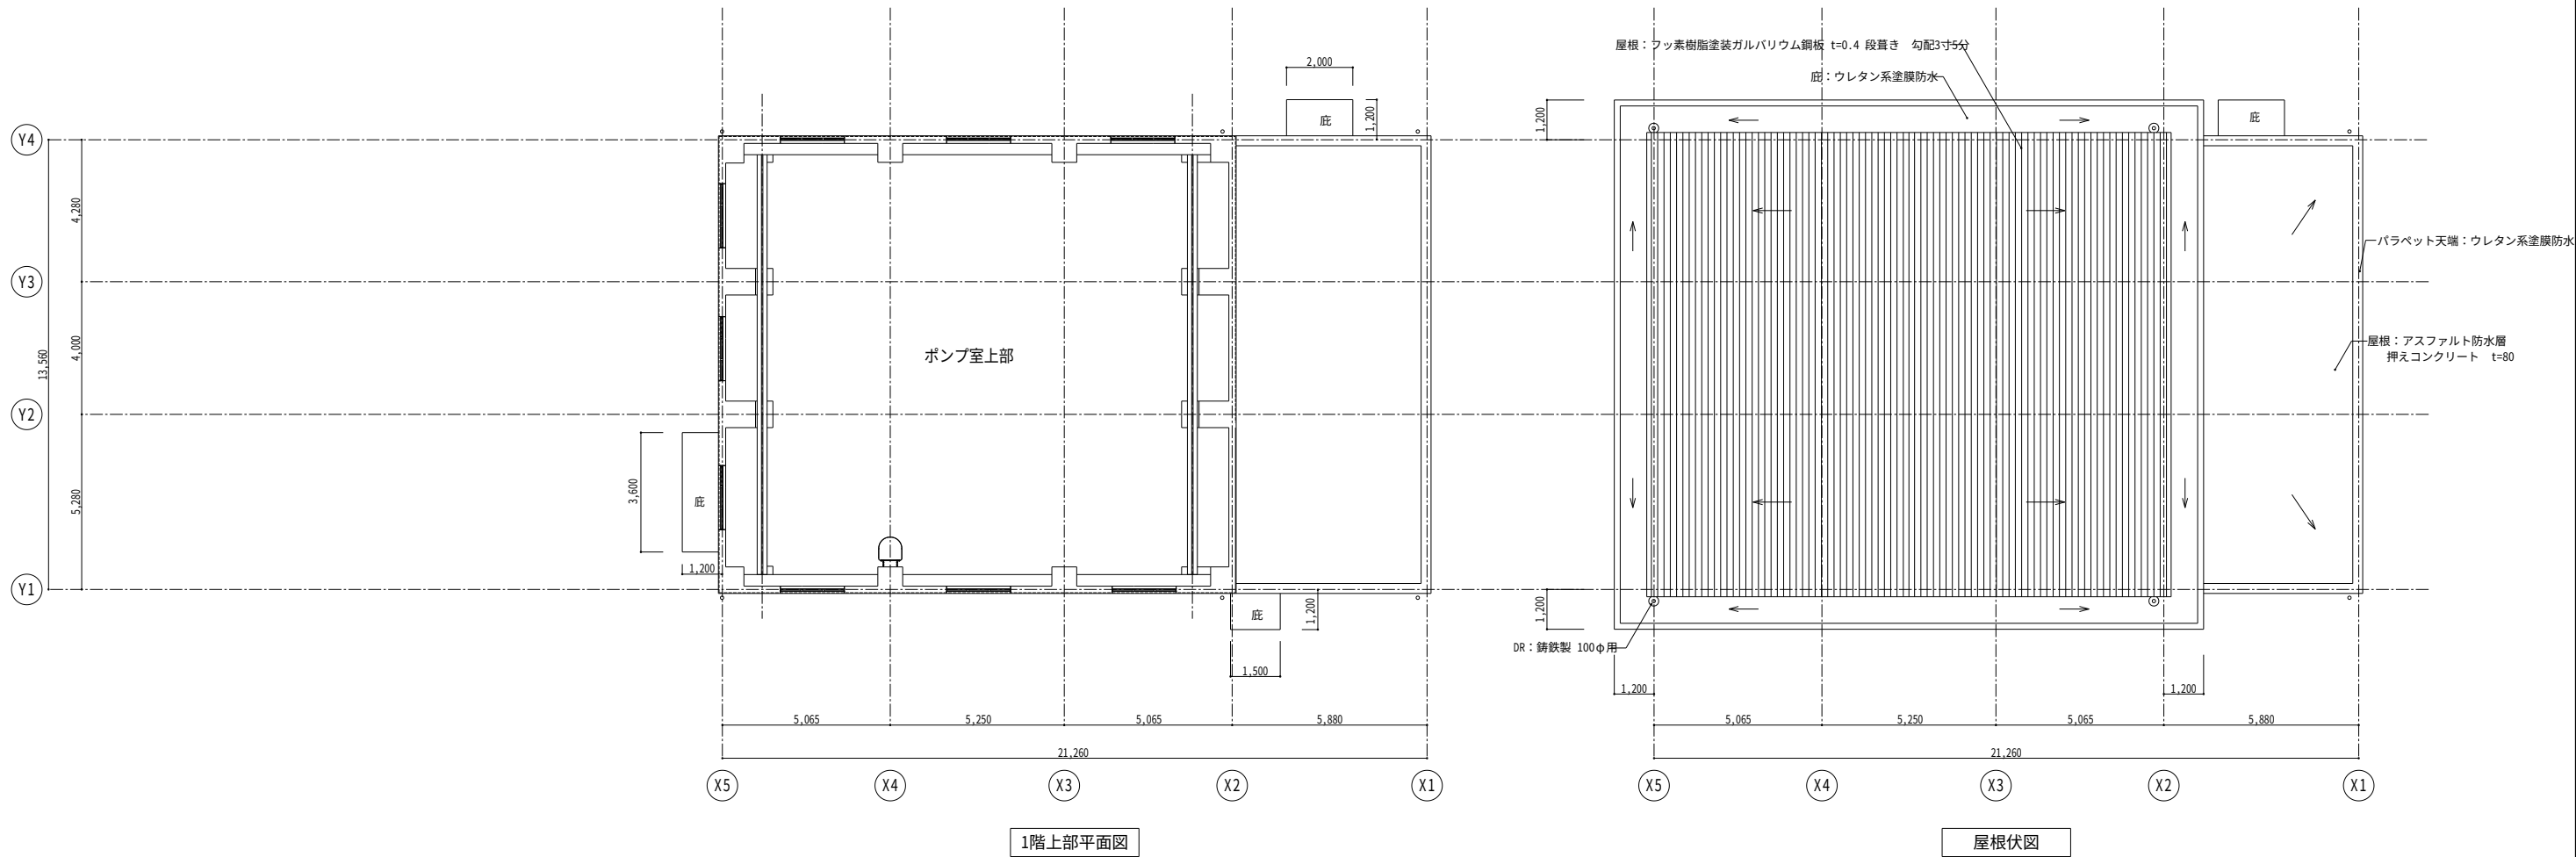


工事名	令和7年度西国東海岸保全事業 2・3号排水機场上屋建築工事		
図面名	平面図・屋根伏図		
作成年月日	—		
縮 尺	S=1:100	図面番号	4
会社名	—		
事務所名	九州農政局 西国東海岸保全事業所		


室名	排気側						給気側							
	記号	羽径 mm	風量 m3/min	風量 m3/h	ヶ所	1台あたり 風量m3/h	開口	記号	羽径 mm	風量 m3/min	風量 m3/h	ヶ所	1台あたり 風量m3/h	開口寸法
No1, No2主ポンプ室	①	700	330	19,800	2	9,900	900×900	④	700	1424	85,440	6	14,240	900×900
75KVA自家発電機室	②	400	40	2,400	1	2,400	550×550	⑤	600	387	23,220	2	11,610	800×800
配電設備室	③	300	20	1,200	1	1,200	450×450	⑥	300	20	1,200	1	1,200	450×450

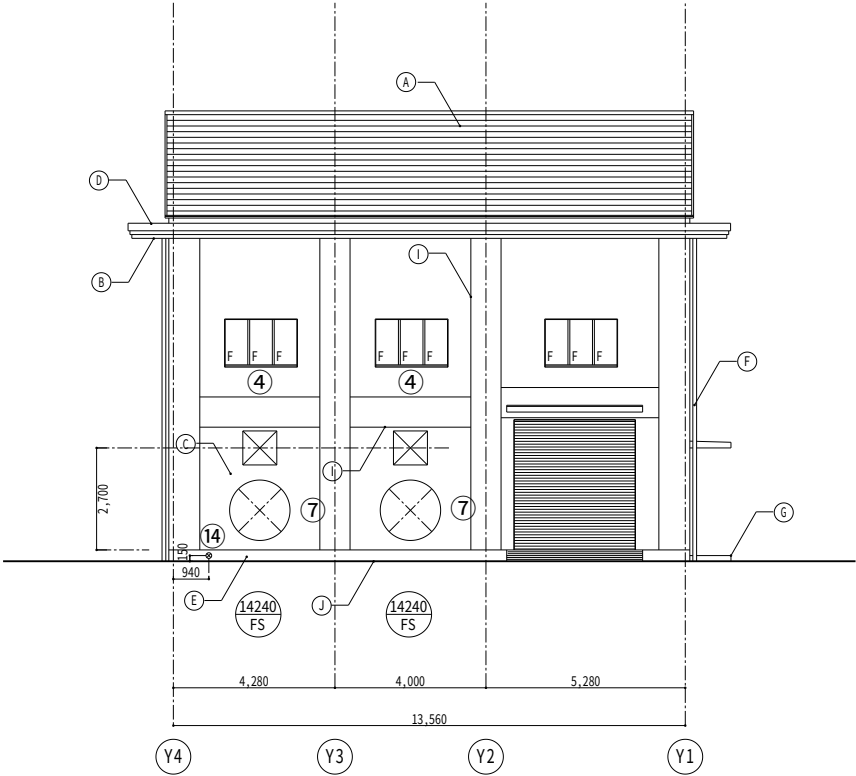


北立面図

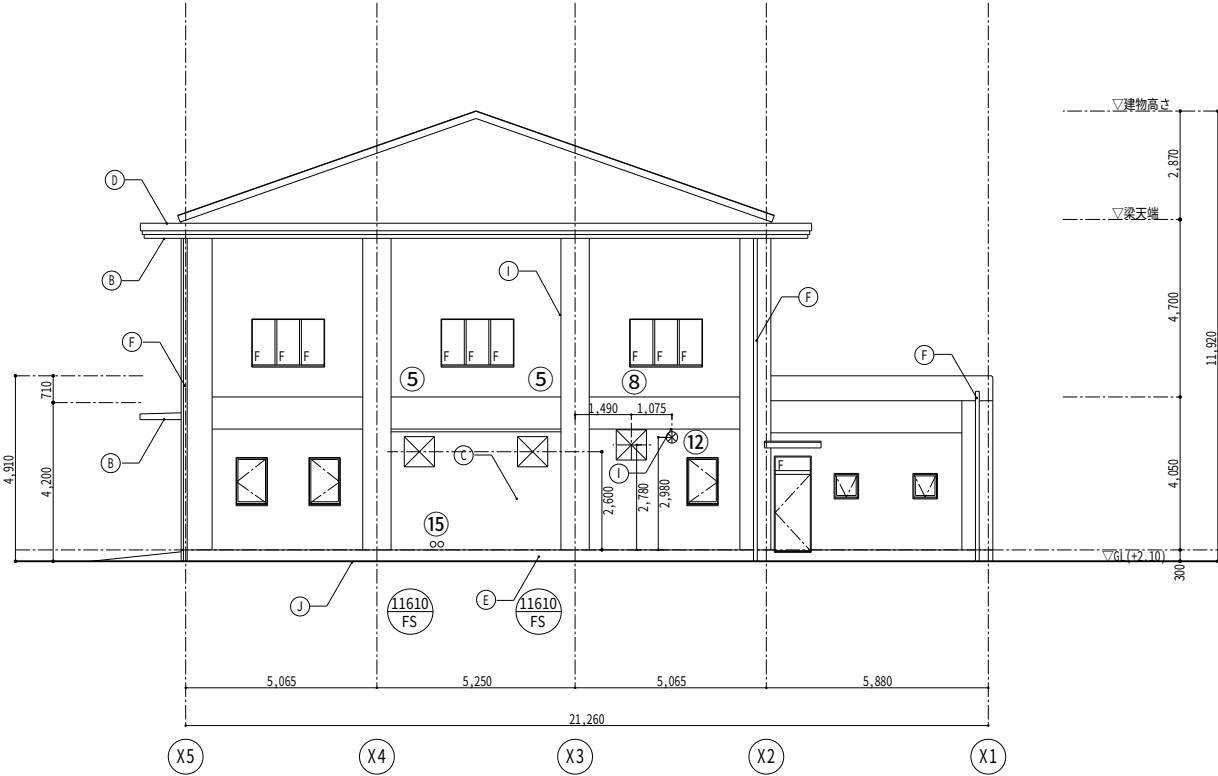

西立面図

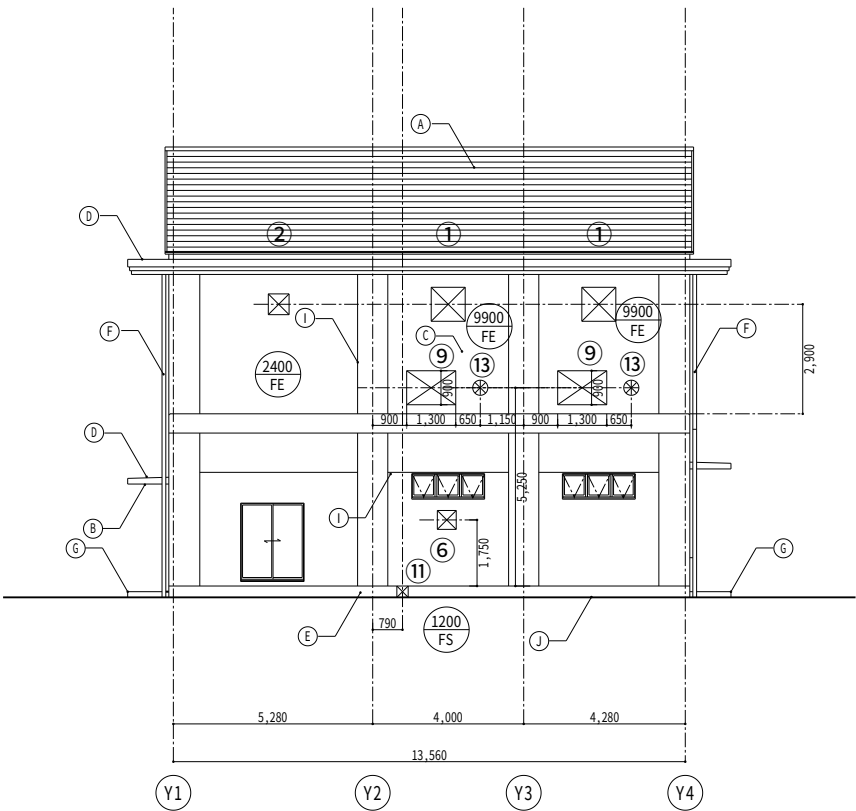

南立面図


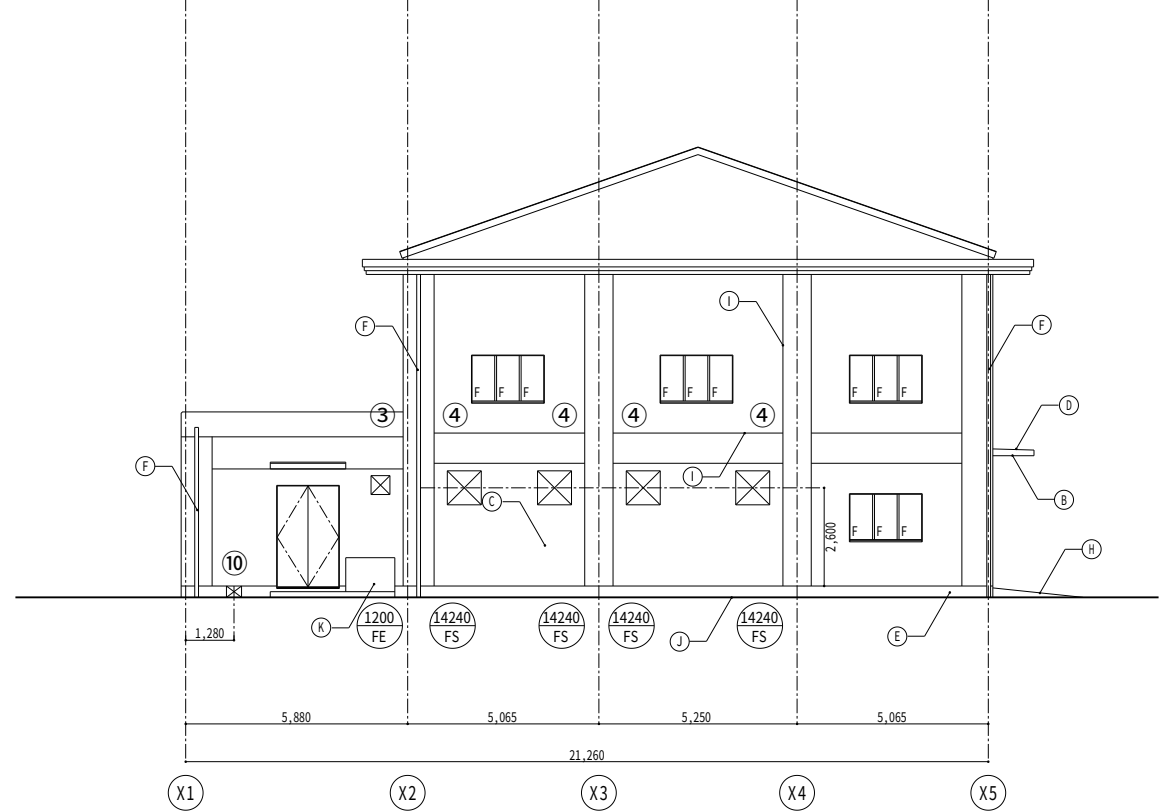


東立面図


記号	開口寸法	ヶ所	備考
⑦	1600Φ	2	
⑧	W800×H800	1	
⑨	W1300×H900	2	
⑩	W400×H300	1	
⑪	W300×H300	1	
⑫	300Φ	1	
⑬	400Φ	2	
⑭	150Φ	1	
⑮	150Φ	2	


記号	外部仕上
①	屋根：フッ素樹脂塗装ガルバリウム鋼板 t=0.4 段置き 棟包み：屋根同材
②	揚裏・ケラバ・軒先：コンクリート打放し(⑧)の上 複層仕上塗材 E
③	外壁：コンクリート打放し(⑧)の上 複層仕上塗材 RE
④	底天端：コンクリート金コデの上ウレタン系塗膜防水
⑤	巾木：コンクリート打放(⑧)
⑥	縦樋：VP 100φ カラー
⑦	ポーチ：コンクリート直均し仕上げ
⑧	スロープ：コンクリート剛毛引き
⑨	化粧目地：ポリウレタン系 20X15
⑩	打継目地：ポリウレタン系 25X20
⑪	足洗い場


工事名	令和7年度西国東海岸保全事業 2・3号排水機场上屋建築工事		
図面名	立面図		
作成年月日	—		
縮 尺	S=1:100	図面番号	5
会社名	—		
事務所名	九州農政局 西国東海岸保全事業所		

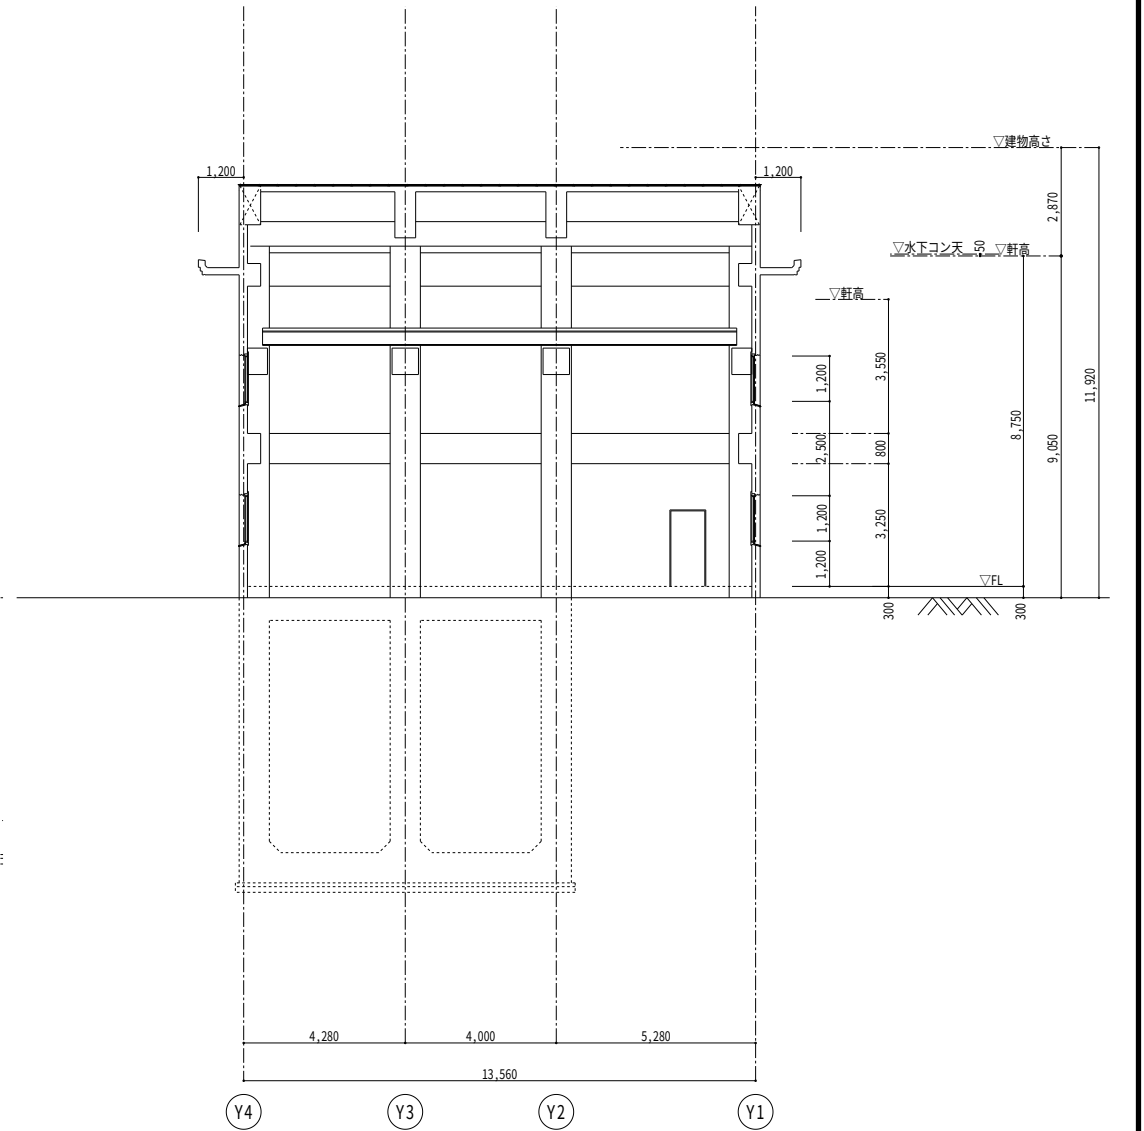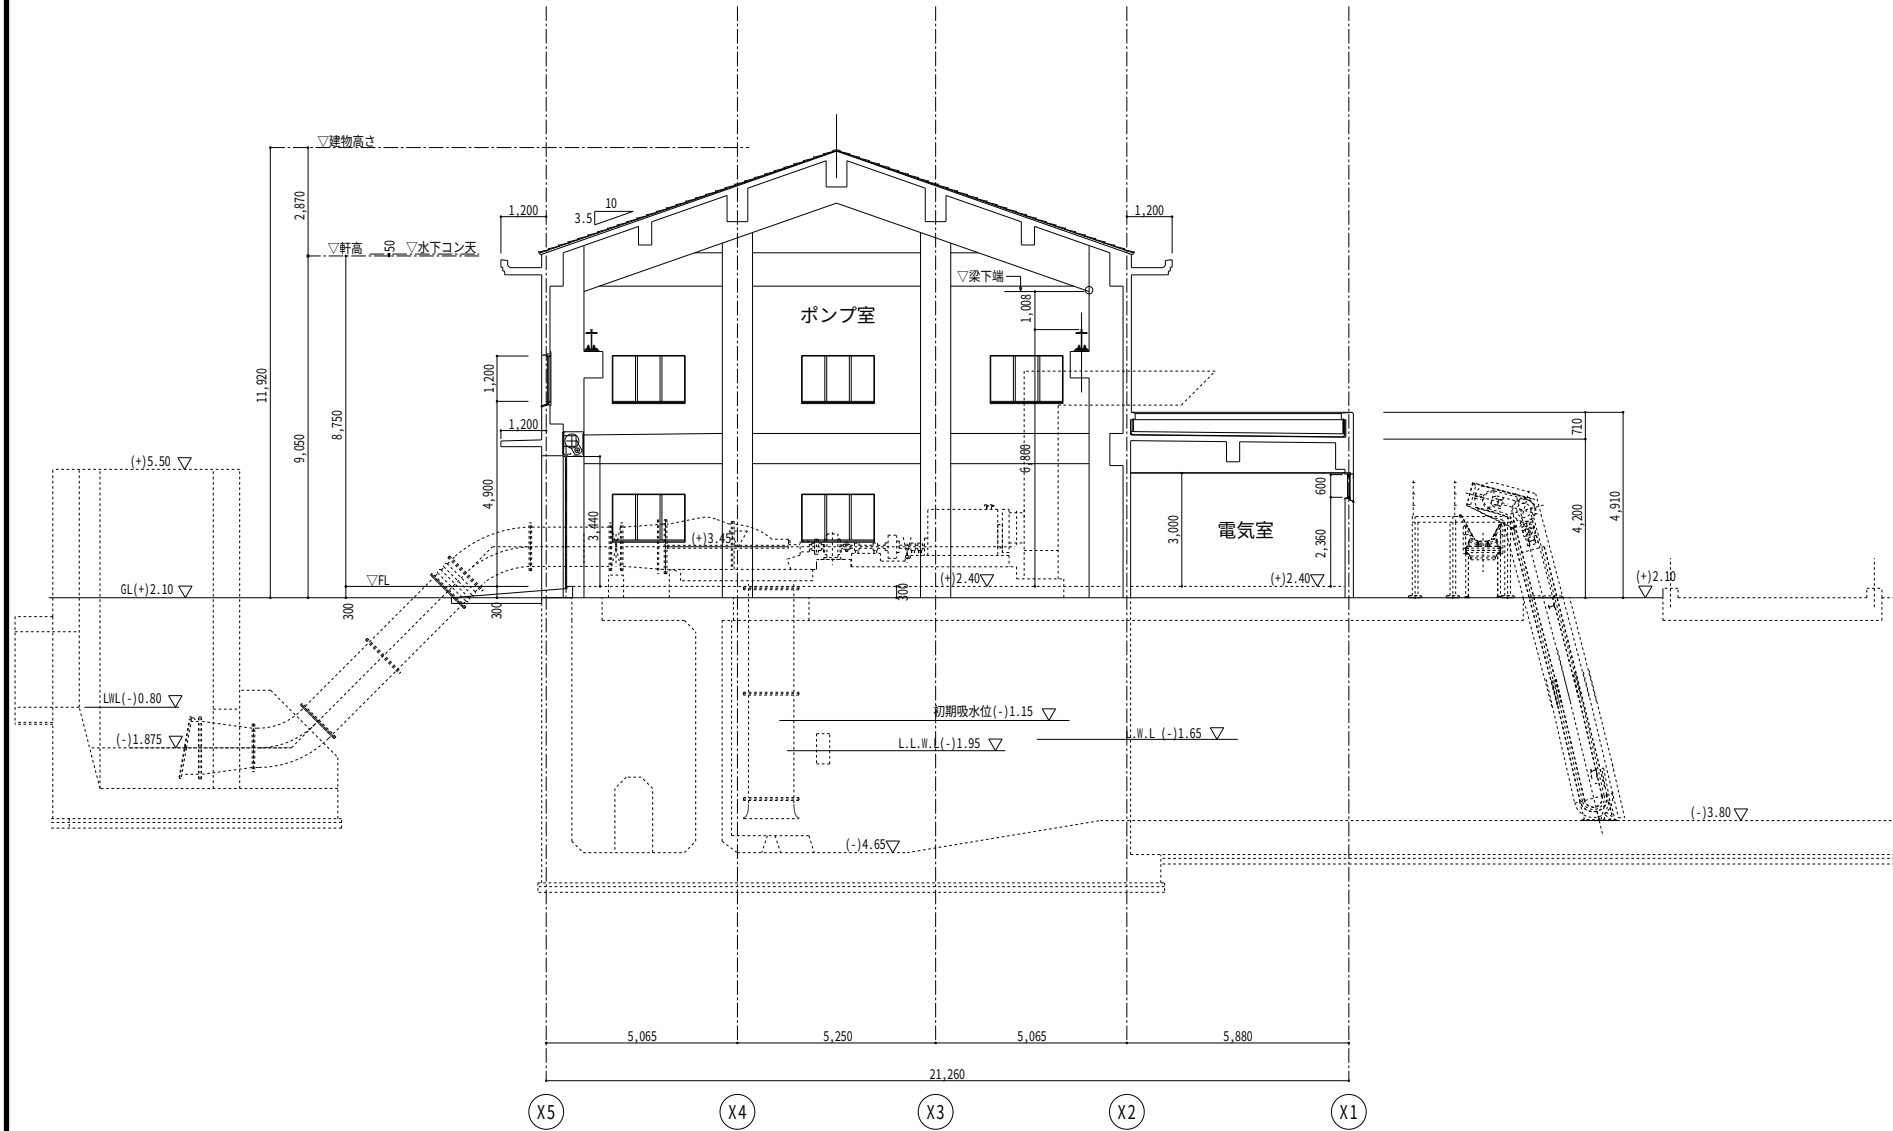





工事名	令和7年度西国東海岸保全事業 2・3号排水機場上屋建築工事		
図面名	断面図		
作成年月日	—		
縮 尺	S=1:100	図面番号	6
会社名	—		
事務所名	九州農政局 西国東海岸保全事業所		

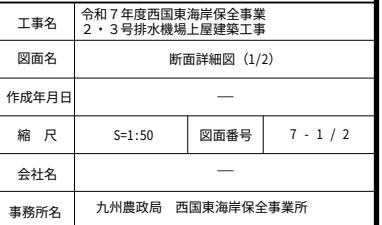

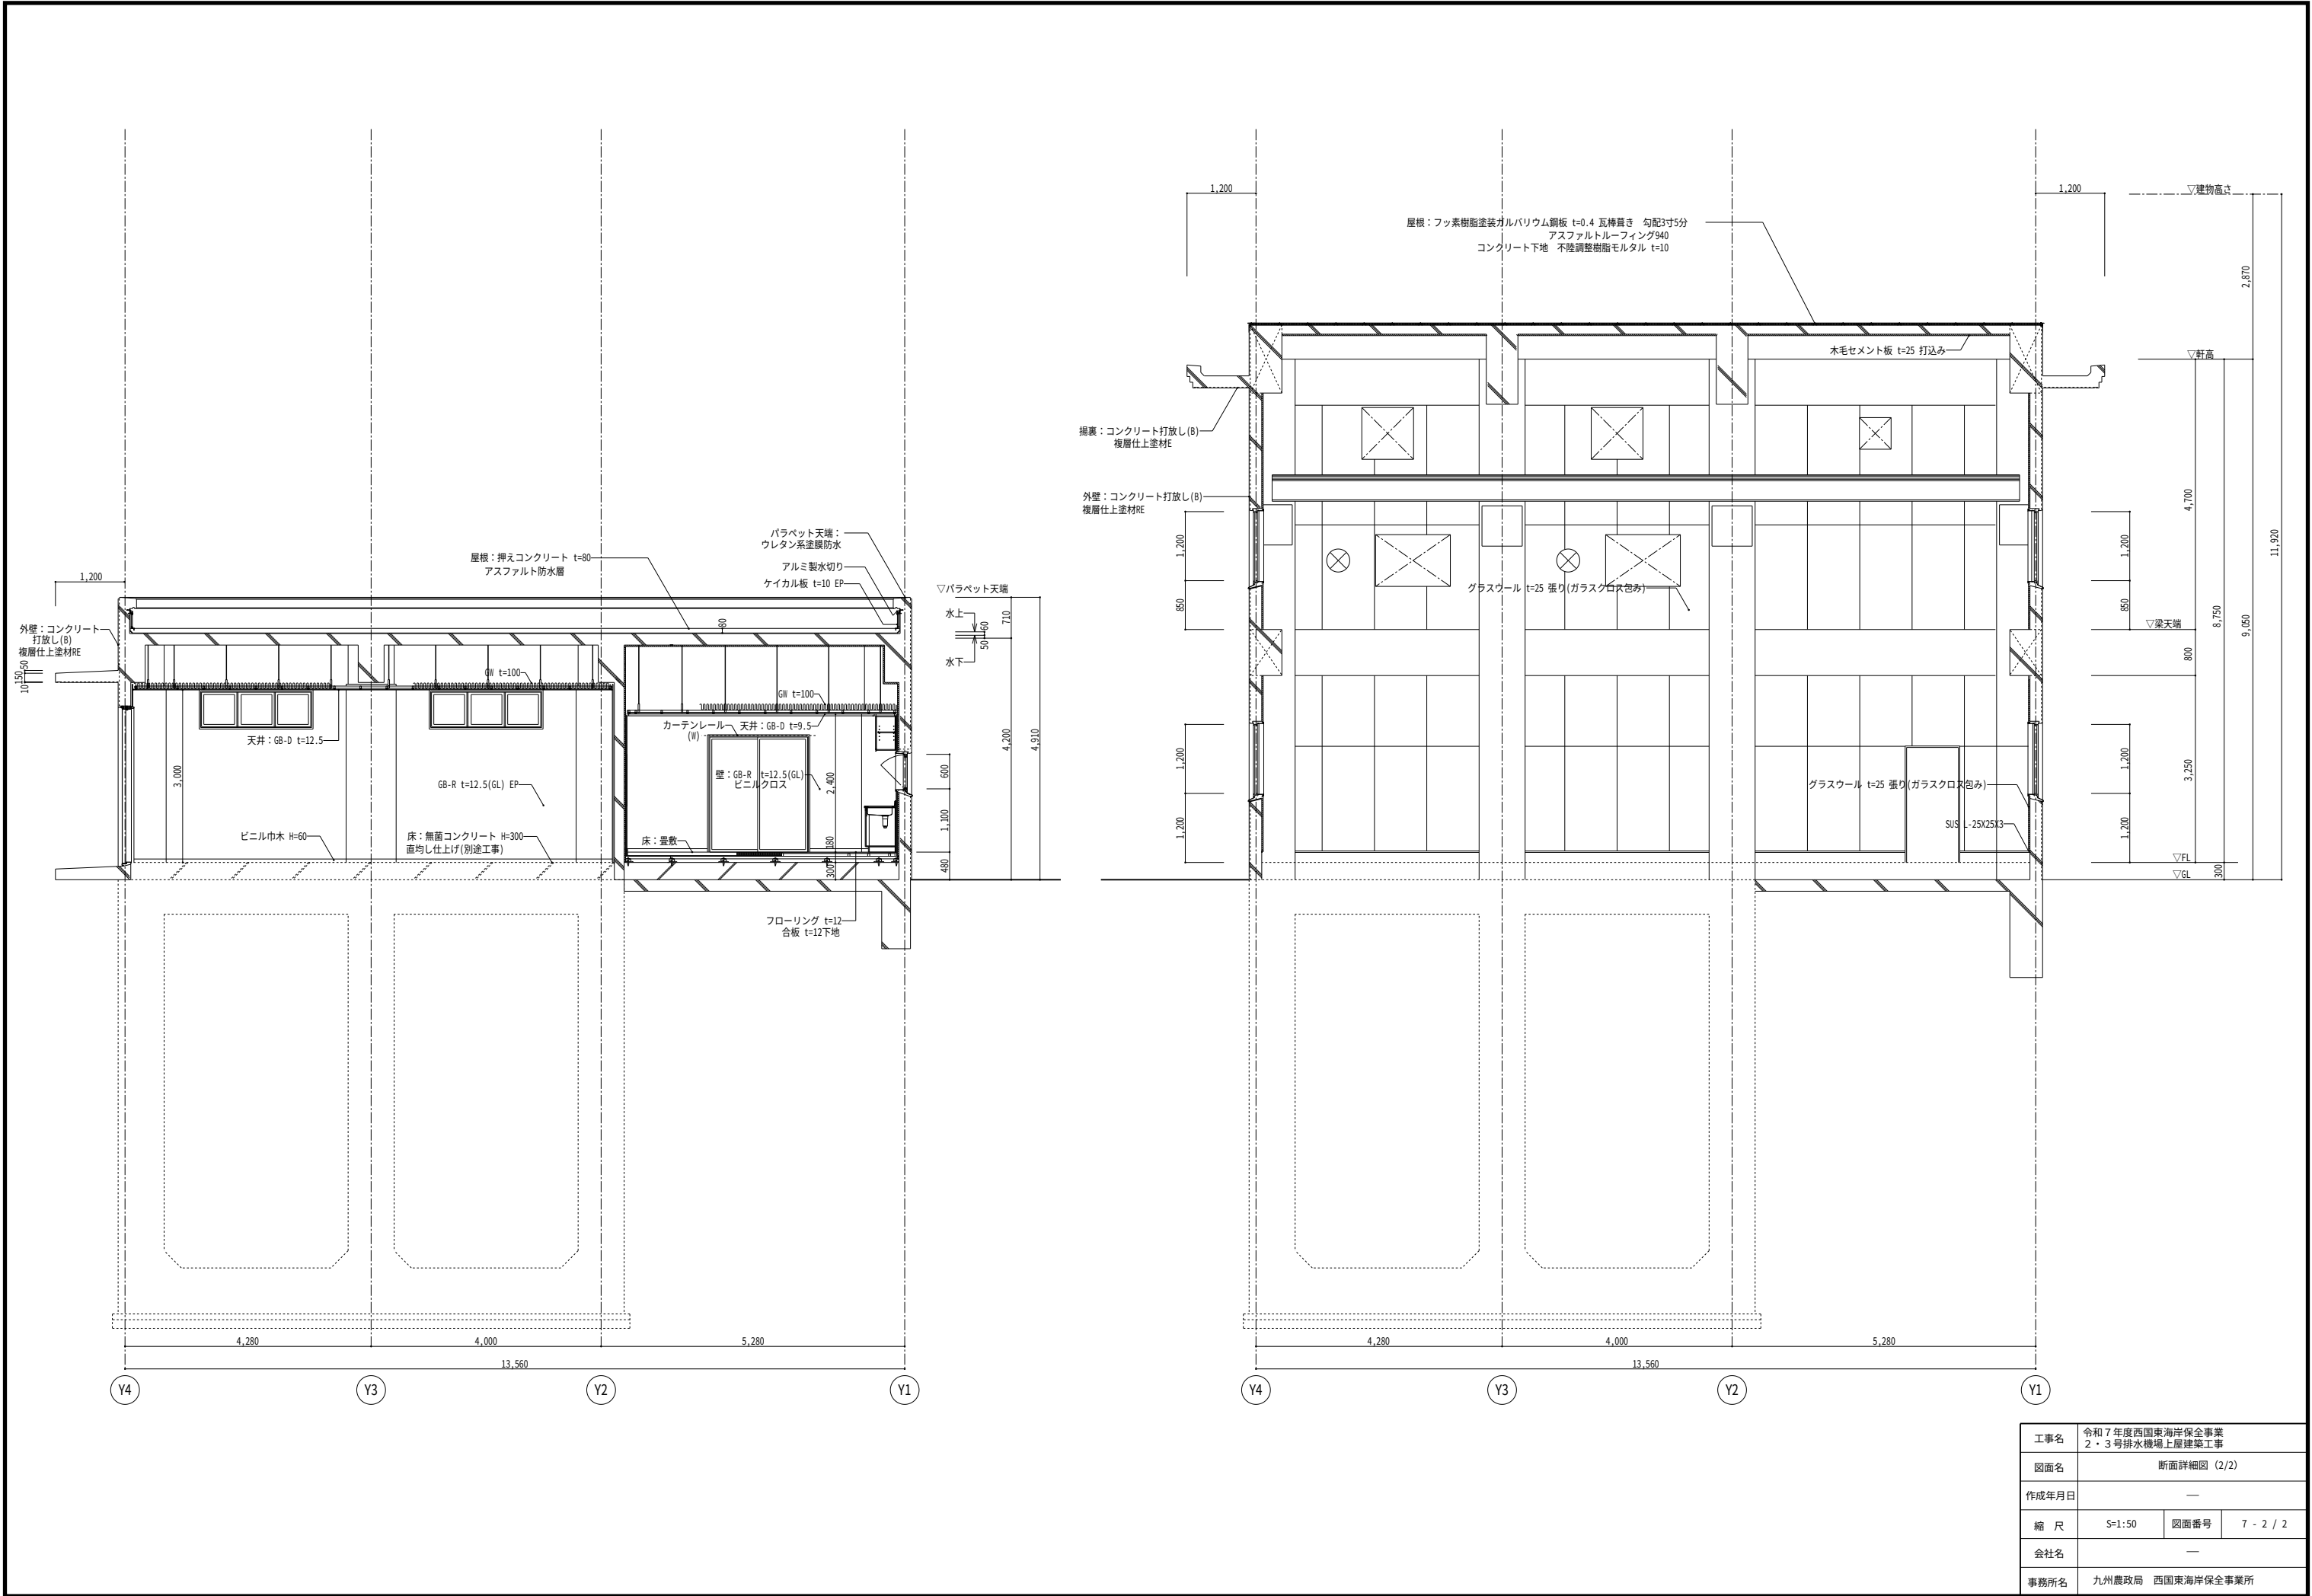

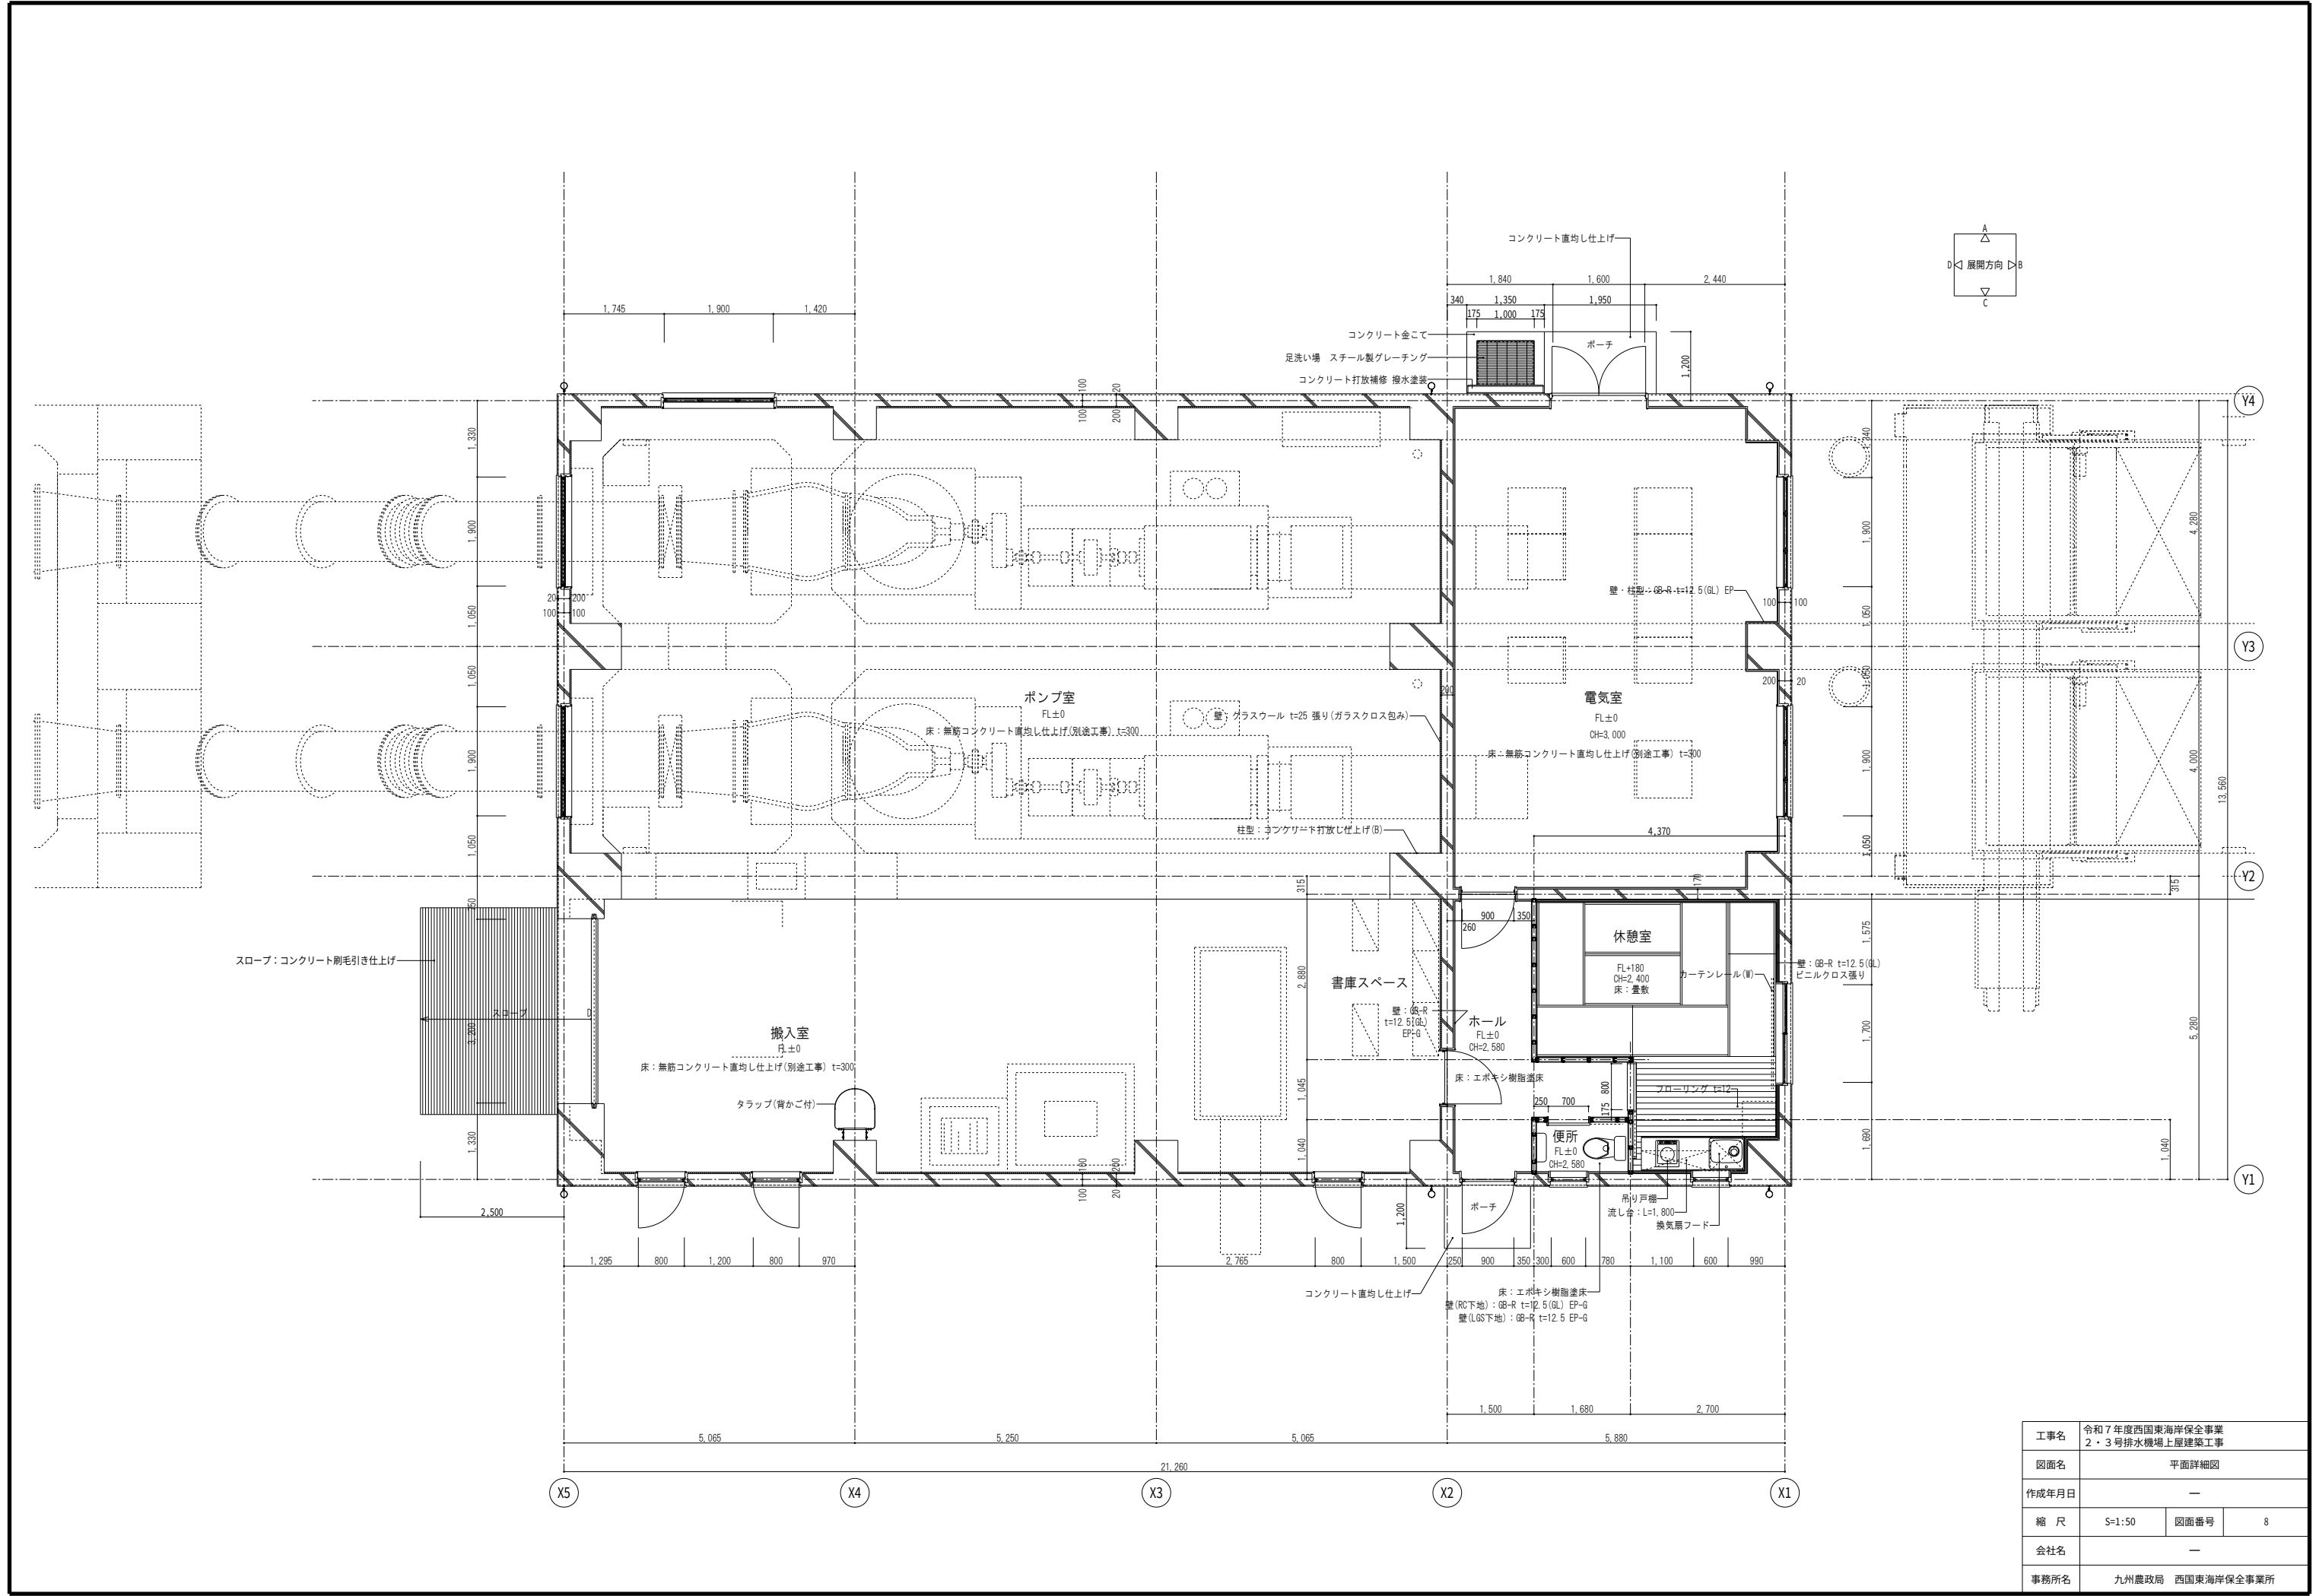


工事名	令和7年度西国東海岸保全事業 2・3号排水機場上屋建築工事		
図面名	平面詳細図		
作成年月日	—		
縮 尺	S=1:50	図面番号	8
会社名	—		
事務所名	九州農政局 西国東海岸保全事業所		

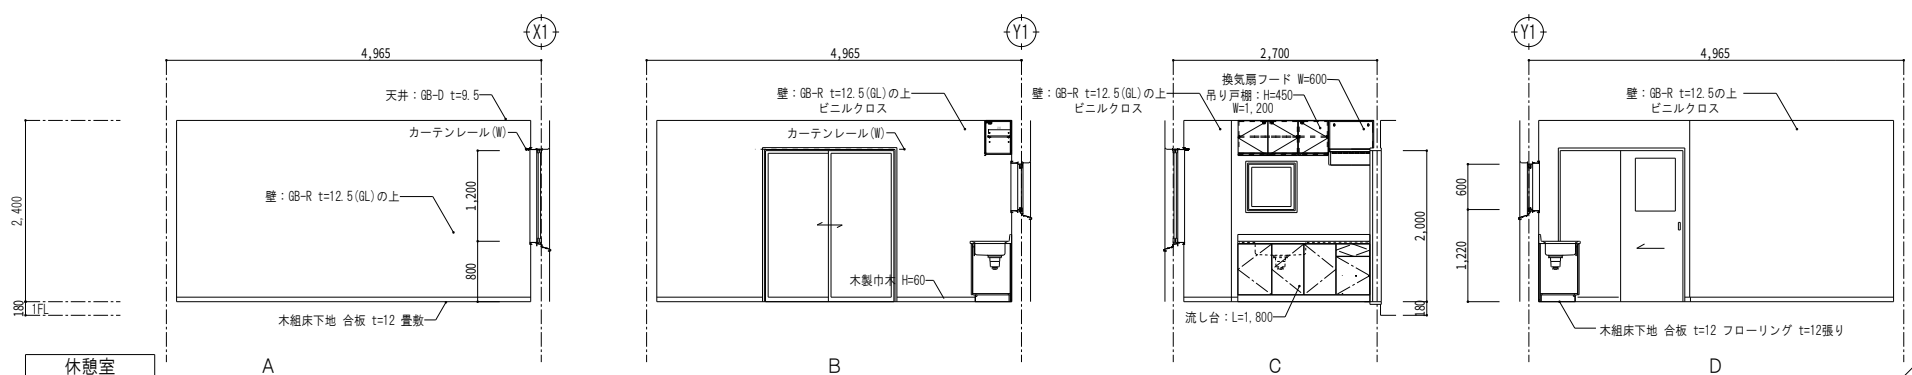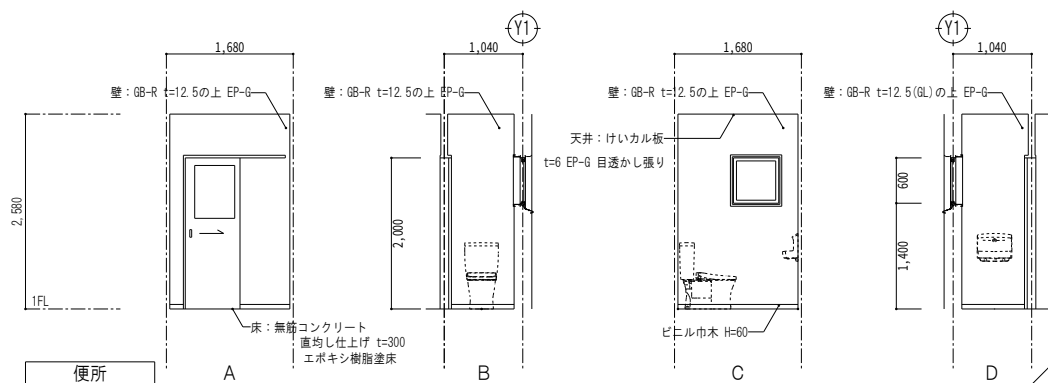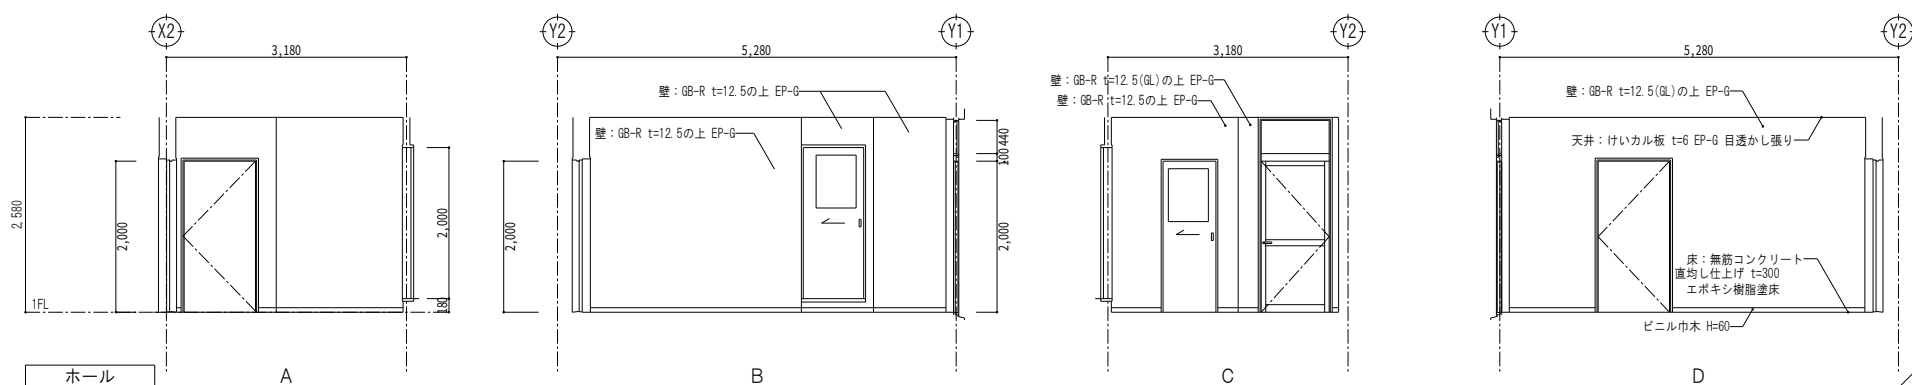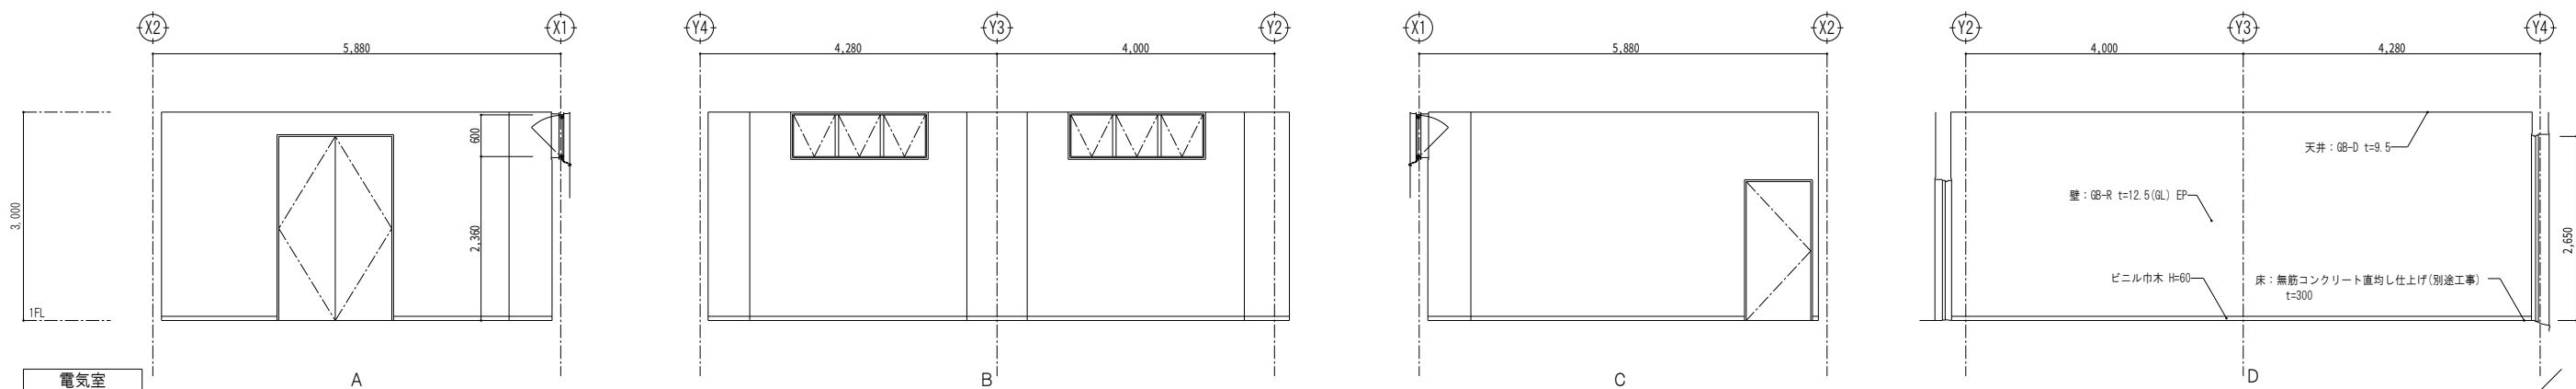

工事名	令和7年度西国東海岸保全事業 2・3号排水機場上屋建築工事		
図面名	展開図		
作成年月日	—		
縮 尺	S=1:100	図面番号	9
会社名	—		
事務所名	九州農政局 西国東海岸保全事業所		


屋根詳細(段葺き)

S=1:10

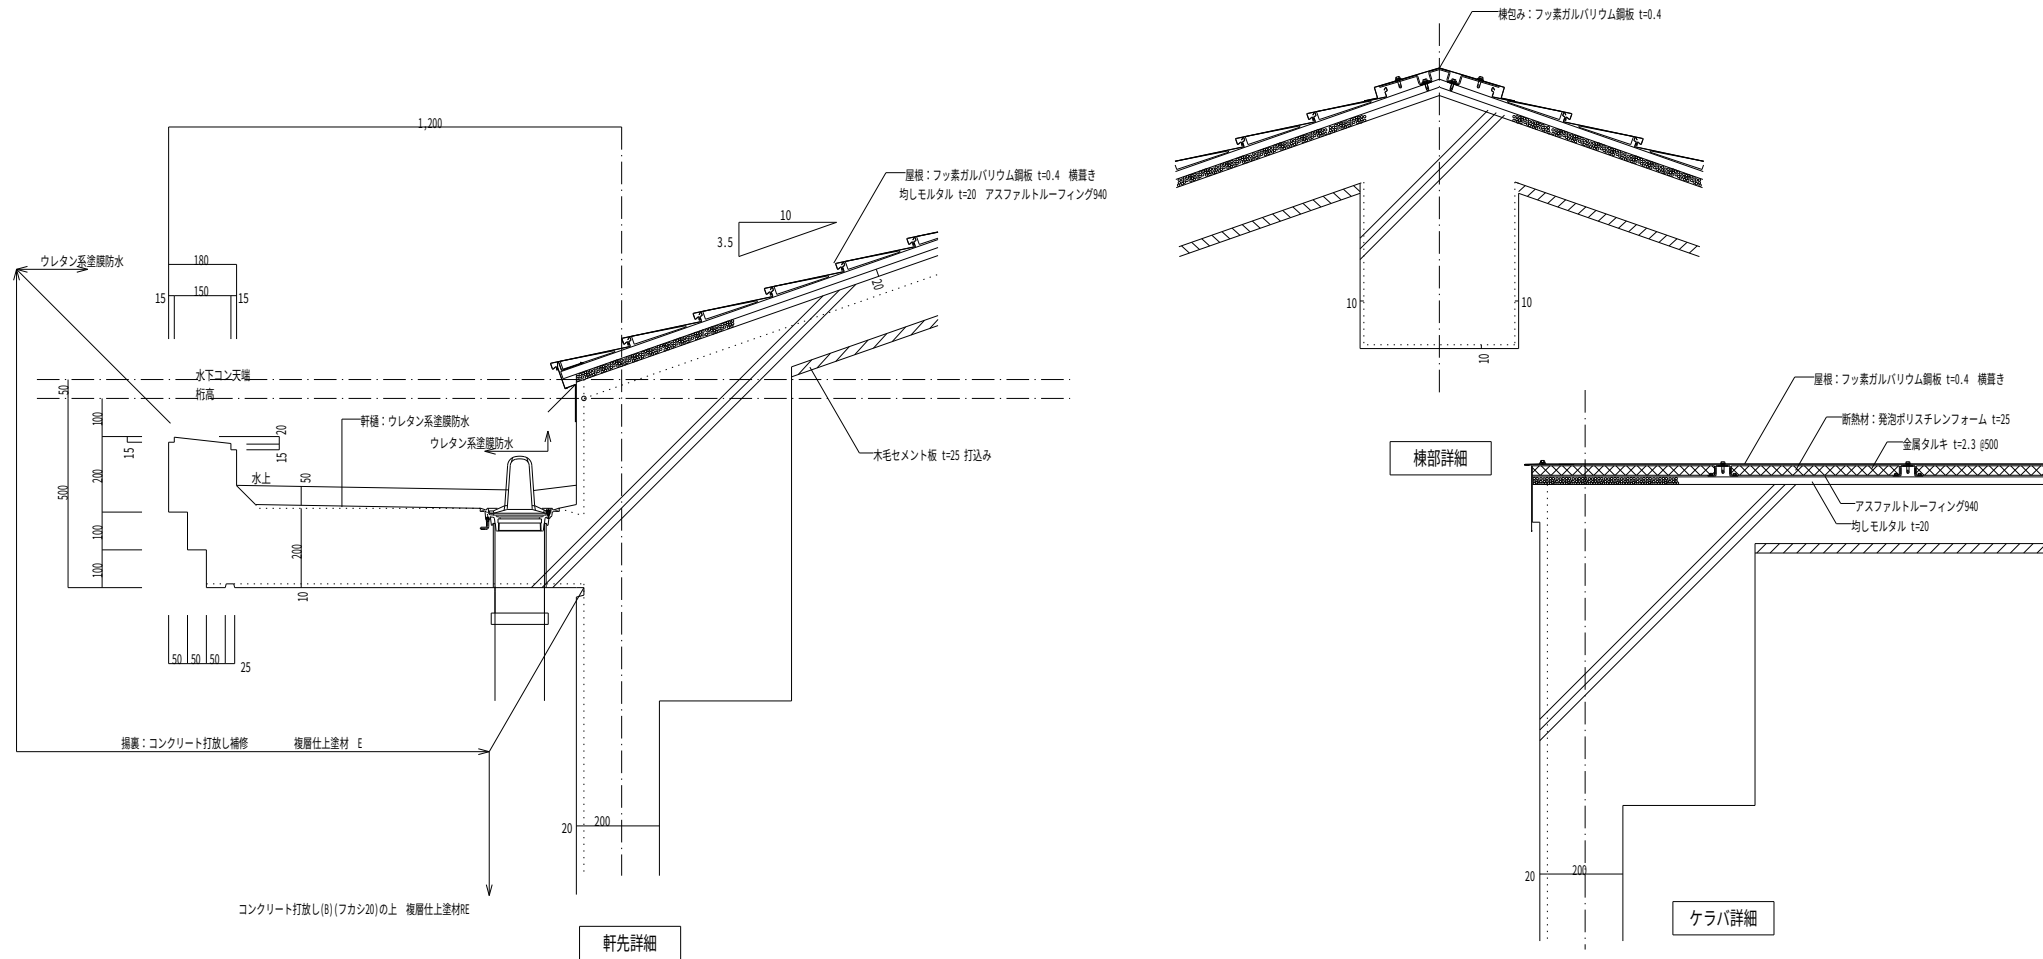


クレーン点検ステージ・タラップ詳細

S=1:30

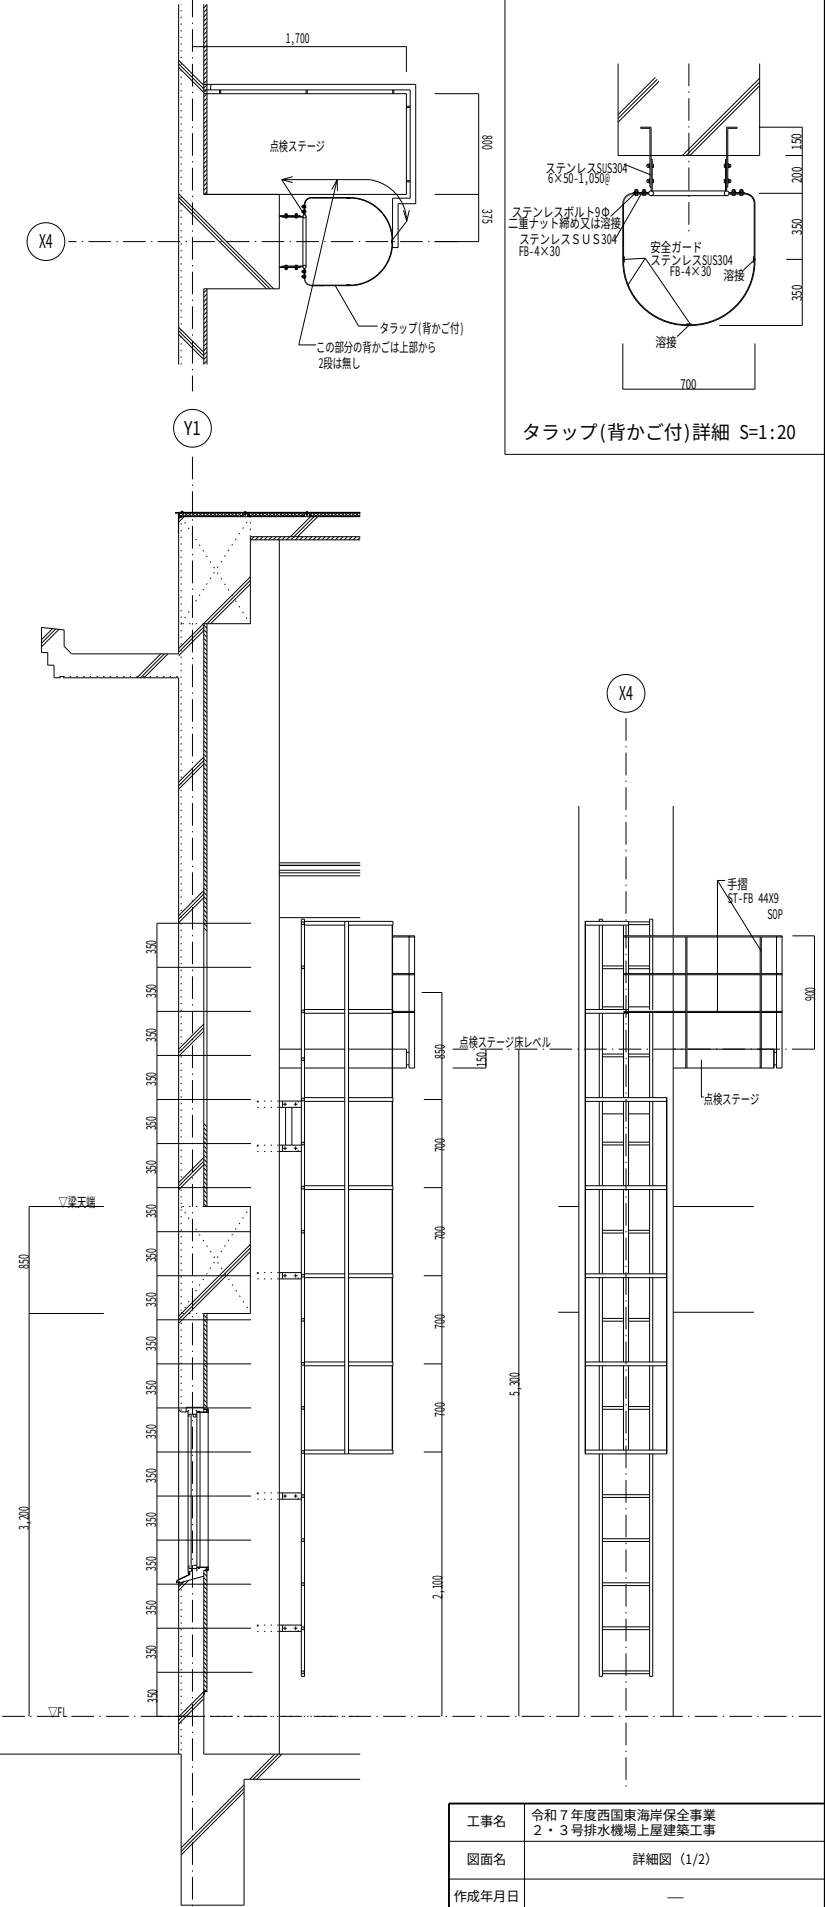

屋根詳細(アスファルト防水)


S=1:5

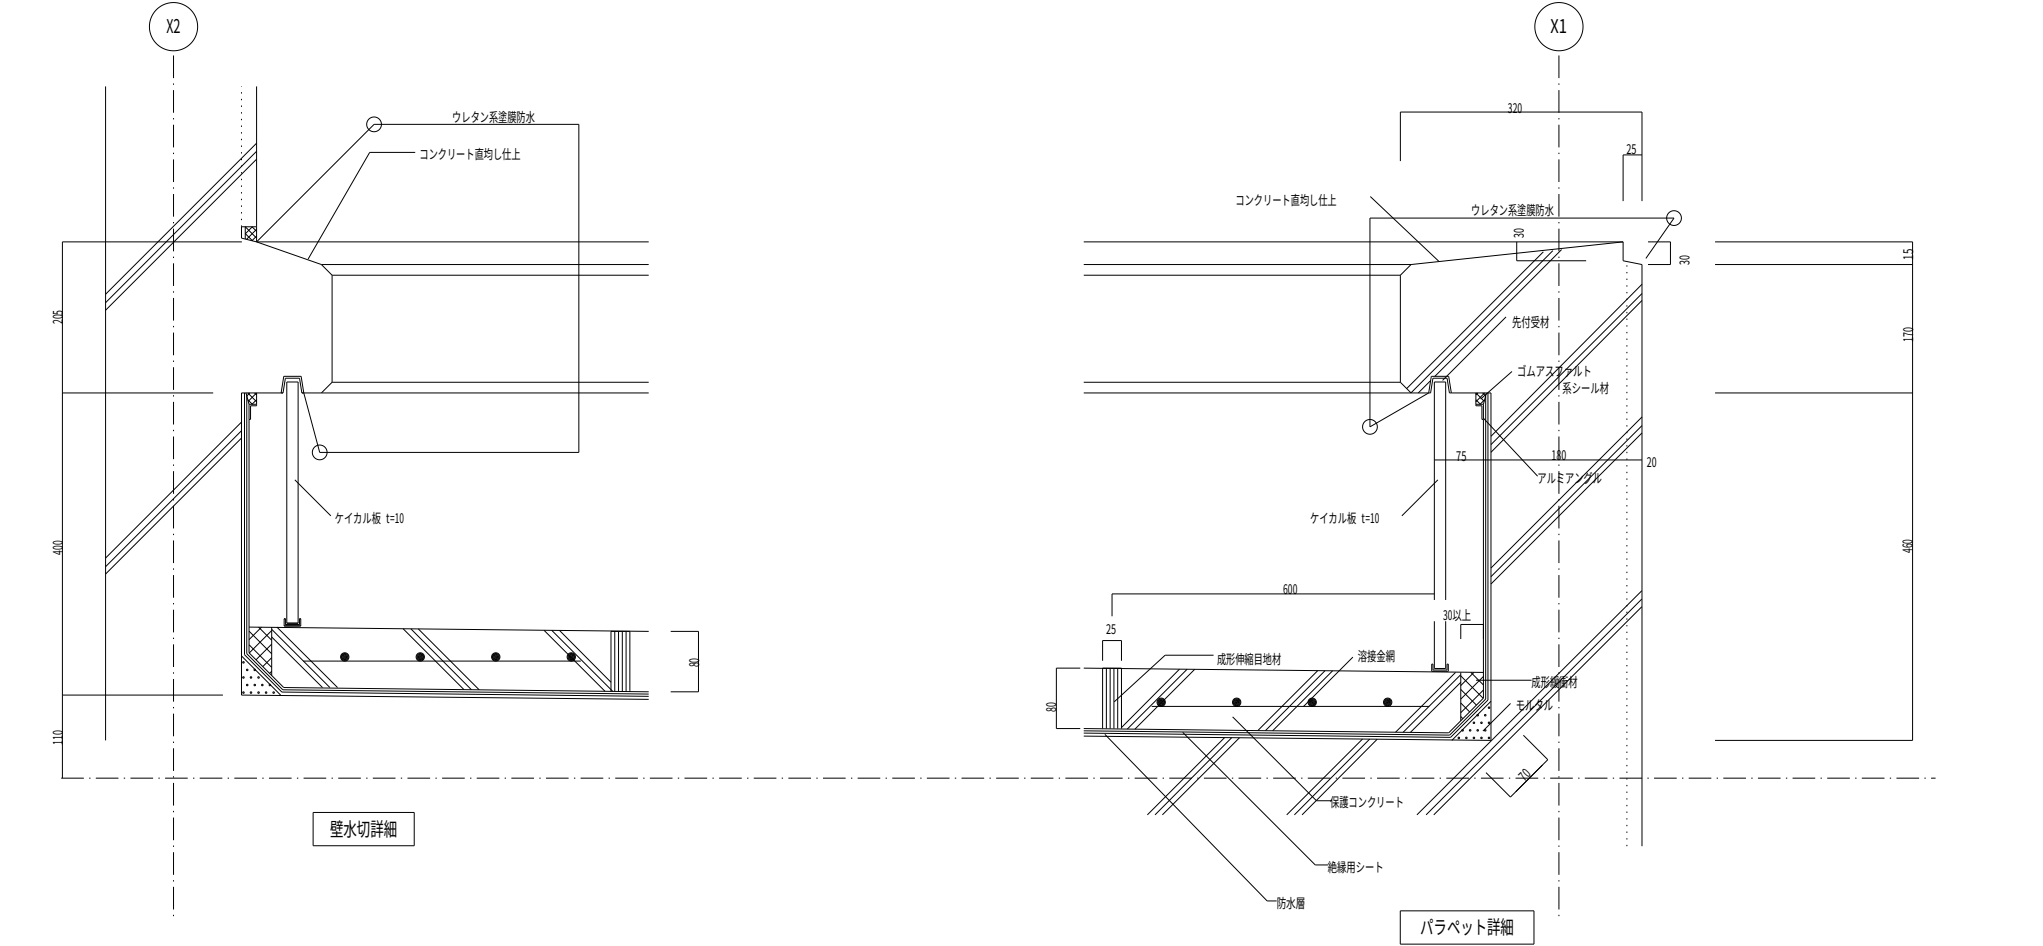

工事名	令和7年度西国東海岸保全事業 2・3号排水機场上屋建築工事		
図面名	詳細図 (1/2)		
作成年月日	—		
縮 尺	図示	図面番号	10 - 1 / 2
会社名	—		
事務所名	九州農政局 西国東海岸保全事業所		


出入口詳細(SD-2)

S=1:20

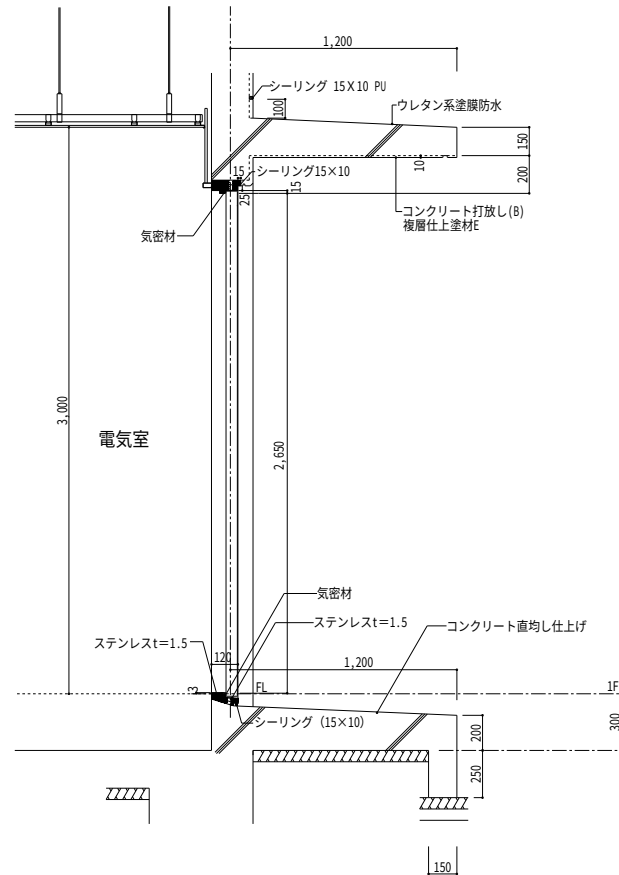


出入口詳細(AD-1)

S=1:20

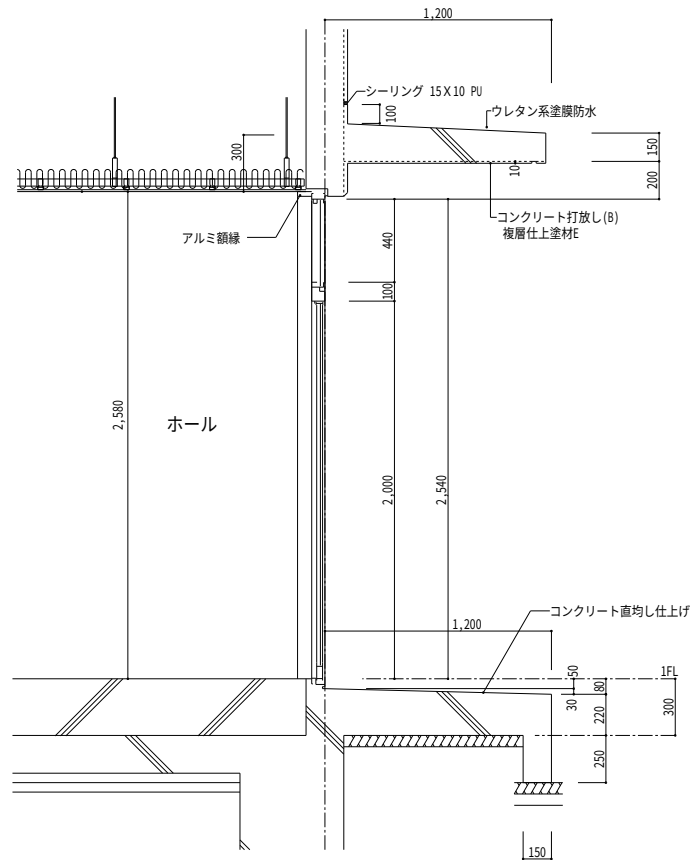


窓納り詳細(AW-2)

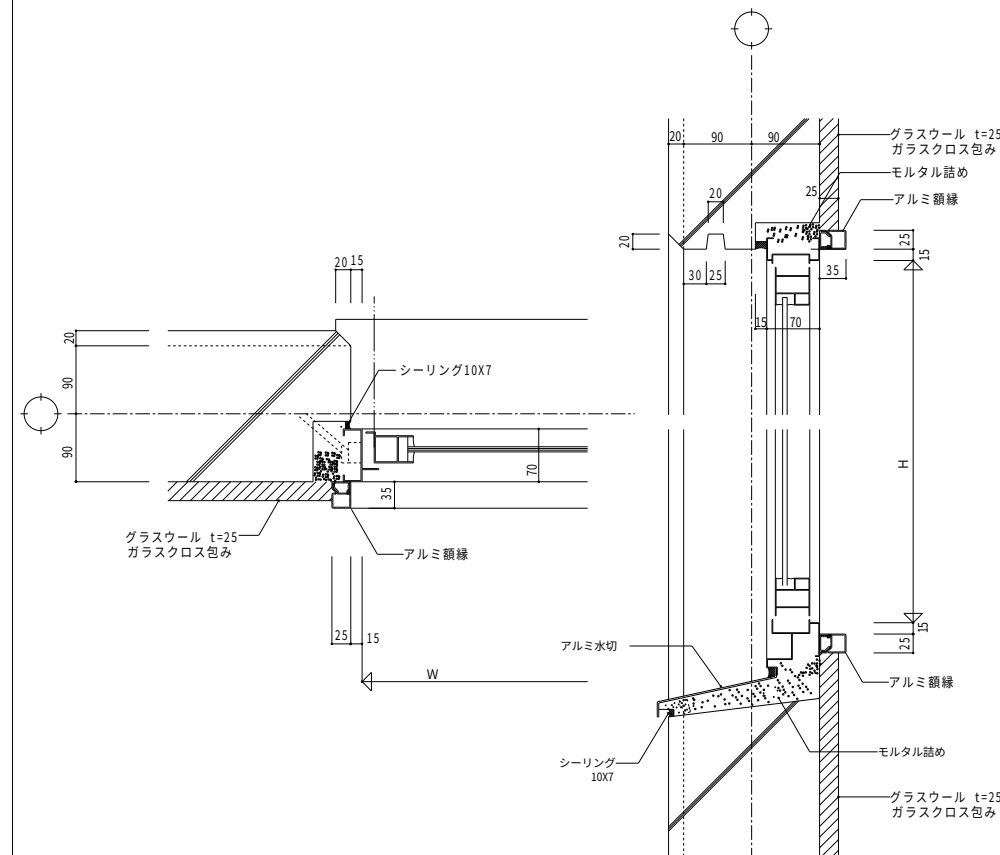 $\gamma = 1:5$ 


シャッター納り詳細

S=1:20

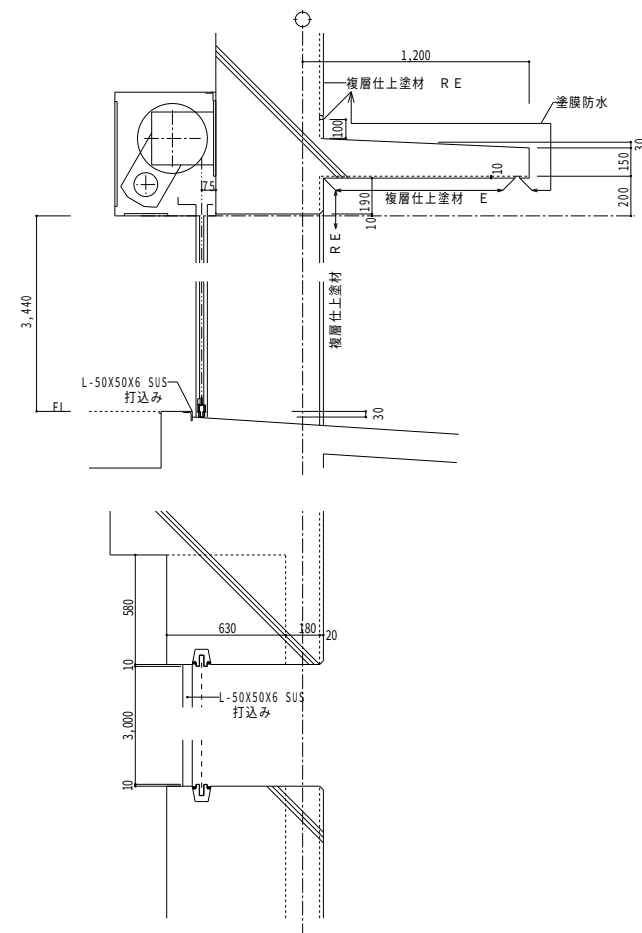


足洗い場詳細


S=1:20

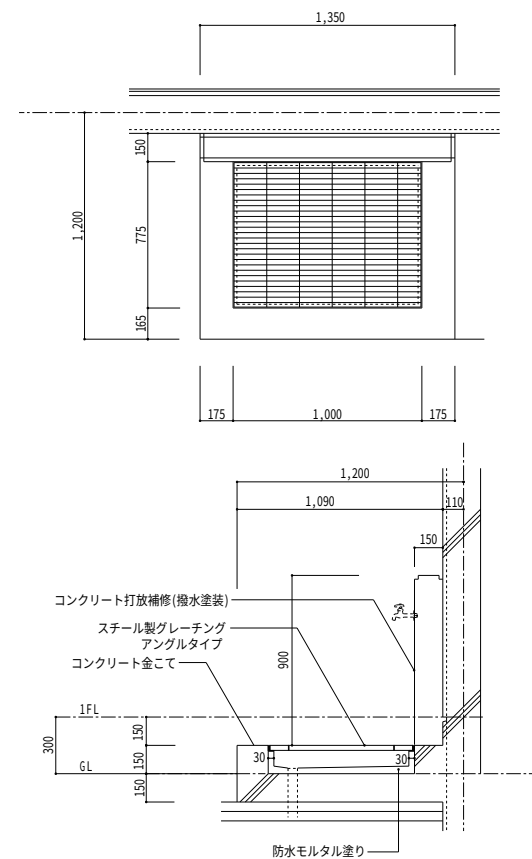


押入詳細
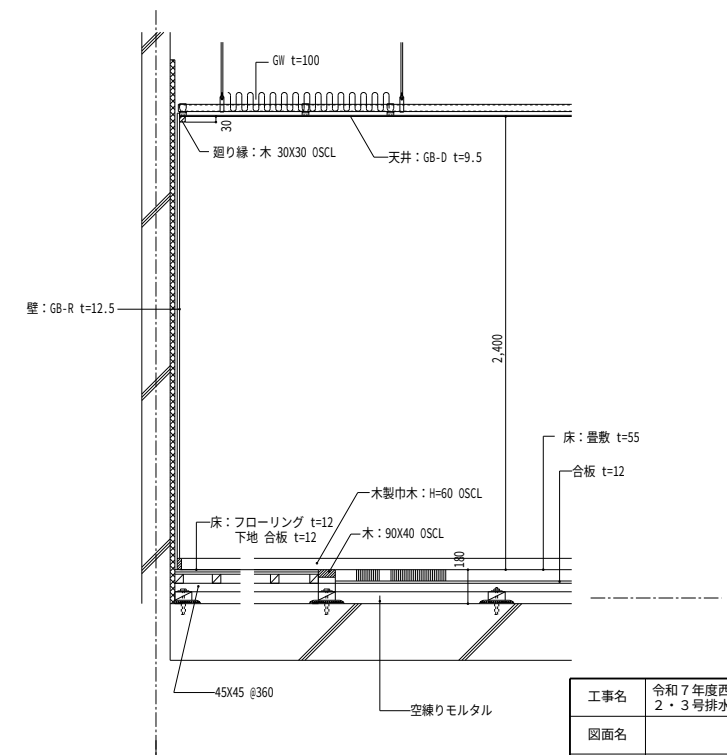
$$g=1:20$$


工事名	令和7年度西国東海岸保全事業 2・3号排水機場上屋建築工事		
図面名	詳細図 (2/2)		
作成年月日	—		
縮 尺	図示	図面番号	10 - 2 / 2
会社名	—		
事務所名	九州農政局	西国東海岸保全事業所	

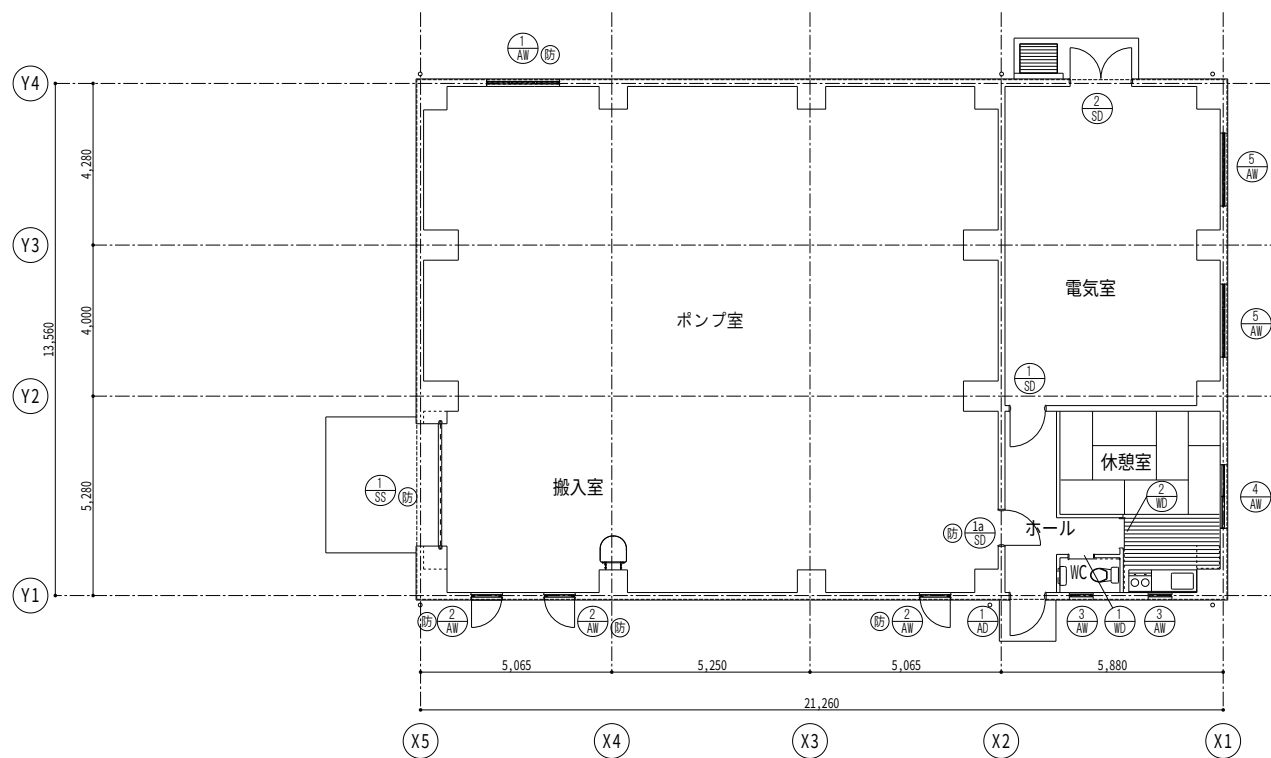












1階平面図

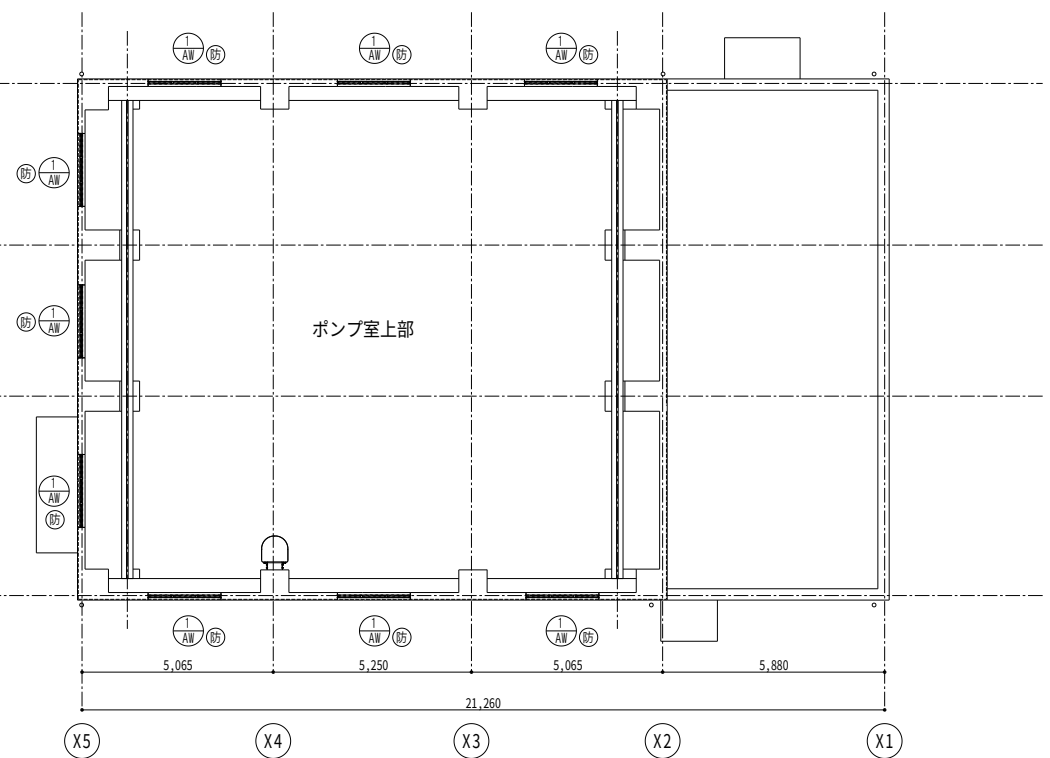

1階上部平面図

凡例
⊙ 防火設備を示す。

工事名	令和7年度西国東海岸保全事業 2・3号排水機場上屋建築工事		
図面名	建具案内図		
作成年月日	—		
縮 尺	S=1:100	図面番号	11
会社名	—		
事務所名	九州農政局 西国東海岸保全事業所		

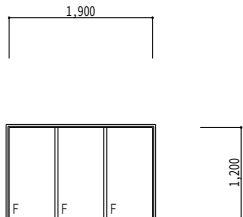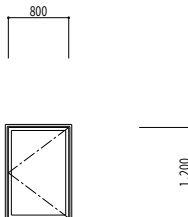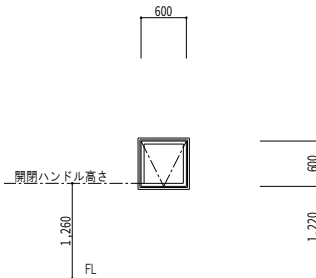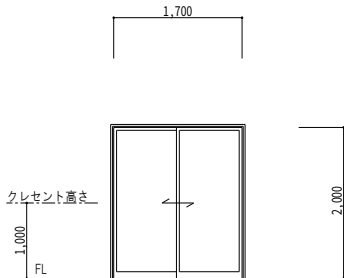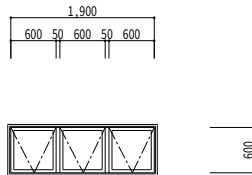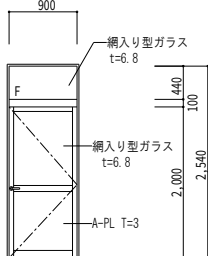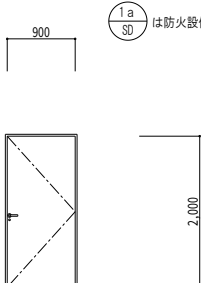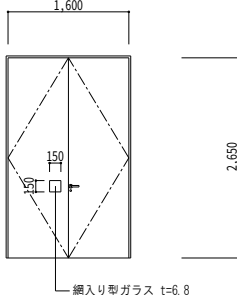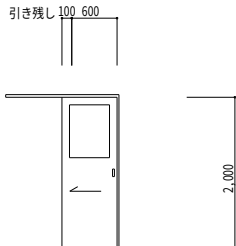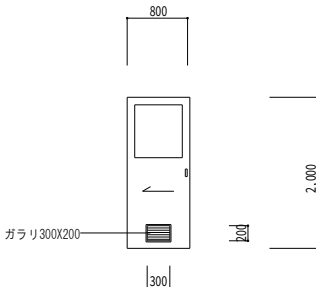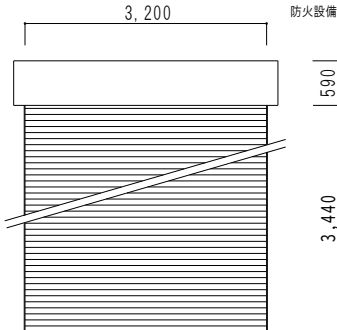符号 名称 個数			1 AW アルミ製FIX窓10	2 AW アルミ製片開き窓3	3 AW アルミ製内倒し窓2	4 AW アルミ製引違い窓1	5 AW アルミ製内倒し窓(3連)2		
姿図			防火設備 	防火設備 					
場所			ポンプ室	ポンプ室	休憩室・便所	休憩室	電気室		
仕上（枠共）			B-2	B-2	B-2	B-2	B-2		
建具	見込	70		70	70	70	70		
	ガラス	網入り型ガラス t=6.8		網入り型ガラス t=6.8	網入り型ガラス t=6.8	複層ガラス 網入りトウメイガラス t=6.8 + A6 + フロート t=5	網入り型ガラス t=6.8		
	ガラリ								
建具枠見込 沓摺			アルミ水切	アルミ水切	アルミ水切	アルミ水切	アルミ水切		
建具金物			付属金物一式	締めハンドル SUS丁番 おおり止め 付属金物一式	トップブラッチ、SUS丁番、はり出しアーム フック棒、網戸、付属金物一式	木製額縁、水切D85、網戸、クレセント、付属金物一式	トップブラッチ、SUS丁番、はり出しアーム		
備考			アルミ額縁(4周)	アルミ額縁(4周)	アルミ額縁(4周)		網戸、付属金物一式、オペレーター アルミ額縁(4周)		
符号 名称 個数			1 AD アルミ製片開き扉 + ランマFIX窓1		1 SD 1a SD スチール製片開き扉 遮音T-3 2	2 SD スチール製両開き扉1			
姿図									
場所			ホール		ポンプ室・電気室	電気室			
仕上（枠共）			B-2		スチール SOP ロックウール充填	スチール SOP			
建具	見込	70			40	40			
	ガラス	網入り型ガラス t=6.8				網入り型ガラス t=6.8			
	ガラリ								
建具枠見込 沓摺			ステンレス		120 沓摺：ステンレス	120 沓摺：ステンレス			
建具金物			本締め錠、レバーハンドル、SUS丁番、DC		SUS丁番、本締め錠、レバーハンドル、DC(ストッパーなし)	SUS丁番、本締め錠(内側サムターン)、レバーハンドル、DC、			
備考			アルミ額縁(3周)			フランス落とし			
符号 名称 個数			1 WD 木製引きフラッシュ戸1	2 WD 木製片開きフラッシュ戸1				1 SS スチール製電動重量シャッター1	
姿図									
場所			便所	休憩室				搬入室	
仕上（枠共）			ポリエステル化粧合板	ポリエステル化粧合板				SOP	
建具	見込	36		36					
	ガラス	型ガラス t=4		型ガラス t=4					
	ガラリ			アルミ製ガラリ 300X200					
建具枠見込 沓摺			スチール枠 SUSフラッターレール						
建具金物			戸車、堀込引手、引戸錠(表示・非常開錠付)	ナイロン戸車、掘り込み引手、アルミフラッターレール				スラット厚：1.6	
備考								ガイドレール・座板・マグサ：SUS 危害防止装置付	

工事名	令和7年度西国東海岸保全事業 2・3号排水機場上屋建築工事		
図面名	建具表		
作成年月日	—		
縮 尺	S=1:50	図面番号	12
会社名	—		
事務所名	九州農政局 西国東海岸保全事業所		

工事名	令和7年度西国東海岸保全事業 2・3号排水機場上屋建築工事		
図面名	建具表		
作成年月日	—		
縮 尺	S=1:50	図面番号	12
会社名	—		
事務所名	九州農政局 西国東海岸保全事業所		

配筋標準図


- この標準は、鉄筋コンクリート構造、鉄骨鉄筋コンクリート構造等の鉄筋工事に適用する。
- 図面、特記仕様書及び本配筋標準図に記載されていない事項は、国土交通大臣官庁営繕部監修「公共建築工事標準仕様書（最新版）」による。
形状寸法の単位は特記なき限りミリメートルとする。
- 地下部分（土木構造物）は適用外とする。

第 5 章 鉄 筋 工 事

3 節 加工及び組立て

5.3.2 加工

- (a) 鉄筋の切断はシャーカッターなどによって行なう。ただし現場でやむを得ない場合はガス切断とすることができる。
- (b) 次の部分に使用する異型鉄筋の末端部には、フックを付ける。
- 柱の四隅にある主筋で、重ね継手の場合及び最上階の柱頭にある場合（下図（a）の●印で示す鉄筋）。及び R C 根巻き柱脚の主筋の柱頭部
 - 梁主筋の重ね継手が、梁の出隅及び下端の両端にある場合（下図（b）の●印で示す鉄筋）。ただし、基礎梁を除く。

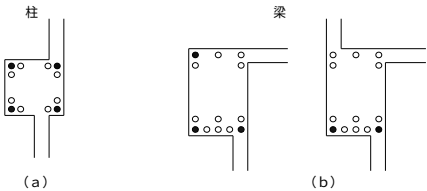

- 煙突の鉄筋（壁の一部となる場合を含む）
- 杭基礎のベース筋。
- 帯筋、あばら筋及び補止め筋。

- (c) 鉄筋の折り曲げ形状及び寸法は、表5.3.1 による。

表5.3.1 鉄筋の折曲げ形状及び寸法				
折曲げ角度	折曲げ図	折曲げ内法直径（D）		
		SD295A、SD295B、SD345	SD390	
		D16以下	D19～D38	D19～D38
180°		4d以上		
135°			3d 以上	4d 以上
90°				5d 以上
135°及び90° (幅止め筋)				

5.3.4 継手及び定着

- (c) 鉄筋の重ね継手は、次による。
- なお、径が異なる鉄筋の重ね継手の長さは、細い鉄筋の径による。
- 主筋及び耐力壁の鉄筋の重ね継ぎ手の長さは、特記による。
特記がなければ、40d（軽量コンクリートの場合は50d）と表5.3.2の重ね継ぎ手長さのうち大きい値とする。
 - (1)以外の鉄筋の重ね継ぎ手の長さは、表5.3.2による。

表5.3.2 鉄筋の重ね継手及長さ			
鉄筋の種類	コンクリートの設計基準強度 Fc(N/mm2)	L1(フックなし)	L1h(フックあり)
SD295A SD295B	18	45d	35d
	21	40d	30d
	24,27	35d	25d
SD345	30,33,36	35d	25d
	18	50d	35d
	21	45d	30d
SD390	24,27	40d	30d
	30,33,36	35d	25d
	21	50d	35d
SD390	24,27	45d	35d
	30,33,36	40d	30d

(注) 軽量コンクリートの場合は、上表の値に5dを加えたものとする。

- 隣り合う継手の位置は、表5.3.3による。ただし、壁の場合及びスラブ筋でD16以下の場合は除く。
なお、先組み工法等で、柱、梁の主筋の継手を同一箇所にはける場合は、特記による。

表5.3.3 隣合う継手の位置

重ね継手	フックのある場合	
	フックのない場合	
圧接継手	—	
カプラー	—	

- (d) 鉄筋の定着は、次による。
- 柱に取り付ける梁の引張り鉄筋の定着長さは、表5.3.4による。
適用は特記による。
 - (1)以外の鉄筋の定着長さは、表5.3.4により適用は特記による。

表5.3.4 鉄筋の定着の長さ

鉄筋の種類	コンクリートの設計基準強度 Fc(N/mm2)	フックなし			フックあり		
		L1	L2	L3	L1h	L2h	L3h
SD295A SD295B	18	45d	40d	小梁 スラブ	35d	30d	小梁 スラブ
	21	40d	35d		30d	25d	
	24,27	35d	30d		25d	20d	
SD345	30,33,36	35d	30d	10d かつ 150mm 以上 (25d)	25d	20d	10d
	18	50d	40d		35d	30d	
	21	45d	35d		30d	25d	
SD390	24,27	40d	30d	35d	30d	25d	—
	30,33,36	35d	30d		35d	30d	
	21	50d	40d		30d	25d	

- (注) 1. L1、L1h：2.以外の直線定着の長さ及びフックあり定着の長さ
2. L2、L2h：割裂破壊のおそれのない箇所への直線定着の長さ及びフックあり定着の長さ
3. L3：小梁及びスラブの下端筋の定着長さ。ただし基礎耐力スラブ及びこれを受ける小梁を除く（なお、片持小梁及び片持ちスラブの場合は20d及び10dを25dとする。）
4. L3h：小梁の下端筋のフックあり定着の長さ
5. フックあり定着の場合は、図5.3.2 に示すようにフック部分 を含まない。
また中間部での折り曲げは行なわない。
6. 軽量コンクリートの場合は、表の値に5dを加えたものとする。
7. 片持ちスラブは「5.3 片持ちスラブの基準配筋」を参照

- (3) 定着の方法は 図5.3.2 による。
- なお、仕口内に縦に折り曲げて定着する鉄筋の長さLが、表5.3.4 のフックあり定着の長さL2h(L1h) 確保できない場合は、全長を表5.3.4 に示す直線定着の長さ L2 (L1) とし、かつ、余長を 8d、仕口面から鉄筋外面までの投影定着長さを表5.3.5 に示す水平投影定着長さ（かつ、梁主筋の柱内定着においては、原則として、柱せいの3／4倍以上）をのみ込ませる。

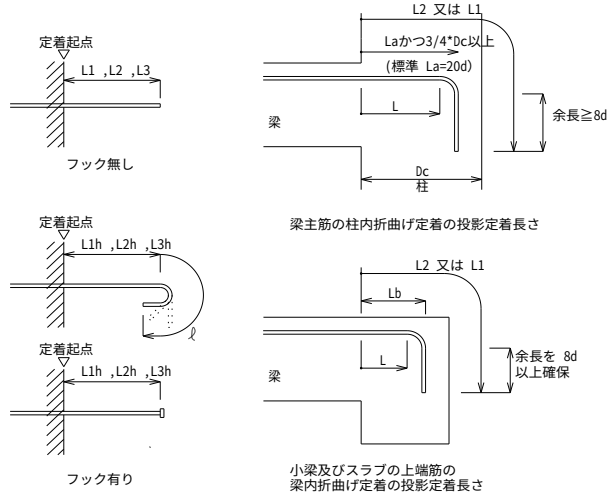


図5.3.2 定着の方法

表5.3.5 投影定着長さ

鉄筋の種類	コンクリートの設計基準強度 Fc(N/mm2)	La	Lb
SD295A SD295B	18	20d	15d
	21	15d	15d
	24,27	15d	15d
SD345	30,33,36	15d	15d
	18	20d	20d
	21	20d	20d
SD390	24,27	20d	15d
	30,33,36	15d	15d
	21	20d	20d
SD390	24,27	20d	20d
	30,33,36	20d	15d
	21	20d	20d

- (注) 1. La：梁主筋の柱内折曲げ定着の投影定着長さ（基礎梁、片持ち梁及び片持ちスラブを含む）
2. Lb：小梁及びスラブの上端筋の梁内折曲げ定着の投影定着長さ（片持ち梁及び片持ちスラブを除く）
3. 軽量コンクリートの場合は、表の値に5dを加えたものとする。

- (e) その他の鉄筋の継手及び定着は、次による。

- (1) 溶接金網の継手及び定着

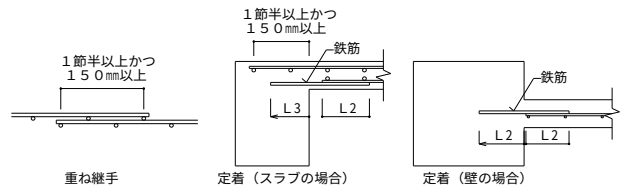


図5.3.3


5.3.5 鉄筋のかぶり厚さ及び間隔

- (a) 鉄筋及び溶接金網の最小かぶり厚さは、表5.3.6による。ただし、柱及び梁の主筋にD29以上を使用する場合は、主筋のかぶり厚さを、径の1.5倍以上として最小かぶり厚さを定める。
- (b) 柱、梁等の鉄筋の加工に用いるかぶり厚さは、最小かぶり厚さに10mmを加えた数値を標準とする。

表5.3.6 鉄筋及び溶接金網の最小かぶり厚さ：建築構造物

構 造 部 分 の 種 別		最小かぶり厚さ (mm)
土に接しない部分	スラブ、耐力壁 仕上がりあり	20
	仕上がりなし	30
	柱・梁 耐力壁	仕上がりあり 30 (40)
		仕上がりなし 30 (40)
		仕上がりあり 30 (40)
	仕上がりなし	40 (40)
土に接する部分	擁壁、耐力スラブ	40
	柱、梁、スラブ、壁	*40
	基礎、擁壁、耐力スラブ	*60
煙突等高温を受ける部分		60

- (注) 1. *印のかぶり厚さは、普通のコンクリートに適用し、軽量コンクリートの場合は、特記による。
2. 「仕上がりあり」とは、モルタル塗り等の仕上がりのあるものとし、鉄筋の耐久上有効でない仕上げ（仕上塗材、塗装等）のものを除く。
3. スラブ、梁、基礎及び擁壁で、直接土に接する部分のかぶり厚さには、捨コンクリートの厚さを含まない。
4. 杭基礎の場合のかぶり厚さは、杭天端からとする。
5. 塩害を受けるおそれのある部分等、耐久性上不利な箇所には、特記による。
6. 柱、梁筋のかぶり厚は、下図のように主筋の外周りを包んでいる帯筋、あばら筋で測定する。

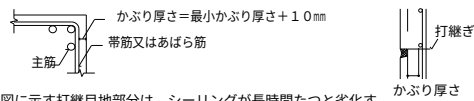

7. 右図に示す打継目地部分は、シーリングが長時間たつと劣化することや温度変化や乾燥収縮が起こりやすいことから仕上がりなしとみなして、目地底よりかぶりを確保する。

- (c) 鉄筋組立後のかぶり厚さは最小かぶり厚さ以上とする。

- (d) 鉄筋相互のあきは、次の値のうち最大のもの以上とする。ただし、特殊な鉄筋継手の場合はあきは、特記による。
- 粗骨材の最大寸法の1.25倍
 - 25mm
 - 鉄筋の径（呼び名に用いた数値d）の1.5倍

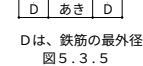


図5.3.5

- (e) 鉄骨鉄筋コンクリート造の場合、主筋と平行する鉄骨とのあきは、(d)による。

- (f) 貫通孔に接する鉄筋のかぶり厚さは、(c)による。

※ 別図 各部配筋 ※

1 節 基礎及び基礎梁の配筋

1.1 直接基礎の配筋

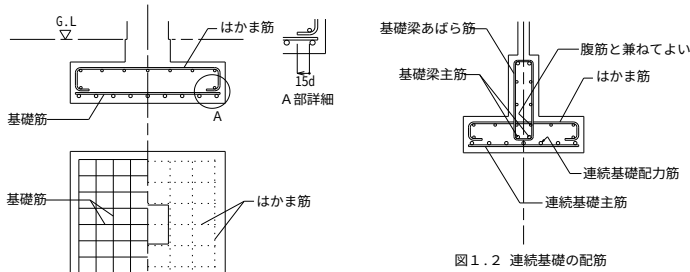


図 1.1 独立基礎の配筋

1.2 基礎接合部の補強配筋


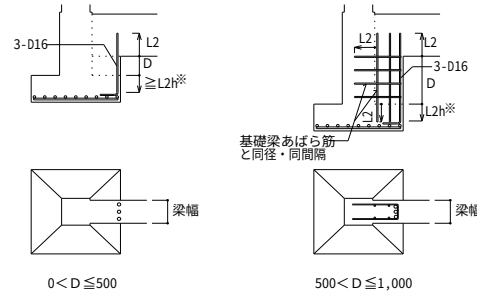


図 1.2 基礎接合部の補強配筋


- ※ L2hを確保できない時は 標仕(5.3.4(d)(3)) により全長をL2 としL2hを確保する。

1.2-a 杭 基 礎（参考）

PHC 杭 杭頭補強（全ての杭に補強を行い、特記なきはB型とする。）

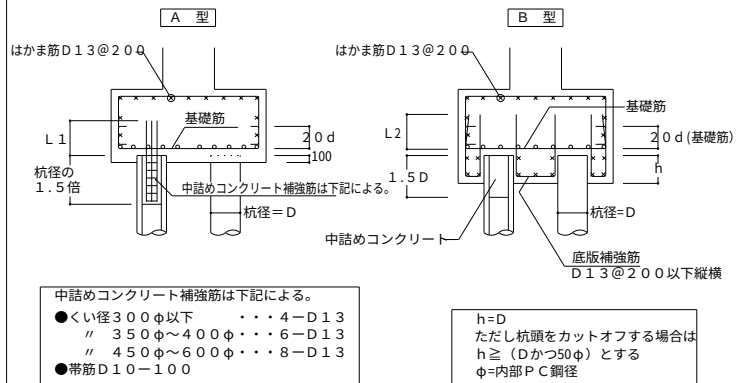

- 1：中詰めコンクリートの強度は基礎に同じとする。
- 2：基礎筋・はかま筋の90°フックの余長は150とする。

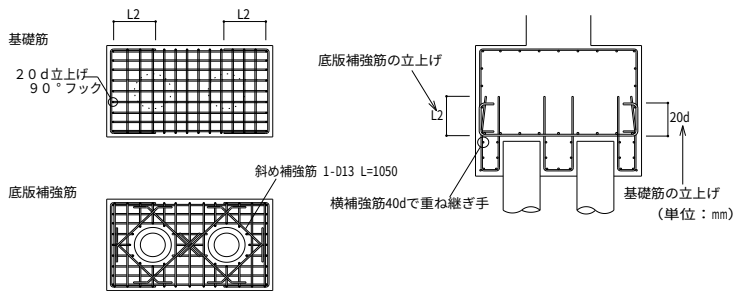

工事名	令和7年度西国東海岸保全事業 2・3号排水機場上屋建築工事		
図面名	配筋標準図(1/4)		
作成年月日	—		
縮 尺	S=1:NON	図面番号	14 - 1 / 4
会社名	—		
事務所名	九州農政局 西国東海岸保全事業所		

1.3 基礎梁主筋の継手、定着及び余長

(a) 一般事項

- (1) 梁筋は、原則として柱をまたいで引き通すものとし、引き通すことができない場合は柱内に定着する。ただし、やむを得ず梁内に定着する場合は、図1.4による。
- (2) 梁筋を柱内に定着する場合は、3.1(a)(2)による。

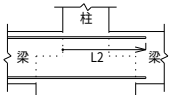


図1.4 梁筋の基礎梁内への定着

(b) 独立基礎で基礎梁にスラブがつかない場合の主筋の継手、定着及び余長

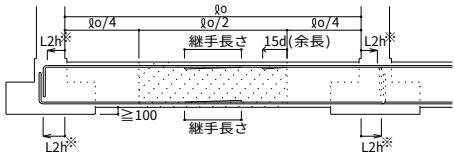


図1.5 主筋の継手、定着及び余長（その1）

(c) 独立基礎で基礎梁にスラブがつく場合

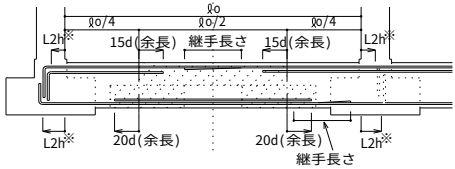


図1.6 主筋の継手、定着及び余長（その2）

(d) 連続基礎及びべた基礎の場合の主筋の継手、定着及び余長

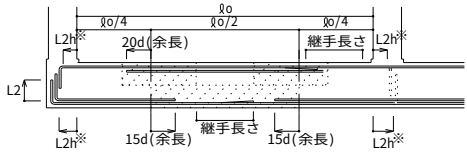



図1.7 主筋の継手、定着及び余長（その3）

- (注) 1. 図示のない事項は、3.1による。
2. 印は、継手及び余長位置を示す。
3. 破線は、柱内定着の場合を示す。
- ※ L2h を確保できない場合は、標仕(5.3.4(d)(3))によることができる。
(=全長をL2以上とし、かつ投影長さLaと3/40の確保、かつ余長8d以上)


4. 印は継手位置を示す。重ね継手の場合はL1をこの範囲に納めること。

1.4 基礎梁のあばら筋

あばら筋組み立ての形状及びフックの位置は、3.2(a)による。ただし、梁の上下にスラブがつく場合で、かつ、梁せいが1.5m以上の場合は図1.8によることができる。

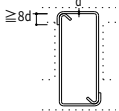

一般の場合

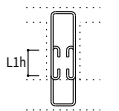


重ね継手とする場合

2節 柱の配筋

2.1 柱主筋の継手、定着及び余長


- (1) 柱頭定着長さL2が確保できない場合は、構造計算等により必要長さの確認を行なうものとする。
- (2) 柱頭主筋について、梁上端主筋との取り合いを考慮し、適切なかぶり厚さを確保する。
- (3) 重ね継手長さは、表5.3.2による。

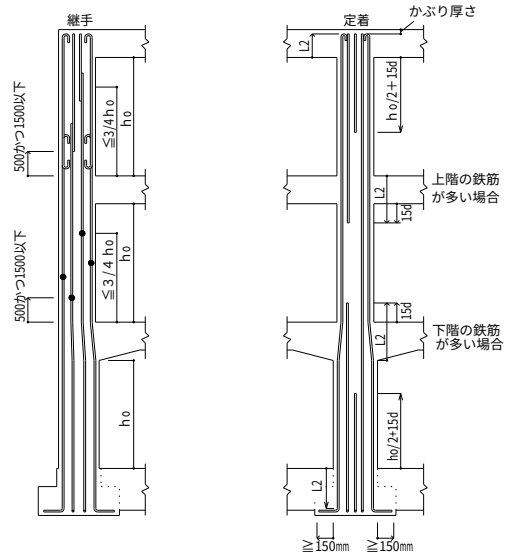

- (注) 1. 柱の四隅にある主筋で、重ね継手の場合及び最上階の柱頭にある場合はフックを付ける。
2. 隅り合う継手の位置は、標仕(表5.3.3)による。

図2.1 柱主筋の継手、定着及び余長

2.2 帯筋組み立ての形及び割付け

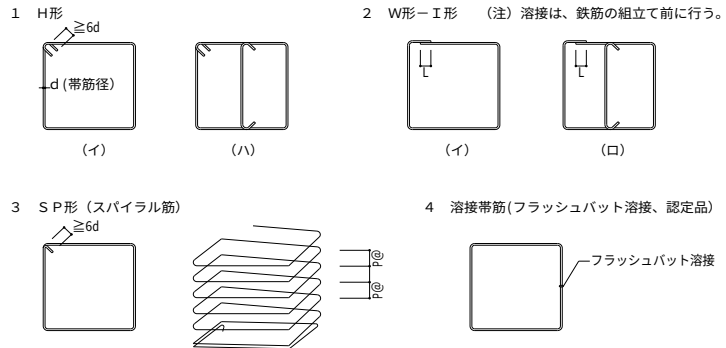

- (1) H形を標準とする。
- (2) フック及び継手の位置は交互とする。
- (3) 溶接する場合の溶接長さLは、両面フレア溶接の場合は5d以上、片面フレア溶接の場合は10d以上とする。
- (4) S P形において、柱頭及び柱筋の端部は1.5巻き以上の添え巻きを行なう。
- (5) H形の135°曲げフックが困難な場合はW-I形とする。

図2.2 帯筋組立の形

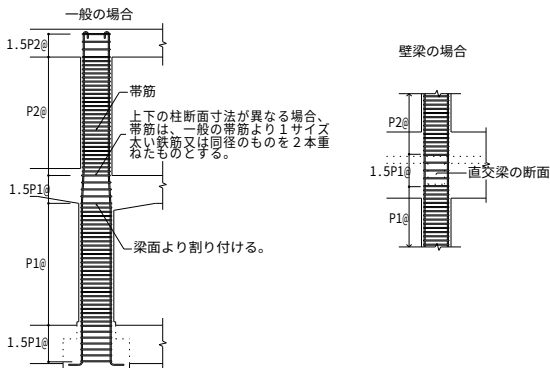


図2.3 帯筋の割付け

- (注) 1. 柱に取り付く梁に段差がある場合、帯筋の間隔を1.5P1@又は1.5P2@とする範囲は、その柱にとりつくすべての方向の梁を考慮して適用する。
2. 柱・梁仕口部の帯筋比は0.2%以上とする。

3節 梁の配筋

3.1 大梁主筋の継手、定着及び余長

(a) 大梁主筋の継手及び定着の一般事項

- (1) 梁主筋は原則として柱をまたいで引き通すものとし、引き通すことができない場合は下記(2)により柱内に定着することができる。
- ただし、やむを得ず梁内に定着する場合は、図3.1による。
- (2) 梁主筋を柱内に折り曲げて定着する場合は次による。なお、定着の方法は標仕(5.3.4(d)(3))による。
- 上端筋：曲げ降ろす。
- 下端筋：原則として曲げ上げる。

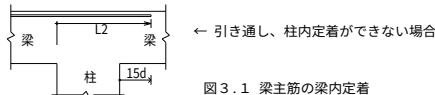


図3.1 梁主筋の梁内定着

- (3) 段違い梁は、図3.2による。


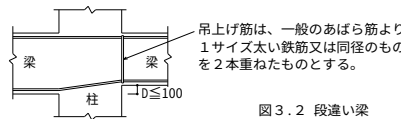


図3.2 段違い梁

(b) ハンチのない場合の重ね継ぎ手、定着、余長は図3.3による

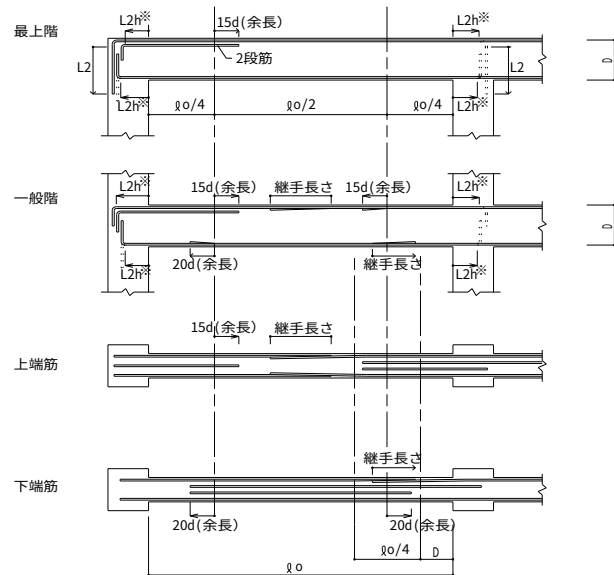


- (注) 1. 継手中心位置は次による。
- 上端筋：中央lo/2以内かつ柱面より梁せい(D)以上はなす。
- 下端筋：柱面より梁せい(D)以上離し、lo/4を加えた範囲以内
2. 標仕(5.3.2(b)(2))で定めた鉄筋には、フックを付ける。
3. 印は継手及び余長を示す。
4. 破線は柱内定着の場合を示す。
- ※ L2h を確保できない場合は、標仕(5.3.4(d)(3))によることができる。
(=全長をL2以上とし、かつ投影長さLaと3/40の確保、かつ余長8d以上)

図3.3 大梁の重ね継手、定着及び余長

(c) ハンチのある場合は、標仕(各部配筋参考図図3.4)による。

3.2 あばら筋(小梁、片持ち梁、基礎梁含む)の組み立ての形及び割付け等

(a) あばら筋組み立ての形及びフックの位置

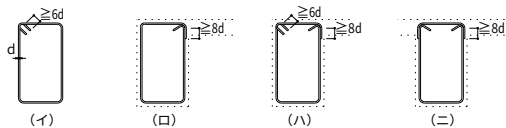

1. (イ)形を標準とする。ただし、L形梁の場合は、(ロ)又は(ハ)、T形梁の場合は(ロ)~(ニ)とすることができる。
2. フックの位置は(イ)の場合は交互とし、(ロ)の場合は、L形ではスラブのつく側、T形では交互とする。
- なお、(ハ)の場合はスラブの付く側を90°折り曲げとする。

図3.5 あばら筋組立の形

(b) あばら筋の割付け

- (1) 間隔が一様で、ハンチのない場合。

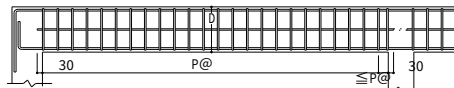


図3.6

- (2) 間隔が一様で、ハンチのある場合。

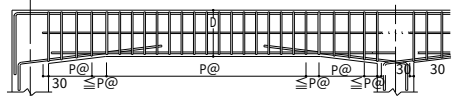


図3.7

- (3) 梁の端部で間隔の異なる場合。

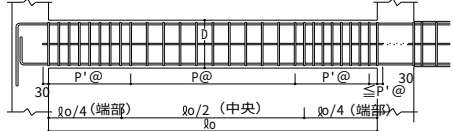


図3.8

1. あばら筋は、柱面の位置から割り付ける。
2. 図中のP@、P'@は特記されたあばら筋の間隔を示す。

(c) 腹筋及び幅止め筋

(1) 一般の梁

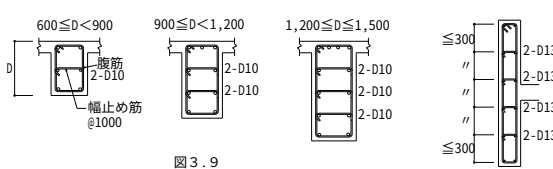



図3.9

1. 腹筋に継手を設ける場合の継手長さは、特記なき限り150mm程度とする。
2. 幅止め筋及び受け用幅止め筋はD10-1000@程度とする。

図3.10

3.4 小梁主筋の継手、定着及び余長

(a) 連続小梁の場合

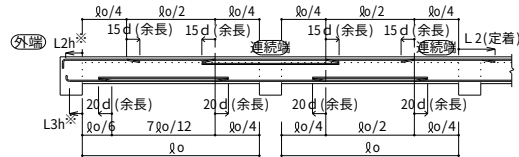

- (注) 1. 印は、継手及び余長位置を示す。
2. 図示のない事項は、5.3.2及び5.5.1による。

図3.11 小梁主筋の継手、定着及び余長(その1)

(b) 単純小梁及び梁の端部で間隔が異なる場合

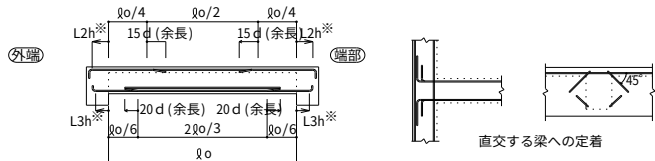


図3.12-1

1. 印は、余長位置を示す。
2. 梁せいが小さく垂直で余長が取れない場合は、斜めにしても良い。
3. 図示のない事項は1.3及び3.1に準ずる。
- ※ L2h、L3h を確保できない場合は、標仕(5.3.4(d)(3))によることができる。

(c) あばら筋は、3.2による。

(d) 打増し補強は、3.3による。



























工事名	令和7年度西国東海岸保全事業 2・3号排水機場上屋建築工事		
図面名	配筋標準図(2/4)		
作成年月日	—		
縮尺	S=1:NON	図面番号	14-2/4
会社名	—		
事務所名	九州農政局 西国東海岸保全事業所		

鉄骨工作標準図 (1/2)

1 本標準図は溶接接合の標準を示すもので、構造図は本標準図より優先する。

2 構造図、本標準図に記載なきは、① 公共建築工事標準仕様書、② 建築鉄骨設計基準及び同解説、③ J A S S 6 鉄骨工事 に倣うものとする。

3 完全溶込み溶接部の検査は超音波探傷試験を行なう。

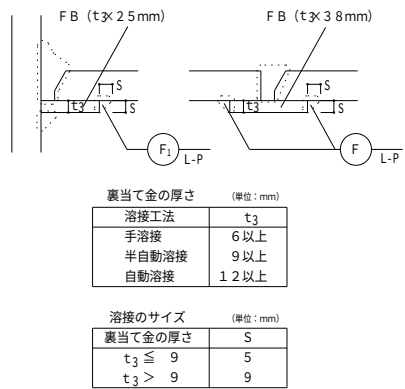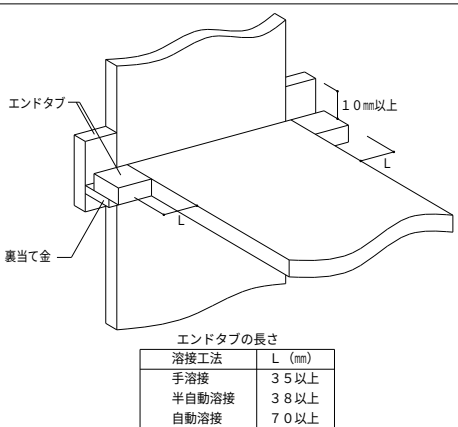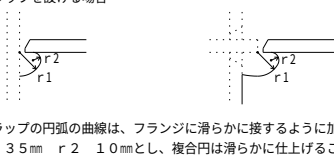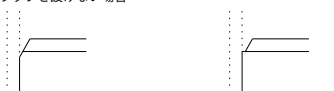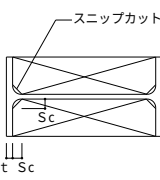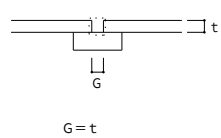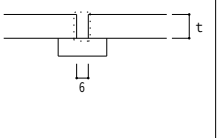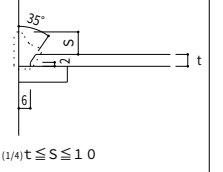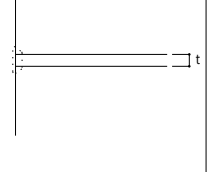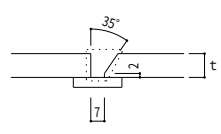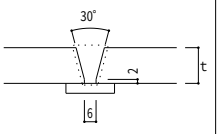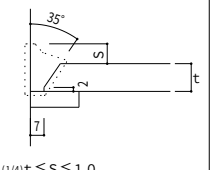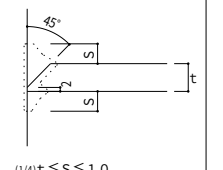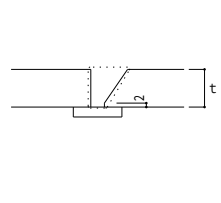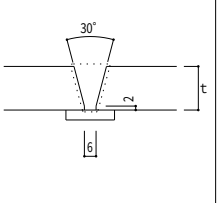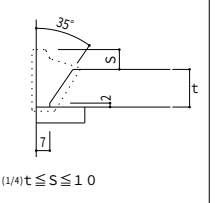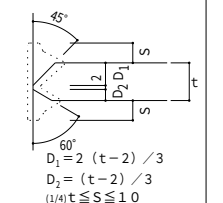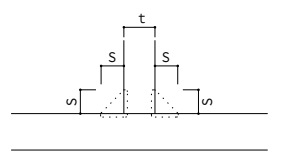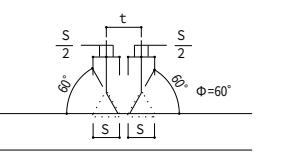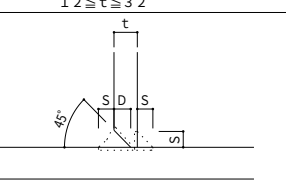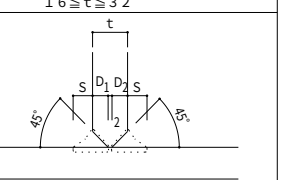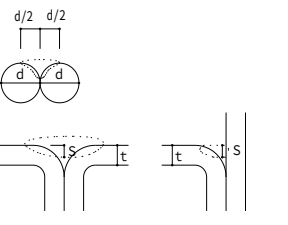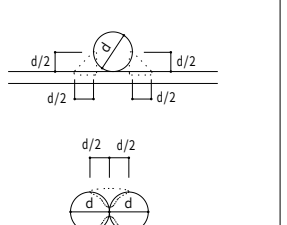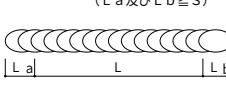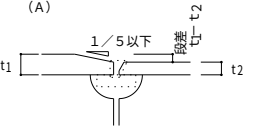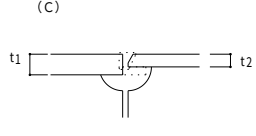
溶接記号の記載方法 ※ 両面溶接とは、裏はつりの有無にかかわらず、 鋼材の表側と裏側の両面より溶接を行うものとする。		裏当て金  注) R付き裏当て金についても本図、表に倣うものとする。		余盛り、裏はつり <table><tr><th>溶 接 継 手</th><th>溶 接 工 法</th><th>余盛りの限度</th></tr><tr><td>突合わせ継手</td><td>手溶接</td><td>3</td></tr><tr><td>かど継手</td><td>半自動溶接</td><td>4</td></tr><tr><td>隅肉溶接</td><td>自動溶接</td><td>4</td></tr><tr><td>隅肉溶接</td><td>手溶接</td><td>3</td></tr><tr><td>フレア溶接</td><td>半自動溶接</td><td>3</td></tr></table> 裏はつり 突合わせ溶接における両面溶接は、原則として裏はつりを行い、裏はつりは、健全な溶接部分が現れるまではつり取った後、裏溶接を行う。但し、自動溶接において完全溶込みがえられたことが超音波探傷試験等で確認できる場合は、裏はつりを省略することができる。		溶 接 継 手	溶 接 工 法	余盛りの限度	突合わせ継手	手溶接	3	かど継手	半自動溶接	4	隅肉溶接	自動溶接	4	隅肉溶接	手溶接	3	フレア溶接	半自動溶接	3	エンドタブ  <table><tr><th>溶接工法</th><th>L (mm)</th></tr><tr><td>手溶接</td><td>35以上</td></tr><tr><td>半自動溶接</td><td>38以上</td></tr><tr><td>自動溶接</td><td>70以上</td></tr></table>		溶接工法	L (mm)	手溶接	35以上	半自動溶接	38以上	自動溶接	70以上	スカラップ 本工事の開先加工及びスカラップ加工は (I) を原則とする。 角形鋼管柱・ノンスカラップ標準詳細図参照のこと。 I) スカラップを設ける場合  スカラップの円弧の曲線は、フランジに滑らかに接するように加工する。 r1 35mm r2 10mmとし、複合円は滑らかに仕上げること。 II) スカラップを設けない場合  注) 1. 裏当て金の加工形状及び取付については、JASS6鉄骨工事 (1996年版) P24～に倣うものとする。 2. II) タイプで既製品の裏当て金を用いる場合は、係員の承認を得るものとする。		スニップカット 本工事のガセットプレートに適用する。  溶接の交差部をスニップカット (Sc) で処理する場合の標準寸法は、鋼材の板厚に応じて下記表によるものとし、スニップカット部は、溶接により埋めるものとする。ただし既製鋼鋼のスニップカットは、Sc = r + 2mmとする。 <table><tr><th></th><th>t</th><th>6</th><th>9</th><th>12</th><th>16以上</th></tr><tr><td>Sc</td><td>10</td><td>12</td><td>14</td><td>15</td><td></td></tr></table>			t	6	9	12	16以上	Sc	10	12	14	15																																					
溶 接 継 手	溶 接 工 法	余盛りの限度	
突合わせ継手	手溶接	3	
かど継手	半自動溶接	4	
隅肉溶接	自動溶接	4	
隅肉溶接	手溶接	3	
フレア溶接	半自動溶接	3	
溶接工法	L (mm)	
手溶接	35以上	
半自動溶接	38以上	
自動溶接	70以上	
	t	6	9	12	16以上	
Sc	10	12	14	15	
突き合わせ継手 (B) (単位 : mm)		T型継手 (T) Sは、補強隅肉溶接を示し、そのサイズは突き合わせる板厚の1/4以上 かつ 10mm以下とする。 (単位 : mm)		かど継手 (L) Sは、補強隅肉溶接を示し、そのサイズは突き合わせる板厚の1/4以上 かつ、10mm以下とする。 (単位 : mm)	
H (アーク手溶接、ガスシールドアーク半自動溶接およびセルフガスシールドアーク半自動溶接)		A (サブマージアーク自動溶接)		H (アーク手溶接、ガスシールドアーク半自動溶接およびセルフガスシールドアーク半自動溶接)		A (サブマージアーク自動溶接)	
1 (片面溶接) t ≤ 6		2 (両面溶接) t ≤ 12		1 (片面溶接) t ≤ 6		2 (両面溶接) t ≤ 12	
	
6 < t ≤ 19		12 < t ≤ 22		6 < t ≤ 19		12 < t ≤ 22	
	
19 < t ≤ 32		22 < t ≤ 32		19 < t ≤ 32		22 < t ≤ 32	
	
両面隅肉溶接 (F) (アーク手溶接、ガスシールドアーク半自動溶接およびセルフガスシールドアーク半自動溶接) (単位 : mm)		部分溶込み溶接かど継手 (単位 : mm)		部分溶込み溶接 (P) 溶接工法は、原則としてアーク手溶接、ガスシールドアーク半自動溶接及びセルフガスシールドアーク半自動溶接とする。片面溶接は、原則として開先を取らない側にも補強隅肉溶接を行う。 (単位 : mm)		フレア溶接 (F L) 溶接工法は、原則としてアーク手溶接、ガスシールドアーク半自動溶接及びセルフガスシールドアーク半自動溶接とする。 (単位 : mm)		鋼材・溶接材料及入熱・パス間温度	
t ≤ 16 タイプ1		16 < t ≤ 32 タイプ2		1 (片面溶接) 12 ≤ t ≤ 32		2 (両面溶接) 16 ≤ t ≤ 32		1 (片面溶接)		2 (両面溶接)	
	
隅肉溶接のサイズ (単位 : mm) <table><tr><td>t</td><td>4</td><td>5</td><td>6</td><td>7</td><td>8</td><td>9</td><td>10</td><td>11</td><td>12</td><td>13</td><td>14</td><td>15</td><td>16</td></tr><tr><td>S</td><td>3</td><td>4</td><td>5</td><td>6</td><td>7</td><td>8</td><td>9</td><td>10</td><td>10</td><td>11</td><td>12</td><td>13</td><td>14</td></tr></table> a=0.7*S		t	4	5	6	7	8	9	10	11	12	13	14	15	16	S	3	4	5	6	7	8	9	10	10	11	12	13	14	隅肉溶接のサイズ (単位 : mm) <table><tr><td>t</td><td>17</td><td>18</td><td>19</td><td>20</td><td>21</td><td>22</td><td>23</td><td>24</td><td>25</td><td>26</td><td>28</td><td>30</td><td>32</td></tr><tr><td>S</td><td>10</td><td>11</td><td>11</td><td>12</td><td>13</td><td>13</td><td>14</td><td>14</td><td>15</td><td>16</td><td>17</td><td>18</td><td>19</td></tr></table> a=cosΦ*S=0.866*S Φ=60°		t	17	18	19	20	21	22	23	24	25	26	28	30	32	S	10	11	11	12	13	13	14	14	15	16	17	18	19	<table><tr><td>t</td><td>9</td><td>12</td><td>16</td><td>19</td><td>22</td><td>25</td><td>28</td><td>32</td></tr><tr><td>D</td><td>7</td><td>10</td><td>11</td><td>12</td><td>13</td><td>13</td><td>14</td><td>15</td></tr></table> (1/4)t ≤ S ≤ 10		t	9	12	16	19	22	25	28	32	D	7	10	11	12	13	13	14	15	D1 = (t-2) / 2 D2 = (t-2) / 2 (1/4)t ≤ S ≤ 10		t ≥ 3 のとき S = t t < 3 のとき S = 3		d/2 d/2 	
t	4	5	6	7	8	9	10	11	12	13	14	15	16	
S	3	4	5	6	7	8	9	10	10	11	12	13	14	
t	17	18	19	20	21	22	23	24	25	26	28	30	32	
S	10	11	11	12	13	13	14	14	15	16	17	18	19	
t	9	12	16	19	22	25	28	32	
D	7	10	11	12	13	13	14	15	
突合わせ継手において、突合わせ部の板厚に段差があり、段差が手溶接及び半自動溶接で4mmを超え、自動溶接で3mmを超える場合は、厚い方の板に1/5以下の勾配をとり、突き合わせ部の表面を揃える。但し、半自動溶接でI型開先の場合は3mmを限度とする。また、(C)部の様な場合には勾配をつけない。		(A)  (C) 		断続隅肉溶接の長さ (単位 : mm) <table><tr><th>板厚</th><th colspan="2">溶 接 の 長 さ (L)</th></tr><tr><th></th><th>手溶接, 半自動溶接</th><th>自 動 溶 接</th></tr><tr><td>3.2以下</td><td>30程度</td><td>40程度</td></tr><tr><td>3.2を超え2.5未満</td><td>40程度</td><td>50程度</td></tr><tr><td>2.5以上</td><td>50程度</td><td>70程度</td></tr></table>		板厚	溶 接 の 長 さ (L)			手溶接, 半自動溶接	自 動 溶 接	3.2以下	30程度	40程度	3.2を超え2.5未満	40程度	50程度	2.5以上	50程度	70程度	設計図書 (図面及び仕様書をいう。)に示す断続隅肉溶接の長さは、右図の有効長さ (L) とし、隅肉のサイズ (S) の1.0倍以上とする。但し、有効長さは、ビートの始点 (La) 及びクレーター (Lb) を除いた長さとする		1 400KN級鋼のSTKR,BCR,BCPは、 YGW-11,15で入熱30KJ/cm以下、 パス間温度250°以下とし、 YGW-18,19で入熱40KJ/cm以下、 パス間温度350°以下とする。 2 490KN級鋼のSTKR,BCPは、 YGW-18,19で入熱39KJ/cm以下、 パス間温度250°以下とする。		工事名 令和7年度西国東海岸保全事業 2・3号排水機場上屋建築工事 図面名 鉄骨工作標準図(1/2) 作成年月日 — 縮 尺 S=1:NON 図面番号 15 - 1 / 2 会社名 — 事務所名 九州農政局 西国東海岸保全事業所	
板厚	溶 接 の 長 さ (L)	
	手溶接, 半自動溶接	自 動 溶 接	
3.2以下	30程度	40程度	
3.2を超え2.5未満	40程度	50程度	
2.5以上	50程度	70程度	

スタッド溶接

- (1) スタッド溶接は、アークスタッド溶接方式による直接溶接とし、溶接姿勢は下向きを原則とする。
- (2) スタッド溶接材料は、JIS B1198「頭付スタッド」の規格に適合するものとし、適用する呼び名は、1 3、1 6、1 9、2 2 の4種類とする。
- (3) スタッド溶接はデッキプレート上から行なってはならない。ただしデッキプレート厚 $t=1.6\text{mm}$ 以下で、あらかじめ良好な溶接が得られることが確認された場合についてはこの限りではない。

表1 スタッドの間隔、ゲージ等の寸法

項 目	寸 法
間隔 p	呼び径の7.5倍以上600mm 以下
最小ゲージ g	呼び径の5倍以上
へりあき e	40mm (S部)、100mm (RC部) 以上
かぶり	30mm 以上
最大径	2.5 t 以下 (ウェブ直上は別)

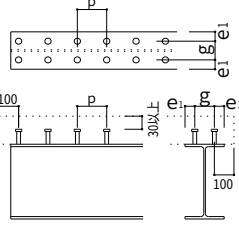

高力ボルト接合等

表2 ボルト孔の径 (mm)

ボルトの種類	M12	M16	M20	M22	M24
高力ボルト (F10T, S10T)	14	18	22	24	26
溶融亜鉛めっき高力ボルト (F8T相当) * 1		17.5	22	24	26
普通ボルト * 2	12.5	16.5	20.5	22.5	24.5

* 1 大臣認定条件による。

* 2 母屋、胴縁類の取付用ボルトの場合はボルト径+1.0mmとすることができる。

表3 縁端距離及びボルト間隔 (mm)

ねじの呼び径	縁端距離 e	ボルト間隔 p
M12 M16 M20 M22	40	60
M24	45	70

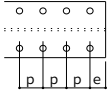


表4 千鳥打ちのゲージ及び間隔 (mm)

ゲージ g	千鳥打ちの間隔 p t	
	M12, M16, M20, M22	M24
35	50	65
40	45	60
45	40	55
50	35	50
55	25	45
60	--	40


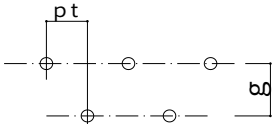



表5 形鋼のゲージ及びボルトの最大軸径

A又はB	形鋼			最大軸径	H形鋼				最大軸径
	$g1$	$g2$	$g3$		B	$g1$	$g2$	$g3$	
45	25	---	---	12	100	56	---	---	16
50	28	---	---	16	125	75	---	---	16
60	35	---	---	16	150	90	---	---	22
65	35	---	---	20	175	105	---	---	22
70	40	---	---	20	200	120	---	---	24
75	40	---	---	22	250	150	---	---	24
80	45	---	---	22	300	150	40*	---	24
90	50	---	---	24	350	140	70	---	24
100	55	---	---	24	400	140	90	---	24
125	50	35	---	24	* 印は千鳥打ちとした場合				
130	50	40	---	24					
150	55	55	---	24					
175	60	70	---	24					
200	60	90	---	24					


仕口部溶接組立要領図－1 (十字型柱＋梁通しタイプ)

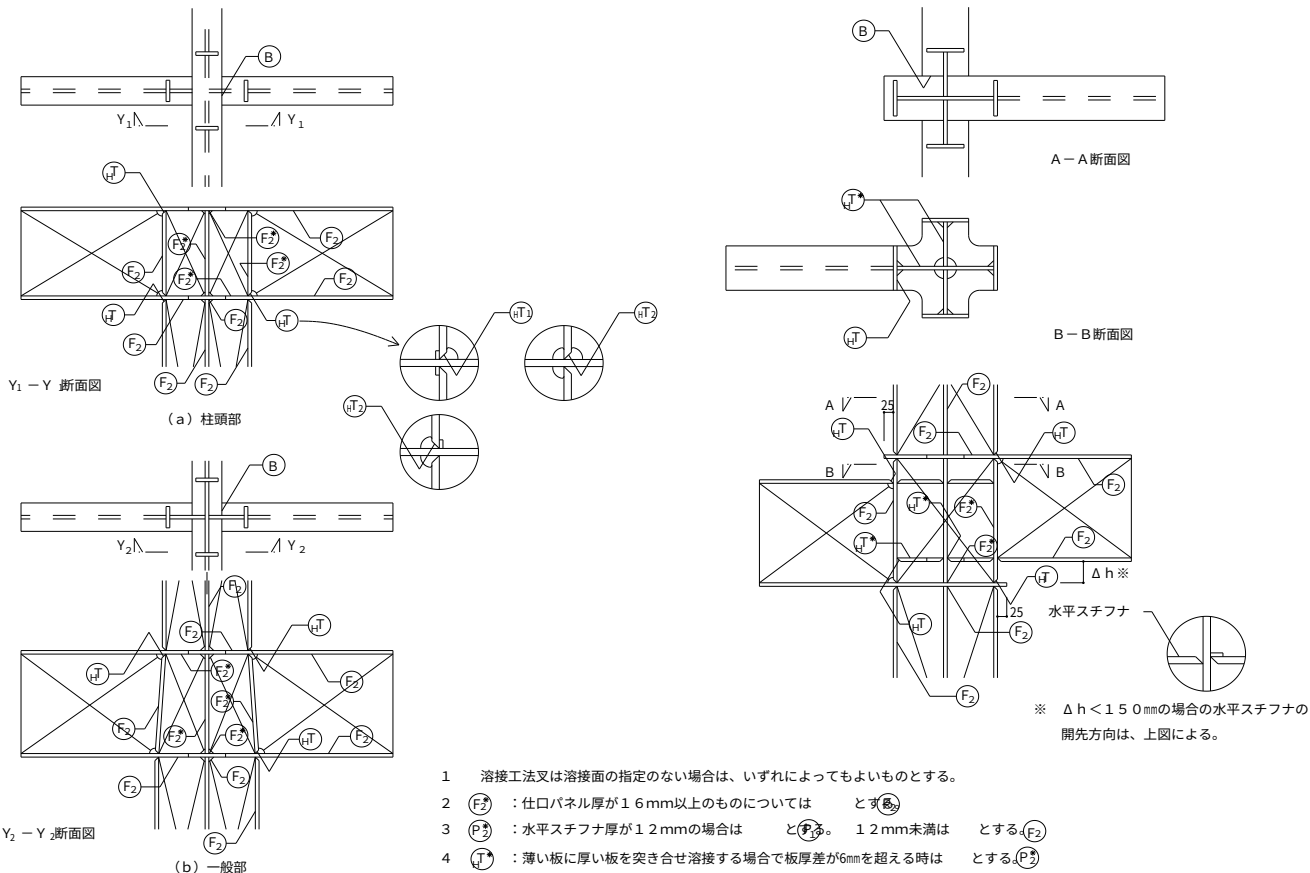

仕口部溶接組立要領図－2 (通しダイヤフラム形式) 及び 鋼管柱現場継ぎ手要領

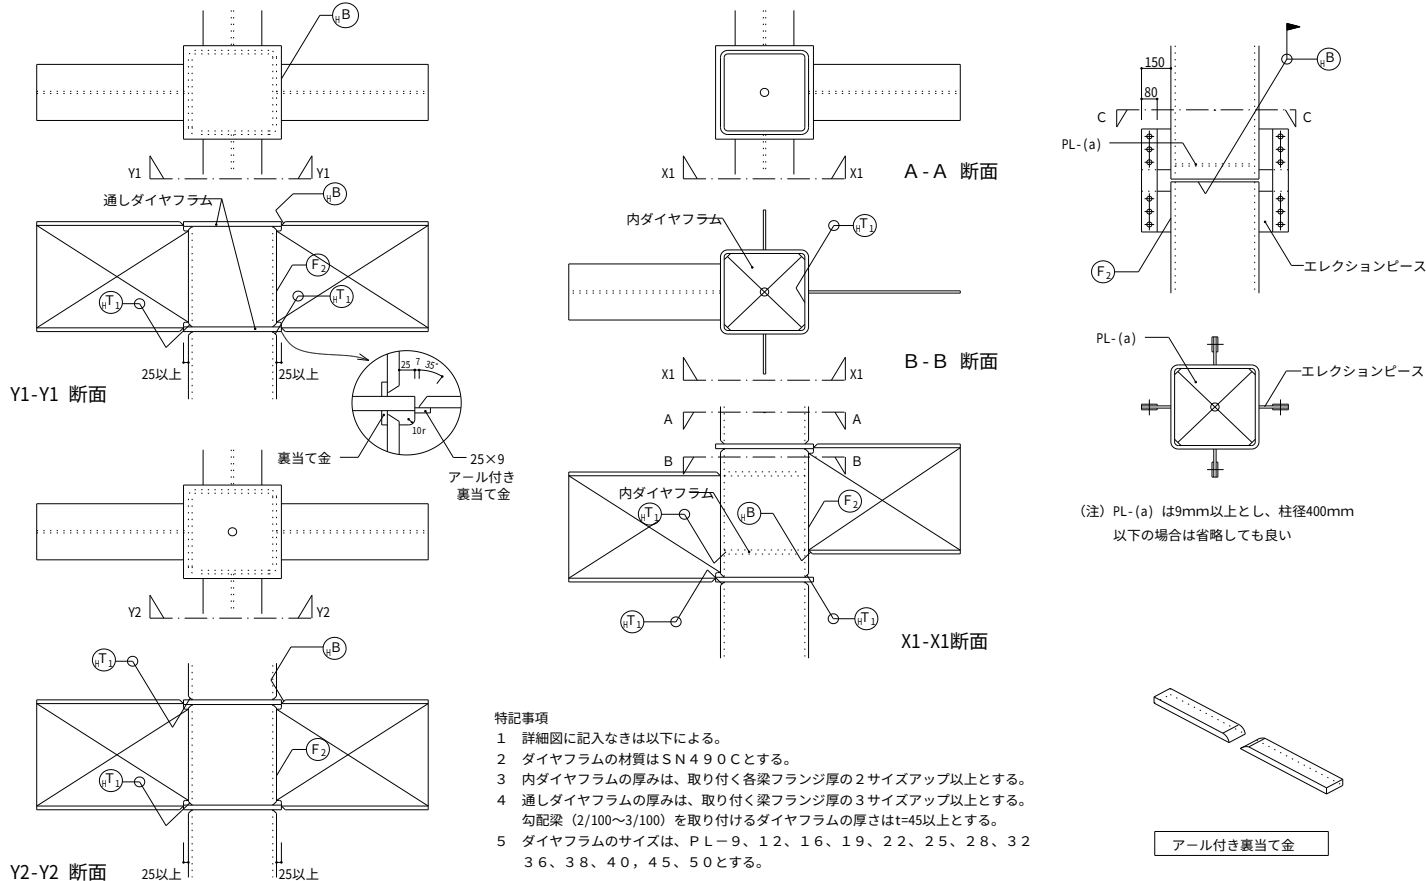


座金とアンカーボルトの全周溶接 及び 柱底均しモルタル等

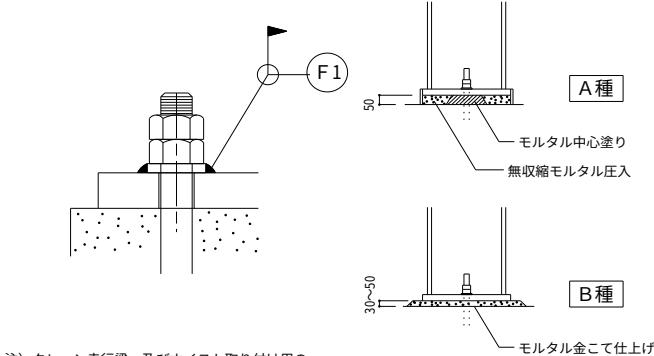


鉄骨梁貫通孔補強要領図

貫通孔径	スリプサイズ (STK400)	あて板補強形式	H鋼梁成									
			H=400	450	500	550	600	650	700	750	800	
75	89.1×4.2	A-Type B-Type	PL-t	PL-t	PL-t	PL-t	PL-t	PL-t	PL-t	PL-t	PL-t	
100	114.5×4.5											
125	139.8×4.5											
150	165.2×5.0		2PL-t	2PL-t								
175	190.7×5.3			2PL-t	2PL-t							
200	216.3×5.8				2PL-t	2PL-t						
250	267.4×6.6					2PL-t	2PL-t					
300	318.5×7.9						2PL-t	2PL-t				
350	355.6×7.9							2PL-t	2PL-t			


1. Aタイプを原則とするが、孔径大なる時はBタイプとする。 あて板の t は鉄骨梁ウェブプレート厚以上とし、材種は母材に同じとする。
2. 最大孔径 $\phi \leq H/2$ かつ $L1 \geq L2$ とする。 $L1 < L2$ は適用外とする。 貫通孔位置は梁中央とする。

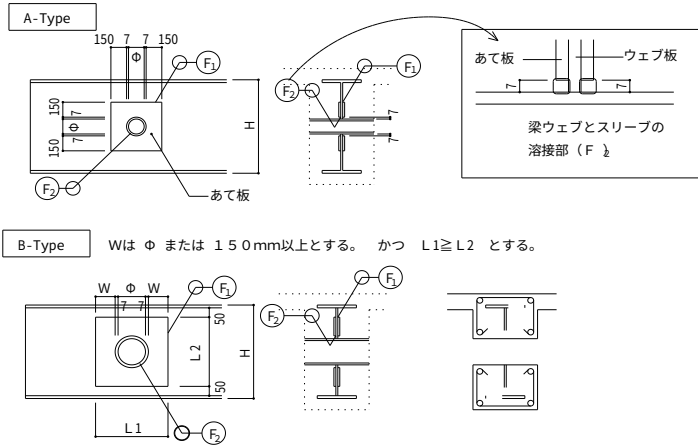

折版受材の取付け

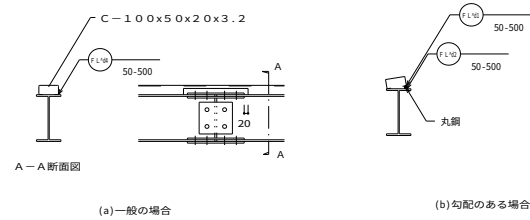

工事名	令和7年度西国東海岸保全事業 2・3号排水機場上屋建築工事		
図面名	鉄骨工作標準図(2/2)		
作成年月日	—		
縮 尺	S=1:NON	図面番号	15 - 2 / 2
会社名	—		
事務所名	九州農政局 西国東海岸保全事業所		

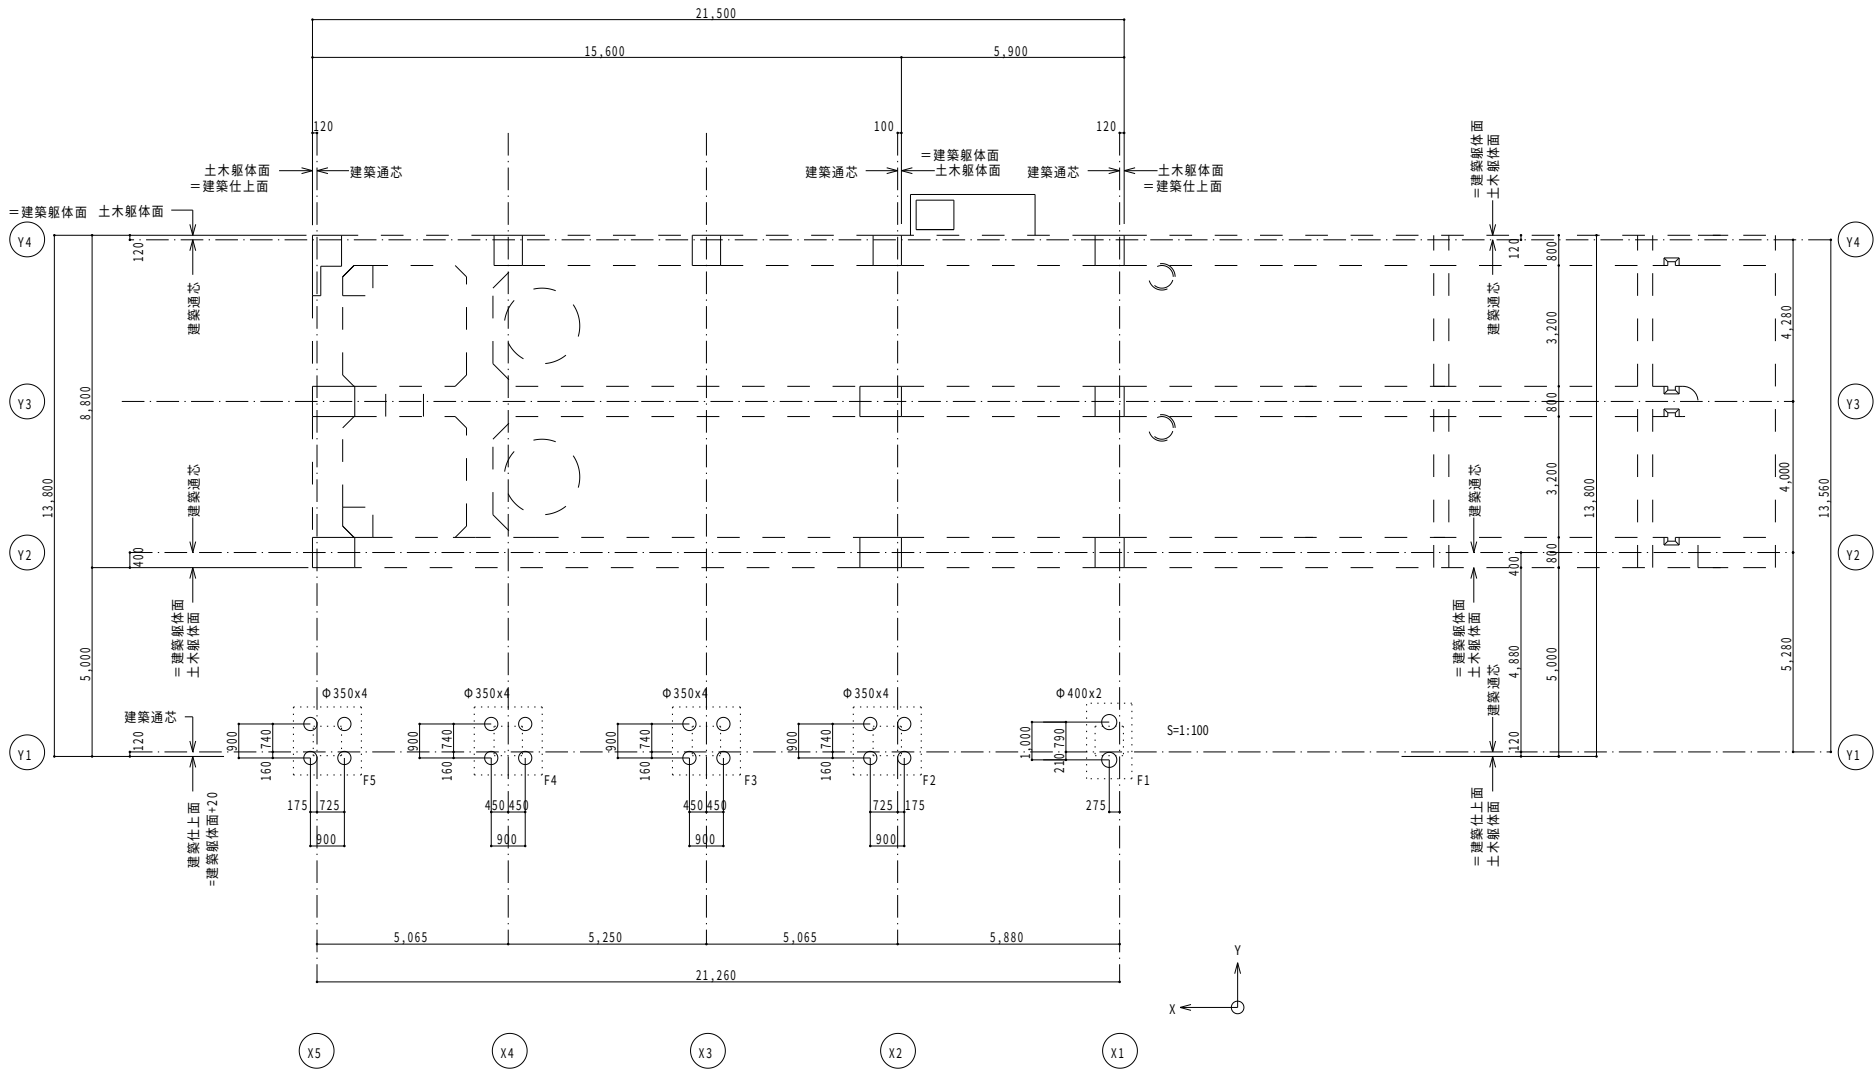

杭 伏 図
S=1:100

杭伏図共通事項
1. 杭の仕様は土木設計による。
2. 建築図は杭頭部径Φを示している。
3. 杭頭補強鉄筋は右表により建築工事とする。

杭頭処理（杭頭はつり無しタイプ） S=1:30


基礎符号	F1	F2	F3	F4
杭 径 Φ	Φ400x2	Φ350x4	Φ350x4	Φ350x4
杭体内補強鉄筋	-----	-----	-----	-----
中詰め補強鉄筋	6-D16	5-D13	5-D13	5-D13
L1	520	520	520	520
帯筋	D13@150	D13@150	D13@150	D13@150

基礎符号	F5			
杭 径 Φ	Φ350x4			
杭体内補強鉄筋	-----			
中詰め補強鉄筋	5-D13			
L1	520			
帯筋	D13@150			

特記事項





- 杭の仕様は土木設計図による。
- 杭頭処理工事は建築工事とする。
- 中詰めコンクリートの強度は基礎フーチングに同じとする。
- 杭内への中詰め鉄筋の定着は（2.5Φ、L1）maxとする。
表中の補強鉄筋は杭1本当たり本数を示す。
- 特記なきLu=40d、L1=40d とする。（d=鉄筋径）
- 杭頭はつりが発生した場合は設計変更とし監督職員の承認を得ること。

工事名	令和7年度西国東海岸保全事業 2・3号排水機场上屋建築工事		
図面名	杭伏図・杭頭補強図		
作成年月日	—		
縮 尺	図示	図面番号	16
会社名	—		
事務所名	九州農政局 西国東海岸保全事業所		

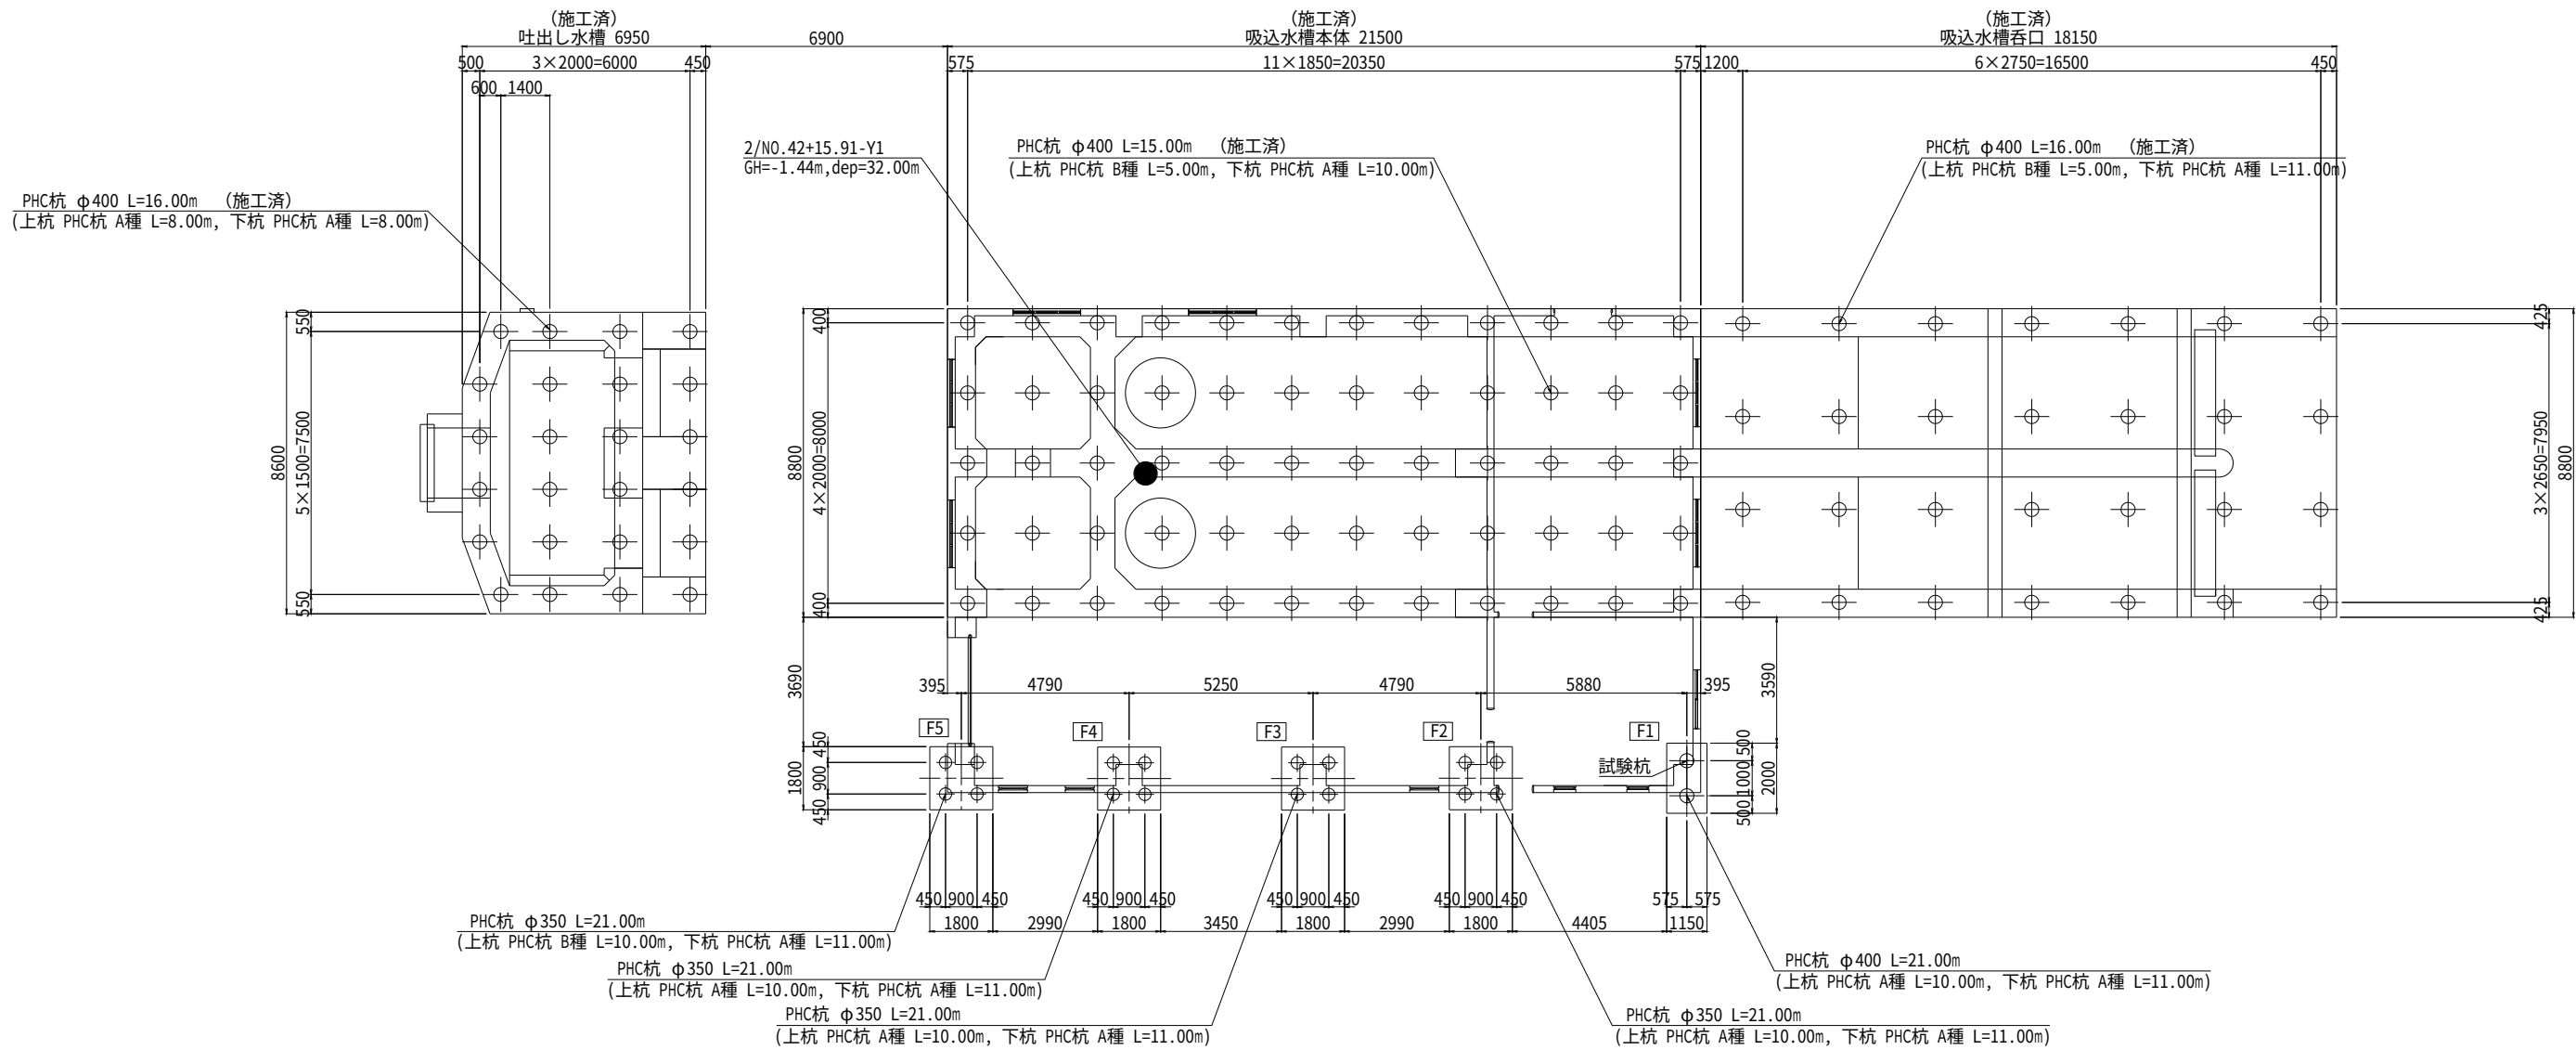


構造物名称		吸込水槽呑口部 (施工済)	吸込水槽本体部 (施工済)	吐出し水槽 (施工済)	建屋独立フーチング				
					[F1]	[F2]	[F3]	[F4]	[F5]
杭種及び全長	杭径(mm)	φ400	φ400	φ400	φ400	φ350	φ350	φ350	φ350
	上杭	PHC杭B種 L=5.00 m	PHC杭B種 L=5.00 m	PHC杭A種 L=8.00 m	PHC杭A種 L=10.00 m	PHC杭A種 L=10.00 m	PHC杭A種 L=10.00 m	PHC杭A種 L=10.00 m	PHC杭B種 L=10.00m
杭本数(本)	下杭	PHC杭A種 L=11.00 m	PHC杭A種 L=10.00 m	PHC杭A種 L=8.00 m	PHC杭A種 L=11.00 m	PHC杭A種 L=11.00 m	PHC杭A種 L=11.00 m	PHC杭A種 L=11.00 m	PHC杭A種 L=11.00m
	全長	16.00 m	15.00 m	16.00 m	21.00 m	21.00 m	21.00 m	21.00 m	21.00 m
底版厚T (mm)		28	60	24	2	4	4	4	4
杭頭標高 (m)		900	800	900	1500	1500	1500	1500	1500
		(-)4.60	(-)5.35	(-)4.45	(+)0.20	(+)0.20	(+)0.20	(+)0.20	(+)0.20


工事名	令和7年度西国東海岸保全事業 2・3号排水機場上屋建築工事		
図面名	基礎伏図 (1/2)		
作成年月日	-		
縮尺	S=1:100	図面番号	17 - 1 / 2
会社名	-		
事務所名	九州農政局 西国東海岸保全事業所		

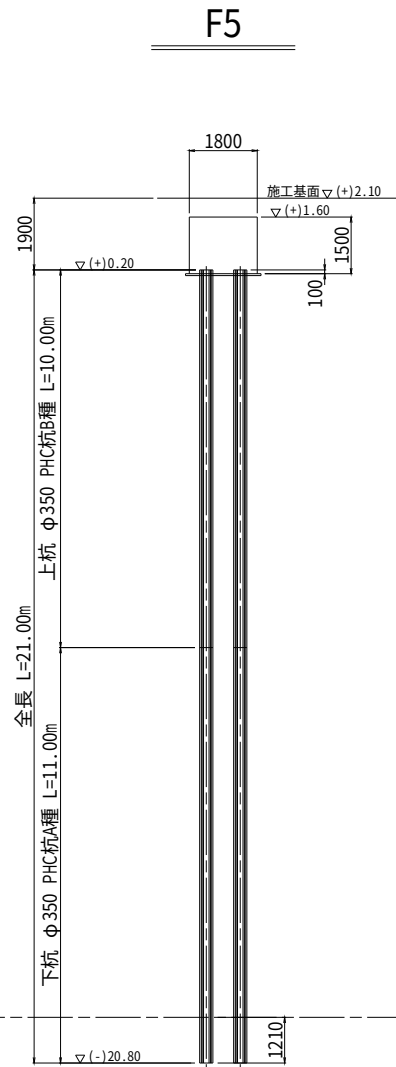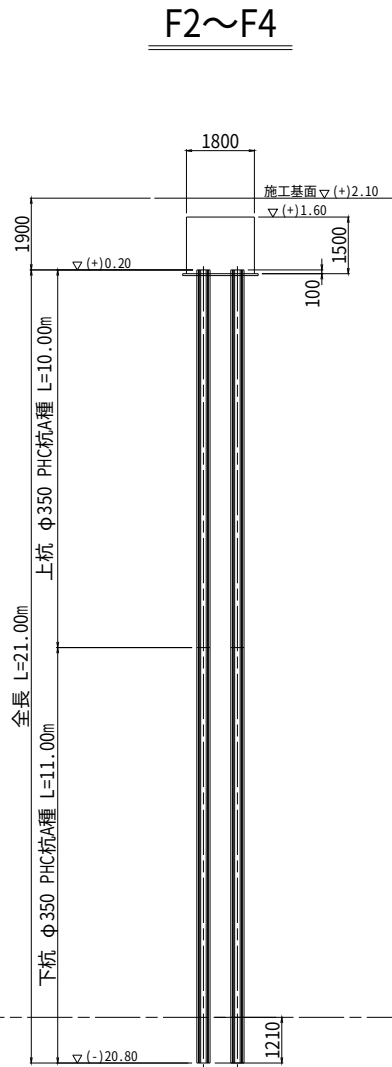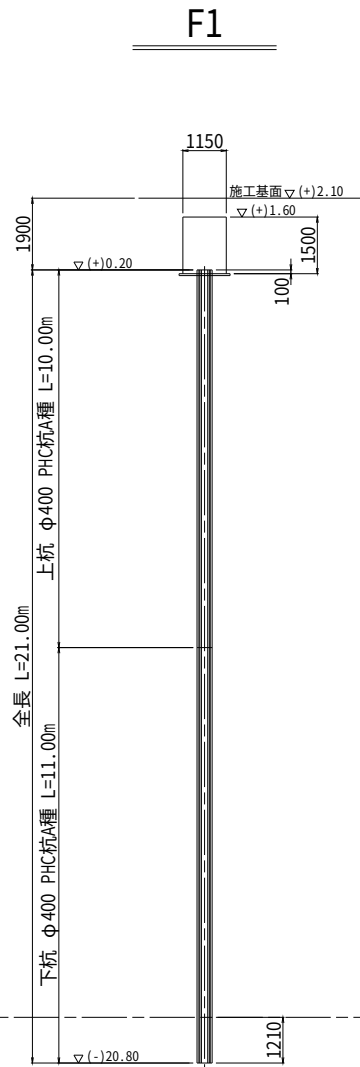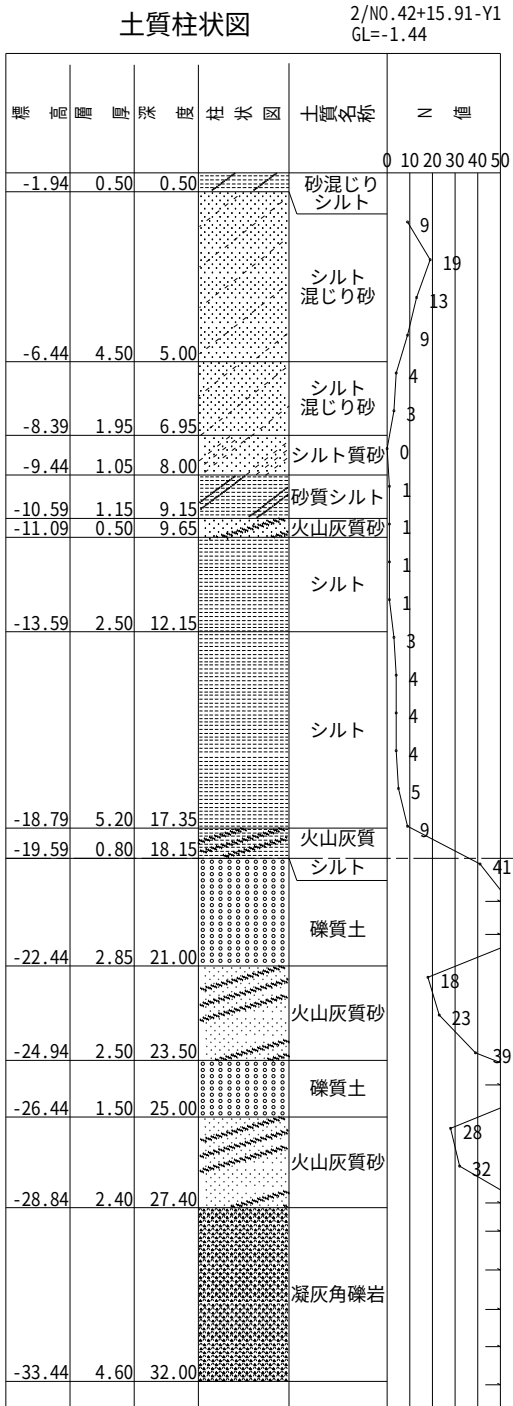

工事名	令和7年度西国東海岸保全事業 2・3号排水機場上屋建築工事		
図面名	基礎伏図 (2/2)		
作成年月日	-		
縮尺	S=1:100	図面番号	17 - 2 / 2
会社名	-		
事務所名	九州農政局 西国東海岸保全事業所		

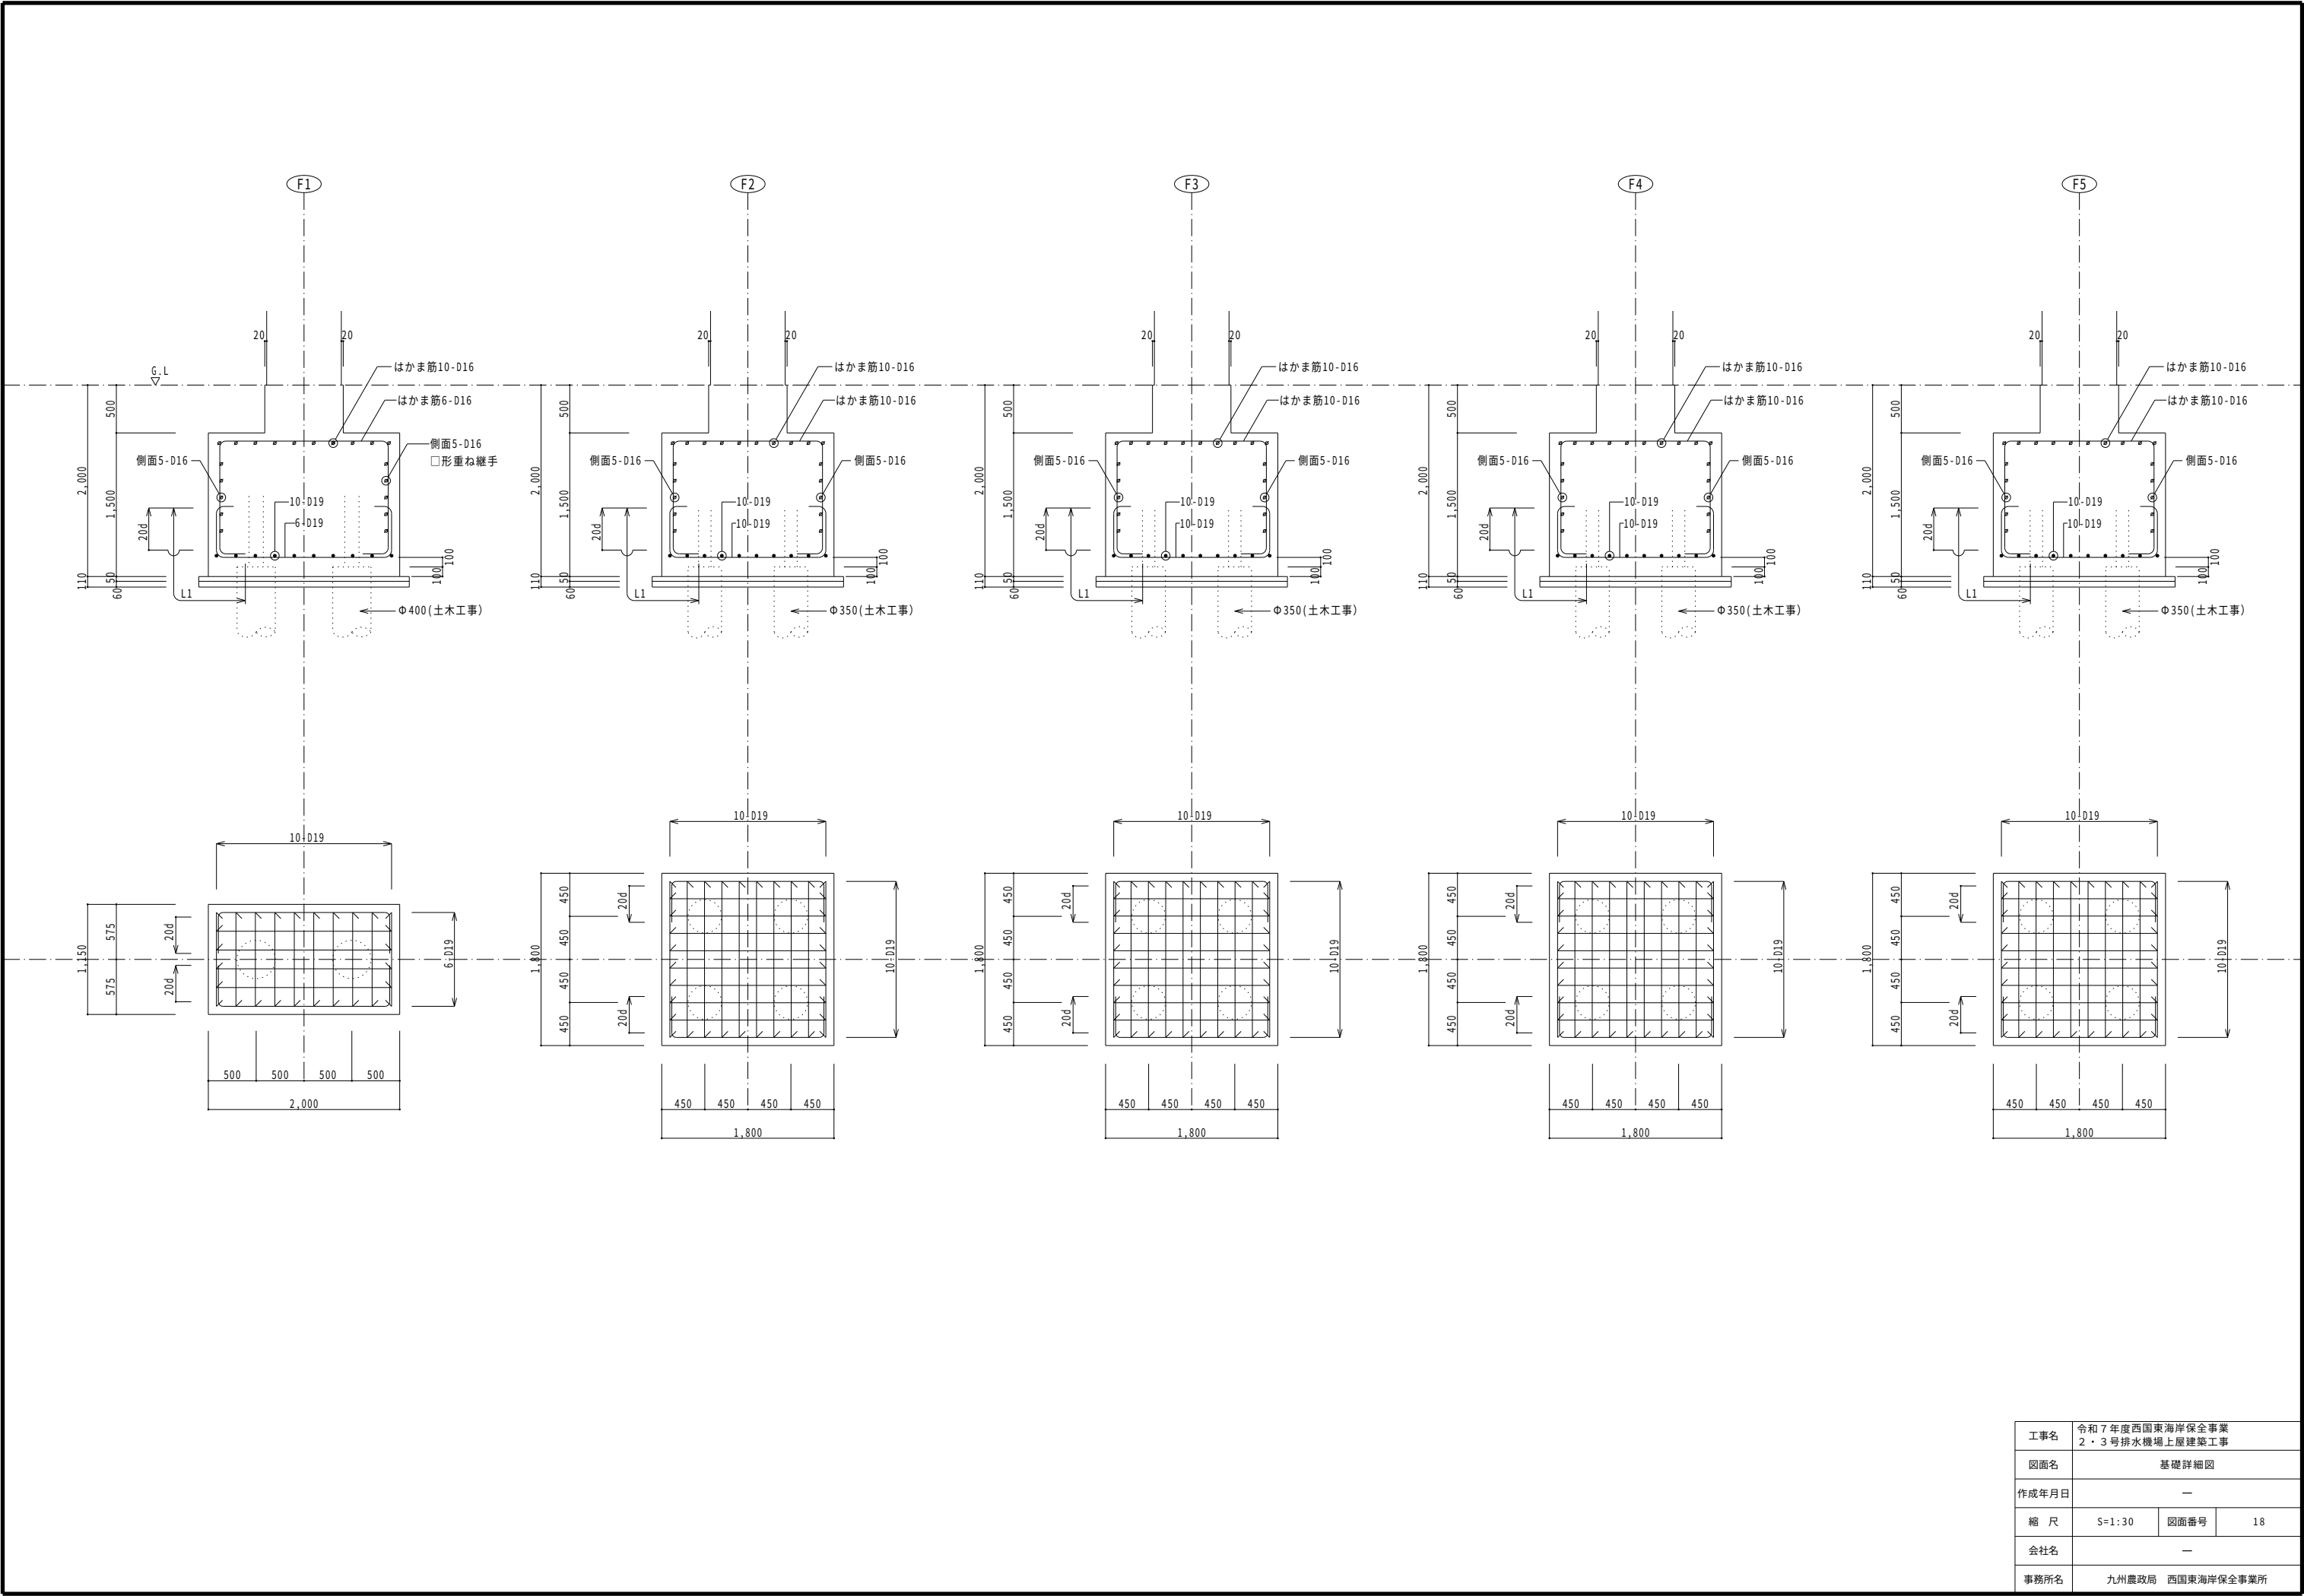

工事名	令和7年度西国東海岸保全事業 2・3号排水機场上屋建築工事		
図面名	基礎詳細図		
作成年月日	—		
縮 尺	S=1:30	図面番号	18
会社名	—		
事務所名	九州農政局 西国東海岸保全事業所		

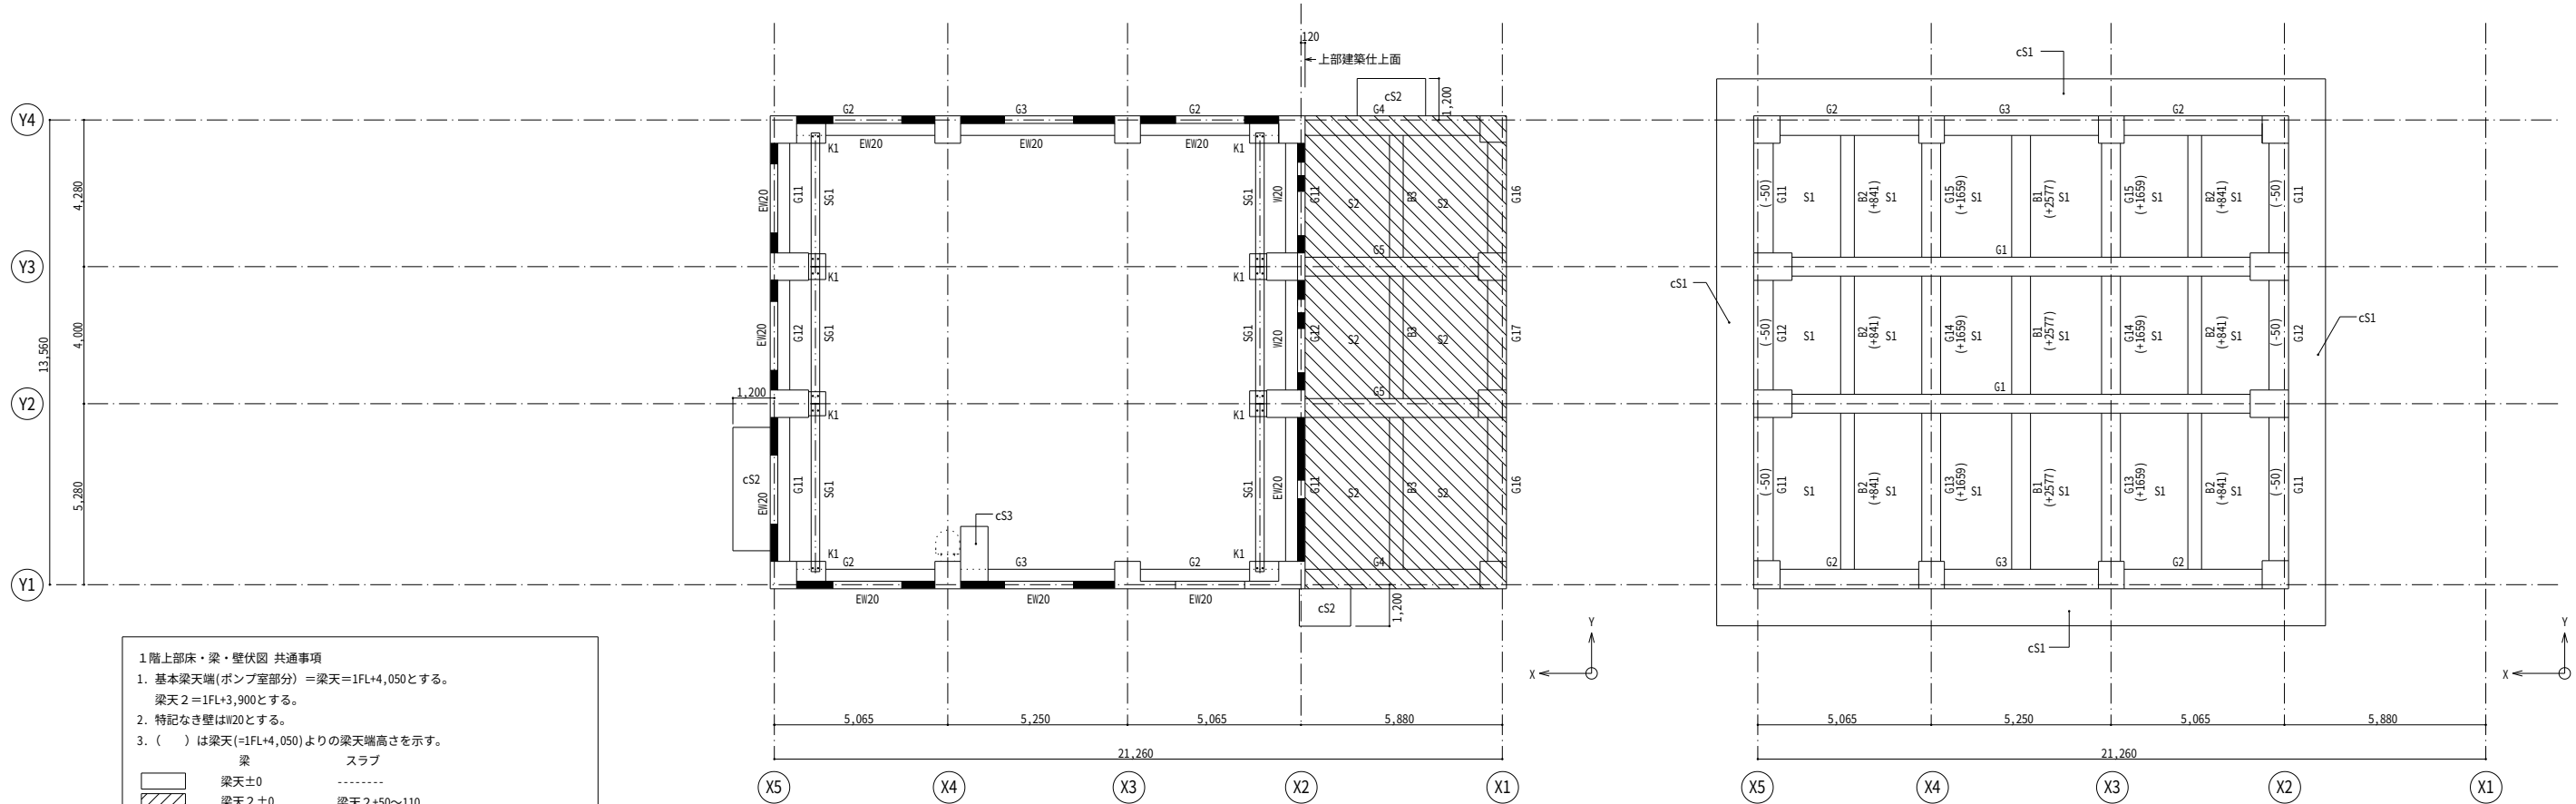


1階上部床・梁・壁・伏図

R階床・梁・伏図

- 1階上部床・梁・壁・伏図 共通事項
- 基本梁天端(ポンプ室部分)＝梁天＝1FL+4,050とする。
梁天2＝1FL+3,900とする。
 - 特記なき壁はW20とする。
 - ()は梁天(＝1FL+4,050)よりの梁天端高さを示す。
梁天±0
梁天2±0
梁天2+50～110
 - K1のレベルは軸組図及び雑(クレーン)詳細図を参照。
 - 出入口底のレベルは意匠図を参照。


- R階床・梁・伏図 共通事項
- 軒天＝1FL+8750 (X2,X5通の梁天端)
 - 3.5寸勾配屋根 h=(15380+200)/2°0.35=2727
水下コン天＝1FL+8800 水上コン天＝水下コン天+11527
 - Y軸通の梁は3.5寸勾配とする。
 - X軸通の梁は()内に水下コン天よりの高さを示す。
 - 底のレベルは意匠図参照
- 梁 スラブ
水下コン天±0～+2727 水下コン天±0～+2727

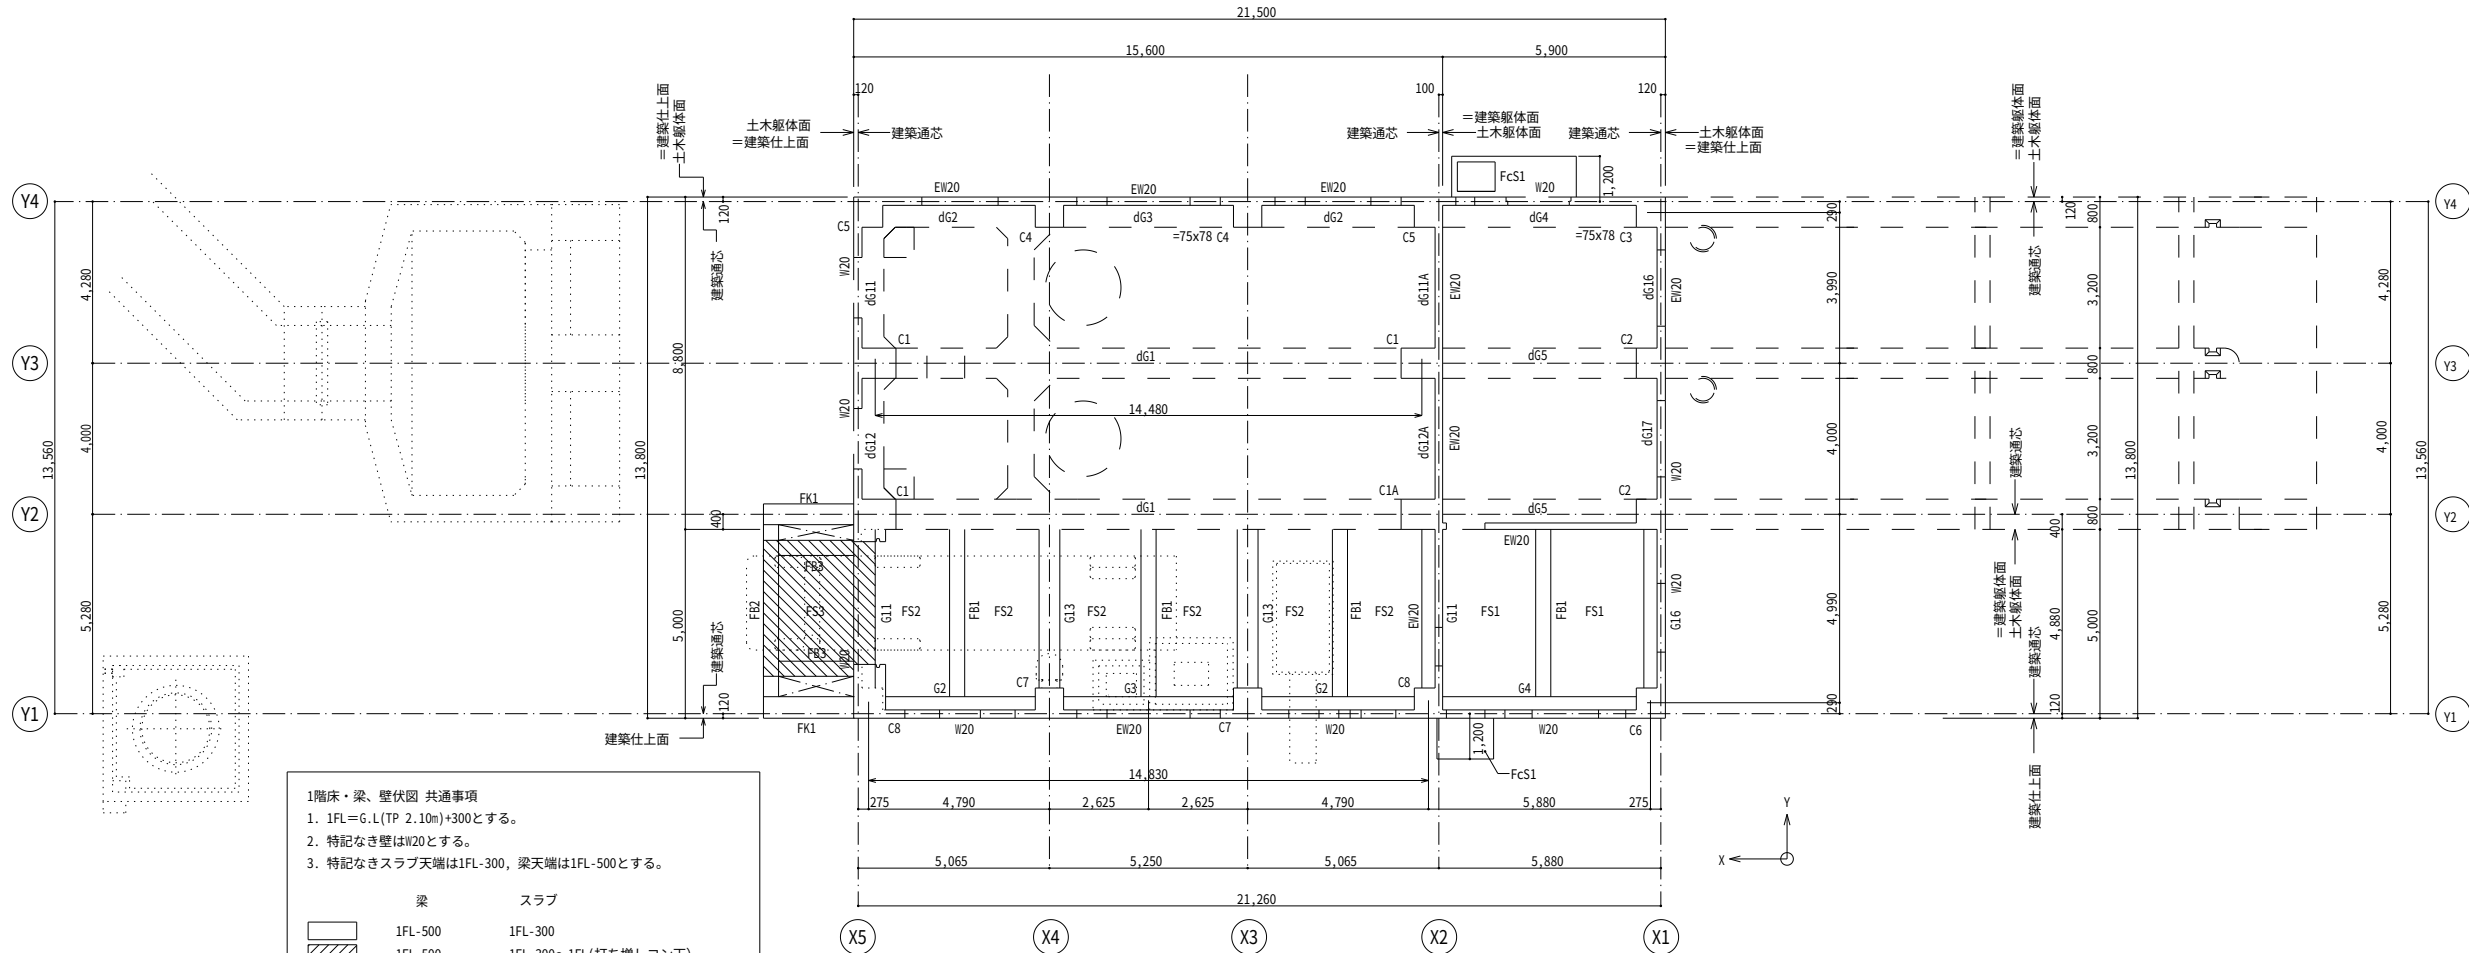


1階床・梁・壁・伏図

- 1階床・梁・壁・伏図 共通事項
- 1FL＝G.L(TP 2.10m)+300とする。
 - 特記なき壁はW20とする。
 - 特記なきスラブ天端は1FL-300, 梁天端は1FL-500とする。
- 梁 スラブ
1FL-500 1FL-300
1FL-500 1FL-300～1FL(打ち増しコン天)
4. 出入口スラブの天端は詳細図を参照のこと。


工事名	令和7年度西国東海岸保全事業 2・3号排水機場上屋建築工事		
図面名	伏図		
作成年月日	—		
縮尺	S=1:100	図面番号	19
会社名	—		
事務所名	九州農政局 西国東海岸保全事業所		

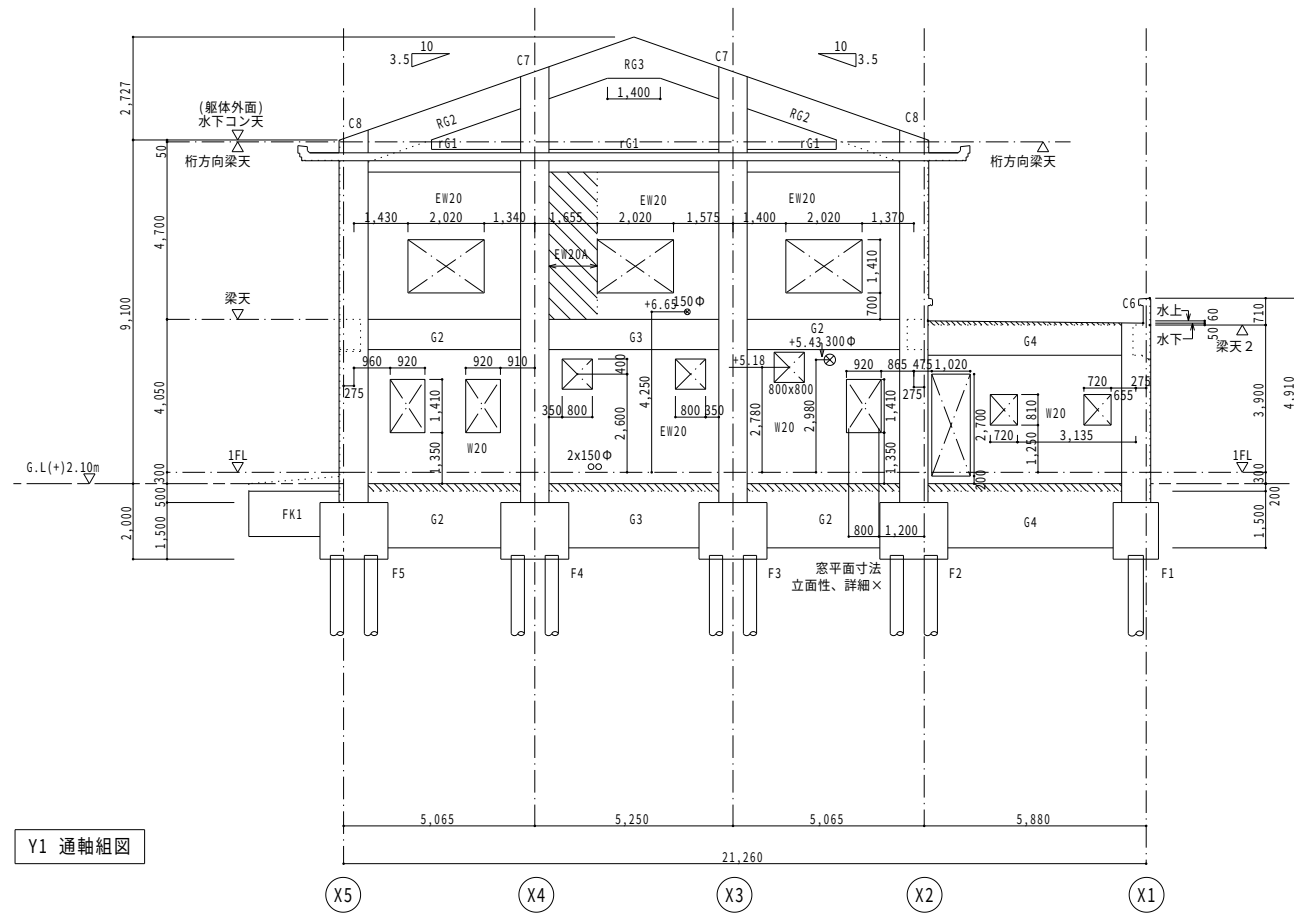


Y1 通軸組図

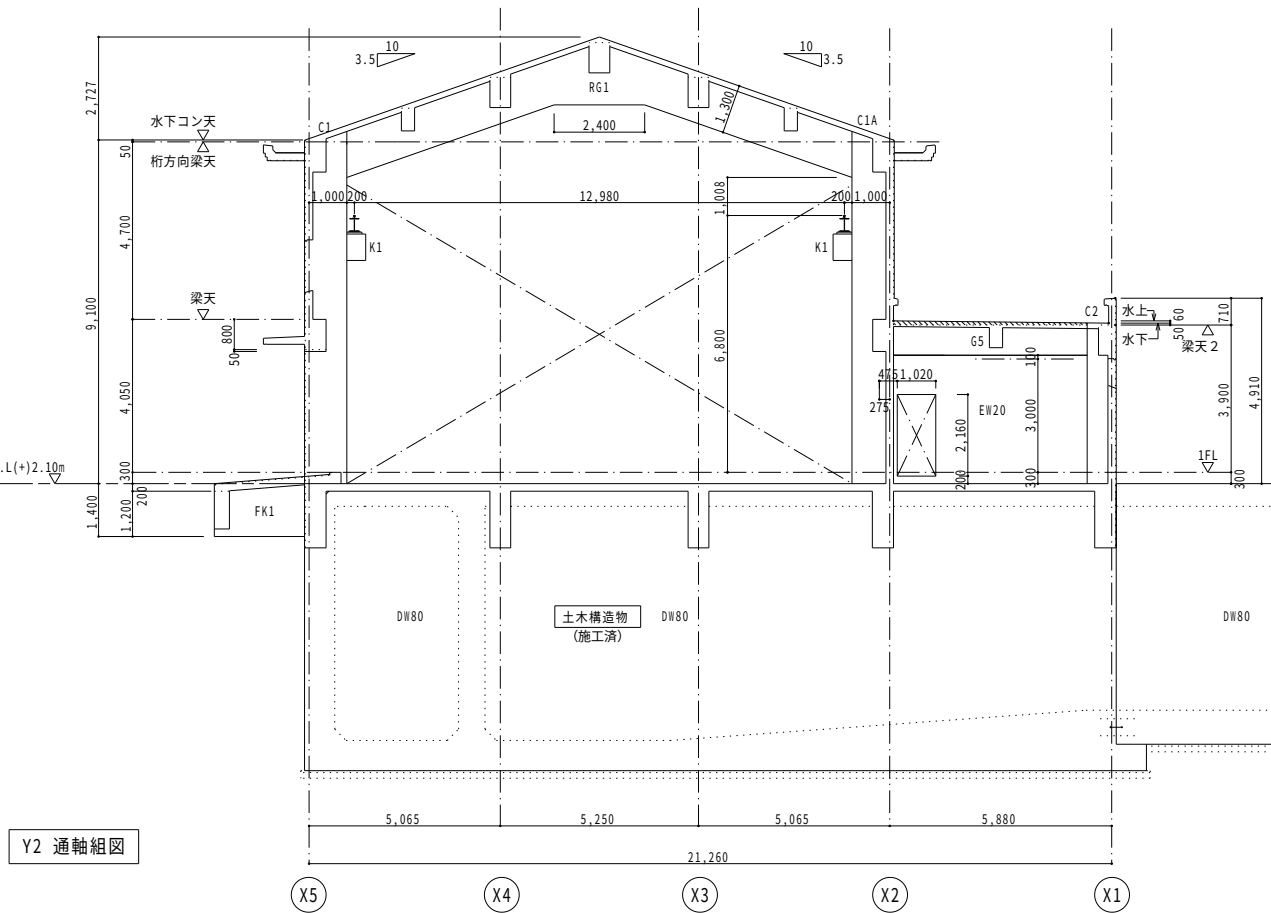

Y2 通軸組図





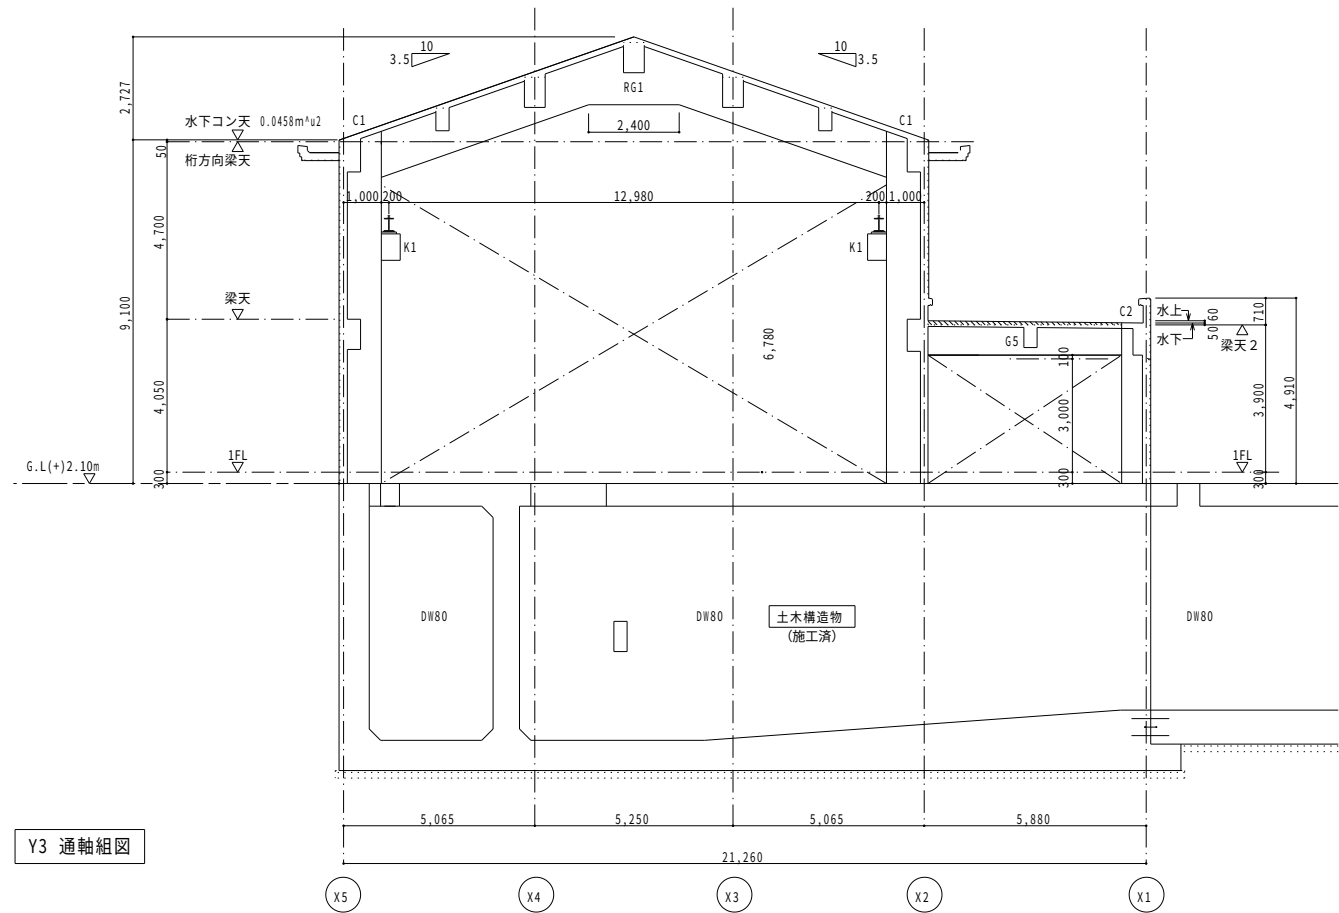


Y3 通軸組図

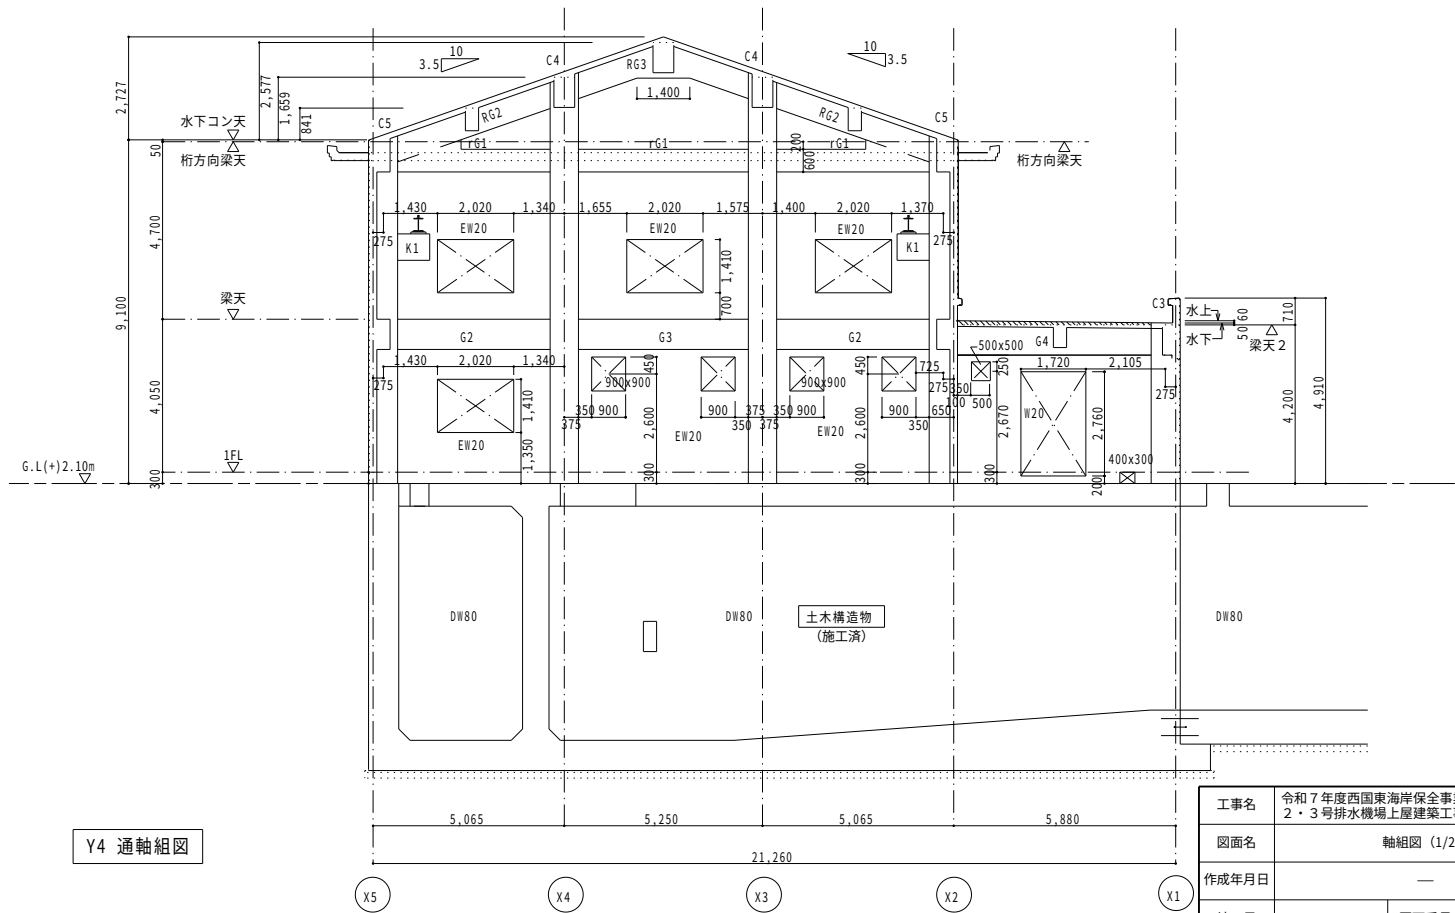


Y4 通軸組図

工事名	令和7年度西国東海岸保全事業 2・3号排水機場上屋建築工事		
図面名	軸組図 (1/2)		
作成年月日	—		
縮 尺	S=1:100	図面番号	20 - 1 / 2
会社名	—		
事務所名	九州農政局 西国東海岸保全事業所		

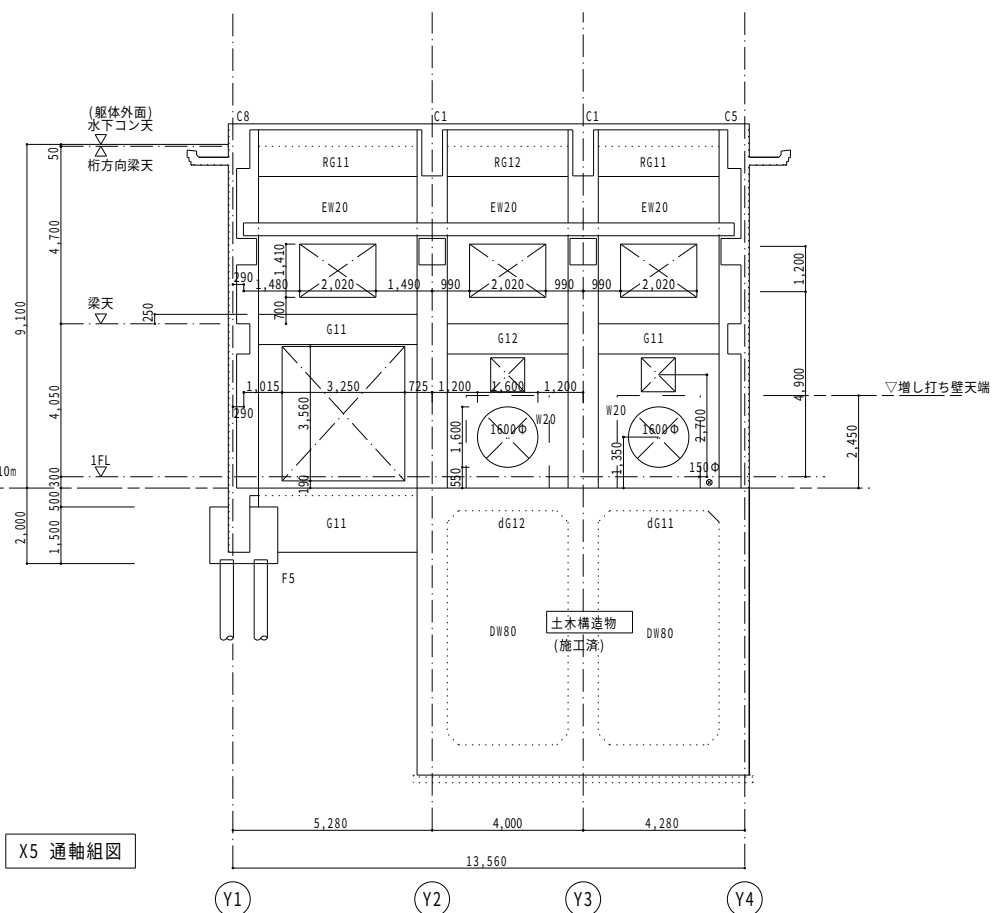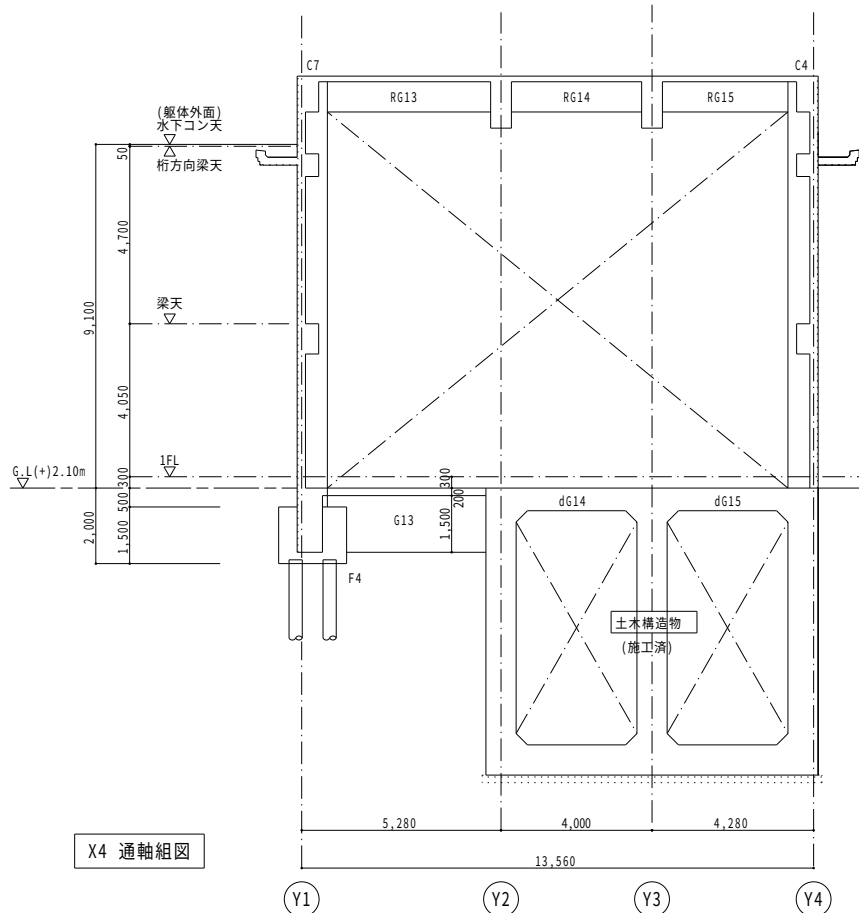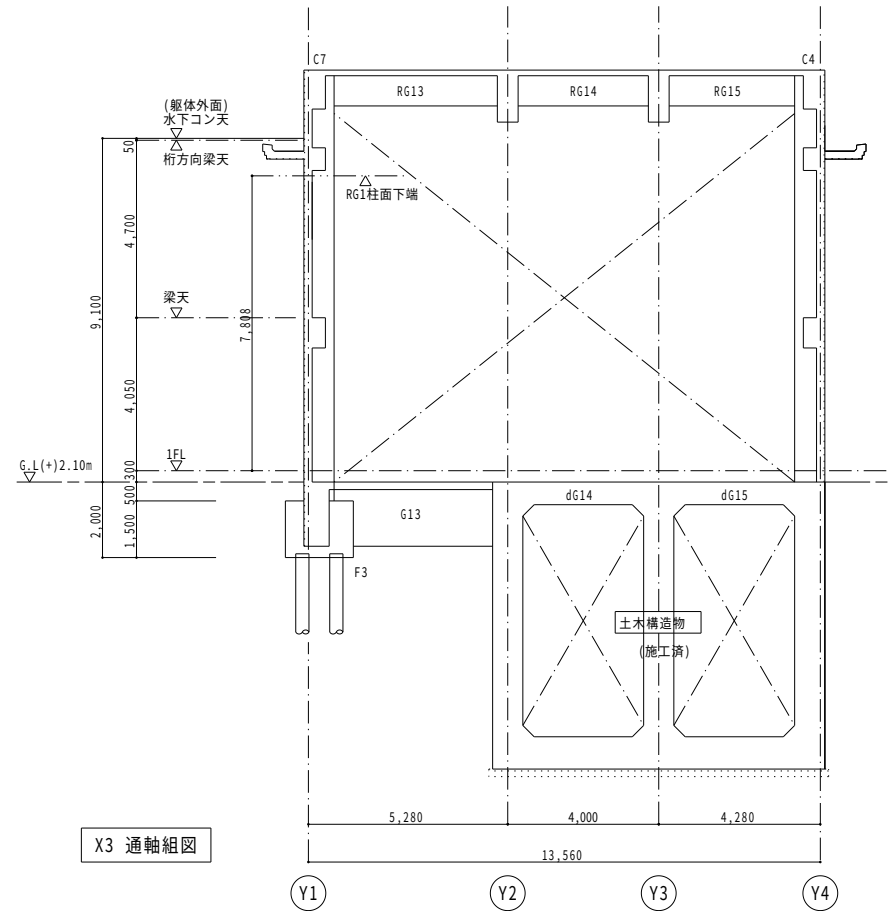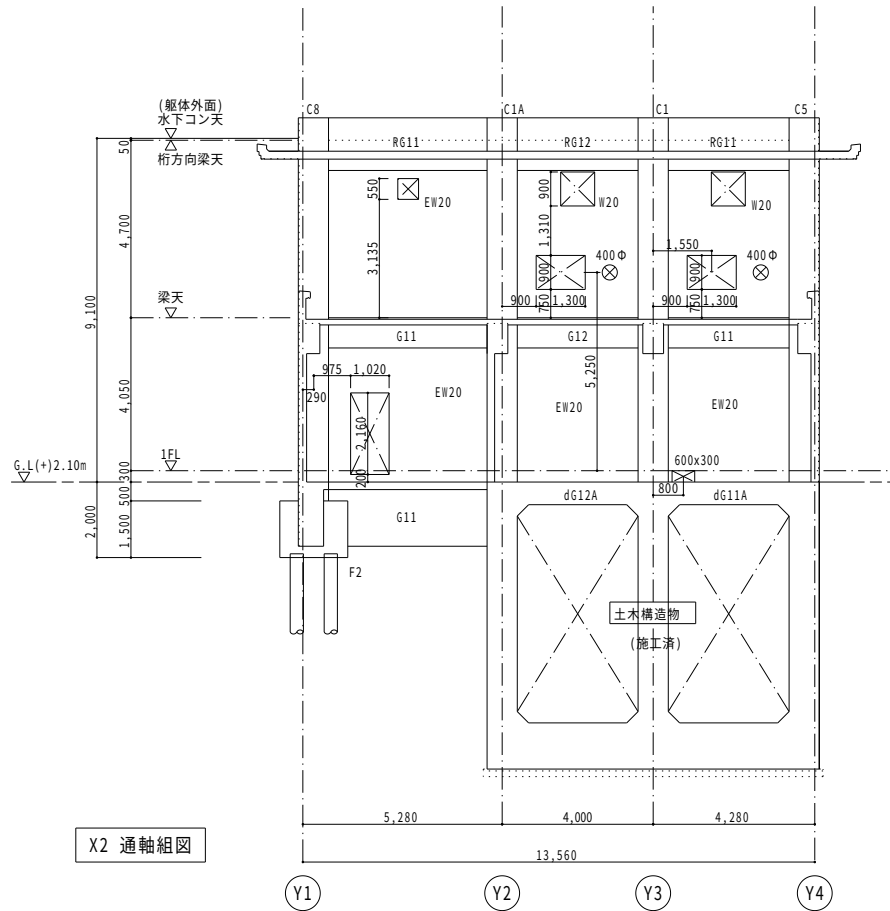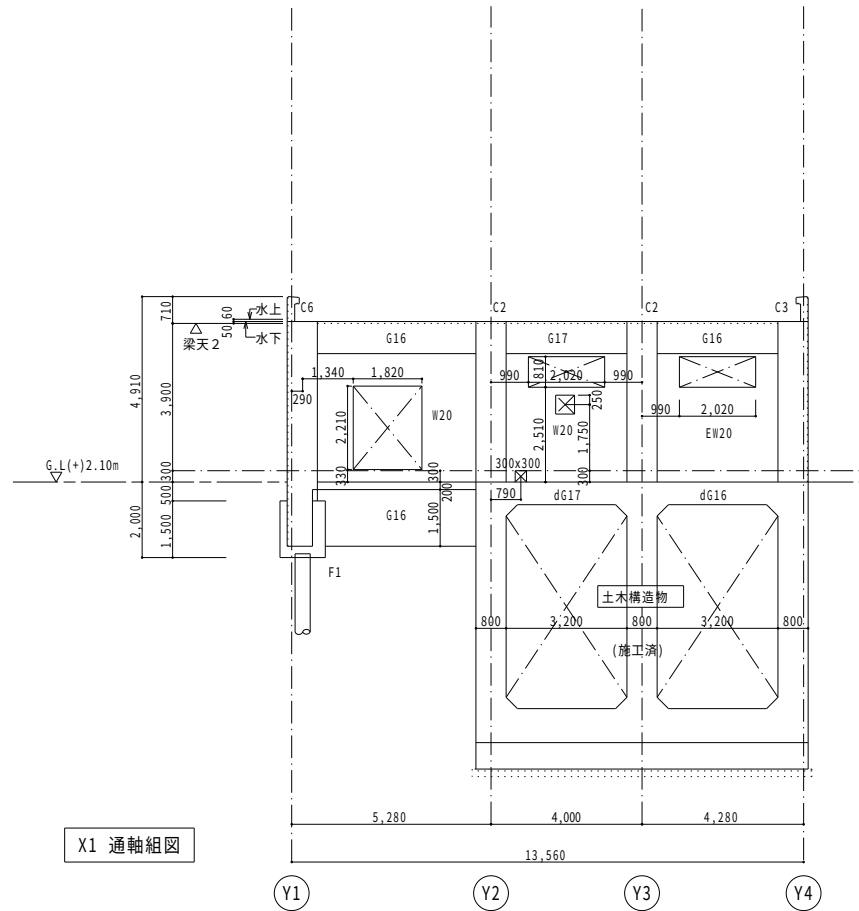

- 軸組図 共通事項-1
- 1 特記なき壁はW20とする。
 - 2 開口寸法は意匠図を優先する。ただし、構造図と異なる時は監督職員の承認を得て変更すること。
 - 3 印は増打ちコンクリートを示す


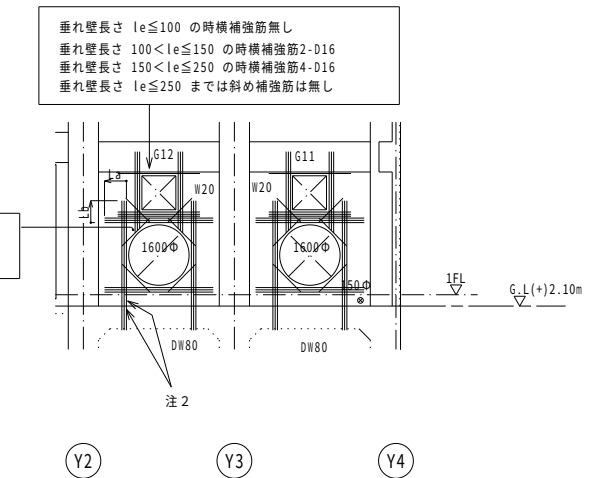


X5 通壁開口補強筋配置要領図


- 注 1 開口補強筋の配置はC-15 壁リスト参照
注 2 定着及び重ね継手の要領はC-20土木接続図 (その1) を参照

工事名	令和7年度西国東海岸保全事業 2・3号排水機场上屋建築工事		
図面名	軸組図 (2/2)		
作成年月日	—		
縮 尺	S=1:100	図面番号	20 - 2 / 2
会社名	—		
事務所名	九州農政局 西国東海岸保全事業所		

符号		C1	C1A	C2	C3,C6	C4	C5	C7	C8
2階	全断面	1-1	1-14			4-2	5-3	7-4	8-5
	B×D	1100×800	1100×800			750×780	750×780	750×780	750×780
	主筋	26-D25	26-D25			18-D22	16-D22	18-D22	16-D22
	帯筋	□ -D13@100	□ -D13@100			□ -D13@100	□ -D13@100	□ -D13@100	□ -D13@100
1階	柱頭接合部	□ -D13@100	□ -D13@100			□ -D13@100	□ -D13@100	□ -D13@100	□ -D13@100
	全断面	1-6	1-15	2-7	3-8 6-11	4-9	5-10	7-12	8-13
	B×D	1100×800	1100×800	750×800	750×780	750×780	750×780	750×780	750×780
	主筋	26-D25	26-D25	16-D22	16-D22	18-D22	16-D22	18-D22	16-D22
	帯筋	□ -D13@100	田 -D13@100	□ -D13@100	□ -D13@100	□ -D13@100	□ -D13@100	□ -D13@100	□ -D13@100
	柱頭接合部	□ -D13@100	田 -D13@100	□ -D13@100	□ -D13@100	□ -D13@100	□ -D13@100	□ -D13@100	□ -D13@100
	柱脚接合部	-----	-----	-----	□ -D13@150 (-----)	-----	□ -D13@150	□ -D13@150	□ -D13@150

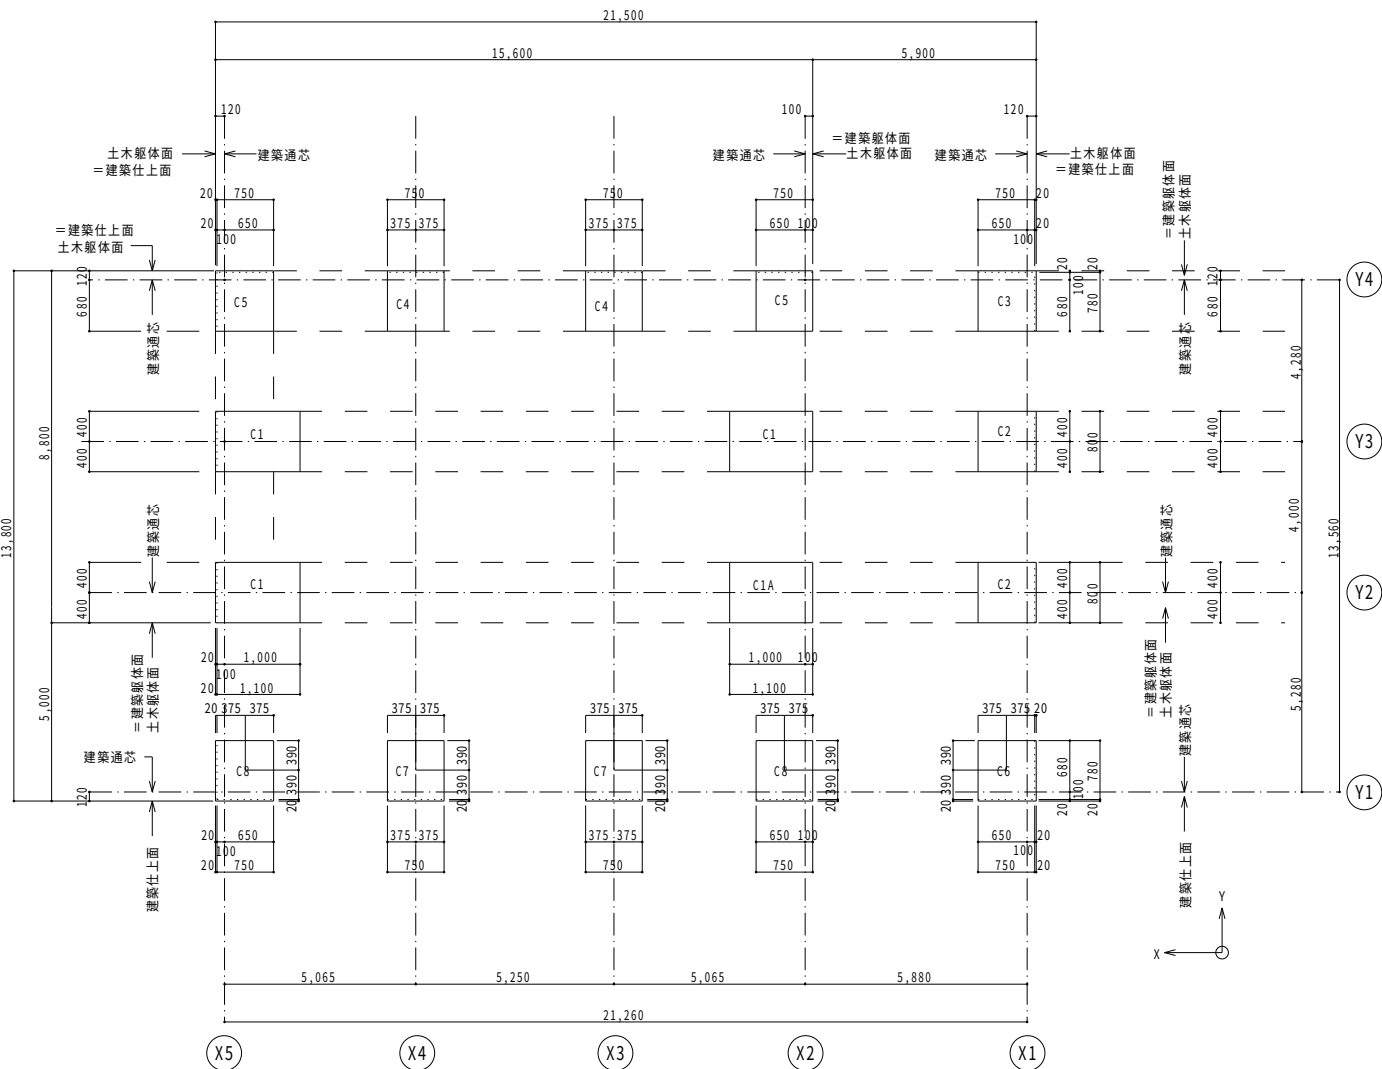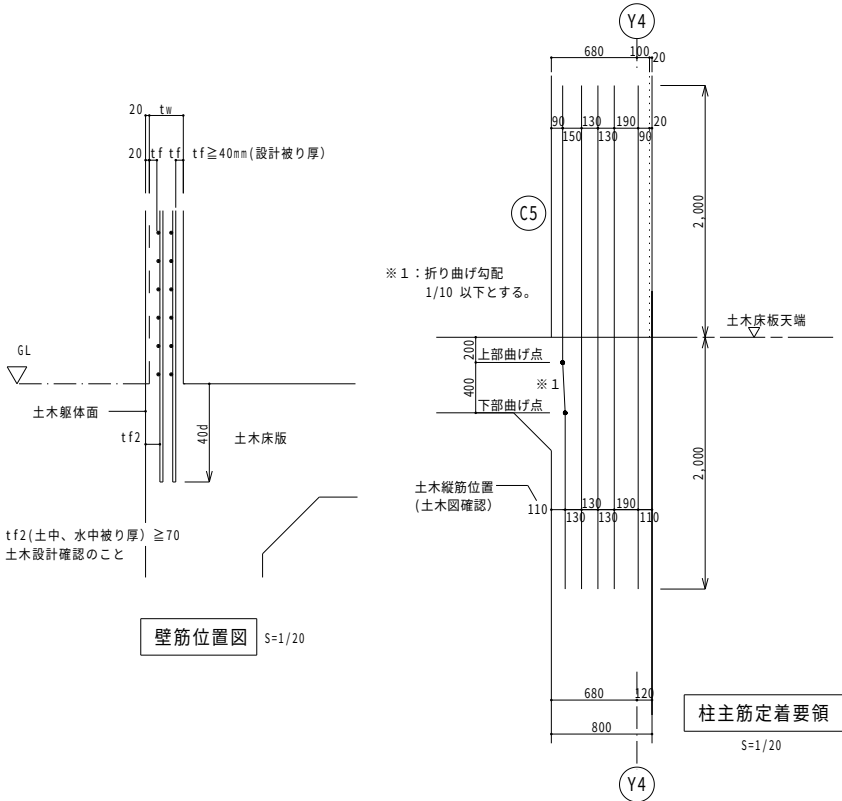

柱芯線図 S=1/100、1/50















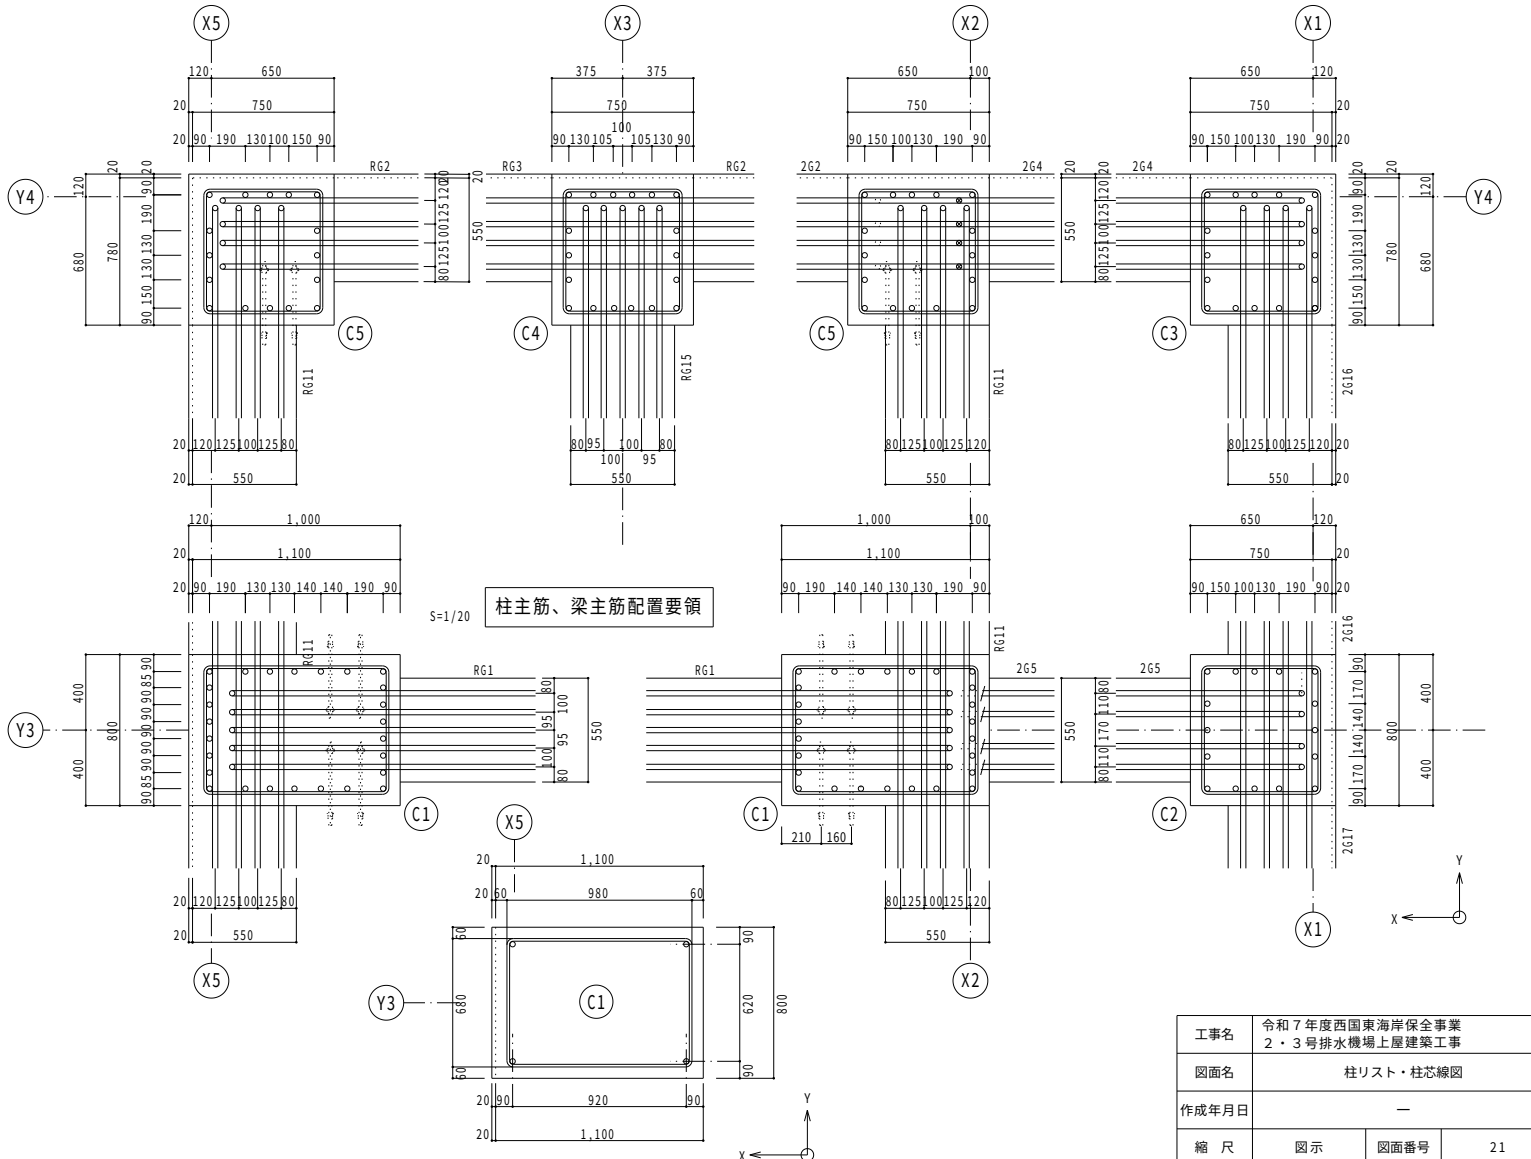


柱主筋、HOOP位置図 S=1/20









工事名	令和7年度西国東海岸保全事業		
図面名	柱リスト・柱芯線図		
作成年月日	—		
縮 尺	図 示	図面番号	21
会社名	—		
事務所名	九州農政局 西国東海岸保全事業所		

大梁リスト


※ D13以上の腹筋はL1重ね継手かつ柱にL2定着とする。

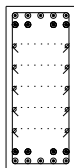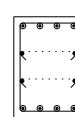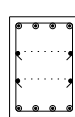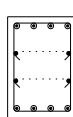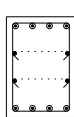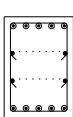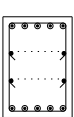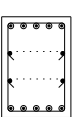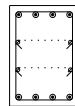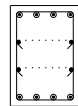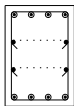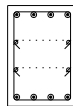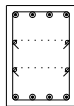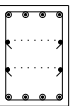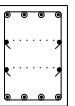符号		G1	G2	G3	G4	G5		G11	G12	G13	G14	G15	G16	G17
位置		全断面	全断面	全断面	全断面	全断面		全断面	全断面	全断面	全断面	全断面	全断面	全断面
R 階	断 面	 1-1	 2-2	 3-3				 4-4	 4-5	 5-6	 5-7	 5-8		
	B × D	550×1300	550×800	550×800				550×800	550×800	550×800	550×800	550×800		
	上端筋1	5-D25	4-D25	4-D25				4-D25	4-D25	5-D25	5-D25	5-D25		
	2	4-D25	-----	-----				-----	-----	-----	-----	-----		
	下端筋1	5-D25	4-D25	4-D25				4-D25	4-D25	5-D25	5-D25	5-D25		
	2	4-D25	-----	-----				-----	-----	-----	-----	-----		
	あばら筋	 -D13@150	 -D13@200	 -D13@200				 -D13@200	 -D13@200	 -D13@200	 -D13@200	 -D13@200		
腹 筋	10-D16	4-D10	4-D10				4-D10	4-D10	4-D10	4-D10	4-D10			
2 階	断 面			 7-10	 7-11	 6-12	 6-13		 9-14	 9-15			 8-16	 8-17
	B × D			550×800	550×800	550×800	550×800		550×800	550×800			550×800	550×800
	上端筋1			4-D25	4-D25	4-D25	4-D25		4-D25	4-D25			4-D25	4-D25
	2			-----	-----	-----	-----		-----	-----			-----	-----
	下端筋1			4-D25	4-D25	4-D25	4-D25		4-D25	4-D25			4-D25	4-D25
	2			-----	-----	-----	-----		-----	-----			-----	-----
	あばら筋			 -D13@200	 -D13@200	 -D13@200	 -D13@200		 -D13@200	 -D13@200			 -D13@200	 -D13@200
	腹 筋			4-D16	4-D16	4-D10	4-D10		4-D16	4-D16			4-D10	4-D10

地中梁リスト

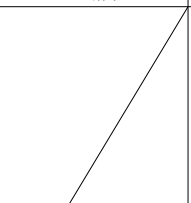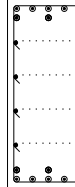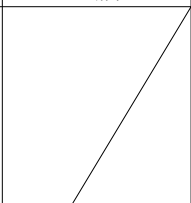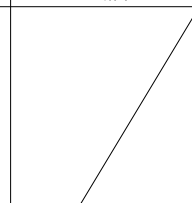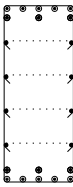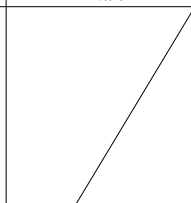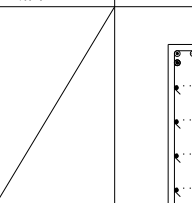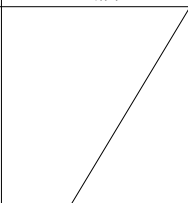符号		G1	G2	G3	G4	G5		G11	G12	G13	G14	G15	G16	G17
位置		全断面	全断面	全断面	全断面	全断面		全断面	全断面	全断面	全断面	全断面	全断面	全断面
F 階	断 面		11-18 	11-19 	11-20 			12-21 		12-22 			12-23 	
	B × D		650×1500	650×1500	650×1500			650×1500		650×1500			650×1500	
	上端筋1		5-D25	5-D25	5-D25			5-D25		5-D25			5-D25	
	2		3-D25	3-D25	3-D25			3-D25		3-D25			3-D25	
	下端筋1		5-D25	5-D25	5-D25			5-D25		5-D25			5-D25	
	2		3-D25	3-D25	3-D25			3-D25		3-D25			3-D25	
	あばら筋		 -D13@150	 -D13@150	 -D13@150			 -D13@150		 -D13@150			 -D13@150	
腹 筋		8-D10	8-D10	8-D10			8-D10		8-D10			8-D10		

大梁主筋 標準配置要領

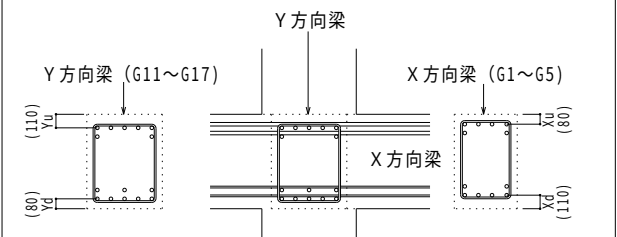

Y 方向梁 (G11～G17)

Y 方向梁

X 方向梁 (G1～G5)


X 方向梁

1. X 方向、Y 方向の梁せいが同一の場合を示す。
(梁上端または下端レベルが同一の場合も同様に処理する)

2. 梁レベルが異なる場合は (Xu,Yu)min 及び (Xd,Yd)min を原則とする。

3. 本建物では Xu=80、Xd=110、Yu=110、Yd=80 とする。

一般地中梁打増し補強要領

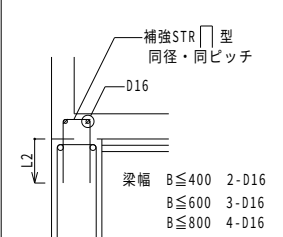

補強STR型
同径・同ピッチ

D16

梁幅 B ≤400 2-D16
B ≤600 3-D16
B ≤800 4-D16

打コンt=50
敷砂利t=60

工事名	令和7年度西国東海岸保全事業 2・3号排水機場上屋建築工事		
図面名	大梁リスト・地中梁リスト		
作成年月日	—		
縮 尺	S=1:30	図面番号	22
会社名	—		
事務所名	九州農政局 西国東海岸保全事業所		

スラブリスト

符号	厚さ	位置	短 辺 方 向 配 筋	長 辺 方 向 配 筋	備 考
S 1	1 5 0	上端筋	D 1 0・D 1 3@2 0 0	D 1 0・D 1 3@2 0 0	ヤネ
		下端筋	D 1 0@2 0 0	D 1 0@2 0 0	
S 2	1 5 0	上端筋	D 1 0・D 1 3@2 0 0	D 1 0・D 1 3@2 0 0	ヤネ（妻側）
		下端筋	D 1 0@2 0 0	D 1 0@2 0 0	
c S 1	2 0 0	上端筋			ヤネ庇の出隅部分の配力筋要領は雑詳細図を参照。
		下端筋			
		上端筋	D 1 3@2 0 0	D 1 0@1 5 0	
		下端筋	D 1 0@2 0 0	D 1 0@1 5 0	
c S 2	1 5 0～ 2 0 0	上端筋	D 1 3@2 0 0	D 1 0@1 5 0	出入口庇（L0<=1200）
		下端筋	D 1 0@2 0 0	D 1 0@1 5 0	
c S 3	2 0 0	上端筋	D 1 3@2 0 0	D 1 3@2 0 0	点検床
		下端筋	D 1 3@2 0 0	D 1 3@2 0 0	
		上端筋			
		下端筋			
F S 1	2 0 0	上端筋	D 1 3@2 0 0	D 1 3@2 0 0	居室
		下端筋	D 1 3@2 0 0	D 1 3@2 0 0	
F S 2	2 0 0	上端筋	D 1 3@1 5 0	D 1 3@2 0 0	搬入室、発電機置き場など
		下端筋	D 1 3@1 5 0	D 1 3@2 0 0	
F S 3	2 2 0 (200+20)	上端筋	D 1 3@2 0 0	D 1 3@2 0 0	スロープ搬入床 +20mmは仕上げ込みの増し打ちコンクリートとする。
		下端筋	D 1 3@2 0 0	D 1 3@2 0 0	
FcS1	2 2 0 (200+20)	上端筋			ポーチ床 L0<=1200
		下端筋			
		上端筋	D 1 3@2 0 0	D 1 3@2 0 0	
		下端筋	D 1 3@2 0 0	D 1 3@2 0 0	
		上端筋			
		下端筋			
		上端筋			
		下端筋			
		上端筋			
		下端筋			

注) F S、D Sスラブ下は、捨てコン t=50、敷砂利 t=60とする。

+10mmは仕上厚こみの増打ちとする。

t はスラブ厚さを示す。

※ は標準かぶり厚を示す。

+10mmは仕上厚こみの増打ちとし、

上筋のかぶり厚は+10mmを無視して確保すること。

壁リスト




注) 縦筋の位置は柱リスト等参照の事。建物内においての(外)(内)は、下部土木構造物に対してとする。

符号		W15	W18	W20	W20A	EW20	EW20A
断面 (垂直断面)							
縦筋		D10@200 ダブル	D10@150 ダブル	D10@150 ダブル	D13@150 ダブル	D10@150 ダブル	D13@150 ダブル
横筋		D10@200 ダブル	D10@150 ダブル	D10@150 ダブル	D10@150 ダブル	D10@150 ダブル	D10@150 ダブル
開口補強筋	縦	4-D13	6-D13	6-D16	6-D16	6-D16	6-D16
	横	4-D13	6-D13	6-D16	6-D16	6-D16	6-D16
	斜め	2-D13	2-D13	2-D13	2-D13	2-D13	2-D13
巾止筋			D10@900	D10@900	D10@900	D10@900	D10@900
備考							Y1通2F 点検床受け部

小梁リスト・片持ち梁リスト

※ D13以上の腹筋はL1重ね継手かつ柱にL2定着とする。

符号		B1	B2	B3	rG1	K1
位置		全断面	全断面	全断面	全断面	全断面
R 階 2 階	断 面					
	B × D	550 × 800	350 × 600	350 × 600	550 × 600	750 × 700
	上端筋	4-D25	3-D22	3-D22	3-D25	4-D25
	下端筋	4-D25	3-D22	3-D22	3-D25	4-D25
	あばら筋	□-D13-@200	□-D13-@200	□-D13-@200	□-D13-@150	□-D13-@150
	腹 筋	4-D10	2-D10	2-D10	4-D16	4-D10

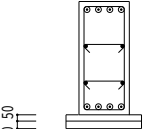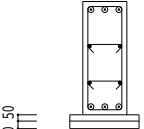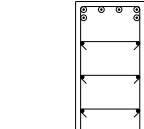符号		FB1、FB2	FB3		FK1	
位置		全断面	全断面		全断面	
F 階	断 面					
	B × D	400 × 900	350 × 900		550 × 1200	
	上端筋	4-D25	3-D25		4+2=6-D25	
	下端筋	4-D25	3-D25		4+2=6-D25	
	あばり筋	□-D13-@200 4-D10	□-D13-@200 4-D10		□-D13-@200 6-D10	

壁筋定着要領図

柱への定着

注 (1) a 間の部分は通し配筋でも良い。

L2かつ柱中心線を超える

梁側通し筋とする

(a)

(b)

(c)

梁への定着

注 (1) a 間の部分は通し配筋でも良い。

7

Technical drawing of a rectangular plate. The plate has a total width of 50 and a total height of 12. A rectangular hole is centered on the plate, with a width of 'a' and a height of '12'. The hole is positioned such that its top and bottom edges are 12 units from the top and bottom edges of the plate, respectively. The hole is also positioned such that its left and right edges are 12 units from the left and right edges of the plate, respectively. The drawing shows the plate with a hole and the dimensions 50, 12, and 'a'.

[]

注 1. a 間の部分は通し配筋でも良い。

2. (b)で耐力壁の柱(梁)側面の壁筋を定着する場合は、直線部分は $L2h$ 以上かつ柱(梁)の中心線を越えること。さらに帯筋(あばら筋)コア内定着は $(8d, 150)\max$ 以上とする。本建物では耐力壁以外も上記に準ずるものとする。

3. 縦横筋の配置は壁リスト、構造詳細図、その他実状に合わせて良い。

一般地中梁打増し補強要領

補強STR型
同径・同ピッチ


D16

梁幅


$B \leq 400$	2-D16
$B \leq 600$	3-D16
$B \leq 800$	4-D16

捨コンt=50
敷砂利t=60

工事名	令和7年度西国東海岸保全事業 2・3号排水機場上屋建築工事		
図面名	壁リスト・スラブリスト・小梁リスト		
作成年月日	—		
縮 尺	S=1:30	図面番号	23
会社名	—		
事務所名	九州農政局 西国東海岸保全事業所		

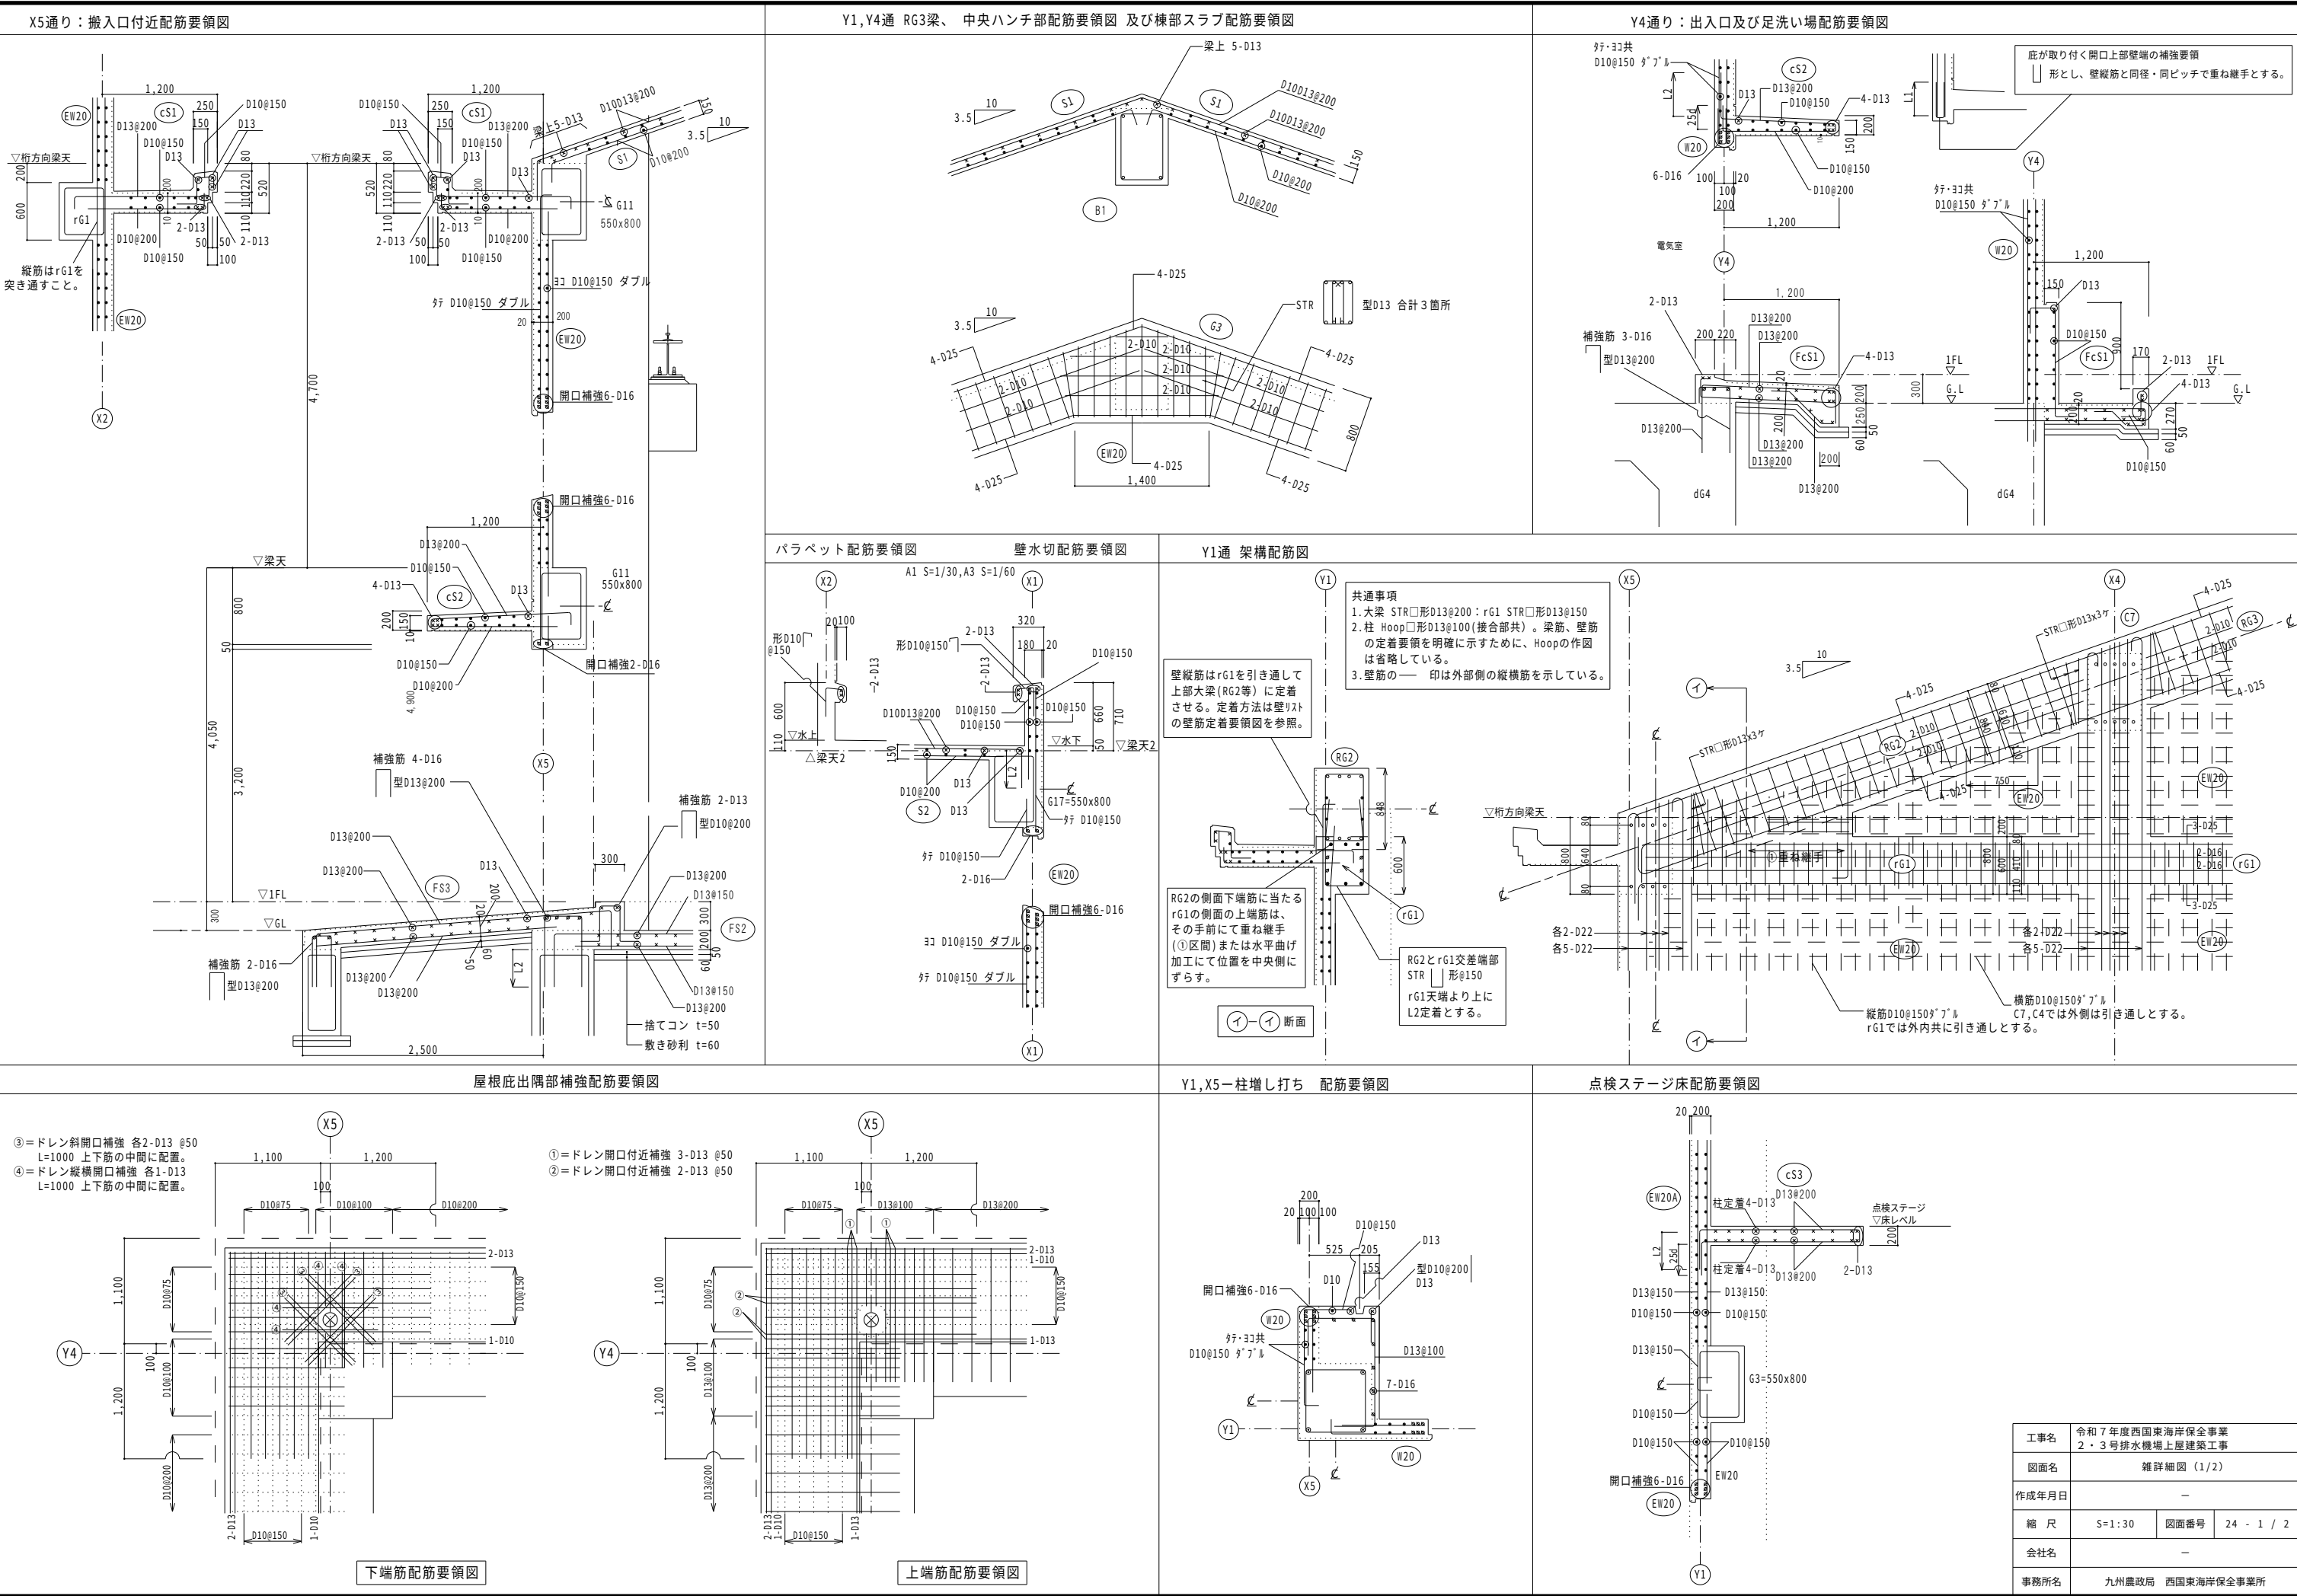


S=1 : 30

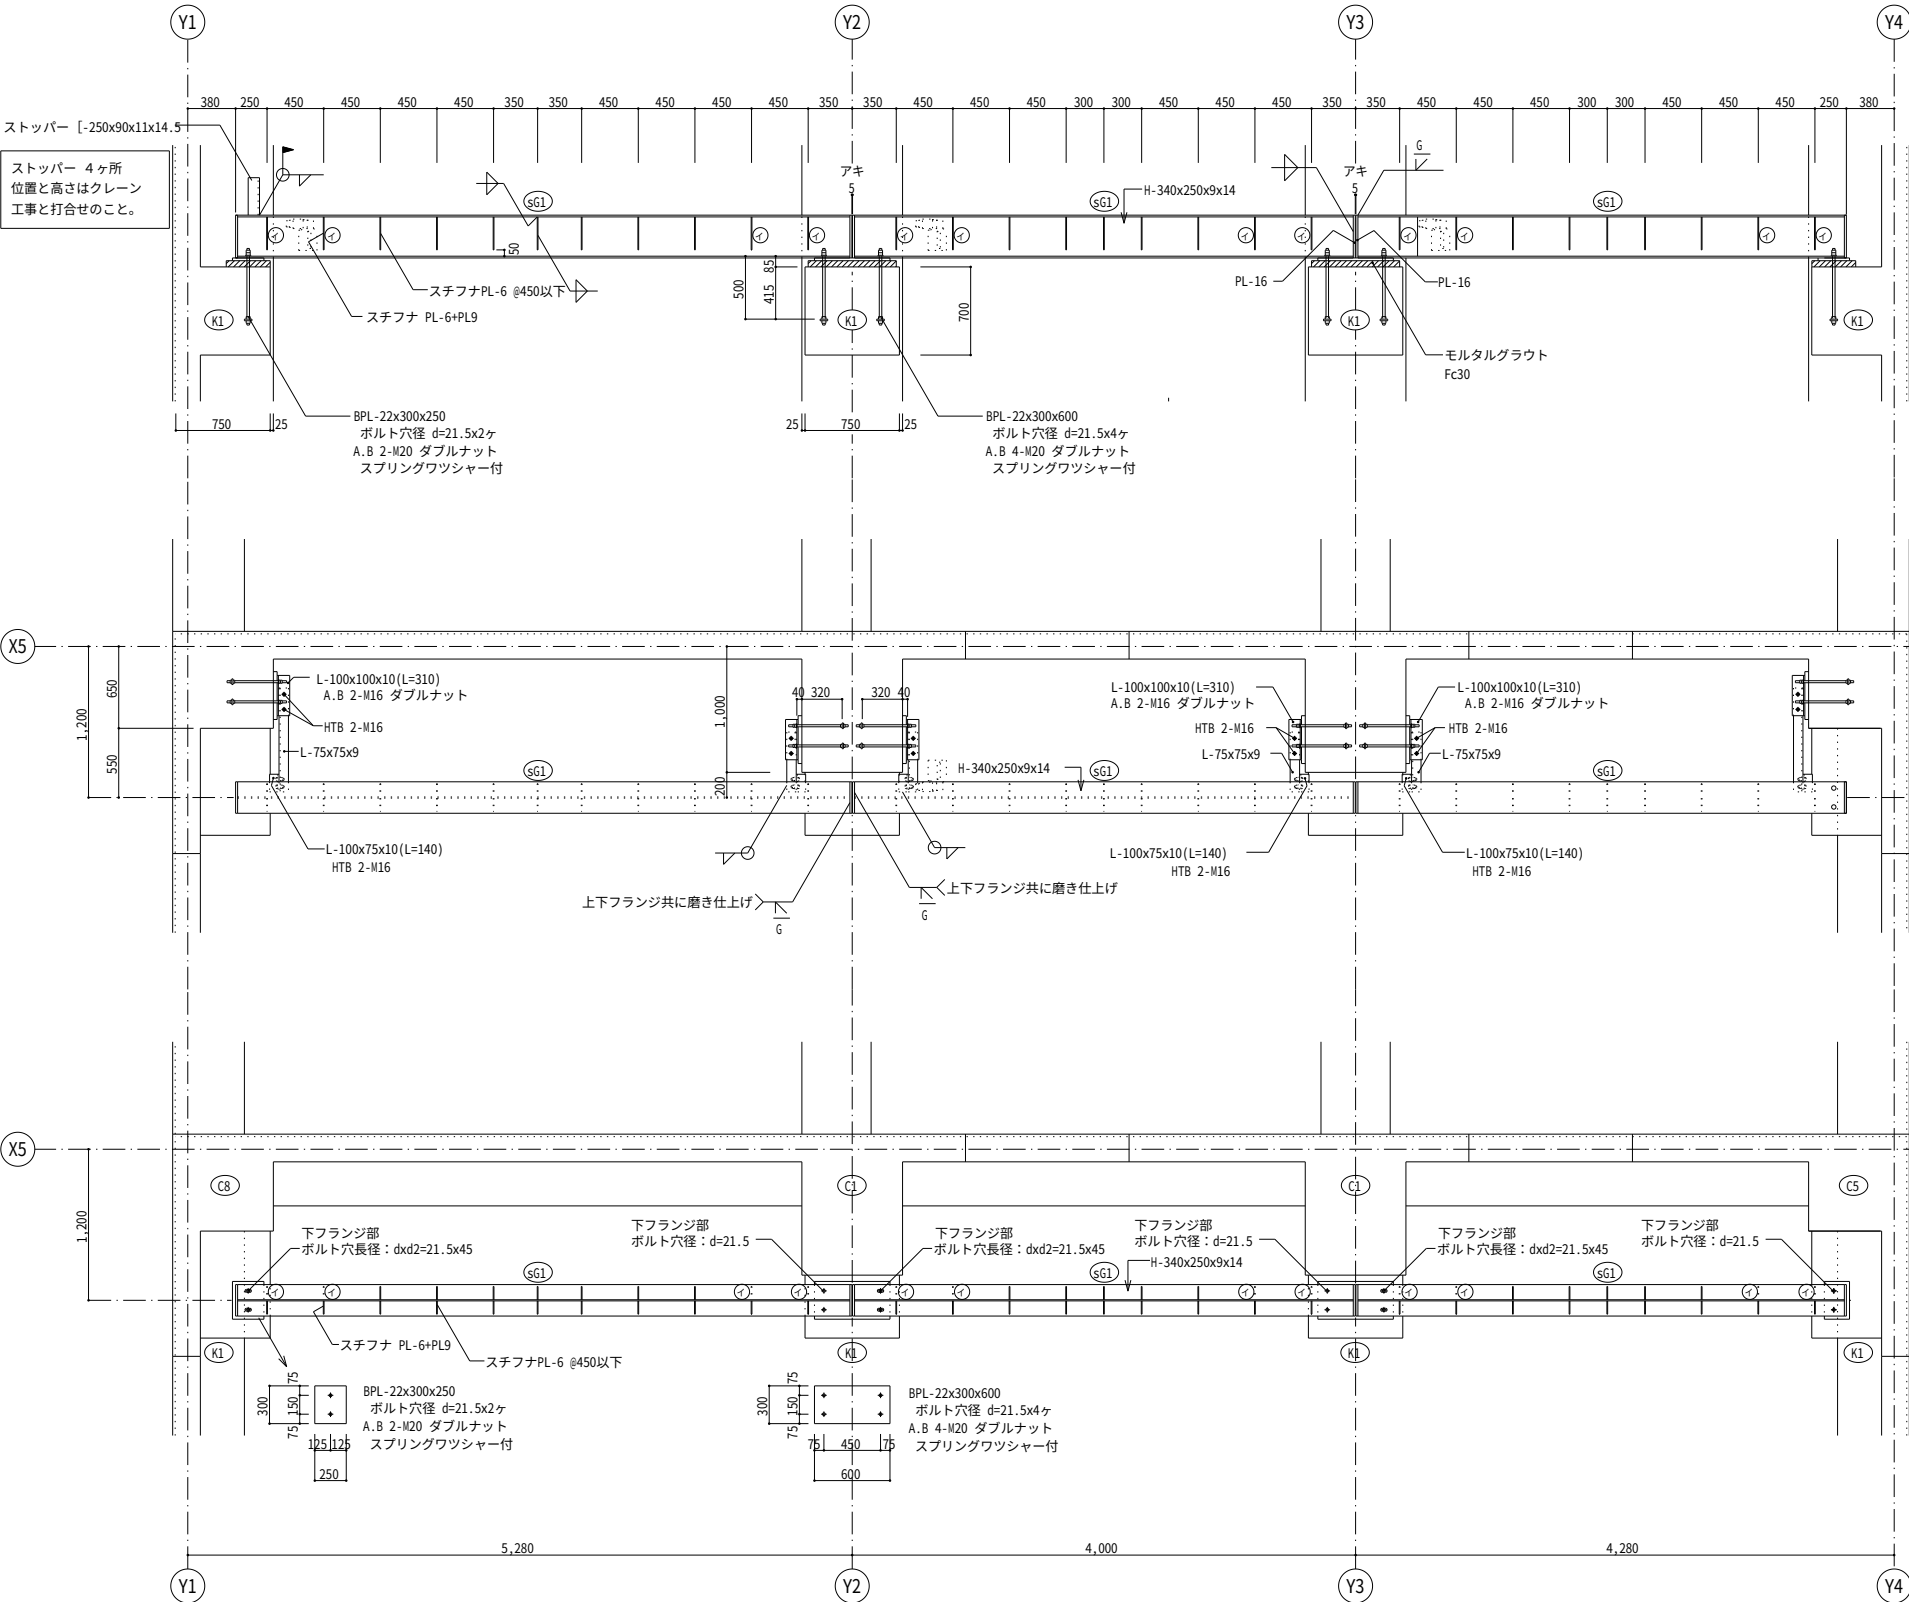



※クレーンレール (15kg)の取り付けはクレーン工事とする。

鉄骨部材リスト			クレーン受け部材用
符 号	断 面	材 質	備 考
KG1	H-340x250x9x14	SN400B	プレート (P L) もSN400Bとする。
取付けアングル	L-75x75~L-100x100	SS400	
溝形鋼	[-250x90x11x14.5	SS400	
HTB(高力ボルト)	HTB M16	S10T (F10T)	
A.B (アカーブド)	A.B M16	ABR400	ダブルナット、定着板付き。躯体へ20dの定着
	A.B M20	ABR400	ダブルナット+スプリングワッシャー、定着板付き。躯体へ20dの定着

S=1 : 30

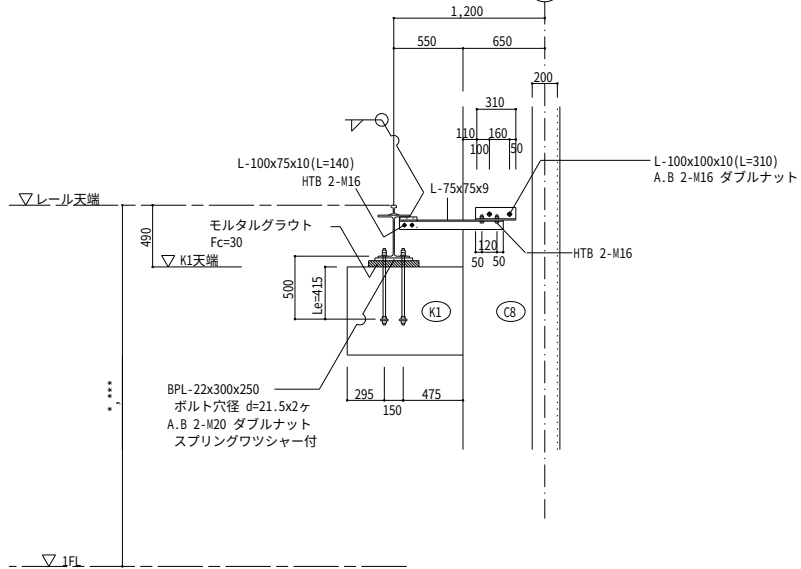

S=1 : 20

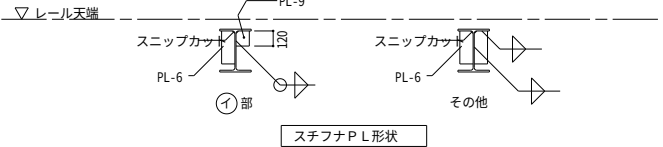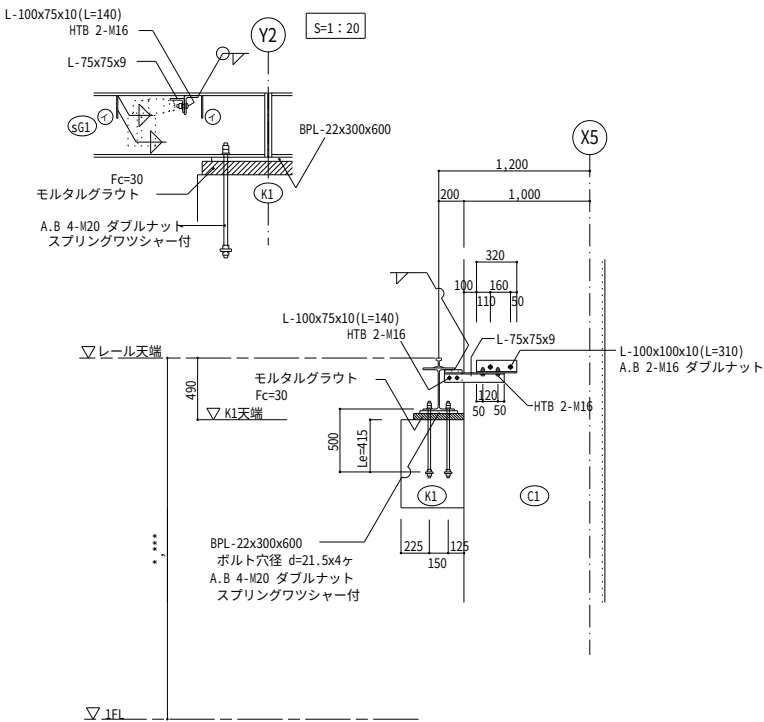

工事名	令和7年度西国東海岸保全事業 2・3号排水機場上屋建築工事		
図面名	雑詳細図 (2/2)		
作成年月日	—		
縮 尺	図示	図面番号	24 - 2 / 2
会社名	—		
事務所名	九州農政局 西国東海岸保全事業所		

[illegible]


衛生器具表

器具名	仕様	構成品					設置場所					数量	備考
							1 階						
							足洗場	便所	洗面	休憩室	屋外		
洋風便器	密結ロータンク 棚付二連紙巻器 YH600FMR	CS232B	SH232BA	TC301	取付金具一式			1				1	
手洗器付キャビネット	オートストップ水栓タイプ	YSC46AX			取付金具一式			1				1	
自在水栓	台付	T136AUN13CR								1		1	
万能ホーム水栓		T200SNR13C					1				1	2	
水栓柱	樹脂製 65×65×900L										1	1	




機器表

記 号	名 称	仕 様			台 数	設置場所	備 考
		能 力	電気容量（参考値）	電 源			
1 J	小型合併式浄化槽	処理対象人員 5 人	ブローアー 0.1KW	1φ100V	1	屋外	
1 P	自吸式ホームポンプ （施工対象外）	口径20×吐水量20L/min×19m	0.2KW	1φ100V	1	屋外	コンクリート基礎本工事
1 EH	壁掛型電気湯沸器	容量 10L 下部カラン付	1.5KW	1φ100V	1	休憩室	参考品番HDEN-20K

凡例		
記 号	名 称	摘 要
	給水管	屋内一般：水道用硬質塩化ビニルライニング銅管 SGP-VB 土中埋設：耐衝撃性硬質塩化ビニール管 HIVP 屋内一般土中埋設：水道用硬質塩化ビニルライニング銅管 SGP-VD
	給湯管	架橋ポリエチレン管 保温厚10mm
	雑排水管 污水管	屋内一般：硬質塩化ビニ管 VP 露出部：カラーVP 区画貫通部：65φ以上硬質塩化ビニル管 VP 土中埋設125A以下：硬質塩化ビニル管 VP 土中埋設150A以上：硬質塩化ビニル管 VU
	ゲートバルブ	型式は図示による
	給水栓	
	小口径汚水樹	型式は図示による
	小口径雨水樹	型式は図示による
	地中埋設表示	■：表示杭 ●：表示ビン
	浄化槽エア配管	屋外：耐衝撃性硬質塩化ビニ管 HIVP

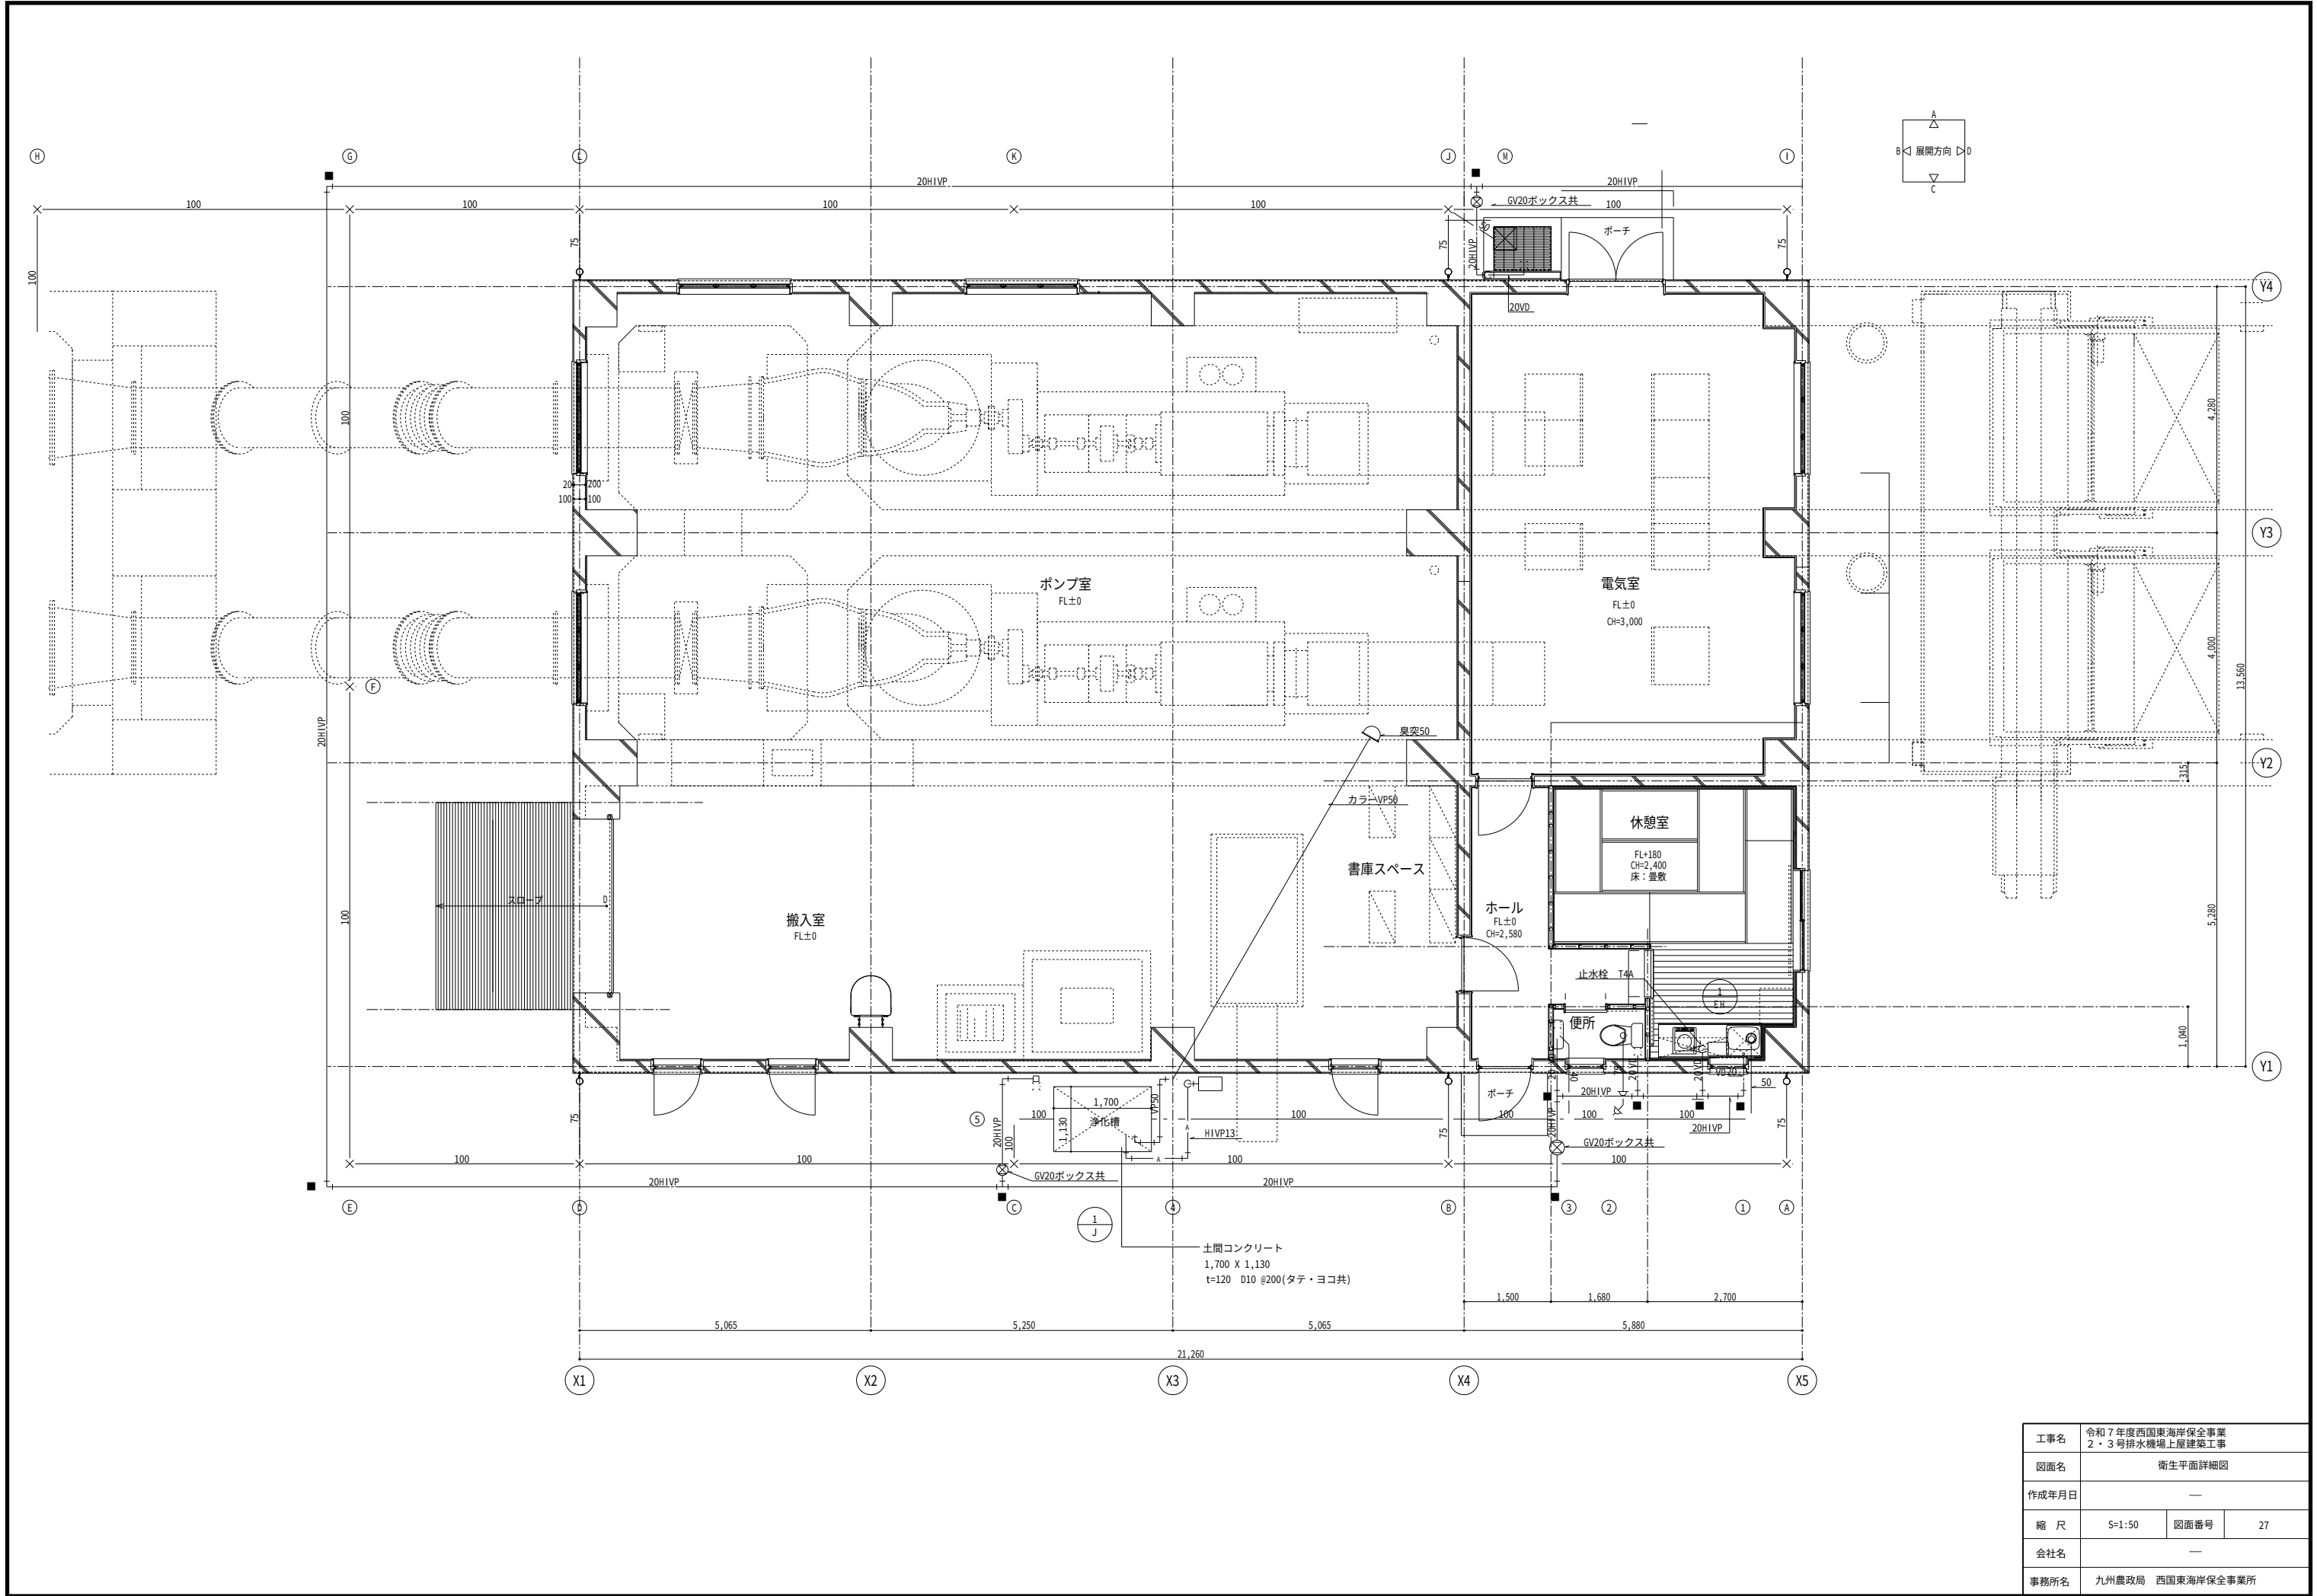

工事名	令和7年度西国東海岸保全事業 2・3号排水機場上屋建築工事		
図面名	衛生平面詳細図		
作成年月日	—		
縮 尺	S=1:50	図面番号	27
会社名	—		
事務所名	九州農政局 西国東海岸保全事業所		

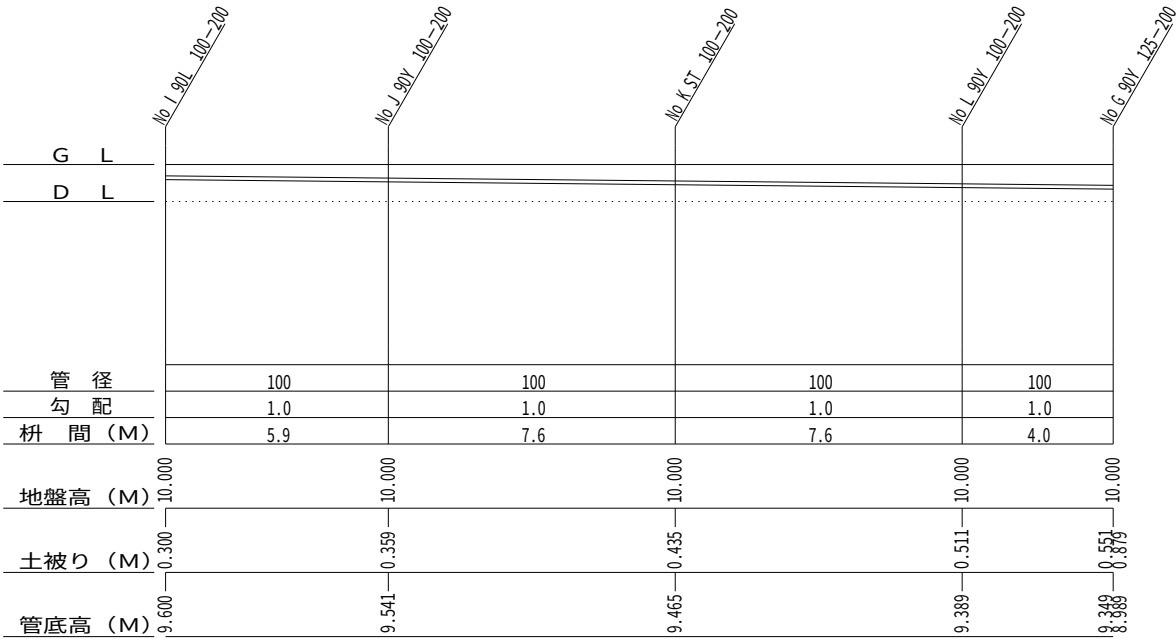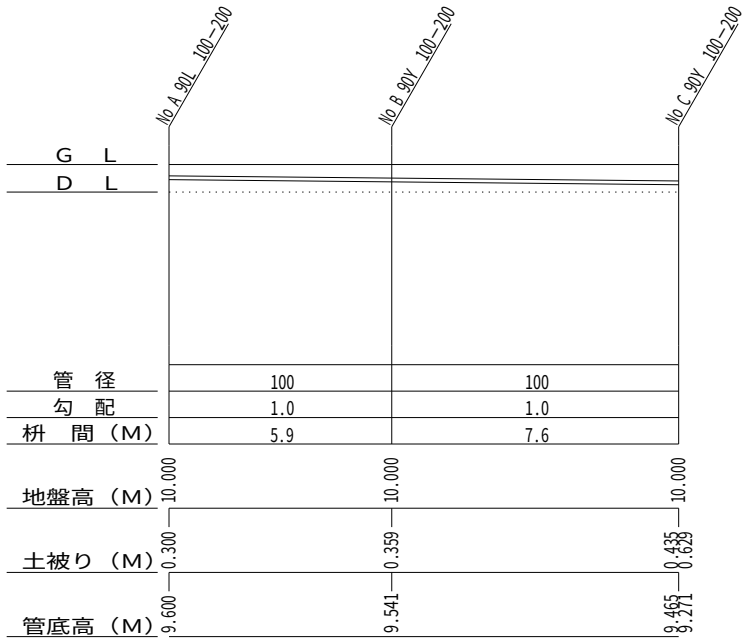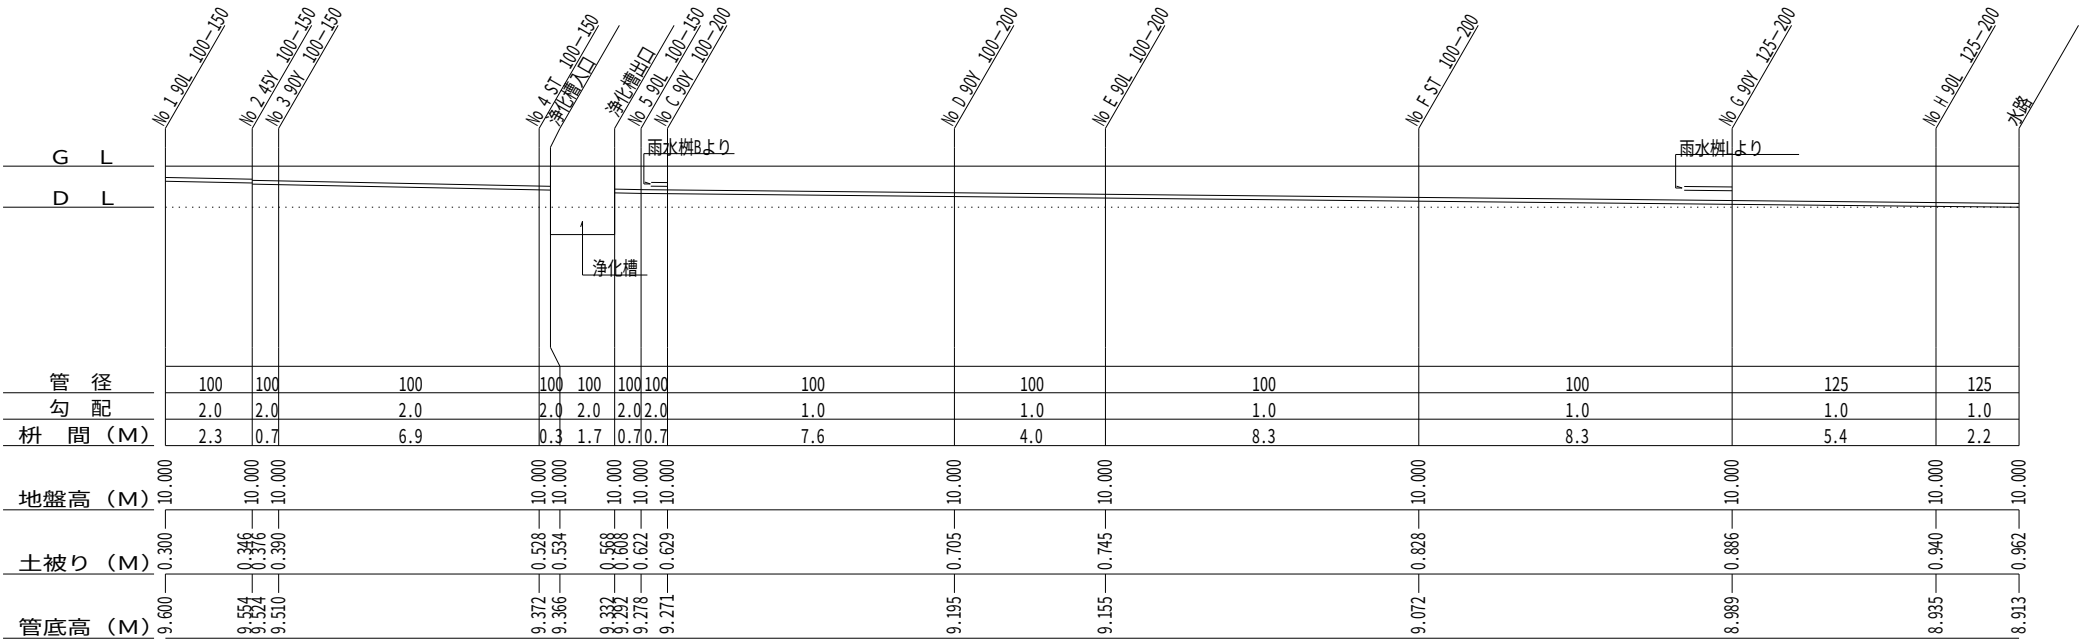


雨水樹リスト									
NO	名称	種別	樹形状	地盤高	管底高	高さ	小口径鉄蓋 t=2 (防水) 200φ	小口径鉄蓋 t=8 (防水) 200φ	備考
				m	m	(管底) m			
A	小口径雨水樹	雨水	90L 100-200	10	9.6	0.4		1	泥溜バケット共
B	小口径雨水樹	雨水	90Y 100-200	10	9.541	0.459		1	泥溜バケット共
C	小口径雨水樹	雨水	90Y 100-200	10	9.465	0.535		1	泥溜バケット共
D	小口径雨水樹	雨水	90Y 100-200	10	9.271	0.779		1	泥溜バケット共
E	小口径雨水樹	雨水	90Y 100-200	10	9.195	0.805		1	泥溜バケット共
F	小口径雨水樹	雨水	90L 100-200	10	9.155	0.845		1	泥溜バケット共
F	小口径雨水樹	雨水	ST 100-200	10	9.072	0.928		1	泥溜バケット共
G	小口径雨水樹	雨水	90Y 125-200	10	8.989	1.011		1	泥溜バケット共
H	小口径雨水樹	雨水	90L 125-200	10	8.935	1.065		1	泥溜バケット共
I	小口径雨水樹	雨水	90L 100-200	10	9.6	0.4		1	泥溜バケット共
J	小口径雨水樹	雨水	90Y 100-200	10	9.541	0.459		1	泥溜バケット共
K	小口径雨水樹	雨水	ST 100-200	10	9.465	0.535		1	泥溜バケット共
L	小口径雨水樹	雨水	90Y 100-200	10	9.349	0.651		1	泥溜バケット共
M	コンクリート角柵	雨水	300×300	10	8.989	1.011			泥溜150H以上




汚水樹リスト										
NO	名称	樹形状			地盤高	管底高	深さ	蓋		備 考
		種類	口径	立上口径	m	m	m	防護蓋 t=8 150φ	防護蓋 t=8 200φ	
1	小口径樹	90L	100	150	10	9.6	0.4	1		
2	小口径樹	45YS	100	150	10	9.554	0.446	1		段差3cm
3	小口径樹	90Y	100	150	10	9.524	0.476			
4	小口径樹	90Y	100	150	10	9.51	0.49	1		
5	小口径樹	ST	100	150	10	9.372	0.628	1		
5	小口径樹	90L	100	150	10	9.278	0.722	1		

※地盤高・管底等は参考とする。

工事名	令和7年度西国東海岸保全事業 2・3号排水機場上屋建築工事		
図面名	排水縦断面・樹表		
作成年月日	—		
縮 尺	S=1:100	図面番号	28
会社名	—		
事務所名	九州農政局 西国東海岸保全事業所		

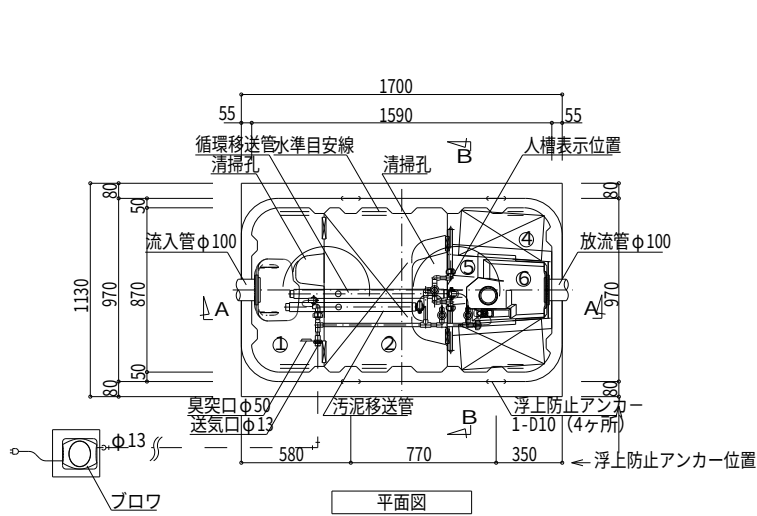

一般事項	
コンクリート	$F_c = 21 \text{ N/mm}^2$
鉄筋	SD295A
鉄骨	40d
定着及継手	D13シングル
開口補強筋	砕石又はRC 40~0
地業	

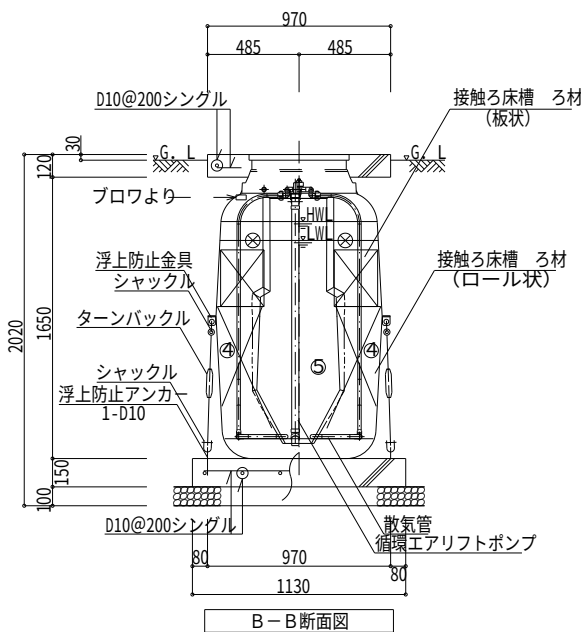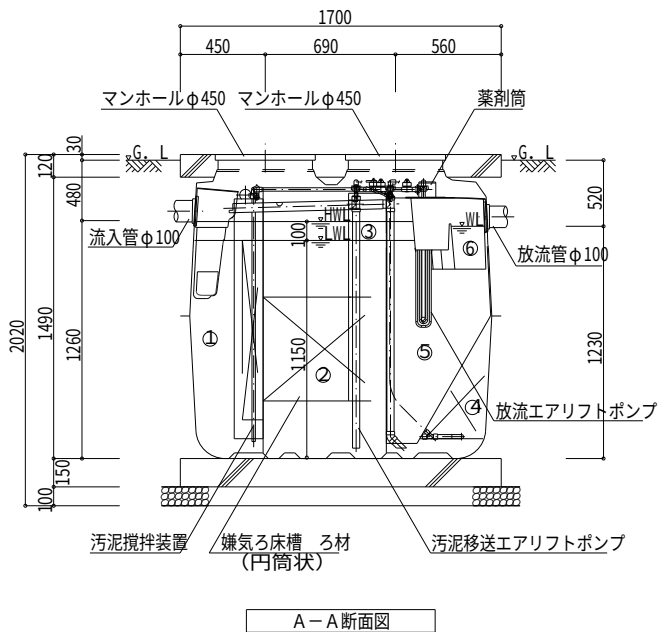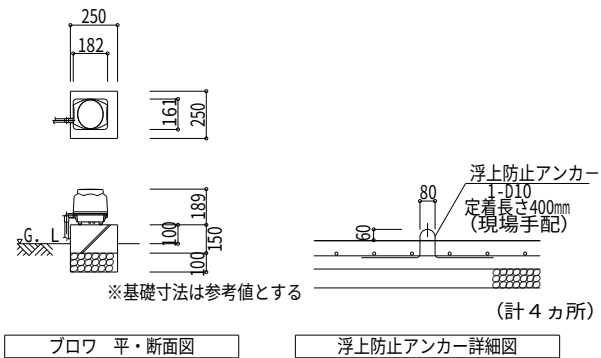

仕 様 表				
設計番号				
型式名称	CA-5型			
処理対象人員	5人			
汚水量	1. 00m3/d			
流入水質	BOD200mg/L	COD100mg/L	T-N 45mg/L	SS 160mg/L
放流水質	BOD 20mg/L	COD 30mg/L	T-N 20mg/L	SS 15mg/L
①	沈殿分離槽	有効容量	0. 3 1 7 m3	
②	嫌気ろ床槽	有効容量	0. 6 0 0 m3	
③	ピークカット部	有効容量	0. 1 2 0 m3	
④	接触ろ床槽	有効容量	0. 2 9 6 m3	
⑤	処理水槽	有効容量	0. 1 6 5 m3	
⑥	消毒槽	有効容量	0. 0 1 5 m3	
総 容 量		有効容量	1. 5 1 3 m3	
機 器 装 置 仕 様				
嫌気ろ床槽ろ材 (円筒状)	PPまたはPE			充填率 43%
接触ろ床槽ろ材 (ロール状)	PPまたはPE			充填率 61%
接触ろ床槽ろ材 (板状)	PPまたはPE			充填率 21%
ブロフ	60L/min	φ13	連続運転	1台
槽本体	FRP			
パイプ類	PVC、PPまたはPE			
マンホール	プラスチック又は鋳鉄			
消毒剤	固形塩素剤			

配管仕様	
露出配管 (ブロフ廻り)	VP
土中配管	φ40以下~VP・φ50以上~VU
槽内配管	メーカー仕様

- 注1) 上部は歩行者荷重とする。
注2) 機器電源は単相100Vとする。
注3) 図中の "G.L." は浄化槽位置での仕上げレベルを示す。
注4) 浄化槽からブロフまでの距離は5m以内とする。
注5) 流入管・放流管工事は別途とする。又接続工事は浄化槽工事範囲外とする。
注6) 臭突管工事は別途とする。又接続工事は浄化槽工事範囲外とする。
注7) ブロフ付近にコンセント×1を設置のこと。設置は浄化槽工事範囲外とする。
注8) 岩掘削工事、杭工事、地盤改良工事、ウエルポイント工事は別途とする。

施工高さ範囲				
項目	嵩上げ高さ	流入管底	放流管底	施工全高
最小寸法 (この図面)	50H	G.L.-320	G.L.-350	1860H
最大寸法	300H	G.L.-570	G.L.-600	2110H

注) 製品全高は、製品規格で+10、-20mmの公差があります。
流入・放流管底は、製品規格で製品全高に対し±10mmの公差があります。

工事名	令和7年度西国東海岸保全事業 2・3号排水機場上屋建築工事		
図面名	浄化槽詳細図		
作成年月日	—		
縮尺	S=1:20	図面番号	29
会社名	—		
事務所名	九州農政局 西国東海岸保全事業所		


換気機器表

記 号	名 称	機器形式	仕 様						台 数	設置場所	備 考
			能 力	付属品その他			電気容量 (w)	電 源			
	換気扇	天井埋込みダクト型	風量 50 m3/ h 静圧 90 Pa	SUS製深型 フード 100φ	静圧損失 5 Pa以下		消費電力 =9.3W	1φ100V	1	便所	
	換気扇	天井埋込みダクト型 24時間換気	風量 60 m3/ h 静圧 80 Pa	SUS製深型 フード 100φ	静圧損失 12 Pa以下		消費電力 =9.3W	1φ100V	1	休憩室	
	換気扇	天井埋込みダクト型（台所用）	風量 120 m3/ h 静圧 85 Pa	SUS製深型 フード 100φ	静圧損失 15 Pa以下		消費電力 =27W	1φ100V	1	休憩室	
	換気扇	圧力扇（羽根口径300φ）	風量 1200 m3/ h 静圧 50 Pa	SUS製ウエザーカバー 300φ用 電動シャッター300φ用	静圧損失 20 Pa以下 静圧損失 10 Pa以下		消費電力 =69W 公称出力= 50W 起動電流=1.29A	3φ200V	1	電気室	FS-1200と連動
	換気扇	圧力扇（羽根口径350φ）	風量 2400 m3/ h 静圧 80 Pa	SUS製ウエザーカバー 350φ用 電動シャッター350φ用 FD付	静圧損失 30 Pa以下 静圧損失 30 Pa以下		消費電力 =112W 公称出力= 100W 起動電流=1.94A	3φ200V	1	ポンプ室上部	FS-11610と連動
	換気扇	圧力扇（羽根口径600φ）	風量 9900 m3/ h 静圧 150 Pa	SUS製ウエザーカバー 600φ用 電動シャッター600φ用 FD付	静圧損失 80 Pa以下 静圧損失 20 Pa以下		消費電力 =1100W 公称出力= 2200W 起動電流=33.6A	3φ200V	2	ポンプ室上部	FS-14240と連動
	換気扇	圧力扇（羽根口径300φ）	風量 1200 m3/ h 静圧 90 Pa	SUS製ウエザーカバー 300φ用 電動シャッター300φ用	静圧損失 20 Pa以下 静圧損失 20 Pa以下		消費電力 =75W 公称出力= 50W 起動電流=1.48A	3φ200V	1	電気室	
	換気扇	圧力扇（羽根口径600φ）	風量 11610 m3/ h 静圧 160 Pa	SUS製ウエザーカバー 600φ用 電動シャッター600φ用 FD付	静圧損失 110 Pa以下 静圧損失 34 Pa以下		消費電力 =1070W 公称出力= 2200W 起動電流=33.6A	3φ200V	2	搬入室	
	換気扇	圧力扇（羽根口径700φ）	風量 14240 m3/ h 静圧 190 Pa	SUS製ウエザーカバー 700φ用 電動シャッター700φ用 FD付	静圧損失 140 Pa以下 静圧損失 30 Pa以下		消費電力 =1980W 公称出力= 3700W 起動電流=56.9A	3φ200V	6	ポンプ室	
	給排気グリル	薄型格子デザイングリル	風量 210 m3/ h	SUS製深型 フード 150φ 薄型格子デザイングリル 150φ	静圧損失 30 Pa以下 静圧損失 18 Pa以下				1	前室	


新設機器表

記 号	名 称	機器形式	仕 様				台 数	設置場所	備 考
			定 格 能 力	参考電気容量 (W)		電 源			
	空冷ヒートポンプエアコン	壁掛型	冷房能力 3.6KW 暖房能力 4.2KW	冷房	消費電力 = 825W 運転電流=8.5A 消費電力 = 825W 運転電流=8.3A	1φ100V	1	休憩室	

工事名	令和7年度西国東海岸保全事業 2・3号排水機場上屋建築工事		
図面名	空調換気機器表		
作成年月日	—		
縮 尺	S=1:NON	図面番号	30
会社名	—		
事務所名	九州農政局 西国東海岸保全事業所		

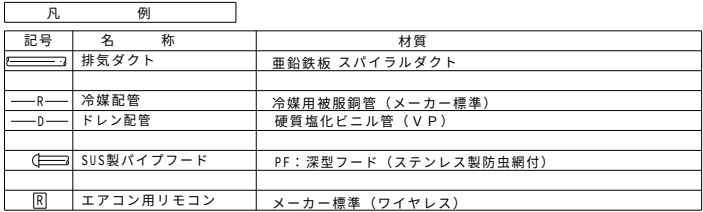



1階上部平面図

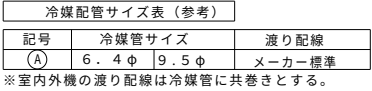


1階平面図

工事名	令和7年度西国東海岸保全事業 2・3号排水機場上屋建築工事		
図面名	空調換気設備図		
作成年月日	—		
縮 尺	S=1:100	図面番号	31
会社名	—		
事務所名	九州農政局 西国東海岸保全事業所		

	排気側							給気側						
室名	記号	羽径 mm	風量 m3/min	風量 m3/h	ヶ所	1台当たり 風量m3/h	開口 (開口建築工事)	記号	羽径 mm	風量 m3/min	風量 m3/h	ヶ所	1台当たり 風量m3/h	開口 (開口建築工事)
No1,No2主ポンプ室	①	600	330	19,800	2	9,900	800×800	④	700	1424	85,440	6	14,240	900×900
75KVA自家発電機室	②	350	40	2,400	1	2,400	550×550	⑤	600	387	23,220	2	11,610	800×800
配電設備室	③	300	20	1,200	1	1,200	450×450	⑥	300	20	1,200	1	1,200	450×450

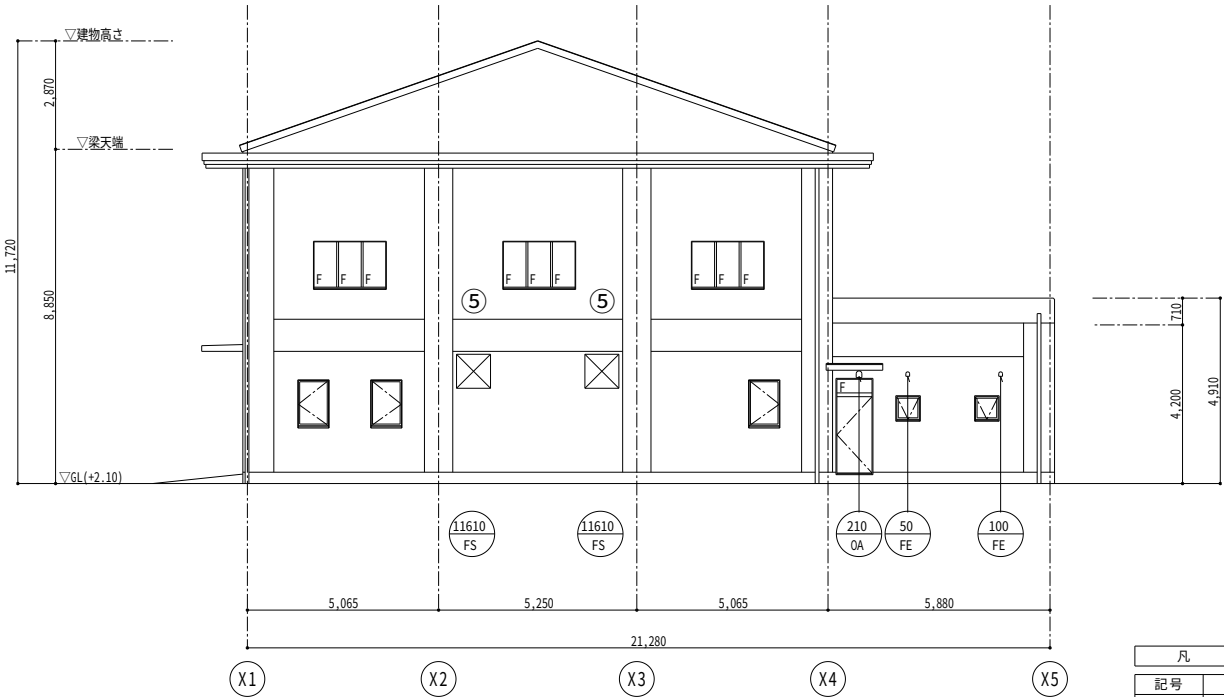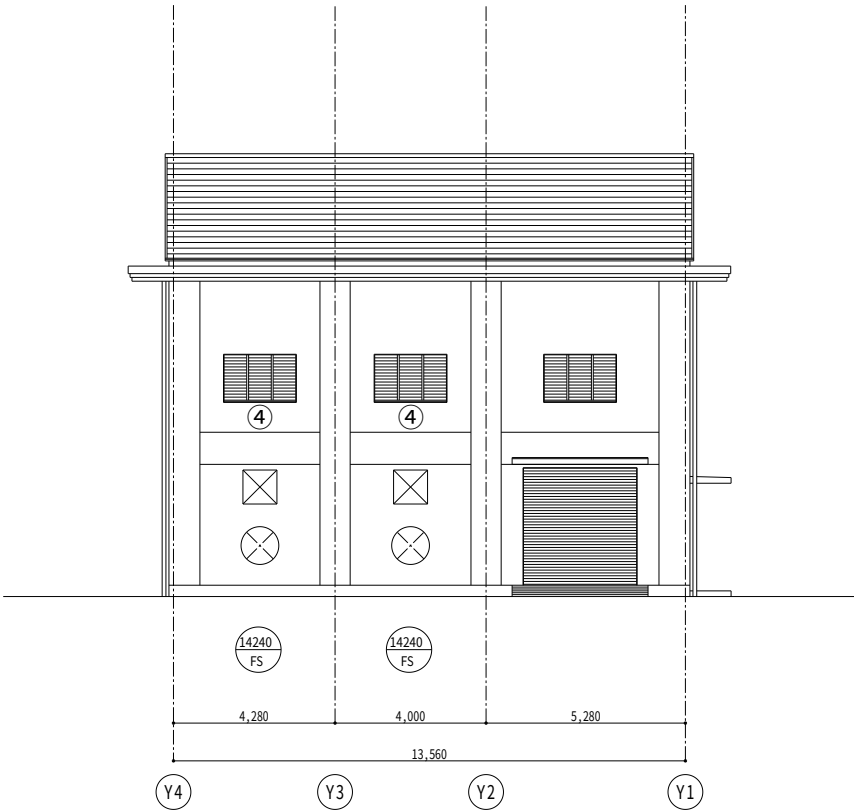

凡 例		
記号	名 称	材 質
≡	排気ダクト	亜鉛鉄板 スパイラルダクト
—R—	冷媒配管	冷媒用被服銅管 (メーカー標準)
—D—	ドレン配管	硬質塩化ビニル管 (V P)
≡	SUS製パイプフード	PF: 深型フード (ステンレス製防虫網付)
[R]	エアコン用リモコン	メーカー標準 (ワイヤレス)

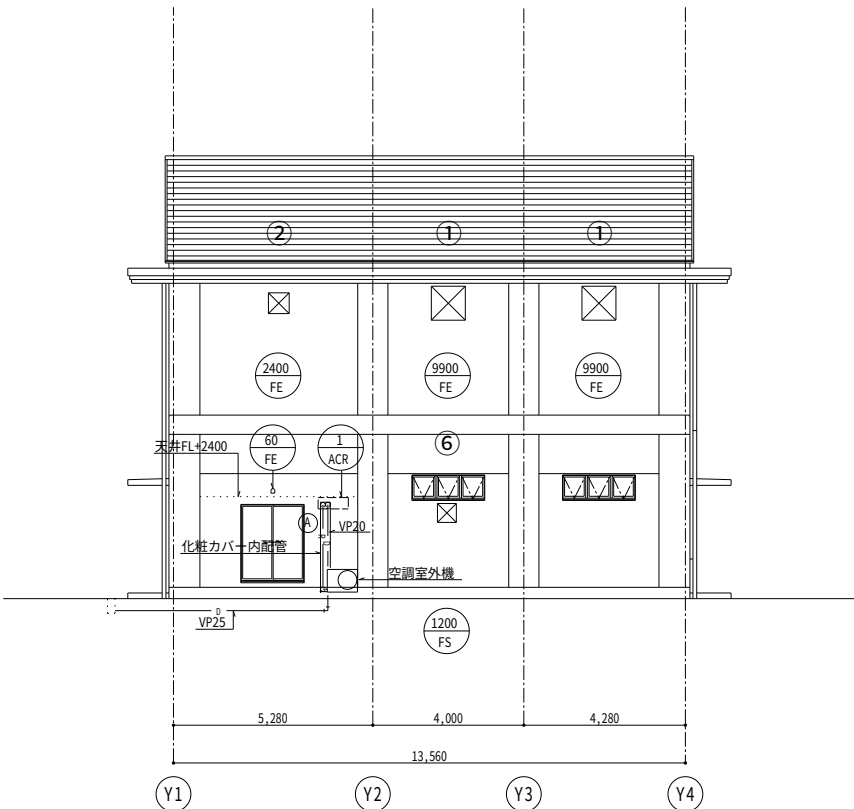

冷媒配管サイズ表 (参考)			
記号	冷媒管サイズ		渡り配線
(A)	6 . 4 φ	9 . 5 φ	メーカー標準

※室内外機の渡り配線は冷媒管に共巻きとする。

工事名	令和7年度西国東海岸保全事業 2・3号排水機场上屋建築工事		
図面名	立面図		
作成年月日	—		
縮 尺	S=1:100	図面番号	32
会社名	—		
事務所名	九州農政局 西国東海岸保全事業所		

電気設備工事特記仕様書

令和 年 月 (全 校)

特記仕様書

1. 工事概要

1. 工事場所 大分県豊後高田市保崎地内

2. 建物概要

建 物 名 称	構 造	階 数	建築基準法による延べ面積 (㎡)	消防法施行令別表第一の区分	備 考
排水機場建屋	R C造	平屋建	288.28		新築

(注) 延べ面積は建築基準法による表記)

3. 工事種目 (●印の付いたものが対象工事種目)

建物別及び露外工事種目	排水機場	工	事	種	別	屋 外
● 電灯設備	一式					
● 動力設備	一式					
○ 電気自動車用充電設備						
○ 電熱設備						
○ 雷保護設備						
○ 受変電設備						
○ 電力貯蔵設備						
○ 発電設備						
○ 構内情報通信設備						
○ 構内交換設備						
○ 情報表示設備						
○ 映像・音響設備						
○ 拡声設備						
○ 誘導支援設備						
● テレビ共同受信設備	一式					
○ 監視カメラ設備						
○ 駐車場管理設備						
○ 防犯・入室管理設備						
○ 火災報知設備						
○ 中央監視制御設備						
○ 構内配電線路						一式
○ 構内通信線路						一式
○						
○						
○						
○						
○						

4. 指定部分 ● 無 ○ 有 (対象部分指定部分工期 年 月 日)

11. 工事仕様

1. 共通仕様

1) 図面及び本特記仕様書に記載されていない事項は、国土交通省大臣官庁官庁省情報部制定の下記仕様書等のうち、●印の付いたものを適用する。

●「公共建築工事標準仕様書 (電気設備工事編) (令和7年版) 」 (以下「標準仕様書」という。)

○「公共建築改修工事標準仕様書 (電気設備工事編) (令和7年版) 」 (以下「改修標準仕様書」という。)

●「公共建築設備工事標準図 (電気設備工事編) (令和7年版) 」 (以下「標準図」という。)

2) 機械設備工事及び建築工事を本工事に含む場合は、機械設備工事及び建築工事はそれぞれの特記仕様書を適用する。

なお、機械設備工事の特記仕様書は (25/78) 図、建築工事の特記仕様書は (2/78) 図による。

2. 特記仕様

項目及び特記事項は、●印の付いたものを適用する。

項 目

特 記 事 項

○ 適用区分

建築基準法に基づき定まる風圧力及び積雪荷重の算定には次の条件を用いる。

○ 風圧力

風速 (Vw=)

地表面粗度区分 ()

○ 積雪荷重

建設省告示第1455号における区域 別表 ()

○ 発生材の処理等について

○ 引渡しを要するもの以外は、構外に搬出し適切処理とし、搬出処理費は別途とする。

● 環境への配慮

(1) 「国等による環境物品等の調達の推進等に関する法律」に基づく「環境物品等の調達の推進に関する基本方針 (令和5年12月閣議決定) 」による特定調達品目の場合は、判断の基準等を満たすものとする。

(2) 建築物内部に使用する材料等は、設計図書に規定する所要の品質及び性能を有すると共に、次の1から4を満たすものとする。

1 合板、木質系フローリング、構造用パネル、集成材、単板積層材、MDF、パーティクルボード、その他の木質建材、ウリア樹脂板、壁紙、接着剤、保温材、緩衝材、断熱材、塗料、仕上塗材は、アセドアルデヒド及びスチレンを発生しない又は発散が極めて少ない材料で、設計図書に規定する「ホルムアルデヒドの放散量」の区分に応じた材料を使用する。

2 接着剤及び塗料は、トルエン、キシレン及びエテルベンゼンの含有量が少ない材料を使用する。

3 接着剤は、可塑性 (フタル酸ジ-n-ブチル及びフタル酸ジ-2-エチルヘキシル等を含有しない難揮発性の可塑性剤を除く。) が添加されていない材料を使用する。

4 1の材料を使用して作られた家具、書架、実験台、その他の什器類は、ホルムアルデヒド、アセドアルデヒド及びスチレンを発生しないか、発散が極めて少ない材料を使用したものとする。

(3) 設計図書に規定する「ホルムアルデヒドの放散量」の区分において、「規制対象材」とは次の又は2に該当する材料を指し、同区分「第三種」とは次の又は4に該当する材料を指す。ただし、設計図書に規定がない場合は、監督職員と協議する。

1 建築基準法施行令第20条の7第1項に定める第一種、第二種及び第三種ホルムアルデヒド発散建築材料以外の材料

2 建築基準法施行令第20条の7第4項の規定により国土交通大臣の認定を受けた材料

3 建築基準法施行令第20条の7第1項に定める第三種ホルムアルデヒド発散建築材料

4 建築基準法施行令第20条の7第3項の規定により国土交通大臣の認定を受けた材料

○ はつり

はつり工事は、事前以下の調査を行い、監督職員に報告を行うこと。

(○走査式埋設物調査 ○X線調査 (費用は別途とする))

○ 天井仕上区分

() 書きの室名は直天井の室を示し、それ以外は二重天井の室を示す。

○ 電気工事士

最大電力が500 [kW] 以上の場合においても、第一種電気工事士により施工を行う。

項 目

特 記 事 項

● 機材の品質等

(1) 本工事に使用する機材は、設計図書に定める品質及び性能の他、通常有すべき品質及び性能を有するものとする。

(2) 下表に機材名が記載された製造業者等は、次の1から5すべての事項を満たすものとし、この証明となる資料又は外部機関が発行する品質及び性能等が評価されたことを示す書面を提出し、監督職員の承認を受ける。ただし、製造業者等名が記載されているものは、証明となる資料等の提出を省略することができる。

1 品質及び性能に関する試験データが整備されていること。

2 生産施設及び品質の管理が適切に行われていること。

3 安定的な供給が可能であること。

4 法令等々定めがある場合は、その許可、認可、認定又は免許を取得していること。

5 製造又は施工の実績があり、その信頼性があること。

6 販売、保守等の営業体制が整えられていること。

○ 仮設備工事

○ 仮設備期間 (○ 図示)

● 配管本数、管路等

● フラッシュプレート

○ 金属管の塗装

○ インバータ装置の規約効率

機材名

製造業者等名

・雪光灯器具

・LED照明器具 (一般屋内用に限る)

・照明制御装置

・可変速運転用インバータ装置

・分電盤

・制御盤

・キュービクル式配電盤

・高圧スイッチギヤ (C形)

・高圧スイッチギヤ (P形)

・高圧交流遮断器

・高圧遮断コンデンサ

・高圧限流ヒューズ

・高圧負荷開閉器

・高圧変圧器 (特定機器)

・交流無停電電源装置

・太陽光発電装置 (パワーコンディショナ及び系統連系保護装置)

・監視カメラ装置

・中央監視制御 (監視制御装置)

○ 別契約の関係受注者が設置したものは無償で使用できる。

● 本工事で設置する。

「手すり先行工法に関するガイドライン」に基づく足場の設置に当たっては、同ガイドラインの別紙1「手すり先行工法による足場の組立て等に関する基準」における2)手すり据置き方式又は(3)手すり先行専用足場方式により行う。

○ 内部足場 (○ 種 ○ 種) ○ 外部足場 (○ 種 ○ 種)

既存部分の養生は、改修標準仕様書第1編第1章による。

本工事で作成する施工図等のうち、次の原因及びその複写図 (1部) を監督職員に提出する。

ただし、製作図等で原因として提出ができないものは、原因に代わるものとしてよい。

なお、施工図等の著作権に係る当該建築物に限る使用権は、発注者に移譲する。

機 器 作 業 図 一 式

制 御 シ ス テ ム 図 一 式

試 験 成 績 書 一 式

機 器 ・ 配 管 固 定 の 施 工 図 一 式

● 提出部数 (原因サイズ ● A1 ○ 、複写図 部)

CADデータの提出 (● 要 (2部) ○ 不要)

要の場合、オリジナルファイルも提出する。

○ 既存完成図 (CADデータ) の修正を行う。

○ 保全に関する資料

A4ファイル綴じ 部

○ 建築物等の利用に関する説明書

A4ファイル綴じ 部

事前調査 (○ 本工事 ○ 別途)

調査項目 (○ 既存資料調査 ○)

調査範囲 (○ 図示 ○)

調査方法 (○ 図示 ○)

60Hz

設備機器の固定は、次に示す事項を除き、すべて「建築設備耐震設計・施工指針 2014年版」 (独立行政法人建築研究所監修) による。

(1) 設計用水平地震力

機器の重量 [kN] に、設計用標準水平震度を乗じたものとする。

なお、特記なき場合は、設計用標準水平震度は、次による。

設計用標準水平震度

	機器種別	○ 特定の施設		○ 一般の施設	
		重要機器	一般機器	重要機器	一般機器
上層階、屋上及び塔屋	機器	2.0	1.5	1.5	1.0
	防振支持の機器	2.0	2.0	2.0	1.5
	水槽類	2.0	1.5	1.5	1.0
中間階	機器	1.5	1.0	1.0	0.6
	防振支持の機器	1.5	1.5	1.5	1.0
	水槽類	1.5	1.0	1.0	0.6
地下、1階	機器	1.0	0.6	0.6	0.4
	防振支持の機器	1.0	1.0	1.0	0.6
	水槽類	1.5	1.0	1.0	0.6

【備考】 ・上層階とは2～6階建の場合は最上層、7～9階建の場合は上層2階、10～12階建の場合は3階、13階以上の場合は上層4階とする。

・中間階とは地階、1階を除く各階で上層階に該当しないもの

重要機器は次のものを示す。

○ 配電盤 ○ 発電装置 (防災用) ○ 直流電源装置 ○ 交流無停電電源装置

○ 交換機 ○ 自動火災報知受信機 ○ 中央監視制御装置 ○

(2) 設計用鉛直地震力

設計用水平地震力の1/2とし、水平地震力と同時に働くものとする。

はつり工事は、事前以下の調査を行い、監督職員に報告を行うこと。

(○走査式埋設物調査 ○X線調査 (費用は別途とする))

() 書きの室名は直天井の室を示し、それ以外は二重天井の室を示す。

最大電力が500 [kW] 以上の場合においても、第一種電気工事士により施工を行う。

表-1 機器標準取付高さ

名称	測点	取付高 [mm]	名称	測点	取付高 [mm]
概算計器	地上～窓中心	1,800～2,000	端 計	壁掛形時計	床下～中心 1,500 (上層1,900以下)
引込開閉器	地上～中心	1,800～2,200		子時計	〃 (天井高) ×0.9
分電盤	床下～中心 (上層1,900以下)	1,500		壁掛形スピーカ	〃 (天井高) ×0.9
電力共通	〃	1,500	出 入	壁付アンテナ	〃 1,300
	〃	1,300		〃	〃
	〃	1,300		〃	〃
スイッチ	床下～中心	1,300	出 入	情報表示器	床下～中心 (天井高) ×0.9
〃 (多機能トイレ)	〃	1,100		壁付発信機	〃 1,300
コンセント (一般)	〃	300		ベル、ブザー、チャイム	〃 2,300
〃 (和室)	〃	150	マ ル チ サ イ ン	壁付押しボタン (一般)	〃 1,300
〃 (台)	台上～中心	150～200		〃	〃
〃 (車椅子用)	床下～中心	900		〃	〃
ブラケット (一般)	〃	2,100～2,300	電 灯	〃	〃
〃 (通風)	〃	2,000～2,500		〃	〃
〃 (鏡上)	鏡上端～中心	150		〃	〃
〃	〃	〃	誘 導 支 撐	外部受付用インターホン (子機)	「標準図」による。
〃	〃	〃		壁付インターホン (上記以外)	床下～中心 1,300
〃	〃	〃		壁付押しボタン (多機能トイレ)	〃 900
〃	〃	〃	テ レ ビ 共 同 受 信	〃	〃
〃	〃	〃		〃	〃
〃	〃	〃		〃	〃
壁掛形制御盤	床下～中心 (上層1,900以下)	1,500	機 器 取 付 高 さ	機器収容箱	天井下～上端 200
開閉器箱	〃	1,500		テレビ端子直列ユニット (一般)	床下～中心 300
制御用スイッチ	〃	1,300		〃 (和室)	〃 150
動力	〃	〃	機 器 取 付 高 さ	〃	〃
	〃	〃		〃	〃
	〃	〃		〃	〃
構 内 交 換	端子盤 (室内)	床下～下端 300	機 器 取 付 高 さ	受信機・副受信機	床下～操作部 800～1,500
	集合保安装置	天井下～上端 200		機器収容箱	〃 800～1,500
	壁付電話機 (一般)	床下～中心 1,300		発信機	床下～中心 800～1,500
〃	〃	〃	警報ベル	〃 2,300	
〃	〃	〃	表示灯	〃 2,100	
〃	〃	〃	液化石油ガス検知器	床下～上端 300	

注) 天井高3,000mm以上の場合及び上記取付高さでは機器の使用に支障がある場合は、監督職員と協議する。

表-2 接地網一覧表

接地の種類	記号	接地抵抗値	接地網の規格・数量
○ 共同接地	E・A・B・C・D	Ω以下	EB(D=14, L=1,500 又は W=40, L=1,200) ×3連- 組
○ 共同接地	E・A・C・D	10Ω以下	EB(D=14, L=1,500 又は W=40, L=1,200) ×3連- 組
○ A種	E・A	10Ω以下	EB(D=14, L=1,500 又は W=40, L=1,200) ×3連- 組
○ B種	E・B	Ω以下	EB(D=14, L=1,500 又は W=40, L=1,200) ×3連- 組
○ C種	E・C	10Ω以下	EB(D=14, L=1,500 又は W=40, L=1,200) ×3連- 組
● D種	E・D	100Ω以下	EB(D=10, L=1,000 又は W=30, L=900) ×1
○ D種	E・D	Ω以下	EB(D=14, L=1,500 又は W=40, L=1,200) ×3連- 組
○ 高圧避雷器用	E・L・H	10Ω以下	EB(D=14, L=1,500 又は W=40, L=1,200) ×3連- 組
○ 交換装置用	E・t	10Ω以下	EB(D=14, L=1,500 又は W=40, L=1,200) ×3連- 組
○ 通信用 (10Ω)	E・A・t	10Ω以下	EB(D=14, L=1,500 又は W=40, L=1,200) ×3連- 組
○ 通信用 (100Ω)	E・D・t	100Ω以下	EB(D=10, L=1,000 又は W=30, L=900) ×1
○ 電話引込口の保安器	E・L・t	100Ω以下	EB(D=10, L=1,000 又は W=30, L=900) ×1
○ 測定用	E・O	Ω以下	EB(D=10, L=1,500 又は W=30, L=1,200) ×1

工事名

令和7年度西国東海岸保全事業2・3号排水機場上屋建築工事

図面名

電気設備工事特記仕様書

作成年月日

—

縮 尺

S=1:NON

図面番号

33

会社名


—

事務所名


九州農政局 西国東海岸保全事業所

照明器具参考図

A01	LED16.3W	2250lm	E01	LED7W	329lm
A02	LED50W	6600lm			
LRS6-2250LM LRS6-6600LM  定格出力型、電圧100～242V 約10～100%連続調光型 本体：亜鉛銅板・反射板：銅板（高反射白色粉末塗装） ライトバー（カバー）：ポリカーボネート（乳白） 光源寿命：40000時間（光束維持率85%） 昼白色（5000K）、Ra83、電源装置はライトバー側に内蔵			LEDポーチライト 40形電球1灯器具相当  昼白色（5000K）、Ra83 器具光束329lm、消費電力6.1W、電圧100V 天井直付型・壁直付型、防雨型 拡散タイプ、ネジ込み方式 カバー：アクリル（透明・内面白塗装） 本体：プラスチック（フタチナメタリック）		
B01	LED23.5W	3200lm	F01	LED125W	21000lm
LSS9-3200LMLE9  一般タイプ、3200lmタイプ 定格出力型、電圧100～242V 本体：銅板（白色粉末塗装） ライトバー（カバー）：ポリカーボネート（乳白） 光源寿命：40000時間（光束維持率85%） 昼白色（5000K）、Ra83 電源装置はライトバー側に内蔵			LED高天井電源内蔵型2000形広角  昼白色、5000K、Ra70 器具光束21000lm、消費電力125W、電圧100～242V 直付型、広角、光源寿命6万時間（光束維持率85%） 本体：アルミ、パネル：ポリカーボネート アーム：亜鉛銅板（ホワイト） 約5～85%連続調光、初期光束補正型（平均電力116W） 落下防止ワイヤー付、電源内蔵型（4.6kg）、まぶしき低減仕様		
C08	LED7.9W	970lm			
LRS1-850LM  5000K、Ra70、電圧100～242V 反射板（下部）：銅板（ホワイトつや消し仕上） 格：銅板（ホワイトつや消し仕上） 光源寿命：40000時間					
D01	LED37W	4500lm			
LEDスクエアベースライト  昼光色（6500K）、Ra83／電球色（2700K）、Ra83 器具光束4500lm、消費電力37、電圧100V 回転金具方式、カチットF カバー：アクリル（乳白つや消し）、木製（白木） リモコンで（100%～5%）調光					

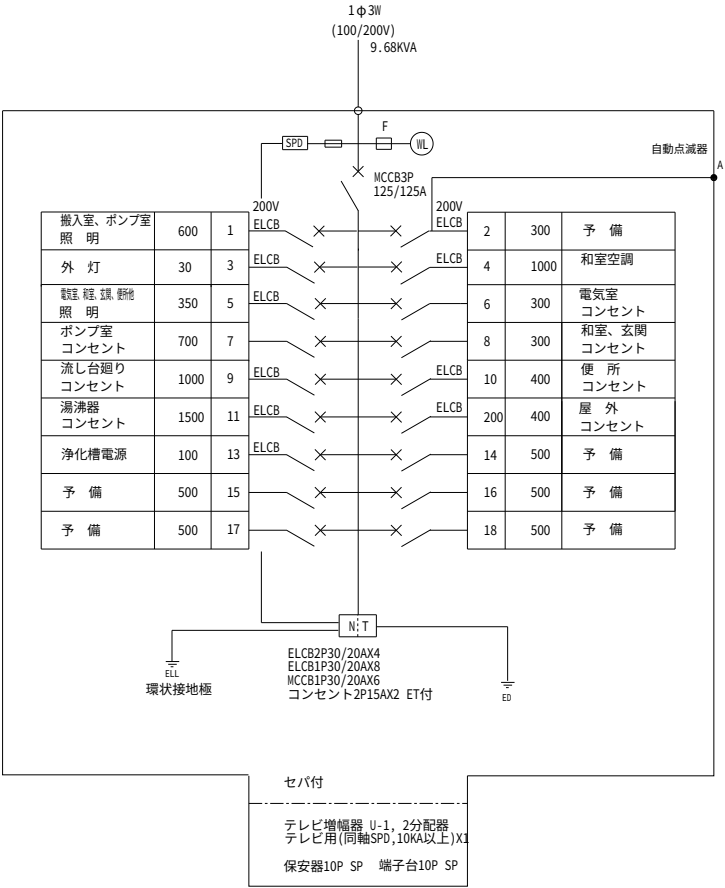


電灯動力盤
銅板製露出型、指定色焼付

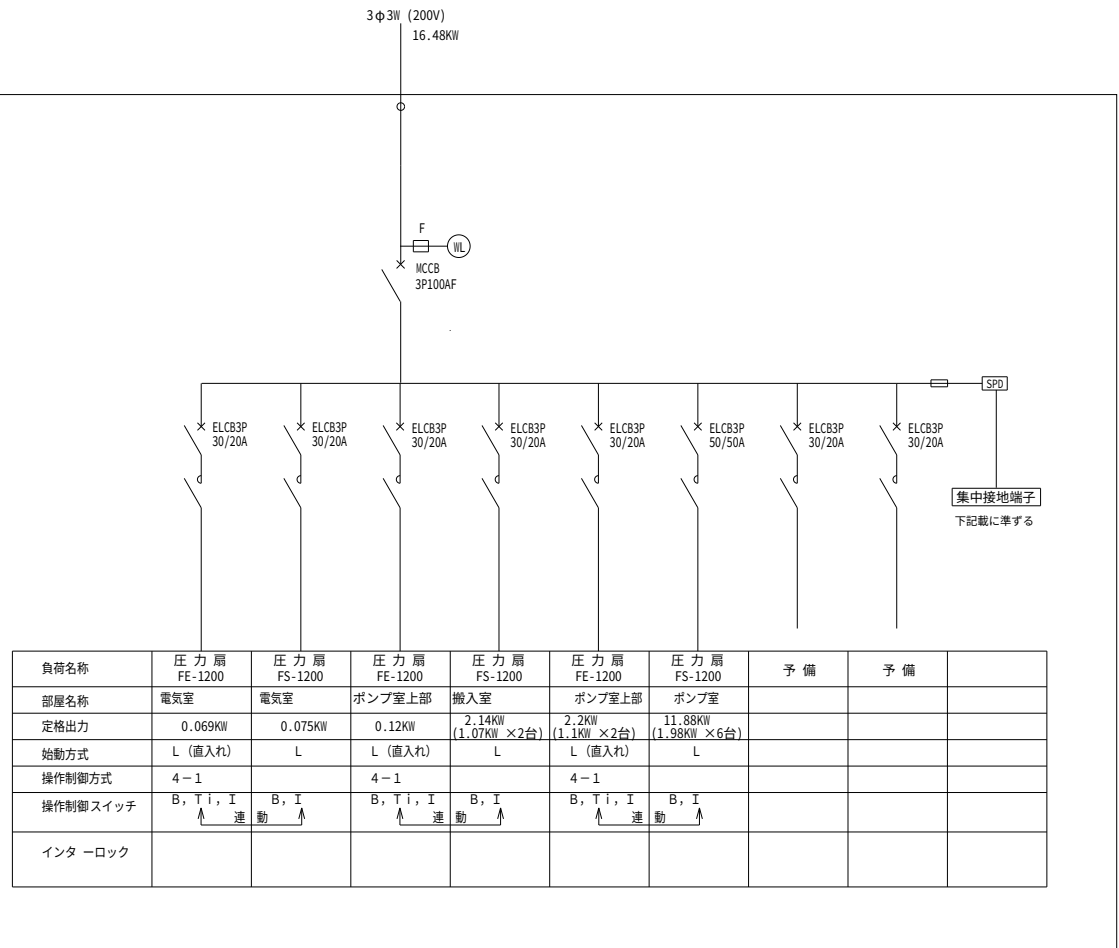

電灯動力盤
銅板製露出型、指定色焼付

電灯分電盤用凡例			
	MCCB1P30/20A	配線用遮断器	単極
	ELCB2P30/20A	漏電遮断器	2極
	ELCB2P30/20A	漏電遮断器	2極
	MCCB3P50/NT	バックアップ遮断機	3極
	低圧SPD	誘導雷用	クラス II

動力制御盤用凡例		
	電流計	
	交流遮断器	
	低圧コンデンサー	
	低圧ヒューズ	
	電源確認ランプ	
	バックアップ遮断機	三極用ヒューズ 遮断容量120KA
	低圧複合型SPD	誘導雷用クラス I

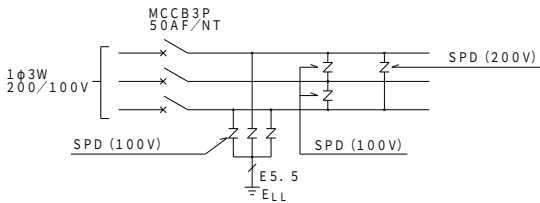


低圧線用避雷器仕様

SPDの規格	クラスII 10/350μs
制限電圧	4KV以下
機器のインパルス耐量 (過電圧カテゴリ)	JIS C 0364-4-443 (カテゴリV) 4KV～6KV

凡 例			
記 号	名 称	備 考	
	電灯盤	結線図参照	
	動力盤	結線図参照	
	照明器具	姿図参照	
	照明器具	姿図参照	
	照明器具	姿図参照壁付	
	照明器具	姿図参照	
	照明器具	姿図参照壁付	
	埋込コンセント	3P15A×1	
	埋込コンセント	2P15A×2	
	埋込コンセント	2P15A×2 ET付	
	埋込コンセント	2P15A×2 ET付	
	埋込スイッチ	1P15A×1	
	埋込スイッチ	3W15A×1	
	埋込スイッチ	1P15A×1+P4A×1 確認ランプ付	
	電話用モジュージャック	6極4芯	
	直列ユニット（端末）		
	プルボックス	300×300×200 銅板製	


注 記（改修後）			
1. 図中特記なき配管配線は下記とする。			
（電灯設備）			
	EM-IE1.6×2(PF16)	(天井内配管)	
	EM-IE1.6×3(PF16)	(天井内配管)	
	EM-IE1.6×4(PF22)	(天井内配管)	
	EM-IE1.6×5(PF22)	(天井内配管)	
	EM-IE2.0×2(PF16)	(天井内配管)	
	EM-IE2.0×3(PF16)	(天井内配管)	
（コンセント設備）			
	EM-IE2.0X2(PF16)	(床いんべい)	
	EM-IE2.0X3(PF16)	(床いんべい)	
（テレビ共同受信設備）			
	EM-SSC-FB×1(PF16)	(床いんべい)	

工事名	令和7年度西国東海岸保全事業 2・3号排水機場上屋建築工事		
図面名	分電盤結線図・照明器具姿図		
作成年月日	—		
縮 尺	S=1:NON	図面番号	34
会社名	—		
事務所名	九州農政局 西国東海岸保全事業所		

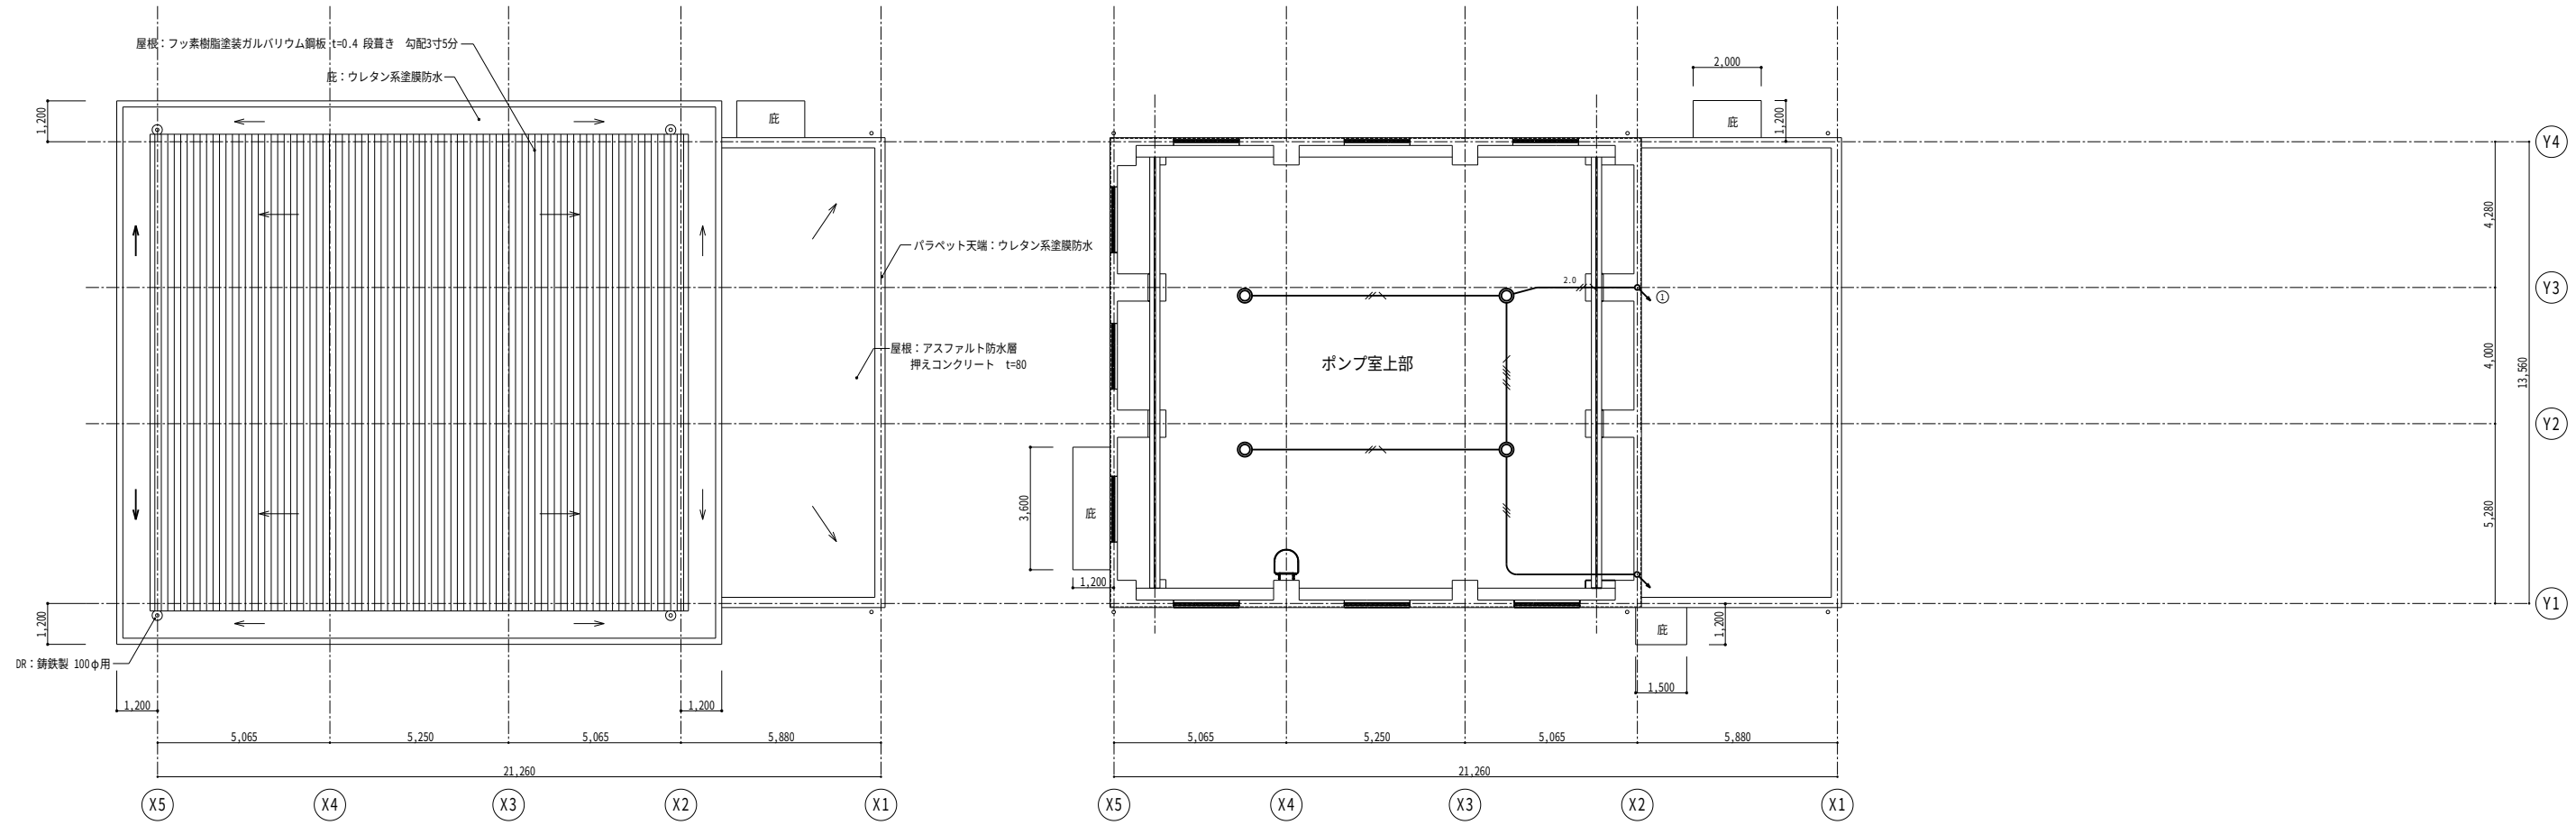

屋根伏図


1階上部平面図

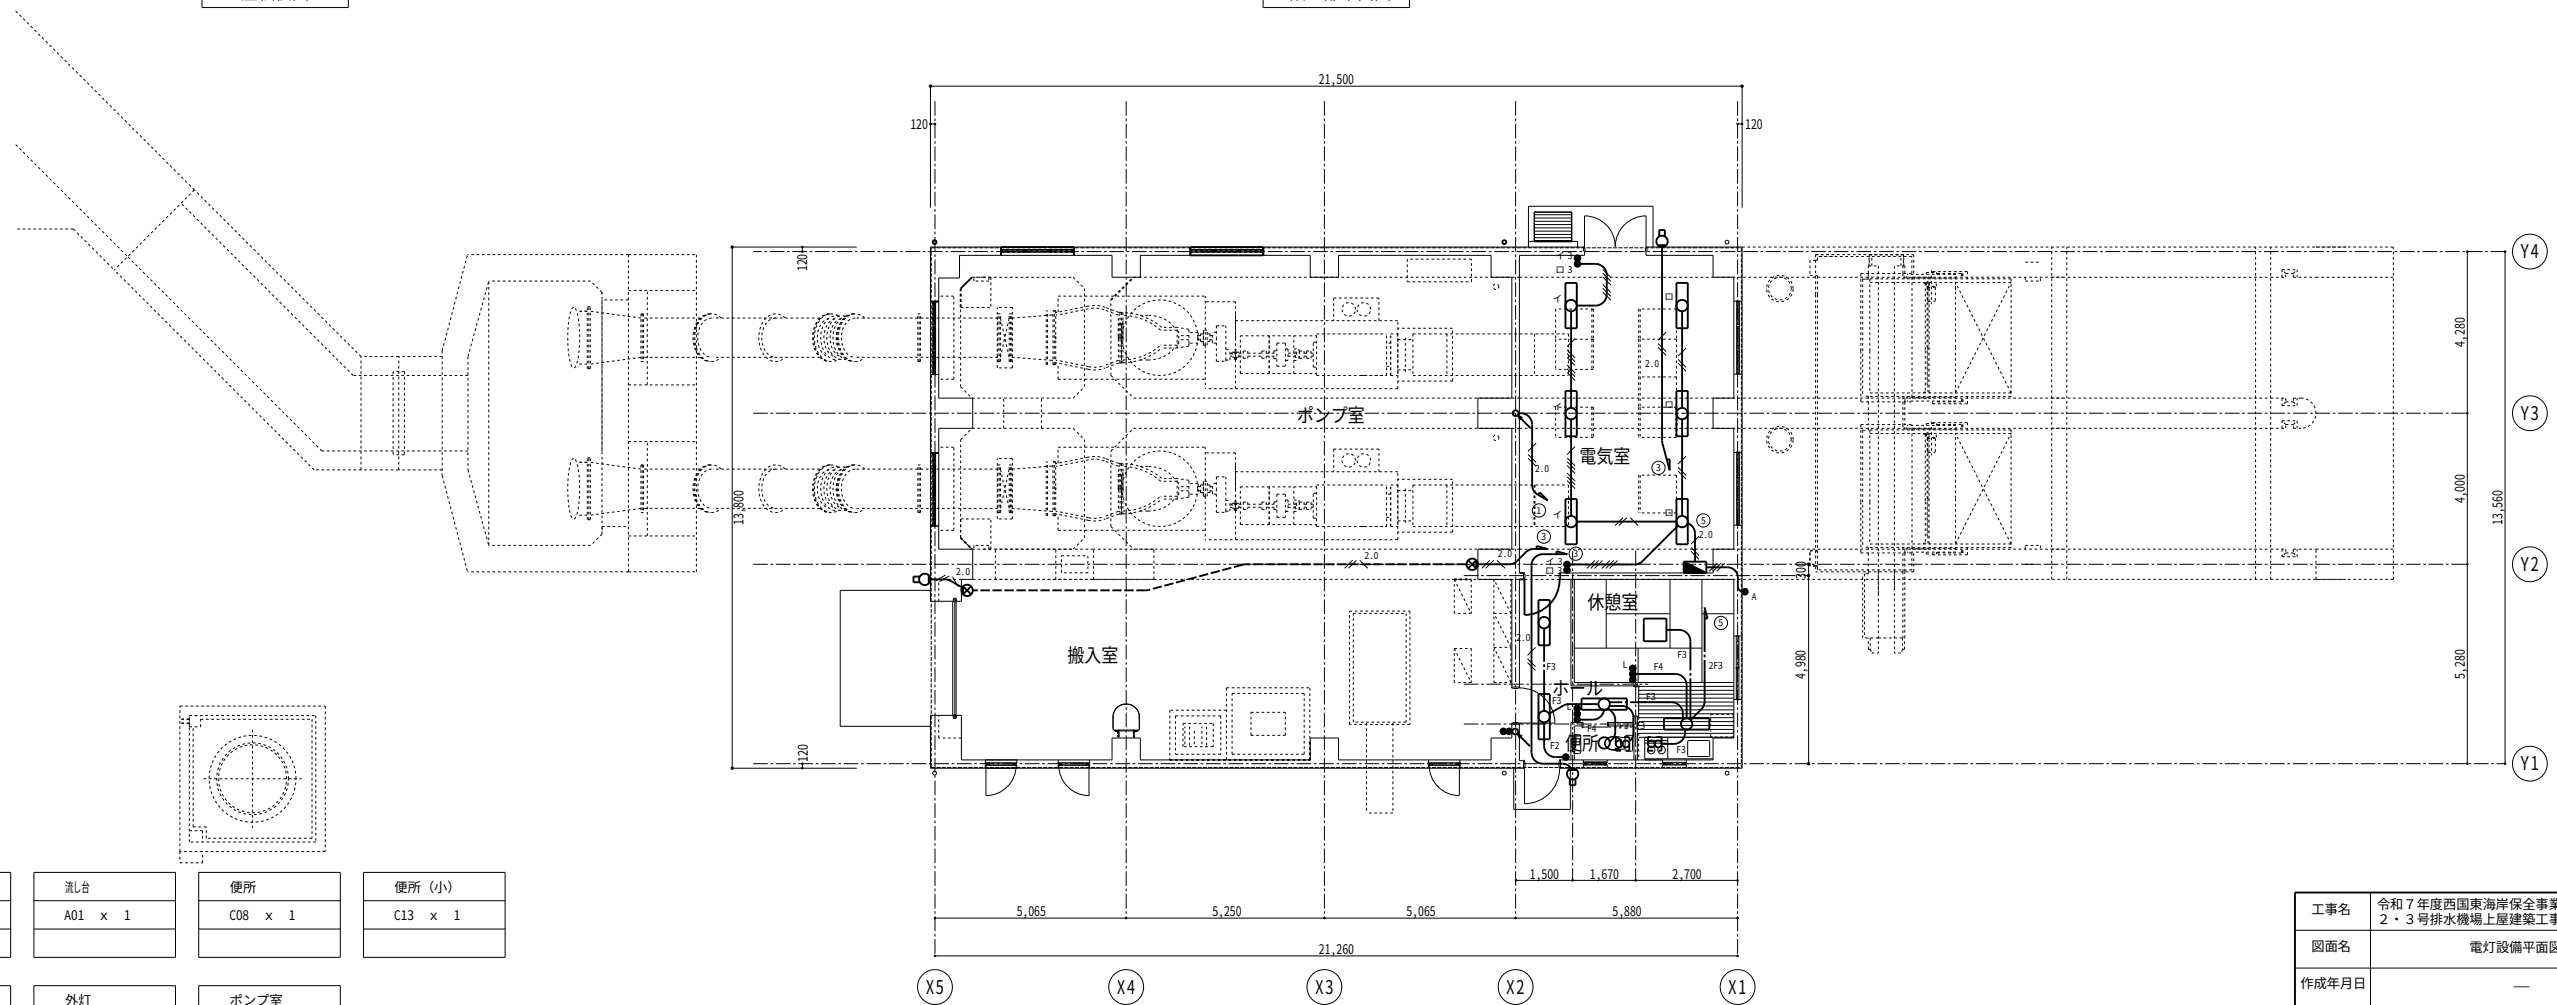

1階平面図


電気室 A02 x 6	廊下 B01 x 2	流し台 A01 x 1	便所 C08 x 1	便所 (小) C13 x 1
踏込 B01 x 1	休憩室 D01 x 1	外灯 E01 x 3	ポンプ室 F01 x 4	

工事名	令和7年度西国東海岸保全事業 2・3号排水機場上屋建築工事		
図面名	電灯設備平面図		
作成年月日	—		
縮尺	S=1:100	図面番号	35
会社名	—		
事務所名	九州農政局 西国東海岸保全事業所		

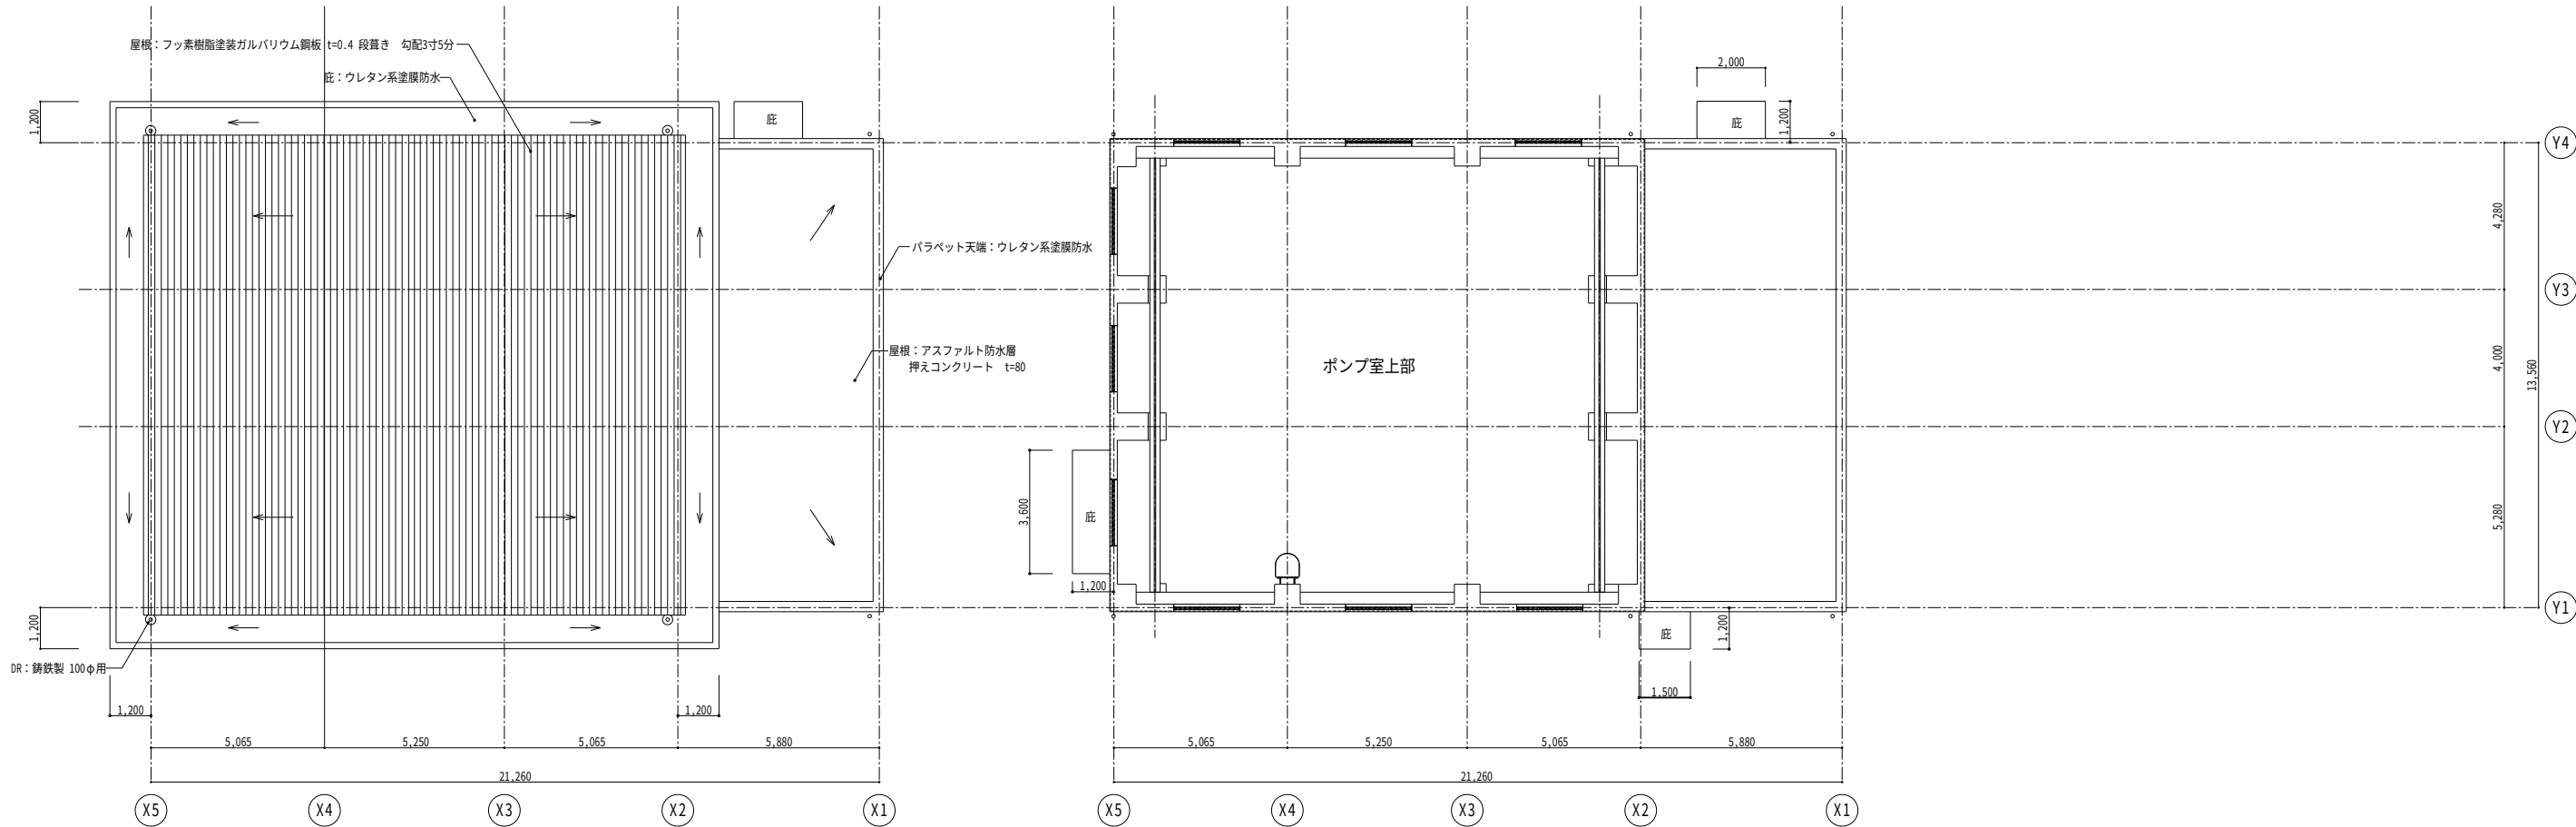


屋根伏図

1階上部平面図

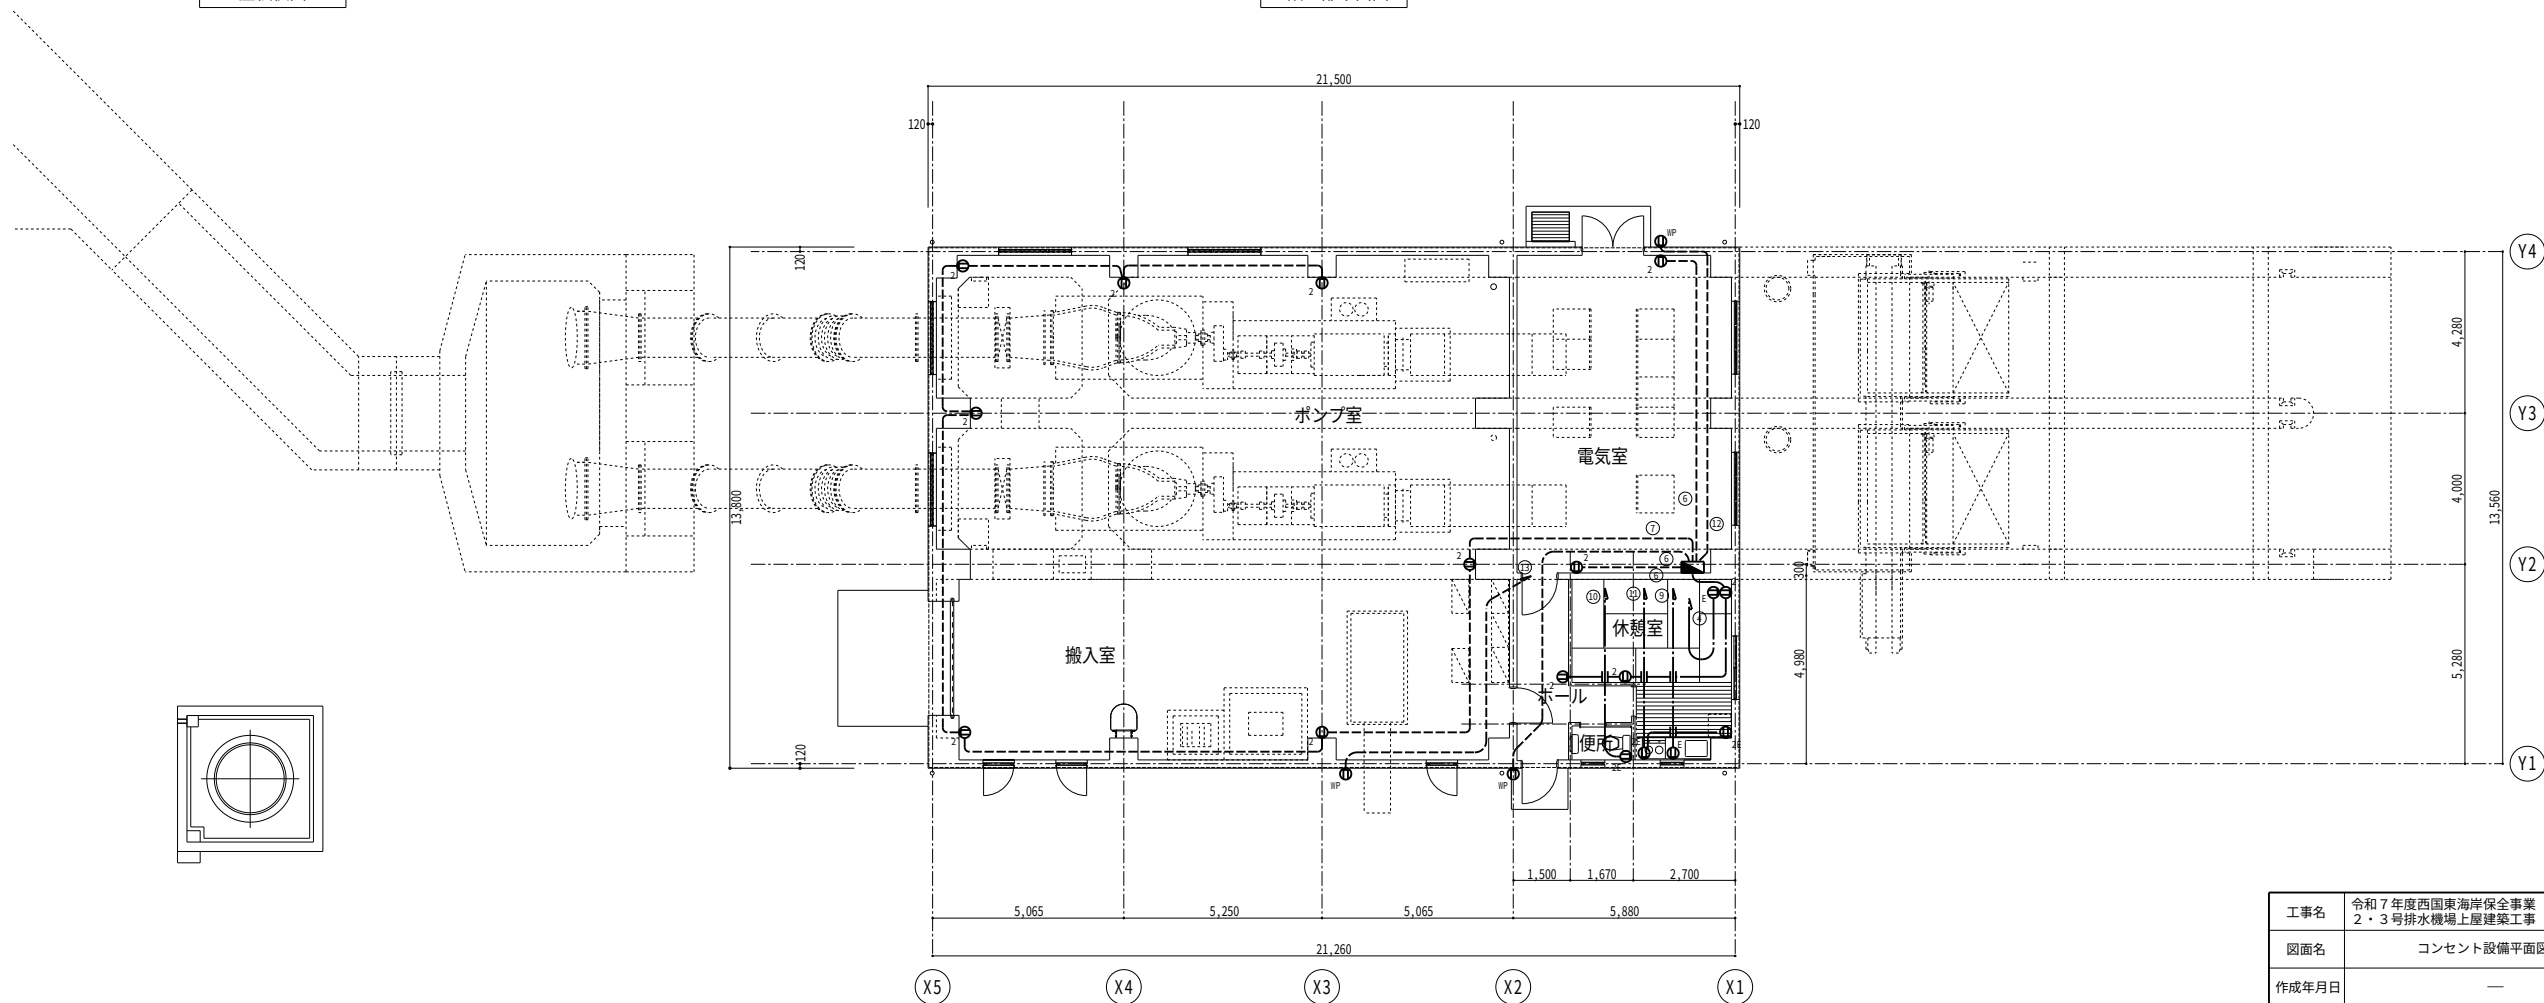


1階平面図

工事名	令和7年度西国東海岸保全事業 2・3号排水機場上屋建築工事		
図面名	コンセント設備平面図		
作成年月日	—		
縮 尺	S=1:100	図面番号	36
会社名	—		
事務所名	九州農政局 西国東海岸保全事業所		

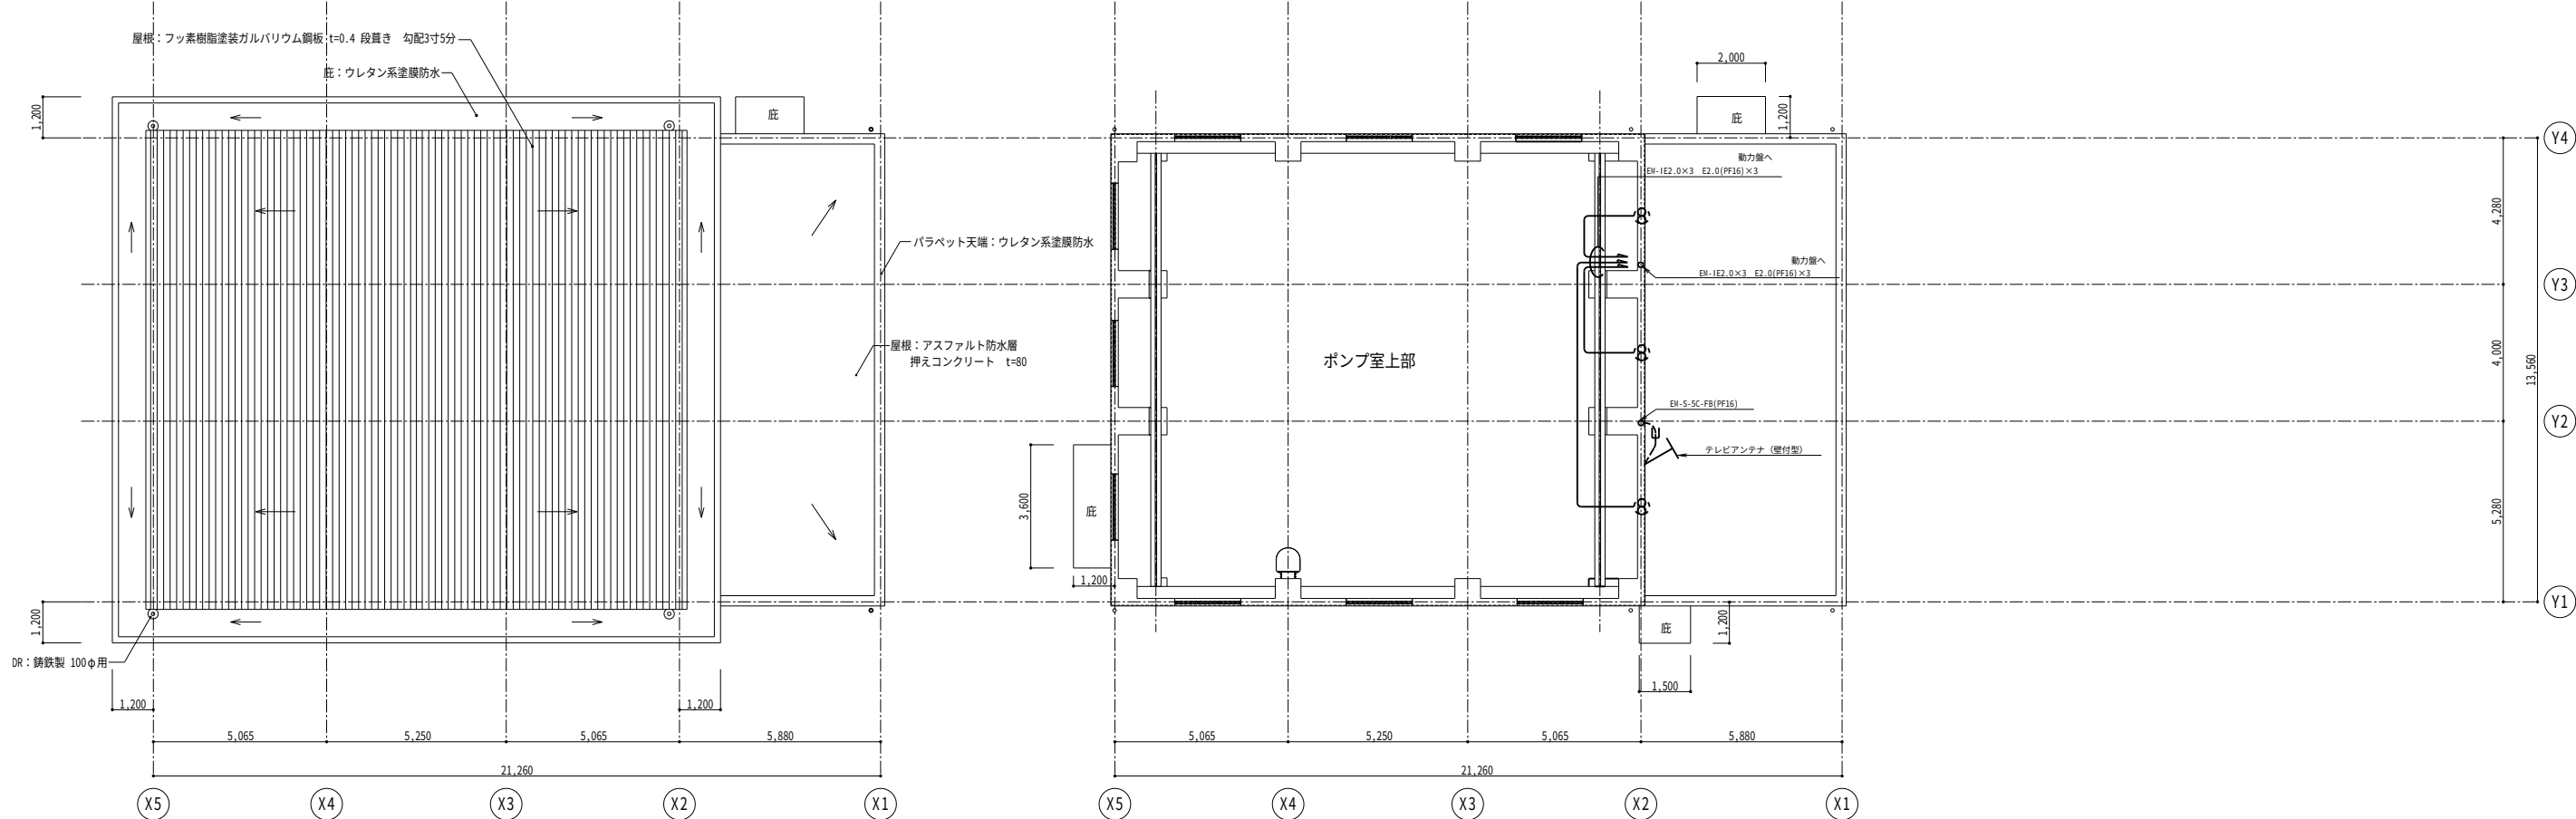


屋根伏図

1階上部平面図

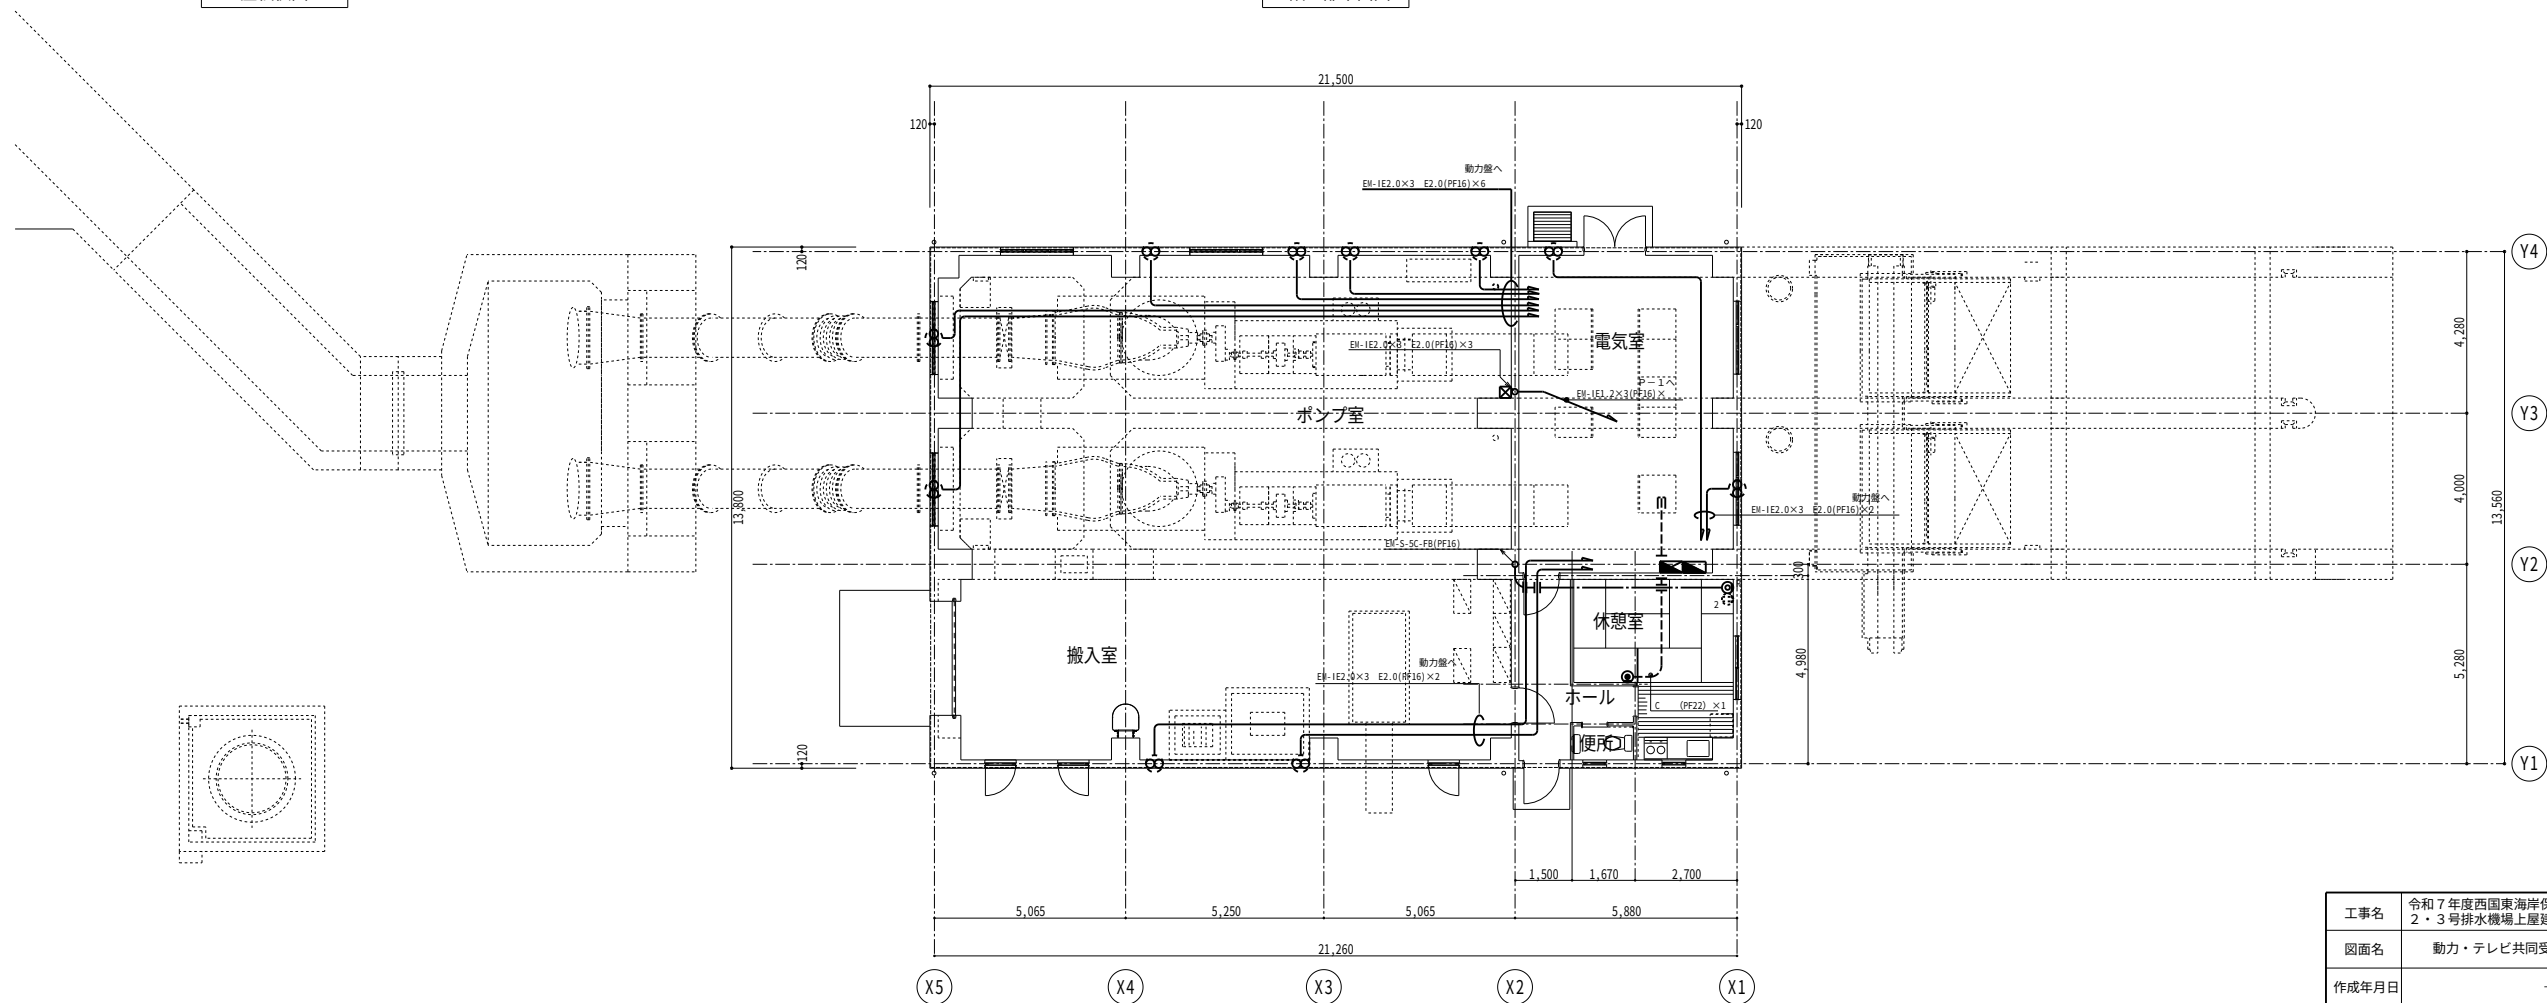

1階平面図

工事名	令和7年度西国東海岸保全事業 2・3号排水機場上屋建築工事		
図面名	動力・テレビ共同受信設備平面図		
作成年月日	—		
縮 尺	S=1:100	図面番号	37
会社名	—		
事務所名	九州農政局 西国東海岸保全事業所		

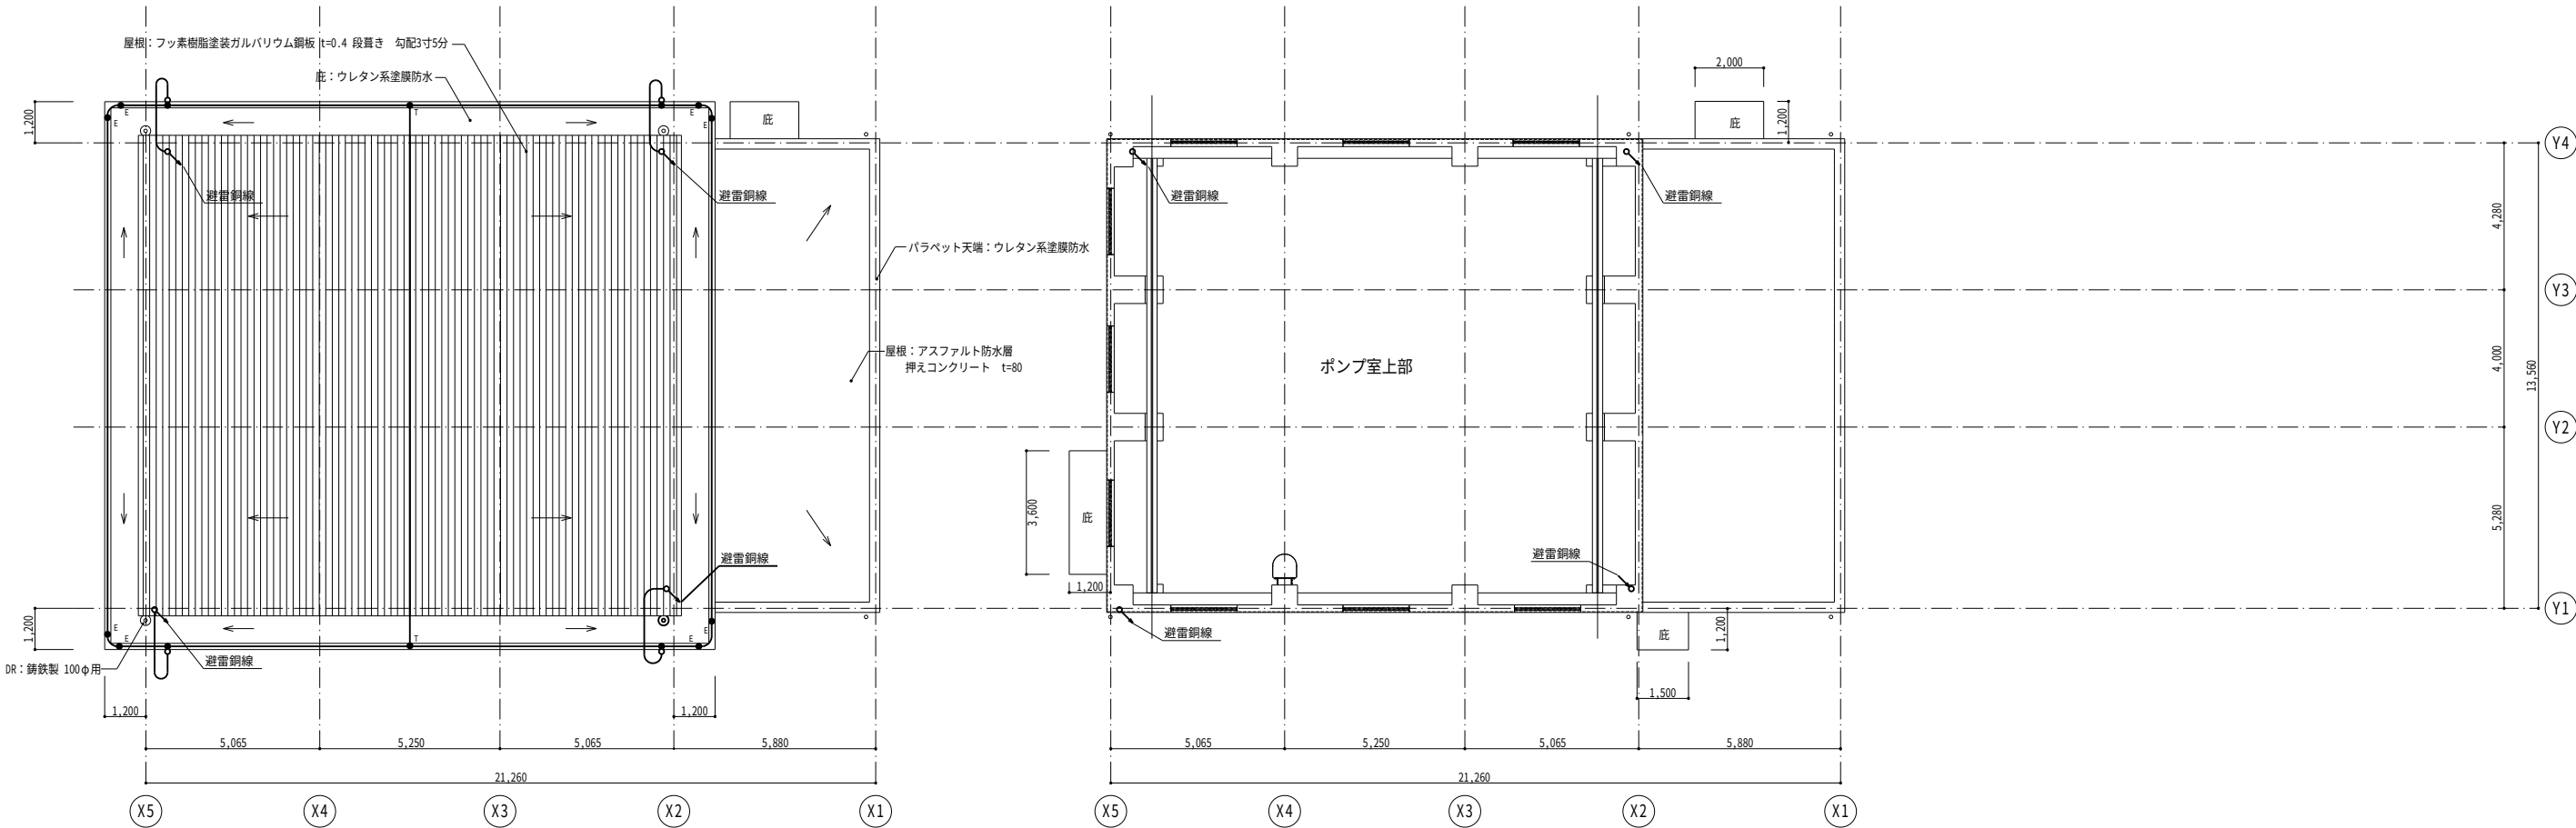


屋根伏図

1階上部平面図


記号	名 称
● T	接続端子 (T型)
● E	接続端子 (伸縮型)

保護レベル	平均間隔 (m)
Ⅳ	25

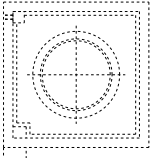




雷保護設備凡例

記号	名 称
受雷導線	アルミ線 2.0 × 25本
導線取付金物	(耐食アルミ合金製) 水平@=600 垂直@=1000
●	接続端子 (耐食アルミ合金製)
○	水切端子 (真鍮クロムメッキ製、片側: 耐食アルミ合金製)
---	銅線 2.0 × 13本 (PF22) 埋込配管
	鉄筋接続端子
⊗	接続端子箱
⊕ EL	EP-06×2箇所
⊕ E0	E0

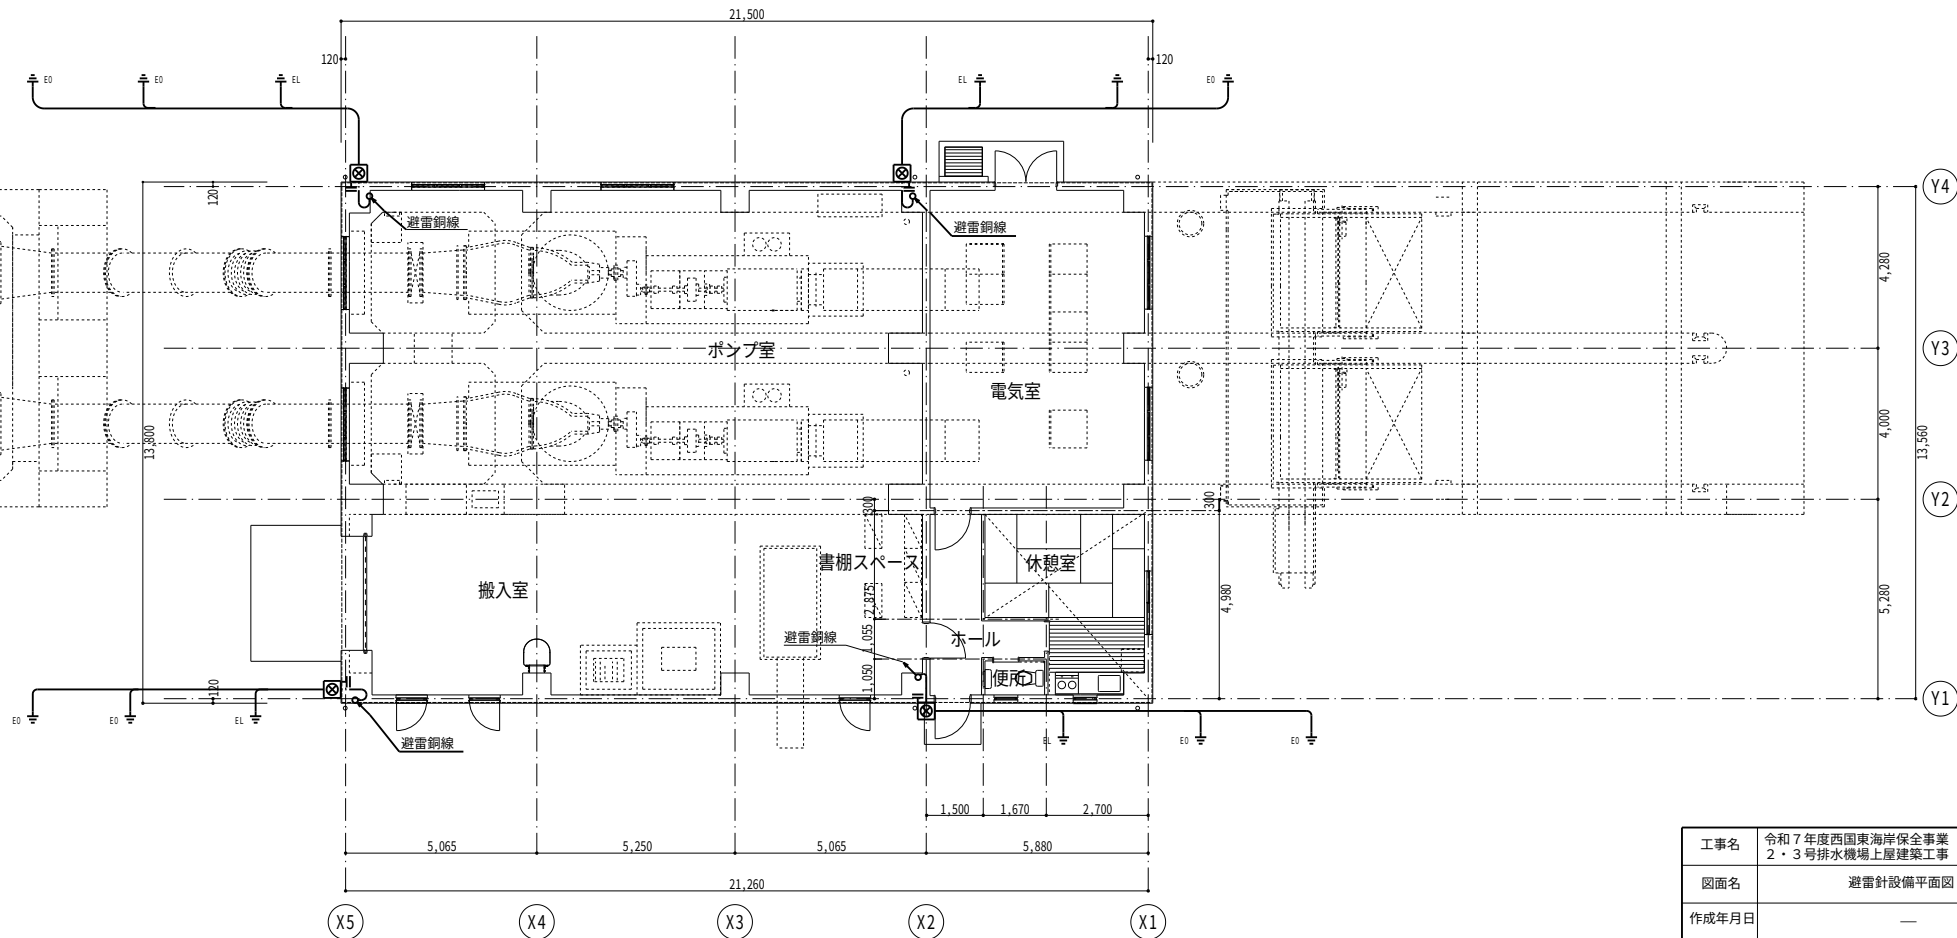

1階平面図

工事名	令和7年度西国東海岸保全事業 2・3号排水機場上屋建築工事		
図面名	避雷針設備平面図		
作成年月日	—		
縮 尺	S=1:100	図面番号	38
会社名	—		
事務所名	九州農政局 西国東海岸保全事業所		

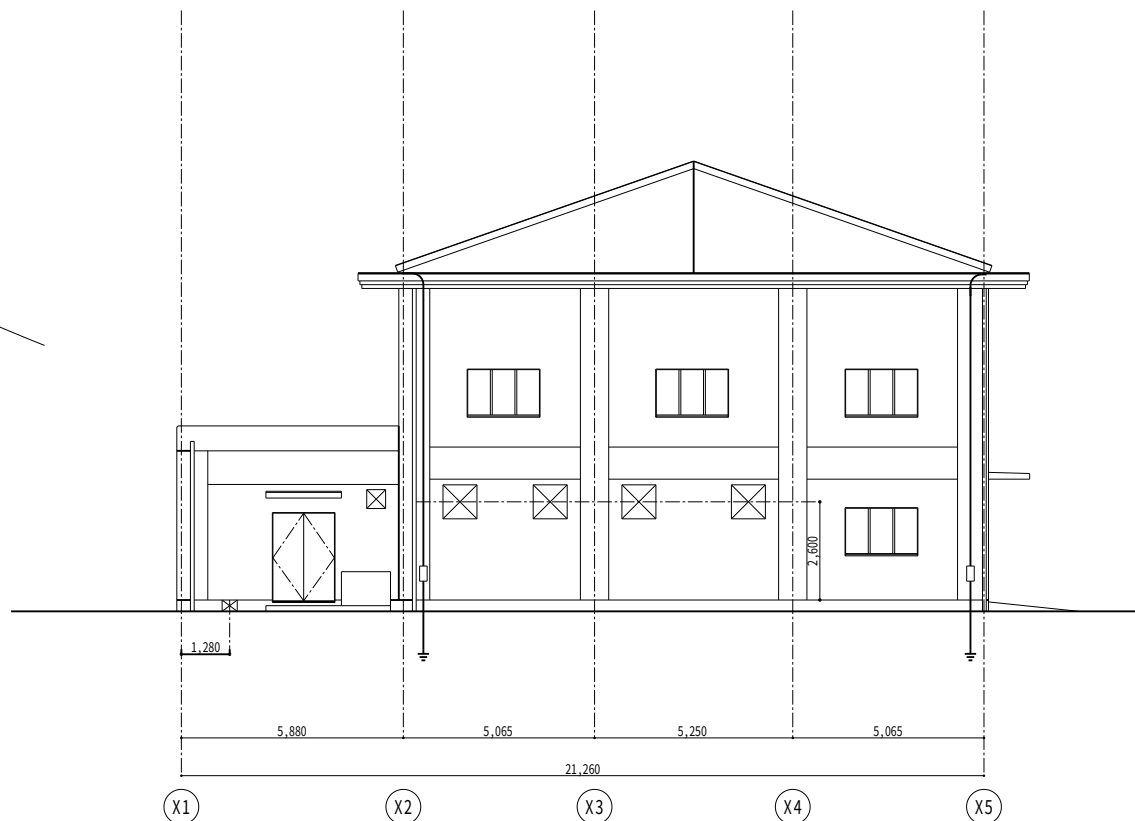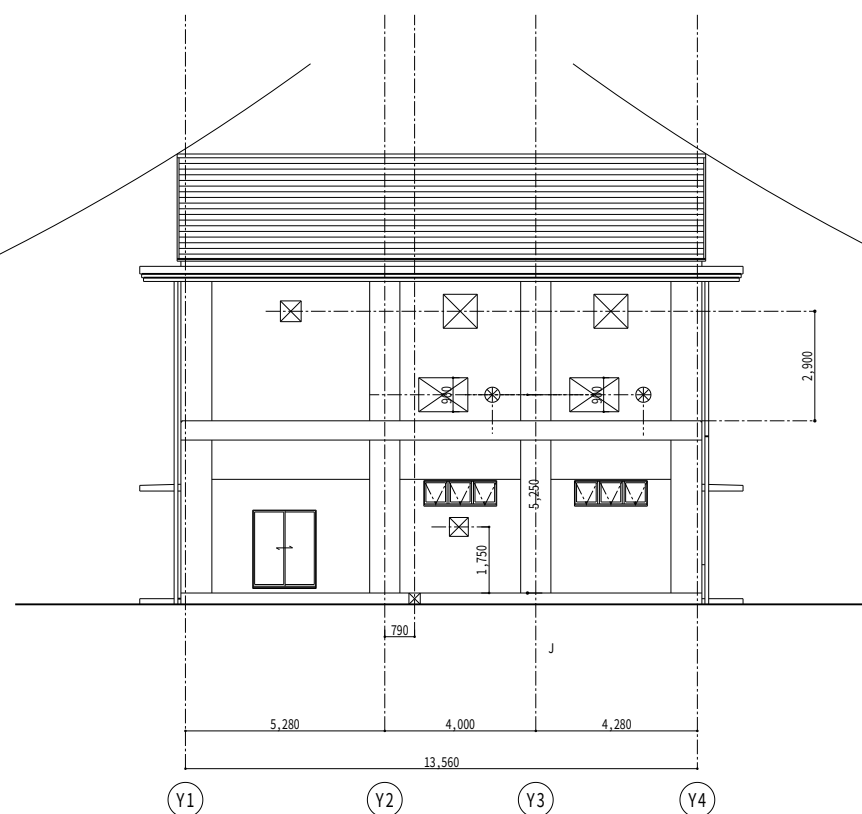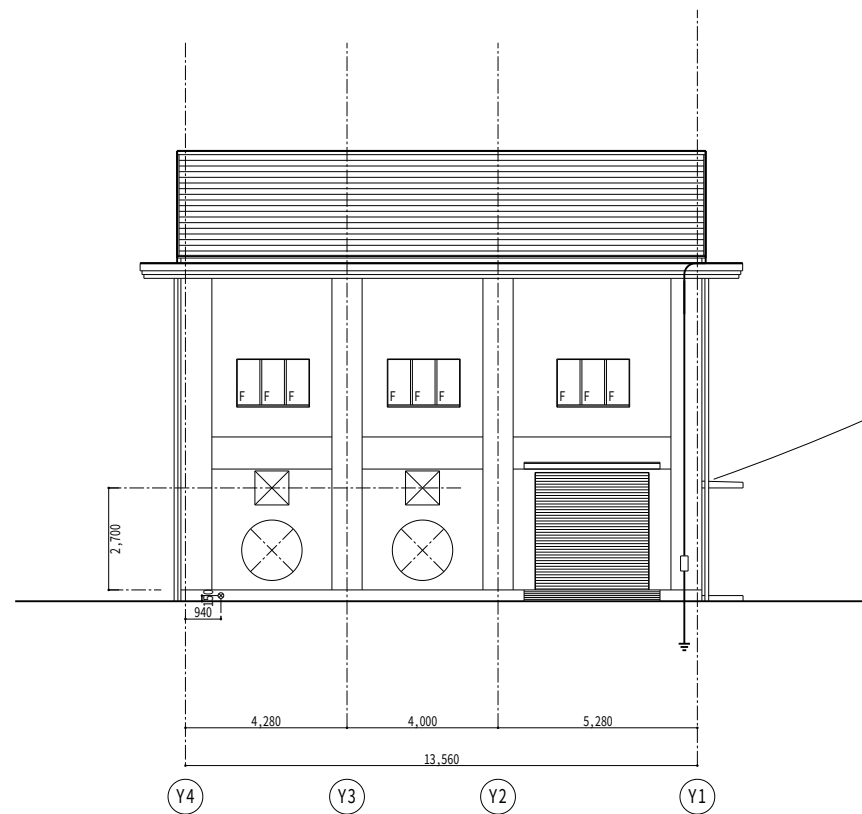

工事名	令和7年度西国東海岸保全事業 2・3号排水機場上屋建築工事		
図面名	避雷針設備立面図		
作成年月日	—		
縮 尺	S=1:50	図面番号	39
会社名	—		
事務所名	九州農政局 西国東海岸保全事業所		