



誰もが住んでみたい村に
農業農村整備

令和7年度

筑後川下流右岸農地防災事業

徳永線（早津江工区（その3））水路改修工事

積 算 書

（当初）

九州農政局

筑後川下流右岸農地防災事業所

事業名	筑後川下流右岸農地防災事業	相対価額 (1/ 2)
工事名	徳永線（早津江工区（その3））水路改修工事	

[illegible]

九州農政局

九州農政局

事業名	筑後川下流右岸農地防災事業
工事名	徳永線（早津江工区（その3））水路改修工事

項 目 名	数 量	単 位	金 額	備 考
工事価格			1,478,440,000	
・工事原価			1,288,340,000	
純工事費			1,059,996,000	
・直接工事費			874,132,000	
・・・直接工事費（仮設工を除く）	1.000	式	329,659,000	
・・・直接工事費（仮設工）	1.000	式	544,473,000	
・間接工事費			414,208,000	
・・・共通仮設費			185,864,000	
・・・事業損失防止施設費	1.000	式	4,304,000	
・・・運搬費～営繕費等				
$880,822,000 \times ((6.020 \times 1.000) \times 1.000 \times 1.040 \times 1.000)$			55,139,000	
・・・運搬費	1.000	式	123,304,000	
・・・準備費	1.000	式	679,000	
・・・安全費	1.000	式	0	
・・・役務費	1.000	式	250,000	
・・・技術管理費	1.000	式	38,000	
・・・営繕費等	1.000	式	0	
・・・現場環境改善費			2,150,000	
・・・現場環境改善費（率計上）				
【上限：2,150,000】 $867,375,000 \times (0.430)$			2,150,000	
・・・現場環境改善費（積上）	1.000	式	0	
・・・現場管理費			228,344,000	
・・・現場管理費（率計上）				
$1,062,560,000 \times ((20.470 \times 1.000) \times 1.000 \times 1.050 \times 1.000 + 0.000 + 0.000 - 0.000)$			228,344,000	
・・・現場管理費（積上）	1.000	式	0	
・・・現場管理費（一般管理費率対象外）	1.000	式	0	
・・・工期延長等に伴う現場維持等の費用	1.000	式	0	
・官賃額（直工）	1.000	式	1,763,000	
・官賃額（事業損失防止）	1.000	式	0	
・官賃額（直工・事業損失防止除く）	1.000	式	801,000	
・一般管理費等				
$1,288,340,000 \times (11.570 \times 1.000 + 0.04)$			149,576,000	
・一括計上価格	1.000	式	40,530,000	
支給品費			0	
支給品費（直工・事業損失防止）			0	
支給品費（直工）			0	
処分費等（直接工事費の内数）			8,520,000	
処分費（準備費の内数）			623,000	
処分費（事業損失防止施設費内数）			0	
処分費等（率対象外）			0	

九州農政局

事業名	筑後川下流右岸農地防災事業
工事名	徳永線（早津江工区（その3））水路改修工事

工 種 名 称	数 量	単 位	金 額	備 考
直接工事費（仮設工を除く）内訳			329,659,000	
直接工事費（仮設工を除く）	1.000	式	329,659,000	
・土工 1工区	1.000	式	20,740,000	
・ ・掘削工	1.000	式	819,000	
・ ・盛土工	1.000	式	7,870,000	
・ ・整形仕上げ工	1.000	式	8,668,000	
・ ・作業残土処理工	1.000	式	3,383,000	
・地盤改良工 1工区	1.000	式	21,840,000	
・ ・安定処理工	1.000	式	21,840,000	
・構造物撤去工 1工区	1.000	式	1,538,000	
・ ・構造物取壊し工	1.000	式	1,538,000	
・法覆護岸工 1工区	1.000	式	63,094,000	
・ ・コンクリートブロック工	1.000	式	63,032,000	
・ ・端部処理工	1.000	式	62,000	
・水路付帯工 1工区	1.000	式	2,222,000	
・ ・安全施設工	1.000	式	2,222,000	
・耕地復旧工 1工区	1.000	式	1,088,000	
・ ・水田復旧工	1.000	式	1,088,000	
・道路復旧工 1工区	1.000	式	6,873,000	
・ ・アスファルト舗装工	1.000	式	5,092,000	
・ ・砂利舗装工	1.000	式	1,781,000	
・仮置き場整備工 1工区	1.000	式	15,295,000	
・ ・仮置場残土処理工	1.000	式	15,295,000	
・土工 2工区	1.000	式	20,210,000	
・ ・掘削工	1.000	式	3,519,000	
・ ・盛土工	1.000	式	5,766,000	
・ ・整形仕上げ工	1.000	式	6,079,000	
・ ・作業残土処理工	1.000	式	4,846,000	
・地盤改良工 2工区	1.000	式	14,496,000	
・ ・安定処理工	1.000	式	14,496,000	
・構造物撤去工 2工区	1.000	式	2,179,000	

事業名 筑後川下流右岸農地防災事業

工事名 徳永線（早津江工区（その3））水路改修工事

工 種 名 称	数 量	単 位	金 額	備 考
・ 構造物取壊し工	1.000	式	2,179,000	
・ 法覆護岸工 2 工区	1.000	式	43,220,000	
・ ・ コンクリートブロック工	1.000	式	43,186,000	
・ ・ 端部処理工	1.000	式	34,000	
・ 水路付帯工 2 工区	1.000	式	430,000	
・ ・ 安全施設工	1.000	式	430,000	
・ 耕地復旧工 2 工区	1.000	式	1,265,000	
・ ・ 水田復旧工	1.000	式	1,265,000	
・ 道路復旧工 2 工区	1.000	式	7,897,000	
・ ・ アスファルト舗装工	1.000	式	6,615,000	
・ ・ 砂利舗装工	1.000	式	1,282,000	
・ 仮置き場整備工 2 工区	1.000	式	15,295,000	
・ ・ 仮置き場残土処理工	1.000	式	15,295,000	
・ 土工 3 工区	1.000	式	20,684,000	
・ ・ 掘削工	1.000	式	3,810,000	
・ ・ 盛土工	1.000	式	4,607,000	
・ ・ 整形仕上げ工	1.000	式	7,048,000	
・ ・ 作業残土処理工	1.000	式	5,219,000	
・ 地盤改良工 3 工区	1.000	式	17,132,000	
・ ・ 安定処理工	1.000	式	17,132,000	
・ 構造物撤去工 3 工区	1.000	式	1,346,000	
・ ・ 構造物取壊し工	1.000	式	1,346,000	
・ 法覆護岸工 3 工区	1.000	式	45,025,000	
・ ・ コンクリートブロック工	1.000	式	44,996,000	
・ ・ 端部処理工	1.000	式	29,000	
・ 水路付帯工 3 工区	1.000	式	1,781,000	
・ ・ 安全施設工	1.000	式	1,781,000	
・ 耕地復旧工 3 工区	1.000	式	1,139,000	
・ ・ 水田復旧工	1.000	式	1,139,000	
・ 道路復旧工 3 工区	1.000	式	4,870,000	
・ ・ アスファルト舗装工	1.000	式	3,461,000	

九州農政局

事業名	筑後川下流右岸農地防災事業
工事名	徳永線（早津江工区（その3））水路改修工事

工 種 名 称	数 量	単 位	金 額	備 考
直接工事費（仮設工）内訳			544,473,000	
直接工事費（仮設工）	1.000	式	544,473,000	
・仮設工 指定仮設工_1工区	1.000	式	238,657,000	
・ ・ 仮設道路工	1.000	式	45,167,000	
・ ・ 仮設土留・仮締切工	1.000	式	193,091,000	
・ ・ 排水処理工（降雨時排水）	1.000	式	399,000	
・仮設工 任意仮設工_1工区	1.000	式	9,620,000	
・ ・ 仮設道路工	1.000	式	7,853,000	
・ ・ 仮設土留・仮締切工	1.000	式	4,000	
・ ・ 排水処理工	1.000	式	910,000	
・ ・ 電気設備工	1.000	式	853,000	
・仮設工 指定仮設工_2工区	1.000	式	141,984,000	
・ ・ 仮設道路工	1.000	式	9,391,000	
・ ・ 仮畦畔工	1.000	式	1,537,000	
・ ・ 仮設土留・仮締切工	1.000	式	130,178,000	
・ ・ 排水処理工（降雨時排水）	1.000	式	491,000	
・ ・ 安全費	1.000	式	387,000	
・仮設工 任意仮設工_2工区	1.000	式	5,641,000	
・ ・ 仮設道路工	1.000	式	4,267,000	
・ ・ 仮設土留・仮締切工	1.000	式	4,000	
・ ・ 排水処理工	1.000	式	831,000	
・ ・ 電気設備工	1.000	式	539,000	
・仮設工 指定仮設工_3工区	1.000	式	141,692,000	
・ ・ 仮設道路工	1.000	式	12,771,000	
・ ・ 仮設土留・仮締切工	1.000	式	128,519,000	
・ ・ 安全費	1.000	式	402,000	
・仮設工 任意仮設工_3工区	1.000	式	6,879,000	
・ ・ 仮設道路工	1.000	式	5,827,000	
・ ・ 仮設土留・仮締切工	1.000	式	4,000	
・ ・ 排水処理工	1.000	式	763,000	
・ ・ 電気設備工	1.000	式	285,000	

九州農政局

九州農政局

九州農政局

九州農政局

九州農政局

九州農政局

九州農政局

九州農政局

事業名	筑後川下流右岸農地防災事業
工事名	徳永線（早津江工区（その3））水路改修工事

名 称 (規 格)	数 量	単 位	単 価	金 額	備 考
直接工事費（仮設工を除く）				329,659,000	
・土工 Ⅰ工区	1.000	式		20,740,000	
・ ・掘削工	1.000	式		819,000	
000001 土砂掘削	200	m ³	234	46,800	歩A・単A B単 1号
000002 土砂掘削	3,300	m ³	234	772,200	歩A・単A B単 2号
合 計				819,000	
・ ・盛土工	1.000	式		7,870,000	
000003 流用土盛土	650	m ³	2,246	1,459,900	歩A・単A B単 3号
000004 流用土盛土	1,600	m ³	2,213	3,540,800	歩A・単A B単 4号
000005 流用土盛土	1,700	m ³	957	1,626,900	歩A・単A B単 5号
000006 流用土投入	940	m ³	1,322	1,242,680	歩A・単A B単 6号
合 計				7,870,280	
・ ・整形仕上げ工	1.000	式		8,668,000	
000007 法面整形（掘削部）	2,010	m ²	1,220	2,452,200	歩A・単A B単 7号
000008 法面整形（掘削部）	190	m ²	1,740	330,600	歩A・単A B単 8号
000009 法面整形（盛土部）	6,140	m ²	859	5,274,260	歩A・単A B単 9号
000010 法面整形（盛土部）	470	m ²	1,300	611,000	歩A・単A B単 10号
合 計				8,668,060	
・ ・作業残土処理工	1.000	式		3,383,000	
000011 作業残土処理 草根混じり土、一ノ原受入地	450	m ³	7,518	3,383,100	歩A・単A B単 11号
合 計				3,383,100	
・地盤改良工 Ⅰ工区	1.000	式		21,840,000	
・ ・安定処理工	1.000	式		21,840,000	
000012 安定処理 セメント系固化材（50kg/m ³ ）	8,232	m ³	2,272	18,703,104	歩A・単A B単 12号
000013 安定処理 セメント系固化材発塵抑制型（50kg/m ³ ）	952	m ³	3,190	3,036,880	歩A・単A B単 13号
000014 穀運搬・処理 プラスチック類（改良材空袋）	15	m ³	6,700	100,500	歩A・単A B単 14号
合 計				21,840,484	
・構造物撤去工 Ⅰ工区	1.000	式		1,538,000	
・ ・構造物取壊し工	1.000	式		1,538,000	
000015 舗装版切断 As,舗装版厚=15cm以下	299	m	654	195,546	歩A・単A B単 15号
000016 舗装版切断排水処理 汚泥	0.090	m ³	8,800	792	歩A・単A B単 16号
000017 舗装版破碎 As,舗装版厚=15cm以下	1,497	m ²	225	336,825	歩A・単A B単 17号
000018 穀運搬・処理 As穀	60	m ³	5,749	344,940	歩A・単A B単 18号
000019 水路内雑物運搬・処理 水路内雑物	14	m ³	10,800	151,200	歩A・単A B単 19号
000020 木柵撤去 チェーンソー	1,218	m	193	235,074	歩A・単A B単 20号
000021 木柵運搬・処理 木くず	50	m ³	5,480	274,000	歩A・単A B単 21号
合 計				1,538,377	

事業名	筑後川下流右岸農地防災事業
工事名	徳永線（早津江工区（その3））水路改修工事

名 称 (規 格)	数 量	単 位	単 価	金 額	備 考
・法覆護岸工 1工区	1.000	式		63,094,000	
・・コンクリートブロック工	1.000	式		63,032,000	
000022 ブロックマット	7,529	m ²	7,677	57,800,133	歩A・単A B単 22号
000023 アンカーピン SD295,D16,加工含む	4,495	本	830	3,730,850	歩A・単A B単 23号
000024 コンクリートブロック張り（撤去）	46	m ²	1,889	86,894	歩A・単A B単 24号
000025 コンクリートブロック張り（復旧） t=10cm,既設利用	46	m ²	5,027	231,242	歩A・単A B単 25号
000026 階段工 1:2.0勾配,一般型（7段）	15	箇所	78,864	1,182,960	歩A・単A B単 26号
合 計				63,032,079	
・・端部処理工	1.000	式		62,000	
000027 構造物接続部 吸出防止シート（合成繊維t=10mm）	26	箇所	2,403	62,478	歩A・単A B単 27号
合 計				62,478	
・水路付帯工 1工区	1.000	式		2,222,000	
・・安全施設工	1.000	式		2,222,000	
000028 ガードレール撤去 Gr-C-4E	255	m	1,367	348,585	歩A・単A B単 28号
000029 ガードレール復旧 Gr-C-4E,既設利用	255	m	1,460	372,300	歩A・単A B単 29号
000030 ガードレール撤去 Gr-C-4ES	531	m	1,367	725,877	歩A・単A B単 30号
000031 ガードレール復旧 Gr-C-4ES,既設利用	531	m	1,460	775,260	歩A・単A B単 31号
合 計				2,222,022	
・耕地復旧工 1工区	1.000	式		1,088,000	
・・水田復旧工	1.000	式		1,088,000	
000032 耕地復旧（耕起）	14,972	m ²	26	389,272	歩A・単A B単 32号
000033 畦板設置・撤去	200.000	m	889	177,800	歩A・単A B単 33号
000034 穀運搬・処理 プラスチック類（畔板）	0.2	m ³	6,700	1,340	歩A・単A B単 34号
000035 仮畦畔設置・撤去	200.000	m	1,537	307,400	歩A・単A B単 35号
000036 畦畔復旧 土堤	53	m	1,061	56,233	歩A・単A B単 36号
000037 田面排水工移設・復旧 VPφ150、移設(撤去・移設)復旧(撤去・復旧)	1	箇所	19,204	19,204	歩A・単A B単 37号
000038 用水管設置撤去 VPφ150	24	m	5,051	121,224	歩A・単A B単 38号
000039 田面排水工 VPφ200	1	箇所	13,826	13,826	歩A・単A B単 39号
000040 水叩き 吸出防止シート,ヤシ繊維,t=10mm	1	箇所	1,826	1,826	歩A・単A B単 40号
合 計				1,088,125	
・道路復旧工 1工区	1.000	式		6,873,000	
・・アスファルト舗装工	1.000	式		5,092,000	
000041 不陸整正 補足材なし	2,139	m ²	172	367,908	歩A・単A B単 41号
000042 表層（車道・路肩部） 再生密粒度7ｽｺﾝ(13),t=4cm	2,139	m ²	1,550	3,315,450	歩A・単A B単 42号
000043 表層（車道・路肩部） ォｰﾙｲ,再生密粒度7ｽｺﾝ(13)t=3cm	917	m ²	1,155	1,059,135	歩A・単A B単 43号
000044 区画線 実線,15cm,溶融式	1,069	m	327	349,563	歩A・単A B単 44号
合 計				5,092,056	
・・砂利舗装工	1.000	式		1,781,000	

事業名	筑後川下流右岸農地防災事業				
工事名	徳永線（早津江工区（その3））水路改修工事				

名 称 (規 格)	数 量	単 位	単 価	金 額	備 考
000045 敷砂利 RC-40, t=10cm, 敷均し	2,138	m ²	833	1,780,954	歩A・単A B単 45号
合 計				1,780,954	
・仮置き場整備工 1工区	1.000	式		15,295,000	
・ ・ 仮置場残土処理工	1.000	式		15,295,000	
000046 仮置場残土処理 土砂, 大和町尼寺受入地	5,000	m ³	3,059	15,295,000	歩A・単A B単 46号
合 計				15,295,000	
・土工 2工区	1.000	式		20,210,000	
・ ・ 掘削工	1.000	式		3,519,000	
000047 土砂掘削	180	m ³	234	42,120	歩A・単A B単 47号
000048 土砂掘削	2,200	m ³	234	514,800	歩A・単A B単 48号
000049 土砂掘削	2,400	m ³	1,234	2,961,600	歩A・単A B単 49号
合 計				3,518,520	
・ ・ 盛土工	1.000	式		5,766,000	
000050 流用土盛土	330	m ³	2,246	741,180	歩A・単A B単 50号
000051 流用土盛土	1,100	m ³	2,213	2,434,300	歩A・単A B単 51号
000052 流用土盛土	1,400	m ³	957	1,339,800	歩A・単A B単 52号
000053 流用土盛土	80	m ³	268	21,440	歩A・単A B単 53号
000054 流用土投入	930	m ³	1,322	1,229,460	歩A・単A B単 54号
合 計				5,766,180	
・ ・ 整形仕上げ工	1.000	式		6,079,000	
000055 法面整形（掘削部）	1,990	m ²	1,220	2,427,800	歩A・単A B単 55号
000056 法面整形（盛土部）	4,250	m ²	859	3,650,750	歩A・単A B単 56号
合 計				6,078,550	
・ ・ 作業残土処理工	1.000	式		4,846,000	
000057 作業残土処理 土砂（未改良土）, 未次仮置場	1,600	m ³	1,478	2,364,800	歩A・単A B単 57号
000058 作業残土処理 草根混じり土, 一ノ原受入地	330	m ³	7,518	2,480,940	歩A・単A B単 58号
合 計				4,845,740	
・地盤改良工 2工区	1.000	式		14,496,000	
・ ・ 安定処理工	1.000	式		14,496,000	
000059 安定処理 セメント系固化材（50kg/m ³ ）	6,351	m ³	2,272	14,429,472	歩A・単A B単 59号
000060 穀運搬・処理 プラスチック類（改良材空袋）	10	m ³	6,700	67,000	歩A・単A B単 60号
合 計				14,496,472	
・構造物撤去工 2工区	1.000	式		2,179,000	
・ ・ 構造物取壊し工	1.000	式		2,179,000	
000061 舗装版切斷 As, 舗装版厚=15cm以下	574	m	654	375,396	歩A・単A B単 61号
000062 舗装版切斷排水処理 汚泥	0.172	m ³	8,800	1,514	歩A・単A B単 62号

事業名	筑後川下流右岸農地防災事業
工事名	徳永線（早津江工区（その3））水路改修工事

名 称 (規 格)	数 量	単 位	単 価	金 額	備 考
000063 舗装版破碎 As,舗装版厚=15cm以下	2,870	m ²	225	645,750	歩A・単A B単 63号
000064 殻運搬・処理 As殻	115	m ³	5,749	661,135	歩A・単A B単 64号
000065 水路内雑物運搬・処理 水路内雑物	10	m ³	10,800	108,000	歩A・単A B単 65号
000066 木柵撤去 チェーンソー	842	m	193	162,506	歩A・単A B単 66号
000067 木柵運搬・処理 木くず	41	m ³	5,480	224,680	歩A・単A B単 67号
合 計				2,178,981	
・法覆護岸工 2工区	1.000	式		43,220,000	
・・コンクリートブロック工	1.000	式		43,186,000	
000068 ブロックマット	5,204	m ²	7,677	39,951,108	歩A・単A B単 68号
000069 アンカーピン SD295,D16,加工含む	3,029	本	830	2,514,070	歩A・単A B単 69号
000070 コンクリートブロック張り（撤去）	13	m ²	1,889	24,557	歩A・単A B単 70号
000071 コンクリートブロック張り（復旧） t=10cm,既設利用	13	m ²	5,027	65,351	歩A・単A B単 71号
000072 階段工 1:2.0勾配,一般型（7段）	8	箇所	78,864	630,912	歩A・単A B単 72号
合 計				43,185,998	
・・端部処理工	1.000	式		34,000	
000073 構造物接続部 吸出防止シート（合成繊維t=10mm）	14	箇所	2,403	33,642	歩A・単A B単 73号
合 計				33,642	
・水路付帯工 2工区	1.000	式		430,000	
・・安全施設工	1.000	式		430,000	
000074 ガードレール撤去 Gr-C-4ES	152	m	1,367	207,784	歩A・単A B単 74号
000075 ガードレール復旧 Gr-C-4ES,既設利用	152	m	1,460	221,920	歩A・単A B単 75号
合 計				429,704	
・耕地復旧工 2工区	1.000	式		1,265,000	
・・水田復旧工	1.000	式		1,265,000	
000076 耕地復旧（耕起）	32,868	m ²	26	854,568	歩A・単A B単 76号
000077 畦板設置・撤去	95.000	m	889	84,455	歩A・単A B単 77号
000078 殻運搬・処理 プラスチック類（畔板）	0.1	m ³	6,700	670	歩A・単A B単 78号
000079 仮畦畔設置・撤去	95.000	m	1,537	146,015	歩A・単A B単 79号
000080 畦畔復旧 土堤	121	m	1,061	128,381	歩A・単A B単 80号
000081 田面排水工 VUφ125	5	箇所	6,021	30,105	歩A・単A B単 81号
000082 田面排水工 VPφ150	1	箇所	9,602	9,602	歩A・単A B単 82号
000083 水叩き 吸出防止シート,ヤシ繊維,t=10mm	6	箇所	1,826	10,956	歩A・単A B単 83号
合 計				1,264,752	
・道路復旧工 2工区	1.000	式		7,897,000	
・・アスファルト舗装工	1.000	式		6,615,000	
000084 不陸整正 補足材なし	2,870	m ²	172	493,640	歩A・単A B単 84号
000085 表層（車道・路肩部） 再生密粒度7スコ(13),t=4cm	2,870	m ²	1,550	4,448,500	歩A・単A B単 85号
000086 表層（車道・路肩部） オーバーレイ,再生密粒度7スコ(13)t=3cm	1,230	m ²	1,155	1,420,650	歩A・単A B単 86号

事業名	筑後川下流右岸農地防災事業
工事名	徳永線（早津江工区（その3））水路改修工事

名 称 (規 格)	数 量	単 位	単 価	金 額	備 考
000087 区画線 実線,15cm,溶融式	770	m	327	251,790	歩A・単A B単 87号
合 計				6,614,580	
・・砂利舗装工	1.000	式		1,282,000	
000088 敷砂利 RC-40,t=10cm,敷均し	1,539	m ²	833	1,281,987	歩A・単A B単 88号
合 計				1,281,987	
・仮置き場整備工 2 工区	1.000	式		15,295,000	
・・仮置き場残土処理工	1.000	式		15,295,000	
000089 仮置き場残土処理 土砂,大和町尼寺受入地	5,000	m ³	3,059	15,295,000	歩A・単A B単 89号
合 計				15,295,000	
・土工 3 工区	1.000	式		20,684,000	
・・掘削工	1.000	式		3,810,000	
000090 土砂掘削	300	m ³	234	70,200	歩A・単A B単 90号
000091 土砂掘削	2,800	m ³	234	655,200	歩A・単A B単 91号
000092 土砂掘削	2,500	m ³	1,234	3,085,000	歩A・単A B単 92号
合 計				3,810,400	
・・盛土工	1.000	式		4,607,000	
000093 流用土盛土	310	m ³	2,246	696,260	歩A・単A B単 93号
000094 流用土盛土	1,200	m ³	2,213	2,655,600	歩A・単A B単 94号
000095 流用土盛土	1,200	m ³	957	1,148,400	歩A・単A B単 95号
000096 流用土盛土	140	m ³	268	37,520	歩A・単A B単 96号
000097 流用土投入	52	m ³	1,322	68,744	歩A・単A B単 97号
合 計				4,606,524	
・・整形仕上げ工	1.000	式		7,048,000	
000098 法面整形（掘削部）	2,170	m ²	1,220	2,647,400	歩A・単A B単 98号
000099 法面整形（掘削部）	370	m ²	1,740	643,800	歩A・単A B単 99号
000100 法面整形（盛土部）	3,360	m ²	859	2,886,240	歩A・単A B単 100号
000101 法面整形（盛土部）	670	m ²	1,300	871,000	歩A・単A B単 101号
合 計				7,048,440	
・・作業残土処理工	1.000	式		5,219,000	
000102 作業残土処理 土砂（未改良土）,未次仮置場	1,700	m ³	1,478	2,512,600	歩A・単A B単 102号
000103 作業残土処理 草根混じり土,一ノ原受入地	360	m ³	7,518	2,706,480	歩A・単A B単 103号
合 計				5,219,080	
・地盤改良工 3 工区	1.000	式		17,132,000	
・・安定処理工	1.000	式		17,132,000	
000104 安定処理 セメント系固化材（50kg/m ³ ）	5,538	m ³	2,272	12,582,336	歩A・単A B単 104号
000105 安定処理 セメント系固化材発塵抑制型（50kg/m ³ ）	1,403	m ³	3,190	4,475,570	歩A・単A B単 105号

事業名	筑後川下流右岸農地防災事業
工事名	徳永線（早津江工区（その3））水路改修工事

名 称 (規 格)	数 量	単 位	単 価	金 額	備 考
000106 搬運搬・処理 プラスチック類（改良材空袋）	11	m3	6,700	73,700	歩A・単A B単 106号
合 計				17,131,606	
・ 構造物撤去工 3工区	1.000	式		1,346,000	
・ ・ 構造物取壊し工	1.000	式		1,346,000	
000107 舗装版切断 As,舗装版厚=15cm以下	287	m	654	187,698	歩A・単A B単 107号
000108 舗装版切断排水処理 汚泥	0.086	m3	8,800	757	歩A・単A B単 108号
000109 舗装版破碎 As,舗装版厚=15cm以下	1,436	m ²	225	323,100	歩A・単A B単 109号
000110 搬運搬・処理 As殻	58	m3	5,749	333,442	歩A・単A B単 110号
000111 水路内雑物運搬・処理 水路内雑物	11	m3	10,800	118,800	歩A・単A B単 111号
000112 木柵撤去 チェーンソー	873	m	193	168,489	歩A・単A B単 112号
000113 木柵運搬・処理 木くず	39	m3	5,480	213,720	歩A・単A B単 113号
合 計				1,346,006	
・ 法覆護岸工 3工区	1.000	式		45,025,000	
・ ・ コンクリートブロック工	1.000	式		44,996,000	
000114 ブロックマット	5,410	m ²	7,677	41,532,570	歩A・単A B単 114号
000115 アンカーピン SD295,D16,加工含む	3,148	本	830	2,612,840	歩A・単A B単 115号
000116 コンクリートブロック張り（撤去）	9	m ²	1,889	17,001	歩A・単A B単 116号
000117 コンクリートブロック張り（復旧） t=10cm,既設利用	9	m ²	5,027	45,243	歩A・単A B単 117号
000118 階段工 1:2.0勾配,一般型（7段）	10	箇所	78,864	788,640	歩A・単A B単 118号
合 計				44,996,294	
・ ・ 端部処理工	1.000	式		29,000	
000119 構造物接続部 吸出防止シート（合成繊維t=10mm）	12	箇所	2,403	28,836	歩A・単A B単 119号
合 計				28,836	
・ 水路付帯工 3工区	1.000	式		1,781,000	
・ ・ 安全施設工	1.000	式		1,781,000	
000120 ガードレール撤去 Gr-C-4E	577	m	1,367	788,759	歩A・単A B単 120号
000121 ガードレール復旧 Gr-C-4E,既設利用	577	m	1,460	842,420	歩A・単A B単 121号
000122 ガードレール撤去 Gr-C-4ES	53	m	1,367	72,451	歩A・単A B単 122号
000123 ガードレール復旧 Gr-C-4ES,既設利用	53	m	1,460	77,380	歩A・単A B単 123号
合 計				1,781,010	
・ 耕地復旧工 3工区	1.000	式		1,139,000	
・ ・ 水田復旧工	1.000	式		1,139,000	
000124 暗渠排水工 VUφ50,L=2.0m,ネジ式水甲栓（チェーン付き）	2	箇所	19,195	38,390	歩A・単A B単 124号
000125 耕地復旧（耕起）	35,911	m ²	26	933,686	歩A・単A B単 125号
000126 畦畔復旧 土堤	157	m	1,061	166,577	歩A・単A B単 126号
合 計				1,138,653	
・ 道路復旧工 3工区	1.000	式		4,870,000	

九州農政局

事業名	筑後川下流右岸農地防災事業				
工事名	徳永線（早津江工区（その3））水路改修工事				

名 称 (規 格)	数 量	単 位	単 価	金 額	備 考
直接工事費（仮設工）				544,473,000	
・ 仮設工 指定仮設工_1工区	1.000	式		238,657,000	
・ ・ 仮設道路工	1.000	式		45,167,000	
000132 土木シート 敷設,(建:980N/5cm,積:1100N/5cm)	16,003	m ²	199	3,184,597	歩A・単A B単 132号
000133 土木シート 撤去,(建:980N/5cm,積:1100N/5cm)	14,944	m ²	65	971,360	歩A・単A B単 133号
000134 殻運搬・処理 廃プラスチック類（土木シート）	30	m3	6,700	201,000	歩A・単A B単 134号
000135 工事用道路（坂路(4)） B=4.5m	20.7	m	21,407	443,125	歩A・単A B単 135号
000136 耕作進入路盛土設置撤去	120	m3	3,893	467,160	歩A・単A B単 136号
000137 敷鉄板（法肩仮設道路） t=22mm	13,642	m ²	2,607	35,564,694	歩A・単A B単 137号
000138 敷鉄板（法肩仮設道路） t=22mm	337	m ²	2,447	824,639	歩A・単A B単 138号
000139 敷鉄板（水路内仮設道路） t=22mm	354	m ²	663	234,702	歩A・単A B単 139号
000140 敷鉄板（耕作用道路） t=22mm	909	m ²	2,447	2,224,323	歩A・単A B単 140号
000141 敷鉄板（耕作用道路） t=22mm	281	m ²	2,172	610,332	歩A・単A B単 141号
000142 敷鉄板（農業用水管保護） t=22mm	149	m ²	2,545	379,205	歩A・単A B単 142号
000143 敷鉄板（農業用水管保護） t=22mm	28	m ²	2,220	62,160	歩A・単A B単 143号
合 計				45,167,297	
・ ・ 仮設土留・仮締切工	1.000	式		193,091,000	
000144 締切盛土（大型土のう）No.56(R) 製作～設置～撤去,マサ土（搬入土）	60.0	m3	7,633	457,980	歩A・単A B単 144号
000145 殻運搬・処理_No56(R) 廃プラスチック類（大型土のう）	1.8	m3	6,700	12,060	歩A・単A B単 145号
000146 締切盛土_No56(R) 設置～撤去,マサ土（搬入土）	16	m3	4,893	78,288	歩A・単A B単 146号
000147 敷鉄板（締切盛土）_No56(R) t=22mm,設置～賃料～撤去	18	m ²	672	12,096	歩A・単A B単 147号
000148 締切盛土（大型土のう）No.61(R) 製作～設置～撤去,マサ土（搬入土）	60.0	m3	7,633	457,980	歩A・単A B単 148号
000149 殻運搬・処理_No61(R) 廃プラスチック類（大型土のう）	1.8	m3	6,700	12,060	歩A・単A B単 149号
000150 締切盛土_No61(R) 設置～撤去,マサ土（搬入土）	16	m3	4,893	78,288	歩A・単A B単 150号
000151 敷鉄板（締切盛土）_No61(R) t=22mm,設置～賃料～撤去	18	m ²	672	12,096	歩A・単A B単 151号
000152 締切盛土（大型土のう）No.66(L) 製作～設置～撤去,マサ土（搬入土）	60.0	m3	7,633	457,980	歩A・単A B単 152号
000153 殻運搬・処理_No66(L) 廃プラスチック類（大型土のう）	1.8	m3	6,700	12,060	歩A・単A B単 153号
000154 締切盛土_No66(L) 設置～撤去,マサ土（搬入土）	16	m3	4,893	78,288	歩A・単A B単 154号
000155 敷鉄板（締切盛土）_No66(L) t=22mm,設置～賃料～撤去	18	m ²	672	12,096	歩A・単A B単 155号
000156 仮設鋼矢板〔半川締切（縦断）〕_1-1 圧入,IV型,H=15.5m	479	枚	25,110	12,027,690	歩A・単A B単 156号
000157 仮設鋼矢板〔半川締切（縦断）〕_1-1 賃料～撤去,IV型,H=15.5m	479	枚	45,565	21,825,635	歩A・単A B単 157号
000158 仮設鋼矢板〔半川締切（縦断）〕_1-2 圧入,IV型,H=15.5m	498	枚	25,110	12,504,780	歩A・単A B単 158号
000159 仮設鋼矢板〔半川締切（縦断）〕_1-2 賃料～撤去,IV型,H=15.5m	498	枚	43,907	21,865,686	歩A・単A B単 159号
000160 仮設鋼矢板〔半川締切（縦断）〕_1-3 圧入,IV型,H=15.5m	654	枚	25,110	16,421,940	歩A・単A B単 160号
000161 仮設鋼矢板〔半川締切（縦断）〕_1-2 賃料～撤去,IV型,H=15.5m	654	枚	43,907	28,715,178	歩A・単A B単 161号
000162 仮設鋼矢板〔半川締切（横断）〕_1-1 圧入,III型,H=6.0m	12	枚	12,916	154,992	歩A・単A B単 162号
000163 仮設鋼矢板〔半川締切（横断）〕_1-1 賃料～撤去,III型,H=6.0m	12	枚	14,580	174,960	歩A・単A B単 163号
000164 仮設鋼矢板〔半川締切（横断）〕_1-1 圧入,III型,H=10.0m	38	枚	16,250	617,500	歩A・単A B単 164号
000165 仮設鋼矢板〔半川締切（横断）〕_1-1 賃料～撤去,III型,H=10.0m	38	枚	20,484	778,392	歩A・単A B単 165号
000166 仮設鋼矢板〔半川締切（横断）〕_1-2 圧入,III型,H=6.0m	12	枚	12,916	154,992	歩A・単A B単 166号
000167 仮設鋼矢板〔半川締切（横断）〕_1-2 賃料～撤去,III型,H=6.0m	12	枚	14,580	174,960	歩A・単A B単 167号
000168 仮設鋼矢板〔半川締切（横断）〕_1-2 圧入,III型,H=10.0m	38	枚	16,250	617,500	歩A・単A B単 168号

事業名	筑後川下流右岸農地防災事業
工事名	徳永線（早津江工区（その3））水路改修工事

名 称 (規 格)	数 量	単 位	単 価	金 額	備 考
000169 仮設鋼矢板〔半川締切（横断）〕 1-2 賃料～撤去,Ⅲ型,H=10.0m	38	枚	20,484	778,392	歩A・単A B単 169号
000170 仮設鋼矢板〔半川締切（横断）〕 1-3 圧入,Ⅲ型,H=6.0m	12	枚	12,916	154,992	歩A・単A B単 170号
000171 仮設鋼矢板〔半川締切（横断）〕 1-3 賃料～撤去,Ⅲ型,H=6.0m	12	枚	14,580	174,960	歩A・単A B単 171号
000172 仮設鋼矢板〔半川締切（横断）〕 1-3 圧入,Ⅲ型,H=10.0m	38	枚	16,250	617,500	歩A・単A B単 172号
000173 仮設鋼矢板〔半川締切（横断）〕 1-3 賃料～撤去,Ⅲ型,H=10.0m	38	枚	20,484	778,392	歩A・単A B単 173号
000174 仮設鋼矢板〔半川締切（横断撤去）〕 1-1 圧入,Ⅲ型,H=10.0m	26	枚	16,250	422,500	歩A・単A B単 174号
000175 仮設鋼矢板〔半川締切（横断撤去）〕 1-1 賃料～撤去,Ⅲ型,H=10.0m	26	枚	18,540	482,040	歩A・単A B単 175号
000176 仮設鋼矢板〔半川締切（横断撤去）〕 1-2 圧入,Ⅲ型,H=10.0m	26	枚	16,250	422,500	歩A・単A B単 176号
000177 仮設鋼矢板〔半川締切（横断撤去）〕 1-2 賃料～撤去,Ⅲ型,H=10.0m	26	枚	18,540	482,040	歩A・単A B単 177号
000178 仮設鋼矢板〔半川締切（横断撤去）〕 1-3 圧入,Ⅲ型,H=10.0m	26	枚	16,250	422,500	歩A・単A B単 178号
000179 仮設鋼矢板〔半川締切（横断撤去）〕 1-3 賃料～撤去,Ⅲ型,H=10.0m	26	枚	18,540	482,040	歩A・単A B単 179号
000180 油圧式杭圧入引抜機据付・解体 圧入時	3	回	104,873	314,619	歩A・単A B単 180号
000181 油圧式杭圧入引抜機据付・解体 引抜時	3	回	68,718	206,154	歩A・単A B単 181号
000182 自走装置取付・取外し 1-1 普通鋼矢板用	4	回	129,528	518,112	歩A・単A B単 182号
000183 自走装置取付・取外し 1-2 普通鋼矢板用	4	回	129,528	518,112	歩A・単A B単 183号
000184 自走装置取付・取外し 1-3 普通鋼矢板用	4	回	129,528	518,112	歩A・単A B単 184号
000185 油圧圧入機後退自走 1-1 普通鋼矢板用	958	枚	1,733	1,660,214	歩A・単A B単 185号
000186 油圧圧入機後退自走 1-2 普通鋼矢板用	996	枚	1,733	1,726,068	歩A・単A B単 186号
000187 油圧圧入機後退自走 1-3 普通鋼矢板用	1,308	枚	1,733	2,266,764	歩A・単A B単 187号
000188 鋼矢板頭部溶接 1-1 鋼矢板Ⅳ型,H=0.5m	478	枚	2,235	1,068,330	歩A・単A B単 188号
000189 鋼矢板頭部溶接 1-2 鋼矢板Ⅳ型,H=0.5m	497	枚	2,235	1,110,795	歩A・単A B単 189号
000190 鋼矢板頭部溶接 1-3 鋼矢板Ⅳ型,H=0.5m	653	枚	2,235	1,459,455	歩A・単A B単 190号
000191 鋼矢板頭部切断 1-1 引抜時（溶接部切断）, 鋼矢板Ⅳ型 H=0.5m	478	枚	1,641	784,398	歩A・単A B単 191号
000192 鋼矢板頭部切断 1-2 引抜時（溶接部切断）, 鋼矢板Ⅳ型 H=0.5m	497	枚	1,641	815,577	歩A・単A B単 192号
000193 鋼矢板頭部切断 1-3 引抜時（溶接部切断）, 鋼矢板Ⅳ型 H=0.5m	653	枚	1,641	1,071,573	歩A・単A B単 193号
000194 鋼矢板頭部切断 1-1 引抜後, 鋼矢板Ⅳ型 断面切断	479	枚	2,641	1,265,039	歩A・単A B単 194号
000195 鋼矢板頭部切断 1-2 引抜後, 鋼矢板Ⅳ型 断面切断	498	枚	2,641	1,315,218	歩A・単A B単 195号
000196 鋼矢板頭部切断 1-3 引抜後, 鋼矢板Ⅳ型 断面切断	654	枚	2,641	1,727,214	歩A・単A B単 196号
000197 鋼矢板用止水材塗布 1-1 無溶剤型（両爪）	1,861	m	2,187	4,070,007	歩A・単A B単 197号
000198 鋼矢板用止水材塗布 1-2 無溶剤型（両爪）	1,934	m	2,187	4,229,658	歩A・単A B単 198号
000199 鋼矢板用止水材塗布 1-3 無溶剤型（両爪）	2,466	m	2,187	5,393,142	歩A・単A B単 199号
000200 鋼矢板用止水材除去 1-1 Ⅳ型,無溶剤型（両爪）	1,861	m	610	1,135,210	歩A・単A B単 200号
000201 鋼矢板用止水材除去 1-2 Ⅳ型,無溶剤型（両爪）	1,934	m	610	1,179,740	歩A・単A B単 201号
000202 鋼矢板用止水材除去 1-3 Ⅳ型,無溶剤型（両爪）	2,512	m	610	1,532,320	歩A・単A B単 202号
000203 底版コンクリート建込（4号制水門） 設置～張替～撤去,鋼矢板Ⅳ型H=3.5m,タロットφ25	6.2	m	619,453	3,840,609	歩A・単A B単 203号
000204 底版コンクリート建込（12号橋梁下流） 設置～張替～撤去,鋼矢板Ⅳ型H=3.5m,タロットφ25	6.8	m	456,134	3,101,711	歩A・単A B単 204号
000205 底版コンクリート建込（12号橋梁上流） 設置～張替～撤去,鋼矢板Ⅳ型H=3.5m,タロットφ25	6.8	m	606,162	4,121,902	歩A・単A B単 205号
000206 底版コンクリート建込（13号橋梁下流） 設置～張替～撤去,鋼矢板Ⅳ型H=3.5m,タロットφ25	6.8	m	606,162	4,121,902	歩A・単A B単 206号
000207 底版コンクリート建込（13号橋梁上流） 設置～張替～撤去,鋼矢板Ⅳ型H=3.5m,タロットφ25	6.8	m	618,721	4,207,303	歩A・単A B単 207号
000208 底版コンクリート建込（14号橋梁下流） 設置～張替～撤去,鋼矢板Ⅳ型H=3.5m,タロットφ25	6.8	m	618,721	4,207,303	歩A・単A B単 208号
000209 鋼矢板構造物取付部端部処理（4号制水門） 1-1 設置・撤去	1	箇所	743,527	743,527	歩A・単A B単 209号
000210 鋼矢板構造物取付部端部処理（12号橋梁（下流）） 1-1 設置・撤去	1	箇所	743,527	743,527	歩A・単A B単 210号
000211 鋼矢板構造物取付部端部処理（12号橋梁（上流）） 1-2 設置・撤去	1	箇所	743,527	743,527	歩A・単A B単 211号

事業名	筑後川下流右岸農地防災事業				
工事名	徳永線（早津江工区（その3））水路改修工事				

名 称 (規 格)	数 量	単 位	単 価	金 額	備 考
000212 鋼矢板構造物取付部端部処理 (13号橋梁(下流)) _1-2 設置・撤去	1	箇所	743,527	743,527	歩A・単A B単 212号
000213 鋼矢板構造物取付部端部処理 (13号橋梁(上流)) _1-3 設置・撤去	1	箇所	743,527	743,527	歩A・単A B単 213号
000214 鋼矢板構造物取付部端部処理 (14号橋梁(下流)) _1-3 設置・撤去	1	箇所	743,527	743,527	歩A・単A B単 214号
000215 底版コンクリートコンクリート取壊し 水中作業,無筋コンクリート (t=10cm)	12.0	m ³	117,262	1,407,144	歩A・単A B単 215号
000216 搬運搬・処理 コンクリート殻(無筋)	1.0	m ³	3,992	3,992	歩A・単A B単 216号
000217 底版コンクリート復旧 18N-8-20,BB	1.0	m ³	30,840	30,840	歩A・単A B単 217号
000218 仮設ゲート鋼製柵設置・撤去 (隔壁利用型) _1-3 右岸部, 1門閉塞 14号橋梁	1	箇所	1,011,890	1,011,890	歩A・単A B単 218号
000219 仮設ゲート設置・撤去 _1-3 右岸部, 1門閉塞 14号橋梁	1	箇所	814,809	814,809	歩A・単A B単 219号
000220 仮設ゲート鋼製柵設置・撤去 (隔壁利用型) _1-3 左岸部, 2門閉塞 14号橋梁	1	箇所	2,126,799	2,126,799	歩A・単A B単 220号
000221 仮設ゲート設置・撤去 _1-3 左岸部, 2門閉塞 14号橋梁	1	箇所	814,809	814,809	歩A・単A B単 221号
合 計				193,091,339	
・・排水処理工 (降雨時排水)	1.000	式		399,000	
000222 排水ポンプ (仮設)	1	箇所	399,099	399,099	歩A・単A B単 222号
合 計				399,099	
・仮設工 任意仮設工_1工区	1.000	式		9,620,000	
・・仮設道路工	1.000	式		7,853,000	
000223 工事用道路	880	m ³	2,425	2,134,000	歩A・単A B単 223号
000224 工事用道路	910	m ³	1,736	1,579,760	歩A・単A B単 224号
000225 工事用道路	150	m ³	1,736	260,400	歩A・単A B単 225号
000226 工事用道路	330	m ³	1,736	572,880	歩A・単A B単 226号
000227 工事用道路	980	m ³	268	262,640	歩A・単A B単 227号
000228 工事用道路 (撤去)	2,100	m ³	743	1,560,300	歩A・単A B単 228号
000229 敷鉄板 (水路内敷鉄板) t=22mm	3,566	m ²	416	1,483,456	歩A・単A B単 229号
合 計				7,853,436	
・・仮設土留・仮締切工	1.000	式		4,000	
000230 タイロッド控え杭用土工 粘性土	2	m ³	336	672	歩A・単A B単 230号
000231 タイロッド控え杭用土工 粘性土	1	m ³	3,216	3,216	歩A・単A B単 231号
合 計				3,888	
・・排水処理工	1.000	式		910,000	
000232 排水ポンプ (仮設)	1	箇所	121,331	121,331	歩A・単A B単 232号
000233 排水ポンプ (仮設)	1	箇所	121,331	121,331	歩A・単A B単 233号
000234 排水ポンプ (仮設)	2	箇所	56,609	113,218	歩A・単A B単 234号
000235 排水ポンプ (仮設)	1.000	箇所	293,956	293,956	歩A・単A B単 235号
000236 排水ポンプ (仮設)	1.000	箇所	260,038	260,038	歩A・単A B単 236号
合 計				909,874	
・・電気設備工	1.000	式		853,000	
000237 受電設備	1	式	194,409	194,409	歩A・単A B単 237号
000238 受電設備	1	式	190,723	190,723	歩A・単A B単 238号

事業名	筑後川下流右岸農地防災事業
工事名	徳永線（早津江工区（その3））水路改修工事

名 称 (規 格)	数 量	単 位	単 価	金 額	備 考
000239 受電設備	1	式	190,659	190,659	歩A・単A B単 239号
000240 配電設備	1	式	123,813	123,813	歩A・単A B単 240号
000241 配電設備	1	式	89,649	89,649	歩A・単A B単 241号
000242 配電設備	1	式	64,116	64,116	歩A・単A B単 242号
合 計				853,369	
・仮設工 指定仮設工_2工区	1.000	式		141,984,000	
・・仮設道路工	1.000	式		9,391,000	
000243 土木シート 敷設,(建:980N/5cm,積:1100N/5cm)	32,046	m ²	199	6,377,154	歩A・単A B単 243号
000244 土木シート 撤去,(建:980N/5cm,積:1100N/5cm)	32,975	m ²	65	2,143,375	歩A・単A B単 244号
000245 搬運搬・処理 廃プラスチック類(土木シート)	66	m ³	6,700	442,200	歩A・単A B単 245号
000246 耕作進入路盛土設置撤去	110	m ³	3,893	428,230	歩A・単A B単 246号
合 計				9,390,959	
・・仮畦畔工	1.000	式		1,537,000	
000247 仮畦畔 設置～撤去	1,000	m	1,537	1,537,000	歩A・単A B単 247号
合 計				1,537,000	
・・仮設土留・仮締切工	1.000	式		130,178,000	
000248 締切盛土(大型土のう)_No72(L)撤去時 製作～設置～撤去,マサ土(現地土)	65.0	m ³	6,535	424,775	歩A・単A B単 248号
000249 搬運搬・処理_No72(L)撤去時 廃プラスチック類(大型土のう)	2.0	m ³	6,700	13,400	歩A・単A B単 249号
000250 締切盛土(大型土のう)_No72(L)撤去時 製作～設置～撤去,マサ土(現地土)	18.0	m ³	7,008	126,144	歩A・単A B単 250号
000251 敷鉄板(締切盛土)_No72(L)撤去時 t=22mm,設置～賃料～撤去	18	m ²	774	13,932	歩A・単A B単 251号
000252 締切盛土(大型土のう)_左岸上流締切盛土 製作～設置～撤去,マサ土(現地土)	38.0	m ³	6,535	248,330	歩A・単A B単 252号
000253 搬運搬・処理_左岸上流締切盛土 廃プラスチック類(大型土のう)	1.0	m ³	6,700	6,700	歩A・単A B単 253号
000254 締切盛土(大型土のう)_左岸上流締切盛土 製作～設置～撤去,マサ土(現地土)	10.0	m ³	6,535	65,350	歩A・単A B単 254号
000255 敷鉄板(締切盛土)_左岸上流締切盛土 t=22mm,設置～賃料～撤去	18	m ²	1,653	29,754	歩A・単A B単 255号
000256 締切盛土(大型土のう)_右岸上流締切盛土 製作～設置～撤去,マサ土(現地土)	38.0	m ³	6,535	248,330	歩A・単A B単 256号
000257 搬運搬・処理_右岸上流締切盛土 廃プラスチック類(大型土のう)	1.0	m ³	6,700	6,700	歩A・単A B単 257号
000258 締切盛土(大型土のう)_右岸上流締切盛土 製作～設置～撤去,マサ土(現地土)	10.0	m ³	6,535	65,350	歩A・単A B単 258号
000259 敷鉄板(締切盛土)_右岸上流締切盛土 t=22mm,設置～賃料～撤去	18	m ²	1,163	20,934	歩A・単A B単 259号
000260 仮設鋼矢板〔半川締切(横断)〕_下流部 圧入,III型,H=6.0m	12	枚	12,916	154,992	歩A・単A B単 260号
000261 仮設鋼矢板〔半川締切(横断)〕_下流部 賃料～撤去,III型,H=6.0m	12	枚	14,936	179,232	歩A・単A B単 261号
000262 仮設鋼矢板〔半川締切(横断)〕_下流部 圧入,III型,H=10.0m	38	枚	16,250	617,500	歩A・単A B単 262号
000263 仮設鋼矢板〔半川締切(横断)〕_下流部 賃料～撤去,III型,H=10.0m	38	枚	21,078	800,964	歩A・単A B単 263号
000264 仮設鋼矢板〔半川締切(横断)〕_上流部 圧入,III型,H=6.0m	12	枚	12,916	154,992	歩A・単A B単 264号
000265 仮設鋼矢板〔半川締切(横断)〕_上流部 賃料～撤去,III型,H=6.0m	12	枚	14,936	179,232	歩A・単A B単 265号
000266 仮設鋼矢板〔半川締切(横断)〕_上流部 圧入,III型,H=10.0m	38	枚	16,250	617,500	歩A・単A B単 266号
000267 仮設鋼矢板〔半川締切(横断)〕_上流部 賃料～撤去,III型,H=10.0m	38	枚	21,078	800,964	歩A・単A B単 267号
000268 仮設鋼矢板〔半川締切(縦断)〕 圧入,IV型,H=15.5m	777	枚	25,110	19,510,470	歩A・単A B単 268号
000269 仮設鋼矢板〔半川締切(縦断)〕 賃料～撤去,IV型,H=15.5m	777	枚	43,806	34,037,262	歩A・単A B単 269号
000270 仮締切鋼矢板〔半川締切(仮締切鋼矢板)〕 圧入,コーナー鋼矢板IV型,H=15.5m	1	枚	25,110	25,110	歩A・単A B単 270号
000271 仮締切鋼矢板〔半川締切(仮締切鋼矢板)〕 賃料～撤去,IV型,H=15.5m	1	枚	66,636	66,636	歩A・単A B単 271号

事業名	筑後川下流右岸農地防災事業
工事名	徳永線（早津江工区（その3））水路改修工事

名 称 (規 格)	数 量	単 位	単 価	金 額	備 考
000272 仮設鋼矢板〔半川締切（縦断）〕 圧入,Ⅳ型,Ⅱ=15.5m	440	枚	25,110	11,048,400	歩A・単A B単 272号
000273 仮設鋼矢板〔半川締切（縦断）〕 賃料～撤去,Ⅳ型,Ⅱ=15.5m	440	枚	43,806	19,274,640	歩A・単A B単 273号
000274 仮設鋼矢板〔半川締切（縦断）〕 圧入,Ⅳ型,Ⅱ=15.5m	5	枚	25,110	125,550	歩A・単A B単 274号
000275 仮設鋼矢板〔半川締切（縦断）〕 賃料～撤去,Ⅳ型,Ⅱ=15.5m	5	枚	43,806	219,030	歩A・単A B単 275号
000276 仮締切鋼矢板〔半川締切（横断設置）〕 左岸上流部 打設,Ⅲ型,Ⅱ=11.0m	33	枚	14,299	471,867	歩A・単A B単 276号
000277 仮締切鋼矢板〔半川締切（横断設置）〕 左岸上流部 賃料～撤去,Ⅲ型,Ⅱ=11.0m	33	枚	24,105	795,465	歩A・単A B単 277号
000278 仮締切鋼矢板〔半川締切（横断設置）〕 左岸上流部 圧入,コーナー鋼矢板Ⅲ型,Ⅱ=11.0m	1	枚	16,197	16,197	歩A・単A B単 278号
000279 仮締切鋼矢板〔半川締切（横断設置）〕 左岸上流部 撤去,コーナー鋼矢板Ⅲ型,Ⅱ=11.0m	1	枚	10,143	10,143	歩A・単A B単 279号
000280 仮締切鋼矢板〔半川締切（横断設置）〕 左岸上流部 賃料,コーナー鋼矢板Ⅲ型,Ⅱ=11.0m	1	枚	25,233	25,233	歩A・単A B単 280号
000281 仮締切鋼矢板〔半川締切（抑止矢板）〕 左岸上流部 打設,Ⅲ型,Ⅱ=11.0m	10	枚	14,299	142,990	歩A・単A B単 281号
000282 仮締切鋼矢板〔半川締切（抑止矢板）〕 左岸上流部 賃料～撤去,Ⅲ型,Ⅱ=11.0m	10	枚	24,105	241,050	歩A・単A B単 282号
000283 仮締切鋼矢板〔半川締切（横断設置）〕 右岸上流部 打設,Ⅲ型,Ⅱ=11.0m	33	枚	14,299	471,867	歩A・単A B単 283号
000284 仮締切鋼矢板〔半川締切（横断設置）〕 右岸上流部 賃料～撤去,Ⅲ型,Ⅱ=11.0m	33	枚	20,957	691,581	歩A・単A B単 284号
000285 仮締切鋼矢板〔半川締切（横断設置）〕 右岸上流部 圧入,コーナー鋼矢板Ⅲ型,Ⅱ=11.0m	1	枚	16,250	16,250	歩A・単A B単 285号
000286 仮締切鋼矢板〔半川締切（横断設置）〕 右岸上流部 撤去,コーナー鋼矢板Ⅲ型,Ⅱ=11.0m	1	枚	9,306	9,306	歩A・単A B単 286号
000287 仮締切鋼矢板〔半川締切（横断設置）〕 右岸上流部 賃料,コーナー鋼矢板Ⅲ型,Ⅱ=11.0m	1	枚	15,024	15,024	歩A・単A B単 287号
000288 仮締切鋼矢板〔半川締切（抑止矢板）〕 右岸上流部 打設,Ⅲ型,Ⅱ=11.0m	10	枚	14,299	142,990	歩A・単A B単 288号
000289 仮締切鋼矢板〔半川締切（抑止矢板）〕 右岸上流部 賃料～撤去,Ⅲ型,Ⅱ=11.0m	10	枚	20,957	209,570	歩A・単A B単 289号
000290 仮締切鋼矢板〔半川締切（横断撤去）〕 打設,Ⅲ型,Ⅱ=11.0m	26	枚	14,299	371,774	歩A・単A B単 290号
000291 仮締切鋼矢板〔半川締切（横断撤去）〕 賃料～撤去,Ⅲ型,Ⅱ=11.0m	26	枚	18,462	480,012	歩A・単A B単 291号
000292 油圧式杭圧入引抜機据付・解体 圧入時	4	回	104,873	419,492	歩A・単A B単 292号
000293 油圧式杭圧入引抜機据付・解体 圧入時	1	回	104,873	104,873	歩A・単A B単 293号
000294 油圧式杭圧入引抜機据付・解体 引抜時	2	回	68,718	137,436	歩A・単A B単 294号
000295 自走装置取付・取外し 普通鋼矢板用	5	回	129,528	647,640	歩A・単A B単 295号
000296 自走装置取付・取外し 普通鋼矢板用	6	回	129,528	777,168	歩A・単A B単 296号
000297 自走装置取付・取外し 普通鋼矢板用	6	回	129,528	777,168	歩A・単A B単 297号
000298 油圧圧入機後退自走 普通鋼矢板用	1,680	枚	1,733	2,911,440	歩A・単A B単 298号
000299 油圧圧入機後退自走 普通鋼矢板用	88	枚	1,733	152,504	歩A・単A B単 299号
000300 油圧圧入機後退自走 普通鋼矢板用	753	枚	1,733	1,304,949	歩A・単A B単 300号
000301 鋼矢板頭部溶接 鋼矢板Ⅳ型,Ⅱ=0.5m	1,222	枚	2,235	2,731,170	歩A・単A B単 301号
000302 鋼矢板頭部切断 引抜時（溶接部切断）, 鋼矢板Ⅳ型 Ⅱ=0.5m	1,222	枚	1,641	2,005,302	歩A・単A B単 302号
000303 鋼矢板頭部切断 引抜後, 鋼矢板Ⅳ型 断面切断	1,223	枚	2,641	3,229,943	歩A・単A B単 303号
000304 鋼矢板用止水材塗布 無溶剤型（両爪）	4,571	m	2,187	9,996,777	歩A・単A B単 304号
000305 鋼矢板用止水材塗布 無溶剤型（両爪）	252	m	2,187	551,124	歩A・単A B単 305号
000306 鋼矢板用止水材除去 Ⅳ型,無溶剤型（両爪）	4,571	m	610	2,788,310	歩A・単A B単 306号
000307 鋼矢板用止水材除去 Ⅲ型,無溶剤型（両爪）	252	m	610	153,720	歩A・単A B単 307号
000308 鋼矢板構造物取付部端部処理（14号橋梁（上流）） 設置・撤去	1	箇所	743,527	743,527	歩A・単A B単 308号
000309 底版コンクリートコンクリート取壊し 水中作業,無筋コンクリート（t=10cm）	2.0	m ³	117,262	234,524	歩A・単A B単 309号
000310 搬運搬・処理 コンクリート殻（無筋）	0.2	m ³	3,992	798	歩A・単A B単 310号
000311 底版コンクリート復旧 18N-8-20,BB	0.2	m ³	30,840	6,168	歩A・単A B単 311号
000312 底版コンクリート建込（14号橋梁上流） 設置～張替～撤去,鋼矢板Ⅳ型Ⅱ=3.5m,タワッドφ25	6.8	m	421,710	2,867,628	歩A・単A B単 312号
000313 仮設ゲート鋼製柵設置・撤去（隔壁利用型）_2 右岸部, 1門閉塞 14号橋梁	1	箇所	902,990	902,990	歩A・単A B単 313号
000314 仮設ゲート設置・撤去 右岸部, 1門閉塞 14号橋梁	1	箇所	814,809	814,809	歩A・単A B単 314号

事業名	筑後川下流右岸農地防災事業				
工事名	徳永線（早津江工区（その3））水路改修工事				

名 称 (規 格)	数 量	単 位	単 価	金 額	備 考
000315 仮設ゲート銅製枠設置・撤去（隔壁利用型）_2 左岸部、2門閉塞 14号橋梁	1	箇所	1,910,099	1,910,099	歩A・単A B単 315号
000316 仮設ゲート設置・撤去 左岸部、2門閉塞 14号橋梁	1	箇所	814,809	814,809	歩A・単A B単 316号
合 計				130,177,860	
・ ・ 排水処理工（降雨時排水）	1.000	式		491,000	
000317 排水ポンプ（仮設）	1	箇所	245,274	245,274	歩A・単A B単 317号
000318 排水ポンプ（仮設）	1	箇所	245,274	245,274	歩A・単A B単 318号
合 計				490,548	
・ ・ 安全費	1.000	式		387,000	
000319 交通誘導警備員 交通誘導警備員B	26	人	14,892	387,192	歩A・単A B単 319号
合 計				387,192	
・ 仮設工 任意仮設工_2工区	1.000	式		5,641,000	
・ ・ 仮設道路工	1.000	式		4,267,000	
000320 工事用道路	1,300	m3	957	1,244,100	歩A・単A B単 320号
000321 工事用道路	84	m3	268	22,512	歩A・単A B単 321号
000322 工事用道路	170	m3	268	45,560	歩A・単A B単 322号
000323 工事用道路	170	m3	268	45,560	歩A・単A B単 323号
000324 工事用道路	180	m3	268	48,240	歩A・単A B単 324号
000325 工事用道路	320	m3	268	85,760	歩A・単A B単 325号
000326 工事用道路（撤去）	2,100	m3	743	1,560,300	歩A・単A B単 326号
000327 敷鉄板（水路内敷鉄板） t=22mm	3,000	m ²	405	1,215,000	歩A・単A B単 327号
合 計				4,267,032	
・ ・ 仮設土留・仮締切工	1.000	式		4,000	
000328 タイロッド控え杭用土工 粘性土	2	m3	336	672	歩A・単A B単 328号
000329 タイロッド控え杭用土工 粘性土	1	m3	3,216	3,216	歩A・単A B単 329号
合 計				3,888	
・ ・ 排水処理工	1.000	式		831,000	
000330 排水ポンプ（仮設）	1	箇所	121,331	121,331	歩A・単A B単 330号
000331 排水ポンプ（仮設）	1	箇所	121,331	121,331	歩A・単A B単 331号
000332 排水ポンプ（仮設）	2	箇所	56,609	113,218	歩A・単A B単 332号
000333 排水ポンプ（仮設）	1.000	箇所	271,344	271,344	歩A・単A B単 333号
000334 排水ポンプ（仮設）	1.000	箇所	203,508	203,508	歩A・単A B単 334号
合 計				830,732	
・ ・ 電気設備工	1.000	式		539,000	
000335 受電設備	1	式	193,655	193,655	歩A・単A B単 335号
000336 受電設備	1	式	189,738	189,738	歩A・単A B単 336号
000337 配電設備	1	式	91,078	91,078	歩A・単A B単 337号
000338 配電設備	1	式	64,090	64,090	歩A・単A B単 338号

事業名	筑後川下流右岸農地防災事業				
工事名	徳永線（早津江工区（その3））水路改修工事				

名 称 (規 格)	数 量	単 位	単 価	金 額	備 考
合 計				538,561	
・仮設工 指定仮設工_3工区	1.000	式		141,692,000	
・仮設道路工	1.000	式		12,771,000	
000339 土木シート 敷設,(建:980N/5cm,積:1100N/5cm)	35,922	m ²	199	7,148,478	歩A・単A B単 339号
000340 土木シート 撤去,(建:980N/5cm,積:1100N/5cm)	36,052	m ²	65	2,343,380	歩A・単A B単 340号
000341 殻運搬・処理 廃プラスチック類(土木シート)	72	m ³	6,700	482,400	歩A・単A B単 341号
000342 工事用道路(坂路) B=4.5m	22.0	m	12,052	265,144	歩A・単A B単 342号
000343 工事用道路(坂路) B=4.5m	23.0	m	10,079	231,817	歩A・単A B単 343号
000344 迂回路設置～撤去 B=4.0m L=124.30m	124.3	m	15,711	1,952,877	歩A・単A B単 344号
000345 敷鉄板(水路内仮設道路) t=22mm	571	m ²	608	347,168	歩A・単A B単 345号
合 計				12,771,264	
・仮設土留・仮締切工	1.000	式		128,519,000	
000346 締切盛土(大型土のう)_No84(R)撤去時 製作～設置,マサ土(搬入土)	60.0	m ³	6,240	374,400	歩A・単A B単 346号
000347 殻運搬・処理_No84(R)撤去時 廃プラスチック類(大型土のう)	1.8	m ³	6,700	12,060	歩A・単A B単 347号
000348 締切盛土_No84(R)撤去時 設置～撤去,マサ土(搬入土)	16	m ³	3,425	54,800	歩A・単A B単 348号
000349 敷鉄板(締切盛土)_No84(R)撤去時 t=22mm,設置～賃料～撤去	18	m ²	793	14,274	歩A・単A B単 349号
000350 締切盛土(大型土のう)_左岸上流部締切盛土 製作～設置,マサ土(搬入土)	38.0	m ³	6,240	237,120	歩A・単A B単 350号
000351 殻運搬・処理_左岸上流部締切盛土 廃プラスチック類(大型土のう)	1.1	m ³	6,700	7,370	歩A・単A B単 351号
000352 締切盛土_左岸上流部締切盛土 設置～撤去,マサ土(搬入土)	10	m ³	3,425	34,250	歩A・単A B単 352号
000353 敷鉄板(締切盛土)_左岸上流部締切盛土 t=22mm,設置～賃料～撤去	18	m ²	1,607	28,926	歩A・単A B単 353号
000354 締切盛土(大型土のう)_右岸上流部締切盛土 製作～設置,マサ土(搬入土)	38.0	m ³	6,240	237,120	歩A・単A B単 354号
000355 殻運搬・処理_右岸上流部締切盛土 廃プラスチック類(大型土のう)	1.1	m ³	6,700	7,370	歩A・単A B単 355号
000356 締切盛土_右岸上流部締切盛土 設置～撤去,マサ土(搬入土)	10	m ³	3,425	34,250	歩A・単A B単 356号
000357 敷鉄板(締切盛土)_右岸上流部締切盛土 t=22mm,設置～賃料～撤去	18	m ²	1,190	21,420	歩A・単A B単 357号
000358 仮設鋼矢板[半川締切(横断)] 圧入,Ⅲ型,H=6.0m	12	枚	12,916	154,992	歩A・単A B単 358号
000359 仮設鋼矢板[半川締切(横断)] 賃料～撤去,Ⅲ型,H=6.0m	12	枚	14,871	178,452	歩A・単A B単 359号
000360 仮設鋼矢板[半川締切(横断)] 圧入,Ⅲ型,H=10.0m	38	枚	16,250	617,500	歩A・単A B単 360号
000361 仮設鋼矢板[半川締切(横断)] 賃料～撤去,Ⅲ型,H=10.0m	38	枚	20,970	796,860	歩A・単A B単 361号
000362 仮設鋼矢板[半川締切(縦断)] 圧入,Ⅳ型,H=15.5m	830	枚	25,110	20,841,300	歩A・単A B単 362号
000363 仮設鋼矢板[半川締切(縦断)] 賃料～撤去,Ⅳ型,H=15.5m	830	枚	43,605	36,192,150	歩A・単A B単 363号
000364 仮締切鋼矢板[半川締切(仮締切鋼矢板)] 圧入,コーナー鋼矢板Ⅳ型,H=15.5m	1	枚	25,110	25,110	歩A・単A B単 364号
000365 仮締切鋼矢板[半川締切(仮締切鋼矢板)] 賃料～撤去,Ⅳ型,H=15.5m	1	枚	65,951	65,951	歩A・単A B単 365号
000366 仮設鋼矢板[半川締切(縦断)] 圧入,Ⅳ型,H=15.5m	420	枚	25,110	10,546,200	歩A・単A B単 366号
000367 仮設鋼矢板[半川締切(縦断)] 賃料～撤去,Ⅳ型,H=15.5m	420	枚	43,605	18,314,100	歩A・単A B単 367号
000368 仮設鋼矢板[半川締切(縦断)] 圧入,Ⅳ型,H=15.5m	1	枚	25,110	25,110	歩A・単A B単 368号
000369 仮設鋼矢板[半川締切(縦断)] 賃料～撤去,Ⅳ型,H=15.5m	1	枚	43,605	43,605	歩A・単A B単 369号
000370 仮締切鋼矢板[半川締切(横断設置)]左岸上流部 打設,Ⅲ型,H=11.0m	33	枚	14,299	471,867	歩A・単A B単 370号
000371 仮締切鋼矢板[半川締切(横断設置)]左岸上流部 賃料～撤去,Ⅲ型,H=11.0m	33	枚	23,808	785,664	歩A・単A B単 371号
000372 仮締切鋼矢板[半川締切(横断設置)]左岸上流部 圧入,コーナー鋼矢板Ⅲ型,H=11.0m	1	枚	16,250	16,250	歩A・単A B単 372号
000373 仮締切鋼矢板[半川締切(横断設置)]左岸上流部 撤去,コーナー鋼矢板Ⅲ型,H=11.0m	1	枚	9,306	9,306	歩A・単A B単 373号
000374 仮締切鋼矢板[半川締切(横断設置)]左岸上流部 賃料,コーナー鋼矢板Ⅲ型,H=11.0m	1	枚	24,270	24,270	歩A・単A B単 374号

事業名	筑後川下流右岸農地防災事業				
工事名	徳永線（早津江工区（その3））水路改修工事				

名 称 (規 格)	数 量	単 位	単 価	金 額	備 考
000375 仮締切鋼矢板〔半川締切（抑止矢板）〕左岸上流部 打設,Ⅲ型,Ⅱ=11.0m	10	枚	14,299	142,990	歩A・単A B単 375号
000376 仮締切鋼矢板〔半川締切（抑止矢板）〕左岸上流部 貫料～撤去,Ⅲ型,Ⅱ=11.0m	10	枚	23,808	238,080	歩A・単A B単 376号
000377 仮締切鋼矢板〔半川締切（横断設置）〕右岸上流部 打設,Ⅲ型,Ⅱ=11.0m	33	枚	14,299	471,867	歩A・単A B単 377号
000378 仮締切鋼矢板〔半川締切（横断設置）〕右岸上流部 貫料～撤去,Ⅲ型,Ⅱ=11.0m	33	枚	21,135	697,455	歩A・単A B単 378号
000379 仮締切鋼矢板〔半川締切（横断設置）〕右岸上流部 圧入,コーナー鋼矢板Ⅲ型,Ⅱ=11.0m	1	枚	16,250	16,250	歩A・単A B単 379号
000380 仮締切鋼矢板〔半川締切（横断設置）〕右岸上流部 撤去,コーナー鋼矢板Ⅲ型,Ⅱ=11.0m	1	枚	9,306	9,306	歩A・単A B単 380号
000381 仮締切鋼矢板〔半川締切（横断設置）〕右岸上流部 貫料,コーナー鋼矢板Ⅲ型,Ⅱ=11.0m	1	枚	15,602	15,602	歩A・単A B単 381号
000382 仮締切鋼矢板〔半川締切（抑止矢板）〕右岸上流部 打設,Ⅲ型,Ⅱ=11.0m	10	枚	14,299	142,990	歩A・単A B単 382号
000383 仮締切鋼矢板〔半川締切（抑止矢板）〕右岸上流部 貫料～撤去,Ⅲ型,Ⅱ=11.0m	10	枚	21,135	211,350	歩A・単A B単 383号
000384 仮締切鋼矢板〔半川締切（横断撤去）〕 打設,Ⅲ型,Ⅱ=11.0m	26	枚	14,299	371,774	歩A・単A B単 384号
000385 仮締切鋼矢板〔半川締切（横断撤去）〕 貫料～撤去,Ⅲ型,Ⅱ=11.0m	26	枚	21,135	549,510	歩A・単A B単 385号
000386 油圧式杭圧入引抜機据付・解体 圧入時	2	回	104,873	209,746	歩A・単A B単 386号
000387 油圧式杭圧入引抜機据付・解体_上流締切切替時 圧入時	1	回	104,873	104,873	歩A・単A B単 387号
000388 油圧式杭圧入引抜機据付・解体 引抜時	2	回	68,718	137,436	歩A・単A B単 388号
000389 自走装置取付・取外し（下流） 普通鋼矢板用	2	回	129,528	259,056	歩A・単A B単 389号
000390 自走装置取付・取外し（締切切替時） 普通鋼矢板用	6	回	129,528	777,168	歩A・単A B単 390号
000391 自走装置取付・取外し（上流） 普通鋼矢板用	8	回	129,528	1,036,224	歩A・単A B単 391号
000392 油圧圧入機後退自走（下流） 普通鋼矢板用	1,315	枚	1,733	2,278,895	歩A・単A B単 392号
000393 油圧圧入機後退自走（締切切替時） 普通鋼矢板用	88	枚	1,733	152,504	歩A・単A B単 393号
000394 油圧圧入機後退自走（上流） 普通鋼矢板用	164	枚	1,733	284,212	歩A・単A B単 394号
000395 鋼矢板頭部溶接 鋼矢板Ⅳ型,Ⅱ=0.5m	1,251	枚	2,235	2,795,985	歩A・単A B単 395号
000396 鋼矢板頭部切断 引抜時（溶接部切断）、鋼矢板Ⅳ型 Ⅱ=0.5m	1,251	枚	1,641	2,052,891	歩A・単A B単 396号
000397 鋼矢板頭部切断 引抜後、鋼矢板Ⅳ型 断面切断	1,252	枚	2,641	3,306,532	歩A・単A B単 397号
000398 鋼矢板用止水材塗布 無溶剤型（両爪）	4,678	m	2,187	10,230,786	歩A・単A B単 398号
000399 鋼矢板用止水材塗布 無溶剤型（両爪）	252	m	2,187	551,124	歩A・単A B単 399号
000400 鋼矢板用止水材除去 Ⅳ型,無溶剤型（両爪）	4,678	m	610	2,853,580	歩A・単A B単 400号
000401 鋼矢板用止水材除去 Ⅲ型,無溶剤型（両爪）	252	m	610	153,720	歩A・単A B単 401号
000402 底版コンクリート建込（15号橋梁上流） 設置～張替～撤去,鋼矢板Ⅳ型Ⅱ=3.5m,タロッドφ25	6.8	m	421,710	2,867,628	歩A・単A B単 402号
000403 鋼矢板構造物取付部端部処理（15号橋梁(上流)） 設置・撤去	1	箇所	743,527	743,527	歩A・単A B単 403号
000404 仮設ゲート鋼製枠設置・撤去（隔壁利用型）_2 右岸部, 1門閉塞 15号橋梁	1	箇所	902,990	902,990	歩A・単A B単 404号
000405 仮設ゲート設置・撤去 右岸部, 1門閉塞 15号橋梁	1	箇所	814,809	814,809	歩A・単A B単 405号
000406 仮設ゲート鋼製枠設置・撤去（隔壁利用型）_2 左岸部, 2門閉塞 15号橋梁	1	箇所	1,910,099	1,910,099	歩A・単A B単 406号
000407 仮設ゲート設置・撤去 左岸部, 2門閉塞 15号橋梁	1	箇所	814,809	814,809	歩A・単A B単 407号
000408 底版コンクリートコンクリート取壊し 水中作業,無筋コンクリート（t=10cm）	2.0	m ²	117,262	234,524	歩A・単A B単 408号
000409 殻運搬・処理 コンクリート殻（無筋）	0.2	m ³	3,992	798	歩A・単A B単 409号
000410 底版コンクリート復旧 18N-8-20,BB	0.2	m ³	30,840	6,168	歩A・単A B単 410号
合 計				128,519,305	
・・安全費	1.000	式		402,000	
000411 交通誘導警備員 交通誘導警備員B	27	人	14,892	402,084	歩A・単A B単 411号
合 計				402,084	
・仮設工 任意仮設工_3工区	1.000	式		6,879,000	

九州農政局

九州農政局

事業名	筑後川下流右岸農地防災事業				
工事名	徳永線（早津江工区（その3））水路改修工事				

名 称 (規 格)	数 量	単 位	単 価	金 額	備 考
運搬費				123,304,000	
・ 共通仮設（積上げ） 1 工区	1.000	式		49,746,000	
・ ・ 運搬費	1.000	式		49,746,000	
000435 重建設機械分解・組立・輸送_左岸 地盤改良攪拌混合機	3	台	669,604	2,008,812	歩A・単A B単 435号
000436 重建設機械分解・組立・輸送_右岸 地盤改良攪拌混合機	3	台	669,604	2,008,812	歩A・単A B単 436号
000437 重建設機械輸送_左岸 ロングフォームツクホ	3	台	144,680	434,040	歩A・単A B単 437号
000438 重建設機械輸送_右岸 ロングフォームツクホ	3	台	144,680	434,040	歩A・単A B単 438号
000439 台船・曳航船 組立・艀装・輸送	1	回	1,746,974	1,746,974	歩A・単A B単 439号
000440 台船・曳航船 組立・艀装・輸送	1	回	1,746,974	1,746,974	歩A・単A B単 440号
000441 台船・曳航船 解体・解除・輸送	1	回	1,692,979	1,692,979	歩A・単A B単 441号
000442 台船・曳航船 解体・解除・輸送	1	回	1,692,979	1,692,979	歩A・単A B単 442号
000443 仮設材輸送費 敷鉄板	99.46	ton	8,320	827,507	歩A・単A B単 443号
000444 仮設材輸送費 敷鉄板	941.38	ton	4,160	3,916,141	歩A・単A B単 444号
000445 仮設材輸送費_転用① 敷鉄板	48.46	ton	4,160	201,594	歩A・単A B単 445号
000446 仮設材輸送費_転用② 敷鉄板	17.65	ton	4,160	73,424	歩A・単A B単 446号
000447 仮設材輸送費 敷鉄板	4.82	ton	4,160	20,051	歩A・単A B単 447号
000448 仮設材輸送費 鋼矢板	1,923.850	ton	9,020	17,353,127	歩A・単A B単 448号
000449 仮設材輸送費 鋼矢板	1,824.550	ton	7,390	13,483,425	歩A・単A B単 449号
000450 仮設材輸送費 鋼矢板	68.400	ton	11,640	796,176	歩A・単A B単 450号
000451 仮設材輸送費 鋼矢板	46.800	ton	11,640	544,752	歩A・単A B単 451号
000452 仮設材輸送費 鋼矢板	12.960	ton	11,640	150,854	歩A・単A B単 452号
000453 仮設材輸送費 有価物	99.300	ton	5,070	503,451	歩A・単A B単 453号
000454 仮設材輸送費 貸与品	4.530	ton	5,070	22,967	歩A・単A B単 454号
000455 仮設材輸送費 貸与品	16.620	ton	5,070	84,263	歩A・単A B単 455号
000456 仮設材輸送費 貸与品	0.280	ton	8,640	2,419	歩A・単A B単 456号
合 計				49,745,761	
・ 共通仮設（積上げ） 2 工区	1.000	式		34,780,000	
・ ・ 運搬費	1.000	式		34,780,000	
000457 重建設機械分解・組立・輸送_左岸 地盤改良攪拌混合機	2	台	669,604	1,339,208	歩A・単A B単 457号
000458 重建設機械分解・組立・輸送_右岸 地盤改良攪拌混合機	2	台	669,604	1,339,208	歩A・単A B単 458号
000459 重建設機械輸送_左岸 ロングフォームツクホ	2	台	144,680	289,360	歩A・単A B単 459号
000460 重建設機械輸送_右岸 ロングフォームツクホ	2	台	144,680	289,360	歩A・単A B単 460号
000461 台船・曳航船 組立・艀装・輸送	1	回	1,496,019	1,496,019	歩A・単A B単 461号
000462 台船・曳航船 組立・艀装・輸送	1	回	1,496,019	1,496,019	歩A・単A B単 462号
000463 台船・曳航船 解体・解除・輸送	1	回	1,438,731	1,438,731	歩A・単A B単 463号
000464 台船・曳航船 解体・解除・輸送	1	回	1,438,731	1,438,731	歩A・単A B単 464号
000465 仮設材輸送費 敷鉄板	28.75	ton	8,320	239,200	歩A・単A B単 465号
000466 仮設材輸送費_転用① 敷鉄板	107.60	ton	4,160	447,616	歩A・単A B単 466号
000467 仮設材輸送費_転用② 敷鉄板	12.83	ton	4,160	53,373	歩A・単A B単 467号
000468 仮設材輸送費 鋼矢板	1,441.410	ton	9,020	13,001,518	歩A・単A B単 468号
000469 仮設材輸送費 鋼矢板	1,367.010	ton	7,390	10,102,204	歩A・単A B単 469号
000470 仮設材輸送費 鋼矢板	8.640	ton	11,640	100,570	歩A・単A B単 470号

九州農政局

九州農政局

九州農政局

九州農政局

九州農政局

九州農政局

九州農政局

事業名	筑後川下流右岸農地防災事業
工事名	徳永線（早津江工区（その3））水路改修工事

コード	名 称 (規 格)	数 量	単 位	単 価	金 額	備 考
000001	*** B単－ 1号 *** 土砂掘削					
			m3	234		歩A・単A
000002	*** B単－ 2号 *** 土砂掘削					
			m3	234		歩A・単A
000003	*** B単－ 3号 *** 流用土盛土					
			m3	2,246		歩A・単A
000004	*** B単－ 4号 *** 流用土盛土					
			m3	2,213		歩A・単A
000005	*** B単－ 5号 *** 流用土盛土					
			m3	957		歩A・単A
000006	*** B単－ 6号 *** 流用土投入					
			m3	1,322		歩A・単A
000007	*** B単－ 7号 *** 法面整形（掘削部）					
			m ²	1,220		歩A・単A
000008	*** B単－ 8号 *** 法面整形（掘削部）					
			m ²	1,740		歩A・単A
000009	*** B単－ 9号 *** 法面整形（盛土部）					
			m ²	859		歩A・単A
000010	*** B単－ 10号 *** 法面整形（盛土部）					
			m ²	1,300		歩A・単A
000011	*** B単－ 11号 *** 作業残土処理					
	草根混じり土,一ノ原受入地		m3	7,518		歩A・単A
000012	*** B単－ 12号 *** 安定処理					
	セメント系固化材（50kg/m3）		m3	2,272		歩A・単A
000013	*** B単－ 13号 *** 安定処理					
	セメント系固化材発塵抑制型（50kg/m3）		m3	3,190		歩A・単A
000014	*** B単－ 14号 *** 殻運搬・処理					
	プラスチック類（改良材空袋）		m3	6,700		歩A・単A
000015	*** B単－ 15号 *** 舗装版切断					
	As,舗装版厚=15cm以下		m	654		歩A・単A
000016	*** B単－ 16号 *** 舗装版切断排水処理					
	汚泥		m3	8,800		歩A・単A
000017	*** B単－ 17号 *** 舗装版破碎					
	As,舗装版厚=15cm以下		m ²	225		歩A・単A
000018	*** B単－ 18号 *** 殻運搬・処理					
	As殻		m3	5,749		歩A・単A
000019	*** B単－ 19号 *** 水路内雑物運搬・処理					
	水路内雑物		m3	10,800		歩A・単A
000020	*** B単－ 20号 *** 木柵撤去					
	チェーンソー		m	193		歩A・単A
000021	*** B単－ 21号 *** 木柵運搬・処理					
	木くず		m3	5,480		歩A・単A
000022	*** B単－ 22号 *** ブロックマット					

事業名	筑後川下流右岸農地防災事業				
工事名	徳永線（早津江工区（その3））水路改修工事				

コード	名 称 (規 格)	数 量	単 位	単 価	金 額	備 考
			m ²	7,677		歩A・単A
000023	*** B単— 23号 *** アンカービン					
	SD295,D16,加工含み		本	830		歩A・単A
000024	*** B単— 24号 *** コンクリートブロック張り（撤去）					
			m ²	1,889		歩A・単A
000025	*** B単— 25号 *** コンクリートブロック張り（復旧）					
	t=10cm,既設利用		m ²	5,027		歩A・単A
000026	*** B単— 26号 *** 階段工					
	1:2.0勾配,一般型（7段）		箇所	78,864		歩A・単A
000027	*** B単— 27号 *** 構造物接続部					
	吸出防止シート（合成繊維t=10mm）		箇所	2,403		歩A・単A
000028	*** B単— 28号 *** ガードレール撤去					
	Gr-C-4E		m	1,367		歩A・単A
000029	*** B単— 29号 *** ガードレール復旧					
	Gr-C-4E,既設利用		m	1,460		歩A・単A
000030	*** B単— 30号 *** ガードレール撤去					
	Gr-C-4ES		m	1,367		歩A・単A
000031	*** B単— 31号 *** ガードレール復旧					
	Gr-C-4ES,既設利用		m	1,460		歩A・単A
000032	*** B単— 32号 *** 耕地復旧（耕起）					
			m ²	26		歩A・単A
000033	*** B単— 33号 *** 畦板設置・撤去					
			m	889		歩A・単A
000034	*** B単— 34号 *** 穀運搬・処理					
	プラスチック類（畔板）		m ³	6,700		歩A・単A
000035	*** B単— 35号 *** 仮畦畔設置・撤去					
			m	1,537		歩A・単A
000036	*** B単— 36号 *** 畦畔復旧					
	土堤		m	1,061		歩A・単A
000037	*** B単— 37号 *** 田面排水工移設・復旧					
	VPφ150、移設（撤去・移設）復旧（撤去・復旧）		箇所	19,204		歩A・単A
000038	*** B単— 38号 *** 用水管設置撤去					
	VPφ150		m	5,051		歩A・単A
000039	*** B単— 39号 *** 田面排水工					
	VPφ200		箇所	13,826		歩A・単A
000040	*** B単— 40号 *** 水叩き					
	吸出防止シート,ヤシ繊維,t=10mm		箇所	1,826		歩A・単A
000041	*** B単— 41号 *** 不陸整正					
	補足材なし		m ²	172		歩A・単A
000042	*** B単— 42号 *** 表層（車道・路肩部）					
	再生密粒度7スコ(13),t=4cm		m ²	1,550		歩A・単A
000043	*** B単— 43号 *** 表層（車道・路肩部）					
	オーバーレイ,再生密粒度7スコ(13)t=3cm		m ²	1,155		歩A・単A

事業名	筑後川下流右岸農地防災事業
工事名	徳永線（早津江工区（その3））水路改修工事

コード	名 称 (規 格)	数 量	単 位	単 価	金 額	備 考
000044	*** B単— 44号 *** 区画線					
	実線,15cm,溶融式		m	327		歩A・単A
000045	*** B単— 45号 *** 敷砂利					
	RC-40,t=10cm,敷均し		m ²	833		歩A・単A
000046	*** B単— 46号 *** 仮置場残土処理					
	土砂,大和町尼寺受入地		m ³	3,059		歩A・単A
000047	*** B単— 47号 *** 土砂掘削					
			m ³	234		歩A・単A
000048	*** B単— 48号 *** 土砂掘削					
			m ³	234		歩A・単A
000049	*** B単— 49号 *** 土砂掘削					
			m ³	1,234		歩A・単A
000050	*** B単— 50号 *** 流用土盛土					
			m ³	2,246		歩A・単A
000051	*** B単— 51号 *** 流用土盛土					
			m ³	2,213		歩A・単A
000052	*** B単— 52号 *** 流用土盛土					
			m ³	957		歩A・単A
000053	*** B単— 53号 *** 流用土盛土					
			m ³	268		歩A・単A
000054	*** B単— 54号 *** 流用土投入					
			m ³	1,322		歩A・単A
000055	*** B単— 55号 *** 法面整形（掘削部）					
			m ²	1,220		歩A・単A
000056	*** B単— 56号 *** 法面整形（盛土部）					
			m ²	859		歩A・単A
000057	*** B単— 57号 *** 作業残土処理					
	土砂（未改良土）,末次仮置場		m ³	1,478		歩A・単A
000058	*** B単— 58号 *** 作業残土処理					
	草根混じり土,一ノ原受入地		m ³	7,518		歩A・単A
000059	*** B単— 59号 *** 安定処理					
	セメント系固化材（50kg/m ³ ）		m ³	2,272		歩A・単A
000060	*** B単— 60号 *** 殻運搬・処理					
	プラスチック類（改良材空袋）		m ³	6,700		歩A・単A
000061	*** B単— 61号 *** 舗装版切断					
	As,舗装版厚=15cm以下		m	654		歩A・単A
000062	*** B単— 62号 *** 舗装版切断排水処理					
	汚泥		m ³	8,800		歩A・単A
000063	*** B単— 63号 *** 舗装版破碎					
	As,舗装版厚=15cm以下		m ²	225		歩A・単A
000064	*** B単— 64号 *** 殻運搬・処理					
	As殻		m ³	5,749		歩A・単A
000065	*** B単— 65号 *** 水路内雑物運搬・処理					

事業名	筑後川下流右岸農地防災事業
工事名	徳永線（早津江工区（その3））水路改修工事

コード	名 称 (規 格)	数 量	単 位	単 価	金 額	備 考
	水路内雑物		㎥	10,800		歩A・単A
000066	*** B単－ 66号 *** 木柵撤去					
	チェンソー		m	193		歩A・単A
000067	*** B単－ 67号 *** 木柵運搬・処理					
	木くず		㎥	5,480		歩A・単A
000068	*** B単－ 68号 *** ブロックマット					
			㎡	7,677		歩A・単A
000069	*** B単－ 69号 *** アンカーピン					
	SD295,D16,加工含み		本	830		歩A・単A
000070	*** B単－ 70号 *** コンクリートブロック張り（撤去）					
			㎡	1,889		歩A・単A
000071	*** B単－ 71号 *** コンクリートブロック張り（復旧）					
	t=10cm,既設利用		㎡	5,027		歩A・単A
000072	*** B単－ 72号 *** 階段工					
	1:2.0勾配,一般型（7段）		箇所	78,864		歩A・単A
000073	*** B単－ 73号 *** 構造物接続部					
	吸出防止シート（合成繊維t=10mm）		箇所	2,403		歩A・単A
000074	*** B単－ 74号 *** ガードレール撤去					
	Gr-C-4ES		m	1,367		歩A・単A
000075	*** B単－ 75号 *** ガードレール復旧					
	Gr-C-4ES,既設利用		m	1,460		歩A・単A
000076	*** B単－ 76号 *** 耕地復旧（耕起）					
			㎡	26		歩A・単A
000077	*** B単－ 77号 *** 畦板設置・撤去					
			m	889		歩A・単A
000078	*** B単－ 78号 *** 穀運搬・処理					
	プラスチック類（畔板）		㎥	6,700		歩A・単A
000079	*** B単－ 79号 *** 仮畦畔設置・撤去					
			m	1,537		歩A・単A
000080	*** B単－ 80号 *** 畦畔復旧					
	土堤		m	1,061		歩A・単A
000081	*** B単－ 81号 *** 田面排水工					
	VUφ125		箇所	6,021		歩A・単A
000082	*** B単－ 82号 *** 田面排水工					
	VPφ150		箇所	9,602		歩A・単A
000083	*** B単－ 83号 *** 水叩き					
	吸出防止シート,ヤシ繊維,t=10mm		箇所	1,826		歩A・単A
000084	*** B単－ 84号 *** 不陸整正					
	補足材なし		㎡	172		歩A・単A
000085	*** B単－ 85号 *** 表層（車道・路肩部）					
	再生密粒度750(13),t=4cm		㎡	1,550		歩A・単A
000086	*** B単－ 86号 *** 表層（車道・路肩部）					
	オーバーレイ,再生密粒度750(13)t=3cm		㎡	1,155		歩A・単A

事業名	筑後川下流右岸農地防災事業
工事名	徳永線（早津江工区（その3））水路改修工事

コード	名 称 (規 格)	数 量	単 位	単 価	金 額	備 考
000087	*** B単－ 87号 *** 区画線					
	実線,15cm,溶融式		m	327		歩A・単A
000088	*** B単－ 88号 *** 敷砂利					
	RC-40,t=10cm,敷均し		m ²	833		歩A・単A
000089	*** B単－ 89号 *** 仮置き場残土処理					
	土砂,大和町尼寺受入地		m ³	3,059		歩A・単A
000090	*** B単－ 90号 *** 土砂掘削					
			m ³	234		歩A・単A
000091	*** B単－ 91号 *** 土砂掘削					
			m ³	234		歩A・単A
000092	*** B単－ 92号 *** 土砂掘削					
			m ³	1,234		歩A・単A
000093	*** B単－ 93号 *** 流用土盛土					
			m ³	2,246		歩A・単A
000094	*** B単－ 94号 *** 流用土盛土					
			m ³	2,213		歩A・単A
000095	*** B単－ 95号 *** 流用土盛土					
			m ³	957		歩A・単A
000096	*** B単－ 96号 *** 流用土盛土					
			m ³	268		歩A・単A
000097	*** B単－ 97号 *** 流用土投入					
			m ³	1,322		歩A・単A
000098	*** B単－ 98号 *** 法面整形（掘削部）					
			m ²	1,220		歩A・単A
000099	*** B単－ 99号 *** 法面整形（掘削部）					
			m ²	1,740		歩A・単A
000100	*** B単－ 100号 *** 法面整形（盛土部）					
			m ²	859		歩A・単A
000101	*** B単－ 101号 *** 法面整形（盛土部）					
			m ²	1,300		歩A・単A
000102	*** B単－ 102号 *** 作業残土処理					
	土砂（未改良土）,未次仮置場		m ³	1,478		歩A・単A
000103	*** B単－ 103号 *** 作業残土処理					
	草根混じり土,一ノ原受入地		m ³	7,518		歩A・単A
000104	*** B単－ 104号 *** 安定処理					
	セメント系固化材（50kg/m ³ ）		m ³	2,272		歩A・単A
000105	*** B単－ 105号 *** 安定処理					
	セメント系固化材発塵抑制型（50kg/m ³ ）		m ³	3,190		歩A・単A
000106	*** B単－ 106号 *** 殻運搬・処理					
	プラスチック類（改良材空袋）		m ³	6,700		歩A・単A
000107	*** B単－ 107号 *** 舗装版切断					
	As,舗装版厚=15cm以下		m	654		歩A・単A
000108	*** B単－ 108号 *** 舗装版切断排水処理					

事業名	筑後川下流右岸農地防災事業
工事名	徳永線（早津江工区（その3））水路改修工事

コード	名 称 (規 格)	数 量	単 位	単 価	金 額	備 考
	汚泥 *** B単－ 109号 ***		m ³	8,800		歩A・単A
000109	舗装版破碎					
	As,舗装版厚=15cm以下 *** B単－ 110号 ***		m ²	225		歩A・単A
000110	殻運搬・処理					
	As殻 *** B単－ 111号 ***		m ³	5,749		歩A・単A
000111	水路内雑物運搬・処理					
	水路内雑物 *** B単－ 112号 ***		m ³	10,800		歩A・単A
000112	木柵撤去					
	チェンソー *** B単－ 113号 ***		m	193		歩A・単A
000113	木柵運搬・処理					
	木くず *** B単－ 114号 ***		m ³	5,480		歩A・単A
000114	ブロックマット					
	*** B単－ 115号 ***		m ²	7,677		歩A・単A
000115	アンカーピン					
	SD295,D16,加工含み *** B単－ 116号 ***		本	830		歩A・単A
000116	コンクリートブロック張り（撤去）					
	*** B単－ 117号 ***		m ²	1,889		歩A・単A
000117	コンクリートブロック張り（復旧）					
	t=10cm,既設利用 *** B単－ 118号 ***		m ²	5,027		歩A・単A
000118	階段工					
	1:2.0勾配,一般型（7段） *** B単－ 119号 ***		箇所	78,864		歩A・単A
000119	構造物接続部					
	吸出防止シート（合成繊維t=10mm） *** B単－ 120号 ***		箇所	2,403		歩A・単A
000120	ガードレール撤去					
	Gr-C-4E *** B単－ 121号 ***		m	1,367		歩A・単A
000121	ガードレール復旧					
	Gr-C-4E,既設利用 *** B単－ 122号 ***		m	1,460		歩A・単A
000122	ガードレール撤去					
	Gr-C-4ES *** B単－ 123号 ***		m	1,367		歩A・単A
000123	ガードレール復旧					
	Gr-C-4ES,既設利用 *** B単－ 124号 ***		m	1,460		歩A・単A
000124	暗渠排水工					
	VUφ50,L=2.0m,ネジ式水甲栓（チェーン付き） *** B単－ 125号 ***		箇所	19,195		歩A・単A
000125	耕地復旧（耕起）					
	*** B単－ 126号 ***		m ²	26		歩A・単A
000126	畦畔復旧					
	土堤 *** B単－ 127号 ***		m	1,061		歩A・単A
000127	不陸整正					
	補足材なし *** B単－ 128号 ***		m ²	172		歩A・単A
000128	表層（車道・路肩部）					
	再生密粒度7スツ(13),t=4cm *** B単－ 129号 ***		m ²	1,550		歩A・単A
000129	表層（車道・路肩部）					
	オーバーレイ,再生密粒度7スツ(13)t=3cm		m ²	1,155		歩A・単A

事業名	筑後川下流右岸農地防災事業
工事名	徳永線（早津江工区（その3））水路改修工事

コード	名 称 (規 格)	数 量	単 位	単 価	金 額	備 考
000130	*** B単－ 130号 *** 区画線					
	実線,15cm,溶融式		m	327		歩A・単A
000131	*** B単－ 131号 *** 敷砂利					
	RC-40,t=10cm,敷均し		m ²	833		歩A・単A
000132	*** B単－ 132号 *** 土木シート					
	敷設,(建:980N/5cm,積:1100N/5cm)		m ²	199		歩A・単A
000133	*** B単－ 133号 *** 土木シート					
	撤去,(建:980N/5cm,積:1100N/5cm)		m ²	65		歩A・単A
000134	*** B単－ 134号 *** 殻運搬・処理					
	廃プラスチック類（土木シート）		m ³	6,700		歩A・単A
000135	*** B単－ 135号 *** 工事用道路（坂路(4)）					
	B=4.5m		m	21,407		歩A・単A
000136	*** B単－ 136号 *** 耕作進入路盛土設置撤去					
			m ³	3,893		歩A・単A
000137	*** B単－ 137号 *** 敷鉄板（法肩仮設道路）					
	t=22mm		m ²	2,607		歩A・単A
000138	*** B単－ 138号 *** 敷鉄板（法肩仮設道路）					
	t=22mm		m ²	2,447		歩A・単A
000139	*** B単－ 139号 *** 敷鉄板（水路内仮設道路）					
	t=22mm		m ²	663		歩A・単A
000140	*** B単－ 140号 *** 敷鉄板（耕作用道路）					
	t=22mm		m ²	2,447		歩A・単A
000141	*** B単－ 141号 *** 敷鉄板（耕作用道路）					
	t=22mm		m ²	2,172		歩A・単A
000142	*** B単－ 142号 *** 敷鉄板（農業用水管保護）					
	t=22mm		m ²	2,545		歩A・単A
000143	*** B単－ 143号 *** 敷鉄板（農業用水管保護）					
	t=22mm		m ²	2,220		歩A・単A
000144	*** B単－ 144号 *** 締切盛土（大型土のう）No.56(R)					
	製作～設置～撤去,マサ土（搬入土）		m ³	7,633		歩A・単A
000145	*** B単－ 145号 *** 殻運搬・処理_No56(R)					
	廃プラスチック類（大型土のう）		m ³	6,700		歩A・単A
000146	*** B単－ 146号 *** 締切盛土_No56(R)					
	設置～撤去,マサ土（搬入土）		m ³	4,893		歩A・単A
000147	*** B単－ 147号 *** 敷鉄板（締切盛土）_No56(R)					
	t=22mm,設置～賃料～撤去		m ²	672		歩A・単A
000148	*** B単－ 148号 *** 締切盛土（大型土のう）No.61(R)					
	製作～設置～撤去,マサ土（搬入土）		m ³	7,633		歩A・単A
000149	*** B単－ 149号 *** 殻運搬・処理_No61(R)					
	廃プラスチック類（大型土のう）		m ³	6,700		歩A・単A
000150	*** B単－ 150号 *** 締切盛土_No61(R)					
	設置～撤去,マサ土（搬入土）		m ³	4,893		歩A・単A
000151	*** B単－ 151号 *** 敷鉄板（締切盛土）_No61(R)					

事業名	筑後川下流右岸農地防災事業
工事名	徳永線（早津江工区（その3））水路改修工事

コード	名 称 (規 格)	数 量	単 位	単 価	金 額	備 考
	t=22mm,設置～賃料～撤去 *** B単ー 152号 ***		m ²	672		歩A・単A
000152	締切盛土（大型土のう）No.66(L)					
	製作～設置～撤去,マサ土（搬入土） *** B単ー 153号 ***	m ³		7,633		歩A・単A
000153	穀運搬・処理 No66(L)					
	廃プラスチック類（大型土のう） *** B単ー 154号 ***	m ³		6,700		歩A・単A
000154	締切盛土 No66(L)					
	設置～撤去,マサ土（搬入土） *** B単ー 155号 ***	m ³		4,893		歩A・単A
000155	敷鉄板（締切盛土） No66(L)					
	t=22mm,設置～賃料～撤去 *** B単ー 156号 ***	m ²		672		歩A・単A
000156	仮設鋼矢板〔半川締切（縦断）〕 1-1					
	圧入,IV型,H=15.5m *** B単ー 157号 ***	枚		25,110		歩A・単A
000157	仮設鋼矢板〔半川締切（縦断）〕 1-1					
	賃料～撤去,IV型,H=15.5m *** B単ー 158号 ***	枚		45,565		歩A・単A
000158	仮設鋼矢板〔半川締切（縦断）〕 1-2					
	圧入,IV型,H=15.5m *** B単ー 159号 ***	枚		25,110		歩A・単A
000159	仮設鋼矢板〔半川締切（縦断）〕 1-2					
	賃料～撤去,IV型,H=15.5m *** B単ー 160号 ***	枚		43,907		歩A・単A
000160	仮設鋼矢板〔半川締切（縦断）〕 1-3					
	圧入,IV型,H=15.5m *** B単ー 161号 ***	枚		25,110		歩A・単A
000161	仮設鋼矢板〔半川締切（縦断）〕 1-2					
	賃料～撤去,IV型,H=15.5m *** B単ー 162号 ***	枚		43,907		歩A・単A
000162	仮設鋼矢板〔半川締切（横断）〕 1-1					
	圧入,III型,H=6.0m *** B単ー 163号 ***	枚		12,916		歩A・単A
000163	仮設鋼矢板〔半川締切（横断）〕 1-1					
	賃料～撤去,III型,H=6.0m *** B単ー 164号 ***	枚		14,580		歩A・単A
000164	仮設鋼矢板〔半川締切（横断）〕 1-1					
	圧入,III型,H=10.0m *** B単ー 165号 ***	枚		16,250		歩A・単A
000165	仮設鋼矢板〔半川締切（横断）〕 1-1					
	賃料～撤去,III型,H=10.0m *** B単ー 166号 ***	枚		20,484		歩A・単A
000166	仮設鋼矢板〔半川締切（横断）〕 1-2					
	圧入,III型,H=6.0m *** B単ー 167号 ***	枚		12,916		歩A・単A
000167	仮設鋼矢板〔半川締切（横断）〕 1-2					
	賃料～撤去,III型,H=6.0m *** B単ー 168号 ***	枚		14,580		歩A・単A
000168	仮設鋼矢板〔半川締切（横断）〕 1-2					
	圧入,III型,H=10.0m *** B単ー 169号 ***	枚		16,250		歩A・単A
000169	仮設鋼矢板〔半川締切（横断）〕 1-2					
	賃料～撤去,III型,H=10.0m *** B単ー 170号 ***	枚		20,484		歩A・単A
000170	仮設鋼矢板〔半川締切（横断）〕 1-3					
	圧入,III型,H=6.0m *** B単ー 171号 ***	枚		12,916		歩A・単A
000171	仮設鋼矢板〔半川締切（横断）〕 1-3					
	賃料～撤去,III型,H=6.0m *** B単ー 172号 ***	枚		14,580		歩A・単A
000172	仮設鋼矢板〔半川締切（横断）〕 1-3					
	圧入,III型,H=10.0m	枚		16,250		歩A・単A

事業名	筑後川下流右岸農地防災事業
工事名	徳永線（早津江工区（その3））水路改修工事

コード	名 称 (規 格)	数 量	単 位	単 価	金 額	備 考
000173	*** B単－ 173号 *** 仮設鋼矢板「半川締切（横断）」 1-3					
	賃料～撤去,Ⅲ型,H=10.0m		枚	20,484		歩A・単A
000174	*** B単－ 174号 *** 仮設鋼矢板「半川締切（横断撤去）」 1-1					
	圧入,Ⅲ型,H=10.0m		枚	16,250		歩A・単A
000175	*** B単－ 175号 *** 仮設鋼矢板「半川締切（横断撤去）」 1-1					
	賃料～撤去,Ⅲ型,H=10.0m		枚	18,540		歩A・単A
000176	*** B単－ 176号 *** 仮設鋼矢板「半川締切（横断撤去）」 1-2					
	圧入,Ⅲ型,H=10.0m		枚	16,250		歩A・単A
000177	*** B単－ 177号 *** 仮設鋼矢板「半川締切（横断撤去）」 1-2					
	賃料～撤去,Ⅲ型,H=10.0m		枚	18,540		歩A・単A
000178	*** B単－ 178号 *** 仮設鋼矢板「半川締切（横断撤去）」 1-3					
	圧入,Ⅲ型,H=10.0m		枚	16,250		歩A・単A
000179	*** B単－ 179号 *** 仮設鋼矢板「半川締切（横断撤去）」 1-3					
	賃料～撤去,Ⅲ型,H=10.0m		枚	18,540		歩A・単A
000180	*** B単－ 180号 *** 油圧式杭圧入引抜機据付・解体					
	圧入時		回	104,873		歩A・単A
000181	*** B単－ 181号 *** 油圧式杭圧入引抜機据付・解体					
	引抜時		回	68,718		歩A・単A
000182	*** B単－ 182号 *** 自走装置取付・取外し 1-1					
	普通鋼矢板用		回	129,528		歩A・単A
000183	*** B単－ 183号 *** 自走装置取付・取外し 1-2					
	普通鋼矢板用		回	129,528		歩A・単A
000184	*** B単－ 184号 *** 自走装置取付・取外し 1-3					
	普通鋼矢板用		回	129,528		歩A・単A
000185	*** B単－ 185号 *** 油圧圧入機後退自走 1-1					
	普通鋼矢板用		枚	1,733		歩A・単A
000186	*** B単－ 186号 *** 油圧圧入機後退自走 1-2					
	普通鋼矢板用		枚	1,733		歩A・単A
000187	*** B単－ 187号 *** 油圧圧入機後退自走 1-3					
	普通鋼矢板用		枚	1,733		歩A・単A
000188	*** B単－ 188号 *** 鋼矢板頭部溶接 1-1					
	鋼矢板Ⅳ型,H=0.5m		枚	2,235		歩A・単A
000189	*** B単－ 189号 *** 鋼矢板頭部溶接 1-2					
	鋼矢板Ⅳ型,H=0.5m		枚	2,235		歩A・単A
000190	*** B単－ 190号 *** 鋼矢板頭部溶接 1-3					
	鋼矢板Ⅳ型,H=0.5m		枚	2,235		歩A・単A
000191	*** B単－ 191号 *** 鋼矢板頭部切断 1-1					
	引抜時（溶接部切断）, 鋼矢板Ⅳ型 H=0.5m		枚	1,641		歩A・単A
000192	*** B単－ 192号 *** 鋼矢板頭部切断 1-2					
	引抜時（溶接部切断）, 鋼矢板Ⅳ型 H=0.5m		枚	1,641		歩A・単A
000193	*** B単－ 193号 *** 鋼矢板頭部切断 1-3					
	引抜時（溶接部切断）, 鋼矢板Ⅳ型 H=0.5m		枚	1,641		歩A・単A
000194	*** B単－ 194号 *** 鋼矢板頭部切断 1-1					

事業名	筑後川下流右岸農地防災事業
工事名	徳永線（早津江工区（その3））水路改修工事

コード	名 称 (規 格)	数 量	単 位	単 価	金 額	備 考
	引抜後, 鋼矢板IV型 断面切断 *** B単－ 195号 ***		枚	2,641		歩A・単A
000195	鋼矢板頭部切断 1-2					
	引抜後, 鋼矢板IV型 断面切断 *** B単－ 196号 ***		枚	2,641		歩A・単A
000196	鋼矢板頭部切断 1-3					
	引抜後, 鋼矢板IV型 断面切断 *** B単－ 197号 ***		枚	2,641		歩A・単A
000197	鋼矢板用止水材塗布 1-1					
	無溶剤型 (両爪) *** B単－ 198号 ***		m	2,187		歩A・単A
000198	鋼矢板用止水材塗布 1-2					
	無溶剤型 (両爪) *** B単－ 199号 ***		m	2,187		歩A・単A
000199	鋼矢板用止水材塗布 1-3					
	無溶剤型 (両爪) *** B単－ 200号 ***		m	2,187		歩A・単A
000200	鋼矢板用止水材除去 1-1					
	IV型, 無溶剤型 (両爪) *** B単－ 201号 ***		m	610		歩A・単A
000201	鋼矢板用止水材除去 1-2					
	IV型, 無溶剤型 (両爪) *** B単－ 202号 ***		m	610		歩A・単A
000202	鋼矢板用止水材除去 1-3					
	IV型, 無溶剤型 (両爪) *** B単－ 203号 ***		m	610		歩A・単A
000203	底版コンクリート建込 (4号制水門)					
	設置～張替～撤去, 鋼矢板IV型H=3.5m, タロッド φ25 *** B単－ 204号 ***		m	619,453		歩A・単A
000204	底版コンクリート建込 (12号橋梁下流)					
	設置～張替～撤去, 鋼矢板IV型H=3.5m, タロッド φ25 *** B単－ 205号 ***		m	456,134		歩A・単A
000205	底版コンクリート建込 (12号橋梁上流)					
	設置～張替～撤去, 鋼矢板IV型H=3.5m, タロッド φ25 *** B単－ 206号 ***		m	606,162		歩A・単A
000206	底版コンクリート建込 (13号橋梁下流)					
	設置～張替～撤去, 鋼矢板IV型H=3.5m, タロッド φ25 *** B単－ 207号 ***		m	606,162		歩A・単A
000207	底版コンクリート建込 (13号橋梁上流)					
	設置～張替～撤去, 鋼矢板IV型H=3.5m, タロッド φ25 *** B単－ 208号 ***		m	618,721		歩A・単A
000208	底版コンクリート建込 (14号橋梁下流)					
	設置～張替～撤去, 鋼矢板IV型H=3.5m, タロッド φ25 *** B単－ 209号 ***		m	618,721		歩A・単A
000209	鋼矢板構造物取付部端部処理 (4号制水門) 1-1					
	設置・撤去 *** B単－ 210号 ***		箇所	743,527		歩A・単A
000210	鋼矢板構造物取付部端部処理 (12号橋梁(下流)) 1-1					
	設置・撤去 *** B単－ 211号 ***		箇所	743,527		歩A・単A
000211	鋼矢板構造物取付部端部処理 (12号橋梁(上流)) 1-2					
	設置・撤去 *** B単－ 212号 ***		箇所	743,527		歩A・単A
000212	鋼矢板構造物取付部端部処理 (13号橋梁(下流)) 1-2					
	設置・撤去 *** B単－ 213号 ***		箇所	743,527		歩A・単A
000213	鋼矢板構造物取付部端部処理 (13号橋梁(上流)) 1-3					
	設置・撤去 *** B単－ 214号 ***		箇所	743,527		歩A・単A
000214	鋼矢板構造物取付部端部処理 (14号橋梁(下流)) 1-3					
	設置・撤去 *** B単－ 215号 ***		箇所	743,527		歩A・単A
000215	底版コンクリートコンクリート取壊し					
	水中作業, 無筋コンクリート (t=10cm)		m ³	117,262		歩A・単A

事業名	筑後川下流右岸農地防災事業				
工事名	徳永線（早津江工区（その3））水路改修工事				

コード	名 称 (規 格)	数 量	単 位	単 価	金 額	備 考
000216	*** B単－ 216号 *** 殻運搬・処理					
	コンクリート殻（無筋）		m3	3,992		歩A・単A
000217	*** B単－ 217号 *** 底版コンクリート復旧					
	18N-8-20_BB		m3	30,840		歩A・単A
000218	*** B単－ 218号 *** 仮設ゲート鋼製枠設置・撤去（隔壁利用型）_1-3					
	右岸部, 1 門閉塞 14号橋梁		箇所	1,011,890		歩A・単A
000219	*** B単－ 219号 *** 仮設ゲート設置・撤去_1-3					
	右岸部, 1 門閉塞 14号橋梁		箇所	814,809		歩A・単A
000220	*** B単－ 220号 *** 仮設ゲート鋼製枠設置・撤去（隔壁利用型）_1-3					
	左岸部, 2 門閉塞 14号橋梁		箇所	2,126,799		歩A・単A
000221	*** B単－ 221号 *** 仮設ゲート設置・撤去_1-3					
	左岸部, 2 門閉塞 14号橋梁		箇所	814,809		歩A・単A
000222	*** B単－ 222号 *** 排水ポンプ（仮設）					
			箇所	399,099		歩A・単A
000223	*** B単－ 223号 *** 工事用道路					
			m3	2,425		歩A・単A
000224	*** B単－ 224号 *** 工事用道路					
			m3	1,736		歩A・単A
000225	*** B単－ 225号 *** 工事用道路					
			m3	1,736		歩A・単A
000226	*** B単－ 226号 *** 工事用道路					
			m3	1,736		歩A・単A
000227	*** B単－ 227号 *** 工事用道路					
			m3	268		歩A・単A
000228	*** B単－ 228号 *** 工事用道路（撤去）					
			m3	743		歩A・単A
000229	*** B単－ 229号 *** 敷鉄板（水路内敷鉄板）					
	t=22mm		m ²	416		歩A・単A
000230	*** B単－ 230号 *** タイロッド控え杭用土工					
	粘性土		m3	336		歩A・単A
000231	*** B単－ 231号 *** タイロッド控え杭用土工					
	粘性土		m3	3,216		歩A・単A
000232	*** B単－ 232号 *** 排水ポンプ（仮設）					
			箇所	121,331		歩A・単A
000233	*** B単－ 233号 *** 排水ポンプ（仮設）					
			箇所	121,331		歩A・単A
000234	*** B単－ 234号 *** 排水ポンプ（仮設）					
			箇所	56,609		歩A・単A
000235	*** B単－ 235号 *** 排水ポンプ（仮設）					
			箇所	293,956		歩A・単A
000236	*** B単－ 236号 *** 排水ポンプ（仮設）					
			箇所	260,038		歩A・単A
000237	*** B単－ 237号 *** 受電設備					

事業名	筑後川下流右岸農地防災事業
工事名	徳永線（早津江工区（その3））水路改修工事

コード	名 称 (規 格)	数 量	単 位	単 価	金 額	備 考
			式	194,409		歩A・単A
000238	*** B単— 238号 *** 受電設備					
			式	190,723		歩A・単A
000239	*** B単— 239号 *** 受電設備					
			式	190,659		歩A・単A
000240	*** B単— 240号 *** 配電設備					
			式	123,813		歩A・単A
000241	*** B単— 241号 *** 配電設備					
			式	89,649		歩A・単A
000242	*** B単— 242号 *** 配電設備					
			式	64,116		歩A・単A
000243	*** B単— 243号 *** 土木シート					
	敷設,(建:980N/5cm,積:1100N/5cm)		m ²	199		歩A・単A
000244	*** B単— 244号 *** 土木シート					
	撤去,(建:980N/5cm,積:1100N/5cm)		m ²	65		歩A・単A
000245	*** B単— 245号 *** 殻運搬・処理					
	廃プラスチック類（土木シート）		m ³	6,700		歩A・単A
000246	*** B単— 246号 *** 耕作進入路盛土設置撤去					
			m ³	3,893		歩A・単A
000247	*** B単— 247号 *** 仮畦畔					
	設置～撤去		m	1,537		歩A・単A
000248	*** B単— 248号 *** 締切盛土（大型土のう）_No72(L)撤去時					
	製作～設置～撤去,マサ土（現地土）		m ³	6,535		歩A・単A
000249	*** B単— 249号 *** 殻運搬・処理_No72(L)撤去時					
	廃プラスチック類（大型土のう）		m ³	6,700		歩A・単A
000250	*** B単— 250号 *** 締切盛土（大型土のう）_No72(L)撤去時					
	製作～設置～撤去,マサ土（現地土）		m ³	7,008		歩A・単A
000251	*** B単— 251号 *** 敷鉄板（締切盛土）_No72(L)撤去時					
	t=22mm,設置～賃料～撤去		m ²	774		歩A・単A
000252	*** B単— 252号 *** 締切盛土（大型土のう）_左岸上流締切盛土					
	製作～設置～撤去,マサ土（現地土）		m ³	6,535		歩A・単A
000253	*** B単— 253号 *** 殻運搬・処理_左岸上流締切盛土					
	廃プラスチック類（大型土のう）		m ³	6,700		歩A・単A
000254	*** B単— 254号 *** 締切盛土（大型土のう）_左岸上流締切盛土					
	製作～設置～撤去,マサ土（現地土）		m ³	6,535		歩A・単A
000255	*** B単— 255号 *** 敷鉄板（締切盛土）_左岸上流締切盛土					
	t=22mm,設置～賃料～撤去		m ²	1,653		歩A・単A
000256	*** B単— 256号 *** 締切盛土（大型土のう）_右岸上流締切盛土					
	製作～設置～撤去,マサ土（現地土）		m ³	6,535		歩A・単A
000257	*** B単— 257号 *** 殻運搬・処理_右岸上流締切盛土					
	廃プラスチック類（大型土のう）		m ³	6,700		歩A・単A
000258	*** B単— 258号 *** 締切盛土（大型土のう）_右岸上流締切盛土					
	製作～設置～撤去,マサ土（現地土）		m ³	6,535		歩A・単A

事業名	筑後川下流右岸農地防災事業
工事名	徳永線（早津江工区（その3））水路改修工事

コード	名 称 (規 格)	数 量	単 位	単 価	金 額	備 考
000259	*** B単－ 259号 *** 敷鉄板（締切盛土） 右岸上流締切盛土					
	t=22mm,設置～賃料～撤去		m ²	1,163		歩A・単A
000260	*** B単－ 260号 *** 仮設鋼矢板〔半川締切（横断）〕 下流部					
	圧入,Ⅲ型,H=6.0m		枚	12,916		歩A・単A
000261	*** B単－ 261号 *** 仮設鋼矢板〔半川締切（横断）〕 下流部					
	賃料～撤去,Ⅲ型,H=6.0m		枚	14,936		歩A・単A
000262	*** B単－ 262号 *** 仮設鋼矢板〔半川締切（横断）〕 下流部					
	圧入,Ⅲ型,H=10.0m		枚	16,250		歩A・単A
000263	*** B単－ 263号 *** 仮設鋼矢板〔半川締切（横断）〕 下流部					
	賃料～撤去,Ⅲ型,H=10.0m		枚	21,078		歩A・単A
000264	*** B単－ 264号 *** 仮設鋼矢板〔半川締切（横断）〕 上流部					
	圧入,Ⅲ型,H=6.0m		枚	12,916		歩A・単A
000265	*** B単－ 265号 *** 仮設鋼矢板〔半川締切（横断）〕 上流部					
	賃料～撤去,Ⅲ型,H=6.0m		枚	14,936		歩A・単A
000266	*** B単－ 266号 *** 仮設鋼矢板〔半川締切（横断）〕 上流部					
	圧入,Ⅲ型,H=10.0m		枚	16,250		歩A・単A
000267	*** B単－ 267号 *** 仮設鋼矢板〔半川締切（横断）〕 上流部					
	賃料～撤去,Ⅲ型,H=10.0m		枚	21,078		歩A・単A
000268	*** B単－ 268号 *** 仮設鋼矢板〔半川締切（縦断）〕					
	圧入,Ⅳ型,H=15.5m		枚	25,110		歩A・単A
000269	*** B単－ 269号 *** 仮設鋼矢板〔半川締切（縦断）〕					
	賃料～撤去,Ⅳ型,H=15.5m		枚	43,806		歩A・単A
000270	*** B単－ 270号 *** 仮締切鋼矢板〔半川締切（仮締切鋼矢板）〕					
	圧入,コーナー鋼矢板Ⅳ型,H=15.5m		枚	25,110		歩A・単A
000271	*** B単－ 271号 *** 仮締切鋼矢板〔半川締切（仮締切鋼矢板）〕					
	賃料～撤去,Ⅳ型,H=15.5m		枚	66,636		歩A・単A
000272	*** B単－ 272号 *** 仮設鋼矢板〔半川締切（縦断）〕					
	圧入,Ⅳ型,H=15.5m		枚	25,110		歩A・単A
000273	*** B単－ 273号 *** 仮設鋼矢板〔半川締切（縦断）〕					
	賃料～撤去,Ⅳ型,H=15.5m		枚	43,806		歩A・単A
000274	*** B単－ 274号 *** 仮設鋼矢板〔半川締切（縦断）〕					
	圧入,Ⅳ型,H=15.5m		枚	25,110		歩A・単A
000275	*** B単－ 275号 *** 仮設鋼矢板〔半川締切（縦断）〕					
	賃料～撤去,Ⅳ型,H=15.5m		枚	43,806		歩A・単A
000276	*** B単－ 276号 *** 仮締切鋼矢板〔半川締切（横断設置）〕 左岸上流部					
	打設,Ⅲ型,H=11.0m		枚	14,299		歩A・単A
000277	*** B単－ 277号 *** 仮締切鋼矢板〔半川締切（横断設置）〕 左岸上流部					
	賃料～撤去,Ⅲ型,H=11.0m		枚	24,105		歩A・単A
000278	*** B単－ 278号 *** 仮締切鋼矢板〔半川締切（横断設置）〕 左岸上流部					
	圧入,コーナー鋼矢板Ⅲ型,H=11.0m		枚	16,197		歩A・単A
000279	*** B単－ 279号 *** 仮締切鋼矢板〔半川締切（横断設置）〕 左岸上流部					
	撤去,コーナー鋼矢板Ⅲ型,H=11.0m		枚	10,143		歩A・単A
000280	*** B単－ 280号 *** 仮締切鋼矢板〔半川締切（横断設置）〕 左岸上流部					

事業名	筑後川下流右岸農地防災事業				
工事名	徳永線（早津江工区（その3））水路改修工事				

コード	名 称 (規 格)	数 量	単 位	単 価	金 額	備 考
	賃料, コーナー鋼矢板Ⅲ型, H=11.0m *** B単— 281号 ***		枚	25,233		歩A・単A
000281	仮締切鋼矢板〔半川締切（抑止矢板）〕 左岸上流部					
	打設, Ⅲ型, H=11.0m *** B単— 282号 ***		枚	14,299		歩A・単A
000282	仮締切鋼矢板〔半川締切（抑止矢板）〕 左岸上流部					
	賃料～撤去, Ⅲ型, H=11.0m *** B単— 283号 ***		枚	24,105		歩A・単A
000283	仮締切鋼矢板〔半川締切（横断設置）〕 右岸上流部					
	打設, Ⅲ型, H=11.0m *** B単— 284号 ***		枚	14,299		歩A・単A
000284	仮締切鋼矢板〔半川締切（横断設置）〕 右岸上流部					
	賃料～撤去, Ⅲ型, H=11.0m *** B単— 285号 ***		枚	20,957		歩A・単A
000285	仮締切鋼矢板〔半川締切（横断設置）〕 右岸上流部					
	圧入, コーナー鋼矢板Ⅲ型, H=11.0m *** B単— 286号 ***		枚	16,250		歩A・単A
000286	仮締切鋼矢板〔半川締切（横断設置）〕 右岸上流部					
	撤去, コーナー鋼矢板Ⅲ型, H=11.0m *** B単— 287号 ***		枚	9,306		歩A・単A
000287	仮締切鋼矢板〔半川締切（横断設置）〕 右岸上流部					
	賃料, コーナー鋼矢板Ⅲ型, H=11.0m *** B単— 288号 ***		枚	15,024		歩A・単A
000288	仮締切鋼矢板〔半川締切（抑止矢板）〕 右岸上流部					
	打設, Ⅲ型, H=11.0m *** B単— 289号 ***		枚	14,299		歩A・単A
000289	仮締切鋼矢板〔半川締切（抑止矢板）〕 右岸上流部					
	賃料～撤去, Ⅲ型, H=11.0m *** B単— 290号 ***		枚	20,957		歩A・単A
000290	仮締切鋼矢板〔半川締切（横断撤去）〕					
	打設, Ⅲ型, H=11.0m *** B単— 291号 ***		枚	14,299		歩A・単A
000291	仮締切鋼矢板〔半川締切（横断撤去）〕					
	賃料～撤去, Ⅲ型, H=11.0m *** B単— 292号 ***		枚	18,462		歩A・単A
000292	油圧式杭圧入引抜機据付・解体					
	圧入時 *** B単— 293号 ***		回	104,873		歩A・単A
000293	油圧式杭圧入引抜機据付・解体					
	圧入時 *** B単— 294号 ***		回	104,873		歩A・単A
000294	油圧式杭圧入引抜機据付・解体					
	引抜時 *** B単— 295号 ***		回	68,718		歩A・単A
000295	自走装置取付・取外し					
	普通鋼矢板用 *** B単— 296号 ***		回	129,528		歩A・単A
000296	自走装置取付・取外し					
	普通鋼矢板用 *** B単— 297号 ***		回	129,528		歩A・単A
000297	自走装置取付・取外し					
	普通鋼矢板用 *** B単— 298号 ***		回	129,528		歩A・単A
000298	油圧圧入機後退自走					
	普通鋼矢板用 *** B単— 299号 ***		枚	1,733		歩A・単A
000299	油圧圧入機後退自走					
	普通鋼矢板用 *** B単— 300号 ***		枚	1,733		歩A・単A
000300	油圧圧入機後退自走					
	普通鋼矢板用 *** B単— 301号 ***		枚	1,733		歩A・単A
000301	鋼矢板頭部溶接					
	鋼矢板Ⅳ型, H=0.5m		枚	2,235		歩A・単A

事業名	筑後川下流右岸農地防災事業
工事名	徳永線（早津江工区（その3））水路改修工事

コード	名 称 (規 格)	数 量	単 位	単 価	金 額	備 考
000302	*** B単－ 302号 *** 鋼矢板頭部切断					
	引抜時（溶接部切断），鋼矢板Ⅳ型 H=0.5m		枚	1,641		歩A・単A
000303	*** B単－ 303号 *** 鋼矢板頭部切断					
	引抜後，鋼矢板Ⅳ型 断面切断		枚	2,641		歩A・単A
000304	*** B単－ 304号 *** 鋼矢板用止水材塗布					
	無溶剤型（両爪）		m	2,187		歩A・単A
000305	*** B単－ 305号 *** 鋼矢板用止水材塗布					
	無溶剤型（両爪）		m	2,187		歩A・単A
000306	*** B単－ 306号 *** 鋼矢板用止水材除去					
	Ⅳ型，無溶剤型（両爪）		m	610		歩A・単A
000307	*** B単－ 307号 *** 鋼矢板用止水材除去					
	Ⅲ型，無溶剤型（両爪）		m	610		歩A・単A
000308	*** B単－ 308号 *** 鋼矢板構造物取付部端部処理（14号橋梁（上流））					
	設置・撤去		箇所	743,527		歩A・単A
000309	*** B単－ 309号 *** 底版コンクリートコンクリート取壊し					
	水中作業，無筋コンクリート（t=10cm）		m ²	117,262		歩A・単A
000310	*** B単－ 310号 *** 殻運搬・処理					
	コンクリート殻（無筋）		m ³	3,992		歩A・単A
000311	*** B単－ 311号 *** 底版コンクリート復旧					
	18N-8-20,BB		m ³	30,840		歩A・単A
000312	*** B単－ 312号 *** 底版コンクリート建込（14号橋梁上流）					
	設置～張替～撤去，鋼矢板Ⅳ型H=3.5m，タロツト'φ25		m	421,710		歩A・単A
000313	*** B単－ 313号 *** 仮設ゲート鋼製枠設置・撤去（隔壁利用型）_2					
	右岸部， 1 門閉塞 14号橋梁		箇所	902,990		歩A・単A
000314	*** B単－ 314号 *** 仮設ゲート設置・撤去					
	右岸部， 1 門閉塞 14号橋梁		箇所	814,809		歩A・単A
000315	*** B単－ 315号 *** 仮設ゲート鋼製枠設置・撤去（隔壁利用型）_2					
	左岸部， 2 門閉塞 14号橋梁		箇所	1,910,099		歩A・単A
000316	*** B単－ 316号 *** 仮設ゲート設置・撤去					
	左岸部， 2 門閉塞 14号橋梁		箇所	814,809		歩A・単A
000317	*** B単－ 317号 *** 排水ポンプ（仮設）					
			箇所	245,274		歩A・単A
000318	*** B単－ 318号 *** 排水ポンプ（仮設）					
			箇所	245,274		歩A・単A
000319	*** B単－ 319号 *** 交通誘導警備員					
	交通誘導警備員B		人	14,892		歩A・単A
000320	*** B単－ 320号 *** 工事用道路					
			m ³	957		歩A・単A
000321	*** B単－ 321号 *** 工事用道路					
			m ³	268		歩A・単A
000322	*** B単－ 322号 *** 工事用道路					
			m ³	268		歩A・単A
000323	*** B単－ 323号 *** 工事用道路					

事業名	筑後川下流右岸農地防災事業
工事名	徳永線（早津江工区（その3））水路改修工事

コード	名 称 (規 格)	数 量	単 位	単 価	金 額	備 考
			m3	268		歩A・単A
000324	*** B単－ 324号 *** 工事用道路					
			m3	268		歩A・単A
000325	*** B単－ 325号 *** 工事用道路					
			m3	268		歩A・単A
000326	*** B単－ 326号 *** 工事用道路（撤去）					
			m3	743		歩A・単A
000327	*** B単－ 327号 *** 敷鉄板（水路内敷鉄板）					
	t=22mm		m ²	405		歩A・単A
000328	*** B単－ 328号 *** タイロッド控え杭用土工					
	粘性土		m3	336		歩A・単A
000329	*** B単－ 329号 *** タイロッド控え杭用土工					
	粘性土		m3	3,216		歩A・単A
000330	*** B単－ 330号 *** 排水ポンプ（仮設）					
			箇所	121,331		歩A・単A
000331	*** B単－ 331号 *** 排水ポンプ（仮設）					
			箇所	121,331		歩A・単A
000332	*** B単－ 332号 *** 排水ポンプ（仮設）					
			箇所	56,609		歩A・単A
000333	*** B単－ 333号 *** 排水ポンプ（仮設）					
			箇所	271,344		歩A・単A
000334	*** B単－ 334号 *** 排水ポンプ（仮設）					
			箇所	203,508		歩A・単A
000335	*** B単－ 335号 *** 受電設備					
			式	193,655		歩A・単A
000336	*** B単－ 336号 *** 受電設備					
			式	189,738		歩A・単A
000337	*** B単－ 337号 *** 配電設備					
			式	91,078		歩A・単A
000338	*** B単－ 338号 *** 配電設備					
			式	64,090		歩A・単A
000339	*** B単－ 339号 *** 土木シート					
	敷設,(建:980N/5cm,積:1100N/5cm)		m ²	199		歩A・単A
000340	*** B単－ 340号 *** 土木シート					
	撤去,(建:980N/5cm,積:1100N/5cm)		m ²	65		歩A・単A
000341	*** B単－ 341号 *** 穀運搬・処理					
	廃プラスチック類（土木シート）		m3	6,700		歩A・単A
000342	*** B単－ 342号 *** 工事用道路（坂路）					
	B=4.5m		m	12,052		歩A・単A
000343	*** B単－ 343号 *** 工事用道路（坂路）					
	B=4.5m		m	10,079		歩A・単A
000344	*** B単－ 344号 *** 迂回路設置～撤去					
	B=4.0m L=124.30m		m	15,711		歩A・単A

事業名	筑後川下流右岸農地防災事業
工事名	徳永線（早津江工区（その3））水路改修工事

コード	名 称 (規 格)	数 量	単 位	単 価	金 額	備 考
000345	*** B単ー 345号 *** 敷鉄板（水路内仮設道路）					
	t=22mm		m ²	608		歩A・単A
000346	*** B単ー 346号 *** 締切盛土（大型土のう）_No84(R)撤去時					
	製作～設置,マサ土（搬入土）		m ³	6,240		歩A・単A
000347	*** B単ー 347号 *** 殻運搬・処理_No84(R)撤去時					
	廃プラスチック類（大型土のう）		m ³	6,700		歩A・単A
000348	*** B単ー 348号 *** 締切盛土_No84(R)撤去時					
	設置～撤去,マサ土（搬入土）		m ³	3,425		歩A・単A
000349	*** B単ー 349号 *** 敷鉄板（締切盛土）_No84(R)撤去時					
	t=22mm,設置～賃料～撤去		m ²	793		歩A・単A
000350	*** B単ー 350号 *** 締切盛土（大型土のう）_左岸上流部締切盛土					
	製作～設置,マサ土（搬入土）		m ³	6,240		歩A・単A
000351	*** B単ー 351号 *** 殻運搬・処理_左岸上流部締切盛土					
	廃プラスチック類（大型土のう）		m ³	6,700		歩A・単A
000352	*** B単ー 352号 *** 締切盛土_左岸上流部締切盛土					
	設置～撤去,マサ土（搬入土）		m ³	3,425		歩A・単A
000353	*** B単ー 353号 *** 敷鉄板（締切盛土）_左岸上流部締切盛土					
	t=22mm,設置～賃料～撤去		m ²	1,607		歩A・単A
000354	*** B単ー 354号 *** 締切盛土（大型土のう）_右岸上流部締切盛土					
	製作～設置,マサ土（搬入土）		m ³	6,240		歩A・単A
000355	*** B単ー 355号 *** 殻運搬・処理_右岸上流部締切盛土					
	廃プラスチック類（大型土のう）		m ³	6,700		歩A・単A
000356	*** B単ー 356号 *** 締切盛土_右岸上流部締切盛土					
	設置～撤去,マサ土（搬入土）		m ³	3,425		歩A・単A
000357	*** B単ー 357号 *** 敷鉄板（締切盛土）_右岸上流部締切盛土					
	t=22mm,設置～賃料～撤去		m ²	1,190		歩A・単A
000358	*** B単ー 358号 *** 仮設鋼矢板〔半川締切（横断）〕					
	圧入,Ⅲ型,H=6.0m		枚	12,916		歩A・単A
000359	*** B単ー 359号 *** 仮設鋼矢板〔半川締切（横断）〕					
	賃料～撤去,Ⅲ型,H=6.0m		枚	14,871		歩A・単A
000360	*** B単ー 360号 *** 仮設鋼矢板〔半川締切（横断）〕					
	圧入,Ⅲ型,H=10.0m		枚	16,250		歩A・単A
000361	*** B単ー 361号 *** 仮設鋼矢板〔半川締切（横断）〕					
	賃料～撤去,Ⅲ型,H=10.0m		枚	20,970		歩A・単A
000362	*** B単ー 362号 *** 仮設鋼矢板〔半川締切（縦断）〕					
	圧入,Ⅳ型,H=15.5m		枚	25,110		歩A・単A
000363	*** B単ー 363号 *** 仮設鋼矢板〔半川締切（縦断）〕					
	賃料～撤去,Ⅳ型,H=15.5m		枚	43,605		歩A・単A
000364	*** B単ー 364号 *** 仮締切鋼矢板〔半川締切（仮締切鋼矢板）〕					
	圧入,コーナー鋼矢板Ⅳ型,H=15.5m		枚	25,110		歩A・単A
000365	*** B単ー 365号 *** 仮締切鋼矢板〔半川締切（仮締切鋼矢板）〕					
	賃料～撤去,Ⅳ型,H=15.5m		枚	65,951		歩A・単A
000366	*** B単ー 366号 *** 仮設鋼矢板〔半川締切（縦断）〕					

事業名	筑後川下流右岸農地防災事業
工事名	徳永線（早津江工区（その3））水路改修工事

コード	名 称 (規 格)	数 量	単 位	単 価	金 額	備 考
	圧入,Ⅳ型,H=15.5m *** B単— 367号 ***		枚	25,110		歩A・単A
000367	仮設鋼矢板〔半川締切（縦断）〕					
	賃料～撤去,Ⅳ型,H=15.5m *** B単— 368号 ***		枚	43,605		歩A・単A
000368	仮設鋼矢板〔半川締切（縦断）〕					
	圧入,Ⅳ型,H=15.5m *** B単— 369号 ***		枚	25,110		歩A・単A
000369	仮設鋼矢板〔半川締切（縦断）〕					
	賃料～撤去,Ⅳ型,H=15.5m *** B単— 370号 ***		枚	43,605		歩A・単A
000370	仮締切鋼矢板〔半川締切（横断設置）〕 左岸上流部					
	打設,Ⅲ型,H=11.0m *** B単— 371号 ***		枚	14,299		歩A・単A
000371	仮締切鋼矢板〔半川締切（横断設置）〕 左岸上流部					
	賃料～撤去,Ⅲ型,H=11.0m *** B単— 372号 ***		枚	23,808		歩A・単A
000372	仮締切鋼矢板〔半川締切（横断設置）〕 左岸上流部					
	圧入,コーナー鋼矢板Ⅲ型,H=11.0m *** B単— 373号 ***		枚	16,250		歩A・単A
000373	仮締切鋼矢板〔半川締切（横断設置）〕 左岸上流部					
	撤去,コーナー鋼矢板Ⅲ型,H=11.0m *** B単— 374号 ***		枚	9,306		歩A・単A
000374	仮締切鋼矢板〔半川締切（横断設置）〕 左岸上流部					
	賃料,コーナー鋼矢板Ⅲ型,H=11.0m *** B単— 375号 ***		枚	24,270		歩A・単A
000375	仮締切鋼矢板〔半川締切（抑止矢板）〕 左岸上流部					
	打設,Ⅲ型,H=11.0m *** B単— 376号 ***		枚	14,299		歩A・単A
000376	仮締切鋼矢板〔半川締切（抑止矢板）〕 左岸上流部					
	賃料～撤去,Ⅲ型,H=11.0m *** B単— 377号 ***		枚	23,808		歩A・単A
000377	仮締切鋼矢板〔半川締切（横断設置）〕 右岸上流部					
	打設,Ⅲ型,H=11.0m *** B単— 378号 ***		枚	14,299		歩A・単A
000378	仮締切鋼矢板〔半川締切（横断設置）〕 右岸上流部					
	賃料～撤去,Ⅲ型,H=11.0m *** B単— 379号 ***		枚	21,135		歩A・単A
000379	仮締切鋼矢板〔半川締切（横断設置）〕 右岸上流部					
	圧入,コーナー鋼矢板Ⅲ型,H=11.0m *** B単— 380号 ***		枚	16,250		歩A・単A
000380	仮締切鋼矢板〔半川締切（横断設置）〕 右岸上流部					
	撤去,コーナー鋼矢板Ⅲ型,H=11.0m *** B単— 381号 ***		枚	9,306		歩A・単A
000381	仮締切鋼矢板〔半川締切（横断設置）〕 右岸上流部					
	賃料,コーナー鋼矢板Ⅲ型,H=11.0m *** B単— 382号 ***		枚	15,602		歩A・単A
000382	仮締切鋼矢板〔半川締切（抑止矢板）〕 右岸上流部					
	打設,Ⅲ型,H=11.0m *** B単— 383号 ***		枚	14,299		歩A・単A
000383	仮締切鋼矢板〔半川締切（抑止矢板）〕 右岸上流部					
	賃料～撤去,Ⅲ型,H=11.0m *** B単— 384号 ***		枚	21,135		歩A・単A
000384	仮締切鋼矢板〔半川締切（横断撤去）〕					
	打設,Ⅲ型,H=11.0m *** B単— 385号 ***		枚	14,299		歩A・単A
000385	仮締切鋼矢板〔半川締切（横断撤去）〕					
	賃料～撤去,Ⅲ型,H=11.0m *** B単— 386号 ***		枚	21,135		歩A・単A
000386	油圧式杭圧入引抜機据付・解体					
	圧入時 *** B単— 387号 ***		回	104,873		歩A・単A
000387	油圧式杭圧入引抜機据付・解体_上流締切切替時					
	圧入時		回	104,873		歩A・単A

事業名	筑後川下流右岸農地防災事業
工事名	徳永線（早津江工区（その3））水路改修工事

コード	名 称 (規 格)	数 量	単位	単 価	金 額	備 考
000388	*** B単－ 388号 *** 油圧式杭圧入引抜機据付・解体					
	引抜時		回	68,718		歩A・単A
000389	*** B単－ 389号 *** 自走装置取付・取外し（下流）					
	普通鋼矢板用		回	129,528		歩A・単A
000390	*** B単－ 390号 *** 自走装置取付・取外し（締切代替時）					
	普通鋼矢板用		回	129,528		歩A・単A
000391	*** B単－ 391号 *** 自走装置取付・取外し（上流）					
	普通鋼矢板用		回	129,528		歩A・単A
000392	*** B単－ 392号 *** 油圧圧入機後退自走（下流）					
	普通鋼矢板用		枚	1,733		歩A・単A
000393	*** B単－ 393号 *** 油圧圧入機後退自走（締切代替時）					
	普通鋼矢板用		枚	1,733		歩A・単A
000394	*** B単－ 394号 *** 油圧圧入機後退自走（上流）					
	普通鋼矢板用		枚	1,733		歩A・単A
000395	*** B単－ 395号 *** 鋼矢板頭部溶接					
	鋼矢板IV型, H=0.5m		枚	2,235		歩A・単A
000396	*** B単－ 396号 *** 鋼矢板頭部切断					
	引抜時（溶接部切断）, 鋼矢板IV型 H=0.5m		枚	1,641		歩A・単A
000397	*** B単－ 397号 *** 鋼矢板頭部切断					
	引抜後, 鋼矢板IV型 断面切断		枚	2,641		歩A・単A
000398	*** B単－ 398号 *** 鋼矢板用止水材塗布					
	無溶剤型（両爪）		m	2,187		歩A・単A
000399	*** B単－ 399号 *** 鋼矢板用止水材塗布					
	無溶剤型（両爪）		m	2,187		歩A・単A
000400	*** B単－ 400号 *** 鋼矢板用止水材除去					
	IV型, 無溶剤型（両爪）		m	610		歩A・単A
000401	*** B単－ 401号 *** 鋼矢板用止水材除去					
	III型, 無溶剤型（両爪）		m	610		歩A・単A
000402	*** B単－ 402号 *** 底版コンクリート建込（15号橋梁上流）					
	設置～張替～撤去, 鋼矢板IV型H=3.5m, タイトφ25		m	421,710		歩A・単A
000403	*** B単－ 403号 *** 鋼矢板構造物取付部端部処理（15号橋梁（上流））					
	設置・撤去		箇所	743,527		歩A・単A
000404	*** B単－ 404号 *** 仮設ゲート鋼製枠設置・撤去（隔壁利用型）_2					
	右岸部, 1門閉塞 15号橋梁		箇所	902,990		歩A・単A
000405	*** B単－ 405号 *** 仮設ゲート設置・撤去					
	右岸部, 1門閉塞 15号橋梁		箇所	814,809		歩A・単A
000406	*** B単－ 406号 *** 仮設ゲート鋼製枠設置・撤去（隔壁利用型）_2					
	左岸部, 2門閉塞 15号橋梁		箇所	1,910,099		歩A・単A
000407	*** B単－ 407号 *** 仮設ゲート設置・撤去					
	左岸部, 2門閉塞 15号橋梁		箇所	814,809		歩A・単A
000408	*** B単－ 408号 *** 底版コンクリートコンクリート取壊し					
	水中作業, 無筋コンクリート (t=10cm)		m ²	117,262		歩A・単A
000409	*** B単－ 409号 *** 搬運搬・処理					

事業名	筑後川下流右岸農地防災事業
工事名	徳永線（早津江工区（その3））水路改修工事

コード	名 称 (規 格)	数 量	単 位	単 価	金 額	備 考
	コンクリート殻（無筋）		m3	3,992		歩A・単A
000410	*** B単－ 410号 *** 底版コンクリート復旧					
	18N-8-20,BB		m3	30,840		歩A・単A
000411	*** B単－ 411号 *** 交通誘導警備員					
	交通誘導警備員B		人	14,892		歩A・単A
000412	*** B単－ 412号 *** 工事用道路					
			m3	957		歩A・単A
000413	*** B単－ 413号 *** 工事用道路					
			m3	268		歩A・単A
000414	*** B単－ 414号 *** 工事用道路					
			m3	268		歩A・単A
000415	*** B単－ 415号 *** 工事用道路					
			m3	268		歩A・単A
000416	*** B単－ 416号 *** 工事用道路					
			m3	268		歩A・単A
000417	*** B単－ 417号 *** 工事用道路（撤去）					
			m3	1,468		歩A・単A
000418	*** B単－ 418号 *** 敷鉄板（水路内敷鉄板）					
	t=22mm		m ²	409		歩A・単A
000419	*** B単－ 419号 *** タイロッド控え杭用土工					
	粘性土		m3	336		歩A・単A
000420	*** B単－ 420号 *** タイロッド控え杭用土工					
	粘性土		m3	3,216		歩A・単A
000421	*** B単－ 421号 *** 排水ポンプ（仮設）					
			箇所	121,331		歩A・単A
000422	*** B単－ 422号 *** 排水ポンプ（仮設）					
			箇所	121,331		歩A・単A
000423	*** B単－ 423号 *** 排水ポンプ（仮設）					
			箇所	56,609		歩A・単A
000424	*** B単－ 424号 *** 排水ポンプ（仮設）					
			箇所	248,732		歩A・単A
000425	*** B単－ 425号 *** 排水ポンプ（仮設）					
			箇所	158,284		歩A・単A
000426	*** B単－ 426号 *** 受電設備					
			式	193,655		歩A・単A
000427	*** B単－ 427号 *** 配電設備					
			式	91,078		歩A・単A
000428	*** B単－ 428号 *** 中和処理施設					
	炭酸ガス,左岸施工時		式	750,852		歩A・単A
000429	*** B単－ 429号 *** 中和処理施設					
	炭酸ガス,右岸施工時		式	619,559		歩A・単A
000430	*** B単－ 430号 *** 用水対策					
			式	368,763		歩A・単A

事業名	筑後川下流右岸農地防災事業				
工事名	徳永線（早津江工区（その3））水路改修工事				

コード	名 称 (規 格)	数 量	単 位	単 価	金 額	備 考
000431	*** B単－ 431号 *** 中和処理施設					
	炭酸ガス,左岸施工時		式	715,851		歩A・単A
000432	*** B単－ 432号 *** 中和処理施設					
	炭酸ガス,右岸施工時		式	570,565		歩A・単A
000433	*** B単－ 433号 *** 中和処理施設					
	炭酸ガス,左岸施工時		式	700,333		歩A・単A
000434	*** B単－ 434号 *** 中和処理施設					
	炭酸ガス,右岸施工時		式	578,324		歩A・単A
000435	*** B単－ 435号 *** 重建設機械分解・組立・輸送_左岸					
	地盤改良攪拌混合機		台	669,604		歩A・単A
000436	*** B単－ 436号 *** 重建設機械分解・組立・輸送_右岸					
	地盤改良攪拌混合機		台	669,604		歩A・単A
000437	*** B単－ 437号 *** 重建設機械輸送_左岸					
	ロングフォーム枠		台	144,680		歩A・単A
000438	*** B単－ 438号 *** 重建設機械輸送_右岸					
	ロングフォーム枠		台	144,680		歩A・単A
000439	*** B単－ 439号 *** 台船・曳航船 組立・艀装・輸送					
			回	1,746,974		歩A・単A
000440	*** B単－ 440号 *** 台船・曳航船 組立・艀装・輸送					
			回	1,746,974		歩A・単A
000441	*** B単－ 441号 *** 台船・曳航船 解体・解除・輸送					
			回	1,692,979		歩A・単A
000442	*** B単－ 442号 *** 台船・曳航船 解体・解除・輸送					
			回	1,692,979		歩A・単A
000443	*** B単－ 443号 *** 仮設材輸送費					
	敷鉄板		ton	8,320		歩A・単A
000444	*** B単－ 444号 *** 仮設材輸送費					
	敷鉄板		ton	4,160		歩A・単A
000445	*** B単－ 445号 *** 仮設材輸送費_転用①					
	敷鉄板		ton	4,160		歩A・単A
000446	*** B単－ 446号 *** 仮設材輸送費_転用②					
	敷鉄板		ton	4,160		歩A・単A
000447	*** B単－ 447号 *** 仮設材輸送費					
	敷鉄板		ton	4,160		歩A・単A
000448	*** B単－ 448号 *** 仮設材輸送費					
	鋼矢板		ton	9,020		歩A・単A
000449	*** B単－ 449号 *** 仮設材輸送費					
	鋼矢板		ton	7,390		歩A・単A
000450	*** B単－ 450号 *** 仮設材輸送費					
	鋼矢板		ton	11,640		歩A・単A
000451	*** B単－ 451号 *** 仮設材輸送費					
	鋼矢板		ton	11,640		歩A・単A
000452	*** B単－ 452号 *** 仮設材輸送費					

事業名	筑後川下流右岸農地防災事業				
工事名	徳永線（早津江工区（その3））水路改修工事				

コード	名 称 (規 格)	数 量	単位	単 価	金 額	備 考
	鋼矢板		ton	11,640		歩A・単A
000453	*** B単— 453号 *** 仮設材輸送費					
	有価物		ton	5,070		歩A・単A
000454	*** B単— 454号 *** 仮設材輸送費					
	貸与品		ton	5,070		歩A・単A
000455	*** B単— 455号 *** 仮設材輸送費					
	貸与品		ton	5,070		歩A・単A
000456	*** B単— 456号 *** 仮設材輸送費					
	貸与品		ton	8,640		歩A・単A
000457	*** B単— 457号 *** 重建設機械分解・組立・輸送_左岸					
	地盤改良攪拌混合機		台	669,604		歩A・単A
000458	*** B単— 458号 *** 重建設機械分解・組立・輸送_右岸					
	地盤改良攪拌混合機		台	669,604		歩A・単A
000459	*** B単— 459号 *** 重建設機械輸送_左岸					
	ロング7-ムハツク秒		台	144,680		歩A・単A
000460	*** B単— 460号 *** 重建設機械輸送_右岸					
	ロング7-ムハツク秒		台	144,680		歩A・単A
000461	*** B単— 461号 *** 台船・曳航船 組立・艀装・輸送					
			回	1,496,019		歩A・単A
000462	*** B単— 462号 *** 台船・曳航船 組立・艀装・輸送					
			回	1,496,019		歩A・単A
000463	*** B単— 463号 *** 台船・曳航船 解体・解除・輸送					
			回	1,438,731		歩A・単A
000464	*** B単— 464号 *** 台船・曳航船 解体・解除・輸送					
			回	1,438,731		歩A・単A
000465	*** B単— 465号 *** 仮設材輸送費					
	敷鉄板		ton	8,320		歩A・単A
000466	*** B単— 466号 *** 仮設材輸送費_転用①					
	敷鉄板		ton	4,160		歩A・単A
000467	*** B単— 467号 *** 仮設材輸送費_転用②					
	敷鉄板		ton	4,160		歩A・単A
000468	*** B単— 468号 *** 仮設材輸送費					
	鋼矢板		ton	9,020		歩A・単A
000469	*** B単— 469号 *** 仮設材輸送費					
	鋼矢板		ton	7,390		歩A・単A
000470	*** B単— 470号 *** 仮設材輸送費					
	鋼矢板		ton	11,640		歩A・単A
000471	*** B単— 471号 *** 仮設材輸送費					
	鋼矢板		ton	11,640		歩A・単A
000472	*** B単— 472号 *** 仮設材輸送費					
	鋼矢板		ton	11,640		歩A・単A
000473	*** B単— 473号 *** 仮設材輸送費					
	鋼矢板		ton	11,640		歩A・単A

事業名	筑後川下流右岸農地防災事業				
工事名	徳永線（早津江工区（その3））水路改修工事				

コード	名 称 (規 格)	数 量	単 位	単 価	金 額	備 考
000474	*** B単－ 474号 *** 仮設材輸送費					
	鋼矢板		ton	11,640		歩A・単A
000475	*** B単－ 475号 *** 仮設材輸送費					
	鋼矢板		ton	16,540		歩A・単A
000476	*** B単－ 476号 *** 仮設材輸送費					
	鋼矢板		ton	11,640		歩A・単A
000477	*** B単－ 477号 *** 仮設材輸送費					
	有価物		ton	5,070		歩A・単A
000478	*** B単－ 478号 *** 重建設機械分解・組立・輸送_左岸					
	地盤改良攪拌混合機		台	669,604		歩A・単A
000479	*** B単－ 479号 *** 重建設機械分解・組立・輸送_右岸					
	地盤改良攪拌混合機		台	669,604		歩A・単A
000480	*** B単－ 480号 *** 重建設機械輸送_左岸					
	ロングフォームパック材		台	144,680		歩A・単A
000481	*** B単－ 481号 *** 重建設機械輸送_右岸					
	ロングフォームパック材		台	144,680		歩A・単A
000482	*** B単－ 482号 *** 台船・曳航船 組立・艀装・輸送					
			回	1,496,019		歩A・単A
000483	*** B単－ 483号 *** 台船・曳航船 組立・艀装・輸送					
			回	1,496,019		歩A・単A
000484	*** B単－ 484号 *** 台船・曳航船 解体・解除・輸送					
			回	1,438,731		歩A・単A
000485	*** B単－ 485号 *** 台船・曳航船 解体・解除・輸送					
			回	1,438,731		歩A・単A
000486	*** B単－ 486号 *** 仮設材輸送費					
	敷鉄板		ton	8,320		歩A・単A
000487	*** B単－ 487号 *** 仮設材輸送費_転用①					
	敷鉄板		ton	4,160		歩A・単A
000488	*** B単－ 488号 *** 仮設材輸送費					
	鋼矢板		ton	9,020		歩A・単A
000489	*** B単－ 489号 *** 仮設材輸送費					
	鋼矢板		ton	7,390		歩A・単A
000490	*** B単－ 490号 *** 仮設材輸送費					
	鋼矢板		ton	11,640		歩A・単A
000491	*** B単－ 491号 *** 仮設材輸送費					
	鋼矢板		ton	11,640		歩A・単A
000492	*** B単－ 492号 *** 仮設材輸送費					
	鋼矢板		ton	11,640		歩A・単A
000493	*** B単－ 493号 *** 仮設材輸送費					
	鋼矢板		ton	11,640		歩A・単A
000494	*** B単－ 494号 *** 仮設材輸送費					
	鋼矢板		ton	11,640		歩A・単A
000495	*** B単－ 495号 *** 仮設材輸送費					

事業名	筑後川下流右岸農地防災事業
工事名	徳永線（早津江工区（その3））水路改修工事

コード	名 称 (規 格)	数 量	単 位	単 価	金 額	備 考
	鋼矢板		ton	11,640		歩A・単A
	*** B単－ 496号 ***					
000496	仮設材輸送費					
	鋼矢板		ton	11,640		歩A・単A
	*** B単－ 497号 ***					
000497	仮設材輸送費					
	有価物		ton	5,070		歩A・単A
	*** B単－ 498号 ***					
000498	仮設材輸送費					
	貸与品		ton	5,070		歩A・単A
	*** B単－ 499号 ***					
000499	仮設材輸送費					
	貸与品		ton	5,070		歩A・単A
	*** B単－ 500号 ***					
000500	草類運搬・処理					
	草類（刈草）		m3	8,194		歩A・単A
	*** B単－ 501号 ***					
000501	草類運搬・処理					
	草類（水草）		m3	10,194		歩A・単A
	*** B単－ 502号 ***					
000502	ポータブルコーン貫入試験					
	単管式		m	3,210		歩A・単A
	*** B単－ 503号 ***					
000503	草類運搬・処理					
	草類（刈草）		m3	8,194		歩A・単A
	*** B単－ 504号 ***					
000504	草類運搬・処理					
	草類（水草）		m3	10,194		歩A・単A
	*** B単－ 505号 ***					
000505	ポータブルコーン貫入試験					
	単管式		m	3,210		歩A・単A
	*** B単－ 506号 ***					
000506	草類運搬・処理					
	草類（刈草）		m3	8,194		歩A・単A
	*** B単－ 507号 ***					
000507	草類運搬・処理					
	草類（水草）		m3	10,194		歩A・単A
	*** B単－ 508号 ***					
000508	ポータブルコーン貫入試験					
	単管式		m	3,210		歩A・単A
	*** B単－ 509号 ***					
000509	電気基本料金					
			式	106,020		歩A・単A
	*** B単－ 510号 ***					
000510	電気基本料金					
			式	89,057		歩A・単A
	*** B単－ 511号 ***					
000511	電気基本料金					
			式	55,130		歩A・単A
	*** B単－ 512号 ***					
000512	六価クロム溶出試験					
	環境庁告示第46号溶出試験		検体	7,500		歩A・単A
	*** B単－ 513号 ***					
000513	六価クロム溶出試験					
	環境庁告示第46号溶出試験		検体	7,500		歩A・単A
	*** B単－ 514号 ***					
000514	六価クロム溶出試験					
	環境庁告示第46号溶出試験		検体	7,500		歩A・単A
	*** B単－ 515号 ***					
000515	4号制水門 上流					
	1工区		式	23,672		歩A・単A
	*** B単－ 516号 ***					
000516	12号橋梁 上・下流					
	1工区		式	223,492		歩A・単A

[illegible]

事業名	筑後川下流右岸農地防災事業
工事名	徳永線（早津江工区（その3））水路改修工事

コード	名 称 (規 格)	数 量	単 位	単 価	金 額	備 考
	*** B単ー 1号 ***					
000001	土砂掘削		m3		1,000	歩A 当たり算出
Y00001	土砂（現地土）					
SA0101	SP 掘削 土砂,オ-ブツカト,無し,無し,10,000m3以上50,000m3未満,-,-,-	1,000	m3	234.1	234	S単 245号
	合 計				234	
	単 価				234	
	*** B単ー 2号 ***					
000002	土砂掘削		m3		1,000	歩A 当たり算出
Y00001	土砂（改良土）					
SA0101	SP 掘削 土砂,オ-ブツカト,無し,無し,10,000m3以上50,000m3未満,-,-,-	1,000	m3	234.1	234	S単 245号
	合 計				234	
	単 価				234	
	*** B単ー 3号 ***					
000003	流用土盛土		m3		1,000	歩A 当たり算出
Y00001	人力まきだし+振動コンパクタ 90kg級					
S01041	人力土工(盛土・埋戻) 粘性土・礫質土,盛土,まき出し,振動コンパクタ(I)	1,000	m3	2,246	2,246	S単 2号
	合 計				2,246	
	単 価				2,246	
	*** B単ー 4号 ***					
000004	流用土盛土		m3		1,000	歩A 当たり算出
Y00001	人力まきだし+振動ロータリ式 (3~4t)					
S01041	人力土工(盛土・埋戻) 粘性土・礫質土,盛土,まき出し,締固めを計上しない	1,000	m3	1,717	1,717	S単 3号
S01082	締固工(振動ロータリ締固め2.5m未満) 築堤・埋戻,3.0~4.0ton,なし	1,000	m3	496	496	S単 6号
	合 計				2,213	
	単 価				2,213	
	*** B単ー 5号 ***					
000005	流用土盛土		m3		1,000	歩A 当たり算出
Y00001	BH0.28m3敷均し+振動ロータリ式 (3~4t)					
SA0141	SP 路体(築堤)盛土・埋戻 2.5m以上4.0m未満,-,-,なし	1,000	m3	957.4	957	S単 253号
	合 計				957	
	単 価				957	
	*** B単ー 6号 ***					
000006	流用土投入		m3		1,000	歩A 当たり算出
Y00001	他工事搬入土,地山相当量					
SA0102	SP 積込(ルーズ) 土砂,土量50,000m3未満	1,000	m3	244.1	244	S単 246号
SA0121	SP 土砂等運搬 標準,ハツク初山積0.8m3(平積0.6m3),土砂(岩塊・玉石混り土含む),無し,5.5km以下	1,000	m3	1,078	1,078	S単 248号
	合 計				1,322	

事業名	筑後川下流右岸農地防災事業
工事名	徳永線（早津江工区（その3））水路改修工事

コード	名 称 (規 格)	数 量	単 位	単 価	金 額	備 考
	単 価				1,322	
	*** B単— 7号 ***					
000007	法面整形（掘削部）		m ²		1,000 m ²	歩A 当たり算出
Y00001	土砂					
T00101	法面整形（掘削部） 通常施工	1.000	m ²	1,220	1,220	T単 14号
	合 計				1,220	
	単 価				1,220	
	*** B単— 8号 ***					
000008	法面整形（掘削部）		m ²		1,000 m ²	歩A 当たり算出
Y00001	土砂（対面整形区間）					
T00103	法面整形（掘削部） 対面施工	1.000	m ²	1,740	1,740	T単 16号
	合 計				1,740	
	単 価				1,740	
	*** B単— 9号 ***					
000009	法面整形（盛土部）		m ²		1,000 m ²	歩A 当たり算出
Y00001	土砂					
T00102	法面整形（盛土部） 通常施工	1.000	m ²	859	859	T単 15号
	合 計				859	
	単 価				859	
	*** B単— 10号 ***					
000010	法面整形（盛土部）		m ²		1,000 m ²	歩A 当たり算出
Y00001	土砂（対面整形区間）					
T00104	法面整形（盛土部） 対面施工	1.000	m ²	1,300	1,300	T単 17号
	合 計				1,300	
	単 価				1,300	
	*** B単— 11号 ***					
000011	作業残土処理 草根混じり土,一ノ原受入地		m ³		1,000 m ³	歩A 当たり算出
Y00001	1度扱い,有料処分					
SA0121	SP 土砂等運搬 標準,ハッパ山積0.8m ³ (平積0.6m ³),土砂(岩塊・玉石混り土含む),無し,49.5km 以下	0.800	m ³	3,773	3,018	S単 249号
S02123	処分価格 草根混じり土	1.000	m ³	4,500	4,500	S単 128号
	合 計				7,518	
	単 価				7,518	
	*** B単— 12号 ***					
000012	安定処理 セメント系固化材 (50kg/m ³)		m ³		100.000 m ³	歩A 当たり算出
S02117	地盤改良材 セメント系固化材 フレコン 一般軟弱土用	5.400	ton	17,800	96,120	S単 126号
S86401	固化材散布 施工障害なし	5.000	ton	5,689	28,445	S単 243号

事業名	筑後川下流右岸農地防災事業				
工事名	徳永線（早津江工区（その3））水路改修工事				

コード	名 称 (規 格)	数 量	単 位	単 価	金 額	備 考
S86433	粉体攪拌工（ハック秒攪拌混合） 施工障害なし、深度0.5～2.0m	100.000	m3	1,026	102,600	S単 244号
	合 計				227,165	
	単 価				2,272	
	*** B単— 13号 ***					
000013	安定処理 セメント系固化材発塵抑制型（50kg/m3）		m3		100.000	歩A 当たり算出
S02117	地盤改良材 セメント系固化材 発塵抑制 フレコン	5.400	ton	34,800	187,920	S単 127号
S86401	固化材散布 施工障害なし	5.000	ton	5,689	28,445	S単 243号
S86433	粉体攪拌工（ハック秒攪拌混合） 施工障害なし、深度0.5～2.0m	100.000	m3	1,026	102,600	S単 244号
	合 計				318,965	
	単 価				3,190	
	*** B単— 14号 ***					
000014	殻運搬・処理 プラスチック類（改良材空袋）		m3		1.000	歩A 当たり算出
S02123	積込・運搬 廃プラスチック類	1.000	m3	2,200	2,200	S単 129号
S02123	処分価格 廃プラスチック類	1.000	m3	4,500	4,500	S単 130号
	合 計				6,700	
	単 価				6,700	
	*** B単— 15号 ***					
000015	舗装版切断 As,舗装版厚=15cm以下		m		1.000	歩A 当たり算出
SA0223	SP 舗装版切断 アスファルト舗装版,15cm以下,-,-	1.000	m	653.6	654	S単 259号
	合 計				654	
	単 価				654	
	*** B単— 16号 ***					
000016	舗装版切断排水処理 汚泥		m3		1.000	歩A 当たり算出
S02123	処分価格 汚泥	1.000	m3	8,800	8,800	S単 131号
	合 計				8,800	
	単 価				8,800	
	*** B単— 17号 ***					
000017	舗装版破碎 As,舗装版厚=15cm以下		m ²		1.000	歩A 当たり算出
SA0222	SP 舗装版破碎 アスファルト舗装版,無し,不要,15cm以下,-,有り,なし	1.000	m ²	224.6	225	S単 258号
	合 計				225	
	単 価				225	
	*** B単— 18号 ***					
000018	殻運搬・処理 As殻		m3		1.000	歩A 当たり算出
SA0221	SP 殻運搬 舗装版破碎,機械積込(舗装版厚15cm以下),無し,3.5km以下,	1.000	m3	2,449	2,449	S単 256号
S02123	建設廃材 アスファルトコンクリート廃材	1.000	m3	3,300	3,300	S単 132号
	合 計				5,749	
	単 価				5,749	

事業名	筑後川下流右岸農地防災事業
工事名	徳永線（早津江工区（その3））水路改修工事

コード	名 称 (規 格)	数 量	単 位	単 価	金 額	備 考
	*** B単－ 19号 ***					
000019	水路内雑物運搬・処理					歩A
	水路内雑物		m3		1,000	当たり算出
S02123	積込・運搬					
	水路内雑物	1,000	m3	2,800	2,800	S単 133号
S02123	処分価格					
	水路内雑物	1,000	m3	8,000	8,000	S単 134号
	合 計				10,800	
	単 価				10,800	
	*** B単－ 20号 ***					
000020	木柵撤去					歩A
	チェーンソー		m		1,000	当たり算出
T00301	木柵撤去					
		1,000	m	193	193	T単 18号
	合 計				193	
	単 価				193	
	*** B単－ 21号 ***					
000021	木柵運搬・処理					歩A
	木くず		m3		1,000	当たり算出
S02123	処分場運搬					
	木くず（生木）,距離：36.5km以下,路面：良好	1,000	m3	2,480	2,480	S単 135号
S02123	処分価格					
	木くず（生木）	1,000	m3	3,000	3,000	S単 136号
	合 計				5,480	
	単 価				5,480	
	*** B単－ 22号 ***					
000022	ブロックマット					歩A
			m ²		1,000	当たり算出
Y00001	L=7.0m,t=8cm					
S06009	ブロックマット敷設					
	7.0m,なし	1,000	m ²	577	577	S単 143号
S02116	ブロックマット					
	厚80mm 吸い出し防止材付 設置用固定材含まず,,	1,000	m ²	7,100	7,100	S単 62号
	合 計				7,677	
	単 価				7,677	
	*** B単－ 23号 ***					
000023	アンカーピン					歩A
	SD295,D16,加工含み		本		1,000	当たり算出
S02116	アンカーピン					
	SD295A D16 L=600mm×B=200mm 鉄筋加工費含む,,	1,000	本	830	830	S単 63号
	合 計				830	
	単 価				830	
	*** B単－ 24号 ***					
000024	コンクリートブロック張り（撤去）					歩A
			m ²		1,000	当たり算出
T00405	コンクリートブロック張り工（撤去）					
	50×50×10cm,長期割引単価区分（賃料機械：なし）	1,000	m ²	1,889	1,889	T単 19号
	合 計				1,889	
	単 価				1,889	
	*** B単－ 25号 ***					
000025	コンクリートブロック張り（復旧）					歩A
	t=10cm,既設利用		m ²		1,000	当たり算出

事業名	筑後川下流右岸農地防災事業				
工事名	徳永線（早津江工区（その3））水路改修工事				

コード	名 称 (規 格)	数 量	単 位	単 価	金 額	備 考
T00406	コンクリートブロック張り工（復旧） 50×50×10cm,既設利用,裏込砕石:RC40,長期割引なし	1.000	m ²	5,027	5,027	T単 20号
	合 計				5,027	
	単 価				5,027	
	*** B単— 26号 ***					
000026	階段工 1:2.0勾配,一般型（7段）		箇所		1.000	歩A 当たり算出
T00408	階段ブロック（一般型） 1:2.0勾配用,長期割引単価区分（賃料機械）：なし	1.200	m ²	27,504	33,005	T単 21号
T00409	階段ブロック（一般型） 1:1.5勾配用,長期割引単価区分（賃料機械）：なし	1.600	m ²	27,504	44,006	T単 22号
T00415	張コンクリート 18N-8-20BB,t=8cm,溶接金網φ3.2mm,網目100mm	0.500	m ²	3,705	1,853	T単 24号
	合 計				78,864	
	単 価				78,864	
	*** B単— 27号 ***					
000027	構造物接続部 吸出防止シート（合成繊維t=10mm）		箇所		1.000	歩A 当たり算出
Y00001	L=6.20m,W=0.6m					
T00413	土工用マット（シート類）敷設 吸出防止シート（合成繊維）	3.720	m ²	646	2,403	T単 23号
	合 計				2,403	
	単 価				2,403	
	*** B単— 28号 ***					
000028	ガードレール撤去 Gr-C-4E		m		1.000	歩A 当たり算出
S08712	【ガードレール撤去】 土中建込用,B・C-4E,受けない,無し	1.000	m	1,367	1,367	S単 151号
	合 計				1,367	
	単 価				1,367	
	*** B単— 29号 ***					
000029	ガードレール復旧 Gr-C-4E,既設利用		m		1.000	歩A 当たり算出
S08711	【ガードレール設置】 土中建込,塗装品C-4E,100m以上,受けない,無し,直線部,直支柱,する	1.000	m	1,460	1,460	S単 149号
	合 計				1,460	
	単 価				1,460	
	*** B単— 30号 ***					
000030	ガードレール撤去 Gr-C-4ES		m		1.000	歩A 当たり算出
S08712	【ガードレール撤去】 土中建込用,B・C-4E,受けない,無し	1.000	m	1,367	1,367	S単 151号
	合 計				1,367	
	単 価				1,367	
	*** B単— 31号 ***					
000031	ガードレール復旧 Gr-C-4ES,既設利用		m		1.000	歩A 当たり算出
S08711	【ガードレール設置】 土中建込,塗装品C-4E,100m以上,受けない,無し,直線部,曲支柱,する	1.000	m	1,460	1,460	S単 150号
	合 計				1,460	
	単 価				1,460	

事業名	筑後川下流右岸農地防災事業				
工事名	徳永線（早津江工区（その3））水路改修工事				

コード	名 称 (規 格)	数 量	単 位	単 価	金 額	備 考
	*** B単一 32号 ***					
000032	耕地復旧（耕起）		m ²		1,000 m ²	歩A 当たり算出
S15004	耕地復旧(耕起) 無	1,000	m ²	26	26	S単 154号
	合 計				26	
	単 価				26	
	*** B単一 33号 ***					
000033	畦板設置・撤去		m		20,000 m	歩A 当たり算出
T00024	畦板設置	20,000	m	523	10,460	T単 4号
T00025	畦板撤去	20,000	m	366	7,320	T単 5号
	合 計				17,780	
	単 価				889	
	*** B単一 34号 ***					
000034	穀運搬・処理 プラスチック類（畔板）		m ³		1,000 m ³	歩A 当たり算出
S02123	積込・運搬 廃プラスチック類	1,000	m ³	2,200	2,200	S単 129号
S02123	処分価格 廃プラスチック類	1,000	m ³	4,500	4,500	S単 130号
	合 計				6,700	
	単 価				6,700	
	*** B単一 35号 ***					
000035	仮畦畔設置・撤去		m		100,000 m	歩A 当たり算出
S15002	耕地復旧(畦畔) 補助作業及び雑物除去作業,なし	100,000	m	1,061	106,100	S単 153号
T00023	仮畦畔撤去	100,000	m	476	47,600	T単 3号
	合 計				153,700	
	単 価				1,537	
	*** B単一 36号 ***					
000036	畦畔復旧 土堤		m		1,000 m	歩A 当たり算出
S15002	耕地復旧(畦畔) 補助作業及び雑物除去作業,なし	1,000	m	1,061	1,061	S単 153号
	合 計				1,061	
	単 価				1,061	
	*** B単一 37号 ***					
000037	田面排水工移設・復旧 VPφ150、移設(撤去・移設)復旧(撤去・復旧)		箇所		1,000 箇所	歩A 当たり算出
Y00001	L=1.5m					
T00616	田面排水工 VPφ150	2,000	箇所	9,602	19,204	T単 28号
	合 計				19,204	
	単 価				19,204	
	*** B単一 38号 ***					
000038	用水管設置撤去 VPφ150		m		1,000 m	歩A 当たり算出
T00623	用水管設置撤去工 VPφ150	1,000	m	5,051	5,051	T単 31号

事業名	筑後川下流右岸農地防災事業
工事名	徳永線（早津江工区（その3））水路改修工事

コード	名 称 (規 格)	数 量	単 位	単 価	金 額	備 考
	合 計				5,051	
	単 価				5,051	
	*** B単— 39号 ***					
000039	田面排水工 VPφ200		箇所		1.000	歩A 当たり算出
Y00001	L=1.5m					
T00617	田面排水工 VPφ200	1.000	箇所	13,826	13,826	T単 29号
	合 計				13,826	
	単 価				13,826	
	*** B単— 40号 ***					
000040	水叩き 吸出防止シート,ヤシ繊維,t=10mm		箇所		1.000	歩A 当たり算出
T00621	土工用マット(シート類)敷設 吸出防止シート(ヤシ繊維)	0.250	m ²	662	166	T単 30号
S02116	アンカーピン SD295A D16 L=600mm×B=200mm 鉄筋加工費含む,,	2.000	本	830	1,660	S単 63号
	合 計				1,826	
	単 価				1,826	
	*** B単— 41号 ***					
000041	不陸整正 補足材なし		m ²		1.000	歩A 当たり算出
SA0831	SP 不陸整正 無し,-,-,なし,	1.000	m ²	172.3	172	S単 263号
	合 計				172	
	単 価				172	
	*** B単— 42号 ***					
000042	表層(車道・路肩部) 再生密粒度7スコ(13),t=4cm		m ²		1.000	歩A 当たり算出
Y00001	b>3.0m					
SA0843	SP 表層(車道・路肩部) 3.0m超,40mm,7スワット混合物Ⅰ(2.35t/m ³),グラムコート 各種,なし,再生密粒度7ス コ(13)	1.000	m ²	1,550	1,550	S単 264号
	合 計				1,550	
	単 価				1,550	
	*** B単— 43号 ***					
000043	表層(車道・路肩部) オーハール,再生密粒度7スコ(13)t=3cm		m ²		1.000	歩A 当たり算出
Y00001	b>3.0m					
SA0843	SP 表層(車道・路肩部) 3.0m超,30mm,7スワット混合物Ⅰ(2.35t/m ³),タックコート 各種,なし,再生密粒度7ス コ(13)	1.000	m ²	1,155	1,155	S単 265号
	合 計				1,155	
	単 価				1,155	
	*** B単— 44号 ***					
000044	区画線 実線,15cm,溶融式		m		1.000	歩A 当たり算出
T00701	区画線工(実線) 区画線設置(昼間施工),溶融式(手動),実線,15cm	1.000	m	327	327	T単 32号
	合 計				327	

事業名	筑後川下流右岸農地防災事業
工事名	徳永線（早津江工区（その3））水路改修工事

コード	名 称 (規 格)	数 量	単 位	単 価	金 額	備 考
	単 価				327	
	*** B単— 45号 ***					
000045	敷砂利 RC-40,t=10cm,敷均し		m ²		1,000	歩A 当たり算出
Y00001	舗装面仕上有り					
S08042	砂利舗装工(機械) 再生クマヤラン,RC-40,10cm,2.5m以上,敷均し,必要,なし,なし	1,000	m ²	833	833	S単 148号
	合 計				833	
	単 価				833	
	*** B単— 46号 ***					
000046	仮置場残土処理 土砂,大和町尼寺受入地		m ³		1,000	歩A 当たり算出
Y00001	1度扱い,三神仮置場→尼寺受入地					
SA0102	SP 積込(ルーズ) 土砂,土量50,000m ³ 未満	1,000	m ³	244.1	244	S単 246号
SA0121	SP 土砂等運搬 標準,ハッパ山積0.8m ³ (平積0.6m ³),土砂(岩塊・玉石混り土含む),無し,22.5km 以下	1,000	m ³	2,815	2,815	S単 250号
	合 計				3,059	
	単 価				3,059	
	*** B単— 47号 ***					
000047	土砂掘削		m ³		1,000	歩A 当たり算出
Y00001	土砂(現地土)					
SA0101	SP 掘削 土砂,オフカット,無し,無し,10,000m ³ 以上50,000m ³ 未満,-,-,-	1,000	m ³	234.1	234	S単 245号
	合 計				234	
	単 価				234	
	*** B単— 48号 ***					
000048	土砂掘削		m ³		1,000	歩A 当たり算出
Y00001	土砂(改良土)					
SA0101	SP 掘削 土砂,オフカット,無し,無し,10,000m ³ 以上50,000m ³ 未満,-,-,-	1,000	m ³	234.1	234	S単 245号
	合 計				234	
	単 価				234	
	*** B単— 49号 ***					
000049	土砂掘削		m ³		1,000	歩A 当たり算出
Y00001	土砂(水路底中央部_未改良土掘削)					
S01010	機械土工(超ロング・アン・バック掘削) バック	1,000	m ³	617	617	S単 1号
Y00001	土砂(未改良土仮置き場へ放土)					
S01010	機械土工(超ロング・アン・バック掘削) バック	1,000	m ³	617	617	S単 1号
	合 計				1,234	
	単 価				1,234	
	*** B単— 50号 ***					
000050	流用土盛土		m ³		1,000	歩A 当たり算出

事業名	筑後川下流右岸農地防災事業				
工事名	徳永線（早津江工区（その3））水路改修工事				

コード	名 称 (規 格)	数 量	単位	単 価	金 額	備 考
Y00001	人力まきだし+振動コンバクタ 90kg級					
S01041	人力土工(盛土・埋戻) 粘性土・礫質土,盛土,まき出し,振動コンバクタ(I)	1.000	m3	2,246	2,246	S単 2号
	合 計				2,246	
	単 価				2,246	
	*** B単一 51号 ***					
000051	流用土盛土		m3		1.000	歩A 当たり算出
Y00001	人力まきだし+振動トラダ乗式 (3~4t)					
S01041	人力土工(盛土・埋戻) 粘性土・礫質土,盛土,まき出し,締固めを計上しない	1.000	m3	1,717	1,717	S単 3号
S01082	締固工(振動トラ締固め2.5m未満) 築堤・埋戻,3.0~4.0ton,なし	1.000	m3	496	496	S単 6号
	合 計				2,213	
	単 価				2,213	
	*** B単一 52号 ***					
000052	流用土盛土		m3		1.000	歩A 当たり算出
Y00001	BH0.28m3敷均し+振動トラダ乗式 (3~4t)					
SA0141	SP 路体 (築堤) 盛土・埋戻 2.5m以上4.0m未満,-,-,なし	1.000	m3	957.4	957	S単 253号
	合 計				957	
	単 価				957	
	*** B単一 53号 ***					
000053	流用土盛土		m3		1.000	歩A 当たり算出
Y00001	BD7敷均し+振動トラ (11~12t)					
SA0141	SP 路体 (築堤) 盛土・埋戻 4.0m以上,20,000m3未満,無し,なし	1.000	m3	267.5	268	S単 254号
	合 計				268	
	単 価				268	
	*** B単一 54号 ***					
000054	流用土投入		m3		1.000	歩A 当たり算出
Y00001	他工事搬入土,地山相当量					
SA0102	SP 積込(ルーズ) 土砂,土量50,000m3未満	1.000	m3	244.1	244	S単 246号
SA0121	SP 土砂等運搬 標準,ハクタ秒山積0.8m3(平積0.6m3),土砂(岩塊・玉石混り土含む),無し,5.5km以下	1.000	m3	1,078	1,078	S単 248号
	合 計				1,322	
	単 価				1,322	
	*** B単一 55号 ***					
000055	法面整形 (掘削部)		m ²		1.000	歩A 当たり算出
Y00001	土砂					
T00101	法面整形 (掘削部) 通常施工	1.000	m ²	1,220	1,220	T単 14号
	合 計				1,220	
	単 価				1,220	

事業名	筑後川下流右岸農地防災事業				
工事名	徳永線（早津江工区（その3））水路改修工事				

コード	名 称 (規 格)	数 量	単位	単 価	金 額	備 考
	*** B単一 56号 ***					
000056	法面整形（盛土部）		m ²		1,000	歩A 当たり算出
Y00001	土砂					
T00102	法面整形（盛土部） 通常施工	1,000	m ²	859	859	T単 15号
	合 計				859	
	単 価				859	
	*** B単一 57号 ***					
000057	作業残土処理 土砂（未改良土）,末次仮置場		m ³		1,000	歩A 当たり算出
Y00001	2度扱い,積込・運搬					
SA0102	SP 積込(ルーズ) 土砂,土量50,000m ³ 未満	1,000	m ³	244.1	244	S単 246号
SA0121	SP 土砂等運搬 標準,ハック秒山積0.8m ³ (平積0.6m ³),土砂(岩塊・玉石混り土含む),無し,5.5km以下	1,000	m ³	1,078	1,078	S単 248号
SA0161	SP 整地 残土受入れ地での処理,-,-,なし	1,000	m ³	155.6	156	S単 255号
	合 計				1,478	
	単 価				1,478	
	*** B単一 58号 ***					
000058	作業残土処理 草根混じり土,一ノ原受入地		m ³		1,000	歩A 当たり算出
Y00001	1度扱い,有料処分					
SA0121	SP 土砂等運搬 標準,ハック秒山積0.8m ³ (平積0.6m ³),土砂(岩塊・玉石混り土含む),有り,31.5km以下	0,800	m ³	3,773	3,018	S単 251号
S02123	処分価格 草根混じり土	1,000	m ³	4,500	4,500	S単 128号
	合 計				7,518	
	単 価				7,518	
	*** B単一 59号 ***					
000059	安定処理 セメント系固化材 (50kg/m ³)		m ³		100,000	歩A 当たり算出
S02117	地盤改良材 セメント系固化材 フレコン 一般軟弱土用	5,400	ton	17,800	96,120	S単 126号
S86401	固化材散布 施工障害なし	5,000	ton	5,689	28,445	S単 243号
S86433	粉体攪拌工 (ハック秒攪拌混合) 施工障害なし,深度0.5～2.0m	100,000	m ³	1,026	102,600	S単 244号
	合 計				227,165	
	単 価				2,272	
	*** B単一 60号 ***					
000060	穀運搬・処理 プラスチック類 (改良材空袋)		m ³		1,000	歩A 当たり算出
S02123	積込・運搬 廃プラスチック類	1,000	m ³	2,200	2,200	S単 129号
S02123	処分価格 廃プラスチック類	1,000	m ³	4,500	4,500	S単 130号
	合 計				6,700	
	単 価				6,700	
	*** B単一 61号 ***					
000061	舗装版切断 As,舗装版厚=15cm以下		m		1,000	歩A 当たり算出

事業名	筑後川下流右岸農地防災事業				
工事名	徳永線（早津江工区（その3））水路改修工事				

コード	名 称 (規 格)	数 量	単位	単 価	金 額	備 考
SA0223	SP 舗装版切断 7スファルト舗装版,15cm以下,-,-	1.000	m	653.6	654	S単 259号
	合 計				654	
	単 価				654	
	*** B単— 62号 ***					
000062	舗装版切断排水処理 汚泥		m3		1.000 m3	歩A 当たり算出
S02123	処分価格 汚泥	1.000	m3	8,800	8,800	S単 131号
	合 計				8,800	
	単 価				8,800	
	*** B単— 63号 ***					
000063	舗装版破碎 As,舗装版厚=15cm以下		m ²		1.000 m ²	歩A 当たり算出
SA0222	SP 舗装版破碎 7スファルト舗装版,無し,不要,15cm以下,-,有り,なし	1.000	m ²	224.6	225	S単 258号
	合 計				225	
	単 価				225	
	*** B単— 64号 ***					
000064	殻運搬・処理 As殻		m3		1.000 m3	歩A 当たり算出
SA0221	SP 殻運搬 舗装版破碎,機械積込(舗装版厚15cm以下),無し,3.5km以下,	1.000	m3	2,449	2,449	S単 256号
S02123	建設廃材 アスファルトコンクリート廃材	1.000	m3	3,300	3,300	S単 132号
	合 計				5,749	
	単 価				5,749	
	*** B単— 65号 ***					
000065	水路内雑物運搬・処理 水路内雑物		m3		1.000 m3	歩A 当たり算出
S02123	積込・運搬 水路内雑物	1.000	m3	2,800	2,800	S単 133号
S02123	処分価格 水路内雑物	1.000	m3	8,000	8,000	S単 134号
	合 計				10,800	
	単 価				10,800	
	*** B単— 66号 ***					
000066	木柵撤去 チェーンソー		m		1.000 m	歩A 当たり算出
T00301	木柵撤去	1.000	m	193	193	T単 18号
	合 計				193	
	単 価				193	
	*** B単— 67号 ***					
000067	木柵運搬・処理 木くず		m3		1.000 m3	歩A 当たり算出
S02123	処分場運搬 木くず(生木),距離:36.5km以下,路面:良好	1.000	m3	2,480	2,480	S単 135号
S02123	処分価格 木くず(生木)	1.000	m3	3,000	3,000	S単 136号
	合 計				5,480	
	単 価				5,480	

事業名	筑後川下流右岸農地防災事業				
工事名	徳永線（早津江工区（その3））水路改修工事				

コード	名 称 (規 格)	数 量	単 位	単 価	金 額	備 考
	*** B単一 68号 ***					
000068	ブロックマット		m ²		1,000	歩A 当たり算出
Y00001	L=7.0m, t=8cm					
S06009	ブロックマット敷設 7.0m, なし	1,000	m ²	577	577	S単 143号
S02116	ブロックマット 厚80mm 吸い出し防止材付 設置用固定材含まず,,	1,000	m ²	7,100	7,100	S単 62号
	合 計				7,677	
	単 価				7,677	
	*** B単一 69号 ***					
000069	アンカーピン SD295, D16, 加工含み		本		1,000	歩A 当たり算出
S02116	アンカーピン SD295A D16 L=600mm×B=200mm 鉄筋加工費含む,,	1,000	本	830	830	S単 63号
	合 計				830	
	単 価				830	
	*** B単一 70号 ***					
000070	コンクリートブロック張り（撤去）		m ²		1,000	歩A 当たり算出
T00405	コンクリートブロック張り工（撤去） 50×50×10cm, 長期割引単価区分（賃料機械：なし）	1,000	m ²	1,889	1,889	T単 19号
	合 計				1,889	
	単 価				1,889	
	*** B単一 71号 ***					
000071	コンクリートブロック張り（復旧） t=10cm, 既設利用		m ²		1,000	歩A 当たり算出
T00406	コンクリートブロック張り工（復旧） 50×50×10cm, 既設利用, 裏込碎石:RC40, 長期割引なし	1,000	m ²	5,027	5,027	T単 20号
	合 計				5,027	
	単 価				5,027	
	*** B単一 72号 ***					
000072	階段工 1:2.0勾配, 一般型（7段）		箇所		1,000	歩A 当たり算出
T00408	階段ブロック（一般型） 1:2.0勾配用, 長期割引単価区分（賃料機械）：なし	1,200	m ²	27,504	33,005	T単 21号
T00409	階段ブロック（一般型） 1:1.5勾配用, 長期割引単価区分（賃料機械）：なし	1,600	m ²	27,504	44,006	T単 22号
T00415	張コンクリート 18N-8-20BB, t=8cm, 溶接金網φ3.2mm, 網目100mm	0,500	m ²	3,705	1,853	T単 24号
	合 計				78,864	
	単 価				78,864	
	*** B単一 73号 ***					
000073	構造物接続部 吸出防止シート（合成繊維t=10mm）		箇所		1,000	歩A 当たり算出
Y00001	L=6.20m, W=0.6m					
T00413	土工用マット（シート類）敷設 吸出防止シート（合成繊維）	3,720	m ²	646	2,403	T単 23号
	合 計				2,403	
	単 価				2,403	
	*** B単一 74号 ***					
000074	ガードレール撤去 Gr-C-4ES		m		1,000	歩A 当たり算出

事業名	筑後川下流右岸農地防災事業
工事名	徳永線（早津江工区（その3））水路改修工事

コード	名 称 (規 格)	数 量	単 位	単 価	金 額	備 考
S08712	【ガードレール撤去】 土中建込用,B・C-4E,受けない,無し	1.000	m	1,367	1,367	S単 151号
	合 計				1,367	
	単 価				1,367	
	*** B単— 75号 ***					
000075	ガードレール復旧 Gr-C-4ES,既設利用		m		1.000 m	歩A 当たり算出
S08711	【ガードレール設置】 土中建込,塗装品C-4E,100m以上,受けない,無し,直線部,曲支柱,する	1.000	m	1,460	1,460	S単 150号
	合 計				1,460	
	単 価				1,460	
	*** B単— 76号 ***					
000076	耕地復旧（耕起）		m ²		1.000 m ²	歩A 当たり算出
S15004	耕地復旧(耕起) 無	1.000	m ²	26	26	S単 154号
	合 計				26	
	単 価				26	
	*** B単— 77号 ***					
000077	畦板設置・撤去		m		20.000 m	歩A 当たり算出
T00024	畦板設置	20.000	m	523	10,460	T単 4号
T00025	畦板撤去	20.000	m	366	7,320	T単 5号
	合 計				17,780	
	単 価				889	
	*** B単— 78号 ***					
000078	穀運搬・処理 プラスチック類（畔板）		m ³		1.000 m ³	歩A 当たり算出
S02123	積込・運搬 廃プラスチック類	1.000	m ³	2,200	2,200	S単 129号
S02123	処分価格 廃プラスチック類	1.000	m ³	4,500	4,500	S単 130号
	合 計				6,700	
	単 価				6,700	
	*** B単— 79号 ***					
000079	仮畦畔設置・撤去		m		100.000 m	歩A 当たり算出
S15002	耕地復旧(畦畔) 補助作業及び雑物除去作業,なし	100.000	m	1,061	106,100	S単 153号
T00023	仮畦畔撤去	100.000	m	476	47,600	T単 3号
	合 計				153,700	
	単 価				1,537	
	*** B単— 80号 ***					
000080	畦畔復旧 土堤		m		1.000 m	歩A 当たり算出
S15002	耕地復旧(畦畔) 補助作業及び雑物除去作業,なし	1.000	m	1,061	1,061	S単 153号
	合 計				1,061	
	単 価				1,061	

事業名	筑後川下流右岸農地防災事業
工事名	徳永線（早津江工区（その3））水路改修工事

コード	名 称 (規 格)	数 量	単 位	単 価	金 額	備 考
	*** B単一 81号 ***					
000081	田面排水工 VUφ125		箇所		1,000	歩A 当たり算出
Y00001	L=1.5m					
T00610	田面排水工 VUφ125	1,000	箇所	6,021	6,021	T単 27号
	合 計				6,021	
	単 価				6,021	
	*** B単一 82号 ***					
000082	田面排水工 VPφ150		箇所		1,000	歩A 当たり算出
Y00001	L=1.5m					
T00616	田面排水工 VPφ150	1,000	箇所	9,602	9,602	T単 28号
	合 計				9,602	
	単 価				9,602	
	*** B単一 83号 ***					
000083	水叩き 吸出防止シート、ヤシ繊維、t=10mm		箇所		1,000	歩A 当たり算出
T00621	土工用マット（シート類）敷設 吸出防止シート（ヤシ繊維）	0,250	m ²	662	166	T単 30号
S02116	アンカーピン SD295A D16 L=600mm×B=200mm 鉄筋加工費含む、	2,000	本	830	1,660	S単 63号
	合 計				1,826	
	単 価				1,826	
	*** B単一 84号 ***					
000084	不陸整正 補足材なし		m ²		1,000	歩A 当たり算出
SA0831	SP 不陸整正 無し、-、-、なし、	1,000	m ²	172.3	172	S単 263号
	合 計				172	
	単 価				172	
	*** B単一 85号 ***					
000085	表層（車道・路肩部） 再生密粒度7スコ(13)、t=4cm		m ²		1,000	歩A 当たり算出
Y00001	b>3.0m					
SA0843	SP 表層（車道・路肩部） 3.0m超、40mm、7スワット混合物Ⅰ（2.35t/m ³ ）、グラムコート 各種、なし、再生密粒度7ス コ(13)	1,000	m ²	1,550	1,550	S単 264号
	合 計				1,550	
	単 価				1,550	
	*** B単一 86号 ***					
000086	表層（車道・路肩部） オーバーレイ、再生密粒度7スコ(13)t=3cm		m ²		1,000	歩A 当たり算出
Y00001	b>3.0m					
SA0843	SP 表層（車道・路肩部） 3.0m超、30mm、7スワット混合物Ⅰ（2.35t/m ³ ）、タックコート 各種、なし、再生密粒度7スコ (13)	1,000	m ²	1,155	1,155	S単 265号
	合 計				1,155	
	単 価				1,155	

事業名	筑後川下流右岸農地防災事業
工事名	徳永線（早津江工区（その3））水路改修工事

コード	名 称 (規 格)	数 量	単 位	単 価	金 額	備 考
	*** B単－ 87号 ***					
000087	区画線					歩A
	実線,15cm,溶融式		m		1.000 m	当たり算出
T00701	区画線工（実線）					
	区画線設置(昼間施工),溶融式(手動),実線,15cm	1.000	m	327	327	T単 32号
	合 計				327	
	単 価				327	
	*** B単－ 88号 ***					
000088	敷砂利					歩A
	RC-40,t=10cm,敷均し		m ²		1.000 m ²	当たり算出
Y00001	舗装面仕上有り					
S08042	砂利舗装工(機械)					
	再生クラッシャー,RC-40,10cm,2.5m以上,敷均し,必要,なし,なし	1.000	m ²	833	833	S単 148号
	合 計				833	
	単 価				833	
	*** B単－ 89号 ***					
000089	仮置き場残土処理					歩A
	土砂,大和町尼寺受入地		m ³		1.000 m ³	当たり算出
Y00001	1度扱い,三神仮置場→尼寺受入地					
SA0102	SP 積込(ルーズ)					
	土砂,土量50,000m ³ 未満	1.000	m ³	244.1	244	S単 246号
SA0121	SP 土砂等運搬					
	標準,ﾊﾞｯｸﾎﾞｰﾄﾞ山積0.8m3(平積0.6m3),土砂(岩塊・玉石混り土含む),無し,22.5km以下	1.000	m ³	2,815	2,815	S単 250号
	合 計				3,059	
	単 価				3,059	
	*** B単－ 90号 ***					
000090	土砂掘削		m ³		1.000 m ³	歩A
						当たり算出
Y00001	土砂(現地土)					
SA0101	SP 掘削					
	土砂,ﾌｫｰﾌﾟﾝｶｯﾄ,無し,無し,10,000m ³ 以上50,000m ³ 未満,-,-,-	1.000	m ³	234.1	234	S単 245号
	合 計				234	
	単 価				234	
	*** B単－ 91号 ***					
000091	土砂掘削		m ³		1.000 m ³	歩A
						当たり算出
Y00001	土砂(改良土)					
SA0101	SP 掘削					
	土砂,ﾌｫｰﾌﾟﾝｶｯﾄ,無し,無し,10,000m ³ 以上50,000m ³ 未満,-,-,-	1.000	m ³	234.1	234	S単 245号
	合 計				234	
	単 価				234	
	*** B単－ 92号 ***					
000092	土砂掘削		m ³		1.000 m ³	歩A
						当たり算出
Y00001	土砂(水路底中央部_未改良土掘削)					
S01010	機械土工(超ロングﾌｫｰﾑﾊﾞｯｸﾎﾞｰﾄﾞ掘削)					
	ﾊﾞｯｸﾎﾞｰﾄﾞ	1.000	m ³	617	617	S単 1号
Y00001	土砂(未改良土仮置き場へ放土)					
S01010	機械土工(超ロングﾌｫｰﾑﾊﾞｯｸﾎﾞｰﾄﾞ掘削)					
	ﾊﾞｯｸﾎﾞｰﾄﾞ	1.000	m ³	617	617	S単 1号
	合 計				1,234	

事業名	筑後川下流右岸農地防災事業
工事名	徳永線（早津江工区（その3））水路改修工事

コード	名 称 (規 格)	数 量	単 位	単 価	金 額	備 考
	単 価				1,234	
	*** B単— 93号 ***					
000093	流用土盛土		m3		1,000 m3	歩A 当たり算出
Y00001	人力まきだし+振動コンパクタ 90kg級					
S01041	人土工(盛土・埋戻) 粘性土・礫質土,盛土,まき出し,振動コンパクタ(I)	1.000	m3	2,246	2,246	S単 2号
	合 計				2,246	
	単 価				2,246	
	*** B単— 94号 ***					
000094	流用土盛土		m3		1,000 m3	歩A 当たり算出
Y00001	人力まきだし+振動ロータリ式 (3~4t)					
S01041	人土工(盛土・埋戻) 粘性土・礫質土,盛土,まき出し,締固めを計上しない	1.000	m3	1,717	1,717	S単 3号
S01082	締固工(振動ロータリ締固め2.5m未満) 築堤・埋戻,3.0~4.0ton,なし	1.000	m3	496	496	S単 6号
	合 計				2,213	
	単 価				2,213	
	*** B単— 95号 ***					
000095	流用土盛土		m3		1,000 m3	歩A 当たり算出
Y00001	BH0.28m3敷均し+振動ロータリ式 (3~4t)					
SA0141	SP 路体(築堤)盛土・埋戻 2.5m以上4.0m未満,-,-,なし	1.000	m3	957.4	957	S単 253号
	合 計				957	
	単 価				957	
	*** B単— 96号 ***					
000096	流用土盛土		m3		1,000 m3	歩A 当たり算出
Y00001	BD7敷均し+振動ロータリ (11~12t)					
SA0141	SP 路体(築堤)盛土・埋戻 4.0m以上,20,000m3未満,無し,なし	1.000	m3	267.5	268	S単 254号
	合 計				268	
	単 価				268	
	*** B単— 97号 ***					
000097	流用土投入		m3		1,000 m3	歩A 当たり算出
Y00001	他工事搬入土,地山相当量					
SA0102	SP 積込(ルーズ) 土砂,土量50,000m3未満	1.000	m3	244.1	244	S単 246号
SA0121	SP 土砂等運搬 標準,ハックツ山積0.8m3(平積0.6m3),土砂(岩塊・玉石混り土含む),無し,5.5km以下	1.000	m3	1,078	1,078	S単 248号
	合 計				1,322	
	単 価				1,322	
	*** B単— 98号 ***					
000098	法面整形(掘削部)		m ²		1,000 m ²	歩A 当たり算出
Y00001	土砂					

事業名	筑後川下流右岸農地防災事業				
工事名	徳永線（早津江工区（その3））水路改修工事				

コード	名 称 (規 格)	数 量	単 位	単 価	金 額	備 考
T00101	法面整形（掘削部） 通常施工	1.000	m ²	1,220	1,220	T単 14号
	合 計				1,220	
	単 価				1,220	
	*** B単－ 99号 ***					
000099	法面整形（掘削部）		m ²		1.000 m ²	歩A 当たり算出
Y00001	土砂（対面整形区間）					
T00103	法面整形（掘削部） 対面施工	1.000	m ²	1,740	1,740	T単 16号
	合 計				1,740	
	単 価				1,740	
	*** B単－ 100号 ***					
000100	法面整形（盛土部）		m ²		1.000 m ²	歩A 当たり算出
Y00001	土砂					
T00102	法面整形（盛土部） 通常施工	1.000	m ²	859	859	T単 15号
	合 計				859	
	単 価				859	
	*** B単－ 101号 ***					
000101	法面整形（盛土部）		m ²		1.000 m ²	歩A 当たり算出
Y00001	土砂（対面整形区間）					
T00104	法面整形（盛土部） 対面施工	1.000	m ²	1,300	1,300	T単 17号
	合 計				1,300	
	単 価				1,300	
	*** B単－ 102号 ***					
000102	作業残土処理 土砂（未改良土）、未次仮置場		m ³		1.000 m ³	歩A 当たり算出
Y00001	2度扱い、積込・運搬					
SA0102	SP 積込（ルーズ） 土砂、土量50,000m ³ 未満	1.000	m ³	244.1	244	S単 246号
SA0121	SP 土砂等運搬 標準、ハック砂山積0.8m ³ (平積0.6m ³),土砂(岩塊・玉石混り土含む),無し,5.5km以下	1.000	m ³	1,078	1,078	S単 248号
SA0161	SP 整地 残土受入れ地での処理,-,-,なし	1.000	m ³	155.6	156	S単 255号
	合 計				1,478	
	単 価				1,478	
	*** B単－ 103号 ***					
000103	作業残土処理 草根混じり土、一ノ原受入地		m ³		1.000 m ³	歩A 当たり算出
Y00001	1度扱い、有料処分					
SA0121	SP 土砂等運搬 標準、ハック砂山積0.8m ³ (平積0.6m ³),土砂(岩塊・玉石混り土含む),無し,49.5km以下	0.800	m ³	3,773	3,018	S単 249号
S02123	処分価格 草根混じり土	1.000	m ³	4,500	4,500	S単 128号
	合 計				7,518	
	単 価				7,518	

事業名	筑後川下流右岸農地防災事業
工事名	徳永線（早津江工区（その3））水路改修工事

コード	名 称 (規 格)	数 量	単位	単 価	金 額	備 考
	*** B単ー 104号 ***					
000104	安定処理 セメント系固化材 (50kg/m3)		m3		100,000	歩A 当たり算出
S02117	地盤改良材 セメント系固化材 フレコン 一般軟弱土用	5.400	ton	17,800	96,120	S単 126号
S86401	固化材散布 施工障害なし	5.000	ton	5,689	28,445	S単 243号
S86433	粉体攪拌工 (ﾊﾞｯｸﾙ攪拌混合) 施工障害なし,深度0.5～2.0m	100.000	m3	1,026	102,600	S単 244号
	合 計				227,165	
	単 価				2,272	
	*** B単ー 105号 ***					
000105	安定処理 セメント系固化材発塵抑制型 (50kg/m3)		m3		100,000	歩A 当たり算出
S02117	地盤改良材 セメント系固化材 発塵抑制 フレコン	5.400	ton	34,800	187,920	S単 127号
S86401	固化材散布 施工障害なし	5.000	ton	5,689	28,445	S単 243号
S86433	粉体攪拌工 (ﾊﾞｯｸﾙ攪拌混合) 施工障害なし,深度0.5～2.0m	100.000	m3	1,026	102,600	S単 244号
	合 計				318,965	
	単 価				3,190	
	*** B単ー 106号 ***					
000106	搬運・処理 プラスチック類 (改良材空袋)		m3		1,000	歩A 当たり算出
S02123	積込・運搬 廃プラスチック類	1.000	m3	2,200	2,200	S単 129号
S02123	処分価格 廃プラスチック類	1.000	m3	4,500	4,500	S単 130号
	合 計				6,700	
	単 価				6,700	
	*** B単ー 107号 ***					
000107	舗装版切断 As,舗装版厚=15cm以下		m		1,000	歩A 当たり算出
SA0223	SP 舗装版切断 ｱｽﾌｧﾙﾄ舗装版,15cm以下,-,-	1.000	m	653.6	654	S単 259号
	合 計				654	
	単 価				654	
	*** B単ー 108号 ***					
000108	舗装版切断排水処理 汚泥		m3		1,000	歩A 当たり算出
S02123	処分価格 汚泥	1.000	m3	8,800	8,800	S単 131号
	合 計				8,800	
	単 価				8,800	
	*** B単ー 109号 ***					
000109	舗装版破砕 As,舗装版厚=15cm以下		m ²		1,000	歩A 当たり算出
SA0222	SP 舗装版破砕 ｱｽﾌｧﾙﾄ舗装版,無し,不要,15cm以下,-,有リ,なし	1.000	m ²	224.6	225	S単 258号
	合 計				225	
	単 価				225	
	*** B単ー 110号 ***					

事業名	筑後川下流右岸農地防災事業				
工事名	徳永線（早津江工区（その3））水路改修工事				

コード	名 称 (規 格)	数 量	単 位	単 価	金 額	備 考
000110	殻運搬・処理 As殻		m3		1,000	歩A 当たり算出
SA0221	SP 殻運搬 舗装版破砕,機械積込(舗装版厚15cm以下),無し,3.5km以下,	1,000	m3	2,449	2,449	S単 256号
S02123	建設廃材 アスファルトコンクリート廃材	1,000	m3	3,300	3,300	S単 132号
	合 計				5,749	
	単 価				5,749	
	*** B単一 111号 ***					
000111	水路内雑物運搬・処理 水路内雑物		m3		1,000	歩A 当たり算出
S02123	積込・運搬 水路内雑物	1,000	m3	2,800	2,800	S単 133号
S02123	処分価格 水路内雑物	1,000	m3	8,000	8,000	S単 134号
	合 計				10,800	
	単 価				10,800	
	*** B単一 112号 ***					
000112	木柵撤去 チェーンソー		m		1,000	歩A 当たり算出
T00301	木柵撤去	1,000	m	193	193	T単 18号
	合 計				193	
	単 価				193	
	*** B単一 113号 ***					
000113	木柵運搬・処理 木くず		m3		1,000	歩A 当たり算出
S02123	処分場運搬 木くず(生木),距離:36.5km以下,路面:良好	1,000	m3	2,480	2,480	S単 135号
S02123	処分価格 木くず(生木)	1,000	m3	3,000	3,000	S単 136号
	合 計				5,480	
	単 価				5,480	
	*** B単一 114号 ***					
000114	ブロックマット		m ²		1,000	歩A 当たり算出
Y00001	L=7.0m,t=8cm					
S06009	ブロックマット敷設 7.0m,なし	1,000	m ²	577	577	S単 143号
S02116	ブロックマット 厚80mm 吸い出し防止材付 設置用固定材含まず,,	1,000	m ²	7,100	7,100	S単 62号
	合 計				7,677	
	単 価				7,677	
	*** B単一 115号 ***					
000115	アンカーピン SD295,D16,加工含み		本		1,000	歩A 当たり算出
S02116	アンカーピン SD295A D16 L=600mm×B=200mm 鉄筋加工費含む,,	1,000	本	830	830	S単 63号
	合 計				830	
	単 価				830	
	*** B単一 116号 ***					
000116	コンクリートブロック張り(撤去)		m ²		1,000	歩A 当たり算出
T00405	コンクリートブロック張り工(撤去) 50×50×10cm,長期割引単価区分(賃料機械:なし)	1,000	m ²	1,889	1,889	T単 19号

事業名	筑後川下流右岸農地防災事業
工事名	徳永線（早津江工区（その3））水路改修工事

コード	名 称 (規 格)	数 量	単 位	単 価	金 額	備 考
	合 計				1,889	
	単 価				1,889	
	*** B単一 117号 ***					
000117	コンクリートブロック張り（復旧） t=10cm,既設利用		m ²		1.000 m	歩A 当たり算出
T00406	コンクリートブロック張り工（復旧） 50×50×10cm,既設利用,裏込砕石:RC40,長期割引なし	1.000	m ²	5,027	5,027	T単 20号
	合 計				5,027	
	単 価				5,027	
	*** B単一 118号 ***					
000118	階段工 1:2.0勾配,一般型（7段）		箇所		1.000 箇所	歩A 当たり算出
T00408	階段ブロック（一般型） 1:2.0勾配用,長期割引単価区分（賃料機械）：なし	1.200	m ²	27,504	33,005	T単 21号
T00409	階段ブロック（一般型） 1:1.5勾配用,長期割引単価区分（賃料機械）：なし	1.600	m ²	27,504	44,006	T単 22号
T00415	張コンクリート 18N-8-20BB,t=8cm,溶接金網φ3.2mm,網目100mm	0.500	m ²	3,705	1,853	T単 24号
	合 計				78,864	
	単 価				78,864	
	*** B単一 119号 ***					
000119	構造物接続部 吸出防止シート（合成繊維t=10mm）		箇所		1.000 箇所	歩A 当たり算出
Y00001	L=6.20m,W=0.6m					
T00413	土工用マット（シート類）敷設 吸出防止シート（合成繊維）	3.720	m ²	646	2,403	T単 23号
	合 計				2,403	
	単 価				2,403	
	*** B単一 120号 ***					
000120	ガードレール撤去 Gr-C-4E		m		1.000 m	歩A 当たり算出
S08712	【ガードレール撤去】 土中建込用,B・C-4E,受けない,無し	1.000	m	1,367	1,367	S単 151号
	合 計				1,367	
	単 価				1,367	
	*** B単一 121号 ***					
000121	ガードレール復旧 Gr-C-4E,既設利用		m		1.000 m	歩A 当たり算出
S08711	【ガードレール設置】 土中建込,塗装品C-4E,100m以上,受けない,無し,直線部,直支柱,する	1.000	m	1,460	1,460	S単 149号
	合 計				1,460	
	単 価				1,460	
	*** B単一 122号 ***					
000122	ガードレール撤去 Gr-C-4ES		m		1.000 m	歩A 当たり算出
S08712	【ガードレール撤去】 土中建込用,B・C-4E,受けない,無し	1.000	m	1,367	1,367	S単 151号
	合 計				1,367	
	単 価				1,367	
	*** B単一 123号 ***					

事業名	筑後川下流右岸農地防災事業				
工事名	徳永線（早津江工区（その3））水路改修工事				

コード	名 称 (規 格)	数 量	単 位	単 価	金 額	備 考
000123	ガードレール復旧 Gr-C-4ES,既設利用		m		1,000 m	歩A 当たり算出
S08711	【ガードレール設置】 土中建込,塗装品C-4E,100m以上,受けない,無し,直線部,曲支柱,する	1,000	m	1,460	1,460	S単 150号
	合 計				1,460	
	単 価				1,460	
	*** B単— 124号 ***					
000124	暗渠排水工 VUφ50,L=2.0m,ネジ式水甲栓（チェーン付き）		箇所		1,000 箇所	歩A 当たり算出
T00601	暗渠排水工 φ50,L=2.0m,裃式水甲栓	1,000	箇所	3,847	3,847	T単 25号
T00605	ブロックマット加工処理	1,000	箇所	15,348	15,348	T単 26号
	合 計				19,195	
	単 価				19,195	
	*** B単— 125号 ***					
000125	耕地復旧（耕起）		m ²		1,000 m ²	歩A 当たり算出
S15004	耕地復旧(耕起) 無	1,000	m ²	26	26	S単 154号
	合 計				26	
	単 価				26	
	*** B単— 126号 ***					
000126	畦畔復旧 土堤		m		1,000 m	歩A 当たり算出
S15002	耕地復旧(畦畔) 補助作業及び雑物除去作業,なし	1,000	m	1,061	1,061	S単 153号
	合 計				1,061	
	単 価				1,061	
	*** B単— 127号 ***					
000127	不陸整正 補足材なし		m ²		1,000 m ²	歩A 当たり算出
SA0831	SP 不陸整正 無し,~,~,なし,	1,000	m ²	172.3	172	S単 263号
	合 計				172	
	単 価				172	
	*** B単— 128号 ***					
000128	表層（車道・路肩部） 再生密粒度7スコ(13),t=4cm		m ²		1,000 m ²	歩A 当たり算出
Y00001	b>3.0m					
SA0843	SP 表層（車道・路肩部） 3.0m超,40mm,7スファルト混合物Ⅰ（2.35t/m3）,ﾌﾞﾗｲﾄﾞｺｰﾄﾞ 各種,なし,再生密粒度7ス コ(13)	1,000	m ²	1,550	1,550	S単 264号
	合 計				1,550	
	単 価				1,550	
	*** B単— 129号 ***					
000129	表層（車道・路肩部） ｽｰﾌﾟｰﾚｲ,再生密粒度7スコ(13)t=3cm		m ²		1,000 m ²	歩A 当たり算出
Y00001	b>3.0m					
SA0843	SP 表層（車道・路肩部） 3.0m超,30mm,7スファルト混合物Ⅰ（2.35t/m3）,ﾀｯｸｺｰﾄﾞ 各種,なし,再生密粒度7スコ (13)	1,000	m ²	1,155	1,155	S単 265号

事業名	筑後川下流右岸農地防災事業
工事名	徳永線（早津江工区（その3））水路改修工事

コード	名 称 (規 格)	数 量	単 位	単 価	金 額	備 考
	合 計				1,155	
	単 価				1,155	
	*** B単ー 130号 ***					
000130	区画線 実線,15cm,溶融式		m		1.000 m	歩A 当たり算出
T00701	区画線工（実線） 区画線設置(昼間施工),溶融式(手動),実線,15cm	1.000	m	327	327	T単 32号
	合 計				327	
	単 価				327	
	*** B単ー 131号 ***					
000131	敷砂利 RC-40,t=10cm,敷均し		m ²		1.000 m ²	歩A 当たり算出
Y00001	舗装面仕上有り					
S08042	砂利舗装工(機械) 再生クマツヤシ,RC-40,10cm,2.5m以上,敷均し,必要,なし,なし	1.000	m ²	833	833	S単 148号
	合 計				833	
	単 価				833	
	*** B単ー 132号 ***					
000132	土木シート 敷設,(建:980N/5cm,積:1100N/5cm)		m ²		1.000 m ²	歩A 当たり算出
S18062	土工用マット(シート類)敷設・撤去 敷設	1.000	m ²	199	199	S単 203号
	合 計				199	
	単 価				199	
	*** B単ー 133号 ***					
000133	土木シート 撤去,(建:980N/5cm,積:1100N/5cm)		m ²		1.000 m ²	歩A 当たり算出
S18062	土工用マット(シート類)敷設・撤去 撤去	1.000	m ²	65	65	S単 204号
	合 計				65	
	単 価				65	
	*** B単ー 134号 ***					
000134	殻運搬・処理 廃プラスチック類（土木シート）		m ³		1.000 m ³	歩A 当たり算出
S02123	積込・運搬 廃プラスチック類	1.000	m ³	2,200	2,200	S単 129号
S02123	処分価格 廃プラスチック類	1.000	m ³	4,500	4,500	S単 130号
	合 計				6,700	
	単 価				6,700	
	*** B単ー 135号 ***					
000135	工事用道路（坂路(4)） B=4.5m		m		20.700 m	歩A 当たり算出
Y00001	改良土（設置～撤去）					
Y00001	改良土搬入元_末次仮置場,搬出先_2 工区					
SA0102	SP 積込(ルーズ) 土砂,土量50,000m ³ 未満	198.500	m ³	244.1	48,454	S単 246号
SA0121	SP 土砂等運搬 標準,ハッパ初山積0.8m ³ (平積0.6m ³),土砂(岩塊・玉石混り土含む),無し,5.5km以下	198.500	m ³	1,078	213,983	S単 248号
SA0141	SP 路体（築堤）盛土・埋戻 4.0m以上,20,000m ³ 未満,無し,なし	178.800	m ³	267.5	47,829	S単 254号

事業名	筑後川下流右岸農地防災事業				
工事名	徳永線（早津江工区（その3））水路改修工事				

コード	名 称 (規 格)	数 量	単位	単 価	金 額	備 考
SA0101	SP 掘削 土砂,ホヱソカト,無し,無し,10,000m3以上50,000m3未満,-,-,-	178.800	m3	234.1	41,857	S単 245号
SA0121	SP 土砂等運搬 標準,ハック秒山積0.8m3(平積0.6m3),土砂(岩塊・玉石混り土含む),無し,1.0km以下	178.800	m3	509	91,009	S単 252号
	合 計				443,132	
	単 価				21,407	
	*** B単ー 136号 ***					
000136	耕作進入路盛土設置撤去		m3		1,000 m3	歩A 当たり算出
Y00001	改良土(設置～撤去)					
Y00001	改良土搬入元_末次仮置場,搬出先_末次仮置場					
SA0102	SP 積込(ルーズ) 土砂,土量50,000m3未満	1.110	m3	244.1	271	S単 246号
SA0121	SP 土砂等運搬 標準,ハック秒山積0.8m3(平積0.6m3),土砂(岩塊・玉石混り土含む),無し,5.5km以下	1.110	m3	1,078	1,197	S単 248号
SA0141	SP 路体(築堤)盛土・埋戻 2.5m以上4.0m未満,-,-,なし	1.000	m3	957.4	957	S単 253号
SA0101	SP 掘削 土砂,ホヱソカト,無し,無し,10,000m3以上50,000m3未満,-,-,-	1.000	m3	234.1	234	S単 245号
SA0121	SP 土砂等運搬 標準,ハック秒山積0.8m3(平積0.6m3),土砂(岩塊・玉石混り土含む),無し,5.5km以下	1.000	m3	1,078	1,078	S単 248号
SA0161	SP 整地 残土受入れ地での処理,-,-,なし	1.000	m3	155.6	156	S単 255号
	合 計				3,893	
	単 価				3,893	
	*** B単ー 137号 ***					
000137	敷鉄板(法肩仮設道路) t=22mm		m ²		1,000.000 m ²	歩A 当たり算出
Y00001	1工区,2工区,3工区,3回転用					
S02114	敷鉄板 22*1524*6096 [賃料]7.31円*906日	333.000	m ² 供用日	6,623	2,205,459	S単 35号
S02114	敷鉄板 22*1524*6096 [整備費]	333.000	m ²	236	78,588	S単 36号
S18054	敷鉄板設置・撤去工 設置,0,3,なし	1,000.000	m ²	167	167,000	S単 183号
S18054	敷鉄板設置・撤去工 撤去,0,0,なし	1,000.000	m ²	156	156,000	S単 184号
	合 計				2,607,047	
	単 価				2,607	
	*** B単ー 138号 ***					
000138	敷鉄板(法肩仮設道路) t=22mm		m ²		1.000 m ²	歩A 当たり算出
Y00001	1工区,2工区,2回転用					
S18054	敷鉄板設置・撤去工 設置～賃料～撤去,557,2,なし	1.000	m ²	2,447	2,447	S単 185号
	合 計				2,447	
	単 価				2,447	
	*** B単ー 139号 ***					
000139	敷鉄板(水路内仮設道路) t=22mm		m ²		1.000 m ²	歩A 当たり算出
S18054	敷鉄板設置・撤去工 設置～賃料～撤去,24,1,なし	1.000	m ²	663	663	S単 186号
	合 計				663	
	単 価				663	

事業名	筑後川下流右岸農地防災事業				
工事名	徳永線（早津江工区（その3））水路改修工事				

コード	名 称 (規 格)	数 量	単位	単 価	金 額	備 考
	*** B単－ 140号 ***					
000140	敷鉄板（耕作用道路） t=22mm		m ²		1,000	歩A 当たり算出
Y00001	1工区,2工区,2回転用					
S18054	敷鉄板設置・撤去工 設置～賃料～撤去,557,2,なし	1.000	m ²	2,447	2,447	S単 185号
	合 計				2,447	
	単 価				2,447	
	*** B単－ 141号 ***					
000141	敷鉄板（耕作用道路） t=22mm		m ²		1,000	歩A 当たり算出
Y00001	1工区_1回転用					
S18054	敷鉄板設置・撤去工 設置～賃料～撤去,209,1,なし	1.000	m ²	2,172	2,172	S単 187号
	合 計				2,172	
	単 価				2,172	
	*** B単－ 142号 ***					
000142	敷鉄板（農業用水管保護） t=22mm		m ²		1,000.000	歩A 当たり算出
Y00001	1工区,2工区,2回転用					
S18054	敷鉄板設置・撤去工 設置,0,2,なし	1,000.000	m ²	167	167,000	S単 188号
S02114	敷鉄板 22*1524*3048 [賃料]7.53円*557日	500.000	m ² 供用日	4,194	2,097,000	S単 37号
S02114	敷鉄板 22*1524*3048 [整備費]249円	500.000	m ²	249	124,500	S単 38号
S18054	敷鉄板設置・撤去工 撤去,0,2,なし	1,000.000	m ²	156	156,000	S単 189号
	合 計				2,544,500	
	単 価				2,545	
	*** B単－ 143号 ***					
000143	敷鉄板（農業用水管保護） t=22mm		m ²		1,000.000	歩A 当たり算出
Y00001	1工区,1回転用					
S18054	敷鉄板設置・撤去工 設置,0,1,なし	1,000.000	m ²	167	167,000	S単 190号
S02114	敷鉄板 22*1524*3048 [賃料]8.28円*209日	1,000.000	m ² 供用日	1,731	1,731,000	S単 39号
S02114	敷鉄板 22*1524*3048 [整備費]166円	1,000.000	m ²	166	166,000	S単 40号
S18054	敷鉄板設置・撤去工 撤去,0,1,なし	1,000.000	m ²	156	156,000	S単 191号
	合 計				2,220,000	
	単 価				2,220	
	*** B単－ 144号 ***					
000144	締切盛土（大型土のう）No.56(R) 製作～設置～撤去,マサ土（搬入土）		m ³		1,000	歩A 当たり算出
Y00001	改良土搬入元_末次仮置場,搬出先_2工区					
SA0102	SP 積込(ルーズ) 土砂,土量50,000m ³ 未満	0.830	m ³	244.1	203	S単 246号
SA0121	SP 土砂等運搬 標準,ﾊﾞｯｸﾙ山積0.8m ³ (平積0.6m ³),土砂(岩塊・玉石混り土含む),無し,5.5km以下	0.830	m ³	1,078	895	S単 248号
S18002	大型土のう工 製作・設置,ﾌﾗｯｸﾞﾚﾝｸﾞｰﾝ,現地土,1m ³ ,大型土のう袋（1.0 t 用）,なし,なし	1.000	袋	5,022	5,022	S単 175号
S18002	大型土のう工 撤去,ﾌﾗｯｸﾞﾚﾝｸﾞｰﾝ,0m ³ ,...なし	1.000	袋	1,091	1,091	S単 176号

事業名	筑後川下流右岸農地防災事業				
工事名	徳永線（早津江工区（その3））水路改修工事				

コード	名 称 (規 格)	数 量	単位	単 価	金 額	備 考
SA0121	SP 土砂等運搬 標準,ハ [°] ツク [°] 山積0.8m3(平積0.6m3),土砂(岩塊・玉石混り土含む),無し,1.0km以下	0.830	m3	509	422	S単 252号
	合 計				7,633	
	単 価				7,633	
	*** B単ー 145号 ***					
000145	穀運搬・処理_No56(R) 廃プラスチック類（大型土のう）		m3		1,000	歩A 当たり算出
S02123	積込・運搬 廃プラスチック類	1,000	m3	2,200	2,200	S単 129号
S02123	処分価格 廃プラスチック類	1,000	m3	4,500	4,500	S単 130号
	合 計				6,700	
	単 価				6,700	
	*** B単ー 146号 ***					
000146	締切盛土_No56(R) 設置～撤去,マサ土（搬入土）		m3		1,000	歩A 当たり算出
Y00001	改良土搬入元_末次仮置場,搬出先_末次仮置場					
SA0102	SP 積込(ルーズ) 土砂,土量50,000m3未満	1,110	m3	244.1	271	S単 246号
SA0121	SP 土砂等運搬 標準,ハ [°] ツク [°] 山積0.8m3(平積0.6m3),土砂(岩塊・玉石混り土含む),無し,5.5km以下	1,110	m3	1,078	1,197	S単 248号
S01041	人力土工(盛土・埋戻) 砂・砂質土,盛土,まき出し,締固めを計上しない	1,000	m3	1,373	1,373	S単 4号
S01082	締固工(振動ロー締固め2.5m未満) 築堤・埋戻,0.8～1.1ton,なし	1,000	m3	584	584	S単 7号
SA0101	SP 掘削 土砂,オフ [°] ツカ [°] ト,無し,無し,10,000m3以上50,000m3未満,-,-,-	1,000	m3	234.1	234	S単 245号
SA0121	SP 土砂等運搬 標準,ハ [°] ツク [°] 山積0.8m3(平積0.6m3),土砂(岩塊・玉石混り土含む),無し,5.5km以下	1,000	m3	1,078	1,078	S単 248号
SA0161	SP 整地 残土受入れ地での処理,-,-,なし	1,000	m3	155.6	156	S単 255号
	合 計				4,893	
	単 価				4,893	
	*** B単ー 147号 ***					
000147	敷鉄板（締切盛土）_No56(R) t=22mm,設置～賃料～撤去		m ²		1,000	歩A 当たり算出
S18054	敷鉄板設置・撤去工 設置～賃料～撤去,25,1,なし	1,000	m ²	672	672	S単 192号
	合 計				672	
	単 価				672	
	*** B単ー 148号 ***					
000148	締切盛土（大型土のう）No.61(R) 製作～設置～撤去,マサ土（搬入土）		m3		1,000	歩A 当たり算出
Y00001	改良土搬入元_末次仮置場,搬出先_2工区					
SA0102	SP 積込(ルーズ) 土砂,土量50,000m3未満	0.830	m3	244.1	203	S単 246号
SA0121	SP 土砂等運搬 標準,ハ [°] ツク [°] 山積0.8m3(平積0.6m3),土砂(岩塊・玉石混り土含む),無し,5.5km以下	0.830	m3	1,078	895	S単 248号
S18002	大型土のう工 製作・設置,ラフレ [°] ン [°] ク [°] ン,現地土,1m3,大型土のう袋（1.0t用）,なし,なし	1,000	袋	5,022	5,022	S単 175号
S18002	大型土のう工 撤去,ラフレ [°] ン [°] ク [°] ン,,0m3,,,なし	1,000	袋	1,091	1,091	S単 176号
SA0121	SP 土砂等運搬 標準,ハ [°] ツク [°] 山積0.8m3(平積0.6m3),土砂(岩塊・玉石混り土含む),無し,1.0km以下	0.830	m3	509	422	S単 252号

事業名	筑後川下流右岸農地防災事業
工事名	徳永線（早津江工区（その3））水路改修工事

コード	名 称 (規 格)	数 量	単位	単 価	金 額	備 考
	合 計				7,633	
	単 価				7,633	
	*** B単— 149号 ***					
000149	殻運搬・処理_No61(R)					歩A
	廃プラスチック類（大型土のう）		m3		1,000	当たり算出
S02123	積込・運搬					
	廃プラスチック類	1,000	m3	2,200	2,200	S単 129号
S02123	処分価格					
	廃プラスチック類	1,000	m3	4,500	4,500	S単 130号
	合 計				6,700	
	単 価				6,700	
	*** B単— 150号 ***					
000150	締切盛土_No61(R)					歩A
	設置～撤去,マサ土（搬入土）		m3		1,000	当たり算出
Y00001	改良土搬入元_末次仮置場,搬出先_末次仮置場					
SA0102	SP 積込(ルーズ)					
	土砂,土量50,000m3未満	1,110	m3	244.1	271	S単 246号
SA0121	SP 土砂等運搬					
	標準,ハック秒山積0.8m3(平積0.6m3),土砂(岩塊・玉石混り土含む),無し,5.5km以下	1,110	m3	1,078	1,197	S単 248号
S01041	人力土工(盛土・埋戻)					
	砂・砂質土,盛土,まき出し,締固めを計上しない	1,000	m3	1,373	1,373	S単 4号
S01082	締固工(振動ロー締固め2.5m未満)					
	築堤・埋戻,0.8～1.1ton,なし	1,000	m3	584	584	S単 7号
SA0101	SP 掘削					
	土砂,オープンカット,無し,無し,10,000m3以上50,000m3未満,-,-,-	1,000	m3	234.1	234	S単 245号
SA0121	SP 土砂等運搬					
	標準,ハック秒山積0.8m3(平積0.6m3),土砂(岩塊・玉石混り土含む),無し,5.5km以下	1,000	m3	1,078	1,078	S単 248号
SA0161	SP 整地					
	残土受入れ地での処理,-,-,なし	1,000	m3	155.6	156	S単 255号
	合 計				4,893	
	単 価				4,893	
	*** B単— 151号 ***					
000151	敷鉄板(締切盛土)_No61(R)					歩A
	t=22mm,設置～賃料～撤去		m ²		1,000	当たり算出
S18054	敷鉄板設置・撤去工					
	設置～賃料～撤去,25,1,なし	1,000	m ²	672	672	S単 192号
	合 計				672	
	単 価				672	
	*** B単— 152号 ***					
000152	締切盛土(大型土のう) No.66(L)					歩A
	製作～設置～撤去,マサ土（搬入土）		m3		1,000	当たり算出
Y00001	改良土搬入元_末次仮置場,搬出先_2 工区					
SA0102	SP 積込(ルーズ)					
	土砂,土量50,000m3未満	0,830	m3	244.1	203	S単 246号
SA0121	SP 土砂等運搬					
	標準,ハック秒山積0.8m3(平積0.6m3),土砂(岩塊・玉石混り土含む),無し,5.5km以下	0,830	m3	1,078	895	S単 248号
S18002	大型土のう工					
	製作・設置,ラフレソクレン,現地土,1m3,大型土のう袋(1.0t用),なし,なし	1,000	袋	5,022	5,022	S単 175号
S18002	大型土のう工					
	撤去,ラフレソクレン,,0m3,,,なし	1,000	袋	1,091	1,091	S単 176号
SA0121	SP 土砂等運搬					
	標準,ハック秒山積0.8m3(平積0.6m3),土砂(岩塊・玉石混り土含む),無し,1.0km以下	0,830	m3	509	422	S単 252号
	合 計				7,633	
	単 価				7,633	

事業名	筑後川下流右岸農地防災事業				
工事名	徳永線（早津江工区（その3））水路改修工事				

コード	名 称 (規 格)	数 量	単位	単 価	金 額	備 考
	*** B単ー 153号 ***					
000153	殻運搬・処理_No66(L)					歩A
	廃プラスチック類（大型土のう）		m3		1,000	当たり算出
S02123	積込・運搬					
	廃プラスチック類	1,000	m3	2,200	2,200	S単 129号
S02123	処分価格					
	廃プラスチック類	1,000	m3	4,500	4,500	S単 130号
	合 計				6,700	
	単 価				6,700	
	*** B単ー 154号 ***					
000154	締切盛土_No66(L)					歩A
	設置～撤去,マサ土(搬入土)		m3		1,000	当たり算出
Y00001	改良土搬入元_末次仮置場,搬出先_末次仮置場					
SA0102	SP 積込(ルーズ)					
	土砂,土量50,000m3未満	1,110	m3	244.1	271	S単 246号
SA0121	SP 土砂等運搬					
	標準,ハック初山積0.8m3(平積0.6m3),土砂(岩塊・玉石混り土含む),無し,5.5km以下	1,110	m3	1,078	1,197	S単 248号
S01041	人土工(盛土・埋戻)					
	砂・砂質土,盛土,まき出し,締固めを計上しない	1,000	m3	1,373	1,373	S単 4号
S01082	締固工(振動ロー締固め2.5m未満)					
	築堤・埋戻,0.8～1.1ton,なし	1,000	m3	584	584	S単 7号
SA0101	SP 掘削					
	土砂,オープンカット,無し,無し,10,000m3以上50,000m3未満,-,-,-	1,000	m3	234.1	234	S単 245号
SA0121	SP 土砂等運搬					
	標準,ハック初山積0.8m3(平積0.6m3),土砂(岩塊・玉石混り土含む),無し,5.5km以下	1,000	m3	1,078	1,078	S単 248号
SA0161	SP 整地					
	残土受入れ地での処理,-,-,なし	1,000	m3	155.6	156	S単 255号
	合 計				4,893	
	単 価				4,893	
	*** B単ー 155号 ***					
000155	敷鉄板(締切盛土)_No66(L)					歩A
	t=22mm,設置～賃料～撤去		m ²		1,000	当たり算出
S18054	敷鉄板設置・撤去工					
	設置～賃料～撤去,25,1,なし	1,000	m ²	672	672	S単 192号
	合 計				672	
	単 価				672	
	*** B単ー 156号 ***					
000156	仮設鋼矢板〔半川締切(縦断)〕_1-1					歩A
	圧入,IV型,H=15.5m		枚		10,000	当たり算出
T02032	油圧圧入工(鋼矢板)					
	普通鋼矢板,IV型,H=15.5m,15m以下,RC35t吊	10,000	枚	22,180	221,800	T単 77号
T02001	組立式フロート台船(運転)					
	運転1日当たり	0.560	日	41,381	23,173	T単 52号
T02008	曳航船(運転)					
	運転1日当たり	0.560	日	10,936	6,124	T単 59号
	合 計				251,097	
	単 価				25,110	
	*** B単ー 157号 ***					
000157	仮設鋼矢板〔半川締切(縦断)〕_1-1					歩A
	賃料～撤去,IV型,H=15.5m		枚		10,000	当たり算出
T02033	油圧引抜工(鋼矢板)					
	普通鋼矢板,IV型,H=15.5m,15m以下,RC35t吊	10,000	枚	11,923	119,230	T単 78号
T02001	組立式フロート台船(運転)					
	運転1日当たり	0.300	日	41,381	12,414	T単 52号
T02008	曳航船(運転)					
	運転1日当たり	0.300	日	10,936	3,281	T単 59号
S17001	鋼矢板					
	鋼矢板,4型,無,156日,1回	11,800	ton	27,180	320,724	S単 163号

事業名	筑後川下流右岸農地防災事業
工事名	徳永線（早津江工区（その3））水路改修工事

コード	名 称 (規 格)	数 量	単 位	単 価	金 額	備 考
	合 計				455,649	
	単 価				45,565	
	*** B単一 158号 ***					
000158	仮設鋼矢板〔半川締切（縦断）〕_1-2 圧入,Ⅳ型,H=15.5m		枚		10,000	歩A 枚 当たり算出
T02032	油圧圧入工（鋼矢板） 普通鋼矢板,Ⅳ型,H=15.5m,15m以下,RC35t吊	10.000	枚	22,180	221,800	T単 77号
T02001	組立式フロート台船（運転） 運転1日当たり	0.560	日	41,381	23,173	T単 52号
T02008	曳航船（運転） 運転1日当たり	0.560	日	10,936	6,124	T単 59号
	合 計				251,097	
	単 価				25,110	
	*** B単一 159号 ***					
000159	仮設鋼矢板〔半川締切（縦断）〕_1-2 賃料～撤去,Ⅳ型,H=15.5m		枚		10,000	歩A 枚 当たり算出
T02033	油圧引抜工（鋼矢板） 普通鋼矢板,Ⅳ型,H=15.5m,15m以下,RC35t吊	10.000	枚	11,923	119,230	T単 78号
T02001	組立式フロート台船（運転） 運転1日当たり	0.300	日	41,381	12,414	T単 52号
T02008	曳航船（運転） 運転1日当たり	0.300	日	10,936	3,281	T単 59号
S17001	鋼矢板 鋼矢板,4型,無,156日,1回	11.190	ton	27,180	304,144	S単 163号
	合 計				439,069	
	単 価				43,907	
	*** B単一 160号 ***					
000160	仮設鋼矢板〔半川締切（縦断）〕_1-3 圧入,Ⅳ型,H=15.5m		枚		10,000	歩A 枚 当たり算出
T02032	油圧圧入工（鋼矢板） 普通鋼矢板,Ⅳ型,H=15.5m,15m以下,RC35t吊	10.000	枚	22,180	221,800	T単 77号
T02001	組立式フロート台船（運転） 運転1日当たり	0.560	日	41,381	23,173	T単 52号
T02008	曳航船（運転） 運転1日当たり	0.560	日	10,936	6,124	T単 59号
	合 計				251,097	
	単 価				25,110	
	*** B単一 161号 ***					
000161	仮設鋼矢板〔半川締切（縦断）〕_1-2 賃料～撤去,Ⅳ型,H=15.5m		枚		10,000	歩A 枚 当たり算出
T02033	油圧引抜工（鋼矢板） 普通鋼矢板,Ⅳ型,H=15.5m,15m以下,RC35t吊	10.000	枚	11,923	119,230	T単 78号
T02001	組立式フロート台船（運転） 運転1日当たり	0.300	日	41,381	12,414	T単 52号
T02008	曳航船（運転） 運転1日当たり	0.300	日	10,936	3,281	T単 59号
S17001	鋼矢板 鋼矢板,4型,無,156日,1回	11.190	ton	27,180	304,144	S単 163号
	合 計				439,069	
	単 価				43,907	
	*** B単一 162号 ***					
000162	仮設鋼矢板〔半川締切（横断）〕_1-1 圧入,Ⅲ型,H=6.0m		枚		10,000	歩A 枚 当たり算出
S18181	油圧圧入工（鋼矢板） 普通鋼矢板,Ⅲ型,6m以下,0.0,なし	10.000	枚	11,399	113,990	S単 228号
T02001	組立式フロート台船（運転） 運転1日当たり	0.290	日	41,381	12,000	T単 52号
T02008	曳航船（運転） 運転1日当たり	0.290	日	10,936	3,171	T単 59号
	合 計				129,161	

事業名	筑後川下流右岸農地防災事業				
工事名	徳永線（早津江工区（その3））水路改修工事				

コード	名 称 (規 格)	数 量	単 位	単 価	金 額	備 考
	単 価				12,916	
	*** B単－ 163号 ***					
000163	仮設鋼矢板〔半川締切（横断）〕 1-1 賃料～撤去,Ⅲ型,H=6.0m		枚		10,000	歩A 当たり算出
S18185	油圧引抜工（鋼矢板） Ⅲ型,6m以下	10.000	枚	6,931	69,310	S単 230号
T02001	組立式フロート台船（運転） 運転1日当たり	0.180	日	41,381	7,449	T単 52号
T02008	曳航船（運転） 運転1日当たり	0.180	日	10,936	1,968	T単 59号
S17001	鋼矢板 鋼矢板,3型,無,61日,1回	3.600	ton	18,630	67,068	S単 164号
	合 計				145,795	
	単 価				14,580	
	*** B単－ 164号 ***					
000164	仮設鋼矢板〔半川締切（横断）〕 1-1 圧入,Ⅲ型,H=10.0m		枚		10,000	歩A 当たり算出
S18181	油圧圧入工（鋼矢板） 普通鋼矢板,Ⅲ型,9m以下,0.0,なし	10.000	枚	14,314	143,140	S単 229号
T02001	組立式フロート台船（運転） 運転1日当たり	0.370	日	41,381	15,311	T単 52号
T02008	曳航船（運転） 運転1日当たり	0.370	日	10,936	4,046	T単 59号
	合 計				162,497	
	単 価				16,250	
	*** B単－ 165号 ***					
000165	仮設鋼矢板〔半川締切（横断）〕 1-1 賃料～撤去,Ⅲ型,H=10.0m		枚		10,000	歩A 当たり算出
S18185	油圧引抜工（鋼矢板） Ⅲ型,9m以下	10.000	枚	8,207	82,070	S単 231号
T02001	組立式フロート台船（運転） 運転1日当たり	0.210	日	41,381	8,690	T単 52号
T02008	曳航船（運転） 運転1日当たり	0.210	日	10,936	2,297	T単 59号
S17001	鋼矢板 鋼矢板,3型,無,61日,1回	6.000	ton	18,630	111,780	S単 164号
	合 計				204,837	
	単 価				20,484	
	*** B単－ 166号 ***					
000166	仮設鋼矢板〔半川締切（横断）〕 1-2 圧入,Ⅲ型,H=6.0m		枚		10,000	歩A 当たり算出
S18181	油圧圧入工（鋼矢板） 普通鋼矢板,Ⅲ型,6m以下,0.0,なし	10.000	枚	11,399	113,990	S単 228号
T02001	組立式フロート台船（運転） 運転1日当たり	0.290	日	41,381	12,000	T単 52号
T02008	曳航船（運転） 運転1日当たり	0.290	日	10,936	3,171	T単 59号
	合 計				129,161	
	単 価				12,916	
	*** B単－ 167号 ***					
000167	仮設鋼矢板〔半川締切（横断）〕 1-2 賃料～撤去,Ⅲ型,H=6.0m		枚		10,000	歩A 当たり算出
S18185	油圧引抜工（鋼矢板） Ⅲ型,6m以下	10.000	枚	6,931	69,310	S単 230号
T02001	組立式フロート台船（運転） 運転1日当たり	0.180	日	41,381	7,449	T単 52号
T02008	曳航船（運転） 運転1日当たり	0.180	日	10,936	1,968	T単 59号
S17001	鋼矢板 鋼矢板,3型,無,61日,1回	3.600	ton	18,630	67,068	S単 164号
	合 計				145,795	

事業名	筑後川下流右岸農地防災事業
工事名	徳永線（早津江工区（その3））水路改修工事

コード	名 称 (規 格)	数 量	単位	単 価	金 額	備 考
	単 価				14,580	
	*** B単一 168号 ***					
000168	仮設鋼矢板〔半川締切（横断）〕_1-2 圧入,Ⅲ型,H=10.0m		枚		10,000 枚	歩A 当たり算出
S18181	油圧圧入工（鋼矢板） 普通鋼矢板,Ⅲ型,9m以下,0.0,なし	10.000	枚	14,314	143,140	S単 229号
T02001	組立式フロート台船（運転） 運転1日当たり	0.370	日	41,381	15,311	T単 52号
T02008	曳航船（運転） 運転1日当たり	0.370	日	10,936	4,046	T単 59号
	合 計				162,497	
	単 価				16,250	
	*** B単一 169号 ***					
000169	仮設鋼矢板〔半川締切（横断）〕_1-2 賃料～撤去,Ⅲ型,H=10.0m		枚		10,000 枚	歩A 当たり算出
S18185	油圧引抜工（鋼矢板） Ⅲ型,9m以下	10.000	枚	8,207	82,070	S単 231号
T02001	組立式フロート台船（運転） 運転1日当たり	0.210	日	41,381	8,690	T単 52号
T02008	曳航船（運転） 運転1日当たり	0.210	日	10,936	2,297	T単 59号
S17001	鋼矢板 鋼矢板,3型,無,61日,1回	6.000	ton	18,630	111,780	S単 164号
	合 計				204,837	
	単 価				20,484	
	*** B単一 170号 ***					
000170	仮設鋼矢板〔半川締切（横断）〕_1-3 圧入,Ⅲ型,H=6.0m		枚		10,000 枚	歩A 当たり算出
S18181	油圧圧入工（鋼矢板） 普通鋼矢板,Ⅲ型,6m以下,0.0,なし	10.000	枚	11,399	113,990	S単 228号
T02001	組立式フロート台船（運転） 運転1日当たり	0.290	日	41,381	12,000	T単 52号
T02008	曳航船（運転） 運転1日当たり	0.290	日	10,936	3,171	T単 59号
	合 計				129,161	
	単 価				12,916	
	*** B単一 171号 ***					
000171	仮設鋼矢板〔半川締切（横断）〕_1-3 賃料～撤去,Ⅲ型,H=6.0m		枚		10,000 枚	歩A 当たり算出
S18185	油圧引抜工（鋼矢板） Ⅲ型,6m以下	10.000	枚	6,931	69,310	S単 230号
T02001	組立式フロート台船（運転） 運転1日当たり	0.180	日	41,381	7,449	T単 52号
T02008	曳航船（運転） 運転1日当たり	0.180	日	10,936	1,968	T単 59号
S17001	鋼矢板 鋼矢板,3型,無,61日,1回	3.600	ton	18,630	67,068	S単 164号
	合 計				145,795	
	単 価				14,580	
	*** B単一 172号 ***					
000172	仮設鋼矢板〔半川締切（横断）〕_1-3 圧入,Ⅲ型,H=10.0m		枚		10,000 枚	歩A 当たり算出
S18181	油圧圧入工（鋼矢板） 普通鋼矢板,Ⅲ型,9m以下,0.0,なし	10.000	枚	14,314	143,140	S単 229号
T02001	組立式フロート台船（運転） 運転1日当たり	0.370	日	41,381	15,311	T単 52号
T02008	曳航船（運転） 運転1日当たり	0.370	日	10,936	4,046	T単 59号
	合 計				162,497	
	単 価				16,250	

事業名	筑後川下流右岸農地防災事業				
工事名	徳永線（早津江工区（その3））水路改修工事				

コード	名 称 (規 格)	数 量	単位	単 価	金 額	備 考
	*** B単一 173号 ***					
000173	仮設鋼矢板〔半川締切（横断）〕1-3 賃料～撤去,Ⅲ型,H=10.0m		枚		10,000	歩A 当たり算出
S18185	油圧引抜工（鋼矢板） Ⅲ型,9m以下	10.000	枚	8,207	82,070	S単 231号
T02001	組立式フロート台船（運転） 運転1日当たり	0.210	日	41,381	8,690	T単 52号
T02008	曳航船（運転） 運転1日当たり	0.210	日	10,936	2,297	T単 59号
S17001	鋼矢板 鋼矢板,3型,無,61日,1回	6.000	ton	18,630	111,780	S単 164号
	合 計				204,837	
	単 価				20,484	
	*** B単一 174号 ***					
000174	仮設鋼矢板〔半川締切（横断撤去）〕1-1 圧入,Ⅲ型,H=10.0m		枚		10,000	歩A 当たり算出
S18181	油圧圧入工（鋼矢板） 普通鋼矢板,Ⅲ型,9m以下,0.0,なし	10.000	枚	14,314	143,140	S単 229号
T02001	組立式フロート台船（運転） 運転1日当たり	0.370	日	41,381	15,311	T単 52号
T02008	曳航船（運転） 運転1日当たり	0.370	日	10,936	4,046	T単 59号
	合 計				162,497	
	単 価				16,250	
	*** B単一 175号 ***					
000175	仮設鋼矢板〔半川締切（横断撤去）〕1-1 賃料～撤去,Ⅲ型,H=10.0m		枚		10,000	歩A 当たり算出
S18185	油圧引抜工（鋼矢板） Ⅲ型,9m以下	10.000	枚	8,207	82,070	S単 231号
T02001	組立式フロート台船（運転） 運転1日当たり	0.210	日	41,381	8,690	T単 52号
T02008	曳航船（運転） 運転1日当たり	0.210	日	10,936	2,297	T単 59号
S17001	鋼矢板 鋼矢板,3型,無,25日,1回	6.000	ton	15,390	92,340	S単 165号
	合 計				185,397	
	単 価				18,540	
	*** B単一 176号 ***					
000176	仮設鋼矢板〔半川締切（横断撤去）〕1-2 圧入,Ⅲ型,H=10.0m		枚		10,000	歩A 当たり算出
S18181	油圧圧入工（鋼矢板） 普通鋼矢板,Ⅲ型,9m以下,0.0,なし	10.000	枚	14,314	143,140	S単 229号
T02001	組立式フロート台船（運転） 運転1日当たり	0.370	日	41,381	15,311	T単 52号
T02008	曳航船（運転） 運転1日当たり	0.370	日	10,936	4,046	T単 59号
	合 計				162,497	
	単 価				16,250	
	*** B単一 177号 ***					
000177	仮設鋼矢板〔半川締切（横断撤去）〕1-2 賃料～撤去,Ⅲ型,H=10.0m		枚		10,000	歩A 当たり算出
S18185	油圧引抜工（鋼矢板） Ⅲ型,9m以下	10.000	枚	8,207	82,070	S単 231号
T02001	組立式フロート台船（運転） 運転1日当たり	0.210	日	41,381	8,690	T単 52号
T02008	曳航船（運転） 運転1日当たり	0.210	日	10,936	2,297	T単 59号
S17001	鋼矢板 鋼矢板,3型,無,25日,1回	6.000	ton	15,390	92,340	S単 165号
	合 計				185,397	
	単 価				18,540	

事業名	筑後川下流右岸農地防災事業				
工事名	徳永線（早津江工区（その3））水路改修工事				

コード	名 称 (規 格)	数 量	単位	単 価	金 額	備 考
	*** B単－ 178号 ***					
000178	仮設鋼矢板〔半川締切（横断撤去）〕_1-3 圧入,Ⅲ型,H=10.0m		枚		10,000	歩A 当たり算出
S18181	油圧圧入工（鋼矢板） 普通鋼矢板,Ⅲ型,9m以下,0.0.なし	10.000	枚	14,314	143,140	S単 229号
T02001	組立式フロート台船（運転） 運転1日当たり	0.370	日	41,381	15,311	T単 52号
T02008	曳航船（運転） 運転1日当たり	0.370	日	10,936	4,046	T単 59号
	合 計				162,497	
	単 価				16,250	
	*** B単－ 179号 ***					
000179	仮設鋼矢板〔半川締切（横断撤去）〕_1-3 賃料～撤去,Ⅲ型,H=10.0m		枚		10,000	歩A 当たり算出
S18185	油圧引抜工（鋼矢板） Ⅲ型,9m以下	10.000	枚	8,207	82,070	S単 231号
T02001	組立式フロート台船（運転） 運転1日当たり	0.210	日	41,381	8,690	T単 52号
T02008	曳航船（運転） 運転1日当たり	0.210	日	10,936	2,297	T単 59号
S17001	鋼矢板 鋼矢板,3型,無,25日,1回	6.000	ton	15,390	92,340	S単 165号
	合 計				185,397	
	単 価				18,540	
	*** B単－ 180号 ***					
000180	油圧式杭圧入引抜機据付・解体 圧入時		回		1,000	歩A 当たり算出
S18186	油圧式杭圧入引抜機据付・解体 普通鋼矢板（Ⅱ型・Ⅲ型・Ⅳ型）,圧入	1.000	回	104,873	104,873	S単 232号
	合 計				104,873	
	単 価				104,873	
	*** B単－ 181号 ***					
000181	油圧式杭圧入引抜機据付・解体 引抜時		回		1,000	歩A 当たり算出
T02016	油圧式杭圧入引抜機据付・解体 普通鋼矢板（Ⅱ型・Ⅲ型・Ⅳ型）,引抜	1.000	回	68,718	68,718	T単 65号
	合 計				68,718	
	単 価				68,718	
	*** B単－ 182号 ***					
000182	自走装置取付・取外し_1-1 普通鋼矢板用		回		1,000	歩A 当たり算出
T02011	自走装置取付・取外し 77テレンクレーン25t吊	1.000	回	129,528	129,528	T単 62号
	合 計				129,528	
	単 価				129,528	
	*** B単－ 183号 ***					
000183	自走装置取付・取外し_1-2 普通鋼矢板用		回		1,000	歩A 当たり算出
T02011	自走装置取付・取外し 77テレンクレーン25t吊	1.000	回	129,528	129,528	T単 62号
	合 計				129,528	
	単 価				129,528	
	*** B単－ 184号 ***					

事業名	筑後川下流右岸農地防災事業
工事名	徳永線（早津江工区（その3））水路改修工事

コード	名 称 (規 格)	数 量	単位	単 価	金 額	備 考
000184	自走装置取付・取外し_1-3 普通鋼矢板用		回		1,000	歩A 当たり算出
T02011	自走装置取付・取外し ラフレンクレーン25t吊	1.000	回	129,528	129,528	T単 62号
	合 計				129,528	
	単 価				129,528	
	*** B単ー 185号 ***					
000185	油圧圧入機後退自走_1-1 普通鋼矢板用		枚		1,000	歩A 当たり算出
T02012	油圧圧入機後退自走 普通鋼矢板	1.000	枚	1,733	1,733	T単 63号
	合 計				1,733	
	単 価				1,733	
	*** B単ー 186号 ***					
000186	油圧圧入機後退自走_1-2 普通鋼矢板用		枚		1,000	歩A 当たり算出
T02012	油圧圧入機後退自走 普通鋼矢板	1.000	枚	1,733	1,733	T単 63号
	合 計				1,733	
	単 価				1,733	
	*** B単ー 187号 ***					
000187	油圧圧入機後退自走_1-3 普通鋼矢板用		枚		1,000	歩A 当たり算出
T02012	油圧圧入機後退自走 普通鋼矢板	1.000	枚	1,733	1,733	T単 63号
	合 計				1,733	
	単 価				1,733	
	*** B単ー 188号 ***					
000188	鋼矢板頭部溶接_1-1 鋼矢板IV型,H=0.5m		枚		1,000	歩A 当たり算出
S02101	電気溶接 すみ肉溶接,16mm	0.500	m	4,469	2,235	S単 8号
	合 計				2,235	
	単 価				2,235	
	*** B単ー 189号 ***					
000189	鋼矢板頭部溶接_1-2 鋼矢板IV型,H=0.5m		枚		1,000	歩A 当たり算出
S02101	電気溶接 すみ肉溶接,16mm	0.500	m	4,469	2,235	S単 8号
	合 計				2,235	
	単 価				2,235	
	*** B単ー 190号 ***					
000190	鋼矢板頭部溶接_1-3 鋼矢板IV型,H=0.5m		枚		1,000	歩A 当たり算出
S02101	電気溶接 すみ肉溶接,16mm	0.500	m	4,469	2,235	S単 8号
	合 計				2,235	
	単 価				2,235	
	*** B単ー 191号 ***					
000191	鋼矢板頭部切断_1-1 引抜時（溶接部切断）、鋼矢板IV型 H=0.5m		枚		1,000	歩A 当たり算出

事業名	筑後川下流右岸農地防災事業
工事名	徳永線（早津江工区（その3））水路改修工事

コード	名 称 (規 格)	数 量	単位	単 価	金 額	備 考
S02104	ガス切断 13～17mm	0.500	m	3,281	1,641	S単 9号
	合 計				1,641	
	単 価				1,641	
	*** B単— 192号 ***					
000192	鋼矢板頭部切断_1-2 引抜時（溶接部切断）、鋼矢板IV型 H=0.5m		枚		1,000 枚	歩A 当たり算出
S02104	ガス切断 13～17mm	0.500	m	3,281	1,641	S単 9号
	合 計				1,641	
	単 価				1,641	
	*** B単— 193号 ***					
000193	鋼矢板頭部切断_1-3 引抜時（溶接部切断）、鋼矢板IV型 H=0.5m		枚		1,000 枚	歩A 当たり算出
S02104	ガス切断 13～17mm	0.500	m	3,281	1,641	S単 9号
	合 計				1,641	
	単 価				1,641	
	*** B単— 194号 ***					
000194	鋼矢板頭部切断_1-1 引抜後、鋼矢板IV型 断面切断		枚		1,000 枚	歩A 当たり算出
S02104	ガス切断 13～17mm	0.805	m	3,281	2,641	S単 9号
	合 計				2,641	
	単 価				2,641	
	*** B単— 195号 ***					
000195	鋼矢板頭部切断_1-2 引抜後、鋼矢板IV型 断面切断		枚		1,000 枚	歩A 当たり算出
S02104	ガス切断 13～17mm	0.805	m	3,281	2,641	S単 9号
	合 計				2,641	
	単 価				2,641	
	*** B単— 196号 ***					
000196	鋼矢板頭部切断_1-3 引抜後、鋼矢板IV型 断面切断		枚		1,000 枚	歩A 当たり算出
S02104	ガス切断 13～17mm	0.805	m	3,281	2,641	S単 9号
	合 計				2,641	
	単 価				2,641	
	*** B単— 197号 ***					
000197	鋼矢板用止水材塗布_1-1 無溶剤型（両爪）		m		1,000 m	歩A 当たり算出
S02116	鋼矢板止水材塗布 無溶剤型（両爪）,,	1.000	m	2,187	2,187	S単 76号
	合 計				2,187	
	単 価				2,187	
	*** B単— 198号 ***					
000198	鋼矢板用止水材塗布_1-2 無溶剤型（両爪）		m		1,000 m	歩A 当たり算出
S02116	鋼矢板止水材塗布 無溶剤型（両爪）,,	1.000	m	2,187	2,187	S単 76号

事業名	筑後川下流右岸農地防災事業
工事名	徳永線（早津江工区（その3））水路改修工事

コード	名 称 (規 格)	数 量	単 位	単 価	金 額	備 考
	合 計				2,187	
	単 価				2,187	
	*** B単— 199号 ***					
000199	鋼矢板用止水材塗布_1-3 無溶剤型（両爪）		m		1.000 m	歩A 当たり算出
S02116	鋼矢板止水材塗布 無溶剤型（両爪） ..	1.000	m	2,187	2,187	S単 76号
	合 計				2,187	
	単 価				2,187	
	*** B単— 200号 ***					
000200	鋼矢板用止水材除去_1-1 IV型,無溶剤型（両爪）		m		1.000 m	歩A 当たり算出
S02116	鋼矢板止水材除去 無溶剤型（両爪） ..	1.000	m	610	610	S単 77号
	合 計				610	
	単 価				610	
	*** B単— 201号 ***					
000201	鋼矢板用止水材除去_1-2 IV型,無溶剤型（両爪）		m		1.000 m	歩A 当たり算出
S02116	鋼矢板止水材除去 無溶剤型（両爪） ..	1.000	m	610	610	S単 77号
	合 計				610	
	単 価				610	
	*** B単— 202号 ***					
000202	鋼矢板用止水材除去_1-3 IV型,無溶剤型（両爪）		m		1.000 m	歩A 当たり算出
S02116	鋼矢板止水材除去 無溶剤型（両爪） ..	1.000	m	610	610	S単 77号
	合 計				610	
	単 価				610	
	*** B単— 203号 ***					
000203	底版コンクリート建込（4号制水門） 設置～張替～撤去,鋼矢板IV型H=3.5m,タイロッドφ25		m		6.200 m	歩A 当たり算出
T02017	パイプロハンマ H形鋼打設 H-300 4m以下	4.000	本	9,808	39,232	T単 66号
T02021	底版コンクリート建込矢板固定 設置 4号上流 購入材：タイロッドφ25,鋼矢板IV型他	1.000	箇所	2,930,433	2,930,433	T単 69号
T02019	底版コンクリート建込矢板固定 タイロッド張替	1.000	箇所	175,003	175,003	T単 67号
T02020	底版コンクリート建込矢板固定 撤去	1.000	箇所	676,157	676,157	T単 68号
S18163	パイロハンマ工(鋼矢板・H形鋼引抜き) H形鋼引抜,油圧式,4m以下	4.000	本	4,946	19,784	S単 227号
	合 計				3,840,609	
	単 価				619,453	
	*** B単— 204号 ***					
000204	底版コンクリート建込（12号橋梁下流） 設置～張替～撤去,鋼矢板IV型H=3.5m,タイロッドφ25		m		6.800 m	歩A 当たり算出
T02017	パイプロハンマ H形鋼打設 H-300 4m以下	4.000	本	9,808	39,232	T単 66号
T02023	底版コンクリート建込矢板固定 設置_12号下流 購入材：タイロッドφ25,鋼矢板IV型他	1.000	箇所	2,191,534	2,191,534	T単 71号
T02019	底版コンクリート建込矢板固定 タイロッド張替	1.000	箇所	175,003	175,003	T単 67号
T02020	底版コンクリート建込矢板固定 撤去	1.000	箇所	676,157	676,157	T単 68号

事業名	筑後川下流右岸農地防災事業				
工事名	徳永線（早津江工区（その3））水路改修工事				

コード	名 称 (規 格)	数 量	単位	単 価	金 額	備 考
S18163	ﾊﾞｲﾌﾟﾛﾊﾝﾏ工(鋼矢板・H形鋼引抜き) H形鋼引抜,油圧式,4m以下	4.000	本	4,946	19,784	S単 227号
	合 計				3,101,710	
	単 価				456,134	
	*** B単ー 205号 ***					
000205	底版コンクリート建込 (12号橋梁上流) 設置～張替～撤去,鋼矢板IV型H=3.5m,ﾀｲﾛｯﾄﾞ φ25		m		6.800 m	歩A 当たり算出
T02017	ﾊｲﾌﾞﾛﾊﾝﾏ H形鋼打設 H-300 4m以下	4.000	本	9,808	39,232	T単 66号
T02024	底版ｺﾝｸﾚｰﾄ建込矢板固定 設置_12号上流13号下流 購入材:タイロッドφ25,鋼矢板IV型他	1.000	箇所	3,211,724	3,211,724	T単 72号
T02019	底版ｺﾝｸﾚｰﾄ建込矢板固定 タイロッド張替	1.000	箇所	175,003	175,003	T単 67号
T02020	底版ｺﾝｸﾚｰﾄ建込矢板固定 撤去	1.000	箇所	676,157	676,157	T単 68号
S18163	ﾊﾞｲﾌﾟﾛﾊﾝﾏ工(鋼矢板・H形鋼引抜き) H形鋼引抜,油圧式,4m以下	4.000	本	4,946	19,784	S単 227号
	合 計				4,121,900	
	単 価				606,162	
	*** B単ー 206号 ***					
000206	底版コンクリート建込 (13号橋梁下流) 設置～張替～撤去,鋼矢板IV型H=3.5m,ﾀｲﾛｯﾄﾞ φ25		m		6.800 m	歩A 当たり算出
T02017	ﾊｲﾌﾞﾛﾊﾝﾏ H形鋼打設 H-300 4m以下	4.000	本	9,808	39,232	T単 66号
T02024	底版ｺﾝｸﾚｰﾄ建込矢板固定 設置_12号上流13号下流 購入材:タイロッドφ25,鋼矢板IV型他	1.000	箇所	3,211,724	3,211,724	T単 72号
T02019	底版ｺﾝｸﾚｰﾄ建込矢板固定 タイロッド張替	1.000	箇所	175,003	175,003	T単 67号
T02020	底版ｺﾝｸﾚｰﾄ建込矢板固定 撤去	1.000	箇所	676,157	676,157	T単 68号
S18163	ﾊﾞｲﾌﾟﾛﾊﾝﾏ工(鋼矢板・H形鋼引抜き) H形鋼引抜,油圧式,4m以下	4.000	本	4,946	19,784	S単 227号
	合 計				4,121,900	
	単 価				606,162	
	*** B単ー 207号 ***					
000207	底版コンクリート建込 (13号橋梁上流) 設置～張替～撤去,鋼矢板IV型H=3.5m,ﾀｲﾛｯﾄﾞ φ25		m		6.800 m	歩A 当たり算出
T02017	ﾊｲﾌﾞﾛﾊﾝﾏ H形鋼打設 H-300 4m以下	4.000	本	9,808	39,232	T単 66号
T02022	底版ｺﾝｸﾚｰﾄ建込矢板固定 設置_13号上流 購入材:タイロッドφ25,鋼矢板IV型他	1.000	箇所	3,297,124	3,297,124	T単 70号
T02019	底版ｺﾝｸﾚｰﾄ建込矢板固定 タイロッド張替	1.000	箇所	175,003	175,003	T単 67号
T02020	底版ｺﾝｸﾚｰﾄ建込矢板固定 撤去	1.000	箇所	676,157	676,157	T単 68号
S18163	ﾊﾞｲﾌﾟﾛﾊﾝﾏ工(鋼矢板・H形鋼引抜き) H形鋼引抜,油圧式,4m以下	4.000	本	4,946	19,784	S単 227号
	合 計				4,207,300	
	単 価				618,721	
	*** B単ー 208号 ***					
000208	底版コンクリート建込 (14号橋梁下流) 設置～張替～撤去,鋼矢板IV型H=3.5m,ﾀｲﾛｯﾄﾞ φ25		m		6.800 m	歩A 当たり算出
T02017	ﾊｲﾌﾞﾛﾊﾝﾏ H形鋼打設 H-300 4m以下	4.000	本	9,808	39,232	T単 66号
T02022	底版ｺﾝｸﾚｰﾄ建込矢板固定 設置_13号上流 購入材:タイロッドφ25,鋼矢板IV型他	1.000	箇所	3,297,124	3,297,124	T単 70号
T02019	底版ｺﾝｸﾚｰﾄ建込矢板固定 タイロッド張替	1.000	箇所	175,003	175,003	T単 67号
T02020	底版ｺﾝｸﾚｰﾄ建込矢板固定 撤去	1.000	箇所	676,157	676,157	T単 68号
S18163	ﾊﾞｲﾌﾟﾛﾊﾝﾏ工(鋼矢板・H形鋼引抜き) H形鋼引抜,油圧式,4m以下	4.000	本	4,946	19,784	S単 227号
	合 計				4,207,300	
	単 価				618,721	

事業名	筑後川下流右岸農地防災事業
工事名	徳永線（早津江工区（その3））水路改修工事

コード	名 称 (規 格)	数 量	単位	単 価	金 額	備 考
	*** B単－ 209号 ***					
000209	鋼矢板構造物取付部端部処理 (4号制水門) _1-1 設置・撤去		箇所		1,000	歩A 箇所 当たり算出
T02027	ボックスカルバート中壁接続部端部処理 設置	1,000	箇所	498,177	498,177	T単 74号
T02028	ボックスカルバート中壁接続部端部処理 撤去	1,000	箇所	245,350	245,350	T単 75号
	合 計				743,527	
	単 価				743,527	
	*** B単－ 210号 ***					
000210	鋼矢板構造物取付部端部処理 (12号橋梁(下流)) _1-1 設置・撤去		箇所		1,000	歩A 箇所 当たり算出
T02027	ボックスカルバート中壁接続部端部処理 設置	1,000	箇所	498,177	498,177	T単 74号
T02028	ボックスカルバート中壁接続部端部処理 撤去	1,000	箇所	245,350	245,350	T単 75号
	合 計				743,527	
	単 価				743,527	
	*** B単－ 211号 ***					
000211	鋼矢板構造物取付部端部処理 (12号橋梁(上流)) _1-2 設置・撤去		箇所		1,000	歩A 箇所 当たり算出
T02029	ボックスカルバート中壁接続部端部処理 設置 12号上流、13号上流、13号下流、14号下流	1,000	箇所	498,177	498,177	T単 76号
T02028	ボックスカルバート中壁接続部端部処理 撤去	1,000	箇所	245,350	245,350	T単 75号
	合 計				743,527	
	単 価				743,527	
	*** B単－ 212号 ***					
000212	鋼矢板構造物取付部端部処理 (13号橋梁(下流)) _1-2 設置・撤去		箇所		1,000	歩A 箇所 当たり算出
T02029	ボックスカルバート中壁接続部端部処理 設置 12号上流、13号上流、13号下流、14号下流	1,000	箇所	498,177	498,177	T単 76号
T02028	ボックスカルバート中壁接続部端部処理 撤去	1,000	箇所	245,350	245,350	T単 75号
	合 計				743,527	
	単 価				743,527	
	*** B単－ 213号 ***					
000213	鋼矢板構造物取付部端部処理 (13号橋梁(上流)) _1-3 設置・撤去		箇所		1,000	歩A 箇所 当たり算出
T02029	ボックスカルバート中壁接続部端部処理 設置 12号上流、13号上流、13号下流、14号下流	1,000	箇所	498,177	498,177	T単 76号
T02028	ボックスカルバート中壁接続部端部処理 撤去	1,000	箇所	245,350	245,350	T単 75号
	合 計				743,527	
	単 価				743,527	
	*** B単－ 214号 ***					
000214	鋼矢板構造物取付部端部処理 (14号橋梁(下流)) _1-3 設置・撤去		箇所		1,000	歩A 箇所 当たり算出
T02029	ボックスカルバート中壁接続部端部処理 設置 12号上流、13号上流、13号下流、14号下流	1,000	箇所	498,177	498,177	T単 76号
T02028	ボックスカルバート中壁接続部端部処理 撤去	1,000	箇所	245,350	245,350	T単 75号
	合 計				743,527	
	単 価				743,527	

事業名	筑後川下流右岸農地防災事業				
工事名	徳永線（早津江工区（その3））水路改修工事				

コード	名 称 (規 格)	数 量	単 位	単 価	金 額	備 考
	*** B単ー 215号 ***					
000215	底版コンクリートコンクリート取壊し					歩A
	水中作業,無筋コンクリート (t=10cm)		m ³		1,000	当たり算出
T02015	コンクリート版取壊し (水中作業)					
	無筋構造物,t=100mm	1,000	m ³	117,262	117,262	T単 64号
	合 計				117,262	
	単 価				117,262	
	*** B単ー 216号 ***					
000216	殻運搬・処理					歩A
	コンクリート殻 (無筋)		m ³		1,000	当たり算出
SA0221	SP 殻運搬					
	コンクリート(無筋)構造物とりこわし,機械積込,有り,10.9km以下,	1,000	m ³	2,112	2,112	S単 257号
S02123	建設廃材					
	無筋コンクリート廃材	1,000	m ³	1,880	1,880	S単 137号
	合 計				3,992	
	単 価				3,992	
	*** B単ー 217号 ***					
000217	底版コンクリート復旧					歩A
	18N-8-20,BB		m ³		1,000	当たり算出
SA0311	SP コンクリート					
	無筋・鉄筋構造物,人力打設,計上する,-,一般養生,-,無し,-,,18-8-25(20)(高	1,000	m ³	30,840	30,840	S単 262号
	ろB) W/C65%					
	合 計				30,840	
	単 価				30,840	
	*** B単ー 218号 ***					
000218	仮設ゲート鋼製枠設置・撤去 (隔壁利用型) _1-3					歩A
	右岸部, 1門閉塞 14号橋梁		箇所		1,000	当たり算出
T03201	仮設ゲート (1門閉塞用) 鋼製枠設置					
	1工区	1,000	箇所	780,219	780,219	T単 79号
T03203	仮設ゲート (1門閉塞用) 鋼製枠撤去					
		1,000	箇所	231,671	231,671	T単 81号
	合 計				1,011,890	
	単 価				1,011,890	
	*** B単ー 219号 ***					
000219	仮設ゲート設置・撤去_1-3					歩A
	右岸部, 1門閉塞 14号橋梁		箇所		1,000	当たり算出
T03204	仮設ゲート (1門閉塞用) ゲート鋼材設置					
		1,000	箇所	556,977	556,977	T単 82号
T03206	仮設ゲート (1門閉塞用) ゲート鋼材撤去					
		1,000	箇所	257,832	257,832	T単 83号
	合 計				814,809	
	単 価				814,809	
	*** B単ー 220号 ***					
000220	仮設ゲート鋼製枠設置・撤去 (隔壁利用型) _1-3					歩A
	左岸部, 2門閉塞 14号橋梁		箇所		1,000	当たり算出
T03301	仮設ゲート (2門閉塞用) 鋼製枠設置					
	1工区	1,000	箇所	1,138,858	1,138,858	T単 84号
T03303	仮設ゲート (2門閉塞用) 鋼製枠撤去					
		1,000	箇所	987,941	987,941	T単 86号
	合 計				2,126,799	
	単 価				2,126,799	
	*** B単ー 221号 ***					
000221	仮設ゲート設置・撤去_1-3					歩A
	左岸部, 2門閉塞 14号橋梁		箇所		1,000	当たり算出

事業名	筑後川下流右岸農地防災事業				
工事名	徳永線（早津江工区（その3））水路改修工事				

コード	名 称 (規 格)	数 量	単位	単 価	金 額	備 考
T03304	仮設ゲート（2門閉塞用）ゲート鋼材設置	1.000	箇所	556,977	556,977	T単 87号
T03306	仮設ゲート（2門閉塞用）ゲート鋼材撤去	1.000	箇所	257,832	257,832	T単 88号
	合 計				814,809	
	単 価				814,809	
	*** B単— 222号 ***					
000222	排水ポンプ（仮設）		箇所		1.000	歩A 当たり算出
Y00001	φ200, No.60+17, ホース設置(運転22日, 存置24日)					
S18004	排水ポンプ設置撤去 1～5台, なし	1.000	箇所	88,802	88,802	S単 178号
T00918	排水ポンプ運転 ○, 常時排水, 0以上～120未満, 商用電源, 10m, 長割あり	22.000	日	7,756	170,632	T単 38号
S02112	工事用水中ポンプ（潜水ポンプ） 口径200mm 全揚程10m(供用賃料:長割あり)	24.000	日	559	13,416	S単 28号
S02113	塩ビ送水ホース 径200mm(物価版平均2,150円×損耗率45%(3ヵ月未満))	30.800	m	968	29,814	S単 32号
T00907	排水ホース設置 φ200mm	30.800	m	2,020	62,216	T単 35号
T00908	排水ホース撤去 φ200mm	30.800	m	1,111	34,219	T単 36号
	合 計				399,099	
	単 価				399,099	
	*** B単— 223号 ***					
000223	工事用道路		m3		1.000	歩A 当たり算出
Y00001	法肩仮設道路					
Y00001	改良土(搬入土), BH0.28m3級+VR3～4t					
Y00001	改良土搬入元_末次仮置場					
SA0102	SP 積込(ルーズ) 土砂, 土量50,000m3未満	1.110	m3	244.1	271	S単 246号
SA0121	SP 土砂等運搬 標準, h ³ 7.7 山積0.8m3(平積0.6m3), 土砂(岩塊・玉石混り土含む), 無し, 5.5km以下	1.110	m3	1,078	1,197	S単 248号
SA0141	SP 路体(築堤)盛土・埋戻 2.5m以上4.0m未満, -, -, なし	1.000	m3	957.4	957	S単 253号
	合 計				2,425	
	単 価				2,425	
	*** B単— 224号 ***					
000224	工事用道路		m3		1.000	歩A 当たり算出
Y00001	拡幅+隅切					
Y00001	改良土(搬入土), BD7t級敷均し+VR11～12t締固め					
Y00001	改良土搬入元_末次仮置場					
SA0102	SP 積込(ルーズ) 土砂, 土量50,000m3未満	1.110	m3	244.1	271	S単 246号
SA0121	SP 土砂等運搬 標準, h ³ 7.7 山積0.8m3(平積0.6m3), 土砂(岩塊・玉石混り土含む), 無し, 5.5km以下	1.110	m3	1,078	1,197	S単 248号
SA0141	SP 路体(築堤)盛土・埋戻 4.0m以上, 20,000m3未満, 無し, なし	1.000	m3	267.5	268	S単 254号
	合 計				1,736	
	単 価				1,736	
	*** B単— 225号 ***					
000225	工事用道路		m3		1.000	歩A 当たり算出

事業名	筑後川下流右岸農地防災事業
工事名	徳永線（早津江工区（その3））水路改修工事

コード	名 称 (規 格)	数 量	単位	単 価	金 額	備 考
Y00001	車廻し					
Y00001	改良土(搬入土),BD7t級敷均し+VR11~12t締固め					
Y00001	改良土搬入元_末次仮置場					
SA0102	SP 積込(ルーズ) 土砂,土量50,000m3未満	1.110	m3	244.1	271	S単 246号
SA0121	SP 土砂等運搬 標準,ﾊﾞｯｸﺻﾗﾝﾄﾞ山積0.8m3(平積0.6m3),土砂(岩塊・玉石混り土含む),無し,5.5km以下	1.110	m3	1,078	1,197	S単 248号
SA0141	SP 路体(築堤)盛土・埋戻 4.0m以上,20,000m3未満,無し,なし	1.000	m3	267.5	268	S単 254号
	合 計				1,736	
	単 価				1,736	
	*** B単— 226号 ***					
000226	工事用道路		m3		1.000 m3	歩A 当たり算出
Y00001	待避所					
Y00001	改良土(搬入土),BD7t級敷均し+VR11~12t締固め					
Y00001	改良土搬入元_末次仮置場					
SA0102	SP 積込(ルーズ) 土砂,土量50,000m3未満	1.110	m3	244.1	271	S単 246号
SA0121	SP 土砂等運搬 標準,ﾊﾞｯｸﺻﾗﾝﾄﾞ山積0.8m3(平積0.6m3),土砂(岩塊・玉石混り土含む),無し,5.5km以下	1.110	m3	1,078	1,197	S単 248号
SA0141	SP 路体(築堤)盛土・埋戻 4.0m以上,20,000m3未満,無し,なし	1.000	m3	267.5	268	S単 254号
	合 計				1,736	
	単 価				1,736	
	*** B単— 227号 ***					
000227	工事用道路		m3		1.000 m3	歩A 当たり算出
Y00001	取付坂路					
Y00001	改良土(搬入土),BD7t級敷均し+VR11~12t締固め					
SA0141	SP 路体(築堤)盛土・埋戻 4.0m以上,20,000m3未満,無し,なし	1.000	m3	267.5	268	S単 254号
	合 計				268	
	単 価				268	
	*** B単— 228号 ***					
000228	工事用道路(撤去)		m3		1.000 m3	歩A 当たり算出
Y00001	撤去					
Y00001	DT10t+BH0.8m3					
Y00001	改良土搬出先_2 工区					
SA0101	SP 掘削 土砂,ｽﾎﾟｰﾝｶｯﾄ,無し,無し,10,000m3以上50,000m3未満,-,-,-	1.000	m3	234.1	234	S単 245号
SA0121	SP 土砂等運搬 標準,ﾊﾞｯｸﺻﾗﾝﾄﾞ山積0.8m3(平積0.6m3),土砂(岩塊・玉石混り土含む),無し,1.0km以下	1.000	m3	509	509	S単 252号
	合 計				743	
	単 価				743	
	*** B単— 229号 ***					
000229	敷鉄板(水路内敷鉄板) t=22mm		m ²		1.000 m ²	歩A 当たり算出

事業名	筑後川下流右岸農地防災事業				
工事名	徳永線（早津江工区（その3））水路改修工事				

コード	名 称 (規 格)	数 量	単位	単 価	金 額	備 考
Y00001	設置～賃料～撤去					
S18054	敷鉄板設置・撤去工 設置～賃料～撤去,70,21,なし	1.000	m ²	416	416	S単 193号
	合 計				416	
	単 価				416	
	*** B単－ 230号 ***					
000230	タイロッド控え杭用土工 粘性土		m3		1.000 m3	歩A 当たり算出
Y00001	床堀					
SA0103	SP 床掘り 土砂,平均施工幅1m以上2m未満,無し,無し,なし	1.000	m3	335.6	336	S単 247号
	合 計				336	
	単 価				336	
	*** B単－ 231号 ***					
000231	タイロッド控え杭用土工 粘性土		m3		1.000 m3	歩A 当たり算出
Y00001	埋戻					
S01041	人土工(盛土・埋戻) 粘性土・礫質土,埋戻,はね付け+まき出し,振動コンパクタ(I)	1.000	m3	3,216	3,216	S単 5号
	合 計				3,216	
	単 価				3,216	
	*** B単－ 232号 ***					
000232	排水ポンプ（仮設）		箇所		1.000 箇所	歩A 当たり算出
Y00001	右岸側,設置・撤去					
S18007	排水ポンプ設置撤去（小口径） 口径 50mm,なし	1.000	箇所	15,440	15,440	S単 181号
S18004	排水ポンプ設置撤去 1～5台,なし	1.000	箇所	88,802	88,802	S単 178号
S18005	排水ポンプ用釜場設置・撤去 釜場掘削・設置	1.000	箇所	7,989	7,989	S単 179号
S18005	排水ポンプ用釜場設置・撤去 釜場埋戻・撤去	1.000	箇所	9,100	9,100	S単 180号
	合 計				121,331	
	単 価				121,331	
	*** B単－ 233号 ***					
000233	排水ポンプ（仮設）		箇所		1.000 箇所	歩A 当たり算出
Y00001	左岸側,設置・撤去					
S18007	排水ポンプ設置撤去（小口径） 口径 50mm,なし	1.000	箇所	15,440	15,440	S単 181号
S18004	排水ポンプ設置撤去 1～5台,なし	1.000	箇所	88,802	88,802	S単 178号
S18005	排水ポンプ用釜場設置・撤去 釜場掘削・設置	1.000	箇所	7,989	7,989	S単 179号
S18005	排水ポンプ用釜場設置・撤去 釜場埋戻・撤去	1.000	箇所	9,100	9,100	S単 180号
	合 計				121,331	
	単 価				121,331	
	*** B単－ 234号 ***					
000234	排水ポンプ（仮設）		箇所		1.000 箇所	歩A 当たり算出
Y00001	φ200以上,運転,初期排水（商用電源）					
T00917	排水ポンプ運転 ○,常時排水,0以上～120未満,商用電源,10m,長割なし	7.000	日	8,087	56,609	T単 37号

事業名	筑後川下流右岸農地防災事業				
工事名	徳永線（早津江工区（その3））水路改修工事				

コード	名 称 (規 格)	数 量	単 位	単 価	金 額	備 考
	合 計				56,609	
	単 価				56,609	
	*** B単— 235号 ***					
000235	排水ポンプ（仮設）		箇所		1.000	歩A 当たり算出
Y00001	常時排水（商用電源）,左岸施工時					
T00929	排水ポンプ運転（小口径） 常時排水,0以上～7未満,φ50,商用電源	52.000	日	5,653	293,956	T単 39号
	合 計				293,956	
	単 価				293,956	
	*** B単— 236号 ***					
000236	排水ポンプ（仮設）		箇所		1.000	歩A 当たり算出
Y00001	常時排水（商用電源）,右岸施工時					
T00929	排水ポンプ運転（小口径） 常時排水,0以上～7未満,φ50,商用電源	46.000	日	5,653	260,038	T単 39号
	合 計				260,038	
	単 価				260,038	
	*** B単— 237号 ***					
000237	受電設備		式		1.000	歩A 当たり算出
Y00001	設置～損料～撤去,右岸(初期,常時,中和,降雨時)					
S18103	低圧引込設備 設置～損料～撤去,114日	1.000	箇所	174,782	174,782	S単 207号
S18105	配電設備(接地工) D 種,設置～撤去,0本,IV線,14mm2,1.25m	1.000	極	19,627	19,627	S単 212号
	合 計				194,409	
	単 価				194,409	
	*** B単— 238号 ***					
000238	受電設備		式		1.000	歩A 当たり算出
Y00001	設置～損料～撤去,右岸(降雨時排水)					
S18103	低圧引込設備 設置～損料～撤去,46日	1.000	箇所	171,096	171,096	S単 208号
S18105	配電設備(接地工) D 種,設置～撤去,0本,IV線,14mm2,1.25m	1.000	極	19,627	19,627	S単 212号
	合 計				190,723	
	単 価				190,723	
	*** B単— 239号 ***					
000239	受電設備		式		1.000	歩A 当たり算出
Y00001	設置～損料～撤去,左岸（用水手当）					
S18103	低圧引込設備 設置～損料～撤去,53日	1.000	箇所	171,514	171,514	S単 209号
S18105	配電設備(接地工) D 種,設置～撤去,0本,IV線,5.5mm2,1.25m	1.000	極	19,145	19,145	S単 213号
	合 計				190,659	
	単 価				190,659	
	*** B単— 240号 ***					
000240	配電設備		式		1.000	歩A 当たり算出

事業名	筑後川下流右岸農地防災事業
工事名	徳永線（早津江工区（その3））水路改修工事

コード	名 称 (規 格)	数 量	単位	単 価	金 額	備 考
Y00001	設置～損料～撤去,右岸(初期,常時,中和,降雨時)					
S18112	低圧移動電線 三相,14,設置～損料～撤去,114日	10.000	m	1,441	14,410	S単 216号
S18114	分電盤設備 三相3線式,15,設置～損料～撤去,114日	1.000	箇所	57,815	57,815	S単 221号
S18114	分電盤設備 三相3線式,3.7,設置～損料～撤去,114日	1.000	箇所	32,371	32,371	S単 222号
S18105	配電設備(接地工) D 種,設置～撤去,0本,IV線,14mm2,0.75m	1.000	極	19,217	19,217	S単 214号
	合 計				123,813	
	単 価				123,813	
	*** B単— 241号 ***					
000241	配電設備		式		1.000	歩A 当たり算出
Y00001	設置～損料～撤去,降雨時排水					
S18112	低圧移動電線 三相,14,設置～損料～撤去,46日	10.000	m	1,371	13,710	S単 217号
S18114	分電盤設備 三相3線式,15,設置～損料～撤去,46日	1.000	箇所	56,722	56,722	S単 223号
S18105	配電設備(接地工) D 種,設置～撤去,0本,IV線,14mm2,0.75m	1.000	極	19,217	19,217	S単 214号
	合 計				89,649	
	単 価				89,649	
	*** B単— 242号 ***					
000242	配電設備		式		1.000	歩A 当たり算出
Y00001	設置～損料～撤去,左岸（用水）					
S18112	低圧移動電線 三相,2.0,設置～損料～撤去,53日	10.000	m	1,329	13,290	S単 218号
S18114	分電盤設備 三相3線式,1.5,設置～損料～撤去,53日	1.000	箇所	32,004	32,004	S単 224号
S18105	配電設備(接地工) D 種,設置～撤去,0本,IV線,5.5mm2,0.75m	1.000	極	18,822	18,822	S単 215号
	合 計				64,116	
	単 価				64,116	
	*** B単— 243号 ***					
000243	土木シート 敷設,(建:980N/5cm,積:1100N/5cm)		m ²		1.000	歩A 当たり算出
S18062	土工用マット(土木シート)敷設・撤去 敷設	1.000	m ²	199	199	S単 205号
	合 計				199	
	単 価				199	
	*** B単— 244号 ***					
000244	土木シート 撤去,(建:980N/5cm,積:1100N/5cm)		m ²		1.000	歩A 当たり算出
S18062	土工用マット(土木シート)敷設・撤去 撤去	1.000	m ²	65	65	S単 206号
	合 計				65	
	単 価				65	
	*** B単— 245号 ***					
000245	搬運搬・処理 廃プラスチック類（土木シート）		m3		1.000	歩A 当たり算出
S02123	積込・運搬 廃プラスチック類	1.000	m3	2,200	2,200	S単 129号
S02123	処分価格 廃プラスチック類	1.000	m3	4,500	4,500	S単 130号
	合 計				6,700	

事業名	筑後川下流右岸農地防災事業
工事名	徳永線（早津江工区（その3））水路改修工事

コード	名 称 (規 格)	数 量	単位	単 価	金 額	備 考
	単 価				6,700	
	*** B単— 246号 ***					
000246	耕作進入路盛土設置撤去		m3		1,000 m3	歩A 当たり算出
Y00001	改良土(設置～撤去)					
Y00001	改良土搬入元_末次仮置場,搬出先_末次仮置場					
SA0102	SP 積込(ルーズ) 土砂,土量50,000m3未満	1.110	m3	244.1	271	S単 246号
SA0121	SP 土砂等運搬 標準,ハック秒山積0.8m3(平積0.6m3),土砂(岩塊・玉石混り土含む),無し,5.5km以下	1.110	m3	1,078	1,197	S単 248号
SA0141	SP 路体(築堤)盛土・埋戻 2.5m以上4.0m未満,-,-,なし	1.000	m3	957.4	957	S単 253号
SA0101	SP 掘削 土砂,オープンカット,無し,無し,10,000m3以上50,000m3未満,-,-,-	1.000	m3	234.1	234	S単 245号
SA0121	SP 土砂等運搬 標準,ハック秒山積0.8m3(平積0.6m3),土砂(岩塊・玉石混り土含む),無し,5.5km以下	1.000	m3	1,078	1,078	S単 248号
SA0161	SP 整地 残土受入れ地での処理,-,-,なし	1.000	m3	155.6	156	S単 255号
	合 計				3,893	
	単 価				3,893	
	*** B単— 247号 ***					
000247	仮畦畔 設置～撤去		m		1,000 m	歩A 当たり算出
S15002	耕地復旧(畦畔) 補助作業及び雑物除去作業,なし	1.000	m	1,061	1,061	S単 153号
T00023	仮畦畔撤去	1.000	m	476	476	T単 3号
	合 計				1,537	
	単 価				1,537	
	*** B単— 248号 ***					
000248	締切盛土(大型土のう)_No72(L)撤去時 製作～設置～撤去,マサ土(現地土)		m3		1,000 m3	歩A 当たり算出
Y00001	改良土搬出先_3工区					
S18002	大型土のう工 製作・設置,ラフレソクレン,現地土,1m3,大型土のう袋(1.0t用),なし,なし	1.000	袋	5,022	5,022	S単 177号
S18002	大型土のう工 撤去,ラフレソクレン,,0m3,,,なし	1.000	袋	1,091	1,091	S単 176号
SA0121	SP 土砂等運搬 標準,ハック秒山積0.8m3(平積0.6m3),土砂(岩塊・玉石混り土含む),無し,1.0km以下	0.830	m3	509	422	S単 252号
	合 計				6,535	
	単 価				6,535	
	*** B単— 249号 ***					
000249	穀運搬・処理_No72(L)撤去時 廃プラスチック類(大型土のう)		m3		1,000 m3	歩A 当たり算出
S02123	積込・運搬 廃プラスチック類	1.000	m3	2,200	2,200	S単 129号
S02123	処分価格 廃プラスチック類	1.000	m3	4,500	4,500	S単 130号
	合 計				6,700	
	単 価				6,700	
	*** B単— 250号 ***					
000250	締切盛土(大型土のう)_No72(L)撤去時 製作～設置～撤去,マサ土(現地土)		m3		1,000 m3	歩A 当たり算出

事業名	筑後川下流右岸農地防災事業
工事名	徳永線（早津江工区（その3））水路改修工事

コード	名 称 (規 格)	数 量	単位	単 価	金 額	備 考
Y00001	改良土搬出先_未次仮置場					
SI8002	大型土のう工 製作・設置,ﾌｫﾚﾝｼﾞｰﾝ,現地土,1m3,大型土のう袋（1.0t用）,なし,なし	1.000	袋	5,022	5,022	S単 177号
SI8002	大型土のう工 撤去,ﾌｫﾚﾝｼﾞｰﾝ,,0m3,,,なし	1.000	袋	1,091	1,091	S単 176号
SA0121	SP 土砂等運搬 標準,ﾊﾞｯｸﾎﾞｰﾄﾞ山積0.8m3(平積0.6m3),土砂(岩塊・玉石混り土含む),無し,5.5km以下	0.830	m3	1,078	895	S単 248号
	合 計				7,008	
	単 価				7,008	
	*** B単— 251号 ***					
000251	敷鉄板（締切盛土）_No72(1)撤去時 t=22mm,設置～賃料～撤去		m ²		1.000 m ²	歩A 当たり算出
SI8054	敷鉄板設置・撤去工 設置～賃料～撤去,36,1,なし	1.000	m ²	774	774	S単 194号
	合 計				774	
	単 価				774	
	*** B単— 252号 ***					
000252	締切盛土（大型土のう）_左岸上流締切盛土 製作～設置～撤去,マサ土（現地土）		m3		1.000 m3	歩A 当たり算出
Y00001	改良土搬出先_3 工区					
SI8002	大型土のう工 製作・設置,ﾌｫﾚﾝｼﾞｰﾝ,現地土,1m3,大型土のう袋（1.0t用）,なし,なし	1.000	袋	5,022	5,022	S単 177号
SI8002	大型土のう工 撤去,ﾌｫﾚﾝｼﾞｰﾝ,,0m3,,,なし	1.000	袋	1,091	1,091	S単 176号
SA0121	SP 土砂等運搬 標準,ﾊﾞｯｸﾎﾞｰﾄﾞ山積0.8m3(平積0.6m3),土砂(岩塊・玉石混り土含む),無し,1.0km以下	0.830	m3	509	422	S単 252号
	合 計				6,535	
	単 価				6,535	
	*** B単— 253号 ***					
000253	殻運搬・処理_左岸上流締切盛土 廃プラスチック類（大型土のう）		m3		1.000 m3	歩A 当たり算出
S02123	積込・運搬 廃プラスチック類	1.000	m3	2,200	2,200	S単 129号
S02123	処分価格 廃プラスチック類	1.000	m3	4,500	4,500	S単 130号
	合 計				6,700	
	単 価				6,700	
	*** B単— 254号 ***					
000254	締切盛土（大型土のう）_左岸上流締切盛土 製作～設置～撤去,マサ土（現地土）		m3		1.000 m3	歩A 当たり算出
Y00001	改良土搬出先_3 工区					
SI8002	大型土のう工 製作・設置,ﾌｫﾚﾝｼﾞｰﾝ,現地土,1m3,大型土のう袋（1.0t用）,なし,なし	1.000	袋	5,022	5,022	S単 177号
SI8002	大型土のう工 撤去,ﾌｫﾚﾝｼﾞｰﾝ,,0m3,,,なし	1.000	袋	1,091	1,091	S単 176号
SA0121	SP 土砂等運搬 標準,ﾊﾞｯｸﾎﾞｰﾄﾞ山積0.8m3(平積0.6m3),土砂(岩塊・玉石混り土含む),無し,1.0km以下	0.830	m3	509	422	S単 252号
	合 計				6,535	
	単 価				6,535	
	*** B単— 255号 ***					
000255	敷鉄板（締切盛土）_左岸上流締切盛土 t=22mm,設置～賃料～撤去		m ²		1.000 m ²	歩A 当たり算出

事業名	筑後川下流右岸農地防災事業				
工事名	徳永線（早津江工区（その3））水路改修工事				

コード	名 称 (規 格)	数 量	単 位	単 価	金 額	備 考
S18054	敷鉄板設置・撤去工 設置～賃料～撤去,131,1,なし	1.000	m ²	1,653	1,653	S単 195号
	合 計				1,653	
	単 価				1,653	
	*** B単— 256号 ***					
000256	締切盛土（大型土のう）_右岸上流締切盛土 製作～設置～撤去,マサ土（現地土）		m3		1.000 m3	歩A 当たり算出
Y00001	改良土搬出先_3 工区					
S18002	大型土のう工 製作・設置,ラフレソクレン,現地土,1m3,大型土のう袋（1.0 t 用）,なし,なし	1.000	袋	5,022	5,022	S単 177号
S18002	大型土のう工 撤去,ラフレソクレン,,0m3,,,なし	1.000	袋	1,091	1,091	S単 176号
SA0121	SP 土砂等運搬 標準,ハック初山積0.8m3(平積0.6m3),土砂(岩塊・玉石混り土含む),無し,1.0km以下	0.830	m3	509	422	S単 252号
	合 計				6,535	
	単 価				6,535	
	*** B単— 257号 ***					
000257	穀運搬・処理_右岸上流締切盛土 廃プラスチック類（大型土のう）		m3		1.000 m3	歩A 当たり算出
S02123	積込・運搬 廃プラスチック類	1.000	m3	2,200	2,200	S単 129号
S02123	処分価格 廃プラスチック類	1.000	m3	4,500	4,500	S単 130号
	合 計				6,700	
	単 価				6,700	
	*** B単— 258号 ***					
000258	締切盛土（大型土のう）_右岸上流締切盛土 製作～設置～撤去,マサ土（現地土）		m3		1.000 m3	歩A 当たり算出
Y00001	改良土搬出先_3 工区					
S18002	大型土のう工 製作・設置,ラフレソクレン,現地土,1m3,大型土のう袋（1.0 t 用）,なし,なし	1.000	袋	5,022	5,022	S単 177号
S18002	大型土のう工 撤去,ラフレソクレン,,0m3,,,なし	1.000	袋	1,091	1,091	S単 176号
SA0121	SP 土砂等運搬 標準,ハック初山積0.8m3(平積0.6m3),土砂(岩塊・玉石混り土含む),無し,1.0km以下	0.830	m3	509	422	S単 252号
	合 計				6,535	
	単 価				6,535	
	*** B単— 259号 ***					
000259	敷鉄板（締切盛土）_右岸上流締切盛土 t=22mm,設置～賃料～撤去		m ²		1.000 m ²	歩A 当たり算出
S18054	敷鉄板設置・撤去工 設置～賃料～撤去,78,1,なし	1.000	m ²	1,163	1,163	S単 196号
	合 計				1,163	
	単 価				1,163	
	*** B単— 260号 ***					
000260	仮設鋼矢板〔半川締切（横断）〕_下流部 圧入,III型,H=6.0m		枚		10.000 枚	歩A 当たり算出
S18181	油圧圧入工(鋼矢板) 普通鋼矢板,III型,6m以下,0.0,なし	10.000	枚	11,399	113,990	S単 228号
T02001	組立式フロート台船（運転） 運転1日当たり	0.290	日	41,381	12,000	T単 52号
T02008	曳航船（運転） 運転1日当たり	0.290	日	10,936	3,171	T単 59号
	合 計				129,161	

事業名	筑後川下流右岸農地防災事業				
工事名	徳永線（早津江工区（その3））水路改修工事				

コード	名 称 (規 格)	数 量	単 位	単 価	金 額	備 考
	単 価				12,916	
	*** B単－ 261号 ***					
000261	仮設鋼矢板〔半川締切（横断）〕下流部 賃料～撤去,Ⅲ型,H=6.0m		枚		10,000	歩A 当たり算出
S18185	油圧引抜工（鋼矢板） Ⅲ型,6m以下	10.000	枚	6,931	69,310	S単 230号
T02001	組立式フロート台船（運転） 運転1日当たり	0.180	日	41,381	7,449	T単 52号
T02008	曳航船（運転） 運転1日当たり	0.180	日	10,936	1,968	T単 59号
S17001	鋼矢板 鋼矢板,3型,無,72日,1回	3.600	ton	19,620	70,632	S単 166号
	合 計				149,359	
	単 価				14,936	
	*** B単－ 262号 ***					
000262	仮設鋼矢板〔半川締切（横断）〕下流部 圧入,Ⅲ型,H=10.0m		枚		10,000	歩A 当たり算出
S18181	油圧圧入工（鋼矢板） 普通鋼矢板,Ⅲ型,9m以下,0.0,なし	10.000	枚	14,314	143,140	S単 229号
T02001	組立式フロート台船（運転） 運転1日当たり	0.370	日	41,381	15,311	T単 52号
T02008	曳航船（運転） 運転1日当たり	0.370	日	10,936	4,046	T単 59号
	合 計				162,497	
	単 価				16,250	
	*** B単－ 263号 ***					
000263	仮設鋼矢板〔半川締切（横断）〕下流部 賃料～撤去,Ⅲ型,H=10.0m		枚		10,000	歩A 当たり算出
S18185	油圧引抜工（鋼矢板） Ⅲ型,9m以下	10.000	枚	8,207	82,070	S単 231号
T02001	組立式フロート台船（運転） 運転1日当たり	0.210	日	41,381	8,690	T単 52号
T02008	曳航船（運転） 運転1日当たり	0.210	日	10,936	2,297	T単 59号
S17001	鋼矢板 鋼矢板,3型,無,72日,1回	6.000	ton	19,620	117,720	S単 166号
	合 計				210,777	
	単 価				21,078	
	*** B単－ 264号 ***					
000264	仮設鋼矢板〔半川締切（横断）〕上流部 圧入,Ⅲ型,H=6.0m		枚		10,000	歩A 当たり算出
S18181	油圧圧入工（鋼矢板） 普通鋼矢板,Ⅲ型,6m以下,0.0,なし	10.000	枚	11,399	113,990	S単 228号
T02001	組立式フロート台船（運転） 運転1日当たり	0.290	日	41,381	12,000	T単 52号
T02008	曳航船（運転） 運転1日当たり	0.290	日	10,936	3,171	T単 59号
	合 計				129,161	
	単 価				12,916	
	*** B単－ 265号 ***					
000265	仮設鋼矢板〔半川締切（横断）〕上流部 賃料～撤去,Ⅲ型,H=6.0m		枚		10,000	歩A 当たり算出
S18185	油圧引抜工（鋼矢板） Ⅲ型,6m以下	10.000	枚	6,931	69,310	S単 230号
T02001	組立式フロート台船（運転） 運転1日当たり	0.180	日	41,381	7,449	T単 52号
T02008	曳航船（運転） 運転1日当たり	0.180	日	10,936	1,968	T単 59号
S17001	鋼矢板 鋼矢板,3型,無,72日,1回	3.600	ton	19,620	70,632	S単 166号
	合 計				149,359	

事業名	筑後川下流右岸農地防災事業				
工事名	徳永線（早津江工区（その3））水路改修工事				

コード	名 称 (規 格)	数 量	単 位	単 価	金 額	備 考
	単 価				14,936	
	*** B単— 266号 ***					
000266	仮設鋼矢板〔半川締切（横断）〕上流部 圧入,Ⅲ型,H=10.0m		枚		10,000	歩A 当たり算出
S18181	油圧圧入工（鋼矢板） 普通鋼矢板,Ⅲ型,9m以下,0.0,なし	10.000	枚	14,314	143,140	S単 229号
T02001	組立式フロート台船（運転） 運転1日当たり	0.370	日	41,381	15,311	T単 52号
T02008	曳航船（運転） 運転1日当たり	0.370	日	10,936	4,046	T単 59号
	合 計				162,497	
	単 価				16,250	
	*** B単— 267号 ***					
000267	仮設鋼矢板〔半川締切（横断）〕上流部 賃料～撤去,Ⅲ型,H=10.0m		枚		10,000	歩A 当たり算出
S18185	油圧引抜工（鋼矢板） Ⅲ型,9m以下	10.000	枚	8,207	82,070	S単 231号
T02001	組立式フロート台船（運転） 運転1日当たり	0.210	日	41,381	8,690	T単 52号
T02008	曳航船（運転） 運転1日当たり	0.210	日	10,936	2,297	T単 59号
S17001	鋼矢板 鋼矢板,3型,無,72日,1回	6.000	ton	19,620	117,720	S単 166号
	合 計				210,777	
	単 価				21,078	
	*** B単— 268号 ***					
000268	仮設鋼矢板〔半川締切（縦断）〕 圧入,Ⅳ型,H=15.5m		枚		10,000	歩A 当たり算出
T02032	油圧圧入工（鋼矢板） 普通鋼矢板,Ⅳ型,H=15.5m,15m以下,RC35t吊	10.000	枚	22,180	221,800	T単 77号
T02001	組立式フロート台船（運転） 運転1日当たり	0.560	日	41,381	23,173	T単 52号
T02008	曳航船（運転） 運転1日当たり	0.560	日	10,936	6,124	T単 59号
	合 計				251,097	
	単 価				25,110	
	*** B単— 269号 ***					
000269	仮設鋼矢板〔半川締切（縦断）〕 賃料～撤去,Ⅳ型,H=15.5m		枚		10,000	歩A 当たり算出
T02033	油圧引抜工（鋼矢板） 普通鋼矢板,Ⅳ型,H=15.5m,15m以下,RC35t吊	10.000	枚	11,923	119,230	T単 78号
T02001	組立式フロート台船（運転） 運転1日当たり	0.300	日	41,381	12,414	T単 52号
T02008	曳航船（運転） 運転1日当たり	0.300	日	10,936	3,281	T単 59号
S17001	鋼矢板 鋼矢板,4型,無,155日,1回	11.190	ton	27,090	303,137	S単 167号
	合 計				438,062	
	単 価				43,806	
	*** B単— 270号 ***					
000270	仮締切鋼矢板〔半川締切（仮締切鋼矢板）〕 圧入,コーナー鋼矢板Ⅳ型,H=15.5m		枚		10,000	歩A 当たり算出
T02032	油圧圧入工（鋼矢板） 普通鋼矢板,Ⅳ型,H=15.5m,15m以下,RC35t吊	10.000	枚	22,180	221,800	T単 77号
T02001	組立式フロート台船（運転） 運転1日当たり	0.560	日	41,381	23,173	T単 52号
T02008	曳航船（運転） 運転1日当たり	0.560	日	10,936	6,124	T単 59号
	合 計				251,097	
	単 価				25,110	

事業名	筑後川下流右岸農地防災事業				
工事名	徳永線（早津江工区（その3））水路改修工事				

コード	名 称 (規 格)	数 量	単位	単 価	金 額	備 考
	*** B単— 271号 ***					
000271	仮締切鋼矢板〔半川締切（仮締切鋼矢板）〕 賃料～撤去,IV型,H=15.5m		枚		10,000	歩A 当たり算出
T02033	油圧引抜工（鋼矢板） 普通鋼矢板,IV型,H=15.5m,15m以下,RC35t吊	10.000	枚	11,923	119,230	T単 78号
T02001	組立式フロート台船（運転） 運転1日当たり	0.300	日	41,381	12,414	T単 52号
T02008	曳航船（運転） 運転1日当たり	0.300	日	10,936	3,281	T単 59号
S02116	コーナー鋼矢板 2工区 IV型,H=15.5m,中古品,342.86円*155日,,	10.000	枚	53,143	531,430	S単 99号
	合 計				666,355	
	単 価				66,636	
	*** B単— 272号 ***					
000272	仮設鋼矢板〔半川締切（縦断）〕 圧入,IV型,H=15.5m		枚		10,000	歩A 当たり算出
T02032	油圧圧入工（鋼矢板） 普通鋼矢板,IV型,H=15.5m,15m以下,RC35t吊	10.000	枚	22,180	221,800	T単 77号
T02001	組立式フロート台船（運転） 運転1日当たり	0.560	日	41,381	23,173	T単 52号
T02008	曳航船（運転） 運転1日当たり	0.560	日	10,936	6,124	T単 59号
	合 計				251,097	
	単 価				25,110	
	*** B単— 273号 ***					
000273	仮設鋼矢板〔半川締切（縦断）〕 賃料～撤去,IV型,H=15.5m		枚		10,000	歩A 当たり算出
T02033	油圧引抜工（鋼矢板） 普通鋼矢板,IV型,H=15.5m,15m以下,RC35t吊	10.000	枚	11,923	119,230	T単 78号
T02001	組立式フロート台船（運転） 運転1日当たり	0.300	日	41,381	12,414	T単 52号
T02008	曳航船（運転） 運転1日当たり	0.300	日	10,936	3,281	T単 59号
S17001	鋼矢板 鋼矢板,4型,無,155日,1回	11.190	ton	27,090	303,137	S単 167号
	合 計				438,062	
	単 価				43,806	
	*** B単— 274号 ***					
000274	仮設鋼矢板〔半川締切（縦断）〕 圧入,IV型,H=15.5m		枚		10,000	歩A 当たり算出
T02032	油圧圧入工（鋼矢板） 普通鋼矢板,IV型,H=15.5m,15m以下,RC35t吊	10.000	枚	22,180	221,800	T単 77号
T02001	組立式フロート台船（運転） 運転1日当たり	0.560	日	41,381	23,173	T単 52号
T02008	曳航船（運転） 運転1日当たり	0.560	日	10,936	6,124	T単 59号
	合 計				251,097	
	単 価				25,110	
	*** B単— 275号 ***					
000275	仮設鋼矢板〔半川締切（縦断）〕 賃料～撤去,IV型,H=15.5m		枚		10,000	歩A 当たり算出
T02033	油圧引抜工（鋼矢板） 普通鋼矢板,IV型,H=15.5m,15m以下,RC35t吊	10.000	枚	11,923	119,230	T単 78号
T02001	組立式フロート台船（運転） 運転1日当たり	0.300	日	41,381	12,414	T単 52号
T02008	曳航船（運転） 運転1日当たり	0.300	日	10,936	3,281	T単 59号
S17001	鋼矢板 鋼矢板,4型,無,155日,1回	11.190	ton	27,090	303,137	S単 167号
	合 計				438,062	
	単 価				43,806	

事業名	筑後川下流右岸農地防災事業				
工事名	徳永線（早津江工区（その3））水路改修工事				

コード	名 称 (規 格)	数 量	単位	単 価	金 額	備 考
	*** B単－ 276号 ***					
000276	仮締切鋼矢板〔半川締切（横断設置）〕左岸上流部 打設,Ⅲ型,Ⅱ=11.0m		枚		10,000	歩A 枚 当たり算出
T00004	パイプロハンマ（鋼矢板打設） 油圧式,Ⅲ型,Ⅱ=11.0m,打設長9m以下,242kw	10.000	枚	14,299	142,990	T単 1号
	合 計				142,990	
	単 価				14,299	
	*** B単－ 277号 ***					
000277	仮締切鋼矢板〔半川締切（横断設置）〕左岸上流部 賃料～撤去,Ⅲ型,Ⅱ=11.0m		枚		10,000	歩A 枚 当たり算出
T00006	パイプロハンマ（鋼矢板引抜） 油圧式,Ⅲ型,Ⅱ=11.0m,引抜長9m以下,242kw	10.000	枚	7,651	76,510	T単 2号
SI7001	鋼矢板 鋼矢板,3型,無,131日,1回	6.600	ton	24,930	164,538	S単 168号
	合 計				241,048	
	単 価				24,105	
	*** B単－ 278号 ***					
000278	仮締切鋼矢板〔半川締切（横断設置）〕左岸上流部 圧入,コーナー鋼矢板Ⅲ型,Ⅱ=11.0m		枚		10,000	歩A 枚 当たり算出
SI8181	油圧圧入工（鋼矢板） 普通鋼矢板,Ⅲ型,9m以下,0.0,なし	10.000	枚	14,314	143,140	S単 229号
T02001	組立式フロート台船（運転） 運転1日当たり	0.360	日	41,381	14,897	T単 52号
T02008	曳航船（運転） 運転1日当たり	0.360	日	10,936	3,937	T単 59号
	合 計				161,974	
	単 価				16,197	
	*** B単－ 279号 ***					
000279	仮締切鋼矢板〔半川締切（横断設置）〕左岸上流部 撤去,コーナー鋼矢板Ⅲ型,Ⅱ=11.0m		枚		10,000	歩A 枚 当たり算出
SI8185	油圧引抜工（鋼矢板） Ⅲ型,9m以下	10.000	枚	8,207	82,070	S単 231号
T02001	組立式フロート台船（運転） 運転1日当たり	0.370	日	41,381	15,311	T単 52号
T02008	曳航船（運転） 運転1日当たり	0.370	日	10,936	4,046	T単 59号
	合 計				101,427	
	単 価				10,143	
	*** B単－ 280号 ***					
000280	仮締切鋼矢板〔半川締切（横断設置）〕左岸上流部 賃料,コーナー鋼矢板Ⅲ型,Ⅱ=11.0m		枚		1,000	歩A 枚 当たり算出
S02116	コーナー鋼矢板_2工区 Ⅲ型,Ⅱ=11.0m,中古品,左岸上流部,192.62円*131日,,	1.000	枚	25,233	25,233	S単 100号
	合 計				25,233	
	単 価				25,233	
	*** B単－ 281号 ***					
000281	仮締切鋼矢板〔半川締切（抑止矢板）〕左岸上流部 打設,Ⅲ型,Ⅱ=11.0m		枚		10,000	歩A 枚 当たり算出
T00004	パイプロハンマ（鋼矢板打設） 油圧式,Ⅲ型,Ⅱ=11.0m,打設長9m以下,242kw	10.000	枚	14,299	142,990	T単 1号
	合 計				142,990	
	単 価				14,299	
	*** B単－ 282号 ***					

事業名	筑後川下流右岸農地防災事業
工事名	徳永線（早津江工区（その3））水路改修工事

コード	名 称 (規 格)	数 量	単位	単 価	金 額	備 考
000282	仮締切鋼矢板〔半川締切（抑止矢板）〕左岸上流部 賃料～撤去,Ⅲ型,H=11.0m		枚		10,000 枚	歩A 当たり算出
T00006	パイプロハンマ（鋼矢板引抜） 油圧式,Ⅲ型,H=11.0m,引抜長9m以下,242kw	10.000	枚	7,651	76,510	T単 2号
S17001	鋼矢板 鋼矢板,3型,無,131日,1回	6.600	ton	24,930	164,538	S単 168号
	合 計				241,048	
	単 価				24,105	
	*** B単－ 283号 ***					
000283	仮締切鋼矢板〔半川締切（横断設置）〕右岸上流部 打設,Ⅲ型,H=11.0m		枚		10,000 枚	歩A 当たり算出
T00004	パイプロハンマ（鋼矢板打設） 油圧式,Ⅲ型,H=11.0m,打設長9m以下,242kw	10.000	枚	14,299	142,990	T単 1号
	合 計				142,990	
	単 価				14,299	
	*** B単－ 284号 ***					
000284	仮締切鋼矢板〔半川締切（横断設置）〕右岸上流部 賃料～撤去,Ⅲ型,H=11.0m		枚		10,000 枚	歩A 当たり算出
T00006	パイプロハンマ（鋼矢板引抜） 油圧式,Ⅲ型,H=11.0m,引抜長9m以下,242kw	10.000	枚	7,651	76,510	T単 2号
S17001	鋼矢板 鋼矢板,3型,無,78日,1回	6.600	ton	20,160	133,056	S単 169号
	合 計				209,566	
	単 価				20,957	
	*** B単－ 285号 ***					
000285	仮締切鋼矢板〔半川締切（横断設置）〕右岸上流部 圧入,コーナー鋼矢板Ⅲ型,H=11.0m		枚		10,000 枚	歩A 当たり算出
S18181	油圧圧入工(鋼矢板) 普通鋼矢板,Ⅲ型,9m以下,0.0,なし	10.000	枚	14,314	143,140	S単 229号
T02001	組立式フロート台船（運転） 運転1日当たり	0.370	日	41,381	15,311	T単 52号
T02008	曳航船（運転） 運転1日当たり	0.370	日	10,936	4,046	T単 59号
	合 計				162,497	
	単 価				16,250	
	*** B単－ 286号 ***					
000286	仮締切鋼矢板〔半川締切（横断設置）〕右岸上流部 撤去,コーナー鋼矢板Ⅲ型,H=11.0m		枚		10,000 枚	歩A 当たり算出
S18185	油圧引抜工（鋼矢板） Ⅲ型,9m以下	10.000	枚	8,207	82,070	S単 231号
T02001	組立式フロート台船（運転） 運転1日当たり	0.210	日	41,381	8,690	T単 52号
T02008	曳航船（運転） 運転1日当たり	0.210	日	10,936	2,297	T単 59号
	合 計				93,057	
	単 価				9,306	
	*** B単－ 287号 ***					
000287	仮締切鋼矢板〔半川締切（横断設置）〕右岸上流部 賃料,コーナー鋼矢板Ⅲ型,H=11.0m		枚		1,000 枚	歩A 当たり算出
S02116	コーナー鋼矢板_2工区 Ⅲ型,H=11.0m,中古品,右岸上流部,192.62門*78日,,	1.000	枚	15,024	15,024	S単 101号
	合 計				15,024	
	単 価				15,024	
	*** B単－ 288号 ***					
000288	仮締切鋼矢板〔半川締切（抑止矢板）〕右岸上流部 打設,Ⅲ型,H=11.0m		枚		10,000 枚	歩A 当たり算出

事業名	筑後川下流右岸農地防災事業				
工事名	徳永線（早津江工区（その3））水路改修工事				

コード	名 称 (規 格)	数 量	単位	単 価	金 額	備 考
T00004	パイプロハンマ（鋼矢板打設） 油圧式,Ⅲ型,Ⅱ=11.0m,打設長9m以下,242kw	10.000	枚	14,299	142,990	T単 1号
	合 計				142,990	
	単 価				14,299	
	*** B単— 289号 ***					
000289	仮締切鋼矢板〔半川締切（抑止矢板）〕 右岸上流部 賃料～撤去,Ⅲ型,Ⅱ=11.0m		枚		10,000	歩A 当たり算出
T00006	パイプロハンマ（鋼矢板引抜） 油圧式,Ⅲ型,Ⅱ=11.0m,引抜長9m以下,242kw	10.000	枚	7,651	76,510	T単 2号
S17001	鋼矢板 鋼矢板,3型,無,78日,1回	6.600	ton	20,160	133,056	S単 169号
	合 計				209,566	
	単 価				20,957	
	*** B単— 290号 ***					
000290	仮締切鋼矢板〔半川締切（横断撤去）〕 打設,Ⅲ型,Ⅱ=11.0m		枚		10,000	歩A 当たり算出
T00004	パイプロハンマ（鋼矢板打設） 油圧式,Ⅲ型,Ⅱ=11.0m,打設長9m以下,242kw	10.000	枚	14,299	142,990	T単 1号
	合 計				142,990	
	単 価				14,299	
	*** B単— 291号 ***					
000291	仮締切鋼矢板〔半川締切（横断撤去）〕 賃料～撤去,Ⅲ型,Ⅱ=11.0m		枚		10,000	歩A 当たり算出
T00006	パイプロハンマ（鋼矢板引抜） 油圧式,Ⅲ型,Ⅱ=11.0m,引抜長9m以下,242kw	10.000	枚	7,651	76,510	T単 2号
S17001	鋼矢板 鋼矢板,3型,無,36日,1回	6.600	ton	16,380	108,108	S単 170号
	合 計				184,618	
	単 価				18,462	
	*** B単— 292号 ***					
000292	油圧式杭圧入引抜機据付・解体 圧入時		回		1,000	歩A 当たり算出
S18186	油圧式杭圧入引抜機据付・解体 普通鋼矢板（Ⅱ型・Ⅲ型・Ⅳ型）,圧入	1.000	回	104,873	104,873	S単 232号
	合 計				104,873	
	単 価				104,873	
	*** B単— 293号 ***					
000293	油圧式杭圧入引抜機据付・解体 圧入時		回		1,000	歩A 当たり算出
S18186	油圧式杭圧入引抜機据付・解体 普通鋼矢板（Ⅱ型・Ⅲ型・Ⅳ型）,圧入	1.000	回	104,873	104,873	S単 232号
	合 計				104,873	
	単 価				104,873	
	*** B単— 294号 ***					
000294	油圧式杭圧入引抜機据付・解体 引抜時		回		1,000	歩A 当たり算出
T02016	油圧式杭圧入引抜機据付・解体 普通鋼矢板（Ⅱ型・Ⅲ型・Ⅳ型）,引抜	1.000	回	68,718	68,718	T単 65号
	合 計				68,718	
	単 価				68,718	
	*** B単— 295号 ***					

事業名	筑後川下流右岸農地防災事業
工事名	徳永線（早津江工区（その3））水路改修工事

コード	名 称 (規 格)	数 量	単位	単 価	金 額	備 考
000295	自走装置取付・取外し 普通鋼矢板用		回		1,000	歩A 当たり算出
T02011	自走装置取付・取外し ラフレンクレーン25t吊	1.000	回	129,528	129,528	T単 62号
	合 計				129,528	
	単 価				129,528	
	*** B単— 296号 ***					
000296	自走装置取付・取外し 普通鋼矢板用		回		1,000	歩A 当たり算出
T02011	自走装置取付・取外し ラフレンクレーン25t吊	1.000	回	129,528	129,528	T単 62号
	合 計				129,528	
	単 価				129,528	
	*** B単— 297号 ***					
000297	自走装置取付・取外し 普通鋼矢板用		回		1,000	歩A 当たり算出
T02011	自走装置取付・取外し ラフレンクレーン25t吊	1.000	回	129,528	129,528	T単 62号
	合 計				129,528	
	単 価				129,528	
	*** B単— 298号 ***					
000298	油圧圧入機後退自走 普通鋼矢板用		枚		1,000	歩A 当たり算出
T02012	油圧圧入機後退自走 普通鋼矢板	1.000	枚	1,733	1,733	T単 63号
	合 計				1,733	
	単 価				1,733	
	*** B単— 299号 ***					
000299	油圧圧入機後退自走 普通鋼矢板用		枚		1,000	歩A 当たり算出
T02012	油圧圧入機後退自走 普通鋼矢板	1.000	枚	1,733	1,733	T単 63号
	合 計				1,733	
	単 価				1,733	
	*** B単— 300号 ***					
000300	油圧圧入機後退自走 普通鋼矢板用		枚		1,000	歩A 当たり算出
T02012	油圧圧入機後退自走 普通鋼矢板	1.000	枚	1,733	1,733	T単 63号
	合 計				1,733	
	単 価				1,733	
	*** B単— 301号 ***					
000301	鋼矢板頭部溶接 鋼矢板IV型,H=0.5m		枚		1,000	歩A 当たり算出
S02101	電気溶接 すみ肉溶接,16mm	0.500	m	4,469	2,235	S単 8号
	合 計				2,235	
	単 価				2,235	
	*** B単— 302号 ***					
000302	鋼矢板頭部切断 引抜時（溶接部切断）、鋼矢板IV型 H=0.5m		枚		1,000	歩A 当たり算出

事業名	筑後川下流右岸農地防災事業				
工事名	徳永線（早津江工区（その3））水路改修工事				

コード	名 称 (規 格)	数 量	単位	単 価	金 額	備 考
S02104	ガス切断 13～17mm	0.500	m	3,281	1,641	S単 9号
	合 計				1,641	
	単 価				1,641	
	*** B単－ 303号 ***					
000303	鋼矢板頭部切断 引抜後、鋼矢板IV型 断面切断		枚		1.000 枚	歩A 当たり算出
S02104	ガス切断 13～17mm	0.805	m	3,281	2,641	S単 9号
	合 計				2,641	
	単 価				2,641	
	*** B単－ 304号 ***					
000304	鋼矢板用止水材塗布 無溶剤型（両爪）		m		1.000 m	歩A 当たり算出
S02116	鋼矢板止水材塗布 無溶剤型（両爪）,,	1.000	m	2,187	2,187	S単 76号
	合 計				2,187	
	単 価				2,187	
	*** B単－ 305号 ***					
000305	鋼矢板用止水材塗布 無溶剤型（両爪）		m		1.000 m	歩A 当たり算出
S02116	鋼矢板止水材塗布 無溶剤型（両爪）,,	1.000	m	2,187	2,187	S単 76号
	合 計				2,187	
	単 価				2,187	
	*** B単－ 306号 ***					
000306	鋼矢板用止水材除去 IV型,無溶剤型（両爪）		m		1.000 m	歩A 当たり算出
S02116	鋼矢板止水材除去 無溶剤型（両爪）,,	1.000	m	610	610	S単 77号
	合 計				610	
	単 価				610	
	*** B単－ 307号 ***					
000307	鋼矢板用止水材除去 III型,無溶剤型（両爪）		m		1.000 m	歩A 当たり算出
S02116	鋼矢板止水材除去 無溶剤型（両爪）,,	1.000	m	610	610	S単 77号
	合 計				610	
	単 価				610	
	*** B単－ 308号 ***					
000308	鋼矢板構造物取付部端部処理（14号橋梁(上流)） 設置・撤去		箇所		1.000 箇所	歩A 当たり算出
T02027	ボックスカルバート中壁接続部端部処理 設置	1.000	箇所	498,177	498,177	T単 74号
T02028	ボックスカルバート中壁接続部端部処理 撤去	1.000	箇所	245,350	245,350	T単 75号
	合 計				743,527	
	単 価				743,527	
	*** B単－ 309号 ***					
000309	底版コンクリートコンクリート取壊し 水中作業,無筋コンクリート（t=10cm）		m ³		1.000 m ³	歩A 当たり算出

事業名	筑後川下流右岸農地防災事業
工事名	徳永線（早津江工区（その3））水路改修工事

コード	名 称 (規 格)	数 量	単位	単 価	金 額	備 考
T02015	コンクリート版取壊し（水中作業） 無筋構造物, t=100mm	1.000	m ²	117,262	117,262	T単 64号
	合 計				117,262	
	単 価				117,262	
	*** B単— 310号 ***					
000310	殻運搬・処理 コンクリート殻（無筋）		m ³		1.000 m ³	歩A 当たり算出
SA0221	SP 殻運搬 コンクリート（無筋）構造物とりこわし, 機械積込, 有り, 10.9km以下,	1.000	m ³	2,112	2,112	S単 257号
S02123	建設廃材 無筋コンクリート廃材	1.000	m ³	1,880	1,880	S単 137号
	合 計				3,992	
	単 価				3,992	
	*** B単— 311号 ***					
000311	底版コンクリート復旧 18N-8-20, BB		m ³		1.000 m ³	歩A 当たり算出
SA0311	SP コンクリート 無筋・鉄筋構造物, 人力打設, 計上する, -, 一般養生, -, 無し, -, 18-8-25(20) (高 知B) W/C65%	1.000	m ³	30,840	30,840	S単 262号
	合 計				30,840	
	単 価				30,840	
	*** B単— 312号 ***					
000312	底版コンクリート建込（14号橋梁上流） 設置～張替～撤去, 鋼矢板IV型H=3.5m, タイロッド φ25		m		6.800 m	歩A 当たり算出
T02017	パイプロハンマ H形鋼打設 H-300 4m以下	4.000	本	9,808	39,232	T単 66号
T02025	底版コンクリート建込矢板固定 設置_2工区14号・3工区15号 購入材：タイロッドφ25, 鋼矢板IV型他	1.000	箇所	1,957,454	1,957,454	T単 73号
T02019	底版コンクリート建込矢板固定 タイロッド張替	1.000	箇所	175,003	175,003	T単 67号
T02020	底版コンクリート建込矢板固定 撤去	1.000	箇所	676,157	676,157	T単 68号
SI8163	パイプロハンマ工（鋼矢板・H形鋼引抜き） H形鋼引板, 油圧式, 4m以下	4.000	本	4,946	19,784	S単 227号
	合 計				2,867,630	
	単 価				421,710	
	*** B単— 313号 ***					
000313	仮設ゲート鋼製枠設置・撤去（隔壁利用型）_2 右岸部, 1門閉塞 14号橋梁		箇所		1.000 箇所	歩A 当たり算出
T03202	仮設ゲート（1門閉塞用）鋼製枠設置 2工区, 3工区	1.000	箇所	671,319	671,319	T単 80号
T03203	仮設ゲート（1門閉塞用）鋼製枠撤去	1.000	箇所	231,671	231,671	T単 81号
	合 計				902,990	
	単 価				902,990	
	*** B単— 314号 ***					
000314	仮設ゲート設置・撤去 右岸部, 1門閉塞 14号橋梁		箇所		1.000 箇所	歩A 当たり算出
T03204	仮設ゲート（1門閉塞用）ゲート鋼材設置	1.000	箇所	556,977	556,977	T単 82号
T03206	仮設ゲート（1門閉塞用）ゲート鋼材撤去	1.000	箇所	257,832	257,832	T単 83号
	合 計				814,809	
	単 価				814,809	
	*** B単— 315号 ***					

事業名	筑後川下流右岸農地防災事業				
工事名	徳永線（早津江工区（その3））水路改修工事				

コード	名 称 (規 格)	数 量	単位	単 価	金 額	備 考
000315	仮設ゲート鋼製枠設置・撤去（隔壁利用型）_2 左岸部、2門閉塞 14号橋梁		箇所		1,000	歩A 当たり算出
T03302	仮設ゲート（2門閉塞用）鋼製枠設置 2工区、3工区	1,000	箇所	922,158	922,158	T単 85号
T03303	仮設ゲート（2門閉塞用）鋼製枠撤去	1,000	箇所	987,941	987,941	T単 86号
	合 計				1,910,099	
	単 価				1,910,099	
	*** B単— 316号 ***					
000316	仮設ゲート設置・撤去 左岸部、2門閉塞 14号橋梁		箇所		1,000	歩A 当たり算出
T03304	仮設ゲート（2門閉塞用）ゲート鋼材設置	1,000	箇所	556,977	556,977	T単 87号
T03306	仮設ゲート（2門閉塞用）ゲート鋼材撤去	1,000	箇所	257,832	257,832	T単 88号
	合 計				814,809	
	単 価				814,809	
	*** B単— 317号 ***					
000317	排水ポンプ（仮設）		箇所		1,000	歩A 当たり算出
Y00001	φ100, No.70+21.10, 運転～撤去(運転22日, 存置14日)					
S18007	排水ポンプ設置撤去（小口径） 口径 100mm, なし	1,000	箇所	46,316	46,316	S単 182号
T00931	排水ポンプ運転（小口径） 常時排水, 7以上～30未満, φ100, 商用電源	22,000	日	6,454	141,988	T単 40号
S02112	工事中水中ポンプ（潜水ポンプ） 口径100mm 全揚程10m(供用賃料:長割あり)	14,000	日	280	3,920	S単 30号
S02113	塩ビ送水ホース 径100mm(物価版平均712円×損耗率45%(3ヵ月未満))	25,000	m	320	8,000	S単 33号
T00903	排水ホース設置 φ100mm	25,000	m	1,136	28,400	T単 33号
T00904	排水ホース撤去 φ100mm	25,000	m	666	16,650	T単 34号
	合 計				245,274	
	単 価				245,274	
	*** B単— 318号 ***					
000318	排水ポンプ（仮設）		箇所		1,000	歩A 当たり算出
Y00001	φ100, No.73+33.30, 運転～撤去(運転22日, 存置14日)					
S18007	排水ポンプ設置撤去（小口径） 口径 100mm, なし	1,000	箇所	46,316	46,316	S単 182号
T00931	排水ポンプ運転（小口径） 常時排水, 7以上～30未満, φ100, 商用電源	22,000	日	6,454	141,988	T単 40号
S02112	工事中水中ポンプ（潜水ポンプ） 口径100mm 全揚程10m(供用賃料:長割あり)	14,000	日	280	3,920	S単 30号
S02113	塩ビ送水ホース 径100mm(物価版平均712円×損耗率45%(3ヵ月未満))	25,000	m	320	8,000	S単 33号
T00903	排水ホース設置 φ100mm	25,000	m	1,136	28,400	T単 33号
T00904	排水ホース撤去 φ100mm	25,000	m	666	16,650	T単 34号
	合 計				245,274	
	単 価				245,274	
	*** B単— 319号 ***					
000319	交通誘導警備員 交通誘導警備員B		人		1,000	歩A 当たり算出
S02115	交通誘導警備員B	1,000	人	14,892	14,892	S単 54号
	合 計				14,892	
	単 価				14,892	

事業名	筑後川下流右岸農地防災事業
工事名	徳永線（早津江工区（その3））水路改修工事

コード	名 称 (規 格)	数 量	単 位	単 価	金 額	備 考
	*** B単－ 320号 ***					
000320	工事用道路		m3		1.000 m3	歩A 当たり算出
Y00001	法肩仮設道路					
Y00001	改良土(搬入土),BH0.28m3級+VR3～4t					
SA0141	SP 路体（築堤）盛土・埋戻 2.5m以上4.0m未満,-,-,なし	1.000	m3	957.4	957	S単 253号
	合 計				957	
	単 価				957	
	*** B単－ 321号 ***					
000321	工事用道路		m3		1.000 m3	歩A 当たり算出
Y00001	拡幅＋隅切					
Y00001	改良土(搬入土),BD7t級敷均し+VR11～12t締固め					
SA0141	SP 路体（築堤）盛土・埋戻 4.0m以上,20,000m3未満,無し,なし	1.000	m3	267.5	268	S単 254号
	合 計				268	
	単 価				268	
	*** B単－ 322号 ***					
000322	工事用道路		m3		1.000 m3	歩A 当たり算出
Y00001	車廻し					
Y00001	改良土(搬入土),BD7t級敷均し+VR11～12t締固め					
SA0141	SP 路体（築堤）盛土・埋戻 4.0m以上,20,000m3未満,無し,なし	1.000	m3	267.5	268	S単 254号
	合 計				268	
	単 価				268	
	*** B単－ 323号 ***					
000323	工事用道路		m3		1.000 m3	歩A 当たり算出
Y00001	待避所					
Y00001	改良土(搬入土),BD7t級敷均し+VR11～12t締固め					
SA0141	SP 路体（築堤）盛土・埋戻 4.0m以上,20,000m3未満,無し,なし	1.000	m3	267.5	268	S単 254号
	合 計				268	
	単 価				268	
	*** B単－ 324号 ***					
000324	工事用道路		m3		1.000 m3	歩A 当たり算出
Y00001	進入路隅切部					
Y00001	改良土(搬入土),BD7t級敷均し+VR11～12t締固め					
SA0141	SP 路体（築堤）盛土・埋戻 4.0m以上,20,000m3未満,無し,なし	1.000	m3	267.5	268	S単 254号
	合 計				268	
	単 価				268	
	*** B単－ 325号 ***					
000325	工事用道路		m3		1.000 m3	歩A 当たり算出
Y00001	取付坂路					

事業名	筑後川下流右岸農地防災事業				
工事名	徳永線（早津江工区（その3））水路改修工事				

コード	名 称 (規 格)	数 量	単 位	単 価	金 額	備 考
Y00001	改良土(搬入土),BD7t級敷均し+VR11~12t締固め					
SA0141	SP 路体（築堤）盛土・埋戻 4.0m以上,20,000m3未満,無し,なし	1.000	m3	267.5	268	S単 254号
	合 計				268	
	単 価				268	
	*** B単— 326号 ***					
000326	工事用道路（撤去）		m3		1.000 m3	歩A 当たり算出
Y00001	撤去					
Y00001	DT10t+BH0.8m3					
Y00001	改良土搬出先_3 工区					
SA0101	SP 掘削 土砂,オープンカット,無し,無し,10,000m3以上50,000m3未満,-,-,-	1.000	m3	234.1	234	S単 245号
SA0121	SP 土砂等運搬 標準,バックホ山積0.8m3(平積0.6m3),土砂(岩塊・玉石混り土含む),無し,1.0km以下	1.000	m3	509	509	S単 252号
	合 計				743	
	単 価				743	
	*** B単— 327号 ***					
000327	敷鉄板（水路内敷鉄板） t=22mm		m ²		1.000 m ²	歩A 当たり算出
Y00001	設置～賃料～撤去					
S18054	敷鉄板設置・撤去工 設置～賃料～撤去,60,26,なし	1.000	m ²	405	405	S単 197号
	合 計				405	
	単 価				405	
	*** B単— 328号 ***					
000328	タイロッド控え杭用土工 粘性土		m3		1.000 m3	歩A 当たり算出
Y00001	床堀					
SA0103	SP 床掘り 土砂,平均施工幅1m以上2m未満,無し,無し,なし	1.000	m3	335.6	336	S単 247号
	合 計				336	
	単 価				336	
	*** B単— 329号 ***					
000329	タイロッド控え杭用土工 粘性土		m3		1.000 m3	歩A 当たり算出
Y00001	埋戻					
S01041	人土工(盛土・埋戻) 粘性土・礫質土,埋戻,はね付け+まき出し,振動コンパクタ(I)	1.000	m3	3,216	3,216	S単 5号
	合 計				3,216	
	単 価				3,216	
	*** B単— 330号 ***					
000330	排水ポンプ（仮設）		箇所		1.000 箇所	歩A 当たり算出
Y00001	右岸側,設置・撤去					
S18007	排水ポンプ設置撤去（小口径） 口径 50mm,なし	1.000	箇所	15,440	15,440	S単 181号
S18004	排水ポンプ設置撤去 1～5台,なし	1.000	箇所	88,802	88,802	S単 178号
S18005	排水ポンプ用釜場設置・撤去 釜場掘削・設置	1.000	箇所	7,989	7,989	S単 179号

事業名	筑後川下流右岸農地防災事業
工事名	徳永線（早津江工区（その3））水路改修工事

コード	名 称 (規 格)	数 量	単 位	単 価	金 額	備 考
S18005	排水ポンプ用釜場設置・撤去 釜場埋戻・撤去	1.000	箇所	9,100	9,100	S単 180号
	合 計				121,331	
	単 価				121,331	
	*** B単一 331号 ***					
000331	排水ポンプ（仮設）		箇所		1.000 箇所	歩A 当たり算出
Y00001	左岸側,設置・撤去					
S18007	排水ポンプ設置撤去（小口径） 口径 50mm,なし	1.000	箇所	15,440	15,440	S単 181号
S18004	排水ポンプ設置撤去 1～5台,なし	1.000	箇所	88,802	88,802	S単 178号
S18005	排水ポンプ用釜場設置・撤去 釜場掘削・設置	1.000	箇所	7,989	7,989	S単 179号
S18005	排水ポンプ用釜場設置・撤去 釜場埋戻・撤去	1.000	箇所	9,100	9,100	S単 180号
	合 計				121,331	
	単 価				121,331	
	*** B単一 332号 ***					
000332	排水ポンプ（仮設）		箇所		1.000 箇所	歩A 当たり算出
Y00001	φ200以上,運転,初期排水（商用電源）					
T00917	排水ポンプ運転 ○,常時排水,0以上～120未満,商用電源,10m,長割なし	7.000	日	8,087	56,609	T単 37号
	合 計				56,609	
	単 価				56,609	
	*** B単一 333号 ***					
000333	排水ポンプ（仮設）		箇所		1.000 箇所	歩A 当たり算出
Y00001	常時排水（商用電源）,左岸施工時					
T00929	排水ポンプ運転（小口径） 常時排水,0以上～7未満,φ50,商用電源	48.000	日	5,653	271,344	T単 39号
	合 計				271,344	
	単 価				271,344	
	*** B単一 334号 ***					
000334	排水ポンプ（仮設）		箇所		1.000 箇所	歩A 当たり算出
Y00001	常時排水（商用電源）,右岸施工時					
T00929	排水ポンプ運転（小口径） 常時排水,0以上～7未満,φ50,商用電源	36.000	日	5,653	203,508	T単 39号
	合 計				203,508	
	単 価				203,508	
	*** B単一 335号 ***					
000335	受電設備		式		1.000 式	歩A 当たり算出
Y00001	設置～損料～撤去,(初期,常時,中和)					
S18103	低圧引込設備 設置～損料～撤去,100日	1.000	箇所	174,028	174,028	S単 210号
S18105	配電設備(接地工) D 種,設置～撤去,0本,IV線,14mm2,1.25m	1.000	極	19,627	19,627	S単 212号
	合 計				193,655	
	単 価				193,655	

事業名	筑後川下流右岸農地防災事業
工事名	徳永線（早津江工区（その3））水路改修工事

コード	名 称 (規 格)	数 量	単 位	単 価	金 額	備 考
	*** B単一 336号 ***					
000336	受電設備		式		1,000	歩A 式 当たり算出
Y00001	設置～損料～撤去,(降雨時)					
SI8103	低圧引込設備 設置～損料～撤去,36日	1,000	箇所	170,593	170,593	S単 211号
SI8105	配電設備(接地工) D 種,設置～撤去,0本,IV線,5.5mm2,1.25m	1,000	極	19,145	19,145	S単 213号
	合 計				189,738	
	単 価				189,738	
	*** B単一 337号 ***					
000337	配電設備		式		1,000	歩A 式 当たり算出
Y00001	設置～損料～撤去,(初期,常時,中和)					
SI8112	低圧移動電線 三相,14,設置～損料～撤去,100日	10,000	m	1,427	14,270	S単 219号
SI8114	分電盤設備 三相3線式,15,設置～損料～撤去,100日	1,000	箇所	57,591	57,591	S単 225号
SI8105	配電設備(接地工) D 種,設置～撤去,0本,IV線,14mm2,0.75m	1,000	極	19,217	19,217	S単 214号
	合 計				91,078	
	単 価				91,078	
	*** B単一 338号 ***					
000338	配電設備		式		1,000	歩A 式 当たり算出
Y00001	設置～損料～撤去,降雨時					
SI8112	低圧移動電線 三相,5.5,設置～損料～撤去,36日	10,000	m	1,335	13,350	S単 220号
SI8114	分電盤設備 三相3線式,3.7,設置～損料～撤去,36日	1,000	箇所	31,918	31,918	S単 226号
SI8105	配電設備(接地工) D 種,設置～撤去,0本,IV線,5.5mm2,0.75m	1,000	極	18,822	18,822	S単 215号
	合 計				64,090	
	単 価				64,090	
	*** B単一 339号 ***					
000339	土木シート 敷設,(建:980N/5cm,積:1100N/5cm)		m ²		1,000	歩A m ² 当たり算出
SI8062	土工用マット(シート類)敷設・撤去 敷設	1,000	m ²	199	199	S単 203号
	合 計				199	
	単 価				199	
	*** B単一 340号 ***					
000340	土木シート 撤去,(建:980N/5cm,積:1100N/5cm)		m ²		1,000	歩A m ² 当たり算出
SI8062	土工用マット(シート類)敷設・撤去 撤去	1,000	m ²	65	65	S単 204号
	合 計				65	
	単 価				65	
	*** B単一 341号 ***					
000341	搬運搬・処理 廃プラスチック類(土木シート)		m3		1,000	歩A m3 当たり算出
S02123	積込・運搬 廃プラスチック類	1,000	m3	2,200	2,200	S単 129号
S02123	処分価格 廃プラスチック類	1,000	m3	4,500	4,500	S単 130号
	合 計				6,700	

事業名	筑後川下流右岸農地防災事業
工事名	徳永線（早津江工区（その3））水路改修工事

コード	名 称 (規 格)	数 量	単 位	単 価	金 額	備 考
	単 価				6,700	
	*** B単ー 342号 ***					
000342	工事用道路（坂路） B=4.5m		m		22,000 m	歩A 当たり算出
Y00001	BD7+VR11～12（設置～撤去）					
Y00001	改良土搬出先_末次仮置場					
SA0141	SP 路体（築堤）盛土・埋戻 4.0m以上,20,000m3未満,無し,なし	152.800	m3	267.5	40,874	S単 254号
SA0101	SP 掘削 土砂,オープンカット,無し,無し,10,000m3以上50,000m3未満,-,-,-	152.800	m3	234.1	35,770	S単 245号
SA0121	SP 土砂等運搬 標準,ハック秒山積0.8m3(平積0.6m3),土砂(岩塊・玉石混り土含む),無し,5.5km以下	152.800	m3	1,078	164,718	S単 248号
SA0161	SP 整地 残土受入れ地での処理,-,-,なし	152.800	m3	155.6	23,776	S単 255号
	合 計				265,138	
	単 価				12,052	
	*** B単ー 343号 ***					
000343	工事用道路（坂路） B=4.5m		m		23,000 m	歩A 当たり算出
Y00001	BD7+VR11～12（設置～撤去）					
Y00001	改良土搬出先_末次仮置場					
SA0141	SP 路体（築堤）盛土・埋戻 4.0m以上,20,000m3未満,無し,なし	133.600	m3	267.5	35,738	S単 254号
SA0101	SP 掘削 土砂,オープンカット,無し,無し,10,000m3以上50,000m3未満,-,-,-	133.600	m3	234.1	31,276	S単 245号
SA0121	SP 土砂等運搬 標準,ハック秒山積0.8m3(平積0.6m3),土砂(岩塊・玉石混り土含む),無し,5.5km以下	133.600	m3	1,078	144,021	S単 248号
SA0161	SP 整地 残土受入れ地での処理,-,-,なし	133.600	m3	155.6	20,788	S単 255号
	合 計				231,823	
	単 価				10,079	
	*** B単ー 344号 ***					
000344	迂回路設置～撤去 B=4.0m L=124.30m		m		124,300 m	歩A 当たり算出
Y00001	盛土, BD7+VR11～12（設置～撤去）					
Y00001	改良土搬出先_末次仮置場					
SA0141	SP 路体（築堤）盛土・埋戻 4.0m以上,20,000m3未満,無し,なし	270.000	m3	267.5	72,225	S単 254号
SA0101	SP 掘削 土砂,オープンカット,無し,無し,10,000m3以上50,000m3未満,-,-,-	270.000	m3	234.1	63,207	S単 245号
SA0121	SP 土砂等運搬 標準,ハック秒山積0.8m3(平積0.6m3),土砂(岩塊・玉石混り土含む),無し,5.5km以下	270.000	m3	1,078	291,060	S単 248号
SA0161	SP 整地 残土受入れ地での処理,-,-,なし	270.000	m3	155.6	42,012	S単 255号
Y00001	路盤, RC-40, t=10cm（設置～撤去）					
S08042	砂利舗装工（機械） 再生クワッパ, RC-40, 10cm, 2.5m以上, 敷均し, 必要, なし, なし	497.000	m ²	833	414,001	S単 148号
SA0101	SP 掘削 土砂,オープンカット,無し,無し,10,000m3以上50,000m3未満,-,-,-	50.000	m3	234.1	11,705	S単 245号
SA0121	SP 土砂等運搬 標準,ハック秒山積0.8m3(平積0.6m3),土砂(岩塊・玉石混り土含む),無し,5.5km以下	50.000	m3	1,078	53,900	S単 248号
SA0161	SP 整地 残土受入れ地での処理,-,-,なし	50.000	m3	155.6	7,780	S単 255号
Y00001	表層, AS13, t=4cm（設置～撤去）					
SA0843	SP 表層（車道・路肩部） 3.0m超, 40mm, アスファルト混合物Ⅰ（2.35t/m3）, グラムコト 各種, なし, 再生密粒度75	497.000	m ²	1,550	770,350	S単 264号

事業名	筑後川下流右岸農地防災事業				
工事名	徳永線（早津江工区（その3））水路改修工事				

コード	名 称 (規 格)	数 量	単 位	単 価	金 額	備 考
	コ(13)					
SA0222	SP 舗装版破砕 アスファルト舗装版,無し,不要,15cm以下,-,有リ,なし	497.000	m ²	224.6	111,626	S単 258号
SA0221	SP 搬運搬 舗装版破砕,機械積込(舗装版厚15cm以下),無し,3.5km以下,	20.000	m ³	2,449	48,980	S単 256号
S02123	建設廃材 アスファルトコンクリート廃材	20.000	m ³	3,300	66,000	S単 132号
	合 計				1,952,846	
	単 価				15,711	
	*** B単— 345号 ***					
000345	敷鉄板（水路内仮設道路） t=22mm		m ²		1.000 m ²	歩A 当たり算出
SI8054	敷鉄板設置・撤去工 設置～賃料～撤去,18,1,なし	1.000	m ²	608	608	S単 198号
	合 計				608	
	単 価				608	
	*** B単— 346号 ***					
000346	締切盛土（大型土のう）_No84(R)撤去時 製作～設置,マサ土（搬入土）		m ³		1.000 m ³	歩A 当たり算出
Y00001	改良土搬出先_末次仮置場					
SI8002	大型土のう工 製作・設置,フレンソールン,現地土,1m ³ ,大型土のう袋（1.0t用）,なし,なし	1.000	袋	5,022	5,022	S単 175号
SA0101	SP 掘削 土砂,オープンカット,無し,無し,10,000m ³ 以上50,000m ³ 未満,-,-,-	0.830	m ³	234.1	194	S単 245号
SA0121	SP 土砂等運搬 標準,バックホウ山積0.8m ³ (平積0.6m ³),土砂(岩塊・玉石混り土含む),無し,5.5km以下	0.830	m ³	1,078	895	S単 248号
SA0161	SP 整地 残土受入れ地での処理,-,-,なし	0.830	m ³	155.6	129	S単 255号
	合 計				6,240	
	単 価				6,240	
	*** B単— 347号 ***					
000347	搬運搬・処理_No84(R)撤去時 廃プラスチック類（大型土のう）		m ³		1.000 m ³	歩A 当たり算出
S02123	積込・運搬 廃プラスチック類	1.000	m ³	2,200	2,200	S単 129号
S02123	処分価格 廃プラスチック類	1.000	m ³	4,500	4,500	S単 130号
	合 計				6,700	
	単 価				6,700	
	*** B単— 348号 ***					
000348	締切盛土_No84(R)撤去時 設置～撤去,マサ土（搬入土）		m ³		1.000 m ³	歩A 当たり算出
Y00001	改良土搬出先_末次仮置場					
S01041	人力土工(盛土・埋戻) 砂・砂質土,盛土,まき出し,締固めを計上しない	1.000	m ³	1,373	1,373	S単 4号
S01082	締固工(振動ロー締固め2.5m未満) 築堤・埋戻,0.8～1.1ton,なし	1.000	m ³	584	584	S単 7号
SA0101	SP 掘削 土砂,オープンカット,無し,無し,10,000m ³ 以上50,000m ³ 未満,-,-,-	1.000	m ³	234.1	234	S単 245号
SA0121	SP 土砂等運搬 標準,バックホウ山積0.8m ³ (平積0.6m ³),土砂(岩塊・玉石混り土含む),無し,5.5km以下	1.000	m ³	1,078	1,078	S単 248号
SA0161	SP 整地 残土受入れ地での処理,-,-,なし	1.000	m ³	155.6	156	S単 255号
	合 計				3,425	
	単 価				3,425	

事業名	筑後川下流右岸農地防災事業
工事名	徳永線（早津江工区（その3））水路改修工事

コード	名 称 (規 格)	数 量	単位	単 価	金 額	備 考
	*** B単ー 349号 ***					
000349	敷鉄板（締切盛土）_No84(R)撤去時 t=22mm,設置～賃料～撤去		m ²		1,000	歩A 当たり算出
SI8054	敷鉄板設置・撤去工 設置～賃料～撤去,38,1,なし	1,000	m ²	793	793	S単 199号
	合 計				793	
	単 価				793	
	*** B単ー 350号 ***					
000350	締切盛土（大型土のう）_左岸上流部締切盛土 製作～設置,マサ土（搬入土）		m ³		1,000	歩A 当たり算出
Y00001	改良土搬出先_末次仮置場					
SI8002	大型土のう工 製作・設置,77レンソールン,現地土,1m3,大型土のう袋（1.0t用）,なし,なし	1,000	袋	5,022	5,022	S単 175号
SA0101	SP 掘削 土砂,オープンカット,無し,無し,10,000m3以上50,000m3未満,-,-,-	0.830	m ³	234.1	194	S単 245号
SA0121	SP 土砂等運搬 標準,バックホ山積0.8m3(平積0.6m3),土砂(岩塊・玉石混り土含む),無し,5.5km以下	0.830	m ³	1,078	895	S単 248号
SA0161	SP 整地 残土受入れ地での処理,-,-,なし	0.830	m ³	155.6	129	S単 255号
	合 計				6,240	
	単 価				6,240	
	*** B単ー 351号 ***					
000351	穀運搬・処理_左岸上流部締切盛土 廃プラスチック類（大型土のう）		m ³		1,000	歩A 当たり算出
S02123	積込・運搬 廃プラスチック類	1,000	m ³	2,200	2,200	S単 129号
S02123	処分価格 廃プラスチック類	1,000	m ³	4,500	4,500	S単 130号
	合 計				6,700	
	単 価				6,700	
	*** B単ー 352号 ***					
000352	締切盛土_左岸上流部締切盛土 設置～撤去,マサ土（搬入土）		m ³		1,000	歩A 当たり算出
Y00001	改良土搬出先_末次仮置場					
S01041	人力土工(盛土・埋戻) 砂・砂質土,盛土,まき出し,締固めを計上しない	1,000	m ³	1,373	1,373	S単 4号
S01082	締固工(振動ロー締固め2.5m未満) 築堤・埋戻,0.8～1.1ton,なし	1,000	m ³	584	584	S単 7号
SA0101	SP 掘削 土砂,オープンカット,無し,無し,10,000m3以上50,000m3未満,-,-,-	1,000	m ³	234.1	234	S単 245号
SA0121	SP 土砂等運搬 標準,バックホ山積0.8m3(平積0.6m3),土砂(岩塊・玉石混り土含む),無し,5.5km以下	1,000	m ³	1,078	1,078	S単 248号
SA0161	SP 整地 残土受入れ地での処理,-,-,なし	1,000	m ³	155.6	156	S単 255号
	合 計				3,425	
	単 価				3,425	
	*** B単ー 353号 ***					
000353	敷鉄板（締切盛土）_左岸上流部締切盛土 t=22mm,設置～賃料～撤去		m ²		1,000	歩A 当たり算出
SI8054	敷鉄板設置・撤去工 設置～賃料～撤去,126,1,なし	1,000	m ²	1,607	1,607	S単 200号
	合 計				1,607	
	単 価				1,607	
	*** B単ー 354号 ***					

事業名	筑後川下流右岸農地防災事業				
工事名	徳永線（早津江工区（その3））水路改修工事				

コード	名 称 (規 格)	数 量	単 位	単 価	金 額	備 考
000354	締切盛土（大型土のう）_右岸上流部締切盛土 製作～設置,マサ土（搬入土）		m3		1,000 m3	歩A 当たり算出
Y00001	改良土搬出先_末次仮置場					
SI8002	大型土のう工 製作・設置,77センチン,現地土,1m3,大型土のう袋（1.0t用）,なし,なし	1,000	袋	5,022	5,022	S単 175号
SA0101	SP 掘削 土砂,オープンカット,無し,無し,10,000m3以上50,000m3未満,-,-,-	0.830	m3	234.1	194	S単 245号
SA0121	SP 土砂等運搬 標準,バックホ山積0.8m3(平積0.6m3),土砂(岩塊・玉石混り土含む),無し,5.5km以下	0.830	m3	1,078	895	S単 248号
SA0161	SP 整地 残土受入れ地での処理,-,-,なし	0.830	m3	155.6	129	S単 255号
	合 計				6,240	
	単 価				6,240	
	*** B単— 355号 ***					
000355	般運搬・処理_右岸上流部締切盛土 廃プラスチック類（大型土のう）		m3		1,000 m3	歩A 当たり算出
S02123	積込・運搬 廃プラスチック類	1,000	m3	2,200	2,200	S単 129号
S02123	処分価格 廃プラスチック類	1,000	m3	4,500	4,500	S単 130号
	合 計				6,700	
	単 価				6,700	
	*** B単— 356号 ***					
000356	締切盛土_右岸上流部締切盛土 設置～撤去,マサ土（搬入土）		m3		1,000 m3	歩A 当たり算出
Y00001	改良土搬出先_末次仮置場					
S01041	人力士工(盛土・埋戻) 砂・砂質土,盛土,まき出し,締固めを計上しない	1,000	m3	1,373	1,373	S単 4号
S01082	締固工(振動ロー締固め2.5m未満) 築堤・埋戻,0.8～1.1ton,なし	1,000	m3	584	584	S単 7号
SA0101	SP 掘削 土砂,オープンカット,無し,無し,10,000m3以上50,000m3未満,-,-,-	1,000	m3	234.1	234	S単 245号
SA0121	SP 土砂等運搬 標準,バックホ山積0.8m3(平積0.6m3),土砂(岩塊・玉石混り土含む),無し,5.5km以下	1,000	m3	1,078	1,078	S単 248号
SA0161	SP 整地 残土受入れ地での処理,-,-,なし	1,000	m3	155.6	156	S単 255号
	合 計				3,425	
	単 価				3,425	
	*** B単— 357号 ***					
000357	敷鉄板（締切盛土）_右岸上流部締切盛土 t=22mm,設置～賃料～撤去		m ²		1,000 m ²	歩A 当たり算出
SI8054	敷鉄板設置・撤去工 設置～賃料～撤去,81,1,なし	1,000	m ²	1,190	1,190	S単 201号
	合 計				1,190	
	単 価				1,190	
	*** B単— 358号 ***					
000358	仮設鋼矢板〔半川締切（横断）〕 圧入,III型,H=6.0m		枚		10,000 枚	歩A 当たり算出
SI8181	油圧圧入工(鋼矢板) 普通鋼矢板,III型,6m以下,0.0,なし	10,000	枚	11,399	113,990	S単 228号
T02001	組立式フロート台船（運転） 運転1日当たり	0.290	日	41,381	12,000	T単 52号
T02008	曳航船（運転） 運転1日当たり	0.290	日	10,936	3,171	T単 59号
	合 計				129,161	
	単 価				12,916	

事業名	筑後川下流右岸農地防災事業
工事名	徳永線（早津江工区（その3））水路改修工事

コード	名 称 (規 格)	数 量	単位	単 価	金 額	備 考
	*** B単ー 359号 ***					
000359	仮設鋼矢板〔半川締切（横断）〕 賃料～撤去,Ⅲ型,H=6.0m		枚		10,000	歩A 当たり算出
S18185	油圧引抜工（鋼矢板） Ⅲ型,6m以下	10.000	枚	6,931	69,310	S単 230号
T02001	組立式フロート台船（運転） 運転1日当たり	0.180	日	41,381	7,449	T単 52号
T02008	曳航船（運転） 運転1日当たり	0.180	日	10,936	1,968	T単 59号
S17001	鋼矢板 鋼矢板,3型,無,70目,1回	3.600	ton	19,440	69,984	S単 171号
	合 計				148,711	
	単 価				14,871	
	*** B単ー 360号 ***					
000360	仮設鋼矢板〔半川締切（横断）〕 圧入,Ⅲ型,H=10.0m		枚		10,000	歩A 当たり算出
S18181	油圧圧入工（鋼矢板） 普通鋼矢板,Ⅲ型,9m以下,0.0,なし	10.000	枚	14,314	143,140	S単 229号
T02001	組立式フロート台船（運転） 運転1日当たり	0.370	日	41,381	15,311	T単 52号
T02008	曳航船（運転） 運転1日当たり	0.370	日	10,936	4,046	T単 59号
	合 計				162,497	
	単 価				16,250	
	*** B単ー 361号 ***					
000361	仮設鋼矢板〔半川締切（横断）〕 賃料～撤去,Ⅲ型,H=10.0m		枚		10,000	歩A 当たり算出
S18185	油圧引抜工（鋼矢板） Ⅲ型,9m以下	10.000	枚	8,207	82,070	S単 231号
T02001	組立式フロート台船（運転） 運転1日当たり	0.210	日	41,381	8,690	T単 52号
T02008	曳航船（運転） 運転1日当たり	0.210	日	10,936	2,297	T単 59号
S17001	鋼矢板 鋼矢板,3型,無,70目,1回	6.000	ton	19,440	116,640	S単 171号
	合 計				209,697	
	単 価				20,970	
	*** B単ー 362号 ***					
000362	仮設鋼矢板〔半川締切（縦断）〕 圧入,Ⅳ型,H=15.5m		枚		10,000	歩A 当たり算出
T02032	油圧圧入工（鋼矢板） 普通鋼矢板,Ⅳ型,H=15.5m,15m以下,RC35t吊	10.000	枚	22,180	221,800	T単 77号
T02001	組立式フロート台船（運転） 運転1日当たり	0.560	日	41,381	23,173	T単 52号
T02008	曳航船（運転） 運転1日当たり	0.560	日	10,936	6,124	T単 59号
	合 計				251,097	
	単 価				25,110	
	*** B単ー 363号 ***					
000363	仮設鋼矢板〔半川締切（縦断）〕 賃料～撤去,Ⅳ型,H=15.5m		枚		10,000	歩A 当たり算出
T02033	油圧引抜工（鋼矢板） 普通鋼矢板,Ⅳ型,H=15.5m,15m以下,RC35t吊	10.000	枚	11,923	119,230	T単 78号
T02001	組立式フロート台船（運転） 運転1日当たり	0.300	日	41,381	12,414	T単 52号
T02008	曳航船（運転） 運転1日当たり	0.300	日	10,936	3,281	T単 59号
S17001	鋼矢板 鋼矢板,4型,無,153日,1回	11.190	ton	26,910	301,123	S単 172号
	合 計				436,048	
	単 価				43,605	

事業名	筑後川下流右岸農地防災事業
工事名	徳永線（早津江工区（その3））水路改修工事

コード	名 称 (規 格)	数 量	単 位	単 価	金 額	備 考
	*** B単ー 364号 ***					
000364	仮締切鋼矢板〔半川締切（仮締切鋼矢板）〕 圧入,コーナー鋼矢板IV型,H=15.5m		枚		10,000	歩A 当たり算出
T02032	油圧圧入工（鋼矢板） 普通鋼矢板,IV型,H=15.5m,15m以下,RC35t吊	10.000	枚	22,180	221,800	T単 77号
T02001	組立式フロート台船（運転） 運転1日当たり	0.560	日	41,381	23,173	T単 52号
T02008	曳航船（運転） 運転1日当たり	0.560	日	10,936	6,124	T単 59号
	合 計				251,097	
	単 価				25,110	
	*** B単ー 365号 ***					
000365	仮締切鋼矢板〔半川締切（仮締切鋼矢板）〕 賃料～撤去,IV型,H=15.5m		枚		10,000	歩A 当たり算出
T02033	油圧引抜工（鋼矢板） 普通鋼矢板,IV型,H=15.5m,15m以下,RC35t吊	10.000	枚	11,923	119,230	T単 78号
T02001	組立式フロート台船（運転） 運転1日当たり	0.300	日	41,381	12,414	T単 52号
T02008	曳航船（運転） 運転1日当たり	0.300	日	10,936	3,281	T単 59号
S02116	コーナー鋼矢板_3工区 IV型,H=15.5m,中古品,342.86円*153日,,	10.000	枚	52,458	524,580	S単 102号
	合 計				659,505	
	単 価				65,951	
	*** B単ー 366号 ***					
000366	仮設鋼矢板〔半川締切（縦断）〕 圧入,IV型,H=15.5m		枚		10,000	歩A 当たり算出
T02032	油圧圧入工（鋼矢板） 普通鋼矢板,IV型,H=15.5m,15m以下,RC35t吊	10.000	枚	22,180	221,800	T単 77号
T02001	組立式フロート台船（運転） 運転1日当たり	0.560	日	41,381	23,173	T単 52号
T02008	曳航船（運転） 運転1日当たり	0.560	日	10,936	6,124	T単 59号
	合 計				251,097	
	単 価				25,110	
	*** B単ー 367号 ***					
000367	仮設鋼矢板〔半川締切（縦断）〕 賃料～撤去,IV型,H=15.5m		枚		10,000	歩A 当たり算出
T02033	油圧引抜工（鋼矢板） 普通鋼矢板,IV型,H=15.5m,15m以下,RC35t吊	10.000	枚	11,923	119,230	T単 78号
T02001	組立式フロート台船（運転） 運転1日当たり	0.300	日	41,381	12,414	T単 52号
T02008	曳航船（運転） 運転1日当たり	0.300	日	10,936	3,281	T単 59号
SI7001	鋼矢板 鋼矢板,4型,無,153日,1回	11.190	ton	26,910	301,123	S単 172号
	合 計				436,048	
	単 価				43,605	
	*** B単ー 368号 ***					
000368	仮設鋼矢板〔半川締切（縦断）〕 圧入,IV型,H=15.5m		枚		10,000	歩A 当たり算出
T02032	油圧圧入工（鋼矢板） 普通鋼矢板,IV型,H=15.5m,15m以下,RC35t吊	10.000	枚	22,180	221,800	T単 77号
T02001	組立式フロート台船（運転） 運転1日当たり	0.560	日	41,381	23,173	T単 52号
T02008	曳航船（運転） 運転1日当たり	0.560	日	10,936	6,124	T単 59号
	合 計				251,097	
	単 価				25,110	
	*** B単ー 369号 ***					

事業名	筑後川下流右岸農地防災事業				
工事名	徳永線（早津江工区（その3））水路改修工事				

コード	名 称 (規 格)	数 量	単位	単 価	金 額	備 考
000369	仮設鋼矢板〔半川締切（縦断）〕 賃料～撤去,Ⅳ型,Ⅱ=15.5m		枚		10,000	歩A 当たり算出
T02033	油圧引抜工（鋼矢板） 普通鋼矢板,Ⅳ型,Ⅱ=15.5m,15m以下,RC35t吊	10.000	枚	11,923	119,230	T単 78号
T02001	組立式フロート台船（運転） 運転1日当たり	0.300	日	41,381	12,414	T単 52号
T02008	曳航船（運転） 運転1日当たり	0.300	日	10,936	3,281	T単 59号
SI7001	鋼矢板 鋼矢板,4型,無,153日,1回	11.190	ton	26,910	301,123	S単 172号
	合 計				436,048	
	単 価				43,605	
	*** B単－ 370号 ***					
000370	仮締切鋼矢板〔半川締切（横断設置）〕左岸上流部 打設,Ⅲ型,Ⅱ=11.0m		枚		10,000	歩A 当たり算出
T00004	パイプロハンマ（鋼矢板打設） 油圧式,Ⅲ型,Ⅱ=11.0m,打設長9m以下,242kw	10.000	枚	14,299	142,990	T単 1号
	合 計				142,990	
	単 価				14,299	
	*** B単－ 371号 ***					
000371	仮締切鋼矢板〔半川締切（横断設置）〕左岸上流部 賃料～撤去,Ⅲ型,Ⅱ=11.0m		枚		10,000	歩A 当たり算出
T00006	パイプロハンマ（鋼矢板引抜） 油圧式,Ⅲ型,Ⅱ=11.0m,引抜長9m以下,242kw	10.000	枚	7,651	76,510	T単 2号
SI7001	鋼矢板 鋼矢板,3型,無,126日,1回	6.600	ton	24,480	161,568	S単 173号
	合 計				238,078	
	単 価				23,808	
	*** B単－ 372号 ***					
000372	仮締切鋼矢板〔半川締切（横断設置）〕左岸上流部 圧入,コーナー鋼矢板Ⅲ型,Ⅱ=11.0m		枚		10,000	歩A 当たり算出
SI8181	油圧圧入工（鋼矢板） 普通鋼矢板,Ⅲ型,9m以下,0.0,なし	10.000	枚	14,314	143,140	S単 229号
T02001	組立式フロート台船（運転） 運転1日当たり	0.370	日	41,381	15,311	T単 52号
T02008	曳航船（運転） 運転1日当たり	0.370	日	10,936	4,046	T単 59号
	合 計				162,497	
	単 価				16,250	
	*** B単－ 373号 ***					
000373	仮締切鋼矢板〔半川締切（横断設置）〕左岸上流部 撤去,コーナー鋼矢板Ⅲ型,Ⅱ=11.0m		枚		10,000	歩A 当たり算出
SI8185	油圧引抜工（鋼矢板） Ⅲ型,9m以下	10.000	枚	8,207	82,070	S単 231号
T02001	組立式フロート台船（運転） 運転1日当たり	0.210	日	41,381	8,690	T単 52号
T02008	曳航船（運転） 運転1日当たり	0.210	日	10,936	2,297	T単 59号
	合 計				93,057	
	単 価				9,306	
	*** B単－ 374号 ***					
000374	仮締切鋼矢板〔半川締切（横断設置）〕左岸上流部 賃料,コーナー鋼矢板Ⅲ型,Ⅱ=11.0m		枚		1,000	歩A 当たり算出
S02116	コーナー鋼矢板_3工区 Ⅲ型,Ⅱ=11.0m,中古品,左岸上流部,192.62円*126日,,	1.000	枚	24,270	24,270	S単 103号
	合 計				24,270	
	単 価				24,270	

事業名	筑後川下流右岸農地防災事業
工事名	徳永線（早津江工区（その3））水路改修工事

コード	名 称 (規 格)	数 量	単位	単 価	金 額	備 考
	*** B単－ 375号 ***					
000375	仮締切鋼矢板〔半川締切（抑止矢板）〕左岸上流部 打設,Ⅲ型,H=11.0m		枚		10,000	歩A 当たり算出
T00004	パイプロハンマ（鋼矢板打設） 油圧式,Ⅲ型,H=11.0m,打設長9m以下,242kw	10,000	枚	14,299	142,990	T単 1号
	合 計				142,990	
	単 価				14,299	
	*** B単－ 376号 ***					
000376	仮締切鋼矢板〔半川締切（抑止矢板）〕左岸上流部 賃料～撤去,Ⅲ型,H=11.0m		枚		10,000	歩A 当たり算出
T00006	パイプロハンマ（鋼矢板引抜） 油圧式,Ⅲ型,H=11.0m,引抜長9m以下,242kw	10,000	枚	7,651	76,510	T単 2号
S17001	鋼矢板 鋼矢板,3型,無,126日,1回	6,600	ton	24,480	161,568	S単 173号
	合 計				238,078	
	単 価				23,808	
	*** B単－ 377号 ***					
000377	仮締切鋼矢板〔半川締切（横断設置）〕右岸上流部 打設,Ⅲ型,H=11.0m		枚		10,000	歩A 当たり算出
T00004	パイプロハンマ（鋼矢板打設） 油圧式,Ⅲ型,H=11.0m,打設長9m以下,242kw	10,000	枚	14,299	142,990	T単 1号
	合 計				142,990	
	単 価				14,299	
	*** B単－ 378号 ***					
000378	仮締切鋼矢板〔半川締切（横断設置）〕右岸上流部 賃料～撤去,Ⅲ型,H=11.0m		枚		10,000	歩A 当たり算出
T00006	パイプロハンマ（鋼矢板引抜） 油圧式,Ⅲ型,H=11.0m,引抜長9m以下,242kw	10,000	枚	7,651	76,510	T単 2号
S17001	鋼矢板 鋼矢板,3型,無,81日,1回	6,600	ton	20,430	134,838	S単 174号
	合 計				211,348	
	単 価				21,135	
	*** B単－ 379号 ***					
000379	仮締切鋼矢板〔半川締切（横断設置）〕右岸上流部 圧入,コーナー鋼矢板Ⅲ型,H=11.0m		枚		10,000	歩A 当たり算出
S18181	油圧圧入工(鋼矢板) 普通鋼矢板,Ⅲ型,9m以下,0.0,なし	10,000	枚	14,314	143,140	S単 229号
T02001	組立式フロート台船（運転） 運転1日当たり	0,370	日	41,381	15,311	T単 52号
T02008	曳航船（運転） 運転1日当たり	0,370	日	10,936	4,046	T単 59号
	合 計				162,497	
	単 価				16,250	
	*** B単－ 380号 ***					
000380	仮締切鋼矢板〔半川締切（横断設置）〕右岸上流部 撤去,コーナー鋼矢板Ⅲ型,H=11.0m		枚		10,000	歩A 当たり算出
S18185	油圧引抜工（鋼矢板） Ⅲ型,9m以下	10,000	枚	8,207	82,070	S単 231号
T02001	組立式フロート台船（運転） 運転1日当たり	0,210	日	41,381	8,690	T単 52号
T02008	曳航船（運転） 運転1日当たり	0,210	日	10,936	2,297	T単 59号
	合 計				93,057	
	単 価				9,306	
	*** B単－ 381号 ***					

事業名	筑後川下流右岸農地防災事業				
工事名	徳永線（早津江工区（その3））水路改修工事				

コード	名 称 (規 格)	数 量	単 位	単 価	金 額	備 考
000381	仮締切鋼矢板〔半川締切（横断設置）〕右岸上流部					歩A
	賃料,コーナー鋼矢板Ⅲ型,H=11.0m		枚		1,000	枚 当たり算出
S02116	コーナー鋼矢板 3工区					
	Ⅲ型,H=11.0m,中古品,右岸上流部,192.62門*81日,,	1,000	枚	15,602	15,602	S単 104号
	合 計				15,602	
	単 価				15,602	
	*** B単— 382号 ***					
000382	仮締切鋼矢板〔半川締切（抑止矢板）〕右岸上流部					歩A
	打設,Ⅲ型,H=11.0m		枚		10,000	枚 当たり算出
T00004	パイプロハンマ（鋼矢板打設）					
	油圧式,Ⅲ型,H=11.0m,打設長9m以下,242kw	10,000	枚	14,299	142,990	T単 1号
	合 計				142,990	
	単 価				14,299	
	*** B単— 383号 ***					
000383	仮締切鋼矢板〔半川締切（抑止矢板）〕右岸上流部					歩A
	賃料～撤去,Ⅲ型,H=11.0m		枚		10,000	枚 当たり算出
T00006	パイプロハンマ（鋼矢板引抜）					
	油圧式,Ⅲ型,H=11.0m,引抜長9m以下,242kw	10,000	枚	7,651	76,510	T単 2号
S17001	鋼矢板					
	鋼矢板,3型,無,81日,1回	6,600	ton	20,430	134,838	S単 174号
	合 計				211,348	
	単 価				21,135	
	*** B単— 384号 ***					
000384	仮締切鋼矢板〔半川締切（横断撤去）〕					歩A
	打設,Ⅲ型,H=11.0m		枚		10,000	枚 当たり算出
T00004	パイプロハンマ（鋼矢板打設）					
	油圧式,Ⅲ型,H=11.0m,打設長9m以下,242kw	10,000	枚	14,299	142,990	T単 1号
	合 計				142,990	
	単 価				14,299	
	*** B単— 385号 ***					
000385	仮締切鋼矢板〔半川締切（横断撤去）〕					歩A
	賃料～撤去,Ⅲ型,H=11.0m		枚		10,000	枚 当たり算出
T00006	パイプロハンマ（鋼矢板引抜）					
	油圧式,Ⅲ型,H=11.0m,引抜長9m以下,242kw	10,000	枚	7,651	76,510	T単 2号
S17001	鋼矢板					
	鋼矢板,3型,無,81日,1回	6,600	ton	20,430	134,838	S単 174号
	合 計				211,348	
	単 価				21,135	
	*** B単— 386号 ***					
000386	油圧式杭圧入引抜機据付・解体					歩A
	圧入時		回		1,000	回 当たり算出
S18186	油圧式杭圧入引抜機据付・解体					
	普通鋼矢板（Ⅱ型・Ⅲ型・Ⅳ型）,圧入	1,000	回	104,873	104,873	S単 232号
	合 計				104,873	
	単 価				104,873	
	*** B単— 387号 ***					
000387	油圧式杭圧入引抜機据付・解体_上流締切切替時					歩A
	圧入時		回		1,000	回 当たり算出
S18186	油圧式杭圧入引抜機据付・解体					
	普通鋼矢板（Ⅱ型・Ⅲ型・Ⅳ型）,圧入	1,000	回	104,873	104,873	S単 232号
	合 計				104,873	
	単 価				104,873	

事業名	筑後川下流右岸農地防災事業
工事名	徳永線（早津江工区（その3））水路改修工事

コード	名 称 (規 格)	数 量	単位	単 価	金 額	備 考
	*** B単－ 388号 ***					
000388	油圧式杭圧入引抜機据付・解体 引抜時		回		1,000	歩A 当たり算出
T02016	油圧式杭圧入引抜機据付・解体 普通鋼矢板（Ⅱ型・Ⅲ型・Ⅳ型）,引抜	1,000	回	68,718	68,718	T単 65号
	合 計				68,718	
	単 価				68,718	
	*** B単－ 389号 ***					
000389	自走装置取付・取外し（下流） 普通鋼矢板用		回		1,000	歩A 当たり算出
T02011	自走装置取付・取外し ラフレンスクレーン25t吊	1,000	回	129,528	129,528	T単 62号
	合 計				129,528	
	単 価				129,528	
	*** B単－ 390号 ***					
000390	自走装置取付・取外し（締切切替時） 普通鋼矢板用		回		1,000	歩A 当たり算出
T02011	自走装置取付・取外し ラフレンスクレーン25t吊	1,000	回	129,528	129,528	T単 62号
	合 計				129,528	
	単 価				129,528	
	*** B単－ 391号 ***					
000391	自走装置取付・取外し（上流） 普通鋼矢板用		回		1,000	歩A 当たり算出
T02011	自走装置取付・取外し ラフレンスクレーン25t吊	1,000	回	129,528	129,528	T単 62号
	合 計				129,528	
	単 価				129,528	
	*** B単－ 392号 ***					
000392	油圧圧入機後退自走（下流） 普通鋼矢板用		枚		1,000	歩A 当たり算出
T02012	油圧圧入機後退自走 普通鋼矢板	1,000	枚	1,733	1,733	T単 63号
	合 計				1,733	
	単 価				1,733	
	*** B単－ 393号 ***					
000393	油圧圧入機後退自走（締切切替時） 普通鋼矢板用		枚		1,000	歩A 当たり算出
T02012	油圧圧入機後退自走 普通鋼矢板	1,000	枚	1,733	1,733	T単 63号
	合 計				1,733	
	単 価				1,733	
	*** B単－ 394号 ***					
000394	油圧圧入機後退自走（上流） 普通鋼矢板用		枚		1,000	歩A 当たり算出
T02012	油圧圧入機後退自走 普通鋼矢板	1,000	枚	1,733	1,733	T単 63号
	合 計				1,733	
	単 価				1,733	
	*** B単－ 395号 ***					

事業名	筑後川下流右岸農地防災事業
工事名	徳永線（早津江工区（その3））水路改修工事

コード	名 称 (規 格)	数 量	単位	単 価	金 額	備 考
000395	鋼矢板頭部溶接 鋼矢板IV型, H=0.5m		枚		1,000	歩A 当たり算出
S02101	電気溶接 すみ肉溶接, 16mm	0.500	m	4,469	2,235	S単 8号
	合 計				2,235	
	単 価				2,235	
	*** B単一 396号 ***					
000396	鋼矢板頭部切断 引抜時（溶接部切断）、鋼矢板IV型 H=0.5m		枚		1,000	歩A 当たり算出
S02104	ガス切断 13～17mm	0.500	m	3,281	1,641	S単 9号
	合 計				1,641	
	単 価				1,641	
	*** B単一 397号 ***					
000397	鋼矢板頭部切断 引抜後、鋼矢板IV型 断面切断		枚		1,000	歩A 当たり算出
S02104	ガス切断 13～17mm	0.805	m	3,281	2,641	S単 9号
	合 計				2,641	
	単 価				2,641	
	*** B単一 398号 ***					
000398	鋼矢板用止水材塗布 無溶剤型（両爪）		m		1,000	歩A 当たり算出
S02116	鋼矢板止水材塗布 無溶剤型（両爪）,,	1.000	m	2,187	2,187	S単 76号
	合 計				2,187	
	単 価				2,187	
	*** B単一 399号 ***					
000399	鋼矢板用止水材塗布 無溶剤型（両爪）		m		1,000	歩A 当たり算出
S02116	鋼矢板止水材塗布 無溶剤型（両爪）,,	1.000	m	2,187	2,187	S単 76号
	合 計				2,187	
	単 価				2,187	
	*** B単一 400号 ***					
000400	鋼矢板用止水材除去 IV型, 無溶剤型（両爪）		m		1,000	歩A 当たり算出
S02116	鋼矢板止水材除去 無溶剤型（両爪）,,	1.000	m	610	610	S単 77号
	合 計				610	
	単 価				610	
	*** B単一 401号 ***					
000401	鋼矢板用止水材除去 III型, 無溶剤型（両爪）		m		1,000	歩A 当たり算出
S02116	鋼矢板止水材除去 無溶剤型（両爪）,,	1.000	m	610	610	S単 77号
	合 計				610	
	単 価				610	
	*** B単一 402号 ***					
000402	底版コンクリート建込（15号橋梁上流） 設置～張替～撤去, 鋼矢板IV型H=3.5m, 2400×φ25		m		6,800	歩A 当たり算出

事業名	筑後川下流右岸農地防災事業
工事名	徳永線（早津江工区（その3））水路改修工事

コード	名 称 (規 格)	数 量	単位	単 価	金 額	備 考
T02017	パイプロハンマ H形鋼打設 H-300 4m以下	4.000	本	9,808	39,232	T単 66号
T02025	底版コンクリート建込矢板固定 設置_2工区14号・3工区15号 購入材：タイロッドφ25,鋼矢板IV型他	1.000	箇所	1,957,454	1,957,454	T単 73号
T02019	底版コンクリート建込矢板固定 タイロッド張替	1.000	箇所	175,003	175,003	T単 67号
T02020	底版コンクリート建込矢板固定 撤去	1.000	箇所	676,157	676,157	T単 68号
S18163	パイプロハンマ工(鋼矢板・H形鋼引抜き) H形鋼引抜,油圧式,4m以下	4.000	本	4,946	19,784	S単 227号
	合 計				2,867,630	
	単 価				421,710	
	*** B単一 403号 ***					
000403	鋼矢板構造物取付部端部処理 (15号橋梁(上流)) 設置・撤去		箇所		1.000 箇所	歩A 当たり算出
T02027	ボックスカルバート中壁接続部端部処理 設置	1.000	箇所	498,177	498,177	T単 74号
T02028	ボックスカルバート中壁接続部端部処理 撤去	1.000	箇所	245,350	245,350	T単 75号
	合 計				743,527	
	単 価				743,527	
	*** B単一 404号 ***					
000404	仮設ゲート鋼製枠設置・撤去 (隔壁利用型) _2 右岸部, 1門閉塞 15号橋梁		箇所		1.000 箇所	歩A 当たり算出
T03202	仮設ゲート (1門閉塞用) 鋼製枠設置 2工区, 3工区	1.000	箇所	671,319	671,319	T単 80号
T03203	仮設ゲート (1門閉塞用) 鋼製枠撤去	1.000	箇所	231,671	231,671	T単 81号
	合 計				902,990	
	単 価				902,990	
	*** B単一 405号 ***					
000405	仮設ゲート設置・撤去 右岸部, 1門閉塞 15号橋梁		箇所		1.000 箇所	歩A 当たり算出
T03204	仮設ゲート (1門閉塞用) ゲート鋼材設置	1.000	箇所	556,977	556,977	T単 82号
T03206	仮設ゲート (1門閉塞用) ゲート鋼材撤去	1.000	箇所	257,832	257,832	T単 83号
	合 計				814,809	
	単 価				814,809	
	*** B単一 406号 ***					
000406	仮設ゲート鋼製枠設置・撤去 (隔壁利用型) _2 左岸部, 2門閉塞 15号橋梁		箇所		1.000 箇所	歩A 当たり算出
T03302	仮設ゲート (2門閉塞用) 鋼製枠設置 2工区, 3工区	1.000	箇所	922,158	922,158	T単 85号
T03303	仮設ゲート (2門閉塞用) 鋼製枠撤去	1.000	箇所	987,941	987,941	T単 86号
	合 計				1,910,099	
	単 価				1,910,099	
	*** B単一 407号 ***					
000407	仮設ゲート設置・撤去 左岸部, 2門閉塞 15号橋梁		箇所		1.000 箇所	歩A 当たり算出
T03304	仮設ゲート (2門閉塞用) ゲート鋼材設置	1.000	箇所	556,977	556,977	T単 87号
T03306	仮設ゲート (2門閉塞用) ゲート鋼材撤去	1.000	箇所	257,832	257,832	T単 88号
	合 計				814,809	
	単 価				814,809	

事業名	筑後川下流右岸農地防災事業				
工事名	徳永線（早津江工区（その3））水路改修工事				

コード	名 称 (規 格)	数 量	単 位	単 価	金 額	備 考
	*** B単－ 408号 ***					
000408	底版コンクリートコンクリート取壊し					歩A
	水中作業,無筋コンクリート (t=10cm)		m ³		1,000	当たり算出
T02015	コンクリート版取壊し (水中作業)					
	無筋構造物,t=100mm	1.000	m ³	117,262	117,262	T単 64号
	合 計				117,262	
	単 価				117,262	
	*** B単－ 409号 ***					
000409	殻運搬・処理					歩A
	コンクリート殻 (無筋)		m ³		1,000	当たり算出
SA0221	SP 殻運搬					
	コンクリート(無筋)構造物とりこわし,機械積込,有り,10.9km以下,	1.000	m ³	2,112	2,112	S単 257号
S02123	建設廃材					
	無筋コンクリート廃材	1.000	m ³	1,880	1,880	S単 137号
	合 計				3,992	
	単 価				3,992	
	*** B単－ 410号 ***					
000410	底版コンクリート復旧					歩A
	18N-8-20,BB		m ³		1,000	当たり算出
SA0311	SP コンクリート					
	無筋・鉄筋構造物,人力打設,計上する,-,一般養生,-,無し,-,,18-8-25(20)(高	1.000	m ³	30,840	30,840	S単 262号
	ろB) W/C65%					
	合 計				30,840	
	単 価				30,840	
	*** B単－ 411号 ***					
000411	交通誘導警備員					歩A
	交通誘導警備員B		人		1,000	当たり算出
S02115	交通誘導警備員B	1.000	人	14,892	14,892	S単 54号
	合 計				14,892	
	単 価				14,892	
	*** B単－ 412号 ***					
000412	工事用道路					歩A
			m ³		1,000	当たり算出
Y00001	法肩仮設道路					
Y00001	改良土(搬入土),BH0.28m3級+VR3~4t					
SA0141	SP 路体 (築堤)盛土・埋戻					
	2.5m以上4.0m未満,-,-,なし	1.000	m ³	957.4	957	S単 253号
	合 計				957	
	単 価				957	
	*** B単－ 413号 ***					
000413	工事用道路					歩A
			m ³		1,000	当たり算出
Y00001	拡幅+隅切					
Y00001	改良土(搬入土),BD7t級敷均し+VR11~12t締固め					
SA0141	SP 路体 (築堤)盛土・埋戻					
	4.0m以上,20,000m3未満,無し,なし	1.000	m ³	267.5	268	S単 254号
	合 計				268	
	単 価				268	
	*** B単－ 414号 ***					

事業名	筑後川下流右岸農地防災事業				
工事名	徳永線（早津江工区（その3））水路改修工事				

コード	名 称 (規 格)	数 量	単位	単 価	金 額	備 考
000414	工事用道路		m3		1.000	歩A 当たり算出
Y00001	車廻し					
Y00001	改良土(搬入土),BD7t級敷均し+VR11~12t締固め					
SA0141	SP 路体 (築堤) 盛土・埋戻 4.0m以上,20,000m3未満,無し,なし	1.000	m3	267.5	268	S単 254号
	合 計				268	
	単 価				268	
	*** B単一 415号 ***					
000415	工事用道路		m3		1.000	歩A 当たり算出
Y00001	進入路隅切部					
Y00001	改良土(搬入土),BD7t級敷均し+VR11~12t締固め					
SA0141	SP 路体 (築堤) 盛土・埋戻 4.0m以上,20,000m3未満,無し,なし	1.000	m3	267.5	268	S単 254号
	合 計				268	
	単 価				268	
	*** B単一 416号 ***					
000416	工事用道路		m3		1.000	歩A 当たり算出
Y00001	取付坂路					
Y00001	改良土(搬入土),BD7t級敷均し+VR11~12t締固め					
SA0141	SP 路体 (築堤) 盛土・埋戻 4.0m以上,20,000m3未満,無し,なし	1.000	m3	267.5	268	S単 254号
	合 計				268	
	単 価				268	
	*** B単一 417号 ***					
000417	工事用道路 (撤去)		m3		1.000	歩A 当たり算出
Y00001	撤去					
Y00001	DT10t+BH0.8m3					
Y00001	改良土搬出先_末次仮置場					
SA0101	SP 掘削 土砂,オーバーカット,無し,無し,10,000m3以上50,000m3未満,-,-,-	1.000	m3	234.1	234	S単 245号
SA0121	SP 土砂等運搬 標準,ハック砂山積0.8m3(平積0.6m3),土砂(岩塊・玉石混り土含む),無し,5.5km以下	1.000	m3	1,078	1,078	S単 248号
SA0161	SP 整地 残土受入れ地での処理,-,-,なし	1.000	m3	155.6	156	S単 255号
	合 計				1,468	
	単 価				1,468	
	*** B単一 418号 ***					
000418	敷鉄板 (水路内敷鉄板) t=22mm		m ²		1.000	歩A 当たり算出
Y00001	設置～賃料～撤去					
SI8054	敷鉄板設置・撤去工 設置～賃料～撤去,53,20,なし	1.000	m ²	409	409	S単 202号
	合 計				409	
	単 価				409	
	*** B単一 419号 ***					

事業名	筑後川下流右岸農地防災事業				
工事名	徳永線（早津江工区（その3））水路改修工事				

コード	名 称 (規 格)	数 量	単 位	単 価	金 額	備 考
000419	タイロッド控え杭用土工 粘性土		m3		1,000	歩A 当たり算出
Y00001	床堀					
SA0103	SP 床掘り 土砂,平均施工幅1m以上2m未満,無し,無し,なし	1,000	m3	335.6	336	S単 247号
	合 計				336	
	単 価				336	
	*** B単— 420号 ***					
000420	タイロッド控え杭用土工 粘性土		m3		1,000	歩A 当たり算出
Y00001	埋戻					
S01041	人力土工(盛土・埋戻) 粘性土・礫質土,埋戻,はね付け+まき出し,振動コンパクタ(I)	1,000	m3	3,216	3,216	S単 5号
	合 計				3,216	
	単 価				3,216	
	*** B単— 421号 ***					
000421	排水ポンプ（仮設）		箇所		1,000	歩A 当たり算出
Y00001	右岸側,設置・撤去					
S18007	排水ポンプ設置撤去（小口径） 口径 50mm,なし	1,000	箇所	15,440	15,440	S単 181号
S18004	排水ポンプ設置撤去 1～5台,なし	1,000	箇所	88,802	88,802	S単 178号
S18005	排水ポンプ用釜場設置・撤去 釜場掘削・設置	1,000	箇所	7,989	7,989	S単 179号
S18005	排水ポンプ用釜場設置・撤去 釜場埋戻・撤去	1,000	箇所	9,100	9,100	S単 180号
	合 計				121,331	
	単 価				121,331	
	*** B単— 422号 ***					
000422	排水ポンプ（仮設）		箇所		1,000	歩A 当たり算出
Y00001	左岸側,設置・撤去					
S18007	排水ポンプ設置撤去（小口径） 口径 50mm,なし	1,000	箇所	15,440	15,440	S単 181号
S18004	排水ポンプ設置撤去 1～5台,なし	1,000	箇所	88,802	88,802	S単 178号
S18005	排水ポンプ用釜場設置・撤去 釜場掘削・設置	1,000	箇所	7,989	7,989	S単 179号
S18005	排水ポンプ用釜場設置・撤去 釜場埋戻・撤去	1,000	箇所	9,100	9,100	S単 180号
	合 計				121,331	
	単 価				121,331	
	*** B単— 423号 ***					
000423	排水ポンプ（仮設）		箇所		1,000	歩A 当たり算出
Y00001	φ200以上,運転,初期排水（商用電源）					
T00917	排水ポンプ運転 ○,常時排水,0以上～120未満,商用電源,10m,長割なし	7,000	日	8,087	56,609	T単 37号
	合 計				56,609	
	単 価				56,609	
	*** B単— 424号 ***					
000424	排水ポンプ（仮設）		箇所		1,000	歩A 当たり算出
Y00001	常時排水（商用電源）,左岸施工時					

事業名	筑後川下流右岸農地防災事業				
工事名	徳永線（早津江工区（その3））水路改修工事				

コード	名 称 (規 格)	数 量	単位	単 価	金 額	備 考
T00929	排水ポンプ運転（小口径） 常時排水,0以上～7未満,φ50,商用電源	44.000	日	5,653	248,732	T単 39号
	合 計				248,732	
	単 価				248,732	
	*** B単— 425号 ***					
000425	排水ポンプ（仮設）		箇所		1.000 箇所	歩A 当たり算出
Y00001	常時排水（商用電源）,右岸施工時					
T00929	排水ポンプ運転（小口径） 常時排水,0以上～7未満,φ50,商用電源	28.000	日	5,653	158,284	T単 39号
	合 計				158,284	
	単 価				158,284	
	*** B単— 426号 ***					
000426	受電設備		式		1.000 式	歩A 当たり算出
Y00001	設置～損料～撤去,右岸(初期,常時,中和)					
S18103	低圧引込設備 設置～損料～撤去,100日	1.000	箇所	174,028	174,028	S単 210号
S18105	配電設備(接地工) D 種,設置～撤去,0本,IV線,14mm2,1.25m	1.000	極	19,627	19,627	S単 212号
	合 計				193,655	
	単 価				193,655	
	*** B単— 427号 ***					
000427	配電設備		式		1.000 式	歩A 当たり算出
Y00001	設置～損料～撤去,右岸(初期,常時,中和)					
S18112	低圧移動電線 三相,14,設置～損料～撤去,100日	10.000	m	1,427	14,270	S単 219号
S18114	分電盤設備 三相3線式,15,設置～損料～撤去,100日	1.000	箇所	57,591	57,591	S単 225号
S18105	配電設備(接地工) D 種,設置～撤去,0本,IV線,14mm2,0.75m	1.000	極	19,217	19,217	S単 214号
	合 計				91,078	
	単 価				91,078	
	*** B単— 428号 ***					
000428	中和処理施設 炭酸ガス,左岸施工時		式		1.000 式	歩A 当たり算出
Y00001	運転日数50日,炭酸ガス45kg,設置～運転～撤去					
T01101	中和処理施設設置・撤去 6m3/hr級(1.64kW)長期割引単価区分(賃料機械):なし	1.000	式	364,427	364,427	T単 41号
T01104	中和処理工 6m3/hr級(1.64kW)	50.000	日	7,454	372,700	T単 42号
S02116	炭酸ガス 液化 純度99.5%以上 ポンベ,,	45.000	kg	305	13,725	S単 105号
	合 計				750,852	
	単 価				750,852	
	*** B単— 429号 ***					
000429	中和処理施設 炭酸ガス,右岸施工時		式		1.000 式	歩A 当たり算出
Y00001	運転日数33日,炭酸ガス30kg,設置～運転～撤去					
T01101	中和処理施設設置・撤去 6m3/hr級(1.64kW)長期割引単価区分(賃料機械):なし	1.000	式	364,427	364,427	T単 41号
T01104	中和処理工 6m3/hr級(1.64kW)	33.000	日	7,454	245,982	T単 42号
S02116	炭酸ガス 液化 純度99.5%以上 ポンベ,,	30.000	kg	305	9,150	S単 105号

事業名	筑後川下流右岸農地防災事業				
工事名	徳永線（早津江工区（その3））水路改修工事				

コード	名 称 (規 格)	数 量	単 位	単 価	金 額	備 考
	合 計				619,559	
	単 価				619,559	
	*** B単一 430号 ***					
000430	用水対策		式		1,000	歩A 式 当たり算出
Y00001	φ50, No. 58+24.00, 設置～運転～撤去					
S02113	ビニルサクションホース 径50mm(物価版平均×損耗率45%(3ヵ月未満))	30.800	m	473	14,568	S単 34号
T01121	給水ホース設置 φ50mm	30.800	m	873	26,888	T単 43号
T01122	給水ホース撤去 φ50mm	30.800	m	684	21,067	T単 44号
S18007	排水ポンプ設置撤去(小口径) 口径 50mm, なし	1.000	箇所	15,440	15,440	S単 181号
T00929	排水ポンプ運転(小口径) 常時排水, 0以上～7未満, φ50, 商用電源	50.000	日	5,653	282,650	T単 39号
S02112	工事用水中ポンプ(潜水ポンプ) 口径 5 0mm 全揚程 1 0m 長期割引有り	50.000	日	163	8,150	S単 31号
	合 計				368,763	
	単 価				368,763	
	*** B単一 431号 ***					
000431	中和処理施設 炭酸ガス, 左岸施工時		式		1,000	歩A 式 当たり算出
Y00001	運転日数46日, 炭酸ガス30kg, 設置～運転～撤去					
T01101	中和処理施設設置・撤去 6m3/hr級(1.64kW)長期割引単価区分(賃料機械):なし	1.000	式	364,427	364,427	T単 41号
T01104	中和処理工 6m3/hr級(1.64kW)	46.000	日	7,454	342,884	T単 42号
S02116	炭酸ガス 液化 純度99.5%以上 ポンベ,,	28.000	kg	305	8,540	S単 105号
	合 計				715,851	
	単 価				715,851	
	*** B単一 432号 ***					
000432	中和処理施設 炭酸ガス, 右岸施工時		式		1,000	歩A 式 当たり算出
Y00001	運転日数27日, 炭酸ガス16kg, 設置～運転～撤去					
T01101	中和処理施設設置・撤去 6m3/hr級(1.64kW)長期割引単価区分(賃料機械):なし	1.000	式	364,427	364,427	T単 41号
T01104	中和処理工 6m3/hr級(1.64kW)	27.000	日	7,454	201,258	T単 42号
S02116	炭酸ガス 液化 純度99.5%以上 ポンベ,,	16.000	kg	305	4,880	S単 105号
	合 計				570,565	
	単 価				570,565	
	*** B単一 433号 ***					
000433	中和処理施設 炭酸ガス, 左岸施工時		式		1,000	歩A 式 当たり算出
Y00001	運転日数44日, 炭酸ガス26kg, 設置～運転～撤去					
T01101	中和処理施設設置・撤去 6m3/hr級(1.64kW)長期割引単価区分(賃料機械):なし	1.000	式	364,427	364,427	T単 41号
T01104	中和処理工 6m3/hr級(1.64kW)	44.000	日	7,454	327,976	T単 42号
S02116	炭酸ガス 液化 純度99.5%以上 ポンベ,,	26.000	kg	305	7,930	S単 105号
	合 計				700,333	
	単 価				700,333	
	*** B単一 434号 ***					

事業名	筑後川下流右岸農地防災事業
工事名	徳永線（早津江工区（その3））水路改修工事

コード	名 称 (規 格)	数 量	単位	単 価	金 額	備 考
000434	中和処理施設					歩A
	炭酸ガス,右岸施工時		式		1,000	式 当たり算出
Y00001	運転日数28日,炭酸ガス17kg,設置～運転～撤去					
T01101	中和処理施設設置・撤去					
	6m3/hr級(1.64kW)長期割引単価区分(賃料機械):なし	1,000	式	364,427	364,427	T単 41号
T01104	中和処理工					
	6m3/hr級(1.64kW)	28,000	日	7,454	208,712	T単 42号
S02116	炭酸ガス					
	液化 純度99.5%以上 ポンベ,,	17,000	kg	305	5,185	S単 105号
	合 計				578,324	
	単 価				578,324	
	*** B単一 435号 ***					
000435	重建設機械分解・組立・輸送_左岸					歩A
	地盤改良攪拌混合機		台		1,000	台 当たり算出
Y00001	(改良深2.0m迄)					
T01201	分解・組立（重建設機械）					
	攪拌混合機(ベ-スマシ ハ-ック抄超ロング)賃料機械長割なし	1,000	台	448,384	448,384	T単 45号
S19002	輸送費(特殊機械)往路					
	20t車以上30t車まで,20kmまで	1,000	台	71,000	71,000	S単 233号
T01213	輸送費(特殊機械)往路					
	4ton車,10kmまで	1,000	台	15,730	15,730	T単 48号
T01215	輸送費(特殊機械)往路					
	10ton車,10kmまで	1,000	台	20,470	20,470	T単 50号
S19002	輸送費(特殊機械)復路					
	20t車以上30t車まで,20kmまで	1,000	台	71,000	71,000	S単 234号
T01214	輸送費(特殊機械)復路					
	4ton車,10kmまで	1,000	台	15,730	15,730	T単 49号
T01216	輸送費(特殊機械)復路					
	10ton車,10kmまで	1,000	台	20,470	20,470	T単 51号
T01207	輸送時損料（重建設機械）往路・復路					
	攪拌混合機(ベ-スマシ ハ-ック抄超ロング)仕様)	1,000	式	6,820	6,820	T単 46号
	合 計				669,604	
	単 価				669,604	
	*** B単一 436号 ***					
000436	重建設機械分解・組立・輸送_右岸					歩A
	地盤改良攪拌混合機		台		1,000	台 当たり算出
Y00001	(改良深2.0m迄)					
T01201	分解・組立（重建設機械）					
	攪拌混合機(ベ-スマシ ハ-ック抄超ロング)賃料機械長割なし	1,000	台	448,384	448,384	T単 45号
S19002	輸送費(特殊機械)往路					
	20t車以上30t車まで,20kmまで	1,000	台	71,000	71,000	S単 233号
T01213	輸送費(特殊機械)往路					
	4ton車,10kmまで	1,000	台	15,730	15,730	T単 48号
T01215	輸送費(特殊機械)往路					
	10ton車,10kmまで	1,000	台	20,470	20,470	T単 50号
S19002	輸送費(特殊機械)復路					
	20t車以上30t車まで,20kmまで	1,000	台	71,000	71,000	S単 234号
T01214	輸送費(特殊機械)復路					
	4ton車,10kmまで	1,000	台	15,730	15,730	T単 49号
T01216	輸送費(特殊機械)復路					
	10ton車,10kmまで	1,000	台	20,470	20,470	T単 51号
T01207	輸送時損料（重建設機械）往路・復路					
	攪拌混合機(ベ-スマシ ハ-ック抄超ロング)仕様)	1,000	式	6,820	6,820	T単 46号
	合 計				669,604	
	単 価				669,604	
	*** B単一 437号 ***					
000437	重建設機械輸送_左岸					歩A
	ロングアームハ-ック抄		台		1,000	台 当たり算出
Y00001	往路,復路					
S19002	輸送費(特殊機械)往路					
	20t車以上30t車まで,20kmまで	1,000	台	71,000	71,000	S単 233号
S19002	輸送費(特殊機械)復路					
	20t車以上30t車まで,20kmまで	1,000	台	71,000	71,000	S単 234号
T01211	輸送時損料（重建設機械）往路・復路					
	ハ-ック抄[加-ラ型・超ロングア-ム・排対(2次)]山0.4(平0.3)	1,000	式	2,680	2,680	T単 47号
	合 計				144,680	

事業名	筑後川下流右岸農地防災事業				
工事名	徳永線（早津江工区（その3））水路改修工事				

コード	名 称 (規 格)	数 量	単 位	単 価	金 額	備 考
	単 価				144,680	
	*** B単— 438号 ***					
000438	重建設機械輸送_右岸 ロクゲアムバツ抄		台		1,000 台	歩A 当たり算出
Y00001	往路,復路					
S19002	輸送費(特殊機械)往路 20t車以上30t車まで,20kmまで	1,000	台	71,000	71,000	S単 233号
S19002	輸送費(特殊機械)復路 20t車以上30t車まで,20kmまで	1,000	台	71,000	71,000	S単 234号
T01211	輸送時損料 (重建設機械) 往路・復路 バツ抄[クロー型・超ロクゲアム・排対(2次)]山0.4(平0.3)	1,000	式	2,680	2,680	T単 47号
	合 計				144,680	
	単 価				144,680	
	*** B単— 439号 ***					
000439	台船・曳航船 組立・艀装・輸送		回		1,000 回	歩A 当たり算出
Y00001	圧入時,組立式フロート台船(3台)(往路)					
T00031	組立式フロート台船(運搬) 【往路】片道 台船3台 長期割引なし	1,000	回	613,150	613,150	T単 6号
T00032	組立式フロート台船(組立) 台船3台 長期割引なし	1,000	回	265,441	265,441	T単 7号
T00033	組立式フロート台船(艀装) 台船3台 長期割引なし	1,000	回	410,777	410,777	T単 8号
T00034	曳航船(運搬) 【往路】片道 台船3台 長期割引なし	1,000	回	457,606	457,606	T単 9号
	合 計				1,746,974	
	単 価				1,746,974	
	*** B単— 440号 ***					
000440	台船・曳航船 組立・艀装・輸送		回		1,000 回	歩A 当たり算出
Y00001	引抜時,組立式フロート台船(3台)(往路)					
T00031	組立式フロート台船(運搬) 【往路】片道 台船3台 長期割引なし	1,000	回	613,150	613,150	T単 6号
T00032	組立式フロート台船(組立) 台船3台 長期割引なし	1,000	回	265,441	265,441	T単 7号
T00033	組立式フロート台船(艀装) 台船3台 長期割引なし	1,000	回	410,777	410,777	T単 8号
T00034	曳航船(運搬) 【往路】片道 台船3台 長期割引なし	1,000	回	457,606	457,606	T単 9号
	合 計				1,746,974	
	単 価				1,746,974	
	*** B単— 441号 ***					
000441	台船・曳航船 解体・解除・輸送		回		1,000 回	歩A 当たり算出
Y00001	圧入時,組立式フロート台船(3台)(復路)					
T00035	組立式フロート台船(運搬) 【復路】片道 台船3台 長期割引なし	1,000	回	613,150	613,150	T単 10号
T00036	組立式フロート台船(解体) 台船3台 長期割引なし	1,000	回	265,441	265,441	T単 11号
T00037	組立式フロート台船(解除) 台船3台 長期割引なし	1,000	回	356,782	356,782	T単 12号
T00038	曳航船(運搬) 【復路】片道 台船3台 長期割引なし	1,000	回	457,606	457,606	T単 13号
	合 計				1,692,979	
	単 価				1,692,979	
	*** B単— 442号 ***					
000442	台船・曳航船 解体・解除・輸送		回		1,000 回	歩A 当たり算出

事業名	筑後川下流右岸農地防災事業
工事名	徳永線（早津江工区（その3））水路改修工事

コード	名 称 (規 格)	数 量	単位	単 価	金 額	備 考
Y00001	引抜時,組立式フロート台船 (3台) (復路)					
T00035	組立式フロート台船 (運搬) 【復路】片道 台船3台 長期割引なし	1.000	回	613,150	613,150	T単 10号
T00036	組立式フロート台船 (解体) 台船3台 長期割引なし	1.000	回	265,441	265,441	T単 11号
T00037	組立式フロート台船 (解除) 台船3台 長期割引なし	1.000	回	356,782	356,782	T単 12号
T00038	曳航船 (運搬) 【復路】片道 台船3台 長期割引なし	1.000	回	457,606	457,606	T単 13号
	合 計				1,692,979	
	単 価				1,692,979	
	*** B単一 443号 ***					
000443	仮設材輸送費 敷鉄板		ton		1.000 ton	歩A 当たり算出
Y00001	往路,復路					
S19003	輸送費(仮設材) 基本運賃(自動入力),12m以内,10kmまで,往復計上,計上する(敷鉄板),基地(積 込・取卸),,0.0,0.0	1.000	ton	8,320	8,320	S単 236号
	合 計				8,320	
	単 価				8,320	
	*** B単一 444号 ***					
000444	仮設材輸送費 敷鉄板		ton		1.000 ton	歩A 当たり算出
Y00001	往路					
S19003	輸送費(仮設材) 基本運賃(自動入力),12m以内,10kmまで,片道計上,計上する(敷鉄板),基地(積 込又は取卸のみ),,0.0,0.0	1.000	ton	4,160	4,160	S単 235号
	合 計				4,160	
	単 価				4,160	
	*** B単一 445号 ***					
000445	仮設材輸送費_転用① 敷鉄板		ton		1.000 ton	歩A 当たり算出
Y00001	復路					
S19003	輸送費(仮設材) 基本運賃(自動入力),12m以内,10kmまで,片道計上,計上する(敷鉄板),基地(積 込又は取卸のみ),,0.0,0.0	1.000	ton	4,160	4,160	S単 235号
	合 計				4,160	
	単 価				4,160	
	*** B単一 446号 ***					
000446	仮設材輸送費_転用② 敷鉄板		ton		1.000 ton	歩A 当たり算出
Y00001	往路					
S19003	輸送費(仮設材) 基本運賃(自動入力),12m以内,10kmまで,片道計上,計上する(敷鉄板),基地(積 込又は取卸のみ),,0.0,0.0	1.000	ton	4,160	4,160	S単 235号
	合 計				4,160	
	単 価				4,160	
	*** B単一 447号 ***					
000447	仮設材輸送費 敷鉄板		ton		1.000 ton	歩A 当たり算出
Y00001	復路					

事業名	筑後川下流右岸農地防災事業				
工事名	徳永線（早津江工区（その3））水路改修工事				

コード	名 称 (規 格)	数 量	単 位	単 価	金 額	備 考
S19003	輸送費(仮設材) 基本運賃(自動入力),12m以内,10kmまで,片道計上,計上する(敷鉄板),基地(積込又は取卸のみ),,0.0,0.0	1.000	ton	4,160	4,160	S単 235号
	合 計				4,160	
	単 価				4,160	
	*** B単一 448号 ***					
000448	仮設材輸送費 鋼矢板		ton		1.000 ton	歩A 当たり算出
Y00001	(往路) IV型, H=15.5m,70kmまで					
S19003	輸送費(仮設材) 基本運賃(自動入力),15m超,70kmまで,片道計上,計上する(敷鉄板以外),,積込・取卸,0.0,0.0	1.000	ton	9,020	9,020	S単 237号
	合 計				9,020	
	単 価				9,020	
	*** B単一 449号 ***					
000449	仮設材輸送費 鋼矢板		ton		1.000 ton	歩A 当たり算出
Y00001	(復路) IV型, H=14.7m,70kmまで					
S19003	輸送費(仮設材) 基本運賃(自動入力),12m超~15m以内,70kmまで,片道計上,計上する(敷鉄板以外),,積込・取卸,0.0,0.0	1.000	ton	7,390	7,390	S単 238号
	合 計				7,390	
	単 価				7,390	
	*** B単一 450号 ***					
000450	仮設材輸送費 鋼矢板		ton		1.000 ton	歩A 当たり算出
Y00001	(往復) III型H=10.0m,70kmまで					
S19003	輸送費(仮設材) 基本運賃(自動入力),12m以内,70kmまで,往復計上,計上する(敷鉄板以外),,積込・取卸,0.0,0.0	1.000	ton	11,640	11,640	S単 239号
	合 計				11,640	
	単 価				11,640	
	*** B単一 451号 ***					
000451	仮設材輸送費 鋼矢板		ton		1.000 ton	歩A 当たり算出
Y00001	(往復) III型H=10.0m,70kmまで					
S19003	輸送費(仮設材) 基本運賃(自動入力),12m以内,70kmまで,往復計上,計上する(敷鉄板以外),,積込・取卸,0.0,0.0	1.000	ton	11,640	11,640	S単 239号
	合 計				11,640	
	単 価				11,640	
	*** B単一 452号 ***					
000452	仮設材輸送費 鋼矢板		ton		1.000 ton	歩A 当たり算出
Y00001	(往復) III型H=6.0m,70kmまで					
S19003	輸送費(仮設材) 基本運賃(自動入力),12m以内,70kmまで,往復計上,計上する(敷鉄板以外),,積込・取卸,0.0,0.0	1.000	ton	11,640	11,640	S単 239号
	合 計				11,640	

事業名	筑後川下流右岸農地防災事業
工事名	徳永線（早津江工区（その3））水路改修工事

コード	名 称 (規 格)	数 量	単 位	単 価	金 額	備 考
	単 価				11,640	
	*** B単— 453号 ***					
000453	仮設材輸送費 有価物		ton		1.000 ton	歩A 当たり算出
Y00001	IV型H=0.8m, H形鋼H=0.25m, 20kmまで					
S19003	輸送費(仮設材) 基本運賃(自動入力), 12m以内, 20kmまで, 片道計上, 計上する(敷鉄板以外), , 積 込・取卸, 0.0, 0.0	1.000	ton	5,070	5,070	S単 240号
	合 計				5,070	
	単 価				5,070	
	*** B単— 454号 ***					
000454	仮設材輸送費 貸与品		ton		1.000 ton	歩A 当たり算出
Y00001	IV型H=3.5m, 20kmまで					
S19003	輸送費(仮設材) 基本運賃(自動入力), 12m以内, 20kmまで, 片道計上, 計上する(敷鉄板以外), , 積 込・取卸, 0.0, 0.0	1.000	ton	5,070	5,070	S単 240号
	合 計				5,070	
	単 価				5,070	
	*** B単— 455号 ***					
000455	仮設材輸送費 貸与品		ton		1.000 ton	歩A 当たり算出
Y00001	H形鋼, 20kmまで					
S19003	輸送費(仮設材) 基本運賃(自動入力), 12m以内, 20kmまで, 片道計上, 計上する(敷鉄板以外), , 積 込・取卸, 0.0, 0.0	1.000	ton	5,070	5,070	S単 240号
	合 計				5,070	
	単 価				5,070	
	*** B単— 456号 ***					
000456	仮設材輸送費 貸与品		ton		1.000 ton	歩A 当たり算出
Y00001	鋼板, 20kmまで					
S19003	輸送費(仮設材) 基本運賃(自動入力), 12m以内, 20kmまで, 往復計上, 計上する(敷鉄板以外), , 積 込・取卸, 0.0, 0.0	1.000	ton	8,640	8,640	S単 241号
	合 計				8,640	
	単 価				8,640	
	*** B単— 457号 ***					
000457	重建設機械分解・組立・輸送_左岸 地盤改良攪拌混合機		台		1.000 台	歩A 当たり算出
Y00001	(改良深2.0m迄)					
T01201	分解・組立(重建設機械) 攪拌混合機(ベ-マシン バ-ッ杓超ロング) 賃料機械長割なし	1.000	台	448,384	448,384	T単 45号
S19002	輸送費(特殊機械)往路 20t車以上30t車まで, 20kmまで	1.000	台	71,000	71,000	S単 233号
T01213	輸送費(特殊機械)往路 4ton車, 10kmまで	1.000	台	15,730	15,730	T単 48号
T01215	輸送費(特殊機械)往路 10ton車, 10kmまで	1.000	台	20,470	20,470	T単 50号
S19002	輸送費(特殊機械)復路 20t車以上30t車まで, 20kmまで	1.000	台	71,000	71,000	S単 234号
T01214	輸送費(特殊機械)復路 4ton車, 10kmまで	1.000	台	15,730	15,730	T単 49号

事業名	筑後川下流右岸農地防災事業				
工事名	徳永線（早津江工区（その3））水路改修工事				

コード	名 称 (規 格)	数 量	単位	単 価	金 額	備 考
T01216	輸送費(特殊機械)復路 10ton車,10kmまで	1.000	台	20,470	20,470	T単 51号
T01207	輸送時損料（重建設機械）往路・復路 攪拌混合機(ベ-スマシ バ-ック抄超ロング仕様)	1.000	式	6,820	6,820	T単 46号
	合 計				669,604	
	単 価				669,604	
	*** B単一 458号 ***					
000458	重建設機械分解・組立・輸送_右岸 地盤改良攪拌混合機		台		1.000 台	歩A 当たり算出
Y00001	(改良深2.0m迄)					
T01201	分解・組立（重建設機械） 攪拌混合機(ベ-スマシ バ-ック抄超ロング)賃料機械長割なし	1.000	台	448,384	448,384	T単 45号
S19002	輸送費(特殊機械)往路 20t車以上30t車まで,20kmまで	1.000	台	71,000	71,000	S単 233号
T01213	輸送費(特殊機械)往路 4ton車,10kmまで	1.000	台	15,730	15,730	T単 48号
T01215	輸送費(特殊機械)往路 10ton車,10kmまで	1.000	台	20,470	20,470	T単 50号
S19002	輸送費(特殊機械)復路 20t車以上30t車まで,20kmまで	1.000	台	71,000	71,000	S単 234号
T01214	輸送費(特殊機械)復路 4ton車,10kmまで	1.000	台	15,730	15,730	T単 49号
T01216	輸送費(特殊機械)復路 10ton車,10kmまで	1.000	台	20,470	20,470	T単 51号
T01207	輸送時損料（重建設機械）往路・復路 攪拌混合機(ベ-スマシ バ-ック抄超ロング仕様)	1.000	式	6,820	6,820	T単 46号
	合 計				669,604	
	単 価				669,604	
	*** B単一 459号 ***					
000459	重建設機械輸送_左岸 ロングアームバック抄		台		1.000 台	歩A 当たり算出
Y00001	往路,復路					
S19002	輸送費(特殊機械)往路 20t車以上30t車まで,20kmまで	1.000	台	71,000	71,000	S単 233号
S19002	輸送費(特殊機械)復路 20t車以上30t車まで,20kmまで	1.000	台	71,000	71,000	S単 234号
T01211	輸送時損料（重建設機械）往路・復路 バック抄[加-ラ型・超ロングア-ム・排対(2次)]山0.4(平0.3)	1.000	式	2,680	2,680	T単 47号
	合 計				144,680	
	単 価				144,680	
	*** B単一 460号 ***					
000460	重建設機械輸送_右岸 ロングアームバック抄		台		1.000 台	歩A 当たり算出
Y00001	往路,復路					
S19002	輸送費(特殊機械)往路 20t車以上30t車まで,20kmまで	1.000	台	71,000	71,000	S単 233号
S19002	輸送費(特殊機械)復路 20t車以上30t車まで,20kmまで	1.000	台	71,000	71,000	S単 234号
T01211	輸送時損料（重建設機械）往路・復路 バック抄[加-ラ型・超ロングア-ム・排対(2次)]山0.4(平0.3)	1.000	式	2,680	2,680	T単 47号
	合 計				144,680	
	単 価				144,680	
	*** B単一 461号 ***					
000461	台船・曳航船 組立・艀装・輸送		回		1.000 回	歩A 当たり算出
Y00001	圧入時,組立式フロート台船(2台)（往路）					
T02002	組立式フロート台船（運搬） 【往路】片道 台船2台 長期割引なし	1.000	回	452,411	452,411	T単 53号
T02004	組立式フロート台船（組立） 台船2台 長期割引なし	1.000	回	258,062	258,062	T単 55号
T02006	組立式フロート台船（艀装） 台船2台 長期割引なし	1.000	回	380,779	380,779	T単 57号

事業名	筑後川下流右岸農地防災事業				
工事名	徳永線（早津江工区（その3））水路改修工事				

コード	名 称 (規 格)	数 量	単位	単 価	金 額	備 考
T02009	曳航船（運搬） 【往路】片道 台船2台 長期割引なし	1.000	回	404,767	404,767	T単 60号
	合 計				1,496,019	
	単 価				1,496,019	
	*** B単— 462号 ***					
000462	台船・曳航船 組立・艀装・輸送		回		1.000 回	歩A 当たり算出
Y00001	引抜時、組立式フロート台船（2台）（往路）					
T02002	組立式フロート台船（運搬） 【往路】片道 台船2台 長期割引なし	1.000	回	452,411	452,411	T単 53号
T02004	組立式フロート台船（組立） 台船2台 長期割引なし	1.000	回	258,062	258,062	T単 55号
T02006	組立式フロート台船（艀装） 台船2台 長期割引なし	1.000	回	380,779	380,779	T単 57号
T02009	曳航船（運搬） 【往路】片道 台船2台 長期割引なし	1.000	回	404,767	404,767	T単 60号
	合 計				1,496,019	
	単 価				1,496,019	
	*** B単— 463号 ***					
000463	台船・曳航船 解体・解除・輸送		回		1.000 回	歩A 当たり算出
Y00001	圧入時、組立式フロート台船（2台）（復路）					
T02003	組立式フロート台船（運搬） 【復路】片道 台船2台 長期割引なし	1.000	回	452,411	452,411	T単 54号
T02005	組立式フロート台船（解体） 台船2台 長期割引なし	1.000	回	258,062	258,062	T単 56号
T02007	組立式フロート台船（解除） 台船2台 長期割引なし	1.000	回	323,491	323,491	T単 58号
T02010	曳航船（運搬） 【復路】片道 台船2台 長期割引なし	1.000	回	404,767	404,767	T単 61号
	合 計				1,438,731	
	単 価				1,438,731	
	*** B単— 464号 ***					
000464	台船・曳航船 解体・解除・輸送		回		1.000 回	歩A 当たり算出
Y00001	引抜時、組立式フロート台船（2台）（復路）					
T02003	組立式フロート台船（運搬） 【復路】片道 台船2台 長期割引なし	1.000	回	452,411	452,411	T単 54号
T02005	組立式フロート台船（解体） 台船2台 長期割引なし	1.000	回	258,062	258,062	T単 56号
T02007	組立式フロート台船（解除） 台船2台 長期割引なし	1.000	回	323,491	323,491	T単 58号
T02010	曳航船（運搬） 【復路】片道 台船2台 長期割引なし	1.000	回	404,767	404,767	T単 61号
	合 計				1,438,731	
	単 価				1,438,731	
	*** B単— 465号 ***					
000465	仮設材輸送費 敷鉄板		ton		1.000 ton	歩A 当たり算出
Y00001	往路,復路					
SI9003	輸送費(仮設材) 基本運賃(自動入力),12m以内,10kmまで,往復計上,計上する(敷鉄板),基地(積込・取卸),,0.0,0.0	1.000	ton	8,320	8,320	S単 236号
	合 計				8,320	
	単 価				8,320	
	*** B単— 466号 ***					

事業名	筑後川下流右岸農地防災事業				
工事名	徳永線（早津江工区（その3））水路改修工事				

コード	名 称 (規 格)	数 量	単位	単 価	金 額	備 考
000466	仮設材輸送費_転用①					歩A
	敷鉄板		ton		1,000 ton	当たり算出
Y00001	復路					
SI9003	輸送費(仮設材)					
	基本運賃(自動入力),12m以内,10kmまで,片道計上,計上する(敷鉄板),基地(積込又は取卸のみ),,0.0,0.0	1.000	ton	4,160	4,160	S単 235号
	合 計				4,160	
	単 価				4,160	
	*** B単— 467号 ***					
000467	仮設材輸送費_転用②					歩A
	敷鉄板		ton		1,000 ton	当たり算出
Y00001	復路					
SI9003	輸送費(仮設材)					
	基本運賃(自動入力),12m以内,10kmまで,片道計上,計上する(敷鉄板),基地(積込又は取卸のみ),,0.0,0.0	1.000	ton	4,160	4,160	S単 235号
	合 計				4,160	
	単 価				4,160	
	*** B単— 468号 ***					
000468	仮設材輸送費					歩A
	鋼矢板		ton		1,000 ton	当たり算出
Y00001	(往路) IV型, H=15.5m, 70kmまで					
SI9003	輸送費(仮設材)					
	基本運賃(自動入力),15m超,70kmまで,片道計上,計上する(敷鉄板以外),,積込・取卸,0.0,0.0	1.000	ton	9,020	9,020	S単 237号
	合 計				9,020	
	単 価				9,020	
	*** B単— 469号 ***					
000469	仮設材輸送費					歩A
	鋼矢板		ton		1,000 ton	当たり算出
Y00001	(復路) IV型, H=14.7m, 70kmまで					
SI9003	輸送費(仮設材)					
	基本運賃(自動入力),12m超～15m以内,70kmまで,片道計上,計上する(敷鉄板以外),,積込・取卸,0.0,0.0	1.000	ton	7,390	7,390	S単 238号
	合 計				7,390	
	単 価				7,390	
	*** B単— 470号 ***					
000470	仮設材輸送費					歩A
	鋼矢板		ton		1,000 ton	当たり算出
Y00001	(往復) III型H=6.0m, 70kmまで					
SI9003	輸送費(仮設材)					
	基本運賃(自動入力),12m以内,70kmまで,往復計上,計上する(敷鉄板以外),,積込・取卸,0.0,0.0	1.000	ton	11,640	11,640	S単 239号
	合 計				11,640	
	単 価				11,640	
	*** B単— 471号 ***					
000471	仮設材輸送費					歩A
	鋼矢板		ton		1,000 ton	当たり算出
Y00001	(往復) III型H=10.0m, 70kmまで					
SI9003	輸送費(仮設材)					
	基本運賃(自動入力),12m以内,70kmまで,往復計上,計上する(敷鉄板以外),,積込・取卸,0.0,0.0	1.000	ton	11,640	11,640	S単 239号

事業名	筑後川下流右岸農地防災事業
工事名	徳永線（早津江工区（その3））水路改修工事

コード	名 称 (規 格)	数 量	単 位	単 価	金 額	備 考
	込・取卸,0.0,0.0					
	合 計				11,640	
	単 価				11,640	
	*** B単一 472号 ***					
000472	仮設材輸送費		ton		1.000 ton	歩A
Y00001	鋼矢板					当たり算出
	(往復) III型H=10.0m,70kmまで					
S19003	輸送費(仮設材)	1.000	ton	11,640	11,640	S単 239号
	基本運賃(自動入力),12m以内,70kmまで,往復計上,計上する(敷鉄板以外),,積込・取卸,0.0,0.0					
	合 計				11,640	
	単 価				11,640	
	*** B単一 473号 ***					
000473	仮設材輸送費		ton		1.000 ton	歩A
Y00001	鋼矢板					当たり算出
	(往復) III型H=11.0m,70kmまで					
S19003	輸送費(仮設材)	1.000	ton	11,640	11,640	S単 239号
	基本運賃(自動入力),12m以内,70kmまで,往復計上,計上する(敷鉄板以外),,積込・取卸,0.0,0.0					
	合 計				11,640	
	単 価				11,640	
	*** B単一 474号 ***					
000474	仮設材輸送費		ton		1.000 ton	歩A
Y00001	鋼矢板					当たり算出
	(往復) III型H=11.0m,70kmまで					
S19003	輸送費(仮設材)	1.000	ton	11,640	11,640	S単 239号
	基本運賃(自動入力),12m以内,70kmまで,往復計上,計上する(敷鉄板以外),,積込・取卸,0.0,0.0					
	合 計				11,640	
	単 価				11,640	
	*** B単一 475号 ***					
000475	仮設材輸送費		ton		1.000 ton	歩A
Y00001	鋼矢板					当たり算出
	(往復) III型H=11.0m,70kmまで					
S19003	輸送費(仮設材)	1.000	ton	16,540	16,540	S単 242号
	基本運賃(自動入力),15m超,70kmまで,往復計上,計上する(敷鉄板以外),,積込・取卸,0.0,0.0					
	合 計				16,540	
	単 価				16,540	
	*** B単一 476号 ***					
000476	仮設材輸送費		ton		1.000 ton	歩A
Y00001	鋼矢板					当たり算出
	(往復) IV型H=15.5m,70kmまで					
S19003	輸送費(仮設材)	1.000	ton	11,640	11,640	S単 239号
	基本運賃(自動入力),12m以内,70kmまで,往復計上,計上する(敷鉄板以外),,積込・取卸,0.0,0.0					
	合 計				11,640	
	単 価				11,640	

事業名	筑後川下流右岸農地防災事業				
工事名	徳永線（早津江工区（その3））水路改修工事				

コード	名 称 (規 格)	数 量	単位	単 価	金 額	備 考
	*** B単— 477号 ***					
000477	仮設材輸送費		ton		1,000	歩A 当たり算出
Y00001	有価物 IV型H=0.8m, H形鋼H=0.25m, 20kmまで					
S19003	輸送費(仮設材) 基本運賃(自動入力), 12m以内, 20kmまで, 片道計上, 計上する(敷鉄板以外), , 積込・取卸, 0.0, 0.0	1,000	ton	5,070	5,070	S単 240号
	合 計				5,070	
	単 価				5,070	
	*** B単— 478号 ***					
000478	重建設機械分解・組立・輸送_左岸		台		1,000	歩A 当たり算出
Y00001	地盤改良攪拌混合機 (改良深2.0m迄)					
T01201	分解・組立(重建設機械) 攪拌混合機(ベ-スマシ H-ッ抄超ロング)賃料機械長割なし	1,000	台	448,384	448,384	T単 45号
S19002	輸送費(特殊機械)往路 20t車以上30t車まで, 20kmまで	1,000	台	71,000	71,000	S単 233号
T01213	輸送費(特殊機械)往路 4ton車, 10kmまで	1,000	台	15,730	15,730	T単 48号
T01215	輸送費(特殊機械)往路 10ton車, 10kmまで	1,000	台	20,470	20,470	T単 50号
S19002	輸送費(特殊機械)復路 20t車以上30t車まで, 20kmまで	1,000	台	71,000	71,000	S単 234号
T01214	輸送費(特殊機械)復路 4ton車, 10kmまで	1,000	台	15,730	15,730	T単 49号
T01216	輸送費(特殊機械)復路 10ton車, 10kmまで	1,000	台	20,470	20,470	T単 51号
T01207	輸送時損料(重建設機械) 往路・復路 攪拌混合機(ベ-スマシ H-ッ抄超ロング)仕様	1,000	式	6,820	6,820	T単 46号
	合 計				669,604	
	単 価				669,604	
	*** B単— 479号 ***					
000479	重建設機械分解・組立・輸送_右岸		台		1,000	歩A 当たり算出
Y00001	地盤改良攪拌混合機 (改良深2.0m迄)					
T01201	分解・組立(重建設機械) 攪拌混合機(ベ-スマシ H-ッ抄超ロング)賃料機械長割なし	1,000	台	448,384	448,384	T単 45号
S19002	輸送費(特殊機械)往路 20t車以上30t車まで, 20kmまで	1,000	台	71,000	71,000	S単 233号
T01213	輸送費(特殊機械)往路 4ton車, 10kmまで	1,000	台	15,730	15,730	T単 48号
T01215	輸送費(特殊機械)往路 10ton車, 10kmまで	1,000	台	20,470	20,470	T単 50号
S19002	輸送費(特殊機械)復路 20t車以上30t車まで, 20kmまで	1,000	台	71,000	71,000	S単 234号
T01214	輸送費(特殊機械)復路 4ton車, 10kmまで	1,000	台	15,730	15,730	T単 49号
T01216	輸送費(特殊機械)復路 10ton車, 10kmまで	1,000	台	20,470	20,470	T単 51号
T01207	輸送時損料(重建設機械) 往路・復路 攪拌混合機(ベ-スマシ H-ッ抄超ロング)仕様	1,000	式	6,820	6,820	T単 46号
	合 計				669,604	
	単 価				669,604	
	*** B単— 480号 ***					
000480	重建設機械輸送_左岸		台		1,000	歩A 当たり算出
Y00001	ロングアームハ-ッ抄 往路, 復路					
S19002	輸送費(特殊機械)往路 20t車以上30t車まで, 20kmまで	1,000	台	71,000	71,000	S単 233号
S19002	輸送費(特殊機械)復路 20t車以上30t車まで, 20kmまで	1,000	台	71,000	71,000	S単 234号
T01211	輸送時損料(重建設機械) 往路・復路 ハ-ッ抄[加-ラ型・超ロングア-ム・排対(2次)]山0.4(平0.3)	1,000	式	2,680	2,680	T単 47号

事業名	筑後川下流右岸農地防災事業
工事名	徳永線（早津江工区（その3））水路改修工事

コード	名 称 (規 格)	数 量	単 位	単 価	金 額	備 考
	合 計				144,680	
	単 価				144,680	
	*** B単一 481号 ***					
000481	重建設機械輸送_右岸 ロングアームバックホ		台		1,000 台	歩A 当たり算出
Y00001	往路,復路					
S19002	輸送費(特殊機械)往路 20t車以上30t車まで,20kmまで	1,000	台	71,000	71,000	S単 233号
S19002	輸送費(特殊機械)復路 20t車以上30t車まで,20kmまで	1,000	台	71,000	71,000	S単 234号
T01211	輸送時損料(重建設機械)往路・復路 バックホ[クレー型・超ロングアーム・排対(2次)]山0.4(平0.3)	1,000	式	2,680	2,680	T単 47号
	合 計				144,680	
	単 価				144,680	
	*** B単一 482号 ***					
000482	台船・曳航船 組立・艀装・輸送		回		1,000 回	歩A 当たり算出
Y00001	圧入時,組立式フロート台船(2台)(往路)					
T02002	組立式フロート台船(運搬) 【往路】片道 台船2台 長期割引なし	1,000	回	452,411	452,411	T単 53号
T02004	組立式フロート台船(組立) 台船2台 長期割引なし	1,000	回	258,062	258,062	T単 55号
T02006	組立式フロート台船(艀装) 台船2台 長期割引なし	1,000	回	380,779	380,779	T単 57号
T02009	曳航船(運搬) 【往路】片道 台船2台 長期割引なし	1,000	回	404,767	404,767	T単 60号
	合 計				1,496,019	
	単 価				1,496,019	
	*** B単一 483号 ***					
000483	台船・曳航船 組立・艀装・輸送		回		1,000 回	歩A 当たり算出
Y00001	引抜時,組立式フロート台船(2台)(往路)					
T02002	組立式フロート台船(運搬) 【往路】片道 台船2台 長期割引なし	1,000	回	452,411	452,411	T単 53号
T02004	組立式フロート台船(組立) 台船2台 長期割引なし	1,000	回	258,062	258,062	T単 55号
T02006	組立式フロート台船(艀装) 台船2台 長期割引なし	1,000	回	380,779	380,779	T単 57号
T02009	曳航船(運搬) 【往路】片道 台船2台 長期割引なし	1,000	回	404,767	404,767	T単 60号
	合 計				1,496,019	
	単 価				1,496,019	
	*** B単一 484号 ***					
000484	台船・曳航船 解体・解除・輸送		回		1,000 回	歩A 当たり算出
Y00001	圧入時,組立式フロート台船(2台)(復路)					
T02003	組立式フロート台船(運搬) 【復路】片道 台船2台 長期割引なし	1,000	回	452,411	452,411	T単 54号
T02005	組立式フロート台船(解体) 台船2台 長期割引なし	1,000	回	258,062	258,062	T単 56号
T02007	組立式フロート台船(解除) 台船2台 長期割引なし	1,000	回	323,491	323,491	T単 58号
T02010	曳航船(運搬) 【復路】片道 台船2台 長期割引なし	1,000	回	404,767	404,767	T単 61号
	合 計				1,438,731	
	単 価				1,438,731	
	*** B単一 485号 ***					

事業名	筑後川下流右岸農地防災事業
工事名	徳永線（早津江工区（その3））水路改修工事

コード	名 称 (規 格)	数 量	単 位	単 価	金 額	備 考
000485	台船・曳航船 解体・解除・輸送		回		1,000 回	歩A 当たり算出
Y00001	引抜時、組立式フロート台船（2台）（復路）					
T02003	組立式フロート台船（運搬） 【復路】片道 台船2台 長期割引なし	1,000	回	452,411	452,411	T単 54号
T02005	組立式フロート台船（解体） 台船2台 長期割引なし	1,000	回	258,062	258,062	T単 56号
T02007	組立式フロート台船（解除） 台船2台 長期割引なし	1,000	回	323,491	323,491	T単 58号
T02010	曳航船（運搬） 【復路】片道 台船2台 長期割引なし	1,000	回	404,767	404,767	T単 61号
	合 計				1,438,731	
	単 価				1,438,731	
	*** B単— 486号 ***					
000486	仮設材輸送費 敷鉄板		ton		1,000 ton	歩A 当たり算出
Y00001	往路,復路					
S19003	輸送費(仮設材) 基本運賃(自動入力),12m以内,10kmまで,往復計上,計上する(敷鉄板),基地(積 込・取卸),,0.0,0.0	1,000	ton	8,320	8,320	S単 236号
	合 計				8,320	
	単 価				8,320	
	*** B単— 487号 ***					
000487	仮設材輸送費_転用① 敷鉄板		ton		1,000 ton	歩A 当たり算出
Y00001	復路					
S19003	輸送費(仮設材) 基本運賃(自動入力),12m以内,10kmまで,片道計上,計上する(敷鉄板),基地(積 込又は取卸のみ),,0.0,0.0	1,000	ton	4,160	4,160	S単 235号
	合 計				4,160	
	単 価				4,160	
	*** B単— 488号 ***					
000488	仮設材輸送費 鋼矢板		ton		1,000 ton	歩A 当たり算出
Y00001	(往路) IV型, H=15.5m,70kmまで					
S19003	輸送費(仮設材) 基本運賃(自動入力),15m超,70kmまで,片道計上,計上する(敷鉄板以外),,積込・ 取卸,0.0,0.0	1,000	ton	9,020	9,020	S単 237号
	合 計				9,020	
	単 価				9,020	
	*** B単— 489号 ***					
000489	仮設材輸送費 鋼矢板		ton		1,000 ton	歩A 当たり算出
Y00001	(復路) IV型, H=14.7m,70kmまで					
S19003	輸送費(仮設材) 基本運賃(自動入力),12m超~15m以内,70kmまで,片道計上,計上する(敷鉄板以 外),,積込・取卸,0.0,0.0	1,000	ton	7,390	7,390	S単 238号
	合 計				7,390	
	単 価				7,390	
	*** B単— 490号 ***					
000490	仮設材輸送費 鋼矢板		ton		1,000 ton	歩A 当たり算出

事業名	筑後川下流右岸農地防災事業
工事名	徳永線（早津江工区（その3））水路改修工事

コード	名 称 (規 格)	数 量	単 位	単 価	金 額	備 考
Y00001	(往復) III型H=6.0m, 70kmまで					
S19003	輸送費(仮設材) 基本運賃(自動入力), 12m以内, 70kmまで, 往復計上, 計上する(敷鉄板以外), , 積 込・取卸, 0.0, 0.0	1.000	ton	11,640	11,640	S単 239号
	合 計				11,640	
	単 価				11,640	
	*** B単— 491号 ***					
000491	仮設材輸送費 鋼矢板		ton		1.000 ton	歩A 当たり算出
Y00001	(往復) III型H=10.0m, 70kmまで					
S19003	輸送費(仮設材) 基本運賃(自動入力), 12m以内, 70kmまで, 往復計上, 計上する(敷鉄板以外), , 積 込・取卸, 0.0, 0.0	1.000	ton	11,640	11,640	S単 239号
	合 計				11,640	
	単 価				11,640	
	*** B単— 492号 ***					
000492	仮設材輸送費 鋼矢板		ton		1.000 ton	歩A 当たり算出
Y00001	(往復) III型H=10.0m, 70kmまで					
S19003	輸送費(仮設材) 基本運賃(自動入力), 12m以内, 70kmまで, 往復計上, 計上する(敷鉄板以外), , 積 込・取卸, 0.0, 0.0	1.000	ton	11,640	11,640	S単 239号
	合 計				11,640	
	単 価				11,640	
	*** B単— 493号 ***					
000493	仮設材輸送費 鋼矢板		ton		1.000 ton	歩A 当たり算出
Y00001	(往復) III型H=11.0m, 70kmまで					
S19003	輸送費(仮設材) 基本運賃(自動入力), 12m以内, 70kmまで, 往復計上, 計上する(敷鉄板以外), , 積 込・取卸, 0.0, 0.0	1.000	ton	11,640	11,640	S単 239号
	合 計				11,640	
	単 価				11,640	
	*** B単— 494号 ***					
000494	仮設材輸送費 鋼矢板		ton		1.000 ton	歩A 当たり算出
Y00001	(往復) III型H=11.0m, 70kmまで					
S19003	輸送費(仮設材) 基本運賃(自動入力), 12m以内, 70kmまで, 往復計上, 計上する(敷鉄板以外), , 積 込・取卸, 0.0, 0.0	1.000	ton	11,640	11,640	S単 239号
	合 計				11,640	
	単 価				11,640	
	*** B単— 495号 ***					
000495	仮設材輸送費 鋼矢板		ton		1.000 ton	歩A 当たり算出
Y00001	(往復) III型H=11.0m, 70kmまで					
S19003	輸送費(仮設材) 基本運賃(自動入力), 12m以内, 70kmまで, 往復計上, 計上する(敷鉄板以外), , 積 込・取卸, 0.0, 0.0	1.000	ton	11,640	11,640	S単 239号

事業名	筑後川下流右岸農地防災事業
工事名	徳永線（早津江工区（その3））水路改修工事

コード	名 称 (規 格)	数 量	単位	単 価	金 額	備 考
	合 計				11,640	
	単 価				11,640	
	*** B単一 496号 ***					
000496	仮設材輸送費		ton		1.000	歩A
Y00001	鋼矢板					当たり算出
	(往復) III型H=11.0m, 70kmまで					
S19003	輸送費(仮設材)	1.000	ton	11,640	11,640	S単 239号
	基本運賃(自動入力), 12m以内, 70kmまで, 往復計上, 計上する(敷鉄板以外), , 積込・取卸, 0.0, 0.0					
	合 計				11,640	
	単 価				11,640	
	*** B単一 497号 ***					
000497	仮設材輸送費		ton		1.000	歩A
Y00001	有価物					当たり算出
	IV型H=0.8m, H形鋼H=0.25m, 20kmまで					
S19003	輸送費(仮設材)	1.000	ton	5,070	5,070	S単 240号
	基本運賃(自動入力), 12m以内, 20kmまで, 片道計上, 計上する(敷鉄板以外), , 積込・取卸, 0.0, 0.0					
	合 計				5,070	
	単 価				5,070	
	*** B単一 498号 ***					
000498	仮設材輸送費		ton		1.000	歩A
Y00001	貸与品					当たり算出
	IV型H=3.5m, 20kmまで					
S19003	輸送費(仮設材)	1.000	ton	5,070	5,070	S単 240号
	基本運賃(自動入力), 12m以内, 20kmまで, 片道計上, 計上する(敷鉄板以外), , 積込・取卸, 0.0, 0.0					
	合 計				5,070	
	単 価				5,070	
	*** B単一 499号 ***					
000499	仮設材輸送費		ton		1.000	歩A
Y00001	貸与品					当たり算出
	H形鋼, 20kmまで					
S19003	輸送費(仮設材)	1.000	ton	5,070	5,070	S単 240号
	基本運賃(自動入力), 12m以内, 20kmまで, 片道計上, 計上する(敷鉄板以外), , 積込・取卸, 0.0, 0.0					
	合 計				5,070	
	単 価				5,070	
	*** B単一 500号 ***					
000500	草類運搬・処理		m3		1.000	歩A
S02123	草類 (刈草)					当たり算出
S02123	処分場運搬	1.000	m3	1,694	1,694	S単 138号
	草類, 距離: 21.0km以下, 路面: 良好					
S02123	処分価格	1.000	m3	6,500	6,500	S単 139号
	草類 (刈草)					
	合 計				8,194	
	単 価				8,194	
	*** B単一 501号 ***					

事業名	筑後川下流右岸農地防災事業				
工事名	徳永線（早津江工区（その3））水路改修工事				

コード	名 称 (規 格)	数 量	単 位	単 価	金 額	備 考
000501	草類運搬・処理 草類（水草）		m3		1,000 m3	歩A 当たり算出
S02123	処分場運搬 草類,距離：21.0km以下,路面：良好	1,000	m3	1,694	1,694	S単 138号
S02123	処分価格 草類（水草）	1,000	m3	8,500	8,500	S単 140号
	合 計				10,194	
	単 価				10,194	
	*** B単－ 502号 ***					
000502	ポータブルコーン貫入試験 単管式		m		1,000 m	歩A 当たり算出
S02116	ポータブルコーン貫入試験 単管式, GL-5m以内,,	1,000	m	3,210	3,210	S単 108号
	合 計				3,210	
	単 価				3,210	
	*** B単－ 503号 ***					
000503	草類運搬・処理 草類（刈草）		m3		1,000 m3	歩A 当たり算出
S02123	処分場運搬 草類,距離：21.0km以下,路面：良好	1,000	m3	1,694	1,694	S単 138号
S02123	処分価格 草類（刈草）	1,000	m3	6,500	6,500	S単 139号
	合 計				8,194	
	単 価				8,194	
	*** B単－ 504号 ***					
000504	草類運搬・処理 草類（水草）		m3		1,000 m3	歩A 当たり算出
S02123	処分場運搬 草類,距離：21.0km以下,路面：良好	1,000	m3	1,694	1,694	S単 138号
S02123	処分価格 草類（水草）	1,000	m3	8,500	8,500	S単 140号
	合 計				10,194	
	単 価				10,194	
	*** B単－ 505号 ***					
000505	ポータブルコーン貫入試験 単管式		m		1,000 m	歩A 当たり算出
S02116	ポータブルコーン貫入試験 単管式, GL-5m以内,,	1,000	m	3,210	3,210	S単 108号
	合 計				3,210	
	単 価				3,210	
	*** B単－ 506号 ***					
000506	草類運搬・処理 草類（刈草）		m3		1,000 m3	歩A 当たり算出
S02123	処分場運搬 草類,距離：21.0km以下,路面：良好	1,000	m3	1,694	1,694	S単 138号
S02123	処分価格 草類（刈草）	1,000	m3	6,500	6,500	S単 139号
	合 計				8,194	
	単 価				8,194	
	*** B単－ 507号 ***					
000507	草類運搬・処理 草類（水草）		m3		1,000 m3	歩A 当たり算出
S02123	処分場運搬 草類,距離：21.0km以下,路面：良好	1,000	m3	1,694	1,694	S単 138号
S02123	処分価格 草類（水草）	1,000	m3	8,500	8,500	S単 140号

事業名	筑後川下流右岸農地防災事業
工事名	徳永線（早津江工区（その3））水路改修工事

コード	名 称 (規 格)	数 量	単 位	単 価	金 額	備 考
	合 計				10,194	
	単 価				10,194	
	*** B単一 508号 ***					
000508	ポータブルコーン貫入試験 単管式		m		1,000 m	歩A 当たり算出
S02116	ポータブルコーン貫入試験 単管式, GL-5m以内,,	1,000	m	3,210	3,210	S単 108号
	合 計				3,210	
	単 価				3,210	
	*** B単一 509号 ***					
000509	電気基本料金		式		1,000 式	歩A 当たり算出
S02116	基本電力料 低圧用業持1年未満,,	95,000	kW	1,116	106,020	S単 109号
	合 計				106,020	
	単 価				106,020	
	*** B単一 510号 ***					
000510	電気基本料金		式		1,000 式	歩A 当たり算出
S02116	基本電力料 低圧用業持1年未満,,	79,800	kW	1,116	89,057	S単 109号
	合 計				89,057	
	単 価				89,057	
	*** B単一 511号 ***					
000511	電気基本料金		式		1,000 式	歩A 当たり算出
S02116	基本電力料 低圧用業持1年未満,,	49,400	kW	1,116	55,130	S単 109号
	合 計				55,130	
	単 価				55,130	
	*** B単一 512号 ***					
000512	六価クロム溶出試験 環境庁告示第46号溶出試験		検体		1,000 検体	歩A 当たり算出
S02116	六価クロム溶出試験 環境庁告示第46号溶出試験,,	1,000	検体	7,500	7,500	S単 110号
	合 計				7,500	
	単 価				7,500	
	*** B単一 513号 ***					
000513	六価クロム溶出試験 環境庁告示第46号溶出試験		検体		1,000 検体	歩A 当たり算出
S02116	六価クロム溶出試験 環境庁告示第46号溶出試験,,	1,000	検体	7,500	7,500	S単 110号
	合 計				7,500	
	単 価				7,500	
	*** B単一 514号 ***					
000514	六価クロム溶出試験 環境庁告示第46号溶出試験		検体		1,000 検体	歩A 当たり算出
S02116	六価クロム溶出試験 環境庁告示第46号溶出試験,,	1,000	検体	7,500	7,500	S単 110号
	合 計				7,500	

事業名	筑後川下流右岸農地防災事業
工事名	徳永線（早津江工区（その3））水路改修工事

コード	名 称 (規 格)	数 量	単位	単 価	金 額	備 考
	単 価				7,500	
	*** B単— 515号 ***					
000515	4号制水門 上流 1工区		式		1,000 式	歩A 当たり算出
S02116	H形鋼（貸与品） H-300×300×10×15,,	0.740	ton	22,000	16,280	S単 111号
S02116	鋼板（貸与品） 3000×750×16,,	0.280	ton	26,400	7,392	S単 112号
	合 計				23,672	
	単 価				23,672	
	*** B単— 516号 ***					
000516	12号橋梁 上・下流 1工区		式		1,000 式	歩A 当たり算出
S02116	鋼矢板（貸与品） U型 SYW295 IV型,,	4.530	ton	40,000	181,200	S単 113号
S02116	H形鋼（貸与品） H-300×300×10×15,,	1.490	ton	22,000	32,780	S単 111号
S02116	H形鋼（貸与品） H-350×350×12×19,,	0.410	ton	23,200	9,512	S単 114号
	合 計				223,492	
	単 価				223,492	
	*** B単— 517号 ***					
000517	13号橋梁 上・下流 1工区		式		1,000 式	歩A 当たり算出
S02116	H形鋼（貸与品） H-300×300×10×15,,	0.740	ton	22,000	16,280	S単 111号
	合 計				16,280	
	単 価				16,280	
	*** B単— 518号 ***					
000518	14号橋梁 上下流 1工区		式		1,000 式	歩A 当たり算出
S02116	H形鋼（貸与品） H-300×300×10×15,,	13.240	ton	22,000	291,280	S単 111号
	合 計				291,280	
	単 価				291,280	
	*** B単— 519号 ***					
000519	14号橋梁 上流 2工区		式		1,000 式	歩A 当たり算出
S02116	鋼矢板（貸与品） U型 SYW295 IV型,,	4.530	ton	40,000	181,200	S単 113号
S02116	H形鋼（貸与品） H-300×300×10×15,,	18.200	ton	22,000	400,400	S単 111号
S02116	H形鋼（貸与品） H-350×350×12×19,,	0.410	ton	23,200	9,512	S単 114号
S02116	溝形鋼（貸与品） 大形 厚9 幅90 高250,,	0.470	ton	22,400	10,528	S単 115号
S02116	鋼板PL（貸与品） t=10mm,,	0.110	ton	23,400	2,574	S単 116号
	合 計				604,214	
	単 価				604,214	
	*** B単— 520号 ***					
000520	15号橋梁 上流 3工区		式		1,000 式	歩A 当たり算出
S02116	鋼矢板（貸与品） U型 SYW295 IV型,,	4.530	ton	40,000	181,200	S単 113号
S02116	H形鋼（貸与品） H-300×300×10×15,,	18.200	ton	22,000	400,400	S単 111号

事業名	筑後川下流右岸農地防災事業				
工事名	徳永線（早津江工区（その3））水路改修工事				

コード	名 称 (規 格)	数 量	単位	単 価	金 額	備 考
S02116	H形鋼（貸与品） H-350×350×12×19,,	0.410	ton	23,200	9,512	S単 114号
S02116	溝形鋼（貸与品） 大形 厚9 幅90 高250,,	0.470	ton	22,400	10,528	S単 115号
S02116	鋼板PL（貸与品） t=10mm,,	0.110	ton	23,400	2,574	S単 116号
	合 計				604,214	
	単 価				604,214	
	*** B単一 521号 ***					
000521	水位監視システム		式		1,000	歩A 式 当たり算出
S02116	超音波式水位計（貸与品）	1.000	台	141,000	141,000	S単 117号
S02116	太陽電池ユニット（貸与品）	1.000	台	78,800	78,800	S単 118号
S02116	収納ボックス（貸与品）	1.000	基	9,520	9,520	S単 119号
S02116	設置用金具（貸与品）	1.000	式	37,800	37,800	S単 120号
	合 計				267,120	
	単 価				267,120	
	*** B単一 522号 ***					
000522	水位監視システム		式		1,000	歩A 式 当たり算出
S02116	超音波式水位計（貸与品）	1.000	台	141,000	141,000	S単 117号
S02116	太陽電池ユニット（貸与品）	1.000	台	78,800	78,800	S単 118号
S02116	収納ボックス（貸与品）	1.000	基	9,520	9,520	S単 119号
S02116	設置用金具（貸与品）	1.000	式	37,800	37,800	S単 120号
	合 計				267,120	
	単 価				267,120	
	*** B単一 523号 ***					
000523	水位監視システム		式		1,000	歩A 式 当たり算出
S02116	超音波式水位計（貸与品）	1.000	台	141,000	141,000	S単 117号
S02116	太陽電池ユニット（貸与品）	1.000	台	78,800	78,800	S単 118号
S02116	収納ボックス（貸与品）	1.000	基	9,520	9,520	S単 119号
S02116	設置用金具（貸与品）	1.000	式	37,800	37,800	S単 120号
	合 計				267,120	
	単 価				267,120	
	*** B単一 524号 ***					
000524	不足分弁償金（中古） 普通鋼矢板IV型		ton		1,000	歩A ton 当たり算出
S02116	不足分弁償金（中古） 普通鋼矢板 IV型,,	1.000	ton	180,000	180,000	S単 121号
	合 計				180,000	
	単 価				180,000	
	*** B単一 525号 ***					
000525	水位監視システム 設置・運用・撤去		式		1,000	歩A 式 当たり算出
Y00001	通信費					
S02116	初回登録料 水位監視システム,,	1.000	式	6,000	6,000	S単 122号

事業名	筑後川下流右岸農地防災事業
工事名	徳永線（早津江工区（その3））水路改修工事

コード	名 称 (規 格)	数 量	単位	単 価	金 額	備 考
S02116	サーバー利用料 水位監視システム,,	5.000	月	5,500	27,500	S単 123号
S02116	通信料 水位監視システム,,	5.000	月	5,500	27,500	S単 124号
S02116	設置用部品	1.000	セット	9,300	9,300	S単 125号
Y00001	労務費（設置・調整、撤去：2回）					
S02115	電気通信技術者（4週8休補正）	4.000	人	39,576	158,304	S単 58号
S02115	電気通信技術員（4週8休補正）	6.000	人	26,622	159,732	S単 59号
S02115	電工（4週8休補正）	7.000	人	26,520	185,640	S単 60号
Y00004	雑品	0.800		503,676	402,941	
	合 計				976,917	
	単 価				976,917	
	*** B単— 526号 ***					
000526	不足分弁償金（中古） 普通鋼矢板Ⅳ型		ton		1.000 ton	歩A 当たり算出
S02116	不足分弁償金（中古） 普通鋼矢板 Ⅳ型,,	1.000	ton	180,000	180,000	S単 121号
	合 計				180,000	
	単 価				180,000	
	*** B単— 527号 ***					
000527	水位監視システム 設置・運用・撤去		式		1.000 式	歩A 当たり算出
Y00001	通信費					
S02116	初回登録料 水位監視システム,,	1.000	式	6,000	6,000	S単 122号
S02116	サーバー利用料 水位監視システム,,	5.000	月	5,500	27,500	S単 123号
S02116	通信料 水位監視システム,,	5.000	月	5,500	27,500	S単 124号
S02116	設置用部品	1.000	セット	9,300	9,300	S単 125号
Y00001	労務費（設置・調整、撤去：2回）					
S02115	電気通信技術者（4週8休補正）	4.000	人	39,576	158,304	S単 58号
S02115	電気通信技術員（4週8休補正）	6.000	人	26,622	159,732	S単 59号
S02115	電工（4週8休補正）	7.000	人	26,520	185,640	S単 60号
Y00004	雑品	0.800		503,676	402,941	
	合 計				976,917	
	単 価				976,917	
	*** B単— 528号 ***					
000528	不足分弁償金（中古） 普通鋼矢板Ⅳ型		ton		1.000 ton	歩A 当たり算出
S02116	不足分弁償金（中古） 普通鋼矢板 Ⅳ型,,	1.000	ton	180,000	180,000	S単 121号
	合 計				180,000	
	単 価				180,000	
	*** B単— 529号 ***					
000529	水位監視システム 設置・運用・撤去		式		1.000 式	歩A 当たり算出
Y00001	通信費					
S02116	初回登録料 水位監視システム,,	1.000	式	6,000	6,000	S単 122号
S02116	サーバー利用料 水位監視システム,,	5.000	月	5,500	27,500	S単 123号

九州農政局

事業名	筑後川下流右岸農地防災事業
工事名	徳永線（早津江工区（その3））水路改修工事

コード	名 称 (規 格)	数 量	単 位	単 価	金 額	備 考
S01010	*** S単－ 1号 *** 機械土工(超ロング7-ｍハック砂掘削)					
	機械土工(超ロング7-ｍハック砂掘削) ハック砂		m3	617		歩A・単A
S01041	*** S単－ 2号 *** 人力土工(盛土・埋戻)					
	人力土工(盛土・埋戻) 粘性土・礫質土、盛土、まき出し、振動コンパクタ(Ⅰ)		m3	2,246		歩A・単A
S01041	*** S単－ 3号 *** 人力土工(盛土・埋戻)					
	人力土工(盛土・埋戻) 粘性土・礫質土、盛土、まき出し、締固めを計上しない		m3	1,717		歩A・単A
S01041	*** S単－ 4号 *** 人力土工(盛土・埋戻)					
	人力土工(盛土・埋戻) 砂・砂質土、盛土、まき出し、締固めを計上しない		m3	1,373		歩A・単A
S01041	*** S単－ 5号 *** 人力土工(盛土・埋戻)					
	人力土工(盛土・埋戻) 粘性土・礫質土、埋戻、はね付け+まき出し、振動コンパクタ(Ⅰ)		m3	3,216		歩A・単A
S01082	*** S単－ 6号 *** 締固工(振動ロー締固め2.5m未満)					
	締固工(振動ロー締固め2.5m未満) 築堤・埋戻、3.0～4.0ton、なし		m3	496		歩A・単A
S01082	*** S単－ 7号 *** 締固工(振動ロー締固め2.5m未満)					
	締固工(振動ロー締固め2.5m未満) 築堤・埋戻、0.8～1.1ton、なし		m3	584		歩A・単A
S02101	*** S単－ 8号 *** 電気溶接					
	電気溶接 すみ肉溶接、16mm		m	4,469		歩A・単A
S02104	*** S単－ 9号 *** ガス切断					
	ガス切断 13～17mm		m	3,281		歩A・単A
S02111	*** S単－ 10号 *** 油圧式杭圧入引抜機[エンジン式エント・排対型(2014)]					
	油圧式杭圧入引抜機[エンジン式エント・排対型(2014)] 圧入力800kN 引抜力900kN		供用日	109,000		歩A・単A
S02111	*** S単－ 11号 *** ラフレックレン[油圧伸縮ジブ型・排対型(2次)]					
	ラフレックレン[油圧伸縮ジブ型・排対型(2次)] 35 t 吊		供用日	42,100		歩A・単A
S02111	*** S単－ 12号 *** フート(組立式)[本体]					
	フート(組立式)[本体] 3t用		台	1,790		歩A・単A
S02111	*** S単－ 13号 *** ボラード					
	ボラード		個	190		歩A・単A
S02111	*** S単－ 14号 *** 防舷材					
	防舷材		個	40		歩A・単A
S02111	*** S単－ 15号 *** 曳航船 (FRP船)					
	曳航船 (FRP船) 15PS型		日	3,740		歩A・単A
S02111	*** S単－ 16号 *** ラフレックレン[油圧伸縮ジブ型・排対型(1次)]					
	ラフレックレン[油圧伸縮ジブ型・排対型(1次)] 45t吊		供用日	58,300		歩A・単A
S02111	*** S単－ 17号 *** ラフレックレン[油圧伸縮ジブ型・排対型(2次)]					
	ラフレックレン[油圧伸縮ジブ型・排対型(2次)] 25t吊		供用日	30,300		歩A・単A
S02111	*** S単－ 18号 *** ハイクロハマ(単体)[油圧式・可変超高周波型・排対3]					
	ハイクロハマ(単体)[油圧式・可変超高周波型・排対3] 最大起振力473kN(振り子式)(周波数20-60Hz)		供用日	109,000		歩A・単A
S02111	*** S単－ 19号 *** ハック砂[クレーン型・クレーン機能付き・排対型(1次)]					
	ハック砂[クレーン型・クレーン機能付き・排対型(1次)] 標準ハケット容量 山積0.8m3(平積0.6m3) 吊能力2.9t		供用日	17,400		歩A・単A
S02111	*** S単－ 20号 *** ハック砂[クレーン型・クレーン機能付き・排対型(1次)]					
	ハック砂[クレーン型・クレーン機能付き・排対型(1次)] 標準ハケット容量 山積0.45m3(平積0.35m3) 吊能力2.9t		供用日	10,200		歩A・単A
S02111	*** S単－ 21号 *** ラフレックレン[油圧伸縮ジブ型・排対型(1次)]					
	ラフレックレン[油圧伸縮ジブ型・排対型(1次)] 70t吊		供用日	86,700		歩A・単A
S02111	*** S単－ 22号 *** ハック砂[クレーン型・超ロング・排対(2次)](分解組立輸送時)					

事業名	筑後川下流右岸農地防災事業
工事名	徳永線（早津江工区（その3））水路改修工事

コード	名 称 (規 格)	数 量	単 位	単 価	金 額	備 考
	ﾊﾞｯｸﾙ[ｸﾚｰ型・超ﾛﾝｸﾞ・排対(2次)](分解組立輸送時) 山積0.4m3(平積0.3m3) (ﾊﾞｰｽﾏｼﾝ(改造費含む)) *** S単ー 23号 ***		供用日	19,600		歩A・単A
S02111	攪拌混合機(分解組立輸送時) 攪拌混合機(分解組立輸送時) 改良深度0.5m以上、2.0m以下 *** S単ー 24号 ***		供用日	14,500		歩A・単A
S02111	ﾊﾞｯｸﾙ[ｸﾚｰ型・超ﾛﾝｸﾞ・排対(2次)](分解組立輸送時) ﾊﾞｯｸﾙ[ｸﾚｰ型・超ﾛﾝｸﾞ・排対(2次)](分解組立輸送時) ﾊﾞｯｸﾙ容量 山積0.4m3(平積0.3m3)最大作業半径15-19m *** S単ー 25号 ***		供用日	13,400		歩A・単A
S02112	ﾊﾞｯｸﾙ[ｸﾚｰ型・ｸﾚｰｼｮﾝ・超低・排対型(～2011)] ﾊﾞｯｸﾙ[ｸﾚｰ型・ｸﾚｰｼｮﾝ・超低・排対型(～2011)] 標準ﾊﾞｯｸﾙ容量 山積0.45m3 (平積0.35m3)吊能力2.9t *** S単ー 26号 ***		日	11,000		歩A・単A
S02112	小型ﾊﾞｯｸﾙ[ｸﾚｰ型・超低・排対型(～3次)] 小型ﾊﾞｯｸﾙ[ｸﾚｰ型・超低・排対型(～3次)] 山積0.11m3 (平積0.08m3) ,長期割引なし *** S単ー 27号 ***		日	6,050		歩A・単A
S02112	自走装置賃料 自走装置賃料 普通鋼矢板用 *** S単ー 28号 ***		日	55,000		歩A・単A
S02112	工事中水中ポンプ (潜水ポンプ) 工事中水中ポンプ (潜水ポンプ) 口径200mm 全揚程10m(供用賃料:長割あり) *** S単ー 29号 ***		日	559		歩A・単A
S02112	工事中水中ポンプ (潜水ポンプ) 工事中水中ポンプ (潜水ポンプ) 口径200mm 全揚程10m(供用賃料:長割なし) *** S単ー 30号 ***		日	860		歩A・単A
S02112	工事中水中ポンプ (潜水ポンプ) 工事中水中ポンプ (潜水ポンプ) 口径100mm 全揚程10m(供用賃料:長割あり) *** S単ー 31号 ***		日	280		歩A・単A
S02112	工事中水中ポンプ (潜水ポンプ) 工事中水中ポンプ (潜水ポンプ) 口径50mm 全揚程 10m 長期割引有り *** S単ー 32号 ***		日	163		歩A・単A
S02113	塩ビ送水ホース 塩ビ送水ホース 径200mm(物価版平均2,150円×損耗率45%(3ヵ月未満)) *** S単ー 33号 ***		m	968		歩A・単A
S02113	塩ビ送水ホース 塩ビ送水ホース 径100mm(物価版平均712円×損耗率45%(3ヵ月未満)) *** S単ー 34号 ***		m	320		歩A・単A
S02113	ビニルサクシオンホース ビニルサクシオンホース 径50mm(物価版平均×損耗率45%(3ヵ月未満)) *** S単ー 35号 ***		m	473		歩A・単A
S02114	敷鉄板 敷鉄板 22*1524*6096 [賃料]7.31円*906日 *** S単ー 36号 ***		m ² 供用日	6,623		歩A・単A
S02114	敷鉄板 敷鉄板 22*1524*6096 [整備費] *** S単ー 37号 ***		m ²	236		歩A・単A
S02114	敷鉄板 敷鉄板 22*1524*3048 [賃料]7.53円*557日 *** S単ー 38号 ***		m ² 供用日	4,194		歩A・単A
S02114	敷鉄板 敷鉄板 22*1524*3048 [整備費]249円 *** S単ー 39号 ***		m ²	249		歩A・単A
S02114	敷鉄板 敷鉄板 22*1524*3048 [賃料]8.28円*209日 *** S単ー 40号 ***		m ² 供用日	1,731		歩A・単A
S02114	敷鉄板 敷鉄板 22*1524*3048 [整備費]166円 *** S単ー 41号 ***		m ²	166		歩A・単A
S02114	足場用敷鉄板[賃料] 足場用敷鉄板[賃料] PL22*1524*6096 *** S単ー 42号 ***		枚	86		歩A・単A
S02114	足場用敷鉄板[整備費] 足場用敷鉄板[整備費] PL22*1524*6096 *** S単ー 43号 ***		m ²	118		歩A・単A
S02115	土木一般世話役 土木一般世話役		人	29,376		歩A・単A

事業名	筑後川下流右岸農地防災事業
工事名	徳永線（早津江工区（その3））水路改修工事

コード	名 称 (規 格)	数 量	単位	単 価	金 額	備 考
S02115	*** S単－ 44号 *** 普通作業員					
	普通作業員		人	20,196		歩A・単A
S02115	*** S単－ 45号 *** 運転手（特殊）					
	運転手（特殊）		人	29,172		歩A・単A
S02115	*** S単－ 46号 *** 特殊作業員					
	特殊作業員		人	24,072		歩A・単A
S02115	*** S単－ 47号 *** ブロック工					
	ブロック工		人	28,356		歩A・単A
S02115	*** S単－ 48号 *** とび工					
	とび工		人	27,234		歩A・単A
S02115	*** S単－ 49号 *** 普通船員					
	普通船員		人	27,438		歩A・単A
S02115	*** S単－ 50号 *** 土木一般世話役					
	土木一般世話役		人	29,376		歩A・単A
S02115	*** S単－ 51号 *** 潜水士（ダイバー）潜水水深10m未満					
	潜水士（ダイバー）潜水水深10m未満		人	53,754		歩A・単A
S02115	*** S単－ 52号 *** 潜水士補助員					
	潜水士補助員		人	53,754		歩A・単A
S02115	*** S単－ 53号 *** 溶接工					
	溶接工		人	29,784		歩A・単A
S02115	*** S単－ 54号 *** 交通誘導警備員B					
	交通誘導警備員B		人	14,892		歩A・単A
S02115	*** S単－ 55号 *** 電工					
	電工		人	26,520		歩A・単A
S02115	*** S単－ 56号 *** 機械工					
	機械工		人	29,784		歩A・単A
S02115	*** S単－ 57号 *** 高級船員					
	高級船員		人	34,986		歩A・単A
S02115	*** S単－ 58号 *** 電気通信技術者（4週8休補正）					
	電気通信技術者（4週8休補正）		人	39,576		歩A・単A
S02115	*** S単－ 59号 *** 電気通信技術員（4週8休補正）					
	電気通信技術員（4週8休補正）		人	26,622		歩A・単A
S02115	*** S単－ 60号 *** 電工（4週8休補正）					
	電工（4週8休補正）		人	26,520		歩A・単A
S02116	*** S単－ 61号 *** 軽油					
	軽油 バトリ給油,,		L	145		歩A・単A
S02116	*** S単－ 62号 *** ブロックマット					
	ブロックマット 厚80mm 吸い出し防止材付 設置用固定材含まず,,		m ²	7,100		歩A・単A
S02116	*** S単－ 63号 *** アンカーピン					
	アンカーピン SD295A D16 L=600mm×B=200mm 鉄筋加工費含む,,		本	830		歩A・単A
S02116	*** S単－ 64号 *** 階段ブロック（一般型）					
	階段ブロック（一般型） 1:2.0用（設置固定材を含む）,,		m ²	21,200		歩A・単A
S02116	*** S単－ 65号 *** 階段ブロック（一般型）					
	階段ブロック（一般型）					

事業名	筑後川下流右岸農地防災事業
工事名	徳永線（早津江工区（その3））水路改修工事

コード	名 称 (規 格)	数 量	単 位	単 価	金 額	備 考
	階段ブロック（一般型） 1:1.5用（設置固定材を含む）,, *** S単－ 66号 ***		m ²	21,200		歩A・単A
S02116	溶接金網 溶接金網 線径3.2mm 網目100mm,, *** S単－ 67号 ***		m ²	282		歩A・単A
S02116	吸出防止シート 吸出防止シート 合成繊維 厚10mm,(建:117N/5cm,積:117N/5cm),, *** S単－ 68号 ***		m ²	590		歩A・単A
S02116	水道用硬質ポリ塩化ビニル管継手（TS継手） 水道用硬質ポリ塩化ビニル管継手（TS継手） ソケット A形 径150,, *** S単－ 69号 ***		個	3,240		歩A・単A
S02116	水道用硬質ポリ塩化ビニル管継手（TS継手） 水道用硬質ポリ塩化ビニル管継手（TS継手） ソケット 径200,, *** S単－ 70号 ***		個	5,100		歩A・単A
S02116	吸出し防止マット 吸出し防止マット ヤシ繊維系 厚10mm 7kgf/5cm,, *** S単－ 71号 ***		m ²	605		歩A・単A
S02116	道路用塗料 トライツクペイント(JIS K 5665) 道路用塗料 トライツクペイント(JIS K 5665) 溶融式 3種1号 ガラスビーズ15～18% 白,, *** S単－ 72号 ***		kg	235		歩A・単A
S02116	接着用プライマー 接着用プライマー 区画線用,, *** S単－ 73号 ***		kg	485		歩A・単A
S02116	水道用硬質ポリ塩化ビニル管継手（TS継手） 水道用硬質ポリ塩化ビニル管継手（TS継手） ソケット A形 径125,, *** S単－ 74号 ***		個	1,940		歩A・単A
S02116	ネジ式水甲栓（チェーン付き） ネジ式水甲栓（チェーン付き） VUφ50,暗渠排水用,, *** S単－ 75号 ***		本	1,610		歩A・単A
S02116	水道用硬質ポリ塩化ビニル管継手（TS継手） 水道用硬質ポリ塩化ビニル管継手（TS継手） ソケット A形 径50,, *** S単－ 76号 ***		個	219		歩A・単A
S02116	鋼矢板止水材塗布 鋼矢板止水材塗布 無溶剤型（両爪）,, *** S単－ 77号 ***		m	2,187		歩A・単A
S02116	鋼矢板止水材除去 鋼矢板止水材除去 無溶剤型（両爪）,, *** S単－ 78号 ***		m	610		歩A・単A
S02116	鋼矢板 鋼矢板 U形 SYW295 IV型 6m以上20m以下(500mmピッチ),, *** S単－ 79号 ***		ton	200,000		歩A・単A
S02116	鋼矢板 長さエキストラ加算額 鋼矢板 長さエキストラ加算額 2m以上6m未満,, *** S単－ 80号 ***		ton	3,000		歩A・単A
S02116	鋼矢板（広幅・ハット形含む）地域エキストラ加算額 鋼矢板（広幅・ハット形含む）地域エキストラ加算額 陸上渡し12m以下,, *** S単－ 81号 ***		ton	3,000		歩A・単A
S02116	鋼矢板 工場切断 鋼矢板 工場切断 IV型,, *** S単－ 82号 ***		箇所	2,160		歩A・単A
S02116	H形鋼 H形鋼 SS400 300×300×10×15,, *** S単－ 83号 ***		ton	110,000		歩A・単A
S02116	H形鋼 工場切断 H形鋼 工場切断 H-300×300,断面切断,, *** S単－ 84号 ***		箇所	2,000		歩A・単A
S02116	溝形鋼（SS400） 溝形鋼（SS400） 大形厚7・9幅75・90高150・200,, *** S単－ 85号 ***		ton	110,000		歩A・単A
S02116	鋼板（無規格品） 鋼板（無規格品） 厚板 厚9,12×914×1829,, *** S単－ 86号 ***		ton	117,000		歩A・単A
S02116	普通鋼タイロッド_左岸_4号上流 普通鋼タイロッド_左岸_4号上流 SS-400,φ25.4本継,L=25.3m,77°セツ加工,,		組	230,200		歩A・単A

事業名	筑後川下流右岸農地防災事業
工事名	徳永線（早津江工区（その3））水路改修工事

コード	名 称 (規 格)	数 量	単位	単 価	金 額	備 考
S02116	*** S単－ 87号 *** 普通鋼タイロッド_右岸_4号上流					
	普通鋼タイロッド_右岸_4号上流 SS-400,φ25,3本継,L=18.3m,7°セト加工,,		組	168,800		歩A・単A
S02116	*** S単－ 88号 *** 雑材料費（底版コンクリート建込矢板固定）4号上流					
	雑材料費（底版コンクリート建込矢板固定）4号上流 新規設置,取付金具,止水ゴム等（労務費×25%）,,		式	84,711		歩A・単A
S02116	*** S単－ 89号 *** 普通鋼タイロッド_右岸_12・13・14号					
	普通鋼タイロッド_右岸_12・13・14号 SS-400,φ25,3本継,L=18.5m,7°セト加工,,		組	169,600		歩A・単A
S02116	*** S単－ 90号 *** 普通鋼タイロッド_左岸_12・13・14号					
	普通鋼タイロッド_左岸_12・13・14号 SS-400,φ25,4本継,L=24.9m,7°セト加工,,		組	228,600		歩A・単A
S02116	*** S単－ 91号 *** 雑材料費（底版コンクリート建込矢板固定）12,13,14号橋梁					
	雑材料費（底版コンクリート建込矢板固定）12,13,14号橋梁 新規設置,取付金具,止水ゴム等（労務費×25%）,,		式	101,286		歩A・単A
S02116	*** S単－ 92号 *** H形鋼					
	H形鋼 SS400 350×350×12×19,,		ton	116,000		歩A・単A
S02116	*** S単－ 93号 *** H形鋼 工場切断					
	H形鋼 工場切断 H-350×350,断面切断,,		箇所	2,730		歩A・単A
S02116	*** S単－ 94号 *** 雑材料費（ボックスガート中堅接続部端部処理設置）					
	雑材料費（ボックスガート中堅接続部端部処理設置） 新規設置,取付金具,止水ゴム等（労務費×20%）,,		式	36,434		歩A・単A
S02116	*** S単－ 95号 *** 雑材料費（仮設ゲート1門閉塞用 鋼製枠）					
	雑材料費（仮設ゲート1門閉塞用 鋼製枠） 取付金具,止水ゴム等（労務費×20%）,,		式	58,997		歩A・単A
S02116	*** S単－ 96号 *** 雑材料費（仮設ゲート1門閉塞用 ゲート鋼材）					
	雑材料費（仮設ゲート1門閉塞用 ゲート鋼材） 取付金具,止水ゴム等（労務費×20%）,,		式	41,126		歩A・単A
S02116	*** S単－ 97号 *** 雑材料費（仮設ゲート2門閉塞用 鋼材枠）					
	雑材料費（仮設ゲート2門閉塞用 鋼材枠） 取付金具,止水ゴム等（労務費×20%）,,		式	82,824		歩A・単A
S02116	*** S単－ 98号 *** 雑材料費（仮設ゲート2門閉塞用 ゲート鋼材）					
	雑材料費（仮設ゲート2門閉塞用 ゲート鋼材） 取付金具,止水ゴム等（労務費×20%）,,		式	41,126		歩A・単A
S02116	*** S単－ 99号 *** コーナー鋼矢板_2工区					
	コーナー鋼矢板_2工区 IV型,H=15.5m,中古品,342.86円*155日,,		枚	53,143		歩A・単A
S02116	*** S単－ 100号 *** コーナー鋼矢板_2工区					
	コーナー鋼矢板_2工区 III型,H=11.0m,中古品,左岸上流部,192.62円*131日,,		枚	25,233		歩A・単A
S02116	*** S単－ 101号 *** コーナー鋼矢板_2工区					
	コーナー鋼矢板_2工区 III型,H=11.0m,中古品,右岸上流部,192.62円*78日,,		枚	15,024		歩A・単A
S02116	*** S単－ 102号 *** コーナー鋼矢板_3工区					
	コーナー鋼矢板_3工区 IV型,H=15.5m,中古品,342.86円*153日,,		枚	52,458		歩A・単A
S02116	*** S単－ 103号 *** コーナー鋼矢板_3工区					
	コーナー鋼矢板_3工区 III型,H=11.0m,中古品,左岸上流部,192.62円*126日,,		枚	24,270		歩A・単A
S02116	*** S単－ 104号 *** コーナー鋼矢板_3工区					
	コーナー鋼矢板_3工区 III型,H=11.0m,中古品,右岸上流部,192.62円*81日,,		枚	15,602		歩A・単A
S02116	*** S単－ 105号 *** 炭酸ガス					
	炭酸ガス 液化 純度99.5%以上 ポンベ,,		kg	305		歩A・単A
S02116	*** S単－ 106号 *** 運賃料金					
	運賃料金 4ton車 10km以下,,		台	15,730		歩A・単A
S02116	*** S単－ 107号 *** 運賃料金					
	運賃料金 10ton車 10km以下,,		台	20,470		歩A・単A
S02116	*** S単－ 108号 *** ポータブルコーン買入試験					

事業名	筑後川下流右岸農地防災事業
工事名	徳永線（早津江工区（その3））水路改修工事

コード	名 称 (規 格)	数 量	単位	単 価	金 額	備 考
	ポータブルコーン貫入試験 単管式、GL-5m以内、 *** S単一 109号 ***		m	3,210		歩A・単A
S02116	基本電力料 基本電力料 低圧用業持1年未満、 *** S単一 110号 ***		kW	1,116		歩A・単A
S02116	六価クロム溶出試験 六価クロム溶出試験 環境庁告示第46号溶出試験、 *** S単一 111号 ***		検体	7,500		歩A・単A
S02116	H形鋼（貸与品） H形鋼（貸与品） H-300×300×10×15、 *** S単一 112号 ***		ton	22,000		歩A・単A
S02116	鋼板（貸与品） 鋼板（貸与品） 3000×750×16、 *** S単一 113号 ***		ton	26,400		歩A・単A
S02116	鋼矢板（貸与品） 鋼矢板（貸与品） U型 SYW295 IV型、 *** S単一 114号 ***		ton	40,000		歩A・単A
S02116	H形鋼（貸与品） H形鋼（貸与品） H-350×350×12×19、 *** S単一 115号 ***		ton	23,200		歩A・単A
S02116	溝形鋼（貸与品） 溝形鋼（貸与品） 大形 厚9 幅90 高250、 *** S単一 116号 ***		ton	22,400		歩A・単A
S02116	鋼板PL（貸与品） 鋼板PL（貸与品） t=10mm、 *** S単一 117号 ***		ton	23,400		歩A・単A
S02116	超音波式水位計（貸与品） 超音波式水位計（貸与品） *** S単一 118号 ***		台	141,000		歩A・単A
S02116	太陽電池ユニット（貸与品） 太陽電池ユニット（貸与品） *** S単一 119号 ***		台	78,800		歩A・単A
S02116	収納ボックス（貸与品） 収納ボックス（貸与品） *** S単一 120号 ***		基	9,520		歩A・単A
S02116	設置用金具（貸与品） 設置用金具（貸与品） *** S単一 121号 ***		式	37,800		歩A・単A
S02116	不足分弁償金（中古） 不足分弁償金（中古） 普通鋼矢板 IV型、 *** S単一 122号 ***		ton	180,000		歩A・単A
S02116	初回登録料 初回登録料 水位監視システム、 *** S単一 123号 ***		式	6,000		歩A・単A
S02116	サーバー利用料 サーバー利用料 水位監視システム、 *** S単一 124号 ***		月	5,500		歩A・単A
S02116	通信料 通信料 水位監視システム、 *** S単一 125号 ***		月	5,500		歩A・単A
S02116	設置用部品 設置用部品 *** S単一 126号 ***		セット	9,300		歩A・単A
S02117	地盤改良材 地盤改良材 セメント系固化材 フレコン 一般軟弱土用 *** S単一 127号 ***		ton	17,800		歩A・単A
S02117	地盤改良材 地盤改良材 セメント系固化材 発塵抑制 フレコン *** S単一 128号 ***		ton	34,800		歩A・単A
S02123	処分価格 処分価格 草根混じり土 *** S単一 129号 ***		m3	4,500		歩A・単A
S02123	積込・運搬 積込・運搬 廃プラスチック類		m3	2,200		歩A・単A

事業名	筑後川下流右岸農地防災事業
工事名	徳永線（早津江工区（その3））水路改修工事

コード	名 称 (規 格)	数 量	単 位	単 価	金 額	備 考
S02123	*** S単ー 130号 *** 処分価格 処分価格 廃プラスチック類		m3	4,500		歩A・単A
S02123	*** S単ー 131号 *** 処分価格 処分価格 汚泥		m3	8,800		歩A・単A
S02123	*** S単ー 132号 *** 建設廃材 建設廃材 アスファルトコンクリート廃材		m3	3,300		歩A・単A
S02123	*** S単ー 133号 *** 積込・運搬 積込・運搬 水路内雑物		m3	2,800		歩A・単A
S02123	*** S単ー 134号 *** 処分価格 処分価格 水路内雑物		m3	8,000		歩A・単A
S02123	*** S単ー 135号 *** 処分場運搬 処分場運搬 木くず（生木）,距離：36.5km以下,路面：良好		m3	2,480		歩A・単A
S02123	*** S単ー 136号 *** 処分価格 処分価格 木くず（生木）		m3	3,000		歩A・単A
S02123	*** S単ー 137号 *** 建設廃材 建設廃材 無筋コンクリート廃材		m3	1,880		歩A・単A
S02123	*** S単ー 138号 *** 処分場運搬 処分場運搬 草類,距離：21.0km以下,路面：良好		m3	1,694		歩A・単A
S02123	*** S単ー 139号 *** 処分価格 処分価格 草類（刈草）		m3	6,500		歩A・単A
S02123	*** S単ー 140号 *** 処分価格 処分価格 草類（水草）		m3	8,500		歩A・単A
S02124	*** S単ー 141号 *** 運転手（特殊） 運転手（特殊）		人	29,172		歩A・単A
S02124	*** S単ー 142号 *** 運転手（特殊） 運転手（特殊）		人	29,172		歩A・単A
S06009	*** S単ー 143号 *** ブロックマット敷設 ブロックマット敷設 7.0m,なし		m ²	577		歩A・単A
S07021	*** S単ー 144号 *** 硬質ポリ塩化ビニル管人力布設 硬質ポリ塩化ビニル管人力布設 VP,150mm,直管(両差し口),4.0m管,0箇所		m	3,724		歩A・単A
S07021	*** S単ー 145号 *** 硬質ポリ塩化ビニル管人力布設 硬質ポリ塩化ビニル管人力布設 VP,200mm,直管(両差し口),4.0m管,0箇所		m	5,255		歩A・単A
S07021	*** S単ー 146号 *** 硬質ポリ塩化ビニル管人力布設 硬質ポリ塩化ビニル管人力布設 VU,125mm,直管(両差し口),4.0m管,0箇所		m	2,203		歩A・単A
S07021	*** S単ー 147号 *** 硬質ポリ塩化ビニル管人力布設 硬質ポリ塩化ビニル管人力布設 VU,50mm,直管(両差し口),4.0m管,0箇所		m	1,009		歩A・単A
S08042	*** S単ー 148号 *** 砂利舗装工(機械) 砂利舗装工(機械) 再生クラッシャー,RC-40,10cm,2.5m以上,敷均し,必要,なし,なし		m ²	833		歩A・単A
S08711	*** S単ー 149号 *** 【ガードレール設置】 【ガードレール設置】 土中建込,塗装品C-4E,100m以上,受けない,無し,直線部,直支柱,する		m	1,460		歩A・単A
S08711	*** S単ー 150号 *** 【ガードレール設置】 【ガードレール設置】 土中建込,塗装品C-4E,100m以上,受けない,無し,直線部,曲支柱,する		m	1,460		歩A・単A
S08712	*** S単ー 151号 *** 【ガードレール撤去】					

事業名	筑後川下流右岸農地防災事業
工事名	徳永線（早津江工区（その3））水路改修工事

コード	名 称 (規 格)	数 量	単 位	単 価	金 額	備 考
	【カーブレール撤去】 土中建込用,B・C-4E,受けない,無し *** S単ー 152号 ***		m	1,367		歩A・単A
S08801	【区画線工】 【区画線工】 区画線設置,溶融式(手動),実線,15cm,なし,昼間施工,豪雪補正なし,,, *** S単ー 153号 ***		m	168		歩A・単A
S15002	耕地復旧(畦畔) 耕地復旧(畦畔) 補助作業及び雑物除去作業,なし *** S単ー 154号 ***		m	1,061		歩A・単A
S15004	耕地復旧(耕起) 耕地復旧(耕起) 無 *** S単ー 155号 ***		m ²	26		歩A・単A
S16001	バックホ[クロー型・超ロングアーム・排対型(2次)] バックホ[クロー型・超ロングアーム・排対型(2次)] ,バックホ容量 山積0.4m3(平積0.3m3)最大作業半径15-19m,運転1日当たり算出 *** S単ー 156号 ***		日	30,500		歩A・単A
S16001	7t加水中和装置[炭酸ガス式] 7t加水中和装置[炭酸ガス式] ,処理量 6m3/h級,運転1日当たり算出 *** S単ー 157号 ***		日	7,070		歩A・単A
S16002	空気圧縮機[可搬式・スクリュー・エンジン掛・排対型(1次)] 空気圧縮機[可搬式・スクリュー・エンジン掛・排対型(1次)] ,吐出量5.0m3/min 吐出圧0.7MPa,交替制補正対象外,運転1日当たり算出 *** S単ー 158号 ***		日	9,312		歩A・単A
S16003	曳航船 (FRP船) 曳航船 (FRP船) 15PS型,交替制補正対象外 *** S単ー 159号 ***		供用日	3,480		歩A・単A
S16004	ラフレンクレーン[油圧伸縮ジブ型・～低騒・排対型(～2014)] ラフレンクレーン[油圧伸縮ジブ型・～低騒・排対型(～2014)] ラフレンクレーン(油圧伸縮ジブ型),25ton吊り,なし *** S単ー 160号 ***		日	62,000		歩A・単A
S16004	ラフレンクレーン[油圧伸縮ジブ型・～低騒・排対型(～2014)] ラフレンクレーン[油圧伸縮ジブ型・～低騒・排対型(～2014)] ラフレンクレーン(油圧伸縮ジブ型),60ton吊り,なし *** S単ー 161号 ***		日	121,000		歩A・単A
S16004	ラフレンクレーン[油圧伸縮ジブ型・～低騒・排対型(～2014)] ラフレンクレーン[油圧伸縮ジブ型・～低騒・排対型(～2014)] ラフレンクレーン(油圧伸縮ジブ型),4.9ton吊り,なし *** S単ー 162号 ***		日	44,500		歩A・単A
S16004	ラフレンクレーン[油圧伸縮ジブ型・～低騒・排対型(～2014)] ラフレンクレーン[油圧伸縮ジブ型・～低騒・排対型(～2014)] ラフレンクレーン(油圧伸縮ジブ型),50ton吊り,なし *** S単ー 163号 ***		日	112,000		歩A・単A
S17001	鋼矢板 鋼矢板 鋼矢板,4型,無,156日,1回 *** S単ー 164号 ***		ton	27,180		歩A・単A
S17001	鋼矢板 鋼矢板 鋼矢板,3型,無,61日,1回 *** S単ー 165号 ***		ton	18,630		歩A・単A
S17001	鋼矢板 鋼矢板 鋼矢板,3型,無,25日,1回 *** S単ー 166号 ***		ton	15,390		歩A・単A
S17001	鋼矢板 鋼矢板 鋼矢板,3型,無,72日,1回 *** S単ー 167号 ***		ton	19,620		歩A・単A
S17001	鋼矢板 鋼矢板 鋼矢板,4型,無,155日,1回 *** S単ー 168号 ***		ton	27,090		歩A・単A
S17001	鋼矢板 鋼矢板 鋼矢板,3型,無,131日,1回 *** S単ー 169号 ***		ton	24,930		歩A・単A
S17001	鋼矢板 鋼矢板 鋼矢板,3型,無,78日,1回 *** S単ー 170号 ***		ton	20,160		歩A・単A
S17001	鋼矢板 鋼矢板 鋼矢板,3型,無,36日,1回 *** S単ー 171号 ***		ton	16,380		歩A・単A
S17001	鋼矢板 鋼矢板 鋼矢板,3型,無,70日,1回 *** S単ー 172号 ***		ton	19,440		歩A・単A
S17001	鋼矢板 鋼矢板 鋼矢板,4型,無,153日,1回		ton	26,910		歩A・単A

事業名	筑後川下流右岸農地防災事業
工事名	徳永線（早津江工区（その3））水路改修工事

コード	名 称 (規 格)	数 量	単 位	単 価	金 額	備 考
	*** S単－ 173号 ***					
S17001	鋼矢板					
	鋼矢板					
	鋼矢板,3型,無,126日,1回		ton	24,480		歩A・単A
	*** S単－ 174号 ***					
S17001	鋼矢板					
	鋼矢板					
	鋼矢板,3型,無,81日,1回		ton	20,430		歩A・単A
	*** S単－ 175号 ***					
S18002	大型土のう工					
	大型土のう工					
	製作・設置,ﾌﾗﾝﾚﾝｽｸﾚｰﾝ,現地土,1m3,大型土のう袋（1.0t用）,なし,なし		袋	5,022		歩A・単A
	*** S単－ 176号 ***					
S18002	大型土のう工					
	大型土のう工					
	撤去,ﾌﾗﾝﾚﾝｽｸﾚｰﾝ,,0m3,,,なし		袋	1,091		歩A・単A
	*** S単－ 177号 ***					
S18002	大型土のう工					
	大型土のう工					
	製作・設置,ﾌﾗﾝﾚﾝｽｸﾚｰﾝ,現地土,1m3,大型土のう袋（1.0t用）,なし,なし		袋	5,022		歩A・単A
	*** S単－ 178号 ***					
S18004	排水ポンプ設置撤去					
	排水ポンプ設置撤去					
	1～5台,なし		箇所	88,802		歩A・単A
	*** S単－ 179号 ***					
S18005	排水ポンプ用釜場設置・撤去					
	排水ポンプ用釜場設置・撤去					
	釜場掘削・設置		箇所	7,989		歩A・単A
	*** S単－ 180号 ***					
S18005	排水ポンプ用釜場設置・撤去					
	排水ポンプ用釜場設置・撤去					
	釜場埋戻し・撤去		箇所	9,100		歩A・単A
	*** S単－ 181号 ***					
S18007	排水ポンプ設置撤去（小口径）					
	排水ポンプ設置撤去（小口径）					
	口径 50mm,なし		箇所	15,440		歩A・単A
	*** S単－ 182号 ***					
S18007	排水ポンプ設置撤去（小口径）					
	排水ポンプ設置撤去（小口径）					
	口径 100mm,なし		箇所	46,316		歩A・単A
	*** S単－ 183号 ***					
S18054	敷鉄板設置・撤去工					
	敷鉄板設置・撤去工					
	設置,0,3,なし		m ²	167		歩A・単A
	*** S単－ 184号 ***					
S18054	敷鉄板設置・撤去工					
	敷鉄板設置・撤去工					
	撤去,0,0,なし		m ²	156		歩A・単A
	*** S単－ 185号 ***					
S18054	敷鉄板設置・撤去工					
	敷鉄板設置・撤去工					
	設置～賃料～撤去,557,2,なし		m ²	2,447		歩A・単A
	*** S単－ 186号 ***					
S18054	敷鉄板設置・撤去工					
	敷鉄板設置・撤去工					
	設置～賃料～撤去,24,1,なし		m ²	663		歩A・単A
	*** S単－ 187号 ***					
S18054	敷鉄板設置・撤去工					
	敷鉄板設置・撤去工					
	設置～賃料～撤去,209,1,なし		m ²	2,172		歩A・単A
	*** S単－ 188号 ***					
S18054	敷鉄板設置・撤去工					
	敷鉄板設置・撤去工					
	設置,0,2,なし		m ²	167		歩A・単A
	*** S単－ 189号 ***					
S18054	敷鉄板設置・撤去工					
	敷鉄板設置・撤去工					
	撤去,0,2,なし		m ²	156		歩A・単A
	*** S単－ 190号 ***					
S18054	敷鉄板設置・撤去工					
	敷鉄板設置・撤去工					
	設置,0,1,なし		m ²	167		歩A・単A
	*** S単－ 191号 ***					
S18054	敷鉄板設置・撤去工					
	敷鉄板設置・撤去工					
	撤去,0,1,なし		m ²	156		歩A・単A
	*** S単－ 192号 ***					
S18054	敷鉄板設置・撤去工					
	敷鉄板設置・撤去工					
	設置～賃料～撤去,25,1,なし		m ²	672		歩A・単A
	*** S単－ 193号 ***					
S18054	敷鉄板設置・撤去工					
	敷鉄板設置・撤去工					
	設置～賃料～撤去,70,21,なし		m ²	416		歩A・単A
	*** S単－ 194号 ***					
S18054	敷鉄板設置・撤去工					

事業名	筑後川下流右岸農地防災事業
工事名	徳永線（早津江工区（その3））水路改修工事

コード	名 称 (規 格)	数 量	単 位	単 価	金 額	備 考
	敷鉄板設置・撤去工 設置～賃料～撤去,36,1,なし *** S単ー 195号 ***		m ²	774		歩A・単A
SI8054	敷鉄板設置・撤去工 敷鉄板設置・撤去工 設置～賃料～撤去,131,1,なし *** S単ー 196号 ***		m ²	1,653		歩A・単A
SI8054	敷鉄板設置・撤去工 敷鉄板設置・撤去工 設置～賃料～撤去,78,1,なし *** S単ー 197号 ***		m ²	1,163		歩A・単A
SI8054	敷鉄板設置・撤去工 敷鉄板設置・撤去工 設置～賃料～撤去,60,26,なし *** S単ー 198号 ***		m ²	405		歩A・単A
SI8054	敷鉄板設置・撤去工 敷鉄板設置・撤去工 設置～賃料～撤去,18,1,なし *** S単ー 199号 ***		m ²	608		歩A・単A
SI8054	敷鉄板設置・撤去工 敷鉄板設置・撤去工 設置～賃料～撤去,38,1,なし *** S単ー 200号 ***		m ²	793		歩A・単A
SI8054	敷鉄板設置・撤去工 敷鉄板設置・撤去工 設置～賃料～撤去,126,1,なし *** S単ー 201号 ***		m ²	1,607		歩A・単A
SI8054	敷鉄板設置・撤去工 敷鉄板設置・撤去工 設置～賃料～撤去,81,1,なし *** S単ー 202号 ***		m ²	1,190		歩A・単A
SI8054	敷鉄板設置・撤去工 敷鉄板設置・撤去工 設置～賃料～撤去,53,20,なし *** S単ー 203号 ***		m ²	409		歩A・単A
SI8062	土工用マット(シート類)敷設・撤去 土工用マット(シート類)敷設・撤去 敷設 *** S単ー 204号 ***		m ²	199		歩A・単A
SI8062	土工用マット(シート類)敷設・撤去 土工用マット(シート類)敷設・撤去 撤去 *** S単ー 205号 ***		m ²	65		歩A・単A
SI8062	土工用マット(土木シート)敷設・撤去 土工用マット(シート類)敷設・撤去 敷設 *** S単ー 206号 ***		m ²	199		歩A・単A
SI8062	土工用マット(土木シート)敷設・撤去 土工用マット(シート類)敷設・撤去 撤去 *** S単ー 207号 ***		m ²	65		歩A・単A
SI8103	低圧引込設備 低圧引込設備 設置～損料～撤去,114日 *** S単ー 208号 ***		箇所	174,782		歩A・単A
SI8103	低圧引込設備 低圧引込設備 設置～損料～撤去,46日 *** S単ー 209号 ***		箇所	171,096		歩A・単A
SI8103	低圧引込設備 低圧引込設備 設置～損料～撤去,53日 *** S単ー 210号 ***		箇所	171,514		歩A・単A
SI8103	低圧引込設備 低圧引込設備 設置～損料～撤去,100日 *** S単ー 211号 ***		箇所	174,028		歩A・単A
SI8103	低圧引込設備 低圧引込設備 設置～損料～撤去,36日 *** S単ー 212号 ***		箇所	170,593		歩A・単A
SI8105	配電設備(接地工) 配電設備(接地工) D 種,設置～撤去,0本,IV線,14mm2,1.25m *** S単ー 213号 ***		極	19,627		歩A・単A
SI8105	配電設備(接地工) 配電設備(接地工) D 種,設置～撤去,0本,IV線,5.5mm2,1.25m *** S単ー 214号 ***		極	19,145		歩A・単A
SI8105	配電設備(接地工) 配電設備(接地工) D 種,設置～撤去,0本,IV線,14mm2,0.75m *** S単ー 215号 ***		極	19,217		歩A・単A
SI8105	配電設備(接地工) 配電設備(接地工) D 種,設置～撤去,0本,IV線,5.5mm2,0.75m		極	18,822		歩A・単A

事業名	筑後川下流右岸農地防災事業
工事名	徳永線（早津江工区（その3））水路改修工事

コード	名 称 (規 格)	数 量	単位	単 価	金 額	備 考
	*** S単－ 216号 ***					
SI8112	低圧移動電線					
	低圧移動電線 三相,14,設置～損料～撤去,114日		m	1,441		歩A・単A
	*** S単－ 217号 ***					
SI8112	低圧移動電線					
	低圧移動電線 三相,14,設置～損料～撤去,46日		m	1,371		歩A・単A
	*** S単－ 218号 ***					
SI8112	低圧移動電線					
	低圧移動電線 三相,2.0,設置～損料～撤去,53日		m	1,329		歩A・単A
	*** S単－ 219号 ***					
SI8112	低圧移動電線					
	低圧移動電線 三相,14,設置～損料～撤去,100日		m	1,427		歩A・単A
	*** S単－ 220号 ***					
SI8112	低圧移動電線					
	低圧移動電線 三相,5.5,設置～損料～撤去,36日		m	1,335		歩A・単A
	*** S単－ 221号 ***					
SI8114	分電盤設備					
	分電盤設備 三相3線式,15,設置～損料～撤去,114日		箇所	57,815		歩A・単A
	*** S単－ 222号 ***					
SI8114	分電盤設備					
	分電盤設備 三相3線式,3.7,設置～損料～撤去,114日		箇所	32,371		歩A・単A
	*** S単－ 223号 ***					
SI8114	分電盤設備					
	分電盤設備 三相3線式,15,設置～損料～撤去,46日		箇所	56,722		歩A・単A
	*** S単－ 224号 ***					
SI8114	分電盤設備					
	分電盤設備 三相3線式,1.5,設置～損料～撤去,53日		箇所	32,004		歩A・単A
	*** S単－ 225号 ***					
SI8114	分電盤設備					
	分電盤設備 三相3線式,15,設置～損料～撤去,100日		箇所	57,591		歩A・単A
	*** S単－ 226号 ***					
SI8114	分電盤設備					
	分電盤設備 三相3線式,3.7,設置～損料～撤去,36日		箇所	31,918		歩A・単A
	*** S単－ 227号 ***					
SI8163	ﾊﾞｲﾌﾞﾙﾏ工(鋼矢板・H形鋼引抜き)					
	ﾊﾞｲﾌﾞﾙﾏ工(鋼矢板・H形鋼引抜き) H形鋼引抜き,油圧式,4m以下		本	4,946		歩A・単A
	*** S単－ 228号 ***					
SI8181	油圧圧入工(鋼矢板)					
	油圧圧入工(鋼矢板) 普通鋼矢板,Ⅲ型,6m以下,0.0,なし		枚	11,399		歩A・単A
	*** S単－ 229号 ***					
SI8181	油圧圧入工(鋼矢板)					
	油圧圧入工(鋼矢板) 普通鋼矢板,Ⅲ型,9m以下,0.0,なし		枚	14,314		歩A・単A
	*** S単－ 230号 ***					
SI8185	油圧引抜き工(鋼矢板)					
	油圧引抜き工(鋼矢板) Ⅲ型,6m以下		枚	6,931		歩A・単A
	*** S単－ 231号 ***					
SI8185	油圧引抜き工(鋼矢板)					
	油圧引抜き工(鋼矢板) Ⅲ型,9m以下		枚	8,207		歩A・単A
	*** S単－ 232号 ***					
SI8186	油圧式杭圧入引抜機据付・解体					
	油圧式杭圧入引抜機据付・解体 普通鋼矢板(Ⅱ型・Ⅲ型・Ⅳ型),圧入		回	104,873		歩A・単A
	*** S単－ 233号 ***					
SI9002	輸送費(特殊機械)往路					
	輸送費(特殊機械) 20t車以上30t車まで,20kmまで		台	71,000		歩A・単A
	*** S単－ 234号 ***					
SI9002	輸送費(特殊機械)復路					
	輸送費(特殊機械) 20t車以上30t車まで,20kmまで		台	71,000		歩A・単A
	*** S単－ 235号 ***					
SI9003	輸送費(仮設材)					
	輸送費(仮設材) 基本運賃(自動入力),12m以内,10kmまで,片道計上,計上する(敷鉄板),基地(積込又は取卸のみ),,0.0,0.0		ton	4,160		歩A・単A
	*** S単－ 236号 ***					
SI9003	輸送費(仮設材)					
	輸送費(仮設材) 基本運賃(自動入力),12m以内,10kmまで,往復計上,計上する(敷鉄板),基地(積		ton	8,320		歩A・単A

事業名	筑後川下流右岸農地防災事業
工事名	徳永線（早津江工区（その3））水路改修工事

コード	名 称 (規 格)	数 量	単 位	単 価	金 額	備 考
	込・取卸),,0.0,0.0					
	*** S単— 237号 ***					
S19003	輸送費(仮設材)					
	輸送費(仮設材)					
	基本運賃(自動入力),15m超,70kmまで,片道計上,計上する(敷鉄板以外),,積込・取卸,0.0,0.0		ton	9,020		歩A・単A
	*** S単— 238号 ***					
S19003	輸送費(仮設材)					
	輸送費(仮設材)					
	基本運賃(自動入力),12m超～15m以内,70kmまで,片道計上,計上する(敷鉄板以外),,積込・取卸,0.0,0.0		ton	7,390		歩A・単A
	*** S単— 239号 ***					
S19003	輸送費(仮設材)					
	輸送費(仮設材)					
	基本運賃(自動入力),12m以内,70kmまで,往復計上,計上する(敷鉄板以外),,積込・取卸,0.0,0.0		ton	11,640		歩A・単A
	*** S単— 240号 ***					
S19003	輸送費(仮設材)					
	輸送費(仮設材)					
	基本運賃(自動入力),12m以内,20kmまで,片道計上,計上する(敷鉄板以外),,積込・取卸,0.0,0.0		ton	5,070		歩A・単A
	*** S単— 241号 ***					
S19003	輸送費(仮設材)					
	輸送費(仮設材)					
	基本運賃(自動入力),12m以内,20kmまで,往復計上,計上する(敷鉄板以外),,積込・取卸,0.0,0.0		ton	8,640		歩A・単A
	*** S単— 242号 ***					
S19003	輸送費(仮設材)					
	輸送費(仮設材)					
	基本運賃(自動入力),15m超,70kmまで,往復計上,計上する(敷鉄板以外),,積込・取卸,0.0,0.0		ton	16,540		歩A・単A
	*** S単— 243号 ***					
S86401	固化材散布					
	固化材散布					
	施工障害なし		ton	5,689		歩A・単A
	*** S単— 244号 ***					
S86433	粉体攪拌工 (h ^o ヲ ^o 粉攪拌混合)					
	粉体攪拌工 (h ^o ヲ ^o 粉攪拌混合)					
	施工障害なし,深度0.5～2.0m		m3	1,026		歩A・単A
	*** S単— 245号 ***					
SA0101	SP 掘削					
	SP 掘削					
	土砂,オ-ブ ^o ヲ ^o 外,無し,無し,10,000m3以上50,000m3未満,-,-,-		m3	234.1		歩A・単A
	*** S単— 246号 ***					
SA0102	SP 積込(ルーズ)					
	SP 積込(ルーズ)					
	土砂,土量50,000m3未満		m3	244.1		歩A・単A
	*** S単— 247号 ***					
SA0103	SP 床掘り					
	SP 床掘り					
	土砂,平均施工幅1m以上2m未満,無し,無し,なし		m3	335.6		歩A・単A
	*** S単— 248号 ***					
SA0121	SP 土砂等運搬					
	SP 土砂等運搬					
	標準,h ^o ヲ ^o 粉山積0.8m3(平積0.6m3),土砂(岩塊・玉石混り土含む),無し,5.5km以下		m3	1,078		歩A・単A
	*** S単— 249号 ***					
SA0121	SP 土砂等運搬					
	SP 土砂等運搬					
	標準,h ^o ヲ ^o 粉山積0.8m3(平積0.6m3),土砂(岩塊・玉石混り土含む),無し,49.5km以下		m3	3,773		歩A・単A
	*** S単— 250号 ***					
SA0121	SP 土砂等運搬					
	SP 土砂等運搬					
	標準,h ^o ヲ ^o 粉山積0.8m3(平積0.6m3),土砂(岩塊・玉石混り土含む),無し,22.5km以下		m3	2,815		歩A・単A
	*** S単— 251号 ***					
SA0121	SP 土砂等運搬					
	SP 土砂等運搬					
	標準,h ^o ヲ ^o 粉山積0.8m3(平積0.6m3),土砂(岩塊・玉石混り土含む),有り,31.5km以下		m3	3,773		歩A・単A
	*** S単— 252号 ***					
SA0121	SP 土砂等運搬					
	SP 土砂等運搬					
	標準,h ^o ヲ ^o 粉山積0.8m3(平積0.6m3),土砂(岩塊・玉石混り土含む),無し,1.0km以下		m3	509		歩A・単A

事業名	筑後川下流右岸農地防災事業
工事名	徳永線（早津江工区（その3））水路改修工事

コード	名 称 (規 格)	数 量	単 位	単 価	金 額	備 考
	下					
	*** S単— 253号 ***					
SA0141	SP 路体（築堤）盛土・埋戻					
	SP 路体（築堤）盛土・埋戻 2.5m以上4.0m未満,-,-,なし		m3	957.4		歩A・単A
	*** S単— 254号 ***					
SA0141	SP 路体（築堤）盛土・埋戻					
	SP 路体（築堤）盛土・埋戻 4.0m以上,20,000m3未満,無し,なし		m3	267.5		歩A・単A
	*** S単— 255号 ***					
SA0161	SP 整地					
	SP 整地 残土受け入れ地での処理,-,-,なし		m3	155.6		歩A・単A
	*** S単— 256号 ***					
SA0221	SP 搬運機					
	SP 搬運機 舗装版破砕,機械積込(舗装版厚15cm以下),無し,3.5km以下,		m3	2,449		歩A・単A
	*** S単— 257号 ***					
SA0221	SP 搬運機					
	SP 搬運機 コンクリート(無筋)構造物とこわし,機械積込,有り,10.9km以下,		m3	2,112		歩A・単A
	*** S単— 258号 ***					
SA0222	SP 舗装版破砕					
	SP 舗装版破砕 アスファルト舗装版,無し,不要,15cm以下,-,有り,なし		m ²	224.6		歩A・単A
	*** S単— 259号 ***					
SA0223	SP 舗装版切断					
	SP 舗装版切断 アスファルト舗装版,15cm以下,-,-		m	653.6		歩A・単A
	*** S単— 260号 ***					
SA0266	SP 胴込・裏込材（砕石）					
	SP 胴込・裏込材（砕石） 間知・平・連節ブロック,再生砕石 RC-40,なし,有り		m3	8,725		歩A・単A
	*** S単— 261号 ***					
SA0311	SP コンクリート					
	SP コンクリート 無筋・鉄筋構造物,パッド(クレーン機能付)打設,計上する,-,一般養生,-,-,-,なし, 18-8-25(20)(高炉B) W/C65%		m3	37,740		歩A・単A
	*** S単— 262号 ***					
SA0311	SP コンクリート					
	SP コンクリート 無筋・鉄筋構造物,人力打設,計上する,-,一般養生,-,無し,-,-,18-8-25(20)(高 炉B) W/C65%		m3	30,840		歩A・単A
	*** S単— 263号 ***					
SA0831	SP 不陸整正					
	SP 不陸整正 無し,-,-,なし,		m ²	172.3		歩A・単A
	*** S単— 264号 ***					
SA0843	SP 表層（車道・路肩部）					
	SP 表層（車道・路肩部） 3.0m超,40mm,アスファルト混合物Ⅰ（2.35t/m3）,グラムコト 各種,なし,再生密粒度ア ス（13）		m ²	1,550		歩A・単A
	*** S単— 265号 ***					
SA0843	SP 表層（車道・路肩部）					
	SP 表層（車道・路肩部） 3.0m超,30mm,アスファルト混合物Ⅰ（2.35t/m3）,タックコト 各種,なし,再生密粒度ア ス（13）		m ²	1,155		歩A・単A
	*** T単— 1号 ***					
T00004	パイプロハンマ（鋼矢板打設）					
	油圧式,Ⅲ型,H=11.0m,打設長9m以下,242kw		枚	14,299		歩A・単A
	*** T単— 2号 ***					
T00006	パイプロハンマ（鋼矢板引抜）					
	油圧式,Ⅲ型,H=11.0m,引抜長9m以下,242kw		枚	7,651		歩A・単A
	*** T単— 3号 ***					
T00023	仮畦畔撤去		m	476		歩A・単A
	*** T単— 4号 ***					
T00024	畦板設置		m	523		歩A・単A
	*** T単— 5号 ***					
T00025	畦板撤去		m	366		歩A・単A
	*** T単— 6号 ***					
T00031	組立式フロート台船（運搬）					

事業名	筑後川下流右岸農地防災事業
工事名	徳永線（早津江工区（その3））水路改修工事

コード	名 称 (規 格)	数 量	単位	単 価	金 額	備 考
	【往路】片道 台船3台 長期割引なし *** T単－7号 ***		回	613,150		歩A・単A
T00032	組立式フロート台船（組立）					
	台船3台 長期割引なし *** T単－8号 ***		回	265,441		歩A・単A
T00033	組立式フロート台船（積装）					
	台船3台 長期割引なし *** T単－9号 ***		回	410,777		歩A・単A
T00034	曳航船（運搬）					
	【往路】片道 台船3台 長期割引なし *** T単－10号 ***		回	457,606		歩A・単A
T00035	組立式フロート台船（運搬）					
	【復路】片道 台船3台 長期割引なし *** T単－11号 ***		回	613,150		歩A・単A
T00036	組立式フロート台船（解体）					
	台船3台 長期割引なし *** T単－12号 ***		回	265,441		歩A・単A
T00037	組立式フロート台船（解除）					
	台船3台 長期割引なし *** T単－13号 ***		回	356,782		歩A・単A
T00038	曳航船（運搬）					
	【復路】片道 台船3台 長期割引なし *** T単－14号 ***		回	457,606		歩A・単A
T00101	法面整形（掘削部）					
	通常施工 *** T単－15号 ***		m	1,220		歩A・単A
T00102	法面整形（盛土部）					
	通常施工 *** T単－16号 ***		m ²	859		歩A・単A
T00103	法面整形（掘削部）					
	対面施工 *** T単－17号 ***		m ²	1,740		歩A・単A
T00104	法面整形（盛土部）					
	対面施工 *** T単－18号 ***		m ²	1,300		歩A・単A
T00301	木柵撤去					
	*** T単－19号 ***		m	193		歩A・単A
T00405	コンクリートブロック張り工（撤去）					
	50×50×10cm,長期割引単価区分（賃料機械：なし） *** T単－20号 ***		m ²	1,889		歩A・単A
T00406	コンクリートブロック張り工（復旧）					
	50×50×10cm,既設利用,裏込碎石:RC40,長期割引なし *** T単－21号 ***		m ²	5,027		歩A・単A
T00408	階段ブロック（一般型）					
	1:2.0勾配用,長期割引単価区分（賃料機械）：なし *** T単－22号 ***		m ²	27,504		歩A・単A
T00409	階段ブロック（一般型）					
	1:1.5勾配用,長期割引単価区分（賃料機械）：なし *** T単－23号 ***		m ²	27,504		歩A・単A
T00413	土工用マット（シート類）敷設					
	吸出防止シート（合成繊維） *** T単－24号 ***		m ²	646		歩A・単A
T00415	張コンクリート					
	18N-8-20BB,t=8cm,溶接金網φ3.2mm,網目100mm *** T単－25号 ***		m ²	3,705		歩A・単A
T00601	暗渠排水工					
	φ50,L=2.0m,袈式水甲栓 *** T単－26号 ***		箇所	3,847		歩A・単A
T00605	ブロックマット加工処理					
	*** T単－27号 ***		箇所	15,348		歩A・単A
T00610	田面排水工					
	VUφ125		箇所	6,021		歩A・単A

事業名	筑後川下流右岸農地防災事業
工事名	徳永線（早津江工区（その3））水路改修工事

コード	名 称 (規 格)	数 量	単 位	単 価	金 額	備 考
T00616	*** T単－ 28号 *** 田面排水工					
	VPφ150		箇所	9,602		歩A・単A
T00617	*** T単－ 29号 *** 田面排水工					
	VPφ200		箇所	13,826		歩A・単A
T00621	*** T単－ 30号 *** 土工用マツト（シート類）敷設					
	吸出防止シート（ヤシ繊維）		m ²	662		歩A・単A
T00623	*** T単－ 31号 *** 用水管設置撤去工					
	VPφ150		m	5,051		歩A・単A
T00701	*** T単－ 32号 *** 区画線工（実線）					
	区画線設置(昼間施工),溶融式(手動),実線,15cm		m	327		歩A・単A
T00903	*** T単－ 33号 *** 排水ホース設置					
	φ100mm		m	1,136		歩A・単A
T00904	*** T単－ 34号 *** 排水ホース撤去					
	φ100mm		m	666		歩A・単A
T00907	*** T単－ 35号 *** 排水ホース設置					
	φ200mm		m	2,020		歩A・単A
T00908	*** T単－ 36号 *** 排水ホース撤去					
	φ200mm		m	1,111		歩A・単A
T00917	*** T単－ 37号 *** 排水ポンプ運転					
	○,常時排水,0以上～120未満,商用電源,10m,長割なし		日	8,087		歩A・単A
T00918	*** T単－ 38号 *** 排水ポンプ運転					
	○,常時排水,0以上～120未満,商用電源,10m,長割あり		日	7,756		歩A・単A
T00929	*** T単－ 39号 *** 排水ポンプ運転（小口径）					
	常時排水,0以上～7未満,φ50,商用電源		日	5,653		歩A・単A
T00931	*** T単－ 40号 *** 排水ポンプ運転（小口径）					
	常時排水,7以上～30未満,φ100,商用電源		日	6,454		歩A・単A
T01101	*** T単－ 41号 *** 中和処理施設設置・撤去					
	6m3/hr級(1.64kW)長期割引単価区分(賃料機械):なし		式	364,427		歩A・単A
T01104	*** T単－ 42号 *** 中和処理工					
	6m3/hr級(1.64kW)		日	7,454		歩A・単A
T01121	*** T単－ 43号 *** 給水ホース設置					
	φ50mm		m	873		歩A・単A
T01122	*** T単－ 44号 *** 給水ホース撤去					
	φ50mm		m	684		歩A・単A
T01201	*** T単－ 45号 *** 分解・組立（重建設機械）					
	攪拌混合機(ベ-スシシ ハ-ック超ロング)賃料機械長割なし		台	448,384		歩A・単A
T01207	*** T単－ 46号 *** 輸送時損料（重建設機械）往路・復路					
	攪拌混合機(ベ-スシシ ハ-ック超ロング仕様)		式	6,820		歩A・単A
T01211	*** T単－ 47号 *** 輸送時損料（重建設機械）往路・復路					
	ハ-ック秒[加-ラ型・超ロングア-ム・排対(2次)]山0.4(平0.3)		式	2,680		歩A・単A
T01213	*** T単－ 48号 *** 輸送費(特殊機械)往路					
	4ton車,10kmまで		台	15,730		歩A・単A
T01214	*** T単－ 49号 *** 輸送費(特殊機械)復路					

事業名	筑後川下流右岸農地防災事業
工事名	徳永線（早津江工区（その3））水路改修工事

コード	名 称 (規 格)	数 量	単 位	単 価	金 額	備 考
	4ton車,10kmまで *** T単— 50号 ***		台	15,730		歩A・単A
T01215	輸送費(特殊機械)往路					
	10ton車,10kmまで *** T単— 51号 ***		台	20,470		歩A・単A
T01216	輸送費(特殊機械)復路					
	10ton車,10kmまで *** T単— 52号 ***		台	20,470		歩A・単A
T02001	組立式フロート台船（運転）					
	運転1日当たり *** T単— 53号 ***		日	41,381		歩A・単A
T02002	組立式フロート台船（運搬）					
	【往路】片道 台船2台 長期割引なし *** T単— 54号 ***		回	452,411		歩A・単A
T02003	組立式フロート台船（運搬）					
	【復路】片道 台船2台 長期割引なし *** T単— 55号 ***		回	452,411		歩A・単A
T02004	組立式フロート台船（組立）					
	台船2台 長期割引なし *** T単— 56号 ***		回	258,062		歩A・単A
T02005	組立式フロート台船（解体）					
	台船2台 長期割引なし *** T単— 57号 ***		回	258,062		歩A・単A
T02006	組立式フロート台船（艀装）					
	台船2台 長期割引なし *** T単— 58号 ***		回	380,779		歩A・単A
T02007	組立式フロート台船（解除）					
	台船2台 長期割引なし *** T単— 59号 ***		回	323,491		歩A・単A
T02008	曳航船（運転）					
	運転1日当たり *** T単— 60号 ***		日	10,936		歩A・単A
T02009	曳航船（運搬）					
	【往路】片道 台船2台 長期割引なし *** T単— 61号 ***		回	404,767		歩A・単A
T02010	曳航船（運搬）					
	【復路】片道 台船2台 長期割引なし *** T単— 62号 ***		回	404,767		歩A・単A
T02011	自走装置取付・取外し					
	ラフレンソール25t吊 *** T単— 63号 ***		回	129,528		歩A・単A
T02012	油圧圧入機後退自走					
	普通鋼矢板 *** T単— 64号 ***		枚	1,733		歩A・単A
T02015	コンクリート版取壊し（水中作業）					
	無筋構造物,t=100mm *** T単— 65号 ***		m	117,262		歩A・単A
T02016	油圧式杭圧入引抜機据付・解体					
	普通鋼矢板（Ⅱ型・Ⅲ型・Ⅳ型）,引抜 *** T単— 66号 ***		回	68,718		歩A・単A
T02017	パイプロハンマ H形鋼打設					
	H-300 4m以下 *** T単— 67号 ***		本	9,808		歩A・単A
T02019	底版コンクリート建込矢板固定 タイロッド張替					
	*** T単— 68号 ***		箇所	175,003		歩A・単A
T02020	底版コンクリート建込矢板固定 撤去					
	*** T単— 69号 ***		箇所	676,157		歩A・単A
T02021	底版コンクリート建込矢板固定 設置 4号上流					
	購入材：タイロッドφ25,鋼矢板Ⅳ型他 *** T単— 70号 ***		箇所	2,930,433		歩A・単A
T02022	底版コンクリート建込矢板固定 設置 13号上流					
	購入材：タイロッドφ25,鋼矢板Ⅳ型他		箇所	3,297,124		歩A・単A

事業名	筑後川下流右岸農地防災事業
工事名	徳永線（早津江工区（その3））水路改修工事

コード	名 称 (規 格)	数 量	単 位	単 価	金 額	備 考
T02023	*** T単ー 71号 *** 底版コンクリート建込矢板固定 設置 12号下流					
	購入材：タイロッドφ25,鋼矢板IV型他		箇所	2,191,534		歩A・単A
T02024	*** T単ー 72号 *** 底版コンクリート建込矢板固定 設置 12号上流13号下流					
	購入材：タイロッドφ25,鋼矢板IV型他		箇所	3,211,724		歩A・単A
T02025	*** T単ー 73号 *** 底版コンクリート建込矢板固定 設置 2工区14号・3工区15号					
	購入材：タイロッドφ25,鋼矢板IV型他		箇所	1,957,454		歩A・単A
T02027	*** T単ー 74号 *** ボックスカルバート中壁接続部端部処理 設置					
			箇所	498,177		歩A・単A
T02028	*** T単ー 75号 *** ボックスカルバート中壁接続部端部処理 撤去					
			箇所	245,350		歩A・単A
T02029	*** T単ー 76号 *** ボックスカルバート中壁接続部端部処理 設置					
	12号上流、13号上流、13号下流、14号下流		箇所	498,177		歩A・単A
T02032	*** T単ー 77号 *** 油圧圧入工（鋼矢板）					
	普通鋼矢板,IV型,H=15.5m,15m以下,RC35t吊		枚	22,180		歩A・単A
T02033	*** T単ー 78号 *** 油圧引抜工（鋼矢板）					
	普通鋼矢板,IV型,H=15.5m,15m以下,RC35t吊		枚	11,923		歩A・単A
T03201	*** T単ー 79号 *** 仮設ゲート（1門閉塞用）鋼製枠設置					
	1工区		箇所	780,219		歩A・単A
T03202	*** T単ー 80号 *** 仮設ゲート（1門閉塞用）鋼製枠設置					
	2工区、3工区		箇所	671,319		歩A・単A
T03203	*** T単ー 81号 *** 仮設ゲート（1門閉塞用）鋼製枠撤去					
			箇所	231,671		歩A・単A
T03204	*** T単ー 82号 *** 仮設ゲート（1門閉塞用）ゲート鋼材設置					
			箇所	556,977		歩A・単A
T03206	*** T単ー 83号 *** 仮設ゲート（1門閉塞用）ゲート鋼材撤去					
			箇所	257,832		歩A・単A
T03301	*** T単ー 84号 *** 仮設ゲート（2門閉塞用）鋼製枠設置					
	1工区		箇所	1,138,858		歩A・単A
T03302	*** T単ー 85号 *** 仮設ゲート（2門閉塞用）鋼製枠設置					
	2工区、3工区		箇所	922,158		歩A・単A
T03303	*** T単ー 86号 *** 仮設ゲート（2門閉塞用）鋼製枠撤去					
			箇所	987,941		歩A・単A
T03304	*** T単ー 87号 *** 仮設ゲート（2門閉塞用）ゲート鋼材設置					
			箇所	556,977		歩A・単A
T03306	*** T単ー 88号 *** 仮設ゲート（2門閉塞用）ゲート鋼材撤去					
			箇所	257,832		歩A・単A
C00011	*** C単ー 1号 *** 硬質塩化ビニル管撤去					
	VPφ150		m	517		歩A・単A
C00012	*** C単ー 2号 *** 硬質塩化ビニル管撤去					
	VPφ200		m	562		歩A・単A
C00023	*** C単ー 3号 *** 硬質塩化ビニル管撤去					
	VUφ125		m	517		歩A・単A

九州農政局

事業名	筑後川下流右岸農地防災事業				
工事名	徳永線（早津江工区（その3））水路改修工事				

コード	名 称	数 量	単 位	単 価	金 額	備 考
	*** S単一 1号 ***					
S01010	機械土工(超ロングアームバックホ掘削)		m3		1,000 日	歩A 当たり算出
	機械土工(超ロングアームバックホ掘削)			時間的制約:なし 夜間制約作業時間:0.0	制約作業時間:0.0 冬期補正:なし	
	1)機械区分	バックホ		豪雪補正:なし 基本給時間:8.0 深夜時間:0.0	亜熱帯補正:なし 超勤時間:0.0 週休:月単位	
M02141	バックホ【クローラ型・超ロングアーム・排対型(2次)】 バックホ容量 山積0.4m3(平積0.3m3)最大作業半径15-19m	1.480	供用日	20,300	30,044	
P34029	軽油	85.000	L	145	12,325	
R01021	運転手（特殊）	1.000	人	29,172	29,172	
	合 計				71,541	算出数量 116.000 m3
	単 価		m3		617	
	*** S単一 2号 ***					
S01041	人力土工(盛土・埋戻)		m3		10,000 m3	歩A 当たり算出
	人力土工(盛土・埋戻) 粘性土・礫質土,盛土,まき出し,振動コンパクタ(I)			時間的制約:なし 夜間制約作業時間:0.0	制約作業時間:0.0 冬期補正:なし	
	1)土質区分	粘性土・礫質土		豪雪補正:なし 基本給時間:8.0 深夜時間:0.0	亜熱帯補正:なし 超勤時間:0.0 週休:月単位	
	2)作業区分	盛土				
	3)施工区分	まき出し				
	4)締固め区分	振動コンパクタ(I)				
R01002	特殊作業員	0.200	人	24,072	4,814	
R01003	普通作業員	0.850	人	20,196	17,167	
Y00004	諸雑費 10%	0.100		4,814	481	
	合 計				22,462	算出数量 10.000 m3
	単 価		m3		2,246	
	*** S単一 3号 ***					
S01041	人力土工(盛土・埋戻)		m3		10,000 m3	歩A 当たり算出
	人力土工(盛土・埋戻) 粘性土・礫質土,盛土,まき出し,締固めを計上しない			時間的制約:なし 夜間制約作業時間:0.0	制約作業時間:0.0 冬期補正:なし	
	1)土質区分	粘性土・礫質土		豪雪補正:なし 基本給時間:8.0 深夜時間:0.0	亜熱帯補正:なし 超勤時間:0.0 週休:月単位	
	2)作業区分	盛土				
	3)施工区分	まき出し				
	4)締固め区分	締固めを計上しない				
R01003	普通作業員	0.850	人	20,196	17,167	
	合 計				17,167	算出数量 10.000 m3
	単 価		m3		1,717	
	*** S単一 4号 ***					
S01041	人力土工(盛土・埋戻)		m3		10,000 m3	歩A 当たり算出
	人力土工(盛土・埋戻) 砂・砂質土,盛土,まき出し,締固めを計上しない			時間的制約:なし 夜間制約作業時間:0.0	制約作業時間:0.0 冬期補正:なし	
	1)土質区分	砂・砂質土		豪雪補正:なし 基本給時間:8.0 深夜時間:0.0	亜熱帯補正:なし 超勤時間:0.0 週休:月単位	
	2)作業区分	盛土				
	3)施工区分	まき出し				
	4)締固め区分	締固めを計上しない				
R01003	普通作業員	0.680	人	20,196	13,733	
	合 計				13,733	算出数量 10.000 m3
	単 価		m3		1,373	
	*** S単一 5号 ***					
S01041	人力土工(盛土・埋戻)		m3		10,000 m3	歩A 当たり算出
	人力土工(盛土・埋戻) 粘性土・礫質土,埋戻,はね付け+まき出し,振動コンパクタ(I)			時間的制約:なし 夜間制約作業時間:0.0	制約作業時間:0.0 冬期補正:なし	

事業名	筑後川下流右岸農地防災事業
工事名	徳永線（早津江工区（その3））水路改修工事

コード	名 称	数 量	単 位	単 価	金 額	備 考
	1)土質区分 2)作業区分 3)施工区分 4)締固め区分	粘性土・礫質土 埋戻 はね付け+まき出し 振動コンパクタ(I)		豪雪補正:なし 基本給時間:8.0 深夜時間:0.0	垂熱帯補正:なし 超勤時間:0.0 週休:月単位	
R01002	特殊作業員	0.200	人	24,072	4,814	
R01003	普通作業員	1.330	人	20,196	26,861	
Y00004	諸雑費 10%	0.100		4,814	481	
	合 計				32,156	算出数量 10.000 m3
	単 価		m3		3,216	
	*** S単- 6号 ***					
S01082	締固工(振動ロー締固め2.5m未満)		m3		1,000	歩A 当たり算出
	締固工(振動ロー締固め2.5m未満) 築堤・埋戻,3.0～4.0ton,なし			時間的制約:なし 夜間制約作業時間:0.0	制約作業時間:0.0 冬期補正:なし	
	1)工種区分 2)規格区分(ton) 3)長期割引単価区分	築堤・埋戻 3.0～4.0ton なし		豪雪補正:なし 基本給時間:8.0 深夜時間:0.0	垂熱帯補正:なし 超勤時間:0.0 週休:月単位	
F04062	振動ロー[搭乗式・コンパインド型・～超低・排対型(～3次)] 質量3.0～4.0t	1.600	日	6,870	10,992	
P34029	軽油 ハート給油	17.000	L	145	2,465	
R01021	運転手（特殊）	1.000	人	29,172	29,172	
	合 計				42,629	算出数量 86.000 m3
	単 価		m3		496	
	*** S単- 7号 ***					
S01082	締固工(振動ロー締固め2.5m未満)		m3		1,000	歩A 当たり算出
	締固工(振動ロー締固め2.5m未満) 築堤・埋戻,0.8～1.1ton,なし			時間的制約:なし 夜間制約作業時間:0.0	制約作業時間:0.0 冬期補正:なし	
	1)工種区分 2)規格区分(ton) 3)長期割引単価区分	築堤・埋戻 0.8～1.1ton なし		豪雪補正:なし 基本給時間:8.0 深夜時間:0.0	垂熱帯補正:なし 超勤時間:0.0 週休:月単位	
F04081	振動ロー[ハートガイト式] 質量0.8～1.1 t	1.440	日	2,970	4,277	
P34029	軽油 ハート給油	5.700	L	145	827	
R01002	特殊作業員	1.000	人	24,072	24,072	
	合 計				29,176	算出数量 50.000 m3
	単 価		m3		584	
	*** S単- 8号 ***					
S02101	電気溶接		m		1,000	歩A 当たり算出
	電気溶接 すみ肉溶接,16mm			時間的制約:なし 夜間制約作業時間:0.0	制約作業時間:0.0 冬期補正:なし	
	1)溶接区分 2)板厚区分(mm)	すみ肉溶接 16mm		豪雪補正:なし 基本給時間:8.0 深夜時間:0.0	垂熱帯補正:なし 超勤時間:0.0 週休:月単位	
P35005	電気溶接棒 軟鋼用 E4319 棒径5.0mm	0.640	kg	460	294	
R01001	土木一般世話役	0.050	人	29,376	1,469	
R01011	溶接工	0.050	人	29,784	1,489	
R01003	普通作業員	0.050	人	20,196	1,010	
M27432	電気溶接機[ディーゼルエンジン駆動・直流アーク式・排対2次] 最大溶接電流200A	0.050	日	1,810	91	
P34029	軽油 ハート給油	0.800	L	145	116	
	合 計				4,469	算出数量 1.000 m
	単 価		m		4,469	

事業名	筑後川下流右岸農地防災事業				
工事名	徳永線（早津江工区（その3））水路改修工事				

コード	名 称	数 量	単 位	単 価	金 額	備 考
	*** S単－ 9号 ***					
S02104	ガス切断		m		100,000 m	歩A 当たり算出
	ガス切断 13～17mm			時間的制約:なし 夜間制約作業時間:0.0	制約作業時間:0.0 冬期補正:なし	
	1)板厚区分(mm)	13～17mm		豪雪補正:なし 基本給時間:8.0	亜熱帯補正:なし 超勤時間:0.0	
				深夜時間:0.0	週休:月単位	
P34023	酸素ガス ボンベ	25.950	m3	570	14,792	
P34024	アセチレンガス ボンベ	11.820	kg	2,350	27,777	
Y00004	雑品 5%	0.050		42,569	2,128	
R01011	溶接工	5.670	人	29,784	168,875	
R01003	普通作業員	5.670	人	20,196	114,511	
	合 計				328,083	算出数量 100.000 m
	単 価		m		3,281	
	*** S単－ 10号 ***					
S02111	油圧式杭圧入引抜機[エンジン式エント・排対型(2014)]		供用日		1,000 各単位	歩A 当たり算出
	油圧式杭圧入引抜機[エンジン式エント・排対型(2014)] 圧入力800kN 引抜力900kN			時間的制約:なし 夜間制約作業時間:0.0	制約作業時間:0.0 冬期補正:なし	
	1)機械器具損料コード	M96012		豪雪補正:なし 基本給時間:8.0	亜熱帯補正:なし 超勤時間:0.0	
	2)機械器具規格	圧入力800kN 引抜力900kN		深夜時間:0.0	週休:月単位	
	3)単価の入力	109,000円				
M96012	油圧式杭圧入引抜機[エンジン式エント・排対型(2014)] 圧入力800kN 引抜力900kN	1.000	供用日	109,000	109,000	
	合 計				109,000	算出数量 1.000 各単位
	単 価				109,000	
	*** S単－ 11号 ***					
S02111	ラフレンクレーン[油圧伸縮ジブ型・排対型(2次)]		供用日		1,000 各単位	歩A 当たり算出
	ラフレンクレーン[油圧伸縮ジブ型・排対型(2次)] 35 t 吊			時間的制約:なし 夜間制約作業時間:0.0	制約作業時間:0.0 冬期補正:なし	
	1)機械器具損料コード	M96006		豪雪補正:なし 基本給時間:8.0	亜熱帯補正:なし 超勤時間:0.0	
	2)機械器具規格	35 t 吊		深夜時間:0.0	週休:月単位	
	3)単価の入力	42,100円				
M96006	ラフレンクレーン[油圧伸縮ジブ型・排対型(2次)] 35 t 吊	1.000	供用日	42,100	42,100	
	合 計				42,100	算出数量 1.000 各単位
	単 価				42,100	
	*** S単－ 12号 ***					
S02111	ﾌｵｰﾄ(組立式)[本体]		台		1,000 各単位	歩A 当たり算出
	ﾌｵｰﾄ(組立式)[本体] 3t用			時間的制約:なし 夜間制約作業時間:0.0	制約作業時間:0.0 冬期補正:なし	
	1)機械器具損料コード	M96103		豪雪補正:なし 基本給時間:8.0	亜熱帯補正:なし 超勤時間:0.0	
	2)機械器具規格	3t用		深夜時間:0.0	週休:月単位	
	3)単価の入力	1,790円				
M96103	ﾌｵｰﾄ(組立式)[本体] 3t用	1.000	台	1,790	1,790	
	合 計				1,790	算出数量 1.000 各単位
	単 価				1,790	
	*** S単－ 13号 ***					
S02111	ボラード		個		1,000 各単位	歩A 当たり算出

事業名	筑後川下流右岸農地防災事業
工事名	徳永線（早津江工区（その3））水路改修工事

コード	名 称	数 量	単位	単 価	金 額	備 考
	ボラード			時間的制約:なし 夜間制約作業時間:0.0	制約作業時間:0.0 冬期補正:なし	
	1)機械器具損料コード 2)機械器具規格 3)単価の入力	M96101 190円		豪雪補正:なし 基本給時間:8.0 深夜時間:0.0	亜熱帯補正:なし 超勤時間:0.0 週休:月単位	
M96101	ボラード	1.000	個	190	190	
	合 計				190	算出数量 1.000 各単位
	単 価				190	
	*** S単一 14号 ***					
S02111	防舷材		個		1.000 各単位	歩A 当たり算出
	防舷材			時間的制約:なし 夜間制約作業時間:0.0	制約作業時間:0.0 冬期補正:なし	
	1)機械器具損料コード 2)機械器具規格 3)単価の入力	M96102 40円		豪雪補正:なし 基本給時間:8.0 深夜時間:0.0	亜熱帯補正:なし 超勤時間:0.0 週休:月単位	
M96102	防舷材	1.000	個	40	40	
	合 計				40	算出数量 1.000 各単位
	単 価				40	
	*** S単一 15号 ***					
S02111	曳航船（FRP船）		日		1.000 各単位	歩A 当たり算出
	曳航船（FRP船） 15PS型			時間的制約:なし 夜間制約作業時間:0.0	制約作業時間:0.0 冬期補正:なし	
	1)機械器具損料コード 2)機械器具規格 3)単価の入力	M96014 15PS型 3,740円		豪雪補正:なし 基本給時間:8.0 深夜時間:0.0	亜熱帯補正:なし 超勤時間:0.0 週休:月単位	
M96014	曳航船（FRP船） 15PS型	1.000	日	3,740	3,740	
	合 計				3,740	算出数量 1.000 各単位
	単 価				3,740	
	*** S単一 16号 ***					
S02111	ラフレンクレーン[油圧伸縮ｼﾞﾌﾞ型・排対型(1次)]		供用日		1.000 各単位	歩A 当たり算出
	ラフレンクレーン[油圧伸縮ｼﾞﾌﾞ型・排対型(1次)] 45t吊			時間的制約:なし 夜間制約作業時間:0.0	制約作業時間:0.0 冬期補正:なし	
	1)機械器具損料コード 2)機械器具規格 3)単価の入力	M96109 45t吊 58,300円		豪雪補正:なし 基本給時間:8.0 深夜時間:0.0	亜熱帯補正:なし 超勤時間:0.0 週休:月単位	
M96109	ラフレンクレーン[油圧伸縮ｼﾞﾌﾞ型・排対型(1次)] 45t吊	1.000	供用日	58,300	58,300	
	合 計				58,300	算出数量 1.000 各単位
	単 価				58,300	
	*** S単一 17号 ***					
S02111	ラフレンクレーン[油圧伸縮ｼﾞﾌﾞ型・排対型(2次)]		供用日		1.000 各単位	歩A 当たり算出
	ラフレンクレーン[油圧伸縮ｼﾞﾌﾞ型・排対型(2次)] 25t吊			時間的制約:なし 夜間制約作業時間:0.0	制約作業時間:0.0 冬期補正:なし	
	1)機械器具損料コード 2)機械器具規格 3)単価の入力	M96104 25t吊 30,300円		豪雪補正:なし 基本給時間:8.0 深夜時間:0.0	亜熱帯補正:なし 超勤時間:0.0 週休:月単位	
M96104	ラフレンクレーン[油圧伸縮ｼﾞﾌﾞ型・排対型(2次)] 25t吊	1.000	供用日	30,300	30,300	
	合 計				30,300	算出数量 1.000 各単位
	単 価				30,300	

事業名	筑後川下流右岸農地防災事業				
工事名	徳永線（早津江工区（その3））水路改修工事				

コード	名 称	数 量	単位	単 価	金 額	備 考
	*** S単ー 18号 ***					
S02111	ﾊﾞｲﾌﾞﾙﾏ(単体)[油圧式・可変超高周波型・排対3]		供用日		1,000 各単位	歩A 当たり算出
	ﾊﾞｲﾌﾞﾙﾏ(単体)[油圧式・可変超高周波型・排対3] 最大起振力473kN(振り子式)(周波数20-60Hz)			時間的制約:なし 夜間制約作業時間:0.0	制約作業時間:0.0 冬期補正:なし	
	1)機械器具損料コード	M96010		豪雪補正:なし 基本給時間:8.0	亜熱帯補正:なし 超勤時間:0.0	
	2)機械器具規格			深夜時間:0.0	週休:月単位	
	3)単価の入力	109,000円				
M96010	ﾊﾞｲﾌﾞﾙﾏ(単体)[油圧式・可変超高周波型・排対3] 最大起振力473kN(振り子式)(周波数20-60Hz)	1.000	供用日	109,000	109,000	
	合 計				109,000	算出数量 1.000 各単位
	単 価				109,000	
	*** S単ー 19号 ***					
S02111	ﾊﾞｯｸﾎﾞｰﾄﾞ[ｸﾚｰﾝ型・ｸﾚｰﾝ機能付き・排対型(1次)]		供用日		1,000 各単位	歩A 当たり算出
	ﾊﾞｯｸﾎﾞｰﾄﾞ[ｸﾚｰﾝ型・ｸﾚｰﾝ機能付き・排対型(1次)] 標準ﾊﾞｯｸ容量 山積0.8m3(平積0.6m3) 吊能力2.9t			時間的制約:なし 夜間制約作業時間:0.0	制約作業時間:0.0 冬期補正:なし	
	1)機械器具損料コード	M96007		豪雪補正:なし 基本給時間:8.0	亜熱帯補正:なし 超勤時間:0.0	
	2)機械器具規格	標準ﾊﾞｯｸ容量 山積0.8m3(平積・		深夜時間:0.0	週休:月単位	
	3)単価の入力	17,400円				
M96007	ﾊﾞｯｸﾎﾞｰﾄﾞ[ｸﾚｰﾝ型・ｸﾚｰﾝ機能付き・排対型(1次)] 標準ﾊﾞｯｸ容量 山積0.8m3(平積0.6m3) 吊能力2.9t	1.000	供用日	17,400	17,400	
	合 計				17,400	算出数量 1.000 各単位
	単 価				17,400	
	*** S単ー 20号 ***					
S02111	ﾊﾞｯｸﾎﾞｰﾄﾞ[ｸﾚｰﾝ型・ｸﾚｰﾝ機能付き・排対型(1次)]		供用日		1,000 各単位	歩A 当たり算出
	ﾊﾞｯｸﾎﾞｰﾄﾞ[ｸﾚｰﾝ型・ｸﾚｰﾝ機能付き・排対型(1次)] 標準ﾊﾞｯｸ容量 山積0.45m3(平積0.35m3) 吊能力2.9t			時間的制約:なし 夜間制約作業時間:0.0	制約作業時間:0.0 冬期補正:なし	
	1)機械器具損料コード	M96011		豪雪補正:なし 基本給時間:8.0	亜熱帯補正:なし 超勤時間:0.0	
	2)機械器具規格	標準ﾊﾞｯｸ容量 山積0.45m3(平・		深夜時間:0.0	週休:月単位	
	3)単価の入力	10,200円				
M96011	ﾊﾞｯｸﾎﾞｰﾄﾞ[ｸﾚｰﾝ型・ｸﾚｰﾝ機能付き・排対型(1次)] 標準ﾊﾞｯｸ容量 山積0.45m3(平積0.35m3) 吊能力2.9t	1.000	供用日	10,200	10,200	
	合 計				10,200	算出数量 1.000 各単位
	単 価				10,200	
	*** S単ー 21号 ***					
S02111	ﾗﾌﾞﾚﾝｸﾞ[油圧伸縮ｼﾞｬｸ型・排対型(1次)]		供用日		1,000 各単位	歩A 当たり算出
	ﾗﾌﾞﾚﾝｸﾞ[油圧伸縮ｼﾞｬｸ型・排対型(1次)] 70t吊			時間的制約:なし 夜間制約作業時間:0.0	制約作業時間:0.0 冬期補正:なし	
	1)機械器具損料コード	M96015		豪雪補正:なし 基本給時間:8.0	亜熱帯補正:なし 超勤時間:0.0	
	2)機械器具規格	70t吊		深夜時間:0.0	週休:月単位	
	3)単価の入力	86,700円				
M96015	ﾗﾌﾞﾚﾝｸﾞ[油圧伸縮ｼﾞｬｸ型・排対型(1次)] 70t吊	1.000	供用日	86,700	86,700	
	合 計				86,700	算出数量 1.000 各単位
	単 価				86,700	
	*** S単ー 22号 ***					
S02111	ﾊﾞｯｸﾎﾞｰﾄﾞ[ｸﾚｰﾝ型・超ﾛﾝｸﾞ・排対(2次)](分解組立輸送時)		供用日		1,000 各単位	歩A 当たり算出
	ﾊﾞｯｸﾎﾞｰﾄﾞ[ｸﾚｰﾝ型・超ﾛﾝｸﾞ・排対(2次)](分解組立輸送時) 山積0.4m3(平積0.3m3) (ﾊﾞｰｽﾏｼﾝ(改造費含む))			時間的制約:なし 夜間制約作業時間:0.0	制約作業時間:0.0 冬期補正:なし	
	1)機械器具損料コード	M96002		豪雪補正:なし 基本給時間:8.0	亜熱帯補正:なし 超勤時間:0.0	
	2)機械器具規格	山積0.4m3(平積0.3m3) (ﾊﾞｰｽﾏｼﾝ・		深夜時間:0.0	週休:月単位	
	3)単価の入力	19,600円				
M96002	ﾊﾞｯｸﾎﾞｰﾄﾞ[ｸﾚｰﾝ型・超ﾛﾝｸﾞ・排対(2次)](分解組立輸送時) 山積0.4m3(平積0.3m3) (ﾊﾞｰｽﾏｼﾝ(改造費含む))	1.000	供用日	19,600	19,600	
	合 計				19,600	算出数量 1.000 各単位

事業名	筑後川下流右岸農地防災事業				
工事名	徳永線（早津江工区（その3））水路改修工事				

コード	名 称	数 量	単位	単 価	金 額	備 考
	単 価				19,600	
	*** S単— 23号 ***					
S02111	攪拌混合機(分解組立輸送時)		供用日		1,000 各単位	歩A 当たり算出
	攪拌混合機(分解組立輸送時) 改良深度0.5m以上、2.0m以下			時間的制約:なし 夜間制約作業時間:0.0	制約作業時間:0.0 冬期補正:なし	
	1)機械器具損料コード	M96004		豪雪補正:なし 基本給時間:8.0	亜熱帯補正:なし 超勤時間:0.0	
	2)機械器具規格	改良深度0.5m以上、2.0m以下		深夜時間:0.0	週休:月単位	
	3)単価の入力	14,500円				
M96004	攪拌混合機(分解組立輸送時) 改良深度0.5m以上、2.0m以下	1.000	供用日	14,500	14,500	
	合 計				14,500	算出数量 1,000 各単位
	単 価				14,500	
	*** S単— 24号 ***					
S02111	ﾊﾞｯｸﾙ[ｸﾚｰﾝ型・超ﾛﾝｸﾞ・排対(2次)](分解組立輸送時)		供用日		1,000 各単位	歩A 当たり算出
	ﾊﾞｯｸﾙ[ｸﾚｰﾝ型・超ﾛﾝｸﾞ・排対(2次)](分解組立輸送時) ﾊﾞｯｸﾙ容量 山積0.4m3(平積0.3m3)最大作業半径15-19m			時間的制約:なし 夜間制約作業時間:0.0	制約作業時間:0.0 冬期補正:なし	
	1)機械器具損料コード	M96003		豪雪補正:なし 基本給時間:8.0	亜熱帯補正:なし 超勤時間:0.0	
	2)機械器具規格	ﾊﾞｯｸﾙ容量 山積0.4m3(平積0.3m3)		深夜時間:0.0	週休:月単位	
	3)単価の入力	13,400円				
M96003	ﾊﾞｯｸﾙ[ｸﾚｰﾝ型・超ﾛﾝｸﾞ・排対(2次)](分解組立輸送時) ﾊﾞｯｸﾙ容量 山積0.4m3(平積0.3m3)最大作業半径15-19m	1.000	供用日	13,400	13,400	
	合 計				13,400	算出数量 1,000 各単位
	単 価				13,400	
	*** S単— 25号 ***					
S02112	ﾊﾞｯｸﾙ[ｸﾚｰﾝ型・ｸﾚｰﾝ・～超低・排対型(～2011)]		日		1,000 各単位	歩A 当たり算出
	ﾊﾞｯｸﾙ[ｸﾚｰﾝ型・ｸﾚｰﾝ・～超低・排対型(～2011)] 標準ﾊﾞｯｸﾙ容量 山積0.45m3 (平積0.35m3) 吊能力2.9t			時間的制約:なし 夜間制約作業時間:0.0	制約作業時間:0.0 冬期補正:なし	
	1)機械器具賃料コード	F08061		豪雪補正:なし 基本給時間:8.0	亜熱帯補正:なし 超勤時間:0.0	
	2)機械器具規格	標準ﾊﾞｯｸﾙ容量 山積0.45m3 (平積0.35m3)		深夜時間:0.0	週休:月単位	
	3)単価の入力	11,000円				
F08061	ﾊﾞｯｸﾙ[ｸﾚｰﾝ型・ｸﾚｰﾝ・～超低・排対型(～2011)] 標準ﾊﾞｯｸﾙ容量 山積0.45m3 (平積0.35m3) 吊能力2.9t	1.000	日	11,000	11,000	
	合 計				11,000	算出数量 1,000 各単位
	単 価				11,000	
	*** S単— 26号 ***					
S02112	小型ﾊﾞｯｸﾙ[ｸﾚｰﾝ型・～超低・排対型(～3次)]		日		1,000 各単位	歩A 当たり算出
	小型ﾊﾞｯｸﾙ[ｸﾚｰﾝ型・～超低・排対型(～3次)] 山積0.11m3 (平積0.08m3) ,長期割引なし			時間的制約:なし 夜間制約作業時間:0.0	制約作業時間:0.0 冬期補正:なし	
	1)機械器具賃料コード	F08091		豪雪補正:なし 基本給時間:8.0	亜熱帯補正:なし 超勤時間:0.0	
	2)機械器具規格	山積0.11m3 (平積0.08m3) ,長期割引なし		深夜時間:0.0	週休:月単位	
	3)単価の入力	6,050円				
F08091	小型ﾊﾞｯｸﾙ[ｸﾚｰﾝ型・～超低・排対型(～3次)] 山積0.11m3 (平積0.08m3) ,長期割引なし	1.000	日	6,050	6,050	
	合 計				6,050	算出数量 1,000 各単位
	単 価				6,050	
	*** S単— 27号 ***					
S02112	自走装置賃料		日		1,000 各単位	歩A 当たり算出
	自走装置賃料 普通鋼矢板用			時間的制約:なし 夜間制約作業時間:0.0	制約作業時間:0.0 冬期補正:なし	
	1)機械器具賃料コード	F96004		豪雪補正:なし 基本給時間:8.0	亜熱帯補正:なし 超勤時間:0.0	
	2)機械器具規格	普通鋼矢板用		深夜時間:0.0	週休:月単位	
	3)単価の入力	55,000円				

事業名	筑後川下流右岸農地防災事業
工事名	徳永線（早津江工区（その3））水路改修工事

コード	名 称	数 量	単 位	単 価	金 額	備 考
F96004	自走装置賃料 普通鋼矢板用	1.000	日	55,000	55,000	
	合 計				55,000	算出数量 1.000 各単位
	単 価				55,000	
	*** S単ー 28号 ***					
S02112	工事用水中ポンプ（潜水ポンプ）		日		1.000 各単位	歩A 当たり算出
	工事用水中ポンプ（潜水ポンプ） 口径200mm 全揚程10m(供用賃料:長割あり)			時間的制約:なし 夜間制約作業時間:0.0	制約作業時間:0.0 冬期補正:なし	
	1)機械器具賃料コード	F05051		豪雪補正:なし 基本給時間:8.0	亜熱帯補正:なし 超勤時間:0.0	
	2)機械器具規格	口径200mm 全揚程10m(供用賃・・		深夜時間:0.0	週休:月単位	
	3)単価の入力	559円				
F05051	工事用水中ポンプ（潜水ポンプ） 口径200mm 全揚程10m(供用賃料:長割あり)	1.000	日	559	559	
	合 計				559	算出数量 1.000 各単位
	単 価				559	
	*** S単ー 29号 ***					
S02112	工事用水中ポンプ（潜水ポンプ）		日		1.000 各単位	歩A 当たり算出
	工事用水中ポンプ（潜水ポンプ） 口径200mm 全揚程10m(供用賃料:長割なし)			時間的制約:なし 夜間制約作業時間:0.0	制約作業時間:0.0 冬期補正:なし	
	1)機械器具賃料コード	F05051		豪雪補正:なし 基本給時間:8.0	亜熱帯補正:なし 超勤時間:0.0	
	2)機械器具規格	口径200mm 全揚程10m(供用賃・・		深夜時間:0.0	週休:月単位	
	3)単価の入力	860円				
F05051	工事用水中ポンプ（潜水ポンプ） 口径200mm 全揚程10m(供用賃料:長割なし)	1.000	日	860	860	
	合 計				860	算出数量 1.000 各単位
	単 価				860	
	*** S単ー 30号 ***					
S02112	工事用水中ポンプ（潜水ポンプ）		日		1.000 各単位	歩A 当たり算出
	工事用水中ポンプ（潜水ポンプ） 口径100mm 全揚程10m(供用賃料:長割あり)			時間的制約:なし 夜間制約作業時間:0.0	制約作業時間:0.0 冬期補正:なし	
	1)機械器具賃料コード	F05021		豪雪補正:なし 基本給時間:8.0	亜熱帯補正:なし 超勤時間:0.0	
	2)機械器具規格	口径100mm 全揚程10m(供用賃料・・		深夜時間:0.0	週休:月単位	
	3)単価の入力	280円				
F05021	工事用水中ポンプ（潜水ポンプ） 口径100mm 全揚程10m(供用賃料:長割あり)	1.000	日	280	280	
	合 計				280	算出数量 1.000 各単位
	単 価				280	
	*** S単ー 31号 ***					
S02112	工事用水中ポンプ（潜水ポンプ）		日		1.000 各単位	歩A 当たり算出
	工事用水中ポンプ（潜水ポンプ） 口径50mm 全揚程10m 長期割引有り			時間的制約:なし 夜間制約作業時間:0.0	制約作業時間:0.0 冬期補正:なし	
	1)機械器具賃料コード	F05001		豪雪補正:なし 基本給時間:8.0	亜熱帯補正:なし 超勤時間:0.0	
	2)機械器具規格	口径50mm 全揚程10m 長期割引有り		深夜時間:0.0	週休:月単位	
	3)単価の入力	163円				
F05001	工事用水中ポンプ（潜水ポンプ） 口径50mm 全揚程10m 長期割引有り	1.000	日	163	163	
	合 計				163	算出数量 1.000 各単位
	単 価				163	
	*** S単ー 32号 ***					
S02113	塩ビ送水ホース		m		1.000 各単位	歩A 当たり算出
	塩ビ送水ホース 径200mm(物価版平均2,150円×損耗率45%(3ヵ月未満))			時間的制約:なし 夜間制約作業時間:0.0	制約作業時間:0.0 冬期補正:なし	

事業名	筑後川下流右岸農地防災事業				
工事名	徳永線（早津江工区（その3））水路改修工事				

コード	名 称	数 量	単位	単 価	金 額	備 考
	1)仮設材損料コード	W96023		豪雪補正:なし	垂熱帯補正:なし	
	2)仮設材規格	径200mm(物価版平均2,150円×・・		基本給時間:8.0	超勤時間:0.0	
	3)単価の入力	968円		深夜時間:0.0	週休:月単位	
W96023	塩ビ送水ホース					
	径200mm(物価版平均2,150円×損耗率45%(3ヵ月未満))	1.000	m	968	968	
	合 計				968	算出数量 1.000 各単位
	単 価				968	
	*** S単一 33号 ***					
S02113	塩ビ送水ホース		m		1.000 各単位	歩A 当たり算出
	塩ビ送水ホース			時間的制約:なし	制約作業時間:0.0	
	径100mm(物価版平均712円×損耗率45%(3ヵ月未満))			夜間制約作業時間:0.0	冬期補正:なし	
	1)仮設材損料コード	W96019		豪雪補正:なし	垂熱帯補正:なし	
	2)仮設材規格	径100mm(物価版平均712円×損・・		基本給時間:8.0	超勤時間:0.0	
	3)単価の入力	320円		深夜時間:0.0	週休:月単位	
W96019	塩ビ送水ホース					
	径100mm(物価版平均712円×損耗率45%(3ヵ月未満))	1.000	m	320	320	
	合 計				320	算出数量 1.000 各単位
	単 価				320	
	*** S単一 34号 ***					
S02113	ビニルサクシオンホース		m		1.000 各単位	歩A 当たり算出
	ビニルサクシオンホース			時間的制約:なし	制約作業時間:0.0	
	径50mm(物価版平均×損耗率45%(3ヵ月未満))			夜間制約作業時間:0.0	冬期補正:なし	
	1)仮設材損料コード	W96001		豪雪補正:なし	垂熱帯補正:なし	
	2)仮設材規格	径50mm(物価版平均×損耗率45%・・		基本給時間:8.0	超勤時間:0.0	
	3)単価の入力	473円		深夜時間:0.0	週休:月単位	
W96001	ビニルサクシオンホース					
	径50mm(物価版平均×損耗率45%(3ヵ月未満))	1.000	m	473	473	
	合 計				473	算出数量 1.000 各単位
	単 価				473	
	*** S単一 35号 ***					
S02114	敷鉄板		m ² 供用日		1.000 各単位	歩A 当たり算出
	敷鉄板			時間的制約:なし	制約作業時間:0.0	
	22*1524*6096 [賃料]7.31円*906日			夜間制約作業時間:0.0	冬期補正:なし	
	1)仮設賃料コード	G96004		豪雪補正:なし	垂熱帯補正:なし	
	2)仮設材規格	22*1524*6096 [賃料]7.31円*906日		基本給時間:8.0	超勤時間:0.0	
	3)単価の入力	6,623円		深夜時間:0.0	週休:月単位	
G96004	敷鉄板					
	22*1524*6096 [賃料]7.31円*906日	1.000	m ² 供用日	6,623	6,623	
	合 計				6,623	算出数量 1.000 各単位
	単 価				6,623	
	*** S単一 36号 ***					
S02114	敷鉄板		m ²		1.000 各単位	歩A 当たり算出
	敷鉄板			時間的制約:なし	制約作業時間:0.0	
	22*1524*6096 [整備費]			夜間制約作業時間:0.0	冬期補正:なし	
	1)仮設賃料コード	G03042		豪雪補正:なし	垂熱帯補正:なし	
	2)仮設材規格	22*1524*6096 [整備費]		基本給時間:8.0	超勤時間:0.0	
	3)単価の入力	236円		深夜時間:0.0	週休:月単位	
G03042	敷鉄板					
	22*1524*6096 [整備費]	1.000	m ²	236	236	
	合 計				236	算出数量 1.000 各単位
	単 価				236	
	*** S単一 37号 ***					

事業名	筑後川下流右岸農地防災事業
工事名	徳永線（早津江工区（その3））水路改修工事

コード	名 称	数 量	単位	単 価	金 額	備 考
S02114	敷鉄板		m ² 供用日		1.000 各単位	歩A 当たり算出
	敷鉄板 22*1524*3048 【賃料】7.53円*557日			時間的制約:なし 夜間制約作業時間:0.0	制約作業時間:0.0 冬期補正:なし	
	1)仮設賃料コード	G96004		豪雪補正:なし	亜熱帯補正:なし	
	2)仮設材規格	22*1524*3048 【賃料】7.53円*557日		基本給時間:8.0	超勤時間:0.0	
	3)単価の入力	4,194円		深夜時間:0.0	週休:月単位	
G96004	敷鉄板 22*1524*3048 【賃料】7.53円*557日	1.000	m ² 供用日	4,194	4,194	
	合 計				4,194	算出数量 1.000 各単位
	単 価				4,194	
	*** S単一 38号 ***					
S02114	敷鉄板		m ²		1.000 各単位	歩A 当たり算出
	敷鉄板 22*1524*3048 【整備費】249円			時間的制約:なし 夜間制約作業時間:0.0	制約作業時間:0.0 冬期補正:なし	
	1)仮設賃料コード	G96005		豪雪補正:なし	亜熱帯補正:なし	
	2)仮設材規格	22*1524*3048 【整備費】249円		基本給時間:8.0	超勤時間:0.0	
	3)単価の入力	249円		深夜時間:0.0	週休:月単位	
G96005	敷鉄板 22*1524*3048 【整備費】249円	1.000	m ²	249	249	
	合 計				249	算出数量 1.000 各単位
	単 価				249	
	*** S単一 39号 ***					
S02114	敷鉄板		m ² 供用日		1.000 各単位	歩A 当たり算出
	敷鉄板 22*1524*3048 【賃料】8.28円*209日			時間的制約:なし 夜間制約作業時間:0.0	制約作業時間:0.0 冬期補正:なし	
	1)仮設賃料コード	G96004		豪雪補正:なし	亜熱帯補正:なし	
	2)仮設材規格	22*1524*3048 【賃料】8.28円*209日		基本給時間:8.0	超勤時間:0.0	
	3)単価の入力	1,731円		深夜時間:0.0	週休:月単位	
G96004	敷鉄板 22*1524*3048 【賃料】8.28円*209日	1.000	m ² 供用日	1,731	1,731	
	合 計				1,731	算出数量 1.000 各単位
	単 価				1,731	
	*** S単一 40号 ***					
S02114	敷鉄板		m ²		1.000 各単位	歩A 当たり算出
	敷鉄板 22*1524*3048 【整備費】166円			時間的制約:なし 夜間制約作業時間:0.0	制約作業時間:0.0 冬期補正:なし	
	1)仮設賃料コード	G96005		豪雪補正:なし	亜熱帯補正:なし	
	2)仮設材規格	22*1524*3048 【整備費】166円		基本給時間:8.0	超勤時間:0.0	
	3)単価の入力	166円		深夜時間:0.0	週休:月単位	
G96005	敷鉄板 22*1524*3048 【整備費】166円	1.000	m ²	166	166	
	合 計				166	算出数量 1.000 各単位
	単 価				166	
	*** S単一 41号 ***					
S02114	足場用敷鉄板[賃料]		枚		1.000 各単位	歩A 当たり算出
	足場用敷鉄板[賃料] PL22*1524*6096			時間的制約:なし 夜間制約作業時間:0.0	制約作業時間:0.0 冬期補正:なし	
	1)仮設賃料コード	G96006		豪雪補正:なし	亜熱帯補正:なし	
	2)仮設材規格	PL22*1524*6096		基本給時間:8.0	超勤時間:0.0	
	3)単価の入力	86円		深夜時間:0.0	週休:月単位	
G96006	足場用敷鉄板[賃料] PL22*1524*6096	1.000	枚	86	86	
	合 計				86	算出数量 1.000 各単位
	単 価				86	

事業名	筑後川下流右岸農地防災事業
工事名	徳永線（早津江工区（その3））水路改修工事

コード	名 称	数 量	単位	単 価	金 額	備 考
	*** S単－ 42号 ***					
S02114	足場用敷鉄板[整備費] 足場用敷鉄板[整備費] PL22*1524*6096		m ²		1,000 各単位	歩A 当たり算出
	1)仮設賃料コード 2)仮設材規格 3)単価の入力	G96007 PL22*1524*6096 118円		時間的制約:なし 夜間制約作業時間:0.0 豪雪補正:なし 基本給時間:8.0 深夜時間:0.0	制約作業時間:0.0 冬期補正:なし 亜熱帯補正:なし 超勤時間:0.0 週休:月単位	
G96007	足場用敷鉄板[整備費] PL22*1524*6096	1,000	m ²	118	118	
	合 計				118	算出数量 1,000 各単位
	単 価				118	
	*** S単－ 43号 ***					
S02115	土木一般世話役 土木一般世話役		人		1,000 人	歩A 当たり算出
	1)労務コード 2)労務単価算定区分	R01001 基(B)		時間的制約:なし 夜間制約作業時間:0.0 豪雪補正:なし 基本給時間:8.0 深夜時間:0.0	制約作業時間:0.0 冬期補正:なし 亜熱帯補正:なし 超勤時間:0.0 週休:月単位	
R01001	土木一般世話役	1,000	人	29,376	29,376	
	合 計				29,376	算出数量 1,000 人
	単 価				29,376	
	*** S単－ 44号 ***					
S02115	普通作業員 普通作業員		人		1,000 人	歩A 当たり算出
	1)労務コード 2)労務単価算定区分	R01003 基(B)		時間的制約:なし 夜間制約作業時間:0.0 豪雪補正:なし 基本給時間:8.0 深夜時間:0.0	制約作業時間:0.0 冬期補正:なし 亜熱帯補正:なし 超勤時間:0.0 週休:月単位	
R01003	普通作業員	1,000	人	20,196	20,196	
	合 計				20,196	算出数量 1,000 人
	単 価				20,196	
	*** S単－ 45号 ***					
S02115	運転手（特殊） 運転手（特殊）		人		1,000 人	歩A 当たり算出
	1)労務コード 2)労務単価算定区分	R01021 基(B)		時間的制約:なし 夜間制約作業時間:0.0 豪雪補正:なし 基本給時間:8.0 深夜時間:0.0	制約作業時間:0.0 冬期補正:なし 亜熱帯補正:なし 超勤時間:0.0 週休:月単位	
R01021	運転手（特殊）	1,000	人	29,172	29,172	
	合 計				29,172	算出数量 1,000 人
	単 価				29,172	
	*** S単－ 46号 ***					
S02115	特殊作業員 特殊作業員		人		1,000 人	歩A 当たり算出
	1)労務コード 2)労務単価算定区分	R01002 基(B)		時間的制約:なし 夜間制約作業時間:0.0 豪雪補正:なし 基本給時間:8.0 深夜時間:0.0	制約作業時間:0.0 冬期補正:なし 亜熱帯補正:なし 超勤時間:0.0 週休:月単位	
R01002	特殊作業員	1,000	人	24,072	24,072	

事業名	筑後川下流右岸農地防災事業
工事名	徳永線（早津江工区（その3））水路改修工事

コード	名 称	数 量	単位	単 価	金 額	備 考
	合 計				24,072	算出数量 1.000 人
	単 価				24,072	
	*** S単－ 47号 ***					
S02115	ブロック工		人		1.000 人	歩A 当たり算出
	ブロック工			時間的制約:なし 夜間制約作業時間:0.0	制約作業時間:0.0 冬期補正:なし	
	1)労務コード 2)労務単価算定区分	R01007 基(B)		豪雪補正:なし 基本給時間:8.0 深夜時間:0.0	亜熱帯補正:なし 超勤時間:0.0 週休:月単位	
R01007	ブロック工	1.000	人	28,356	28,356	
	合 計				28,356	算出数量 1.000 人
	単 価				28,356	
	*** S単－ 48号 ***					
S02115	とび工		人		1.000 人	歩A 当たり算出
	とび工			時間的制約:なし 夜間制約作業時間:0.0	制約作業時間:0.0 冬期補正:なし	
	1)労務コード 2)労務単価算定区分	R01012 基(B)		豪雪補正:なし 基本給時間:8.0 深夜時間:0.0	亜熱帯補正:なし 超勤時間:0.0 週休:月単位	
R01012	とび工	1.000	人	27,234	27,234	
	合 計				27,234	算出数量 1.000 人
	単 価				27,234	
	*** S単－ 49号 ***					
S02115	普通船員		人		1.000 人	歩A 当たり算出
	普通船員			時間的制約:なし 夜間制約作業時間:0.0	制約作業時間:0.0 冬期補正:なし	
	1)労務コード 2)労務単価算定区分	R01073 基(B)		豪雪補正:なし 基本給時間:8.0 深夜時間:0.0	亜熱帯補正:なし 超勤時間:0.0 週休:月単位	
R01073	普通船員	1.000	人	27,438	27,438	
	合 計				27,438	算出数量 1.000 人
	単 価				27,438	
	*** S単－ 50号 ***					
S02115	土木一般世話役		人		1.000 人	歩A 当たり算出
	土木一般世話役			時間的制約:なし 夜間制約作業時間:0.0	制約作業時間:0.0 冬期補正:なし	
	1)労務コード 2)労務単価算定区分	R01001 基(C)		豪雪補正:なし 基本給時間:8.0 深夜時間:0.0	亜熱帯補正:なし 超勤時間:0.0 週休:月単位	
R01001	土木一般世話役	1.000	人	29,376	29,376	
	合 計				29,376	算出数量 1.000 人
	単 価				29,376	
	*** S単－ 51号 ***					
S02115	潜水士（ダイバー）潜水水深10m未満		人		1.000 人	歩A 当たり算出
	潜水士（ダイバー）潜水水深10m未満			時間的制約:なし 夜間制約作業時間:0.0	制約作業時間:0.0 冬期補正:なし	
	1)労務コード 2)労務単価算定区分	R96001 基(B)		豪雪補正:なし 基本給時間:8.0	亜熱帯補正:なし 超勤時間:0.0	

事業名	筑後川下流右岸農地防災事業				
工事名	徳永線（早津江工区（その3））水路改修工事				

コード	名 称	数 量	単 位	単 価	金 額	備 考
				深夜時間:0.0	週休:月単位	
R96001	潜水士（ダイバー）潜水水深10m未満	1.000	人	53,754	53,754	
	合 計				53,754	算出数量 1.000 人
	単 価				53,754	
	*** S単一 52号 ***					
S02115	潜水士補助員		人		1.000 人	歩A 当たり算出
	潜水士補助員			時間的制約:なし 夜間制約作業時間:0.0	制約作業時間:0.0 冬期補正:なし	
	1)労務コード 2)労務単価算定区分	R96002 基(B)		豪雪補正:なし 基本給時間:8.0	亜熱帯補正:なし 超勤時間:0.0	
				深夜時間:0.0	週休:月単位	
R96002	潜水士補助員	1.000	人	53,754	53,754	
	合 計				53,754	算出数量 1.000 人
	単 価				53,754	
	*** S単一 53号 ***					
S02115	溶接工		人		1.000 人	歩A 当たり算出
	溶接工			時間的制約:なし 夜間制約作業時間:0.0	制約作業時間:0.0 冬期補正:なし	
	1)労務コード 2)労務単価算定区分	R01011 基(B)		豪雪補正:なし 基本給時間:8.0	亜熱帯補正:なし 超勤時間:0.0	
				深夜時間:0.0	週休:月単位	
R01011	溶接工	1.000	人	29,784	29,784	
	合 計				29,784	算出数量 1.000 人
	単 価				29,784	
	*** S単一 54号 ***					
S02115	交通誘導警備員B		人		1.000 人	歩A 当たり算出
	交通誘導警備員B			時間的制約:なし 夜間制約作業時間:0.0	制約作業時間:0.0 冬期補正:なし	
	1)労務コード 2)労務単価算定区分	R01032 基(B)		豪雪補正:なし 基本給時間:8.0	亜熱帯補正:なし 超勤時間:0.0	
				深夜時間:0.0	週休:月単位	
R01032	交通誘導警備員B	1.000	人	14,892	14,892	
	合 計				14,892	算出数量 1.000 人
	単 価				14,892	
	*** S単一 55号 ***					
S02115	電工		人		1.000 人	歩A 当たり算出
	電工			時間的制約:なし 夜間制約作業時間:0.0	制約作業時間:0.0 冬期補正:なし	
	1)労務コード 2)労務単価算定区分	R01013 基(B)		豪雪補正:なし 基本給時間:8.0	亜熱帯補正:なし 超勤時間:0.0	
				深夜時間:0.0	週休:月単位	
R01013	電工	1.000	人	26,520	26,520	
	合 計				26,520	算出数量 1.000 人
	単 価				26,520	
	*** S単一 56号 ***					
S02115	機械工		人		1.000 人	歩A 当たり算出

事業名	筑後川下流右岸農地防災事業				
工事名	徳永線（早津江工区（その3））水路改修工事				

コード	名 称	数 量	単位	単 価	金 額	備 考
	機械工			時間的制約:なし 夜間制約作業時間:0.0	制約作業時間:0.0 冬期補正:なし	
	1)労務コード 2)労務単価算定区分	R03005 基(B)		豪雪補正:なし 基本給時間:8.0	亜熱帯補正:なし 超勤時間:0.0	
				深夜時間:0.0	週休:月単位	
R03005	機械工	1.000	人	29,784	29,784	
	合 計				29,784	算出数量 1.000 人
	単 価				29,784	
	*** S単一 57号 ***					
S02115	高級船員		人		1.000 人	歩A 当たり算出
	高級船員			時間的制約:なし 夜間制約作業時間:0.0	制約作業時間:0.0 冬期補正:なし	
	1)労務コード 2)労務単価算定区分	R01072 基(B)		豪雪補正:なし 基本給時間:8.0	亜熱帯補正:なし 超勤時間:0.0	
				深夜時間:0.0	週休:月単位	
R01072	高級船員	1.000	人	34,986	34,986	
	合 計				34,986	算出数量 1.000 人
	単 価				34,986	
	*** S単一 58号 ***					
S02115	電気通信技術者（4週8休補正）		人		1.000 人	歩A 当たり算出
	電気通信技術者（4週8休補正）			時間的制約:なし 夜間制約作業時間:0.0	制約作業時間:0.0 冬期補正:なし	
	1)労務コード 2)労務単価算定区分	R96003 基(B)		豪雪補正:なし 基本給時間:8.0	亜熱帯補正:なし 超勤時間:0.0	
				深夜時間:0.0	週休:補正なし	
R96003	電気通信技術者（4週8休補正）	1.000	人	39,576	39,576	
	合 計				39,576	算出数量 1.000 人
	単 価				39,576	
	*** S単一 59号 ***					
S02115	電気通信技術員（4週8休補正）		人		1.000 人	歩A 当たり算出
	電気通信技術員（4週8休補正）			時間的制約:なし 夜間制約作業時間:0.0	制約作業時間:0.0 冬期補正:なし	
	1)労務コード 2)労務単価算定区分	R96004 基(B)		豪雪補正:なし 基本給時間:8.0	亜熱帯補正:なし 超勤時間:0.0	
				深夜時間:0.0	週休:補正なし	
R96004	電気通信技術員（4週8休補正）	1.000	人	26,622	26,622	
	合 計				26,622	算出数量 1.000 人
	単 価				26,622	
	*** S単一 60号 ***					
S02115	電工（4週8休補正）		人		1.000 人	歩A 当たり算出
	電工（4週8休補正）			時間的制約:なし 夜間制約作業時間:0.0	制約作業時間:0.0 冬期補正:なし	
	1)労務コード 2)労務単価算定区分	R96005 基(B)		豪雪補正:なし 基本給時間:8.0	亜熱帯補正:なし 超勤時間:0.0	
				深夜時間:0.0	週休:補正なし	
R96005	電工（4週8休補正）	1.000	人	26,520	26,520	
	合 計				26,520	算出数量 1.000 人
	単 価				26,520	

事業名	筑後川下流右岸農地防災事業				
工事名	徳永線（早津江工区（その3））水路改修工事				

コード	名 称	数 量	単位	単 価	金 額	備 考
	*** S単ー 61号 ***					
S02116	軽油		L		1,000 各単位	歩A 当たり算出
	軽油 パトロール給油,,			時間的制約:なし 夜間制約作業時間:0.0	制約作業時間:0.0 冬期補正:なし	
	1)資材区分 2)地域資材単価コード (P)	地域資材 (Pコード) P34029		豪雪補正:なし 基本給時間:8.0	亜熱帯補正:なし 超勤時間:0.0	
	3)地区資材単価コード (J) 4)施設機械資材単価コード (K)			深夜時間:0.0	週休:月単位	
P34029	軽油 パトロール給油	1,000	L		145	
	合 計				145	算出数量 1,000 各単位
	単 価				145	
	*** S単ー 62号 ***					
S02116	ブロックマット		m ²		1,000 各単位	歩A 当たり算出
	ブロックマット 厚80mm 吸い出し防止材付 設置用固定材含まず,,			時間的制約:なし 夜間制約作業時間:0.0	制約作業時間:0.0 冬期補正:なし	
	1)資材区分 2)地域資材単価コード (P)	地域資材 (Pコード) P96031		豪雪補正:なし 基本給時間:8.0	亜熱帯補正:なし 超勤時間:0.0	
	3)地区資材単価コード (J) 4)施設機械資材単価コード (K)			深夜時間:0.0	週休:月単位	
P96031	ブロックマット 厚80mm 吸い出し防止材付 設置用固定材含まず	1,000	m ²		7,100	
	合 計				7,100	算出数量 1,000 各単位
	単 価				7,100	
	*** S単ー 63号 ***					
S02116	アンカーピン		本		1,000 各単位	歩A 当たり算出
	アンカーピン SD295A D16 L=600mm×B=200mm 鉄筋加工費含む,,			時間的制約:なし 夜間制約作業時間:0.0	制約作業時間:0.0 冬期補正:なし	
	1)資材区分 2)地域資材単価コード (P)	地域資材 (Pコード) P96032		豪雪補正:なし 基本給時間:8.0	亜熱帯補正:なし 超勤時間:0.0	
	3)地区資材単価コード (J) 4)施設機械資材単価コード (K)			深夜時間:0.0	週休:月単位	
P96032	アンカーピン SD295A D16 L=600mm×B=200mm 鉄筋加工費含む	1,000	本		830	
	合 計				830	算出数量 1,000 各単位
	単 価				830	
	*** S単ー 64号 ***					
S02116	階段ブロック (一般型)		m ²		1,000 各単位	歩A 当たり算出
	階段ブロック (一般型) 1:2.0用 (設置固定材を含む) ,,			時間的制約:なし 夜間制約作業時間:0.0	制約作業時間:0.0 冬期補正:なし	
	1)資材区分 2)地域資材単価コード (P)	地域資材 (Pコード) P96034		豪雪補正:なし 基本給時間:8.0	亜熱帯補正:なし 超勤時間:0.0	
	3)地区資材単価コード (J) 4)施設機械資材単価コード (K)			深夜時間:0.0	週休:月単位	
P96034	階段ブロック (一般型) 1:2.0用 (設置固定材を含む)	1,000	m ²		21,200	
	合 計				21,200	算出数量 1,000 各単位
	単 価				21,200	
	*** S単ー 65号 ***					
S02116	階段ブロック (一般型)		m ²		1,000 各単位	歩A 当たり算出
	階段ブロック (一般型) 1:1.5用 (設置固定材を含む) ,,			時間的制約:なし 夜間制約作業時間:0.0	制約作業時間:0.0 冬期補正:なし	
	1)資材区分 2)地域資材単価コード (P)	地域資材 (Pコード) P96036		豪雪補正:なし 基本給時間:8.0	亜熱帯補正:なし 超勤時間:0.0	
	3)地区資材単価コード (J) 4)施設機械資材単価コード (K)			深夜時間:0.0	週休:月単位	
P96036	階段ブロック (一般型) 1:1.5用 (設置固定材を含む)	1,000	m ²		21,200	
	合 計				21,200	算出数量 1,000 各単位

事業名	筑後川下流右岸農地防災事業
工事名	徳永線（早津江工区（その3））水路改修工事

コード	名 称	数 量	単 位	単 価	金 額	備 考
	単 価				21,200	
	*** S単— 66号 ***					
S02116	溶接金網		m ²		1,000 各単位	歩A 当たり算出
	溶接金網 線径3.2mm 網目100mm,,			時間的制約:なし 夜間制約作業時間:0.0	制約作業時間:0.0 冬期補正:なし	
	1)資材区分	地域資材 (Pコード)		豪雪補正:なし 基本給時間:8.0	亜熱帯補正:なし 超勤時間:0.0	
	2)地域資材単価コード (P)	P19411		深夜時間:0.0	週休:月単位	
	3)地区資材単価コード (J)					
	4)施設機械資材単価コード (K)					
P19411	溶接金網 線径3.2mm 網目100mm	1.000	m ²	282	282	
	合 計				282	算出数量 1,000 各単位
	単 価				282	
	*** S単— 67号 ***					
S02116	吸出防止シート		m ²		1,000 各単位	歩A 当たり算出
	吸出防止シート 合成繊維 厚10mm,(建:117N/5cm,積:117N/5cm),,			時間的制約:なし 夜間制約作業時間:0.0	制約作業時間:0.0 冬期補正:なし	
	1)資材区分	地域資材 (Pコード)		豪雪補正:なし 基本給時間:8.0	亜熱帯補正:なし 超勤時間:0.0	
	2)地域資材単価コード (P)	P96033		深夜時間:0.0	週休:月単位	
	3)地区資材単価コード (J)					
	4)施設機械資材単価コード (K)					
P96033	吸出防止シート 合成繊維 厚10mm,(建:117N/5cm,積:117N/5cm)	1.000	m ²	590	590	
	合 計				590	算出数量 1,000 各単位
	単 価				590	
	*** S単— 68号 ***					
S02116	水道用硬質ポリ塩化ビニル管継手 (TS継手)		個		1,000 各単位	歩A 当たり算出
	水道用硬質ポリ塩化ビニル管継手 (TS継手) ソケット A形 径150,,			時間的制約:なし 夜間制約作業時間:0.0	制約作業時間:0.0 冬期補正:なし	
	1)資材区分	地域資材 (Pコード)		豪雪補正:なし 基本給時間:8.0	亜熱帯補正:なし 超勤時間:0.0	
	2)地域資材単価コード (P)	P05212		深夜時間:0.0	週休:月単位	
	3)地区資材単価コード (J)					
	4)施設機械資材単価コード (K)					
P05212	水道用硬質ポリ塩化ビニル管継手 (TS継手) ソケット A形 径150	1.000	個	3,240	3,240	
	合 計				3,240	算出数量 1,000 各単位
	単 価				3,240	
	*** S単— 69号 ***					
S02116	水道用硬質ポリ塩化ビニル管継手 (TS継手)		個		1,000 各単位	歩A 当たり算出
	水道用硬質ポリ塩化ビニル管継手 (TS継手) ソケット 径200,,			時間的制約:なし 夜間制約作業時間:0.0	制約作業時間:0.0 冬期補正:なし	
	1)資材区分	地域資材 (Pコード)		豪雪補正:なし 基本給時間:8.0	亜熱帯補正:なし 超勤時間:0.0	
	2)地域資材単価コード (P)	P05327		深夜時間:0.0	週休:月単位	
	3)地区資材単価コード (J)					
	4)施設機械資材単価コード (K)					
P05327	水道用硬質ポリ塩化ビニル管継手 (TS継手) ソケット 径200	1.000	個	5,100	5,100	
	合 計				5,100	算出数量 1,000 各単位
	単 価				5,100	
	*** S単— 70号 ***					
S02116	吸出し防止マット		m ²		1,000 各単位	歩A 当たり算出
	吸出し防止マット ヤシ繊維系 厚10mm 7kgf/5cm,,			時間的制約:なし 夜間制約作業時間:0.0	制約作業時間:0.0 冬期補正:なし	
	1)資材区分	地域資材 (Pコード)		豪雪補正:なし 基本給時間:8.0	亜熱帯補正:なし 超勤時間:0.0	
	2)地域資材単価コード (P)	P26101		深夜時間:0.0	週休:月単位	
	3)地区資材単価コード (J)					
	4)施設機械資材単価コード (K)					

事業名	筑後川下流右岸農地防災事業
工事名	徳永線（早津江工区（その3））水路改修工事

コード	名 称	数 量	単位	単 価	金 額	備 考
P26101	吸出し防止マット ヤシ繊維系 厚10mm 7kgf/5cm	1.000	m ²	605	605	
	合 計				605	算出数量 1.000 各単位
	単 価				605	
	*** S単ー 71号 ***					
S02116	道路用塗料 トライックベイト(JIS K 5665)		kg		1.000 各単位	歩A 当たり算出
	道路用塗料 トライックベイト(JIS K 5665) 溶融式 3種1号 ガラスビーズ15～18% 白,,			時間的制約:なし 夜間制約作業時間:0.0	制約作業時間:0.0 冬期補正:なし	
	1)資材区分	地域資材 (Pコード)		豪雪補正:なし	亜熱帯補正:なし	
	2)地域資材単価コード (P)	P35306		基本給時間:8.0	超勤時間:0.0	
	3)地区資材単価コード (J)			深夜時間:0.0	週休:月単位	
	4)施設機械資材単価コード (K)					
P35306	道路用塗料 トライックベイト(JIS K 5665) 溶融式 3種1号 ガラスビーズ15～18% 白	1.000	kg	235	235	
	合 計				235	算出数量 1.000 各単位
	単 価				235	
	*** S単ー 72号 ***					
S02116	接着用グラマー		kg		1.000 各単位	歩A 当たり算出
	接着用グラマー 区画線用,,			時間的制約:なし 夜間制約作業時間:0.0	制約作業時間:0.0 冬期補正:なし	
	1)資材区分	地域資材 (Pコード)		豪雪補正:なし	亜熱帯補正:なし	
	2)地域資材単価コード (P)	P35311		基本給時間:8.0	超勤時間:0.0	
	3)地区資材単価コード (J)			深夜時間:0.0	週休:月単位	
	4)施設機械資材単価コード (K)					
P35311	接着用グラマー 区画線用	1.000	kg	485	485	
	合 計				485	算出数量 1.000 各単位
	単 価				485	
	*** S単ー 73号 ***					
S02116	水道用硬質ポリ塩化ビニル管継手 (TS継手)		個		1.000 各単位	歩A 当たり算出
	水道用硬質ポリ塩化ビニル管継手 (TS継手) ソケット A形 径125,,			時間的制約:なし 夜間制約作業時間:0.0	制約作業時間:0.0 冬期補正:なし	
	1)資材区分	地域資材 (Pコード)		豪雪補正:なし	亜熱帯補正:なし	
	2)地域資材単価コード (P)	P05211		基本給時間:8.0	超勤時間:0.0	
	3)地区資材単価コード (J)			深夜時間:0.0	週休:月単位	
	4)施設機械資材単価コード (K)					
P05211	水道用硬質ポリ塩化ビニル管継手 (TS継手) ソケット A形 径125	1.000	個	1,940	1,940	
	合 計				1,940	算出数量 1.000 各単位
	単 価				1,940	
	*** S単ー 74号 ***					
S02116	ネジ式水甲栓 (チェーン付き)		本		1.000 各単位	歩A 当たり算出
	ネジ式水甲栓 (チェーン付き) VUφ50,暗渠排水用,,			時間的制約:なし 夜間制約作業時間:0.0	制約作業時間:0.0 冬期補正:なし	
	1)資材区分	地域資材 (Pコード)		豪雪補正:なし	亜熱帯補正:なし	
	2)地域資材単価コード (P)	P96041		基本給時間:8.0	超勤時間:0.0	
	3)地区資材単価コード (J)			深夜時間:0.0	週休:月単位	
	4)施設機械資材単価コード (K)					
P96041	ネジ式水甲栓 (チェーン付き) VUφ50,暗渠排水用	1.000	本	1,610	1,610	
	合 計				1,610	算出数量 1.000 各単位
	単 価				1,610	
	*** S単ー 75号 ***					
S02116	水道用硬質ポリ塩化ビニル管継手 (TS継手)		個		1.000 各単位	歩A 当たり算出
	水道用硬質ポリ塩化ビニル管継手 (TS継手) ソケット A形 径50,,			時間的制約:なし 夜間制約作業時間:0.0	制約作業時間:0.0 冬期補正:なし	

事業名	筑後川下流右岸農地防災事業				
工事名	徳永線（早津江工区（その3））水路改修工事				

コード	名 称	数 量	単位	単 価	金 額	備 考
	1)資材区分	地域資材（Pコード）		豪雪補正:なし	亜熱帯補正:なし	
	2)地域資材単価コード（P）	P05207		基本給時間:8.0	超勤時間:0.0	
	3)地区資材単価コード（J）			深夜時間:0.0	週休:月単位	
	4)施設機械資材単価コード（K）					
P05207	水道用硬質ポリ塩化ビニル管継手（TS継手） ソケット A形 径50	1.000	個	219	219	
	合 計				219	算出数量 1.000 各単位
	単 価				219	
	*** S単一 76号 ***					
S02116	鋼矢板止水材塗布		m		1.000 各単位	歩A 当たり算出
	鋼矢板止水材塗布 無溶剤型（両爪）,,			時間的制約:なし 夜間制約作業時間:0.0	制約作業時間:0.0 冬期補正:なし	
	1)資材区分	地域資材（Pコード）		豪雪補正:なし	亜熱帯補正:なし	
	2)地域資材単価コード（P）	P96901		基本給時間:8.0	超勤時間:0.0	
	3)地区資材単価コード（J）			深夜時間:0.0	週休:月単位	
	4)施設機械資材単価コード（K）					
P96901	鋼矢板止水材塗布 無溶剤型（両爪）	1.000	m	2,187	2,187	
	合 計				2,187	算出数量 1.000 各単位
	単 価				2,187	
	*** S単一 77号 ***					
S02116	鋼矢板止水材除去		m		1.000 各単位	歩A 当たり算出
	鋼矢板止水材除去 無溶剤型（両爪）,,			時間的制約:なし 夜間制約作業時間:0.0	制約作業時間:0.0 冬期補正:なし	
	1)資材区分	地域資材（Pコード）		豪雪補正:なし	亜熱帯補正:なし	
	2)地域資材単価コード（P）	P96902		基本給時間:8.0	超勤時間:0.0	
	3)地区資材単価コード（J）			深夜時間:0.0	週休:月単位	
	4)施設機械資材単価コード（K）					
P96902	鋼矢板止水材除去 無溶剤型（両爪）	1.000	m	610	610	
	合 計				610	算出数量 1.000 各単位
	単 価				610	
	*** S単一 78号 ***					
S02116	鋼矢板		ton		1.000 各単位	歩A 当たり算出
	鋼矢板 U形 SYW295 IV型 6m以上20m以下(500mmピッチ),,			時間的制約:なし 夜間制約作業時間:0.0	制約作業時間:0.0 冬期補正:なし	
	1)資材区分	地域資材（Pコード）		豪雪補正:なし	亜熱帯補正:なし	
	2)地域資材単価コード（P）	P18006		基本給時間:8.0	超勤時間:0.0	
	3)地区資材単価コード（J）			深夜時間:0.0	週休:月単位	
	4)施設機械資材単価コード（K）					
P18006	鋼矢板 U形 SYW295 IV型 6m以上20m以下(500mmピッチ)	1.000	ton	200,000	200,000	
	合 計				200,000	算出数量 1.000 各単位
	単 価				200,000	
	*** S単一 79号 ***					
S02116	鋼矢板 長さエキストラ加算額		ton		1.000 各単位	歩A 当たり算出
	鋼矢板 長さエキストラ加算額 2m以上6m未満,,			時間的制約:なし 夜間制約作業時間:0.0	制約作業時間:0.0 冬期補正:なし	
	1)資材区分	地域資材（Pコード）		豪雪補正:なし	亜熱帯補正:なし	
	2)地域資材単価コード（P）	P96056		基本給時間:8.0	超勤時間:0.0	
	3)地区資材単価コード（J）			深夜時間:0.0	週休:月単位	
	4)施設機械資材単価コード（K）					
P96056	鋼矢板 長さエキストラ加算額 2m以上6m未満	1.000	ton	3,000	3,000	
	合 計				3,000	算出数量 1.000 各単位
	単 価				3,000	
	*** S単一 80号 ***					

事業名	筑後川下流右岸農地防災事業
工事名	徳永線（早津江工区（その3））水路改修工事

コード	名 称	数 量	単位	単 価	金 額	備 考
S02116	鋼矢板（広幅・ハット形含む）地域エキストラ加算額		ton		1,000 各単位	歩A 当たり算出
	鋼矢板（広幅・ハット形含む）地域エキストラ加算額 陸上渡し12m以下,,			時間的制約:なし 夜間制約作業時間:0.0	制約作業時間:0.0 冬期補正:なし	
	1)資材区分 2)地域資材単価コード（P） 3)地区資材単価コード（J） 4)施設機械資材単価コード（K）	地域資材（Pコード） P18026		豪雪補正:なし 基本給時間:8.0 深夜時間:0.0	亜熱帯補正:なし 超勤時間:0.0 週休:月単位	
P18026	鋼矢板（広幅・ハット形含む）地域エキストラ加算額 陸上渡し12m以下	1,000	ton		3,000	
	合 計				3,000	算出数量 1,000 各単位
	単 価				3,000	
	*** S単一 81号 ***					
S02116	鋼矢板 工場切断		箇所		1,000 各単位	歩A 当たり算出
	鋼矢板 工場切断 IV型,,			時間的制約:なし 夜間制約作業時間:0.0	制約作業時間:0.0 冬期補正:なし	
	1)資材区分 2)地域資材単価コード（P） 3)地区資材単価コード（J） 4)施設機械資材単価コード（K）	地域資材（Pコード） P96027		豪雪補正:なし 基本給時間:8.0 深夜時間:0.0	亜熱帯補正:なし 超勤時間:0.0 週休:月単位	
P96027	鋼矢板 工場切断 IV型	1,000	箇所		2,160	
	合 計				2,160	算出数量 1,000 各単位
	単 価				2,160	
	*** S単一 82号 ***					
S02116	H形鋼		ton		1,000 各単位	歩A 当たり算出
	H形鋼 SS400 300×300×10×15,,			時間的制約:なし 夜間制約作業時間:0.0	制約作業時間:0.0 冬期補正:なし	
	1)資材区分 2)地域資材単価コード（P） 3)地区資材単価コード（J） 4)施設機械資材単価コード（K）	地域資材（Pコード） P18429		豪雪補正:なし 基本給時間:8.0 深夜時間:0.0	亜熱帯補正:なし 超勤時間:0.0 週休:月単位	
P18429	H形鋼 SS400 300×300×10×15	1,000	ton		110,000	
	合 計				110,000	算出数量 1,000 各単位
	単 価				110,000	
	*** S単一 83号 ***					
S02116	H形鋼 工場切断		箇所		1,000 各単位	歩A 当たり算出
	H形鋼 工場切断 H-300×300,断面切断,,			時間的制約:なし 夜間制約作業時間:0.0	制約作業時間:0.0 冬期補正:なし	
	1)資材区分 2)地域資材単価コード（P） 3)地区資材単価コード（J） 4)施設機械資材単価コード（K）	地域資材（Pコード） P96026		豪雪補正:なし 基本給時間:8.0 深夜時間:0.0	亜熱帯補正:なし 超勤時間:0.0 週休:月単位	
P96026	H形鋼 工場切断 H-300×300,断面切断	1,000	箇所		2,000	
	合 計				2,000	算出数量 1,000 各単位
	単 価				2,000	
	*** S単一 84号 ***					
S02116	溝形鋼（SS400）		ton		1,000 各単位	歩A 当たり算出
	溝形鋼（SS400） 大形厚7-9幅75-90高150-200,,			時間的制約:なし 夜間制約作業時間:0.0	制約作業時間:0.0 冬期補正:なし	
	1)資材区分 2)地域資材単価コード（P） 3)地区資材単価コード（J） 4)施設機械資材単価コード（K）	地域資材（Pコード） P18452		豪雪補正:なし 基本給時間:8.0 深夜時間:0.0	亜熱帯補正:なし 超勤時間:0.0 週休:月単位	
P18452	溝形鋼（SS400） 大形厚7-9幅75-90高150-200	1,000	ton		110,000	
	合 計				110,000	算出数量 1,000 各単位
	単 価				110,000	

事業名	筑後川下流右岸農地防災事業				
工事名	徳永線（早津江工区（その3））水路改修工事				

コード	名 称	数 量	単位	単 価	金 額	備 考
	*** S単－ 85号 ***					
S02116	鋼板（無規格品） 鋼板（無規格品） 厚板 厚9,12×914×1829,,		ton		1,000 各単位	歩A 当たり算出
	1)資材区分 2)地域資材単価コード（P） 3)地区資材単価コード（J） 4)施設機械資材単価コード（K）	地域資材（Pコード） P18417		時間的制約:なし 夜間制約作業時間:0.0 豪雪補正:なし 基本給時間:8.0 深夜時間:0.0	制約作業時間:0.0 冬期補正:なし 亜熱帯補正:なし 超勤時間:0.0 週休:月単位	
P18417	鋼板（無規格品） 厚板 厚9,12×914×1829	1,000	ton	117,000	117,000	
	合 計				117,000	算出数量 1,000 各単位
	単 価				117,000	
	*** S単－ 86号 ***					
S02116	普通鋼タイロッド_左岸_4号上流 普通鋼タイロッド_左岸_4号上流 SS-400,φ25,4本継,L=25.3m,77°セット加工,,		組		1,000 各単位	歩A 当たり算出
	1)資材区分 2)地域資材単価コード（P） 3)地区資材単価コード（J） 4)施設機械資材単価コード（K）	地域資材（Pコード） P96057		時間的制約:なし 夜間制約作業時間:0.0 豪雪補正:なし 基本給時間:8.0 深夜時間:0.0	制約作業時間:0.0 冬期補正:なし 亜熱帯補正:なし 超勤時間:0.0 週休:月単位	
P96057	普通鋼タイロッド_左岸_4号上流 SS-400,φ25,4本継,L=25.3m,77°セット加工	1,000	組	230,200	230,200	
	合 計				230,200	算出数量 1,000 各単位
	単 価				230,200	
	*** S単－ 87号 ***					
S02116	普通鋼タイロッド_右岸_4号上流 普通鋼タイロッド_右岸_4号上流 SS-400,φ25,3本継,L=18.3m,77°セット加工,,		組		1,000 各単位	歩A 当たり算出
	1)資材区分 2)地域資材単価コード（P） 3)地区資材単価コード（J） 4)施設機械資材単価コード（K）	地域資材（Pコード） P96058		時間的制約:なし 夜間制約作業時間:0.0 豪雪補正:なし 基本給時間:8.0 深夜時間:0.0	制約作業時間:0.0 冬期補正:なし 亜熱帯補正:なし 超勤時間:0.0 週休:月単位	
P96058	普通鋼タイロッド_右岸_4号上流 SS-400,φ25,3本継,L=18.3m,77°セット加工	1,000	組	168,800	168,800	
	合 計				168,800	算出数量 1,000 各単位
	単 価				168,800	
	*** S単－ 88号 ***					
S02116	雑材料費（底版コンクリート建込矢板固定）4号上流 雑材料費（底版コンクリート建込矢板固定）4号上流 新規設置,取付金具,止水ゴム等（労務費×25%）,,		式		1,000 各単位	歩A 当たり算出
	1)資材区分 2)地域資材単価コード（P） 3)地区資材単価コード（J） 4)施設機械資材単価コード（K）	地域資材（Pコード） P96821		時間的制約:なし 夜間制約作業時間:0.0 豪雪補正:なし 基本給時間:8.0 深夜時間:0.0	制約作業時間:0.0 冬期補正:なし 亜熱帯補正:なし 超勤時間:0.0 週休:月単位	
P96821	雑材料費（底版コンクリート建込矢板固定）4号上流 新規設置,取付金具,止水ゴム等（労務費×25%）	1,000	式	84,711	84,711	
	合 計				84,711	算出数量 1,000 各単位
	単 価				84,711	
	*** S単－ 89号 ***					
S02116	普通鋼タイロッド_右岸_12・13・14号 普通鋼タイロッド_右岸_12・13・14号 SS-400,φ25,3本継,L=18.5m,77°セット加工,,		組		1,000 各単位	歩A 当たり算出
	1)資材区分 2)地域資材単価コード（P） 3)地区資材単価コード（J） 4)施設機械資材単価コード（K）	地域資材（Pコード） P96059		時間的制約:なし 夜間制約作業時間:0.0 豪雪補正:なし 基本給時間:8.0 深夜時間:0.0	制約作業時間:0.0 冬期補正:なし 亜熱帯補正:なし 超勤時間:0.0 週休:月単位	
P96059	普通鋼タイロッド_右岸_12・13・14号 SS-400,φ25,3本継,L=18.5m,77°セット加工	1,000	組	169,600	169,600	

事業名	筑後川下流右岸農地防災事業				
工事名	徳永線（早津江工区（その3））水路改修工事				

コード	名 称	数 量	単位	単 価	金 額	備 考
	合 計				169,600	算出数量 1.000 各単位
	単 価				169,600	
	*** S単— 90号 ***					
S02116	普通鋼タイロッド_左岸_12・13・14号		組		1.000 各単位	歩A 当たり算出
	普通鋼タイロッド_左岸_12・13・14号 SS-400,φ25,4本継,L=24.9m,77°セット加工,,			時間的制約:なし 夜間制約作業時間:0.0	制約作業時間:0.0 冬期補正:なし	
	1)資材区分	地域資材 (Pコード)		豪雪補正:なし	亜熱帯補正:なし	
	2)地域資材単価コード (P)	P96060		基本給時間:8.0	超勤時間:0.0	
	3)地区資材単価コード (J)			深夜時間:0.0	週休:月単位	
	4)施設機械資材単価コード (K)					
P96060	普通鋼タイロッド_左岸_12・13・14号 SS-400,φ25,4本継,L=24.9m,77°セット加工	1.000	組	228,600	228,600	
	合 計				228,600	算出数量 1.000 各単位
	単 価				228,600	
	*** S単— 91号 ***					
S02116	雑材料費（底版コンクリート建込矢板固定）12,13,14号橋梁		式		1.000 各単位	歩A 当たり算出
	雑材料費（底版コンクリート建込矢板固定）12,13,14号橋梁 新規設置,取付金具,止水ゴム等（労務費×25%）,,			時間的制約:なし 夜間制約作業時間:0.0	制約作業時間:0.0 冬期補正:なし	
	1)資材区分	地域資材 (Pコード)		豪雪補正:なし	亜熱帯補正:なし	
	2)地域資材単価コード (P)	P96822		基本給時間:8.0	超勤時間:0.0	
	3)地区資材単価コード (J)			深夜時間:0.0	週休:月単位	
	4)施設機械資材単価コード (K)					
P96822	雑材料費（底版コンクリート建込矢板固定）12,13,14号橋梁 新規設置,取付金具,止水ゴム等（労務費×25%）	1.000	式	101,286	101,286	
	合 計				101,286	算出数量 1.000 各単位
	単 価				101,286	
	*** S単— 92号 ***					
S02116	H形鋼		ton		1.000 各単位	歩A 当たり算出
	H形鋼 SS400 350×350×12×19,,			時間的制約:なし 夜間制約作業時間:0.0	制約作業時間:0.0 冬期補正:なし	
	1)資材区分	地域資材 (Pコード)		豪雪補正:なし	亜熱帯補正:なし	
	2)地域資材単価コード (P)	P18430		基本給時間:8.0	超勤時間:0.0	
	3)地区資材単価コード (J)			深夜時間:0.0	週休:月単位	
	4)施設機械資材単価コード (K)					
P18430	H形鋼 SS400 350×350×12×19	1.000	ton	116,000	116,000	
	合 計				116,000	算出数量 1.000 各単位
	単 価				116,000	
	*** S単— 93号 ***					
S02116	H形鋼 工場切断		箇所		1.000 各単位	歩A 当たり算出
	H形鋼 工場切断 H-350×350,断面切断,,			時間的制約:なし 夜間制約作業時間:0.0	制約作業時間:0.0 冬期補正:なし	
	1)資材区分	地域資材 (Pコード)		豪雪補正:なし	亜熱帯補正:なし	
	2)地域資材単価コード (P)	P96054		基本給時間:8.0	超勤時間:0.0	
	3)地区資材単価コード (J)			深夜時間:0.0	週休:月単位	
	4)施設機械資材単価コード (K)					
P96054	H形鋼 工場切断 H-350×350,断面切断	1.000	箇所	2,730	2,730	
	合 計				2,730	算出数量 1.000 各単位
	単 価				2,730	
	*** S単— 94号 ***					
S02116	雑材料費（ボックスカルバート中堅接続部端部処理設置）		式		1.000 各単位	歩A 当たり算出
	雑材料費（ボックスカルバート中堅接続部端部処理設置） 新規設置,取付金具,止水ゴム等（労務費×20%）,,			時間的制約:なし 夜間制約作業時間:0.0	制約作業時間:0.0 冬期補正:なし	
	1)資材区分	地域資材 (Pコード)		豪雪補正:なし	亜熱帯補正:なし	
	2)地域資材単価コード (P)	P96823		基本給時間:8.0	超勤時間:0.0	

事業名	筑後川下流右岸農地防災事業				
工事名	徳永線（早津江工区（その3））水路改修工事				

コード	名 称	数 量	単位	単 価	金 額	備 考
	3)地区資材単価コード（J）			深夜時間:0.0	週休:月単位	
	4)施設機械資材単価コード（K）					
P96823	雑材料費（ボックスバート中堅接続部端部処理設置）－ 新規設置,取付金具,止水ゴム等（労務費×20%）	1.000	式	36,434	36,434	
	合 計				36,434	算出数量 1.000 各単位
	単 価				36,434	
	*** S単－ 95号 ***					
S02116	雑材料費（仮設ゲート1門閉塞用 鋼製枠）		式		1.000 各単位	歩A 当たり算出
	雑材料費（仮設ゲート1門閉塞用 鋼製枠） 取付金具,止水ゴム等（労務費×20%）,,			時間的制約:なし 夜間制約作業時間:0.0	制約作業時間:0.0 冬期補正:なし	
	1)資材区分	地域資材（Pコード）		豪雪補正:なし 基本給時間:8.0	亜熱帯補正:なし 超勤時間:0.0	
	2)地域資材単価コード（P）	P96813		深夜時間:0.0	週休:月単位	
	3)地区資材単価コード（J）					
	4)施設機械資材単価コード（K）					
P96813	雑材料費（仮設ゲート1門閉塞用 鋼製枠） 取付金具,止水ゴム等（労務費×20%）	1.000	式	58,997	58,997	
	合 計				58,997	算出数量 1.000 各単位
	単 価				58,997	
	*** S単－ 96号 ***					
S02116	雑材料費（仮設ゲート1門閉塞用 ゲート鋼材）		式		1.000 各単位	歩A 当たり算出
	雑材料費（仮設ゲート1門閉塞用 ゲート鋼材） 取付金具,止水ゴム等（労務費×20%）,,			時間的制約:なし 夜間制約作業時間:0.0	制約作業時間:0.0 冬期補正:なし	
	1)資材区分	地域資材（Pコード）		豪雪補正:なし 基本給時間:8.0	亜熱帯補正:なし 超勤時間:0.0	
	2)地域資材単価コード（P）	P96815		深夜時間:0.0	週休:月単位	
	3)地区資材単価コード（J）					
	4)施設機械資材単価コード（K）					
P96815	雑材料費（仮設ゲート1門閉塞用 ゲート鋼材） 取付金具,止水ゴム等（労務費×20%）	1.000	式	41,126	41,126	
	合 計				41,126	算出数量 1.000 各単位
	単 価				41,126	
	*** S単－ 97号 ***					
S02116	雑材料費（仮設ゲート2門閉塞用 鋼材枠）		式		1.000 各単位	歩A 当たり算出
	雑材料費（仮設ゲート2門閉塞用 鋼材枠） 取付金具,止水ゴム等（労務費×20%）,,			時間的制約:なし 夜間制約作業時間:0.0	制約作業時間:0.0 冬期補正:なし	
	1)資材区分	地域資材（Pコード）		豪雪補正:なし 基本給時間:8.0	亜熱帯補正:なし 超勤時間:0.0	
	2)地域資材単価コード（P）	P96817		深夜時間:0.0	週休:月単位	
	3)地区資材単価コード（J）					
	4)施設機械資材単価コード（K）					
P96817	雑材料費（仮設ゲート2門閉塞用 鋼材枠） 取付金具,止水ゴム等（労務費×20%）	1.000	式	82,824	82,824	
	合 計				82,824	算出数量 1.000 各単位
	単 価				82,824	
	*** S単－ 98号 ***					
S02116	雑材料費（仮設ゲート2門閉塞用 ゲート鋼材）		式		1.000 各単位	歩A 当たり算出
	雑材料費（仮設ゲート2門閉塞用 ゲート鋼材） 取付金具,止水ゴム等（労務費×20%）,,			時間的制約:なし 夜間制約作業時間:0.0	制約作業時間:0.0 冬期補正:なし	
	1)資材区分	地域資材（Pコード）		豪雪補正:なし 基本給時間:8.0	亜熱帯補正:なし 超勤時間:0.0	
	2)地域資材単価コード（P）	P96819		深夜時間:0.0	週休:月単位	
	3)地区資材単価コード（J）					
	4)施設機械資材単価コード（K）					
P96819	雑材料費（仮設ゲート2門閉塞用 ゲート鋼材） 取付金具,止水ゴム等（労務費×20%）	1.000	式	41,126	41,126	
	合 計				41,126	算出数量 1.000 各単位
	単 価				41,126	
	*** S単－ 99号 ***					
S02116	コーナー鋼矢板 2工区		枚		1.000 各単位	歩A 当たり算出

事業名	筑後川下流右岸農地防災事業				
工事名	徳永線（早津江工区（その3））水路改修工事				

コード	名 称	数 量	単位	単 価	金 額	備 考
P96903	コーナー鋼矢板_2工区 IV型, H=15.5m, 中古品, 342.86円*155日,,			時間的制約:なし 夜間制約作業時間:0.0	制約作業時間:0.0 冬期補正:なし	
	1)資材区分	地域資材 (Pコード)		豪雪補正:なし	亜熱帯補正:なし	
	2)地域資材単価コード (P)	P96903		基本給時間:8.0	超勤時間:0.0	
	3)地区資材単価コード (J)			深夜時間:0.0	週休:月単位	
	4)施設機械資材単価コード (K)					
P96903	コーナー鋼矢板_2工区 IV型, H=15.5m, 中古品, 342.86円*155日	1.000	枚	53,143	53,143	
	合 計				53,143	算出数量 1.000 各単位
	単 価				53,143	
	*** S単一 100号 ***					
S02116	コーナー鋼矢板_2工区		枚		1.000 各単位	歩A 当たり算出
	コーナー鋼矢板_2工区 III型, H=11.0m, 中古品, 左岸上流部, 192.62円*131日,,			時間的制約:なし 夜間制約作業時間:0.0	制約作業時間:0.0 冬期補正:なし	
	1)資材区分	地域資材 (Pコード)		豪雪補正:なし	亜熱帯補正:なし	
	2)地域資材単価コード (P)	P96904		基本給時間:8.0	超勤時間:0.0	
	3)地区資材単価コード (J)			深夜時間:0.0	週休:月単位	
P96904	コーナー鋼矢板_2工区 III型, H=11.0m, 中古品, 左岸上流部, 192.62円*131日	1.000	枚	25,233	25,233	
	合 計				25,233	算出数量 1.000 各単位
	単 価				25,233	
	*** S単一 101号 ***					
S02116	コーナー鋼矢板_2工区		枚		1.000 各単位	歩A 当たり算出
	コーナー鋼矢板_2工区 III型, H=11.0m, 中古品, 右岸上流部, 192.62円*78日,,			時間的制約:なし 夜間制約作業時間:0.0	制約作業時間:0.0 冬期補正:なし	
	1)資材区分	地域資材 (Pコード)		豪雪補正:なし	亜熱帯補正:なし	
	2)地域資材単価コード (P)	P96905		基本給時間:8.0	超勤時間:0.0	
	3)地区資材単価コード (J)			深夜時間:0.0	週休:月単位	
P96905	コーナー鋼矢板_2工区 III型, H=11.0m, 中古品, 右岸上流部, 192.62円*78日	1.000	枚	15,024	15,024	
	合 計				15,024	算出数量 1.000 各単位
	単 価				15,024	
	*** S単一 102号 ***					
S02116	コーナー鋼矢板_3工区		枚		1.000 各単位	歩A 当たり算出
	コーナー鋼矢板_3工区 IV型, H=15.5m, 中古品, 342.86円*153日,,			時間的制約:なし 夜間制約作業時間:0.0	制約作業時間:0.0 冬期補正:なし	
	1)資材区分	地域資材 (Pコード)		豪雪補正:なし	亜熱帯補正:なし	
	2)地域資材単価コード (P)	P96906		基本給時間:8.0	超勤時間:0.0	
	3)地区資材単価コード (J)			深夜時間:0.0	週休:月単位	
P96906	コーナー鋼矢板_3工区 IV型, H=15.5m, 中古品, 342.86円*153日	1.000	枚	52,458	52,458	
	合 計				52,458	算出数量 1.000 各単位
	単 価				52,458	
	*** S単一 103号 ***					
S02116	コーナー鋼矢板_3工区		枚		1.000 各単位	歩A 当たり算出
	コーナー鋼矢板_3工区 III型, H=11.0m, 中古品, 左岸上流部, 192.62円*126日,,			時間的制約:なし 夜間制約作業時間:0.0	制約作業時間:0.0 冬期補正:なし	
	1)資材区分	地域資材 (Pコード)		豪雪補正:なし	亜熱帯補正:なし	
	2)地域資材単価コード (P)	P96907		基本給時間:8.0	超勤時間:0.0	
	3)地区資材単価コード (J)			深夜時間:0.0	週休:月単位	
P96907	コーナー鋼矢板_3工区 III型, H=11.0m, 中古品, 左岸上流部, 192.62円*126日	1.000	枚	24,270	24,270	
	合 計				24,270	算出数量 1.000 各単位
	単 価				24,270	

事業名	筑後川下流右岸農地防災事業				
工事名	徳永線（早津江工区（その3））水路改修工事				

コード	名 称	数 量	単位	単 価	金 額	備 考
	*** S単ー 104号 ***					
S02116	コーナー鋼矢板 3工区		枚		1,000 各単位	歩A 当たり算出
	コーナー鋼矢板 3工区 III型, H=11.0m, 中古品, 右岸上流部, 192.62門*81日,,			時間的制約:なし 夜間制約作業時間:0.0	制約作業時間:0.0 冬期補正:なし	
	1)資材区分	地域資材 (Pコード)		豪雪補正:なし	亜熱帯補正:なし	
	2)地域資材単価コード (P)	P96908		基本給時間:8.0	超勤時間:0.0	
	3)地区資材単価コード (J)			深夜時間:0.0	週休:月単位	
	4)施設機械資材単価コード (K)					
P96908	コーナー鋼矢板 3工区 III型, H=11.0m, 中古品, 右岸上流部, 192.62門*81日	1,000	枚	15,602	15,602	
	合 計				15,602	算出数量 1,000 各単位
	単 価				15,602	
	*** S単ー 105号 ***					
S02116	炭酸ガス		kg		1,000 各単位	歩A 当たり算出
	炭酸ガス 液化 純度99.5%以上 ボンベ,,			時間的制約:なし 夜間制約作業時間:0.0	制約作業時間:0.0 冬期補正:なし	
	1)資材区分	地域資材 (Pコード)		豪雪補正:なし	亜熱帯補正:なし	
	2)地域資材単価コード (P)	P34027		基本給時間:8.0	超勤時間:0.0	
	3)地区資材単価コード (J)			深夜時間:0.0	週休:月単位	
	4)施設機械資材単価コード (K)					
P34027	炭酸ガス 液化 純度99.5%以上 ボンベ	1,000	kg	305	305	
	合 計				305	算出数量 1,000 各単位
	単 価				305	
	*** S単ー 106号 ***					
S02116	運賃料金		台		1,000 各単位	歩A 当たり算出
	運賃料金 4ton車 10km以下,,			時間的制約:なし 夜間制約作業時間:0.0	制約作業時間:0.0 冬期補正:なし	
	1)資材区分	地域資材 (Pコード)		豪雪補正:なし	亜熱帯補正:なし	
	2)地域資材単価コード (P)	P96071		基本給時間:8.0	超勤時間:0.0	
	3)地区資材単価コード (J)			深夜時間:0.0	週休:月単位	
	4)施設機械資材単価コード (K)					
P96071	運賃料金 4ton車 10km以下	1,000	台	15,730	15,730	
	合 計				15,730	算出数量 1,000 各単位
	単 価				15,730	
	*** S単ー 107号 ***					
S02116	運賃料金		台		1,000 各単位	歩A 当たり算出
	運賃料金 10ton車 10km以下,,			時間的制約:なし 夜間制約作業時間:0.0	制約作業時間:0.0 冬期補正:なし	
	1)資材区分	地域資材 (Pコード)		豪雪補正:なし	亜熱帯補正:なし	
	2)地域資材単価コード (P)	P96072		基本給時間:8.0	超勤時間:0.0	
	3)地区資材単価コード (J)			深夜時間:0.0	週休:月単位	
	4)施設機械資材単価コード (K)					
P96072	運賃料金 10ton車 10km以下	1,000	台	20,470	20,470	
	合 計				20,470	算出数量 1,000 各単位
	単 価				20,470	
	*** S単ー 108号 ***					
S02116	ポータブルコーン貫入試験		m		1,000 各単位	歩A 当たり算出
	ポータブルコーン貫入試験 単管式, GL-5m以内,,			時間的制約:なし 夜間制約作業時間:0.0	制約作業時間:0.0 冬期補正:なし	
	1)資材区分	地域資材 (Pコード)		豪雪補正:なし	亜熱帯補正:なし	
	2)地域資材単価コード (P)	P96081		基本給時間:8.0	超勤時間:0.0	
	3)地区資材単価コード (J)			深夜時間:0.0	週休:月単位	
	4)施設機械資材単価コード (K)					
P96081	ポータブルコーン貫入試験 単管式, GL-5m以内	1,000	m	3,210	3,210	
	合 計				3,210	算出数量 1,000 各単位

事業名	筑後川下流右岸農地防災事業				
工事名	徳永線（早津江工区（その3））水路改修工事				

コード	名 称	数 量	単 位	単 価	金 額	備 考
	単 価				3,210	
	*** S 単－ 109号 ***					
S02116	基本電力料		kW		1.000 各単位	歩A 当たり算出
	基本電力料 低圧用業持 1 年未満,,			時間的制約:なし 夜間制約作業時間:0.0	制約作業時間:0.0 冬期補正:なし	
	1) 資材区分	地域資材 (Pコード)		豪雪補正:なし 基本給時間:8.0	亜熱帯補正:なし 超勤時間:0.0	
	2) 地域資材単価コード (P)	P96091		深夜時間:0.0	週休:月単位	
	3) 地区資材単価コード (J)					
	4) 施設機械資材単価コード (K)					
P96091	基本電力料 低圧用業持 1 年未満	1.000	kW	1,116	1,116	
	合 計				1,116	算出数量 1.000 各単位
	単 価				1,116	
	*** S 単－ 110号 ***					
S02116	六価クロム溶出試験		検体		1.000 各単位	歩A 当たり算出
	六価クロム溶出試験 環境庁告示第 4 6 号溶出試験,,			時間的制約:なし 夜間制約作業時間:0.0	制約作業時間:0.0 冬期補正:なし	
	1) 資材区分	地域資材 (Pコード)		豪雪補正:なし 基本給時間:8.0	亜熱帯補正:なし 超勤時間:0.0	
	2) 地域資材単価コード (P)	P96101		深夜時間:0.0	週休:月単位	
	3) 地区資材単価コード (J)					
	4) 施設機械資材単価コード (K)					
P96101	六価クロム溶出試験 環境庁告示第 4 6 号溶出試験	1.000	検体	7,500	7,500	
	合 計				7,500	算出数量 1.000 各単位
	単 価				7,500	
	*** S 単－ 111号 ***					
S02116	H 形鋼 (貸与品)		ton		1.000 各単位	歩A 当たり算出
	H 形鋼 (貸与品) H-300×300×10×15,,			時間的制約:なし 夜間制約作業時間:0.0	制約作業時間:0.0 冬期補正:なし	
	1) 資材区分	地域資材 (Pコード)		豪雪補正:なし 基本給時間:8.0	亜熱帯補正:なし 超勤時間:0.0	
	2) 地域資材単価コード (P)	P96702		深夜時間:0.0	週休:月単位	
	3) 地区資材単価コード (J)					
	4) 施設機械資材単価コード (K)					
P96702	H 形鋼 (貸与品) H-300×300×10×15	1.000	ton	22,000	22,000	
	合 計				22,000	算出数量 1.000 各単位
	単 価				22,000	
	*** S 単－ 112号 ***					
S02116	鋼板 (貸与品)		ton		1.000 各単位	歩A 当たり算出
	鋼板 (貸与品) 3000×750×16,,			時間的制約:なし 夜間制約作業時間:0.0	制約作業時間:0.0 冬期補正:なし	
	1) 資材区分	地域資材 (Pコード)		豪雪補正:なし 基本給時間:8.0	亜熱帯補正:なし 超勤時間:0.0	
	2) 地域資材単価コード (P)	P96704		深夜時間:0.0	週休:月単位	
	3) 地区資材単価コード (J)					
	4) 施設機械資材単価コード (K)					
P96704	鋼板 (貸与品) 3000×750×16	1.000	ton	26,400	26,400	
	合 計				26,400	算出数量 1.000 各単位
	単 価				26,400	
	*** S 単－ 113号 ***					
S02116	鋼矢板 (貸与品)		ton		1.000 各単位	歩A 当たり算出
	鋼矢板 (貸与品) U型 SYW295 IV型,,			時間的制約:なし 夜間制約作業時間:0.0	制約作業時間:0.0 冬期補正:なし	
	1) 資材区分	地域資材 (Pコード)		豪雪補正:なし 基本給時間:8.0	亜熱帯補正:なし 超勤時間:0.0	
	2) 地域資材単価コード (P)	P96700		深夜時間:0.0	週休:月単位	
	3) 地区資材単価コード (J)					
	4) 施設機械資材単価コード (K)					

事業名	筑後川下流右岸農地防災事業				
工事名	徳永線（早津江工区（その3））水路改修工事				

コード	名 称	数 量	単 位	単 価	金 額	備 考
P96700	鋼矢板（貸与品） U型 SYW295 IV型	1.000	ton	40,000	40,000	
	合 計				40,000	算出数量 1.000 各単位
	単 価				40,000	
	*** S単－ 114号 ***					
S02116	H形鋼（貸与品）		ton		1.000 各単位	歩A 当たり算出
	H形鋼（貸与品） H-350×350×12×19,,			時間的制約:なし 夜間制約作業時間:0.0	制約作業時間:0.0 冬期補正:なし	
	1)資材区分 2)地域資材単価コード（P） 3)地区資材単価コード（J） 4)施設機械資材単価コード（K）	地域資材（Pコード） P96701		豪雪補正:なし 基本給時間:8.0 深夜時間:0.0	亜熱帯補正:なし 超勤時間:0.0 週休:月単位	
P96701	H形鋼（貸与品） H-350×350×12×19	1.000	ton	23,200	23,200	
	合 計				23,200	算出数量 1.000 各単位
	単 価				23,200	
	*** S単－ 115号 ***					
S02116	溝形鋼（貸与品）		ton		1.000 各単位	歩A 当たり算出
	溝形鋼（貸与品） 大形 厚9 幅90 高250,,			時間的制約:なし 夜間制約作業時間:0.0	制約作業時間:0.0 冬期補正:なし	
	1)資材区分 2)地域資材単価コード（P） 3)地区資材単価コード（J） 4)施設機械資材単価コード（K）	地域資材（Pコード） P96703		豪雪補正:なし 基本給時間:8.0 深夜時間:0.0	亜熱帯補正:なし 超勤時間:0.0 週休:月単位	
P96703	溝形鋼（貸与品） 大形 厚9 幅90 高250	1.000	ton	22,400	22,400	
	合 計				22,400	算出数量 1.000 各単位
	単 価				22,400	
	*** S単－ 116号 ***					
S02116	鋼板PL（貸与品）		ton		1.000 各単位	歩A 当たり算出
	鋼板PL（貸与品） t=10mm,,			時間的制約:なし 夜間制約作業時間:0.0	制約作業時間:0.0 冬期補正:なし	
	1)資材区分 2)地域資材単価コード（P） 3)地区資材単価コード（J） 4)施設機械資材単価コード（K）	地域資材（Pコード） P96705		豪雪補正:なし 基本給時間:8.0 深夜時間:0.0	亜熱帯補正:なし 超勤時間:0.0 週休:月単位	
P96705	鋼板PL（貸与品） t=10mm	1.000	ton	23,400	23,400	
	合 計				23,400	算出数量 1.000 各単位
	単 価				23,400	
	*** S単－ 117号 ***					
S02116	超音波式水位計（貸与品）		台		1.000 各単位	歩A 当たり算出
	超音波式水位計（貸与品）			時間的制約:なし 夜間制約作業時間:0.0	制約作業時間:0.0 冬期補正:なし	
	1)資材区分 2)地域資材単価コード（P） 3)地区資材単価コード（J） 4)施設機械資材単価コード（K）	地域資材（Pコード） P96603		豪雪補正:なし 基本給時間:8.0 深夜時間:0.0	亜熱帯補正:なし 超勤時間:0.0 週休:月単位	
P96603	超音波式水位計（貸与品）	1.000	台	141,000	141,000	
	合 計				141,000	算出数量 1.000 各単位
	単 価				141,000	
	*** S単－ 118号 ***					
S02116	太陽電池ユニット（貸与品）		台		1.000 各単位	歩A 当たり算出
	太陽電池ユニット（貸与品）			時間的制約:なし 夜間制約作業時間:0.0	制約作業時間:0.0 冬期補正:なし	

事業名	筑後川下流右岸農地防災事業				
工事名	徳永線（早津江工区（その3））水路改修工事				

コード	名 称	数 量	単位	単 価	金 額	備 考
	1)資材区分 2)地域資材単価コード (P) 3)地区資材単価コード (J) 4)施設機械資材単価コード (K)	地域資材 (Pコード) P96604		豪雪補正:なし 基本給時間:8.0 深夜時間:0.0	亜熱帯補正:なし 超勤時間:0.0 週休:月単位	
P96604	太陽電池ユニット (貸与品)	1.000	台	78,800	78,800	
	合 計				78,800	算出数量 1.000 各単位
	単 価				78,800	
	*** S単一 119号 ***					
S02116	収納ボックス (貸与品)		基		1.000 各単位	歩A 当たり算出
	収納ボックス (貸与品)			時間的制約:なし 夜間制約作業時間:0.0	制約作業時間:0.0 冬期補正:なし	
	1)資材区分 2)地域資材単価コード (P) 3)地区資材単価コード (J) 4)施設機械資材単価コード (K)	地域資材 (Pコード) P96605		豪雪補正:なし 基本給時間:8.0 深夜時間:0.0	亜熱帯補正:なし 超勤時間:0.0 週休:月単位	
P96605	収納ボックス (貸与品)	1.000	基	9,520	9,520	
	合 計				9,520	算出数量 1.000 各単位
	単 価				9,520	
	*** S単一 120号 ***					
S02116	設置用金具 (貸与品)		式		1.000 各単位	歩A 当たり算出
	設置用金具 (貸与品)			時間的制約:なし 夜間制約作業時間:0.0	制約作業時間:0.0 冬期補正:なし	
	1)資材区分 2)地域資材単価コード (P) 3)地区資材単価コード (J) 4)施設機械資材単価コード (K)	地域資材 (Pコード) P96606		豪雪補正:なし 基本給時間:8.0 深夜時間:0.0	亜熱帯補正:なし 超勤時間:0.0 週休:月単位	
P96606	設置用金具 (貸与品)	1.000	式	37,800	37,800	
	合 計				37,800	算出数量 1.000 各単位
	単 価				37,800	
	*** S単一 121号 ***					
S02116	不足分弁償金 (中古)		ton		1.000 各単位	歩A 当たり算出
	不足分弁償金 (中古) 普通鋼矢板 IV型,,			時間的制約:なし 夜間制約作業時間:0.0	制約作業時間:0.0 冬期補正:なし	
	1)資材区分 2)地域資材単価コード (P) 3)地区資材単価コード (J) 4)施設機械資材単価コード (K)	地域資材 (Pコード) P96500		豪雪補正:なし 基本給時間:8.0 深夜時間:0.0	亜熱帯補正:なし 超勤時間:0.0 週休:補正なし	
P96500	不足分弁償金 (中古) 普通鋼矢板 IV型	1.000	ton	180,000	180,000	
	合 計				180,000	算出数量 1.000 各単位
	単 価				180,000	
	*** S単一 122号 ***					
S02116	初回登録料		式		1.000 各単位	歩A 当たり算出
	初回登録料 水位監視システム,,			時間的制約:なし 夜間制約作業時間:0.0	制約作業時間:0.0 冬期補正:なし	
	1)資材区分 2)地域資材単価コード (P) 3)地区資材単価コード (J) 4)施設機械資材単価コード (K)	地域資材 (Pコード) P96600		豪雪補正:なし 基本給時間:8.0 深夜時間:0.0	亜熱帯補正:なし 超勤時間:0.0 週休:補正なし	
P96600	初回登録料 水位監視システム	1.000	式	6,000	6,000	
	合 計				6,000	算出数量 1.000 各単位
	単 価				6,000	
	*** S単一 123号 ***					

事業名	筑後川下流右岸農地防災事業				
工事名	徳永線（早津江工区（その3））水路改修工事				

コード	名 称	数 量	単位	単 価	金 額	備 考
S02116	サーバー利用料		月		1,000 各単位	歩A 当たり算出
	サーバー利用料 水位監視システム,,			時間的制約:なし 夜間制約作業時間:0.0	制約作業時間:0.0 冬期補正:なし	
	1)資材区分 2)地域資材単価コード (P)	地域資材 (Pコード) P96601		豪雪補正:なし 基本給時間:8.0	亜熱帯補正:なし 超勤時間:0.0	
	3)地区資材単価コード (J) 4)施設機械資材単価コード (K)			深夜時間:0.0	週休:補正なし	
P96601	サーバー利用料 水位監視システム	1.000	月	5,500	5,500	
	合 計				5,500	算出数量 1.000 各単位
	単 価				5,500	
	*** S単ー 124号 ***					
S02116	通信料		月		1,000 各単位	歩A 当たり算出
	通信料 水位監視システム,,			時間的制約:なし 夜間制約作業時間:0.0	制約作業時間:0.0 冬期補正:なし	
	1)資材区分 2)地域資材単価コード (P)	地域資材 (Pコード) P96602		豪雪補正:なし 基本給時間:8.0	亜熱帯補正:なし 超勤時間:0.0	
	3)地区資材単価コード (J) 4)施設機械資材単価コード (K)			深夜時間:0.0	週休:補正なし	
P96602	通信料 水位監視システム	1.000	月	5,500	5,500	
	合 計				5,500	算出数量 1.000 各単位
	単 価				5,500	
	*** S単ー 125号 ***					
S02116	設置用部品		セット		1,000 各単位	歩A 当たり算出
	設置用部品			時間的制約:なし 夜間制約作業時間:0.0	制約作業時間:0.0 冬期補正:なし	
	1)資材区分 2)地域資材単価コード (P)	地域資材 (Pコード) P96607		豪雪補正:なし 基本給時間:8.0	亜熱帯補正:なし 超勤時間:0.0	
	3)地区資材単価コード (J) 4)施設機械資材単価コード (K)			深夜時間:0.0	週休:補正なし	
P96607	設置用部品	1.000	セット	9,300	9,300	
	合 計				9,300	算出数量 1.000 各単位
	単 価				9,300	
	*** S単ー 126号 ***					
S02117	地盤改良材		ton		1,000 各単位	歩A 当たり算出
	地盤改良材 セメント系固化材 フレコン 一般軟弱土用			時間的制約:なし 夜間制約作業時間:0.0	制約作業時間:0.0 冬期補正:なし	
	1)地域資材単価コード 2)資材規格	P96019 セメント系固化材 フレコン ..		豪雪補正:なし 基本給時間:8.0	亜熱帯補正:なし 超勤時間:0.0	
	3)単価の入力	17,800円		深夜時間:0.0	週休:月単位	
P96019	地盤改良材 セメント系固化材 フレコン 一般軟弱土用	1.000	ton	17,800	17,800	
	合 計				17,800	算出数量 1.000 各単位
	単 価				17,800	
	*** S単ー 127号 ***					
S02117	地盤改良材		ton		1,000 各単位	歩A 当たり算出
	地盤改良材 セメント系固化材 発塵抑制 フレコン			時間的制約:なし 夜間制約作業時間:0.0	制約作業時間:0.0 冬期補正:なし	
	1)地域資材単価コード 2)資材規格	P96020 セメント系固化材 発塵抑制 ..		豪雪補正:なし 基本給時間:8.0	亜熱帯補正:なし 超勤時間:0.0	
	3)単価の入力	34,800円		深夜時間:0.0	週休:月単位	
P96020	地盤改良材 セメント系固化材 発塵抑制 フレコン	1.000	ton	34,800	34,800	
	合 計				34,800	算出数量 1.000 各単位
	単 価				34,800	

事業名	筑後川下流右岸農地防災事業				
工事名	徳永線（早津江工区（その3））水路改修工事				

コード	名 称	数 量	単 位	単 価	金 額	備 考
	*** S単－ 128号 ***					
S02123	処分価格		m3		1,000 各単位	歩A 当たり算出
	処分価格 草根混じり土			時間的制約:なし 夜間制約作業時間:0.0	制約作業時間:0.0 冬期補正:なし	
	1)地域資材単価コード 2)資材規格 3)単価の入力	P96003 草根混じり土 4,500円		豪雪補正:なし 基本給時間:8.0 深夜時間:0.0	亜熱帯補正:なし 超勤時間:0.0 週休:月単位	
P96003	処分価格 草根混じり土	1,000	m3	4,500	4,500	
	合 計				4,500	算出数量 1,000 各単位
	単 価				4,500	
	*** S単－ 129号 ***					
S02123	積込・運搬		m3		1,000 各単位	歩A 当たり算出
	積込・運搬 廃プラスチック類			時間的制約:なし 夜間制約作業時間:0.0	制約作業時間:0.0 冬期補正:なし	
	1)地域資材単価コード 2)資材規格 3)単価の入力	P96012 廃プラスチック類 2,200円		豪雪補正:なし 基本給時間:8.0 深夜時間:0.0	亜熱帯補正:なし 超勤時間:0.0 週休:月単位	
P96012	積込・運搬 廃プラスチック類	1,000	m3	2,200	2,200	
	合 計				2,200	算出数量 1,000 各単位
	単 価				2,200	
	*** S単－ 130号 ***					
S02123	処分価格		m3		1,000 各単位	歩A 当たり算出
	処分価格 廃プラスチック類			時間的制約:なし 夜間制約作業時間:0.0	制約作業時間:0.0 冬期補正:なし	
	1)地域資材単価コード 2)資材規格 3)単価の入力	P96001 廃プラスチック類 4,500円		豪雪補正:なし 基本給時間:8.0 深夜時間:0.0	亜熱帯補正:なし 超勤時間:0.0 週休:月単位	
P96001	処分価格 廃プラスチック類	1,000	m3	4,500	4,500	
	合 計				4,500	算出数量 1,000 各単位
	単 価				4,500	
	*** S単－ 131号 ***					
S02123	処分価格		m3		1,000 各単位	歩A 当たり算出
	処分価格 汚泥			時間的制約:なし 夜間制約作業時間:0.0	制約作業時間:0.0 冬期補正:なし	
	1)地域資材単価コード 2)資材規格 3)単価の入力	P96002 汚泥 8,800円		豪雪補正:なし 基本給時間:8.0 深夜時間:0.0	亜熱帯補正:なし 超勤時間:0.0 週休:月単位	
P96002	処分価格 汚泥	1,000	m3	8,800	8,800	
	合 計				8,800	算出数量 1,000 各単位
	単 価				8,800	
	*** S単－ 132号 ***					
S02123	建設廃材		m3		1,000 各単位	歩A 当たり算出
	建設廃材 アスファルトコンクリート廃材			時間的制約:なし 夜間制約作業時間:0.0	制約作業時間:0.0 冬期補正:なし	
	1)地域資材単価コード 2)資材規格 3)単価の入力	P52003 アスファルトコンクリート廃材 3,300円		豪雪補正:なし 基本給時間:8.0 深夜時間:0.0	亜熱帯補正:なし 超勤時間:0.0 週休:月単位	
P52003	建設廃材 アスファルトコンクリート廃材	1,000	m3	3,300	3,300	

事業名	筑後川下流右岸農地防災事業
工事名	徳永線（早津江工区（その3））水路改修工事

コード	名 称	数 量	単 位	単 価	金 額	備 考
	合 計				3,300	算出数量 1.000 各単位
	単 価				3,300	
	*** S単－ 133号 ***					
S02123	積込・運搬		m3		1.000 各単位	歩A 当たり算出
	積込・運搬 水路内雑物			時間的制約:なし 夜間制約作業時間:0.0	制約作業時間:0.0 冬期補正:なし	
	1)地域資材単価コード	P96013		豪雪補正:なし	亜熱帯補正:なし	
	2)資材規格	水路内雑物		基本給時間:8.0	超勤時間:0.0	
	3)単価の入力	2,800円		深夜時間:0.0	週休:月単位	
P96013	積込・運搬 水路内雑物	1.000	m3	2,800	2,800	
	合 計				2,800	算出数量 1.000 各単位
	単 価				2,800	
	*** S単－ 134号 ***					
S02123	処分価格		m3		1.000 各単位	歩A 当たり算出
	処分価格 水路内雑物			時間的制約:なし 夜間制約作業時間:0.0	制約作業時間:0.0 冬期補正:なし	
	1)地域資材単価コード	P96007		豪雪補正:なし	亜熱帯補正:なし	
	2)資材規格	水路内雑物		基本給時間:8.0	超勤時間:0.0	
	3)単価の入力	8,000円		深夜時間:0.0	週休:月単位	
P96007	処分価格 水路内雑物	1.000	m3	8,000	8,000	
	合 計				8,000	算出数量 1.000 各単位
	単 価				8,000	
	*** S単－ 135号 ***					
S02123	処分場運搬		m3		1.000 各単位	歩A 当たり算出
	処分場運搬 木くず（生木）,距離：36.5km以下,路面：良好			時間的制約:なし 夜間制約作業時間:0.0	制約作業時間:0.0 冬期補正:なし	
	1)地域資材単価コード	P96014		豪雪補正:なし	亜熱帯補正:なし	
	2)資材規格	木くず（生木）,距離：36.5km・		基本給時間:8.0	超勤時間:0.0	
	3)単価の入力	2,480円		深夜時間:0.0	週休:月単位	
P96014	処分場運搬 木くず（生木）,距離：36.5km以下,路面：良好	1.000	m3	2,480	2,480	
	合 計				2,480	算出数量 1.000 各単位
	単 価				2,480	
	*** S単－ 136号 ***					
S02123	処分価格		m3		1.000 各単位	歩A 当たり算出
	処分価格 木くず（生木）			時間的制約:なし 夜間制約作業時間:0.0	制約作業時間:0.0 冬期補正:なし	
	1)地域資材単価コード	P96006		豪雪補正:なし	亜熱帯補正:なし	
	2)資材規格	木くず（生木）		基本給時間:8.0	超勤時間:0.0	
	3)単価の入力	3,000円		深夜時間:0.0	週休:月単位	
P96006	処分価格 木くず（生木）	1.000	m3	3,000	3,000	
	合 計				3,000	算出数量 1.000 各単位
	単 価				3,000	
	*** S単－ 137号 ***					
S02123	建設廃材		m3		1.000 各単位	歩A 当たり算出
	建設廃材 無筋コンクリート廃材			時間的制約:なし 夜間制約作業時間:0.0	制約作業時間:0.0 冬期補正:なし	
	1)地域資材単価コード	P52001		豪雪補正:なし	亜熱帯補正:なし	
	2)資材規格	無筋コンクリート廃材		基本給時間:8.0	超勤時間:0.0	

事業名	筑後川下流右岸農地防災事業				
工事名	徳永線（早津江工区（その3））水路改修工事				

コード	名 称	数 量	単位	単 価	金 額	備 考
	3)単価の入力	1,880円		深夜時間:0.0	週休:月単位	
P52001	建設廃材 無筋コンクリート廃材	1.000	m3	1,880	1,880	
	合 計				1,880	算出数量 1.000 各単位
	単 価				1,880	
	*** S単－ 138号 ***					
S02123	処分場運搬		m3		1.000 各単位	歩A 当たり算出
	処分場運搬 草類,距離:21.0km以下,路面:良好			時間的制約:なし 夜間制約作業時間:0.0	制約作業時間:0.0 冬期補正:なし	
	1)地域資材単価コード 2)資材規格	P96015 草類,距離:21.0km以下,路面:良好		豪雪補正:なし 基本給時間:8.0	亜熱帯補正:なし 超勤時間:0.0	
	3)単価の入力	1,694円		深夜時間:0.0	週休:月単位	
P96015	処分場運搬 草類,距離:21.0km以下,路面:良好	1.000	m3	1,694	1,694	
	合 計				1,694	算出数量 1.000 各単位
	単 価				1,694	
	*** S単－ 139号 ***					
S02123	処分価格		m3		1.000 各単位	歩A 当たり算出
	処分価格 草類 (刈草)			時間的制約:なし 夜間制約作業時間:0.0	制約作業時間:0.0 冬期補正:なし	
	1)地域資材単価コード 2)資材規格	P96004 草類 (刈草)		豪雪補正:なし 基本給時間:8.0	亜熱帯補正:なし 超勤時間:0.0	
	3)単価の入力	6,500円		深夜時間:0.0	週休:月単位	
P96004	処分価格 草類 (刈草)	1.000	m3	6,500	6,500	
	合 計				6,500	算出数量 1.000 各単位
	単 価				6,500	
	*** S単－ 140号 ***					
S02123	処分価格		m3		1.000 各単位	歩A 当たり算出
	処分価格 草類 (水草)			時間的制約:なし 夜間制約作業時間:0.0	制約作業時間:0.0 冬期補正:なし	
	1)地域資材単価コード 2)資材規格	P96005 草類 (水草)		豪雪補正:なし 基本給時間:8.0	亜熱帯補正:なし 超勤時間:0.0	
	3)単価の入力	8,500円		深夜時間:0.0	週休:月単位	
P96005	処分価格 草類 (水草)	1.000	m3	8,500	8,500	
	合 計				8,500	算出数量 1.000 各単位
	単 価				8,500	
	*** S単－ 141号 ***					
S02124	運転手 (特殊)		人		1.000 人	歩A 当たり算出
	運転手 (特殊)			時間的制約:なし 夜間制約作業時間:0.0	制約作業時間:0.0 冬期補正:なし	
	1)運転労務区分 2)労務単価算定区分	運転手 (特殊) 基(A2)		豪雪補正:なし 基本給時間:8.0	亜熱帯補正:なし 超勤時間:0.0	
				深夜時間:0.0	週休:月単位	
R01021	運転手 (特殊)	1.000	人	29,172	29,172	
	合 計				29,172	算出数量 1.000 人
	単 価		人		29,172	
	*** S単－ 142号 ***					
S02124	運転手 (特殊)		人		1.000 人	歩A 当たり算出

事業名	筑後川下流右岸農地防災事業
工事名	徳永線（早津江工区（その3））水路改修工事

コード	名 称	数 量	単位	単 価	金 額	備 考
	運転手（特殊）			時間的制約:なし 夜間制約作業時間:0.0	制約作業時間:0.0 冬期補正:なし	
	1)運転労務区分 2)労務単価算定区分	運転手（特殊） 基(D2)		豪雪補正:なし 基本給時間:8.0	亜熱帯補正:なし 超勤時間:0.0	
				深夜時間:0.0	週休:月単位	
R01021	運転手（特殊）	1.000	人	29,172	29,172	
	合 計				29,172	算出数量 1.000 人
	単 価		人		29,172	
	*** S単－ 143号 ***					
S06009	ブロックマット敷設		m ²		1.000 日	歩A 当たり算出
	ブロックマット敷設 7.0m,なし			時間的制約:なし 夜間制約作業時間:0.0	制約作業時間:0.0 冬期補正:なし	
	1)ブロックマット長 (m) 2)長期割引単価区分(賃料機械)	7.0m なし		豪雪補正:なし 基本給時間:8.0	亜熱帯補正:なし 超勤時間:0.0	
				深夜時間:0.0	週休:月単位	
R01001	土木一般世話役	1.000	人	29,376	29,376	
R01002	特殊作業員	1.000	人	24,072	24,072	
R01003	普通作業員	3.000	人	20,196	60,588	
F01086	ラフレンクレーン[油圧伸縮ジブ型・～低騒・排対型(～2014)] 吊上能力25t吊	1.000	日	62,000	62,000	
P13501	ブロックマット 厚10cm幅120～160cm長200～800cm	315.000	m ²	0	0	
Y00004	諸雑費	0.050		114,036	5,702	
	合 計				181,738	算出数量 315.000 m ²
	単 価		m ²		577	
	*** S単－ 144号 ***					
S07021	硬質ポリ塩化ビニル管人力布設		m		10.000 m	歩A 当たり算出
	硬質ポリ塩化ビニル管人力布設 VP,150mm,直管(両差し口),4.0m管,0箇所			時間的制約:なし 夜間制約作業時間:0.0	制約作業時間:0.0 冬期補正:なし	
	1)管種区分 2)管径区分(mm)	VP 150mm		豪雪補正:なし 基本給時間:8.0	亜熱帯補正:なし 超勤時間:0.0	
	3)形状区分 4)管長区分 5)接合箇所	直管(両差し口) 4.0m管 0箇所		深夜時間:0.0	週休:月単位	
P05030	硬質ポリ塩化ビニル管 一般管VP 径150 長4.0m	2.440	本	11,100	27,084	
Y00004	雑材料費	0.020		27,084	542	
R01001	土木一般世話役	0.090	人	29,376	2,644	
R01002	特殊作業員	0.130	人	24,072	3,129	
R01003	普通作業員	0.190	人	20,196	3,837	
	合 計				37,236	算出数量 10.000 m
	単 価		m		3,724	
	*** S単－ 145号 ***					
S07021	硬質ポリ塩化ビニル管人力布設		m		10.000 m	歩A 当たり算出
	硬質ポリ塩化ビニル管人力布設 VP,200mm,直管(両差し口),4.0m管,0箇所			時間的制約:なし 夜間制約作業時間:0.0	制約作業時間:0.0 冬期補正:なし	
	1)管種区分 2)管径区分(mm)	VP 200mm		豪雪補正:なし 基本給時間:8.0	亜熱帯補正:なし 超勤時間:0.0	
	3)形状区分 4)管長区分 5)接合箇所	直管(両差し口) 4.0m管 0箇所		深夜時間:0.0	週休:月単位	
P05031	硬質ポリ塩化ビニル管 一般管VP 径200 長4.0m	2.440	本	16,600	40,504	
Y00004	雑材料費	0.020		40,504	810	

事業名	筑後川下流右岸農地防災事業
工事名	徳永線（早津江工区（その3））水路改修工事

コード	名 称	数 量	単 位	単 価	金 額	備 考
R01001	土木一般世話役	0.100	人	29,376	2,938	
R01002	特殊作業員	0.160	人	24,072	3,852	
R01003	普通作業員	0.220	人	20,196	4,443	
	合 計				52,547	算出数量 10.000 m
	単 価		m		5,255	
	*** S単ー 146号 ***					
S07021	硬質ポリ塩化ビニル管人力布設		m		10.000 m	歩A 当たり算出
	硬質ポリ塩化ビニル管人力布設 VU,125mm,直管(両差し口),4.0m管,0箇所			時間的制約:なし 夜間制約作業時間:0.0	制約作業時間:0.0 冬期補正:なし	
	1)管種区分	VU		豪雪補正:なし	亜熱帯補正:なし	
	2)管径区分(mm)	125mm		基本給時間:8.0	超勤時間:0.0	
	3)形状区分	直管(両差し口)		深夜時間:0.0	週休:月単位	
	4)管長区分	4.0m管				
	5)接合箇所	0箇所				
P05039	硬質ポリ塩化ビニル管 薄肉管VU 径125 長4.0m	2.440	本	4,990	12,176	
Y00004	雑材料費	0.020		12,176	244	
R01001	土木一般世話役	0.090	人	29,376	2,644	
R01002	特殊作業員	0.130	人	24,072	3,129	
R01003	普通作業員	0.190	人	20,196	3,837	
	合 計				22,030	算出数量 10.000 m
	単 価		m		2,203	
	*** S単ー 147号 ***					
S07021	硬質ポリ塩化ビニル管人力布設		m		10.000 m	歩A 当たり算出
	硬質ポリ塩化ビニル管人力布設 VU,50mm,直管(両差し口),4.0m管,0箇所			時間的制約:なし 夜間制約作業時間:0.0	制約作業時間:0.0 冬期補正:なし	
	1)管種区分	VU		豪雪補正:なし	亜熱帯補正:なし	
	2)管径区分(mm)	50mm		基本給時間:8.0	超勤時間:0.0	
	3)形状区分	直管(両差し口)		深夜時間:0.0	週休:月単位	
	4)管長区分	4.0m管				
	5)接合箇所	0箇所				
P05035	硬質ポリ塩化ビニル管 薄肉管VU 径50 長4.0m	2.440	本	948	2,313	
Y00004	雑材料費	0.020		2,313	46	
R01001	土木一般世話役	0.070	人	29,376	2,056	
R01002	特殊作業員	0.110	人	24,072	2,648	
R01003	普通作業員	0.150	人	20,196	3,029	
	合 計				10,092	算出数量 10.000 m
	単 価		m		1,009	
	*** S単ー 148号 ***					
S08042	砂利舗装工(機械)		m ²		100.000 m ²	歩A 当たり算出
	砂利舗装工(機械) 再生クラッシャー,RC-40,10cm,2.5m以上,敷均し,必要,なし,なし			時間的制約:なし 夜間制約作業時間:0.0	制約作業時間:0.0 冬期補正:なし	
	1)舗設材の種別	再生クラッシャー		豪雪補正:なし	亜熱帯補正:なし	
	2)規格	RC-40		基本給時間:8.0	超勤時間:0.0	
	3)仕上がり厚さ	10cm		深夜時間:0.0	週休:月単位	
	4)敷均し幅	2.5m以上				
	5)施工区分	敷均し				
	6)舗装面仕上げ作業の必要性	必要				
	7)長期割引単価区分(賃料機械)の選択	なし				
	8)単価0円区分(舗設材)	なし				
J03118	再生クラッシャー RC-40 40～0mm	11.900	m ³	2,700	32,130	
R01001	土木一般世話役	0.320	人	29,376	9,400	

事業名	筑後川下流右岸農地防災事業
工事名	徳永線（早津江工区（その3））水路改修工事

コード	名 称	数 量	単位	単 価	金 額	備 考
R01003	普通作業員	0.620	人	20,196	12,522	
M02041	バックホ[クロー型・排対型(2次)] 標準バケット容量 山積0.28m3(平積0.2m3)	2.500	時間	1,930	4,825	
P34029	軽油 バトリル給油	15.000	L	145	2,175	
R01021	運転手（特殊）	0.430	人	29,172	12,544	
F04062	振動ロー[搭乗式・コンパクト型・～超低・排対型(～3次)] 質量3.0～4.0t	0.480	日	6,870	3,298	
P34029	軽油 バトリル給油	4.200	L	145	609	
R01021	運転手（特殊）	0.200	人	29,172	5,834	
	合 計				83,337	算出数量 100.000 m ²
	単 価		m ²		833	
	*** S単— 149号 ***					
S08711	【ガードレール設置】 【ガードレール設置】 土中建込,塗装品C-4E,100m以上,受けない,無し,直線部,直支柱,する		m		1,000 m	歩A 当たり算出
				時間的制約:なし 夜間制約作業時間:0.0	制約作業時間:0.0 冬期補正:なし	
				豪雪補正:なし 基本給時間:8.0	亜熱帯補正:なし 超勤時間:0.0	
	1)建込区分	土中建込		深夜時間:0.0	週休:月単位	
	2)塗装・規格	塗装品C-4E				
	3)施工規模	100m以上				
	4)時間的制約	受けない				
	5)夜間作業	無し				
	6)施工区分	直線部				
	7)支柱区分	直支柱				
	8)材料費の控除	する				
A03002	ガードレール設置(土中建込) 塗装品(白色)C-4E	1.000	m	8,800	8,800	
P22017	ガードレール 路側用 塗装品 Gr-C -4E	1.000	m	7,340	7,340	
	合 計				1,460	算出数量 1.000 m
	単 価		m		1,460	
	*** S単— 150号 ***					
S08711	【ガードレール設置】 【ガードレール設置】 土中建込,塗装品C-4E,100m以上,受けない,無し,直線部,曲支柱,する		m		1,000 m	歩A 当たり算出
				時間的制約:なし 夜間制約作業時間:0.0	制約作業時間:0.0 冬期補正:なし	
				豪雪補正:なし 基本給時間:8.0	亜熱帯補正:なし 超勤時間:0.0	
	1)建込区分	土中建込		深夜時間:0.0	週休:月単位	
	2)塗装・規格	塗装品C-4E				
	3)施工規模	100m以上				
	4)時間的制約	受けない				
	5)夜間作業	無し				
	6)施工区分	直線部				
	7)支柱区分	曲支柱				
	8)材料費の控除	する				
A03002	ガードレール設置(土中建込) 塗装品(白色)C-4E	1.000	m	8,800	8,800	
A03101	ガードレール設置(曲げ支柱)加算額 B・C種(支柱間隔4m)	1.000	m	550	550	
P22017	ガードレール 路側用 塗装品 Gr-C -4E	1.000	m	7,890	7,890	
	合 計				1,460	算出数量 1.000 m
	単 価		m		1,460	
	*** S単— 151号 ***					
S08712	【ガードレール撤去】 【ガードレール撤去】 土中建込用,B・C-4E,受けない,無し		m		1,000 m	歩A 当たり算出
				時間的制約:なし 夜間制約作業時間:0.0	制約作業時間:0.0 冬期補正:なし	
	1)作業区分	土中建込用		豪雪補正:なし 基本給時間:8.0	亜熱帯補正:なし 超勤時間:0.0	
	2)規格	B・C-4E		深夜時間:0.0	週休:月単位	
	3)時間的制約	受けない				
	4)夜間作業	無し				
A03081	ガードレール撤去(土中) A・B・C 4E	1.000	m	1,367	1,367	

事業名	筑後川下流右岸農地防災事業
工事名	徳永線（早津江工区（その3））水路改修工事

コード	名 称	数 量	単位	単 価	金 額	備 考
	合 計				1,367	算出数量 1.000 m
	単 価		m		1,367	
	*** S単一 152号 ***					
S08801	【区画線工】 【区画線工】 区画線設置,溶融式（手動）,実線,15cm,なし,昼間施工,豪雪補正なし,,,		m		1.000 m	歩A 当たり算出
				時間的制約:なし 夜間制約作業時間:0.0 豪雪補正:なし 基本給時間:8.0 深夜時間:0.0	制約作業時間:0.0 冬期補正:なし 並熱帯補正:なし 超勤時間:0.0 週休:月単位	
	1)作業区分 2)規格（区画線設置） 3)仕様（区画線設置） 4)幅（区画線設置） 5)時間的制約（区画線設置） 6)施工区分Ⅰ 7)豪雪補正の有無（区画線設置） 12)排水性舗装への施工 13)未供用区間への施工	区画線設置 溶融式（手動） 実線 15cm なし 昼間施工 豪雪補正なし - 未供用区間施工				
A66051	区画線設置 溶融式(手動) 供用区間 豪雪無 実線15cm 時間的制約無 機・労 昼間単価	1.000	m	168.10	168	
	合 計				168	算出数量 1.000 m
	単 価		m		168	
	*** S単一 153号 ***					
S15002	耕地復旧(畦畔) 耕地復旧(畦畔) 補助作業及び雑物除去作業,なし 1)補助労務の作業内容 2)長期割引単価区分（賃料機械）		m		10.000 m	歩A 当たり算出
		補助作業及び雑物除去作業 なし		時間的制約:なし 夜間制約作業時間:0.0 豪雪補正:なし 基本給時間:8.0 深夜時間:0.0	制約作業時間:0.0 冬期補正:なし 並熱帯補正:なし 超勤時間:0.0 週休:月単位	
F08012	ﾊﾞｯｸﾎﾞﾂ[ｸﾚｰ型・～超低・排対型(～3次)] 標準ﾊﾞｯｸﾎﾞﾂ容量 山積0.45m3（平積0.35m3）	0.190	日	9,950	1,891	
P34029	軽油 ﾊﾞﾄﾚｰﾙ給油	6.100	L	145	885	
R01021	運転手（特殊）	0.130	人	29,172	3,792	
R01003	普通作業員 (補助労務)	0.200	人	20,196	4,039	
	合 計				10,607	算出数量 10.000 m
	単 価		m		1,061	
	*** S単一 154号 ***					
S15004	耕地復旧(耕起) 耕地復旧(耕起) 無 1)石礫、雑物除去		m ²		100.000 m ²	歩A 当たり算出
		無		時間的制約:なし 夜間制約作業時間:0.0 豪雪補正:なし 基本給時間:8.0 深夜時間:0.0	制約作業時間:0.0 冬期補正:なし 並熱帯補正:なし 超勤時間:0.0 週休:月単位	
M35062	農用ﾄﾗｸ[乗用・ﾍｲｰﾙ型] 四輪駆動 22kw級(30PS)	0.290	時間	2,330	676	
P34029	軽油 ﾊﾞﾄﾚｰﾙ給油	0.800	L	145	116	
R01022	運転手（一般）	0.060	人	24,684	1,481	
Y00004	諸雑費 14%	0.140		2,273	318	
	合 計				2,591	算出数量 100.000 m ²
	単 価		m ²		26	
	*** S単一 155号 ***					
S16001	ﾊﾞｯｸﾎﾞﾂ[ｸﾚｰ型・超ロングｱｰﾑ・排対型(2次)] ﾊﾞｯｸﾎﾞﾂ[ｸﾚｰ型・超ロングｱｰﾑ・排対型(2次)] ,ﾊﾞｯｸﾎﾞﾂ容量 山積0.4m3(平積0.3m3)最大作業半径15-19m,運転1日当		日		1.000 各単位	歩A 当たり算出
				時間的制約:なし 夜間制約作業時間:0.0	制約作業時間:0.0 冬期補正:なし	

事業名	筑後川下流右岸農地防災事業
工事名	徳永線（早津江工区（その3））水路改修工事

コード	名 称	数 量	単位	単 価	金 額	備 考
	たり算出			豪雪補正:なし 基本給時間:8.0	垂熱帯補正:なし 超勤時間:0.0	
	1)機械コード《単位が時間のみ》 2)機械コード《同上》	M02141 M02141		深夜時間:0.0	週休:月単位	
	3)機械損料算出区分 4)運転1日当たり運転時間(T)	運転1日当たり算出 5.8時間				
	5)運転日に対する供用日の割合(YC) 6)単価計上区分	1.50 機械損料等のみ				
	7)岩石補正区分 10)燃料消費量(入力の場合)	岩石補正なし 0.0				
	11)消耗部品の計上の有無 13)消耗部品費の適用条件(2)	消耗部品を計上しない 消耗部品なし				
	14)名称(消耗部品) 15)規格(消耗部品)	— —				
M02141	バ ッ ク 鈔 [ｸﾛｰﾗ型・超ﾛﾝｸﾞｱｰﾑ・排対型(2次)] バ ッ ク 容量 山積0.4m3(平積0.3m3)最大作業半径15-19m	1.000	日	30,500	30,500	算出数量 1.000 各単位
	合 計				30,500	
	単 価		各単位		30,500	
Y00001	単位					
	*** S単ー 156号 ***					
SI6001	7㍓初水中和装置[炭酸ガス式]		日		1.000 各単位	歩A 当たり算出
	7㍓初水中和装置[炭酸ガス式] 処理量 6m3/h級,運転1日当たり算出			時間的制約:なし 夜間制約作業時間:0.0	制約作業時間:0.0 冬期補正:なし	
	1)機械コード《単位が時間のみ》 2)機械コード《同上》	M10041 M10041		豪雪補正:なし 基本給時間:8.0	垂熱帯補正:なし 超勤時間:0.0	
	3)機械損料算出区分 4)運転1日当たり運転時間(T)	運転1日当たり算出 5.1時間		深夜時間:0.0	週休:月単位	
	5)運転日に対する供用日の割合(YC) 6)単価計上区分	1.50 機械損料等のみ				
	7)岩石補正区分 10)燃料消費量(入力の場合)	岩石補正なし 0.0				
	11)消耗部品の計上の有無 13)消耗部品費の適用条件(2)	消耗部品を計上しない 消耗部品なし				
	14)名称(消耗部品) 15)規格(消耗部品)	— —				
M10041	7㍓初水中和装置[炭酸ガス式] 処理量 6m3/h級	1.000	日	7,070	7,070	算出数量 1.000 各単位
	合 計				7,070	
	単 価		各単位		7,070	
Y00001	単位					
	*** S単ー 157号 ***					
SI6002	空気圧縮機[可搬式・スクロー・エンジン掛・排対型(1次)]		日		1.000 各単位	歩A 当たり算出
	空気圧縮機[可搬式・スクロー・エンジン掛・排対型(1次)] 吐出量5.0m3/min 吐出圧0.7MPa,交替制補正対象外,運転1日当たり算出			時間的制約:なし 夜間制約作業時間:0.0	制約作業時間:0.0 冬期補正:なし	
	1)機械コード《単位が日のみ》 2)機械損料算出区分	M18135 運転1日当たり算出		豪雪補正:なし 基本給時間:8.0	垂熱帯補正:なし 超勤時間:0.0	
	3)運転1日当たり運転時間(T) 4)運転日に対する供用日の割合(YC)	6.0 1.56		深夜時間:0.0	週休:月単位	
	5)単価計上区分 6)燃料区分	機械損料+燃料 軽油				
	7)燃料の計上方法 8)燃料消費量(入力の場合)	機械経費算定基準値による 0.0				
	9)交替制作業補正区分	交替制補正対象外				
M18135	空気圧縮機[可搬式・スクロー・エンジン掛・排対型(1次)] 吐出量5.0m3/min 吐出圧0.7MPa	1.560	供用日	2,530	3,947	
P34029	軽油 パ ト ー 給油	37.000	L	145	5,365	算出数量 1.000 各単位
	合 計				9,312	
	単 価		各単位		9,312	
Y00001	単位					
	*** S単ー 158号 ***					
SI6003	曳航船 (FRP船)		供用日		1.000 供用日	歩A 当たり算出

事業名	筑後川下流右岸農地防災事業
工事名	徳永線（早津江工区（その3））水路改修工事

コード	名 称	数 量	単位	単 価	金 額	備 考
	曳航船（FRP船） 15PS型、交替制補正対象外			時間的制約:なし 夜間制約作業時間:0.0	制約作業時間:0.0 冬期補正:なし	
	1)機械コード《単位が供用日のみ》 2)交替制作業補正区分	M96014		豪雪補正:なし 基本給時間:8.0	亜熱帯補正:なし 超勤時間:0.0	
				深夜時間:0.0	週休:月単位	
M96014	曳航船（FRP船） 15PS型	1.000	供用日	3,480	3,480	
	合 計				3,480	算出数量 1.000 供用日
	単 価		供用日		3,480	
	*** S単一 159号 ***					
S16004	ラフレンクレーン[油圧伸縮ジブ型・～低騒・排対型(～2014)]		日		1.000 日	歩A 当たり算出
	ラフレンクレーン[油圧伸縮ジブ型・～低騒・排対型(～2014)] ラフレンクレーン(油圧伸縮ジブ型),25ton吊り,なし			時間的制約:なし 夜間制約作業時間:0.0	制約作業時間:0.0 冬期補正:なし	
	1)機械区分 2)規格	ラフレンクレーン(油圧伸縮ジブ型) 25ton吊り		豪雪補正:なし 基本給時間:8.0	亜熱帯補正:なし 超勤時間:0.0	
	3)運転1日当たり運転時間(T) 4)運転日に対する供用日の割合(YC) 5)長期割引単価区分(賃料機械)	0.0 0.00 なし		深夜時間:0.0	週休:月単位	
F01086	ラフレンクレーン[油圧伸縮ジブ型・～低騒・排対型(～2014)] 吊上能力25t吊	1.000	日	62,000	62,000	
	合 計				62,000	算出数量 1.000 日
	単 価		日		62,000	
	*** S単一 160号 ***					
S16004	ラフレンクレーン[油圧伸縮ジブ型・～低騒・排対型(～2014)]		日		1.000 日	歩A 当たり算出
	ラフレンクレーン[油圧伸縮ジブ型・～低騒・排対型(～2014)] ラフレンクレーン(油圧伸縮ジブ型),60ton吊り,なし			時間的制約:なし 夜間制約作業時間:0.0	制約作業時間:0.0 冬期補正:なし	
	1)機械区分 2)規格	ラフレンクレーン(油圧伸縮ジブ型) 60ton吊り		豪雪補正:なし 基本給時間:8.0	亜熱帯補正:なし 超勤時間:0.0	
	3)運転1日当たり運転時間(T) 4)運転日に対する供用日の割合(YC) 5)長期割引単価区分(賃料機械)	0.0 0.00 なし		深夜時間:0.0	週休:月単位	
F01091	ラフレンクレーン[油圧伸縮ジブ型・～低騒・排対型(～2014)] 吊上能力60t吊	1.000	日	121,000	121,000	
	合 計				121,000	算出数量 1.000 日
	単 価		日		121,000	
	*** S単一 161号 ***					
S16004	ラフレンクレーン[油圧伸縮ジブ型・～低騒・排対型(～2014)]		日		1.000 日	歩A 当たり算出
	ラフレンクレーン[油圧伸縮ジブ型・～低騒・排対型(～2014)] ラフレンクレーン(油圧伸縮ジブ型),4.9ton吊り,なし			時間的制約:なし 夜間制約作業時間:0.0	制約作業時間:0.0 冬期補正:なし	
	1)機械区分 2)規格	ラフレンクレーン(油圧伸縮ジブ型) 4.9ton吊り		豪雪補正:なし 基本給時間:8.0	亜熱帯補正:なし 超勤時間:0.0	
	3)運転1日当たり運転時間(T) 4)運転日に対する供用日の割合(YC) 5)長期割引単価区分(賃料機械)	0.0 0.00 なし		深夜時間:0.0	週休:月単位	
F01082	ラフレンクレーン[油圧伸縮ジブ型・～低騒・排対型(～2014)] 吊上能力4.9t吊	1.000	日	44,500	44,500	
	合 計				44,500	算出数量 1.000 日
	単 価		日		44,500	
	*** S単一 162号 ***					
S16004	ラフレンクレーン[油圧伸縮ジブ型・～低騒・排対型(～2014)]		日		1.000 日	歩A 当たり算出
	ラフレンクレーン[油圧伸縮ジブ型・～低騒・排対型(～2014)] ラフレンクレーン(油圧伸縮ジブ型),50ton吊り,なし			時間的制約:なし 夜間制約作業時間:0.0	制約作業時間:0.0 冬期補正:なし	
	1)機械区分 2)規格	ラフレンクレーン(油圧伸縮ジブ型) 50ton吊り		豪雪補正:なし 基本給時間:8.0	亜熱帯補正:なし 超勤時間:0.0	
	3)運転1日当たり運転時間(T) 4)運転日に対する供用日の割合(YC) 5)長期割引単価区分(賃料機械)	0.0 0.00 なし		深夜時間:0.0	週休:月単位	

事業名	筑後川下流右岸農地防災事業				
工事名	徳永線（早津江工区（その3））水路改修工事				

コード	名 称	数 量	単位	単 価	金 額	備 考
F01088	ラフレンクレソ[油圧伸縮ｼﾌﾞ型・～低騒・排対型(～2014)] 吊上能力50t吊	1.000	日	112,000	112,000	
	合 計				112,000	算出数量 1.000 日
	単 価		日		112,000	
	*** S単一 163号 ***					
SI7001	鋼矢板		ton		1.000 ton	歩A 当たり算出
	鋼矢板 鋼矢板,4型,無,156日,1回			時間的制約:なし 夜間制約作業時間:0.0	制約作業時間:0.0 冬期補正:なし	
	1)仮設材区分	鋼矢板		豪雪補正:なし	亜熱帯補正:なし	
	2)規格区分	4型		基本給時間:8.0	超勤時間:0.0	
	3)補助工法	無		深夜時間:0.0	週休:月単位	
	4)供用日数	156日				
	5)使用回数	1回				
G01003	鋼矢板 4型 [賃料]	1.000	t 供用日	14,040	14,040	
G15003	鋼矢板 4型[整備費]	1.000	ton	13,140	13,140	
	合 計				27,180	算出数量 1.000 ton
	単 価		ton		27,180	
	*** S単一 164号 ***					
SI7001	鋼矢板		ton		1.000 ton	歩A 当たり算出
	鋼矢板 鋼矢板,3型,無,61日,1回			時間的制約:なし 夜間制約作業時間:0.0	制約作業時間:0.0 冬期補正:なし	
	1)仮設材区分	鋼矢板		豪雪補正:なし	亜熱帯補正:なし	
	2)規格区分	3型		基本給時間:8.0	超勤時間:0.0	
	3)補助工法	無		深夜時間:0.0	週休:月単位	
	4)供用日数	61日				
	5)使用回数	1回				
G01002	鋼矢板 3型 [賃料]	1.000	t 供用日	5,490	5,490	
G15002	鋼矢板 3型[整備費]	1.000	ton	13,140	13,140	
	合 計				18,630	算出数量 1.000 ton
	単 価		ton		18,630	
	*** S単一 165号 ***					
SI7001	鋼矢板		ton		1.000 ton	歩A 当たり算出
	鋼矢板 鋼矢板,3型,無,25日,1回			時間的制約:なし 夜間制約作業時間:0.0	制約作業時間:0.0 冬期補正:なし	
	1)仮設材区分	鋼矢板		豪雪補正:なし	亜熱帯補正:なし	
	2)規格区分	3型		基本給時間:8.0	超勤時間:0.0	
	3)補助工法	無		深夜時間:0.0	週休:月単位	
	4)供用日数	25日				
	5)使用回数	1回				
G01002	鋼矢板 3型 [賃料]	1.000	t 供用日	2,250	2,250	
G15002	鋼矢板 3型[整備費]	1.000	ton	13,140	13,140	
	合 計				15,390	算出数量 1.000 ton
	単 価		ton		15,390	
	*** S単一 166号 ***					
SI7001	鋼矢板		ton		1.000 ton	歩A 当たり算出
	鋼矢板 鋼矢板,3型,無,72日,1回			時間的制約:なし 夜間制約作業時間:0.0	制約作業時間:0.0 冬期補正:なし	
	1)仮設材区分	鋼矢板		豪雪補正:なし	亜熱帯補正:なし	
	2)規格区分	3型		基本給時間:8.0	超勤時間:0.0	
	3)補助工法	無		深夜時間:0.0	週休:月単位	
	4)供用日数	72日				
	5)使用回数	1回				

事業名	筑後川下流右岸農地防災事業				
工事名	徳永線（早津江工区（その3））水路改修工事				

コード	名 称	数 量	単位	単 価	金 額	備 考
G01002	鋼矢板 3 型 [賃料]	1.000	t 供用日	6,480	6,480	
G15002	鋼矢板 3 型[整備費]	1.000	ton	13,140	13,140	
	合 計				19,620	算出数量 1.000 ton
	単 価		ton		19,620	
	*** S 単一 167号 ***					
SI7001	鋼矢板		ton		1.000 ton	歩A 当たり算出
	鋼矢板 鋼矢板,4型,無,155日,1回			時間的制約:なし 夜間制約作業時間:0.0	制約作業時間:0.0 冬期補正:なし	
	1)仮設材区分	鋼矢板 4型		豪雪補正:なし 基本給時間:8.0	亜熱帯補正:なし 超勤時間:0.0	
	3)補助工法	無		深夜時間:0.0	週休:月単位	
	4)供用日数	155日				
	5)使用回数	1回				
G01003	鋼矢板 4 型 [賃料]	1.000	t 供用日	13,950	13,950	
G15003	鋼矢板 4 型[整備費]	1.000	ton	13,140	13,140	
	合 計				27,090	算出数量 1.000 ton
	単 価		ton		27,090	
	*** S 単一 168号 ***					
SI7001	鋼矢板		ton		1.000 ton	歩A 当たり算出
	鋼矢板 鋼矢板,3型,無,131日,1回			時間的制約:なし 夜間制約作業時間:0.0	制約作業時間:0.0 冬期補正:なし	
	1)仮設材区分	鋼矢板 3型		豪雪補正:なし 基本給時間:8.0	亜熱帯補正:なし 超勤時間:0.0	
	2)規格区分	無		深夜時間:0.0	週休:月単位	
	3)補助工法	無				
	4)供用日数	131日				
	5)使用回数	1回				
G01002	鋼矢板 3 型 [賃料]	1.000	t 供用日	11,790	11,790	
G15002	鋼矢板 3 型[整備費]	1.000	ton	13,140	13,140	
	合 計				24,930	算出数量 1.000 ton
	単 価		ton		24,930	
	*** S 単一 169号 ***					
SI7001	鋼矢板		ton		1.000 ton	歩A 当たり算出
	鋼矢板 鋼矢板,3型,無,78日,1回			時間的制約:なし 夜間制約作業時間:0.0	制約作業時間:0.0 冬期補正:なし	
	1)仮設材区分	鋼矢板 3型		豪雪補正:なし 基本給時間:8.0	亜熱帯補正:なし 超勤時間:0.0	
	2)規格区分	無		深夜時間:0.0	週休:月単位	
	3)補助工法	無				
	4)供用日数	78日				
	5)使用回数	1回				
G01002	鋼矢板 3 型 [賃料]	1.000	t 供用日	7,020	7,020	
G15002	鋼矢板 3 型[整備費]	1.000	ton	13,140	13,140	
	合 計				20,160	算出数量 1.000 ton
	単 価		ton		20,160	
	*** S 単一 170号 ***					
SI7001	鋼矢板		ton		1.000 ton	歩A 当たり算出
	鋼矢板 鋼矢板,3型,無,36日,1回			時間的制約:なし 夜間制約作業時間:0.0	制約作業時間:0.0 冬期補正:なし	
	1)仮設材区分	鋼矢板 3型		豪雪補正:なし 基本給時間:8.0	亜熱帯補正:なし 超勤時間:0.0	
	2)規格区分	無		深夜時間:0.0	週休:月単位	
	3)補助工法	無				
	4)供用日数	36日				

事業名	筑後川下流右岸農地防災事業
工事名	徳永線（早津江工区（その3））水路改修工事

コード	名 称	数 量	単位	単 価	金 額	備 考
	5)使用回数	1回				
G01002	鋼矢板 3型 [賃料]	1.000	t 供用日	3,240	3,240	
G15002	鋼矢板 3型[整備費]	1.000	ton	13,140	13,140	
	合 計				16,380	算出数量 1.000 ton
	単 価		ton		16,380	
	*** S単一 171号 ***					
S17001	鋼矢板		ton		1.000 ton	歩A 当たり算出
	鋼矢板 鋼矢板,3型,無,70日,1回			時間的制約:なし 夜間制約作業時間:0.0	制約作業時間:0.0 冬期補正:なし	
	1)仮設材区分	鋼矢板		豪雪補正:なし	亜熱帯補正:なし	
	2)規格区分	3型		基本給時間:8.0	超勤時間:0.0	
	3)補助工法	無		深夜時間:0.0	週休:月単位	
	4)供用日数	70日				
	5)使用回数	1回				
G01002	鋼矢板 3型 [賃料]	1.000	t 供用日	6,300	6,300	
G15002	鋼矢板 3型[整備費]	1.000	ton	13,140	13,140	
	合 計				19,440	算出数量 1.000 ton
	単 価		ton		19,440	
	*** S単一 172号 ***					
S17001	鋼矢板		ton		1.000 ton	歩A 当たり算出
	鋼矢板 鋼矢板,4型,無,153日,1回			時間的制約:なし 夜間制約作業時間:0.0	制約作業時間:0.0 冬期補正:なし	
	1)仮設材区分	鋼矢板		豪雪補正:なし	亜熱帯補正:なし	
	2)規格区分	4型		基本給時間:8.0	超勤時間:0.0	
	3)補助工法	無		深夜時間:0.0	週休:月単位	
	4)供用日数	153日				
	5)使用回数	1回				
G01003	鋼矢板 4型 [賃料]	1.000	t 供用日	13,770	13,770	
G15003	鋼矢板 4型[整備費]	1.000	ton	13,140	13,140	
	合 計				26,910	算出数量 1.000 ton
	単 価		ton		26,910	
	*** S単一 173号 ***					
S17001	鋼矢板		ton		1.000 ton	歩A 当たり算出
	鋼矢板 鋼矢板,3型,無,126日,1回			時間的制約:なし 夜間制約作業時間:0.0	制約作業時間:0.0 冬期補正:なし	
	1)仮設材区分	鋼矢板		豪雪補正:なし	亜熱帯補正:なし	
	2)規格区分	3型		基本給時間:8.0	超勤時間:0.0	
	3)補助工法	無		深夜時間:0.0	週休:月単位	
	4)供用日数	126日				
	5)使用回数	1回				
G01002	鋼矢板 3型 [賃料]	1.000	t 供用日	11,340	11,340	
G15002	鋼矢板 3型[整備費]	1.000	ton	13,140	13,140	
	合 計				24,480	算出数量 1.000 ton
	単 価		ton		24,480	
	*** S単一 174号 ***					
S17001	鋼矢板		ton		1.000 ton	歩A 当たり算出
	鋼矢板 鋼矢板,3型,無,81日,1回			時間的制約:なし 夜間制約作業時間:0.0	制約作業時間:0.0 冬期補正:なし	
	1)仮設材区分	鋼矢板		豪雪補正:なし	亜熱帯補正:なし	
	2)規格区分	3型		基本給時間:8.0	超勤時間:0.0	

事業名	筑後川下流右岸農地防災事業
工事名	徳永線（早津江工区（その3））水路改修工事

コード	名 称	数 量	単位	単 価	金 額	備 考
	3)補助工法	無		深夜時間:0.0	週休:月単位	
	4)供用日数	81日				
	5)使用回数	1回				
G01002	鋼矢板					
	3型 [賃料]	1.000	t 供用日	7,290	7,290	
G15002	鋼矢板					
	3型[整備費]	1.000	ton	13,140	13,140	
	合 計				20,430	算出数量 1.000 ton
	単 価		ton		20,430	
	*** S単ー 175号 ***					
S18002	大型土のう工		袋		1.000 日	歩A 当たり算出
	大型土のう工 製作・設置,ラフレンクレーン,現地土,1m3,大型土のう袋（1.0t用）,なし,なし			時間的制約:なし 夜間制約作業時間:0.0	制約作業時間:0.0 冬期補正:なし	
				豪雪補正:なし 基本給時間:8.0	亜熱帯補正:なし 超勤時間:0.0	
	1)施工区分	製作・設置		深夜時間:0.0	週休:月単位	
	2)施工機械区分	ラフレンクレーン				
	3)採取土区分	現地土				
	4)購入土材単価(m3当たり)	0.000				
	5)購入土材数量(m3/袋)	1.000m3				
	6)大型土のう袋区分	大型土のう袋（1.0t用）				
	7)単価0円区分(大型土のう袋)	なし				
	8)長期割引単価区分(賃料機械)	なし				
R01001	土木一般世話役					
		1.000	人	29,376	29,376	
R01002	特殊作業員					
		1.000	人	24,072	24,072	
R01003	普通作業員					
		1.000	人	20,196	20,196	
Y00004	諸雑費					
		0.020		73,644	1,473	
P37003	大型土のう袋					
	大型土のう袋（1.0t用）	49.000	枚	1,100	53,900	
F08064	バックホ[クレーン型・後方超小旋回・クレーン・～超低・排（～2014）] 標準バケット容量 山積0.45m3（平積0.35m3）吊能力2.9t					
		1.360	日	12,100	16,456	
P34029	軽油					
	バトロ-給油	65.000	L	145	9,425	
R01021	運転手（特殊）					
		1.000	人	29,172	29,172	
F01086	ラフレンクレーン[油圧伸縮ジブ型・～低騒・排対型（～2014）] 吊上能力25t吊					
		1.000	日	62,000	62,000	
	合 計				246,070	算出数量 49.000 袋
	単 価		袋		5,022	
	*** S単ー 176号 ***					
S18002	大型土のう工		袋		1.000 日	歩A 当たり算出
	大型土のう工 撤去,ラフレンクレーン,,0m3,,,なし			時間的制約:なし 夜間制約作業時間:0.0	制約作業時間:0.0 冬期補正:なし	
	1)施工区分	撤去		豪雪補正:なし 基本給時間:8.0	亜熱帯補正:なし 超勤時間:0.0	
	2)施工機械区分	ラフレンクレーン		深夜時間:0.0	週休:月単位	
	4)購入土材単価(m3当たり)	0.000				
	5)購入土材数量(m3/袋)	0.000m3				
	8)長期割引単価区分(賃料機械)	なし				
R01001	土木一般世話役					
		1.000	人	29,376	29,376	
R01002	特殊作業員					
		1.000	人	24,072	24,072	
Y00004	諸雑費					
		0.004		53,448	214	
F01086	ラフレンクレーン[油圧伸縮ジブ型・～低騒・排対型（～2014）] 吊上能力25t吊					
		1.000	日	62,000	62,000	
	合 計				115,662	算出数量 106.000 袋
	単 価		袋		1,091	
	*** S単ー 177号 ***					
S18002	大型土のう工		袋		1.000 日	歩A 当たり算出
	大型土のう工 製作・設置,ラフレンクレーン,現地土,1m3,大型土のう袋（1.0t用）,なし			時間的制約:なし 夜間制約作業時間:0.0	制約作業時間:0.0 冬期補正:なし	

事業名	筑後川下流右岸農地防災事業
工事名	徳永線（早津江工区（その3））水路改修工事

コード	名 称	数 量	単位	単 価	金 額	備 考
	し,なし			豪雪補正:なし 基本給時間:8.0	垂熱帯補正:なし 超勤時間:0.0	
	1)施工区分 2)施工機械区分	製作・設置 ラフレンクレーン		深夜時間:0.0	週休:月単位	
	3)採取土区分 4)購入土材単価(m3当たり)	現地土 2,000,000				
	5)購入土材数量(m3／袋) 6)大型土のう袋区分	1,000m3 大型土のう袋 (1.0t用)				
	7)単価0円区分(大型土のう袋) 8)長期割引単価区分(賃料機械)	なし なし				
R01001	土木一般世話役	1.000	人	29,376	29,376	
R01002	特殊作業員	1.000	人	24,072	24,072	
R01003	普通作業員	1.000	人	20,196	20,196	
Y00004	諸雑費	0.020		73,644	1,473	
P37003	大型土のう袋 大型土のう袋 (1.0t用)	49.000	枚	1,100	53,900	
F08064	バックホ[クロー型・後方超小旋回・クレーン・～超低・排(～2014)] 標準バケット容量 山積0.45m3 (平積0.35m3) 吊能力2.9t	1.360	日	12,100	16,456	
P34029	軽油 バトリル給油	65.000	L	145	9,425	
R01021	運転手 (特殊)	1.000	人	29,172	29,172	
F01086	ラフレンクレーン[油圧伸縮ジブ型・～低騒・排対型(～2014)] 吊上能力25t吊	1.000	日	62,000	62,000	
	合 計				246,070	算出数量 49.000 袋
	単 価		袋		5,022	
	*** S単一 178号 ***					
S18004	排水ポンプ設置撤去		箇所		1.000 箇所	歩A 当たり算出
	排水ポンプ設置撤去 1～5台,なし			時間的制約:なし 夜間制約作業時間:0.0	制約作業時間:0.0 冬期補正:なし	
	1)ポンプ台数区分 2)長期割引単価区分(賃料機械)	1～5台 なし		豪雪補正:なし 基本給時間:8.0	垂熱帯補正:なし 超勤時間:0.0	
				深夜時間:0.0	週休:月単位	
F08063	バックホ[クロー型・クレーン・～超低・排対型(～2014)] 標準バケット容量 山積0.8m3 (平積0.6m3) 吊能力2.9t	0.740	日	18,100	13,394	
R01001	土木一般世話役	0.500	人	29,376	14,688	
R01002	特殊作業員	0.100	人	24,072	2,407	
R01003	普通作業員	2.000	人	20,196	40,392	
P34029	軽油 バトリル給油	23.000	L	145	3,335	
R01021	運転手 (特殊)	0.500	人	29,172	14,586	
	合 計				88,802	算出数量 1.000 箇所
	単 価		箇所		88,802	
	*** S単一 179号 ***					
S18005	排水ポンプ用釜場設置・撤去		箇所		1.000 箇所	歩A 当たり算出
	排水ポンプ用釜場設置・撤去 釜場掘削・設置			時間的制約:なし 夜間制約作業時間:0.0	制約作業時間:0.0 冬期補正:なし	
	1)施工区分	釜場掘削・設置		豪雪補正:なし 基本給時間:8.0	垂熱帯補正:なし 超勤時間:0.0	
				深夜時間:0.0	週休:月単位	
R01001	土木一般世話役	0.040	人	29,376	1,175	
R01003	普通作業員	0.100	人	20,196	2,020	
Y00004	諸雑費	0.130		3,195	415	
M02031	バックホ[クロー型・排対型(1次)] 標準バケット容量 山積0.28m3 (平積0.2m3)	0.570	時間	1,700	969	
R01021	運転手 (特殊)	0.100	人	29,172	2,917	
P34029	軽油 バトリル給油	3.400	L	145	493	
	合 計				7,989	算出数量 1.000 箇所

事業名	筑後川下流右岸農地防災事業				
工事名	徳永線（早津江工区（その3））水路改修工事				

コード	名 称	数 量	単位	単 価	金 額	備 考
	単 価		箇所		7,989	
	*** S単ー 180号 ***					
S18005	排水ポンプ用釜場設置・撤去		箇所		1,000 箇所	歩A 当たり算出
	排水ポンプ用釜場設置・撤去			時間的制約:なし 夜間制約作業時間:0.0	制約作業時間:0.0 冬期補正:なし	
	釜場埋戻・撤去			豪雪補正:なし 基本給時間:8.0	亜熱帯補正:なし 超勤時間:0.0	
	1)施工区分	釜場埋戻・撤去		深夜時間:0.0	週休:月単位	
R01001	土木一般世話役	0.040	人	29,376	1,175	
R01002	特殊作業員	0.050	人	24,072	1,204	
R01003	普通作業員	0.190	人	20,196	3,837	
Y00004	諸雑費	0.030		6,216	186	
M02031	ﾊﾞｯｸﾙ[ｸﾚｰﾝ型・排対型(1次)]	0.370	時間	1,700	629	
	標準ﾊﾞｯｸﾙ容量 山積0.28m3(平積0.2m3)					
R01021	運転手（特殊）	0.060	人	29,172	1,750	
P34029	軽油	2.200	L	145	319	
	ﾊﾞﾄﾚｰﾙ給油					
	合 計				9,100	算出数量 1,000 箇所
	単 価		箇所		9,100	
	*** S単ー 181号 ***					
S18007	排水ポンプ設置撤去（小口径）		箇所		1,000 箇所	歩A 当たり算出
	排水ポンプ設置撤去（小口径）			時間的制約:なし 夜間制約作業時間:0.0	制約作業時間:0.0 冬期補正:なし	
	口径 50mm,なし			豪雪補正:なし 基本給時間:8.0	亜熱帯補正:なし 超勤時間:0.0	
	1)ポンプ規格	口径 50mm		深夜時間:0.0	週休:月単位	
	2)長期割引単価区分（賃料機械）	なし				
R01001	土木一般世話役	0.230	人	29,376	6,756	
R01003	普通作業員	0.430	人	20,196	8,684	
	合 計				15,440	算出数量 1,000 箇所
	単 価		箇所		15,440	
	*** S単ー 182号 ***					
S18007	排水ポンプ設置撤去（小口径）		箇所		1,000 箇所	歩A 当たり算出
	排水ポンプ設置撤去（小口径）			時間的制約:なし 夜間制約作業時間:0.0	制約作業時間:0.0 冬期補正:なし	
	口径 100mm,なし			豪雪補正:なし 基本給時間:8.0	亜熱帯補正:なし 超勤時間:0.0	
	1)ポンプ規格	口径 100mm		深夜時間:0.0	週休:月単位	
	2)長期割引単価区分（賃料機械）	なし				
R01001	土木一般世話役	0.320	人	29,376	9,400	
R01003	普通作業員	1.040	人	20,196	21,004	
F08063	ﾊﾞｯｸﾙ[ｸﾚｰﾝ型・ｸﾚｰﾝ・～超低・排対型(～2014)]	0.260	日	18,100	4,706	
	標準ﾊﾞｯｸﾙ容量 山積0.8m3（平積0.6m3）吊能力2.9t					
R01021	運転手（特殊）	0.240	人	29,172	7,001	
P34029	軽油	29.000	L	145	4,205	
	ﾊﾞﾄﾚｰﾙ給油					
	合 計				46,316	算出数量 1,000 箇所
	単 価		箇所		46,316	
	*** S単ー 183号 ***					
S18054	敷鉄板設置・撤去工		m ²		1,000,000 m ²	歩A 当たり算出
	敷鉄板設置・撤去工			時間的制約:なし 夜間制約作業時間:0.0	制約作業時間:0.0 冬期補正:なし	
	設置,0.3,なし					

事業名	筑後川下流右岸農地防災事業
工事名	徳永線（早津江工区（その3））水路改修工事

コード	名 称	数 量	単位	単 価	金 額	備 考
	1)施工区分 2)供用日数 3)使用回数 4)長期割引単価区分(賃料機械)	設置 0 3 なし		豪雪補正:なし 基本給時間:8.0 深夜時間:0.0	亜熱帯補正:なし 超勤時間:0.0 週休:月単位	
R01002	特殊作業員	1.500	人	24,072	36,108	
R01003	普通作業員	1.500	人	20,196	30,294	
F08063	ﾊﾞｯｸﾎﾞｰﾄﾞ[ｸﾚｰﾝ型・ｸﾚｰﾝ・～超低・排対型(～2014)] 標準ﾊﾞｯｸﾎﾞｰﾄﾞ容量 山積0.8m3 (平積0.6m3) 吊能力2.9t	1.710	日	18,100	30,951	
P34029	軽油 ﾊﾞﾄﾚｰﾙ給油	179.000	L	145	25,955	
R01021	運転手（特殊）	1.500	人	29,172	43,758	
	合 計				167,066	算出数量 1,000.000 m ²
	単 価		m ²		167	
	*** S単－ 184号 ***					
S18054	敷鉄板設置・撤去工		m ²		1,000.000 m ²	歩A 当たり算出
	敷鉄板設置・撤去工 撤去,0,0,0,なし			時間的制約:なし 夜間制約作業時間:0.0	制約作業時間:0.0 冬期補正:なし	
	1)施工区分 2)供用日数 3)使用回数 4)長期割引単価区分(賃料機械)	撤去 0 0 なし		豪雪補正:なし 基本給時間:8.0 深夜時間:0.0	亜熱帯補正:なし 超勤時間:0.0 週休:月単位	
R01002	特殊作業員	1.400	人	24,072	33,701	
R01003	普通作業員	1.400	人	20,196	28,274	
F08063	ﾊﾞｯｸﾎﾞｰﾄﾞ[ｸﾚｰﾝ型・ｸﾚｰﾝ・～超低・排対型(～2014)] 標準ﾊﾞｯｸﾎﾞｰﾄﾞ容量 山積0.8m3 (平積0.6m3) 吊能力2.9t	1.600	日	18,100	28,960	
P34029	軽油 ﾊﾞﾄﾚｰﾙ給油	167.000	L	145	24,215	
R01021	運転手（特殊）	1.400	人	29,172	40,841	
	合 計				155,991	算出数量 1,000.000 m ²
	単 価		m ²		156	
	*** S単－ 185号 ***					
S18054	敷鉄板設置・撤去工		m ²		1,000.000 m ²	歩A 当たり算出
	敷鉄板設置・撤去工 設置～賃料～撤去,557,2,なし			時間的制約:なし 夜間制約作業時間:0.0	制約作業時間:0.0 冬期補正:なし	
	1)施工区分 2)供用日数 3)使用回数 4)長期割引単価区分(賃料機械)	設置～賃料～撤去 557 2 なし		豪雪補正:なし 基本給時間:8.0 深夜時間:0.0	亜熱帯補正:なし 超勤時間:0.0 週休:月単位	
G03041	敷鉄板 22*1524*6096 [賃料]	500.000	m ² 供用日	4,072	2,036,000	
G03042	敷鉄板 22*1524*6096 [整備費]	500.000	m ²	177	88,500	
R01002	特殊作業員	2.900	人	24,072	69,809	
R01003	普通作業員	2.900	人	20,196	58,568	
F08063	ﾊﾞｯｸﾎﾞｰﾄﾞ[ｸﾚｰﾝ型・ｸﾚｰﾝ・～超低・排対型(～2014)] 標準ﾊﾞｯｸﾎﾞｰﾄﾞ容量 山積0.8m3 (平積0.6m3) 吊能力2.9t	3.310	日	18,100	59,911	
P34029	軽油 ﾊﾞﾄﾚｰﾙ給油	345.000	L	145	50,025	
R01021	運転手（特殊）	2.900	人	29,172	84,599	
	合 計				2,447,412	算出数量 1,000.000 m ²
	単 価		m ²		2,447	
	*** S単－ 186号 ***					
S18054	敷鉄板設置・撤去工		m ²		1,000.000 m ²	歩A 当たり算出
	敷鉄板設置・撤去工 設置～賃料～撤去,24,1,なし			時間的制約:なし 夜間制約作業時間:0.0	制約作業時間:0.0 冬期補正:なし	
	1)施工区分 2)供用日数 3)使用回数 4)長期割引単価区分(賃料機械)	設置～賃料～撤去 24 1 なし		豪雪補正:なし 基本給時間:8.0 深夜時間:0.0	亜熱帯補正:なし 超勤時間:0.0 週休:月単位	

事業名	筑後川下流右岸農地防災事業
工事名	徳永線（早津江工区（その3））水路改修工事

コード	名 称	数 量	単位	単 価	金 額	備 考
G03041	敷鉄板 22*1524*6096 [賃料]	1,000.000	m ² 供用日	222	222,000	
G03042	敷鉄板 22*1524*6096 [整備費]	1,000.000	m ²	118	118,000	
R01002	特殊作業員	2.900	人	24,072	69,809	
R01003	普通作業員	2.900	人	20,196	58,568	
F08063	ﾊﾞｯｸﾙ[ｸﾚｰﾝ型・ｸﾚｰﾝ・～超低・排対型(～2014)] 標準ﾊﾞｯｸﾙ容量 山積0.8m3（平積0.6m3）吊能力2.9t	3.310	日	18,100	59,911	
P34029	軽油 ﾊﾞﾄﾚｰﾙ給油	345.000	L	145	50,025	
R01021	運転手（特殊）	2.900	人	29,172	84,599	
	合 計				662,912	算出数量 1,000.000 m ²
	単 価		m ²		663	
	*** S単— 187号 ***					
SI8054	敷鉄板設置・撤去工 敷鉄板設置・撤去工 設置～賃料～撤去,209,1,なし		m ²		1,000.000 m ²	歩A 当たり算出
	1)施工区分 2)供用日数 3)使用回数 4)長期割引単価区分(賃料機械)	設置～賃料～撤去 209 1 なし		時間的制約:なし 夜間制約作業時間:0.0 豪雪補正:なし 基本給時間:8.0 深夜時間:0.0	制約作業時間:0.0 冬期補正:なし 亜熱帯補正:なし 超勤時間:0.0 週休:月単位	
G03041	敷鉄板 22*1524*6096 [賃料]	1,000.000	m ² 供用日	1,731	1,731,000	
G03042	敷鉄板 22*1524*6096 [整備費]	1,000.000	m ²	118	118,000	
R01002	特殊作業員	2.900	人	24,072	69,809	
R01003	普通作業員	2.900	人	20,196	58,568	
F08063	ﾊﾞｯｸﾙ[ｸﾚｰﾝ型・ｸﾚｰﾝ・～超低・排対型(～2014)] 標準ﾊﾞｯｸﾙ容量 山積0.8m3（平積0.6m3）吊能力2.9t	3.310	日	18,100	59,911	
P34029	軽油 ﾊﾞﾄﾚｰﾙ給油	345.000	L	145	50,025	
R01021	運転手（特殊）	2.900	人	29,172	84,599	
	合 計				2,171,912	算出数量 1,000.000 m ²
	単 価		m ²		2,172	
	*** S単— 188号 ***					
SI8054	敷鉄板設置・撤去工 敷鉄板設置・撤去工 設置,0,2,なし		m ²		1,000.000 m ²	歩A 当たり算出
	1)施工区分 2)供用日数 3)使用回数 4)長期割引単価区分(賃料機械)	設置 0 2 なし		時間的制約:なし 夜間制約作業時間:0.0 豪雪補正:なし 基本給時間:8.0 深夜時間:0.0	制約作業時間:0.0 冬期補正:なし 亜熱帯補正:なし 超勤時間:0.0 週休:月単位	
R01002	特殊作業員	1.500	人	24,072	36,108	
R01003	普通作業員	1.500	人	20,196	30,294	
F08063	ﾊﾞｯｸﾙ[ｸﾚｰﾝ型・ｸﾚｰﾝ・～超低・排対型(～2014)] 標準ﾊﾞｯｸﾙ容量 山積0.8m3（平積0.6m3）吊能力2.9t	1.710	日	18,100	30,951	
P34029	軽油 ﾊﾞﾄﾚｰﾙ給油	179.000	L	145	25,955	
R01021	運転手（特殊）	1.500	人	29,172	43,758	
	合 計				167,066	算出数量 1,000.000 m ²
	単 価		m ²		167	
	*** S単— 189号 ***					
SI8054	敷鉄板設置・撤去工 敷鉄板設置・撤去工 撤去,0,2,なし		m ²		1,000.000 m ²	歩A 当たり算出
	1)施工区分 2)供用日数 3)使用回数 4)長期割引単価区分(賃料機械)	撤去 0 2 なし		時間的制約:なし 夜間制約作業時間:0.0 豪雪補正:なし 基本給時間:8.0 深夜時間:0.0	制約作業時間:0.0 冬期補正:なし 亜熱帯補正:なし 超勤時間:0.0 週休:月単位	

事業名	筑後川下流右岸農地防災事業
工事名	徳永線（早津江工区（その3））水路改修工事

コード	名 称	数 量	単 位	単 価	金 額	備 考
R01002	特殊作業員	1.400	人	24,072	33,701	
R01003	普通作業員	1.400	人	20,196	28,274	
F08063	ﾊﾞｯｸﾎﾞｰﾄﾞ[ｸﾗｰﾌﾞ型・ｸﾚｰﾝ・～超低・排対型(～2014)] 標準ﾊﾞｯｸﾄﾞ容量 山積0.8m3（平積0.6m3）吊能力2.9t	1.600	日	18,100	28,960	
P34029	軽油 ﾊﾞﾄﾚｰﾙ給油	167.000	L	145	24,215	
R01021	運転手（特殊）	1.400	人	29,172	40,841	
	合 計				155,991	算出数量 1,000.000 m ²
	単 価		m ²		156	
	*** S単－ 190号 ***					
S18054	敷鉄板設置・撤去工		m ²		1,000.000 m ²	歩A 当たり算出
	敷鉄板設置・撤去工 設置,0,1,なし			時間的制約:なし 夜間制約作業時間:0.0	制約作業時間:0.0 冬期補正:なし	
	1)施工区分 2)供用回数 3)使用回数 4)長期割引単価区分(賃料機械)	設置 0 1 なし		豪雪補正:なし 基本給時間:8.0 深夜時間:0.0	亜熱帯補正:なし 超勤時間:0.0 週休:月単位	
R01002	特殊作業員	1.500	人	24,072	36,108	
R01003	普通作業員	1.500	人	20,196	30,294	
F08063	ﾊﾞｯｸﾎﾞｰﾄﾞ[ｸﾗｰﾌﾞ型・ｸﾚｰﾝ・～超低・排対型(～2014)] 標準ﾊﾞｯｸﾄﾞ容量 山積0.8m3（平積0.6m3）吊能力2.9t	1.710	日	18,100	30,951	
P34029	軽油 ﾊﾞﾄﾚｰﾙ給油	179.000	L	145	25,955	
R01021	運転手（特殊）	1.500	人	29,172	43,758	
	合 計				167,066	算出数量 1,000.000 m ²
	単 価		m ²		167	
	*** S単－ 191号 ***					
S18054	敷鉄板設置・撤去工		m ²		1,000.000 m ²	歩A 当たり算出
	敷鉄板設置・撤去工 撤去,0,1,なし			時間的制約:なし 夜間制約作業時間:0.0	制約作業時間:0.0 冬期補正:なし	
	1)施工区分 2)供用回数 3)使用回数 4)長期割引単価区分(賃料機械)	撤去 0 1 なし		豪雪補正:なし 基本給時間:8.0 深夜時間:0.0	亜熱帯補正:なし 超勤時間:0.0 週休:月単位	
R01002	特殊作業員	1.400	人	24,072	33,701	
R01003	普通作業員	1.400	人	20,196	28,274	
F08063	ﾊﾞｯｸﾎﾞｰﾄﾞ[ｸﾗｰﾌﾞ型・ｸﾚｰﾝ・～超低・排対型(～2014)] 標準ﾊﾞｯｸﾄﾞ容量 山積0.8m3（平積0.6m3）吊能力2.9t	1.600	日	18,100	28,960	
P34029	軽油 ﾊﾞﾄﾚｰﾙ給油	167.000	L	145	24,215	
R01021	運転手（特殊）	1.400	人	29,172	40,841	
	合 計				155,991	算出数量 1,000.000 m ²
	単 価		m ²		156	
	*** S単－ 192号 ***					
S18054	敷鉄板設置・撤去工		m ²		1,000.000 m ²	歩A 当たり算出
	敷鉄板設置・撤去工 設置～賃料～撤去,25,1,なし			時間的制約:なし 夜間制約作業時間:0.0	制約作業時間:0.0 冬期補正:なし	
	1)施工区分 2)供用回数 3)使用回数 4)長期割引単価区分(賃料機械)	設置～賃料～撤去 25 1 なし		豪雪補正:なし 基本給時間:8.0 深夜時間:0.0	亜熱帯補正:なし 超勤時間:0.0 週休:月単位	
G03041	敷鉄板 22*1524*6096 [賃料]	1,000.000	m ² 供用日	231	231,000	
G03042	敷鉄板 22*1524*6096 [整備費]	1,000.000	m ²	118	118,000	
R01002	特殊作業員	2.900	人	24,072	69,809	
R01003	普通作業員	2.900	人	20,196	58,568	

事業名	筑後川下流右岸農地防災事業
工事名	徳永線（早津江工区（その3））水路改修工事

コード	名 称	数 量	単 位	単 価	金 額	備 考
F08063	ﾊﾞｯｸﾙ[ｸﾚｰﾝ型・ｸﾚｰﾝ・～超低・排対型(～2014)] 標準ﾊﾞｯｸﾙ容量 山積0.8m3（平積0.6m3）吊能力2.9t	3.310	日	18,100	59,911	
P34029	軽油 ﾊﾞﾄﾚｰﾙ給油	345.000	L	145	50,025	
R01021	運転手（特殊）	2.900	人	29,172	84,599	
	合 計				671,912	算出数量 1,000.000 m ²
	単 価		m ²		672	
	*** S単－ 193号 ***					
S18054	敷鉄板設置・撤去工 敷鉄板設置・撤去工 設置～賃料～撤去,70,21,なし		m ²		1,000.000 m ²	歩A 当たり算出
	1)施工区分 2)供用日数 3)使用回数 4)長期割引単価区分(賃料機械)	設置～賃料～撤去 70 21 なし		時間的制約:なし 夜間制約作業時間:0.0 豪雪補正:なし 基本給時間:8.0 深夜時間:0.0	制約作業時間:0.0 冬期補正:なし 亜熱帯補正:なし 超勤時間:0.0 週休:月単位	
G03041	敷鉄板 22*1524*6096 [賃料]	48.000	m ² 供用日	648	31,104	
G03042	敷鉄板 22*1524*6096 [整備費]	48.000	m ²	1,298	62,304	
R01002	特殊作業員	2.900	人	24,072	69,809	
R01003	普通作業員	2.900	人	20,196	58,568	
F08063	ﾊﾞｯｸﾙ[ｸﾚｰﾝ型・ｸﾚｰﾝ・～超低・排対型(～2014)] 標準ﾊﾞｯｸﾙ容量 山積0.8m3（平積0.6m3）吊能力2.9t	3.310	日	18,100	59,911	
P34029	軽油 ﾊﾞﾄﾚｰﾙ給油	345.000	L	145	50,025	
R01021	運転手（特殊）	2.900	人	29,172	84,599	
	合 計				416,320	算出数量 1,000.000 m ²
	単 価		m ²		416	
	*** S単－ 194号 ***					
S18054	敷鉄板設置・撤去工 敷鉄板設置・撤去工 設置～賃料～撤去,36,1,なし		m ²		1,000.000 m ²	歩A 当たり算出
	1)施工区分 2)供用日数 3)使用回数 4)長期割引単価区分(賃料機械)	設置～賃料～撤去 36 1 なし		時間的制約:なし 夜間制約作業時間:0.0 豪雪補正:なし 基本給時間:8.0 深夜時間:0.0	制約作業時間:0.0 冬期補正:なし 亜熱帯補正:なし 超勤時間:0.0 週休:月単位	
G03041	敷鉄板 22*1524*6096 [賃料]	1,000.000	m ² 供用日	333	333,000	
G03042	敷鉄板 22*1524*6096 [整備費]	1,000.000	m ²	118	118,000	
R01002	特殊作業員	2.900	人	24,072	69,809	
R01003	普通作業員	2.900	人	20,196	58,568	
F08063	ﾊﾞｯｸﾙ[ｸﾚｰﾝ型・ｸﾚｰﾝ・～超低・排対型(～2014)] 標準ﾊﾞｯｸﾙ容量 山積0.8m3（平積0.6m3）吊能力2.9t	3.310	日	18,100	59,911	
P34029	軽油 ﾊﾞﾄﾚｰﾙ給油	345.000	L	145	50,025	
R01021	運転手（特殊）	2.900	人	29,172	84,599	
	合 計				773,912	算出数量 1,000.000 m ²
	単 価		m ²		774	
	*** S単－ 195号 ***					
S18054	敷鉄板設置・撤去工 敷鉄板設置・撤去工 設置～賃料～撤去,131,1,なし		m ²		1,000.000 m ²	歩A 当たり算出
	1)施工区分 2)供用日数 3)使用回数 4)長期割引単価区分(賃料機械)	設置～賃料～撤去 131 1 なし		時間的制約:なし 夜間制約作業時間:0.0 豪雪補正:なし 基本給時間:8.0 深夜時間:0.0	制約作業時間:0.0 冬期補正:なし 亜熱帯補正:なし 超勤時間:0.0 週休:月単位	
G03041	敷鉄板 22*1524*6096 [賃料]	1,000.000	m ² 供用日	1,212	1,212,000	
G03042	敷鉄板 22*1524*6096 [整備費]	1,000.000	m ²	118	118,000	

事業名	筑後川下流右岸農地防災事業
工事名	徳永線（早津江工区（その3））水路改修工事

コード	名 称	数 量	単 位	単 価	金 額	備 考
R01002	特殊作業員	2.900	人	24,072	69,809	
R01003	普通作業員	2.900	人	20,196	58,568	
F08063	ﾊﾞｯｸﾎﾞｰﾄﾞ[ｸﾚｰﾝ型・ｸﾚｰﾝ・～超低・排対型(～2014)] 標準ﾊﾞｯｸﾎﾞｰﾄﾞ容量 山積0.8m3（平積0.6m3）吊能力2.9t	3.310	日	18,100	59,911	
P34029	軽油 ﾊﾞﾄﾚｰﾙ給油	345.000	L	145	50,025	
R01021	運転手（特殊）	2.900	人	29,172	84,599	
	合 計				1,652,912	算出数量 1,000.000 m ²
	単 価		m ²		1,653	
	*** S単－ 196号 ***					
S18054	敷鉄板設置・撤去工		m ²		1,000.000 m ²	歩A 当たり算出
	敷鉄板設置・撤去工 設置～賃料～撤去,78,1,なし			時間的制約:なし 夜間制約作業時間:0.0	制約作業時間:0.0 冬期補正:なし	
	1)施工区分 2)供用日数 3)使用回数 4)長期割引単価区分(賃料機械)	設置～賃料～撤去 78 1 なし		豪雪補正:なし 基本給時間:8.0 深夜時間:0.0	亜熱帯補正:なし 超勤時間:0.0 週休:月単位	
G03041	敷鉄板 22*1524*6096 [賃料]	1,000.000	m ² 供用日	722	722,000	
G03042	敷鉄板 22*1524*6096 [整備費]	1,000.000	m ²	118	118,000	
R01002	特殊作業員	2.900	人	24,072	69,809	
R01003	普通作業員	2.900	人	20,196	58,568	
F08063	ﾊﾞｯｸﾎﾞｰﾄﾞ[ｸﾚｰﾝ型・ｸﾚｰﾝ・～超低・排対型(～2014)] 標準ﾊﾞｯｸﾎﾞｰﾄﾞ容量 山積0.8m3（平積0.6m3）吊能力2.9t	3.310	日	18,100	59,911	
P34029	軽油 ﾊﾞﾄﾚｰﾙ給油	345.000	L	145	50,025	
R01021	運転手（特殊）	2.900	人	29,172	84,599	
	合 計				1,162,912	算出数量 1,000.000 m ²
	単 価		m ²		1,163	
	*** S単－ 197号 ***					
S18054	敷鉄板設置・撤去工		m ²		1,000.000 m ²	歩A 当たり算出
	敷鉄板設置・撤去工 設置～賃料～撤去,60,26,なし			時間的制約:なし 夜間制約作業時間:0.0	制約作業時間:0.0 冬期補正:なし	
	1)施工区分 2)供用日数 3)使用回数 4)長期割引単価区分(賃料機械)	設置～賃料～撤去 60 26 なし		豪雪補正:なし 基本給時間:8.0 深夜時間:0.0	亜熱帯補正:なし 超勤時間:0.0 週休:月単位	
G03041	敷鉄板 22*1524*6096 [賃料]	38.000	m ² 供用日	555	21,090	
G03042	敷鉄板 22*1524*6096 [整備費]	38.000	m ²	1,593	60,534	
R01002	特殊作業員	2.900	人	24,072	69,809	
R01003	普通作業員	2.900	人	20,196	58,568	
F08063	ﾊﾞｯｸﾎﾞｰﾄﾞ[ｸﾚｰﾝ型・ｸﾚｰﾝ・～超低・排対型(～2014)] 標準ﾊﾞｯｸﾎﾞｰﾄﾞ容量 山積0.8m3（平積0.6m3）吊能力2.9t	3.310	日	18,100	59,911	
P34029	軽油 ﾊﾞﾄﾚｰﾙ給油	345.000	L	145	50,025	
R01021	運転手（特殊）	2.900	人	29,172	84,599	
	合 計				404,536	算出数量 1,000.000 m ²
	単 価		m ²		405	
	*** S単－ 198号 ***					
S18054	敷鉄板設置・撤去工		m ²		1,000.000 m ²	歩A 当たり算出
	敷鉄板設置・撤去工 設置～賃料～撤去,18,1,なし			時間的制約:なし 夜間制約作業時間:0.0	制約作業時間:0.0 冬期補正:なし	
	1)施工区分 2)供用日数 3)使用回数 4)長期割引単価区分(賃料機械)	設置～賃料～撤去 18 1 なし		豪雪補正:なし 基本給時間:8.0 深夜時間:0.0	亜熱帯補正:なし 超勤時間:0.0 週休:月単位	

事業名	筑後川下流右岸農地防災事業
工事名	徳永線（早津江工区（その3））水路改修工事

コード	名 称	数 量	単位	単 価	金 額	備 考
G03041	敷鉄板 22*1524*6096 [賃料]	1,000.000	m ² 供用日	167	167,000	
G03042	敷鉄板 22*1524*6096 [整備費]	1,000.000	m ²	118	118,000	
R01002	特殊作業員	2.900	人	24,072	69,809	
R01003	普通作業員	2.900	人	20,196	58,568	
F08063	ﾊﾞｯｸﾙ[ｸﾚｰﾝ型・ｸﾚｰﾝ・～超低・排対型(～2014)] 標準ﾊﾞｯｸﾙ容量 山積0.8m ³ （平積0.6m ³ ）吊能力2.9t	3.310	日	18,100	59,911	
P34029	軽油 ﾊﾞﾄﾚｰﾙ給油	345.000	L	145	50,025	
R01021	運転手（特殊）	2.900	人	29,172	84,599	
	合 計				607,912	算出数量 1,000.000 m ²
	単 価		m ²		608	
	*** S単— 199号 ***					
SI8054	敷鉄板設置・撤去工 敷鉄板設置・撤去工 設置～賃料～撤去,38.1,なし		m ²		1,000.000 m ²	歩A 当たり算出
	1)施工区分	設置～賃料～撤去		時間的制約:なし 夜間制約作業時間:0.0	制約作業時間:0.0 冬期補正:なし	
	2)供用日数	38		豪雪補正:なし 基本給時間:8.0	亜熱帯補正:なし 超勤時間:0.0	
	3)使用回数	1		深夜時間:0.0	週休:月単位	
	4)長期割引単価区分(賃料機械)	なし				
G03041	敷鉄板 22*1524*6096 [賃料]	1,000.000	m ² 供用日	352	352,000	
G03042	敷鉄板 22*1524*6096 [整備費]	1,000.000	m ²	118	118,000	
R01002	特殊作業員	2.900	人	24,072	69,809	
R01003	普通作業員	2.900	人	20,196	58,568	
F08063	ﾊﾞｯｸﾙ[ｸﾚｰﾝ型・ｸﾚｰﾝ・～超低・排対型(～2014)] 標準ﾊﾞｯｸﾙ容量 山積0.8m ³ （平積0.6m ³ ）吊能力2.9t	3.310	日	18,100	59,911	
P34029	軽油 ﾊﾞﾄﾚｰﾙ給油	345.000	L	145	50,025	
R01021	運転手（特殊）	2.900	人	29,172	84,599	
	合 計				792,912	算出数量 1,000.000 m ²
	単 価		m ²		793	
	*** S単— 200号 ***					
SI8054	敷鉄板設置・撤去工 敷鉄板設置・撤去工 設置～賃料～撤去,126.1,なし		m ²		1,000.000 m ²	歩A 当たり算出
	1)施工区分	設置～賃料～撤去		時間的制約:なし 夜間制約作業時間:0.0	制約作業時間:0.0 冬期補正:なし	
	2)供用日数	126		豪雪補正:なし 基本給時間:8.0	亜熱帯補正:なし 超勤時間:0.0	
	3)使用回数	1		深夜時間:0.0	週休:月単位	
	4)長期割引単価区分(賃料機械)	なし				
G03041	敷鉄板 22*1524*6096 [賃料]	1,000.000	m ² 供用日	1,166	1,166,000	
G03042	敷鉄板 22*1524*6096 [整備費]	1,000.000	m ²	118	118,000	
R01002	特殊作業員	2.900	人	24,072	69,809	
R01003	普通作業員	2.900	人	20,196	58,568	
F08063	ﾊﾞｯｸﾙ[ｸﾚｰﾝ型・ｸﾚｰﾝ・～超低・排対型(～2014)] 標準ﾊﾞｯｸﾙ容量 山積0.8m ³ （平積0.6m ³ ）吊能力2.9t	3.310	日	18,100	59,911	
P34029	軽油 ﾊﾞﾄﾚｰﾙ給油	345.000	L	145	50,025	
R01021	運転手（特殊）	2.900	人	29,172	84,599	
	合 計				1,606,912	算出数量 1,000.000 m ²
	単 価		m ²		1,607	
	*** S単— 201号 ***					
SI8054	敷鉄板設置・撤去工 敷鉄板設置・撤去工 設置～賃料～撤去,81.1,なし		m ²		1,000.000 m ²	歩A 当たり算出
				時間的制約:なし 夜間制約作業時間:0.0	制約作業時間:0.0 冬期補正:なし	

事業名	筑後川下流右岸農地防災事業
工事名	徳永線（早津江工区（その3））水路改修工事

コード	名 称	数 量	単位	単 価	金 額	備 考
	1)施工区分 2)供用日数 3)使用回数 4)長期割引単価区分(賃料機械)	設置～賃料～撤去 81 1 なし		豪雪補正:なし 基本給時間:8.0 深夜時間:0.0	垂熱帯補正:なし 超勤時間:0.0 週休:月単位	
G03041	敷鉄板 22*1524*6096 〔賃料〕	1,000.000	m ² 供用日	749	749,000	
G03042	敷鉄板 22*1524*6096 〔整備費〕	1,000.000	m ²	118	118,000	
R01002	特殊作業員	2.900	人	24,072	69,809	
R01003	普通作業員	2.900	人	20,196	58,568	
F08063	バックホ【クレーン・クレーン～超低・排対型(～2014)】 標準バケット容量 山積0.8m ³ （平積0.6m ³ ）吊能力2.9t	3.310	日	18,100	59,911	
P34029	軽油 バトロ-給油	345.000	L	145	50,025	
R01021	運転手（特殊）	2.900	人	29,172	84,599	
	合 計				1,189,912	算出数量 1,000.000 m ²
	単 価		m ²		1,190	
	*** S単一 202号 ***					
S18054	敷鉄板設置・撤去工 敷鉄板設置・撤去工 設置～賃料～撤去,53,20,なし		m ²		1,000.000 m ²	歩A 当たり算出
	1)施工区分 2)供用日数 3)使用回数 4)長期割引単価区分(賃料機械)	設置～賃料～撤去 53 20 なし		時間的制約:なし 夜間制約作業時間:0.0 豪雪補正:なし 基本給時間:8.0 深夜時間:0.0	制約作業時間:0.0 冬期補正:なし 垂熱帯補正:なし 超勤時間:0.0 週休:月単位	
G03041	敷鉄板 22*1524*6096 〔賃料〕	50.000	m ² 供用日	490	24,500	
G03042	敷鉄板 22*1524*6096 〔整備費〕	50.000	m ²	1,239	61,950	
R01002	特殊作業員	2.900	人	24,072	69,809	
R01003	普通作業員	2.900	人	20,196	58,568	
F08063	バックホ【クレーン・クレーン～超低・排対型(～2014)】 標準バケット容量 山積0.8m ³ （平積0.6m ³ ）吊能力2.9t	3.310	日	18,100	59,911	
P34029	軽油 バトロ-給油	345.000	L	145	50,025	
R01021	運転手（特殊）	2.900	人	29,172	84,599	
	合 計				409,362	算出数量 1,000.000 m ²
	単 価		m ²		409	
	*** S単一 203号 ***					
S18062	土工用マット(シート類)敷設・撤去 土工用マット(シート類)敷設・撤去 敷設		m ²		100.000 m ²	歩A 当たり算出
	1)施工区分 2)土木安定用材の1m ² 当たり単価	敷設 160		時間的制約:なし 夜間制約作業時間:0.0 豪雪補正:なし 基本給時間:8.0 深夜時間:0.0	制約作業時間:0.0 冬期補正:なし 垂熱帯補正:なし 超勤時間:0.0 週休:月単位	
P26102	土木安定用材（マット・シート類）	104.000	m ²	160	16,640	
R01003	普通作業員	0.160	人	20,196	3,231	
	合 計				19,871	算出数量 100.000 m ²
	単 価		m ²		199	
	*** S単一 204号 ***					
S18062	土工用マット(シート類)敷設・撤去 土工用マット(シート類)敷設・撤去 撤去		m ²		100.000 m ²	歩A 当たり算出
	1)施工区分 2)土木安定用材の1m ² 当たり単価	撤去 160		時間的制約:なし 夜間制約作業時間:0.0 豪雪補正:なし 基本給時間:8.0 深夜時間:0.0	制約作業時間:0.0 冬期補正:なし 垂熱帯補正:なし 超勤時間:0.0 週休:月単位	
R01003	普通作業員	0.320	人	20,196	6,463	

事業名	筑後川下流右岸農地防災事業
工事名	徳永線（早津江工区（その3））水路改修工事

コード	名 称	数 量	単 位	単 価	金 額	備 考
	合 計				6,463	算出数量 100.000 m ²
	単 価		m ²		65	
	*** S単ー 205号 ***					
S18062	土工用マット(土木シート)敷設・撤去		m ²		100.000 m ²	歩A 当たり算出
	土工用マット(シート類)敷設・撤去 敷設			時間的制約:なし 夜間制約作業時間:0.0	制約作業時間:0.0 冬期補正:なし	
	1)施工区分 2)土木安定用材の1m ² 当たり単価	敷設 160		豪雪補正:なし 基本給時間:8.0 深夜時間:0.0	亜熱帯補正:なし 超勤時間:0.0 週休:月単位	
P26102	土木安定用材（マット・シート類）					
		104.000	m ²	160	16,640	
R01003	普通作業員					
		0.160	人	20,196	3,231	
	合 計				19,871	算出数量 100.000 m ²
	単 価		m ²		199	
	*** S単ー 206号 ***					
S18062	土工用マット(土木シート)敷設・撤去		m ²		100.000 m ²	歩A 当たり算出
	土工用マット(シート類)敷設・撤去 撤去			時間的制約:なし 夜間制約作業時間:0.0	制約作業時間:0.0 冬期補正:なし	
	1)施工区分 2)土木安定用材の1m ² 当たり単価	撤去 160		豪雪補正:なし 基本給時間:8.0 深夜時間:0.0	亜熱帯補正:なし 超勤時間:0.0 週休:月単位	
R01003	普通作業員					
		0.320	人	20,196	6,463	
	合 計				6,463	算出数量 100.000 m ²
	単 価		m ²		65	
	*** S単ー 207号 ***					
S18103	低圧引込設備		箇所		1.000 箇所	歩A 当たり算出
	低圧引込設備 設置～損料～撤去,114日			時間的制約:なし 夜間制約作業時間:0.0	制約作業時間:0.0 冬期補正:なし	
	1)施工区分 2)供用日数	設置～損料～撤去 114.000日		豪雪補正:なし 基本給時間:8.0 深夜時間:0.0	亜熱帯補正:なし 超勤時間:0.0 週休:月単位	
W09515	コンクリートポール（通信線用） L 7m×D14cm×W1.5kN	1.000	本	27,000	27,000	
W09425	コンクリート根かせ（バンド付） A・B形 1000×170×140	1.000	個	5,940	5,940	
W09468	スチーブロック（ロッド付）No2 長600mm×幅300mm	1.000	組	7,020	7,020	
W09423	漏電しゃ断器 3P-225A	1.000	個	23,900	23,900	
W09457	スイッチB（屋外用0-200） 240×420×170	1.000	個	12,300	12,300	
Y00004	その他材料 10%	0.100		76,160	7,616	
Y00002	損料 0.0639%	0.073		83,776	6,116	
R01013	電工 （設置）	2.540	人	26,520	67,361	
R01003	普通作業員 （設置）	2.200	人	20,196	44,431	
Y00004	雑品 0.5%	0.005		195,568	978	
R01013	電工 （撤去）	1.270	人	26,520	33,680	
R01003	普通作業員 （撤去）	1.100	人	20,196	22,216	
	合 計				174,782	算出数量 1.000 箇所
	単 価		箇所		174,782	
	*** S単ー 208号 ***					

事業名	筑後川下流右岸農地防災事業
工事名	徳永線（早津江工区（その3））水路改修工事

コード	名 称	数 量	単位	単 価	金 額	備 考
S18103	低圧引込設備		箇所		1.000 箇所	歩A 当たり算出
	低圧引込設備 設置～損料～撤去,46日			時間的制約:なし 夜間制約作業時間:0.0	制約作業時間:0.0 冬期補正:なし	
	1)施工区分 2)供用日数	設置～損料～撤去 46.000日		豪雪補正:なし 基本給時間:8.0 深夜時間:0.0	亜熱帯補正:なし 超勤時間:0.0 週休:月単位	
W09515	コンクリートポール（通信線用） L 7m×D14cm×W1.5kN	1.000	本	27,000	27,000	
W09425	コンクリート根かせ（バンド付） A・B形 1000×170×140	1.000	個	5,940	5,940	
W09468	ステープブロック（ロッド付）No2 長600mm×幅300mm	1.000	組	7,020	7,020	
W09423	漏電しゃ断器 3P-225A	1.000	個	23,900	23,900	
W09457	スイッチB（屋外用0-200） 240×420×170	1.000	個	12,300	12,300	
Y00004	その他材料 10%	0.100		76,160	7,616	
Y00002	損料 0.0639%	0.029		83,776	2,430	
R01013	電工 （設置）	2.540	人	26,520	67,361	
R01003	普通作業員 （設置）	2.200	人	20,196	44,431	
Y00004	雑品 0.5%	0.005		195,568	978	
R01013	電工 （撤去）	1.270	人	26,520	33,680	
R01003	普通作業員 （撤去）	1.100	人	20,196	22,216	
	合 計				171,096	算出数量 1.000 箇所
	単 価		箇所		171,096	
	*** S単- 209号 ***					
S18103	低圧引込設備		箇所		1.000 箇所	歩A 当たり算出
	低圧引込設備 設置～損料～撤去,53日			時間的制約:なし 夜間制約作業時間:0.0	制約作業時間:0.0 冬期補正:なし	
	1)施工区分 2)供用日数	設置～損料～撤去 53.000日		豪雪補正:なし 基本給時間:8.0 深夜時間:0.0	亜熱帯補正:なし 超勤時間:0.0 週休:月単位	
W09515	コンクリートポール（通信線用） L 7m×D14cm×W1.5kN	1.000	本	27,000	27,000	
W09425	コンクリート根かせ（バンド付） A・B形 1000×170×140	1.000	個	5,940	5,940	
W09468	ステープブロック（ロッド付）No2 長600mm×幅300mm	1.000	組	7,020	7,020	
W09423	漏電しゃ断器 3P-225A	1.000	個	23,900	23,900	
W09457	スイッチB（屋外用0-200） 240×420×170	1.000	個	12,300	12,300	
Y00004	その他材料 10%	0.100		76,160	7,616	
Y00002	損料 0.0639%	0.034		83,776	2,848	
R01013	電工 （設置）	2.540	人	26,520	67,361	
R01003	普通作業員 （設置）	2.200	人	20,196	44,431	
Y00004	雑品 0.5%	0.005		195,568	978	
R01013	電工 （撤去）	1.270	人	26,520	33,680	
R01003	普通作業員 （撤去）	1.100	人	20,196	22,216	
	合 計				171,514	算出数量 1.000 箇所
	単 価		箇所		171,514	
	*** S単- 210号 ***					
S18103	低圧引込設備		箇所		1.000 箇所	歩A 当たり算出
	低圧引込設備 設置～損料～撤去,100日			時間的制約:なし 夜間制約作業時間:0.0	制約作業時間:0.0 冬期補正:なし	
	1)施工区分 2)供用日数	設置～損料～撤去 100.000日		豪雪補正:なし 基本給時間:8.0	亜熱帯補正:なし 超勤時間:0.0	

事業名	筑後川下流右岸農地防災事業
工事名	徳永線（早津江工区（その3））水路改修工事

コード	名 称	数 量	単位	単 価	金 額	備 考
				深夜時間:0.0	週休:月単位	
W09515	コンクリートポール（通信線用） L 7m×D14cm×W1.5kN	1.000	本	27,000	27,000	
W09425	コンクリート根かせ（バンド付） A・B形 1000×170×140	1.000	個	5,940	5,940	
W09468	ステープブロック（ロッド付）No 2 長600mm×幅300mm	1.000	組	7,020	7,020	
W09423	漏電しゃ断器 3P-225A	1.000	個	23,900	23,900	
W09457	スイッチB（屋外用0-200） 240×420×170	1.000	個	12,300	12,300	
Y00004	その他材料 10%	0.100		76,160	7,616	
Y00002	損料 0.0639%	0.064		83,776	5,362	
R01013	電工 （設置）	2.540	人	26,520	67,361	
R01003	普通作業員 （設置）	2.200	人	20,196	44,431	
Y00004	雑品 0.5%	0.005		195,568	978	
R01013	電工 （撤去）	1.270	人	26,520	33,680	
R01003	普通作業員 （撤去）	1.100	人	20,196	22,216	
	合 計				174,028	算出数量 1.000 箇所
	単 価		箇所		174,028	
	*** S単- 211号 ***					
S18103	低圧引込設備		箇所		1.000 箇所	歩A 当たり算出
	低圧引込設備 設置～損料～撤去,36日			時間的制約:なし 夜間制約作業時間:0.0	制約作業時間:0.0 冬期補正:なし	
	1)施工区分 2)供用日数	設置～損料～撤去 36.000日		豪雪補正:なし 基本給時間:8.0	亜熱帯補正:なし 超勤時間:0.0	
				深夜時間:0.0	週休:月単位	
W09515	コンクリートポール（通信線用） L 7m×D14cm×W1.5kN	1.000	本	27,000	27,000	
W09425	コンクリート根かせ（バンド付） A・B形 1000×170×140	1.000	個	5,940	5,940	
W09468	ステープブロック（ロッド付）No 2 長600mm×幅300mm	1.000	組	7,020	7,020	
W09423	漏電しゃ断器 3P-225A	1.000	個	23,900	23,900	
W09457	スイッチB（屋外用0-200） 240×420×170	1.000	個	12,300	12,300	
Y00004	その他材料 10%	0.100		76,160	7,616	
Y00002	損料 0.0639%	0.023		83,776	1,927	
R01013	電工 （設置）	2.540	人	26,520	67,361	
R01003	普通作業員 （設置）	2.200	人	20,196	44,431	
Y00004	雑品 0.5%	0.005		195,568	978	
R01013	電工 （撤去）	1.270	人	26,520	33,680	
R01003	普通作業員 （撤去）	1.100	人	20,196	22,216	
	合 計				170,593	算出数量 1.000 箇所
	単 価		箇所		170,593	
	*** S単- 212号 ***					
S18105	配電設備(接地工)		極		1.000 極	歩A 当たり算出
	配電設備(接地工) D 種,設置～撤去,0本,IV線,14mm2,1.25m			時間的制約:なし 夜間制約作業時間:0.0	制約作業時間:0.0 冬期補正:なし	
	1)接地極 2)施工区分	D 種 設置～撤去		豪雪補正:なし 基本給時間:8.0	亜熱帯補正:なし 超勤時間:0.0	
	3)補助接地棒(本)	0本		深夜時間:0.0	週休:月単位	
	4)接地線名称	IV線				
	5)接地線規格	14mm2				
	6)接地線の地中埋設区間長(m)	1.250m				
P27820	連結式接地棒 φ10×1500	1.000	本	1,690	1,690	

事業名	筑後川下流右岸農地防災事業				
工事名	徳永線（早津江工区（その3））水路改修工事				

コード	名 称	数 量	単位	単 価	金 額	備 考
P27016	6 0 0 Vビニル絶縁電線（I V） より線 断面積14	1.250	m	288	360	
R01013	電工 (接地極設置)	0.250	人	26,520	6,630	
R01003	普通作業員 (接地極設置)	0.350	人	20,196	7,069	
R01013	電工 (接地線設置)	0.030	人	26,520	796	
Y00004	雑品 0.5%	0.005		15,389	77	
R01013	電工 (接地極撤去)	0.050	人	26,520	1,326	
R01003	普通作業員 (接地極撤去)	0.070	人	20,196	1,414	
R01013	電工 (接地線撤去)	0.010	人	26,520	265	
	合 計				19,627	算出数量 1.000 極
	単 価		極		19,627	
	*** S単— 213号 ***					
SI8105	配電設備(接地工)		極		1.000 極	歩A 当たり算出
	配電設備(接地工) D 種,設置～撤去,0本,IV線,5.5mm2,1.25m			時間的制約:なし 夜間制約作業時間:0.0	制約作業時間:0.0 冬期補正:なし	
	1)接地極	D 種		豪雪補正:なし	亜熱帯補正:なし	
	2)施工区分	設置～撤去		基本給時間:8.0	超勤時間:0.0	
	3)補助接地棒(本)	0本		深夜時間:0.0	週休:月単位	
	4)接地線名称	IV線				
	5)接地線規格	5.5mm2				
	6)接地線の地中埋設区間長(m)	1.250m				
P27820	連結式接地棒 φ10×1500	1.000	本	1,690	1,690	
P27014	6 0 0 Vビニル絶縁電線（I V） より線 断面積5.5	1.250	m	115	144	
R01013	電工 (接地極設置)	0.250	人	26,520	6,630	
R01003	普通作業員 (接地極設置)	0.350	人	20,196	7,069	
R01013	電工 (接地線設置)	0.020	人	26,520	530	
Y00004	雑品 0.5%	0.005		15,389	77	
R01013	電工 (接地極撤去)	0.050	人	26,520	1,326	
R01003	普通作業員 (接地極撤去)	0.070	人	20,196	1,414	
R01013	電工 (接地線撤去)	0.010	人	26,520	265	
	合 計				19,145	算出数量 1.000 極
	単 価		極		19,145	
	*** S単— 214号 ***					
SI8105	配電設備(接地工)		極		1.000 極	歩A 当たり算出
	配電設備(接地工) D 種,設置～撤去,0本,IV線,14mm2,0.75m			時間的制約:なし 夜間制約作業時間:0.0	制約作業時間:0.0 冬期補正:なし	
	1)接地極	D 種		豪雪補正:なし	亜熱帯補正:なし	
	2)施工区分	設置～撤去		基本給時間:8.0	超勤時間:0.0	
	3)補助接地棒(本)	0本		深夜時間:0.0	週休:月単位	
	4)接地線名称	IV線				
	5)接地線規格	14mm2				
	6)接地線の地中埋設区間長(m)	0.750m				
P27820	連結式接地棒 φ10×1500	1.000	本	1,690	1,690	
P27016	6 0 0 Vビニル絶縁電線（I V） より線 断面積14	0.750	m	288	216	
R01013	電工 (接地極設置)	0.250	人	26,520	6,630	
R01003	普通作業員 (接地極設置)	0.350	人	20,196	7,069	
R01013	電工 (接地線設置)	0.020	人	26,520	530	
Y00004	雑品 0.5%	0.005		15,389	77	
R01013	電工 (接地極撤去)	0.050	人	26,520	1,326	
R01003	普通作業員 (接地極撤去)	0.070	人	20,196	1,414	

事業名	筑後川下流右岸農地防災事業				
工事名	徳永線（早津江工区（その3））水路改修工事				

コード	名 称	数 量	単位	単 価	金 額	備 考
R01013	電工 (接地線撤去)	0.010	人	26,520	265	
	合 計				19,217	算出数量 1.000 極
	単 価		極		19,217	
	*** S単ー 215号 ***					
SI8105	配電設備(接地工)		極		1.000 極	歩A 当たり算出
	配電設備(接地工) D 種,設置～撤去,0本,IV線,5.5mm2,0.75m			時間的制約:なし 夜間制約作業時間:0.0	制約作業時間:0.0 冬期補正:なし	
	1)接地極	D 種		豪雪補正:なし	亜熱帯補正:なし	
	2)施工区分	設置～撤去		基本給時間:8.0	超勤時間:0.0	
	3)補助接地棒(本)	0本		深夜時間:0.0	週休:月単位	
	4)接地線名称	IV線				
	5)接地線規格	5.5mm2				
	6)接地線の地中埋設区間長(m)	0.750m				
P27820	連結式接地棒 φ10×1500	1.000	本	1,690	1,690	
P27014	6 0 0 Vビニル絶縁電線 (I V) より線 断面積5.5	0.750	m	115	86	
R01013	電工 (接地極設置)	0.250	人	26,520	6,630	
R01003	普通作業員 (接地極設置)	0.350	人	20,196	7,069	
R01013	電工 (接地線設置)	0.010	人	26,520	265	
Y00004	雑品 0.5%	0.005		15,389	77	
R01013	電工 (接地極撤去)	0.050	人	26,520	1,326	
R01003	普通作業員 (接地極撤去)	0.070	人	20,196	1,414	
R01013	電工 (接地線撤去)	0.010	人	26,520	265	
	合 計				18,822	算出数量 1.000 極
	単 価		極		18,822	
	*** S単ー 216号 ***					
SI8112	低圧移動電線		m		100.000 m	歩A 当たり算出
	低圧移動電線 三相,14,設置～損料～撤去,114日			時間的制約:なし 夜間制約作業時間:0.0	制約作業時間:0.0 冬期補正:なし	
	1)相別区分	三相		豪雪補正:なし	亜熱帯補正:なし	
	2)ケーブル規格(mm2)	14		基本給時間:8.0	超勤時間:0.0	
	3)施工区別	設置～損料～撤去		深夜時間:0.0	週休:月単位	
	4)ケーブルの供用日数	114.000日				
W09225	6 0 0 Vキャブタイヤケーブル 14	100.000	m	1,590	159,000	
Y00002	損料 0.0639%	0.073		159,000	11,607	
R01013	電工 (設置)	3.300	人	26,520	87,516	
Y00004	雑品 0.5%	0.005		246,516	1,233	
R01013	電工 (撤去)	1.650	人	26,520	43,758	
	合 計				144,114	算出数量 100.000 m
	単 価		m		1,441	
	*** S単ー 217号 ***					
SI8112	低圧移動電線		m		100.000 m	歩A 当たり算出
	低圧移動電線 三相,14,設置～損料～撤去,46日			時間的制約:なし 夜間制約作業時間:0.0	制約作業時間:0.0 冬期補正:なし	
	1)相別区分	三相		豪雪補正:なし	亜熱帯補正:なし	
	2)ケーブル規格(mm2)	14		基本給時間:8.0	超勤時間:0.0	
	3)施工区別	設置～損料～撤去		深夜時間:0.0	週休:月単位	
	4)ケーブルの供用日数	46.000日				
W09225	6 0 0 Vキャブタイヤケーブル 14	100.000	m	1,590	159,000	
Y00002	損料 0.0639%	0.029		159,000	4,611	
R01013	電工 (設置)	3.300	人	26,520	87,516	

事業名	筑後川下流右岸農地防災事業
工事名	徳永線（早津江工区（その3））水路改修工事

コード	名 称	数 量	単位	単 価	金 額	備 考
Y00004	雑品					
	0.5%	0.005		246,516	1,233	
R01013	電工					
	(撤去)	1.650	人	26,520	43,758	
	合 計				137,118	算出数量 100.000 m
	単 価		m		1,371	
	*** S単— 218号 ***					
SI8112	低圧移動電線		m		100.000 m	歩A 当たり算出
	低圧移動電線			時間的制約:なし	制約作業時間:0.0	
	三相,2.0,設置～損料～撤去,53日			夜間制約作業時間:0.0	冬期補正:なし	
	1)相別区分	三相		豪雪補正:なし	垂熱帯補正:なし	
	2)ケーブル規格(mm2)	2.0		基本給時間:8.0	超勤時間:0.0	
	3)施工区別	設置～損料～撤去		深夜時間:0.0	週休:月単位	
	4)ケーブルの供用日数	53.000日				
W09221	6 0 0 Vキャブタイヤケーブル					
	2.0	100.000	m	309	30,900	
Y00002	損料					
	0.0639%	0.034		30,900	1,051	
R01013	電工					
	(設置)	3.300	人	26,520	87,516	
Y00004	雑品					
	0.5%	0.005		118,416	592	
R01013	電工					
	(撤去)	1.650	人	26,520	43,758	
	合 計				132,917	算出数量 100.000 m
	単 価		m		1,329	
	*** S単— 219号 ***					
SI8112	低圧移動電線		m		100.000 m	歩A 当たり算出
	低圧移動電線			時間的制約:なし	制約作業時間:0.0	
	三相,14,設置～損料～撤去,100日			夜間制約作業時間:0.0	冬期補正:なし	
	1)相別区分	三相		豪雪補正:なし	垂熱帯補正:なし	
	2)ケーブル規格(mm2)	14		基本給時間:8.0	超勤時間:0.0	
	3)施工区別	設置～損料～撤去		深夜時間:0.0	週休:月単位	
	4)ケーブルの供用日数	100.000日				
W09225	6 0 0 Vキャブタイヤケーブル					
	14	100.000	m	1,590	159,000	
Y00002	損料					
	0.0639%	0.064		159,000	10,176	
R01013	電工					
	(設置)	3.300	人	26,520	87,516	
Y00004	雑品					
	0.5%	0.005		246,516	1,233	
R01013	電工					
	(撤去)	1.650	人	26,520	43,758	
	合 計				142,683	算出数量 100.000 m
	単 価		m		1,427	
	*** S単— 220号 ***					
SI8112	低圧移動電線		m		100.000 m	歩A 当たり算出
	低圧移動電線			時間的制約:なし	制約作業時間:0.0	
	三相,5.5,設置～損料～撤去,36日			夜間制約作業時間:0.0	冬期補正:なし	
	1)相別区分	三相		豪雪補正:なし	垂熱帯補正:なし	
	2)ケーブル規格(mm2)	5.5		基本給時間:8.0	超勤時間:0.0	
	3)施工区別	設置～損料～撤去		深夜時間:0.0	週休:月単位	
	4)ケーブルの供用日数	36.000日				
W09223	6 0 0 Vキャブタイヤケーブル					
	5.5	100.000	m	648	64,800	
Y00002	損料					
	0.0639%	0.023		64,800	1,490	
R01013	電工					
	(設置)	3.300	人	26,520	87,516	
Y00004	雑品					
	0.5%	0.005		152,316	762	
R01013	電工					
	(撤去)	1.650	人	26,520	43,758	
	合 計				133,526	算出数量 100.000 m
	単 価		m		1,335	

事業名	筑後川下流右岸農地防災事業
工事名	徳永線（早津江工区（その3））水路改修工事

コード	名 称	数 量	単位	単 価	金 額	備 考
	*** S 単一 221号 ***					
S18114	分電盤設備		箇所		1,000 箇所	歩A 当たり算出
	分電盤設備 三相3線式,15,設置～損料～撤去,114日			時間的制約:なし 夜間制約作業時間:0.0	制約作業時間:0.0 冬期補正:なし	
	1)分電盤形式 2)負荷容量(kWまで)	三相3線式 15		豪雪補正:なし 基本給時間:8.0	亜熱帯補正:なし 超勤時間:0.0	
	3)施工区分 4)分電盤の供用日数	設置～損料～撤去 114.000日		深夜時間:0.0	週休:月単位	
W09410	配線用しゃ断器 3P 100	1.000	個	8,370	8,370	
W09456	スイッチB (屋外用0ー100) 200×340×150	1.000	個	8,700	8,700	
W09289	600Vビニル絶縁電線 IV22mm2	15.000	m	446	6,690	
W09555	硬質ビニル電線管 (VE) VE36	1.000	本	1,070	1,070	
Y00002	損料 0.0639%	0.073		24,830	1,813	
R01013	電工	1.400	人	26,520	37,128	
Y00004	雑品 0.5%	0.005		61,958	310	
R01013	電工	0.700	人	26,520	18,564	
	合 計				57,815	算出数量 1.000 箇所
	単 価		箇所		57,815	
	*** S 単一 222号 ***					
S18114	分電盤設備		箇所		1.000 箇所	歩A 当たり算出
	分電盤設備 三相3線式,3.7,設置～損料～撤去,114日			時間的制約:なし 夜間制約作業時間:0.0	制約作業時間:0.0 冬期補正:なし	
	1)分電盤形式 2)負荷容量(kWまで)	三相3線式 3.7		豪雪補正:なし 基本給時間:8.0	亜熱帯補正:なし 超勤時間:0.0	
	3)施工区分 4)分電盤の供用日数	設置～損料～撤去 114.000日		深夜時間:0.0	週休:月単位	
W09407	配線用しゃ断器 3P 30	1.000	個	2,280	2,280	
W09454	スイッチB (屋外用0ー30) 150×250×100	1.000	個	5,490	5,490	
W09282	600Vビニル絶縁電線 IV2.0mm	15.000	m	64	960	
W09552	硬質ビニル電線管 (VE) VE16	1.000	本	340	340	
Y00002	損料 0.0639%	0.073		9,070	662	
R01013	電工	0.790	人	26,520	20,951	
Y00004	雑品 0.5%	0.005		30,021	150	
R01013	電工	0.400	人	26,520	10,608	
	合 計				32,371	算出数量 1.000 箇所
	単 価		箇所		32,371	
	*** S 単一 223号 ***					
S18114	分電盤設備		箇所		1.000 箇所	歩A 当たり算出
	分電盤設備 三相3線式,15,設置～損料～撤去,46日			時間的制約:なし 夜間制約作業時間:0.0	制約作業時間:0.0 冬期補正:なし	
	1)分電盤形式 2)負荷容量(kWまで)	三相3線式 15		豪雪補正:なし 基本給時間:8.0	亜熱帯補正:なし 超勤時間:0.0	
	3)施工区分 4)分電盤の供用日数	設置～損料～撤去 46.000日		深夜時間:0.0	週休:月単位	
W09410	配線用しゃ断器 3P 100	1.000	個	8,370	8,370	
W09456	スイッチB (屋外用0ー100) 200×340×150	1.000	個	8,700	8,700	
W09289	600Vビニル絶縁電線 IV22mm2	15.000	m	446	6,690	
W09555	硬質ビニル電線管 (VE) VE36	1.000	本	1,070	1,070	
Y00002	損料 0.0639%	0.029		24,830	720	

事業名	筑後川下流右岸農地防災事業
工事名	徳永線（早津江工区（その3））水路改修工事

コード	名 称	数 量	単 位	単 価	金 額	備 考
R01013	電工	1.400	人	26,520	37,128	
Y00004	雑品 0.5%	0.005		61,958	310	
R01013	電工	0.700	人	26,520	18,564	
	合 計				56,722	算出数量 1.000 箇所
	単 価		箇所		56,722	
	*** S単— 224号 ***					
SI8114	分電盤設備		箇所		1.000 箇所	歩A 当たり算出
	分電盤設備 三相3線式,1.5,設置～損料～撤去,53日			時間的制約:なし 夜間制約作業時間:0.0	制約作業時間:0.0 冬期補正:なし	
	1)分電盤形式 2)負荷容量(kWまで)	三相3線式 1.5		豪雪補正:なし 基本給時間:8.0	亜熱帯補正:なし 超勤時間:0.0	
	3)施工区分 4)分電盤の供用日数	設置～損料～撤去 53.000日		深夜時間:0.0	週休:月単位	
W09407	配線用しゃ断器 3P 30	1.000	個	2,280	2,280	
W09454	スイッチB (屋外用0ー 30)	1.000	個	5,490	5,490	
W09281	6 0 0 Vビニル絶縁電線 IV1.6mm	15.000	m	42	630	
W09552	硬質ビニル電線管 (V E) VE16	1.000	本	340	340	
Y00002	損料 0.0639%	0.034		8,740	297	
R01013	電工	0.790	人	26,520	20,951	
Y00004	雑品 0.5%	0.005		29,691	148	
R01013	電工	0.400	人	26,520	10,608	
	合 計				32,004	算出数量 1.000 箇所
	単 価		箇所		32,004	
	*** S単— 225号 ***					
SI8114	分電盤設備		箇所		1.000 箇所	歩A 当たり算出
	分電盤設備 三相3線式,15,設置～損料～撤去,100日			時間的制約:なし 夜間制約作業時間:0.0	制約作業時間:0.0 冬期補正:なし	
	1)分電盤形式 2)負荷容量(kWまで)	三相3線式 15		豪雪補正:なし 基本給時間:8.0	亜熱帯補正:なし 超勤時間:0.0	
	3)施工区分 4)分電盤の供用日数	設置～損料～撤去 100.000日		深夜時間:0.0	週休:月単位	
W09410	配線用しゃ断器 3P 100	1.000	個	8,370	8,370	
W09456	スイッチB (屋外用0ー 100)	1.000	個	8,700	8,700	
W09289	6 0 0 Vビニル絶縁電線 IV22mm2	15.000	m	446	6,690	
W09555	硬質ビニル電線管 (V E) VE36	1.000	本	1,070	1,070	
Y00002	損料 0.0639%	0.064		24,830	1,589	
R01013	電工	1.400	人	26,520	37,128	
Y00004	雑品 0.5%	0.005		61,958	310	
R01013	電工	0.700	人	26,520	18,564	
	合 計				57,591	算出数量 1.000 箇所
	単 価		箇所		57,591	
	*** S単— 226号 ***					
SI8114	分電盤設備		箇所		1.000 箇所	歩A 当たり算出
	分電盤設備 三相3線式,3.7,設置～損料～撤去,36日			時間的制約:なし 夜間制約作業時間:0.0	制約作業時間:0.0 冬期補正:なし	
	1)分電盤形式 2)負荷容量(kWまで)	三相3線式 3.7		豪雪補正:なし 基本給時間:8.0	亜熱帯補正:なし 超勤時間:0.0	
	3)施工区分 4)分電盤の供用日数	設置～損料～撤去 36.000日		深夜時間:0.0	週休:月単位	

事業名	筑後川下流右岸農地防災事業				
工事名	徳永線（早津江工区（その3））水路改修工事				

コード	名 称	数 量	単位	単 価	金 額	備 考
W09407	配線用しゃ断器 3P 30	1.000	個	2,280	2,280	
W09454	スイッチB（屋外用0ー 30） 150×250×100	1.000	個	5,490	5,490	
W09282	600Vビニル絶縁電線 IV2.0mm	15.000	m	64	960	
W09552	硬質ビニル電線管（VE） VE16	1.000	本	340	340	
Y00002	損料 0.0639%	0.023		9,070	209	
R01013	電工	0.790	人	26,520	20,951	
Y00004	雑品 0.5%	0.005		30,021	150	
R01013	電工	0.400	人	26,520	10,608	
	合 計				31,918	算出数量 1.000 箇所
	単 価		箇所		31,918	
	*** S単ー 227号 ***					
S18163	ﾊﾞｲﾌﾟﾛﾊﾝﾏ工(鋼矢板・H形鋼引抜き)		本		10.000 [各単位]	歩A 当たり算出
	ﾊﾞｲﾌﾟﾛﾊﾝﾏ工(鋼矢板・H形鋼引抜き) H形鋼引抜き,油圧式,4m以下			時間的制約:なし 夜間制約作業時間:0.0	制約作業時間:0.0 冬期補正:なし	
	1)施工区分	H形鋼引抜き		豪雪補正:なし	亜熱帯補正:なし	
	2)パイプロハンマ区分	油圧式		基本給時間:8.0	超勤時間:0.0	
	3)引抜き長(m)	4m以下		深夜時間:0.0	週休:月単位	
R01001	土木一般世話役	0.130	人	29,376	3,819	
R01012	とび工	0.260	人	27,234	7,081	
R01003	普通作業員	0.130	人	20,196	2,625	
M05119	ﾊﾞｲﾌﾟﾛﾊﾝﾏ(単体)[油圧式・可変超高周波型・排対3] 242kw	0.160	供用日	109,000	17,440	
M04610	ﾌﾗﾝｽｸﾚｰﾝ[油圧伸縮ｼﾞﾌﾞ型・排対型(3次)] 25t吊	0.160	供用日	35,100	5,616	
P34029	軽油 ﾊﾞﾄﾚｰﾙ給油	62.000	L	145	8,990	
R01021	運転手（特殊）	0.130	人	29,172	3,792	
Y00004	諸雑費 0.2	0.002		49,363	99	
	合 計				49,462	算出数量 10.000 [各単位]
	単 価		[各単位]		4,946	
Y00001	単位					
	*** S単ー 228号 ***					
S18181	油圧圧入工(鋼矢板)		枚		10.000 枚	歩A 当たり算出
	油圧圧入工(鋼矢板) 普通鋼矢板,Ⅲ型,6m以下,0.0,なし			時間的制約:なし 夜間制約作業時間:0.0	制約作業時間:0.0 冬期補正:なし	
	1)鋼矢板区分	普通鋼矢板		豪雪補正:なし	亜熱帯補正:なし	
	2)鋼矢板規格	Ⅲ型		基本給時間:8.0	超勤時間:0.0	
	3)圧入長(m)	6m以下		深夜時間:0.0	週休:月単位	
	4)鋼矢板の長さ(m/枚)	0.0				
	5)単価0円区分(鋼矢板)	なし				
P18004	鋼矢板 Ⅲ型	0.000	ton	200,000	0	
R01001	土木一般世話役	0.290	人	29,376	8,519	
R01002	特殊作業員	0.290	人	24,072	6,981	
R01012	とび工	0.590	人	27,234	16,068	
M05435	油圧式杭圧入引抜機[エンジン式エント・排対型(2014)] 圧入力800kN 引抜力900kN	0.440	供用日	109,000	47,960	
P34029	軽油 ﾊﾞﾄﾚｰﾙ給油	38.000	L	145	5,510	
M04610	ﾌﾗﾝｽｸﾚｰﾝ[油圧伸縮ｼﾞﾌﾞ型・排対型(3次)] 25t吊	0.440	供用日	35,100	15,444	
P34029	軽油 ﾊﾞﾄﾚｰﾙ給油	27.000	L	145	3,915	
R01021	運転手（特殊）	0.290	人	29,172	8,460	

事業名	筑後川下流右岸農地防災事業				
工事名	徳永線（早津江工区（その3））水路改修工事				

コード	名 称	数 量	単位	単 価	金 額	備 考
Y00004	諸雑費					
		0.010		112,857	1,129	
	合 計				113,986	算出数量 10.000 枚
	単 価		枚		11,399	
	*** S単一 229号 ***					
SI8181	油圧圧入工(鋼矢板)		枚		10.000 枚	歩A 当たり算出
	油圧圧入工(鋼矢板) 普通鋼矢板,Ⅲ型,9m以下,0.0,なし			時間的制約:なし 夜間制約作業時間:0.0	制約作業時間:0.0 冬期補正:なし	
	1)鋼矢板区分	普通鋼矢板		豪雪補正:なし	亜熱帯補正:なし	
	2)鋼矢板規格	Ⅲ型		基本給時間:8.0	超勤時間:0.0	
	3)圧入長(m)	9m以下		深夜時間:0.0	週休:月単位	
	4)鋼矢板の長さ(m/枚)	0.0				
	5)単価0円区分(鋼矢板)	なし				
P18004	鋼矢板 Ⅲ型	0.000	ton	200,000	0	
R01001	土木一般世話役	0.370	人	29,376	10,869	
R01002	特殊作業員	0.370	人	24,072	8,907	
R01012	とび工	0.740	人	27,234	20,153	
M05435	油圧式杭圧入引抜機[エンジン式エント・排対型(2014)] 圧入力800kN 引抜力900kN	0.550	供用日	109,000	59,950	
P34029	軽油 ﾊﾞﾄﾚｰﾙ給油	47.000	L	145	6,815	
M04610	ﾌﾞﾗｲﾄﾞﾚﾝｸﾞｸﾚｰﾝ[油圧伸縮ｼﾞﾌﾞ型・排対型(3次)] 25t吊	0.550	供用日	35,100	19,305	
P34029	軽油 ﾊﾞﾄﾚｰﾙ給油	34.000	L	145	4,930	
R01021	運転手（特殊）	0.370	人	29,172	10,794	
Y00004	諸雑費					
		0.010		141,723	1,417	
	合 計				143,140	算出数量 10.000 枚
	単 価		枚		14,314	
	*** S単一 230号 ***					
SI8185	油圧引抜工（鋼矢板）		枚		10.000 枚	歩A 当たり算出
	油圧引抜工（鋼矢板） Ⅲ型,6m以下			時間的制約:なし 夜間制約作業時間:0.0	制約作業時間:0.0 冬期補正:なし	
	1)鋼矢板型式	Ⅲ型		豪雪補正:なし	亜熱帯補正:なし	
	2)引抜長の選択	6m以下		基本給時間:8.0	超勤時間:0.0	
				深夜時間:0.0	週休:月単位	
R01001	土木一般世話役	0.180	人	29,376	5,288	
R01002	特殊作業員	0.180	人	24,072	4,333	
R01012	とび工	0.360	人	27,234	9,804	
M05435	油圧式杭圧入引抜機[エンジン式エント・排対型(2014)] 圧入力800kN 引抜力900kN	0.270	供用日	109,000	29,430	
P34029	軽油 ﾊﾞﾄﾚｰﾙ給油	23.000	L	145	3,335	
M04610	ﾌﾞﾗｲﾄﾞﾚﾝｸﾞｸﾚｰﾝ[油圧伸縮ｼﾞﾌﾞ型・排対型(3次)] 25t吊	0.270	供用日	35,100	9,477	
P34029	軽油 ﾊﾞﾄﾚｰﾙ給油	16.000	L	145	2,320	
R01021	運転手（特殊）	0.180	人	29,172	5,251	
Y00004	諸雑費 0.1%	0.001		69,238	69	
	合 計				69,307	算出数量 10.000 枚
	単 価		枚		6,931	
	*** S単一 231号 ***					
SI8185	油圧引抜工（鋼矢板）		枚		10.000 枚	歩A 当たり算出
	油圧引抜工（鋼矢板） Ⅲ型,9m以下			時間的制約:なし 夜間制約作業時間:0.0	制約作業時間:0.0 冬期補正:なし	

事業名	筑後川下流右岸農地防災事業
工事名	徳永線（早津江工区（その3））水路改修工事

コード	名 称	数 量	単位	単 価	金 額	備 考
	1)鋼矢板型式 2)引抜長の選択	Ⅲ型 9m以下		豪雪補正:なし 基本給時間:8.0 深夜時間:0.0	亜熱帯補正:なし 超勤時間:0.0 週休:月単位	
R01001	土木一般世話役	0.210	人	29,376	6,169	
R01002	特殊作業員	0.210	人	24,072	5,055	
R01012	とび工	0.430	人	27,234	11,711	
M05435	油圧式杭圧入引抜機[エンジン式ユニット・排対型(2014)] 圧入力800kN 引抜力900kN	0.320	供用日	109,000	34,880	
P34029	軽油 ハートル給油	27.000	L	145	3,915	
M04610	ラフレックレーン[油圧伸縮ジブ型・排対型(3次)] 25t吊	0.320	供用日	35,100	11,232	
P34029	軽油 ハートル給油	20.000	L	145	2,900	
R01021	運転手（特殊）	0.210	人	29,172	6,126	
Y00004	諸雑費 0.1%	0.001		81,988	82	
	合 計				82,070	算出数量 10.000 枚
	単 価		枚		8,207	
	*** S単一 232号 ***					
S18186	油圧式杭圧入引抜機据付・解体 油圧式杭圧入引抜機据付・解体 普通鋼矢板（Ⅱ型・Ⅲ型・Ⅳ型）,圧入		回		1.000 回	歩A 当たり算出
	1)鋼矢板区分 2)作業区分	普通鋼矢板（Ⅱ型・Ⅲ型・Ⅳ型） 圧入		時間的制約:なし 夜間制約作業時間:0.0 豪雪補正:なし 基本給時間:8.0 深夜時間:0.0	制約作業時間:0.0 冬期補正:なし 亜熱帯補正:なし 超勤時間:0.0 週休:月単位	
R01001	土木一般世話役	0.290	人	29,376	8,519	
R01002	特殊作業員	0.290	人	24,072	6,981	
R01012	とび工	0.580	人	27,234	15,796	
M05435	油圧式杭圧入引抜機[エンジン式ユニット・排対型(2014)] 圧入力800kN 引抜力900kN	0.370	供用日	109,000	40,330	
P34029	軽油 ハートル給油	32.000	L	145	4,640	
M04610	ラフレックレーン[油圧伸縮ジブ型・排対型(3次)] 25t吊	0.450	供用日	35,100	15,795	
P34029	軽油 ハートル給油	28.000	L	145	4,060	
R01021	運転手（特殊）	0.300	人	29,172	8,752	
	合 計				104,873	算出数量 1.000 回
	単 価		回		104,873	
	*** S単一 233号 ***					
S19002	輸送費(特殊機械)往路 輸送費(特殊機械) 20t車以上30t車まで,20kmまで		台		1.000 台	歩A 当たり算出
	1)車種区分 2)運送全距離(基地～現場) 3)入力用運賃料金(基地～現場)	20t車以上30t車まで 20kmまで 0円		時間的制約:なし 夜間制約作業時間:0.0 豪雪補正:なし 基本給時間:8.0 深夜時間:0.0	制約作業時間:0.0 冬期補正:なし 亜熱帯補正:なし 超勤時間:0.0 週休:月単位	
P46362	運賃料金 20t車以上30t車まで 20kmまで	1.000	台	71,000	71,000	
	合 計				71,000	算出数量 1.000 台
	単 価		台		71,000	
	*** S単一 234号 ***					
S19002	輸送費(特殊機械)復路 輸送費(特殊機械) 20t車以上30t車まで,20kmまで		台		1.000 台	歩A 当たり算出
	1)車種区分 2)運送全距離(基地～現場)	20t車以上30t車まで 20kmまで		時間的制約:なし 夜間制約作業時間:0.0 豪雪補正:なし 基本給時間:8.0	制約作業時間:0.0 冬期補正:なし 亜熱帯補正:なし 超勤時間:0.0	

事業名	筑後川下流右岸農地防災事業				
工事名	徳永線（早津江工区（その3））水路改修工事				

コード	名 称	数 量	単位	単 価	金 額	備 考
	3)入力用運賃料金(基地～現場)	0円		深夜時間:0.0	週休:月単位	
P46362	運賃料金 20t車以上30t車まで 20kmまで	1.000	台	71,000	71,000	
	合 計				71,000	算出数量 1.000 台
	単 価		台		71,000	
	*** S単ー 235号 ***					
SI9003	輸送費(仮設材)		ton		1.000 ton	歩A 当たり算出
	輸送費(仮設材) 基本運賃(自動入力),12m以内,10kmまで,片道計上,計上する(敷鉄板) ,基地(積込又は取卸のみ) , ,0.0,0.0			時間的制約:なし 夜間制約作業時間:0.0 豪雪補正:なし 基本給時間:8.0	制約作業時間:0.0 冬期補正:なし 亜熱帯補正:なし 超勤時間:0.0	
	1)使用単価区分 2)運賃料金(円/ton)	基本運賃(自動入力) 0円		深夜時間:0.0	週休:月単位	
	3)製品長 4)運搬距離(片道)	12m以内 10kmまで				
	5)計上方法 6)積卸し計上区分	片道計上 計上する(敷鉄板)				
	7)積卸し区分(敷鉄板) 9)冬期割増率 (実数)	基地(積込又は取卸のみ) 0.0				
	10)深夜早朝割増率 (実数)	0.0				
P46601	仮設材輸送運賃料金 10km以下 製品長12m以内	1.000	ton	3,410	3,410	
P46403	積卸し費 積込み(又は取卸し)のみ	1.000	ton	750	750	
	合 計				4,160	算出数量 1.000 ton
	単 価		ton		4,160	
	*** S単ー 236号 ***					
SI9003	輸送費(仮設材)		ton		1.000 ton	歩A 当たり算出
	輸送費(仮設材) 基本運賃(自動入力),12m以内,10kmまで,往復計上,計上する(敷鉄板) ,基地(積込・取卸) , ,0.0,0.0			時間的制約:なし 夜間制約作業時間:0.0 豪雪補正:なし 基本給時間:8.0	制約作業時間:0.0 冬期補正:なし 亜熱帯補正:なし 超勤時間:0.0	
	1)使用単価区分 2)運賃料金(円/ton)	基本運賃(自動入力) 0円		深夜時間:0.0	週休:月単位	
	3)製品長 4)運搬距離(片道)	12m以内 10kmまで				
	5)計上方法 6)積卸し計上区分	往復計上 計上する(敷鉄板)				
	7)積卸し区分(敷鉄板) 9)冬期割増率 (実数)	基地(積込・取卸) 0.0				
	10)深夜早朝割増率 (実数)	0.0				
P46601	仮設材輸送運賃料金 10km以下 製品長12m以内	1.000	ton	6,820	6,820	
P46402	積卸し費 積込み・取卸し	1.000	ton	1,500	1,500	
	合 計				8,320	算出数量 1.000 ton
	単 価		ton		8,320	
	*** S単ー 237号 ***					
SI9003	輸送費(仮設材)		ton		1.000 ton	歩A 当たり算出
	輸送費(仮設材) 基本運賃(自動入力),15m超,70kmまで,片道計上,計上する(敷鉄板以 外) , ,積込・取卸,0.0,0.0			時間的制約:なし 夜間制約作業時間:0.0 豪雪補正:なし 基本給時間:8.0	制約作業時間:0.0 冬期補正:なし 亜熱帯補正:なし 超勤時間:0.0	
	1)使用単価区分 2)運賃料金(円/ton)	基本運賃(自動入力) 0円		深夜時間:0.0	週休:月単位	
	3)製品長 4)運搬距離(片道)	15m超 70kmまで				
	5)計上方法 6)積卸し計上区分	片道計上 計上する(敷鉄板以外)				
	8)積卸し区分(敷鉄板以外) 9)冬期割増率 (実数)	積込・取卸 0.0				
	10)深夜早朝割増率 (実数)	0.0				
P46647	仮設材輸送運賃料金 70km以下 製品長15m超	1.000	ton	7,520	7,520	

事業名	筑後川下流右岸農地防災事業				
工事名	徳永線（早津江工区（その3））水路改修工事				

コード	名 称	数 量	単位	単 価	金 額	備 考
P46402	積卸し費 積み込み・取卸し	1.000	ton	1,500	1,500	
	合 計				9,020	算出数量 1.000 ton
	単 価		ton		9,020	
	*** S 単一 238号 ***					
SI9003	輸送費(仮設材)		ton		1.000 ton	歩A 当たり算出
	輸送費(仮設材) 基本運賃(自動入力),12m超～15m以内,70kmまで,片道計上,計上する (敷鉄板以外),,積み込み・取卸,0.0,0.0			時間的制約:なし 夜間制約作業時間:0.0 豪雪補正:なし 基本給時間:8.0 深夜時間:0.0	制約作業時間:0.0 冬期補正:なし 亜熱帯補正:なし 超勤時間:0.0 週休:月単位	
	1)使用単価区分 2)運賃料金(円/ton)	基本運賃(自動入力) 0円				
	3)製品長 4)運搬距離(片道)	12m超～15m以内 70kmまで				
	5)計上方法 6)積卸し計上区分	片道計上 計上する(敷鉄板以外)				
	8)積卸し区分(敷鉄板以外) 9)冬期割増率(実数) 10)深夜早朝割増率(実数)	積み込み・取卸 0.0 0.0				
P46627	仮設材輸送運賃料金 70km以下 製品長12m超～15m以内	1.000	ton	5,890	5,890	
P46402	積卸し費 積み込み・取卸し	1.000	ton	1,500	1,500	
	合 計				7,390	算出数量 1.000 ton
	単 価		ton		7,390	
	*** S 単一 239号 ***					
SI9003	輸送費(仮設材)		ton		1.000 ton	歩A 当たり算出
	輸送費(仮設材) 基本運賃(自動入力),12m以内,70kmまで,往復計上,計上する(敷鉄板 以外),,積み込み・取卸,0.0,0.0			時間的制約:なし 夜間制約作業時間:0.0 豪雪補正:なし 基本給時間:8.0 深夜時間:0.0	制約作業時間:0.0 冬期補正:なし 亜熱帯補正:なし 超勤時間:0.0 週休:月単位	
	1)使用単価区分 2)運賃料金(円/ton)	基本運賃(自動入力) 0円				
	3)製品長 4)運搬距離(片道)	12m以内 70kmまで				
	5)計上方法 6)積卸し計上区分	往復計上 計上する(敷鉄板以外)				
	8)積卸し区分(敷鉄板以外) 9)冬期割増率(実数) 10)深夜早朝割増率(実数)	積み込み・取卸 0.0 0.0				
P46607	仮設材輸送運賃料金 70km以下 製品長12m以内	1.000	ton	10,140	10,140	
P46402	積卸し費 積み込み・取卸し	1.000	ton	1,500	1,500	
	合 計				11,640	算出数量 1.000 ton
	単 価		ton		11,640	
	*** S 単一 240号 ***					
SI9003	輸送費(仮設材)		ton		1.000 ton	歩A 当たり算出
	輸送費(仮設材) 基本運賃(自動入力),12m以内,20kmまで,片道計上,計上する(敷鉄板 以外),,積み込み・取卸,0.0,0.0			時間的制約:なし 夜間制約作業時間:0.0 豪雪補正:なし 基本給時間:8.0 深夜時間:0.0	制約作業時間:0.0 冬期補正:なし 亜熱帯補正:なし 超勤時間:0.0 週休:月単位	
	1)使用単価区分 2)運賃料金(円/ton)	基本運賃(自動入力) 0円				
	3)製品長 4)運搬距離(片道)	12m以内 20kmまで				
	5)計上方法 6)積卸し計上区分	片道計上 計上する(敷鉄板以外)				
	8)積卸し区分(敷鉄板以外) 9)冬期割増率(実数) 10)深夜早朝割増率(実数)	積み込み・取卸 0.0 0.0				
P46602	仮設材輸送運賃料金 20km以下 製品長12m以内	1.000	ton	3,570	3,570	
P46402	積卸し費 積み込み・取卸し	1.000	ton	1,500	1,500	

事業名	筑後川下流右岸農地防災事業				
工事名	徳永線（早津江工区（その3））水路改修工事				

コード	名 称	数 量	単 位	単 価	金 額	備 考
	合 計				5,070	算出数量 1.000 ton
	単 価		ton		5,070	
	*** S単一 241号 ***					
S19003	輸送費(仮設材)		ton		1,000	歩A 当たり算出
	輸送費(仮設材) 基本運賃(自動入力),12m以内,20kmまで,往復計上,計上する(敷鉄板以外),,積込・取卸,0.0,0.0			時間的制約:なし 夜間制約作業時間:0.0 豪雪補正:なし 基本給時間:8.0 深夜時間:0.0	制約作業時間:0.0 冬期補正:なし 亜熱帯補正:なし 超勤時間:0.0 週休:月単位	
	1)使用単価区分 2)運賃料金(円/ton) 3)製品長 4)運搬距離(片道) 5)計上方法 6)積卸し計上区分 8)積卸し区分(敷鉄板以外) 9)冬期割増率(実数) 10)深夜早朝割増率(実数)	基本運賃(自動入力) 0円 12m以内 20kmまで 往復計上 計上する(敷鉄板以外) 積込・取卸 0.0 0.0				
P46602	仮設材輸送運賃料金 20km以下 製品長12m以内	1.000	ton	7,140	7,140	
P46402	積卸し費 積込み・取卸し	1.000	ton	1,500	1,500	
	合 計				8,640	算出数量 1.000 ton
	単 価		ton		8,640	
	*** S単一 242号 ***					
S19003	輸送費(仮設材)		ton		1,000	歩A 当たり算出
	輸送費(仮設材) 基本運賃(自動入力),15m超,70kmまで,往復計上,計上する(敷鉄板以外),,積込・取卸,0.0,0.0			時間的制約:なし 夜間制約作業時間:0.0 豪雪補正:なし 基本給時間:8.0 深夜時間:0.0	制約作業時間:0.0 冬期補正:なし 亜熱帯補正:なし 超勤時間:0.0 週休:月単位	
	1)使用単価区分 2)運賃料金(円/ton) 3)製品長 4)運搬距離(片道) 5)計上方法 6)積卸し計上区分 8)積卸し区分(敷鉄板以外) 9)冬期割増率(実数) 10)深夜早朝割増率(実数)	基本運賃(自動入力) 0円 15m超 70kmまで 往復計上 計上する(敷鉄板以外) 積込・取卸 0.0 0.0				
P46647	仮設材輸送運賃料金 70km以下 製品長15m超	1.000	ton	15,040	15,040	
P46402	積卸し費 積込み・取卸し	1.000	ton	1,500	1,500	
	合 計				16,540	算出数量 1.000 ton
	単 価		ton		16,540	
	*** S単一 243号 ***					
S86401	固化材散布		ton		15,000	歩A 当たり算出
	固化材散布 施工障害なし			時間的制約:なし 夜間制約作業時間:0.0 豪雪補正:なし 基本給時間:8.0 深夜時間:0.0	制約作業時間:0.0 冬期補正:なし 亜熱帯補正:なし 超勤時間:0.0 週休:月単位	
	1)施工区分 2)固化材単価の入力(円/ton)	施工障害なし 0.000				
R01003	普通作業員	1.000	人	20,196	20,196	
P32014	改良材 各規格	16.200	ton	0	0	
M02141	バックホ[クロー型・超ロングアーム・排対型(2次)] クロー型超ロング 仕様山積0.4(平積0.3)	1.250	供用日	20,300	25,375	
P34029	軽油 ハトール給油	73.000	L	145	10,585	
R01021	運転手(特殊)	1.000	人	29,172	29,172	
	合 計				85,328	算出数量 15.000 ton
	単 価				5,689	

事業名	筑後川下流右岸農地防災事業				
工事名	徳永線（早津江工区（その3））水路改修工事				

コード	名 称	数 量	単位	単 価	金 額	備 考
	*** S単ー 244号 ***					
S86433	粉体攪拌工（ハック杓攪拌混合）		m3		187,000	歩A 当たり算出
	粉体攪拌工（ハック杓攪拌混合） 施工障害なし,深度0.5～2.0m			時間的制約:なし 夜間制約作業時間:0.0	制約作業時間:0.0 冬期補正:なし	
	1)施工区分 2)攪拌機深度	施工障害なし 深度0.5～2.0m		豪雪補正:なし 基本給時間:8.0 深夜時間:0.0	亜熱帯補正:なし 超勤時間:0.0 週休:月単位	
R01001	土木一般世話役	1.000	人	29,376	29,376	
R01003	普通作業員	1.000	人	20,196	20,196	
MH0017	ハック杓[ｸﾛｰ型・超ﾛﾝｸﾞ 仕様・排対型(2次)] ｸﾛｰ型ﾛﾝｸﾞ 仕様山積0.4(平積0.3)	1.270	供用日	36,900	46,863	
MH0014	攪拌混合機 深度0.5～2.0m	1.270	供用日	39,000	49,530	
P34029	軽油 ﾊﾞﾄﾙ-ﾙ給油	115.000	L	145	16,675	
R01021	運転手（特殊）	1.000	人	29,172	29,172	
	合 計				191,812	算出数量 187.000 m3
	単 価				1,026	
	*** S単ー 245号 ***					
SA0101	SP 掘削		m3		1.000	歩A 当たり算出
	SP 掘削 土砂,ﾎﾟﾝﾌﾞｶｯﾄ,無し,無し,10,000m3以上50,000m3未満,-,-,-			時間的制約:なし 夜間制約作業時間:0.0	制約作業時間:0.0 冬期補正:なし	
				豪雪補正:なし 基本給時間:8.0 深夜時間:0.0	亜熱帯補正:なし 超勤時間:0.0 週休:月単位	
	1)土質 2)施工方法 3)押土の有無 4)障害の有無 5)施工数量 6)火薬使用 7)破砕片除去の有無 8)集積押土の有無	土砂 ﾎﾟﾝﾌﾞｶｯﾄ 無し 無し 10,000m3以上50,000m3未満 - - -				
	単 価		m3		234.1	
	*** S単ー 246号 ***					
SA0102	SP 積込(ルーズ)		m3		1.000	歩A 当たり算出
	SP 積込(ルーズ) 土砂,土量50,000m3未満			時間的制約:なし 夜間制約作業時間:0.0	制約作業時間:0.0 冬期補正:なし	
				豪雪補正:なし 基本給時間:8.0 深夜時間:0.0	亜熱帯補正:なし 超勤時間:0.0 週休:月単位	
	1)土質 2)作業内容	土砂 土量50,000m3未満				
	単 価		m3		244.1	
	*** S単ー 247号 ***					
SA0103	SP 床掘り		m3		1.000	歩A 当たり算出
	SP 床掘り 土砂,平均施工幅1m以上2m未満,無し,無し,なし			時間的制約:なし 夜間制約作業時間:0.0	制約作業時間:0.0 冬期補正:なし	
				豪雪補正:なし 基本給時間:8.0 深夜時間:0.0	亜熱帯補正:なし 超勤時間:0.0 週休:月単位	
	1)土質 2)施工方法 3)土留方式の種類 4)障害の有無 5)長期割引単価区分	土砂 平均施工幅1m以上2m未満 無し 無し なし				
	単 価		m3		335.6	

事業名	筑後川下流右岸農地防災事業					
工事名	徳永線（早津江工区（その3））水路改修工事					

コード	名 称	数 量	単 位	単 価	金 額	備 考
	*** S単－ 248号 ***					
SA0121	SP 土砂等運搬		m3		1,000 m3	歩A 当たり算出
	SP 土砂等運搬 標準,ﾊﾞｯｸﾏﾝﾄﾞ山積0.8m3(平積0.6m3),土砂(岩塊・玉石混り土含む),無し,5.5km以下			時間的制約:なし 夜間制約作業時間:0.0 豪雪補正:なし 基本給時間:8.0 深夜時間:0.0	制約作業時間:0.0 冬期補正:なし 亜熱帯補正:なし 超勤時間:0.0 週休:月単位	
	1)土砂等発生現場 2)積込機種・規格 3)土質 4)DID区間の有無 5)運搬距離	標準 ﾊﾞｯｸﾏﾝﾄﾞ山積0.8m3(平積0.6m3) 土砂(岩塊・玉石混り土含む) 無し 5.5km以下				
	単 価		m3		1,078	
	*** S単－ 249号 ***					
SA0121	SP 土砂等運搬		m3		1,000 m3	歩A 当たり算出
	SP 土砂等運搬 標準,ﾊﾞｯｸﾏﾝﾄﾞ山積0.8m3(平積0.6m3),土砂(岩塊・玉石混り土含む),無し,49.5km以下			時間的制約:なし 夜間制約作業時間:0.0 豪雪補正:なし 基本給時間:8.0 深夜時間:0.0	制約作業時間:0.0 冬期補正:なし 亜熱帯補正:なし 超勤時間:0.0 週休:月単位	
	1)土砂等発生現場 2)積込機種・規格 3)土質 4)DID区間の有無 5)運搬距離	標準 ﾊﾞｯｸﾏﾝﾄﾞ山積0.8m3(平積0.6m3) 土砂(岩塊・玉石混り土含む) 無し 49.5km以下				
	単 価		m3		3,773	
	*** S単－ 250号 ***					
SA0121	SP 土砂等運搬		m3		1,000 m3	歩A 当たり算出
	SP 土砂等運搬 標準,ﾊﾞｯｸﾏﾝﾄﾞ山積0.8m3(平積0.6m3),土砂(岩塊・玉石混り土含む),無し,22.5km以下			時間的制約:なし 夜間制約作業時間:0.0 豪雪補正:なし 基本給時間:8.0 深夜時間:0.0	制約作業時間:0.0 冬期補正:なし 亜熱帯補正:なし 超勤時間:0.0 週休:月単位	
	1)土砂等発生現場 2)積込機種・規格 3)土質 4)DID区間の有無 5)運搬距離	標準 ﾊﾞｯｸﾏﾝﾄﾞ山積0.8m3(平積0.6m3) 土砂(岩塊・玉石混り土含む) 無し 22.5km以下				
	単 価		m3		2,815	
	*** S単－ 251号 ***					
SA0121	SP 土砂等運搬		m3		1,000 m3	歩A 当たり算出
	SP 土砂等運搬 標準,ﾊﾞｯｸﾏﾝﾄﾞ山積0.8m3(平積0.6m3),土砂(岩塊・玉石混り土含む),有り,31.5km以下			時間的制約:なし 夜間制約作業時間:0.0 豪雪補正:なし 基本給時間:8.0 深夜時間:0.0	制約作業時間:0.0 冬期補正:なし 亜熱帯補正:なし 超勤時間:0.0 週休:月単位	
	1)土砂等発生現場 2)積込機種・規格 3)土質 4)DID区間の有無 5)運搬距離	標準 ﾊﾞｯｸﾏﾝﾄﾞ山積0.8m3(平積0.6m3) 土砂(岩塊・玉石混り土含む) 有り 31.5km以下				
	単 価		m3		3,773	
	*** S単－ 252号 ***					
SA0121	SP 土砂等運搬		m3		1,000 m3	歩A 当たり算出

事業名	筑後川下流右岸農地防災事業
工事名	徳永線（早津江工区（その3））水路改修工事

コード	名 称	数 量	単位	単 価	金 額	備 考
	SP 土砂等運搬 標準,ハッパ山積0.8m3(平積0.6m3),土砂(岩塊・玉石混り土含む),無し,1.0km以下			時間的制約:なし 夜間制約作業時間:0.0 豪雪補正:なし 基本給時間:8.0 深夜時間:0.0	制約作業時間:0.0 冬期補正:なし 亜熱帯補正:なし 超勤時間:0.0 週休:月単位	
	1)土砂等発生現場 2)積込機種・規格 3)土質 4)DID区間の有無 5)運搬距離	標準 ハッパ山積0.8m3(平積0.6m3) 土砂(岩塊・玉石混り土含む) 無し 1.0km以下				
	単 価		m3		509	
	*** S単ー 253号 ***					
SA0141	SP 路体（築堤）盛土・埋戻 SP 路体（築堤）盛土・埋戻 2.5m以上4.0m未満,-,-,なし		m3	時間的制約:なし 夜間制約作業時間:0.0 豪雪補正:なし 基本給時間:8.0 深夜時間:0.0	制約作業時間:0.0 冬期補正:なし 亜熱帯補正:なし 超勤時間:0.0 週休:月単位	歩A 当たり算出
	1)施工幅員 2)施工数量 3)障害の有無 4)長期割引単価区分	2.5m以上4.0m未満 - - なし				
	単 価		m3		957.4	
	*** S単ー 254号 ***					
SA0141	SP 路体（築堤）盛土・埋戻 SP 路体（築堤）盛土・埋戻 4.0m以上,20,000m3未満,無し,なし		m3	時間的制約:なし 夜間制約作業時間:0.0 豪雪補正:なし 基本給時間:8.0 深夜時間:0.0	制約作業時間:0.0 冬期補正:なし 亜熱帯補正:なし 超勤時間:0.0 週休:月単位	歩A 当たり算出
	1)施工幅員 2)施工数量 3)障害の有無 4)長期割引単価区分	4.0m以上 20,000m3未満 無し なし				
	単 価		m3		267.5	
	*** S単ー 255号 ***					
SA0161	SP 整地 SP 整地 残土受入れ地での処理,-,-,なし		m3	時間的制約:なし 夜間制約作業時間:0.0 豪雪補正:なし 基本給時間:8.0 深夜時間:0.0	制約作業時間:0.0 冬期補正:なし 亜熱帯補正:なし 超勤時間:0.0 週休:月単位	歩A 当たり算出
	1)作業区分 2)施工数量 3)障害の有無 4)長期割引単価区分	残土受入れ地での処理 - - なし				
	単 価		m3		155.6	
	*** S単ー 256号 ***					
SA0221	SP 殻運搬 SP 殻運搬 舗装版破碎,機械積込(舗装版厚15cm以下),無し,3.5km以下,		m3	時間的制約:なし 夜間制約作業時間:0.0 豪雪補正:なし 基本給時間:8.0 深夜時間:0.0	制約作業時間:0.0 冬期補正:なし 亜熱帯補正:なし 超勤時間:0.0 週休:月単位	歩A 当たり算出
	1)殻発生作業 2)積込工法区分 3)DID区間の有無 4)運搬距離	舗装版破碎 機械積込(舗装版厚15cm以下) 無し 3.5km以下				
	単 価		m3		2,449	

事業名	筑後川下流右岸農地防災事業				
工事名	徳永線（早津江工区（その3））水路改修工事				

コード	名 称	数 量	単 位	単 価	金 額	備 考
	*** S単— 257号 ***					
SA0221	SP 般運搬		m3		1.000 m3	歩A 当たり算出
	SP 般運搬 ｺﾝｸﾘｰﾄ(無筋)構造物とりこわし,機械積込,有り,10.9km以下,			時間的制約:なし 夜間制約作業時間:0.0	制約作業時間:0.0 冬期補正:なし	
				豪雪補正:なし 基本給時間:8.0	亜熱帯補正:なし 超勤時間:0.0	
				深夜時間:0.0	週休:月単位	
	1)般発生作業 2)積込工法区分 3)DID区間の有無 4)運搬距離	ｺﾝｸﾘｰﾄ(無筋)構造物とりこわし 機械積込 有り 10.9km以下				
	単 価		m3		2,112	
	*** S単— 258号 ***					
SA0222	SP 舗装版破砕		m²		1.000 m²	歩A 当たり算出
	SP 舗装版破砕 ｱｽﾌｧﾙﾄ舗装版,無し,不要,15cm以下,-,有り,なし			時間的制約:なし 夜間制約作業時間:0.0	制約作業時間:0.0 冬期補正:なし	
				豪雪補正:なし 基本給時間:8.0	亜熱帯補正:なし 超勤時間:0.0	
				深夜時間:0.0	週休:月単位	
	1)舗装版種別 2)障害等の有無 3)騒音振動対策 4)舗装版厚 5)Co+As(かゝ-)舗装によるAs舗装 6)積込作業の有無 7)長期割引単価区分	ｱｽﾌｧﾙﾄ舗装版 無し 不要 15cm以下 - 有り なし				
	単 価		m²		224.6	
	*** S単— 259号 ***					
SA0223	SP 舗装版切断		m		1.000 m	歩A 当たり算出
	SP 舗装版切断 ｱｽﾌｧﾙﾄ舗装版,15cm以下,-,-			時間的制約:なし 夜間制約作業時間:0.0	制約作業時間:0.0 冬期補正:なし	
				豪雪補正:なし 基本給時間:8.0	亜熱帯補正:なし 超勤時間:0.0	
				深夜時間:0.0	週休:月単位	
	1)舗装版種別 2)ｱｽﾌｧﾙﾄ舗装版厚 3)ｺﾝｸﾘｰﾄ舗装版厚 4)ｺﾝｸﾘｰﾄ+ｱｽﾌｧﾙﾄ(かゝ-)舗装版	ｱｽﾌｧﾙﾄ舗装版 15cm以下 - -				
	単 価		m		653.6	
	*** S単— 260号 ***					
SA0266	SP 胴込・裏込材（碎石）		m3		1.000 m3	歩A 当たり算出
	SP 胴込・裏込材（碎石） 間知・平・連節ﾌﾞﾛｯｸ,再生碎石 RC-40,なし,有り			時間的制約:なし 夜間制約作業時間:0.0	制約作業時間:0.0 冬期補正:なし	
				豪雪補正:なし 基本給時間:8.0	亜熱帯補正:なし 超勤時間:0.0	
				深夜時間:0.0	週休:月単位	
	1)ﾌﾞﾛｯｸの種類 2)胴込・裏込材の有無 3)長期割引単価区分 4)胴込・裏込材の規格	間知・平・連節ﾌﾞﾛｯｸ 有り なし 再生碎石 RC-40				
	単 価		m3		8,725	
	*** S単— 261号 ***					
SA0311	SP ｺﾝｸﾘｰﾄ		m3		1.000 m3	歩A 当たり算出
	SP ｺﾝｸﾘｰﾄ 無筋・鉄筋構造物,ﾊﾞｯｸﾌｻﾝﾄﾞ(ｸﾚｰﾝ機能付)打設,計上する,-,一般養生,-,-,-,なし,18-8-25(20)(高炉B) W/C65%			時間的制約:なし 夜間制約作業時間:0.0	制約作業時間:0.0 冬期補正:なし	
				豪雪補正:なし 基本給時間:8.0	亜熱帯補正:なし 超勤時間:0.0	

事業名	筑後川下流右岸農地防災事業
工事名	徳永線（早津江工区（その3））水路改修工事

コード	名 称	数 量	単位	単 価	金 額	備 考
				深夜時間:0.0	週休:月単位	
	1)構造物種別	無筋・鉄筋構造物				
	2)打設工法	バックホ(クレーン機能付)打設				
	3)コンクリートの計上	計上する				
	4)設計日打設量	-				
	5)養生工の種類	一般養生				
	6)圧送管延長距離区分	-				
	7)現場内小運搬の有無	-				
	8)打設高さ、水平打設距離	-				
	9)長期割引単価区分	なし				
	10)規格区分	18-8-25(20)(高炉B) W/C65%				
	単 価		m3		37,740	
	*** S単— 262号 ***					
SA0311	SP コンクリート		m3		1.000 m3	歩A 当たり算出
	SP コンクリート			時間的制約:なし	制約作業時間:0.0	
	無筋・鉄筋構造物,人力打設,計上する,-,-,一般養生,-,-,無し,-,-,18-8-			夜間制約作業時間:0.0	冬期補正:なし	
	25(20)(高炉B) W/C65%			豪雪補正:なし	亜熱帯補正:なし	
				基本給時間:8.0	超勤時間:0.0	
				深夜時間:0.0	週休:月単位	
	1)構造物種別	無筋・鉄筋構造物				
	2)打設工法	人力打設				
	3)コンクリートの計上	計上する				
	4)設計日打設量	-				
	5)養生工の種類	一般養生				
	6)圧送管延長距離区分	-				
	7)現場内小運搬の有無	無し				
	8)打設高さ、水平打設距離	-				
	10)規格区分	18-8-25(20)(高炉B) W/C65%				
	単 価		m3		30,840	
	*** S単— 263号 ***					
SA0831	SP 不陸整正		m ²		1.000 m ²	歩A 当たり算出
	SP 不陸整正			時間的制約:なし	制約作業時間:0.0	
	無し,-,-,なし,-,-			夜間制約作業時間:0.0	冬期補正:なし	
				豪雪補正:なし	亜熱帯補正:なし	
				基本給時間:8.0	超勤時間:0.0	
				深夜時間:0.0	週休:月単位	
	1)補足材料の有無	無し				
	2)補足材料平均厚さ	-				
	3)補足材料	-				
	4)長期割引単価区分	なし				
	単 価		m ²		172.3	
	*** S単— 264号 ***					
SA0843	SP 表層（車道・路肩部）		m ²		1.000 m ²	歩A 当たり算出
	SP 表層（車道・路肩部）			時間的制約:なし	制約作業時間:0.0	
	3.0m超,40mm,アスファルト混合物Ⅰ（2.35t/m3）,プライムコート 各種,なし,再生			夜間制約作業時間:0.0	冬期補正:なし	
	生密粒度アスコ(13)			豪雪補正:なし	亜熱帯補正:なし	
				基本給時間:8.0	超勤時間:0.0	
				深夜時間:0.0	週休:月単位	
	1)平均幅員	3.0m超				
	2)1層当り平均仕上り厚	40mm				
	3)比重区分	アスファルト混合物Ⅰ（2.35t/m3）				
	4)瀝青材料種類	プライムコート 各種				
	5)長期割引単価区分	なし				
	6)材料区分	再生密粒度アスコ(13)				
	単 価		m ²		1,550	
	*** S単— 265号 ***					
SA0843	SP 表層（車道・路肩部）		m ²		1.000 m ²	歩A 当たり算出
	SP 表層（車道・路肩部）			時間的制約:なし	制約作業時間:0.0	
	3.0m超,30mm,アスファルト混合物Ⅰ（2.35t/m3）,タックコート 各種,なし,再生			夜間制約作業時間:0.0	冬期補正:なし	
	密粒度アスコ(13)			豪雪補正:なし	亜熱帯補正:なし	
				基本給時間:8.0	超勤時間:0.0	

九州農政局

事業名	筑後川下流右岸農地防災事業
工事名	徳永線（早津江工区（その3））水路改修工事

コード	名 称 (規 格)	数 量	単 位	単 価	金 額	備 考
F96004	自走装置賃料 普通鋼矢板用		日	55,000		
G96004	敷鉄板 22*1524*3048 〔賃料〕8.28円*209日		m ² 供用日	1,731		
G96004	敷鉄板 22*1524*3048 〔賃料〕7.53円*557日		m ² 供用日	4,194		
G96004	敷鉄板 22*1524*6096 〔賃料〕7.31円*906日		m ² 供用日	6,623		
G96005	敷鉄板 22*1524*3048 〔整備費〕166円		m ²	166		
G96005	敷鉄板 22*1524*3048 〔整備費〕249円		m ²	249		
G96006	足場用敷鉄板〔賃料〕 PL22*1524*6096		枚	86		
G96007	足場用敷鉄板〔整備費〕 PL22*1524*6096		m ²	118		
M96002	バックホ〔ｸﾚｰﾝ型・超ﾛｯｸﾞ・排対(2次)〕(分解組立輸送時) 山積0.4m3(平積0.3m3) (ﾊﾞｰｽﾏｼﾝ (改造費含む))		供用日	19,600		
M96003	バックホ〔ｸﾚｰﾝ型・超ﾛｯｸﾞ・排対(2次)〕(分解組立輸送時) ﾊﾞｯｹｯﾄ容量 山積0.4m3(平積0.3m3)最大作業半径15-19m		供用日	13,400		
M96004	攪拌混合機(分解組立輸送時) 改良深度0.5m以上、2.0m以下		供用日	14,500		
M96006	ﾗﾌﾞﾚｰﾝｸﾚｰﾝ〔油圧伸縮ｼﾞﾏ型・排対型(2次)〕 35 t 吊		供用日	42,100		
M96007	バックホ〔ｸﾚｰﾝ型・ｸﾚｰﾝ機能付き・排対型(1次)〕 標準ﾊﾞｯｹｯﾄ容量 山積0.8m3(平積0.6m3) 吊能力2.9t		供用日	17,400		
M96010	ﾊﾞｲﾌﾞﾙﾏ(単体)〔油圧式・可変超高周波型・排対3〕 最大起振力473kN(振り子式)(周波数20-60Hz)		供用日	109,000		
M96011	バックホ〔ｸﾚｰﾝ型・ｸﾚｰﾝ機能付き・排対型(1次)〕 標準ﾊﾞｯｹｯﾄ容量 山積0.45m3(平積0.35m3) 吊能力2.9t		供用日	10,200		
M96012	油圧式杭圧入引抜機〔ｴﾝｼﾞﾝｼﾞﾝ式ｴﾆｰｯﾄ・排対型(2014)〕 圧入力800kN 引抜力900kN		供用日	109,000		
M96014	曳航船 (FRP船) 15PS型		供用日	3,480		
M96014	曳航船 (FRP船) 15PS型		日	3,740		
M96015	ﾗﾌﾞﾚｰﾝｸﾚｰﾝ〔油圧伸縮ｼﾞﾏ型・排対型(1次)〕 70t吊		供用日	86,700		
M96101	ボラード		個	190		
M96102	防舷材		個	40		
M96103	ﾌﾛｰﾄ(組立式)〔本体〕 3t用		台	1,790		
M96104	ﾗﾌﾞﾚｰﾝｸﾚｰﾝ〔油圧伸縮ｼﾞﾏ型・排対型(2次)〕 25t吊		供用日	30,300		
M96109	ﾗﾌﾞﾚｰﾝｸﾚｰﾝ〔油圧伸縮ｼﾞﾏ型・排対型(1次)〕 45t吊		供用日	58,300		
P96001	処分価格 廃プラスチック類		m ³	4,500		
P96002	処分価格 汚泥		m ³	8,800		
P96003	処分価格 葦根混じり土		m ³	4,500		
P96004	処分価格 草類 (刈草)		m ³	6,500		
P96005	処分価格 草類 (水草)		m ³	8,500		
P96006	処分価格 木くず (生木)		m ³	3,000		
P96007	処分価格 水路内雑物		m ³	8,000		
P96012	積込・運搬 廃プラスチック類		m ³	2,200		
P96013	積込・運搬 水路内雑物		m ³	2,800		
P96014	処分場運搬 木くず (生木) ,距離:36.5km以下,路面:良好		m ³	2,480		
P96015	処分場運搬 草類,距離:21.0km以下,路面:良好		m ³	1,694		
P96019	地盤改良材 セメント系固化材 フレコン 一般軟弱土用		ton	17,800		
P96020	地盤改良材 セメント系固化材 発塵抑制 フレコン		ton	34,800		
P96026	H形鋼 工場切断 H-300×300,断面切断		箇所	2,000		
P96027	鋼矢板 工場切断 IV型		箇所	2,160		
P96031	ブロックマット 厚80mm 吸い出し防止材付 設置用固定材含まず		m ²	7,100		
P96032	アンカーピン SD295A D16 L=600mm×B=200mm 鉄筋加工費含む		本	830		
P96033	吸出防止シート 合成繊維 厚10mm,(建:117N/5cm,積:117N/5cm)		m ²	590		
P96034	階段ブロック (一般型) 1:2.0用 (設置固定材を含む)		m ²	21,200		

事業名	筑後川下流右岸農地防災事業
工事名	徳永線（早津江工区（その3））水路改修工事

コード	名 称 (規 格)	数 量	単 位	単 価	金 額	備 考
	階段ブロック（一般型）					
P96036	1:1.5用（設置固定材を含む）		m ²	21,200		
	ネジ式水甲栓（チェーン付き）					
P96041	VUφ50、暗渠排水用		本	1,610		
	H形鋼 工場切断					
P96054	H-350×350、断面切断		箇所	2,730		
	鋼矢板 長さエキストラ加算額					
P96056	2m以上6m未満		ton	3,000		
	普通鋼タイロッド_左岸_4号上流					
P96057	SS-400、φ25、4本継、L=25.3m、77°セット加工		組	230,200		
	普通鋼タイロッド_右岸_4号上流					
P96058	SS-400、φ25、3本継、L=18.3m、77°セット加工		組	168,800		
	普通鋼タイロッド_右岸_12・13・14号					
P96059	SS-400、φ25、3本継、L=18.5m、77°セット加工		組	169,600		
	普通鋼タイロッド_左岸_12・13・14号					
P96060	SS-400、φ25、4本継、L=24.9m、77°セット加工		組	228,600		
	運賃料金					
P96071	4ton車 10km以下		台	15,730		
	運賃料金					
P96072	10ton車 10km以下		台	20,470		
	運賃料金					
P96073	10ton車 120km以下		台	51,300		
	運賃料金					
P96074	10ton車 30km以下		台	26,110		
	ポータブルコーン貫入試験					
P96081	単管式、GL-5m以内		m	3,210		
	基本電力料					
P96091	低圧用業持1年未満		kW	1,116		
	六価クロム溶出試験					
P96101	環境庁告示第46号溶出試験		検体	7,500		
	不足分弁償金（中古）					
P96500	普通鋼矢板 IV型		ton	180,000		
	初回登録料					
P96600	水位監視システム		式	6,000		
	サーバー利用料					
P96601	水位監視システム		月	5,500		
	通信料					
P96602	水位監視システム		月	5,500		
	超音波式水位計（貸与品）					
P96603			台	141,000		
	太陽電池ユニット（貸与品）					
P96604			台	78,800		
	収納ボックス（貸与品）					
P96605			基	9,520		
	設置用金具（貸与品）					
P96606			式	37,800		
	設置用部品					
P96607			セット	9,300		
	鋼矢板（貸与品）					
P96700	U型 SYW295 IV型		ton	40,000		
	H形鋼（貸与品）					
P96701	H-350×350×12×19		ton	23,200		
	H形鋼（貸与品）					
P96702	H-300×300×10×15		ton	22,000		
	溝形鋼（貸与品）					
P96703	大形 厚9 幅90 高250		ton	22,400		
	鋼板（貸与品）					
P96704	3000×750×16		ton	26,400		
	鋼板PL（貸与品）					
P96705	t=10mm		ton	23,400		
	雑材料費（仮設ゲート1門閉塞用 鋼製枠）					
P96813	取付金具、止水ゴム等（労務費×20%）		式	58,997		
	雑材料費（仮設ゲート1門閉塞用 ゲート鋼材）					
P96815	取付金具、止水ゴム等（労務費×20%）		式	41,126		
	雑材料費（仮設ゲート2門閉塞用 鋼材枠）					
P96817	取付金具、止水ゴム等（労務費×20%）		式	82,824		
	雑材料費（仮設ゲート2門閉塞用 ゲート鋼材）					
P96819	取付金具、止水ゴム等（労務費×20%）		式	41,126		
	雑材料費（底版コンクリート建込矢板固定）4号上流					
P96821	新規設置、取付金具、止水ゴム等（労務費×25%）		式	84,711		
	雑材料費（底版コンクリート建込矢板固定）12、13、14号橋梁					
P96822	新規設置、取付金具、止水ゴム等（労務費×25%）		式	101,286		
	雑材料費（ボックスガート中堅接続部端部処理設置）					
P96823	新規設置、取付金具、止水ゴム等（労務費×20%）		式	36,434		
	鋼矢板止水材塗布					
P96901	無溶剤型（両爪）		m	2,187		
	鋼矢板止水材除去					
P96902	無溶剤型（両爪）		m	610		
	コーナー鋼矢板_2工区					
P96903	IV型、H=15.5m、中古品、342.86円*155日		枚	53,143		
	コーナー鋼矢板_2工区					
P96904	III型、H=11.0m、中古品、左岸上流部、192.62円*131日		枚	25,233		
	コーナー鋼矢板_2工区					
P96905	III型、H=11.0m、中古品、右岸上流部、192.62円*78日		枚	15,024		
	コーナー鋼矢板_3工区					
P96906	IV型、H=15.5m、中古品、342.86円*153日		枚	52,458		

九州農政局

事業名	筑後川下流右岸農地防災事業
工事名	徳永線（早津江工区（その3））水路改修工事

コード	名 称 (規 格)	数 量	単位	単 価	金 額	備 考
	*** T単－ 1号 ***					
T00004	パイプロハンマ（鋼矢板打設）		枚		10,000 枚	歩A 当たり算出
	油圧式,Ⅲ型,Ⅱ=11.0m,打設長9m以下,242kw					
S02115	土木一般世話役	0.300	人	29,376	8,813	S単 43号
S02115	とび工	0.610	人	27,234	16,613	S単 48号
S02115	普通作業員	0.300	人	20,196	6,059	S単 44号
S02111	ﾊﾞｲﾌﾟﾛﾎﾝﾏ(単体)[油圧式・可変超高周波型・排対3] 最大起振力473kN(振り子式)(周波数20-60Hz)	0.400	供用日	109,000	43,600	S単 18号
S02111	ﾌﾗﾚﾝｸﾞﾚﾝｼﾞ[油圧伸縮ｼﾞﾌﾞ型・排対型(1次)]	0.400	供用日	86,700	34,680	S単 21号
P34029	軽油 ﾊﾞﾄﾙ-ﾙ給油	159.000	L	145	23,055	
S02115	運転手（特殊）	0.300	人	29,172	8,752	S単 45号
Y00004	雑品	0.010		141,572	1,416	
	合 計				142,988	算出数量 10.000 枚
	単 価		枚		14,299	
	*** T単－ 2号 ***					
T00006	パイプロハンマ（鋼矢板引抜）		枚		10,000 枚	歩A 当たり算出
	油圧式,Ⅲ型,Ⅱ=11.0m,引抜長9m以下,242kw					
S02115	土木一般世話役	0.170	人	29,376	4,994	S単 43号
S02115	とび工	0.340	人	27,234	9,260	S単 48号
S02115	普通作業員	0.170	人	20,196	3,433	S単 44号
S02111	ﾊﾞｲﾌﾟﾛﾎﾝﾏ(単体)[油圧式・可変超高周波型・排対3] 最大起振力473kN(振り子式)(周波数20-60Hz)	0.210	供用日	109,000	22,890	S単 18号
S02111	ﾌﾗﾚﾝｸﾞﾚﾝｼﾞ[油圧伸縮ｼﾞﾌﾞ型・排対型(1次)]	0.210	供用日	86,700	18,207	S単 21号
P34029	軽油 ﾊﾞﾄﾙ-ﾙ給油	87.000	L	145	12,615	
S02115	運転手（特殊）	0.170	人	29,172	4,959	S単 45号
Y00004	雑品	0.002		76,358	153	
	合 計				76,511	算出数量 10.000 枚
	単 価		枚		7,651	
	*** T単－ 3号 ***					
T00023	仮畦畔撤去		m		100.000 m	歩A 当たり算出
S02112	小型ﾊﾞｯｸﾎﾞﾄﾞﾙ[ｸﾚｰﾅ型・～超低・排対型(～3次)] 山積0.11m3（平積0.08m3）,長期割引なし	0.650	日	6,050	3,933	S単 26号
P34029	軽油 ﾊﾞﾄﾙ-ﾙ給油	13.650	L	145	1,979	
S02124	運転手（特殊）	0.650	人	29,172	18,962	S単 141号
Y00004	雑品	0.100		24,874	2,487	
S02115	普通作業員	1.000	人	20,196	20,196	S単 44号
	合 計				47,557	算出数量 100.000 m
	単 価		m		476	
	*** T単－ 4号 ***					
T00024	畦板設置		m		20.000 m	歩A 当たり算出
S02115	土木一般世話役	0.150	人	29,376	4,406	S単 43号

事業名	筑後川下流右岸農地防災事業				
工事名	徳永線（早津江工区（その3））水路改修工事				

コード	名 称 (規 格)	数 量	単位	単 価	金 額	備 考
S02115	普通作業員	0.300	人	20,196	6,059	S単 44号
	合 計				10,465	算出数量 20.000 m
	単 価		m		523	
	*** T単－ 5号 ***					
T00025	畦板撤去		m		20,000	歩A 当たり算出
S02115	土木一般世話役	0.100	人	29,376	2,938	S単 43号
S02115	普通作業員	0.200	人	20,196	4,039	S単 44号
Y00004	雑品	0.050		6,977	349	
	合 計				7,326	算出数量 20.000 m
	単 価		m		366	
	*** T単－ 6号 ***					
T00031	組立式フロート台船（運搬）		回		1,000	歩A 当たり算出
	【往路】片道 台船3台 長期割引なし					
SI6004	ラフレンクレーン[油圧伸縮ｼﾞﾌﾞ型・～低騒・排対型(～2014)]	1.000	日	62,000	62,000	S単 159号
S02115	土木一般世話役	1.000	人	29,376	29,376	S単 43号
S02115	とび工	4.000	人	27,234	108,936	S単 48号
C01002	輸送費（特殊機械）片道 10ton車 120km以下	5.000	台	51,300	256,500	C単 7号
C01003	輸送費（特殊機械）片道 10ton車 30km以下	2.000	台	26,110	52,220	C単 8号
SI9003	輸送費(仮設材) 基本運賃(自動入力),12m以内,10kmまで,片道計上,計上する(敷鉄板),基地(積 込又は取卸のみ),,0.0,0.0	14.400	ton	4,160	59,904	S単 235号
C01001	組立式フロート台船（損料）	3.000	供用日	8,785	26,355	C単 6号
Y00004	雑品	0.030		595,291	17,859	
	合 計				613,150	算出数量 1.000 回
	単 価		回		613,150	
	*** T単－ 7号 ***					
T00032	組立式フロート台船（組立）		回		1,000	歩A 当たり算出
	台船3台 長期割引なし					
SI6004	ラフレンクレーン[油圧伸縮ｼﾞﾌﾞ型・～低騒・排対型(～2014)]	1.000	日	62,000	62,000	S単 159号
S02115	土木一般世話役	1.000	人	29,376	29,376	S単 43号
S02115	とび工	3.000	人	27,234	81,702	S単 48号
S02115	普通作業員	2.000	人	20,196	40,392	S単 44号
Y00004	雑品	0.120		213,470	25,616	
C01001	組立式フロート台船（損料）	3.000	供用日	8,785	26,355	C単 6号
	合 計				265,441	算出数量 1.000 回
	単 価		回		265,441	
	*** T単－ 8号 ***					
T00033	組立式フロート台船（艀装）		回		1,000	歩A 当たり算出
	台船3台 長期割引なし					

事業名	筑後川下流右岸農地防災事業
工事名	徳永線（早津江工区（その3））水路改修工事

コード	名 称 (規 格)	数 量	単位	単 価	金 額	備 考
S16004	ラフレックレン[油圧伸縮ｼﾞﾌﾞ型・～低騒・排対型(～2014)]					
	ラフレックレン(油圧伸縮ｼﾞﾌﾞ型),50ton吊り,なし	1.000	日	112,000	112,000	S単 162号
S02115	土木一般世話役					
		1.000	人	29,376	29,376	S単 43号
S02115	とび工					
		3.000	人	27,234	81,702	S単 48号
S02115	溶接工					
		2.000	人	29,784	59,568	S単 53号
S02115	普通作業員					
		3.000	人	20,196	60,588	S単 44号
Y00004	雑品					
		0.120		343,234	41,188	
C01001	組立式フロート台船（損料）					
		3.000	供用日	8,785	26,355	C単 6号
	合 計				410,777	算出数量 1.000 回
	単 価		回		410,777	
	*** T単－ 9号 ***					
T00034	曳航船（運搬）		回		1.000 回	歩A 当たり算出
	【往路】片道 台船3台 長期割引なし					
S16004	ラフレックレン[油圧伸縮ｼﾞﾌﾞ型・～低騒・排対型(～2014)]					
	ラフレックレン(油圧伸縮ｼﾞﾌﾞ型),25ton吊り,なし	1.000	日	62,000	62,000	S単 159号
S02115	土木一般世話役					
		1.000	人	29,376	29,376	S単 43号
S02115	高級船員					
		1.000	人	34,986	34,986	S単 57号
S02115	普通船員					
		3.000	人	27,438	82,314	S単 49号
S02115	とび工					
		3.000	人	27,234	81,702	S単 48号
C01002	輸送費（特殊機械）片道 10ton車 120km以下	3.000	台	51,300	153,900	C単 7号
Y00004	雑品					
		0.030		444,278	13,328	
	合 計				457,606	算出数量 1.000 回
	単 価		回		457,606	
	*** T単－ 10号 ***					
T00035	組立式フロート台船（運搬）		回		1.000 回	歩A 当たり算出
	【復路】片道 台船3台 長期割引なし					
S16004	ラフレックレン[油圧伸縮ｼﾞﾌﾞ型・～低騒・排対型(～2014)]					
	ラフレックレン(油圧伸縮ｼﾞﾌﾞ型),25ton吊り,なし	1.000	日	62,000	62,000	S単 159号
S02115	土木一般世話役					
		1.000	人	29,376	29,376	S単 43号
S02115	とび工					
		4.000	人	27,234	108,936	S単 48号
C01002	輸送費（特殊機械）片道 10ton車 120km以下	5.000	台	51,300	256,500	C単 7号
C01003	輸送費（特殊機械）片道 10ton車 30km以下	2.000	台	26,110	52,220	C単 8号
S19003	輸送費（仮設材） 基本運賃(自動入力),12m以内,10kmまで,片道計上,計上する(敷鉄板),基地(積 込又は取卸のみ),,0.0,0.0	14.400	ton	4,160	59,904	S単 235号
C01001	組立式フロート台船（損料）					
		3.000	供用日	8,785	26,355	C単 6号
Y00004	雑品					
		0.030		595,291	17,859	
	合 計				613,150	算出数量 1.000 回
	単 価		回		613,150	
	*** T単－ 11号 ***					
T00036	組立式フロート台船（解体）		回		1.000 回	歩A 当たり算出
	台船3台 長期割引なし					
S16004	ラフレックレン[油圧伸縮ｼﾞﾌﾞ型・～低騒・排対型(～2014)]					
	ラフレックレン(油圧伸縮ｼﾞﾌﾞ型),25ton吊り,なし	1.000	日	62,000	62,000	S単 159号
S02115	土木一般世話役					
		1.000	人	29,376	29,376	S単 43号

事業名	筑後川下流右岸農地防災事業
工事名	徳永線（早津江工区（その3））水路改修工事

コード	名 称 (規 格)	数 量	単位	単 価	金 額	備 考
S02115	とび工	3.000	人	27,234	81,702	S単 48号
S02115	普通作業員	2.000	人	20,196	40,392	S単 44号
Y00004	雑品	0.120		213,470	25,616	
C01001	組立式フロート台船（損料）	3.000	供用日	8,785	26,355	C単 6号
	合 計				265,441	算出数量 1.000 回
	単 価		回		265,441	
	*** T単一 12号 ***					
T00037	組立式フロート台船（解除）		回		1.000 回	歩A 当たり算出
	台船3台 長期割引なし					
S16004	ラフレンクレーン[油圧伸縮ｼﾞﾌﾞ型・～低騒・排対型(～2014)]	1.000	日	112,000	112,000	S単 162号
S02115	土木一般世話役	1.000	人	29,376	29,376	S単 43号
S02115	とび工	2.000	人	27,234	54,468	S単 48号
S02115	溶接工	1.000	人	29,784	29,784	S単 53号
S02115	普通作業員	3.000	人	20,196	60,588	S単 44号
Y00004	雑品	0.120		286,216	34,346	
C01001	組立式フロート台船（損料）	3.000	供用日	8,785	26,355	C単 6号
S02114	足場用敷鉄板[整備費] PL22*1524*6096	83.600	m ²	118	9,865	S単 42号
	合 計				356,782	算出数量 1.000 回
	単 価		回		356,782	
	*** T単一 13号 ***					
T00038	曳航船（運搬）		回		1.000 回	歩A 当たり算出
	【復路】片道 台船3台 長期割引なし					
S16004	ラフレンクレーン[油圧伸縮ｼﾞﾌﾞ型・～低騒・排対型(～2014)]	1.000	日	62,000	62,000	S単 159号
S02115	土木一般世話役	1.000	人	29,376	29,376	S単 43号
S02115	高級船員	1.000	人	34,986	34,986	S単 57号
S02115	普通船員	3.000	人	27,438	82,314	S単 49号
S02115	とび工	3.000	人	27,234	81,702	S単 48号
C01002	輸送費（特殊機械）片道 10ton車 120km以下	3.000	台	51,300	153,900	C単 7号
Y00004	雑品	0.030		444,278	13,328	
	合 計				457,606	算出数量 1.000 回
	単 価		回		457,606	
	*** T単一 14号 ***					
T00101	法面整形（掘削部）		m ²		100.000 m ²	歩A 当たり算出
	通常施工					
S02115	土木一般世話役	0.800	人	29,376	23,501	S単 43号
S02115	普通作業員	1.600	人	20,196	32,314	S単 44号
S16001	ﾊﾞｯｸﾎﾞｰﾄﾞ[ｸﾚｰﾅｰ型・超ﾛｯｸﾞﾌﾞｰﾑ・排対型(2次)] ,ﾊﾞｯｸﾞ容量 山積0.4m3(平積0.3m3)最大作業半径15-19m,運転1日当たり算出	0.900	日	30,500	27,450	S単 155号
S02116	軽油	86.000	L	145	12,470	S単 61号
S02115	運転手（特殊）	0.900	人	29,172	26,255	S単 45号
	合 計				121,990	算出数量 100.000 m ²

事業名	筑後川下流右岸農地防災事業
工事名	徳永線（早津江工区（その3））水路改修工事

コード	名 称 (規 格)	数 量	単位	単 価	金 額	備 考
	単 価		m ²		1,220	
	*** T単－ 15号 ***					
T00102	法面整形（盛土部）		m ²		100.000 m ²	歩A 当たり算出
	通常施工					
S02115	土木一般世話役	0.500	人	29,376	14,688	S単 43号
S02115	普通作業員	1.000	人	20,196	20,196	S単 44号
S16001	バックホ[クロー型・超ロングアーム・排対型(2次)] 、バック容量 山積0.4m3(平積0.3m3)最大作業半径15-19m,運転1日当たり算出	0.700	日	30,500	21,350	S単 155号
S02116	軽油 バック給油,,	64.000	L	145	9,280	S単 61号
S02115	運転手（特殊）	0.700	人	29,172	20,420	S単 45号
	合 計				85,934	算出数量 100.000 m ²
	単 価		m ²		859	
	*** T単－ 16号 ***					
T00103	法面整形（掘削部）		m ²		100.000 m ²	歩A 当たり算出
	対面施工					
S02115	土木一般世話役	1.200	人	29,376	35,251	S単 43号
S02115	普通作業員	2.400	人	20,196	48,470	S単 44号
S16001	バックホ[クロー型・超ロングアーム・排対型(2次)] 、バック容量 山積0.4m3(平積0.3m3)最大作業半径15-19m,運転1日当たり算出	1.200	日	30,500	36,600	S単 155号
S02116	軽油 バック給油,,	129.000	L	145	18,705	S単 61号
S02115	運転手（特殊）	1.200	人	29,172	35,006	S単 45号
	合 計				174,032	算出数量 100.000 m ²
	単 価		m ²		1,740	
	*** T単－ 17号 ***					
T00104	法面整形（盛土部）		m ²		100.000 m ²	歩A 当たり算出
	対面施工					
S02115	土木一般世話役	0.800	人	29,376	23,501	S単 43号
S02115	普通作業員	1.600	人	20,196	32,314	S単 44号
S16001	バックホ[クロー型・超ロングアーム・排対型(2次)] 、バック容量 山積0.4m3(平積0.3m3)最大作業半径15-19m,運転1日当たり算出	1.000	日	30,500	30,500	S単 155号
S02116	軽油 バック給油,,	100.000	L	145	14,500	S単 61号
S02115	運転手（特殊）	1.000	人	29,172	29,172	S単 45号
	合 計				129,987	算出数量 100.000 m ²
	単 価		m ²		1,300	
	*** T単－ 18号 ***					
T00301	木柵撤去		m		181.000 m	歩A 当たり算出
S02115	土木一般世話役	0.300	人	29,376	8,813	S単 43号
S02115	特殊作業員	1.000	人	24,072	24,072	S単 46号
Y00004	雑品	0.060		32,885	1,973	
	合 計				34,858	算出数量 181.000 m
	単 価		m		193	

事業名	筑後川下流右岸農地防災事業
工事名	徳永線（早津江工区（その3））水路改修工事

コード	名 称 (規 格)	数 量	単位	単 価	金 額	備 考
	*** T単一 19号 ***					
T00405	コンクリートブロック張り工（撤去）		m ²		10,000	歩A 当たり算出
	50×50×10cm,長期割引単価区分（賃料機械：なし）					
S02115	土木一般世話役	0.080	人	29,376	2,350	S単 43号
S02115	ブロック工	0.150	人	28,356	4,253	S単 47号
S02115	普通作業員	0.220	人	20,196	4,443	S単 44号
S02112	バックホ[加圧型・クレーン・超低・排対型(～2011)]					
	標準バケット容量 山積0.45m ³ （平積0.35m ³ ）吊能力2.9t	0.210	日	11,000	2,310	S単 25号
S02115	運転手（特殊）	0.150	人	29,172	4,376	S単 45号
S02116	軽油 バトリル給油,,	8.000	L	145	1,160	S単 61号
	合 計				18,892	算出数量 10.000 m ²
	単 価		m ²		1,889	
	*** T単一 20号 ***					
T00406	コンクリートブロック張り工（復旧）		m ²		10,000	歩A 当たり算出
	50×50×10cm,既設利用,裏込碎石:RC40,長期割引なし					
S02115	土木一般世話役	0.150	人	29,376	4,406	S単 43号
S02115	ブロック工	0.300	人	28,356	8,507	S単 47号
S02115	普通作業員	0.430	人	20,196	8,684	S単 44号
S02112	バックホ[加圧型・クレーン・超低・排対型(～2011)]					
	標準バケット容量 山積0.45m ³ （平積0.35m ³ ）吊能力2.9t	0.410	日	11,000	4,510	S単 25号
S02115	運転手（特殊）	0.300	人	29,172	8,752	S単 45号
S02116	軽油 バトリル給油,,	16.000	L	145	2,320	S単 61号
SA0266	SP 胴込・裏込材（碎石） 間知・平・連節ブロック,再生碎石 RC-40,なし,有り	1.500	m ³	8,725	13,088	S単 260号
	合 計				50,267	算出数量 10.000 m ²
	単 価		m ²		5,027	
	*** T単一 21号 ***					
T00408	階段ブロック（一般型）		m ²		10,000	歩A 当たり算出
	1:2.0勾配用,長期割引単価区分（賃料機械）：なし					
S02115	土木一般世話役	0.200	人	29,376	5,875	S単 43号
S02115	ブロック工	0.400	人	28,356	11,342	S単 47号
S02115	普通作業員	0.500	人	20,196	10,098	S単 44号
Y00004	雑品	0.400		27,315	10,926	
S02116	階段ブロック（一般型） 1:2.0用（設置固定材を含む）,,	10.000	m ²	21,200	212,000	S単 64号
S16004	ラフレックレン[油圧伸縮ジブ型・～低騒・排対型(～2014)]					
	ラフレックレン(油圧伸縮ジブ型),25ton吊り,なし	0.400	日	62,000	24,800	S単 159号
	合 計				275,041	算出数量 10.000 m ²
	単 価		m ²		27,504	
	*** T単一 22号 ***					
T00409	階段ブロック（一般型）		m ²		10,000	歩A 当たり算出
	1:1.5勾配用,長期割引単価区分（賃料機械）：なし					
S02115	土木一般世話役	0.200	人	29,376	5,875	S単 43号
S02115	ブロック工	0.400	人	28,356	11,342	S単 47号

事業名	筑後川下流右岸農地防災事業				
工事名	徳永線（早津江工区（その3））水路改修工事				

コード	名 称 (規 格)	数 量	単 位	単 価	金 額	備 考
S02115	普通作業員	0.500	人	20,196	10,098	S単 44号
Y00004	雑品	0.400		27,315	10,926	
S02116	階段ブロック（一般型） 1:1.5用（設置固定材を含む）,,	10.000	m ²	21,200	212,000	S単 65号
SI6004	ラフレンクレン[油圧伸縮ｼﾌﾞ型・～低騒・排対型(～2014)] ラフレンクレン(油圧伸縮ｼﾌﾞ型),25ton吊り,なし	0.400	日	62,000	24,800	S単 159号
	合 計				275,041	算出数量 10.000 m ²
	単 価		m ²		27,504	
	*** T単一 23号 ***					
T00413	土工用マット（ｼｰﾄ類）敷設		m ²		100.000	歩A 当たり算出
S02116	吸出防止ｼｰﾄ（合成繊維） 吸出防止ｼｰﾄ 合成繊維 厚10mm,(建:117N/5cm,積:117N/5cm),,	104.000	m ²	590	61,360	S単 67号
S02115	普通作業員	0.160	人	20,196	3,231	S単 44号
	合 計				64,591	算出数量 100.000 m ²
	単 価		m ²		646	
	*** T単一 24号 ***					
T00415	張コンクリート		m ²		100.000	歩A 当たり算出
SA0311	18N-8-20BB,t=8cm,溶接金網φ3.2mm,網目100mm SP コンクリート 無筋・鉄筋構造物,ﾊﾞｯｸ砂(ｸﾚｰﾝ機能付)打設,計上する,-,一般養生,-,-,-,なし, 18-8-25(20)(高炉B) W/C65%	8.000	m ³	37,740	301,920	S単 261号
Y00001	溶接金網設置工					
S02115	普通作業員	2.000	人	20,196	40,392	S単 44号
S02116	溶接金網 線径3.2mm 網目100mm,,	100.000	m ²	282	28,200	S単 66号
	合 計				370,512	算出数量 100.000 m ²
	単 価		m ²		3,705	
	*** T単一 25号 ***					
T00601	暗渠排水工		箇所		1.000	歩A 当たり算出
S07021	φ50,L=2.0m,ｼﾌﾞ式水甲栓 硬質ポリ塩化ビニル管人力布設 VU,50mm,直管(両差し口),4.0m管,0箇所	2.000	m	1,009	2,018	S単 147号
S02116	ネジ式水甲栓（チェーン付き） VUφ50,暗渠排水用,,	1.000	本	1,610	1,610	S単 74号
S02116	水道用硬質ポリ塩化ビニル管継手（TS継手） ソケット A形 径50,,	1.000	個	219	219	S単 75号
	合 計				3,847	算出数量 1.000 箇所
	単 価		箇所		3,847	
	*** T単一 26号 ***					
T00605	ブロックマット加工処理		箇所		1.000	歩A 当たり算出
S02115	土木一般世話役	0.200	人	29,376	5,875	S単 43号
S02115	普通作業員	0.400	人	20,196	8,078	S単 44号
Y00004	雑品	0.100		13,953	1,395	
	合 計				15,348	算出数量 1.000 箇所
	単 価		箇所		15,348	

事業名	筑後川下流右岸農地防災事業				
工事名	徳永線（早津江工区（その3））水路改修工事				

コード	名 称 (規 格)	数 量	単 位	単 価	金 額	備 考
	*** T単一 27号 ***					
T00610	田面排水工		箇所		1.000 箇所	歩A 当たり算出
	VUφ125					
C00023	硬質塩化ビニル管撤去 VUφ125	1.500	m	517	776	C単 3号
S07021	硬質ポリ塩化ビニル管人力布設 VU,125mm,直管(両差し口),4.0m管,0箇所	1.500	m	2,203	3,305	S単 146号
S02116	水道用硬質ポリ塩化ビニル管継手 (TS継手) ソケット A形 径125,,	1.000	個	1,940	1,940	S単 73号
	合 計				6,021	算出数量 1.000 箇所
	単 価		箇所		6,021	
	*** T単一 28号 ***					
T00616	田面排水工		箇所		1.000 箇所	歩A 当たり算出
	VPφ150					
C00011	硬質塩化ビニル管撤去 VPφ150	1.500	m	517	776	C単 1号
S07021	硬質ポリ塩化ビニル管人力布設 VP,150mm,直管(両差し口),4.0m管,0箇所	1.500	m	3,724	5,586	S単 144号
S02116	水道用硬質ポリ塩化ビニル管継手 (TS継手) ソケット A形 径150,,	1.000	個	3,240	3,240	S単 68号
	合 計				9,602	算出数量 1.000 箇所
	単 価		箇所		9,602	
	*** T単一 29号 ***					
T00617	田面排水工		箇所		1.000 箇所	歩A 当たり算出
	VPφ200					
C00012	硬質塩化ビニル管撤去 VPφ200	1.500	m	562	843	C単 2号
S07021	硬質ポリ塩化ビニル管人力布設 VP,200mm,直管(両差し口),4.0m管,0箇所	1.500	m	5,255	7,883	S単 145号
S02116	水道用硬質ポリ塩化ビニル管継手 (TS継手) ソケット 径200,,	1.000	個	5,100	5,100	S単 69号
	合 計				13,826	算出数量 1.000 箇所
	単 価		箇所		13,826	
	*** T単一 30号 ***					
T00621	土工用マット (シート類) 敷設		m ²		100.000 m ²	歩A 当たり算出
	吸出防止シート (ヤシ繊維)					
S02116	吸出し防止マット ヤシ繊維系 厚10mm 7kgf/5cm,,	104.000	m ²	605	62,920	S単 70号
S02115	普通作業員	0.160	人	20,196	3,231	S単 44号
	合 計				66,151	算出数量 100.000 m ²
	単 価		m ²		662	
	*** T単一 31号 ***					
T00623	用水管設置撤去工		m		24.000 m	歩A 当たり算出
	VPφ150					
C00011	硬質塩化ビニル管撤去 VPφ150	24.000	m	517	12,408	C単 1号
S07021	硬質ポリ塩化ビニル管人力布設 VP,150mm,直管(両差し口),4.0m管,0箇所	24.000	m	3,724	89,376	S単 144号
S02116	水道用硬質ポリ塩化ビニル管継手 (TS継手) ソケット A形 径150,,	6.000	個	3,240	19,440	S単 68号
	合 計				121,224	算出数量 24.000 m

事業名	筑後川下流右岸農地防災事業
工事名	徳永線（早津江工区（その3））水路改修工事

コード	名 称 (規 格)	数 量	単位	単 価	金 額	備 考
	単 価		m		5,051	
	*** T単— 32号 ***					
T00701	区画線工（実線）		m		1,000,000 m	歩A 当たり算出
	区画線設置(昼間施工),溶融式(手動),実線,15cm					
S08801	【区画線工】 区画線設置,溶融式（手動）,実線,15cm,なし,昼間施工,豪雪補正なし...	1,000.000	m	168	168,000	S単 152号
Y00001	排水性塗装への施工:-,施工区間：未供用区間の施工					
Y00009	小計				0	
S02116	道路用塗料 トラフィックペイント(JIS K 5665) 溶融式 3種1号 ガラスビーズ 15～18% 白,,	570.000	kg	235	133,950	S単 71号
S02116	接着用プライマー 区画線用,,	25.000	kg	485	12,125	S単 72号
S02116	軽油 バトリック給油,,	40.000	L	145	5,800	S単 61号
Y00004	雑品	0.050		151,875	7,594	
	合 計				327,469	算出数量 1,000.000 m
	単 価		m		327	
	*** T単— 33号 ***					
T00903	排水ホース設置		m		100.000 m	歩A 当たり算出
	φ100mm					
S02115	普通作業員	4.500	人	20,196	90,882	S単 44号
Y00004	雑品	0.250		90,882	22,721	
	合 計				113,603	算出数量 100.000 m
	単 価		m		1,136	
	*** T単— 34号 ***					
T00904	排水ホース撤去		m		100.000 m	歩A 当たり算出
	φ100mm					
S02115	普通作業員	3.000	人	20,196	60,588	S単 44号
Y00004	雑品	0.100		60,588	6,059	
	合 計				66,647	算出数量 100.000 m
	単 価		m		666	
	*** T単— 35号 ***					
T00907	排水ホース設置		m		100.000 m	歩A 当たり算出
	φ200mm					
S02115	普通作業員	8.000	人	20,196	161,568	S単 44号
Y00004	雑品	0.250		161,568	40,392	
	合 計				201,960	算出数量 100.000 m
	単 価		m		2,020	
	*** T単— 36号 ***					
T00908	排水ホース撤去		m		100.000 m	歩A 当たり算出
	φ200mm					
S02115	普通作業員	5.000	人	20,196	100,980	S単 44号

事業名	筑後川下流右岸農地防災事業				
工事名	徳永線（早津江工区（その3））水路改修工事				

コード	名 称 (規 格)	数 量	単位	単 価	金 額	備 考
Y00004	雑品	0.100		100,980	10,098	
	合 計				111,078	算出数量 100.000 m
	単 価		m		1,111	
	*** T単－ 37号 ***					
T00917	排水ポンプ運転		日		1.000 日	歩A 当たり算出
	○,常時排水,0以上～120未満,商用電源,10m,長割なし					
S02115	特殊作業員	0.170	人	24,072	4,092	S単 46号
Y00004	雑品	0.010		4,092	41	
S02112	工事用水中ポンプ（潜水ポンプ） 口径200mm 全揚程10m(供用賃料:長割なし)	1.100	日	860	946	S単 29号
P31001	使用電力料金 低圧用業持1年未満	154.000	kWh	19.53	3,008	
	合 計				8,087	算出数量 1.000 日
	単 価		日		8,087	
	*** T単－ 38号 ***					
T00918	排水ポンプ運転		日		1.000 日	歩A 当たり算出
	○,常時排水,0以上～120未満,商用電源,10m,長割あり					
S02115	特殊作業員	0.170	人	24,072	4,092	S単 46号
Y00004	雑品	0.010		4,092	41	
S02112	工事用水中ポンプ（潜水ポンプ） 口径200mm 全揚程10m(供用賃料:長割あり)	1.100	日	559	615	S単 28号
P31001	使用電力料金 低圧用業持1年未満	154.000	kWh	19.53	3,008	
	合 計				7,756	算出数量 1.000 日
	単 価		日		7,756	
	*** T単－ 39号 ***					
T00929	排水ポンプ運転（小口径）		日		1.000 日	歩A 当たり算出
	常時排水,0以上～7未満,φ50,商用電源					
S02115	土木一般世話役	0.030	人	29,376	881	S単 43号
S02115	普通作業員	0.180	人	20,196	3,635	S単 44号
Y00004	雑品	0.200		4,516	903	
P31001	使用電力料金 低圧用業持1年未満	12.000	kWh	19.53	234	
	合 計				5,653	算出数量 1.000 日
	単 価		日		5,653	
	*** T単－ 40号 ***					
T00931	排水ポンプ運転（小口径）		日		1.000 日	歩A 当たり算出
	常時排水,7以上～30未満,φ100,商用電源					
S02115	土木一般世話役	0.030	人	29,376	881	S単 43号
S02115	普通作業員	0.180	人	20,196	3,635	S単 44号
Y00004	雑品	0.200		4,516	903	
P31001	使用電力料金 低圧用業持1年未満	53.000	kWh	19.53	1,035	
	合 計				6,454	算出数量 1.000 日
	単 価		日		6,454	

事業名	筑後川下流右岸農地防災事業
工事名	徳永線（早津江工区（その3））水路改修工事

コード	名 称 (規 格)	数 量	単 位	単 価	金 額	備 考
	*** T単一 41号 ***					
T01101	中和処理施設設置・撤去		式		1,000 式	歩A 当たり算出
	6m3/hr級(1.64kW)長期割引単価区分(賃料機械):なし					
C00201	中和処理施設設置 6m3/hr級	1,000	式	231,038	231,038	C単 4号
C00202	中和処理施設撤去 6m3/hr級	1,000	式	133,389	133,389	C単 5号
	合 計				364,427	算出数量 1,000 式
	単 価		式		364,427	
	*** T単一 42号 ***					
T01104	中和処理工		日		1,000 日	歩A 当たり算出
	6m3/hr級(1.64kW)					
S16001	7t加水中和装置[炭酸ガス式] 、処理量 6m3/h級、運転1日当たり算出	1,000	日	7,070	7,070	S単 156号
P31001	使用電力料金 低圧用業持1年未満	19,680	kWh	19.53	384	
	合 計				7,454	算出数量 1,000 日
	単 価		日		7,454	
	*** T単一 43号 ***					
T01121	給水ホース設置		m		100,000 m	歩A 当たり算出
	φ50mm					
S02115	土木一般世話役	0,500	人	29,376	14,688	S単 43号
S02115	特殊作業員	0,500	人	24,072	12,036	S単 46号
S02115	普通作業員	2,000	人	20,196	40,392	S単 44号
Y00004	雑品	0,300		67,116	20,135	
	合 計				87,251	算出数量 100,000 m
	単 価		m		873	
	*** T単一 44号 ***					
T01122	給水ホース撤去		m		100,000 m	歩A 当たり算出
	φ50mm					
S02115	土木一般世話役	0,500	人	29,376	14,688	S単 43号
S02115	特殊作業員	0,500	人	24,072	12,036	S単 46号
S02115	普通作業員	1,500	人	20,196	30,294	S単 44号
Y00004	雑品	0,200		57,018	11,404	
	合 計				68,422	算出数量 100,000 m
	単 価		m		684	
	*** T単一 45号 ***					
T01201	分解・組立（重建設機械）		台		1,000 台	歩A 当たり算出
	攪拌混合機(ベ-スマシ ン ハ-ッパ超ロング)賃料機械長割なし					
Y00001	【積込】					
S02115	特殊作業員	1,000	人	24,072	24,072	S単 46号
Y00004	雑品	0,300		24,072	7,222	

事業名	筑後川下流右岸農地防災事業
工事名	徳永線（早津江工区（その3））水路改修工事

コード	名 称 (規 格)	数 量	単 位	単 価	金 額	備 考
S16004	ラフレックレン[油圧伸縮ｼﾞﾌﾞ型・～低騒・排対型(～2014)] ラフレックレン(油圧伸縮ｼﾞﾌﾞ型),25ton吊り,なし	0.500	日	62,000	31,000	S単 159号
S02111	ﾊﾞｯｸﾎﾞｰﾄﾞ[ｸﾚｰ型・超ﾛﾝｸﾞ・排対(2次)](分解組立輸送時) 山積0.4m3(平積0.3m3) (ﾊﾞｰｽﾏｼﾝ (改造費含む))	0.200	供用日	19,600	3,920	S単 22号
S02111	攪拌混合機(分解組立輸送時) 改良深度0.5m以上、2.0m以下	0.200	供用日	14,500	2,900	S単 23号
Y00001	【積卸】					
S02115	特殊作業員	1.000	人	24,072	24,072	S単 46号
Y00004	雑品	0.300		24,072	7,222	
S16004	ラフレックレン[油圧伸縮ｼﾞﾌﾞ型・～低騒・排対型(～2014)] ラフレックレン(油圧伸縮ｼﾞﾌﾞ型),25ton吊り,なし	0.500	日	62,000	31,000	S単 159号
S02111	ﾊﾞｯｸﾎﾞｰﾄﾞ[ｸﾚｰ型・超ﾛﾝｸﾞ・排対(2次)](分解組立輸送時) 山積0.4m3(平積0.3m3) (ﾊﾞｰｽﾏｼﾝ (改造費含む))	0.200	供用日	19,600	3,920	S単 22号
S02111	攪拌混合機(分解組立輸送時) 改良深度0.5m以上、2.0m以下	0.200	供用日	14,500	2,900	S単 23号
Y00001	【組立】					
S02115	特殊作業員	1.000	人	24,072	24,072	S単 46号
Y00004	雑品	1.000		24,072	24,072	
S16004	ラフレックレン[油圧伸縮ｼﾞﾌﾞ型・～低騒・排対型(～2014)] ラフレックレン(油圧伸縮ｼﾞﾌﾞ型),25ton吊り,なし	0.500	日	62,000	31,000	S単 159号
S02111	ﾊﾞｯｸﾎﾞｰﾄﾞ[ｸﾚｰ型・超ﾛﾝｸﾞ・排対(2次)](分解組立輸送時) 山積0.4m3(平積0.3m3) (ﾊﾞｰｽﾏｼﾝ (改造費含む))	0.200	供用日	19,600	3,920	S単 22号
S02111	攪拌混合機(分解組立輸送時) 改良深度0.5m以上、2.0m以下	0.200	供用日	14,500	2,900	S単 23号
Y00001	【解体】					
S02115	特殊作業員	1.000	人	24,072	24,072	S単 46号
Y00004	雑品	1.000		24,072	24,072	
S16004	ラフレックレン[油圧伸縮ｼﾞﾌﾞ型・～低騒・排対型(～2014)] ラフレックレン(油圧伸縮ｼﾞﾌﾞ型),25ton吊り,なし	0.500	日	62,000	31,000	S単 159号
S02111	ﾊﾞｯｸﾎﾞｰﾄﾞ[ｸﾚｰ型・超ﾛﾝｸﾞ・排対(2次)](分解組立輸送時) 山積0.4m3(平積0.3m3) (ﾊﾞｰｽﾏｼﾝ (改造費含む))	0.200	供用日	19,600	3,920	S単 22号
S02111	攪拌混合機(分解組立輸送時) 改良深度0.5m以上、2.0m以下	0.200	供用日	14,500	2,900	S単 23号
Y00001	【積込】					
S02115	特殊作業員	1.000	人	24,072	24,072	S単 46号
Y00004	雑品	0.300		24,072	7,222	
S16004	ラフレックレン[油圧伸縮ｼﾞﾌﾞ型・～低騒・排対型(～2014)] ラフレックレン(油圧伸縮ｼﾞﾌﾞ型),25ton吊り,なし	0.500	日	62,000	31,000	S単 159号
S02111	ﾊﾞｯｸﾎﾞｰﾄﾞ[ｸﾚｰ型・超ﾛﾝｸﾞ・排対(2次)](分解組立輸送時) 山積0.4m3(平積0.3m3) (ﾊﾞｰｽﾏｼﾝ (改造費含む))	0.200	供用日	19,600	3,920	S単 22号
S02111	攪拌混合機(分解組立輸送時) 改良深度0.5m以上、2.0m以下	0.200	供用日	14,500	2,900	S単 23号
Y00001	【積卸】					
S02115	特殊作業員	1.000	人	24,072	24,072	S単 46号
Y00004	雑品	0.300		24,072	7,222	
S16004	ラフレックレン[油圧伸縮ｼﾞﾌﾞ型・～低騒・排対型(～2014)] ラフレックレン(油圧伸縮ｼﾞﾌﾞ型),25ton吊り,なし	0.500	日	62,000	31,000	S単 159号
S02111	ﾊﾞｯｸﾎﾞｰﾄﾞ[ｸﾚｰ型・超ﾛﾝｸﾞ・排対(2次)](分解組立輸送時) 山積0.4m3(平積0.3m3) (ﾊﾞｰｽﾏｼﾝ (改造費含む))	0.200	供用日	19,600	3,920	S単 22号
S02111	攪拌混合機(分解組立輸送時) 改良深度0.5m以上、2.0m以下	0.200	供用日	14,500	2,900	S単 23号
	合 計				448,384	算出数量 1.000 台
	単 価		台		448,384	
	*** T単一 46号 ***					
T01207	輸送時損料（重建設機械）往路・復路		式		1.000	歩A 当たり算出
S02111	攪拌混合機(ﾊﾞｰｽﾏｼﾝ ﾊﾞｯｸﾎﾞｰﾄﾞ超ﾛﾝｸﾞ仕様) 山積0.4m3(平積0.3m3) (ﾊﾞｰｽﾏｼﾝ (改造費含む))	0.100	供用日	19,600	1,960	S単 22号
S02111	攪拌混合機(分解組立輸送時) 改良深度0.5m以上、2.0m以下	0.100	供用日	14,500	1,450	S単 23号
S02111	ﾊﾞｯｸﾎﾞｰﾄﾞ[ｸﾚｰ型・超ﾛﾝｸﾞ・排対(2次)](分解組立輸送時) 山積0.4m3(平積0.3m3) (ﾊﾞｰｽﾏｼﾝ (改造費含む))	0.100	供用日	19,600	1,960	S単 22号
S02111	攪拌混合機(分解組立輸送時) 改良深度0.5m以上、2.0m以下	0.100	供用日	14,500	1,450	S単 23号

事業名	筑後川下流右岸農地防災事業
工事名	徳永線（早津江工区（その3））水路改修工事

コード	名 称 (規 格)	数 量	単 位	単 価	金 額	備 考
	合 計				6,820	算出数量 1.000 式
	単 価		式		6,820	
	*** T単— 47号 ***					
T01211	輸送時損料（重建設機械）往路・復路		式		1.000 式	歩A 当たり算出
S02111	バックホ[加-ラ型・超ロング・排対(2次)]山0.4(平0.3) バックホ[加-ラ型・超ロング・排対(2次)](分解組立輸送時) バック容量 山積0.4m3(平積0.3m3)最大作業半径15-19m	0.100	供用日	13,400	1,340	S単 24号
S02111	バックホ[加-ラ型・超ロング・排対(2次)](分解組立輸送時) バック容量 山積0.4m3(平積0.3m3)最大作業半径15-19m	0.100	供用日	13,400	1,340	S単 24号
	合 計				2,680	算出数量 1.000 式
	単 価		式		2,680	
	*** T単— 48号 ***					
T01213	輸送費(特殊機械)往路		台		1.000 台	歩A 当たり算出
S02116	4ton車,10kmまで 運賃料金 4ton車 10km以下,,	1.000	台	15,730	15,730	S単 106号
	合 計				15,730	算出数量 1.000 台
	単 価		台		15,730	
	*** T単— 49号 ***					
T01214	輸送費(特殊機械)復路		台		1.000 台	歩A 当たり算出
S02116	4ton車,10kmまで 運賃料金 4ton車 10km以下,,	1.000	台	15,730	15,730	S単 106号
	合 計				15,730	算出数量 1.000 台
	単 価		台		15,730	
	*** T単— 50号 ***					
T01215	輸送費(特殊機械)往路		台		1.000 台	歩A 当たり算出
S02116	10ton車,10kmまで 運賃料金 10ton車 10km以下,,	1.000	台	20,470	20,470	S単 107号
	合 計				20,470	算出数量 1.000 台
	単 価		台		20,470	
	*** T単— 51号 ***					
T01216	輸送費(特殊機械)復路		台		1.000 台	歩A 当たり算出
S02116	10ton車,10kmまで 運賃料金 10ton車 10km以下,,	1.000	台	20,470	20,470	S単 107号
	合 計				20,470	算出数量 1.000 台
	単 価		台		20,470	
	*** T単— 52号 ***					
T02001	組立式フロート台船（運転）		日		1.000 日	歩A 当たり算出
S02115	運転1日当たり 普通船員	1.000	人	27,438	27,438	S単 49号

事業名	筑後川下流右岸農地防災事業				
工事名	徳永線（早津江工区（その3））水路改修工事				

コード	名 称 (規 格)	数 量	単位	単 価	金 額	備 考
C01001	組立式フロート台船（損料）					
		1.450	供用日	8,785	12,738	C単 6号
Y00004	雑品					
		0.030		40,176	1,205	
	合 計				41,381	算出数量 1.000 日
	単 価		日		41,381	
	*** T単－ 53号 ***					
T02002	組立式フロート台船（運搬）		回		1.000 回	歩A 当たり算出
	【往路】片道 台船2台 長期割引なし					
S16004	ラフレンクレーン[油圧伸縮ｼﾞﾌﾞ型・～低騒・排対型(～2014)]					
	ラフレンクレーン(油圧伸縮ｼﾞﾌﾞ型),25ton吊り,なし	1.000	日	62,000	62,000	S単 159号
S02115	土木一般世話役					
		1.000	人	29,376	29,376	S単 43号
S02115	とび工					
		4.000	人	27,234	108,936	S単 48号
C01002	輸送費（特殊機械）片道 10ton車 120km以下	3.000	台	51,300	153,900	C単 7号
C01003	輸送費（特殊機械）片道 10ton車 30km以下	1.000	台	26,110	26,110	C単 8号
S19003	輸送費(仮設材) 基本運賃(自動入力),12m以内,10kmまで,片道計上,計上する(敷鉄板),基地(積 込又は取卸のみ),,0.0,0.0	9.600	ton	4,160	39,936	S単 235号
C01004	組立式フロート台船（損料） 2台	2.000	供用日	9,488	18,976	C単 9号
Y00004	雑品					
		0.030		439,234	13,177	
	合 計				452,411	算出数量 1.000 回
	単 価		回		452,411	
	*** T単－ 54号 ***					
T02003	組立式フロート台船（運搬）		回		1.000 回	歩A 当たり算出
	【復路】片道 台船2台 長期割引なし					
S16004	ラフレンクレーン[油圧伸縮ｼﾞﾌﾞ型・～低騒・排対型(～2014)]					
	ラフレンクレーン(油圧伸縮ｼﾞﾌﾞ型),25ton吊り,なし	1.000	日	62,000	62,000	S単 159号
S02115	土木一般世話役					
		1.000	人	29,376	29,376	S単 43号
S02115	とび工					
		4.000	人	27,234	108,936	S単 48号
C01002	輸送費（特殊機械）片道 10ton車 120km以下	3.000	台	51,300	153,900	C単 7号
C01003	輸送費（特殊機械）片道 10ton車 30km以下	1.000	台	26,110	26,110	C単 8号
S19003	輸送費(仮設材) 基本運賃(自動入力),12m以内,10kmまで,片道計上,計上する(敷鉄板),基地(積 込又は取卸のみ),,0.0,0.0	9.600	ton	4,160	39,936	S単 235号
C01004	組立式フロート台船（損料） 2台	2.000	供用日	9,488	18,976	C単 9号
Y00004	雑品					
		0.030		439,234	13,177	
	合 計				452,411	算出数量 1.000 回
	単 価		回		452,411	
	*** T単－ 55号 ***					
T02004	組立式フロート台船（組立）		回		1.000 回	歩A 当たり算出
	台船2台 長期割引なし					
S16004	ラフレンクレーン[油圧伸縮ｼﾞﾌﾞ型・～低騒・排対型(～2014)]					
	ラフレンクレーン(油圧伸縮ｼﾞﾌﾞ型),25ton吊り,なし	1.000	日	62,000	62,000	S単 159号
S02115	土木一般世話役					
		1.000	人	29,376	29,376	S単 43号
S02115	とび工					
		3.000	人	27,234	81,702	S単 48号
S02115	普通作業員					
		2.000	人	20,196	40,392	S単 44号
Y00004	雑品					
		0.120		213,470	25,616	

事業名	筑後川下流右岸農地防災事業				
工事名	徳永線（早津江工区（その3））水路改修工事				

コード	名 称 (規 格)	数 量	単位	単 価	金 額	備 考
C01004	組立式フロート台船（損料） 2台	2.000	供用日	9,488	18,976	C単 9号
	合 計				258,062	算出数量 1.000 回
	単 価		回		258,062	
	*** T単— 56号 ***					
T02005	組立式フロート台船（解体）		回		1.000 回	歩A 当たり算出
	台船2台 長期割引なし					
S16004	ラフレンクレーン[油圧伸縮ｼﾞﾌﾞ型・～低騒・排対型(～2014)] ラフレンクレーン(油圧伸縮ｼﾞﾌﾞ型),25ton吊り,なし	1.000	日	62,000	62,000	S単 159号
S02115	土木一般世話役	1.000	人	29,376	29,376	S単 43号
S02115	とび工	3.000	人	27,234	81,702	S単 48号
S02115	普通作業員	2.000	人	20,196	40,392	S単 44号
Y00004	雑品	0.120		213,470	25,616	
C01004	組立式フロート台船（損料） 2台	2.000	供用日	9,488	18,976	C単 9号
	合 計				258,062	算出数量 1.000 回
	単 価		回		258,062	
	*** T単— 57号 ***					
T02006	組立式フロート台船（艀装）		回		1.000 回	歩A 当たり算出
	台船2台 長期割引なし					
S16004	ラフレンクレーン[油圧伸縮ｼﾞﾌﾞ型・～低騒・排対型(～2014)] ラフレンクレーン(油圧伸縮ｼﾞﾌﾞ型),50ton吊り,なし	1.000	日	112,000	112,000	S単 162号
S02115	土木一般世話役	1.000	人	29,376	29,376	S単 43号
S02115	とび工	3.000	人	27,234	81,702	S単 48号
S02115	溶接工	2.000	人	29,784	59,568	S単 53号
S02115	普通作業員	2.000	人	20,196	40,392	S単 44号
Y00004	雑品	0.120		323,038	38,765	
C01004	組立式フロート台船（損料） 2台	2.000	供用日	9,488	18,976	C単 9号
	合 計				380,779	算出数量 1.000 回
	単 価		回		380,779	
	*** T単— 58号 ***					
T02007	組立式フロート台船（解除）		回		1.000 回	歩A 当たり算出
	台船2台 長期割引なし					
S16004	ラフレンクレーン[油圧伸縮ｼﾞﾌﾞ型・～低騒・排対型(～2014)] ラフレンクレーン(油圧伸縮ｼﾞﾌﾞ型),50ton吊り,なし	1.000	日	112,000	112,000	S単 162号
S02115	土木一般世話役	1.000	人	29,376	29,376	S単 43号
S02115	とび工	2.000	人	27,234	54,468	S単 48号
S02115	溶接工	1.000	人	29,784	29,784	S単 53号
S02115	普通作業員	2.000	人	20,196	40,392	S単 44号
Y00004	雑品	0.120		266,020	31,922	
C01004	組立式フロート台船（損料） 2台	2.000	供用日	9,488	18,976	C単 9号
S02114	足場用敷鉄板[整備費] PL22*1524*6096	55.700	m ²	118	6,573	S単 42号
	合 計				323,491	算出数量 1.000 回
	単 価		回		323,491	

事業名	筑後川下流右岸農地防災事業
工事名	徳永線（早津江工区（その3））水路改修工事

コード	名 称 (規 格)	数 量	単 位	単 価	金 額	備 考
	*** T単一 59号 ***					
T02008	曳航船（運転）		日		1,000 日	歩A 当たり算出
	運転1日当たり					
P34001	ガソリン J I S 2号 レギュラースタンド	9.200	L	158	1,454	
S16003	曳航船（FRP船） 15PS型, 交替制補正対象外	1.650	供用日	3,480	5,742	S単 158号
S02111	曳航船（FRP船） 15PS型	1.000	日	3,740	3,740	S単 15号
	合 計				10,936	算出数量 1.000 日
	単 価		日		10,936	
	*** T単一 60号 ***					
T02009	曳航船（運搬）		回		1,000 回	歩A 当たり算出
	【往路】片道 台船2台 長期割引なし					
S16004	ラフレックレーン[油圧伸縮ｼﾞﾌﾞ型・～低騒・排対型(～2014)] ラフレックレーン(油圧伸縮ｼﾞﾌﾞ型), 25ton吊り, なし	1.000	日	62,000	62,000	S単 159号
S02115	土木一般世話役	1.000	人	29,376	29,376	S単 43号
S02115	高級船員	1.000	人	34,986	34,986	S単 57号
S02115	普通船員	3.000	人	27,438	82,314	S単 49号
S02115	とび工	3.000	人	27,234	81,702	S単 48号
C01002	輸送費（特殊機械）片道 10ton車 120km以下	2.000	台	51,300	102,600	C単 7号
Y00004	雑品	0.030		392,978	11,789	
	合 計				404,767	算出数量 1.000 回
	単 価		回		404,767	
	*** T単一 61号 ***					
T02010	曳航船（運搬）		回		1,000 回	歩A 当たり算出
	【復路】片道 台船2台 長期割引なし					
S16004	ラフレックレーン[油圧伸縮ｼﾞﾌﾞ型・～低騒・排対型(～2014)] ラフレックレーン(油圧伸縮ｼﾞﾌﾞ型), 25ton吊り, なし	1.000	日	62,000	62,000	S単 159号
S02115	土木一般世話役	1.000	人	29,376	29,376	S単 43号
S02115	高級船員	1.000	人	34,986	34,986	S単 57号
S02115	普通船員	3.000	人	27,438	82,314	S単 49号
S02115	とび工	3.000	人	27,234	81,702	S単 48号
C01002	輸送費（特殊機械）片道 10ton車 120km以下	2.000	台	51,300	102,600	C単 7号
Y00004	雑品	0.030		392,978	11,789	
	合 計				404,767	算出数量 1.000 回
	単 価		回		404,767	
	*** T単一 62号 ***					
T02011	自走装置取付・取外し		回		1,000 回	歩A 当たり算出
	ラフレックレーン25t吊					
S02115	土木一般世話役	0.250	人	29,376	7,344	S単 50号
S02115	特殊作業員	0.250	人	24,072	6,018	S単 46号
S02115	とび工	0.500	人	27,234	13,617	S単 48号
C01101	油圧圧入引抜機運転 [エンジンユニット・排対型(2014)] 圧入力800KN 引抜力900KN	0.320	供用日	178,280	57,050	C単 10号
C01102	ラフレックレーン運転 25t吊	0.320	供用日	87,185	27,899	C単 11号

事業名	筑後川下流右岸農地防災事業				
工事名	徳永線（早津江工区（その3））水路改修工事				

コード	名 称 (規 格)	数 量	単位	単 価	金 額	備 考
S02112	自走装置賃料 普通鋼矢板用	0.320	日	55,000	17,600	S単 27号
	合 計				129,528	算出数量 1.000 回
	単 価		回		129,528	
	*** T単一 63号 ***					
T02012	油圧圧入機後退自走		枚		10,000 枚	歩A 当たり算出
	普通鋼矢板					
S02115	土木一般世話役	0.050	人	29,376	1,469	S単 43号
S02115	特殊作業員	0.050	人	24,072	1,204	S単 46号
S02115	とび工	0.110	人	27,234	2,996	S単 48号
C01101	油圧圧入引板機運転 [エンジンユニット・排対型(2014)] 圧入力800kN 引板力900kN	0.050	供用日	178,280	8,914	C単 10号
S02112	自走装置賃料 普通鋼矢板用	0.050	日	55,000	2,750	S単 27号
	合 計				17,333	算出数量 10.000 枚
	単 価		枚		1,733	
	*** T単一 64号 ***					
T02015	コンクリート版取壊し（水中作業）		m ²		1.200 m ²	歩A 当たり算出
	無筋構造物,t=100mm					
S02115	土木一般世話役	0.500	人	29,376	14,688	S単 43号
S02115	潜水士（ダイバー）潜水水深10m未満	1.000	人	53,754	53,754	S単 51号
S02115	潜水士補助員	1.000	人	53,754	53,754	S単 52号
S16002	空気圧縮機[可搬式・スクロー・エンジン掛・排対型(1次)] 吐出量5.0m ³ /min 吐出圧0.7MPa,交替制補正対象外,運転1日当たり算出	1.000	日	9,312	9,312	S単 157号
Y00004	雑品	0.070		131,508	9,206	
	合 計				140,714	算出数量 1.200 m ²
	単 価		m ²		117,262	
	*** T単一 65号 ***					
T02016	油圧式杭圧入引板機据付・解体		回		1.000 回	歩A 当たり算出
	普通鋼矢板（Ⅱ型・Ⅲ型・Ⅳ型）,引板					
S02115	土木一般世話役	0.190	人	29,376	5,581	S単 43号
S02115	特殊作業員	0.190	人	24,072	4,574	S単 46号
S02115	とび工	0.390	人	27,234	10,621	S単 48号
S02111	油圧式杭圧入引板機[エンジンユニット・排対型(2014)] 圧入力800kN 引板力900kN	0.190	供用日	109,000	20,710	S単 10号
P34029	軽油 バトリル給油	17.000	L	145	2,465	
S02111	ラフレックレン[油圧伸縮ジグ型・排対型(1次)] 45t吊	0.280	供用日	58,300	16,324	S単 16号
P34029	軽油 バトリル給油	20.000	L	145	2,900	
S02124	運転手（特殊）	0.190	人	29,172	5,543	S単 141号
	合 計				68,718	算出数量 1.000 回
	単 価		回		68,718	
	*** T単一 66号 ***					
T02017	パイプロハンマ H形鋼打設		本		10.000 本	歩A 当たり算出
	H-300 4m以下					

事業名	筑後川下流右岸農地防災事業				
工事名	徳永線（早津江工区（その3））水路改修工事				

コード	名 称 (規 格)	数 量	単位	単 価	金 額	備 考
S02115	土木一般世話役	0.250	人	29,376	7,344	S単 43号
S02115	とび工	0.500	人	27,234	13,617	S単 48号
S02115	普通作業員	0.250	人	20,196	5,049	S単 44号
S02111	ﾊﾞｲﾌﾞﾙﾎﾝﾏ(単体)[油圧式・可変超高周波型・排対3] 最大起振力473kN(振り子式)(周波数20-60Hz)	0.330	供用日	109,000	35,970	S単 18号
S02111	ﾗﾌﾚﾝｸﾞｸﾚｰﾝ[油圧伸縮ｼﾝｸﾞﾙ型・排対型(2次)] 25t吊	0.330	供用日	30,300	9,999	S単 17号
P34029	軽油 ﾊﾞﾄﾚｰﾙ給油	123.000	L	145	17,835	
S02124	運転手（特殊）	0.250	人	29,172	7,293	S単 141号
Y00004	雑品	0.010		97,107	971	
	合 計				98,078	算出数量 10.000 本
	単 価		本		9,808	
	*** T単－ 67号 ***					
T02019	底版ｺﾝｸﾚｰﾄ建込矢板固定 タイロッド張替		箇所		1.000 箇所	歩A 当たり算出
S02115	溶接工	1.000	人	29,784	29,784	S単 53号
Y00004	雑品	0.450		29,784	13,403	
S02115	土木一般世話役	1.000	人	29,376	29,376	S単 43号
S02124	運転手（特殊）	1.000	人	29,172	29,172	S単 141号
S02115	特殊作業員	1.000	人	24,072	24,072	S単 46号
S02115	普通作業員	1.000	人	20,196	20,196	S単 44号
S02111	ﾊﾞｯｸﾎﾞｰﾄﾞ[ｸﾚｰﾝ型・ｸﾚｰﾝ機能付き・排対型(1次)] 標準ﾊﾞｯｸ容量 山積0.8m3(平積0.6m3) 吊能力2.9t	1.000	供用日	17,400	17,400	S単 19号
P34029	軽油 ﾊﾞﾄﾚｰﾙ給油	80.000	L	145	11,600	
	合 計				175,003	算出数量 1.000 箇所
	単 価		箇所		175,003	
	*** T単－ 68号 ***					
T02020	底版ｺﾝｸﾚｰﾄ建込矢板固定 撤去		箇所		1.000 箇所	歩A 当たり算出
S02115	潜水士（ダイバー）潜水水深10m未満	2.000	人	53,754	107,508	S単 51号
S02115	潜水士補助員	2.000	人	53,754	107,508	S単 52号
Y00004	雑品	0.200		215,016	43,003	
S02115	溶接工	2.000	人	29,784	59,568	S単 53号
Y00004	雑品	0.200		59,568	11,914	
S02115	土木一般世話役	2.000	人	29,376	58,752	S単 43号
S02124	運転手（特殊）	1.000	人	29,172	29,172	S単 141号
S02115	特殊作業員	2.000	人	24,072	48,144	S単 46号
S02115	普通作業員	3.000	人	20,196	60,588	S単 44号
S02111	ﾊﾞｯｸﾎﾞｰﾄﾞ[ｸﾚｰﾝ型・ｸﾚｰﾝ機能付き・排対型(1次)] 標準ﾊﾞｯｸ容量 山積0.8m3(平積0.6m3) 吊能力2.9t	1.000	供用日	17,400	17,400	S単 19号
P34029	軽油 ﾊﾞﾄﾚｰﾙ給油	80.000	L	145	11,600	
S16004	ﾗﾌﾚﾝｸﾞｸﾚｰﾝ[油圧伸縮ｼﾝｸﾞﾙ型・～低騒・排対型(～2014)] ﾗﾌﾚﾝｸﾞｸﾚｰﾝ(油圧伸縮ｼﾝｸﾞﾙ型),60ton吊り,なし	1.000	日	121,000	121,000	S単 160号
	合 計				676,157	算出数量 1.000 箇所
	単 価		箇所		676,157	

事業名	筑後川下流右岸農地防災事業
工事名	徳永線（早津江工区（その3））水路改修工事

コード	名 称 (規 格)	数 量	単位	単 価	金 額	備 考
	*** T単一 69号 ***					
T02021	底版コンクリート建込矢板固定 設置 4号上流		箇所		1,000 箇所	歩A 当たり算出
Y00001	購入材：タイロッドφ25,鋼矢板IV型他 労務費及び機材費等					
S02115	潜水土（ダイバー）潜水平深10m未満	2.000	人	53,754	107,508	S単 51号
S02115	潜水土補助員	2.000	人	53,754	107,508	S単 52号
Y00004	雑品	0.150		215,016	32,252	
S02115	溶接工	2.000	人	29,784	59,568	S単 53号
Y00004	雑品	0.300		59,568	17,870	
S02115	土木一般世話役	3.000	人	29,376	88,128	S単 43号
S02124	運転手（特殊）	2.000	人	29,172	58,344	S単 141号
S02115	特殊作業員	3.000	人	24,072	72,216	S単 46号
S02115	普通作業員	3.000	人	20,196	60,588	S単 44号
S02111	バックホウ[クレーン・クレーン機能付き・排対型(1次)] 標準バック容量 山積0.8m3(平積0.6m3) 吊能力2.9t	2.000	供用日	17,400	34,800	S単 19号
P34029	軽油 バックホウ給油	160.000	L	145	23,200	
S16004	ラフレックレン[油圧伸縮ジブ型・～低騒・排対型(～2014)] ラフレックレン(油圧伸縮ジブ型),60ton吊り,なし	2.000	日	121,000	242,000	S単 160号
Y00001	材料費					
S02116	鋼矢板 U形 SYW295 IV型 6m以上20m以下(500mmピッチ),,	4.260	ton	200,000	852,000	S単 78号
S02116	鋼矢板 長さエキストラ加算額 2m以上6m未満,,	4.260	ton	3,000	12,780	S単 79号
S02116	鋼矢板 (広幅・ハット形含む) 地域エキストラ加算額 陸上渡し12m以下,,	4.260	ton	3,000	12,780	S単 80号
S02116	鋼矢板 工場切断 IV型,,	16.000	箇所	2,160	34,560	S単 81号
S02116	H形鋼 SS400 300×300×10×15,,	1.150	ton	110,000	126,500	S単 82号
S02116	H形鋼 工場切断 H-300×300,断面切断,,	2.000	箇所	2,000	4,000	S単 83号
S02116	溝形鋼 (SS400) 大形厚7-9幅75-90高150-200,,	0.430	ton	110,000	47,300	S単 84号
S02116	鋼板 (無規格品) 厚板 厚9,12×914×1829,,	0.460	ton	117,000	53,820	S単 85号
S02116	普通鋼タイロッド_左岸_4号上流 SS-400,φ25,4本継,L=25.3m,7°セット加工,,	2.000	組	230,200	460,400	S単 86号
S02116	普通鋼タイロッド_右岸_4号上流 SS-400,φ25,3本継,L=18.3m,7°セット加工,,	2.000	組	168,800	337,600	S単 87号
S02116	雑材料費 (底版コンクリート建込矢板固定) 4号上流 新規設置,取付金具,止水ゴム等 (労務費×25%) ,,	1.000	式	84,711	84,711	S単 88号
	合 計				2,930,433	算出数量 1.000 箇所
	単 価		箇所		2,930,433	
	*** T単一 70号 ***					
T02022	底版コンクリート建込矢板固定 設置_13号上流		箇所		1.000 箇所	歩A 当たり算出
Y00001	購入材：タイロッドφ25,鋼矢板IV型他 労務費及び機材費等					
S02115	潜水土（ダイバー）潜水平深10m未満	2.500	人	53,754	134,385	S単 51号
S02115	潜水土補助員	2.500	人	53,754	134,385	S単 52号
Y00004	雑品	0.150		268,770	40,316	
S02115	溶接工	2.500	人	29,784	74,460	S単 53号
Y00004	雑品	0.300		74,460	22,338	
S02115	土木一般世話役	3.500	人	29,376	102,816	S単 43号
S02124	運転手（特殊）	2.500	人	29,172	72,930	S単 141号
S02115	特殊作業員	3.500	人	24,072	84,252	S単 46号

事業名	筑後川下流右岸農地防災事業
工事名	徳永線（早津江工区（その3））水路改修工事

コード	名 称 (規 格)	数 量	単位	単 価	金 額	備 考
S02115	普通作業員	3.500	人	20,196	70,686	S単 44号
S02111	ﾊﾞｯｸﾎﾞｰﾄﾞ[ｸﾚｰﾝ型・ｸﾚｰﾝ機能付き・排対型(1次)] 標準ﾊﾞｯｸﾎﾞｰﾄﾞ容量 山積0.8m3(平積0.6m3) 吊能力2.9t	3.000	供用日	17,400	52,200	S単 19号
P34029	軽油 ﾊﾞﾄﾚｰﾝ給油	200.000	L	145	29,000	
S16004	ﾌｫｰｸﾚｰﾝ[油圧伸縮ｼﾞﾏ型・～低騒・排対型(～2014)] ﾌｫｰｸﾚｰﾝ(油圧伸縮ｼﾞﾏ型),60ton吊り,なし	2.000	日	121,000	242,000	S単 160号
Y00001	材料費					
S02116	鋼矢板 U形 SYW295 IV型 6m以上20m以下(500mmピッチ),,	4.530	ton	200,000	906,000	S単 78号
S02116	鋼矢板 長さエキストラ加算額 2m以上6m未満,,	4.530	ton	3,000	13,590	S単 79号
S02116	鋼矢板 (広幅・ﾊｯﾄ形含む) 地域エキストラ加算額 陸上渡し12m以下,,	4.530	ton	3,000	13,590	S単 80号
S02116	鋼矢板 工場切断 IV型,,	17.000	箇所	2,160	36,720	S単 81号
S02116	H形鋼 SS400 300×300×10×15,,	2.000	ton	110,000	220,000	S単 82号
S02116	H形鋼 工場切断 H-300×300,断面切断,,	4.000	箇所	2,000	8,000	S単 83号
S02116	H形鋼 SS400 350×350×12×19,,	0.410	ton	116,000	47,560	S単 92号
S02116	H形鋼 工場切断 H-350×350,断面切断,,	1.000	箇所	2,730	2,730	S単 93号
S02116	溝形鋼 (S S 4 0 0) 大形厚7-9幅75-90高150-200,,	0.470	ton	110,000	51,700	S単 84号
S02116	鋼板 (無規格品) 厚板 厚9,12×914×1829,,	0.340	ton	117,000	39,780	S単 85号
S02116	普通鋼タイロッド_右岸_12・13・14号 SS-400,φ25,3本継,L=18.5m,ﾌﾞﾚｯﾄ加工,,	2.000	組	169,600	339,200	S単 89号
S02116	普通鋼タイロッド_左岸_12・13・14号 SS-400,φ25,4本継,L=24.9m,ﾌﾞﾚｯﾄ加工,,	2.000	組	228,600	457,200	S単 90号
S02116	雑材料費 (底版ｺﾝｸﾘｰﾄ建込矢板固定) 12,13,14号橋梁 新規設置,取付金具,止水ゴム等 (労務費×25%) ,,	1.000	式	101,286	101,286	S単 91号
	合 計				3,297,124	算出数量 1.000 箇所
	単 価		箇所		3,297,124	
	*** T単一 71号 ***					
T02023	底版ｺﾝｸﾘｰﾄ建込矢板固定 設置_12号下流		箇所		1.000 箇所	歩A 当たり算出
	購入材：タイロッドφ25,鋼矢板IV型他					
Y00001	労務費及び機材費等					
S02115	潜水土 (ダイバー) 潜水深10m未満	2.500	人	53,754	134,385	S単 51号
S02115	潜水土補助員	2.500	人	53,754	134,385	S単 52号
Y00004	雑品	0.150		268,770	40,316	
S02115	溶接工	2.500	人	29,784	74,460	S単 53号
Y00004	雑品	0.300		74,460	22,338	
S02115	土木一般世話役	3.500	人	29,376	102,816	S単 43号
S02124	運転手 (特殊)	2.500	人	29,172	72,930	S単 141号
S02115	特殊作業員	3.500	人	24,072	84,252	S単 46号
S02115	普通作業員	3.500	人	20,196	70,686	S単 44号
S02111	ﾊﾞｯｸﾎﾞｰﾄﾞ[ｸﾚｰﾝ型・ｸﾚｰﾝ機能付き・排対型(1次)] 標準ﾊﾞｯｸﾎﾞｰﾄﾞ容量 山積0.8m3(平積0.6m3) 吊能力2.9t	3.000	供用日	17,400	52,200	S単 19号
P34029	軽油 ﾊﾞﾄﾚｰﾝ給油	200.000	L	145	29,000	
S16004	ﾌｫｰｸﾚｰﾝ[油圧伸縮ｼﾞﾏ型・～低騒・排対型(～2014)] ﾌｫｰｸﾚｰﾝ(油圧伸縮ｼﾞﾏ型),60ton吊り,なし	2.000	日	121,000	242,000	S単 160号
Y00001	材料費					
S02116	H形鋼 SS400 300×300×10×15,,	1.260	ton	110,000	138,600	S単 82号
S02116	H形鋼 工場切断 H-300×300,断面切断,,	2.000	箇所	2,000	4,000	S単 83号
S02116	溝形鋼 (S S 4 0 0) 大形厚7-9幅75-90高150-200,,	0.470	ton	110,000	51,700	S単 84号
S02116	鋼板 (無規格品) 厚板 厚9,12×914×1829,,	0.340	ton	117,000	39,780	S単 85号
S02116	普通鋼タイロッド_右岸_12・13・14号 SS-400,φ25,3本継,L=18.5m,ﾌﾞﾚｯﾄ加工,,	2.000	組	169,600	339,200	S単 89号

事業名	筑後川下流右岸農地防災事業
工事名	徳永線（早津江工区（その3））水路改修工事

コード	名 称 (規 格)	数 量	単位	単 価	金 額	備 考
S02116	普通鋼タイロッド_左岸_12・13・14号 SS-400,φ25,4本継,L=24.9m,7ﾌﾟｾｯﾄ加工,,	2.000	組	228,600	457,200	S単 90号
S02116	雑材料費（底版ｺﾝｸﾚｰﾄ建込矢板固定）12,13,14号橋梁 新規設置,取付金具,止水ゴム等（労務費×25%）,,	1.000	式	101,286	101,286	S単 91号
	合 計				2,191,534	算出数量 1.000 箇所
	単 価		箇所		2,191,534	
	*** T単－ 72号 ***					
T02024	底版ｺﾝｸﾚｰﾄ建込矢板固定 設置_12号上流13号下流		箇所		1.000 箇所	歩A 当たり算出
	購入材：タイロッドφ25,鋼矢板IV型他					
Y00001	労務費及び機材費等					
S02115	潜水土（ダイバー）潜水平深10m未満	2.500	人	53,754	134,385	S単 51号
S02115	潜水土補助員	2.500	人	53,754	134,385	S単 52号
Y00004	雑品	0.150		268,770	40,316	
S02115	溶接工	2.500	人	29,784	74,460	S単 53号
Y00004	雑品	0.300		74,460	22,338	
S02115	土木一般世話役	3.500	人	29,376	102,816	S単 43号
S02124	運転手（特殊）	2.500	人	29,172	72,930	S単 141号
S02115	特殊作業員	3.500	人	24,072	84,252	S単 46号
S02115	普通作業員	3.500	人	20,196	70,686	S単 44号
S02111	ﾊﾞｯｸﾙ[ｸﾚｰﾝ型・ｸﾚｰﾝ機能付き・排対型(1次)] 標準ﾊﾞｯｸﾙ容量 山積0.8m3(平積0.6m3) 吊能力2.9t	3.000	供用日	17,400	52,200	S単 19号
P34029	軽油 ﾊﾞﾄﾚｰﾙ給油	200.000	L	145	29,000	
S16004	ﾗﾌﾞﾚｰﾝｸﾚｰﾝ[油圧伸縮ｼﾞﾌﾞ型・～低騒・排対型(～2014)] ﾗﾌﾞﾚｰﾝｸﾚｰﾝ(油圧伸縮ｼﾞﾌﾞ型),60ton吊り,なし	2.000	日	121,000	242,000	S単 160号
Y00001	材料費					
S02116	鋼矢板 U形 SYW295 IV型 6m以上20m以下(500mmピッチ),,	4.530	ton	200,000	906,000	S単 78号
S02116	鋼矢板 長さエキストラ加算額 2m以上6m未満,,	4.530	ton	3,000	13,590	S単 79号
S02116	鋼矢板（広幅・ハット形含む）地域エキストラ加算額 陸上渡し12m以下,,	4.530	ton	3,000	13,590	S単 80号
S02116	鋼矢板 工場切断 IV型,,	17.000	箇所	2,160	36,720	S単 81号
S02116	H形鋼 SS400 300×300×10×15,,	1.260	ton	110,000	138,600	S単 82号
S02116	H形鋼 工場切断 H-300×300,断面切断,,	2.000	箇所	2,000	4,000	S単 83号
S02116	H形鋼 SS400 350×350×12×19,,	0.410	ton	116,000	47,560	S単 92号
S02116	H形鋼 工場切断 H-350×350,断面切断,,	1.000	箇所	2,730	2,730	S単 93号
S02116	溝形鋼（SS400） 大形厚7-9幅75-90高150-200,,	0.470	ton	110,000	51,700	S単 84号
S02116	鋼板（無規格品） 厚板 厚9,12×914×1829,,	0.340	ton	117,000	39,780	S単 85号
S02116	普通鋼タイロッド_右岸_12・13・14号 SS-400,φ25,3本継,L=18.5m,7ﾌﾟｾｯﾄ加工,,	2.000	組	169,600	339,200	S単 89号
S02116	普通鋼タイロッド_左岸_12・13・14号 SS-400,φ25,4本継,L=24.9m,7ﾌﾟｾｯﾄ加工,,	2.000	組	228,600	457,200	S単 90号
S02116	雑材料費（底版ｺﾝｸﾚｰﾄ建込矢板固定）12,13,14号橋梁 新規設置,取付金具,止水ゴム等（労務費×25%）,,	1.000	式	101,286	101,286	S単 91号
	合 計				3,211,724	算出数量 1.000 箇所
	単 価		箇所		3,211,724	
	*** T単－ 73号 ***					
T02025	底版ｺﾝｸﾚｰﾄ建込矢板固定 設置_2工区14号・3工区15号		箇所		1.000 箇所	歩A 当たり算出
	購入材：タイロッドφ25,鋼矢板IV型他					
Y00001	労務費及び機材費等					
S02115	潜水土（ダイバー）潜水平深10m未満	2.500	人	53,754	134,385	S単 51号

事業名	筑後川下流右岸農地防災事業
工事名	徳永線（早津江工区（その3））水路改修工事

コード	名 称 (規 格)	数 量	単位	単 価	金 額	備 考
S02115	潜水士補助員	2.500	人	53,754	134,385	S単 52号
Y00004	雑品	0.150		268,770	40,316	
S02115	溶接工	2.500	人	29,784	74,460	S単 53号
Y00004	雑品	0.300		74,460	22,338	
S02115	土木一般世話役	3.500	人	29,376	102,816	S単 43号
S02124	運転手（特殊）	2.500	人	29,172	72,930	S単 141号
S02115	特殊作業員	3.500	人	24,072	84,252	S単 46号
S02115	普通作業員	3.500	人	20,196	70,686	S単 44号
S02111	バックホ[クレーン型・クレーン機能付き・排対型(1次)] 標準バケット容量 山積0.8m3(平積0.6m3) 吊能力2.9t	3.000	供用日	17,400	52,200	S単 19号
P34029	軽油 バトリル給油	200.000	L	145	29,000	
SI6004	ラフレックレーン[油圧伸縮ジブ型・～低騒・排対型(～2014)] ラフレックレーン(油圧伸縮ジブ型),60ton吊り,なし	2.000	日	121,000	242,000	S単 160号
Y00001	材料費					
S02116	普通鋼タイロッド_右岸_12・13・14号 SS-400,φ25,3本継,L=18.5m,7°セット加工,,	2.000	組	169,600	339,200	S単 89号
S02116	普通鋼タイロッド_左岸_12・13・14号 SS-400,φ25,4本継,L=24.9m,7°セット加工,,	2.000	組	228,600	457,200	S単 90号
S02116	雑材料費(底版コンクリート建込矢板固定) 12,13,14号橋梁 新規設置,取付金具,止水ゴム等(労務費×25%),,	1.000	式	101,286	101,286	S単 91号 算出数量 1.000 箇所
	合 計				1,957,454	
	単 価		箇所		1,957,454	
	*** T単— 74号 ***					
T02027	ボックスカルバート中壁接続部端部処理 設置		箇所		1.000 箇所	歩A 当たり算出
Y00001	労務費及び機材費等					
S02115	潜水士（ダイバー）潜水水深10m未満	2.000	人	53,754	107,508	S単 51号
S02115	潜水士補助員	2.000	人	53,754	107,508	S単 52号
Y00004	雑品	0.150		215,016	32,252	
S02115	溶接工	1.000	人	29,784	29,784	S単 53号
Y00004	雑品	0.450		29,784	13,403	
S02115	土木一般世話役	2.000	人	29,376	58,752	S単 43号
S02124	運転手（特殊）	1.000	人	29,172	29,172	S単 141号
S02115	特殊作業員	1.000	人	24,072	24,072	S単 46号
S02115	普通作業員	2.000	人	20,196	40,392	S単 44号
S02111	バックホ[クレーン型・クレーン機能付き・排対型(1次)] 標準バケット容量 山積0.45m3(平積0.35m3) 吊能力2.9t	1.000	供用日	10,200	10,200	S単 20号
P34029	軽油 バトリル給油	60.000	L	145	8,700	
Y00001	材料費					
S02116	雑材料費(ボックスカルバート中壁接続部端部処理設置) _ 新規設置,取付金具,止水ゴム等(労務費×20%),,	1.000	式	36,434	36,434	S単 94号 算出数量 1.000 箇所
	合 計				498,177	
	単 価		箇所		498,177	
	*** T単— 75号 ***					
T02028	ボックスカルバート中壁接続部端部処理 撤去		箇所		1.000 箇所	歩A 当たり算出
Y00001	労務費及び機材費等					
S02115	潜水士（ダイバー）潜水水深10m未満	1.000	人	53,754	53,754	S単 51号

事業名	筑後川下流右岸農地防災事業				
工事名	徳永線（早津江工区（その3））水路改修工事				

コード	名 称 (規 格)	数 量	単位	単 価	金 額	備 考
S02115	潜水土補助員	1.000	人	53,754	53,754	S単 52号
Y00004	雑品	0.150		107,508	16,126	
S02115	土木一般世話役	1.000	人	29,376	29,376	S単 43号
S02124	運転手（特殊）	1.000	人	29,172	29,172	S単 141号
S02115	特殊作業員	1.000	人	24,072	24,072	S単 46号
S02115	普通作業員	1.000	人	20,196	20,196	S単 44号
S02111	バックホ[クレーン・クレーン機能付き・排対型(1次)] 標準バケット容量 山積0.45m3(平積0.35m3) 吊能力2.9t	1.000	供用日	10,200	10,200	S単 20号
P34029	軽油 バトリル給油	60.000	L	145	8,700	
	合 計				245,350	算出数量 1.000 箇所
	単 価		箇所		245,350	
	*** T単— 76号 ***					
T02029	ボックスカルバート中壁接続部端部処理 設置		箇所		1.000 箇所	歩A 当たり算出
	12号上流、13号上流、13号下流、14号下流					
Y00001	労務費及び機材費等					
S02115	潜水土（ダイバー）潜水深10m未満	2.000	人	53,754	107,508	S単 51号
S02115	潜水土補助員	2.000	人	53,754	107,508	S単 52号
Y00004	雑品	0.150		215,016	32,252	
S02115	溶接工	1.000	人	29,784	29,784	S単 53号
Y00004	雑品	0.450		29,784	13,403	
S02115	土木一般世話役	2.000	人	29,376	58,752	S単 43号
S02124	運転手（特殊）	1.000	人	29,172	29,172	S単 141号
S02115	特殊作業員	1.000	人	24,072	24,072	S単 46号
S02115	普通作業員	2.000	人	20,196	40,392	S単 44号
S02111	バックホ[クレーン・クレーン機能付き・排対型(1次)] 標準バケット容量 山積0.45m3(平積0.35m3) 吊能力2.9t	1.000	供用日	10,200	10,200	S単 20号
P34029	軽油 バトリル給油	60.000	L	145	8,700	
Y00001	材料費					
S02116	雑材料費（ボックスカルバート中壁接続部端部処理設置） 新規設置、取付金具、止水ゴム等（労務費×20%）,,	1.000	式	36,434	36,434	S単 94号
	合 計				498,177	算出数量 1.000 箇所
	単 価		箇所		498,177	
	*** T単— 77号 ***					
T02032	油圧圧入工（鋼矢板）		枚		10.000 枚	歩A 当たり算出
	普通鋼矢板,IV型,H=15.5m,15m以下,RC35t吊					
S02115	土木一般世話役	0.560	人	29,376	16,451	S単 43号
S02115	特殊作業員	0.560	人	24,072	13,480	S単 46号
S02115	とび工	1.110	人	27,234	30,230	S単 48号
S02111	油圧式杭圧入引抜機[エンジン式エント・排対型(2014)] 圧入力800kN 引抜力900kN	0.830	供用日	109,000	90,470	S単 10号
S02116	軽油 バトリル給油,,	71.000	L	145	10,295	S単 61号
S02111	ラフレックレン[油圧伸縮ジブ型・排対型(2次)] 35 t 吊	0.830	供用日	42,100	34,943	S単 11号
S02116	軽油 バトリル給油,,	51.000	L	145	7,395	S単 61号
S02124	運転手（特殊）	0.560	人	29,172	16,336	S単 142号
Y00004	諸雑費	0.010		219,600	2,196	

事業名	筑後川下流右岸農地防災事業
工事名	徳永線（早津江工区（その3））水路改修工事

コード	名 称 (規 格)	数 量	単位	単 価	金 額	備 考
	合 計				221,796	算出数量 10.000 枚
	単 価		枚		22,180	
	*** T単— 78号 ***					
T02033	油圧引抜工（鋼矢板）		枚		10,000	歩A 当たり算出
	普通鋼矢板,Ⅳ型,H=15.5m,15m以下,RC35t吊					
S02115	土木一般世話役	0.300	人	29,376	8,813	S単 43号
S02115	特殊作業員	0.300	人	24,072	7,222	S単 46号
S02115	とび工	0.610	人	27,234	16,613	S単 48号
S02111	油圧式杭圧入引抜機[エンジン式エント・排対型(2014)] 圧入力800kN 引抜力900kN	0.450	供用日	109,000	49,050	S単 10号
S02116	軽油 ﾊﾞﾄﾚ-ﾙ給油,,	39.000	L	145	5,655	S単 61号
S02111	ｸﾞﾚｰﾝｸﾚｰﾝ[油圧伸縮ｼﾞﾅ型・排対型(2次)] 35 t 吊	0.450	供用日	42,100	18,945	S単 11号
S02116	軽油 ﾊﾞﾄﾚ-ﾙ給油,,	28.000	L	145	4,060	S単 61号
S02124	運転手（特殊）	0.300	人	29,172	8,752	S単 142号
Y00004	雑品	0.001		119,110	119	
	合 計				119,229	算出数量 10.000 枚
	単 価		枚		11,923	
	*** T単— 79号 ***					
T03201	仮設ゲート（1門閉塞用）鋼製枠設置		箇所		1,000	歩A 当たり算出
	1工区					
Y00001	労務費及び機材費等					
S02115	潜水士（ダイバー）潜水水深10m未満	2.000	人	53,754	107,508	S単 51号
S02115	潜水士補助員	2.000	人	53,754	107,508	S単 52号
Y00004	雑品	0.150		215,016	32,252	
S02115	溶接工	3.000	人	29,784	89,352	S単 53号
Y00004	雑品	0.200		89,352	17,870	
S02115	土木一般世話役	2.000	人	29,376	58,752	S単 43号
S02124	運転手（特殊）	2.000	人	29,172	58,344	S単 141号
S02115	特殊作業員	2.000	人	24,072	48,144	S単 46号
S02115	普通作業員	2.000	人	20,196	40,392	S単 44号
S02111	ﾊﾞｯｸﾎﾞｰﾄﾞ[ｸﾚｰﾝ型・ｸﾚｰﾝ機能付き・排対型(1次)] 標準ﾊﾞｯｸﾄ容量 山積0.8m3(平積0.6m3) 吊能力2.9t	2.000	供用日	17,400	34,800	S単 19号
P34029	軽油 ﾊﾞﾄﾚ-ﾙ給油	120.000	L	145	17,400	
Y00001	材料費					
S02116	H形鋼 SS400 300×300×10×15,,	0.990	ton	110,000	108,900	S単 82号
S02116	雑材料費（仮設ゲート1門閉塞用 鋼製枠） 取付金具,止水ゴム等（労務費×20%）,,	1.000	式	58,997	58,997	S単 95号
	合 計				780,219	算出数量 1.000 箇所
	単 価		箇所		780,219	
	*** T単— 80号 ***					
T03202	仮設ゲート（1門閉塞用）鋼製枠設置		箇所		1,000	歩A 当たり算出
	2工区、3工区					
Y00001	労務費及び機材費等					

事業名	筑後川下流右岸農地防災事業
工事名	徳永線（早津江工区（その3））水路改修工事

コード	名 称 (規 格)	数 量	単位	単 価	金 額	備 考
S02115	潜水土（ダイバー）潜水深10m未満	2.000	人	53,754	107,508	S単 51号
S02115	潜水土補助員	2.000	人	53,754	107,508	S単 52号
Y00004	雑品	0.150		215,016	32,252	
S02115	溶接工	3.000	人	29,784	89,352	S単 53号
Y00004	雑品	0.200		89,352	17,870	
S02115	土木一般世話役	2.000	人	29,376	58,752	S単 43号
S02124	運転手（特殊）	2.000	人	29,172	58,344	S単 141号
S02115	特殊作業員	2.000	人	24,072	48,144	S単 46号
S02115	普通作業員	2.000	人	20,196	40,392	S単 44号
S02111	ﾊﾞｯｸﾎﾞｰﾄﾞ[ｸﾚｰﾝ型・ｸﾚｰﾝ機能付き・排対型(1次)] 標準ﾊﾞｯｸﾄ容量 山積0.8m3(平積0.6m3) 吊能力2.9t	2.000	供用日	17,400	34,800	S単 19号
P34029	軽油 ﾊﾞﾄﾚｰﾙ給油	120.000	L	145	17,400	
Y00001	材料費					
S02116	雑材料費（仮設ゲート 1門閉塞用 鋼製枠） 取付金具,止水ゴム等（労務費×20%）	1.000	式	58,997	58,997	S単 95号
	合 計				671,319	算出数量 1.000 箇所
	単 価		箇所		671,319	
	*** T単－ 81号 ***					
T03203	仮設ゲート（1門閉塞用）鋼製枠撤去		箇所		1.000 箇所	歩A 当たり算出
Y00001	労務費及び機材費等					
S02115	溶接工	3.000	人	29,784	89,352	S単 53号
Y00004	雑品	0.150		89,352	13,403	
S02115	土木一般世話役	1.000	人	29,376	29,376	S単 43号
S02124	運転手（特殊）	1.000	人	29,172	29,172	S単 141号
S02115	特殊作業員	1.000	人	24,072	24,072	S単 46号
S02115	普通作業員	1.000	人	20,196	20,196	S単 44号
S02111	ﾊﾞｯｸﾎﾞｰﾄﾞ[ｸﾚｰﾝ型・ｸﾚｰﾝ機能付き・排対型(1次)] 標準ﾊﾞｯｸﾄ容量 山積0.8m3(平積0.6m3) 吊能力2.9t	1.000	供用日	17,400	17,400	S単 19号
P34029	軽油 ﾊﾞﾄﾚｰﾙ給油	60.000	L	145	8,700	
	合 計				231,671	算出数量 1.000 箇所
	単 価		箇所		231,671	
	*** T単－ 82号 ***					
T03204	仮設ゲート（1門閉塞用）ゲート鋼材設置		箇所		1.000 箇所	歩A 当たり算出
Y00001	労務費及び機材費等					
S02115	潜水土（ダイバー）潜水深10m未満	2.000	人	53,754	107,508	S単 51号
S02115	潜水土補助員	2.000	人	53,754	107,508	S単 52号
Y00004	雑品	0.200		215,016	43,003	
S02115	土木一般世話役	2.000	人	29,376	58,752	S単 43号
S02124	運転手（特殊）	2.000	人	29,172	58,344	S単 141号
S02115	特殊作業員	2.000	人	24,072	48,144	S単 46号
S02115	普通作業員	2.000	人	20,196	40,392	S単 44号
S02111	ﾊﾞｯｸﾎﾞｰﾄﾞ[ｸﾚｰﾝ型・ｸﾚｰﾝ機能付き・排対型(1次)] 標準ﾊﾞｯｸﾄ容量 山積0.8m3(平積0.6m3) 吊能力2.9t	2.000	供用日	17,400	34,800	S単 19号

事業名	筑後川下流右岸農地防災事業				
工事名	徳永線（早津江工区（その3））水路改修工事				

コード	名 称 (規 格)	数 量	単位	単 価	金 額	備 考
P34029	軽油					
	ﾊﾞﾄﾚ-ﾙ給油	120.000	L	145	17,400	
Y00001	材料費					
S02116	雑材料費（仮設ゲート1門閉塞用 ゲート鋼材） 取付金具,止水ゴム等（労務費×20%）,,	1.000	式	41,126	41,126	S単 96号
	合 計				556,977	算出数量 1.000 箇所
	単 価		箇所		556,977	
	*** T単－ 83号 ***					
T03206	仮設ゲート（1門閉塞用）ゲート鋼材撤去		箇所		1.000 箇所	歩A 当たり算出
S02115	土木一般世話役	2.000	人	29,376	58,752	S単 43号
S02124	運転手（特殊）	2.000	人	29,172	58,344	S単 141号
S02115	特殊作業員	2.000	人	24,072	48,144	S単 46号
S02115	普通作業員	2.000	人	20,196	40,392	S単 44号
S02111	ﾊﾞｯｸﾖｸ[ｸﾚ-ﾗ型・ｸﾚﾝ機能付き・排対型(1次)] 標準ﾊﾞｯｸﾄ容量 山積0.8m3(平積0.6m3) 吊能力2.9t	2.000	供用日	17,400	34,800	S単 19号
P34029	軽油					
	ﾊﾞﾄﾚ-ﾙ給油	120.000	L	145	17,400	
	合 計				257,832	算出数量 1.000 箇所
	単 価		箇所		257,832	
	*** T単－ 84号 ***					
T03301	仮設ゲート（2門閉塞用）鋼製枠設置		箇所		1.000 箇所	歩A 当たり算出
	1工区					
Y00001	労務費及び機材費等					
S02115	潜水土（ダイバー）潜水深10m未満	2.000	人	53,754	107,508	S単 51号
S02115	潜水土補助員	2.000	人	53,754	107,508	S単 52号
Y00004	雑品	0.250		215,016	53,754	
S02115	溶接工	7.000	人	29,784	208,488	S単 53号
Y00004	雑品	0.500		208,488	104,244	
S02115	土木一般世話役	2.000	人	29,376	58,752	S単 43号
S02124	運転手（特殊）	2.000	人	29,172	58,344	S単 141号
S02115	特殊作業員	2.000	人	24,072	48,144	S単 46号
S02115	普通作業員	2.000	人	20,196	40,392	S単 44号
S02111	ﾊﾞｯｸﾖｸ[ｸﾚ-ﾗ型・ｸﾚﾝ機能付き・排対型(1次)] 標準ﾊﾞｯｸﾄ容量 山積0.8m3(平積0.6m3) 吊能力2.9t	2.000	供用日	17,400	34,800	S単 19号
P34029	軽油					
	ﾊﾞﾄﾚ-ﾙ給油	120.000	L	145	17,400	
Y00001	材料費					
S02116	H形鋼 SS400 300×300×10×15,,	1.970	ton	110,000	216,700	S単 82号
S02116	雑材料費（仮設ゲート2門閉塞用 鋼材枠） 取付金具,止水ゴム等（労務費×20%）,,	1.000	式	82,824	82,824	S単 97号
	合 計				1,138,858	算出数量 1.000 箇所
	単 価		箇所		1,138,858	
	*** T単－ 85号 ***					
T03302	仮設ゲート（2門閉塞用）鋼製枠設置		箇所		1.000 箇所	歩A 当たり算出
	2工区、3工区					
Y00001	労務費及び機材費等					

事業名	筑後川下流右岸農地防災事業
工事名	徳永線（早津江工区（その3））水路改修工事

コード	名 称 (規 格)	数 量	単位	単 価	金 額	備 考
S02115	潜水土（ダイバー）潜水深10m未満	2.000	人	53,754	107,508	S単 51号
S02115	潜水土補助員	2.000	人	53,754	107,508	S単 52号
Y00004	雑品	0.250		215,016	53,754	
S02115	溶接工	7.000	人	29,784	208,488	S単 53号
Y00004	雑品	0.500		208,488	104,244	
S02115	土木一般世話役	2.000	人	29,376	58,752	S単 43号
S02124	運転手（特殊）	2.000	人	29,172	58,344	S単 141号
S02115	特殊作業員	2.000	人	24,072	48,144	S単 46号
S02115	普通作業員	2.000	人	20,196	40,392	S単 44号
S02111	ﾊﾞｯｸﾎﾞｰﾄﾞ[ｸﾚｰﾝ型・ｸﾚｰﾝ機能付き・排対型(1次)] 標準ﾊﾞｯｸﾄ容量 山積0.8m3(平積0.6m3) 吊能力2.9t	2.000	供用日	17,400	34,800	S単 19号
P34029	軽油 ﾊﾞﾄﾚｰﾙ給油	120.000	L	145	17,400	
Y00001	材料費					
S02116	雑材料費（仮設ゲート2門閉塞用 鋼材枠） 取付金具,止水ゴム等（労務費×20%）	1.000	式	82,824	82,824	S単 97号
	合 計				922,158	算出数量 1.000 箇所
	単 価		箇所		922,158	
	*** T単－ 86号 ***					
T03303	仮設ゲート（2門閉塞用）鋼製枠撤去		箇所		1.000 箇所	歩A 当たり算出
Y00001	労務費及び機材費等					
S02115	溶接工	6.000	人	29,784	178,704	S単 53号
Y00004	雑品	0.200		178,704	35,741	
S02115	土木一般世話役	6.000	人	29,376	176,256	S単 43号
S02124	運転手（特殊）	6.000	人	29,172	175,032	S単 141号
S02115	特殊作業員	6.000	人	24,072	144,432	S単 46号
S02115	普通作業員	6.000	人	20,196	121,176	S単 44号
S02111	ﾊﾞｯｸﾎﾞｰﾄﾞ[ｸﾚｰﾝ型・ｸﾚｰﾝ機能付き・排対型(1次)] 標準ﾊﾞｯｸﾄ容量 山積0.8m3(平積0.6m3) 吊能力2.9t	6.000	供用日	17,400	104,400	S単 19号
P34029	軽油 ﾊﾞﾄﾚｰﾙ給油	360.000	L	145	52,200	
	合 計				987,941	算出数量 1.000 箇所
	単 価		箇所		987,941	
	*** T単－ 87号 ***					
T03304	仮設ゲート（2門閉塞用）ゲート鋼材設置		箇所		1.000 箇所	歩A 当たり算出
Y00001	労務費及び機材費等					
S02115	潜水土（ダイバー）潜水深10m未満	2.000	人	53,754	107,508	S単 51号
S02115	潜水土補助員	2.000	人	53,754	107,508	S単 52号
Y00004	雑品	0.200		215,016	43,003	
S02115	土木一般世話役	2.000	人	29,376	58,752	S単 43号
S02124	運転手（特殊）	2.000	人	29,172	58,344	S単 141号
S02115	特殊作業員	2.000	人	24,072	48,144	S単 46号
S02115	普通作業員	2.000	人	20,196	40,392	S単 44号
S02111	ﾊﾞｯｸﾎﾞｰﾄﾞ[ｸﾚｰﾝ型・ｸﾚｰﾝ機能付き・排対型(1次)] 標準ﾊﾞｯｸﾄ容量 山積0.8m3(平積0.6m3) 吊能力2.9t	2.000	供用日	17,400	34,800	S単 19号

九州農政局

事業名	筑後川下流右岸農地防災事業
工事名	徳永線（早津江工区（その3））水路改修工事

コード	名 称 (規 格)	数 量	単位	単 価	金 額	備 考
	*** C単一 1号 ***					
C00011	硬質塩化ビニル管撤去		m		10,000 m	歩A 当たり算出
	VPφ150					
S02115	土木一般世話役	0.050	人	29,376	1,469	S単 43号
S02115	特殊作業員	0.070	人	24,072	1,685	S単 46号
S02115	普通作業員	0.100	人	20,196	2,020	S単 44号
	合 計				5,174	算出数量 10.000 m
	単 価		m		517	
	*** C単一 2号 ***					
C00012	硬質塩化ビニル管撤去		m		10,000 m	歩A 当たり算出
	VPφ200					
S02115	土木一般世話役	0.050	人	29,376	1,469	S単 43号
S02115	特殊作業員	0.080	人	24,072	1,926	S単 46号
S02115	普通作業員	0.110	人	20,196	2,222	S単 44号
	合 計				5,617	算出数量 10.000 m
	単 価		m		562	
	*** C単一 3号 ***					
C00023	硬質塩化ビニル管撤去		m		10,000 m	歩A 当たり算出
	VUφ125					
S02115	土木一般世話役	0.050	人	29,376	1,469	S単 43号
S02115	特殊作業員	0.070	人	24,072	1,685	S単 46号
S02115	普通作業員	0.100	人	20,196	2,020	S単 44号
	合 計				5,174	算出数量 10.000 m
	単 価		m		517	
	*** C単一 4号 ***					
C00201	中和処理施設設置		式		1,000 式	歩A 当たり算出
	6m3/hr級					
S02115	土木一般世話役	2.000	人	29,376	58,752	S単 43号
S02115	電工	1.000	人	26,520	26,520	S単 55号
S02115	機械工	1.000	人	29,784	29,784	S単 56号
S02115	普通作業員	2.000	人	20,196	40,392	S単 44号
Y00004	雑品	0.200		155,448	31,090	
S16004	ラフレソクレーン[油圧伸縮ジブ型・～低騒・排対型(～2014)]					
	ラフレソクレーン(油圧伸縮ジブ型),4.9ton吊り,なし	1.000	目	44,500	44,500	S単 161号
	合 計				231,038	算出数量 1.000 式
	単 価		式		231,038	
	*** C単一 5号 ***					
C00202	中和処理施設撤去		式		1,000 式	歩A 当たり算出
	6m3/hr級					
S02115	土木一般世話役	1.000	人	29,376	29,376	S単 43号

事業名	筑後川下流右岸農地防災事業				
工事名	徳永線（早津江工区（その3））水路改修工事				

コード	名 称 (規 格)	数 量	単位	単 価	金 額	備 考
S02115	電工	0.500	人	26,520	13,260	S単 55号
S02115	機械工	1.000	人	29,784	29,784	S単 56号
S02115	普通作業員	1.000	人	20,196	20,196	S単 44号
Y00004	雑品	0.200		92,616	18,523	
S16004	ラフレンクレーン[油圧伸縮ｼﾝｸﾞﾙ型・～低騒・排対型(～2014)]	0.500	日	44,500	22,250	S単 161号
	ラフレンクレーン(油圧伸縮ｼﾝｸﾞﾙ型),4.9ton吊り,なし					算出数量
	合 計				133,389	1.000 式
	単 価		式		133,389	
	*** C単－ 6号 ***					
C01001	組立式フロート台船（損料）		供用日		1.000 供用日	歩A 当たり算出
S02111	ﾌﾛｰﾄ(組立式)[本体]	3.000	台	1,790	5,370	S単 12号
S02111	3t用					
S02111	ボラード	4.000	個	190	760	S単 13号
S02111	防舷材	16.000	個	40	640	S単 14号
S02114	足場用敷鉄板[賃料]	3.000	枚	86	258	S単 41号
Y00004	雑品	0.250		7,028	1,757	
	合 計				8,785	算出数量 1.000 供用日
	単 価		供用日		8,785	
	*** C単－ 7号 ***					
C01002	輸送費（特殊機械）片道		台		1.000 台	歩A 当たり算出
	10ton車 120km以下					
P96073	運賃料金	1.000	台	51,300	51,300	
	10ton車 120km以下					算出数量 1.000 台
	合 計				51,300	
	単 価		台		51,300	
	*** C単－ 8号 ***					
C01003	輸送費（特殊機械）片道		台		1.000 台	歩A 当たり算出
	10ton車 30km以下					
P96074	運賃料金	1.000	台	26,110	26,110	
	10ton車 30km以下					算出数量 1.000 台
	合 計				26,110	
	単 価		台		26,110	
	*** C単－ 9号 ***					
C01004	組立式フロート台船（損料）		供用日		1.000 供用日	歩A 当たり算出
	2台					
S02111	ﾌﾛｰﾄ(組立式)[本体]	3.000	台	1,790	5,370	S単 12号
S02111	3t用					
S02111	ボラード	4.000	個	190	760	S単 13号
S02111	防舷材	16.000	個	40	640	S単 14号
S02114	足場用敷鉄板[賃料]	3.000	枚	86	258	S単 41号
Y00004	雑品	0.350		7,028	2,460	
	合 計				9,488	算出数量 1.000 供用日
	単 価		供用日		9,488	

九州農政局

筑後川下流右岸農地防災事業

とくなが
徳永線 はやつえ
（早津江工区（その３））水路改修工事

特 別 仕 様 書

九州農政局 筑後川下流右岸農地防災事業所

第1章 総則

筑後川下流右岸農地防災事業 徳永線（早津江工区（その3））水路改修工事の施工に当たっては、農林水産省農村振興局制定「土木工事共通仕様書」（以下「共通仕様書」という。）及び九州農政局農村振興部制定「九州農政局土木工事共通事項書」

（URL：<https://www.maff.go.jp/kyusyu/seibibu/doboku/doboku.html>）に基づいて実施する。

なお、共通仕様書に対する特記及び追加事項は、この特別仕様書によるものとする。

第2章 工事内容

1. 目的

本工事は、筑後川下流右岸土地改良事業計画に基づき、クリーク法面の整備を実施するものである。

2. 工事場所

佐賀県佐賀市川副町大字早津江及び大字福富地内他

3. 工事概要

本工事の概要は、次のとおりである。

施工延長 $L = 1,789.80\text{m}$

【1工区】

施工延長 $L = 712.70\text{m}$

施工始点 No. 54 + 0.50

施工終点 No. 68 + 13.20

護岸延長 左岸：605.80m

右岸：612.70m

【2工区】

施工延長 $L = 513.10\text{m}$

施工始点 No. 68 + 13.20

施工終点 No. 78 + 26.30

護岸延長 左岸：418.70m

右岸：422.90m

【3工区】

施工延長 $L = 564.00\text{m}$

施工始点 No. 78 + 26.30

施工終点 No. 89 + 40.30

護岸延長 左岸：437.70m

右岸：437.60m

内 訳

ブロックマット工 $A = 18,143\text{m}^2$

$$\left(\begin{array}{lcl} 1 \text{ 工区} & A = & 7, 529 \text{ m}^2 \\ 2 \text{ 工区} & A = & 5, 204 \text{ m}^2 \\ 3 \text{ 工区} & A = & 5, 410 \text{ m}^2 \end{array} \right)$$

附帯工 1 式

4. 工事数量

別紙1「工事数量表」のとおりである。

なお、本工事は標準的な設計図書による発注であり、工事数量表の備考欄に「概」と表示した数量については、設計変更で処理する。

第3章 施工条件

1. 工程制限

セメント系を使用した地盤改良工及びコンクリート工事(コンクリート二次製品据付等含む)については、各工区は以下に示す期間で施工しなければならない。

なお、水路内の施工は左岸側から着手しなければならない。

また、受注者の責によらず工程制限内にコンクリート工事が完了しない場合は、監督職員と協議するものとする。

- (1) 1工区は、令和8年4月1日から令和8年8月31日まで
- (2) 2工区は、令和9年4月1日から令和9年8月31日まで
- (3) 3工区は、令和10年4月1日から令和10年8月31日まで

2. 部分引渡し

- (1) 1工区は、令和8年10月31日までに部分引渡しを行わなければならない。
- (2) 2工区は、令和9年10月31日までに部分引渡しを行わなければならない。

3. 工事期間中の休業日

工事期間中の休業日としては、雨天・休日等466日を見込んでいる。

なお、休業日には、土曜日、日曜日、祝日、年末年始休暇、夏季休暇を含んでいる。

4. 工期

本工事は、受注者の円滑な工事施工体制を確保するため、事前に建設資材、建設労働者の確保などが図れる余裕期間と実工期を合わせた全体工期を設定した工事であり、発注者が示した工事完了期限までの間で、受注者は工事の始期（工事開始日）及び終期を任意に設定できる。

なお、受注者は、契約を締結するまでの間に、様式1により、工事の始期及び終期を通知しなければならない。

ただし、受注者は、発注者が本工事の積算上の工期としている1,029日間よりも短い期間を工期として設定しようとする場合には、落札決定後、速やかに様式1と併せて、休日を確保していることや適切な工程による工事であることを説明できる理由書及び工程表を提出しなければならない。

工事の始期までの余裕期間内は、主任技術者又は監理技術者を配置することを要しない。また、現場に搬入しない資材等の手配等を行うことができるが、資材の搬入や仮設物の設置等、工事の着手を行ってはならない。なお、余裕期間内に行う手配等は受注者の責により行うものとする。

全体工期：契約締結の日から令和10年10月31日（工事完了期限日）まで

5. CORINS への登録

技術者の従事期間は、契約（変更の場合は、変更契約）工期をもって登録することとし、余裕期間を含まないことに留意すること。

6. 施工しない日

原則、土曜日及び日曜日、年末年始休暇（12月29日～1月3日）、夏季休暇（8月13日～15日）。

ただし、週休2日の取得に要する費用の計上の試行工事のうち週休2日の実施を取り組む工事については、提出する実施計画書によるものとする。

なお、冬期間の気象条件等により上記の工事を施工しない日においてやむを得ず施工が必要となった場合は、監督職員と協議するものとする。

7. 施工しない時間帯

原則、平日の午後6時から午前8時まで。

なお、冬期間の気象条件等により上記の工事を施工しない時間帯においてやむを得ず施工が必要となった場合は、監督職員と協議するものとする。

8. 作業時間の制限

2工区及び3工区の図面に示す通学路を使用する場合の作業は、午前8時30分から午後15時30分までとする。

9. 現場技術員

本工事は、共通仕様書第1編第1章第1節総則1-1-10に規定している現場技術員を配置する。氏名等については、別に通知する。

第4章 現場条件

1. 土 質

本工事の施工場所の土質は、粘性土と想定している。

2. 第三者に対する措置

（1）騒音、振動対策

騒音、振動の対策については十分に配慮するとともに、地域住民との協調を図り、工事の円滑な進捗に努めなければならない。

なお、第三者との協議において対策を講じる必要がある場合には、本工事に騒音、振動調査を変更追加することがある。

(2) 保安対策

- 1) 本工事に配置する交通誘導警備員は、原則として警備業法に定める警備員（指導教育責任者講習修了、指定講習又は、基本教育及び業務別教育を受けた者）であって、交通誘導の専門的な知識・技能を有する者とする。
- 2) 交通誘導警備員の配置は、下表のとおりとするが、条件変更等に伴い員数に増減が生じた場合は監督職員と協議するものとする。

工 区	配置場所	交通誘導警備員	昼夜別	交代要員の有無
2 工区	進入路（6）	1 名/日	昼間	無
3 工区	進入路（7）	1 名/日	昼間	無

(3) 濁水処理対策

- 1) 本工事の施工（地盤改良）に伴い発生する汚濁水は、pH 値：10 と想定しており中和処理施設（炭酸ガス）により適正な処理を行った後、放流しなければならない。
- 2) 受注者は、中和処理施設の設置に先立ち、中和処理計画書を作成し、監督職員の承諾を得なければならない。

なお、中和処理施設の規模は、原水処理容量で次のとおり計画している。

工 区	区 間	原水処理容量	備考
1 工区	No. 54+0.50～No. 68+13.20	6 m ³ /hr 程度	左岸施工時
			右岸施工時
2 工区	No. 68+13.20～No. 78+26.30	6 m ³ /hr 程度	左岸施工時
			右岸施工時
3 工区	No. 78+26.30～No. 89+40.30	6 m ³ /hr 程度	左岸施工時
			右岸施工時

- 3) 処理後の排水基準は、pH6.0～7.5 とする。
- 4) 処理に当たっては、原水の状態を十分に把握し、適量の薬品を投入しなければならない。
- 5) 受注者は、仮締切を設置する前に施工範囲周辺水路の原水について、pH 値を測定し、監督職員に報告しなければならない。測定場所については事前に監督職員と協議するものとする。
- 6) 受注者は、工事期間中処理後の pH 値の測定を行い、監督職員に報告しなければならない。ただし、測定結果で異常値が出た場合には、その都度監督職員に報告し、その処理について協議しなければならない。

測定項目		測定頻度	備 考
pH 値	処理前	自動記録装置により測定	期間中は地盤改良開始～仮締切撤去まで
	処理後	自動記録装置により測定	

(4) 営農対策

周辺の農地では耕作が行われているので、工事施工に当たっては、営農に支障がないように努めなければならない。

(5) 防塵対策

防塵対策については、十分に配慮するとともに、地域住民との協調を図り、工事の円滑な

進捗に努めなければならない。

なお、現地状況等により追加の対策が必要となった場合は監督職員と協議するものとする。

(6) 用水対策

用水対策については下記のとおり計画しており、受注者の責任において営農に支障が無いよう維持管理をしなければならない。

なお、変更が必要な場合は監督職員と協議するものとする。

No. 58+24.00 付近の左岸側にある施設園芸の用水対策として、図面に示す箇所に仮設ポンプ（口径 50mm）を設置するものとする。

【1 工区】

- ・ 口 径：φ50mm
- ・ 設置期間：初期排水から排水完了日まで
- ・ 運転日数：設置期間のうち50日程度を想定している。
- ・ 給水方法：ポンプによる給水方法としており、給水時間は常時運転を想定している。

(7) 隣接構造物に対する措置

本工事範囲及び周辺部の既設構造物（制水門、合流工、道路擁壁、揚水ポンプ場等）については、工事着手前、施工中、施工完了後において構造物の高さ、クラック幅及び長さを観測し、記録として提出するものとする。

なお、既設構造物に影響が生じると想定される場合又は異常を発見した場合は、直ちに作業を中止の上、応急措置を行うとともに監督職員へ報告し、事後の処理について協議しなければならない。

3. 工事区間外排水対策

本工事において、工事区間へ流入する接続水路を遮断するため現地状況を確認し、降雨時等の排水対策の検討を行い排水施設等の設置が必要な場合は、監督職員と協議しなければならない。

湛水対策に当たっては、被害が生じないよう万全の対策を講じるものとし、受注者の責任において維持管理をしなければならない。

4. 水棲生物の救出等

仮締切後の水替えに伴い施工範囲内に取り残された魚類等の水棲生物について、速やかに工事区間外の隣接する水路へ救出放流するものとする。その際、特定外来種については法に基づき駆除するものとする。なお、本作業に係る費用は計上していないが、作業に要した人員等の実績に基づき監督職員と協議するものとする。

また、本工事において、絶滅のおそれのある野生動植物の保護に関し、環境省及び佐賀県のレッドリスト、レッドデータブックに記載されている指定種が発見された場合は、速やかに監督職員に報告し、保護に努めなければならない。

第5章 指定仮設

1. 仮設道路等

- (1) 現場内仮設道路として既設道路を利用する場合は、本工事施工に伴う路面の損傷補修を見込んでおり、使用中及び使用後の補修に当たっては事前に監督職員と協議し復旧するものとする。
- (2) 農地に仮設道路を設ける場合は、雑物等が混入しないように土木シートを敷き、その上に敷鉄板を敷設し仮設道路として使用するものとする。
 なお、仮設道路に盛土を設ける場合は、土取場からの搬入土（改良土）を使用するものとしており、敷鉄板と搬入土は1工区から2工区へ、2工区から3工区に流用する計画としている。各工区間で残数量が発生する場合は搬出を行い、不足する場合は搬入するものとする。
- (3) 本工事においては、図面に示す進入路を現場搬入路として利用することとしているので、図面に基づき拡幅及び隅切りを行わなければならない。なお、善良な道路使用にも関わらず路面等の補修が必要となった場合は、監督職員と協議し復旧するものとする。
- (4) 水路側の路肩部については、着手前に既設道路の変状（法肩部がオーバーハング状に崩壊、道路舗装面の段差等）が確認され、工事の安全上敷鉄板敷設等が必要と判断される箇所は、事前に監督職員と協議し対処するものとする。
- (5) 受注者は、図面に基づき仮廻し道路を設置しなければならない。また、仮廻し道路の維持管理については受注者の責任において実施しなければならない。
- (6) 耕作用進入路については、図面に示すとおり敷鉄板を敷設し、耕作用進入路を設置するものとする。
- (7) 1工区の進入路（2）及び2工区の進入路（5）、3工区の進入路（9）については、図面に示す範囲において埋設管保護のため敷鉄板を設置するものとする。また、敷鉄板は1工区から2工区へ、2工区から3工区に流用する計画としている。各工区間で残数量が発生する場合は搬出を行い、不足する場合は搬入するものとする。
- (8) 受注者は、図面に基づき水路内仮設道路として、敷鉄板を設置しなければならない。また、水路内仮設道路への入出口には坂路を設置するものとする。

なお、坂路に使用する土砂は、土取場からの搬入土（改良土）を使用するものとする。

2. 土取場、建設発生土受入地

(1) 土取場

土取場は、図面に示す箇所とし、その名称、採取予定量は次のとおりであるが、場所等を変更することがある。

【1工区】

名 称	地 先 名	採取予定量	摘 要
末次仮置場	佐賀県佐賀市本庄町末次地内	2 0 8 m ³	マサ土
		3, 7 8 1 m ³	改良土

【2工区】

名 称	地 先 名	採取予定量	摘 要
1工区現場内	佐賀県佐賀市川副町大字早津江及び大字福富地内他	1 5 9 m ³	マサ土
		3, 2 2 5 m ³	改良土

【3工区】

名 称	地 先 名	採取予定量	摘 要

2 工区現場内	佐賀県佐賀市川副町大字早津江及び大字 福富地内他	1 5 3 m ³	マサ土
		3, 7 4 8 m ³	改良土

(2) 建設発生土受入地

- 1) 建設発生土受入地は、図面に示す箇所とし、その名称、搬出予定量は次のとおりであるが、場所等を変更することがある。

【1 工区】

名 称	地 先 名	搬出予定量	摘 要
(株)中嶋土木 一ノ原受入地	佐賀県三養基郡みやき町大字白壁字一ノ 原 4092 番地 1	4 5 0 m ³	葦根混じり土 (ほぐした土量相当)

【2 工区】

名 称	地 先 名	搬出予定量	摘 要
末次仮置場	佐賀県佐賀市本庄町末次地内	6 m ³ 1, 6 2 7 m ³	マサ土 未改良土
(株)中嶋土木 一ノ原受入地	佐賀県三養基郡みやき町大字白壁字一ノ 原 4092 番地 1	3 3 0 m ³	葦根混じり土 (ほぐした土量相当)

【3 工区】

名 称	地 先 名	搬出予定量	摘 要
末次仮置場	佐賀県佐賀市本庄町末次地内	1 4 9 m ³ 2, 6 6 7 m ³ 1, 6 6 0 m ³	マサ土 改良土 未改良土
(株)中嶋土木 一ノ原受入地	佐賀県三養基郡みやき町大字白壁字一ノ 原 4092 番地 1	3 6 0 m ³	葦根混じり土 (ほぐした土量相当)

【三神仮置場整備】

名 称	地 先 名	搬出予定量	摘 要
尼寺受入地	佐賀県佐賀市大和町尼寺地内	1 0, 0 0 0 m ³	改良土

- 2) 建設発生土受入地への処分方法は、末次仮置場についてはバックホウ等による整地とし、尼寺受入地、一ノ原受入地についてはダンプ放土（バックホウ等による整地は必要なし）を行うものとする。

3) 敷鉄板の維持管理等

仮置場の利用に先立ち、敷鉄板の維持管理等を追加することがある。また、維持管理等の追加については、別途監督職員が指示する。

3. 仮締切工

- (1) 仮締切は図面に示す構造及び既設制水門等にて行うものとし、施工区間はドライワークとする。

- (2) 仮締切の設置位置及び構造は水路状況等により変更することがある。

なお、大型土のうち詰め土及び締切盛土は土取場からの搬入土（マサ土）を予定しており、1 工区の搬入土を 2 工区と 3 工区へ流用する計画としている。

1) 半川締切工

- ① 本工事については、図面のとおり鋼矢板及び鋼材（仮設ゲート）を使用した半川締切にて施工を行うものとする。また、施工に当たっては、施工前に機械の配置、打設及び引抜方法、矢板の変位の確認方法等について別途詳細の実施計画書を作成し提出するものとする。
- ② 鋼矢板の打設及び引抜は、組立式フロート台船上にパワーユニットを搭載した油圧式杭圧入引抜機で行う計画としているが、現場条件等により施工が困難な場合は、監督職員と協議するものとする。
- ③ 縦断的に打設する鋼矢板については、図面に示すとおり鋼矢板天端より 50cm の頭部溶接を行わなければならない。また、鋼矢板引抜き前に頭部溶接箇所を切断し、鋼矢板引抜後は鋼矢板天端より 80 cmの位置にて切断を行うものとする。
 なお、切断した 80 cmの鋼矢板については、有価物として三神仮置場へ運搬するものとする。また、仮置き位置については、別途監督職員が指示する。
- ④ 既設構造物への半川締切の端部取付及び仮設ゲートに係る貸与品については、三神仮置場に仮置きしている鋼材及び仮設ゲートを運搬し、図面に示すとおり設置するものとする。また、撤去後は、三神仮置場に返還するものとする。

・返還場所

名 称	地 先 名	貸与品名
三神仮置場	佐賀県神埼市千代田町柳島地内	仮設材

・返還時期

監督職員と打合せのうえ決定するものとする。

・返還方法

工事現場から返還場所までの運搬は、受注者の責任において行うものとする。

2) 仮締切工（支線水路部）

既存の合流工ゲート及び角落しにより締切を行うものとする。

(3) ゲート操作等

- 1) 受注者はクリーク水位の上昇に伴い、半川締切工（鋼矢板）の天端を越水するおそれがある場合は、4号及び5号制水門のゲート操作を施設管理者へ依頼する体制を取るとともに、監督職員に連絡する。

4. 水替工

工事現場内における排水量は、次のとおり想定している。

工区	区 間	排水量(Q _{max})	備考
1 工区	No. 54+0.50～No. 68+13.20	4.2m ³ /hr	左岸施工時
		4.2m ³ /hr	右岸施工時
2 工区	No. 68+13.20～No. 78+26.30	2.9m ³ /hr	左岸施工時
		2.9m ³ /hr	右岸施工時
3 工区	No. 78+26.30～No. 89+40.30	3.0m ³ /hr	左岸施工時
		3.0m ³ /hr	右岸施工時

5. 仮置場

資材等を一次仮置きする場合は、発注者が確保している工事用地を仮置場として使用できるものとする。

なお、仮置場の使用に当たっては、圃場が沈下しないよう留意しなければならない。

6. 耕作用進入路

借地残地への耕作用進入路について、耕作者等から要望等があった場合は監督職員と協議するものとする。

7. 降雨時排水対策

図面及び下記に示す本工事施工区間の支線水路に仮設ポンプを設置し、降雨時の排水を近傍の水路へ行うものとする。

なお、仮設ポンプの設置期間及び運転日数、排水方法は次のとおり計画しているが、現地状況等により変更が必要な場合は監督職員と協議するものとする。

【1 工区】No. 60+17.00

- ・ 口 径：φ200mm
- ・ 設置期間：仮締切設置後から仮締切撤去前まで（右岸側のドライ施工期間）
- ・ 運転日数：22 日間を想定
- ・ 排水方法：常時排水

【2 工区】No. 70+21.10、No. 73+33.30

- ・ 口 径：φ100mm
- ・ 設置期間：仮締切設置後から仮締切撤去前まで（右岸側のドライ施工期間）
- ・ 運転日数：22 日間を想定
- ・ 排水方法：常時排水

第6章 工事用地等

1. 発注者が確保している用地

発注者が確保している工事用地及び工事施工上必要な用地（以下「工事用地等」という。）は、図面に示すとおりである。

2. 工事用地等の使用及び返還

- （1）発注者が確保する工事用地等の使用に当たっては、工事施工に先立ち、受注者、関係地権者及び監督職員と立会いのうえ、使用条件等の確認を行わなければならない。
- （2）工事用地等の返還に当たっては、使用条件に基づき必要な措置を講じた後、受注者、関係地権者及び監督職員の立会いのもとに確認を受けなければならない。
- （3）農地を借地し工事用地等としている範囲については、工事施工後に農地に戻すことに留意し使用しなければならない。
- （4）仮設道路等の使用に当たっては、既設の暗渠排水管、分水バルブ等を損傷しないよう留意しなければならない。

第7章 貸与品

1. 貸与品

貸与品は以下を予定している。貸与品の使用に当たっては、事前に現地にて監督職員の立会のもと、材料の状況確認を行うものとする。

なお、確認の結果、使用することが困難と判断される場合には、監督職員と協議を行うものとする。

品 名	規 格	単 位	数 量	備 考
仮設材 4号制水門	H形鋼 H-300×300×10×15	ton	0.74	1工区
	鋼板 3000×750×16	ton	0.28	
仮設材 12号橋梁	H形鋼 H-300×300×10×15	ton	1.49	
	H形鋼 H-350×350×12×19	ton	0.41	
	鋼矢板Ⅳ型	ton	4.53	
仮設材 13号橋梁	H形鋼 H-300×300×10×15	ton	0.74	
仮設材 14号橋梁	H形鋼 H-300×300×10×15	ton	13.24	
仮設材 14号橋梁	H形鋼 H-300×300×10×15	ton	18.20	2工区
	H形鋼 H-350×350×12×19	ton	0.41	
	溝形鋼 [-250×75×9×13	ton	0.47	
	鋼矢板Ⅳ型	ton	4.53	
	鋼板 PL	ton	0.11	
仮設材 15号橋梁	H形鋼 H-300×300×10×15	ton	18.20	3工区
	H形鋼 H-350×350×12×19	ton	0.41	
	溝形鋼 [-250×75×9×13	ton	0.47	
	鋼板 PL	ton	0.11	
	鋼矢板Ⅳ型	ton	4.53	
水位監視システム	図面参照	式	1	超音波式水位計、太陽電池ユニット、収納ボックス（記録・伝送装置）、設置用金具

2. 引渡場所

貸与品の引渡場所は、次のとおりである。

名 称	地 先 名	貸与品名
三神仮置場	佐賀県神埼市千代田町柳島地内	仮設材

水位監視システムについては、現地にて監督職員が引渡しを行うものとする。

3. 引渡時期

監督職員と打合せのうえ決定するものとする。

4. 引渡方法

引渡し及び引渡場所から工事現場までの運搬は、受注者の責任において行うものとする。

第8章 工事用電力

本工事に使用する電力設備は、受注者の責任において準備しなければならない。

第9章 工事用材料

1. 規格及び品質

本工事で使用する主要材料の規格及び品質は、次のとおりである。

(1) 石材及び骨材

- 1) 砕石 再生クラッシャーラン RC-40

(2) 鋼材

- 1) 鉄筋コンクリート用棒鋼 SD295 D16

(3) アスファルト混合物

再生加熱アスファルト混合物

再生密粒度アスコン (13) 2.35ton/m³

(4) アスファルト乳剤

- 1) 乳剤 PK-3
- 2) 乳剤 PK-4

(5) コンクリート二次製品

- 1) ブロックマット 標準型 (厚さ 80 mm、重量 100 kg/m²以上、ブロック圧縮強度 $\sigma_{14}=18\text{N/mm}^2$ 以上、接着強度 $\sigma_{14}=50\text{ kg/個}$ 以上)
フィルターシート付 (引張強度 [縦] 2.94kN/5 cm以上、透水係数 $1 \times 10^{-2}\text{ cm/sec}$ 以上)

- 2) 階段ブロック 一般型 1 : 2.0 用 ステップ高 170~180 mm

- 3) 階段ブロック 一般型 1 : 1.5 用 ステップ高 210~230 mm

(6) セメント系固化材

- 1) セメント系固化材 一般軟弱土用
- 2) セメント系固化材 一般軟弱土用 発塵抑制型

(7) シート類

- 1) 吸出し防止シート（露出部） ヤシ繊維 10mm
- 2) 吸出し防止シート（埋設部） 合成繊維 10mm

(8) その他

- 1) 鋼矢板用膨潤止水材 ポリウレタン系 膨張率5倍以上

(9) 木材

受注者は、設計図書に木材の使用について指定されている場合はこれに従うものとし、任意仮設等においても木材利用の促進に留意しなければならない。

(10) コンクリート

コンクリートは、レディーミクストコンクリートとし、種類は次のとおりとする。

種 類	呼び強度 (N/mm ²)	スラブ (cm)	粗骨材の 最大寸法 (mm)	水セメント比 W/C (%)	セメントの種類 による記号	使用目的
無筋コンクリート	18	8	20	65 以下	BB	張コンクリート 底版コンクリート

(11) 目地材

- 1) ゴム発砲体 硬度 20 以上 t=10mm

2. 見本又は資料提出

主要材料及び次に示す工事用材料は、使用前に試験成績書、見本、カタログ等を監督職員に提出し、承諾を得なければならない。

なお、これ以外の材料についても監督職員が提出を指示する場合がある。

材 料 名	提 出 物
石材及び骨材	試験成績書、粒度分布表
鉄筋	カタログ
コンクリート	試験成績書、配合報告書
アスファルト	試験成績書、配合報告書
コンクリート二次製品	試験成績書、カタログ
セメント系固化材	試験成績書、カタログ
その他材料	カタログ又は試験成績書等

3. 監督職員の検査又は試験

次に示す工事材料は使用前に監督職員の検査又は試験を受けなければならない。

材 料 名	検査、試験項目	備 考
ブロックマット	寸法・外観	工場検査又は抽出検査
セメント系固化材	重量	抽出検査

4. 資材の調達

次の資材については、以下の調達地域等から調達することを想定しているが、安定的な確保

を図るために、当該調達地域等以外から調達せざるを得ない場合には、事前に調達地域等の在庫がないことが証明できる書類を提出し監督職員と協議するものとする。また、輸送等に要した費用について、証明書類（実際の取引伝票等）を監督職員に提出し、設計変更の内容について協議するものとする。

資 材 名	規 格	調達地域等
敷鉄板（仮設材）	t=22 mm、1,524 mm×6,096 mm	佐賀市
	t=22 mm、1,524 mm×3,048 mm	佐賀市
鋼矢板（仮設材）	普通鋼矢板Ⅳ型 H=15.5m	福岡県糟屋郡久山町
	普通鋼矢板Ⅲ型 H=6.0m、H=10.0、 H=11.0m	福岡県糟屋郡久山町
	コーナー鋼矢板Ⅳ型 H=15.5m	福岡県糟屋郡久山町
	コーナー鋼矢板Ⅲ型 H=11.0m	福岡県糟屋郡久山町

第10章 施 工

1. 一般事項

（1）基準点

本工事に使用する水準点及び基準点は、別途監督職員が指示するものとする。

（2）検測又は確認（施工段階確認）

- 1) 本工事の施工段階確認は、下表に示すとおりである。ただし、確認時期・頻度については、監督職員の指示により変更する場合がある。
- 2) 下表に示す以外の工種は、自主検査記録を確認する場合があるので、監督職員が求めた場合、これに応じなければならない。

工種	確認内容	確認時期	遠隔確認 対象	備 考
地盤改良工	強度	初期施工段階	—	

（3）中間技術検査

- 1) 発注者から、中間技術検査を実施する旨、通知を受けた場合は従わなければならない。
- 2) 中間技術検査を受ける場合、あらかじめ監督職員から指示する出来形図及び出来形数量内訳書を作成し、監督職員へ提出しなければならない。
- 3) 契約図書により義務づけられた工事記録写真、出来形管理資料、出来形図及び工事報告書等の資料を整備し、中間技術検査を命ぜられた職員（以下「技術検査職員」という。）から提示を求められた場合は従わなければならない。
- 4) 技術検査職員から修補を求められた場合は従わなければならない。
- 5) 中間技術検査及び修補に要する費用は、受注者の負担とする。

（4）舗装切断に伴う排水等の処理

舗装切断作業に伴い発生する排水又は切削粉は、直接、現場外に排出することがないように回収し、産業廃棄物として適正に処理するものとする。

（5）既設護岸施設

落水後、水路内にコンクリート杭柵等の既設護岸施設が確認された場合は構造・延長等を確認し、その取り扱いについて監督職員と協議するものとする。

2. 再生資源等の利用

(1) 再生資材の利用

受注者は、次に示す再生資材を利用しなければならない。

資 材 名	規 格	使 用 箇 所
再生加熱アスファルト混合物	再生密粒度アスコン (13)	舗装復旧部
再生クラッシャーラン	RC-40	敷砂利復旧部

なお、舗装材に使用する場合には「舗装再生便覧」((公社)日本道路協会発行)等を守る。

(2) 建設資材廃棄物等の現場内利用

受注者は、本工事の施工に伴い発生する建設資材廃棄物について、本現場内で利用可能か検討し、その利用方法等について監督職員と協議しなければならない。

なお、発生した建設資材廃棄物は適切な分別、保管を行うものとする。

3. 建設資材廃棄物等の搬出

本工事の施工に伴い発生する建設資材廃棄物等を本現場内で利用することが困難な場合は、次に示す処理施設へ搬出するものとするが、これにより難しい場合は、監督職員と協議するものとする。

建設資材	処理施設名	住 所	受入時間	事業区分
木くず(生木)	(有) 執行チップ工業	佐賀県鳥栖市江島町 3255-264	7 時 30 分～ 17 時 30 分	再資源化施設
草類(刈草)	(株) 谷田建設	佐賀県小城市三日月町織島字西四本一割 1035-1	8 時～17 時	再資源化施設
草類(水草)				
水路内雑物 (分別できない物)		佐賀県小城市三日月町織島字三本三割 909-1		
汚泥 (舗装切断排水)		佐賀県佐賀市大和町大字久留間字今山山王竈 3037-1		
アスファルト塊	(株) 西村土木建設	佐賀県佐賀市川副町大字南里 1493	8 時～17 時	再資源化施設
コンクリート塊(無筋)	(株) 丸信開発工業	佐賀県佐賀市兵庫町西湫 1674-3	8 時～17 時	再資源化施設
廃プラスチック類	(株) 佐賀クリーン環境	佐賀県佐賀市富士町大字上熊川 716-3	8 時～17 時	再資源化施設

4. 特定建設資材の分別解体等

本工事における特定建設資材の工程ごとの作業内容及び分別解体等の方法は、次のとおりである。

工 程 別	工 程	作業内容	分別解体等の方法 (解体工事のみ)

①仮設	仮設工事 ■有 □無	□手作業 □手作業・機械作業の併用
②土工	土工事 ■有 □無	□手作業 □手作業・機械作業の併用
③基礎	基礎工事 □有 ■無	□手作業 □手作業・機械作業の併用
④本体構造	本体構造の工事 ■有 □無	□手作業 □手作業・機械作業の併用
⑤本体付属品	本体付属品の工事 ■有 □無	□手作業 □手作業・機械作業の併用
⑥その他 (構造物撤去工)	その他の工事 ■有 □無	□手作業 ■手作業・機械作業の併用

■が該当する部分である。

5. 土工

(1) 掘 削

1) 掘削及び床掘り

①掘削土及び地盤改良掘削土は、水路内の埋戻し及び盛土に流用するものとする。

②掘削及び床掘りに当たっては、法面の崩落に十分注意して施工しなければならない。

③法面の崩落により他の施設に重大な影響が発生又は、そのおそれが認められる場合は、速やかに監督職員と協議しなければならない。

なお、改良土の掘削においては過掘を避けなければならない。

また、過掘となった場合は、改良土と一体になるような埋め戻しを行わなければならない。

(2) 埋戻し及び盛土

1) 埋戻し及び盛土は原則として掘削土及び地盤改良掘削土を流用するものとする。

また、不足土は末次仮置場の改良土を用いるものとする。

なお、掘削土を流用する場合は、現地にて盛土試験を実施し品質管理方法について、監督職員の承諾を得なければならない。

2) 地盤改良掘削土の締固め方法は一層の仕上がり厚さが 30 cm以下となるようまき出しを行い、振動ローラ（3～4 t 級、0.8～1.1 t 級）により 3 回以上又は振動コンパクタ（90 kg 級）により 4 回以上締固めなければならない。

なお、上記以外の締固め機械を使用する場合は、現地にて盛土試験を実施するものとし、最大乾燥密度の 85%以上となる締固め回数とする。

3) 盛土試験位置は、水路内（盛土位置又は地盤改良面上）又は借地部（圃場上又は仮設盛土上（鉄板無））を原則とするが、それにより難しい場合は監督職員の承諾を得たうえで試験位置を決定するものとする。

4) 掘削土が葦根混じり土等で盛土材として不適と判断される場合は、監督職員と協議しなければならない。

6. 地盤改良工

(1) 安定処理工

- 1) 固化材添加量は下表のとおり想定しているが、施工前に行う現場配合試験等の結果により変更することがある。

なお、現場配合試験については、監督職員に配合試験計画の承諾を得たあと行うものとするが、協議により現場配合試験を省略することができるものとする。

	単位	地盤改良	地盤改良 (水路内仮設道路)
必要改良強度 (qc) σ_7	kN/m ²	400 以上	500 以上
添加量	kg/m ³	50	50

2) 準備工

- ①草木類の混じった有機質土及び混合不可能な玉石等は、除去しなければならない。
- ②施工面に水溜りがある場合、地下水位が高い場合は、仮排水路等を設けて水切りを行うものとする。
- ③家屋及び構造物に隣接して地盤改良を行う場合、施工に伴う急激な地盤の強度低下を起こさないよう留意するものとする。また、施工に先立ち隣接構造物に配慮した施工計画を策定し、監督職員の承諾を得るものとする。

3) 散布

- ①改良材の散布は天候に留意し雨天、強風時及び気温 5℃以下の時は散布してはならない。
- また、施工時に異常が発生した場合には、直ちに監督職員に報告し指示を受けるものとする。
- ②改良材の散布は、風による飛散公害と作業員の健康障害等を招かないよう必要な措置を講じなければならない。

なお、次に示す位置については、発塵抑制型固化材を使用しなければならない。

施工区間	セメント系固化材	備 考
1 工区 No. 58+27.30 ～ No. 60+15.20	発塵抑制型	左岸側
3 工区 No. 82+43.80 ～ No. 85+45.20		
3 工区 No. 87+28.00 ～ No. 88+37.90		

- ③改良材の散布は、施工条件に合った機種により均一に敷均すものとし、その作業は、迅速に行わなければならない。

4) 混合

- ①混合は雑物を除去した後、施工条件に合った混合処理能力を持つ機種により所定の深さまで、また、改良土が均質になるまで十分に行わなければならない。
- ②混合中は、混合深さの確認を行いながら、混合状態の良否を観察し、混合むらが生じた場合は、再度混合する。

7. 法覆護岸工

- (1) 法面整形に当たっては、凹凸がないよう入念に仕上げなければならない。

(2) ブロックマット工

- 1) 施工に当たっては、ブロックマット、アンカーピン及び階段ブロックの割付計画を作成し、

監督職員の承諾を得なければならない。なお、ブロックマットの接続部については、図面に示す接続部詳細図によるものとする。

- 2) ブロックマットの敷設に当たってのブロック間の隙間は、原則として設けないものとするが、やむを得ない場合は異形のマットを用いるか、あるいは定型のマットを現場で切断して用いるものとする。

これにより生じるブロック間の隙間については、必要に応じコンクリート打設等を行うものとする。

- 3) ブロックマットの重ね合わせ部は水路の上流側のシートを上にし、シート重ね代を 10 cm 以上確保するものとする。
- 4) ブロックマットと既設護岸工との取付に際しては、吸出防止シートを 20 cm 以上根入れし、ブロックマット下に 40 cm 以上敷き込むものとする。
- 5) アンカーピンは、法面部で 0.5 本/㎡、水平部で 0.3 本/㎡以上設置しなければならない。

(3) コンクリートブロック張り（撤去復旧）

施工に当たっては、既設のコンクリート張りブロックを流用し使用するものとする。

なお、崩壊状況等を確認し監督職員に報告するものとする。

8. 耕地復旧工

(1) 水田部

- 1) 耕地の復旧は表土に異物が混入しないよう、土木シートを丁寧に撤去するものとする。
- 2) 表土に異物等の混入がないか確認の上、トラクター等により入念に耕起を行わなければならない。
- 3) 耕地復旧に際し基盤面の下がりが見受けられた場合は、監督職員と協議の上、復旧するものとする。

9. 道路復旧工

(1) アスファルト舗装工

- 1) マーシャル試験の試験方法は、舗装の構造に関する技術基準同解説によるものとする。
- 2) 撤去・復旧による表層の施工に当たっては、復旧に先立ち既設路盤面の不陸整正を行わなければならない。

また、プライムコート（アスファルト乳剤 PK-3）120 ㍑/100 ㎡以上を路盤面に均一に散布し、表層との密着を図らなければならない。

- 3) オーバーレイによる表層の施工に当たっては、タックコート（アスファルト乳剤 PK-4）40 ㍑/100 ㎡以上を基層面に均一に散布し、表層との密着を図らなければならない。
- 4) 表層工は、施工条件に合った敷均し機械により、再生加熱アスファルト混合物を敷均し、施工条件に合った機種で締固めなければならない。

(2) 敷砂利工

再生クラッシャーランを均平に敷均し、舗装面仕上げ作業として、施工条件に合った機種の締固め機械により締固めなければならない。

10. 水位監視システム

(1) 作業条件

図面に示す箇所に水位監視システムの設置及び撤去を行うものとする。

なお、水位監視システムについては、第7章貸与品に示すとおり貸与する。

(2) システム運用等に当たっての留意点

システム運用及び設置作業等に当たって留意する点は、次のとおりとする。

- 1) 施設内に立ち入る場合は、事前に監督職員と日程調整を行うものとする。
- 2) 機材の搬入出については、既設構造物に影響のないよう十分注意するものとする。
- 3) 設置用金具は、アンカーボルト等により固定するものとする。
- 4) 水位監視システム設置後は、所定のクラウドサービス上でデータが閲覧できるか動作確認を行うものとする。

また、別途指示するメールアドレスに警報メールが配信できることを確認するものとする。

- 5) 警報メールを配信する水位条件については、別途監督職員が指示する。

- 6) 水位監視システムに係るクラウドサービス等の利用に係るサーバー利用料、月額通信料及び撤去については、下記のとおり予定している。また、撤去した水位監視システムは、現地にて監督職員へ返還を行うものとする。

工区名	設 置 期 間	撤 去 予 定
1 工区	令和8年4月から8月の5ヶ月	令和8年9月
2 工区	令和9年4月から8月の5ヶ月	令和9年9月
3 工区	令和10年4月から8月の5ヶ月	令和10年9月

11. その他

(1) 離隔幅

重機作業に際しては、現況水路法肩から離隔距離 1.0m以上を確保するものとするが、下表の作業段階においては記載のとおり離隔距離を確保しなければならない。

なお、離隔距離を確保する期間は盛土作業完了までとする。

作業段階	離隔距離 (m)
半川締切 (フロート台船吊込み時)	3.5 以上
半川締切 (パワーユニット吊込み時)	3.5 以上

(2) 水路内敷鉄板

水路内にて掘削等の重機作業を行う場合は、敷鉄板を敷設し重機用足場を確保するものとする。

(3) ポータブルコーン貫入試験

落水後、地盤改良に先立ちコーン指数 (qc) の確認を既設構造物 (ボックスカルバート又は橋梁) 間で1測点、横断方向4点 (端部2点づつ) とし、調査深度は地盤改良下端高まで実施するものとする。

なお、現地状況等により調査数量の変更が必要な場合は、監督職員と協議するものとする。

第 1 1 章 施工管理

1. 主任技術者等の資格

主任技術者等の資格は入札説明書によるものとする。

2. 施工管理

(1) 施工管理の追加項目

1) 出来形管理

施工管理基準に定めのない追加の項目とその管理基準等は、次によらなければならない。

工 種	測定項目	管 理 基準値 (mm)	規格値 (mm)	測定基準	管 理 方 式	
					管理図表によるもの (様式 2-1、2-2)	結果一覧表によるもの (様式 3-1)
地盤改良工	厚さ T	－ 50	同左	各測点毎に中心部及び端部で測定する。ただし中央	20 点以上	20 点未満
	幅 W	－100	同左	ブロックにおいて、設計厚さが変化する場合は設計厚さ毎に実施する。		

2) 撮影記録による出来形管理

直接測定による出来形測定結果が確認できるよう撮影記録を行い、適正に管理を行うものとする。

3) 品質管理

施工管理基準に定めのない追加の項目とその内容は次によるものとする。

工 種	試験項目	試験方法	規格値	測定基準
地盤改良工	コーン貫入試験	JGS1431-2012	設計強度以上	試験は各測点毎に中心部及び端部において実施する。ただし中央ブロックにおいて、設計厚さが変化する場合は設計厚さ毎に実施する。

(2) 施工管理基準からの除外項目

施工管理基準に定めている次の項目については、適用除外とする。

1) 土木工事施工管理基準の「別表第 1 直接測定による出来形管理 4 農道工事」に示す平坦性 (F)

3. 六価クロム溶出試験

本工事は「六価クロム溶出試験」の対象工事であり、次に示す工種について、六価クロム溶出試験を実施し、試験結果（計量証明書）を提出しなければならない。

なお、試験方法は、「セメント及びセメント系固化材を使用した改良土の六価クロム溶出試験実施要領（案）」によるものとする。

また、土質条件、施工条件等により試験方法、検体数に変更が生じた場合は、監督職員と協議するものとする。

六価クロム溶出試験対象工種及び検体数

対象工種	対象工法	配合設計段階 検 体 数	備 考
地盤改良工	安定処理工	3 検体	
地盤改良工	安定処理工（発塵抑制型）	2 検体	

4. 工事写真における黒板情報の電子化について

黒板情報の電子化は、被写体画像の撮影と同時に工事写真における黒板の記載情報の電子的記入を行うことにより、現場撮影の省力化、写真整理の効率化を図るものである。

受注者は、工事契約後に監督職員の承諾を得たうえで黒板情報の電子化を行うことができる。黒板情報の電子化を行う場合、受注者は、以下の（１）から（４）によりこれを実施するものとする。

（１）使用する機器・ソフトウェア

受注者は、黒板情報の電子化に必要な機器・ソフトウェア等（以下「機器等」という。）は、「土木工事施工管理基準 別表第２ 撮影記録による出来形管理」に示す項目の電子的記入ができるもので、かつ「電子政府における調達のために参照すべき暗号のリスト（CRYPTREC 暗号リスト）」（URL（<https://www.cryptrec.go.jp/list.html>））に記載する基準を用いた信憑性確認機能（改ざん検知機能）を有するものを使用するものとする。

（２）機器等の導入

- 1) 黒板情報の電子化に必要な機器等は、受注者が準備するものとする。
- 2) 受注者は、黒板情報の電子化に必要な機器等を選定し、監督職員の承諾を得なければならない。

（３）黒板情報の電子的記入に関する取扱い

- 1) 受注者は、（１）の機器等を用いて工事写真を撮影する場合は、被写体と黒板情報を電子画像として同時に記録してもよいこととする。
- 2) 本工事の工事写真の取扱いは、「土木工事施工管理基準 別表第２ 撮影記録による出来形管理」及び「電子化写真データの作成要領（案）」によるものとする。なお、上記１）に示す黒板情報の電子的記入については、「電子化写真データの作成要領（案）６ 写真編集等」に示す「写真編集」には該当しないものとする。
- 3) 黒板情報の電子化を適用する場合は、従来型の黒板を写し込んだ写真を撮影する必要はない。

（４）写真の納品

受注者は、（３）に示す黒板情報の電子化を行った写真を、工事完成時に発注者へ納品するものとする。

なお、受注者は納品時に URL

（https://dcpadv.jcomsia.org/photofinder/pac_auth.php）のチェックシステム（信憑性チェックツール）又はチェックシステム（信憑性チェックツール）を搭載した写真管理ソフトウェアを用いて、黒板情報を電子化した写真の信憑性確認を行い、その結果を監督職員へ提出するものとする。

（５）費用

機器等の導入に要する費用は、従来の黒板に代わるものであり、技術管理費の写真管理に

要する費用に含まれる。

5. 工事現場等における遠隔確認について

- (1) 本工事は、施工段階確認、材料検査、立会等による確認を受注者が動画撮影用カメラにより撮影した映像と音声を監督職員等に同時配信し、双方向通信により会話をしながら監督職員等がモニター上で工事現場等の確認（以下「遠隔確認」という）を行う工事である。
- (2) 遠隔確認の活用は、「工事現場等における遠隔確認に関する実施要領」（URL「<https://www.maff.go.jp/j/nousin/sekkei/attach/pdf/index-220.pdf>」）によるものとする。
- (3) 農林水産省が推奨する Web 会議システムは、Microsoft Teams である。
- (4) 通信環境が整わない現場や遠隔確認が非効率となる場合も想定されることから、受発注者の協議により遠隔確認の適用・不適用を決定するものとする。

第 12 章 天災その他不可抗力

天災その他の不可抗力による損害は、請負契約書第 30 条によるものとするが、異常出水については、本工事仮締切計画を別図のとおり計画しており、受注者の善良な管理のもとにおいて、これを超える洪水により被害が生じた場合のみ、その損害額の負担については発注者と受注者の協議によって定めるものとする。

第 13 章 条件変更の補足説明

本工事の施工に当たり自然的又は人為的な施工条件が設計図書等と異なる場合、あるいは設計図書等に表示されていない場合の施工条件の変更に該当する主な事項は、次のとおりである。

1. 土 質
2. 転石、湧水等の出現
3. 関係機関との協議
4. 排水量
5. 地下埋設物の出現（埋蔵文化財を含む。）
6. その他

第 14 章 そ の 他

1. 電子納品

工事完成図書を、共通仕様書第 1 編 1-1-39 に基づき作成し、次のものを提出しなければならない。

- ・ 工事完成図書の電子媒体（CD-R、DVD-R 又は BD-R）正副 2 部

2. 部分払について

本工事の部分払は、短い間隔で出来高に応じた部分払や設計変更協議を実施し、円滑かつ速やかな工事代金の流通を確保することによって、より双務性及び質の高い施工体制の確保を目指すため、別添「出来高部分払方式実施要領」に基づき行うものとする。

3. 週休2日による施工

(1) 本工事は、月単位の週休2日に取り組むことを前提として、労務費、共通仮設費（率分）、現場管理費（率分）を補正した試行対象工事である。受注者は、契約後、週単位又は月単位の週休2日の取組について工事着手前に選択し、選択結果について発注者と協議した上、週休2日による施工を行わなければならない。なお、受注者の責によらない現場条件・気象条件等により週休2日の確保が難しいことが想定される場合には監督職員と協議するものとする。

(2) 週単位の週休2日とは、対象期間のすべての週において、1週間に2日間以上の現場閉所を行ったと認められる状態をいう。なお、受注者自ら2日以上現場閉所を行うことは可能とする。月単位の週休2日とは、対象期間において、すべての月で4週8休以上の現場閉所を行ったと認められる状態をいう。

なお、ここでいう対象期間、現場閉所等の具体的な内容は次のとおりである。

1) 対象期間とは、工事着手日から工事完成日までの期間をいう。なお、対象期間において、年末年始を挟む工事では年末年始休暇分として12月29日から1月3日までの6日間、8月を挟む工事では夏季休暇分として土日以外の3日間、工場製作のみを実施している期間、工事全体を一時中止している期間、余裕期間のほか、発注者があらかじめ対象外としている内容に該当する期間（受注者の責によらず現場作業を余儀なくされる期間など）は含まない。

2) 現場閉所とは、現場事務所等での事務作業を含め、1日を通して現場作業が行われない状態をいう。ただし、現場安全点検や巡視作業等、現場管理上必要な作業を行うことは可とする。

3) 降雨、降雪等による予定外の現場閉所日についても、現場閉所日数に含めるものとする。

(3) 週休2日（4週8休以上）の実施の確認方法は、次によるものとする。

1) 受注者は、契約後、週単位又は月単位の週休2日の取組について工事着手前に選択し、週休2日の実施計画書を作成し監督職員へ提出する。

2) 受注者は、週休2日の実施状況を定期的に監督職員へ報告する。なお、週休2日の実施状況の報告については、現場閉所実績が記載された日報、工程表や休日等の作業連絡記録、安全教育・訓練等の記録資料等により行うものとする。

3) 監督職員は、上記受注者からの報告により週休2日の実施状況を確認するものとし、必要に応じて受注者からの聞き取り等を行う。

4) 監督職員は、受注者から定期的な報告がない場合や、実施状況が確認できない場合などがあれば、受注者から上記②の記録資料等の提示を求め確認を行うものとする。

5) 報告の時期は、受注者と監督職員が協議して定める。

(4) 監督職員が週休2日の実施状況について、必要に応じて聞き取り等の確認を行う場合には、受注者は協力するものとする。

(5) 発注者は、現場閉所を確認した場合は、現場閉所状況に応じた以下に示す補正係数により、

労務費、共通仮設費（率分）、現場管理費（率分）を補正する。

1) 補正係数

	週単位の週休 2 日 〔現場閉所 1 週間に 2 日以上〕	月単位の週休 2 日 〔現場閉所率 28.5%（8 日/28 日）以上〕
労務費	1.02	1.02
共通仮設費（率分）	1.05	1.04
現場管理費（率分）	1.06	1.05

2) 補正方法

当初積算において月単位の週休 2 日の達成を前提とした補正係数を各経費に乗じている。なお、発注者は、工事完成時に現場閉所の達成状況を確認後、達成状況に応じて、工事請負契約書第 25 条の規定に基づき請負代金額のうち、それぞれの経費につき精算変更を行う。週単位の週休 2 日を達成した場合は、上記 1) に示す週単位の補正係数による補正を行い増額変更し、月単位の週休 2 日を達成できない場合は、補正を行わずに減額変更する。

また、提出された工程表が週休 2 日の取得を前提としていないなど、明らかに受注者側に週休 2 日に取り組む姿勢が見られなかった場合については、契約違反として「地方農政局工事成績等評定実施要領（模範例）の制定について」（平成 15 年 2 月 19 日付け 14 地第 759 号大臣官房地方課長通知。以下「工事成績要領」という。）別紙 8（事業（務）所長用）に示す「7. 法令遵守等」において、点数 10 点を減ずるものとする。

- (6) 週休 2 日の確保に取り組む工事において、市場単価方式・土木工事標準単価による積算に当たっては、現場閉所状況に応じて、以下のとおり補正する。

名称	区分	補正係数	
		週単位	月単位
防護柵設置工（ガードレール）	設置	1.00	1.00
	撤去	1.02	1.02
区画線工		1.02	1.02

4. 技術提案の履行

技術提案を行った工事についてはその提案内容の履行について、下記の段階で監督職員と打合せを行い、履行を徹底するものとする。

(1) 施工計画書提出段階

施工計画書提出段階においては技術提案（施工計画）の内容を施工計画書に確実に記載し、契約の位置づけを明確にする。

ただし、提出する該当工事の技術提案書そのものを施工計画書に添付してはならない。

なお、現場条件等によって、技術提案（施工計画）の内容を履行することにより所定の品質確保が困難になる内容または、対外協議、交渉等受注者の責によらず履行できない項目については事実が判明した時点で速やかに、監督職員と協議するものとする。

また、技術提案（施工計画）における確認の方法は、施工計画書作成段階に監督職員と打合せを行い、施工計画書に記載するものとする。

(2) 工事実施段階

施工計画書に記載した技術提案（施工計画）の項目で、検査時に確認ができない提案内容については、原則、現地で監督職員の確認を受けるものとし、履行範囲がすべて確認できるよう記録を残すものとする。

(3) 工事完成検査段階

工事完成時においては、技術提案（施工計画）の履行状況が確認できる資料及び技術提案チェックリストを作成するとともに、検査職員に履行の確認を受けるものとする。

5. 情報化施工技術の活用について

(1) 適用

本工事は、「情報化施工技術の活用ガイドライン」（農林水産省農村振興局整備部設計課）に基づき、情報通信技術の活用により生産性及び施工品質の向上を図るため、受注者の発議により、土工に関する起工測量、設計図書の照査、施工、出来形管理等の施工管理及びデータ納品の全て又は一部において、情報化施工技術を活用する「情報化施工技術活用工事」の対象工事（受注者希望型）である。

(2) 協議・報告

受注者は、情報化施工技術の活用を希望する場合は、契約後、施工計画書の提出（施工数量や現場条件の変更による変更施工計画書の提出を含む。）までに発注者へ協議を行い、協議が整った場合、実施内容等について施工計画書に記載するものとする。

なお、情報化施工技術の活用を希望しない場合は、その旨発注者に報告するものとする。

(3) 使用する機器・ソフトウェア

情報化施工技術を活用するに当たり使用する機器及びソフトウェアは、受注者が調達すること。また、施工に必要な施工データは、受注者が作成するものとする。使用する機器、ソフトウェア及びファイル形式については、事前に監督職員と協議するものとする。

(4) 貸与資料

基本設計データ及び3次元設計データの作成に必要な貸与資料は下表のとおりである。このほか、必要な資料がある場合は、監督職員に報告し貸与を受けるものとする。

なお、貸与を受けた資料については、工事完成時までに監督職員へ返却しなければならない。

	貸与資料	備 考
1	令和2年度筑後川下流右岸農地防災事業 徳永線補足設計業務 報告書	
	令和3年度筑後川下流右岸農地防災事業 徳永（1号）線調査設計業務 報告書	
	令和5年度筑後川下流右岸農地防災事業 徳永線実施設計業務 報告書	
2	図面の CAD データ	

(5) 確認及び検査

受注者は、監督職員が行う施工段階確認等や検査職員が行う完成検査等において、施工管

理データが組み込まれた出来形管理用 T S 等光波方式等を準備しなければならない。

(6) 電子納品

受注者は、情報化施工技術に係る資料について、「情報化施工技術の活用ガイドライン」に基づき提出しなければならない。

(7) 情報化施工技術の活用に必要な費用

- 1) 情報化施工技術の活用に必要な費用については設計変更の対象とし、「情報化施工技術の活用ガイドライン」に基づき計上することとする。
- 2) 受注者は、発注者から依頼する歩掛、経費等の見積書提出に協力しなければならない。また、発注者の指示により歩掛調査等の調査を実施する場合には協力しなければならない。

6. 建設キャリアアップシステムの活用（CCUS活用推奨モデル工事）

(1) 本工事は、建設キャリアアップシステム（以下「CCUS」という。）の普及促進を図るため、CCUSに本工事の建設現場に係る情報等を登録している事業者の比率等について目標を設定し、その達成状況に応じた工事成績評価を実施する試行工事である。

(2) 受注者は、CCUSの活用について希望する場合、工事着手前に発注者に対して協議し、CCUSの活用に取り組むものとする。また、受注者がCCUSの活用に取り組む場合は、本項(3)～(7)を適用するものとし、受注者がCCUSの活用に取り組まない場合は、本項(3)～(7)は適用しないものとする。

(3) 受注者は、CCUSに本工事の建設現場に係る情報の登録を行うとともに、建設キャリアアップカードのカードリーダーを設置する。

(4) 本項において使用する用語の定義は、以下のとおりとする。

- 1) 下請企業：建設業法（昭和24年法律第100号）第2条第5項に規定する下請負人のうち、工事において施工体系図への記載が求められるものをいう。ただし、一人親方及び当該工事現場での施工が2週間以内の企業を除く。
- 2) 技能者：下請企業の従業員で、建設技能者として就労する者をいい、一人親方を含む。ただし、当該工事現場での就業が2週間以内の者を除く。
- 3) CCUS登録事業者：下請企業のうち、一般財団法人建設業振興基金に対し、事業者として自社の情報、雇用する技能者に関する情報又は建設現場に係る情報を登録するCCUSの利用者をいう。
- 4) CCUS登録技能者：技能者のうち、一般財団法人建設業振興基金に対し、技能者として本人情報を登録し、就業履歴情報を蓄積するCCUSの利用者をいう。
- 5) 登録事業者率：CCUS登録事業者の数／下請企業の数
- 6) 登録技能者率：CCUS登録技能者の数／技能者の数
- 7) 就業履歴蓄積率：建設キャリアアップカードのカードリーダーへのタッチ等をして工事現場へ入場した技能者の数／工事現場へ入場した技能者の数
- 8) 平均登録事業者率：(5)に定める計測日において計測された登録事業者率の平均値
- 9) 平均登録技能者率：(5)に定める計測日において計測された登録技能者率の平均値
- 10) 平均就業履歴蓄積率：5に定める計測日において計測された就業履歴蓄積率の平均値

(5) 受注者は、登録事業者率、登録技能者率及び就業履歴蓄積率について、工事の始期から半年を初回とし、以降3ヶ月に1回の頻度で計測（当該計測した日を以下「計測日」という。）

し、発注者に報告する。具体的な計測日は、受発注者の協議の上で決定するものとする。ただし、計測頻度については、CCUSの改修状況を踏まえて、受発注者の協議の上で変更することがある。

- (6) 受注者が、本工事期間中において、平均登録事業者率 90%以上、平均登録技能者率 80%以上及び平均就業履歴蓄積率 50%以上（以下「目標基準」と総称する。）を全て達成した場合は、発注者は、審査項目「5. 創意工夫」の「その他」において1点加点を行う。また、受注者が、目標基準を全て達成し、かつ、平均登録技能者率 90%以上を達成した場合は、発注者は、審査項目「5. 創意工夫」の「その他」において更に1点加点を行う。
- (7) 受注者は、本工事期間中において、平均登録事業者率 70%、平均登録技能者率 60%、平均就業履歴蓄積率 30%のいずれかが未達成の場合は、本工事名、未達成の項目、要因及び改善策を工事完成検査日までに発注者に報告すること。
- (8) モデル工事における効果や課題を検証するため、発注者がCCUSの活用状況等の実態調査を行う場合は、これに協力すること。

7. CCUS現場利用料等について

当初においては計上していないが、受注者がCCUSの活用に取り組む場合は下記①、②の項目を支出実績、現場での使用実績に基づき「CCUS現場利用料等」として精算変更時に費用計上するものとする。なお、費用計上にあたっては、支出実績、現場での使用実績が確認できる資料を監督職員に提出すること。

①カードリーダー設置費用

カードリーダーの購入費用について、現場で使用する OS が Windows の場合は1台あたり1万円、iOS の場合は1台あたり3万円を上限として、支出実績に基づき費用を計上する。原則として、1工事あたり2台を上限とするが、施工箇所が点在する工事の場合など入構箇所等の事情により、2台を超えるカードリーダーが設置されている場合、監督職員と協議を行い、必要と認められる場合は、2台を上回る費用を計上することができるものとする。このほか、カードリーダーではなく、顔認証カメラや顔認証型のリーダーで入構管理を行う場合についても、OS が Windows の場合は1台あたり1万円、iOS の場合は1台あたり3万円を上限として、支出実績に基づき費用を計上する。

なお、CCUSの継続的な活用の観点から、リースの場合は、費用は計上しない。また、カードリーダー以外の機器（パソコン、タブレット）や通信費は積上げ計上しない。

②現場利用料（カードタッチ費用）

現場における現場利用料は、当該現場に係る現場利用料の明細に基づき、現場管理費として計上することとする。なお、現場でカードタッチを忘れた場合の事後補正については、（一財）建設業振興基金による請求に含まれる範囲に限り対象とする。

8. 令和6年9月20日からの大雨の被災地域における被災農林漁家の就労機会の確保について

- (1) 受注者は、工事の施工に当たっては、効率的な施工に配慮しつつ、被災地域における被災農林漁家の就労希望者を優先的に雇用するよう努めるものとする。なお、被災地域における被災農林漁家を雇用した場合は、月毎の被災農林漁家の雇用実績人数を提出すること。
- (2) 発注者は、被災農林漁家の雇用実績を確認した場合は、工事成績評定別紙7に示す「6.

社会性等」に、次の評価項目を追加した上で最大7.5点を加点評価する。ただし、工事成績評価の合計は100点を超えないものとする。

【事業（務）所長】

【被災農林漁家の就労機会の確保】

- ☐令和6年9月20日から大雨の被災地域における被災農林漁家を雇用した。
- ☐令和6年9月20日から大雨の被災地域における被災農林漁家を複数名又は長期に渡って雇用した。
- ☐令和6年9月20日から大雨の被災地域における被災農林漁家を複数名、長期に渡って雇用した。

第15章 定めなき事項

この特別仕様書に定めない事項又は、本工事の施工に当たり疑義が生じた場合は、必要に応じて監督職員と協議するものとする。

工 期 通 知 書

令和〇〇年〇〇月〇〇日

支出負担行為担当官

〇〇 〇〇 様

住所

商号又は名称

氏名

次のとおり工期を定めたので通知します。

工 事 名	〇〇〇〇工事
工 事 場 所	〇〇県〇〇市〇〇
契 約 予 定 年 月 日	令和 年 月 日
工 事 の 始 期	令和 年 月 日
工 期	工 事 の 始 期 から (〇〇〇日間) 令和 年 月 日 まで

※契約の締結までに提出すること。

※契約書には本通知書により通知した工期（工事の始期及び終期）を記載する。

筑後川下流右岸農地防災事業 徳永線（早津江工区（その3））水路改修工事

工 事 数 量 表

工種・種別・細別	規格	単位	数量	備 考
1. 土工	1 工区			「概」と表示しているものは概数数量発注による数量
(1) 掘削工				
土砂掘削		m ³	3,500	「概」
(2) 盛土工				
流用土盛土		m ³	3,950	「概」
流用土投入		m ³	940	「概」
(3) 整形仕上げ工				
法面整形（掘削部）		m ²	2,200	「概」
法面整形（盛土部）		m ²	6,610	「概」
(4) 作業残土処理工				
作業残土処理	葦根混じり土、一ノ原受入地	m ³	450	「概」
2. 地盤改良工	1 工区			
(1) 安定処理工				
安定処理	セメント系固化材（50kg/m ³ ）	m ³	8,232	「概」
安定処理	セメント系固化材発塵抑制型（50kg/m ³ ）	m ³	952	「概」
殻運搬・処理	プラスチック類（改良材空袋）	m ³	15	「概」
3. 構造物撤去工	1 工区			
(1) 構造物取壊し工				
舗装版切断	As, 舗装版厚=15cm以下	m	299	「概」
舗装版切断排水処理	汚泥	m ³	0.090	「概」
舗装版破碎	As, 舗装版厚=15cm以下	m ²	1,497	「概」
殻運搬・処理	As殻	m ³	60	「概」

筑後川下流右岸農地防災事業 徳永線（早津江工区（その3））水路改修工事

工 事 数 量 表

工種・種別・細別	規格	単位	数量	備 考
水路内雑物運搬・処理	水路内雑物	m ³	14	「概」
木柵撤去	チェーンソー	m	1,218	「概」
木柵運搬・処理	木くず	m ³	50	「概」
4. 法覆護岸工	1 工区			
(1)コンクリートブロック工				
ブロックマット		m ²	7,529	「概」
アンカーピン	SD295, D16, 加工含み	式	1	
コンクリートブロック張り（撤去）		m ²	46	「概」
コンクリートブロック張り（復旧）	t=10cm, 既設利用	m ²	46	「概」
階段工	1:2.0勾配, 一般型（7段）	箇所	15	「概」
(2)端部処理工				
構造物接続部	吸出防止シート（合成繊維 t=10mm）	箇所	26	「概」
5. 水路付帯工	1 工区			
(1)安全施設工				
ガードレール撤去	Gr-C-4E	m	255	「概」
ガードレール復旧	Gr-C-4E, 既設利用	m	255	「概」
ガードレール撤去	Gr-C-4ES	m	531	「概」
ガードレール復旧	Gr-C-4ES, 既設利用	m	531	「概」
6. 耕地復旧工	1 工区			
(1)水田復旧工				
耕地復旧（耕起）		m ²	14,972	「概」
畦板設置・撤去		m	200.000	「概」
殻運搬・処理	プラスチック類（畔板）	m ³	0.2	「概」

筑後川下流右岸農地防災事業 徳永線（早津江工区（その３））水路改修工事

工 事 数 量 表

工種・種別・細別	規格	単位	数量	備 考
仮畦畔設置・撤去		m	200.000	「概」
畦畔復旧	土堤	m	53	「概」
田面排水工移設・復旧	VPφ150、移設(撤去・移設)復旧(撤去・復旧)	箇所	1	「概」
用水管設置撤去	VPφ150	m	24	「概」
田面排水工	VPφ200	箇所	1	「概」
水叩き	吸出防止シート、ヤシ繊維, t=10mm	箇所	1	「概」
7. 道路復旧工	1 工区			
(1)アスファルト舗装工				
不陸整正	補足材なし	m ²	2,139	「概」
表層（車道・路肩部）	再生密粒度アスコン(13), t=4cm	m ²	2,139	「概」
表層（車道・路肩部）	オーバーレイ, 再生密粒度アスコン(13) t=3cm	m ²	917	「概」
区画線	実線, 15cm, 溶融式	m	1,069	「概」
(2)砂利舗装工				
敷砂利	RC-40, t=10cm, 敷均し	m ²	2,138	「概」
8. 仮置き場整備工	1 工区			
(1)仮置場残土処理工				
仮置場残土処理	土砂, 大和町尼寺受入地	m ³	5,000	「概」
9. 土工	2 工区			
(1)掘削工				
土砂掘削		m ³	4,780	「概」
(2)盛土工				
流用土盛土		m ³	2,910	「概」

筑後川下流右岸農地防災事業 徳永線（早津江工区（その３））水路改修工事

工 事 数 量 表

工種・種別・細別	規格	単位	数量	備 考
流用土投入		m ³	930	「概」
(3)整形仕上げ工				
法面整形（掘削部）		m ²	1,990	「概」
法面整形（盛土部）		m ²	4,250	「概」
(4)作業残土処理工				
作業残土処理	土砂（未改良土），末次仮置場	m ³	1,600	「概」
作業残土処理	葦根混じり土，一ノ原受入地	m ³	330	「概」
10．地盤改良工	2工区			
(1)安定処理工				
安定処理	セメント系固化材（50kg/m ³ ）	m ³	6,351	「概」
殻運搬・処理	プラスチック類（改良材空袋）	m ³	10	「概」
11．構造物撤去工	2工区			
(1)構造物取壊し工				
舗装版切断	As, 舗装版厚=15cm以下	m	574	「概」
舗装版切断排水処理	汚泥	m ³	0.172	「概」
舗装版破砕	As, 舗装版厚=15cm以下	m ²	2,870	「概」
殻運搬・処理	As殻	m ³	115	「概」
水路内雑物運搬・処理	水路内雑物	m ³	10	「概」
木柵撤去	チェーンソー	m	842	「概」
木柵運搬・処理	木くず	m ³	41	「概」
12．法覆護岸工	2工区			
(1)コンクリートブロック工				
ブロックマット		m ²	5,204	「概」

筑後川下流右岸農地防災事業 徳永線（早津江工区（その3））水路改修工事

工 事 数 量 表

工種・種別・細別	規格	単位	数量	備 考
アンカーピン	SD295, D16, 加工含み	式	1	
コンクリートブロック張り（撤去）		m ²	13	「概」
コンクリートブロック張り（復旧）	t=10cm, 既設利用	m ²	13	「概」
階段工	1:2.0勾配, 一般型（7段）	箇所	8	「概」
（2）端部処理工				
構造物接続部	吸出防止シート（合成繊維 t=10mm）	箇所	14	「概」
1 3. 水路付帯工	2 工区			
（1）安全施設工				
ガードレール撤去	Gr-C-4ES	m	152	「概」
ガードレール復旧	Gr-C-4ES, 既設利用	m	152	「概」
1 4. 耕地復旧工	2 工区			
（1）水田復旧工				
耕地復旧（耕起）		m ²	32,868	「概」
畦板設置・撤去		m	95.000	「概」
殻運搬・処理	プラスチック類（畔板）	m ³	0.1	「概」
仮畦畔設置・撤去		m	95.000	「概」
畦畔復旧	土堤	m	121	「概」
田面排水工	VU φ 125	箇所	5	「概」
田面排水工	VP φ 150	箇所	1	「概」
水叩き	吸出防止シート, ヤシ繊維, t=10mm	箇所	6	「概」
1 5. 道路復旧工	2 工区			
（1）アスファルト舗装工				
不陸整正	補足材なし	m ²	2,870	「概」

筑後川下流右岸農地防災事業 徳永線（早津江工区（その３））水路改修工事

工 事 数 量 表

工種・種別・細別	規格	単位	数量	備 考
表層（車道・路肩部）	再生密粒度アスコン (13), t=4cm	m ²	2,870	「概」
表層（車道・路肩部）	オーバーレイ, 再生密粒度アスコン (13) t=3cm	m ²	1,230	「概」
区画線	実線, 15cm, 溶融式	m	770	「概」
(2) 砂利舗装工				
敷砂利	RC-40, t=10cm, 敷均し	m ²	1,539	「概」
16. 仮置き場整備工	2 工区			
(1) 仮置き場残土処理工				
仮置き場残土処理	土砂, 大和町尼寺受入地	m ³	5,000	「概」
17. 土工	3 工区			
(1) 掘削工				
土砂掘削		m ³	5,600	「概」
(2) 盛土工				
流用土盛土		m ³	2,850	「概」
流用土投入		m ³	52	「概」
(3) 整形仕上げ工				
法面整形（掘削部）		m ²	2,540	「概」
法面整形（盛土部）		m ²	4,030	「概」
(4) 作業残土処理工				
作業残土処理	土砂（未改良土）, 末次仮置場	m ³	1,700	「概」
作業残土処理	葦根混じり土, 一ノ原受入地	m ³	360	「概」
18. 地盤改良工	3 工区			

筑後川下流右岸農地防災事業 徳永線（早津江工区（その３））水路改修工事

工 事 数 量 表

工種・種別・細別	規格	単位	数量	備 考
(1)安定処理工				
安定処理	セメント系固化材 (50kg/m3)	m3	5,538	「概」
安定処理	セメント系固化材発塵抑制型 (50kg/m3)	m3	1,403	「概」
殻運搬・処理	プラスチック類（改良材空袋）	m3	11	「概」
19. 構造物撤去工	3 工区			
(1)構造物取壊し工				
舗装版切断	As, 舗装版厚=15cm以下	m	287	「概」
舗装版切断排水処理	汚泥	m3	0.086	「概」
舗装版破碎	As, 舗装版厚=15cm以下	m ²	1,436	「概」
殻運搬・処理	As殻	m3	58	「概」
水路内雑物運搬・処理	水路内雑物	m3	11	「概」
木柵撤去	チェーンソー	m	873	「概」
木柵運搬・処理	木くず	m3	39	「概」
20. 法覆護岸工	3 工区			
(1)コンクリートブロック工				
ブロックマット		m ²	5,410	「概」
アンカーピン	SD295, D16, 加工含み	式	1	
コンクリートブロック張り（撤去）		m ²	9	「概」
コンクリートブロック張り（復旧）	t=10cm, 既設利用	m ²	9	「概」
階段工	1:2.0勾配, 一般型（7段）	箇所	10	「概」
(2)端部処理工				
構造物接続部	吸出防止シート（合成繊維 t=10mm）	箇所	12	「概」
21. 水路付帯工	3 工区			

筑後川下流右岸農地防災事業 徳永線（早津江工区（その3））水路改修工事

工 事 数 量 表

工種・種別・細別	規格	単位	数量	備 考
(1)安全施設工				
ガードレール撤去	Gr-C-4E	m	577	「概」
ガードレール復旧	Gr-C-4E, 既設利用	m	577	「概」
ガードレール撤去	Gr-C-4ES	m	53	「概」
ガードレール復旧	Gr-C-4ES, 既設利用	m	53	「概」
2 2. 耕地復旧工	3 工区			
(1)水田復旧工				
暗渠排水工	VUφ50, L=2.0m, ネジ式水 甲栓（チェーン付き）	箇所	2	「概」
耕地復旧（耕起）		m ²	35,911	「概」
畦畔復旧	土堤	m	157	「概」
2 3. 道路復旧工	3 工区			
(1)アスファルト舗装工				
不陸整正	補足材なし	m ²	1,436	「概」
表層（車道・路肩部）	再生密粒度アスコン (13), t=4cm	m ²	1,436	「概」
表層（車道・路肩部）	オーバーレイ, 再生密粒度アスコン (13) t=3cm	m ²	616	「概」
区画線	実線, 15cm, 溶融式	m	846	「概」
(2)砂利舗装工				
敷砂利	RC-40, t=10cm, 敷均し	m ²	1,692	「概」
2 4. 仮設工	指定仮設工_1 工区			
(1)仮設道路工				
土木シート	敷設, (建:980N/5cm, 積:1100N/5cm)	m ²	16,003	「概」
土木シート	撤去, (建:980N/5cm, 積:1100N/5cm)	m ²	14,944	「概」
殻運搬・処理	廃プラスチック類（土木 シート）	m ³	30	「概」

筑後川下流右岸農地防災事業 徳永線（早津江工区（その3））水路改修工事

工 事 数 量 表

工種・種別・細別	規格	単位	数量	備 考
工事用道路（坂路(4)）	B=4.5m	m	20.7	「概」
耕作進入路盛土設置撤去		m ³	120	「概」
敷鉄板（法肩仮設道路）	t=22mm	m ²	13,979	「概」
敷鉄板（水路内仮設道路）	t=22mm	m ²	354	「概」
敷鉄板（耕作用道路）	t=22mm	m ²	1,190	「概」
敷鉄板（農業用水管保護）	t=22mm	m ²	177	「概」
(2) 仮設土留・仮締切工				
締切盛土（大型土のう）No. 56(R)	製作～設置～撤去, マサ土（搬入土）	m ³	60.0	「概」
殻運搬・処理_No56(R)	廃プラスチック類（大型土のう）	m ³	1.8	「概」
締切盛土_No56(R)	設置～撤去, マサ土（搬入土）	m ³	16	「概」
敷鉄板（締切盛土）_No56(R)	t=22mm, 設置～賃料～撤去	m ²	18	「概」
締切盛土（大型土のう）No. 61(R)	製作～設置～撤去, マサ土（搬入土）	m ³	60.0	「概」
殻運搬・処理_No61(R)	廃プラスチック類（大型土のう）	m ³	1.8	「概」
締切盛土_No61(R)	設置～撤去, マサ土（搬入土）	m ³	16	「概」
敷鉄板（締切盛土）_No61(R)	t=22mm, 設置～賃料～撤去	m ²	18	「概」
締切盛土（大型土のう）No. 66(L)	製作～設置～撤去, マサ土（搬入土）	m ³	60.0	「概」
殻運搬・処理_No66(L)	廃プラスチック類（大型土のう）	m ³	1.8	「概」
締切盛土_No66(L)	設置～撤去, マサ土（搬入土）	m ³	16	「概」
敷鉄板（締切盛土）_No66(L)	t=22mm, 設置～賃料～撤去	m ²	18	「概」
仮設鋼矢板〔半川締切（縦断）〕_1-1	圧入, IV型, H=15.5m	枚	479	「概」
仮設鋼矢板〔半川締切（縦断）〕1-1	賃料～撤去, IV型, H=15.5m	枚	479	「概」
仮設鋼矢板〔半川締切（縦断）〕_1-2	圧入, IV型, H=15.5m	枚	498	「概」
仮設鋼矢板〔半川締切（縦断）〕1-2	賃料～撤去, IV型, H=15.5m	枚	498	「概」

筑後川下流右岸農地防災事業 徳永線（早津江工区（その3））水路改修工事

工 事 数 量 表

工種・種別・細別	規格	単位	数量	備 考
仮設鋼矢板〔半川締切（縦断）〕_1-3	圧入,Ⅳ型,H=15.5m	枚	654	「概」
仮設鋼矢板〔半川締切（縦断）〕1-2	賃料～撤去,Ⅳ型,H=15.5m	枚	654	「概」
仮設鋼矢板〔半川締切（横断）〕_1-1	圧入,Ⅲ型,H=6.0m	枚	12	「概」
仮設鋼矢板〔半川締切（横断）〕1-1	賃料～撤去,Ⅲ型,H=6.0m	枚	12	「概」
仮設鋼矢板〔半川締切（横断）〕_1-1	圧入,Ⅲ型,H=10.0m	枚	38	「概」
仮設鋼矢板〔半川締切（横断）〕1-1	賃料～撤去,Ⅲ型,H=10.0m	枚	38	「概」
仮設鋼矢板〔半川締切（横断）〕_1-2	圧入,Ⅲ型,H=6.0m	枚	12	「概」
仮設鋼矢板〔半川締切（横断）〕1-2	賃料～撤去,Ⅲ型,H=6.0m	枚	12	「概」
仮設鋼矢板〔半川締切（横断）〕_1-2	圧入,Ⅲ型,H=10.0m	枚	38	「概」
仮設鋼矢板〔半川締切（横断）〕1-2	賃料～撤去,Ⅲ型,H=10.0m	枚	38	「概」
仮設鋼矢板〔半川締切（横断）〕_1-3	圧入,Ⅲ型,H=6.0m	枚	12	「概」
仮設鋼矢板〔半川締切（横断）〕1-3	賃料～撤去,Ⅲ型,H=6.0m	枚	12	「概」
仮設鋼矢板〔半川締切（横断）〕_1-3	圧入,Ⅲ型,H=10.0m	枚	38	「概」
仮設鋼矢板〔半川締切（横断）〕1-3	賃料～撤去,Ⅲ型,H=10.0m	枚	38	「概」
仮設鋼矢板〔半川締切（横断撤去）〕_1-1	圧入,Ⅲ型,H=10.0m	枚	26	「概」
仮設鋼矢板〔半川締切（横断撤去）〕1-1	賃料～撤去,Ⅲ型,H=10.0m	枚	26	「概」
仮設鋼矢板〔半川締切（横断撤去）〕_1-2	圧入,Ⅲ型,H=10.0m	枚	26	「概」
仮設鋼矢板〔半川締切（横断撤去）〕1-2	賃料～撤去,Ⅲ型,H=10.0m	枚	26	「概」
仮設鋼矢板〔半川締切（横断撤去）〕_1-3	圧入,Ⅲ型,H=10.0m	枚	26	「概」
仮設鋼矢板〔半川締切（横断撤去）〕1-3	賃料～撤去,Ⅲ型,H=10.0m	枚	26	「概」
油圧式杭圧入引抜機据付・解体	圧入時	回	3	「概」
油圧式杭圧入引抜機据付・解体	引抜時	回	3	「概」
自走装置取付・取外し_1-1	普通鋼矢板用	回	4	「概」

筑後川下流右岸農地防災事業 徳永線（早津江工区（その3））水路改修工事

工 事 数 量 表

工種・種別・細別	規格	単位	数量	備 考
自走装置取付・取外し_1-2	普通鋼矢板用	回	4	「概」
自走装置取付・取外し_1-3	普通鋼矢板用	回	4	「概」
油圧圧入機後退自走_1-1	普通鋼矢板用	枚	958	「概」
油圧圧入機後退自走_1-2	普通鋼矢板用	枚	996	「概」
油圧圧入機後退自走_1-3	普通鋼矢板用	枚	1,308	「概」
鋼矢板頭部溶接_1-1	鋼矢板Ⅳ型, H=0.5m	枚	478	「概」
鋼矢板頭部溶接_1-2	鋼矢板Ⅳ型, H=0.5m	枚	497	「概」
鋼矢板頭部溶接_1-3	鋼矢板Ⅳ型, H=0.5m	枚	653	「概」
鋼矢板頭部切断_1-1	引抜時（溶接部切断）, 鋼矢板Ⅳ型 H=0.5m	枚	478	「概」
鋼矢板頭部切断_1-2	引抜時（溶接部切断）, 鋼矢板Ⅳ型 H=0.5m	枚	497	「概」
鋼矢板頭部切断_1-3	引抜時（溶接部切断）, 鋼矢板Ⅳ型 H=0.5m	枚	653	「概」
鋼矢板頭部切断_1-1	引抜後, 鋼矢板Ⅳ型 断面切断	枚	479	「概」
鋼矢板頭部切断_1-2	引抜後, 鋼矢板Ⅳ型 断面切断	枚	498	「概」
鋼矢板頭部切断_1-3	引抜後, 鋼矢板Ⅳ型 断面切断	枚	654	「概」
鋼矢板用止水材塗布_1-1	無溶剤型（両爪）	m	1,861	「概」
鋼矢板用止水材塗布_1-2	無溶剤型（両爪）	m	1,934	「概」
鋼矢板用止水材塗布_1-3	無溶剤型（両爪）	m	2,466	「概」
鋼矢板用止水材除去_1-1	Ⅳ型, 無溶剤型（両爪）	m	1,861	「概」
鋼矢板用止水材除去_1-2	Ⅳ型, 無溶剤型（両爪）	m	1,934	「概」
鋼矢板用止水材除去_1-3	Ⅳ型, 無溶剤型（両爪）	m	2,512	「概」
底版コンクリート建込（4号制水門）	設置～張替～撤去, 鋼矢板 Ⅳ型H=3.5m, タイロッド φ25	m	6.2	「概」
底版コンクリート建込（12号橋梁下流）	設置～張替～撤去, 鋼矢板 Ⅳ型H=3.5m, タイロッド φ25	m	6.8	「概」
底版コンクリート建込（12号橋梁上流）	設置～張替～撤去, 鋼矢板 Ⅳ型H=3.5m, タイロッド φ25	m	6.8	「概」

筑後川下流右岸農地防災事業 徳永線（早津江工区（その3））水路改修工事

工 事 数 量 表

工種・種別・細別	規格	単位	数量	備 考
底版コンクリート建込（13号橋梁下流）	設置～張替～撤去, 鋼矢板 IV型H=3.5m, タイロッド φ 25	m	6.8	「概」
底版コンクリート建込（13号橋梁上流）	設置～張替～撤去, 鋼矢板 IV型H=3.5m, タイロッド φ 25	m	6.8	「概」
底版コンクリート建込（14号橋梁下流）	設置～張替～撤去, 鋼矢板 IV型H=3.5m, タイロッド φ 25	m	6.8	「概」
鋼矢板構造物取付部端部処理（4号制水門）_1-1	設置・撤去	箇所	1	「概」
_1-1 鋼矢板構造物取付部端部処理（12号橋梁（下流））	設置・撤去	箇所	1	「概」
_1-2 鋼矢板構造物取付部端部処理（12号橋梁（上流））	設置・撤去	箇所	1	「概」
_1-2 鋼矢板構造物取付部端部処理（13号橋梁（下流））	設置・撤去	箇所	1	「概」
_1-3 鋼矢板構造物取付部端部処理（13号橋梁（上流））	設置・撤去	箇所	1	「概」
_1-3 鋼矢板構造物取付部端部処理（14号橋梁（下流））	設置・撤去	箇所	1	「概」
底版コンクリートコンクリート取壊し	水中作業, 無筋コンクリート (t=10cm)	m ²	12.0	「概」
殻運搬・処理	コンクリート殻（無筋）	m ³	1.0	「概」
底版コンクリート復旧	18N-8-20, BB	m ³	1.0	「概」
仮設ゲート鋼製枠設置・撤去（隔壁利用型）_1-3	右岸部, 1 門閉塞 14号 橋梁	箇所	1	「概」
仮設ゲート設置・撤去_1-3	右岸部, 1 門閉塞 14号 橋梁	箇所	1	「概」
仮設ゲート鋼製枠設置・撤去（隔壁利用型）_1-3	左岸部, 2 門閉塞 14号 橋梁	箇所	1	「概」
仮設ゲート設置・撤去_1-3	左岸部, 2 門閉塞 14号 橋梁	箇所	1	「概」
（3）排水処理工（降雨時排水）				
排水ポンプ（仮設）		箇所	1	「概」
25. 仮設工	任意仮設工_1 工区			
（1）仮設道路工				
工事用道路		式	1	
敷鉄板（水路内敷鉄板）	t=22mm	式	1	

筑後川下流右岸農地防災事業 徳永線（早津江工区（その３））水路改修工事

工 事 数 量 表

工種・種別・細別	規格	単位	数量	備 考
(2)仮設土留・仮締切工				
タイロッド控え杭用土工	粘性土	式	1	
(3)排水処理工				
排水ポンプ（仮設）		式	1	
(4)電気設備工				
受電設備		式	1	
配電設備		式	1	
26. 仮設工	指定仮設工_2工区			
(1)仮設道路工				
土木シート	敷設, (建:980N/5cm, 積:1100N/5cm)	m ²	32,046	「概」
土木シート	撤去, (建:980N/5cm, 積:1100N/5cm)	m ²	32,975	「概」
殻運搬・処理	廃プラスチック類（土木シート）	m ³	66	「概」
耕作進入路盛土設置撤去		m ³	110	「概」
(2)仮畦畔工				
仮畦畔	設置～撤去	m	1,000	「概」
(3)仮設土留・仮締切工				
締切盛土（大型土のう）_No72(L)撤去時	製作～設置～撤去, マサ土（現地土）	m ³	65.0	「概」
殻運搬・処理_No72(L)撤去時	廃プラスチック類（大型土のう）	m ³	2.0	「概」
締切盛土（大型土のう）_No72(L)撤去時	製作～設置～撤去, マサ土（現地土）	m ³	18.0	「概」
敷鉄板（締切盛土）_No72(L)撤去時	t=22mm, 設置～賃料～撤去	m ²	18	「概」
締切盛土（大型土のう）_左岸上流締切盛土	製作～設置～撤去, マサ土（現地土）	m ³	38.0	「概」
殻運搬・処理_左岸上流締切盛土	廃プラスチック類（大型土のう）	m ³	1.0	「概」

筑後川下流右岸農地防災事業 徳永線（早津江工区（その3））水路改修工事

工 事 数 量 表

工種・種別・細別	規格	単位	数量	備 考
締切盛土（大型土のう）_左岸上流締切盛土	製作～設置～撤去, マサ土（現地土）	m ³	10.0	「概」
敷鉄板（締切盛土）_左岸上流締切盛土	t=22mm, 設置～賃料～撤去	m ²	18	「概」
締切盛土（大型土のう）_右岸上流締切盛土	製作～設置～撤去, マサ土（現地土）	m ³	38.0	「概」
殻運搬・処理_右岸上流締切盛土	廃プラスチック類（大型土のう）	m ³	1.0	「概」
締切盛土（大型土のう）_右岸上流締切盛土	製作～設置～撤去, マサ土（現地土）	m ³	10.0	「概」
敷鉄板（締切盛土）_右岸上流締切盛土	t=22mm, 設置～賃料～撤去	m ²	18	「概」
仮設鋼矢板〔半川締切（横断）〕_下流部	圧入, III型, H=6.0m	枚	12	「概」
仮設鋼矢板〔半川締切（横断）〕下流部	賃料～撤去, III型, H=6.0m	枚	12	「概」
仮設鋼矢板〔半川締切（横断）〕_下流部	圧入, III型, H=10.0m	枚	38	「概」
仮設鋼矢板〔半川締切（横断）〕下流部	賃料～撤去, III型, H=10.0m	枚	38	「概」
仮設鋼矢板〔半川締切（横断）〕_上流部	圧入, III型, H=6.0m	枚	12	「概」
仮設鋼矢板〔半川締切（横断）〕上流部	賃料～撤去, III型, H=6.0m	枚	12	「概」
仮設鋼矢板〔半川締切（横断）〕_上流部	圧入, III型, H=10.0m	枚	38	「概」
仮設鋼矢板〔半川締切（横断）〕上流部	賃料～撤去, III型, H=10.0m	枚	38	「概」
仮設鋼矢板〔半川締切（縦断）〕	圧入, IV型, H=15.5m	枚	777	「概」
仮設鋼矢板〔半川締切（縦断）〕	賃料～撤去, IV型, H=15.5m	枚	777	「概」
仮締切鋼矢板〔半川締切（仮締切鋼矢板）〕	圧入, コーナー鋼矢板IV型, H=15.5m	枚	1	「概」
仮締切鋼矢板〔半川締切（仮締切鋼矢板）〕	賃料～撤去, IV型, H=15.5m	枚	1	「概」
仮設鋼矢板〔半川締切（縦断）〕	圧入, IV型, H=15.5m	枚	440	「概」
仮設鋼矢板〔半川締切（縦断）〕	賃料～撤去, IV型, H=15.5m	枚	440	「概」
仮設鋼矢板〔半川締切（縦断）〕	圧入, IV型, H=15.5m	枚	5	「概」
仮設鋼矢板〔半川締切（縦断）〕	賃料～撤去, IV型, H=15.5m	枚	5	「概」
仮締切鋼矢板〔半川締切（横断設置）〕左岸上流部	打設, III型, H=11.0m	枚	33	「概」

筑後川下流右岸農地防災事業 徳永線（早津江工区（その3））水路改修工事

工 事 数 量 表

工種・種別・細別		規格	単位	数量	備 考
部	仮締切鋼矢板〔半川締切（横断設置）〕左岸上流	賃料～撤去,Ⅲ型,H=11.0m	枚	33	「概」
部	仮締切鋼矢板〔半川締切（横断設置）〕左岸上流	圧入,コーナー鋼矢板Ⅲ型,H=11.0m	枚	1	「概」
部	仮締切鋼矢板〔半川締切（横断設置）〕左岸上流	撤去,コーナー鋼矢板Ⅲ型,H=11.0m	枚	1	「概」
部	仮締切鋼矢板〔半川締切（横断設置）〕左岸上流	賃料,コーナー鋼矢板Ⅲ型,H=11.0m	枚	1	「概」
部	仮締切鋼矢板〔半川締切（抑止矢板）〕左岸上流	打設,Ⅲ型,H=11.0m	枚	10	「概」
部	仮締切鋼矢板〔半川締切（抑止矢板）〕左岸上流	賃料～撤去,Ⅲ型,H=11.0m	枚	10	「概」
部	仮締切鋼矢板〔半川締切（横断設置）〕右岸上流	打設,Ⅲ型,H=11.0m	枚	33	「概」
部	仮締切鋼矢板〔半川締切（横断設置）〕右岸上流	賃料～撤去,Ⅲ型,H=11.0m	枚	33	「概」
部	仮締切鋼矢板〔半川締切（横断設置）〕右岸上流	圧入,コーナー鋼矢板Ⅲ型,H=11.0m	枚	1	「概」
部	仮締切鋼矢板〔半川締切（横断設置）〕右岸上流	撤去,コーナー鋼矢板Ⅲ型,H=11.0m	枚	1	「概」
部	仮締切鋼矢板〔半川締切（横断設置）〕右岸上流	賃料,コーナー鋼矢板Ⅲ型,H=11.0m	枚	1	「概」
部	仮締切鋼矢板〔半川締切（抑止矢板）〕右岸上流	打設,Ⅲ型,H=11.0m	枚	10	「概」
部	仮締切鋼矢板〔半川締切（抑止矢板）〕右岸上流	賃料～撤去,Ⅲ型,H=11.0m	枚	10	「概」
	仮締切鋼矢板〔半川締切（横断撤去）〕	打設,Ⅲ型,H=11.0m	枚	26	「概」
	仮締切鋼矢板〔半川締切（横断撤去）〕	賃料～撤去,Ⅲ型,H=11.0m	枚	26	「概」
	油圧式杭圧入引抜機据付・解体	圧入時	回	4	「概」
	油圧式杭圧入引抜機据付・解体	圧入時	回	1	「概」
	油圧式杭圧入引抜機据付・解体	引抜時	回	2	「概」
	自走装置取付・取外し	普通鋼矢板用	回	5	「概」
	自走装置取付・取外し	普通鋼矢板用	回	6	「概」
	自走装置取付・取外し	普通鋼矢板用	回	6	「概」
	油圧圧入機後退自走	普通鋼矢板用	枚	1,680	「概」
	油圧圧入機後退自走	普通鋼矢板用	枚	88	「概」

筑後川下流右岸農地防災事業 徳永線（早津江工区（その3））水路改修工事

工 事 数 量 表

工種・種別・細別	規格	単位	数量	備 考
油圧圧入機後退自走	普通鋼矢板用	枚	753	「概」
鋼矢板頭部溶接	鋼矢板Ⅳ型, H=0.5m	枚	1,222	「概」
鋼矢板頭部切断	引抜時（溶接部切断）, 鋼矢板Ⅳ型 H=0.5m	枚	1,222	「概」
鋼矢板頭部切断	引抜後, 鋼矢板Ⅳ型 断面切断	枚	1,223	「概」
鋼矢板用止水材塗布	無溶剤型（両爪）	m	4,571	「概」
鋼矢板用止水材塗布	無溶剤型（両爪）	m	252	「概」
鋼矢板用止水材除去	Ⅳ型, 無溶剤型（両爪）	m	4,571	「概」
鋼矢板用止水材除去	Ⅲ型, 無溶剤型（両爪）	m	252	「概」
鋼矢板構造物取付部端部処理（14号橋梁（上流））	設置・撤去	箇所	1	「概」
底版コンクリートコンクリート取壊し	水中作業, 無筋コンクリート（t=10cm）	m ²	2.0	「概」
殻運搬・処理	コンクリート殻（無筋）	m ³	0.2	「概」
底版コンクリート復旧	18N-8-20, BB	m ³	0.2	「概」
底版コンクリート建込（14号橋梁上流）	設置～張替～撤去, 鋼矢板Ⅳ型H=3.5m, タイロット φ25	m	6.8	「概」
仮設ゲート鋼製枠設置・撤去（隔壁利用型）_2	右岸部, 1門閉塞 14号橋梁	箇所	1	「概」
仮設ゲート設置・撤去	右岸部, 1門閉塞 14号橋梁	箇所	1	「概」
仮設ゲート鋼製枠設置・撤去（隔壁利用型）_2	左岸部, 2門閉塞 14号橋梁	箇所	1	「概」
仮設ゲート設置・撤去	左岸部, 2門閉塞 14号橋梁	箇所	1	「概」
（4）排水処理工（降雨時排水）				
排水ポンプ（仮設）		箇所	1	「概」
排水ポンプ（仮設）		箇所	1	「概」
（5）安全費				
交通誘導警備員	交通誘導警備員 B	人	26	「概」
27. 仮設工	任意仮設工_2 工区			
（1）仮設道路工				

筑後川下流右岸農地防災事業 徳永線（早津江工区（その3））水路改修工事

工 事 数 量 表

工種・種別・細別	規格	単位	数量	備 考
工事用道路		式	1	
敷鉄板（水路内敷鉄板）	t=22mm	式	1	
（2）仮設土留・仮締切工				
タイロッド控え杭用土工	粘性土	式	1	
（3）排水処理工				
排水ポンプ（仮設）		式	1	
（4）電気設備工				
受電設備		式	1	
配電設備		式	1	
28. 仮設工	指定仮設工_3 工区			
（1）仮設道路工				
土木シート	敷設, (建:980N/5cm, 積:1100N/5cm)	m ²	35,922	「概」
土木シート	撤去, (建:980N/5cm, 積:1100N/5cm)	m ²	36,052	「概」
殻運搬・処理	廃プラスチック類（土木シート）	m ³	72	「概」
工事用道路（坂路）	B=4.5m	m	22.0	「概」
工事用道路（坂路）	B=4.5m	m	23.0	「概」
迂回路設置～撤去	B=4.0m L=124.30m	m	124.3	「概」
敷鉄板（水路内仮設道路）	t=22mm	m ²	571	「概」
（2）仮設土留・仮締切工				
締切盛土（大型土のう）_No84(R)撤去時	製作～設置, マサ土（搬入土）	m ³	60.0	「概」

筑後川下流右岸農地防災事業 徳永線（早津江工区（その3））水路改修工事

工 事 数 量 表

工種・種別・細別	規格	単位	数量	備 考
殻運搬・処理_No84(R)撤去時	廃プラスチック類（大型土のう）	m ³	1.8	「概」
締切盛土_No84(R)撤去時	設置～撤去, マサ土（搬入土）	m ³	16	「概」
敷鉄板（締切盛土）_No84(R)撤去時	t=22mm, 設置～賃料～撤去	m ²	18	「概」
締切盛土（大型土のう）_左岸上流部締切盛土	製作～設置, マサ土（搬入土）	m ³	38.0	「概」
殻運搬・処理_左岸上流部締切盛土	廃プラスチック類（大型土のう）	m ³	1.1	「概」
締切盛土_左岸上流部締切盛土	設置～撤去, マサ土（搬入土）	m ³	10	「概」
敷鉄板（締切盛土）_左岸上流部締切盛土	t=22mm, 設置～賃料～撤去	m ²	18	「概」
締切盛土（大型土のう）_右岸上流部締切盛土	製作～設置, マサ土（搬入土）	m ³	38.0	「概」
殻運搬・処理_右岸上流部締切盛土	廃プラスチック類（大型土のう）	m ³	1.1	「概」
締切盛土_右岸上流部締切盛土	設置～撤去, マサ土（搬入土）	m ³	10	「概」
敷鉄板（締切盛土）_右岸上流部締切盛土	t=22mm, 設置～賃料～撤去	m ²	18	「概」
仮設鋼矢板〔半川締切（横断）〕	圧入, III型, H=6.0m	枚	12	「概」
仮設鋼矢板〔半川締切（横断）〕	賃料～撤去, III型, H=6.0m	枚	12	「概」
仮設鋼矢板〔半川締切（横断）〕	圧入, III型, H=10.0m	枚	38	「概」
仮設鋼矢板〔半川締切（横断）〕	賃料～撤去, III型, H=10.0m	枚	38	「概」
仮設鋼矢板〔半川締切（縦断）〕	圧入, IV型, H=15.5m	枚	830	「概」
仮設鋼矢板〔半川締切（縦断）〕	賃料～撤去, IV型, H=15.5m	枚	830	「概」
仮締切鋼矢板〔半川締切（仮締切鋼矢板）〕	圧入, コーナー鋼矢板IV型, H=15.5m	枚	1	「概」
仮締切鋼矢板〔半川締切（仮締切鋼矢板）〕	賃料～撤去, IV型, H=15.5m	枚	1	「概」
仮設鋼矢板〔半川締切（縦断）〕	圧入, IV型, H=15.5m	枚	420	「概」
仮設鋼矢板〔半川締切（縦断）〕	賃料～撤去, IV型, H=15.5m	枚	420	「概」
仮設鋼矢板〔半川締切（縦断）〕	圧入, IV型, H=15.5m	枚	1	「概」
仮設鋼矢板〔半川締切（縦断）〕	賃料～撤去, IV型, H=15.5m	枚	1	「概」

筑後川下流右岸農地防災事業 徳永線（早津江工区（その3））水路改修工事

工 事 数 量 表

工種・種別・細別		規格	単位	数量	備 考
部	仮締切鋼矢板〔半川締切（横断設置）〕左岸上流	打設,Ⅲ型,H=11.0m	枚	33	「概」
部	仮締切鋼矢板〔半川締切（横断設置）〕左岸上流	賃料～撤去,Ⅲ型,H=11.0m	枚	33	「概」
部	仮締切鋼矢板〔半川締切（横断設置）〕左岸上流	圧入,コーナー鋼矢板Ⅲ型,H=11.0m	枚	1	「概」
部	仮締切鋼矢板〔半川締切（横断設置）〕左岸上流	撤去,コーナー鋼矢板Ⅲ型,H=11.0m	枚	1	「概」
部	仮締切鋼矢板〔半川締切（横断設置）〕左岸上流	賃料,コーナー鋼矢板Ⅲ型,H=11.0m	枚	1	「概」
部	仮締切鋼矢板〔半川締切（抑止矢板）〕左岸上流	打設,Ⅲ型,H=11.0m	枚	10	「概」
部	仮締切鋼矢板〔半川締切（抑止矢板）〕左岸上流	賃料～撤去,Ⅲ型,H=11.0m	枚	10	「概」
部	仮締切鋼矢板〔半川締切（横断設置）〕右岸上流	打設,Ⅲ型,H=11.0m	枚	33	「概」
部	仮締切鋼矢板〔半川締切（横断設置）〕右岸上流	賃料～撤去,Ⅲ型,H=11.0m	枚	33	「概」
部	仮締切鋼矢板〔半川締切（横断設置）〕右岸上流	圧入,コーナー鋼矢板Ⅲ型,H=11.0m	枚	1	「概」
部	仮締切鋼矢板〔半川締切（横断設置）〕右岸上流	撤去,コーナー鋼矢板Ⅲ型,H=11.0m	枚	1	「概」
部	仮締切鋼矢板〔半川締切（横断設置）〕右岸上流	賃料,コーナー鋼矢板Ⅲ型,H=11.0m	枚	1	「概」
部	仮締切鋼矢板〔半川締切（抑止矢板）〕右岸上流	打設,Ⅲ型,H=11.0m	枚	10	「概」
部	仮締切鋼矢板〔半川締切（抑止矢板）〕右岸上流	賃料～撤去,Ⅲ型,H=11.0m	枚	10	「概」
	仮締切鋼矢板〔半川締切（横断撤去）〕	打設,Ⅲ型,H=11.0m	枚	26	「概」
	仮締切鋼矢板〔半川締切（横断撤去）〕	賃料～撤去,Ⅲ型,H=11.0m	枚	26	「概」
	油圧式杭圧入引抜機据付・解体	圧入時	回	2	「概」
	油圧式杭圧入引抜機据付・解体_上流締切切替時	圧入時	回	1	「概」
	油圧式杭圧入引抜機据付・解体	引抜時	回	2	「概」
	自走装置取付・取外し（下流）	普通鋼矢板用	回	2	「概」
	自走装置取付・取外し（締切切替時）	普通鋼矢板用	回	6	「概」
	自走装置取付・取外し（上流）	普通鋼矢板用	回	8	「概」
	油圧圧入機後退自走（下流）	普通鋼矢板用	枚	1,315	「概」

筑後川下流右岸農地防災事業 徳永線（早津江工区（その3））水路改修工事

工 事 数 量 表

工種・種別・細別	規格	単位	数量	備 考
油圧圧入機後退自走（締切切替時）	普通鋼矢板用	枚	88	「概」
油圧圧入機後退自走（上流）	普通鋼矢板用	枚	164	「概」
鋼矢板頭部溶接	鋼矢板Ⅳ型, H=0.5m	枚	1,251	「概」
鋼矢板頭部切断	引抜時（溶接部切断）, 鋼矢板Ⅳ型 H=0.5m	枚	1,251	「概」
鋼矢板頭部切断	引抜後, 鋼矢板Ⅳ型 断面切断	枚	1,252	「概」
鋼矢板用止水材塗布	無溶剤型（両爪）	m	4,678	「概」
鋼矢板用止水材塗布	無溶剤型（両爪）	m	252	「概」
鋼矢板用止水材除去	Ⅳ型, 無溶剤型（両爪）	m	4,678	「概」
鋼矢板用止水材除去	Ⅲ型, 無溶剤型（両爪）	m	252	「概」
底版コンクリート建込（15号橋梁上流）	設置～張替～撤去, 鋼矢板 Ⅳ型H=3.5m, タイロッド φ25	m	6.8	「概」
鋼矢板構造物取付部端部処理（15号橋梁（上流））	設置・撤去	箇所	1	「概」
仮設ゲート鋼製枠設置・撤去（隔壁利用型）_2	右岸部, 1門閉塞 15号 橋梁	箇所	1	「概」
仮設ゲート設置・撤去	右岸部, 1門閉塞 15号 橋梁	箇所	1	「概」
仮設ゲート鋼製枠設置・撤去（隔壁利用型）_2	左岸部, 2門閉塞 15号 橋梁	箇所	1	「概」
仮設ゲート設置・撤去	左岸部, 2門閉塞 15号 橋梁	箇所	1	「概」
底版コンクリートコンクリート取壊し	水中作業, 無筋コンクリート （t=10cm）	m ²	2.0	「概」
殻運搬・処理	コンクリート殻（無筋）	m ³	0.2	「概」
底版コンクリート復旧	18N-8-20, BB	m ³	0.2	「概」
（3）安全費				
交通誘導警備員	交通誘導警備員B	人	27	「概」
29. 仮設工	任意仮設工_3工区			
（1）仮設道路工				

筑後川下流右岸農地防災事業 徳永線（早津江工区（その3））水路改修工事

工 事 数 量 表

工種・種別・細別	規格	単位	数量	備 考
工事用道路		式	1	
敷鉄板（水路内敷鉄板）	t=22mm	式	1	
（2）仮設土留・仮締切工				
タイロッド控え杭用土工	粘性土	式	1	
（3）排水処理工				
排水ポンプ（仮設）		式	1	
（4）電気設備工				
受電設備		式	1	
配電設備		式	1	
30. その他				
（1）事業損失防止施設費				
共通仮設（積上げ）	1 工区			
事業損失防止施設費				
中和処理施設	炭酸ガス, 左岸施工時	式	1	
中和処理施設	炭酸ガス, 右岸施工時	式	1	
用水対策		式	1	
共通仮設（積上げ）	2 工区			
事業損失防止施設費				
中和処理施設	炭酸ガス, 左岸施工時	式	1	
中和処理施設	炭酸ガス, 右岸施工時	式	1	

筑後川下流右岸農地防災事業 徳永線（早津江工区（その3））水路改修工事

工 事 数 量 表

工種・種別・細別	規格	単位	数量	備 考
共通仮設（積上げ）	3 工区			
事業損失防止施設費				
中和処理施設	炭酸ガス, 左岸施工時	式	1	
中和処理施設	炭酸ガス, 右岸施工時	式	1	
(2)運搬費				
共通仮設（積上げ）	1 工区			
運搬費				
重建設機械分解・組立・輸送_左岸	地盤改良攪拌混合機	式	1	
重建設機械輸送_左岸	ロングアームバックホウ	式	1	
台船・曳航船 組立・艀装・輸送		式	1	
台船・曳航船 解体・解除・輸送		式	1	
仮設材輸送費	敷鉄板	式	1	
仮設材輸送費	鋼矢板	式	1	
仮設材輸送費	有価物	式	1	
仮設材輸送費	貸与品	式	1	
共通仮設（積上げ）	2 工区			
運搬費				
重建設機械分解・組立・輸送_左岸	地盤改良攪拌混合機	式	1	
重建設機械輸送_左岸	ロングアームバックホウ	式	1	
台船・曳航船 組立・艀装・輸送		式	1	

筑後川下流右岸農地防災事業 徳永線（早津江工区（その３））水路改修工事

工 事 数 量 表

工種・種別・細別	規格	単位	数量	備 考
台船・曳航船 解体・解除・輸送		式	1	
仮設材輸送費	敷鉄板	式	1	
仮設材輸送費	鋼矢板	式	1	
仮設材輸送費	有価物	式	1	
共通仮設（積上げ）	3 工区			
運搬費				
重建設機械分解・組立・輸送_左岸	地盤改良攪拌混合機	式	1	
重建設機械輸送_左岸	ロングアームバックホウ	式	1	
台船・曳航船 組立・艀装・輸送		式	1	
台船・曳航船 解体・解除・輸送		式	1	
仮設材輸送費	敷鉄板	式	1	
仮設材輸送費	鋼矢板	式	1	
仮設材輸送費	有価物	式	1	
仮設材輸送費	貸与品	式	1	
（３）準備費				
共通仮設（積上げ）	1 工区			
準備費				

筑後川下流右岸農地防災事業 徳永線（早津江工区（その３））水路改修工事

工 事 数 量 表

工種・種別・細別	規格	単位	数量	備 考
草類運搬・処理	草類（刈草）	m3	8	「概」
草類運搬・処理	草類（水草）	m3	18	「概」
ポータブルコーン貫入試験	単管式	m	6.0	「概」
共通仮設（積上げ）	2 工区			
準備費				
草類運搬・処理	草類（刈草）	m3	6	「概」
草類運搬・処理	草類（水草）	m3	13	「概」
ポータブルコーン貫入試験	単管式	m	6.1	「概」
共通仮設（積上げ）	3 工区			
準備費				
草類運搬・処理	草類（刈草）	m3	6	「概」
草類運搬・処理	草類（水草）	m3	14	
ポータブルコーン貫入試験	単管式	m	5.8	「概」
（４）役務費				
共通仮設（積上げ）	1 工区			
役務費				
電気基本料金		式	1	
共通仮設（積上げ）	2 工区			
役務費				
電気基本料金		式	1	
共通仮設（積上げ）	3 工区			
役務費				
電気基本料金		式	1	

筑後川下流右岸農地防災事業 徳永線（早津江工区（その3））水路改修工事

工 事 数 量 表

工種・種別・細別	規格	単位	数量	備 考
(5)技術管理費				
共通仮設（積上げ）	1 工区			
技術管理費				
六価クロム溶出試験	環境庁告示第46号溶出試験	検体	2	「概」
共通仮設（積上げ）	2 工区			
技術管理費				
六価クロム溶出試験	環境庁告示第46号溶出試験	検体	1	「概」
共通仮設（積上げ）	3 工区			
技術管理費				
六価クロム溶出試験	環境庁告示第46号溶出試験	検体	2	「概」
一括計上価格				
1. 一括計上価格	1 工区			
(1)一括計上価格				
不足分弁償金（中古）	普通鋼矢板Ⅳ型	ton	58.26	
水位監視システム	設置・運用・撤去	式	1	
2. 一括計上価格	2 工区			
(1)一括計上価格				
不足分弁償金（中古）	普通鋼矢板Ⅳ型	ton	74.40	
水位監視システム	設置・運用・撤去	式	1	
3. 一括計上価格	3 工区			
(1)一括計上価格				
不足分弁償金（中古）	普通鋼矢板Ⅳ型	ton	76.22	
水位監視システム	設置・運用・撤去	式	1	

筑後川下流右岸農地防災事業



徳永線（早津江工区（その３））水路改修工事

図 面 目 録


【共通】

番号	名称	枚数	備考
1	位置図	1	
合計		1	

位置図

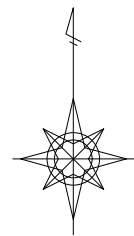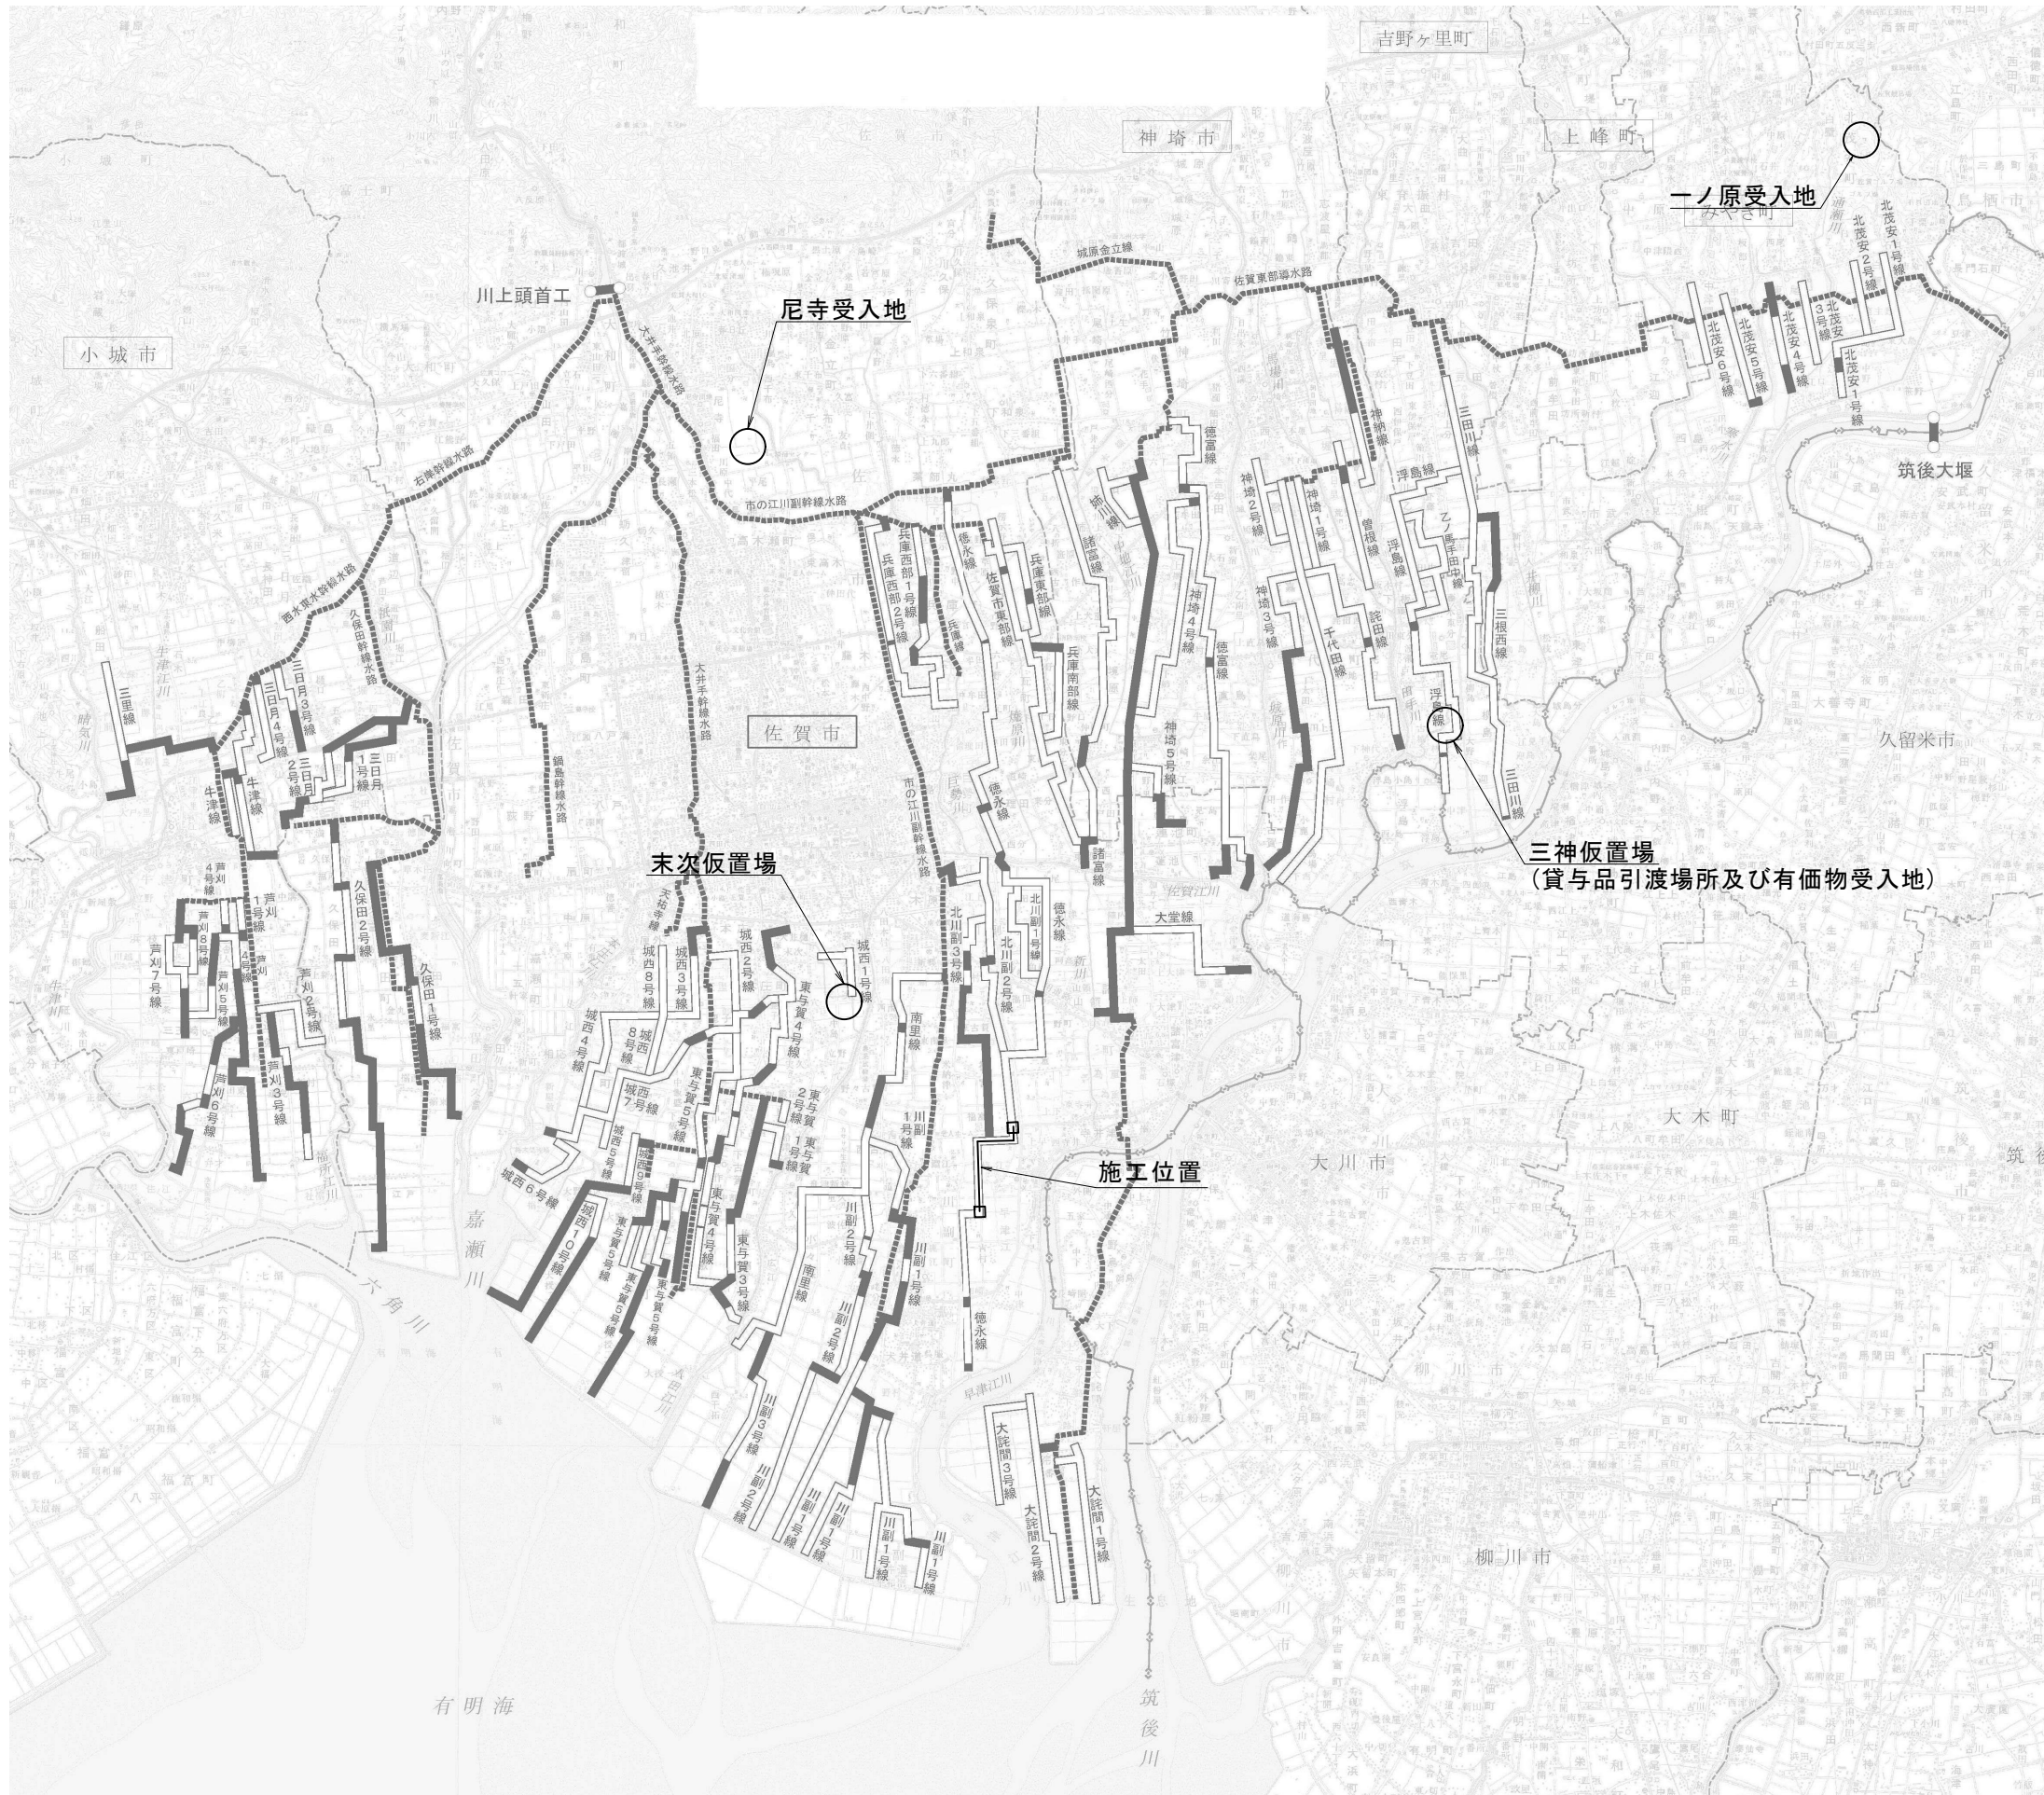

一ノ原受入地詳細図

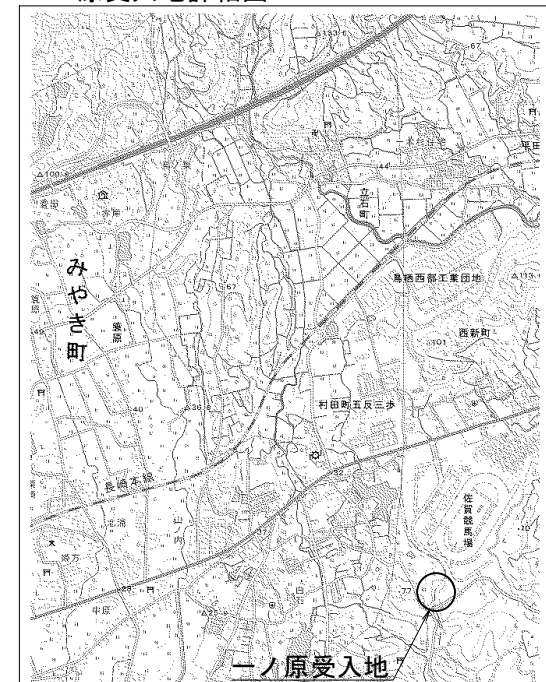

(共通)			
工事名	筑後川下流右岸農地防災事業 徳永線（早津江工区(その3)）水路改修工事		
図面名	位置図		
年月日	令和 年 月 日		
縮尺	Non Scale	図面番号	1
会社名			
事業所名	九州農政局 筑後川下流右岸農地防災事業所		

筑後川下流右岸農地防災事業


徳永線（早津江工区（その３））水路改修工事

図 面 目 録

【 １ 工 区 】

番号	名称	枚数	備考
1-1	位置図	1	
1-2	平面縦断図	3	
1-3	標準断面図	3	
1-4	法面保護工構造図	1	
1-5	耕地復旧工図	3	
1-6	撤去復旧構造図	1	
1-7	仮設図	12	
合計		24	

S=1 : 5000


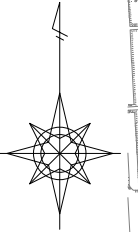


(1 工区)			
工 事 名	筑後川下流右岸震地防災事業 徳永線(早津江工区(その3))水路改修工事		
図 面 名	位 置 図		
年 月 日	令和 年 月 日		
縮 尺	1:5000	図面番号	1 - 1
会 社 名			
事業所名	九州農政局 筑後川下流右岸震地防災事業所		

平面図


S=1:500

平面縦断図(1)

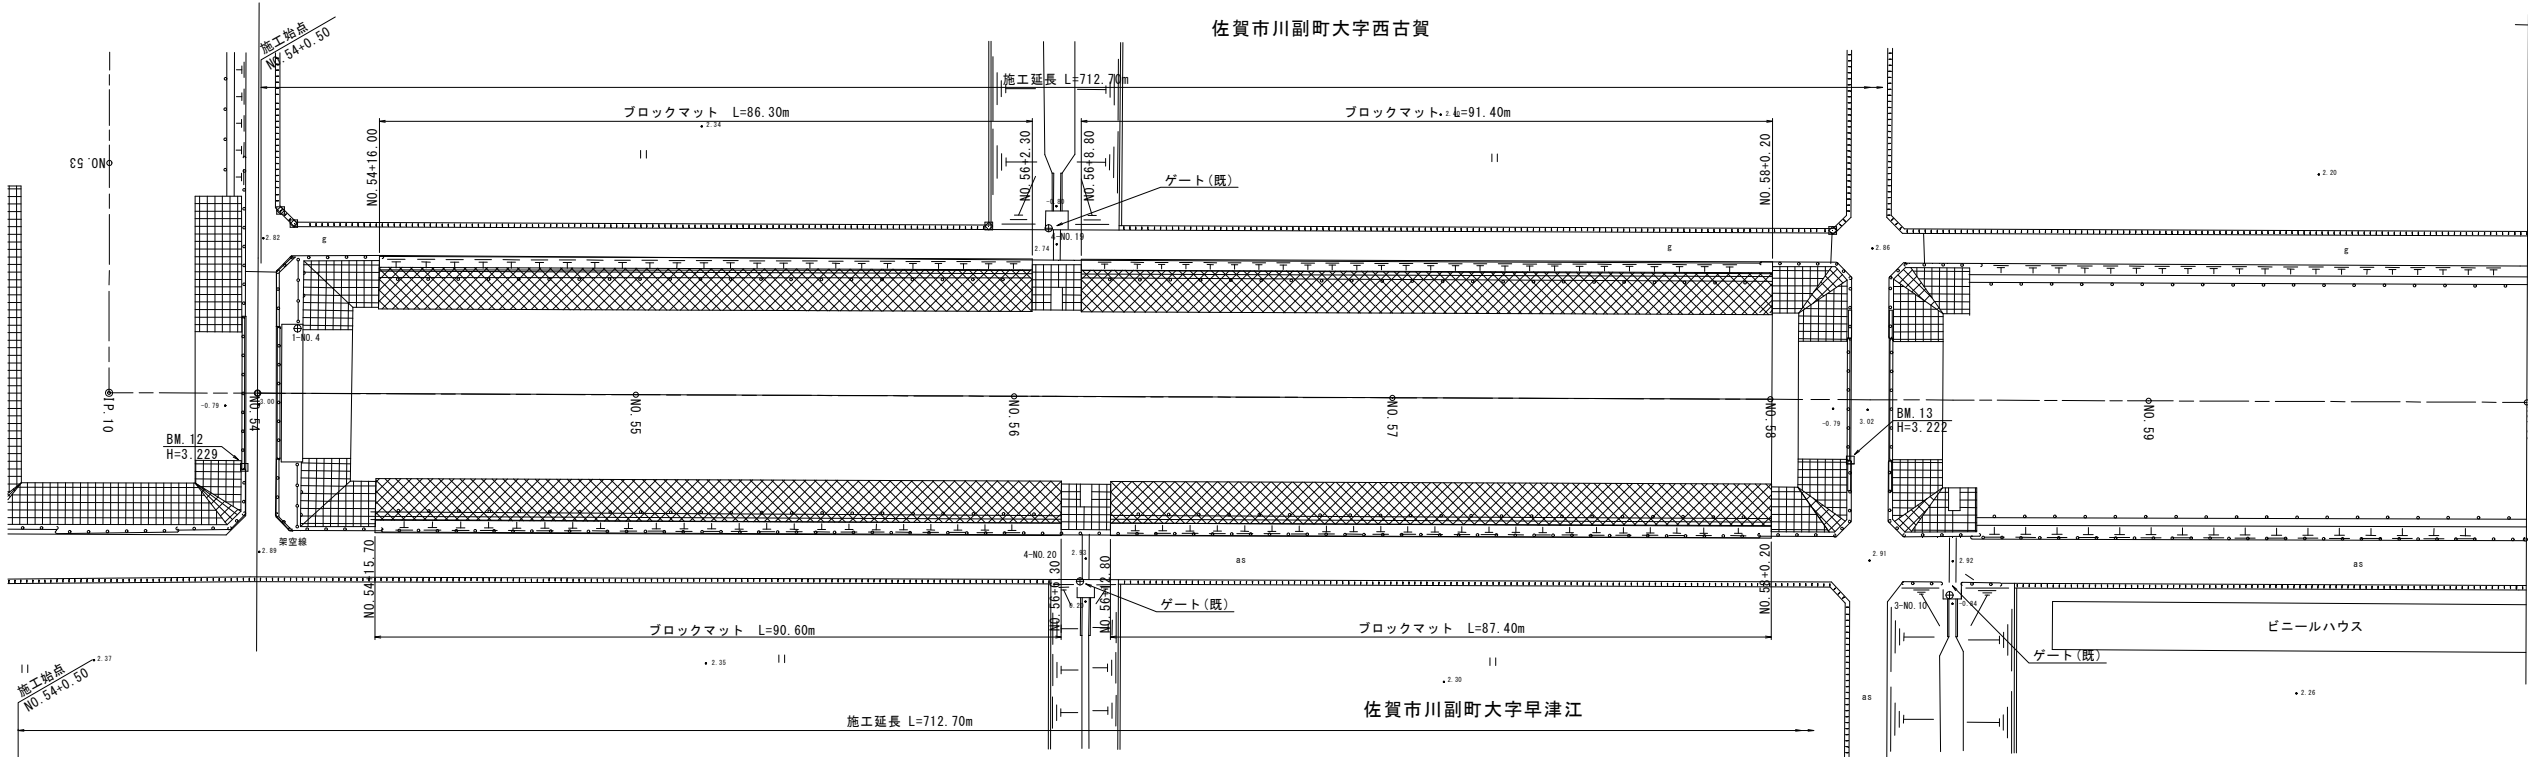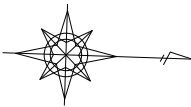

縦断図

V=1:100
H=1:500

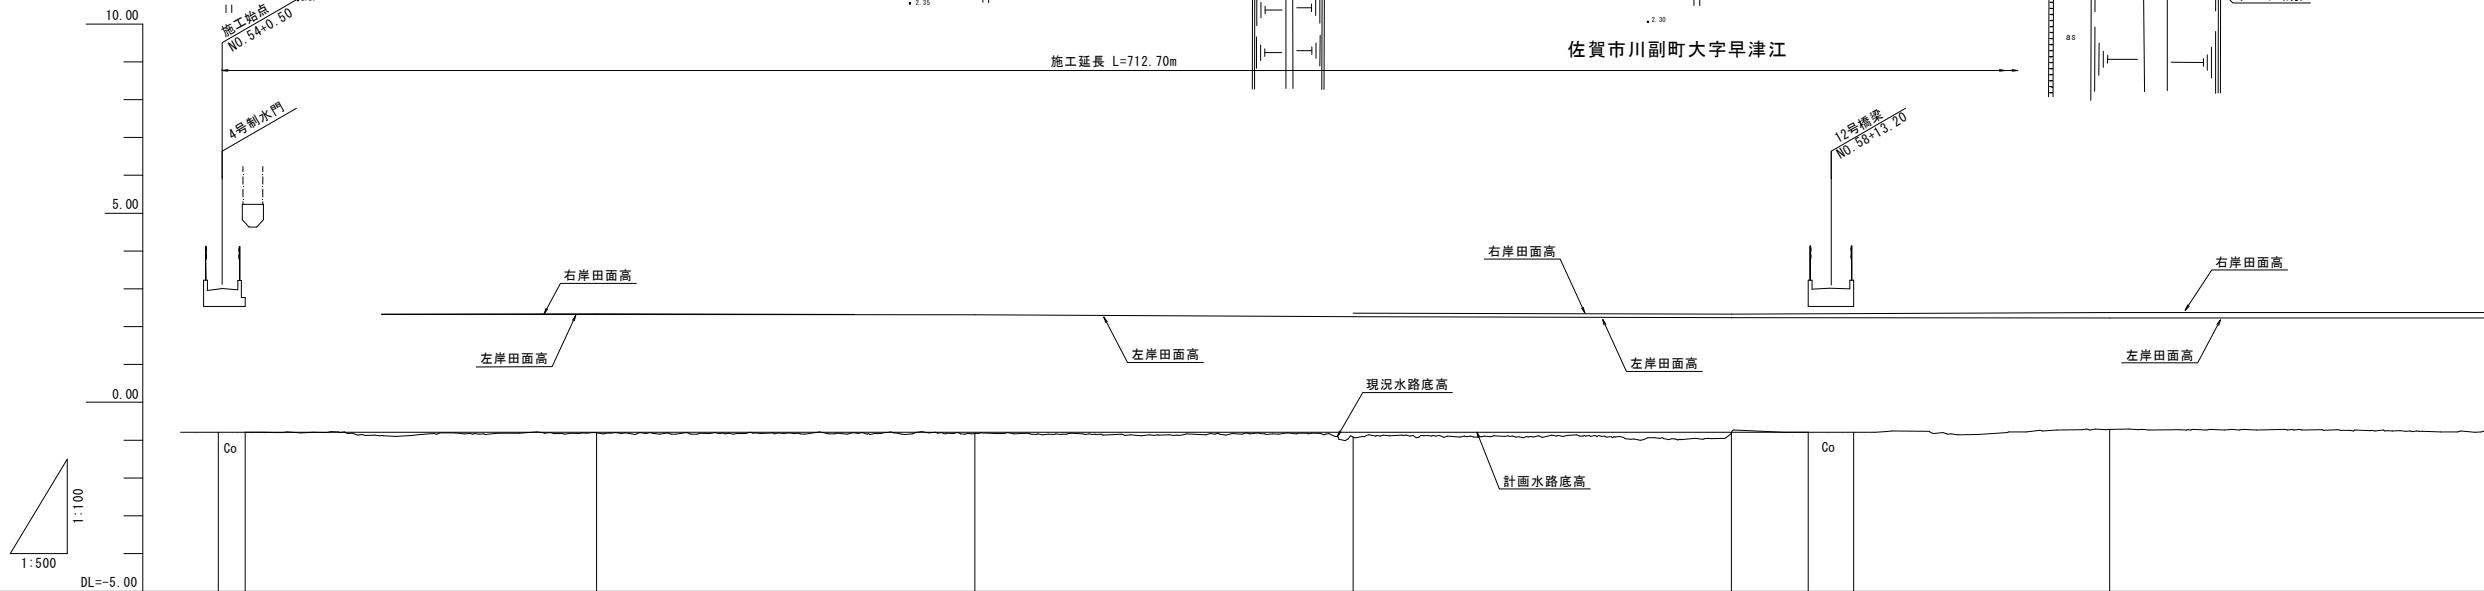

※ (既) は既設構造物を示す。


計画高	勾配図	LEVEL L=206.60m									
	水路底高	-0.79	-0.79	-0.79	-0.79	-0.79	-0.79	-0.79	-0.79	-0.79	-0.79
現況高	右岸田面高		2.34			2.36		2.33		2.37	2.37
	左岸田面高		2.32		2.31	2.26		2.24		2.23	2.23
	水路底高	-0.79 -0.79	-0.81	-0.82	-0.92	-0.80	-0.70 -0.70	-0.71		-0.71	-0.79
追加距離		2700.00 2703.55	2750.00	2800.00	2850.00	2900.00	2910.15 2916.15	2950.00		3000.00	
区間距離		50.00 3.55	46.46	50.00	50.00	50.00	10.15 6.00	33.85		50.00	
測点		NO. 54 +3.55	NO. 55	NO. 56	NO. 57	NO. 58	+10.15 +16.15	NO. 59		NO. 60	
曲率図											

(1工区)			
工事名	筑後川下流右岸農地防災事業 徳永線(早津江工区(その3))水路改修工事		
図面名	平面縦断図(1)		
年月日	令和 年 月 日		
縮尺	図示	図面番号	1-2-1/3
会社名			
事業所名	九州農政局 筑後川下流右岸農地防災事業所		

平面図


S=1:500

平面縦断図 (2)

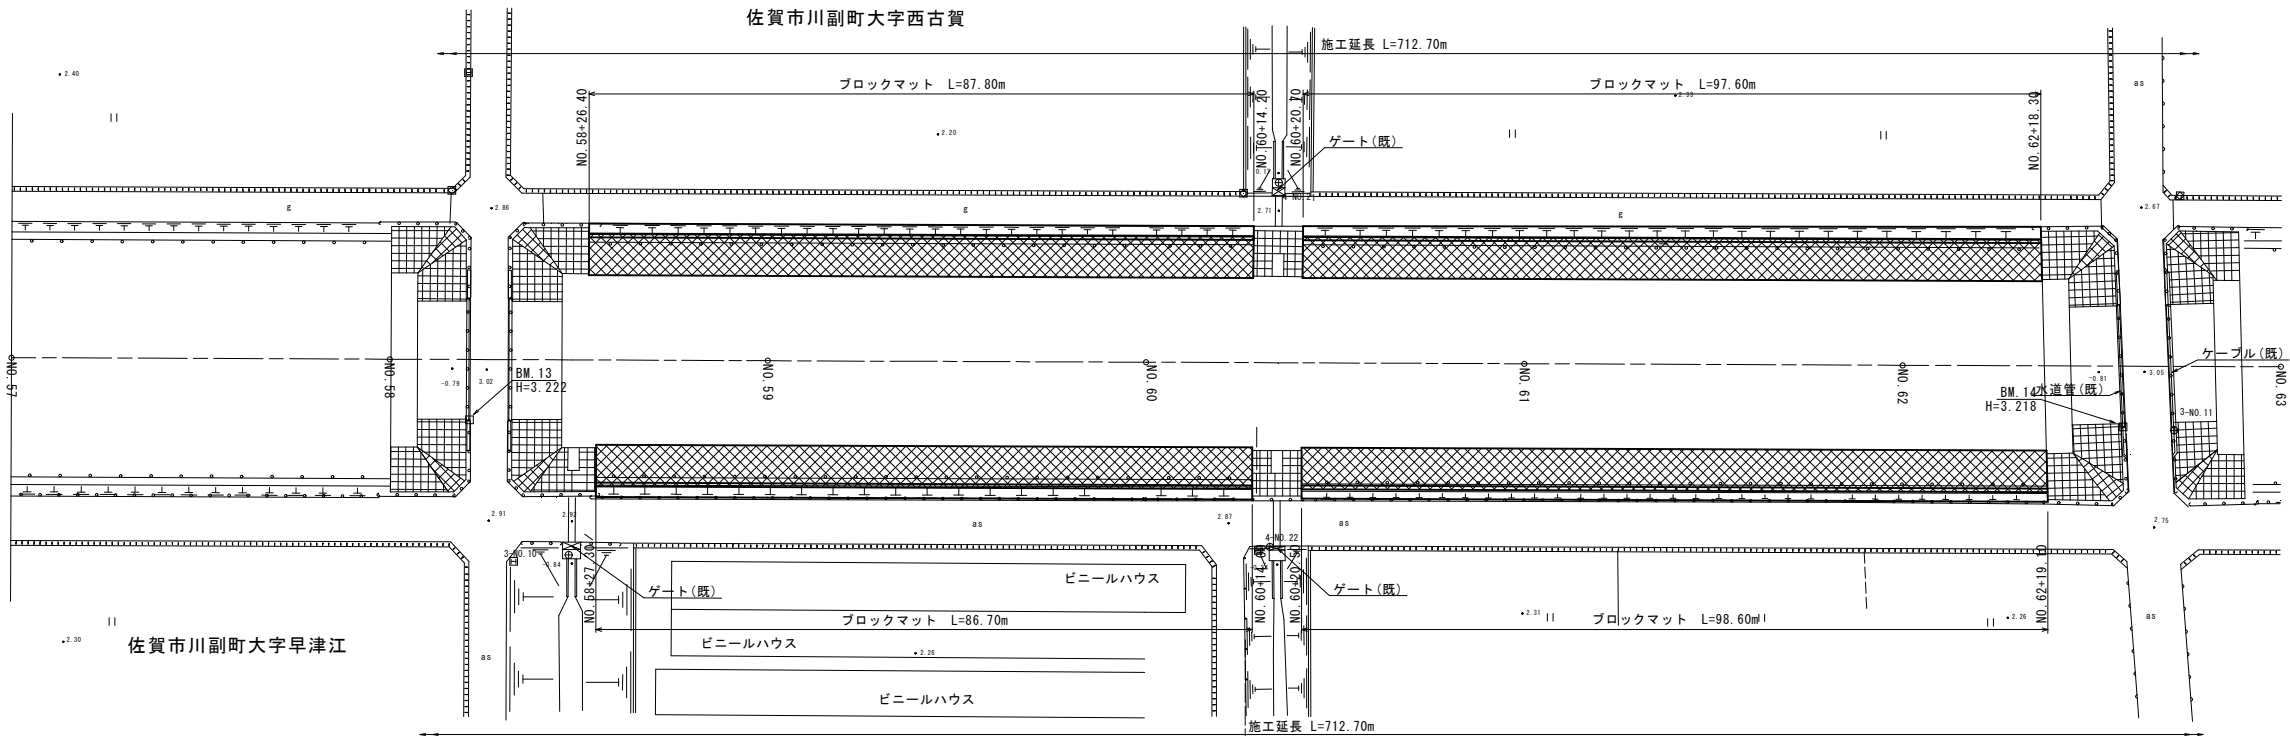

縦断図

V=1:100
H=1:500

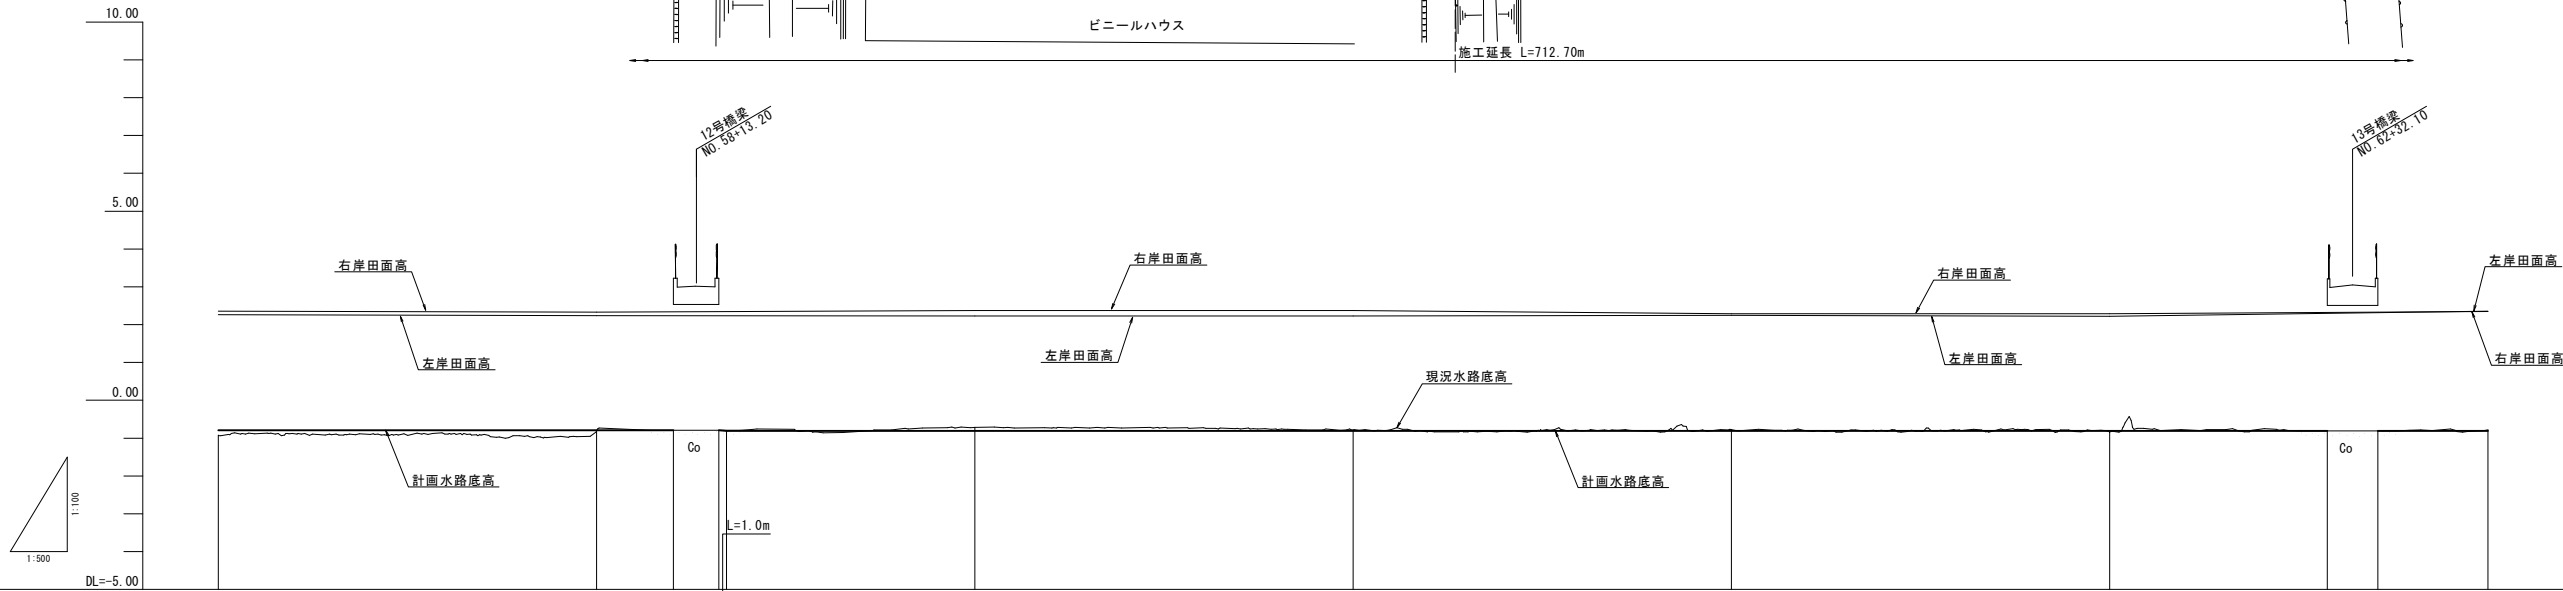

※ (既) は既設構造物を示す。

計画高	勾配図	LEVEL L=206.60m									
	水路底高	-0.79	-0.79	-0.79	-0.81	-0.81	-0.81	-0.81	-0.81	-0.81	-0.81
現況高	右岸田面高	2.36	2.33	2.37	2.37	2.29	2.29	2.35			
	左岸田面高	2.26	2.24	2.23	2.23	2.25	2.22	2.36			
	水路底高	-0.92	-0.80	-0.79	-0.79	-0.71	-0.71	-0.83	-0.81	-0.81	-0.78
追加距離		2850.00	2900.00	2910.15	2916.15	2950.00	3000.00	3050.00	3100.00	3128.78	3150.00
区間距離		50.00	50.00	10.15	6.00	33.85	50.00	50.00	50.00	28.78	14.52
測点		NO. 57	NO. 58	+10.15	+16.15	NO. 59	NO. 60	NO. 61	NO. 62	+28.78	NO. 63
曲率図											

(1 工区)			
工事名	筑後川下流右岸農地防災事業 徳永線(早津江工区(その3))水路改修工事		
図面名	平面縦断図 (2)		
年月日	令和	年	月 日
縮尺	図示	図面番号	1 - 2 - 2/3
会社名			
事業所名	九州農政局 筑後川下流右岸農地防災事業所		

平面図


S=1:500

佐賀市川副町大字西古賀

平面縦断図 (3)

縦断図

V=1:100
H=1:500

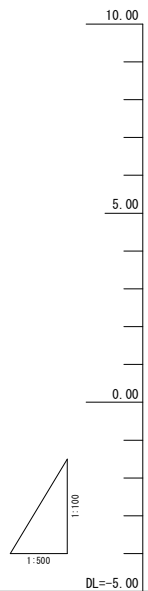


計画高	勾配図										
	水路底高	-0.81	-0.81	-0.81	-0.80	-0.79	-0.79	-0.78	-0.77	-0.77	
現況高	右岸田面高			2.35	2.38	2.38		2.37			
	左岸田面高			2.36	2.38	2.28	2.29		2.45		
	水路底高	-0.81	-0.81	-0.78	-0.55	-0.60	-0.72	-0.71	-0.87	-0.77	-0.77
追加距離		3128.78	3135.48	3150.00	3200.00	3250.00	3300.00	3350.00	3400.00	3410.75	3415.75
区間距離		28.78	6.70	50.00	50.00	50.00	50.00	50.00	50.00	10.75	2.55
測点		+28.78	+35.48	NO.63	NO.64	NO.65	NO.66	NO.67	NO.68	+10.75	+15.75
曲率図											

※ (既) は既設構造物を示す。


(1 工区)			
工 事 名	筑後川下流右岸農地防災事業 徳永線(早津江工区(その3))水路改修工事		
図 面 名	平 面 縦 断 図 (3)		
年 月 日	令和 年 月 日		
縮 尺	図 示	図面番号	1 - 2 - 3/3
会 社 名			
事業所名	九州農政局 筑後川下流右岸農地防災事業所		

標準断面図 (1)

標準断面図
N0. 54+0. 50~N0. 58+13. 20

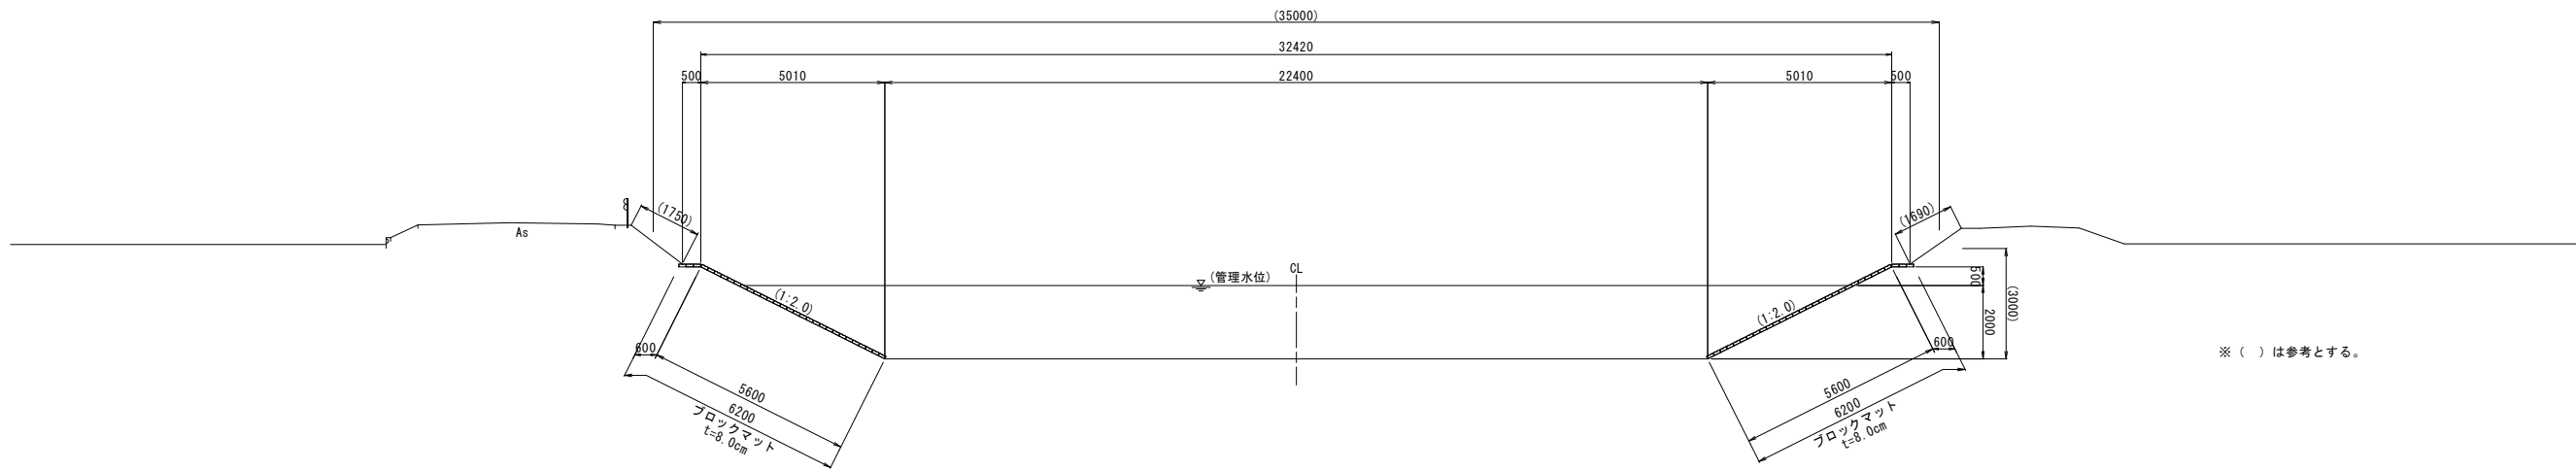

地盤改良標準断面図
N0. 54+0. 50~N0. 58+13. 20

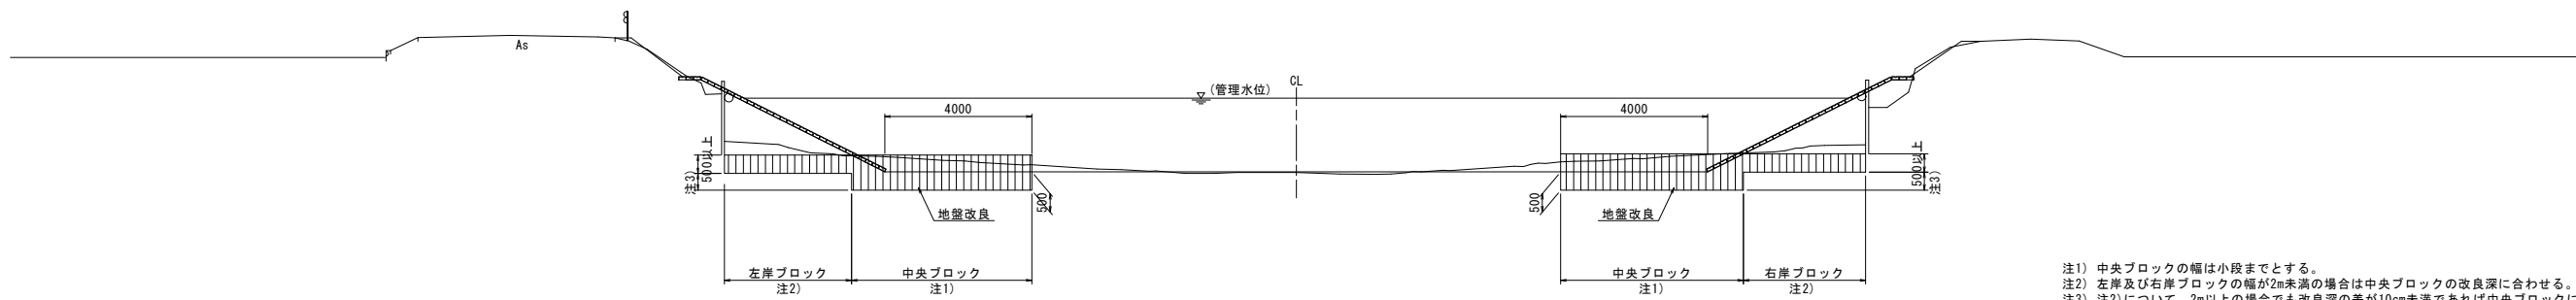


注1) 中央ブロックの幅は小段までとする。
注2) 左岸及び右岸ブロックの幅が2m未満の場合は中央ブロックの改良深に合わせる。
注3) 注2)について、2m以上の場合でも改良深の差が10cm未満であれば中央ブロックに合わせる。

(1工区)			
工事名	筑後川下流右岸農地防災事業 徳永線(早津江工区(その3))水路改修工事		
図面名	標準断面図 (1)		
年月日	令和	年	月 日
縮尺	1 : 100	図面番号	1 - 3 - 1/3
会社名			
事業所名	九州農政局 筑後川下流右岸農地防災事業所		

標準断面図 (3)


標準断面図
NO. 62+32.10~NO. 68+13.20

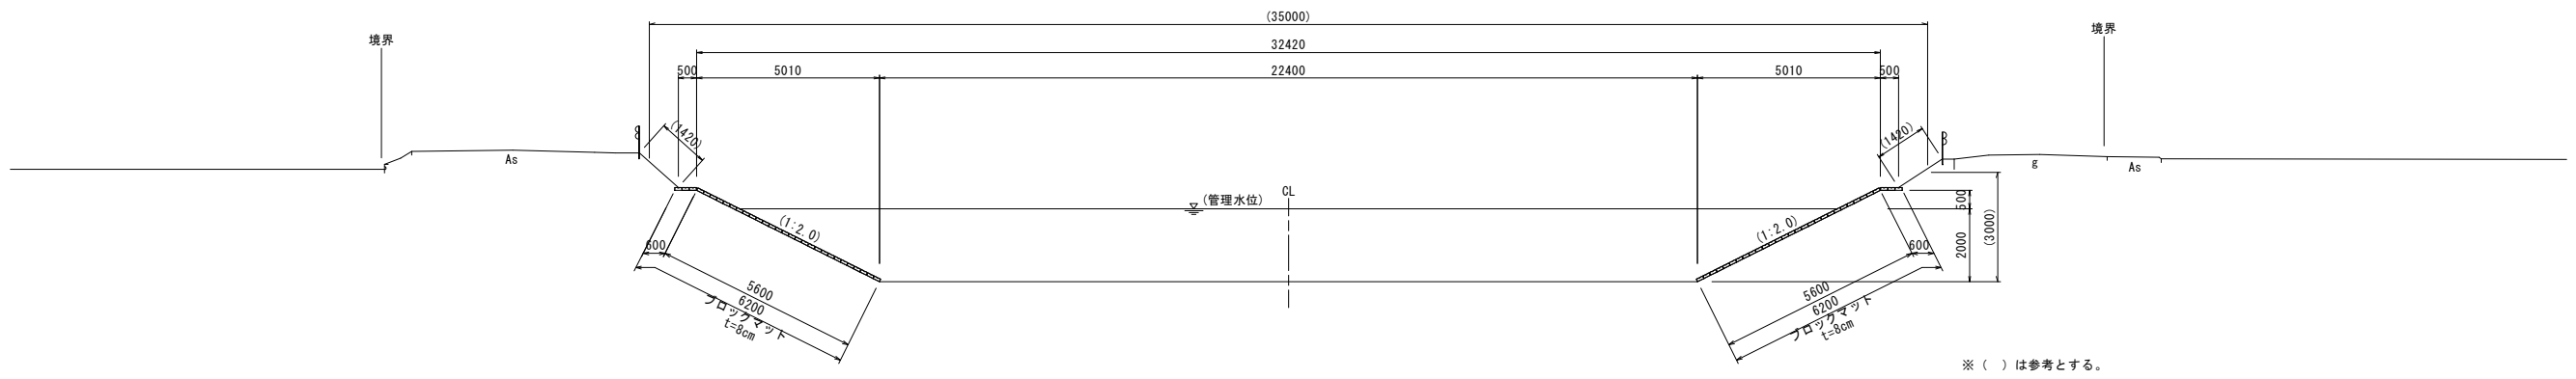

※ () は参考とする。

地盤改良標準断面図

標準区間
NO. 62+32.10~NO. 68+13.20

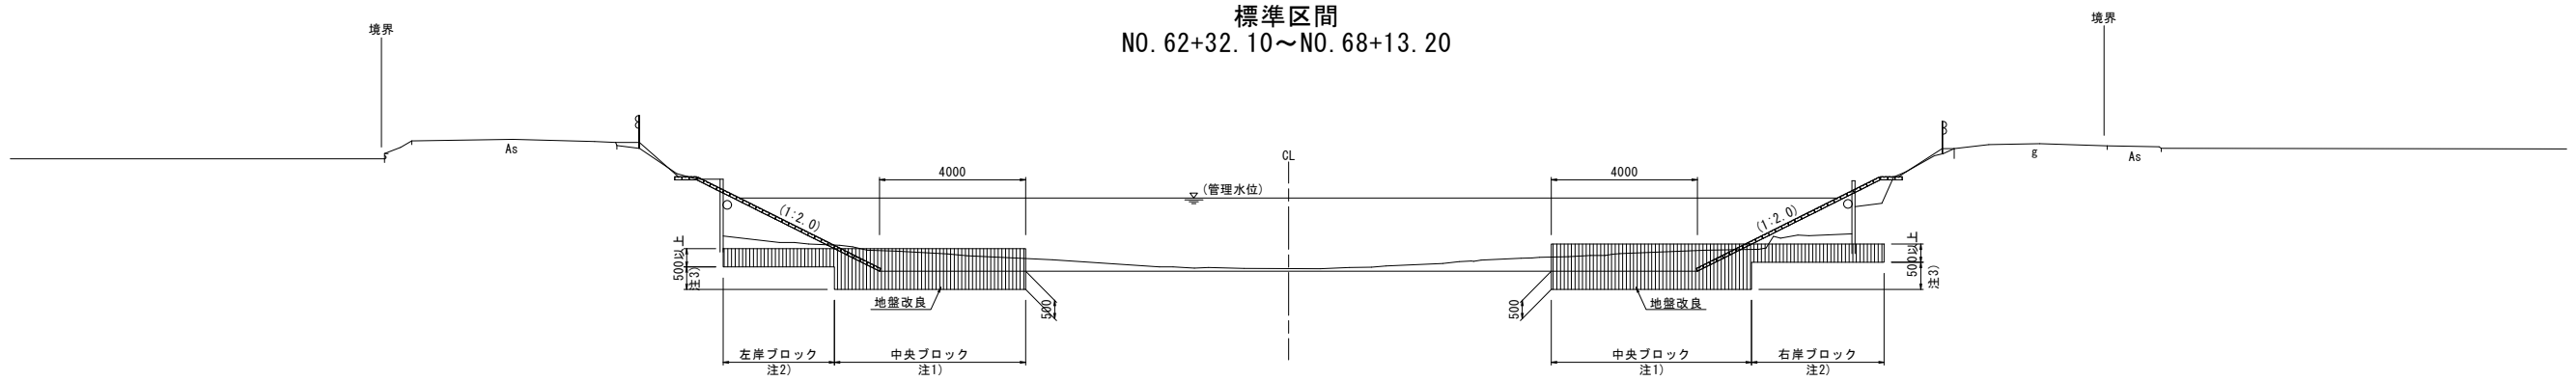


注1) 中央ブロックは水路底幅以上とする。
注2) 左岸及び右岸ブロックの幅が2m未満の場合は中央ブロックの改良深に合わせる。
注3) 注2)について、2m以上の場合でも改良深の差が10cm未満であれば中央ブロックに合わせる。


(1工区)			
工事名	筑後川下流右岸農地防災事業 徳永線(早津江工区(その3))水路改修工事		
図面名	標準断面図 (3)		
年月日	令和 年 月 日		
縮尺	1 : 100	図面番号	1 - 3 - 3/3
会社名			
事業所名	九州農政局 筑後川下流右岸農地防災事業所		

法面保護工構造図

標準断面図 S=1:100

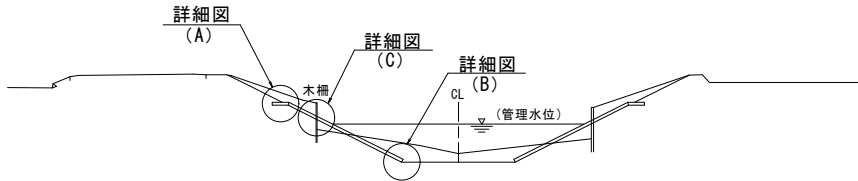

階段工標準図 S=1:100

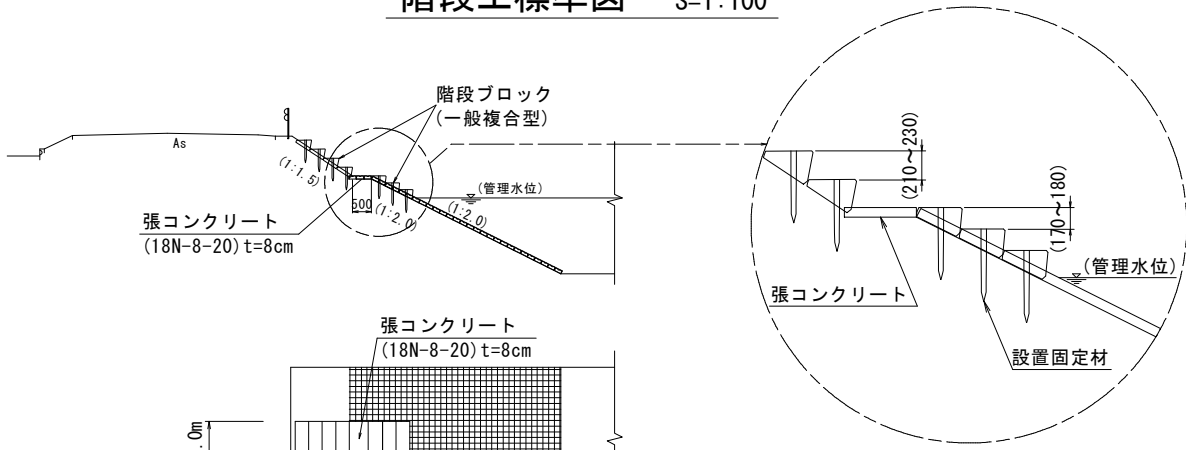


階段工設置一覧表

位 置	設置箇所数		
	左岸	右岸	段数
N0.54 + 0.50 ~ N0.58 + 13.20	2	2	7段
N0.58 + 13.20 ~ N0.62 + 32.10	3	2	7段
N0.62 + 32.10 ~ N0.68 + 13.20	3	3	7段

※ 片岸100mピッチ程度、兩岸千鳥配置を基本とする。


法肩詳細図 S=1:20

(A)

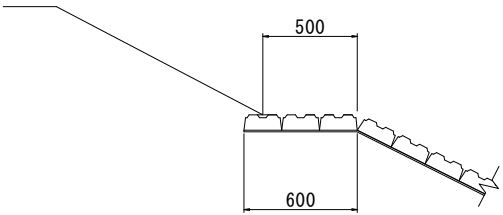


水路底詳細図 S=1:20

(B)

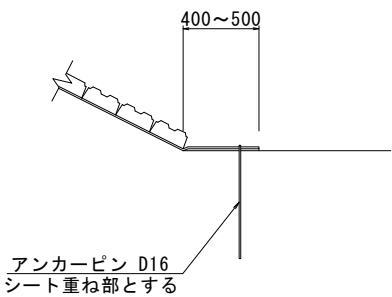


接続部詳細図 S=1:20

シート部

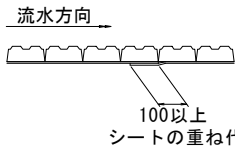


※ 重ね代は、100mm以上とする。

構造物部

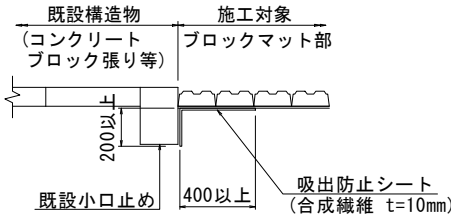


木柵撤去詳細図 S=1:20

(C)

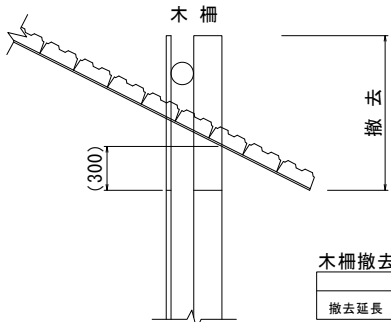

※ () は参考値とする

アンカーピン詳細図 S=1:20

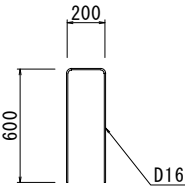

木柵撤去一覧表 (m)

	左岸	右岸
撤去延長	605.8	612.3


(1工区)

工 事 名	筑後川下流右岸農地防災事業 徳永線(早津江工区(その3))水路改修工事		
図 面 名	法面保護工構造図		
年 月 日	令和	年	月 日
縮 尺	図 示	図面番号	1 - 4
会 社 名			
事業所名	九州農政局 筑後川下流右岸農地防災事業所		

耕地復旧工図(1)

平面図


S=1:1000

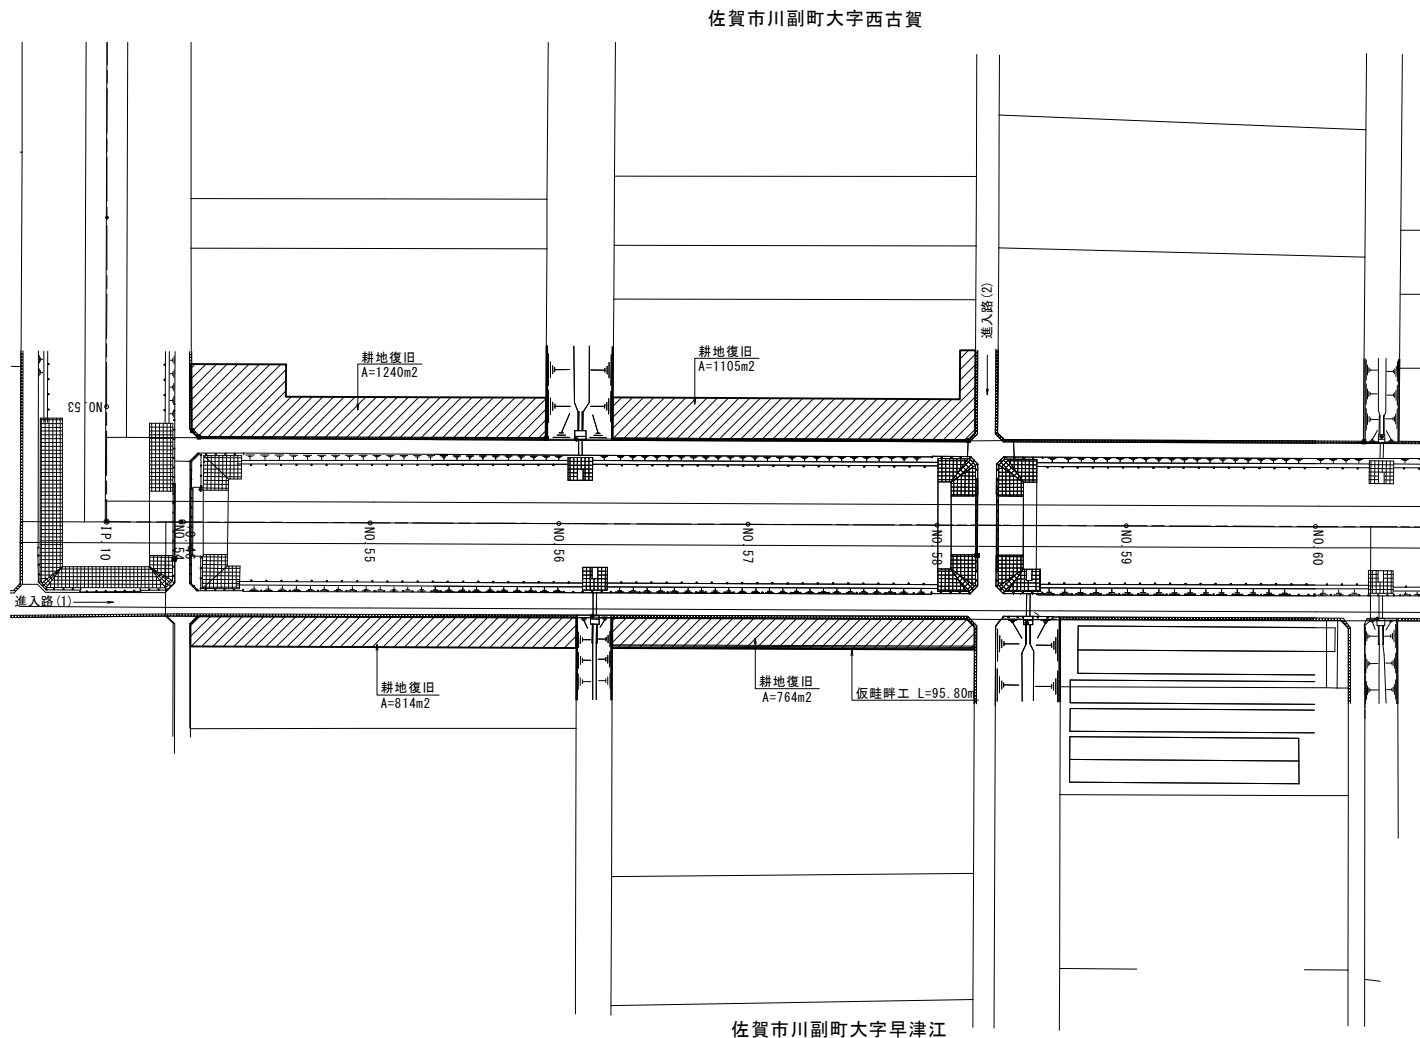

標準断面図


S=1:200

NO. 54+0.50~NO. 58+13.20

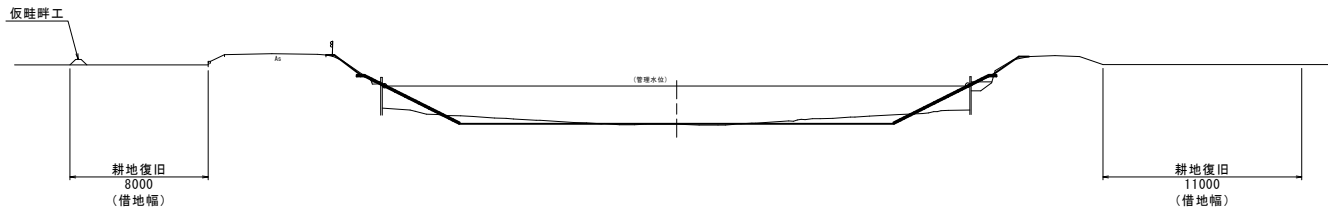


仮畦畔工断面図

S=1:20

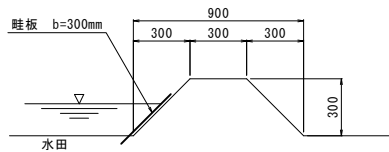

進入路(2)平面図

S=1:1000


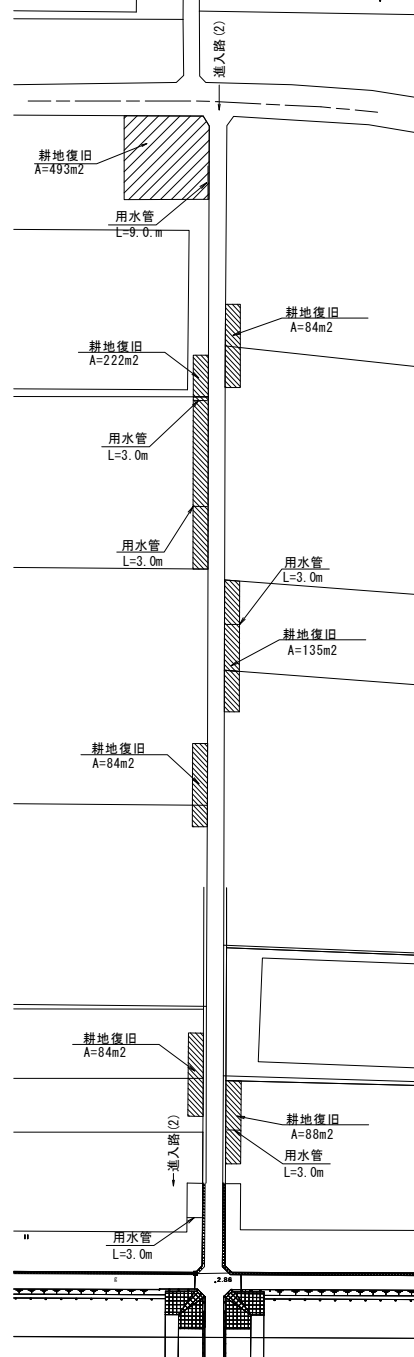


(1 工区)			
工 事 名	筑後川下流右岸農地防災事業 徳永線(早津江工区(その3))水路改修工事		
図 面 名	耕地復旧工図(1)		
年 月 日	令和	年	月 日
縮 尺	図 示	図面番号	1 - 5 - 1/3
会 社 名			
事業所名	九州農政局 筑後川下流右岸農地防災事業所		

耕地復旧工図(2)

平面図


S=1:1000

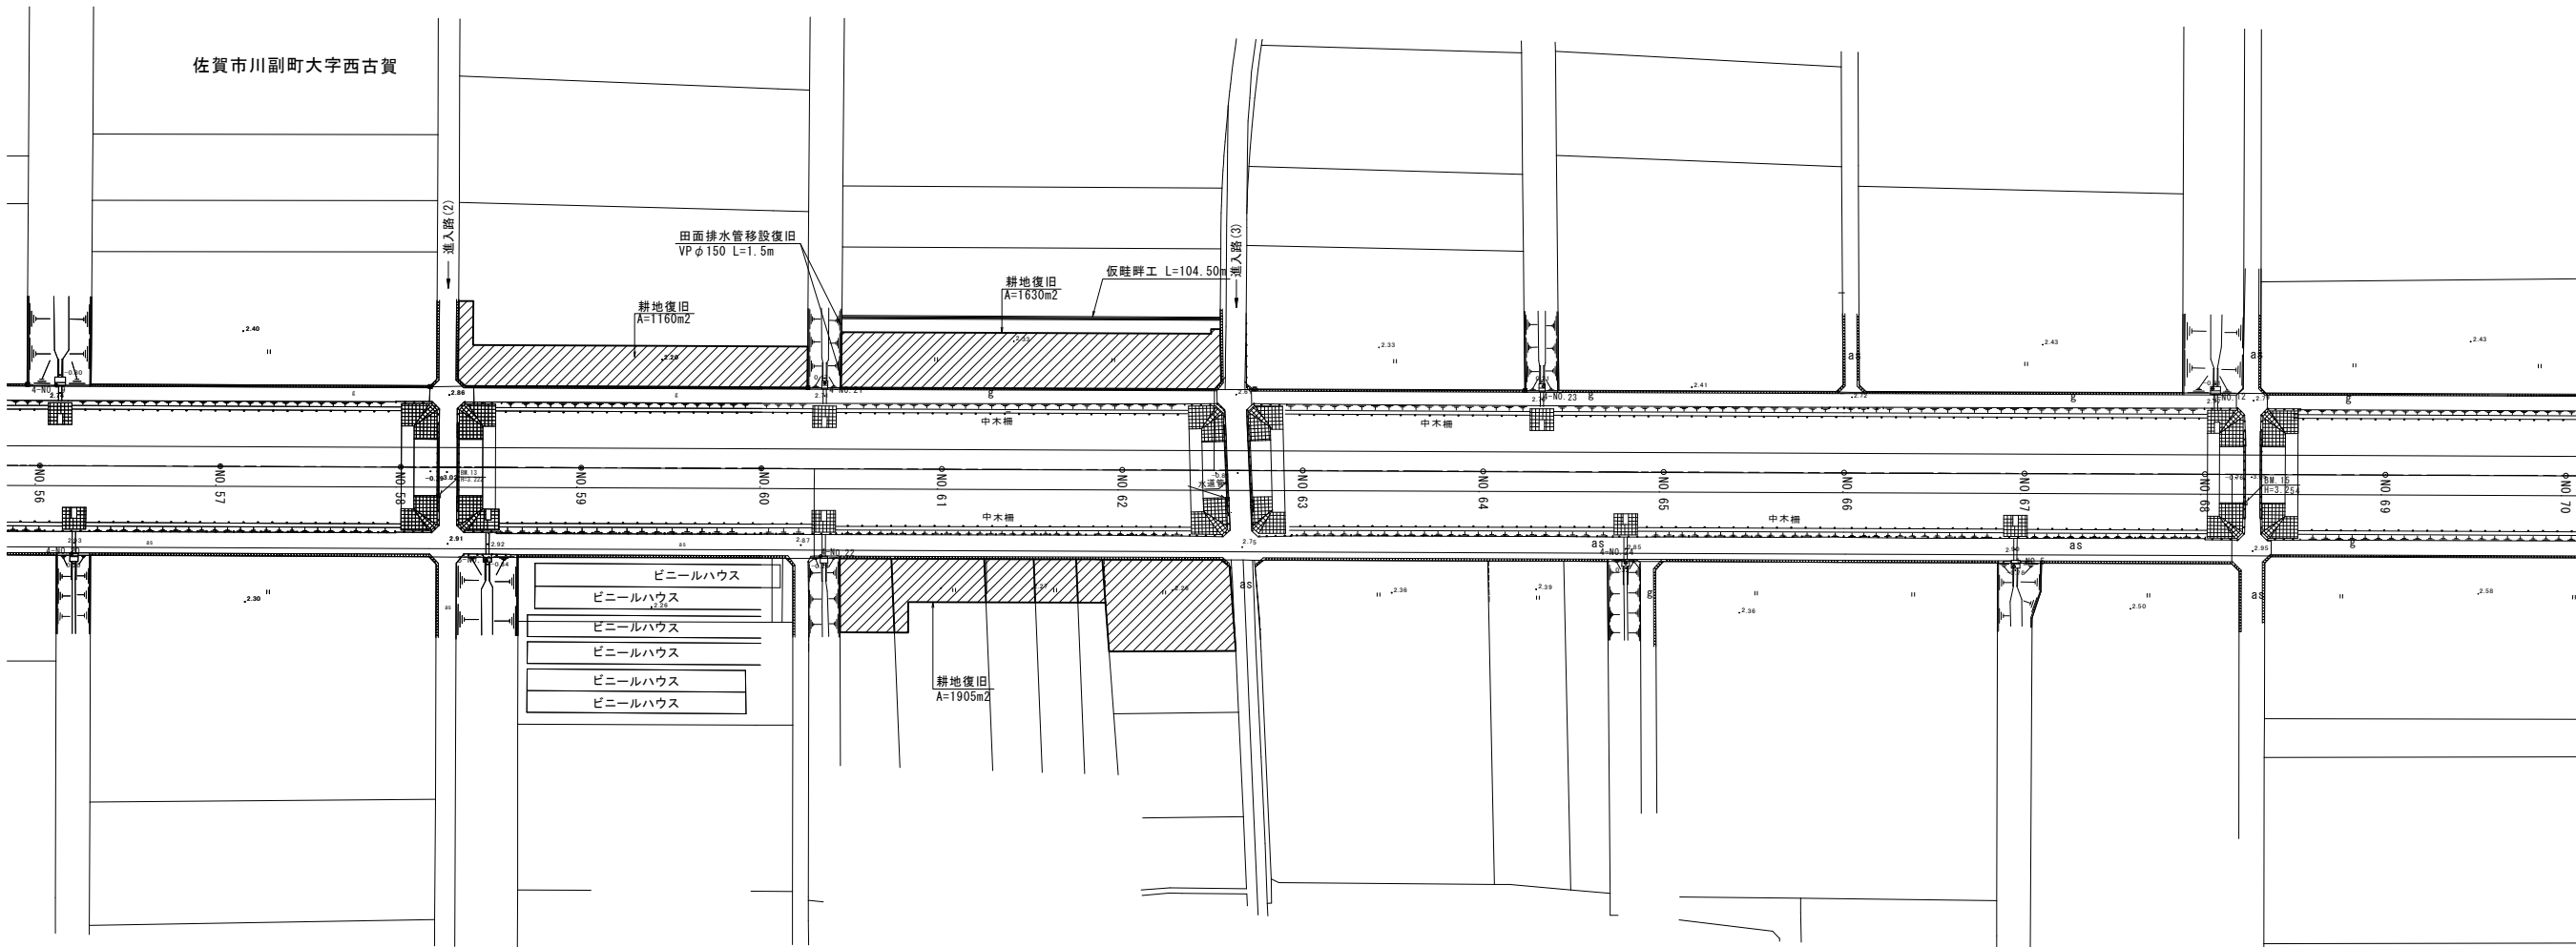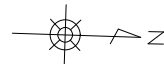


標準断面図

S=1:200

NO. 58+16.00~NO. 60+12.70

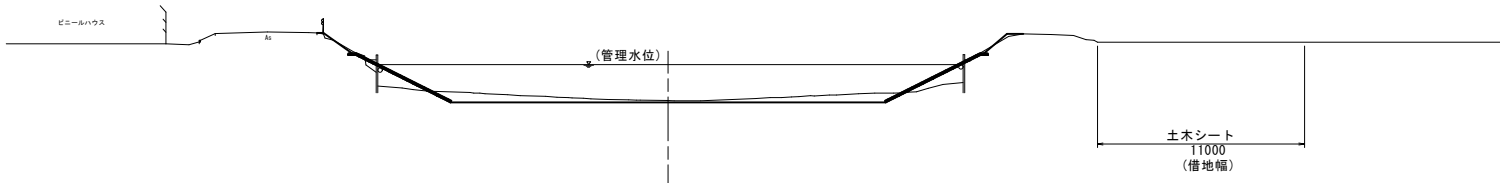


NO. 60+21.70~NO. 62+31.50

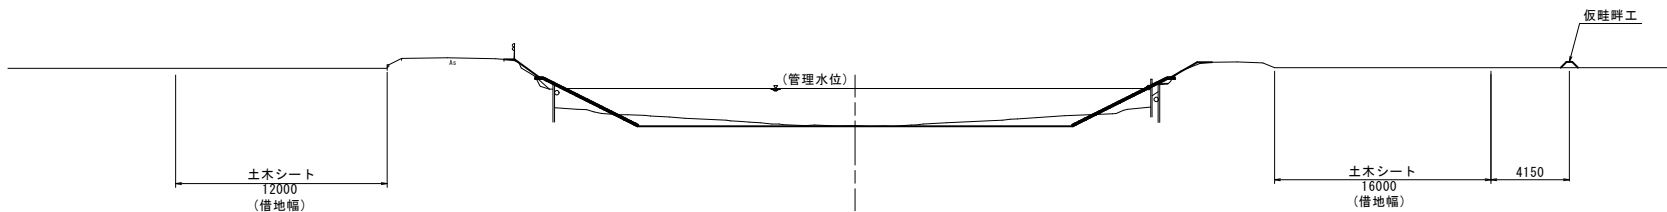

仮畦畔工断面図


S=1:20

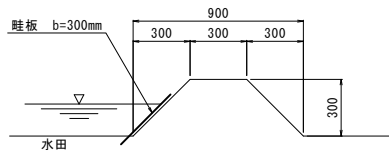

(1 工区)


工 事 名	筑後川下流右岸農地防災事業 徳永線(早津江工区(その3))水路改修工事		
図 面 名	耕地復旧工図(2)		
年 月 日	令和	年	月 日
縮 尺	図 示	図面番号	1 - 5 - 2/3
会 社 名			
事業所名	九州農政局 筑後川下流右岸農地防災事業所		

S=1 : 1000

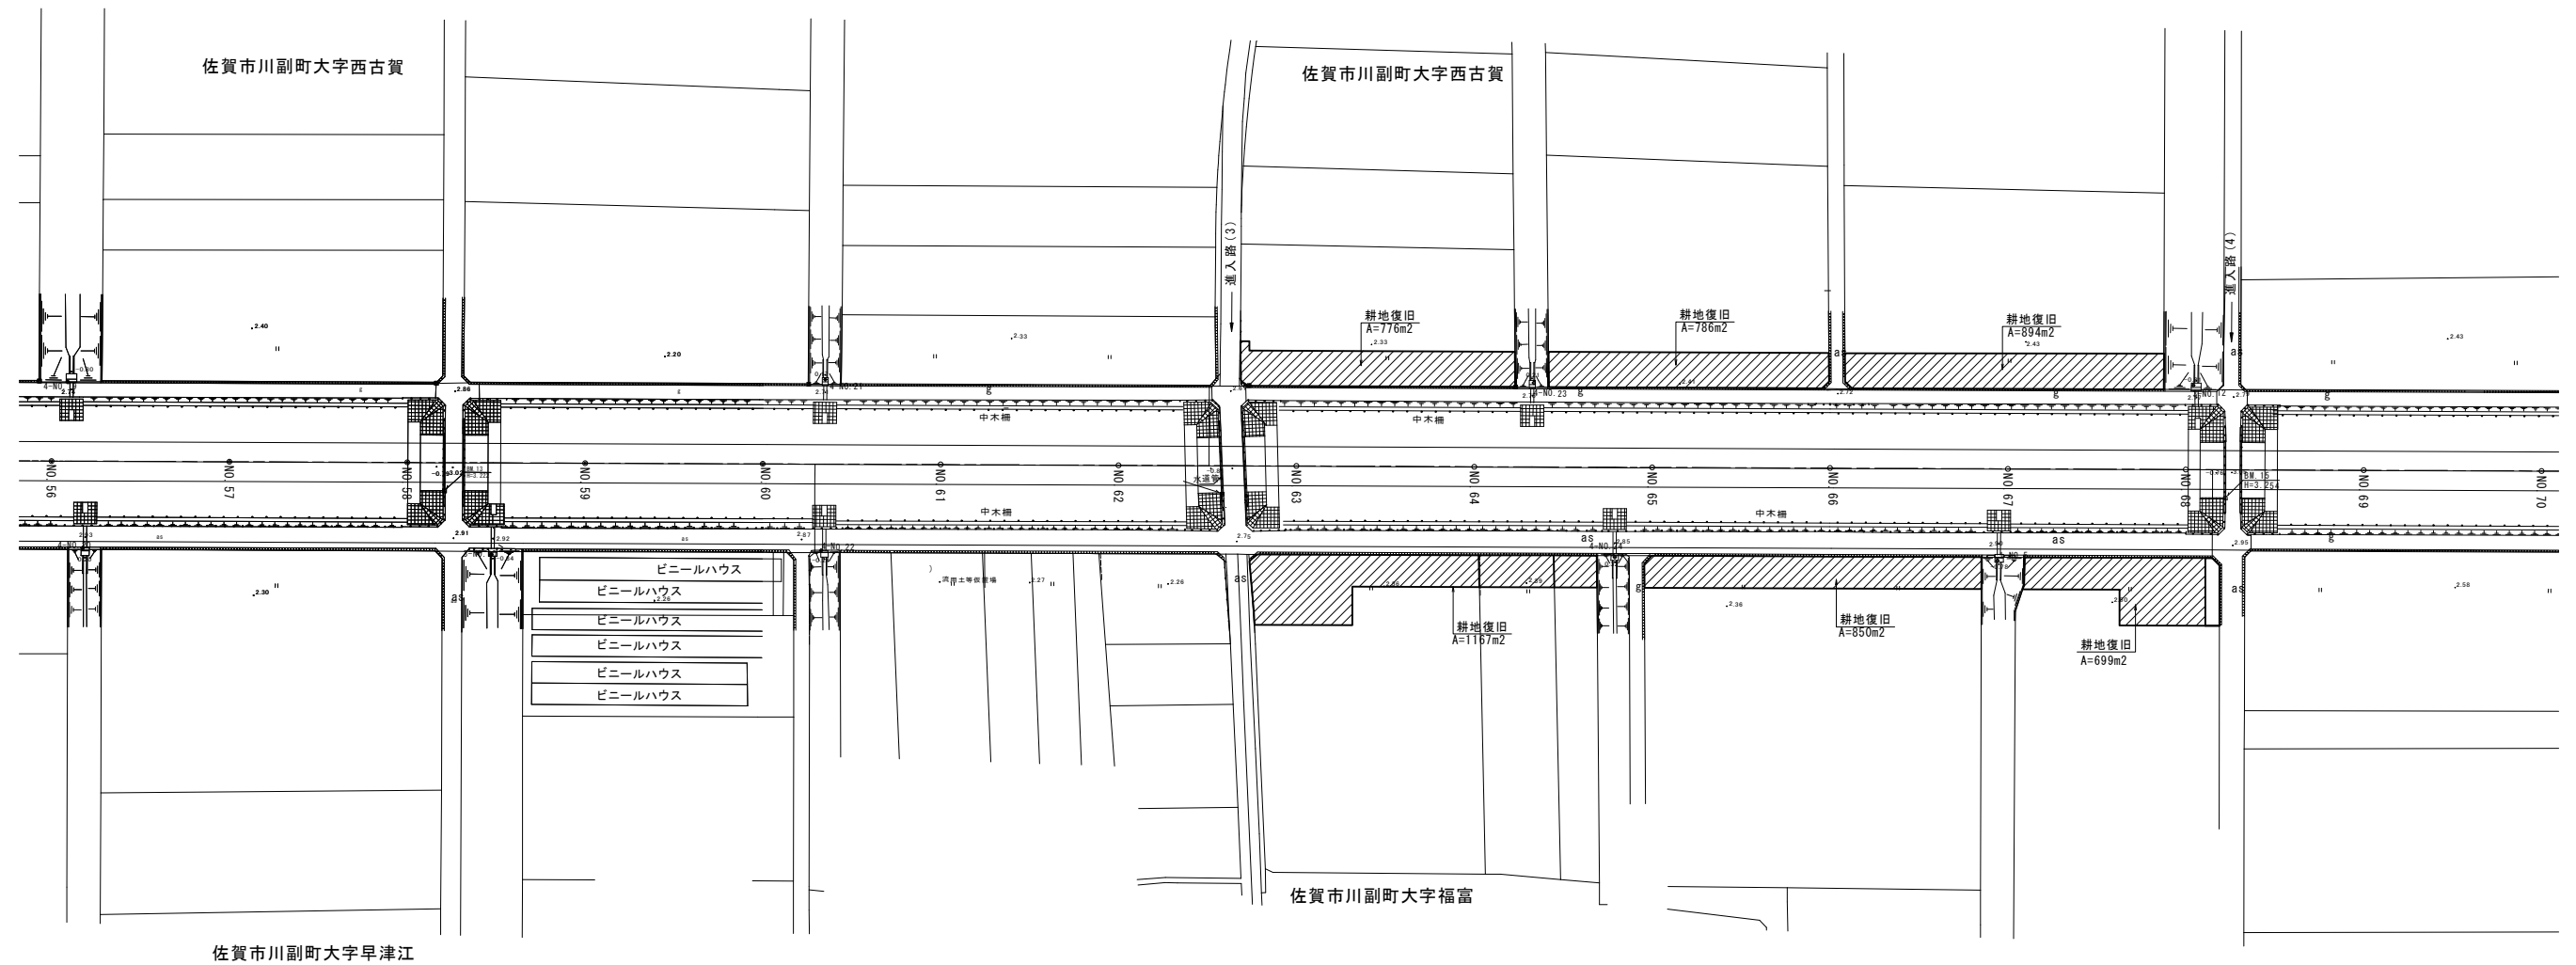

S=1 : 200

NO. 62+34.40~NO. 68+48.50

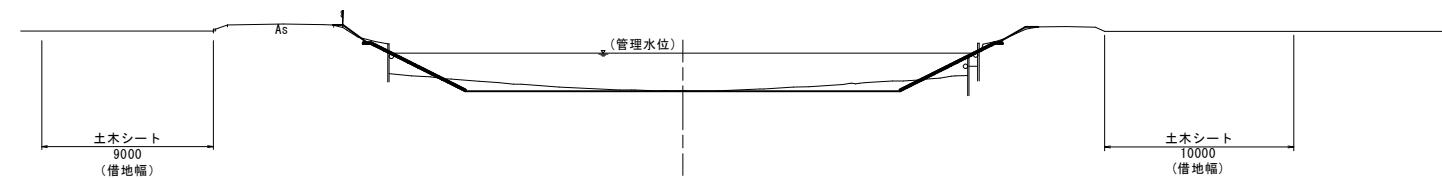


(1 工区)

工 事 名	筑後川下流右岸農地防災事業 徳永線(早津江工区(その3))水路改修工事		
図 面 名	耕地復旧工図(3)		
年 月 日	令和	年	月 日
縮 尺	図 示	図面番号	1 - 5 - 3/3
会 社 名			
事業所名	九州農政局 筑後川下流右岸農地防災事業所		


撤去復旧構造図

田面排水工復旧図

S=1:50

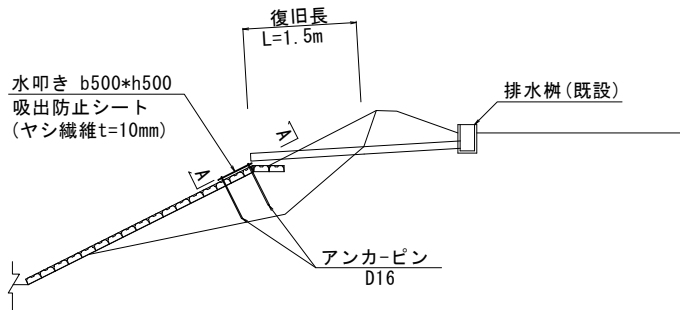


A - A

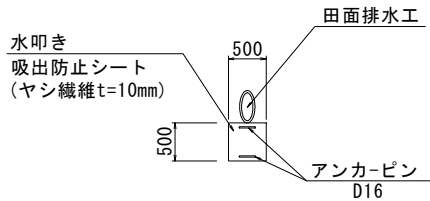

田面排水工復旧一覧表 (箇所)					
タイプ	復旧材料	規格	左岸	右岸	備考
タイプA	塩ビ管	VPφ200	-	1	

ガードレール復旧図


S=1:50

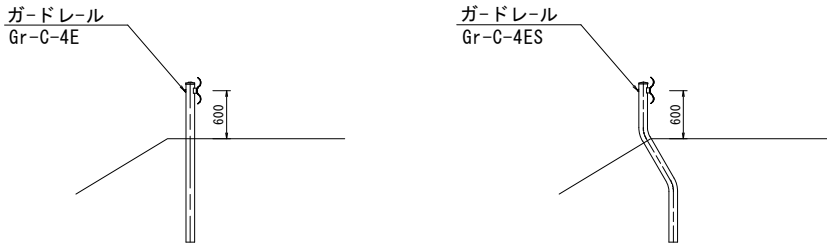

ガードレール撤去復旧一覧表 (m)					
名称	区間	左岸	右岸	備考	
Gr-C-4E	No. 54 + 0.50 ~ No. 68 + 13.20	255.0	-	既設利用	
Gr-C-4ES	No. 54 + 0.50 ~ No. 68 + 13.20	443.0	88.0	既設利用	

畦畔復旧図


S=1:20

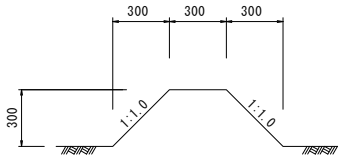

畦畔撤去復旧一覧表 (m)				
区間	左岸	右岸	備考	
No. 54 + 0.50 ~ No. 58 + 13.20	20.0	-	進入路(2)	
No. 58 + 13.20 ~ No. 62 + 32.10	12.0	-	NO. 61 + 11.7付近	
	12.0	-	NO. 61 + 44.5付近	
No. 62 + 32.10 ~ No. 68 + 13.20	9.0	-	NO. 64 付近	

コンクリートブロック張り復旧図


S=1:50

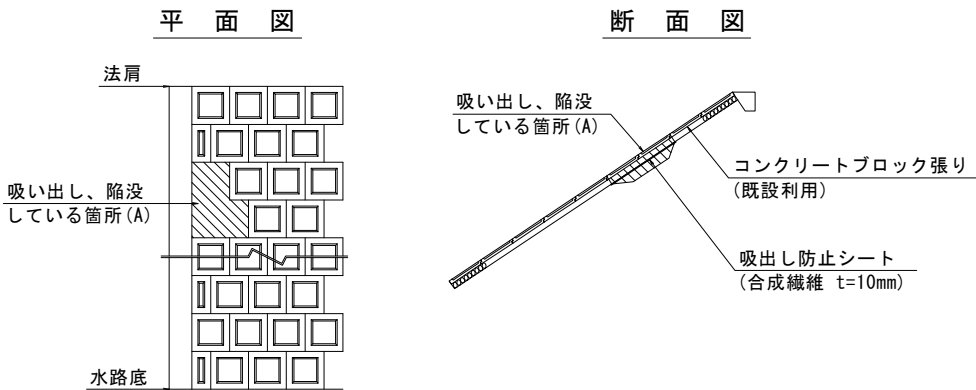

コンクリートブロック張り復旧一覧表 (m2)					
区間	左岸	右岸	備考		
No. 54 + 0.50 ~ No. 58 + 13.20	3.8	8.0	t=10cm, 既設利用		
No. 58 + 13.20 ~ No. 62 + 32.10	9.5	6.5	t=10cm, 既設利用		
No. 62 + 32.10 ~ No. 68 + 13.20	14.0	4.5	t=10cm, 既設利用		

アスファルト舗装復旧図

S=1:10

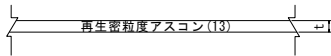

砂利舗装復旧図

S=1:10



舗装復旧一覧表 (m2)					
名称	区間	左岸	右岸	備考	
アスファルト (t= 4cm)	No. 54 + 0.50 ~ No. 68 + 13.20	1496.7	642.4		
オーバーレイ (t= 3cm)	No. 54 + 0.50 ~ No. 68 + 13.20	641.4	275.3		
砂利舗装 (t=10cm)	No. 54 + 0.50 ~ No. 68 + 13.20	-	2138.1		


(1 工区)			
工事名	筑後川下流右岸農地防災事業 徳永線(早津江工区(その3))水路改修工事		
図面名	撤去復旧構造図		
年月日	令和	年	月 日
縮尺	図示	図面番号	1 - 6
会社名			
事業所名	九州農政局 筑後川下流右岸農地防災事業所		

仮設図(1)


指定仮設

平面図

S=1:1000

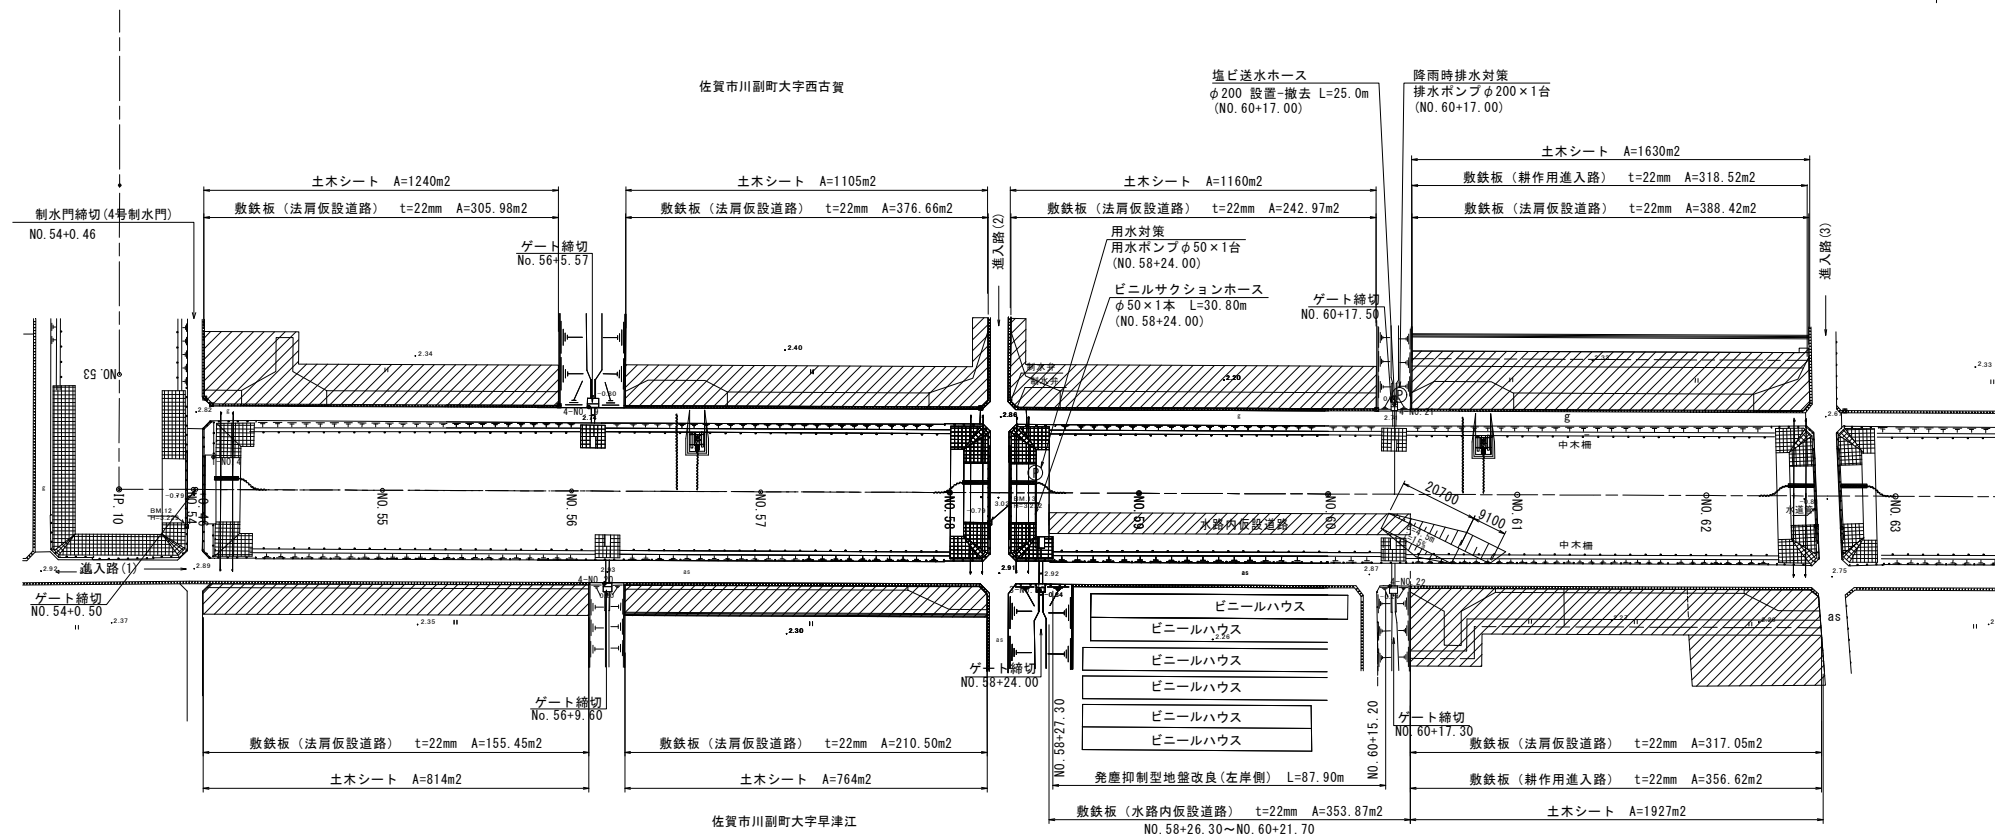


水位監視システム設置図
(貸与品) S=1:20

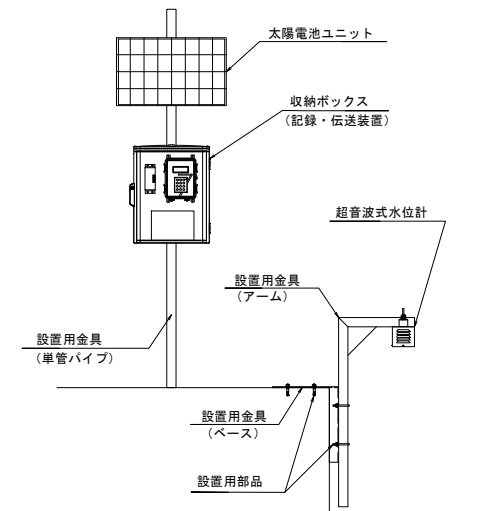

※設置場所は、監督職員が別途指示する。


耕作進入路断面図
(苗床横) S=1:20

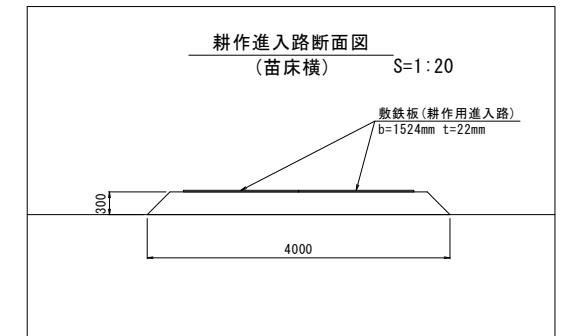


標準断面図

S=1:200


NO. 54+0.50~NO. 58+13.20

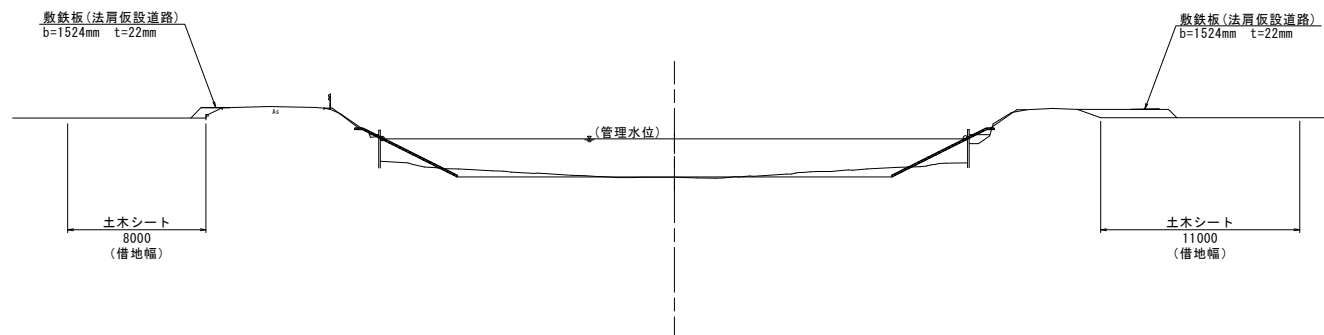

NO. 58+16.00~NO. 60+12.70

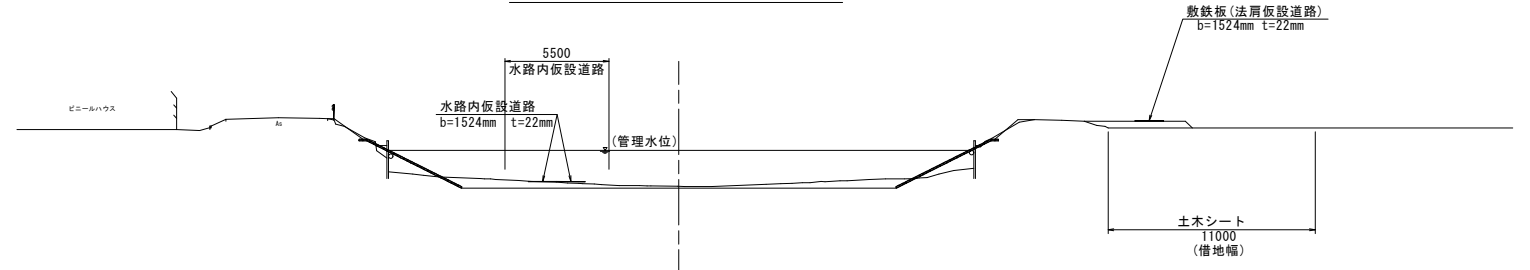

NO. 60+21.70~NO. 62+31.50




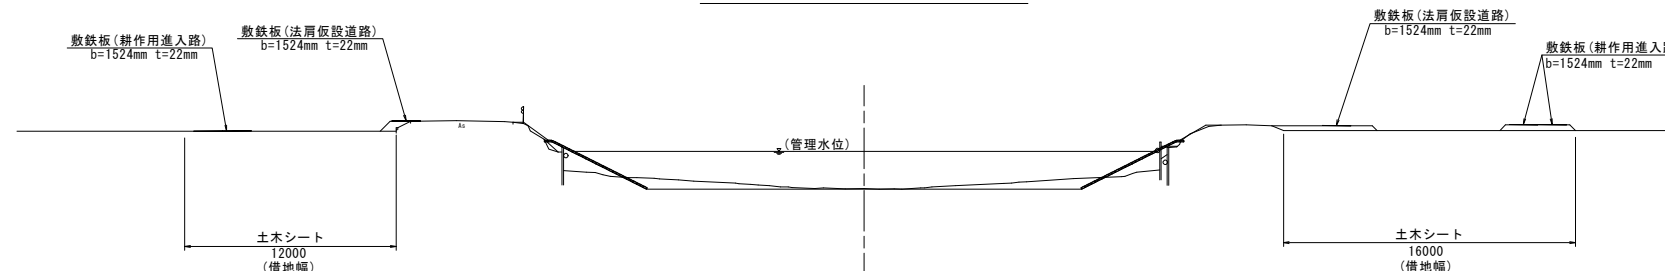


(1工区)			
工事名	筑後川下流右岸農地防災事業 徳永線(早津江工区(その3))水路改修工事		
図面名	仮設図(1)		
年月日	令和	年	月 日
縮尺	図示	図面番号	1-7-1/12
会社名			
事業所名	九州農政局 筑後川下流右岸農地防災事業所		

※法肩仮設道路、拡幅・隅切、待避所、耕作用進入路、鋼矢板運搬道路、農業用水管保護、下水道管保護に使用する敷鉄板は、1工区から2工区へ、2工区から3工区に流用する計画としている。

平面图

S=1:1000

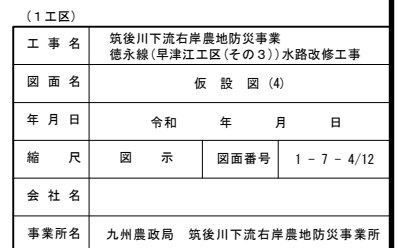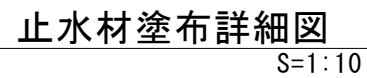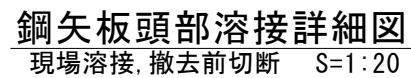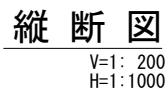


仮 設 図 (5)

指定仮設(仮締切詳細図)


仮締切工(横断部)詳細図

S=1:100

半川仮締切工 設置時(右岸側)

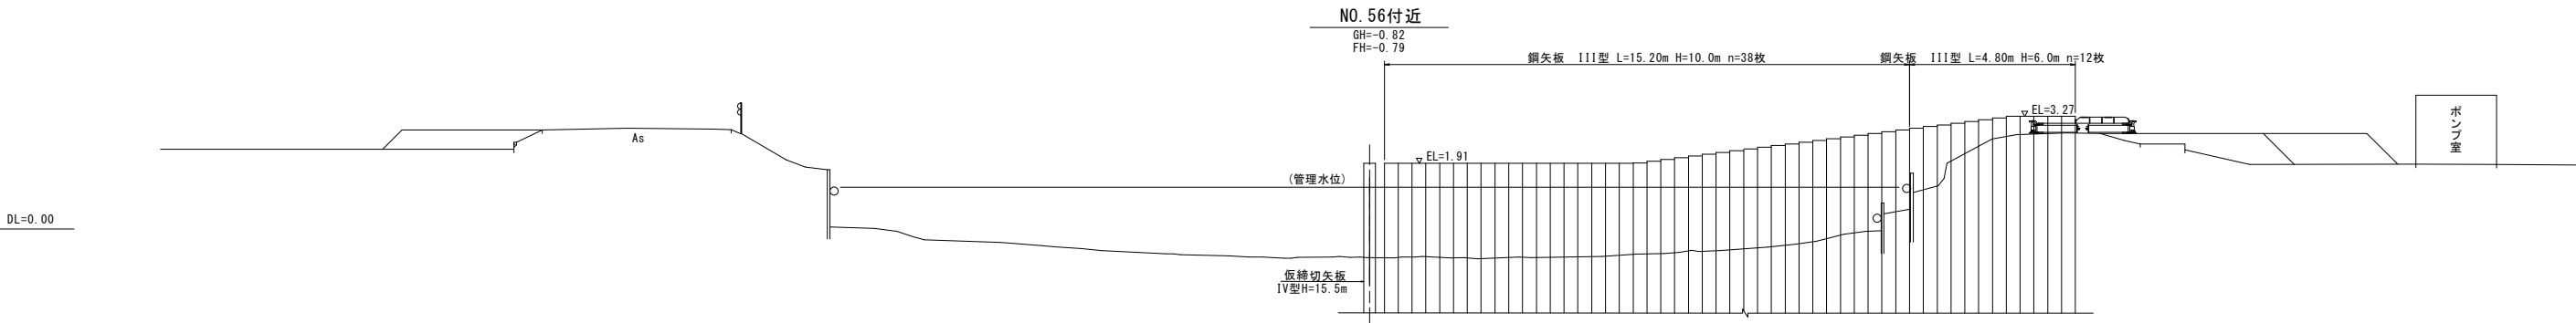

半川仮締切工 撤去時(右岸側)

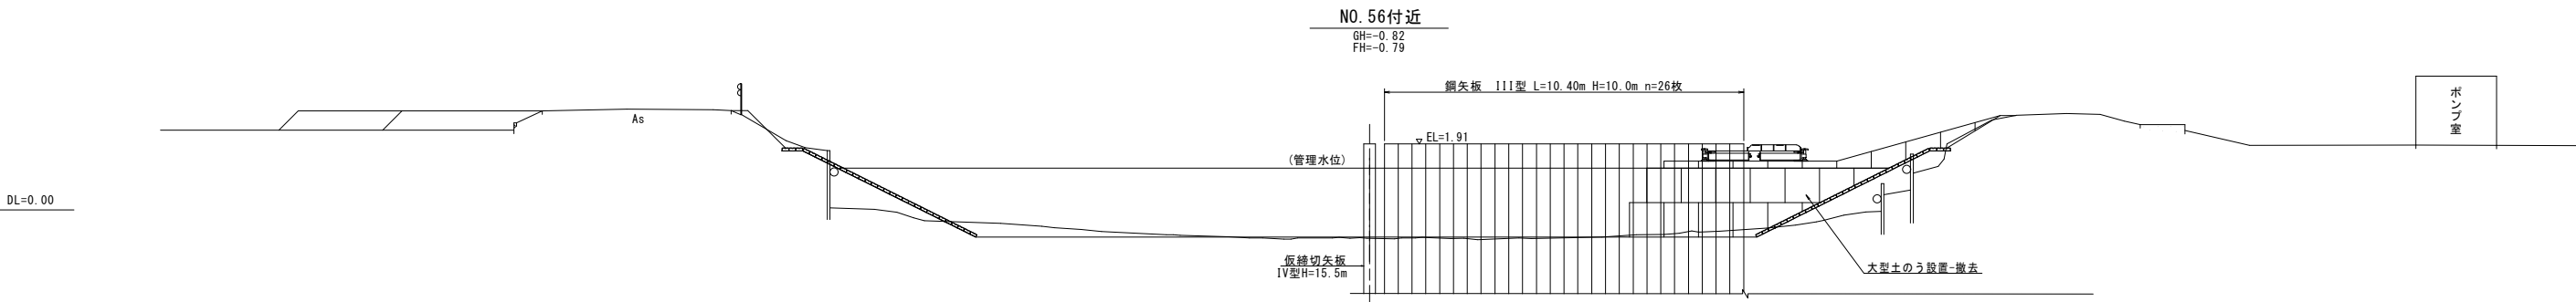


圧入機発進到達マウンド(右岸側)詳細図

S=1:100

平面図

断面図

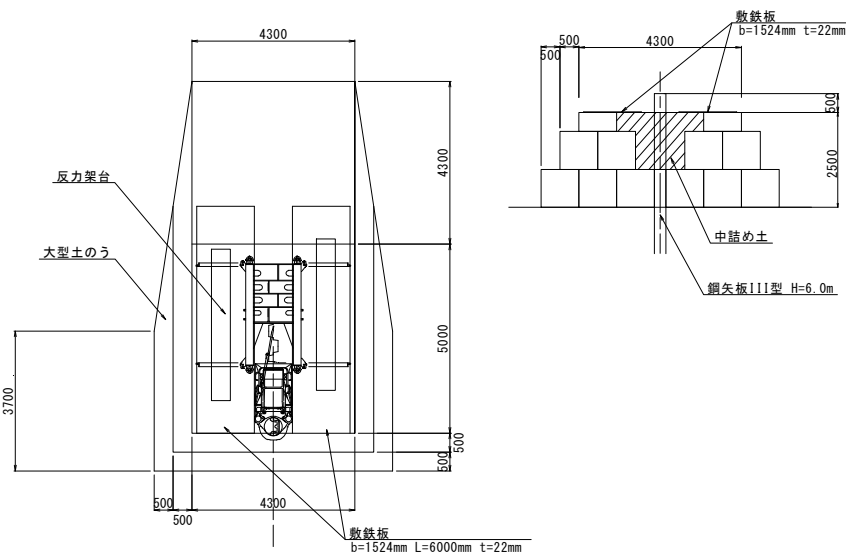

(1工区)			
工事名	筑後川下流右岸農地防災事業 徳永線(早津江工区(その3))水路改修工事		
図面名	仮 設 図 (5)		
年月日	令和	年	月 日
縮 尺	図 示	図面番号	1 - 7 - 5/12
会 社 名			
事業所名	九州農政局 筑後川下流右岸農地防災事業所		


仮 設 図 (6)

指定仮設(仮締切詳細図)


仮締切工(横断部)詳細図

S=1:100

半川仮締切工 設置時(右岸側)

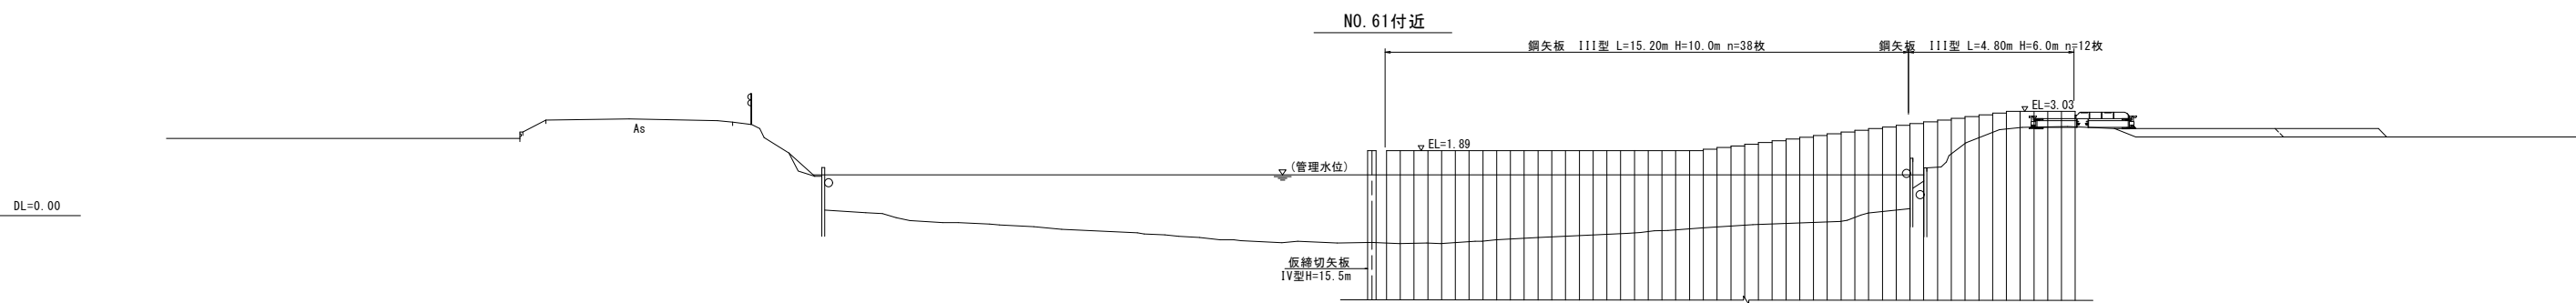


半川仮締切工 撤去時(右岸側)

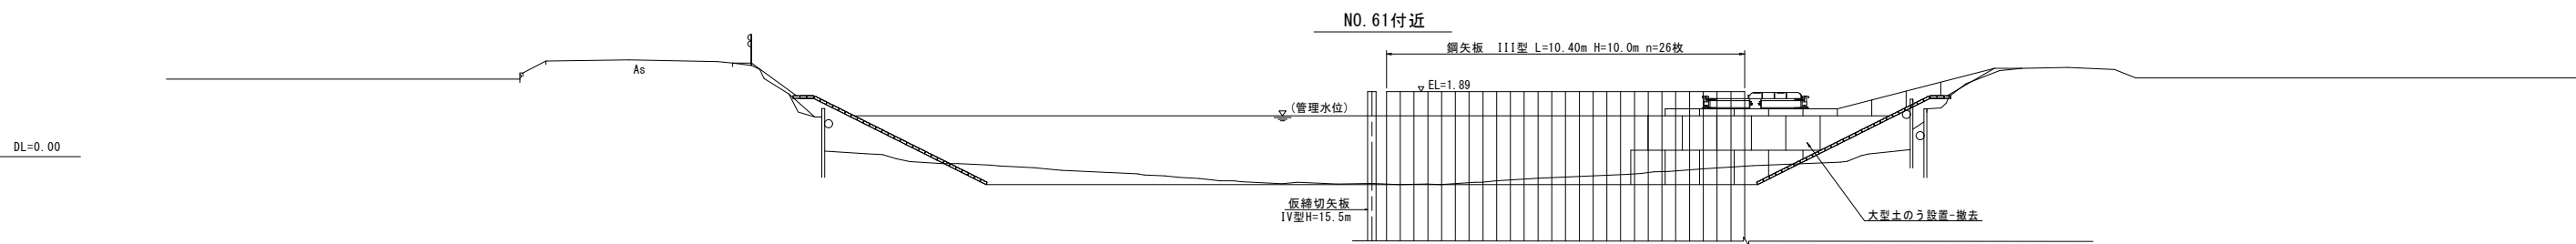


圧入機発進到達マウンド(右岸側)詳細図

S=1:100

平面図

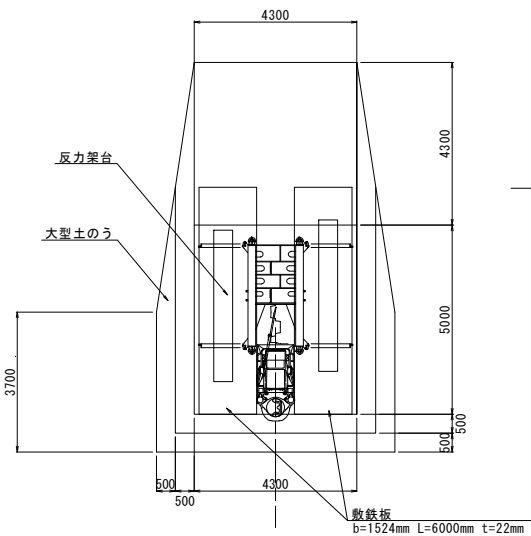

断面図

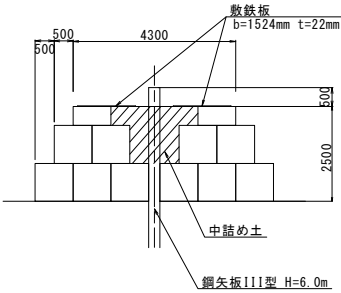

(1工区)

工事名	筑後川下流右岸農地防災事業 徳永線(早津江工区(その3))水路改修工事		
図面名	仮 設 図 (6)		
年月日	令和	年	月 日
縮 尺	図 示	図面番号	1 - 7 - 6/12
会 社 名			
事業所名	九州農政局 筑後川下流右岸農地防災事業所		


仮 設 図 (7)

指定仮設(仮締切詳細図)


仮締切工(横断部)詳細図

S=1:100

半川仮締切工 設置時(左岸側)

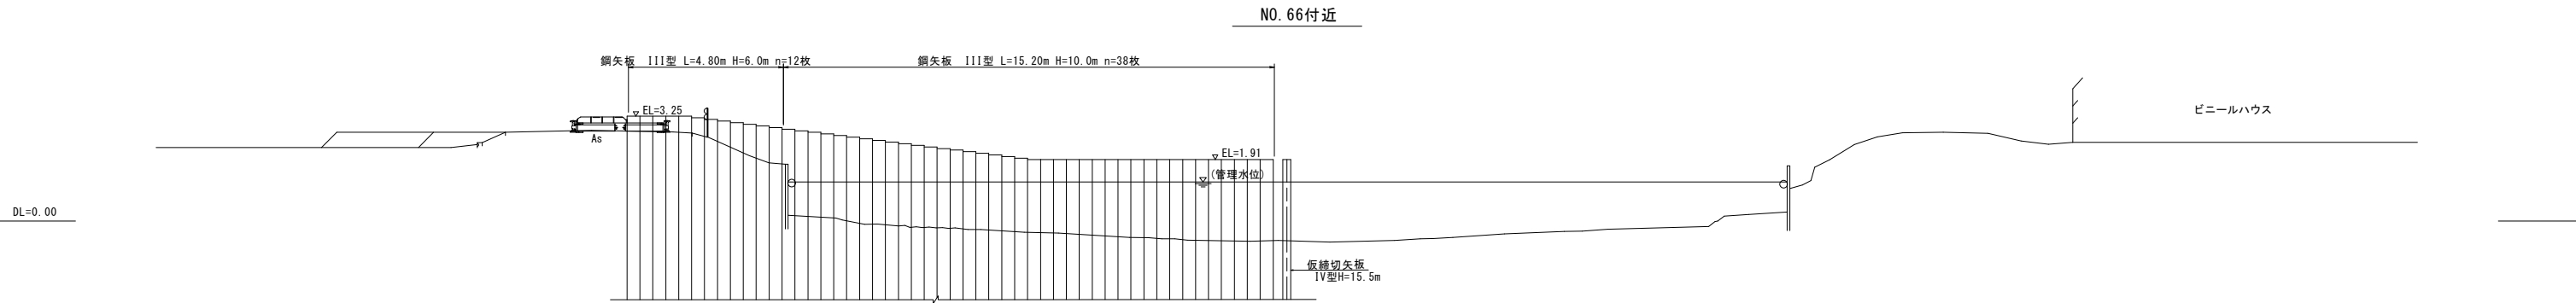


半川仮締切工 撤去時(左岸側)

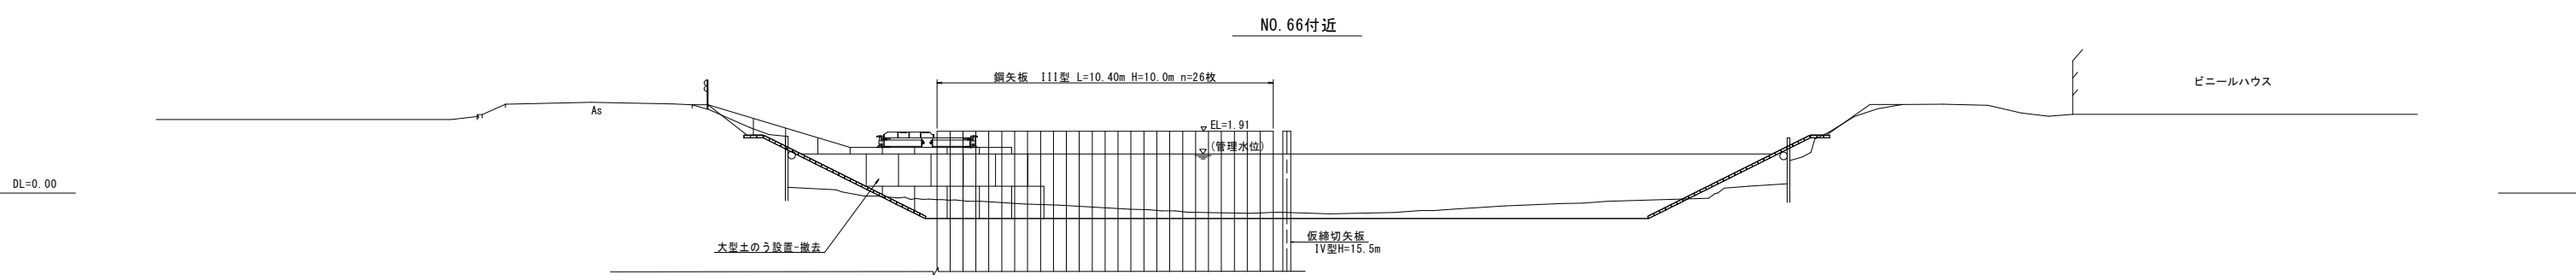


圧入機発進到達マウンド(左岸側)詳細図

S=1:100

平面図

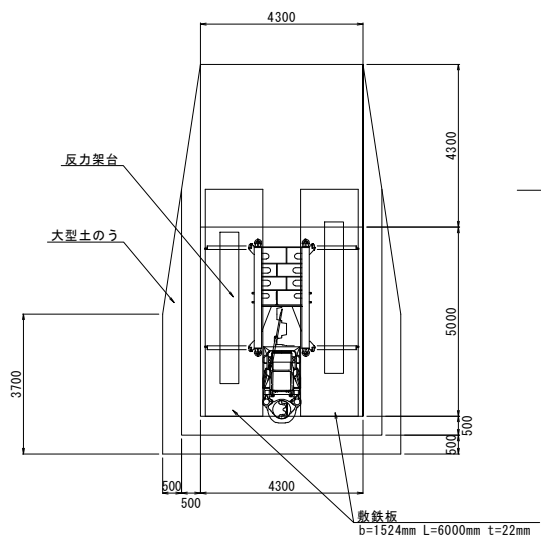


断面図

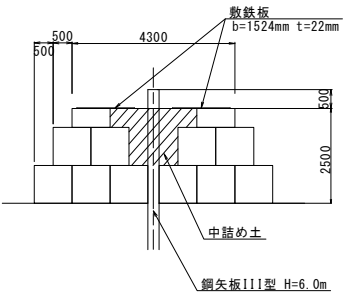


(1工区)			
工事名	筑後川下流右岸農地防災事業 徳永線(早津江工区(その3))水路改修工事		
図面名	仮 設 図 (7)		
年月日	令和	年	月 日
縮 尺	図 示	図面番号	1 - 7 - 7/12
会 社 名			
事業所名	九州農政局 筑後川下流右岸農地防災事業所		

仮設図(8)
指定仮設(仮締切詳細図)
4号制水門


平面図 S=1:100

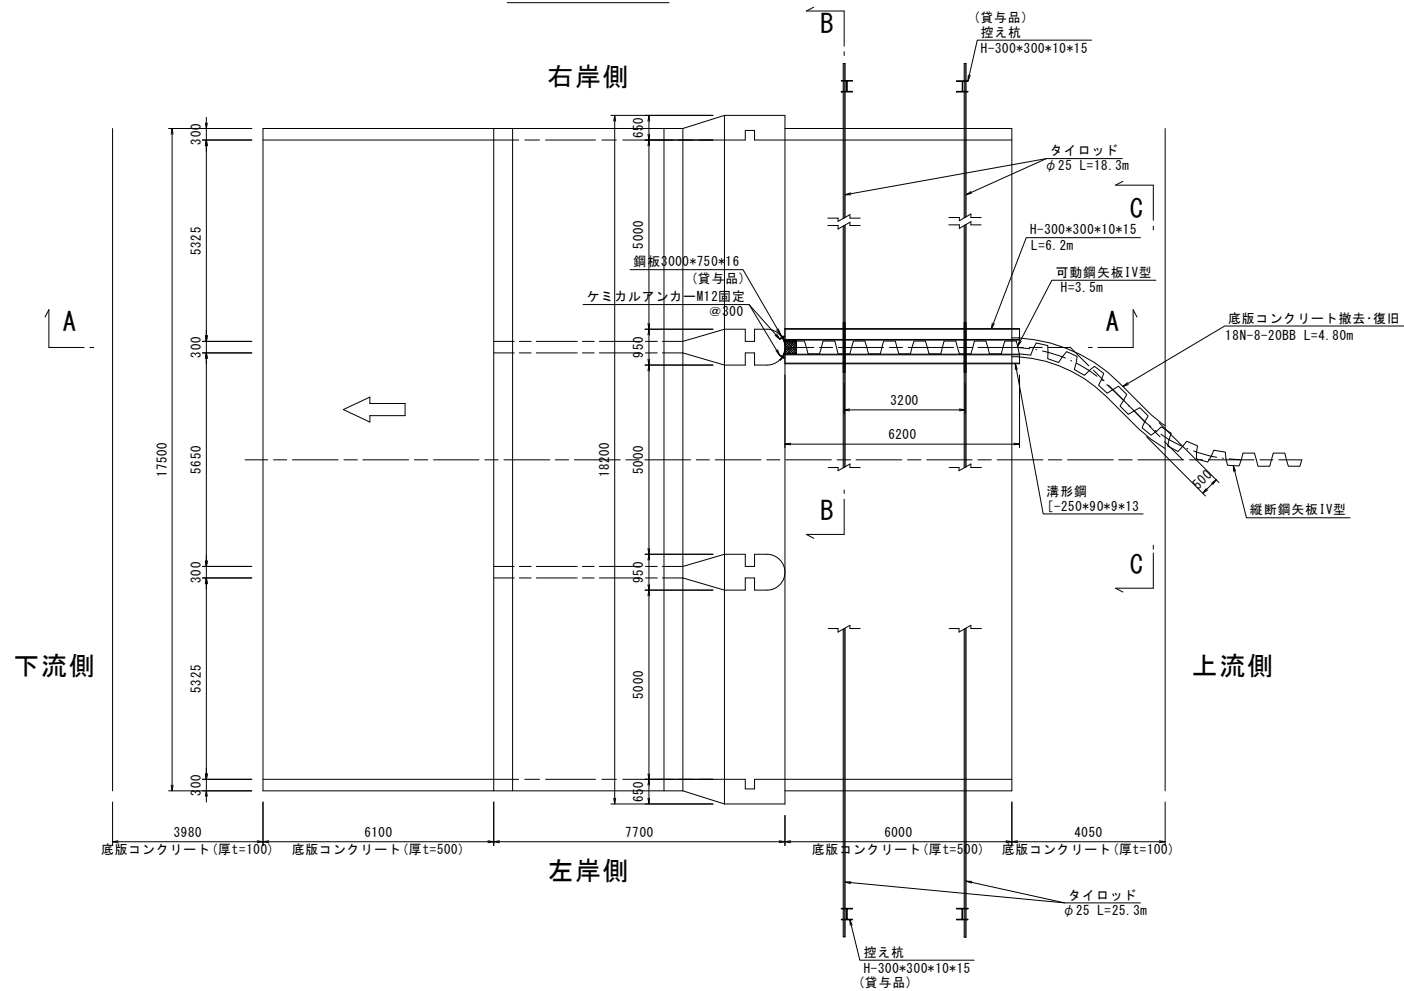


A-A断面図(縦断鋼矢板接続部) S=1:50

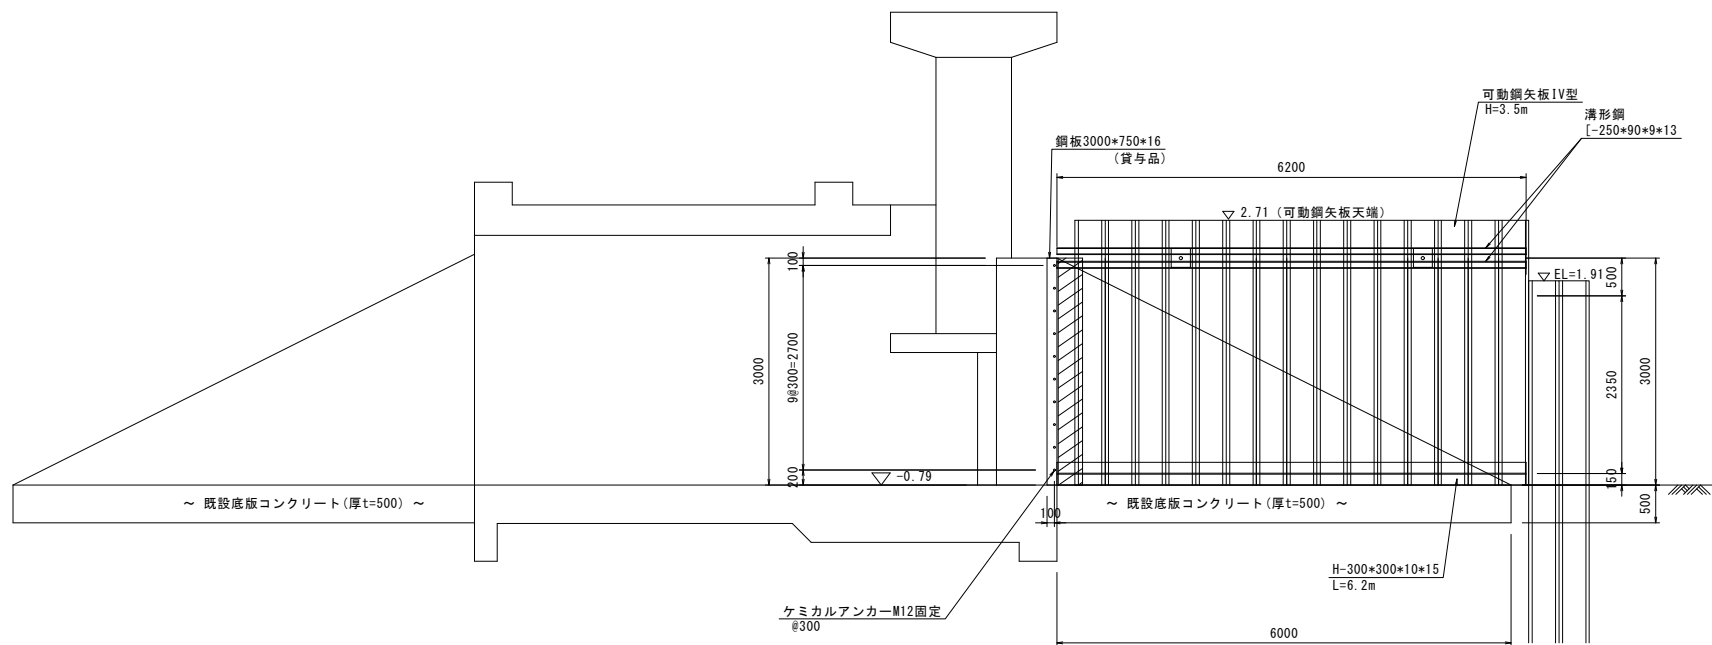


B-B断面図(縦断鋼矢板支持) S=1:30

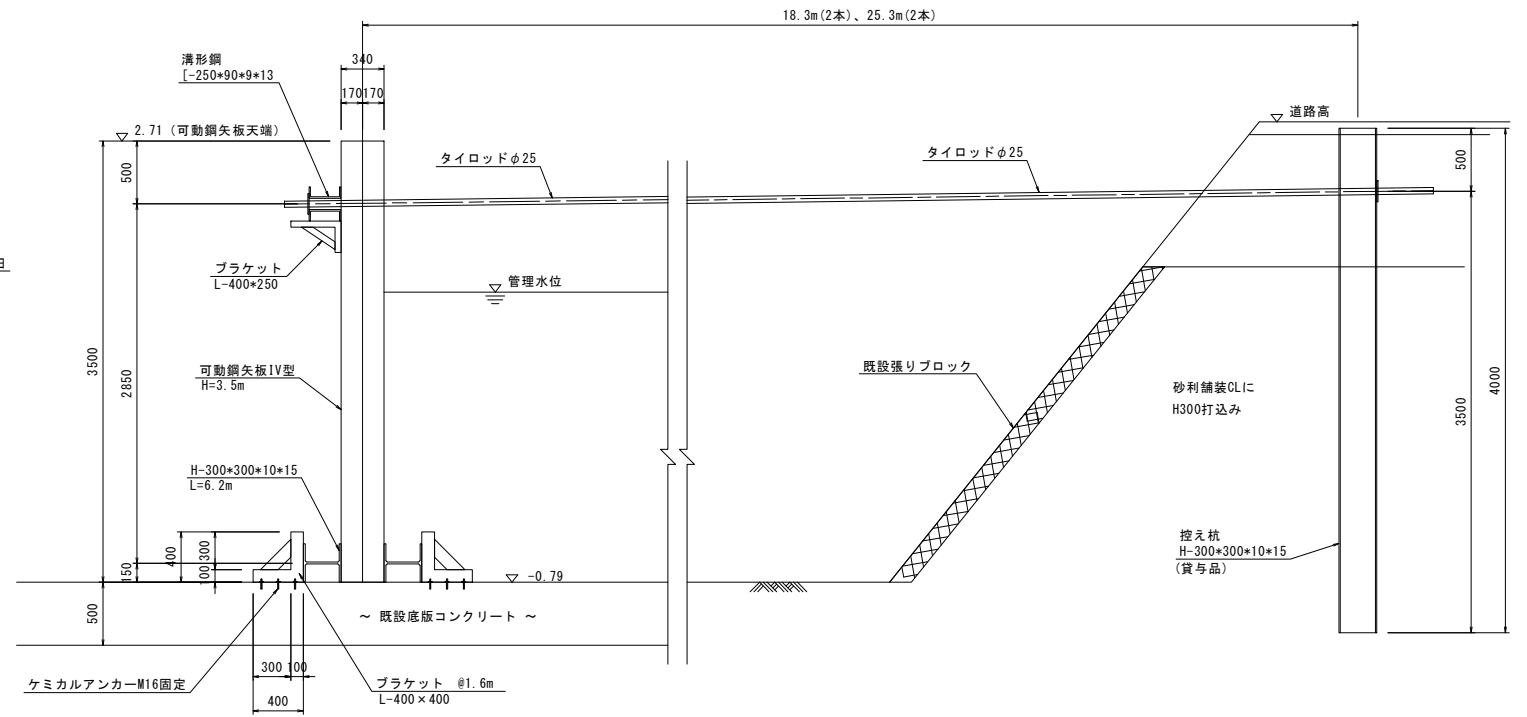

C-C断面図(底版コンクリート撤去復旧) S=1:100

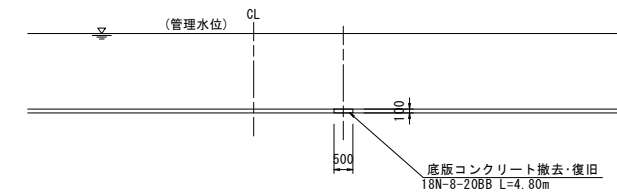

縦断鋼矢板接続拡大図 S=1:20

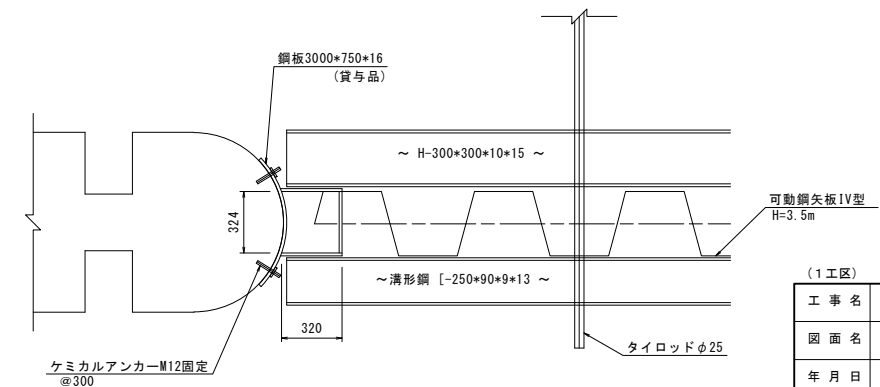


(1工区)			
工事名	筑後川下流右岸農地防災事業 徳永線(早津江工区(その3))水路改修工事		
図面名	仮設図(8)		
年月日	令和	年	月 日
縮尺	図示	図面番号	1-7-8/12
会社名			
事業所名	九州農政局 筑後川下流右岸農地防災事業所		


仮設図(9)

指定仮設(仮締切詳細図)
12号橋梁


平面図 S=1:100

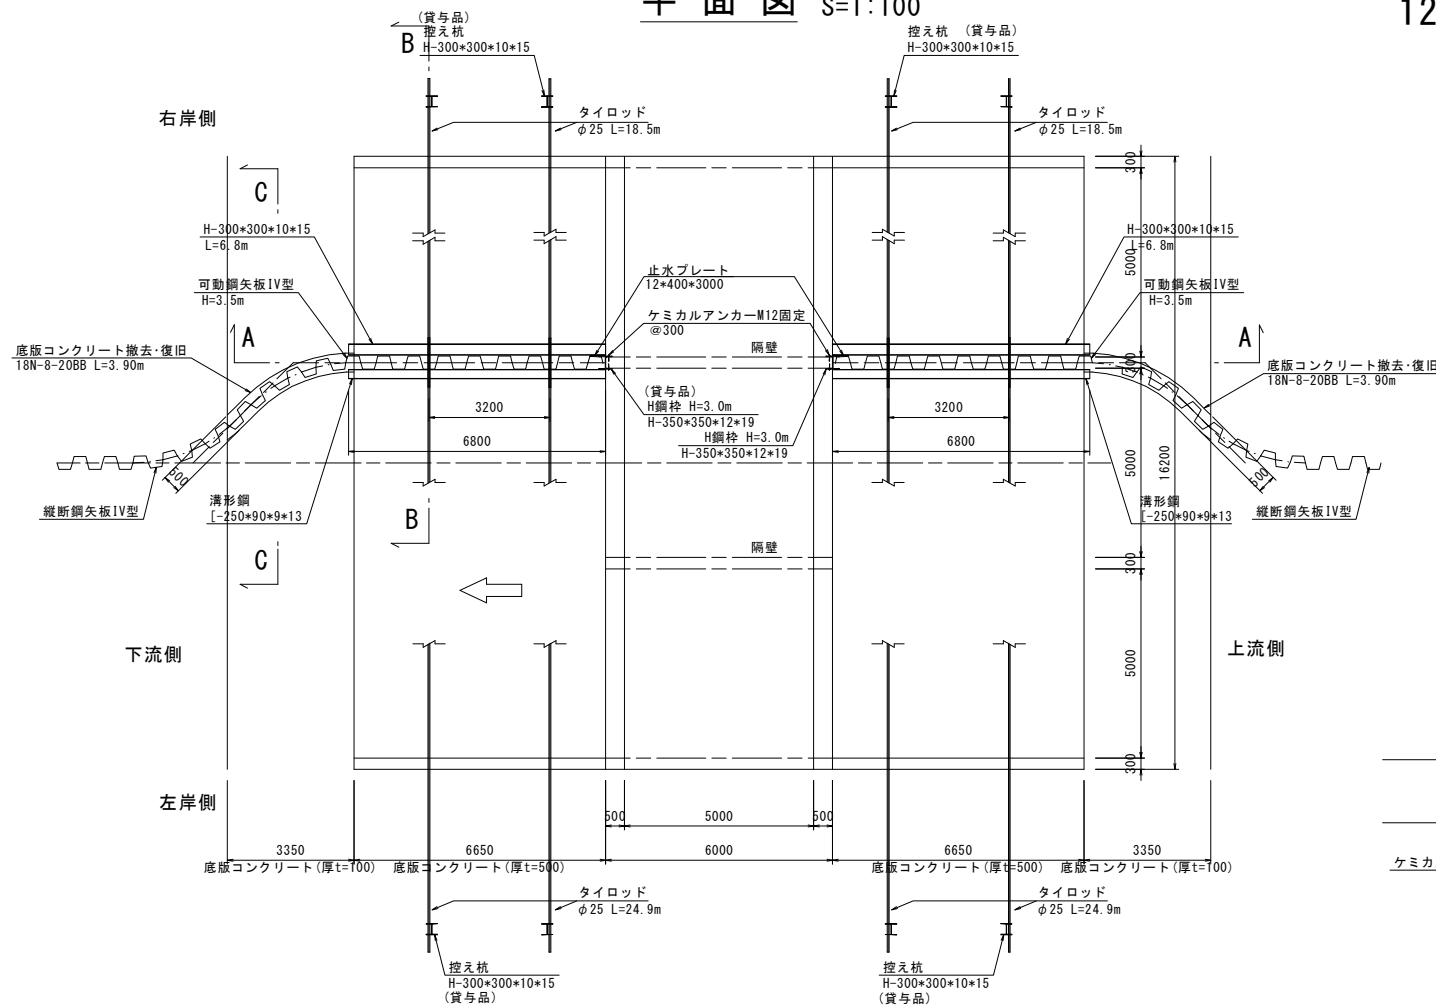


B-B断面図(縦断鋼矢板支持) S=1:30

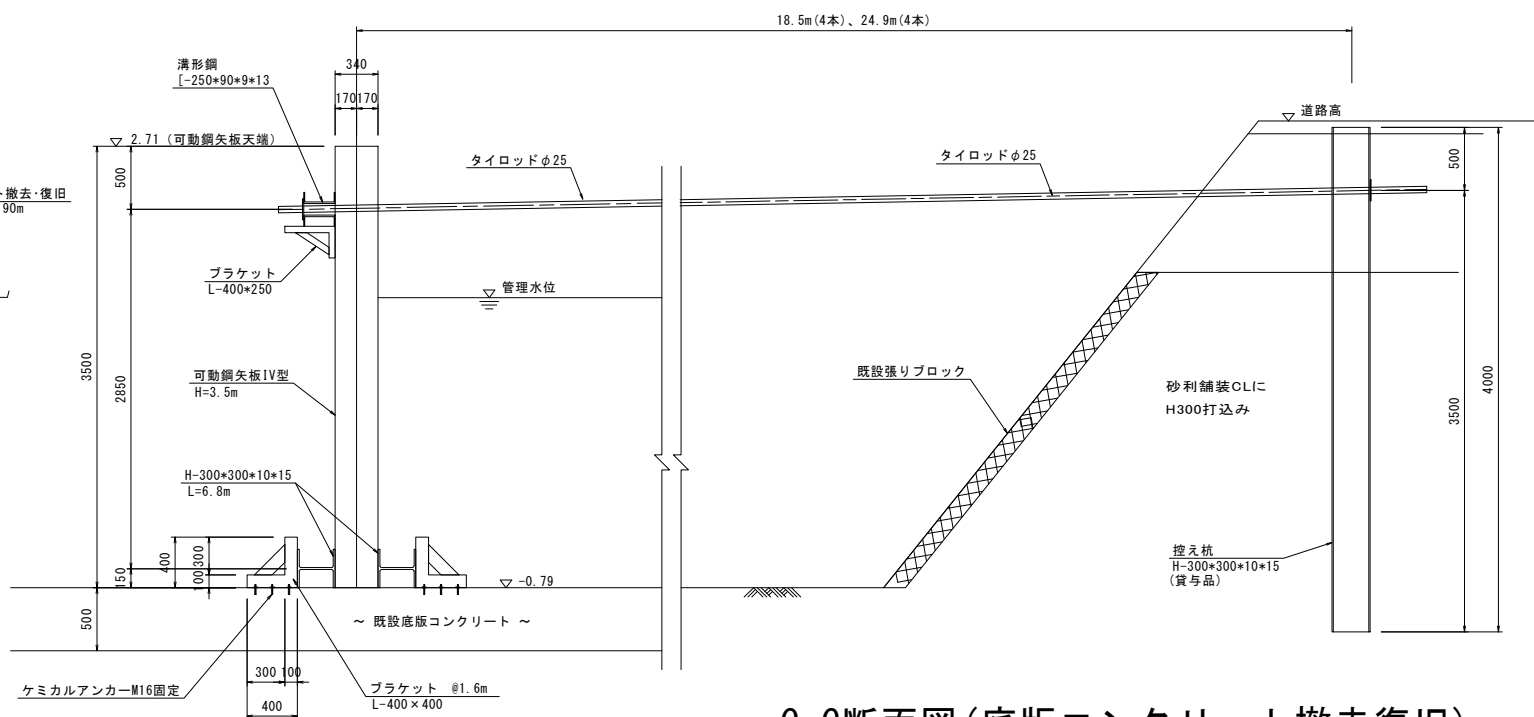


C-C断面図(底版コンクリート撤去復旧) S=1:100

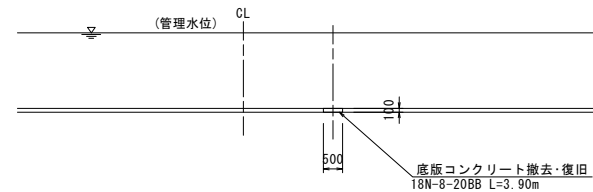

A-A断面図(縦断鋼矢板接続部) S=1:50

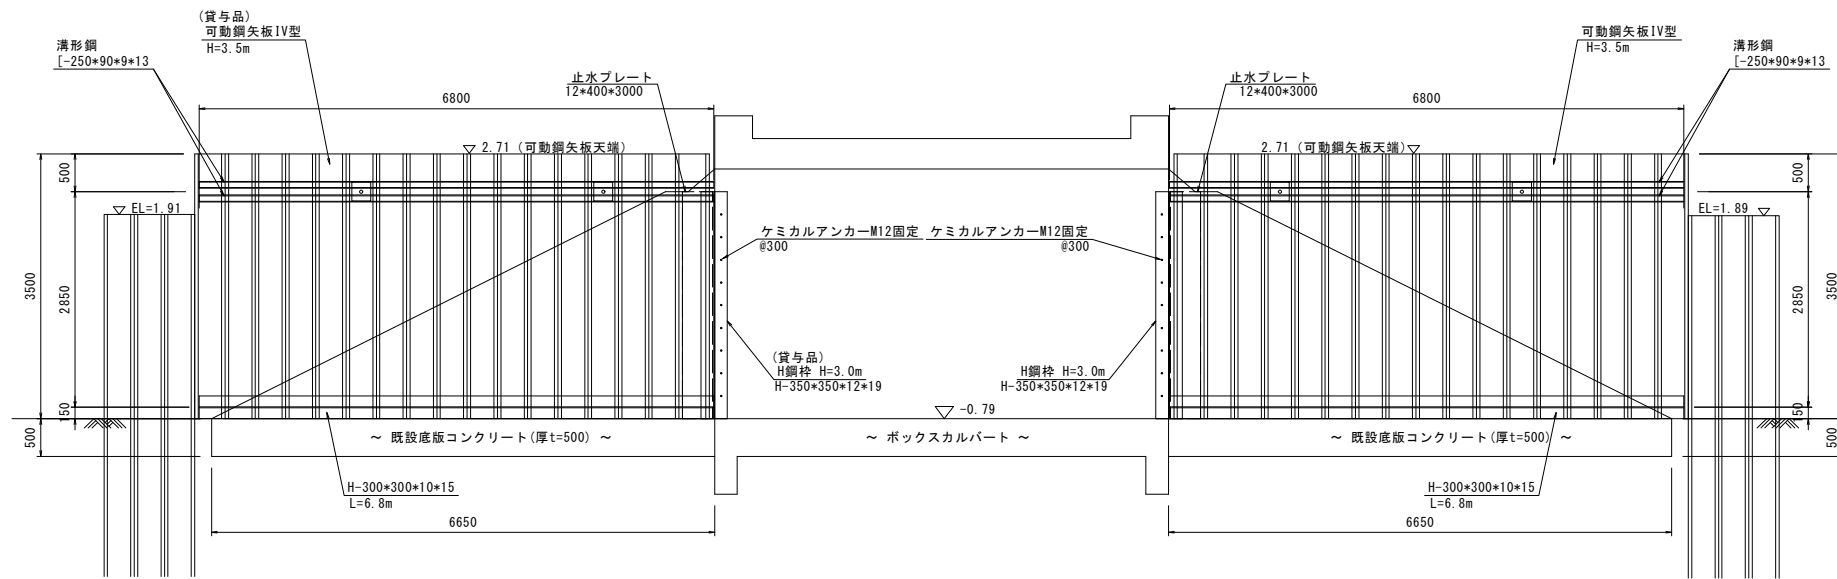


縦断鋼矢板接続拡大図 S=1:20

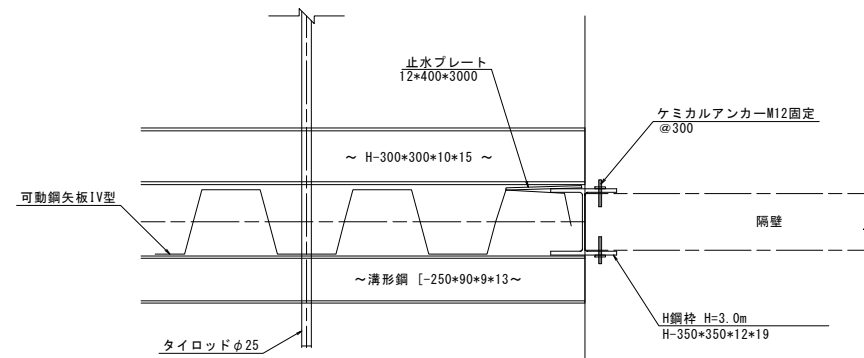


(1工区)			
工事名	筑後川下流右岸農地防災事業 徳永線(早津江工区(その3))水路改修工事		
図面名	仮設図(9)		
年月日	令和	年	月 日
縮尺	図示	図面番号	1-7-9/12
会社名			
事業所名	九州農政局 筑後川下流右岸農地防災事業所		

指定仮設(仮締切詳細図)
13号橋梁


平面图 S=1:100

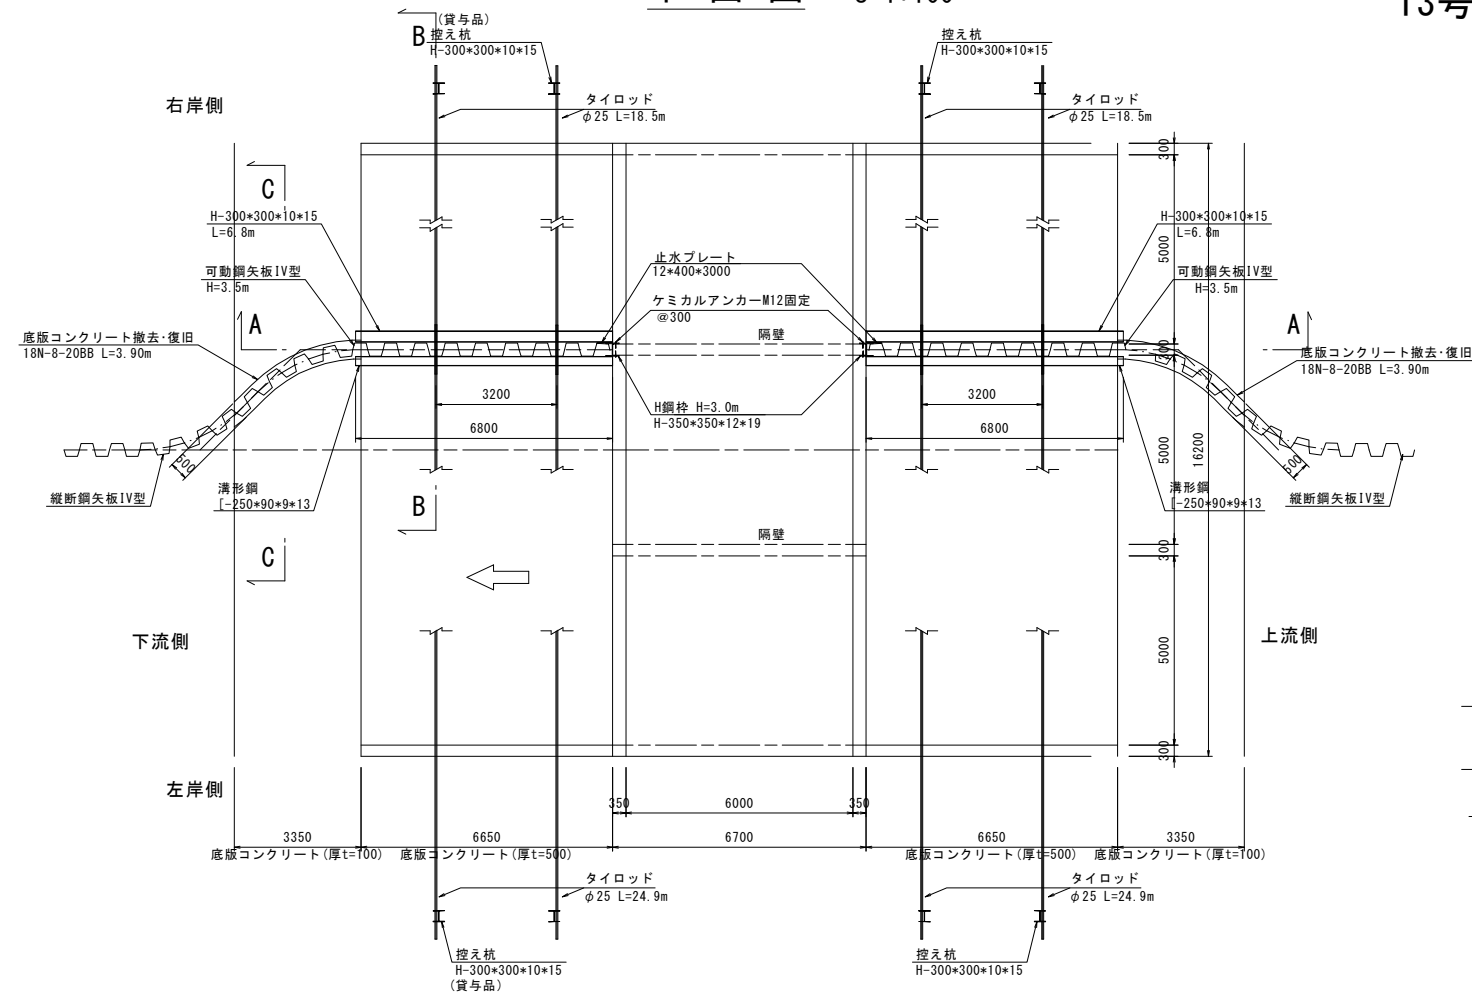


B-B断面図（縦断鋼矢板支持） S=1:30

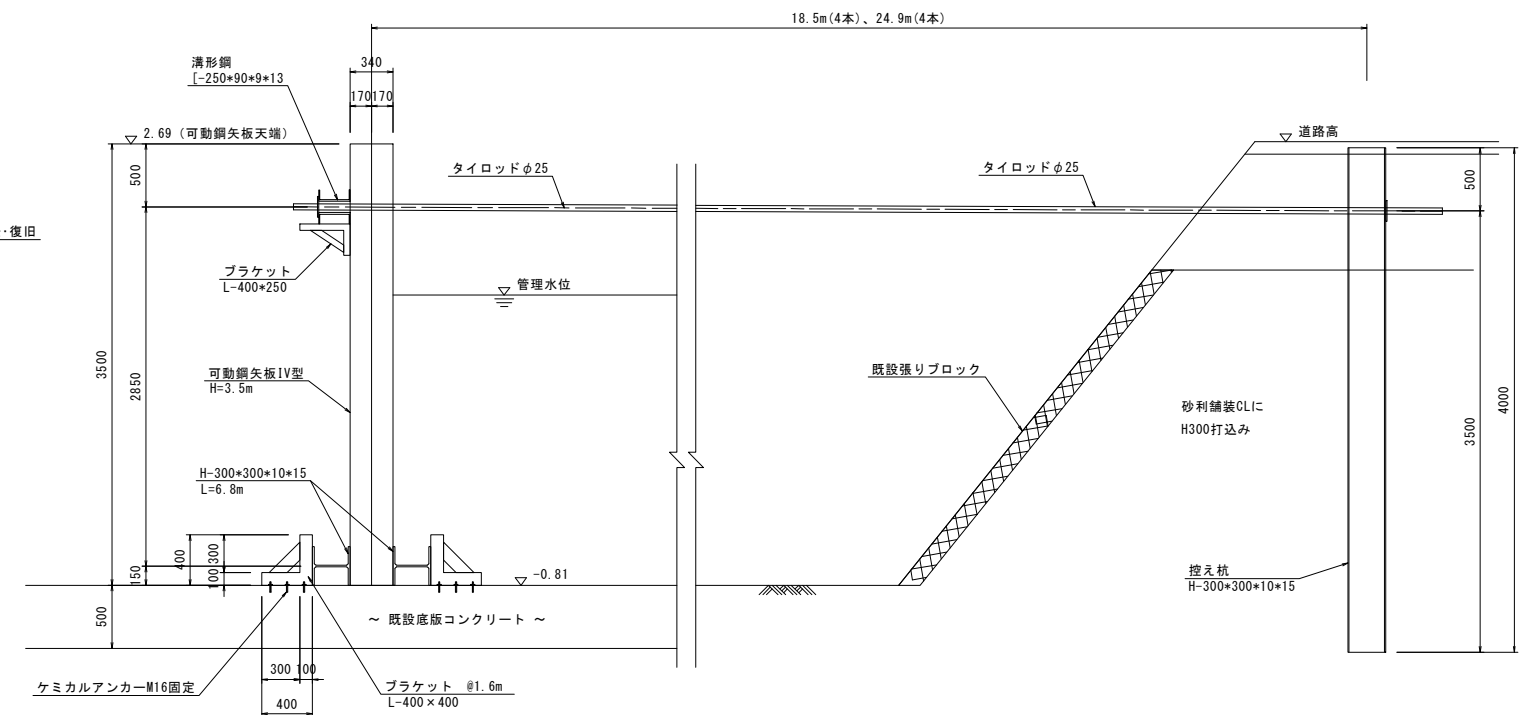


C-C断面図(底版コンクリート撤去復旧)
S=1:100

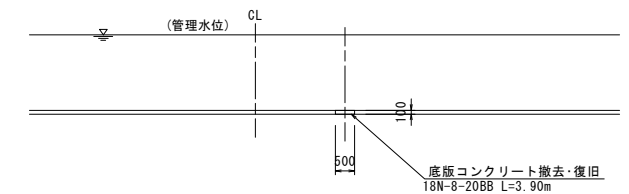

A-A断面図（縦断鋼矢板接続部） S=1:50

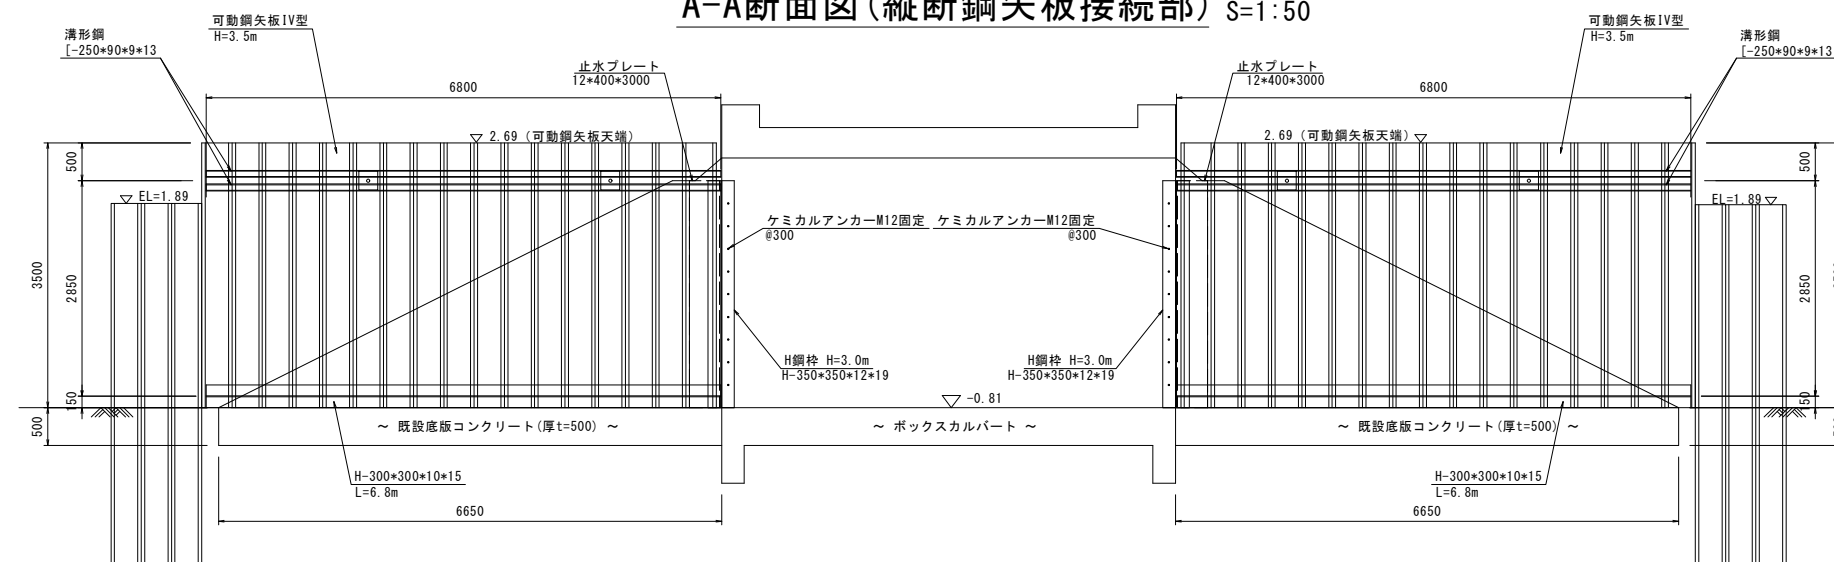

縦断鋼矢板接続拡大図 S=1:20



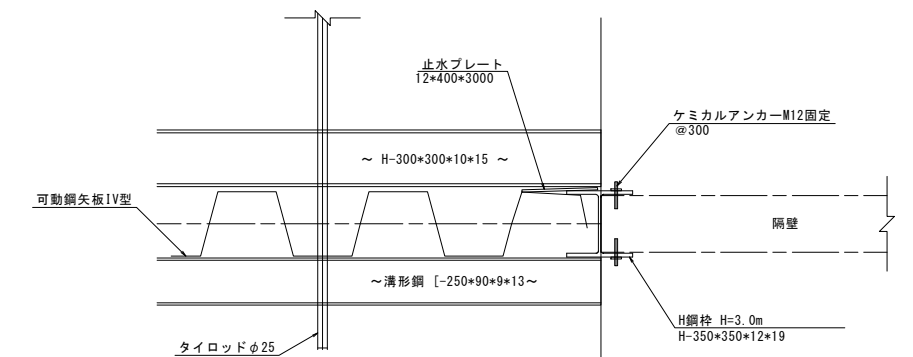


(Ⅰ工区)			
工 事 名	筑後川下流右岸農地防災事業 徳永線(早津江工区(その3))水路改修工事		
図 面 名	仮 設 図 (10)		
年 月 日	令和 年 月 日		
縮 尺	図 示	図面番号	1 - 7 - 10/12
会 社 名			
事業所名	九州農政局 筑後川下流右岸農地防災事業所		

指定仮設(仮締切詳細図)
14号橋梁



※上図は、2面締切時を示す。

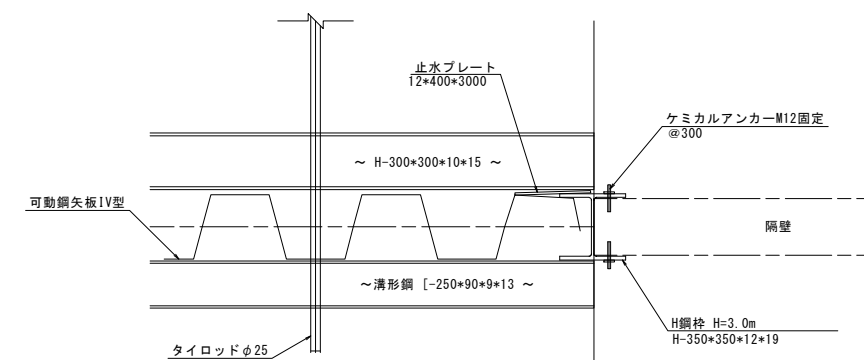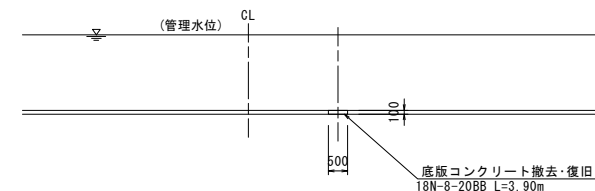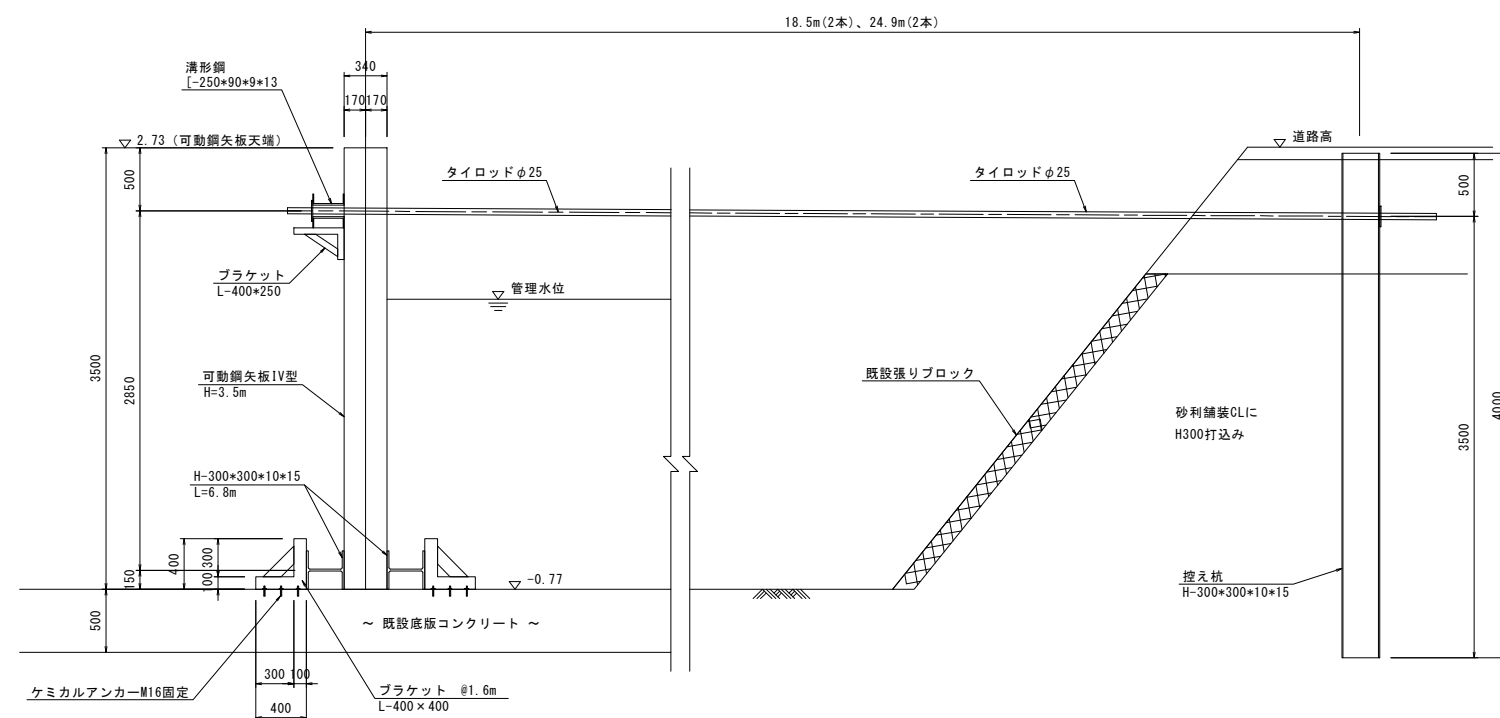


(Ⅰ工区)			
工 事 名	筑後川下流右岸農地防災事業 徳永緑(早津Ⅰ工区(その3))水路改修工事		
図 面 名	仮 設 図 (11)		
年 月 日	令 和	年	月 日
縮 尺	図 示	図面番号	1 - 7 - 1 / 11
会 社 名			
事業所名	九州農政局 筑後川下流右岸農地防災事業所		

仮設図(12)


指定仮設(仮締切詳細図)
14号橋梁(上流部)

2面締切図 S=1:50


(正面図)

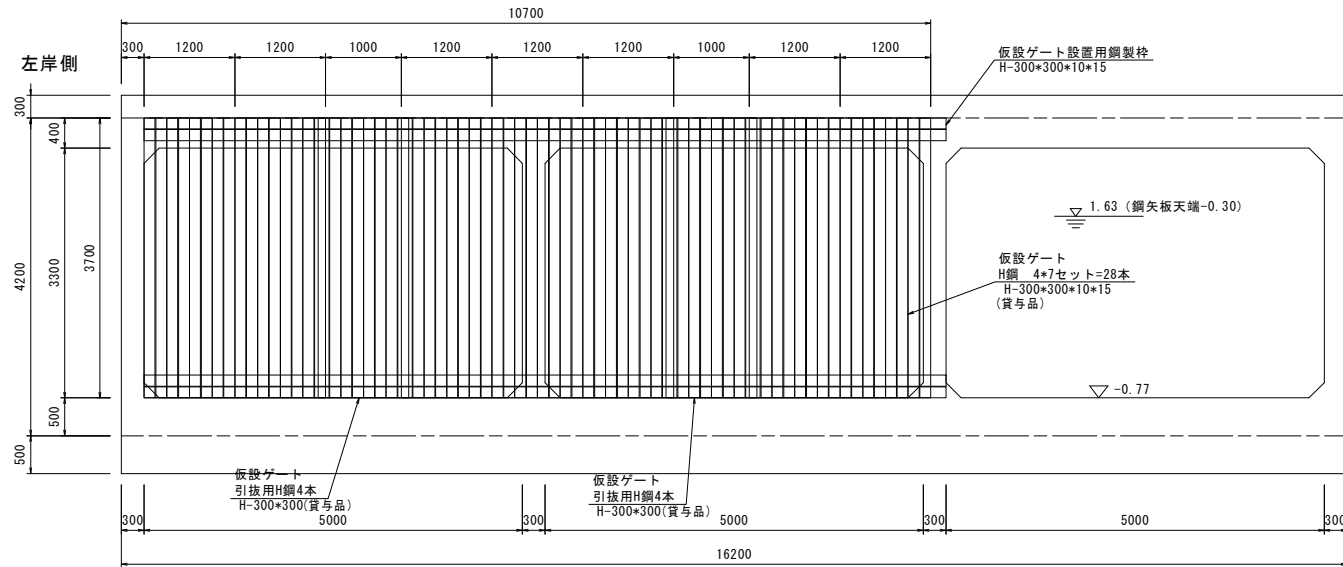

(H鋼枠詳細図)

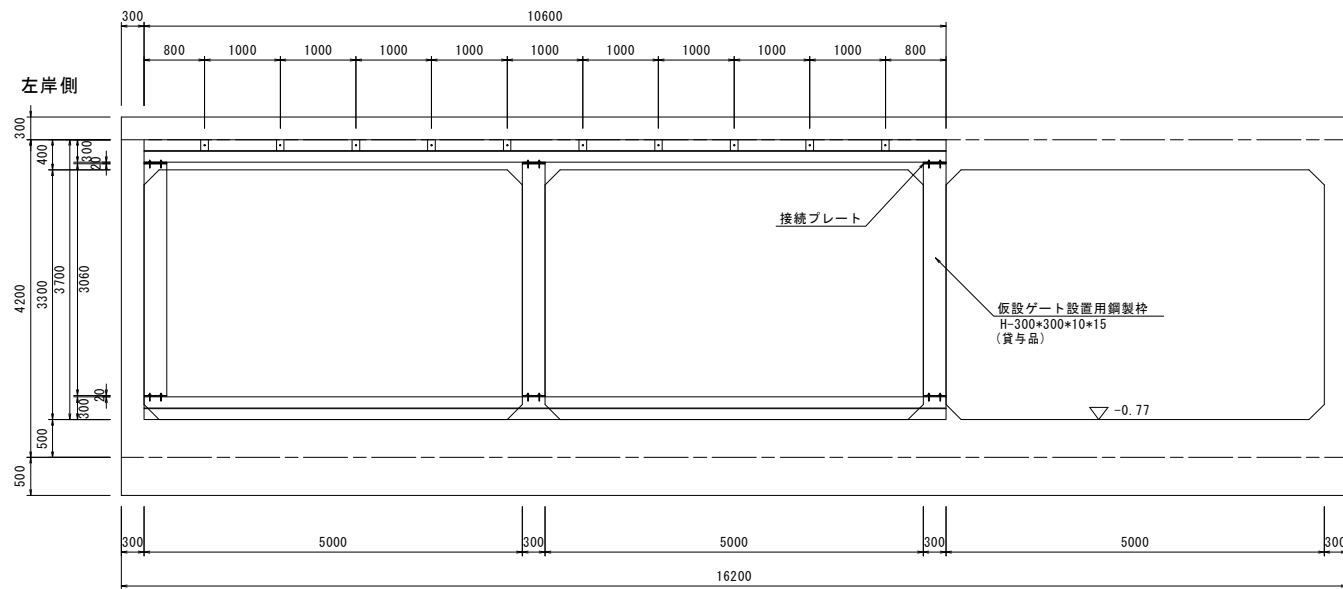

4本引抜部詳細図

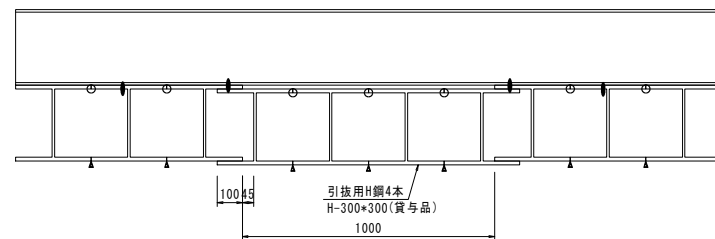


- : H鋼背面タップ溶接
- △ : H鋼背面全溶接
- 0 : プルマン固定


※ H鋼は4本1組として施工する

1面締切図 S=1:50

(正面図)

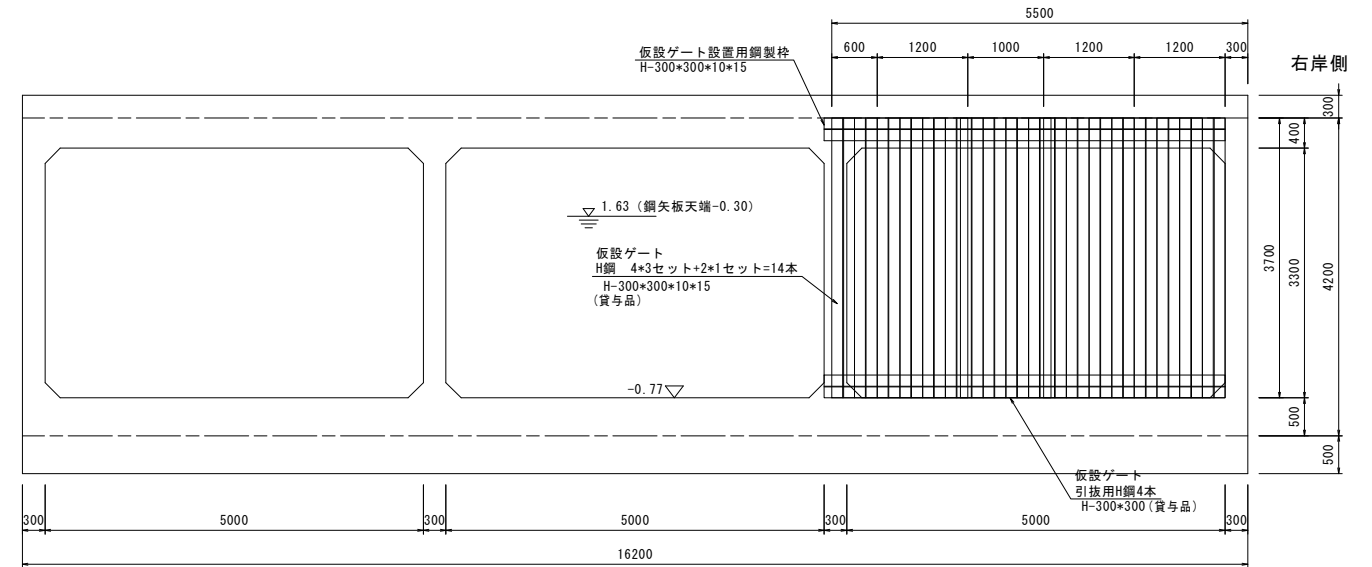

(H鋼枠詳細図)

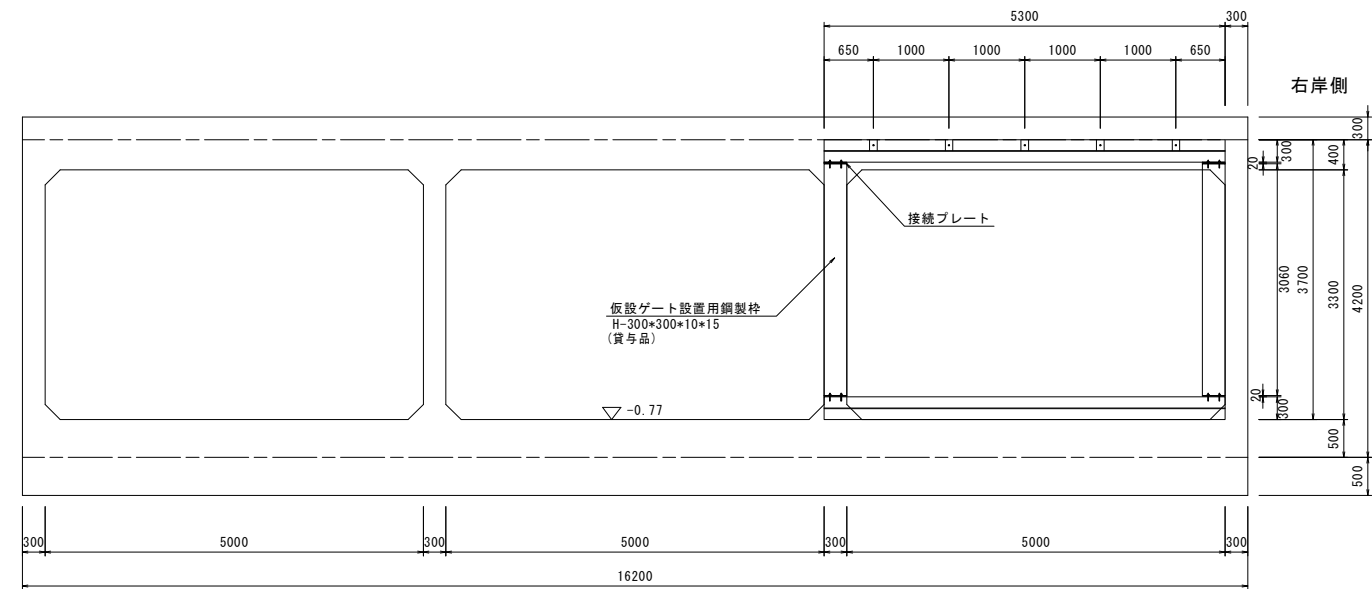

(1工区)			
工事名	筑後川下流右岸農地防災事業 徳永線(早津江工区(その3))水路改修工事		
図面名	仮設図(12)		
年月日	令和	年	月 日
縮尺	図示	図面番号	1-7-12/12
会社名			
事業所名	九州農政局 筑後川下流右岸農地防災事業所		

筑後川下流右岸農地防災事業

徳永線（早津江工区（その３））水路改修工事

図 面 目 録

【 ２ 工 区 】


番号	名称	枚数	備考
2-1	位置図	1	
2-2	平面縦断図	3	
2-3	標準断面図	1	
2-4	法面保護工構造図	1	
2-5	耕地復旧工図	1	
2-6	撤去復旧構造図	1	
2-7	仮設図	7	
合計		15	



凡 例	
———	進 入 路
———	通 学 路

(2工区)	
工 事 名	筑後川下流右岸農地防災事業 徳永線（早津江工区（その3））水路改修工事
図 面 名	位 置 図
年 月 日	令和 年 月 日
縮 尺	1:5000 図面番号 2 - 1
会 社 名	
事業所名	九州農政局 筑後川下流右岸農地防災事業所

S=1 : 500

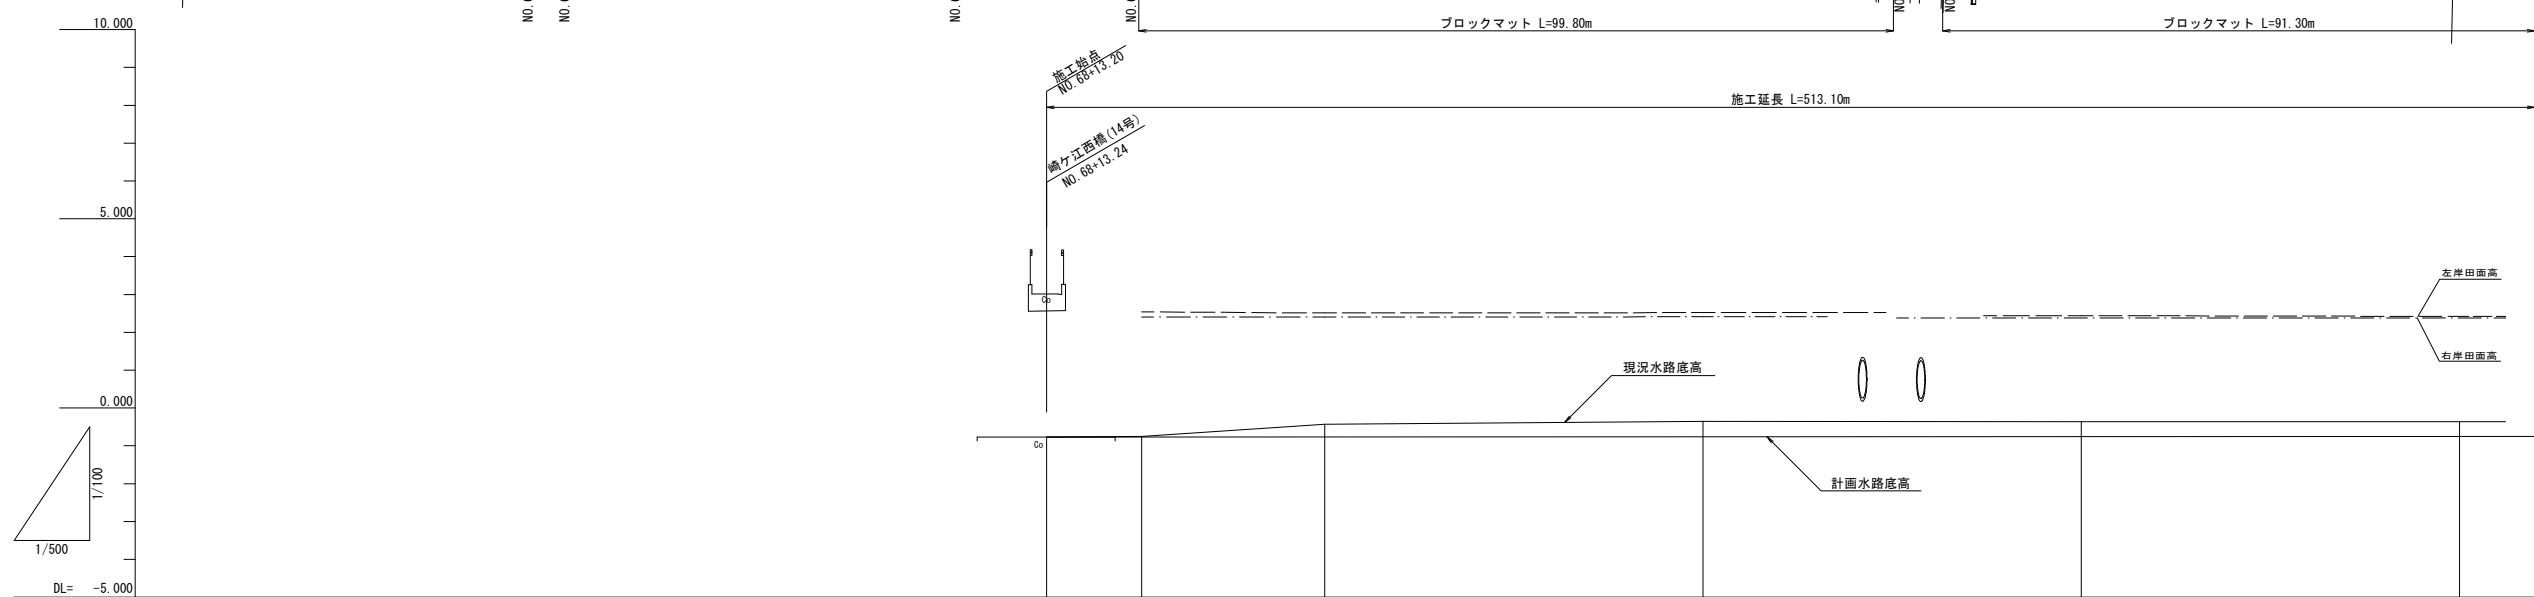


計 画 高	勾 配 図	
	水 路 底 高	
現 況 高	右岸田面高	
	左岸田面高	
	水 路 底 高	
追 加 距 離		
区 間 距 離		
測 点		
曲 率 図		


(2 工区)			
工 事 名	筑後川下流右岸農地防災事業 徳永線（早津江工区(その3)）水路改修工事		
図 面 名	平面縦断図 (1)		
作成年月	令和 年 月 日		
縮 尺	図 示	図面番号	2 - 2 - 1/3
会 社 名			
事業所名	九州農政局 筑後川下流右岸農地防災事業所		

平面図
S=1:500

平面縦断図(2)

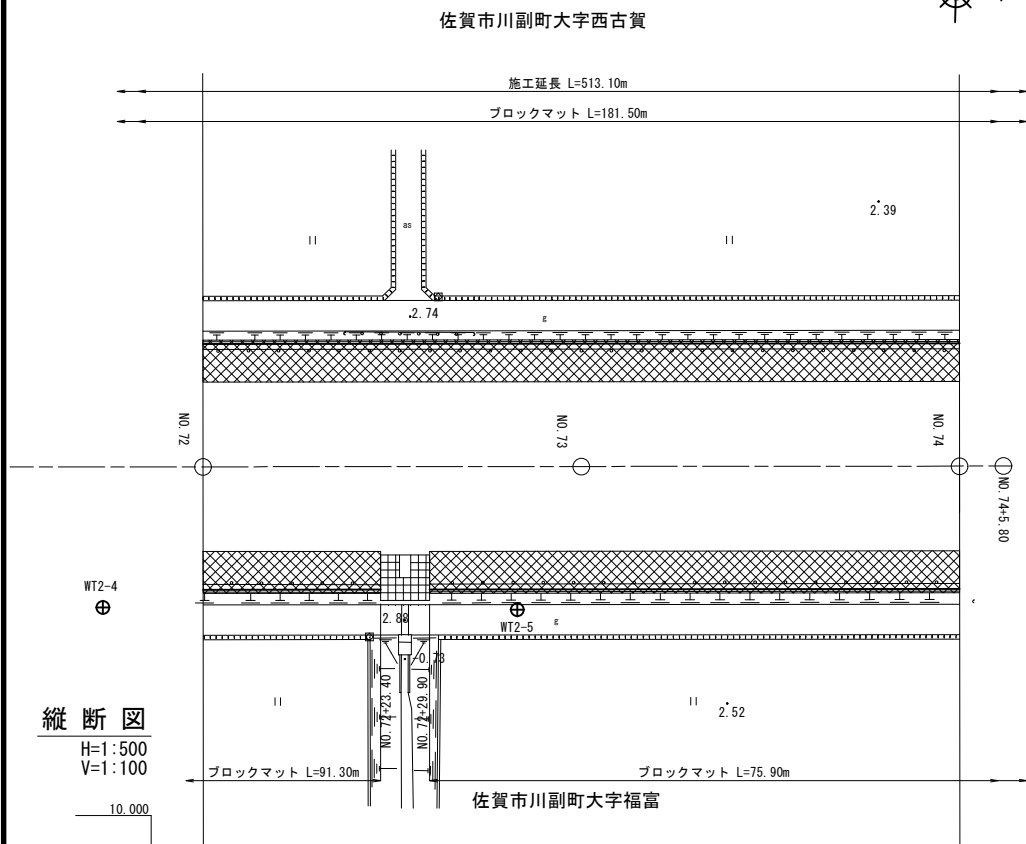


佐賀市川副町大字西古賀

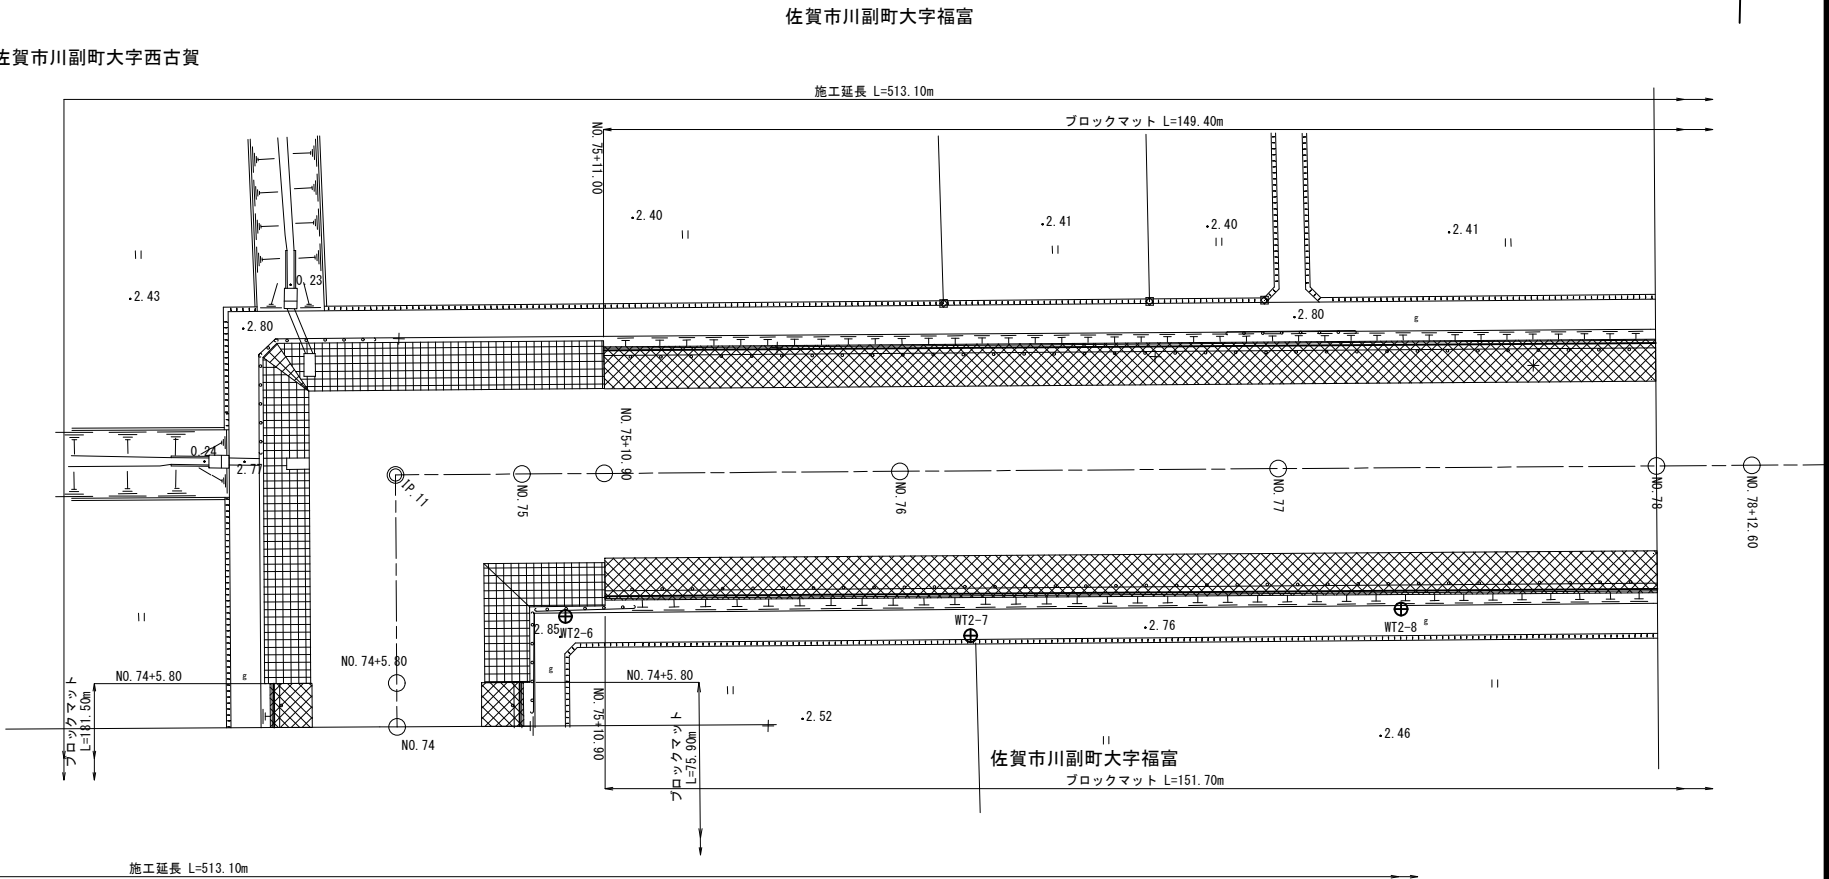

縦断図

H=1:500
V=1:100

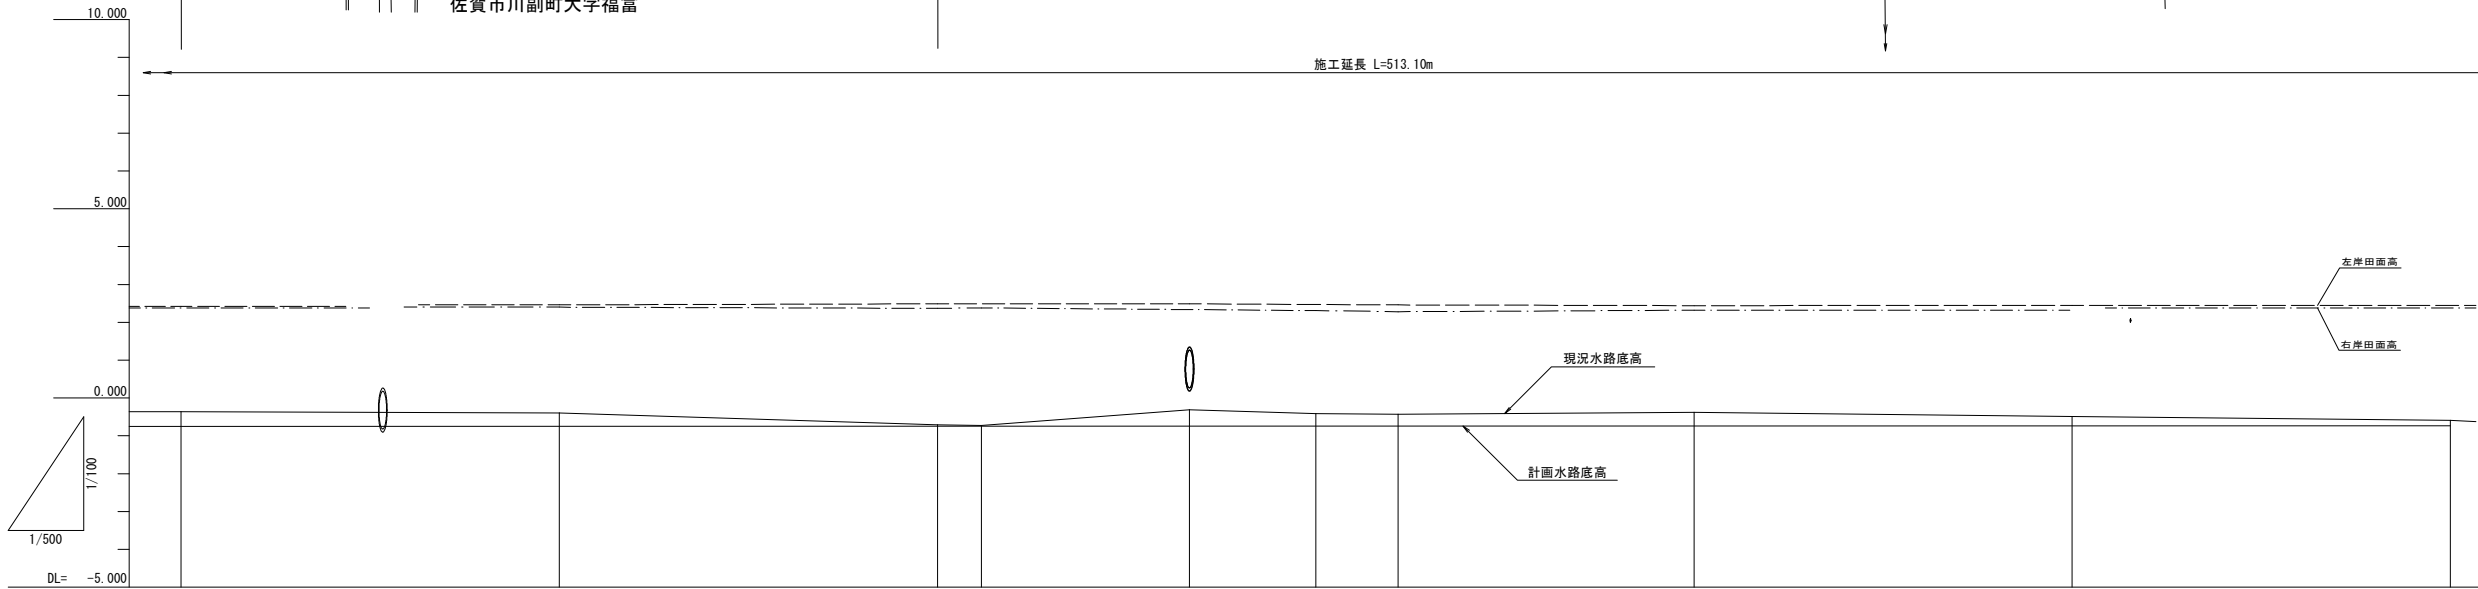

曲率図	測点	区間距離	追加距離	現況高			計画高	勾配図
				水路底高	左岸田面高	右岸田面高		
IP-11 IA=89-55-00	NO. 72	50.00	3600.00	-0.36	2.42	2.38	-0.76	
	NO. 73	50.00	3650.00	-0.40	2.46	2.40	-0.75	
	NO. 74	50.00	3700.00	-0.71	2.49	2.37	-0.75	
	+5.80	5.80	3705.80	-0.73	2.49	2.38	-0.75	
	IP11	27.51	3733.31	-0.31	2.49		-0.75	l=1/12827 L=513.06m
	NO. 75	16.69	3750.00	-0.41		2.31	-0.74	
	+10.90	10.90	3760.90	-0.43	2.46	2.28	-0.74	
	NO. 76	39.10	3800.00	-0.38	2.44	2.32	-0.74	
	NO. 77	50.00	3850.00	-0.49	2.45		-0.74	
	NO. 78	50.00	3900.00	-0.59	2.45	2.38	-0.73	

(2工区)			
工事名	筑後川下流右岸農地防災事業 徳永線（早津江工区(その3)）水路改修工事		
図面名	平面縦断図(2)		
作成年月	令和 年 月 日		
縮尺	図示	図面番号	2-2-2/3
会社名			
事業所名	九州農政局 筑後川下流右岸農地防災事業所		

S=1 : 500


S=1 : 500



H=1:500

H=1:500


V=1:100

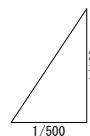


(2工区)			
工 事 名	筑後川下流右岸崖地防災事業 徳水緑（早津江工区（その3））水路改修工事		
図 面 名	平面縦断面図(3)		
作成年月	令和 年 月 日		
縮 尺	図 示	図面番号	2 - 2 - 3/3
会 社 名			
事業所名	九州農政局 筑後川下流右岸崖地防災事業所		

標準断面図

標準断面図
NO. 68+13.20~NO. 78+26.30

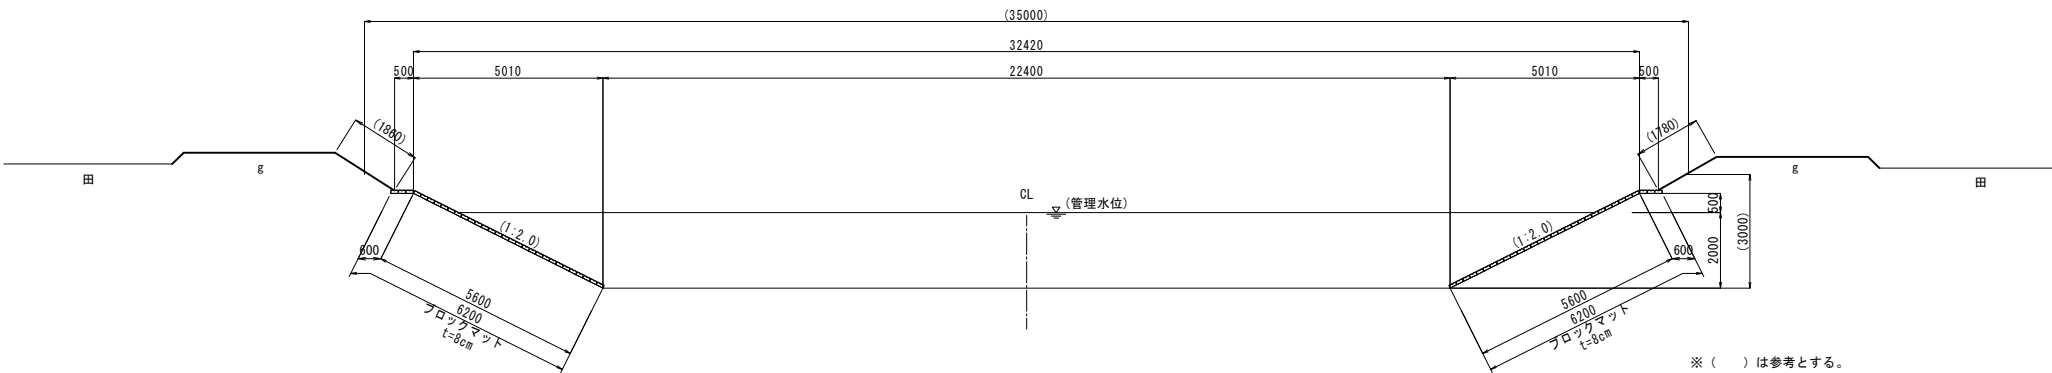

地盤改良標準断面図
NO. 68+13.20~NO. 78+26.30

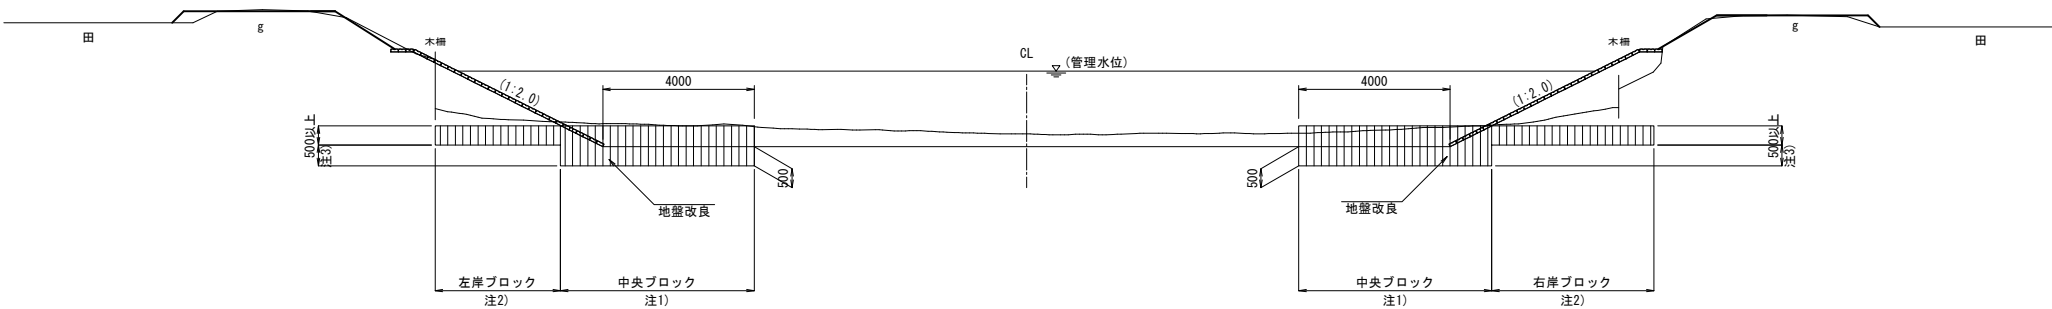


注1) 中央ブロックは水路底幅以上とする。
注2) 左岸及び右岸ブロックの幅が2m未満の場合は中央ブロックの改良深に合わせる。
注3) 注2)について、2m以上の場合でも改良深の差が10cm未満であれば中央ブロックに合わせる。


(2工区)			
工 事 名	筑後川下流右岸農地防災事業 徳永線（早津江工区(その3)）水路改修工事		
図 面 名	標準断面図		
作成年月	令和 年 月 日		
縮 尺	S=1:100	図面番号	2 - 3
会 社 名			
事業所名	九州農政局 筑後川下流右岸農地防災事業所		

法面保護工構造図


標準断面図 S=1:100

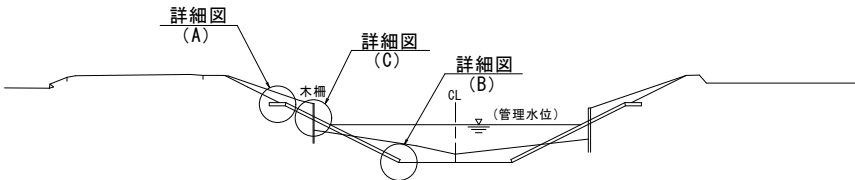


階段工標準図 S=1:100

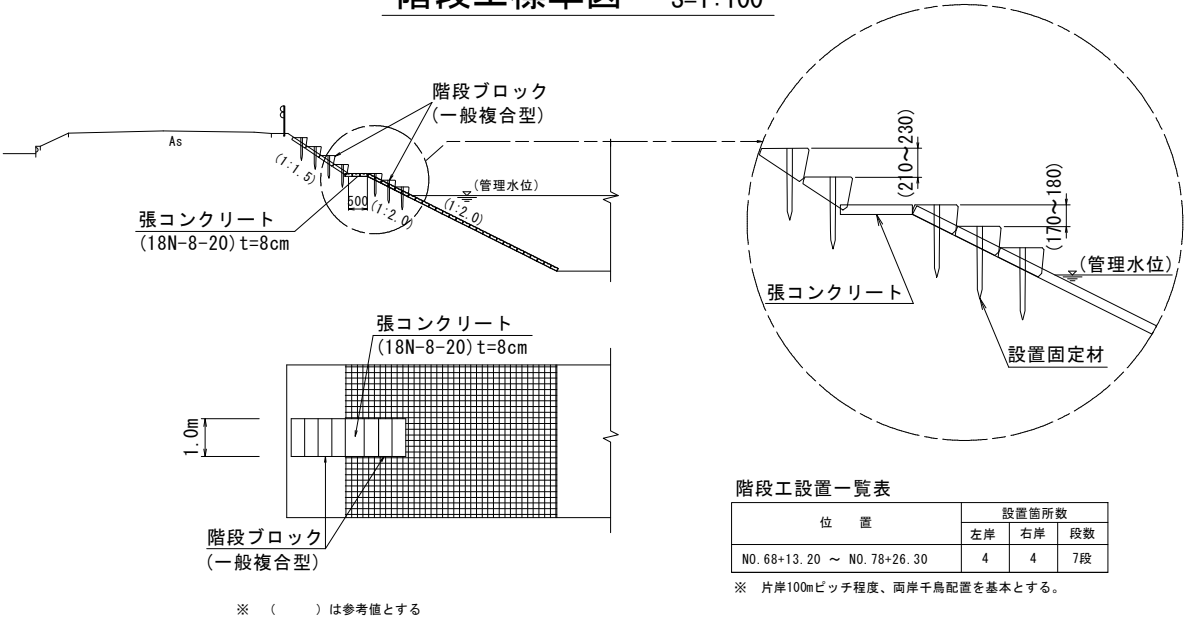


法肩詳細図 S=1:20 (A)

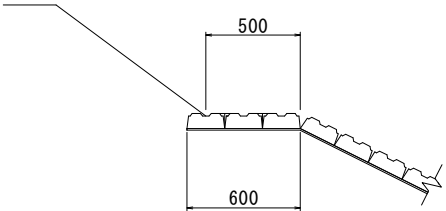


水路底詳細図 S=1:20 (B)

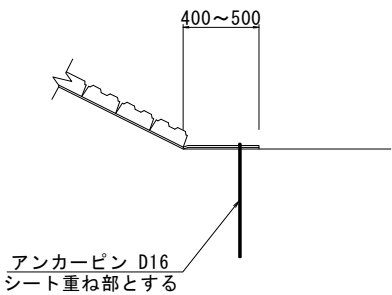


接続部詳細図 S=1:20

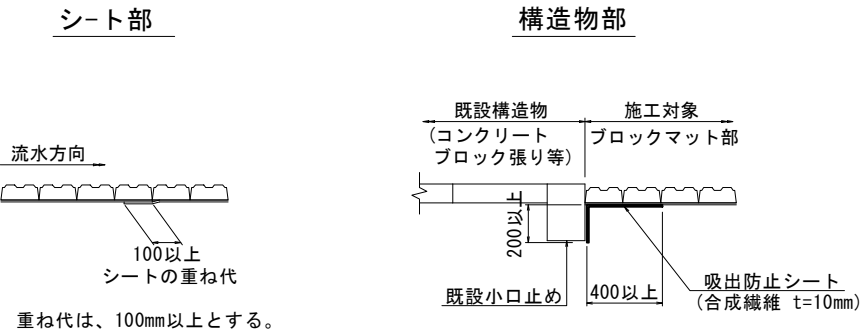

木柵撤去詳細図 S=1:20 (C)

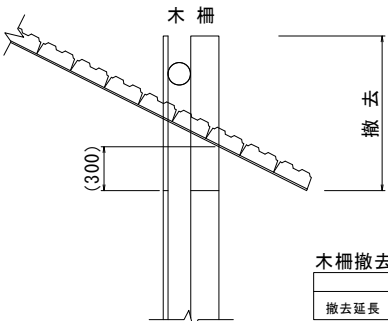


アンカーピン詳細図 S=1:20

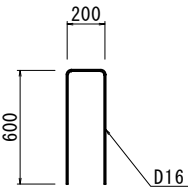

木柵撤去一覧表 (m)		
	左岸	右岸
撤去延長	417.6	424.6



(2工区)			
工 事 名	筑後川下流右岸農地防災事業 徳永線（早津江工区(その3)）水路改修工事		
図 面 名	法面保護工構造図		
作成年月	令和 年 月 日		
縮 尺	図 示	図面番号	2 - 4
会 社 名			
事業所名	九州農政局 筑後川下流右岸農地防災事業所		

平面图
S=1:1000

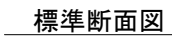


S=1 : 200

NO. 68+25.80 ~ IP. 11

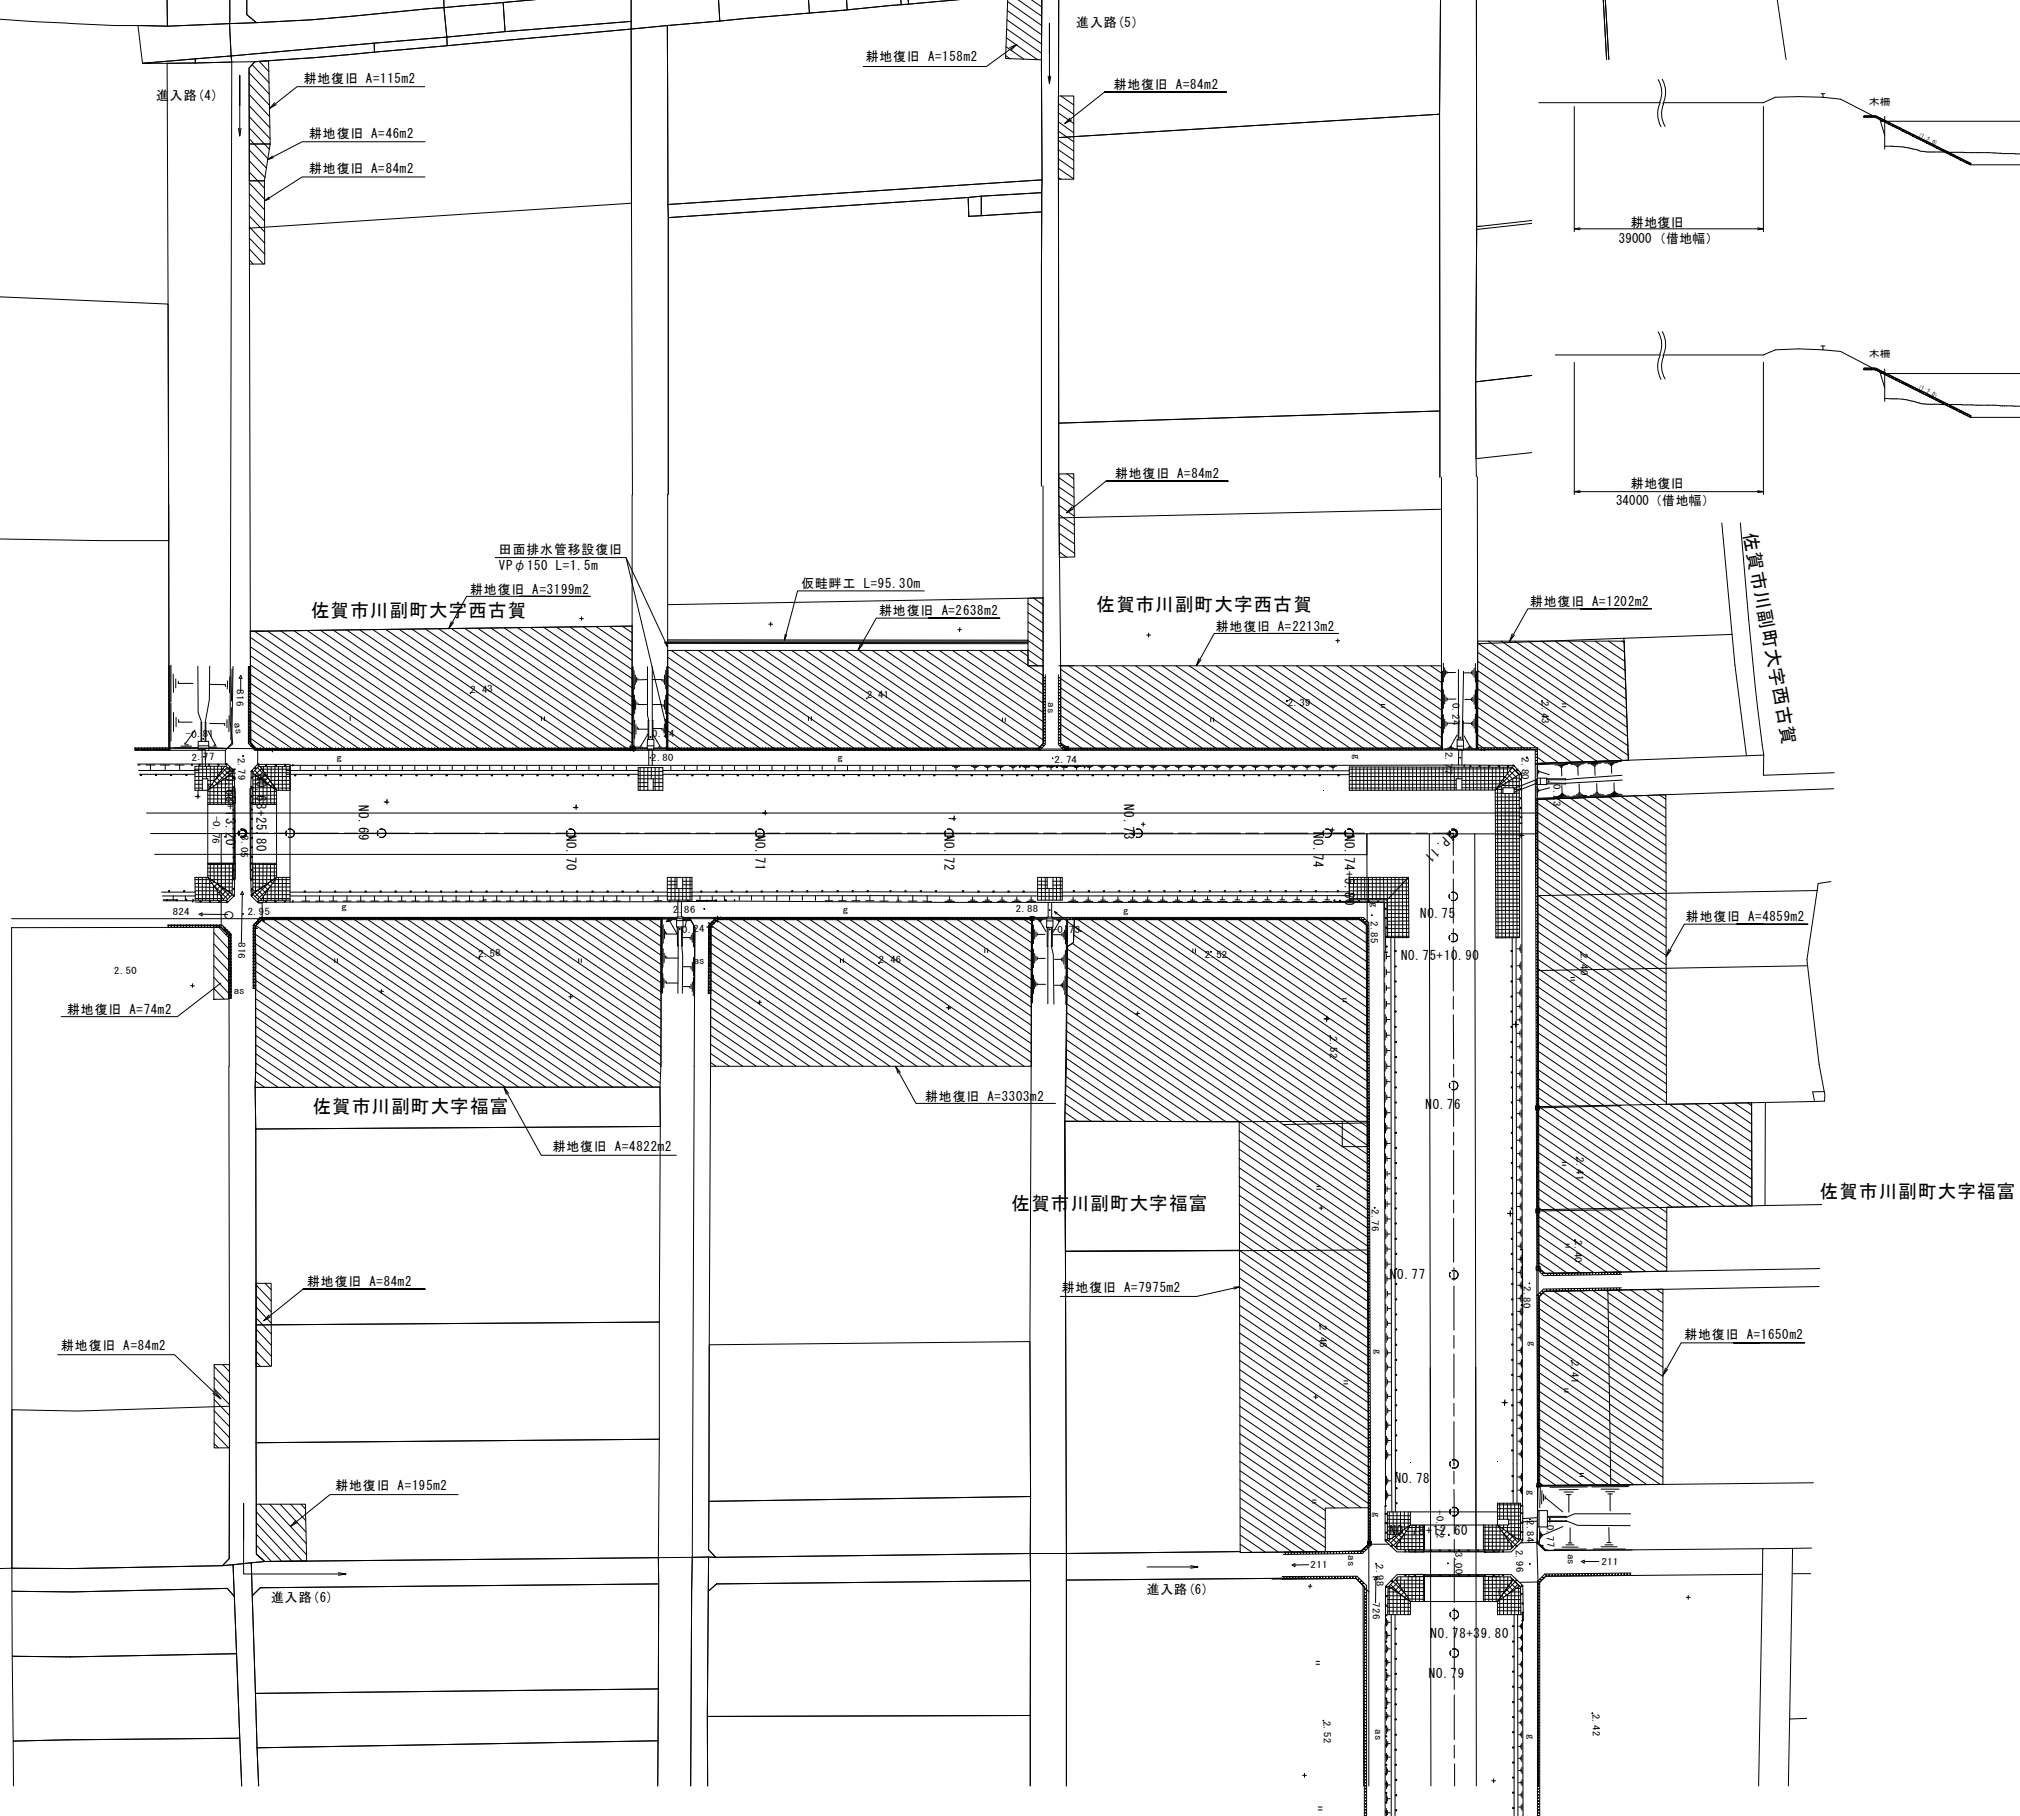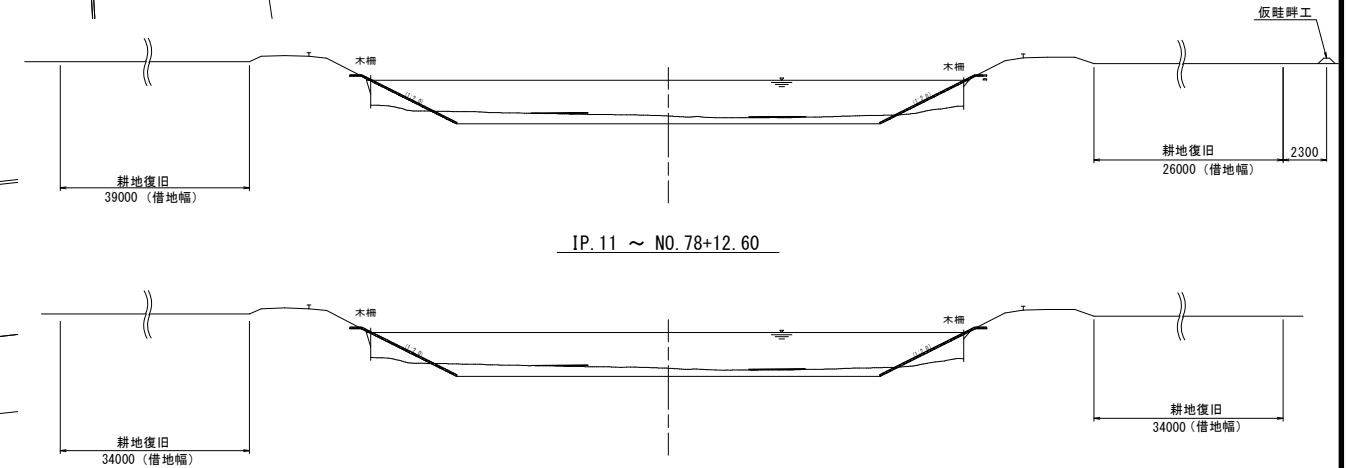

仮畦畔工断面図

S=1:20

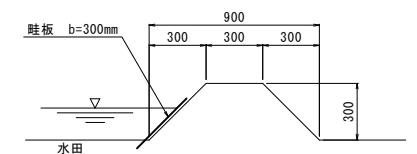


(2工区)

工 事 名	筑後川下流右岸崖地防災事業 徳永線(早津江工区(その3))水路改修工事		
図 面 名	耕地復旧工図		
作成年月日	令和 年 月 日		
縮 尺	図 示	図面番号	2 - 5
会 社 名			
事業所名	九州農政局 筑後川下流右岸崖地防災事業所		


撤去復旧構造図

田面排水工復旧図

S=1:50

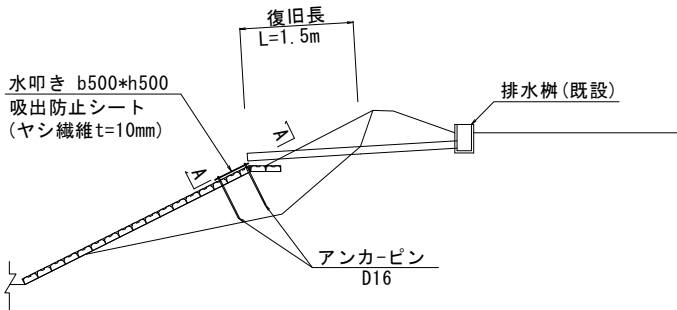

A - A

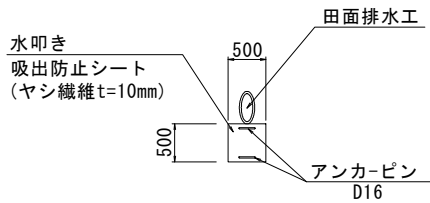


田面排水工復旧一覧表 (箇所)

タイプ	復旧材料	規格	左岸	右岸	備考
タイプA	塩ビ管	VPφ125	-	5	

ガードレール復旧図

S=1:50

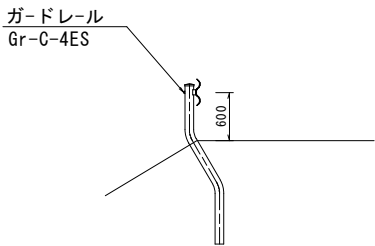


ガードレール撤去復旧一覧表

(m)

名称	区間	左岸	右岸	備考
Gr-C-4ES	NO. 68+13.20 ~ NO. 78+26.30	65.8	86.4	既設利用

畦畔復旧図

S=1:20

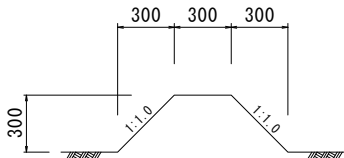

畦畔撤去復旧一覧表

(m)



区間	左岸	右岸	備考
No. 76 付近	17.0	14.0	
No. 76 + 30 付近	-	14.0	
No. 77 ~ No. 78 付近	-	51.5	
進入路(4)	-	4.0	
進入路(5)	-	12.0	
進入路(6)	8.0	-	

コンクリートブロック張り復旧図

S=1:50

平面図

断面図

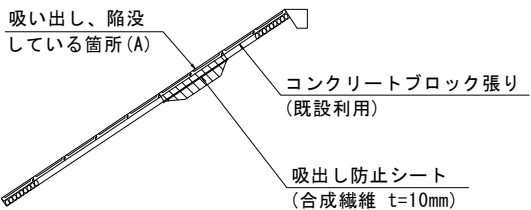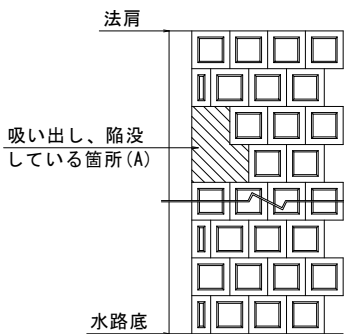

コンクリートブロック張り復旧一覧表 (m2)

区間	左岸	右岸	備考
No. 68 + 13.20 ~ No. 68 + 25.80	3.8	2.3	t=10cm, 既設利用
No. 70 + 17.80 ~ No. 70 + 24.30	-	2.5	〃
No. 74 + 5.80 ~ No. 75	-	2.8	〃
No. 75 ~ No. 75 + 10.90	2.0	-	〃

アスファルト舗装復旧図

S=1:10



砂利舗装復旧図

S=1:10



舗装復旧一覧表

(m2)


名称	区間	左岸	右岸	備考
アスファルト (t=4cm)	NO. 68+13.20 ~ NO. 78+26.30	2070.0	799.5	
オーバーレイ (t=3cm)	NO. 68+13.20 ~ NO. 78+26.30	887.1	342.6	
砂利舗装 (t=10cm)	NO. 68+13.20 ~ NO. 78+26.30	-	1539.3	

(2 工区)


工事名	筑後川下流右岸農地防災事業 徳永線(早津江工区(その3))水路改修工事		
図面名	撤去復旧構造図		
作成年月日	令和 年 月 日		
縮尺	図示	図面番号	2 - 6
会社名			
事業所名	九州農政局 筑後川下流右岸農地防災事業所		




水位監視システム設置図
(貸与品) S=1:20

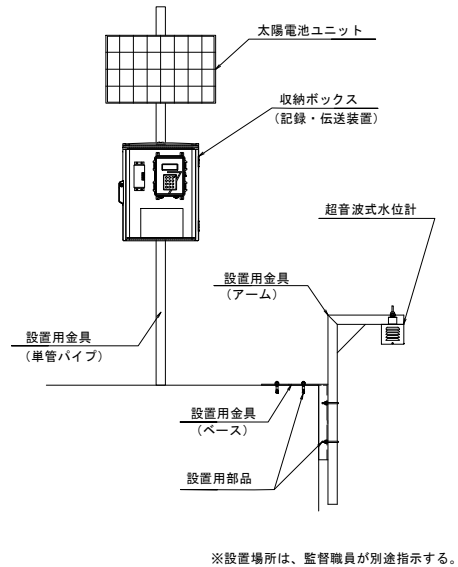

拡幅+隅切部標準断面図

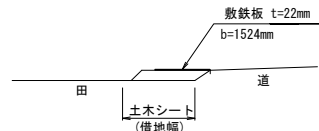


待避所断面図

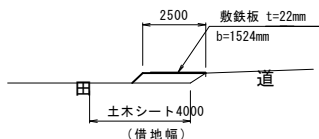

標準断面図

S=1:200


NO. 68+25.80 ~ IP. 11

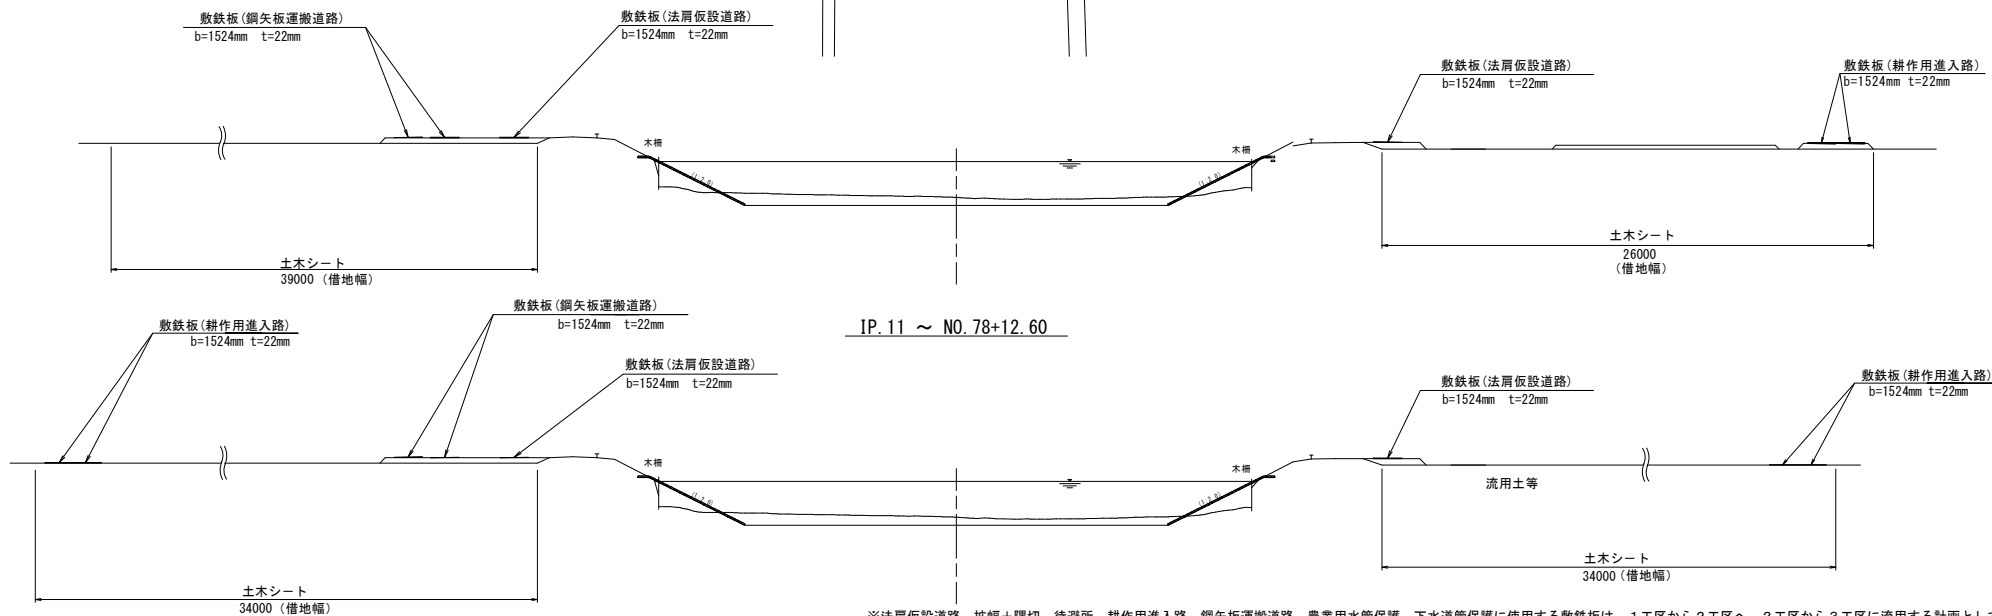


※法肩仮設道路、拡幅+隅切、待避所、耕作用進入路、鋼矢板運搬道路、農業用水管保護、下水道管保護に使用する敷鉄板は、1工区から2工区へ、2工区から3工区に流用する計画としている。

仮設図(1) 指定仮設

平面図
S=1:1000

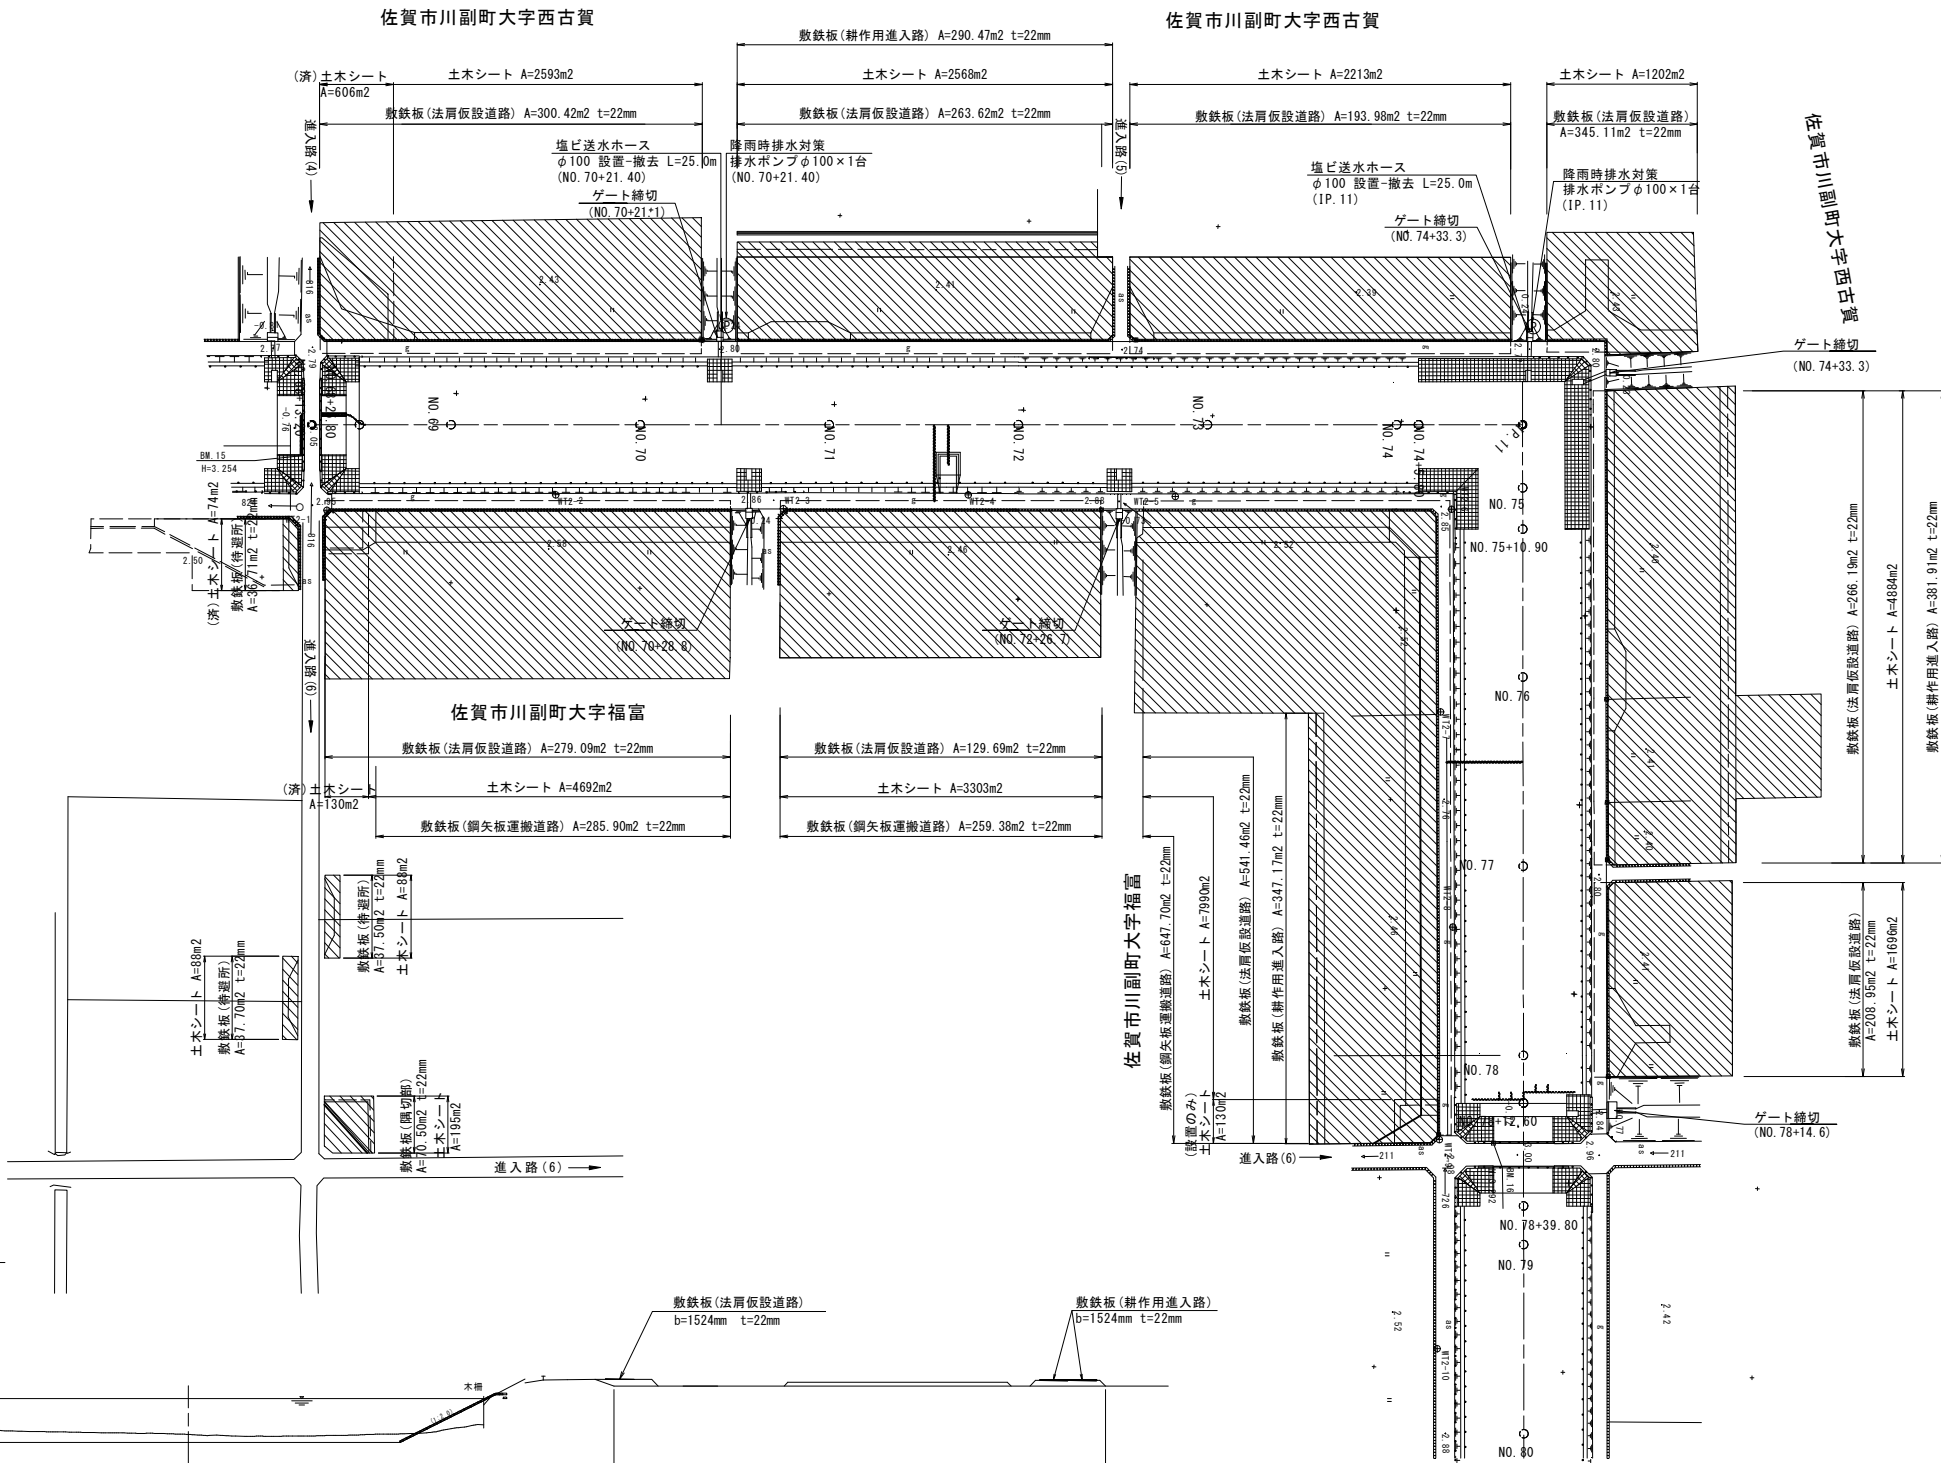

耕作用進入路断面図
(苗床横) S=1:20

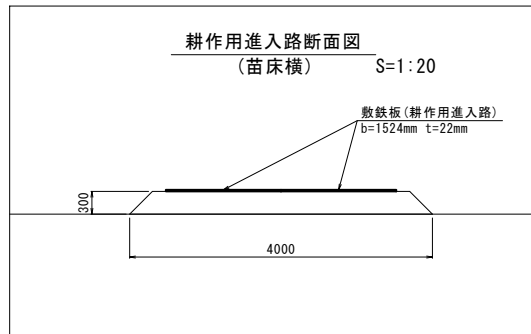

(2工区)

工事名	筑後川下流右岸農地防災事業 徳永線(早津江工区(その3))水路改修工事		
図面名	仮設図(1)		
作成年月日	令和 年 月 日		
縮尺	図示	図面番号	2-7-1/7
会社名			
事業所名	九州農政局 筑後川下流右岸農地防災事業所		

(済)は1工区による施工の為、設置作業は施工対象外


仮設図(2)

指定仮設


進入路(4) 平面図




進入路(5) 平面図

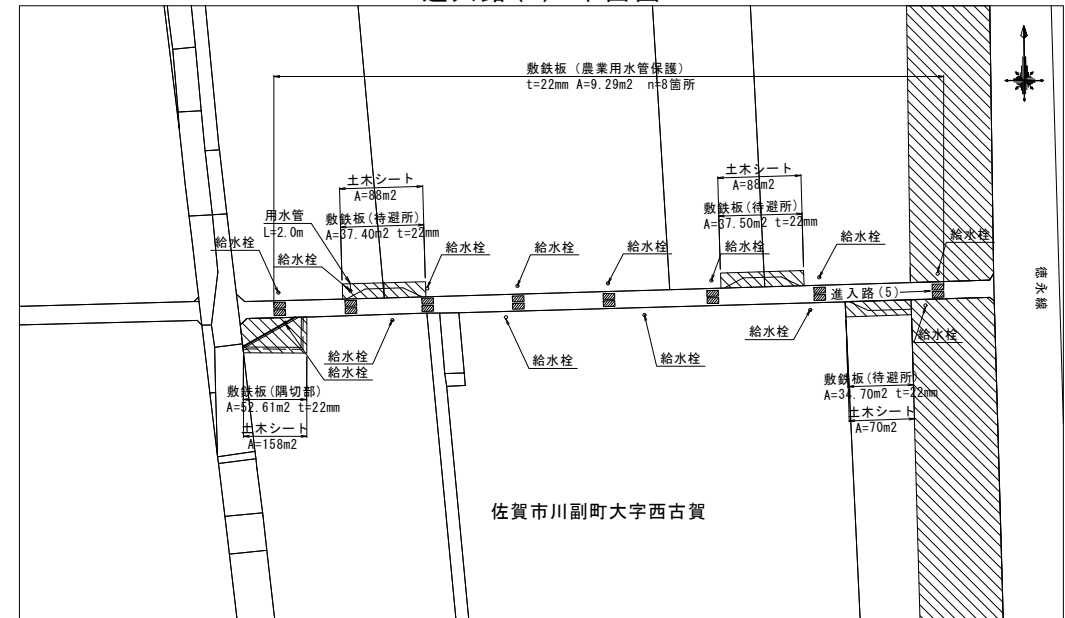

偶切部標準断面図

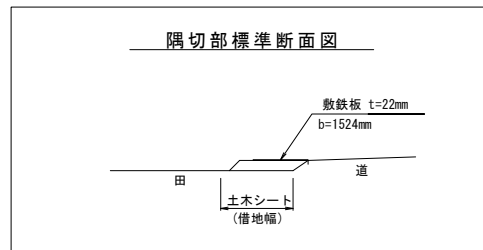


待避所断面図

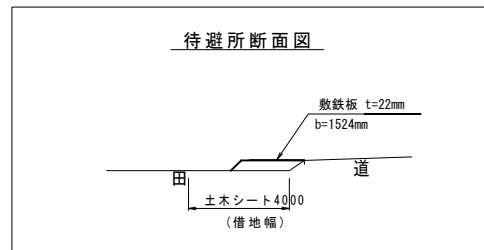

進入路部農業用水管保護 断面図

S=1 : 50

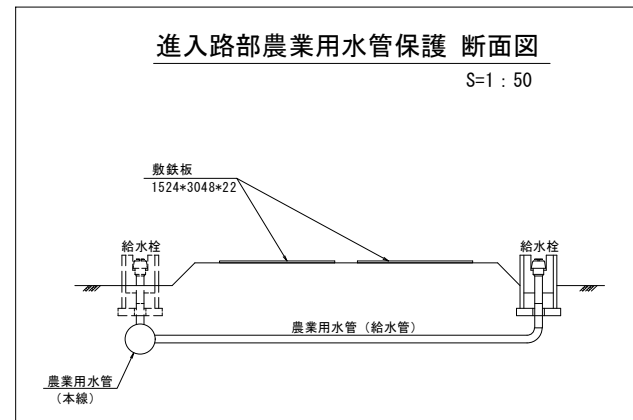

(2 工区)

工 事 名	筑後川下流右岸農地防災事業 徳永線(早津江工区(その3))水路改修工事		
図 面 名	仮 設 図 (2)		
作成年月日	令和 年 月 日		
縮 尺	図 示	図面番号	2 - 7 - 2/7
会 社 名			
事業所名	九州農政局 筑後川下流右岸農地防災事業所		

※法肩仮設道路、拡幅+隅切、待避所、耕作用進入路、鋼矢板運搬道路、農業用水管保護、下水道管保護に使用する散鉄板は、1工区から2工区へ、2工区から3工区に流用する計画としている。


(済)は1工区による施工の為、設置作業は施工対象外

仮設図(3)
指定仮設(仮締切詳細図)




鋼矢板頭部溶接詳細図

現場溶接、撤去前切断 S=1:20

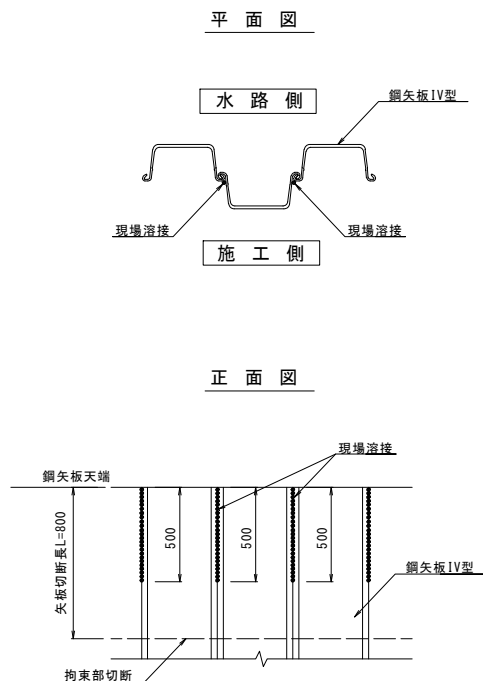

止水材塗布詳細図

S=1:10

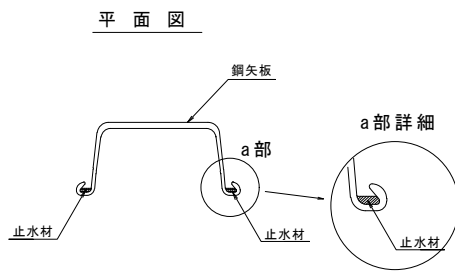


仮締切矢板IV型(取付部)
H=3.5m L=6.8m n=17枚

平面図

S=1:1000

仮締切矢板IV型 H=15.5m L=489.20m n=1223枚

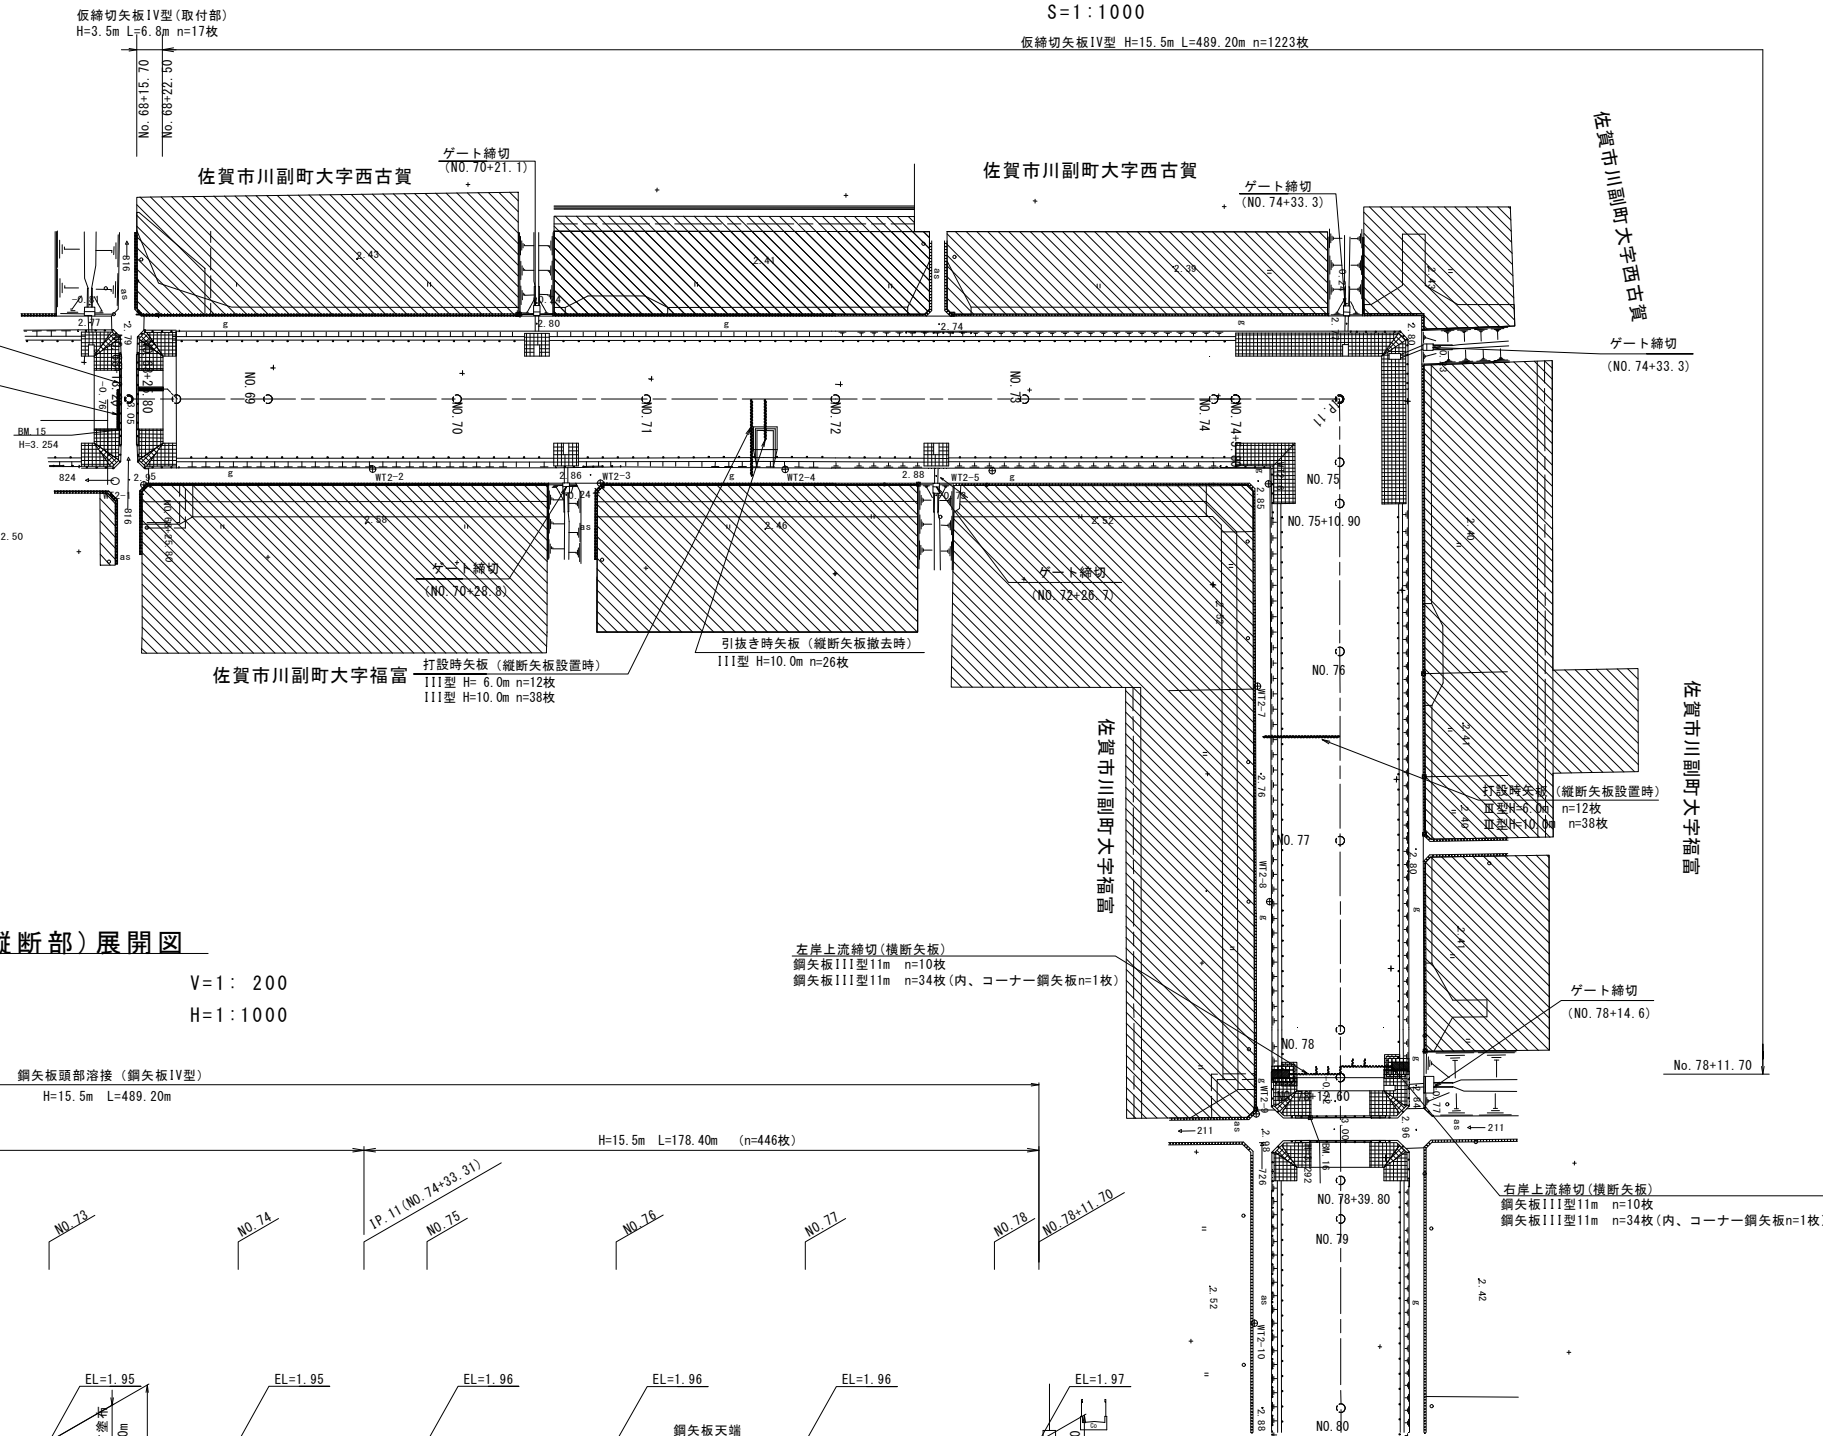


仮締切工(縦断部)展開図

V=1:200

H=1:1000

縦断図

V=1:200
H=1:1000

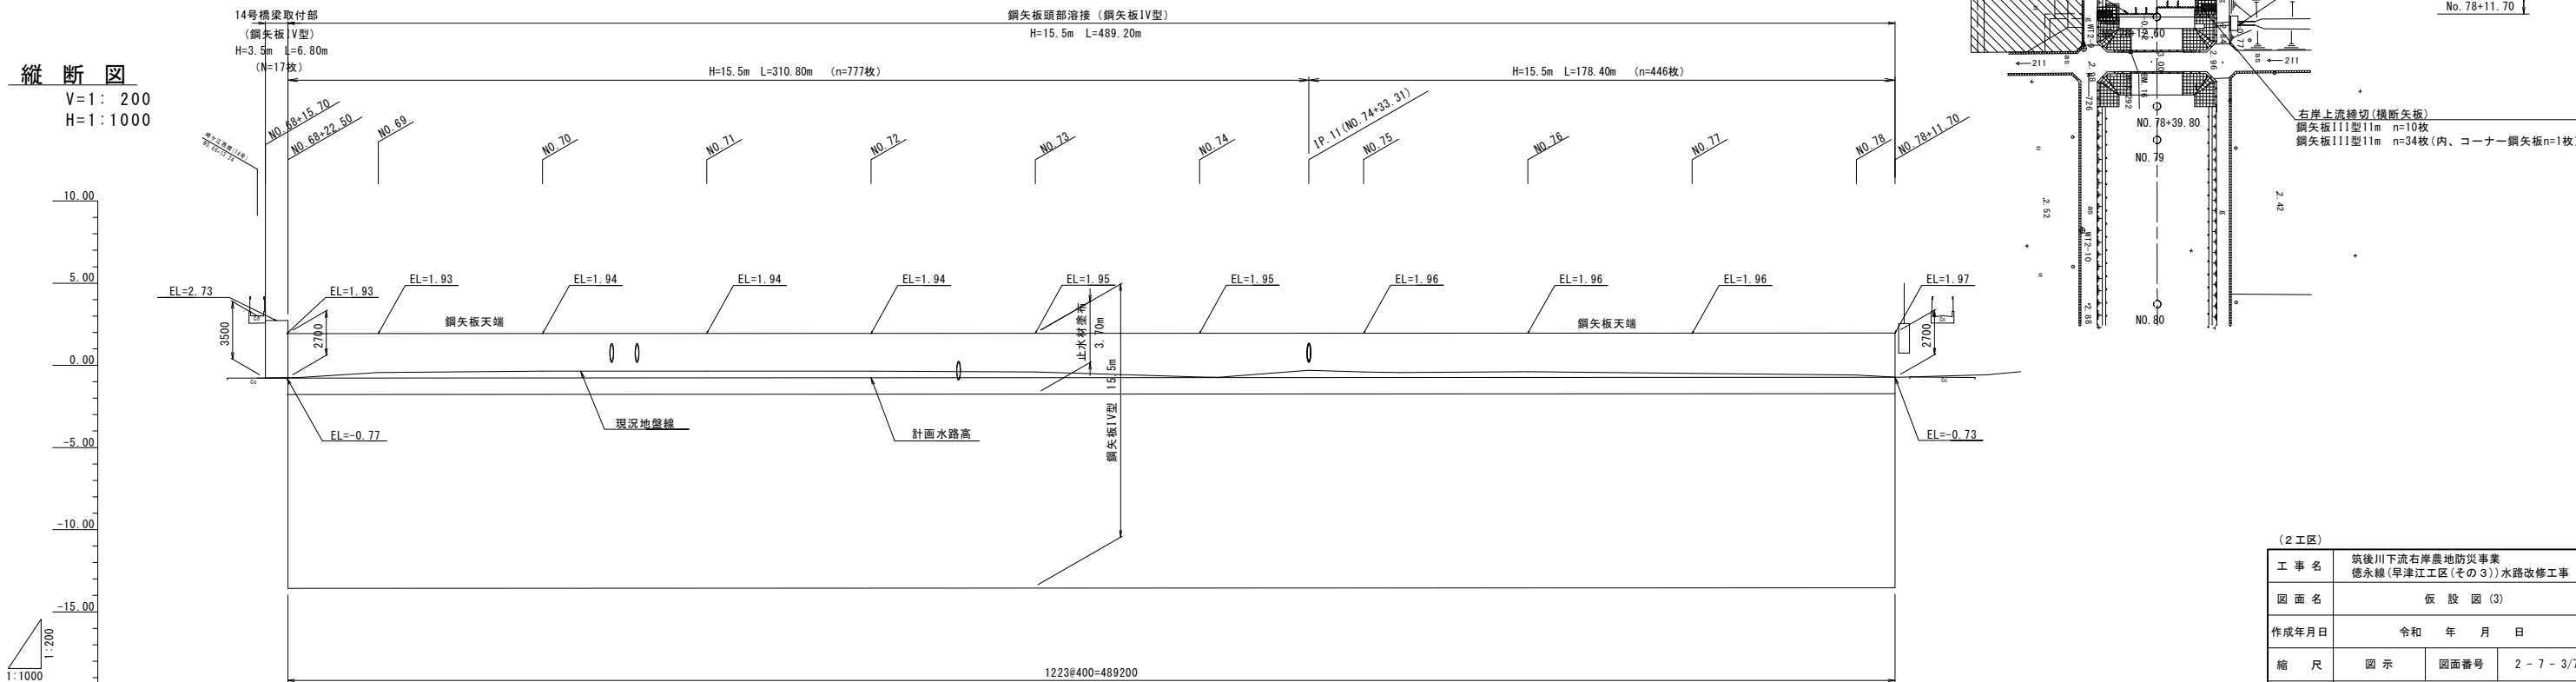

(2工区)

工事名	筑後川下流右岸農地防災事業 徳永線(早津江工区(その3))水路改修工事		
図面名	仮設図(3)		
作成年月日	令和 年 月 日		
縮尺	図示	図面番号	2-7-3/7
会社名			
事業所名	九州農政局 筑後川下流右岸農地防災事業所		

仮設図(4)
指定仮設(仮締切詳細図)


仮締切工(横断部)詳細図

S=1:100

半川仮締切工 設置時(左岸側)

NO. 71+28.00付近


GH=-0.40
FH=-0.75

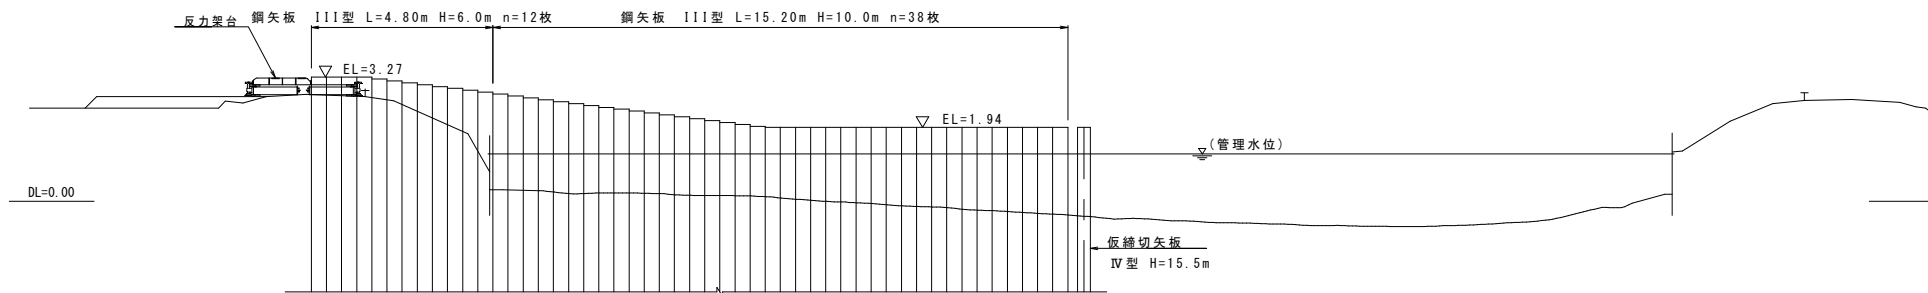

半川仮締切工 撤去時(左岸側)

NO. 71+28.00付近


GH=-0.40
FH=-0.75

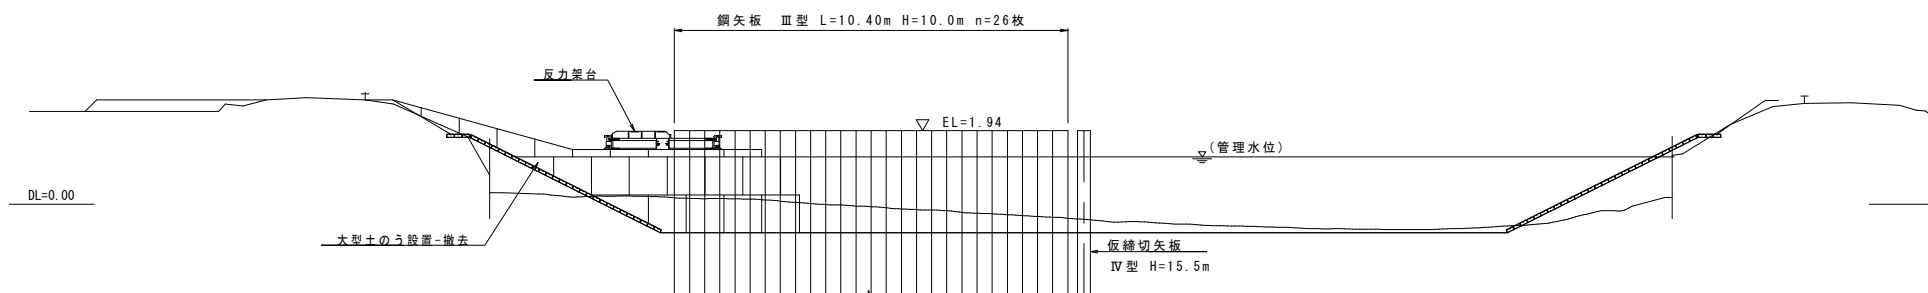

半川仮締切工 設置時(左岸側)


NO. 76+23.00付近

GH=-0.40
FH=-0.75

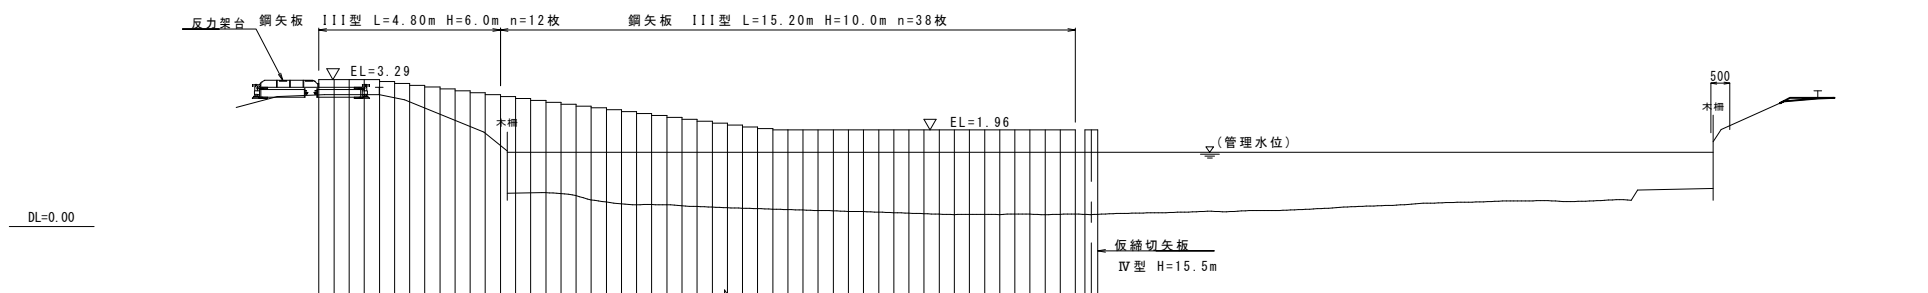


圧入機発進到達マウンド(左岸側)詳細図

S=1:100

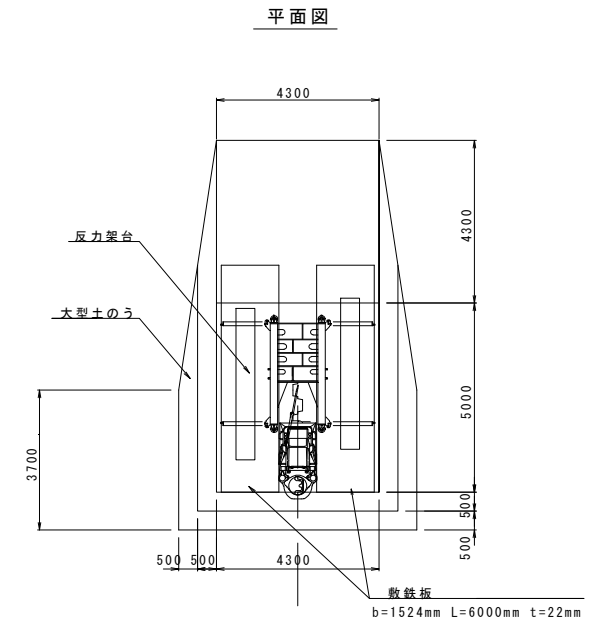


断面図

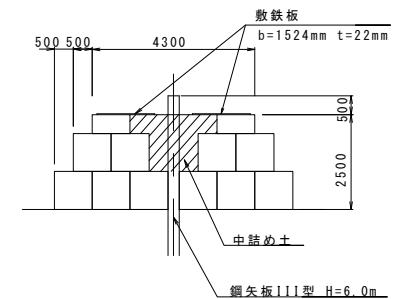

(2 工区)


工 事 名	筑後川下流右岸農地防災事業 徳永線(早津江工区(その3))水路改修工事		
図 面 名	仮 設 図 (4)		
作成年月日	令和 年 月 日		
縮 尺	図 示	図面番号	2 - 7 - 4/7
会 社 名			
事業所名	九州農政局 筑後川下流右岸農地防災事業所		

平面図 S=1:100

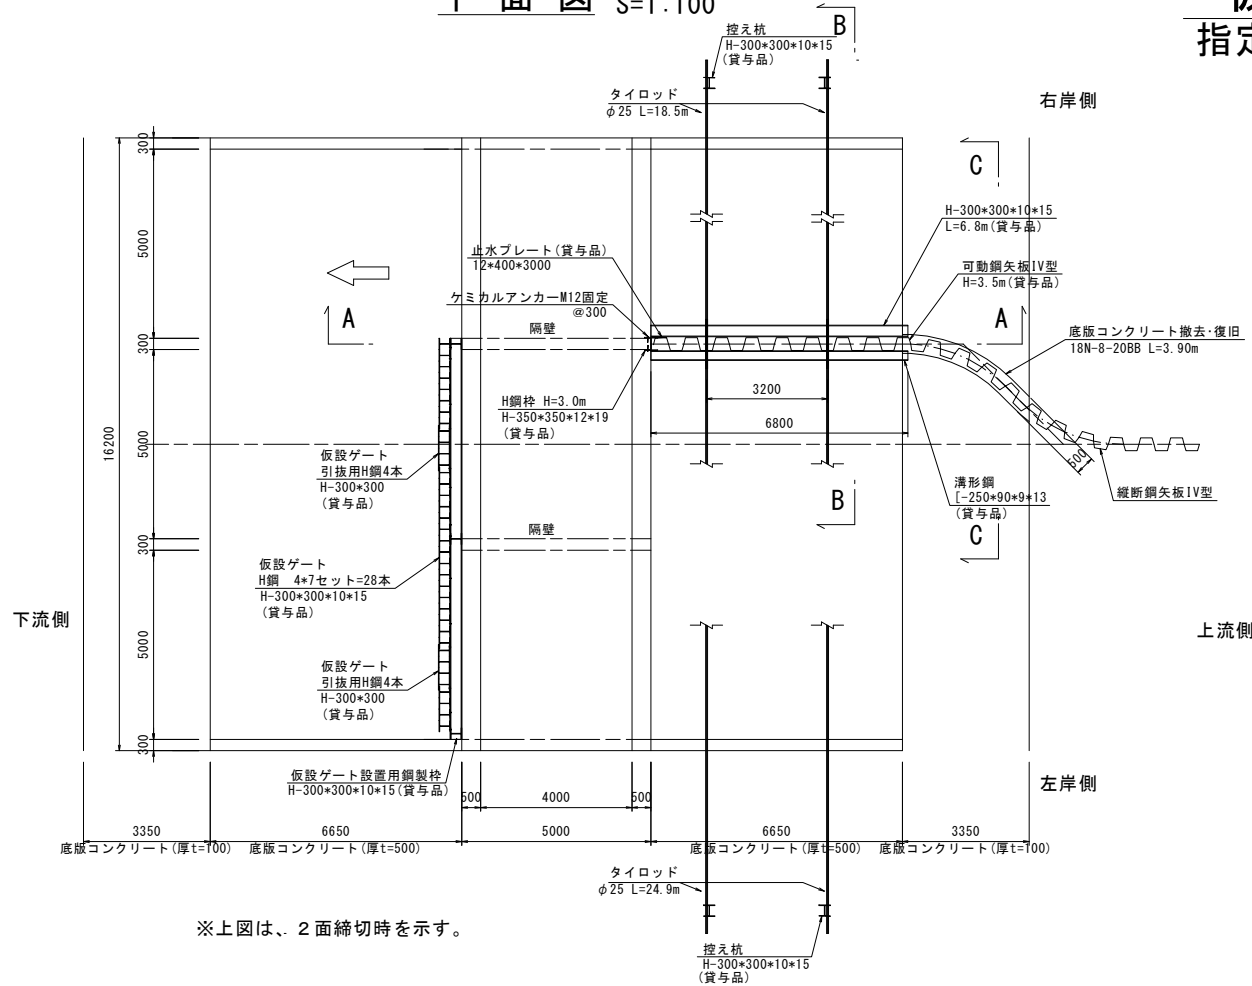

※上図は、2面締切時を示す。


A-A断面図(縦断鋼矢板接続部) S=1:50

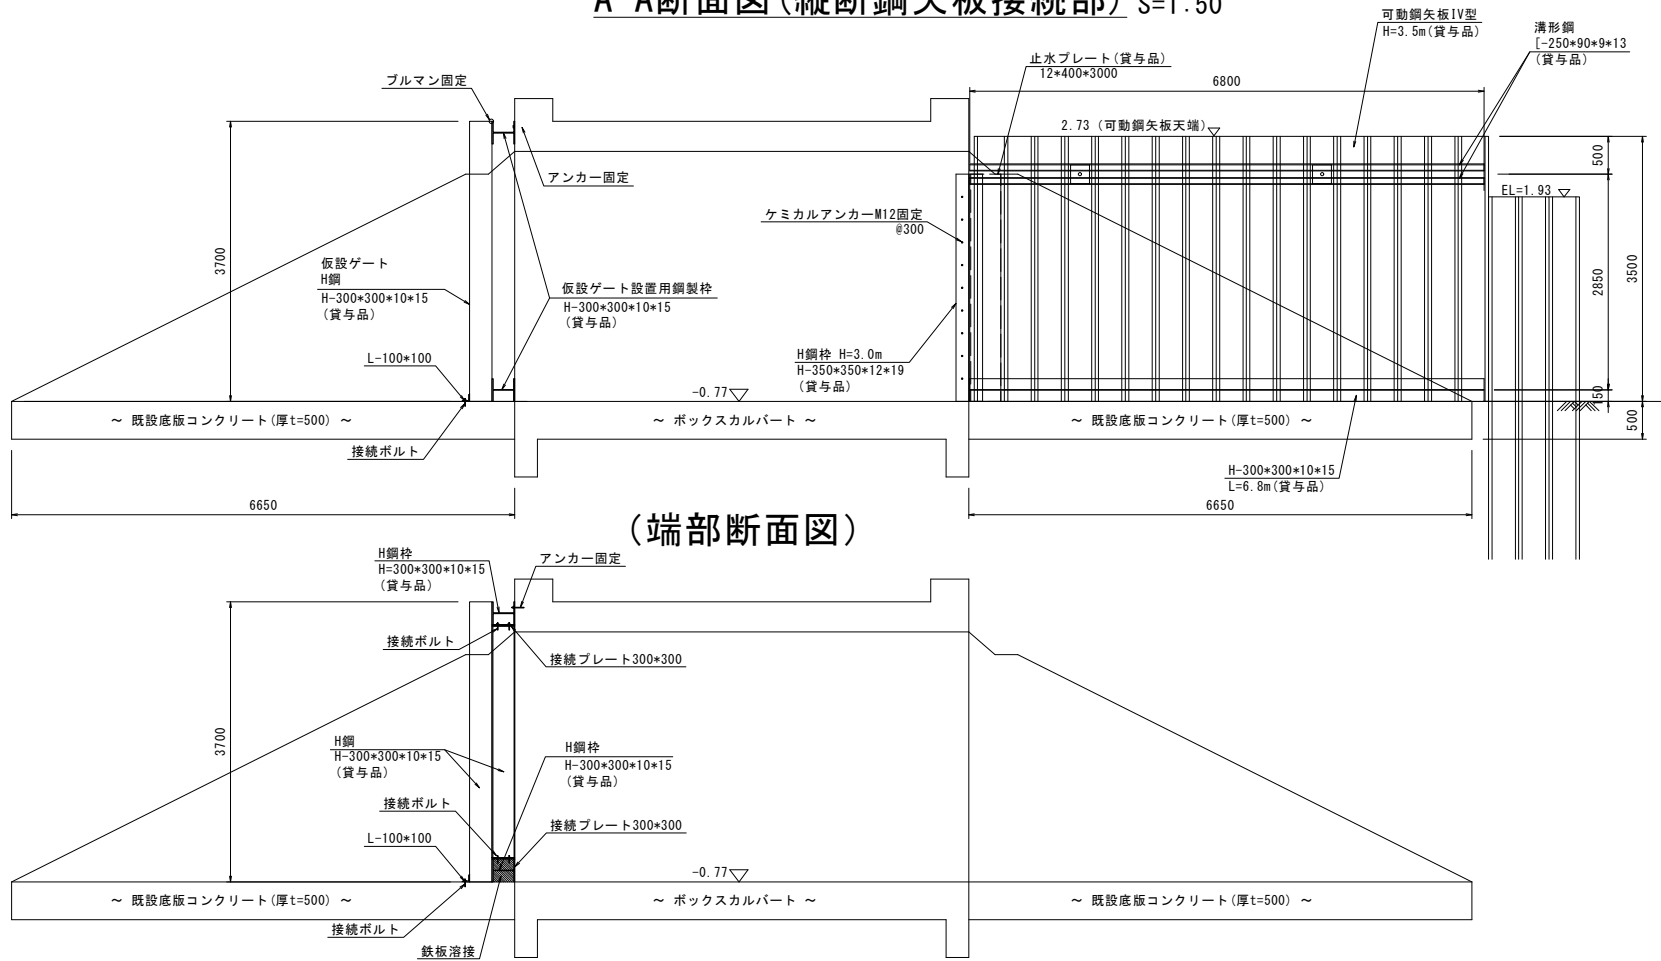


(端部断面図)

仮設図(5) 指定仮設(仮締切詳細図) 14号橋梁


B-B断面図(縦断鋼矢板支持) S=1:30

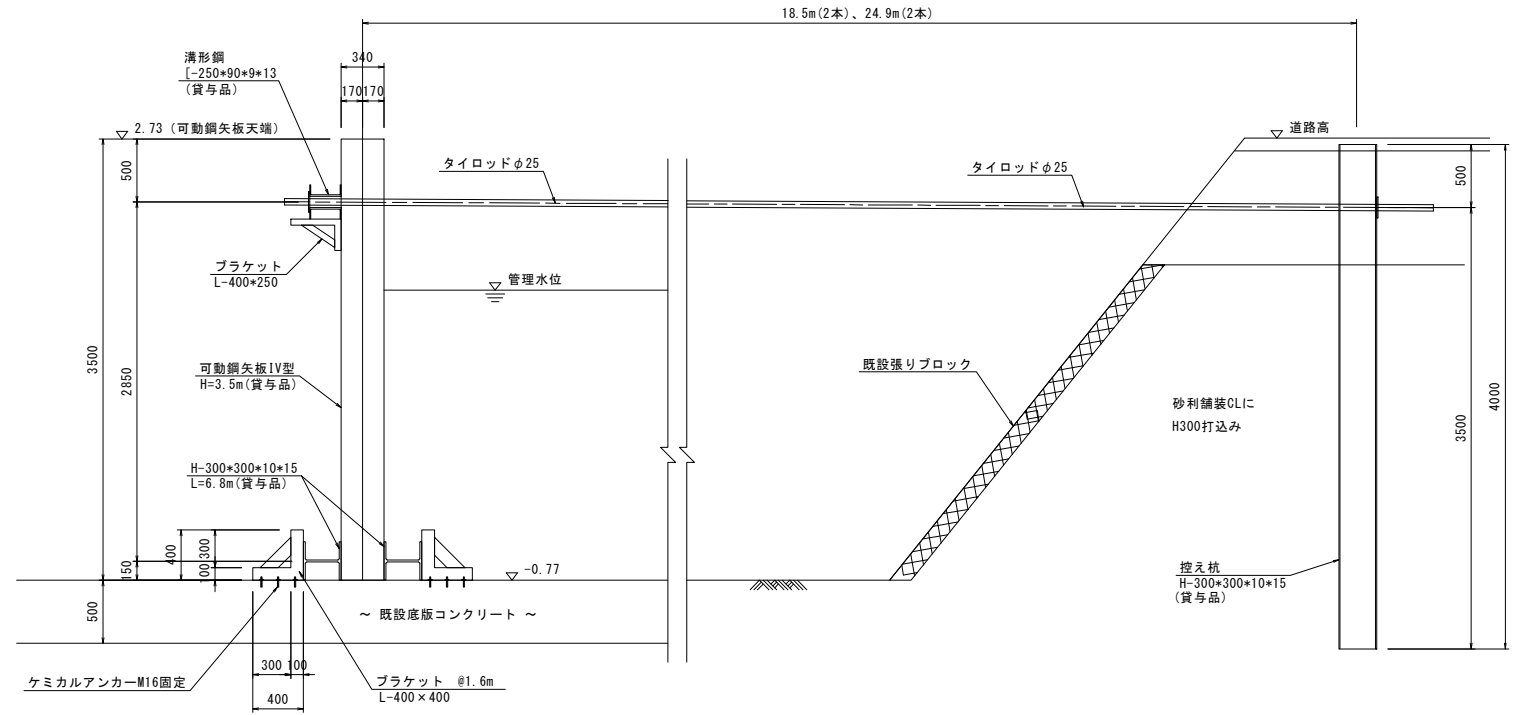

C-C断面図(底版コンクリート撤去復旧) S=1:100

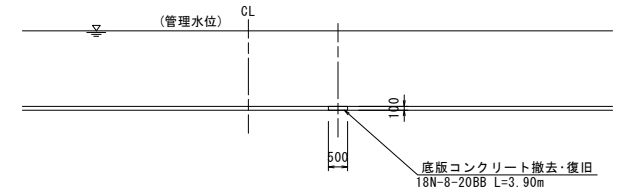

縦断鋼矢板接続拡大図 S=1:20

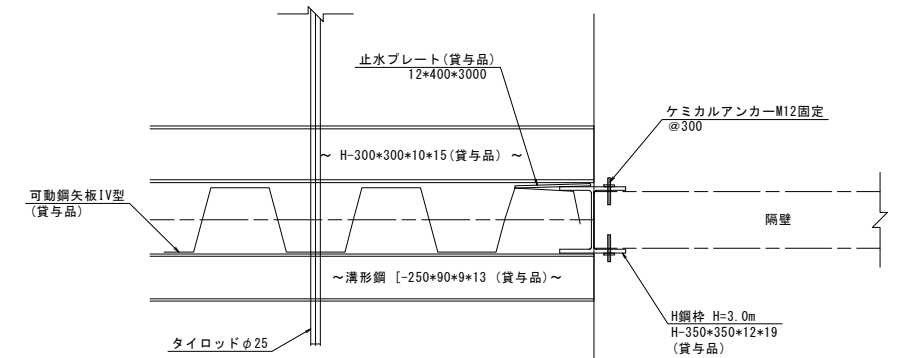

(2工区)			
工事名	筑後川下流右岸農地防災事業 徳永線(早津江工区(その3))水路改修工事		
図面名	仮設図(5)		
年月日	令和	年	月 日
縮尺	図示	図面番号	2-7-5/7
会社名			
事業所名	九州農政局 筑後川下流右岸農地防災事業所		


仮設図(6)

指定仮設(仮締切詳細図)


14号橋梁(下流部)

2面締切図 S=1:50


(正面図)

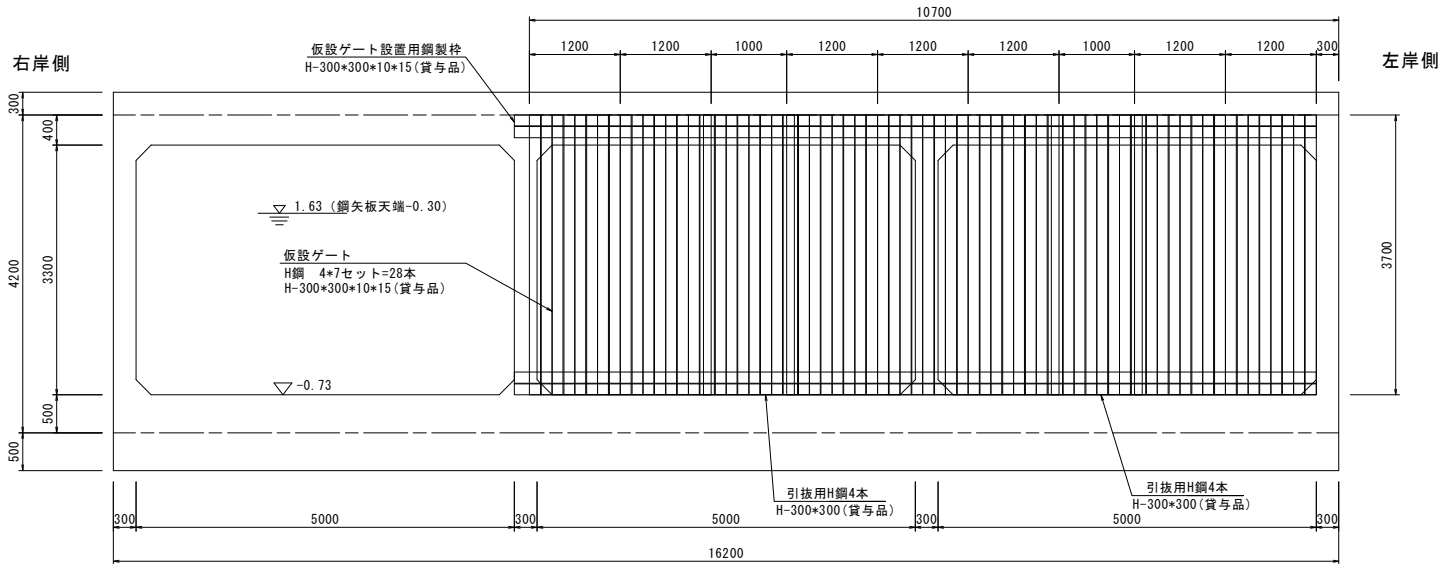

(H鋼枠詳細図)

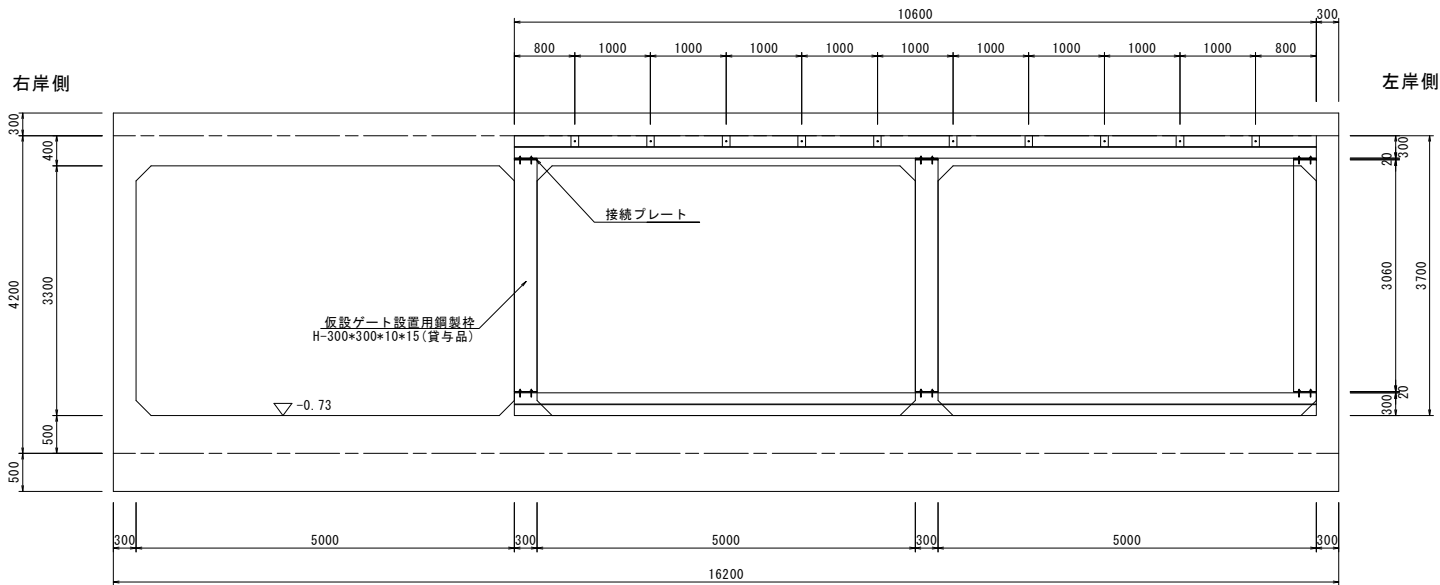

4本引抜部詳細図

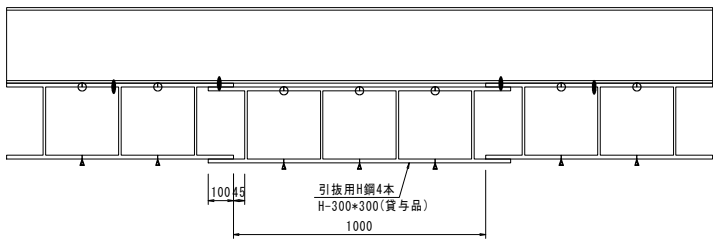


- : H鋼背面タップ溶接
- △ : H鋼背面全溶接
- 0 : ブルマン固定


※ H鋼は4本1組として施工する

1面締切図 S=1:50

(正面図)

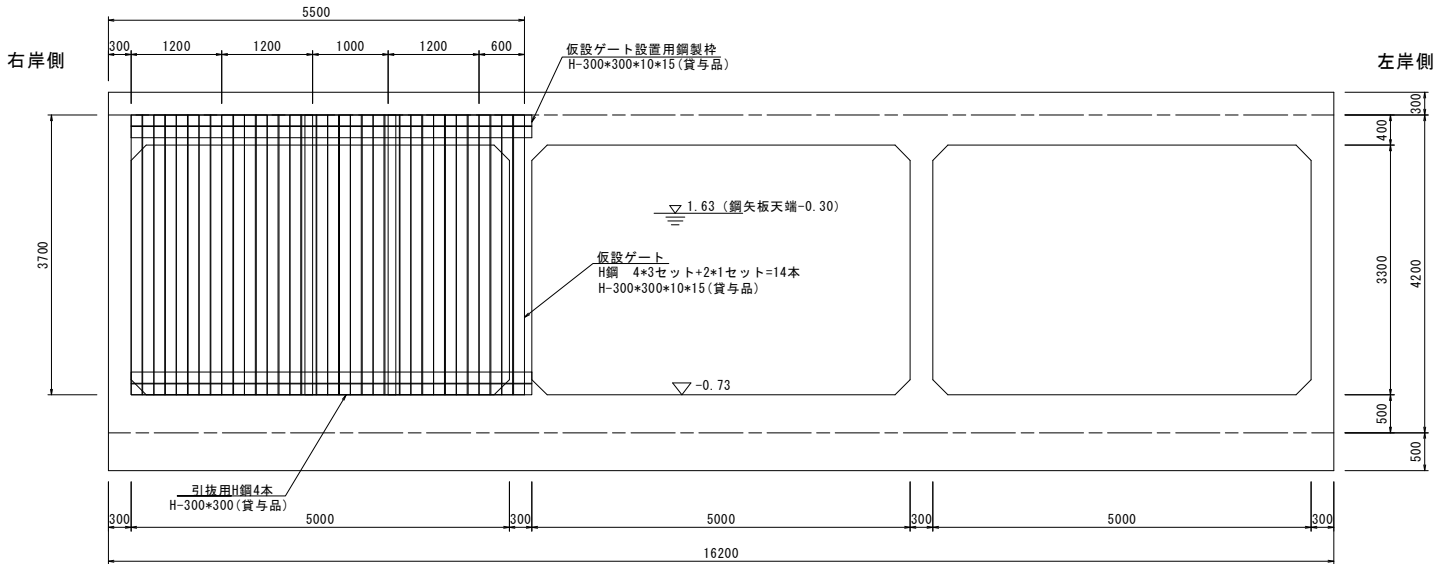

(H鋼枠詳細図)

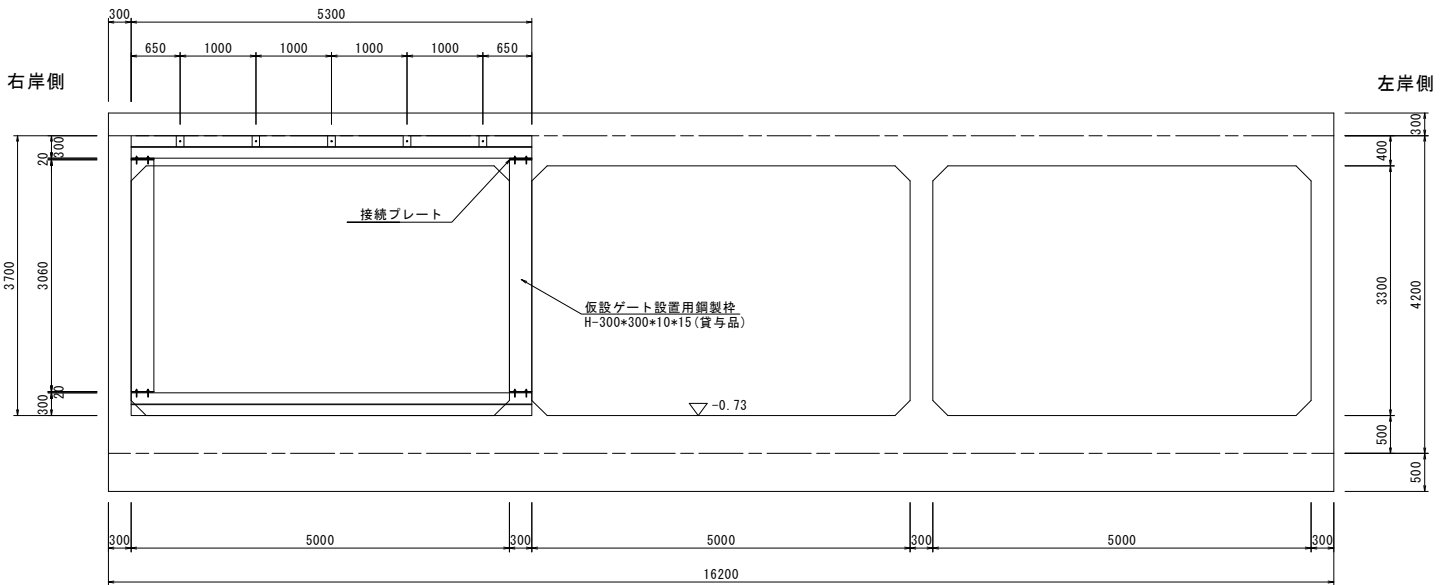


(2工区)			
工事名	筑後川下流右岸農地防災事業 徳永線(早津江工区(その3))水路改修工事		
図面名	仮設図(6)		
年月日	令和	年	月 日
縮尺	図示	図面番号	2-7-6/7
会社名			
事業所名	九州農政局 筑後川下流右岸農地防災事業所		

仮設図(7)

指定仮設(仮締切詳細図)


平面図

S=1:200

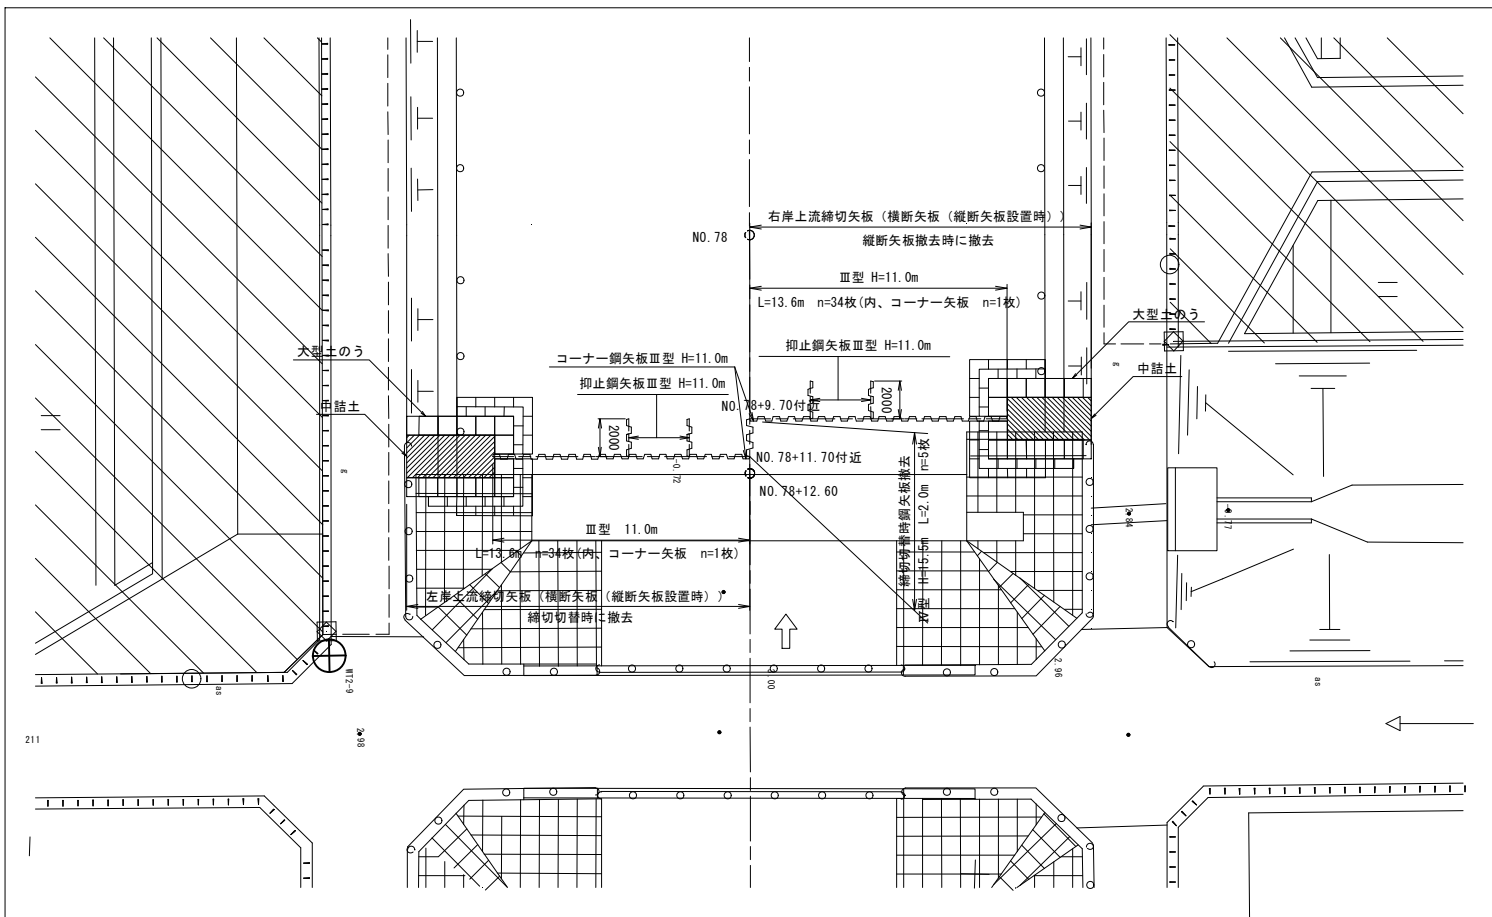

鋼矢板接続部詳細図

S=1:10

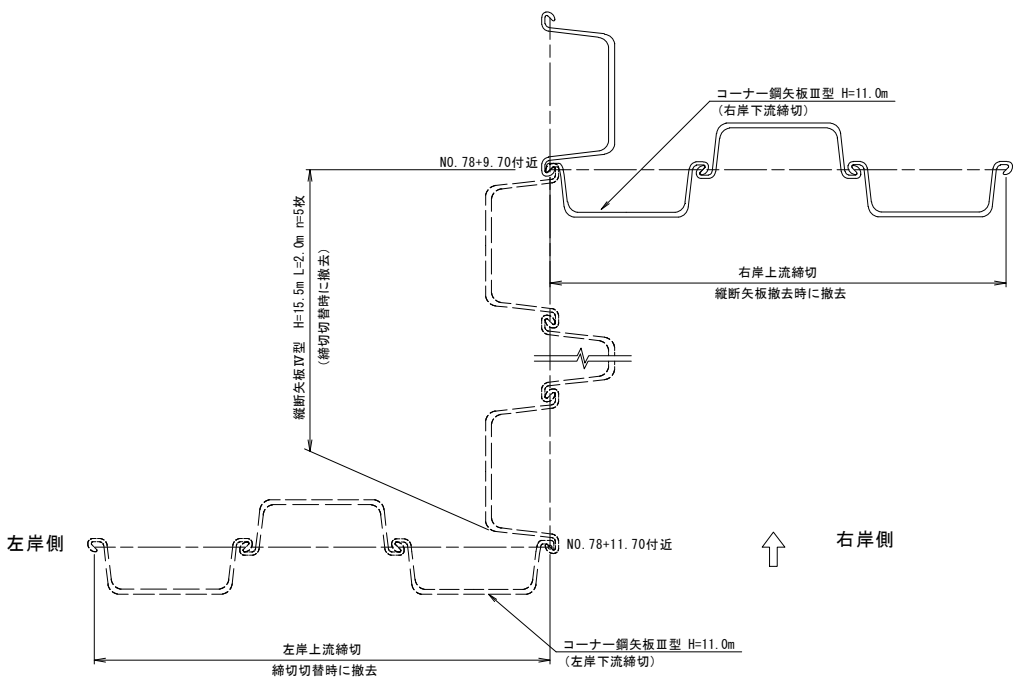


仮締切工(横断面)詳細図

S=1:100


左岸上流締切

NO. 78+11.70付近 (NO. 78断面)

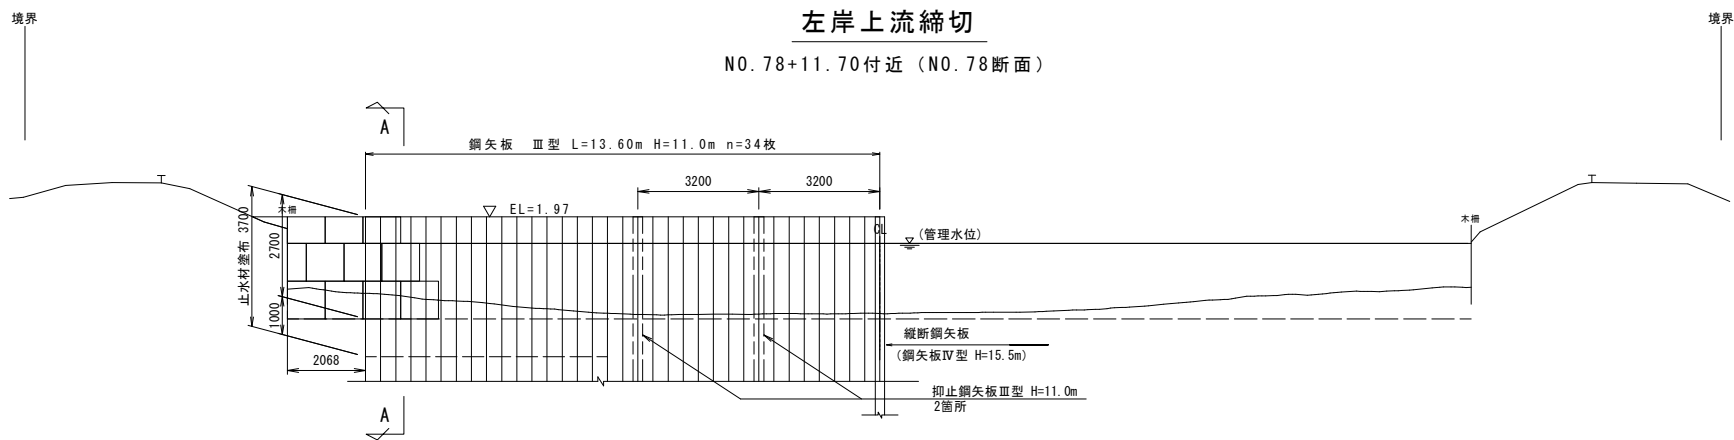


右岸上流締切

NO. 78+9.70付近 (NO. 78断面)

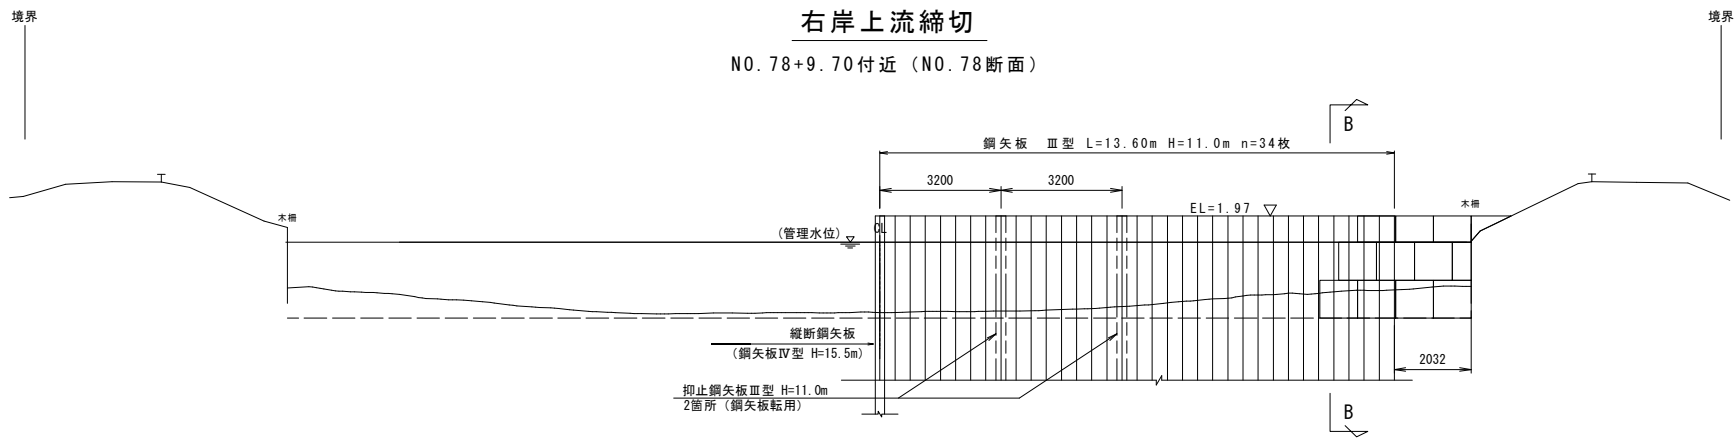


A-A 断面図(左岸上流締切)

S=1:100

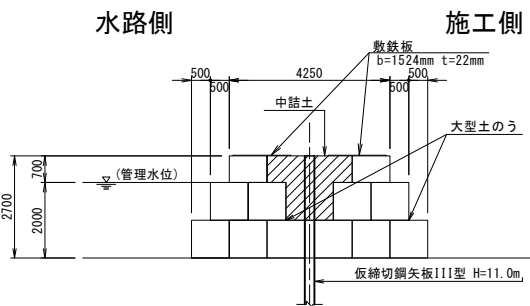

B-B 断面図(右岸上流締切)

S=1:100

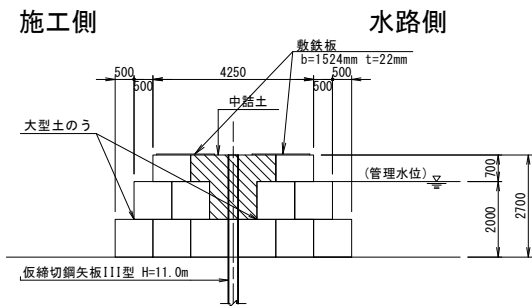

(2 工区)			
工事名	筑後川下流右岸農地防災事業 徳永線(早津江工区(その3))水路改修工事		
図面名	仮設図(7)		
作成年月日	令和 年 月 日		
縮尺	図示	図面番号	2-7-7/7
会社名			
事業所名	九州農政局 筑後川下流右岸農地防災事業所		

筑後川下流右岸農地防災事業

徳永線（早津江工区（その３））水路改修工事

図 面 目 録

【３工区】

番号	名称	枚数	備考
3-1	位置図	1	
3-2	平面縦断図	2	
3-3	標準断面図	1	
3-4	法面保護工構造図	1	
3-5	耕地復旧工図	1	
3-6	撤去復旧構造図	1	
3-7	仮設図	7	
合計		14	

位置図

S=1:5000




凡 例	
———	進 入 路
———	通 学 路

(3工区)	
工 事 名	筑後川下流右岸農地防災事業 徳永線（早津江工区(その3)）水路改修工事
図 面 名	位 置 図
年 月 日	令和 年 月 日
縮 尺	1:5000 図面番号 3 - 1
会 社 名	
事業所名	九州農政局 筑後川下流右岸農地防災事業所

平面図
S=1:500



平面縦断図(1)

縦断図
H=1:500
V=1:100

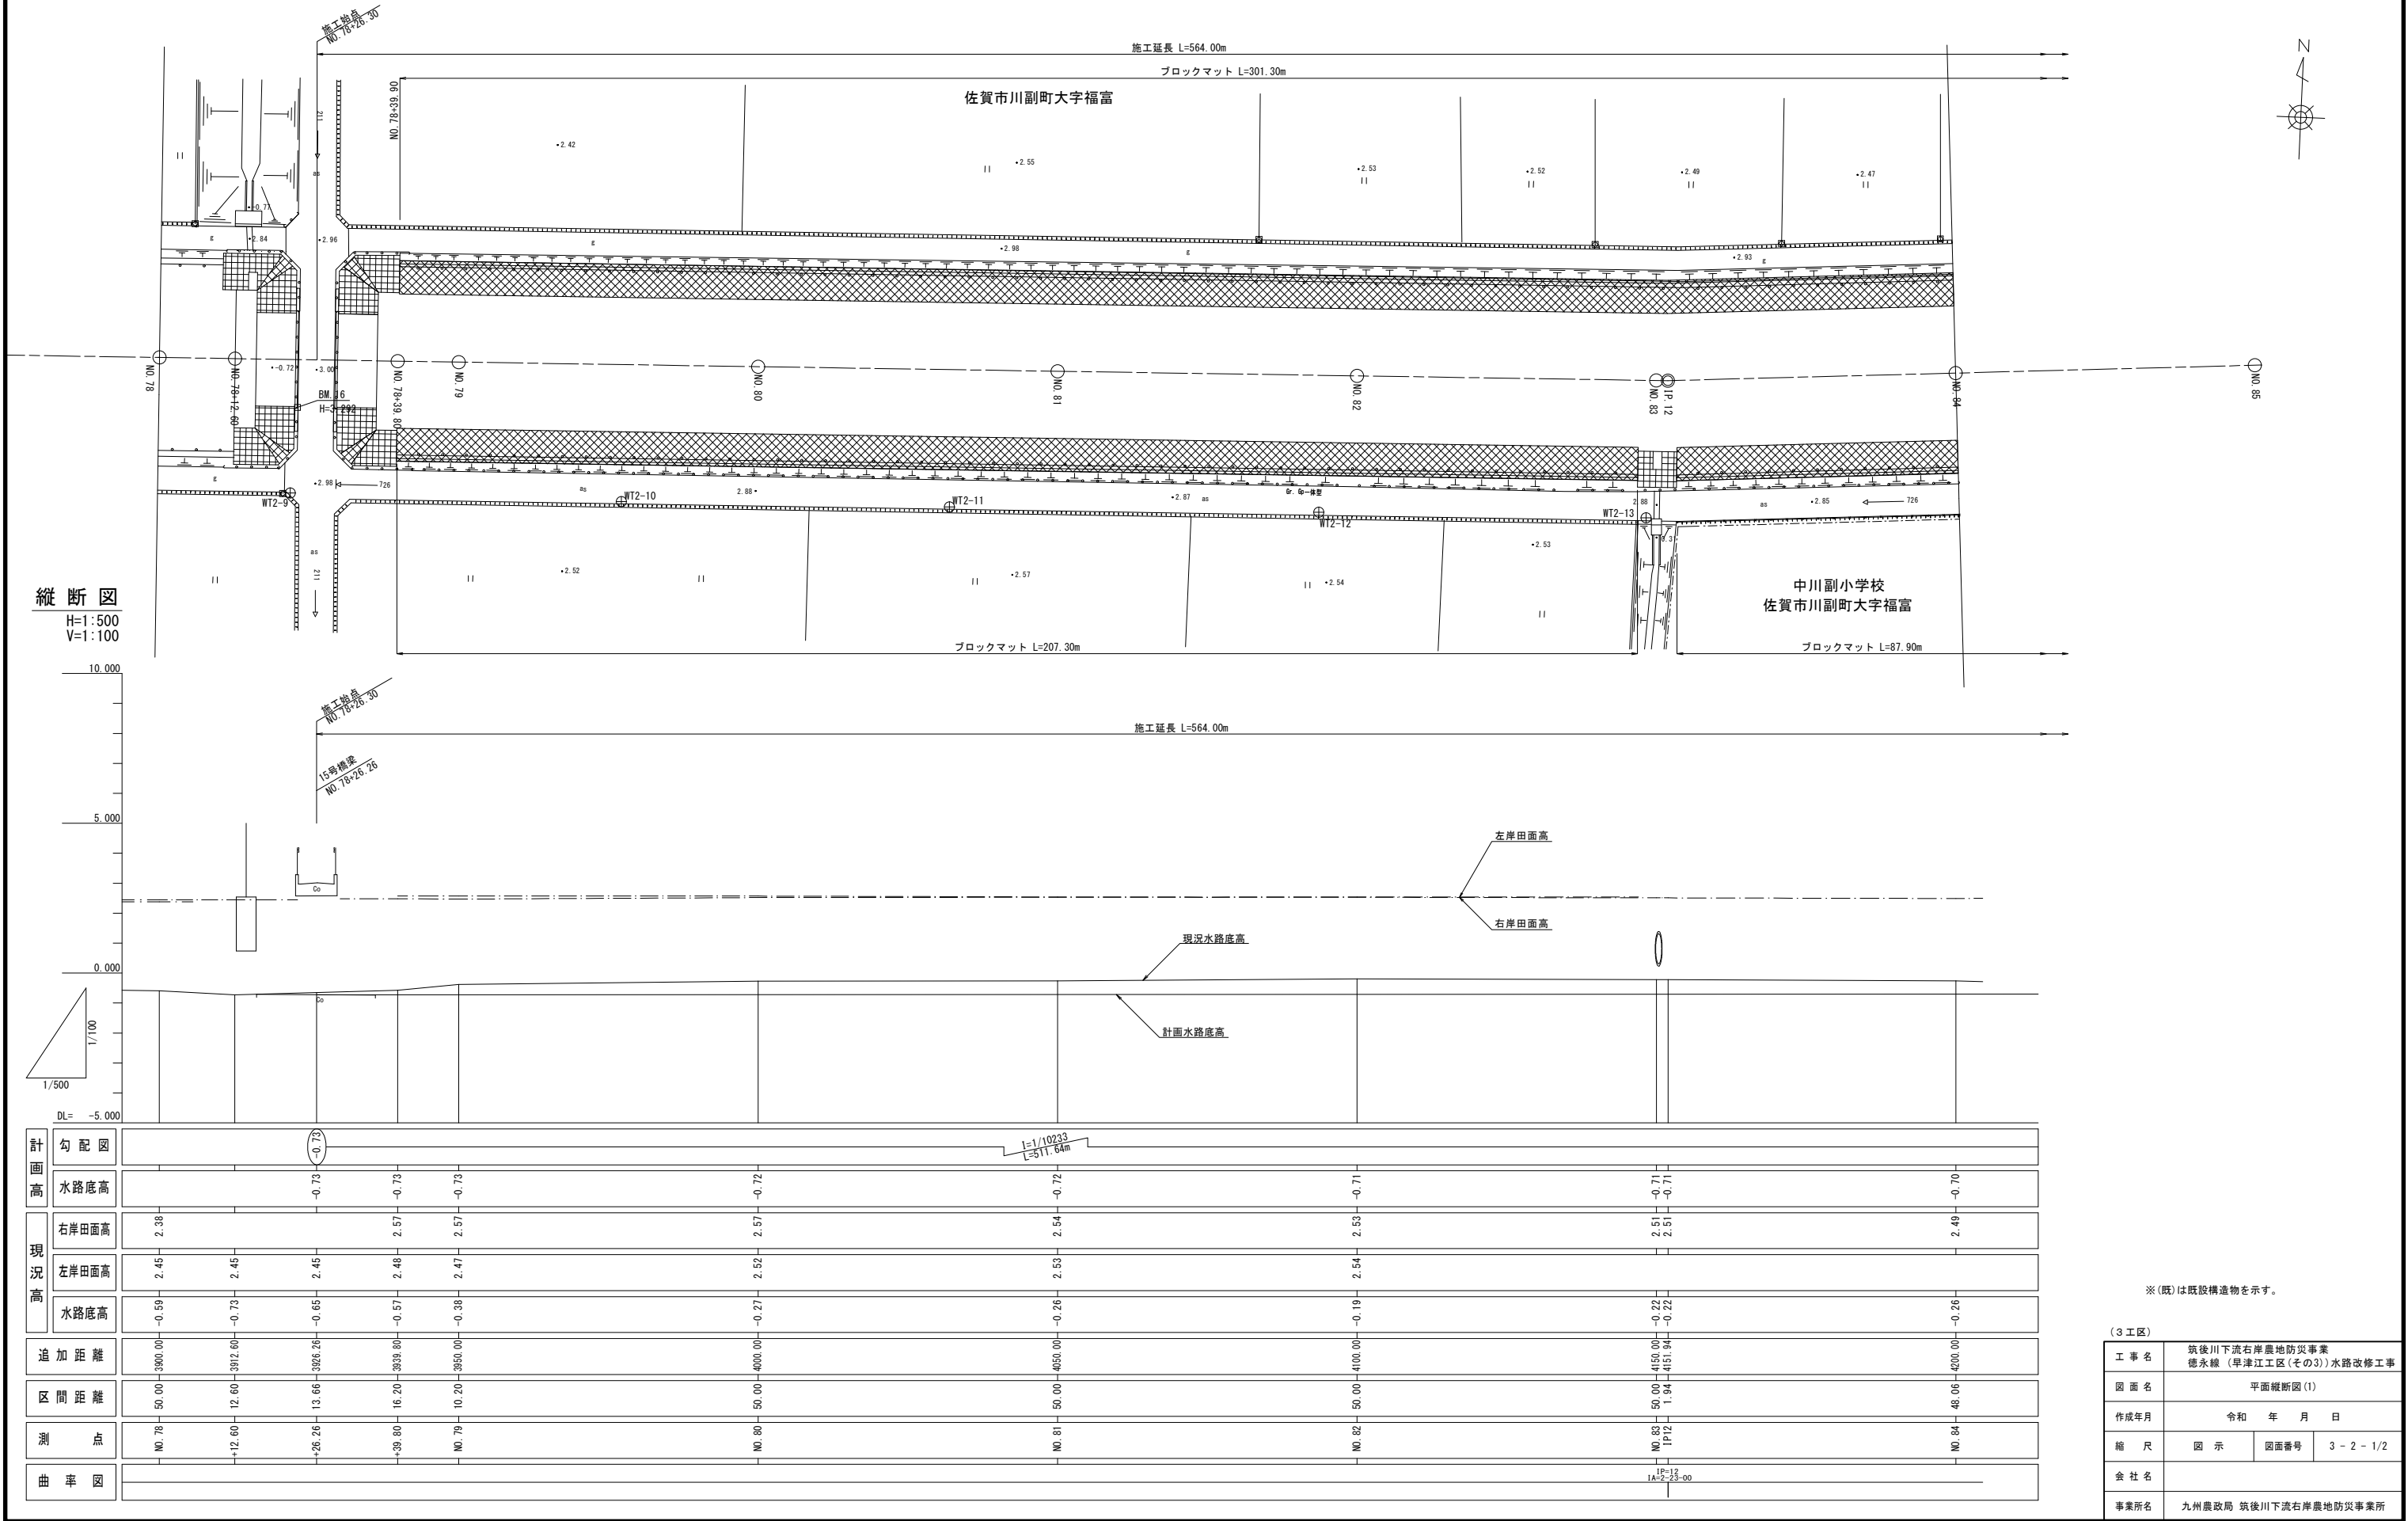

※(既)は既設構造物を示す。

(3工区)			
工事名	筑後川下流右岸農地防災事業 徳永線(早津江工区(その3))水路改修工事		
図面名	平面縦断図(1)		
作成年月	令和 年 月 日		
縮尺	図示	図面番号	3-2-1/2
会社名			
事業所名	九州農政局 筑後川下流右岸農地防災事業所		

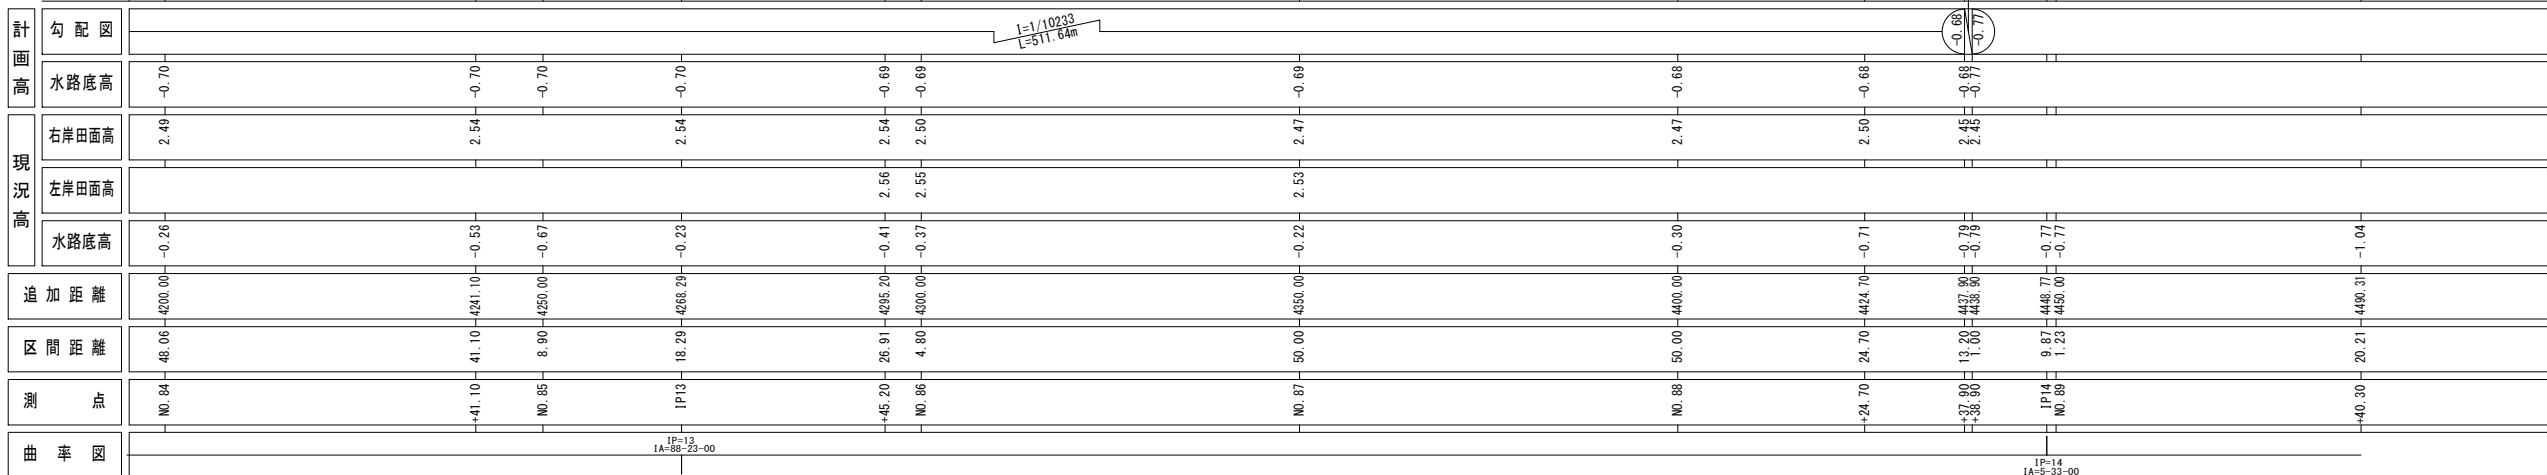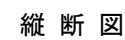


※(既)は既設構造物を示す。

(3 工区)

工 事 名	筑後川下流右岸農地防災事業 徳永緑（早津江工区（その3））水路改修工事		
図 面 名	平面縦断面図(2)		
作成年月	令和 年 月 日		
縮 尺	図 示	図面番号	3 - 2 - 2/2
会 社 名			
事業所名	九州農政局 筑後川下流右岸農地防災事業所		


N0. 78+26.30~N0. 89+40.30

 


N0. 78+26.30~N0. 82+47.10

NO. 84+41. 10~NO. 87+38. 10
NO. 88+36. 50~NO. 89+40. 30

No. 00:30.30 - No. 09:40.30

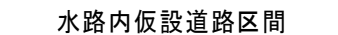

NO. 82+47.10 ~ NO. 84+41.10
NO. 87+28.10 ~ NO. 88+26.50

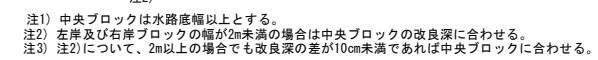
$$\text{NO. } 87+56.10 \approx \text{NO. } 88+56.50$$


(3 工区)


工 事 名	筑後川下流右岸農地防災事業 徳永線（早津江工区（その3））水路改修工事		
図 面 名	標準断面図		
作成年月	令和 年 月 日		
縮 尺	S=1:100	図面番号	3 - 3
会 社 名			
事業所名	九州農政局 筑後川下流右岸農地防災事業所		

法面保護工構造図


標準断面図 S=1:100

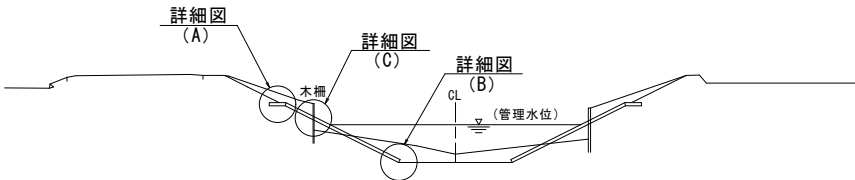


階段工標準図 S=1:100

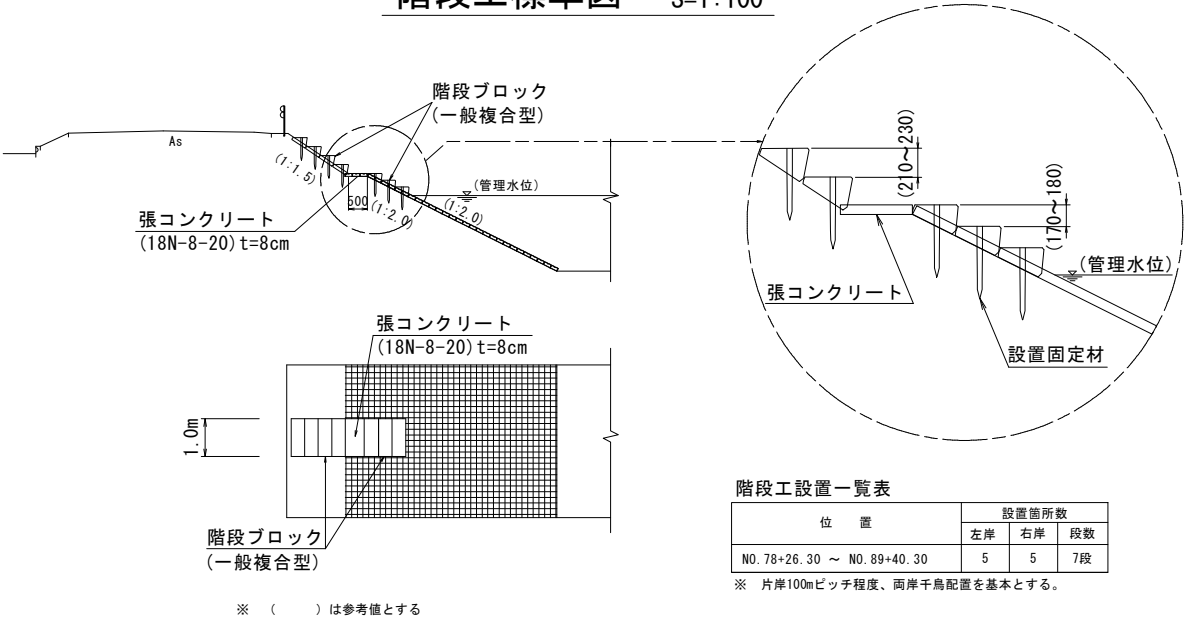


法肩詳細図 S=1:20 (A)

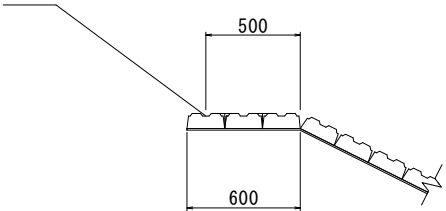


水路底詳細図 S=1:20 (B)

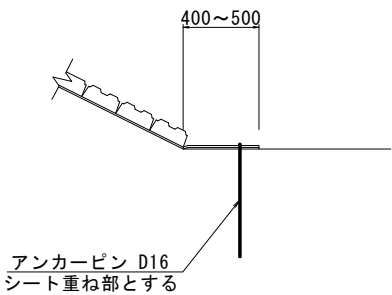

接続部詳細図 S=1:20

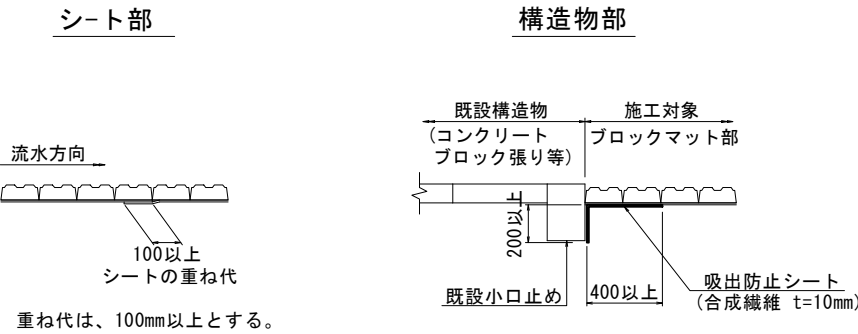

木柵撤去詳細図 S=1:20 (C)

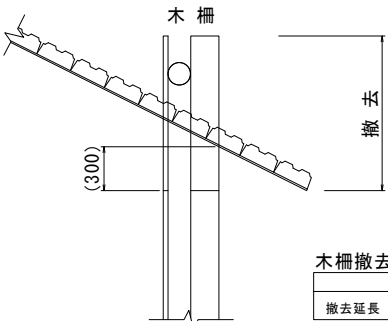


木柵撤去一覧表 (m)

	左岸	右岸
撤去延長	436.4	436.5

※ () は参考値とする

アンカーピン詳細図 S=1:20

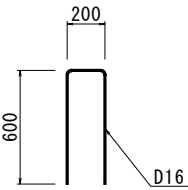

(3 工区)


工 事 名	筑後川下流右岸農地防災事業 徳永線 (早津江工区(その3))水路改修工事		
図 面 名	法面保護工構造図		
作成年月	令和 年 月 日		
縮 尺	図 示	図面番号	3 - 4
会 社 名			
事業所名	九州農政局 筑後川下流右岸農地防災事業所		

耕地復旧工図


標準断面図

S=1:200


NO. 78+39.80 ~ IP. 13(NO. 85+18.30)

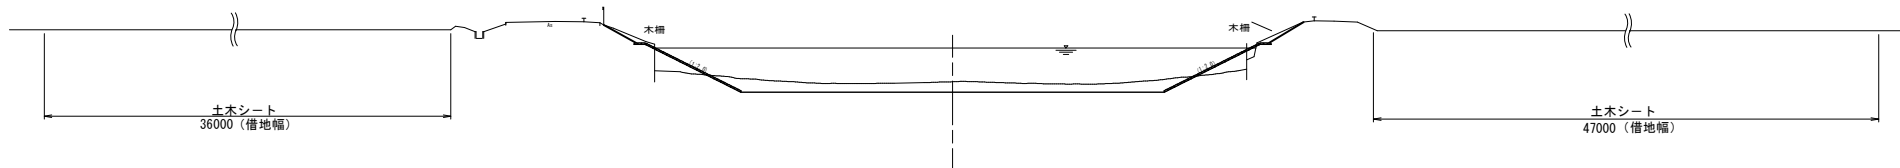


IP. 13(NO. 85+18.30) ~ NO. 87+38.00

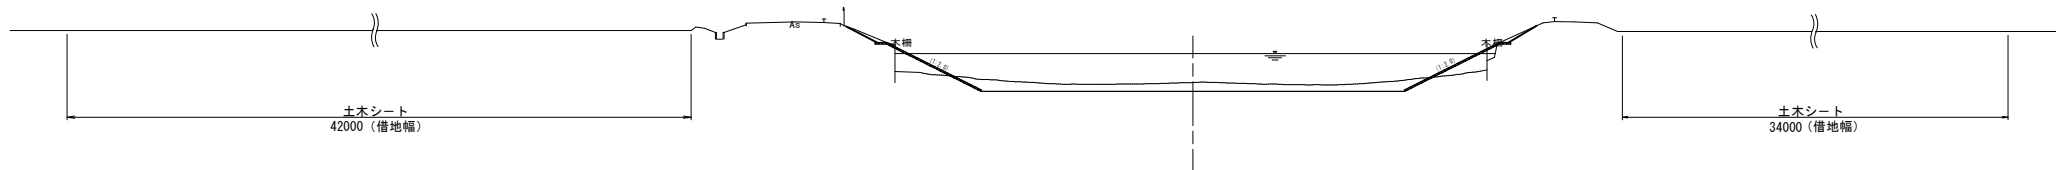

NO. 87+38.00 ~ NO. 88+37.90

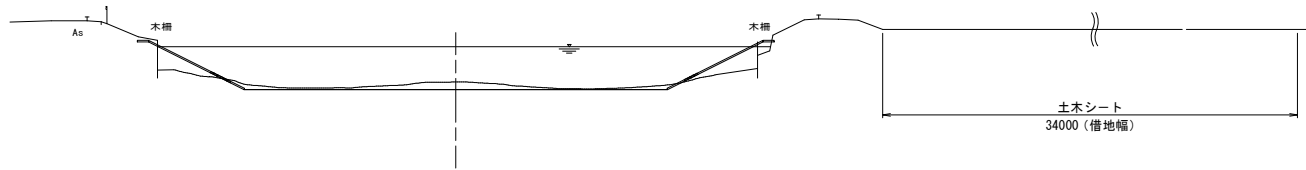

平面図
S=1:1000

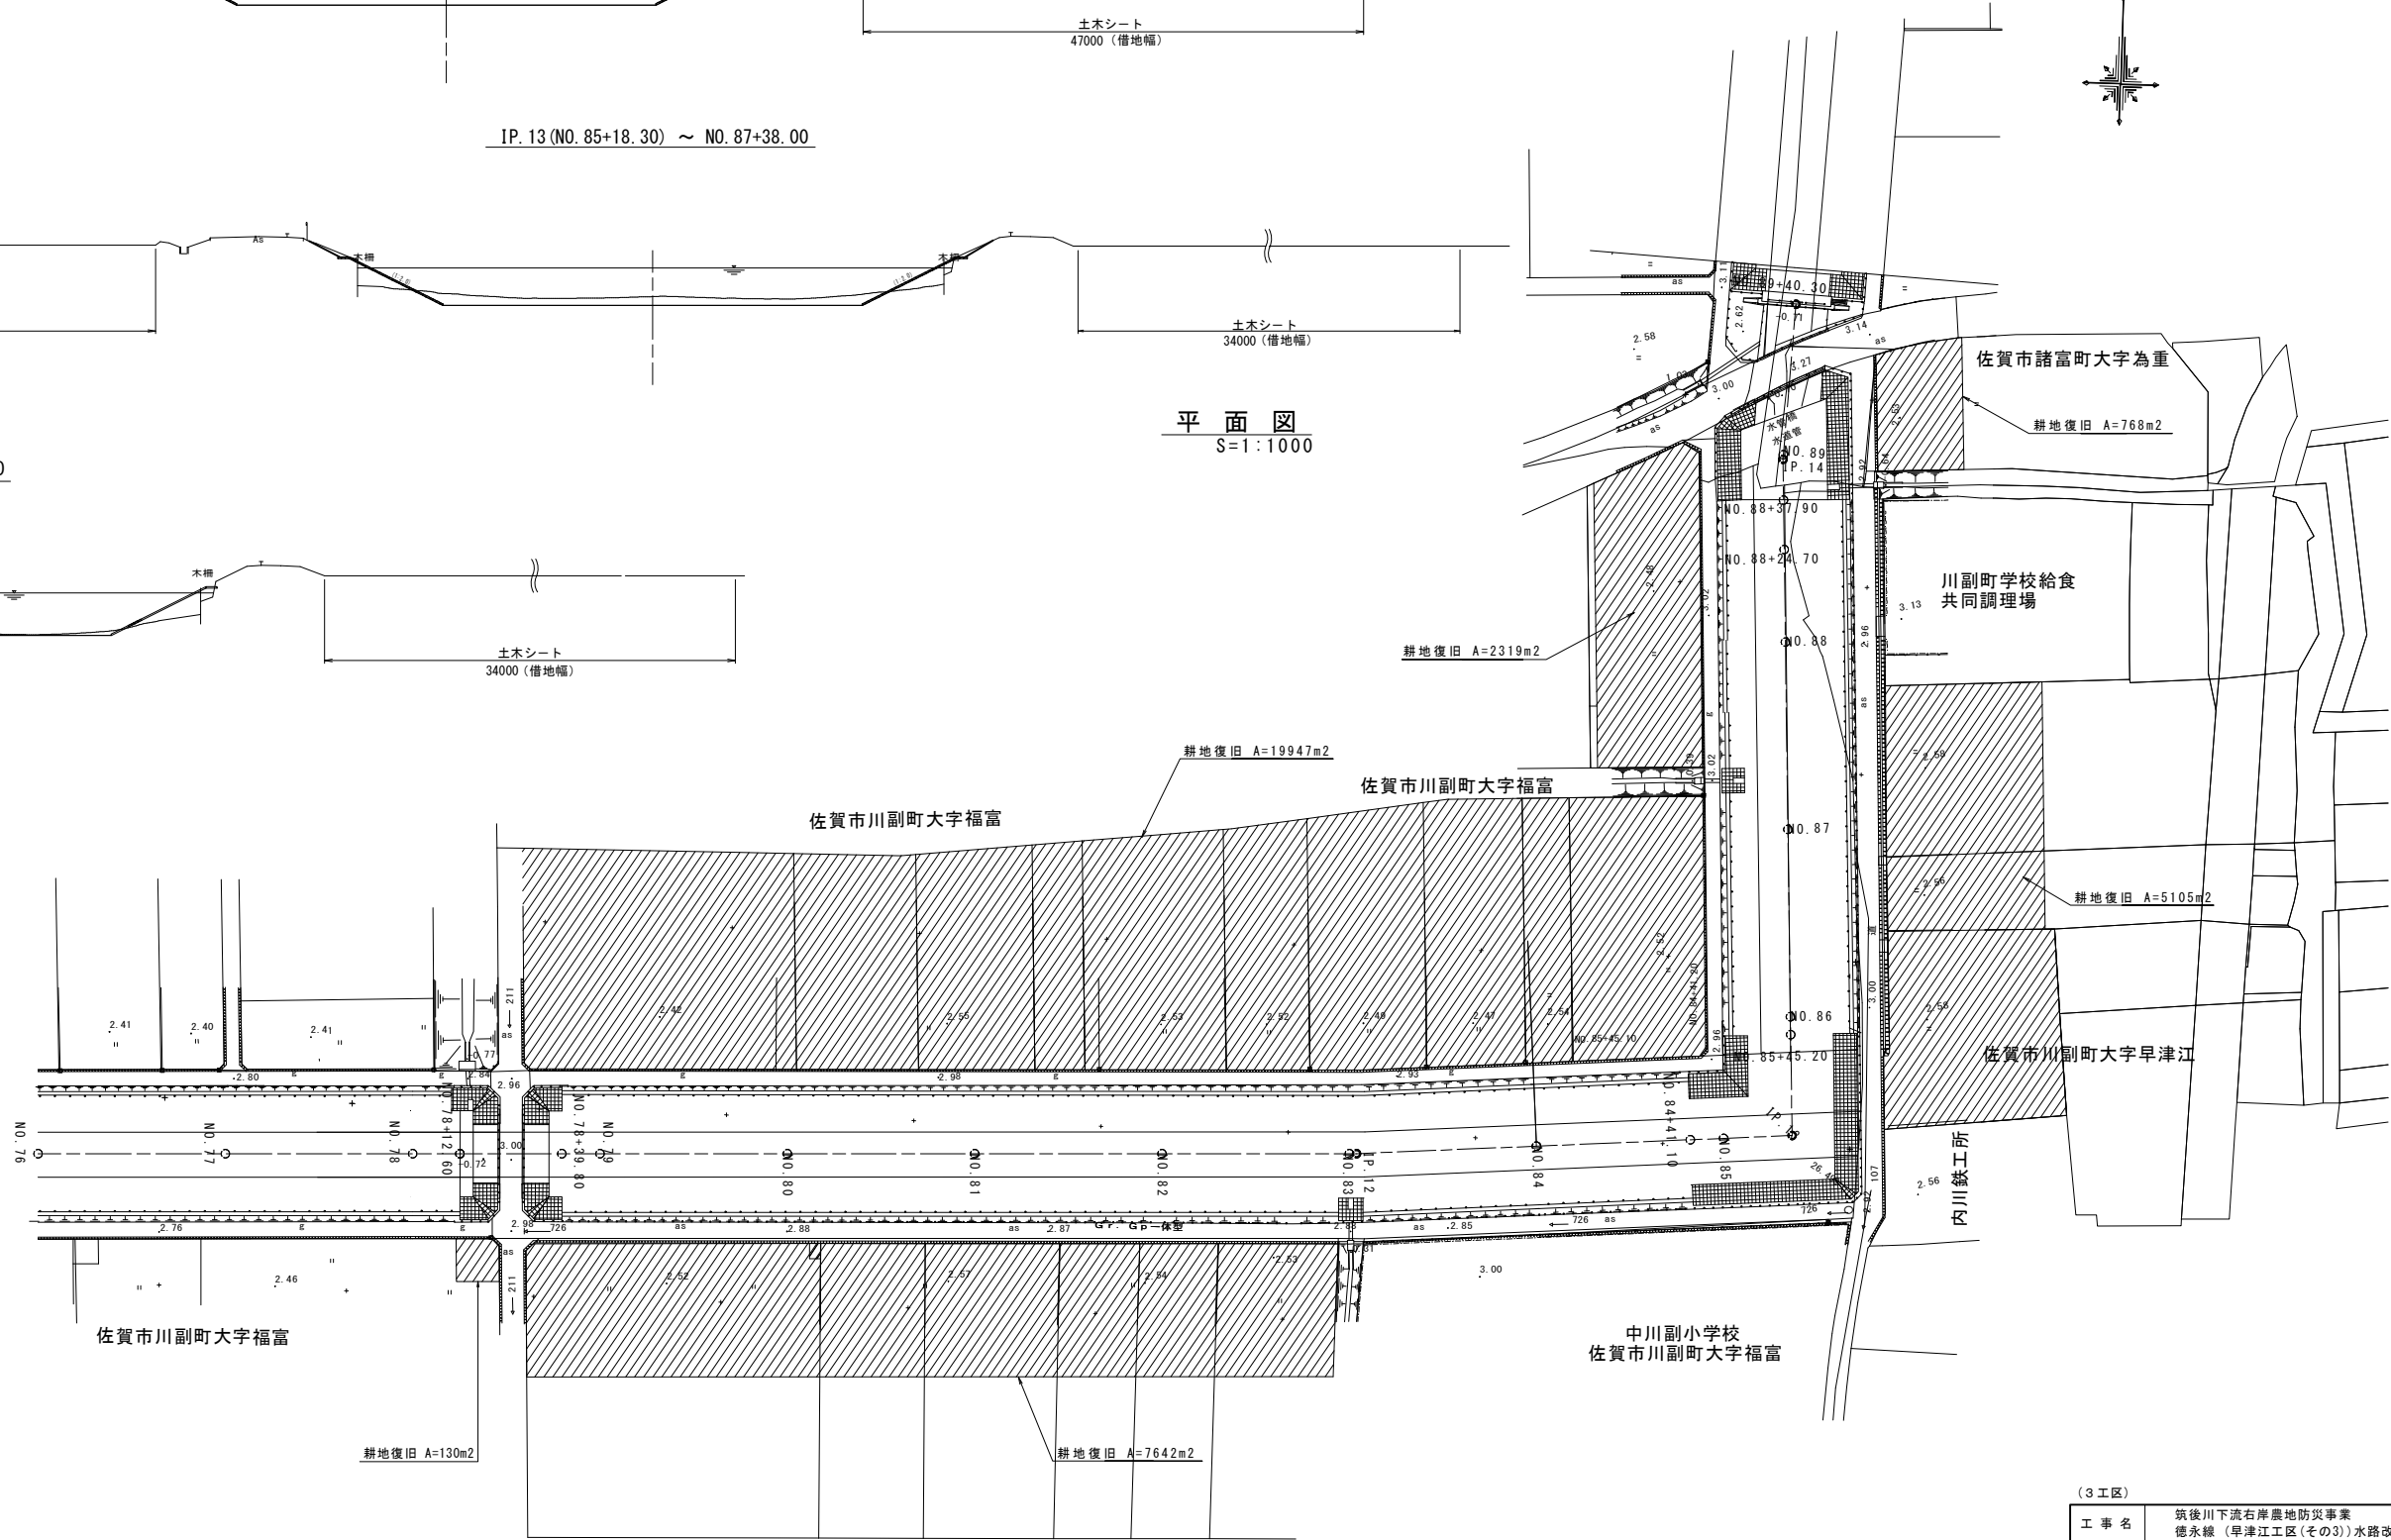


(3 工区)

工 事 名	筑後川下流右岸農地防災事業 徳永線（早津江工区（その3））水路改修工事			
図 面 名	耕地復旧工図			
作成年月日	令和 年 月 日			
縮 尺	図 示	図面番号	3 - 5	
会 社 名				
事業所名	九州農政局 筑後川下流右岸農地防災事業所			

撤去復旧構造図

暗渠排水工復旧図

S=1：50

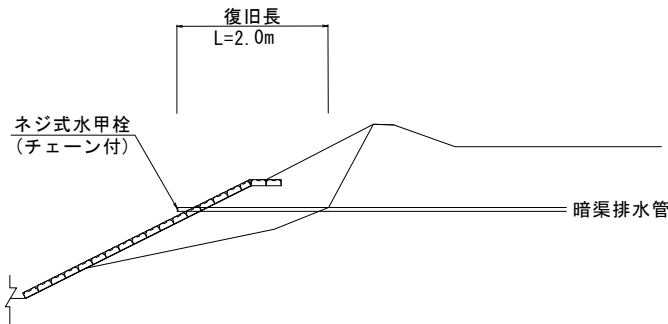


暗渠排水工復旧一覧表 (箇所)

タイプ	復旧材料	規格	左岸	右岸	備考
タイプ1	塩ビ管	VUφ50	1	1	ネジ式水甲栓(チェーン付)

ガードレール復旧図

S=1：50

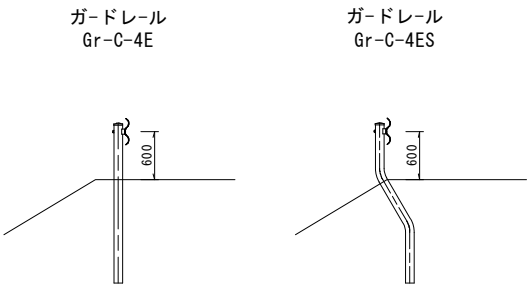


ガードレール撤去復旧一覧表 (m)

名称	区間	左岸	右岸	備考
Gr-C-4E	NO. 78+26.30 ~ NO. 89+24.50	576.9	-	既設利用
Gr-C-4ES	NO. 78+26.30 ~ NO. 89+24.50	14.5	38.3	〃

畦畔復旧図

S=1：20

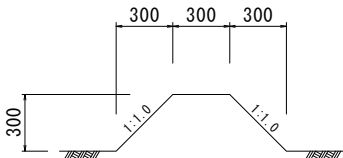

畦畔撤去復旧一覧表 (m)


区間	左岸	右岸	備考
No. 80 + 5 付近	11.6	12.0	
No. 81 + 20 付近	11.5	-	
No. 82 + 15 付近	11.5	12.0	
No. 82 + 40 付近	-	12.0	
No. 83 + 20 付近	-	12.0	
No. 84 付近	-	12.0	
No. 84 + 10 付近	-	12.0	
No. 86 + 20 付近	25.1	-	
No. 86 + 40 付近	25.1	-	

コンクリートブロック張り復旧図

S=1：50

平面図

断面図

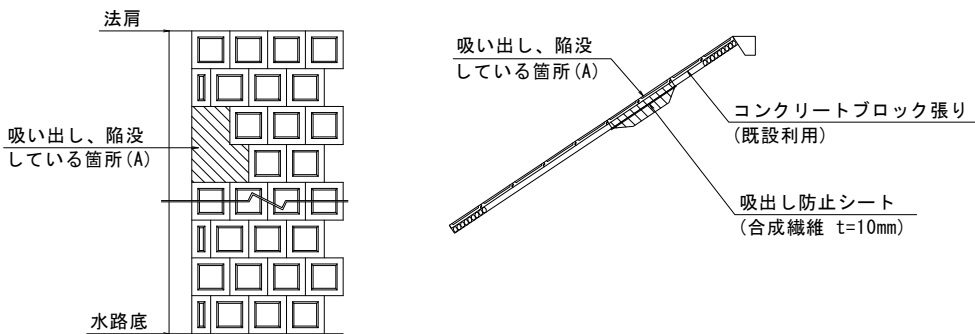

コンクリートブロック張り復旧一覧表 (m2)

区間	左岸	右岸	備考
No. 78 + 26.26 ~ No. 78 + 39.80	-	5.0	t=10cm, 既設利用
No. 84 + 41.10 ~ No. 84 + 41.20	-	2.3	〃
No. 85 ~ No. 85 + 45.20	2.0	-	〃

アスファルト舗装復旧図

S=1：10



砂利舗装復旧図

S=1：10



舗装復旧一覧表 (m2)

名称	区間	左岸	右岸	備考
アスファルト (t=4cm)	NO. 78+26.30 ~ NO. 89+24.50	1184.4	252.0	
オーバーレイ (t=3cm)	NO. 78+26.30 ~ NO. 89+24.50	507.6	108.0	
砂利舗装 (t=10cm)	NO. 78+26.30 ~ NO. 89+24.50	-	1692.0	

(3工区)			
工 事 名	筑後川下流右岸農地防災事業 徳永線（早津江工区(その3)）水路改修工事		
図 面 名	撤去復旧構造図		
作成年月日	令和 年 月 日		
縮 尺	図 示	図面番号	3 - 6
会 社 名			
事業所名	九州農政局 筑後川下流右岸農地防災事業所		

指定仮設

平面图
S=1:1000

太陽電池ユニット

収納ボックス
(記録・伝送装置)

超音波式水位計


設置用金具
(アーム)

設置用金具
(単管パイプ)

設置用金具
(ベース)

設置用部品

※設置場所は、監督職員が別途指示する。

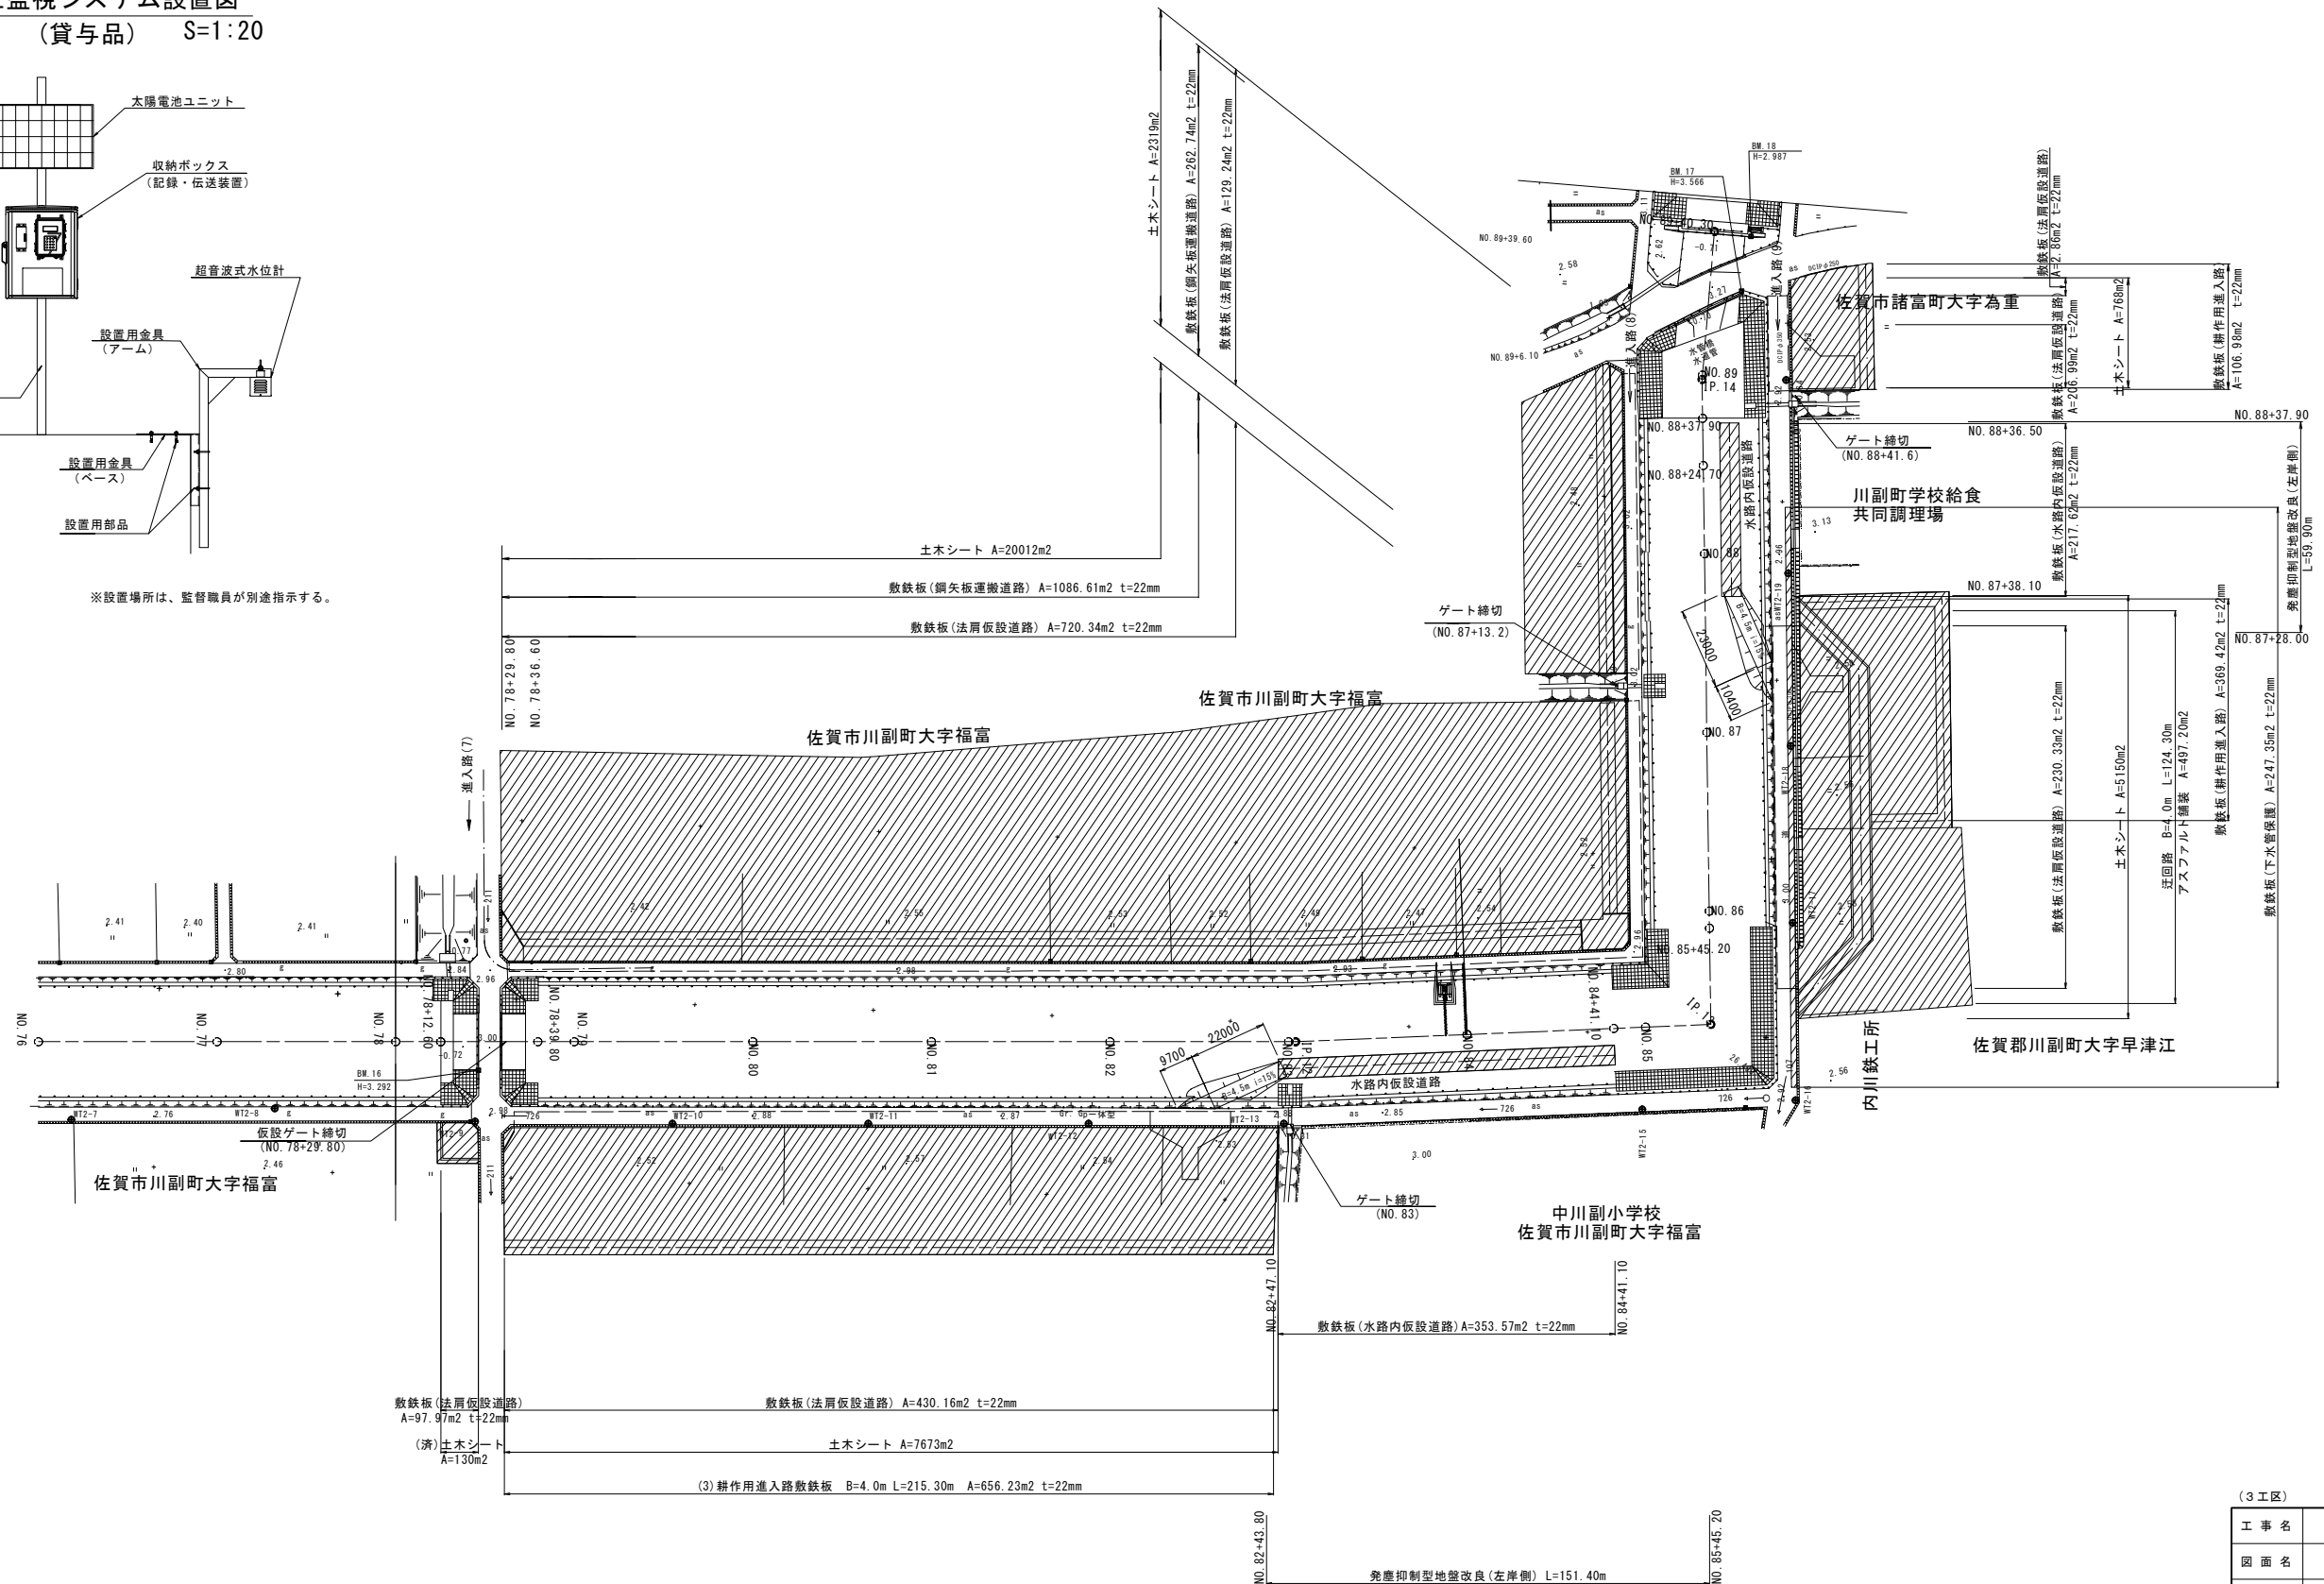

(3工区)			
工 事 名	筑後川下流右岸農地防災事業 徳永緑（早津江工区（その3））水路改修工事		
図 面 名	仮 設 図 (1)		
作成年月日	令和 年 月 日		
縮 尺	図 示	図面番号	3 - 7 - 1/7
会 社 名			
事業所名	九州農政局 筑後川下流右岸農地防災事業所		

※法肩仮設道路、拡幅＋隅切、待避所、耕作用進入路、鋼矢板運搬道路、農業用水管保護、下水道管保護に使用する敷鉄板は、1工区から2工区へ、2工区から3工区に流用する計画としている。

(済)は2工区による施工の為、設置作業は施工対象外


仮 設 図 (2)

指定仮設


標準断面図

S=1:200


NO. 78+39. 80 ~ IP. 13 (NO. 85+18. 30)

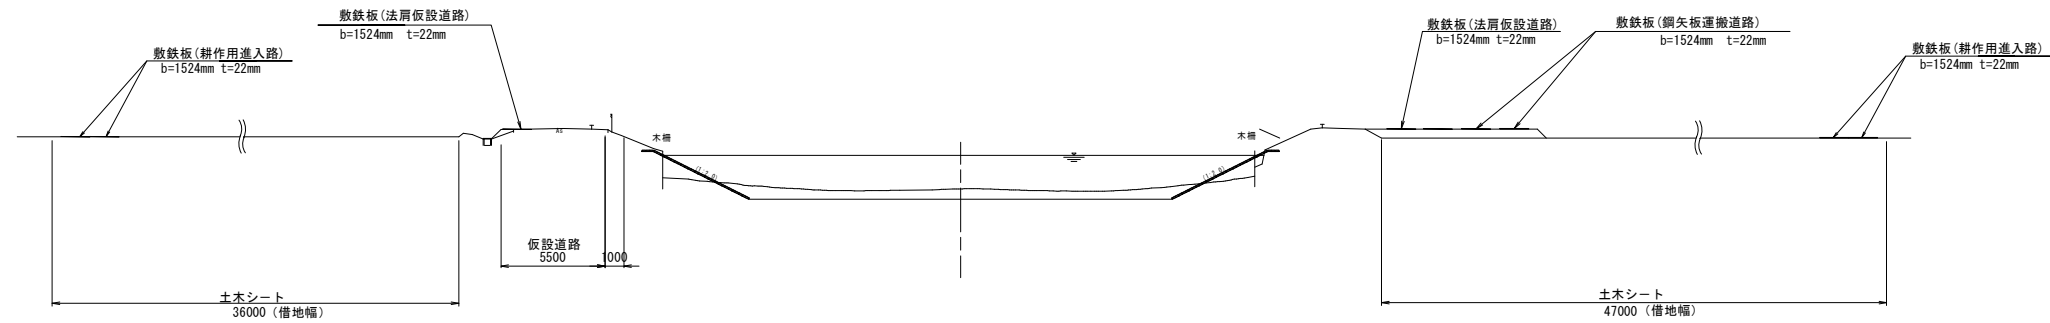


IP. 13 (NO. 85+18. 30) ~ NO. 87+38. 00

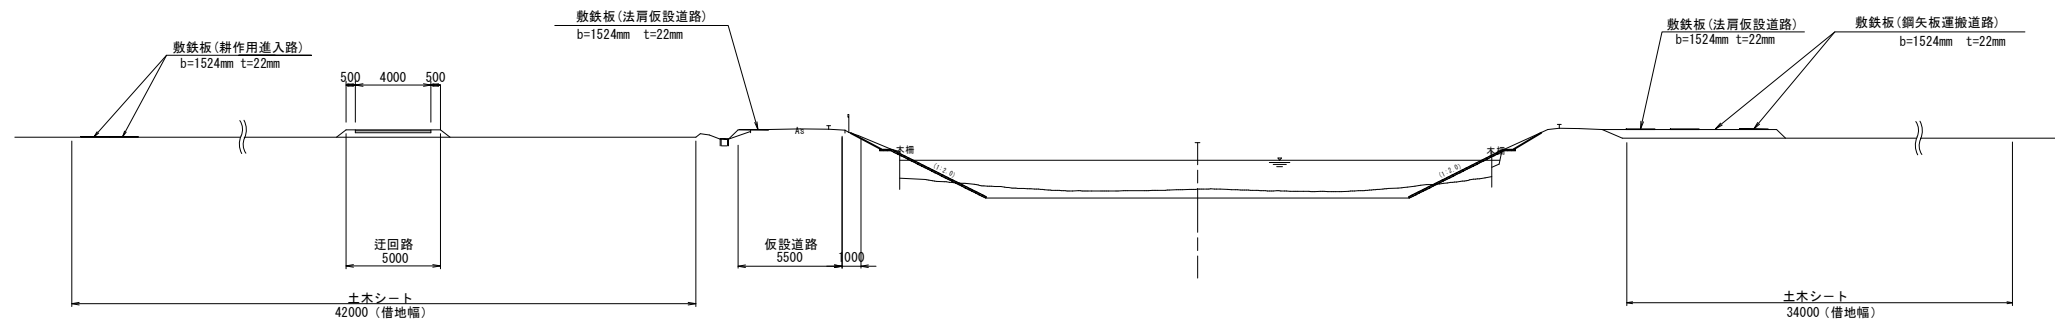

NO. 87+38. 00 ~ NO. 88+37. 90

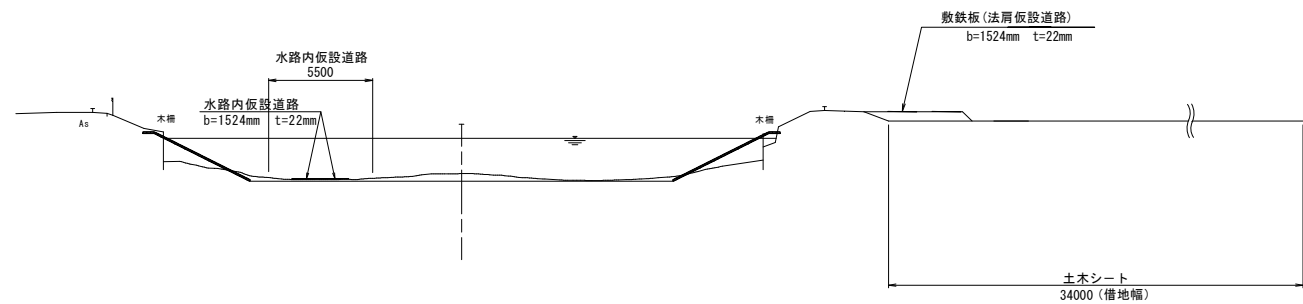


拡幅+隅切部標準断面図

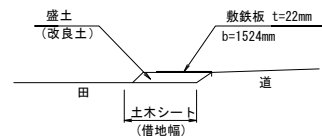

迂回路 標準断面図

S=1:100

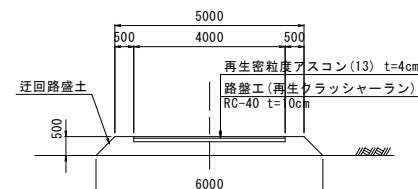

※法肩仮設道路、拡幅+隅切、待避所、耕作用進入路、鋼矢板運搬道路、農業用水管保護、下水道管保護に使用する敷鉄板は、1工区から2工区へ、2工区から3工区に流用する計画としている。

(3工区)

工 事 名	筑後川下流右岸農地防災事業 徳永線 (早津江工区 (その3)) 水路改修工事		
図 面 名	仮 設 図 (2)		
作成年月日	令和 年 月 日		
縮 尺	図 示	図面番号	3 - 7 - 2/7
会 社 名			
事業所名	九州農政局 筑後川下流右岸農地防災事業所		

仮 設 図 (3)


指定仮設(仮締切詳細図)

仮締切工(縦断部)展開図

V=1: 200
H=1: 1000

縦断図

V=1: 200
H=1: 1000

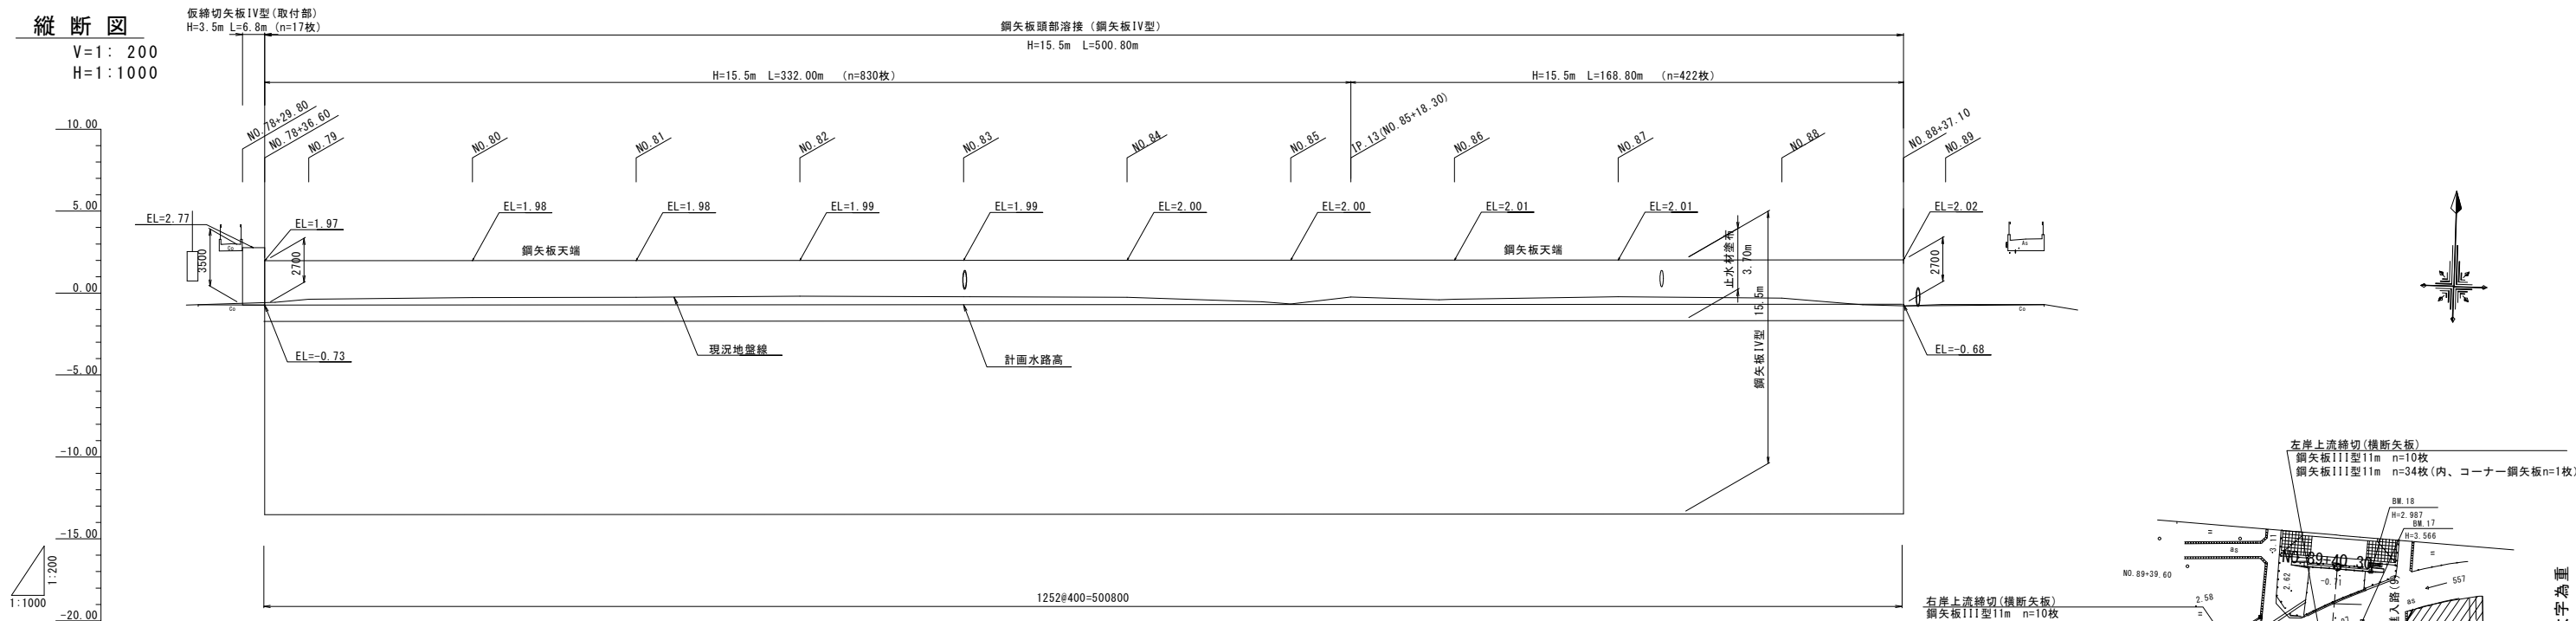


鋼矢板頭部溶接詳細図

現場溶接, 撤去前切断 S=1: 20


止水材塗布詳細図

S=1: 10

平面図

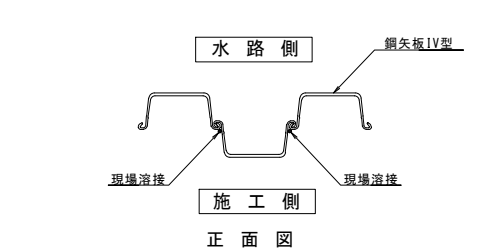


平面図

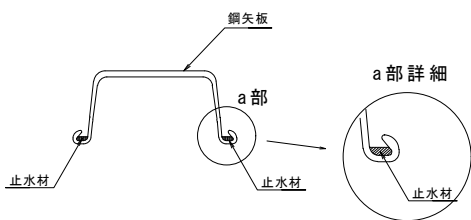

平面図

S=1: 1000

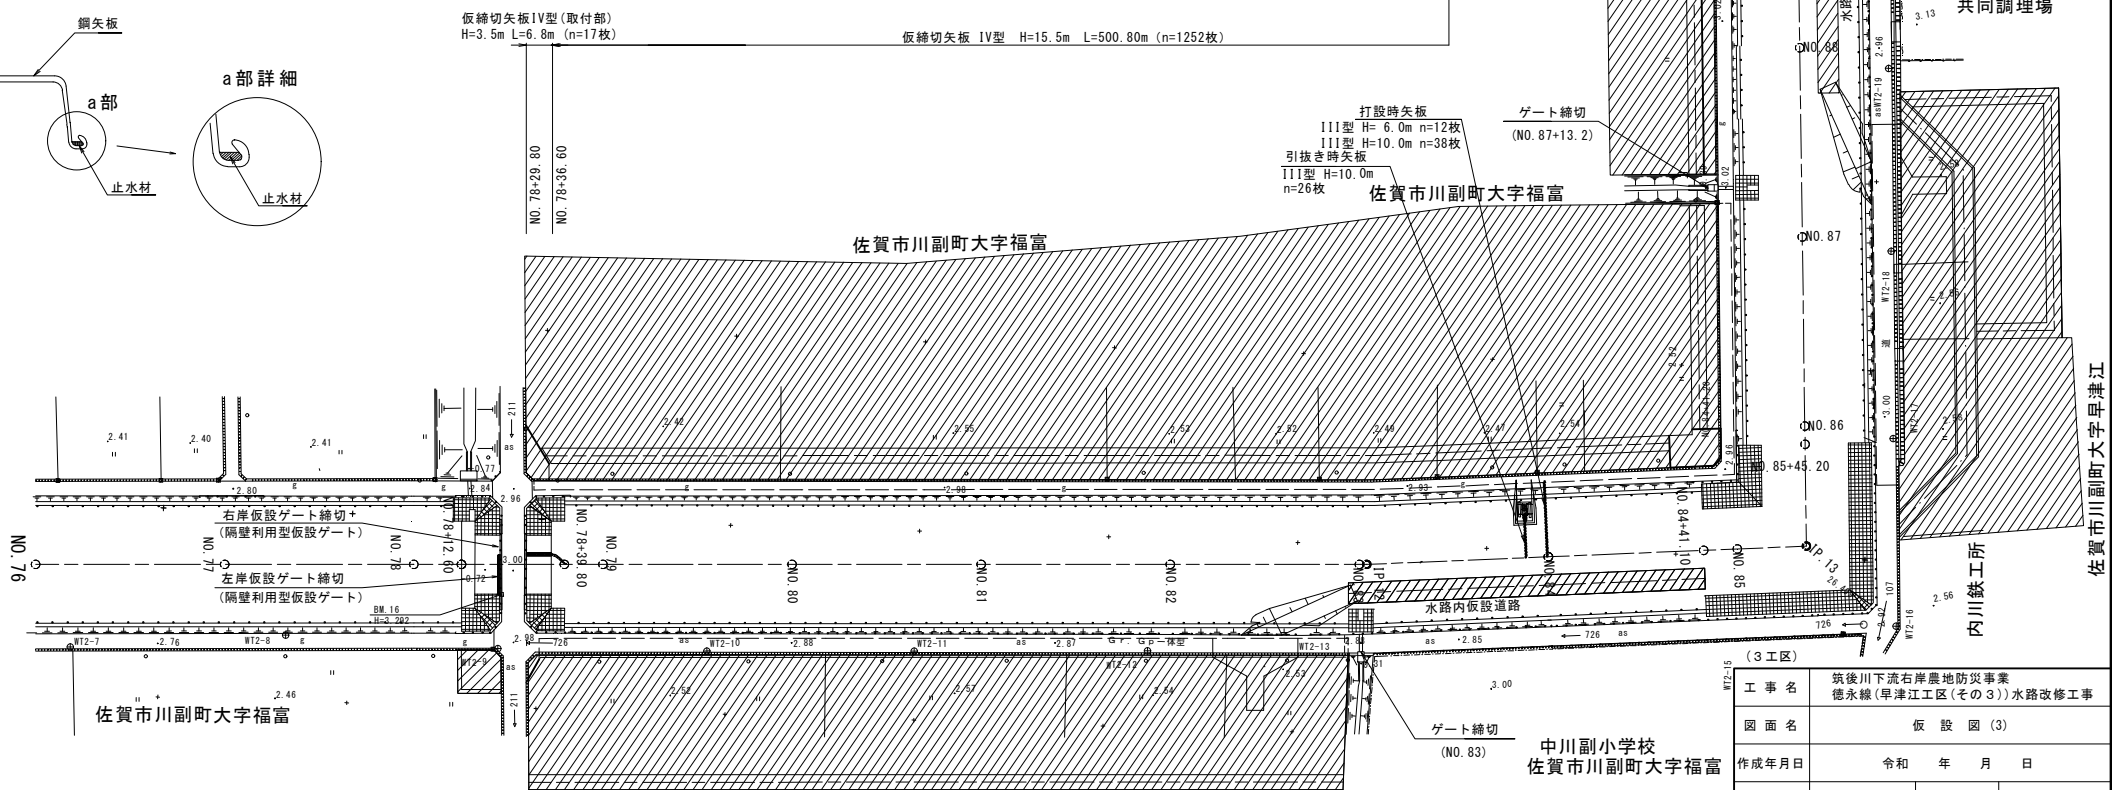

工事名	筑後川下流右岸農地防災事業 徳永線(早津江工区(その3))水路改修工事		
図面名	仮 設 図 (3)		
作成年月日	令和 年 月 日		
縮 尺	図 示	図面番号	3 - 7 - 3/7
会 社 名			
事業所名	九州農政局 筑後川下流右岸農地防災事業所		

仮 設 図 (4)


指定仮設(仮締切詳細図)

仮締切工(横断面)詳細図


S=1:100

半川仮締切工 設置時(右岸側)

N0. 84 付近

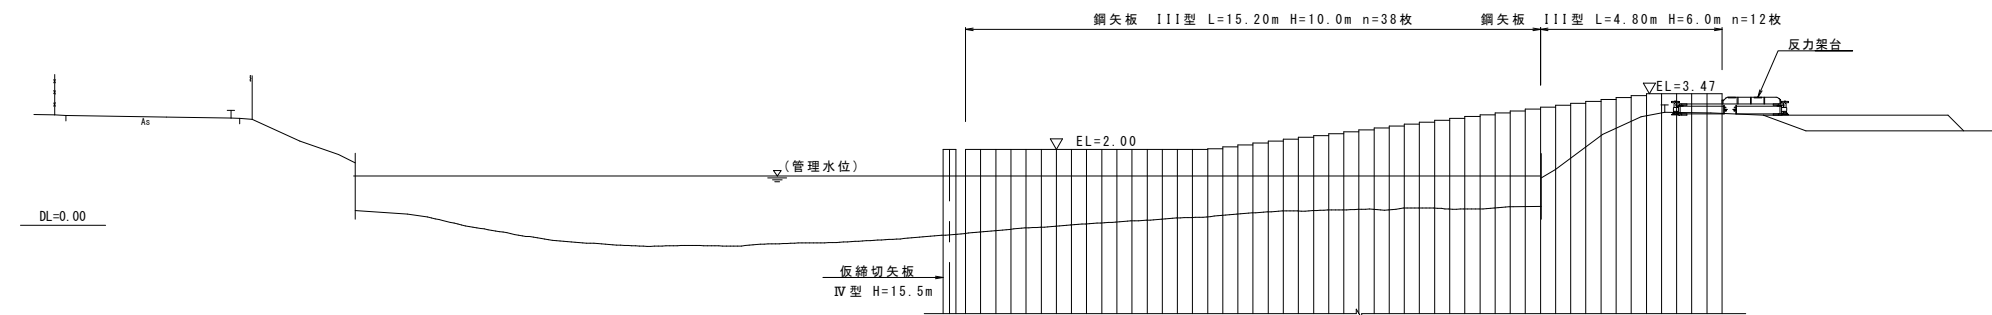


半川仮締切工 撤去時(右岸側)

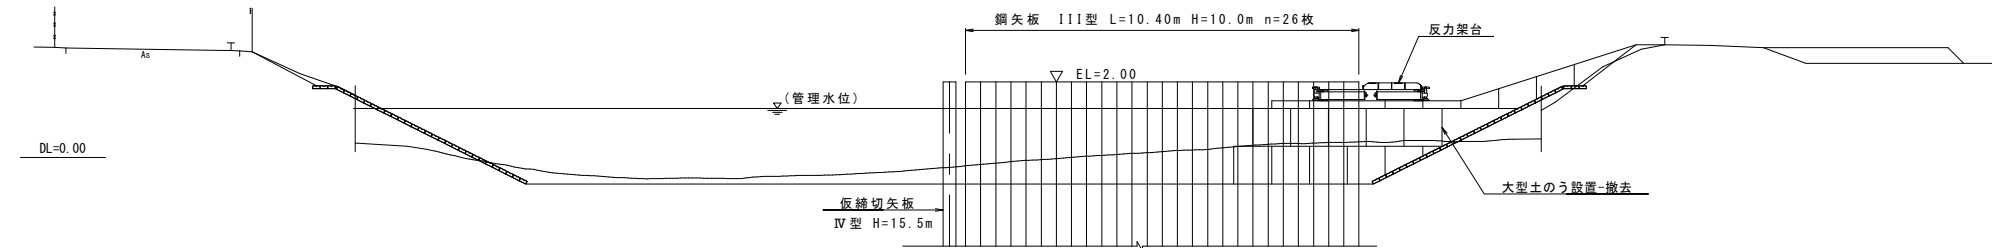


圧入機発進到達マウンド(右岸側)詳細図

S=1:100

平面図

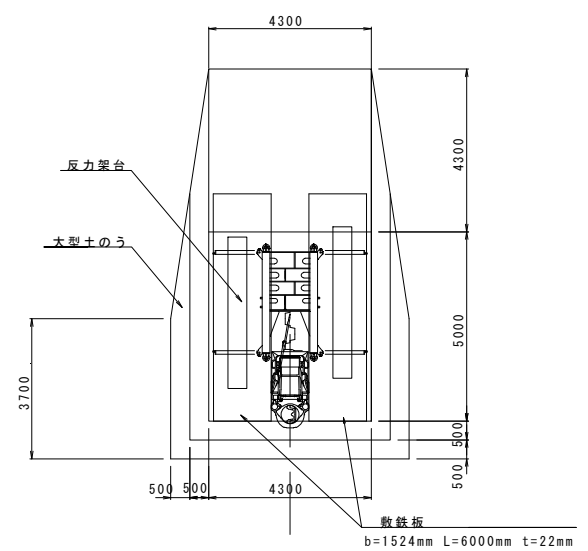

断面図

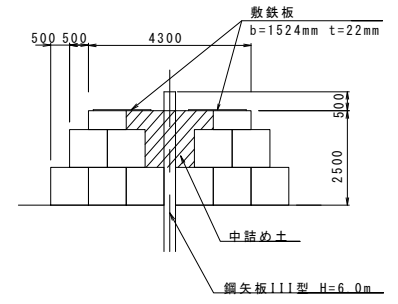

(3 工区)

工 事 名	筑後川下流右岸農地防災事業 徳永線(早津江工区(その3))水路改修工事		
図 面 名	仮 設 図 (4)		
作成年月日	令和 年 月 日		
縮 尺	図 示	図面番号	3 - 7 - 4/7
会 社 名			
事業所名	九州農政局 筑後川下流右岸農地防災事業所		


指定仮設（仮締切詳細図）




A-A断面図（縦断鋼矢板接続部） S=1:50



C-C断面図(底版コンクリート撤去復旧)

 

縦断鋼矢板接続拡大図 S=1:20

 

(3 工区)

工 事 名	筑後川下流右岸農地防災事業 徳永線（早津江工区（その3））水路改修工事

図面名	仮設図(5)

作成年月日	金和 年 月 日

作成年月日	令和 年 月 日		
姓 名	〒 番 地	〒 番 地	〒 番 地

縮尺	図示	図面番号	3-7-5/1

会 社 名	


事業所名	九州農政局 筑後川下流右岸農地防災事業所

仮設図(6)


指定仮設(仮締切詳細図)
15号橋梁(下流部)

2面締切図 S=1:50

(正面図)

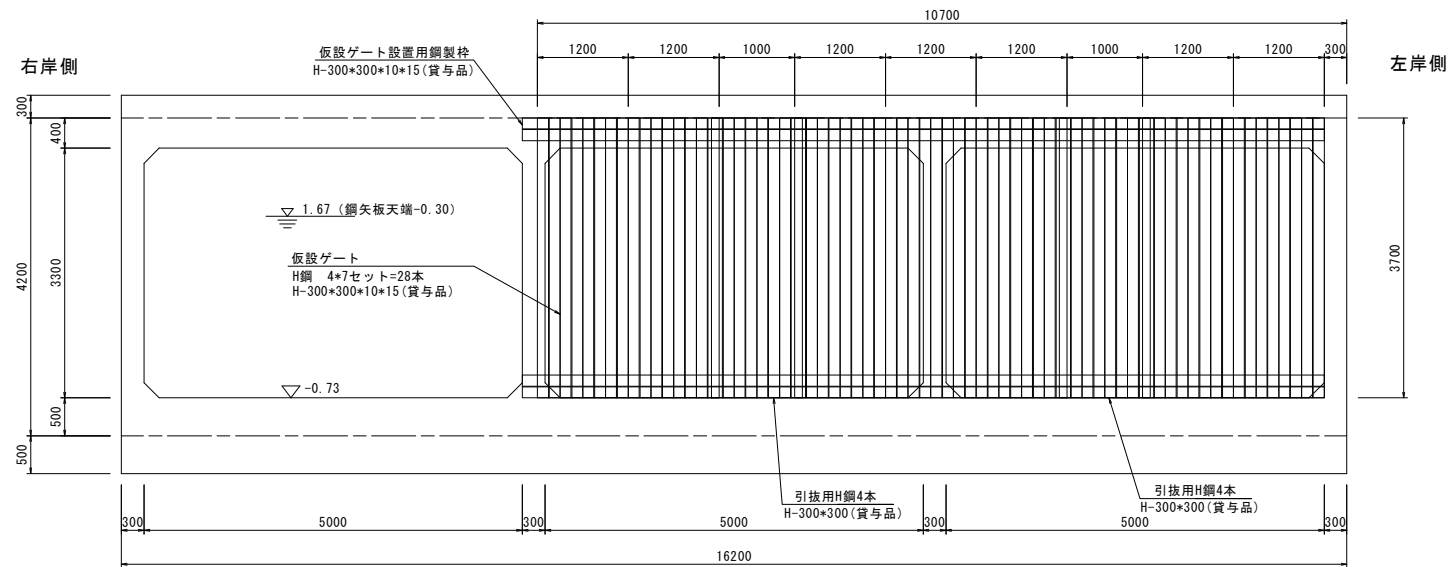


(H鋼枠詳細図)

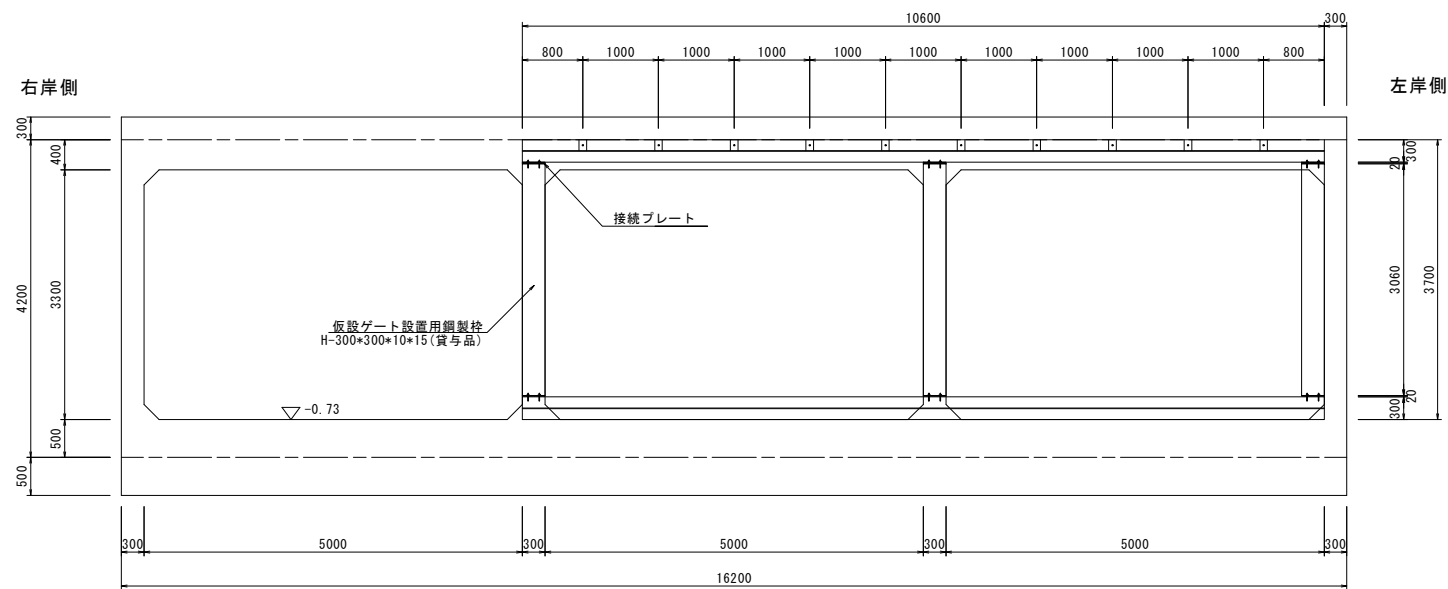


1面締切図 S=1:50


(正面図)

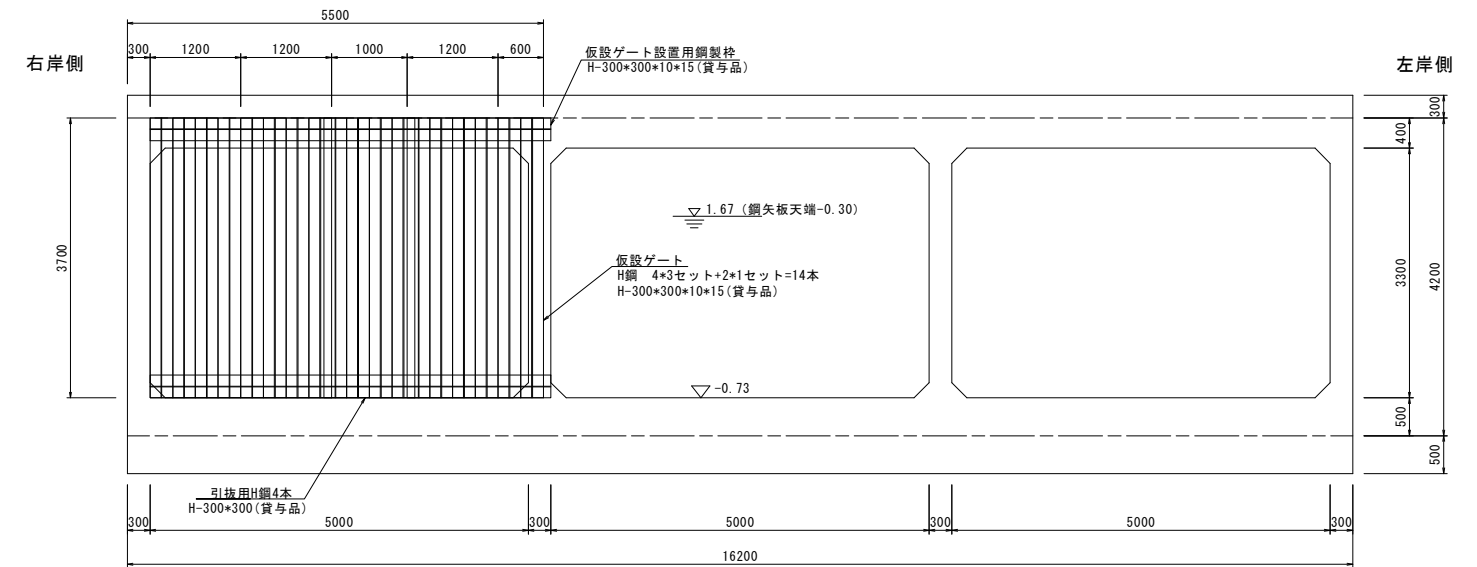

(H鋼枠詳細図)

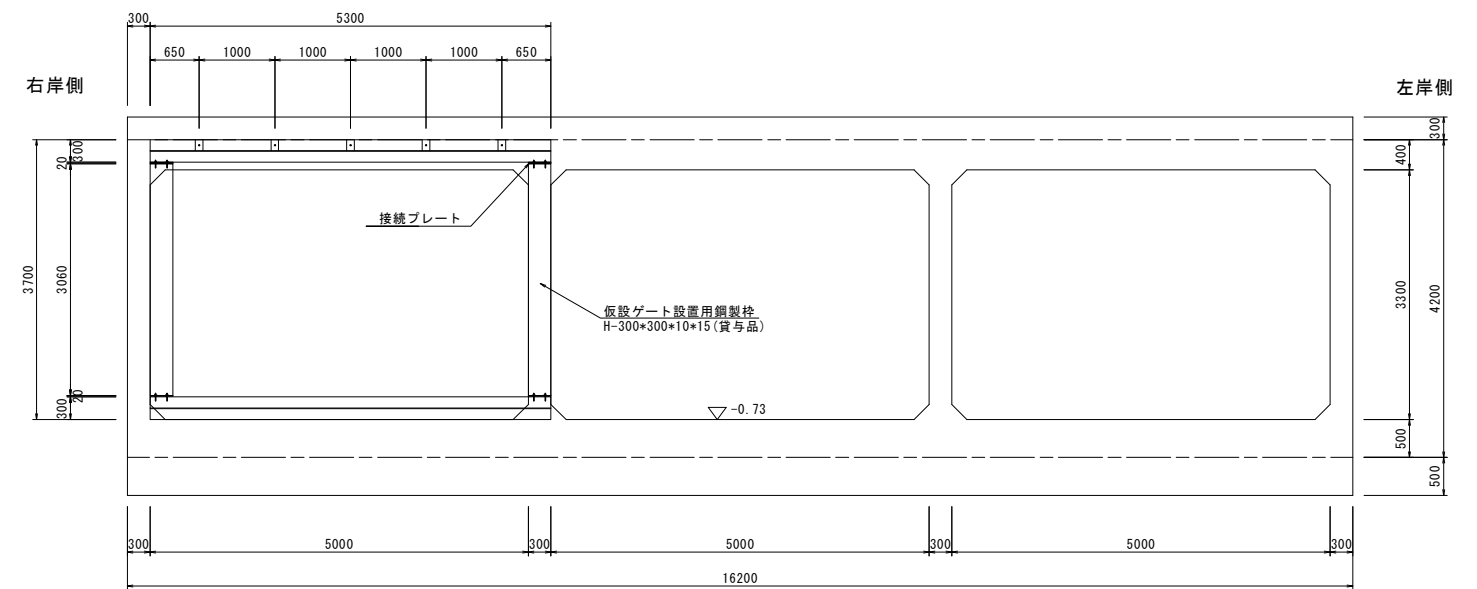

4本引抜部詳細図

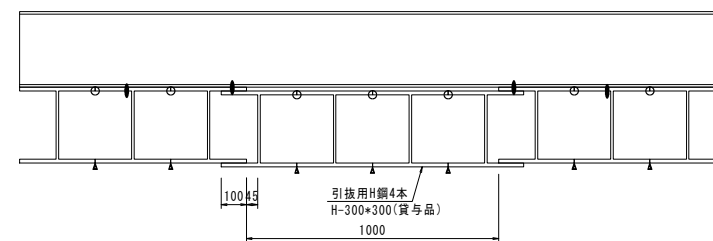


- : H鋼背面タップ溶接
- △ : H鋼背面全溶接
- 0 : ブルマン固定

※ H鋼は4本1組として施工する


(3工区)			
工事名	筑後川下流右岸農地防災事業 徳永線(早津江工区(その3))水路改修工事		
図面名	仮設図(6)		
年月日	令和	年	月 日
縮尺	図示	図面番号	3-7-6/7
会社名			
事業所名	九州農政局 筑後川下流右岸農地防災事業所		

仮設図(7)
指定仮設(仮締切詳細図)


平面図
S=1:200

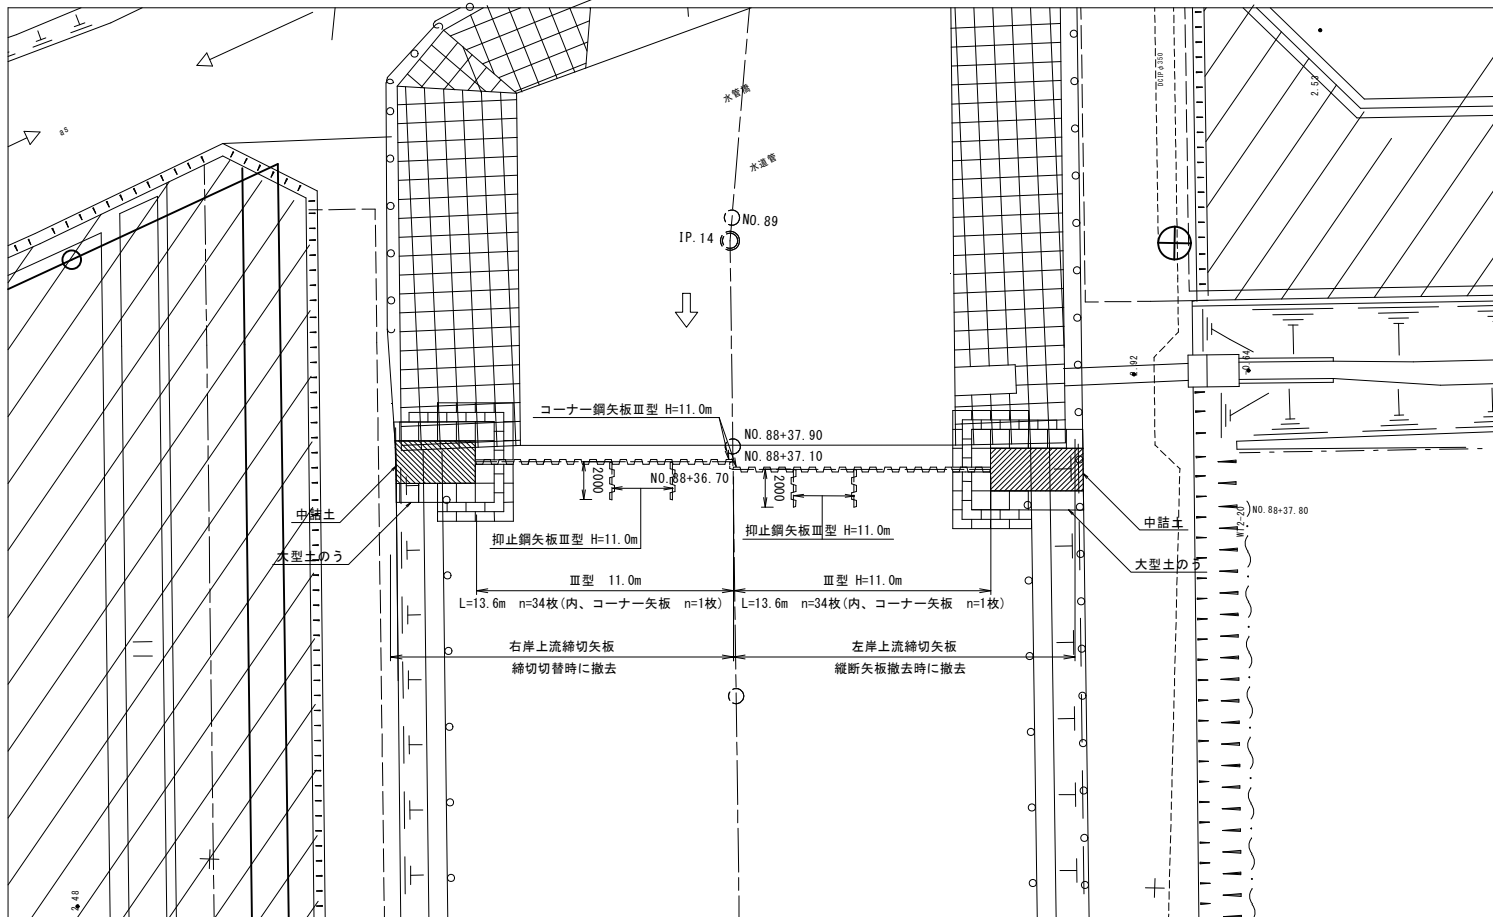


鋼矢板接続部詳細図
S=1:10

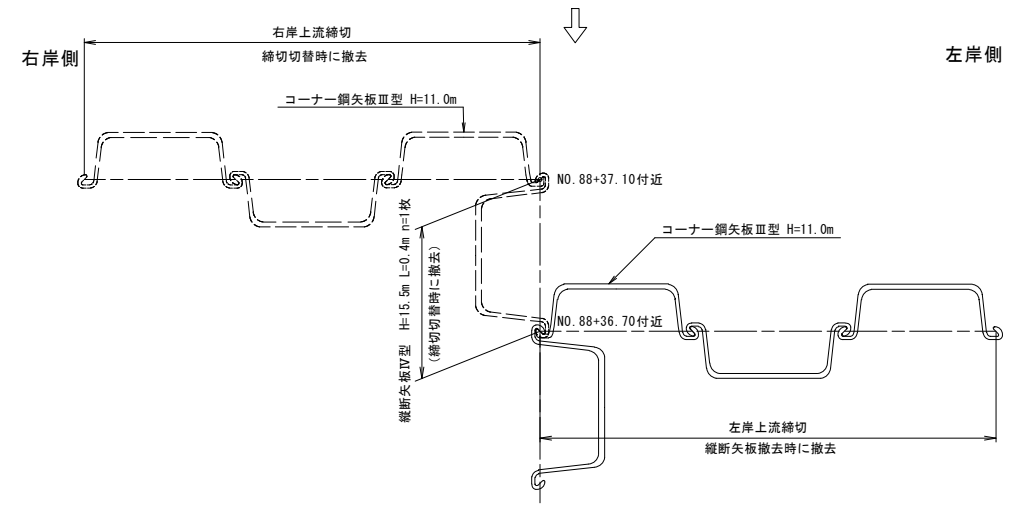


仮締切工(横断部)詳細図
S=1:100

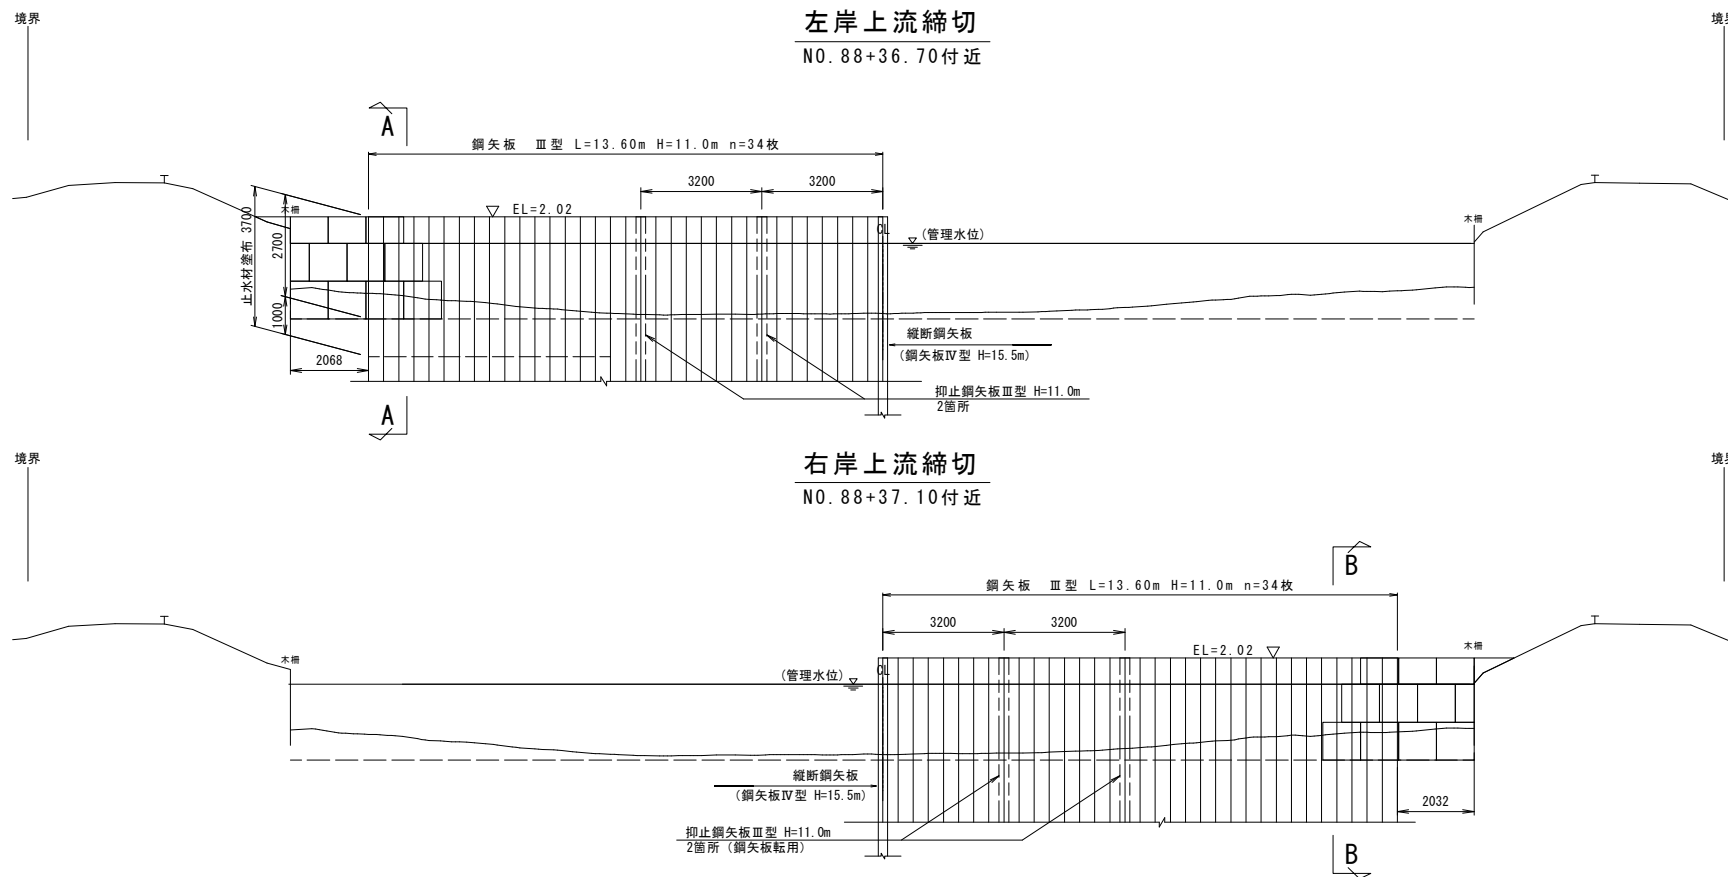

A-A 断面図(左岸上流締切)
S=1:100

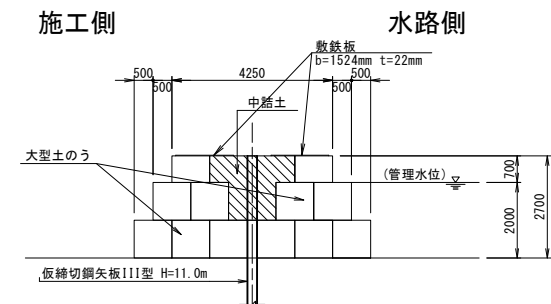

B-B 断面図(右岸上流締切)
S=1:100

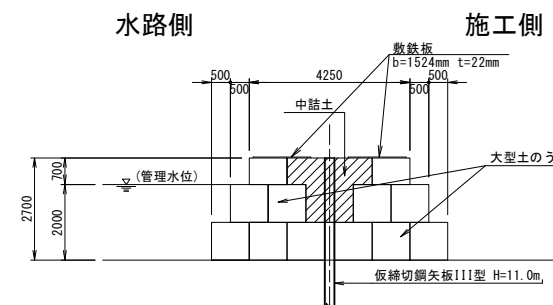

(3 工区)			
工 事 名	筑後川下流右岸農地防災事業 徳永線（早津江工区（その3））水路改修工事		
図 面 名	仮 設 図 (7)		
作成年月日	令和 年 月 日		
縮 尺	図 示	図面番号	3 - 7 - 7/7
会 社 名			
事業所名	九州農政局 筑後川下流右岸農地防災事業所		

筑後川下流右岸農地防災事業

徳永線（早津江工区（その3））水路改修工事

図 面 目 録


【 1 工区】

番号	名 称	枚数	備 考
1-参1	仮設計画平面図	3	
1-参2	借地図	4	
合計		7	

仮設計画平面図(1) 【参考図】


平面図

S=1:1000

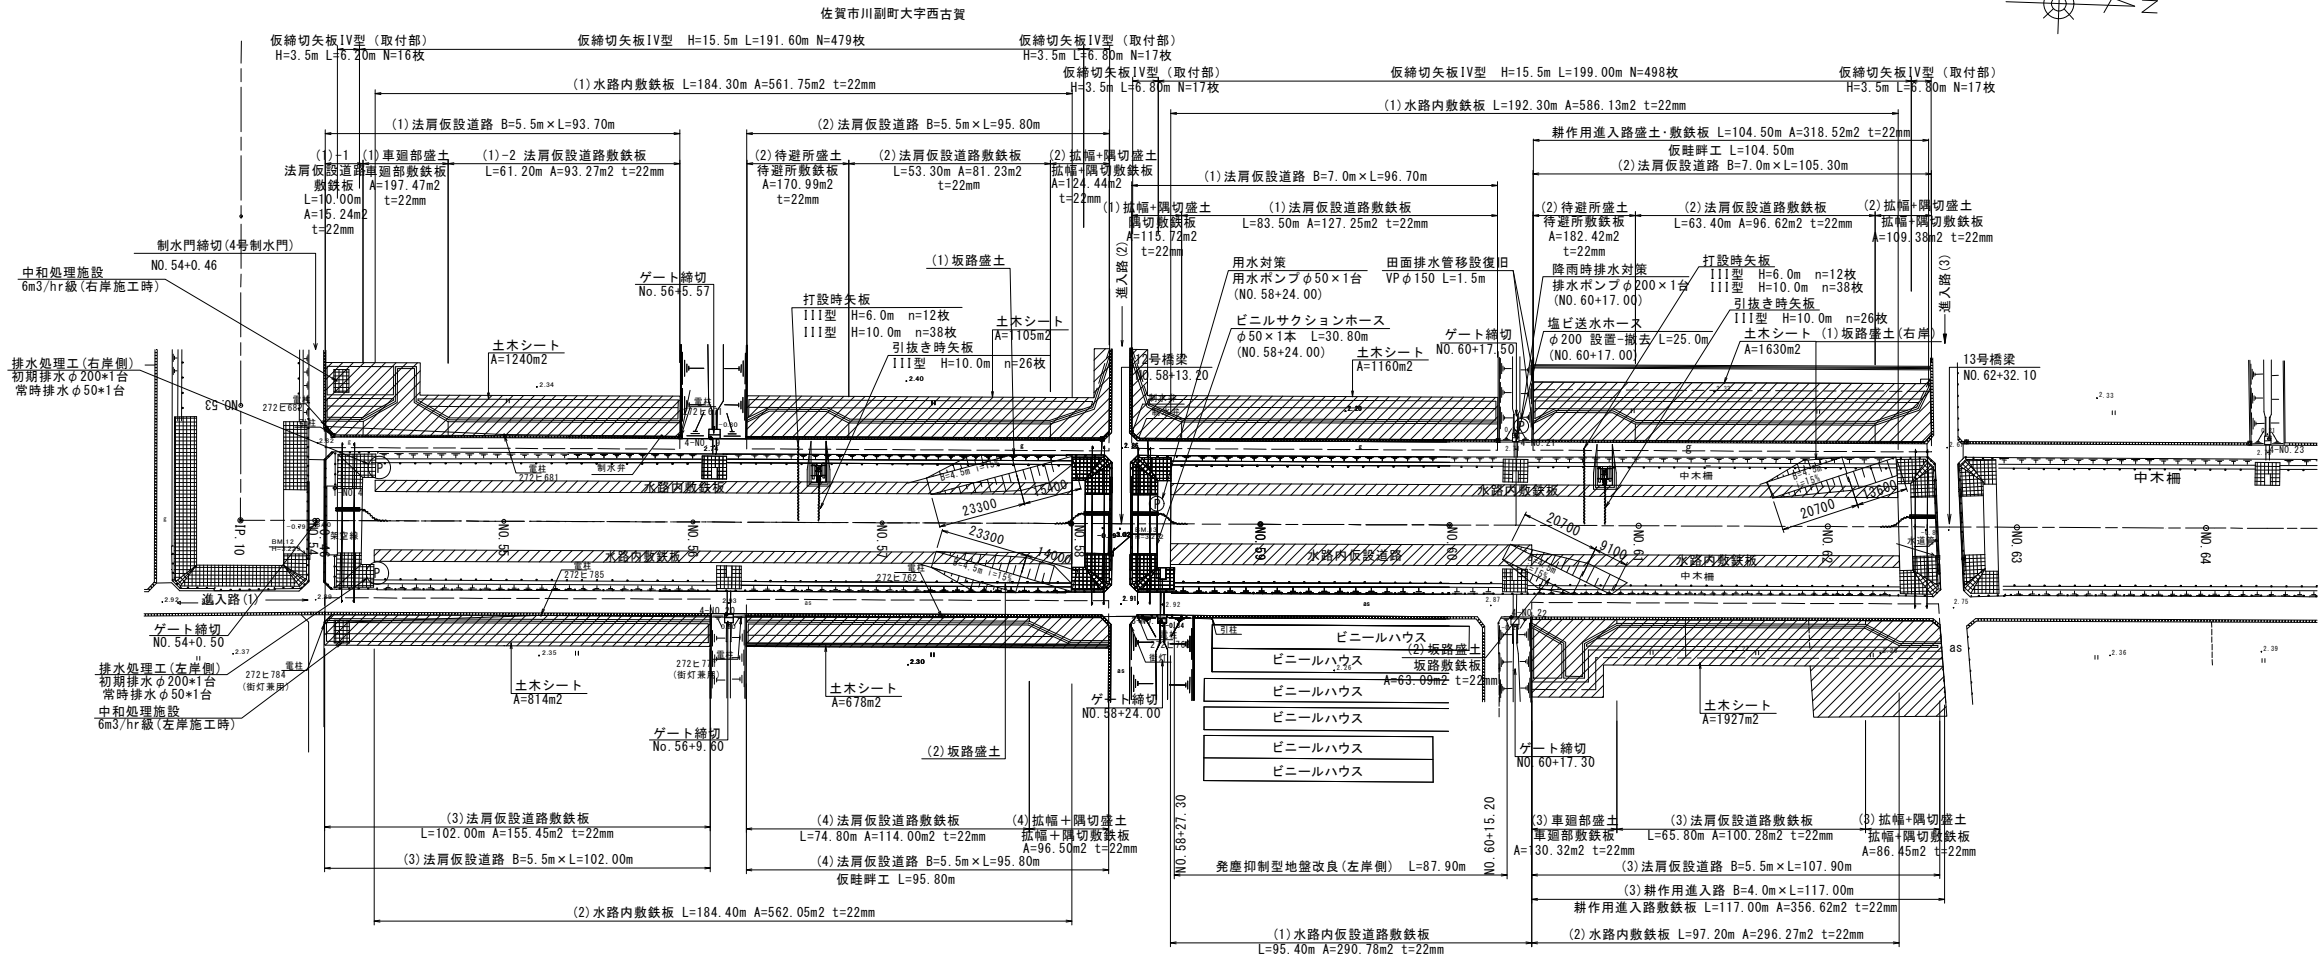


水位監視システム設置図

(貸与品) S=1:20

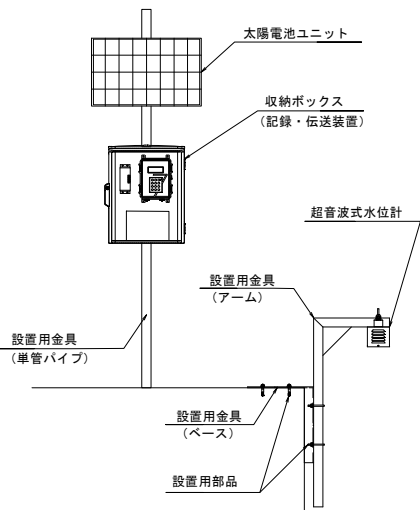

※設置場所は、監督職員が別途指示する。


耕作進入路断面図
(苗床横) S=1:20

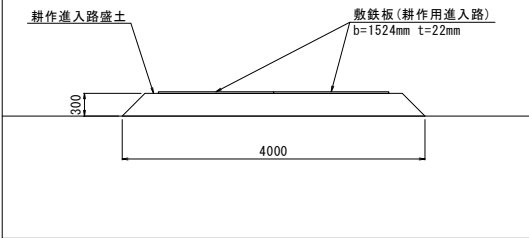


標準断面図

S=1:200


NO. 54+0.50~NO. 58+13.20

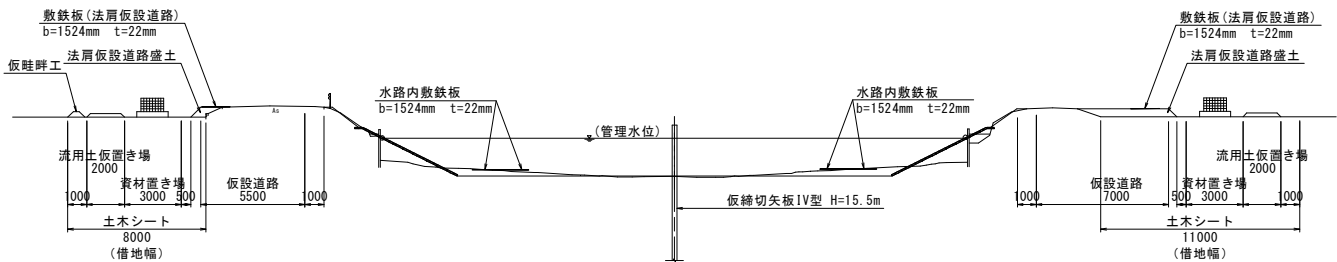

NO. 58+16.00~NO. 60+12.70

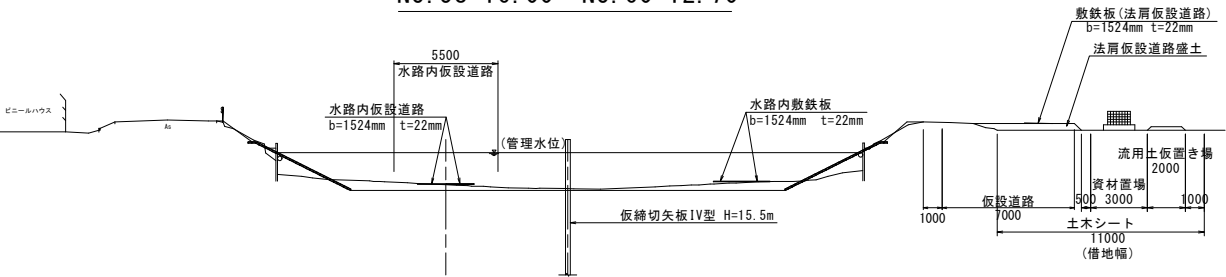


NO. 60+21.70~NO. 62+31.50

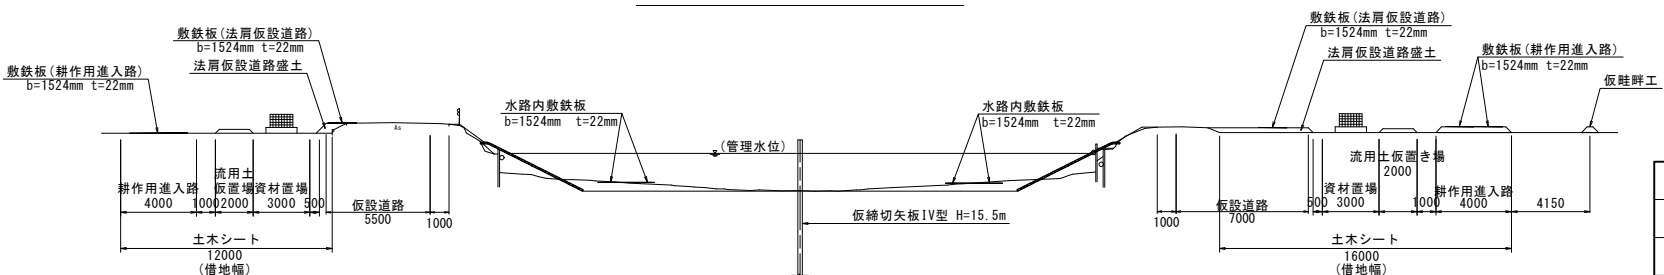

※法肩仮設道路、拡幅+隅切、待避所、耕作進入路、鋼矢板運搬道路、農業用水管保護、下水道管保護に使用する敷鉄板は、1工区から2工区へ、2工区から3工区に流用する計画としている。


工 事 名	筑後川下流右岸農地防災事業		
図 面 名	仮設計画平面図(1) 【参考図】		
年 月 日	令和	年	月 日
縮 尺	図 示	図面番号	1 - 参1 - 1/3
会 社 名			
事業所名	九州農政局 筑後川下流右岸農地防災事業所		

S=1 : 1000

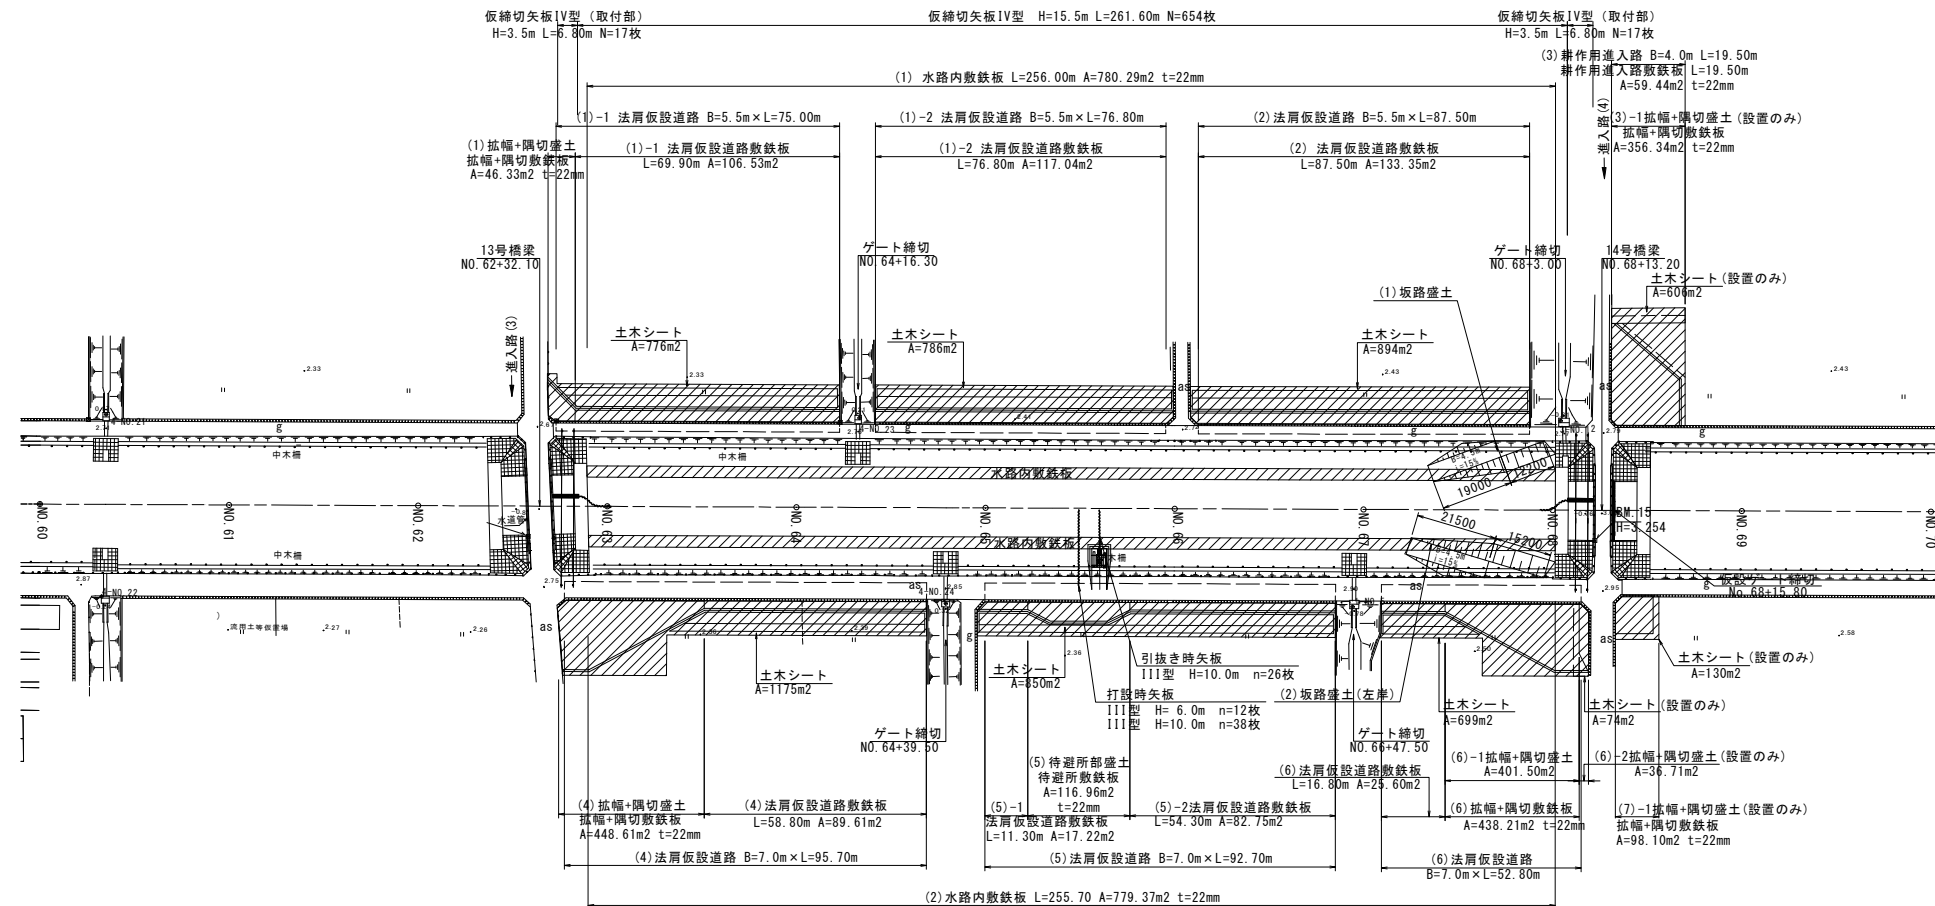

S=1 : 200


NO. 62+34.40~NO. 68+48.50

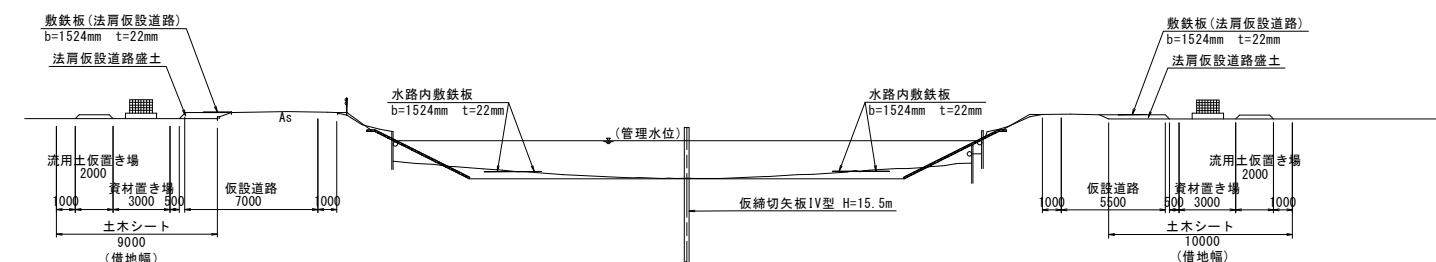

(Ⅰ工区)			
工 事 名	筑後川下流右岸崖地防災事業 徳永橋(早津江工区(その3))水路改修工事		
図 面 名	仮設計計画面図(2)【参考図】		
年 月 日	令和 年 月 日		
縮 尺	図 示	図面番号	1 - 参1 - 2/3
会 社 名			
事業所名	九州農政局 筑後川下流右岸崖地防災事業所		

仮設計画平面図(3) 【参考図】


進入路(2)平面図 S=1:1000

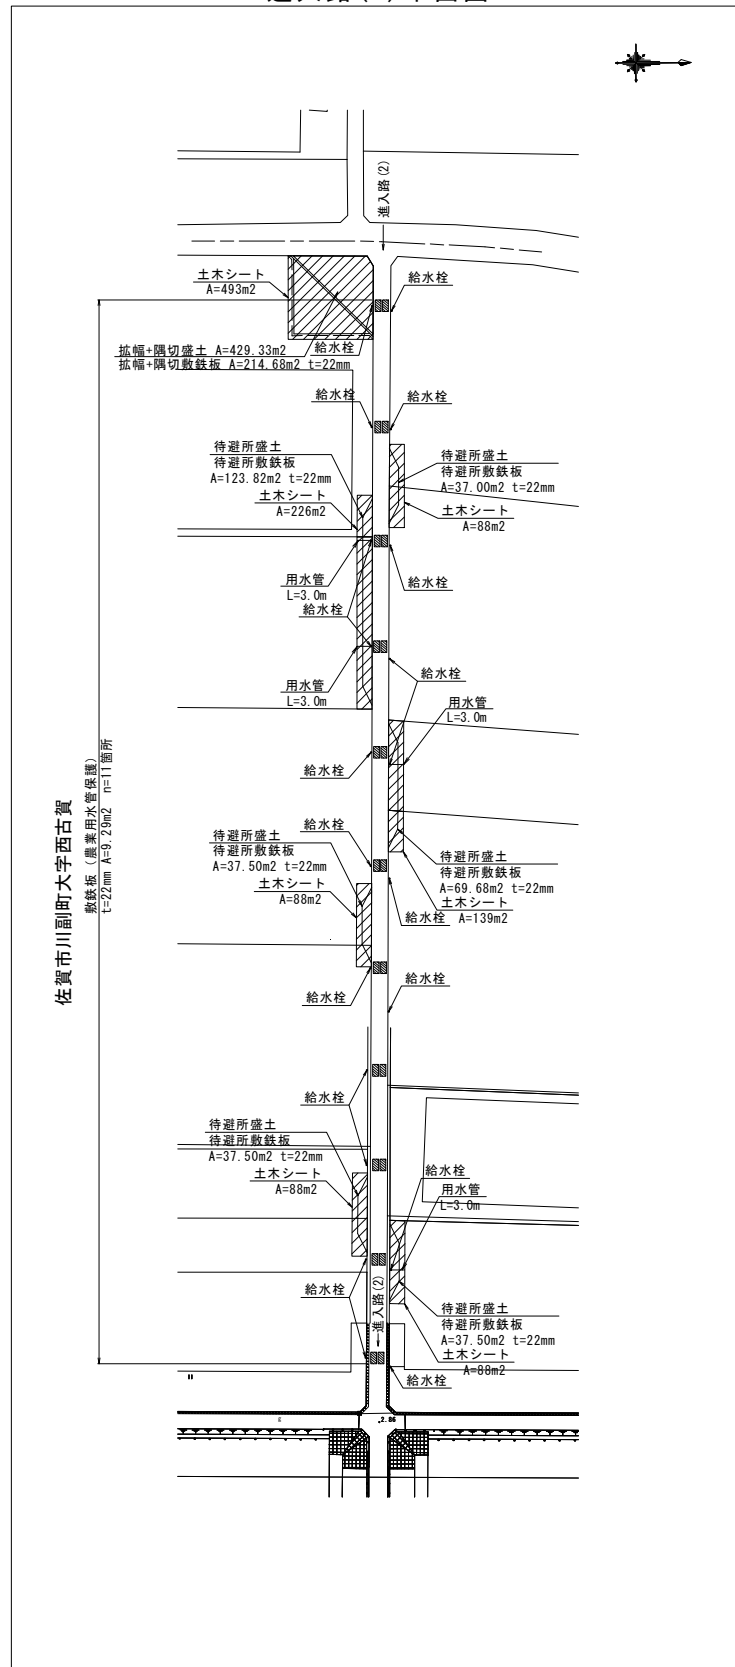


進入路(4)平面図 S=1:1000



拡幅+隅切部標準断面図

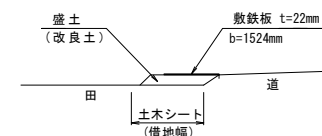


待避所断面図

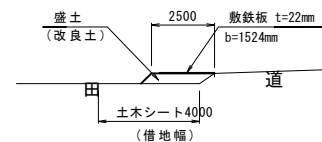

進入路部農業用水管保護 断面図

S=1 : 50

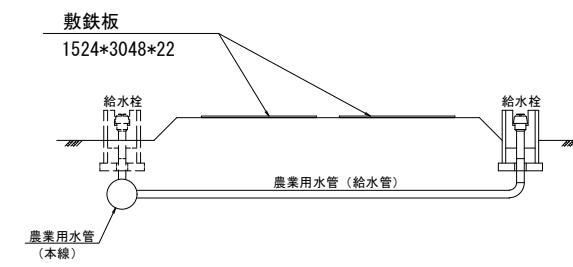


(1工区)

工 事 名	筑後川下流右岸農地防災事業 徳水緑（早津江工区（その3））水路改修工事		
図 面 名	仮設計画平面図（3）【参考図】		
年 月 日	令 和	年	月 日
縮 尺	図 示	図面番号	1 - 参1 - 3/3
会 社 名			
事業所名	九州農政局 筑後川下流右岸農地防災事業所		

※法肩仮設道路、拡幅+隅切、待避所、耕作用進入路、鋼矢板運搬道路、農業用水管保護、下水道管保護に使用する敷鉄板は、1工区から2工区へ、2工区から3工区に流用する計画としている。

借 地 図 (1) 【参考図】


平 面 図
S=1:1000

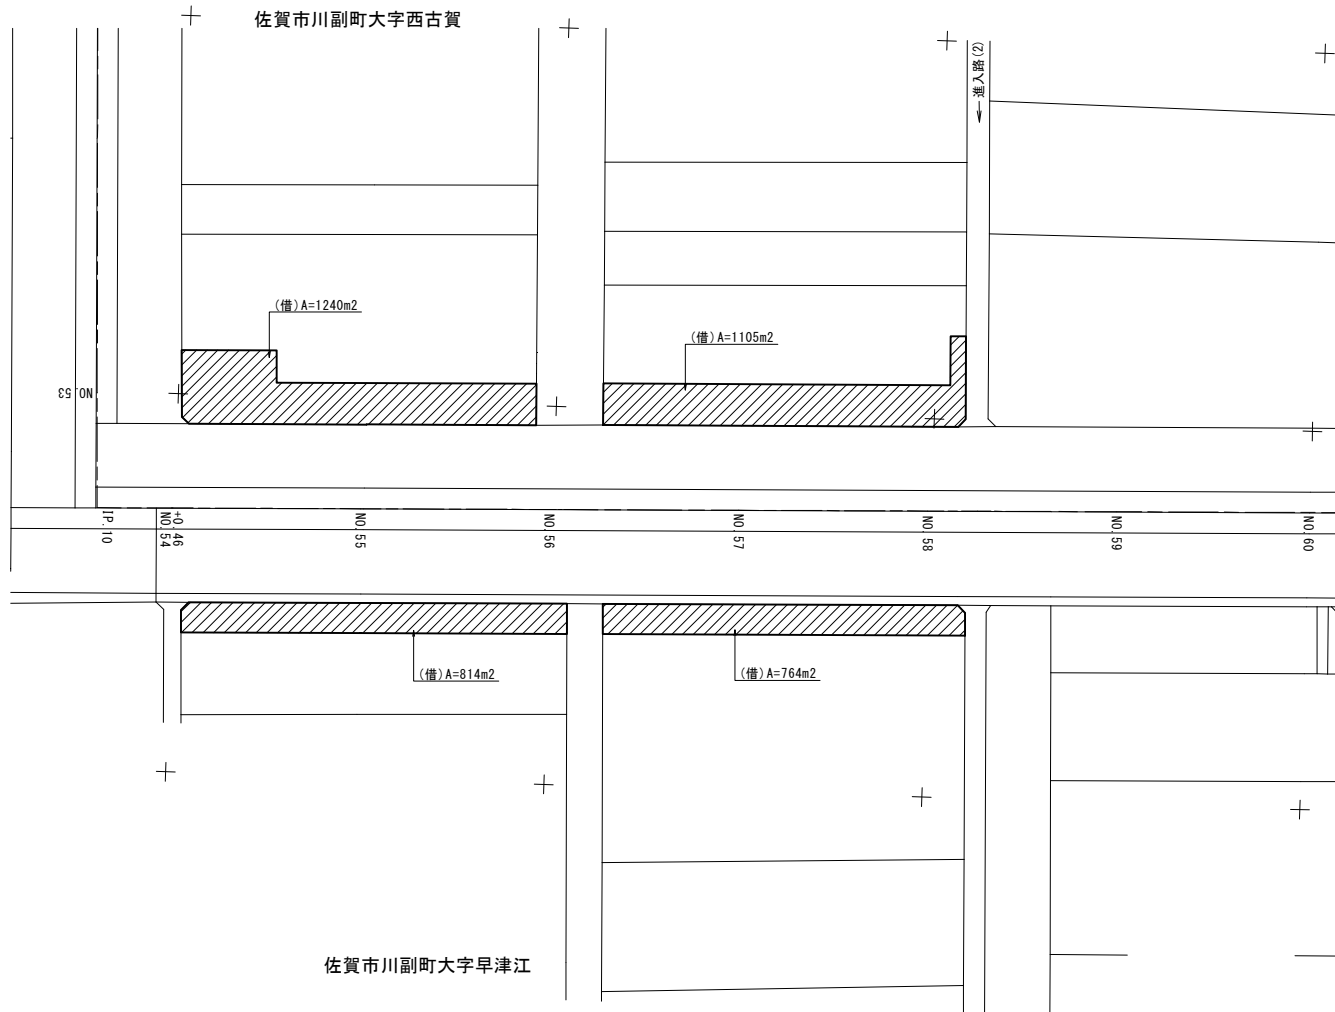

(1工区)			
工 事 名	筑後川下流右岸農地防災事業 徳永線(早津江工区(その3))水路改修工事		
図 面 名	借 地 図 (1) 【参考図】		
年 月 日	令 和	年	月 日
縮 尺	図 示	図面番号	1 - 参2 - 1/4
会 社 名			
事業所名	九州農政局 筑後川下流右岸農地防災事業所		

借 地 図 (2) 【参考図】

平 面 図
S=1:1000

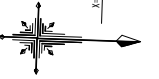

佐賀市川副町大字西古賀


佐賀市川副町大字早津江

(1工区)			
工 事 名	筑後川下流右岸農地防災事業 徳永線(早津江工区(その3))水路改修工事		
図 面 名	借 地 図 (2) 【参考図】		
年 月 日	令 和	年	月 日
縮 尺	図 示	図面番号	1 - 参2 - 2/4
会 社 名			
事業所名	九州農政局 筑後川下流右岸農地防災事業所		

借 地 図 (3) 【参考図】

平 面 図

S=1:1000

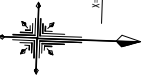

佐賀市川副町大字西古賀


佐賀市川副町大字福富

(1工区)			
工 事 名	筑後川下流右岸農地防災事業 徳永線(早津江工区(その3))水路改修工事		
図 面 名	借 地 図 (3) 【参考図】		
年 月 日	令 和	年	月 日
縮 尺	図 示	図面番号	1 - 参2 - 3/4
会 社 名			
事業所名	九州農政局 筑後川下流右岸農地防災事業所		


借 地 図 (4) 【参考図】

平 面 図
S=1:1000

進入路(2) 平面図 S=1:1000

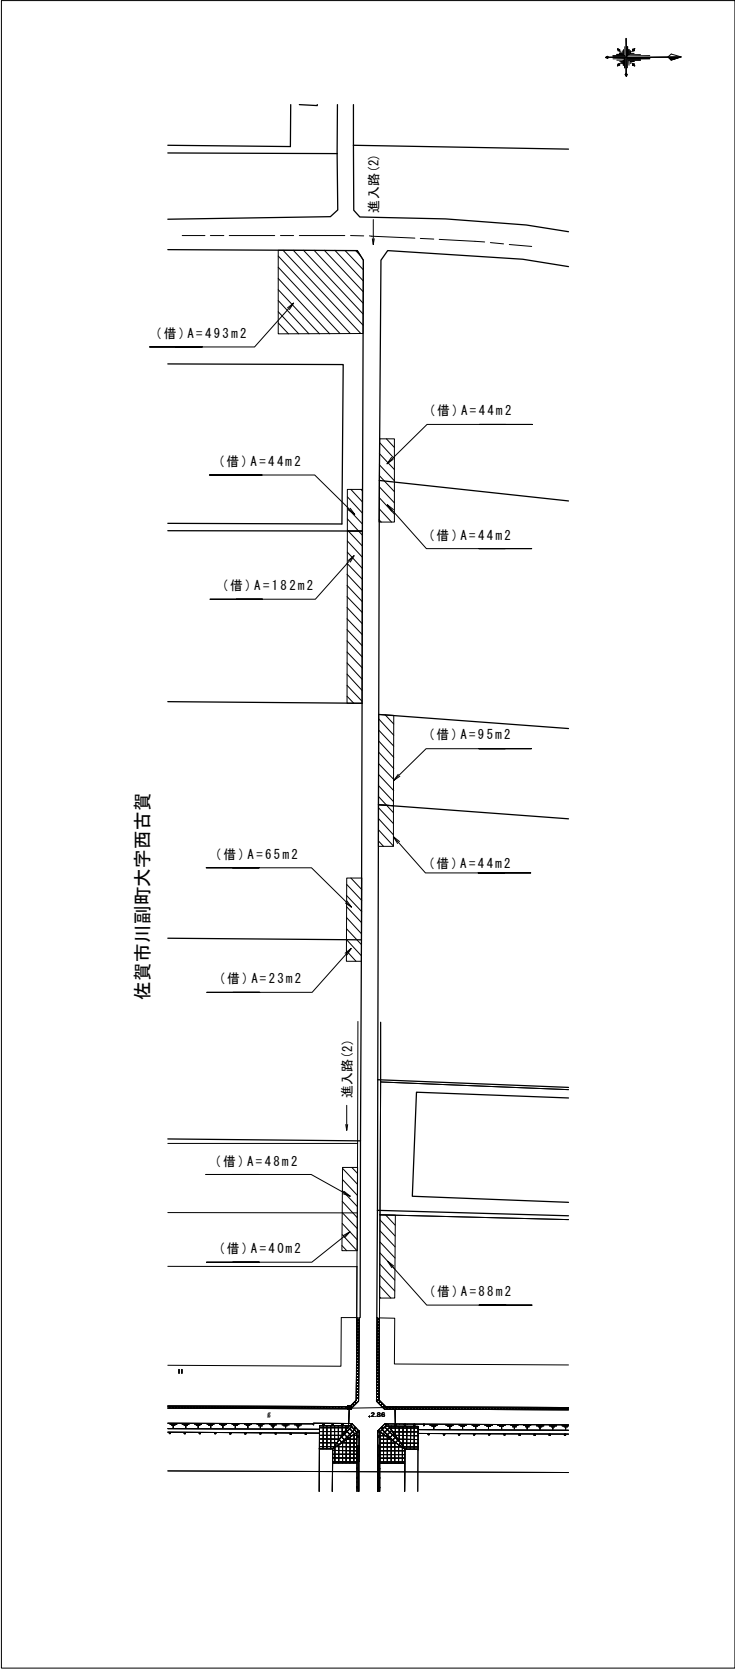

進入路(4) 平面図 S=1:1000

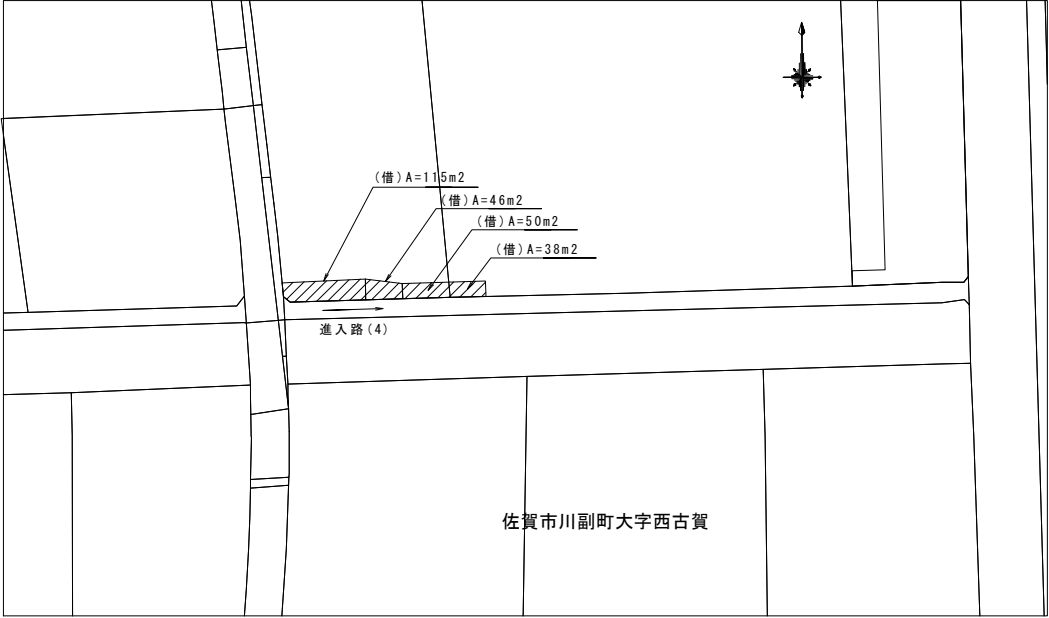

(1 工区)			
工 事 名	筑後川下流右岸農地防災事業 徳永線(早津江工区(その3))水路改修工事		
図 面 名	借 地 図 (4) 【参考図】		
年 月 日	令和	年	月 日
縮 尺	図 示	図面番号	1 - 参2 - 4/4
会 社 名			
事業所名	九州農政局 筑後川下流右岸農地防災事業所		

筑後川下流右岸農地防災事業

徳永線（早津江工区（その３））水路改修工事

図 面 目 録





【 ２ 工 区 】

番号	名 称	枚 数	備 考
2-参1	仮設計画平面図	2	
2-参2	借地図	1	
合計		3	

(貸与品) S=1:20



※設置場所は、監督職員が別途指示する。

    

S=1 : 200



※法肩仮設道路、拡幅・隅切、待避所、耕作用進入路、鋼矢板運搬道路、農業用水管保護、下水道管保護に使用する敷鉄板は、1工区から2工区へ、2工区から3工区に流用する計画としている。

仮設計画平面図(1)





【参考図】

$\bar{S}=1:20$



(2工区)			
工 事 名	筑後川下流右岸農地防災事業 徳永緑(早津江工区(その3))水路改修工事		
図 面 名	仮設計画平面図(1) 【参考図】		
作成年月日	令和 年 月 日		
縮 尺	図 示	図面番号	2 - 参1 - 1/
会 社 名			
事業所名	九州農政局 筑後川下流右岸農地防災事業所		

仮設計画平面図(2) 【参考図】

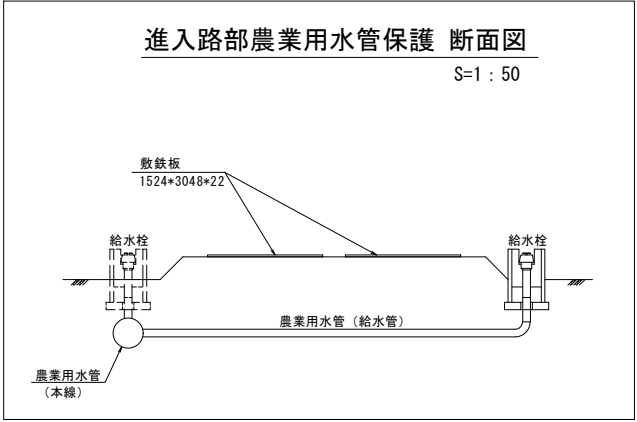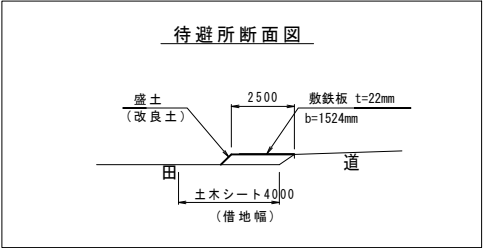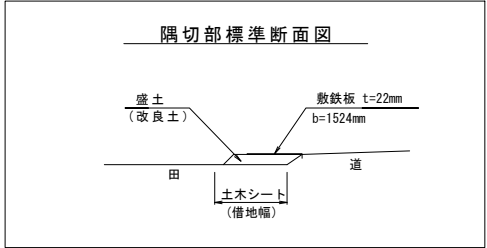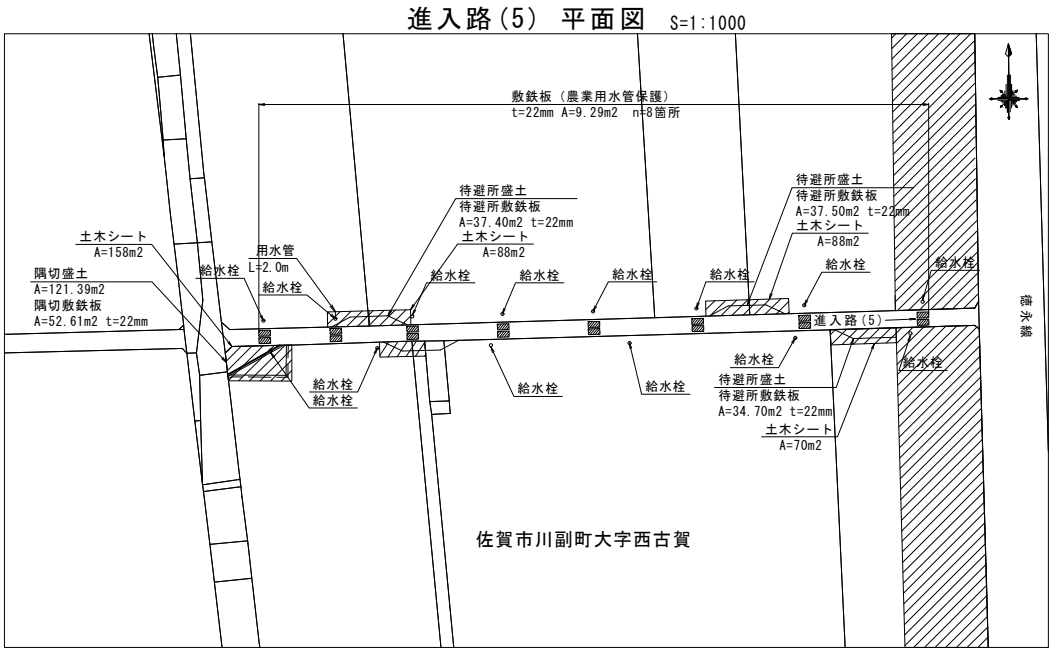

※法肩仮設道路、拡幅+隅切、待避所、耕作用進入路、鋼矢板運搬道路、農業用水管保護、下水道管保護に使用する敷鉄板は、1工区から2工区へ、2工区から3工区に流用する計画としている。

(済)は1工区による施工の為、設置作業は施工対象外

(2工区)			
工 事 名	筑後川下流右岸農地防災事業 徳永線 (早津江工区(その3))水路改修工事		
図 面 名	仮設計画平面図(2) 【参考図】		
作成年月日	令和 年 月 日		
縮 尺	図 示	図面番号	2 - 参1 - 2/2
会 社 名			
事業所名	九州農政局 筑後川下流右岸農地防災事業所		

平面图
S=1:1000



(2工区)			
工 事 名	筑後川下流右岸崖地防災事業 徳水線（早津江工区（その3））水路改修工事		
図 面 名	借 地 図 【参考図】		
作成年月日	令和 年 月 日		
縮 尺	S=1:1000	図面番号	2 - 参2
会 社 名			
事業所名	九州農政局 筑後川下流右岸崖地防災事業所		

筑後川下流右岸農地防災事業

徳永線（早津江工区（その3））水路改修工事



図 面 目 録

【3工区】

番号	名 称	枚数	備 考
3-参1	仮設計画平面図	2	
3-参2	借地図	1	
合計		3	

【参考図】

S=1:20

  

(済)は他工区による施工の為、設置作業は施工対象外

(3工区)			
工 事 名	筑後川下流右岸震地防災事業 徳永緑（早津江工区（その3））水路改修工事		
図 面 名	仮設計画面平面(1) 【参考図】		
作成年月日	令和 年 月 日		
縮 尺	図 示	図面番号	3 - 参1 - 1/2
会 社 名			
事業所名	九州農政局 筑後川下流右岸震地防災事業所		


仮設計画平面図(2) 【参考図】

S=1:200


標準断面図

S=1:200


NO. 78+39. 80 ~ IP. 13 (NO. 85+18. 30)

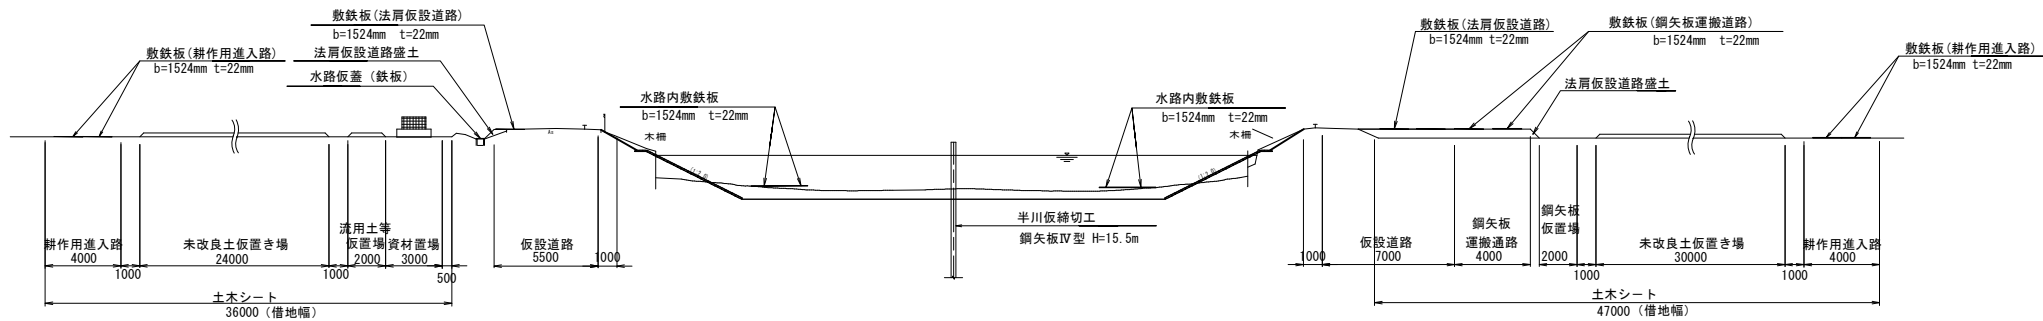


IP. 13 (NO. 85+18. 30) ~ NO. 87+38. 00

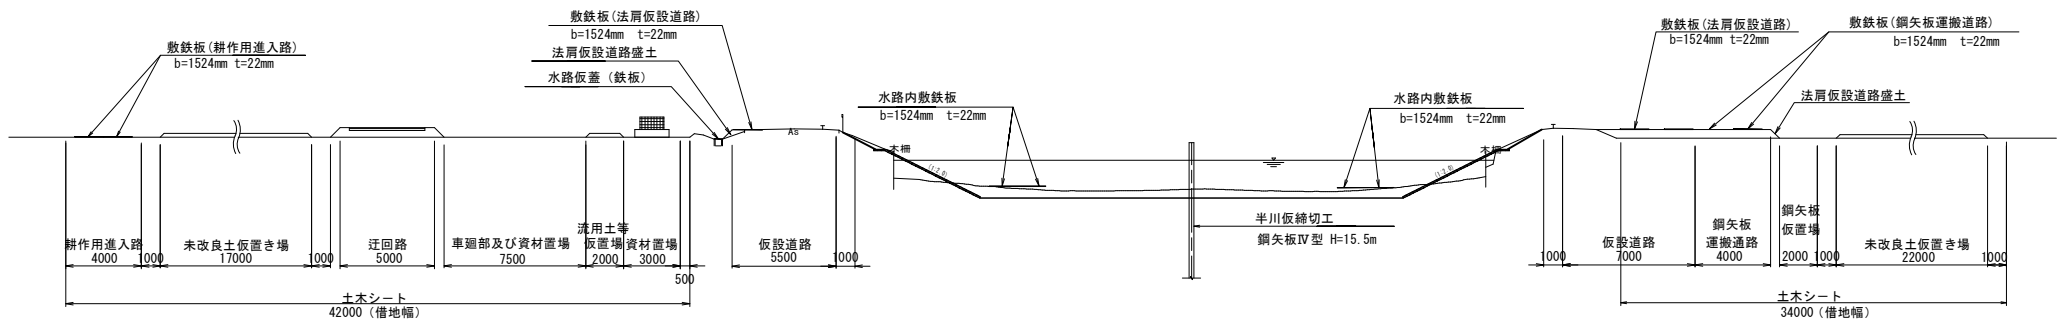


NO. 87+38. 00 ~ NO. 88+37. 90

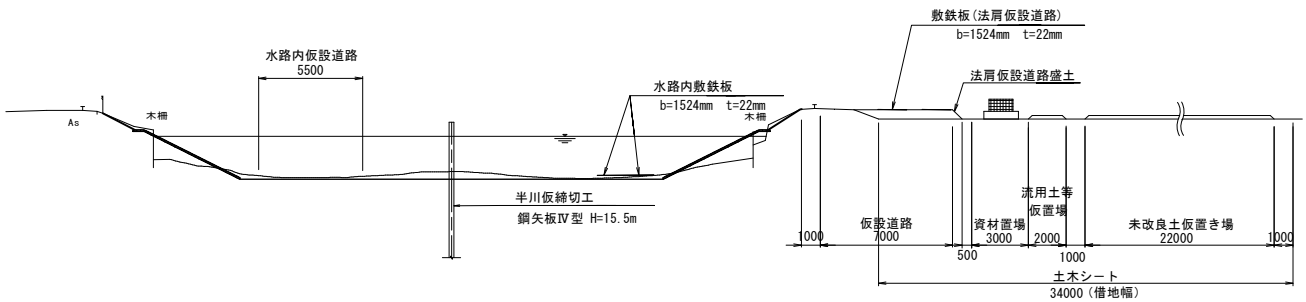


大型土のう締切詳細図
S=1:100

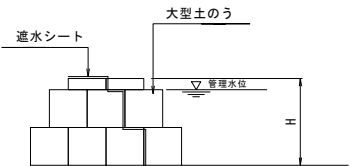

拡幅+隅切部標準断面図

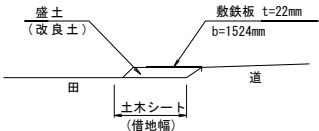

迂回路 標準断面図
S=1:100

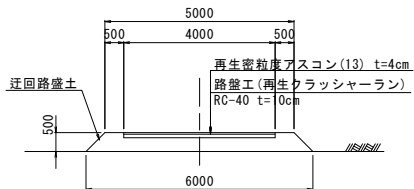


※法肩仮設道路、拡幅+隅切、待避所、耕作用進入路、鋼矢板運搬通路、農業用水管保護、下水道管保護に使用する敷鉄板は、1工区から2工区へ、2工区から3工区に流用する計画としている。

(3工区)			
工 事 名	筑後川下流右岸農地防災事業 徳永線 (早津江工区(その3))水路改修工事		
図 面 名	仮設計画平面図(2) 【参考図】		
作成年月日	令和 年 月 日		
縮 尺	図 示	図面番号	3 - 参1 - 2/2
会 社 名			
事業所名	九州農政局 筑後川下流右岸農地防災事業所		

借 地 図 【参考図】

平面図
S=1:1000

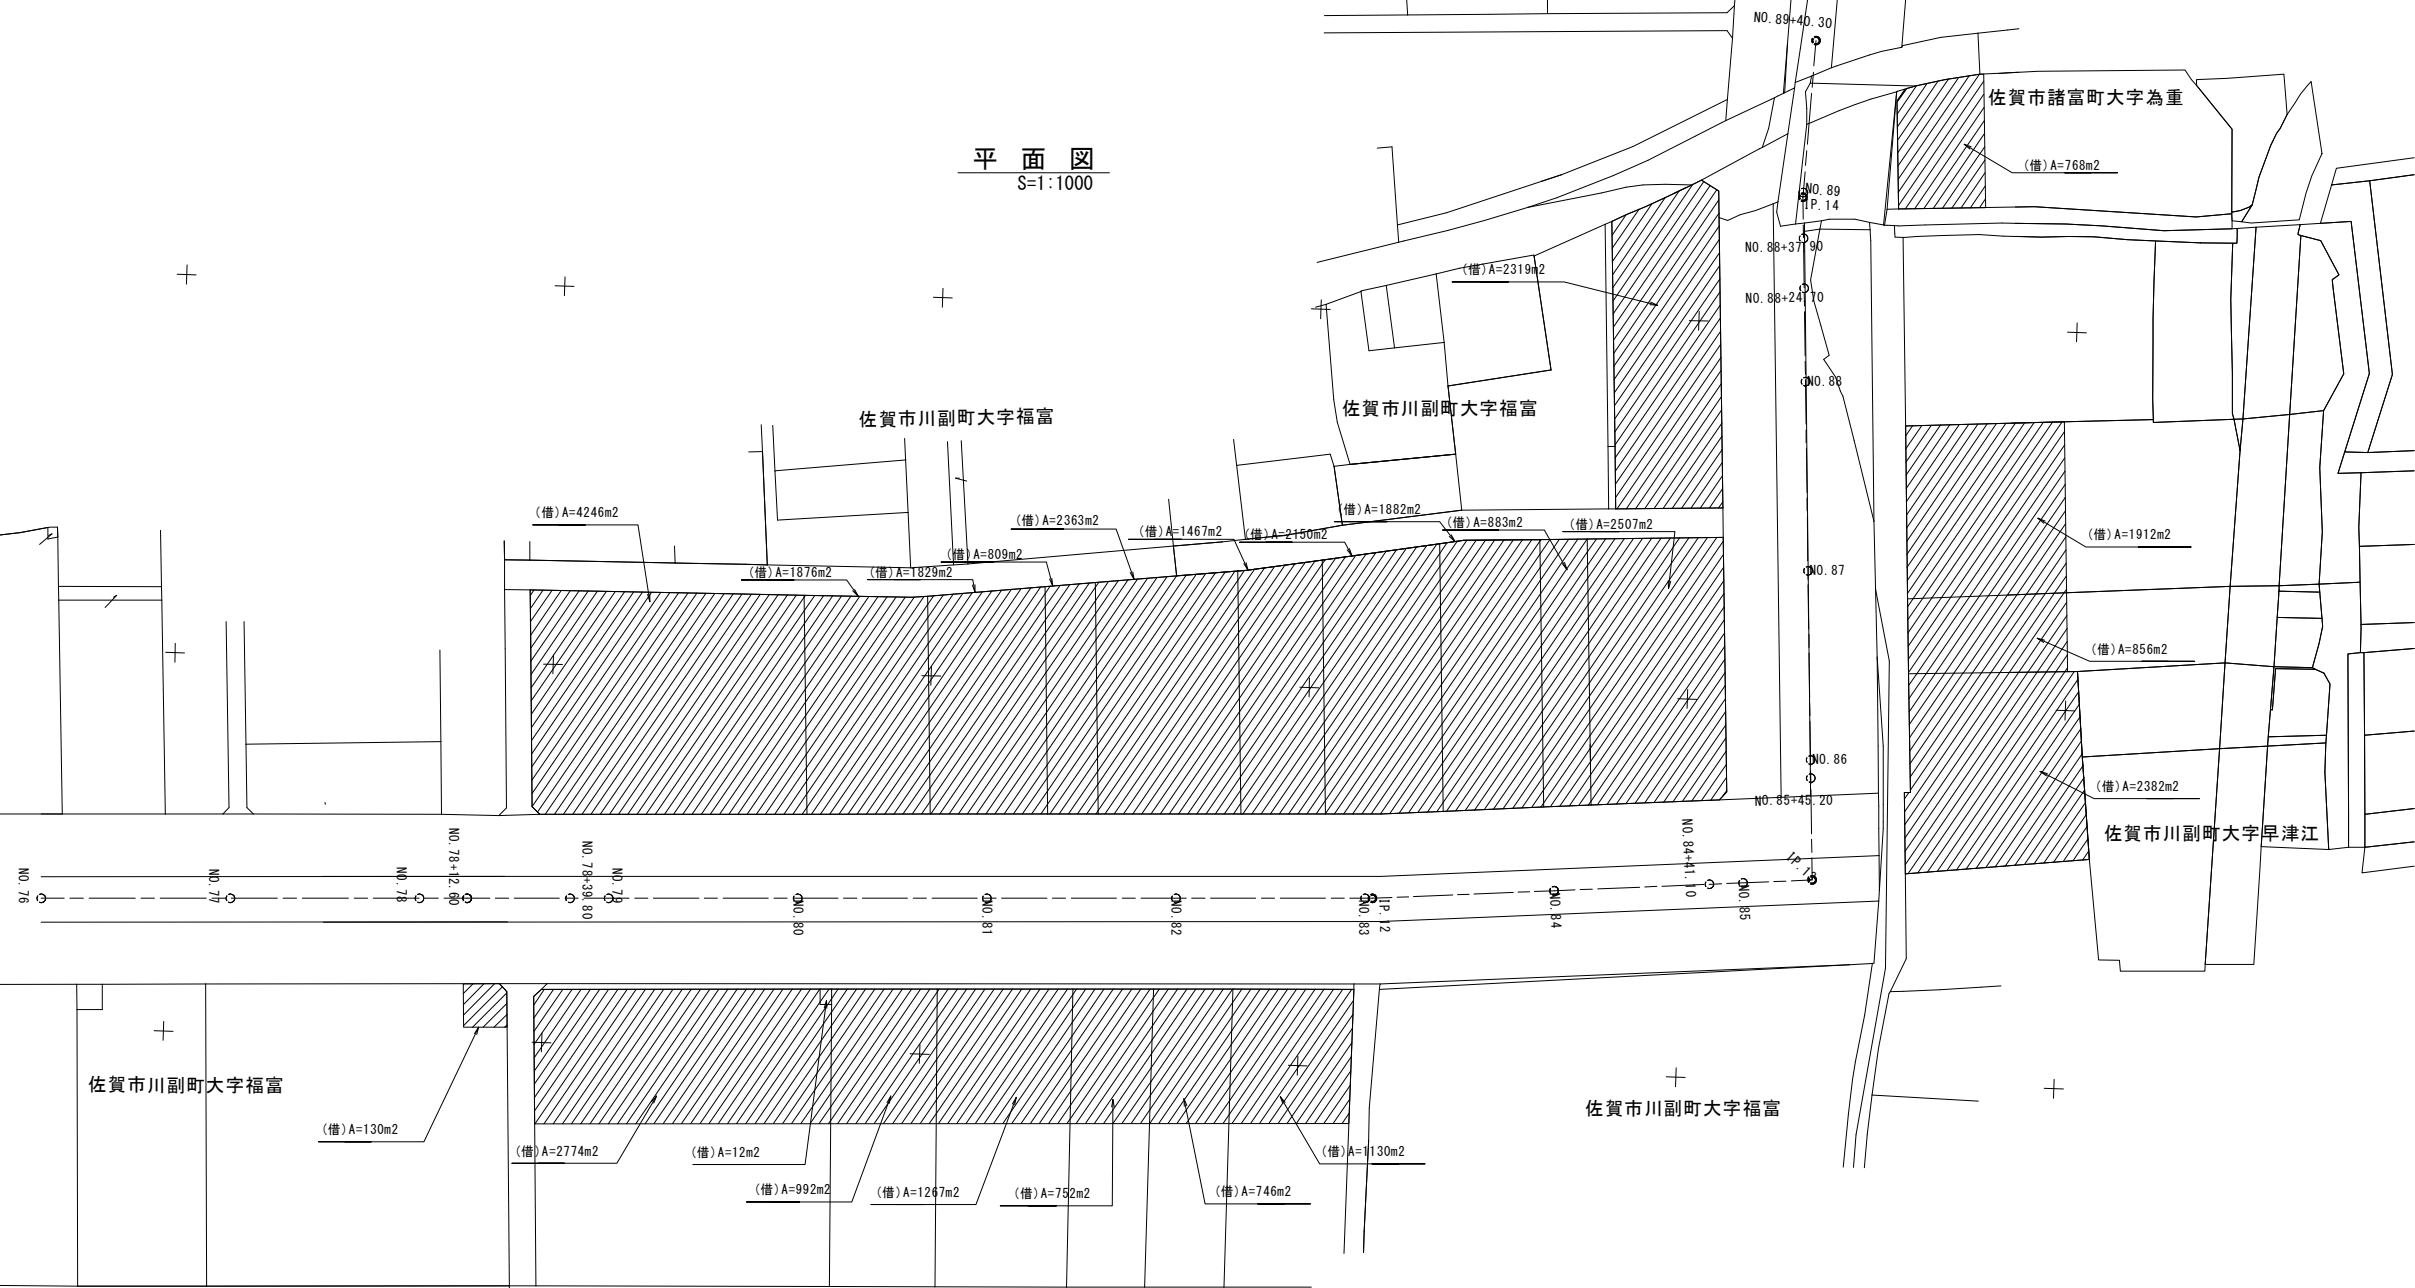

(3 工区)			
工 事 名	筑後川下流右岸農地防災事業 徳永線 (早津江工区(その3))水路改修工事		
図 面 名	借 地 図 【参考図】		
作成年月日	令和 年 月 日		
縮 尺	S=1:1000	図面番号	3 - 参2
会 社 名			
事業所名	九州農政局 筑後川下流右岸農地防災事業所		