



誰もが住んでみたい村に
農業農村整備

筑後川下流右岸農地防災事業
徳永線（福富工区（その３））水路改修工事

積 算 書
(当初)

九州農政局
筑後川下流右岸農地防災事業所

九州農政局

[illegible]

[illegible]

事業名 筑後川下流右岸農地防災事業

工事名 徳永線(福岡工区(その3))水路改修工事

工事別工事名:徳永線(福岡工区(その3))水路改修工事

項 目 名	数 量	単 位	金 額	備 考
工事価格			918,990,000	
・工事原価			805,767,000	
純工事費			659,054,000	
・直接工事費			551,638,000	
・直接工事費(仮設工を除く)	1.000	式	364,734,000	
・直接工事費(仮設工)	1.000	式	186,904,000	
・間接工事費			254,129,000	
・共通仮設費			107,416,000	
・事業損失防止施設費	1.000	式	6,322,000	
・運搬費～営繕費等				
$559,092,000 \times ((6.420 \times 1.000) \times 1.000 \times 1.040 \times 1.000)$			37,347,000	
・運搬費	1.000	式	60,727,000	
・準備費	1.000	式	281,000	
・安全費	1.000	式	0	
・役務費	1.000	式	574,000	
・技術管理費	1.000	式	15,000	
・営繕費等	1.000	式	0	
・現場環境改善費			2,150,000	
・現場環境改善費(率計上)				
$【上限: 2,150,000】546,002,000 \times (0.430)$			2,150,000	
・現場環境改善費(積上)	1.000	式	0	
・現場管理費			146,713,000	
・現場管理費(率計上)				
$660,276,000 \times ((21.160 \times 1.000) \times 1.000 \times 1.050 \times 1.000 + 0.000 + 0.000 - 0.000)$			146,713,000	
・現場管理費(積上)	1.000	式	0	
・現場管理費(一般管理費率対象外)	1.000	式	0	
・工期延長等に伴う現場維持等の費用	1.000	式	0	
・官賃額(直工)	1.000	式	955,000	
・官賃額(事業損失防止)	1.000	式	0	
・官賃額(直工・事業損失防止除く)	1.000	式	267,000	
・一般管理費等				
$805,767,000 \times (12.590 \times 1.000 + 0.04)$			101,768,000	
・一括計上価格	1.000	式	11,464,000	
支給品費			0	
支給品費(直工・事業損失防止)			0	
支給品費(直工)			0	
処分費等(直接工事費の内数)			6,591,000	
処分費(準備費の内数)			177,000	
処分費(事業損失防止施設費内数)			0	
処分費等(率対象外)			0	

[illegible]

事業名 筑後川下流右岸農地防災事業

工事名 徳永線（福岡工区（その3））水路改修工事

工事別工事名:徳永線（福岡工区（その3））水路改修工事

工 種 名 称	数 量	単 位	金 額	備 考
直接工事費（仮設工を除く）内訳			364,734,000	
直接工事費（仮設工を除く）	1.000	式	364,734,000	
・土工 福岡工区 ・掘削工	1.000	式	18,947,000	
・盛土工	1.000	式	1,657,000	
・整形仕上げ工	1.000	式	2,609,000	
・作業残土処理工	1.000	式	4,904,000	
	1.000	式	9,777,000	
・地盤改良工 福岡工区 ・安定処理工	1.000	式	29,843,000	
	1.000	式	29,843,000	
・構造物撤去工 福岡工区 ・構造物取壊し工	1.000	式	385,000	
	1.000	式	385,000	
・法覆護岸工 福岡工区 ・コンクリートブロック工	1.000	式	32,205,000	
	1.000	式	32,179,000	
・端部処理工	1.000	式	26,000	
・水路付帯工 福岡工区 ・安全施設工	1.000	式	294,000	
	1.000	式	294,000	
・耕地復旧工 福岡工区 ・水田復旧工	1.000	式	1,251,000	
	1.000	式	1,251,000	
・道路復旧工 福岡工区 ・アスファルト舗装工	1.000	式	2,282,000	
	1.000	式	100,000	
・砂利舗装工	1.000	式	2,031,000	
・歩車道境界ブロック撤去復旧	1.000	式	151,000	
・土工 山領工区 ・掘削工	1.000	式	25,108,000	
	1.000	式	1,942,000	
・盛土工	1.000	式	4,157,000	
・整形仕上げ工	1.000	式	7,785,000	
・作業残土処理工	1.000	式	11,224,000	
・地盤改良工 山領工区 ・安定処理工	1.000	式	30,601,000	
	1.000	式	30,601,000	
・構造物撤去工 山領工区 ・構造物取壊し工	1.000	式	598,000	
	1.000	式	598,000	

事業名 筑後川下流右岸農地防災事業				
工事名 徳永線（福富工区（その3））水路改修工事				
工事別工事名:徳永線（福富工区（その3））水路改修工事				
工 種 名 称	数 量	単 位	金 額	備 考
・法覆護岸工 山領工区	1.000	式	53,533,000	
・・コンクリートブロック工	1.000	式	53,494,000	
・・端部処理工	1.000	式	39,000	
・水路付帯工 山領工区	1.000	式	407,000	
・・安全施設工	1.000	式	407,000	
・耕地復旧工 山領工区	1.000	式	1,663,000	
・・水田復旧工	1.000	式	1,663,000	
・道路復旧工 山領工区	1.000	式	3,735,000	
・・アスファルト舗装工	1.000	式	88,000	
・・砂利舗装工	1.000	式	3,602,000	
・・歩車道境界ブロック撤去復旧	1.000	式	45,000	
・土工 山領その2工区	1.000	式	28,238,000	
・・掘削工	1.000	式	2,319,000	
・・盛土工	1.000	式	3,269,000	
・・整形仕上げ工	1.000	式	8,898,000	
・・作業残土処理工	1.000	式	13,752,000	
・地盤改良工 山領その2工区	1.000	式	35,637,000	
・・安定処理工	1.000	式	35,637,000	
・構造物撤去工 山領その2工区	1.000	式	602,000	
・・構造物取壊し工	1.000	式	602,000	
・法覆護岸工 山領その2工区	1.000	式	53,980,000	
・・コンクリートブロック工	1.000	式	53,945,000	
・・端部処理工	1.000	式	35,000	
・水路付帯工 山領その2工区	1.000	式	606,000	
・・安全施設工	1.000	式	606,000	
・耕地復旧工 山領その2工区	1.000	式	421,000	
・・水田復旧工	1.000	式	421,000	
・道路復旧工 山領その2工区	1.000	式	2,768,000	
・・アスファルト舗装工	1.000	式	109,000	
・・砂利舗装工	1.000	式	2,659,000	
・仮置き場整備工 巨勢仮置き場	1.000	式	41,630,000	
・・作業残土処理工	1.000	式	41,630,000	

[illegible]

[illegible]

[illegible]

[illegible]

[illegible]

工事別工事名:徳永線(福富工区(その3))水路改修工事

工 種 名

[illegible]

工事別工事名:徳永線(福富工区(その3))水路改修工事

[illegible]

工事名	徳永線（福富工区（その3））水路改修工事

工事別工事名:徳永線(福富工区(その3))水路改修工事

[illegible]

[illegible]

事業名 筑後川下流右岸農地防災事業					
工事名 徳永線(福富工区(その3))水路改修工事					
工事別工事名:徳永線(福富工区(その3))水路改修工事					
名 称 (規 格)	数 量	単 位	単 価	金 額	備 考
直接工事費(仮設工を除く)				364,734,000	
・土工 福富工区	1.000	式		18,947,000	
・掘削工	1.000	式		1,657,000	
000001 土砂掘削	180	m ³	234	42,120	歩A・単A B単 1号
000002 土砂掘削	6,900	m ³	234	1,614,600	歩A・単A B単 2号
合 計				1,656,720	
・盛土工	1.000	式		2,609,000	
000003 流用土盛土	250	m ³	2,246	561,500	歩A・単A B単 3号
000004 流用土盛土	800	m ³	2,213	1,770,400	歩A・単A B単 4号
000005 流用土盛土	290	m ³	957	277,530	歩A・単A B単 5号
合 計				2,609,430	
・整形仕上げ工	1.000	式		4,904,000	
000006 法面整形(盛土部)	2,310	m ²	859	1,984,290	歩A・単A B単 6号
000007 法面整形(盛土部)	360	m ²	1,300	468,000	歩A・単A B単 7号
000008 法面整形(掘削部)	1,710	m ²	1,220	2,086,200	歩A・単A B単 8号
000009 法面整形(掘削部)	210	m ²	1,740	365,400	歩A・単A B単 9号
合 計				4,903,890	
・作業残土処理工	1.000	式		9,777,000	
000010 作業残土処理 土砂,巨勢仮置場	590	m ³	1,234	728,060	歩A・単A B単 10号
000011 作業残土処理 土砂,巨勢仮置場	4,800	m ³	1,478	7,094,400	歩A・単A B単 11号
000012 作業残土処理 草根混じり土,一ノ原受入地	260	m ³	7,518	1,954,680	歩A・単A B単 12号
合 計				9,777,140	
・地盤改良工 福富工区	1.000	式		29,843,000	
・安定処理工	1.000	式		29,843,000	
000013 安定処理 セメント系固化材(50kg/m ³)	11,248	m ³	2,272	25,555,456	歩A・単A B単 13号
000014 安定処理 セメント系固化材発塵抑制型(50kg/m ³)	1,302	m ³	3,190	4,153,380	歩A・単A B単 14号
000015 搬運搬・処理 プラスチック類(改良材空袋)	20	m ³	6,700	134,000	歩A・単A B単 15号
合 計				29,842,836	
・構造物撤去工 福富工区	1.000	式		385,000	
・構造物取壊し工	1.000	式		385,000	
000016 舗装版切断 As,舗装版厚=15cm以下	11	m	654	7,194	歩A・単A B単 16号
000017 舗装版切断排水処理 汚泥	0.003	m ³	8,800	26	歩A・単A B単 17号
000018 舗装版破碎 As,舗装版厚=15cm以下	53	m ²	225	11,925	歩A・単A B単 18号
000019 搬運搬・処理 As殻	2.1	m ³	5,749	12,073	歩A・単A B単 19号
000020 水路内雑物運搬・処理 水路内雑物	8.1	m ³	10,800	87,480	歩A・単A B単 20号
000021 木柵撤去 チェンソー	612	m	193	118,116	歩A・単A B単 21号
000022 木柵運搬・処理 木くず	27	m ³	5,480	147,960	歩A・単A B単 22号
合 計				384,774	

事業名 筑後川下流右岸農地防災事業					
工事名 徳永線(福岡工区(その3))水路改修工事					
工事別工事名:徳永線(福岡工区(その3))水路改修工事					
名 称 (規 格)	数 量	単 位	単 価	金 額	備 考
・法覆護岸工 福岡工区	1.000	式		32,205,000	
・・コンクリートブロック工	1.000	式		32,179,000	
000023 ブロックマット	3,863	m ²	7,677	29,656,251	歩A・単A B単 23号
000024 アンカーピン SD295,D16,加工含む	2,249	本	830	1,866,670	歩A・単A B単 24号
000025 コンクリートブロック張り(撤去)	16	m ²	1,889	30,224	歩A・単A B単 25号
000026 コンクリートブロック張り(復旧) t=10cm,既設利用,吸出防止シート(合成繊維t=10mm)	16	m ²	4,364	69,824	歩A・単A B単 26号
000027 階段工 1:2.0勾配,1:1.5勾配,一般複合型(3+4段)張コンクリート	7	箇所	79,463	556,241	歩A・単A B単 27号
合 計				32,179,210	
・・端部処理工	1.000	式		26,000	
000028 構造物接続部 吸出防止シート(合成繊維t=10mm)	12	箇所	2,171	26,052	歩A・単A B単 28号
合 計				26,052	
・水路付帯工 福岡工区	1.000	式		294,000	
・・安全施設工	1.000	式		294,000	
000029 ガードレール撤去 Gr-C-4ES	104	m	1,367	142,168	歩A・単A B単 29号
000030 ガードレール復旧 Gr-C-4ES,既設利用	104	m	1,460	151,840	歩A・単A B単 30号
合 計				294,008	
・耕地復旧工 福岡工区	1.000	式		1,251,000	
・・水田復旧工	1.000	式		1,251,000	
000031 暗渠排水工 VUφ50,L=2.0m,ネジ式水甲栓(チェーン付き)	43	箇所	19,195	825,385	歩A・単A B単 31号
000032 耕地復旧(耕起)	10,061	m ²	26	261,586	歩A・単A B単 32号
000033 畦畔復旧 土堤	80	m	1,061	84,880	歩A・単A B単 33号
000034 田面排水工 VPφ125	9	箇所	6,924	62,316	歩A・単A B単 34号
000035 水叩き 吸出防止シート,ヤシ繊維,t=10mm	9	箇所	1,826	16,434	歩A・単A B単 35号
合 計				1,250,601	
・道路復旧工 福岡工区	1.000	式		2,282,000	
・・アスファルト舗装工	1.000	式		100,000	
000036 不陸整正 補足材なし	53	m ²	172	9,116	歩A・単A B単 36号
000037 表層(車道・路肩部) 再生密粒度75コ(13),t=4cm	53	m ²	1,550	82,150	歩A・単A B単 37号
000038 区画線 実線,15cm,溶融式	26	m	327	8,502	歩A・単A B単 38号
合 計				99,768	
・・砂利舗装工	1.000	式		2,031,000	
000039 敷砂利 RC-40,t=10cm,敷均し	2,438	m ²	833	2,030,854	歩A・単A B単 39号
合 計				2,030,854	
・・歩車道境界ブロック撤去復旧	1.000	式		151,000	
000040 歩車道境界ブロック撤去	22	m	1,361	29,942	歩A・単A B単 40号
000041 歩車道境界ブロック復旧 既設利用	22	m	5,485	120,670	歩A・単A B単 41号

事業名 筑後川下流右岸農地防災事業					
工事名 徳永線(福岡工区(その3))水路改修工事					
工事別工事名:徳永線(福岡工区(その3))水路改修工事					
名 称(規 格)	数 量	単 位	単 価	金 額	備 考
合 計				150,612	
・土工 山領工区	1.000	式		25,108,000	
・掘削工	1.000	式		1,942,000	
000042 土砂掘削	300	m ³	234	70,200	歩A・単A B単 42号
000043 土砂掘削	8,000	m ³	234	1,872,000	歩A・単A B単 43号
合 計				1,942,200	
・盛土工	1.000	式		4,157,000	
000044 流用土盛土	450	m ³	2,246	1,010,700	歩A・単A B単 44号
000045 流用土盛土	1,300	m ³	2,213	2,876,900	歩A・単A B単 45号
000046 流用土盛土	280	m ³	957	267,960	歩A・単A B単 46号
000047 流用土盛土	4	m ³	268	1,072	歩A・単A B単 47号
合 計				4,156,632	
・整形仕上げ工	1.000	式		7,785,000	
000048 法面整形(掘削部)	3,250	m ²	1,220	3,965,000	歩A・単A B単 48号
000049 法面整形(掘削部)	14	m ²	1,740	24,360	歩A・単A B単 49号
000050 法面整形(盛土部)	4,340	m ²	859	3,728,060	歩A・単A B単 50号
000051 法面整形(盛土部)	52	m ²	1,300	67,600	歩A・単A B単 51号
合 計				7,785,020	
・作業残土処理工	1.000	式		11,224,000	
000052 作業残土処理 土砂,巨勢仮置場	550	m ³	1,234	678,700	歩A・単A B単 52号
000053 作業残土処理 土砂,巨勢仮置場	5,100	m ³	1,478	7,537,800	歩A・単A B単 53号
000054 作業残土処理 草根混じり土,一ノ原受入地	400	m ³	7,518	3,007,200	歩A・単A B単 54号
合 計				11,223,700	
・地盤改良工 山領工区	1.000	式		30,601,000	
・安定処理工	1.000	式		30,601,000	
000055 安定処理 石灰系固化材(30kg/m ³)	14,328	m ³	2,007	28,756,296	歩A・単A B単 55号
000056 安定処理 石灰系固化材発塵抑制型(30kg/m ³)	781	m ³	2,233	1,743,973	歩A・単A B単 56号
000057 搬運搬・処理 プラスチック類(改良材空袋)	15	m ³	6,700	100,500	歩A・単A B単 57号
合 計				30,600,769	
・構造物撤去工 山領工区	1.000	式		598,000	
・構造物取壊し工	1.000	式		598,000	
000058 舗装版切断 As,舗装版厚=15cm以下	9.3	m	654	6,082	歩A・単A B単 58号
000059 舗装版切断排水処理 汚泥	0.003	m ³	8,800	26	歩A・単A B単 59号
000060 舗装版破碎 As,舗装版厚=15cm以下	47	m ²	225	10,575	歩A・単A B単 60号
000061 搬運搬・処理 As殻	1.8	m ³	5,749	10,348	歩A・単A B単 61号
000062 水路内雑物運搬・処理 水路内雑物	13	m ³	10,800	140,400	歩A・単A B単 62号
000063 木柵撤去 チェンソー	1,036	m	193	199,948	歩A・単A B単 63号

事業名 筑後川下流右岸農地防災事業					
工事名 徳永線(福岡工区(その3))水路改修工事					
工事別工事名:徳永線(福岡工区(その3))水路改修工事					
名 称 (規 格)	数 量	単 位	単 価	金 額	備 考
000064 木柵運搬・処理 木くず	42	m ³	5,480	230,160	歩A・単A B単 64号
合 計				597,539	
・法覆護岸工 山領工区 ・コンクリートブロック工	1,000	式		53,533,000	
000065 ブロックマット	1,000	式		53,494,000	
000066 アンカーピン SD295,D16,加工含み	6,423	m ²	7,677	49,309,371	歩A・単A B単 65号
000067 コンクリートブロック張り(撤去)	3,740	本	830	3,104,200	歩A・単A B単 66号
000068 コンクリートブロック張り(復旧) t=10cm,既設利用,吸出防止シート(合成繊維t=10mm)	33	m ²	1,889	62,337	歩A・単A B単 67号
000069 階段工 1:2.0勾配,1:1.5勾配,一般複合型(3+4段)張コンクリート	33	m ²	4,364	144,012	歩A・単A B単 68号
合 計	11	箇所	79,463	874,093	歩A・単A B単 69号
・端部処理工	1,000	式		39,000	
000070 構造物接続部 吸出防止シート(合成繊維t=10mm)	18	箇所	2,171	39,078	歩A・単A B単 70号
合 計				39,078	
・水路付帯工 山領工区 ・安全施設工	1,000	式		407,000	
000071 ガードレール撤去 Gr-C-4E	1,000	式		407,000	
000072 ガードレール復旧 Gr-C-4E,既設利用	7.0	m	1,367	9,569	歩A・単A B単 71号
000073 ガードレール撤去 Gr-C-4ES	7.0	m	1,460	10,220	歩A・単A B単 72号
000074 ガードレール復旧 Gr-C-4ES,既設利用	137	m	1,367	187,279	歩A・単A B単 73号
合 計	137	m	1,460	200,020	歩A・単A B単 74号
・耕地復旧工 山領工区 ・水田復旧工	1,000	式		1,663,000	
000075 暗渠排水工 VUφ50,L=2.0m,ネジ式水甲栓(チェーン付き)	1,000	式		1,663,000	
000076 耕地復旧(耕起)	55	箇所	19,195	1,055,725	歩A・単A B単 75号
000077 畦畔復旧 土堤	13,890	m ²	26	361,140	歩A・単A B単 76号
000078 田面排水工 VPφ125	125	m	1,061	132,625	歩A・単A B単 77号
000079 水叩き 吸出防止シート,ヤシ繊維,t=10mm	13	箇所	6,924	90,012	歩A・単A B単 78号
合 計	13	箇所	1,826	23,738	歩A・単A B単 79号
・道路復旧工 山領工区 ・アスファルト舗装工	1,000	式		3,735,000	
000080 不陸整正 補足材なし	1,000	式		88,000	
000081 表層(車道・路肩部) 再生密粒度75mm(13),t=4cm	47	m ²	172	8,084	歩A・単A B単 80号
000082 区画線 実線,15cm,溶融式	47	m ²	1,550	72,850	歩A・単A B単 81号
合 計	23	m	327	7,521	歩A・単A B単 82号
・砂利舗装工	1,000	式		3,602,000	
000083 敷砂利 RC-40,t=10cm,敷均し	4,324	m ²	833	3,601,892	歩A・単A B単 83号
合 計				3,601,892	

事業名 筑後川下流右岸農地防災事業					
工事名 徳永線(福岡工区(その3))水路改修工事					
工事別工事名:徳永線(福岡工区(その3))水路改修工事					
名 称 (規 格)	数 量	単 位	単 価	金 額	備 考
・歩車道境界ブロック撤去復旧					
	1.000	式		45,000	
000084 歩車道境界ブロック撤去	6.0	m	1,361	8,166	歩A・単A B単 84号
000085 歩車道境界ブロック復旧 既設利用	6.0	m	6,158	36,948	歩A・単A B単 85号
合 計				45,114	
・土工 山領その2工区	1.000	式		28,238,000	
・掘削工	1.000	式		2,319,000	
000086 土砂掘削	310	m ³	234	72,540	歩A・単A B単 86号
000087 土砂掘削	9,600	m ³	234	2,246,400	歩A・単A B単 87号
合 計				2,318,940	
・盛土工	1.000	式		3,269,000	
000088 流用土盛土	350	m ³	2,246	786,100	歩A・単A B単 88号
000089 流用土盛土	1,100	m ³	2,213	2,434,300	歩A・単A B単 89号
000090 流用土盛土	51	m ³	957	48,807	歩A・単A B単 90号
合 計				3,269,207	
・整形仕上げ工	1.000	式		8,898,000	
000091 法面整形(掘削部)	3,100	m ²	1,220	3,782,000	歩A・単A B単 91号
000092 法面整形(掘削部)	980	m ²	1,740	1,705,200	歩A・単A B単 92号
000093 法面整形(盛土部)	2,730	m ²	859	2,345,070	歩A・単A B単 93号
000094 法面整形(盛土部)	820	m ²	1,300	1,066,000	歩A・単A B単 94号
合 計				8,898,270	
・作業残土処理工	1.000	式		13,752,000	
000095 作業残土処理 土砂,巨勢仮置場	3,200	m ³	1,234	3,948,800	歩A・単A B単 95号
000096 作業残土処理 土砂,巨勢仮置場	4,700	m ³	1,478	6,946,600	歩A・単A B単 96号
000097 作業残土処理 葎根混じり土,一ノ原受入地	380	m ³	7,518	2,856,840	歩A・単A B単 97号
合 計				13,752,240	
・地盤改良工 山領その2工区	1.000	式		35,637,000	
・安定処理工	1.000	式		35,637,000	
000098 安定処理 石灰系固化材(30kg/m ³)	9,690	m ³	2,007	19,447,830	歩A・単A B単 98号
000099 安定処理 石灰系固化材発塵抑制型(30kg/m ³)	7,202	m ³	2,233	16,082,066	歩A・単A B単 99号
000100 殺菌搬・処理 プラスチック類(改良材空袋)	16	m ³	6,700	107,200	歩A・単A B単 100号
合 計				35,637,096	
・構造物撤去工 山領その2工区	1.000	式		602,000	
・構造物取壊し工	1.000	式		602,000	
000101 舗装版切断 As,舗装版厚=15cm以下	12	m	654	7,848	歩A・単A B単 101号
000102 舗装版切断排水処理 汚泥	0.003	m ³	8,800	26	歩A・単A B単 102号
000103 舗装版破碎 As,舗装版厚=15cm以下	58	m ²	225	13,050	歩A・単A B単 103号

事業名 筑後川下流右岸農地防災事業					
工事名 徳永線(福岡工区(その3))水路改修工事					
工事別工事名:徳永線(福岡工区(その3))水路改修工事					
名 称 (規 格)	数 量	単 位	単 価	金 額	備 考
000104 穀運搬・処理 As穀	2.3	m3	5,949	13,683	歩A・単A B単 104号
000105 水路内雑物運搬・処理 水路内雑物	12	m3	10,800	129,600	歩A・単A B単 105号
000106 木柵撤去 チェーンソー	1,045	m	193	201,685	歩A・単A B単 106号
000107 木柵運搬・処理 木くず	43	m3	5,480	235,640	歩A・単A B単 107号
合 計				601,532	
・法覆護岸工 山領その2工区	1.000	式		53,980,000	
・・コンクリートブロック工	1.000	式		53,945,000	
000108 ブロックマット	6,474	m ²	7,677	49,700,898	歩A・単A B単 108号
000109 アンカーピン SD295,D16,加工含む	3,769	本	830	3,128,270	歩A・単A B単 109号
000110 コンクリートブロック張り(撤去)	26	m ²	1,889	49,114	歩A・単A B単 110号
000111 コンクリートブロック張り(復旧) t=10cm,既設利用,吸出防止シート(合成繊維t=10mm)	26	m ²	4,364	113,464	歩A・単A B単 111号
000112 階段工 1:2.0勾配,1:1.5勾配,一般複合型(3+4段)張コンクリート	12	箇所	79,463	953,556	歩A・単A B単 112号
合 計				53,945,302	
・・端部処理工	1.000	式		35,000	
000113 構造物接続部 吸出防止シート(合成繊維t=10mm)	16	箇所	2,171	34,736	歩A・単A B単 113号
合 計				34,736	
・水路付帯工 山領その2工区	1.000	式		606,000	
・・安全施設工	1.000	式		606,000	
000114 ガードレール撤去 Gr-C-4E	7.0	m	1,367	9,569	歩A・単A B単 114号
000115 ガードレール復旧 Gr-C-4E,既設利用	7.0	m	1,460	10,220	歩A・単A B単 115号
000116 ガードレール撤去 Gr-C-4ES	73	m	1,367	99,791	歩A・単A B単 116号
000117 ガードレール復旧 Gr-C-4ES,既設利用	73	m	1,460	106,580	歩A・単A B単 117号
000118 ガードパイプ(撤去復旧) Gp-Cp-2E,既設利用	53	m	7,166	379,798	歩A・単A B単 118号
合 計				605,958	
・耕地復旧工 山領その2工区	1.000	式		421,000	
・・水田復旧工	1.000	式		421,000	
000119 耕地復旧(耕起)	10,035	m ²	26	260,910	歩A・単A B単 119号
000120 畦畔復旧 畦畔ブロック,既設利用	37.000	m	4,089	151,293	歩A・単A B単 120号
000121 田面排水工 VPφ125	1	箇所	6,924	6,924	歩A・単A B単 121号
000122 水叩き 吸出防止シート,ヤシ繊維,t=10mm	1	箇所	1,826	1,826	歩A・単A B単 122号
合 計				420,953	
・道路復旧工 山領その2工区	1.000	式		2,768,000	
・・アスファルト舗装工	1.000	式		109,000	
000123 不陸整正 補足材なし	58	m ²	172	9,976	歩A・単A B単 123号
000124 表層(車道・路肩部) 再生密粒度アスコン(13),t=4cm	58	m ²	1,550	89,900	歩A・単A B単 124号
000125 区画線 実線,15cm,溶融式	29	m	327	9,483	歩A・単A B単 125号
合 計				109,359	

[illegible]

事業名 筑後川下流右岸農地防災事業					
工事名 徳永線（福岡工区（その3））水路改修工事					
工事別工事名:徳永線（福岡工区（その3））水路改修工事					
名 称 (規 格)	数 量	単 位	単 価	金 額	備 考
直接工事費（仮設工）				186,904,000	
・ 仮設工					
福岡工区、指定仮設工	1.000	式		129,998,000	
・ ・ 仮設道路工	1.000	式		17,492,000	
000128 土木シート 敷設(建:980N/5cm,積:1100N/5cm)	10,393	m ²	199	2,068,207	歩A・単A B単 128号
000129 土木シート 撤去(建:980N/5cm,積:1100N/5cm)	10,133	m ²	65	658,645	歩A・単A B単 129号
000130 殻運搬・処理 廃プラスチック類（土木シート）	20	m ³	6,700	134,000	歩A・単A B単 130号
000131 工事用道路（坂路） B=4.5m	20.0	m	21,440	428,800	歩A・単A B単 131号
000132 敷鉄板（法肩仮設道路等） t=22mm	3,956	m ²	2,080	8,228,480	歩A・単A B単 132号
000133 敷鉄板（水路内仮設道路） t=22mm	296	m ²	2,080	615,680	歩A・単A B単 133号
000134 敷鉄板（水道管保護） t=22mm	532	m ²	2,080	1,106,560	歩A・単A B単 134号
000135 敷鉄板（鋼矢板運搬道路） t=22mm	903	m ²	2,080	1,878,240	歩A・単A B単 135号
000136 敷鉄板（耕作用進入路） t=22mm	977	m ²	2,080	2,032,160	歩A・単A B単 136号
000137 敷鉄板（営農仮駐車場） t=22mm	113	m ²	2,080	235,040	歩A・単A B単 137号
000138 敷鉄板（進入路隅切） t=22mm	51	m ²	2,080	106,080	歩A・単A B単 138号
合 計				17,491,892	
・ ・ 仮設土留・仮締切工	1.000	式		112,059,000	
000139 締切盛土（大型土のう） 製作～設置～撤去,マサ土（搬入土）,ほぐした土量	68.0	m ³	10,998	747,864	歩A・単A B単 139号
000140 締切盛土（大型土のう） 製作～設置～撤去,マサ土（搬入土）,ほぐした土量	68.0	m ³	8,235	559,980	歩A・単A B単 140号
000141 締切盛土（大型土のう） 製作～設置～撤去,マサ土（搬入土）,ほぐした土量	68.0	m ³	8,235	559,980	歩A・単A B単 141号
000142 締切盛土（大型土のう） 製作～設置～撤去,マサ土（搬入土）,ほぐした土量	68.0	m ³	8,235	559,980	歩A・単A B単 142号
000143 殻運搬・処理 廃プラスチック類（大型土のう空袋）	2.0	m ³	6,700	13,400	歩A・単A B単 143号
000144 殻運搬・処理 廃プラスチック類（大型土のう空袋）	2.0	m ³	6,700	13,400	歩A・単A B単 144号
000145 殻運搬・処理 廃プラスチック類（大型土のう空袋）	2.0	m ³	6,700	13,400	歩A・単A B単 145号
000146 殻運搬・処理 廃プラスチック類（大型土のう空袋）	2.0	m ³	6,700	13,400	歩A・単A B単 146号
000147 締切盛土（中詰工） 設置～撤去,マサ土（搬入土）	18	m ³	5,237	94,266	歩A・単A B単 147号
000148 締切盛土（中詰工） 設置～撤去,マサ土（搬入土）	17	m ³	5,237	89,029	歩A・単A B単 148号
000149 締切盛土（中詰工） 設置～撤去,マサ土（搬入土）	17	m ³	5,237	89,029	歩A・単A B単 149号
000150 締切盛土（中詰工） 設置～撤去,マサ土（搬入土）	18	m ³	5,237	94,266	歩A・単A B単 150号
000151 敷鉄板（締切盛土） t=22mm,設置～賃料～撤去	18	m ²	700	12,600	歩A・単A B単 151号
000152 敷鉄板（締切盛土） t=22mm,設置～賃料～撤去	18	m ²	700	12,600	歩A・単A B単 152号
000153 敷鉄板（締切盛土） t=22mm,設置～賃料～撤去	18	m ²	700	12,600	歩A・単A B単 153号
000154 仮設鋼矢板〔半川締切（縦断）〕 圧入,IV型,H=16.0m	671	枚	25,284	16,965,564	歩A・単A B単 154号
000155 仮設鋼矢板〔半川締切（縦断）〕 賃料～撤去,IV型,H=16.0m	671	枚	46,461	31,175,331	歩A・単A B単 155号
000156 仮設鋼矢板〔半川締切（縦断）〕 圧入,コーナー鋼矢板IV型,H=16.0m	1	枚	25,284	25,284	歩A・単A B単 156号
000157 仮設鋼矢板〔半川締切（縦断）〕 賃料～撤去,コーナー鋼矢板IV型,H=16.0m	1	枚	61,586	61,586	歩A・単A B単 157号
000158 仮設鋼矢板〔半川締切（縦断）〕 圧入,IV型,H=16.0m	7	枚	25,284	176,988	歩A・単A B単 158号
000159 仮設鋼矢板〔半川締切（縦断）〕 賃料～撤去,IV型,H=16.0m	7	枚	39,667	277,669	歩A・単A B単 159号
000160 仮設鋼矢板〔半川締切（縦断）〕 圧入,IV型,H=16.0m	23	枚	26,788	616,124	歩A・単A B単 160号
000161 仮設鋼矢板〔半川締切（縦断）〕 賃料～撤去,IV型,H=16.0m	23	枚	40,469	930,787	歩A・単A B単 161号
000162 仮設鋼矢板〔半川締切（縦断）〕 圧入,IV型,H=16.0m	1	枚	26,788	26,788	歩A・単A B単 162号
000163 仮設鋼矢板〔半川締切（縦断）〕 賃料～撤去,IV型,H=16.0m	1	枚	47,263	47,263	歩A・単A B単 163号
000164 仮設鋼矢板〔半川締切（縦断）〕 圧入,IV型,H=16.0m	244	枚	25,284	6,169,296	歩A・単A B単 164号

事業名 筑後川下流右岸農地防災事業					
工事名 徳永線（福岡工区（その3））水路改修工事					
工事別工事名: 徳永線（福岡工区（その3））水路改修工事					
名 称 (規 格)	数 量	単 位	単 価	金 額	備 考
000165 仮設鋼矢板〔半川締切（縦断）〕 賃料～撤去,Ⅳ型,H=16.0m	244	枚	44,708	10,908,752	歩A・単A B単 165号
000166 仮設鋼矢板〔半川締切（横断）〕 パイプロ,圧入,Ⅲ型,H=10.0m	4	枚	8,705	34,820	歩A・単A B単 166号
000167 仮設鋼矢板〔半川締切（横断）〕 パイプロ,賃料～撤去,Ⅲ型,H=10.0m	4	枚	13,420	53,680	歩A・単A B単 167号
000168 仮設鋼矢板〔半川締切（横断）〕（左岸上流） 圧入,Ⅲ型,H=10.0	11	枚	16,365	180,015	歩A・単A B単 168号
000169 仮設鋼矢板〔半川締切（横断）〕（左岸上流） 賃料～撤去,Ⅲ型,H=10.0	11	枚	17,579	193,369	歩A・単A B単 169号
000170 仮設鋼矢板〔半川締切（仮締切鋼矢板）〕 圧入,Ⅲ型,H=11.0	15	枚	16,365	245,475	歩A・単A B単 170号
000171 仮設鋼矢板〔半川締切（仮締切鋼矢板）〕 賃料～撤去,Ⅲ型,H=11.0	15	枚	20,419	306,285	歩A・単A B単 171号
000172 仮設鋼矢板〔半川締切（仮締切鋼矢板）〕 圧入,コーナー鋼矢板Ⅲ型,H=11.0m	1	枚	16,365	16,365	歩A・単A B単 172号
000173 仮設鋼矢板〔半川締切（仮締切鋼矢板）〕 賃料～撤去,コーナー鋼矢Ⅲ型,H=11.0m	1	枚	17,211	17,211	歩A・単A B単 173号
000174 仮設鋼矢板〔半川締切（仮締切鋼矢板）〕 圧入,Ⅲ型,H=11.0	5	枚	16,365	81,825	歩A・単A B単 174号
000175 仮設鋼矢板〔半川締切（仮締切鋼矢板）〕 賃料～撤去,Ⅲ型,H=11.0	5	枚	20,419	102,095	歩A・単A B単 175号
000176 仮設鋼矢板〔半川締切（仮締切鋼矢板）〕 圧入,Ⅲ型,H=11.0	25	枚	16,365	409,125	歩A・単A B単 176号
000177 仮設鋼矢板〔半川締切（仮締切鋼矢板）〕 賃料～撤去,Ⅲ型,H=11.0	25	枚	22,201	555,025	歩A・単A B単 177号
000178 仮設鋼矢板〔半川締切（仮締切鋼矢板）〕 圧入,コーナー鋼矢板Ⅲ型,H=11.0m	1	枚	16,365	16,365	歩A・単A B単 178号
000179 仮設鋼矢板〔半川締切（仮締切鋼矢板）〕 賃料～撤去,コーナー鋼矢Ⅲ型,H=11.0m	1	枚	23,071	23,071	歩A・単A B単 179号
000180 仮設鋼矢板〔半川締切〕（右岸下流） 圧入,Ⅲ型,H=11.0	10	枚	16,365	163,650	歩A・単A B単 180号
000181 仮設鋼矢板〔半川締切〕（右岸下流） 賃料～撤去,Ⅲ型,H=11.0	10	枚	22,201	222,010	歩A・単A B単 181号
000182 仮設鋼矢板〔半川締切〕（左岸上流） 圧入,Ⅲ型,H=10.0	15	枚	16,365	245,475	歩A・単A B単 182号
000183 仮設鋼矢板〔半川締切〕（左岸上流） 賃料～撤去,Ⅲ型,H=10.0	15	枚	18,065	270,975	歩A・単A B単 183号
000184 仮設鋼矢板〔半川締切〕（左岸下流-2） 圧入,Ⅲ型,H=10.0	26	枚	16,365	425,490	歩A・単A B単 184号
000185 仮設鋼矢板〔半川締切〕（左岸下流-2） 賃料～撤去,Ⅲ型,H=10.0	26	枚	18,335	476,710	歩A・単A B単 185号
000186 仮設鋼矢板〔半川締切（横断）〕 設置,Ⅲ型,H=6.0m	12	枚	13,006	156,072	歩A・単A B単 186号
000187 仮設鋼矢板〔半川締切（横断）〕 賃料～撤去,Ⅲ型,H=6.0m	12	枚	14,344	172,128	歩A・単A B単 187号
000188 仮設鋼矢板〔半川締切（横断）〕 設置,Ⅲ型,H=10.0m	38	枚	15,921	604,998	歩A・単A B単 188号
000189 仮設鋼矢板〔半川締切（横断）〕 賃料～撤去,Ⅲ型,H=10.0m	38	枚	20,063	762,394	歩A・単A B単 189号
000190 油圧式杭圧入引抜機据付・解体 圧入時	2	回	104,873	209,746	歩A・単A B単 190号
000191 油圧式杭圧入引抜機据付・解体 圧入時	2	回	104,873	209,746	歩A・単A B単 191号
000192 油圧式杭圧入引抜機据付・解体 引抜時	3	回	68,718	206,154	歩A・単A B単 192号
000193 自走装置取付・取外し 普通鋼矢板用	13	回	129,528	1,683,864	歩A・単A B単 193号
000194 油圧圧入機後退自走 普通鋼矢板用	1,715	枚	1,733	2,972,095	歩A・単A B単 194号
000195 鋼矢板頭部溶接 鋼矢板Ⅳ型,H=0.5m	946	枚	2,235	2,114,310	歩A・単A B単 195号
000196 鋼矢板頭部切断 引抜時（溶接部切断）, 鋼矢板Ⅳ型 H=0.5m	946	枚	1,641	1,552,386	歩A・単A B単 196号
000197 鋼矢板頭部切断 引抜後, 鋼矢板Ⅳ型 断面切断	947	枚	2,641	2,501,027	歩A・単A B単 197号
000198 鋼矢板膨潤止水材塗布及び除去	3,739	m	2,840	10,618,760	歩A・単A B単 198号
000199 鋼矢板底版コンクリート建込（19号橋梁） 設置～張替～撤去,鋼矢板Ⅳ型H=3.5m,タロッドφ25	6.5	m	350,942	2,281,123	歩A・単A B単 199号
000200 鋼矢板構造物取付部端部処理（19号橋梁） 設置・撤去	1	箇所	743,527	743,527	歩A・単A B単 200号
000201 仮設ゲート鋼製枠設置・撤去（隔壁利用型） 右岸部,貸与品	1	回	881,390	881,390	歩A・単A B単 201号
000202 仮設ゲート鋼製枠設置・撤去（隔壁利用型） 左岸部,鋼材再利用設置	1	回	1,910,099	1,910,099	歩A・単A B単 202号
000203 仮設ゲート設置・撤去（隔壁利用型） 右岸部,貸与品	1	回	786,009	786,009	歩A・単A B単 203号
000204 仮設ゲート設置・撤去（隔壁利用型） 左岸部,鋼材再利用設置	1	回	814,809	814,809	歩A・単A B単 204号
000205 底版コンクリートコンクリート取壊し 水中作業,無筋コンクリート（t=10cm）	2.2	m ²	117,262	257,976	歩A・単A B単 205号
000206 搬運搬・処理 コンクリート殻（無筋）	0.2	m ³	3,992	798	歩A・単A B単 206号
000207 底版コンクリート復旧 18N-8-20,BB	0.2	m ³	30,840	6,168	歩A・単A B単 207号

事業名 筑後川下流右岸農地防災事業					
工事名 徳永線(福岡工区(その3))水路改修工事					
工事別工事名:徳永線(福岡工区(その3))水路改修工事					
名 称 (規 格)	数 量	単 位	単 価	金 額	備 考
000208 鋼矢板底版コンクリート建込 (20号橋梁) 設置～張替～撤去,鋼矢板IV型H=3.5m,タロッドφ25	6.2	m	364,962	2,262,764	歩A・単A B単 208号
000209 鋼矢板構造物取付部端部処理 (20号橋梁) 設置・撤去	1	箇所	743,527	743,527	歩A・単A B単 209号
000210 仮設ゲート鋼製枠設置・撤去 (隔壁利用型) 右岸部、貸与品	1	回	818,280	818,280	歩A・単A B単 210号
000211 仮設ゲート鋼製枠設置・撤去 (隔壁利用型) 左岸部、鋼材再利用設置	1	回	818,280	818,280	歩A・単A B単 211号
000212 仮設ゲート設置・撤去 (隔壁利用型) 右岸部、貸与品	1	回	711,269	711,269	歩A・単A B単 212号
000213 仮設ゲート設置・撤去 (隔壁利用型) 左岸部、鋼材再利用設置	1	回	711,269	711,269	歩A・単A B単 213号
000214 底版コンクリートコンクリート取壊し 水中作業,無筋コンクリート (t=10cm)	2.0	m ²	117,262	234,524	歩A・単A B単 214号
000215 殻運搬・処理 コンクリート殻(無筋)	0.2	m ³	3,992	798	歩A・単A B単 215号
000216 底版コンクリート復旧 18N-8-20,BB	0.2	m ³	30,840	6,168	歩A・単A B単 216号
合 計				112,058,720	
・・安全費	1.000	式		447,000	
000217 交通誘導警備員 交通誘導警備員B	30	人	14,892	446,760	歩A・単A B単 217号
合 計				446,760	
・仮設工 福岡工区、任意仮設工 ・・仮設道路工	1.000	式		8,561,000	
000218 工事用道路	180	m ³	2,425	436,500	歩A・単A B単 218号
000219 工事用道路	740	m ³	1,736	1,284,640	歩A・単A B単 219号
000220 工事用道路	360	m ³	1,736	624,960	歩A・単A B単 220号
000221 工事用道路	52	m ³	1,736	90,272	歩A・単A B単 221号
000222 工事用道路	56	m ³	1,736	97,216	歩A・単A B単 222号
000223 工事用道路	25	m ³	1,736	43,400	歩A・単A B単 223号
000224 工事用道路	470	m ³	1,736	815,920	歩A・単A B単 224号
000225 工事用道路	130	m ³	268	34,840	歩A・単A B単 225号
000226 工事用道路	130	m ³	268	34,840	歩A・単A B単 226号
000227 工事用道路	130	m ³	268	34,840	歩A・単A B単 227号
000228 工事用道路(撤去)	1,800	m ³	1,468	2,642,400	歩A・単A B単 228号
000229 敷鉄板(水路内敷鉄板) t=22mm	1,886	m ²	403	760,058	歩A・単A B単 229号
合 計				6,899,886	
・・仮設土留・仮締切工	1.000	式		13,000	
000230 遮水シート 設置・撤去	82	m ²	141	11,562	歩A・単A B単 230号
000231 殻運搬・処理 廃プラスチック類(遮水シート)	0.2	m ³	6,700	1,340	歩A・単A B単 231号
合 計				12,902	
・・排水処理工	1.000	式		980,000	
000232 排水ポンプ(仮設)	1	式	321,507	321,507	歩A・単A B単 232号
000233 排水ポンプ(仮設)	1	式	658,104	658,104	歩A・単A B単 233号
合 計				979,611	
・・電気設備工	1.000	式		668,000	
000234 受電設備	1	式	195,330	195,330	歩A・単A B単 234号

事業名 筑後川下流右岸農地防災事業					
工事名 徳永線（福岡工区（その3））水路改修工事					
工事別工事名:徳永線（福岡工区（その3））水路改修工事					
名 称（規 格）	数 量	単 位	単 価	金 額	備 考
000235 受電設備	1	式	189,885	189,885	歩A・単A B単 235号
000236 配電設備	1	式	143,111	143,111	歩A・単A B単 236号
000237 配電設備	1	式	139,849	139,849	歩A・単A B単 237号
合 計				668,175	
・仮設工 山領工区、指定仮設工 ・仮設道路工	1.000	式		14,308,000	
	1.000	式		10,853,000	
000238 土木シート 敷設,(建:980N/5cm,積:1100N/5cm)	14,087	m ²	199	2,803,313	歩A・単A B単 238号
000239 土木シート 撤去,(建:980N/5cm,積:1100N/5cm)	14,002	m ²	65	910,130	歩A・単A B単 239号
000240 殻運搬・処理 廃プラスチック類（土木シート）	28	m ³	6,700	187,600	歩A・単A B単 240号
000241 工事用道路 B=4.5m	18.0	m	18,240	328,320	歩A・単A B単 241号
000242 敷鉄板（法肩仮設道路） t=22mm	2,617	m ²	1,357	3,551,269	歩A・単A B単 242号
000243 敷鉄板（水路内仮設道路） t=22mm	225	m ²	774	174,150	歩A・単A B単 243号
000244 敷鉄板（水道管保護） t=22mm	869	m ²	1,405	1,220,945	歩A・単A B単 244号
000245 敷鉄板（進入路隅切） t=22mm	192	m ²	1,357	260,544	歩A・単A B単 245号
000246 敷鉄板（耕作進入路） t=22mm	1,035	m ²	1,357	1,404,495	歩A・単A B単 246号
000247 敷鉄板（農業用水管保護） t=22mm	9	m ²	1,357	12,213	歩A・単A B単 247号
合 計				10,852,979	
・仮設土留・仮締切工	1.000	式		1,473,000	
000248 締切盛土（大型土のう） 製作～設置～撤去,マサ土（搬入土）,ほぐした土量	157	m ³	8,235	1,292,895	歩A・単A B単 248号
000249 締切盛土（大型土のう） 仮調整池使用時	51	袋	2,908	148,308	歩A・単A B単 249号
000250 殻運搬・処理 廃プラスチック類（大型土のう空袋）	4.7	m ³	6,700	31,490	歩A・単A B単 250号
合 計				1,472,693	
・排水処理工（降雨時排水）	1.000	式		1,982,000	
000251 排水ポンプ（仮設） φ200, No.123+14.70	1	箇所	1,033,693	1,033,693	歩A・単A B単 251号
000252 排水ポンプ（仮設） φ200, No.123+17.60	1	箇所	948,532	948,532	歩A・単A B単 252号
合 計				1,982,225	
・仮設工 山領工区、任意仮設工 ・仮設道路工	1.000	式		10,651,000	
	1.000	式		8,072,000	
000253 工事用道路	1,200	m ³	2,425	2,910,000	歩A・単A B単 253号
000254 工事用道路	97	m ³	1,736	168,392	歩A・単A B単 254号
000255 工事用道路	26	m ³	1,736	45,136	歩A・単A B単 255号
000256 工事用道路	140	m ³	1,736	243,040	歩A・単A B単 256号
000257 工事用道路	180	m ³	1,736	312,480	歩A・単A B単 257号
000258 工事用道路	96	m ³	1,736	166,656	歩A・単A B単 258号
000259 工事用道路	190	m ³	268	50,920	歩A・単A B単 259号
000260 工事用道路（撤去）	1,800	m ³	1,468	2,642,400	歩A・単A B単 260号
000261 敷鉄板（水路内敷鉄板） t=22mm	1,584	m ²	459	727,056	歩A・単A B単 261号
000262 敷鉄板（地盤改良機用敷鉄板） t=22mm	1,755	m ²	459	805,545	歩A・単A B単 262号
合 計				8,071,625	

事業名 筑後川下流右岸農地防災事業					
工事名 徳永線(福岡工区(その3))水路改修工事					
工事別工事名:徳永線(福岡工区(その3))水路改修工事					
名 称 (規 格)	数 量	単 位	単 価	金 額	備 考
・ ・ 仮設土留・仮締切工					
	1.000	式		15,000	
000263 遮水シート 設置・撤去	97	m ²	141	13,677	歩A・単A B単 263号
000264 葎運搬・処理 廃プラスチック類(遮水シート)	0.2	m ³	6,700	1,340	歩A・単A B単 264号
合 計				15,017	
・ ・ 排水処理工					
	1.000	式		1,125,000	
000265 排水ポンプ(仮設)	1	式	365,642	365,642	歩A・単A B単 265号
000266 排水ポンプ(仮設)	1	式	759,010	759,010	歩A・単A B単 266号
合 計				1,124,652	
・ ・ 電気設備工					
	1.000	式		1,439,000	
000267 受電設備	1	式	188,628	188,628	歩A・単A B単 267号
000268 受電設備	1	式	194,911	194,911	歩A・単A B単 268号
000269 受電設備	1	式	188,377	188,377	歩A・単A B単 269号
000270 受電設備	1	式	195,163	195,163	歩A・単A B単 270号
000271 受電設備	1	式	195,163	195,163	歩A・単A B単 271号
000272 配電設備	1	式	88,219	88,219	歩A・単A B単 272号
000273 配電設備	1	式	117,353	117,353	歩A・単A B単 273号
000274 配電設備	1	式	88,179	88,179	歩A・単A B単 274号
000275 配電設備	1	式	91,457	91,457	歩A・単A B単 275号
000276 配電設備	1	式	91,457	91,457	歩A・単A B単 276号
合 計				1,438,907	
・ 仮設工 山領その2工区、指定仮設工	1.000	式		12,538,000	
・ ・ 仮設道路工	1.000	式		10,697,000	
000277 土木シート 敷設,(建:980N/5cm,積:1100N/5cm)	9,694	m ²	199	1,929,106	歩A・単A B単 277号
000278 土木シート 撤去,(建:980N/5cm,積:1100N/5cm)	10,039	m ²	65	652,535	歩A・単A B単 278号
000279 葎運搬・処理 廃プラスチック類(土木シート)	20	m ³	6,700	134,000	歩A・単A B単 279号
000280 工事用道路(坂路) B=4.5m	18.2	m	19,007	345,927	歩A・単A B単 280号
000281 工事用道路(坂路) B=4.5m	15.0	m	15,371	230,565	歩A・単A B単 281号
000282 敷鉄板(法肩仮設道路) t=22mm	2,366	m ²	1,625	3,844,750	歩A・単A B単 282号
000283 敷鉄板(水路内仮設道路) t=22mm	766	m ²	1,172	897,752	歩A・単A B単 283号
000284 敷鉄板(上水道管保護) t=22mm	792	m ²	1,673	1,325,016	歩A・単A B単 284号
000285 敷鉄板(耕作用進入路) t=22mm	602	m ²	1,673	1,007,146	歩A・単A B単 285号
000286 敷鉄板(進入路隅切) t=22mm	194	m ²	1,625	315,250	歩A・単A B単 286号
000287 敷鉄板(農業用水管保護) t=22mm	9	m ²	1,625	14,625	歩A・単A B単 287号
合 計				10,696,672	
・ ・ 仮設土留・仮締切工					
	1.000	式		1,439,000	
000288 締切盛土(大型土のう) 製作～設置～撤去,マサ土(搬入土),ほぐした土量	153	m ³	8,235	1,259,955	歩A・単A B単 288号
000289 締切盛土(大型土のう) 仮調整池使用時	51	袋	2,908	148,308	歩A・単A B単 289号
000290 葎運搬・処理 廃プラスチック類(大型土のう空袋)	4.6	m ³	6,700	30,820	歩A・単A B単 290号

事業名 筑後川下流右岸農地防災事業					
工事名 徳永線(福岡工区(その3))水路改修工事					
工事別工事名:徳永線(福岡工区(その3))水路改修工事					
名 称 (規 格)	数 量	単 位	単 価	金 額	備 考
合 計				1,439,083	
・ ・ 安全費	1.000	式		402,000	
000291 交通誘導警備員	27	人	14,892	402,084	歩A・単A B単 291号
交通誘導警備員B					
合 計				402,084	
・ 仮設工	1.000	式		10,848,000	
山領その2工区、任意仮設工					
・ ・ 仮設道路工	1.000	式		8,272,000	
000292 工事用道路	1,100	m3	2,425	2,667,500	歩A・単A B単 292号
000293 工事用道路	350	m3	1,736	607,600	歩A・単A B単 293号
000294 工事用道路	130	m3	1,736	225,680	歩A・単A B単 294号
000295 工事用道路	330	m3	1,736	572,880	歩A・単A B単 295号
000296 工事用道路	38	m3	1,736	65,968	歩A・単A B単 296号
000297 工事用道路(撤去)	2,000	m3	1,468	2,936,000	歩A・単A B単 297号
000298 敷鉄板(水路内敷鉄板)	971	m ²	459	445,689	歩A・単A B単 298号
t=22mm					
000299 敷鉄板(地盤改良機用敷鉄板)	1,636	m ²	459	750,924	歩A・単A B単 299号
t=22mm					
合 計				8,272,241	
・ ・ 仮設土留・仮締切工	1.000	式		22,000	
000300 遮水シート	142	m ²	141	20,022	歩A・単A B単 300号
設置・撤去					
000301 殻運搬・処理	0.3	m3	6,700	2,010	歩A・単A B単 301号
廃プラスチック類(遮水シート)					
合 計				22,032	
・ ・ 排水処理工	1.000	式		1,195,000	
000302 排水ポンプ(仮設)	1	式	365,642	365,642	歩A・単A B単 302号
000303 排水ポンプ(仮設)	1	式	829,258	829,258	歩A・単A B単 303号
合 計				1,194,900	
・ ・ 電気設備工	1.000	式		1,359,000	
000304 受電設備	1	式	188,544	188,544	歩A・単A B単 304号
000305 受電設備	1	式	195,498	195,498	歩A・単A B単 305号
000306 受電設備	1	式	188,461	188,461	歩A・単A B単 306号
000307 受電設備	1	式	196,440	196,440	歩A・単A B単 307号
000308 配電設備	1	式	88,209	88,209	歩A・単A B単 308号
000309 配電設備	1	式	143,267	143,267	歩A・単A B単 309号
000310 配電設備	1	式	88,189	88,189	歩A・単A B単 310号
000311 配電設備	1	式	270,645	270,645	歩A・単A B単 311号
合 計				1,359,253	

[illegible]

九州農政局

[illegible]

[illegible]

[illegible]

[illegible]

[illegible]

[illegible]

事業名 筑後川下流右岸農地防災事業						
工事名 徳永線（福岡工区（その3））水路改修工事						
工事別工事名:徳永線（福岡工区（その3））水路改修工事						
コード	名 称 (規 格)	数 量	単 位	単 価	金 額	備 考
000001	*** B単－ 1号 *** 土砂掘削					
			m3	234		歩A・単A
000002	*** B単－ 2号 *** 土砂掘削					
			m3	234		歩A・単A
000003	*** B単－ 3号 *** 流用土盛土					
			m3	2,246		歩A・単A
000004	*** B単－ 4号 *** 流用土盛土					
			m3	2,213		歩A・単A
000005	*** B単－ 5号 *** 流用土盛土					
			m3	957		歩A・単A
000006	*** B単－ 6号 *** 法面整形（盛土部）					
			m ²	859		歩A・単A
000007	*** B単－ 7号 *** 法面整形（盛土部）					
			m ²	1,300		歩A・単A
000008	*** B単－ 8号 *** 法面整形（掘削部）					
			m ²	1,220		歩A・単A
000009	*** B単－ 9号 *** 法面整形（掘削部）					
			m ²	1,740		歩A・単A
000010	*** B単－ 10号 *** 作業残土処理					
	土砂,巨勢仮置場		m3	1,234		歩A・単A
000011	*** B単－ 11号 *** 作業残土処理					
	土砂,巨勢仮置場		m3	1,478		歩A・単A
000012	*** B単－ 12号 *** 作業残土処理					
	草根混じり土,一ノ原受入地		m3	7,518		歩A・単A
000013	*** B単－ 13号 *** 安定処理					
	セメント系固化材（50kg/m3）		m3	2,272		歩A・単A
000014	*** B単－ 14号 *** 安定処理					
	セメント系固化材発塵抑制型（50kg/m3）		m3	3,190		歩A・単A
000015	*** B単－ 15号 *** 殻運搬・処理					
	プラスチック類（改良材空袋）		m3	6,700		歩A・単A
000016	*** B単－ 16号 *** 舗装版切断					
	As,舗装版厚=15cm以下		m	654		歩A・単A
000017	*** B単－ 17号 *** 舗装版切断排水処理					
	汚泥		m3	8,800		歩A・単A
000018	*** B単－ 18号 *** 舗装版破碎					
	As,舗装版厚=15cm以下		m ²	225		歩A・単A
000019	*** B単－ 19号 *** 殻運搬・処理					
	As殻		m3	5,749		歩A・単A
000020	*** B単－ 20号 *** 水路内雑物運搬・処理					
	水路内雑物		m3	10,800		歩A・単A
000021	*** B単－ 21号 *** 木柵撤去					
	チェーンソー		m	193		歩A・単A
000022	*** B単－ 22号 *** 木柵運搬・処理					

事業名 筑後川下流右岸農地防災事業						
工事名 徳永線(福岡工区(その3))水路改修工事						
工事別工事名:徳永線(福岡工区(その3))水路改修工事						
コード	名 称 (規 格)	数 量	単 位	単 価	金 額	備 考
	木くず		m ³	5,480		歩A・単A
	*** B単— 23号 ***					
000023	ブロックマット					
			m ²	7,677		歩A・単A
	*** B単— 24号 ***					
000024	アンカーピン					
	SD295,D16,加工含み		本	830		歩A・単A
	*** B単— 25号 ***					
000025	コンクリートブロック張り(撤去)					
			m ²	1,889		歩A・単A
	*** B単— 26号 ***					
000026	コンクリートブロック張り(復旧)					
	t=10cm,既設利用,吸出防止シート(合成繊維t=10mm)		m ²	4,364		歩A・単A
	*** B単— 27号 ***					
000027	階段工					
	1:2.0勾配,1:1.5勾配,一般複合型(3+4段)張コンクリート		箇所	79,463		歩A・単A
	*** B単— 28号 ***					
000028	構造物接続部					
	吸出防止シート(合成繊維t=10mm)		箇所	2,171		歩A・単A
	*** B単— 29号 ***					
000029	ガードレール撤去					
	Gr-C-4ES		m	1,367		歩A・単A
	*** B単— 30号 ***					
000030	ガードレール復旧					
	Gr-C-4ES,既設利用		m	1,460		歩A・単A
	*** B単— 31号 ***					
000031	暗渠排水工					
	VUφ50,L=2.0m,ネジ式水甲栓(チェーン付き)		箇所	19,195		歩A・単A
	*** B単— 32号 ***					
000032	耕地復旧(耕起)					
			m ²	26		歩A・単A
	*** B単— 33号 ***					
000033	畦畔復旧					
	土堤		m	1,061		歩A・単A
	*** B単— 34号 ***					
000034	田面排水工					
	VPφ125		箇所	6,924		歩A・単A
	*** B単— 35号 ***					
000035	水叩き					
	吸出防止シート,ヤシ繊維,t=10mm		箇所	1,826		歩A・単A
	*** B単— 36号 ***					
000036	不陸整正					
	補足材なし		m ²	172		歩A・単A
	*** B単— 37号 ***					
000037	表層(車道・路肩部)					
	再生密粒度75mm(13),t=4cm		m ²	1,550		歩A・単A
	*** B単— 38号 ***					
000038	区画線					
	実線,15cm,溶融式		m	327		歩A・単A
	*** B単— 39号 ***					
000039	敷砂利					
	RC-40,t=10cm,敷均し		m ²	833		歩A・単A
	*** B単— 40号 ***					
000040	歩車道境界ブロック撤去					
			m	1,361		歩A・単A
	*** B単— 41号 ***					
000041	歩車道境界ブロック復旧					
	既設利用		m	5,485		歩A・単A
	*** B単— 42号 ***					
000042	土砂掘削					
			m ³	234		歩A・単A
	*** B単— 43号 ***					
000043	土砂掘削					
			m ³	234		歩A・単A

事業名 筑後川下流右岸農地防災事業						
工事名 徳永線（福岡工区（その3））水路改修工事						
工事別工事名:徳永線（福岡工区（その3））水路改修工事						
コード	名 称 (規 格)	数 量	単 位	単 価	金 額	備 考
000044	*** B単— 44号 *** 流用土盛土					
			m3	2,246		歩A・単A
000045	*** B単— 45号 *** 流用土盛土					
			m3	2,213		歩A・単A
000046	*** B単— 46号 *** 流用土盛土					
			m3	957		歩A・単A
000047	*** B単— 47号 *** 流用土盛土					
			m3	268		歩A・単A
000048	*** B単— 48号 *** 法面整形（掘削部）					
			m ²	1,220		歩A・単A
000049	*** B単— 49号 *** 法面整形（掘削部）					
			m ²	1,740		歩A・単A
000050	*** B単— 50号 *** 法面整形（盛土部）					
			m ²	859		歩A・単A
000051	*** B単— 51号 *** 法面整形（盛土部）					
			m ²	1,300		歩A・単A
000052	*** B単— 52号 *** 作業残土処理					
	土砂,巨勢仮置場		m3	1,234		歩A・単A
000053	*** B単— 53号 *** 作業残土処理					
	土砂,巨勢仮置場		m3	1,478		歩A・単A
000054	*** B単— 54号 *** 作業残土処理					
	草根混じり土,一ノ原受入地		m3	7,518		歩A・単A
000055	*** B単— 55号 *** 安定処理					
	石灰系固化材（30kg/m3）		m3	2,007		歩A・単A
000056	*** B単— 56号 *** 安定処理					
	石灰系固化材発塵抑制型（30kg/m3）		m3	2,233		歩A・単A
000057	*** B単— 57号 *** 殻運搬・処理					
	プラスチック類（改良材空袋）		m3	6,700		歩A・単A
000058	*** B単— 58号 *** 舗装版切断					
	As,舗装版厚=15cm以下		m	654		歩A・単A
000059	*** B単— 59号 *** 舗装版切断排水処理					
	汚泥		m3	8,800		歩A・単A
000060	*** B単— 60号 *** 舗装版破碎					
	As,舗装版厚=15cm以下		m ²	225		歩A・単A
000061	*** B単— 61号 *** 殻運搬・処理					
	As殻		m3	5,749		歩A・単A
000062	*** B単— 62号 *** 水路内雑物運搬・処理					
	水路内雑物		m3	10,800		歩A・単A
000063	*** B単— 63号 *** 木柵撤去					
	チェーンソー		m	193		歩A・単A
000064	*** B単— 64号 *** 木柵運搬・処理					
	木くず		m3	5,480		歩A・単A
000065	*** B単— 65号 *** ブロックマット					

事業名 筑後川下流右岸農地防災事業						
工事名 徳永線（福岡工区（その3））水路改修工事						
工事別工事名:徳永線（福岡工区（その3））水路改修工事						
コード	名 称 (規 格)	数 量	単 位	単 価	金 額	備 考
			m ²	7,677		歩A・単A
000066	*** B単ー 66号 *** アンカービン					
	SD295,D16,加工含み		本	830		歩A・単A
000067	*** B単ー 67号 *** コンクリートブロック張り（撤去）					
			m ²	1,889		歩A・単A
000068	*** B単ー 68号 *** コンクリートブロック張り（復旧）					
	t=10cm,既設利用,吸出防止シート（合成繊維t=10mm）		m ²	4,364		歩A・単A
000069	*** B単ー 69号 *** 階段工					
	1:2.0勾配,1:1.5勾配,一般複合型(3+4段) 張コンクリート		箇所	79,463		歩A・単A
000070	*** B単ー 70号 *** 構造物接続部					
	吸出防止シート（合成繊維t=10mm）		箇所	2,171		歩A・単A
000071	*** B単ー 71号 *** ガードレール撤去					
	Gr-C-4E		m	1,367		歩A・単A
000072	*** B単ー 72号 *** ガードレール復旧					
	Gr-C-4E,既設利用		m	1,460		歩A・単A
000073	*** B単ー 73号 *** ガードレール撤去					
	Gr-C-4ES		m	1,367		歩A・単A
000074	*** B単ー 74号 *** ガードレール復旧					
	Gr-C-4ES,既設利用		m	1,460		歩A・単A
000075	*** B単ー 75号 *** 暗渠排水工					
	VUφ50,L=2.0m,ネジ式水甲栓（チェーン付き）		箇所	19,195		歩A・単A
000076	*** B単ー 76号 *** 耕地復旧（耕起）					
			m ²	26		歩A・単A
000077	*** B単ー 77号 *** 畦畔復旧					
	土堤		m	1,061		歩A・単A
000078	*** B単ー 78号 *** 田面排水工					
	VPφ125		箇所	6,924		歩A・単A
000079	*** B単ー 79号 *** 水叩き					
	吸出防止シート,ヤシ繊維,t=10mm		箇所	1,826		歩A・単A
000080	*** B単ー 80号 *** 不陸整正					
	補足材なし		m ²	172		歩A・単A
000081	*** B単ー 81号 *** 表層（車道・路肩部）					
	再生密粒度アスコン(13),t=4cm		m ²	1,550		歩A・単A
000082	*** B単ー 82号 *** 区画線					
	実線,15cm,溶融式		m	327		歩A・単A
000083	*** B単ー 83号 *** 敷砂利					
	RC-40,t=10cm,敷均し		m ²	833		歩A・単A
000084	*** B単ー 84号 *** 歩車道境界ブロック撤去					
			m	1,361		歩A・単A
000085	*** B単ー 85号 *** 歩車道境界ブロック復旧					
	既設利用		m	6,158		歩A・単A
000086	*** B単ー 86号 *** 土砂掘削					
			m ³	234		歩A・単A

事業名 筑後川下流右岸農地防災事業						
工事名 徳永線（福岡工区（その3））水路改修工事						
工事別工事名:徳永線（福岡工区（その3））水路改修工事						
コード	名 称 (規 格)	数 量	単 位	単 価	金 額	備 考
000087	*** B単— 87号 *** 土砂掘削					
			m3	234		歩A・単A
000088	*** B単— 88号 *** 流用土盛土					
			m3	2,246		歩A・単A
000089	*** B単— 89号 *** 流用土盛土					
			m3	2,213		歩A・単A
000090	*** B単— 90号 *** 流用土盛土					
			m3	957		歩A・単A
000091	*** B単— 91号 *** 法面整形（掘削部）					
			m ²	1,220		歩A・単A
000092	*** B単— 92号 *** 法面整形（掘削部）					
			m ²	1,740		歩A・単A
000093	*** B単— 93号 *** 法面整形（盛土部）					
			m ²	859		歩A・単A
000094	*** B単— 94号 *** 法面整形（盛土部）					
			m ²	1,300		歩A・単A
000095	*** B単— 95号 *** 作業残土処理					
	土砂,巨勢仮置場		m3	1,234		歩A・単A
000096	*** B単— 96号 *** 作業残土処理					
	土砂,巨勢仮置場		m3	1,478		歩A・単A
000097	*** B単— 97号 *** 作業残土処理					
	草根混じり土,一ノ原受入地		m3	7,518		歩A・単A
000098	*** B単— 98号 *** 安定処理					
	石灰系固化材（30kg/m3）		m3	2,007		歩A・単A
000099	*** B単— 99号 *** 安定処理					
	石灰系固化材発塵抑制型（30kg/m3）		m3	2,233		歩A・単A
000100	*** B単— 100号 *** 殻運搬・処理					
	プラスチック類（改良材空袋）		m3	6,700		歩A・単A
000101	*** B単— 101号 *** 舗装版切断					
	As,舗装版厚=15cm以下		m	654		歩A・単A
000102	*** B単— 102号 *** 舗装版切断排水処理					
	汚泥		m3	8,800		歩A・単A
000103	*** B単— 103号 *** 舗装版破碎					
	As,舗装版厚=15cm以下		m ²	225		歩A・単A
000104	*** B単— 104号 *** 殻運搬・処理					
	As殻		m3	5,949		歩A・単A
000105	*** B単— 105号 *** 水路内雑物運搬・処理					
	水路内雑物		m3	10,800		歩A・単A
000106	*** B単— 106号 *** 木柵撤去					
	チェーンソー		m	193		歩A・単A
000107	*** B単— 107号 *** 木柵運搬・処理					
	木くず		m3	5,480		歩A・単A
000108	*** B単— 108号 *** ブロックマット					

事業名 筑後川下流右岸農地防災事業						
工事名 徳永線(福富工区(その3))水路改修工事						
工事別工事名:徳永線(福富工区(その3))水路改修工事						
コード	名 称 (規 格)	数 量	単 位	単 価	金 額	備 考
			m ²	7,677		歩A・単A
000109	*** B単ー 109号 *** アンカービン					
	SD295,D16,加工含み		本	830		歩A・単A
000110	*** B単ー 110号 *** コンクリートブロック張り(撤去)					
			m ²	1,889		歩A・単A
000111	*** B単ー 111号 *** コンクリートブロック張り(復旧)					
	t=10cm,既設利用,吸出防止シート(合成繊維t=10mm)		m ²	4,364		歩A・単A
000112	*** B単ー 112号 *** 階段工					
	1:2.0勾配,1:1.5勾配,一般複合型(3+4段)張コンクリート		箇所	79,463		歩A・単A
000113	*** B単ー 113号 *** 構造物接続部					
	吸出防止シート(合成繊維t=10mm)		箇所	2,171		歩A・単A
000114	*** B単ー 114号 *** ガードレール撤去					
	Gr-C-4E		m	1,367		歩A・単A
000115	*** B単ー 115号 *** ガードレール復旧					
	Gr-C-4E,既設利用		m	1,460		歩A・単A
000116	*** B単ー 116号 *** ガードレール撤去					
	Gr-C-4ES		m	1,367		歩A・単A
000117	*** B単ー 117号 *** ガードレール復旧					
	Gr-C-4ES,既設利用		m	1,460		歩A・単A
000118	*** B単ー 118号 *** ガードパイプ(撤去復旧)					
	Gp-Cp-2E,既設利用		m	7,166		歩A・単A
000119	*** B単ー 119号 *** 耕地復旧(耕起)					
			m ²	26		歩A・単A
000120	*** B単ー 120号 *** 畦畔復旧					
	畦畔ブロック,既設利用		m	4,089		歩A・単A
000121	*** B単ー 121号 *** 田面排水工					
	VPφ125		箇所	6,924		歩A・単A
000122	*** B単ー 122号 *** 水叩き					
	吸出防止シート,ヤシ繊維,t=10mm		箇所	1,826		歩A・単A
000123	*** B単ー 123号 *** 不陸整正					
	補足材なし		m ²	172		歩A・単A
000124	*** B単ー 124号 *** 表層(車道・路肩部)					
	再生密粒度アスコン(13),t=4cm		m ²	1,550		歩A・単A
000125	*** B単ー 125号 *** 区画線					
	実線,15cm,溶融式		m	327		歩A・単A
000126	*** B単ー 126号 *** 敷砂利					
	RC-40,t=10cm,敷均し		m ²	833		歩A・単A
000127	*** B単ー 127号 *** 受入地処理					
	白石受入地		m ³	4,163		歩A・単A
000128	*** B単ー 128号 *** 土木シート					
	敷設(建:980N/5cm,積:1100N/5cm)		m ²	199		歩A・単A
000129	*** B単ー 129号 *** 土木シート					
	撤去(建:980N/5cm,積:1100N/5cm)		m ²	65		歩A・単A

事業名 筑後川下流右岸農地防災事業						
工事名 徳永線（福岡工区（その3））水路改修工事						
工事別工事名:徳永線（福岡工区（その3））水路改修工事						
コード	名 称 (規 格)	数 量	単 位	単 価	金 額	備 考
000130	*** B単ー 130号 *** 搬運搬・処理					
	廃プラスチック類（土木シート）		m ³	6,700		歩A・単A
000131	*** B単ー 131号 *** 工事用道路（坂路）					
	B=4.5m		m	21,440		歩A・単A
000132	*** B単ー 132号 *** 敷鉄板（法肩仮設道路等）					
	t=22mm		m ²	2,080		歩A・単A
000133	*** B単ー 133号 *** 敷鉄板（水路内仮設道路）					
	t=22mm		m ²	2,080		歩A・単A
000134	*** B単ー 134号 *** 敷鉄板（水道管保護）					
	t=22mm		m ²	2,080		歩A・単A
000135	*** B単ー 135号 *** 敷鉄板（鋼矢板運搬道路）					
	t=22mm		m ²	2,080		歩A・単A
000136	*** B単ー 136号 *** 敷鉄板（耕作用進入路）					
	t=22mm		m ²	2,080		歩A・単A
000137	*** B単ー 137号 *** 敷鉄板（営農仮駐車場）					
	t=22mm		m ²	2,080		歩A・単A
000138	*** B単ー 138号 *** 敷鉄板（進入路隅切）					
	t=22mm		m ²	2,080		歩A・単A
000139	*** B単ー 139号 *** 締切盛土（大型土のう）					
	製作～設置～撤去,マサ土（搬入土）,ほぐした土量		m ³	10,998		歩A・単A
000140	*** B単ー 140号 *** 締切盛土（大型土のう）					
	製作～設置～撤去,マサ土（搬入土）,ほぐした土量		m ³	8,235		歩A・単A
000141	*** B単ー 141号 *** 締切盛土（大型土のう）					
	製作～設置～撤去,マサ土（搬入土）,ほぐした土量		m ³	8,235		歩A・単A
000142	*** B単ー 142号 *** 締切盛土（大型土のう）					
	製作～設置～撤去,マサ土（搬入土）,ほぐした土量		m ³	8,235		歩A・単A
000143	*** B単ー 143号 *** 搬運搬・処理					
	廃プラスチック類（大型土のう空袋）		m ³	6,700		歩A・単A
000144	*** B単ー 144号 *** 搬運搬・処理					
	廃プラスチック類（大型土のう空袋）		m ³	6,700		歩A・単A
000145	*** B単ー 145号 *** 搬運搬・処理					
	廃プラスチック類（大型土のう空袋）		m ³	6,700		歩A・単A
000146	*** B単ー 146号 *** 搬運搬・処理					
	廃プラスチック類（大型土のう空袋）		m ³	6,700		歩A・単A
000147	*** B単ー 147号 *** 締切盛土（中詰工）					
	設置～撤去,マサ土（搬入土）		m ³	5,237		歩A・単A
000148	*** B単ー 148号 *** 締切盛土（中詰工）					
	設置～撤去,マサ土（搬入土）		m ³	5,237		歩A・単A
000149	*** B単ー 149号 *** 締切盛土（中詰工）					
	設置～撤去,マサ土（搬入土）		m ³	5,237		歩A・単A
000150	*** B単ー 150号 *** 締切盛土（中詰工）					
	設置～撤去,マサ土（搬入土）		m ³	5,237		歩A・単A
000151	*** B単ー 151号 *** 敷鉄板（締切盛土）					
	敷鉄板（締切盛土）		m ³	5,237		歩A・単A

事業名 筑後川下流右岸農地防災事業						
工事名 徳永線(福岡工区(その3))水路改修工事						
工事別工事名:徳永線(福岡工区(その3))水路改修工事						
コード	名 称 (規 格)	数 量	単 位	単 価	金 額	備 考
	t=22mm,設置～賃料～撤去 *** B単ー 152号 ***		m ²	700		歩A・単A
000152	敷鉄板(締切盛土)					
	t=22mm,設置～賃料～撤去 *** B単ー 153号 ***		m ²	700		歩A・単A
000153	敷鉄板(締切盛土)					
	t=22mm,設置～賃料～撤去 *** B単ー 154号 ***		m ²	700		歩A・単A
000154	仮設鋼矢板〔半川締切(縦断)〕					
	圧入,Ⅳ型,H=16.0m *** B単ー 155号 ***		枚	25,284		歩A・単A
000155	仮設鋼矢板〔半川締切(縦断)〕					
	賃料～撤去,Ⅳ型,H=16.0m *** B単ー 156号 ***		枚	46,461		歩A・単A
000156	仮設鋼矢板〔半川締切(縦断)〕					
	圧入,コーナー鋼矢板Ⅳ型,H=16.0m *** B単ー 157号 ***		枚	25,284		歩A・単A
000157	仮設鋼矢板〔半川締切(縦断)〕					
	賃料～撤去,コーナー鋼矢板Ⅳ型,H=16.0m *** B単ー 158号 ***		枚	61,586		歩A・単A
000158	仮設鋼矢板〔半川締切(縦断)〕					
	圧入,Ⅳ型,H=16.0m *** B単ー 159号 ***		枚	25,284		歩A・単A
000159	仮設鋼矢板〔半川締切(縦断)〕					
	賃料～撤去,Ⅳ型,H=16.0m *** B単ー 160号 ***		枚	39,667		歩A・単A
000160	仮設鋼矢板〔半川締切(縦断)〕					
	圧入,Ⅳ型,H=16.0m *** B単ー 161号 ***		枚	26,788		歩A・単A
000161	仮設鋼矢板〔半川締切(縦断)〕					
	賃料～撤去,Ⅳ型,H=16.0m *** B単ー 162号 ***		枚	40,469		歩A・単A
000162	仮設鋼矢板〔半川締切(縦断)〕					
	圧入,Ⅳ型,H=16.0m *** B単ー 163号 ***		枚	26,788		歩A・単A
000163	仮設鋼矢板〔半川締切(縦断)〕					
	賃料～撤去,Ⅳ型,H=16.0m *** B単ー 164号 ***		枚	47,263		歩A・単A
000164	仮設鋼矢板〔半川締切(縦断)〕					
	圧入,Ⅳ型,H=16.0m *** B単ー 165号 ***		枚	25,284		歩A・単A
000165	仮設鋼矢板〔半川締切(縦断)〕					
	賃料～撤去,Ⅳ型,H=16.0m *** B単ー 166号 ***		枚	44,708		歩A・単A
000166	仮設鋼矢板〔半川締切(横断)〕					
	パイプロ,圧入,Ⅲ型,H=10.0m *** B単ー 167号 ***		枚	8,705		歩A・単A
000167	仮設鋼矢板〔半川締切(横断)〕					
	パイプロ,賃料～撤去,Ⅲ型,H=10.0m *** B単ー 168号 ***		枚	13,420		歩A・単A
000168	仮設鋼矢板〔半川締切(横断)〕(左岸上流)					
	圧入,Ⅲ型,H=10.0 *** B単ー 169号 ***		枚	16,365		歩A・単A
000169	仮設鋼矢板〔半川締切(横断)〕(左岸上流)					
	賃料～撤去,Ⅲ型,H=10.0 *** B単ー 170号 ***		枚	17,579		歩A・単A
000170	仮設鋼矢板〔半川締切(仮締切鋼矢板)〕					
	圧入,Ⅲ型,H=11.0 *** B単ー 171号 ***		枚	16,365		歩A・単A
000171	仮設鋼矢板〔半川締切(仮締切鋼矢板)〕					
	賃料～撤去,Ⅲ型,H=11.0 *** B単ー 172号 ***		枚	20,419		歩A・単A
000172	仮設鋼矢板〔半川締切(仮締切鋼矢板)〕					
	圧入,コーナー鋼矢板Ⅲ型,H=11.0m		枚	16,365		歩A・単A

事業名 筑後川下流右岸農地防災事業						
工事名 徳永線(福富工区(その3))水路改修工事						
工事別工事名:徳永線(福富工区(その3))水路改修工事						
コード	名 称 (規 格)	数 量	単 位	単 価	金 額	備 考
000173	*** B単ー 173号 *** 仮設鋼矢板〔半川締切(仮締切鋼矢板)〕					
	賃料～撤去,コーナー鋼矢板Ⅲ型,H=11.0m		枚	17,211		歩A・単A
000174	*** B単ー 174号 *** 仮設鋼矢板〔半川締切(仮締切鋼矢板)〕					
	圧入,Ⅲ型,H=11.0		枚	16,365		歩A・単A
000175	*** B単ー 175号 *** 仮設鋼矢板〔半川締切(仮締切鋼矢板)〕					
	賃料～撤去,Ⅲ型,H=11.0		枚	20,419		歩A・単A
000176	*** B単ー 176号 *** 仮設鋼矢板〔半川締切(仮締切鋼矢板)〕					
	圧入,Ⅲ型,H=11.0		枚	16,365		歩A・単A
000177	*** B単ー 177号 *** 仮設鋼矢板〔半川締切(仮締切鋼矢板)〕					
	賃料～撤去,Ⅲ型,H=11.0		枚	22,201		歩A・単A
000178	*** B単ー 178号 *** 仮設鋼矢板〔半川締切(仮締切鋼矢板)〕					
	圧入,コーナー鋼矢板Ⅲ型,H=11.0m		枚	16,365		歩A・単A
000179	*** B単ー 179号 *** 仮設鋼矢板〔半川締切(仮締切鋼矢板)〕					
	賃料～撤去,コーナー鋼矢板Ⅲ型,H=11.0m		枚	23,071		歩A・単A
000180	*** B単ー 180号 *** 仮設鋼矢板〔半川締切(右岸下流)〕					
	圧入,Ⅲ型,H=11.0		枚	16,365		歩A・単A
000181	*** B単ー 181号 *** 仮設鋼矢板〔半川締切(右岸下流)〕					
	賃料～撤去,Ⅲ型,H=11.0		枚	22,201		歩A・単A
000182	*** B単ー 182号 *** 仮設鋼矢板〔半川締切(左岸上流)〕					
	圧入,Ⅲ型,H=10.0		枚	16,365		歩A・単A
000183	*** B単ー 183号 *** 仮設鋼矢板〔半川締切(左岸上流)〕					
	賃料～撤去,Ⅲ型,H=10.0		枚	18,065		歩A・単A
000184	*** B単ー 184号 *** 仮設鋼矢板〔半川締切(左岸下流-2)〕					
	圧入,Ⅲ型,H=10.0		枚	16,365		歩A・単A
000185	*** B単ー 185号 *** 仮設鋼矢板〔半川締切(左岸下流-2)〕					
	賃料～撤去,Ⅲ型,H=10.0		枚	18,335		歩A・単A
000186	*** B単ー 186号 *** 仮設鋼矢板〔半川締切(横断)〕					
	設置,Ⅲ型,H=6.0m		枚	13,006		歩A・単A
000187	*** B単ー 187号 *** 仮設鋼矢板〔半川締切(横断)〕					
	賃料～撤去,Ⅲ型,H=6.0m		枚	14,344		歩A・単A
000188	*** B単ー 188号 *** 仮設鋼矢板〔半川締切(横断)〕					
	設置,Ⅲ型,H=10.0m		枚	15,921		歩A・単A
000189	*** B単ー 189号 *** 仮設鋼矢板〔半川締切(横断)〕					
	賃料～撤去,Ⅲ型,H=10.0m		枚	20,063		歩A・単A
000190	*** B単ー 190号 *** 油圧式杭圧入引抜機据付・解体					
	圧入時		回	104,873		歩A・単A
000191	*** B単ー 191号 *** 油圧式杭圧入引抜機据付・解体					
	圧入時		回	104,873		歩A・単A
000192	*** B単ー 192号 *** 油圧式杭圧入引抜機据付・解体					
	引抜時		回	68,718		歩A・単A
000193	*** B単ー 193号 *** 自走装置取付・取外し					
	普通鋼矢板用		回	129,528		歩A・単A
000194	*** B単ー 194号 *** 油圧圧入機後退自走					

事業名 筑後川下流右岸農地防災事業						
工事名 徳永線（福富工区（その3））水路改修工事						
工事別工事名:徳永線（福富工区（その3））水路改修工事						
コード	名 称（規 格）	数 量	単 位	単 価	金 額	備 考
	普通鋼矢板用		枚	1,733		歩A・単A
	*** B単－ 195号 ***					
000195	鋼矢板頭部溶接					
	鋼矢板IV型,H=0.5m		枚	2,235		歩A・単A
	*** B単－ 196号 ***					
000196	鋼矢板頭部切断					
	引抜時（溶接部切断）、鋼矢板IV型 H=0.5m		枚	1,641		歩A・単A
	*** B単－ 197号 ***					
000197	鋼矢板頭部切断					
	引抜後、鋼矢板IV型 断面切断		枚	2,641		歩A・単A
	*** B単－ 198号 ***					
000198	鋼矢板膨潤止水材塗布及び除去					
			m	2,840		歩A・単A
	*** B単－ 199号 ***					
000199	鋼矢板底版コンクリート建込（19号橋梁）					
	設置～張替～撤去,鋼矢板IV型H=3.5m,タロットφ25		m	350,942		歩A・単A
	*** B単－ 200号 ***					
000200	鋼矢板構造物取付部端部処理（19号橋梁）					
	設置・撤去		箇所	743,527		歩A・単A
	*** B単－ 201号 ***					
000201	仮設ゲート鋼製枠設置・撤去（隔壁利用型）					
	右岸部、貸与品		回	881,390		歩A・単A
	*** B単－ 202号 ***					
000202	仮設ゲート鋼製枠設置・撤去（隔壁利用型）					
	左岸部、鋼材再利用設置		回	1,910,099		歩A・単A
	*** B単－ 203号 ***					
000203	仮設ゲート設置・撤去（隔壁利用型）					
	右岸部、貸与品		回	786,009		歩A・単A
	*** B単－ 204号 ***					
000204	仮設ゲート設置・撤去（隔壁利用型）					
	左岸部、鋼材再利用設置		回	814,809		歩A・単A
	*** B単－ 205号 ***					
000205	底版コンクリートコンクリート取壊し					
	水中作業,無筋コンクリート（t=10cm）		m ²	117,262		歩A・単A
	*** B単－ 206号 ***					
000206	殻運搬・処理					
	コンクリート殻（無筋）		m ³	3,992		歩A・単A
	*** B単－ 207号 ***					
000207	底版コンクリート復旧					
	18N-8-20,BB		m ³	30,840		歩A・単A
	*** B単－ 208号 ***					
000208	鋼矢板底版コンクリート建込（20号橋梁）					
	設置～張替～撤去,鋼矢板IV型H=3.5m,タロットφ25		m	364,962		歩A・単A
	*** B単－ 209号 ***					
000209	鋼矢板構造物取付部端部処理（20号橋梁）					
	設置・撤去		箇所	743,527		歩A・単A
	*** B単－ 210号 ***					
000210	仮設ゲート鋼製枠設置・撤去（隔壁利用型）					
	右岸部、貸与品		回	818,280		歩A・単A
	*** B単－ 211号 ***					
000211	仮設ゲート鋼製枠設置・撤去（隔壁利用型）					
	左岸部、鋼材再利用設置		回	818,280		歩A・単A
	*** B単－ 212号 ***					
000212	仮設ゲート設置・撤去（隔壁利用型）					
	右岸部、貸与品		回	711,269		歩A・単A
	*** B単－ 213号 ***					
000213	仮設ゲート設置・撤去（隔壁利用型）					
	左岸部、鋼材再利用設置		回	711,269		歩A・単A
	*** B単－ 214号 ***					
000214	底版コンクリートコンクリート取壊し					
	水中作業,無筋コンクリート（t=10cm）		m ²	117,262		歩A・単A
	*** B単－ 215号 ***					
000215	殻運搬・処理					
	コンクリート殻（無筋）		m ³	3,992		歩A・単A

事業名 筑後川下流右岸農地防災事業						
工事名 徳永線（福岡工区（その3））水路改修工事						
工事別工事名:徳永線（福岡工区（その3））水路改修工事						
コード	名 称 (規 格)	数 量	単 位	単 価	金 額	備 考
000216	*** B単ー 216号 *** 底版コンクリート復旧					
	18N-8-20,BB		m3	30,840		歩A・単A
000217	*** B単ー 217号 *** 交通誘導警備員					
	交通誘導警備員B		人	14,892		歩A・単A
000218	*** B単ー 218号 *** 工事用道路					
			m3	2,425		歩A・単A
000219	*** B単ー 219号 *** 工事用道路					
			m3	1,736		歩A・単A
000220	*** B単ー 220号 *** 工事用道路					
			m3	1,736		歩A・単A
000221	*** B単ー 221号 *** 工事用道路					
			m3	1,736		歩A・単A
000222	*** B単ー 222号 *** 工事用道路					
			m3	1,736		歩A・単A
000223	*** B単ー 223号 *** 工事用道路					
			m3	1,736		歩A・単A
000224	*** B単ー 224号 *** 工事用道路					
			m3	1,736		歩A・単A
000225	*** B単ー 225号 *** 工事用道路					
			m3	268		歩A・単A
000226	*** B単ー 226号 *** 工事用道路					
			m3	268		歩A・単A
000227	*** B単ー 227号 *** 工事用道路					
			m3	268		歩A・単A
000228	*** B単ー 228号 *** 工事用道路（撤去）					
			m3	1,468		歩A・単A
000229	*** B単ー 229号 *** 敷鉄板（水路内敷鉄板）					
	t=22mm		m ²	403		歩A・単A
000230	*** B単ー 230号 *** 遮水シート					
	設置・撤去		m ²	141		歩A・単A
000231	*** B単ー 231号 *** 殻運搬・処理					
	廃プラスチック類（遮水シート）		m3	6,700		歩A・単A
000232	*** B単ー 232号 *** 排水ポンプ（仮設）					
			式	321,507		歩A・単A
000233	*** B単ー 233号 *** 排水ポンプ（仮設）					
			式	658,104		歩A・単A
000234	*** B単ー 234号 *** 受電設備					
			式	195,330		歩A・単A
000235	*** B単ー 235号 *** 受電設備					
			式	189,885		歩A・単A
000236	*** B単ー 236号 *** 配電設備					
			式	143,111		歩A・単A
000237	*** B単ー 237号 *** 配電設備					

事業名 筑後川下流右岸農地防災事業						
工事名 徳永線（福岡工区（その3））水路改修工事						
工事別工事名:徳永線（福岡工区（その3））水路改修工事						
コード	名 称 (規 格)	数 量	単 位	単 価	金 額	備 考
			式	139,849		歩A・単A
000238	*** B単ー 238号 *** 土木シート					
	敷設,(建:980N/5cm,積:1100N/5cm)		m ²	199		歩A・単A
000239	*** B単ー 239号 *** 土木シート					
	撤去,(建:980N/5cm,積:1100N/5cm)		m ²	65		歩A・単A
000240	*** B単ー 240号 *** 殻運搬・処理					
	廃プラスチック類（土木シート）		m ³	6,700		歩A・単A
000241	*** B単ー 241号 *** 工事用道路					
	B=4.5m		m	18,240		歩A・単A
000242	*** B単ー 242号 *** 敷鉄板（法肩仮設道路）					
	t=22mm		m ²	1,357		歩A・単A
000243	*** B単ー 243号 *** 敷鉄板（水路内仮設道路）					
	t=22mm		m ²	774		歩A・単A
000244	*** B単ー 244号 *** 敷鉄板（水道管保護）					
	t=22mm		m ²	1,405		歩A・単A
000245	*** B単ー 245号 *** 敷鉄板（進入路隅切）					
	t=22mm		m ²	1,357		歩A・単A
000246	*** B単ー 246号 *** 敷鉄板（耕作進入路）					
	t=22mm		m ²	1,357		歩A・単A
000247	*** B単ー 247号 *** 敷鉄板（農業用水管保護）					
	t=22mm		m ²	1,357		歩A・単A
000248	*** B単ー 248号 *** 締切盛土（大型土のう）					
	製作～設置～撤去,マサ土（搬入土）,ほぐした土量		m ³	8,235		歩A・単A
000249	*** B単ー 249号 *** 締切盛土（大型土のう）					
	仮調整池使用時		袋	2,908		歩A・単A
000250	*** B単ー 250号 *** 殻運搬・処理					
	廃プラスチック類（大型土のう空袋）		m ³	6,700		歩A・単A
000251	*** B単ー 251号 *** 排水ポンプ（仮設）					
	φ200, No.123+14.70		箇所	1,033,693		歩A・単A
000252	*** B単ー 252号 *** 排水ポンプ（仮設）					
	φ200, No.123+17.60		箇所	948,532		歩A・単A
000253	*** B単ー 253号 *** 工事用道路					
			m ³	2,425		歩A・単A
000254	*** B単ー 254号 *** 工事用道路					
			m ³	1,736		歩A・単A
000255	*** B単ー 255号 *** 工事用道路					
			m ³	1,736		歩A・単A
000256	*** B単ー 256号 *** 工事用道路					
			m ³	1,736		歩A・単A
000257	*** B単ー 257号 *** 工事用道路					
			m ³	1,736		歩A・単A
000258	*** B単ー 258号 *** 工事用道路					
			m ³	1,736		歩A・単A

事業名 筑後川下流右岸農地防災事業						
工事名 徳永線（福岡工区（その3））水路改修工事						
工事別工事名:徳永線（福岡工区（その3））水路改修工事						
コード	名 称 (規 格)	数 量	単 位	単 価	金 額	備 考
000259	*** B単— 259号 *** 工事用道路					
			m3	268		歩A・単A
000260	*** B単— 260号 *** 工事用道路（撤去）					
			m3	1,468		歩A・単A
000261	*** B単— 261号 *** 敷鉄板（水路内敷鉄板）					
	t=22mm		m ²	459		歩A・単A
000262	*** B単— 262号 *** 敷鉄板（地盤改良機用敷鉄板）					
	t=22mm		m ²	459		歩A・単A
000263	*** B単— 263号 *** 遮水シート					
	設置・撤去		m ²	141		歩A・単A
000264	*** B単— 264号 *** 殻運搬・処理					
	廃プラスチック類（遮水シート）		m3	6,700		歩A・単A
000265	*** B単— 265号 *** 排水ポンプ（仮設）					
			式	365,642		歩A・単A
000266	*** B単— 266号 *** 排水ポンプ（仮設）					
			式	759,010		歩A・単A
000267	*** B単— 267号 *** 受電設備					
			式	188,628		歩A・単A
000268	*** B単— 268号 *** 受電設備					
			式	194,911		歩A・単A
000269	*** B単— 269号 *** 受電設備					
			式	188,377		歩A・単A
000270	*** B単— 270号 *** 受電設備					
			式	195,163		歩A・単A
000271	*** B単— 271号 *** 受電設備					
			式	195,163		歩A・単A
000272	*** B単— 272号 *** 配電設備					
			式	88,219		歩A・単A
000273	*** B単— 273号 *** 配電設備					
			式	117,353		歩A・単A
000274	*** B単— 274号 *** 配電設備					
			式	88,179		歩A・単A
000275	*** B単— 275号 *** 配電設備					
			式	91,457		歩A・単A
000276	*** B単— 276号 *** 配電設備					
			式	91,457		歩A・単A
000277	*** B単— 277号 *** 土木シート					
	敷設, (建:980N/5cm, 積:1100N/5cm)		m ²	199		歩A・単A
000278	*** B単— 278号 *** 土木シート					
	撤去, (建:980N/5cm, 積:1100N/5cm)		m ²	65		歩A・単A
000279	*** B単— 279号 *** 殻運搬・処理					
	廃プラスチック類（土木シート）		m3	6,700		歩A・単A
000280	*** B単— 280号 *** 工事用道路（坂路）					

事業名 筑後川下流右岸農地防災事業						
工事名 徳永線（福岡工区（その3））水路改修工事						
工事別工事名:徳永線（福岡工区（その3））水路改修工事						
コード	名 称 (規 格)	数 量	単 位	単 価	金 額	備 考
	B=4.5m		m	19,007		歩A・単A
000281	*** B単ー 281号 *** 工事用道路（坂路）					
	B=4.5m		m	15,371		歩A・単A
000282	*** B単ー 282号 *** 敷鉄板（法肩仮設道路）					
	t=22mm		m ²	1,625		歩A・単A
000283	*** B単ー 283号 *** 敷鉄板（水路内仮設道路）					
	t=22mm		m ²	1,172		歩A・単A
000284	*** B単ー 284号 *** 敷鉄板（上水道管保護）					
	t=22mm		m ²	1,673		歩A・単A
000285	*** B単ー 285号 *** 敷鉄板（耕作用進入路）					
	t=22mm		m ²	1,673		歩A・単A
000286	*** B単ー 286号 *** 敷鉄板（進入路隅切）					
	t=22mm		m ²	1,625		歩A・単A
000287	*** B単ー 287号 *** 敷鉄板（農業用水管保護）					
	t=22mm		m ²	1,625		歩A・単A
000288	*** B単ー 288号 *** 締切盛土（大型土のう）					
	製作～設置～撤去,マサ土（搬入土）,ほぐした土量	m3		8,235		歩A・単A
000289	*** B単ー 289号 *** 締切盛土（大型土のう）					
	仮調整池使用時		袋	2,908		歩A・単A
000290	*** B単ー 290号 *** 殻運搬・処理					
	廃プラスチック類（大型土のう空袋）	m3		6,700		歩A・単A
000291	*** B単ー 291号 *** 交通誘導警備員					
	交通誘導警備員B		人	14,892		歩A・単A
000292	*** B単ー 292号 *** 工事用道路					
		m3		2,425		歩A・単A
000293	*** B単ー 293号 *** 工事用道路					
		m3		1,736		歩A・単A
000294	*** B単ー 294号 *** 工事用道路					
		m3		1,736		歩A・単A
000295	*** B単ー 295号 *** 工事用道路					
		m3		1,736		歩A・単A
000296	*** B単ー 296号 *** 工事用道路					
		m3		1,736		歩A・単A
000297	*** B単ー 297号 *** 工事用道路（撤去）					
		m3		1,468		歩A・単A
000298	*** B単ー 298号 *** 敷鉄板（水路内敷鉄板）					
	t=22mm		m ²	459		歩A・単A
000299	*** B単ー 299号 *** 敷鉄板（地盤改良機用敷鉄板）					
	t=22mm		m ²	459		歩A・単A
000300	*** B単ー 300号 *** 遮水シート					
	設置・撤去		m ²	141		歩A・単A
000301	*** B単ー 301号 *** 殻運搬・処理					
	廃プラスチック類（遮水シート）	m3		6,700		歩A・単A

事業名 筑後川下流右岸農地防災事業						
工事名 徳永線（福岡工区（その3））水路改修工事						
工事別工事名:徳永線（福岡工区（その3））水路改修工事						
コード	名 称 (規 格)	数 量	単 位	単 価	金 額	備 考
000302	*** B単ー 302号 *** 排水ポンプ（仮設）					
			式	365,642		歩A・単A
000303	*** B単ー 303号 *** 排水ポンプ（仮設）					
			式	829,258		歩A・単A
000304	*** B単ー 304号 *** 受電設備					
			式	188,544		歩A・単A
000305	*** B単ー 305号 *** 受電設備					
			式	195,498		歩A・単A
000306	*** B単ー 306号 *** 受電設備					
			式	188,461		歩A・単A
000307	*** B単ー 307号 *** 受電設備					
			式	196,440		歩A・単A
000308	*** B単ー 308号 *** 配電設備					
			式	88,209		歩A・単A
000309	*** B単ー 309号 *** 配電設備					
			式	143,267		歩A・単A
000310	*** B単ー 310号 *** 配電設備					
			式	88,189		歩A・単A
000311	*** B単ー 311号 *** 配電設備					
			式	270,645		歩A・単A
000312	*** B単ー 312号 *** 中和処理施設					
	炭酸ガス		式	613,429		歩A・単A
000313	*** B単ー 313号 *** 中和処理施設					
	炭酸ガス		式	529,086		歩A・単A
000314	*** B単ー 314号 *** 中和処理施設					
	炭酸ガス		式	758,379		歩A・単A
000315	*** B単ー 315号 *** 中和処理施設					
	炭酸ガス		式	1,000,665		歩A・単A
000316	*** B単ー 316号 *** 中和処理施設					
	炭酸ガス		式	661,081		歩A・単A
000317	*** B単ー 317号 *** 中和処理施設					
	炭酸ガス		式	1,067,721		歩A・単A
000318	*** B単ー 318号 *** 中和処理施設					
	炭酸ガス		式	669,907		歩A・単A
000319	*** B単ー 319号 *** 用水対策					
	φ50, №136+46.00		式	1,021,648		歩A・単A
000320	*** B単ー 320号 *** 重建設機械分解・組立・輸送					
	地盤改良攪拌混合機		台	669,604		歩A・単A
000321	*** B単ー 321号 *** 重建設機械輸送					
	ロング7-μA° ック		台	144,680		歩A・単A
000322	*** B単ー 322号 *** 台船・曳航船 組立・艀装・輸送					
			回	1,524,206		歩A・単A
000323	*** B単ー 323号 *** 台船・曳航船 組立・艀装・輸送					

事業名 筑後川下流右岸農地防災事業						
工事名 徳永線（福富工区（その3））水路改修工事						
工事別工事名:徳永線（福富工区（その3））水路改修工事						
コード	名 称 (規 格)	数 量	単 位	単 価	金 額	備 考
			回	1,524,206		歩A・単A
000324	*** B単一 324号 *** 台船・曳航船 解体・解除・輸送					
			回	1,466,349		歩A・単A
000325	*** B単一 325号 *** 台船・曳航船 解体・解除・輸送					
			回	1,466,349		歩A・単A
000326	*** B単一 326号 *** 仮設材輸送費					
	敷鉄板		ton	4,160		歩A・単A
000327	*** B単一 327号 *** 仮設材輸送費					
	敷鉄板		ton	4,160		歩A・単A
000328	*** B単一 328号 *** 仮設材輸送費					
	鋼矢板		ton	9,020		歩A・単A
000329	*** B単一 329号 *** 仮設材輸送費					
	鋼矢板		ton	7,390		歩A・単A
000330	*** B単一 330号 *** 仮設材輸送費					
	鋼矢板		ton	6,570		歩A・単A
000331	*** B単一 331号 *** 仮設材輸送費					
	鋼矢板		ton	6,570		歩A・単A
000332	*** B単一 332号 *** 仮設材輸送費					
	有価物		ton	5,070		歩A・単A
000333	*** B単一 333号 *** 仮設材輸送費					
	貸与品		ton	5,070		歩A・単A
000334	*** B単一 334号 *** 仮設材輸送費					
	貸与品		ton	5,070		歩A・単A
000335	*** B単一 335号 *** 仮設材輸送費					
	貸与品		ton	5,070		歩A・単A
000336	*** B単一 336号 *** 仮設材輸送費					
	貸与品		ton	5,070		歩A・単A
000337	*** B単一 337号 *** 重建設機械分解・組立・輸送					
	地盤改良攪拌混合機		台	669,604		歩A・単A
000338	*** B単一 338号 *** 重建設機械輸送					
	ロンゲアームバックホ		台	144,680		歩A・単A
000339	*** B単一 339号 *** 仮設材輸送費					
	敷鉄板		ton	4,160		歩A・単A
000340	*** B単一 340号 *** 仮設材輸送費					
	敷鉄板		ton	4,160		歩A・単A
000341	*** B単一 341号 *** 重建設機械分解・組立・輸送					
	地盤改良攪拌混合機		台	669,604		歩A・単A
000342	*** B単一 342号 *** 重建設機械輸送					
	ロンゲアームバックホ		台	144,680		歩A・単A
000343	*** B単一 343号 *** 仮設材輸送費					
	敷鉄板		ton	8,320		歩A・単A
000344	*** B単一 344号 *** 草類運搬・処理					
	草類 (刈草)		m3	8,028		歩A・単A

事業名 筑後川下流右岸農地防災事業						
工事名 徳永線（福岡工区（その3））水路改修工事						
工事別工事名:徳永線（福岡工区（その3））水路改修工事						
コード	名 称 (規 格)	数 量	単 位	単 価	金 額	備 考
000345	*** B単— 345号 *** ポータブルコーン貫入試験					
	単管式		m	3,210		歩A・単A
000346	*** B単— 346号 *** 草類運搬・処理					
	草類（刈草）		m3	8,028		歩A・単A
000347	*** B単— 347号 *** ポータブルコーン貫入試験					
	単管式		m	3,210		歩A・単A
000348	*** B単— 348号 *** 草類運搬・処理					
	草類（刈草）		m3	8,028		歩A・単A
000349	*** B単— 349号 *** ポータブルコーン貫入試験					
	単管式		m	3,210		歩A・単A
000350	*** B単— 350号 *** 電気基本料金					
			式	148,584		歩A・単A
000351	*** B単— 351号 *** 電気基本料金					
			式	278,230		歩A・単A
000352	*** B単— 352号 *** 電気基本料金					
			式	146,765		歩A・単A
000353	*** B単— 353号 *** 六価クロム溶出試験					
	環境庁告示第46号溶出試験		検体	7,500		歩A・単A
000354	*** B単— 354号 *** 鋼矢板底版コンクリート建込（19号橋梁）					
	底版コンクリート建込矢板固定 設置		式	217,514		歩A・単A
000355	*** B単— 355号 *** 鋼矢板底版コンクリート建込（20号橋梁）					
	底版コンクリート建込矢板固定 設置		式	205,794		歩A・単A
000356	*** B単— 356号 *** 鋼矢板構造物取付部端部処理（19号橋梁）					
	ボックスカルバート中壁接続部端部処理 設置		式	9,512		歩A・単A
000357	*** B単— 357号 *** 鋼矢板構造物取付部端部処理（20号橋梁）					
	ボックスカルバート中壁接続部端部処理 設置		式	9,512		歩A・単A
000358	*** B単— 358号 *** 仮設ゲート鋼製枠設置・撤去（19号・隔壁利用型）					
	仮設ゲート（右岸閉塞用）鋼製枠設置		式	61,820		歩A・単A
000359	*** B単— 359号 *** 仮設ゲート鋼製枠設置・撤去（20号・隔壁利用型）					
	仮設ゲート（右岸閉塞用）鋼製枠設置		式	34,980		歩A・単A
000360	*** B単— 360号 *** 仮設ゲート設置・撤去（19号・隔壁利用型）					
	仮設ゲート（右岸閉塞用）鋼製枠設置		式	272,580		歩A・単A
000361	*** B単— 361号 *** 仮設ゲート設置・撤去（20号・隔壁利用型）					
	仮設ゲート（右岸閉塞用）鋼製枠設置		式	143,660		歩A・単A
000362	*** B単— 362号 *** 水位監視システム					
			式	267,120		歩A・単A
000363	*** B単— 363号 *** 不足分弁償金（中古）					
	普通鋼矢板IV型		ton	180,000		歩A・単A
000364	*** B単— 364号 *** 水位監視システム					
	設置・運用・撤去		式	976,917		歩A・単A

事業名 筑後川下流右岸農地防災事業						
工事名 徳永線（福岡工区（その3））水路改修工事						
工事別工事名:徳永線（福岡工区（その3））水路改修工事						
コード	名 称 (規 格)	数 量	単位	単 価	金 額	備 考
	*** B単－ 1号 ***					
000001	土砂掘削		m3		1.000 m3	歩A
Y00001	土砂（現地土）					当たり算出
SA0101	SP 掘削 土砂,オ-ブ'カ'外,無し,無し,10,000m3以上50,000m3未満,-,-,-	1.000	m3	234.1	234	S単 226号
	合 計				234	
	単 価				234	
	*** B単－ 2号 ***					
000002	土砂掘削		m3		1.000 m3	歩A
Y00001	土砂（改良土）					当たり算出
SA0101	SP 掘削 土砂,オ-ブ'カ'外,無し,無し,10,000m3以上50,000m3未満,-,-,-	1.000	m3	234.1	234	S単 226号
	合 計				234	
	単 価				234	
	*** B単－ 3号 ***					
000003	流用土盛土		m3		1.000 m3	歩A
Y00001	人力まきだし+振動コン'ク' 90kg級					当たり算出
S01041	人力土工(盛土・埋戻) 粘性土・礫質土,盛土,まき出し,振動コン'ク'(I)	1.000	m3	2,246	2,246	S単 1号
	合 計				2,246	
	単 価				2,246	
	*** B単－ 4号 ***					
000004	流用土盛土		m3		1.000 m3	歩A
Y00001	人力まきだし+振動コン'ク'搭乗式（3～4t）					当たり算出
S01041	人力土工(盛土・埋戻) 粘性土・礫質土,盛土,まき出し,締固めを計上しない	1.000	m3	1,717	1,717	S単 2号
S01082	締固工(振動コン'ク'締固め2.5m未満) 築堤・埋戻,3.0～4.0ton,なし	1.000	m3	496	496	S単 3号
	合 計				2,213	
	単 価				2,213	
	*** B単－ 5号 ***					
000005	流用土盛土		m3		1.000 m3	歩A
Y00001	BH0.28m3敷均し+振動コン'ク'搭乗式（3～4t）					当たり算出
SA0141	SP 路体（築堤）盛土・埋戻 2.5m以上4.0m未満,-,-,なし	1.000	m3	957.4	957	S単 230号
	合 計				957	
	単 価				957	
	*** B単－ 6号 ***					
000006	法面整形（盛土部）		m ²		1.000 m ²	歩A
Y00001	土砂					当たり算出
T00102	法面整形（盛土部） 通常施工	1.000	m ²	859	859	T単 27号
	合 計				859	
	単 価				859	

事業名 筑後川下流右岸農地防災事業						
工事名 徳永線(福岡工区(その3))水路改修工事						
工事別工事名:徳永線(福岡工区(その3))水路改修工事						
コード	名 称 (規 格)	数 量	単 位	単 価	金 額	備 考
*** B単一 7号 ***						
000007	法面整形(盛土部)		m ²		1,000	歩A 当たり算出
Y00001	土砂(対面整形区間)					
T00104	法面整形(盛土部) 対面施工	1,000	m ²	1,300	1,300	T単 29号
	合 計				1,300	
	単 価				1,300	
*** B単一 8号 ***						
000008	法面整形(掘削部)		m ²		1,000	歩A 当たり算出
Y00001	土砂					
T00101	法面整形(掘削部) 通常施工	1,000	m ²	1,220	1,220	T単 26号
	合 計				1,220	
	単 価				1,220	
*** B単一 9号 ***						
000009	法面整形(掘削部)		m ²		1,000	歩A 当たり算出
Y00001	土砂(対面整形区間)					
T00103	法面整形(掘削部) 対面施工	1,000	m ²	1,740	1,740	T単 28号
	合 計				1,740	
	単 価				1,740	
*** B単一 10号 ***						
000010	作業残土処理 土砂,巨勢仮置場		m ³		1,000	歩A 当たり算出
Y00001	1度扱い,整地					
SA0121	SP 土砂等運搬 標準,ハ [°] ツ [°] 山積0.8m3(平積0.6m3),土砂(岩塊・玉石混り土含む),無し,5.5km以下	1,000	m ³	1,078	1,078	S単 228号
SA0161	SP 整地 残土受入れ地での処理,-,-,なし	1,000	m ³	155.6	156	S単 232号
	合 計				1,234	
	単 価				1,234	
*** B単一 11号 ***						
000011	作業残土処理 土砂,巨勢仮置場		m ³		1,000	歩A 当たり算出
Y00001	2度扱い,整地					
SA0102	SP 積込(ルーズ) 土砂,土量50,000m3未満	1,000	m ³	244.1	244	S単 227号
SA0121	SP 土砂等運搬 標準,ハ [°] ツ [°] 山積0.8m3(平積0.6m3),土砂(岩塊・玉石混り土含む),無し,5.5km以下	1,000	m ³	1,078	1,078	S単 228号
SA0161	SP 整地 残土受入れ地での処理,-,-,なし	1,000	m ³	155.6	156	S単 232号
	合 計				1,478	
	単 価				1,478	
*** B単一 12号 ***						
000012	作業残土処理 草根混じり土,一ノ原受入地		m ³		1,000	歩A 当たり算出
Y00001	1度扱い,有料処分					

事業名 筑後川下流右岸農地防災事業						
工事名 徳永線(福岡工区(その3))水路改修工事						
工事別工事名:徳永線(福岡工区(その3))水路改修工事						
コード	名 称 (規 格)	数 量	単 位	単 価	金 額	備 考
SA0121	SP 土砂等運搬 標準,ハック砂山積0.8m3(平積0.6m3),土砂(岩塊・玉石混り土含む),有り,31.5km 以下	0.800	m3	3,773	3,018	S単 229号
S02123	処分価格 草根混じり土	1.000	m3	4,500	4,500	S単 107号
	合 計				7,518	
	単 価				7,518	
	*** B単一 13号 ***					
000013	安定処理 セメント系固化材 (50kg/m3)		m3		100.000	歩A 当たり算出
S02117	地盤改良材 セメント系固化材 フレコン 一般軟弱土用	5.400	ton	17,800	96,120	S単 103号
S86401	固化材散布 施工障害なし	5.000	ton	5,689	28,445	S単 224号
S86433	粉体攪拌工 (ハック砂攪拌混合) 施工障害なし,深度0.5~2.0m	100.000	m3	1,026	102,600	S単 225号
	合 計				227,165	
	単 価				2,272	
	*** B単一 14号 ***					
000014	安定処理 セメント系固化材発塵抑制型 (50kg/m3)		m3		100.000	歩A 当たり算出
S02117	地盤改良材 セメント系固化材 発塵抑制 フレコン	5.400	ton	34,800	187,920	S単 104号
S86401	固化材散布 施工障害なし	5.000	ton	5,689	28,445	S単 224号
S86433	粉体攪拌工 (ハック砂攪拌混合) 施工障害なし,深度0.5~2.0m	100.000	m3	1,026	102,600	S単 225号
	合 計				318,965	
	単 価				3,190	
	*** B単一 15号 ***					
000015	殻運搬・処理 プラスチック類 (改良材空袋)		m3		1.000	歩A 当たり算出
S02123	積込・運搬 廃プラスチック類	1.000	m3	2,200	2,200	S単 108号
S02123	処分価格 廃プラスチック類	1.000	m3	4,500	4,500	S単 109号
	合 計				6,700	
	単 価				6,700	
	*** B単一 16号 ***					
000016	舗装版切断 As,舗装版厚=15cm以下		m		1.000	歩A 当たり算出
SA0223	SP 舗装版切断 アスファルト舗装版,15cm以下,-,-	1.000	m	653.6	654	S単 236号
	合 計				654	
	単 価				654	
	*** B単一 17号 ***					
000017	舗装版切断排水処理 汚泥		m3		1.000	歩A 当たり算出
S02123	処分価格 汚泥	1.000	m3	8,800	8,800	S単 110号
	合 計				8,800	
	単 価				8,800	
	*** B単一 18号 ***					
000018	舗装版破砕 As,舗装版厚=15cm以下		m ²		1.000	歩A 当たり算出

事業名 筑後川下流右岸農地防災事業						
工事名 徳永線（福岡工区（その3））水路改修工事						
工事別工事名:徳永線（福岡工区（その3））水路改修工事						
コード	名 称（規 格）	数 量	単位	単 価	金 額	備 考
SA0222	SP 舗装版破碎 757mm舗装版,無し,不要,15cm以下,-,有り,なし	1.000	m ²	224.6	225	S単 235号
	合 計				225	
	単 価				225	
	*** B単一 19号 ***					
000019	殻運搬・処理 As殻		m ³		1.000 m ³	歩A 当たり算出
SA0221	SP 殻運搬 舗装版破碎,機械積込(舗装版厚15cm以下),無し,3.5km以下,	1.000	m ³	2,449	2,449	S単 233号
S02123	建設廃材 アスファルトコンクリート廃材	1.000	m ³	3,300	3,300	S単 111号
	合 計				5,749	
	単 価				5,749	
	*** B単一 20号 ***					
000020	水路内雑物運搬・処理 水路内雑物		m ³		1.000 m ³	歩A 当たり算出
S02123	積込・運搬 水路内雑物	1.000	m ³	2,800	2,800	S単 112号
S02123	処分価格 水路内雑物	1.000	m ³	8,000	8,000	S単 113号
	合 計				10,800	
	単 価				10,800	
	*** B単一 21号 ***					
000021	木柵撤去 チェーンソー		m		1.000 m	歩A 当たり算出
T00301	木柵撤去	1.000	m	193	193	T単 32号
	合 計				193	
	単 価				193	
	*** B単一 22号 ***					
000022	木柵運搬・処理 木くず		m ³		1.000 m ³	歩A 当たり算出
S02123	処分場運搬 木くず（生木）,距離：36.5km以下,路面：良好	1.000	m ³	2,480	2,480	S単 114号
S02123	処分価格 木くず（生木）	1.000	m ³	3,000	3,000	S単 115号
	合 計				5,480	
	単 価				5,480	
	*** B単一 23号 ***					
000023	ブロックマット		m ²		1.000 m ²	歩A 当たり算出
Y00001	L=7.0m,t=8cm					
S06009	ブロックマット敷設 7.0m,なし	1.000	m ²	577	577	S単 122号
S02116	ブロックマット 厚8cm 吸い出し防止材付 設置用固定材含まず,,	1.000	m ²	7,100	7,100	S単 57号
	合 計				7,677	
	単 価				7,677	
	*** B単一 24号 ***					
000024	アンカーピン SD295,D16,加工含む		本		1.000 本	歩A 当たり算出
S02116	アンカーピン SD295 D16 L=600mm×B=200mm 鉄筋加工費含む,,	1.000	本	830	830	S単 58号
	合 計				830	

事業名 筑後川下流右岸農地防災事業						
工事名 徳永線(福岡工区(その3))水路改修工事						
工事別工事名:徳永線(福岡工区(その3))水路改修工事						
コード	名 称 (規 格)	数 量	単 位	単 価	金 額	備 考
	単 価				830	
	*** B単— 25号 ***					
000025	コンクリートブロック張り(撤去)		m ²		1,000 m	歩A 当たり算出
T00405	コンクリートブロック張り工(撤去) 50×50×10cm,長期割引単価区分(賃料機械:なし)	1.000	m ²	1,889	1,889	T単 33号
	合 計				1,889	
	単 価				1,889	
	*** B単— 26号 ***					
000026	コンクリートブロック張り(復旧) t=10cm,既設利用,吸出防止シート(合成繊維t=10mm)		m ²		1,000 m	歩A 当たり算出
T00407	コンクリートブロック張り工(復旧) 50×50×10cm,既設利用,長期割引なし	1.000	m ²	4,364	4,364	T単 34号
	合 計				4,364	
	単 価				4,364	
	*** B単— 27号 ***					
000027	階段工 1:2.0勾配,1:1.5勾配,一般複合型(3+4段)張コンクリート		箇所		1,000 箇所	歩A 当たり算出
T00408	階段ブロック(一般型) 1:2.0勾配用,長期割引単価区分(賃料機械):なし	1.200	m ²	27,504	33,005	T単 35号
T00409	階段ブロック(一般型) 1:1.5勾配用,長期割引単価区分(賃料機械):なし	1.600	m ²	27,504	44,006	T単 36号
SA0311	SP コンクリート 小型構造物,人力打設,計上する,-,一般養生,-,無し,-,,18-8-25(20)(高炉B) W/C65%	0.040	m ³	35,910	1,436	S単 237号
SA0312	SP 型枠 一般型枠,小型構造物	0.080	m ²	8,417	673	S単 239号
T00412	溶接金網設置工 溶接金網φ3.2mm,網目100mm	0.500	m ²	686	343	T単 37号
	合 計				79,463	
	単 価				79,463	
	*** B単— 28号 ***					
000028	構造物接続部 吸出防止シート(合成繊維t=10mm)		箇所		1,000 箇所	歩A 当たり算出
Y00001	L=5.6m,W=0.6m					
T00413	土工用マット(シート類)敷設 吸出防止シート(合成繊維)	3.360	m ²	646	2,171	T単 38号
	合 計				2,171	
	単 価				2,171	
	*** B単— 29号 ***					
000029	ガードレール撤去 Gr-C-4ES		m		1,000 m	歩A 当たり算出
S08712	【ガードレール撤去】 土中建込用,B・C-4E,受けない,無し	1.000	m	1,367	1,367	S単 128号
	合 計				1,367	
	単 価				1,367	
	*** B単— 30号 ***					
000030	ガードレール復旧 Gr-C-4ES,既設利用		m		1,000 m	歩A 当たり算出
S08711	【ガードレール設置】 土中建込,塗装品C-4E,100m以上,受けない,無し,直線部,曲支柱,する	1.000	m	1,460	1,460	S単 126号
	合 計				1,460	
	単 価				1,460	

事業名 筑後川下流右岸農地防災事業						
工事名 徳永線(福岡工区(その3))水路改修工事						
工事別工事名:徳永線(福岡工区(その3))水路改修工事						
コード	名 称 (規 格)	数 量	単 位	単 価	金 額	備 考
	*** B単一 31号 ***					
000031	暗渠排水工 VUφ50,L=2.0m,ネジ式水甲栓(チェーン付き)		箇所		1,000	歩A 箇所 当たり算出
T00601	暗渠排水工 φ50,L=2.0m,ネジ式水甲栓	1,000	箇所	3,847	3,847	T単 39号
T00605	ブロックマット加工処理	1,000	箇所	15,348	15,348	T単 40号
	合 計				19,195	
	単 価				19,195	
	*** B単一 32号 ***					
000032	耕地復旧(耕起)		m ²		1,000	歩A m ² 当たり算出
SI5004	耕地復旧(耕起) 無	1,000	m ²	26	26	S単 133号
	合 計				26	
	単 価				26	
	*** B単一 33号 ***					
000033	畦畔復旧 土堤		m		1,000	歩A m 当たり算出
SI5002	耕地復旧(畦畔) 補助作業及び雑物除去作業,なし	1,000	m	1,061	1,061	S単 132号
	合 計				1,061	
	単 価				1,061	
	*** B単一 34号 ***					
000034	田面排水工 VPφ125		箇所		1,000	歩A 箇所 当たり算出
Y00001	L=1.5m					
T00004	田面排水工 VPφ125	1,000	箇所	6,924	6,924	T単 1号
	合 計				6,924	
	単 価				6,924	
	*** B単一 35号 ***					
000035	水叩き 吸出防止シート,ヤシ繊維,t=10mm		箇所		1,000	歩A 箇所 当たり算出
T00621	土工用マット(シート類)敷設 吸出防止シート(ヤシ繊維)	0.250	m ²	662	166	T単 41号
S02116	アンカーピン SD295 D16 L=600mm×B=200mm 鉄筋加工費含む,,	2,000	本	830	1,660	S単 58号
	合 計				1,826	
	単 価				1,826	
	*** B単一 36号 ***					
000036	不陸整正 補足材なし		m ²		1,000	歩A m ² 当たり算出
SA0831	SP 不陸整正 無し,-,-,なし,	1,000	m ²	172.3	172	S単 240号
	合 計				172	
	単 価				172	
	*** B単一 37号 ***					
000037	表層(車道・路肩部) 再生密粒度7スロ(13),t=4cm		m ²		1,000	歩A m ² 当たり算出
Y00001	b>3.0m					

事業名 筑後川下流右岸農地防災事業						
工事名 徳永線（福岡工区（その3））水路改修工事						
工事別工事名:徳永線（福岡工区（その3））水路改修工事						
コード	名 称 (規 格)	数 量	単 位	単 価	金 額	備 考
SA0843	SP 表層（車道・路肩部） 3.0m超,40mm,7スフィート混合物Ⅰ（2.35t/m3）,プライムコート 各種,なし,再生密粒度75 コ（13）	1.000	m ²	1,550	1,550	S単 241号
	合 計				1,550	
	単 価				1,550	
	*** B単一 38号 ***					
000038	区画線 実線,15cm,溶融式		m		1.000 m	歩A 当たり算出
T00701	区画線工（実線） 区画線設置（昼間施工）,溶融式（手動）,実線,15cm	1.000	m	327	327	T単 42号
	合 計				327	
	単 価				327	
	*** B単一 39号 ***					
000039	敷砂利 RC-40,t=10cm,敷均し		m ²		1.000 m ²	歩A 当たり算出
Y00001	舗装面仕上有り					
Y00001	b≥2.5m					
S08042	砂利舗装工（機械） 再生クラッシャー,RC-40,10cm,2.5m以上,敷均し,必要,なし,なし	1.000	m ²	833	833	S単 125号
	合 計				833	
	単 価				833	
	*** B単一 40号 ***					
000040	歩車道境界ブロック撤去		m		1.000 m	歩A 当たり算出
SA0878	SP 歩車道境界ブロック撤去 再利用,なし	1.000	m	1,361	1,361	S単 244号
	合 計				1,361	
	単 価				1,361	
	*** B単一 41号 ***					
000041	歩車道境界ブロック復旧 既設利用		m		1.000 m	歩A 当たり算出
SA0876	SP 歩車道境界ブロック 再利用設置,A種(150/170×200×600),有り,有り,無し,なし,再生クラッシャー RC-4 0,18-8-25（高妒）	1.000	m	5,485	5,485	S単 242号
	合 計				5,485	
	単 価				5,485	
	*** B単一 42号 ***					
000042	土砂掘削		m ³		1.000 m ³	歩A 当たり算出
Y00001	土砂（現地土）					
SA0101	SP 掘削 土砂,ホヱソカ外,無し,無し,10,000m3以上50,000m3未満,-,-,-	1.000	m ³	234.1	234	S単 226号
	合 計				234	
	単 価				234	
	*** B単一 43号 ***					
000043	土砂掘削		m ³		1.000 m ³	歩A 当たり算出
Y00001	土砂（改良土）					
SA0101	SP 掘削 土砂,ホヱソカ外,無し,無し,10,000m3以上50,000m3未満,-,-,-	1.000	m ³	234.1	234	S単 226号

事業名 筑後川下流右岸農地防災事業						
工事名 徳永線（福岡区（その3））水路改修工事						
工事別工事名:徳永線（福岡区（その3））水路改修工事						
コード	名 称 (規 格)	数 量	単 位	単 価	金 額	備 考
	合 計				234	
	単 価				234	
	*** B単— 44号 ***					
000044	流用土盛土		m3		1,000	歩A 当たり算出
Y00001	人力まきだし+振動ローダ 90kg級					
S01041	人力土工(盛土・埋戻) 粘性土・礫質土,盛土,まき出し,振動ローダ(I)	1,000	m3	2,246	2,246	S単 1号
	合 計				2,246	
	単 価				2,246	
	*** B単— 45号 ***					
000045	流用土盛土		m3		1,000	歩A 当たり算出
Y00001	人力まきだし+振動ローダ搭乗式 (3~4t)					
S01041	人力土工(盛土・埋戻) 粘性土・礫質土,盛土,まき出し,締固めを計上しない	1,000	m3	1,717	1,717	S単 2号
S01082	締固工(振動ローダ締固め2.5m未満) 築堤・埋戻,3.0~4.0ton,なし	1,000	m3	496	496	S単 3号
	合 計				2,213	
	単 価				2,213	
	*** B単— 46号 ***					
000046	流用土盛土		m3		1,000	歩A 当たり算出
Y00001	BH0.28m3敷均し+振動ローダ搭乗式 (3~4t)					
SA0141	SP 路体（築堤）盛土・埋戻 2.5m以上4.0m未満,-,-,なし	1,000	m3	957.4	957	S単 230号
	合 計				957	
	単 価				957	
	*** B単— 47号 ***					
000047	流用土盛土		m3		1,000	歩A 当たり算出
Y00001	BD7敷均し+振動ローダ (11~12t)					
SA0141	SP 路体（築堤）盛土・埋戻 4.0m以上,20,000m3未満,無し,なし	1,000	m3	267.5	268	S単 231号
	合 計				268	
	単 価				268	
	*** B単— 48号 ***					
000048	法面整形（掘削部）		m ²		1,000	歩A 当たり算出
Y00001	土砂					
T00101	法面整形（掘削部） 通常施工	1,000	m ²	1,220	1,220	T単 26号
	合 計				1,220	
	単 価				1,220	
	*** B単— 49号 ***					
000049	法面整形（掘削部）		m ²		1,000	歩A 当たり算出
Y00001	土砂（対面整形区間）					
T00103	法面整形（掘削部） 対面施工	1,000	m ²	1,740	1,740	T単 28号

事業名 筑後川下流右岸農地防災事業

工事名 徳永線（福岡工区（その3））水路改修工事

工事別工事名:徳永線（福岡工区（その3））水路改修工事

コード	名 称 (規 格)	数 量	単 位	単 価	金 額	備 考
	合 計				1,740	
	単 価				1,740	
	*** B単一 50号 ***					
000050	法面整形（盛土部）		m ²		1.000 m ²	歩A 当たり算出
Y00001	土砂					
T00102	法面整形（盛土部） 通常施工	1.000	m ²	859	859	T単 27号
	合 計				859	
	単 価				859	
	*** B単一 51号 ***					
000051	法面整形（盛土部）		m ²		1.000 m ²	歩A 当たり算出
Y00001	土砂（対面整形区間）					
T00104	法面整形（盛土部） 対面施工	1.000	m ²	1,300	1,300	T単 29号
	合 計				1,300	
	単 価				1,300	
	*** B単一 52号 ***					
000052	作業残土処理 土砂,巨勢仮置場		m ³		1.000 m ³	歩A 当たり算出
Y00001	1度扱い,整地					
SA0121	SP 土砂等運搬 標準,ハック秒山積0.8m3(平積0.6m3),土砂(岩塊・玉石混り土含む),無し,5.5km以下	1.000	m ³	1,078	1,078	S単 228号
SA0161	SP 整地 残土受入れ地での処理,-,-,なし	1.000	m ³	155.6	156	S単 232号
	合 計				1,234	
	単 価				1,234	
	*** B単一 53号 ***					
000053	作業残土処理 土砂,巨勢仮置場		m ³		1.000 m ³	歩A 当たり算出
Y00001	2度扱い,整地					
SA0102	SP 積込(ルーズ) 土砂,土量50,000m3未満	1.000	m ³	244.1	244	S単 227号
SA0121	SP 土砂等運搬 標準,ハック秒山積0.8m3(平積0.6m3),土砂(岩塊・玉石混り土含む),無し,5.5km以下	1.000	m ³	1,078	1,078	S単 228号
SA0161	SP 整地 残土受入れ地での処理,-,-,なし	1.000	m ³	155.6	156	S単 232号
	合 計				1,478	
	単 価				1,478	
	*** B単一 54号 ***					
000054	作業残土処理 草根混じり土,一ノ原受入地		m ³		1.000 m ³	歩A 当たり算出
Y00001	1度扱い,有料処分					
SA0121	SP 土砂等運搬 標準,ハック秒山積0.8m3(平積0.6m3),土砂(岩塊・玉石混り土含む),有り,31.5km以下	0.800	m ³	3,773	3,018	S単 229号
S02123	処分価格 草根混じり土	1.000	m ³	4,500	4,500	S単 107号
	合 計				7,518	

事業名 筑後川下流右岸農地防災事業						
工事名 徳永線（福岡工区（その3））水路改修工事						
工事別工事名:徳永線（福岡工区（その3））水路改修工事						
コード	名 称 (規 格)	数 量	単 位	単 価	金 額	備 考
	単 価				7,518	
	*** B単— 55号 ***					
000055	安定処理					歩A
	石灰系固化材 (30kg/m3)		m3		100,000	当たり算出
Y00001	改良深度0.5～2.0m					
S02117	地盤改良材					
	石灰系固化材 フレコン 一般軟弱土用	3.240	ton	25,000	81,000	S単 105号
S86401	固化材散布					
	施工障害なし	3.000	ton	5,689	17,067	S単 224号
S86433	粉体攪拌工 (ハック秒攪拌混合)					
	施工障害なし,深度0.5～2.0m	100.000	m3	1,026	102,600	S単 225号
	合 計				200,667	
	単 価				2,007	
	*** B単— 56号 ***					
000056	安定処理					歩A
	石灰系固化材発塵抑制型 (30kg/m3)		m3		100,000	当たり算出
S02117	地盤改良材					
	石灰系固化材 発塵抑制 フレコン	3.240	ton	32,000	103,680	S単 106号
S86401	固化材散布					
	施工障害なし	3.000	ton	5,689	17,067	S単 224号
S86433	粉体攪拌工 (ハック秒攪拌混合)					
	施工障害なし,深度0.5～2.0m	100.000	m3	1,026	102,600	S単 225号
	合 計				223,347	
	単 価				2,233	
	*** B単— 57号 ***					
000057	搬運搬・処理					歩A
	プラスチック類 (改良材空袋)		m3		1,000	当たり算出
S02123	積込・運搬					
	廃プラスチック類	1.000	m3	2,200	2,200	S単 108号
S02123	処分価格					
	廃プラスチック類	1.000	m3	4,500	4,500	S単 109号
	合 計				6,700	
	単 価				6,700	
	*** B単— 58号 ***					
000058	舗装版切断					歩A
	As,舗装版厚=15cm以下		m		1,000	当たり算出
SA0223	SP 舗装版切断					
	アスファルト舗装版,15cm以下,-,-	1.000	m	653.6	654	S単 236号
	合 計				654	
	単 価				654	
	*** B単— 59号 ***					
000059	舗装版切断排水処理					歩A
	汚泥		m3		1,000	当たり算出
S02123	処分価格					
	汚泥	1.000	m3	8,800	8,800	S単 110号
	合 計				8,800	
	単 価				8,800	
	*** B単— 60号 ***					
000060	舗装版破砕					歩A
	As,舗装版厚=15cm以下		m ²		1,000	当たり算出
SA0222	SP 舗装版破砕					
	アスファルト舗装版,無し,不要,15cm以下,-,有り,なし	1.000	m ²	224.6	225	S単 235号
	合 計				225	
	単 価				225	

事業名 筑後川下流右岸農地防災事業						
工事名 徳永線(福岡工区(その3))水路改修工事						
工事別工事名:徳永線(福岡工区(その3))水路改修工事						
コード	名 称 (規 格)	数 量	単 位	単 価	金 額	備 考
	*** B単一 61号 ***					
000061	殻運搬・処理					歩A
	As殻		m3		1,000	当たり算出
SA0221	SP 殻運搬					
	舗装版破砕,機械積込(舗装版厚15cm以下),無し,3.5km以下,	1,000	m3	2,449	2,449	S単 233号
S02123	建設廃材					
	アスファルトコンクリート廃材	1,000	m3	3,300	3,300	S単 111号
	合 計				5,749	
	単 価				5,749	
	*** B単一 62号 ***					
000062	水路内雑物運搬・処理					歩A
	水路内雑物		m3		1,000	当たり算出
S02123	積込・運搬					
	水路内雑物	1,000	m3	2,800	2,800	S単 112号
S02123	処分価格					
	水路内雑物	1,000	m3	8,000	8,000	S単 113号
	合 計				10,800	
	単 価				10,800	
	*** B単一 63号 ***					
000063	木柵撤去					歩A
	チェンソー		m		1,000	当たり算出
T00301	木柵撤去	1,000	m	193	193	T単 32号
	合 計				193	
	単 価				193	
	*** B単一 64号 ***					
000064	木柵運搬・処理					歩A
	木くず		m3		1,000	当たり算出
S02123	処分場運搬					
	木くず(生木),距離:36.5km以下,路面:良好	1,000	m3	2,480	2,480	S単 114号
S02123	処分価格					
	木くず(生木)	1,000	m3	3,000	3,000	S単 115号
	合 計				5,480	
	単 価				5,480	
	*** B単一 65号 ***					
000065	ブロックマット		m ²		1,000	歩A 当たり算出
Y00001	L=7.0m,t=8cm					
S06009	ブロックマット敷設					
	7.0m,なし	1,000	m ²	577	577	S単 122号
S02116	ブロックマット					
	厚8cm 吸い出し防止材付 設置用固定材含まず,,	1,000	m ²	7,100	7,100	S単 57号
	合 計				7,677	
	単 価				7,677	
	*** B単一 66号 ***					
000066	アンカーピン					歩A
	SD295,D16,加工含む		本		1,000	当たり算出
S02116	アンカーピン					
	SD295 D16 L=600mm×B=200mm 鉄筋加工費含む,,	1,000	本	830	830	S単 58号
	合 計				830	
	単 価				830	
	*** B単一 67号 ***					

事業名 筑後川下流右岸農地防災事業						
工事名 徳永線（福岡工区（その3））水路改修工事						
工事別工事名:徳永線（福岡工区（その3））水路改修工事						
コード	名 称（規 格）	数 量	単 位	単 価	金 額	備 考
000067	コンクリートブロック張り（撤去）		m ²		1,000	歩A 当たり算出
T00405	コンクリートブロック張り工（撤去） 50×50×10cm,長期割引単価区分（賃料機械：なし）	1,000	m ²	1,889	1,889	T単 33号
	合 計				1,889	
	単 価				1,889	
	*** B単ー 68号 ***					
000068	コンクリートブロック張り（復旧） t=10cm,既設利用,吸出防止シート（合成繊維t=10mm）		m ²		1,000	歩A 当たり算出
T00407	コンクリートブロック張り工（復旧） 50×50×10cm,既設利用,長期割引なし	1,000	m ²	4,364	4,364	T単 34号
	合 計				4,364	
	単 価				4,364	
	*** B単ー 69号 ***					
000069	階段工 1:2.0勾配,1:1.5勾配,一般複合型(3+4段)張コンクリート		箇所		1,000	歩A 当たり算出
T00408	階段ブロック（一般型） 1:2.0勾配用,長期割引単価区分（賃料機械）：なし	1,200	m ²	27,504	33,005	T単 35号
T00409	階段ブロック（一般型） 1:1.5勾配用,長期割引単価区分（賃料機械）：なし	1,600	m ²	27,504	44,006	T単 36号
SA0311	SP コンクリート 小型構造物,人力打設,計上する,-,一般養生,-,無し,-,18-8-25(20)(高炉B) W/C65%	0.040	m ³	35,910	1,436	S単 237号
SA0312	SP 型枠 一般型枠,小型構造物	0.080	m ²	8,417	673	S単 239号
T00412	溶接金網設置工 溶接金網φ3.2mm,網目100mm	0.500	m ²	686	343	T単 37号
	合 計				79,463	
	単 価				79,463	
	*** B単ー 70号 ***					
000070	構造物接続部 吸出防止シート（合成繊維t=10mm）		箇所		1,000	歩A 当たり算出
Y00001	L=5.6m,W=0.6m					
T00413	土工用マット（シート類）敷設 吸出防止シート（合成繊維）	3.360	m ²	646	2,171	T単 38号
	合 計				2,171	
	単 価				2,171	
	*** B単ー 71号 ***					
000071	ガードレール撤去 Gr-C-4E		m		1,000	歩A 当たり算出
S08712	【ガードレール撤去】 土中建込用,B・C-4E,受けない,無し	1,000	m	1,367	1,367	S単 128号
	合 計				1,367	
	単 価				1,367	
	*** B単ー 72号 ***					
000072	ガードレール復旧 Gr-C-4E,既設利用		m		1,000	歩A 当たり算出
S08711	【ガードレール設置】 土中建込,塗装品C-4E,100m以上,受けない,無し,直線部,直支柱,する	1,000	m	1,460	1,460	S単 127号
	合 計				1,460	
	単 価				1,460	
	*** B単ー 73号 ***					
000073	ガードレール撤去 Gr-C-4ES		m		1,000	歩A 当たり算出

事業名 筑後川下流右岸農地防災事業						
工事名 徳永線（福富工区（その3））水路改修工事						
工事別工事名:徳永線（福富工区（その3））水路改修工事						
コード	名 称（規 格）	数 量	単位	単 価	金 額	備 考
S08712	【ガードレール撤去】 土中建込用,B・C-4E,受けない,無し	1.000	m	1,367	1,367	S単 128号
	合 計				1,367	
	単 価				1,367	
	*** B単— 74号 ***					
000074	ガードレール復旧 Gr-C-4ES,既設利用		m		1.000 m	歩A 当たり算出
S08711	【ガードレール設置】 土中建込,塗装品C-4E,100m以上,受けない,無し,直線部,曲支柱,する	1.000	m	1,460	1,460	S単 126号
	合 計				1,460	
	単 価				1,460	
	*** B単— 75号 ***					
000075	暗渠排水工 VUφ50,L=2.0m,ネジ式水甲栓(チェーン付き)		箇所		1.000 箇所	歩A 当たり算出
T00601	暗渠排水工 φ50,L=2.0m,ネジ式水甲栓	1.000	箇所	3,847	3,847	T単 39号
T00605	ブロックマット加工処理	1.000	箇所	15,348	15,348	T単 40号
	合 計				19,195	
	単 価				19,195	
	*** B単— 76号 ***					
000076	耕地復旧（耕起）		m ²		1.000 m ²	歩A 当たり算出
S15004	耕地復旧(耕起) 無	1.000	m ²	26	26	S単 133号
	合 計				26	
	単 価				26	
	*** B単— 77号 ***					
000077	畦畔復旧 土堤		m		1.000 m	歩A 当たり算出
S15002	耕地復旧(畦畔) 補助作業及び雑物除去作業,なし	1.000	m	1,061	1,061	S単 132号
	合 計				1,061	
	単 価				1,061	
	*** B単— 78号 ***					
000078	田面排水工 VPφ125		箇所		1.000 箇所	歩A 当たり算出
Y00001	L=1.5m					
T00004	田面排水工 VPφ125	1.000	箇所	6,924	6,924	T単 1号
	合 計				6,924	
	単 価				6,924	
	*** B単— 79号 ***					
000079	水叩き 吸出防止シート,ヤシ繊維,t=10mm		箇所		1.000 箇所	歩A 当たり算出
T00621	土工用マット（シート類）敷設 吸出防止シート（ヤシ繊維）	0.250	m ²	662	166	T単 41号
S02116	アンカーピン SD295 D16 L=600mm×B=200mm 鉄筋加工費含む,,	2.000	本	830	1,660	S単 58号
	合 計				1,826	
	単 価				1,826	

事業名 筑後川下流右岸農地防災事業						
工事名 徳永線(福岡工区(その3))水路改修工事						
工事別工事名:徳永線(福岡工区(その3))水路改修工事						
コード	名 称 (規 格)	数 量	単 位	単 価	金 額	備 考
	*** B単一 80号 ***					
000080	不陸整正 補足材なし		m ²		1,000	歩A 当たり算出
SA0831	SP 不陸整正 無し、-.、なし、	1,000	m ²	172.3	172	S単 240号
	合 計				172	
	単 価				172	
	*** B単一 81号 ***					
000081	表層(車道・路肩部) 再生密粒度750(13), t=4cm		m ²		1,000	歩A 当たり算出
Y00001	b>3.0m					
SA0843	SP 表層(車道・路肩部) 3.0m超, 40mm, 750(13)混合用I (2.35t/m ³), プラムコート 各種, なし, 再生密粒度750(13)	1,000	m ²	1,550	1,550	S単 241号
	合 計				1,550	
	単 価				1,550	
	*** B単一 82号 ***					
000082	区画線 実線, 15cm, 溶融式		m		1,000	歩A 当たり算出
T00701	区画線工(実線) 区画線設置(昼間施工), 溶融式(手動), 実線, 15cm	1,000	m	327	327	T単 42号
	合 計				327	
	単 価				327	
	*** B単一 83号 ***					
000083	敷砂利 RC-40, t=10cm, 敷均し		m ²		1,000	歩A 当たり算出
Y00001	舗装面仕上有り					
S08042	砂利舗装工(機械) 再生クラッシュ, RC-40, 10cm, 2.5m以上, 敷均し, 必要, なし, なし	1,000	m ²	833	833	S単 125号
	合 計				833	
	単 価				833	
	*** B単一 84号 ***					
000084	歩車道境界ブロック撤去		m		1,000	歩A 当たり算出
SA0878	SP 歩車道境界ブロック撤去 再利用, なし	1,000	m	1,361	1,361	S単 244号
	合 計				1,361	
	単 価				1,361	
	*** B単一 85号 ***					
000085	歩車道境界ブロック復旧 既設利用		m		1,000	歩A 当たり算出
SA0876	SP 歩車道境界ブロック 再利用設置, B種(180/205×250×600), 有り, 有り, 無し, なし, 再生クラッシュ RC-40, 18-8-25 (高炉)	1,000	m	6,158	6,158	S単 243号
	合 計				6,158	
	単 価				6,158	
	*** B単一 86号 ***					
000086	土砂掘削		m ³		1,000	歩A 当たり算出
Y00001	土砂(現地土)					

事業名 筑後川下流右岸農地防災事業						
工事名 徳永線（福岡工区（その3））水路改修工事						
工事別工事名:徳永線（福岡工区（その3））水路改修工事						
コード	名 称 (規 格)	数 量	単位	単 価	金 額	備 考
SA0101	SP 掘削 土砂,ホヱノカット,無し,無し,10,000m3以上50,000m3未満,-,-,-	1.000	m3	234.1	234	S単 226号
	合 計				234	
	単 価				234	
	*** B単一 87号 ***					
000087	土砂掘削		m3		1.000 m3	歩A 当たり算出
Y00001	土砂（改良土）					
SA0101	SP 掘削 土砂,ホヱノカット,無し,無し,10,000m3以上50,000m3未満,-,-,-	1.000	m3	234.1	234	S単 226号
	合 計				234	
	単 価				234	
	*** B単一 88号 ***					
000088	流用土盛土		m3		1.000 m3	歩A 当たり算出
Y00001	人力まきだし+振動コンバクタ 90kg級					
S01041	人力土工(盛土・埋戻) 粘性土・礫質土,盛土,まき出し,振動コンバクタ(I)	1.000	m3	2,246	2,246	S単 1号
	合 計				2,246	
	単 価				2,246	
	*** B単一 89号 ***					
000089	流用土盛土		m3		1.000 m3	歩A 当たり算出
Y00001	人力まきだし+振動トラダ乗式（3～4t）					
S01041	人力土工(盛土・埋戻) 粘性土・礫質土,盛土,まき出し,締固めを計上しない	1.000	m3	1,717	1,717	S単 2号
S01082	締固工(振動トラダ締固め2.5m未満) 築堤・埋戻,3.0～4.0ton,なし	1.000	m3	496	496	S単 3号
	合 計				2,213	
	単 価				2,213	
	*** B単一 90号 ***					
000090	流用土盛土		m3		1.000 m3	歩A 当たり算出
Y00001	BH0.28m3敷均し+振動トラダ乗式（3～4t）					
SA0141	SP 路体（築堤）盛土・埋戻 2.5m以上4.0m未満,-,-,なし	1.000	m3	957.4	957	S単 230号
	合 計				957	
	単 価				957	
	*** B単一 91号 ***					
000091	法面整形（掘削部）		m ²		1.000 m ²	歩A 当たり算出
Y00001	土砂					
T00101	法面整形（掘削部） 通常施工	1.000	m ²	1,220	1,220	T単 26号
	合 計				1,220	
	単 価				1,220	
	*** B単一 92号 ***					
000092	法面整形（掘削部）		m ²		1.000 m ²	歩A 当たり算出
Y00001	土砂（対面整形区間）					

事業名 筑後川下流右岸農地防災事業						
工事名 徳永線（福岡工区（その3））水路改修工事						
工事別工事名:徳永線（福岡工区（その3））水路改修工事						
コード	名 称（規 格）	数 量	単 位	単 価	金 額	備 考
T00103	法面整形（掘削部） 対面施工	1.000	m ²	1,740	1,740	T単 28号
	合 計				1,740	
	単 価				1,740	
	*** B単— 93号 ***					
000093	法面整形（盛土部）		m ²		1.000 m ²	歩A 当たり算出
Y00001	土砂					
T00102	法面整形（盛土部） 通常施工	1.000	m ²	859	859	T単 27号
	合 計				859	
	単 価				859	
	*** B単— 94号 ***					
000094	法面整形（盛土部）		m ²		1.000 m ²	歩A 当たり算出
Y00001	土砂（対面整形区間）					
T00104	法面整形（盛土部） 対面施工	1.000	m ²	1,300	1,300	T単 29号
	合 計				1,300	
	単 価				1,300	
	*** B単— 95号 ***					
000095	作業残土処理 土砂,巨勢仮置場		m ³		1.000 m ³	歩A 当たり算出
Y00001	1度扱い,整地					
SA0121	SP 土砂等運搬 標準,ハ ^ッ ク ^ッ 山積0.8m3(平積0.6m3),土砂(岩塊・玉石混り土含む),無し,5.5km以下	1.000	m ³	1,078	1,078	S単 228号
SA0161	SP 整地 残土受入れ地での処理,-,-,なし	1.000	m ³	155.6	156	S単 232号
	合 計				1,234	
	単 価				1,234	
	*** B単— 96号 ***					
000096	作業残土処理 土砂,巨勢仮置場		m ³		1.000 m ³	歩A 当たり算出
Y00001	2度扱い,整地					
SA0102	SP 積込(ルーズ) 土砂,土量50,000m3未満	1.000	m ³	244.1	244	S単 227号
SA0121	SP 土砂等運搬 標準,ハ ^ッ ク ^ッ 山積0.8m3(平積0.6m3),土砂(岩塊・玉石混り土含む),無し,5.5km以下	1.000	m ³	1,078	1,078	S単 228号
SA0161	SP 整地 残土受入れ地での処理,-,-,なし	1.000	m ³	155.6	156	S単 232号
	合 計				1,478	
	単 価				1,478	
	*** B単— 97号 ***					
000097	作業残土処理 草根混じり土,一ノ原受入地		m ³		1.000 m ³	歩A 当たり算出
Y00001	1度扱い,有料処分					
SA0121	SP 土砂等運搬 標準,ハ ^ッ ク ^ッ 山積0.8m3(平積0.6m3),土砂(岩塊・玉石混り土含む),有り,31.5km以下	0.800	m ³	3,773	3,018	S単 229号
S02123	処分価格 草根混じり土	1.000	m ³	4,500	4,500	S単 107号

事業名 筑後川下流右岸農地防災事業						
工事名 徳永線（福岡工区（その3））水路改修工事						
工事別工事名:徳永線（福岡工区（その3））水路改修工事						
コード	名 称 (規 格)	数 量	単 位	単 価	金 額	備 考
	合 計				7,518	
	単 価				7,518	
	*** B単一 98号 ***					
000098	安定処理 石灰系固化材 (30kg/m ³)		m ³		100,000	歩A 当たり算出
S02117	地盤改良材 石灰系固化材 フレコン 一般軟弱土用	3.240	ton	25,000	81,000	S単 105号
S86401	固化材散布 施工障害なし	3.000	ton	5,689	17,067	S単 224号
S86433	粉体攪拌工 (ハック秒攪拌混合) 施工障害なし,深度0.5~2.0m	100.000	m ³	1,026	102,600	S単 225号
	合 計				200,667	
	単 価				2,007	
	*** B単一 99号 ***					
000099	安定処理 石灰系固化材発塵抑制型 (30kg/m ³)		m ³		100,000	歩A 当たり算出
S02117	地盤改良材 石灰系固化材 発塵抑制 フレコン	3.240	ton	32,000	103,680	S単 106号
S86401	固化材散布 施工障害なし	3.000	ton	5,689	17,067	S単 224号
S86433	粉体攪拌工 (ハック秒攪拌混合) 施工障害なし,深度0.5~2.0m	100.000	m ³	1,026	102,600	S単 225号
	合 計				223,347	
	単 価				2,233	
	*** B単一 100号 ***					
000100	殻運搬・処理 プラスチック類 (改良材空袋)		m ³		1,000	歩A 当たり算出
S02123	積込・運搬 廃プラスチック類	1.000	m ³	2,200	2,200	S単 108号
S02123	処分価格 廃プラスチック類	1.000	m ³	4,500	4,500	S単 109号
	合 計				6,700	
	単 価				6,700	
	*** B単一 101号 ***					
000101	舗装版切断 As,舗装版厚=15cm以下		m		1,000	歩A 当たり算出
SA0223	SP 舗装版切断 アスファルト舗装版,15cm以下,-,-	1.000	m	653.6	654	S単 236号
	合 計				654	
	単 価				654	
	*** B単一 102号 ***					
000102	舗装版切断排水処理 汚泥		m ³		1,000	歩A 当たり算出
S02123	処分価格 汚泥	1.000	m ³	8,800	8,800	S単 110号
	合 計				8,800	
	単 価				8,800	
	*** B単一 103号 ***					
000103	舗装版破碎 As,舗装版厚=15cm以下		m ²		1,000	歩A 当たり算出
SA0222	SP 舗装版破碎 アスファルト舗装版,無し,不要,15cm以下,-,有り,なし	1.000	m ²	224.6	225	S単 235号
	合 計				225	
	単 価				225	

事業名 筑後川下流右岸農地防災事業						
工事名 徳永線(福岡工区(その3))水路改修工事						
工事別工事名:徳永線(福岡工区(その3))水路改修工事						
コード	名 称 (規 格)	数 量	単 位	単 価	金 額	備 考
	*** B単一 104号 ***					
000104	殻運搬・処理					歩A
	As殻		m3		1,000	当たり算出
SA0221	SP 殻運搬					
	舗装版破砕,機械積込(舗装版厚15cm以下),無し,3.5km以下,	1,000	m3	2,449	2,449	S単 233号
S02123	建設廃材					
	アスファルトコンクリート廃材	1,000	m3	3,500	3,500	S単 116号
	合 計				5,949	
	単 価				5,949	
	*** B単一 105号 ***					
000105	水路内雑物運搬・処理					歩A
	水路内雑物		m3		1,000	当たり算出
S02123	積込・運搬					
	水路内雑物	1,000	m3	2,800	2,800	S単 112号
S02123	処分価格					
	水路内雑物	1,000	m3	8,000	8,000	S単 113号
	合 計				10,800	
	単 価				10,800	
	*** B単一 106号 ***					
000106	木柵撤去					歩A
	チェンソー		m		1,000	当たり算出
T00301	木柵撤去					
		1,000	m	193	193	T単 32号
	合 計				193	
	単 価				193	
	*** B単一 107号 ***					
000107	木柵運搬・処理					歩A
	木くず		m3		1,000	当たり算出
S02123	処分場運搬					
	木くず(生木),距離:36.5km以下,路面:良好	1,000	m3	2,480	2,480	S単 114号
S02123	処分価格					
	木くず(生木)	1,000	m3	3,000	3,000	S単 115号
	合 計				5,480	
	単 価				5,480	
	*** B単一 108号 ***					
000108	ブロックマット					歩A
			m ²		1,000	当たり算出
Y00001	L=7.0m,t=8cm					
S06009	ブロックマット敷設					
	7.0m,なし	1,000	m ²	577	577	S単 122号
S02116	ブロックマット					
	厚8cm 吸い出し防止材付 設置用固定材含まず,,	1,000	m ²	7,100	7,100	S単 57号
	合 計				7,677	
	単 価				7,677	
	*** B単一 109号 ***					
000109	アンカーピン					歩A
	SD295,D16,加工含む		本		1,000	当たり算出
S02116	アンカーピン					
	SD295 D16 L=600mm×B=200mm 鉄筋加工費含む,,	1,000	本	830	830	S単 58号
	合 計				830	
	単 価				830	
	*** B単一 110号 ***					

事業名 筑後川下流右岸農地防災事業						
工事名 徳永線（福岡工区（その3））水路改修工事						
工事別工事名:徳永線（福岡工区（その3））水路改修工事						
コード	名 称 (規 格)	数 量	単位	単 価	金 額	備 考
000110	コンクリートブロック張り（撤去）		m ²		1,000 m	歩A 当たり算出
T00405	コンクリートブロック張り工（撤去） 50×50×10cm,長期割引単価区分（賃料機械：なし）	1.000	m ²	1,889	1,889	T単 33号
	合 計				1,889	
	単 価				1,889	
	*** B単ー 111号 ***					
000111	コンクリートブロック張り（復旧） t=10cm,既設利用,吸出防止シート（合成繊維t=10mm）		m ²		1,000 m	歩A 当たり算出
T00407	コンクリートブロック張り工（復旧） 50×50×10cm,既設利用,長期割引なし	1.000	m ²	4,364	4,364	T単 34号
	合 計				4,364	
	単 価				4,364	
	*** B単ー 112号 ***					
000112	階段工 1:2.0勾配,1:1.5勾配,一般複合型(3+4段) 張コンクリート		箇所		1,000 箇所	歩A 当たり算出
T00408	階段ブロック（一般型） 1:2.0勾配用,長期割引単価区分（賃料機械）：なし	1.200	m ²	27,504	33,005	T単 35号
T00409	階段ブロック（一般型） 1:1.5勾配用,長期割引単価区分（賃料機械）：なし	1.600	m ²	27,504	44,006	T単 36号
SA0311	SP コンクリート 小型構造物,人力打設,計上する,-,一般養生,-,無し,-,18-8-25(20)(高炉B) W/C65%	0.040	m ³	35,910	1,436	S単 237号
SA0312	SP 型枠 一般型枠,小型構造物	0.080	m ²	8,417	673	S単 239号
T00412	溶接金網設置工 溶接金網φ3.2mm,網目100mm	0.500	m ²	686	343	T単 37号
	合 計				79,463	
	単 価				79,463	
	*** B単ー 113号 ***					
000113	構造物接続部 吸出防止シート（合成繊維t=10mm）		箇所		1,000 箇所	歩A 当たり算出
Y00001	L=5.6m,W=0.6m					
T00413	土工用マット（シート類）敷設 吸出防止シート（合成繊維）	3.360	m ²	646	2,171	T単 38号
	合 計				2,171	
	単 価				2,171	
	*** B単ー 114号 ***					
000114	ガードレール撤去 Gr-C-4E		m		1,000 m	歩A 当たり算出
S08712	【ガードレール撤去】 土中建込用,B・C-4E,受けない,無し	1.000	m	1,367	1,367	S単 128号
	合 計				1,367	
	単 価				1,367	
	*** B単ー 115号 ***					
000115	ガードレール復旧 Gr-C-4E,既設利用		m		1,000 m	歩A 当たり算出
S08711	【ガードレール設置】 土中建込,塗装品C-4E,100m以上,受けない,無し,直線部,直支柱,する	1.000	m	1,460	1,460	S単 127号
	合 計				1,460	
	単 価				1,460	
	*** B単ー 116号 ***					
000116	ガードレール撤去 Gr-C-4ES		m		1,000 m	歩A 当たり算出

事業名	筑後川下流右岸農地防災事業					
工事名	徳永線（福岡工区（その3））水路改修工事					
工事別工事名:徳永線（福岡工区（その3））水路改修工事						
コード	名 称（規 格）	数 量	単位	単 価	金 額	備 考
S08712	【ガードレール撤去】 土中建込用,B・C-4E,受けない,無し	1.000	m	1,367	1,367	S単 128号
	合 計				1,367	
	単 価				1,367	
	*** B単— 117号 ***					
000117	ガードレール復旧 Gr-C-4ES,既設利用		m		1.000 m	歩A 当たり算出
S08711	【ガードレール設置】 土中建込,塗装品C-4E,100m以上,受けない,無し,直線部,曲支柱,する	1.000	m	1,460	1,460	S単 126号
	合 計				1,460	
	単 価				1,460	
	*** B単— 118号 ***					
000118	ガードパイプ（撤去復旧） Gp-Cp-2E,既設利用		m		1.000 m	歩A 当たり算出
S08717	【ガードパイプ撤去】 ガードパイプ撤去,土中建込,塗装,Gp-Cp-2E,受けない,無し	1.000	m	2,856	2,856	S単 129号
S02116	ガードパイプ設置（既設利用） 土中建込,塗装品,Gp-Cp-2E,50m以上100m未満,,	1.000	m	4,310	4,310	S単 69号
	合 計				7,166	
	単 価				7,166	
	*** B単— 119号 ***					
000119	耕地復旧（耕起）		m ²		1.000 m ²	歩A 当たり算出
S15004	耕地復旧(耕起) 無	1.000	m ²	26	26	S単 133号
	合 計				26	
	単 価				26	
	*** B単— 120号 ***					
000120	畦畔復旧 畦畔ブロック,既設利用		m		1.000 m	歩A 当たり算出
T00048	畦畔ブロック撤去 450型	1.000	m	1,363	1,363	T単 20号
S10001	畦畔ブロック布設 450型	1.000	m	2,726	2,726	S単 131号
	合 計				4,089	
	単 価				4,089	
	*** B単— 121号 ***					
000121	田面排水工 VPφ125		箇所		1.000 箇所	歩A 当たり算出
Y00001	L=1.5m					
T00004	田面排水工 VPφ125	1.000	箇所	6,924	6,924	T単 1号
	合 計				6,924	
	単 価				6,924	
	*** B単— 122号 ***					
000122	水叩き 吸出防止シート,ヤシ繊維,t=10mm		箇所		1.000 箇所	歩A 当たり算出
T00621	土工用マット（シート類）敷設 吸出防止シート（ヤシ繊維）	0.250	m ²	662	166	T単 41号
S02116	アンカーピン SD295 D16 L=600mm×B=200mm 鉄筋加工費含む,,	2.000	本	830	1,660	S単 58号
	合 計				1,826	
	単 価				1,826	

事業名 筑後川下流右岸農地防災事業						
工事名 徳永線(福岡工区(その3))水路改修工事						
工事別工事名:徳永線(福岡工区(その3))水路改修工事						
コード	名 称 (規 格)	数 量	単 位	単 価	金 額	備 考
	*** B単一 123号 ***					
000123	不陸整正		m ²		1,000	歩A
	補足材なし					当たり算出
SA0831	SP 不陸整正	1,000	m ²	172.3	172	S単 240号
	無し,-,-,なし,					
	合 計				172	
	単 価				172	
	*** B単一 124号 ***					
000124	表層(車道・路肩部)		m ²		1,000	歩A
	再生密粒度7スコ(13),t=4cm					当たり算出
Y00001	b>3.0m					
SA0843	SP 表層(車道・路肩部)	1,000	m ²	1,550	1,550	S単 241号
	3.0m超,40mm,7スコ混合 I (2.35t/m ³),7スコ 各種,なし,再生密粒度7スコ(13)					
	合 計				1,550	
	単 価				1,550	
	*** B単一 125号 ***					
000125	区画線		m		1,000	歩A
	実線,15cm,溶融式					当たり算出
T00701	区画線工(実線)	1,000	m	327	327	T単 42号
	区画線設置(昼間施工),溶融式(手動),実線,15cm					
	合 計				327	
	単 価				327	
	*** B単一 126号 ***					
000126	敷砂利		m ²		1,000	歩A
	RC-40,t=10cm,敷均し					当たり算出
Y00001	舗装面仕上有り					
Y00001	b≧2.5m					
S08042	砂利舗装工(機械)	1,000	m ²	833	833	S単 125号
	再生クワッパ,RC-40,10cm,2.5m以上,敷均し,必要,なし,なし					
	合 計				833	
	単 価				833	
	*** B単一 127号 ***					
000127	受入地処理		m ³		1,000	歩A
	白石受入地					当たり算出
SA0101	SP 掘削	1,000	m ³	234.1	234	S単 226号
	土砂,オープンカット,無し,無し,10,000m ³ 以上50,000m ³ 未満,-,-,-					
SA0121	SP 土砂等運搬	1,000	m ³	3,773	3,773	S単 229号
	標準,バックホ山積0.8m ³ (平積0.6m ³),土砂(岩塊・玉石混り土含む),有り,31.5km以下					
SA0161	SP 整地	1,000	m ³	155.6	156	S単 232号
	残土受入れ地での処理,-,-,なし					
	合 計				4,163	
	単 価				4,163	
	*** B単一 128号 ***					
000128	土木シート		m ²		1,000	歩A
	敷設(建:980N/5cm,積:1100N/5cm)					当たり算出
S18062	土工用マット(シート類)敷設・撤去	1,000	m ²	199	199	S単 171号
	敷設					
	合 計				199	
	単 価				199	

事業名 筑後川下流右岸農地防災事業						
工事名 徳永線(福岡工区(その3))水路改修工事						
工事別工事名:徳永線(福岡工区(その3))水路改修工事						
コード	名 称 (規 格)	数 量	単 位	単 価	金 額	備 考
	*** B単ー 129号 ***					
000129	土木シート		m ²		1,000 m	歩A
	撤去(建:980N/5cm,積:1100N/5cm)					当たり算出
SI8062	土工用マット(シート類)敷設・撤去	1,000	m ²	65	65	S単 172号
	撤去					
	合 計				65	
	単 価				65	
	*** B単ー 130号 ***					
000130	穀運搬・処理		m ³		1,000 m ³	歩A
	廃プラスチック類(土木シート)					当たり算出
S02123	積込・運搬	1,000	m ³	2,200	2,200	S単 108号
	廃プラスチック類					
S02123	処分価格	1,000	m ³	4,500	4,500	S単 109号
	廃プラスチック類					
	合 計				6,700	
	単 価				6,700	
	*** B単ー 131号 ***					
000131	工事用道路(坂路)		m		20,000 m	歩A
	B=4.5m					当たり算出
Y00001	BD7+VR11~12(設置~撤去)					
SA0102	SP 積込(ルーズ)	148.600	m ³	244.1	36,273	S単 227号
	土砂,土量50,000m ³ 未満					
SA0121	SP 土砂等運搬	148.600	m ³	1,078	160,191	S単 228号
	標準,ハック秒山積0.8m ³ (平積0.6m ³),土砂(岩塊・玉石混り土含む),無し,5.5km以下					
SA0141	SP 路体(築堤)盛土・埋戻	133.900	m ³	267.5	35,818	S単 231号
	4.0m以上,20,000m ³ 未満,無し,なし					
SA0101	SP 掘削	133.900	m ³	234.1	31,346	S単 226号
	土砂,オフ・カット,無し,無し,10,000m ³ 以上50,000m ³ 未満,-,-,-					
SA0121	SP 土砂等運搬	133.900	m ³	1,078	144,344	S単 228号
	標準,ハック秒山積0.8m ³ (平積0.6m ³),土砂(岩塊・玉石混り土含む),無し,5.5km以下					
SA0161	SP 整地	133.900	m ³	155.6	20,835	S単 232号
	残土受け入れ地での処理,-,-,なし					
	合 計				428,807	
	単 価				21,440	
	*** B単ー 132号 ***					
000132	敷鉄板(法肩仮設道路等)		m ²		1,000 m ²	歩A
	t=22mm					当たり算出
SI8054	敷鉄板設置・撤去工	1,000	m ²	2,080	2,080	S単 160号
	設置~賃料~撤去,198,1,なし					
	合 計				2,080	
	単 価				2,080	
	*** B単ー 133号 ***					
000133	敷鉄板(水路内仮設道路)		m ²		1,000 m ²	歩A
	t=22mm					当たり算出
SI8054	敷鉄板設置・撤去工	1,000	m ²	2,080	2,080	S単 160号
	設置~賃料~撤去,198,1,なし					
	合 計				2,080	
	単 価				2,080	
	*** B単ー 134号 ***					
000134	敷鉄板(水道管保護)		m ²		1,000 m ²	歩A
	t=22mm					当たり算出
SI8054	敷鉄板設置・撤去工	1,000	m ²	2,080	2,080	S単 160号
	設置~賃料~撤去,198,1,なし					

事業名 筑後川下流右岸農地防災事業						
工事名 徳永線（福岡工区（その3））水路改修工事						
工事別工事名:徳永線（福岡工区（その3））水路改修工事						
コード	名 称 (規 格)	数 量	単 位	単 価	金 額	備 考
	合 計				2,080	
	単 価				2,080	
	*** B単ー 135号 ***					
000135	敷鉄板（鋼矢板運搬道路） t=22mm		m ²		1,000 m	歩A 当たり算出
SI8054	敷鉄板設置・撤去工 設置～賃料～撤去,198,1,なし	1.000	m ²	2,080	2,080	S単 160号
	合 計				2,080	
	単 価				2,080	
	*** B単ー 136号 ***					
000136	敷鉄板（耕作用進入路） t=22mm		m ²		1,000 m	歩A 当たり算出
SI8054	敷鉄板設置・撤去工 設置～賃料～撤去,198,1,なし	1.000	m ²	2,080	2,080	S単 160号
	合 計				2,080	
	単 価				2,080	
	*** B単ー 137号 ***					
000137	敷鉄板（営農仮駐車場） t=22mm		m ²		1,000 m	歩A 当たり算出
SI8054	敷鉄板設置・撤去工 設置～賃料～撤去,198,1,なし	1.000	m ²	2,080	2,080	S単 160号
	合 計				2,080	
	単 価				2,080	
	*** B単ー 138号 ***					
000138	敷鉄板（進入路隅切） t=22mm		m ²		1,000 m	歩A 当たり算出
SI8054	敷鉄板設置・撤去工 設置～賃料～撤去,198,1,なし	1.000	m ²	2,080	2,080	S単 160号
	合 計				2,080	
	単 価				2,080	
	*** B単ー 139号 ***					
000139	締切盛土（大型土のう） 製作～設置～撤去,マサ土（搬入土）,ほぐした土量		m ³		1,000 m ³	歩A 当たり算出
SA0102	SP 積込（ルーズ） 土砂,土量50,000m ³ 未満	0.830	m ³	244.1	203	S単 227号
SA0121	SP 土砂等運搬 標準,ﾊﾞｯｸﾙ山積0.8m3(平積0.6m3),土砂(岩塊・玉石混り土含む),無し,5.5km以下	0.830	m ³	1,078	895	S単 228号
T00006	大型土のう工（製作・設置） ﾌﾗﾂﾚﾝｽｸﾚｰﾝ 70t吊,現地土,大型土のう袋	1.000	袋	6,964	6,964	T単 2号
T00030	大型土のう工（撤去） ﾌﾗﾂﾚﾝｽｸﾚｰﾝ 70t吊,現地土,大型土のう袋	1.000	袋	1,912	1,912	T単 3号
SA0121	SP 土砂等運搬 標準,ﾊﾞｯｸﾙ山積0.8m3(平積0.6m3),土砂(岩塊・玉石混り土含む),無し,5.5km以下	0.830	m ³	1,078	895	S単 228号
SA0161	SP 整地 残土受入れ地での処理,-,-,なし	0.830	m ³	155.6	129	S単 232号
	合 計				10,998	
	単 価				10,998	
	*** B単ー 140号 ***					
000140	締切盛土（大型土のう） 製作～設置～撤去,マサ土（搬入土）,ほぐした土量		m ³		1,000 m ³	歩A 当たり算出
SA0102	SP 積込（ルーズ） 土砂,土量50,000m ³ 未満	0.830	m ³	244.1	203	S単 227号

事業名 筑後川下流右岸農地防災事業						
工事名 徳永線（福岡工区（その3））水路改修工事						
工事別工事名:徳永線（福岡工区（その3））水路改修工事						
コード	名 称 (規 格)	数 量	単 位	単 価	金 額	備 考
SA0121	SP 土砂等運搬 標準,ハック初山積0.8m3(平積0.6m3),土砂(岩塊・玉石混り土含む),無し,5.5km以下	0.830	m3	1,078	895	S単 228号
SI8002	大型土のう工 製作・設置,ヲフレンクレーン,現地土,1m3,大型土のう袋（1.0t用）,なし,なし	1.000	袋	5,022	5,022	S単 151号
SI8002	大型土のう工 撤去,ヲフレンクレーン,,0m3,,,なし	1.000	袋	1,091	1,091	S単 152号
SA0121	SP 土砂等運搬 標準,ハック初山積0.8m3(平積0.6m3),土砂(岩塊・玉石混り土含む),無し,5.5km以下	0.830	m3	1,078	895	S単 228号
SA0161	SP 整地 残土受入れ地での処理,-,-,なし	0.830	m3	155.6	129	S単 232号
	合 計				8,235	
	単 価				8,235	
	*** B単— 141号 ***					
000141	締切盛土（大型土のう） 製作～設置～撤去,マサ土（搬入土）,ほぐした土量		m3		1.000 m3	歩A 当たり算出
SA0102	SP 積込(ルーズ) 土砂,土量50,000m3未満	0.830	m3	244.1	203	S単 227号
SA0121	SP 土砂等運搬 標準,ハック初山積0.8m3(平積0.6m3),土砂(岩塊・玉石混り土含む),無し,5.5km以下	0.830	m3	1,078	895	S単 228号
SI8002	大型土のう工 製作・設置,ヲフレンクレーン,現地土,1m3,大型土のう袋（1.0t用）,なし,なし	1.000	袋	5,022	5,022	S単 151号
SI8002	大型土のう工 撤去,ヲフレンクレーン,,0m3,,,なし	1.000	袋	1,091	1,091	S単 152号
SA0121	SP 土砂等運搬 標準,ハック初山積0.8m3(平積0.6m3),土砂(岩塊・玉石混り土含む),無し,5.5km以下	0.830	m3	1,078	895	S単 228号
SA0161	SP 整地 残土受入れ地での処理,-,-,なし	0.830	m3	155.6	129	S単 232号
	合 計				8,235	
	単 価				8,235	
	*** B単— 142号 ***					
000142	締切盛土（大型土のう） 製作～設置～撤去,マサ土（搬入土）,ほぐした土量		m3		1.000 m3	歩A 当たり算出
SA0102	SP 積込(ルーズ) 土砂,土量50,000m3未満	0.830	m3	244.1	203	S単 227号
SA0121	SP 土砂等運搬 標準,ハック初山積0.8m3(平積0.6m3),土砂(岩塊・玉石混り土含む),無し,5.5km以下	0.830	m3	1,078	895	S単 228号
SI8002	大型土のう工 製作・設置,ヲフレンクレーン,現地土,1m3,大型土のう袋（1.0t用）,なし,なし	1.000	袋	5,022	5,022	S単 151号
SI8002	大型土のう工 撤去,ヲフレンクレーン,,0m3,,,なし	1.000	袋	1,091	1,091	S単 152号
SA0121	SP 土砂等運搬 標準,ハック初山積0.8m3(平積0.6m3),土砂(岩塊・玉石混り土含む),無し,5.5km以下	0.830	m3	1,078	895	S単 228号
SA0161	SP 整地 残土受入れ地での処理,-,-,なし	0.830	m3	155.6	129	S単 232号
	合 計				8,235	
	単 価				8,235	
	*** B単— 143号 ***					
000143	殻運搬・処理 廃プラスチック類（大型土のう空袋）		m3		1.000 m3	歩A 当たり算出
S02123	積込・運搬 廃プラスチック類	1.000	m3	2,200	2,200	S単 108号
S02123	処分価格 廃プラスチック類	1.000	m3	4,500	4,500	S単 109号
	合 計				6,700	
	単 価				6,700	

事業名 筑後川下流右岸農地防災事業						
工事名 徳永線(福岡工区(その3))水路改修工事						
工事別工事名:徳永線(福岡工区(その3))水路改修工事						
コード	名 称 (規 格)	数 量	単 位	単 価	金 額	備 考
	*** B単一 144号 ***					
000144	穀運搬・処理					歩A
	廃プラスチック類(大型土のう空袋)		m3		1,000	当たり算出
S02123	積込・運搬					
	廃プラスチック類	1,000	m3	2,200	2,200	S単 108号
S02123	処分価格					
	廃プラスチック類	1,000	m3	4,500	4,500	S単 109号
	合 計				6,700	
	単 価				6,700	
	*** B単一 145号 ***					
000145	穀運搬・処理					歩A
	廃プラスチック類(大型土のう空袋)		m3		1,000	当たり算出
S02123	積込・運搬					
	廃プラスチック類	1,000	m3	2,200	2,200	S単 108号
S02123	処分価格					
	廃プラスチック類	1,000	m3	4,500	4,500	S単 109号
	合 計				6,700	
	単 価				6,700	
	*** B単一 146号 ***					
000146	穀運搬・処理					歩A
	廃プラスチック類(大型土のう空袋)		m3		1,000	当たり算出
S02123	積込・運搬					
	廃プラスチック類	1,000	m3	2,200	2,200	S単 108号
S02123	処分価格					
	廃プラスチック類	1,000	m3	4,500	4,500	S単 109号
	合 計				6,700	
	単 価				6,700	
	*** B単一 147号 ***					
000147	締切盛土(中詰工)					歩A
	設置～撤去,マサ土(搬入土)		m3		1,000	当たり算出
SA0102	SP 積込(ルーズ)					
	土砂,土量50,000m3未満	1,110	m3	244.1	271	S単 227号
SA0121	SP 土砂等運搬					
	標準,バクツ山積0.8m3(平積0.6m3),土砂(岩塊・玉石混り土含む),無し,5.5km以下	1,110	m3	1,078	1,197	S単 228号
S01041	人力土工(盛土・埋戻)					
	粘性土・礫質土,盛土,まき出し,締固めを計上しない	1,000	m3	1,717	1,717	S単 2号
S01082	締固工(振動ロー締固め2.5m未満)					
	築堤・埋戻,0.8～1.1ton,なし	1,000	m3	584	584	S単 4号
SA0101	SP 掘削					
	土砂,オープンカット,無し,無し,10,000m3以上50,000m3未満,-,-,-	1,000	m3	234.1	234	S単 226号
SA0121	SP 土砂等運搬					
	標準,バクツ山積0.8m3(平積0.6m3),土砂(岩塊・玉石混り土含む),無し,5.5km以下	1,000	m3	1,078	1,078	S単 228号
SA0161	SP 整地					
	残土受入れ地での処理,-,-,なし	1,000	m3	155.6	156	S単 232号
	合 計				5,237	
	単 価				5,237	
	*** B単一 148号 ***					
000148	締切盛土(中詰工)					歩A
	設置～撤去,マサ土(搬入土)		m3		1,000	当たり算出
SA0102	SP 積込(ルーズ)					
	土砂,土量50,000m3未満	1,110	m3	244.1	271	S単 227号
SA0121	SP 土砂等運搬					
	標準,バクツ山積0.8m3(平積0.6m3),土砂(岩塊・玉石混り土含む),無し,5.5km以下	1,110	m3	1,078	1,197	S単 228号
S01041	人力土工(盛土・埋戻)					
	粘性土・礫質土,盛土,まき出し,締固めを計上しない	1,000	m3	1,717	1,717	S単 2号
S01082	締固工(振動ロー締固め2.5m未満)					
	築堤・埋戻,0.8～1.1ton,なし	1,000	m3	584	584	S単 4号
SA0101	SP 掘削					
	土砂,オープンカット,無し,無し,10,000m3以上50,000m3未満,-,-,-	1,000	m3	234.1	234	S単 226号

事業名 筑後川下流右岸農地防災事業						
工事名 徳永線(福岡工区(その3))水路改修工事						
工事別工事名:徳永線(福岡工区(その3))水路改修工事						
コード	名 称 (規 格)	数 量	単 位	単 価	金 額	備 考
SA0121	SP 土砂等運搬 標準,ハックツ山積0.8m3(平積0.6m3),土砂(岩塊・玉石混り土含む),無し,5.5km以下	1.000	m3	1,078	1,078	S単 228号
SA0161	SP 整地 残土受入れ地での処理,-,-,なし	1.000	m3	155.6	156	S単 232号
	合 計				5,237	
	単 価				5,237	
	*** B単一 149号 ***					
000149	締切盛土(中詰工) 設置～撤去,マサ土(搬入土)		m3		1.000 m3	歩A 当たり算出
SA0102	SP 積込(ルーズ) 土砂,土量50,000m3未満	1.110	m3	244.1	271	S単 227号
SA0121	SP 土砂等運搬 標準,ハックツ山積0.8m3(平積0.6m3),土砂(岩塊・玉石混り土含む),無し,5.5km以下	1.110	m3	1,078	1,197	S単 228号
S01041	人力土工(盛土・埋戻) 粘性土・礫質土,盛土,まき出し,締固めを計上しない	1.000	m3	1,717	1,717	S単 2号
S01082	締固工(振動ロー締固め2.5m未満) 築堤・埋戻,0.8～1.1ton,なし	1.000	m3	584	584	S単 4号
SA0101	SP 掘削 土砂,オフソット,無し,無し,10,000m3以上50,000m3未満,-,-,-	1.000	m3	234.1	234	S単 226号
SA0121	SP 土砂等運搬 標準,ハックツ山積0.8m3(平積0.6m3),土砂(岩塊・玉石混り土含む),無し,5.5km以下	1.000	m3	1,078	1,078	S単 228号
SA0161	SP 整地 残土受入れ地での処理,-,-,なし	1.000	m3	155.6	156	S単 232号
	合 計				5,237	
	単 価				5,237	
	*** B単一 150号 ***					
000150	締切盛土(中詰工) 設置～撤去,マサ土(搬入土)		m3		1.000 m3	歩A 当たり算出
SA0102	SP 積込(ルーズ) 土砂,土量50,000m3未満	1.110	m3	244.1	271	S単 227号
SA0121	SP 土砂等運搬 標準,ハックツ山積0.8m3(平積0.6m3),土砂(岩塊・玉石混り土含む),無し,5.5km以下	1.110	m3	1,078	1,197	S単 228号
S01041	人力土工(盛土・埋戻) 粘性土・礫質土,盛土,まき出し,締固めを計上しない	1.000	m3	1,717	1,717	S単 2号
S01082	締固工(振動ロー締固め2.5m未満) 築堤・埋戻,0.8～1.1ton,なし	1.000	m3	584	584	S単 4号
SA0101	SP 掘削 土砂,オフソット,無し,無し,10,000m3以上50,000m3未満,-,-,-	1.000	m3	234.1	234	S単 226号
SA0121	SP 土砂等運搬 標準,ハックツ山積0.8m3(平積0.6m3),土砂(岩塊・玉石混り土含む),無し,5.5km以下	1.000	m3	1,078	1,078	S単 228号
SA0161	SP 整地 残土受入れ地での処理,-,-,なし	1.000	m3	155.6	156	S単 232号
	合 計				5,237	
	単 価				5,237	
	*** B単一 151号 ***					
000151	敷鉄板(締切盛土) t=22mm,設置～賃料～撤去		m ²		1.000 m ²	歩A 当たり算出
S18054	敷鉄板設置・撤去工 設置～賃料～撤去,28.1,なし	1.000	m ²	700	700	S単 161号
	合 計				700	
	単 価				700	
	*** B単一 152号 ***					
000152	敷鉄板(締切盛土) t=22mm,設置～賃料～撤去		m ²		1.000 m ²	歩A 当たり算出
S18054	敷鉄板設置・撤去工 設置～賃料～撤去,28.1,なし	1.000	m ²	700	700	S単 161号

事業名 筑後川下流右岸農地防災事業						
工事名 徳永線(福岡工区(その3))水路改修工事						
工事別工事名:徳永線(福岡工区(その3))水路改修工事						
コード	名 称 (規 格)	数 量	単 位	単 価	金 額	備 考
	合 計				700	
	単 価				700	
	*** B単ー 153号 ***					
000153	敷鉄板(締切盛土) t=22mm,設置～賃料～撤去		m ²		1,000	歩A 当たり算出
S18054	敷鉄板設置・撤去工 設置～賃料～撤去,28,1,なし	1.000	m ²	700	700	S単 161号
	合 計				700	
	単 価				700	
	*** B単ー 154号 ***					
000154	仮設鋼矢板〔半川締切(縦断)〕 圧入,IV型,H=16.0m		枚		10,000	歩A 当たり算出
T02032	油圧圧入工(鋼矢板) 普通鋼矢板,IV型,H=16.0m,15m以下,RC35t吊	10.000	枚	22,180	221,800	T単 84号
T02001	組立式フロート台船(運転) 運転1日当たり	0.560	日	44,492	24,916	T単 62号
T02008	曳航船(運転) 運転1日当たり	0.560	日	10,936	6,124	T単 69号
	合 計				252,840	
	単 価				25,284	
	*** B単ー 155号 ***					
000155	仮設鋼矢板〔半川締切(縦断)〕 賃料～撤去,IV型,H=16.0m		枚		10,000	歩A 当たり算出
T00052	油圧引抜工(鋼矢板) 普通鋼矢板,IV型,H=16.0m,15m以下,RC35t吊	10.000	枚	11,923	119,230	T単 24号
T02001	組立式フロート台船(運転) 運転1日当たり	0.300	日	44,492	13,348	T単 62号
T02008	曳航船(運転) 運転1日当たり	0.300	日	10,936	3,281	T単 69号
S17001	鋼矢板 鋼矢板,4型,無,154日,1回	12.176	ton	27,000	328,752	S単 142号
	合 計				464,611	
	単 価				46,461	
	*** B単ー 156号 ***					
000156	仮設鋼矢板〔半川締切(縦断)〕 圧入,コーナー鋼矢板IV型,H=16.0m		枚		10,000	歩A 当たり算出
T02032	油圧圧入工(鋼矢板) 普通鋼矢板,IV型,H=16.0m,15m以下,RC35t吊	10.000	枚	22,180	221,800	T単 84号
T02001	組立式フロート台船(運転) 運転1日当たり	0.560	日	44,492	24,916	T単 62号
T02008	曳航船(運転) 運転1日当たり	0.560	日	10,936	6,124	T単 69号
	合 計				252,840	
	単 価				25,284	
	*** B単ー 157号 ***					
000157	仮設鋼矢板〔半川締切(縦断)〕 賃料～撤去,コーナー鋼矢板IV型,H=16.0m		枚		10,000	歩A 当たり算出
T00052	油圧引抜工(鋼矢板) 普通鋼矢板,IV型,H=16.0m,15m以下,RC35t吊	10.000	枚	11,923	119,230	T単 24号
T02001	組立式フロート台船(運転) 運転1日当たり	0.300	日	44,492	13,348	T単 62号
T02008	曳航船(運転) 運転1日当たり	0.300	日	10,936	3,281	T単 69号
S02114	コーナー鋼矢板 IV型,H=16.0m	10.000	枚	48,000	480,000	S単 32号
	合 計				615,859	
	単 価				61,586	

事業名 筑後川下流右岸農地防災事業						
工事名 徳永線（福岡工区（その3））水路改修工事						
工事別工事名:徳永線（福岡工区（その3））水路改修工事						
コード	名 称 (規 格)	数 量	単 位	単 価	金 額	備 考
	*** B単ー 158号 ***					
000158	仮設鋼矢板〔半川締切（縦断）〕 圧入,Ⅳ型,H=16.0m		枚		10,000	歩A 当たり算出
T02032	油圧圧入工（鋼矢板） 普通鋼矢板,Ⅳ型,H=16.0m,15m以下,RC35t吊	10.000	枚	22,180	221,800	T単 84号
T02001	組立式フロート台船（運転） 運転1日当たり	0.560	日	44,492	24,916	T単 62号
T02008	曳航船（運転） 運転1日当たり	0.560	日	10,936	6,124	T単 69号
	合 計				252,840	
	単 価				25,284	
	*** B単ー 159号 ***					
000159	仮設鋼矢板〔半川締切（縦断）〕 賃料～撤去,Ⅳ型,H=16.0m		枚		10,000	歩A 当たり算出
T00052	油圧引抜工（鋼矢板） 普通鋼矢板,Ⅳ型,H=16.0m,15m以下,RC35t吊	10.000	枚	11,923	119,230	T単 24号
T02001	組立式フロート台船（運転） 運転1日当たり	0.300	日	44,492	13,348	T単 62号
T02008	曳航船（運転） 運転1日当たり	0.300	日	10,936	3,281	T単 69号
S17001	鋼矢板 鋼矢板,4型,無,92日,1回	12.176	ton	21,420	260,810	S単 143号
	合 計				396,669	
	単 価				39,667	
	*** B単ー 160号 ***					
000160	仮設鋼矢板〔半川締切（縦断）〕 圧入,Ⅳ型,H=16.0m		枚		10,000	歩A 当たり算出
T00031	油圧圧入工（鋼矢板） 普通鋼矢板,Ⅳ型,H=16.0m,15m以下,RC45t吊	10.000	枚	23,684	236,840	T単 4号
T02001	組立式フロート台船（運転） 運転1日当たり	0.560	日	44,492	24,916	T単 62号
T02008	曳航船（運転） 運転1日当たり	0.560	日	10,936	6,124	T単 69号
	合 計				267,880	
	単 価				26,788	
	*** B単ー 161号 ***					
000161	仮設鋼矢板〔半川締切（縦断）〕 賃料～撤去,Ⅳ型,H=16.0m		枚		10,000	歩A 当たり算出
T00051	油圧引抜工（鋼矢板） 普通鋼矢板,Ⅳ型,H=16.0m,15m以下,RC45t吊	10.000	枚	12,725	127,250	T単 23号
T02001	組立式フロート台船（運転） 運転1日当たり	0.300	日	44,492	13,348	T単 62号
T02008	曳航船（運転） 運転1日当たり	0.300	日	10,936	3,281	T単 69号
S17001	鋼矢板 鋼矢板,4型,無,92日,1回	12.176	ton	21,420	260,810	S単 143号
	合 計				404,689	
	単 価				40,469	
	*** B単ー 162号 ***					
000162	仮設鋼矢板〔半川締切（縦断）〕 圧入,Ⅳ型,H=16.0m		枚		10,000	歩A 当たり算出
T00031	油圧圧入工（鋼矢板） 普通鋼矢板,Ⅳ型,H=16.0m,15m以下,RC45t吊	10.000	枚	23,684	236,840	T単 4号
T02001	組立式フロート台船（運転） 運転1日当たり	0.560	日	44,492	24,916	T単 62号
T02008	曳航船（運転） 運転1日当たり	0.560	日	10,936	6,124	T単 69号
	合 計				267,880	
	単 価				26,788	
	*** B単ー 163号 ***					

事業名 筑後川下流右岸農地防災事業						
工事名 徳永線（福岡工区（その3））水路改修工事						
工事別工事名:徳永線（福岡工区（その3））水路改修工事						
コード	名 称（規 格）	数 量	単 位	単 価	金 額	備 考
000163	仮設鋼矢板〔半川締切（縦断）〕 賃料～撤去,Ⅳ型,H=16.0m		枚		10,000 枚	歩A 当たり算出
T00051	油圧引抜工（鋼矢板） 普通鋼矢板,Ⅳ型,H=16.0m,15m以下,RC45t吊	10.000	枚	12,725	127,250	T単 23号
T02001	組立式フロート台船（運転） 運転1日当たり	0.300	日	44,492	13,348	T単 62号
T02008	曳航船（運転） 運転1日当たり	0.300	日	10,936	3,281	T単 69号
S17001	鋼矢板 鋼矢板,4型,無,154日,1回	12.176	ton	27,000	328,752	S単 142号
	合 計				472,631	
	単 価				47,263	
	*** B単一 164号 ***					
000164	仮設鋼矢板〔半川締切（縦断）〕 圧入,Ⅳ型,H=16.0m		枚		10,000 枚	歩A 当たり算出
T02032	油圧圧入工（鋼矢板） 普通鋼矢板,Ⅳ型,H=16.0m,15m以下,RC35t吊	10.000	枚	22,180	221,800	T単 84号
T02001	組立式フロート台船（運転） 運転1日当たり	0.560	日	44,492	24,916	T単 62号
T02008	曳航船（運転） 運転1日当たり	0.560	日	10,936	6,124	T単 69号
	合 計				252,840	
	単 価				25,284	
	*** B単一 165号 ***					
000165	仮設鋼矢板〔半川締切（縦断）〕 賃料～撤去,Ⅳ型,H=16.0m		枚		10,000 枚	歩A 当たり算出
T00052	油圧引抜工（鋼矢板） 普通鋼矢板,Ⅳ型,H=16.0m,15m以下,RC35t吊	10.000	枚	11,923	119,230	T単 24号
T02001	組立式フロート台船（運転） 運転1日当たり	0.300	日	44,492	13,348	T単 62号
T02008	曳航船（運転） 運転1日当たり	0.300	日	10,936	3,281	T単 69号
S17001	鋼矢板 鋼矢板,4型,無,138日,1回	12.176	ton	25,560	311,219	S単 144号
	合 計				447,078	
	単 価				44,708	
	*** B単一 166号 ***					
000166	仮設鋼矢板〔半川締切(横断)〕 パイプロ,圧入,Ⅲ型,H=10.0m		枚		10,000 枚	歩A 当たり算出
S18161	パイプロ工(鋼矢板・H形鋼打設) 電動式,9m以下,60kW,鋼矢板打設,Ⅲ型,0.0,なし	10.000	枚	8,705	87,050	S単 208号
	合 計				87,050	
	単 価				8,705	
	*** B単一 167号 ***					
000167	仮設鋼矢板〔半川締切(横断)〕 パイプロ,賃料～撤去,Ⅲ型,H=10.0m		枚		10,000 枚	歩A 当たり算出
S18163	パイプロ工(鋼矢板・H形鋼引抜き) 鋼矢板引抜,電動式,9m以下	10.000	枚	5,212	52,120	S単 209号
S17001	鋼矢板 鋼矢板,3型,無,6日,1回	6.000	ton	13,680	82,080	S単 145号
	合 計				134,200	
	単 価				13,420	
	*** B単一 168号 ***					
000168	仮設鋼矢板〔半川締切(横断)〕（左岸上流） 圧入,Ⅲ型,H=10.0		枚		10,000 枚	歩A 当たり算出
S18181	油圧圧入工(鋼矢板) 普通鋼矢板,Ⅲ型,9m以下,0.0,なし	10.000	枚	14,314	143,140	S単 211号
T02001	組立式フロート台船（運転） 運転1日当たり	0.370	日	44,492	16,462	T単 62号
T02008	曳航船（運転） 運転1日当たり	0.370	日	10,936	4,046	T単 69号

事業名 筑後川下流右岸農地防災事業						
工事名 徳永線(福岡工区(その3))水路改修工事						
工事別工事名:徳永線(福岡工区(その3))水路改修工事						
コード	名 称 (規 格)	数 量	単位	単 価	金 額	備 考
	合 計				163,648	
	単 価				16,365	
	*** B単一 169号 ***					
000169	仮設鋼矢板[半川締切(横断)](左岸上流) 賃料～撤去,Ⅲ型,H=10.0		枚		10,000	歩A 当たり算出
S18185	油圧引抜工(鋼矢板) Ⅲ型,9m以下	10.000	枚	8,207	82,070	S単 213号
T02001	組立式フロート台船(運転) 運転1日当たり	0.210	日	44,492	9,343	T単 62号
T02008	曳航船(運転) 運転1日当たり	0.210	日	10,936	2,297	T単 69号
S17001	鋼矢板 鋼矢板,3型,無,6日,1回	6.000	ton	13,680	82,080	S単 145号
	合 計				175,790	
	単 価				17,579	
	*** B単一 170号 ***					
000170	仮設鋼矢板[半川締切(仮締切鋼矢板)] 圧入,Ⅲ型,H=11.0		枚		10,000	歩A 当たり算出
S18181	油圧圧入工(鋼矢板) 普通鋼矢板,Ⅲ型,9m以下,0.0,なし	10.000	枚	14,314	143,140	S単 211号
T02001	組立式フロート台船(運転) 運転1日当たり	0.370	日	44,492	16,462	T単 62号
T02008	曳航船(運転) 運転1日当たり	0.370	日	10,936	4,046	T単 69号
	合 計				163,648	
	単 価				16,365	
	*** B単一 171号 ***					
000171	仮設鋼矢板[半川締切(仮締切鋼矢板)] 賃料～撤去,Ⅲ型,H=11.0		枚		10,000	歩A 当たり算出
S18185	油圧引抜工(鋼矢板) Ⅲ型,9m以下	10.000	枚	8,207	82,070	S単 213号
T02001	組立式フロート台船(運転) 運転1日当たり	0.210	日	44,492	9,343	T単 62号
T02008	曳航船(運転) 運転1日当たり	0.210	日	10,936	2,297	T単 69号
S17001	鋼矢板 鋼矢板,3型,無,40日,1回	6.600	ton	16,740	110,484	S単 146号
	合 計				204,194	
	単 価				20,419	
	*** B単一 172号 ***					
000172	仮設鋼矢板[半川締切(仮締切鋼矢板)] 圧入,コーナー鋼矢板Ⅲ型,H=11.0m		枚		10,000	歩A 当たり算出
S18181	油圧圧入工(鋼矢板) 普通鋼矢板,Ⅲ型,9m以下,0.0,なし	10.000	枚	14,314	143,140	S単 211号
T02001	組立式フロート台船(運転) 運転1日当たり	0.370	日	44,492	16,462	T単 62号
T02008	曳航船(運転) 運転1日当たり	0.370	日	10,936	4,046	T単 69号
	合 計				163,648	
	単 価				16,365	
	*** B単一 173号 ***					
000173	仮設鋼矢板[半川締切(仮締切鋼矢板)] 賃料～撤去,コーナー鋼矢Ⅲ型,H=11.0m		枚		10,000	歩A 当たり算出
S18185	油圧引抜工(鋼矢板) Ⅲ型,9m以下	10.000	枚	8,207	82,070	S単 213号
T02001	組立式フロート台船(運転) 運転1日当たり	0.210	日	44,492	9,343	T単 62号
T02008	曳航船(運転) 運転1日当たり	0.210	日	10,936	2,297	T単 69号
S02114	コーナー鋼矢板 Ⅲ型,H=11.0m,右岸上流締切用	10.000	枚	7,840	78,400	S単 33号

事業名 筑後川下流右岸農地防災事業						
工事名 徳永線（福岡工区（その3））水路改修工事						
工事別工事名:徳永線（福岡工区（その3））水路改修工事						
コード	名 称 (規 格)	数 量	単位	単 価	金 額	備 考
	合 計				172,110	
	単 価				17,211	
	*** B単－ 174号 ***					
000174	仮設鋼矢板[半川締切(仮締切鋼矢板)] 圧入,Ⅲ型,H=11.0		枚		10,000	歩A 当たり算出
S18181	油圧圧入工(鋼矢板) 普通鋼矢板,Ⅲ型,9m以下,0.0,なし	10.000	枚	14,314	143,140	S単 211号
T02001	組立式フロート台船（運転） 運転1日当たり	0.370	日	44,492	16,462	T単 62号
T02008	曳航船（運転） 運転1日当たり	0.370	日	10,936	4,046	T単 69号
	合 計				163,648	
	単 価				16,365	
	*** B単－ 175号 ***					
000175	仮設鋼矢板[半川締切(仮締切鋼矢板)] 賃料～撤去,Ⅲ型,H=11.0		枚		10,000	歩A 当たり算出
S18185	油圧引抜工（鋼矢板） Ⅲ型,9m以下	10.000	枚	8,207	82,070	S単 213号
T02001	組立式フロート台船（運転） 運転1日当たり	0.210	日	44,492	9,343	T単 62号
T02008	曳航船（運転） 運転1日当たり	0.210	日	10,936	2,297	T単 69号
S17001	鋼矢板 鋼矢板,3型,無,40日,1回	6.600	ton	16,740	110,484	S単 146号
	合 計				204,194	
	単 価				20,419	
	*** B単－ 176号 ***					
000176	仮設鋼矢板[半川締切(仮締切鋼矢板)] 圧入,Ⅲ型,H=11.0		枚		10,000	歩A 当たり算出
S18181	油圧圧入工(鋼矢板) 普通鋼矢板,Ⅲ型,9m以下,0.0,なし	10.000	枚	14,314	143,140	S単 211号
T02001	組立式フロート台船（運転） 運転1日当たり	0.370	日	44,492	16,462	T単 62号
T02008	曳航船（運転） 運転1日当たり	0.370	日	10,936	4,046	T単 69号
	合 計				163,648	
	単 価				16,365	
	*** B単－ 177号 ***					
000177	仮設鋼矢板[半川締切(仮締切鋼矢板)] 賃料～撤去,Ⅲ型,H=11.0		枚		10,000	歩A 当たり算出
S18185	油圧引抜工（鋼矢板） Ⅲ型,9m以下	10.000	枚	8,207	82,070	S単 213号
T02001	組立式フロート台船（運転） 運転1日当たり	0.210	日	44,492	9,343	T単 62号
T02008	曳航船（運転） 運転1日当たり	0.210	日	10,936	2,297	T単 69号
S17001	鋼矢板 鋼矢板,3型,無,70日,1回	6.600	ton	19,440	128,304	S単 147号
	合 計				222,014	
	単 価				22,201	
	*** B単－ 178号 ***					
000178	仮設鋼矢板[半川締切(仮締切鋼矢板)] 圧入,コーナー鋼矢板Ⅲ型,H=11.0m		枚		10,000	歩A 当たり算出
S18181	油圧圧入工(鋼矢板) 普通鋼矢板,Ⅲ型,9m以下,0.0,なし	10.000	枚	14,314	143,140	S単 211号
T02001	組立式フロート台船（運転） 運転1日当たり	0.370	日	44,492	16,462	T単 62号
T02008	曳航船（運転） 運転1日当たり	0.370	日	10,936	4,046	T単 69号
	合 計				163,648	

事業名 筑後川下流右岸農地防災事業						
工事名 徳永線（福岡工区（その3））水路改修工事						
工事別工事名:徳永線（福岡工区（その3））水路改修工事						
コード	名 称 (規 格)	数 量	単位	単 価	金 額	備 考
	単 価				16,365	
	*** B単－ 179号 ***					
000179	仮設鋼矢板〔半川締切（仮締切鋼矢板）〕 賃料～撤去,コーナー鋼矢板Ⅲ型,H=11.0m		枚		10,000	歩A 当たり算出
S18185	油圧引抜工（鋼矢板） Ⅲ型,9m以下	10.000	枚	8,207	82,070	S単 213号
T02001	組立式フロート台船（運転） 運転1日当たり	0.210	日	44,492	9,343	T単 62号
T02008	曳航船（運転） 運転1日当たり	0.210	日	10,936	2,297	T単 69号
S02114	コーナー鋼矢板 Ⅲ型,H=11.0m,右岸下流締切用	10.000	枚	13,700	137,000	S単 34号
	合 計				230,710	
	単 価				23,071	
	*** B単－ 180号 ***					
000180	仮設鋼矢板〔半川締切〕（右岸下流） 圧入,Ⅲ型,H=11.0		枚		10,000	歩A 当たり算出
S18181	油圧圧入工（鋼矢板） 普通鋼矢板,Ⅲ型,9m以下,0.0,なし	10.000	枚	14,314	143,140	S単 211号
T02001	組立式フロート台船（運転） 運転1日当たり	0.370	日	44,492	16,462	T単 62号
T02008	曳航船（運転） 運転1日当たり	0.370	日	10,936	4,046	T単 69号
	合 計				163,648	
	単 価				16,365	
	*** B単－ 181号 ***					
000181	仮設鋼矢板〔半川締切〕（右岸下流） 賃料～撤去,Ⅲ型,H=11.0		枚		10,000	歩A 当たり算出
S18185	油圧引抜工（鋼矢板） Ⅲ型,9m以下	10.000	枚	8,207	82,070	S単 213号
T02001	組立式フロート台船（運転） 運転1日当たり	0.210	日	44,492	9,343	T単 62号
T02008	曳航船（運転） 運転1日当たり	0.210	日	10,936	2,297	T単 69号
S17001	鋼矢板 鋼矢板,3型,無,70日,1回	6.600	ton	19,440	128,304	S単 147号
	合 計				222,014	
	単 価				22,201	
	*** B単－ 182号 ***					
000182	仮設鋼矢板〔半川締切〕（左岸上流） 圧入,Ⅲ型,H=10.0		枚		10,000	歩A 当たり算出
S18181	油圧圧入工（鋼矢板） 普通鋼矢板,Ⅲ型,9m以下,0.0,なし	10.000	枚	14,314	143,140	S単 211号
T02001	組立式フロート台船（運転） 運転1日当たり	0.370	日	44,492	16,462	T単 62号
T02008	曳航船（運転） 運転1日当たり	0.370	日	10,936	4,046	T単 69号
	合 計				163,648	
	単 価				16,365	
	*** B単－ 183号 ***					
000183	仮設鋼矢板〔半川締切〕（左岸上流） 賃料～撤去,Ⅲ型,H=10.0		枚		10,000	歩A 当たり算出
S18185	油圧引抜工（鋼矢板） Ⅲ型,9m以下	10.000	枚	8,207	82,070	S単 213号
T02001	組立式フロート台船（運転） 運転1日当たり	0.210	日	44,492	9,343	T単 62号
T02008	曳航船（運転） 運転1日当たり	0.210	日	10,936	2,297	T単 69号
S17001	鋼矢板 鋼矢板,3型,無,15日,1回	6.000	ton	14,490	86,940	S単 148号
	合 計				180,650	

事業名 筑後川下流右岸農地防災事業						
工事名 徳永線（福岡工区（その3））水路改修工事						
工事別工事名:徳永線（福岡工区（その3））水路改修工事						
コード	名 称 (規 格)	数 量	単 位	単 価	金 額	備 考
	単 価				18,065	
	*** B単一 184号 ***					
000184	仮設鋼矢板[半川締切]（左岸下流-2） 圧入,Ⅲ型,H=10.0		枚		10,000 枚	歩A 当たり算出
S18181	油圧圧入工(鋼矢板) 普通鋼矢板,Ⅲ型,9m以下,0.0,なし	10.000	枚	14,314	143,140	S単 211号
T02001	組立式フロート台船（運転） 運転1日当たり	0.370	日	44,492	16,462	T単 62号
T02008	曳航船（運転） 運転1日当たり	0.370	日	10,936	4,046	T単 69号
	合 計				163,648	
	単 価				16,365	
	*** B単一 185号 ***					
000185	仮設鋼矢板[半川締切]（左岸下流-2） 賃料～撤去,Ⅲ型,H=10.0		枚		10,000 枚	歩A 当たり算出
S18185	油圧引抜工（鋼矢板） Ⅲ型,9m以下	10.000	枚	8,207	82,070	S単 213号
T02001	組立式フロート台船（運転） 運転1日当たり	0.210	日	44,492	9,343	T単 62号
T02008	曳航船（運転） 運転1日当たり	0.210	日	10,936	2,297	T単 69号
S17001	鋼矢板 鋼矢板,3型,無,20日,1回	6.000	ton	14,940	89,640	S単 149号
	合 計				183,350	
	単 価				18,335	
	*** B単一 186号 ***					
000186	仮設鋼矢板 [半川締切（横断）] 設置,Ⅲ型,H=6.0m		枚		10,000 枚	歩A 当たり算出
S18181	油圧圧入工(鋼矢板) 普通鋼矢板,Ⅲ型,6m以下,0.0,なし	10.000	枚	11,399	113,990	S単 212号
T02001	組立式フロート台船（運転） 運転1日当たり	0.290	日	44,492	12,903	T単 62号
T02008	曳航船（運転） 運転1日当たり	0.290	日	10,936	3,171	T単 69号
	合 計				130,064	
	単 価				13,006	
	*** B単一 187号 ***					
000187	仮設鋼矢板 [半川締切（横断）] 賃料～撤去,Ⅲ型,H=6.0m		枚		10,000 枚	歩A 当たり算出
S18185	油圧引抜工（鋼矢板） Ⅲ型,6m以下	10.000	枚	6,931	69,310	S単 214号
T02001	組立式フロート台船（運転） 運転1日当たり	0.180	日	44,492	8,009	T単 62号
T02008	曳航船（運転） 運転1日当たり	0.180	日	10,936	1,968	T単 69号
S17001	鋼矢板 鋼矢板,3型,無,52日,1回	3.600	ton	17,820	64,152	S単 150号
	合 計				143,439	
	単 価				14,344	
	*** B単一 188号 ***					
000188	仮設鋼矢板 [半川締切（横断）] 設置,Ⅲ型,H=10.0m		枚		10,000 枚	歩A 当たり算出
S18181	油圧圧入工(鋼矢板) 普通鋼矢板,Ⅲ型,9m以下,0.0,なし	10.000	枚	14,314	143,140	S単 211号
T02001	組立式フロート台船（運転） 運転1日当たり	0.290	日	44,492	12,903	T単 62号
T02008	曳航船（運転） 運転1日当たり	0.290	日	10,936	3,171	T単 69号
	合 計				159,214	
	単 価				15,921	

事業名 筑後川下流右岸農地防災事業						
工事名 徳永線（福富工区（その3））水路改修工事						
工事別工事名:徳永線（福富工区（その3））水路改修工事						
コード	名 称 (規 格)	数 量	単位	単 価	金 額	備 考
	*** B単一 189号 ***					
000189	仮設鋼矢板〔半川締切（横断）〕 賃料～撤去,Ⅲ型,H=10.0m		枚		10,000	歩A 当たり算出
S18185	油圧引抜工（鋼矢板） Ⅲ型,9m以下	10.000	枚	8,207	82,070	S単 213号
T02001	組立式フロート台船（運転） 運転1日当たり	0.210	日	44,492	9,343	T単 62号
T02008	曳航船（運転） 運転1日当たり	0.210	日	10,936	2,297	T単 69号
S17001	鋼矢板 鋼矢板,3型,無,52日,1回	6.000	ton	17,820	106,920	S単 150号
	合 計				200,630	
	単 価				20,063	
	*** B単一 190号 ***					
000190	油圧式杭圧入引抜機据付・解体 圧入時		回		1,000	歩A 当たり算出
S18186	油圧式杭圧入引抜機据付・解体 普通鋼矢板（Ⅱ型・Ⅲ型・Ⅳ型）,圧入	1.000	回	104,873	104,873	S単 215号
	合 計				104,873	
	単 価				104,873	
	*** B単一 191号 ***					
000191	油圧式杭圧入引抜機据付・解体 圧入時		回		1,000	歩A 当たり算出
S18186	油圧式杭圧入引抜機据付・解体 普通鋼矢板（Ⅱ型・Ⅲ型・Ⅳ型）,圧入	1.000	回	104,873	104,873	S単 215号
	合 計				104,873	
	単 価				104,873	
	*** B単一 192号 ***					
000192	油圧式杭圧入引抜機据付・解体 引抜時		回		1,000	歩A 当たり算出
T02016	油圧式杭圧入引抜機据付・解体 普通鋼矢板（Ⅱ型・Ⅲ型・Ⅳ型）,引抜	1.000	回	68,718	68,718	T単 75号
	合 計				68,718	
	単 価				68,718	
	*** B単一 193号 ***					
000193	自走装置取付・取外し 普通鋼矢板用		回		1,000	歩A 当たり算出
T02011	自走装置取付・取外し ラフレンスレー25t吊	1.000	回	129,528	129,528	T単 72号
	合 計				129,528	
	単 価				129,528	
	*** B単一 194号 ***					
000194	油圧圧入機後退自走 普通鋼矢板用		枚		1,000	歩A 当たり算出
T02012	油圧圧入機後退自走 普通鋼矢板	1.000	枚	1,733	1,733	T単 73号
	合 計				1,733	
	単 価				1,733	
	*** B単一 195号 ***					
000195	鋼矢板頭部溶接 鋼矢板Ⅳ型,H=0.5m		枚		1,000	歩A 当たり算出
S02101	電気溶接 すみ肉溶接,16mm	0.500	m	4,469	2,235	S単 5号

事業名 筑後川下流右岸農地防災事業						
工事名 徳永線（福岡工区（その3））水路改修工事						
工事別工事名:徳永線（福岡工区（その3））水路改修工事						
コード	名 称 (規 格)	数 量	単位	単 価	金 額	備 考
	合 計				2,235	
	単 価				2,235	
	*** B単一 196号 ***					
000196	鋼矢板頭部切断 引抜時（溶接部切断）、鋼矢板IV型 H=0.5m		枚		1,000	歩A 当たり算出
S02104	ガス切断 13～17mm	0.500	m	3,281	1,641	S単 6号
	合 計				1,641	
	単 価				1,641	
	*** B単一 197号 ***					
000197	鋼矢板頭部切断 引抜後、鋼矢板IV型 断面切断		枚		1,000	歩A 当たり算出
S02104	ガス切断 13～17mm	0.805	m	3,281	2,641	S単 6号
	合 計				2,641	
	単 価				2,641	
	*** B単一 198号 ***					
000198	鋼矢板膨潤止水材塗布及び除去		m		1,000	歩A 当たり算出
S02116	鋼矢板膨潤止水材塗布及び除去	1.000	m	2,840	2,840	S単 70号
	合 計				2,840	
	単 価				2,840	
	*** B単一 199号 ***					
000199	鋼矢板底版コンクリート建込（19号橋梁） 設置～張替～撤去、鋼矢板IV型H=3.5m、タイロッドφ25		m		6,500	歩A 当たり算出
T02017	パイプロハンマ H形鋼打設 H-300 4m以下	4.000	本	10,006	40,024	T単 76号
T02018	底版コンクリート建込矢板固定 設置 19号橋梁、貸与品:鋼矢板IV型他、購入材:タイロッドφ25	1.000	箇所	1,370,158	1,370,158	T単 77号
T02019	底版コンクリート建込矢板固定 タイロッド張替 19号橋梁	1.000	箇所	175,003	175,003	T単 78号
T02020	底版コンクリート建込矢板固定 撤去 19号橋梁	1.000	箇所	676,157	676,157	T単 79号
S18163	パイロハンマ工（鋼矢板・H形鋼引抜き） H形鋼引抜、油圧式、4m以下	4.000	本	4,946	19,784	S単 210号
	合 計				2,281,126	
	単 価				350,942	
	*** B単一 200号 ***					
000200	鋼矢板構造物取付部端部処理（19号橋梁） 設置・撤去		箇所		1,000	歩A 当たり算出
T02027	ボックスカルバート中壁接続部端部処理 設置 貸与品、19号橋梁上流	1.000	箇所	498,177	498,177	T単 82号
T02028	ボックスカルバート中壁接続部端部処理 撤去 19号橋梁上流	1.000	箇所	245,350	245,350	T単 83号
	合 計				743,527	
	単 価				743,527	
	*** B単一 201号 ***					
000201	仮設ゲート鋼製枠設置・撤去（隔壁利用型） 右岸部、貸与品		回		1,000	歩A 当たり算出
T02021	仮設ゲート（ボックス門閉塞用）鋼製枠設置 19号橋梁下流、右岸締切、貸与品	1.000	箇所	656,919	656,919	T単 80号
T00034	仮設ゲート（ボックス門閉塞用）鋼製枠撤去 19号橋梁下流、右岸締切、貸与品	1.000	箇所	224,471	224,471	T単 6号
	合 計				881,390	

事業名 筑後川下流右岸農地防災事業						
工事名 徳永線(福岡工区(その3))水路改修工事						
工事別工事名:徳永線(福岡工区(その3))水路改修工事						
コード	名 称 (規 格)	数 量	単 位	単 価	金 額	備 考
	単 価				881,390	
	*** B単— 202号 ***					
000202	仮設ゲート鋼製枠設置・撤去(隔壁利用型) 左岸部、鋼材再利用設置		回		1,000	歩A 当たり算出
T00044	仮設ゲート(ボックス2門閉塞用)鋼製枠設置 19号橋梁下流,左岸締切,貸与品	1.000	箇所	922,158	922,158	T単 16号
T00047	仮設ゲート(ボックス2門閉塞用)鋼製枠撤去 19号橋梁下流,左岸締切,貸与品	1.000	箇所	987,941	987,941	T単 19号
	合 計				1,910,099	
	単 価				1,910,099	
	*** B単— 203号 ***					
000203	仮設ゲート設置・撤去(隔壁利用型) 右岸部、貸与品		回		1,000	歩A 当たり算出
T02024	仮設ゲート(ボックス1門閉塞用)ゲート設置 19号橋梁下流,右岸締切,貸与品	1.000	箇所	542,577	542,577	T単 81号
T00033	仮設ゲート(ボックス1門閉塞用)ゲート撤去 19号橋梁下流,右岸締切,貸与品	1.000	箇所	243,432	243,432	T単 5号
	合 計				786,009	
	単 価				786,009	
	*** B単— 204号 ***					
000204	仮設ゲート設置・撤去(隔壁利用型) 左岸部、鋼材再利用設置		回		1,000	歩A 当たり算出
T00045	仮設ゲート(ボックス2門閉塞用)ゲート設置 19号橋梁下流,左岸締切,貸与品	1.000	箇所	556,977	556,977	T単 17号
T00046	仮設ゲート(ボックス2門閉塞用)ゲート撤去 19号橋梁下流,左岸締切,貸与品	1.000	箇所	257,832	257,832	T単 18号
	合 計				814,809	
	単 価				814,809	
	*** B単— 205号 ***					
000205	底版コンクリートコンクリート取壊し 水中作業,無筋コンクリート (t=10cm)		m ²		1,000	歩A 当たり算出
T02015	コンクリート版取壊し(水中作業) 無筋構造物,t=100mm	1.000	m ²	117,262	117,262	T単 74号
	合 計				117,262	
	単 価				117,262	
	*** B単— 206号 ***					
000206	殻運搬・処理 コンクリート殻(無筋)		m ³		1,000	歩A 当たり算出
SA0221	SP 殻運搬 コンクリート(無筋)構造物とりこわし,機械積込,有り,10.9km以下,	1.000	m ³	2,112	2,112	S単 234号
S02123	建設廃材 無筋コンクリート廃材	1.000	m ³	1,880	1,880	S単 117号
	合 計				3,992	
	単 価				3,992	
	*** B単— 207号 ***					
000207	底版コンクリート復旧 18N-8-20,BB		m ³		1,000	歩A 当たり算出
SA0311	SP コンクリート 無筋・鉄筋構造物,人力打設,計上する,-,一般養生,-,無し,-,,18-8-25(20)(高 圧B) W/C65%	1.000	m ³	30,840	30,840	S単 238号
	合 計				30,840	
	単 価				30,840	

事業名 筑後川下流右岸農地防災事業						
工事名 徳永線（福岡工区（その3））水路改修工事						
工事別工事名:徳永線（福岡工区（その3））水路改修工事						
コード	名 称 (規 格)	数 量	単 位	単 価	金 額	備 考
	*** B単— 208号 ***					
000208	鋼矢板底版コンクリート建込 (20号橋梁) 設置～張替～撤去,鋼矢板IV型H=3.5m,タイロッドφ25		m		6,200	歩A 当たり算出
T02017	パイプロハンマ H形鋼打設 H=300 4m以下	4,000	本	10,006	40,024	T単 76号
T00039	底版コンクリート建込矢板固定 設置 20号橋梁,貸与品:鋼矢板IV型他,購入材:タイロッドφ25	1,000	箇所	1,287,293	1,287,293	T単 11号
T00040	底版コンクリート建込矢板固定 タイロッド張替 20号橋梁	1,000	箇所	175,003	175,003	T単 12号
T00041	底版コンクリート建込矢板固定 撤去 20号橋梁	1,000	箇所	740,662	740,662	T単 13号
S18163	パイロハンマ工(鋼矢板・H形鋼引抜き) H形鋼引抜,油圧式,4m以下	4,000	本	4,946	19,784	S単 210号
	合 計				2,262,766	
	単 価				364,962	
	*** B単— 209号 ***					
000209	鋼矢板構造物取付部端部処理 (20号橋梁) 設置・撤去		箇所		1,000	歩A 当たり算出
T00042	ボックスカルバート中壁接続部端部処理 設置 貸与品,20号橋梁上流	1,000	箇所	498,177	498,177	T単 14号
T00043	ボックスカルバート中壁接続部端部処理 撤去 20号橋梁上流	1,000	箇所	245,350	245,350	T単 15号
	合 計				743,527	
	単 価				743,527	
	*** B単— 210号 ***					
000210	仮設ゲート鋼製枠設置・撤去 (隔壁利用型) 右岸部, 貸与品		回		1,000	歩A 当たり算出
T00049	仮設ゲート (ボックス門閉塞用) 鋼製枠設置 20号橋梁上流,右岸締切,貸与品	1,000	箇所	593,809	593,809	T単 21号
T00038	仮設ゲート (ボックス門閉塞用) 鋼製枠撤去 20号橋梁上流,締切(左右岸共通),貸与品	1,000	箇所	224,471	224,471	T単 10号
	合 計				818,280	
	単 価				818,280	
	*** B単— 211号 ***					
000211	仮設ゲート鋼製枠設置・撤去 (隔壁利用型) 左岸部, 鋼材再利用設置		回		1,000	歩A 当たり算出
T00035	仮設ゲート (ボックス門閉塞用) 鋼製枠設置 20号橋梁上流,左岸締切,貸与品	1,000	箇所	593,809	593,809	T単 7号
T00038	仮設ゲート (ボックス門閉塞用) 鋼製枠撤去 20号橋梁上流,締切(左右岸共通),貸与品	1,000	箇所	224,471	224,471	T単 10号
	合 計				818,280	
	単 価				818,280	
	*** B単— 212号 ***					
000212	仮設ゲート設置・撤去 (隔壁利用型) 右岸部、貸与品		回		1,000	歩A 当たり算出
T00050	仮設ゲート (ボックス門閉塞用) ゲート設置 20号橋梁上流,右岸締切,貸与品	1,000	箇所	488,399	488,399	T単 22号
T00037	仮設ゲート (ボックス門閉塞用) ゲート撤去 20号橋梁上流,締切(左右岸共通),貸与品	1,000	箇所	222,870	222,870	T単 9号
	合 計				711,269	
	単 価				711,269	
	*** B単— 213号 ***					
000213	仮設ゲート設置・撤去 (隔壁利用型) 左岸部、鋼材再利用設置		回		1,000	歩A 当たり算出
T00036	仮設ゲート (ボックス門閉塞用) ゲート設置 20号橋梁上流,左岸締切,貸与品	1,000	箇所	488,399	488,399	T単 8号
T00037	仮設ゲート (ボックス門閉塞用) ゲート撤去 20号橋梁上流,締切(左右岸共通),貸与品	1,000	箇所	222,870	222,870	T単 9号
	合 計				711,269	

事業名 筑後川下流右岸農地防災事業						
工事名 徳永線(福岡工区(その3))水路改修工事						
工事別工事名:徳永線(福岡工区(その3))水路改修工事						
コード	名 称 (規 格)	数 量	単 位	単 価	金 額	備 考
	単 価				711,269	
	*** B単— 214号 ***					
000214	底版コンクリートコンクリート取壊し					歩A
	水中作業,無筋コンクリート (t=10cm)		m ³		1,000	当たり算出
T02015	コンクリート版取壊し(水中作業)					
	無筋構造物,t=100mm	1.000	m ²	117,262	117,262	T単 74号
	合 計				117,262	
	単 価				117,262	
	*** B単— 215号 ***					
000215	殻運搬・処理					歩A
	コンクリート殻(無筋)		m ³		1,000	当たり算出
SA0221	SP 殻運搬					
	コンクリート(無筋)構造物とりこわし,機械積込,有り,10.9km以下,	1.000	m ³	2,112	2,112	S単 234号
S02123	建設廃材					
	無筋コンクリート廃材	1.000	m ³	1,880	1,880	S単 117号
	合 計				3,992	
	単 価				3,992	
	*** B単— 216号 ***					
000216	底版コンクリート復旧					歩A
	18N-8-20,BB		m ³		1,000	当たり算出
SA0311	SP コンクリート					
	無筋・鉄筋構造物,人力打設,計上する,-,一般養生,-,無し,-,,18-8-25(20)(高	1.000	m ³	30,840	30,840	S単 238号
	炬B) W/C65%					
	合 計				30,840	
	単 価				30,840	
	*** B単— 217号 ***					
000217	交通誘導警備員					歩A
	交通誘導警備員B		人		1,000	当たり算出
S02115	交通誘導警備員B	1.000	人	14,892	14,892	S単 49号
	合 計				14,892	
	単 価				14,892	
	*** B単— 218号 ***					
000218	工事用道路					歩A
			m ³		1,000	当たり算出
Y00001	(法肩仮設道路)					
Y00001	改良土(搬入土),BH0.28m3級+VR3~4t					
SA0102	SP 積込(ルーズ)					
	土砂,土量50,000m3未満	1.110	m ³	244.1	271	S単 227号
SA0121	SP 土砂等運搬					
	標準,ハッパ山積0.8m3(平積0.6m3),土砂(岩塊・玉石混り土含む),無し,5.5km以	1.110	m ³	1,078	1,197	S単 228号
	下					
SA0141	SP 路体(築堤)盛土・埋戻					
	2.5m以上4.0m未満,-,-,なし	1.000	m ³	957.4	957	S単 230号
	合 計				2,425	
	単 価				2,425	
	*** B単— 219号 ***					
000219	工事用道路					歩A
			m ³		1,000	当たり算出
Y00001	(法肩仮設道路)					
Y00001	改良土(搬入土),BD7t級敷均し+VR11~12t締固め					

事業名 筑後川下流右岸農地防災事業					
工事名 徳永線(福岡工区(その3))水路改修工事					
工事別工事名:徳永線(福岡工区(その3))水路改修工事					
コード	名 称 (規 格)	数 量	単 位	単 価	金 額
SA0102	SP 積込(ルーズ) 土砂,土量50,000m3未満	1.110	m3	244.1	271
SA0121	SP 土砂等運搬 標準,ハッパ山積0.8m3(平積0.6m3),土砂(岩塊・玉石混り土含む),無し,5.5km以下	1.110	m3	1,078	1,197
SA0141	SP 路体(築堤)盛土・埋戻 4.0m以上,20,000m3未満,無し,なし	1.000	m3	267.5	268
	合 計				1,736
	単 価				1,736
	*** B単— 220号 ***				
000220	工事用道路		m3		1.000 m3
Y00001	(拡幅+隅切)				
Y00001	改良土(搬入土),BD7t級敷均し+VR11~12t締固め				
SA0102	SP 積込(ルーズ) 土砂,土量50,000m3未満	1.110	m3	244.1	271
SA0121	SP 土砂等運搬 標準,ハッパ山積0.8m3(平積0.6m3),土砂(岩塊・玉石混り土含む),無し,5.5km以下	1.110	m3	1,078	1,197
SA0141	SP 路体(築堤)盛土・埋戻 4.0m以上,20,000m3未満,無し,なし	1.000	m3	267.5	268
	合 計				1,736
	単 価				1,736
	*** B単— 221号 ***				
000221	工事用道路		m3		1.000 m3
Y00001	(待避所)				
Y00001	改良土(搬入土),BD7t級敷均し+VR11~12t締固め				
SA0102	SP 積込(ルーズ) 土砂,土量50,000m3未満	1.110	m3	244.1	271
SA0121	SP 土砂等運搬 標準,ハッパ山積0.8m3(平積0.6m3),土砂(岩塊・玉石混り土含む),無し,5.5km以下	1.110	m3	1,078	1,197
SA0141	SP 路体(築堤)盛土・埋戻 4.0m以上,20,000m3未満,無し,なし	1.000	m3	267.5	268
	合 計				1,736
	単 価				1,736
	*** B単— 222号 ***				
000222	工事用道路		m3		1.000 m3
Y00001	(営農待避所)				
Y00001	改良土(搬入土),BD7t級敷均し+VR11~12t締固め				
SA0102	SP 積込(ルーズ) 土砂,土量50,000m3未満	1.110	m3	244.1	271
SA0121	SP 土砂等運搬 標準,ハッパ山積0.8m3(平積0.6m3),土砂(岩塊・玉石混り土含む),無し,5.5km以下	1.110	m3	1,078	1,197
SA0141	SP 路体(築堤)盛土・埋戻 4.0m以上,20,000m3未満,無し,なし	1.000	m3	267.5	268
	合 計				1,736
	単 価				1,736
	*** B単— 223号 ***				
000223	工事用道路		m3		1.000 m3
Y00001	(進入路隅切)				

事業名 筑後川下流右岸農地防災事業						
工事名 徳永線（福岡工区（その3））水路改修工事						
工事別工事名:徳永線（福岡工区（その3））水路改修工事						
コード	名 称 (規 格)	数 量	単位	単 価	金 額	備 考
Y00001	改良土(搬入土),BD7t級敷均し+VR11～12t締固め					
SA0102	SP 積込(ルーズ) 土砂,土量50,000m3未満	1.110	m3	244.1	271	S単 227号
SA0121	SP 土砂等運搬 標準,ハッパ山積0.8m3(平積0.6m3),土砂(岩塊・玉石混り土含む),無し,5.5km以下	1.110	m3	1,078	1,197	S単 228号
SA0141	SP 路体（築堤）盛土・埋戻 4.0m以上,20,000m3未満,無し,なし	1.000	m3	267.5	268	S単 231号
	合 計				1,736	
	単 価				1,736	
	*** B単一 224号 ***					
000224	工事用道路		m3		1.000 m3	歩A 当たり算出
Y00001	（進入路隅切）					
Y00001	改良土(搬入土),BD7t級敷均し+VR11～12t締固め					
SA0102	SP 積込(ルーズ) 土砂,土量50,000m3未満	1.110	m3	244.1	271	S単 227号
SA0121	SP 土砂等運搬 標準,ハッパ山積0.8m3(平積0.6m3),土砂(岩塊・玉石混り土含む),無し,5.5km以下	1.110	m3	1,078	1,197	S単 228号
SA0141	SP 路体（築堤）盛土・埋戻 4.0m以上,20,000m3未満,無し,なし	1.000	m3	267.5	268	S単 231号
	合 計				1,736	
	単 価				1,736	
	*** B単一 225号 ***					
000225	工事用道路		m3		1.000 m3	歩A 当たり算出
Y00001	（取付坂路(1)）					
Y00001	改良土(搬入土),BD7t級敷均し+VR11～12t締固め					
SA0141	SP 路体（築堤）盛土・埋戻 4.0m以上,20,000m3未満,無し,なし	1.000	m3	267.5	268	S単 231号
	合 計				268	
	単 価				268	
	*** B単一 226号 ***					
000226	工事用道路		m3		1.000 m3	歩A 当たり算出
Y00001	（取付坂路(2)）					
Y00001	改良土(搬入土),BD7t級敷均し+VR11～12t締固め					
SA0141	SP 路体（築堤）盛土・埋戻 4.0m以上,20,000m3未満,無し,なし	1.000	m3	267.5	268	S単 231号
	合 計				268	
	単 価				268	
	*** B単一 227号 ***					
000227	工事用道路		m3		1.000 m3	歩A 当たり算出
Y00001	（取付坂路(3)）					
Y00001	改良土(搬入土),BD7t級敷均し+VR11～12t締固め					
SA0141	SP 路体（築堤）盛土・埋戻 4.0m以上,20,000m3未満,無し,なし	1.000	m3	267.5	268	S単 231号
	合 計				268	
	単 価				268	

事業名 筑後川下流右岸農地防災事業						
工事名 徳永線（福岡工区（その3））水路改修工事						
工事別工事名:徳永線（福岡工区（その3））水路改修工事						
コード	名 称 (規 格)	数 量	単 位	単 価	金 額	備 考
	*** B単— 228号 ***					
000228	工事用道路（撤去）		m3		1,000 m3	歩A 当たり算出
Y00001	DT10t+BH0.8m3					
SA0101	SP 掘削 土砂,オープンカット,無し,無し,10,000m3以上50,000m3未満,-,-,-	1,000	m3	234.1	234	S単 226号
SA0121	SP 土砂等運搬 標準,バックホ山積0.8m3(平積0.6m3),土砂(岩塊・玉石混り土含む),無し,5.5km以下	1,000	m3	1,078	1,078	S単 228号
SA0161	SP 整地 残土受入れ地での処理,-,-,なし	1,000	m3	155.6	156	S単 232号
	合 計				1,468	
	単 価				1,468	
	*** B単— 229号 ***					
000229	敷鉄板（水路内敷鉄板） t=22mm		m ²		1,000 m ²	歩A 当たり算出
S18054	敷鉄板設置・撤去工 設置～賃料～撤去,78,19,あり	1,000	m ²	403	403	S単 162号
	合 計				403	
	単 価				403	
	*** B単— 230号 ***					
000230	遮水シート 設置・撤去		m ²		1,000 m ²	歩A 当たり算出
S18062	土工用マット(シート類)敷設・撤去 敷設～撤去	1,000	m ²	141	141	S単 173号
Y00001	ブルーシート#2000,物価版平均					
	合 計				141	
	単 価				141	
	*** B単— 231号 ***					
000231	搬運搬・処理 廃プラスチック類（遮水シート）		m3		1,000 m3	歩A 当たり算出
S02123	積込・運搬 廃プラスチック類	1,000	m3	2,200	2,200	S単 108号
S02123	処分価格 廃プラスチック類	1,000	m3	4,500	4,500	S単 109号
	合 計				6,700	
	単 価				6,700	
	*** B単— 232号 ***					
000232	排水ポンプ（仮設）		式		1,000 式	歩A 当たり算出
Y00001	設置・撤去					
Y00001	初期排水（左岸、右岸、右岸上流）					
S18004	排水ポンプ設置撤去 1～5台,なし	2,000	箇所	88,802	177,604	S単 155号
S18007	排水ポンプ設置撤去（小口径） 口径 100mm,なし	1,000	箇所	46,316	46,316	S単 158号
S18005	排水ポンプ用釜場設置・撤去 釜場掘削・設置	3,000	箇所	7,989	23,967	S単 156号
S18005	排水ポンプ用釜場設置・撤去 釜場埋戻し・撤去	3,000	箇所	9,100	27,300	S単 157号
Y00001	常時排水（左岸、右岸、右岸上流）					
S18007	排水ポンプ設置撤去（小口径） 口径 50mm,なし	3,000	箇所	15,440	46,320	S単 159号
	合 計				321,507	
	単 価				321,507	

事業名 筑後川下流右岸農地防災事業						
工事名 徳永線(福岡工区(その3))水路改修工事						
工事別工事名:徳永線(福岡工区(その3))水路改修工事						
コード	名 称 (規 格)	数 量	単 位	単 価	金 額	備 考
	*** B単ー 233号 ***					
000233	排水ポンプ(仮設)		式		1,000 式	歩A 当たり算出
Y00001	商用電源					
Y00001	初期排水(左岸、右岸、右岸上流)					
T00053	排水ポンプ運転 常時排水,0以上～120未満,商用電源,10m,長割なし	3.000	日	8,065	24,195	T単 25号
T00053	排水ポンプ運転 常時排水,0以上～120未満,商用電源,10m,長割なし	2.000	日	8,065	16,130	T単 25号
T00930	排水ポンプ運転(小口径) 常時排水,7以上～30未満,φ100,商用電源	2.000	日	6,454	12,908	T単 47号
Y00001	常時排水(左岸、右岸、右岸上流)					
T00929	排水ポンプ運転(小口径) 常時排水,0以上～7未満,φ50,商用電源	52.000	日	5,653	293,956	T単 46号
T00929	排水ポンプ運転(小口径) 常時排水,0以上～7未満,φ50,商用電源	22.000	日	5,653	124,366	T単 46号
T00929	排水ポンプ運転(小口径) 常時排水,0以上～7未満,φ50,商用電源	33.000	日	5,653	186,549	T単 46号
	合 計				658,104	
	単 価				658,104	
	*** B単ー 234号 ***					
000234	受電設備		式		1,000 式	歩A 当たり算出
Y00001	Nø110+41.70付近,設置～損料～撤去					
S18103	低圧引込設備 設置～損料～撤去,132日	1.000	箇所	175,703	175,703	S単 174号
S18105	配電設備(接地工) D 種,設置～撤去,0本,IV線,14mm2,1.25m	1.000	極	19,627	19,627	S単 184号
	合 計				195,330	
	単 価				195,330	
	*** B単ー 235号 ***					
000235	受電設備		式		1,000 式	歩A 当たり算出
Y00001	Nø112+23.70付近,設置～損料～撤去					
S18103	低圧引込設備 設置～損料～撤去,29日	1.000	箇所	170,258	170,258	S単 175号
S18105	配電設備(接地工) D 種,設置～撤去,0本,IV線,14mm2,1.25m	1.000	極	19,627	19,627	S単 184号
	合 計				189,885	
	単 価				189,885	
	*** B単ー 236号 ***					
000236	配電設備		式		1,000 式	歩A 当たり算出
Y00001	Nø110+41.70付近,設置～損料～撤去					
S18112	低圧移動電線 三相,14,設置～損料～撤去,132日	10.000	m	1,459	14,590	S単 188号
S18114	分電盤設備 三相3線式,15,設置～損料～撤去,129日	1.000	箇所	58,038	58,038	S単 198号
S18114	分電盤設備 三相3線式,3.7,設置～損料～撤去,127日	1.000	箇所	32,444	32,444	S単 199号
S18105	配電設備(接地工) D 種,設置～撤去,0本,IV線,14mm2,0.75m	1.000	極	19,217	19,217	S単 185号
S18105	配電設備(接地工) D 種,設置～撤去,0本,IV線,5.5mm2,0.75m	1.000	極	18,822	18,822	S単 186号
	合 計				143,111	
	単 価				143,111	
	*** B単ー 237号 ***					
000237	配電設備		式		1,000 式	歩A 当たり算出

事業名 筑後川下流右岸農地防災事業						
工事名 徳永線（福岡工区（その3））水路改修工事						
工事別工事名:徳永線（福岡工区（その3））水路改修工事						
コード	名 称（規 格）	数 量	単位	単 価	金 額	備 考
Y00001	№112+23.70付近，設置～損料～撤去					
S18112	低圧移動電線 三相,14,設置～損料～撤去,29日	10.000	m	1,355	13,550	S単 189号
S18114	分電盤設備 三相3線式,15,設置～損料～撤去,27日	1.000	箇所	56,424	56,424	S単 200号
S18114	分電盤設備 三相3線式,3.7,設置～損料～撤去,22日	1.000	箇所	31,836	31,836	S単 201号
S18105	配電設備(接地工) D 種,設置～撤去,0本,IV線,14mm2,0.75m	1.000	極	19,217	19,217	S単 185号
S18105	配電設備(接地工) D 種,設置～撤去,0本,IV線,5.5mm2,0.75m	1.000	極	18,822	18,822	S単 186号
	合 計				139,849	
	単 価				139,849	
	*** B単ー 238号 ***					
000238	土木シート 敷設,(建:980N/5cm,積:1100N/5cm)		m ²		1.000 m ²	歩A 当たり算出
S18062	土工用マット(シート類)敷設・撤去 敷設	1.000	m ²	199	199	S単 171号
	合 計				199	
	単 価				199	
	*** B単ー 239号 ***					
000239	土木シート 撤去,(建:980N/5cm,積:1100N/5cm)		m ²		1.000 m ²	歩A 当たり算出
S18062	土工用マット(シート類)敷設・撤去 撤去	1.000	m ²	65	65	S単 172号
	合 計				65	
	単 価				65	
	*** B単ー 240号 ***					
000240	殻運搬・処理 廃プラスチック類（土木シート）		m ³		1.000 m ³	歩A 当たり算出
S02123	積込・運搬 廃プラスチック類	1.000	m ³	2,200	2,200	S単 108号
S02123	処分価格 廃プラスチック類	1.000	m ³	4,500	4,500	S単 109号
	合 計				6,700	
	単 価				6,700	
	*** B単ー 241号 ***					
000241	工事用道路 B=4.5m		m		18.000 m	歩A 当たり算出
Y00001	坂路					
Y00001	BD7+VR11～12（設置～撤去）					
SA0102	SP 積込(ルーズ) 土砂,土量50,000m3未満	113.800	m3	244.1	27,779	S単 227号
SA0121	SP 土砂等運搬 標準,ハック砂山積0.8m3(平積0.6m3),土砂(岩塊・玉石混り土含む),無し,5.5km以下	113.800	m3	1,078	122,676	S単 228号
SA0141	SP 路体（築堤）盛土・埋戻 4.0m以上,20,000m3未満,無し,なし	102.500	m3	267.5	27,419	S単 231号
SA0101	SP 掘削 土砂,オープンカット,無し,無し,10,000m3以上50,000m3未満,-,-,-	102.500	m3	234.1	23,995	S単 226号
SA0121	SP 土砂等運搬 標準,ハック砂山積0.8m3(平積0.6m3),土砂(岩塊・玉石混り土含む),無し,5.5km以下	102.500	m3	1,078	110,495	S単 228号
SA0161	SP 整地 残土受入れ地での処理,-,-,なし	102.500	m3	155.6	15,949	S単 232号
	合 計				328,313	
	単 価				18,240	

事業名 筑後川下流右岸農地防災事業						
工事名 徳永線（福岡工区（その3））水路改修工事						
工事別工事名:徳永線（福岡工区（その3））水路改修工事						
コード	名 称 (規 格)	数 量	単 位	単 価	金 額	備 考
	*** B単ー 242号 ***					
000242	敷鉄板（法肩仮設道路） t=22mm		m ²		1,000 m ²	歩A 当たり算出
SI8054	敷鉄板設置・撤去工 設置～賃料～撤去,99,1,なし	1,000	m ²	1,357	1,357	S単 163号
	合 計				1,357	
	単 価				1,357	
	*** B単ー 243号 ***					
000243	敷鉄板（水路内仮設道路） t=22mm		m ²		1,000 m ²	歩A 当たり算出
SI8054	敷鉄板設置・撤去工 設置～賃料～撤去,36,1,なし	1,000	m ²	774	774	S単 164号
	合 計				774	
	単 価				774	
	*** B単ー 244号 ***					
000244	敷鉄板（水道管保護） t=22mm		m ²		1,000 m ²	歩A 当たり算出
SI8054	敷鉄板設置・撤去工 設置,0,1,なし	1,000	m ²	167	167	S単 165号
T00202	敷鉄板 22×1524×3048,99日,1回	1,000	m ²	1,082	1,082	T単 30号
SI8054	敷鉄板設置・撤去工 撤去,0,1,なし	1,000	m ²	156	156	S単 166号
	合 計				1,405	
	単 価				1,405	
	*** B単ー 245号 ***					
000245	敷鉄板（進入路隅切） t=22mm		m ²		1,000 m ²	歩A 当たり算出
SI8054	敷鉄板設置・撤去工 設置～賃料～撤去,99,1,なし	1,000	m ²	1,357	1,357	S単 163号
	合 計				1,357	
	単 価				1,357	
	*** B単ー 246号 ***					
000246	敷鉄板（耕作進入路） t=22mm		m ²		1,000 m ²	歩A 当たり算出
SI8054	敷鉄板設置・撤去工 設置～賃料～撤去,99,1,なし	1,000	m ²	1,357	1,357	S単 163号
	合 計				1,357	
	単 価				1,357	
	*** B単ー 247号 ***					
000247	敷鉄板（農業用水管保護） t=22mm		m ²		1,000 m ²	歩A 当たり算出
SI8054	敷鉄板設置・撤去工 設置～賃料～撤去,99,1,なし	1,000	m ²	1,357	1,357	S単 163号
	合 計				1,357	
	単 価				1,357	
	*** B単ー 248号 ***					
000248	締切盛土（大型土のう） 製作～設置～撤去,マサ土（搬入土）,ほぐした土量		m ³		1,000 m ³	歩A 当たり算出
SA0102	SP 積込（ルーズ） 土砂,土量50,000m ³ 未満	0.830	m ³	244.1	203	S単 227号
SA0121	SP 土砂等運搬 標準,ハッパ山積0.8m ³ (平積0.6m ³),土砂(岩塊・玉石混り土含む),無し,5.5km以下	0.830	m ³	1,078	895	S単 228号

事業名 筑後川下流右岸農地防災事業						
工事名 徳永線（福岡工区（その3））水路改修工事						
工事別工事名:徳永線（福岡工区（その3））水路改修工事						
コード	名 称 (規 格)	数 量	単 位	単 価	金 額	備 考
S18002	大型土のう工 製作・設置,ラフレンクレーン,現地土,1m3,大型土のう袋(1.0t用),なし,なし	1.000	袋	5,022	5,022	S単 151号
S18002	大型土のう工 撤去,ラフレンクレーン,,0m3,,,なし	1.000	袋	1,091	1,091	S単 152号
SA0121	SP 土砂等運搬 標準,ﾊﾞｯｸﾙ山積0.8m3(平積0.6m3),土砂(岩塊・玉石混り土含む),無し,5.5km以下	0.830	m3	1,078	895	S単 228号
SA0161	SP 整地 残土受入れ地での処理,-,-,なし	0.830	m3	155.6	129	S単 232号
	合 計				8,235	
	単 価				8,235	
	*** B単一 249号 ***					
000249	締切盛土(大型土のう) 仮調整池使用時		袋		1.000 袋	歩A 当たり算出
S18002	大型土のう工 撤去(再利用),ラフレンクレーン,,0m3,,,なし	1.000	袋	851	851	S単 153号
S18002	大型土のう工 設置(再設置含む),ラフレンクレーン,,0m3,,,なし	1.000	袋	2,057	2,057	S単 154号
	合 計				2,908	
	単 価				2,908	
	*** B単一 250号 ***					
000250	穀運搬・処理 廃プラスチック類(大型土のう空袋)		m3		1.000 m3	歩A 当たり算出
S02123	積込・運搬 廃プラスチック類	1.000	m3	2,200	2,200	S単 108号
S02123	処分価格 廃プラスチック類	1.000	m3	4,500	4,500	S単 109号
	合 計				6,700	
	単 価				6,700	
	*** B単一 251号 ***					
000251	排水ポンプ(仮設) φ200, No.123+14.70		箇所		1.000 箇所	歩A 当たり算出
Y00001	φ200, No.123+14.70(運転22日,存置106日)					
S18004	排水ポンプ設置撤去 1～5台,なし	1.000	箇所	88,802	88,802	S単 155号
T00918	排水ポンプ運転 常時排水,40以上～120未満,商用電源,長割あり	3.000	日	7,756	23,268	T単 45号
S02112	工事用水中ポンプ(潜水ポンプ) 口径200mm 全揚程10m(供用賃料:長割あり)	106.000	日	559	59,254	S単 28号
S02113	塩ビ送水ホース 径200mm(物価版平均×損耗率55%(6ヵ月未満))	199.900	m	1,183	236,482	S単 29号
T00907	排水ホース設置 φ200mm	199.900	m	2,020	403,798	T単 43号
T00908	排水ホース撤去 φ200mm	199.900	m	1,111	222,089	T単 44号
	合 計				1,033,693	
	単 価				1,033,693	
	*** B単一 252号 ***					
000252	排水ポンプ(仮設) φ200, No.123+17.60		箇所		1.000 箇所	歩A 当たり算出
Y00001	φ200, No.123+17.60(運転22日,存置106日)					
S18004	排水ポンプ設置撤去 1～5台,なし	1.000	箇所	88,802	88,802	S単 155号
T00918	排水ポンプ運転 常時排水,40以上～120未満,商用電源,長割あり	22.000	日	7,756	170,632	T単 45号
S02112	工事用水中ポンプ(潜水ポンプ) 口径200mm 全揚程10m(供用賃料:長割あり)	106.000	日	559	59,254	S単 28号
S02113	塩ビ送水ホース 径200mm(物価版平均×損耗率55%(6ヵ月未満))	146.000	m	1,183	172,718	S単 29号
T00907	排水ホース設置 φ200mm	146.000	m	2,020	294,920	T単 43号
T00908	排水ホース撤去 φ200mm	146.000	m	1,111	162,206	T単 44号

事業名 筑後川下流右岸農地防災事業						
工事名 徳永線(福岡工区(その3))水路改修工事						
工事別工事名:徳永線(福岡工区(その3))水路改修工事						
コード	名 称 (規 格)	数 量	単 位	単 価	金 額	備 考
	合 計				948,532	
	単 価				948,532	
	*** B単— 253号 ***					
000253	工事用道路		m3		1.000	歩A 当たり算出
Y00001	(法肩仮設道路)					
Y00001	改良土(搬入土),BH0.28m3級+VR3~4t					
SA0102	SP 積込(ルーズ) 土砂,土量50,000m3未満	1.110	m3	244.1	271	S単 227号
SA0121	SP 土砂等運搬 標準,ハック秒山積0.8m3(平積0.6m3),土砂(岩塊・玉石混り土含む),無し,5.5km以下	1.110	m3	1,078	1,197	S単 228号
SA0141	SP 路体(築堤)盛土・埋戻 2.5m以上4.0m未満,-,-,なし	1.000	m3	957.4	957	S単 230号
	合 計				2,425	
	単 価				2,425	
	*** B単— 254号 ***					
000254	工事用道路		m3		1.000	歩A 当たり算出
Y00001	(拡幅+隅切)					
Y00001	改良土(搬入土),BD7t級敷均し+VR11~12t締固め					
SA0102	SP 積込(ルーズ) 土砂,土量50,000m3未満	1.110	m3	244.1	271	S単 227号
SA0121	SP 土砂等運搬 標準,ハック秒山積0.8m3(平積0.6m3),土砂(岩塊・玉石混り土含む),無し,5.5km以下	1.110	m3	1,078	1,197	S単 228号
SA0141	SP 路体(築堤)盛土・埋戻 4.0m以上,20,000m3未満,無し,なし	1.000	m3	267.5	268	S単 231号
	合 計				1,736	
	単 価				1,736	
	*** B単— 255号 ***					
000255	工事用道路		m3		1.000	歩A 当たり算出
Y00001	(隅切部)					
Y00001	改良土(搬入土),BD7t級敷均し+VR11~12t締固め					
SA0102	SP 積込(ルーズ) 土砂,土量50,000m3未満	1.110	m3	244.1	271	S単 227号
SA0121	SP 土砂等運搬 標準,ハック秒山積0.8m3(平積0.6m3),土砂(岩塊・玉石混り土含む),無し,5.5km以下	1.110	m3	1,078	1,197	S単 228号
SA0141	SP 路体(築堤)盛土・埋戻 4.0m以上,20,000m3未満,無し,なし	1.000	m3	267.5	268	S単 231号
	合 計				1,736	
	単 価				1,736	
	*** B単— 256号 ***					
000256	工事用道路		m3		1.000	歩A 当たり算出
Y00001	(車廻部)					
Y00001	改良土(搬入土),BD7t級敷均し+VR11~12t締固め					
SA0102	SP 積込(ルーズ) 土砂,土量50,000m3未満	1.110	m3	244.1	271	S単 227号
SA0121	SP 土砂等運搬 標準,ハック秒山積0.8m3(平積0.6m3),土砂(岩塊・玉石混り土含む),無し,5.5km以下	1.110	m3	1,078	1,197	S単 228号

事業名 筑後川下流右岸農地防災事業						
工事名 徳永線(福岡工区(その3))水路改修工事						
工事別工事名:徳永線(福岡工区(その3))水路改修工事						
コード	名 称 (規 格)	数 量	単 位	単 価	金 額	備 考
SA0141	SP 路体(築堤)盛土・埋戻 4.0m以上,20,000m3未満,無し,なし	1.000	m3	267.5	268	S単 231号
	合 計				1,736	
	単 価				1,736	
	*** B単一 257号 ***					
000257	工事用道路		m3		1.000 m3	歩A 当たり算出
Y00001	(待避所)					
Y00001	改良土(搬入土),BD7t級敷均し+VR11~12t締固め					
SA0102	SP 積込(ルーズ) 土砂,土量50,000m3未満	1.110	m3	244.1	271	S単 227号
SA0121	SP 土砂等運搬 標準,ﾊﾞｯｸﾏｯｼｭ山積0.8m3(平積0.6m3),土砂(岩塊・玉石混り土含む),無し,5.5km以下	1.110	m3	1,078	1,197	S単 228号
SA0141	SP 路体(築堤)盛土・埋戻 4.0m以上,20,000m3未満,無し,なし	1.000	m3	267.5	268	S単 231号
	合 計				1,736	
	単 価				1,736	
	*** B単一 258号 ***					
000258	工事用道路		m3		1.000 m3	歩A 当たり算出
Y00001	(進入路隅切部)					
Y00001	改良土(搬入土),BD7t級敷均し+VR11~12t締固め					
SA0102	SP 積込(ルーズ) 土砂,土量50,000m3未満	1.110	m3	244.1	271	S単 227号
SA0121	SP 土砂等運搬 標準,ﾊﾞｯｸﾏｯｼｭ山積0.8m3(平積0.6m3),土砂(岩塊・玉石混り土含む),無し,5.5km以下	1.110	m3	1,078	1,197	S単 228号
SA0141	SP 路体(築堤)盛土・埋戻 4.0m以上,20,000m3未満,無し,なし	1.000	m3	267.5	268	S単 231号
	合 計				1,736	
	単 価				1,736	
	*** B単一 259号 ***					
000259	工事用道路		m3		1.000 m3	歩A 当たり算出
Y00001	(坂道部)					
Y00001	改良土(現地土),BD7t級敷均し+VR11~12t締固め					
SA0141	SP 路体(築堤)盛土・埋戻 4.0m以上,20,000m3未満,無し,なし	1.000	m3	267.5	268	S単 231号
	合 計				268	
	単 価				268	
	*** B単一 260号 ***					
000260	工事用道路(撤去)		m3		1.000 m3	歩A 当たり算出
Y00001	DT10t+BH0.8m3					
SA0101	SP 掘削 土砂,ﾎﾞｰﾝｶｯﾄ,無し,無し,10,000m3以上50,000m3未満,-,-,-	1.000	m3	234.1	234	S単 226号
SA0121	SP 土砂等運搬 標準,ﾊﾞｯｸﾏｯｼｭ山積0.8m3(平積0.6m3),土砂(岩塊・玉石混り土含む),無し,5.5km以下	1.000	m3	1,078	1,078	S単 228号
SA0161	SP 整地 残土受け入れ地での処理,-,-,なし	1.000	m3	155.6	156	S単 232号
	合 計				1,468	
	単 価				1,468	

事業名 筑後川下流右岸農地防災事業						
工事名 徳永線（福岡工区（その3））水路改修工事						
工事別工事名:徳永線（福岡工区（その3））水路改修工事						
コード	名 称 (規 格)	数 量	単位	単 価	金 額	備 考
	*** B単ー 261号 ***					
000261	敷鉄板（水路内敷鉄板） t=22mm		m ²		1,000 m	歩A 当たり算出
S18054	敷鉄板設置・撤去工 設置～賃料～撤去,36,4,あり	1.000	m ²	459	459	S単 167号
	合 計				459	
	単 価				459	
	*** B単ー 262号 ***					
000262	敷鉄板（地盤改良機用敷鉄板） t=22mm		m ²		1,000 m	歩A 当たり算出
S18054	敷鉄板設置・撤去工 設置～賃料～撤去,36,4,あり	1.000	m ²	459	459	S単 167号
	合 計				459	
	単 価				459	
	*** B単ー 263号 ***					
000263	遮水シート 設置・撤去		m ²		1,000 m	歩A 当たり算出
S18062	土工用マット(シート類)敷設・撤去 敷設～撤去	1.000	m ²	141	141	S単 173号
Y00001	ブルーシート#2000,物価版平均					
	合 計				141	
	単 価				141	
	*** B単ー 264号 ***					
000264	殻運搬・処理 廃プラスチック類（遮水シート）		m ³		1,000 m ³	歩A 当たり算出
S02123	積込・運搬 廃プラスチック類	1.000	m ³	2,200	2,200	S単 108号
S02123	処分価格 廃プラスチック類	1.000	m ³	4,500	4,500	S単 109号
	合 計				6,700	
	単 価				6,700	
	*** B単ー 265号 ***					
000265	排水ポンプ（仮設）		式		1,000 式	歩A 当たり算出
Y00001	設置・撤去					
Y00001	初期排水（一次、二次、仮調整池）					
S18004	排水ポンプ設置撤去 1～5台,なし	3.000	箇所	88,802	266,406	S単 155号
S18005	排水ポンプ用釜場設置・撤去 釜場掘削・設置	3.000	箇所	7,989	23,967	S単 156号
S18005	排水ポンプ用釜場設置・撤去 釜場埋戻し・撤去	3.000	箇所	9,100	27,300	S単 157号
Y00001	常時排水（一次、二次）					
S18007	排水ポンプ設置撤去（小口径） 口径 50mm,なし	2.000	箇所	15,440	30,880	S単 159号
S18005	排水ポンプ用釜場設置・撤去 釜場掘削・設置	1.000	箇所	7,989	7,989	S単 156号
S18005	排水ポンプ用釜場設置・撤去 釜場埋戻し・撤去	1.000	箇所	9,100	9,100	S単 157号
	合 計				365,642	
	単 価				365,642	
	*** B単ー 266号 ***					
000266	排水ポンプ（仮設）		式		1,000 式	歩A 当たり算出

事業名 筑後川下流右岸農地防災事業						
工事名 徳永線（福岡工区（その3））水路改修工事						
工事別工事名:徳永線（福岡工区（その3））水路改修工事						
コード	名 称 (規 格)	数 量	単位	単 価	金 額	備 考
Y00001	商用電源					
Y00001	初期排水（一次、二次、仮調整池）					
T00053	排水ポンプ運転 常時排水,0以上～120未満,商用電源,10m,長割なし	6.000	日	8,065	48,390	T単 25号
T00053	排水ポンプ運転 常時排水,0以上～120未満,商用電源,10m,長割なし	2.000	日	8,065	16,130	T単 25号
T00053	排水ポンプ運転 常時排水,0以上～120未満,商用電源,10m,長割なし	2.000	日	8,065	16,130	T単 25号
Y00001	常時排水（一次、二次）					
T00929	排水ポンプ運転（小口径） 常時排水,0以上～7未満,商用電源	82.000	日	5,653	463,546	T単 46号
T00929	排水ポンプ運転（小口径） 常時排水,0以上～7未満,φ50,商用電源	38.000	日	5,653	214,814	T単 46号
	合 計				759,010	
	単 価				759,010	
	*** B単一 267号 ***					
000267	受電設備		式		1.000 式	歩A 当たり算出
Y00001	№112+33.80付近,設置～損料～撤去					
S18103	低圧引込設備 設置～損料～撤去,6日	1.000	箇所	169,001	169,001	S単 176号
S18105	配電設備(接地工) D 種,設置～撤去,0本,IV線,14mm2,1.25m	1.000	極	19,627	19,627	S単 184号
	合 計				188,628	
	単 価				188,628	
	*** B単一 268号 ***					
000268	受電設備		式		1.000 式	歩A 当たり算出
Y00001	№120+20.00付近,設置～損料～撤去					
S18103	低圧引込設備 設置～損料～撤去,124日	1.000	箇所	175,284	175,284	S単 177号
S18105	配電設備(接地工) D 種,設置～撤去,0本,IV線,14mm2,1.25m	1.000	極	19,627	19,627	S単 184号
	合 計				194,911	
	単 価				194,911	
	*** B単一 269号 ***					
000269	受電設備		式		1.000 式	歩A 当たり算出
Y00001	№130+10.00付近,設置～損料～撤去					
S18103	低圧引込設備 設置～損料～撤去,2日	1.000	箇所	168,750	168,750	S単 178号
S18105	配電設備(接地工) D 種,設置～撤去,0本,IV線,14mm2,1.25m	1.000	極	19,627	19,627	S単 184号
	合 計				188,377	
	単 価				188,377	
	*** B単一 270号 ***					
000270	受電設備		式		1.000 式	歩A 当たり算出
Y00001	№123+17.00付近（右岸）,設置～損料～撤去					
S18103	低圧引込設備 設置～損料～撤去,128日	1.000	箇所	175,536	175,536	S単 179号
S18105	配電設備(接地工) D 種,設置～撤去,0本,IV線,14mm2,1.25m	1.000	極	19,627	19,627	S単 184号
	合 計				195,163	
	単 価				195,163	

事業名 筑後川下流右岸農地防災事業						
工事名 徳永線（福岡工区（その3））水路改修工事						
工事別工事名:徳永線（福岡工区（その3））水路改修工事						
コード	名 称 (規 格)	数 量	単 位	単 価	金 額	備 考
	*** B単— 271号 ***					
000271	受電設備		式		1,000	歩A 当たり算出
Y00001	N№123+17.00付近（左岸），設置～損料～撤去					
SI8103	低圧引込設備 設置～損料～撤去,128日	1,000	箇所	175,536	175,536	S単 179号
SI8105	配電設備(接地工) D 種,設置～撤去,0本,IV線,14mm2,1.25m	1,000	極	19,627	19,627	S単 184号
	合 計				195,163	
	単 価				195,163	
	*** B単— 272号 ***					
000272	配電設備		式		1,000	歩A 当たり算出
Y00001	N№112+33.80付近，設置～損料～撤去					
SI8112	低圧移動電線 三相,14,設置～損料～撤去,6日	10,000	m	1,331	13,310	S単 190号
T01002	分電盤設備 三相3線式,15kW,設置～撤去	1,000	箇所	55,692	55,692	T単 48号
SI8105	配電設備(接地工) D 種,設置～撤去,0本,IV線,14mm2,0.75m	1,000	極	19,217	19,217	S単 185号
	合 計				88,219	
	単 価				88,219	
	*** B単— 273号 ***					
000273	配電設備		式		1,000	歩A 当たり算出
Y00001	N№120+20.00付近，設置～損料～撤去					
SI8112	低圧移動電線 三相,14,設置～損料～撤去,124日	10,000	m	1,451	14,510	S単 191号
SI8114	分電盤設備 三相3線式,1.5,設置～損料～撤去,124日	1,000	箇所	32,397	32,397	S単 202号
SI8114	分電盤設備 三相3線式,3.7,設置～損料～撤去,121日	1,000	箇所	32,407	32,407	S単 203号
SI8105	配電設備(接地工) D 種,設置～撤去,0本,IV線,14mm2,0.75m	1,000	極	19,217	19,217	S単 185号
SI8105	配電設備(接地工) D 種,設置～撤去,0本,IV線,5.5mm2,0.75m	1,000	極	18,822	18,822	S単 186号
	合 計				117,353	
	単 価				117,353	
	*** B単— 274号 ***					
000274	配電設備		式		1,000	歩A 当たり算出
Y00001	N№130+10.00付近，設置～損料～撤去					
SI8112	低圧移動電線 三相,14,設置～損料～撤去,2日	10,000	m	1,327	13,270	S単 192号
T01002	分電盤設備 三相3線式,15kW,設置～撤去	1,000	箇所	55,692	55,692	T単 48号
SI8105	配電設備(接地工) D 種,設置～撤去,0本,IV線,14mm2,0.75m	1,000	極	19,217	19,217	S単 185号
	合 計				88,179	
	単 価				88,179	
	*** B単— 275号 ***					
000275	配電設備		式		1,000	歩A 当たり算出
Y00001	N№123+17.00付近（右岸），設置～損料～撤去					
SI8112	低圧移動電線 三相,14,設置～損料～撤去,128日	10,000	m	1,455	14,550	S単 193号
SI8114	分電盤設備 三相3線式,15,設置～損料～撤去,106日	1,000	箇所	57,690	57,690	S単 204号
SI8105	配電設備(接地工) D 種,設置～撤去,0本,IV線,14mm2,0.75m	1,000	極	19,217	19,217	S単 185号

事業名 筑後川下流右岸農地防災事業						
工事名 徳永線(福岡工区(その3))水路改修工事						
工事別工事名:徳永線(福岡工区(その3))水路改修工事						
コード	名 称 (規 格)	数 量	単 位	単 価	金 額	備 考
	合 計				91,457	
	単 価				91,457	
	*** B単— 276号 ***					
000276	配電設備		式		1,000	歩A 式 当たり算出
Y00001	№123+17.00付近(左岸),設置～損料～撤去					
S18112	低圧移動電線 三相,14,設置～損料～撤去,128日	10,000	m	1,455	14,550	S単 193号
S18114	分電盤設備 三相3線式,15,設置～損料～撤去,106日	1,000	箇所	57,690	57,690	S単 204号
S18105	配電設備(接地工) D 種,設置～撤去,0本,IV線,14mm2,0.75m	1,000	極	19,217	19,217	S単 185号
	合 計				91,457	
	単 価				91,457	
	*** B単— 277号 ***					
000277	土木シート 敷設,(建:980N/5cm,積:1100N/5cm)		m ²		1,000	歩A m ² 当たり算出
S18062	土工用マット(シート類)敷設・撤去 敷設	1,000	m ²	199	199	S単 171号
	合 計				199	
	単 価				199	
	*** B単— 278号 ***					
000278	土木シート 撤去,(建:980N/5cm,積:1100N/5cm)		m ²		1,000	歩A m ² 当たり算出
S18062	土工用マット(シート類)敷設・撤去 撤去	1,000	m ²	65	65	S単 172号
	合 計				65	
	単 価				65	
	*** B単— 279号 ***					
000279	搬運搬・処理 廃プラスチック類(土木シート)		m ³		1,000	歩A m ³ 当たり算出
S02123	積込・運搬 廃プラスチック類	1,000	m ³	2,200	2,200	S単 108号
S02123	処分価格 廃プラスチック類	1,000	m ³	4,500	4,500	S単 109号
	合 計				6,700	
	単 価				6,700	
	*** B単— 280号 ***					
000280	工事用道路(坂路) B=4.5m		m		18,200	歩A m 当たり算出
Y00001	BD7+VR11～12(設置～撤去)					
SA0102	SP 積込(ルーズ) 土砂,土量50,000m ³ 未満	119,900	m ³	244.1	29,268	S単 227号
SA0121	SP 土砂等運搬 標準,ハック秒山積0.8m ³ (平積0.6m ³),土砂(岩塊・玉石混り土含む),無し,5.5km以下	119,900	m ³	1,078	129,252	S単 228号
SA0141	SP 路体(築堤)盛土・埋戻 4.0m以上,20,000m ³ 未満,無し,なし	108,000	m ³	267.5	28,890	S単 231号
SA0101	SP 掘削 土砂,オープンカット,無し,無し,10,000m ³ 以上50,000m ³ 未満,-,-,-	108,000	m ³	234.1	25,283	S単 226号
SA0121	SP 土砂等運搬 標準,ハック秒山積0.8m ³ (平積0.6m ³),土砂(岩塊・玉石混り土含む),無し,5.5km以下	108,000	m ³	1,078	116,424	S単 228号
SA0161	SP 整地 残土受入れ地での処理,-,-,なし	108,000	m ³	155.6	16,805	S単 232号
	合 計				345,922	

事業名 筑後川下流右岸農地防災事業						
工事名 徳永線(福岡工区(その3))水路改修工事						
工事別工事名:徳永線(福岡工区(その3))水路改修工事						
コード	名 称 (規 格)	数 量	単 位	単 価	金 額	備 考
	単 価				19,007	
	*** B単— 281号 ***					
000281	工事用道路(坂路)					歩A
	B=4.5m		m		15,000 m	当たり算出
Y00001	BD7+VR11~12(設置~撤去)					
SA0102	SP 積込(ルーズ)					
	土砂,土量50,000m3未満	79,900	m3	244.1	19,504	S単 227号
SA0121	SP 土砂等運搬					
	標準,ﾊﾞｯｸﾌｪｲﾙ山積0.8m3(平積0.6m3),土砂(岩塊・玉石混り土含む),無し,5.5km以下	79,900	m3	1,078	86,132	S単 228号
SA0141	SP 路体(築堤)盛土・埋戻					
	4.0m以上,20,000m3未満,無し,なし	72,000	m3	267.5	19,260	S単 231号
SA0101	SP 掘削					
	土砂,ﾌｪｲﾙ外,無し,無し,10,000m3以上50,000m3未満,-,-,-	72,000	m3	234.1	16,855	S単 226号
SA0121	SP 土砂等運搬					
	標準,ﾊﾞｯｸﾌｪｲﾙ山積0.8m3(平積0.6m3),土砂(岩塊・玉石混り土含む),無し,5.5km以下	72,000	m3	1,078	77,616	S単 228号
SA0161	SP 整地					
	残土受け入れ地での処理,-,-,-,なし	72,000	m3	155.6	11,203	S単 232号
	合 計				230,570	
	単 価				15,371	
	*** B単— 282号 ***					
000282	敷鉄板(法肩仮設道路)					歩A
	t=22mm		m ²		1,000 m ²	当たり算出
S18054	敷鉄板設置・撤去工					
	設置~賃料~撤去,128,1,なし	1,000	m ²	1,625	1,625	S単 168号
	合 計				1,625	
	単 価				1,625	
	*** B単— 283号 ***					
000283	敷鉄板(水路内仮設道路)					歩A
	t=22mm		m ²		1,000 m ²	当たり算出
S18054	敷鉄板設置・撤去工					
	設置~賃料~撤去,79,1,なし	1,000	m ²	1,172	1,172	S単 169号
	合 計				1,172	
	単 価				1,172	
	*** B単— 284号 ***					
000284	敷鉄板(上水道管保護)					歩A
	t=22mm		m ²		1,000 m ²	当たり算出
S18054	敷鉄板設置・撤去工					
	設置,0,1,なし	1,000	m ²	167	167	S単 165号
T00203	敷鉄板					
	22×1524×3048,128日,1回	1,000	m ²	1,350	1,350	T単 31号
S18054	敷鉄板設置・撤去工					
	撤去,0,1,なし	1,000	m ²	156	156	S単 166号
	合 計				1,673	
	単 価				1,673	
	*** B単— 285号 ***					
000285	敷鉄板(耕作用進入路)					歩A
	t=22mm		m ²		1,000 m ²	当たり算出
S18054	敷鉄板設置・撤去工					
	設置,0,1,なし	1,000	m ²	167	167	S単 165号
T00203	敷鉄板					
	22×1524×3048,128日,1回	1,000	m ²	1,350	1,350	T単 31号
S18054	敷鉄板設置・撤去工					
	撤去,0,1,なし	1,000	m ²	156	156	S単 166号
	合 計				1,673	
	単 価				1,673	

事業名 筑後川下流右岸農地防災事業						
工事名 徳永線（福岡工区（その3））水路改修工事						
工事別工事名:徳永線（福岡工区（その3））水路改修工事						
コード	名 称 (規 格)	数 量	単 位	単 価	金 額	備 考
	*** B単ー 286号 ***					
000286	敷鉄板（進入路隅切） t=22mm		m ²		1,000	歩A 当たり算出
SI8054	敷鉄板設置・撤去工 設置～賃料～撤去,128,1,なし	1,000	m ²	1,625	1,625	S単 168号
	合 計				1,625	
	単 価				1,625	
	*** B単ー 287号 ***					
000287	敷鉄板（農業用水管保護） t=22mm		m ²		1,000	歩A 当たり算出
SI8054	敷鉄板設置・撤去工 設置～賃料～撤去,128,1,なし	1,000	m ²	1,625	1,625	S単 168号
	合 計				1,625	
	単 価				1,625	
	*** B単ー 288号 ***					
000288	締切盛土（大型土のう） 製作～設置～撤去,マサ土（搬入土）,ほぐした土量		m ³		1,000	歩A 当たり算出
SA0102	SP 積込（ルーズ） 土砂,土量50,000m ³ 未満	0.830	m ³	244.1	203	S単 227号
SA0121	SP 土砂等運搬 標準,ハッパ山積0.8m ³ (平積0.6m ³),土砂(岩塊・玉石混り土含む),無し,5.5km以下	0.830	m ³	1,078	895	S単 228号
SI8002	大型土のう工 製作・設置,ラフレンクレーン,現地土,1m ³ ,大型土のう袋（1.0t用）,なし,なし	1,000	袋	5,022	5,022	S単 151号
SI8002	大型土のう工 撤去,ラフレンクレーン,,0m ³ ,,,なし	1,000	袋	1,091	1,091	S単 152号
SA0121	SP 土砂等運搬 標準,ハッパ山積0.8m ³ (平積0.6m ³),土砂(岩塊・玉石混り土含む),無し,5.5km以下	0.830	m ³	1,078	895	S単 228号
SA0161	SP 整地 残土受け入れ地での処理,-,-,なし	0.830	m ³	155.6	129	S単 232号
	合 計				8,235	
	単 価				8,235	
	*** B単ー 289号 ***					
000289	締切盛土（大型土のう） 仮調整池使用時		袋		1,000	歩A 当たり算出
SI8002	大型土のう工 撤去（再利用）,ラフレンクレーン,,0m ³ ,,,なし	1,000	袋	851	851	S単 153号
SI8002	大型土のう工 設置（再設置含む）,ラフレンクレーン,,0m ³ ,,,なし	1,000	袋	2,057	2,057	S単 154号
	合 計				2,908	
	単 価				2,908	
	*** B単ー 290号 ***					
000290	穀運搬・処理 廃プラスチック類（大型土のう空袋）		m ³		1,000	歩A 当たり算出
S02123	積込・運搬 廃プラスチック類	1,000	m ³	2,200	2,200	S単 108号
S02123	処分価格 廃プラスチック類	1,000	m ³	4,500	4,500	S単 109号
	合 計				6,700	
	単 価				6,700	
	*** B単ー 291号 ***					
000291	交通誘導警備員 交通誘導警備員B		人		1,000	歩A 当たり算出
S02115	交通誘導警備員B	1,000	人	14,892	14,892	S単 49号

事業名 筑後川下流右岸農地防災事業						
工事名 徳永線(福岡工区(その3))水路改修工事						
工事別工事名:徳永線(福岡工区(その3))水路改修工事						
コード	名 称 (規 格)	数 量	単 位	単 価	金 額	備 考
	合 計				14,892	
	単 価				14,892	
	*** B単一 292号 ***					
000292	工事用道路		m3		1.000	歩A 当たり算出
Y00001	(法肩仮設道路)					
Y00001	改良土(搬入土),BH0.28m3級+VR3~4t					
SA0102	SP 積込(ルーズ) 土砂,土量50,000m3未満	1.110	m3	244.1	271	S単 227号
SA0121	SP 土砂等運搬 標準,ハッパ山積0.8m3(平積0.6m3),土砂(岩塊・玉石混り土含む),無し,5.5km以下	1.110	m3	1,078	1,197	S単 228号
SA0141	SP 路体(築堤)盛土・埋戻 2.5m以上4.0m未満,-,-,なし	1.000	m3	957.4	957	S単 230号
	合 計				2,425	
	単 価				2,425	
	*** B単一 293号 ***					
000293	工事用道路		m3		1.000	歩A 当たり算出
Y00001	(拡幅+隅切)					
Y00001	改良土(搬入土),BD7t級敷均し+VR11~12t締固め					
SA0102	SP 積込(ルーズ) 土砂,土量50,000m3未満	1.110	m3	244.1	271	S単 227号
SA0121	SP 土砂等運搬 標準,ハッパ山積0.8m3(平積0.6m3),土砂(岩塊・玉石混り土含む),無し,5.5km以下	1.110	m3	1,078	1,197	S単 228号
SA0141	SP 路体(築堤)盛土・埋戻 4.0m以上,20,000m3未満,無し,なし	1.000	m3	267.5	268	S単 231号
	合 計				1,736	
	単 価				1,736	
	*** B単一 294号 ***					
000294	工事用道路		m3		1.000	歩A 当たり算出
Y00001	(待避所)					
Y00001	改良土(搬入土),BD7t級敷均し+VR11~12t締固め					
SA0102	SP 積込(ルーズ) 土砂,土量50,000m3未満	1.110	m3	244.1	271	S単 227号
SA0121	SP 土砂等運搬 標準,ハッパ山積0.8m3(平積0.6m3),土砂(岩塊・玉石混り土含む),無し,5.5km以下	1.110	m3	1,078	1,197	S単 228号
SA0141	SP 路体(築堤)盛土・埋戻 4.0m以上,20,000m3未満,無し,なし	1.000	m3	267.5	268	S単 231号
	合 計				1,736	
	単 価				1,736	
	*** B単一 295号 ***					
000295	工事用道路		m3		1.000	歩A 当たり算出
Y00001	(車廻部)					
Y00001	改良土(搬入土),BD7t級敷均し+VR11~12t締固め					
SA0102	SP 積込(ルーズ) 土砂,土量50,000m3未満	1.110	m3	244.1	271	S単 227号
SA0121	SP 土砂等運搬 標準,ハッパ山積0.8m3(平積0.6m3),土砂(岩塊・玉石混り土含む),無し,5.5km以下	1.110	m3	1,078	1,197	S単 228号

事業名	筑後川下流右岸農地防災事業					
工事名	徳永線（福富工区（その３））水路改修工事					
工事別工事名:徳永線（福富工区（その３））水路改修工事						
コード	名 称（規 格）	数 量	単位	単 価	金 額	備 考
SA0141	SP 路体（築堤）盛土・埋戻 4.0m以上,20,000m3未満,無し,なし	1.000	m3	267.5	268	S単 231号
	合 計				1,736	
	単 価				1,736	
	*** B単— 296号 ***					
000296	工事用道路		m3		1.000 m3	歩A 当たり算出
Y00001	（進入路隅切部）					
Y00001	改良土(搬入土),BD7t級敷均し+VR11～12t締固め					
SA0102	SP 積込(ルーズ) 土砂,土量50,000m3未満	1.110	m3	244.1	271	S単 227号
SA0121	SP 土砂等運搬 標準,ハック秒山積0.8m3(平積0.6m3),土砂(岩塊・玉石混り土含む),無し,5.5km以下	1.110	m3	1,078	1,197	S単 228号
SA0141	SP 路体（築堤）盛土・埋戻 4.0m以上,20,000m3未満,無し,なし	1.000	m3	267.5	268	S単 231号
	合 計				1,736	
	単 価				1,736	
	*** B単— 297号 ***					
000297	工事用道路（撤去）		m3		1.000 m3	歩A 当たり算出
Y00001	DT10t+BH0.8m3					
SA0101	SP 掘削 土砂,オープンカット,無し,無し,10,000m3以上50,000m3未満,-,-,-	1.000	m3	234.1	234	S単 226号
SA0121	SP 土砂等運搬 標準,ハック秒山積0.8m3(平積0.6m3),土砂(岩塊・玉石混り土含む),無し,5.5km以下	1.000	m3	1,078	1,078	S単 228号
SA0161	SP 整地 残土受入れ地での処理,-,-,なし	1.000	m3	155.6	156	S単 232号
	合 計				1,468	
	単 価				1,468	
	*** B単— 298号 ***					
000298	敷鉄板（水路内敷鉄板） t=22mm		m ²		1.000 m ²	歩A 当たり算出
S18054	敷鉄板設置・撤去工 設置～賃料～撤去,78,8,あり	1.000	m ²	459	459	S単 170号
	合 計				459	
	単 価				459	
	*** B単— 299号 ***					
000299	敷鉄板（地盤改良機用敷鉄板） t=22mm		m ²		1.000 m ²	歩A 当たり算出
S18054	敷鉄板設置・撤去工 設置～賃料～撤去,78,8,あり	1.000	m ²	459	459	S単 170号
	合 計				459	
	単 価				459	
	*** B単— 300号 ***					
000300	遮水シート 設置・撤去		m ²		1.000 m ²	歩A 当たり算出
Y00001	ブルーシート#2000,物価版平均					
S18062	土工用マット(シート類)敷設・撤去 敷設～撤去	1.000	m ²	141	141	S単 173号
	合 計				141	
	単 価				141	

事業名 筑後川下流右岸農地防災事業						
工事名 徳永線(福岡工区(その3))水路改修工事						
工事別工事名:徳永線(福岡工区(その3))水路改修工事						
コード	名 称 (規 格)	数 量	単 位	単 価	金 額	備 考
	*** B単一 301号 ***					
000301	殻運搬・処理					歩A
	廃プラスチック類(遮水シート)		m3		1,000	当たり算出
S02123	積込・運搬					
	廃プラスチック類	1,000	m3	2,200	2,200	S単 108号
S02123	処分価格					
	廃プラスチック類	1,000	m3	4,500	4,500	S単 109号
	合 計				6,700	
	単 価				6,700	
	*** B単一 302号 ***					
000302	排水ポンプ(仮設)					歩A
			式		1,000	当たり算出
Y00001	設置・撤去					
Y00001	初期排水(一次、二次、仮調整池)					
S18004	排水ポンプ設置撤去					
	1～5台,なし	3,000	箇所	88,802	266,406	S単 155号
S18005	排水ポンプ用釜場設置・撤去					
	釜場掘削・設置	3,000	箇所	7,989	23,967	S単 156号
S18005	排水ポンプ用釜場設置・撤去					
	釜場埋戻し・撤去	3,000	箇所	9,100	27,300	S単 157号
Y00001	常時排水(一次、二次)					
S18007	排水ポンプ設置撤去(小口径)					
	口径 50mm,なし	2,000	箇所	15,440	30,880	S単 159号
S18005	排水ポンプ用釜場設置・撤去					
	釜場掘削・設置	1,000	箇所	7,989	7,989	S単 156号
S18005	排水ポンプ用釜場設置・撤去					
	釜場埋戻し・撤去	1,000	箇所	9,100	9,100	S単 157号
	合 計				365,642	
	単 価				365,642	
	*** B単一 303号 ***					
000303	排水ポンプ(仮設)					歩A
			式		1,000	当たり算出
Y00001	商用電源					
Y00001	初期排水(一次、二次、仮調整池)					
T00053	排水ポンプ運転					
	常時排水,0以上～120未満,商用電源,10m,長割なし	5,000	日	8,065	40,325	T単 25号
T00053	排水ポンプ運転					
	常時排水,0以上～120未満,商用電源,10m,長割なし	3,000	日	8,065	24,195	T単 25号
T00053	排水ポンプ運転					
	常時排水,0以上～120未満,商用電源,10m,長割なし	3,000	日	8,065	24,195	T単 25号
Y00001	常時排水(一次、二次)					
T00929	排水ポンプ運転(小口径)					
	常時排水,0以上～7未満,φ50,商用電源	91,000	日	5,653	514,423	T単 46号
T00929	排水ポンプ運転(小口径)					
	常時排水,0以上～7未満,φ50,商用電源	40,000	日	5,653	226,120	T単 46号
	合 計				829,258	
	単 価				829,258	
	*** B単一 304号 ***					
000304	受電設備					歩A
			式		1,000	当たり算出
Y00001	№125+20.00付近,設置～損料～撤去					
S18103	低圧引込設備					
	設置～損料～撤去,5日	1,000	箇所	168,917	168,917	S単 180号
S18105	配電設備(接地工)					
	D 種,設置～撤去,0本,IV線,14mm2,1.25m	1,000	極	19,627	19,627	S単 184号
	合 計				188,544	
	単 価				188,544	

事業名 筑後川下流右岸農地防災事業						
工事名 徳永線(福岡工区(その3))水路改修工事						
工事別工事名:徳永線(福岡工区(その3))水路改修工事						
コード	名 称 (規 格)	数 量	単 位	単 価	金 額	備 考
	*** B単一 305号 ***					
000305	受電設備		式		1,000 式	歩A 当たり算出
Y00001	N130+7.20付近, 設置～損料～撤去					
SI8103	低圧引込設備 設置～損料～撤去,134日	1,000	箇所	175,871	175,871	S単 181号
SI8105	配電設備(接地工) D 種,設置～撤去,0本,IV線,14mm2,1.25m	1,000	極	19,627	19,627	S単 184号
	合 計				195,498	
	単 価				195,498	
	*** B単一 306号 ***					
000306	受電設備		式		1,000 式	歩A 当たり算出
Y00001	N120+14.40付近, 設置～損料～撤去					
SI8103	低圧引込設備 設置～損料～撤去,3日	1,000	箇所	168,834	168,834	S単 182号
SI8105	配電設備(接地工) D 種,設置～撤去,0本,IV線,14mm2,1.25m	1,000	極	19,627	19,627	S単 184号
	合 計				188,461	
	単 価				188,461	
	*** B単一 307号 ***					
000307	受電設備		式		1,000 式	歩A 当たり算出
Y00001	N136+46.00付近, 設置～損料～撤去					
SI8103	低圧引込設備 設置～損料～撤去,161日	1,000	箇所	177,295	177,295	S単 183号
SI8105	配電設備(接地工) D 種,設置～撤去,0本,IV線,5.5mm2,1.25m	1,000	極	19,145	19,145	S単 187号
	合 計				196,440	
	単 価				196,440	
	*** B単一 308号 ***					
000308	配電設備		式		1,000 式	歩A 当たり算出
Y00001	N125+20.00付近, 設置～損料～撤去					
SI8112	低圧移動電線 三相,14,設置～損料～撤去,5日	10,000	m	1,330	13,300	S単 194号
T01002	分電盤設備 三相3線式,15kW,設置～撤去	1,000	箇所	55,692	55,692	T単 48号
SI8105	配電設備(接地工) D 種,設置～撤去,0本,IV線,14mm2,0.75m	1,000	極	19,217	19,217	S単 185号
	合 計				88,209	
	単 価				88,209	
	*** B単一 309号 ***					
000309	配電設備		式		1,000 式	歩A 当たり算出
Y00001	N130+7.20付近, 設置～損料～撤去					
SI8112	低圧移動電線 三相,14,設置～損料～撤去,134日	10,000	m	1,462	14,620	S単 195号
SI8114	分電盤設備 三相3線式,15,設置～損料～撤去,134日	1,000	箇所	58,137	58,137	S単 205号
SI8114	分電盤設備 三相3線式,3.7,設置～損料～撤去,132日	1,000	箇所	32,471	32,471	S単 206号
SI8105	配電設備(接地工) D 種,設置～撤去,0本,IV線,14mm2,0.75m	1,000	極	19,217	19,217	S単 185号
SI8105	配電設備(接地工) D 種,設置～撤去,0本,IV線,5.5mm2,0.75m	1,000	極	18,822	18,822	S単 186号
	合 計				143,267	
	単 価				143,267	

事業名 筑後川下流右岸農地防災事業						
工事名 徳永線（福岡工区（その3））水路改修工事						
工事別工事名:徳永線（福岡工区（その3））水路改修工事						
コード	名 称（規 格）	数 量	単位	単 価	金 額	備 考
	*** B単一 310号 ***					
000310	配電設備		式		1,000	歩A 式 当たり算出
Y00001	N2120+14.40付近,設置～損料～撤去					
S18112	低圧移動電線 三相,14,設置～損料～撤去,3日	10,000	m	1,328	13,280	S単 196号
T01002	分電盤設備 三相3線式,15kW,設置～撤去	1,000	箇所	55,692	55,692	T単 48号
S18105	配電設備(接地工) D 種,設置～撤去,0本,1V線,14mm2,0.75m	1,000	極	19,217	19,217	S単 185号
	合 計				88,189	
	単 価				88,189	
	*** B単一 311号 ***					
000311	配電設備		式		1,000	歩A 式 当たり算出
Y00001	N2136+46.00付近,設置～損料～撤去					
S18112	低圧移動電線 三相,2.0,設置～損料～撤去,161日	10,000	m	1,350	13,500	S単 197号
S18114	分電盤設備 三相3線式,1.5,設置～損料～撤去,161日	5,000	箇所	32,607	163,035	S単 207号
S18105	配電設備(接地工) D 種,設置～撤去,0本,1V線,5.5mm2,0.75m	5,000	極	18,822	94,110	S単 186号
	合 計				270,645	
	単 価				270,645	
	*** B単一 312号 ***					
000312	中和処理施設 炭酸ガス		式		1,000	歩A 式 当たり算出
Y00001	右岸施工時					
Y00001	運転日数33日,炭酸ガス9.9kg,設置～運転～撤去					
T01101	中和処理施設設置・撤去 6m3/hr級(1.64kW)長期割引単価区分(賃料機械):なし	1,000	式	364,427	364,427	T単 49号
T01104	中和処理工 6m3/hr級(1.64kW)	33,000	日	7,454	245,982	T単 50号
S02116	炭酸ガス 液化 純度99.5%以上 ボンベ,,	9,900	kg	305	3,020	S単 83号
	合 計				613,429	
	単 価				613,429	
	*** B単一 313号 ***					
000313	中和処理施設 炭酸ガス		式		1,000	歩A 式 当たり算出
Y00001	右岸上流施工時					
Y00001	運転日数22日,炭酸ガス2.2kg,設置～運転～撤去					
T01101	中和処理施設設置・撤去 6m3/hr級(1.64kW)長期割引単価区分(賃料機械):なし	1,000	式	364,427	364,427	T単 49号
T01104	中和処理工 6m3/hr級(1.64kW)	22,000	日	7,454	163,988	T単 50号
S02116	炭酸ガス 液化 純度99.5%以上 ボンベ,,	2,200	kg	305	671	S単 83号
	合 計				529,086	
	単 価				529,086	
	*** B単一 314号 ***					
000314	中和処理施設 炭酸ガス		式		1,000	歩A 式 当たり算出
Y00001	左岸施工時					
Y00001	運転日数52日,炭酸ガス20.8kg,設置～運転～撤去					

事業名 筑後川下流右岸農地防災事業						
工事名 徳永線（福岡工区（その3））水路改修工事						
工事別工事名:徳永線（福岡工区（その3））水路改修工事						
コード	名 称 (規 格)	数 量	単 位	単 価	金 額	備 考
T01101	中和処理施設設置・撤去 6m3/hr級(1.64kW)長期割引単価区分(賃料機械):なし	1.000	式	364,427	364,427	T単 49号
T01104	中和処理工 6m3/hr級(1.64kW)	52.000	日	7,454	387,608	T単 50号
S02116	炭酸ガス 液化 純度99.5%以上 ポンベ,,	20.800	kg	305	6,344	S単 83号
	合 計				758,379	
	単 価				758,379	
	*** B単ー 315号 ***					
000315	中和処理施設 炭酸ガス		式		1.000 式	歩A 当たり算出
Y00001	一次施工時					
Y00001	運転日数82日,炭酸ガス82kg,設置～運転～撤去					
T01101	中和処理施設設置・撤去 6m3/hr級(1.64kW)長期割引単価区分(賃料機械):なし	1.000	式	364,427	364,427	T単 49号
T01104	中和処理工 6m3/hr級(1.64kW)	82.000	日	7,454	611,228	T単 50号
S02116	炭酸ガス 液化 純度99.5%以上 ポンベ,,	82.000	kg	305	25,010	S単 83号
	合 計				1,000,665	
	単 価				1,000,665	
	*** B単ー 316号 ***					
000316	中和処理施設 炭酸ガス		式		1.000 式	歩A 当たり算出
Y00001	二次施工時					
Y00001	運転日数39日,炭酸ガス19.5kg,設置～運転～撤去					
T01101	中和処理施設設置・撤去 6m3/hr級(1.64kW)長期割引単価区分(賃料機械):なし	1.000	式	364,427	364,427	T単 49号
T01104	中和処理工 6m3/hr級(1.64kW)	39.000	日	7,454	290,706	T単 50号
S02116	炭酸ガス 液化 純度99.5%以上 ポンベ,,	19.500	kg	305	5,948	S単 83号
	合 計				661,081	
	単 価				661,081	
	*** B単ー 317号 ***					
000317	中和処理施設 炭酸ガス		式		1.000 式	歩A 当たり算出
Y00001	一次施工時					
Y00001	運転日数91日,炭酸ガス81.9kg,設置～運転～撤去					
T01101	中和処理施設設置・撤去 6m3/hr級(1.64kW)長期割引単価区分(賃料機械):なし	1.000	式	364,427	364,427	T単 49号
T01104	中和処理工 6m3/hr級(1.64kW)	91.000	日	7,454	678,314	T単 50号
S02116	炭酸ガス 液化 純度99.5%以上 ポンベ,,	81.900	kg	305	24,980	S単 83号
	合 計				1,067,721	
	単 価				1,067,721	
	*** B単ー 318号 ***					
000318	中和処理施設 炭酸ガス		式		1.000 式	歩A 当たり算出
Y00001	二次施工時					
Y00001	運転日数40日,炭酸ガス24kg,設置～運転～撤去					
T01101	中和処理施設設置・撤去 6m3/hr級(1.64kW)長期割引単価区分(賃料機械):なし	1.000	式	364,427	364,427	T単 49号
T01104	中和処理工 6m3/hr級(1.64kW)	40.000	日	7,454	298,160	T単 50号
S02116	炭酸ガス 液化 純度99.5%以上 ポンベ,,	24.000	kg	305	7,320	S単 83号

事業名 筑後川下流右岸農地防災事業						
工事名 徳永線(福岡工区(その3))水路改修工事						
工事別工事名:徳永線(福岡工区(その3))水路改修工事						
コード	名 称 (規 格)	数 量	単位	単 価	金 額	備 考
	合 計				669,907	
	単 価				669,907	
	*** B単一 319号 ***					
000319	用水対策 φ50,№136+46.00		式		1,000	歩A 式 当たり算出
S02113	ビニルサクシオンホース 径50mm(物価版平均×損耗率55%(6ヵ月未満))	45,000	m	578	26,010	S単 30号
T01121	給水ホース設置 φ50mm	45,000	m	873	39,285	T単 51号
T01122	給水ホース撤去 φ50mm	45,000	m	684	30,780	T単 52号
S18007	排水ポンプ設置撤去(小口径) 口径 50mm,なし	1,000	箇所	15,440	15,440	S単 159号
T00929	排水ポンプ運転(小口径) 常時排水,0以上〜7未満,φ50,商用電源	161,000	日	5,653	910,133	T単 46号
	合 計				1,021,648	
	単 価				1,021,648	
	*** B単一 320号 ***					
000320	重建設機械分解・組立・輸送 地盤改良攪拌混合機		台		1,000	歩A 台 当たり算出
Y00001	地盤改良攪拌混合機(改良深2.0m迄)					
T01201	分解・組立(重建設機械) 攪拌混合機(ベ-スマシン バ-ックホ-超ロング)賃料機械長割なし	1,000	台	448,384	448,384	T単 53号
S19002	輸送費(特殊機械)往路 20t車以上30t車まで,20kmまで	1,000	台	71,000	71,000	S単 216号
T01213	輸送費(特殊機械)往路 4ton車,10kmまで	1,000	台	15,730	15,730	T単 58号
T01215	輸送費(特殊機械)往路 10ton車,10kmまで	1,000	台	20,470	20,470	T単 60号
S19002	輸送費(特殊機械)復路 20t車以上30t車まで,20kmまで	1,000	台	71,000	71,000	S単 217号
T01214	輸送費(特殊機械)復路 4ton車,10kmまで	1,000	台	15,730	15,730	T単 59号
T01216	輸送費(特殊機械)復路 10ton車,10kmまで	1,000	台	20,470	20,470	T単 61号
T01207	輸送時損料(重建設機械) 往路・復路 攪拌混合機(ベ-スマシン バ-ックホ-超ロング 仕様)	1,000	式	6,820	6,820	T単 55号
	合 計				669,604	
	単 価				669,604	
	*** B単一 321号 ***					
000321	重建設機械輸送 ロングアームバックホ		台		1,000	歩A 台 当たり算出
S19002	輸送費(特殊機械)往路 20t車以上30t車まで,20kmまで	1,000	台	71,000	71,000	S単 216号
S19002	輸送費(特殊機械)復路 20t車以上30t車まで,20kmまで	1,000	台	71,000	71,000	S単 217号
T01211	輸送時損料(重建設機械) 往路・復路 バックホ[クロー型・超ロングア-ム・排対(2次)]山0.4(平0.3)	1,000	式	2,680	2,680	T単 57号
	合 計				144,680	
	単 価				144,680	
	*** B単一 322号 ***					
000322	台船・曳航船 組立・艀装・輸送		回		1,000	歩A 回 当たり算出
Y00001	台船・曳航船 組立・艀装・輸送(往路)					
Y00001	圧入時,組立式フロート台船(2台)					
T02002	組立式フロート台船(運搬) 【往路】片道 台船2台 長期割引なし	1,000	回	452,411	452,411	T単 63号
T02004	組立式フロート台船(組立) 台船2台 長期割引なし	1,000	回	283,019	283,019	T単 65号
T02006	組立式フロート台船(艀装) 台船2台 長期割引なし	1,000	回	384,009	384,009	T単 67号
T02009	曳航船(運搬) 【往路】片道 台船2台 長期割引なし	1,000	回	404,767	404,767	T単 70号

事業名 筑後川下流右岸農地防災事業						
工事名 徳永線(福岡工区(その3))水路改修工事						
工事別工事名:徳永線(福岡工区(その3))水路改修工事						
コード	名 称 (規 格)	数 量	単 位	単 価	金 額	備 考
	合 計				1,524,206	
	単 価				1,524,206	
	*** B単— 323号 ***					
000323	台船・曳航船 組立・艀装・輸送		回		1.000 回	歩A 当たり算出
Y00001	台船・曳航船 組立・艀装・輸送(往路)					
Y00001	引抜時,組立式フロート台船(2台)					
T02002	組立式フロート台船(運搬) 【往路】片道 台船2台 長期割引なし	1.000	回	452,411	452,411	T単 63号
T02004	組立式フロート台船(組立) 台船2台 長期割引なし	1.000	回	283,019	283,019	T単 65号
T02006	組立式フロート台船(艀装) 台船2台 長期割引なし	1.000	回	384,009	384,009	T単 67号
T02009	曳航船(運搬) 【往路】片道 台船2台 長期割引なし	1.000	回	404,767	404,767	T単 70号
	合 計				1,524,206	
	単 価				1,524,206	
	*** B単— 324号 ***					
000324	台船・曳航船 解体・解除・輸送		回		1.000 回	歩A 当たり算出
Y00001	台船・曳航船 解体・解除・輸送(復路)					
Y00001	圧入時,組立式フロート台船(2台)					
T02003	組立式フロート台船(運搬) 【復路】片道 台船2台 長期割引なし	1.000	回	452,411	452,411	T単 64号
T02005	組立式フロート台船(解体) 台船2台 長期割引なし	1.000	回	283,019	283,019	T単 66号
T02007	組立式フロート台船(解除) 台船2台 長期割引なし	1.000	回	326,152	326,152	T単 68号
T02010	曳航船(運搬) 【復路】片道 台船2台 長期割引なし	1.000	回	404,767	404,767	T単 71号
	合 計				1,466,349	
	単 価				1,466,349	
	*** B単— 325号 ***					
000325	台船・曳航船 解体・解除・輸送		回		1.000 回	歩A 当たり算出
Y00001	台船・曳航船 解体・解除・輸送(復路)					
Y00001	引抜時,組立式フロート台船(2台)					
T02003	組立式フロート台船(運搬) 【復路】片道 台船2台 長期割引なし	1.000	回	452,411	452,411	T単 64号
T02005	組立式フロート台船(解体) 台船2台 長期割引なし	1.000	回	283,019	283,019	T単 66号
T02007	組立式フロート台船(解除) 台船2台 長期割引なし	1.000	回	326,152	326,152	T単 68号
T02010	曳航船(運搬) 【復路】片道 台船2台 長期割引なし	1.000	回	404,767	404,767	T単 71号
	合 計				1,466,349	
	単 価				1,466,349	
	*** B単— 326号 ***					
000326	仮設材輸送費 敷鉄板		ton		1.000 ton	歩A 当たり算出
Y00001	仮設材輸送費(往路)					
Y00001	敷鉄板					
S19003	輸送費(仮設材) 基本運賃(自動入力),12m以内,10kmまで,片道計上,計上する(敷鉄板),基地(積 込又は取卸のみ),,0.0,0.0	1.000	ton	4,160	4,160	S単 218号
	合 計				4,160	

事業名 筑後川下流右岸農地防災事業						
工事名 徳永線（福岡工区（その3））水路改修工事						
工事別工事名:徳永線（福岡工区（その3））水路改修工事						
コード	名 称 (規 格)	数 量	単 位	単 価	金 額	備 考
	単 価				4,160	
	*** B単— 327号 ***					
000327	仮設材輸送費 敷鉄板		ton		1.000 ton	歩A 当たり算出
Y00001	仮設材輸送費（復路）					
S19003	輸送費(仮設材) 基本運賃(自動入力),12m以内,10kmまで,片道計上,計上する(敷鉄板),基地(積 込又は取卸のみ),,0.0,0.0	1.000	ton	4,160	4,160	S単 218号
	合 計				4,160	
	単 価				4,160	
	*** B単— 328号 ***					
000328	仮設材輸送費 鋼矢板		ton		1.000 ton	歩A 当たり算出
Y00001	仮設材輸送費（往路）					
Y00001	鋼矢板IV型, H=15.5m, 70kmまで					
S19003	輸送費(仮設材) 基本運賃(自動入力),15m超,70kmまで,片道計上,計上する(敷鉄板以外),,積込・ 取卸,0.0,0.0	1.000	ton	9,020	9,020	S単 219号
	合 計				9,020	
	単 価				9,020	
	*** B単— 329号 ***					
000329	仮設材輸送費 鋼矢板		ton		1.000 ton	歩A 当たり算出
Y00001	仮設材輸送費（復路）					
Y00001	鋼矢板IV型, H=14.7m, 70kmまで					
S19003	輸送費(仮設材) 基本運賃(自動入力),12m超～15m以内,70kmまで,片道計上,計上する(敷鉄板以 外),,積込・取卸,0.0,0.0	1.000	ton	7,390	7,390	S単 220号
	合 計				7,390	
	単 価				7,390	
	*** B単— 330号 ***					
000330	仮設材輸送費 鋼矢板		ton		1.000 ton	歩A 当たり算出
Y00001	仮設材輸送費（往路）					
Y00001	鋼矢板III型, H=6.0m, 70kmまで					
S19003	輸送費(仮設材) 基本運賃(自動入力),12m以内,70kmまで,片道計上,計上する(敷鉄板以外),,積 込・取卸,0.0,0.0	1.000	ton	6,570	6,570	S単 221号
	合 計				6,570	
	単 価				6,570	
	*** B単— 331号 ***					
000331	仮設材輸送費 鋼矢板		ton		1.000 ton	歩A 当たり算出
Y00001	仮設材輸送費（復路）					
Y00001	鋼矢板III型, H=6.0m, 70kmまで					
S19003	輸送費(仮設材) 基本運賃(自動入力),12m以内,70kmまで,片道計上,計上する(敷鉄板以外),,積 込・取卸,0.0,0.0	1.000	ton	6,570	6,570	S単 221号

事業名 筑後川下流右岸農地防災事業						
工事名 徳永線（福岡工区（その3））水路改修工事						
工事別工事名:徳永線（福岡工区（その3））水路改修工事						
コード	名 称 (規 格)	数 量	単 位	単 価	金 額	備 考
	合 計				6,570	
	単 価				6,570	
	*** B単一 332号 ***					
000332	仮設材輸送費		ton		1.000	歩A
Y00001	有価物					当たり算出
	鋼矢板IV型, 有価物, 20kmまで					
S19003	輸送費(仮設材)	1.000	ton	5,070	5,070	S単 222号
	基本運賃(自動入力),12m以内,20kmまで,片道計上,計上する(敷鉄板以外),,積込・取卸,0.0,0.0					
	合 計				5,070	
	単 価				5,070	
	*** B単一 333号 ***					
000333	仮設材輸送費		ton		1.000	歩A
Y00001	貸与品					当たり算出
Y00001	仮設材輸送費（往路）					
Y00001	貸与品(鋼矢板IV型,H=3.5m), 20kmまで					
S19003	輸送費(仮設材)	1.000	ton	5,070	5,070	S単 222号
	基本運賃(自動入力),12m以内,20kmまで,片道計上,計上する(敷鉄板以外),,積込・取卸,0.0,0.0					
	合 計				5,070	
	単 価				5,070	
	*** B単一 334号 ***					
000334	仮設材輸送費		ton		1.000	歩A
Y00001	貸与品					当たり算出
Y00001	仮設材輸送費（復路）					
Y00001	貸与品(鋼矢板IV型,H=3.5m), 20kmまで					
S19003	輸送費(仮設材)	1.000	ton	5,070	5,070	S単 222号
	基本運賃(自動入力),12m以内,20kmまで,片道計上,計上する(敷鉄板以外),,積込・取卸,0.0,0.0					
	合 計				5,070	
	単 価				5,070	
	*** B単一 335号 ***					
000335	仮設材輸送費		ton		1.000	歩A
Y00001	貸与品					当たり算出
Y00001	仮設材輸送費（往路）					
Y00001	貸与品(橋梁取付鋼材), 20kmまで					
S19003	輸送費(仮設材)	1.000	ton	5,070	5,070	S単 222号
	基本運賃(自動入力),12m以内,20kmまで,片道計上,計上する(敷鉄板以外),,積込・取卸,0.0,0.0					
	合 計				5,070	
	単 価				5,070	
	*** B単一 336号 ***					
000336	仮設材輸送費		ton		1.000	歩A
Y00001	貸与品					当たり算出
Y00001	仮設材輸送費（復路）					
Y00001	貸与品(橋梁取付鋼材), 20kmまで					
S19003	輸送費(仮設材)	1.000	ton	5,070	5,070	S単 222号
	基本運賃(自動入力),12m以内,20kmまで,片道計上,計上する(敷鉄板以外),,積込・取卸,0.0,0.0					

事業名 筑後川下流右岸農地防災事業						
工事名 徳永線(福岡工区(その3))水路改修工事						
工事別工事名:徳永線(福岡工区(その3))水路改修工事						
コード	名 称 (規 格)	数 量	単 位	単 価	金 額	備 考
	込・取卸,0.0,0.0					
	合 計				5,070	
	単 価				5,070	
	*** B単一 337号 ***					
000337	重建設機械分解・組立・輸送					歩A
Y00001	地盤改良攪拌混合機 (改良深2.0m迄)		台		1,000 台	当たり算出
T01202	分解・組立(重建設機械) 攪拌混合機(ヘースマシン ハック抄超ロング)賃料機械長割なし	1,000	台	448,384	448,384	T単 54号
S19002	輸送費(特殊機械)往路 20t車以上30t車まで,20kmまで	1,000	台	71,000	71,000	S単 216号
T01213	輸送費(特殊機械)往路 4ton車,10kmまで	1,000	台	15,730	15,730	T単 58号
T01215	輸送費(特殊機械)往路 10ton車,10kmまで	1,000	台	20,470	20,470	T単 60号
S19002	輸送費(特殊機械)復路 20t車以上30t車まで,20kmまで	1,000	台	71,000	71,000	S単 217号
T01214	輸送費(特殊機械)復路 4ton車,10kmまで	1,000	台	15,730	15,730	T単 59号
T01216	輸送費(特殊機械)復路 10ton車,10kmまで	1,000	台	20,470	20,470	T単 61号
T01208	輸送時損料(重建設機械)往路・復路 攪拌混合機(ヘースマシン ハック抄超ロング仕様)	1,000	式	6,820	6,820	T単 56号
	合 計				669,604	
	単 価				669,604	
	*** B単一 338号 ***					
000338	重建設機械輸送					歩A
Y00001	ロングアームハック抄 往復		台		1,000 台	当たり算出
S19002	輸送費(特殊機械)往路 20t車以上30t車まで,20kmまで	1,000	台	71,000	71,000	S単 216号
S19002	輸送費(特殊機械)復路 20t車以上30t車まで,20kmまで	1,000	台	71,000	71,000	S単 217号
T01211	輸送時損料(重建設機械)往路・復路 ハック抄[クロー型・超ロングアーム・排対(2次)]山0.4(平0.3)	1,000	式	2,680	2,680	T単 57号
	合 計				144,680	
	単 価				144,680	
	*** B単一 339号 ***					
000339	仮設材輸送費					歩A
Y00001	敷鉄板 往路		ton		1,000 ton	当たり算出
S19003	輸送費(仮設材) 基本運賃(自動入力),12m以内,10kmまで,片道計上,計上する(敷鉄板),基地(積込又は取卸のみ),,0.0,0.0	1,000	ton	4,160	4,160	S単 218号
	合 計				4,160	
	単 価				4,160	
	*** B単一 340号 ***					
000340	仮設材輸送費					歩A
Y00001	敷鉄板 復路		ton		1,000 ton	当たり算出
S19003	輸送費(仮設材) 基本運賃(自動入力),12m以内,10kmまで,片道計上,計上する(敷鉄板),基地(積込又は取卸のみ),,0.0,0.0	1,000	ton	4,160	4,160	S単 218号
	合 計				4,160	
	単 価				4,160	

事業名 筑後川下流右岸農地防災事業						
工事名 徳永線(福岡工区(その3))水路改修工事						
工事別工事名:徳永線(福岡工区(その3))水路改修工事						
コード	名 称 (規 格)	数 量	単 位	単 価	金 額	備 考
	*** B単— 341号 ***					
000341	重建設機械分解・組立・輸送					歩A
	地盤改良攪拌混合機		台		1,000	当たり算出
Y00001	(改良深2.0m迄)					
T01201	分解・組立(重建設機械)					
	攪拌混合機(ベ-スマシ ンバ-ック秒超ロング)質料機械長割なし	1,000	台	448,384	448,384	T単 53号
S19002	輸送費(特殊機械)往路					
	20t車以上30t車まで,20kmまで	1,000	台	71,000	71,000	S単 216号
T01213	輸送費(特殊機械)往路					
	4ton車,10kmまで	1,000	台	15,730	15,730	T単 58号
T01215	輸送費(特殊機械)往路					
	10ton車,10kmまで	1,000	台	20,470	20,470	T単 60号
S19002	輸送費(特殊機械)復路					
	20t車以上30t車まで,20kmまで	1,000	台	71,000	71,000	S単 217号
T01214	輸送費(特殊機械)復路					
	4ton車,10kmまで	1,000	台	15,730	15,730	T単 59号
T01216	輸送費(特殊機械)復路					
	10ton車,10kmまで	1,000	台	20,470	20,470	T単 61号
T01207	輸送時損料(重建設機械)往路・復路					
	攪拌混合機(ベ-スマシ ンバ-ック秒超ロング)仕様)	1,000	式	6,820	6,820	T単 55号
	合 計				669,604	
	単 価				669,604	
	*** B単— 342号 ***					
000342	重建設機械輸送					歩A
	ロングア-ムバ-ック秒		台		1,000	当たり算出
Y00001	往復					
S19002	輸送費(特殊機械)往路					
	20t車以上30t車まで,20kmまで	1,000	台	71,000	71,000	S単 216号
S19002	輸送費(特殊機械)復路					
	20t車以上30t車まで,20kmまで	1,000	台	71,000	71,000	S単 217号
T01211	輸送時損料(重建設機械)往路・復路					
	バ-ック秒[加-ラ型・超ロングア-ム・排対(2次)]山0.4(平0.3)	1,000	式	2,680	2,680	T単 57号
	合 計				144,680	
	単 価				144,680	
	*** B単— 343号 ***					
000343	仮設材輸送費					歩A
	敷鉄板		ton		1,000	当たり算出
Y00001	往復					
S19003	輸送費(仮設材)					
	基本運賃(自動入力),12m以内,10kmまで,往復計上,計上する(敷鉄板),基地(積込・取卸),,0.0,0.0	1,000	ton	8,320	8,320	S単 223号
	合 計				8,320	
	単 価				8,320	
	*** B単— 344号 ***					
000344	草類運搬・処理					歩A
	草類(刈草)		m3		1,000	当たり算出
S02123	処分場運搬					
	草類,距離:9.0km以下,路面:良好	1,000	m3	1,028	1,028	S単 118号
S02123	処分価格					
	草類(刈草)	1,000	m3	7,000	7,000	S単 119号
	合 計				8,028	
	単 価				8,028	
	*** B単— 345号 ***					
000345	ポータブルコーン貫入試験					歩A
	単管式		m		1,000	当たり算出
S02116	ポータブルコーン貫入試験					
	単管式,GL-5m以内,,	1,000	m	3,210	3,210	S単 86号
	合 計				3,210	
	単 価				3,210	

事業名 筑後川下流右岸農地防災事業						
工事名 徳永線（福富工区（その3））水路改修工事						
工事別工事名:徳永線（福富工区（その3））水路改修工事						
コード	名 称 (規 格)	数 量	単 位	単 価	金 額	備 考
	*** B単一 346号 ***					
000346	草類運搬・処理 草類 (刈草)		m3		1,000 m3	歩A 当たり算出
S02123	処分場運搬 草類,距離:9.0km以下,路面:良好	1,000	m3	1,028	1,028	S単 118号
S02123	処分価格 草類 (刈草)	1,000	m3	7,000	7,000	S単 119号
	合 計				8,028	
	単 価				8,028	
	*** B単一 347号 ***					
000347	ポータブルコーン貫入試験 単管式		m		1,000 m	歩A 当たり算出
S02116	ポータブルコーン貫入試験 単管式,GL-5m以内,,	1,000	m	3,210	3,210	S単 86号
	合 計				3,210	
	単 価				3,210	
	*** B単一 348号 ***					
000348	草類運搬・処理 草類 (刈草)		m3		1,000 m3	歩A 当たり算出
S02123	処分場運搬 草類,距離:9.0km以下,路面:良好	1,000	m3	1,028	1,028	S単 118号
S02123	処分価格 草類 (刈草)	1,000	m3	7,000	7,000	S単 119号
	合 計				8,028	
	単 価				8,028	
	*** B単一 349号 ***					
000349	ポータブルコーン貫入試験 単管式		m		1,000 m	歩A 当たり算出
S02116	ポータブルコーン貫入試験 単管式,GL-5m以内,,	1,000	m	3,210	3,210	S単 86号
	合 計				3,210	
	単 価				3,210	
	*** B単一 350号 ***					
000350	電気基本料金		式		1,000 式	歩A 当たり算出
S02116	基本電力料 低圧用業持1年未満,,	133.140	kW	1,116	148,584	S単 87号
	合 計				148,584	
	単 価				148,584	
	*** B単一 351号 ***					
000351	電気基本料金		式		1,000 式	歩A 当たり算出
S02116	基本電力料 低圧用業持1年未満,,	249.310	kW	1,116	278,230	S単 87号
	合 計				278,230	
	単 価				278,230	
	*** B単一 352号 ***					
000352	電気基本料金		式		1,000 式	歩A 当たり算出
S02116	基本電力料 低圧用業持1年未満,,	131.510	kW	1,116	146,765	S単 87号
	合 計				146,765	

事業名 筑後川下流右岸農地防災事業						
工事名 徳永線（福岡工区（その3））水路改修工事						
工事別工事名:徳永線（福岡工区（その3））水路改修工事						
コード	名 称 (規 格)	数 量	単 位	単 価	金 額	備 考
	単 価				146,765	
	*** B単一 353号 ***					
000353	六価クロム溶出試験					歩A
	環境庁告示第46号溶出試験		検体		1.000 式	当たり算出
S02116	六価クロム溶出試験	1.000	検体	7,500	7,500	S単 88号
	環境庁告示第46号溶出試験,,					
	合 計				7,500	
	単 価				7,500	
	*** B単一 354号 ***					
000354	鋼矢板底版コンクリート建込（19号橋梁）					歩A
	底版コンクリート建込矢板固定 設置		式		1.000 式	当たり算出
S02116	H形鋼（貸与品）					
	H-300×300×10×15,,	1.210	ton	22,000	26,620	S単 89号
S02116	鋼矢板（貸与品）					
	U型 SYW295 IV型,,	4.260	ton	40,000	170,400	S単 90号
S02116	鋼板PL（貸与品）					
	t=10mm,,	0.110	ton	23,400	2,574	S単 91号
S02116	ブラケット（貸与品）					
	400×400,,	8.000	組	2,240	17,920	S単 92号
	合 計				217,514	
	単 価				217,514	
	*** B単一 355号 ***					
000355	鋼矢板底版コンクリート建込（20号橋梁）					歩A
	底版コンクリート建込矢板固定 設置		式		1.000 式	当たり算出
S02116	H形鋼（貸与品）					
	H-300×300×10×15,,	1.150	ton	22,000	25,300	S単 89号
S02116	鋼矢板（貸与品）					
	U型 SYW295 IV型,,	4.000	ton	40,000	160,000	S単 90号
S02116	鋼板PL（貸与品）					
	t=10mm,,	0.110	ton	23,400	2,574	S単 91号
S02116	ブラケット（貸与品）					
	400×400,,	8.000	組	2,240	17,920	S単 92号
	合 計				205,794	
	単 価				205,794	
	*** B単一 356号 ***					
000356	鋼矢板構造物取付部端部処理（19号橋梁）					歩A
	ボックスカルバート中壁接続部端部処理 設置		式		1.000 式	当たり算出
S02116	H形鋼（貸与品）					
	H-350×350×12×19,,	0.410	ton	23,200	9,512	S単 93号
	合 計				9,512	
	単 価				9,512	
	*** B単一 357号 ***					
000357	鋼矢板構造物取付部端部処理（20号橋梁）					歩A
	ボックスカルバート中壁接続部端部処理 設置		式		1.000 式	当たり算出
S02116	H形鋼（貸与品）					
	H-350×350×12×19,,	0.410	ton	23,200	9,512	S単 93号
	合 計				9,512	
	単 価				9,512	
	*** B単一 358号 ***					
000358	仮設ゲート鋼製枠設置・撤去（19号・隔壁利用型）					歩A
	仮設ゲート（右岸閉塞用）鋼製枠設置		式		1.000 式	当たり算出
S02116	H形鋼（貸与品）					
	H-300×300×10×15,,	2.810	ton	22,000	61,820	S単 89号
	合 計				61,820	
	単 価				61,820	

事業名 筑後川下流右岸農地防災事業						
工事名 徳永線（福富工区（その3））水路改修工事						
工事別工事名:徳永線（福富工区（その3））水路改修工事						
コード	名 称 (規 格)	数 量	単位	単 価	金 額	備 考
	*** B単ー 359号 ***					
000359	仮設ゲート鋼製枠設置・撤去（20号・隔壁利用型）		式		1,000	歩A 式 当たり算出
S02116	仮設ゲート（右岸閉塞用）鋼製枠設置					
	H形鋼（貸与品）					
	H-300×300×10×15,,	1.590	ton	22,000	34,980	S単 89号
	合 計				34,980	
	単 価				34,980	
	*** B単ー 360号 ***					
000360	仮設ゲート設置・撤去（19号・隔壁利用型）		式		1,000	歩A 式 当たり算出
S02116	仮設ゲート（右岸閉塞用）鋼製枠設置					
	H形鋼（貸与品）					
	H-300×300×10×15,,	12.390	ton	22,000	272,580	S単 89号
	合 計				272,580	
	単 価				272,580	
	*** B単ー 361号 ***					
000361	仮設ゲート設置・撤去（20号・隔壁利用型）		式		1,000	歩A 式 当たり算出
S02116	仮設ゲート（右岸閉塞用）鋼製枠設置					
	H形鋼（貸与品）					
	H-300×300×10×15,,	6.530	ton	22,000	143,660	S単 89号
	合 計				143,660	
	単 価				143,660	
	*** B単ー 362号 ***					
000362	水位監視システム		式		1,000	歩A 式 当たり算出
S02116	超音波式水位計（貸与品）	1.000	台	141,000	141,000	S単 94号
S02116	太陽電池ユニット（貸与品）	1.000	台	78,800	78,800	S単 95号
S02116	収納ボックス（貸与品）	1.000	基	9,520	9,520	S単 96号
S02116	設置用金具（貸与品）	1.000	式	37,800	37,800	S単 97号
	合 計				267,120	
	単 価				267,120	
	*** B単ー 363号 ***					
000363	不足分弁償金（中古）		ton		1,000	歩A ton 当たり算出
S02116	普通鋼矢板IV型					
	不足分弁償金（中古）	1.000	ton	180,000	180,000	S単 98号
	普通鋼矢板 IV型,,					
	合 計				180,000	
	単 価				180,000	
	*** B単ー 364号 ***					
000364	水位監視システム		式		1,000	歩A 式 当たり算出
Y00001	設置・運用・撤去					
S02116	通信費					
	初回登録料					
	水位監視システム,,	1.000	式	6,000	6,000	S単 99号
S02116	サーバー利用料					
	水位監視システム,,	5.000	月	5,500	27,500	S単 100号
S02116	通信料					
	水位監視システム,,	5.000	月	5,500	27,500	S単 101号
S02116	設置用部品					
		1.000	セット	9,300	9,300	S単 102号
Y00001	労務費（設置・調整・撤去：2回）					
S02115	電気通信技術者（4週8休補正）	4.000	人	39,576	158,304	S単 53号

[illegible]

事業名		筑後川下流右岸農地防災事業				
工事名		徳永線（福岡工区（その3））水路改修工事				
工事別工事名:徳永線（福岡工区（その3））水路改修工事						
コード	名 称（規 格）	数 量	単 位	単 価	金 額	備 考
S01041	*** S単ー 1号 ***					
	人力土工(盛土・埋戻)					
	人力土工(盛土・埋戻) 粘性土・礫質土、盛土、まき出し、振動コンパクタ(I)		m3	2,246		歩A・単A
S01041	*** S単ー 2号 ***					
	人力土工(盛土・埋戻)					
	人力土工(盛土・埋戻) 粘性土・礫質土、盛土、まき出し、締固めを計上しない		m3	1,717		歩A・単A
S01082	*** S単ー 3号 ***					
	締固工(振動ロー締固め2.5m未満)					
	締固工(振動ロー締固め2.5m未満) 築堤・埋戻、3.0～4.0ton、なし		m3	496		歩A・単A
S01082	*** S単ー 4号 ***					
	締固工(振動ロー締固め2.5m未満)					
	締固工(振動ロー締固め2.5m未満) 築堤・埋戻、0.8～1.1ton、なし		m3	584		歩A・単A
S02101	*** S単ー 5号 ***					
	電気溶接					
	電気溶接 すみ肉溶接、16mm		m	4,469		歩A・単A
S02104	*** S単ー 6号 ***					
	ガス切断					
	ガス切断 13～17mm		m	3,281		歩A・単A
S02111	*** S単ー 7号 ***					
	油圧式杭圧入引抜機[エンジン式ユニット・排対型(2014)]					
	油圧式杭圧入引抜機[エンジン式ユニット・排対型(2014)] 圧入力800kN 引抜力900kN		供用日	109,000		歩A・単A
S02111	*** S単ー 8号 ***					
	ラフレックレン[油圧伸縮ジブ型・排対型(2次)]					
	ラフレックレン[油圧伸縮ジブ型・排対型(2次)] 35t吊		供用日	42,100		歩A・単A
S02111	*** S単ー 9号 ***					
	ポット(組立式)[本体]					
	ポット(組立式)[本体] 3t用		台	1,790		歩A・単A
S02111	*** S単ー 10号 ***					
	ボラード					
	ボラード		個	190		歩A・単A
S02111	*** S単ー 11号 ***					
	防眩材					
	防眩材		個	40		歩A・単A
S02111	*** S単ー 12号 ***					
	曳航船（FRP船）					
	曳航船（FRP船） 15PS型		日	3,740		歩A・単A
S02111	*** S単ー 13号 ***					
	ラフレックレン[油圧伸縮ジブ型・排対型(2次)]					
	ラフレックレン[油圧伸縮ジブ型・排対型(2次)] 35t吊		供用日	42,100		歩A・単A
S02111	*** S単ー 14号 ***					
	ラフレックレン[油圧伸縮ジブ型・排対型(1次)]					
	ラフレックレン[油圧伸縮ジブ型・排対型(1次)] 45t吊		供用日	58,300		歩A・単A
S02111	*** S単ー 15号 ***					
	ラフレックレン[油圧伸縮ジブ型・排対型(2次)]					
	ラフレックレン[油圧伸縮ジブ型・排対型(2次)] 25t吊		供用日	30,300		歩A・単A
S02111	*** S単ー 16号 ***					
	ﾊﾞｲﾌﾟﾛﾊﾞﾅ(単体)[油圧式・可変超高周波型・排対3]					
	ﾊﾞｲﾌﾟﾛﾊﾞﾅ(単体)[油圧式・可変超高周波型・排対3] 最大起振力473kN(振り子式)(周波数20～60Hz)		供用日	109,000		歩A・単A
S02111	*** S単ー 17号 ***					
	ラフレックレン[油圧伸縮ジブ型・排対型(3次)]					
	ラフレックレン[油圧伸縮ジブ型・排対型(3次)] 25t吊		供用日	35,100		歩A・単A
S02111	*** S単ー 18号 ***					
	ﾊﾞｯｸﾎｯｸ[ｸﾚｰﾝ型・ｸﾚｰﾝ機能付き・排対型(1次)]					
	ﾊﾞｯｸﾎｯｸ[ｸﾚｰﾝ型・ｸﾚｰﾝ機能付き・排対型(1次)] 標準ﾊﾞｯﾍｯﾄ容量 山積0.8m3(平積0.6m3) 吊能力2.9t		供用日	17,400		歩A・単A
S02111	*** S単ー 19号 ***					
	ﾊﾞｯｸﾎｯｸ[ｸﾚｰﾝ型・ｸﾚｰﾝ機能付き・排対型(1次)]					
	ﾊﾞｯｸﾎｯｸ[ｸﾚｰﾝ型・ｸﾚｰﾝ機能付き・排対型(1次)] 標準ﾊﾞｯﾍｯﾄ容量 山積0.45m3(平積0.35m3) 吊能力2.9t		供用日	10,200		歩A・単A
S02111	*** S単ー 20号 ***					
	ﾊﾞｯｸﾎｯｸ[ｸﾚｰﾝ型・超ﾛﾝｸﾞ・排対(2次)](分解組立輸送時)					
	ﾊﾞｯｸﾎｯｸ[ｸﾚｰﾝ型・超ﾛﾝｸﾞ・排対(2次)](分解組立輸送時) 山積0.4m3(平積0.3m3) (ﾊﾞｰｽﾏｼﾝ(改造費含む))		供用日	19,600		歩A・単A
S02111	*** S単ー 21号 ***					
	攪拌混合機(分解組立輸送時)					
	攪拌混合機(分解組立輸送時) 改良深度0.5m以上、2.0m以下		供用日	14,500		歩A・単A
S02111	*** S単ー 22号 ***					
	ﾊﾞｯｸﾎｯｸ[ｸﾚｰﾝ型・超ﾛﾝｸﾞ・排対(2次)](分解組立輸送時)					
	ﾊﾞｯｸﾎｯｸ[ｸﾚｰﾝ型・超ﾛﾝｸﾞ・排対(2次)](分解組立輸送時)					

事業名 筑後川下流右岸農地防災事業						
工事名 徳永線（福岡工区（その3））水路改修工事						
工事別工事名:徳永線（福岡工区（その3））水路改修工事						
コード	名 称（規 格）	数 量	単 位	単 価	金 額	備 考
	ﾊﾞｯｸﾙ[ｸﾚｰﾝ型・超ﾛｯｸ・排対(2次)](分解組立輸送時) ﾊﾞｯｸﾙ容量 山積0.4m3(平積0.3m3)最大作業半径15-19m *** S単ー 23号 ***		供用日	13,400		歩A・単A
S02112	ﾊﾞｯｸﾙ[ｸﾚｰﾝ型・ｸﾚｰﾝ・～超低・排対型(～2011)] ﾊﾞｯｸﾙ[ｸﾚｰﾝ型・ｸﾚｰﾝ・～超低・排対型(～2011)] 標準ﾊﾞｯｸﾙ容量 山積0.45m3 (平積0.35m3) 吊能力2.9t *** S単ー 24号 ***		日	11,000		歩A・単A
S02112	ﾊﾞｯｸﾙ[ｸﾚｰﾝ型・ｸﾚｰﾝ・～超低・排対型(～2014)] ﾊﾞｯｸﾙ[ｸﾚｰﾝ型・ｸﾚｰﾝ・～超低・排対型(～2014)] 標準ﾊﾞｯｸﾙ容量 山積0.8m3 (平積0.6m3) 吊能力2.9t *** S単ー 25号 ***		日	18,100		歩A・単A
S02112	ﾌﾗﾒﾝｸﾞｸﾚｰﾝ[油圧伸縮ｼﾌﾞ型・～低騒・排対型(～2014)] ﾌﾗﾒﾝｸﾞｸﾚｰﾝ[油圧伸縮ｼﾌﾞ型・～低騒・排対型(～2014)] 吊上能力70t吊 *** S単ー 26号 ***		日	149,000		歩A・単A
S02112	自走装置賃料 自走装置賃料 普通鋼矢板用 *** S単ー 27号 ***		日	55,000		歩A・単A
S02112	工事中水中ポンプ (潜水ポンプ) 工事中水中ポンプ (潜水ポンプ) 口径200mm 全揚程10m(供用賃料:長割なし) *** S単ー 28号 ***		日	840		歩A・単A
S02112	工事中水中ポンプ (潜水ポンプ) 工事中水中ポンプ (潜水ポンプ) 口径200mm 全揚程10m(供用賃料:長割あり) *** S単ー 29号 ***		日	559		歩A・単A
S02113	塩ビ送水ホース 塩ビ送水ホース 径200mm(物価版平均×損耗率55%(6ヵ月未満)) *** S単ー 30号 ***		m	1,183		歩A・単A
S02113	ビニルサククションホース ビニルサククションホース 径50mm(物価版平均×損耗率55%(6ヵ月未満)) *** S単ー 31号 ***		m	578		歩A・単A
S02114	足場用敷鉄板 [賃料] 足場用敷鉄板 [賃料] PL22*1524*6096 *** S単ー 32号 ***		枚	86		歩A・単A
S02114	コーナー鋼矢板 コーナー鋼矢板 IV型,H=16.0m *** S単ー 33号 ***		枚	48,000		歩A・単A
S02114	コーナー鋼矢板 コーナー鋼矢板 III型,H=11.0m,右岸上流締切用 *** S単ー 34号 ***		枚	7,840		歩A・単A
S02114	コーナー鋼矢板 コーナー鋼矢板 III型,H=11.0m,右岸下流締切用 *** S単ー 35号 ***		枚	13,700		歩A・単A
S02114	敷鉄板 敷鉄板 22*1524*3048,99日 [賃料] *** S単ー 36号 ***		m ² 供用日	916		歩A・単A
S02114	敷鉄板 敷鉄板 22*1524*3048 [整備費] *** S単ー 37号 ***		m ²	166		歩A・単A
S02114	敷鉄板 敷鉄板 22*1524*3048,128日 [賃料] *** S単ー 38号 ***		m ² 供用日	1,184		歩A・単A
S02114	足場用敷鉄板 [整備費] 足場用敷鉄板 [整備費] PL22*1524*6096 *** S単ー 39号 ***		m ²	118		歩A・単A
S02115	土木一般世話役 土木一般世話役 *** S単ー 40号 ***		人	29,376		歩A・単A
S02115	普通作業員 普通作業員 *** S単ー 41号 ***		人	20,196		歩A・単A
S02115	運転手 (特殊) 運転手 (特殊) *** S単ー 42号 ***		人	29,172		歩A・単A
S02115	特殊作業員 特殊作業員 *** S単ー 43号 ***		人	24,072		歩A・単A
S02115	ブロック工 ブロック工		人	28,356		歩A・単A

事業名 筑後川下流右岸農地防災事業						
工事名 徳永線（福岡工区（その3））水路改修工事						
工事別工事名:徳永線（福岡工区（その3））水路改修工事						
コード	名 称 (規 格)	数 量	単位	単 価	金 額	備 考
	*** S単— 44号 ***					
S02115	とび工					
	とび工		人	27,234		歩A・単A
	*** S単— 45号 ***					
S02115	普通船員					
	普通船員		人	27,438		歩A・単A
	*** S単— 46号 ***					
S02115	潜水土（ダイバー）潜水深10m未満					
	潜水土（ダイバー）潜水深10m未満		人	53,754		歩A・単A
	*** S単— 47号 ***					
S02115	潜水土補助員					
	潜水土補助員		人	53,754		歩A・単A
	*** S単— 48号 ***					
S02115	溶接工					
	溶接工		人	29,784		歩A・単A
	*** S単— 49号 ***					
S02115	交通誘導警備員B					
	交通誘導警備員B		人	14,892		歩A・単A
	*** S単— 50号 ***					
S02115	電工					
	電工		人	26,520		歩A・単A
	*** S単— 51号 ***					
S02115	機械工					
	機械工		人	29,784		歩A・単A
	*** S単— 52号 ***					
S02115	高級船員					
	高級船員		人	34,986		歩A・単A
	*** S単— 53号 ***					
S02115	電気通信技術者（4週8休補正）					
	電気通信技術者（4週8休補正）		人	39,576		歩A・単A
	*** S単— 54号 ***					
S02115	電気通信技術員（4週8休補正）					
	電気通信技術員（4週8休補正）		人	26,622		歩A・単A
	*** S単— 55号 ***					
S02115	電工（4週8休補正）					
	電工（4週8休補正）		人	26,520		歩A・単A
	*** S単— 56号 ***					
S02116	軽油					
	軽油		L	145		歩A・単A
	ハトル給油,,					
	*** S単— 57号 ***					
S02116	ブロックマット					
	ブロックマット		m ²	7,100		歩A・単A
	厚8cm 吸い出し防止材付 設置用固定材含まず,,					
	*** S単— 58号 ***					
S02116	アンカーピン					
	アンカーピン		本	830		歩A・単A
	SD295 D16 L=600mm×B=200mm 鉄筋加工費含む,,					
	*** S単— 59号 ***					
S02116	吸出防止シート					
	吸出防止シート		m ²	590		歩A・単A
	合成繊維 厚10mm,(建:117N/5cm,積:117N/5cm),,,					
	*** S単— 60号 ***					
S02116	階段ブロック（一般型）					
	階段ブロック（一般型）		m ²	21,200		歩A・単A
	1:2.0用（設置固定材を含む）,,					
	*** S単— 61号 ***					
S02116	階段ブロック（一般型）					
	階段ブロック（一般型）		m ²	21,200		歩A・単A
	1:1.5用（設置固定材を含む）,,					
	*** S単— 62号 ***					
S02116	溶接金網					
	溶接金網		m ²	282		歩A・単A
	線径3.2mm 網目100mm,,					
	*** S単— 63号 ***					
S02116	ネジ式水甲栓（チェーン付き）					
	ネジ式水甲栓（チェーン付き）		個	1,610		歩A・単A
	VUφ50 暗渠排水用,,					
	*** S単— 64号 ***					
S02116	水道用硬質ポリ塩化ビニル管継手（TS継手）					
	水道用硬質ポリ塩化ビニル管継手（TS継手）		個	219		歩A・単A
	ソケット A形 径50,,					
	*** S単— 65号 ***					
S02116	水道用硬質ポリ塩化ビニル管継手（TS継手）					

事業名 筑後川下流右岸農地防災事業						
工事名 徳永線（福岡工区（その3））水路改修工事						
工事別工事名:徳永線（福岡工区（その3））水路改修工事						
コード	名 称 (規 格)	数 量	単位	単 価	金 額	備 考
	水道用硬質ポリ塩化ビニル管継手 (TS継手) ソケット A形 径125,.,		個	1,940		歩A・単A
	*** S単ー 66号 ***					
S02116	吸出し防止マット					
	吸出し防止マット ヤシ繊維系 厚10mm 7kgf/5cm,.,		m	605		歩A・単A
	*** S単ー 67号 ***					
S02116	道路用塗料 トライックペイント(JIS K 5665)					
	道路用塗料 トライックペイント(JIS K 5665) 溶融式 3種1号 ガラスビーズ15~18% 白,.,		kg	235		歩A・単A
	*** S単ー 68号 ***					
S02116	接着用プライマー					
	接着用プライマー 区画線用,.,		kg	485		歩A・単A
	*** S単ー 69号 ***					
S02116	ガードパイプ設置 (既設利用)					
	ガードパイプ設置 (既設利用) 土中建込,塗装品,Cp-Cp-2E,50m以上100m未満,.,		m	4,310		歩A・単A
	*** S単ー 70号 ***					
S02116	鋼矢板膨潤止水材塗布及び除去					
	鋼矢板膨潤止水材塗布及び除去		m	2,840		歩A・単A
	*** S単ー 71号 ***					
S02116	普通鋼タイロッド					
	普通鋼タイロッド SS-400,φ25,2本継,L=13.0m,7°セツ加工,.,		組	149,300		歩A・単A
	*** S単ー 72号 ***					
S02116	雑材料費 (底版コンクリート建込矢板固定) 19号橋梁					
	雑材料費 (底版コンクリート建込矢板固定) 19号橋梁 新規設置,取付金具,止水ゴム等 (労務費×25%),.,		式	91,341		歩A・単A
	*** S単ー 73号 ***					
S02116	雑材料費 (ボックスカルバート中壁接続部端部処理) 橋梁					
	雑材料費 (ボックスカルバート中壁接続部端部処理) 橋梁 新規設置,取付金具,止水ゴム等 (労務費×20%),.,		式	36,434		歩A・単A
	*** S単ー 74号 ***					
S02116	雑材料費 (仮設ゲート鋼製柵 (1門用) 設置) 19号橋梁					
	雑材料費 (仮設ゲート鋼製柵 (1門用) 設置) 19号橋梁 新規設置,取付金具,止水ゴム等 (労務費×20%),.,		式	58,997		歩A・単A
	*** S単ー 75号 ***					
S02116	雑材料費 (仮設ゲート鋼製柵 (2門用) 設置) 19号橋梁					
	雑材料費 (仮設ゲート鋼製柵 (2門用) 設置) 19号橋梁 鋼材再利用設置,取付金具,止水ゴム等 (労務費×20%),.,		式	82,824		歩A・単A
	*** S単ー 76号 ***					
S02116	雑材料費 (仮設ゲート鋼材 (1門用) 設置) 19号橋梁					
	雑材料費 (仮設ゲート鋼材 (1門用) 設置) 19号橋梁 新規設置,取付金具,止水ゴム等 (労務費×20%),.,		式	41,126		歩A・単A
	*** S単ー 77号 ***					
S02116	雑材料費 (仮設ゲート鋼材 (2門用) 設置) 19号橋梁					
	雑材料費 (仮設ゲート鋼材 (2門用) 設置) 19号橋梁 鋼材再利用設置,取付金具,止水ゴム等 (労務費×20%),.,		式	41,126		歩A・単A
	*** S単ー 78号 ***					
S02116	雑材料費 (底版コンクリート建込矢板固定)					
	雑材料費 (底版コンクリート建込矢板固定) 新規設置,取付金具,止水ゴム等 (労務費×25%),.,		式	84,711		歩A・単A
	*** S単ー 79号 ***					
S02116	雑材料費 (仮設ゲート鋼製柵 (1門用) 設置) 20号橋梁					
	雑材料費 (仮設ゲート鋼製柵 (1門用) 設置) 20号橋梁 新規設置,取付金具,止水ゴム等 (労務費×18%),.,		式	48,324		歩A・単A
	*** S単ー 80号 ***					
S02116	雑材料費 (仮設ゲート鋼製柵 (1門用) 設置) 20号橋梁					
	雑材料費 (仮設ゲート鋼製柵 (1門用) 設置) 20号橋梁 鋼材再利用設置,取付金具,止水ゴム等 (労務費×18%),.,		式	48,324		歩A・単A
	*** S単ー 81号 ***					
S02116	雑材料費 (仮設ゲート鋼材 (1門用) 設置) 20号橋梁					
	雑材料費 (仮設ゲート鋼材 (1門用) 設置) 20号橋梁 新規設置,取付金具,止水ゴム等 (労務費×18%),.,		式	33,312		歩A・単A
	*** S単ー 82号 ***					
S02116	雑材料費 (仮設ゲート鋼材 (1門用) 設置) 20号橋梁					
	雑材料費 (仮設ゲート鋼材 (1門用) 設置) 20号橋梁 鋼材再利用設置,取付金具,止水ゴム等 (労務費×18%),.,		式	33,312		歩A・単A
	*** S単ー 83号 ***					
S02116	炭酸ガス					
	炭酸ガス 液化 純度99.5%以上 ボンベ,.,		kg	305		歩A・単A
	*** S単ー 84号 ***					
S02116	運賃料金					
	運賃料金 4ton車 10km以下,.,		台	15,730		歩A・単A
	*** S単ー 85号 ***					
S02116	運賃料金					
	運賃料金 10ton車 10km以下,.,		台	20,470		歩A・単A
	*** S単ー 86号 ***					
S02116	ポータブルコーン貫入試験					
	ポータブルコーン貫入試験 単管式,GL-5m以内,.,		m	3,210		歩A・単A

事業名 筑後川下流右岸農地防災事業						
工事名 徳永線（福岡工区（その3））水路改修工事						
工事別工事名:徳永線（福岡工区（その3））水路改修工事						
コード	名 称 (規 格)	数 量	単 位	単 価	金 額	備 考
	*** S単－ 87号 ***					
S02116	基本電力料					
	基本電力料					
	低圧用業持1年未満,,		kW	1,116		歩A・単A
	*** S単－ 88号 ***					
S02116	六価クロム溶出試験					
	六価クロム溶出試験					
	環境庁告示第46号溶出試験,,		検体	7,500		歩A・単A
	*** S単－ 89号 ***					
S02116	H形鋼（貸与品）					
	H形鋼（貸与品）					
	H-300×300×10×15,,		ton	22,000		歩A・単A
	*** S単－ 90号 ***					
S02116	鋼矢板（貸与品）					
	鋼矢板（貸与品）					
	U型 SYW295 IV型,,		ton	40,000		歩A・単A
	*** S単－ 91号 ***					
S02116	鋼板PL（貸与品）					
	鋼板PL（貸与品）					
	t=10mm,,		ton	23,400		歩A・単A
	*** S単－ 92号 ***					
S02116	ブラケット（貸与品）					
	ブラケット（貸与品）					
	400×400,,		組	2,240		歩A・単A
	*** S単－ 93号 ***					
S02116	H形鋼（貸与品）					
	H形鋼（貸与品）					
	H-350×350×12×19,,		ton	23,200		歩A・単A
	*** S単－ 94号 ***					
S02116	超音波式水位計（貸与品）					
	超音波式水位計（貸与品）					
			台	141,000		歩A・単A
	*** S単－ 95号 ***					
S02116	太陽電池ユニット（貸与品）					
	太陽電池ユニット（貸与品）					
			台	78,800		歩A・単A
	*** S単－ 96号 ***					
S02116	収納ボックス（貸与品）					
	収納ボックス（貸与品）					
			基	9,520		歩A・単A
	*** S単－ 97号 ***					
S02116	設置用金具（貸与品）					
	設置用金具（貸与品）					
			式	37,800		歩A・単A
	*** S単－ 98号 ***					
S02116	不足分弁償金（中古）					
	不足分弁償金（中古）					
	普通鋼矢板 IV型,,		ton	180,000		歩A・単A
	*** S単－ 99号 ***					
S02116	初回登録料					
	初回登録料					
	水位監視システム,,		式	6,000		歩A・単A
	*** S単－ 100号 ***					
S02116	サーバー利用料					
	サーバー利用料					
	水位監視システム,,		月	5,500		歩A・単A
	*** S単－ 101号 ***					
S02116	通信料					
	通信料					
	水位監視システム,,		月	5,500		歩A・単A
	*** S単－ 102号 ***					
S02116	設置用部品					
	設置用部品					
			セット	9,300		歩A・単A
	*** S単－ 103号 ***					
S02117	地盤改良材					
	地盤改良材					
	セメント系固化材 フレコン 一般軟弱土用		ton	17,800		歩A・単A
	*** S単－ 104号 ***					
S02117	地盤改良材					
	地盤改良材					
	セメント系固化材 発塵抑制 フレコン		ton	34,800		歩A・単A
	*** S単－ 105号 ***					
S02117	地盤改良材					
	地盤改良材					
	石灰系固化材 フレコン 一般軟弱土用		ton	25,000		歩A・単A
	*** S単－ 106号 ***					
S02117	地盤改良材					
	地盤改良材					
	石灰系固化材 発塵抑制 フレコン		ton	32,000		歩A・単A
	*** S単－ 107号 ***					
S02123	処分価格					
	処分価格					
	草根混じり土		m3	4,500		歩A・単A
	*** S単－ 108号 ***					
S02123	積込・運搬					

事業名 筑後川下流右岸農地防災事業						
工事名 徳永線(福岡工区(その3))水路改修工事						
工事別工事名:徳永線(福岡工区(その3))水路改修工事						
コード	名 称 (規 格)	数 量	単 位	単 価	金 額	備 考
	積込・運搬 廃プラスチック類 *** S単一 109号 ***		m3	2,200		歩A・単A
S02123	処分価格 処分価格 廃プラスチック類 *** S単一 110号 ***		m3	4,500		歩A・単A
S02123	処分価格 処分価格 汚泥 *** S単一 111号 ***		m3	8,800		歩A・単A
S02123	建設廃材 建設廃材 アスファルトコンクリート廃材 *** S単一 112号 ***		m3	3,300		歩A・単A
S02123	積込・運搬 積込・運搬 水路内雑物 *** S単一 113号 ***		m3	2,800		歩A・単A
S02123	処分価格 処分価格 水路内雑物 *** S単一 114号 ***		m3	8,000		歩A・単A
S02123	処分場運搬 処分場運搬 木くず(生木),距離:36.5km以下,路面:良好 *** S単一 115号 ***		m3	2,480		歩A・単A
S02123	処分価格 処分価格 木くず(生木) *** S単一 116号 ***		m3	3,000		歩A・単A
S02123	建設廃材 建設廃材 アスファルトコンクリート廃材 *** S単一 117号 ***		m3	3,500		歩A・単A
S02123	建設廃材 建設廃材 無筋コンクリート廃材 *** S単一 118号 ***		m3	1,880		歩A・単A
S02123	処分場運搬 処分場運搬 草類,距離:9.0km以下,路面:良好 *** S単一 119号 ***		m3	1,028		歩A・単A
S02123	処分価格 処分価格 草類(刈草) *** S単一 120号 ***		m3	7,000		歩A・単A
S02124	運転手(特殊) 運転手(特殊) *** S単一 121号 ***		人	29,172		歩A・単A
S02124	運転手(特殊) 運転手(特殊) *** S単一 122号 ***		人	29,172		歩A・単A
S06009	ブロックマット敷設 ブロックマット敷設 7.0m,なし *** S単一 123号 ***		m ²	577		歩A・単A
S07021	硬質ポリ塩化ビニル管人力布設 硬質ポリ塩化ビニル管人力布設 VU,50mm,直管(両差し口),4.0m管,0箇所 *** S単一 124号 ***		m	1,009		歩A・単A
S07021	硬質ポリ塩化ビニル管人力布設 硬質ポリ塩化ビニル管人力布設 VP,125mm,直管(両差し口),4.0m管,0箇所 *** S単一 125号 ***		m	2,805		歩A・単A
S08042	砂利舗装工(機械) 砂利舗装工(機械) 再生クワツヤソ,RC-40,10cm,2.5m以上,敷均し,必要,なし,なし *** S単一 126号 ***		m ²	833		歩A・単A
S08711	【ガードレール設置】 【ガードレール設置】 土中建込,塗装品C-4E,100m以上,受けない,無し,直線部,曲支柱,する *** S単一 127号 ***		m	1,460		歩A・単A
S08711	【ガードレール設置】 【ガードレール設置】 土中建込,塗装品C-4E,100m以上,受けない,無し,直線部,直支柱,する *** S単一 128号 ***		m	1,460		歩A・単A
S08712	【ガードレール撤去】 【ガードレール撤去】 土中建込用,B・C-4E,受けない,無し *** S単一 129号 ***		m	1,367		歩A・単A
S08717	【ガードレール撤去】 【ガードレール撤去】 ガードレール撤去,土中建込,塗装,Gp-Cp-2E,受けない,無し		m	2,856		歩A・単A

事業名 筑後川下流右岸農地防災事業						
工事名 徳永線（福岡工区（その3））水路改修工事						
工事別工事名:徳永線（福岡工区（その3））水路改修工事						
コード	名 称 (規 格)	数 量	単 位	単 価	金 額	備 考
S08801	*** S単ー 130号 *** 【区画線工】					
	【区画線工】 区画線設置,溶融式（手動）,実線,15cm,なし,昼間施工,豪雪補正なし...		m	168		歩A・単A
S10001	*** S単ー 131号 *** 畦畔ブロック布設					
	畦畔ブロック布設 450型		m	2,726		歩A・単A
S15002	*** S単ー 132号 *** 耕地復旧(畦畔)					
	耕地復旧(畦畔) 補助作業及び雑物除去作業,なし		m	1,061		歩A・単A
S15004	*** S単ー 133号 *** 耕地復旧(耕起)					
	耕地復旧(耕起) 無		m ²	26		歩A・単A
S16001	*** S単ー 134号 *** ﾊﾞｯｸﾎﾞﾙﾄ[ｸﾗｰ型・超ﾛﾝｸﾞｱｰﾑ・排対型(2次)]					
	ﾊﾞｯｸﾎﾞﾙﾄ[ｸﾗｰ型・超ﾛﾝｸﾞｱｰﾑ・排対型(2次)] ,ﾊﾞｯｸ容量 山積0.4m3(平積0.3m3)最大作業半径15-19m,運転1日当たり算出		日	30,500		歩A・単A
S16001	*** S単ー 135号 *** ﾌｧｶﾘ水中和装置[炭酸ｶﾞｽ式]					
	ﾌｧｶﾘ水中和装置[炭酸ｶﾞｽ式] ,処理量 6m3/h級,運転1日当たり算出		日	7,070		歩A・単A
S16002	*** S単ー 136号 *** 空気圧縮機[可搬式・ｽｸﾘｭｰ・ﾎﾞﾝｼﾞﾝ掛・排対型(1次)]					
	空気圧縮機[可搬式・ｽｸﾘｭｰ・ﾎﾞﾝｼﾞﾝ掛・排対型(1次)] ,吐出量5.0m3/min 吐出圧0.7MPa,交替制補正対象外,運転1日当たり算出		日	9,312		歩A・単A
S16003	*** S単ー 137号 *** 曳航船 (FRP船)					
	曳航船 (FRP船) 15PS型,交替制補正対象外		供用日	3,480		歩A・単A
S16004	*** S単ー 138号 *** ﾗﾌﾞﾚﾝｸﾞｸﾚｰﾝ[油圧伸縮ｼﾞﾌﾞ型・～低騒・排対型(～2014)]					
	ﾗﾌﾞﾚﾝｸﾞｸﾚｰﾝ[油圧伸縮ｼﾞﾌﾞ型・～低騒・排対型(～2014)] ﾗﾌﾞﾚﾝｸﾞｸﾚｰﾝ(油圧伸縮ｼﾞﾌﾞ型),25ton吊り,なし		日	62,000		歩A・単A
S16004	*** S単ー 139号 *** ﾗﾌﾞﾚﾝｸﾞｸﾚｰﾝ[油圧伸縮ｼﾞﾌﾞ型・～低騒・排対型(～2014)]					
	ﾗﾌﾞﾚﾝｸﾞｸﾚｰﾝ[油圧伸縮ｼﾞﾌﾞ型・～低騒・排対型(～2014)] ﾗﾌﾞﾚﾝｸﾞｸﾚｰﾝ(油圧伸縮ｼﾞﾌﾞ型),60ton吊り,なし		日	121,000		歩A・単A
S16004	*** S単ー 140号 *** ﾗﾌﾞﾚﾝｸﾞｸﾚｰﾝ[油圧伸縮ｼﾞﾌﾞ型・～低騒・排対型(～2014)]					
	ﾗﾌﾞﾚﾝｸﾞｸﾚｰﾝ[油圧伸縮ｼﾞﾌﾞ型・～低騒・排対型(～2014)] ﾗﾌﾞﾚﾝｸﾞｸﾚｰﾝ(油圧伸縮ｼﾞﾌﾞ型),4.9ton吊り,なし		日	44,500		歩A・単A
S16004	*** S単ー 141号 *** ﾗﾌﾞﾚﾝｸﾞｸﾚｰﾝ[油圧伸縮ｼﾞﾌﾞ型・～低騒・排対型(～2014)]					
	ﾗﾌﾞﾚﾝｸﾞｸﾚｰﾝ[油圧伸縮ｼﾞﾌﾞ型・～低騒・排対型(～2014)] ﾗﾌﾞﾚﾝｸﾞｸﾚｰﾝ(油圧伸縮ｼﾞﾌﾞ型),50ton吊り,なし		日	112,000		歩A・単A
S17001	*** S単ー 142号 *** 鋼矢板					
	鋼矢板 鋼矢板,4型,無,154日,1回		ton	27,000		歩A・単A
S17001	*** S単ー 143号 *** 鋼矢板					
	鋼矢板 鋼矢板,4型,無,92日,1回		ton	21,420		歩A・単A
S17001	*** S単ー 144号 *** 鋼矢板					
	鋼矢板 鋼矢板,4型,無,138日,1回		ton	25,560		歩A・単A
S17001	*** S単ー 145号 *** 鋼矢板					
	鋼矢板 鋼矢板,3型,無,6日,1回		ton	13,680		歩A・単A
S17001	*** S単ー 146号 *** 鋼矢板					
	鋼矢板 鋼矢板,3型,無,40日,1回		ton	16,740		歩A・単A
S17001	*** S単ー 147号 *** 鋼矢板					
	鋼矢板 鋼矢板,3型,無,70日,1回		ton	19,440		歩A・単A
S17001	*** S単ー 148号 *** 鋼矢板					
	鋼矢板 鋼矢板,3型,無,15日,1回		ton	14,490		歩A・単A
S17001	*** S単ー 149号 *** 鋼矢板					
	鋼矢板 鋼矢板,3型,無,20日,1回		ton	14,940		歩A・単A
S17001	*** S単ー 150号 *** 鋼矢板					
	鋼矢板 鋼矢板,3型,無,52日,1回		ton	17,820		歩A・単A
S18002	*** S単ー 151号 *** 大型土のう工					

事業名 筑後川下流右岸農地防災事業						
工事名 徳永線（福岡工区（その3））水路改修工事						
工事別工事名:徳永線（福岡工区（その3））水路改修工事						
コード	名 称 (規 格)	数 量	単 位	単 価	金 額	備 考
	大型土のう工 製作・設置,ラフレソクレン,現地土,1m3,大型土のう袋（1.0t用）,なし,なし *** S単ー 152号 ***		袋	5,022		歩A・単A
SI8002	大型土のう工 大型土のう工 撤去,ラフレソクレン,,0m3,,,なし *** S単ー 153号 ***		袋	1,091		歩A・単A
SI8002	大型土のう工 大型土のう工 撤去（再利用）,ラフレソクレン,,0m3,,,なし *** S単ー 154号 ***		袋	851		歩A・単A
SI8002	大型土のう工 大型土のう工 設置（再設置含む）,ラフレソクレン,,0m3,,,なし *** S単ー 155号 ***		袋	2,057		歩A・単A
SI8004	排水ポンプ設置撤去 排水ポンプ設置撤去 1～5台,なし *** S単ー 156号 ***		箇所	88,802		歩A・単A
SI8005	排水ポンプ用釜場設置・撤去 排水ポンプ用釜場設置・撤去 釜場掘削・設置 *** S単ー 157号 ***		箇所	7,989		歩A・単A
SI8005	排水ポンプ用釜場設置・撤去 排水ポンプ用釜場設置・撤去 釜場埋戻・撤去 *** S単ー 158号 ***		箇所	9,100		歩A・単A
SI8007	排水ポンプ設置撤去（小口径） 排水ポンプ設置撤去（小口径） 口径 100mm,なし *** S単ー 159号 ***		箇所	46,316		歩A・単A
SI8007	排水ポンプ設置撤去（小口径） 排水ポンプ設置撤去（小口径） 口径 50mm,なし *** S単ー 160号 ***		箇所	15,440		歩A・単A
SI8054	敷鉄板設置・撤去工 敷鉄板設置・撤去工 設置～賃料～撤去,198,1,なし *** S単ー 161号 ***		m ²	2,080		歩A・単A
SI8054	敷鉄板設置・撤去工 敷鉄板設置・撤去工 設置～賃料～撤去,28,1,なし *** S単ー 162号 ***		m ²	700		歩A・単A
SI8054	敷鉄板設置・撤去工 敷鉄板設置・撤去工 設置～賃料～撤去,78,19,あり *** S単ー 163号 ***		m ²	403		歩A・単A
SI8054	敷鉄板設置・撤去工 敷鉄板設置・撤去工 設置～賃料～撤去,99,1,なし *** S単ー 164号 ***		m ²	1,357		歩A・単A
SI8054	敷鉄板設置・撤去工 敷鉄板設置・撤去工 設置～賃料～撤去,36,1,なし *** S単ー 165号 ***		m ²	774		歩A・単A
SI8054	敷鉄板設置・撤去工 敷鉄板設置・撤去工 設置,0,1,なし *** S単ー 166号 ***		m ²	167		歩A・単A
SI8054	敷鉄板設置・撤去工 敷鉄板設置・撤去工 撤去,0,1,なし *** S単ー 167号 ***		m ²	156		歩A・単A
SI8054	敷鉄板設置・撤去工 敷鉄板設置・撤去工 設置～賃料～撤去,36,4,あり *** S単ー 168号 ***		m ²	459		歩A・単A
SI8054	敷鉄板設置・撤去工 敷鉄板設置・撤去工 設置～賃料～撤去,128,1,なし *** S単ー 169号 ***		m ²	1,625		歩A・単A
SI8054	敷鉄板設置・撤去工 敷鉄板設置・撤去工 設置～賃料～撤去,79,1,なし *** S単ー 170号 ***		m ²	1,172		歩A・単A
SI8054	敷鉄板設置・撤去工 敷鉄板設置・撤去工 設置～賃料～撤去,78,8,あり *** S単ー 171号 ***		m ²	459		歩A・単A
SI8062	土工用マット(シート類)敷設・撤去 土工用マット(シート類)敷設・撤去 敷設 *** S単ー 172号 ***		m ²	199		歩A・単A
SI8062	土工用マット(シート類)敷設・撤去 土工用マット(シート類)敷設・撤去 撤去 *** S単ー 172号 ***		m ²	65		歩A・単A

事業名 筑後川下流右岸農地防災事業						
工事名 徳永線（福岡工区（その3））水路改修工事						
工事別工事名:徳永線（福岡工区（その3））水路改修工事						
コード	名 称 (規 格)	数 量	単位	単 価	金 額	備 考
S18062	*** S単ー 173号 *** 土工用マット(シート類)敷設・撤去					
	土工用マット(シート類)敷設・撤去 敷設～撤去		m ²	141		歩A・単A
S18103	*** S単ー 174号 *** 低圧引込設備					
	低圧引込設備 設置～損料～撤去,132日		箇所	175,703		歩A・単A
S18103	*** S単ー 175号 *** 低圧引込設備					
	低圧引込設備 設置～損料～撤去,29日		箇所	170,258		歩A・単A
S18103	*** S単ー 176号 *** 低圧引込設備					
	低圧引込設備 設置～損料～撤去,6日		箇所	169,001		歩A・単A
S18103	*** S単ー 177号 *** 低圧引込設備					
	低圧引込設備 設置～損料～撤去,124日		箇所	175,284		歩A・単A
S18103	*** S単ー 178号 *** 低圧引込設備					
	低圧引込設備 設置～損料～撤去,2日		箇所	168,750		歩A・単A
S18103	*** S単ー 179号 *** 低圧引込設備					
	低圧引込設備 設置～損料～撤去,128日		箇所	175,536		歩A・単A
S18103	*** S単ー 180号 *** 低圧引込設備					
	低圧引込設備 設置～損料～撤去,5日		箇所	168,917		歩A・単A
S18103	*** S単ー 181号 *** 低圧引込設備					
	低圧引込設備 設置～損料～撤去,134日		箇所	175,871		歩A・単A
S18103	*** S単ー 182号 *** 低圧引込設備					
	低圧引込設備 設置～損料～撤去,3日		箇所	168,834		歩A・単A
S18103	*** S単ー 183号 *** 低圧引込設備					
	低圧引込設備 設置～損料～撤去,161日		箇所	177,295		歩A・単A
S18105	*** S単ー 184号 *** 配電設備(接地工)					
	配電設備(接地工) D 種,設置～撤去,0本,IV線,14mm2,1.25m		極	19,627		歩A・単A
S18105	*** S単ー 185号 *** 配電設備(接地工)					
	配電設備(接地工) D 種,設置～撤去,0本,IV線,14mm2,0.75m		極	19,217		歩A・単A
S18105	*** S単ー 186号 *** 配電設備(接地工)					
	配電設備(接地工) D 種,設置～撤去,0本,IV線,5.5mm2,0.75m		極	18,822		歩A・単A
S18105	*** S単ー 187号 *** 配電設備(接地工)					
	配電設備(接地工) D 種,設置～撤去,0本,IV線,5.5mm2,1.25m		極	19,145		歩A・単A
S18112	*** S単ー 188号 *** 低圧移動電線					
	低圧移動電線 三相,14,設置～損料～撤去,132日		m	1,459		歩A・単A
S18112	*** S単ー 189号 *** 低圧移動電線					
	低圧移動電線 三相,14,設置～損料～撤去,29日		m	1,355		歩A・単A
S18112	*** S単ー 190号 *** 低圧移動電線					
	低圧移動電線 三相,14,設置～損料～撤去,6日		m	1,331		歩A・単A
S18112	*** S単ー 191号 *** 低圧移動電線					
	低圧移動電線 三相,14,設置～損料～撤去,124日		m	1,451		歩A・単A
S18112	*** S単ー 192号 *** 低圧移動電線					
	低圧移動電線 三相,14,設置～損料～撤去,2日		m	1,327		歩A・単A
S18112	*** S単ー 193号 *** 低圧移動電線					
	低圧移動電線 三相,14,設置～損料～撤去,128日		m	1,455		歩A・単A
S18112	*** S単ー 194号 *** 低圧移動電線					

事業名 筑後川下流右岸農地防災事業						
工事名 徳永線（福岡工区（その3））水路改修工事						
工事別工事名:徳永線（福岡工区（その3））水路改修工事						
コード	名 称 (規 格)	数 量	単位	単 価	金 額	備 考
	低圧移動電線 三相,14,設置～損料～撤去,5日 *** S単－ 195号 ***		m	1,330		歩A・単A
SI8112	低圧移動電線 低圧移動電線 三相,14,設置～損料～撤去,134日 *** S単－ 196号 ***		m	1,462		歩A・単A
SI8112	低圧移動電線 低圧移動電線 三相,14,設置～損料～撤去,3日 *** S単－ 197号 ***		m	1,328		歩A・単A
SI8112	低圧移動電線 低圧移動電線 三相,2.0,設置～損料～撤去,161日 *** S単－ 198号 ***		m	1,350		歩A・単A
SI8114	分電盤設備 分電盤設備 三相3線式,15,設置～損料～撤去,129日 *** S単－ 199号 ***		箇所	58,038		歩A・単A
SI8114	分電盤設備 分電盤設備 三相3線式,3.7,設置～損料～撤去,127日 *** S単－ 200号 ***		箇所	32,444		歩A・単A
SI8114	分電盤設備 分電盤設備 三相3線式,15,設置～損料～撤去,27日 *** S単－ 201号 ***		箇所	56,424		歩A・単A
SI8114	分電盤設備 分電盤設備 三相3線式,3.7,設置～損料～撤去,22日 *** S単－ 202号 ***		箇所	31,836		歩A・単A
SI8114	分電盤設備 分電盤設備 三相3線式,1.5,設置～損料～撤去,124日 *** S単－ 203号 ***		箇所	32,397		歩A・単A
SI8114	分電盤設備 分電盤設備 三相3線式,3.7,設置～損料～撤去,121日 *** S単－ 204号 ***		箇所	32,407		歩A・単A
SI8114	分電盤設備 分電盤設備 三相3線式,15,設置～損料～撤去,106日 *** S単－ 205号 ***		箇所	57,690		歩A・単A
SI8114	分電盤設備 分電盤設備 三相3線式,15,設置～損料～撤去,134日 *** S単－ 206号 ***		箇所	58,137		歩A・単A
SI8114	分電盤設備 分電盤設備 三相3線式,3.7,設置～損料～撤去,132日 *** S単－ 207号 ***		箇所	32,471		歩A・単A
SI8114	分電盤設備 分電盤設備 三相3線式,1.5,設置～損料～撤去,161日 *** S単－ 208号 ***		箇所	32,607		歩A・単A
SI8161	ﾊﾞｲﾌﾞﾙﾅﾏ工(鋼矢板・H形鋼打設) ﾊﾞｲﾌﾞﾙﾅﾏ工(鋼矢板・H形鋼打設) 電動式,9m以下,60kW,鋼矢板打設,Ⅲ型,0.0,なし *** S単－ 209号 ***		枚	8,705		歩A・単A
SI8163	ﾊﾞｲﾌﾞﾙﾅﾏ工(鋼矢板・H形鋼引抜き) ﾊﾞｲﾌﾞﾙﾅﾏ工(鋼矢板・H形鋼引抜き) 鋼矢板引抜,電動式,9m以下 *** S単－ 210号 ***		枚	5,212		歩A・単A
SI8163	ﾊﾞｲﾌﾞﾙﾅﾏ工(鋼矢板・H形鋼引抜き) ﾊﾞｲﾌﾞﾙﾅﾏ工(鋼矢板・H形鋼引抜き) H形鋼引抜,油圧式,4m以下 *** S単－ 211号 ***		本	4,946		歩A・単A
SI8181	油圧圧入工(鋼矢板) 油圧圧入工(鋼矢板) 普通鋼矢板,Ⅲ型,9m以下,0.0,なし *** S単－ 212号 ***		枚	14,314		歩A・単A
SI8181	油圧圧入工(鋼矢板) 油圧圧入工(鋼矢板) 普通鋼矢板,Ⅲ型,6m以下,0.0,なし *** S単－ 213号 ***		枚	11,399		歩A・単A
SI8185	油圧引抜工(鋼矢板) 油圧引抜工(鋼矢板) Ⅲ型,9m以下 *** S単－ 214号 ***		枚	8,207		歩A・単A
SI8185	油圧引抜工(鋼矢板) 油圧引抜工(鋼矢板) Ⅲ型,6m以下 *** S単－ 215号 ***		枚	6,931		歩A・単A
SI8186	油圧式杭圧入引抜機据付・解体 油圧式杭圧入引抜機据付・解体 普通鋼矢板(Ⅱ型・Ⅲ型・Ⅳ型),圧入		回	104,873		歩A・単A

事業名 筑後川下流右岸農地防災事業						
工事名 徳永線(福岡工区(その3))水路改修工事						
工事別工事名:徳永線(福岡工区(その3))水路改修工事						
コード	名 称 (規 格)	数 量	単 位	単 価	金 額	備 考
S19002	*** S単— 216号 ***					
	輸送費(特殊機械)往路					
	輸送費(特殊機械) 20t車以上30t車まで,20kmまで		台	71,000		歩A・単A
S19002	*** S単— 217号 ***					
	輸送費(特殊機械)復路					
	輸送費(特殊機械) 20t車以上30t車まで,20kmまで		台	71,000		歩A・単A
S19003	*** S単— 218号 ***					
	輸送費(仮設材)					
	輸送費(仮設材) 基本運賃(自動入力),12m以内,10kmまで,片道計上,計上する(敷鉄板),基地(積込又は取卸のみ),,0.0,0.0		ton	4,160		歩A・単A
S19003	*** S単— 219号 ***					
	輸送費(仮設材)					
	輸送費(仮設材) 基本運賃(自動入力),15m超,70kmまで,片道計上,計上する(敷鉄板以外),,積込・取卸,0.0,0.0		ton	9,020		歩A・単A
S19003	*** S単— 220号 ***					
	輸送費(仮設材)					
	輸送費(仮設材) 基本運賃(自動入力),12m超～15m以内,70kmまで,片道計上,計上する(敷鉄板以外),,積込・取卸,0.0,0.0		ton	7,390		歩A・単A
S19003	*** S単— 221号 ***					
	輸送費(仮設材)					
	輸送費(仮設材) 基本運賃(自動入力),12m以内,70kmまで,片道計上,計上する(敷鉄板以外),,積込・取卸,0.0,0.0		ton	6,570		歩A・単A
S19003	*** S単— 222号 ***					
	輸送費(仮設材)					
	輸送費(仮設材) 基本運賃(自動入力),12m以内,20kmまで,片道計上,計上する(敷鉄板以外),,積込・取卸,0.0,0.0		ton	5,070		歩A・単A
S19003	*** S単— 223号 ***					
	輸送費(仮設材)					
	輸送費(仮設材) 基本運賃(自動入力),12m以内,10kmまで,往復計上,計上する(敷鉄板),基地(積込・取卸),,0.0,0.0		ton	8,320		歩A・単A
S86401	*** S単— 224号 ***					
	固化材散布					
	固化材散布 施工障害なし		ton	5,689		歩A・単A
S86433	*** S単— 225号 ***					
	粉体攪拌工 (h' ヲ粉攪拌混合)					
	粉体攪拌工 (h' ヲ粉攪拌混合) 施工障害なし,深度0.5～2.0m		m3	1,026		歩A・単A
SA0101	*** S単— 226号 ***					
	SP 掘削					
	SP 掘削 土砂,オプ' ヲカット,無し,無し,10,000m3以上50,000m3未満,-,-,-		m3	234.1		歩A・単A
SA0102	*** S単— 227号 ***					
	SP 積込(ルーズ)					
	SP 積込(ルーズ) 土砂,土量50,000m3未満		m3	244.1		歩A・単A
SA0121	*** S単— 228号 ***					
	SP 土砂等運搬					
	SP 土砂等運搬 標準,h' ヲ粉山積0.8m3(平積0.6m3),土砂(岩塊・玉石混り土含む),無し,5.5km以下		m3	1,078		歩A・単A
SA0121	*** S単— 229号 ***					
	SP 土砂等運搬					
	SP 土砂等運搬 標準,h' ヲ粉山積0.8m3(平積0.6m3),土砂(岩塊・玉石混り土含む),有り,31.5km以下		m3	3,773		歩A・単A
SA0141	*** S単— 230号 ***					
	SP 路体(築堤)盛土・埋戻					
	SP 路体(築堤)盛土・埋戻 2.5m以上4.0m未満,-,-,なし		m3	957.4		歩A・単A
SA0141	*** S単— 231号 ***					
	SP 路体(築堤)盛土・埋戻					
	SP 路体(築堤)盛土・埋戻 4.0m以上,20,000m3未満,無し,なし		m3	267.5		歩A・単A
SA0161	*** S単— 232号 ***					
	SP 整地					
	SP 整地 残土受入れ地での処理,-,-,なし		m3	155.6		歩A・単A
SA0221	*** S単— 233号 ***					
	SP 搬運					

事業名 筑後川下流右岸農地防災事業						
工事名 徳永線(福岡工区(その3))水路改修工事						
工事別工事名:徳永線(福岡工区(その3))水路改修工事						
コード	名 称 (規 格)	数 量	単 位	単 価	金 額	備 考
	SP 搬運搬 舗装版破砕,機械積込(舗装版厚15cm以下),無し,3.5km以下, *** S単— 234号 ***		m3	2,449		歩A・単A
SA0221	SP 搬運搬 SP 搬運搬 コンクリート(無筋)構造物とりこわし,機械積込,有り,10.9km以下, *** S単— 235号 ***		m3	2,112		歩A・単A
SA0222	SP 舗装版破砕 SP 舗装版破砕 アスファルト舗装版,無し,不要,15cm以下,-,有り,なし *** S単— 236号 ***		m ²	224.6		歩A・単A
SA0223	SP 舗装版切断 SP 舗装版切断 アスファルト舗装版,15cm以下,-,- *** S単— 237号 ***		m	653.6		歩A・単A
SA0311	SP コンクリート SP コンクリート 小型構造物,人力打設,計上する,-,一般養生,-,無し,-,18-8-25(20)(高炉B) W/C65%		m3	35,910		歩A・単A
	*** S単— 238号 ***					
SA0311	SP コンクリート SP コンクリート 無筋・鉄筋構造物,人力打設,計上する,-,一般養生,-,無し,-,18-8-25(20)(高炉B) W/C65%		m3	30,840		歩A・単A
	*** S単— 239号 ***					
SA0312	SP 型枠 SP 型枠 一般型枠,小型構造物 *** S単— 240号 ***		m ²	8,417		歩A・単A
SA0831	SP 不陸整正 SP 不陸整正 無し,-,-,なし, *** S単— 241号 ***		m ²	172.3		歩A・単A
SA0843	SP 表層(車道・路肩部) SP 表層(車道・路肩部) 3.0m超,40mm,アスファルト混合物Ⅰ(2.35t/m3),グラムコト 各種,なし,再生密粒度アスコ(13)		m ²	1,550		歩A・単A
	*** S単— 242号 ***					
SA0876	SP 歩車道境界ブロック SP 歩車道境界ブロック 再利用設置,A種(150/170×200×600),有り,有り,無し,なし,再生クワジャラ RC-40,18-8-25(高炉)		m	5,485		歩A・単A
	*** S単— 243号 ***					
SA0876	SP 歩車道境界ブロック SP 歩車道境界ブロック 再利用設置,B種(180/205×250×600),有り,有り,無し,なし,再生クワジャラ RC-40,18-8-25(高炉)		m	6,158		歩A・単A
	*** S単— 244号 ***					
SA0878	SP 歩車道境界ブロック撤去 SP 歩車道境界ブロック撤去 再利用,なし		m	1,361		歩A・単A
	*** T単— 1号 ***					
T00004	田面排水工 VPφ125		箇所	6,924		歩A・単A
	*** T単— 2号 ***					
T00006	大型土のう工(製作・設置) ラフレソクレン 70t吊,現地土,大型土のう袋 *** T単— 3号 ***		袋	6,964		歩A・単A
T00030	大型土のう工(撤去) ラフレソクレン 70t吊,現地土,大型土のう袋 *** T単— 4号 ***		袋	1,912		歩A・単A
T00031	油圧圧入工(鋼矢板) 普通鋼矢板,Ⅳ型,Ⅱ=16.0m,15m以下,RC45t吊 *** T単— 5号 ***		枚	23,684		歩A・単A
T00033	仮設ゲート(ボックスI門閉塞用)ゲート撤去 19号橋梁下流,右岸締切,貸与品 *** T単— 6号 ***		箇所	243,432		歩A・単A
T00034	仮設ゲート(ボックスI門閉塞用)鋼製枠撤去 19号橋梁下流,右岸締切,貸与品 *** T単— 7号 ***		箇所	224,471		歩A・単A
T00035	仮設ゲート(ボックスI門閉塞用)鋼製枠設置 20号橋梁上流,左岸締切,貸与品		箇所	593,809		歩A・単A

事業名 筑後川下流右岸農地防災事業						
工事名 徳永線（福岡工区（その3））水路改修工事						
工事別工事名:徳永線（福岡工区（その3））水路改修工事						
コード	名 称（規 格）	数 量	単位	単 価	金 額	備 考
T00036	*** T単－ 8号 ***					
	仮設ゲート（ボックス1門閉塞用）ゲート設置					
T00037	20号橋梁上流,左岸締切,貸与品		箇所	488,399		歩A・単A
	*** T単－ 9号 ***					
T00038	仮設ゲート（ボックス1門閉塞用）ゲート撤去					
	20号橋梁上流,締切(左右岸共通),貸与品		箇所	222,870		歩A・単A
T00039	*** T単－ 10号 ***					
	仮設ゲート（ボックス1門閉塞用）鋼製枠撤去					
T00040	20号橋梁上流,締切(左右岸共通),貸与品		箇所	224,471		歩A・単A
	*** T単－ 11号 ***					
T00041	底版コンクリート建込矢板固定 設置					
	20号橋梁,貸与品:鋼矢板IV型他,購入材:タイロッドφ25		箇所	1,287,293		歩A・単A
T00042	*** T単－ 12号 ***					
	底版コンクリート建込矢板固定 タイロッド張替					
T00043	20号橋梁		箇所	175,003		歩A・単A
	*** T単－ 13号 ***					
T00044	底版コンクリート建込矢板固定 撤去					
	20号橋梁		箇所	740,662		歩A・単A
T00045	*** T単－ 14号 ***					
	ボックスカルバート中壁接続部端部処理 設置					
T00046	貸与品,20号橋梁上流		箇所	498,177		歩A・単A
	*** T単－ 15号 ***					
T00047	ボックスカルバート中壁接続部端部処理 撤去					
	20号橋梁上流		箇所	245,350		歩A・単A
T00048	*** T単－ 16号 ***					
	仮設ゲート（ボックス2門閉塞用）鋼製枠設置					
T00049	19号橋梁下流,左岸締切,貸与品		箇所	922,158		歩A・単A
	*** T単－ 17号 ***					
T00050	仮設ゲート（ボックス2門閉塞用）ゲート設置					
	19号橋梁下流,左岸締切,貸与品		箇所	556,977		歩A・単A
T00051	*** T単－ 18号 ***					
	仮設ゲート（ボックス2門閉塞用）ゲート撤去					
T00052	19号橋梁下流,左岸締切,貸与品		箇所	257,832		歩A・単A
	*** T単－ 19号 ***					
T00053	仮設ゲート（ボックス2門閉塞用）鋼製枠撤去					
	19号橋梁下流,左岸締切,貸与品		箇所	987,941		歩A・単A
T00054	*** T単－ 20号 ***					
	畦畔ブロック撤去					
T00055	450型		m	1,363		歩A・単A
	*** T単－ 21号 ***					
T00056	仮設ゲート（ボックス1門閉塞用）鋼製枠設置					
	20号橋梁上流,右岸締切,貸与品		箇所	593,809		歩A・単A
T00057	*** T単－ 22号 ***					
	仮設ゲート（ボックス1門閉塞用）ゲート設置					
T00058	20号橋梁上流,右岸締切,貸与品		箇所	488,399		歩A・単A
	*** T単－ 23号 ***					
T00059	油圧引抜工（鋼矢板）					
	普通鋼矢板,IV型,H=16.0m,15m以下,RC45t吊		枚	12,725		歩A・単A
T00060	*** T単－ 24号 ***					
	油圧引抜工（鋼矢板）					
T00061	普通鋼矢板,IV型,H=16.0m,15m以下,RC35t吊		枚	11,923		歩A・単A
	*** T単－ 25号 ***					
T00062	排水ポンプ運転					
	常時排水,0以上～120未満,商用電源,10m,長割なし		日	8,065		歩A・単A
T00101	*** T単－ 26号 ***					
	法面整形（掘削部）					
T00102	通常施工		m ²	1,220		歩A・単A
	*** T単－ 27号 ***					
T00103	法面整形（盛土部）					
	通常施工		m ²	859		歩A・単A
T00104	*** T単－ 28号 ***					
	法面整形（掘削部）					
T00105	対面施工		m ²	1,740		歩A・単A
	*** T単－ 29号 ***					
T00106	法面整形（盛土部）					

事業名 筑後川下流右岸農地防災事業						
工事名 徳永線(福岡工区(その3))水路改修工事						
工事別工事名:徳永線(福岡工区(その3))水路改修工事						
コード	名 称 (規 格)	数 量	単 位	単 価	金 額	備 考
	対面施工		m ²	1,300		歩A・単A
	*** T単一 30号 ***					
T00202	敷鉄板					
	22×1524×3048,99日,1回		m ²	1,082		歩A・単A
	*** T単一 31号 ***					
T00203	敷鉄板					
	22×1524×3048,128日,1回		m ²	1,350		歩A・単A
	*** T単一 32号 ***					
T00301	木柵撤去					
			m	193		歩A・単A
	*** T単一 33号 ***					
T00405	コンクリートブロック張り工(撤去)					
	50×50×10cm,長期割引単価区分(賃料機械:なし)		m ²	1,889		歩A・単A
	*** T単一 34号 ***					
T00407	コンクリートブロック張り工(復旧)					
	50×50×10cm,既設利用,長期割引なし		m ²	4,364		歩A・単A
	*** T単一 35号 ***					
T00408	階段ブロック(一般型)					
	1:2.0勾配用,長期割引単価区分(賃料機械):なし		m ²	27,504		歩A・単A
	*** T単一 36号 ***					
T00409	階段ブロック(一般型)					
	1:1.5勾配用,長期割引単価区分(賃料機械):なし		m ²	27,504		歩A・単A
	*** T単一 37号 ***					
T00412	溶接金網設置工					
	溶接金網φ3.2mm,網目100mm		m ²	686		歩A・単A
	*** T単一 38号 ***					
T00413	土工用マット(ｼｰﾄ類)敷設					
	吸出防止シート(合成繊維)		m ²	646		歩A・単A
	*** T単一 39号 ***					
T00601	暗渠排水工					
	φ50,L=2.0m,ｼｰﾄ式水甲栓		箇所	3,847		歩A・単A
	*** T単一 40号 ***					
T00605	ブロックマット加工処理					
			箇所	15,348		歩A・単A
	*** T単一 41号 ***					
T00621	土工用マット(ｼｰﾄ類)敷設					
	吸出防止シート(ヤシ繊維)		m ²	662		歩A・単A
	*** T単一 42号 ***					
T00701	区画線工(実線)					
	区画線設置(昼間施工),溶融式(手動),実線,15cm		m	327		歩A・単A
	*** T単一 43号 ***					
T00907	排水ホース設置					
	φ200mm		m	2,020		歩A・単A
	*** T単一 44号 ***					
T00908	排水ホース撤去					
	φ200mm		m	1,111		歩A・単A
	*** T単一 45号 ***					
T00918	排水ポンプ運転					
	常時排水,40以上~120未満,商用電源,長割あり		日	7,756		歩A・単A
	*** T単一 46号 ***					
T00929	排水ポンプ運転(小口径)					
	常時排水,0以上~7未満,φ50,商用電源		日	5,653		歩A・単A
	*** T単一 47号 ***					
T00930	排水ポンプ運転(小口径)					
	常時排水,7以上~30未満,φ100,商用電源		日	6,454		歩A・単A
	*** T単一 48号 ***					
T01002	分電盤設備					
	三相3線式,15kW,設置~撤去		箇所	55,692		歩A・単A
	*** T単一 49号 ***					
T01101	中和処理施設設置・撤去					
	6m3/hr級(1.64kW)長期割引単価区分(賃料機械):なし		式	364,427		歩A・単A
	*** T単一 50号 ***					
T01104	中和処理工					
	6m3/hr級(1.64kW)		日	7,454		歩A・単A

事業名 筑後川下流右岸農地防災事業						
工事名 徳永線(福岡工区(その3))水路改修工事						
工事別工事名:徳永線(福岡工区(その3))水路改修工事						
コード	名 称 (規 格)	数 量	単 位	単 価	金 額	備 考
T01121	*** T単— 51号 *** 給水ホース設置					
	φ50mm		m	873		歩A・単A
T01122	*** T単— 52号 *** 給水ホース撤去					
	φ50mm		m	684		歩A・単A
T01201	*** T単— 53号 *** 分解・組立(重建設機械)					
	攪拌混合機(ベ-スシ バ-ッ抄超ロク)賃料機械長割なし		台	448,384		歩A・単A
T01202	*** T単— 54号 *** 分解・組立(重建設機械)					
	攪拌混合機(ベ-スシ バ-ッ抄超ロク)賃料機械長割なし		台	448,384		歩A・単A
T01207	*** T単— 55号 *** 輸送時損料(重建設機械)往路・復路					
	攪拌混合機(ベ-スシ バ-ッ抄超ロク仕様)		式	6,820		歩A・単A
T01208	*** T単— 56号 *** 輸送時損料(重建設機械)往路・復路					
	攪拌混合機(ベ-スシ バ-ッ抄超ロク仕様)		式	6,820		歩A・単A
T01211	*** T単— 57号 *** 輸送時損料(重建設機械)往路・復路					
	バ-ッ抄[ク-ラ型・超ロクア-ム・排対(2次)]山0.4(平0.3)		式	2,680		歩A・単A
T01213	*** T単— 58号 *** 輸送費(特殊機械)往路					
	4ton車,10kmまで		台	15,730		歩A・単A
T01214	*** T単— 59号 *** 輸送費(特殊機械)復路					
	4ton車,10kmまで		台	15,730		歩A・単A
T01215	*** T単— 60号 *** 輸送費(特殊機械)往路					
	10ton車,10kmまで		台	20,470		歩A・単A
T01216	*** T単— 61号 *** 輸送費(特殊機械)復路					
	10ton車,10kmまで		台	20,470		歩A・単A
T02001	*** T単— 62号 *** 組立式フロート台船(運転)					
	運転1日当たり		日	44,492		歩A・単A
T02002	*** T単— 63号 *** 組立式フロート台船(運搬)					
	【往路】片道 台船2台 長期割引なし		回	452,411		歩A・単A
T02003	*** T単— 64号 *** 組立式フロート台船(運搬)					
	【復路】片道 台船2台 長期割引なし		回	452,411		歩A・単A
T02004	*** T単— 65号 *** 組立式フロート台船(組立)					
	台船2台 長期割引なし		回	283,019		歩A・単A
T02005	*** T単— 66号 *** 組立式フロート台船(解体)					
	台船2台 長期割引なし		回	283,019		歩A・単A
T02006	*** T単— 67号 *** 組立式フロート台船(艀装)					
	台船2台 長期割引なし		回	384,009		歩A・単A
T02007	*** T単— 68号 *** 組立式フロート台船(解除)					
	台船2台 長期割引なし		回	326,152		歩A・単A
T02008	*** T単— 69号 *** 曳航船(運転)					
	運転1日当たり		日	10,936		歩A・単A
T02009	*** T単— 70号 *** 曳航船(運搬)					
	【往路】片道 台船2台 長期割引なし		回	404,767		歩A・単A
T02010	*** T単— 71号 *** 曳航船(運搬)					
	【復路】片道 台船2台 長期割引なし		回	404,767		歩A・単A
T02011	*** T単— 72号 *** 自走装置取付・取外し					

事業名 筑後川下流右岸農地防災事業						
工事名 徳永線（福岡工区（その3））水路改修工事						
工事別工事名:徳永線（福岡工区（その3））水路改修工事						
コード	名 称（規 格）	数 量	単 位	単 価	金 額	備 考
	ラフレンスレーン25t吊 *** T単－ 73号 ***		回	129,528		歩A・単A
T02012	油圧圧入機後退自走					
	普通鋼矢板 *** T単－ 74号 ***		枚	1,733		歩A・単A
T02015	コンクリート版取壊し（水中作業）					
	無筋構造物,t=100mm *** T単－ 75号 ***		m ²	117,262		歩A・単A
T02016	油圧式杭圧入引抜機据付・解体					
	普通鋼矢板（Ⅱ型・Ⅲ型・Ⅳ型）,引抜 *** T単－ 76号 ***		回	68,718		歩A・単A
T02017	パイプロハンマ H形鋼打設					
	H-300 4m以下 *** T単－ 77号 ***		本	10,006		歩A・単A
T02018	底版コンクリート建込矢板固定 設置					
	19号橋梁,貸与品:鋼矢板Ⅳ型他,購入材:タボットφ25 *** T単－ 78号 ***		箇所	1,370,158		歩A・単A
T02019	底版コンクリート建込矢板固定 タイロッド張替					
	19号橋梁 *** T単－ 79号 ***		箇所	175,003		歩A・単A
T02020	底版コンクリート建込矢板固定 撤去					
	19号橋梁 *** T単－ 80号 ***		箇所	676,157		歩A・単A
T02021	仮設ゲート（ボックス門閉塞用）鋼製枠設置					
	19号橋梁下流,右岸締切,貸与品 *** T単－ 81号 ***		箇所	656,919		歩A・単A
T02024	仮設ゲート（ボックス門閉塞用）ゲート設置					
	19号橋梁下流,右岸締切,貸与品 *** T単－ 82号 ***		箇所	542,577		歩A・単A
T02027	ボックスカルバート中壁接続部端部処理 設置					
	貸与品,19号橋梁上流 *** T単－ 83号 ***		箇所	498,177		歩A・単A
T02028	ボックスカルバート中壁接続部端部処理 撤去					
	19号橋梁上流 *** T単－ 84号 ***		箇所	245,350		歩A・単A
T02032	油圧圧入工（鋼矢板）					
	普通鋼矢板,Ⅳ型,H=16.0m,15m以下,RC35t吊		枚	22,180		歩A・単A
	*** C単－ 1号 ***					
C00001	輸送費（特殊機械）片道					
	10ton車 30km以下 *** C単－ 2号 ***		台	26,110		歩A・単A
C00023	硬質塩化ビニル管撤去					
	VPφ125 *** C単－ 3号 ***		m	517		歩A・単A
C00101	土工用マット（シート類）敷設					
	吸出防止シート（合成繊維） *** C単－ 4号 ***		m ²	646		歩A・単A
C00201	中和処理施設設置					
	6m ³ /hr級 *** C単－ 5号 ***		式	231,038		歩A・単A
C00202	中和処理施設撤去					
	6m ³ /hr級 *** C単－ 6号 ***		式	133,389		歩A・単A
C01001	組立式フロート台船（損料）					
	*** C単－ 7号 ***		供用日	9,488		歩A・単A
C01002	輸送費（特殊機械）片道					
	10ton車 120km以下 *** C単－ 8号 ***		台	51,300		歩A・単A
C01101	油圧圧入引抜機運転 [エンジン式ユニット・排対型(2014)]					
	圧入力800KN 引抜力900KN *** C単－ 9号 ***		供用日	178,280		歩A・単A
C01102	ラフレンスレーン運転 [油圧伸縮シブ型・排対2次]					

[illegible]

事業名 筑後川下流右岸農地防災事業						
工事名 徳永線（福岡工区（その3））水路改修工事						
工事別工事名:徳永線（福岡工区（その3））水路改修工事						
コード	名 称	数 量	単位	単 価	金 額	備 考
	*** S単一 1号 ***					
S01041	人力土工(盛土・埋戻)		m3		10,000	歩A 当たり算出
	人力土工(盛土・埋戻) 粘性土・礫質土,盛土,まき出し,振動コンパクタ(Ⅰ)			時間的制約:なし 夜間制約作業時間:0.0	制約作業時間:0.0 冬期補正:なし	
	1)土質区分	粘性土・礫質土		豪雪補正:なし	亜熱帯補正:なし	
	2)作業区分	盛土		基本給時間:8.0	超勤時間:0.0	
	3)施工区分	まき出し		深夜時間:0.0	週休:月単位	
	4)締固め区分	振動コンパクタ(Ⅰ)				
R01002	特殊作業員					
		0.200	人	24,072	4,814	
R01003	普通作業員					
		0.850	人	20,196	17,167	
Y00004	諸雑費 10%					
		0.100		4,814	481	
	合 計				22,462	算出数量 10.000 m3
	単 価		m3		2,246	
	*** S単一 2号 ***					
S01041	人力土工(盛土・埋戻)		m3		10,000	歩A 当たり算出
	人力土工(盛土・埋戻) 粘性土・礫質土,盛土,まき出し,締固めを計上しない			時間的制約:なし 夜間制約作業時間:0.0	制約作業時間:0.0 冬期補正:なし	
	1)土質区分	粘性土・礫質土		豪雪補正:なし	亜熱帯補正:なし	
	2)作業区分	盛土		基本給時間:8.0	超勤時間:0.0	
	3)施工区分	まき出し		深夜時間:0.0	週休:月単位	
	4)締固め区分	締固めを計上しない				
R01003	普通作業員					
		0.850	人	20,196	17,167	
	合 計				17,167	算出数量 10.000 m3
	単 価		m3		1,717	
	*** S単一 3号 ***					
S01082	締固工(振動ロー締固め2.5m未満)		m3		1,000	歩A 当たり算出
	締固工(振動ロー締固め2.5m未満) 築堤・埋戻,3.0～4.0ton,なし			時間的制約:なし 夜間制約作業時間:0.0	制約作業時間:0.0 冬期補正:なし	
	1)工種区分	築堤・埋戻		豪雪補正:なし	亜熱帯補正:なし	
	2)規格区分(ton)	3.0～4.0ton		基本給時間:8.0	超勤時間:0.0	
	3)長期割引単価区分	なし		深夜時間:0.0	週休:月単位	
F04062	振動ロー[搭乗式・コンパインド型・～超低・排対型(～3次)] 質量3.0～4.0t	1.600	日	6,870	10,992	
P34029	軽油 バトロール給油	17.000	L	145	2,465	
R01021	運転手(特殊)					
		1.000	人	29,172	29,172	
	合 計				42,629	算出数量 86.000 m3
	単 価		m3		496	
	*** S単一 4号 ***					
S01082	締固工(振動ロー締固め2.5m未満)		m3		1,000	歩A 当たり算出
	締固工(振動ロー締固め2.5m未満) 築堤・埋戻,0.8～1.1ton,なし			時間的制約:なし 夜間制約作業時間:0.0	制約作業時間:0.0 冬期補正:なし	
	1)工種区分	築堤・埋戻		豪雪補正:なし	亜熱帯補正:なし	
	2)規格区分(ton)	0.8～1.1ton		基本給時間:8.0	超勤時間:0.0	
	3)長期割引単価区分	なし		深夜時間:0.0	週休:月単位	
F04081	振動ロー[ハッドガット式] 質量0.8～1.1t	1.440	日	2,970	4,277	
P34029	軽油 バトロール給油	5.700	L	145	827	
R01002	特殊作業員					
		1.000	人	24,072	24,072	
	合 計				29,176	算出数量 50.000 m3
	単 価		m3		584	
	*** S単一 5号 ***					

事業名 筑後川下流右岸農地防災事業						
工事名 徳永線（福岡工区（その3））水路改修工事						
工事別工事名: 徳永線（福岡工区（その3））水路改修工事						
コード	名 称	数 量	単 位	単 価	金 額	備 考
S02101	電気溶接		m		1,000 m	歩A 当たり算出
	電気溶接 すみ肉溶接, 16mm			時間的制約: なし 夜間制約作業時間: 0.0	制約作業時間: 0.0 冬期補正: なし	
	1) 溶接区分 2) 板厚区分(mm)	すみ肉溶接 16mm		豪雪補正: なし 基本給時間: 8.0	亜熱帯補正: なし 超勤時間: 0.0	
				深夜時間: 0.0	週休: 月単位	
P35005	電気溶接棒 軟鋼用 E4319 棒径5.0mm	0.640	kg	460	294	
R01001	土木一般世話役	0.050	人	29,376	1,469	
R01011	溶接工	0.050	人	29,784	1,489	
R01003	普通作業員	0.050	人	20,196	1,010	
M27432	電気溶接機[ディーゼルエンジン駆動・直流アーク式・排対2次] 最大溶接電流200A	0.050	日	1,810	91	
P34029	軽油 バトロ給油	0.800	L	145	116	
	合 計				4,469	算出数量 1,000 m
	単 価		m		4,469	
	*** S単- 6号 ***					
S02104	ガス切断		m		100,000 m	歩A 当たり算出
	ガス切断 13～17mm			時間的制約: なし 夜間制約作業時間: 0.0	制約作業時間: 0.0 冬期補正: なし	
	1) 板厚区分(mm)	13～17mm		豪雪補正: なし 基本給時間: 8.0	亜熱帯補正: なし 超勤時間: 0.0	
				深夜時間: 0.0	週休: 月単位	
P34023	酸素ガス ボンベ	25.950	m3	570	14,792	
P34024	アセチレンガス ボンベ	11.820	kg	2,350	27,777	
Y00004	雑品 5%	0.050		42,569	2,128	
R01011	溶接工	5.670	人	29,784	168,875	
R01003	普通作業員	5.670	人	20,196	114,511	
	合 計				328,083	算出数量 100,000 m
	単 価		m		3,281	
	*** S単- 7号 ***					
S02111	油圧式杭圧入引抜機[エンジン式エント・排対型(2014)]		供用日		1,000 各単位	歩A 当たり算出
	油圧式杭圧入引抜機[エンジン式エント・排対型(2014)] 圧入力800kN 引抜力900kN			時間的制約: なし 夜間制約作業時間: 0.0	制約作業時間: 0.0 冬期補正: なし	
	1) 機械器具損料コード 2) 機械器具規格 3) 単価の入力	M96012 圧入力800kN 引抜力900kN 109,000円		豪雪補正: なし 基本給時間: 8.0	亜熱帯補正: なし 超勤時間: 0.0	
				深夜時間: 0.0	週休: 月単位	
M96012	油圧式杭圧入引抜機[エンジン式エント・排対型(2014)] 圧入力800kN 引抜力900kN	1.000	供用日	109,000	109,000	
	合 計				109,000	算出数量 1,000 各単位
	単 価				109,000	
	*** S単- 8号 ***					
S02111	ラフレンクレーン[油圧伸縮ジブ型・排対型(2次)]		供用日		1,000 各単位	歩A 当たり算出
	ラフレンクレーン[油圧伸縮ジブ型・排対型(2次)] 35 t 吊			時間的制約: なし 夜間制約作業時間: 0.0	制約作業時間: 0.0 冬期補正: なし	
	1) 機械器具損料コード 2) 機械器具規格 3) 単価の入力	M96006 35 t 吊 42,100円		豪雪補正: なし 基本給時間: 8.0	亜熱帯補正: なし 超勤時間: 0.0	
				深夜時間: 0.0	週休: 月単位	
M96006	ラフレンクレーン[油圧伸縮ジブ型・排対型(2次)] 35 t 吊	1.000	供用日	42,100	42,100	
	合 計				42,100	算出数量 1,000 各単位
	単 価				42,100	

事業名	筑後川下流右岸農地防災事業					
工事名	徳永線（福岡工区（その3））水路改修工事					
工事別工事名	徳永線（福岡工区（その3））水路改修工事					
コード	名 称	数 量	単位	単 価	金 額	備 考
	*** S単－ 9号 ***					
S02111	ﾌｵｰﾄ(組立式)[本体]		台		1,000 各単位	歩A 当たり算出
	ﾌｵｰﾄ(組立式)[本体] 3t用			時間的制約:なし 夜間制約作業時間:0.0	制約作業時間:0.0 冬期補正:なし	
	1)機械器具損料コード 2)機械器具規格 3)単価の入力	M96103 3t用 1,790円		豪雪補正:なし 基本給時間:8.0 深夜時間:0.0	亜熱帯補正:なし 超勤時間:0.0 週休:月単位	
M96103	ﾌｵｰﾄ(組立式)[本体] 3t用	1,000	台	1,790	1,790	
	合 計				1,790	算出数量 1,000 各単位
	単 価				1,790	
	*** S単－ 10号 ***					
S02111	ﾎﾗｰﾄﾞ		個		1,000 各単位	歩A 当たり算出
	ﾎﾗｰﾄﾞ			時間的制約:なし 夜間制約作業時間:0.0	制約作業時間:0.0 冬期補正:なし	
	1)機械器具損料コード 2)機械器具規格 3)単価の入力	M96101 190円		豪雪補正:なし 基本給時間:8.0 深夜時間:0.0	亜熱帯補正:なし 超勤時間:0.0 週休:月単位	
M96101	ﾎﾗｰﾄﾞ	1,000	個	190	190	
	合 計				190	算出数量 1,000 各単位
	単 価				190	
	*** S単－ 11号 ***					
S02111	防舷材		個		1,000 各単位	歩A 当たり算出
	防舷材			時間的制約:なし 夜間制約作業時間:0.0	制約作業時間:0.0 冬期補正:なし	
	1)機械器具損料コード 2)機械器具規格 3)単価の入力	M96102 40円		豪雪補正:なし 基本給時間:8.0 深夜時間:0.0	亜熱帯補正:なし 超勤時間:0.0 週休:月単位	
M96102	防舷材	1,000	個	40	40	
	合 計				40	算出数量 1,000 各単位
	単 価				40	
	*** S単－ 12号 ***					
S02111	曳航船（FRP船）		日		1,000 各単位	歩A 当たり算出
	曳航船（FRP船） 15PS型			時間的制約:なし 夜間制約作業時間:0.0	制約作業時間:0.0 冬期補正:なし	
	1)機械器具損料コード 2)機械器具規格 3)単価の入力	M96014 15PS型 3,740円		豪雪補正:なし 基本給時間:8.0 深夜時間:0.0	亜熱帯補正:なし 超勤時間:0.0 週休:月単位	
M96014	曳航船（FRP船） 15PS型	1,000	日	3,740	3,740	
	合 計				3,740	算出数量 1,000 各単位
	単 価				3,740	
	*** S単－ 13号 ***					
S02111	ﾗﾌﾞﾚﾝｸﾞｸﾚｰﾝ[油圧伸縮ｼﾞﾌﾞ型・排対型(2次)]		供用日		1,000 各単位	歩A 当たり算出
	ﾗﾌﾞﾚﾝｸﾞｸﾚｰﾝ[油圧伸縮ｼﾞﾌﾞ型・排対型(2次)] 35t吊			時間的制約:なし 夜間制約作業時間:0.0	制約作業時間:0.0 冬期補正:なし	
	1)機械器具損料コード 2)機械器具規格 3)単価の入力	M96006 35t吊 42,100円		豪雪補正:なし 基本給時間:8.0 深夜時間:0.0	亜熱帯補正:なし 超勤時間:0.0 週休:月単位	
M96006	ﾗﾌﾞﾚﾝｸﾞｸﾚｰﾝ[油圧伸縮ｼﾞﾌﾞ型・排対型(2次)] 35t吊	1,000	供用日	42,100	42,100	

事業名 筑後川下流右岸農地防災事業						
工事名 徳永線（福岡工区（その3））水路改修工事						
工事別工事名:徳永線（福岡工区（その3））水路改修工事						
コード	名 称	数 量	単位	単 価	金 額	備 考
	合 計				42,100	算出数量 1.000 各単位
	単 価				42,100	
	*** S単— 14号 ***					
S02111	ラフレンクレーン[油圧伸縮ｼﾞﾌﾞ型・排対型(1次)]		供用日		1.000 各単位	歩A 当たり算出
	ラフレンクレーン[油圧伸縮ｼﾞﾌﾞ型・排対型(1次)] 45t吊			時間的制約:なし 夜間制約作業時間:0.0	制約作業時間:0.0 冬期補正:なし	
	1)機械器具損料コード	M96109		豪雪補正:なし	亜熱帯補正:なし	
	2)機械器具規格	45t吊		基本給時間:8.0	超勤時間:0.0	
	3)単価の入力	58,300円		深夜時間:0.0	週休:月単位	
M96109	ラフレンクレーン[油圧伸縮ｼﾞﾌﾞ型・排対型(1次)] 45t吊	1.000	供用日	58,300	58,300	
	合 計				58,300	算出数量 1.000 各単位
	単 価				58,300	
	*** S単— 15号 ***					
S02111	ラフレンクレーン[油圧伸縮ｼﾞﾌﾞ型・排対型(2次)]		供用日		1.000 各単位	歩A 当たり算出
	ラフレンクレーン[油圧伸縮ｼﾞﾌﾞ型・排対型(2次)] 25t吊			時間的制約:なし 夜間制約作業時間:0.0	制約作業時間:0.0 冬期補正:なし	
	1)機械器具損料コード	M96104		豪雪補正:なし	亜熱帯補正:なし	
	2)機械器具規格	25t吊		基本給時間:8.0	超勤時間:0.0	
	3)単価の入力	30,300円		深夜時間:0.0	週休:月単位	
M96104	ラフレンクレーン[油圧伸縮ｼﾞﾌﾞ型・排対型(2次)] 25t吊	1.000	供用日	30,300	30,300	
	合 計				30,300	算出数量 1.000 各単位
	単 価				30,300	
	*** S単— 16号 ***					
S02111	ﾊﾞｲﾌﾞﾙﾏ(単体)[油圧式・可変超高周波型・排対3]		供用日		1.000 各単位	歩A 当たり算出
	ﾊﾞｲﾌﾞﾙﾏ(単体)[油圧式・可変超高周波型・排対3] 最大起振力473kN(振り子式)(周波数20-60Hz)			時間的制約:なし 夜間制約作業時間:0.0	制約作業時間:0.0 冬期補正:なし	
	1)機械器具損料コード	M96010		豪雪補正:なし	亜熱帯補正:なし	
	2)機械器具規格	最大起振力473kN(振り子式)(周・		基本給時間:8.0	超勤時間:0.0	
	3)単価の入力	109,000円		深夜時間:0.0	週休:月単位	
M96010	ﾊﾞｲﾌﾞﾙﾏ(単体)[油圧式・可変超高周波型・排対3] 最大起振力473kN(振り子式)(周波数20-60Hz)	1.000	供用日	109,000	109,000	
	合 計				109,000	算出数量 1.000 各単位
	単 価				109,000	
	*** S単— 17号 ***					
S02111	ラフレンクレーン[油圧伸縮ｼﾞﾌﾞ型・排対型(3次)]		供用日		1.000 各単位	歩A 当たり算出
	ラフレンクレーン[油圧伸縮ｼﾞﾌﾞ型・排対型(3次)] 25t吊			時間的制約:なし 夜間制約作業時間:0.0	制約作業時間:0.0 冬期補正:なし	
	1)機械器具損料コード	M96009		豪雪補正:なし	亜熱帯補正:なし	
	2)機械器具規格	25t吊		基本給時間:8.0	超勤時間:0.0	
	3)単価の入力	35,100円		深夜時間:0.0	週休:月単位	
M96009	ラフレンクレーン[油圧伸縮ｼﾞﾌﾞ型・排対型(3次)] 25t吊	1.000	供用日	35,100	35,100	
	合 計				35,100	算出数量 1.000 各単位
	単 価				35,100	
	*** S単— 18号 ***					
S02111	ﾊﾞｯｸﾙ[ｸﾚｰﾝ型・ｸﾚｰﾝ機能付き・排対型(1次)]		供用日		1.000 各単位	歩A 当たり算出
	ﾊﾞｯｸﾙ[ｸﾚｰﾝ型・ｸﾚｰﾝ機能付き・排対型(1次)] 標準ﾊﾞｯｸﾙ容量 山積0.8m3(平積0.6m3) 吊能力2.9t			時間的制約:なし 夜間制約作業時間:0.0	制約作業時間:0.0 冬期補正:なし	
	1)機械器具損料コード	M96007		豪雪補正:なし	亜熱帯補正:なし	
	2)機械器具規格	標準ﾊﾞｯｸﾙ容量 山積0.8m3(平積・		基本給時間:8.0	超勤時間:0.0	

事業名 筑後川下流右岸農地防災事業						
工事名 徳永線（福岡工区（その3））水路改修工事						
工事別工事名:徳永線（福岡工区（その3））水路改修工事						
コード	名 称	数 量	単 位	単 価	金 額	備 考
	3)単価の入力	17,400円		深夜時間:0.0	週休:月単位	
M96007	ﾊﾞｯｸﾎﾞｰﾄﾞ[ｸﾚｰﾝ型・ｸﾚｰﾝ機能付き・排対型(1次)] 標準ﾊﾞｯｸﾎﾞｰﾄﾞ容量 山積0.8m3(平積0.6m3) 吊能力2.9t	1.000	供用日	17,400	17,400	
	合 計				17,400	算出数量 1.000 各単位
	単 価				17,400	
	*** S単－ 19号 ***					
S02111	ﾊﾞｯｸﾎﾞｰﾄﾞ[ｸﾚｰﾝ型・ｸﾚｰﾝ機能付き・排対型(1次)] ﾊﾞｯｸﾎﾞｰﾄﾞ容量 山積0.45m3(平積0.35m3) 吊能力2.9t		供用日		1.000 各単位	歩A 当たり算出
	1)機械器具損料コード 2)機械器具規格	M96011 標準ﾊﾞｯｸﾎﾞｰﾄﾞ容量 山積0.45m3(平・		時間的制約:なし 夜間制約作業時間:0.0 豪雪補正:なし 基本給時間:8.0	制約作業時間:0.0 冬期補正:なし 亜熱帯補正:なし 超勤時間:0.0	
	3)単価の入力	10,200円		深夜時間:0.0	週休:月単位	
M96011	ﾊﾞｯｸﾎﾞｰﾄﾞ[ｸﾚｰﾝ型・ｸﾚｰﾝ機能付き・排対型(1次)] 標準ﾊﾞｯｸﾎﾞｰﾄﾞ容量 山積0.45m3(平積0.35m3) 吊能力2.9t	1.000	供用日	10,200	10,200	
	合 計				10,200	算出数量 1.000 各単位
	単 価				10,200	
	*** S単－ 20号 ***					
S02111	ﾊﾞｯｸﾎﾞｰﾄﾞ[ｸﾚｰﾝ型・超ロング・排対(2次)](分解組立輸送時)		供用日		1.000 各単位	歩A 当たり算出
	ﾊﾞｯｸﾎﾞｰﾄﾞ[ｸﾚｰﾝ型・超ロング・排対(2次)](分解組立輸送時) 山積0.4m3(平積0.3m3) (ﾊﾞｰｽﾏｼﾝ (改造費含む))			時間的制約:なし 夜間制約作業時間:0.0	制約作業時間:0.0 冬期補正:なし	
	1)機械器具損料コード 2)機械器具規格	M96002 山積0.4m3(平積0.3m3) (ﾊﾞｰｽﾏｼﾝ・		豪雪補正:なし 基本給時間:8.0	亜熱帯補正:なし 超勤時間:0.0	
	3)単価の入力	19,600円		深夜時間:0.0	週休:月単位	
M96002	ﾊﾞｯｸﾎﾞｰﾄﾞ[ｸﾚｰﾝ型・超ロング・排対(2次)](分解組立輸送時) 山積0.4m3(平積0.3m3) (ﾊﾞｰｽﾏｼﾝ (改造費含む))	1.000	供用日	19,600	19,600	
	合 計				19,600	算出数量 1.000 各単位
	単 価				19,600	
	*** S単－ 21号 ***					
S02111	攪拌混合機(分解組立輸送時)		供用日		1.000 各単位	歩A 当たり算出
	攪拌混合機(分解組立輸送時) 改良深度0.5m以上、2.0m以下			時間的制約:なし 夜間制約作業時間:0.0	制約作業時間:0.0 冬期補正:なし	
	1)機械器具損料コード 2)機械器具規格	M96004 改良深度0.5m以上、2.0m以下		豪雪補正:なし 基本給時間:8.0	亜熱帯補正:なし 超勤時間:0.0	
	3)単価の入力	14,500円		深夜時間:0.0	週休:月単位	
M96004	攪拌混合機(分解組立輸送時) 改良深度0.5m以上、2.0m以下	1.000	供用日	14,500	14,500	
	合 計				14,500	算出数量 1.000 各単位
	単 価				14,500	
	*** S単－ 22号 ***					
S02111	ﾊﾞｯｸﾎﾞｰﾄﾞ[ｸﾚｰﾝ型・超ロング・排対(2次)](分解組立輸送時)		供用日		1.000 各単位	歩A 当たり算出
	ﾊﾞｯｸﾎﾞｰﾄﾞ[ｸﾚｰﾝ型・超ロング・排対(2次)](分解組立輸送時) ﾊﾞｯｸﾎﾞｰﾄﾞ容量 山積0.4m3(平積0.3m3)最大作業半径15-19m			時間的制約:なし 夜間制約作業時間:0.0	制約作業時間:0.0 冬期補正:なし	
	1)機械器具損料コード 2)機械器具規格	M96003 ﾊﾞｯｸﾎﾞｰﾄﾞ容量 山積0.4m3(平積0.3m・		豪雪補正:なし 基本給時間:8.0	亜熱帯補正:なし 超勤時間:0.0	
	3)単価の入力	13,400円		深夜時間:0.0	週休:月単位	
M96003	ﾊﾞｯｸﾎﾞｰﾄﾞ[ｸﾚｰﾝ型・超ロング・排対(2次)](分解組立輸送時) ﾊﾞｯｸﾎﾞｰﾄﾞ容量 山積0.4m3(平積0.3m3)最大作業半径15-19m	1.000	供用日	13,400	13,400	
	合 計				13,400	算出数量 1.000 各単位
	単 価				13,400	
	*** S単－ 23号 ***					
S02112	ﾊﾞｯｸﾎﾞｰﾄﾞ[ｸﾚｰﾝ型・ｸﾚｰﾝ・～超低・排対型(～2011)]		日		1.000 各単位	歩A 当たり算出

事業名 筑後川下流右岸農地防災事業						
工事名 徳永線（福岡工区（その3））水路改修工事						
工事別工事名:徳永線（福岡工区（その3））水路改修工事						
コード	名 称	数 量	単位	単 価	金 額	備 考
	ﾊﾞｯｸﾎﾞｰﾄﾞ[ｸﾚｰﾝ型・ｸﾚｰﾝ・～超低・排対型(～2011)] 標準ﾊﾞｯｸﾎﾞｰﾄﾞ容量 山積0.45m3（平積0.35m3）吊能力2.9t 1)機械器具賃料コード 2)機械器具規格 3)単価の入力	F08061 標準ﾊﾞｯｸﾎﾞｰﾄﾞ容量 山積0.45m3（平・・ 11,000円		時間的制約:なし 夜間制約作業時間:0.0 豪雪補正:なし 基本給時間:8.0 深夜時間:0.0	制約作業時間:0.0 冬期補正:なし 亜熱帯補正:なし 超勤時間:0.0 週休:月単位	
F08061	ﾊﾞｯｸﾎﾞｰﾄﾞ[ｸﾚｰﾝ型・ｸﾚｰﾝ・～超低・排対型(～2011)] 標準ﾊﾞｯｸﾎﾞｰﾄﾞ容量 山積0.45m3（平積0.35m3）吊能力2.9t	1.000	日	11,000	11,000	
	合 計				11,000	算出数量 1.000 各単位
	単 価				11,000	
	*** S単一 24号 ***					
S02112	ﾊﾞｯｸﾎﾞｰﾄﾞ[ｸﾚｰﾝ型・ｸﾚｰﾝ・～超低・排対型(～2014)] ﾊﾞｯｸﾎﾞｰﾄﾞ[ｸﾚｰﾝ型・ｸﾚｰﾝ・～超低・排対型(～2014)] 標準ﾊﾞｯｸﾎﾞｰﾄﾞ容量 山積0.8m3（平積0.6m3）吊能力2.9t 1)機械器具賃料コード 2)機械器具規格 3)単価の入力	F08063 標準ﾊﾞｯｸﾎﾞｰﾄﾞ容量 山積0.8m3（平・・ 18,100円	日		1.000 各単位	歩A 当たり算出
				時間的制約:なし 夜間制約作業時間:0.0 豪雪補正:なし 基本給時間:8.0 深夜時間:0.0	制約作業時間:0.0 冬期補正:なし 亜熱帯補正:なし 超勤時間:0.0 週休:月単位	
F08063	ﾊﾞｯｸﾎﾞｰﾄﾞ[ｸﾚｰﾝ型・ｸﾚｰﾝ・～超低・排対型(～2014)] 標準ﾊﾞｯｸﾎﾞｰﾄﾞ容量 山積0.8m3（平積0.6m3）吊能力2.9t	1.000	日	18,100	18,100	
	合 計				18,100	算出数量 1.000 各単位
	単 価				18,100	
	*** S単一 25号 ***					
S02112	ﾌﾗｲﾝｸﾞｸﾚｰﾝ[油圧伸縮ｼﾞﾌﾞ型・～低騒・排対型(～2014)] ﾌﾗｲﾝｸﾞｸﾚｰﾝ[油圧伸縮ｼﾞﾌﾞ型・～低騒・排対型(～2014)] 吊上能力70t吊 1)機械器具賃料コード 2)機械器具規格 3)単価の入力	F01092 吊上能力70t吊 149,000円	日		1.000 各単位	歩A 当たり算出
				時間的制約:なし 夜間制約作業時間:0.0 豪雪補正:なし 基本給時間:8.0 深夜時間:0.0	制約作業時間:0.0 冬期補正:なし 亜熱帯補正:なし 超勤時間:0.0 週休:月単位	
F01092	ﾌﾗｲﾝｸﾞｸﾚｰﾝ[油圧伸縮ｼﾞﾌﾞ型・～低騒・排対型(～2014)] 吊上能力70t吊	1.000	日	149,000	149,000	
	合 計				149,000	算出数量 1.000 各単位
	単 価				149,000	
	*** S単一 26号 ***					
S02112	自走装置賃料 自走装置賃料 普通鋼欠板用 1)機械器具賃料コード 2)機械器具規格 3)単価の入力	F96001 普通鋼欠板用 55,000円	日		1.000 各単位	歩A 当たり算出
				時間的制約:なし 夜間制約作業時間:0.0 豪雪補正:なし 基本給時間:8.0 深夜時間:0.0	制約作業時間:0.0 冬期補正:なし 亜熱帯補正:なし 超勤時間:0.0 週休:月単位	
F96001	自走装置賃料 普通鋼欠板用	1.000	日	55,000	55,000	
	合 計				55,000	算出数量 1.000 各単位
	単 価				55,000	
	*** S単一 27号 ***					
S02112	工事中水中ポンプ（潜水ポンプ） 工事中水中ポンプ（潜水ポンプ） 口径200mm 全揚程10m(供用賃料:長割なし) 1)機械器具賃料コード 2)機械器具規格 3)単価の入力	F05051 口径200mm 全揚程10m(供用賃・・ 840円	日		1.000 各単位	歩A 当たり算出
				時間的制約:なし 夜間制約作業時間:0.0 豪雪補正:なし 基本給時間:8.0 深夜時間:0.0	制約作業時間:0.0 冬期補正:なし 亜熱帯補正:なし 超勤時間:0.0 週休:月単位	
F05051	工事中水中ポンプ（潜水ポンプ） 口径200mm 全揚程10m(供用賃料:長割なし)	1.000	日	840	840	
	合 計				840	算出数量 1.000 各単位
	単 価				840	

事業名 筑後川下流右岸農地防災事業						
工事名 徳永線（福岡工区（その3））水路改修工事						
工事別工事名:徳永線（福岡工区（その3））水路改修工事						
コード	名 称	数 量	単 位	単 価	金 額	備 考
	*** S単ー 28号 ***					
S02112	工事中水中ポンプ（潜水ポンプ） 工事中水中ポンプ（潜水ポンプ） 口径200mm 全揚程10m(供用賃料:長割あり)		日		1,000 各単位	歩A 当たり算出
	1)機械器具賃料コード	F05051		時間的制約:なし 夜間制約作業時間:0.0	制約作業時間:0.0 冬期補正:なし	
	2)機械器具規格	口径200mm 全揚程10m(供用賃・・		豪雪補正:なし 基本給時間:8.0	亜熱帯補正:なし 超勤時間:0.0	
	3)単価の入力	559円		深夜時間:0.0	週休:月単位	
F05051	工事中水中ポンプ（潜水ポンプ） 口径200mm 全揚程10m(供用賃料:長割あり)	1,000	日	559	559	
	合 計				559	算出数量 1,000 各単位
	単 価				559	
	*** S単ー 29号 ***					
S02113	塩ビ送水ホース		m		1,000 各単位	歩A 当たり算出
	塩ビ送水ホース 径200mm(物価版平均×損耗率55%(6ヵ月未満))			時間的制約:なし 夜間制約作業時間:0.0	制約作業時間:0.0 冬期補正:なし	
	1)仮設材損料コード	W96024		豪雪補正:なし 基本給時間:8.0	亜熱帯補正:なし 超勤時間:0.0	
	2)仮設材規格	径200mm(物価版平均×損耗率55・・		深夜時間:0.0	週休:月単位	
	3)単価の入力	1,183円				
W96024	塩ビ送水ホース 径200mm(物価版平均×損耗率55%(6ヵ月未満))	1,000	m	1,183	1,183	
	合 計				1,183	算出数量 1,000 各単位
	単 価				1,183	
	*** S単ー 30号 ***					
S02113	ビニルサクシオンホース		m		1,000 各単位	歩A 当たり算出
	ビニルサクシオンホース 径50mm(物価版平均×損耗率55%(6ヵ月未満))			時間的制約:なし 夜間制約作業時間:0.0	制約作業時間:0.0 冬期補正:なし	
	1)仮設材損料コード	W96002		豪雪補正:なし 基本給時間:8.0	亜熱帯補正:なし 超勤時間:0.0	
	2)仮設材規格	径50mm(物価版平均×損耗率55・・		深夜時間:0.0	週休:月単位	
	3)単価の入力	578円				
W96002	ビニルサクシオンホース 径50mm(物価版平均×損耗率55%(6ヵ月未満))	1,000	m	578	578	
	合 計				578	算出数量 1,000 各単位
	単 価				578	
	*** S単ー 31号 ***					
S02114	足場用敷鉄板〔賃料〕		枚		1,000 各単位	歩A 当たり算出
	足場用敷鉄板〔賃料〕 PL22*1524*6096			時間的制約:なし 夜間制約作業時間:0.0	制約作業時間:0.0 冬期補正:なし	
	1)仮設賃料コード	G96005		豪雪補正:なし 基本給時間:8.0	亜熱帯補正:なし 超勤時間:0.0	
	2)仮設材規格	PL22*1524*6096		深夜時間:0.0	週休:月単位	
	3)単価の入力	86円				
G96005	足場用敷鉄板〔賃料〕 PL22*1524*6096	1,000	枚	86	86	
	合 計				86	算出数量 1,000 各単位
	単 価				86	
	*** S単ー 32号 ***					
S02114	コーナー鋼矢板		枚		1,000 各単位	歩A 当たり算出
	コーナー鋼矢板 IV型,H=16.0m			時間的制約:なし 夜間制約作業時間:0.0	制約作業時間:0.0 冬期補正:なし	
	1)仮設賃料コード	G96008		豪雪補正:なし 基本給時間:8.0	亜熱帯補正:なし 超勤時間:0.0	
	2)仮設材規格	IV型,H=16.0m		深夜時間:0.0	週休:月単位	
	3)単価の入力	48,000円				
G96008	コーナー鋼矢板 IV型,H=16.0m	1,000	枚	48,000	48,000	
	合 計				48,000	算出数量 1,000 各単位

事業名 筑後川下流右岸農地防災事業						
工事名 徳永線（福岡工区（その3））水路改修工事						
工事別工事名:徳永線（福岡工区（その3））水路改修工事						
コード	名 称	数 量	単位	単 価	金 額	備 考
	単 価				48,000	
	*** S単ー 33号 ***					
S02114	コーナー鋼矢板		枚		1,000 各単位	歩A 当たり算出
	コーナー鋼矢板 III型,H=11.0m,右岸上流締切用			時間的制約:なし 夜間制約作業時間:0.0	制約作業時間:0.0 冬期補正:なし	
	1)仮設賃料コード	G96009		豪雪補正:なし 基本給時間:8.0	亜熱帯補正:なし 超勤時間:0.0	
	2)仮設材規格	III型,H=11.0m,右岸上流締切用		深夜時間:0.0	週休:月単位	
	3)単価の入力	7,840円				
G96009	コーナー鋼矢板 III型,H=11.0m,右岸上流締切用	1.000	枚	7,840	7,840	
	合 計				7,840	算出数量 1.000 各単位
	単 価				7,840	
	*** S単ー 34号 ***					
S02114	コーナー鋼矢板		枚		1,000 各単位	歩A 当たり算出
	コーナー鋼矢板 III型,H=11.0m,右岸下流締切用			時間的制約:なし 夜間制約作業時間:0.0	制約作業時間:0.0 冬期補正:なし	
	1)仮設賃料コード	G96009		豪雪補正:なし 基本給時間:8.0	亜熱帯補正:なし 超勤時間:0.0	
	2)仮設材規格	III型,H=11.0m,右岸下流締切用		深夜時間:0.0	週休:月単位	
	3)単価の入力	13,700円				
G96009	コーナー鋼矢板 III型,H=11.0m,右岸下流締切用	1.000	枚	13,700	13,700	
	合 計				13,700	算出数量 1.000 各単位
	単 価				13,700	
	*** S単ー 35号 ***					
S02114	敷鉄板		m ² 供用日		1,000 各単位	歩A 当たり算出
	敷鉄板 22*1524*3048,99日 【賃料】			時間的制約:なし 夜間制約作業時間:0.0	制約作業時間:0.0 冬期補正:なし	
	1)仮設賃料コード	G96001		豪雪補正:なし 基本給時間:8.0	亜熱帯補正:なし 超勤時間:0.0	
	2)仮設材規格	22*1524*3048,99日 【賃料】		深夜時間:0.0	週休:月単位	
	3)単価の入力	916円				
G96001	敷鉄板 22*1524*3048,99日 【賃料】	1.000	m ² 供用日	916	916	
	合 計				916	算出数量 1.000 各単位
	単 価				916	
	*** S単ー 36号 ***					
S02114	敷鉄板		m ²		1,000 各単位	歩A 当たり算出
	敷鉄板 22*1524*3048 【整備費】			時間的制約:なし 夜間制約作業時間:0.0	制約作業時間:0.0 冬期補正:なし	
	1)仮設賃料コード	G96004		豪雪補正:なし 基本給時間:8.0	亜熱帯補正:なし 超勤時間:0.0	
	2)仮設材規格	22*1524*3048 【整備費】		深夜時間:0.0	週休:月単位	
	3)単価の入力	166円				
G96004	敷鉄板 22*1524*3048 【整備費】	1.000	m ²	166	166	
	合 計				166	算出数量 1.000 各単位
	単 価				166	
	*** S単ー 37号 ***					
S02114	敷鉄板		m ² 供用日		1,000 各単位	歩A 当たり算出
	敷鉄板 22*1524*3048,128日 【賃料】			時間的制約:なし 夜間制約作業時間:0.0	制約作業時間:0.0 冬期補正:なし	
	1)仮設賃料コード	G96001		豪雪補正:なし 基本給時間:8.0	亜熱帯補正:なし 超勤時間:0.0	
	2)仮設材規格	22*1524*3048,128日 【賃料】		深夜時間:0.0	週休:月単位	
	3)単価の入力	1,184円				

事業名 筑後川下流右岸農地防災事業						
工事名 徳永線（福岡工区（その3））水路改修工事						
工事別工事名:徳永線（福岡工区（その3））水路改修工事						
コード	名 称	数 量	単 位	単 価	金 額	備 考
G96001	敷鉄板 22*1524*3048,128日 〔賃料〕	1.000	m ² 供用日	1,184	1,184	
	合 計				1,184	算出数量 1.000 各単位
	単 価				1,184	
	*** S単一 38号 ***					
S02114	足場用敷鉄板〔整備費〕		m ²		1.000 各単位	歩A 当たり算出
	足場用敷鉄板〔整備費〕 PL22*1524*6096			時間的制約:なし 夜間制約作業時間:0.0	制約作業時間:0.0 冬期補正:なし	
	1)仮設賃料コード	G96006		豪雪補正:なし	亜熱帯補正:なし	
	2)仮設材規格	PL22*1524*6096		基本給時間:8.0	超勤時間:0.0	
	3)単価の入力	118円		深夜時間:0.0	週休:月単位	
G96006	足場用敷鉄板〔整備費〕 PL22*1524*6096	1.000	m ²		118	
	合 計				118	算出数量 1.000 各単位
	単 価				118	
	*** S単一 39号 ***					
S02115	土木一般世話役		人		1.000 人	歩A 当たり算出
	土木一般世話役			時間的制約:なし 夜間制約作業時間:0.0	制約作業時間:0.0 冬期補正:なし	
	1)労務コード	R01001		豪雪補正:なし	亜熱帯補正:なし	
	2)労務単価算定区分	基(B)		基本給時間:8.0	超勤時間:0.0	
				深夜時間:0.0	週休:月単位	
R01001	土木一般世話役	1.000	人		29,376	
	合 計				29,376	算出数量 1.000 人
	単 価				29,376	
	*** S単一 40号 ***					
S02115	普通作業員		人		1.000 人	歩A 当たり算出
	普通作業員			時間的制約:なし 夜間制約作業時間:0.0	制約作業時間:0.0 冬期補正:なし	
	1)労務コード	R01003		豪雪補正:なし	亜熱帯補正:なし	
	2)労務単価算定区分	基(B)		基本給時間:8.0	超勤時間:0.0	
				深夜時間:0.0	週休:月単位	
R01003	普通作業員	1.000	人		20,196	
	合 計				20,196	算出数量 1.000 人
	単 価				20,196	
	*** S単一 41号 ***					
S02115	運転手（特殊）		人		1.000 人	歩A 当たり算出
	運転手（特殊）			時間的制約:なし 夜間制約作業時間:0.0	制約作業時間:0.0 冬期補正:なし	
	1)労務コード	R01021		豪雪補正:なし	亜熱帯補正:なし	
	2)労務単価算定区分	基(B)		基本給時間:8.0	超勤時間:0.0	
				深夜時間:0.0	週休:月単位	
R01021	運転手（特殊）	1.000	人		29,172	
	合 計				29,172	算出数量 1.000 人
	単 価				29,172	
	*** S単一 42号 ***					
S02115	特殊作業員		人		1.000 人	歩A 当たり算出
	特殊作業員			時間的制約:なし 夜間制約作業時間:0.0	制約作業時間:0.0 冬期補正:なし	

事業名 筑後川下流右岸農地防災事業						
工事名 徳永線（福岡工区（その3））水路改修工事						
工事別工事名:徳永線（福岡工区（その3））水路改修工事						
コード	名 称	数 量	単位	単 価	金 額	備 考
	1)労務コード 2)労務単価算定区分	R01002 基(B)		豪雪補正:なし 基本給時間:8.0 深夜時間:0.0	亜熱帯補正:なし 超勤時間:0.0 週休:月単位	
R01002	特殊作業員	1.000	人	24,072	24,072	
	合 計				24,072	算出数量 1.000 人
	単 価				24,072	
	*** S単一 43号 ***					
S02115	ブロック工 ブロック工		人		1.000 人	歩A 当たり算出
				時間的制約:なし 夜間制約作業時間:0.0	制約作業時間:0.0 冬期補正:なし	
	1)労務コード 2)労務単価算定区分	R01007 基(B)		豪雪補正:なし 基本給時間:8.0 深夜時間:0.0	亜熱帯補正:なし 超勤時間:0.0 週休:月単位	
R01007	ブロック工	1.000	人	28,356	28,356	
	合 計				28,356	算出数量 1.000 人
	単 価				28,356	
	*** S単一 44号 ***					
S02115	とび工 とび工		人		1.000 人	歩A 当たり算出
				時間的制約:なし 夜間制約作業時間:0.0	制約作業時間:0.0 冬期補正:なし	
	1)労務コード 2)労務単価算定区分	R01012 基(B)		豪雪補正:なし 基本給時間:8.0 深夜時間:0.0	亜熱帯補正:なし 超勤時間:0.0 週休:月単位	
R01012	とび工	1.000	人	27,234	27,234	
	合 計				27,234	算出数量 1.000 人
	単 価				27,234	
	*** S単一 45号 ***					
S02115	普通船員 普通船員		人		1.000 人	歩A 当たり算出
				時間的制約:なし 夜間制約作業時間:0.0	制約作業時間:0.0 冬期補正:なし	
	1)労務コード 2)労務単価算定区分	R01073 基(B)		豪雪補正:なし 基本給時間:8.0 深夜時間:0.0	亜熱帯補正:なし 超勤時間:0.0 週休:月単位	
R01073	普通船員	1.000	人	27,438	27,438	
	合 計				27,438	算出数量 1.000 人
	単 価				27,438	
	*** S単一 46号 ***					
S02115	潜水士（ダイバー）潜水水深10m未満 潜水士（ダイバー）潜水水深10m未満		人		1.000 人	歩A 当たり算出
				時間的制約:なし 夜間制約作業時間:0.0	制約作業時間:0.0 冬期補正:なし	
	1)労務コード 2)労務単価算定区分	R96001 基(B)		豪雪補正:なし 基本給時間:8.0 深夜時間:0.0	亜熱帯補正:なし 超勤時間:0.0 週休:月単位	
R96001	潜水士（ダイバー）潜水水深10m未満	1.000	人	53,754	53,754	
	合 計				53,754	算出数量 1.000 人
	単 価				53,754	
	*** S単一 47号 ***					

事業名 筑後川下流右岸農地防災事業						
工事名 徳永線（福岡工区（その3））水路改修工事						
工事別工事名:徳永線（福岡工区（その3））水路改修工事						
コード	名 称	数 量	単位	単 価	金 額	備 考
S02115	潜水士補助員		人		1,000 人	歩A 当たり算出
	潜水士補助員			時間的制約:なし 夜間制約作業時間:0.0	制約作業時間:0.0 冬期補正:なし	
	1)労務コード 2)労務単価算定区分	R96002 基(B)		豪雪補正:なし 基本給時間:8.0 深夜時間:0.0	亜熱帯補正:なし 超勤時間:0.0 週休:月単位	
R96002	潜水士補助員	1,000	人	53,754	53,754	
	合 計				53,754	算出数量 1,000 人
	単 価				53,754	
	*** S単一 48号 ***					
S02115	溶接工		人		1,000 人	歩A 当たり算出
	溶接工			時間的制約:なし 夜間制約作業時間:0.0	制約作業時間:0.0 冬期補正:なし	
	1)労務コード 2)労務単価算定区分	R01011 基(B)		豪雪補正:なし 基本給時間:8.0 深夜時間:0.0	亜熱帯補正:なし 超勤時間:0.0 週休:月単位	
R01011	溶接工	1,000	人	29,784	29,784	
	合 計				29,784	算出数量 1,000 人
	単 価				29,784	
	*** S単一 49号 ***					
S02115	交通誘導警備員B		人		1,000 人	歩A 当たり算出
	交通誘導警備員B			時間的制約:なし 夜間制約作業時間:0.0	制約作業時間:0.0 冬期補正:なし	
	1)労務コード 2)労務単価算定区分	R01032 基(B)		豪雪補正:なし 基本給時間:8.0 深夜時間:0.0	亜熱帯補正:なし 超勤時間:0.0 週休:月単位	
R01032	交通誘導警備員B	1,000	人	14,892	14,892	
	合 計				14,892	算出数量 1,000 人
	単 価				14,892	
	*** S単一 50号 ***					
S02115	電工		人		1,000 人	歩A 当たり算出
	電工			時間的制約:なし 夜間制約作業時間:0.0	制約作業時間:0.0 冬期補正:なし	
	1)労務コード 2)労務単価算定区分	R01013 基(B)		豪雪補正:なし 基本給時間:8.0 深夜時間:0.0	亜熱帯補正:なし 超勤時間:0.0 週休:月単位	
R01013	電工	1,000	人	26,520	26,520	
	合 計				26,520	算出数量 1,000 人
	単 価				26,520	
	*** S単一 51号 ***					
S02115	機械工		人		1,000 人	歩A 当たり算出
	機械工			時間的制約:なし 夜間制約作業時間:0.0	制約作業時間:0.0 冬期補正:なし	
	1)労務コード 2)労務単価算定区分	R03005 基(B)		豪雪補正:なし 基本給時間:8.0 深夜時間:0.0	亜熱帯補正:なし 超勤時間:0.0 週休:月単位	
R03005	機械工	1,000	人	29,784	29,784	
	合 計				29,784	算出数量 1,000 人
	単 価				29,784	

事業名	筑後川下流右岸農地防災事業					
工事名	徳永線（福岡工区（その3））水路改修工事					
工事別工事名:徳永線（福岡工区（その3））水路改修工事						
コード	名 称	数 量	単位	単 価	金 額	備 考
	*** S単一 52号 ***					
S02115	高級船員		人		1,000 人	歩A 当たり算出
	高級船員			時間的制約:なし 夜間制約作業時間:0.0	制約作業時間:0.0 冬期補正:なし	
	1)労務コード 2)労務単価算定区分	R01072 基(B)		豪雪補正:なし 基本給時間:8.0 深夜時間:0.0	亜熱帯補正:なし 超勤時間:0.0 週休:月単位	
R01072	高級船員					
		1,000	人	34,986	34,986	
	合 計				34,986	算出数量 1,000 人
	単 価				34,986	
	*** S単一 53号 ***					
S02115	電気通信技術者（4週8休補正）		人		1,000 人	歩A 当たり算出
	電気通信技術者（4週8休補正）			時間的制約:なし 夜間制約作業時間:0.0	制約作業時間:0.0 冬期補正:なし	
	1)労務コード 2)労務単価算定区分	R96006 基(B)		豪雪補正:なし 基本給時間:8.0 深夜時間:0.0	亜熱帯補正:なし 超勤時間:0.0 週休:補正なし	
R96006	電気通信技術者（4週8休補正）					
		1,000	人	39,576	39,576	
	合 計				39,576	算出数量 1,000 人
	単 価				39,576	
	*** S単一 54号 ***					
S02115	電気通信技術員（4週8休補正）		人		1,000 人	歩A 当たり算出
	電気通信技術員（4週8休補正）			時間的制約:なし 夜間制約作業時間:0.0	制約作業時間:0.0 冬期補正:なし	
	1)労務コード 2)労務単価算定区分	R96007 基(B)		豪雪補正:なし 基本給時間:8.0 深夜時間:0.0	亜熱帯補正:なし 超勤時間:0.0 週休:補正なし	
R96007	電気通信技術員（4週8休補正）					
		1,000	人	26,622	26,622	
	合 計				26,622	算出数量 1,000 人
	単 価				26,622	
	*** S単一 55号 ***					
S02115	電工（4週8休補正）		人		1,000 人	歩A 当たり算出
	電工（4週8休補正）			時間的制約:なし 夜間制約作業時間:0.0	制約作業時間:0.0 冬期補正:なし	
	1)労務コード 2)労務単価算定区分	R96008 基(B)		豪雪補正:なし 基本給時間:8.0 深夜時間:0.0	亜熱帯補正:なし 超勤時間:0.0 週休:補正なし	
R96008	電工（4週8休補正）					
		1,000	人	26,520	26,520	
	合 計				26,520	算出数量 1,000 人
	単 価				26,520	
	*** S単一 56号 ***					
S02116	軽油		L		1,000 各単位	歩A 当たり算出
	軽油 ﾊﾞﾄﾙ-ﾘ給油,,			時間的制約:なし 夜間制約作業時間:0.0	制約作業時間:0.0 冬期補正:なし	
	1)資材区分 2)地域資材単価コード（P） 3)地区資材単価コード（J） 4)施設機械資材単価コード（K）	地域資材（Pコード） P34029		豪雪補正:なし 基本給時間:8.0 深夜時間:0.0	亜熱帯補正:なし 超勤時間:0.0 週休:月単位	
P34029	軽油 ﾊﾞﾄﾙ-ﾘ給油					
		1,000	L	145	145	

事業名 筑後川下流右岸農地防災事業						
工事名 徳永線（福岡工区（その3））水路改修工事						
工事別工事名:徳永線（福岡工区（その3））水路改修工事						
コード	名 称	数 量	単 位	単 価	金 額	備 考
	合 計				145	算出数量 1.000 各単位
	単 価				145	
	*** S単— 57号 ***					
S02116	ブロックマット		m ²		1.000 各単位	歩A 当たり算出
	ブロックマット 厚8cm 吸い出し防止材付 設置用固定材含まず,,			時間的制約:なし 夜間制約作業時間:0.0	制約作業時間:0.0 冬期補正:なし	
	1)資材区分	地域資材 (Pコード)		豪雪補正:なし	亜熱帯補正:なし	
	2)地域資材単価コード (P)	P96031		基本給時間:8.0	超勤時間:0.0	
	3)地区資材単価コード (J)			深夜時間:0.0	週休:月単位	
	4)施設機械資材単価コード (K)					
P96031	ブロックマット 厚8cm 吸い出し防止材付 設置用固定材含まず	1.000	m ²	7,100	7,100	
	合 計				7,100	算出数量 1.000 各単位
	単 価				7,100	
	*** S単— 58号 ***					
S02116	アンカーピン		本		1.000 各単位	歩A 当たり算出
	アンカーピン SD295 D16 L=600mm×B=200mm 鉄筋加工費含む,,			時間的制約:なし 夜間制約作業時間:0.0	制約作業時間:0.0 冬期補正:なし	
	1)資材区分	地域資材 (Pコード)		豪雪補正:なし	亜熱帯補正:なし	
	2)地域資材単価コード (P)	P96032		基本給時間:8.0	超勤時間:0.0	
	3)地区資材単価コード (J)			深夜時間:0.0	週休:月単位	
	4)施設機械資材単価コード (K)					
P96032	アンカーピン SD295 D16 L=600mm×B=200mm 鉄筋加工費含む	1.000	本	830	830	
	合 計				830	算出数量 1.000 各単位
	単 価				830	
	*** S単— 59号 ***					
S02116	吸出防止シート		m ²		1.000 各単位	歩A 当たり算出
	吸出防止シート 合成繊維 厚10mm,(建:117N/5cm,積:117N/5cm),,			時間的制約:なし 夜間制約作業時間:0.0	制約作業時間:0.0 冬期補正:なし	
	1)資材区分	地域資材 (Pコード)		豪雪補正:なし	亜熱帯補正:なし	
	2)地域資材単価コード (P)	P96033		基本給時間:8.0	超勤時間:0.0	
	3)地区資材単価コード (J)			深夜時間:0.0	週休:月単位	
	4)施設機械資材単価コード (K)					
P96033	吸出防止シート 合成繊維 厚10mm,(建:117N/5cm,積:117N/5cm)	1.000	m ²	590	590	
	合 計				590	算出数量 1.000 各単位
	単 価				590	
	*** S単— 60号 ***					
S02116	階段ブロック (一般型)		m ²		1.000 各単位	歩A 当たり算出
	階段ブロック (一般型) 1:2.0用 (設置固定材を含む) ,,			時間的制約:なし 夜間制約作業時間:0.0	制約作業時間:0.0 冬期補正:なし	
	1)資材区分	地域資材 (Pコード)		豪雪補正:なし	亜熱帯補正:なし	
	2)地域資材単価コード (P)	P96034		基本給時間:8.0	超勤時間:0.0	
	3)地区資材単価コード (J)			深夜時間:0.0	週休:月単位	
	4)施設機械資材単価コード (K)					
P96034	階段ブロック (一般型) 1:2.0用 (設置固定材を含む)	1.000	m ²	21,200	21,200	
	合 計				21,200	算出数量 1.000 各単位
	単 価				21,200	
	*** S単— 61号 ***					
S02116	階段ブロック (一般型)		m ²		1.000 各単位	歩A 当たり算出
	階段ブロック (一般型) 1:1.5用 (設置固定材を含む) ,,			時間的制約:なし 夜間制約作業時間:0.0	制約作業時間:0.0 冬期補正:なし	
	1)資材区分	地域資材 (Pコード)		豪雪補正:なし	亜熱帯補正:なし	
	2)地域資材単価コード (P)	P96036		基本給時間:8.0	超勤時間:0.0	

事業名 筑後川下流右岸農地防災事業						
工事名 徳永線（福岡工区（その3））水路改修工事						
工事別工事名:徳永線（福岡工区（その3））水路改修工事						
コード	名 称	数 量	単 位	単 価	金 額	備 考
	3)地区資材単価コード（J）			深夜時間:0.0	週休:月単位	
	4)施設機械資材単価コード（K）					
P96036	階段ブロック（一般型）					
	1:1.5用（設置固定材を含む）	1.000	m ²	21,200	21,200	
	合 計				21,200	算出数量 1.000 各単位
	単 価				21,200	
	*** S単ー 62号 ***					
S02116	溶接金網		m ²		1.000 各単位	歩A 当たり算出
	溶接金網 線径3.2mm 網目100mm,,			時間的制約:なし 夜間制約作業時間:0.0	制約作業時間:0.0 冬期補正:なし	
	1)資材区分	地域資材（Pコード）		豪雪補正:なし 基本給時間:8.0	亜熱帯補正:なし 超勤時間:0.0	
	2)地域資材単価コード（P）	P19411		深夜時間:0.0	週休:月単位	
	3)地区資材単価コード（J）					
	4)施設機械資材単価コード（K）					
P19411	溶接金網					
	線径3.2mm 網目100mm	1.000	m ²	282	282	
	合 計				282	算出数量 1.000 各単位
	単 価				282	
	*** S単ー 63号 ***					
S02116	ネジ式水甲栓（チェーン付き）		個		1.000 各単位	歩A 当たり算出
	ネジ式水甲栓（チェーン付き） VUφ50 暗渠排水用,,			時間的制約:なし 夜間制約作業時間:0.0	制約作業時間:0.0 冬期補正:なし	
	1)資材区分	地域資材（Pコード）		豪雪補正:なし 基本給時間:8.0	亜熱帯補正:なし 超勤時間:0.0	
	2)地域資材単価コード（P）	P96041		深夜時間:0.0	週休:月単位	
	3)地区資材単価コード（J）					
	4)施設機械資材単価コード（K）					
P96041	ネジ式水甲栓（チェーン付き） VUφ50 暗渠排水用	1.000	個	1,610	1,610	
	合 計				1,610	算出数量 1.000 各単位
	単 価				1,610	
	*** S単ー 64号 ***					
S02116	水道用硬質ポリ塩化ビニル管継手（TS継手）		個		1.000 各単位	歩A 当たり算出
	水道用硬質ポリ塩化ビニル管継手（TS継手） ソケット A形 径50,,			時間的制約:なし 夜間制約作業時間:0.0	制約作業時間:0.0 冬期補正:なし	
	1)資材区分	地域資材（Pコード）		豪雪補正:なし 基本給時間:8.0	亜熱帯補正:なし 超勤時間:0.0	
	2)地域資材単価コード（P）	P05207		深夜時間:0.0	週休:月単位	
	3)地区資材単価コード（J）					
	4)施設機械資材単価コード（K）					
P05207	水道用硬質ポリ塩化ビニル管継手（TS継手） ソケット A形 径50	1.000	個	219	219	
	合 計				219	算出数量 1.000 各単位
	単 価				219	
	*** S単ー 65号 ***					
S02116	水道用硬質ポリ塩化ビニル管継手（TS継手）		個		1.000 各単位	歩A 当たり算出
	水道用硬質ポリ塩化ビニル管継手（TS継手） ソケット A形 径125,,			時間的制約:なし 夜間制約作業時間:0.0	制約作業時間:0.0 冬期補正:なし	
	1)資材区分	地域資材（Pコード）		豪雪補正:なし 基本給時間:8.0	亜熱帯補正:なし 超勤時間:0.0	
	2)地域資材単価コード（P）	P05211		深夜時間:0.0	週休:月単位	
	3)地区資材単価コード（J）					
	4)施設機械資材単価コード（K）					
P05211	水道用硬質ポリ塩化ビニル管継手（TS継手） ソケット A形 径125	1.000	個	1,940	1,940	
	合 計				1,940	算出数量 1.000 各単位
	単 価				1,940	
	*** S単ー 66号 ***					
S02116	吸出し防止マット		m ²		1.000 各単位	歩A 当たり算出

事業名 筑後川下流右岸農地防災事業						
工事名 徳永線（福岡工区（その3））水路改修工事						
工事別工事名:徳永線（福岡工区（その3））水路改修工事						
コード	名 称	数 量	単位	単 価	金 額	備 考
	吸出し防止マット ヤシ繊維系 厚10mm 7kgf/5cm,,			時間的制約:なし 夜間制約作業時間:0.0	制約作業時間:0.0 冬期補正:なし	
	1)資材区分 2)地域資材単価コード (P) 3)地区資材単価コード (J) 4)施設機械資材単価コード (K)	地域資材 (Pコード) P26101		豪雪補正:なし 基本給時間:8.0 深夜時間:0.0	亜熱帯補正:なし 超勤時間:0.0 週休:月単位	
P26101	吸出し防止マット ヤシ繊維系 厚10mm 7kgf/5cm	1.000	m	605	605	
	合 計				605	算出数量 1.000 各単位
	単 価				605	
	*** S単一 67号 ***					
S02116	道路用塗料 トラフィックペイント(JIS K 5665)		kg		1.000 各単位	歩A 当たり算出
	道路用塗料 トラフィックペイント(JIS K 5665) 溶融式 3種1号 ガラスビーズ15～18% 白,,			時間的制約:なし 夜間制約作業時間:0.0	制約作業時間:0.0 冬期補正:なし	
	1)資材区分 2)地域資材単価コード (P) 3)地区資材単価コード (J) 4)施設機械資材単価コード (K)	地域資材 (Pコード) P35306		豪雪補正:なし 基本給時間:8.0 深夜時間:0.0	亜熱帯補正:なし 超勤時間:0.0 週休:月単位	
P35306	道路用塗料 トラフィックペイント(JIS K 5665) 溶融式 3種1号 ガラスビーズ15～18% 白	1.000	kg	235	235	
	合 計				235	算出数量 1.000 各単位
	単 価				235	
	*** S単一 68号 ***					
S02116	接着用グラマー		kg		1.000 各単位	歩A 当たり算出
	接着用グラマー 区画線用,,			時間的制約:なし 夜間制約作業時間:0.0	制約作業時間:0.0 冬期補正:なし	
	1)資材区分 2)地域資材単価コード (P) 3)地区資材単価コード (J) 4)施設機械資材単価コード (K)	地域資材 (Pコード) P35311		豪雪補正:なし 基本給時間:8.0 深夜時間:0.0	亜熱帯補正:なし 超勤時間:0.0 週休:月単位	
P35311	接着用グラマー 区画線用	1.000	kg	485	485	
	合 計				485	算出数量 1.000 各単位
	単 価				485	
	*** S単一 69号 ***					
S02116	ガードレール設置（既設利用）		m		1.000 各単位	歩A 当たり算出
	ガードレール設置（既設利用） 土中建込,塗装品,Gp-Cp-2E,50m以上100m未満,,			時間的制約:なし 夜間制約作業時間:0.0	制約作業時間:0.0 冬期補正:なし	
	1)資材区分 2)地域資材単価コード (P) 3)地区資材単価コード (J) 4)施設機械資材単価コード (K)	地域資材 (Pコード) P96020		豪雪補正:なし 基本給時間:8.0 深夜時間:0.0	亜熱帯補正:なし 超勤時間:0.0 週休:月単位	
P96020	ガードレール設置（既設利用） 土中建込,塗装品,Gp-Cp-2E,50m以上100m未満	1.000	m	4,310	4,310	
	合 計				4,310	算出数量 1.000 各単位
	単 価				4,310	
	*** S単一 70号 ***					
S02116	鋼矢板膨潤止水材塗布及び除去		m		1.000 各単位	歩A 当たり算出
	鋼矢板膨潤止水材塗布及び除去			時間的制約:なし 夜間制約作業時間:0.0	制約作業時間:0.0 冬期補正:なし	
	1)資材区分 2)地域資材単価コード (P) 3)地区資材単価コード (J) 4)施設機械資材単価コード (K)	地域資材 (Pコード) P96025		豪雪補正:なし 基本給時間:8.0 深夜時間:0.0	亜熱帯補正:なし 超勤時間:0.0 週休:月単位	
P96025	鋼矢板膨潤止水材塗布及び除去	1.000	m	2,840	2,840	
	合 計				2,840	算出数量 1.000 各単位
	単 価				2,840	

事業名 筑後川下流右岸農地防災事業						
工事名 徳永線（福岡工区（その3））水路改修工事						
工事別工事名:徳永線（福岡工区（その3））水路改修工事						
コード	名 称	数 量	単位	単 価	金 額	備 考
	*** S単ー 71号 ***					
S02116	普通鋼タイロッド		組		1,000 各単位	歩A 当たり算出
	普通鋼タイロッド SS-400、φ25、2本継、L=13.0m、77°セット加工、			時間的制約:なし 夜間制約作業時間:0.0	制約作業時間:0.0 冬期補正:なし	
	1)資材区分	地域資材 (Pコード)		豪雪補正:なし	亜熱帯補正:なし	
	2)地域資材単価コード (P)	P96010		基本給時間:8.0	超勤時間:0.0	
	3)地区資材単価コード (J)			深夜時間:0.0	週休:月単位	
	4)施設機械資材単価コード (K)					
P96010	普通鋼タイロッド SS-400、φ25、2本継、L=13.0m、77°セット加工	1,000	組	149,300	149,300	
	合 計				149,300	算出数量 1,000 各単位
	単 価				149,300	
	*** S単ー 72号 ***					
S02116	雑材料費（底版コンクリート建込矢板固定）19号橋梁		式		1,000 各単位	歩A 当たり算出
	雑材料費（底版コンクリート建込矢板固定）19号橋梁 新規設置、取付金具、止水ゴム等（労務費×25%）			時間的制約:なし 夜間制約作業時間:0.0	制約作業時間:0.0 冬期補正:なし	
	1)資材区分	地域資材 (Pコード)		豪雪補正:なし	亜熱帯補正:なし	
	2)地域資材単価コード (P)	P96030		基本給時間:8.0	超勤時間:0.0	
	3)地区資材単価コード (J)			深夜時間:0.0	週休:月単位	
	4)施設機械資材単価コード (K)					
P96030	雑材料費（底版コンクリート建込矢板固定）19号橋梁 新規設置、取付金具、止水ゴム等（労務費×25%）	1,000	式	91,341	91,341	
	合 計				91,341	算出数量 1,000 各単位
	単 価				91,341	
	*** S単ー 73号 ***					
S02116	雑材料費（ボックスカルバート中壁接続部端部処理）橋梁		式		1,000 各単位	歩A 当たり算出
	雑材料費（ボックスカルバート中壁接続部端部処理）橋梁 新規設置、取付金具、止水ゴム等（労務費×20%）			時間的制約:なし 夜間制約作業時間:0.0	制約作業時間:0.0 冬期補正:なし	
	1)資材区分	地域資材 (Pコード)		豪雪補正:なし	亜熱帯補正:なし	
	2)地域資材単価コード (P)	P96813		基本給時間:8.0	超勤時間:0.0	
	3)地区資材単価コード (J)			深夜時間:0.0	週休:月単位	
	4)施設機械資材単価コード (K)					
P96813	雑材料費（ボックスカルバート中壁接続部端部処理）橋梁 新規設置、取付金具、止水ゴム等（労務費×20%）	1,000	式	36,434	36,434	
	合 計				36,434	算出数量 1,000 各単位
	単 価				36,434	
	*** S単ー 74号 ***					
S02116	雑材料費（仮設ゲート鋼製枠(1門用)設置)19号橋梁		式		1,000 各単位	歩A 当たり算出
	雑材料費（仮設ゲート鋼製枠(1門用)設置)19号橋梁 新規設置、取付金具、止水ゴム等（労務費×20%）			時間的制約:なし 夜間制約作業時間:0.0	制約作業時間:0.0 冬期補正:なし	
	1)資材区分	地域資材 (Pコード)		豪雪補正:なし	亜熱帯補正:なし	
	2)地域資材単価コード (P)	P96808		基本給時間:8.0	超勤時間:0.0	
	3)地区資材単価コード (J)			深夜時間:0.0	週休:月単位	
	4)施設機械資材単価コード (K)					
P96808	雑材料費（仮設ゲート鋼製枠(1門用)設置)19号橋梁 新規設置、取付金具、止水ゴム等（労務費×20%）	1,000	式	58,997	58,997	
	合 計				58,997	算出数量 1,000 各単位
	単 価				58,997	
	*** S単ー 75号 ***					
S02116	雑材料費（仮設ゲート鋼製枠(2門用)設置)19号橋梁		式		1,000 各単位	歩A 当たり算出
	雑材料費（仮設ゲート鋼製枠(2門用)設置)19号橋梁 鋼材再利用設置、取付金具、止水ゴム等(労務費×20%)			時間的制約:なし 夜間制約作業時間:0.0	制約作業時間:0.0 冬期補正:なし	
	1)資材区分	地域資材 (Pコード)		豪雪補正:なし	亜熱帯補正:なし	
	2)地域資材単価コード (P)	P96809		基本給時間:8.0	超勤時間:0.0	
	3)地区資材単価コード (J)			深夜時間:0.0	週休:月単位	
	4)施設機械資材単価コード (K)					
P96809	雑材料費（仮設ゲート鋼製枠(2門用)設置)19号橋梁 鋼材再利用設置、取付金具、止水ゴム等(労務費×20%)	1,000	式	82,824	82,824	
	合 計				82,824	算出数量 1,000 各単位

事業名 筑後川下流右岸農地防災事業						
工事名 徳永線（福岡工区（その3））水路改修工事						
工事別工事名:徳永線（福岡工区（その3））水路改修工事						
コード	名 称	数 量	単位	単 価	金 額	備 考
	単 価				82,824	
	*** S単— 76号 ***					
S02116	雑材料費(仮設ゲート鋼材(1門用)設置)19号橋梁		式		1.000 各単位	歩A 当たり算出
	雑材料費(仮設ゲート鋼材(1門用)設置)19号橋梁 新規設置,取付金具,止水ゴム等(労務費×20%) , ,			時間的制約:なし 夜間制約作業時間:0.0	制約作業時間:0.0 冬期補正:なし	
	1)資材区分	地域資材 (Pコード)		豪雪補正:なし 基本給時間:8.0	亜熱帯補正:なし 超勤時間:0.0	
	2)地域資材単価コード (P)	P96810		深夜時間:0.0	週休:月単位	
	3)地区資材単価コード (J)					
	4)施設機械資材単価コード (K)					
P96810	雑材料費(仮設ゲート鋼材(1門用)設置)19号橋梁 新規設置,取付金具,止水ゴム等(労務費×20%)	1.000	式		41,126	41,126
	合 計				41,126	算出数量 1.000 各単位
	単 価				41,126	
	*** S単— 77号 ***					
S02116	雑材料費(仮設ゲート鋼材(2門用)設置)19号橋梁		式		1.000 各単位	歩A 当たり算出
	雑材料費(仮設ゲート鋼材(2門用)設置)19号橋梁 鋼材再利用設置,取付金具,止水ゴム等(労務費×20%) , ,			時間的制約:なし 夜間制約作業時間:0.0	制約作業時間:0.0 冬期補正:なし	
	1)資材区分	地域資材 (Pコード)		豪雪補正:なし 基本給時間:8.0	亜熱帯補正:なし 超勤時間:0.0	
	2)地域資材単価コード (P)	P96811		深夜時間:0.0	週休:月単位	
	3)地区資材単価コード (J)					
	4)施設機械資材単価コード (K)					
P96811	雑材料費(仮設ゲート鋼材(2門用)設置)19号橋梁 鋼材再利用設置,取付金具,止水ゴム等(労務費×20%)	1.000	式		41,126	41,126
	合 計				41,126	算出数量 1.000 各単位
	単 価				41,126	
	*** S単— 78号 ***					
S02116	雑材料費(底板コンクリート建込矢板固定)		式		1.000 各単位	歩A 当たり算出
	雑材料費(底板コンクリート建込矢板固定) 新規設置,取付金具,止水ゴム等(労務費×25%) , ,			時間的制約:なし 夜間制約作業時間:0.0	制約作業時間:0.0 冬期補正:なし	
	1)資材区分	地域資材 (Pコード)		豪雪補正:なし 基本給時間:8.0	亜熱帯補正:なし 超勤時間:0.0	
	2)地域資材単価コード (P)	P96018		深夜時間:0.0	週休:月単位	
	3)地区資材単価コード (J)					
	4)施設機械資材単価コード (K)					
P96018	雑材料費(底板コンクリート建込矢板固定) 新規設置,取付金具,止水ゴム等(労務費×25%)	1.000	式		84,711	84,711
	合 計				84,711	算出数量 1.000 各単位
	単 価				84,711	
	*** S単— 79号 ***					
S02116	雑材料費(仮設ゲート鋼製枠(1門用)設置)20号橋梁		式		1.000 各単位	歩A 当たり算出
	雑材料費(仮設ゲート鋼製枠(1門用)設置)20号橋梁 新規設置,取付金具,止水ゴム等(労務費×18%) , ,			時間的制約:なし 夜間制約作業時間:0.0	制約作業時間:0.0 冬期補正:なし	
	1)資材区分	地域資材 (Pコード)		豪雪補正:なし 基本給時間:8.0	亜熱帯補正:なし 超勤時間:0.0	
	2)地域資材単価コード (P)	P96038		深夜時間:0.0	週休:月単位	
	3)地区資材単価コード (J)					
	4)施設機械資材単価コード (K)					
P96038	雑材料費(仮設ゲート鋼製枠(1門用)設置)20号橋梁 新規設置,取付金具,止水ゴム等(労務費×18%)	1.000	式		48,324	48,324
	合 計				48,324	算出数量 1.000 各単位
	単 価				48,324	
	*** S単— 80号 ***					
S02116	雑材料費(仮設ゲート鋼製枠(1門用)設置)20号橋梁		式		1.000 各単位	歩A 当たり算出
	雑材料費(仮設ゲート鋼製枠(1門用)設置)20号橋梁 鋼材再利用設置,取付金具,止水ゴム等(労務費×18%) , ,			時間的制約:なし 夜間制約作業時間:0.0	制約作業時間:0.0 冬期補正:なし	
	1)資材区分	地域資材 (Pコード)		豪雪補正:なし 基本給時間:8.0	亜熱帯補正:なし 超勤時間:0.0	
	2)地域資材単価コード (P)	P96026		深夜時間:0.0	週休:月単位	
	3)地区資材単価コード (J)					
	4)施設機械資材単価コード (K)					

事業名 筑後川下流右岸農地防災事業						
工事名 徳永線（福岡工区（その3））水路改修工事						
工事別工事名:徳永線（福岡工区（その3））水路改修工事						
コード	名 称	数 量	単位	単 価	金 額	備 考
P96026	雑材料費(仮設ゲート鋼製枠(1門用)設置)20号橋梁 鋼材再利用設置,取付金具,止水ゴム等(労務費×18%)	1.000	式	48,324	48,324	
	合 計				48,324	算出数量 1.000 各単位
	単 価				48,324	
	*** S単一 81号 ***					
S02116	雑材料費(仮設ゲート鋼材(1門用)設置)20号橋梁 雑材料費(仮設ゲート鋼材(1門用)設置)20号橋梁 新規設置,取付金具,止水ゴム等(労務費×18%),,		式		1.000 各単位	歩A 当たり算出
	1)資材区分	地域資材（Pコード）		時間的制約:なし 夜間制約作業時間:0.0	制約作業時間:0.0 冬期補正:なし	
	2)地域資材単価コード（P）	P96039		豪雪補正:なし 基本給時間:8.0	亜熱帯補正:なし 超勤時間:0.0	
	3)地区資材単価コード（J）			深夜時間:0.0	週休:月単位	
	4)施設機械資材単価コード（K）					
P96039	雑材料費(仮設ゲート鋼材(1門用)設置)20号橋梁 新規設置,取付金具,止水ゴム等(労務費×18%)	1.000	式	33,312	33,312	
	合 計				33,312	算出数量 1.000 各単位
	単 価				33,312	
	*** S単一 82号 ***					
S02116	雑材料費(仮設ゲート鋼材(1門用)設置)20号橋梁 雑材料費(仮設ゲート鋼材(1門用)設置)20号橋梁 鋼材再利用設置,取付金具,止水ゴム等(労務費×18%),,		式		1.000 各単位	歩A 当たり算出
	1)資材区分	地域資材（Pコード）		時間的制約:なし 夜間制約作業時間:0.0	制約作業時間:0.0 冬期補正:なし	
	2)地域資材単価コード（P）	P96027		豪雪補正:なし 基本給時間:8.0	亜熱帯補正:なし 超勤時間:0.0	
	3)地区資材単価コード（J）			深夜時間:0.0	週休:月単位	
	4)施設機械資材単価コード（K）					
P96027	雑材料費(仮設ゲート鋼材(1門用)設置)20号橋梁 鋼材再利用設置,取付金具,止水ゴム等(労務費×18%)	1.000	式	33,312	33,312	
	合 計				33,312	算出数量 1.000 各単位
	単 価				33,312	
	*** S単一 83号 ***					
S02116	炭酸ガス 炭酸ガス 液化 純度99.5%以上 ポンベ,,		kg		1.000 各単位	歩A 当たり算出
	1)資材区分	地域資材（Pコード）		時間的制約:なし 夜間制約作業時間:0.0	制約作業時間:0.0 冬期補正:なし	
	2)地域資材単価コード（P）	P34027		豪雪補正:なし 基本給時間:8.0	亜熱帯補正:なし 超勤時間:0.0	
	3)地区資材単価コード（J）			深夜時間:0.0	週休:月単位	
	4)施設機械資材単価コード（K）					
P34027	炭酸ガス 液化 純度99.5%以上 ポンベ	1.000	kg	305	305	
	合 計				305	算出数量 1.000 各単位
	単 価				305	
	*** S単一 84号 ***					
S02116	運賃料金 運賃料金 4ton車 10km以下,,		台		1.000 各単位	歩A 当たり算出
	1)資材区分	地域資材（Pコード）		時間的制約:なし 夜間制約作業時間:0.0	制約作業時間:0.0 冬期補正:なし	
	2)地域資材単価コード（P）	P96071		豪雪補正:なし 基本給時間:8.0	亜熱帯補正:なし 超勤時間:0.0	
	3)地区資材単価コード（J）			深夜時間:0.0	週休:月単位	
	4)施設機械資材単価コード（K）					
P96071	運賃料金 4ton車 10km以下	1.000	台	15,730	15,730	
	合 計				15,730	算出数量 1.000 各単位
	単 価				15,730	
	*** S単一 85号 ***					
S02116	運賃料金 運賃料金 10ton車 10km以下,,		台		1.000 各単位	歩A 当たり算出
				時間的制約:なし 夜間制約作業時間:0.0	制約作業時間:0.0 冬期補正:なし	

事業名 筑後川下流右岸農地防災事業						
工事名 徳永線（福岡工区（その3））水路改修工事						
工事別工事名:徳永線（福岡工区（その3））水路改修工事						
コード	名 称	数 量	単位	単 価	金 額	備 考
	1)資材区分 2)地域資材単価コード（P） 3)地区資材単価コード（J） 4)施設機械資材単価コード（K）	地域資材（Pコード） P96072		豪雪補正:なし 基本給時間:8.0 深夜時間:0.0	亜熱帯補正:なし 超勤時間:0.0 週休:月単位	
P96072	運賃料金 10ton車 10km以下	1.000	台	20,470	20,470	
	合 計				20,470	算出数量 1.000 各単位
	単 価				20,470	
	*** S単一 86号 ***					
S02116	ポータブルコーン貫入試験 ポータブルコーン貫入試験 単管式, GL-5m以内,,		m		1.000 各単位	歩A 当たり算出
	1)資材区分 2)地域資材単価コード（P） 3)地区資材単価コード（J） 4)施設機械資材単価コード（K）	地域資材（Pコード） P96081		時間の制約:なし 夜間制約作業時間:0.0 豪雪補正:なし 基本給時間:8.0 深夜時間:0.0	制約作業時間:0.0 冬期補正:なし 超勤時間:0.0 週休:月単位	
P96081	ポータブルコーン貫入試験 単管式, GL-5m以内	1.000	m	3,210	3,210	
	合 計				3,210	算出数量 1.000 各単位
	単 価				3,210	
	*** S単一 87号 ***					
S02116	基本電力料 基本電力料 低圧用業持 1 年未満,,		kW		1.000 各単位	歩A 当たり算出
	1)資材区分 2)地域資材単価コード（P） 3)地区資材単価コード（J） 4)施設機械資材単価コード（K）	地域資材（Pコード） P96091		時間の制約:なし 夜間制約作業時間:0.0 豪雪補正:なし 基本給時間:8.0 深夜時間:0.0	制約作業時間:0.0 冬期補正:なし 超勤時間:0.0 週休:月単位	
P96091	基本電力料 低圧用業持 1 年未満	1.000	kW	1,116	1,116	
	合 計				1,116	算出数量 1.000 各単位
	単 価				1,116	
	*** S単一 88号 ***					
S02116	六価クロム溶出試験 六価クロム溶出試験 環境庁告示第 4 6 号溶出試験,,		検体		1.000 各単位	歩A 当たり算出
	1)資材区分 2)地域資材単価コード（P） 3)地区資材単価コード（J） 4)施設機械資材単価コード（K）	地域資材（Pコード） P96101		時間の制約:なし 夜間制約作業時間:0.0 豪雪補正:なし 基本給時間:8.0 深夜時間:0.0	制約作業時間:0.0 冬期補正:なし 超勤時間:0.0 週休:月単位	
P96101	六価クロム溶出試験 環境庁告示第 4 6 号溶出試験	1.000	検体	7,500	7,500	
	合 計				7,500	算出数量 1.000 各単位
	単 価				7,500	
	*** S単一 89号 ***					
S02116	H形鋼（貸与品） H形鋼（貸与品） H-300×300×10×15,,		ton		1.000 各単位	歩A 当たり算出
	1)資材区分 2)地域資材単価コード（P） 3)地区資材単価コード（J） 4)施設機械資材単価コード（K）	地域資材（Pコード） P96702		時間の制約:なし 夜間制約作業時間:0.0 豪雪補正:なし 基本給時間:8.0 深夜時間:0.0	制約作業時間:0.0 冬期補正:なし 超勤時間:0.0 週休:月単位	
P96702	H形鋼（貸与品） H-300×300×10×15	1.000	ton	22,000	22,000	
	合 計				22,000	算出数量 1.000 各単位
	単 価				22,000	
	*** S単一 90号 ***					

事業名 筑後川下流右岸農地防災事業						
工事名 徳永線（福岡工区（その3））水路改修工事						
工事別工事名:徳永線（福岡工区（その3））水路改修工事						
コード	名 称	数 量	単位	単 価	金 額	備 考
S02116	鋼矢板（貸与品）		ton		1,000 各単位	歩A 当たり算出
	鋼矢板（貸与品） U型 SYW295 IV型,,			時間的制約:なし 夜間制約作業時間:0.0	制約作業時間:0.0 冬期補正:なし	
	1)資材区分 2)地域資材単価コード（P） 3)地区資材単価コード（J） 4)施設機械資材単価コード（K）	地域資材（Pコード） P96700		豪雪補正:なし 基本給時間:8.0 深夜時間:0.0	亜熱帯補正:なし 超勤時間:0.0 週休:月単位	
P96700	鋼矢板（貸与品） U型 SYW295 IV型	1,000	ton		40,000	40,000
	合 計				40,000	算出数量 1,000 各単位
	単 価				40,000	
	*** S単一 91号 ***					
S02116	鋼板PL（貸与品）		ton		1,000 各単位	歩A 当たり算出
	鋼板PL（貸与品） t=10mm,,			時間的制約:なし 夜間制約作業時間:0.0	制約作業時間:0.0 冬期補正:なし	
	1)資材区分 2)地域資材単価コード（P） 3)地区資材単価コード（J） 4)施設機械資材単価コード（K）	地域資材（Pコード） P96705		豪雪補正:なし 基本給時間:8.0 深夜時間:0.0	亜熱帯補正:なし 超勤時間:0.0 週休:月単位	
P96705	鋼板PL（貸与品） t=10mm	1,000	ton		23,400	23,400
	合 計				23,400	算出数量 1,000 各単位
	単 価				23,400	
	*** S単一 92号 ***					
S02116	ブラケット（貸与品）		組		1,000 各単位	歩A 当たり算出
	ブラケット（貸与品） 400×400,,			時間的制約:なし 夜間制約作業時間:0.0	制約作業時間:0.0 冬期補正:なし	
	1)資材区分 2)地域資材単価コード（P） 3)地区資材単価コード（J） 4)施設機械資材単価コード（K）	地域資材（Pコード） P96704		豪雪補正:なし 基本給時間:8.0 深夜時間:0.0	亜熱帯補正:なし 超勤時間:0.0 週休:月単位	
P96704	ブラケット（貸与品） 400×400	1,000	組		2,240	2,240
	合 計				2,240	算出数量 1,000 各単位
	単 価				2,240	
	*** S単一 93号 ***					
S02116	H形鋼（貸与品）		ton		1,000 各単位	歩A 当たり算出
	H形鋼（貸与品） H-350×350×12×19,,			時間的制約:なし 夜間制約作業時間:0.0	制約作業時間:0.0 冬期補正:なし	
	1)資材区分 2)地域資材単価コード（P） 3)地区資材単価コード（J） 4)施設機械資材単価コード（K）	地域資材（Pコード） P96701		豪雪補正:なし 基本給時間:8.0 深夜時間:0.0	亜熱帯補正:なし 超勤時間:0.0 週休:月単位	
P96701	H形鋼（貸与品） H-350×350×12×19	1,000	ton		23,200	23,200
	合 計				23,200	算出数量 1,000 各単位
	単 価				23,200	
	*** S単一 94号 ***					
S02116	超音波式水位計（貸与品）		台		1,000 各単位	歩A 当たり算出
	超音波式水位計（貸与品）			時間的制約:なし 夜間制約作業時間:0.0	制約作業時間:0.0 冬期補正:なし	
	1)資材区分 2)地域資材単価コード（P） 3)地区資材単価コード（J） 4)施設機械資材単価コード（K）	地域資材（Pコード） P96603		豪雪補正:なし 基本給時間:8.0 深夜時間:0.0	亜熱帯補正:なし 超勤時間:0.0 週休:月単位	
P96603	超音波式水位計（貸与品）	1,000	台		141,000	141,000
	合 計				141,000	算出数量 1,000 各単位
	単 価				141,000	

事業名	筑後川下流右岸農地防災事業					
工事名	徳永線（福岡工区（その3））水路改修工事					
工事別工事名:徳永線（福岡工区（その3））水路改修工事						
コード	名 称	数 量	単位	単 価	金 額	備 考
	*** S単－ 95号 ***					
S02116	太陽電池ユニット（貸与品）		台		1,000 各単位	歩A 当たり算出
	太陽電池ユニット（貸与品）			時間的制約:なし 夜間制約作業時間:0.0	制約作業時間:0.0 冬期補正:なし	
	1)資材区分 2)地域資材単価コード（P）	地域資材（Pコード） P96604		豪雪補正:なし 基本給時間:8.0	亜熱帯補正:なし 超勤時間:0.0	
	3)地区資材単価コード（J） 4)施設機械資材単価コード（K）			深夜時間:0.0	週休:月単位	
P96604	太陽電池ユニット（貸与品）	1,000	台	78,800	78,800	
	合 計				78,800	算出数量 1,000 各単位
	単 価				78,800	
	*** S単－ 96号 ***					
S02116	収納ボックス（貸与品）		基		1,000 各単位	歩A 当たり算出
	収納ボックス（貸与品）			時間的制約:なし 夜間制約作業時間:0.0	制約作業時間:0.0 冬期補正:なし	
	1)資材区分 2)地域資材単価コード（P）	地域資材（Pコード） P96605		豪雪補正:なし 基本給時間:8.0	亜熱帯補正:なし 超勤時間:0.0	
	3)地区資材単価コード（J） 4)施設機械資材単価コード（K）			深夜時間:0.0	週休:月単位	
P96605	収納ボックス（貸与品）	1,000	基	9,520	9,520	
	合 計				9,520	算出数量 1,000 各単位
	単 価				9,520	
	*** S単－ 97号 ***					
S02116	設置用金具（貸与品）		式		1,000 各単位	歩A 当たり算出
	設置用金具（貸与品）			時間的制約:なし 夜間制約作業時間:0.0	制約作業時間:0.0 冬期補正:なし	
	1)資材区分 2)地域資材単価コード（P）	地域資材（Pコード） P96606		豪雪補正:なし 基本給時間:8.0	亜熱帯補正:なし 超勤時間:0.0	
	3)地区資材単価コード（J） 4)施設機械資材単価コード（K）			深夜時間:0.0	週休:月単位	
P96606	設置用金具（貸与品）	1,000	式	37,800	37,800	
	合 計				37,800	算出数量 1,000 各単位
	単 価				37,800	
	*** S単－ 98号 ***					
S02116	不足分弁償金（中古）		ton		1,000 各単位	歩A 当たり算出
	不足分弁償金（中古） 普通鋼矢板 IV型,,			時間的制約:なし 夜間制約作業時間:0.0	制約作業時間:0.0 冬期補正:なし	
	1)資材区分 2)地域資材単価コード（P）	地域資材（Pコード） P96500		豪雪補正:なし 基本給時間:8.0	亜熱帯補正:なし 超勤時間:0.0	
	3)地区資材単価コード（J） 4)施設機械資材単価コード（K）			深夜時間:0.0	週休:補正なし	
P96500	不足分弁償金（中古） 普通鋼矢板 IV型	1,000	ton	180,000	180,000	
	合 計				180,000	算出数量 1,000 各単位
	単 価				180,000	
	*** S単－ 99号 ***					
S02116	初回登録料		式		1,000 各単位	歩A 当たり算出
	初回登録料 水位監視システム,,			時間的制約:なし 夜間制約作業時間:0.0	制約作業時間:0.0 冬期補正:なし	
	1)資材区分 2)地域資材単価コード（P）	地域資材（Pコード） P96600		豪雪補正:なし 基本給時間:8.0	亜熱帯補正:なし 超勤時間:0.0	
	3)地区資材単価コード（J） 4)施設機械資材単価コード（K）			深夜時間:0.0	週休:補正なし	
P96600	初回登録料 水位監視システム	1,000	式	6,000	6,000	

事業名 筑後川下流右岸農地防災事業						
工事名 徳永線（福岡工区（その3））水路改修工事						
工事別工事名:徳永線（福岡工区（その3））水路改修工事						
コード	名 称	数 量	単 位	単 価	金 額	備 考
	合 計				6,000	算出数量 1.000 各単位
	単 価				6,000	
	*** S 単一 100号 ***					
S02116	サーバー利用料		月		1.000 各単位	歩A 当たり算出
	サーバー利用料 水位監視システム,,			時間的制約:なし 夜間制約作業時間:0.0	制約作業時間:0.0 冬期補正:なし	
	1)資材区分	地域資材 (Pコード)		豪雪補正:なし	亜熱帯補正:なし	
	2)地域資材単価コード (P)	P96601		基本給時間:8.0	超勤時間:0.0	
	3)地区資材単価コード (J)			深夜時間:0.0	週休:補正なし	
	4)施設機械資材単価コード (K)					
P96601	サーバー利用料 水位監視システム	1.000	月	5,500	5,500	
	合 計				5,500	算出数量 1.000 各単位
	単 価				5,500	
	*** S 単一 101号 ***					
S02116	通信料		月		1.000 各単位	歩A 当たり算出
	通信料 水位監視システム,,			時間的制約:なし 夜間制約作業時間:0.0	制約作業時間:0.0 冬期補正:なし	
	1)資材区分	地域資材 (Pコード)		豪雪補正:なし	亜熱帯補正:なし	
	2)地域資材単価コード (P)	P96602		基本給時間:8.0	超勤時間:0.0	
	3)地区資材単価コード (J)			深夜時間:0.0	週休:補正なし	
	4)施設機械資材単価コード (K)					
P96602	通信料 水位監視システム	1.000	月	5,500	5,500	
	合 計				5,500	算出数量 1.000 各単位
	単 価				5,500	
	*** S 単一 102号 ***					
S02116	設置用部品		セット		1.000 各単位	歩A 当たり算出
	設置用部品			時間的制約:なし 夜間制約作業時間:0.0	制約作業時間:0.0 冬期補正:なし	
	1)資材区分	地域資材 (Pコード)		豪雪補正:なし	亜熱帯補正:なし	
	2)地域資材単価コード (P)	P96607		基本給時間:8.0	超勤時間:0.0	
	3)地区資材単価コード (J)			深夜時間:0.0	週休:補正なし	
	4)施設機械資材単価コード (K)					
P96607	設置用部品	1.000	セット	9,300	9,300	
	合 計				9,300	算出数量 1.000 各単位
	単 価				9,300	
	*** S 単一 103号 ***					
S02117	地盤改良材		ton		1.000 各単位	歩A 当たり算出
	地盤改良材 セメント系固化材 フレコン 一般軟弱土用			時間的制約:なし 夜間制約作業時間:0.0	制約作業時間:0.0 冬期補正:なし	
	1)地域資材単価コード	P96021		豪雪補正:なし	亜熱帯補正:なし	
	2)資材規格	セメント系固化材 フレコン ー・・		基本給時間:8.0	超勤時間:0.0	
	3)単価の入力	17,800円		深夜時間:0.0	週休:月単位	
P96021	地盤改良材 セメント系固化材 フレコン 一般軟弱土用	1.000	ton	17,800	17,800	
	合 計				17,800	算出数量 1.000 各単位
	単 価				17,800	
	*** S 単一 104号 ***					
S02117	地盤改良材		ton		1.000 各単位	歩A 当たり算出
	地盤改良材 セメント系固化材 発塵抑制 フレコン			時間的制約:なし 夜間制約作業時間:0.0	制約作業時間:0.0 冬期補正:なし	
	1)地域資材単価コード	P96022		豪雪補正:なし	亜熱帯補正:なし	
	2)資材規格	セメント系固化材 発塵抑制 フ・・		基本給時間:8.0	超勤時間:0.0	

事業名 筑後川下流右岸農地防災事業						
工事名 徳永線（福岡工区（その3））水路改修工事						
工事別工事名:徳永線（福岡工区（その3））水路改修工事						
コード	名 称	数 量	単位	単 価	金 額	備 考
	3)単価の入力	34,800円		深夜時間:0.0	週休:月単位	
P96022	地盤改良材 セメント系固化材 発塵抑制 フレコン	1.000	ton	34,800	34,800	
	合 計				34,800	算出数量 1.000 各単位
	単 価				34,800	
	*** S単－ 105号 ***					
S02117	地盤改良材		ton		1.000 各単位	歩A 当たり算出
	地盤改良材 石灰系固化材 フレコン 一般軟弱土用			時間的制約:なし 夜間制約作業時間:0.0	制約作業時間:0.0 冬期補正:なし	
	1)地域資材単価コード 2)資材規格	P96023 石灰系固化材 フレコン 一般軟・		豪雪補正:なし 基本給時間:8.0	亜熱帯補正:なし 超勤時間:0.0	
	3)単価の入力	25,000円		深夜時間:0.0	週休:月単位	
P96023	地盤改良材 石灰系固化材 フレコン 一般軟弱土用	1.000	ton	25,000	25,000	
	合 計				25,000	算出数量 1.000 各単位
	単 価				25,000	
	*** S単－ 106号 ***					
S02117	地盤改良材		ton		1.000 各単位	歩A 当たり算出
	地盤改良材 石灰系固化材 発塵抑制 フレコン			時間的制約:なし 夜間制約作業時間:0.0	制約作業時間:0.0 冬期補正:なし	
	1)地域資材単価コード 2)資材規格	P96024 石灰系固化材 発塵抑制 フレコン		豪雪補正:なし 基本給時間:8.0	亜熱帯補正:なし 超勤時間:0.0	
	3)単価の入力	32,000円		深夜時間:0.0	週休:月単位	
P96024	地盤改良材 石灰系固化材 発塵抑制 フレコン	1.000	ton	32,000	32,000	
	合 計				32,000	算出数量 1.000 各単位
	単 価				32,000	
	*** S単－ 107号 ***					
S02123	処分価格		m3		1.000 各単位	歩A 当たり算出
	処分価格 草根混じり土			時間的制約:なし 夜間制約作業時間:0.0	制約作業時間:0.0 冬期補正:なし	
	1)地域資材単価コード 2)資材規格	P96003 草根混じり土		豪雪補正:なし 基本給時間:8.0	亜熱帯補正:なし 超勤時間:0.0	
	3)単価の入力	4,500円		深夜時間:0.0	週休:月単位	
P96003	処分価格 草根混じり土	1.000	m3	4,500	4,500	
	合 計				4,500	算出数量 1.000 各単位
	単 価				4,500	
	*** S単－ 108号 ***					
S02123	積込・運搬		m3		1.000 各単位	歩A 当たり算出
	積込・運搬 廃プラスチック類			時間的制約:なし 夜間制約作業時間:0.0	制約作業時間:0.0 冬期補正:なし	
	1)地域資材単価コード 2)資材規格	P96011 廃プラスチック類		豪雪補正:なし 基本給時間:8.0	亜熱帯補正:なし 超勤時間:0.0	
	3)単価の入力	2,200円		深夜時間:0.0	週休:月単位	
P96011	積込・運搬 廃プラスチック類	1.000	m3	2,200	2,200	
	合 計				2,200	算出数量 1.000 各単位
	単 価				2,200	
	*** S単－ 109号 ***					
S02123	処分価格		m3		1.000 各単位	歩A 当たり算出

事業名 筑後川下流右岸農地防災事業						
工事名 徳永線（福岡工区（その3））水路改修工事						
工事別工事名:徳永線（福岡工区（その3））水路改修工事						
コード	名 称	数 量	単 位	単 価	金 額	備 考
	処分価格 廃プラスチック類			時間的制約:なし 夜間制約作業時間:0.0	制約作業時間:0.0 冬期補正:なし	
	1)地域資材単価コード 2)資材規格 3)単価の入力	P96001 廃プラスチック類 4,500円		豪雪補正:なし 基本給時間:8.0 深夜時間:0.0	亜熱帯補正:なし 超勤時間:0.0 週休:月単位	
P96001	処分価格 廃プラスチック類	1.000	m3	4,500	4,500	
	合 計				4,500	算出数量 1.000 各単位
	単 価				4,500	
	*** S単一 110号 ***					
S02123	処分価格		m3		1.000 各単位	歩A 当たり算出
	処分価格 汚泥			時間的制約:なし 夜間制約作業時間:0.0	制約作業時間:0.0 冬期補正:なし	
	1)地域資材単価コード 2)資材規格 3)単価の入力	P96002 汚泥 8,800円		豪雪補正:なし 基本給時間:8.0 深夜時間:0.0	亜熱帯補正:なし 超勤時間:0.0 週休:月単位	
P96002	処分価格 汚泥	1.000	m3	8,800	8,800	
	合 計				8,800	算出数量 1.000 各単位
	単 価				8,800	
	*** S単一 111号 ***					
S02123	建設廃材		m3		1.000 各単位	歩A 当たり算出
	建設廃材 アスファルトコンクリート廃材			時間的制約:なし 夜間制約作業時間:0.0	制約作業時間:0.0 冬期補正:なし	
	1)地域資材単価コード 2)資材規格 3)単価の入力	P52003 アスファルトコンクリート廃材 3,300円		豪雪補正:なし 基本給時間:8.0 深夜時間:0.0	亜熱帯補正:なし 超勤時間:0.0 週休:月単位	
P52003	建設廃材 アスファルトコンクリート廃材	1.000	m3	3,300	3,300	
	合 計				3,300	算出数量 1.000 各単位
	単 価				3,300	
	*** S単一 112号 ***					
S02123	積込・運搬		m3		1.000 各単位	歩A 当たり算出
	積込・運搬 水路内雑物			時間的制約:なし 夜間制約作業時間:0.0	制約作業時間:0.0 冬期補正:なし	
	1)地域資材単価コード 2)資材規格 3)単価の入力	P96012 水路内雑物 2,800円		豪雪補正:なし 基本給時間:8.0 深夜時間:0.0	亜熱帯補正:なし 超勤時間:0.0 週休:月単位	
P96012	積込・運搬 水路内雑物	1.000	m3	2,800	2,800	
	合 計				2,800	算出数量 1.000 各単位
	単 価				2,800	
	*** S単一 113号 ***					
S02123	処分価格		m3		1.000 各単位	歩A 当たり算出
	処分価格 水路内雑物			時間的制約:なし 夜間制約作業時間:0.0	制約作業時間:0.0 冬期補正:なし	
	1)地域資材単価コード 2)資材規格 3)単価の入力	P96007 水路内雑物 8,000円		豪雪補正:なし 基本給時間:8.0 深夜時間:0.0	亜熱帯補正:なし 超勤時間:0.0 週休:月単位	
P96007	処分価格 水路内雑物	1.000	m3	8,000	8,000	
	合 計				8,000	算出数量 1.000 各単位
	単 価				8,000	

事業名 筑後川下流右岸農地防災事業						
工事名 徳永線（福岡工区（その3））水路改修工事						
工事別工事名:徳永線（福岡工区（その3））水路改修工事						
コード	名 称	数 量	単 位	単 価	金 額	備 考
	*** S単－ 114号 ***					
S02123	処分場運搬		m3		1,000 各単位	歩A 当たり算出
	処分場運搬 木くず（生木）,距離：36.5km以下,路面：良好			時間的制約:なし 夜間制約作業時間:0.0	制約作業時間:0.0 冬期補正:なし	
	1)地域資材単価コード	P96015		豪雪補正:なし	亜熱帯補正:なし	
	2)資材規格	木くず（生木）,距離：36.5km・・		基本給時間:8.0	超勤時間:0.0	
	3)単価の入力	2,480円		深夜時間:0.0	週休:月単位	
P96015	処分場運搬					
	木くず（生木）,距離：36.5km以下,路面：良好	1,000	m3	2,480	2,480	
	合 計				2,480	算出数量 1,000 各単位
	単 価				2,480	
	*** S単－ 115号 ***					
S02123	処分価格		m3		1,000 各単位	歩A 当たり算出
	処分価格 木くず（生木）			時間的制約:なし 夜間制約作業時間:0.0	制約作業時間:0.0 冬期補正:なし	
	1)地域資材単価コード	P96006		豪雪補正:なし	亜熱帯補正:なし	
	2)資材規格	木くず（生木）		基本給時間:8.0	超勤時間:0.0	
	3)単価の入力	3,000円		深夜時間:0.0	週休:月単位	
P96006	処分価格					
	木くず（生木）	1,000	m3	3,000	3,000	
	合 計				3,000	算出数量 1,000 各単位
	単 価				3,000	
	*** S単－ 116号 ***					
S02123	建設廃材		m3		1,000 各単位	歩A 当たり算出
	建設廃材 アスファルトコンクリート廃材			時間的制約:なし 夜間制約作業時間:0.0	制約作業時間:0.0 冬期補正:なし	
	1)地域資材単価コード	P52003		豪雪補正:なし	亜熱帯補正:なし	
	2)資材規格	アスファルトコンクリート廃材		基本給時間:8.0	超勤時間:0.0	
	3)単価の入力	3,500円		深夜時間:0.0	週休:月単位	
P52003	建設廃材					
	アスファルトコンクリート廃材	1,000	m3	3,500	3,500	
	合 計				3,500	算出数量 1,000 各単位
	単 価				3,500	
	*** S単－ 117号 ***					
S02123	建設廃材		m3		1,000 各単位	歩A 当たり算出
	建設廃材 無筋コンクリート廃材			時間的制約:なし 夜間制約作業時間:0.0	制約作業時間:0.0 冬期補正:なし	
	1)地域資材単価コード	P52001		豪雪補正:なし	亜熱帯補正:なし	
	2)資材規格	無筋コンクリート廃材		基本給時間:8.0	超勤時間:0.0	
	3)単価の入力	1,880円		深夜時間:0.0	週休:月単位	
P52001	建設廃材					
	無筋コンクリート廃材	1,000	m3	1,880	1,880	
	合 計				1,880	算出数量 1,000 各単位
	単 価				1,880	
	*** S単－ 118号 ***					
S02123	処分場運搬		m3		1,000 各単位	歩A 当たり算出
	処分場運搬 草類,距離：9.0km以下,路面：良好			時間的制約:なし 夜間制約作業時間:0.0	制約作業時間:0.0 冬期補正:なし	
	1)地域資材単価コード	P96016		豪雪補正:なし	亜熱帯補正:なし	
	2)資材規格	草類,距離：9.0km以下,路面：良好		基本給時間:8.0	超勤時間:0.0	
	3)単価の入力	1,028円		深夜時間:0.0	週休:月単位	
P96016	処分場運搬					
	草類,距離：9.0km以下,路面：良好	1,000	m3	1,028	1,028	
	合 計				1,028	算出数量 1,000 各単位

事業名 筑後川下流右岸農地防災事業						
工事名 徳永線(福岡工区(その3))水路改修工事						
工事別工事名:徳永線(福岡工区(その3))水路改修工事						
コード	名 称	数 量	単 位	単 価	金 額	備 考
	単 価				1,028	
	*** S単一 119号 ***					
S02123	処分価格		m3		1.000 各単位	歩A 当たり算出
	処分価格 草類(刈草)			時間的制約:なし 夜間制約作業時間:0.0	制約作業時間:0.0 冬期補正:なし	
	1)地域資材単価コード	P96004		豪雪補正:なし	亜熱帯補正:なし	
	2)資材規格	草類(刈草)		基本給時間:8.0	超勤時間:0.0	
	3)単価の入力	7,000円		深夜時間:0.0	週休:月単位	
P96004	処分価格 草類(刈草)	1.000	m3	7,000	7,000	
	合 計				7,000	算出数量 1.000 各単位
	単 価				7,000	
	*** S単一 120号 ***					
S02124	運転手(特殊)		人		1.000 人	歩A 当たり算出
	運転手(特殊)			時間的制約:なし 夜間制約作業時間:0.0	制約作業時間:0.0 冬期補正:なし	
	1)運転労務区分	運転手(特殊)		豪雪補正:なし	亜熱帯補正:なし	
	2)労務単価算定区分	基(D2)		基本給時間:8.0	超勤時間:0.0	
				深夜時間:0.0	週休:月単位	
R01021	運転手(特殊)	1.000	人	29,172	29,172	
	合 計				29,172	算出数量 1.000 人
	単 価		人		29,172	
	*** S単一 121号 ***					
S02124	運転手(特殊)		人		1.000 人	歩A 当たり算出
	運転手(特殊)			時間的制約:なし 夜間制約作業時間:0.0	制約作業時間:0.0 冬期補正:なし	
	1)運転労務区分	運転手(特殊)		豪雪補正:なし	亜熱帯補正:なし	
	2)労務単価算定区分	基(A2)		基本給時間:8.0	超勤時間:0.0	
				深夜時間:0.0	週休:月単位	
R01021	運転手(特殊)	1.000	人	29,172	29,172	
	合 計				29,172	算出数量 1.000 人
	単 価		人		29,172	
	*** S単一 122号 ***					
S06009	ブロックマット敷設		m ²		1.000 目	歩A 当たり算出
	ブロックマット敷設 7.0m,なし			時間的制約:なし 夜間制約作業時間:0.0	制約作業時間:0.0 冬期補正:なし	
	1)ブロックマット長(m)	7.0m		豪雪補正:なし	亜熱帯補正:なし	
	2)長期割引単価区分(賃料機械)	なし		基本給時間:8.0	超勤時間:0.0	
				深夜時間:0.0	週休:月単位	
R01001	土木一般世話役	1.000	人	29,376	29,376	
R01002	特殊作業員	1.000	人	24,072	24,072	
R01003	普通作業員	3.000	人	20,196	60,588	
F01086	ラフレンソー[油圧伸縮ジブ型・～低騒・排対型(～2014)] 吊上能力25t吊	1.000	日	62,000	62,000	
PI3501	ブロックマット 厚10cm幅120～160cm長200～800cm	315.000	m ²	0	0	
Y00004	諸雑費	0.050		114,036	5,702	
	合 計				181,738	算出数量 315.000 m ²
	単 価		m ²		577	

事業名 筑後川下流右岸農地防災事業						
工事名 徳永線（福岡工区（その3））水路改修工事						
工事別工事名:徳永線（福岡工区（その3））水路改修工事						
コード	名 称	数 量	単位	単 価	金 額	備 考
	*** S単ー 123号 ***					
S07021	硬質ポリ塩化ビニル管人力布設		m		10,000 m	歩A 当たり算出
	硬質ポリ塩化ビニル管人力布設 VU,50mm,直管(両差し口),4.0m管,0箇所			時間的制約:なし 夜間制約作業時間:0.0	制約作業時間:0.0 冬期補正:なし	
	1)管種区分 2)管径区分(mm)	VU 50mm		豪雪補正:なし 基本給時間:8.0	亜熱帯補正:なし 超勤時間:0.0	
	3)形状区分 4)管長区分 5)接合箇所	直管(両差し口) 4.0m管 0箇所		深夜時間:0.0	週休:月単位	
P05035	硬質ポリ塩化ビニル管 薄肉管VU 径50 長4.0m	2.440	本	948	2,313	
Y00004	雑材料費	0.020		2,313	46	
R01001	土木一般世話役	0.070	人	29,376	2,056	
R01002	特殊作業員	0.110	人	24,072	2,648	
R01003	普通作業員	0.150	人	20,196	3,029	
	合 計				10,092	算出数量 10.000 m
	単 価		m		1,009	
	*** S単ー 124号 ***					
S07021	硬質ポリ塩化ビニル管人力布設		m		10,000 m	歩A 当たり算出
	硬質ポリ塩化ビニル管人力布設 VP,125mm,直管(両差し口),4.0m管,0箇所			時間的制約:なし 夜間制約作業時間:0.0	制約作業時間:0.0 冬期補正:なし	
	1)管種区分 2)管径区分(mm)	VP 125mm		豪雪補正:なし 基本給時間:8.0	亜熱帯補正:なし 超勤時間:0.0	
	3)形状区分 4)管長区分 5)接合箇所	直管(両差し口) 4.0m管 0箇所		深夜時間:0.0	週休:月単位	
P05029	硬質ポリ塩化ビニル管 一般管VP 径125 長4.0m	2.440	本	7,410	18,080	
Y00004	雑材料費	0.020		18,080	362	
R01001	土木一般世話役	0.090	人	29,376	2,644	
R01002	特殊作業員	0.130	人	24,072	3,129	
R01003	普通作業員	0.190	人	20,196	3,837	
	合 計				28,052	算出数量 10.000 m
	単 価		m		2,805	
	*** S単ー 125号 ***					
S08042	砂利舗装工(機械)		m ³		100,000 m ³	歩A 当たり算出
	砂利舗装工(機械) 再生クラッシャー,RC-40,10cm,2.5m以上,敷均し,必要,なし,なし			時間的制約:なし 夜間制約作業時間:0.0	制約作業時間:0.0 冬期補正:なし	
	1)舗設材の種別 2)規格	再生クラッシャー RC-40		豪雪補正:なし 基本給時間:8.0	亜熱帯補正:なし 超勤時間:0.0	
	3)仕上がり厚さ 4)敷均し幅	10cm 2.5m以上		深夜時間:0.0	週休:月単位	
	5)施工区分 6)舗装面仕上げ作業の必要性	敷均し 必要				
	7)長期割引単価区分(賃料機械)の選択 8)単価0円区分(舗設材)	なし なし				
J03118	再生クラッシャー RC-40 40~0mm	11.900	m ³	2,700	32,130	
R01001	土木一般世話役	0.320	人	29,376	9,400	
R01003	普通作業員	0.620	人	20,196	12,522	
M02041	バックホ[クロー型・排対型(2次)] 標準バケット容量 山積0.28m ³ (平積0.2m ³)	2.500	時間	1,930	4,825	
P34029	軽油 バトリル給油	15.000	L	145	2,175	
R01021	運転手(特殊)	0.430	人	29,172	12,544	
F04062	振動ロー[搭乗式・コンバインド型・超低・排対型(〜3次)] 質量3.0〜4.0t	0.480	日	6,870	3,298	
P34029	軽油 バトリル給油	4.200	L	145	609	

事業名 筑後川下流右岸農地防災事業						
工事名 徳永線（福岡工区（その3））水路改修工事						
工事別工事名:徳永線（福岡工区（その3））水路改修工事						
コード	名 称	数 量	単位	単 価	金 額	備 考
R01021	運転手（特殊）	0.200	人	29,172	5,834	
	合 計				83,337	算出数量 100.000 m³
	単 価		m³		833	
	*** S単－ 126号 ***					
S08711	【ガードレール設置】		m		1,000 m	歩A 当たり算出
	【ガードレール設置】 土中建込,塗装品C-4E,100m以上,受けない,無し,直線部,曲支柱,する			時間的制約:なし 夜間制約作業時間:0.0 豪雪補正:なし 基本給時間:8.0 深夜時間:0.0	制約作業時間:0.0 冬期補正:なし 亜熱帯補正:なし 超勤時間:0.0 週休:月単位	
	1)建込区分 2)塗装・規格 3)施工規模 4)時間的制約 5)夜間作業 6)施工区分 7)支柱区分 8)材料費の控除	土中建込 塗装品C-4E 100m以上 受けない 無し 直線部 曲支柱 する				
A03002	ガードレール設置(土中建込) 塗装品（白色）C-4E	1.000	m	8,800	8,800	
A03101	ガードレール設置(曲げ支柱)加算額 B・C種（支柱間隔4m）	1.000	m	550	550	
P22017	ガードレール 路側用 塗装品 Gr-C -4E	1.000	m	7,890	7,890	
	合 計				1,460	算出数量 1.000 m
	単 価		m		1,460	
	*** S単－ 127号 ***					
S08711	【ガードレール設置】		m		1,000 m	歩A 当たり算出
	【ガードレール設置】 土中建込,塗装品C-4E,100m以上,受けない,無し,直線部,直支柱,する			時間的制約:なし 夜間制約作業時間:0.0 豪雪補正:なし 基本給時間:8.0 深夜時間:0.0	制約作業時間:0.0 冬期補正:なし 亜熱帯補正:なし 超勤時間:0.0 週休:月単位	
	1)建込区分 2)塗装・規格 3)施工規模 4)時間的制約 5)夜間作業 6)施工区分 7)支柱区分 8)材料費の控除	土中建込 塗装品C-4E 100m以上 受けない 無し 直線部 直支柱 する				
A03002	ガードレール設置(土中建込) 塗装品（白色）C-4E	1.000	m	8,800	8,800	
P22017	ガードレール 路側用 塗装品 Gr-C -4E	1.000	m	7,340	7,340	
	合 計				1,460	算出数量 1.000 m
	単 価		m		1,460	
	*** S単－ 128号 ***					
S08712	【ガードレール撤去】		m		1,000 m	歩A 当たり算出
	【ガードレール撤去】 土中建込用,B・C-4E,受けない,無し			時間的制約:なし 夜間制約作業時間:0.0 豪雪補正:なし 基本給時間:8.0 深夜時間:0.0	制約作業時間:0.0 冬期補正:なし 亜熱帯補正:なし 超勤時間:0.0 週休:月単位	
	1)作業区分 2)規格 3)時間的制約 4)夜間作業	土中建込用 B・C-4E 受けない 無し				
A03081	ガードレール撤去(土中) A・B・C 4E	1.000	m	1,367	1,367	
	合 計				1,367	算出数量 1.000 m
	単 価		m		1,367	
	*** S単－ 129号 ***					
S08717	【ガードレール撤去】		m		1,000 m	歩A 当たり算出
	【ガードレール撤去】 ガードレール撤去,土中建込,塗装,Gp-Cp-2E,受けない,無し			時間的制約:なし 夜間制約作業時間:0.0	制約作業時間:0.0 冬期補正:なし	

事業名 筑後川下流右岸農地防災事業						
工事名 徳永線（福岡工区（その3））水路改修工事						
工事別工事名:徳永線（福岡工区（その3））水路改修工事						
コード	名 称	数 量	単位	単 価	金 額	備 考
	1)作業区分	ガードパイプ撤去		豪雪補正:なし	垂熱帯補正:なし	
	2)作業種別	土中建込		基本給時間:8.0	超勤時間:0.0	
	3)仕様	塗装		深夜時間:0.0	週休:月単位	
	4)規格	Gp-Cp-2E				
	5)時間的制約	受けない				
	6)夜間作業	無し				
A04432	ガードパイプ撤去（土中建込）					
	Gp-Cp-2E	1.000	m	2,856	2,856	
	合 計				2,856	算出数量 1.000 m
	単 価		m		2,856	
	*** S単一 130号 ***					
S08801	【区画線工】		m		1.000 m	歩A 当たり算出
	【区画線工】			時間的制約:なし	制約作業時間:0.0	
	区画線設置,溶融式（手動）,実線,15cm,なし,昼間施工,豪雪補正なし,,,			夜間制約作業時間:0.0	冬期補正:なし	
				豪雪補正:なし	垂熱帯補正:なし	
				基本給時間:8.0	超勤時間:0.0	
	1)作業区分	区画線設置		深夜時間:0.0	週休:月単位	
	2)規格（区画線設置）	溶融式（手動）				
	3)仕様（区画線設置）	実線				
	4)幅（区画線設置）	15cm				
	5)時間的制約（区画線設置）	なし				
	6)施工区分I	昼間施工				
	7)豪雪補正の有無（区画線設置）	豪雪補正なし				
	12)排水性舗装への施工	-				
	13)未供用区間への施工	未供用区間施工				
A66051	区画線設置 溶融式（手動） 供用区間 豪雪無 実線15cm 時間的制約無 機・労 昼間単価	1.000	m	168.10	168	
	合 計				168	算出数量 1.000 m
	単 価		m		168	
	*** S単一 131号 ***					
S10001	畦畔ブロック布設		m		100.000 m	歩A 当たり算出
	畦畔ブロック布設 450型			時間的制約:なし	制約作業時間:0.0	
	1)規格区分	450型		夜間制約作業時間:0.0	冬期補正:なし	
				豪雪補正:なし	垂熱帯補正:なし	
				基本給時間:8.0	超勤時間:0.0	
				深夜時間:0.0	週休:月単位	
P14001	畦畔ブロック 高450mm 長さ1000mm	99.000	個	0	0	
Y00005	接合費	0.025		0	0	
R01003	普通作業員	13.500	人	20,196	272,646	
	合 計				272,646	算出数量 100.000 m
	単 価		m		2,726	
	*** S単一 132号 ***					
S15002	耕地復旧(畦畔)		m		10.000 m	歩A 当たり算出
	耕地復旧(畦畔)			時間的制約:なし	制約作業時間:0.0	
	補助作業及び雑物除去作業,なし			夜間制約作業時間:0.0	冬期補正:なし	
	1)補助労務の作業内容	補助作業及び雑物除去作業		豪雪補正:なし	垂熱帯補正:なし	
	2)長期割引単価区分（賃料機械）	なし		基本給時間:8.0	超勤時間:0.0	
				深夜時間:0.0	週休:月単位	
F08012	バックホ[クレー型・～超低・排対型(～3次)] 標準バック容量 山積0.45m3（平積0.35m3）	0.190	日	9,950	1,891	
P34029	軽油 バックホ給油	6.100	L	145	885	
R01021	運転手（特殊）	0.130	人	29,172	3,792	
R01003	普通作業員 （補助労務）	0.200	人	20,196	4,039	
	合 計				10,607	算出数量 10.000 m
	単 価		m		1,061	

事業名 筑後川下流右岸農地防災事業						
工事名 徳永線（福岡工区（その3））水路改修工事						
工事別工事名:徳永線（福岡工区（その3））水路改修工事						
コード	名 称	数 量	単 位	単 価	金 額	備 考
	*** S単一 133号 ***					
S15004	耕地復旧(耕起)		m ²		100,000 m ²	歩A 当たり算出
	耕地復旧(耕起) 無			時間的制約:なし 夜間制約作業時間:0.0	制約作業時間:0.0 冬期補正:なし	
	1)石礫、雑物除去	無		豪雪補正:なし 基本給時間:8.0 深夜時間:0.0	亜熱帯補正:なし 超勤時間:0.0 週休:月単位	
M35062	農用トラクタ[乗用・ディーゼル] 四輪駆動 22kw級(30PS)	0.290	時間	2,330	676	
P34029	軽油 ディーゼル給油	0.800	L	145	116	
R01022	運転手（一般）	0.060	人	24,684	1,481	
Y00004	諸雑費 14%	0.140		2,273	318	
	合 計				2,591	算出数量 100,000 m ²
	単 価		m ²		26	
	*** S単一 134号 ***					
S16001	バックホ[クロー型・超ロングアーム・排対型(2次)]		日		1,000 各単位	歩A 当たり算出
	バックホ[クロー型・超ロングアーム・排対型(2次)] ,バックケット容量 山積0.4m3(平積0.3m3)最大作業半径15-19m,運転1日当 たり算出			時間的制約:なし 夜間制約作業時間:0.0 豪雪補正:なし 基本給時間:8.0 深夜時間:0.0	制約作業時間:0.0 冬期補正:なし 亜熱帯補正:なし 超勤時間:0.0 週休:月単位	
	1)機械コード<<単位が時間のみ>> 2)機械コード(同上)	M02141 M02141				
	3)機械損料算出区分 4)運転1日当たり運転時間(T)	運転1日当たり算出 5.8時間				
	5)運転日に対する供用日の割合(YC)	1.50				
	6)単価計上区分 7)岩石補正区分	機械損料等のみ 岩石補正なし				
	10)燃料消費量(入力の場合)	0.0				
	11)消耗部品の計上の有無 13)消耗部品費の適用条件(2)	消耗部品を計上しない 消耗部品なし				
	14)名称(消耗部品) 15)規格(消耗部品)	— —				
M02141	バックホ[クロー型・超ロングアーム・排対型(2次)] バックケット容量 山積0.4m3(平積0.3m3)最大作業半径15-19m	1.000	日	30,500	30,500	
	合 計				30,500	算出数量 1,000 各単位
	単 価		各単位		30,500	
Y00001	単位					
	*** S単一 135号 ***					
S16001	7t加水中和装置[炭酸ガス式]		日		1,000 各単位	歩A 当たり算出
	7t加水中和装置[炭酸ガス式] ,処理量 6m3/h級,運転1日当たり算出			時間的制約:なし 夜間制約作業時間:0.0 豪雪補正:なし 基本給時間:8.0 深夜時間:0.0	制約作業時間:0.0 冬期補正:なし 亜熱帯補正:なし 超勤時間:0.0 週休:月単位	
	1)機械コード<<単位が時間のみ>> 2)機械コード(同上)	M10041 M10041				
	3)機械損料算出区分 4)運転1日当たり運転時間(T)	運転1日当たり算出 5.1時間				
	5)運転日に対する供用日の割合(YC)	1.50				
	6)単価計上区分 7)岩石補正区分	機械損料等のみ 岩石補正なし				
	10)燃料消費量(入力の場合)	0.0				
	11)消耗部品の計上の有無 13)消耗部品費の適用条件(2)	消耗部品を計上しない 消耗部品なし				
	14)名称(消耗部品) 15)規格(消耗部品)	— —				
M10041	7t加水中和装置[炭酸ガス式] 処理量 6m3/h級	1.000	日	7,070	7,070	
	合 計				7,070	算出数量 1,000 各単位
	単 価		各単位		7,070	
Y00001	単位					
	*** S単一 136号 ***					
S16002	空気圧縮機[可搬式・スクロー・エンジン掛・排対型(1次)]		日		1,000 各単位	歩A 当たり算出

事業名 筑後川下流右岸農地防災事業						
工事名 徳永線（福岡工区（その3））水路改修工事						
工事別工事名:徳永線（福岡工区（その3））水路改修工事						
コード	名 称	数 量	単 位	単 価	金 額	備 考
	空気圧縮機[可搬式・スクロー・エンジン掛・排対型(1次)] 吐出力5.0m3/min 吐出圧0.7MPa, 交替制補正対象外, 運転1日当たり算出			時間的制約:なし 夜間制約作業時間:0.0 豪雪補正:なし 基本給時間:8.0	制約作業時間:0.0 冬期補正:なし 亜熱帯補正:なし 超勤時間:0.0	
	1)機械コード《単位が日のみ》 2)機械損料算出区分 3)運転1日当たり運転時間(T) 4)運転日に対する供用日の割合(YC)	M18135 運転1日当たり算出 6.0 1.56		深夜時間:0.0	週休:月単位	
	5)単価計上区分 6)燃料区分 7)燃料の計上方法 8)燃料消費量(入力の場合) 9)交替制作業補正区分	機械損料+燃料 軽油 機械経費算定基準値による 0.0 交替制補正対象外				
M18135	空気圧縮機[可搬式・スクロー・エンジン掛・排対型(1次)] 吐出力5.0m3/min 吐出圧0.7MPa	1.560	供用日	2,530	3,947	
P34029	軽油 バトロ-給油	37.000	L	145	5,365	
	合 計				9,312	算出数量 1.000 各単位
	単 価		各単位		9,312	
Y00001	単位					
	*** S単一 137号 ***					
S16003	曳航船（FRP船） 曳航船（FRP船） 15PS型, 交替制補正対象外		供用日		1,000 供用日	歩A 当たり算出
	1)機械コード《単位が供用日のみ》 2)交替制作業補正区分	M96014 交替制補正対象外		時間的制約:なし 夜間制約作業時間:0.0 豪雪補正:なし 基本給時間:8.0	制約作業時間:0.0 冬期補正:なし 亜熱帯補正:なし 超勤時間:0.0	
				深夜時間:0.0	週休:月単位	
M96014	曳航船（FRP船） 15PS型	1.000	供用日	3,480	3,480	
	合 計				3,480	算出数量 1.000 供用日
	単 価		供用日		3,480	
	*** S単一 138号 ***					
S16004	ラフレンクレーン[油圧伸縮ジブ型・～低騒・排対型(～2014)] ラフレンクレーン[油圧伸縮ジブ型・～低騒・排対型(～2014)] ラフレンクレーン(油圧伸縮ジブ型), 25ton吊り, なし		日		1,000 日	歩A 当たり算出
	1)機械区分 2)規格 3)運転1日当たり運転時間(T) 4)運転日に対する供用日の割合(YC) 5)長期割引単価区分(賃料機械)	ラフレンクレーン(油圧伸縮ジブ型) 25ton吊り 0.0 0.00 なし		時間的制約:なし 夜間制約作業時間:0.0 豪雪補正:なし 基本給時間:8.0	制約作業時間:0.0 冬期補正:なし 亜熱帯補正:なし 超勤時間:0.0	
				深夜時間:0.0	週休:月単位	
F01086	ラフレンクレーン[油圧伸縮ジブ型・～低騒・排対型(～2014)] 吊上能力25t吊	1.000	日	62,000	62,000	
	合 計				62,000	算出数量 1.000 日
	単 価		日		62,000	
	*** S単一 139号 ***					
S16004	ラフレンクレーン[油圧伸縮ジブ型・～低騒・排対型(～2014)] ラフレンクレーン[油圧伸縮ジブ型・～低騒・排対型(～2014)] ラフレンクレーン(油圧伸縮ジブ型), 60ton吊り, なし		日		1,000 日	歩A 当たり算出
	1)機械区分 2)規格 3)運転1日当たり運転時間(T) 4)運転日に対する供用日の割合(YC) 5)長期割引単価区分(賃料機械)	ラフレンクレーン(油圧伸縮ジブ型) 60ton吊り 0.0 0.00 なし		時間的制約:なし 夜間制約作業時間:0.0 豪雪補正:なし 基本給時間:8.0	制約作業時間:0.0 冬期補正:なし 亜熱帯補正:なし 超勤時間:0.0	
				深夜時間:0.0	週休:月単位	
F01091	ラフレンクレーン[油圧伸縮ジブ型・～低騒・排対型(～2014)] 吊上能力60t吊	1.000	日	121,000	121,000	
	合 計				121,000	算出数量 1.000 日
	単 価		日		121,000	
	*** S単一 140号 ***					

事業名 筑後川下流右岸農地防災事業						
工事名 徳永線（福岡工区（その3））水路改修工事						
工事別工事名:徳永線（福岡工区（その3））水路改修工事						
コード	名 称	数 量	単位	単 価	金 額	備 考
S16004	ラフレンクレーン[油圧伸縮ｼﾞﾌﾞ型・～低騒・排対型(～2014)]		日		1,000 日	歩A 当たり算出
	ラフレンクレーン[油圧伸縮ｼﾞﾌﾞ型・～低騒・排対型(～2014)]			時間的制約:なし 夜間制約作業時間:0.0	制約作業時間:0.0 冬期補正:なし	
	ラフレンクレーン(油圧伸縮ｼﾞﾌﾞ型),4.9ton吊り,なし			豪雪補正:なし 基本給時間:8.0	亜熱帯補正:なし 超勤時間:0.0	
	1)機械区分	ラフレンクレーン(油圧伸縮ｼﾞﾌﾞ型)				
	2)規格	4.9ton吊り				
	3)運転1日当たり運転時間(T)	0.0		深夜時間:0.0	週休:月単位	
	4)運転日に対する供用日の割合(YC)	0.00				
	5)長期割引単価区分(賃料機械)	なし				
F01082	ラフレンクレーン[油圧伸縮ｼﾞﾌﾞ型・～低騒・排対型(～2014)] 吊上能力4.9t吊	1,000	日	44,500	44,500	
	合 計				44,500	算出数量 1,000 日
	単 価		日		44,500	
	*** S単ー 141号 ***					
S16004	ラフレンクレーン[油圧伸縮ｼﾞﾌﾞ型・～低騒・排対型(～2014)]		日		1,000 日	歩A 当たり算出
	ラフレンクレーン[油圧伸縮ｼﾞﾌﾞ型・～低騒・排対型(～2014)]			時間的制約:なし 夜間制約作業時間:0.0	制約作業時間:0.0 冬期補正:なし	
	ラフレンクレーン(油圧伸縮ｼﾞﾌﾞ型),50ton吊り,なし			豪雪補正:なし 基本給時間:8.0	亜熱帯補正:なし 超勤時間:0.0	
	1)機械区分	ラフレンクレーン(油圧伸縮ｼﾞﾌﾞ型)				
	2)規格	50ton吊り				
	3)運転1日当たり運転時間(T)	0.0		深夜時間:0.0	週休:月単位	
	4)運転日に対する供用日の割合(YC)	0.00				
	5)長期割引単価区分(賃料機械)	なし				
F01088	ラフレンクレーン[油圧伸縮ｼﾞﾌﾞ型・～低騒・排対型(～2014)] 吊上能力50t吊	1,000	日	112,000	112,000	
	合 計				112,000	算出数量 1,000 日
	単 価		日		112,000	
	*** S単ー 142号 ***					
S17001	鋼矢板		ton		1,000 ton	歩A 当たり算出
	鋼矢板			時間的制約:なし 夜間制約作業時間:0.0	制約作業時間:0.0 冬期補正:なし	
	鋼矢板,4型,無,154日,1回			豪雪補正:なし 基本給時間:8.0	亜熱帯補正:なし 超勤時間:0.0	
	1)仮設材区分	鋼矢板				
	2)規格区分	4型		深夜時間:0.0	週休:月単位	
	3)補助工法	無				
	4)供用日数	154日				
	5)使用回数	1回				
G01003	鋼矢板 4型 [賃料]	1,000	t 供用日	13,860	13,860	
G15003	鋼矢板 4型[整備費]	1,000	ton	13,140	13,140	
	合 計				27,000	算出数量 1,000 ton
	単 価		ton		27,000	
	*** S単ー 143号 ***					
S17001	鋼矢板		ton		1,000 ton	歩A 当たり算出
	鋼矢板			時間的制約:なし 夜間制約作業時間:0.0	制約作業時間:0.0 冬期補正:なし	
	鋼矢板,4型,無,92日,1回			豪雪補正:なし 基本給時間:8.0	亜熱帯補正:なし 超勤時間:0.0	
	1)仮設材区分	鋼矢板				
	2)規格区分	4型		深夜時間:0.0	週休:月単位	
	3)補助工法	無				
	4)供用日数	92日				
	5)使用回数	1回				
G01003	鋼矢板 4型 [賃料]	1,000	t 供用日	8,280	8,280	
G15003	鋼矢板 4型[整備費]	1,000	ton	13,140	13,140	
	合 計				21,420	算出数量 1,000 ton
	単 価		ton		21,420	
	*** S単ー 144号 ***					
S17001	鋼矢板		ton		1,000 ton	歩A 当たり算出

事業名 筑後川下流右岸農地防災事業						
工事名 徳永線（福岡工区（その3））水路改修工事						
工事別工事名:徳永線（福岡工区（その3））水路改修工事						
コード	名 称	数 量	単位	単 価	金 額	備 考
	鋼矢板			時間的制約:なし 夜間制約作業時間:0.0	制約作業時間:0.0 冬期補正:なし	
	鋼矢板,4型,無,138日,1回			豪雪補正:なし 基本給時間:8.0	亜熱帯補正:なし 超勤時間:0.0	
	1)仮設材区分	鋼矢板		深夜時間:0.0	週休:月単位	
	2)規格区分	4型				
	3)補助工法	無				
	4)供用日数	138日				
	5)使用回数	1回				
G01003	鋼矢板					
	4型 [賃料]	1.000	t 供用日	12,420	12,420	
G15003	鋼矢板					
	4型[整備費]	1.000	ton	13,140	13,140	
	合 計				25,560	算出数量 1.000 ton
	単 価		ton		25,560	
	*** S単一 145号 ***					
S17001	鋼矢板		ton		1.000 ton	歩A 当たり算出
	鋼矢板			時間的制約:なし 夜間制約作業時間:0.0	制約作業時間:0.0 冬期補正:なし	
	鋼矢板,3型,無,6日,1回			豪雪補正:なし 基本給時間:8.0	亜熱帯補正:なし 超勤時間:0.0	
	1)仮設材区分	鋼矢板		深夜時間:0.0	週休:月単位	
	2)規格区分	3型				
	3)補助工法	無				
	4)供用日数	6日				
	5)使用回数	1回				
G01002	鋼矢板					
	3型 [賃料]	1.000	t 供用日	540	540	
G15002	鋼矢板					
	3型[整備費]	1.000	ton	13,140	13,140	
	合 計				13,680	算出数量 1.000 ton
	単 価		ton		13,680	
	*** S単一 146号 ***					
S17001	鋼矢板		ton		1.000 ton	歩A 当たり算出
	鋼矢板			時間的制約:なし 夜間制約作業時間:0.0	制約作業時間:0.0 冬期補正:なし	
	鋼矢板,3型,無,40日,1回			豪雪補正:なし 基本給時間:8.0	亜熱帯補正:なし 超勤時間:0.0	
	1)仮設材区分	鋼矢板		深夜時間:0.0	週休:月単位	
	2)規格区分	3型				
	3)補助工法	無				
	4)供用日数	40日				
	5)使用回数	1回				
G01002	鋼矢板					
	3型 [賃料]	1.000	t 供用日	3,600	3,600	
G15002	鋼矢板					
	3型[整備費]	1.000	ton	13,140	13,140	
	合 計				16,740	算出数量 1.000 ton
	単 価		ton		16,740	
	*** S単一 147号 ***					
S17001	鋼矢板		ton		1.000 ton	歩A 当たり算出
	鋼矢板			時間的制約:なし 夜間制約作業時間:0.0	制約作業時間:0.0 冬期補正:なし	
	鋼矢板,3型,無,70日,1回			豪雪補正:なし 基本給時間:8.0	亜熱帯補正:なし 超勤時間:0.0	
	1)仮設材区分	鋼矢板		深夜時間:0.0	週休:月単位	
	2)規格区分	3型				
	3)補助工法	無				
	4)供用日数	70日				
	5)使用回数	1回				
G01002	鋼矢板					
	3型 [賃料]	1.000	t 供用日	6,300	6,300	
G15002	鋼矢板					
	3型[整備費]	1.000	ton	13,140	13,140	
	合 計				19,440	算出数量 1.000 ton
	単 価		ton		19,440	
	*** S単一 148号 ***					

事業名 筑後川下流右岸農地防災事業						
工事名 徳永線（福岡工区（その3））水路改修工事						
工事別工事名:徳永線（福岡工区（その3））水路改修工事						
コード	名 称	数 量	単位	単 価	金 額	備 考
S17001	鋼矢板		ton		1,000 ton	歩A 当たり算出
	鋼矢板 鋼矢板,3型,無,15日,1回			時間的制約:なし 夜間制約作業時間:0.0	制約作業時間:0.0 冬期補正:なし	
	1)仮設材区分 2)規格区分	鋼矢板 3型		豪雪補正:なし 基本給時間:8.0	亜熱帯補正:なし 超勤時間:0.0	
	3)補助工法 4)供用日数	無 15日		深夜時間:0.0	週休:月単位	
	5)使用回数	1回				
G01002	鋼矢板 3型 [賃料]	1,000	t 供用日	1,350	1,350	
G15002	鋼矢板 3型[整備費]	1,000	ton	13,140	13,140	
	合 計				14,490	算出数量 1,000 ton
	単 価		ton		14,490	
	*** S単一 149号 ***					
S17001	鋼矢板		ton		1,000 ton	歩A 当たり算出
	鋼矢板 鋼矢板,3型,無,20日,1回			時間的制約:なし 夜間制約作業時間:0.0	制約作業時間:0.0 冬期補正:なし	
	1)仮設材区分 2)規格区分	鋼矢板 3型		豪雪補正:なし 基本給時間:8.0	亜熱帯補正:なし 超勤時間:0.0	
	3)補助工法 4)供用日数	無 20日		深夜時間:0.0	週休:月単位	
	5)使用回数	1回				
G01002	鋼矢板 3型 [賃料]	1,000	t 供用日	1,800	1,800	
G15002	鋼矢板 3型[整備費]	1,000	ton	13,140	13,140	
	合 計				14,940	算出数量 1,000 ton
	単 価		ton		14,940	
	*** S単一 150号 ***					
S17001	鋼矢板		ton		1,000 ton	歩A 当たり算出
	鋼矢板 鋼矢板,3型,無,52日,1回			時間的制約:なし 夜間制約作業時間:0.0	制約作業時間:0.0 冬期補正:なし	
	1)仮設材区分 2)規格区分	鋼矢板 3型		豪雪補正:なし 基本給時間:8.0	亜熱帯補正:なし 超勤時間:0.0	
	3)補助工法 4)供用日数	無 52日		深夜時間:0.0	週休:月単位	
	5)使用回数	1回				
G01002	鋼矢板 3型 [賃料]	1,000	t 供用日	4,680	4,680	
G15002	鋼矢板 3型[整備費]	1,000	ton	13,140	13,140	
	合 計				17,820	算出数量 1,000 ton
	単 価		ton		17,820	
	*** S単一 151号 ***					
S18002	大型土のう工		袋		1,000 日	歩A 当たり算出
	大型土のう工 製作・設置,フレンクレン,現地土,1m3,大型土のう袋（1.0t用）,なし,なし			時間的制約:なし 夜間制約作業時間:0.0	制約作業時間:0.0 冬期補正:なし	
	1)施工区分 2)施工機械区分	製作・設置 フレンクレン		豪雪補正:なし 基本給時間:8.0	亜熱帯補正:なし 超勤時間:0.0	
	3)採取土区分 4)購入土材単価(m3当たり)	現地土 0.000		深夜時間:0.0	週休:月単位	
	5)購入土材数量(m3／袋) 6)大型土のう袋区分	1,000m3 大型土のう袋（1.0t用）				
	7)単価0円区分(大型土のう袋) 8)長期割引単価区分(賃料機械)	なし なし				
R01001	土木一般世話役	1,000	人	29,376	29,376	
R01002	特殊作業員	1,000	人	24,072	24,072	
R01003	普通作業員	1,000	人	20,196	20,196	

事業名 筑後川下流右岸農地防災事業						
工事名 徳永線（福岡工区（その3））水路改修工事						
工事別工事名:徳永線（福岡工区（その3））水路改修工事						
コード	名 称	数 量	単位	単 価	金 額	備 考
Y00004	諸雑費	0.020		73,644	1,473	
P37003	大型土のう袋					
	大型土のう袋（1.0t用）	49.000	枚	1,100	53,900	
F08064	バックホ[加圧型・後方超小旋回・クレーン・～超低・排（～2014）] 標準バケット容量 山積0.45m3（平積0.35m3）吊能力2.9t	1.360	日	12,100	16,456	
P34029	軽油					
	バトール給油	65.000	L	145	9,425	
R01021	運転手（特殊）	1.000	人	29,172	29,172	
F01086	ラフレソクレーン[油圧伸縮ジブ型・～低騒・排対型（～2014）] 吊上能力25t吊	1.000	日	62,000	62,000	
	合 計				246,070	算出数量 49.000 袋
	単 価		袋		5,022	
	*** S単ー 152号 ***					
SI8002	大型土のう工		袋		1.000 日	歩A 当たり算出
	大型土のう工 撤去,ラフレソクレーン,,0m3,,,なし			時間的制約:なし 夜間制約作業時間:0.0	制約作業時間:0.0 冬期補正:なし	
	1)施工区分	撤去		豪雪補正:なし	亜熱帯補正:なし	
	2)施工機械区分	ラフレソクレーン		基本給時間:8.0	超勤時間:0.0	
	4)購入土材単価(m3当たり)	0.000		深夜時間:0.0	週休:月単位	
	5)購入土材数量(m3/袋)	0.000m3				
	8)長期割引単価区分(賃料機械)	なし				
R01001	土木一般世話役	1.000	人	29,376	29,376	
R01002	特殊作業員	1.000	人	24,072	24,072	
Y00004	諸雑費	0.004		53,448	214	
F01086	ラフレソクレーン[油圧伸縮ジブ型・～低騒・排対型（～2014）] 吊上能力25t吊	1.000	日	62,000	62,000	
	合 計				115,662	算出数量 106.000 袋
	単 価		袋		1,091	
	*** S単ー 153号 ***					
SI8002	大型土のう工		袋		1.000 日	歩A 当たり算出
	大型土のう工 撤去（再利用）,ラフレソクレーン,,0m3,,,なし			時間的制約:なし 夜間制約作業時間:0.0	制約作業時間:0.0 冬期補正:なし	
	1)施工区分	撤去（再利用）		豪雪補正:なし	亜熱帯補正:なし	
	2)施工機械区分	ラフレソクレーン		基本給時間:8.0	超勤時間:0.0	
	4)購入土材単価(m3当たり)	0.000		深夜時間:0.0	週休:月単位	
	5)購入土材数量(m3/袋)	0.000m3				
	8)長期割引単価区分(賃料機械)	なし				
R01001	土木一般世話役	1.000	人	29,376	29,376	
R01002	特殊作業員	1.000	人	24,072	24,072	
R01003	普通作業員	0.000	人	20,196	0	
Y00004	諸雑費	0.005		53,448	267	
F01086	ラフレソクレーン[油圧伸縮ジブ型・～低騒・排対型（～2014）] 吊上能力25t吊	1.000	日	62,000	62,000	
	合 計				115,715	算出数量 136.000 袋
	単 価		袋		851	
	*** S単ー 154号 ***					
SI8002	大型土のう工		袋		1.000 日	歩A 当たり算出
	大型土のう工 設置（再設置含む）,ラフレソクレーン,,0m3,,,なし			時間的制約:なし 夜間制約作業時間:0.0	制約作業時間:0.0 冬期補正:なし	
	1)施工区分	設置（再設置含む）		豪雪補正:なし	亜熱帯補正:なし	
	2)施工機械区分	ラフレソクレーン		基本給時間:8.0	超勤時間:0.0	
	4)購入土材単価(m3当たり)	0.000		深夜時間:0.0	週休:月単位	
	5)購入土材数量(m3/袋)	0.000m3				
	8)長期割引単価区分(賃料機械)	なし				
R01001	土木一般世話役	1.000	人	29,376	29,376	

事業名 筑後川下流右岸農地防災事業						
工事名 徳永線（福岡工区（その3））水路改修工事						
工事別工事名:徳永線（福岡工区（その3））水路改修工事						
コード	名 称	数 量	単位	単 価	金 額	備 考
R01002	特殊作業員					
		1.000	人	24,072	24,072	
R01003	普通作業員					
		1.000	人	20,196	20,196	
Y00004	諸雑費					
		0.002		73,644	147	
F01086	ラフレソール[油圧伸縮ジブ型・～低騒・排対型(～2014)] 吊上能力25t吊					
		1.000	日	62,000	62,000	
	合 計				135,791	算出数量 66.000 袋
	単 価		袋		2,057	
	*** S単－ 155号 ***					
S18004	排水ポンプ設置撤去		箇所		1.000 箇所	歩A 当たり算出
	排水ポンプ設置撤去 1～5台,なし			時間的制約:なし 夜間制約作業時間:0.0	制約作業時間:0.0 冬期補正:なし	
	1)ポンプ台数区分 2)長期割引単価区分(賃料機械)	1～5台 なし		豪雪補正:なし 基本給時間:8.0 深夜時間:0.0	亜熱帯補正:なし 超勤時間:0.0 週休:月単位	
F08063	バックホ[クレー型・クレーン・～超低・排対型(～2014)] 標準バック容量 山積0.8m3（平積0.6m3）吊能力2.9t					
		0.740	日	18,100	13,394	
R01001	土木一般世話役					
		0.500	人	29,376	14,688	
R01002	特殊作業員					
		0.100	人	24,072	2,407	
R01003	普通作業員					
		2.000	人	20,196	40,392	
P34029	軽油					
	バックホ給油	23.000	L	145	3,335	
R01021	運転手（特殊）					
		0.500	人	29,172	14,586	
	合 計				88,802	算出数量 1.000 箇所
	単 価		箇所		88,802	
	*** S単－ 156号 ***					
S18005	排水ポンプ用釜場設置・撤去		箇所		1.000 箇所	歩A 当たり算出
	排水ポンプ用釜場設置・撤去 釜場掘削・設置			時間的制約:なし 夜間制約作業時間:0.0	制約作業時間:0.0 冬期補正:なし	
	1)施工区分	釜場掘削・設置		豪雪補正:なし 基本給時間:8.0 深夜時間:0.0	亜熱帯補正:なし 超勤時間:0.0 週休:月単位	
R01001	土木一般世話役					
		0.040	人	29,376	1,175	
R01003	普通作業員					
		0.100	人	20,196	2,020	
Y00004	諸雑費					
		0.130		3,195	415	
M02031	バックホ[クレー型・排対型(1次)] 標準バック容量 山積0.28m3(平積0.2m3)					
		0.570	時間	1,700	969	
R01021	運転手（特殊）					
		0.100	人	29,172	2,917	
P34029	軽油					
	バックホ給油	3.400	L	145	493	
	合 計				7,989	算出数量 1.000 箇所
	単 価		箇所		7,989	
	*** S単－ 157号 ***					
S18005	排水ポンプ用釜場設置・撤去		箇所		1.000 箇所	歩A 当たり算出
	排水ポンプ用釜場設置・撤去 釜場埋戻・撤去			時間的制約:なし 夜間制約作業時間:0.0	制約作業時間:0.0 冬期補正:なし	
	1)施工区分	釜場埋戻・撤去		豪雪補正:なし 基本給時間:8.0 深夜時間:0.0	亜熱帯補正:なし 超勤時間:0.0 週休:月単位	
R01001	土木一般世話役					
		0.040	人	29,376	1,175	
R01002	特殊作業員					
		0.050	人	24,072	1,204	
R01003	普通作業員					
		0.190	人	20,196	3,837	

事業名		筑後川下流右岸農地防災事業				
工事名		徳永線（福岡工区（その3））水路改修工事				
工事別工事名:徳永線（福岡工区（その3））水路改修工事						
コード	名 称	数 量	単位	単 価	金 額	備 考
Y00004	諸雑費	0.030		6,216	186	
M02031	バックホ[クレー型・排対型(1次)] 標準バケット容量 山積0.28m3(平積0.2m3)	0.370	時間	1,700	629	
R01021	運転手（特殊）	0.060	人	29,172	1,750	
P34029	軽油 バトロ-給油	2.200	L	145	319	
	合 計				9,100	算出数量 1.000 箇所
	単 価		箇所		9,100	
	*** S単一 158号 ***					
S18007	排水ポンプ設置撤去（小口径）		箇所		1.000 箇所	歩A 当たり算出
	排水ポンプ設置撤去（小口径） 口径 100mm,なし			時間的制約:なし 夜間制約作業時間:0.0	制約作業時間:0.0 冬期補正:なし	
	1)ポンプ規格 2)長期割引単価区分（賃料機械）	口径 100mm なし		豪雪補正:なし 基本給時間:8.0 深夜時間:0.0	亜熱帯補正:なし 超勤時間:0.0 週休:月単位	
R01001	土木一般世話役	0.320	人	29,376	9,400	
R01003	普通作業員	1.040	人	20,196	21,004	
F08063	バックホ[クレー型・クレーン・～超低・排対型(～2014)] 標準バケット容量 山積0.8m3（平積0.6m3）吊能力2.9t	0.260	日	18,100	4,706	
R01021	運転手（特殊）	0.240	人	29,172	7,001	
P34029	軽油 バトロ-給油	29.000	L	145	4,205	
	合 計				46,316	算出数量 1.000 箇所
	単 価		箇所		46,316	
	*** S単一 159号 ***					
S18007	排水ポンプ設置撤去（小口径）		箇所		1.000 箇所	歩A 当たり算出
	排水ポンプ設置撤去（小口径） 口径 50mm,なし			時間的制約:なし 夜間制約作業時間:0.0	制約作業時間:0.0 冬期補正:なし	
	1)ポンプ規格 2)長期割引単価区分（賃料機械）	口径 50mm なし		豪雪補正:なし 基本給時間:8.0 深夜時間:0.0	亜熱帯補正:なし 超勤時間:0.0 週休:月単位	
R01001	土木一般世話役	0.230	人	29,376	6,756	
R01003	普通作業員	0.430	人	20,196	8,684	
	合 計				15,440	算出数量 1.000 箇所
	単 価		箇所		15,440	
	*** S単一 160号 ***					
S18054	敷鉄板設置・撤去工		m ²		1,000.000 m ²	歩A 当たり算出
	敷鉄板設置・撤去工 設置～賃料～撤去,198,1,なし			時間的制約:なし 夜間制約作業時間:0.0	制約作業時間:0.0 冬期補正:なし	
	1)施工区分 2)供用日数 3)使用回数 4)長期割引単価区分(賃料機械)	設置～賃料～撤去 198 1 なし		豪雪補正:なし 基本給時間:8.0 深夜時間:0.0	亜熱帯補正:なし 超勤時間:0.0 週休:月単位	
G03041	敷鉄板 22*1524*6096 [賃料]	1,000.000	m ² 供用日	1,639	1,639,000	
G03042	敷鉄板 22*1524*6096 [整備費]	1,000.000	m ²	118	118,000	
R01002	特殊作業員	2.900	人	24,072	69,809	
R01003	普通作業員	2.900	人	20,196	58,568	
F08063	バックホ[クレー型・クレーン・～超低・排対型(～2014)] 標準バケット容量 山積0.8m3（平積0.6m3）吊能力2.9t	3.310	日	18,100	59,911	
P34029	軽油 バトロ-給油	345.000	L	145	50,025	
R01021	運転手（特殊）	2.900	人	29,172	84,599	
	合 計				2,079,912	算出数量 1,000.000 m ²

事業名 筑後川下流右岸農地防災事業						
工事名 徳永線（福岡工区（その3））水路改修工事						
工事別工事名:徳永線（福岡工区（その3））水路改修工事						
コード	名 称	数 量	単位	単 価	金 額	備 考
	単 価		m ²		2,080	
	*** S単— 161号 ***					
SI8054	敷鉄板設置・撤去工		m ²		1,000,000 m ²	歩A 当たり算出
	敷鉄板設置・撤去工 設置～賃料～撤去,28,1,なし			時間的制約:なし 夜間制約作業時間:0.0	制約作業時間:0.0 冬期補正:なし	
	1)施工区分	設置～賃料～撤去		豪雪補正:なし	亜熱帯補正:なし	
	2)供用日数	28		基本給時間:8.0	超勤時間:0.0	
	3)使用回数	1		深夜時間:0.0	週休:月単位	
	4)長期割引単価区分(賃料機械)	なし				
G03041	敷鉄板 22*1524*6096 [賃料]	1,000.000	m ² 供用日	259	259,000	
G03042	敷鉄板 22*1524*6096 [整備費]	1,000.000	m ²	118	118,000	
R01002	特殊作業員	2.900	人	24,072	69,809	
R01003	普通作業員	2.900	人	20,196	58,568	
F08063	ﾊﾞｯｸﾙ[ｸﾚｰﾝ型・ｸﾚｰﾝ・～超低・排対型(～2014)] 標準ﾊﾞｯｸﾙ容量 山積0.8m3 (平積0.6m3) 吊能力2.9t	3.310	日	18,100	59,911	
P34029	軽油 ﾊﾞﾄﾚｰﾙ給油	345.000	L	145	50,025	
R01021	運転手（特殊）	2.900	人	29,172	84,599	
	合 計				699,912	算出数量 1,000.000 m ²
	単 価		m ²		700	
	*** S単— 162号 ***					
SI8054	敷鉄板設置・撤去工		m ²		1,000.000 m ²	歩A 当たり算出
	敷鉄板設置・撤去工 設置～賃料～撤去,78,19,あり			時間的制約:なし 夜間制約作業時間:0.0	制約作業時間:0.0 冬期補正:なし	
	1)施工区分	設置～賃料～撤去		豪雪補正:なし	亜熱帯補正:なし	
	2)供用日数	78		基本給時間:8.0	超勤時間:0.0	
	3)使用回数	19		深夜時間:0.0	週休:月単位	
	4)長期割引単価区分(賃料機械)	あり				
G03041	敷鉄板 22*1524*6096 [賃料]	53.000	m ² 供用日	722	38,266	
G03042	敷鉄板 22*1524*6096 [整備費]	53.000	m ²	1,180	62,540	
R01002	特殊作業員	2.900	人	24,072	69,809	
R01003	普通作業員	2.900	人	20,196	58,568	
F08063	ﾊﾞｯｸﾙ[ｸﾚｰﾝ型・ｸﾚｰﾝ・～超低・排対型(～2014)] 標準ﾊﾞｯｸﾙ容量 山積0.8m3 (平積0.6m3) 吊能力2.9t	3.310	日	11,800	39,058	
P34029	軽油 ﾊﾞﾄﾚｰﾙ給油	345.000	L	145	50,025	
R01021	運転手（特殊）	2.900	人	29,172	84,599	
	合 計				402,865	算出数量 1,000.000 m ²
	単 価		m ²		403	
	*** S単— 163号 ***					
SI8054	敷鉄板設置・撤去工		m ²		1,000.000 m ²	歩A 当たり算出
	敷鉄板設置・撤去工 設置～賃料～撤去,99,1,なし			時間的制約:なし 夜間制約作業時間:0.0	制約作業時間:0.0 冬期補正:なし	
	1)施工区分	設置～賃料～撤去		豪雪補正:なし	亜熱帯補正:なし	
	2)供用日数	99		基本給時間:8.0	超勤時間:0.0	
	3)使用回数	1		深夜時間:0.0	週休:月単位	
	4)長期割引単価区分(賃料機械)	なし				
G03041	敷鉄板 22*1524*6096 [賃料]	1,000.000	m ² 供用日	916	916,000	
G03042	敷鉄板 22*1524*6096 [整備費]	1,000.000	m ²	118	118,000	
R01002	特殊作業員	2.900	人	24,072	69,809	
R01003	普通作業員	2.900	人	20,196	58,568	
F08063	ﾊﾞｯｸﾙ[ｸﾚｰﾝ型・ｸﾚｰﾝ・～超低・排対型(～2014)] 標準ﾊﾞｯｸﾙ容量 山積0.8m3 (平積0.6m3) 吊能力2.9t	3.310	日	18,100	59,911	
P34029	軽油 ﾊﾞﾄﾚｰﾙ給油	345.000	L	145	50,025	

事業名 筑後川下流右岸農地防災事業						
工事名 徳永線（福岡工区（その3））水路改修工事						
工事別工事名:徳永線（福岡工区（その3））水路改修工事						
コード	名 称	数 量	単位	単 価	金 額	備 考
R01021	運転手（特殊）					
		2.900	人	29,172	84,599	
	合 計				1,356,912	算出数量 1,000.000 m ²
	単 価		m ²		1,357	
	*** S単ー 164号 ***					
SI8054	敷鉄板設置・撤去工		m ²		1,000.000 m ²	歩A 当たり算出
	敷鉄板設置・撤去工 設置～賃料～撤去,36,1,なし			時間的制約:なし 夜間制約作業時間:0.0	制約作業時間:0.0 冬期補正:なし	
	1)施工区分	設置～賃料～撤去		豪雪補正:なし	亜熱帯補正:なし	
	2)供用日数	36		基本給時間:8.0	超勤時間:0.0	
	3)使用回数	1		深夜時間:0.0	週休:月単位	
	4)長期割引単価区分(賃料機械)	なし				
G03041	敷鉄板 22*1524*6096 [賃料]	1,000.000	m ² 供用日	333	333,000	
G03042	敷鉄板 22*1524*6096 [整備費]	1,000.000	m ²	118	118,000	
R01002	特殊作業員	2.900	人	24,072	69,809	
R01003	普通作業員	2.900	人	20,196	58,568	
F08063	バックホ[クレーン・クレーン～超低・排対型(～2014)] 標準バック容量 山積0.8m3（平積0.6m3）吊能力2.9t	3.310	日	18,100	59,911	
P34029	軽油 バックホー給油	345.000	L	145	50,025	
R01021	運転手（特殊）	2.900	人	29,172	84,599	
	合 計				773,912	算出数量 1,000.000 m ²
	単 価		m ²		774	
	*** S単ー 165号 ***					
SI8054	敷鉄板設置・撤去工		m ²		1,000.000 m ²	歩A 当たり算出
	敷鉄板設置・撤去工 設置,0,1,なし			時間的制約:なし 夜間制約作業時間:0.0	制約作業時間:0.0 冬期補正:なし	
	1)施工区分	設置		豪雪補正:なし	亜熱帯補正:なし	
	2)供用日数	0		基本給時間:8.0	超勤時間:0.0	
	3)使用回数	1		深夜時間:0.0	週休:月単位	
	4)長期割引単価区分(賃料機械)	なし				
R01002	特殊作業員	1.500	人	24,072	36,108	
R01003	普通作業員	1.500	人	20,196	30,294	
F08063	バックホ[クレーン・クレーン～超低・排対型(～2014)] 標準バック容量 山積0.8m3（平積0.6m3）吊能力2.9t	1.710	日	18,100	30,951	
P34029	軽油 バックホー給油	179.000	L	145	25,955	
R01021	運転手（特殊）	1.500	人	29,172	43,758	
	合 計				167,066	算出数量 1,000.000 m ²
	単 価		m ²		167	
	*** S単ー 166号 ***					
SI8054	敷鉄板設置・撤去工		m ²		1,000.000 m ²	歩A 当たり算出
	敷鉄板設置・撤去工 撤去,0,1,なし			時間的制約:なし 夜間制約作業時間:0.0	制約作業時間:0.0 冬期補正:なし	
	1)施工区分	撤去		豪雪補正:なし	亜熱帯補正:なし	
	2)供用日数	0		基本給時間:8.0	超勤時間:0.0	
	3)使用回数	1		深夜時間:0.0	週休:月単位	
	4)長期割引単価区分(賃料機械)	なし				
R01002	特殊作業員	1.400	人	24,072	33,701	
R01003	普通作業員	1.400	人	20,196	28,274	
F08063	バックホ[クレーン・クレーン～超低・排対型(～2014)] 標準バック容量 山積0.8m3（平積0.6m3）吊能力2.9t	1.600	日	18,100	28,960	
P34029	軽油 バックホー給油	167.000	L	145	24,215	
R01021	運転手（特殊）	1.400	人	29,172	40,841	
	合 計				155,991	算出数量 1,000.000 m ²

事業名 筑後川下流右岸農地防災事業						
工事名 徳永線（福岡工区（その3））水路改修工事						
工事別工事名:徳永線（福岡工区（その3））水路改修工事						
コード	名 称	数 量	単位	単 価	金 額	備 考
	単 価		m ²		156	
	*** S単— 167号 ***					
SI8054	敷鉄板設置・撤去工		m ²		1,000,000 m ²	歩A 当たり算出
	敷鉄板設置・撤去工 設置～賃料～撤去,36,4,あり			時間的制約:なし 夜間制約作業時間:0.0	制約作業時間:0.0 冬期補正:なし	
	1)施工区分	設置～賃料～撤去		豪雪補正:なし	亜熱帯補正:なし	
	2)供用日数	36		基本給時間:8.0	超勤時間:0.0	
	3)使用回数	4		深夜時間:0.0	週休:月単位	
	4)長期割引単価区分(賃料機械)	あり				
G03041	敷鉄板 22*1524*6096 [賃料]	250.000	m ² 供用日	333	83,250	
G03042	敷鉄板 22*1524*6096 [整備費]	250.000	m ²	295	73,750	
R01002	特殊作業員	2.900	人	24,072	69,809	
R01003	普通作業員	2.900	人	20,196	58,568	
F08063	ﾊﾞｯｸﾙ[ｸﾚｰﾝ型・ｸﾚｰﾝ・～超低・排対型(～2014)] 標準ﾊﾞｯｸﾙ容量 山積0.8m3 (平積0.6m3) 吊能力2.9t	3.310	日	11,800	39,058	
P34029	軽油 ﾊﾞﾄﾚｰﾙ給油	345.000	L	145	50,025	
R01021	運転手（特殊）	2.900	人	29,172	84,599	
	合 計				459,059	算出数量 1,000.000 m ²
	単 価		m ²		459	
	*** S単— 168号 ***					
SI8054	敷鉄板設置・撤去工		m ²		1,000.000 m ²	歩A 当たり算出
	敷鉄板設置・撤去工 設置～賃料～撤去,128,1,なし			時間的制約:なし 夜間制約作業時間:0.0	制約作業時間:0.0 冬期補正:なし	
	1)施工区分	設置～賃料～撤去		豪雪補正:なし	亜熱帯補正:なし	
	2)供用日数	128		基本給時間:8.0	超勤時間:0.0	
	3)使用回数	1		深夜時間:0.0	週休:月単位	
	4)長期割引単価区分(賃料機械)	なし				
G03041	敷鉄板 22*1524*6096 [賃料]	1,000.000	m ² 供用日	1,184	1,184,000	
G03042	敷鉄板 22*1524*6096 [整備費]	1,000.000	m ²	118	118,000	
R01002	特殊作業員	2.900	人	24,072	69,809	
R01003	普通作業員	2.900	人	20,196	58,568	
F08063	ﾊﾞｯｸﾙ[ｸﾚｰﾝ型・ｸﾚｰﾝ・～超低・排対型(～2014)] 標準ﾊﾞｯｸﾙ容量 山積0.8m3 (平積0.6m3) 吊能力2.9t	3.310	日	18,100	59,911	
P34029	軽油 ﾊﾞﾄﾚｰﾙ給油	345.000	L	145	50,025	
R01021	運転手（特殊）	2.900	人	29,172	84,599	
	合 計				1,624,912	算出数量 1,000.000 m ²
	単 価		m ²		1,625	
	*** S単— 169号 ***					
SI8054	敷鉄板設置・撤去工		m ²		1,000.000 m ²	歩A 当たり算出
	敷鉄板設置・撤去工 設置～賃料～撤去,79,1,なし			時間的制約:なし 夜間制約作業時間:0.0	制約作業時間:0.0 冬期補正:なし	
	1)施工区分	設置～賃料～撤去		豪雪補正:なし	亜熱帯補正:なし	
	2)供用日数	79		基本給時間:8.0	超勤時間:0.0	
	3)使用回数	1		深夜時間:0.0	週休:月単位	
	4)長期割引単価区分(賃料機械)	なし				
G03041	敷鉄板 22*1524*6096 [賃料]	1,000.000	m ² 供用日	731	731,000	
G03042	敷鉄板 22*1524*6096 [整備費]	1,000.000	m ²	118	118,000	
R01002	特殊作業員	2.900	人	24,072	69,809	
R01003	普通作業員	2.900	人	20,196	58,568	
F08063	ﾊﾞｯｸﾙ[ｸﾚｰﾝ型・ｸﾚｰﾝ・～超低・排対型(～2014)] 標準ﾊﾞｯｸﾙ容量 山積0.8m3 (平積0.6m3) 吊能力2.9t	3.310	日	18,100	59,911	
P34029	軽油 ﾊﾞﾄﾚｰﾙ給油	345.000	L	145	50,025	

事業名:筑後川下流右岸農地防災事業						
工事名:徳永線（福富工区（その3））水路改修工事						
工事別工事名:徳永線（福富工区（その3））水路改修工事						
コード	名 称	数 量	単位	単 価	金 額	備 考
R01021	運転手（特殊）	2.900	人	29,172	84,599	
	合 計				1,171,912	算出数量 1,000.000 m ²
	単 価		m ²		1,172	
	*** S単－ 170号 ***					
S18054	敷鉄板設置・撤去工		m ²		1,000.000 m ²	歩A 当たり算出
	敷鉄板設置・撤去工 設置～賃料～撤去,78,8,あり			時間的制約:なし 夜間制約作業時間:0.0	制約作業時間:0.0 冬期補正:なし	
	1)施工区分 2)供用日数 3)使用回数 4)長期割引単価区分(賃料機械)	設置～賃料～撤去 78 8 あり		豪雪補正:なし 基本給時間:8.0 深夜時間:0.0	亜熱帯補正:なし 超勤時間:0.0 週休:月単位	
G03041	敷鉄板 22*1524*6096 [賃料]	125.000	m ² 供用日	722	90,250	
G03042	敷鉄板 22*1524*6096 [整備費]	125.000	m ²	531	66,375	
R01002	特殊作業員	2.900	人	24,072	69,809	
R01003	普通作業員	2.900	人	20,196	58,568	
F08063	バックホ[クレーン・クレーン～超低・排対型(～2014)] 標準バック容量 山積0.8m3（平積0.6m3）吊能力2.9t	3.310	日	11,800	39,058	
P34029	軽油 バックホ給油	345.000	L	145	50,025	
R01021	運転手（特殊）	2.900	人	29,172	84,599	
	合 計				458,684	算出数量 1,000.000 m ²
	単 価		m ²		459	
	*** S単－ 171号 ***					
S18062	土工用マット(シート類)敷設・撤去		m ²		100.000 m ²	歩A 当たり算出
	土工用マット(シート類)敷設・撤去 敷設			時間的制約:なし 夜間制約作業時間:0.0	制約作業時間:0.0 冬期補正:なし	
	1)施工区分 2)土木安定用材の1m ² 当たり単価	敷設 160		豪雪補正:なし 基本給時間:8.0 深夜時間:0.0	亜熱帯補正:なし 超勤時間:0.0 週休:月単位	
P26102	土木安定用材（マット・シート類）	104.000	m ²	160	16,640	
R01003	普通作業員	0.160	人	20,196	3,231	
	合 計				19,871	算出数量 100.000 m ²
	単 価		m ²		199	
	*** S単－ 172号 ***					
S18062	土工用マット(シート類)敷設・撤去		m ²		100.000 m ²	歩A 当たり算出
	土工用マット(シート類)敷設・撤去 撤去			時間的制約:なし 夜間制約作業時間:0.0	制約作業時間:0.0 冬期補正:なし	
	1)施工区分 2)土木安定用材の1m ² 当たり単価	撤去 0		豪雪補正:なし 基本給時間:8.0 深夜時間:0.0	亜熱帯補正:なし 超勤時間:0.0 週休:月単位	
R01003	普通作業員	0.320	人	20,196	6,463	
	合 計				6,463	算出数量 100.000 m ²
	単 価		m ²		65	
	*** S単－ 173号 ***					
S18062	土工用マット(シート類)敷設・撤去		m ²		100.000 m ²	歩A 当たり算出
	土工用マット(シート類)敷設・撤去 敷設～撤去			時間的制約:なし 夜間制約作業時間:0.0	制約作業時間:0.0 冬期補正:なし	
	1)施工区分 2)土木安定用材の1m ² 当たり単価	敷設～撤去 42		豪雪補正:なし 基本給時間:8.0 深夜時間:0.0	亜熱帯補正:なし 超勤時間:0.0 週休:月単位	

事業名 筑後川下流右岸農地防災事業						
工事名 徳永線（福岡工区（その3））水路改修工事						
工事別工事名:徳永線（福岡工区（その3））水路改修工事						
コード	名 称	数 量	単位	単 価	金 額	備 考
P26102	土木安定用材（マット・シート類）	104.000	m ²	42	4,368	
R01003	普通作業員	0.480	人	20,196	9,694	
	合 計				14,062	算出数量 100.000 m ²
	単 価		m ²	141		
	*** S単— 174号 ***					
SI8103	低圧引込設備		箇所		1.000 箇所	歩A 当たり算出
	低圧引込設備 設置～損料～撤去,132日			時間的制約:なし 夜間制約作業時間:0.0	制約作業時間:0.0 冬期補正:なし	
	1)施工区分 2)供用日数	設置～損料～撤去 132.000日		豪雪補正:なし 基本給時間:8.0	亜熱帯補正:なし 超勤時間:0.0	
				深夜時間:0.0	週休:月単位	
W09515	コンクリートポール（通信線用） L 7m×D14cm×W1.5kN	1.000	本	27,000	27,000	
W09425	コンクリート根かせ（バンド付） A・B形 1000×170×140	1.000	個	5,940	5,940	
W09468	ステープブロック（ロッド付）No2 長600mm×幅300mm	1.000	組	7,020	7,020	
W09423	漏電しゃ断器 3P—225A	1.000	個	23,900	23,900	
W09457	スイッチB（屋外用0—200） 240×420×170	1.000	個	12,300	12,300	
Y00004	その他材料 10%	0.100		76,160	7,616	
Y00002	損料 0.0639%	0.084		83,776	7,037	
R01013	電工 （設置）	2.540	人	26,520	67,361	
R01003	普通作業員 （設置）	2.200	人	20,196	44,431	
Y00004	雑品 0.5%	0.005		195,568	978	
R01013	電工 （撤去）	1.270	人	26,520	33,680	
R01003	普通作業員 （撤去）	1.100	人	20,196	22,216	
	合 計				175,703	算出数量 1.000 箇所
	単 価		箇所		175,703	
	*** S単— 175号 ***					
SI8103	低圧引込設備		箇所		1.000 箇所	歩A 当たり算出
	低圧引込設備 設置～損料～撤去,29日			時間的制約:なし 夜間制約作業時間:0.0	制約作業時間:0.0 冬期補正:なし	
	1)施工区分 2)供用日数	設置～損料～撤去 29.000日		豪雪補正:なし 基本給時間:8.0	亜熱帯補正:なし 超勤時間:0.0	
				深夜時間:0.0	週休:月単位	
W09515	コンクリートポール（通信線用） L 7m×D14cm×W1.5kN	1.000	本	27,000	27,000	
W09425	コンクリート根かせ（バンド付） A・B形 1000×170×140	1.000	個	5,940	5,940	
W09468	ステープブロック（ロッド付）No2 長600mm×幅300mm	1.000	組	7,020	7,020	
W09423	漏電しゃ断器 3P—225A	1.000	個	23,900	23,900	
W09457	スイッチB（屋外用0—200） 240×420×170	1.000	個	12,300	12,300	
Y00004	その他材料 10%	0.100		76,160	7,616	
Y00002	損料 0.0639%	0.019		83,776	1,592	
R01013	電工 （設置）	2.540	人	26,520	67,361	
R01003	普通作業員 （設置）	2.200	人	20,196	44,431	
Y00004	雑品 0.5%	0.005		195,568	978	
R01013	電工 （撤去）	1.270	人	26,520	33,680	
R01003	普通作業員 （撤去）	1.100	人	20,196	22,216	
	合 計				170,258	算出数量 1.000 箇所

事業名 筑後川下流右岸農地防災事業						
工事名 徳永線（福岡工区（その3））水路改修工事						
工事別工事名:徳永線（福岡工区（その3））水路改修工事						
コード	名 称	数 量	単位	単 価	金 額	備 考
	単 価		箇所		170,258	
	*** S単ー 176号 ***					
S18103	低圧引込設備		箇所		1,000 箇所	歩A 当たり算出
	低圧引込設備 設置～損料～撤去,6日			時間的制約:なし 夜間制約作業時間:0.0	制約作業時間:0.0 冬期補正:なし	
	1)施工区分 2)供用日数	設置～損料～撤去 6,000日		豪雪補正:なし 基本給時間:8.0	亜熱帯補正:なし 超勤時間:0.0	
				深夜時間:0.0	週休:月単位	
W09515	コンクリートボール（通信線用） L 7m×D14cm×W1.5kN	1,000	本	27,000	27,000	
W09425	コンクリート根かせ（バンド付） A・B形 1000×170×140	1,000	個	5,940	5,940	
W09468	ステープブロック（ロッド付）No 2 長600mm×幅300mm	1,000	組	7,020	7,020	
W09423	漏電しゃ断器 3Pー225A	1,000	個	23,900	23,900	
W09457	スイッチB（屋外用0ー200） 240×420×170	1,000	個	12,300	12,300	
Y00004	その他材料 10%	0.100		76,160	7,616	
Y00002	損料 0.0639%	0.004		83,776	335	
R01013	電工 （設置）	2,540	人	26,520	67,361	
R01003	普通作業員 （設置）	2,200	人	20,196	44,431	
Y00004	雑品 0.5%	0.005		195,568	978	
R01013	電工 （撤去）	1,270	人	26,520	33,680	
R01003	普通作業員 （撤去）	1,100	人	20,196	22,216	
	合 計				169,001	算出数量 1,000 箇所
	単 価		箇所		169,001	
	*** S単ー 177号 ***					
S18103	低圧引込設備		箇所		1,000 箇所	歩A 当たり算出
	低圧引込設備 設置～損料～撤去,124日			時間的制約:なし 夜間制約作業時間:0.0	制約作業時間:0.0 冬期補正:なし	
	1)施工区分 2)供用日数	設置～損料～撤去 124,000日		豪雪補正:なし 基本給時間:8.0	亜熱帯補正:なし 超勤時間:0.0	
				深夜時間:0.0	週休:月単位	
W09515	コンクリートボール（通信線用） L 7m×D14cm×W1.5kN	1,000	本	27,000	27,000	
W09425	コンクリート根かせ（バンド付） A・B形 1000×170×140	1,000	個	5,940	5,940	
W09468	ステープブロック（ロッド付）No 2 長600mm×幅300mm	1,000	組	7,020	7,020	
W09423	漏電しゃ断器 3Pー225A	1,000	個	23,900	23,900	
W09457	スイッチB（屋外用0ー200） 240×420×170	1,000	個	12,300	12,300	
Y00004	その他材料 10%	0.100		76,160	7,616	
Y00002	損料 0.0639%	0.079		83,776	6,618	
R01013	電工 （設置）	2,540	人	26,520	67,361	
R01003	普通作業員 （設置）	2,200	人	20,196	44,431	
Y00004	雑品 0.5%	0.005		195,568	978	
R01013	電工 （撤去）	1,270	人	26,520	33,680	
R01003	普通作業員 （撤去）	1,100	人	20,196	22,216	
	合 計				175,284	算出数量 1,000 箇所
	単 価		箇所		175,284	
	*** S単ー 178号 ***					

事業名 筑後川下流右岸農地防災事業						
工事名 徳永線（福岡工区（その3））水路改修工事						
工事別工事名:徳永線（福岡工区（その3））水路改修工事						
コード	名 称	数 量	単位	単 価	金 額	備 考
S18103	低圧引込設備		箇所		1.000 箇所	歩A 当たり算出
	低圧引込設備 設置～損料～撤去,2日			時間的制約:なし 夜間制約作業時間:0.0	制約作業時間:0.0 冬期補正:なし	
	1)施工区分 2)供用日数	設置～損料～撤去 2.000日		豪雪補正:なし 基本給時間:8.0	亜熱帯補正:なし 超勤時間:0.0	
				深夜時間:0.0	週休:月単位	
W09515	コンクリートボール（通信線用） L 7m×D14cm×W1.5kN	1.000	本	27,000	27,000	
W09425	コンクリート根かせ（バンド付） A・B形 1000×170×140	1.000	個	5,940	5,940	
W09468	ステープブロック（ロッド付）No2 長600mm×幅300mm	1.000	組	7,020	7,020	
W09423	漏電しゃ断器 3P-225A	1.000	個	23,900	23,900	
W09457	スイッチB（屋外用0-200） 240×420×170	1.000	個	12,300	12,300	
Y00004	その他材料 10%	0.100		76,160	7,616	
Y00002	損料 0.0639%	0.001		83,776	84	
R01013	電工 （設置）	2.540	人	26,520	67,361	
R01003	普通作業員 （設置）	2.200	人	20,196	44,431	
Y00004	雑品 0.5%	0.005		195,568	978	
R01013	電工 （撤去）	1.270	人	26,520	33,680	
R01003	普通作業員 （撤去）	1.100	人	20,196	22,216	
	合 計				168,750	算出数量 1.000 箇所
	単 価		箇所		168,750	
	*** S単- 179号 ***					
S18103	低圧引込設備		箇所		1.000 箇所	歩A 当たり算出
	低圧引込設備 設置～損料～撤去,128日			時間的制約:なし 夜間制約作業時間:0.0	制約作業時間:0.0 冬期補正:なし	
	1)施工区分 2)供用日数	設置～損料～撤去 128.000日		豪雪補正:なし 基本給時間:8.0	亜熱帯補正:なし 超勤時間:0.0	
				深夜時間:0.0	週休:月単位	
W09515	コンクリートボール（通信線用） L 7m×D14cm×W1.5kN	1.000	本	27,000	27,000	
W09425	コンクリート根かせ（バンド付） A・B形 1000×170×140	1.000	個	5,940	5,940	
W09468	ステープブロック（ロッド付）No2 長600mm×幅300mm	1.000	組	7,020	7,020	
W09423	漏電しゃ断器 3P-225A	1.000	個	23,900	23,900	
W09457	スイッチB（屋外用0-200） 240×420×170	1.000	個	12,300	12,300	
Y00004	その他材料 10%	0.100		76,160	7,616	
Y00002	損料 0.0639%	0.082		83,776	6,870	
R01013	電工 （設置）	2.540	人	26,520	67,361	
R01003	普通作業員 （設置）	2.200	人	20,196	44,431	
Y00004	雑品 0.5%	0.005		195,568	978	
R01013	電工 （撤去）	1.270	人	26,520	33,680	
R01003	普通作業員 （撤去）	1.100	人	20,196	22,216	
	合 計				175,536	算出数量 1.000 箇所
	単 価		箇所		175,536	
	*** S単- 180号 ***					
S18103	低圧引込設備		箇所		1.000 箇所	歩A 当たり算出
	低圧引込設備 設置～損料～撤去,5日			時間的制約:なし 夜間制約作業時間:0.0	制約作業時間:0.0 冬期補正:なし	
	1)施工区分 2)供用日数	設置～損料～撤去 5.000日		豪雪補正:なし 基本給時間:8.0	亜熱帯補正:なし 超勤時間:0.0	

事業名 筑後川下流右岸農地防災事業						
工事名 徳永線（福岡工区（その3））水路改修工事						
工事別工事名:徳永線（福岡工区（その3））水路改修工事						
コード	名 称	数 量	単位	単 価	金 額	備 考
				深夜時間:0.0	週休:月単位	
W09515	コンクリートポール（通信線用） L 7m×D14cm×W1.5kN	1.000	本	27,000	27,000	
W09425	コンクリート根かせ（バンド付） A・B形 1000×170×140	1.000	個	5,940	5,940	
W09468	ステープブロック（ロッド付）No 2 長600mm×幅300mm	1.000	組	7,020	7,020	
W09423	漏電しゃ断器 3P-225A	1.000	個	23,900	23,900	
W09457	スイッチB（屋外用0-200） 240×420×170	1.000	個	12,300	12,300	
Y00004	その他材料 10%	0.100		76,160	7,616	
Y00002	損料 0.0639%	0.003		83,776	251	
R01013	電工 （設置）	2.540	人	26,520	67,361	
R01003	普通作業員 （設置）	2.200	人	20,196	44,431	
Y00004	雑品 0.5%	0.005		195,568	978	
R01013	電工 （撤去）	1.270	人	26,520	33,680	
R01003	普通作業員 （撤去）	1.100	人	20,196	22,216	
	合 計				168,917	算出数量 1.000 箇所
	単 価		箇所		168,917	
	*** S単- 181号 ***					
S18103	低圧引込設備		箇所		1.000 箇所	歩A 当たり算出
	低圧引込設備 設置～損料～撤去,134日			時間的制約:なし 夜間制約作業時間:0.0	制約作業時間:0.0 冬期補正:なし	
	1)施工区分 2)供用日数	設置～損料～撤去 134.000日		豪雪補正:なし 基本給時間:8.0	亜熱帯補正:なし 超勤時間:0.0	
				深夜時間:0.0	週休:月単位	
W09515	コンクリートポール（通信線用） L 7m×D14cm×W1.5kN	1.000	本	27,000	27,000	
W09425	コンクリート根かせ（バンド付） A・B形 1000×170×140	1.000	個	5,940	5,940	
W09468	ステープブロック（ロッド付）No 2 長600mm×幅300mm	1.000	組	7,020	7,020	
W09423	漏電しゃ断器 3P-225A	1.000	個	23,900	23,900	
W09457	スイッチB（屋外用0-200） 240×420×170	1.000	個	12,300	12,300	
Y00004	その他材料 10%	0.100		76,160	7,616	
Y00002	損料 0.0639%	0.086		83,776	7,205	
R01013	電工 （設置）	2.540	人	26,520	67,361	
R01003	普通作業員 （設置）	2.200	人	20,196	44,431	
Y00004	雑品 0.5%	0.005		195,568	978	
R01013	電工 （撤去）	1.270	人	26,520	33,680	
R01003	普通作業員 （撤去）	1.100	人	20,196	22,216	
	合 計				175,871	算出数量 1.000 箇所
	単 価		箇所		175,871	
	*** S単- 182号 ***					
S18103	低圧引込設備		箇所		1.000 箇所	歩A 当たり算出
	低圧引込設備 設置～損料～撤去,3日			時間的制約:なし 夜間制約作業時間:0.0	制約作業時間:0.0 冬期補正:なし	
	1)施工区分 2)供用日数	設置～損料～撤去 3.000日		豪雪補正:なし 基本給時間:8.0	亜熱帯補正:なし 超勤時間:0.0	
				深夜時間:0.0	週休:月単位	
W09515	コンクリートポール（通信線用） L 7m×D14cm×W1.5kN	1.000	本	27,000	27,000	
W09425	コンクリート根かせ（バンド付） A・B形 1000×170×140	1.000	個	5,940	5,940	

事業名 筑後川下流右岸農地防災事業						
工事名 徳永線（福岡工区（その3））水路改修工事						
工事別工事名:徳永線（福岡工区（その3））水路改修工事						
コード	名 称	数 量	単位	単 価	金 額	備 考
W09468	ステーブロック（ロッド付）No 2 長600mm×幅300mm	1.000	組	7,020	7,020	
W09423	漏電しゃ断器 3P-225A	1.000	個	23,900	23,900	
W09457	スイッチB（屋外用0-200） 240×420×170	1.000	個	12,300	12,300	
Y00004	その他材料 10%	0.100		76,160	7,616	
Y00002	損料 0.0639%	0.002		83,776	168	
R01013	電工 （設置）	2.540	人	26,520	67,361	
R01003	普通作業員 （設置）	2.200	人	20,196	44,431	
Y00004	雑品 0.5%	0.005		195,568	978	
R01013	電工 （撤去）	1.270	人	26,520	33,680	
R01003	普通作業員 （撤去）	1.100	人	20,196	22,216	
	合 計				168,834	算出数量 1.000 箇所
	単 価		箇所		168,834	
	*** S単- 183号 ***					
S18103	低圧引込設備		箇所		1.000 箇所	歩A 当たり算出
	低圧引込設備 設置～損料～撤去,161日			時間的制約:なし 夜間制約作業時間:0.0	制約作業時間:0.0 冬期補正:なし	
	1)施工区分 2)供用日数	設置～損料～撤去 161.000日		豪雪補正:なし 基本給時間:8.0	亜熱帯補正:なし 超勤時間:0.0	
				深夜時間:0.0	週休:月単位	
W09515	コンクリートポール（通信線用） L 7m×D14cm×W1.5kN	1.000	本	27,000	27,000	
W09425	コンクリート根かせ（バンド付） A・B形 1000×170×140	1.000	個	5,940	5,940	
W09468	ステーブロック（ロッド付）No 2 長600mm×幅300mm	1.000	組	7,020	7,020	
W09423	漏電しゃ断器 3P-225A	1.000	個	23,900	23,900	
W09457	スイッチB（屋外用0-200） 240×420×170	1.000	個	12,300	12,300	
Y00004	その他材料 10%	0.100		76,160	7,616	
Y00002	損料 0.0639%	0.103		83,776	8,629	
R01013	電工 （設置）	2.540	人	26,520	67,361	
R01003	普通作業員 （設置）	2.200	人	20,196	44,431	
Y00004	雑品 0.5%	0.005		195,568	978	
R01013	電工 （撤去）	1.270	人	26,520	33,680	
R01003	普通作業員 （撤去）	1.100	人	20,196	22,216	
	合 計				177,295	算出数量 1.000 箇所
	単 価		箇所		177,295	
	*** S単- 184号 ***					
S18105	配電設備(接地工)		極		1.000 極	歩A 当たり算出
	配電設備(接地工) D 種,設置～撤去,0本,IV線,14mm2,1.25m			時間的制約:なし 夜間制約作業時間:0.0	制約作業時間:0.0 冬期補正:なし	
	1)接地極 2)施工区分	D 種 設置～撤去		豪雪補正:なし 基本給時間:8.0	亜熱帯補正:なし 超勤時間:0.0	
	3)補助接地棒(本) 4)接地線名称	0本 IV線		深夜時間:0.0	週休:月単位	
	5)接地線規格 6)接地線の地中埋設区間長(m)	14mm2 1.250m				
P27820	連結式接地棒 φ10×1500	1.000	本	1,690	1,690	
P27016	600Vビニル絶縁電線（IV） より線 断面積14	1.250	m	288	360	
R01013	電工 （接地極設置）	0.250	人	26,520	6,630	
R01003	普通作業員 （接地極設置）	0.350	人	20,196	7,069	

事業名 筑後川下流右岸農地防災事業						
工事名 徳永線（福岡工区（その3））水路改修工事						
工事別工事名:徳永線（福岡工区（その3））水路改修工事						
コード	名 称	数 量	単位	単 価	金 額	備 考
R01013	電工 (接地線設置)	0.030	人	26,520	796	
Y00004	雑品 0.5%	0.005		15,389	77	
R01013	電工 (接地極撤去)	0.050	人	26,520	1,326	
R01003	普通作業員 (接地極撤去)	0.070	人	20,196	1,414	
R01013	電工 (接地線撤去)	0.010	人	26,520	265	
	合 計				19,627	算出数量 1.000 極
	単 価		極		19,627	
	*** S単ー 185号 ***					
S18105	配電設備(接地工)		極		1.000 極	歩A 当たり算出
	配電設備(接地工) D 種,設置～撤去,0本,IV線,14mm2,0.75m			時間的制約:なし 夜間制約作業時間:0.0	制約作業時間:0.0 冬期補正:なし	
	1)接地極	D 種		豪雪補正:なし	亜熱帯補正:なし	
	2)施工区分	設置～撤去		基本給時間:8.0	超勤時間:0.0	
	3)補助接地棒(本)	0本		深夜時間:0.0	週休:月単位	
	4)接地線名称	IV線				
	5)接地線規格	14mm2				
	6)接地線の地中埋設区間長(m)	0.750m				
P27820	連結式接地棒 φ10×1500	1.000	本	1,690	1,690	
P27016	6 0 0 Vビニル絶縁電線 (I V) より線 断面積14	0.750	m	288	216	
R01013	電工 (接地極設置)	0.250	人	26,520	6,630	
R01003	普通作業員 (接地極設置)	0.350	人	20,196	7,069	
R01013	電工 (接地線設置)	0.020	人	26,520	530	
Y00004	雑品 0.5%	0.005		15,389	77	
R01013	電工 (接地極撤去)	0.050	人	26,520	1,326	
R01003	普通作業員 (接地極撤去)	0.070	人	20,196	1,414	
R01013	電工 (接地線撤去)	0.010	人	26,520	265	
	合 計				19,217	算出数量 1.000 極
	単 価		極		19,217	
	*** S単ー 186号 ***					
S18105	配電設備(接地工)		極		1.000 極	歩A 当たり算出
	配電設備(接地工) D 種,設置～撤去,0本,IV線,5.5mm2,0.75m			時間的制約:なし 夜間制約作業時間:0.0	制約作業時間:0.0 冬期補正:なし	
	1)接地極	D 種		豪雪補正:なし	亜熱帯補正:なし	
	2)施工区分	設置～撤去		基本給時間:8.0	超勤時間:0.0	
	3)補助接地棒(本)	0本		深夜時間:0.0	週休:月単位	
	4)接地線名称	IV線				
	5)接地線規格	5.5mm2				
	6)接地線の地中埋設区間長(m)	0.750m				
P27820	連結式接地棒 φ10×1500	1.000	本	1,690	1,690	
P27014	6 0 0 Vビニル絶縁電線 (I V) より線 断面積5.5	0.750	m	115	86	
R01013	電工 (接地極設置)	0.250	人	26,520	6,630	
R01003	普通作業員 (接地極設置)	0.350	人	20,196	7,069	
R01013	電工 (接地線設置)	0.010	人	26,520	265	
Y00004	雑品 0.5%	0.005		15,389	77	
R01013	電工 (接地極撤去)	0.050	人	26,520	1,326	
R01003	普通作業員 (接地極撤去)	0.070	人	20,196	1,414	
R01013	電工 (接地線撤去)	0.010	人	26,520	265	
	合 計				18,822	算出数量 1.000 極
	単 価		極		18,822	

事業名 筑後川下流右岸農地防災事業						
工事名 徳永線（福岡工区（その3））水路改修工事						
工事別工事名:徳永線（福岡工区（その3））水路改修工事						
コード	名 称	数 量	単位	単 価	金 額	備 考
	*** S単ー 187号 ***					
S18105	配電設備(接地工)		極		1,000 極	歩A 当たり算出
	配電設備(接地工) D 種,設置～撤去,0本,IV線,5.5mm2,1.25m			時間的制約:なし 夜間制約作業時間:0.0	制約作業時間:0.0 冬期補正:なし	
	1)接地極 2)施工区分	D 種 設置～撤去		豪雪補正:なし 基本給時間:8.0	亜熱帯補正:なし 超勤時間:0.0	
	3)補助接地棒(本) 4)接地線名称	0本 IV線		深夜時間:0.0	週休:月単位	
	5)接地線規格 6)接地線の地中埋設区間長(m)	5.5mm2 1.250m				
P27820	連結式接地棒 φ10×1500	1.000	本	1,690	1,690	
P27014	6 0 0 Vビニル絶縁電線 (I V) より線 断面積5.5	1.250	m	115	144	
R01013	電工 (接地極設置)	0.250	人	26,520	6,630	
R01003	普通作業員 (接地極設置)	0.350	人	20,196	7,069	
R01013	電工 (接地線設置)	0.020	人	26,520	530	
Y00004	雑品 0.5%	0.005		15,389	77	
R01013	電工 (接地極撤去)	0.050	人	26,520	1,326	
R01003	普通作業員 (接地極撤去)	0.070	人	20,196	1,414	
R01013	電工 (接地線撤去)	0.010	人	26,520	265	
	合 計				19,145	算出数量 1.000 極
	単 価		極		19,145	
	*** S単ー 188号 ***					
S18112	低圧移動電線		m		100.000 m	歩A 当たり算出
	低圧移動電線 三相,14,設置～損料～撤去,132日			時間的制約:なし 夜間制約作業時間:0.0	制約作業時間:0.0 冬期補正:なし	
	1)相別区分 2)ケーブル規格(mm2)	三相 14		豪雪補正:なし 基本給時間:8.0	亜熱帯補正:なし 超勤時間:0.0	
	3)施工区別 4)ケーブルの供用日数	設置～損料～撤去 132.000日		深夜時間:0.0	週休:月単位	
W09225	6 0 0 Vキャブタイヤケーブル 14	100.000	m	1,590	159,000	
Y00002	損料 0.0639%	0.084		159,000	13,356	
R01013	電工 (設置)	3.300	人	26,520	87,516	
Y00004	雑品 0.5%	0.005		246,516	1,233	
R01013	電工 (撤去)	1.650	人	26,520	43,758	
	合 計				145,863	算出数量 100.000 m
	単 価		m		1,459	
	*** S単ー 189号 ***					
S18112	低圧移動電線		m		100.000 m	歩A 当たり算出
	低圧移動電線 三相,14,設置～損料～撤去,29日			時間的制約:なし 夜間制約作業時間:0.0	制約作業時間:0.0 冬期補正:なし	
	1)相別区分 2)ケーブル規格(mm2)	三相 14		豪雪補正:なし 基本給時間:8.0	亜熱帯補正:なし 超勤時間:0.0	
	3)施工区別 4)ケーブルの供用日数	設置～損料～撤去 29.000日		深夜時間:0.0	週休:月単位	
W09225	6 0 0 Vキャブタイヤケーブル 14	100.000	m	1,590	159,000	
Y00002	損料 0.0639%	0.019		159,000	3,021	
R01013	電工 (設置)	3.300	人	26,520	87,516	
Y00004	雑品 0.5%	0.005		246,516	1,233	
R01013	電工 (撤去)	1.650	人	26,520	43,758	
	合 計				135,528	算出数量 100.000 m

事業名 筑後川下流右岸農地防災事業						
工事名 徳永線（福岡工区（その3））水路改修工事						
工事別工事名:徳永線（福岡工区（その3））水路改修工事						
コード	名 称	数 量	単位	単 価	金 額	備 考
	単 価		m		1,355	
	*** S単ー 190号 ***					
S18112	低圧移動電線		m		100,000 m	歩A 当たり算出
	低圧移動電線 三相,14,設置～損料～撤去,6日			時間的制約:なし 夜間制約作業時間:0.0	制約作業時間:0.0 冬期補正:なし	
	1)相別区分 2)ケーブル規格(mm2)	三相 14		豪雪補正:なし 基本給時間:8.0	亜熱帯補正:なし 超勤時間:0.0	
	3)施工区別 4)ケーブルの供用日数	設置～損料～撤去 6,000日		深夜時間:0.0	週休:月単位	
W09225	600Vキャブタイヤケーブル 14	100.000	m		1,590	159,000
Y00002	損料 0.0639%	0.004			159,000	636
R01013	電工 (設置)	3.300	人		26,520	87,516
Y00004	雑品 0.5%	0.005			246,516	1,233
R01013	電工 (撤去)	1.650	人		26,520	43,758
	合 計				133,143	算出数量 100.000 m
	単 価		m		1,331	
	*** S単ー 191号 ***					
S18112	低圧移動電線		m		100,000 m	歩A 当たり算出
	低圧移動電線 三相,14,設置～損料～撤去,124日			時間的制約:なし 夜間制約作業時間:0.0	制約作業時間:0.0 冬期補正:なし	
	1)相別区分 2)ケーブル規格(mm2)	三相 14		豪雪補正:なし 基本給時間:8.0	亜熱帯補正:なし 超勤時間:0.0	
	3)施工区別 4)ケーブルの供用日数	設置～損料～撤去 124,000日		深夜時間:0.0	週休:月単位	
W09225	600Vキャブタイヤケーブル 14	100.000	m		1,590	159,000
Y00002	損料 0.0639%	0.079			159,000	12,561
R01013	電工 (設置)	3.300	人		26,520	87,516
Y00004	雑品 0.5%	0.005			246,516	1,233
R01013	電工 (撤去)	1.650	人		26,520	43,758
	合 計				145,068	算出数量 100.000 m
	単 価		m		1,451	
	*** S単ー 192号 ***					
S18112	低圧移動電線		m		100,000 m	歩A 当たり算出
	低圧移動電線 三相,14,設置～損料～撤去,2日			時間的制約:なし 夜間制約作業時間:0.0	制約作業時間:0.0 冬期補正:なし	
	1)相別区分 2)ケーブル規格(mm2)	三相 14		豪雪補正:なし 基本給時間:8.0	亜熱帯補正:なし 超勤時間:0.0	
	3)施工区別 4)ケーブルの供用日数	設置～損料～撤去 2,000日		深夜時間:0.0	週休:月単位	
W09225	600Vキャブタイヤケーブル 14	100.000	m		1,590	159,000
Y00002	損料 0.0639%	0.001			159,000	159
R01013	電工 (設置)	3.300	人		26,520	87,516
Y00004	雑品 0.5%	0.005			246,516	1,233
R01013	電工 (撤去)	1.650	人		26,520	43,758
	合 計				132,666	算出数量 100.000 m
	単 価		m		1,327	
	*** S単ー 193号 ***					
S18112	低圧移動電線		m		100,000 m	歩A 当たり算出

事業名 筑後川下流右岸農地防災事業						
工事名 徳永線（福岡工区（その3））水路改修工事						
工事別工事名:徳永線（福岡工区（その3））水路改修工事						
コード	名 称	数 量	単 位	単 価	金 額	備 考
	低圧移動電線 三相,14,設置～損料～撤去,128日			時間的制約:なし 夜間制約作業時間:0.0	制約作業時間:0.0 冬期補正:なし	
	1)相別区分 2)ケーブル規格(mm2)	三相 14		豪雪補正:なし 基本給時間:8.0	垂熱帯補正:なし 超勤時間:0.0	
	3)施工区別 4)ケーブルの供用日数	設置～損料～撤去 128.000日		深夜時間:0.0	週休:月単位	
W09225	6 0 0 Vキャブタイヤケーブル 14	100.000	m	1,590	159,000	
Y00002	損料 0.0639%	0.082		159,000	13,038	
R01013	電工 (設置)	3.300	人	26,520	87,516	
Y00004	雑品 0.5%	0.005		246,516	1,233	
R01013	電工 (撤去)	1.650	人	26,520	43,758	
	合 計				145,545	算出数量 100.000 m
	単 価		m		1,455	
	*** S単ー 194号 ***					
SI8112	低圧移動電線		m		100.000 m	歩A 当たり算出
	低圧移動電線 三相,14,設置～損料～撤去,5日			時間的制約:なし 夜間制約作業時間:0.0	制約作業時間:0.0 冬期補正:なし	
	1)相別区分 2)ケーブル規格(mm2)	三相 14		豪雪補正:なし 基本給時間:8.0	垂熱帯補正:なし 超勤時間:0.0	
	3)施工区別 4)ケーブルの供用日数	設置～損料～撤去 5.000日		深夜時間:0.0	週休:月単位	
W09225	6 0 0 Vキャブタイヤケーブル 14	100.000	m	1,590	159,000	
Y00002	損料 0.0639%	0.003		159,000	477	
R01013	電工 (設置)	3.300	人	26,520	87,516	
Y00004	雑品 0.5%	0.005		246,516	1,233	
R01013	電工 (撤去)	1.650	人	26,520	43,758	
	合 計				132,984	算出数量 100.000 m
	単 価		m		1,330	
	*** S単ー 195号 ***					
SI8112	低圧移動電線		m		100.000 m	歩A 当たり算出
	低圧移動電線 三相,14,設置～損料～撤去,134日			時間的制約:なし 夜間制約作業時間:0.0	制約作業時間:0.0 冬期補正:なし	
	1)相別区分 2)ケーブル規格(mm2)	三相 14		豪雪補正:なし 基本給時間:8.0	垂熱帯補正:なし 超勤時間:0.0	
	3)施工区別 4)ケーブルの供用日数	設置～損料～撤去 134.000日		深夜時間:0.0	週休:月単位	
W09225	6 0 0 Vキャブタイヤケーブル 14	100.000	m	1,590	159,000	
Y00002	損料 0.0639%	0.086		159,000	13,674	
R01013	電工 (設置)	3.300	人	26,520	87,516	
Y00004	雑品 0.5%	0.005		246,516	1,233	
R01013	電工 (撤去)	1.650	人	26,520	43,758	
	合 計				146,181	算出数量 100.000 m
	単 価		m		1,462	
	*** S単ー 196号 ***					
SI8112	低圧移動電線		m		100.000 m	歩A 当たり算出
	低圧移動電線 三相,14,設置～損料～撤去,3日			時間的制約:なし 夜間制約作業時間:0.0	制約作業時間:0.0 冬期補正:なし	
	1)相別区分 2)ケーブル規格(mm2)	三相 14		豪雪補正:なし 基本給時間:8.0	垂熱帯補正:なし 超勤時間:0.0	
	3)施工区別 4)ケーブルの供用日数	設置～損料～撤去 3.000日		深夜時間:0.0	週休:月単位	
W09225	6 0 0 Vキャブタイヤケーブル 14	100.000	m	1,590	159,000	

事業名 筑後川下流右岸農地防災事業						
工事名 徳永線（福岡工区（その3））水路改修工事						
工事別工事名:徳永線（福岡工区（その3））水路改修工事						
コード	名 称	数 量	単位	単 価	金 額	備 考
Y00002	損料					
	0.0639%	0.002		159,000	318	
R01013	電工					
	(設置)	3.300	人	26,520	87,516	
Y00004	雑品					
	0.5%	0.005		246,516	1,233	
R01013	電工					
	(撤去)	1.650	人	26,520	43,758	
	合 計				132,825	算出数量 100.000 m
	単 価		m		1,328	
	*** S単ー 197号 ***					
S18112	低圧移動電線		m		100.000 m	歩A 当たり算出
	低圧移動電線 三相,2.0,設置～損料～撤去,161日			時間的制約:なし 夜間制約作業時間:0.0	制約作業時間:0.0 冬期補正:なし	
	1)相別区分 2)ケーブル規格(mm2)	三相 2.0		豪雪補正:なし 基本給時間:8.0	亜熱帯補正:なし 超勤時間:0.0	
	3)施工区分 4)ケーブルの供用日数	設置～損料～撤去 161.000日		深夜時間:0.0	週休:月単位	
W09221	6 0 0 Vキャブタイヤケーブル					
	2.0	100.000	m	309	30,900	
Y00002	損料					
	0.0639%	0.103		30,900	3,183	
R01013	電工					
	(設置)	3.300	人	26,520	87,516	
Y00004	雑品					
	0.5%	0.005		118,416	592	
R01013	電工					
	(撤去)	1.650	人	26,520	43,758	
	合 計				135,049	算出数量 100.000 m
	単 価		m		1,350	
	*** S単ー 198号 ***					
S18114	分電盤設備		箇所		1.000 箇所	歩A 当たり算出
	分電盤設備 三相3線式,15,設置～損料～撤去,129日			時間的制約:なし 夜間制約作業時間:0.0	制約作業時間:0.0 冬期補正:なし	
	1)分電盤形式 2)負荷容量(kWまで)	三相3線式 15		豪雪補正:なし 基本給時間:8.0	亜熱帯補正:なし 超勤時間:0.0	
	3)施工区分 4)分電盤の供用日数	設置～損料～撤去 129.000日		深夜時間:0.0	週休:月単位	
W09410	配線用しゃ断器					
	3P 100	1.000	個	8,370	8,370	
W09456	スイッチB (屋外用0ー100)					
	200×340×150	1.000	個	8,700	8,700	
W09289	6 0 0 Vビニル絶縁電線					
	IV22mm2	15.000	m	446	6,690	
W09555	硬質ビニル電線管 (VE)					
	VE36	1.000	本	1,070	1,070	
Y00002	損料					
	0.0639%	0.082		24,830	2,036	
R01013	電工					
		1.400	人	26,520	37,128	
Y00004	雑品					
	0.5%	0.005		61,958	310	
R01013	電工					
		0.700	人	26,520	18,564	
	合 計				58,038	算出数量 1.000 箇所
	単 価		箇所		58,038	
	*** S単ー 199号 ***					
S18114	分電盤設備		箇所		1.000 箇所	歩A 当たり算出
	分電盤設備 三相3線式,3.7,設置～損料～撤去,127日			時間的制約:なし 夜間制約作業時間:0.0	制約作業時間:0.0 冬期補正:なし	
	1)分電盤形式 2)負荷容量(kWまで)	三相3線式 3.7		豪雪補正:なし 基本給時間:8.0	亜熱帯補正:なし 超勤時間:0.0	
	3)施工区分 4)分電盤の供用日数	設置～損料～撤去 127.000日		深夜時間:0.0	週休:月単位	
W09407	配線用しゃ断器					
	3P 30	1.000	個	2,280	2,280	
W09454	スイッチB (屋外用0ー30)					
	150×250×100	1.000	個	5,490	5,490	

事業名 筑後川下流右岸農地防災事業					
工事名 徳永線（福岡工区（その3））水路改修工事					
工事別工事名:徳永線（福岡工区（その3））水路改修工事					
コード	名 称	数 量	単 位	単 価	金 額
W09282	6 0 0 V ビニル絶縁電線 IV2.0mm	15.000	m	64	960
W09552	硬質ビニル電線管（V E） VE16	1.000	本	340	340
Y00002	損料 0.0639%	0.081		9,070	735
R01013	電工	0.790	人	26,520	20,951
Y00004	雑品 0.5%	0.005		30,021	150
R01013	電工	0.400	人	26,520	10,608
	合 計				32,444
	単 価		箇所		32,444
	*** S 単一 200号 ***				
SI8114	分電盤設備		箇所		1.000 箇所
	分電盤設備 三相3線式,15,設置～損料～撤去,27日			時間的制約:なし 夜間制約作業時間:0.0	制約作業時間:0.0 冬期補正:なし
	1)分電盤形式 2)負荷容量(kWまで)	三相3線式 15		豪雪補正:なし 基本給時間:8.0	亜熱帯補正:なし 超勤時間:0.0
	3)施工区分 4)分電盤の供用日数	設置～損料～撤去 27.000日		深夜時間:0.0	週休:月単位
W09410	配線用しゃ断器 3P 100	1.000	個	8,370	8,370
W09456	スイッチ B（屋外用 0ー100） 200×340×150	1.000	個	8,700	8,700
W09289	6 0 0 V ビニル絶縁電線 IV22mm2	15.000	m	446	6,690
W09555	硬質ビニル電線管（V E） VE36	1.000	本	1,070	1,070
Y00002	損料 0.0639%	0.017		24,830	422
R01013	電工	1.400	人	26,520	37,128
Y00004	雑品 0.5%	0.005		61,958	310
R01013	電工	0.700	人	26,520	18,564
	合 計				56,424
	単 価		箇所		56,424
	*** S 単一 201号 ***				
SI8114	分電盤設備		箇所		1.000 箇所
	分電盤設備 三相3線式,3.7,設置～損料～撤去,22日			時間的制約:なし 夜間制約作業時間:0.0	制約作業時間:0.0 冬期補正:なし
	1)分電盤形式 2)負荷容量(kWまで)	三相3線式 3.7		豪雪補正:なし 基本給時間:8.0	亜熱帯補正:なし 超勤時間:0.0
	3)施工区分 4)分電盤の供用日数	設置～損料～撤去 22.000日		深夜時間:0.0	週休:月単位
W09407	配線用しゃ断器 3P 30	1.000	個	2,280	2,280
W09454	スイッチ B（屋外用 0ー30） 150×250×100	1.000	個	5,490	5,490
W09282	6 0 0 V ビニル絶縁電線 IV2.0mm	15.000	m	64	960
W09552	硬質ビニル電線管（V E） VE16	1.000	本	340	340
Y00002	損料 0.0639%	0.014		9,070	127
R01013	電工	0.790	人	26,520	20,951
Y00004	雑品 0.5%	0.005		30,021	150
R01013	電工	0.400	人	26,520	10,608
	合 計				31,836
	単 価		箇所		31,836
	*** S 単一 202号 ***				
SI8114	分電盤設備		箇所		1.000 箇所

事業名 筑後川下流右岸農地防災事業						
工事名 徳永線（福岡工区（その3））水路改修工事						
工事別工事名: 徳永線（福岡工区（その3））水路改修工事						
コード	名 称	数 量	単位	単 価	金 額	備 考
	分電盤設備 三相3線式,1.5,設置～損料～撤去,124日			時間的制約:なし 夜間制約作業時間:0.0	制約作業時間:0.0 冬期補正:なし	
	1)分電盤形式 2)負荷容量(kWまで)	三相3線式 1.5		豪雪補正:なし 基本給時間:8.0	亜熱帯補正:なし 超勤時間:0.0	
	3)施工区分 4)分電盤の供用日数	設置～損料～撤去 124,000日		深夜時間:0.0	週休:月単位	
W09407	配線用しゃ断器 3P 30	1.000	個	2,280	2,280	
W09454	スイッチB（屋外用0ー 30） 150×250×100	1.000	個	5,490	5,490	
W09281	600Vビニル絶縁電線 IV1.6mm	15.000	m	42	630	
W09552	硬質ビニル電線管（VE） VE16	1.000	本	340	340	
Y00002	損料 0.0639%	0.079		8,740	690	
R01013	電工	0.790	人	26,520	20,951	
Y00004	雑品 0.5%	0.005		29,691	148	
R01013	電工	0.400	人	26,520	10,608	
	合 計				32,397	算出数量 1.000 箇所
	単 価		箇所		32,397	
	*** S単ー 203号 ***					
S18114	分電盤設備		箇所		1.000 箇所	歩A 当たり算出
	分電盤設備 三相3線式,3.7,設置～損料～撤去,121日			時間的制約:なし 夜間制約作業時間:0.0	制約作業時間:0.0 冬期補正:なし	
	1)分電盤形式 2)負荷容量(kWまで)	三相3線式 3.7		豪雪補正:なし 基本給時間:8.0	亜熱帯補正:なし 超勤時間:0.0	
	3)施工区分 4)分電盤の供用日数	設置～損料～撤去 121,000日		深夜時間:0.0	週休:月単位	
W09407	配線用しゃ断器 3P 30	1.000	個	2,280	2,280	
W09454	スイッチB（屋外用0ー 30） 150×250×100	1.000	個	5,490	5,490	
W09282	600Vビニル絶縁電線 IV2.0mm	15.000	m	64	960	
W09552	硬質ビニル電線管（VE） VE16	1.000	本	340	340	
Y00002	損料 0.0639%	0.077		9,070	698	
R01013	電工	0.790	人	26,520	20,951	
Y00004	雑品 0.5%	0.005		30,021	150	
R01013	電工	0.400	人	26,520	10,608	
	合 計				32,407	算出数量 1.000 箇所
	単 価		箇所		32,407	
	*** S単ー 204号 ***					
S18114	分電盤設備		箇所		1.000 箇所	歩A 当たり算出
	分電盤設備 三相3線式,15,設置～損料～撤去,106日			時間的制約:なし 夜間制約作業時間:0.0	制約作業時間:0.0 冬期補正:なし	
	1)分電盤形式 2)負荷容量(kWまで)	三相3線式 15		豪雪補正:なし 基本給時間:8.0	亜熱帯補正:なし 超勤時間:0.0	
	3)施工区分 4)分電盤の供用日数	設置～損料～撤去 106,000日		深夜時間:0.0	週休:月単位	
W09410	配線用しゃ断器 3P 100	1.000	個	8,370	8,370	
W09456	スイッチB（屋外用0ー 100） 200×340×150	1.000	個	8,700	8,700	
W09289	600Vビニル絶縁電線 IV22mm2	15.000	m	446	6,690	
W09555	硬質ビニル電線管（VE） VE36	1.000	本	1,070	1,070	
Y00002	損料 0.0639%	0.068		24,830	1,688	
R01013	電工	1.400	人	26,520	37,128	
Y00004	雑品 0.5%	0.005		61,958	310	
R01013	電工	0.700	人	26,520	18,564	

事業名 筑後川下流右岸農地防災事業						
工事名 徳永線（福岡工区（その3））水路改修工事						
工事別工事名:徳永線（福岡工区（その3））水路改修工事						
コード	名 称	数 量	単位	単 価	金 額	備 考
	合 計				57,690	算出数量 1.000 箇所
	単 価		箇所		57,690	
	*** S単ー 205号 ***					
S18114	分電盤設備		箇所		1.000 箇所	歩A 当たり算出
	分電盤設備 三相3線式,15,設置～損料～撤去,134日			時間的制約:なし 夜間制約作業時間:0.0	制約作業時間:0.0 冬期補正:なし	
	1)分電盤形式 2)負荷容量(kWまで)	三相3線式 15		豪雪補正:なし 基本給時間:8.0	亜熱帯補正:なし 超勤時間:0.0	
	3)施工区分 4)分電盤の供用日数	設置～損料～撤去 134.000日		深夜時間:0.0	週休:月単位	
W09410	配線用しゃ断器 3P 100	1.000	個	8,370	8,370	
W09456	スイッチB（屋外用0ー100） 200×340×150	1.000	個	8,700	8,700	
W09289	600Vビニル絶縁電線 IV22mm2	15.000	m	446	6,690	
W09555	硬質ビニル電線管（VE） VE36	1.000	本	1,070	1,070	
Y00002	損料 0.0639%	0.086		24,830	2,135	
R01013	電工	1.400	人	26,520	37,128	
Y00004	雑品 0.5%	0.005		61,958	310	
R01013	電工	0.700	人	26,520	18,564	
	合 計				58,137	算出数量 1.000 箇所
	単 価		箇所		58,137	
	*** S単ー 206号 ***					
S18114	分電盤設備		箇所		1.000 箇所	歩A 当たり算出
	分電盤設備 三相3線式,3.7,設置～損料～撤去,132日			時間的制約:なし 夜間制約作業時間:0.0	制約作業時間:0.0 冬期補正:なし	
	1)分電盤形式 2)負荷容量(kWまで)	三相3線式 3.7		豪雪補正:なし 基本給時間:8.0	亜熱帯補正:なし 超勤時間:0.0	
	3)施工区分 4)分電盤の供用日数	設置～損料～撤去 132.000日		深夜時間:0.0	週休:月単位	
W09407	配線用しゃ断器 3P 30	1.000	個	2,280	2,280	
W09454	スイッチB（屋外用0ー30） 150×250×100	1.000	個	5,490	5,490	
W09282	600Vビニル絶縁電線 IV2.0mm	15.000	m	64	960	
W09552	硬質ビニル電線管（VE） VE16	1.000	本	340	340	
Y00002	損料 0.0639%	0.084		9,070	762	
R01013	電工	0.790	人	26,520	20,951	
Y00004	雑品 0.5%	0.005		30,021	150	
R01013	電工	0.400	人	26,520	10,608	
	合 計				32,471	算出数量 1.000 箇所
	単 価		箇所		32,471	
	*** S単ー 207号 ***					
S18114	分電盤設備		箇所		1.000 箇所	歩A 当たり算出
	分電盤設備 三相3線式,1.5,設置～損料～撤去,161日			時間的制約:なし 夜間制約作業時間:0.0	制約作業時間:0.0 冬期補正:なし	
	1)分電盤形式 2)負荷容量(kWまで)	三相3線式 1.5		豪雪補正:なし 基本給時間:8.0	亜熱帯補正:なし 超勤時間:0.0	
	3)施工区分 4)分電盤の供用日数	設置～損料～撤去 161.000日		深夜時間:0.0	週休:月単位	
W09407	配線用しゃ断器 3P 30	1.000	個	2,280	2,280	
W09454	スイッチB（屋外用0ー30） 150×250×100	1.000	個	5,490	5,490	
W09281	600Vビニル絶縁電線 IV1.6mm	15.000	m	42	630	

事業名 筑後川下流右岸農地防災事業					
工事名 徳永線(福岡工区(その3))水路改修工事					
工事別工事名:徳永線(福岡工区(その3))水路改修工事					
コード	名 称	数 量	単 位	単 価	金 額
W09552	硬質ビニル電線管 (V E)				
	VE16	1.000	本	340	340
Y00002	損料				
	0.0639%	0.103		8,740	900
R01013	電工				
		0.790	人	26,520	20,951
Y00004	雑品				
	0.5%	0.005		29,691	148
R01013	電工				
		0.400	人	26,520	10,608
	合 計				32,607
	単 価		箇所		32,607
	*** S単一 208号 ***				
S18161	ﾊﾞｲﾌﾟ ｾﾐﾅ工(鋼矢板・H形鋼打設)		枚		10.000 [各単位]
	ﾊﾞｲﾌﾟ ｾﾐﾅ工(鋼矢板・H形鋼打設)			時間的制約:なし	制約作業時間:0.0
	電動式,9m以下,60kW,鋼矢板打設,III型,0.0,なし			夜間制約作業時間:0.0	冬期補正:なし
	1)ﾊﾞｲﾌﾟ ｾﾐﾅ区分	電動式		豪雪補正:なし	亜熱帯補正:なし
	2)打込長(m)	9m以下		基本給時間:8.0	超勤時間:0.0
	3)ﾊﾞｲﾌﾟ ｾﾐﾅ規格	60kW		深夜時間:0.0	週休:月単位
	4)施工区分	鋼矢板打設			
	5)材料区分	III型			
	6)鋼矢板の長さ(m/枚)鋼矢板の時入力	0.0			
	7)単価0円区分(鋼矢板)	なし			
	8)H形鋼の単価入力(H形鋼の時)	0			
P18004	鋼矢板				
	III型	0.000	ton	200,000	0
R01001	土木一般世話役				
		0.290	人	29,376	8,519
R01012	とび工				
		0.570	人	27,234	15,523
R01003	普通作業員				
		0.290	人	20,196	5,857
M05048	ﾊﾞｲﾌﾟ ｾﾐﾅ(単体)[電動式・普通型]				
	60kW	0.370	供用日	21,700	8,029
M04709	ｸﾚｰﾝ[油圧駆動式ﾀｲﾅﾁ・ﾗｽﾞﾝﾌﾞ型・排対型(2014)]				
	50～55t吊	0.370	供用日	63,700	23,569
P34029	軽油				
	ﾊﾞﾄﾚｰﾙ給油	22.000	L	145	3,190
R01021	運転手(特殊)				
		0.290	人	29,172	8,460
Y00004	諸雑費				
	19	0.190		73,147	13,898
	合 計				87,045
	単 価		[各単位]		8,705
Y00001	単位				
	*** S単一 209号 ***				
S18163	ﾊﾞｲﾌﾟ ｾﾐﾅ工(鋼矢板・H形鋼引抜き)		枚		10.000 [各単位]
	ﾊﾞｲﾌﾟ ｾﾐﾅ工(鋼矢板・H形鋼引抜き)			時間的制約:なし	制約作業時間:0.0
	鋼矢板引抜,電動式,9m以下			夜間制約作業時間:0.0	冬期補正:なし
	1)施工区分	鋼矢板引抜		豪雪補正:なし	亜熱帯補正:なし
	2)パイプロハンマ区分	電動式		基本給時間:8.0	超勤時間:0.0
	3)引抜き長(m)	9m以下		深夜時間:0.0	週休:月単位
R01001	土木一般世話役				
		0.170	人	29,376	4,994
R01012	とび工				
		0.340	人	27,234	9,260
R01003	普通作業員				
		0.170	人	20,196	3,433
M05048	ﾊﾞｲﾌﾟ ｾﾐﾅ(単体)[電動式・普通型]				
	60kw	0.230	供用日	21,700	4,991
M04709	ｸﾚｰﾝ[油圧駆動式ﾀｲﾅﾁ・ﾗｽﾞﾝﾌﾞ型・排対型(2014)]				
	50～55t吊	0.230	供用日	63,700	14,651
P34029	軽油				
	ﾊﾞﾄﾚｰﾙ給油	13.000	L	145	1,885
R01021	運転手(特殊)				
		0.170	人	29,172	4,959
Y00004	諸雑費				
	18	0.180		44,173	7,951
	合 計				52,124
	単 価		[各単位]		5,212

事業名 筑後川下流右岸農地防災事業						
工事名 徳永線(福岡工区(その3))水路改修工事						
工事別工事名:徳永線(福岡工区(その3))水路改修工事						
コード	名 称	数 量	単 位	単 価	金 額	備 考
Y00001	単位					
	*** S単一 210号 ***					
SI8163	ﾊﾞｲﾌﾟﾛﾊﾝﾏ工(鋼矢板・H形鋼引抜き)		本		10,000 [各単位]	歩A 当たり算出
	ﾊﾞｲﾌﾟﾛﾊﾝﾏ工(鋼矢板・H形鋼引抜き) H形鋼引抜き,油圧式,4m以下			時間的制約:なし 夜間制約作業時間:0.0	制約作業時間:0.0 冬期補正:なし	
	1)施工区分	H形鋼引抜		豪雪補正:なし	亜熱帯補正:なし	
	2)パイプロハンマ区分	油圧式		基本給時間:8.0	超勤時間:0.0	
	3)引抜き長(m)	4m以下		深夜時間:0.0	週休:月単位	
R01001	土木一般世話役					
		0.130	人	29,376	3,819	
R01012	とび工					
		0.260	人	27,234	7,081	
R01003	普通作業員					
		0.130	人	20,196	2,625	
M05119	ﾊﾞｲﾌﾟﾛﾊﾝﾏ(単体)[油圧式・可変超高周波型・排対3] 242kW		供用日	109,000	17,440	
M04610	ﾗﾌﾞﾚﾝｸﾞｸﾚｰﾝ[油圧伸縮ｼﾞﾅﾞ型・排対型(3次)] 25t吊		供用日	35,100	5,616	
P34029	軽油					
	ﾊﾞﾄﾚｰﾙ給油	62.000	L	145	8,990	
R01021	運転手(特殊)					
		0.130	人	29,172	3,792	
Y00004	諸雑費 0.2					
		0.002		49,363	99	
	合 計				49,462	算出数量 10,000 [各単位]
	単 価		[各単位]		4,946	
Y00001	単位					
	*** S単一 211号 ***					
SI8181	油圧圧入工(鋼矢板)		枚		10,000 枚	歩A 当たり算出
	油圧圧入工(鋼矢板) 普通鋼矢板,Ⅲ型,9m以下,0.0,なし			時間的制約:なし 夜間制約作業時間:0.0	制約作業時間:0.0 冬期補正:なし	
	1)鋼矢板区分	普通鋼矢板		豪雪補正:なし	亜熱帯補正:なし	
	2)鋼矢板規格	Ⅲ型		基本給時間:8.0	超勤時間:0.0	
	3)圧入長(m)	9m以下		深夜時間:0.0	週休:月単位	
	4)鋼矢板の長さ(m/枚)	0.0				
	5)単価0円区分(鋼矢板)	なし				
P18004	鋼矢板 Ⅲ型	0.000	ton	200,000	0	
R01001	土木一般世話役					
		0.370	人	29,376	10,869	
R01002	特殊作業員					
		0.370	人	24,072	8,907	
R01012	とび工					
		0.740	人	27,234	20,153	
M05435	油圧式杭圧入引抜機[エンジン式エント・排対型(2014)] 圧入力800kN 引抜力900kN		供用日	109,000	59,950	
P34029	軽油					
	ﾊﾞﾄﾚｰﾙ給油	47.000	L	145	6,815	
M04610	ﾗﾌﾞﾚﾝｸﾞｸﾚｰﾝ[油圧伸縮ｼﾞﾅﾞ型・排対型(3次)] 25t吊		供用日	35,100	19,305	
P34029	軽油					
	ﾊﾞﾄﾚｰﾙ給油	34.000	L	145	4,930	
R01021	運転手(特殊)					
		0.370	人	29,172	10,794	
Y00004	諸雑費					
		0.010		141,723	1,417	
	合 計				143,140	算出数量 10,000 枚
	単 価		枚		14,314	
	*** S単一 212号 ***					
SI8181	油圧圧入工(鋼矢板)		枚		10,000 枚	歩A 当たり算出
	油圧圧入工(鋼矢板) 普通鋼矢板,Ⅲ型,6m以下,0.0,なし			時間的制約:なし 夜間制約作業時間:0.0	制約作業時間:0.0 冬期補正:なし	
	1)鋼矢板区分	普通鋼矢板		豪雪補正:なし	亜熱帯補正:なし	
	2)鋼矢板規格	Ⅲ型		基本給時間:8.0	超勤時間:0.0	
	3)圧入長(m)	6m以下		深夜時間:0.0	週休:月単位	
	4)鋼矢板の長さ(m/枚)	0.0				

事業名 筑後川下流右岸農地防災事業						
工事名 徳永線（福岡工区（その3））水路改修工事						
工事別工事名:徳永線（福岡工区（その3））水路改修工事						
コード	名 称	数 量	単位	単 価	金 額	備 考
	5)単価0円区分(鋼矢板)	なし				
P18004	鋼矢板 Ⅲ型	0.000	ton	200,000	0	
R01001	土木一般世話役	0.290	人	29,376	8,519	
R01002	特殊作業員	0.290	人	24,072	6,981	
R01012	とび工	0.590	人	27,234	16,068	
M05435	油圧式杭圧入引抜機[エンジン式ユニット・排対型(2014)] 圧入力800kN 引抜力900kN	0.440	供用日	109,000	47,960	
P34029	軽油 ハートロ-給油	38.000	L	145	5,510	
M04610	ラフレ-ンクレーン[油圧伸縮ジ-ブ型・排対型(3次)] 25t吊	0.440	供用日	35,100	15,444	
P34029	軽油 ハートロ-給油	27.000	L	145	3,915	
R01021	運転手（特殊）	0.290	人	29,172	8,460	
Y00004	諸雑費	0.010		112,857	1,129	
	合 計				113,986	算出数量 10.000 枚
	単 価		枚		11,399	
	*** S単一 213号 ***					
S18185	油圧引抜工（鋼矢板）		枚		10.000 枚	歩A 当たり算出
	油圧引抜工（鋼矢板） Ⅲ型,9m以下			時間的制約:なし 夜間制約作業時間:0.0	制約作業時間:0.0 冬期補正:なし	
	1)鋼矢板型式 2)引抜長の選択	Ⅲ型 9m以下		豪雪補正:なし 基本給時間:8.0 深夜時間:0.0	亜熱帯補正:なし 超勤時間:0.0 週休:月単位	
R01001	土木一般世話役	0.210	人	29,376	6,169	
R01002	特殊作業員	0.210	人	24,072	5,055	
R01012	とび工	0.430	人	27,234	11,711	
M05435	油圧式杭圧入引抜機[エンジン式ユニット・排対型(2014)] 圧入力800kN 引抜力900kN	0.320	供用日	109,000	34,880	
P34029	軽油 ハートロ-給油	27.000	L	145	3,915	
M04610	ラフレ-ンクレーン[油圧伸縮ジ-ブ型・排対型(3次)] 25t吊	0.320	供用日	35,100	11,232	
P34029	軽油 ハートロ-給油	20.000	L	145	2,900	
R01021	運転手（特殊）	0.210	人	29,172	6,126	
Y00004	諸雑費 0.1%	0.001		81,988	82	
	合 計				82,070	算出数量 10.000 枚
	単 価		枚		8,207	
	*** S単一 214号 ***					
S18185	油圧引抜工（鋼矢板）		枚		10.000 枚	歩A 当たり算出
	油圧引抜工（鋼矢板） Ⅲ型,6m以下			時間的制約:なし 夜間制約作業時間:0.0	制約作業時間:0.0 冬期補正:なし	
	1)鋼矢板型式 2)引抜長の選択	Ⅲ型 6m以下		豪雪補正:なし 基本給時間:8.0 深夜時間:0.0	亜熱帯補正:なし 超勤時間:0.0 週休:月単位	
R01001	土木一般世話役	0.180	人	29,376	5,288	
R01002	特殊作業員	0.180	人	24,072	4,333	
R01012	とび工	0.360	人	27,234	9,804	
M05435	油圧式杭圧入引抜機[エンジン式ユニット・排対型(2014)] 圧入力800kN 引抜力900kN	0.270	供用日	109,000	29,430	
P34029	軽油 ハートロ-給油	23.000	L	145	3,335	
M04610	ラフレ-ンクレーン[油圧伸縮ジ-ブ型・排対型(3次)] 25t吊	0.270	供用日	35,100	9,477	
P34029	軽油 ハートロ-給油	16.000	L	145	2,320	

事業名		筑後川下流右岸農地防災事業				
工事名		徳永線（福富工区（その3））水路改修工事				
工事別工事名:徳永線（福富工区（その3））水路改修工事						
コード	名 称	数 量	単位	単 価	金 額	備 考
R01021	運転手（特殊）	0.180	人	29,172	5,251	
Y00004	諸雑費 0.1%	0.001		69,238	69	
	合 計				69,307	算出数量 10.000 枚
	単 価		枚		6,931	
	*** S単一 215号 ***					
S18186	油圧式杭圧入引抜機据付・解体 油圧式杭圧入引抜機据付・解体 普通鋼矢板（Ⅱ型・Ⅲ型・Ⅳ型）,圧入		回		1.000 回	歩A 当たり算出
	1)鋼矢板区分 2)作業区分	普通鋼矢板（Ⅱ型・Ⅲ型・Ⅳ型） 圧入		時間的制約:なし 夜間制約作業時間:0.0 豪雪補正:なし 基本給時間:8.0 深夜時間:0.0	制約作業時間:0.0 冬期補正:なし 亜熱帯補正:なし 超勤時間:0.0 週休:月単位	
R01001	土木一般世話役	0.290	人	29,376	8,519	
R01002	特殊作業員	0.290	人	24,072	6,981	
R01012	とび工	0.580	人	27,234	15,796	
M05435	油圧式杭圧入引抜機[エンジン式ユニット・排対型(2014)] 圧入力800kN 引抜力900kN	0.370	供用日	109,000	40,330	
P34029	軽油 バトリル給油	32.000	L	145	4,640	
M04610	ラフレンクレーン[油圧伸縮ジブ型・排対型(3次)] 25t吊	0.450	供用日	35,100	15,795	
P34029	軽油 バトリル給油	28.000	L	145	4,060	
R01021	運転手（特殊）	0.300	人	29,172	8,752	
	合 計				104,873	算出数量 1.000 回
	単 価		回		104,873	
	*** S単一 216号 ***					
S19002	輸送費(特殊機械)往路 輸送費(特殊機械) 20t車以上30t車まで,20kmまで		台		1.000 台	歩A 当たり算出
	1)車種区分 2)運送全距離(基地～現場) 3)入力用運賃料金(基地～現場)	20t車以上30t車まで 20kmまで 0円		時間的制約:なし 夜間制約作業時間:0.0 豪雪補正:なし 基本給時間:8.0 深夜時間:0.0	制約作業時間:0.0 冬期補正:なし 亜熱帯補正:なし 超勤時間:0.0 週休:月単位	
P46362	運賃料金 20t車以上30t車まで 20kmまで	1.000	台	71,000	71,000	
	合 計				71,000	算出数量 1.000 台
	単 価		台		71,000	
	*** S単一 217号 ***					
S19002	輸送費(特殊機械)復路 輸送費(特殊機械) 20t車以上30t車まで,20kmまで		台		1.000 台	歩A 当たり算出
	1)車種区分 2)運送全距離(基地～現場) 3)入力用運賃料金(基地～現場)	20t車以上30t車まで 20kmまで 0円		時間的制約:なし 夜間制約作業時間:0.0 豪雪補正:なし 基本給時間:8.0 深夜時間:0.0	制約作業時間:0.0 冬期補正:なし 亜熱帯補正:なし 超勤時間:0.0 週休:月単位	
P46362	運賃料金 20t車以上30t車まで 20kmまで	1.000	台	71,000	71,000	
	合 計				71,000	算出数量 1.000 台
	単 価		台		71,000	
	*** S単一 218号 ***					
S19003	輸送費(仮設材) 輸送費(仮設材) 基本運賃(自動入力),12m以内,10kmまで,片道計上,計上する(敷鉄板),基地(積込又は取卸のみ),,0.0,0.0		ton		1.000 ton	歩A 当たり算出
				時間的制約:なし 夜間制約作業時間:0.0 豪雪補正:なし 基本給時間:8.0	制約作業時間:0.0 冬期補正:なし 亜熱帯補正:なし 超勤時間:0.0	

事業名 筑後川下流右岸農地防災事業						
工事名 徳永線（福岡工区（その3））水路改修工事						
工事別工事名:徳永線（福岡工区（その3））水路改修工事						
コード	名 称	数 量	単 位	単 価	金 額	備 考
	1)使用単価区分	基本運賃(自動入力)		深夜時間:0.0	週休:月単位	
	2)運賃料金(円/ton)	0円				
	3)製品長	12m以内				
	4)運搬距離(片道)	10kmまで				
	5)計上方法	片道計上				
	6)積卸し計上区分	計上する(敷鉄板)				
	7)積卸し区分(敷鉄板)	基地(積込又は取卸のみ)				
	9)冬期割増率（実数）	0.0				
	10)深夜早朝割増率（実数）	0.0				
P46601	仮設材輸送運賃料金					
	10km以下 製品長12m以内	1.000	ton	3,410	3,410	
P46403	積卸し費					
	積込み(又は取卸し)のみ	1.000	ton	750	750	
	合 計				4,160	算出数量 1.000 ton
	単 価		ton		4,160	
	*** S単— 219号 ***					
SI9003	輸送費(仮設材)		ton		1.000 ton	歩A 当たり算出
	輸送費(仮設材)			時間的制約:なし	制約作業時間:0.0	
	基本運賃(自動入力),15m超,70kmまで,片道計上,計上する(敷鉄板以外),,積込・取卸,0.0,0.0			夜間制約作業時間:0.0	冬期補正:なし	
				豪雪補正:なし	亜熱帯補正:なし	
				基本給時間:8.0	超勤時間:0.0	
				深夜時間:0.0	週休:月単位	
	1)使用単価区分	基本運賃(自動入力)				
	2)運賃料金(円/ton)	0円				
	3)製品長	15m超				
	4)運搬距離(片道)	70kmまで				
	5)計上方法	片道計上				
	6)積卸し計上区分	計上する(敷鉄板以外)				
	8)積卸し区分(敷鉄板以外)	積込・取卸				
	9)冬期割増率（実数）	0.0				
	10)深夜早朝割増率（実数）	0.0				
P46647	仮設材輸送運賃料金					
	70km以下 製品長15m超	1.000	ton	7,520	7,520	
P46402	積卸し費					
	積込み・取卸し	1.000	ton	1,500	1,500	
	合 計				9,020	算出数量 1.000 ton
	単 価		ton		9,020	
	*** S単— 220号 ***					
SI9003	輸送費(仮設材)		ton		1.000 ton	歩A 当たり算出
	輸送費(仮設材)			時間的制約:なし	制約作業時間:0.0	
	基本運賃(自動入力),12m超～15m以内,70kmまで,片道計上,計上する(敷鉄板以外),,積込・取卸,0.0,0.0			夜間制約作業時間:0.0	冬期補正:なし	
				豪雪補正:なし	亜熱帯補正:なし	
				基本給時間:8.0	超勤時間:0.0	
				深夜時間:0.0	週休:月単位	
	1)使用単価区分	基本運賃(自動入力)				
	2)運賃料金(円/ton)	0円				
	3)製品長	12m超～15m以内				
	4)運搬距離(片道)	70kmまで				
	5)計上方法	片道計上				
	6)積卸し計上区分	計上する(敷鉄板以外)				
	8)積卸し区分(敷鉄板以外)	積込・取卸				
	9)冬期割増率（実数）	0.0				
	10)深夜早朝割増率（実数）	0.0				
P46627	仮設材輸送運賃料金					
	70km以下 製品長12m超～15m以内	1.000	ton	5,890	5,890	
P46402	積卸し費					
	積込み・取卸し	1.000	ton	1,500	1,500	
	合 計				7,390	算出数量 1.000 ton
	単 価		ton		7,390	
	*** S単— 221号 ***					
SI9003	輸送費(仮設材)		ton		1.000 ton	歩A 当たり算出
	輸送費(仮設材)			時間的制約:なし	制約作業時間:0.0	
	基本運賃(自動入力),12m以内,70kmまで,片道計上,計上する(敷鉄板以外),,積込・取卸,0.0,0.0			夜間制約作業時間:0.0	冬期補正:なし	
				豪雪補正:なし	亜熱帯補正:なし	
				基本給時間:8.0	超勤時間:0.0	
				深夜時間:0.0	週休:月単位	
	1)使用単価区分	基本運賃(自動入力)				
	2)運賃料金(円/ton)	0円				

事業名 筑後川下流右岸農地防災事業						
工事名 徳永線（福岡工区（その3））水路改修工事						
工事別工事名:徳永線（福岡工区（その3））水路改修工事						
コード	名 称	数 量	単位	単 価	金 額	備 考
	3)製品長	12m以内				
	4)運搬距離(片道)	70kmまで				
	5)計上方法	片道計上				
	6)積卸し計上区分	計上する(敷鉄板以外)				
	8)積卸し区分(敷鉄板以外)	積込・取卸				
	9)冬期割増率（実数）	0.0				
	10)深夜早朝割増率（実数）	0.0				
P46607	仮設材輸送運賃料金					
	70km以下 製品長12m以内	1.000	ton	5,070	5,070	
P46402	積卸し費					
	積込み・取卸し	1.000	ton	1,500	1,500	
	合 計				6,570	算出数量 1.000 ton
	単 価		ton		6,570	
	*** S単— 222号 ***					
S19003	輸送費(仮設材)		ton		1.000 ton	歩A 当たり算出
	輸送費(仮設材)			時間的制約:なし	制約作業時間:0.0	
	基本運賃(自動入力),12m以内,20kmまで,片道計上,計上する(敷鉄板以外),,積込・取卸,0.0,0.0			夜間制約作業時間:0.0	冬期補正:なし	
				豪雪補正:なし	亜熱帯補正:なし	
				基本給時間:8.0	超勤時間:0.0	
				深夜時間:0.0	週休:月単位	
	1)使用単価区分	基本運賃(自動入力)				
	2)運賃料金(円/ton)	0円				
	3)製品長	12m以内				
	4)運搬距離(片道)	20kmまで				
	5)計上方法	片道計上				
	6)積卸し計上区分	計上する(敷鉄板以外)				
	8)積卸し区分(敷鉄板以外)	積込・取卸				
	9)冬期割増率（実数）	0.0				
	10)深夜早朝割増率（実数）	0.0				
P46602	仮設材輸送運賃料金					
	20km以下 製品長12m以内	1.000	ton	3,570	3,570	
P46402	積卸し費					
	積込み・取卸し	1.000	ton	1,500	1,500	
	合 計				5,070	算出数量 1.000 ton
	単 価		ton		5,070	
	*** S単— 223号 ***					
S19003	輸送費(仮設材)		ton		1.000 ton	歩A 当たり算出
	輸送費(仮設材)			時間的制約:なし	制約作業時間:0.0	
	基本運賃(自動入力),12m以内,10kmまで,往復計上,計上する(敷鉄板),基地(積込・取卸),,0.0,0.0			夜間制約作業時間:0.0	冬期補正:なし	
				豪雪補正:なし	亜熱帯補正:なし	
				基本給時間:8.0	超勤時間:0.0	
				深夜時間:0.0	週休:月単位	
	1)使用単価区分	基本運賃(自動入力)				
	2)運賃料金(円/ton)	0円				
	3)製品長	12m以内				
	4)運搬距離(片道)	10kmまで				
	5)計上方法	往復計上				
	6)積卸し計上区分	計上する(敷鉄板)				
	7)積卸し区分(敷鉄板)	基地(積込・取卸)				
	9)冬期割増率（実数）	0.0				
	10)深夜早朝割増率（実数）	0.0				
P46601	仮設材輸送運賃料金					
	10km以下 製品長12m以内	1.000	ton	6,820	6,820	
P46402	積卸し費					
	積込み・取卸し	1.000	ton	1,500	1,500	
	合 計				8,320	算出数量 1.000 ton
	単 価		ton		8,320	
	*** S単— 224号 ***					
S86401	固化材散布		ton		15.000 ton	歩A 当たり算出
	固化材散布			時間的制約:なし	制約作業時間:0.0	
	施工障害なし			夜間制約作業時間:0.0	冬期補正:なし	
	1)施工区分	施工障害なし			豪雪補正:なし	
	2)固化材単価の入力(円/ton)	0.000			亜熱帯補正:なし	
				基本給時間:8.0	超勤時間:0.0	
				深夜時間:0.0	週休:月単位	
R01003	普通作業員					
		1.000	人	20,196	20,196	

事業名 筑後川下流右岸農地防災事業						
工事名 徳永線（福岡工区（その3））水路改修工事						
工事別工事名:徳永線（福岡工区（その3））水路改修工事						
コード	名 称	数 量	単位	単 価	金 額	備 考
P32014	改良材 各規格	16.200	ton	0	0	
M02141	ﾊﾞｯｸﾙ[ｸﾚｰ型・超ﾛﾝｸﾞｱｰﾑ・排対型(2次)] ｸﾚｰ型超ﾛﾝｸﾞ仕様山積0.4(平積0.3)	1.250	供用日	20,300	25,375	
P34029	軽油 ﾊﾞﾄﾚｰ給油	73.000	L	145	10,585	
R01021	運転手（特殊）	1.000	人	29,172	29,172	
	合 計				85,328	算出数量 15.000 ton
	単 価				5,689	
	*** S単－ 225号 ***					
S86433	粉体攪拌工 (ﾊﾞｯｸﾙ攪拌混合) 粉体攪拌工 (ﾊﾞｯｸﾙ攪拌混合) 施工障害なし、深度0.5～2.0m		m3		187.000 m3	歩A 当たり算出
	1)施工区分 2)攪拌機深度	施工障害なし 深度0.5～2.0m		時間的制約:なし 夜間制約作業時間:0.0 豪雪補正:なし 基本給時間:8.0 深夜時間:0.0	制約作業時間:0.0 冬期補正:なし 亜熱帯補正:なし 超勤時間:0.0 週休:月単位	
R01001	土木一般世話役	1.000	人	29,376	29,376	
R01003	普通作業員	1.000	人	20,196	20,196	
MH0017	ﾊﾞｯｸﾙ[ｸﾚｰ型・超ﾛﾝｸﾞ仕様・排対型(2次)] ｸﾚｰ型ﾛﾝｸﾞ仕様山積0.4(平積0.3)	1.270	供用日	36,900	46,863	
MH0014	攪拌混合機 深度0.5～2.0m	1.270	供用日	39,000	49,530	
P34029	軽油 ﾊﾞﾄﾚｰ給油	115.000	L	145	16,675	
R01021	運転手（特殊）	1.000	人	29,172	29,172	
	合 計				191,812	算出数量 187.000 m3
	単 価				1,026	
	*** S単－ 226号 ***					
SA0101	SP 掘削 SP 掘削 土砂,ﾌﾞﾛｯｸカット,無し,無し,10,000m3以上50,000m3未満,-,-,-		m3		1.000 m3	歩A 当たり算出
				時間的制約:なし 夜間制約作業時間:0.0 豪雪補正:なし 基本給時間:8.0 深夜時間:0.0	制約作業時間:0.0 冬期補正:なし 亜熱帯補正:なし 超勤時間:0.0 週休:月単位	
	1)土質 2)施工方法 3)押土の有無 4)障害の有無 5)施工数量 6)火薬使用 7)破砕片除去の有無 8)集積押土の有無	土砂 ﾌﾞﾛｯｸカット 無し 無し 10,000m3以上50,000m3未満 - - -				
	単 価		m3		234.1	
	*** S単－ 227号 ***					
SA0102	SP 積込(ルーズ) SP 積込(ルーズ) 土砂,土量50,000m3未満		m3		1.000 m3	歩A 当たり算出
				時間的制約:なし 夜間制約作業時間:0.0 豪雪補正:なし 基本給時間:8.0 深夜時間:0.0	制約作業時間:0.0 冬期補正:なし 亜熱帯補正:なし 超勤時間:0.0 週休:月単位	
	1)土質 2)作業内容	土砂 土量50,000m3未満				
	単 価		m3		244.1	
	*** S単－ 228号 ***					
SA0121	SP 土砂等運搬 SP 土砂等運搬 標準,ﾊﾞｯｸﾙ山積0.8m3(平積0.6m3)、土砂(岩塊・玉石混り土含む)、無		m3		1.000 m3	歩A 当たり算出
				時間的制約:なし 夜間制約作業時間:0.0	制約作業時間:0.0 冬期補正:なし	

事業名 筑後川下流右岸農地防災事業					
工事名 徳永線（福岡工区（その3））水路改修工事					
工事別工事名:徳永線（福岡工区（その3））水路改修工事					
コード	名 称	数 量	単 位	単 価	金 額
	し,5.5km以下			豪雪補正:なし 基本給時間:8.0 深夜時間:0.0	垂熱帯補正:なし 超勤時間:0.0 週休:月単位
	1)土砂等発生現場 2)積込機種・規格 3)土質 4)DID区間の有無 5)運搬距離	標準 バックホフ山積0.8m3(平積0.6m3) 土砂(岩塊・玉石混り土含む) 無し 5.5km以下			
	単 価		m3		1,078
	*** S単一 229号 ***				
SA0121	SP 土砂等運搬		m3		1.000 m3
	SP 土砂等運搬 標準,バックホフ山積0.8m3(平積0.6m3),土砂(岩塊・玉石混り土含む),有 り,31.5km以下			時間的制約:なし 夜間制約作業時間:0.0 豪雪補正:なし 基本給時間:8.0 深夜時間:0.0	制約作業時間:0.0 冬期補正:なし 垂熱帯補正:なし 超勤時間:0.0 週休:月単位
	1)土砂等発生現場 2)積込機種・規格 3)土質 4)DID区間の有無 5)運搬距離	標準 バックホフ山積0.8m3(平積0.6m3) 土砂(岩塊・玉石混り土含む) 有り 31.5km以下			
	単 価		m3		3,773
	*** S単一 230号 ***				
SA0141	SP 路体（築堤）盛土・埋戻		m3		1.000 m3
	SP 路体（築堤）盛土・埋戻 2.5m以上4.0m未満,-,-,なし			時間的制約:なし 夜間制約作業時間:0.0 豪雪補正:なし 基本給時間:8.0 深夜時間:0.0	制約作業時間:0.0 冬期補正:なし 垂熱帯補正:なし 超勤時間:0.0 週休:月単位
	1)施工幅員 2)施工数量 3)障害の有無 4)長期割引単価区分	2.5m以上4.0m未満 - - なし			
	単 価		m3		957.4
	*** S単一 231号 ***				
SA0141	SP 路体（築堤）盛土・埋戻		m3		1.000 m3
	SP 路体（築堤）盛土・埋戻 4.0m以上,20,000m3未満,無し,なし			時間的制約:なし 夜間制約作業時間:0.0 豪雪補正:なし 基本給時間:8.0 深夜時間:0.0	制約作業時間:0.0 冬期補正:なし 垂熱帯補正:なし 超勤時間:0.0 週休:月単位
	1)施工幅員 2)施工数量 3)障害の有無 4)長期割引単価区分	4.0m以上 20,000m3未満 無し なし			
	単 価		m3		267.5
	*** S単一 232号 ***				
SA0161	SP 整地		m3		1.000 m3
	SP 整地 残土受入れ地での処理,-,-,なし			時間的制約:なし 夜間制約作業時間:0.0 豪雪補正:なし 基本給時間:8.0 深夜時間:0.0	制約作業時間:0.0 冬期補正:なし 垂熱帯補正:なし 超勤時間:0.0 週休:月単位
	1)作業区分 2)施工数量 3)障害の有無 4)長期割引単価区分	残土受入れ地での処理 - - なし			
	単 価		m3		155.6

事業名 筑後川下流右岸農地防災事業						
工事名 徳永線（福岡工区（その3））水路改修工事						
工事別工事名:徳永線（福岡工区（その3））水路改修工事						
コード	名 称	数 量	単 位	単 価	金 額	備 考
	*** S単— 233号 ***					
SA0221	SP 殻運搬		m3		1.000 m3	歩A 当たり算出
	SP 殻運搬			時間的制約:なし	制約作業時間:0.0	
	舗装版破砕,機械積込(舗装版厚15cm以下),無し,3.5km以下,			夜間制約作業時間:0.0	冬期補正:なし	
				豪雪補正:なし	亜熱帯補正:なし	
				基本給時間:8.0	超勤時間:0.0	
				深夜時間:0.0	週休:月単位	
	1)殻発生作業	舗装版破砕				
	2)積込工法区分	機械積込(舗装版厚15cm以下)				
	3)DID区間の有無	無し				
	4)運搬距離	3.5km以下				
	単 価		m3		2,449	
	*** S単— 234号 ***					
SA0221	SP 殻運搬		m3		1.000 m3	歩A 当たり算出
	SP 殻運搬			時間的制約:なし	制約作業時間:0.0	
	コクリート(無筋)構造物とりこわし,機械積込,有り,10.9km以下,			夜間制約作業時間:0.0	冬期補正:なし	
				豪雪補正:なし	亜熱帯補正:なし	
				基本給時間:8.0	超勤時間:0.0	
				深夜時間:0.0	週休:月単位	
	1)殻発生作業	コクリート(無筋)構造物とりこわし				
	2)積込工法区分	機械積込				
	3)DID区間の有無	有り				
	4)運搬距離	10.9km以下				
	単 価		m3		2,112	
	*** S単— 235号 ***					
SA0222	SP 舗装版破砕		m ²		1.000 m ²	歩A 当たり算出
	SP 舗装版破砕			時間的制約:なし	制約作業時間:0.0	
	アスファルト舗装版,無し,不要,15cm以下,-,有り,なし			夜間制約作業時間:0.0	冬期補正:なし	
				豪雪補正:なし	亜熱帯補正:なし	
				基本給時間:8.0	超勤時間:0.0	
				深夜時間:0.0	週休:月単位	
	1)舗装版種別	アスファルト舗装版				
	2)障害等の有無	無し				
	3)騒音振動対策	不要				
	4)舗装版厚	15cm以下				
	5)Co+As(カバ-)舗装によるAs舗装	-				
	6)積込作業の有無	有り				
	7)長期割引単価区分	なし				
	単 価		m ²		224.6	
	*** S単— 236号 ***					
SA0223	SP 舗装版切断		m		1.000 m	歩A 当たり算出
	SP 舗装版切断			時間的制約:なし	制約作業時間:0.0	
	アスファルト舗装版,15cm以下,-,-			夜間制約作業時間:0.0	冬期補正:なし	
				豪雪補正:なし	亜熱帯補正:なし	
				基本給時間:8.0	超勤時間:0.0	
				深夜時間:0.0	週休:月単位	
	1)舗装版種別	アスファルト舗装版				
	2)アスファルト舗装版厚	15cm以下				
	3)コクリート舗装版厚	-				
	4)コクリート+アスファルト(カバ-)舗装版	-				
	単 価		m		653.6	
	*** S単— 237号 ***					
SA0311	SP コンクリート		m3		1.000 m3	歩A 当たり算出
	SP コンクリート			時間的制約:なし	制約作業時間:0.0	
	小型構造物,人力打設,計上する,-,一般養生,-,無し,-,18-8-25(20			夜間制約作業時間:0.0	冬期補正:なし	
	)(高カB) W/C65%			豪雪補正:なし	亜熱帯補正:なし	
				基本給時間:8.0	超勤時間:0.0	

事業名 筑後川下流右岸農地防災事業						
工事名 徳永線（福岡工区（その3））水路改修工事						
工事別工事名:徳永線（福岡工区（その3））水路改修工事						
コード	名 称	数 量	単 位	単 価	金 額	備 考
				深夜時間:0.0	週休:月単位	
	1)構造物種別	小型構造物				
	2)打設工法	人力打設				
	3)コンクリートの計上	計上する				
	4)設計日打設量	-				
	5)養生工の種類	一般養生				
	6)圧送管延長距離区分	-				
	7)現場内小運搬の有無	無し				
	8)打設高さ、水平打設距離	-				
	10)規格区分	18-8-25(20)(高炉B) W/C65%				
	単 価		m3		35,910	
	*** S単一 238号 ***					
SA0311	SP コンクリート		m3		1.000 m3	歩A 当たり算出
	SP コンクリート 無筋・鉄筋構造物,人力打設,計上する,-,一般養生,-,無し,-,,18-8-			時間的制約:なし 夜間制約作業時間:0.0	制約作業時間:0.0 冬期補正:なし	
	25(20)(高炉B) W/C65%			豪雪補正:なし 基本給時間:8.0	亜熱帯補正:なし 超勤時間:0.0	
				深夜時間:0.0	週休:月単位	
	1)構造物種別	無筋・鉄筋構造物				
	2)打設工法	人力打設				
	3)コンクリートの計上	計上する				
	4)設計日打設量	-				
	5)養生工の種類	一般養生				
	6)圧送管延長距離区分	-				
	7)現場内小運搬の有無	無し				
	8)打設高さ、水平打設距離	-				
	10)規格区分	18-8-25(20)(高炉B) W/C65%				
	単 価		m3		30,840	
	*** S単一 239号 ***					
SA0312	SP 型枠		m ²		1.000 m ²	歩A 当たり算出
	SP 型枠 一般型枠,小型構造物			時間的制約:なし 夜間制約作業時間:0.0	制約作業時間:0.0 冬期補正:なし	
				豪雪補正:なし 基本給時間:8.0	亜熱帯補正:なし 超勤時間:0.0	
				深夜時間:0.0	週休:月単位	
	1)型枠の種類	一般型枠				
	2)構造物の種類	小型構造物				
	単 価		m ²		8,417	
	*** S単一 240号 ***					
SA0831	SP 不陸整正		m ²		1.000 m ²	歩A 当たり算出
	SP 不陸整正 無し,-,-,なし,			時間的制約:なし 夜間制約作業時間:0.0	制約作業時間:0.0 冬期補正:なし	
				豪雪補正:なし 基本給時間:8.0	亜熱帯補正:なし 超勤時間:0.0	
				深夜時間:0.0	週休:月単位	
	1)補足材料の有無	無し				
	2)補足材料平均厚さ	-				
	3)補足材料	-				
	4)長期割引単価区分	なし				
	単 価		m ²		172.3	
	*** S単一 241号 ***					
SA0843	SP 表層（車道・路肩部）		m ²		1.000 m ²	歩A 当たり算出
	SP 表層（車道・路肩部） 3.0m超,40mm,アスファルト混合物Ⅰ（2.35t/m3）,グラムコト 各種,なし,再			時間的制約:なし 夜間制約作業時間:0.0	制約作業時間:0.0 冬期補正:なし	
	生密粒度75コ(13)			豪雪補正:なし 基本給時間:8.0	亜熱帯補正:なし 超勤時間:0.0	
				深夜時間:0.0	週休:月単位	
	1)平均幅員	3.0m超				
	2)1層当り平均仕上り厚	40mm				

[illegible]

事業名 筑後川下流右岸農地防災事業						
工事名 徳永線（福岡工区（その3））水路改修工事						
工事別工事名:徳永線（福岡工区（その3））水路改修工事						
コード	名 称（規 格）	数 量	単 位	単 価	金 額	備 考
	自走装置賃料					
F96001	普通鋼矢板用		日	55,000		
	敷鉄板					
G96001	22*1524*3048,99日 【賃料】		m ³ 供用日	916		
	敷鉄板					
G96001	22*1524*3048,128日 【賃料】		m ³ 供用日	1,184		
	敷鉄板					
G96004	22*1524*3048 【整備費】		m ³	166		
	足場用敷鉄板 【賃料】					
G96005	PL22*1524*6096		枚	86		
	足場用敷鉄板 【整備費】					
G96006	PL22*1524*6096		m ³	118		
	コーナー鋼矢板					
G96008	IV型,H=16.0m		枚	48,000		
	コーナー鋼矢板					
G96009	III型,H=11.0m,右岸上流締切用		枚	7,840		
	コーナー鋼矢板					
G96009	III型,H=11.0m,右岸下流締切用		枚	13,700		
	ﾊﾞｯｸﾎﾞｰﾄﾞ[ｸﾗｰﾌﾞ型・超ﾛﾝｸﾞ・排対(2次)](分解組立輸送時)					
M96002	山積0.4m3(平積0.3m3) (ﾊﾞｰｽﾏｼﾝ(改造費含む))		供用日	19,600		
	ﾊﾞｯｸﾎﾞｰﾄﾞ[ｸﾗｰﾌﾞ型・超ﾛﾝｸﾞ・排対(2次)](分解組立輸送時)					
M96003	ﾊﾞｯｸﾄ容量 山積0.4m3(平積0.3m3)最大作業半径15-19m		供用日	13,400		
	攪拌混合機(分解組立輸送時)					
M96004	改良深度0.5m以上、2.0m以下		供用日	14,500		
	ﾗﾌﾞﾚｰﾝｸﾚｰﾝ[油圧伸縮ｼﾞﾌﾞ型・排対型(2次)]					
M96006	35 t 吊		供用日	42,100		
	ﾊﾞｯｸﾎﾞｰﾄﾞ[ｸﾗｰﾌﾞ型・ｸﾚｰﾝ機能付き・排対型(1次)]					
M96007	標準ﾊﾞｯｸﾄ容量 山積0.8m3(平積0.6m3) 吊能力2.9t		供用日	17,400		
	ﾗﾌﾞﾚｰﾝｸﾚｰﾝ[油圧伸縮ｼﾞﾌﾞ型・排対型(3次)]					
M96009	25t吊		供用日	35,100		
	ﾊﾞｲﾌﾞﾙ(単体)[油圧式・可変超高周波型・排対3]					
M96010	最大起振力473kN(振り子式)(周波数20-60Hz)		供用日	109,000		
	ﾊﾞｯｸﾎﾞｰﾄﾞ[ｸﾗｰﾌﾞ型・ｸﾚｰﾝ機能付き・排対型(1次)]					
M96011	標準ﾊﾞｯｸﾄ容量 山積0.45m3(平積0.35m3) 吊能力2.9t		供用日	10,200		
	油圧式杭圧入引抜機[ﾎﾞｰﾄﾞ式ﾍﾞｰｽ・排対型(2014)]					
M96012	圧入力800kN 引抜力900kN		供用日	109,000		
	曳航船 (FRP船)					
M96014	15PS型		供用日	3,480		
	曳航船 (FRP船)					
M96014	15PS型		日	3,740		
	ボラード					
M96101			個	190		
	防眩材					
M96102			個	40		
	ﾌﾛｰﾄﾞ(組立式)[本体]					
M96103	3t用		台	1,790		
	ﾗﾌﾞﾚｰﾝｸﾚｰﾝ[油圧伸縮ｼﾞﾌﾞ型・排対型(2次)]					
M96104	25t吊		供用日	30,300		
	ﾗﾌﾞﾚｰﾝｸﾚｰﾝ[油圧伸縮ｼﾞﾌﾞ型・排対型(1次)]					
M96109	45t吊		供用日	58,300		
	処分価格					
P96001	廃プラスチック類		m ³	4,500		
	処分価格					
P96002	汚泥		m ³	8,800		
	処分価格					
P96003	草根混じり土		m ³	4,500		
	処分価格					
P96004	草類 (刈草)		m ³	7,000		
	処分価格					
P96006	木くず (生木)		m ³	3,000		
	処分価格					
P96007	水路内雑物		m ³	8,000		
	普通鋼タイロッド					
P96010	SS-400,φ25,2本継,L=13.0m,ﾌﾞﾚｰﾄﾞ加工		組	149,300		
	積込・運搬					
P96011	廃プラスチック類		m ³	2,200		
	積込・運搬					
P96012	水路内雑物		m ³	2,800		
	処分場運搬					
P96015	木くず (生木) ,距離:36.5km以下,路面:良好		m ³	2,480		
	処分場運搬					
P96016	草類,距離:9.0km以下,路面:良好		m ³	1,028		
	雑材料費 (底版ｺﾝｸﾘｰﾄ建込矢板固定)					
P96018	新規設置,取付金具,止水ゴム等 (労務費×25%)		式	84,711		
	ｶﾞｰﾄﾞﾊﾞｰﾄﾞ設置 (既設利用)					
P96020	土中建込,塗装品,Gp-Cp-2E,50m以上100m未満		m	4,310		
	地盤改良材					
P96021	セメント系固化材 フレコン 一般軟弱土用		ton	17,800		
	地盤改良材					
P96022	セメント系固化材 発塵抑制 フレコン		ton	34,800		
	地盤改良材					
P96023	石灰系固化材 フレコン 一般軟弱土用		ton	25,000		
	地盤改良材					
P96024	石灰系固化材 発塵抑制 フレコン		ton	32,000		
	鋼矢板膨潤止水材塗布及び除去					
P96025			m	2,840		

事業名 筑後川下流右岸農地防災事業					
工事名 徳永線（福岡工区（その3））水路改修工事					
工事別工事名: 徳永線（福岡工区（その3））水路改修工事					
コード	名 称 (規 格)	数 量	単 位	単 価	金 額
P96026	雑材料費(仮設ゲート鋼製枠(1門用)設置)20号橋梁 鋼材再利用設置,取付金具,止水ゴム等(労務費×18%)		式	48,324	
P96027	雑材料費(仮設ゲート鋼材(1門用)設置)20号橋梁 鋼材再利用設置,取付金具,止水ゴム等(労務費×18%)		式	33,312	
P96030	雑材料費(底版コンクリート建込矢板固定)19号橋梁 新規設置,取付金具,止水ゴム等(労務費×25%)		式	91,341	
P96031	ブロックマット 厚8cm 吸い出し防止材付 設置用固定材含まず		m ²	7,100	
P96032	アンカーピン SD295 D16 L=600mm×B=200mm 鉄筋加工費含む		本	830	
P96033	吸出防止シート 合成繊維 厚10mm,(建:117N/5cm,積:117N/5cm)		m ²	590	
P96034	階段ブロック (一般型) 1:2.0用(設置固定材を含む)		m ²	21,200	
P96036	階段ブロック (一般型) 1:1.5用(設置固定材を含む)		m ²	21,200	
P96038	雑材料費(仮設ゲート鋼製枠(1門用)設置)20号橋梁 新規設置,取付金具,止水ゴム等(労務費×18%)		式	48,324	
P96039	雑材料費(仮設ゲート鋼材(1門用)設置)20号橋梁 新規設置,取付金具,止水ゴム等(労務費×18%)		式	33,312	
P96041	ネジ式水甲栓(チェーン付き) VUφ50 暗渠排水用		個	1,610	
P96071	運賃料金 4ton車 10km以下		台	15,730	
P96072	運賃料金 10ton車 10km以下		台	20,470	
P96073	運賃料金 10ton車 120km以下		台	51,300	
P96074	運賃料金 10ton車 30km以下		台	26,110	
P96081	ポータブルコーン貫入試験 単管式, GL-5m以内		m	3,210	
P96091	基本電力料 低圧用業持1年未満		kW	1,116	
P96101	六価クロム溶出試験 環境庁告示第46号溶出試験		検体	7,500	
P96500	不足分弁償金(中古) 普通鋼矢板 IV型		ton	180,000	
P96600	初回登録料 水位監視システム		式	6,000	
P96601	サーバー利用料 水位監視システム		月	5,500	
P96602	通信料 水位監視システム		月	5,500	
P96603	超音波式水位計(貸与品)		台	141,000	
P96604	太陽電池ユニット(貸与品)		台	78,800	
P96605	収納ボックス(貸与品)		基	9,520	
P96606	設置用金具(貸与品)		式	37,800	
P96607	設置用部品		セット	9,300	
P96700	鋼矢板(貸与品) U型 SYW295 IV型		ton	40,000	
P96701	H形鋼(貸与品) H-350×350×12×19		ton	23,200	
P96702	H形鋼(貸与品) H-300×300×10×15		ton	22,000	
P96704	ブラケット(貸与品) 400×400		組	2,240	
P96705	鋼板PL(貸与品) t=10mm		ton	23,400	
P96808	雑材料費(仮設ゲート鋼製枠(1門用)設置)19号橋梁 新規設置,取付金具,止水ゴム等(労務費×20%)		式	58,997	
P96809	雑材料費(仮設ゲート鋼製枠(2門用)設置)19号橋梁 鋼材再利用設置,取付金具,止水ゴム等(労務費×20%)		式	82,824	
P96810	雑材料費(仮設ゲート鋼材(1門用)設置)19号橋梁 新規設置,取付金具,止水ゴム等(労務費×20%)		式	41,126	
P96811	雑材料費(仮設ゲート鋼材(2門用)設置)19号橋梁 鋼材再利用設置,取付金具,止水ゴム等(労務費×20%)		式	41,126	
P96813	雑材料費(ボックスガート中壁接統部端部処理)橋梁 新規設置,取付金具,止水ゴム等(労務費×20%)		式	36,434	
R96001	潜水士(ダイバー) 潜水水深10m未満		人	53,754	
R96002	潜水士補助員		人	53,754	
R96006	電気通信技術者(4週8休補正)		人	39,576	
R96007	電気通信技術員(4週8休補正)		人	26,622	
R96008	電工(4週8休補正)		人	26,520	
W96002	ビニルサクショホース 径50mm(物価版平均×損耗率55%(6ヵ月未満))		m	578	

[illegible]

事業名 筑後川下流右岸農地防災事業						
工事名 徳永線（福岡工区（その3））水路改修工事						
工事別工事名:徳永線（福岡工区（その3））水路改修工事						
コード	名 称 (規 格)	数 量	単 位	単 価	金 額	備 考
	*** T単－ 1号 ***					
T00004	田面排水工		箇所		1,000 箇所	歩A 当たり算出
	VPφ125					
C00023	硬質塩化ビニル管撤去					
	VPφ125	1,500	m	517	776	C単 2号
S07021	硬質ポリ塩化ビニル管人力布設					
	VP,125mm,直管(両差し口),4.0m管,0箇所	1,500	m	2,805	4,208	S単 124号
S02116	水道用硬質ポリ塩化ビニル管継手 (TS継手)					
	ソケット A形 径125,.	1,000	個	1,940	1,940	S単 65号
						算出数量
	合 計				6,924	1,000 箇所
	単 価		箇所		6,924	
	*** T単－ 2号 ***					
T00006	大型土のう工（製作・設置）		袋		49,000 袋	歩A 当たり算出
	ラフレックレーン 70t吊,現地土,大型土のう袋					
S02115	土木一般世話役					
		1,000	人	29,376	29,376	S単 39号
S02115	特殊作業員					
		1,000	人	24,072	24,072	S単 42号
S02115	普通作業員					
		1,000	人	20,196	20,196	S単 40号
Y00004	雑品					
		0.020		73,644	1,473	
P37003	大型土のう袋					
	1.0t用	49,000	枚	1,100	53,900	
S02112	バックホ[クレーン・超低・排対型(～2014)]					
	標準バック容量 山積0.8m3 (平積0.6m3) 吊能力2.9t	1,360	日	18,100	24,616	S単 24号
P34029	軽油					
	バックホ給油	65,000	L	145	9,425	
S02115	運転手（特殊）					
		1,000	人	29,172	29,172	S単 41号
S02112	ラフレックレーン[油圧伸縮ジブ型・～低騒・排対型(～2014)]					
	吊上能力70t吊	1,000	日	149,000	149,000	S単 25号
						算出数量
	合 計				341,230	49,000 袋
	単 価		袋		6,964	
	*** T単－ 3号 ***					
T00030	大型土のう工（撤去）		袋		106,000 袋	歩A 当たり算出
	ラフレックレーン 70t吊,現地土,大型土のう袋					
S02115	土木一般世話役					
		1,000	人	29,376	29,376	S単 39号
S02115	特殊作業員					
		1,000	人	24,072	24,072	S単 42号
Y00004	雑品					
		0.004		53,448	214	
S02112	ラフレックレーン[油圧伸縮ジブ型・～低騒・排対型(～2014)]					
	吊上能力70t吊	1,000	日	149,000	149,000	S単 25号
						算出数量
	合 計				202,662	106,000 袋
	単 価		袋		1,912	
	*** T単－ 4号 ***					
T00031	油圧圧入工（鋼矢板）		枚		10,000 枚	歩A 当たり算出
	普通鋼矢板,IV型,H=16.0m,15m以下,RC45t吊					
S02115	土木一般世話役					
		0.560	人	29,376	16,451	S単 39号
S02115	特殊作業員					
		0.560	人	24,072	13,480	S単 42号
S02115	とび工					
		1,110	人	27,234	30,230	S単 44号
S02111	油圧式杭圧入引抜機[エンジン式ユニット・排対型(2014)]					
	圧入力800kN 引抜力900kN	0.830	供用日	109,000	90,470	S単 7号
S02116	軽油					
	バックホ給油,.	71,000	L	145	10,295	S単 56号
S02111	ラフレックレーン[油圧伸縮ジブ型・排対型(1次)]					
	45t吊	0.830	供用日	58,300	48,389	S単 14号

事業名	筑後川下流右岸農地防災事業					
工事名	徳永線（福岡工区（その3））水路改修工事					
工事別工事名:徳永線（福岡工区（その3））水路改修工事						
コード	名 称（規 格）	数 量	単位	単 価	金 額	備 考
S02116	軽油					
	ﾊﾞﾄﾚｰﾙ給油	61.000	L	145	8,845	S単 56号
S02124	運転手（特殊）					
		0.560	人	29,172	16,336	S単 120号
Y00004	諸雑費					
		0.010		234,496	2,345	
	合 計				236,841	算出数量 10.000 枚
	単 価		枚		23,684	
	*** T単－ 5号 ***					
T00033	仮設ゲート（ボックス1門閉塞用）ゲート撤去		箇所		1.000 箇所	歩A 当たり算出
	19号橋梁下流,右岸締切,貸与品					
Y00001	労務費等					
S02115	土木一般世話役					
		2.000	人	29,376	58,752	S単 39号
S02124	運転手（特殊）					
		2.000	人	29,172	58,344	S単 121号
S02115	特殊作業員					
		2.000	人	24,072	48,144	S単 42号
S02115	普通作業員					
		2.000	人	20,196	40,392	S単 40号
Y00001	機械・機材費等					
S02111	ﾊﾞｯｸﾎﾞｰﾄﾞ[ｸﾚｰﾝ型・ｸﾚｰﾝ機能付き・排対型(1次)] 標準ﾊﾞｯｸﾎﾞｰﾄﾞ容量 山積0.45m3(平積0.35m3) 吊能力2.9t	2.000	供用日	10,200	20,400	S単 19号
P34029	軽油					
	ﾊﾞﾄﾚｰﾙ給油	120.000	L	145	17,400	
	合 計				243,432	算出数量 1.000 箇所
	単 価		箇所		243,432	
	*** T単－ 6号 ***					
T00034	仮設ゲート（ボックス1門閉塞用）鋼製枠撤去		箇所		1.000 箇所	歩A 当たり算出
	19号橋梁下流,右岸締切,貸与品					
Y00001	労務費及び機材費等					
S02115	溶接工					
		3.000	人	29,784	89,352	S単 48号
Y00004	雑品					
		0.150		89,352	13,403	
S02115	土木一般世話役					
		1.000	人	29,376	29,376	S単 39号
S02124	運転手（特殊）					
		1.000	人	29,172	29,172	S単 121号
S02115	特殊作業員					
		1.000	人	24,072	24,072	S単 42号
S02115	普通作業員					
		1.000	人	20,196	20,196	S単 40号
S02111	ﾊﾞｯｸﾎﾞｰﾄﾞ[ｸﾚｰﾝ型・ｸﾚｰﾝ機能付き・排対型(1次)] 標準ﾊﾞｯｸﾎﾞｰﾄﾞ容量 山積0.45m3(平積0.35m3) 吊能力2.9t	1.000	供用日	10,200	10,200	S単 19号
P34029	軽油					
	ﾊﾞﾄﾚｰﾙ給油	60.000	L	145	8,700	
	合 計				224,471	算出数量 1.000 箇所
	単 価		箇所		224,471	
	*** T単－ 7号 ***					
T00035	仮設ゲート（ボックス1門閉塞用）鋼製枠設置		箇所		1.000 箇所	歩A 当たり算出
	20号橋梁上流,左岸締切,貸与品					
Y00001	労務費及び機材費等					
S02115	潜水士（ダイバー）潜水水深10m未満					
		1.800	人	53,754	96,757	S単 46号
S02115	潜水士補助員					
		1.800	人	53,754	96,757	S単 47号
Y00004	雑品					
		0.150		193,514	29,027	
S02115	溶接工					
		2.800	人	29,784	83,395	S単 48号

付加単価表 単価表A (3 / 28)						
事業名 筑後川下流右岸農地防災事業						
工事名 徳永線（福岡工区（その3））水路改修工事						
工事別工事名:徳永線（福岡工区（その3））水路改修工事						
コード	名 称（規 格）	数 量	単位	単 価	金 額	備 考
Y00004	雑品	0.200		83,395	16,679	
S02115	土木一般世話役	1.800	人	29,376	52,877	S単 39号
S02124	運転手（特殊）	1.800	人	29,172	52,510	S単 121号
S02115	特殊作業員	1.800	人	24,072	43,330	S単 42号
S02115	普通作業員	1.800	人	20,196	36,353	S単 40号
S02111	ﾊﾞｯｸﾎﾞｸﾞﾗｰ型・ｸﾚｰﾝ機能付き・排対型(1次) 標準ﾊﾞｯﾍﾞｯﾄ容量 山積0.45m3(平積0.35m3) 吊能力2.9t	2.000	供用日	10,200	20,400	S単 19号
P34029	軽油 ﾊﾞﾄﾚｰﾙ給油	120.000	L	145	17,400	
Y00001	材料費					
S02116	雑材料費(仮設ゲート鋼製枠(1門用)設置)20号橋梁 鋼材再利用設置,取付金具,止水ゴム等(労務費×18%),,	1.000	式	48,324	48,324	S単 80号
	合 計				593,809	算出数量 1.000 箇所
	単 価		箇所		593,809	
	*** T単－ 8号 ***					
T00036	仮設ゲート（ボックス1門閉塞用）ゲート設置		箇所		1.000 箇所	歩A 当たり算出
	20号橋梁上流,左岸締切,貸与品					
Y00001	労務費及び機材費等					
S02115	潜水土（ダイバー）潜水土深10m未満	1.800	人	53,754	96,757	S単 46号
S02115	潜水土補助員	1.800	人	53,754	96,757	S単 47号
Y00004	雑品	0.200		193,514	38,703	
S02115	土木一般世話役	1.800	人	29,376	52,877	S単 39号
S02124	運転手（特殊）	1.800	人	29,172	52,510	S単 121号
S02115	特殊作業員	1.800	人	24,072	43,330	S単 42号
S02115	普通作業員	1.800	人	20,196	36,353	S単 40号
S02111	ﾊﾞｯｸﾎﾞｸﾞﾗｰ型・ｸﾚｰﾝ機能付き・排対型(1次) 標準ﾊﾞｯﾍﾞｯﾄ容量 山積0.45m3(平積0.35m3) 吊能力2.9t	2.000	供用日	10,200	20,400	S単 19号
P34029	軽油 ﾊﾞﾄﾚｰﾙ給油	120.000	L	145	17,400	
Y00001	材料費					
S02116	雑材料費(仮設ゲート鋼材(1門用)設置)20号橋梁 鋼材再利用設置,取付金具,止水ゴム等(労務費×18%),,	1.000	式	33,312	33,312	S単 82号
	合 計				488,399	算出数量 1.000 箇所
	単 価		箇所		488,399	
	*** T単－ 9号 ***					
T00037	仮設ゲート（ボックス1門閉塞用）ゲート撤去		箇所		1.000 箇所	歩A 当たり算出
	20号橋梁上流,締切(左右岸共通),貸与品					
Y00001	労務費及び機材費等					
S02115	土木一般世話役	1.800	人	29,376	52,877	S単 39号
S02124	運転手（特殊）	1.800	人	29,172	52,510	S単 121号
S02115	特殊作業員	1.800	人	24,072	43,330	S単 42号
S02115	普通作業員	1.800	人	20,196	36,353	S単 40号
S02111	ﾊﾞｯｸﾎﾞｸﾞﾗｰ型・ｸﾚｰﾝ機能付き・排対型(1次) 標準ﾊﾞｯﾍﾞｯﾄ容量 山積0.45m3(平積0.35m3) 吊能力2.9t	2.000	供用日	10,200	20,400	S単 19号
P34029	軽油 ﾊﾞﾄﾚｰﾙ給油	120.000	L	145	17,400	
	合 計				222,870	算出数量 1.000 箇所
	単 価		箇所		222,870	

事業名 筑後川下流右岸農地防災事業						
工事名 徳永線(福岡工区(その3))水路改修工事						
工事別工事名:徳永線(福岡工区(その3))水路改修工事						
コード	名 称 (規 格)	数 量	単 位	単 価	金 額	備 考
	*** T単一 10号 ***					
T00038	仮設ゲート(ボックス門閉塞用)鋼製枠撤去		箇所		1,000	歩A 当たり算出
Y00001	20号橋梁上流,縮切(左右岸共通),貸与品 労務費及び機材費等					
S02115	溶接工	3.000	人	29,784	89,352	S単 48号
Y00004	雑品	0.150		89,352	13,403	
S02115	土木一般世話役	1.000	人	29,376	29,376	S単 39号
S02124	運転手(特殊)	1.000	人	29,172	29,172	S単 121号
S02115	特殊作業員	1.000	人	24,072	24,072	S単 42号
S02115	普通作業員	1.000	人	20,196	20,196	S単 40号
S02111	バックホ[クレーン型・クレーン機能付き・排対型(1次)] 標準バケット容量 山積0.45m3(平積0.35m3) 吊能力2.9t	1.000	供用日	10,200	10,200	S単 19号
P34029	軽油 バトリル給油	60.000	L	145	8,700	
	合 計				224,471	算出数量 1,000 箇所
	単 価		箇所		224,471	
	*** T単一 11号 ***					
T00039	底版コンクリート建込矢板固定 設置		箇所		1,000	歩A 当たり算出
Y00001	20号橋梁,貸与品:鋼矢板IV型他,購入材:タイロッドφ25 労務費及び機材費等					
S02115	潜水士(ダイバー) 潜水水深10m未満	2.000	人	53,754	107,508	S単 46号
S02115	潜水士補助員	2.000	人	53,754	107,508	S単 47号
Y00004	雑品	0.150		215,016	32,252	
S02115	溶接工	2.000	人	29,784	59,568	S単 48号
Y00004	雑品	0.300		59,568	17,870	
S02115	土木一般世話役	3.000	人	29,376	88,128	S単 39号
S02124	運転手(特殊)	2.000	人	29,172	58,344	S単 121号
S02115	特殊作業員	3.000	人	24,072	72,216	S単 42号
S02115	普通作業員	3.000	人	20,196	60,588	S単 40号
S02111	バックホ[クレーン型・クレーン機能付き・排対型(1次)] 標準バケット容量 山積0.8m3(平積0.6m3) 吊能力2.9t	2.000	供用日	17,400	34,800	S単 18号
P34029	軽油 バトリル給油	160.000	L	145	23,200	
S16004	ラフレックレーン[油圧伸縮ジブ型・～低騒・排対型(～2014)] ラフレックレーン(油圧伸縮ジブ型),60ton吊り,なし	2.000	日	121,000	242,000	S単 139号
Y00001	材料費					
S02116	普通鋼タイロッド SS-400,φ25,2本継,L=13.0m,7°セット加工,,	2.000	組	149,300	298,600	S単 71号
S02116	雑材料費(底版コンクリート建込矢板固定) 新規設置,取付金具,止水ゴム等(労務費×25%),,	1.000	式	84,711	84,711	S単 78号
	合 計				1,287,293	算出数量 1,000 箇所
	単 価		箇所		1,287,293	
	*** T単一 12号 ***					
T00040	底版コンクリート建込矢板固定 タイロッド張替		箇所		1,000	歩A 当たり算出
Y00001	20号橋梁 溶接工					
S02115	溶接工	1.000	人	29,784	29,784	S単 48号
Y00004	雑品	0.450		29,784	13,403	
S02115	土木一般世話役	1.000	人	29,376	29,376	S単 39号

事業名 筑後川下流右岸農地防災事業						
工事名 徳永線（福岡工区（その３））水路改修工事						
工事別工事名:徳永線（福岡工区（その３））水路改修工事						
コード	名 称（規 格）	数 量	単位	単 価	金 額	備 考
S02124	運転手（特殊）	1.000	人	29,172	29,172	S単 121号
S02115	特殊作業員	1.000	人	24,072	24,072	S単 42号
S02115	普通作業員	1.000	人	20,196	20,196	S単 40号
S02111	ﾊﾞｯｸﾎﾞｰﾄﾞ[ｸﾚｰﾝ型・ｸﾚｰﾝ機能付き・排対型(1次)] 標準ﾊﾞｯｸﾄ容量 山積0.8m3(平積0.6m3) 吊能力2.9t	1.000	供用日	17,400	17,400	S単 18号
P34029	軽油 ﾊﾞﾄﾚｰﾙ給油	80.000	L	145	11,600	
	合 計				175,003	算出数量 1.000 箇所
	単 価		箇所		175,003	
	*** T単一 13号 ***					
T00041	底版ｺﾝｸﾚｰﾄ建込矢板固定 撤去		箇所		1.000 箇所	歩A 当たり算出
	20号橋梁					
Y00001	労務費及び機材費等					
S02115	潜水土（ダイバー）潜水水深10m未満	3.000	人	53,754	161,262	S単 46号
S02115	潜水土補助員	2.000	人	53,754	107,508	S単 47号
Y00004	雑品	0.200		268,770	53,754	
S02115	溶接工	2.000	人	29,784	59,568	S単 48号
Y00004	雑品	0.200		59,568	11,914	
S02115	土木一般世話役	2.000	人	29,376	58,752	S単 39号
S02124	運転手（特殊）	1.000	人	29,172	29,172	S単 121号
S02115	特殊作業員	2.000	人	24,072	48,144	S単 42号
S02115	普通作業員	3.000	人	20,196	60,588	S単 40号
S02111	ﾊﾞｯｸﾎﾞｰﾄﾞ[ｸﾚｰﾝ型・ｸﾚｰﾝ機能付き・排対型(1次)] 標準ﾊﾞｯｸﾄ容量 山積0.8m3(平積0.6m3) 吊能力2.9t	1.000	供用日	17,400	17,400	S単 18号
P34029	軽油 ﾊﾞﾄﾚｰﾙ給油	80.000	L	145	11,600	
S16004	ﾗﾌﾞﾚｰﾝｸﾚｰﾝ[油圧伸縮ｼﾞﾌﾞ型・～低騒・排対型（～2014）] ﾗﾌﾞﾚｰﾝｸﾚｰﾝ(油圧伸縮ｼﾞﾌﾞ型),60ton吊り,なし	1.000	日	121,000	121,000	S単 139号
	合 計				740,662	算出数量 1.000 箇所
	単 価		箇所		740,662	
	*** T単一 14号 ***					
T00042	ﾎﾞｯｸｽｶﾙﾊﾟｰﾄ中壁接続部端部処理 設置		箇所		1.000 箇所	歩A 当たり算出
	貸与品,20号橋梁上流					
Y00001	労務費及び機材費等					
S02115	潜水土（ダイバー）潜水水深10m未満	2.000	人	53,754	107,508	S単 46号
S02115	潜水土補助員	2.000	人	53,754	107,508	S単 47号
Y00004	雑品	0.150		215,016	32,252	
S02115	溶接工	1.000	人	29,784	29,784	S単 48号
Y00004	雑品	0.450		29,784	13,403	
S02115	土木一般世話役	2.000	人	29,376	58,752	S単 39号
S02124	運転手（特殊）	1.000	人	29,172	29,172	S単 121号
S02115	特殊作業員	1.000	人	24,072	24,072	S単 42号
S02115	普通作業員	2.000	人	20,196	40,392	S単 40号
S02111	ﾊﾞｯｸﾎﾞｰﾄﾞ[ｸﾚｰﾝ型・ｸﾚｰﾝ機能付き・排対型(1次)] 標準ﾊﾞｯｸﾄ容量 山積0.45m3(平積0.35m3) 吊能力2.9t	1.000	供用日	10,200	10,200	S単 19号
P34029	軽油 ﾊﾞﾄﾚｰﾙ給油	60.000	L	145	8,700	
Y00001	材料費					

事業名	筑後川下流右岸農地防災事業					
工事名	徳永線（福富工区（その3））水路改修工事					
工事別工事名:徳永線（福富工区（その3））水路改修工事						
コード	名 称（規 格）	数 量	単位	単 価	金 額	備 考
S02116	雑材料費（ボックスハート中壁接続部端部処理）橋梁新規設置,取付金具,止水ゴム等（労務費×20%）,,	1.000	式	36,434	36,434	S単 73号 算出数量 1.000 箇所
	合 計				498,177	
	単 価		箇所		498,177	
	*** T単ー 15号 ***					
T00043	ボックスハート中壁接続部端部処理 撤去		箇所		1.000 箇所	歩A 当たり算出
	20号橋梁上流					
Y00001	労務費及び機材費等					
S02115	潜水土（ダイバー）潜水水深10m未満	1.000	人	53,754	53,754	S単 46号
S02115	潜水土補助員	1.000	人	53,754	53,754	S単 47号
Y00004	雑品	0.150		107,508	16,126	
S02115	土木一般世話役	1.000	人	29,376	29,376	S単 39号
S02124	運転手（特殊）	1.000	人	29,172	29,172	S単 121号
S02115	特殊作業員	1.000	人	24,072	24,072	S単 42号
S02115	普通作業員	1.000	人	20,196	20,196	S単 40号
S02111	バックホ[クレーン型・クレーン機能付き・排対型(1次)] 標準バケット容量 山積0.45m3(平積0.35m3) 吊能力2.9t	1.000	供用日	10,200	10,200	S単 19号
P34029	軽油 ハートル給油	60.000	L	145	8,700	
	合 計				245,350	算出数量 1.000 箇所
	単 価		箇所		245,350	
	*** T単ー 16号 ***					
T00044	仮設ゲート（ボックス2門閉塞用）鋼製枠設置		箇所		1.000 箇所	歩A 当たり算出
	19号橋梁下流,左岸締切,貸与品					
Y00001	労務費及び機材費等					
S02115	潜水土（ダイバー）潜水水深10m未満	2.000	人	53,754	107,508	S単 46号
S02115	潜水土補助員	2.000	人	53,754	107,508	S単 47号
Y00004	雑品	0.250		215,016	53,754	
S02115	溶接工	7.000	人	29,784	208,488	S単 48号
Y00004	雑品	0.500		208,488	104,244	
S02115	土木一般世話役	2.000	人	29,376	58,752	S単 39号
S02124	運転手（特殊）	2.000	人	29,172	58,344	S単 121号
S02115	特殊作業員	2.000	人	24,072	48,144	S単 42号
S02115	普通作業員	2.000	人	20,196	40,392	S単 40号
S02111	バックホ[クレーン型・クレーン機能付き・排対型(1次)] 標準バケット容量 山積0.8m3(平積0.6m3) 吊能力2.9t	2.000	供用日	17,400	34,800	S単 18号
P34029	軽油 ハートル給油	120.000	L	145	17,400	
Y00001	材料費					
S02116	雑材料費(仮設ゲート鋼製枠(2門用)設置)19号橋梁鋼材再利用設置,取付金具,止水ゴム等(労務費×20%),,	1.000	式	82,824	82,824	S単 75号 算出数量 1.000 箇所
	合 計				922,158	
	単 価		箇所		922,158	
	*** T単ー 17号 ***					
T00045	仮設ゲート（ボックス2門閉塞用）ゲート設置		箇所		1.000 箇所	歩A 当たり算出
	19号橋梁下流,左岸締切,貸与品					

事業名 筑後川下流右岸農地防災事業						
工事名 徳永線（福岡工区（その3））水路改修工事						
工事別工事名:徳永線（福岡工区（その3））水路改修工事						
コード	名 称（規 格）	数 量	単位	単 価	金 額	備 考
Y00001	労務費及び機材費等					
S02115	潜水土（ダイバー）潜水水深10m未満	2.000	人	53,754	107,508	S単 46号
S02115	潜水土補助員	2.000	人	53,754	107,508	S単 47号
Y00004	雑品	0.200		215,016	43,003	
S02115	土木一般世話役	2.000	人	29,376	58,752	S単 39号
S02124	運転手（特殊）	2.000	人	29,172	58,344	S単 121号
S02115	特殊作業員	2.000	人	24,072	48,144	S単 42号
S02115	普通作業員	2.000	人	20,196	40,392	S単 40号
S02111	ﾊﾞｯｸﾏｯｼｭ[ｸﾚｰﾝ型・ｸﾚｰﾝ機能付き・排対型(1次)] 標準ﾊﾞｯｸﾏｯｼｭ容量 山積0.8m3(平積0.6m3) 吊能力2.9t	2.000	供用日	17,400	34,800	S単 18号
P34029	軽油 ﾊﾞﾄﾚｰﾙ給油	120.000	L	145	17,400	
Y00001	材料費					
S02116	雑材料費(仮設ゲート鋼材(2門用)設置)19号橋梁 鋼材再利用設置、取付金具、止水ゴム等(労務費×20%)、	1.000	式	41,126	41,126	S単 77号
	合 計				556,977	算出数量 1.000 箇所
	単 価		箇所		556,977	
	*** T単一 18号 ***					
T00046	仮設ゲート（ボックス2門閉塞用）ゲート撤去		箇所		1.000 箇所	歩A 当たり算出
	19号橋梁下流、左岸締切、貸与品					
Y00001	労務費及び機材費等					
S02115	土木一般世話役	2.000	人	29,376	58,752	S単 39号
S02124	運転手（特殊）	2.000	人	29,172	58,344	S単 121号
S02115	特殊作業員	2.000	人	24,072	48,144	S単 42号
S02115	普通作業員	2.000	人	20,196	40,392	S単 40号
S02111	ﾊﾞｯｸﾏｯｼｭ[ｸﾚｰﾝ型・ｸﾚｰﾝ機能付き・排対型(1次)] 標準ﾊﾞｯｸﾏｯｼｭ容量 山積0.8m3(平積0.6m3) 吊能力2.9t	2.000	供用日	17,400	34,800	S単 18号
P34029	軽油 ﾊﾞﾄﾚｰﾙ給油	120.000	L	145	17,400	
	合 計				257,832	算出数量 1.000 箇所
	単 価		箇所		257,832	
	*** T単一 19号 ***					
T00047	仮設ゲート（ボックス2門閉塞用）鋼製枠撤去		箇所		1.000 箇所	歩A 当たり算出
	19号橋梁下流、左岸締切、貸与品					
Y00001	労務費及び機材費等					
S02115	溶接工	6.000	人	29,784	178,704	S単 48号
Y00004	雑品	0.200		178,704	35,741	
S02115	土木一般世話役	6.000	人	29,376	176,256	S単 39号
S02124	運転手（特殊）	6.000	人	29,172	175,032	S単 121号
S02115	特殊作業員	6.000	人	24,072	144,432	S単 42号
S02115	普通作業員	6.000	人	20,196	121,176	S単 40号
S02111	ﾊﾞｯｸﾏｯｼｭ[ｸﾚｰﾝ型・ｸﾚｰﾝ機能付き・排対型(1次)] 標準ﾊﾞｯｸﾏｯｼｭ容量 山積0.8m3(平積0.6m3) 吊能力2.9t	6.000	供用日	17,400	104,400	S単 18号
P34029	軽油 ﾊﾞﾄﾚｰﾙ給油	360.000	L	145	52,200	
	合 計				987,941	算出数量 1.000 箇所
	単 価		箇所		987,941	

特別単価表 単価期 A (8 / 28)						
事業名 筑後川下流右岸農地防災事業						
工事名 徳永線（福岡工区（その3））水路改修工事						
工事別工事名:徳永線（福岡工区（その3））水路改修工事						
コード	名 称（規 格）	数 量	単 位	単 価	金 額	備 考
	*** T単一 20号 ***					
T00048	畦畔ブロック撤去		m		100,000 m	歩A 当たり算出
	450型					
S02115	普通作業員	6.750	人	20,196	136,323	S単 40号
						算出数量
	合 計				136,323	100.000 m
	単 価		m		1,363	
	*** T単一 21号 ***					
T00049	仮設ゲート（ボックス1門閉塞用）鋼製枠設置		箇所		1.000 箇所	歩A 当たり算出
	20号橋梁上流,右岸締切,貸与品					
Y00001	労務費及び機材費等					
S02115	潜水土（ダイバー）潜水平深10m未満	1.800	人	53,754	96,757	S単 46号
S02115	潜水土補助員	1.800	人	53,754	96,757	S単 47号
Y00004	雑品	0.150		193,514	29,027	
S02115	溶接工	2.800	人	29,784	83,395	S単 48号
Y00004	雑品	0.200		83,395	16,679	
S02115	土木一般世話役	1.800	人	29,376	52,877	S単 39号
S02124	運転手（特殊）	1.800	人	29,172	52,510	S単 121号
S02115	特殊作業員	1.800	人	24,072	43,330	S単 42号
S02115	普通作業員	1.800	人	20,196	36,353	S単 40号
S02111	バックホ[クレーン型・クレーン機能付き・排対型(1次)] 標準バケット容量 山積0.45m3(平積0.35m3) 吊能力2.9t	2.000	供用日	10,200	20,400	S単 19号
P34029	軽油					
	バックホ給油	120.000	L	145	17,400	
Y00001	材料費					
S02116	雑材料費(仮設ゲート鋼製枠(1門用)設置)20号橋梁 新規設置,取付金具,止水ゴム等（労務費×18%）,,	1.000	式	48,324	48,324	S単 79号
	合 計				593,809	算出数量 1.000 箇所
	単 価		箇所		593,809	
	*** T単一 22号 ***					
T00050	仮設ゲート（ボックス1門閉塞用）ゲート設置		箇所		1.000 箇所	歩A 当たり算出
	20号橋梁上流,右岸締切,貸与品					
Y00001	労務費及び機材費等					
S02115	潜水土（ダイバー）潜水平深10m未満	1.800	人	53,754	96,757	S単 46号
S02115	潜水土補助員	1.800	人	53,754	96,757	S単 47号
Y00004	雑品	0.200		193,514	38,703	
S02115	土木一般世話役	1.800	人	29,376	52,877	S単 39号
S02124	運転手（特殊）	1.800	人	29,172	52,510	S単 121号
S02115	特殊作業員	1.800	人	24,072	43,330	S単 42号
S02115	普通作業員	1.800	人	20,196	36,353	S単 40号
S02111	バックホ[クレーン型・クレーン機能付き・排対型(1次)] 標準バケット容量 山積0.45m3(平積0.35m3) 吊能力2.9t	2.000	供用日	10,200	20,400	S単 19号
P34029	軽油					
	バックホ給油	120.000	L	145	17,400	
Y00001	材料費					
S02116	雑材料費(仮設ゲート鋼材(1門用)設置)20号橋梁 新規設置,取付金具,止水ゴム等（労務費×18%）,,	1.000	式	33,312	33,312	S単 81号
	合 計				488,399	算出数量 1.000 箇所

事業名	筑後川下流右岸農地防災事業					
工事名	徳永線（福岡工区（その３））水路改修工事					
工事別工事名:徳永線（福岡工区（その３））水路改修工事						
コード	名 称（規 格）	数 量	単位	単 価	金 額	備 考
	単 価		箇所		488,399	
	*** T単－ 23号 ***					
T00051	油圧引抜工（鋼矢板）		枚		10,000 枚	歩A 当たり算出
	普通鋼矢板,Ⅳ型,H=16.0m,15m以下,RC45t吊					
S02115	土木一般世話役	0.300	人	29,376	8,813	S単 39号
S02115	特殊作業員	0.300	人	24,072	7,222	S単 42号
S02115	とび工	0.610	人	27,234	16,613	S単 44号
S02111	油圧式杭圧入引抜機[エンジン式エント・排対型(2014)] 圧入力800kN 引抜力900kN	0.450	供用日	109,000	49,050	S単 7号
S02116	軽油 バトリル給油,,	39.000	L	145	5,655	S単 56号
S02111	ラフレンクレーン[油圧伸縮ジブ型・排対型(1次)] 45t吊	0.450	供用日	58,300	26,235	S単 14号
S02116	軽油 バトリル給油,,	33.000	L	145	4,785	S単 56号
S02124	運転手（特殊）	0.300	人	29,172	8,752	S単 121号
Y00004	諸雑費 0.1%	0.001		127,125	127	
	合 計				127,252	算出数量 10.000 枚
	単 価		枚		12,725	
	*** T単－ 24号 ***					
T00052	油圧引抜工（鋼矢板）		枚		10,000 枚	歩A 当たり算出
	普通鋼矢板,Ⅳ型,H=16.0m,15m以下,RC35t吊					
S02115	土木一般世話役	0.300	人	29,376	8,813	S単 39号
S02115	特殊作業員	0.300	人	24,072	7,222	S単 42号
S02115	とび工	0.610	人	27,234	16,613	S単 44号
S02111	油圧式杭圧入引抜機[エンジン式エント・排対型(2014)] 圧入力800kN 引抜力900kN	0.450	供用日	109,000	49,050	S単 7号
S02116	軽油 バトリル給油,,	39.000	L	145	5,655	S単 56号
S02111	ラフレンクレーン[油圧伸縮ジブ型・排対型(2次)] 35t吊	0.450	供用日	42,100	18,945	S単 13号
S02116	軽油 バトリル給油,,	28.000	L	145	4,060	S単 56号
S02124	運転手（特殊）	0.300	人	29,172	8,752	S単 121号
Y00004	諸雑費 0.1%	0.001		119,110	119	
	合 計				119,229	算出数量 10.000 枚
	単 価		枚		11,923	
	*** T単－ 25号 ***					
T00053	排水ポンプ運転		日		1,000 日	歩A 当たり算出
	常時排水,0以上～120未満,商用電源,10m,長割なし					
S02115	特殊作業員	0.170	人	24,072	4,092	S単 42号
Y00004	雑品	0.010		4,092	41	
S02112	工事用水中ポンプ（潜水ポンプ） 口径200mm 全揚程10m(供用賃料:長割なし)	1.100	日	840	924	S単 27号
P31001	使用電力料金 低圧用業持1年未満	154.000	kWh	19.53	3,008	
	合 計				8,065	算出数量 1,000 日
	単 価		日		8,065	
	*** T単－ 26号 ***					

事業名	筑後川下流右岸農地防災事業					
工事名	徳永線（福富工区（その3））水路改修工事					
工事別工事名:徳永線（福富工区（その3））水路改修工事						
コード	名 称（規 格）	数 量	単位	単 価	金 額	備 考
T00101	法面整形（掘削部）		m ²		100.000 m ²	歩A 当たり算出
	通常施工					
S02115	土木一般世話役	0.800	人	29,376	23,501	S単 39号
S02115	普通作業員	1.600	人	20,196	32,314	S単 40号
S16001	バックホ[クロー型・超ロングアーム・排対型(2次)] 、バック容量 山積0.4m3(平積0.3m3)最大作業半径15-19m,運転1日当たり算出	0.900	日	30,500	27,450	S単 134号
S02116	軽油 バックホ給油,,	86.000	L	145	12,470	S単 56号
S02115	運転手（特殊）	0.900	人	29,172	26,255	S単 41号
	合 計				121,990	算出数量 100.000 m ²
	単 価		m ²		1,220	
	*** T単— 27号 ***					
T00102	法面整形（盛土部）		m ²		100.000 m ²	歩A 当たり算出
	通常施工					
S02115	土木一般世話役	0.500	人	29,376	14,688	S単 39号
S02115	普通作業員	1.000	人	20,196	20,196	S単 40号
S16001	バックホ[クロー型・超ロングアーム・排対型(2次)] 、バック容量 山積0.4m3(平積0.3m3)最大作業半径15-19m,運転1日当たり算出	0.700	日	30,500	21,350	S単 134号
S02116	軽油 バックホ給油,,	64.000	L	145	9,280	S単 56号
S02115	運転手（特殊）	0.700	人	29,172	20,420	S単 41号
	合 計				85,934	算出数量 100.000 m ²
	単 価		m ²		859	
	*** T単— 28号 ***					
T00103	法面整形（掘削部）		m ²		100.000 m ²	歩A 当たり算出
	対面施工					
S02115	土木一般世話役	1.200	人	29,376	35,251	S単 39号
S02115	普通作業員	2.400	人	20,196	48,470	S単 40号
S16001	バックホ[クロー型・超ロングアーム・排対型(2次)] 、バック容量 山積0.4m3(平積0.3m3)最大作業半径15-19m,運転1日当たり算出	1.200	日	30,500	36,600	S単 134号
S02116	軽油 バックホ給油,,	129.000	L	145	18,705	S単 56号
S02115	運転手（特殊）	1.200	人	29,172	35,006	S単 41号
	合 計				174,032	算出数量 100.000 m ²
	単 価		m ²		1,740	
	*** T単— 29号 ***					
T00104	法面整形（盛土部）		m ²		100.000 m ²	歩A 当たり算出
	対面施工					
S02115	土木一般世話役	0.800	人	29,376	23,501	S単 39号
S02115	普通作業員	1.600	人	20,196	32,314	S単 40号
S16001	バックホ[クロー型・超ロングアーム・排対型(2次)] 、バック容量 山積0.4m3(平積0.3m3)最大作業半径15-19m,運転1日当たり算出	1.000	日	30,500	30,500	S単 134号
S02116	軽油 バックホ給油,,	100.000	L	145	14,500	S単 56号
S02115	運転手（特殊）	1.000	人	29,172	29,172	S単 41号
	合 計				129,987	算出数量 100.000 m ²
	単 価		m ²		1,300	

事業名	筑後川下流右岸農地防災事業					
工事名	徳永線（福岡工区（その3））水路改修工事					
工事別工事名:徳永線（福岡工区（その3））水路改修工事						
コード	名 称（規 格）	数 量	単位	単 価	金 額	備 考
	*** T単－ 30号 ***					
T00202	敷鉄板		m ²		1,000 m ²	歩A 当たり算出
	22×1524×3048,99日,1回					
S02114	敷鉄板 22*1524*3048,99日 【賃料】	1,000	m ² 供用日	916	916	S単 35号
S02114	敷鉄板 22*1524*3048 【整備費】	1,000	m ²	166	166	S単 36号
	合 計				1,082	算出数量 1,000 m ²
	単 価		m ²		1,082	
	*** T単－ 31号 ***					
T00203	敷鉄板		m ²		1,000 m ²	歩A 当たり算出
	22×1524×3048,128日,1回					
S02114	敷鉄板 22*1524*3048,128日 【賃料】	1,000	m ² 供用日	1,184	1,184	S単 37号
S02114	敷鉄板 22*1524*3048 【整備費】	1,000	m ²	166	166	S単 36号
	合 計				1,350	算出数量 1,000 m ²
	単 価		m ²		1,350	
	*** T単－ 32号 ***					
T00301	木柵撤去		m		181,000 m	歩A 当たり算出
S02115	土木一般世話役	0,300	人	29,376	8,813	S単 39号
S02115	特殊作業員	1,000	人	24,072	24,072	S単 42号
Y00004	雑品	0,060		32,885	1,973	
	合 計				34,858	算出数量 181,000 m
	単 価		m		193	
	*** T単－ 33号 ***					
T00405	コンクリートブロック張り工（撤去）		m ²		10,000 m ²	歩A 当たり算出
	50×50×10cm,長期割引単価区分（賃料機械：なし）					
S02115	土木一般世話役	0,080	人	29,376	2,350	S単 39号
S02115	ブロック工	0,150	人	28,356	4,253	S単 43号
S02115	普通作業員	0,220	人	20,196	4,443	S単 40号
S02112	ﾊﾞｯｸﾎﾞｲﾙ[ｸﾚｰﾝ型・ｸﾚｰﾝ・～超低・排対型(～2011)] 標準ﾊﾞｯｸﾄ容量 山積0.45m3（平積0.35m3）吊能力2.9t	0,210	日	11,000	2,310	S単 23号
S02115	運転手（特殊）	0,150	人	29,172	4,376	S単 41号
S02116	軽油 ﾊﾞﾄﾚｰﾙ給油,,	8,000	L	145	1,160	S単 56号
	合 計				18,892	算出数量 10,000 m ²
	単 価		m ²		1,889	
	*** T単－ 34号 ***					
T00407	コンクリートブロック張り工（復旧）		m ²		10,000 m ²	歩A 当たり算出
	50×50×10cm,既設利用,長期割引なし					
S02115	土木一般世話役	0,150	人	29,376	4,406	S単 39号
S02115	ブロック工	0,300	人	28,356	8,507	S単 43号
S02115	普通作業員	0,430	人	20,196	8,684	S単 40号

事業名 筑後川下流右岸農地防災事業						
工事名 徳永線（福富工区（その3））水路改修工事						
工事別工事名:徳永線（福富工区（その3））水路改修工事						
コード	名 称（規 格）	数 量	単 位	単 価	金 額	備 考
S02112	バック砂[加圧型・クレーン・超低・排対型（～2011）] 標準バケット容量 山積0.45m3（平積0.35m3）吊能力2.9t	0.410	日	11,000	4,510	S単 23号
S02115	運転手（特殊）	0.300	人	29,172	8,752	S単 41号
S02116	軽油 バトール給油,,	16.000	L	145	2,320	S単 56号
C00101	土工用マット（シート類）敷設 吸出防止シート（合成繊維）	10.000	m ²	646	6,460	C単 3号
	合 計				43,639	算出数量 10.000 m ²
	単 価		m ²		4,364	
	*** T単一 35号 ***					
T00408	階段ブロック（一般型）		m ²		10.000 m ²	歩A 当たり算出
	1:2.0勾配用,長期割引単価区分（賃料機械）：なし					
S02115	土木一般世話役	0.200	人	29,376	5,875	S単 39号
S02115	ブロック工	0.400	人	28,356	11,342	S単 43号
S02115	普通作業員	0.500	人	20,196	10,098	S単 40号
Y00004	雑品	0.400		27,315	10,926	
S02116	階段ブロック（一般型） 1:2.0用（設置固定材を含む）,,	10.000	m ²	21,200	212,000	S単 60号
S16004	ラフレンクレーン[油圧伸縮ジブ型・～低騒・排対型（～2014）] ラフレンクレーン(油圧伸縮ジブ型),25ton吊り,なし	0.400	日	62,000	24,800	S単 138号
	合 計				275,041	算出数量 10.000 m ²
	単 価		m ²		27,504	
	*** T単一 36号 ***					
T00409	階段ブロック（一般型）		m ²		10.000 m ²	歩A 当たり算出
	1:1.5勾配用,長期割引単価区分（賃料機械）：なし					
S02115	土木一般世話役	0.200	人	29,376	5,875	S単 39号
S02115	ブロック工	0.400	人	28,356	11,342	S単 43号
S02115	普通作業員	0.500	人	20,196	10,098	S単 40号
Y00004	雑品	0.400		27,315	10,926	
S02116	階段ブロック（一般型） 1:1.5用（設置固定材を含む）,,	10.000	m ²	21,200	212,000	S単 61号
S16004	ラフレンクレーン[油圧伸縮ジブ型・～低騒・排対型（～2014）] ラフレンクレーン(油圧伸縮ジブ型),25ton吊り,なし	0.400	日	62,000	24,800	S単 138号
	合 計				275,041	算出数量 10.000 m ²
	単 価		m ²		27,504	
	*** T単一 37号 ***					
T00412	溶接金網設置工		m ²		100.000 m ²	歩A 当たり算出
	溶接金網φ3.2mm,網目100mm					
S02115	普通作業員	2.000	人	20,196	40,392	S単 40号
S02116	溶接金網 線径3.2mm 網目100mm,,	100.000	m ²	282	28,200	S単 62号
	合 計				68,592	算出数量 100.000 m ²
	単 価		m ²		686	
	*** T単一 38号 ***					
T00413	土工用マット（シート類）敷設		m ²		100.000 m ²	歩A 当たり算出
	吸出防止シート（合成繊維）					
S02116	吸出防止シート 合成繊維 厚10mm,(建:117N/5cm,積:117N/5cm),,,	104.000	m ²	590	61,360	S単 59号

事業名		筑後川下流右岸農地防災事業				
工事名		徳永線（福岡工区（その3））水路改修工事				
工事別工事名:徳永線（福岡工区（その3））水路改修工事						
コード	名 称（規 格）	数 量	単位	単 価	金 額	備 考
S02115	普通作業員	0.160	人	20,196	3,231	S単 40号
	合 計				64,591	算出数量 100.000 m ²
	単 価		m ²		646	
	*** T単ー 39号 ***					
T00601	暗渠排水工		箇所		1.000	歩A 当たり算出
	φ50,L=2.0m,砂 ^付 式水甲栓					
S07021	硬質ポリ塩化ビニル管人力布設 VU,50mm,直管(両差し口),4.0m管,0箇所	2.000	m	1,009	2,018	S単 123号
S02116	ネジ式水甲栓（チェーン付き） VUφ50 暗渠排水用,,	1.000	個	1,610	1,610	S単 63号
S02116	水道用硬質ポリ塩化ビニル管継手（TS継手） ソケット A形 径50,,	1.000	個	219	219	S単 64号
	合 計				3,847	算出数量 1.000 箇所
	単 価		箇所		3,847	
	*** T単ー 40号 ***					
T00605	ブロックマット加工処理		箇所		1.000	歩A 当たり算出
S02115	土木一般世話役	0.200	人	29,376	5,875	S単 39号
S02115	普通作業員	0.400	人	20,196	8,078	S単 40号
Y00004	雑品	0.100		13,953	1,395	
	合 計				15,348	算出数量 1.000 箇所
	単 価		箇所		15,348	
	*** T単ー 41号 ***					
T00621	土工用マット（シート類）敷設		m ²		100.000 m ²	歩A 当たり算出
	吸出防止シート（ヤシ繊維）					
S02116	吸出し防止マット ヤシ繊維系 厚10mm 7kgf/5cm,,	104.000	m ²	605	62,920	S単 66号
S02115	普通作業員	0.160	人	20,196	3,231	S単 40号
	合 計				66,151	算出数量 100.000 m ²
	単 価		m ²		662	
	*** T単ー 42号 ***					
T00701	区画線工（実線）		m		1,000.000 m	歩A 当たり算出
	区画線設置(昼間施工),溶融式(手動),実線,15cm					
S08801	【区画線工】 区画線設置,溶融式(手動),実線,15cm,なし,昼間施工,豪雪補正なし,,	1,000.000	m	168	168,000	S単 130号
Y00009	小計				168,000	
S02116	道路用塗料 トラフィックペイント(JIS K 5665) 溶融式 3種1号 ガラスビーズ 15～18% 白,,	570.000	kg	235	133,950	S単 67号
S02116	接着用プライマー 区画線用,,	25.000	kg	485	12,125	S単 68号
S02116	軽油 ハトール給油,,	40.000	L	145	5,800	S単 56号
Y00004	雑品	0.050		151,875	7,594	
	合 計				327,469	算出数量 1,000.000 m
	単 価		m		327	
	*** T単ー 43号 ***					

事業名		筑後川下流右岸農地防災事業				
工事名		徳永線（福岡工区（その3））水路改修工事				
工事別工事名:徳永線（福岡工区（その3））水路改修工事						
コード	名 称（規 格）	数 量	単位	単 価	金 額	備 考
T00907	排水ホース設置		m		100.000 m	歩A 当たり算出
	φ200mm					
S02115	普通作業員	8.000	人	20,196	161,568	S単 40号
Y00004	雑品	0.250		161,568	40,392	
	合 計				201,960	算出数量 100.000 m
	単 価		m		2,020	
	*** T単一 44号 ***					
T00908	排水ホース撤去		m		100.000 m	歩A 当たり算出
	φ200mm					
S02115	普通作業員	5.000	人	20,196	100,980	S単 40号
Y00004	雑品	0.100		100,980	10,098	
	合 計				111,078	算出数量 100.000 m
	単 価		m		1,111	
	*** T単一 45号 ***					
T00918	排水ポンプ運転		日		1.000 日	歩A 当たり算出
	常時排水,40以上～120未満,商用電源,長割あり					
S02115	特殊作業員	0.170	人	24,072	4,092	S単 42号
Y00004	雑品	0.010		4,092	41	
S02112	工事中水中ポンプ（潜水ポンプ） 口径200mm 全揚程10m(供用賃料:長割あり)	1.100	日	559	615	S単 28号
P31001	使用電力料金 低圧用業持1年未満	154.000	kWh	19.53	3,008	
	合 計				7,756	算出数量 1.000 日
	単 価		日		7,756	
	*** T単一 46号 ***					
T00929	排水ポンプ運転（小口径）		日		1.000 日	歩A 当たり算出
	常時排水,0以上～7未満,φ50,商用電源					
S02115	土木一般世話役	0.030	人	29,376	881	S単 39号
S02115	普通作業員	0.180	人	20,196	3,635	S単 40号
Y00004	雑品	0.200		4,516	903	
P31001	使用電力料金 低圧用業持1年未満	12.000	kWh	19.53	234	
	合 計				5,653	算出数量 1.000 日
	単 価		日		5,653	
	*** T単一 47号 ***					
T00930	排水ポンプ運転（小口径）		日		1.000 日	歩A 当たり算出
	常時排水,7以上～30未満,φ100,商用電源					
S02115	土木一般世話役	0.030	人	29,376	881	S単 39号
S02115	普通作業員	0.180	人	20,196	3,635	S単 40号
Y00004	雑品	0.200		4,516	903	
P31001	使用電力料金 低圧用業持1年未満	53.000	kWh	19.53	1,035	
	合 計				6,454	算出数量 1.000 日

事業名 筑後川下流右岸農地防災事業						
工事名 徳永線（福岡工区（その3））水路改修工事						
工事別工事名:徳永線（福岡工区（その3））水路改修工事						
コード	名 称 (規 格)	数 量	単位	単 価	金 額	備 考
	単 価		日		6,454	
	*** T単一 48号 ***					
T01002	分電盤設備		箇所		1,000 箇所	歩A 当たり算出
	三相3線式,15kW,設置～撤去					
S02115	電工	1.400	人	26,520	37,128	S単 50号
S02115	電工	0.700	人	26,520	18,564	S単 50号
	合 計				55,692	算出数量 1,000 箇所
	単 価		箇所		55,692	
	*** T単一 49号 ***					
T01101	中和処理施設設置・撤去		式		1,000 式	歩A 当たり算出
	6m3/hr級(1.64kW)長期割引単価区分(賃料機械):なし					
C00201	中和処理施設設置 6m3/hr級	1.000	式	231,038	231,038	C単 4号
C00202	中和処理施設撤去 6m3/hr級	1.000	式	133,389	133,389	C単 5号
	合 計				364,427	算出数量 1,000 式
	単 価		式		364,427	
	*** T単一 50号 ***					
T01104	中和処理工		日		1,000 日	歩A 当たり算出
	6m3/hr級(1.64kW)					
S16001	7ℓ初水中和装置[炭酸ガス式] ,処理量 6m3/h級,運転 1 日当たり算出	1.000	日	7,070	7,070	S単 135号
P31001	使用電力料金 低圧用業持1年未満	19.680	kWh	19.53	384	
	合 計				7,454	算出数量 1,000 日
	単 価		日		7,454	
	*** T単一 51号 ***					
T01121	給水ホース設置		m		100,000 m	歩A 当たり算出
	φ50mm					
S02115	土木一般世話役	0.500	人	29,376	14,688	S単 39号
S02115	特殊作業員	0.500	人	24,072	12,036	S単 42号
S02115	普通作業員	2.000	人	20,196	40,392	S単 40号
Y00004	雑品	0.300		67,116	20,135	
	合 計				87,251	算出数量 100,000 m
	単 価		m		873	
	*** T単一 52号 ***					
T01122	給水ホース撤去		m		100,000 m	歩A 当たり算出
	φ50mm					
S02115	土木一般世話役	0.500	人	29,376	14,688	S単 39号
S02115	特殊作業員	0.500	人	24,072	12,036	S単 42号
S02115	普通作業員	1.500	人	20,196	30,294	S単 40号
Y00004	雑品	0.200		57,018	11,404	

事業名 筑後川下流右岸農地防災事業						
工事名 徳永線(福岡工区(その3))水路改修工事						
工事別工事名:徳永線(福岡工区(その3))水路改修工事						
コード	名 称 (規 格)	数 量	単 位	単 価	金 額	備 考
	合 計				68,422	算出数量 100.000 m
	単 価		m		684	
	*** T単一 53号 ***					
T01201	分解・組立(重建設機械)		台		1,000	歩A 当たり算出
	攪拌混合機(ベ-スシジ ハ-ック超ロング)賃料機械長割なし					
Y00001	【積込】					
S02115	特殊作業員	1.000	人	24,072	24,072	S単 42号
Y00004	雑品	0.300		24,072	7,222	
S16004	ラフレ-ンクレーン[油圧伸縮ジ-ブ型・～低騒・排対型(～2014)]					
	ラフレ-ンクレーン(油圧伸縮ジ-ブ型),25ton吊り,なし	0.500	日	62,000	31,000	S単 138号
S02111	ハ-ックお[加-ラ型・超ロング・排対(2次)](分解組立輸送時)					
	山積0.4m3(平積0.3m3)(ベ-スシジ(改造費含む))	0.200	供用日	19,600	3,920	S単 20号
S02111	攪拌混合機(分解組立輸送時)					
	改良深度0.5m以上、2.0m以下	0.200	供用日	14,500	2,900	S単 21号
Y00001	【積卸】					
S02115	特殊作業員	1.000	人	24,072	24,072	S単 42号
Y00004	雑品	0.300		24,072	7,222	
S16004	ラフレ-ンクレーン[油圧伸縮ジ-ブ型・～低騒・排対型(～2014)]					
	ラフレ-ンクレーン(油圧伸縮ジ-ブ型),25ton吊り,なし	0.500	日	62,000	31,000	S単 138号
S02111	ハ-ックお[加-ラ型・超ロング・排対(2次)](分解組立輸送時)					
	山積0.4m3(平積0.3m3)(ベ-スシジ(改造費含む))	0.200	供用日	19,600	3,920	S単 20号
S02111	攪拌混合機(分解組立輸送時)					
	改良深度0.5m以上、2.0m以下	0.200	供用日	14,500	2,900	S単 21号
Y00001	【組立】					
S02115	特殊作業員	1.000	人	24,072	24,072	S単 42号
Y00004	雑品	1.000		24,072	24,072	
S16004	ラフレ-ンクレーン[油圧伸縮ジ-ブ型・～低騒・排対型(～2014)]					
	ラフレ-ンクレーン(油圧伸縮ジ-ブ型),25ton吊り,なし	0.500	日	62,000	31,000	S単 138号
S02111	ハ-ックお[加-ラ型・超ロング・排対(2次)](分解組立輸送時)					
	山積0.4m3(平積0.3m3)(ベ-スシジ(改造費含む))	0.200	供用日	19,600	3,920	S単 20号
S02111	攪拌混合機(分解組立輸送時)					
	改良深度0.5m以上、2.0m以下	0.200	供用日	14,500	2,900	S単 21号
Y00001	【解体】					
S02115	特殊作業員	1.000	人	24,072	24,072	S単 42号
Y00004	雑品	1.000		24,072	24,072	
S16004	ラフレ-ンクレーン[油圧伸縮ジ-ブ型・～低騒・排対型(～2014)]					
	ラフレ-ンクレーン(油圧伸縮ジ-ブ型),25ton吊り,なし	0.500	日	62,000	31,000	S単 138号
S02111	ハ-ックお[加-ラ型・超ロング・排対(2次)](分解組立輸送時)					
	山積0.4m3(平積0.3m3)(ベ-スシジ(改造費含む))	0.200	供用日	19,600	3,920	S単 20号
S02111	攪拌混合機(分解組立輸送時)					
	改良深度0.5m以上、2.0m以下	0.200	供用日	14,500	2,900	S単 21号
Y00001	【積込】					
S02115	特殊作業員	1.000	人	24,072	24,072	S単 42号
Y00004	雑品	0.300		24,072	7,222	
S16004	ラフレ-ンクレーン[油圧伸縮ジ-ブ型・～低騒・排対型(～2014)]					
	ラフレ-ンクレーン(油圧伸縮ジ-ブ型),25ton吊り,なし	0.500	日	62,000	31,000	S単 138号
S02111	ハ-ックお[加-ラ型・超ロング・排対(2次)](分解組立輸送時)					
	山積0.4m3(平積0.3m3)(ベ-スシジ(改造費含む))	0.200	供用日	19,600	3,920	S単 20号
S02111	攪拌混合機(分解組立輸送時)					
	改良深度0.5m以上、2.0m以下	0.200	供用日	14,500	2,900	S単 21号
Y00001	【積卸】					
S02115	特殊作業員	1.000	人	24,072	24,072	S単 42号
Y00004	雑品	0.300		24,072	7,222	
S16004	ラフレ-ンクレーン[油圧伸縮ジ-ブ型・～低騒・排対型(～2014)]					
	ラフレ-ンクレーン(油圧伸縮ジ-ブ型),25ton吊り,なし	0.500	日	62,000	31,000	S単 138号
S02111	ハ-ックお[加-ラ型・超ロング・排対(2次)](分解組立輸送時)					
	山積0.4m3(平積0.3m3)(ベ-スシジ(改造費含む))	0.200	供用日	19,600	3,920	S単 20号
S02111	攪拌混合機(分解組立輸送時)					
	改良深度0.5m以上、2.0m以下	0.200	供用日	14,500	2,900	S単 21号
	合 計				448,384	算出数量 1,000 台

事業名 筑後川下流右岸農地防災事業						
工事名 徳永線(福岡工区(その3))水路改修工事						
工事別工事名:徳永線(福岡工区(その3))水路改修工事						
コード	名 称 (規 格)	数 量	単 位	単 価	金 額	備 考
	単 価		台		448,384	
	*** 工単- 54号 ***					
T01202	分解・組立(重建設機械)		台		1,000	台 歩A 当たり算出
	攪拌混合機(ベ-スマシン バックホ超ロング)賃料機械長割なし					
Y00001	【積込】					
S02115	特殊作業員	1.000	人	24,072	24,072	S単 42号
Y00004	雑品	0.300		24,072	7,222	
S16004	ラフレ-ンクレーン[油圧伸縮ジブ型・～低騒・排対型(～2014)]					
	ラフレ-ンクレーン(油圧伸縮ジブ型),25ton吊り,なし	0.500	日	62,000	31,000	S単 138号
S02111	バックホ[クレーン型・超ロング・排対(2次)](分解組立輸送時)					
	山積0.4m3(平積0.3m3)(ベ-スマシン(改造費含む))	0.200	供用日	19,600	3,920	S単 20号
S02111	攪拌混合機(分解組立輸送時)					
	改良深度0.5m以上、2.0m以下	0.200	供用日	14,500	2,900	S単 21号
Y00001	【積卸】					
S02115	特殊作業員	1.000	人	24,072	24,072	S単 42号
Y00004	雑品	0.300		24,072	7,222	
S16004	ラフレ-ンクレーン[油圧伸縮ジブ型・～低騒・排対型(～2014)]					
	ラフレ-ンクレーン(油圧伸縮ジブ型),25ton吊り,なし	0.500	日	62,000	31,000	S単 138号
S02111	バックホ[クレーン型・超ロング・排対(2次)](分解組立輸送時)					
	山積0.4m3(平積0.3m3)(ベ-スマシン(改造費含む))	0.200	供用日	19,600	3,920	S単 20号
S02111	攪拌混合機(分解組立輸送時)					
	改良深度0.5m以上、2.0m以下	0.200	供用日	14,500	2,900	S単 21号
Y00001	【組立】					
S02115	特殊作業員	1.000	人	24,072	24,072	S単 42号
Y00004	雑品	0.300		24,072	7,222	
S16004	ラフレ-ンクレーン[油圧伸縮ジブ型・～低騒・排対型(～2014)]					
	ラフレ-ンクレーン(油圧伸縮ジブ型),25ton吊り,なし	0.500	日	62,000	31,000	S単 138号
S02111	バックホ[クレーン型・超ロング・排対(2次)](分解組立輸送時)					
	山積0.4m3(平積0.3m3)(ベ-スマシン(改造費含む))	0.200	供用日	19,600	3,920	S単 20号
S02111	攪拌混合機(分解組立輸送時)					
	改良深度0.5m以上、2.0m以下	0.200	供用日	14,500	2,900	S単 21号
Y00001	【解体】					
S02115	特殊作業員	1.000	人	24,072	24,072	S単 42号
Y00004	雑品	0.300		24,072	7,222	
S16004	ラフレ-ンクレーン[油圧伸縮ジブ型・～低騒・排対型(～2014)]					
	ラフレ-ンクレーン(油圧伸縮ジブ型),25ton吊り,なし	0.500	日	62,000	31,000	S単 138号
S02111	バックホ[クレーン型・超ロング・排対(2次)](分解組立輸送時)					
	山積0.4m3(平積0.3m3)(ベ-スマシン(改造費含む))	0.200	供用日	19,600	3,920	S単 20号
S02111	攪拌混合機(分解組立輸送時)					
	改良深度0.5m以上、2.0m以下	0.200	供用日	14,500	2,900	S単 21号
Y00001	【積込】					
S02115	特殊作業員	1.000	人	24,072	24,072	S単 42号
Y00004	雑品	0.300		24,072	7,222	
S16004	ラフレ-ンクレーン[油圧伸縮ジブ型・～低騒・排対型(～2014)]					
	ラフレ-ンクレーン(油圧伸縮ジブ型),25ton吊り,なし	0.500	日	62,000	31,000	S単 138号
S02111	バックホ[クレーン型・超ロング・排対(2次)](分解組立輸送時)					
	山積0.4m3(平積0.3m3)(ベ-スマシン(改造費含む))	0.200	供用日	19,600	3,920	S単 20号
S02111	攪拌混合機(分解組立輸送時)					
	改良深度0.5m以上、2.0m以下	0.200	供用日	14,500	2,900	S単 21号
Y00001	【積卸】					
S02115	特殊作業員	1.000	人	24,072	24,072	S単 42号
Y00004	雑品	0.300		24,072	7,222	
S16004	ラフレ-ンクレーン[油圧伸縮ジブ型・～低騒・排対型(～2014)]					
	ラフレ-ンクレーン(油圧伸縮ジブ型),25ton吊り,なし	0.500	日	62,000	31,000	S単 138号
S02111	バックホ[クレーン型・超ロング・排対(2次)](分解組立輸送時)					
	山積0.4m3(平積0.3m3)(ベ-スマシン(改造費含む))	0.200	供用日	19,600	3,920	S単 20号
S02111	攪拌混合機(分解組立輸送時)					
	改良深度0.5m以上、2.0m以下	0.200	供用日	14,500	2,900	S単 21号
	合 計				448,384	算出数量 1.000 台
	単 価		台		448,384	

事業名 筑後川下流右岸農地防災事業						
工事名 徳永線(福岡工区(その3))水路改修工事						
工事別工事名:徳永線(福岡工区(その3))水路改修工事						
コード	名 称 (規 格)	数 量	単位	単 価	金 額	備 考
	*** T単一 55号 ***					
T01207	輸送時損料(重建設機械)往路・復路		式		1,000 式	歩A 当たり算出
	攪拌混合機(ベ-スシ-ン バ-ック超ロング仕様)					
S02111	バックホ[ク-ラ型・超ロング・排対(2次)](分解組立輸送時) 山積0.4m3(平積0.3m3) (ベ-スシ-ン (改造費含む))	0.100	供用日	19,600	1,960	S単 20号
S02111	攪拌混合機(分解組立輸送時) 改良深度0.5m以上、2.0m以下	0.100	供用日	14,500	1,450	S単 21号
S02111	バックホ[ク-ラ型・超ロング・排対(2次)](分解組立輸送時) 山積0.4m3(平積0.3m3) (ベ-スシ-ン (改造費含む))	0.100	供用日	19,600	1,960	S単 20号
S02111	攪拌混合機(分解組立輸送時) 改良深度0.5m以上、2.0m以下	0.100	供用日	14,500	1,450	S単 21号
	合 計				6,820	算出数量 1,000 式
	単 価		式		6,820	
	*** T単一 56号 ***					
T01208	輸送時損料(重建設機械)往路・復路		式		1,000 式	歩A 当たり算出
	攪拌混合機(ベ-スシ-ン バ-ック超ロング仕様)					
S02111	バックホ[ク-ラ型・超ロング・排対(2次)](分解組立輸送時) 山積0.4m3(平積0.3m3) (ベ-スシ-ン (改造費含む))	0.100	供用日	19,600	1,960	S単 20号
S02111	攪拌混合機(分解組立輸送時) 改良深度0.5m以上、2.0m以下	0.100	供用日	14,500	1,450	S単 21号
S02111	バックホ[ク-ラ型・超ロング・排対(2次)](分解組立輸送時) 山積0.4m3(平積0.3m3) (ベ-スシ-ン (改造費含む))	0.100	供用日	19,600	1,960	S単 20号
S02111	攪拌混合機(分解組立輸送時) 改良深度0.5m以上、2.0m以下	0.100	供用日	14,500	1,450	S単 21号
	合 計				6,820	算出数量 1,000 式
	単 価		式		6,820	
	*** T単一 57号 ***					
T01211	輸送時損料(重建設機械)往路・復路		式		1,000 式	歩A 当たり算出
	バックホ[ク-ラ型・超ロングア-ム・排対(2次)]山0.4(平0.3)					
S02111	バックホ[ク-ラ型・超ロング・排対(2次)](分解組立輸送時) バック容量 山積0.4m3(平積0.3m3)最大作業半径15-19m	0.100	供用日	13,400	1,340	S単 22号
S02111	バックホ[ク-ラ型・超ロング・排対(2次)](分解組立輸送時) バック容量 山積0.4m3(平積0.3m3)最大作業半径15-19m	0.100	供用日	13,400	1,340	S単 22号
	合 計				2,680	算出数量 1,000 式
	単 価		式		2,680	
	*** T単一 58号 ***					
T01213	輸送費(特殊機械)往路		台		1,000 台	歩A 当たり算出
	4ton車,10kmまで					
S02116	運賃料金 4ton車 10km以下,,	1.000	台	15,730	15,730	S単 84号
	合 計				15,730	算出数量 1,000 台
	単 価		台		15,730	
	*** T単一 59号 ***					
T01214	輸送費(特殊機械)復路		台		1,000 台	歩A 当たり算出
	4ton車,10kmまで					
S02116	運賃料金 4ton車 10km以下,,	1.000	台	15,730	15,730	S単 84号
	合 計				15,730	算出数量 1,000 台
	単 価		台		15,730	

事業名 筑後川下流右岸農地防災事業						
工事名 徳永線(福岡工区(その3))水路改修工事						
工事別工事名:徳永線(福岡工区(その3))水路改修工事						
コード	名 称 (規 格)	数 量	単位	単 価	金 額	備 考
	*** T単一 60号 ***					
T01215	輸送費(特殊機械)往路		台		1,000	歩A 当たり算出
	10ton車,10kmまで					
S02116	運賃料金					
	10ton車 10km以下,.	1,000	台	20,470	20,470	S単 85号
	合 計				20,470	算出数量 1,000 台
	単 価		台		20,470	
	*** T単一 61号 ***					
T01216	輸送費(特殊機械)復路		台		1,000	歩A 当たり算出
	10ton車,10kmまで					
S02116	運賃料金					
	10ton車 10km以下,.	1,000	台	20,470	20,470	S単 85号
	合 計				20,470	算出数量 1,000 台
	単 価		台		20,470	
	*** T単一 62号 ***					
T02001	組立式フロート台船(運転)		日		1,000	歩A 当たり算出
	運転1日当たり					
S02115	普通船員	1,000	人	27,438	27,438	S単 45号
C01001	組立式フロート台船(損料)	1,450	供用日	9,488	13,758	C単 6号
Y00004	雑品	0,080		41,196	3,296	
	合 計				44,492	算出数量 1,000 日
	単 価		日		44,492	
	*** T単一 63号 ***					
T02002	組立式フロート台船(運搬)		回		1,000	歩A 当たり算出
	【往路】片道 台船2台 長期割引なし					
S16004	ラフレンクレーン[油圧伸縮ｼﾞﾌﾞ型・～低騒・排対型(～2014)]					
	ラフレンクレーン(油圧伸縮ｼﾞﾌﾞ型),25ton吊り,なし	1,000	日	62,000	62,000	S単 138号
S02115	土木一般世話役	1,000	人	29,376	29,376	S単 39号
S02115	とび工	4,000	人	27,234	108,936	S単 44号
C00001	輸送費(特殊機械)片道					
	10ton車 30km以下	1,000	台	26,110	26,110	C単 1号
C01002	輸送費(特殊機械)片道					
	10ton車 120km以下	3,000	台	51,300	153,900	C単 7号
S19003	輸送費(仮設材)					
	基本運賃(自動入力),12m以内,10kmまで,片道計上,計上する(敷鉄板),基地(積込又は取卸のみ),,0,0,0,0	9,600	ton	4,160	39,936	S単 218号
C01001	組立式フロート台船(損料)	2,000	供用日	9,488	18,976	C単 6号
Y00004	雑品	0,030		439,234	13,177	
	合 計				452,411	算出数量 1,000 回
	単 価		回		452,411	
	*** T単一 64号 ***					
T02003	組立式フロート台船(運搬)		回		1,000	歩A 当たり算出
	【復路】片道 台船2台 長期割引なし					
S16004	ラフレンクレーン[油圧伸縮ｼﾞﾌﾞ型・～低騒・排対型(～2014)]					
	ラフレンクレーン(油圧伸縮ｼﾞﾌﾞ型),25ton吊り,なし	1,000	日	62,000	62,000	S単 138号
S02115	土木一般世話役	1,000	人	29,376	29,376	S単 39号

事業名 筑後川下流右岸農地防災事業						
工事名 徳永線（福岡工区（その3））水路改修工事						
工事別工事名:徳永線（福岡工区（その3））水路改修工事						
コード	名 称（規 格）	数 量	単 位	単 価	金 額	備 考
S02115	とび工	4.000	人	27,234	108,936	S単 44号
C01002	輸送費（特殊機械）片道 10ton車 120km以下	3.000	台	51,300	153,900	C単 7号
S19003	輸送費(仮設材) 基本運賃(自動入力),12m以内,10kmまで,片道計上,計上する(敷鉄板),基地(積込又は取卸のみ),,0.0,0.0	9.600	ton	4,160	39,936	S単 218号
C00001	輸送費（特殊機械）片道 10ton車 30km以下	1.000	台	26,110	26,110	C単 1号
C01001	組立式フロート台船（損料）	2.000	供用日	9,488	18,976	C単 6号
Y00004	雑品	0.030		439,234	13,177	
	合 計				452,411	算出数量 1.000 回
	単 価		回		452,411	
	*** T単一 65号 ***					
T02004	組立式フロート台船（組立）		回		1.000 回	歩A 当たり算出
	台船2台 長期割引なし					
S16004	ラフレックレーン[油圧伸縮ｼﾞﾌﾞ型・～低騒・排対型(～2014)] ラフレックレーン(油圧伸縮ｼﾞﾌﾞ型),25ton吊り,なし	1.000	日	62,000	62,000	S単 138号
S02115	土木一般世話役	1.000	人	29,376	29,376	S単 39号
S02115	とび工	3.000	人	27,234	81,702	S単 44号
S02115	普通作業員	3.000	人	20,196	60,588	S単 40号
Y00004	雑品	0.130		233,666	30,377	
C01001	組立式フロート台船（損料）	2.000	供用日	9,488	18,976	C単 6号
						算出数量 1.000 回
	合 計				283,019	
	単 価		回		283,019	
	*** T単一 66号 ***					
T02005	組立式フロート台船（解体）		回		1.000 回	歩A 当たり算出
	台船2台 長期割引なし					
S16004	ラフレックレーン[油圧伸縮ｼﾞﾌﾞ型・～低騒・排対型(～2014)] ラフレックレーン(油圧伸縮ｼﾞﾌﾞ型),25ton吊り,なし	1.000	日	62,000	62,000	S単 138号
S02115	土木一般世話役	1.000	人	29,376	29,376	S単 39号
S02115	とび工	3.000	人	27,234	81,702	S単 44号
S02115	普通作業員	3.000	人	20,196	60,588	S単 40号
Y00004	雑品	0.130		233,666	30,377	
C01001	組立式フロート台船（損料）	2.000	供用日	9,488	18,976	C単 6号
						算出数量 1.000 回
	合 計				283,019	
	単 価		回		283,019	
	*** T単一 67号 ***					
T02006	組立式フロート台船（艀装）		回		1.000 回	歩A 当たり算出
	台船2台 長期割引なし					
S16004	ラフレックレーン[油圧伸縮ｼﾞﾌﾞ型・～低騒・排対型(～2014)] ラフレックレーン(油圧伸縮ｼﾞﾌﾞ型),50ton吊り,なし	1.000	日	112,000	112,000	S単 141号
S02115	土木一般世話役	1.000	人	29,376	29,376	S単 39号
S02115	とび工	3.000	人	27,234	81,702	S単 44号
S02115	溶接工	2.000	人	29,784	59,568	S単 48号
S02115	普通作業員	2.000	人	20,196	40,392	S単 40号
Y00004	雑品	0.130		323,038	41,995	

特別単価表 単価期 A (21/ 28)						
事業名 筑後川下流右岸農地防災事業						
工事名 徳永線（福岡工区（その3））水路改修工事						
工事別工事名:徳永線（福岡工区（その3））水路改修工事						
コード	名 称 (規 格)	数 量	単 位	単 価	金 額	備 考
C01001	組立式フロート台船（損料）	2.000	供用日	9,488	18,976	C単 6号
						算出数量
	合 計				384,009	1.000 回
	単 価		回		384,009	
	*** T単一 68号 ***					
T02007	組立式フロート台船（解除）		回		1.000 回	歩A 当たり算出
	台船2台 長期割引なし					
S16004	ラフレンクレーン[油圧伸縮ｼﾞﾌﾞ型・～低騒・排対型(～2014)]	1.000	日	112,000	112,000	S単 141号
S02115	ラフレンクレーン(油圧伸縮ｼﾞﾌﾞ型),50ton吊り,なし					
S02115	土木一般世話役	1.000	人	29,376	29,376	S単 39号
S02115	とび工	2.000	人	27,234	54,468	S単 44号
S02115	溶接工	1.000	人	29,784	29,784	S単 48号
S02115	普通作業員	2.000	人	20,196	40,392	S単 40号
Y00004	雑品	0.130		266,020	34,583	
C01001	組立式フロート台船（損料）	2.000	供用日	9,488	18,976	C単 6号
S02114	足場用敷鉄板〔整備費〕 PL22*1524*6096	55.700	m ²	118	6,573	S単 38号
						算出数量
	合 計				326,152	1.000 回
	単 価		回		326,152	
	*** T単一 69号 ***					
T02008	曳航船（運転）		日		1.000 日	歩A 当たり算出
	運転1日当たり					
P34001	ガソリン J I S 2号 レギュラースタンド	9.200	L	158	1,454	
S16003	曳航船（FRP船） 15PS型,交替制補正対象外	1.650	供用日	3,480	5,742	S単 137号
S02111	曳航船（FRP船） 15PS型	1.000	日	3,740	3,740	S単 12号
						算出数量
	合 計				10,936	1.000 日
	単 価		日		10,936	
	*** T単一 70号 ***					
T02009	曳航船（運搬）		回		1.000 回	歩A 当たり算出
	【往路】片道 台船2台 長期割引なし					
S16004	ラフレンクレーン[油圧伸縮ｼﾞﾌﾞ型・～低騒・排対型(～2014)]	1.000	日	62,000	62,000	S単 138号
S02115	ラフレンクレーン(油圧伸縮ｼﾞﾌﾞ型),25ton吊り,なし					
S02115	土木一般世話役	1.000	人	29,376	29,376	S単 39号
S02115	高級船員	1.000	人	34,986	34,986	S単 52号
S02115	普通船員	3.000	人	27,438	82,314	S単 45号
S02115	とび工	3.000	人	27,234	81,702	S単 44号
C01002	輸送費（特殊機械）片道 10ton車 120km以下	2.000	台	51,300	102,600	C単 7号
Y00004	雑品	0.030		392,978	11,789	
						算出数量
	合 計				404,767	1.000 回
	単 価		回		404,767	
	*** T単一 71号 ***					
T02010	曳航船（運搬）		回		1.000 回	歩A 当たり算出
	【復路】片道 台船2台 長期割引なし					

事業名	筑後川下流右岸農地防災事業					
工事名	徳永線（福岡工区（その3））水路改修工事					
工事別工事名:徳永線（福岡工区（その3））水路改修工事						
コード	名 称（規 格）	数 量	単位	単 価	金 額	備 考
S16004	ラフレンクレーン[油圧伸縮ｼﾌﾞ型・～低騒・排対型(～2014)]					
	ラフレンクレーン(油圧伸縮ｼﾌﾞ型),25ton吊り,なし	1.000	日	62,000	62,000	S単 138号
S02115	土木一般世話役					
		1.000	人	29,376	29,376	S単 39号
S02115	高級船員					
		1.000	人	34,986	34,986	S単 52号
S02115	普通船員					
		3.000	人	27,438	82,314	S単 45号
S02115	とび工					
		3.000	人	27,234	81,702	S単 44号
C01002	輸送費（特殊機械）片道					
	10ton車 120km以下	2.000	台	51,300	102,600	C単 7号
Y00004	雑品					
		0.030		392,978	11,789	
	合 計				404,767	算出数量 1.000 回
	単 価		回		404,767	
	*** T単一 72号 ***					
T02011	自走装置取付・取外し		回		1.000 回	歩A 当たり算出
	ラフレンクレーン25t吊					
S02115	土木一般世話役					
		0.250	人	29,376	7,344	S単 39号
S02115	特殊作業員					
		0.250	人	24,072	6,018	S単 42号
S02115	とび工					
		0.500	人	27,234	13,617	S単 44号
C01101	油圧圧入引抜機運転 [エンジン式ユニット・排対型(2014)]					
	圧入力800KN 引抜力900KN	0.320	供用日	178,280	57,050	C単 8号
C01102	ラフレンクレーン運転 [油圧伸縮ｼﾌﾞ型・排対2次]					
	25t吊	0.320	供用日	87,185	27,899	C単 9号
S02112	自走装置賃料					
	普通鋼矢板用	0.320	日	55,000	17,600	S単 26号
	合 計				129,528	算出数量 1.000 回
	単 価		回		129,528	
	*** T単一 73号 ***					
T02012	油圧圧入機後退自走		枚		10.000 枚	歩A 当たり算出
	普通鋼矢板					
S02115	土木一般世話役					
		0.050	人	29,376	1,469	S単 39号
S02115	特殊作業員					
		0.050	人	24,072	1,204	S単 42号
S02115	とび工					
		0.110	人	27,234	2,996	S単 44号
C01101	油圧圧入引抜機運転 [エンジン式ユニット・排対型(2014)]					
	圧入力800KN 引抜力900KN	0.050	供用日	178,280	8,914	C単 8号
S02112	自走装置賃料					
	普通鋼矢板用	0.050	日	55,000	2,750	S単 26号
	合 計				17,333	算出数量 10.000 枚
	単 価		枚		1,733	
	*** T単一 74号 ***					
T02015	コンクリート版取壊し（水中作業）		m ²		1.200 m ²	歩A 当たり算出
	無筋構造物,t=100mm					
S02115	土木一般世話役					
		0.500	人	29,376	14,688	S単 39号
S02115	潜水士（ダイバー）潜水水深10m未満					
		1.000	人	53,754	53,754	S単 46号
S02115	潜水士補助員					
		1.000	人	53,754	53,754	S単 47号
S16002	空気圧縮機[可搬式・スクウェア・エンジン掛・排対型(1次)]					
	,吐出量5.0m3/min 吐出圧0.7MPa,交替制補正対象外,運転1日当たり算出	1.000	日	9,312	9,312	S単 136号
Y00004	雑品					
		0.070		131,508	9,206	
	合 計				140,714	算出数量 1.200 m ²
	単 価		m ²		117,262	

事業名 筑後川下流右岸農地防災事業						
工事名 徳永線(福岡工区(その3))水路改修工事						
工事別工事名:徳永線(福岡工区(その3))水路改修工事						
コード	名 称 (規 格)	数 量	単位	単 価	金 額	備 考
	*** T単一 75号 ***					
T02016	油圧式杭圧入引抜機据付・解体		回		1,000	歩A 当たり算出
	普通鋼矢板(Ⅱ型・Ⅲ型・Ⅳ型)・引抜					
S02115	土木一般世話役	0.190	人	29,376	5,581	S単 39号
S02115	特殊作業員	0.190	人	24,072	4,574	S単 42号
S02115	とび工	0.390	人	27,234	10,621	S単 44号
S02111	油圧式杭圧入引抜機[エンジン式ユニット・排対型(2014)]					
	圧入力800kN 引抜力900kN	0.190	供用日	109,000	20,710	S単 7号
P34029	軽油					
	ハート-R給油	17.000	L	145	2,465	
S02111	ラフレックレーン[油圧伸縮ジブ型・排対型(1次)]					
	45t吊	0.280	供用日	58,300	16,324	S単 14号
P34029	軽油					
	ハート-R給油	20.000	L	145	2,900	
S02124	運転手(特殊)	0.190	人	29,172	5,543	S単 121号
	合 計				68,718	算出数量 1,000 回
	単 価		回		68,718	
	*** T単一 76号 ***					
T02017	バイプロハンマ H形鋼打設		本		10,000	歩A 当たり算出
	H-300 4m以下					
S02115	土木一般世話役	0.290	人	29,376	8,519	S単 39号
S02115	とび工	0.570	人	27,234	15,523	S単 44号
S02115	普通作業員	0.290	人	20,196	5,857	S単 40号
S02111	ハイクロハンマ(単体)[油圧式・可変超高周波型・排対3]					
	最大起振力473kN(振り子式)(周波数20-60Hz)	0.370	供用日	109,000	40,330	S単 16号
S02111	ラフレックレーン[油圧伸縮ジブ型・排対型(3次)]					
	25t吊	0.370	供用日	35,100	12,987	S単 17号
P34029	軽油					
	ハート-R給油	51.000	L	145	7,395	
S02124	運転手(特殊)	0.290	人	29,172	8,460	S単 121号
Y00004	雑品	0.010		99,071	991	
	合 計				100,062	算出数量 10,000 本
	単 価		本		10,006	
	*** T単一 77号 ***					
T02018	底版コンクリート建込矢板固定 設置		箇所		1,000	歩A 当たり算出
	19号橋梁,貸与品:鋼矢板IV型他,購入材:タコット φ25					
Y00001	労務費及び機材費等					
S02115	潜水士(ダイバー) 潜水水深10m未満	2.200	人	53,754	118,259	S単 46号
S02115	潜水士補助員	2.200	人	53,754	118,259	S単 47号
Y00004	雑品	0.150		236,518	35,478	
S02115	溶接工	2.200	人	29,784	65,525	S単 48号
Y00004	雑品	0.300		65,525	19,658	
S02115	土木一般世話役	3.200	人	29,376	94,003	S単 39号
S02124	運転手(特殊)	2.200	人	29,172	64,178	S単 121号
S02115	特殊作業員	3.200	人	24,072	77,030	S単 42号
S02115	普通作業員	3.200	人	20,196	64,627	S単 40号
S02111	バックホウ[クロー型・クレーン機能付き・排対型(1次)]					
	標準バケット容量 山積0.8m3(平積0.6m3) 吊能力2.9t	3.000	供用日	17,400	52,200	S単 18号

付加単価表 単価表A (24/ 28)						
事業名	筑後川下流右岸農地防災事業					
工事名	徳永線（福岡工区（その3））水路改修工事					
工事別工事名:徳永線（福岡工区（その3））水路改修工事						
コード	名 称（規 格）	数 量	単位	単 価	金 額	備 考
P34029	軽油 ﾊﾞﾄﾚ-ﾙ給油	200.000	L	145	29,000	
S16004	ﾗﾌﾚﾝｸﾞｸﾚﾝ[油圧伸縮ｼﾞﾌﾞ型・～低騒・排対型(～2014)] ﾗﾌﾚﾝｸﾞｸﾚﾝ(油圧伸縮ｼﾞﾌﾞ型),60ton吊り,なし	2.000	日	121,000	242,000	S単 139号
Y00001	材料費					
S02116	普通鋼タイロッド SS-400,φ25,2本継,L=13.0m,ﾌﾟﾚｯﾄ加工,,	2.000	組	149,300	298,600	S単 71号
S02116	雑材料費（底版ｺﾝｸﾚｰﾄ建込矢板固定）19号橋梁 新規設置,取付金具,止水ゴム等（労務費×25%）,,	1.000	式	91,341	91,341	S単 72号
	合 計				1,370,158	算出数量 1.000 箇所
	単 価		箇所		1,370,158	
	*** T単一 78号 ***					
T02019	底版ｺﾝｸﾚｰﾄ建込矢板固定 タイロッド張替		箇所		1.000 箇所	歩A 当たり算出
	19号橋梁					
S02115	溶接工	1.000	人	29,784	29,784	S単 48号
Y00004	雑品	0.450		29,784	13,403	
S02115	土木一般世話役	1.000	人	29,376	29,376	S単 39号
S02124	運転手（特殊）	1.000	人	29,172	29,172	S単 121号
S02115	特殊作業員	1.000	人	24,072	24,072	S単 42号
S02115	普通作業員	1.000	人	20,196	20,196	S単 40号
S02111	ﾊﾞｯｸﾏｯｼﾞﾝｸﾞ[ｸﾚｰﾝ型・ｸﾚﾝ機能付き・排対型(1次)] 標準ﾊﾞｯｸﾏｯｼﾞﾝｸﾞ容量 山積0.8m3(平積0.6m3) 吊能力2.9t	1.000	供用日	17,400	17,400	S単 18号
P34029	軽油 ﾊﾞﾄﾚ-ﾙ給油	80.000	L	145	11,600	
	合 計				175,003	算出数量 1.000 箇所
	単 価		箇所		175,003	
	*** T単一 79号 ***					
T02020	底版ｺﾝｸﾚｰﾄ建込矢板固定 撤去		箇所		1.000 箇所	歩A 当たり算出
	19号橋梁					
S02115	潜水土（ダイバー）潜水平深10m未満	2.000	人	53,754	107,508	S単 46号
S02115	潜水土補助員	2.000	人	53,754	107,508	S単 47号
Y00004	雑品	0.200		215,016	43,003	
S02115	溶接工	2.000	人	29,784	59,568	S単 48号
Y00004	雑品	0.200		59,568	11,914	
S02115	土木一般世話役	2.000	人	29,376	58,752	S単 39号
S02124	運転手（特殊）	1.000	人	29,172	29,172	S単 121号
S02115	特殊作業員	2.000	人	24,072	48,144	S単 42号
S02115	普通作業員	3.000	人	20,196	60,588	S単 40号
S02111	ﾊﾞｯｸﾏｯｼﾞﾝｸﾞ[ｸﾚｰﾝ型・ｸﾚﾝ機能付き・排対型(1次)] 標準ﾊﾞｯｸﾏｯｼﾞﾝｸﾞ容量 山積0.8m3(平積0.6m3) 吊能力2.9t	1.000	供用日	17,400	17,400	S単 18号
P34029	軽油 ﾊﾞﾄﾚ-ﾙ給油	80.000	L	145	11,600	
S16004	ﾗﾌﾚﾝｸﾞｸﾚﾝ[油圧伸縮ｼﾞﾌﾞ型・～低騒・排対型(～2014)] ﾗﾌﾚﾝｸﾞｸﾚﾝ(油圧伸縮ｼﾞﾌﾞ型),60ton吊り,なし	1.000	日	121,000	121,000	S単 139号
	合 計				676,157	算出数量 1.000 箇所
	単 価		箇所		676,157	
	*** T単一 80号 ***					
T02021	仮設ゲート（ボックス1門閉塞用）鋼製枠設置		箇所		1.000 箇所	歩A 当たり算出
	19号橋梁下流,右岸締切,貸与品					

事業名		筑後川下流右岸農地防災事業				
工事名		徳永線（福富工区（その3））水路改修工事				
工事別工事名:徳永線（福富工区（その3））水路改修工事						
コード	名 称（規 格）	数 量	単位	単 価	金 額	備 考
Y00001	労務費及び機材費等					
S02115	潜水土（ダイバー）潜水水深10m未満	2.000	人	53,754	107,508	S単 46号
S02115	潜水土補助員	2.000	人	53,754	107,508	S単 47号
Y00004	雑品	0.150		215,016	32,252	
S02115	溶接工	3.000	人	29,784	89,352	S単 48号
Y00004	雑品	0.200		89,352	17,870	
S02115	土木一般世話役	2.000	人	29,376	58,752	S単 39号
S02124	運転手（特殊）	2.000	人	29,172	58,344	S単 121号
S02115	特殊作業員	2.000	人	24,072	48,144	S単 42号
S02115	普通作業員	2.000	人	20,196	40,392	S単 40号
S02111	バックホ[クレーン型・クレーン機能付き・排対型(1次)] 標準バケット容量 山積0.45m3(平積0.35m3) 吊能力2.9t	2.000	供用日	10,200	20,400	S単 19号
P34029	軽油 バトリル給油	120.000	L	145	17,400	
Y00001	材料費					
S02116	雑材料費(仮設ゲート鋼製枠(1門用)設置)19号橋梁 新規設置,取付金具,止水ゴム等（労務費×20%）,,	1.000	式	58,997	58,997	S単 74号
	合 計				656,919	算出数量 1.000 箇所
	単 価		箇所		656,919	
	*** T単一 81号 ***					
T02024	仮設ゲート（ボックス1門閉塞用）ゲート設置		箇所		1.000 箇所	歩A 当たり算出
	19号橋梁下流,右岸締切,貸与品					
Y00001	労務費及び機材費等					
S02115	潜水土（ダイバー）潜水水深10m未満	2.000	人	53,754	107,508	S単 46号
S02115	潜水土補助員	2.000	人	53,754	107,508	S単 47号
Y00004	雑品	0.200		215,016	43,003	
S02115	土木一般世話役	2.000	人	29,376	58,752	S単 39号
S02124	運転手（特殊）	2.000	人	29,172	58,344	S単 121号
S02115	特殊作業員	2.000	人	24,072	48,144	S単 42号
S02115	普通作業員	2.000	人	20,196	40,392	S単 40号
S02111	バックホ[クレーン型・クレーン機能付き・排対型(1次)] 標準バケット容量 山積0.45m3(平積0.35m3) 吊能力2.9t	2.000	供用日	10,200	20,400	S単 19号
P34029	軽油 バトリル給油	120.000	L	145	17,400	
Y00001	材料費					
S02116	雑材料費(仮設ゲート鋼材(1門用)設置)19号橋梁 新規設置,取付金具,止水ゴム等（労務費×20%）,,	1.000	式	41,126	41,126	S単 76号
	合 計				542,577	算出数量 1.000 箇所
	単 価		箇所		542,577	
	*** T単一 82号 ***					
T02027	ボックスカルバート中壁接続部端部処理 設置		箇所		1.000 箇所	歩A 当たり算出
	貸与品,19号橋梁上流					
Y00001	労務費及び機材費等					
S02115	潜水土（ダイバー）潜水水深10m未満	2.000	人	53,754	107,508	S単 46号
S02115	潜水土補助員	2.000	人	53,754	107,508	S単 47号
Y00004	雑品	0.150		215,016	32,252	
S02115	溶接工	1.000	人	29,784	29,784	S単 48号

事業名 筑後川下流右岸農地防災事業					
工事名 徳永線（福岡工区（その3））水路改修工事					
工事別工事名:徳永線（福岡工区（その3））水路改修工事					
コード	名 称（規 格）	数 量	単 位	単 価	金 額
Y00004	雑品	0.450		29,784	13,403
S02115	土木一般世話役	2.000	人	29,376	58,752
S02124	運転手（特殊）	1.000	人	29,172	29,172
S02115	特殊作業員	1.000	人	24,072	24,072
S02115	普通作業員	2.000	人	20,196	40,392
S02111	バックホ[クロー型・クレーン機能付き・排対型(1次)] 標準バケット容量 山積0.45m3(平積0.35m3) 吊能力2.9t	1.000	供用日	10,200	10,200
P34029	軽油 バトリル給油	60.000	L	145	8,700
Y00001	材料費				
S02116	雑材料費（バックホバート中壁接続部端部処理）橋梁 新規設置,取付金具,止水ゴム等（労務費×20%）,,	1.000	式	36,434	36,434
	合 計				498,177
	単 価		箇所		498,177
	*** T単一 83号 ***				
T02028	バックホバート中壁接続部端部処理 撤去		箇所		1.000 箇所
	19号橋梁上流				
Y00001	労務費及び機材費等				
S02115	潜水土（ダイバー）潜水深10m未満	1.000	人	53,754	53,754
S02115	潜水土補助員	1.000	人	53,754	53,754
Y00004	雑品	0.150		107,508	16,126
S02115	土木一般世話役	1.000	人	29,376	29,376
S02124	運転手（特殊）	1.000	人	29,172	29,172
S02115	特殊作業員	1.000	人	24,072	24,072
S02115	普通作業員	1.000	人	20,196	20,196
S02111	バックホ[クロー型・クレーン機能付き・排対型(1次)] 標準バケット容量 山積0.45m3(平積0.35m3) 吊能力2.9t	1.000	供用日	10,200	10,200
P34029	軽油 バトリル給油	60.000	L	145	8,700
	合 計				245,350
	単 価		箇所		245,350
	*** T単一 84号 ***				
T02032	油圧圧入工（鋼矢板）		枚		10.000 枚
	普通鋼矢板,IV型,H=16.0m,15m以下,RC35t吊				
S02115	土木一般世話役	0.560	人	29,376	16,451
S02115	特殊作業員	0.560	人	24,072	13,480
S02115	とび工	1.110	人	27,234	30,230
S02111	油圧式杭圧入引抜機[エンジン式・排対型(2014)] 圧入力800kN 引抜力900kN	0.830	供用日	109,000	90,470
S02116	軽油 バトリル給油,,	71.000	L	145	10,295
S02111	ラジークレーン[油圧伸縮シブ型・排対型(2次)] 35 t 吊	0.830	供用日	42,100	34,943
S02116	軽油 バトリル給油,,	51.000	L	145	7,395
S02124	運転手（特殊）	0.560	人	29,172	16,336
Y00004	諸雑費	0.010		219,600	2,196
	合 計				221,796
	単 価		枚		22,180

事業名 筑後川下流右岸農地防災事業						
工事名 徳永線(福岡工区(その3))水路改修工事						
工事別工事名:徳永線(福岡工区(その3))水路改修工事						
コード	名 称 (規 格)	数 量	単 位	単 価	金 額	備 考
	*** C単一 1号 ***					
C00001	輸送費(特殊機械)片道		台		1,000	歩A 当たり算出
	10ton車 30km以下					
P96074	運賃料金 10ton車 30km以下	1,000	台	26,110	26,110	
	合 計				26,110	算出数量 1,000 台
	単 価		台		26,110	
	*** C単一 2号 ***					
C00023	硬質塩化ビニル管撤去		m		10,000	歩A 当たり算出
	VPφ125					
S02115	土木一般世話役	0.050	人	29,376	1,469	S単 39号
S02115	特殊作業員	0.070	人	24,072	1,685	S単 42号
S02115	普通作業員	0.100	人	20,196	2,020	S単 40号
	合 計				5,174	算出数量 10,000 m
	単 価		m		517	
	*** C単一 3号 ***					
C00101	土工用マット(シート類)敷設		m ²		100,000	歩A 当たり算出
	吸出防止シート(合成繊維)					
S02116	吸出防止シート 合成繊維 厚10mm,(建:117N/5cm,積:117N/5cm),,	104,000	m ²	590	61,360	S単 59号
S02115	普通作業員	0.160	人	20,196	3,231	S単 40号
	合 計				64,591	算出数量 100,000 m ²
	単 価		m ²		646	
	*** C単一 4号 ***					
C00201	中和処理施設設置		式		1,000	歩A 当たり算出
	6m3/hr級					
S02115	土木一般世話役	2,000	人	29,376	58,752	S単 39号
S02115	電工	1,000	人	26,520	26,520	S単 50号
S02115	機械工	1,000	人	29,784	29,784	S単 51号
S02115	普通作業員	2,000	人	20,196	40,392	S単 40号
Y00004	雑品	0.200		155,448	31,090	
S16004	ラフレンクレーン[油圧伸縮ｼﾞﾌﾞ型・低騒音・排対型(～2014)] ラフレンクレーン(油圧伸縮ｼﾞﾌﾞ型),4.9ton吊り,なし	1,000	台	44,500	44,500	S単 140号
	合 計				231,038	算出数量 1,000 式
	単 価		式		231,038	
	*** C単一 5号 ***					
C00202	中和処理施設撤去		式		1,000	歩A 当たり算出
	6m3/hr級					
S02115	土木一般世話役	1,000	人	29,376	29,376	S単 39号
S02115	電工	0.500	人	26,520	13,260	S単 50号
S02115	機械工	1,000	人	29,784	29,784	S単 51号
S02115	普通作業員	1,000	人	20,196	20,196	S単 40号

事業名 筑後川下流右岸農地防災事業						
工事名 徳永線（福岡工区（その3））水路改修工事						
工事別工事名:徳永線（福岡工区（その3））水路改修工事						
コード	名 称（規 格）	数 量	単位	単 価	金 額	備 考
Y00004	雑品	0.200		92,616	18,523	
S16004	ラフレックレン[油圧伸縮ｼﾌﾞ型・～低騒・排対型(～2014)]					
	ラフレックレン(油圧伸縮ｼﾌﾞ型),4.9ton吊り,なし	0.500	日	44,500	22,250	S単 140号
	合 計				133,389	算出数量 1.000 式
	単 価		式		133,389	
	*** C単－ 6号 ***					
C01001	組立式フロート台船（損料）		供用日		1.000 供用日	歩A 当たり算出
S02111	フロート(組立式)[本体] 3t用	3.000	台	1,790	5,370	S単 9号
S02111	ボラード	4.000	個	190	760	S単 10号
S02111	防舷材	16.000	個	40	640	S単 11号
S02114	足場用敷鉄板 [賃料] PL22*1524*6096	3.000	枚	86	258	S単 31号
Y00004	雑品	0.350		7,028	2,460	
	合 計				9,488	算出数量 1.000 供用日
	単 価		供用日		9,488	
	*** C単－ 7号 ***					
C01002	輸送費（特殊機械）片道		台		1.000 台	歩A 当たり算出
P96073	10ton車 120km以下 運賃料金 10ton車 120km以下	1.000	台	51,300	51,300	
	合 計				51,300	算出数量 1.000 台
	単 価		台		51,300	
	*** C単－ 8号 ***					
C01101	油圧圧入引抜機運転 [エンジン式ユニット・排対型(2014)]		供用日		1.000 供用日	歩A 当たり算出
S02111	圧入力800kN 引抜力900kN 油圧式杭圧入引抜機[エンジン式ユニット・排対型(2014)]	1.460	供用日	109,000	159,140	S単 7号
P34029	軽油 ﾊﾞﾄﾚｰﾙ給油	132.000	L	145	19,140	
	合 計				178,280	算出数量 1.000 供用日
	単 価		供用日		178,280	
	*** C単－ 9号 ***					
C01102	ラフレックレン運転 [油圧伸縮ｼﾌﾞ型・排対2次]		供用日		1.000 供用日	歩A 当たり算出
S02111	25t吊 ラフレックレン[油圧伸縮ｼﾌﾞ型・排対型(2次)]	1.460	供用日	30,300	44,238	S単 15号
P34029	軽油 ﾊﾞﾄﾚｰﾙ給油	95.000	L	145	13,775	
S02124	運転手（特殊）	1.000	人	29,172	29,172	S単 121号
	合 計				87,185	算出数量 1.000 供用日
	単 価		供用日		87,185	

筑後川下流右岸農地防災事業

とくなが
徳永線 ふくどみ（福富工区（その3））水路改修工事

特 別 仕 様 書

九州農政局 筑後川下流右岸農地防災事業所

第1章 総則

筑後川下流右岸農地防災事業徳永線（福富工区（その3））水路改修工事の施工に当たっては、農林水産省農村振興局制定「土木工事共通仕様書」（以下「共通仕様書」という。）及び九州農政局農村振興部制定「九州農政局土木工事共通事項書」

（URL<https://www.maff.go.jp/kyusyu/seibibu/doboku/doboku.html>）に基づいて実施する。

なお、共通仕様書に対する特記及び追加事項は、この特別仕様書によるものとする。

第2章 工事内容

1. 目的

本工事は、筑後川下流右岸土地改良事業計画に基づき、クリーク法面の整備を実施するものである。

2. 工事場所

佐賀県佐賀市川副町大字福富及び諸富町大字山領地内他

3. 工事概要

本工事の概要は、次のとおりである。

施工延長 $L = 1,628.30\text{m}$

【福富工区】

施工延長 $L = 404.00\text{m}$

施工始点 No. 104 + 35.80

施工終点 No. 112 + 39.80

護岸延長 左岸：319.10m

右岸：305.90m

【山領工区】

施工延長 $L = 632.30\text{m}$

施工始点 No. 112 + 39.80

施工終点 No. 125 + 22.10

護岸延長 左岸：516.40m

右岸：522.70m

【山領その2工区】

施工延長 $L = 592.00\text{m}$

施工始点 No. 125 + 22.10

施工終点 No. 137 + 14.10

護岸延長 左岸：523.70m

右岸：523.80m

内 訳

ブロックマット工 $A = 16,760\text{m}^2$

福富工区 $A = 3,863\text{m}^2$

山領工区	A = 6, 4 2 3 m ²
山領その2工区	A = 6, 4 7 4 m ²
附帯工	1 式

4. 工事数量

別紙1「工事数量表」のとおりである。

なお、本工事は標準的な設計図書による発注であり、工事数量表の備考欄に「概」と表示した数量については、設計変更で処理する。

第3章 施工条件

1. 工程制限

- (1) 工事排水を貯留している箇所的大型土のう撤去日（以下「貯留水排水日」という。）は、各年4月1日以降に行わなければならない。

なお、貯留水排水日に変更がある場合は、別途監督職員が指示するものとする。

- (2) 各工区の施工期間は、次のとおりとする。

- 1) 福富工区はセメント系を使用した地盤改良工及びコンクリート工事（コンクリート二次製品据付等を含む）について、令和8年4月1日から令和8年8月31日までの間で施工しなければならない。

なお、水路内の施工は左岸側から着手しなければならない。

また、受注者の責によらず工程制限内に地盤改良工及びコンクリート工事が完了しない場合は、監督職員と協議するものとする。

- 2) 山領工区は、令和8年10月1日以降に着手し、令和9年5月31日までに完成しなければならない。

- 3) 山領その2工区は、令和9年10月1日以降に着手し、令和10年5月31日までに完成しなければならない。

2. 部分引渡し

- (1) 福富工区は、令和8年10月31日までに部分引渡しを行わなければならない。

- (2) 山領工区は、令和9年5月31日までに部分引渡しを行わなければならない。

3. 工事期間中の休業日

工事期間中の休業日としては、雨天・休日等366日を見込んでいる。

なお、休業日には、土曜日、日曜日、祝日、年末年始休暇、夏季休暇を含んでいる。

4. 工期

本工事は、受注者の円滑な工事施工体制を確保するため、事前に建設資材、建設労働者の確保などが図れる余裕期間と実工期を合わせた全体工期を設定した工事であり、発注者が示した工事完了期限までの間で、受注者は工事の始期（工事開始日）及び終期を任意に設定できる。

なお、受注者は、契約を締結するまでの間に、様式1により、工事の始期及び終期を通知し

なければならない。

ただし、受注者は、発注者が本工事の積算上の工期としている 876 日間よりも短い期間を工期として設定しようとする場合には、落札決定後、速やかに様式 1 と併せて、休日を確保していることや適切な工程による工事であることを説明できる理由書及び工程表を提出しなければならない。

工事の始期までの余裕期間内は、主任技術者又は監理技術者を配置することを要しない。また、現場に搬入しない資材等の手配等を行うことができるが、資材の搬入や仮設物の設置等、工事の着手を行ってはならない。なお、余裕期間内に行う手配等は受注者の責により行うものとする。

全体工期：契約締結の日から令和 10 年 5 月 31 日（工事完了期限日）まで

5. CORINS への登録

技術者の従事期間は、契約（変更の場合は、変更契約）工期をもって登録することとし、余裕期間を含まないことに留意すること。

6. 施工しない日

原則、土曜日及び日曜日、年末年始休暇（12月29日～1月3日）、夏季休暇（8月13日～15日）。

ただし、週休 2 日の取得に要する費用の計上の試行工事のうち週休 2 日の実施を取り組む工事については、提出する実施計画書によるものとする。

なお、冬期間の気象条件等により上記の工事を施工しない日においてやむを得ず施工が必要となった場合は、監督職員と協議するものとする。

7. 施工しない時間帯

原則、平日の午後 6 時から午前 8 時まで。

なお、冬期間の気象条件等により上記の工事を施工しない時間帯においてやむを得ず施工が必要となった場合は、監督職員と協議するものとする。

8. 現場技術員

本工事は、共通仕様書第 1 編第 1 章第 1 節総則 1-1-10 に規定している現場技術員を配置する。

氏名等については別に通知する。

第 4 章 現場条件

1. 土 質

本工事の施工場所の土質は、粘性土と想定している。

2. 第三者に対する措置

（1）騒音、振動対策

騒音、振動の対策については十分に配慮するとともに、地域住民との協調を図り、工事の円滑な進捗に努めなければならない。

なお、第三者との協議において対策を講じる必要がある場合には、本工事に騒音、振動調査を変更追加することがある。

(2) 保安対策

- 1) 本工事に配置する交通誘導警備員は、原則として警備業法に定める警備員（指導教育責任者講習修了、指定講習又は、基本教育及び業務別教育を受けた者）であって、交通誘導の専門的な知識・技能を有する者とする。
- 2) 交通誘導警備員の配置は、下表のとおりとするが、条件変更等に伴い員数に増減が生じた場合は監督職員と協議するものとする。

工 区	配置場所	交通誘導警備員	昼夜別	交代要員の有無
福富	進入路（1）	1 名/日	昼間	無
	進入路（3）	1 名/日	昼間	無
	進入路（4）	1 名/日	昼間	無
山領	進入路（5）	1 名/日	昼間	無
	進入路（7）	1 名/日	昼間	無
	進入路（8）	1 名/日	昼間	無
山領その 2	進入路（8）	1 名/日	昼間	無
	進入路（9）	1 名/日	昼間	無

(3) 濁水処理対策

- 1) 本工事の施工（地盤改良）に伴い発生する汚濁水は、pH 値：10 と想定しており中和処理施設（炭酸ガス）により適正な処理を行った後、福富工区については放流しなければならない。また、山領工区、山領その 2 工区は参考図で示す工事排水貯留範囲に貯留しなければならない。
- 2) 貯留水排水前に調整池の pH 値の測定を行い、監督職員に報告しなければならない。
ただし、測定結果で異常値が出た場合には、その処理について協議しなければならない。
- 3) 受注者は、中和処理施設の設置に先立ち、中和処理計画書を作成し、監督職員の承諾を得なければならない。

なお、中和処理施設の規模は、原水処理容量で次のとおり計画している。

工 区	区 間	原水処理容量	備考
福富	No. 105+2.30～No. 112+23.70	6 m ³ /hr 程度	
福富	No. 105+2.30～No. 110+17.83	6 m ³ /hr 程度	
福富	No. 110+29.80～No. 112+23.70	6 m ³ /hr 程度	
山領	No. 113+5.80～No. 120+1.90	6 m ³ /hr 程度	
山領	No. 120+29.90～No. 125+9.50	6 m ³ /hr 程度	
山領その 2	No. 125+34.50～No. 129+44.70	6 m ³ /hr 程度	
山領その 2	No. 130+19.70～No. 136+46.30	6 m ³ /hr 程度	

- 4) 処理後の排水基準は、pH6.0～7.5 とする。
- 5) 処理に当たっては、原水の状態を十分に把握し、適量の薬品を投入しなければならない。

- 6) 受注者は、仮締切を設置する前に施工範囲周辺水路の原水について、pH 値を測定し、監職
職員に報告しなければならない。測定場所については事前に監督職員と協議するものとする。
- 7) 受注者は、工事期間中処理後の pH 値の測定を行い、監督職員に報告しなければならない。
ただし、測定結果で異常値が出た場合には、その都度監督職員に報告し、その処理につい
て協議しなければならない。

測定項目		測定頻度	備 考
pH 値	処理前	自動記録装置により測定	期間は地盤改良開始～仮締切 撤去まで
	処理後	自動記録装置により測定	

(4) 営農対策

周辺の農地では耕作が行われているので、工事施工に当たっては、営農に支障がないよう
に努めなければならない。

(5) 防塵対策

防塵対策については、十分に配慮するとともに、地域住民との協調を図り、工事の円滑な
進捗に努めなければならない。

なお、現地状況等により追加の対策が必要となった場合は監督職員と協議するものとする。

(6) 用水対策

用水対策については下記のとおり計画しており、受注者の責任において営農に支障が無い
よう維持管理をしなければならない。

なお、仮設ポンプの設置期間及び運転日数、排水方法は次のとおり計画しているが、現地
状況等により変更が必要な場合は監督職員と協議するものとする。

また、運転管理日報等について適切に記録し、監督職員へ報告するものとする。

No. 136+46.00 (山領その2工区)

- ・口 径：φ 50 mm
- ・設置期間：初期排水から貯留水排水日まで
- ・運転日数：設置期間のうち161日程度を想定している。
- ・給水方法：ポンプによる給水方法としており、給水時間は常時運転を想定している。

(7) 隣接構造物に対する措置

本工事範囲及び周辺部の既設構造物（制水門、合流工、道路擁壁、揚水ポンプ場等）につ
いては、工事着手前、施工中、施工完了後において構造物の高さ、クラック幅及び長さを観
測し、記録として提出するものとする。

なお、既設構造物に影響が生じると想定される場合又は異常を発見した場合は、直ちに作
業を中止の上、応急措置を行うとともに監督職員へ報告し、事後の処理について協議しなけ
ればならない。

3. 工事区間外排水対策

本工事において、工事区間へ流入する接続水路を遮断するため現地状況を確認し、降雨時等
の排水対策の検討を行い排水施設等の設置が必要な場合は、監督職員と協議しなければなら
ない。

湛水対策に当たっては、被害が生じないよう万全の対策を講じるものとし、受注者の責任に
おいて維持管理をしなければならない。

4. 水棲生物の救出等

仮締切後の水替えに伴い施工範囲内に残り残された魚類等の水棲生物について、速やかに工事区間外の隣接する水路へ救出放流するものとする。その際、特定外来種については法に基づき駆除するものとする。なお、本作業に係る費用は計上していないが、作業に要した人員等の実績に基づき監督職員と協議するものとする。

また、本工事において、絶滅のおそれのある野生動植物の保護に関し、環境省及び佐賀県のレッドリスト、レッドデータブックに記載されている指定種が発見された場合は、速やかに監督職員に報告し、保護に努めなければならない。

第5章 指定仮設

1. 仮設道路等

(1) 現場内仮設道路として既設道路を利用する場合は、本工事施工に伴う路面の損傷補修を見込んでおり、使用中及び使用後の補修に当たっては事前に監督職員と協議し復旧するものとする。

(2) 農地に仮設道路を設ける場合は、雑物等が混入しないように土木シートを敷き、その上に敷鉄板を敷設し仮設道路として使用するものとする。

なお、仮設道路に盛土を設ける場合は、土取場からの搬入土（改良土）を使用するものとする。

(3) 本工事においては、図面に示す進入路を現場搬入路として利用することとしているので、図面に基づき拡幅及び隅切りを行わなければならない。

なお、善良な道路使用にも関わらず路面等の補修が必要となった場合は、監督職員と協議し復旧するものとする。

(4) 水路側の路肩部については、着手前に既設道路の変状（法肩部がオーバーハング状に崩壊、道路舗装面の段差等）が確認され、工事の安全上敷鉄板敷設等が必要と判断される箇所は、事前に監督職員と協議し対処するものとする。

(5) 耕作用進入路については、図面に示すとおり敷鉄板を敷設し、耕作用進入路を設置するものとする。

(6) 山領工区の進入路（7）、山領その2工区の進入路（9）については、図面に示す範囲において農業用水管保護のため敷鉄板を設置するものとする。

(7) 受注者は、図面に基づき水路内仮設道路として、敷鉄板を設置しなければならない。また、水路内仮設道路への入出口には坂路を設置するものとする。

なお、坂路に使用する土砂は、土取場からの搬入土（改良土）を使用するものとする。

2. 土取場、建設発生土受入地

(1) 土取場

土取場は、図面に示す箇所とし、その名称、採取予定量は次のとおりであるが、場所等を変更することがある。

【福富工区】

名 称	地 先 名	採取予定量	摘 要
巨勢仮置場	佐賀県佐賀市巨勢町大字東西地内	3 0 2 m ³ 2, 2 4 3 m ³	マサ土 改良土

【山領工区】

名 称	地 先 名	採取予定量	摘 要
巨勢仮置場	佐賀県佐賀市巨勢町大字東西地内	1 3 0 m ³ 2, 0 6 4 m ³	マサ土 改良土

【山領その2工区】

名 称	地 先 名	採取予定量	摘 要
巨勢仮置場	佐賀県佐賀市巨勢町大字東西地内	1 2 7 m ³ 2, 3 9 3 m ³	マサ土 改良土

(2) 建設発生土受入地

- 1) 建設発生土受入地は、図面に示す箇所とし、その名称、搬出予定量は次のとおりであるが、場所等を変更することがある。

【福富工区】

名 称	地 先 名	搬出予定量	摘 要
巨勢仮置場	佐賀県佐賀市巨勢町大字東西地内	2 9 5 m ³ 7, 3 0 3 m ³	マサ土 改良土
(株)中嶋土木 一ノ原受入地	佐賀県三養基郡みやき町大字白壁字一ノ 原 4092 番地 1	2 6 0 m ³	葦根混じり土 (ほぐした土量相当)

【山領工区】

名 称	地 先 名	搬出予定量	摘 要
巨勢仮置場	佐賀県佐賀市巨勢町大字東西地内	1 3 0 m ³ 7, 5 1 7 m ³	マサ土 改良土
(株)中嶋土木 一ノ原受入地	佐賀県三養基郡みやき町大字白壁字一ノ 原 4092 番地 1	4 0 0 m ³	葦根混じり土 (ほぐした土量相当)

【山領その2工区】

名 称	地 先 名	搬出予定量	摘 要
巨勢仮置場	佐賀県佐賀市巨勢町大字東西地内	1 2 7 m ³ 1 0, 1 1 4 m ³	マサ土 改良土
(株)中嶋土木 一ノ原受入地	佐賀県三養基郡みやき町大字白壁字一ノ 原 4092 番地 1	3 8 0 m ³	葦根混じり土 (ほぐした土量相当)

【巨勢仮置場整備】

名 称	地 先 名	搬出予定量	摘 要
白石受入地	佐賀県杵島郡白石町大字遠江地内	1 0, 0 0 0 m ³	改良土

- 2) 建設発生土受入地への処分方法は、巨勢仮置場、白石受入地についてはバックホウ等による整地とし、一ノ原受入地についてはダンプ放土（バックホウ等による整地は必要なし）を

行うものとする。

- 3) 巨勢仮置場から白石受入地への搬入作業の開始日と終了日については、監督職員と協議の上決定するものとする。

3. 仮締切工

- (1) 山領工区及び山領その2工区について、施工期間中に発生する工事排水は、図面（工事排水貯留計画図）に示すとおり貯留するものとし、貯留水排水日までは一切排水してはならない。
- (2) 仮締切は図面に示す構造及び既設制水門等にて行うものとし、施工区間はドライワークとする。
- (3) 仮締切の設置位置及び構造は水路状況等により変更することがある。

なお、大型土の中詰め土及び締切盛土は土取場からの搬入土（マサ土）を予定している。

1) 半川締切工

- ① 福富工区については、図面のとおり鋼矢板及び鋼材仮設ゲートを使用した半川締切にて施工を行うものとする。また、施工に当たっては、施工前に機械の配置、打設及び引抜方法、矢板の変位の確認方法等について別途詳細の実施計画書を作成し提出するものとする。

- ② 鋼矢板の打設及び引抜は、組立式フロート台船上にパワーユニットを搭載した油圧式杭圧入引抜機で行う計画としているが、現場条件等により施工が困難な場合は、監督職員と協議するものとする。

- ③ 縦断的に打設する鋼矢板については、図面に示すとおり鋼矢板天端より 50cm の頭部溶接を行わなければならない。また、鋼矢板引抜き前に頭部溶接箇所を切断し、鋼矢板引抜後は鋼矢板天端より 80 cmの位置にて切断を行うものとする。

なお、切断した 80 cmの鋼矢板については、有価物として三神仮置場へ運搬するものとする。また、仮置き位置については、別途監督職員が指示する。

- ④ 既設構造物への半川締切の端部取付及び仮設ゲートに係る貸与品については、三神仮置場に仮置きしている鋼材及び仮設ゲートを運搬し、図面に示すとおり設置するものとする。また、撤去後は、三神仮置場に返還するものとする。

・返還場所

名 称	地 先 名	貸与品名
三神仮置場	佐賀県神埼市千代田町柳島地内	仮設材

・返還時期

監督職員と打合せのうえ決定するものとする。

・返還方法

工事現場から返還場所までの運搬は、受注者の責任において行うものとする。

(4) ゲート操作等

- 1) 福富工区について、受注者はクリーク水位の上昇に伴い、半川締切工（鋼矢板）の天端を越水するおそれがある場合は、51号合流工のゲート操作を施設管理者へ依頼する体制を取るとともに、監督職員に連絡する。
- (5) 山領工区及び山領その2工区について、降雨等により上流側クリーク水位が上昇した場合

や調整池が満水になると見込まれる場合は速やかに監督職員と協議するものとする。

なお、工事期間中の補修、維持管理及び工事完了後の撤去は受注者の責任において実施しなければならない。

(6) 支線水路部は、既存の合流工ゲートにより締切を行うものとする。

4. 水替工

工事現場内における排水量は、次のとおり想定している。

工 区	区 間	排水量 (Q _{max})
福富	No. 105+2.30～No. 112+23.70	2. 1 m ³ /hr
福富	No. 105+2.30～No. 110+17.83	1. 6 m ³ /hr
福富	No. 110+29.80～No. 112+23.70	0. 5 m ³ /hr
山領	No. 113+5.80～No. 120+1.90	4. 5 m ³ /hr
山領	No. 120+29.90～No. 125+9.50	2. 3 m ³ /hr
山領その2	No. 125+34.50～No. 129+44.70	2. 7 m ³ /hr
山領その2	No. 130+19.70～No. 136+46.30	4. 2 m ³ /hr

5. 仮置場

資材等を一次仮置きする場合は、発注者が確保している工事用地を仮置場として使用できるものとする。

なお、仮置場の使用に当たっては、圃場が沈下しないよう留意しなければならない。

6. 耕作用進入路

借地残地への耕作用進入路について、耕作者等から要望等があった場合は監督職員と協議するものとする。

7. 降雨時排水対策

図面に示す本工事施工区間の支線水路 No. 123+14.70、No. 123+17.60（山領工区）に仮設ポンプを設置し、降雨時の排水処理を近傍の水路へ行うものとする。

なお、仮設ポンプの設置期間及び運転日数、排水方法は次のとおり計画しているが、現地状況等により変更が必要な場合は監督職員と協議するものとする。

No. 123+14.70、No. 123+17.60（山領工区）

- ・ 口 径：φ 2 0 0 mm
- ・ 設置期間：初期排水から貯留水排水日まで
- ・ 運転日数：2 2 日間を想定
- ・ 排水方法：常時排水

第6章 工事用地等

1. 発注者が確保している用地

発注者が確保している工事用地及び工事施工上必要な用地（以下「工事用地等」という。）は、図面に示すとおりである。

2. 工事用地等の使用及び返還

(1) 発注者が確保する工事用地等の使用に当たっては、工事施工に先立ち、受注者、関係地権

- 者及び監督職員と立会いのうえ、使用条件等の確認を行わなければならない。
- (2) 工事用地等の返還に当たっては、使用条件に基づき必要な措置を講じた後、受注者、関係地権者及び監督職員の立会いのもとに確認を受けなければならない。
- (3) 農地を借地し工事用地等としている範囲については、工事施工後に農地に戻すことに留意し使用しなければならない。
- (4) 仮設道路等の使用に当たっては、既設の暗渠排水管、分水バルブ等を損傷しないよう留意しなければならない。

第7章 貸与品

1. 貸与品

貸与品は以下を予定している。貸与品の使用に当たっては、事前に現地にて監督職員の立会のもと、材料の状況確認を行うものとする。

なお、確認の結果、使用することが困難と判断される場合には、監督職員と協議を行うものとする。

品 名	規 格	単 位	数 量	備 考
仮設材 20 号橋梁	H形鋼 H-300×300×10×15	ton	9.27	
	H形鋼 H-350×350×12×19	ton	0.41	
	鋼矢板Ⅳ型	ton	4.00	
	鋼板 PL t=12mm	ton	0.11	
	ブラケット 400×400	組	8	
仮設材 19 号橋梁	H形鋼 H-300×300×10×15	ton	16.41	
	H形鋼 H-350×350×12×19	ton	0.41	
	鋼矢板Ⅳ型	ton	4.26	
	鋼板 PL t=12mm	ton	0.11	
	ブラケット 400×400	組	8	
水位監視システム	図面参照	式	1	超音波式水位計、太陽電池ユニット、収納ボックス（記録・伝送装置）、設置用金具

2. 引渡場所

貸与品の引渡場所は、次のとおりである。

名 称	地 先 名	貸与品名
三神仮置場	佐賀県神埼市千代田町柳島地内	仮設材

水位監視システムについては、現地にて監督職員が引渡しを行うものとする。

3. 引渡時期

監督職員と打合せのうえ決定するものとする。

4. 引渡方法

引渡し及び引渡場所から工事現場までの運搬は、受注者の責任において行うものとする。

第8章 工事用電力

本工事に使用する電力設備は、受注者の責任において準備しなければならない。

第9章 工事用材料

1. 規格及び品質

本工事で使用する主要材料の規格及び品質は、次のとおりである。

(1) 石材及び骨材

碎石 再生クラッシャーラン RC-40

(2) 鋼材

鉄筋コンクリート用棒鋼 SD295 D16

(3) アスファルト混合物

再生加熱アスファルト混合物

再生密粒度アスコン (13) 2.35ton/m³

(4) アスファルト乳剤

乳剤 PK-3

(5) コンクリート二次製品

- 1) ブロックマット 標準型 (厚さ 80 mm、重量 100 kg/m²以上、ブロック圧縮強度 σ_{14} =18N/mm²以上、接着強度 σ_{14} =50 kg/個以上)
フィルターシート付 (引張強度 [縦]2.94kN/5 cm以上、透水係数 1×10^{-2} cm/sec 以上)

- 2) 階段ブロック 一般型 1 : 2.0 用 ステップ高 170~180 mm
一般型 1 : 1.5 用 ステップ高 210~230 mm

(6) セメント系固化材

- 1) セメント系固化材 一般軟弱土用
- 2) セメント系固化材 一般軟弱土用 発塵抑制型

(7) 石灰系固化材

- 1) 石灰系固化材 一般軟弱土用
- 2) 石灰系固化材 一般軟弱土用 発塵抑制型

(8) シート類

- 1) 吸出し防止シート（露出部） ヤシ繊維 10mm
- 2) 吸出し防止シート（埋設部） 合成繊維 10 mm

(9) その他

- 1) ネジ式水甲栓（チェーン付） 暗渠排水用 $\phi 50$ 、 $\phi 65$ 、 $\phi 75$
- 2) 鋼矢板用膨潤止水材 ポリウレタン系 膨張率 5 倍以上

(10) 木材

受注者は、設計図書に木材の使用について指定されている場合はこれに従うものとし、任意仮設等においても木材利用の促進に留意しなければならない。

(11) コンクリート

コンクリートは、レディーミクストコンクリートとし、種類は次のとおりとする。

種 類	呼 び 強 度 (N/mm ²)	スラン プ (cm)	粗 骨 材 の 最 大 寸 法 (mm)	水セメント比 W/C (%)	セメントの種 類 に よ る 記 号	使用目的
無筋コンクリート	18	8	20	65 以下	BB	張コンクリート 底版コンクリート 小口止コンクリート

2. 見本又は資料提出

主要材料及び次に示す工事用材料は、使用前に試験成績書、見本、カタログ等を監督職員に提出し、承諾を得なければならない。

なお、これ以外の材料についても監督職員が提出を指示する場合がある。

材 料 名	提 出 物
石材及び骨材	試験成績書、粒度分布表
鉄筋	カタログ
アスファルト	試験成績書、配合報告書
コンクリート二次製品	試験成績書、カタログ
セメント系固化材	試験成績書、カタログ
石灰系固化材	試験成績書、カタログ
その他材料	カタログ又は試験成績書等

3. 監督職員の検査又は試験

次に示す工事材料は使用前に監督職員の検査又は試験を受けなければならない。

材 料 名	検査、試験項目	備 考
ブロックマット	寸法・外観	工場検査又は抽出検査
セメント系固化材	重量	抽出検査
石灰系固化材	重量	抽出検査

4. 資材の調達

次の資材については、以下の調達地域等から調達することを想定しているが、安定的な確保

を図るために、当該調達地域等以外から調達せざるを得ない場合には、事前に調達地域等の在庫がないことが証明できる書類を提出し監督職員と協議するものとする。また、輸送等に要した費用について、証明書類（実際の取引伝票等）を監督職員に提出し、設計変更の内容について協議するものとする。

資 材 名	規 格	調達地域等
敷鉄板（仮設材）	t=22 mm、1,524 mm×6,096 mm	佐賀市
	t=22 mm、1,524 mm×3,048 mm	佐賀市
鋼矢板（仮設材）	普通鋼矢板Ⅳ型 H=16.0m	福岡県糟屋郡久山町
	普通鋼矢板Ⅲ型 H=6.0m、H=10.0m、 H=11.0m	福岡県糟屋郡久山町
	コーナー鋼矢板Ⅳ型 H=16.0m	福岡県糟屋郡久山町
	コーナー鋼矢板Ⅲ型 H=11.0m	福岡県糟屋郡久山町

第10章 施 工

1. 一般事項

（1）基準点

本工事に使用する水準点及び基準点は、別途監督職員が指示するものとする。

（2）検測又は確認（施工段階確認）

- 1) 本工事の施工段階確認は、下表に示すとおりである。ただし、確認時期・頻度については、監督職員の指示により変更する場合がある。
- 2) 下表に示す以外の工種は、自主検査記録を確認する場合があるので、監督職員が求めた場合、これに応じなければならない。

工種	確認内容	確認時期	遠隔確認 対象	備 考
地盤改良工	強度	各工区の初期施工段階	—	

（3）中間技術検査

- 1) 発注者から、中間技術検査を実施する旨、通知を受けた場合は従わなければならない。
- 2) 中間技術検査を受ける場合、あらかじめ監督職員から指示する出来形図及び出来形数量内訳書を作成し、監督職員へ提出しなければならない。
- 3) 契約図書により義務づけられた工事記録写真、出来形管理資料、出来形図及び工事報告書等の資料を整備し、中間技術検査を命ぜられた職員（以下「技術検査職員」という。）から提示を求められた場合は従わなければならない。
- 4) 技術検査職員から修補を求められた場合は従わなければならない。
- 5) 中間技術検査及び修補に要する費用は、受注者の負担とする。

（4）舗装切断に伴う排水等の処理

舗装切断作業に伴い発生する排水又は切削粉は、直接、現場外に排出することがないように回収し、産業廃棄物として適正に処理するものとする。

（5）既設護岸施設

落水後、水路内にコンクリート杭柵等の既設護岸施設が確認された場合は構造・延長等を

確認し、その取り扱いについて監督職員と協議するものとする。

2. 再生資源等の利用

(1) 再生資材の利用

受注者は、次に示す再生資材を利用しなければならない。

資 材 名	規 格	使 用 箇 所
再生加熱アスファルト混合物	再生密粒度アスコン (13)	舗装復旧部
再生クラッシャーラン	RC-40	敷砂利復旧部

なお、舗装材に使用する場合には「舗装再生便覧」((公社) 日本道路協会発行) 等を遵守する。

(2) 建設資材廃棄物等の現場内利用

受注者は、本工事の施工に伴い発生する建設資材廃棄物について、本現場内で利用可能か検討し、その利用方法等について監督職員と協議しなければならない。

なお、発生した建設資材廃棄物は適切な分別、保管を行うものとする。

3. 建設資材廃棄物等の搬出

本工事の施工に伴い発生する建設資材廃棄物等を本現場内で利用することが困難な場合は、次に示す処理施設へ搬出するものとするが、これにより難しい場合は、監督職員と協議するものとする。

建設資材	処理施設名	住 所	受入時間	事業区分	工 区
木くず(生木)	(有) 執行チップ工業	佐賀県鳥栖市江島町 3255-264	7 時 30 分～ 17 時 30 分	再資源課施設	福富 山領 山領その2
草類(刈草)	(株) ナラタ	佐賀県佐賀市兵庫町大字西湊 1680-2	8 時～17 時	再資源化施設	福富 山領 山領その2
水路内雑物 (分別できない物)	(株) 谷田建設	佐賀県小城市三日月町織島字三 本三割 909-1	8 時～17 時	再資源化施設	福富 山領 山領その2
汚泥 (舗装切断排水)	(株) 谷田建設	佐賀県佐賀市大和町大字久留間 字今山山王竈 3037-1	8 時～17 時	再資源化施設	福富 山領 山領その2
アスファルト塊	(株) 西村土木建設	佐賀県佐賀市川副町大字南里 1493	8 時～17 時	再資源化施設	福富 山領
	江上建設(株)	佐賀県佐賀市諸富町大字徳富 113-1	8 時～17 時	再資源化施設	山領その2
コンクリート殻 (無筋)	(株) 丸信開発 工業	佐賀県佐賀市兵庫町西湊 1674-3	8 時～17 時	再資源化施設	福富
廃プラスチック類	(株) 佐賀クリ ーン環境	佐賀県佐賀市富士町大字上熊川 716-3	8 時～17 時	再資源化施設	福富 山領 山領その2

4. 特定建設資材の分別解体等

本工事における特定建設資材の工程ごとの作業内容及び分別解体等の方法は、次のとおりである。

工程ごとの作業内容及び解体方法	工 程	作業内容	分別解体等の方法 (解体工事のみ)
	①仮設	仮設工事 ■有 □無	□手作業 □手作業・機械作業の併用
	②土工	土工事 ■有 □無	□手作業 □手作業・機械作業の併用
	③基礎	基礎工事 □有 ■無	□手作業 □手作業・機械作業の併用
	④本体構造	本体構造の工事 ■有 □無	□手作業 □手作業・機械作業の併用
	⑤本体付属品	本体付属品の工事 ■有 □無	□手作業 □手作業・機械作業の併用
	⑥その他 (構造物撤去工)	その他の工事 ■有 □無	□手作業 ■手作業・機械作業の併用

■が該当する部分である。

5. 土工

(1) 掘 削

1) 掘削及び床掘り

①掘削土及び地盤改良掘削土は、水路内の埋戻し及び盛土に流用するもののほかは全て建設発生土受入地へ搬出しなければならない。

②掘削及び床掘りに当たっては、法面の崩落に十分注意して施工しなければならない。

③法面の崩落により他の施設に重大な影響が発生又は、そのおそれがある場合は、速やかに監督職員と協議しなければならない。

なお、改良土の掘削においては過掘を避けなければならない。

また、過掘となった場合は、改良土と一体になるような埋め戻しを行わなければならない。

(2) 埋戻し及び盛土

1) 埋戻し及び盛土は原則として掘削土及び地盤改良掘削土を流用するものとする。

なお、掘削土を流用する場合は、現地にて盛土試験を実施し品質管理方法について、監督職員の承諾を得なければならない。

2) 地盤改良掘削土の締固め方法は一層の仕上がり厚さが 30 cm以下となるようまき出しを行い、振動ローラ（3～4 t 級、0.8～1.1 t 級）により 3 回以上又は振動コンパクタ（90 kg 級）により 4 回以上締固めなければならない。

なお、上記以外の締固め機械を使用する場合は、現地にて盛土試験を実施するものとし、最大乾燥密度の 85%以上となる締固め回数とする。

- 3) 盛土試験位置は、水路内（盛土位置又は地盤改良面上）又は借地部（圃場上又は仮設盛土上（鉄板無））を原則とするが、それにより難い場合は監督職員の承諾を得たうえで試験位置を決定するものとする。
- 4) 掘削土が葦根混じり土等で盛土材として不適と判断される場合は、監督職員と協議しなければならない。

6. 地盤改良工

(1) 安定処理工

- 1) 固化材添加量は下表のとおり想定しているが、施工前に行う現場配合試験等の結果により変更することがある。

なお、現場配合試験については、監督職員に配合試験計画の承諾を得たあと行うものとするが、協議により現場配合試験を省略することができるものとする。

セメント系固化材

工区：福富	単位	地盤改良	地盤改良 (水路内仮設道路)
必要改良強度 (qc) σ_7	kN/m ²	400 以上	500 以上
添加量	kg/m ³	50	50

石灰系固化材

工区：山領、山領その2	単位	地盤改良	地盤改良 (水路内仮設道路)
必要改良強度 (qc) σ_7	kN/m ²	400 以上	500 以上
添加量	kg/m ³	30	30

2) 準備工

- ①草木類の混じった有機質土及び混合不可能な玉石等は、除去しなければならない。
- ②施工面に水溜りがある場合、地下水位が高い場合は、仮排水路等を設けて水切りを行うものとする。
- ③家屋及び構造物に隣接して地盤改良を行う場合、施工に伴う急激な地盤の強度低下を起こさないよう留意するものとする。また、施工に先立ち隣接構造物に配慮した施工計画を策定し、監督職員の承諾を得るものとする。

3) 散布

- ①改良材の散布は天候に留意し雨天、強風時及び気温 5℃以下の時は散布してはならない。
また、施工時に異常が発生した場合には、直ちに監督職員に報告し指示を受けるものとする。
- ②改良材の散布は、風による飛散公害と作業員の健康障害等を招かないよう必要な措置を講じなければならない。
なお、次に示す位置については、発塵抑制型固化材を使用しなければならない。

工 区	施工区間	固化材
福富	No. 110+29.80～No. 112+23.70（右岸側）	発塵抑制型
山領	No. 120+16.80～No. 121+26.00	発塵抑制型
山領その2	No. 127+28.60～No. 129+44.70	発塵抑制型
山領その2	No. 134+39.20～No. 136+46.30	発塵抑制型

③改良材の散布は、施工条件に合った機種により均一に敷均すものとし、その作業は、迅速に行わなければならない。

4) 混合

①混合は雑物を除去した後、施工条件に合った混合処理能力を持つ機種により所定の深さまで、また、改良土が均質になるまで十分に行わなければならない。

②混合中は、混合深さの確認を行いながら、混合状態の良否を観察し、混合むらが生じた場合は、再度混合する。

7. 法覆護岸工

(1) 法面整形に当たっては、凹凸がないよう入念に仕上げなければならない。

(2) ブロックマット工

1) 施工に当たっては、ブロックマット、アンカーピン及び階段ブロックの割付計画を作成し、監督職員の承諾を得なければならない。なお、ブロックマットの接続部については、図面に示す接続部詳細図によるものとする。

2) ブロックマットの敷設に当たってのブロック間の隙間は、原則として設けないものとするが、やむを得ない場合は異形のマットを用いるか、あるいは定型のマットを現場で切断して用いるものとする。

これにより生じるブロック間の隙間については、必要に応じコンクリート打設等を行うものとする。

3) ブロックマットの重ね合わせ部は水路の上流側のシートを上にし、シート重ね代を 10 cm 以上確保するものとする。

4) ブロックマットと既設護岸工との取付に際しては、吸出防止シートを 20 cm 以上根入れし、ブロックマット下に 40 cm 以上敷き込むものとする。

5) アンカーピンは、法面部で 0.5 本/m²、水平部で 0.3 本/m²以上設置しなければならない。

(3) コンクリートブロック張り（撤去復旧）

施工に当たっては、既設のコンクリート張りブロックを流用し使用するものとする。

なお、崩壊状況等を確認し監督職員に報告するものとする。

8. 耕地復旧工

(1) 水田部

1) 耕地の復旧は表土に異物が混入しないよう、土木シートを丁寧に撤去するものとする。

2) 表土に異物等の混入がないか確認の上、トラクター等により入念に耕起を行わなければならない。

3) 耕地復旧に際し基盤面の下がりが見受けられた場合は、監督職員と協議の上、復旧するものとする。

(2) 畑地部

水田部同様、表土に異物等の混入がないか確認の上、トラクター等により入念に耕起を行わなければならない。

(3) 暗渠排水復旧工

既設の暗渠排水の復旧箇所はブロックマットの加工を行うものとし、ブロックマットに隙間が生じないようにコンクリート等により間詰めを行うものとする。

9. 道路復旧工

(1) アスファルト舗装工

- 1) マーシャル試験の試験方法は、舗装の構造に関する技術基準・同解説によるものとする。
- 2) 撤去・復旧による表層の施工に当たっては、復旧に先立ち既設路盤面の不陸整正を行わなければならない。

また、プライムコート（アスファルト乳剤 PK-3）120 ㍑/100 m²以上を路盤面に均一に散布し、表層との密着を図らなければならない。

- 3) 表層工は、施工条件に合った敷均し機械により、再生加熱アスファルト混合物を敷均し、施工条件に合った機種で締固めなければならない。

(2) 敷砂利工

再生クラッシャーランを均平に敷均し、舗装面仕上げ作業として、施工条件に合った機種の締固め機械により締固めなければならない。

10. 水位監視システム

(1) 作業条件

図面に示す箇所に水位監視システムの設置及び撤去を行うものとする。

なお、水位監視システムについては、第7章貸与品に示すとおり貸与する。

(2) システム運用等に当たっての留意点

システム運用及び設置作業等に当たって留意する点は、次のとおりとする。

- 1) 施設内に立ち入る場合は、事前に監督職員と日程調整を行うものとする。
- 2) 機材の搬入出については、既設構造物に影響のないよう十分注意するものとする。
- 3) 設置用金具は、アンカーボルト等により固定するものとする。
- 4) 水位監視システム設置後は、所定のクラウドサービス上でデータが閲覧できるか動作確認を行うものとする。

また、別途指示するメールアドレスに警報メールが配信できることを確認するものとする。

- 5) 警報メールを配信する水位条件については、別途監督職員が指示する。
- 6) 水位監視システムに係るクラウドサービス等の利用に係るサーバー利用料、月額通信料については、令和8年4月から8月の5ヶ月を想定している。
- 7) 撤去については、令和8年9月を予定している。また、撤去した水位監視システムについては、現地にて監督職員へ返還を行うものとする。

11. その他

(1) 離隔幅

重機作業に際しては、現況水路法肩から離隔距離 1.0m 以上を確保するものとするが、下表の作業段階においては記載のとおり離隔距離を確保しなければならない。

なお、離隔距離を確保する期間は盛土作業完了までとする。

作業段階	離隔距離 (m)
半川締切 (フロート台船吊込み時)	2.5 以上
半川締切 (パワーユニット吊込み時)	2.5 以上

(2) 水路内敷鉄板

水路内にて掘削等の重機作業を行う場合は、敷鉄板を敷設し重機用足場を確保するものとする。

(3) ポータブルコーン貫入試験

落水後、地盤改良に先立ちコーン指数 (qc) の確認を既設構造物 (ボックスカルバート又は橋梁) 間で 1 測点、横断方向 4 点 (端部 2 点づつ) とし、調査深度は地盤改良下端高まで実施するものとする。

なお、現地状況等により調査数量の変更が必要な場合は、監督職員と協議するものとする。

第 11 章 施工管理

1. 主任技術者等の資格

主任技術者等の資格は入札説明書によるものとする。

2. 施工管理

(1) 施工管理の追加項目

1) 出来形管理

施工管理基準に定めのない追加の項目とその管理基準等は、次によらなければならない。

工 種	測定項目	管 理 基準値 (mm)	規格値 (mm)	測定基準	管 理 方 式	
					管理図表によるもの (様式 2-1、2-2)	結果一覧表によるもの (様式 3-1)
地盤改良工	厚さ T	- 50	同左	各測点毎に中心部及び端部で測定する。ただし中央ブロックにおいて、設計厚さが変化する場合は設計厚さ毎に実施する。	20 点以上	20 点未満
	幅 W	-100	同左			

2) 撮影記録による出来形管理

直接測定による出来形測定結果が確認できるよう撮影記録を行い、適正に管理を行うものとする。

3) 品質管理

施工管理基準に定めのない追加の項目とその内容は次によるものとする。

工 種	試験項目	試験方法	規格値	測定基準
地盤改良工	コーン貫入試験	JGS1431-2012	設計強度以上	試験は各測点毎に中心部及び端部において実施する。ただし中央ブロックにおいて、設計厚さが変化する場合は設計厚さ毎に実施する。

(2) 施工管理基準からの除外項目

施工管理基準に定めている次の項目については、適用除外とする。

- 1) 土木工事施工管理基準の「別表第1 直接測定による出来形管理 4 農道工事」に示す平坦性 (F)

3. 六価クロム溶出試験

本工事は「六価クロム溶出試験」の対象工事であり、次に示す工種について、六価クロム溶出試験を実施し、試験結果（計量証明書）を提出しなければならない。

なお、試験方法は、「セメント及びセメント系固化材を使用した改良土の六価クロム溶出試験実施要領（案）」によるものとする。

また、土質条件、施工条件等により試験方法、検体数に変更が生じた場合は、監督職員と協議するものとする。

六価クロム溶出試験対象工種及び検体数

対象工種	対象工法	配合設計段階 検 体 数	備 考
地盤改良工	安定処理工	1 検体	
地盤改良工	安定処理工（発塵抑制型）	1 検体	

4. 工事写真における黒板情報の電子化について

黒板情報の電子化は、被写体画像の撮影と同時に工事写真における黒板の記載情報の電子的記入を行うことにより、現場撮影の省力化、写真整理の効率化を図るものである。

受注者は、工事契約後に監督職員の承諾を得たうえで黒板情報の電子化を行うことができる。黒板情報の電子化を行う場合、受注者は、以下の（1）から（4）によりこれを実施するものとする。

(1) 使用する機器・ソフトウェア

受注者は、黒板情報の電子化に必要な機器・ソフトウェア等（以下「機器等」という。）は、「土木工事施工管理基準 別表第2 撮影記録による出来形管理」に示す項目の電子的記入ができるもので、かつ「電子政府における調達のために参照すべき暗号のリスト（CRYPTREC 暗号リスト）」（URL（<https://www.cryptrec.go.jp/list.html>））に記載する基準を用いた信憑性確認機能（改ざん検知機能）を有するものを使用するものとする。

(2) 機器等の導入

- 1) 黒板情報の電子化に必要な機器等は、受注者が準備するものとする。
- 2) 受注者は、黒板情報の電子化に必要な機器等を選定し、監督職員の承諾を得なければなら

ない。

(3) 黒板情報の電子的記入に関する取扱い

- 1) 受注者は、(1) の機器等を用いて工事写真を撮影する場合は、被写体と黒板情報を電子画像として同時に記録してもよいこととする。
- 2) 本工事の工事写真の取扱いは、「土木工事施工管理基準 別表第 2 撮影記録による出来形管理」及び「電子化写真データの作成要領（案）」によるものとする。なお、上記 1) に示す黒板情報の電子的記入については、「電子化写真データの作成要領（案） 6 写真編集等」に示す「写真編集」には該当しないものとする。
- 3) 黒板情報の電子化を適用する場合は、従来型の黒板を写し込んだ写真を撮影する必要はない。

(4) 写真の納品

受注者は、(3) に示す黒板情報の電子化を行った写真を、工事完成時に発注者へ納品するものとする。

なお、受注者は納品時に URL (https://dcpadv.jcomsia.org/photofinder/pac_auth.php) のチェックシステム（信憑性チェックツール）又はチェックシステム（信憑性チェックツール）を搭載した写真管理ソフトウェアを用いて、黒板情報を電子化した写真の信憑性確認を行い、その結果を監督職員へ提出するものとする。

(5) 費用

機器等の導入に要する費用は、従来の黒板に代わるものであり、技術管理費の写真管理に要する費用に含まれる。

5. 工事現場等における遠隔確認について

- (1) 本工事は、施工段階確認、材料検査、立会等による確認を受注者が動画撮影用カメラにより撮影した映像と音声を監督職員等に同時配信し、双方向通信により会話をしながら監督職員等がモニター上で工事現場等の確認（以下「遠隔確認」という。）を行う工事である。
- (2) 遠隔確認の活用は、「工事現場等における遠隔確認に関する実施要領」（URL「<https://www.maff.go.jp/j/nousin/sekkei/attach/pdf/index-220.pdf>」）によるものとする。
- (3) 農林水産省が推奨する Web 会議システムは、Microsoft Teams である。
- (4) 通信環境が整わない現場や遠隔確認が非効率となる場合も想定されることから、受発注者の協議により遠隔確認の適用・不適用を決定するものとする。

第 12 章 天災その他不可抗力

天災その他の不可抗力による損害は、請負契約書第 30 条によるものとするが、異常出水については、本工事仮締切計画を別図のとおり計画しており、受注者の善良な管理のもとにおいて、これを超える洪水により被害が生じた場合のみ、その損害額の負担については発注者と受注者の協議によって定めるものとする。

第13章 条件変更の補足説明

本工事の施工に当たり自然的又は人為的な施工条件が設計図書等と異なる場合、あるいは設計図書等に表示されていない場合の施工条件の変更に該当する主な事項は、次のとおりである。

1. 土 質
2. 転石、湧水等の出現
3. 関係機関との協議
4. 排水量
5. 地下埋設物の出現（埋蔵文化財を含む。）
6. その他

第14章 そ の 他

1. 電子納品

工事完成図書を、共通仕様書第1編1-1-39に基づき作成し、次のものを提出しなければならない。

- ・工事完成図書の電子媒体（CD-R、DVD-R又はBD-R）正副2部

2. 部分払について

本工事の部分払は、短い間隔で出来高に応じた部分払や設計変更協議を実施し、円滑かつ速やかな工事代金の流通を確保することによって、より双務性及び質の高い施工体制の確保を目指すため、別添「出来高部分払方式実施要領」に基づき行うものとする。

3. 週休2日による施工

（1）本工事は、月単位の週休2日に取り組むことを前提として、労務費、共通仮設費（率分）、現場管理費（率分）を補正した試行対象工事である。受注者は、契約後、週単位又は月単位の週休2日の取組について工事着手前に選択し、選択結果について発注者と協議した上、週休2日による施工を行わなければならない。なお、受注者の責によらない現場条件・気象条件等により週休2日の確保が難しいことが想定される場合には監督職員と協議するものとする。

（2）週単位の週休2日とは、対象期間のすべての週において、1週間に2日間以上の現場閉所を行ったと認められる状態をいう。なお、受注者自ら2日以上現場閉所を行うことは可能とする。月単位の週休2日とは、対象期間において、すべての月で4週8休以上の現場閉所を行ったと認められる状態をいう。

なお、ここでいう対象期間、現場閉所等の具体的な内容は次のとおりである。

- 1) 対象期間とは、工事着手日から工事完成日までの期間をいう。なお、対象期間において、年末年始を挟む工事では年末年始休暇分として12月29日から1月3日までの6日間、8月を挟む工事では夏季休暇分として土日以外の3日間、工場製作のみを実施している期間、工事全体を一時中止している期間、余裕期間のほか、発注者があらかじめ対象外としている内容に該当する期間（受注者の責によらず現場作業を余儀なくされる期間など）は含ま

ない。

2) 現場閉所とは、現場事務所等での事務作業を含め、1日を通して現場作業が行われない状態をいう。ただし、現場安全点検や巡視作業等、現場管理上必要な作業を行うことは可とする。

3) 降雨、降雪等による予定外の現場閉所日についても、現場閉所日数に含めるものとする。

(3) 週休2日(4週8休以上)の実施の確認方法は、次によるものとする。

1) 受注者は、契約後、週単位又は月単位の週休2日の取組について工事着手前に選択し、週休2日の実施計画書を作成し監督職員へ提出する。

2) 受注者は、週休2日の実施状況を定期的に監督職員へ報告する。なお、週休2日の実施状況の報告については、現場閉所実績が記載された日報、工程表や休日等の作業連絡記録、安全教育・訓練等の記録資料等により行うものとする。

3) 監督職員は、上記受注者からの報告により週休2日の実施状況を確認するものとし、必要に応じて受注者からの聞き取り等を行う。

4) 監督職員は、受注者から定期的な報告がない場合や、実施状況が確認できない場合などがあれば、受注者から上記2)の記録資料等の提示を求め確認を行うものとする。

5) 報告の時期は、受注者と監督職員が協議して定める。

(4) 監督職員が週休2日の実施状況について、必要に応じて聞き取り等の確認を行う場合には、受注者は協力するものとする。

(5) 発注者は、現場閉所を確認した場合は、現場閉所状況に応じた以下に示す補正係数により、労務費、共通仮設費(率分)及び現場管理費(率分)を補正する。

1) 補正係数

	週単位の週休2日 (現場閉所1週間に2日以上)	月単位の週休2日 (現場閉所率28.5%(8日/28日)以上)
労務費	1.02	1.02
共通仮設費 (率分)	1.05	1.04
現場管理費 (率分)	1.06	1.05

2) 補正方法

当初積算において月単位の週休2日の達成を前提とした補正係数を各経費に乗じている。

なお、発注者は、工事完成時に現場閉所の達成状況を確認後、達成状況に応じて、工事請負契約書第25条の規定に基づき請負代金額のうち、それぞれの経費につき精算変更を行う。週単位の週休2日を達成した場合は、上記1)に示す週単位の補正係数による補正を行い増額変更し、月単位の週休2日を達成できない場合は、補正を行わずに減額変更する。

また、提出された工程表が週休2日の取得を前提としていないなど、明らかに受注者側に週休2日に取り組む姿勢が見られなかった場合については、契約違反として「地方農政局工事成績等評定実施要領(模範例)の制定について」(平成15年2月19日付け14地第759号大臣官房地方課長通知。以下「工事成績要領」という。)別紙8(事業(務)所長用)に示す「7.法令遵守等」において、点数10点を減ずるものとする。

(6) 週休2日の確保に取り組む工事において、市場単価方式・土木工事標準単価による積算に

当たっては、現場閉所状況に応じて、以下のとおり補正する。

名称	区分	補正係数	
		週単位	月単位
防護柵設置工（ガードレール）	設置	1.00	1.00
	撤去	1.02	1.02
防護柵設置工（ガードパイプ）	設置	1.00	1.00
	撤去	1.02	1.02
区画線工		1.02	1.02

4. 技術提案の履行

技術提案を行った工事についてはその提案内容の履行について、下記の段階で監督職員と打合せを行い、履行を徹底するものとする。

（1）施工計画書提出段階

施工計画書提出段階においては技術提案（施工計画）の内容を施工計画書に確実に記載し、契約の位置づけを明確にする。

ただし、提出する該当工事の技術提案書そのものを施工計画書に添付してはならない。

なお、現場条件等によって、技術提案（施工計画）の内容を履行することにより所定の品質確保が困難になる内容または、対外協議、交渉等受注者の責によらず履行できない項目については事実が判明した時点で速やかに、監督職員と協議するものとする。

また、技術提案（施工計画）における確認の方法は、施工計画書作成段階に監督職員と打合せを行い、施工計画書に記載するものとする。

（2）工事実施段階

施工計画書に記載した技術提案（施工計画）の項目で、検査時に確認ができない提案内容については、原則、現地で監督職員の確認を受けるものとし、履行範囲がすべて確認できるよう記録を残すものとする。

（3）工事完成検査段階

工事完成時においては、技術提案（施工計画）の履行状況が確認できる資料及び技術提案チェックリストを作成するとともに、検査職員に履行の確認を受けるものとする。

5. 情報化施工技術の活用について

（1）適用

本工事は、「情報化施工技術の活用ガイドライン」（農林水産省農村振興局整備部設計課）に基づき、情報通信技術の活用により生産性及び施工品質の向上を図るため、受注者の発議により、土工に関する起工測量、設計図書の照査、施工、出来形管理等の施工管理及びデータ納品の全て又は一部において、情報化施工技術を活用する「情報化施工技術活用工事」の対象工事（受注者希望型）である。

（2）協議・報告

受注者は、情報化施工技術の活用を希望する場合は、契約後、施工計画書の提出（施工数

量や現場条件の変更による変更施工計画書の提出を含む。)までに発注者へ協議を行い、協議が整った場合、実施内容等について施工計画書に記載するものとする。

なお、情報化施工技術の活用を希望しない場合は、その旨発注者に報告するものとする。

(3) 使用する機器・ソフトウェア

情報化施工技術を活用するに当たり使用する機器及びソフトウェアは、受注者が調達すること。また、施工に必要な施工データは、受注者が作成するものとする。使用する機器、ソフトウェア及びファイル形式については、事前に監督職員と協議するものとする。

(4) 貸与資料

基本設計データ及び3次元設計データの作成に必要な貸与資料は下表のとおりである。このほか、必要な資料がある場合は、監督職員に報告し貸与を受けるものとする。

なお、貸与を受けた資料については、工事完成時までに監督職員へ返却しなければならない。

	貸与資料	備 考
1	令和5年度筑後川下流右岸農地防災事業 徳永線実施設計業務 報告書	
2	図面の CAD データ	

(5) 確認及び検査

受注者は、監督職員が行う施工段階確認等や検査職員が行う完成検査等において、施工管理データが組み込まれた出来形管理用 T S 等光波方式等を準備しなければならない。

(6) 電子納品

受注者は、情報化施工技術に係る資料について、「情報化施工技術の活用ガイドライン」に基づき提出しなければならない。

(7) 情報化施工技術の活用にあつる費用

- 1) 情報化施工技術の活用にあつる費用については設計変更の対象とし、「情報化施工技術の活用ガイドライン」に基づき計上することとする。
- 2) 受注者は、発注者から依頼する歩掛、経費等の見積書提出に協力しなければならない。また、発注者の指示により歩掛調査等の調査を実施する場合には協力しなければならない。

6. 建設キャリアアップシステムの活用 (CCUS 活用推奨モデル工事)

(1) 本工事は、建設キャリアアップシステム (以下「CCUS」という。) の普及促進を図るため、CCUS に本工事の建設現場に係る情報等を登録している事業者の比率等について目標を設定し、その達成状況に応じた工事成績評価を実施する試行工事である。

(2) 受注者は、CCUS の活用について希望する場合、工事着手前に発注者に対して協議し、CCUS の活用に取り組むものとする。また、受注者が CCUS の活用に取り組む場合は、本項 (3) ～ (7) を適用するものとし、受注者が CCUS の活用に取り組まない場合は、本項 (3) ～ (7) は適用しないものとする。

(3) 受注者は、CCUS に本工事の建設現場に係る情報の登録を行うとともに、建設キャリアアップカードのカードリーダーを設置する。

(4) 本項において使用する用語の定義は、以下のとおりとする。

- 1) 下請企業：建設業法 (昭和 24 年法律第 100 号) 第 2 条第 5 項に規定する下請負人のうち、

工事において施工体系図への記載が求められるものをいう。ただし、一人親方及び当該工事現場での施工が2週間以内の企業を除く。

- 2) 技能者：下請企業の従業員で、建設技能者として就労する者をいい、一人親方を含む。ただし、当該工事現場での就業が2週間以内の者を除く。
 - 3) CCUS登録事業者：下請企業のうち、一般財団法人建設業振興基金に対し、事業者として自社の情報、雇用する技能者に関する情報又は建設現場に係る情報を登録するCCUSの利用者をいう。
 - 4) CCUS登録技能者：技能者のうち、一般財団法人建設業振興基金に対し、技能者として本人情報を登録し、就業履歴情報を蓄積するCCUSの利用者をいう。
 - 5) 登録事業者率：CCUS登録事業者の数／下請企業の数
 - 6) 登録技能者率：CCUS登録技能者の数／技能者の数
 - 7) 就業履歴蓄積率：建設キャリアアップカードのカードリーダーへのタッチ等をして工事現場へ入場した技能者の数／工事現場へ入場した技能者の数
 - 8) 平均登録事業者率：(5)に定める計測日において計測された登録事業者率の平均値
 - 9) 平均登録技能者率：(5)に定める計測日において計測された登録技能者率の平均値
 - 10) 平均就業履歴蓄積率：5に定める計測日において計測された就業履歴蓄積率の平均値
- (5) 受注者は、登録事業者率、登録技能者率及び就業履歴蓄積率について、工事の始期から半年を初回とし、以降3ヶ月に1回の頻度で計測（当該計測した日を以下「計測日」という。）し、発注者に報告する。具体的な計測日は、受発注者の協議の上で決定するものとする。ただし、計測頻度については、CCUSの改修状況を踏まえて、受発注者の協議の上で変更することがある。
- (6) 受注者が、本工事期間中において、平均登録事業者率90%以上、平均登録技能者率80%以上及び平均就業履歴蓄積率50%以上（以下「目標基準」と総称する。）を全て達成した場合は、発注者は、審査項目「5. 創意工夫」の「その他」において1点加点を行う。また、受注者が、目標基準を全て達成し、かつ、平均登録技能者率90%以上を達成した場合は、発注者は、審査項目「5. 創意工夫」の「その他」において更に1点加点を行う。
- (7) 受注者は、本工事期間中において、平均登録事業者率70%、平均登録技能者率60%、平均就業履歴蓄積率30%のいずれかが未達成の場合は、本工事名、未達成の項目、要因及び改善策を工事完成検査日までに発注者に報告すること。
- (8) モデル工事における効果や課題を検証するため、発注者がCCUSの活用状況等の実態調査を行う場合は、これに協力すること。

7. CCUS現場利用料等について

当初においては計上していないが、受注者がCCUSの活用に取り組む場合は下記①、②の項目を支出実績、現場での使用実績に基づき「CCUS現場利用料等」として精算変更時に費用計上するものとする。なお、費用計上にあたっては、支出実績、現場での使用実績が確認できる資料を監督職員に提出すること。

① カードリーダー設置費用

カードリーダーの購入費用について、現場で使用するOSがWindowsの場合は1台あたり1万円、iOSの場合は1台あたり3万円を上限として、支出実績に基づき費用を計上する。

原則として、1 工事あたり 2 台を上限とするが、施工箇所が点在する工事の場合など入構箇所等の事情により、2 台を超えるカードリーダーが設置されている場合、監督職員と協議を行い、必要と認められる場合は、2 台を上回る費用を計上することができるものとする。このほか、カードリーダーではなく、顔認証カメラや顔認証型のリーダーで入構管理を行う場合についても、OS が Windows の場合は 1 台あたり 1 万円、iOS の場合は 1 台あたり 3 万円を上限として、支出実績に基づき費用を計上する。

なお、CCUS の継続的な活用の観点から、リースの場合は、費用は計上しない。また、カードリーダー以外の機器（パソコン、タブレット）や通信費は積上げ計上しない。

②現場利用料（カードタッチ費用）

現場における現場利用料は、当該現場に係る現場利用料の明細に基づき、現場管理費として計上することとする。なお、現場でカードタッチを忘れた場合の事後補正については、（一財）建設業振興基金による請求に含まれる範囲に限り対象とする。

8. 令和 6 年 9 月 20 日からの大雨の被災地域における被災農林漁家の就労機会の確保について

- （１）受注者は、工事の施工に当たっては、効率的な施工に配慮しつつ、被災地域における被災農林漁家の就労希望者を優先的に雇用するよう努めるものとする。なお、被災地域における被災農林漁家を雇用した場合は、月毎の被災農林漁家の雇用実績人数を提出すること。
- （２）発注者は、被災農林漁家の雇用実績を確認した場合は、工事成績評価別紙 7 に示す「6. 社会性等」に、次の評価項目を追加した上で最大 7.5 点を加点点評価する。ただし、工事成績評価の合計は 100 点を超えないものとする。

[事業（務）所長]

【被災農林漁家の就労機会の確保】

- ☐ 令和 6 年 9 月 20 日からの大雨の被災地域における被災農林漁家を雇用した。
- ☐ 令和 6 年 9 月 20 日からの大雨の被災地域における被災農林漁家を複数名又は長期に渡って雇用した。
- ☐ 令和 6 年 9 月 20 日からの大雨の被災地域における被災農林漁家を複数名、長期に渡って雇用した。

第 15 章 定めなき事項

この特別仕様書に定めない事項又は、本工事の施工に当たり疑義が生じた場合は、必要に応じて監督職員と協議するものとする。

工 期 通 知 書

令和〇〇年〇〇月〇〇日

支出負担行為担当官

〇〇 〇〇 様

住所

商号又は名称

氏名

次のとおり工期を定めたので通知します。

工 事 名	〇〇〇〇工事
工 事 場 所	〇〇県〇〇市〇〇
契 約 予 定 年 月 日	令和 年 月 日
工 事 の 始 期	令和 年 月 日
工 期	工 事 の 始 期 から (〇〇〇日間) 令和 年 月 日 まで

※契約の締結までに提出すること。

※契約書には本通知書により通知した工期（工事の始期及び終期）を記載する。

筑後川下流右岸農地防災事業

徳永線（福富工区（その3））水路改修工事

工 事 数 量 表
【当初】

九州農政局

筑後川下流右岸農地防災事業所

筑後川下流右岸農地防災事業 徳永線（福富工区（その3））水路改修工事

工 事 数 量 表

工種・種別・細別	規格	単位	数量	備 考
1. 土工	福富工区			「概」と表示しているものは概数数量発注による数量
(1) 掘削工				
土砂掘削		m ³	7,080	「概」
(2) 盛土工				
流用土盛土		m ³	1,340	「概」
(3) 整形仕上げ工				
法面整形（盛土部）		m ²	2,670	「概」
法面整形（掘削部）		m ²	1,920	「概」
(4) 作業残土処理工				
作業残土処理	土砂, 巨勢仮置場	m ³	5,390	「概」
作業残土処理	葦根混じり土, 一ノ原受入地	m ³	260	「概」
2. 地盤改良工	福富工区			
(1) 安定処理工				
安定処理	セメント系固化材 (50kg/m ³)	m ³	11,248	「概」
安定処理	セメント系固化材発塵抑制型 (50kg/m ³)	m ³	1,302	「概」
殻運搬・処理	プラスチック類（改良材空袋）	m ³	20	「概」
3. 構造物撤去工	福富工区			
(1) 構造物取壊し工				
舗装版切断	As, 舗装版厚=15cm以下	m	11	「概」
舗装版切断排水処理	汚泥	m ³	0.003	「概」
舗装版破碎	As, 舗装版厚=15cm以下	m ²	53	「概」
殻運搬・処理	As殻	m ³	2.1	「概」

筑後川下流右岸農地防災事業 徳永線（福富工区（その3））水路改修工事

工 事 数 量 表

工種・種別・細別	規格	単位	数量	備 考
水路内雑物運搬・処理	水路内雑物	m ³	8.1	「概」
木柵撤去	チェーンソー	m	612	「概」
木柵運搬・処理	木くず	m ³	27	「概」
4. 法覆護岸工	福富工区			
(1)コンクリートブロック工				
ブロックマット		m ²	3,863	「概」
アンカーピン	SD295, D16, 加工含み	式	1	
コンクリートブロック張り（撤去）		m ²	16	「概」
コンクリートブロック張り（復旧）	t=10cm, 既設利用, 吸出防止シート（合成繊維t=10mm）	m ²	16	「概」
階段工	1:2.0勾配, 1:1.5勾配, 一般複合型(3+4段) 張コンクリート	箇所	7	「概」
(2)端部処理工				
構造物接続部	吸出防止シート（合成繊維t=10mm）	箇所	12	「概」
5. 水路付帯工	福富工区			
(1)安全施設工				
ガードレール撤去	Gr-C-4ES	m	104	「概」
ガードレール復旧	Gr-C-4ES, 既設利用	m	104	「概」
6. 耕地復旧工	福富工区			
(1)水田復旧工				
暗渠排水工	VU φ 50, L=2.0m, ネジ式水甲栓（チェーン付き）	箇所	43	「概」
耕地復旧（耕起）		m ²	10,061	「概」
畦畔復旧	土堤	m	80	「概」
田面排水工	VP φ 125	箇所	9	「概」

筑後川下流右岸農地防災事業 徳永線（福富工区（その3））水路改修工事

工 事 数 量 表

工種・種別・細別	規格	単位	数量	備 考
水叩き	吸出防止シート, ヤシ繊維, t=10mm	箇所	9	「概」
7. 道路復旧工	福富工区			
(1) アスファルト舗装工				
不陸整正	補足材なし	m ²	53	「概」
表層（車道・路肩部）	再生密粒度アスコン(13), t=4cm	m ²	53	「概」
区画線	実線, 15cm, 溶融式	m	26	「概」
(2) 砂利舗装工				
敷砂利	RC-40, t=10cm, 敷均し	m ²	2, 438	「概」
(3) 歩車道境界ブロック撤去復旧				
歩車道境界ブロック撤去		m	22	「概」
歩車道境界ブロック復旧	既設利用	m	22	「概」
8. 土工	山領工区			
(1) 掘削工				
土砂掘削		m ³	8, 300	「概」
(2) 盛土工				
流用土盛土		m ³	2, 034	「概」
(3) 整形仕上げ工				
法面整形（掘削部）		m ²	3, 264	「概」
法面整形（盛土部）		m ²	4, 392	「概」
(4) 作業残土処理工				
作業残土処理	土砂, 巨勢仮置場	m ³	5, 650	「概」
作業残土処理	葦根混じり土, 一ノ原受入地	m ³	400	「概」
9. 地盤改良工	山領工区			

筑後川下流右岸農地防災事業 徳永線（福富工区（その3））水路改修工事

工 事 数 量 表

工種・種別・細別	規格	単位	数量	備 考
(1)安定処理工				
安定処理	石灰系固化材 (30kg/m3)	m3	14,328	「概」
安定処理	石灰系固化材発塵抑制型 (30kg/m3)	m3	781	「概」
殻運搬・処理	プラスチック類 (改良材空袋)	m3	15	「概」
10. 構造物撤去工	山領工区			
(1)構造物取壊し工				
舗装版切断	As, 舗装版厚=15cm以下	m	9.3	「概」
舗装版切断排水処理	汚泥	m3	0.003	「概」
舗装版破碎	As, 舗装版厚=15cm以下	m ²	47	「概」
殻運搬・処理	As殻	m3	1.8	「概」
水路内雑物運搬・処理	水路内雑物	m3	13	「概」
木柵撤去	チェーンソー	m	1,036	「概」
木柵運搬・処理	木くず	m3	42	「概」
11. 法覆護岸工	山領工区			
(1)コンクリートブロック工				
ブロックマット		m ²	6,423	「概」
アンカーピン	SD295, D16, 加工含み	式	1	
コンクリートブロック張り (撤去)		m ²	33	「概」
コンクリートブロック張り (復旧)	t=10cm, 既設利用, 吸出防止シート (合成繊維t=10mm)	m ²	33	「概」
階段工	1:2.0勾配, 1:1.5勾配, 一般複合型 (3+4段) 張コンクリート	箇所	11	「概」
(2)端部処理工				
構造物接続部	吸出防止シート (合成繊維t=10mm)	箇所	18	「概」

筑後川下流右岸農地防災事業 徳永線（福富工区（その3））水路改修工事

工 事 数 量 表

工種・種別・細別	規格	単位	数量	備 考
1 2. 水路付帯工	山領工区			
(1)安全施設工				
ガードレール撤去	Gr-C-4E	m	7.0	「概」
ガードレール復旧	Gr-C-4E, 既設利用	m	7.0	「概」
ガードレール撤去	Gr-C-4ES	m	137	「概」
ガードレール復旧	Gr-C-4ES, 既設利用	m	137	「概」
1 3. 耕地復旧工	山領工区			
(1)水田復旧工				
暗渠排水工	VU φ 50, L=2.0m, ネジ式水 甲栓(チェーン付き)	箇所	55	「概」
耕地復旧（耕起）		m ²	13,890	「概」
畦畔復旧	土堤	m	125	「概」
田面排水工	VP φ 125	箇所	13	「概」
水叩き	吸出防止シート, ヤシ織 維, t=10mm	箇所	13	「概」
1 4. 道路復旧工	山領工区			
(1)アスファルト舗装工				
不陸整正	補足材なし	m ²	47	「概」
表層（車道・路肩部）	再生密粒度アスコン (13), t=4cm	m ²	47	「概」
区画線	実線, 15cm, 溶融式	m	23	「概」
(2)砂利舗装工				
敷砂利	RC-40, t=10cm, 敷均し	m ²	4,324	「概」
(3)歩車道境界ブロック撤去復旧				
歩車道境界ブロック撤去		m	6.0	「概」
歩車道境界ブロック復旧	既設利用	m	6.0	「概」

筑後川下流右岸農地防災事業 徳永線（福富工区（その3））水路改修工事

工 事 数 量 表

工種・種別・細別	規格	単位	数量	備 考
15. 土工	山領その2工区			
(1) 掘削工				
土砂掘削		m ³	9,910	「概」
(2) 盛土工				
流用土盛土		m ³	1,501	「概」
(3) 整形仕上げ工				
法面整形（掘削部）		m ²	4,080	「概」
法面整形（盛土部）		m ²	3,550	「概」
(4) 作業残土処理工				
作業残土処理	土砂, 巨勢仮置場	m ³	7,900	「概」
作業残土処理	葦根混じり土, 一ノ原受入地	m ³	380	「概」
16. 地盤改良工	山領その2工区			
(1) 安定処理工				
安定処理	石灰系固化材（30kg/m ³ ）	m ³	9,690	「概」
安定処理	石灰系固化材発塵抑制型（30kg/m ³ ）	m ³	7,202	「概」
殻運搬・処理	プラスチック類（改良材空袋）	m ³	16	「概」
17. 構造物撤去工	山領その2工区			
(1) 構造物取壊し工				
舗装版切断	As, 舗装版厚=15cm以下	m	12	「概」
舗装版切断排水処理	汚泥	m ³	0.003	「概」
舗装版破碎	As, 舗装版厚=15cm以下	m ²	58	「概」
殻運搬・処理	As殻	m ³	2.3	「概」
水路内雑物運搬・処理	水路内雑物	m ³	12	「概」

筑後川下流右岸農地防災事業 徳永線（福富工区（その3））水路改修工事

工 事 数 量 表

工種・種別・細別	規格	単位	数量	備 考
木柵撤去	チェーンソー	m	1,045	「概」
木柵運搬・処理	木くず	m ³	43	「概」
18. 法覆護岸工	山領その2工区			
(1)コンクリートブロック工				
ブロックマット		m ²	6,474	「概」
アンカーピン	SD295, D16, 加工含み	式	1	
コンクリートブロック張り（撤去）		m ²	26	「概」
コンクリートブロック張り（復旧）	t=10cm, 既設利用, 吸出防止シート（合成繊維t=10mm）	m ²	26	「概」
階段工	1:2.0勾配, 1:1.5勾配, 一般複合型(3+4段) 張コンクリート	箇所	12	「概」
(2)端部処理工				
構造物接続部	吸出防止シート（合成繊維t=10mm）	箇所	16	「概」
19. 水路付帯工	山領その2工区			
(1)安全施設工				
ガードレール撤去	Gr-C-4E	m	7.0	「概」
ガードレール復旧	Gr-C-4E, 既設利用	m	7.0	「概」
ガードレール撤去	Gr-C-4ES	m	73	「概」
ガードレール復旧	Gr-C-4ES, 既設利用	m	73	「概」
ガードパイプ（撤去復旧）	Gp-Cp-2E, 既設利用	m	53	「概」
20. 耕地復旧工	山領その2工区			
(1)水田復旧工				
耕地復旧（耕起）		m ²	10,035	「概」
畦畔復旧	畦畔ブロック, 既設利用	m	37	「概」

筑後川下流右岸農地防災事業 徳永線（福富工区（その3））水路改修工事

工 事 数 量 表

工種・種別・細別	規格	単位	数量	備 考
田面排水工	VP φ 125	箇所	1	「概」
水叩き	吸出防止シート, ヤシ繊維, t=10mm	箇所	1	「概」
2 1. 道路復旧工	山領その2工区			
(1)アスファルト舗装工				
不陸整正	補足材なし	m ²	58	「概」
表層（車道・路肩部）	再生密粒度アスコン(13), t=4cm	m ²	58	「概」
区画線	実線, 15cm, 溶融式	m	29	「概」
(2)砂利舗装工				
敷砂利	RC-40, t=10cm, 敷均し	m ²	3, 192	「概」
2 2. 仮置き場整備工	巨勢仮置き場			
(1)作業残土処理工				
受入地処理	白石受入地	m ³	10, 000	「概」
2 3. 仮設工	福富工区, 指定仮設工			
(1)仮設道路工				
土木シート	敷設(建:980N/5cm, 積:1100N/5cm)	m ²	10, 393	「概」
土木シート	撤去(建:980N/5cm, 積:1100N/5cm)	m ²	10, 133	「概」
殻運搬・処理	廃プラスチック類（土木シート）	m ³	20	「概」
工事用道路（坂路）	B=4. 5m	m	20. 0	「概」
敷鉄板（法肩仮設道路等）	t=22mm	m ²	3, 956	「概」
敷鉄板（水路内仮設道路）	t=22mm	m ²	296	「概」
敷鉄板（水道管保護）	t=22mm	m ²	532	「概」
敷鉄板（鋼矢板運搬道路）	t=22mm	m ²	903	「概」

筑後川下流右岸農地防災事業 徳永線（福富工区（その3））水路改修工事

工 事 数 量 表

工種・種別・細別	規格	単位	数量	備 考
敷鉄板（耕作用進入路）	t=22mm	m ²	977	「概」
敷鉄板（営農仮駐車場）	t=22mm	m ²	113	「概」
敷鉄板（進入路隅切）	t=22mm	m ²	51	「概」
（2）仮設土留・仮締切工				
締切盛土（大型土のう）	製作～設置～撤去, マサ土（搬入土）, ほぐした土量	m ³	272.0	「概」
殻運搬・処理	廃プラスチック類（大型土のう空袋）	m ³	8.0	「概」
締切盛土（中詰工）	設置～撤去, マサ土（搬入土）	m ³	70	「概」
敷鉄板（締切盛土）	t=22mm, 設置～賃料～撤去	m ²	54	「概」
仮設鋼矢板〔半川締切（縦断）〕	圧入, IV型, H=16.0m	枚	671	「概」
仮設鋼矢板〔半川締切（縦断）〕	賃料～撤去, IV型, H=16.0m	枚	671	「概」
仮設鋼矢板〔半川締切（縦断）〕	圧入, コーナー鋼矢板IV型, H=16.0m	枚	1	「概」
仮設鋼矢板〔半川締切（縦断）〕	賃料～撤去, コーナー鋼矢板IV型, H=16.0m	枚	1	「概」
仮設鋼矢板〔半川締切（縦断）〕	圧入, IV型, H=16.0m	枚	7	「概」
仮設鋼矢板〔半川締切（縦断）〕	賃料～撤去, IV型, H=16.0m	枚	7	「概」
仮設鋼矢板〔半川締切（縦断）〕	圧入, IV型, H=16.0m	枚	23	「概」
仮設鋼矢板〔半川締切（縦断）〕	賃料～撤去, IV型, H=16.0m	枚	23	「概」
仮設鋼矢板〔半川締切（縦断）〕	圧入, IV型, H=16.0m	枚	1	「概」
仮設鋼矢板〔半川締切（縦断）〕	賃料～撤去, IV型, H=16.0m	枚	1	「概」
仮設鋼矢板〔半川締切（縦断）〕	圧入, IV型, H=16.0m	枚	244	「概」
仮設鋼矢板〔半川締切（縦断）〕	賃料～撤去, IV型, H=16.0m	枚	244	「概」
仮設鋼矢板〔半川締切（横断）〕	バイブロ, 圧入, III型, H=10.0m	枚	4	「概」
仮設鋼矢板〔半川締切（横断）〕	バイブロ, 賃料～撤去, III型, H=10.0m	枚	4	「概」
仮設鋼矢板〔半川締切（横断）〕（左岸上流）	圧入, III型, H=10.0	枚	11	「概」

筑後川下流右岸農地防災事業 徳永線（福富工区（その3））水路改修工事

工 事 数 量 表

工種・種別・細別	規格	単位	数量	備 考
仮設鋼矢板[半川締切(横断)]（左岸上流）	賃料～撤去,Ⅲ型,H=10.0	枚	11	「概」
仮設鋼矢板[半川締切(仮締切鋼矢板)]	圧入,Ⅲ型,H=11.0	枚	15	「概」
仮設鋼矢板[半川締切(仮締切鋼矢板)]	賃料～撤去,Ⅲ型,H=11.0	枚	15	「概」
仮設鋼矢板[半川締切(仮締切鋼矢板)]	圧入,コーナー鋼矢板Ⅲ型,H=11.0m	枚	1	「概」
仮設鋼矢板[半川締切(仮締切鋼矢板)]	賃料～撤去,コーナー鋼矢板Ⅲ型,H=11.0m	枚	1	「概」
仮設鋼矢板[半川締切(仮締切鋼矢板)]	圧入,Ⅲ型,H=11.0	枚	5	「概」
仮設鋼矢板[半川締切(仮締切鋼矢板)]	賃料～撤去,Ⅲ型,H=11.0	枚	5	「概」
仮設鋼矢板[半川締切(仮締切鋼矢板)]	圧入,Ⅲ型,H=11.0	枚	25	「概」
仮設鋼矢板[半川締切(仮締切鋼矢板)]	賃料～撤去,Ⅲ型,H=11.0	枚	25	「概」
仮設鋼矢板[半川締切(仮締切鋼矢板)]	圧入,コーナー鋼矢板Ⅲ型,H=11.0m	枚	1	「概」
仮設鋼矢板[半川締切(仮締切鋼矢板)]	賃料～撤去,コーナー鋼矢板Ⅲ型,H=11.0m	枚	1	「概」
仮設鋼矢板[半川締切]（右岸下流）	圧入,Ⅲ型,H=11.0	枚	10	「概」
仮設鋼矢板[半川締切]（右岸下流）	賃料～撤去,Ⅲ型,H=11.0	枚	10	「概」
仮設鋼矢板[半川締切]（左岸上流）	圧入,Ⅲ型,H=10.0	枚	15	「概」
仮設鋼矢板[半川締切]（左岸上流）	賃料～撤去,Ⅲ型,H=10.0	枚	15	「概」
仮設鋼矢板[半川締切]（左岸下流-2）	圧入,Ⅲ型,H=10.0	枚	26	「概」
仮設鋼矢板[半川締切]（左岸下流-2）	賃料～撤去,Ⅲ型,H=10.0	枚	26	「概」
仮設鋼矢板[半川締切(横断)]	設置,Ⅲ型,H=6.0m	枚	12	「概」
仮設鋼矢板[半川締切(横断)]	賃料～撤去,Ⅲ型,H=6.0m	枚	12	「概」
仮設鋼矢板[半川締切(横断)]	設置,Ⅲ型,H=10.0m	枚	38	「概」
仮設鋼矢板[半川締切(横断)]	賃料～撤去,Ⅲ型,H=10.0m	枚	38	「概」
油圧式杭圧入引抜機据付・解体	圧入時	回	2	「概」
油圧式杭圧入引抜機据付・解体	圧入時	回	2	「概」

筑後川下流右岸農地防災事業 徳永線（福富工区（その3））水路改修工事

工 事 数 量 表

工種・種別・細別	規格	単位	数量	備 考
油圧式杭圧入引抜機据付・解体	引抜時	回	3	「概」
自走装置取付・取外し	普通鋼矢板用	回	13	「概」
油圧圧入機後退自走	普通鋼矢板用	枚	1,715	「概」
鋼矢板頭部溶接	鋼矢板IV型, H=0.5m	枚	946	「概」
鋼矢板頭部切断	引抜時（溶接部切断）, 鋼矢板IV型 H=0.5m	枚	946	「概」
鋼矢板頭部切断	引抜後, 鋼矢板IV型 断面切断	枚	947	「概」
鋼矢板膨潤止水材塗布及び除去		m	3,739	「概」
鋼矢板底版コンクリート建込（19号橋梁）	設置～張替～撤去, 鋼矢板IV型H=3.5m, タイロット [®] φ25	m	6.5	「概」
鋼矢板構造物取付部端部処理（19号橋梁）	設置・撤去	箇所	1	「概」
仮設ゲート鋼製枠設置・撤去（隔壁利用型）	右岸部, 貸与品	回	1	「概」
仮設ゲート鋼製枠設置・撤去（隔壁利用型）	左岸部, 鋼材再利用設置	回	1	「概」
仮設ゲート設置・撤去（隔壁利用型）	右岸部, 貸与品	回	1	「概」
仮設ゲート設置・撤去（隔壁利用型）	左岸部, 鋼材再利用設置	回	1	「概」
底版コンクリートコンクリート取壊し	水中作業, 無筋コンクリート (t=10cm)	m ²	2.2	「概」
殻運搬・処理	コンクリート殻（無筋）	m ³	0.2	「概」
底版コンクリート復旧	18N-8-20, BB	m ³	0.2	「概」
鋼矢板底版コンクリート建込（20号橋梁）	設置～張替～撤去, 鋼矢板IV型H=3.5m, タイロット [®] φ25	m	6.2	「概」
鋼矢板構造物取付部端部処理（20号橋梁）	設置・撤去	箇所	1	「概」
仮設ゲート鋼製枠設置・撤去（隔壁利用型）	右岸部, 貸与品	回	1	「概」
仮設ゲート鋼製枠設置・撤去（隔壁利用型）	左岸部, 鋼材再利用設置	回	1	「概」
仮設ゲート設置・撤去（隔壁利用型）	右岸部, 貸与品	回	1	「概」
仮設ゲート設置・撤去（隔壁利用型）	左岸部, 鋼材再利用設置	回	1	「概」

筑後川下流右岸農地防災事業 徳永線（福富工区（その3））水路改修工事

工 事 数 量 表

工種・種別・細別	規格	単位	数量	備 考
底版コンクリートコンクリート取壊し	水中作業, 無筋コンクリート (t=10cm)	m ²	2.0	「概」
殻運搬・処理	コンクリート殻（無筋）	m ³	0.2	「概」
底版コンクリート復旧	18N-8-20, BB	m ³	0.2	「概」
(3)安全費				
交通誘導警備員	交通誘導警備員 B	人	30	「概」
2 4. 仮設工	福富工区, 任意仮設工			
(1)仮設道路工				
工事用道路		式	1	
敷鉄板（水路内敷鉄板）	t=22mm	式	1	
(2)仮設土留・仮締切工				
遮水シート	設置・撤去	m ²	82	「概」
殻運搬・処理	廃プラスチック類（遮水シート）	m ³	0.2	「概」
(3)排水処理工				
排水ポンプ（仮設）		式	1	
(4)電気設備工				
受電設備		式	1	
配電設備		式	1	
2 5. 仮設工	山領工区, 指定仮設工			
(1)仮設道路工				
土木シート	敷設, (建:980N/5cm, 積:1100N/5cm)	m ²	14,087	「概」
土木シート	撤去, (建:980N/5cm, 積:1100N/5cm)	m ²	14,002	「概」
殻運搬・処理	廃プラスチック類（土木シート）	m ³	28	「概」

筑後川下流右岸農地防災事業 徳永線（福富工区（その3））水路改修工事

工 事 数 量 表

工種・種別・細別	規格	単位	数量	備 考
工事用道路	B=4.5m	m	18.0	「概」
敷鉄板（法肩仮設道路）	t=22mm	m ²	2,617	「概」
敷鉄板（水路内仮設道路）	t=22mm	m ²	225	「概」
敷鉄板（水道管保護）	t=22mm	m ²	869	「概」
敷鉄板（進入路隅切）	t=22mm	m ²	192	「概」
敷鉄板（耕作進入路）	t=22mm	m ²	1,035	「概」
敷鉄板（農業用水管保護）	t=22mm	m ²	9	「概」
（2）仮設土留・仮締切工				
締切盛土（大型土のう）	製作～設置～撤去,マサ土（搬入土）,ほぐした土量	m ³	157	「概」
締切盛土（大型土のう）	仮調整池使用時	袋	51	
殻運搬・処理	廃プラスチック類（大型土のう空袋）	m ³	4.7	「概」
（3）排水処理工（降雨時排水）				
排水ポンプ（仮設）	φ 200, No. 123+14.70	箇所	1	
排水ポンプ（仮設）	φ 200, No. 123+17.60	箇所	1	
2 6. 仮設工	山領工区, 任意仮設工			
（1）仮設道路工				
工事用道路		式	1	
敷鉄板（水路内敷鉄板）	t=22mm	m ²	1,584	「概」
敷鉄板（地盤改良機用敷鉄板）	t=22mm	m ²	1,755	「概」
（2）仮設土留・仮締切工				
遮水シート	設置・撤去	m ²	97	「概」
殻運搬・処理	廃プラスチック類（遮水シート）	m ³	0.2	「概」
（3）排水処理工				

筑後川下流右岸農地防災事業 徳永線（福富工区（その3））水路改修工事

工 事 数 量 表

工種・種別・細別	規格	単位	数量	備 考
排水ポンプ（仮設）		式	1	
（4）電気設備工				
受電設備		式	1	
配電設備		式	1	
27. 仮設工	山領その2工区，指定仮設工			
（1）仮設道路工				
土木シート	敷設，（建：980N/5cm， 積：1100N/5cm）	m ²	9,694	「概」
土木シート	撤去，（建：980N/5cm， 積：1100N/5cm）	m ²	10,039	「概」
殻運搬・処理	廃プラスチック類（土木シート）	m ³	20	「概」
工事用道路（坂路）	B=4.5m	m	33.2	「概」
敷鉄板（法肩仮設道路）	t=22mm	m ²	2,366	「概」
敷鉄板（水路内仮設道路）	t=22mm	m ²	766	「概」
敷鉄板（上水道管保護）	t=22mm	m ²	792	「概」
敷鉄板（耕作用進入路）	t=22mm	m ²	602	「概」
敷鉄板（進入路隅切）	t=22mm	m ²	194	「概」
敷鉄板（農業用水管保護）	t=22mm	m ²	9	「概」
（2）仮設土留・仮締切工				
締切盛土（大型土のう）	製作～設置～撤去，マサ土（搬入土），ほぐした土量	m ³	153	「概」
締切盛土（大型土のう）	仮調整池使用時	袋	51	
殻運搬・処理	廃プラスチック類（大型土のう空袋）	m ³	4.6	「概」
（3）安全費				
交通誘導警備員	交通誘導警備員B	人	27	「概」

筑後川下流右岸農地防災事業 徳永線（福富工区（その3））水路改修工事

工 事 数 量 表

工種・種別・細別	規格	単位	数量	備 考
28. 仮設工	山領その2工区, 任意仮設工			
(1) 仮設道路工				
工事用道路		式	1	
敷鉄板（水路内敷鉄板）	t=22mm	m ²	971	「概」
敷鉄板（地盤改良機用敷鉄板）	t=22mm	m ²	1,636	「概」
(2) 仮設土留・仮締切工				
遮水シート	設置・撤去	m ²	142	「概」
殻運搬・処理	廃プラスチック類（遮水シート）	m ³	0.3	「概」
(3) 排水処理工				
排水ポンプ（仮設）		式	1	
排水ポンプ（仮設）		式	1	
(4) 電気設備工				
受電設備		式	1	
配電設備		式	1	
29. その他				
(1) 事業損失防止施設費				
共通仮設（積上げ）	福富工区			
事業損失防止施設費				
中和処理施設	炭酸ガス	式	1	
共通仮設（積上げ）	山領工区			
事業損失防止施設費				
中和処理施設	炭酸ガス	式	1	
共通仮設（積上げ）	山領その2工区			

筑後川下流右岸農地防災事業 徳永線（福富工区（その3））水路改修工事

工 事 数 量 表

工種・種別・細別	規格	単位	数量	備 考
事業損失防止施設費				
中和処理施設	炭酸ガス	式	1	
用水対策	φ 50, No.136+46.00	式	1	
(2)運搬費				
共通仮設（積上げ）	福富工区			
運搬費				
重建設機械分解・組立・輸送	地盤改良攪拌混合機	式	1	
重建設機械輸送	ロングアームバックホウ	式	1	
台船・曳航船 組立・艀装・輸送		式	1	
台船・曳航船 解体・解除・輸送		式	1	
仮設材輸送費	敷鉄板	式	1	
仮設材輸送費	鋼矢板	式	1	
仮設材輸送費	有価物	式	1	
仮設材輸送費	貸与品	式	1	
共通仮設（積上げ）	山領工区			
運搬費				
重建設機械分解・組立・輸送	地盤改良攪拌混合機	式	1	
重建設機械輸送	ロングアームバックホウ	式	1	
仮設材輸送費	敷鉄板	式	1	
仮設材輸送費	敷鉄板	式	1	
共通仮設（積上げ）	山領その2工区			
運搬費				
重建設機械分解・組立・輸送	地盤改良攪拌混合機	式	1	

筑後川下流右岸農地防災事業 徳永線（福富工区（その3））水路改修工事

工 事 数 量 表

工種・種別・細別	規格	単位	数量	備 考
重建設機械輸送	ロングアームバックホウ	式	1	
仮設材輸送費	敷鉄板	式	1	
(3)準備費				
共通仮設（積上げ）	福富工区			
準備費				
草類運搬・処理	草類（刈草）	m3	10	「概」
ポータブルコーン貫入試験	単管式	m	12.4	「概」
共通仮設（積上げ）	山領工区			
準備費				
草類運搬・処理	草類（刈草）	m3	6	「概」
ポータブルコーン貫入試験	単管式	m	10.2	「概」
共通仮設（積上げ）	山領その2工区			
準備費				
草類運搬・処理	草類（刈草）	m3	6	「概」
ポータブルコーン貫入試験	単管式	m	10.0	「概」
(4)役務費				
共通仮設（積上げ）	福富工区			
役務費				
電気基本料金		式	1	
共通仮設（積上げ）	山領工区			
役務費				
電気基本料金		式	1	
共通仮設（積上げ）	山領その2工区			

筑後川下流右岸農地防災事業 徳永線（福富工区（その3））水路改修工事

工 事 数 量 表

工種・種別・細別	規格	単位	数量	備 考
役務費				
電気基本料金		式	1	
(5)技術管理費				
共通仮設（積上げ）	福富工区			
技術管理費				
六価クロム溶出試験	環境庁告示第46号溶出試験	検体	2	「概」
一括計上価格				
1. 一括計上価格	福富工区			
(1)一括計上価格				
不足分弁償金（中古）	普通鋼矢板Ⅳ型	ton	58.26	「概」
水位監視システム	設置・運用・撤去	式	1	

筑後川下流右岸農地防災事業

徳永線(福富工区(その3))水路改修工事

図 面 目 録

【福富工区】

番号	名称	枚数	備考
1-1	位置図	1	
1-2	平面縦断図	2	
1-3	標準断面図	2	
1-4	法面保護工構造図	1	
1-5	耕地復旧工図	2	
1-6	撤去復旧構造図	1	
1-7	仮設図	9	
合計		18	

位置図(2)
S=1:5000



凡 例	
-----	進 入 路
-----	通 学 路
○	交通誘導警備員

【福島工区】	
工 事 名	筑後川下流右岸農地防災事業 徳永線(福島工区(その3))水路改修工事
図 面 名	位 置 図(2)
年 月 日	令 和 年 月 日
縮 尺	1:5000 図面番号 1 - 1
会 社 名	
事業所名	九州農政局 筑後川下流右岸農地防災事業所

平面図
S=1:500

平面縦断図(1)



縦断図
H=1:500
V=1:100




計画高	勾配図					
	水路底高	-0.64	-0.64	-0.64	-0.63	-0.63
現況高	右岸田面高		2.52		2.56	2.53
	左岸田面高		2.67	2.62	2.63	2.58
	水路底高	-0.57	-0.16	0.19	0.19	0.25
追加距離		525.79	5550.00	5300.00	5350.00	5400.00
区間距離			14.21	47.70	50.00	50.00
測点		+35.79	+2.30	+2.30	+2.30	+2.30
曲率図						


※(既)は既設構造物を示す。

【福富工区】			
工事名	筑後川下流右岸農地防災事業 徳永線(福富工区(その3))水路改修工事		
図面名	平面縦断図(1)		
年月日	令和 年 月 日		
縮尺	図示	図面番号	1 - 2 - 1/2
会社名			
事業所名	九州農政局 筑後川下流右岸農地防災事業所		

平面図
S=1:500

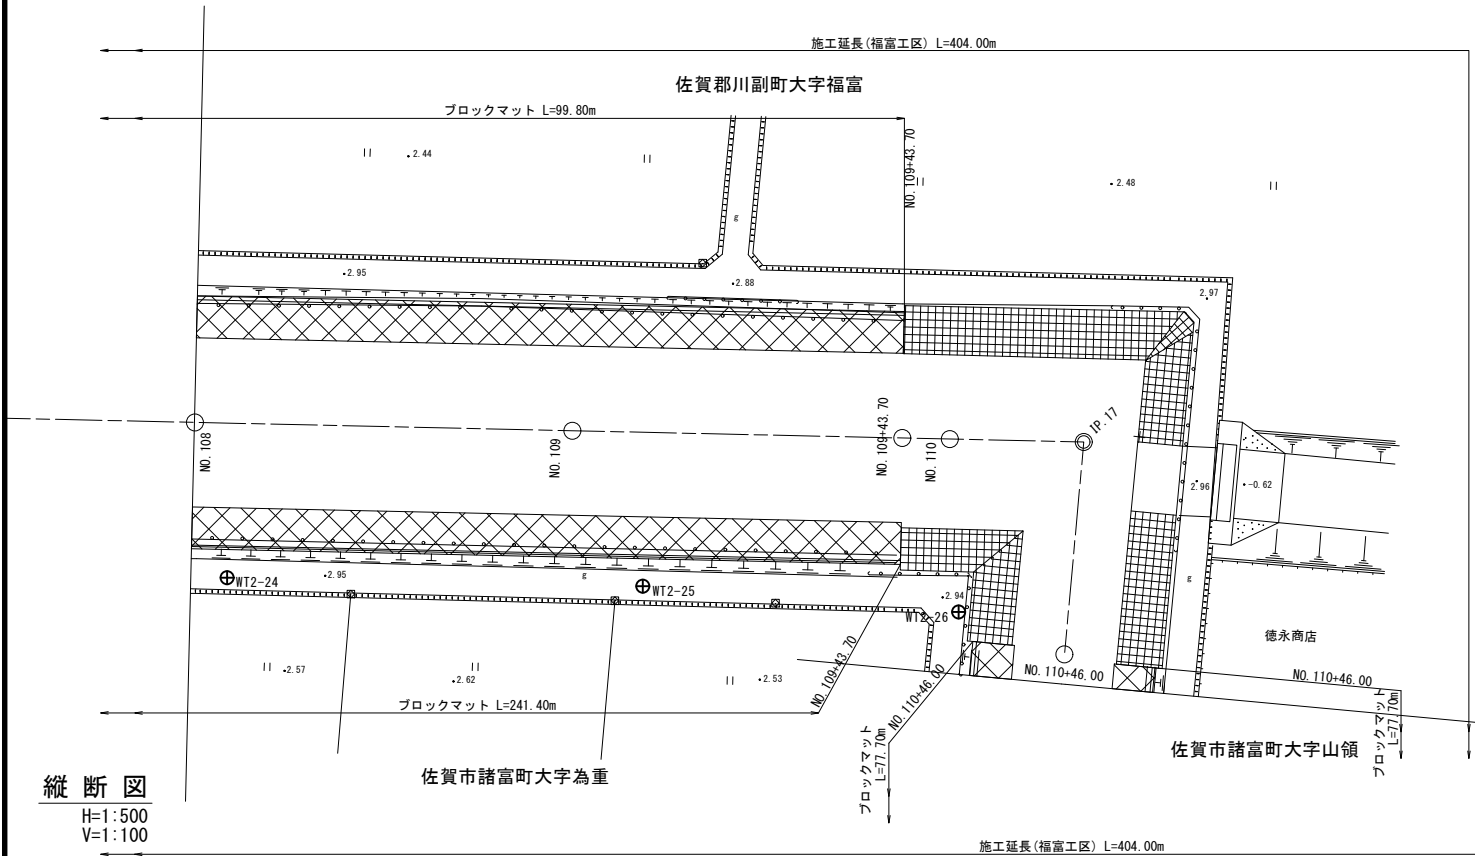

縦断図
H=1:500
V=1:100

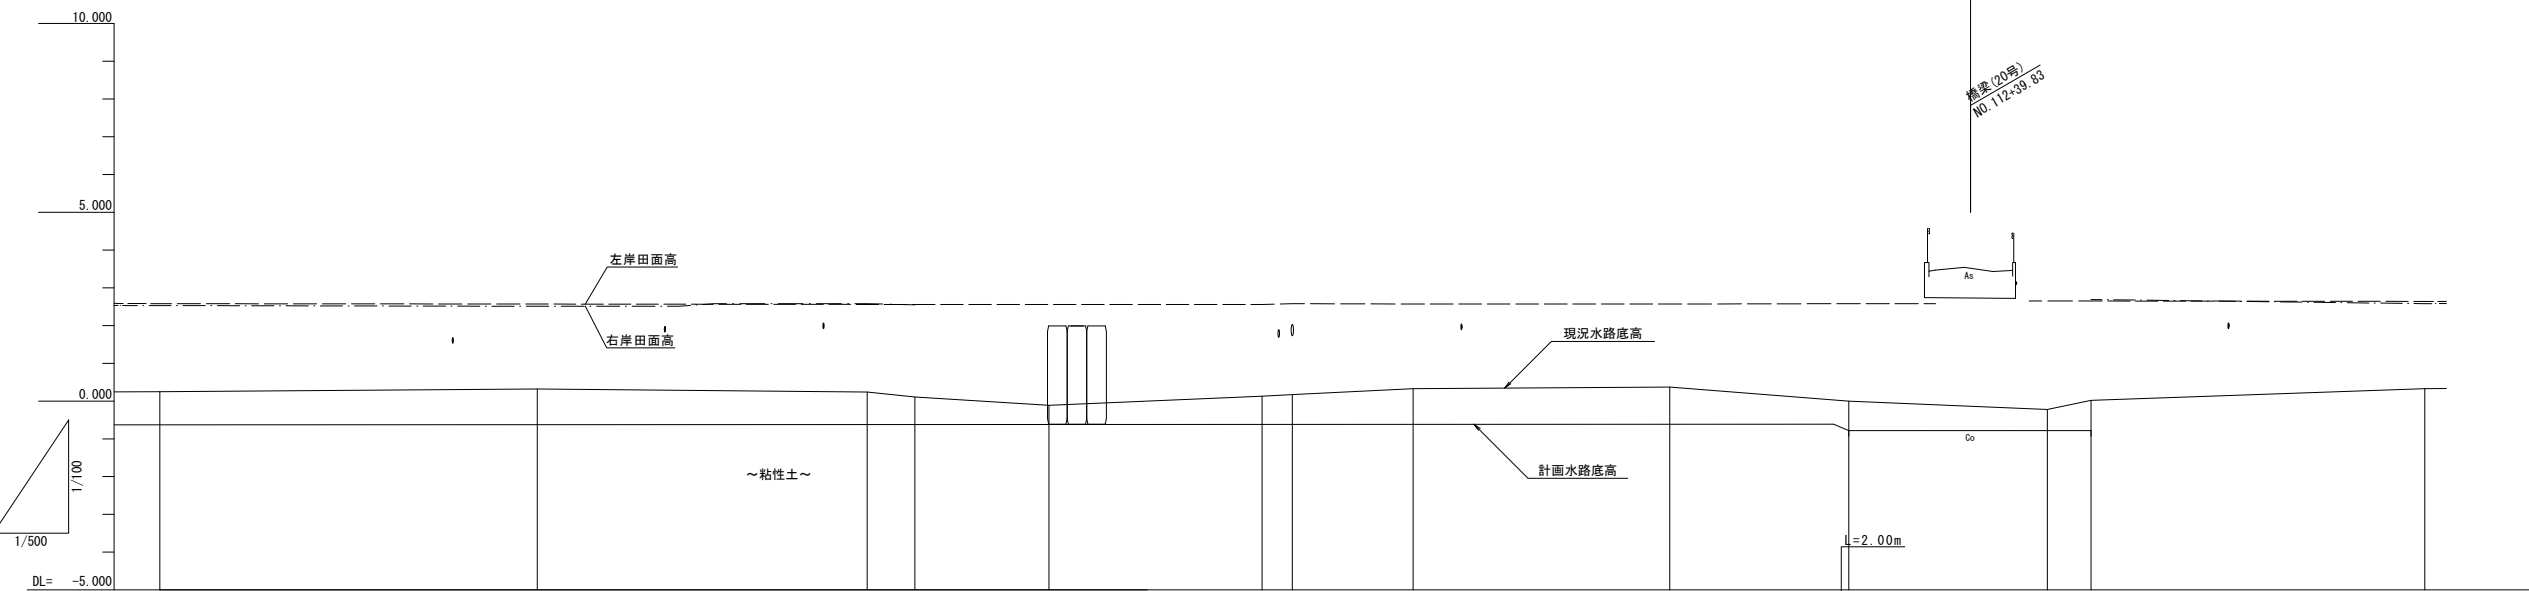


計画高	勾配図										
	水路底高	-0.63	-0.62	-0.62	-0.62	-0.62	-0.62	-0.61	-0.61	-0.61	-0.61
現況高	右岸田面高	2.53	2.51	2.58	2.55	2.57	2.58	2.57	2.57	2.58	2.58
	左岸田面高	2.58	2.57	2.56	2.58	2.57	2.58	2.57	2.57	2.58	2.58
追加距離	水路底高	0.25	0.32	0.24	0.11	-0.11	0.13	0.17	0.33	0.37	0.33
	右岸田面高	5400.00	5450.00	5483.70	5500.00	5517.76	5546.00	5560.00	5566.00	5580.00	5580.00
区間距離	左岸田面高	50.00	50.00	43.70	6.30	17.76	28.24	4.00	16.00	34.00	21.70
	水路底高	50.00	50.00	43.70	6.30	17.76	28.24	4.00	16.00	34.00	21.70
測点	右岸田面高	NO. 108	NO. 109	NO. 109	NO. 110	IP17	NO. 110	NO. 111	NO. 112	NO. 112	NO. 113
	左岸田面高	NO. 108	NO. 109	NO. 109	NO. 110	IP17	NO. 110	NO. 111	NO. 112	NO. 112	NO. 113
曲率図	水路底高	NO. 108	NO. 109	NO. 109	NO. 110	IP17	NO. 110	NO. 111	NO. 112	NO. 112	NO. 113
	右岸田面高	NO. 108	NO. 109	NO. 109	NO. 110	IP17	NO. 110	NO. 111	NO. 112	NO. 112	NO. 113

※(既)は既設構造物を示す。


【福富工区】			
工事名	筑後川下流右岸農地防災事業 徳永縁(福富工区(その3))水路改修工事		
図面名	平面縦断図(2)		
年月日	令和 年 月 日		
縮尺	図示	図面番号	1 - 2 - 2/2
会社名			
事業所名	九州農政局 筑後川下流右岸農地防災事業所		

S=1 : 100

N0.104+35.80~N0.110+17.80

 

N0.104+35.80~N0.110+17.80

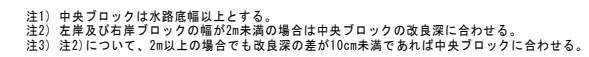


【福富工区】		
工 事 名	筑後川下流右岸農地防災事業 徳永緑(福富工区(その3))水路改修工事	
図 面 名	標準断面図(1)	
年 月 日	令和 年 月 日	
縮 尺	1:100	図面番号 1 - 3 - 1/2
会 社 名		
事業所名	九州農政局 筑後川下流右岸農地防災事業所	

標準断面図(2)

S=1:100


標準断面図

NO. 110+17.80~NO. 112+39.80

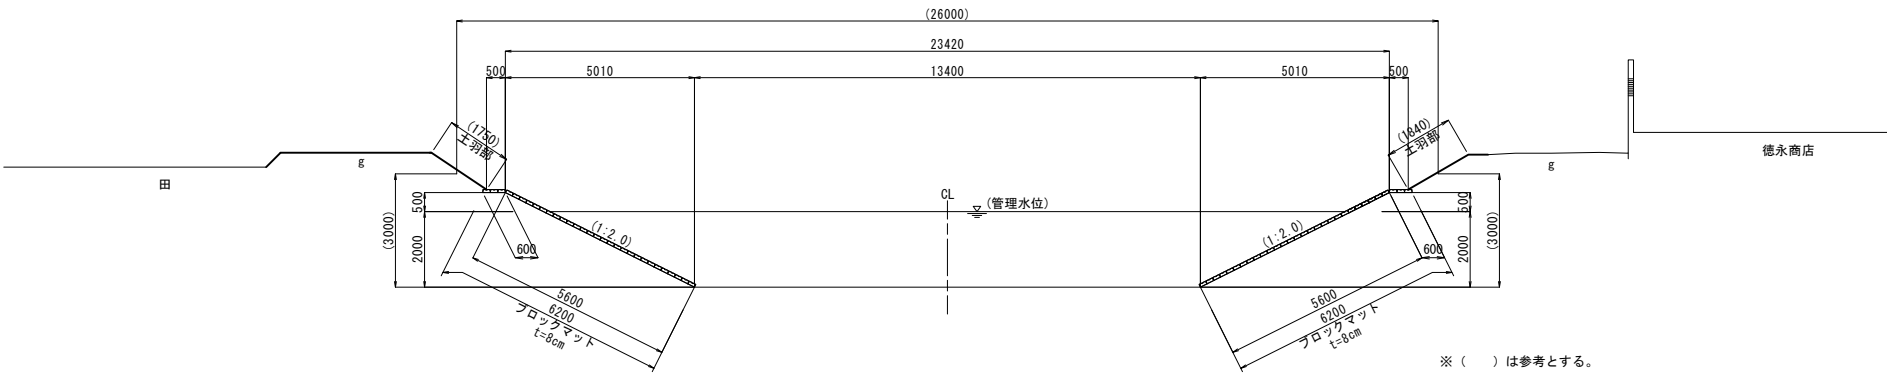


地盤改良標準断面図

NO. 110+17.80~NO. 110+46.00
NO. 112+23.70~NO. 112+39.80

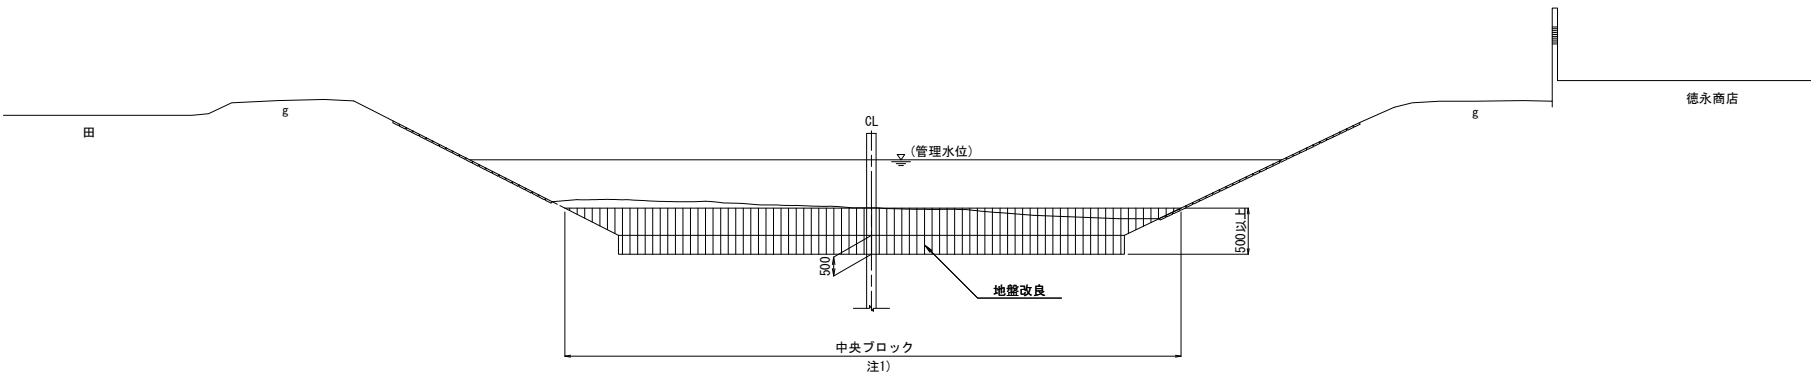

地盤改良標準断面図

水路内仮設道路区間
NO. 110+46.00~NO. 112+23.70

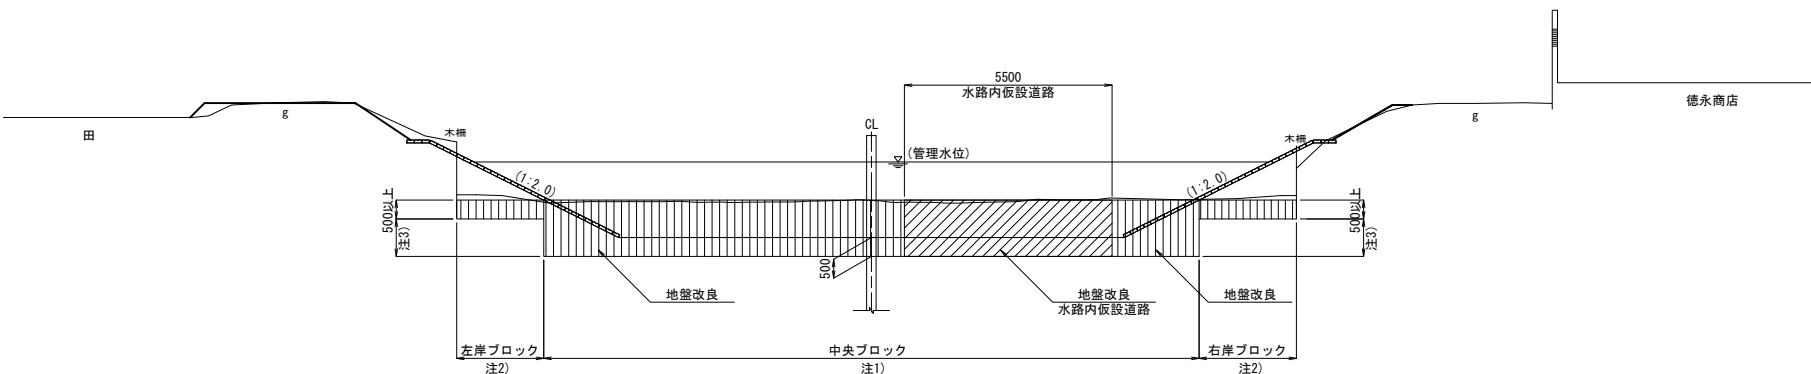


注1) 中央ブロックは水路底幅以上とする。
注2) 左岸及び右岸ブロックの幅が2m未満の場合は中央ブロックの改良深に合わせる。
注3) 注2)について、2m以上の場合でも改良深の差が10cm未満であれば中央ブロックに合わせる。


【福富工区】			
工事名	筑後川下流右岸農地防災事業 徳永線(福富工区(その3))水路改修工事		
図面名	標準断面図(2)		
年月日	令和 年 月 日		
縮尺	1:100	図面番号	1 - 3 - 2/2
会社名			
事業所名	九州農政局 筑後川下流右岸農地防災事業所		

法面保護工構造図


標準断面図 S=1:100

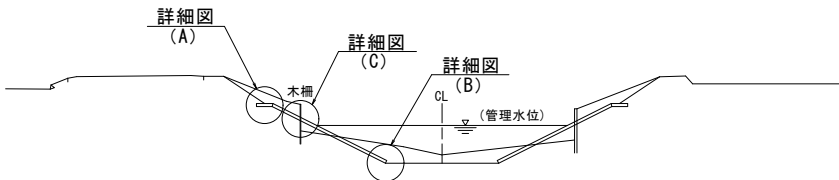


階段工標準図 S=1:100

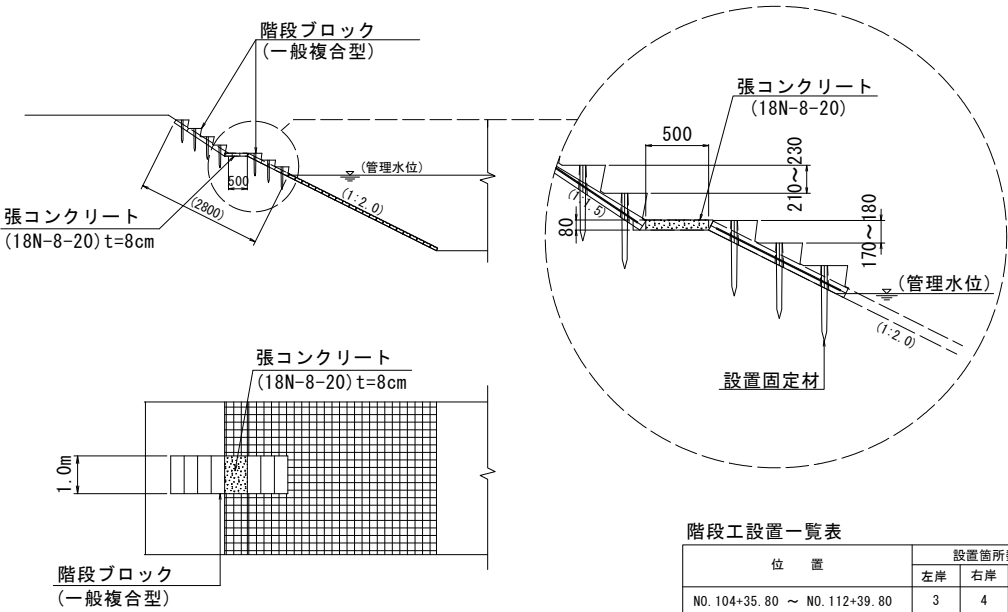


法肩詳細図 S=1:20 (A)

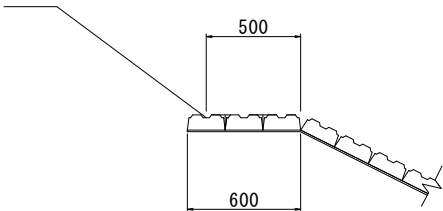


水路底詳細図 S=1:20 (B)

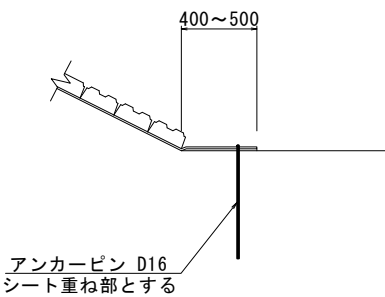


接続部詳細図 S=1:20

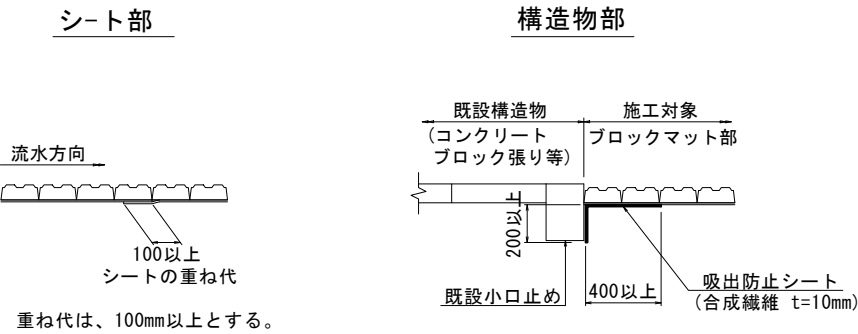

木柵撤去詳細図 S=1:20 (C)

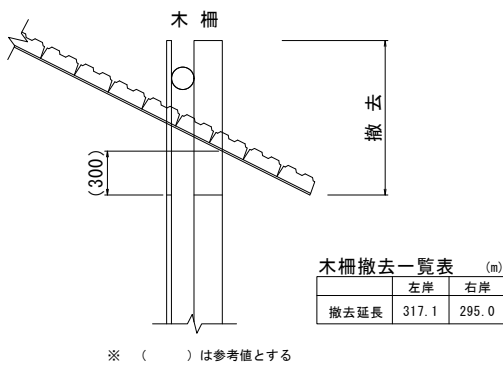



アンカーピン詳細図 S=1:20

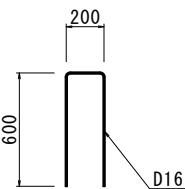

【福富工区】			
工 事 名	筑後川下流右岸農地防災事業 徳永線(福富工区(その3))水路改修工事		
図 面 名	法面保護工構造図		
年 月 日	令和 年 月 日		
縮 尺	図 示	図面番号	1 - 4
会 社 名			
事業所名	九州農政局 筑後川下流右岸農地防災事業所		

耕地復旧工図(1)

平面図
S=1:1000

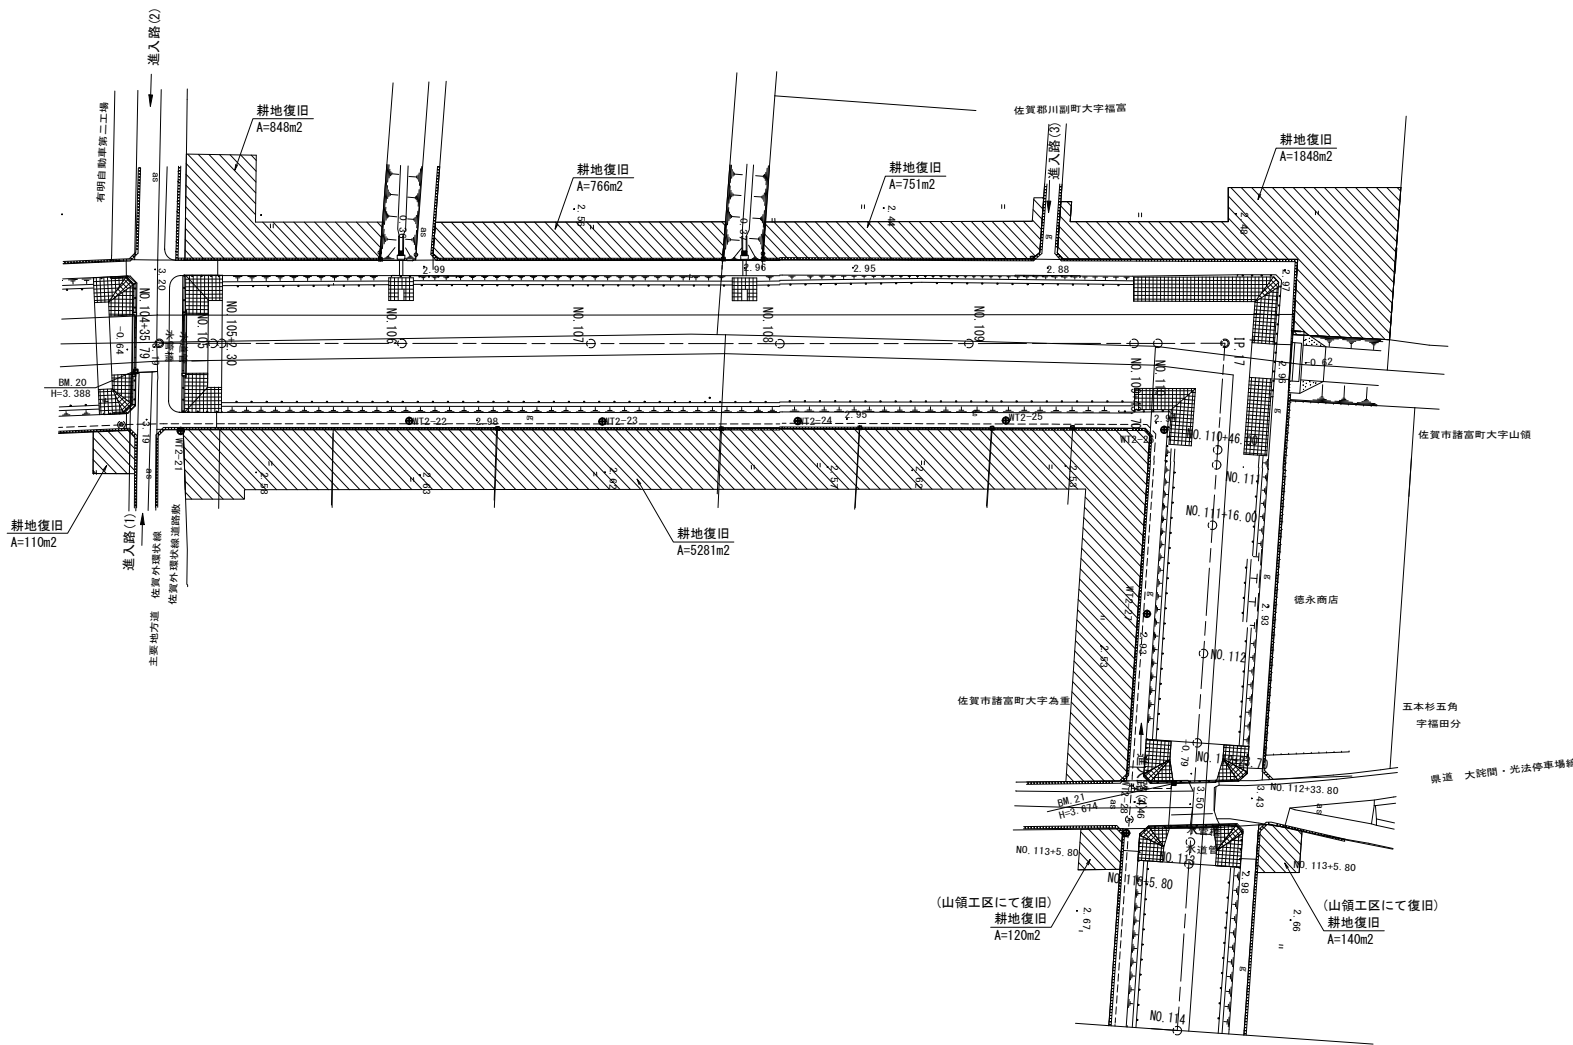
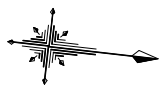


標準断面図
S=1:200

NO. 105+2.30 ~ NO. 110+46.00

標準断面図
S=1:200

NO. 110+46.00 ~ NO. 112+23.70

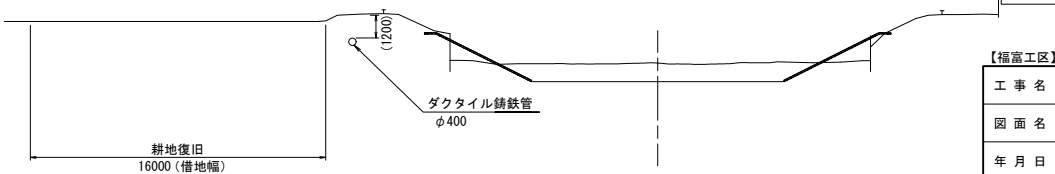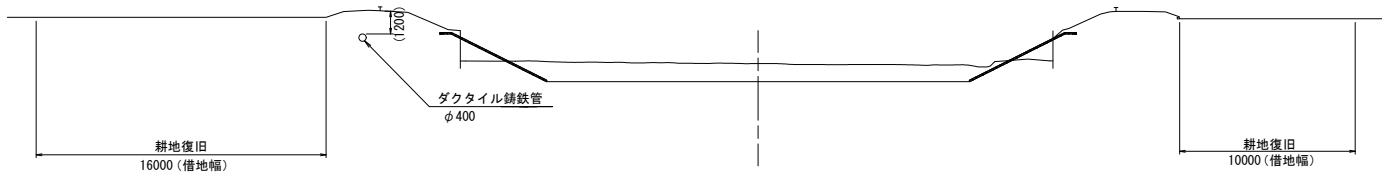


【福富工区】			
工 事 名	筑後川下流右岸農地防災事業 徳永線(福富工区(その3))水路改修工事		
図 面 名	耕地復旧工図(1)		
年 月 日	令 和	年 月 日	
縮 尺	図 示	図面番号	1 - 5 - 1/2
会 社 名			
事業所名	九州農政局 筑後川下流右岸農地防災事業所		


耕地復旧工図(2)

進入路(3)隅切平面図


S=1:1000

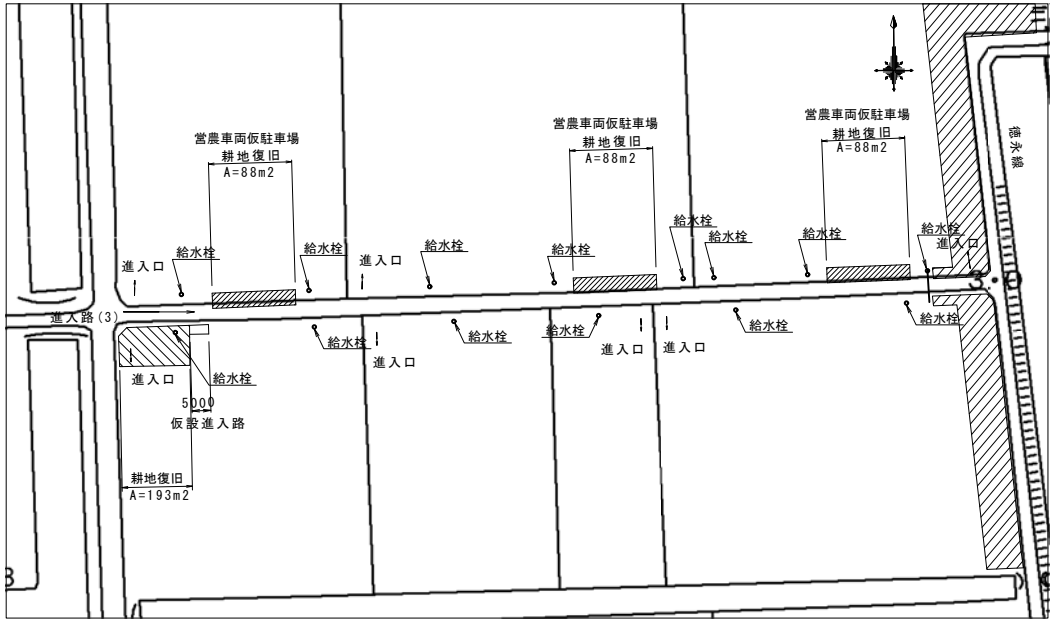

隅切部標準断面図
進入路(3)

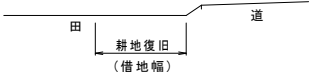



當農車両仮駐車場盛土部断面図

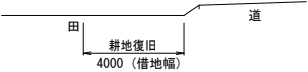

【福富工区】			
工事名	筑後川下流右岸農地防災事業 徳永線(福富工区(その3))水路改修工事		
図面名	耕地復旧工図(2)		
年月日	令和 年 月 日		
縮尺	図示	図面番号	1 - 5 - 2/2
会社名			
事業所名	九州農政局 筑後川下流右岸農地防災事業所		


撤去復旧構造図

田面排水工復旧図
S=1:50

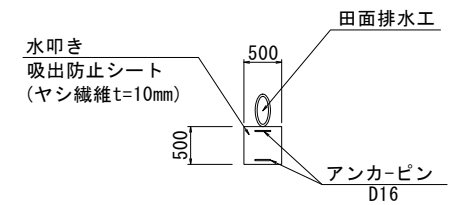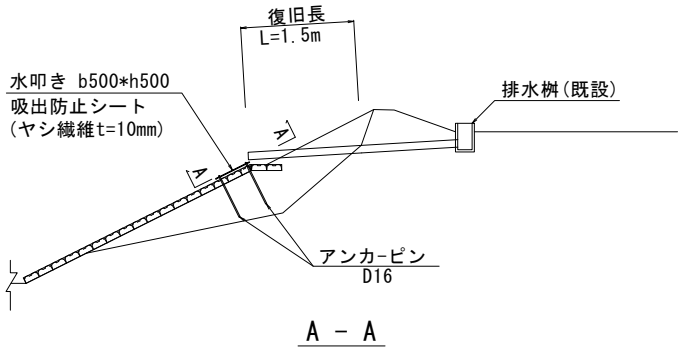


田面排水工復旧一覧表 (箇所)					
タイプ	復旧材料	規格	左岸	右岸	備考
タイプA	塩ビ管	VPφ125	9	-	

暗渠排水工復旧図
S=1:50

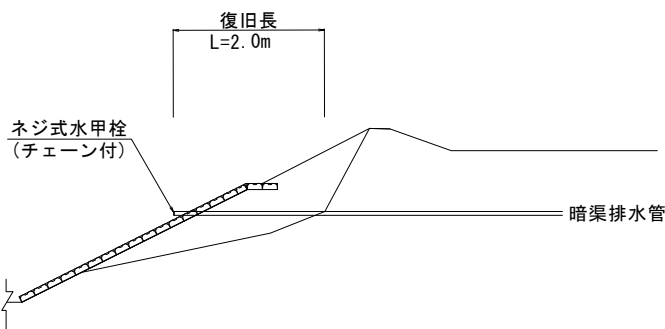


暗渠排水工復旧一覧表 (箇所)					
タイプ	復旧材料	規格	左岸	右岸	備考
タイプI	塩ビ管	VUφ50	43	-	ネジ式水甲栓(チェーン付)

ガードレール復旧図
S=1:50

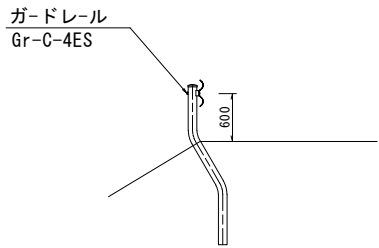


ガードレール撤去復旧一覧表 (m)				
名称	区間	左岸	右岸	備考
Gr-C-4ES	No. 105 + 47.36 ~ No. 106 + 14.36	-	17.0	既設利用
〃	No. 109 + 11.84 ~ No. 109 + 28.86	-	17.0	〃
〃	No. 110 + 17.76 ~ No. 110 + 31.00	-	45.0	〃
〃	No. 109 + 39.77 ~ No. 111	25.1	-	〃

畦畔復旧図
S=1:20

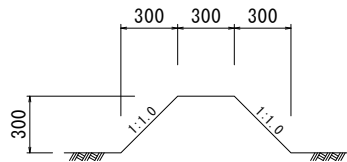

畦畔撤去復旧一覧表 (m)			
区間	左岸	右岸	備考
No. 105 + 30 付近	16.0	-	
No. 106 + 25 付近	16.0	-	
No. 107 + 35 付近	15.9	-	
No. 108 + 20 付近	16.0	-	
No. 109 + 5 付近	15.9	-	

コンクリートブロック張り復旧図
S=1:50

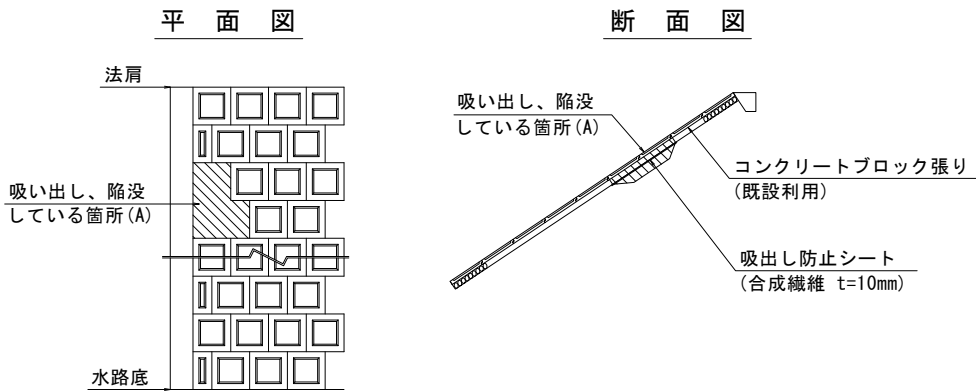

コンクリートブロック張り復旧一覧表 (m2)				
区間	左岸	右岸	備考	
No. 105 + 46.50 ~ No. 106 + 3.00	-	1.5	t=10cm, 既設利用	
No. 107 + 37.40 ~ No. 107 + 43.90	-	2.3	〃	
No. 109 + 43.70 ~ No. 110 + 46.00	4.5	1.3	〃	
No. 112 + 23.70 ~ No. 112 + 39.80	4.8	2.0	〃	

アスファルト舗装復旧図
S=1:10




砂利舗装復旧図
S=1:10



舗装復旧一覧表 (m2)				
名称	区間	左岸	右岸	備考
アスファルト (t=4cm)	NO. 104+34.00 ~NO. 112+39.90	27.0	25.5	
オーバーレイ (t=3cm)	NO. 104+34.00 ~NO. 112+39.90	-	-	
砂利舗装 (t=10cm)	NO. 104+34.00 ~NO. 112+39.90	1368.0	1070.0	

歩車道境界ブロック復旧図
S=1:10

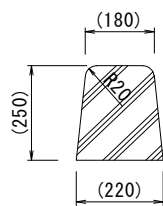

※ () は参考値とする

歩車道境界ブロック撤去復旧一覧表 (m)				
名称	区間	左岸	右岸	備考
歩車道境界ブロック	NO. 104+35.79	14.0	7.6	既設利用




【福富工区】			
工事名	筑後川下流右岸農地防災事業 徳永線(福富工区(その3))水路改修工事		
図面名	撤去復旧構造図		
年月日	令和 年 月 日		
縮尺	図示	図面番号	1 - 6
会社名			
事業所名	九州農政局 筑後川下流右岸農地防災事業所		

仮 設 図 (2)

指定仮設

進入路(3)隅切平面図

S=1:1000

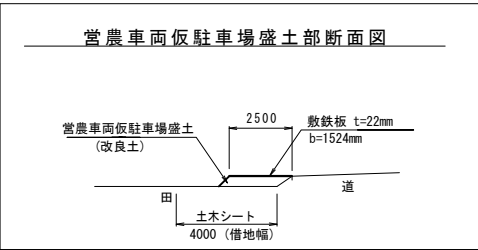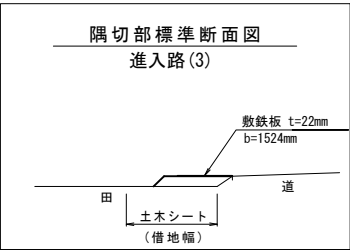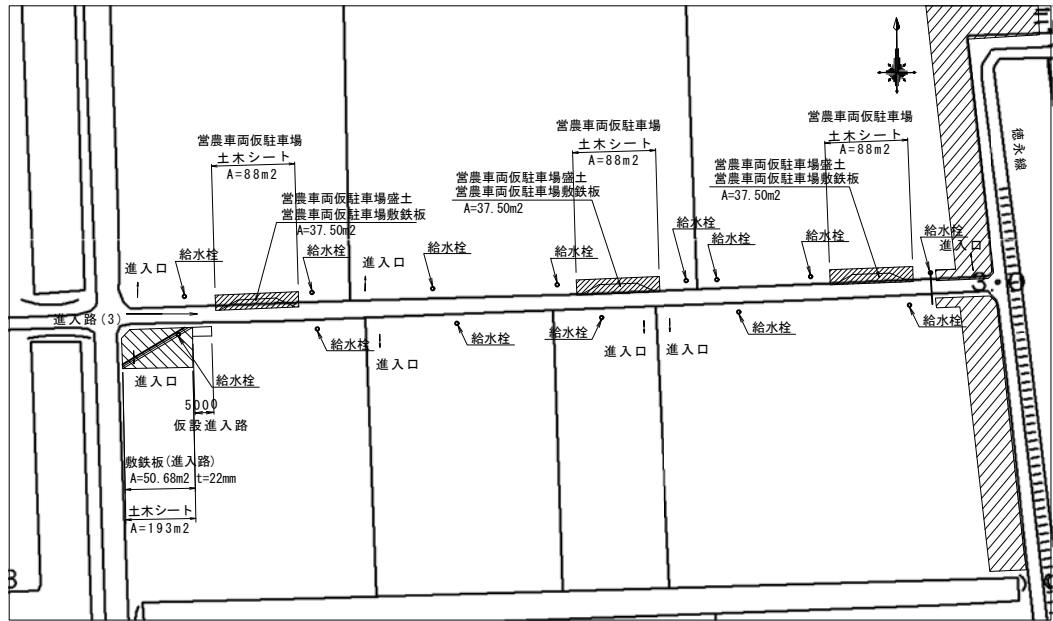

【福富工区】			
工 事 名	筑後川下流右岸農地防災事業 徳永線(福富工区(その3))水路改修工事		
図 面 名	仮 設 図 (2)		
年 月 日	令和 年 月 日		
縮 尺	図 示	図面番号	1 - 7 - 2/9
会 社 名			
事業所名	九州農政局 筑後川下流右岸農地防災事業所		

仮設図(3)

指定仮設(仮締切詳細図)

平面図

S=1:1000




鋼矢板頭部溶接詳細図

現場溶接, 撤去前切断

S=1:20


止水材塗布詳細図

S=1:10

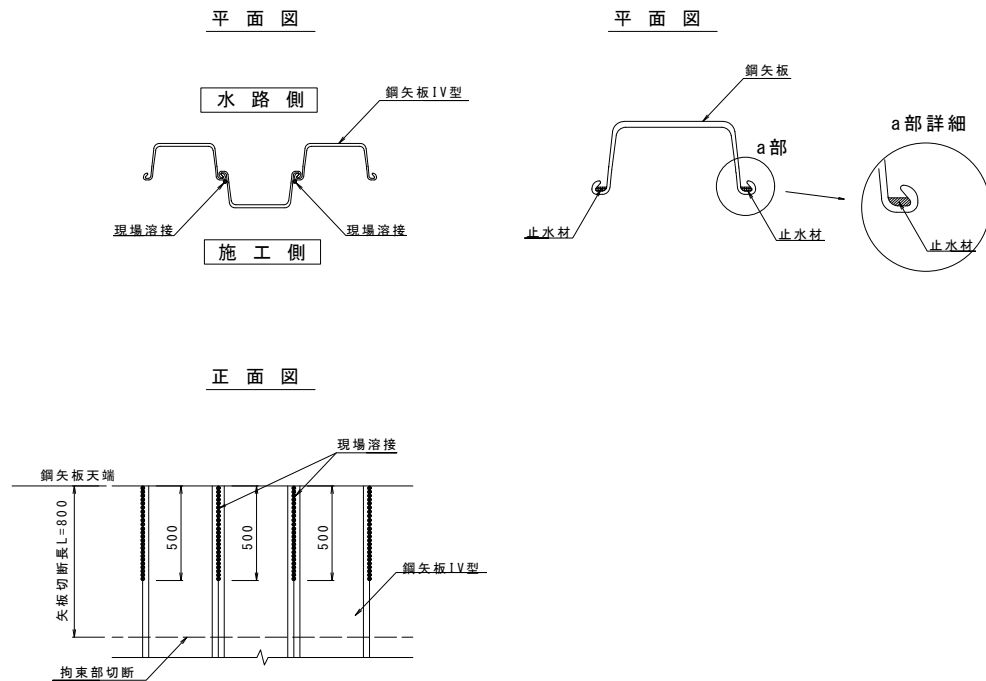

仮締切工(縦断面)展開図

V=1:200
H=1:1000

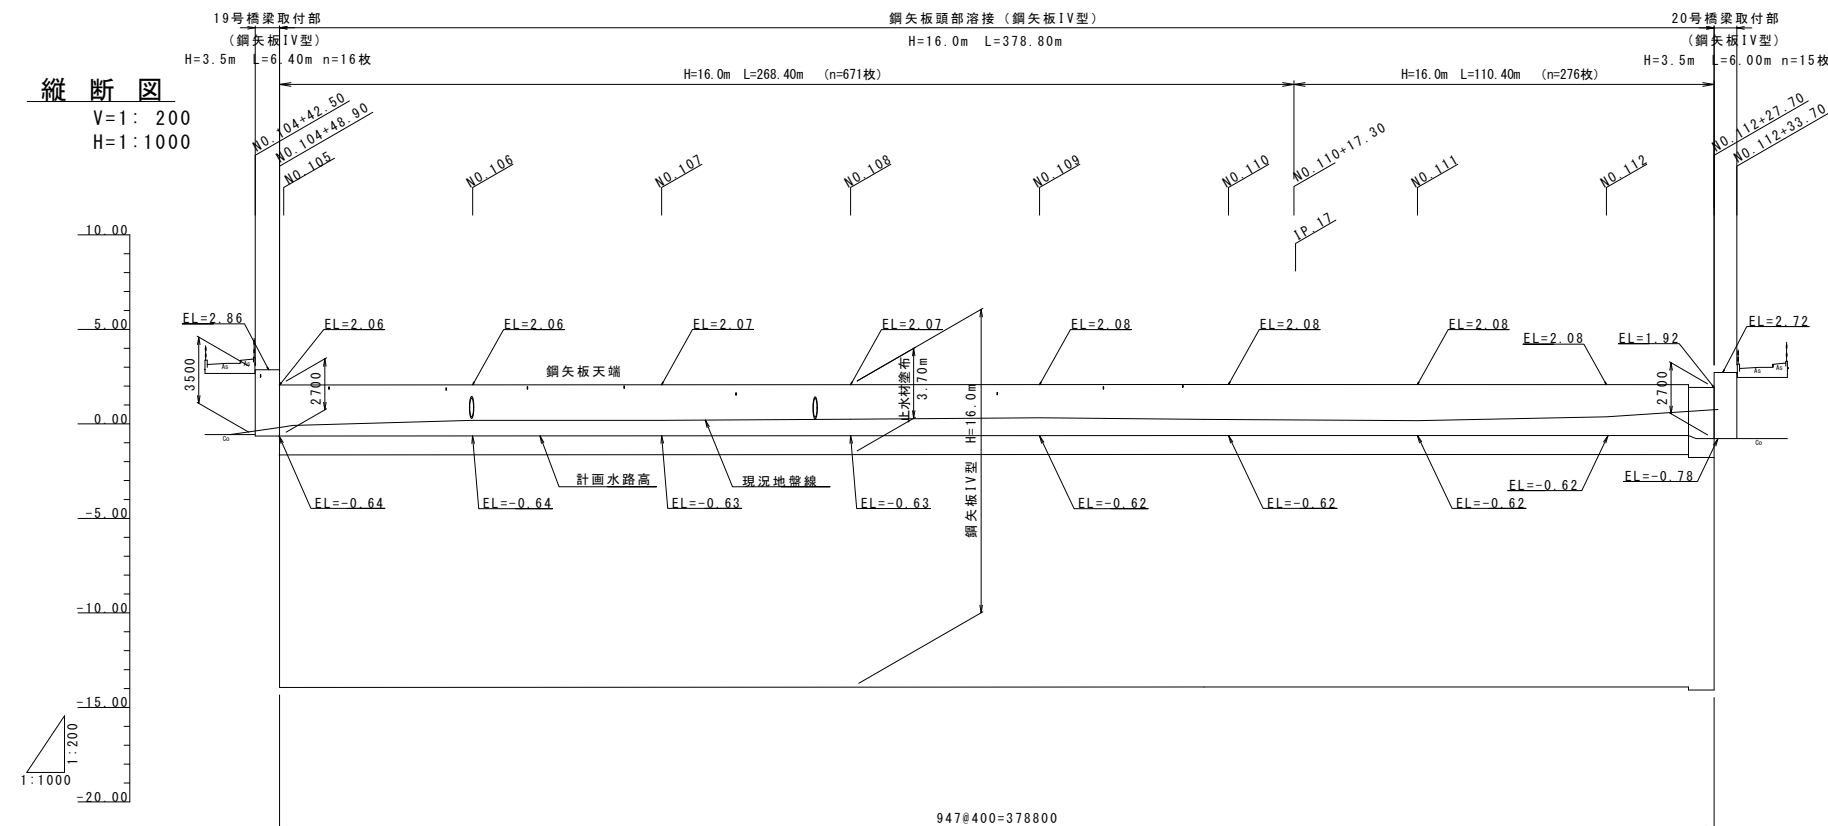

止水材塗布一覧表

測点	鋼矢板長	矢板1枚当たり塗布長	枚数	塗布長さ	備考
NO. 104+42.50~NO. 104+48.90	IV型 H= 3.5m	2.7m	16枚	43.2m	
NO. 104+48.90~NO. 112+27.70	IV型 H=16.0m	3.7m	946枚	3500.2m	(947枚-1枚)
NO. 112+27.70~NO. 112+33.70	IV型 H= 3.5m	2.7m	15枚	40.5m	
計				3583.9m	

【福富工区】

工事名	筑後川下流右岸農地防災事業 徳永線(福富工区(その3))水路改修工事		
図面名	仮設図(3)		
年月日	令和 年 月 日		
縮尺	図示	図面番号	1-7-3/9
会社名			
事業所名	九州農政局 筑後川下流右岸農地防災事業所		

仮 設 図 (4)

指定仮設(仮締切詳細図)


仮締切工(横断部)詳細図

S=1:100

半川仮締切工 設置時(左岸側)

NO. 109 付近


FH=-0.63

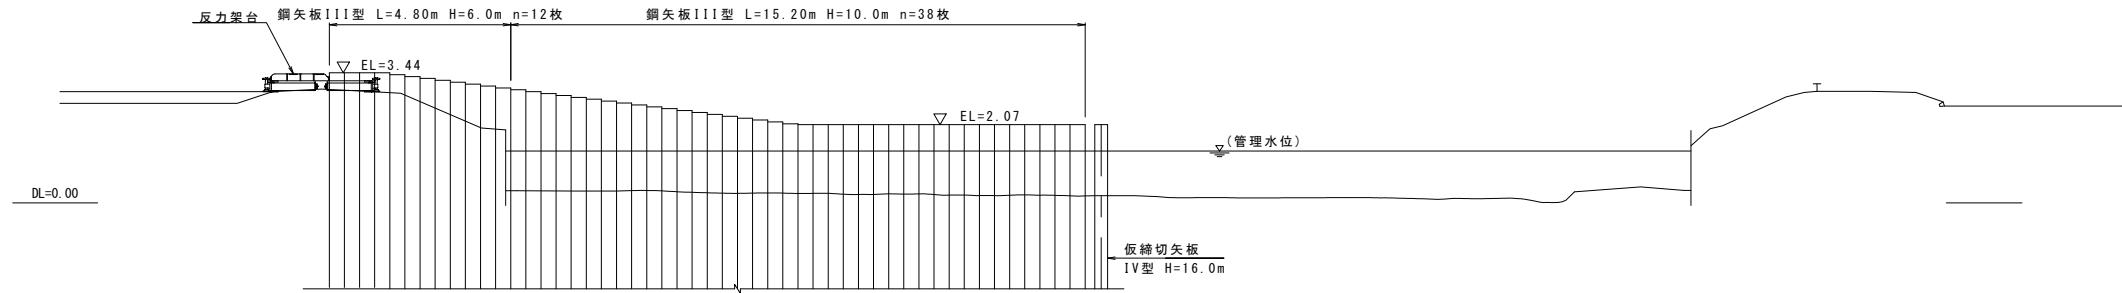

半川仮締切工 撤去時(左岸側)

NO. 107+34.00 付近


FH=-0.63

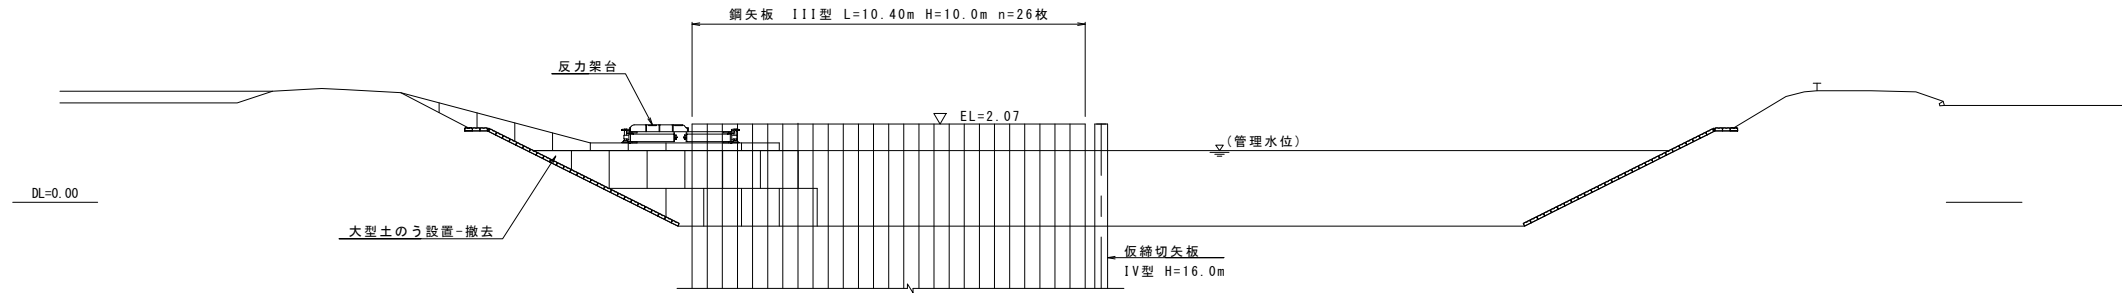

半川仮締切工 撤去時(左岸側)

NO. 111+29.00 付近


FH=-0.62

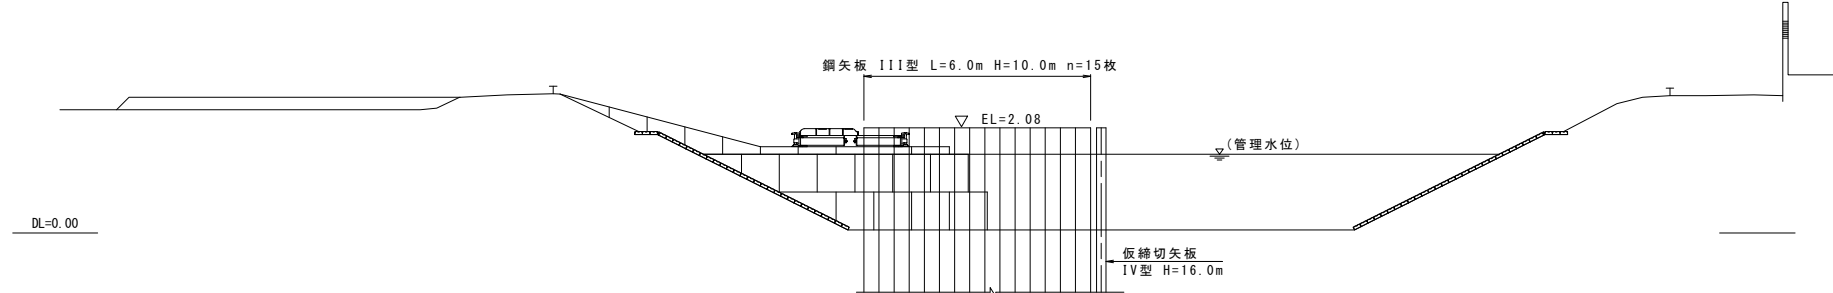


圧入機発進到達マウンド(左岸側)詳細図

S=1:100

平面図

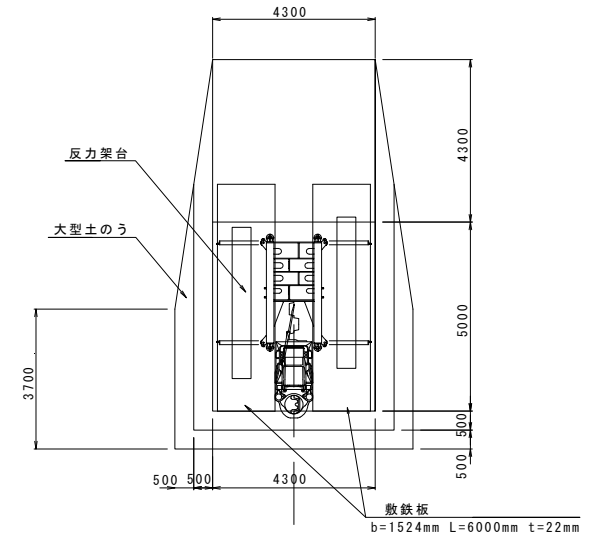





断面図

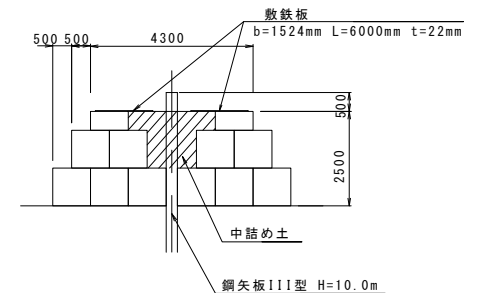

【福岡工区】			
工 事 名	筑後川下流右岸農地防災事業 徳永線(福岡工区(その3))水路改修工事		
図 面 名	仮 設 図 (4)		
年 月 日	令和 年 月 日		
縮 尺	図 示	図面番号	1 - 7 - 4/9
会 社 名			
事業所名	九州農政局 筑後川下流右岸農地防災事業所		

指定仮設(仮締切詳細図)

S=1 : 200

 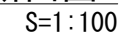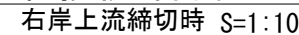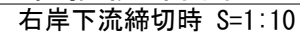



【福富工区】

工 事 名	筑後川下流右岸農地防災事業 徳永緑(福富工区(その3))水路改修工事		
図 面 名	仮 設 図 (5)		
年 月 日	令和 年 月 日		
縮 尺	図 示	図面番号	1 - 7 - 5/9
会 社 名			
事業所名	九州農政局 筑後川下流右岸農地防災事業所		

仮設図(6)



指定仮設(仮締切詳細図)
19号橋梁(下流部)

B-B断面図(縦断鋼矢板支持) S=1:30

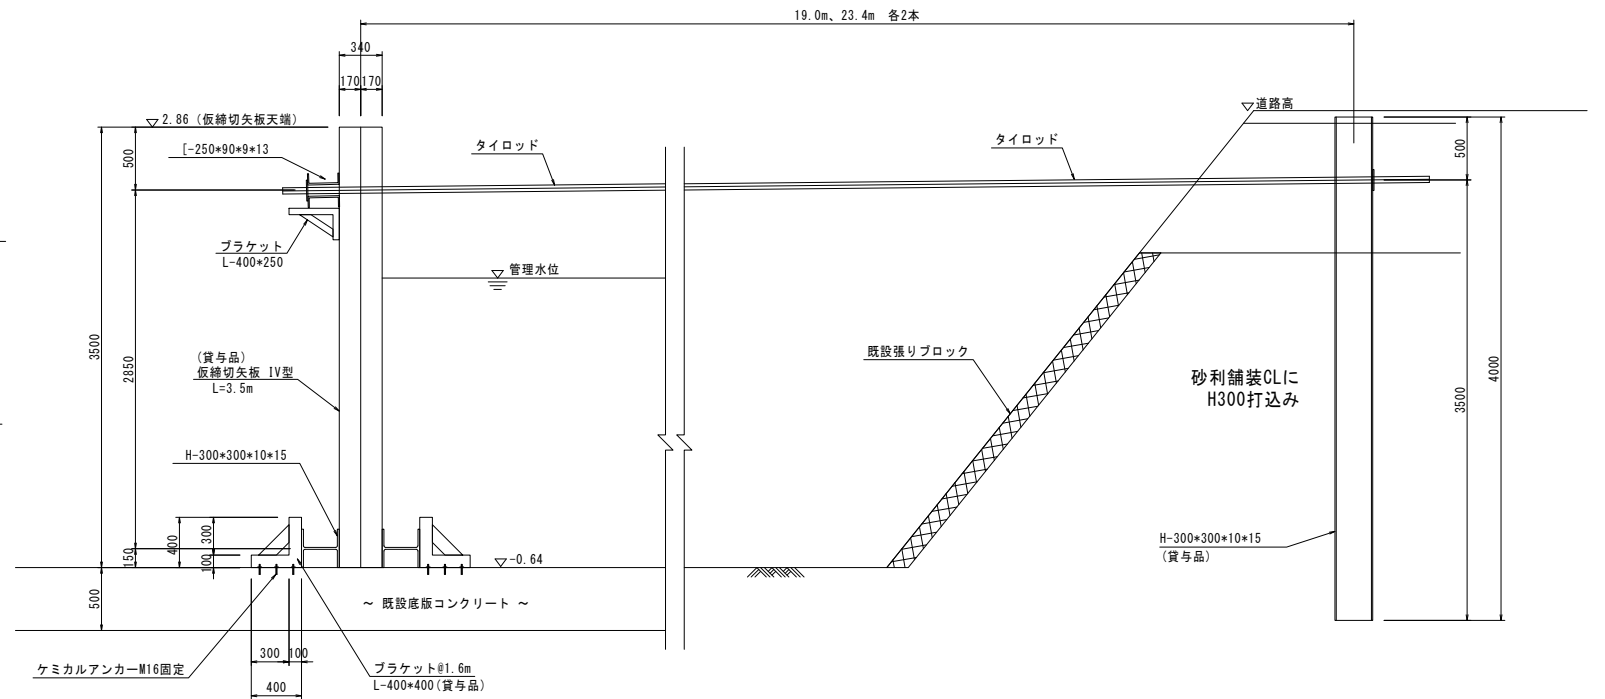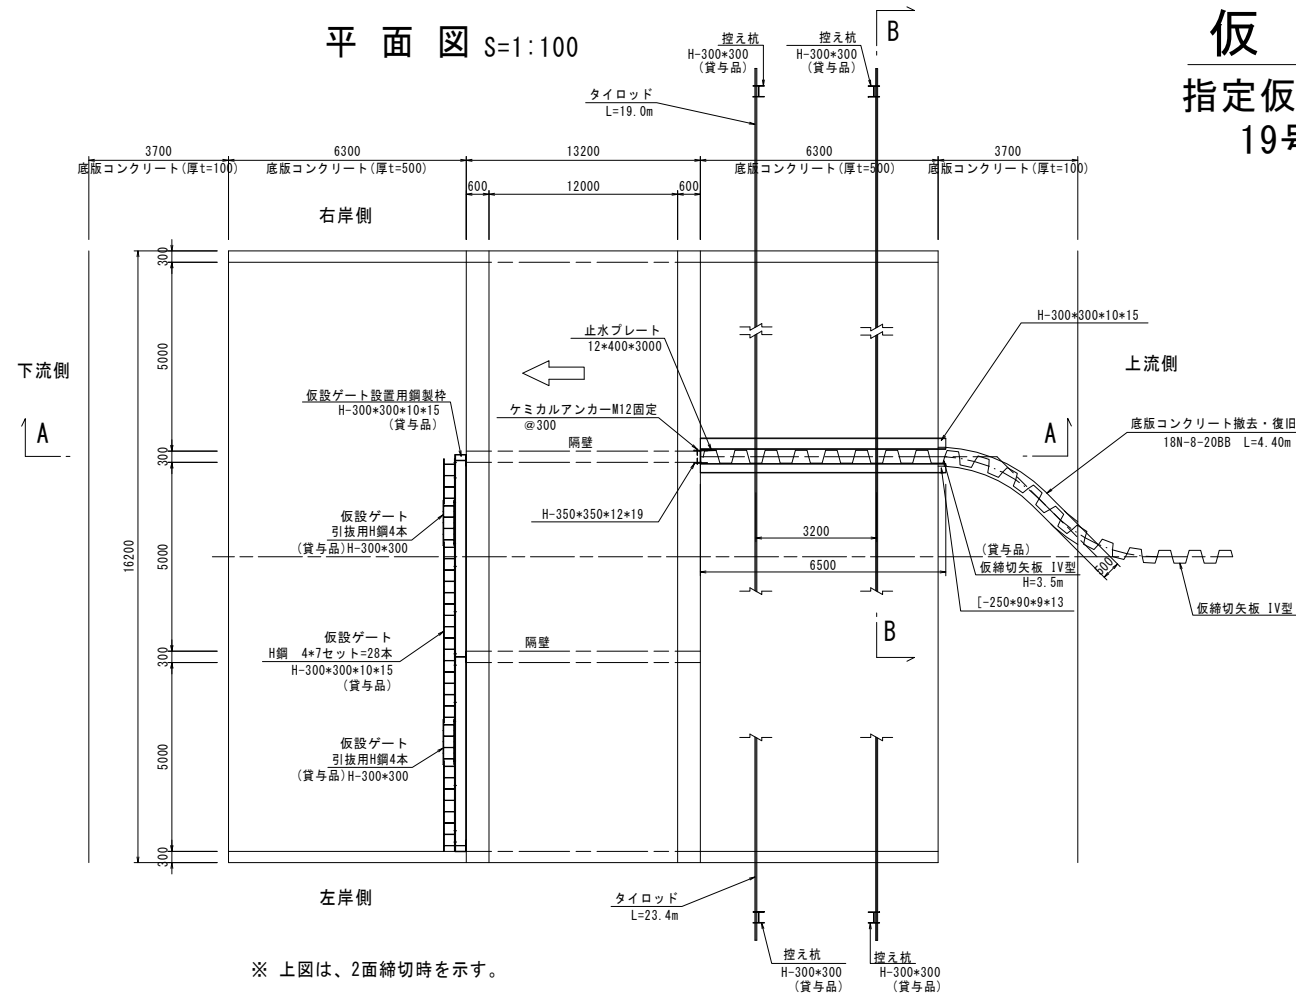

A-A断面図(縦断鋼矢板接続部) S=1:50

縦断鋼矢板接続拡大図 S=1:20

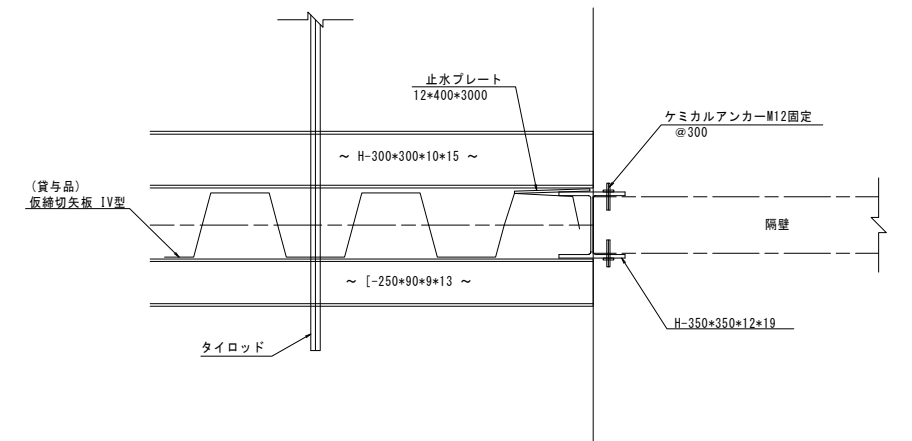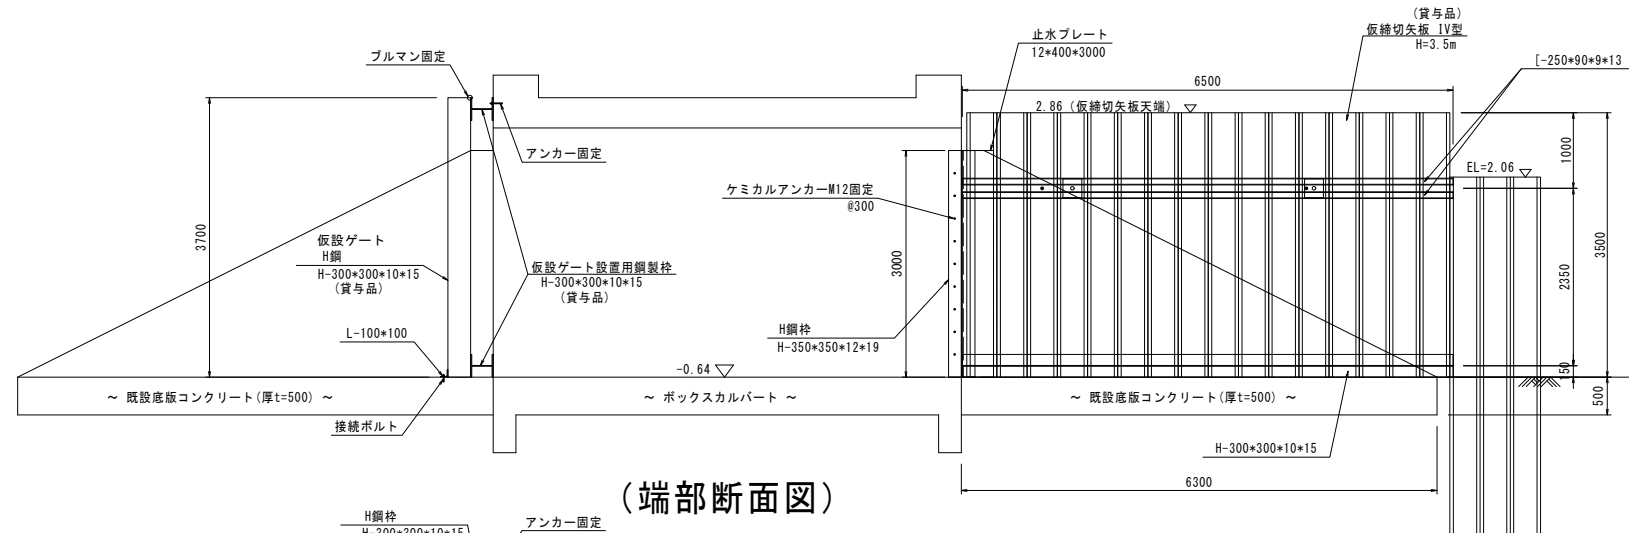


【福富工区】			
工 事 名	筑後川下流右岸農地防災事業 徳永線(福富工区(その3))水路改修工事		
図 面 名	仮 設 図 (6)		
年 月 日	令和 年 月 日		
縮 尺	図 示	図面番号	1 - 7 - 6/9
会 社 名			
事業所名	九州農政局 筑後川下流右岸農地防災事業所		

仮設図(7)


指定仮設(仮締切詳細図)
19号橋梁(下流部)

2面締切図 S=1:50


(正面図)

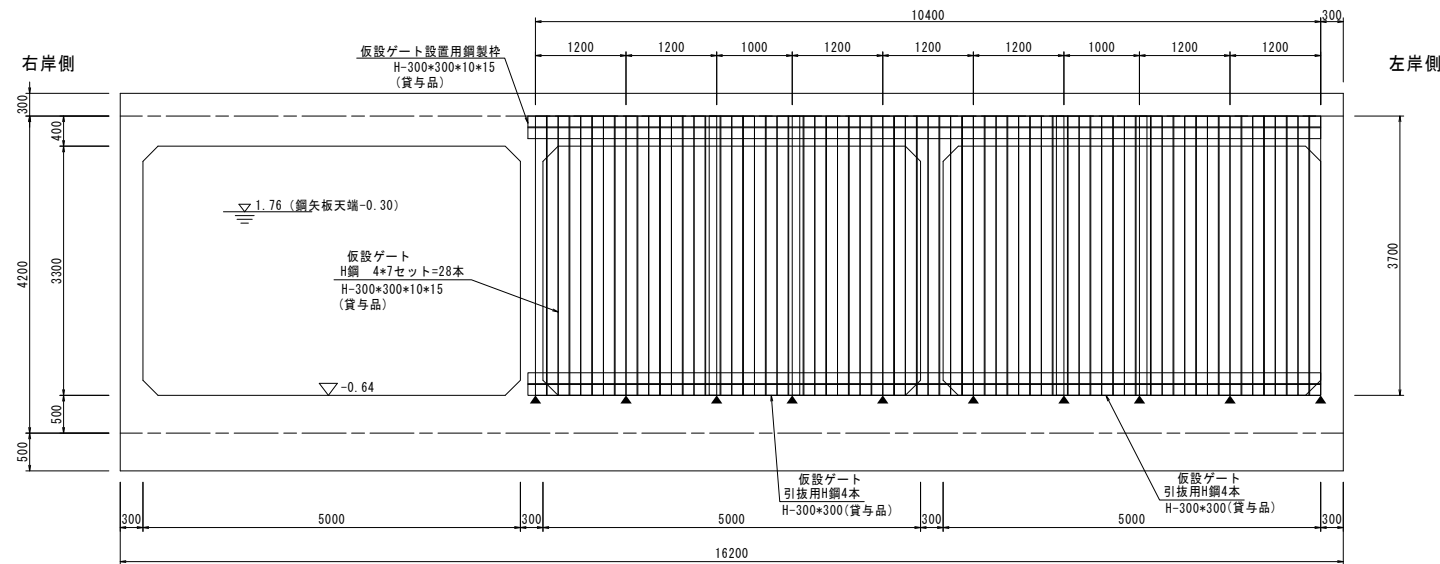

(H鋼枠詳細図)

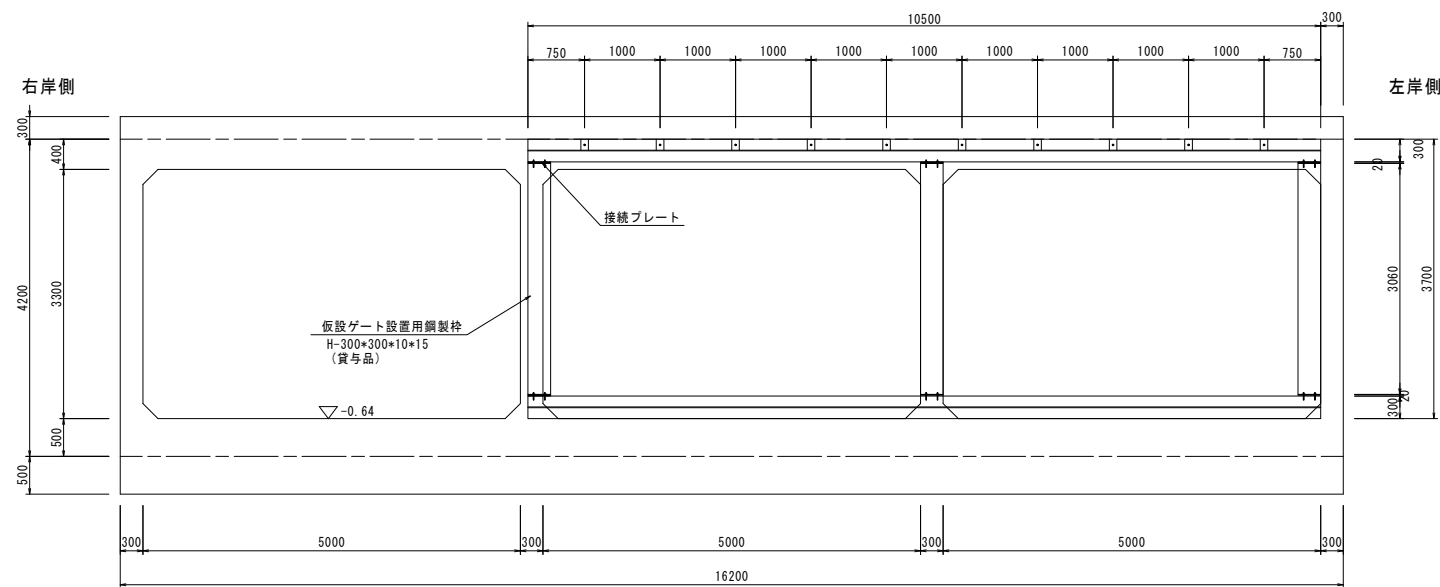


4本引抜部詳細図

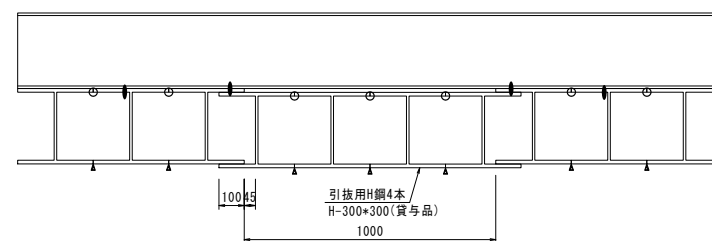


1面締切図 S=1:50

(正面図)

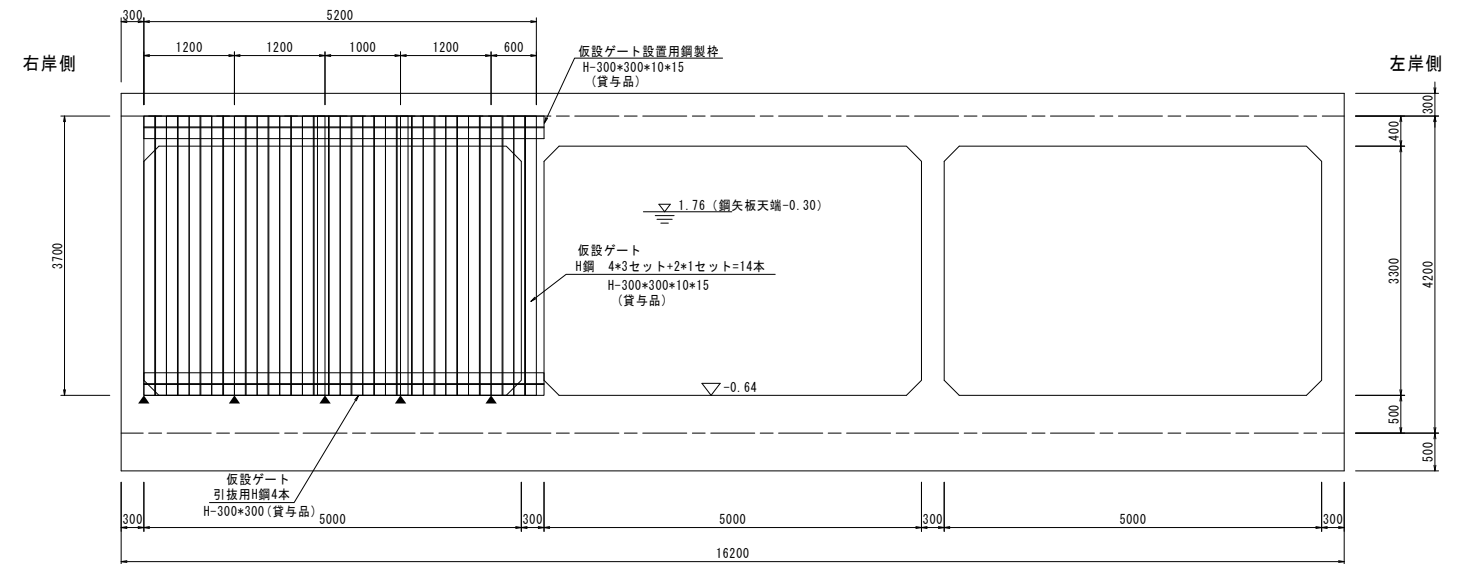

(H鋼枠詳細図)

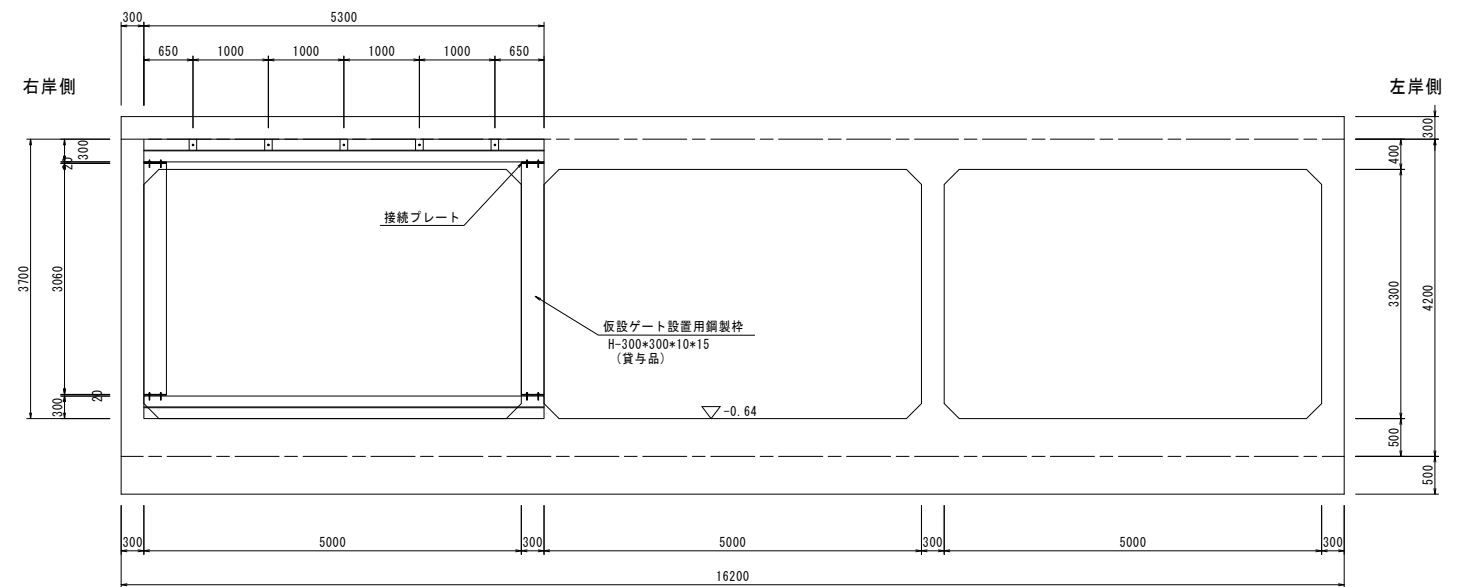

- : H鋼背面タッパ溶接(貸与品については施工済)
- ▲: H鋼背面全溶接(貸与品については施工済)
- : プルマン固定


※ H鋼は4本1組として施工する。

【福富工区】			
工事名	筑後川下流右岸農地防災事業 徳永線(福富工区(その3))水路改修工事		
図面名	仮設図(7)		
年月日	令和	年	月 日
縮尺	図示	図面番号	1-7-7/9
会社名			
事業所名	九州農政局 筑後川下流右岸農地防災事業所		


仮 設 図 (8)

指定仮設(仮締切詳細図)
20号橋梁


平面図 S=1:100

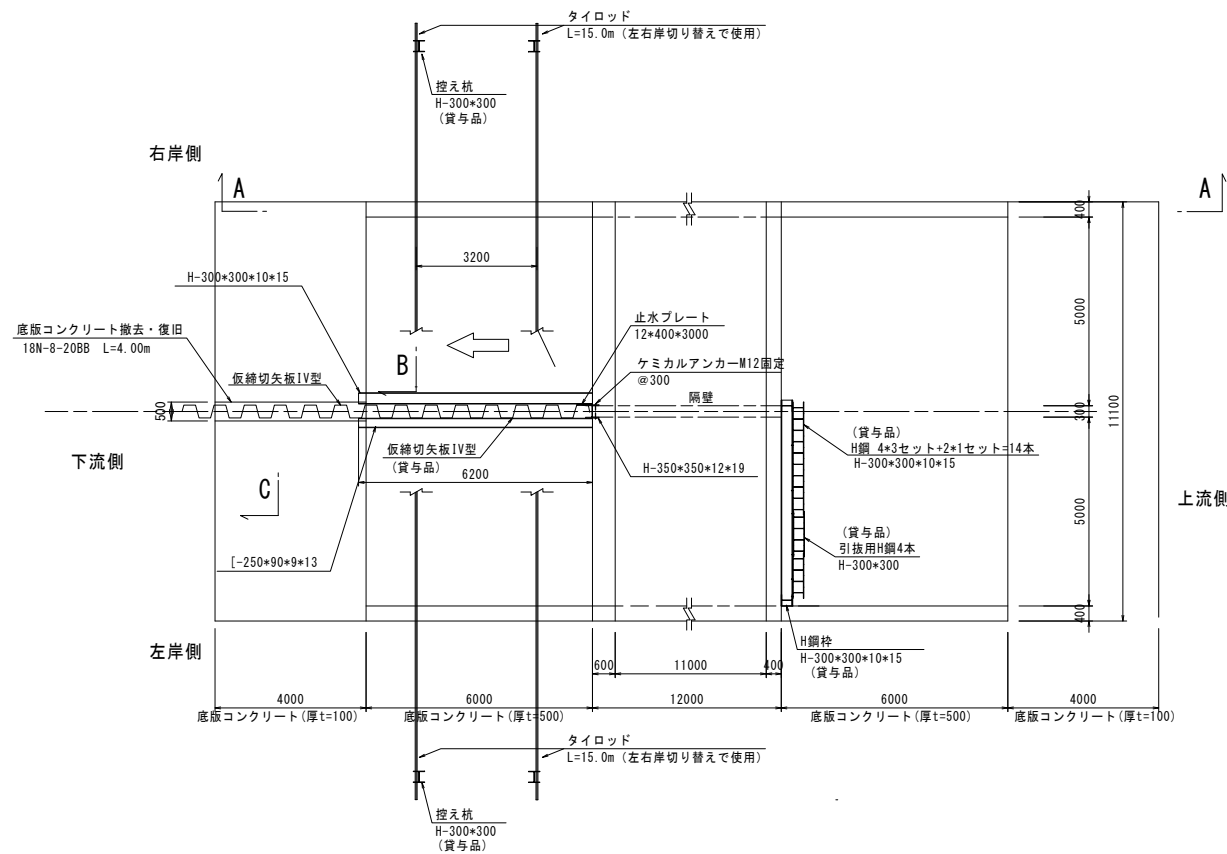


B-B断面図(縦断鋼矢板支持) S=1:30

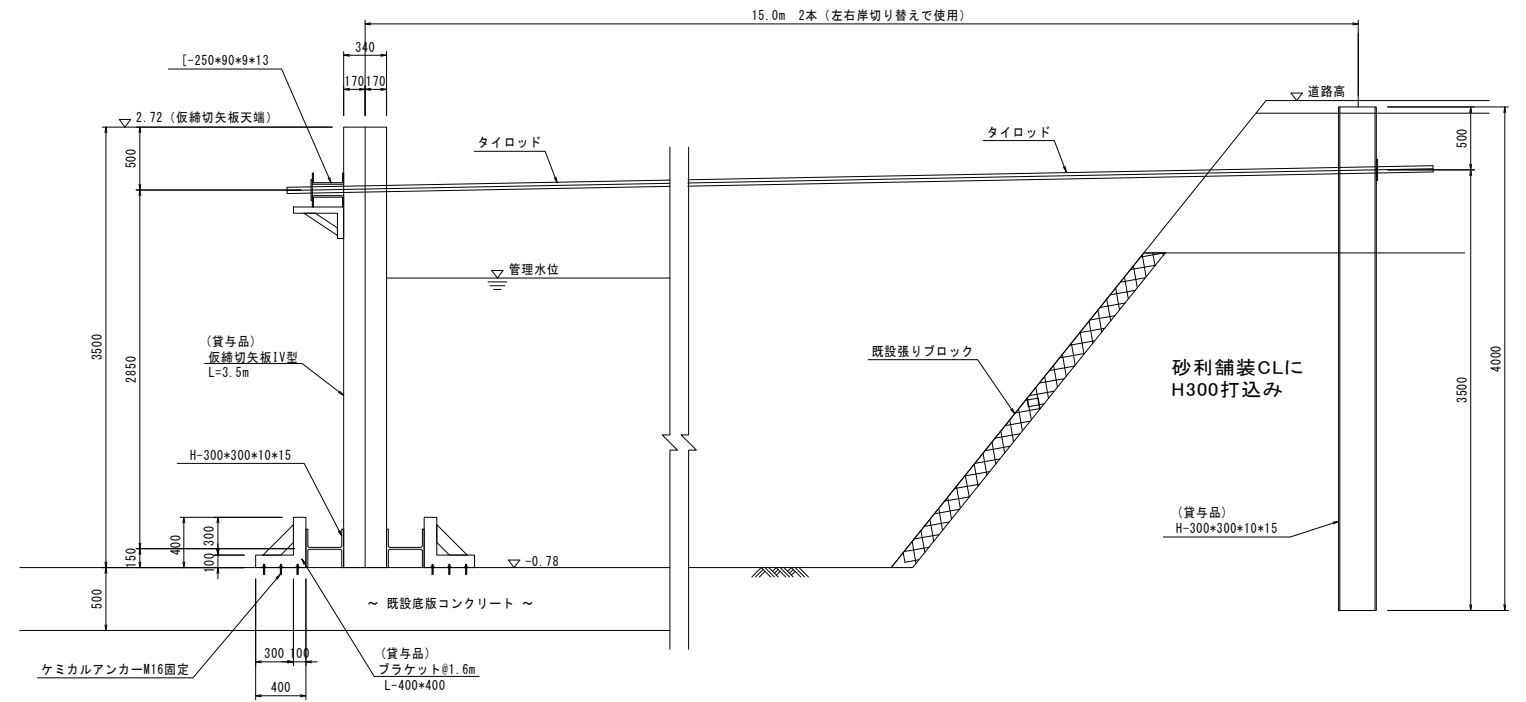

A-A断面図(縦断鋼矢板接続部) S=1:50

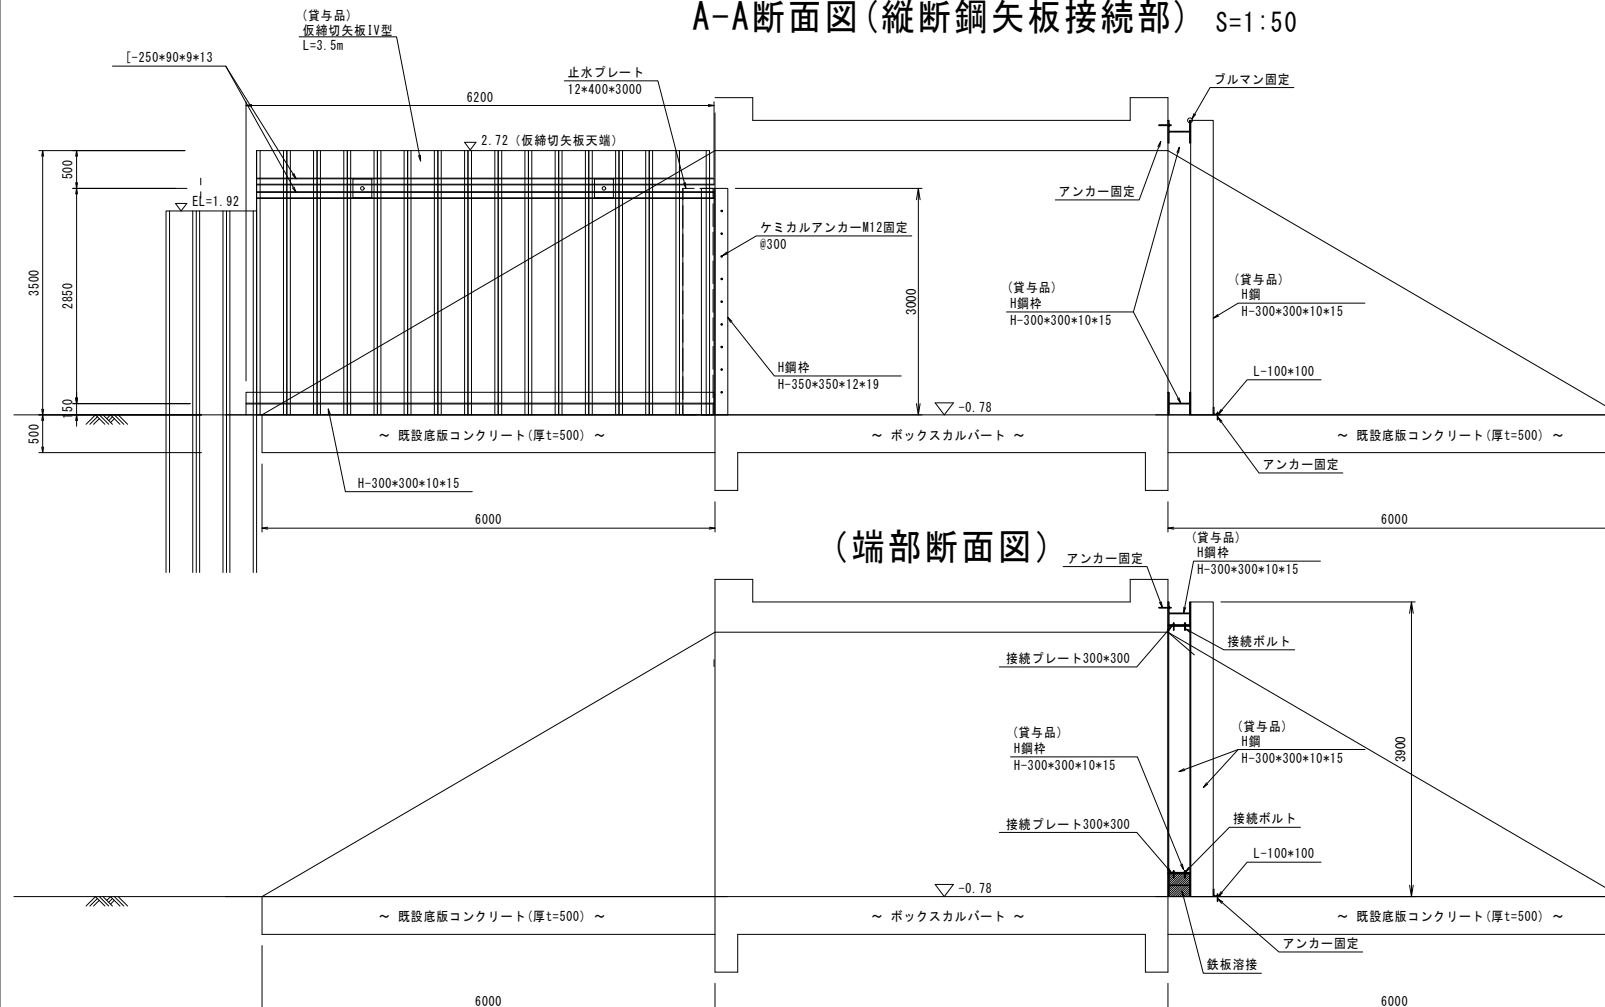




縦断鋼矢板接続拡大図 S=1:20

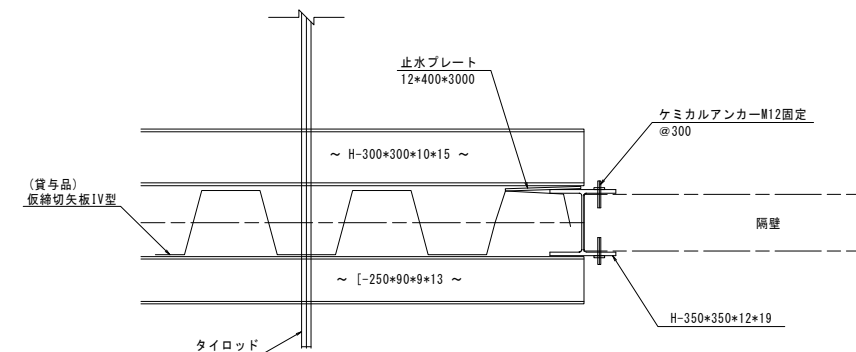

【福富工区】				
工 事 名	筑後川下流右岸農地防災事業 徳永線(福富工区(その3))水路改修工事			
図 面 名	仮 設 図 (8)			
年 月 日	令和	年	月	日
縮 尺	図 示	図面番号	1 - 7 - 8/9	
会 社 名				
事業所名	九州農政局 筑後川下流右岸農地防災事業所			



指定仮設(仮締切詳細図)
20号橋梁(上流部)

(正面図)

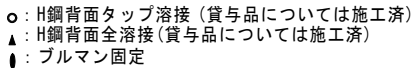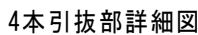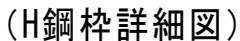

※ H鋼は4本1組として施工する。

(正面図)

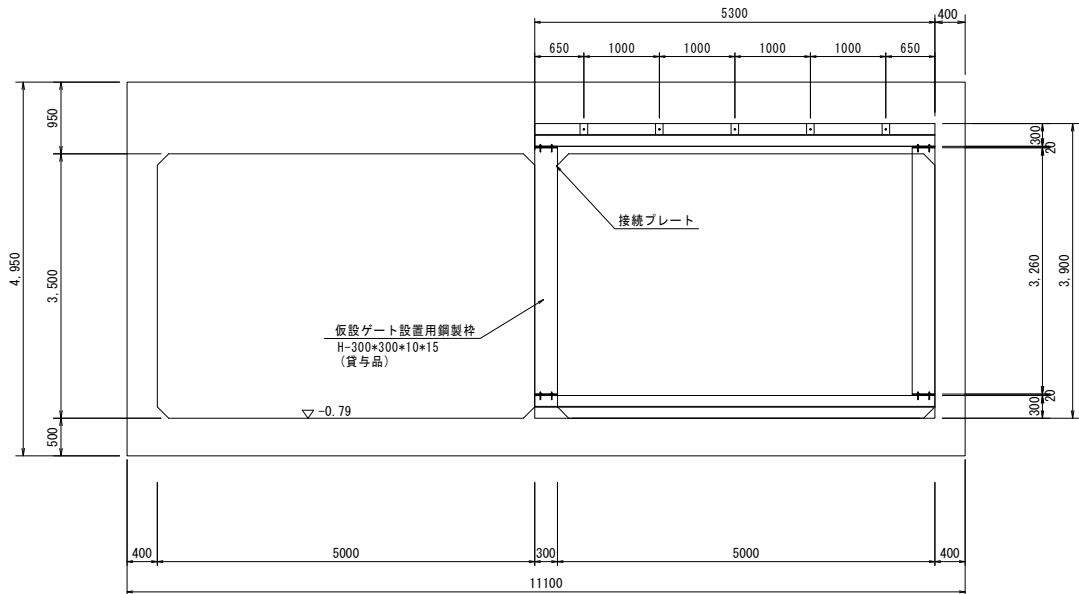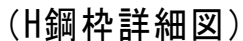

【福島工区】			
工 事 名	筑後川下流右岸農地防災事業 徳永緑（福島工区（その3））水路改修工事		
回 面 名	仮 設 図 (9)		
年 月 日	令和 年 月 日		
縮 尺	図 示	図面番号	1 - 7 - 9/9
会 社 名			
事業所名	九州農政局 筑後川下流右岸農地防災事業所		

筑後川下流右岸農地防災事業

徳永線(福富工区(その3))水路改修工事

図 面 目 録

【山領工区】

番号	名称	枚数	備考
2-1	位置図	1	
2-2	平面縦断図	3	
2-3	標準断面図	2	
2-4	法面保護工構造図	1	
2-5	耕地復旧工図	3	
2-6	撤去復旧構造図	2	
2-7	仮設図	4	
2-8	工事排水貯留計画図	1	
合計		17	


位置図(2)
S=1:5000




凡 例	
-----	進 入 路
-----	通 学 路
○	交通誘導警備員

【山領工区】	
工 事 名	筑後川下流右岸農地防災事業 徳永線(福富工区(その3))水路改修工事
図 面 名	位 置 図(2)
年 月 日	令 和 年 月 日
縮 尺	1:5000 図面番号 2 - 1
会 社 名	
事業所名	九州農政局 筑後川下流右岸農地防災事業所

平面図
S=1:500

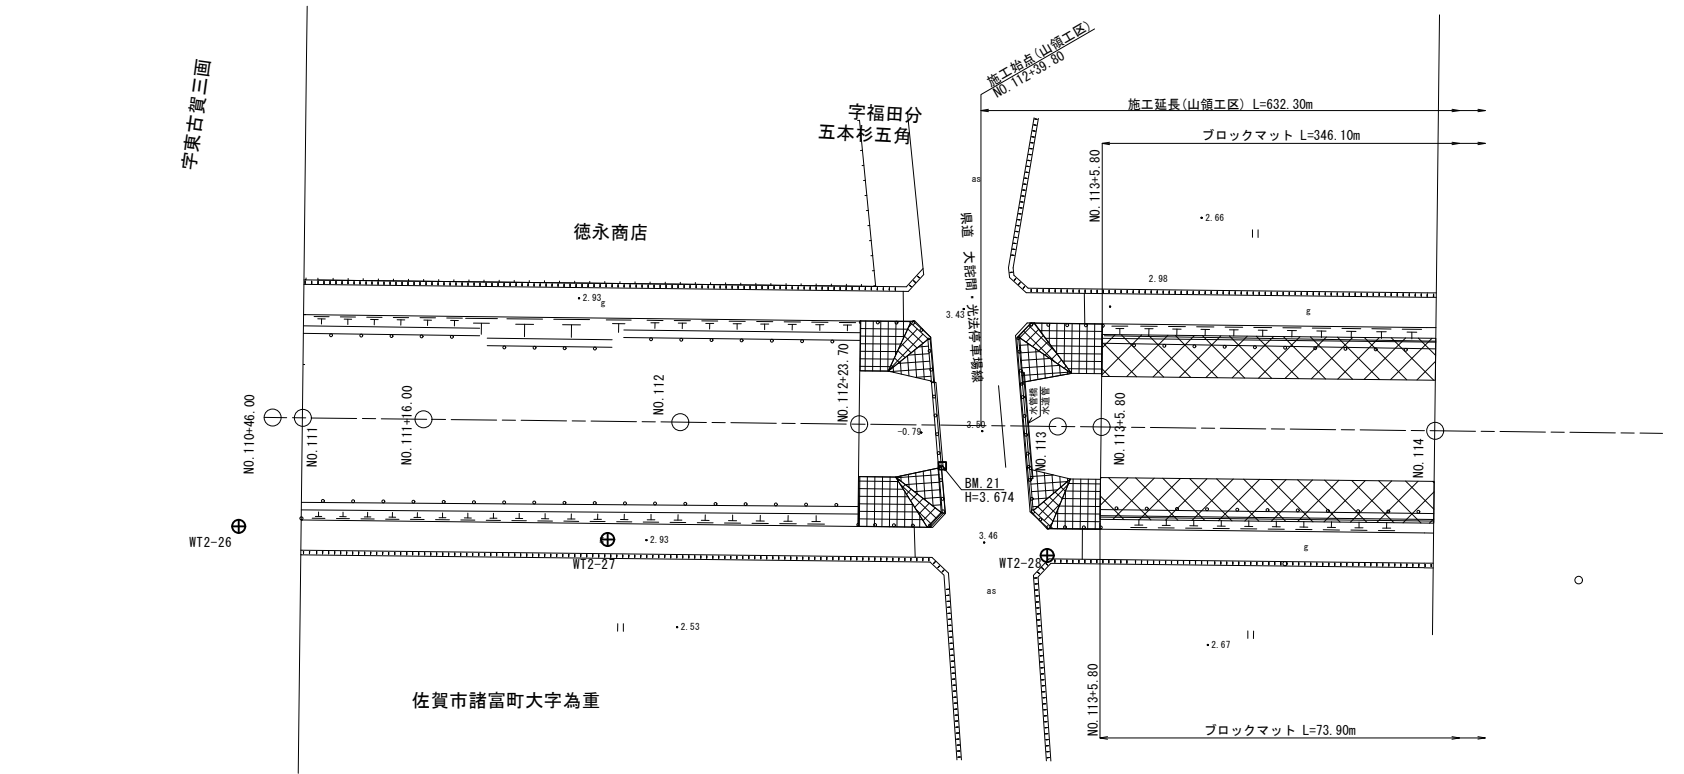

縦断図
H=1:500
V=1:100

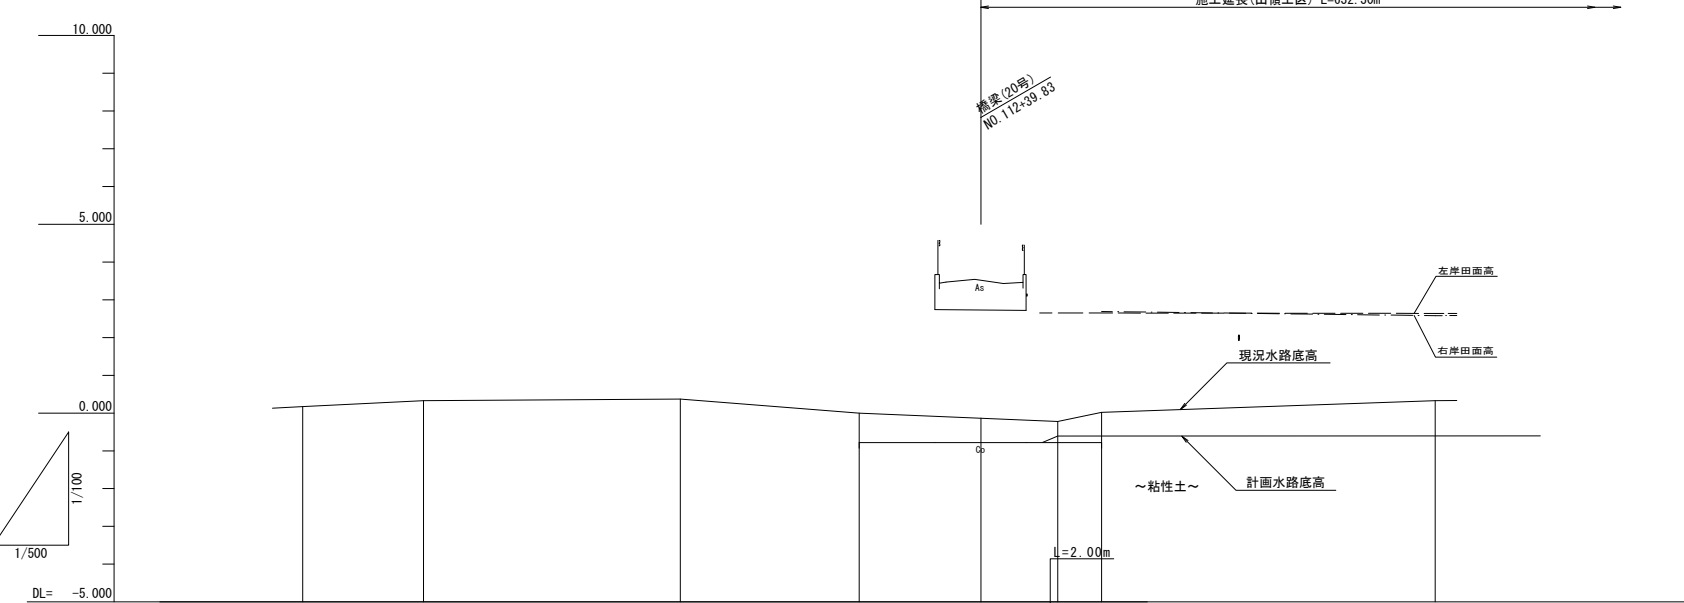


計画高	勾配図										
	水路底高										
現況高	右岸田面高										
	左岸田面高										
	水路底高										
追加距離											
区間距離											
測点											
曲率図											

※(既)は既設構造物を示す。


【山領工区】			
工事名	筑後川下流右岸農地防災事業 徳永縁(福富工区(その3))水路改修工事		
図面名	平面縦断図(1)		
年月日	令和 年 月 日		
縮尺	図示	図面番号	2 - 2 - 1/3
会社名			
事業所名	九州農政局 筑後川下流右岸農地防災事業所		

平面図
S=1:500

平面縦断図(2)

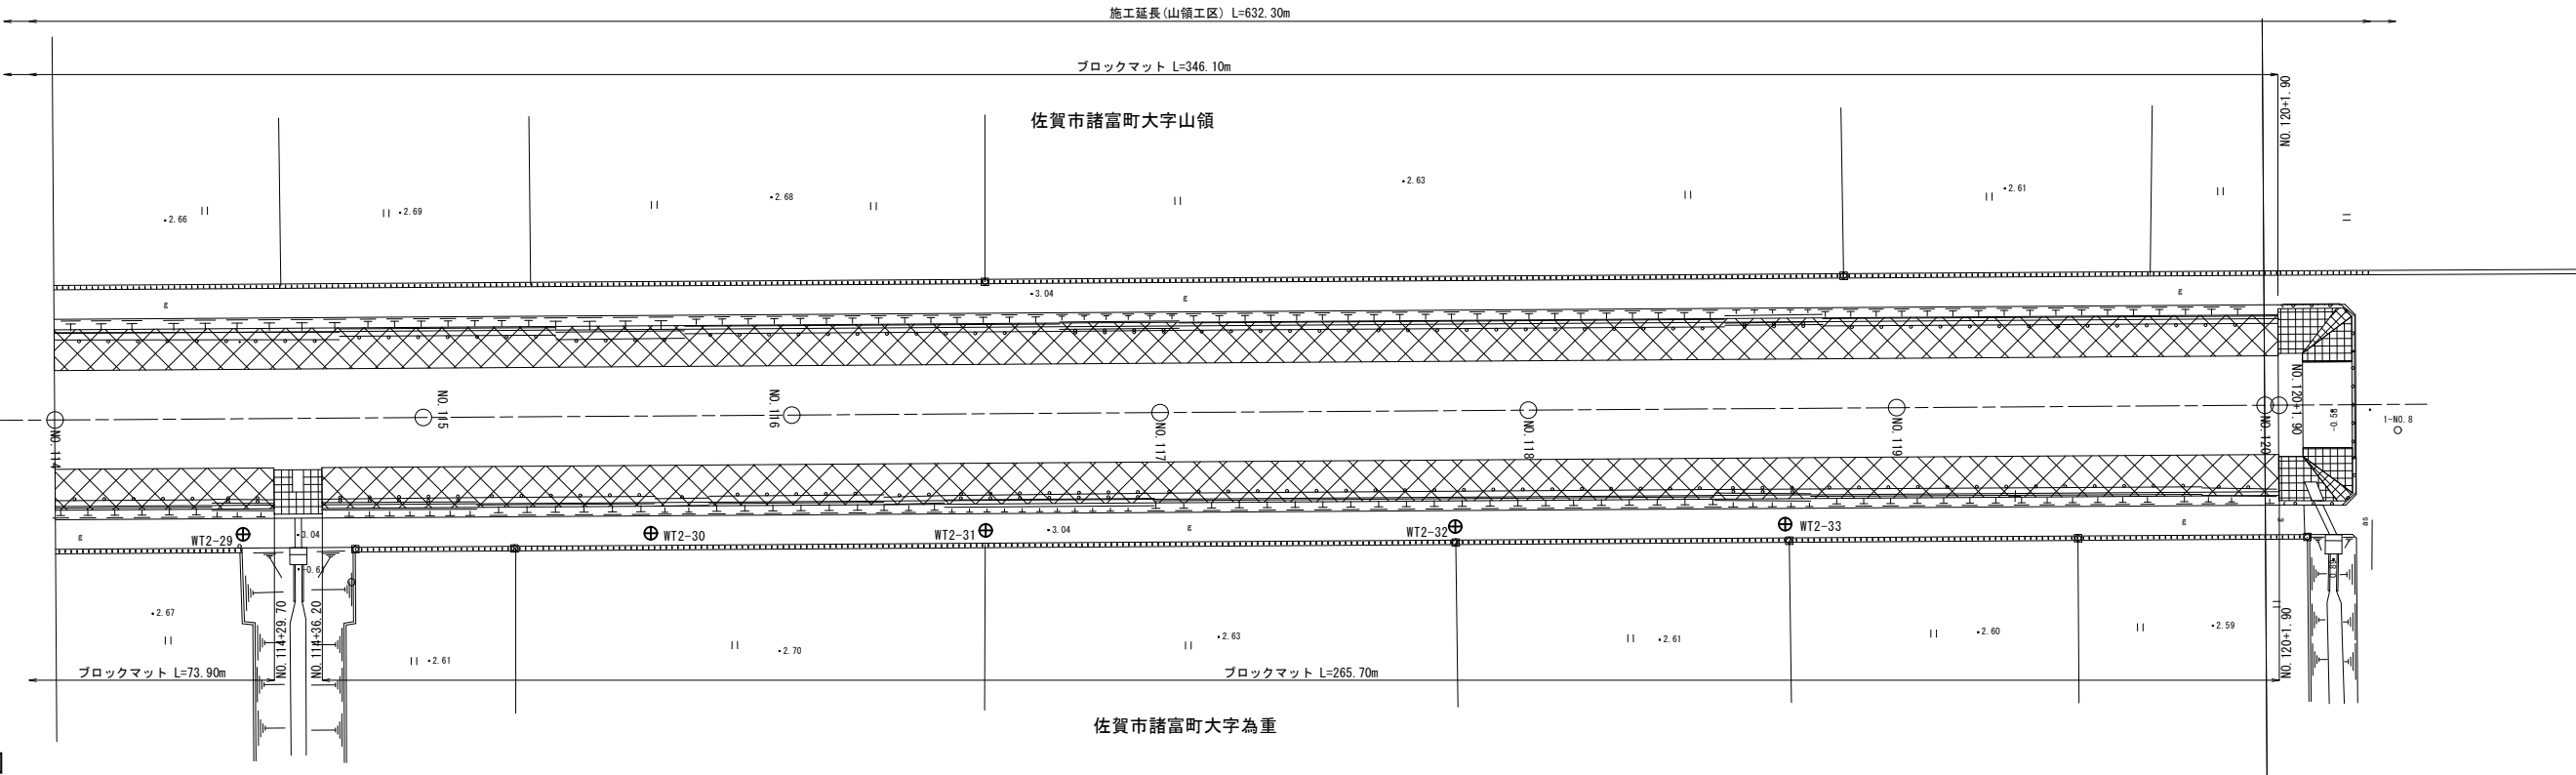

縦断図
H=1:500
V=1:100

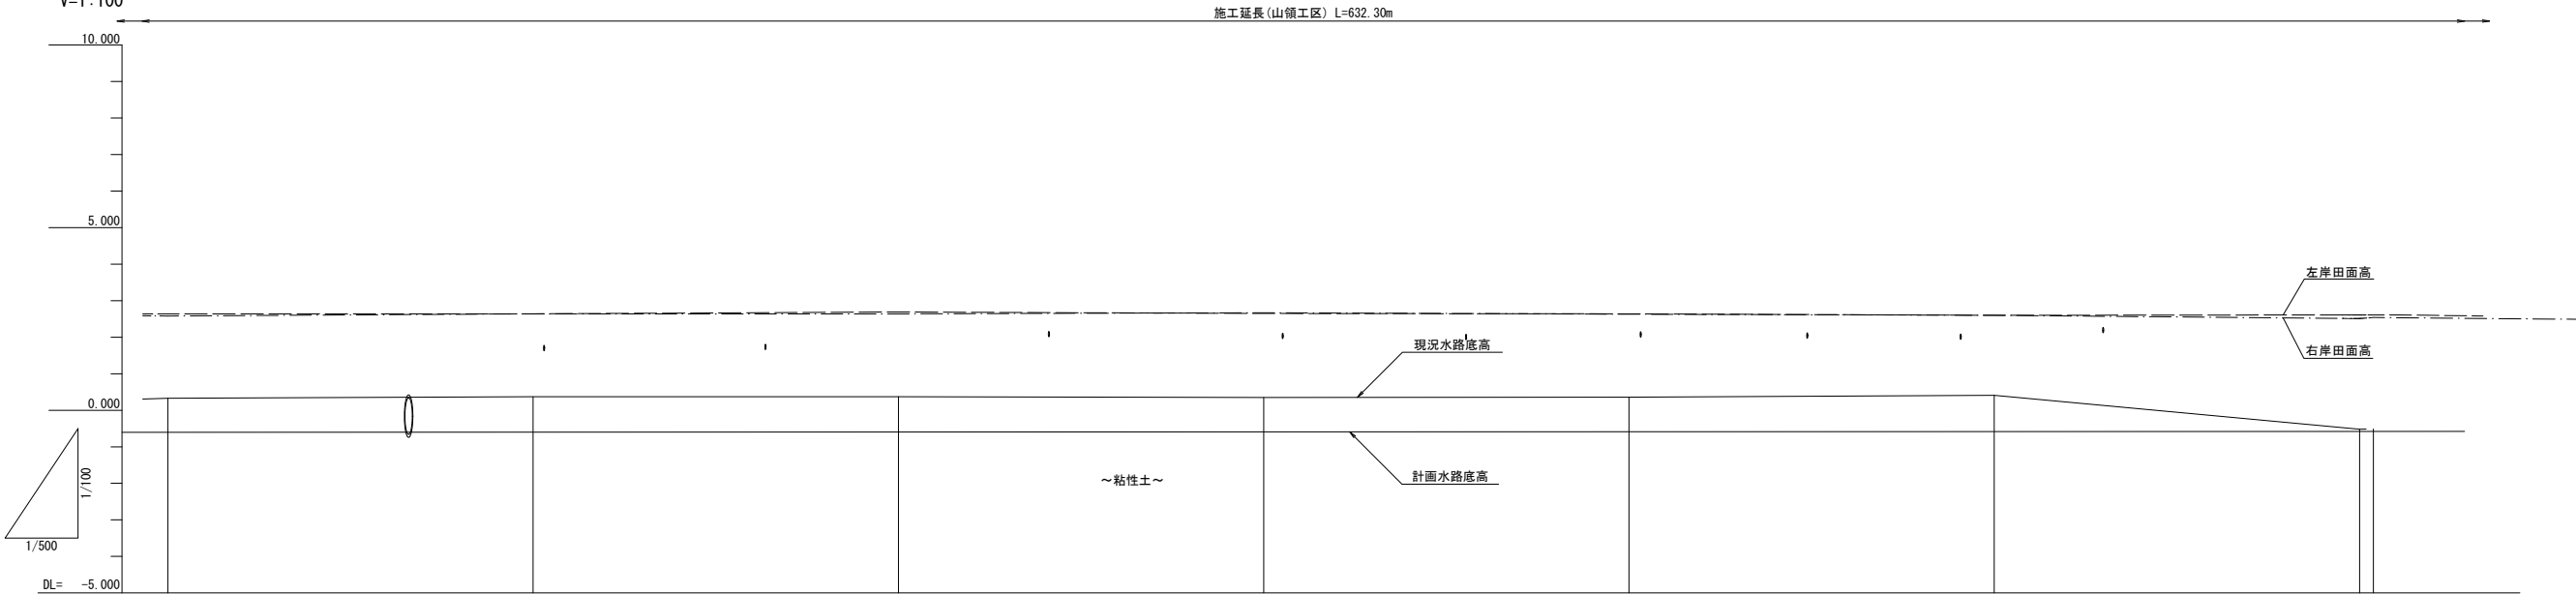

計画高	勾配図										
	水路底高	-0.61	-0.60	-0.60	-0.59	-0.59	-0.59	-0.59	-0.59	-0.59	-0.58
現況高	右岸田面高	2.59	2.64	2.64	2.67	2.63	2.60	2.60	2.51	2.54	2.54
	左岸田面高	2.64	2.64	2.69	2.65	2.64	2.60	2.60	2.61	2.61	2.61
	水路底高	0.33	0.37	0.37	0.35	0.36	0.41	0.41	-0.52	-0.56	-0.56
追加距離		44.20-5700.00	50.00-5750.00	50.00-5800.00	50.00-5850.00	50.00-5900.00	50.00-5950.00	50.00-6000.00	50.00-6000.90	1.90	6014.37
区間距離		44.20	50.00	50.00	50.00	50.00	50.00	50.00	1.90	12.47	
測点		NO.114	NO.115	NO.116	NO.117	NO.118	NO.119	NO.120	NO.120	NO.120	NO.120
曲率図											



※(既)は既設構造物を示す。

【山領工区】			
工事名	筑後川下流右岸農地防災事業 徳永線(福富工区(その3))水路改修工事		
図面名	平面縦断図(2)		
年月日	令和 年 月 日		
縮尺	図示	図面番号	2 - 2 - 2/3
会社名			
事業所名	九州農政局 筑後川下流右岸農地防災事業所		

S=1 : 500


S=1 : 500

平面縦断面図(3)

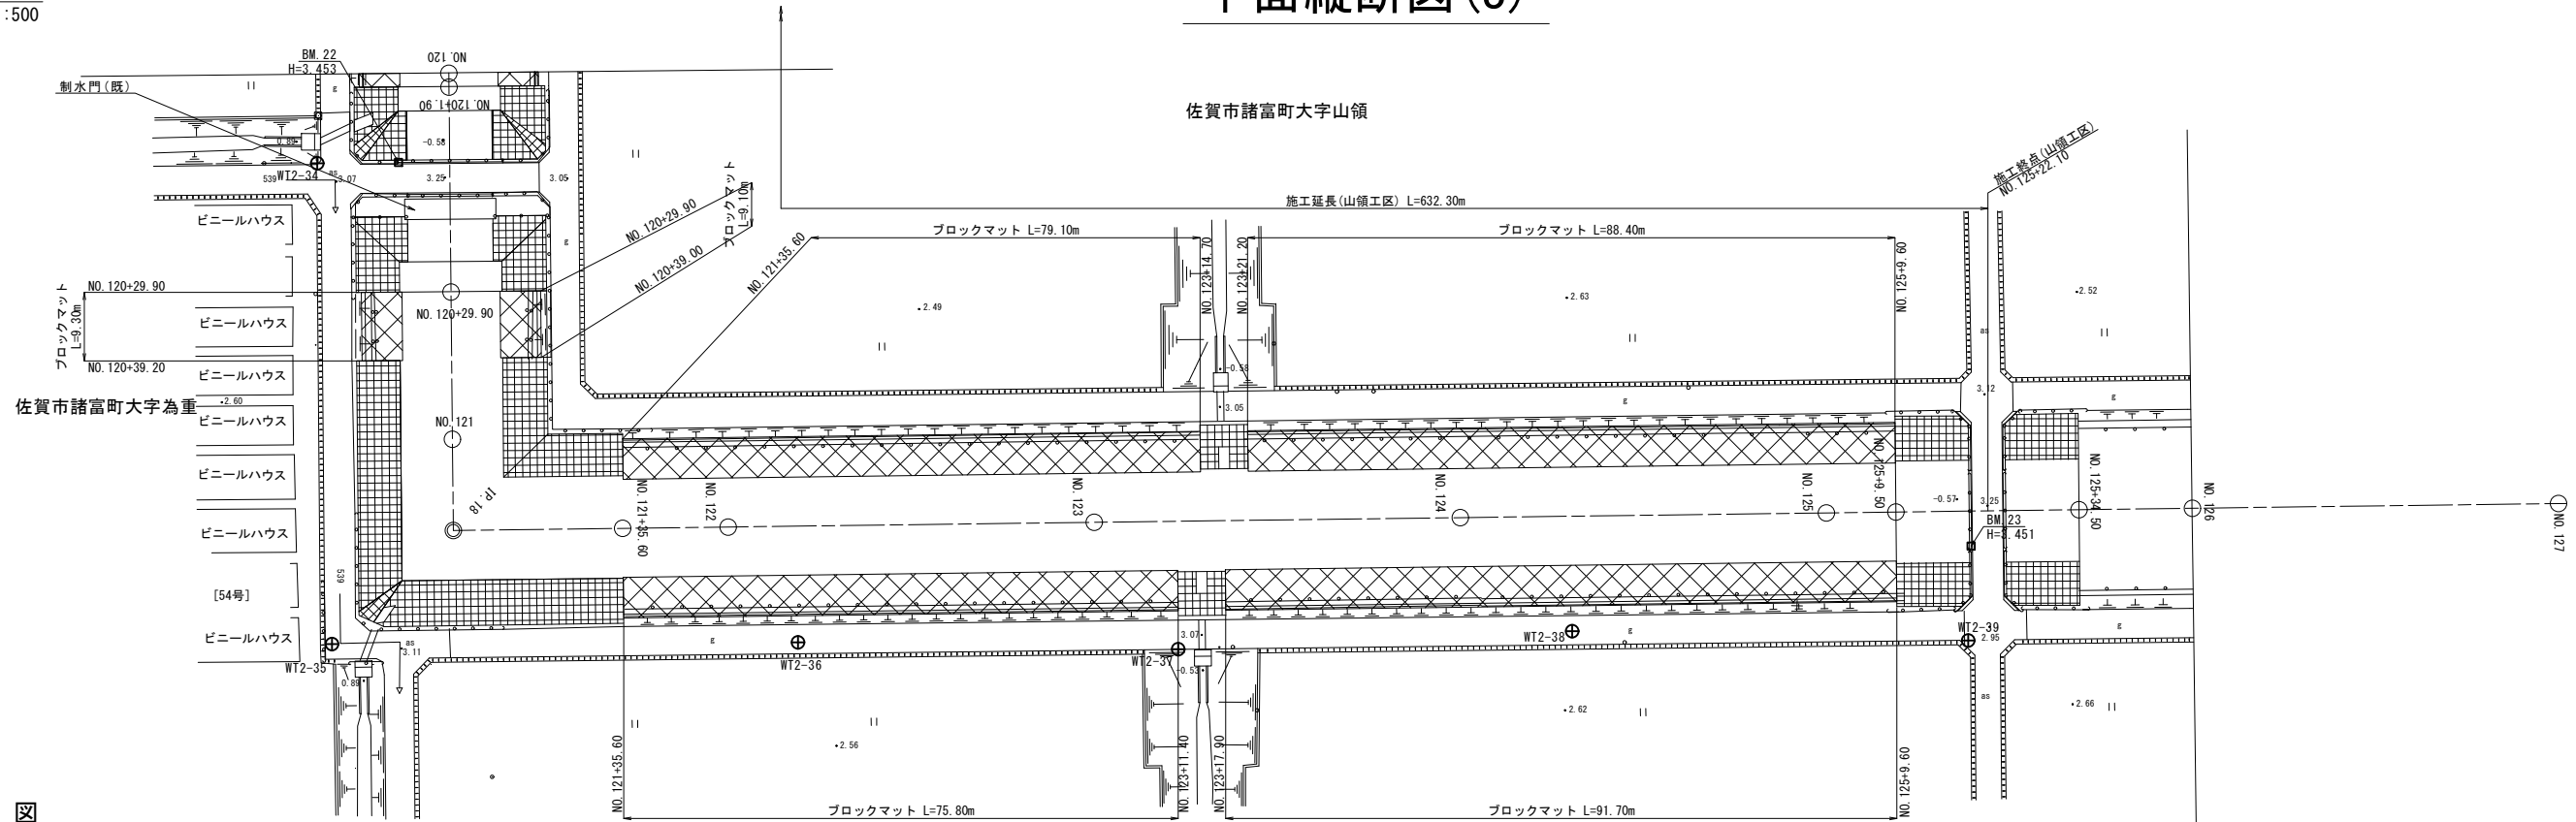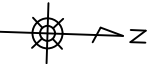

縦断図

H=1 : 500

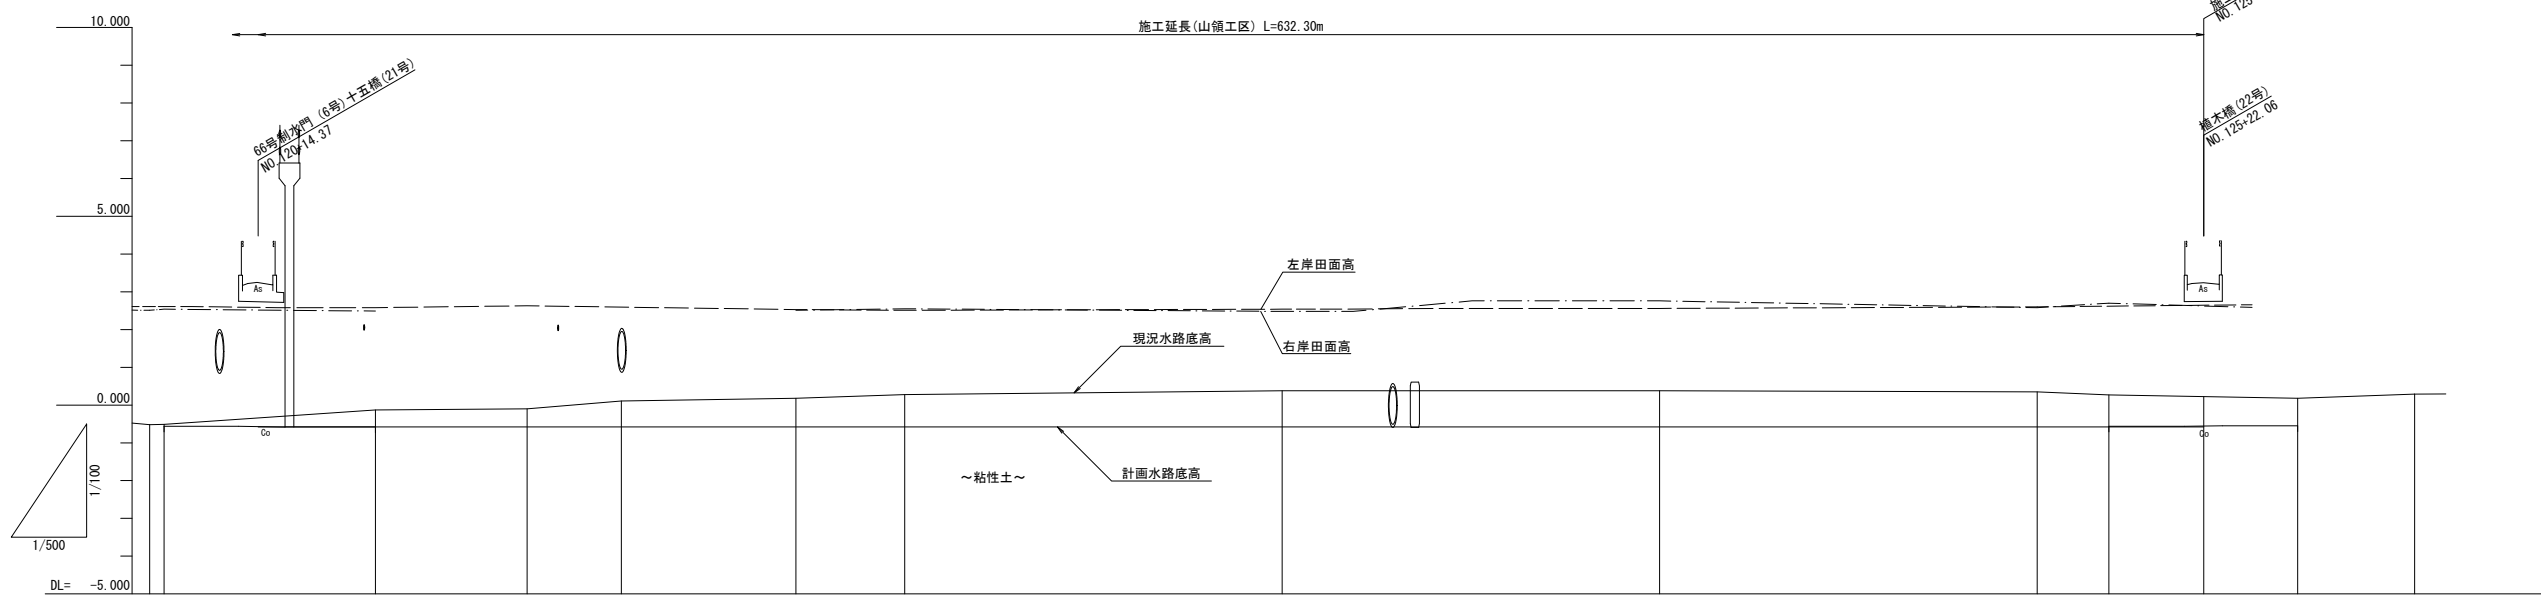 $V=1:100$ 

曲率図	測点	区間距離	追加距離	現況高				勾配図
				水路底高	左岸田面高	右岸田面高	水路底高	
15.8 1A=90-10-00	NO.120 +1.90	50.00 1.90	6000.00 6001.90					
	-+14.37	12.47	6014.37	-0.56	2.61	2.54	-0.56	-0.56
	-29.90	28.00	6029.90	-0.58	2.58	2.49	-0.58	-0.58
	NO.121	20.10	6050.00	-0.10	2.63		-0.58	-0.58
	1P18	12.47	6062.47	0.11			-0.58	-0.58
	-35.60	23.13	6085.60	0.18	2.53	2.51	-0.58	-0.58
	NO.122	14.40	6100.00	0.28	2.51	2.55	-0.58	-0.58
	NO.123	50.00	6150.00	0.38	2.54	2.48	-0.58	-0.58
	NO.124	50.00	6200.00	0.38	2.56	2.76	-0.58	-0.58
	NO.125	50.00	6250.00	0.35	2.60	2.58	-0.58	-0.58
	+4.50	9.50	6259.50	0.27		2.70	-0.58	-0.58
	-22.00	12.56	6272.06	0.22		2.70	-0.58	-0.58
	-34.50	25.00	6284.50					
	NO.126	15.50	6300.00					


※(既)は既設構造物を示す。

【山傾工区】			
工事名	筑後川下流右岸震地防災事業 徳永緑（福岡工区（その3））水路改修工事		
図面名	平面縦断面図(3)		
年月日	令和 年 月 日		
縮尺	図示	図面番号	2 - 2 - 3/3
会社名			
事業所名	九州農政局 筑後川下流右岸震地防災事業所		


標準断面図(1)

S=1:100

標準断面図
NO. 112+39.80~NO. 120+14.40

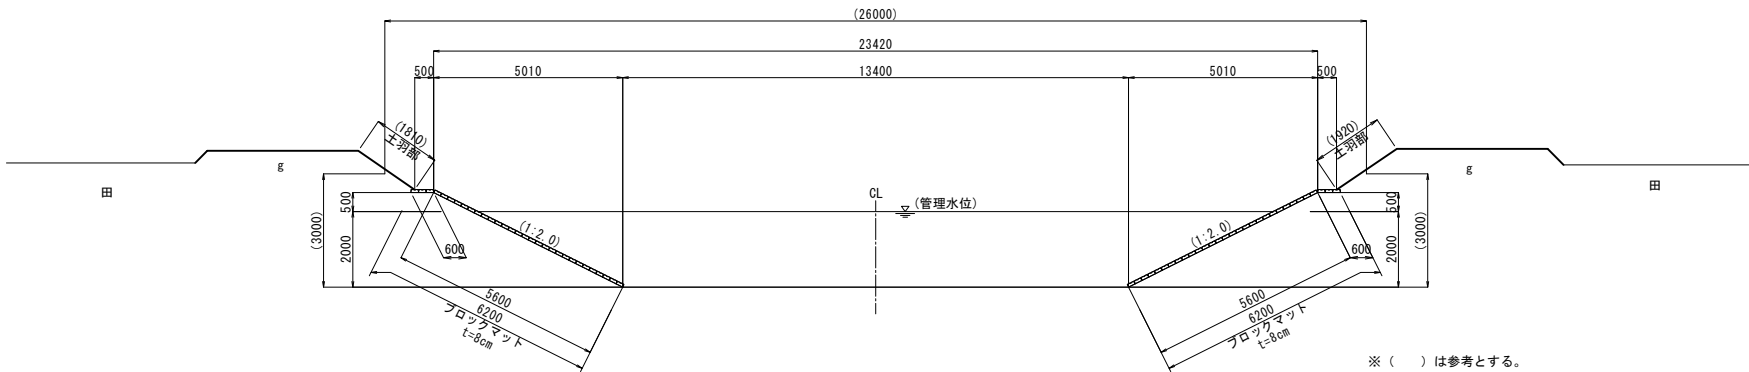

地盤改良標準断面図
NO. 112+39.80~NO. 120+14.40

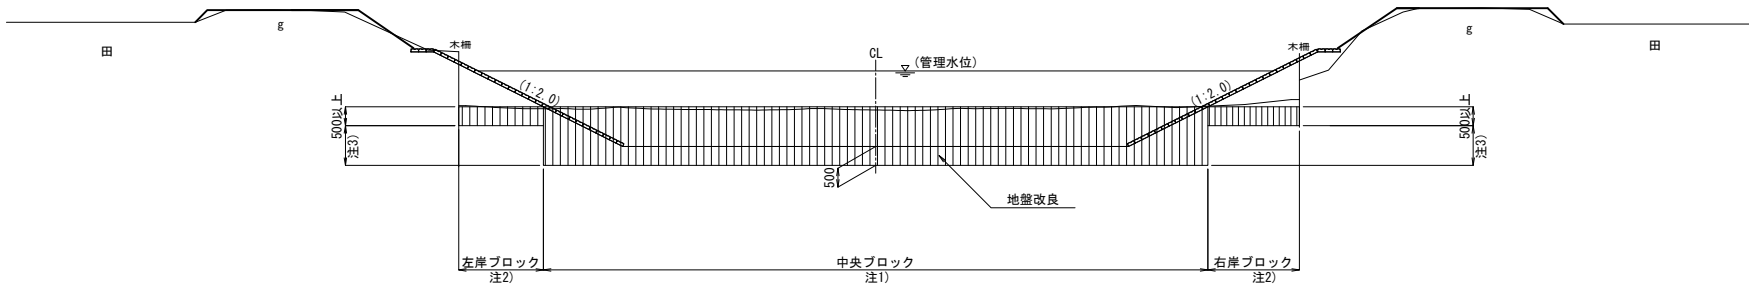

注1) 中央ブロックは水路底幅以上とする。
注2) 左岸及び右岸ブロックの幅が2m未満の場合は中央ブロックの改良深に合わせる。
注3) 注2) について、2m以上の場合でも改良深の差が10cm未満であれば中央ブロックに合わせる。


【山領工区】			
工 事 名	筑後川下流右岸農地防災事業 徳永線(福富工区(その3))水路改修工事		
図 面 名	標準断面図(1)		
年 月 日	令和 年 月 日		
縮 尺	1:100	図面番号	2 - 3 - 1/2
会 社 名			
事業所名	九州農政局 筑後川下流右岸農地防災事業所		

標準断面図(2)

S=1:100

標準断面図


NO. 120+14. 40~NO. 125+22. 10

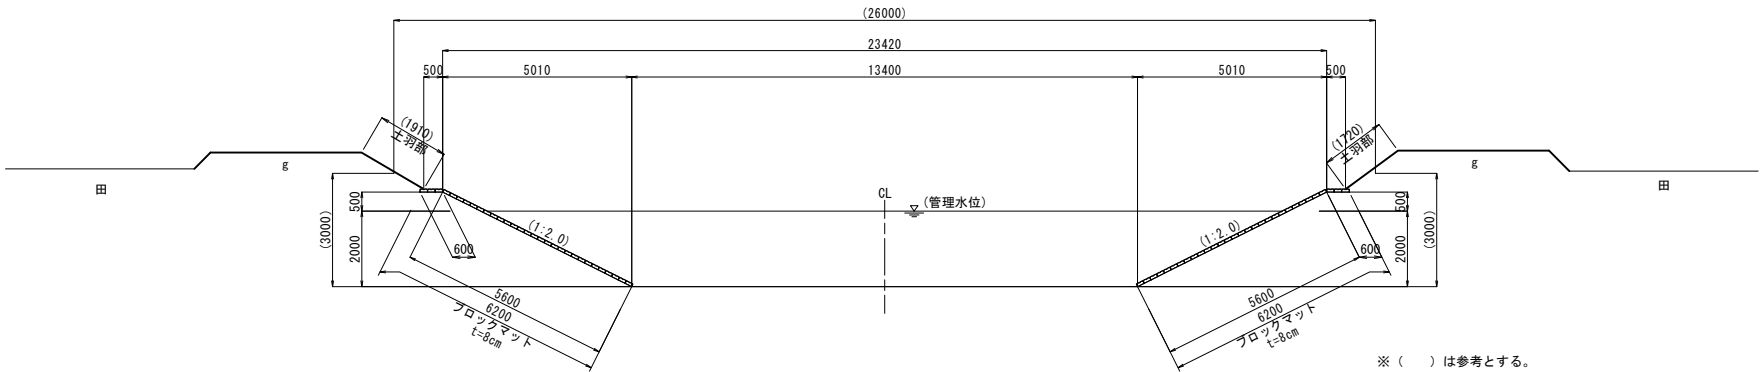

※ () は参考とする。


地盤改良標準断面図

NO. 120+14. 40~NO. 120+29. 90

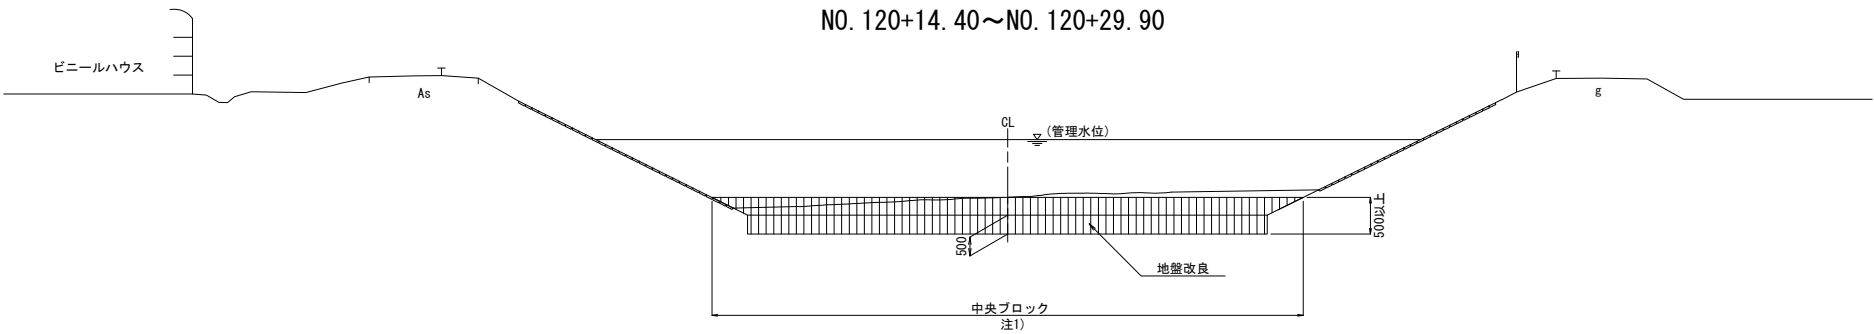


地盤改良標準断面図

NO. 121+35. 60~NO. 125+22. 10

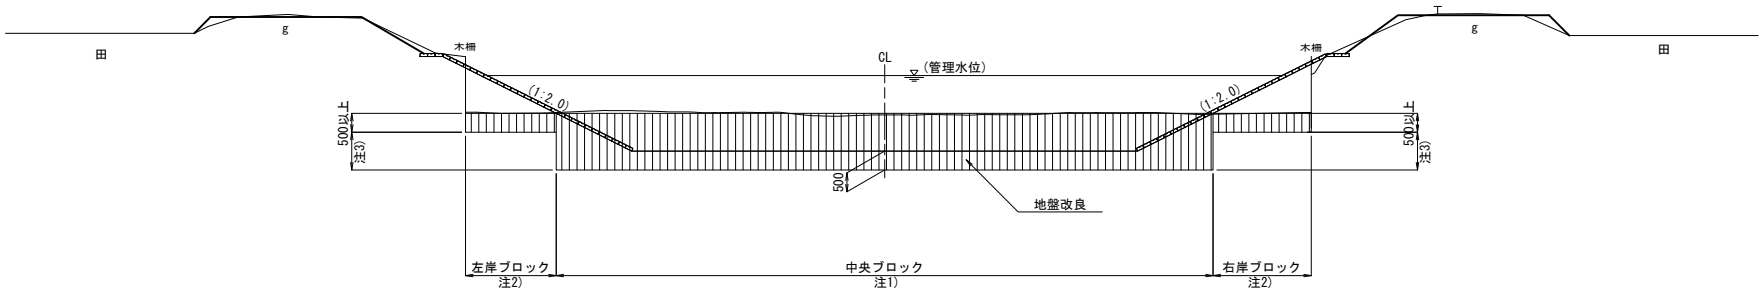

地盤改良標準断面図

水路内仮設道路区間
NO. 120+29. 90~NO. 121+35. 60

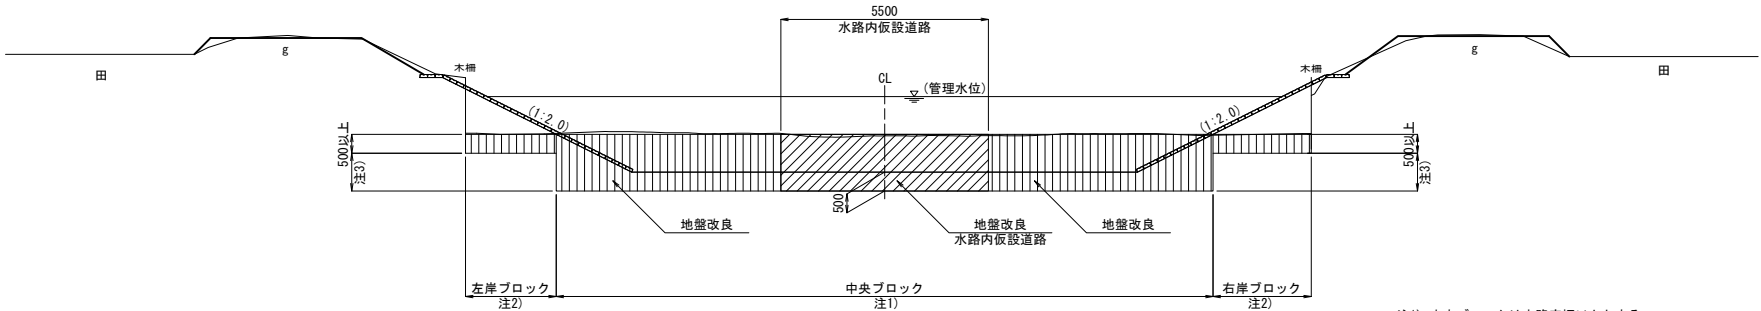


注1) 中央ブロックは水路底幅以上とする。
注2) 左岸及び右岸ブロックの幅が2m未満の場合は中央ブロックの改良深に合わせる。
注3) 注2)について、2m以上の場合でも改良深の差が10cm未満であれば中央ブロックに合わせる。


【山領工区】			
工 事 名	筑後川下流右岸農地防災事業 徳永線(福富工区(その3))水路改修工事		
図 面 名	標準断面図(2)		
年 月 日	令和 年 月 日		
縮 尺	1:100	図面番号	2 - 3 - 2/2
会 社 名			
事業所名	九州農政局 筑後川下流右岸農地防災事業所		

法面保護工構造図

標準断面図 S=1:100

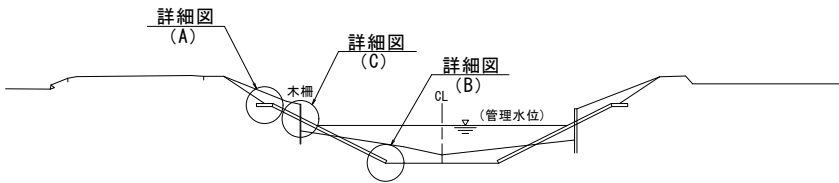


階段工標準図 S=1:100

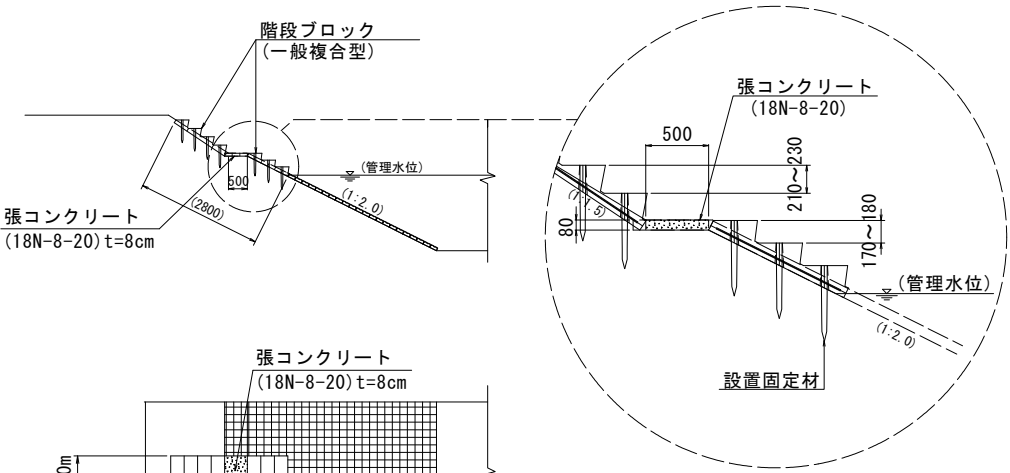


位 置	設置箇所数		
	左岸	右岸	段数
N0. 112+39.80 ~ N0. 120+14.37	4	3	7段
N0. 120+14.37 ~ N0. 125+22.10	2	2	7段

※ 片岸100mピッチ程度、両岸千鳥配置を基本とする。


法肩詳細図 S=1:20 (A)

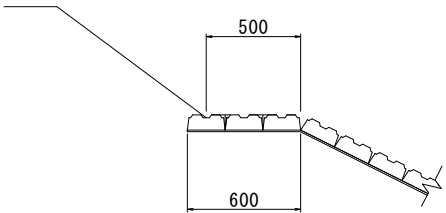

水路底詳細図 S=1:20 (B)

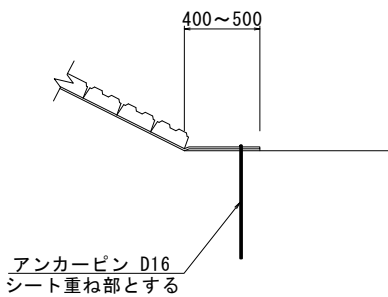


木柵撤去詳細図 S=1:20 (C)

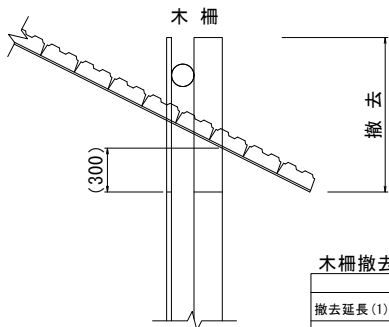


木柵撤去一覧表 (m)		
	左岸	右岸
撤去延長 (1)	341.1	338.6
撤去延長 (2)	179.0	177.0

※ () は参考値とする

アンカーピン詳細図 S=1:20

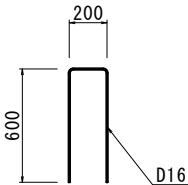


接続部詳細図 S=1:20

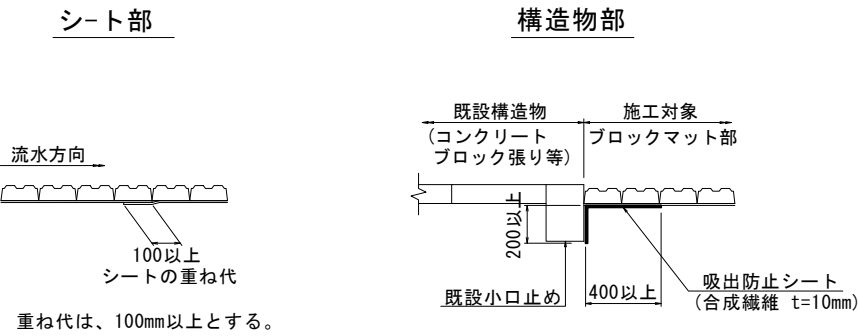

【山領工区】			
工 事 名	筑後川下流右岸農地防災事業 徳永線(福岡工区(その3))水路改修工事		
図 面 名	法面保護工構造図		
年 月 日	令和 年 月 日		
縮 尺	図 示	図面番号	2 - 4
会 社 名			
事業所名	九州農政局 筑後川下流右岸農地防災事業所		

耕地復旧工図(1)

平面図
S=1:1000

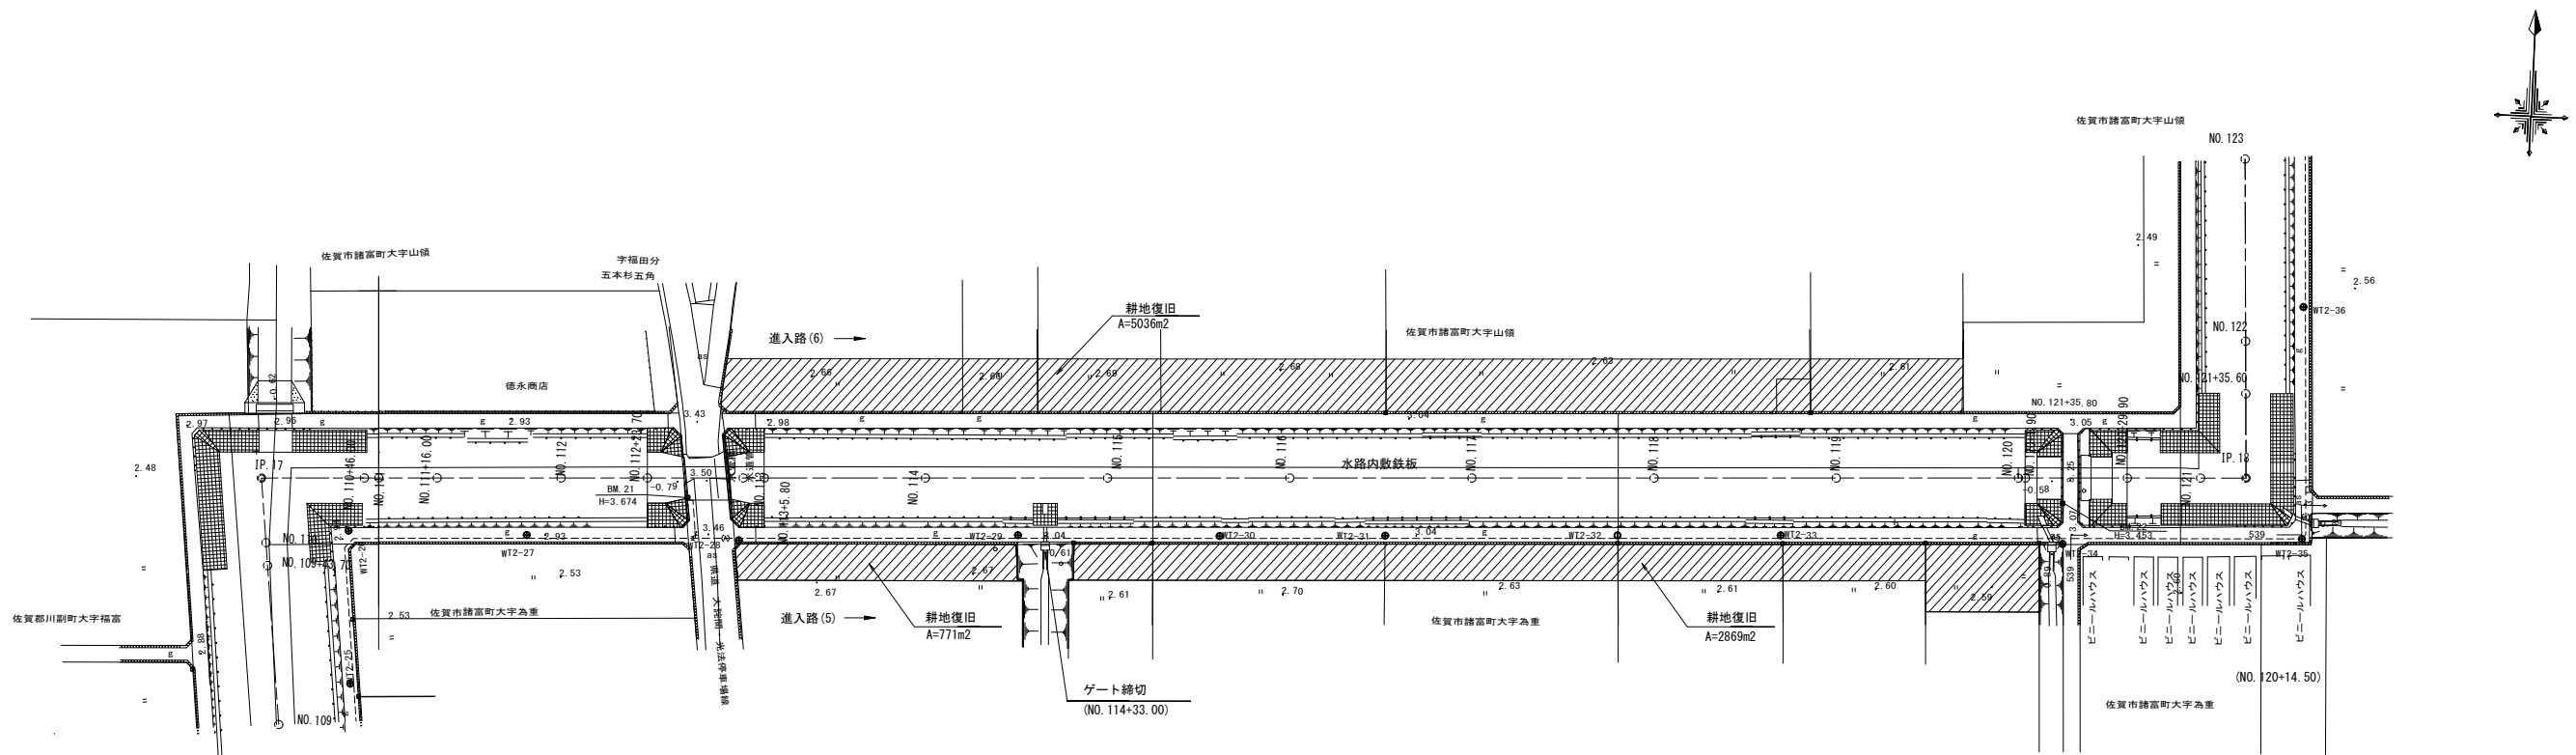


拡幅+隅切部標準断面図



標準断面図

S=1:200



NO. 113 ~ NO. 120+1. 90

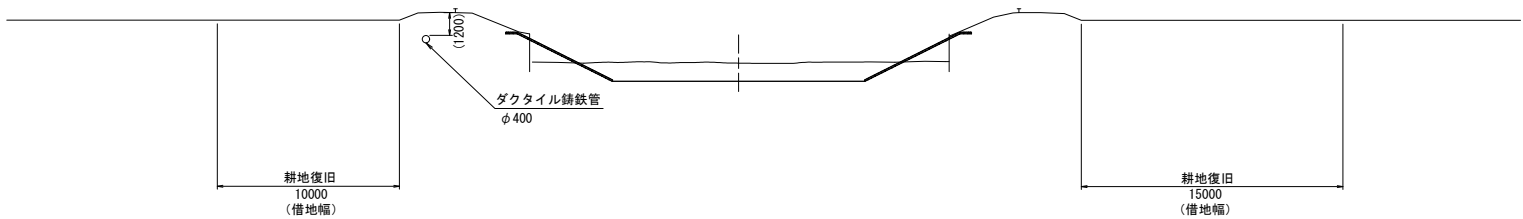

【山領工区】			
工事名	筑後川下流右岸農地防災事業 徳永線(福富工区(その3))水路改修工事		
図面名	耕地復旧工図(1)		
年月日	令和	年	月 日
縮尺	図示	図面番号	2 - 5 - 1/3
会社名			
事業所名	九州農政局 筑後川下流右岸農地防災事業所		

耕地復旧工図(2)

平面図
S=1:1000

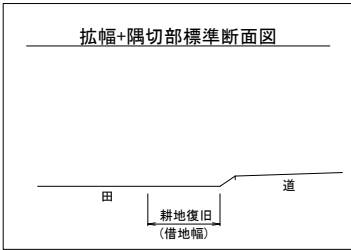
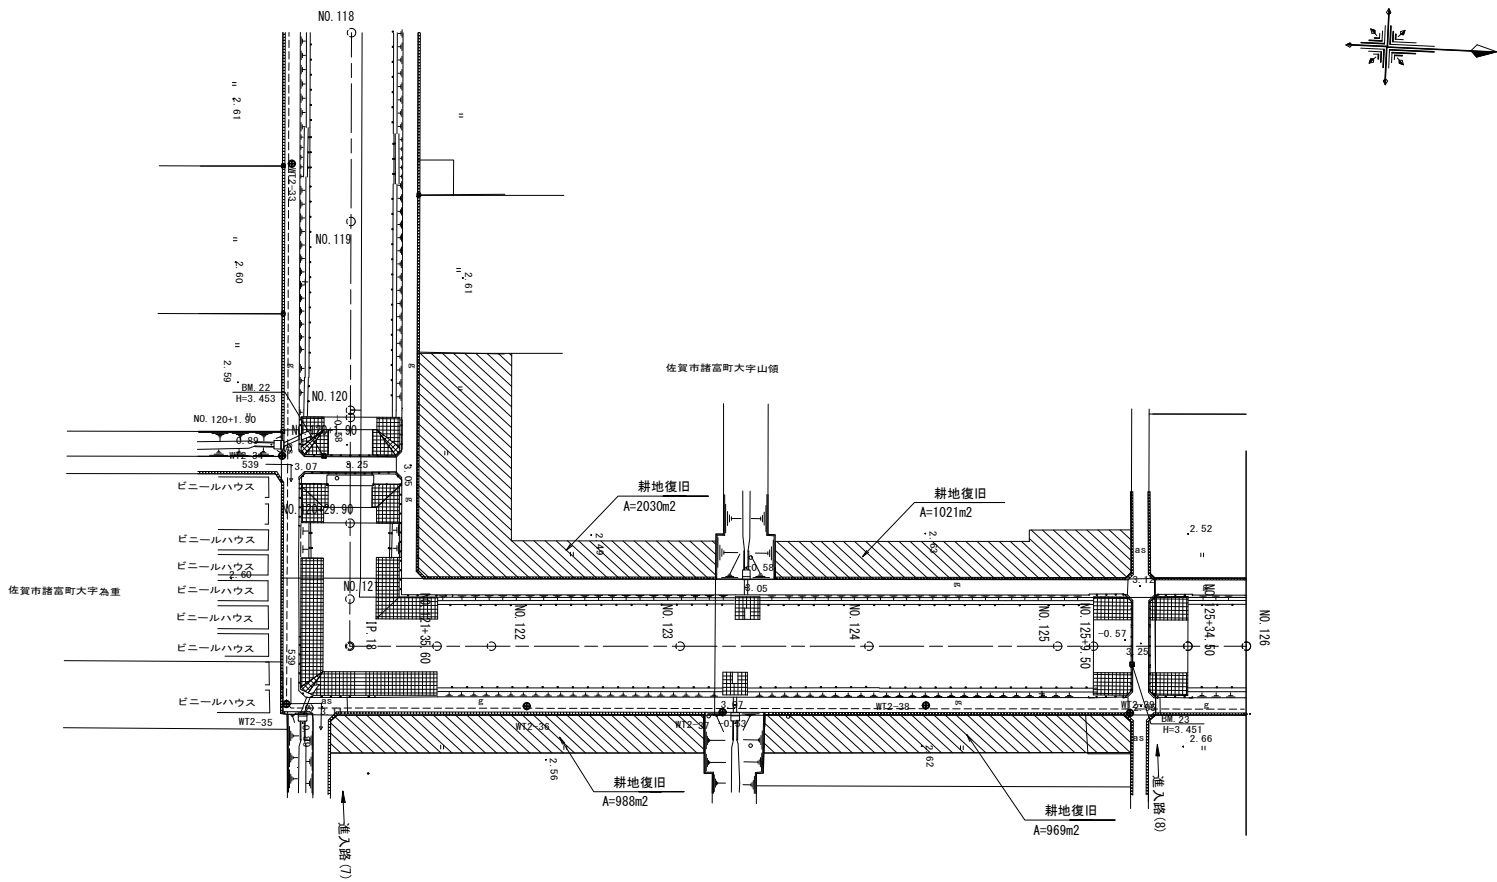


標準断面図
S=1:200

NO. 120+29. 90 ~ NO. 121+35. 60

標準断面図
S=1:200

NO. 121+35. 60 ~ NO. 125+9. 50

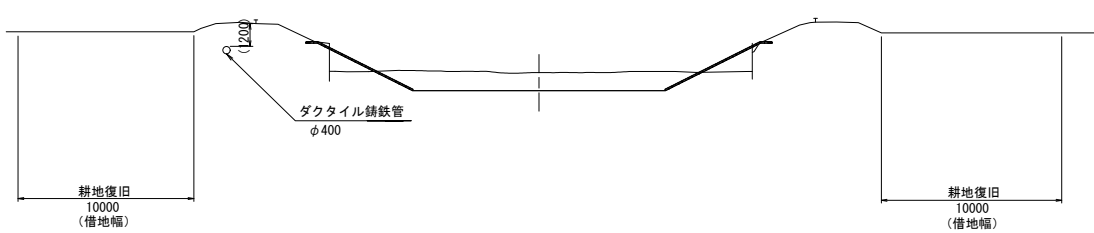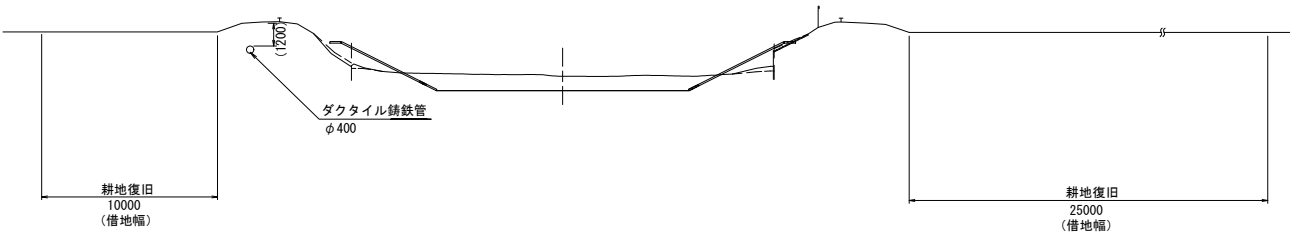


【山領工区】			
工 事 名	筑後川下流右岸農地防災事業 徳永線(福富工区(その3))水路改修工事		
図 面 名	耕地復旧工図(2)		
年 月 日	令和 年 月 日		
縮 尺	図 示	図面番号	2 - 5 - 2/3
会 社 名			
事業所名	九州農政局 筑後川下流右岸農地防災事業所		

耕地復旧工図(3)


進入路(7),(8)隅切平面図

S=1:1000


進入路(7) 平面図

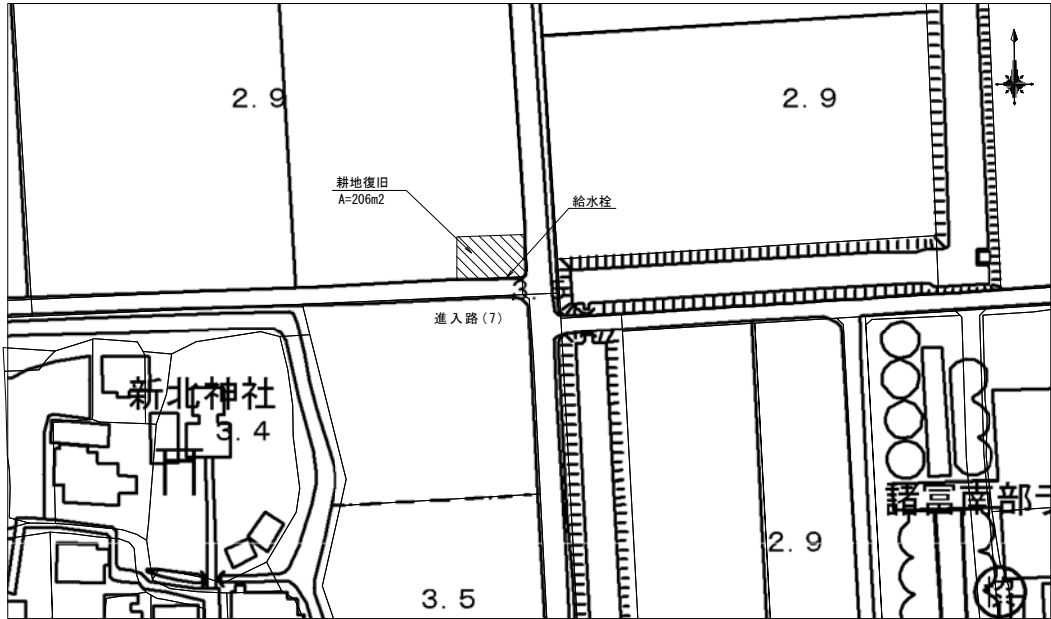

進入路(8) 平面図

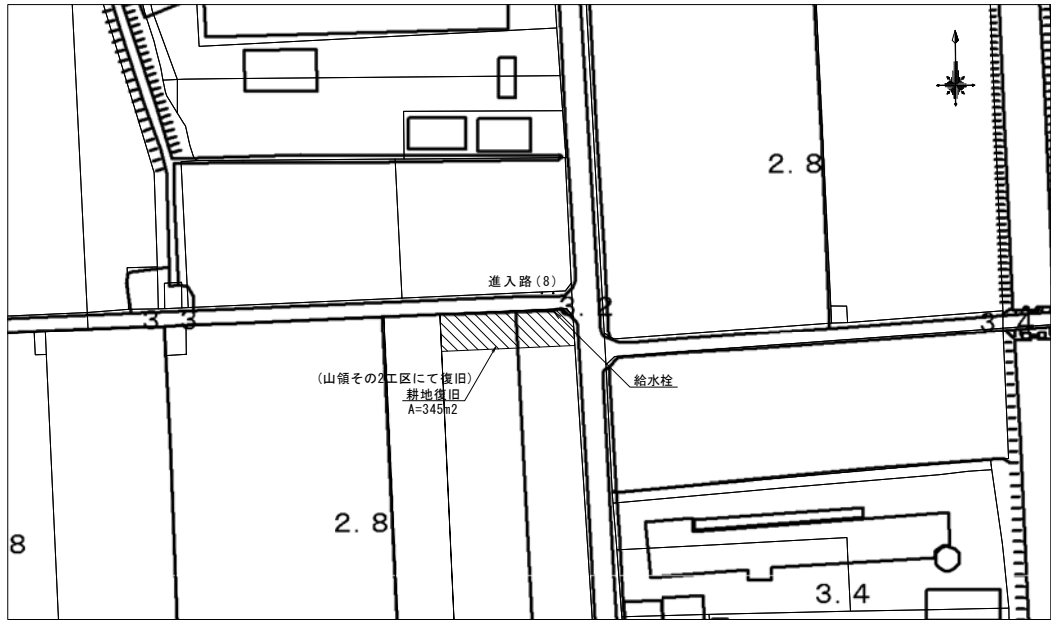

隅切部標準断面図
進入路(7),(8)


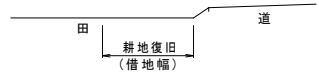


【山領工区】			
工 事 名	筑後川下流右岸農地防災事業 徳永線(福富工区(その3))水路改修工事		
図 面 名	耕地復旧工図(3)		
年 月 日	令和 年 月 日		
縮 尺	図 示	図面番号	2 - 5 - 3/3
会 社 名			
事業所名	九州農政局 筑後川下流右岸農地防災事業所		

撤去復旧構造図(1)

田面排水工復旧図

S=1:50

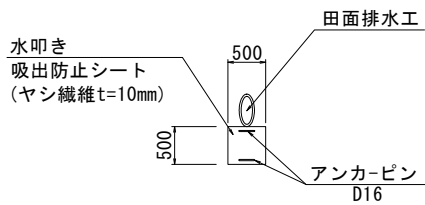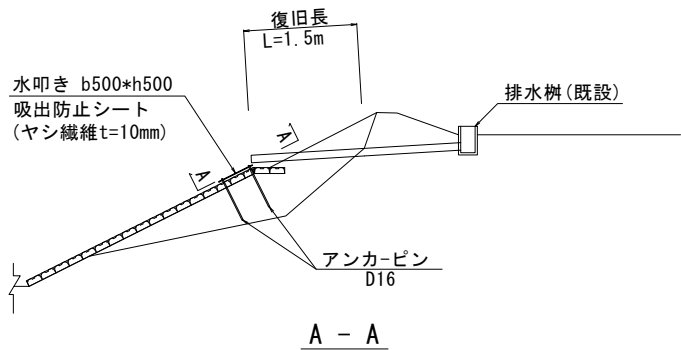


田面排水工復旧一覧表 (箇所)

タイプ	復旧材料	規格	左岸	右岸	備考
タイプA	塩ビ管	VPφ125	10	1	

暗渠排水工復旧図

S=1:50

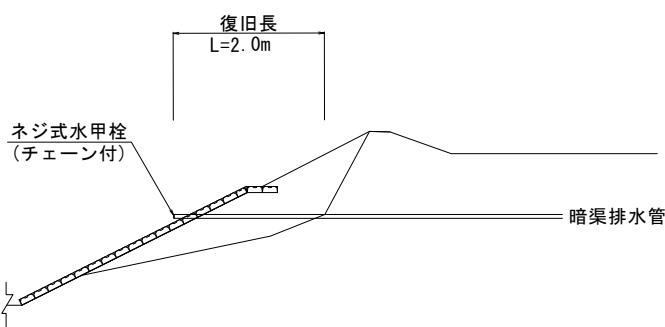


暗渠排水工復旧一覧表 (箇所)

タイプ	復旧材料	規格	左岸	右岸	備考
タイプ1	塩ビ管	VUφ50	41	11	ネジ式水甲栓(チェーン付)

ガードレール復旧図

S=1:50

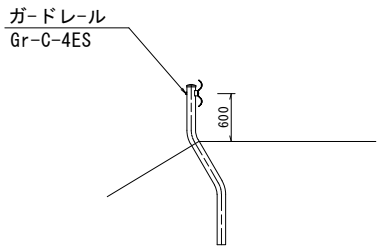


ガードレール撤去復旧一覧表 (m)

名称	区間	左岸	右岸	備考
Gr-C-4ES	No. 120 + 1.90 ~ No. 120 + 14.37	10.1	11.1	既設利用

畦畔復旧図

S=1:20

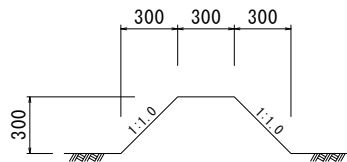


畦畔撤去復旧一覧表 (m)

区間	左岸	右岸	備考
No. 114 + 30 付近	-	15.0	
No. 115 + 10 付近	10.0	15.0	
No. 116 + 25 付近	10.0	15.0	
No. 117 + 40 付近	10.0	-	
No. 118 + 35 付近	10.0	-	
No. 118 + 45 付近	-	15.0	
No. 119 + 25 付近	10.0	-	
No. 119 + 35 付近	-	15.0	

コンクリートブロック張り復旧図

S=1:50

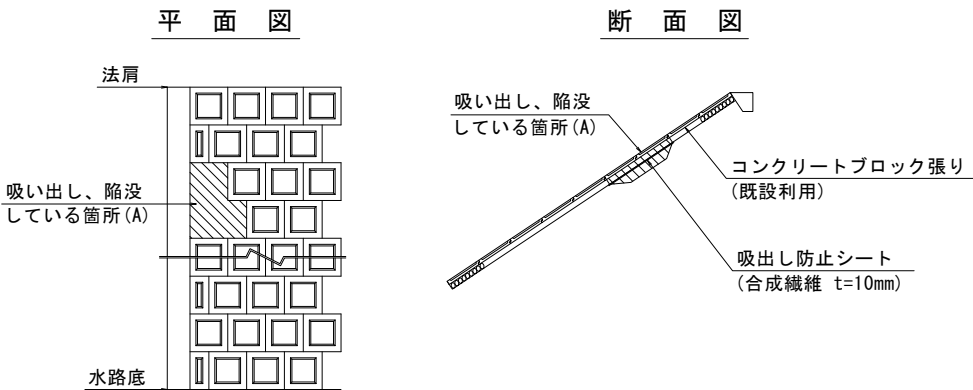


コンクリートブロック張り復旧一覧表 (m2)

区間	左岸	右岸	備考
No. 112 + 39.83 ~ No. 113 + 5.80	2.3	2.5	t=10cm, 既設利用
No. 114 + 29.70 ~ No. 114 + 36.20	4.3	-	"
No. 120 + 1.90 ~ No. 120 + 14.37	2.3	4.3	"

アスファルト舗装復旧図

S=1:10

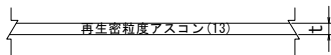

砂利舗装復旧図

S=1:10




舗装復旧一覧表 (m2)

名称	区間	左岸	右岸	備考
アスファルト (t=4cm)	No. 112+39.80 ~No. 120+14.40	13.5	22.5	
オーバーレイ (t=3cm)	No. 112+39.80 ~No. 120+14.40	-	-	
砂利舗装 (t=10cm)	No. 112+39.80 ~No. 120+14.40	1348.0	1430.0	

歩車道境界ブロック復旧図

S=1:10

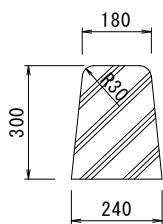

歩車道境界ブロック撤去復旧一覧表 (m)



名称	区間	左岸	右岸	進入路隅切	備考
歩車道境界ブロック	No. 113	-	-	6.0	既設利用

【山領工区】			
工 事 名	筑後川下流右岸農地防災事業 徳永線(福富工区(その3))水路改修工事		
図 面 名	撤去復旧構造図(1)		
年 月 日	令和 年 月 日		
縮 尺	図 示	図面番号	2 - 6 - 1/2
会 社 名			
事業所名	九州農政局 筑後川下流右岸農地防災事業所		

撤去復旧構造図(2)

田面排水工復旧図

S=1:50

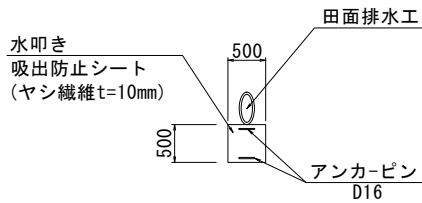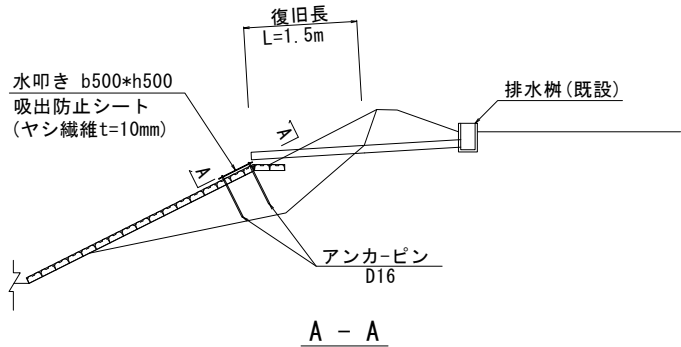


田面排水工復旧一覧表 (箇所)

タイプ	復旧材料	規格	左岸	右岸	備考
タイプA	塩ビ管	VPφ125	2	-	

暗渠排水工復旧図

S=1:50


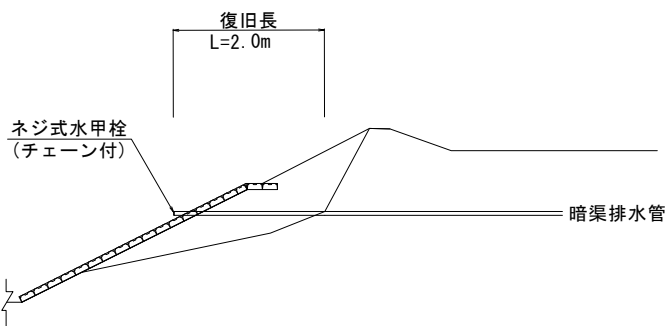


暗渠排水工復旧一覧表 (箇所)

タイプ	復旧材料	規格	左岸	右岸	備考
タイプ1	塩ビ管	VUφ50	3	-	ネジ式水甲栓(チェーン付)

ガードレール復旧図

S=1:50

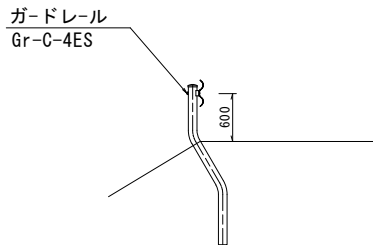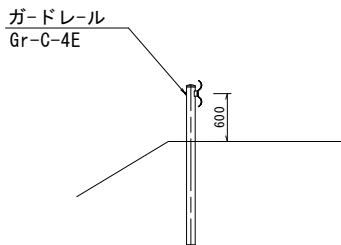


ガードレール撤去復旧一覧表 (m)

名称	区間	左岸	右岸	備考
Gr-C-4E	No.125 + 17.29 ~ No.125 + 22.06	3.5	3.5	既設利用
Gr-C-4ES	No.120 + 14.37 ~ No.120 + 29.90	14.9	-	〃
〃	No.120 + 14.37 ~ No.121 + 39.66	-	46.8	〃
〃	No.121 + 10.10 ~ No.121 + 19.05	36.2	-	〃
〃	No.125 + 8.23 ~ No.125 + 17.29	9.1	9.1	〃


コンクリートブロック張り復旧図

S=1:50

平面図

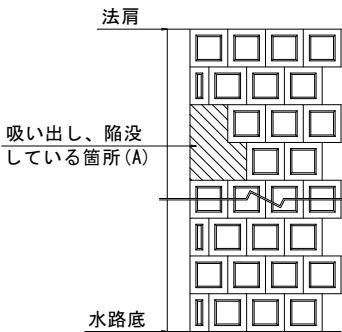

断面図

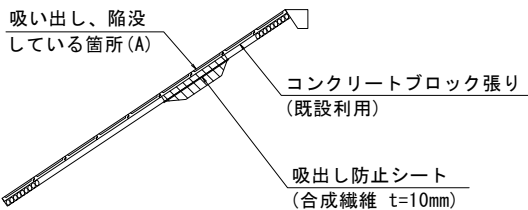


コンクリートブロック張り復旧一覧表 (m2)

区間	左岸	右岸	備考
No.120 + 14.37 ~ No.120 + 29.90	-	4.5	t=10cm, 既設利用
No.120 + 39.00 ~ No.121	-	1.5	〃
No.121 ~ No.121 + 35.60	-	2.3	〃
No.123 + 11.40 ~ No.123 + 17.90	2.5	-	〃
No.123 + 14.70 ~ No.123 + 21.20	-	4.8	〃
No.125 + 9.50 ~ No.125 + 22.06	0.8	1.3	〃

アスファルト舗装復旧図

S=1:10

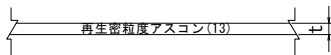

砂利舗装復旧図

S=1:10




舗装復旧一覧表 (m2)

名称	区間	左岸	右岸	備考
アスファルト (t=4cm)	No.120+14.40 ~No.125+22.00	10.5	-	
オーバーレイ (t=3cm)	No.120+14.40 ~No.125+22.00	-	-	
砂利舗装 (t=10cm)	No.120+14.40 ~No.125+22.00	764.0	782.0	

【山領工区】			
工事名	筑後川下流右岸農地防災事業 徳永線(福富工区(その3))水路改修工事		
図面名	撤去復旧構造図(2)		
年月日	令和 年 月 日		
縮尺	図示	図面番号	2 - 6 - 2/2
会社名			
事業所名	九州農政局 筑後川下流右岸農地防災事業所		

指定仮設
平面図
S=1:1000

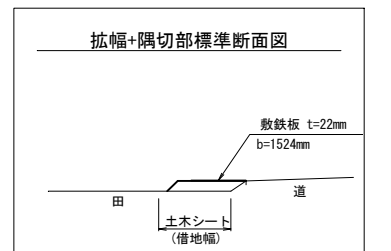

						単位 (m)
測 点	B1	B2	B3	B4	H	大型土のう天端標高
NO. 112+33.70 付近	11.0	11.0	1.0	3.0	2.5	(+) 1.69

【山領工区】			
工 事 名	筑後川下流右岸農地防災事業 徳永緑（福岡工区（その3））水路改修工事		
図 面 名	仮 設 図 (1)		
年 月 日	令和 年 月 日		
縮 尺	図 示	図面番号	2 - 7 - 1/4
会 社 名			
事業所名	九州農政局 筑後川下流右岸農地防災事業所		


仮 設 図 (3)

指定仮設



進入路(7),(8)隅切平面図

S=1:1000


進入路(7) 平面図

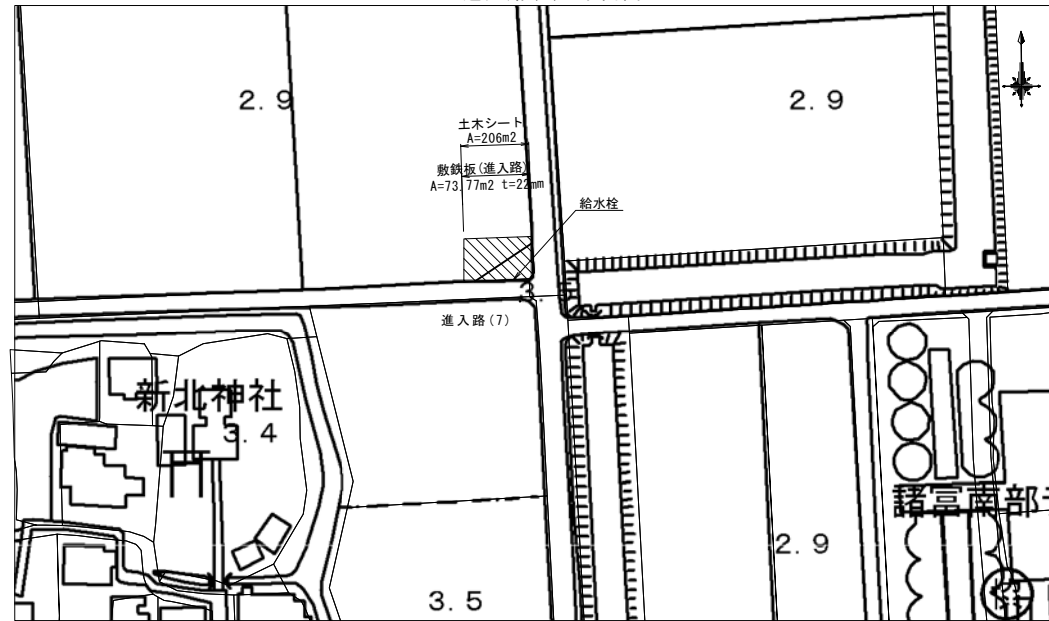

進入路(8) 平面図

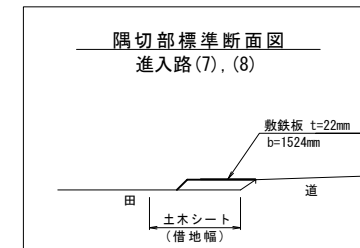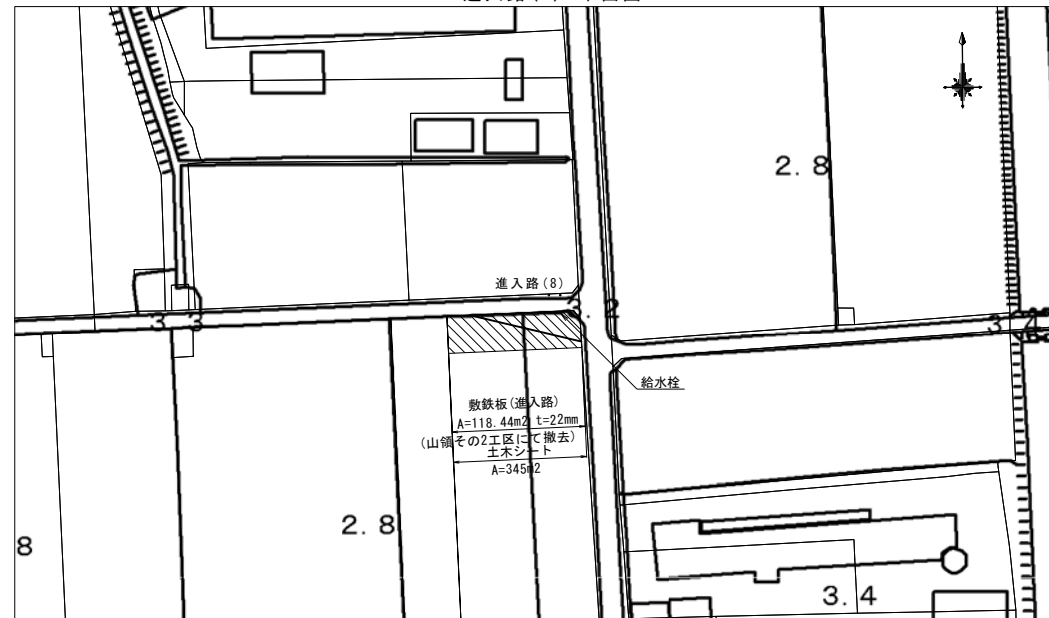

【山領工区】			
工 事 名	筑後川下流右岸農地防災事業 徳永線(福富工区(その3))水路改修工事		
図 面 名	仮 設 図 (3)		
年 月 日	令和 年 月 日		
縮 尺	図 示	図面番号	2 - 7 - 3/4
会 社 名			
事業所名	九州農政局 筑後川下流右岸農地防災事業所		

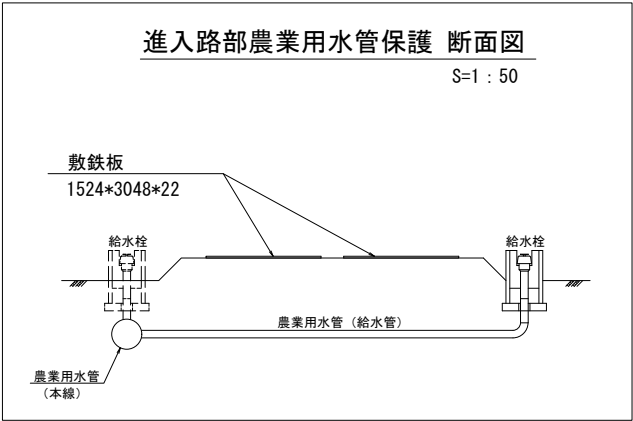

【山領工区】			
工 事 名	筑後川下流右岸農地防災事業 徳永線(福富工区(その3))水路改修工事		
図 面 名	仮 設 図 (4)		
年 月 日	令 和	年	月 日
縮 尺	図 示	図面番号	2 - 7 - 4/4
会 社 名			
事業所名	九州農政局 筑後川下流右岸農地防災事業所		

工事排水貯留計画図

S=1:2500

一次施工区



仮調整池使用時



二次施工区



- 凡例
- 施工範囲： 
- 工事排水貯留範囲： 

【山領工区】			
工 事 名	筑後川下流右岸農地防災事業 徳永線(福富工区(その3))水路改修工事		
図 面 名	工事排水貯留計画図		
年 月 日	令和	年	月 日
縮 尺	1:2500	図面番号	2 - 8
会 社 名			
事業所名	九州農政局 筑後川下流右岸農地防災事業所		

筑後川下流右岸農地防災事業


徳永線(福富工区(その3))水路改修工事

図 面 目 録

【山領その2工区】

番号	名称	枚数	備考
3-1	位置図	1	
3-2	平面縦断図	3	
3-3	標準断面図	2	
3-4	法面保護工構造図	1	
3-5	耕地復旧工図	2	
3-6	撤去復旧構造図	2	
3-7	仮設図	4	
3-8	工事排水貯留計画図	1	
合計		16	

位置図(2)
S=1:5000

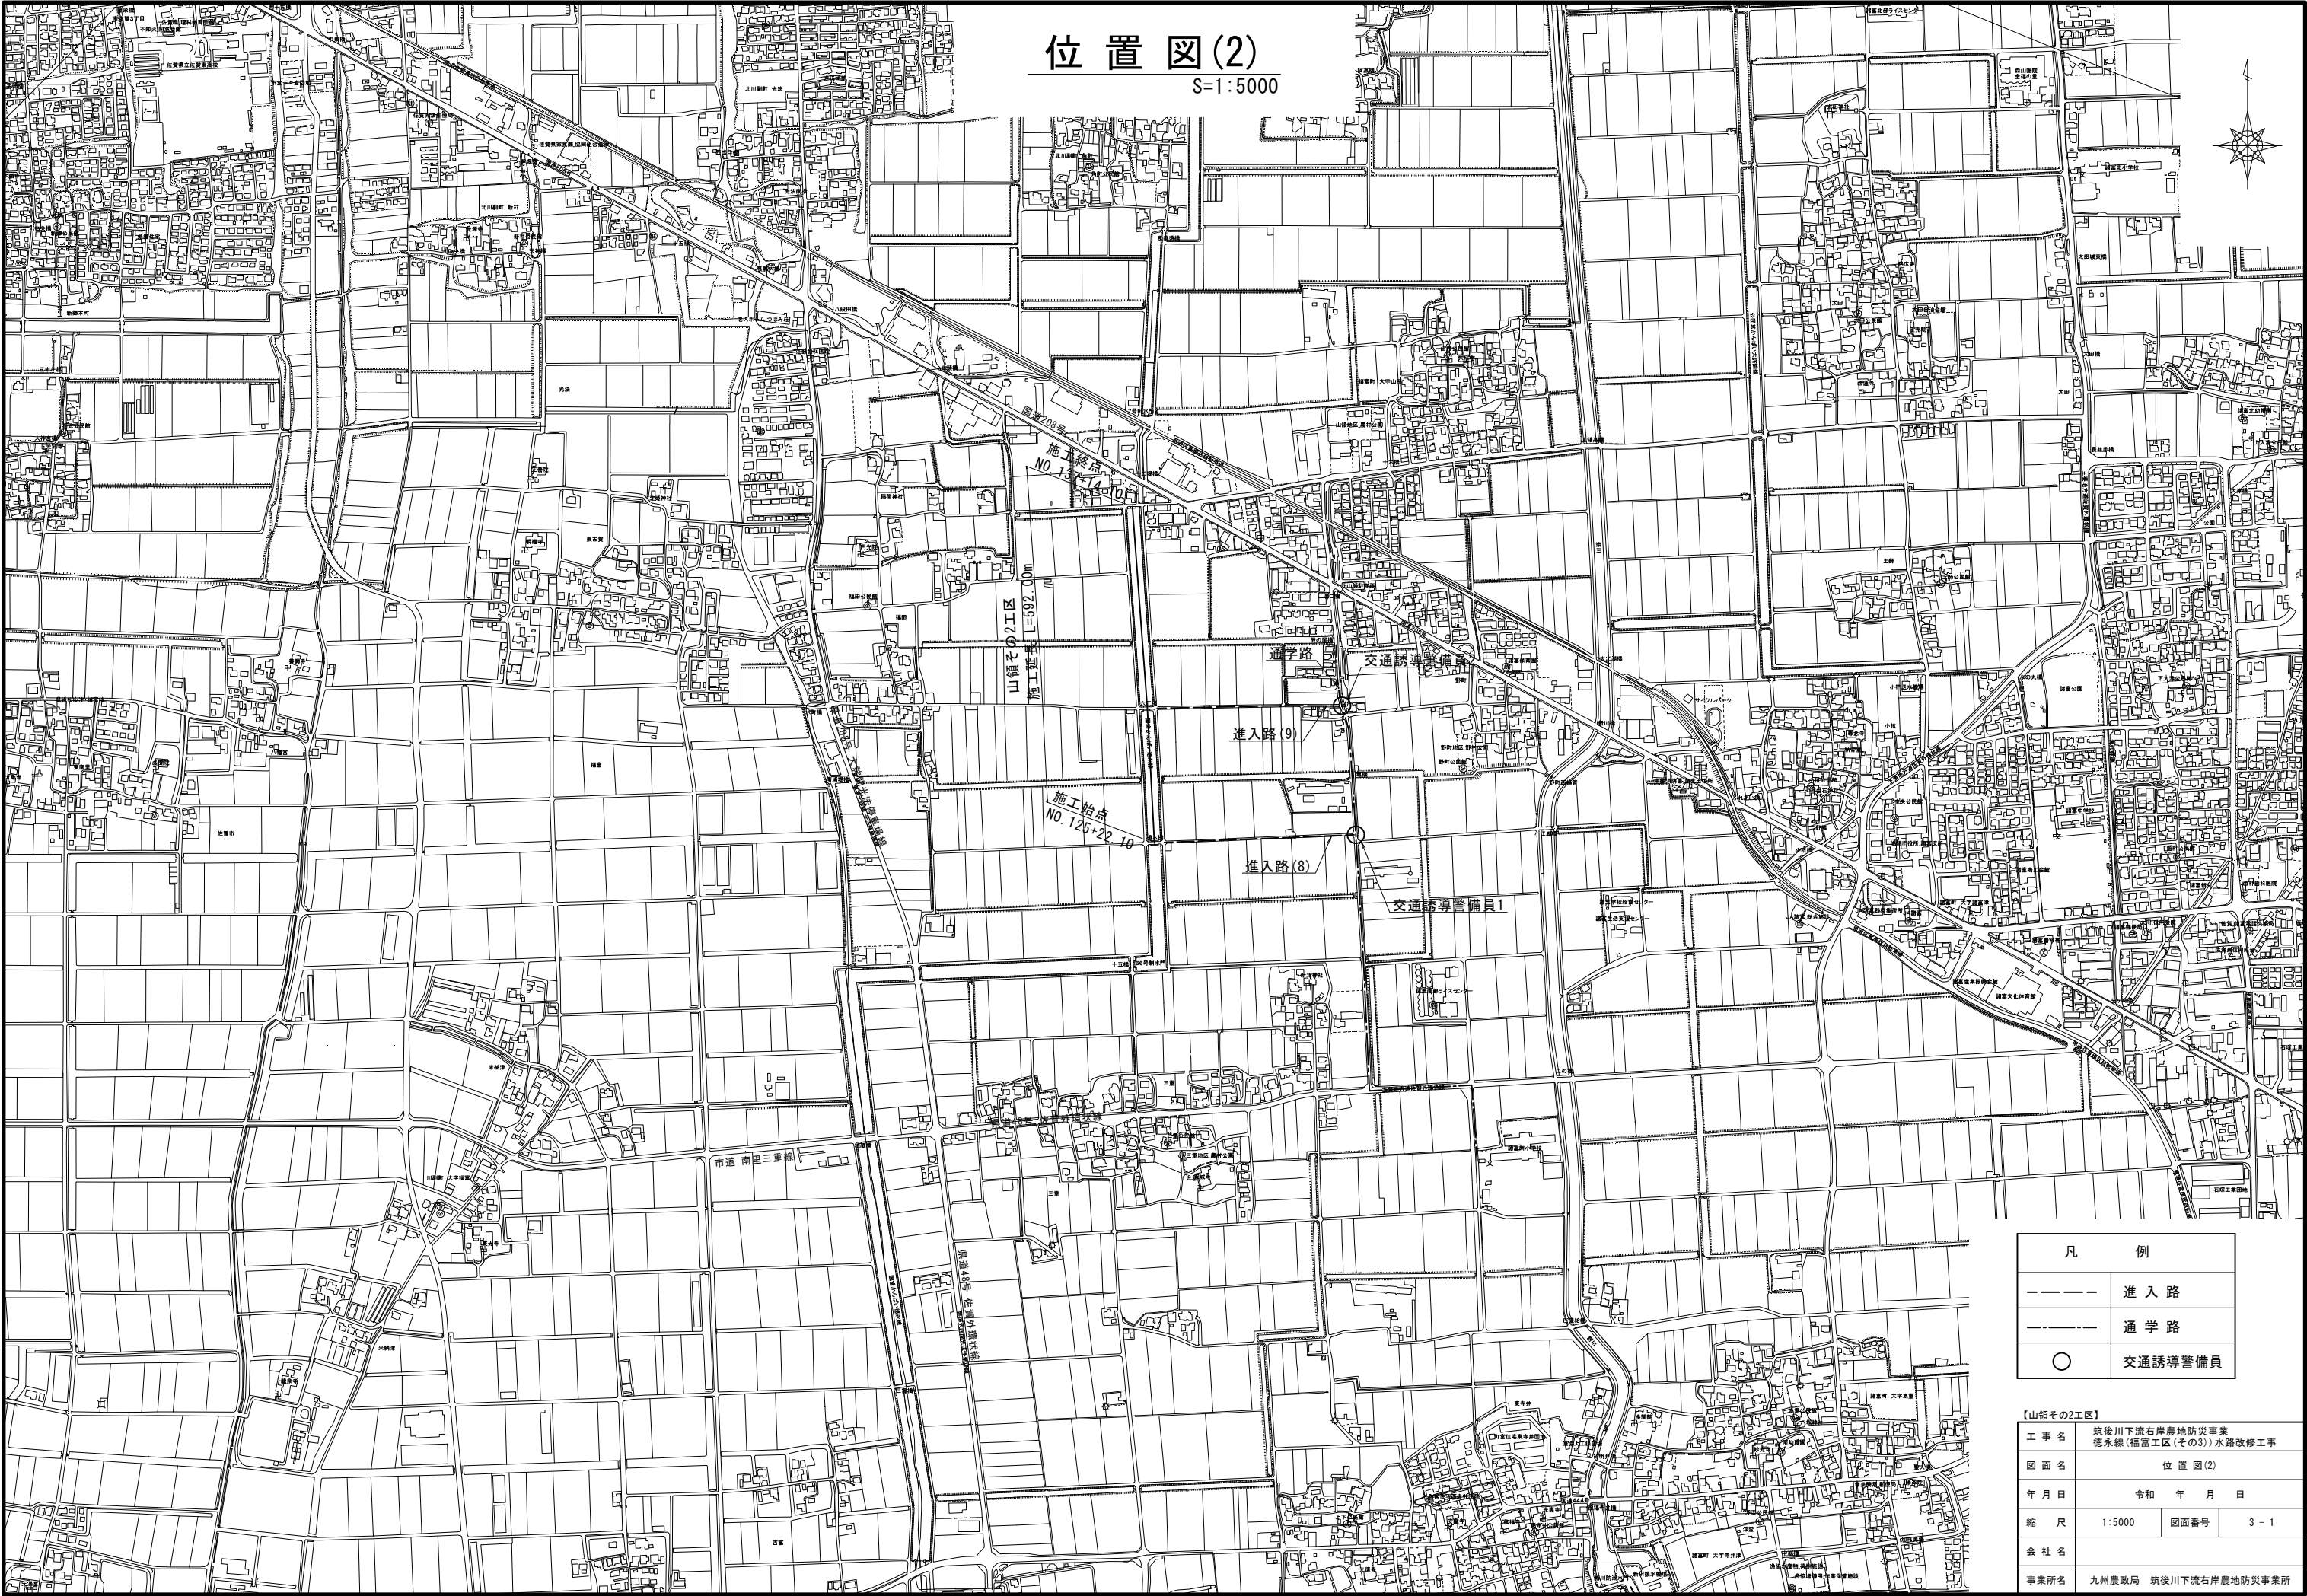


凡 例	
-----	進 入 路
-----	通 学 路
○	交通誘導警備員


【山領その2工区】	
工 事 名	筑後川下流右岸農地防災事業 徳永線(福富工区(その3))水路改修工事
図 面 名	位 置 図(2)
年 月 日	令 和 年 月 日
縮 尺	1:5000 図面番号 3 - 1
会 社 名	
事業所名	九州農政局 筑後川下流右岸農地防災事業所

平面図
S=1:500

平面縦断図(1)

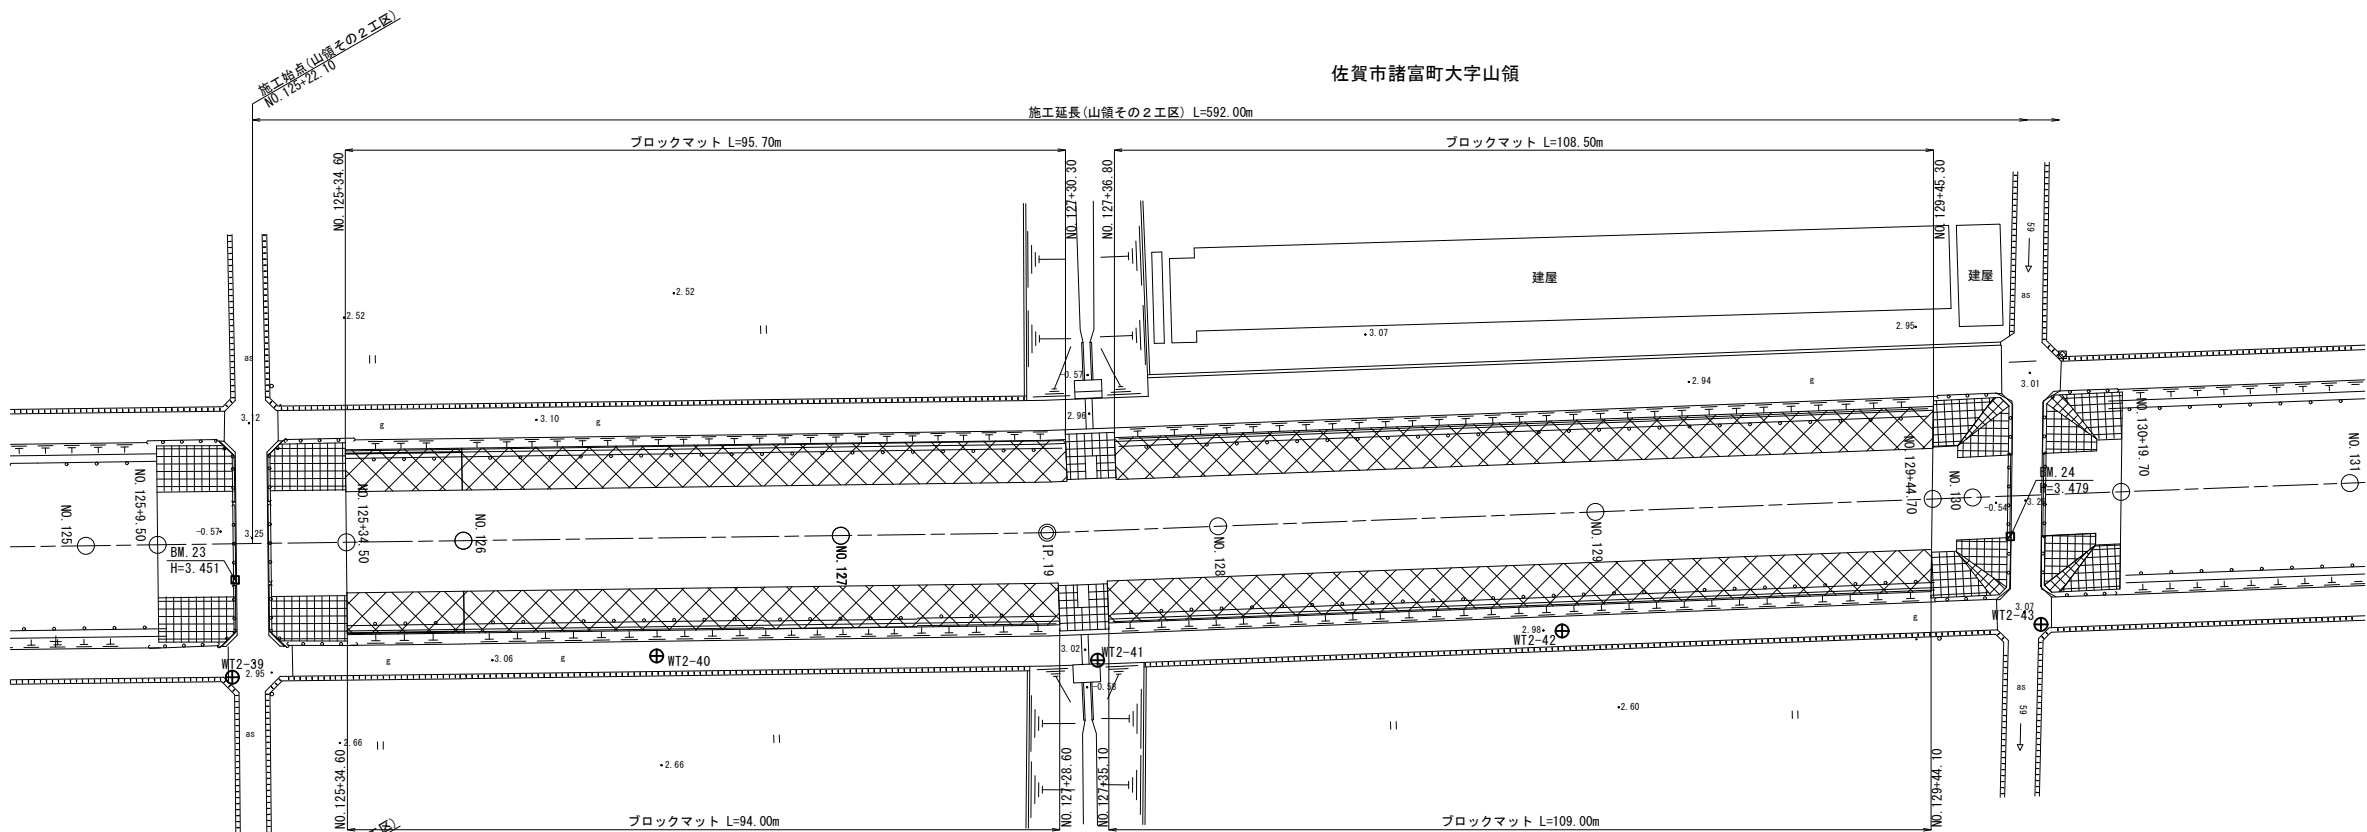

縦断図
H=1:500
V=1:100

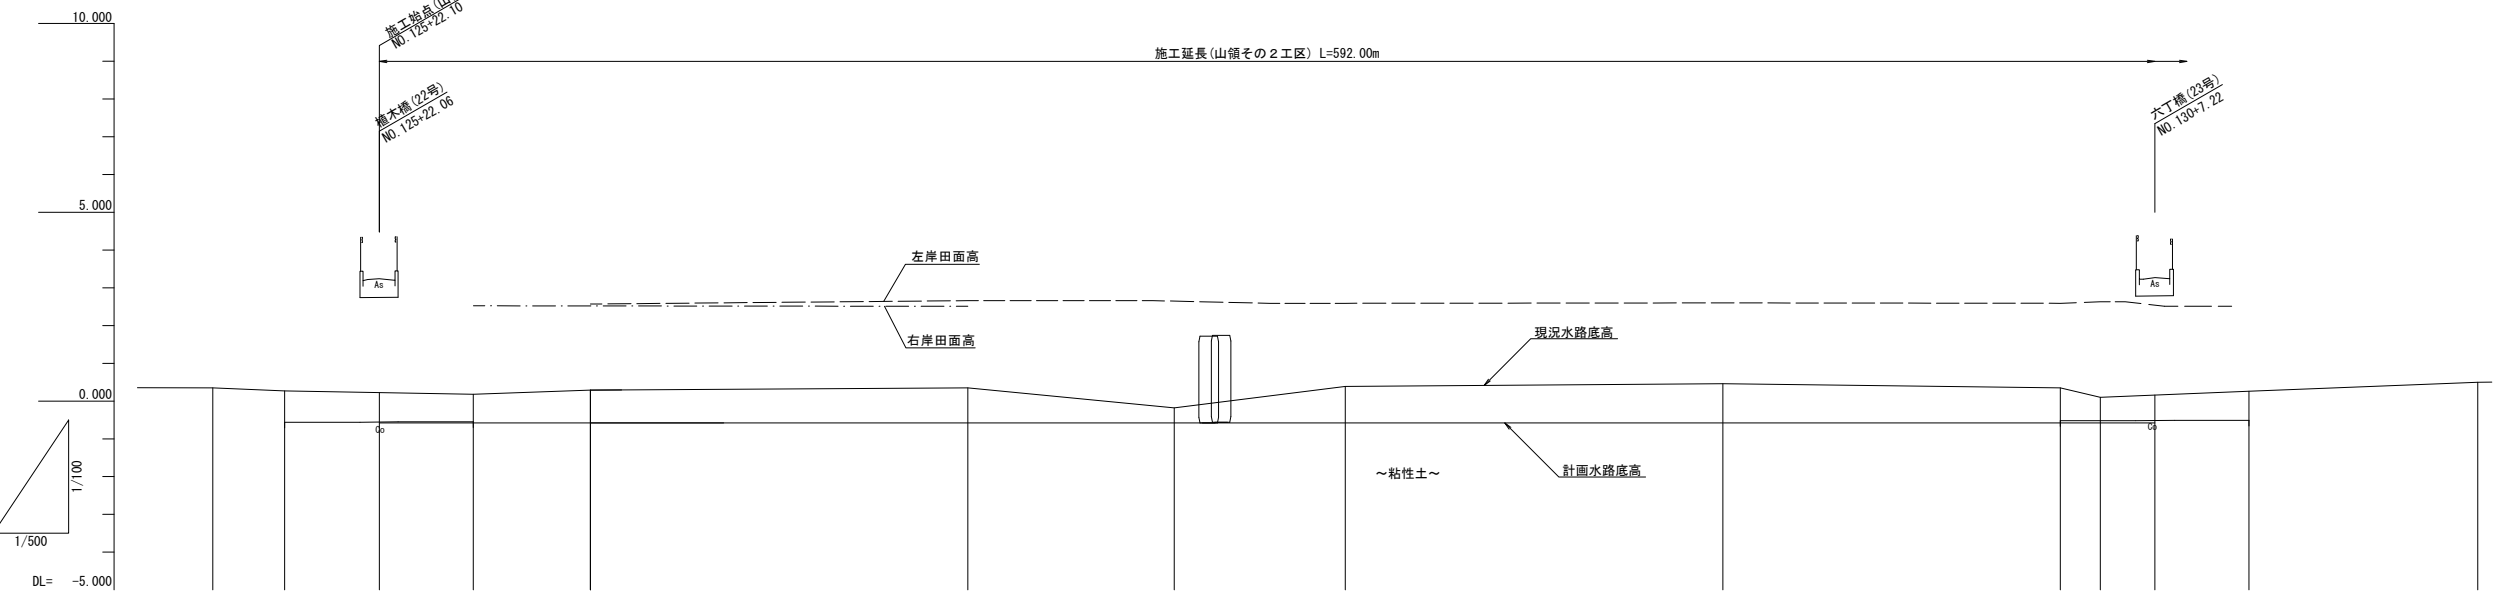


計画高	勾配図										
	水路底高	LEVEL L=235.16m									
	右岸田面高	2.70									
	左岸田面高	2.51									
現況高	右岸田面高	2.55									
	左岸田面高	2.67									
	水路底高	0.22									
	水路底高	-0.58									
追加距離	右岸田面高	6250.00									
	左岸田面高	6250.50									
	水路底高	6272.06									
	水路底高	6284.50									
区間距離	右岸田面高	50.00									
	左岸田面高	9.50									
	水路底高	12.56									
	水路底高	12.44									
測点	右岸田面高	15.50									
	左岸田面高	15.50									
	水路底高	0.29									
	水路底高	0.29									
曲率図	右岸田面高	6300.00									
	左岸田面高	6300.00									
	水路底高	6321.34									
	水路底高	6333.78									
追加工率	右岸田面高	6400.00									
	左岸田面高	6400.00									
	水路底高	6421.34									
	水路底高	6433.78									
追加距離	右岸田面高	6500.00									
	左岸田面高	6500.00									
	水路底高	6521.34									
	水路底高	6533.78									
区間距離	右岸田面高	50.00									
	左岸田面高	9.50									
	水路底高	12.56									
	水路底高	12.44									
測点	右岸田面高	15.50									
	左岸田面高	15.50									
	水路底高	0.29									
	水路底高	0.29									
曲率図	右岸田面高	6550.00									
	左岸田面高	6550.00									
	水路底高	6571.34									
	水路底高	6583.78									

※(既)は既設構造物を示す。


【山領その2工区】			
工事名	筑後川下流右岸農地防災事業 徳永線(福富工区(その3))水路改修工事		
図面名	平面縦断図(1)		
年月日	令和 年 月 日		
縮尺	図示	図面番号	3 - 2 - 1/3
会社名			
事業所名	九州農政局 筑後川下流右岸農地防災事業所		

S=1 : 500

平面縦断面図(2)

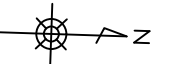


佐賀市諸富町大字山領

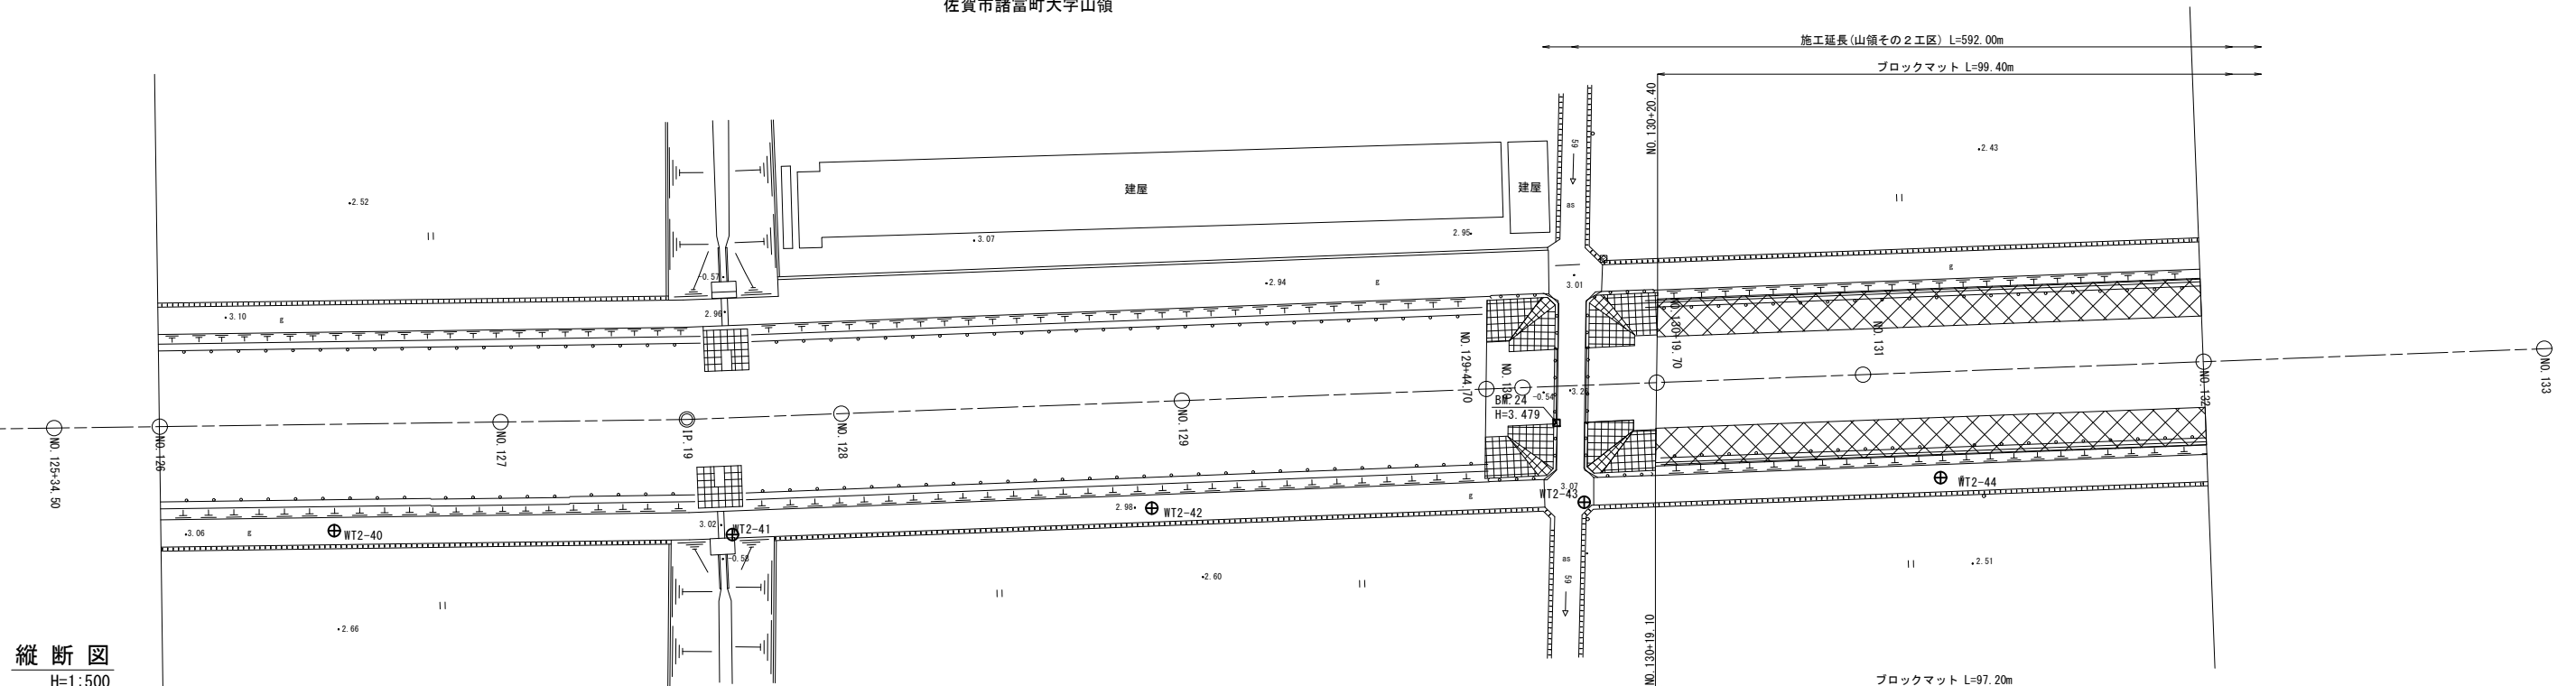

縦断図

H=1:500

V=1 : 100

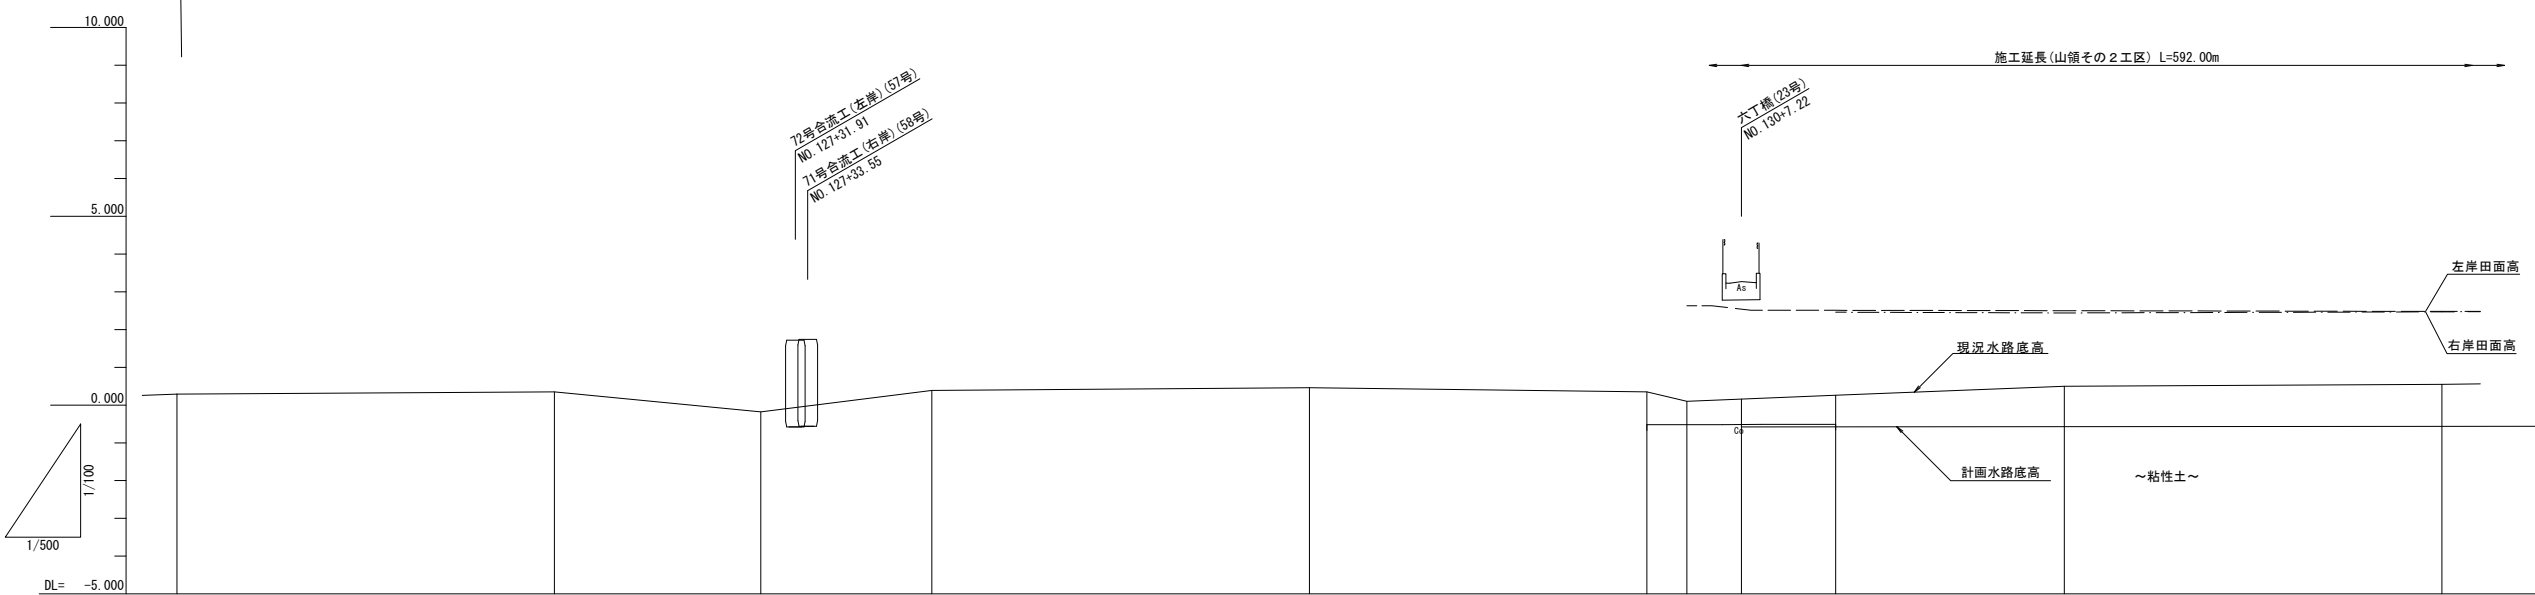[illegible]


※(既)は既設構造物を示す。

【山領その2工区】

工 事 名	筑後川下流右岸震地防災事業 徳永緑(福田工区(その3))水路改修工事		
図 面 名	平面概断図(2)		
年 月 日	令和 年 月 日		
縮 尺	図 示	図面番号	3 - 2 - 2/3
会 社 名			
事業所名	九州農政局 筑後川下流右岸震地防災事業所		

S=1 : 500


平面縦断面図(3)

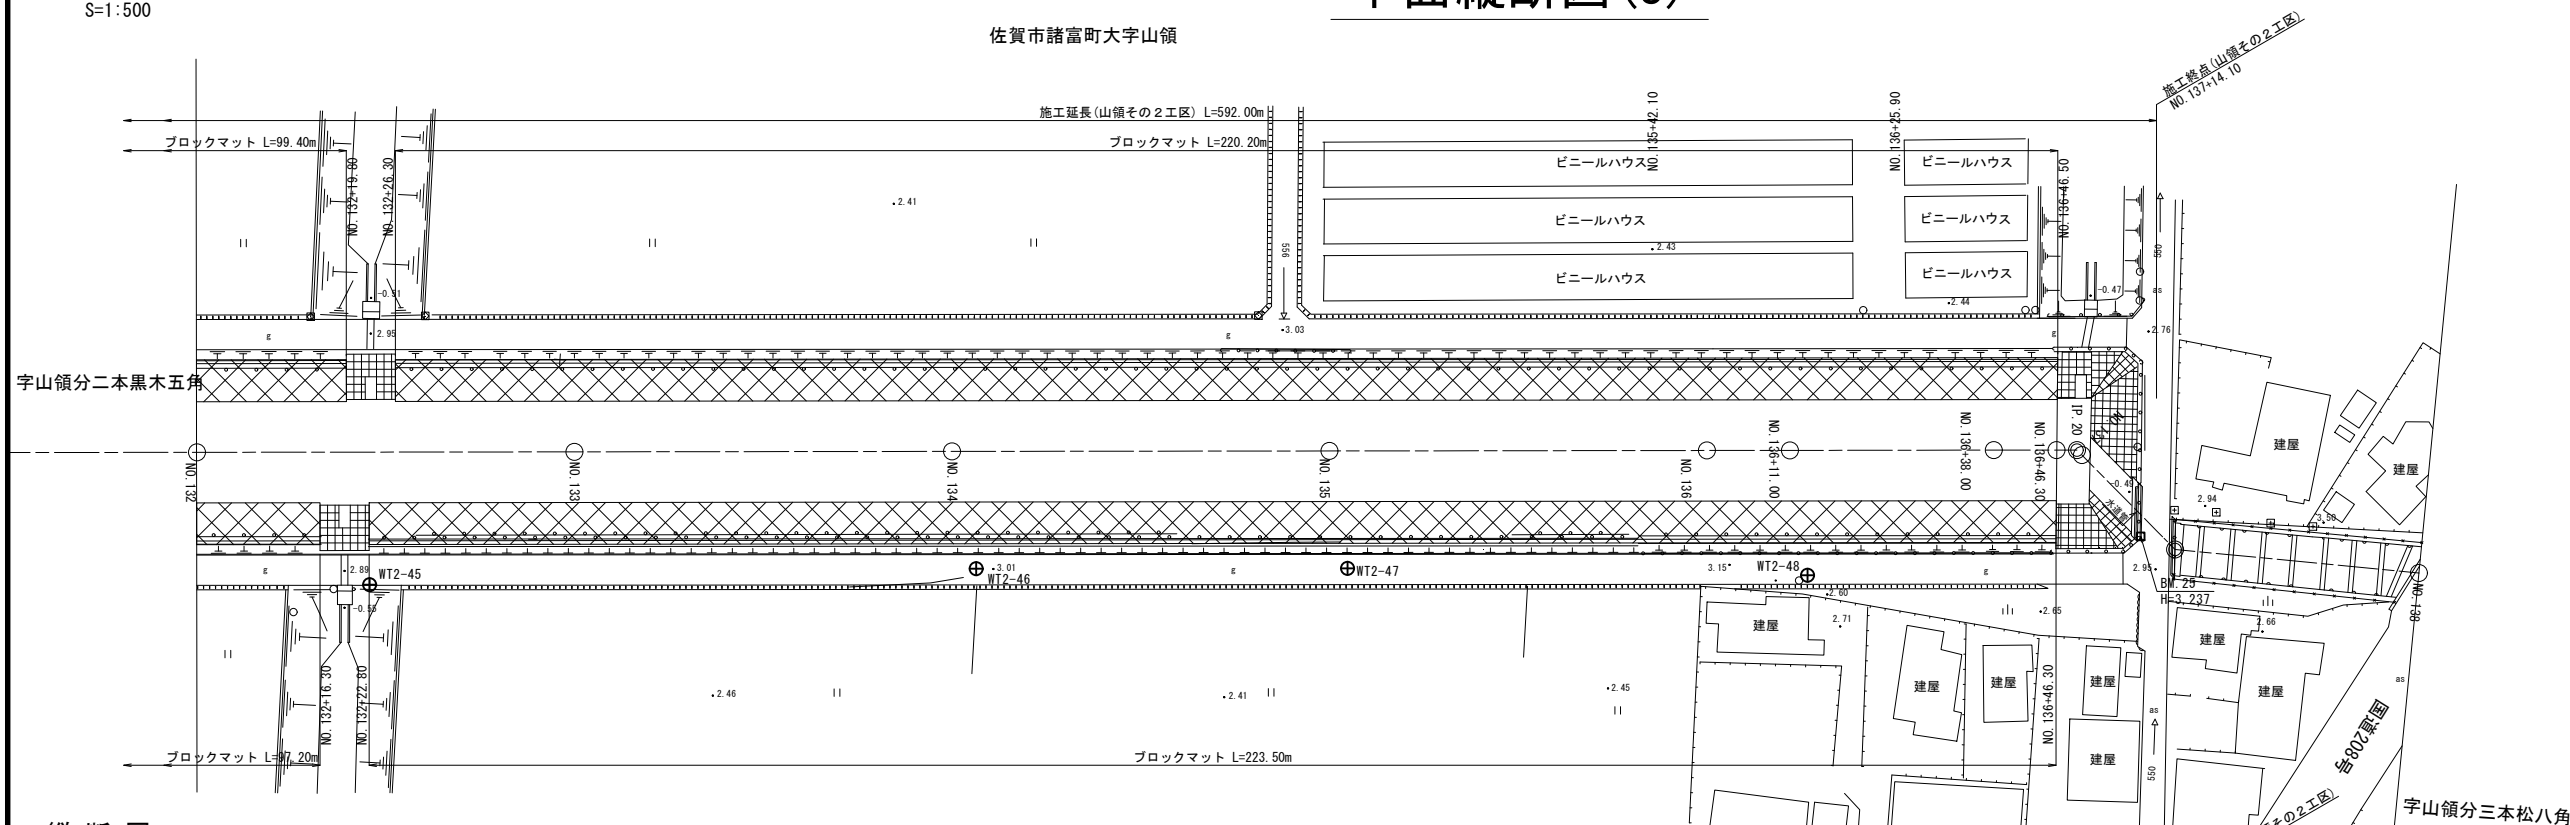

H=1:500

V=1:100

→

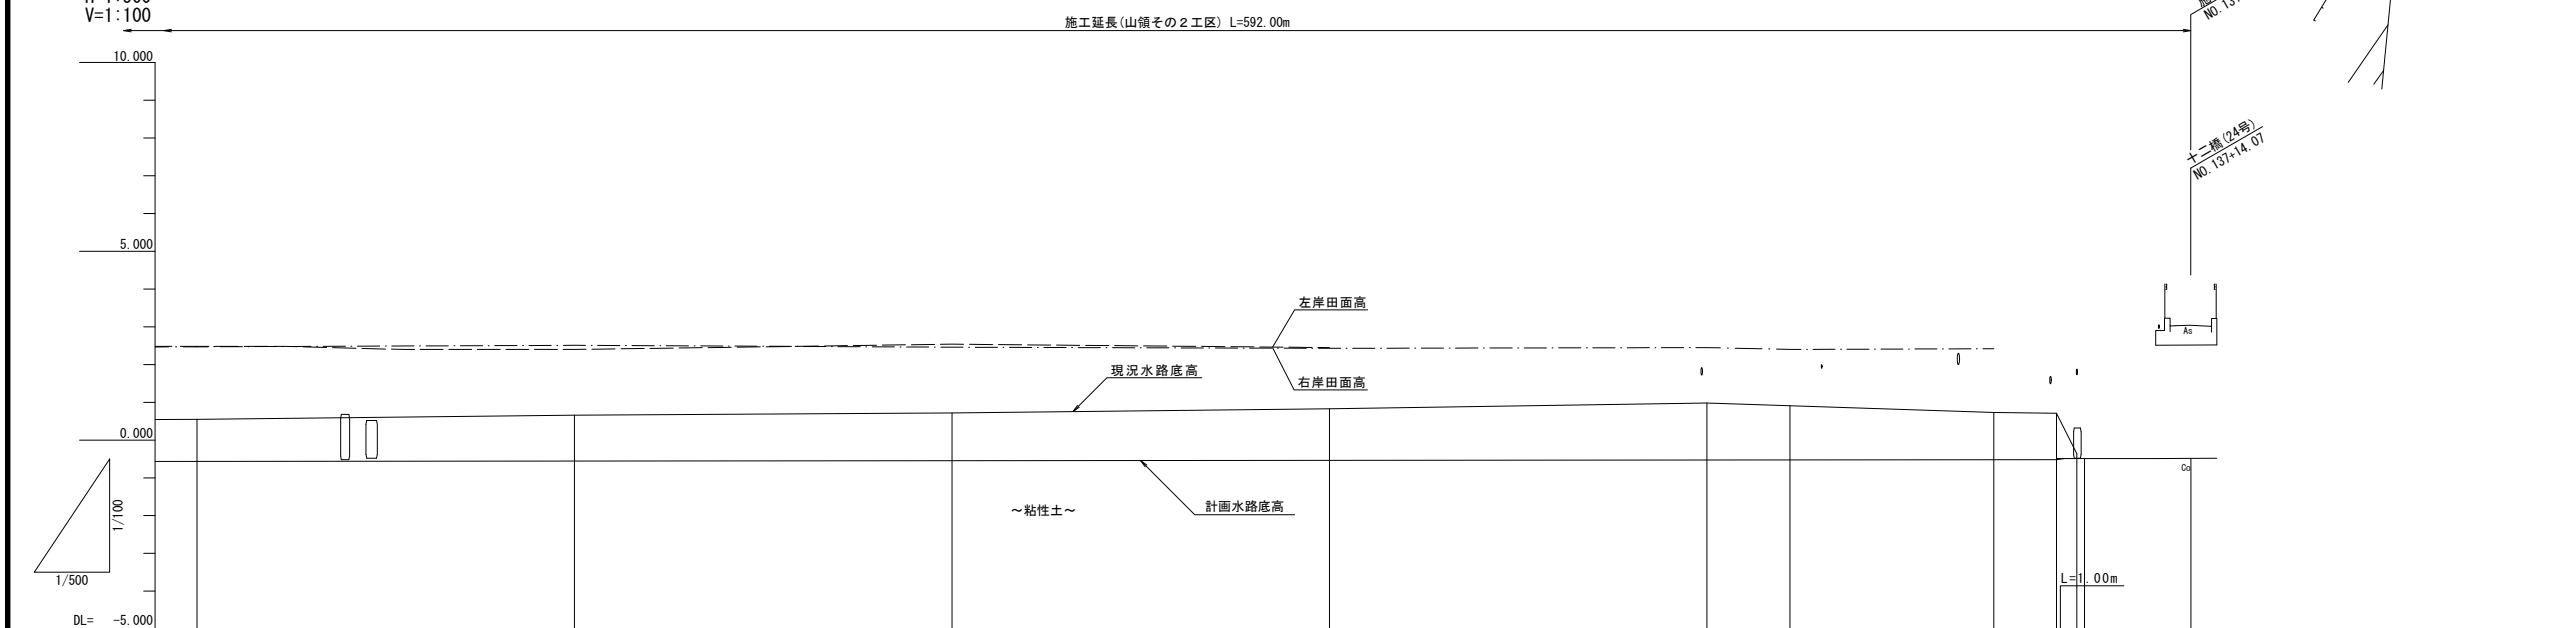

曲率図	測点	区間距離	追加距離	現況高			計画高	勾配図
				水路底高	左岸田面高	右岸田面高		
	NO.132	50.00	6600.00	0.55	2.48	2.47	-0.56	
	NO.133	50.00	6650.00	0.66	2.40	2.51	-0.56	
	NO.134	50.00	6700.00	0.72	2.54	2.46	-0.55	
	NO.135	50.00	6750.00	0.83	2.45	2.43	-0.54	
	NO.136	50.00	6800.00	0.98		2.45	-0.53	
	11.00	11.00	6811.00	0.91		2.40	-0.53	
	38.00	27.00	6833.00	0.73		2.42	-0.52	
	46.30 47.30 1P20 NO.137	8.30 1.00 1.70 1.00	6846.30 6847.30 6849.00 6850.00	0.71 -0.36 -0.36 -0.49			-0.52 -0.49	
	14.10	14.10	6864.10	-0.49				

※(既)は既設構造物を示す。


【山領その2工区】			
工 事 名	筑後川下流右岸農地防災事業 徳永緑(福富工区(その3))水路改修工事		
図 面 名	平面縦断図(3)		
年 月 日	令和 年 月 日		
縮 尺	図 示	図面番号	3 - 2 - 3/3
会 社 名			
事業所名	九州農政局 筑後川下流右岸農地防災事業所		

標準断面図(1)

S=1:100


標準断面図

NO. 125+22.10~NO. 130+7.20

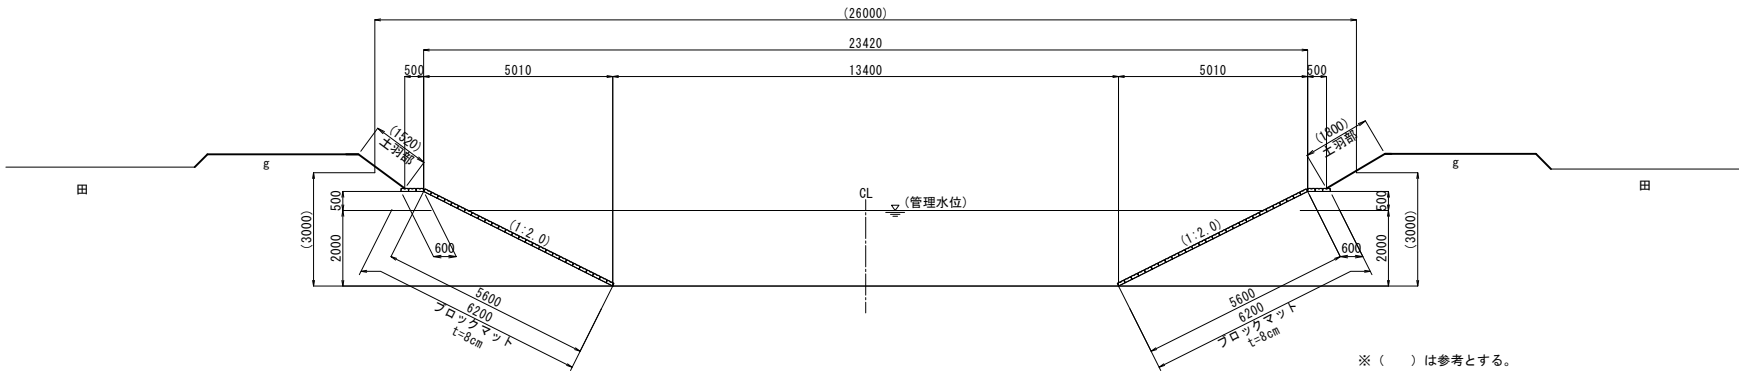


地盤改良標準断面図

NO. 125+22.10~NO. 127+31.00

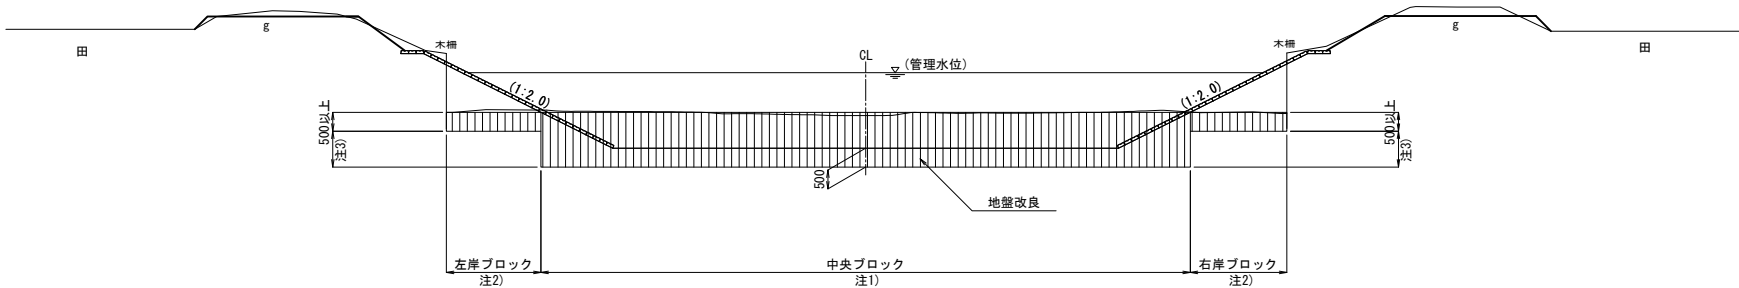

地盤改良標準断面図

水路内仮設道路区間
NO. 127+31.00~NO. 130+7.20

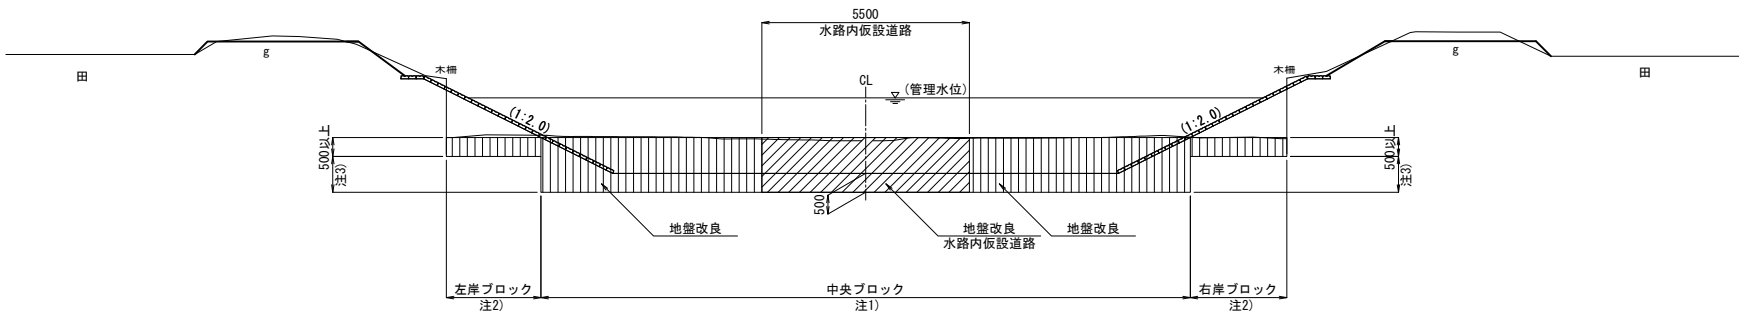

注1) 中央ブロックは水路底幅以上とする。
注2) 左岸及び右岸ブロックの幅が2m未満の場合は中央ブロックの改良深に合わせる。
注3) 注2)について、2m以上の場合でも改良深の差が10cm未満であれば中央ブロックに合わせる。

【山領その2工区】			
工 事 名	筑後川下流右岸農地防災事業 徳永線(福富工区(その3))水路改修工事		
図 面 名	標準断面図(1)		
作成年月	令和 年 月 日		
縮 尺	1:100	図面番号	3 - 3 - 1/2
会 社 名			
事業所名	九州農政局 筑後川下流右岸農地防災事業所		

標準断面図(2)

S=1:100

標準断面図

N0. 130+7.20~N0. 137+14.10

標準断面図(2)

S=1:100

標準断面図

N0. 130+7.20~N0. 137+14.10

標準断面図(2)

S=1:100

標準断面図


N0. 130+7.20~N0. 137+14.10

標準断面図(2)

S=1:100

標準断面図


N0.130+7.20~N0.137+14.10

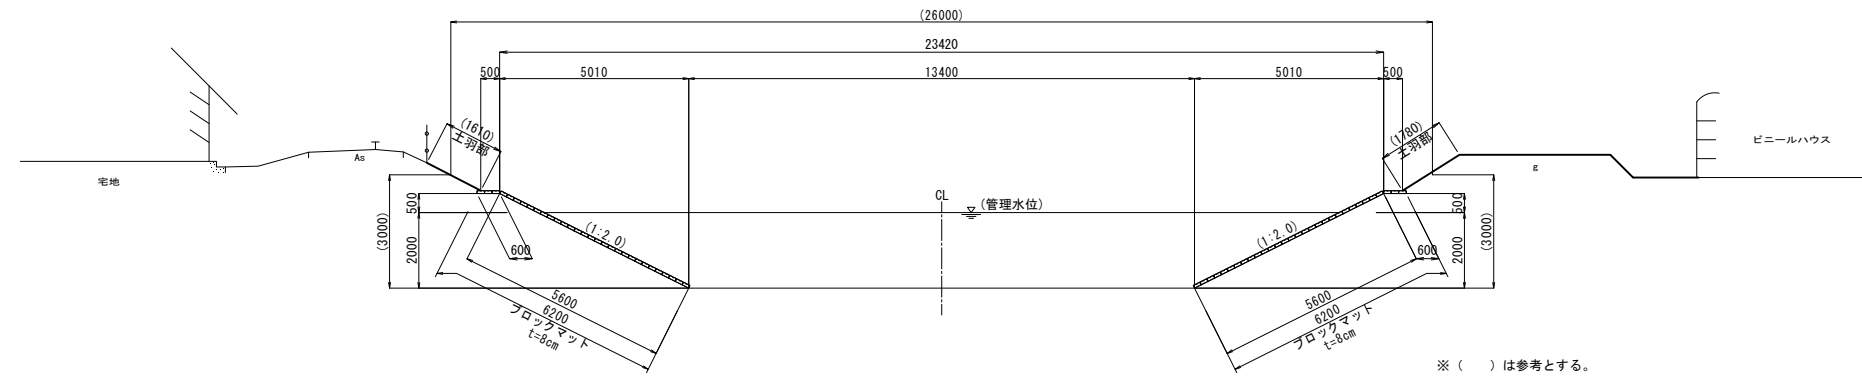

地盤改良標準断面図

地盤改良標準断面図

地盤改良標準断面図

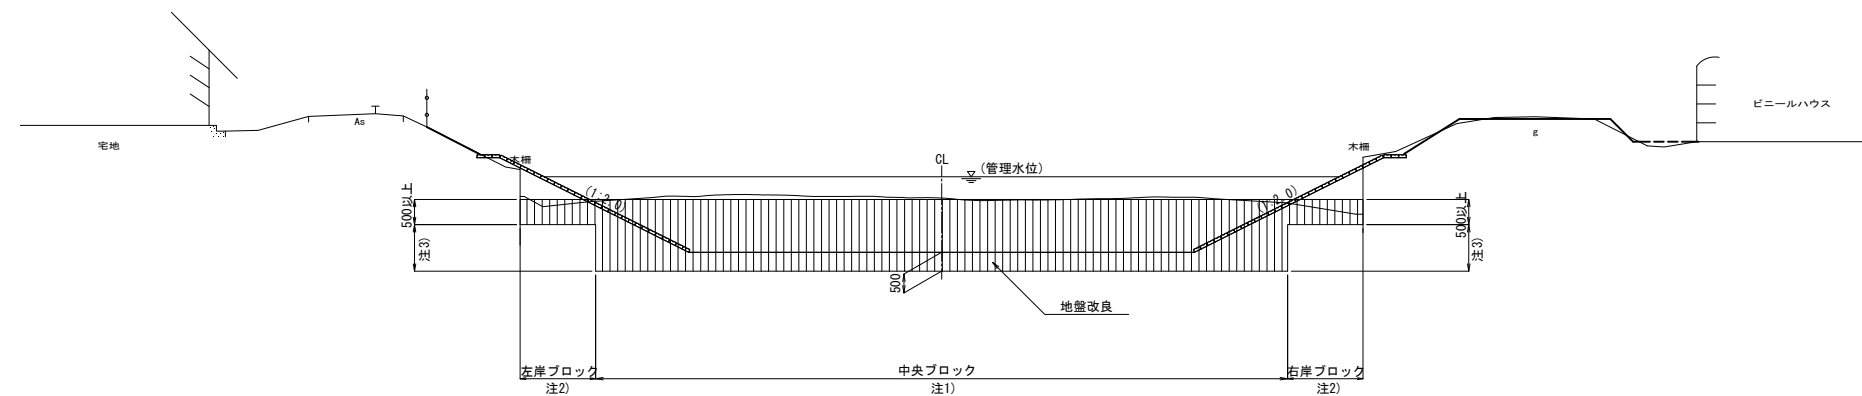

地盤改良標準断面図


水路内仮設道路区間
NO.134+41.70～NO.136+46.30

地盤改良標準断面図

水路内仮設道路区間
NO.134+41.70～NO.136+46.30

地盤改良標準断面図

水路内仮設道路区間
NO.134+41.70～NO.136+46.30

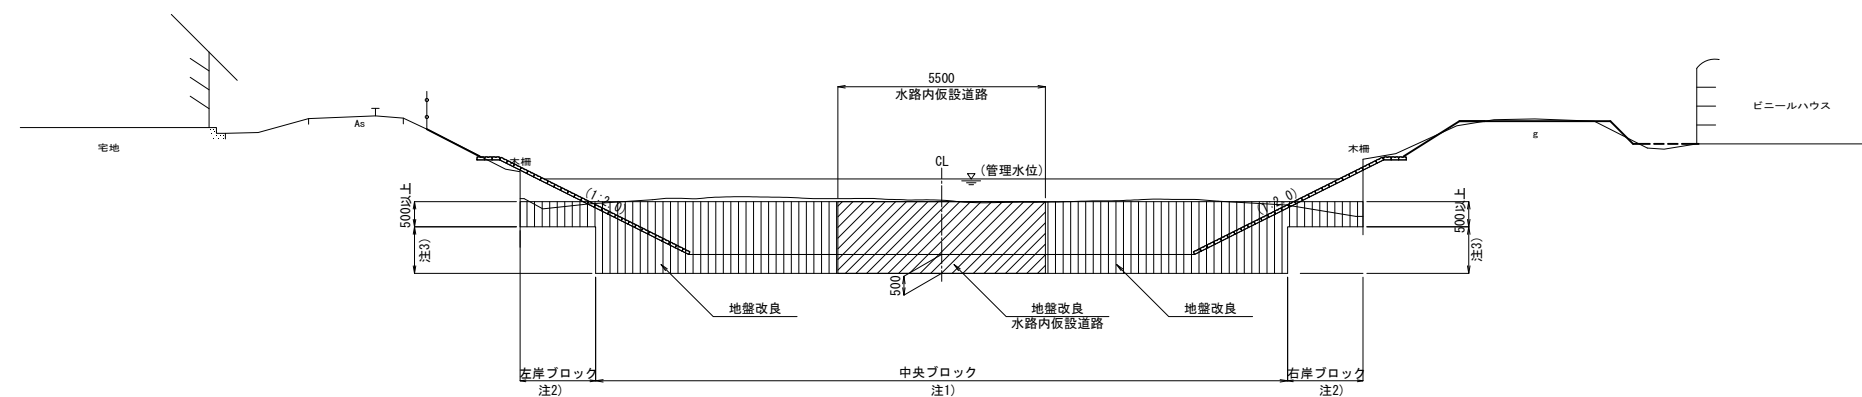


注1) 中央ブロックは水路底幅以上とする。
注2) 左岸及び右岸ブロックの幅が2m未満の場合は中央ブロックの改良深に合わせる。
注3) 注2)について、2m以上の場合でも改良深の差が10cm未満であれば中央ブロックに合わせる。


【山縣その２工区】			
工 事 名	筑後川下流右岸農地防災事業 徳永緑（福富工区（その3））水路改修工事		
図 面 名	標準断面図(2)		
年 月 日	令和 年 月 日		
縮 尺	1:100	図面番号	3 - 3 - 2/2
会 社 名			
事業所名	九州農政局 筑後川下流右岸農地防災事業所		

法面保護工構造図


標準断面図 S=1:100

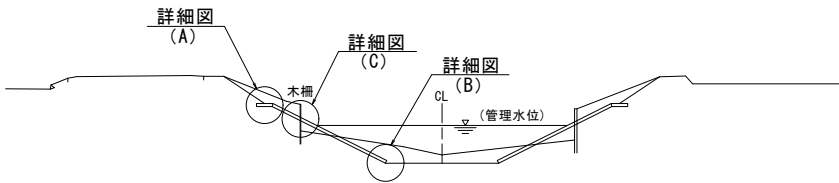


法肩詳細図 S=1:20 (A)

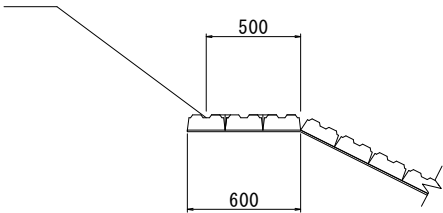

水路底詳細図 S=1:20 (B)

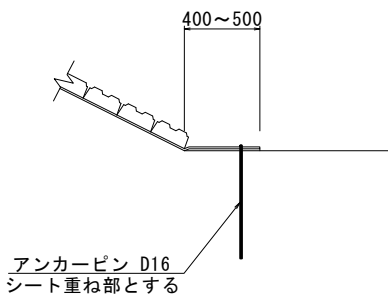


木柵撤去詳細図 S=1:20 (C)

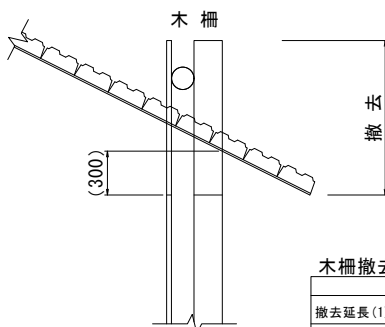


※ () は参考値とする

木柵撤去一覧表 (m)		
	左岸	右岸
撤去延長 (1)	202.6	202.3
撤去延長 (2)	320.1	319.9

アンカーピン詳細図 S=1:20

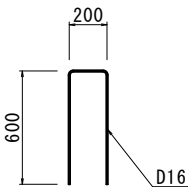

階段工標準図 S=1:100

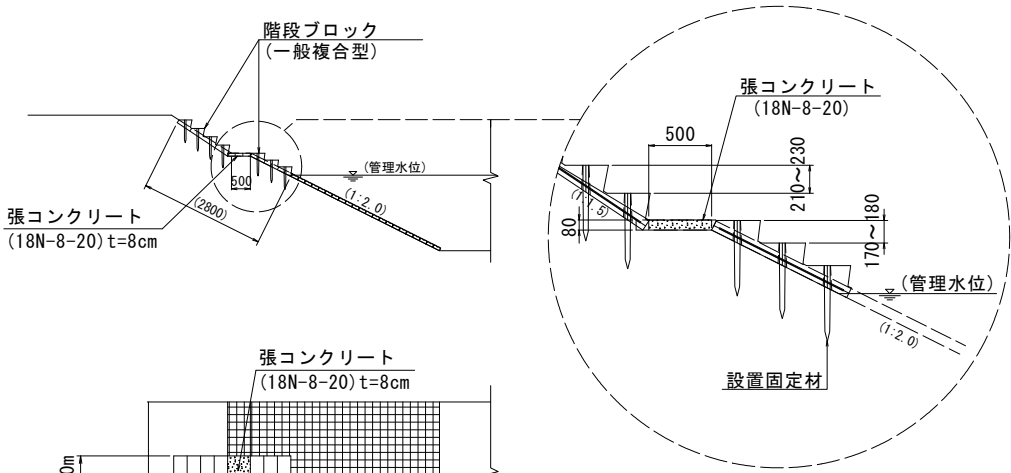


階段工設置一覧表

位 置	設置箇所数		
	左岸	右岸	段数
NO. 125+22.10 ~ NO. 130+7.22	2	3	7段
NO. 130+7.22 ~ NO. 136+49.00	4	3	7段

※ 片岸100mピッチ程度、両岸千鳥配置を基本とする。

接続部詳細図 S=1:20

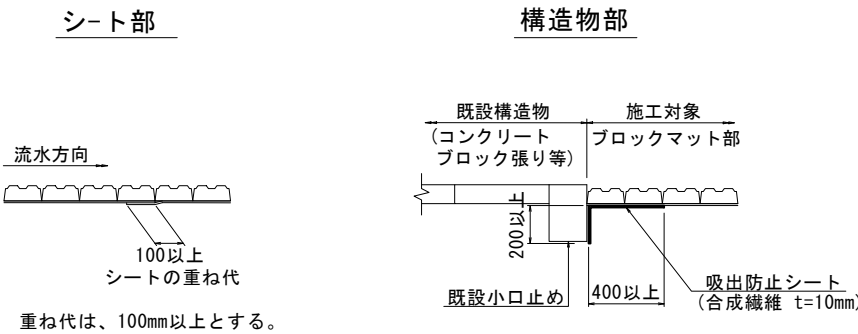


※ 重ね代は、100mm以上とする。

【山領その2工区】				
工 事 名	筑後川下流右岸農地防災事業 徳永線(福岡工区(その3))水路改修工事			
図 面 名	法面保護工構造図			
年 月 日	令和 年 月 日			
縮 尺	図 示	図面番号	3 - 4	
会 社 名				
事業所名	九州農政局 筑後川下流右岸農地防災事業所			

耕地復旧工図(1)


平面图
S=1:1000

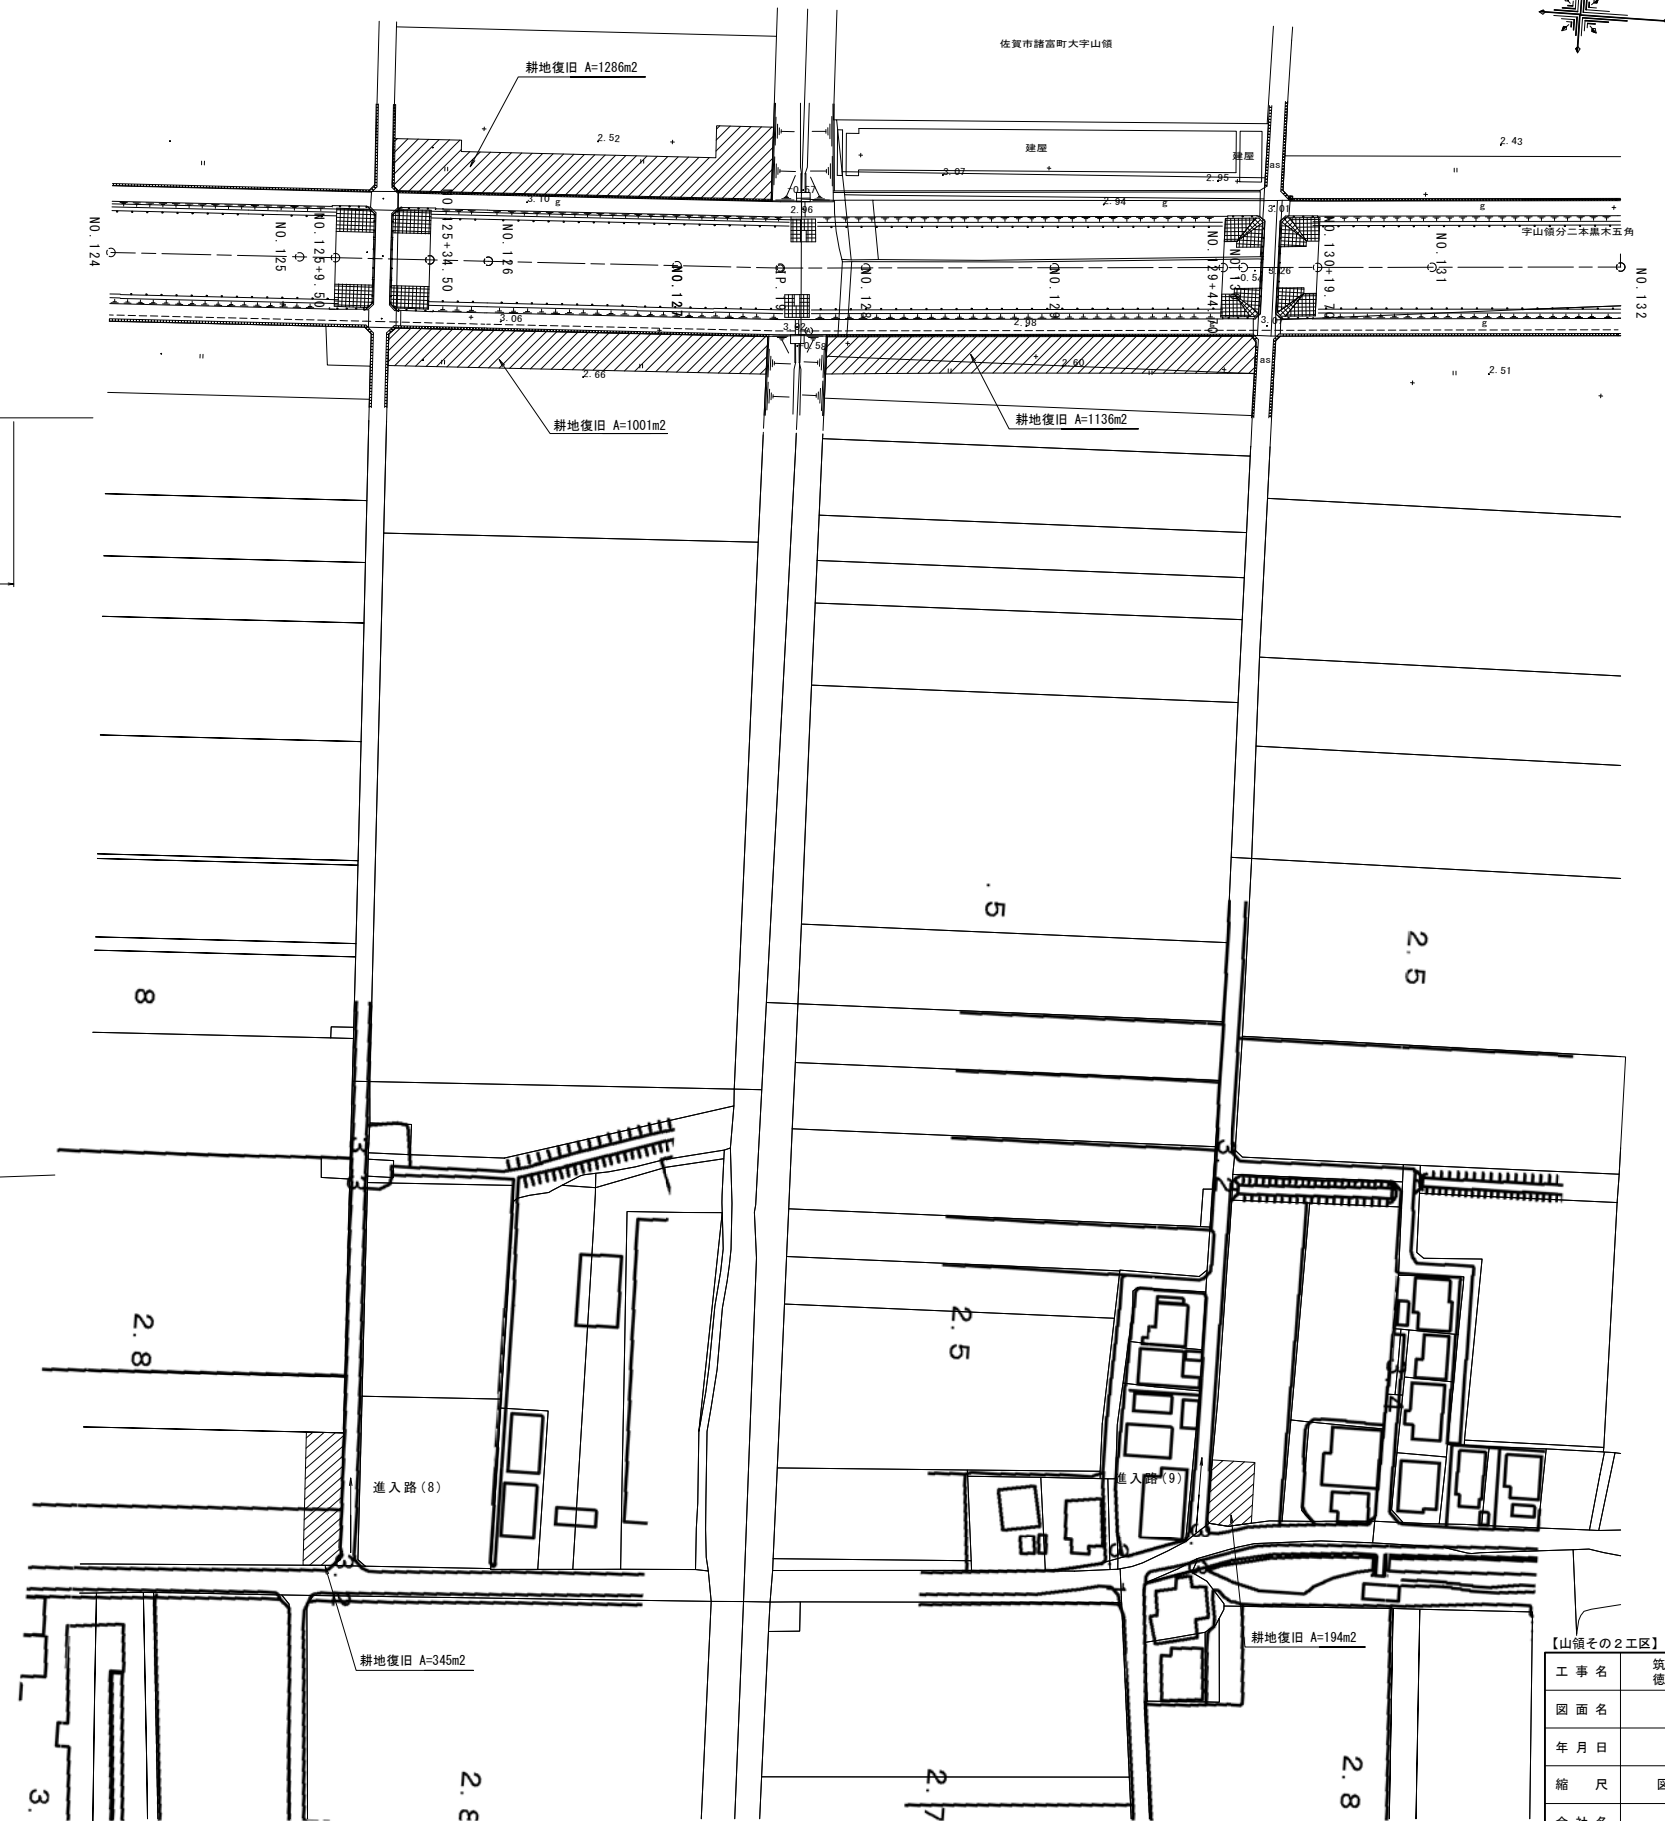

標準断面図

$$S = 1 : 200$$


N0. 125+34.50 ~ N0. 127+31.00

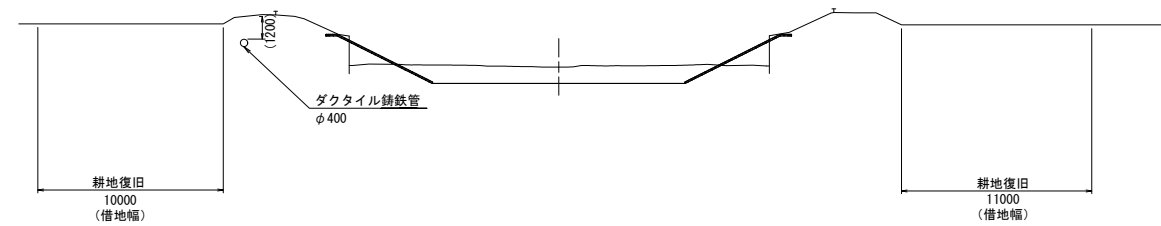

標準断面図

S=1 : 200


NO. 127+31.00 ~ NO. 129+44.70

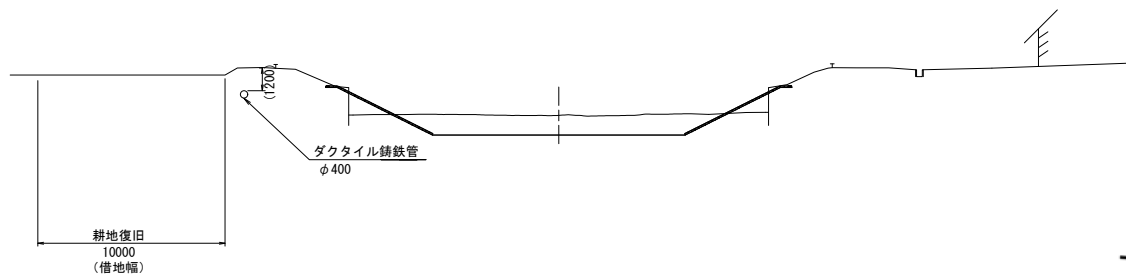

【山領その2工区】			
工 事 名	筑後川下流右岸農地防災事業 徳永緑(福富工区(その3))水路改修工事		
図 面 名	耕地復旧工図(1)		
年 月 日	令和 年 月 日		
縮 尺	図 示	図面番号	3 - 5 - 1/2
会 社 名			
事業所名	九州農政局 筑後川下流右岸農地防災事業所		


耕地復旧工図(2)

平面図
S=1:1000

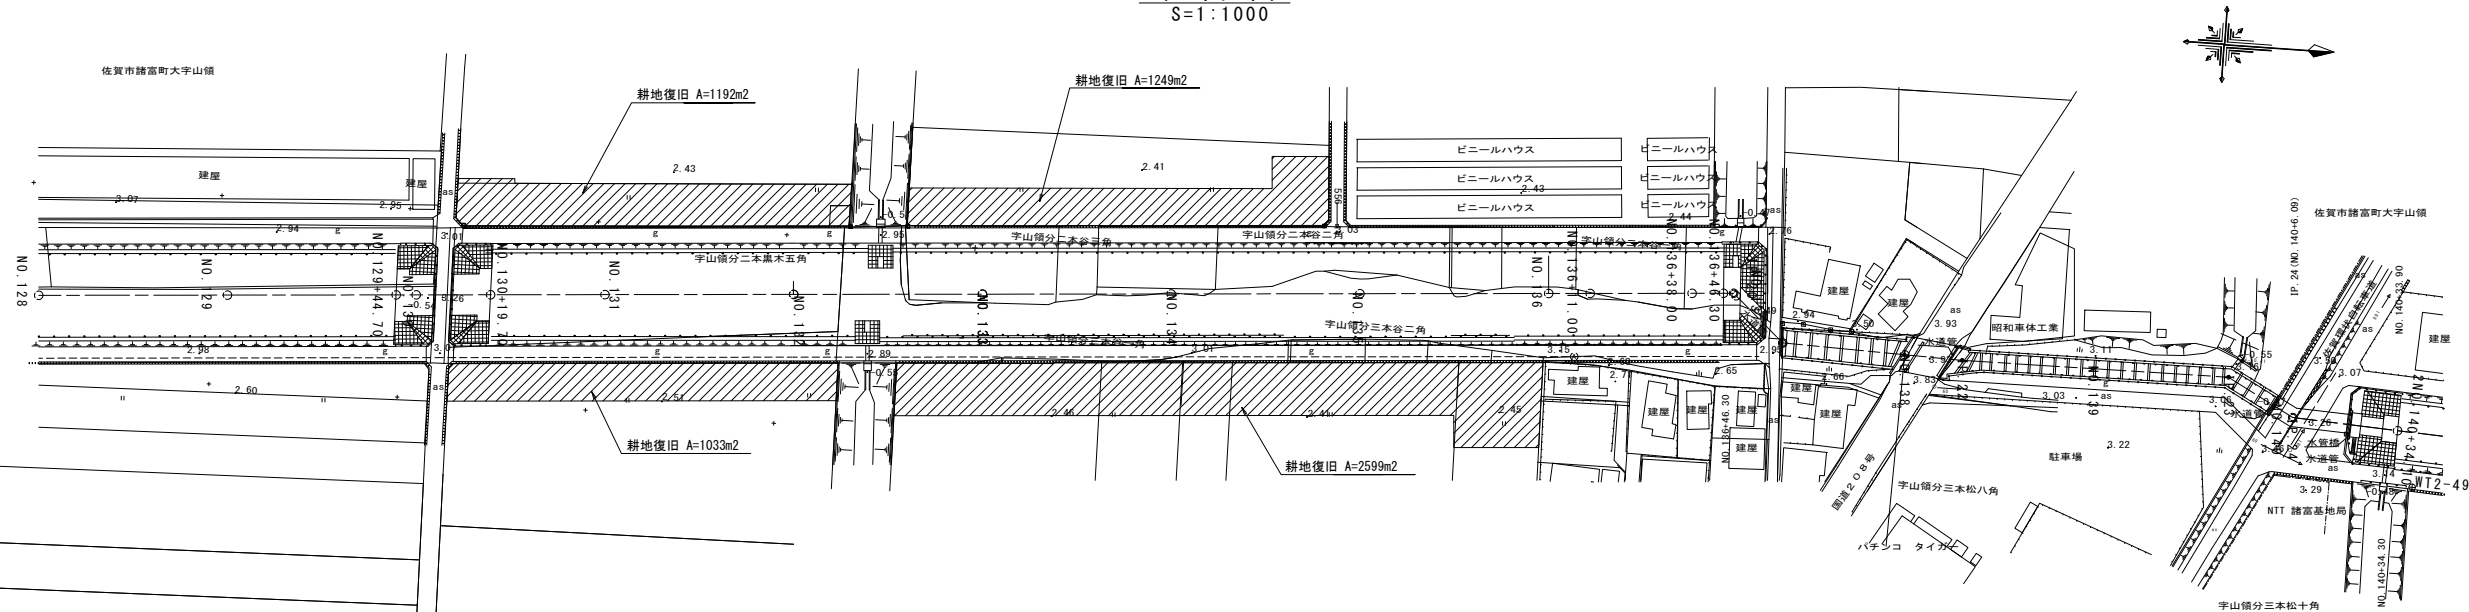


標準断面図
S=1:200

NO. 130+19.70 ~ NO. 134+41.70

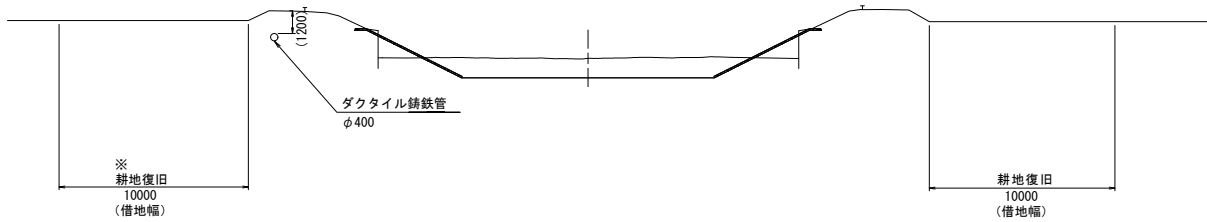

標準断面図
S=1:200

NO. 134+41.70 ~ NO. 136+46.30

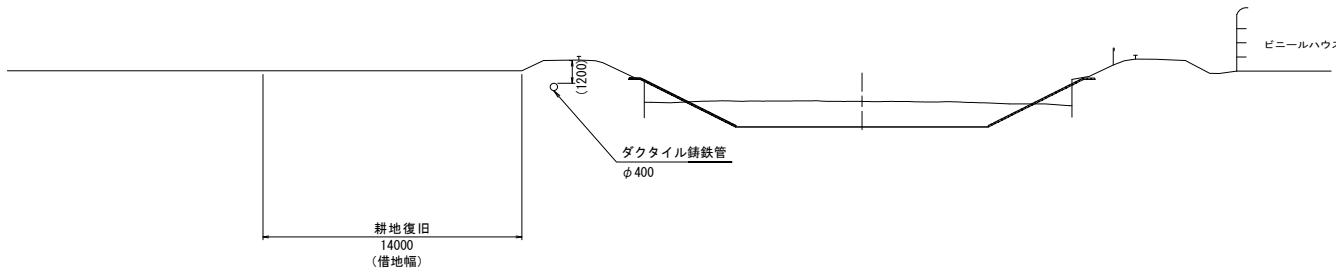


【山領その2工区】				
工 事 名	筑後川下流右岸農地防災事業 徳永線(福富工区(その3))水路改修工事			
図 面 名	耕地復旧工図(2)			
作成年月日	令和 年 月 日			
縮 尺	図 示	図面番号	3 - 5 - 2/2	
会 社 名				
事業所名	九州農政局 筑後川下流右岸農地防災事業所			

撤去復旧構造図(1)


ガードレール復旧図

S=1:50

ガードレール
Gr-C-4E

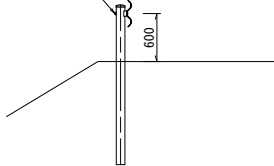

ガードレール
Gr-C-4ES

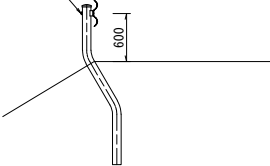

ガードレール撤去復旧一覧表


(m)

名 称	区 間	左岸	右岸	備 考
Gr-C-4E	No. 125 + 22.06 ~ No. 125 + 26.80	3.5	3.5	既設利用
Gr-C-4ES	No. 125 + 26.80 ~ No. 125 + 35.63	9.1	9.1	〃
〃	No. 129 + 44.70 ~ No. 130 + 7.22	9.7	9.6	〃


コンクリートブロック張り復旧図

S=1:50

平 面 図

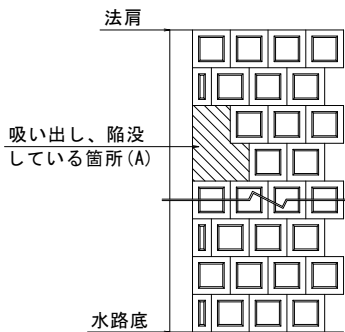

断 面 図

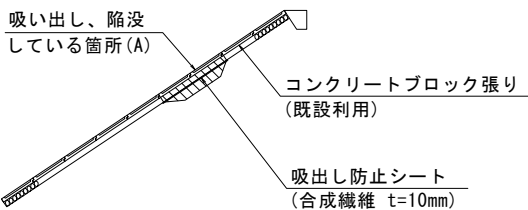

コンクリートブロック張り復旧一覧表

(m2)

区 間	左岸	右岸	備 考
No. 125 + 22.06 ~ No. 125 + 34.50	-	5.3	t=10cm, 既設利用
No. 127 + 28.60 ~ No. 127 + 35.10	1.5	-	〃
No. 127 + 30.30 ~ No. 127 + 36.80	-	5.8	〃
No. 129 + 44.70 ~ No. 130 + 7.22	1.0	4.3	〃

アスファルト舗装復旧図

S=1:10



砂利舗装復旧図

S=1:10



舗装復旧一覧表

(m2)

名 称	区 間	左岸	右岸	備 考
アスファルト (t=4cm)	No. 125+22.00 ~ No. 130+7.20	-	-	
オーバーレイ (t=3cm)	No. 125+22.00 ~ No. 130+7.20	-	-	
砂利舗装 (t=10cm)	No. 125+22.00 ~ No. 130+7.20	842.0	398.0	



【山領その2工区】

工 事 名	筑後川下流右岸農地防災事業 徳永線(福富工区(その3))水路改修工事		
図 面 名	撤去復旧構造図(1)		
年 月 日	令和 年 月 日		
縮 尺	図 示	図面番号	3 - 6 - 1/2
会 社 名			
事業所名	九州農政局 筑後川下流右岸農地防災事業所		

撤去復旧構造図(2)

田面排水工復旧図

S=1:50

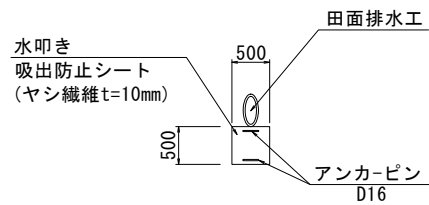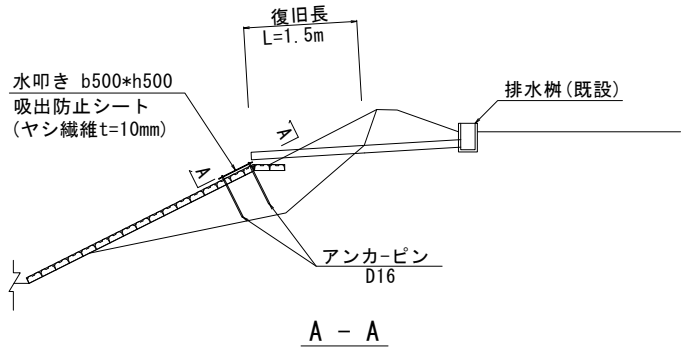


田面排水工復旧一覧表 (箇所)

タイプ	復旧材料	規格	左岸	右岸	備考
タイプA	塩ビ管	VPφ125	1	-	

ガードレール復旧図

S=1:50

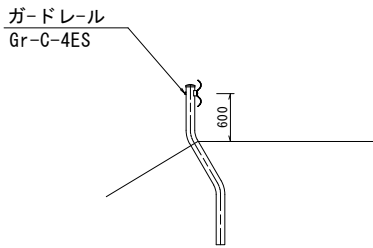


ガードレール撤去復旧一覧表 (m)

名称	区間	左岸	右岸	備考
Gr-C-4ES	No. 130 + 7.22 ~ No. 130 + 19.70	9.6	9.7	既設利用
〃	No. 134 + 35.76 ~ No. 135 + 2.68	-	16.5	〃

ガードパイプ復旧図

S=1:25

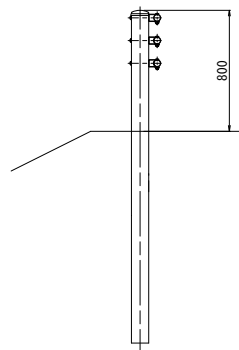

ガードパイプ撤去復旧一覧表 (m)



名称	区間	左岸	右岸	備考
Gp-Cp-2E	No. 135 + 42.84 ~ No. 136 + 46.30	53.0	-	既設利用

コンクリートブロック張り復旧図

S=1:50

平面図

断面図

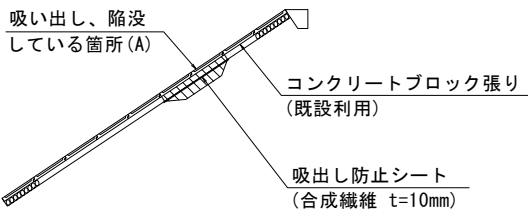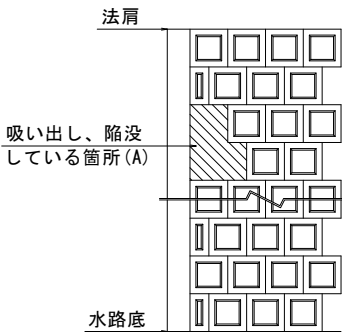


コンクリートブロック張り復旧一覧表 (m2)

区間	左岸	右岸	備考
No. 130 + 7.22 ~ No. 130 + 19.70	-	0.5	t=10cm, 既設利用
No. 132 + 16.30 ~ No. 132 + 22.80	3.3	-	〃
No. 132 + 19.80 ~ No. 132 + 26.30	-	4.5	〃

アスファルト舗装復旧図

S=1:10

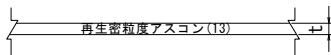

砂利舗装復旧図

S=1:10




舗装復旧一覧表 (m2)

名称	区間	左岸	右岸	備考
アスファルト (t=4cm)	No. 130+7.20	26.3	31.5	
オーバーレイ (t=3cm)	No. 130+7.20	-	-	
砂利舗装 (t=10cm)	No. 130+7.20 ~ No. 136+49.00	1096.0	856.0	

畦畔ブロック復旧図

S=1:20

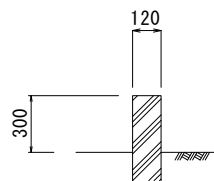

畦畔ブロック撤去復旧一覧表 (m)

区間	左岸	右岸	備考
No. 134	14.0	-	
No. 135 + 25 付近	22.5	-	



【山領その2工区】				
工 事 名	筑後川下流右岸農地防災事業 徳永線(福富工区(その3))水路改修工事			
図 面 名	撤去復旧構造図(2)			
作成年月日	令和 年 月 日			
縮 尺	図 示	図面番号	3 - 6 - 2/2	
会 社 名				
事業所名	九州農政局 筑後川下流右岸農地防災事業所			

仮設図(1)

指定仮設

平面図


S=1:1000

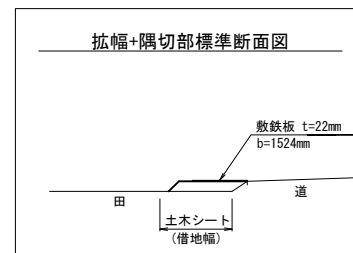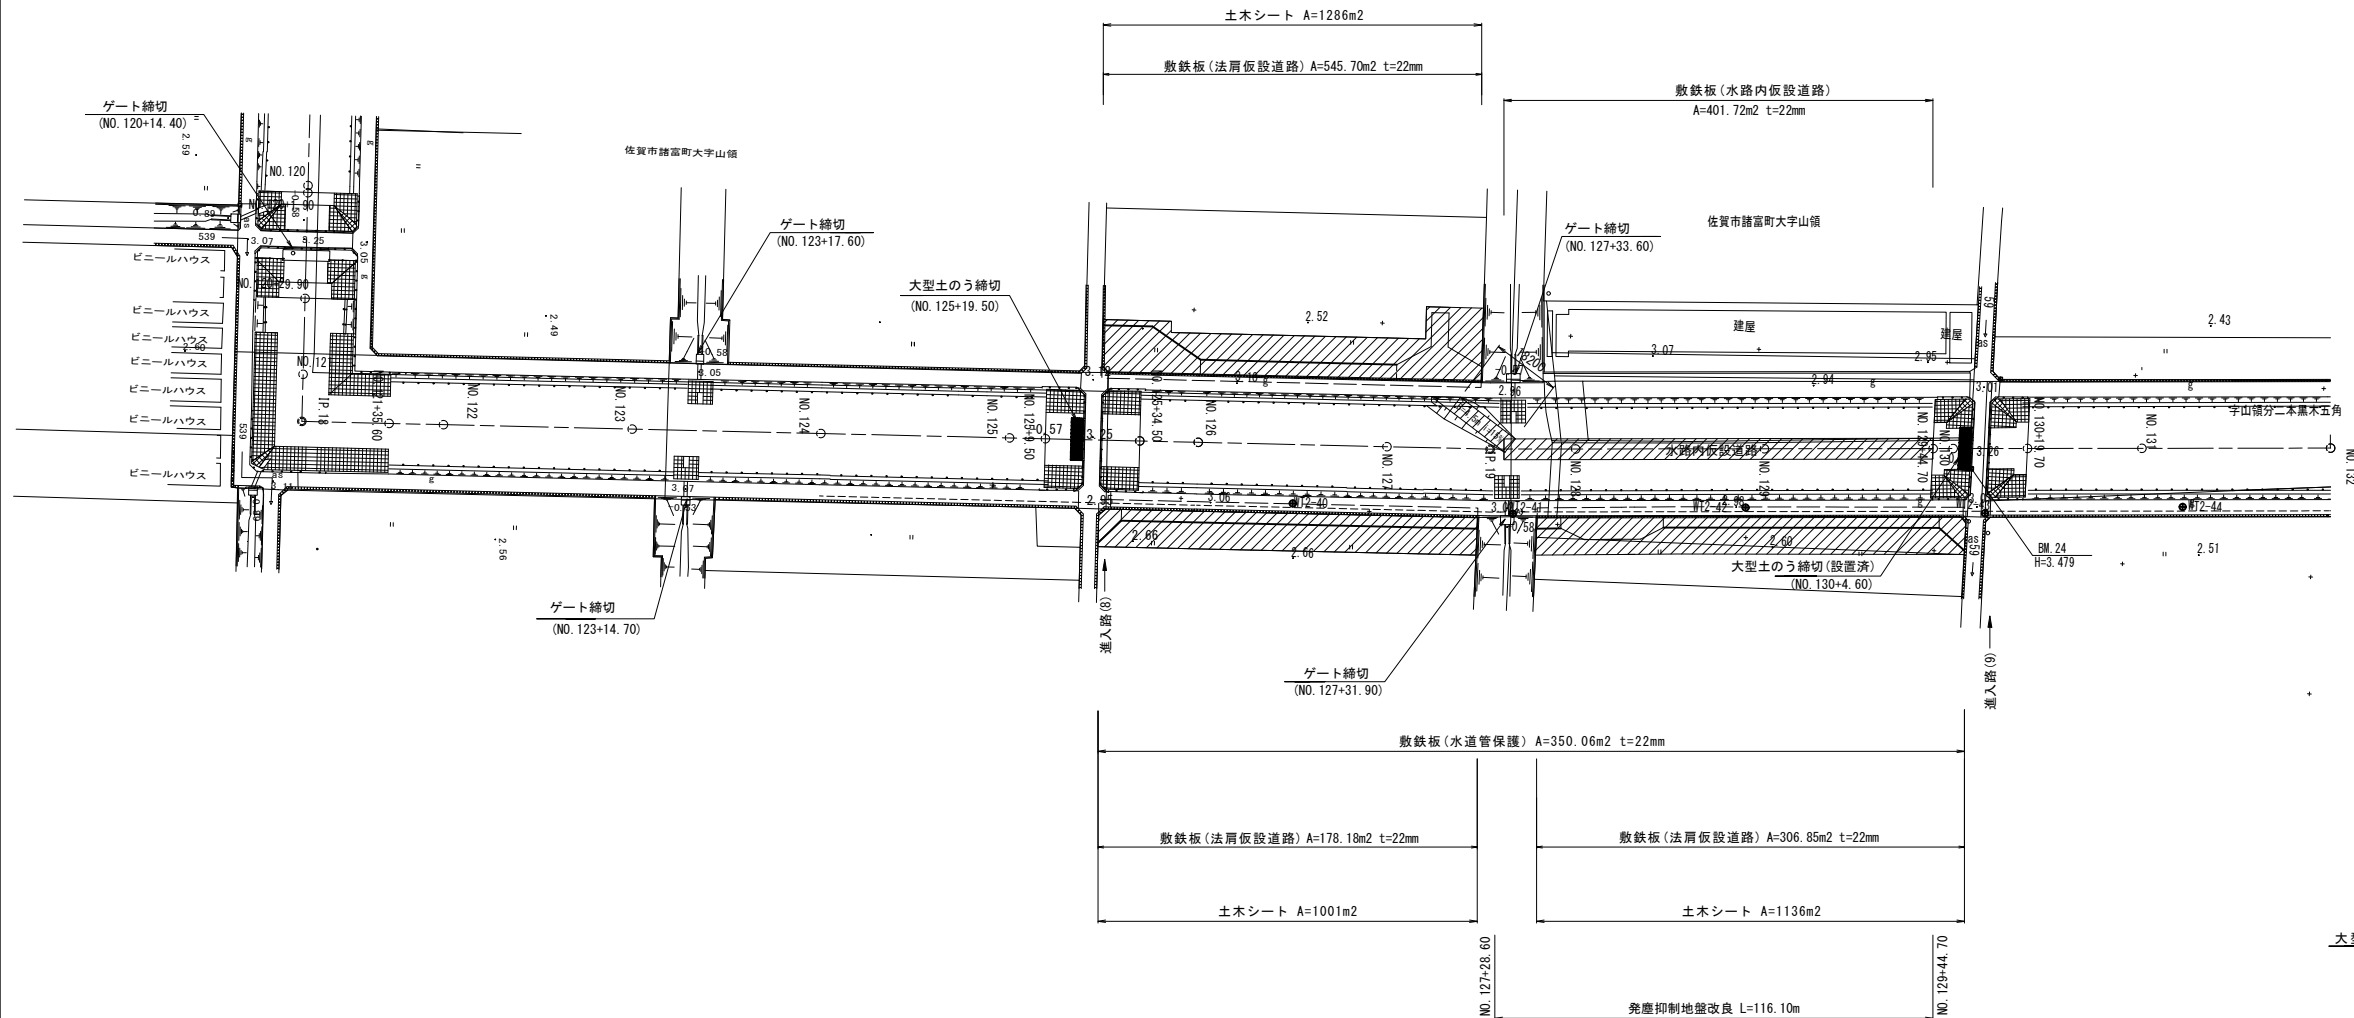

大型土のう締切標準断面図

正面図


縦断面図

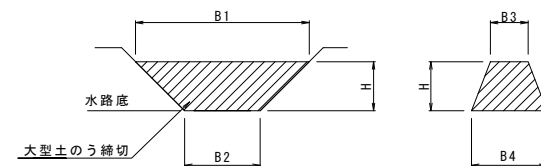

標準断面図

S=1:200


NO. 125+34.50 ~ NO. 127+31.00

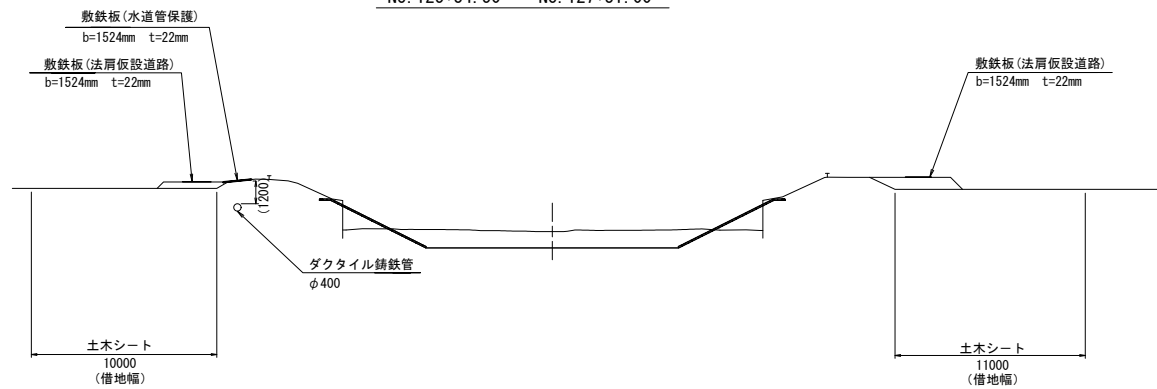

標準断面図

S=1:200

NO. 127+31.00 ~ NO. 129+44.70

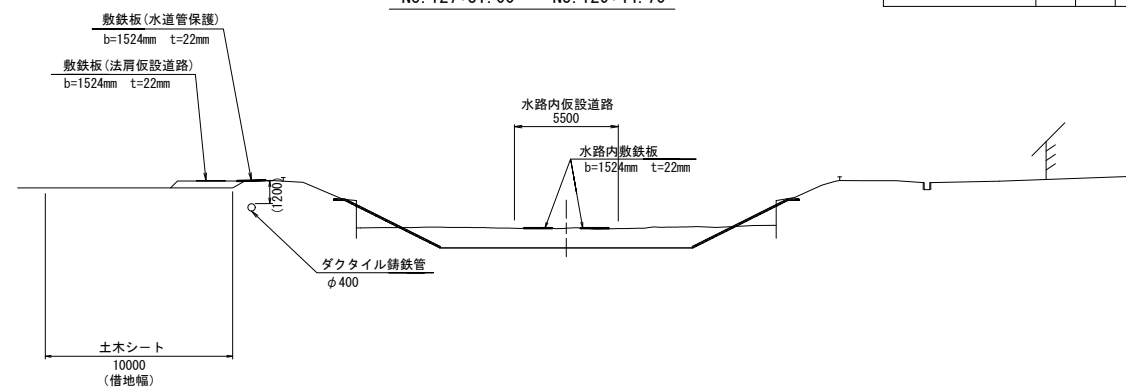


単位 (m)

測点	B1	B2	B3	B4	H	大型土のう天端標高
NO. 125+19.50付近	11.0	11.0	1.0	3.0	2.3	(+) 1.72

【山領その2工区】

工 事 名	筑後川下流右岸農地防災事業 徳永線(福富工区(その3))水路改修工事		
図 面 名	仮 設 図 (1)		
年 月 日	令和 年 月 日		
縮 尺	図 示	図面番号	3 - 7 - 1/4
会 社 名			
事業所名	九州農政局 筑後川下流右岸農地防災事業所		


S=1:1000

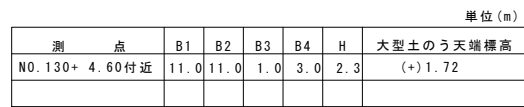

S=1:200

S=1 : 200

NO. 134+41.70 ~ NO. 136+46.30

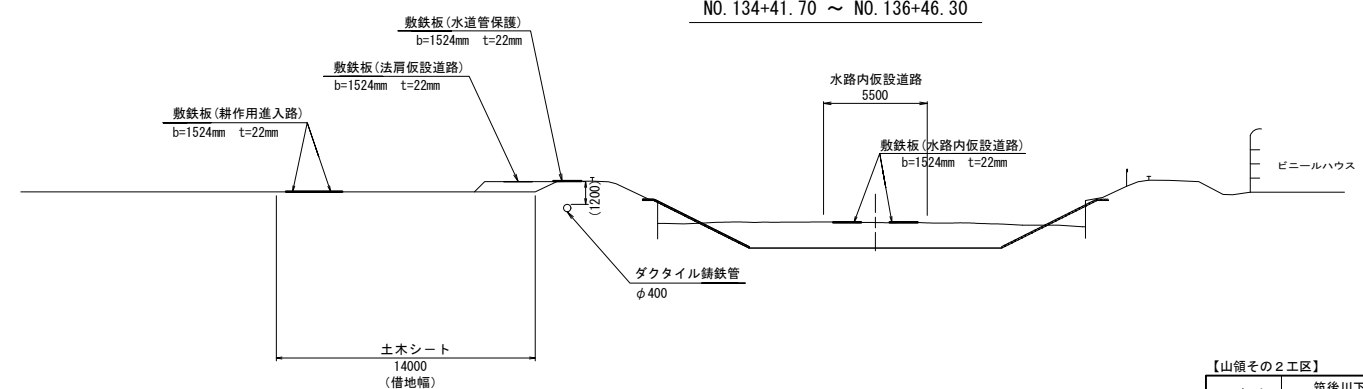

【山領その2工区】			
工 事 名	筑後川下流右岸農地防災事業 徳永緑(福富工区(その3))水路改修工事		
図 面 名	仮 設 図 (2)		
年 月 日	令和 年 月 日		
縮 尺	図 示	図面番号	3 - 7 - 2/4
会 社 名			
事業所名	九州農政局 筑後川下流右岸農地防災事業所		


仮 設 図 (3)

指定仮設



進入路隅切平面図

S=1:1000

進入路(9) 平面図

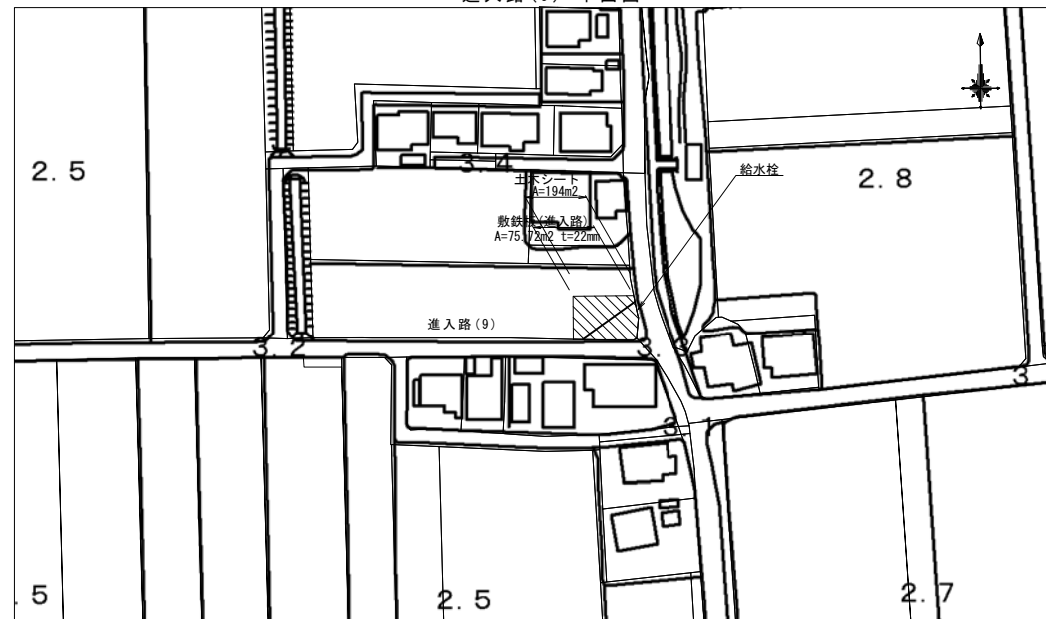

進入路(8) 平面図

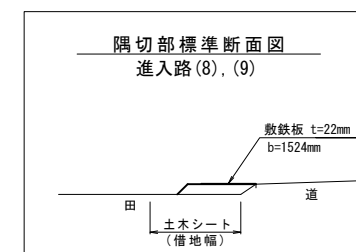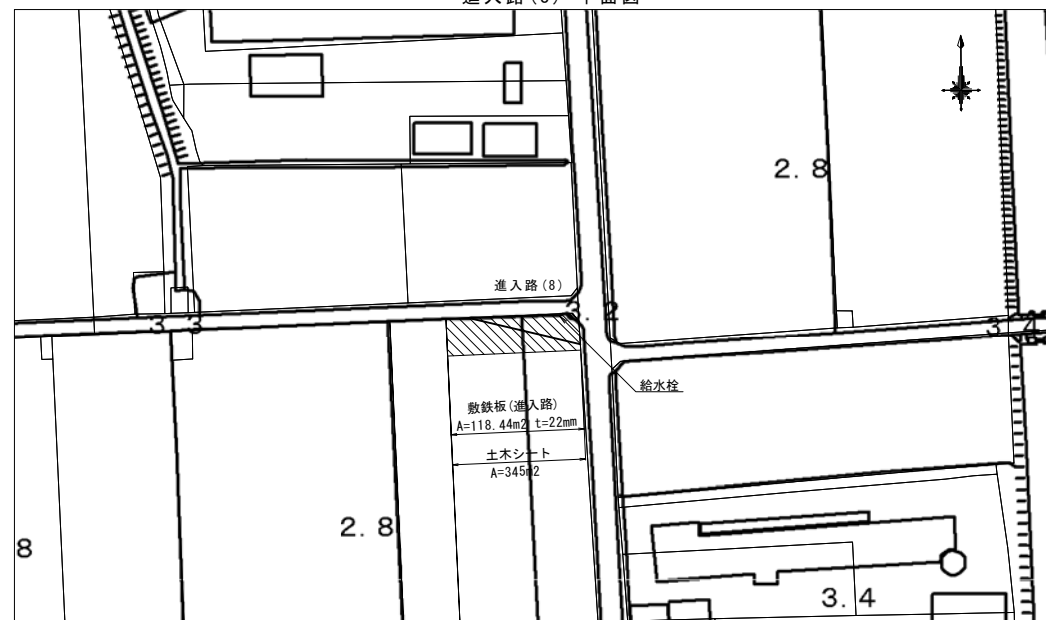


【山領その2工区】				
工 事 名	筑後川下流右岸農地防災事業 徳永線(福富工区(その3))水路改修工事			
図 面 名	仮 設 図 (3)			
年 月 日	令和 年 月 日			
縮 尺	図 示	図面番号	3 - 7 - 3/4	
会 社 名				
事業所名	九州農政局 筑後川下流右岸農地防災事業所			

平面図
S=1:2500

仮設図(4)
指定仮設



進入路部農業用水管保護 断面図
S=1:50

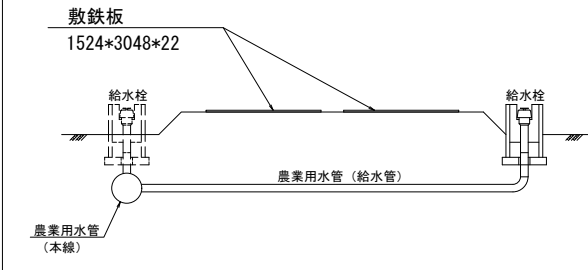

【山領その2工区】				
工 事 名	筑後川下流右岸農地防災事業 徳永線(福富工区(その3))水路改修工事			
図 面 名	仮 設 図 (4)			
年 月 日	令 和	年	月	日
縮 尺	図 示	図面番号	3 - 7 - 4/4	
会 社 名				
事業所名	九州農政局 筑後川下流右岸農地防災事業所			

工事排水貯留計画図

S=1:2500

一次施工区

仮調整池使用時

二次施工区



凡例
施工範囲:
工事排水貯留範囲:

【山領その2工区】			
工事名	筑後川下流右岸農地防災事業 徳永線(福富工区(その3))水路改修工事		
図面名	工事排水貯留計画図		
年月日	令和	年	月 日
縮尺	1:2500	図面番号	3-8
会社名			
事業所名	九州農政局 筑後川下流右岸農地防災事業所		

筑後川下流右岸農地防災事業

徳永線(福富工区(その3))水路改修工事

参 考 図 面



図 面 目 録

【福富工区】



番号	名称	枚数	備考
1-参1	仮設計画平面図	2	
1-参2	借地図	1	
合計		3	

仮設計画平面図(1) 【参考図】

平面图
S=1:1000

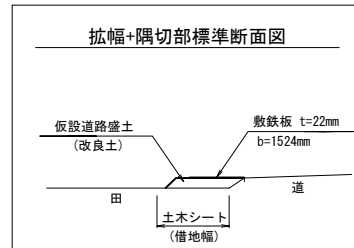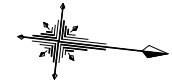


水位監視システム設置図
(貸与品) S=1:20

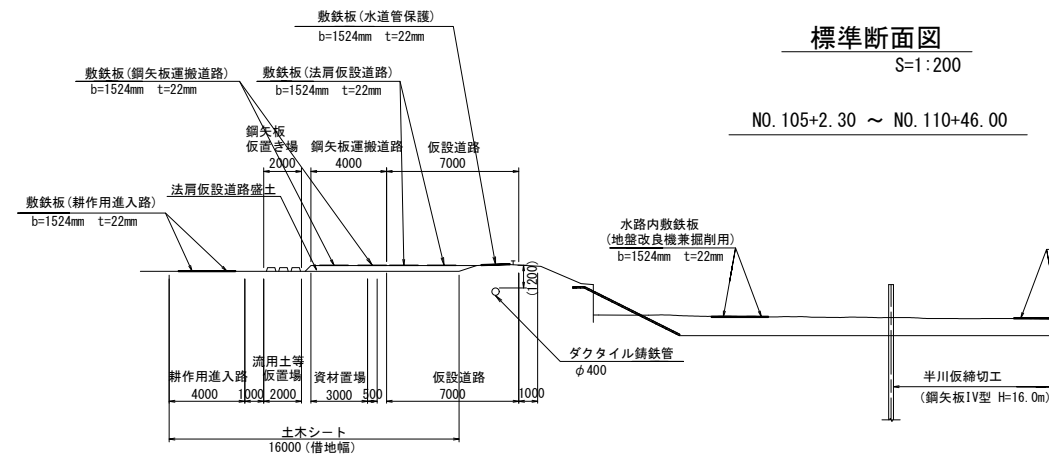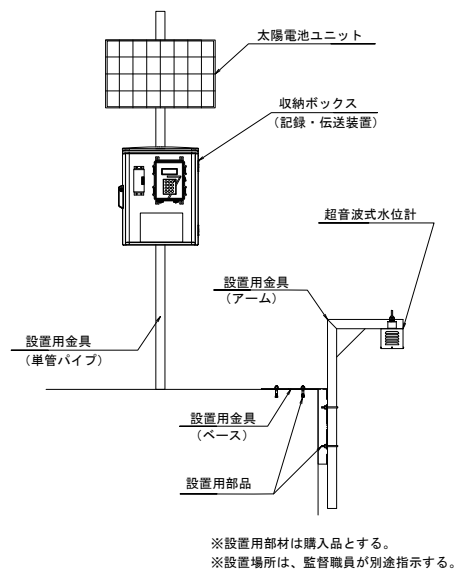

標準断面図
S=1:200

NO. 105+2.30 ~ NO. 110+46.00

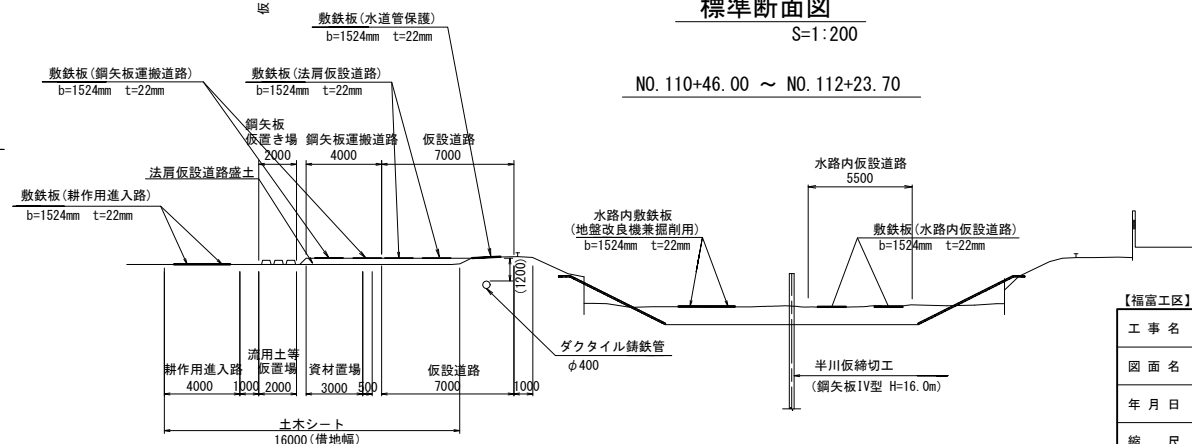

標準断面図
S=1:200




NO. 110+46.00 ~ NO. 112+23.70

【福富工区】			
工 事 名	筑後川下流右岸農地防災事業 徳永稼（福富工区（その3）） 水路改修工事		
図 面 名	仮設計計画面図(1) 【参考図】		
年 月 日	令和 年 月 日		
縮 尺	図 示	図面番号	1 - 参 1 - 1/2
会 社 名			
事業所名	九州農政局 筑後川下流右岸農地防災事業所		

仮設計画平面図(2) 【参考図】



進入路(3) 隅切平面図

S=1:1000

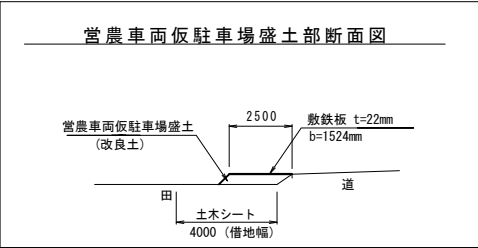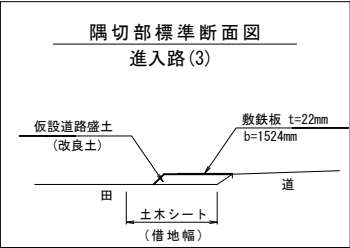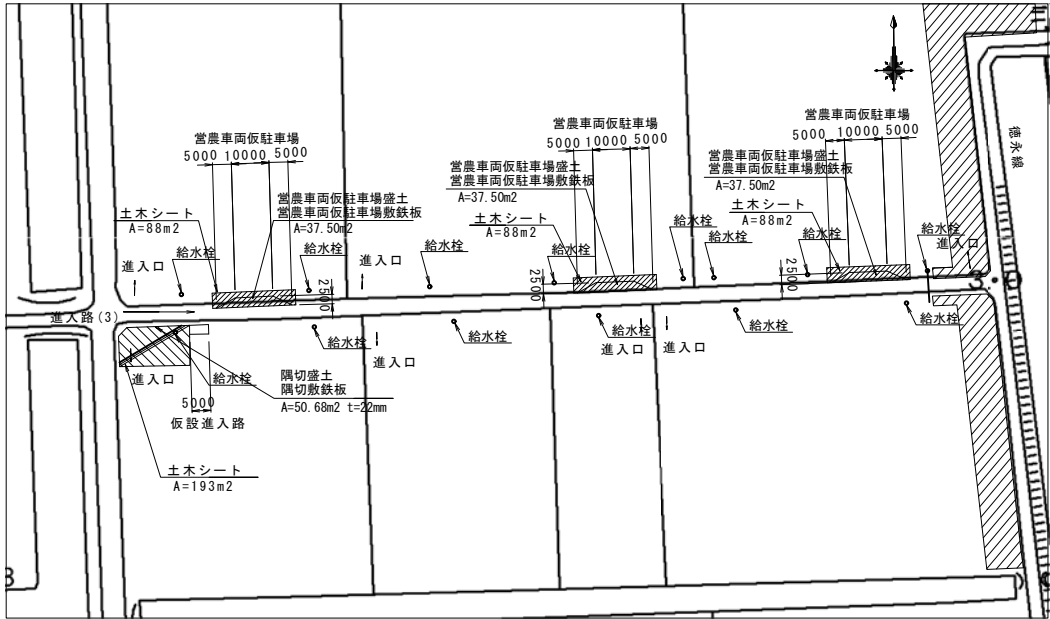

【福富工区】			
工事名	筑後川下流右岸農地防災事業 徳永線(福富工区(その3))水路改修工事		
図面名	仮設計画平面図(2) 【参考図】		
年月日	令和 年 月 日		
縮尺	図示	図面番号	1 - 参1 - 2/2
会社名			
事業所名	九州農政局 筑後川下流右岸農地防災事業所		

平面图
S=1:1000

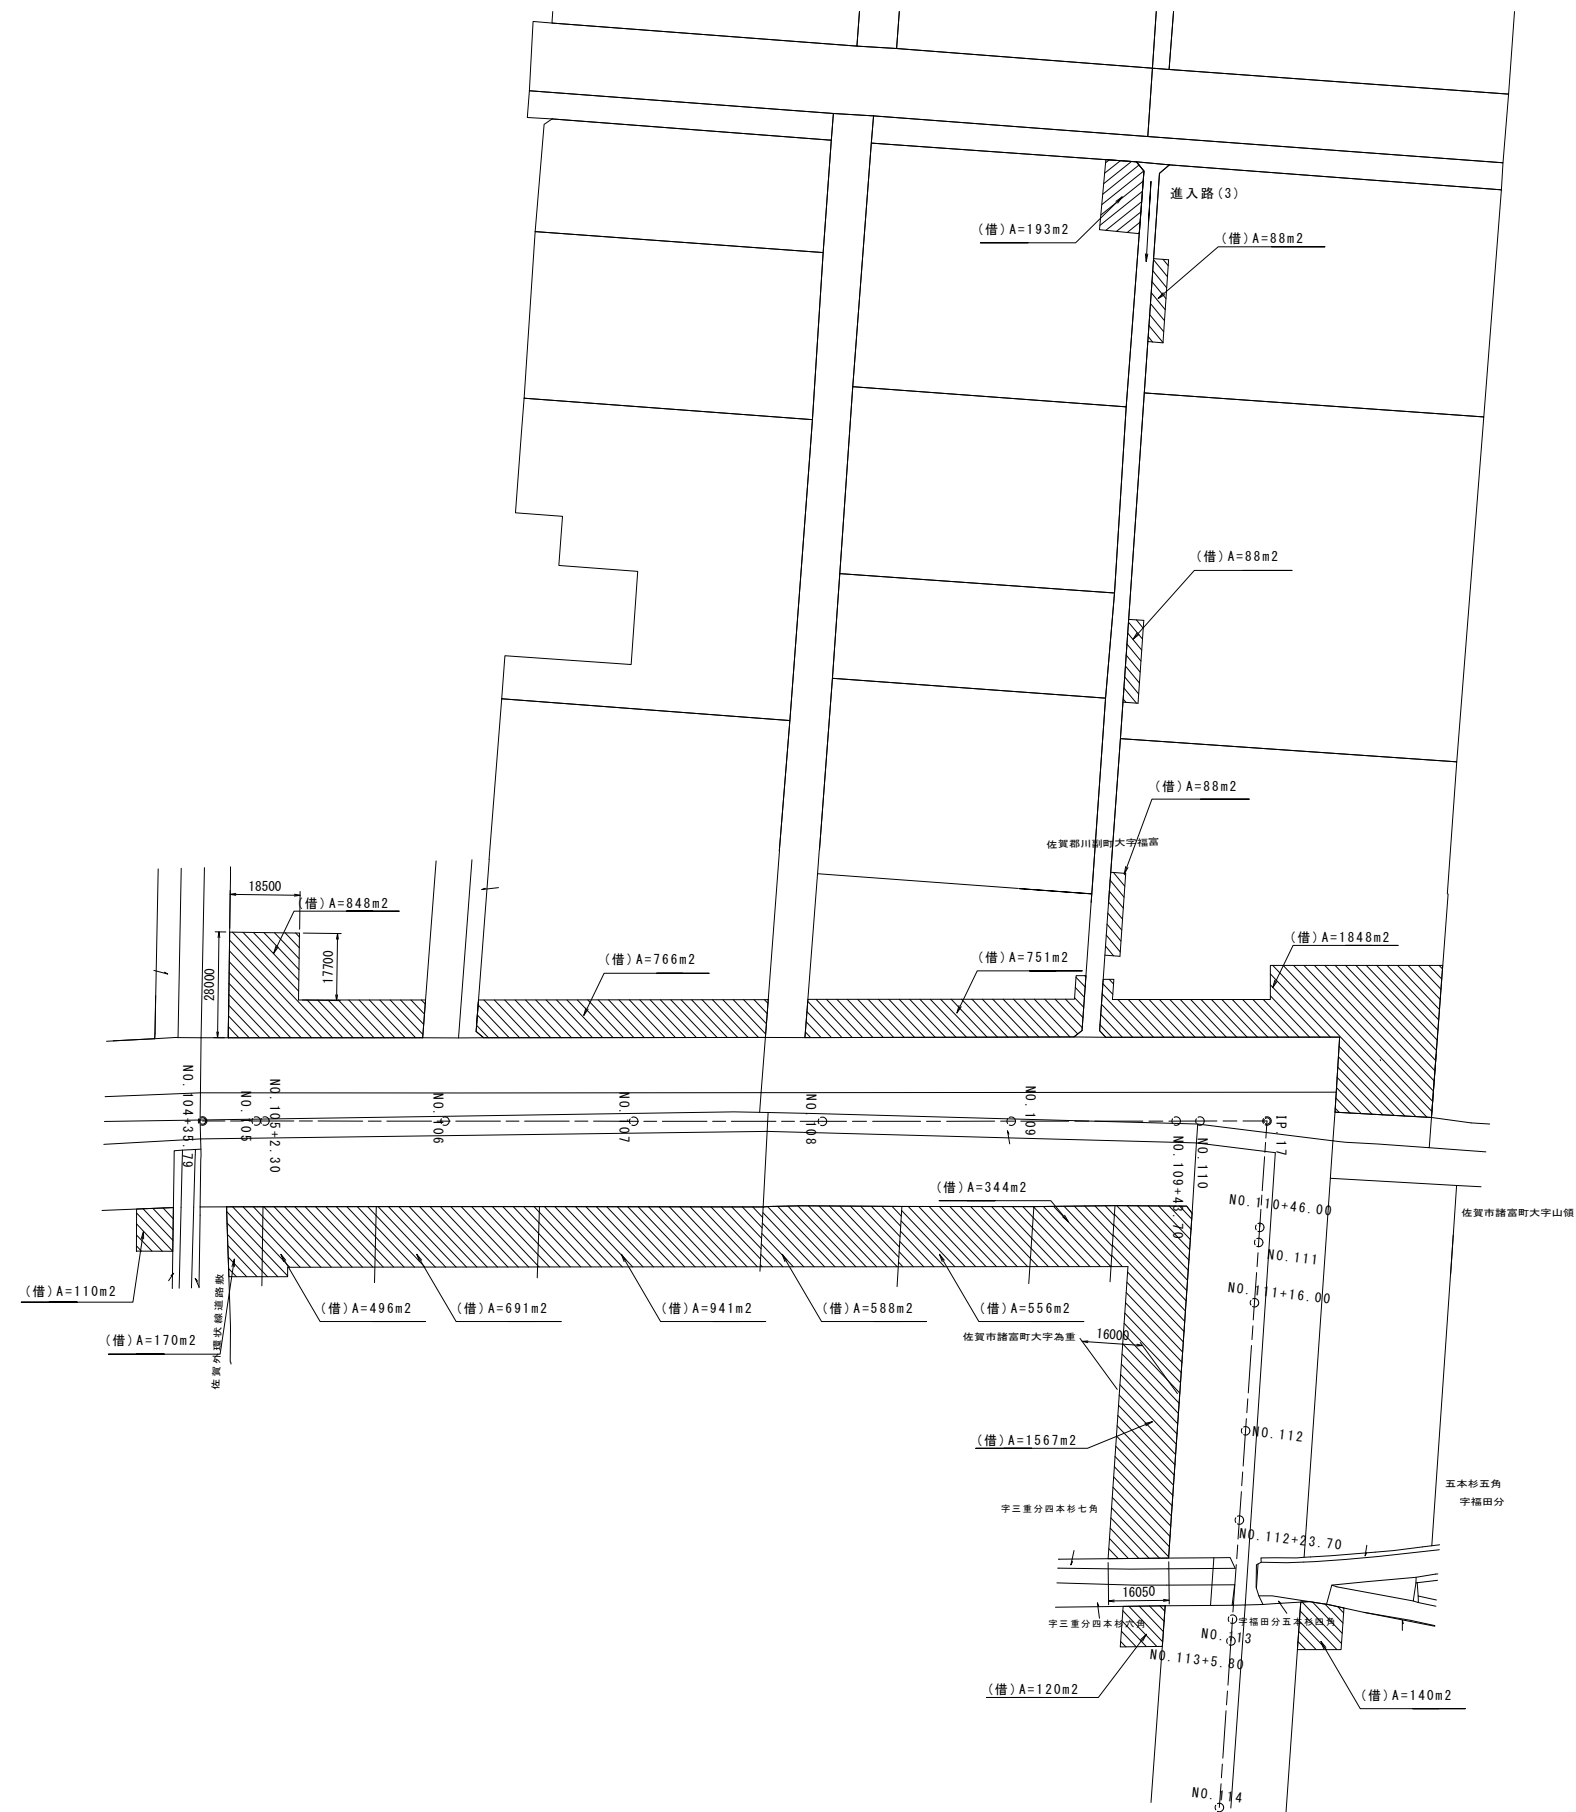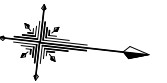

【福富工区】			
工 事 名	筑後川下流右岸崖地防災事業 徳水緑（福富工区 その5） 水路改修工事		
図 面 名	借地図【参考図】		
年 月 日	令和 年 月 日		
縮 尺	1:1000	図面番号	1 - 参2
会 社 名			
事業所名	九州農政局 筑後川下流右岸崖地防災事業所		

筑後川下流右岸農地防災事業

徳永線(福富工区(その3))水路改修工事

参 考 図 面


図 面 目 録

【山領工区】


番号	名称	枚数	備考
2-参1	仮設計画平面図	3	
2-参2	借地図	2	
2-参3	工事排水貯留手順図	1	
合計		6	

仮設計画平面図(1) 【参考図】


平面图
S=1:1000

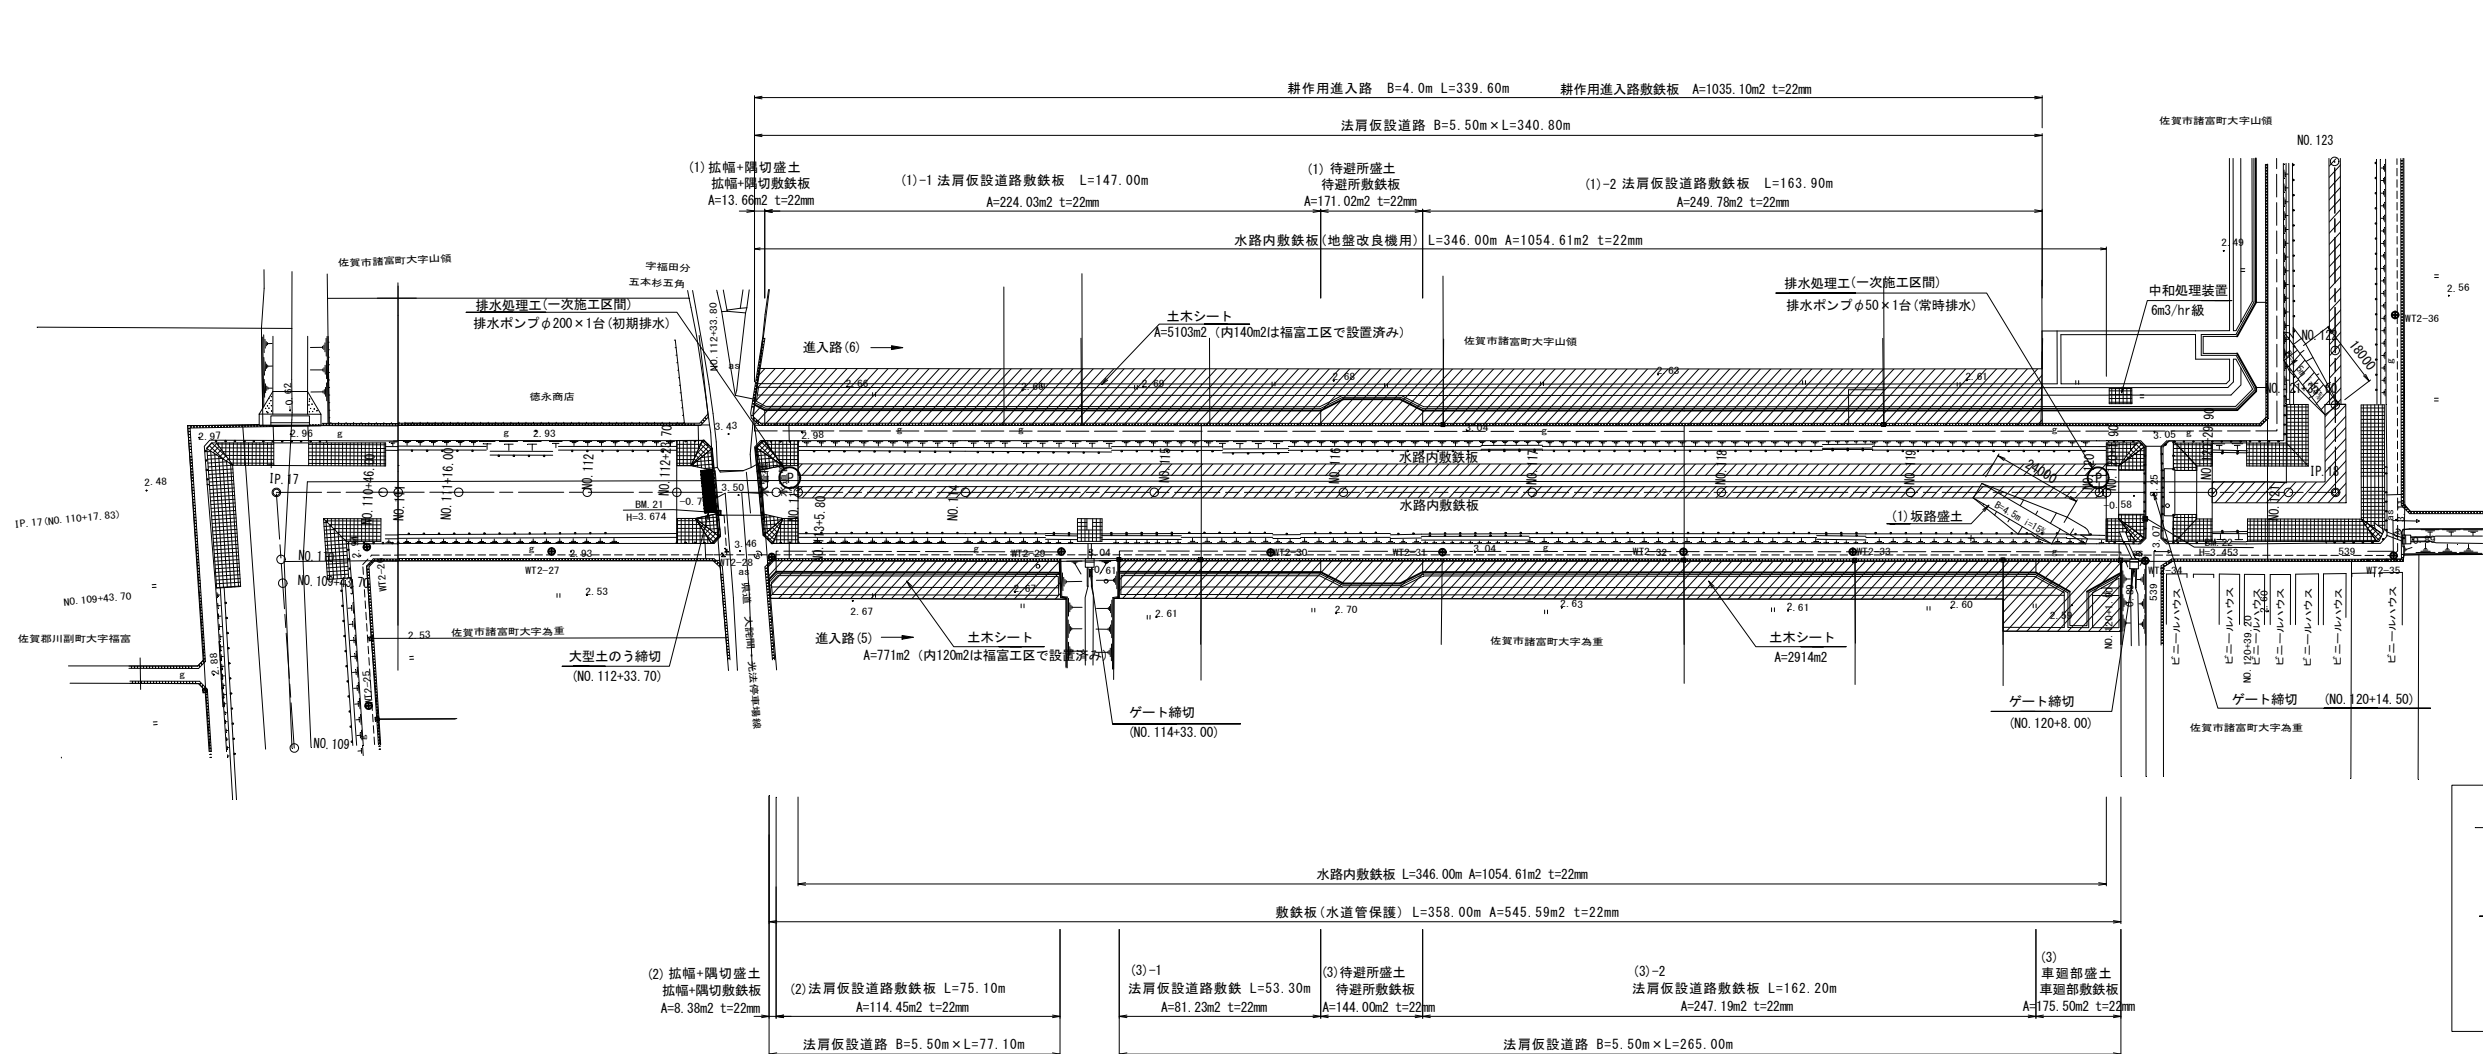

標準断面図
S=1:20

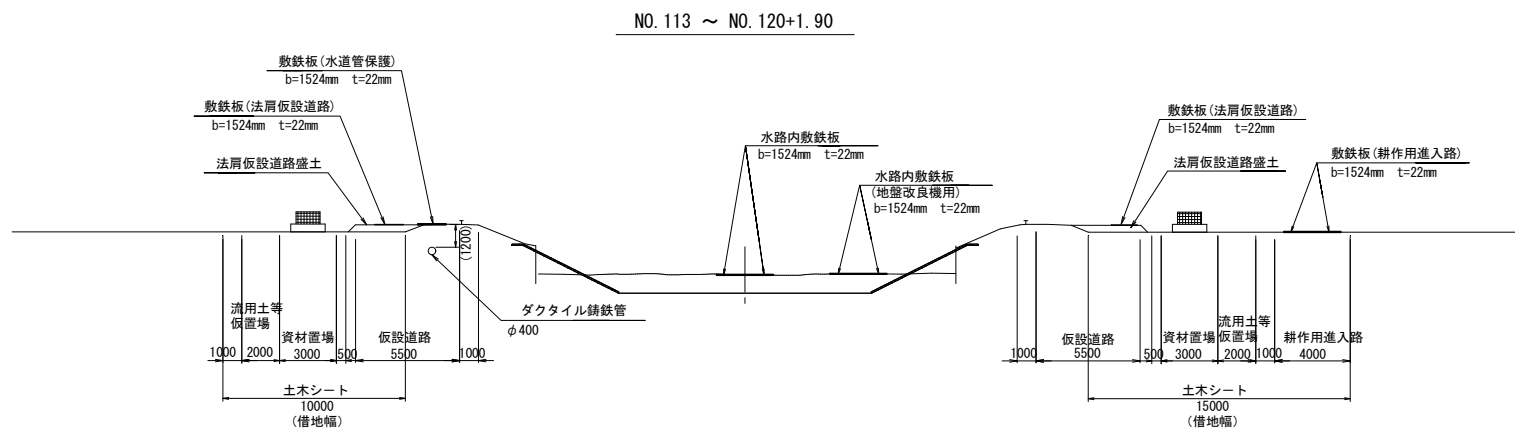




大型土のう締切詳細図
S=1:100

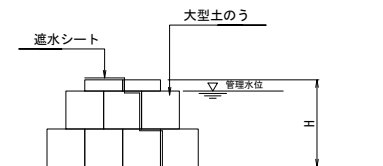

【山領工区】			
工 事 名	筑後川下流右岸震地防災事業 徳永橋（福雷工区（その3））水路改修工事		
図 面 名	仮設計画面図(1)【参考図】		
年 月 日	令和 年 月 日		
縮 尺	図 示	図面番号	2 - 参1 - 1/3
会 社 名			
事業所名	九州農政局 筑後川下流右岸震地防災事業所		


仮設計画平面図(2) 【参考図】

平面図
S=1:1000

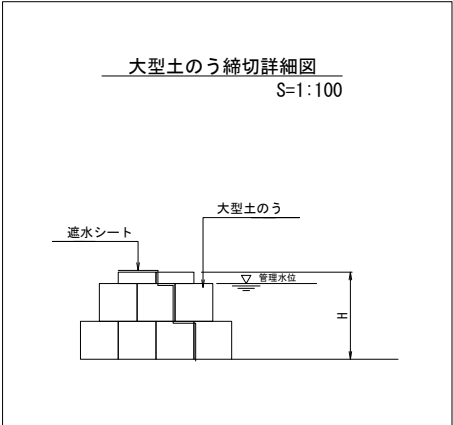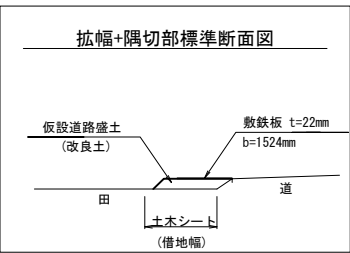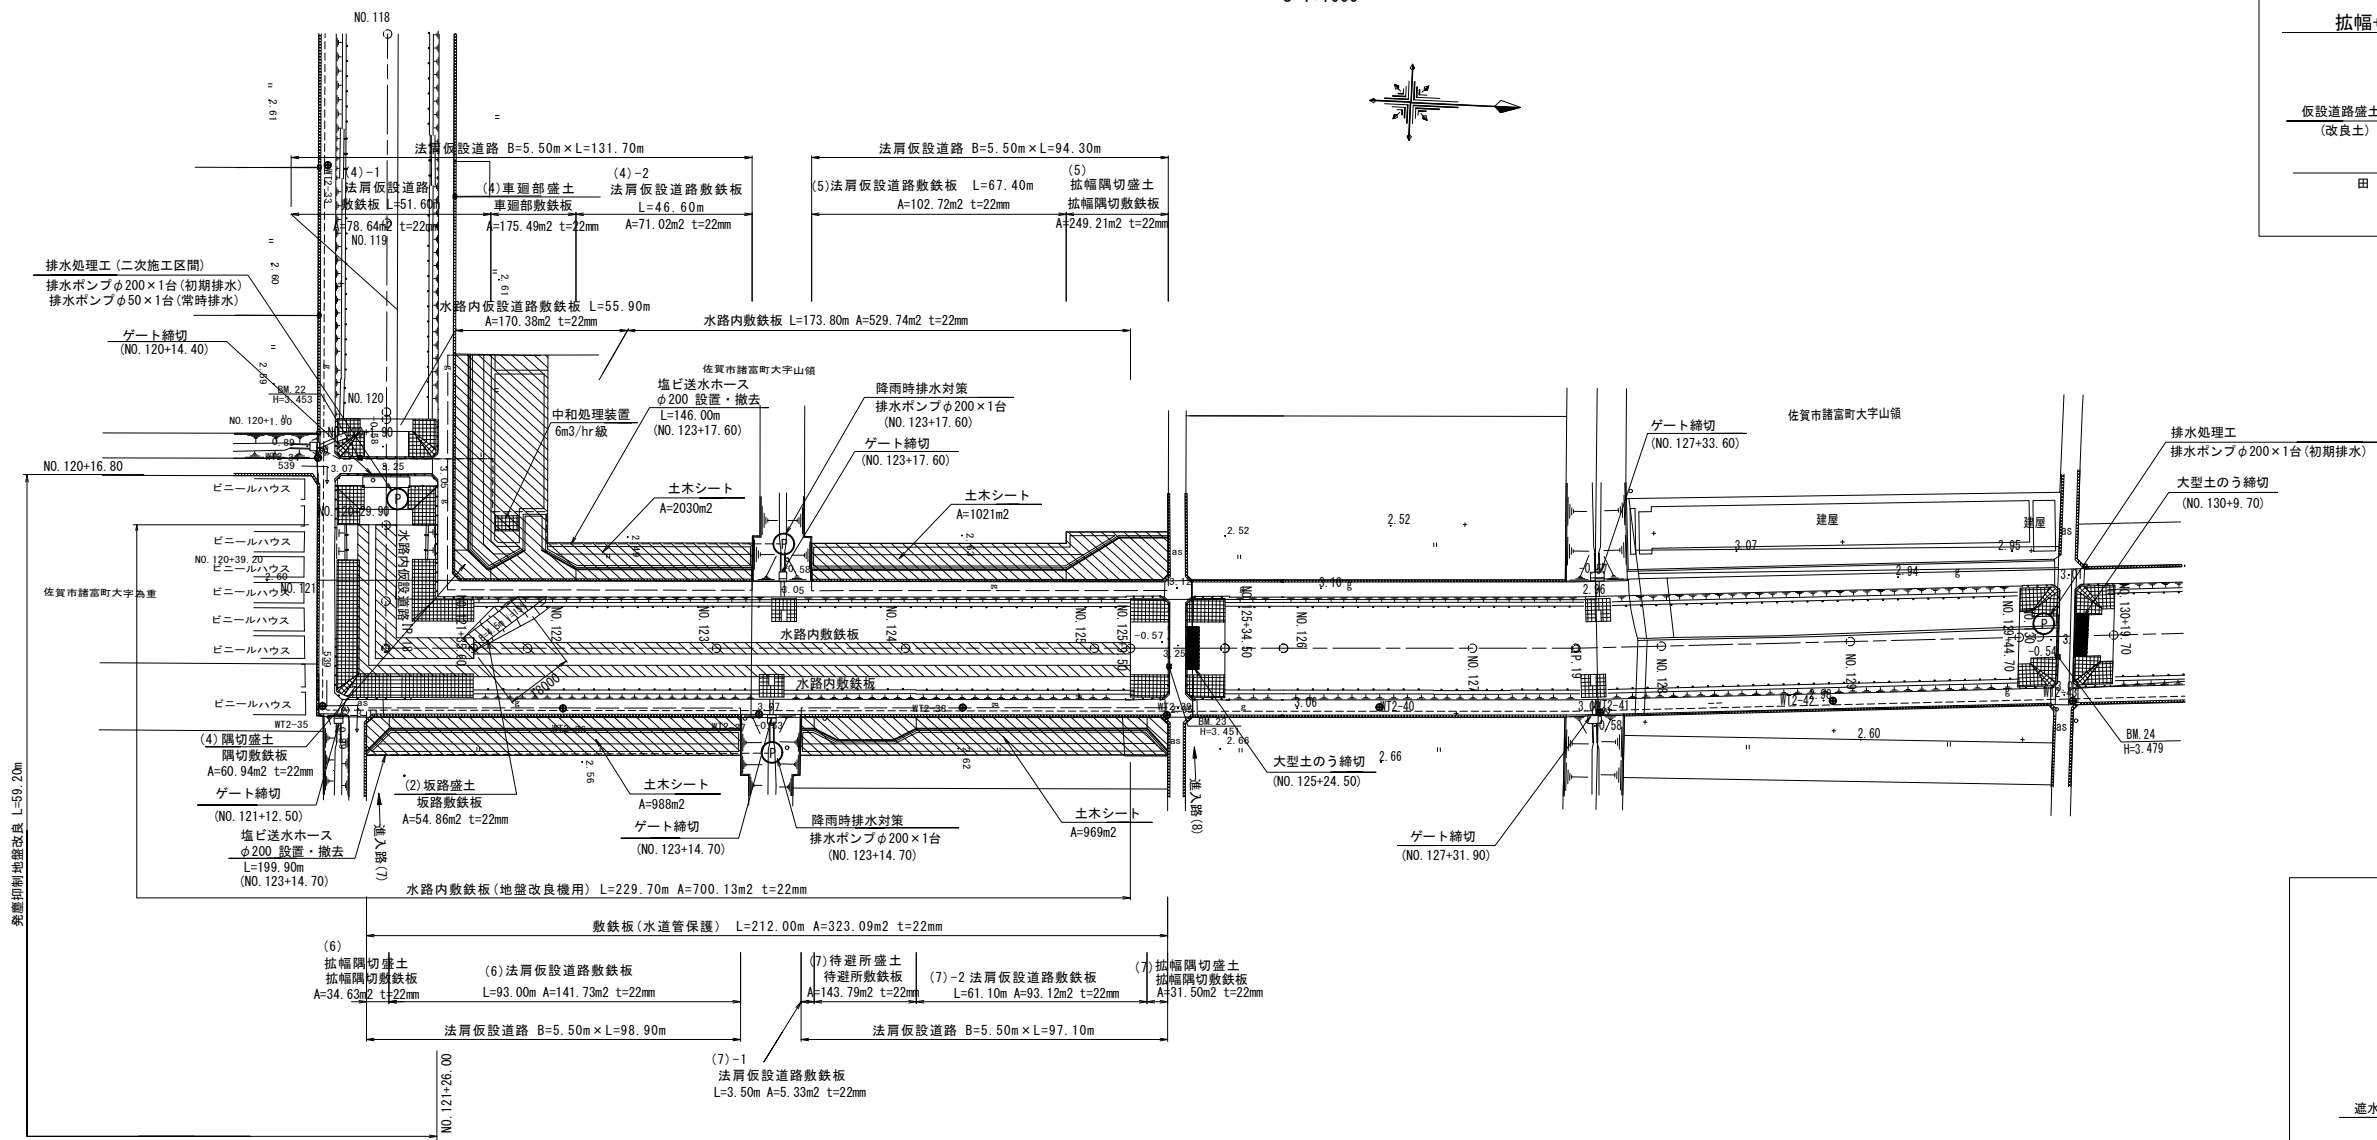


標準断面図
S=1:200

NO.120+29.90 ~ NO.121+35.60

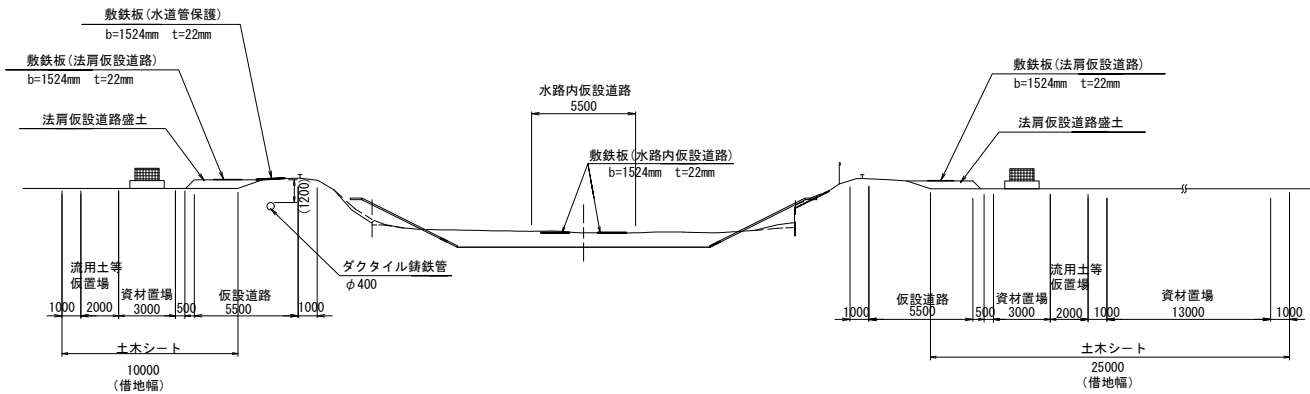

標準断面図
S=1:200

NO.121+35.60 ~ NO.125+9.50



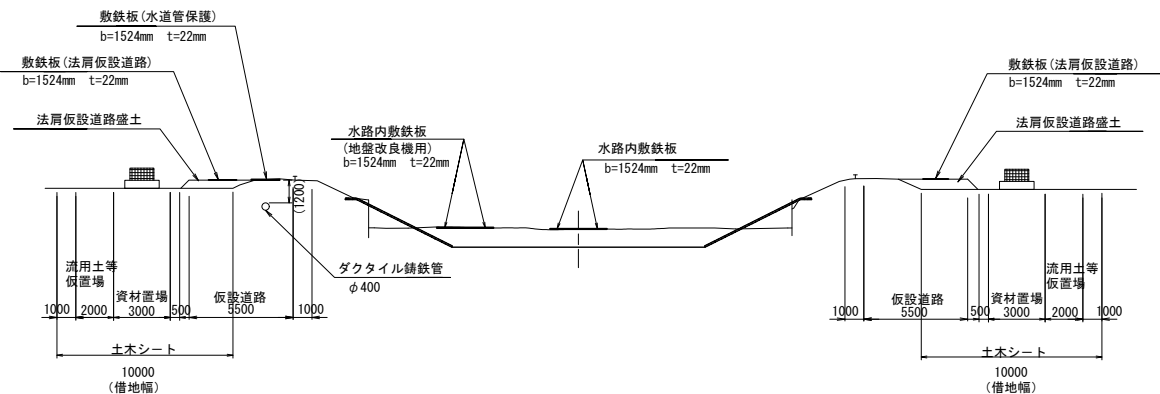


【山領工区】			
工 事 名	筑後川下流右岸農地防災事業 徳永線(福富工区(その3))水路改修工事		
図 面 名	仮設計画平面図(2)【参考図】		
年 月 日	令和 年 月 日		
縮 尺	図 示	図面番号	2 - 参1 - 2/3
会 社 名			
事業所名	九州農政局 筑後川下流右岸農地防災事業所		

仮設計画平面図(3)【参考図】

進入路(7),(8)隅切平面図


S=1:1000

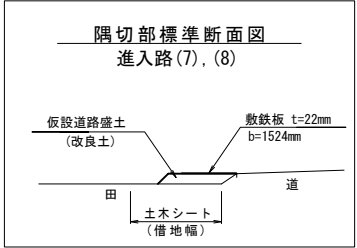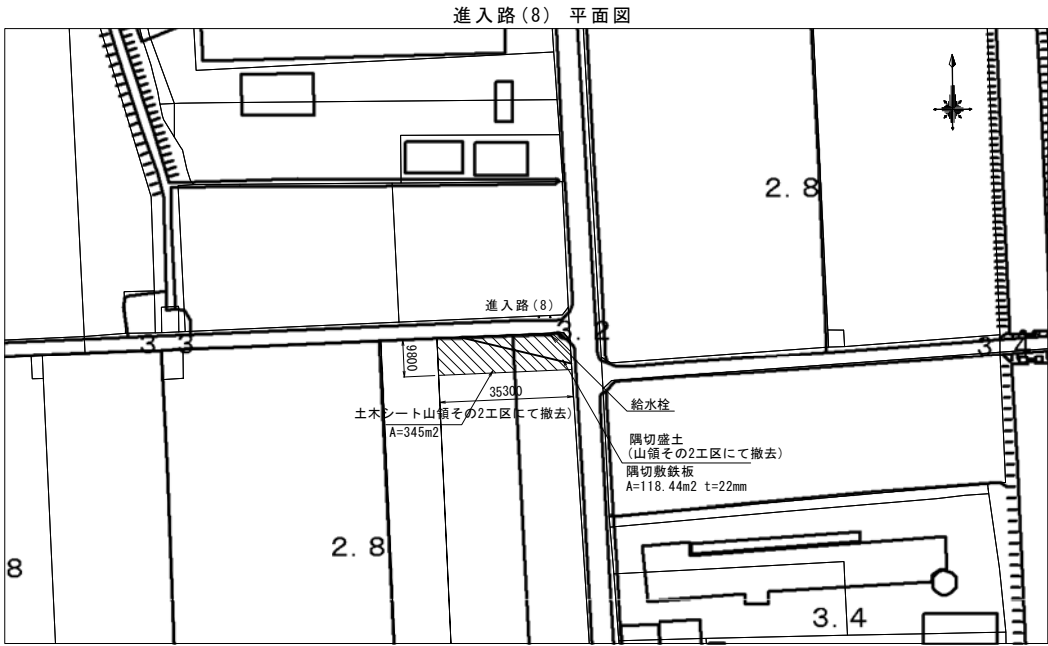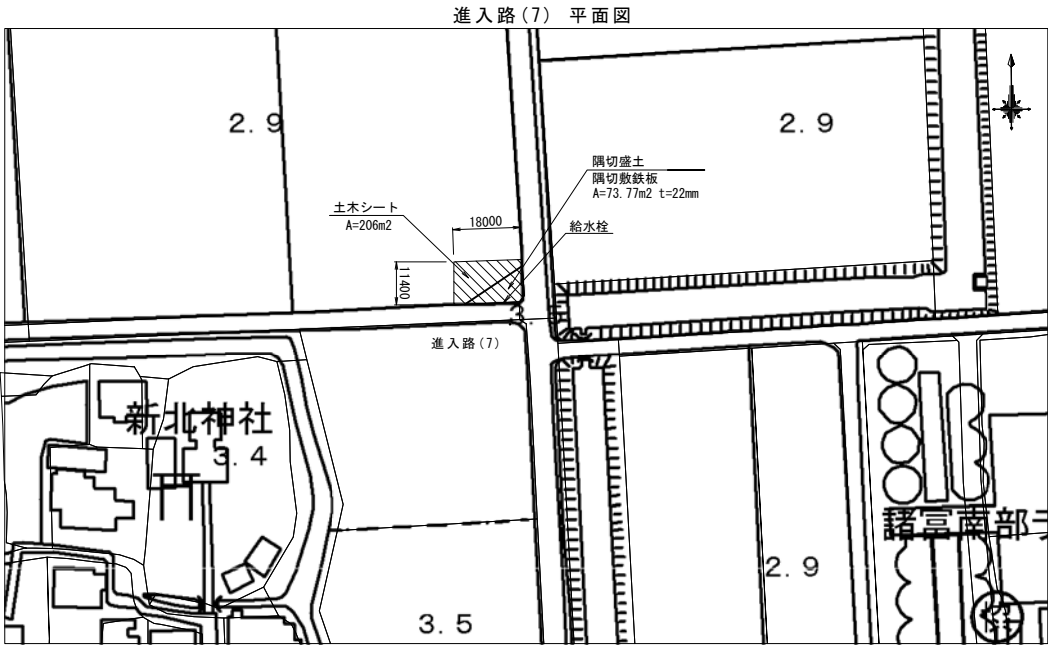

【山領工区】			
工 事 名	筑後川下流右岸農地防災事業 徳永線(福岡工区(その3))水路改修工事		
図 面 名	仮設計画平面図(3)【参考図】		
年 月 日	令和 年 月 日		
縮 尺	図 示	図面番号	2 - 参1 - 3/3
会 社 名			
事業所名	九州農政局 筑後川下流右岸農地防災事業所		



借 地 図 (1) 【参考図】

平 面 図
S=1:1000

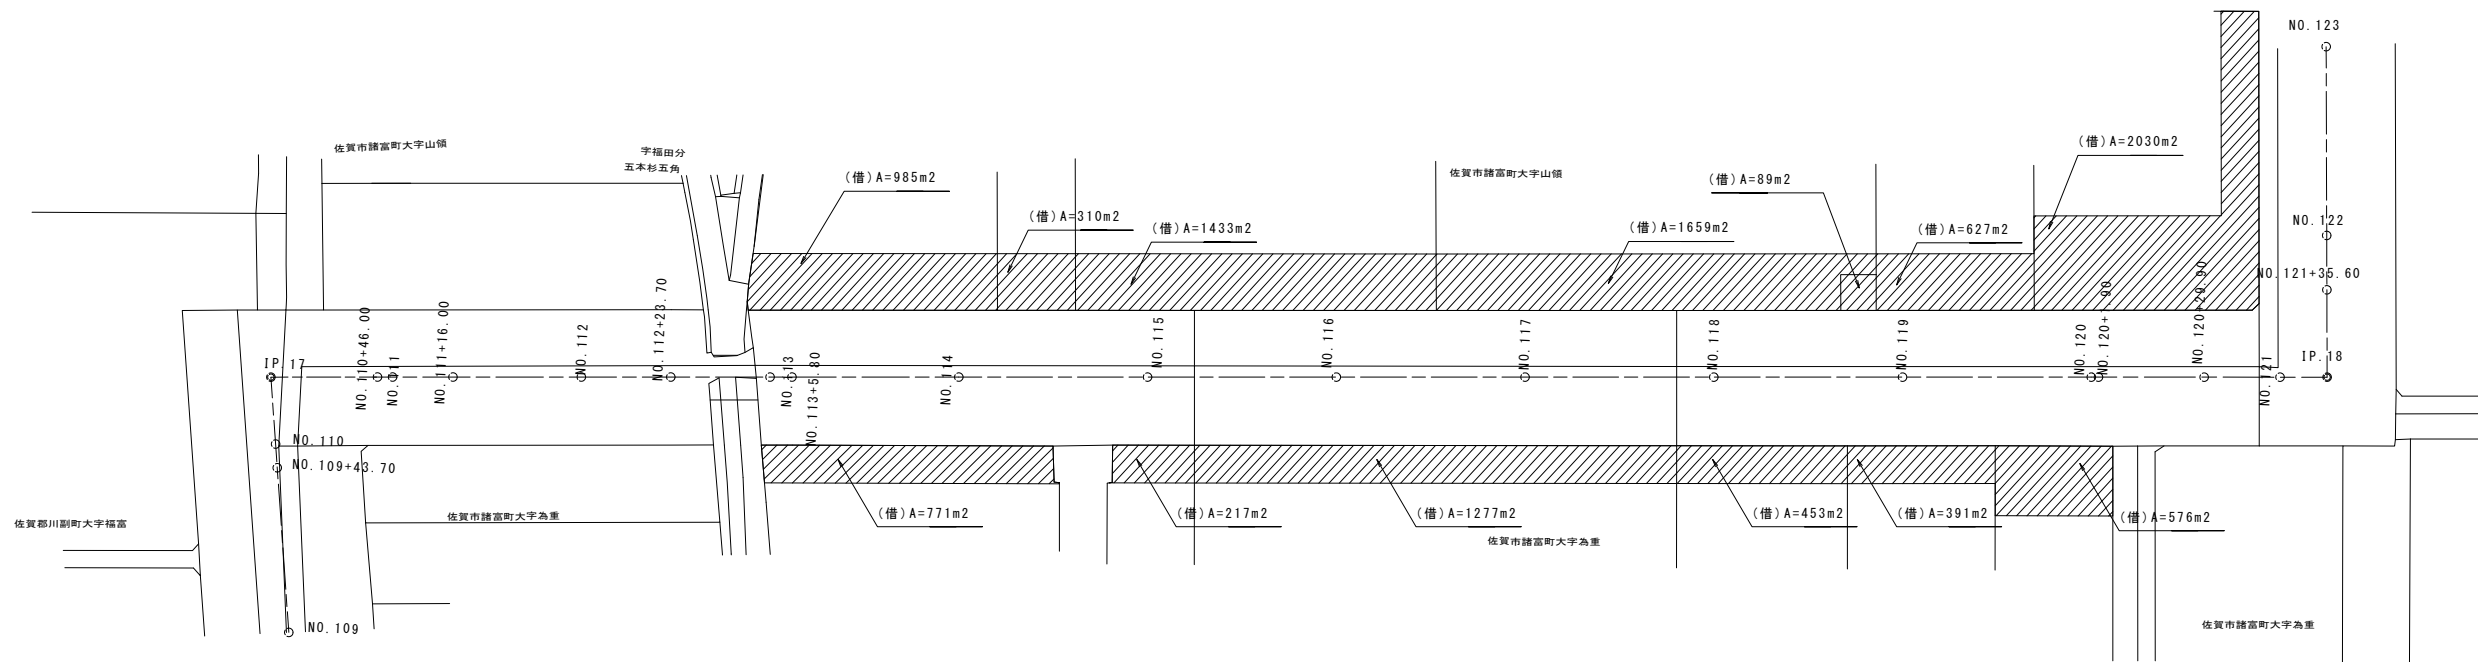

【山領工区】			
工 事 名	筑後川下流右岸農地防災事業 徳永線(福富工区(その3))水路改修工事		
図 面 名	借 地 図 (1) 【参考図】		
年 月 日	令和 年 月 日		
縮 尺	1:1000	図面番号	2 - 参2 - 1/2
会 社 名			
事業所名	九州農政局 筑後川下流右岸農地防災事業所		

借地図(2) 【参考図】

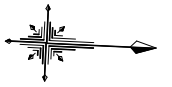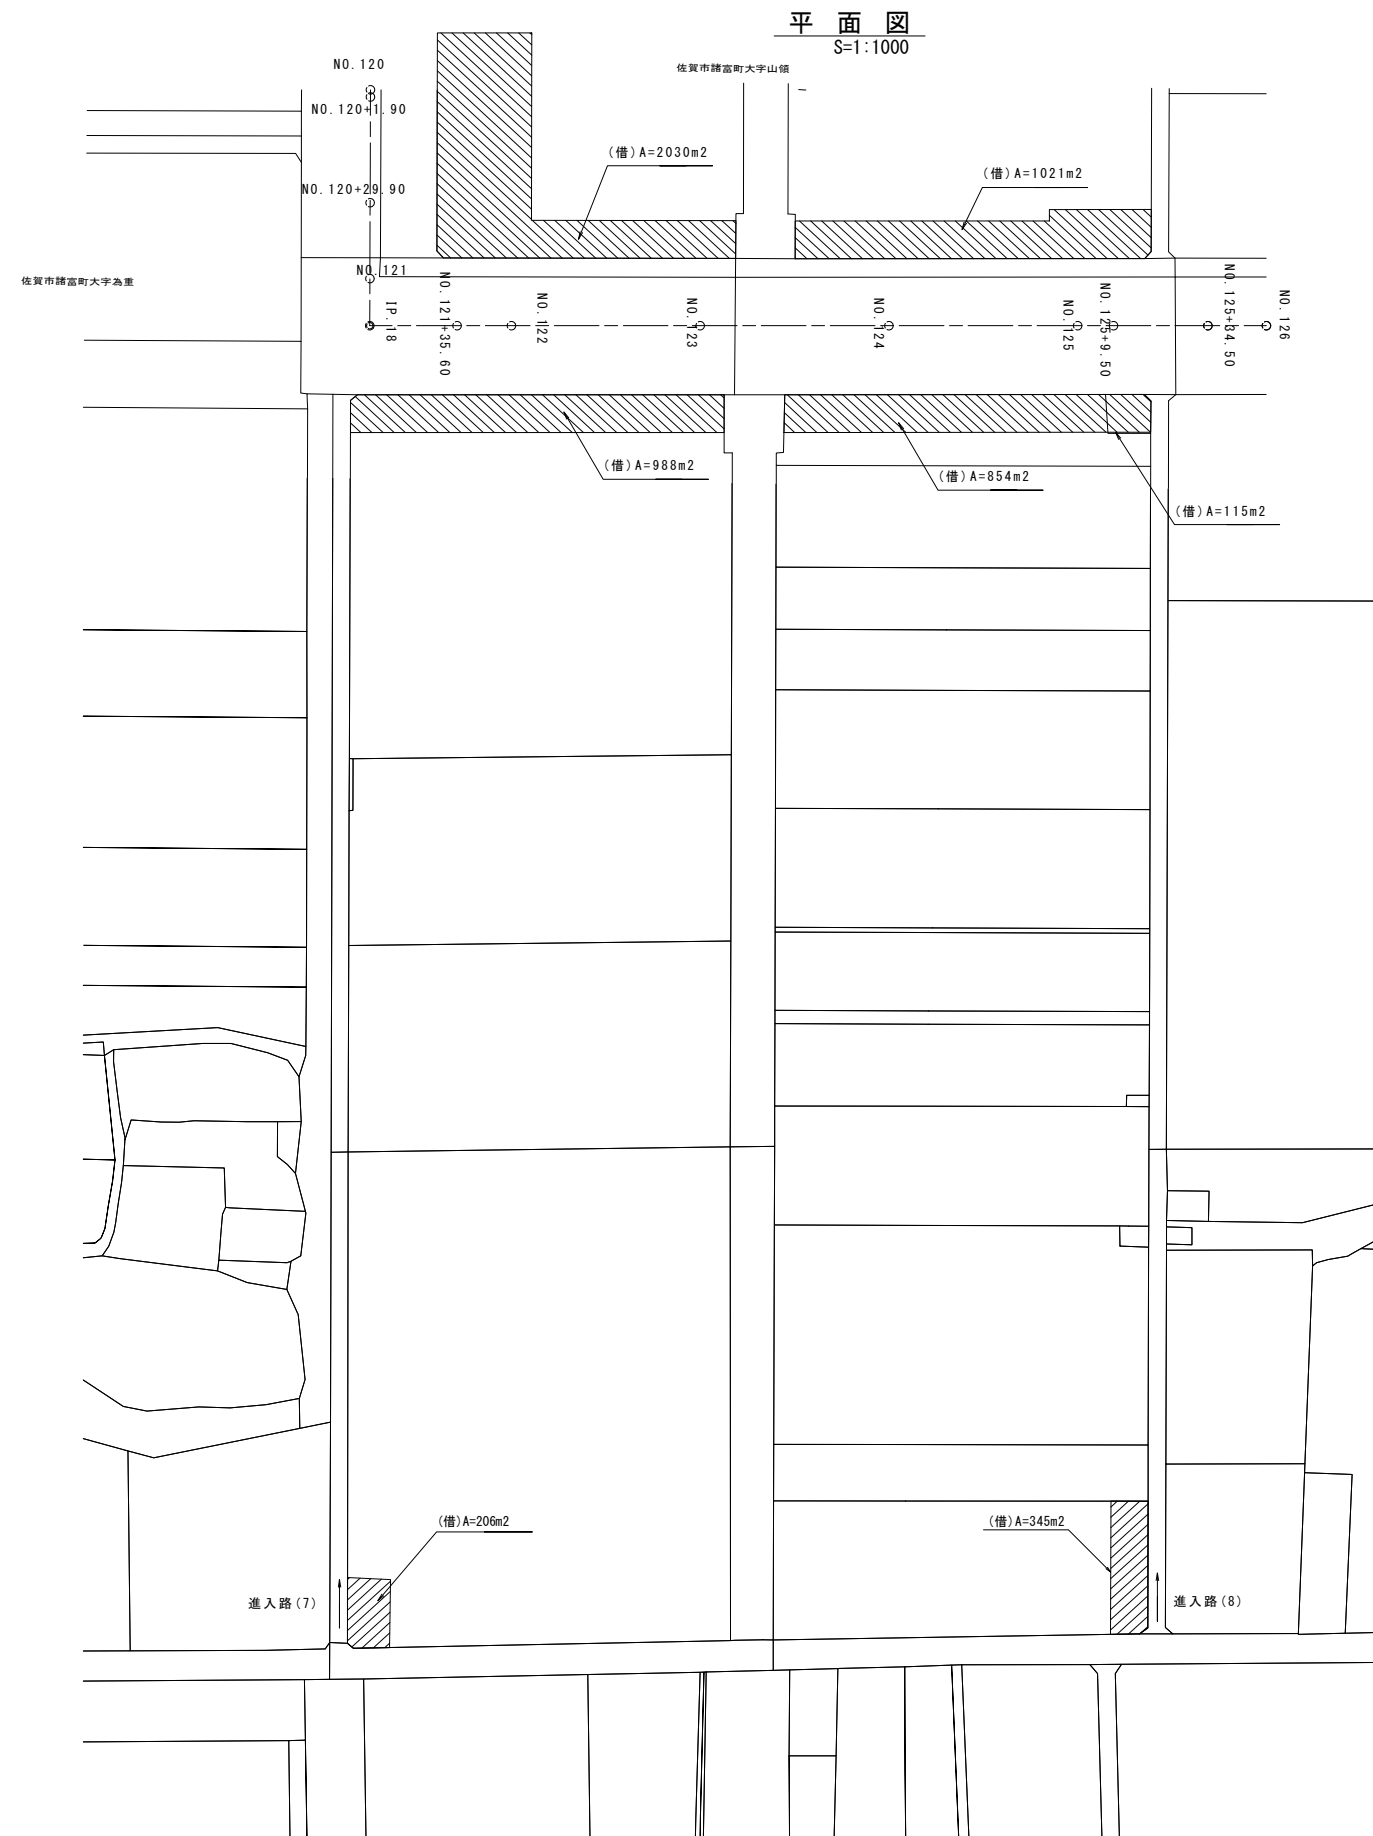

【山額工区】		
工 事 名	筑後川下流右岸農地防災事業 徳永緑（福富工区（その3））水路改修工事	
図 面 名	借 地 図（2）【参考図】	
年 月 日	令和 年 月 日	
縮 尺	1:1000	図面番号 2 - 参2 - 2/2
会 社 名		
事業所名	九州農政局 筑後川下流右岸農地防災事業所	

工事排水貯留手順図【参考図】

S=1:2500

一次施工区



仮調整池使用時



二次施工区



施工手順

- 仮締切①と仮締切③に大型土のうによる仮締切を設置し一次施工区間と二次施工区間をドライにする。
- ②のゲートを閉めて、一次施工区間の工事時の排水は二次施工区間へ排水し、貯留する。
- 事前に仮締切④を設置し、仮調整池の水を北側水路へ排水する。

施工手順

- 一次施工区間の工事時の排水の全てを二次施工区間で貯えない場合は、仮締切③を撤去し、仮調整池へ放流しながら、水位調整を行う。

施工手順

- 二次施工区間の排水の全てを一次施工区間に排水し、貯留する。二次施工区間の工事開始。
- 二次施工区間の工事時の排水は一次施工区間へ貯水し、貯留する。

凡例

施工範囲： 
工事排水貯留範囲： 

【山領工区】

工 事 名	筑後川下流右岸農地防災事業 徳永線(福富工区(その3))水路改修工事		
図 面 名	工事排水貯留手順図【参考図】		
年 月 日	令和	年	月 日
縮 尺	1:2500	図面番号	2 - 参3
会 社 名			
事業所名	九州農政局 筑後川下流右岸農地防災事業所		

筑後川下流右岸農地防災事業

徳永線(福富工区(その3))水路改修工事

参 考 図 面





図 面 目 録

【山領その2工区】

番号	名称	枚数	備考
3-参1	仮設計画平面図	3	
3-参2	借地図	2	
3-参3	工事排水貯留手順図	1	
合計		6	


仮設計画平面図(1)【参考図】

平面図
S=1:1000

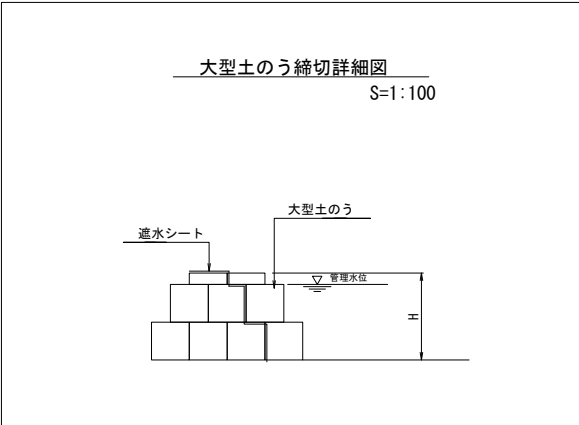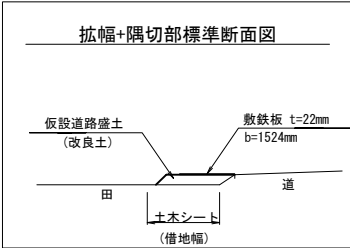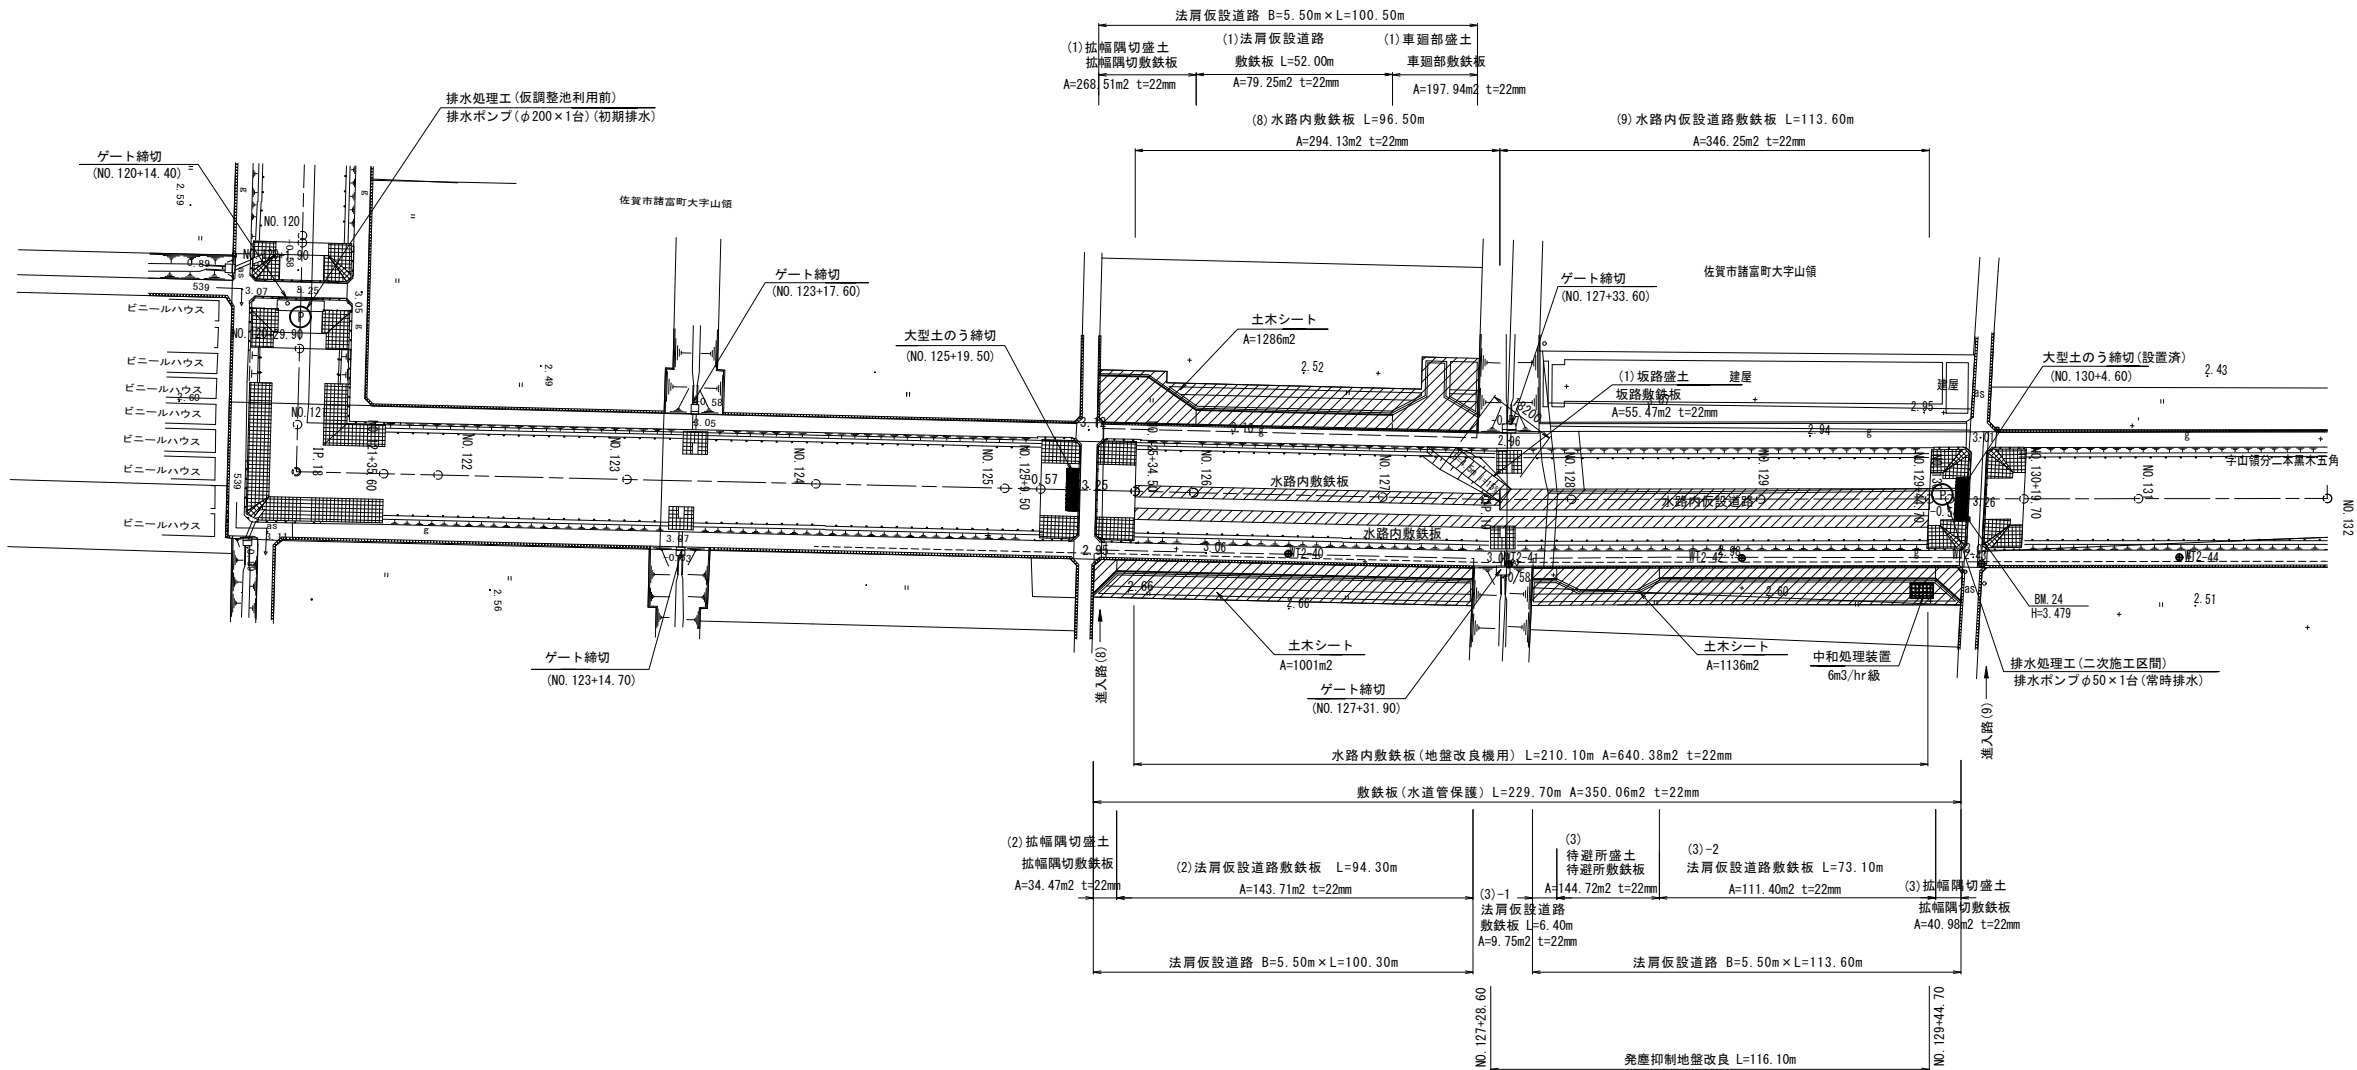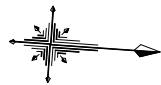


標準断面図
S=1:200

NO. 125+34.50 ~ NO. 127+31.00

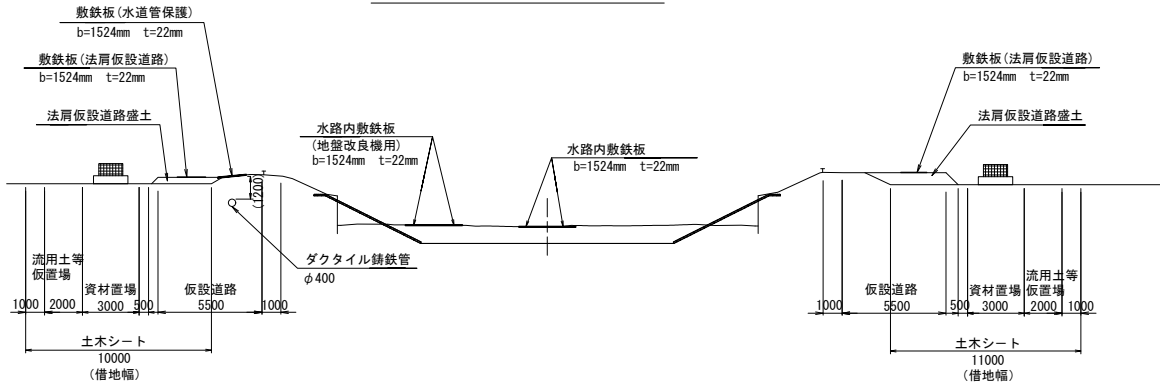

標準断面図
S=1:200

NO. 127+31.00 ~ NO. 129+44.70

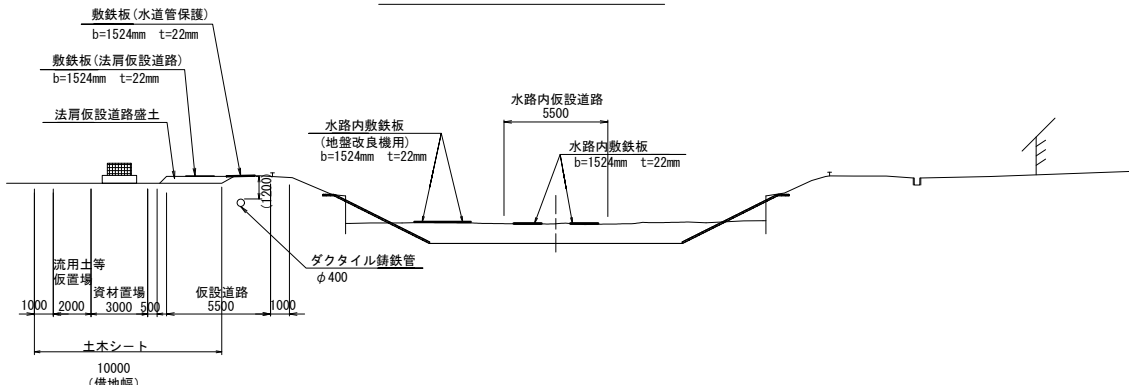


【山領その2工区】				
工 事 名	筑後川下流右岸農地防災事業 徳永線(福富工区(その3))水路改修工事			
図 面 名	仮設計画平面図(1)【参考図】			
年 月 日	令和 年 月 日			
縮 尺	図 示	図面番号	3 - 参1 - 1/3	
会 社 名				
事業所名	九州農政局 筑後川下流右岸農地防災事業所			

仮設計画平面図(2) 【参考図】

平面图


S=1 : 1000

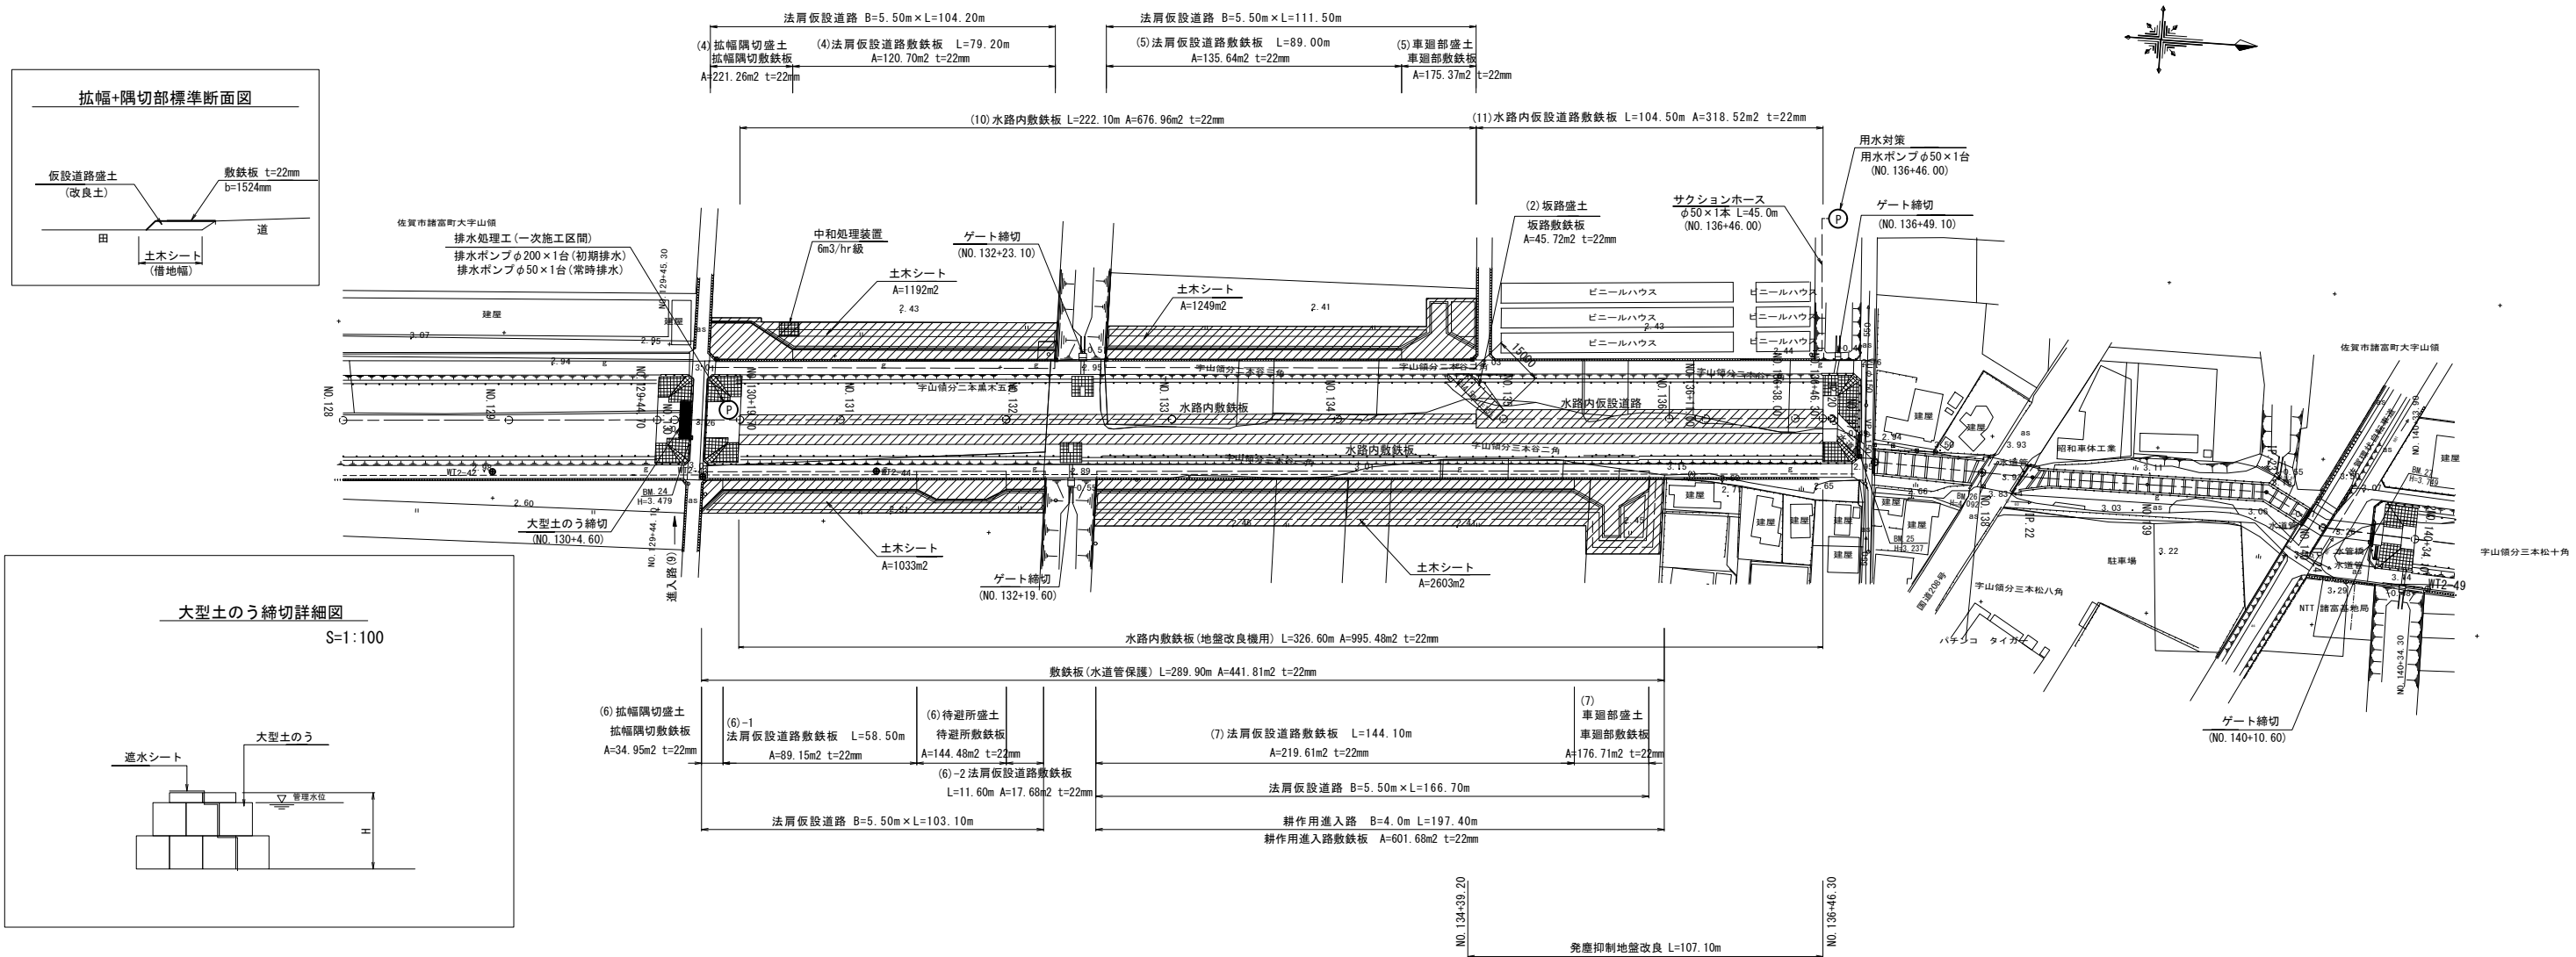

標準断面区

$S=1:20$

NO. 130+19.70 ~ NO. 134+41.70

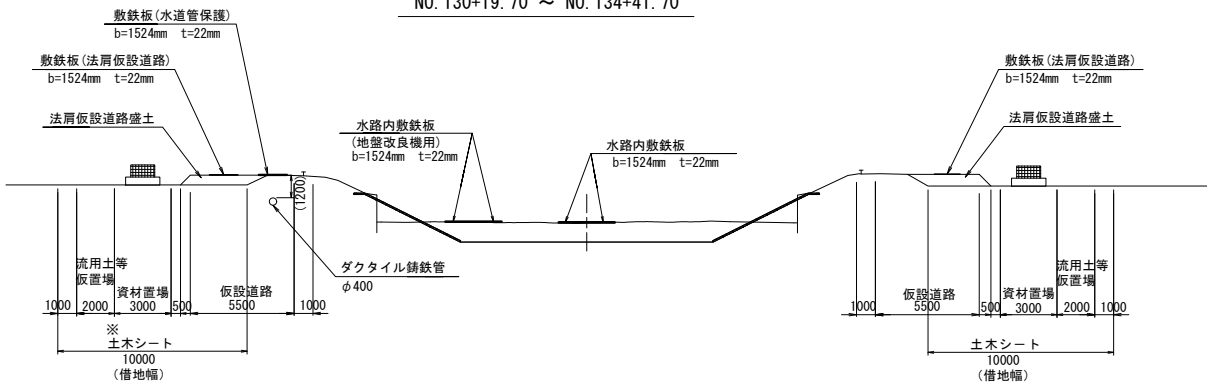


※NO. 132+26.50～NO. 134+41.70区間の左岸側土木シート(借地幅)は、耕作作用進入路幅を加えた14000とし、耕作作用進入路に敷鉄板を敷設する。

標準断面図

S=1:20

NO. 134+41.70 ~ NO. 136+46.30

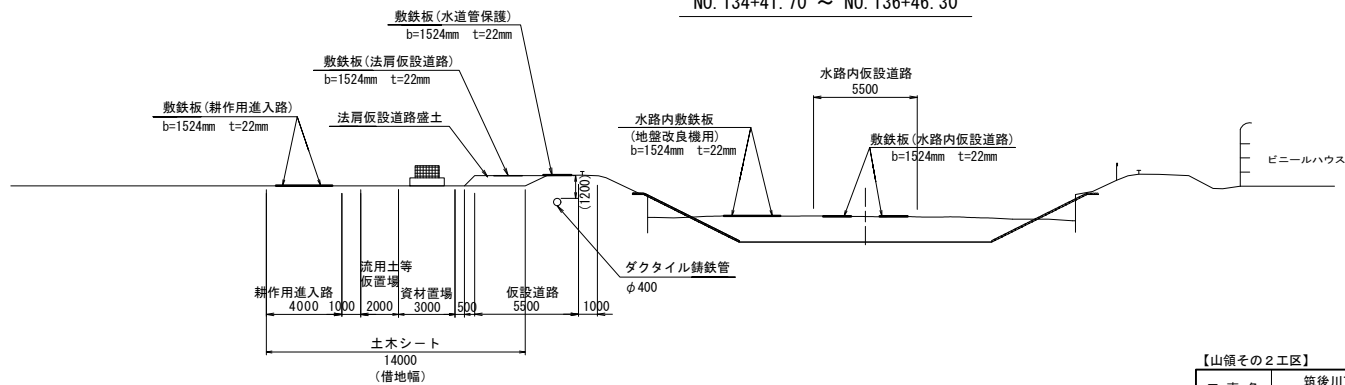

【山領その2工区


工 事 名	筑後川下流右岸農地防災事業 徳永橋（福岡工区（その3））水路改修工事		
図 面 名	仮設計画平面図（2）【参考図】		
年 月 日	令和 年 月 日		
縮 尺	図 示	図面番号	3 - 参1 - 2/
会 社 名			
事業所名	九州農政局 筑後川下流右岸農地防災事業所		

仮設計画平面図(3) 【参考図】


進入路隅切平面図

S=1:1000


進入路(9) 平面図

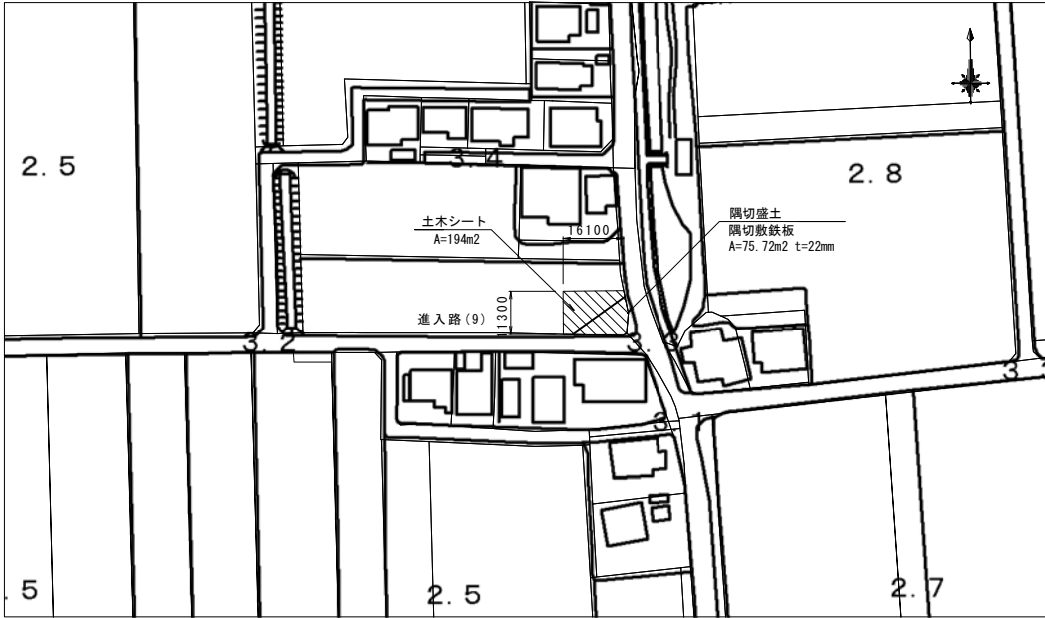

進入路(8) 平面図

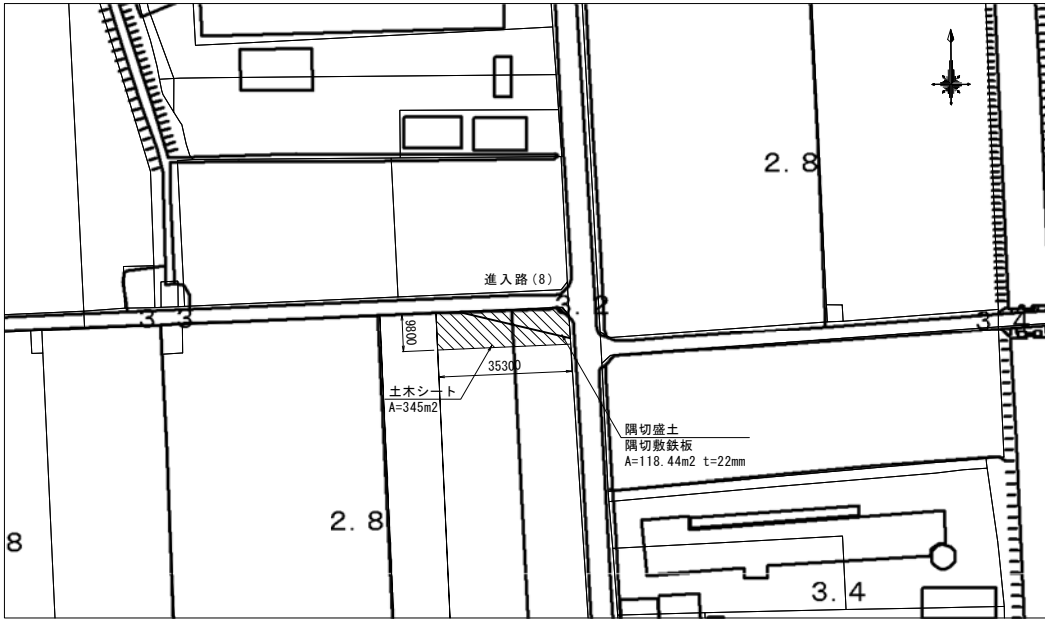


隅切部標準断面図
進入路(8), (9)

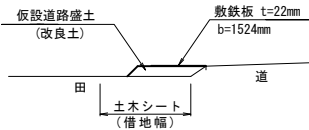

【山領その2工区】			
工 事 名	筑後川下流右岸農地防災事業 徳永線(福富工区(その3))水路改修工事		
図 面 名	仮設計画平面図(3) 【参考図】		
年 月 日	令和 年 月 日		
縮 尺	図 示	図面番号	3 - 参1 - 3/3
会 社 名			
事業所名	九州農政局 筑後川下流右岸農地防災事業所		


借 地 図 (1) 【参考図】

平 面 図
S=1:1000

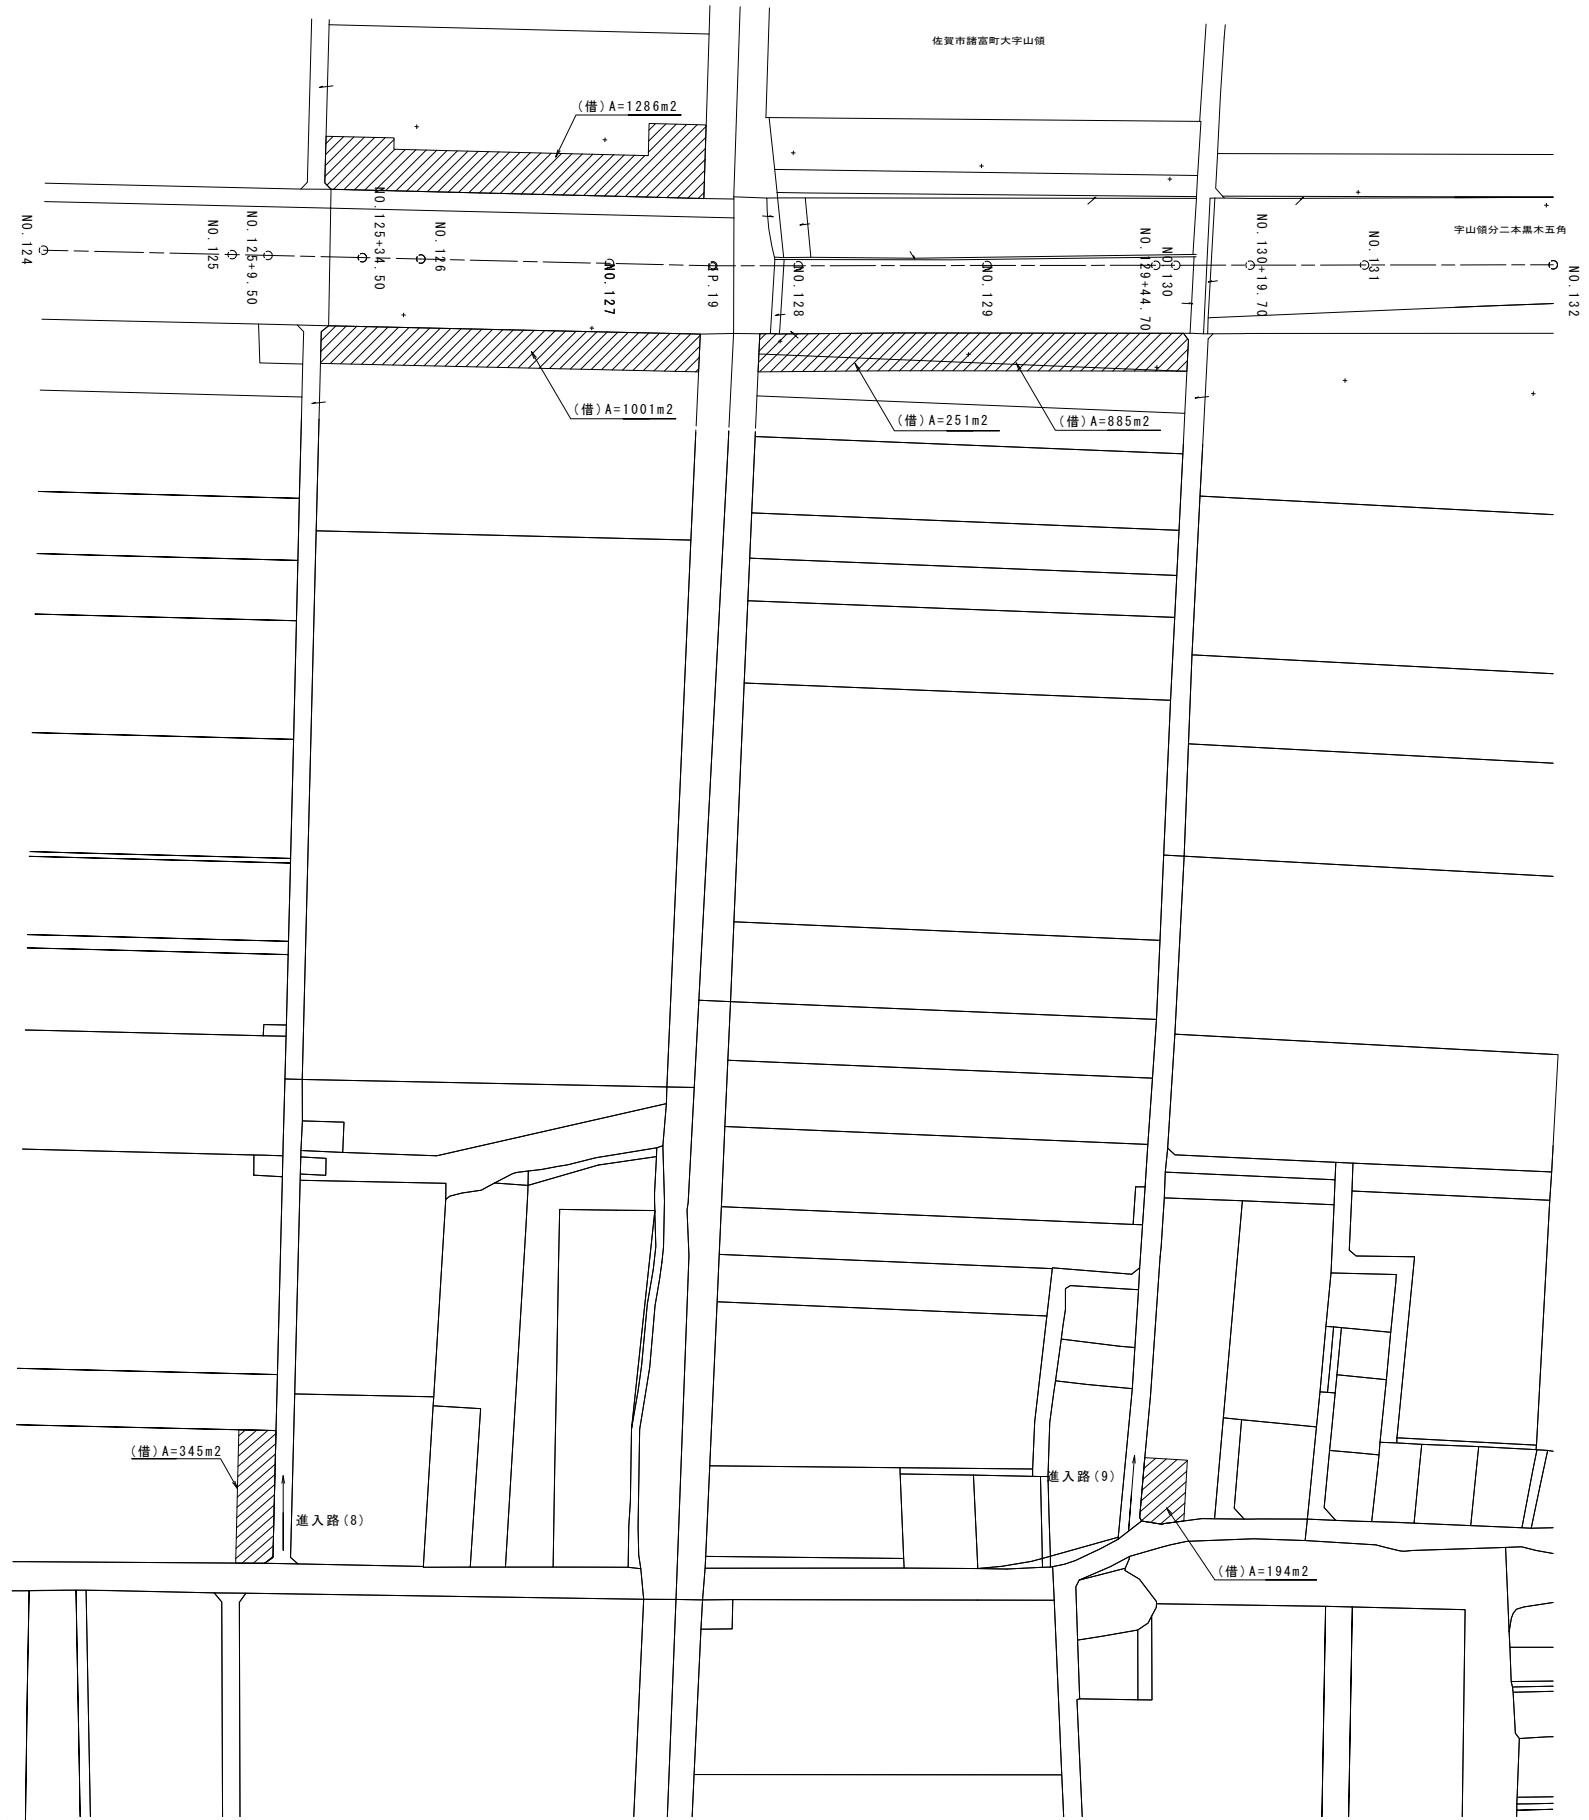


【山領その2工区】			
工 事 名	筑後川下流右岸農地防災事業 徳永線(福富工区(その3))水路改修工事		
図 面 名	借 地 図 (1) 【参考図】		
年 月 日	令和 年 月 日		
縮 尺	1:1000	図面番号	3 - 参2 - 1/2
会 社 名			
事業所名	九州農政局 筑後川下流右岸農地防災事業所		

借 地 図 (2) 【参考図】

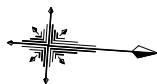

平 面 図
S=1:1000

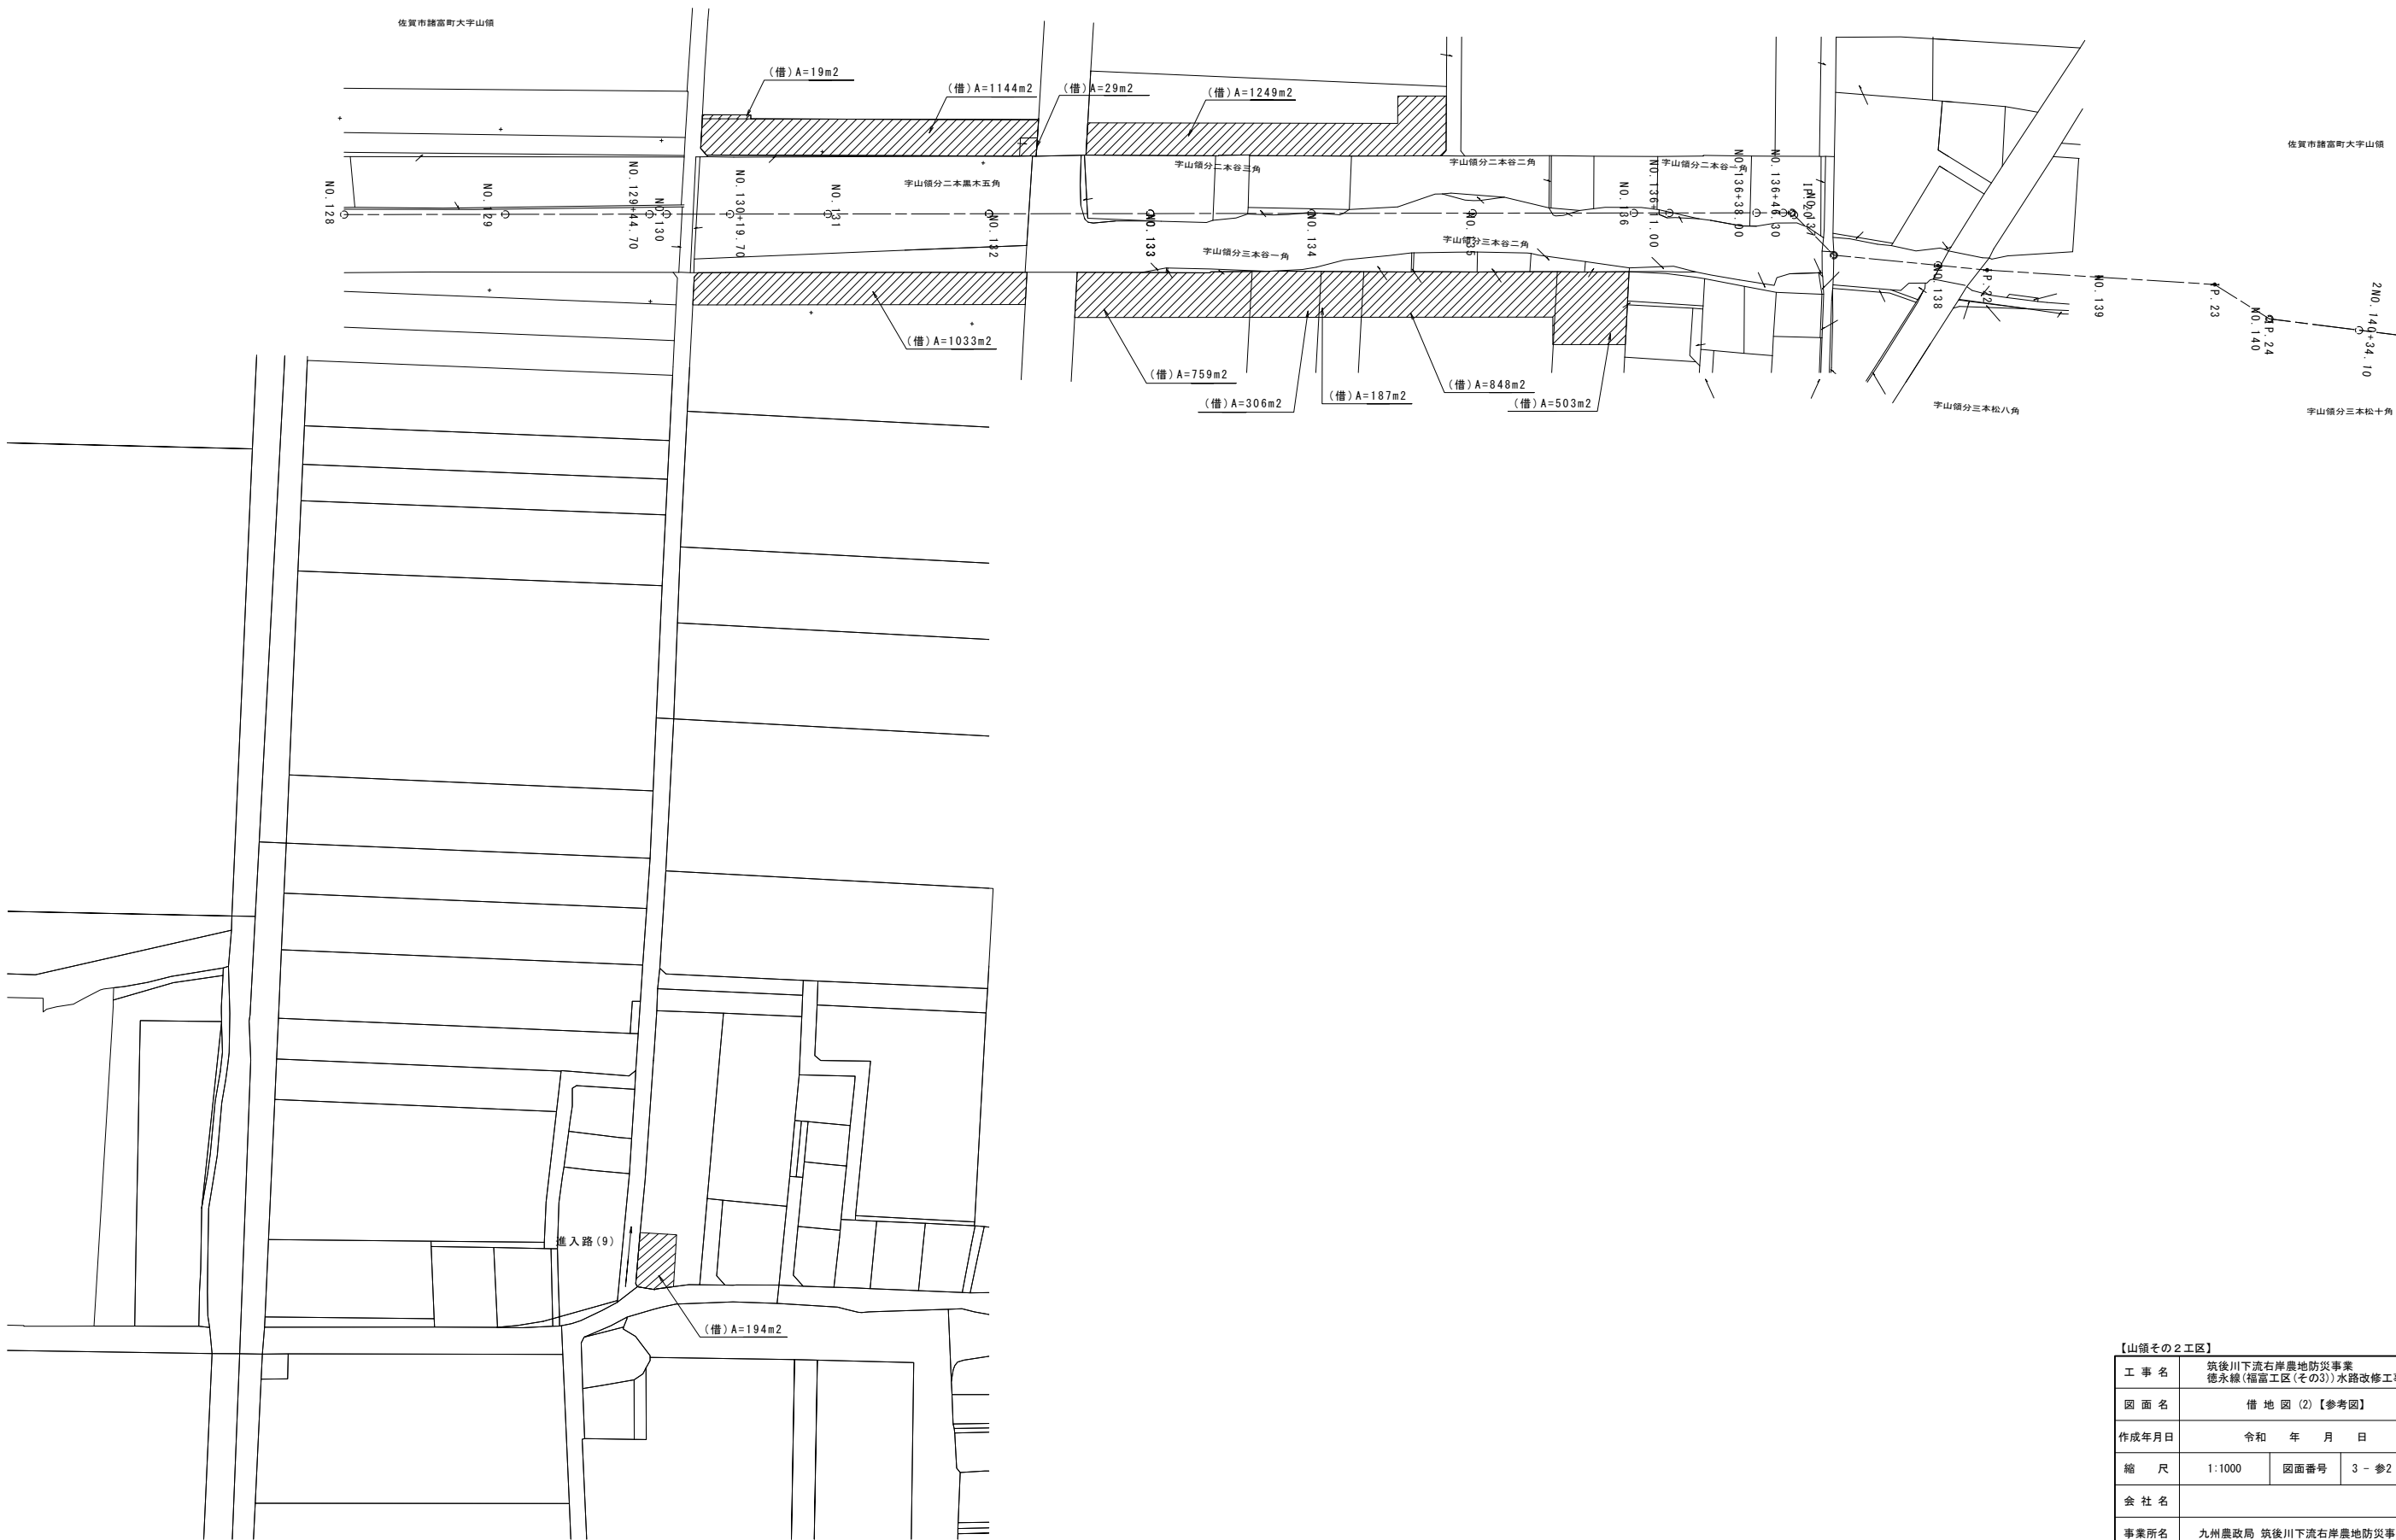

【山領その2工区】			
工 事 名	筑後川下流右岸農地防災事業 徳永緑(福富工区(その3))水路改修工事		
図 面 名	借 地 図 (2) 【参考図】		
作成年月日	令和 年 月 日		
縮 尺	1:1000	図面番号	3 - 参2 - 2/2
会 社 名			
事業所名	九州農政局 筑後川下流右岸農地防災事業所		

工事排水貯留手順図【参考図】

S=1:2500

一次施工区

仮調整池使用時

二次施工区



施工手順

- ゲート①と仮締切③にて、既設ゲート及び大型土のうにより仮締切を行い、一次施工区間と二次施工区間をドライにする。
- 仮締切②を設置し、一次施工区間の工事時の排水は二次施工区間へ排水し、貯留する。
- 事前に④のゲートを閉めて、仮調整池の水を西側水路へ排水する。



施工手順

- 一次施工区間の工事時の排水の全てを二次施工区間で貯えない場合は、仮締切③を撤去し、仮調整池へ放流しながら、水位調整を行う。



施工手順

- 二次施工区間の排水の全てを一次施工区間に排水し、貯留する。二次施工区間の工事開始。
- 二次施工区間の工事時の排水は一次施工区間へ貯水し、貯留する。

凡例
施工範囲：
工事排水貯留範囲：

【山領その2工区】				
工 事 名	筑後川下流右岸農地防災事業 徳永線(福富工区(その3))水路改修工事			
図 面 名	工事排水貯留手順図【参考図】			
年 月 日	令和	年	月	日
縮 尺	1:2500	図面番号	3	参3
会 社 名				
事業所名	九州農政局 筑後川下流右岸農地防災事業所			