



誰もが住んでみたい村に
農業農村整備

令和7年度

筑後川下流右岸農地防災事業

三田川線（寄人その2工区）工事

積 算 書

（当初）

九州農政局

筑後川下流右岸農地防災事業所

九州農政局

九州農政局

[illegible]

事業名 筑後川下流右岸農地防災事業

工事名 三田川線（寄人その2工区）工事

工事別工事名:三田川線（寄人その2工区）工事

項 目 名	数 量	単 位	金 額	備 考
工事価格			268,470,000	
・工事原価			232,830,000	
純工事費			186,922,000	
・直接工事費			156,205,000	
・直接工事費（仮設工を除く）	1.000	式	132,311,000	
・直接工事費（仮設工）	1.000	式	23,894,000	
・間接工事費			76,625,000	
・共通仮設費			30,717,000	
・事業損失防止施設費	1.000	式	6,402,000	
・運搬費～営繕費等				
$163,000,000 \times ((7.610 \times 1.000) \times 1.000 \times 1.040 \times 1.000)$			12,893,000	
・運搬費	1.000	式	9,811,000	
・準備費	1.000	式	426,000	
・安全費	1.000	式	0	
・役務費	1.000	式	169,000	
・技術管理費	1.000	式	15,000	
・営繕費等	1.000	式	0	
・現場環境改善費			1,001,000	
・現場環境改善費（率計上）				
$154,131,000 \times (0.650)$			1,001,000	
・現場環境改善費（積上）	1.000	式	0	
・現場管理費			45,908,000	
・現場管理費（率計上）				
$186,922,000 \times ((23.390 \times 1.000) \times 1.000 \times 1.050 \times 1.000 + 0.000 + 0.000 - 0.000)$			45,908,000	
・現場管理費（積上）	1.000	式	0	
・現場管理費（一般管理費率対象外）	1.000	式	0	
・工期延長等に伴う現場維持等の費用	1.000	式	0	
・官貸額（直工）	1.000	式	0	
・官貸額（事業損失防止）	1.000	式	0	
・官貸額（直工・事業損失防止除く）	1.000	式	0	
・一般管理費等				
$232,830,000 \times (15.270 \times 1.000 + 0.04)$			35,646,000	
・一括計上価格	1.000	式	0	
支給品費			0	
支給品費（直工・事業損失防止）			0	
支給品費（直工）			0	
処分費等（直接工事費の内数）			2,074,000	
処分費（準備費の内数）			393,000	
処分費（事業損失防止施設費内数）			0	
処分費等（率対象外）			0	

[illegible]

[illegible]

[illegible]

[illegible]

[illegible]

[illegible]

[illegible]

工事別工事名:三田川線(寄人その2工区)工事

九州農政局

事業名	筑後川下流右岸農地防災事業
工事名	三田川線（寄人その2工区）工事

工事別工事名:三田川線（寄人その2工区）工事

名 称 (規 格)	数 量	単 位	単 価	金 額	備 考
直接工事費（仮設工を除く）				132,311,000	
・土工	1.000	式		20,560,000	
・ ・掘削工	1.000	式		1,238,000	
000001 土砂掘削	690	m ³	234	161,460	歩A・単A B単 1号
000002 土砂掘削	4,600	m ³	234	1,076,400	歩A・単A B単 2号
合 計				1,237,860	
・ ・盛土工	1.000	式		3,257,000	
000003 流用土盛土	460	m ³	2,246	1,033,160	歩A・単A B単 3号
000004 流用土盛土	990	m ³	2,210	2,187,900	歩A・単A B単 4号
000005 流用土盛土	38	m ³	952	36,176	歩A・単A B単 5号
合 計				3,257,236	
・ ・整形仕上げ工	1.000	式		10,328,000	
000006 法面整形（掘削部）	5,670	m ²	1,220	6,917,400	歩A・単A B単 6号
000007 法面整形（盛土部）	3,970	m ²	859	3,410,230	歩A・単A B単 7号
合 計				10,327,630	
・ ・作業残土処理工	1.000	式		5,737,000	
000008 作業残土処理 土砂,三神仮置場	3,500	m ³	1,296	4,536,000	歩A・単A B単 8号
000009 作業残土処理 葦根混じり土,一ノ原受入地	190	m ³	6,321	1,200,990	歩A・単A B単 9号
合 計				5,736,990	
・地盤改良工	1.000	式		25,024,000	
・ ・安定処理工	1.000	式		25,024,000	
000010 安定処理 セメント系固化材（50kg/m ³ ）	8,681	m ³	2,272	19,723,232	歩A・単A B単 10号
000011 安定処理 セメント系固化材発塵抑制型（50kg/m ³ ）	1,626	m ³	3,190	5,186,940	歩A・単A B単 11号
000012 殻運搬・処理 プラスチック類（改良材空袋）	17	m ³	6,700	113,900	歩A・単A B単 12号
合 計				25,024,072	
・構造物撤去工	1.000	式		2,901,000	
・ ・構造物取壊し工	1.000	式		2,901,000	
000013 舗装版切断 As,舗装版厚=15cm以下	699	m	654	457,146	歩A・単A B単 13号
000014 舗装版切断排水処理 汚泥	0.210	m ³	8,800	1,848	歩A・単A B単 14号
000015 舗装版破砕 As,舗装版厚=15cm以下	3,496	m ²	224	783,104	歩A・単A B単 15号
000016 殻運搬・処理 As殻	140	m ³	7,212	1,009,680	歩A・単A B単 16号
000017 水路内雑物運搬・処理 水路内雑物	9.0	m ³	10,800	97,200	歩A・単A B単 17号
000018 木柵撤去 チェンソー	1,335	m	193	257,655	歩A・単A B単 18号
000019 木柵運搬・処理 木くず	69	m ³	4,270	294,630	歩A・単A B単 19号
合 計				2,901,263	
・法防護岸工	1.000	式		73,515,000	
・ ・コンクリートブロック工	1.000	式		73,457,000	

事業名 筑後川下流右岸農地防災事業					
工事名 三田川線（寄人その2工区）工事					
工事別工事名:三田川線（寄人その2工区）工事					
名 称（規 格）	数 量	単 位	単 価	金 額	備 考
000020 ブロックマット	8,783	m ²	7,659	67,268,997	歩A・単A B単 20号
000021 アンカーピン SD295,D16,加工含む	5,120	本	830	4,249,600	歩A・単A B単 21号
000022 コンクリートブロック張り（撤去）	176	m ²	1,885	331,760	歩A・単A B単 22号
000023 コンクリートブロック張り（復旧） t=10cm,既設利用,吸出防止シート（合成繊維t=10mm）	176	m ²	4,356	766,656	歩A・単A B単 23号
000024 階段工 1:2.0勾配,一般型（5段）	13	箇所	54,568	709,384	歩A・単A B単 24号
000025 階段工 1:2.0勾配,一般型（6段）	2	箇所	65,482	130,964	歩A・単A B単 25号
合 計				73,457,361	
・ ・ 端部処理工	1.000	式		58,000	
000026 構造物接続部 吸出防止シート（合成繊維t=10mm）	24	箇所	2,403	57,672	歩A・単A B単 26号
合 計				57,672	
・ 水路付帯工	1.000	式		2,705,000	
・ ・ 安全施設工	1.000	式		2,705,000	
000027 ガードレール撤去 Gr-C-4E	452	m	1,367	617,884	歩A・単A B単 27号
000028 ガードレール復旧 Gr-C-4E,既設利用	452	m	1,460	659,920	歩A・単A B単 28号
000029 ガードレール撤去 Gr-C-4ES	505	m	1,367	690,335	歩A・単A B単 29号
000030 ガードレール復旧 Gr-C-4ES,既設利用	505	m	1,460	737,300	歩A・単A B単 30号
合 計				2,705,439	
・ 耕地復旧工	1.000	式		509,000	
・ ・ 水田復旧工	1.000	式		509,000	
000031 耕地復旧（耕起）	15,559	m ²	26	404,534	歩A・単A B単 31号
000032 田面排水工 VUφ150	1	箇所	7,925	7,925	歩A・単A B単 32号
000033 田面排水工 VUφ200	3	箇所	11,183	33,549	歩A・単A B単 33号
000034 田面排水工 VUφ250	1	箇所	17,163	17,163	歩A・単A B単 34号
000035 水叩き 吸出防止シート,ヤシ繊維,t=10mm	5	箇所	1,826	9,130	歩A・単A B単 35号
000036 畦板撤去	43	m	366	15,738	歩A・単A B単 36号
000037 仮畦畔撤去	43	m	475	20,425	歩A・単A B単 37号
000038 穀運搬・処理 廃プラスチック類（畔板）	0.1	m ³	6,700	670	歩A・単A B単 38号
合 計				509,134	
・ 道路復旧工	1.000	式		7,097,000	
・ ・ アスファルト舗装工	1.000	式		6,552,000	
000039 不陸整正 補足材なし	3,496	m ²	172	601,312	歩A・単A B単 39号
000040 表層（車道・路肩部） 再生密粒度アスコン(13),t=4cm	3,496	m ²	1,549	5,415,304	歩A・単A B単 40号
000041 表層（車道・路肩部） オールレイ,再生密粒度アスコン(13)t=3cm	314	m ²	1,154	362,356	歩A・単A B単 41号
000042 区画線 実線,15cm,溶融式	530	m	327	173,310	歩A・単A B単 42号
合 計				6,552,282	
・ ・ 砂利舗装工	1.000	式		545,000	
000043 敷砂利 RC-40,t=10cm,敷均し	384	m ²	820	314,880	歩A・単A B単 43号
000044 敷砂利 RC-40,t=10cm,敷均し	276	m ²	833	229,908	歩A・単A B単 44号

[illegible]

事業名	筑後川下流右岸農地防災事業
工事名	三田川線（寄人その2工区）工事

工事別工事名:三田川線（寄人その2工区）工事

名 称 (規 格)	数 量	単 位	単 価	金 額	備 考
直接工事費（仮設工）				23,894,000	
・仮設工 指定仮設工	1.000	式		13,400,000	
・・仮設道路工	1.000	式		10,577,000	
000045 土木シート 敷設～撤去,(建:980N/5cm,積:1100N/5cm)	14,772	m ²	263	3,885,036	歩A・単A B単 45号
000046 土木シート 撤去	787	m ²	65	51,155	歩A・単A B単 46号
000047 搬運搬・処理 廃プラスチック類（土木シート）	31	m3	6,700	207,700	歩A・単A B単 47号
000048 敷鉄板（法肩仮設道路） t=22mm	4,464	m ²	1,273	5,682,672	歩A・単A B単 48号
000049 敷鉄板（耕作用進入路） t=22mm	484	m ²	1,273	616,132	歩A・単A B単 49号
000050 敷鉄板（農業用水管保護） t=22mm	102	m ²	1,319	134,538	歩A・単A B単 50号
合 計				10,577,233	
・・仮設土留・仮締切工	1.000	式		344,000	
000051 締切盛土（大型土のう） 製作～設置～撤去,マサ土（搬入土）,ほぐした土量	36.0	m3	9,353	336,708	歩A・単A B単 51号
000052 搬運搬・処理 廃プラスチック類（大型土のう空袋）	1.1	m3	6,700	7,370	歩A・単A B単 52号
合 計				344,078	
・・排水処理工（降雨時排水）	1.000	式		2,479,000	
000053 排水ポンプ（仮設） No.107+48.00	1	箇所	1,142,389	1,142,389	歩A・単A B単 53号
000054 排水ポンプ（仮設） No.112+3.00	1	箇所	420,020	420,020	歩A・単A B単 54号
000055 排水ポンプ（仮設） No.114+5.00	1	箇所	916,534	916,534	歩A・単A B単 55号
合 計				2,478,943	
・仮設工 任意仮設工	1.000	式		10,494,000	
・・仮設道路工	1.000	式		8,298,000	
000056 工事用道路	1,200	m3	2,220	2,664,000	歩A・単A B単 56号
000057 工事用道路	660	m3	1,534	1,012,440	歩A・単A B単 57号
000058 工事用道路	200	m3	1,534	306,800	歩A・単A B単 58号
000059 工事用道路	21	m3	1,534	32,214	歩A・単A B単 59号
000060 工事用道路	220	m3	1,534	337,480	歩A・単A B単 60号
000061 工事用道路	180	m3	266	47,880	歩A・単A B単 61号
000062 工事用道路（撤去）	2,400	m3	1,286	3,086,400	歩A・単A B単 62号
000063 敷鉄板（水路内敷鉄板） t=22mm	2,111	m ²	384	810,624	歩A・単A B単 63号
合 計				8,297,838	
・・仮設土留・仮締切工	1.000	式		10,000	
000064 遮水シート 設置～撤去	31	m ²	141	4,371	歩A・単A B単 64号
000065 搬運搬・処理 廃プラスチック類（遮水シート）	0.9	m3	6,700	6,030	歩A・単A B単 65号
合 計				10,401	
・・排水処理工	1.000	式		720,000	
000066 排水ポンプ（仮設）	1	箇所	151,807	151,807	歩A・単A B単 66号
000067 排水ポンプ（仮設）	1	箇所	33,872	33,872	歩A・単A B単 67号
000068 排水ポンプ（仮設）	1	箇所	534,033	534,033	歩A・単A B単 68号

[illegible]

[illegible]

[illegible]

[illegible]

[illegible]

[illegible]

事業名 筑後川下流右岸農地防災事業						
工事名 三田川線（寄人その2工区）工事						
工事別工事名:三田川線（寄人その2工区）工事						
コード	名 称（規 格）	数 量	単位	単 価	金 額	備 考
000001	*** B単 - 1号 *** 土砂掘削					
			m3	234		歩A・単A
000002	*** B単 - 2号 *** 土砂掘削					
			m3	234		歩A・単A
000003	*** B単 - 3号 *** 流用土盛土					
			m3	2,246		歩A・単A
000004	*** B単 - 4号 *** 流用土盛土					
			m3	2,210		歩A・単A
000005	*** B単 - 5号 *** 流用土盛土					
			m3	952		歩A・単A
000006	*** B単 - 6号 *** 法面整形（掘削部）					
			m ²	1,220		歩A・単A
000007	*** B単 - 7号 *** 法面整形（盛土部）					
			m ²	859		歩A・単A
000008	*** B単 - 8号 *** 作業残土処理					
	土砂,三神仮置場		m3	1,296		歩A・単A
000009	*** B単 - 9号 *** 作業残土処理					
	葦根混じり土,一ノ原受入地		m3	6,321		歩A・単A
000010	*** B単 - 10号 *** 安定処理					
	セメント系固化材（50kg/m3）		m3	2,272		歩A・単A
000011	*** B単 - 11号 *** 安定処理					
	セメント系固化材発塵抑制型（50kg/m3）		m3	3,190		歩A・単A
000012	*** B単 - 12号 *** 殻運搬・処理					
	プラスチック類（改良材空袋）		m3	6,700		歩A・単A
000013	*** B単 - 13号 *** 舗装版切断					
	As,舗装版厚=15cm以下		m	654		歩A・単A
000014	*** B単 - 14号 *** 舗装版切断排水処理					
	汚泥		m3	8,800		歩A・単A
000015	*** B単 - 15号 *** 舗装版破砕					
	As,舗装版厚=15cm以下		m ²	224		歩A・単A
000016	*** B単 - 16号 *** 殻運搬・処理					
	As殻		m3	7,212		歩A・単A
000017	*** B単 - 17号 *** 水路内雑物運搬・処理					
	水路内雑物		m3	10,800		歩A・単A
000018	*** B単 - 18号 *** 木柵撤去					
	チェンソー		m	193		歩A・単A
000019	*** B単 - 19号 *** 木柵運搬・処理					
	木くず		m3	4,270		歩A・単A
000020	*** B単 - 20号 *** ブロックマット					
			m ²	7,659		歩A・単A
000021	*** B単 - 21号 *** アンカーピン					
	SD295,D16,加工含み		本	830		歩A・単A
000022	*** B単 - 22号 *** コンクリートブロック張り（撤去）					

事業名	筑後川下流右岸農地防災事業					
工事名	三田川線（寄人その2工区）工事					
工事別工事名	三田川線（寄人その2工区）工事					
コード	名 称（規 格）	数 量	単位	単 価	金 額	備 考
			m ²	1,885		歩A・単A
000023	*** B単 - 23号 *** コンクリートブロック張り（復旧）					
	t=10cm,既設利用,吸出防止シート（合成繊維t=10mm）		m ²	4,356		歩A・単A
000024	*** B単 - 24号 *** 階段工					
	1:2.0勾配,一般型（5段）		箇所	54,568		歩A・単A
000025	*** B単 - 25号 *** 階段工					
	1:2.0勾配,一般型（6段）		箇所	65,482		歩A・単A
000026	*** B単 - 26号 *** 構造物接続部					
	吸出防止シート（合成繊維t=10mm）		箇所	2,403		歩A・単A
000027	*** B単 - 27号 *** ガードレール撤去					
	Gr-C-4E		m	1,367		歩A・単A
000028	*** B単 - 28号 *** ガードレール復旧					
	Gr-C-4E,既設利用		m	1,460		歩A・単A
000029	*** B単 - 29号 *** ガードレール撤去					
	Gr-C-4ES		m	1,367		歩A・単A
000030	*** B単 - 30号 *** ガードレール復旧					
	Gr-C-4ES,既設利用		m	1,460		歩A・単A
000031	*** B単 - 31号 *** 耕地復旧（耕起）					
			m ²	26		歩A・単A
000032	*** B単 - 32号 *** 田面排水工					
	VUφ150		箇所	7,925		歩A・単A
000033	*** B単 - 33号 *** 田面排水工					
	VUφ200		箇所	11,183		歩A・単A
000034	*** B単 - 34号 *** 田面排水工					
	VUφ250		箇所	17,163		歩A・単A
000035	*** B単 - 35号 *** 水叩き					
	吸出防止シート,ヤシ繊維,t=10mm		箇所	1,826		歩A・単A
000036	*** B単 - 36号 *** 畦板撤去					
			m	366		歩A・単A
000037	*** B単 - 37号 *** 仮畦畔撤去					
			m	475		歩A・単A
000038	*** B単 - 38号 *** 穀運搬・処理					
	廃プラスチック類（畔板）		m ³	6,700		歩A・単A
000039	*** B単 - 39号 *** 不陸整正					
	補足材なし		m ²	172		歩A・単A
000040	*** B単 - 40号 *** 表層（車道・路肩部）					
	再生密粒度アスコン(13),t=4cm		m ²	1,549		歩A・単A
000041	*** B単 - 41号 *** 表層（車道・路肩部）					
	1'-レイ,再生密粒度アスコン(13)t=3cm		m ²	1,154		歩A・単A
000042	*** B単 - 42号 *** 区画線					
	実線,15cm,溶融式		m	327		歩A・単A
000043	*** B単 - 43号 *** 敷砂利					
	RC-40,t=10cm,敷均し		m ²	820		歩A・単A

事業名 筑後川下流右岸農地防災事業						
工事名 三田川線（寄人その2工区）工事						
工事別工事名:三田川線（寄人その2工区）工事						
コード	名 称（規 格）	数 量	単 位	単 価	金 額	備 考
000044	*** B単 - 44号 *** 敷砂利					
	RC-40,t=10cm,敷均し		m ²	833		歩A・単A
000045	*** B単 - 45号 *** 土木シート					
	敷設～撤去,(建:980N/5cm,積:1100N/5cm)		m ²	263		歩A・単A
000046	*** B単 - 46号 *** 土木シート					
	撤去		m ²	65		歩A・単A
000047	*** B単 - 47号 *** 殻運搬・処理					
	廃プラスチック類（土木シート）		m ³	6,700		歩A・単A
000048	*** B単 - 48号 *** 敷鉄板（法肩仮設道路）					
	t=22mm		m ²	1,273		歩A・単A
000049	*** B単 - 49号 *** 敷鉄板（耕作用進入路）					
	t=22mm		m ²	1,273		歩A・単A
000050	*** B単 - 50号 *** 敷鉄板（農業用水管保護）					
	t=22mm		m ²	1,319		歩A・単A
000051	*** B単 - 51号 *** 締切盛土（大型土のう）					
	製作～設置～撤去,マサ土（搬入土）,ほぐした土量		m ³	9,353		歩A・単A
000052	*** B単 - 52号 *** 殻運搬・処理					
	廃プラスチック類（大型土のう空袋）		m ³	6,700		歩A・単A
000053	*** B単 - 53号 *** 排水ポンプ（仮設）					
	No.107+48.00		箇所	1,142,389		歩A・単A
000054	*** B単 - 54号 *** 排水ポンプ（仮設）					
	No.112+3.00		箇所	420,020		歩A・単A
000055	*** B単 - 55号 *** 排水ポンプ（仮設）					
	No.114+5.00		箇所	916,534		歩A・単A
000056	*** B単 - 56号 *** 工事用道路					
			m ³	2,220		歩A・単A
000057	*** B単 - 57号 *** 工事用道路					
			m ³	1,534		歩A・単A
000058	*** B単 - 58号 *** 工事用道路					
			m ³	1,534		歩A・単A
000059	*** B単 - 59号 *** 工事用道路					
			m ³	1,534		歩A・単A
000060	*** B単 - 60号 *** 工事用道路					
			m ³	1,534		歩A・単A
000061	*** B単 - 61号 *** 工事用道路					
			m ³	266		歩A・単A
000062	*** B単 - 62号 *** 工事用道路（撤去）					
			m ³	1,286		歩A・単A
000063	*** B単 - 63号 *** 敷鉄板（水路内敷鉄板）					
	t=22mm		m ²	384		歩A・単A
000064	*** B単 - 64号 *** 遮水シート					
	設置～撤去		m ²	141		歩A・単A
000065	*** B単 - 65号 *** 殻運搬・処理					

事業名 筑後川下流右岸農地防災事業						
工事名 三田川線（寄人その2工区）工事						
工事別工事名:三田川線（寄人その2工区）工事						
コード	名 称 (規 格)	数 量	単 位	単 価	金 額	備 考
	廃プラスチック類（遮水シート）		m3	6,700		歩A・単A
	*** B単 - 66号 ***					
000066	排水ポンプ（仮設）					
			箇所	151,807		歩A・単A
	*** B単 - 67号 ***					
000067	排水ポンプ（仮設）					
			箇所	33,872		歩A・単A
	*** B単 - 68号 ***					
000068	排水ポンプ（仮設）					
			箇所	534,033		歩A・単A
	*** B単 - 69号 ***					
000069	受電設備					
			式	192,807		歩A・単A
	*** B単 - 70号 ***					
000070	受電設備					
			式	192,331		歩A・単A
	*** B単 - 71号 ***					
000071	受電設備					
			式	192,807		歩A・単A
	*** B単 - 72号 ***					
000072	受電設備					
			式	192,331		歩A・単A
	*** B単 - 73号 ***					
000073	受電設備					
			式	192,807		歩A・単A
	*** B単 - 74号 ***					
000074	配電設備					
			式	141,574		歩A・単A
	*** B単 - 75号 ***					
000075	配電設備					
			式	115,584		歩A・単A
	*** B単 - 76号 ***					
000076	配電設備					
			式	90,297		歩A・単A
	*** B単 - 77号 ***					
000077	配電設備					
			式	64,758		歩A・単A
	*** B単 - 78号 ***					
000078	配電設備					
			式	90,297		歩A・単A
	*** B単 - 79号 ***					
000079	中和処理施設					
	炭酸ガス		式	1,279,530		歩A・単A
	*** B単 - 80号 ***					
000080	用水対策					
	左岸側ハウス用		式	2,622,257		歩A・単A
	*** B単 - 81号 ***					
000081	用水対策					
	右岸側ハウス用		式	2,500,025		歩A・単A
	*** B単 - 82号 ***					
000082	重建設機械分解・組立・輸送					
	地盤改良攪拌混合機		台	653,104		歩A・単A
	*** B単 - 83号 ***					
000083	重建設機械輸送					
	ロング・アーム・クレーン		台	144,680		歩A・単A
	*** B単 - 84号 ***					
000084	仮設材輸送費					
	敷鉄板		ton	8,320		歩A・単A
	*** B単 - 85号 ***					
000085	草類運搬・処理					
	草類（刈草）		m3	8,194		歩A・単A
	*** B単 - 86号 ***					
000086	ポータブルコーン貫入試験					
	単管式		m	3,210		歩A・単A

[illegible]

事業名 筑後川下流右岸農地防災事業						
工事名 三田川線（寄人その2工区）工事						
工事別工事名:三田川線（寄人その2工区）工事						
コード	名 称（規 格）	数 量	単位	単 価	金 額	備 考
	*** B単 - 1号 ***					
000001	土砂掘削		m3		1.000 m3	歩A 当たり算出
Y00001	土砂（現地土）					
SA0101	SP 掘削 土砂,オープンカット,無し,無し,10,000m3以上50,000m3未満,-,-,-	1.000	m3	234.1	234	S単 102号
	合 計				234	
	単 価				234	
	*** B単 - 2号 ***					
000002	土砂掘削		m3		1.000 m3	歩A 当たり算出
Y00001	土砂（改良土）					
SA0101	SP 掘削 土砂,オープンカット,無し,無し,10,000m3以上50,000m3未満,-,-,-	1.000	m3	234.1	234	S単 102号
	合 計				234	
	単 価				234	
	*** B単 - 3号 ***					
000003	流用土盛土		m3		1.000 m3	歩A 当たり算出
Y00001	人力まきだし＋振動コンバクタ 90kg級					
S01041	人力土工(盛土・埋戻) 粘性土・礫質土,盛土,まき出し,振動コンバクタ()	1.000	m3	2,246	2,246	S単 1号
	合 計				2,246	
	単 価				2,246	
	*** B単 - 4号 ***					
000004	流用土盛土		m3		1.000 m3	歩A 当たり算出
Y00001	人力まきだし＋振動D-5搭載式（3～4t）					
S01041	人力土工(盛土・埋戻) 粘性土・礫質土,盛土,まき出し,締固めを計上しない	1.000	m3	1,717	1,717	S単 2号
S01082	締固工(振動D-5締固め2.5m未満) 築堤・埋戻,3.0～4.0ton,なし	1.000	m3	493	493	S単 3号
	合 計				2,210	
	単 価				2,210	
	*** B単 - 5号 ***					
000005	流用土盛土		m3		1.000 m3	歩A 当たり算出
Y00001	BH0.28m3敷均し＋振動D-5搭載式（3～4t）					
SA0141	SP 路体（築堤）盛土・埋戻 2.5m以上4.0m未満,-,-,なし	1.000	m3	952	952	S単 107号
	合 計				952	
	単 価				952	
	*** B単 - 6号 ***					
000006	法面整形（掘削部）		m ²		1.000 m ²	歩A 当たり算出
Y00001	土砂					
T00101	法面整形（掘削部） 通常施工	1.000	m ²	1,220	1,220	T単 5号
	合 計				1,220	
	単 価				1,220	

事業名	筑後川下流右岸農地防災事業					
工事名	三田川線（寄人その2工区）工事					
工事別工事名:三田川線（寄人その2工区）工事						
コード	名 称（規 格）	数 量	単位	単 価	金 額	備 考
	*** B単 - 7号 ***					
000007	法面整形（盛土部）		m ²		1.000 m ²	歩A 当たり算出
Y00001	土砂					
T00102	法面整形（盛土部） 通常施工	1.000	m ²	859	859	T単 6号
	合 計				859	
	単 価				859	
	*** B単 - 8号 ***					
000008	作業残土処理 土砂,三神仮置場		m ³		1.000 m ³	歩A 当たり算出
Y00001	2度扱い,整地					
SA0102	SP 積込(ルーズ) 土砂,土量50,000m ³ 未満	1.000	m ³	244.1	244	S単 103号
SA0121	SP 土砂等運搬 標準,バックホ山積0.8m ³ (平積0.6m ³),土砂(岩塊・玉石混り土含む),無し,4.0km以下	1.000	m ³	898.2	898	S単 104号
SA0161	SP 整地 残土受入れ地での処理,-,-,なし	1.000	m ³	154.3	154	S単 109号
	合 計				1,296	
	単 価				1,296	
	*** B単 - 9号 ***					
000009	作業残土処理 葦根混じり土,一ノ原受入地		m ³		1.000 m ³	歩A 当たり算出
Y00001	1度扱い,有料処分					
SA0121	SP 土砂等運搬 標準,バックホ山積0.8m ³ (平積0.6m ³),土砂(岩塊・玉石混り土含む),無し,15.5km以下	0.800	m ³	2,276	1,821	S単 105号
S02123	処分価格 葦根混じり土	1.000	m ³	4,500	4,500	S単 43号
	合 計				6,321	
	単 価				6,321	
	*** B単 - 10号 ***					
000010	安定処理 セメント系固化材（50kg/m ³ ）		m ³		100.000 m ³	歩A 当たり算出
S02117	地盤改良材 セメント系固化材 フレコン 一般軟弱土用	5.400	ton	17,800	96,120	S単 41号
S86401	固化材散布 施工障害なし	5.000	ton	5,689	28,445	S単 100号
S86433	粉体攪拌工（バックホ攪拌混合） 施工障害なし,深度0.5～2.0m	100.000	m ³	1,026	102,600	S単 101号
	合 計				227,165	
	単 価				2,272	
	*** B単 - 11号 ***					
000011	安定処理 セメント系固化材発塵抑制型（50kg/m ³ ）		m ³		100.000 m ³	歩A 当たり算出
S02117	地盤改良材 セメント系固化材 発塵抑制 フレコン	5.400	ton	34,800	187,920	S単 42号
S86401	固化材散布 施工障害なし	5.000	ton	5,689	28,445	S単 100号
S86433	粉体攪拌工（バックホ攪拌混合） 施工障害なし,深度0.5～2.0m	100.000	m ³	1,026	102,600	S単 101号
	合 計				318,965	
	単 価				3,190	
	*** B単 - 12号 ***					

事業名 筑後川下流右岸農地防災事業						
工事名 三田川線（寄人その2工区）工事						
工事別工事名:三田川線（寄人その2工区）工事						
コード	名 称（規 格）	数 量	単 位	単 価	金 額	備 考
000012	殻運搬・処理 プラスチック類（改良材空袋）		m3		1,000	歩A 当たり算出
S02123	積込・運搬 廃プラスチック類	1,000	m3	2,200	2,200	S単 44号
S02123	処分価格 廃プラスチック類	1,000	m3	4,500	4,500	S単 45号
	合 計				6,700	
	単 価				6,700	
	*** B単 - 13号 ***					
000013	舗装版切断 As, 舗装版厚=15cm以下		m		1,000	歩A 当たり算出
SA0223	SP 舗装版切断 アスファルト舗装版, 15cm以下, -, -	1,000	m	653.6	654	S単 112号
	合 計				654	
	単 価				654	
	*** B単 - 14号 ***					
000014	舗装版切断排水処理 汚泥		m3		1,000	歩A 当たり算出
S02123	処分価格 汚泥	1,000	m3	8,800	8,800	S単 46号
	合 計				8,800	
	単 価				8,800	
	*** B単 - 15号 ***					
000015	舗装版破碎 As, 舗装版厚=15cm以下		m ²		1,000	歩A 当たり算出
SA0222	SP 舗装版破碎 アスファルト舗装版, 無し, 不要, 15cm以下, -, 有り, なし	1,000	m ²	223.7	224	S単 111号
	合 計				224	
	単 価				224	
	*** B単 - 16号 ***					
000016	殻運搬・処理 As殻		m3		1,000	歩A 当たり算出
SA0221	SP 殻運搬 舗装版破碎, 機械積込(舗装版厚15cm以下), 無し, 11.5km以下,	1,000	m3	3,712	3,712	S単 110号
S02123	建設廃材 アスファルトコンクリート廃材	1,000	m3	3,500	3,500	S単 47号
	合 計				7,212	
	単 価				7,212	
	*** B単 - 17号 ***					
000017	水路内雑物運搬・処理 水路内雑物		m3		1,000	歩A 当たり算出
S02123	積込・運搬 水路内雑物	1,000	m3	2,800	2,800	S単 48号
S02123	処分価格 水路内雑物	1,000	m3	8,000	8,000	S単 49号
	合 計				10,800	
	単 価				10,800	
	*** B単 - 18号 ***					
000018	木柵撤去 チェンソー		m		1,000	歩A 当たり算出
T00301	木柵撤去	1,000	m	193	193	T単 7号
	合 計				193	
	単 価				193	

事業名	筑後川下流右岸農地防災事業
工事名	三田川線（寄人その2工区）工事

工事別工事名:三田川線（寄人その2工区）工事

コード	名 称 (規 格)	数 量	単 位	単 価	金 額	備 考
	*** B単 - 19号 ***					
000019	木柵運搬・処理 木くず		m3		1,000	歩A 当たり算出
S02123	処分場運搬 木くず（生木）,距離：13.5km以下,路面：良好	1,000	m3	1,270	1,270	S単 50号
S02123	処分価格 木くず（生木）	1,000	m3	3,000	3,000	S単 51号
	合 計				4,270	
	単 価				4,270	
	*** B単 - 20号 ***					
000020	ブロックマット		m ²		1,000	歩A 当たり算出
Y00001	L=7.0m,t=8cm					
S06009	ブロックマット敷設 7.0m,なし	1,000	m ²	559	559	S単 55号
S02116	ブロックマット 厚80mm 吸い出し防止材付 設置用固定材含まず,,	1,000	m ²	7,100	7,100	S単 25号
	合 計				7,659	
	単 価				7,659	
	*** B単 - 21号 ***					
000021	アンカーピン SD295,D16,加工含み		本		1,000	歩A 当たり算出
S02116	アンカーピン SD295A D16 L=600mm×B=200mm 鉄筋加工費含む,,	1,000	本	830	830	S単 26号
	合 計				830	
	単 価				830	
	*** B単 - 22号 ***					
000022	コンクリートブロック張り（撤去）		m ²		1,000	歩A 当たり算出
T00405	コンクリートブロック張り工（撤去） 50×50×10cm,長期割引単価区分（賃料機械：なし）	1,000	m ²	1,885	1,885	T単 8号
	合 計				1,885	
	単 価				1,885	
	*** B単 - 23号 ***					
000023	コンクリートブロック張り（復旧） t=10cm,既設利用,吸出防止ｼｰﾄ（合成繊維t=10mm）		m ²		1,000	歩A 当たり算出
T00407	コンクリートブロック張り工（復旧） 50×50×10cm,既設利用,長期割引なし	1,000	m ²	4,356	4,356	T単 9号
	合 計				4,356	
	単 価				4,356	
	*** B単 - 24号 ***					
000024	階段工 1:2.0勾配,一般型（5段）		箇所		1,000	歩A 当たり算出
T00408	階段ブロック（一般型） 1:2.0勾配用,長期割引単価区分（賃料機械）：なし	2,000	m ²	27,284	54,568	T単 10号
	合 計				54,568	
	単 価				54,568	
	*** B単 - 25号 ***					
000025	階段工 1:2.0勾配,一般型（6段）		箇所		1,000	歩A 当たり算出
T00408	階段ブロック（一般型） 1:2.0勾配用,長期割引単価区分（賃料機械）：なし	2,400	m ²	27,284	65,482	T単 10号

事業名	筑後川下流右岸農地防災事業
工事名	三田川線（寄人その2工区）工事

工事別工事名:三田川線（寄人その2工区）工事

コード	名 称 (規 格)	数 量	単 位	単 価	金 額	備 考
	合 計				65,482	
	単 価				65,482	
	*** B単 - 26号 ***					
000026	構造物接続部					歩A
	吸出防止シート（合成繊維t=10mm）		箇所		1.000	箇所 当たり算出
Y00001	L=6.60m, W=0.6m					
T00413	土工用マット（シート類）敷設					
	吸出防止シート（合成繊維）	3.720	m ²	646	2,403	T単 11号
	合 計				2,403	
	単 価				2,403	
	*** B単 - 27号 ***					
000027	ガードレール撤去					歩A
	Gr-C-4E		m		1.000	m 当たり算出
S08712	【ガードレール撤去】					
	土中建込用, B-C-4E, 受けない, 無し	1.000	m	1,367	1,367	S単 63号
	合 計				1,367	
	単 価				1,367	
	*** B単 - 28号 ***					
000028	ガードレール復旧					歩A
	Gr-C-4E, 既設利用		m		1.000	m 当たり算出
S08711	【ガードレール設置】					
	土中建込, 塗装品C-4E, 100m以上, 受けない, 無し, 直線部, 直支柱, する	1.000	m	1,460	1,460	S単 61号
	合 計				1,460	
	単 価				1,460	
	*** B単 - 29号 ***					
000029	ガードレール撤去					歩A
	Gr-C-4ES		m		1.000	m 当たり算出
S08712	【ガードレール撤去】					
	土中建込用, B-C-4E, 受けない, 無し	1.000	m	1,367	1,367	S単 63号
	合 計				1,367	
	単 価				1,367	
	*** B単 - 30号 ***					
000030	ガードレール復旧					歩A
	Gr-C-4ES, 既設利用		m		1.000	m 当たり算出
S08711	【ガードレール設置】					
	土中建込, 塗装品C-4E, 100m以上, 受けない, 無し, 直線部, 曲支柱, する	1.000	m	1,460	1,460	S単 62号
	合 計				1,460	
	単 価				1,460	
	*** B単 - 31号 ***					
000031	耕地復旧（耕起）		m ²		1.000	m ² 当たり算出
S15004	耕地復旧(耕起)					
	無	1.000	m ²	26	26	S単 65号
	合 計				26	
	単 価				26	
	*** B単 - 32号 ***					
000032	田面排水工					歩A
	VUφ150		箇所		1.000	箇所 当たり算出
Y00001	L=1.5m					

事業名	筑後川下流右岸農地防災事業					
工事名	三田川線（寄人その2工区）工事					
工事別工事名:三田川線（寄人その2工区）工事						
コード	名 称（規 格）	数 量	単位	単 価	金 額	備 考
T00611	田面排水工 VUφ150	1.000	箇所	7,925	7,925	T単 12号
	合 計				7,925	
	単 価				7,925	
	*** B単 - 33号 ***					
000033	田面排水工 VUφ200		箇所		1.000 箇所	歩A 当たり算出
Y00001	L=1.5m					
T00612	田面排水工 VUφ200	1.000	箇所	11,183	11,183	T単 13号
	合 計				11,183	
	単 価				11,183	
	*** B単 - 34号 ***					
000034	田面排水工 VUφ250		箇所		1.000 箇所	歩A 当たり算出
Y00001	L=1.5m					
T00613	田面排水工 VUφ250,長期割引単価区分：なし	1.000	箇所	17,163	17,163	T単 14号
	合 計				17,163	
	単 価				17,163	
	*** B単 - 35号 ***					
000035	水叩き 吸出防止シート,ヤシ繊維,t=10mm		箇所		1.000 箇所	歩A 当たり算出
T00621	土工用マット(シート類)敷設 吸出防止シート(ヤシ繊維)	0.250	m ²	662	166	T単 15号
S02116	アンカーピン SD295A D16 L=600mm×B=200mm 鉄筋加工費含む,,	2.000	本	830	1,660	S単 26号
	合 計				1,826	
	単 価				1,826	
	*** B単 - 36号 ***					
000036	畦板撤去		m		20.000 m	歩A 当たり算出
T00025	畦板撤去	20.000	m	366	7,320	T単 4号
	合 計				7,320	
	単 価				366	
	*** B単 - 37号 ***					
000037	仮畦畔撤去		m		100.000 m	歩A 当たり算出
T00023	仮畦畔撤去	100.000	m	475	47,500	T単 3号
	合 計				47,500	
	単 価				475	
	*** B単 - 38号 ***					
000038	殻運搬・処理 廃プラスチック類(畔板)		m3		1.000 m3	歩A 当たり算出
S02123	積込・運搬 廃プラスチック類	1.000	m3	2,200	2,200	S単 44号
S02123	処分価格 廃プラスチック類	1.000	m3	4,500	4,500	S単 45号
	合 計				6,700	
	単 価				6,700	

事業名	筑後川下流右岸農地防災事業
工事名	三田川線（寄人その2工区）工事

工事別工事名:三田川線（寄人その2工区）工事

コード	名 称 (規 格)	数 量	単 位	単 価	金 額	備 考
	*** B単 - 39号 ***					
000039	不陸整正 補足材なし		m ²		1.000 m	歩A 当たり算出
SA0831	SP 不陸整正 無し、-.-.、なし、	1.000	m ²	172	172	S単 113号
	合 計				172	
	単 価				172	
	*** B単 - 40号 ***					
000040	表層（車道・路肩部） 再生密粒度アスコン(13), t=4cm		m ²		1.000 m	歩A 当たり算出
Y00001	b>3.0m					
SA0843	SP 表層（車道・路肩部） 3.0m超,40mm,アスファルト混合物 (2.35t/m ³),ﾌﾞﾗｲﾄﾞｺｰﾄﾞ 各種,なし,再生密粒度ア スコン(13)	1.000	m ²	1,549	1,549	S単 114号
	合 計				1,549	
	単 価				1,549	
	*** B単 - 41号 ***					
000041	表層（車道・路肩部） オールレイ,再生密粒度アスコン(13)t=3cm		m ²		1.000 m	歩A 当たり算出
Y00001	b>3.0m					
SA0843	SP 表層（車道・路肩部） 3.0m超,30mm,アスファルト混合物 (2.35t/m ³),ﾀｯｸｺｰﾄﾞ 各種,なし,再生密粒度アス コン(13)	1.000	m ²	1,154	1,154	S単 115号
	合 計				1,154	
	単 価				1,154	
	*** B単 - 42号 ***					
000042	区画線 実線,15cm,溶融式		m		1.000 m	歩A 当たり算出
T00701	区画線工（実線） 区画線設置(昼間施工),溶融式(手動),実線,15cm	1.000	m	327	327	T単 16号
	合 計				327	
	単 価				327	
	*** B単 - 43号 ***					
000043	敷砂利 RC-40, t=10cm,敷均し		m ²		1.000 m	歩A 当たり算出
Y00001	舗装面仕上有り					
S08042	砂利舗装工(機械) 再生ｸﾞﾗｯｼｬﾝ,RC-40,10cm,2.0m以上 2.5m未満,敷均し,必要,なし,なし	1.000	m ²	820	820	S単 59号
	合 計				820	
	単 価				820	
	*** B単 - 44号 ***					
000044	敷砂利 RC-40, t=10cm,敷均し		m ²		1.000 m	歩A 当たり算出
Y00001	舗装面仕上有り					
S08042	砂利舗装工(機械) 再生ｸﾞﾗｯｼｬﾝ,RC-40,10cm,2.5m以上,敷均し,必要,なし,なし	1.000	m ²	833	833	S単 60号
	合 計				833	
	単 価				833	

事業名 筑後川下流右岸農地防災事業						
工事名 三田川線（寄人その2工区）工事						
工事別工事名:三田川線（寄人その2工区）工事						
コード	名 称（規 格）	数 量	単位	単 価	金 額	備 考
	*** B単 - 45号 ***					
000045	土木シート 敷設～撤去,(建:980N/5cm,積:1100N/5cm)		m ²		1,000 m ²	歩A 当たり算出
S18062	土工用マット(シート類)敷設・撤去 敷設～撤去	1,000	m ²	263	263	S単 82号
	合 計				263	
	単 価				263	
	*** B単 - 46号 ***					
000046	土木シート 撤去		m ²		1,000 m ²	歩A 当たり算出
S18062	土工用マット(シート類)敷設・撤去 撤去	1,000	m ²	65	65	S単 83号
	合 計				65	
	単 価				65	
	*** B単 - 47号 ***					
000047	殻運搬・処理 廃プラスチック類（土木シート）		m3		1,000 m3	歩A 当たり算出
S02123	積込・運搬 廃プラスチック類	1,000	m3	2,200	2,200	S単 44号
S02123	処分価格 廃プラスチック類	1,000	m3	4,500	4,500	S単 45号
	合 計				6,700	
	単 価				6,700	
	*** B単 - 48号 ***					
000048	敷鉄板（法肩仮設道路） t=22mm		m ²		1,000 m ²	歩A 当たり算出
S18054	敷鉄板設置・撤去工 設置～賃料～撤去,90,1,なし	1,000	m ²	1,273	1,273	S単 78号
	合 計				1,273	
	単 価				1,273	
	*** B単 - 49号 ***					
000049	敷鉄板（耕作用進入路） t=22mm		m ²		1,000 m ²	歩A 当たり算出
S18054	敷鉄板設置・撤去工 設置～賃料～撤去,90,1,なし	1,000	m ²	1,273	1,273	S単 78号
	合 計				1,273	
	単 価				1,273	
	*** B単 - 50号 ***					
000050	敷鉄板（農業用水管保護） t=22mm		m ²		1,000 m ²	歩A 当たり算出
S18054	敷鉄板設置・撤去工 設置,0,1,なし	1,000	m ²	166	166	S単 79号
T00005	敷鉄板 22×1524×3048,90日,1回	1,000	m ²	998	998	T単 2号
S18054	敷鉄板設置・撤去工 撤去,0,1,なし	1,000	m ²	155	155	S単 80号
	合 計				1,319	
	単 価				1,319	
	*** B単 - 51号 ***					
000051	締切盛土（大型土のう） 製作～設置～撤去,マサ土（搬入土）,ほぐした土量		m3		1,000 m3	歩A 当たり算出
SA0102	SP 積込(ルーズ) 土砂,土量50,000m3未満	0.830	m3	244.1	203	S単 103号
SA0121	SP 土砂等運搬 標準,バツ杓山積0.8m3(平積0.6m3),土砂(岩塊・玉石混り土含む),無し,11.5km	0.830	m3	1,857	1,541	S単 106号

事業名 筑後川下流右岸農地防災事業						
工事名 三田川線（寄人その2工区）工事						
工事別工事名:三田川線（寄人その2工区）工事						
コード	名 称（規 格）	数 量	単 位	単 価	金 額	備 考
	以下					
S18002	大型土のう工 製作・設置、ﾌｫｰﾚﾝｽﾞｰﾝ、現地土、1m3、大型土のう袋（1.0t用）、なし、なし	1.000	袋	4,901	4,901	S単 72号
S18002	大型土のう工 撤去、ﾌｫｰﾚﾝｽﾞｰﾝ、0m3、なし	1.000	袋	1,039	1,039	S単 73号
SA0121	SP 土砂等運搬 標準、ﾊﾞｯｸﾛｰﾄﾞ山積0.8m3(平積0.6m3)、土砂(岩塊・玉石混り土含む)、無し、11.5km	0.830	m3	1,857	1,541	S単 106号
	以下					
SA0161	SP 整地 残土受け入れ地での処理、なし	0.830	m3	154.3	128	S単 109号
	合 計				9,353	
	単 価				9,353	
	*** B単 - 52号 ***					
000052	殻運搬・処理 廃プラスチック類（大型土のう空袋）		m3		1.000 m3	歩A 当たり算出
S02123	積込・運搬 廃プラスチック類	1.000	m3	2,200	2,200	S単 44号
S02123	処分価格 廃プラスチック類	1.000	m3	4,500	4,500	S単 45号
	合 計				6,700	
	単 価				6,700	
	*** B単 - 53号 ***					
000053	排水ポンプ（仮設） No.107+48.00		箇所		1.000 箇所	歩A 当たり算出
Y00001	φ200, No.107+48.00(運転22日, 存置63日)					
S18004	排水ポンプ設置撤去 1～5台,なし	1.000	箇所	88,506	88,506	S単 74号
T00918	排水ポンプ運転 常時排水,0以上～120未満,商用電源,10m,長割あり	22.000	日	8,145	179,190	T単 22号
S02112	工事用水中ポンプ（潜水ポンプ） 口径200mm 全揚程10m(供用賃料:長割あり)	63.000	日	546	34,398	S単 9号
S02113	塩ビ送水ホース 径200mm(物価版平均×損耗率45%(3ヵ月未満))	205.000	m	968	198,440	S単 12号
T00907	排水ホース設置 φ200mm	205.000	m	2,020	414,100	T単 19号
T00908	排水ホース撤去 φ200mm	205.000	m	1,111	227,755	T単 20号
	合 計				1,142,389	
	単 価				1,142,389	
	*** B単 - 54号 ***					
000054	排水ポンプ（仮設） No.112+3.00		箇所		1.000 箇所	歩A 当たり算出
Y00001	φ100, No.112+3.00(運転22日, 存置63日)					
S18007	排水ポンプ設置撤去（小口径） 口径 100mm, なし	1.000	箇所	46,212	46,212	S単 77号
T00930	排水ポンプ運転（小口径） 常時排水,7以上～30未満,φ100,商用電源	22.000	日	6,593	145,046	T単 23号
S02112	工事用水中ポンプ（潜水ポンプ） 口径100mm 全揚程10m(供用賃料:長割あり)	63.000	日	273	17,199	S単 10号
S02113	塩ビ送水ホース 径100mm(物価版平均×損耗率45%(3ヵ月未満))	99.700	m	320	31,904	S単 13号
T00903	排水ホース設置 φ100mm	99.700	m	1,136	113,259	T単 17号
T00904	排水ホース撤去 φ100mm	99.700	m	666	66,400	T単 18号
	合 計				420,020	
	単 価				420,020	
	*** B単 - 55号 ***					
000055	排水ポンプ（仮設） No.114+5.00		箇所		1.000 箇所	歩A 当たり算出
Y00001	φ200, No.114+5.00(運転22日, 存置63日)					

事業名 筑後川下流右岸農地防災事業						
工事名 三田川線（寄人その2工区）工事						
工事別工事名:三田川線（寄人その2工区）工事						
コード	名 称（規 格）	数 量	単位	単 価	金 額	備 考
S18004	排水ポンプ設置撤去 1～5台,なし	1.000	箇所	88,506	88,506	S単 74号
T00918	排水ポンプ運転 常時排水,0以上～120未満,商用電源,10m,長割あり	22.000	日	8,145	179,190	T単 22号
S02112	工事用水中ポンプ（潜水ポンプ） 口径200mm 全揚程10m(供用貨料:長割あり)	63.000	日	546	34,398	S単 9号
S02113	塩ビ送水ホース 径200mm(物価版平均×損耗率45%(3ヵ月未満))	149.900	m	968	145,103	S単 12号
T00907	排水ホース設置 φ200mm	149.900	m	2,020	302,798	T単 19号
T00908	排水ホース撤去 φ200mm	149.900	m	1,111	166,539	T単 20号
	合 計				916,534	
	単 価				916,534	
	*** B単 - 56号 ***					
000056	工事用道路		m3		1.000 m3	歩A 当たり算出
Y00001	法肩仮設道路					
Y00001	改良土(搬入土),BH0.28m3級+VR3～4t					
SA0102	SP 積込(ルーズ) 土砂,土量50,000m3未満	1.110	m3	244.1	271	S単 103号
SA0121	SP 土砂等運搬 標準,バツ約山積0.8m3(平積0.6m3),土砂(岩塊・玉石混り土含む),無し,4.0km以下	1.110	m3	898.2	997	S単 104号
SA0141	SP 路体（築堤）盛土・埋戻 2.5m以上4.0m未満,-,-,なし	1.000	m3	952	952	S単 107号
	合 計				2,220	
	単 価				2,220	
	*** B単 - 57号 ***					
000057	工事用道路		m3		1.000 m3	歩A 当たり算出
Y00001	拡幅+隅切					
Y00001	改良土(搬入土),BD7t級敷均し+VR11～12t締固め					
SA0102	SP 積込(ルーズ) 土砂,土量50,000m3未満	1.110	m3	244.1	271	S単 103号
SA0121	SP 土砂等運搬 標準,バツ約山積0.8m3(平積0.6m3),土砂(岩塊・玉石混り土含む),無し,4.0km以下	1.110	m3	898.2	997	S単 104号
SA0141	SP 路体（築堤）盛土・埋戻 4.0m以上,20,000m3未満,無し,なし	1.000	m3	266.1	266	S単 108号
	合 計				1,534	
	単 価				1,534	
	*** B単 - 58号 ***					
000058	工事用道路		m3		1.000 m3	歩A 当たり算出
Y00001	待避所					
Y00001	改良土(搬入土),BD7t級敷均し+VR11～12t締固め					
SA0102	SP 積込(ルーズ) 土砂,土量50,000m3未満	1.110	m3	244.1	271	S単 103号
SA0121	SP 土砂等運搬 標準,バツ約山積0.8m3(平積0.6m3),土砂(岩塊・玉石混り土含む),無し,4.0km以下	1.110	m3	898.2	997	S単 104号
SA0141	SP 路体（築堤）盛土・埋戻 4.0m以上,20,000m3未満,無し,なし	1.000	m3	266.1	266	S単 108号
	合 計				1,534	
	単 価				1,534	
	*** B単 - 59号 ***					

事業名	筑後川下流右岸農地防災事業					
工事名	三田川線（寄人その2工区）工事					
工事別工事名:三田川線（寄人その2工区）工事						
コード	名 称（規 格）	数 量	単位	単 価	金 額	備 考
000059	工事用道路		m3		1.000	歩A 当たり算出
Y00001	隅切					
Y00001	改良土(搬入土),BD7t級敷均し+VR11～12t締固め					
SA0102	SP 積込(ルーズ) 土砂,土量50,000m3未満	1.110	m3	244.1	271	S単 103号
SA0121	SP 土砂等運搬 標準,ﾊﾞｯｸﾏﾝﾄﾞ山積0.8m3(平積0.6m3),土砂(岩塊・玉石混り土含む),無し,4.0km以下	1.110	m3	898.2	997	S単 104号
SA0141	SP 路体（築堤）盛土・埋戻 4.0m以上,20,000m3未満,無し,なし	1.000	m3	266.1	266	S単 108号
	合 計				1,534	
	単 価				1,534	
	*** B単 - 60号 ***					
000060	工事用道路		m3		1.000	歩A 当たり算出
Y00001	車廻し					
Y00001	改良土(搬入土),BD7t級敷均し+VR11～12t締固め					
SA0102	SP 積込(ルーズ) 土砂,土量50,000m3未満	1.110	m3	244.1	271	S単 103号
SA0121	SP 土砂等運搬 標準,ﾊﾞｯｸﾏﾝﾄﾞ山積0.8m3(平積0.6m3),土砂(岩塊・玉石混り土含む),無し,4.0km以下	1.110	m3	898.2	997	S単 104号
SA0141	SP 路体（築堤）盛土・埋戻 4.0m以上,20,000m3未満,無し,なし	1.000	m3	266.1	266	S単 108号
	合 計				1,534	
	単 価				1,534	
	*** B単 - 61号 ***					
000061	工事用道路		m3		1.000	歩A 当たり算出
Y00001	取付坂路					
Y00001	改良土(搬入土),BD7t級敷均し+VR11～12t締固め					
SA0141	SP 路体（築堤）盛土・埋戻 4.0m以上,20,000m3未満,無し,なし	1.000	m3	266.1	266	S単 108号
	合 計				266	
	単 価				266	
	*** B単 - 62号 ***					
000062	工事用道路（撤去）		m3		1.000	歩A 当たり算出
Y00001	撤去					
Y00001	DT10t+BHD.8m3					
SA0101	SP 掘削 土砂,ﾌｵｰﾌﾞﾝｶｯﾄ,無し,無し,10,000m3以上50,000m3未満,-,-,-	1.000	m3	234.1	234	S単 102号
SA0121	SP 土砂等運搬 標準,ﾊﾞｯｸﾏﾝﾄﾞ山積0.8m3(平積0.6m3),土砂(岩塊・玉石混り土含む),無し,4.0km以下	1.000	m3	898.2	898	S単 104号
SA0161	SP 整地 残土受入れ地での処理,-,-,なし	1.000	m3	154.3	154	S単 109号
	合 計				1,286	
	単 価				1,286	
	*** B単 - 63号 ***					
000063	敷鉄板（水路内敷鉄板） t=22mm		m ²		1.000	歩A 当たり算出
Y00001	設置～賃料～撤去					

事業名	筑後川下流右岸農地防災事業					
工事名	三田川線（寄人その2工区）工事					
工事別工事名:三田川線（寄人その2工区）工事						
コード	名 称（規 格）	数 量	単位	単 価	金 額	備 考
S18054	敷鉄板設置・撤去工 設置～賃料～撤去,42,19,あり	1.000	m ²	384	384	S単 81号
	合 計				384	
	単 価				384	
	*** B単 - 64号 ***					
000064	遮水シート 設置・撤去		m ²		1.000 m ²	歩A 当たり算出
Y00001	ブルーシート#2000,幅3.6m×長5.4m,物価版平均					
S18062	土工用マット(シート類)敷設・撤去 敷設～撤去	1.000	m ²	141	141	S単 84号
	合 計				141	
	単 価				141	
	*** B単 - 65号 ***					
000065	殻運搬・処理 廃プラスチック類（遮水シート）		m ³		1.000 m ³	歩A 当たり算出
S02123	積込・運搬 廃プラスチック類	1.000	m ³	2,200	2,200	S単 44号
S02123	処分価格 廃プラスチック類	1.000	m ³	4,500	4,500	S単 45号
	合 計				6,700	
	単 価				6,700	
	*** B単 - 66号 ***					
000066	排水ポンプ（仮設）		箇所		1.000 箇所	歩A 当たり算出
Y00001	設置・撤去					
S18007	排水ポンプ設置撤去（小口径） 口径 100mm,なし	1.000	箇所	46,212	46,212	S単 77号
S18004	排水ポンプ設置撤去 1～5台,なし	1.000	箇所	88,506	88,506	S単 74号
S18005	排水ポンプ用釜場設置・撤去 釜場掘削・設置	1.000	箇所	7,989	7,989	S単 75号
S18005	排水ポンプ用釜場設置・撤去 釜場埋戻・撤去	1.000	箇所	9,100	9,100	S単 76号
	合 計				151,807	
	単 価				151,807	
	*** B単 - 67号 ***					
000067	排水ポンプ（仮設）		箇所		1.000 箇所	歩A 当たり算出
Y00001	φ200,運転,初期排水（商用電源）					
T00917	排水ポンプ運転 常時排水,0以上～120未満,商用電源,10m,長割なし	4.000	日	8,468	33,872	T単 21号
	合 計				33,872	
	単 価				33,872	
	*** B単 - 68号 ***					
000068	排水ポンプ（仮設）		箇所		1.000 箇所	歩A 当たり算出
Y00001	φ100,運転,常時排水（商用電源）					
T00930	排水ポンプ運転（小口径） 常時排水,7以上～30未満,φ100,商用電源	81.000	日	6,593	534,033	T単 23号
	合 計				534,033	
	単 価				534,033	
	*** B単 - 69号 ***					

事業名 筑後川下流右岸農地防災事業						
工事名 三田川線（寄人その2工区）工事						
工事別工事名:三田川線（寄人その2工区）工事						
コード	名 称（規 格）	数 量	単 位	単 価	金 額	備 考
000069	受電設備					歩A
			式		1.000 式	当たり算出
Y00001	No.101+20.00,設置～損料～撤去					
Y00001	初期・常時・中和					
S18103	低圧引込設備 設置～損料～撤去,85日	1.000	箇所	173,190	173,190	S単 85号
S18105	配電設備(接地工) D 種,設置～撤去,0本,IV線,14mm2,1.25m	1.000	極	19,617	19,617	S単 86号
	合 計				192,807	
	単 価				192,807	
	*** B単 - 70号 ***					
000070	受電設備					歩A
			式		1.000 式	当たり算出
Y00001	No.107+35.00,設置～損料～撤去					
Y00001	用水対策					
S18103	低圧引込設備 設置～損料～撤去,85日	1.000	箇所	173,190	173,190	S単 85号
S18105	配電設備(接地工) D 種,設置～撤去,0本,IV線,5.5mm2,1.25m	1.000	極	19,141	19,141	S単 87号
	合 計				192,331	
	単 価				192,331	
	*** B単 - 71号 ***					
000071	受電設備					歩A
			式		1.000 式	当たり算出
Y00001	No.107+48.00,設置～損料～撤去					
Y00001	降雨時排水					
S18103	低圧引込設備 設置～損料～撤去,85日	1.000	箇所	173,190	173,190	S単 85号
S18105	配電設備(接地工) D 種,設置～撤去,0本,IV線,14mm2,1.25m	1.000	極	19,617	19,617	S単 86号
	合 計				192,807	
	単 価				192,807	
	*** B単 - 72号 ***					
000072	受電設備					歩A
			式		1.000 式	当たり算出
Y00001	No.112+3.00,設置～損料～撤去					
Y00001	降雨時排水					
S18103	低圧引込設備 設置～損料～撤去,85日	1.000	箇所	173,190	173,190	S単 85号
S18105	配電設備(接地工) D 種,設置～撤去,0本,IV線,5.5mm2,1.25m	1.000	極	19,141	19,141	S単 87号
	合 計				192,331	
	単 価				192,331	
	*** B単 - 73号 ***					
000073	受電設備					歩A
			式		1.000 式	当たり算出
Y00001	No.114+5.00,設置～損料～撤去					
Y00001	降雨時排水					
S18103	低圧引込設備 設置～損料～撤去,85日	1.000	箇所	173,190	173,190	S単 85号
S18105	配電設備(接地工) D 種,設置～撤去,0本,IV線,14mm2,1.25m	1.000	極	19,617	19,617	S単 86号
	合 計				192,807	
	単 価				192,807	

事業名 筑後川下流右岸農地防災事業						
工事名 三田川線（寄人その2工区）工事						
工事別工事名:三田川線（寄人その2工区）工事						
コード	名 称（規 格）	数 量	単位	単 価	金 額	備 考
	*** B単 - 74号 ***					
000074	配電設備		式		1,000	歩A 式 当たり算出
Y00001	No.101+20.00,設置～損料～撤去					
Y00001	初期・常時・中和					
S18112	低圧移動電線 三相,14,設置～損料～撤去,85日	10.000	m	1,410	14,100	S単 90号
S18114	分電盤設備 三相3線式,15,設置～損料～撤去,81日	1.000	箇所	57,282	57,282	S単 93号
S18114	分電盤設備 三相3線式,3.7,設置～損料～撤去,79日	1.000	箇所	32,161	32,161	S単 94号
S18105	配電設備(接地工) D 種,設置～撤去,0本,IV線,14mm2,0.75m	1.000	極	19,211	19,211	S単 88号
S18105	配電設備(接地工) D 種,設置～撤去,0本,IV線,5.5mm2,0.75m	1.000	極	18,820	18,820	S単 89号
	合 計				141,574	
	単 価				141,574	
	*** B単 - 75号 ***					
000075	配電設備		式		1,000	歩A 式 当たり算出
Y00001	No.107+35.00,設置～損料～撤去					
Y00001	用水対策					
S18112	低圧移動電線 三相,5.5,設置～損料～撤去,85日	10.000	m	1,355	13,550	S単 91号
S18114	分電盤設備 三相3線式,3.7,設置～損料～撤去,85日	1.000	箇所	32,197	32,197	S単 95号
S18114	分電盤設備 三相3線式,3.7,設置～損料～撤去,85日	1.000	箇所	32,197	32,197	S単 95号
S18105	配電設備(接地工) D 種,設置～撤去,0本,IV線,5.5mm2,0.75m	1.000	極	18,820	18,820	S単 89号
S18105	配電設備(接地工) D 種,設置～撤去,0本,IV線,5.5mm2,0.75m	1.000	極	18,820	18,820	S単 89号
	合 計				115,584	
	単 価				115,584	
	*** B単 - 76号 ***					
000076	配電設備		式		1,000	歩A 式 当たり算出
Y00001	No.107+48.00,設置～損料～撤去					
Y00001	降雨時排水					
S18112	低圧移動電線 三相,14,設置～損料～撤去,85日	10.000	m	1,410	14,100	S単 90号
S18114	分電盤設備 三相3線式,15,設置～損料～撤去,63日	1.000	箇所	56,986	56,986	S単 96号
S18105	配電設備(接地工) D 種,設置～撤去,0本,IV線,14mm2,0.75m	1.000	極	19,211	19,211	S単 88号
	合 計				90,297	
	単 価				90,297	
	*** B単 - 77号 ***					
000077	配電設備		式		1,000	歩A 式 当たり算出
Y00001	No.112+3.00,設置～損料～撤去					
Y00001	降雨時排水					
S18112	低圧移動電線 三相,2.0,設置～損料～撤去,85日	10.000	m	1,335	13,350	S単 92号
S18114	分電盤設備 三相3線式,3.7,設置～損料～撤去,85日	1.000	箇所	32,197	32,197	S単 95号
S18105	配電設備(接地工) D 種,設置～撤去,0本,IV線,14mm2,0.75m	1.000	極	19,211	19,211	S単 88号
	合 計				64,758	

事業名	筑後川下流右岸農地防災事業					
工事名	三田川線（寄人その2工区）工事					
工事別工事名:三田川線（寄人その2工区）工事						
コード	名 称（規 格）	数 量	単位	単 価	金 額	備 考
	単 価				64,758	
	*** B単 - 78号 ***					
000078	配電設備		式		1.000 式	歩A 当たり算出
Y00001	No.114+5.00,設置～損料～撤去					
Y00001	降雨時排水					
S18112	低圧移動電線 三相,14,設置～損料～撤去,85日	10.000	m	1,410	14,100	S単 90号
S18114	分電盤設備 三相3線式,15,設置～損料～撤去,63日	1.000	箇所	56,986	56,986	S単 96号
S18105	配電設備(接地工) D 種,設置～撤去,0本,IV線,14mm2,0.75m	1.000	極	19,211	19,211	S単 88号
	合 計				90,297	
	単 価				90,297	
	*** B単 - 79号 ***					
000079	中和処理施設 炭酸ガス		式		1.000 式	歩A 当たり算出
Y00001	運転日数79日,炭酸ガス198kg,設置～運転～撤去					
T01103	中和処理施設設置・撤去 20m3/hr級(2.85kW)長期割引単価区分(賃料機械):なし	1.000	式	522,518	522,518	T単 24号
T01106	中和処理工 20m3/hr級(2.85kW)	79.000	日	8,818	696,622	T単 25号
S02116	炭酸ガス 液化 純度99.5%以上 ポンベ,,	198.000	kg	305	60,390	S単 35号
	合 計				1,279,530	
	単 価				1,279,530	
	*** B単 - 80号 ***					
000080	用水対策 左岸側ハウス用		式		1.000 式	歩A 当たり算出
Y00001	φ100,No.107+35.00,設置～運転～撤去					
Y00001	左岸側ハウス用					
S02113	ビニルサクシヨンホース 径100mm(物価版平均×損耗率45%(3ヵ月未満))	480.000	m	1,251	600,480	S単 14号
T01125	給水ホース設置 φ100mm	480.000	m	1,411	677,280	T単 26号
T01126	給水ホース撤去 φ100mm	480.000	m	1,042	500,160	T単 27号
S18007	排水ポンプ設置撤去（小口径） 口径 100mm,なし	1.000	箇所	46,212	46,212	S単 77号
T00930	排水ポンプ運転（小口径） 常時排水,7以上～30未満,φ100,商用電源	85.000	日	6,593	560,405	T単 23号
T01141	銅製水槽設置 5m3級	1.000	基	100,954	100,954	T単 28号
T01142	銅製水槽撤去 5m3級	1.000	基	82,961	82,961	T単 29号
S16003	水槽(一般工事用)[銅板製簡易水槽] 容量5m3,交替制補正対象外	85.000	供用日	633	53,805	S単 69号
	合 計				2,622,257	
	単 価				2,622,257	
	*** B単 - 81号 ***					
000081	用水対策 右岸側ハウス用		式		1.000 式	歩A 当たり算出
Y00001	φ100,No.107+35.00,設置～運転～撤去					
Y00001	右岸側ハウス用					
S02113	ビニルサクシヨンホース 径100mm(物価版平均×損耗率45%(3ヵ月未満))	447.000	m	1,251	559,197	S単 14号
T01125	給水ホース設置 φ100mm	447.000	m	1,411	630,717	T単 26号
T01126	給水ホース撤去 φ100mm	447.000	m	1,042	465,774	T単 27号

事業名 筑後川下流右岸農地防災事業						
工事名 三田川線（寄人その2工区）工事						
工事別工事名:三田川線（寄人その2工区）工事						
コード	名 称（規 格）	数 量	単位	単 価	金 額	備 考
S18007	排水ポンプ設置撤去（小口径） 口径 100mm, なし	1.000	箇所	46,212	46,212	S 単 77号
T00930	排水ポンプ運転（小口径） 常時排水,7以上～30未満,φ100,商用電源	85.000	日	6,593	560,405	T 単 23号
T01141	鋼製水槽設置 5m3級	1.000	基	100,954	100,954	T 単 28号
T01142	鋼製水槽撤去 5m3級	1.000	基	82,961	82,961	T 単 29号
S16003	水槽（一般工用事）[鋼板製簡易水槽] 容量5m3, 交替制補正対象外	85.000	供用日	633	53,805	S 単 69号
	合 計				2,500,025	
	単 価				2,500,025	
	*** B 単 - 82号 ***					
000082	重建設機械分解・組立・輸送 地盤改良攪拌混合機		台		1.000 台	歩A 当たり算出
Y00001	(改良深2.0m迄)					
T01201	分解・組立（重建設機械） 攪拌混合機(ﾊﾞｰｽﾏｼﾝ ｵﾞｸｸﾅｸ超ｵﾞｸｸﾞ)質料機械長割なし	1.000	台	431,884	431,884	T 単 30号
S19002	輸送費(特殊機械)往路 20t車以上30t車まで,20kmまで	1.000	台	71,000	71,000	S 単 97号
T01213	輸送費(特殊機械)往路 4ton車,10kmまで	1.000	台	15,730	15,730	T 単 32号
T01215	輸送費(特殊機械)往路 10ton車,10kmまで	1.000	台	20,470	20,470	T 単 34号
S19002	輸送費(特殊機械)復路 20t車以上30t車まで,20kmまで	1.000	台	71,000	71,000	S 単 98号
T01214	輸送費(特殊機械)復路 4ton車,10kmまで	1.000	台	15,730	15,730	T 単 33号
T01216	輸送費(特殊機械)復路 10ton車,10kmまで	1.000	台	20,470	20,470	T 単 35号
T01207	輸送時損料（重建設機械）往路・復路 攪拌混合機(ﾊﾞｰｽﾏｼﾝ ｵﾞｸｸﾅｸ超ｵﾞｸｸﾞ仕様)	1.000	式	6,820	6,820	T 単 31号
	合 計				653,104	
	単 価				653,104	
	*** B 単 - 83号 ***					
000083	重建設機械輸送 ｵﾞｸｸﾞ ｱｰﾑ ｵﾞｸｸﾅｸ		台		1.000 台	歩A 当たり算出
Y00001	往路,復路					
S19002	輸送費(特殊機械)往路 20t車以上30t車まで,20kmまで	1.000	台	71,000	71,000	S 単 97号
S19002	輸送費(特殊機械)復路 20t車以上30t車まで,20kmまで	1.000	台	71,000	71,000	S 単 98号
T00004	輸送時損料（重建設機械）往路・復路 ｵﾞｸｸﾅｸ[ｸﾗｰ型・超ｵﾞｸｸﾞ ｱｰﾑ・排対(2次)]山0.4(平0.3)	1.000	式	2,680	2,680	T 単 1号
	合 計				144,680	
	単 価				144,680	
	*** B 単 - 84号 ***					
000084	仮設材輸送費 敷鉄板		ton		1.000 ton	歩A 当たり算出
Y00001	往路,復路					
S19003	輸送費(仮設材) 基本運賃(自動入力),12m以内,10kmまで,往復計上,計上する(敷鉄板),基地(積込・取卸),,0.0,0.0	1.000	ton	8,320	8,320	S 単 99号
	合 計				8,320	
	単 価				8,320	
	*** B 単 - 85号 ***					
000085	草類運搬・処理 草類（刈草）		m3		1.000 m3	歩A 当たり算出
S02123	処分場運搬 草類,距離：21.0km以下,路面：良好	1.000	m3	1,694	1,694	S 単 52号
S02123	処分価格 草類（刈草）	1.000	m3	6,500	6,500	S 単 53号

[illegible]

事業名 筑後川下流右岸農地防災事業						
工事名 三田川線（寄人その2工区）工事						
工事別工事名:三田川線（寄人その2工区）工事						
コード	名 称（規 格）	数 量	単 位	単 価	金 額	備 考
S01041	*** S単 - 1号 ***					
	人力土工(盛土・埋戻)					
	粘性土・礫質土、盛土、まき出し、振動ロバク()		m3	2,246		歩A・単A
S01041	*** S単 - 2号 ***					
	人力土工(盛土・埋戻)					
	粘性土・礫質土、盛土、まき出し、締固めを計上しない		m3	1,717		歩A・単A
S01082	*** S単 - 3号 ***					
	締固工(振動ロー締固め2.5m未満)					
	締固工(振動ロー締固め2.5m未満) 築堤・埋戻、3.0～4.0ton、なし		m3	493		歩A・単A
S02111	*** S単 - 4号 ***					
	バ ックホ[加-ラ型・超ロング・排対(2次)](分解組立輸送時)					
	バ ックホ[加-ラ型・超ロング・排対(2次)](分解組立輸送時) 山積0.4m3(平積0.3m3) (バ ースシ (改造費含む))		供用日	19,600		歩A・単A
S02111	*** S単 - 5号 ***					
	攪拌混合機(分解組立輸送時)					
	攪拌混合機(分解組立輸送時) 改良深度0.5m以上、2.0m以下		供用日	14,500		歩A・単A
S02111	*** S単 - 6号 ***					
	バ ックホ[加-ラ型・超ロング・排対(2次)](分解組立輸送時)					
	バ ックホ[加-ラ型・超ロング・排対(2次)](分解組立輸送時) バ ック容量 山積0.4m3(平積0.3m3)最大作業半径15-19m		供用日	13,400		歩A・単A
S02112	*** S単 - 7号 ***					
	バ ックホ[加-ラ型・クレーン・超低・排対型(～2011)]					
	バ ックホ[加-ラ型・クレーン・超低・排対型(～2011)] 標準バ ック容量 山積0.45m3 (平積0.35m3) 吊能力2.9t		日	10,800		歩A・単A
S02112	*** S単 - 8号 ***					
	小型バ ックホ[加-ラ型・超低・排対型(～3次)]					
	小型バ ックホ[加-ラ型・超低・排対型(～3次)] 山積0.11m3 (平積0.08m3)、長期割引なし		日	5,900		歩A・単A
S02112	*** S単 - 9号 ***					
	工事中水中ポンプ (潜水ポンプ)					
	工事中水中ポンプ (潜水ポンプ) 口径200mm 全揚程10m(供用資材:長割あり)		日	546		歩A・単A
S02112	*** S単 - 10号 ***					
	工事中水中ポンプ (潜水ポンプ)					
	工事中水中ポンプ (潜水ポンプ) 口径100mm 全揚程10m(供用資材:長割あり)		日	273		歩A・単A
S02112	*** S単 - 11号 ***					
	工事中水中ポンプ (潜水ポンプ)					
	工事中水中ポンプ (潜水ポンプ) 口径200mm 全揚程10m(供用資材:長割なし)		日	840		歩A・単A
S02113	*** S単 - 12号 ***					
	塩ビ送水ホース					
	塩ビ送水ホース 径200mm(物価版平均×損耗率45%(3ヵ月未満))		m	968		歩A・単A
S02113	*** S単 - 13号 ***					
	塩ビ送水ホース					
	塩ビ送水ホース 径100mm(物価版平均×損耗率45%(3ヵ月未満))		m	320		歩A・単A
S02113	*** S単 - 14号 ***					
	ビニルサクシオンホース					
	ビニルサクシオンホース 径100mm(物価版平均×損耗率45%(3ヵ月未満))		m	1,251		歩A・単A
S02114	*** S単 - 15号 ***					
	敷鉄板					
	敷鉄板 22*1524*3048,90日 [賃料]		m ² 供用日	833		歩A・単A
S02114	*** S単 - 16号 ***					
	敷鉄板					
	敷鉄板 22*1524*3048 [整備費]		m ²	165		歩A・単A
S02115	*** S単 - 17号 ***					
	土木一般世話役					
	土木一般世話役		人	29,376		歩A・単A
S02115	*** S単 - 18号 ***					
	普通作業員					
	普通作業員		人	20,196		歩A・単A
S02115	*** S単 - 19号 ***					
	運転手(特殊)					
	運転手(特殊)		人	29,172		歩A・単A
S02115	*** S単 - 20号 ***					
	特殊作業員					
	特殊作業員		人	24,072		歩A・単A
S02115	*** S単 - 21号 ***					
	ブロック工					
	ブロック工		人	28,356		歩A・単A
S02115	*** S単 - 22号 ***					
	電工					
	電工					

事業名 筑後川下流右岸農地防災事業						
工事名 三田川線（寄人その2工区）工事						
工事別工事名:三田川線（寄人その2工区）工事						
コード	名 称 (規 格)	数 量	単 位	単 価	金 額	備 考
	電工		人	26,520		歩A・単A
	*** S単 - 23号 ***					
S02115	機械工					
	機械工		人	29,784		歩A・単A
	*** S単 - 24号 ***					
S02116	軽油					
	軽油		L	145		歩A・単A
	*** S単 - 25号 ***					
S02116	ブロックマット					
	ブロックマット 厚80mm 吸い出し防止材付 設置用固定材含まず,,		m ²	7,100		歩A・単A
	*** S単 - 26号 ***					
S02116	アンカーピン					
	アンカーピン SD295A D16 L=600mm×B=200mm 鉄筋加工費含む,,		本	830		歩A・単A
	*** S単 - 27号 ***					
S02116	吸出防止シート					
	吸出防止シート 合成繊維 厚10mm,(建:117N/5cm,積:117N/5cm),,		m ²	590		歩A・単A
	*** S単 - 28号 ***					
S02116	階段ブロック（一般型）					
	階段ブロック（一般型） 1:2.0用（設置固定材を含む）,,		m ²	21,200		歩A・単A
	*** S単 - 29号 ***					
S02116	水道用硬質ポリ塩化ビニル管継手（TS継手）					
	水道用硬質ポリ塩化ビニル管継手（TS継手） ソケット A形 径150,,		個	3,240		歩A・単A
	*** S単 - 30号 ***					
S02116	水道用硬質ポリ塩化ビニル管継手（TS継手）					
	水道用硬質ポリ塩化ビニル管継手（TS継手） ソケット 径200,,		個	5,100		歩A・単A
	*** S単 - 31号 ***					
S02116	水道用硬質ポリ塩化ビニル管継手（TS継手）					
	水道用硬質ポリ塩化ビニル管継手（TS継手） ソケット 径250,,		個	7,690		歩A・単A
	*** S単 - 32号 ***					
S02116	吸出し防止マット					
	吸出し防止マット ヤシ繊維系 厚10mm 7kgf/5cm,,		m ²	605		歩A・単A
	*** S単 - 33号 ***					
S02116	道路用塗料 トライックペイント(JIS K 5665)					
	道路用塗料 トライックペイント(JIS K 5665) 溶融式 3種1号 グラビーズ 15～18% 白,,		kg	235		歩A・単A
	*** S単 - 34号 ***					
S02116	接着用プライマー					
	接着用プライマー 区画線用,,		kg	485		歩A・単A
	*** S単 - 35号 ***					
S02116	炭酸ガス					
	炭酸ガス 液化 純度99.5%以上 ポンプ,,		kg	305		歩A・単A
	*** S単 - 36号 ***					
S02116	運賃料金					
	運賃料金 4ton車 10km以下,,		台	15,730		歩A・単A
	*** S単 - 37号 ***					
S02116	運賃料金					
	運賃料金 10ton車 10km以下,,		台	20,470		歩A・単A
	*** S単 - 38号 ***					
S02116	ポータブルコーン貫入試験					
	ポータブルコーン貫入試験 単管式, GL-5m以内,,		m	3,210		歩A・単A
	*** S単 - 39号 ***					
S02116	基本電力料					
	基本電力料 低圧用業持1年未満,,		kW	1,116		歩A・単A
	*** S単 - 40号 ***					
S02116	六価クロム溶出試験					
	六価クロム溶出試験 環境庁告示第46号溶出試験,,		検体	7,500		歩A・単A
	*** S単 - 41号 ***					
S02117	地盤改良材					
	地盤改良材 セメント系固化材 フレコン 一般軟弱土用		ton	17,800		歩A・単A
	*** S単 - 42号 ***					
S02117	地盤改良材					
	地盤改良材 セメント系固化材 発塵抑制 フレコン		ton	34,800		歩A・単A
	*** S単 - 43号 ***					
S02123	処分価格					
	処分価格 葦根混じり土		m ³	4,500		歩A・単A

事業名		筑後川下流右岸農地防災事業				
工事名		三田川線（寄人その２工区）工事				
工事別工事名:三田川線（寄人その２工区）工事						
コード	名 称 (規 格)	数 量	単位	単 価	金 額	備 考
S02123	*** S単 - 44号 *** 積込・運搬					
	積込・運搬 廃プラスチック類		m3	2,200		歩A・単A
	*** S単 - 45号 *** 処分価格					
S02123	処分価格 廃プラスチック類		m3	4,500		歩A・単A
	*** S単 - 46号 *** 処分価格					
	処分価格 汚泥		m3	8,800		歩A・単A
S02123	*** S単 - 47号 *** 建設廃材					
	建設廃材 アスファルトコンクリート廃材		m3	3,500		歩A・単A
	*** S単 - 48号 *** 積込・運搬					
S02123	積込・運搬 水路内雑物		m3	2,800		歩A・単A
	*** S単 - 49号 *** 処分価格					
	処分価格 水路内雑物		m3	8,000		歩A・単A
S02123	*** S単 - 50号 *** 処分場運搬					
	処分場運搬 木くず（生木）,距離：13.5km以下,路面：良好		m3	1,270		歩A・単A
	*** S単 - 51号 *** 処分価格					
S02123	処分価格 木くず（生木）		m3	3,000		歩A・単A
	*** S単 - 52号 *** 処分場運搬					
	処分場運搬 草類,距離：21.0km以下,路面：良好		m3	1,694		歩A・単A
S02123	*** S単 - 53号 *** 処分価格					
	処分価格 草類（刈草）		m3	6,500		歩A・単A
	*** S単 - 54号 *** 運転手（特殊）					
S02124	運転手（特殊）		人	29,172		歩A・単A
	*** S単 - 55号 *** ブロックマット敷設					
	ブロックマット敷設 7.0m,なし		m ²	559		歩A・単A
S07021	*** S単 - 56号 *** 硬質ポリ塩化ビニル管人力布設					
	硬質ポリ塩化ビニル管人力布設 VU,150mm,直管(両差し口),4.0m管,0箇所		m	2,606		歩A・単A
	*** S単 - 57号 *** 硬質ポリ塩化ビニル管人力布設					
S07021	硬質ポリ塩化ビニル管人力布設 VU,200mm,直管(両差し口),4.0m管,0箇所		m	3,493		歩A・単A
	*** S単 - 58号 *** 硬質ポリ塩化ビニル管機械布設					
	硬質ポリ塩化ビニル管機械布設 VU,250mm,直管(両差し口),4.0m管,0箇所,なし		m	5,555		歩A・単A
S08042	*** S単 - 59号 *** 砂利舗装工(機械)					
	砂利舗装工(機械) 再生クワッパソ,RC-40,10cm,2.0m以上 2.5m未満,敷均し,必要,なし,なし		m ²	820		歩A・単A
	*** S単 - 60号 *** 砂利舗装工(機械)					
S08042	砂利舗装工(機械) 再生クワッパソ,RC-40,10cm,2.5m以上,敷均し,必要,なし,なし		m ²	833		歩A・単A
	*** S単 - 61号 *** 【ガードレール設置】					
	【ガードレール設置】 土中建込,塗装品C-4E,100m以上,受けない,無し,直線部,直支柱,する		m	1,460		歩A・単A
S08711	*** S単 - 62号 *** 【ガードレール設置】					
	【ガードレール設置】 土中建込,塗装品C-4E,100m以上,受けない,無し,直線部,曲支柱,する		m	1,460		歩A・単A
	*** S単 - 63号 *** 【ガードレール撤去】					
S08712	【ガードレール撤去】 土中建込用,B-C-4E,受けない,無し		m	1,367		歩A・単A
	*** S単 - 64号 *** 【区画線工】					
	【区画線工】 区画線設置,溶融式（手動）,実線,15cm,なし,昼間施工,豪雪補正なし,,,		m	168		歩A・単A
S15004	*** S単 - 65号 *** 耕地復旧(耕起)					

事業名		筑後川下流右岸農地防災事業				
工事名		三田川線（寄人その2工区）工事				
工事別工事名:三田川線（寄人その2工区）工事						
コード	名 称（規 格）	数 量	単 位	単 価	金 額	備 考
	耕地復旧(耕起) 無		m ²	26		歩A・単A
S16001	*** S単 - 66号 *** ﾊﾞｯｸﾙ[ｸﾚｰﾝ型・超ﾛﾝｸﾞｱｰﾑ・排対型(2次)]					
	ﾊﾞｯｸﾙ[ｸﾚｰﾝ型・超ﾛﾝｸﾞｱｰﾑ・排対型(2次)] ,ﾊﾞｯｸﾙ容量 山積0.4m3(平積0.3m3)最大作業半径15-19m,運転1日当たり算出		日	30,500		歩A・単A
S16001	*** S単 - 67号 *** ｱﾙｶﾘ水中和装置[炭酸ｶﾞｽ式]					
	ｱﾙｶﾘ水中和装置[炭酸ｶﾞｽ式] ,処理量 20m3/h級,運転1日当たり算出		日	8,060		歩A・単A
S16001	*** S単 - 68号 *** ﾄﾗｯｸﾚｰﾝ[ﾄﾗｯｸﾚｰﾝ・油圧伸縮ｼﾞﾌﾞ型]					
	ﾄﾗｯｸﾚｰﾝ[ﾄﾗｯｸﾚｰﾝ・油圧伸縮ｼﾞﾌﾞ型] ,4.9t吊,運転1日当たり算出		日	48,622		歩A・単A
S16003	*** S単 - 69号 *** 水槽(一般工用)[銅板製簡易水槽]					
	水槽(一般工用)[銅板製簡易水槽] 容量5m3,交替制補正対象外		供用日	633		歩A・単A
S16004	*** S単 - 70号 *** ﾌｫﾚｰﾝｸﾚｰﾝ[油圧伸縮ｼﾞﾌﾞ型・～低騒・排対型(～2014)]					
	ﾌｫﾚｰﾝｸﾚｰﾝ[油圧伸縮ｼﾞﾌﾞ型・～低騒・排対型(～2014)] ﾌｫﾚｰﾝｸﾚｰﾝ(油圧伸縮ｼﾞﾌﾞ型),25ton吊り,なし		日	56,500		歩A・単A
S16004	*** S単 - 71号 *** ﾌｫﾚｰﾝｸﾚｰﾝ[油圧伸縮ｼﾞﾌﾞ型・～低騒・排対型(～2014)]					
	ﾌｫﾚｰﾝｸﾚｰﾝ[油圧伸縮ｼﾞﾌﾞ型・～低騒・排対型(～2014)] ﾌｫﾚｰﾝｸﾚｰﾝ(油圧伸縮ｼﾞﾌﾞ型),4.9ton吊り,なし		日	41,000		歩A・単A
S18002	*** S単 - 72号 *** 大型土のう工					
	大型土のう工 製作・設置,ﾌｫﾚｰﾝｸﾚｰﾝ,現地土,1m3,大型土のう袋(1.0t用),なし,なし		袋	4,901		歩A・単A
S18002	*** S単 - 73号 *** 大型土のう工					
	大型土のう工 撤去,ﾌｫﾚｰﾝｸﾚｰﾝ,,0m3,,なし		袋	1,039		歩A・単A
S18004	*** S単 - 74号 *** 排水ポンプ設置撤去					
	排水ポンプ設置撤去 1～5台,なし		箇所	88,506		歩A・単A
S18005	*** S単 - 75号 *** 排水ポンプ用釜場設置・撤去					
	排水ポンプ用釜場設置・撤去 釜場掘削・設置		箇所	7,989		歩A・単A
S18005	*** S単 - 76号 *** 排水ポンプ用釜場設置・撤去					
	排水ポンプ用釜場設置・撤去 釜場埋戻・撤去		箇所	9,100		歩A・単A
S18007	*** S単 - 77号 *** 排水ポンプ設置撤去(小口径)					
	排水ポンプ設置撤去(小口径) 口径 100mm,なし		箇所	46,212		歩A・単A
S18054	*** S単 - 78号 *** 敷鉄板設置・撤去工					
	敷鉄板設置・撤去工 設置～賃料～撤去,90,1,なし		m ²	1,273		歩A・単A
S18054	*** S単 - 79号 *** 敷鉄板設置・撤去工					
	敷鉄板設置・撤去工 設置,0,1,なし		m ²	166		歩A・単A
S18054	*** S単 - 80号 *** 敷鉄板設置・撤去工					
	敷鉄板設置・撤去工 撤去,0,1,なし		m ²	155		歩A・単A
S18054	*** S単 - 81号 *** 敷鉄板設置・撤去工					
	敷鉄板設置・撤去工 設置～賃料～撤去,42,19,あり		m ²	384		歩A・単A
S18062	*** S単 - 82号 *** 土工用ﾏｯﾄ(ｼｰﾄ類)敷設・撤去					
	土工用ﾏｯﾄ(ｼｰﾄ類)敷設・撤去 敷設～撤去		m ²	263		歩A・単A
S18062	*** S単 - 83号 *** 土工用ﾏｯﾄ(ｼｰﾄ類)敷設・撤去					
	土工用ﾏｯﾄ(ｼｰﾄ類)敷設・撤去 撤去		m ²	65		歩A・単A
S18062	*** S単 - 84号 *** 土工用ﾏｯﾄ(ｼｰﾄ類)敷設・撤去					
	土工用ﾏｯﾄ(ｼｰﾄ類)敷設・撤去 敷設～撤去		m ²	141		歩A・単A
S18103	*** S単 - 85号 *** 低圧引込設備					
	低圧引込設備 設置～損料～撤去,85日		箇所	173,190		歩A・単A
S18105	*** S単 - 86号 *** 配電設備(接地工)					
	配電設備(接地工) D 種,設置～撤去,0本,IV線,14mm2,1.25m		極	19,617		歩A・単A

事業名 筑後川下流右岸農地防災事業						
工事名 三田川線（寄人その2工区）工事						
工事別工事名:三田川線（寄人その2工区）工事						
コード	名 称 (規 格)	数 量	単 位	単 価	金 額	備 考
	*** S単 - 87号 ***					
S18105	配電設備(接地工)					
	配電設備(接地工)					
	D 種,設置～撤去,0本,1V線,5.5mm2,1.25m		極	19,141		歩A・単A
	*** S単 - 88号 ***					
S18105	配電設備(接地工)					
	配電設備(接地工)					
	D 種,設置～撤去,0本,1V線,14mm2,0.75m		極	19,211		歩A・単A
	*** S単 - 89号 ***					
S18105	配電設備(接地工)					
	配電設備(接地工)					
	D 種,設置～撤去,0本,1V線,5.5mm2,0.75m		極	18,820		歩A・単A
	*** S単 - 90号 ***					
S18112	低圧移動電線					
	低圧移動電線					
	三相,14,設置～損料～撤去,85日		m	1,410		歩A・単A
	*** S単 - 91号 ***					
S18112	低圧移動電線					
	低圧移動電線					
	三相,5.5,設置～損料～撤去,85日		m	1,355		歩A・単A
	*** S単 - 92号 ***					
S18112	低圧移動電線					
	低圧移動電線					
	三相,2.0,設置～損料～撤去,85日		m	1,335		歩A・単A
	*** S単 - 93号 ***					
S18114	分電盤設備					
	分電盤設備					
	三相3線式,15,設置～損料～撤去,81日		箇所	57,282		歩A・単A
	*** S単 - 94号 ***					
S18114	分電盤設備					
	分電盤設備					
	三相3線式,3.7,設置～損料～撤去,79日		箇所	32,161		歩A・単A
	*** S単 - 95号 ***					
S18114	分電盤設備					
	分電盤設備					
	三相3線式,3.7,設置～損料～撤去,85日		箇所	32,197		歩A・単A
	*** S単 - 96号 ***					
S18114	分電盤設備					
	分電盤設備					
	三相3線式,15,設置～損料～撤去,63日		箇所	56,986		歩A・単A
	*** S単 - 97号 ***					
S19002	輸送費(特殊機械)往路					
	輸送費(特殊機械)					
	20t車以上30t車まで,20kmまで		台	71,000		歩A・単A
	*** S単 - 98号 ***					
S19002	輸送費(特殊機械)復路					
	輸送費(特殊機械)					
	20t車以上30t車まで,20kmまで		台	71,000		歩A・単A
	*** S単 - 99号 ***					
S19003	輸送費(仮設材)					
	輸送費(仮設材)					
	基本運賃(自動入力),12m以内,10kmまで,往復計上,計上する(敷鉄板),基地(積込・取卸),,0.0,0.0		ton	8,320		歩A・単A
	*** S単 - 100号 ***					
S86401	固化材散布					
	固化材散布					
	施工障害なし		ton	5,689		歩A・単A
	*** S単 - 101号 ***					
S86433	粉体攪拌工(バツク攪拌混合)					
	粉体攪拌工(バツク攪拌混合)					
	施工障害なし,深度0.5～2.0m		m3	1,026		歩A・単A
	*** S単 - 102号 ***					
SA0101	SP 掘削					
	SP 掘削					
	土砂,オーブソカット,無し,無し,10,000m3以上50,000m3未満,-,-,-		m3	234.1		歩A・単A
	*** S単 - 103号 ***					
SA0102	SP 積込(ルーズ)					
	SP 積込(ルーズ)					
	土砂,土量50,000m3未満		m3	244.1		歩A・単A
	*** S単 - 104号 ***					
SA0121	SP 土砂等運搬					
	SP 土砂等運搬					
	標準,バツク約山積0.8m3(平積0.6m3),土砂(岩塊・玉石混り土含む),無し,4.0km以下		m3	898.2		歩A・単A
	*** S単 - 105号 ***					
SA0121	SP 土砂等運搬					
	SP 土砂等運搬					
	標準,バツク約山積0.8m3(平積0.6m3),土砂(岩塊・玉石混り土含む),無し,15.5km以下		m3	2,276		歩A・単A
	*** S単 - 106号 ***					
SA0121	SP 土砂等運搬					
	SP 土砂等運搬					
	標準,バツク約山積0.8m3(平積0.6m3),土砂(岩塊・玉石混り土含む),無し,11.5km		m3	1,857		歩A・単A

事業名 筑後川下流右岸農地防災事業						
工事名 三田川線（寄人その2工区）工事						
工事別工事名:三田川線（寄人その2工区）工事						
コード	名 称（規 格）	数 量	単 位	単 価	金 額	備 考
	以下					
	*** S単 - 107号 ***					
SA0141	SP 路体（築堤）盛土・埋戻					
	SP 路体（築堤）盛土・埋戻 2.5m以上4.0m未満,-,-,なし		m3	952		歩A・単A
	*** S単 - 108号 ***					
SA0141	SP 路体（築堤）盛土・埋戻					
	SP 路体（築堤）盛土・埋戻 4.0m以上,20,000m3未満,無し,なし		m3	266.1		歩A・単A
	*** S単 - 109号 ***					
SA0161	SP 整地					
	SP 整地 残土受け入れ地での処理,-,-,なし		m3	154.3		歩A・単A
	*** S単 - 110号 ***					
SA0221	SP 敷運搬					
	SP 敷運搬 舗装版破砕,機械積込(舗装版厚15cm以下),無し,11.5km以下,		m3	3,712		歩A・単A
	*** S単 - 111号 ***					
SA0222	SP 舗装版破砕					
	SP 舗装版破砕 アスファルト舗装版,無し,不要,15cm以下,-,-,有り,なし		m ²	223.7		歩A・単A
	*** S単 - 112号 ***					
SA0223	SP 舗装版切断					
	SP 舗装版切断 アスファルト舗装版,15cm以下,-,-,-		m	653.6		歩A・単A
	*** S単 - 113号 ***					
SA0831	SP 不陸整正					
	SP 不陸整正 無し,-,-,なし,		m ²	172		歩A・単A
	*** S単 - 114号 ***					
SA0843	SP 表層（車道・路肩部）					
	SP 表層（車道・路肩部） 3.0m超,40mm,アスファルト混合物（2.35t/m3）,ﾌﾞﾗｲﾄﾞｺｰﾄﾞ 各種,なし,再生密粒度ｱｽﾌｨｯｸ(13)		m ²	1,549		歩A・単A
	*** S単 - 115号 ***					
SA0843	SP 表層（車道・路肩部）					
	SP 表層（車道・路肩部） 3.0m超,30mm,アスファルト混合物（2.35t/m3）,ﾀｯｸｺｰﾄﾞ 各種,なし,再生密粒度ｱｽﾌｨｯｸ(13)		m ²	1,154		歩A・単A
	*** T単 - 1号 ***					
T00004	輸送時損料（重建設機械）往路・復路					
	ﾊﾞｯｸﾛｰﾄﾞ[ｸﾗｰﾌﾞ型・超ﾛｯｸﾞﾌﾞﾗｰﾑ・排対(2次)]山0.4(平0.3)		式	2,680		歩A・単A
	*** T単 - 2号 ***					
T00005	敷鉄板					
	22×1524×3048,90日,1回		m ²	998		歩A・単A
	*** T単 - 3号 ***					
T00023	仮畦畔撤去					
			m	475		歩A・単A
	*** T単 - 4号 ***					
T00025	畦板撤去					
			m	366		歩A・単A
	*** T単 - 5号 ***					
T00101	法面整形（掘削部）					
	通常施工		m ²	1,220		歩A・単A
	*** T単 - 6号 ***					
T00102	法面整形（盛土部）					
	通常施工		m ²	859		歩A・単A
	*** T単 - 7号 ***					
T00301	木柵撤去					
			m	193		歩A・単A
	*** T単 - 8号 ***					
T00405	コンクリートブロック張り工（撤去）					
	50×50×10cm,長期割引単価区分（賃料機械：なし）		m ²	1,885		歩A・単A
	*** T単 - 9号 ***					
T00407	コンクリートブロック張り工（復旧）					
	50×50×10cm,既設利用,長期割引なし		m ²	4,356		歩A・単A
	*** T単 - 10号 ***					
T00408	階段ブロック（一般型）					
	1:2.0勾配用,長期割引単価区分（賃料機械）：なし		m ²	27,284		歩A・単A
	*** T単 - 11号 ***					
T00413	土工用マット（シート類）敷設					

事業名 筑後川下流右岸農地防災事業						
工事名 三田川線（寄人その2工区）工事						
工事別工事名:三田川線（寄人その2工区）工事						
コード	名 称 (規 格)	数 量	単 位	単 価	金 額	備 考
	吸出防止シート（合成繊維） *** 丁単 - 12号 ***		m ²	646		歩A・単A
T00611	田面排水工					
	VUφ150 *** 丁単 - 13号 ***		箇所	7,925		歩A・単A
T00612	田面排水工					
	VUφ200 *** 丁単 - 14号 ***		箇所	11,183		歩A・単A
T00613	田面排水工					
	VUφ250,長期割引単価区分：なし *** 丁単 - 15号 ***		箇所	17,163		歩A・単A
T00621	土工用マット（シート類）敷設					
	吸出防止シート（ヤシ繊維） *** 丁単 - 16号 ***		m ²	662		歩A・単A
T00701	区画線工（実線）					
	区画線設置(昼間施工),溶融式(手動),実線,15cm *** 丁単 - 17号 ***		m	327		歩A・単A
T00903	排水ホース設置					
	φ100mm *** 丁単 - 18号 ***		m	1,136		歩A・単A
T00904	排水ホース撤去					
	φ100mm *** 丁単 - 19号 ***		m	666		歩A・単A
T00907	排水ホース設置					
	φ200mm *** 丁単 - 20号 ***		m	2,020		歩A・単A
T00908	排水ホース撤去					
	φ200mm *** 丁単 - 21号 ***		m	1,111		歩A・単A
T00917	排水ポンプ運転					
	常時排水,0以上～120未満,商用電源,10m,長割なし *** 丁単 - 22号 ***		日	8,468		歩A・単A
T00918	排水ポンプ運転					
	常時排水,0以上～120未満,商用電源,10m,長割あり *** 丁単 - 23号 ***		日	8,145		歩A・単A
T00930	排水ポンプ運転（小口径）					
	常時排水,7以上～30未満,φ100,商用電源 *** 丁単 - 24号 ***		日	6,593		歩A・単A
T01103	中和処理施設設置・撤去					
	20m3/hr級(2.85kW)長期割引単価区分(賃料機械):なし *** 丁単 - 25号 ***		式	522,518		歩A・単A
T01106	中和処理工					
	20m3/hr級(2.85kW) *** 丁単 - 26号 ***		日	8,818		歩A・単A
T01125	給水ホース設置					
	φ100mm *** 丁単 - 27号 ***		m	1,411		歩A・単A
T01126	給水ホース撤去					
	φ100mm *** 丁単 - 28号 ***		m	1,042		歩A・単A
T01141	銅製水槽設置					
	5m3級 *** 丁単 - 29号 ***		基	100,954		歩A・単A
T01142	銅製水槽撤去					
	5m3級 *** 丁単 - 30号 ***		基	82,961		歩A・単A
T01201	分解・組立（重建設機械）					
	攪拌混合機(ﾊﾞｰｽﾏｼﾝ ｵﾞｯｸﾖ超ｵﾝｸﾞ)賃料機械長割なし *** 丁単 - 31号 ***		台	431,884		歩A・単A
T01207	輸送時損料（重建設機械）往路・復路					
	攪拌混合機(ﾊﾞｰｽﾏｼﾝ ｵﾞｯｸﾖ超ｵﾝｸﾞ 仕様) *** 丁単 - 32号 ***		式	6,820		歩A・単A
T01213	輸送費(特殊機械)往路					
	4ton車,10kmまで		台	15,730		歩A・単A

[illegible]

事業名 筑後川下流右岸農地防災事業						
工事名 三田川線（寄人その2工区）工事						
工事別工事名:三田川線（寄人その2工区）工事						
コード	名 称	数 量	単 位	単 価	金 額	備 考
	*** S単 - 1号 ***					
S01041	人力土工(盛土・埋戻)		m3		10,000 m3	歩A 当たり算出
	人力土工(盛土・埋戻) 粘性土・礫質土,盛土,まき出し,振動コバ`タ()			時間的制約:なし 夜間制約作業時間:0.0	制約作業時間:0.0 冬期補正:なし	
	1)土質区分	粘性土・礫質土		豪雪補正:なし	亜熱帯補正:なし	
	2)作業区分	盛土		基本給時間:8.0	超勤時間:0.0	
	3)施工区分	まき出し		深夜時間:0.0	週休:月単位	
	4)締固め区分	振動コバ`タ()				
R01002	特殊作業員					
		0.200	人	24,072	4,814	
R01003	普通作業員					
		0.850	人	20,196	17,167	
Y00004	諸雑費 10%					
		0.100		4,814	481	
	合 計				22,462	算出数量 10,000 m3
	単 価		m3		2,246	
	*** S単 - 2号 ***					
S01041	人力土工(盛土・埋戻)		m3		10,000 m3	歩A 当たり算出
	人力土工(盛土・埋戻) 粘性土・礫質土,盛土,まき出し,締固めを計上しない			時間的制約:なし 夜間制約作業時間:0.0	制約作業時間:0.0 冬期補正:なし	
	1)土質区分	粘性土・礫質土		豪雪補正:なし	亜熱帯補正:なし	
	2)作業区分	盛土		基本給時間:8.0	超勤時間:0.0	
	3)施工区分	まき出し		深夜時間:0.0	週休:月単位	
	4)締固め区分	締固めを計上しない				
R01003	普通作業員					
		0.850	人	20,196	17,167	
	合 計				17,167	算出数量 10,000 m3
	単 価		m3		1,717	
	*** S単 - 3号 ***					
S01082	締固工(振動ロ-ラ締固め2.5m未満)		m3		1,000 日	歩A 当たり算出
	締固工(振動ロ-ラ締固め2.5m未満) 築堤・埋戻,3.0～4.0ton,なし			時間的制約:なし 夜間制約作業時間:0.0	制約作業時間:0.0 冬期補正:なし	
	1)工種区分	築堤・埋戻		豪雪補正:なし	亜熱帯補正:なし	
	2)規格区分(ton)	3.0～4.0ton		基本給時間:8.0	超勤時間:0.0	
	3)長期割引単価区分	なし		深夜時間:0.0	週休:月単位	
F04062	振動ロ-ラ[搭乗式・コバ`インド`型・～超低・排対型(～3次)] 質量3.0～4.0t	1.600	日	6,700	10,720	
P34029	軽油 バ`トリ-ル給油	17,000	L	145	2,465	
R01021	運転手(特殊)					
		1,000	人	29,172	29,172	
	合 計				42,357	算出数量 86,000 m3
	単 価		m3		493	
	*** S単 - 4号 ***					
S02111	バ`ツカ`[加-ラ型・超ロング・排対(2次)](分解組立輸送時)		供用日		1,000 各単位	歩A 当たり算出
	バ`ツカ`[加-ラ型・超ロング・排対(2次)](分解組立輸送時) 山積0.4m3(平積0.3m3)(バ`-スシ(改造費含む))			時間的制約:なし 夜間制約作業時間:0.0	制約作業時間:0.0 冬期補正:なし	
	1)機械器具損料コード	M96008		豪雪補正:なし	亜熱帯補正:なし	
	2)機械器具規格	山積0.4m3(平積0.3m3)(バ`-スシ・・		基本給時間:8.0	超勤時間:0.0	
	3)単価の入力	19,600円		深夜時間:0.0	週休:月単位	
M96008	バ`ツカ`[加-ラ型・超ロング・排対(2次)](分解組立輸送時) 山積0.4m3(平積0.3m3)(バ`-スシ(改造費含む))	1,000	供用日	19,600	19,600	
	合 計				19,600	算出数量 1,000 各単位
	単 価				19,600	
	*** S単 - 5号 ***					
S02111	攪拌混合機(分解組立輸送時)		供用日		1,000 各単位	歩A 当たり算出
	攪拌混合機(分解組立輸送時) 改良深度0.5m以上、2.0m以下			時間的制約:なし 夜間制約作業時間:0.0	制約作業時間:0.0 冬期補正:なし	

事業名 筑後川下流右岸農地防災事業						
工事名 三田川線（寄人その2工区）工事						
工事別工事名:三田川線（寄人その2工区）工事						
コード	名 称	数 量	単位	単 価	金 額	備 考
	1)機械器具損料コード	M96004		豪雪補正:なし	亜熱帯補正:なし	
	2)機械器具規格	改良深度0.5m以上、2.0m以下		基本給時間:8.0	超勤時間:0.0	
	3)単価の入力	14,500円		深夜時間:0.0	週休:月単位	
M96004	攪拌混合機(分解組立輸送時)					
	改良深度0.5m以上、2.0m以下	1.000	供用日	14,500	14,500	
	合 計				14,500	算出数量 1.000 各単位
	単 価				14,500	
	*** S単 - 6号 ***					
S02111	ﾊﾞｯｸﾙ[ｸﾚｰ型・超ﾛｯｸ・排対(2次)](分解組立輸送時)		供用日		1.000 各単位	歩A 当たり算出
	ﾊﾞｯｸﾙ[ｸﾚｰ型・超ﾛｯｸ・排対(2次)](分解組立輸送時)			時間的制約:なし	制約作業時間:0.0	
	ﾊﾞｯｸﾙ容量 山積0.4m3(平積0.3m3)最大作業半径15-19m			夜間制約作業時間:0.0	冬期補正:なし	
	1)機械器具損料コード	M96006		豪雪補正:なし	亜熱帯補正:なし	
	2)機械器具規格	ﾊﾞｯｸﾙ容量 山積0.4m3(平積0.3m・・		基本給時間:8.0	超勤時間:0.0	
	3)単価の入力	13,400円		深夜時間:0.0	週休:月単位	
M96006	ﾊﾞｯｸﾙ[ｸﾚｰ型・超ﾛｯｸ・排対(2次)](分解組立輸送時)					
	ﾊﾞｯｸﾙ容量 山積0.4m3(平積0.3m3)最大作業半径15-19m	1.000	供用日	13,400	13,400	
	合 計				13,400	算出数量 1.000 各単位
	単 価				13,400	
	*** S単 - 7号 ***					
S02112	ﾊﾞｯｸﾙ[ｸﾚｰ型・ｸﾚﾝ・～超低・排対型(～2011)]		日		1.000 各単位	歩A 当たり算出
	ﾊﾞｯｸﾙ[ｸﾚｰ型・ｸﾚﾝ・～超低・排対型(～2011)]			時間的制約:なし	制約作業時間:0.0	
	標準ﾊﾞｯｸﾙ容量 山積0.45m3(平積0.35m3)吊能力2.9t			夜間制約作業時間:0.0	冬期補正:なし	
	1)機械器具賃料コード	F08061		豪雪補正:なし	亜熱帯補正:なし	
	2)機械器具規格	標準ﾊﾞｯｸﾙ容量 山積0.45m3(平・・		基本給時間:8.0	超勤時間:0.0	
	3)単価の入力	10,800円		深夜時間:0.0	週休:月単位	
F08061	ﾊﾞｯｸﾙ[ｸﾚｰ型・ｸﾚﾝ・～超低・排対型(～2011)]					
	標準ﾊﾞｯｸﾙ容量 山積0.45m3(平積0.35m3)吊能力2.9t	1.000	日	10,800	10,800	
	合 計				10,800	算出数量 1.000 各単位
	単 価				10,800	
	*** S単 - 8号 ***					
S02112	小型ﾊﾞｯｸﾙ[ｸﾚｰ型・～超低・排対型(～3次)]		日		1.000 各単位	歩A 当たり算出
	小型ﾊﾞｯｸﾙ[ｸﾚｰ型・～超低・排対型(～3次)]			時間的制約:なし	制約作業時間:0.0	
	山積0.11m3(平積0.08m3),長期割引なし			夜間制約作業時間:0.0	冬期補正:なし	
	1)機械器具賃料コード	F08091		豪雪補正:なし	亜熱帯補正:なし	
	2)機械器具規格	山積0.11m3(平積0.08m3),長・・		基本給時間:8.0	超勤時間:0.0	
	3)単価の入力	5,900円		深夜時間:0.0	週休:月単位	
F08091	小型ﾊﾞｯｸﾙ[ｸﾚｰ型・～超低・排対型(～3次)]					
	山積0.11m3(平積0.08m3),長期割引なし	1.000	日	5,900	5,900	
	合 計				5,900	算出数量 1.000 各単位
	単 価				5,900	
	*** S単 - 9号 ***					
S02112	工事中水中ポンプ(潜水ポンプ)		日		1.000 各単位	歩A 当たり算出
	工事中水中ポンプ(潜水ポンプ)			時間的制約:なし	制約作業時間:0.0	
	口径200mm 全揚程10m(供用賃料:長割あり)			夜間制約作業時間:0.0	冬期補正:なし	
	1)機械器具賃料コード	F05051		豪雪補正:なし	亜熱帯補正:なし	
	2)機械器具規格	口径200mm 全揚程10m(供用賃・・		基本給時間:8.0	超勤時間:0.0	
	3)単価の入力	546円		深夜時間:0.0	週休:月単位	
F05051	工事中水中ポンプ(潜水ポンプ)					
	口径200mm 全揚程10m(供用賃料:長割あり)	1.000	日	546	546	
	合 計				546	算出数量 1.000 各単位
	単 価				546	
	*** S単 - 10号 ***					

事業名 筑後川下流右岸農地防災事業						
工事名 三田川線（寄人その2工区）工事						
工事別工事名:三田川線（寄人その2工区）工事						
コード	名 称	数 量	単位	単 価	金 額	備 考
S02112	工事用水中ポンプ（潜水ポンプ）		日		1.000 各単位	歩A 当たり算出
	工事用水中ポンプ（潜水ポンプ） 口径100mmmm 全揚程10m(供用賃料:長割あり)			時間的制約:なし 夜間制約作業時間:0.0	制約作業時間:0.0 冬期補正:なし	
	1)機械器具賃料コード	F05021		豪雪補正:なし 基本給時間:8.0	亜熱帯補正:なし 超勤時間:0.0	
	2)機械器具規格	口径100mmmm 全揚程10m(供用賃・		深夜時間:0.0	週休:月単位	
	3)単価の入力	273円				
F05021	工事用水中ポンプ（潜水ポンプ） 口径100mmmm 全揚程10m(供用賃料:長割あり)	1.000	日	273	273	
	合 計				273	算出数量 1.000 各単位
	単 価				273	
	*** S単 - 11号 ***					
S02112	工事用水中ポンプ（潜水ポンプ）		日		1.000 各単位	歩A 当たり算出
	工事用水中ポンプ（潜水ポンプ） 口径200mmmm 全揚程10m(供用賃料:長割なし)			時間的制約:なし 夜間制約作業時間:0.0	制約作業時間:0.0 冬期補正:なし	
	1)機械器具賃料コード	F05051		豪雪補正:なし 基本給時間:8.0	亜熱帯補正:なし 超勤時間:0.0	
	2)機械器具規格	口径200mmmm 全揚程10m(供用賃・		深夜時間:0.0	週休:月単位	
	3)単価の入力	840円				
F05051	工事用水中ポンプ（潜水ポンプ） 口径200mmmm 全揚程10m(供用賃料:長割なし)	1.000	日	840	840	
	合 計				840	算出数量 1.000 各単位
	単 価				840	
	*** S単 - 12号 ***					
S02113	塩ビ送水ホース		m		1.000 各単位	歩A 当たり算出
	塩ビ送水ホース 径200mm(物価版平均×損耗率45%(3ヵ月未満))			時間的制約:なし 夜間制約作業時間:0.0	制約作業時間:0.0 冬期補正:なし	
	1)仮設材損料コード	W96023		豪雪補正:なし 基本給時間:8.0	亜熱帯補正:なし 超勤時間:0.0	
	2)仮設材規格	径200mm(物価版平均×損耗率45・		深夜時間:0.0	週休:月単位	
	3)単価の入力	968円				
W96023	塩ビ送水ホース 径200mm(物価版平均×損耗率45%(3ヵ月未満))	1.000	m	968	968	
	合 計				968	算出数量 1.000 各単位
	単 価				968	
	*** S単 - 13号 ***					
S02113	塩ビ送水ホース		m		1.000 各単位	歩A 当たり算出
	塩ビ送水ホース 径100mm(物価版平均×損耗率45%(3ヵ月未満))			時間的制約:なし 夜間制約作業時間:0.0	制約作業時間:0.0 冬期補正:なし	
	1)仮設材損料コード	W96019		豪雪補正:なし 基本給時間:8.0	亜熱帯補正:なし 超勤時間:0.0	
	2)仮設材規格	径100mm(物価版平均×損耗率45・		深夜時間:0.0	週休:月単位	
	3)単価の入力	320円				
W96019	塩ビ送水ホース 径100mm(物価版平均×損耗率45%(3ヵ月未満))	1.000	m	320	320	
	合 計				320	算出数量 1.000 各単位
	単 価				320	
	*** S単 - 14号 ***					
S02113	ビニルサクシオンホース		m		1.000 各単位	歩A 当たり算出
	ビニルサクシオンホース 径100mm(物価版平均×損耗率45%(3ヵ月未満))			時間的制約:なし 夜間制約作業時間:0.0	制約作業時間:0.0 冬期補正:なし	
	1)仮設材損料コード	W96006		豪雪補正:なし 基本給時間:8.0	亜熱帯補正:なし 超勤時間:0.0	
	2)仮設材規格	径100mm(物価版平均×損耗率45・		深夜時間:0.0	週休:月単位	
	3)単価の入力	1,251円				
W96006	ビニルサクシオンホース 径100mm(物価版平均×損耗率45%(3ヵ月未満))	1.000	m	1,251	1,251	
	合 計				1,251	算出数量 1.000 各単位
	単 価				1,251	

事業名 筑後川下流右岸農地防災事業						
工事名 三田川線（寄人その2工区）工事						
工事別工事名:三田川線（寄人その2工区）工事						
コード	名 称	数 量	単 位	単 価	金 額	備 考
	*** S単 - 15号 ***					
S02114	敷鉄板		m ² 供用日		1.000 各単位	歩A 当たり算出
	敷鉄板 22*1524*3048,90日 [賃料]			時間的制約:なし 夜間制約作業時間:0.0	制約作業時間:0.0 冬期補正:なし	
	1)仮設賃料コード 2)仮設材規格 3)単価の入力	G96001 22*1524*3048,90日 [賃料] 833円		豪雪補正:なし 基本給時間:8.0 深夜時間:0.0	亜熱帯補正:なし 超勤時間:0.0 週休:月単位	
G96001	敷鉄板 22*1524*3048,90日 [賃料]	1.000	m ² 供用日	833	833	
	合 計				833	算出数量 1.000 各単位
	単 価				833	
	*** S単 - 16号 ***					
S02114	敷鉄板		m ²		1.000 各単位	歩A 当たり算出
	敷鉄板 22*1524*3048 [整備費]			時間的制約:なし 夜間制約作業時間:0.0	制約作業時間:0.0 冬期補正:なし	
	1)仮設賃料コード 2)仮設材規格 3)単価の入力	G96005 22*1524*3048 [整備費] 165円		豪雪補正:なし 基本給時間:8.0 深夜時間:0.0	亜熱帯補正:なし 超勤時間:0.0 週休:月単位	
G96005	敷鉄板 22*1524*3048 [整備費]	1.000	m ²	165	165	
	合 計				165	算出数量 1.000 各単位
	単 価				165	
	*** S単 - 17号 ***					
S02115	土木一般世話役		人		1.000 人	歩A 当たり算出
	土木一般世話役			時間的制約:なし 夜間制約作業時間:0.0	制約作業時間:0.0 冬期補正:なし	
	1)労務コード 2)労務単価算定区分	R01001 基(B)		豪雪補正:なし 基本給時間:8.0 深夜時間:0.0	亜熱帯補正:なし 超勤時間:0.0 週休:月単位	
R01001	土木一般世話役	1.000	人	29,376	29,376	
	合 計				29,376	算出数量 1.000 人
	単 価				29,376	
	*** S単 - 18号 ***					
S02115	普通作業員		人		1.000 人	歩A 当たり算出
	普通作業員			時間的制約:なし 夜間制約作業時間:0.0	制約作業時間:0.0 冬期補正:なし	
	1)労務コード 2)労務単価算定区分	R01003 基(B)		豪雪補正:なし 基本給時間:8.0 深夜時間:0.0	亜熱帯補正:なし 超勤時間:0.0 週休:月単位	
R01003	普通作業員	1.000	人	20,196	20,196	
	合 計				20,196	算出数量 1.000 人
	単 価				20,196	
	*** S単 - 19号 ***					
S02115	運転手（特殊）		人		1.000 人	歩A 当たり算出
	運転手（特殊）			時間的制約:なし 夜間制約作業時間:0.0	制約作業時間:0.0 冬期補正:なし	
	1)労務コード 2)労務単価算定区分	R01021 基(B)		豪雪補正:なし 基本給時間:8.0 深夜時間:0.0	亜熱帯補正:なし 超勤時間:0.0 週休:月単位	
R01021	運転手（特殊）	1.000	人	29,172	29,172	

事業名 筑後川下流右岸農地防災事業						
工事名 三田川線（寄人その2工区）工事						
工事別工事名:三田川線（寄人その2工区）工事						
コード	名 称	数 量	単 位	単 価	金 額	備 考
	合 計				29,172	算出数量 1.000 人
	単 価				29,172	
	*** S 単 - 20号 ***					
S02115	特殊作業員		人		1.000 人	歩A 当たり算出
	特殊作業員			時間的制約:なし 夜間制約作業時間:0.0	制約作業時間:0.0 冬期補正:なし	
	1)労務コード 2)労務単価算定区分	R01002 基(B)		豪雪補正:なし 基本給時間:8.0 深夜時間:0.0	亜熱帯補正:なし 超勤時間:0.0 週休:月単位	
R01002	特殊作業員	1.000	人		24,072	
	合 計				24,072	算出数量 1.000 人
	単 価				24,072	
	*** S 単 - 21号 ***					
S02115	ブロック工		人		1.000 人	歩A 当たり算出
	ブロック工			時間的制約:なし 夜間制約作業時間:0.0	制約作業時間:0.0 冬期補正:なし	
	1)労務コード 2)労務単価算定区分	R01007 基(B)		豪雪補正:なし 基本給時間:8.0 深夜時間:0.0	亜熱帯補正:なし 超勤時間:0.0 週休:月単位	
R01007	ブロック工	1.000	人		28,356	
	合 計				28,356	算出数量 1.000 人
	単 価				28,356	
	*** S 単 - 22号 ***					
S02115	電工		人		1.000 人	歩A 当たり算出
	電工			時間的制約:なし 夜間制約作業時間:0.0	制約作業時間:0.0 冬期補正:なし	
	1)労務コード 2)労務単価算定区分	R01013 基(B)		豪雪補正:なし 基本給時間:8.0 深夜時間:0.0	亜熱帯補正:なし 超勤時間:0.0 週休:月単位	
R01013	電工	1.000	人		26,520	
	合 計				26,520	算出数量 1.000 人
	単 価				26,520	
	*** S 単 - 23号 ***					
S02115	機械工		人		1.000 人	歩A 当たり算出
	機械工			時間的制約:なし 夜間制約作業時間:0.0	制約作業時間:0.0 冬期補正:なし	
	1)労務コード 2)労務単価算定区分	R03005 基(B)		豪雪補正:なし 基本給時間:8.0 深夜時間:0.0	亜熱帯補正:なし 超勤時間:0.0 週休:月単位	
R03005	機械工	1.000	人		29,784	
	合 計				29,784	算出数量 1.000 人
	単 価				29,784	
	*** S 単 - 24号 ***					
S02116	軽油		L		1.000 各単位	歩A 当たり算出
	軽油 バトリ給油			時間的制約:なし 夜間制約作業時間:0.0	制約作業時間:0.0 冬期補正:なし	
	1)資材区分 2)地域資材単価コード(P)	地域資材(Pコード) P34029		豪雪補正:なし 基本給時間:8.0	亜熱帯補正:なし 超勤時間:0.0	

事業名 筑後川下流右岸農地防災事業						
工事名 三田川線（寄人その2工区）工事						
工事別工事名:三田川線（寄人その2工区）工事						
コード	名 称	数 量	単 位	単 価	金 額	備 考
	3)地区資材単価コード（J） 4)施設機械資材単価コード（K）			深夜時間:0.0	週休:月単位	
P34029	軽油 バトール給油	1.000	L	145	145	
	合 計				145	算出数量 1.000 各単位
	単 価				145	
	*** S単 - 25号 ***					
S02116	ブロックマット ブロックマット 厚80mm 吸い出し防止材付 設置用固定材含まず		m ²		1.000 各単位	歩A 当たり算出
	1)資材区分 2)地域資材単価コード（P）	地域資材（Pコード） P96031		時間的制約:なし 夜間制約作業時間:0.0 豪雪補正:なし 基本給時間:8.0	制約作業時間:0.0 冬期補正:なし 亜熱帯補正:なし 超勤時間:0.0	
	3)地区資材単価コード（J） 4)施設機械資材単価コード（K）			深夜時間:0.0	週休:月単位	
P96031	ブロックマット 厚80mm 吸い出し防止材付 設置用固定材含まず	1.000	m ²	7,100	7,100	
	合 計				7,100	算出数量 1.000 各単位
	単 価				7,100	
	*** S単 - 26号 ***					
S02116	アンカーピン アンカーピン SD295A D16 L=600mm×B=200mm 鉄筋加工費含む		本		1.000 各単位	歩A 当たり算出
	1)資材区分 2)地域資材単価コード（P）	地域資材（Pコード） P96032		時間的制約:なし 夜間制約作業時間:0.0 豪雪補正:なし 基本給時間:8.0	制約作業時間:0.0 冬期補正:なし 亜熱帯補正:なし 超勤時間:0.0	
	3)地区資材単価コード（J） 4)施設機械資材単価コード（K）			深夜時間:0.0	週休:月単位	
P96032	アンカーピン SD295A D16 L=600mm×B=200mm 鉄筋加工費含む	1.000	本	830	830	
	合 計				830	算出数量 1.000 各単位
	単 価				830	
	*** S単 - 27号 ***					
S02116	吸出防止シート 吸出防止シート 合成繊維 厚10mm,(建:117N/5cm,積:117N/5cm)		m ²		1.000 各単位	歩A 当たり算出
	1)資材区分 2)地域資材単価コード（P）	地域資材（Pコード） P96033		時間的制約:なし 夜間制約作業時間:0.0 豪雪補正:なし 基本給時間:8.0	制約作業時間:0.0 冬期補正:なし 亜熱帯補正:なし 超勤時間:0.0	
	3)地区資材単価コード（J） 4)施設機械資材単価コード（K）			深夜時間:0.0	週休:月単位	
P96033	吸出防止シート 合成繊維 厚10mm,(建:117N/5cm,積:117N/5cm)	1.000	m ²	590	590	
	合 計				590	算出数量 1.000 各単位
	単 価				590	
	*** S単 - 28号 ***					
S02116	階段ブロック（一般型） 階段ブロック（一般型） 1:2.0用（設置固定材を含む）		m ²		1.000 各単位	歩A 当たり算出
	1)資材区分 2)地域資材単価コード（P）	地域資材（Pコード） P96034		時間的制約:なし 夜間制約作業時間:0.0 豪雪補正:なし 基本給時間:8.0	制約作業時間:0.0 冬期補正:なし 亜熱帯補正:なし 超勤時間:0.0	
	3)地区資材単価コード（J） 4)施設機械資材単価コード（K）			深夜時間:0.0	週休:月単位	
P96034	階段ブロック（一般型） 1:2.0用（設置固定材を含む）	1.000	m ²	21,200	21,200	
	合 計				21,200	算出数量 1.000 各単位
	単 価				21,200	
	*** S単 - 29号 ***					
S02116	水道用硬質ポリ塩化ビニル管継手（TS継手）		個		1.000 各単位	歩A 当たり算出

事業名 筑後川下流右岸農地防災事業						
工事名 三田川線（寄人その2工区）工事						
工事別工事名:三田川線（寄人その2工区）工事						
コード	名 称	数 量	単位	単 価	金 額	備 考
	水道用硬質ポリ塩化ビニル管継手（TS継手） ソケット A形 径150, ,			時間的制約:なし 夜間制約作業時間:0.0	制約作業時間:0.0 冬期補正:なし	
	1)資材区分 2)地域資材単価コード（P） 3)地区資材単価コード（J） 4)施設機械資材単価コード（K）	地域資材（Pコード） P05212		豪雪補正:なし 基本給時間:8.0 深夜時間:0.0	亜熱帯補正:なし 超勤時間:0.0 週休:月単位	
P05212	水道用硬質ポリ塩化ビニル管継手（TS継手） ソケット A形 径150	1.000	個	3,240	3,240	
	合 計				3,240	算出数量 1.000 各単位
	単 価				3,240	
	*** S単 - 30号 ***					
S02116	水道用硬質ポリ塩化ビニル管継手（TS継手） 水道用硬質ポリ塩化ビニル管継手（TS継手） ソケット 径200, ,		個		1.000 各単位	歩A 当たり算出
	1)資材区分 2)地域資材単価コード（P） 3)地区資材単価コード（J） 4)施設機械資材単価コード（K）	地域資材（Pコード） P05327		時間的制約:なし 夜間制約作業時間:0.0 豪雪補正:なし 基本給時間:8.0 深夜時間:0.0	制約作業時間:0.0 冬期補正:なし 亜熱帯補正:なし 超勤時間:0.0 週休:月単位	
P05327	水道用硬質ポリ塩化ビニル管継手（TS継手） ソケット 径200	1.000	個	5,100	5,100	
	合 計				5,100	算出数量 1.000 各単位
	単 価				5,100	
	*** S単 - 31号 ***					
S02116	水道用硬質ポリ塩化ビニル管継手（TS継手） 水道用硬質ポリ塩化ビニル管継手（TS継手） ソケット 径250, ,		個		1.000 各単位	歩A 当たり算出
	1)資材区分 2)地域資材単価コード（P） 3)地区資材単価コード（J） 4)施設機械資材単価コード（K）	地域資材（Pコード） P05328		時間的制約:なし 夜間制約作業時間:0.0 豪雪補正:なし 基本給時間:8.0 深夜時間:0.0	制約作業時間:0.0 冬期補正:なし 亜熱帯補正:なし 超勤時間:0.0 週休:月単位	
P05328	水道用硬質ポリ塩化ビニル管継手（TS継手） ソケット 径250	1.000	個	7,690	7,690	
	合 計				7,690	算出数量 1.000 各単位
	単 価				7,690	
	*** S単 - 32号 ***					
S02116	吸出し防止マット 吸出し防止マット ヤシ繊維系 厚10mm 7kgf/5cm, ,		m ²		1.000 各単位	歩A 当たり算出
	1)資材区分 2)地域資材単価コード（P） 3)地区資材単価コード（J） 4)施設機械資材単価コード（K）	地域資材（Pコード） P26101		時間的制約:なし 夜間制約作業時間:0.0 豪雪補正:なし 基本給時間:8.0 深夜時間:0.0	制約作業時間:0.0 冬期補正:なし 亜熱帯補正:なし 超勤時間:0.0 週休:月単位	
P26101	吸出し防止マット ヤシ繊維系 厚10mm 7kgf/5cm	1.000	m ²	605	605	
	合 計				605	算出数量 1.000 各単位
	単 価				605	
	*** S単 - 33号 ***					
S02116	道路用塗料 トラフィック`イント(JIS K 5665) 道路用塗料 トラフィック`イント(JIS K 5665) 溶融式 3種1号 ガラシ`-ズ`15~18% 白, ,		kg		1.000 各単位	歩A 当たり算出
	1)資材区分 2)地域資材単価コード（P） 3)地区資材単価コード（J） 4)施設機械資材単価コード（K）	地域資材（Pコード） P35306		時間的制約:なし 夜間制約作業時間:0.0 豪雪補正:なし 基本給時間:8.0 深夜時間:0.0	制約作業時間:0.0 冬期補正:なし 亜熱帯補正:なし 超勤時間:0.0 週休:月単位	
P35306	道路用塗料 トラフィック`イント(JIS K 5665) 溶融式 3種1号 ガラシ`-ズ`15~18% 白	1.000	kg	235	235	
	合 計				235	算出数量 1.000 各単位
	単 価				235	

事業名 筑後川下流右岸農地防災事業						
工事名 三田川線（寄人その2工区）工事						
工事別工事名:三田川線（寄人その2工区）工事						
コード	名 称	数 量	単位	単 価	金 額	備 考
	*** S 単 - 34号 ***					
S02116	接着用ブライマ- 接着用ブライマ- 区画線用,,		kg		1,000 各単位	歩A 当たり算出
	1)資材区分 2)地域資材単価コード(P) 3)地区資材単価コード(J) 4)施設機械資材単価コード(K)	地域資材(Pコード) P35311		時間的制約:なし 夜間制約作業時間:0.0 豪雪補正:なし 基本給時間:8.0 深夜時間:0.0	制約作業時間:0.0 冬期補正:なし 亜熱帯補正:なし 超勤時間:0.0 週休:月単位	
P35311	接着用ブライマ- 区画線用	1,000	kg	485	485	
	合 計				485	算出数量 1,000 各単位
	単 価				485	
	*** S 単 - 35号 ***					
S02116	炭酸ガス		kg		1,000 各単位	歩A 当たり算出
	炭酸ガス 液化 純度99.5%以上 ボンベ,,			時間的制約:なし 夜間制約作業時間:0.0 豪雪補正:なし 基本給時間:8.0 深夜時間:0.0	制約作業時間:0.0 冬期補正:なし 亜熱帯補正:なし 超勤時間:0.0 週休:月単位	
	1)資材区分 2)地域資材単価コード(P) 3)地区資材単価コード(J) 4)施設機械資材単価コード(K)	地域資材(Pコード) P34027				
P34027	炭酸ガス 液化 純度99.5%以上 ボンベ	1,000	kg	305	305	
	合 計				305	算出数量 1,000 各単位
	単 価				305	
	*** S 単 - 36号 ***					
S02116	運賃料金		台		1,000 各単位	歩A 当たり算出
	運賃料金 4ton車 10km以下,,			時間的制約:なし 夜間制約作業時間:0.0 豪雪補正:なし 基本給時間:8.0 深夜時間:0.0	制約作業時間:0.0 冬期補正:なし 亜熱帯補正:なし 超勤時間:0.0 週休:月単位	
	1)資材区分 2)地域資材単価コード(P) 3)地区資材単価コード(J) 4)施設機械資材単価コード(K)	地域資材(Pコード) P96071				
P96071	運賃料金 4ton車 10km以下	1,000	台	15,730	15,730	
	合 計				15,730	算出数量 1,000 各単位
	単 価				15,730	
	*** S 単 - 37号 ***					
S02116	運賃料金		台		1,000 各単位	歩A 当たり算出
	運賃料金 10ton車 10km以下,,			時間的制約:なし 夜間制約作業時間:0.0 豪雪補正:なし 基本給時間:8.0 深夜時間:0.0	制約作業時間:0.0 冬期補正:なし 亜熱帯補正:なし 超勤時間:0.0 週休:月単位	
	1)資材区分 2)地域資材単価コード(P) 3)地区資材単価コード(J) 4)施設機械資材単価コード(K)	地域資材(Pコード) P96072				
P96072	運賃料金 10ton車 10km以下	1,000	台	20,470	20,470	
	合 計				20,470	算出数量 1,000 各単位
	単 価				20,470	
	*** S 単 - 38号 ***					
S02116	ポータブルコーン貫入試験		m		1,000 各単位	歩A 当たり算出
	ポータブルコーン貫入試験 単管式, GL-5m以内,,			時間的制約:なし 夜間制約作業時間:0.0 豪雪補正:なし 基本給時間:8.0 深夜時間:0.0	制約作業時間:0.0 冬期補正:なし 亜熱帯補正:なし 超勤時間:0.0 週休:月単位	
	1)資材区分 2)地域資材単価コード(P) 3)地区資材単価コード(J) 4)施設機械資材単価コード(K)	地域資材(Pコード) P96081				
P96081	ポータブルコーン貫入試験 単管式, GL-5m以内	1,000	m	3,210	3,210	
	合 計				3,210	算出数量 1,000 各単位

事業名 筑後川下流右岸農地防災事業						
工事名 三田川線（寄人その2工区）工事						
工事別工事名:三田川線（寄人その2工区）工事						
コード	名 称	数 量	単 位	単 価	金 額	備 考
	単 価				3,210	
	*** S単 - 39号 ***					
S02116	基本電力料		kW		1,000 各単位	歩A 当たり算出
	基本電力料 低圧用業持 1 年未満			時間的制約:なし 夜間制約作業時間:0.0	制約作業時間:0.0 冬期補正:なし	
	1)資材区分	地域資材（Pコード）		豪雪補正:なし	亜熱帯補正:なし	
	2)地域資材単価コード（P）	P96091		基本給時間:8.0	超勤時間:0.0	
	3)地区資材単価コード（J）			深夜時間:0.0	週休:月単位	
	4)施設機械資材単価コード（K）					
P96091	基本電力料 低圧用業持 1 年未満	1,000	kW	1,116	1,116	
	合 計				1,116	算出数量 1,000 各単位
	単 価				1,116	
	*** S単 - 40号 ***					
S02116	六価クロム溶出試験		検体		1,000 各単位	歩A 当たり算出
	六価クロム溶出試験 環境庁告示第46号溶出試験			時間的制約:なし 夜間制約作業時間:0.0	制約作業時間:0.0 冬期補正:なし	
	1)資材区分	地域資材（Pコード）		豪雪補正:なし	亜熱帯補正:なし	
	2)地域資材単価コード（P）	P96101		基本給時間:8.0	超勤時間:0.0	
	3)地区資材単価コード（J）			深夜時間:0.0	週休:月単位	
	4)施設機械資材単価コード（K）					
P96101	六価クロム溶出試験 環境庁告示第46号溶出試験	1,000	検体	7,500	7,500	
	合 計				7,500	算出数量 1,000 各単位
	単 価				7,500	
	*** S単 - 41号 ***					
S02117	地盤改良材		ton		1,000 各単位	歩A 当たり算出
	地盤改良材 セメント系固化材 フレコン 一般軟弱土用			時間的制約:なし 夜間制約作業時間:0.0	制約作業時間:0.0 冬期補正:なし	
	1)地域資材単価コード	P96019		豪雪補正:なし	亜熱帯補正:なし	
	2)資材規格	セメント系固化材 フレコン		基本給時間:8.0	超勤時間:0.0	
	3)単価の入力	17,800円		深夜時間:0.0	週休:月単位	
P96019	地盤改良材 セメント系固化材 フレコン 一般軟弱土用	1,000	ton	17,800	17,800	
	合 計				17,800	算出数量 1,000 各単位
	単 価				17,800	
	*** S単 - 42号 ***					
S02117	地盤改良材		ton		1,000 各単位	歩A 当たり算出
	地盤改良材 セメント系固化材 発塵抑制 フレコン			時間的制約:なし 夜間制約作業時間:0.0	制約作業時間:0.0 冬期補正:なし	
	1)地域資材単価コード	P96020		豪雪補正:なし	亜熱帯補正:なし	
	2)資材規格	セメント系固化材 発塵抑制		基本給時間:8.0	超勤時間:0.0	
	3)単価の入力	34,800円		深夜時間:0.0	週休:月単位	
P96020	地盤改良材 セメント系固化材 発塵抑制 フレコン	1,000	ton	34,800	34,800	
	合 計				34,800	算出数量 1,000 各単位
	単 価				34,800	
	*** S単 - 43号 ***					
S02123	処分価格		m3		1,000 各単位	歩A 当たり算出
	処分価格 葦根混じり土			時間的制約:なし 夜間制約作業時間:0.0	制約作業時間:0.0 冬期補正:なし	
	1)地域資材単価コード	P96003		豪雪補正:なし	亜熱帯補正:なし	
	2)資材規格	葦根混じり土		基本給時間:8.0	超勤時間:0.0	
	3)単価の入力	4,500円		深夜時間:0.0	週休:月単位	

事業名 筑後川下流右岸農地防災事業						
工事名 三田川線（寄人その2工区）工事						
工事別工事名:三田川線（寄人その2工区）工事						
コード	名 称	数 量	単位	単 価	金 額	備 考
P96003	処分価格 葦根混じり土	1.000	m3	4,500	4,500	
	合 計				4,500	算出数量 1.000 各単位
	単 価				4,500	
	*** S単 - 44号 ***					
S02123	積込・運搬		m3		1.000 各単位	歩A 当たり算出
	積込・運搬 廃プラスチック類			時間的制約:なし 夜間制約作業時間:0.0	制約作業時間:0.0 冬期補正:なし	
	1)地域資材単価コード 2)資材規格 3)単価の入力	P96012 廃プラスチック類 2,200円		豪雪補正:なし 基本給時間:8.0 深夜時間:0.0	亜熱帯補正:なし 超勤時間:0.0 週休:月単位	
P96012	積込・運搬 廃プラスチック類	1.000	m3	2,200	2,200	
	合 計				2,200	算出数量 1.000 各単位
	単 価				2,200	
	*** S単 - 45号 ***					
S02123	処分価格		m3		1.000 各単位	歩A 当たり算出
	処分価格 廃プラスチック類			時間的制約:なし 夜間制約作業時間:0.0	制約作業時間:0.0 冬期補正:なし	
	1)地域資材単価コード 2)資材規格 3)単価の入力	P96001 廃プラスチック類 4,500円		豪雪補正:なし 基本給時間:8.0 深夜時間:0.0	亜熱帯補正:なし 超勤時間:0.0 週休:月単位	
P96001	処分価格 廃プラスチック類	1.000	m3	4,500	4,500	
	合 計				4,500	算出数量 1.000 各単位
	単 価				4,500	
	*** S単 - 46号 ***					
S02123	処分価格		m3		1.000 各単位	歩A 当たり算出
	処分価格 汚泥			時間的制約:なし 夜間制約作業時間:0.0	制約作業時間:0.0 冬期補正:なし	
	1)地域資材単価コード 2)資材規格 3)単価の入力	P96002 汚泥 8,800円		豪雪補正:なし 基本給時間:8.0 深夜時間:0.0	亜熱帯補正:なし 超勤時間:0.0 週休:月単位	
P96002	処分価格 汚泥	1.000	m3	8,800	8,800	
	合 計				8,800	算出数量 1.000 各単位
	単 価				8,800	
	*** S単 - 47号 ***					
S02123	建設廃材		m3		1.000 各単位	歩A 当たり算出
	建設廃材 アスファルトコンクリート廃材			時間的制約:なし 夜間制約作業時間:0.0	制約作業時間:0.0 冬期補正:なし	
	1)地域資材単価コード 2)資材規格 3)単価の入力	P52003 アスファルトコンクリート廃材 3,500円		豪雪補正:なし 基本給時間:8.0 深夜時間:0.0	亜熱帯補正:なし 超勤時間:0.0 週休:月単位	
P52003	建設廃材 アスファルトコンクリート廃材	1.000	m3	3,500	3,500	
	合 計				3,500	算出数量 1.000 各単位
	単 価				3,500	
	*** S単 - 48号 ***					
S02123	積込・運搬		m3		1.000 各単位	歩A 当たり算出
	積込・運搬 水路内雑物			時間的制約:なし 夜間制約作業時間:0.0	制約作業時間:0.0 冬期補正:なし	

事業名 筑後川下流右岸農地防災事業						
工事名 三田川線（寄人その2工区）工事						
工事別工事名:三田川線（寄人その2工区）工事						
コード	名 称	数 量	単位	単 価	金 額	備 考
	1)地域資材単価コード	P96013		豪雪補正:なし	亜熱帯補正:なし	
	2)資材規格	水路内雑物		基本給時間:8.0	超勤時間:0.0	
	3)単価の入力	2,800円		深夜時間:0.0	週休:月単位	
P96013	積込・運搬					
	水路内雑物	1.000	m3	2,800	2,800	
	合 計				2,800	算出数量 1.000 各単位
	単 価				2,800	
	*** S 単 - 49号 ***					
S02123	処分価格		m3		1.000 各単位	歩A 当たり算出
	処分価格			時間的制約:なし	制約作業時間:0.0	
	水路内雑物			夜間制約作業時間:0.0	冬期補正:なし	
	1)地域資材単価コード	P96007		豪雪補正:なし	亜熱帯補正:なし	
	2)資材規格	水路内雑物		基本給時間:8.0	超勤時間:0.0	
	3)単価の入力	8,000円		深夜時間:0.0	週休:月単位	
P96007	処分価格					
	水路内雑物	1.000	m3	8,000	8,000	
	合 計				8,000	算出数量 1.000 各単位
	単 価				8,000	
	*** S 単 - 50号 ***					
S02123	処分場運搬		m3		1.000 各単位	歩A 当たり算出
	処分場運搬			時間的制約:なし	制約作業時間:0.0	
	木くず（生木）,距離:13.5km以下,路面:良好			夜間制約作業時間:0.0	冬期補正:なし	
	1)地域資材単価コード	P96014		豪雪補正:なし	亜熱帯補正:なし	
	2)資材規格	木くず（生木）,距離:13.5km・		基本給時間:8.0	超勤時間:0.0	
	3)単価の入力	1,270円		深夜時間:0.0	週休:月単位	
P96014	処分場運搬					
	木くず（生木）,距離:13.5km以下,路面:良好	1.000	m3	1,270	1,270	
	合 計				1,270	算出数量 1.000 各単位
	単 価				1,270	
	*** S 単 - 51号 ***					
S02123	処分価格		m3		1.000 各単位	歩A 当たり算出
	処分価格			時間的制約:なし	制約作業時間:0.0	
	木くず（生木）			夜間制約作業時間:0.0	冬期補正:なし	
	1)地域資材単価コード	P96006		豪雪補正:なし	亜熱帯補正:なし	
	2)資材規格	木くず（生木）		基本給時間:8.0	超勤時間:0.0	
	3)単価の入力	3,000円		深夜時間:0.0	週休:月単位	
P96006	処分価格					
	木くず（生木）	1.000	m3	3,000	3,000	
	合 計				3,000	算出数量 1.000 各単位
	単 価				3,000	
	*** S 単 - 52号 ***					
S02123	処分場運搬		m3		1.000 各単位	歩A 当たり算出
	処分場運搬			時間的制約:なし	制約作業時間:0.0	
	草類,距離:21.0km以下,路面:良好			夜間制約作業時間:0.0	冬期補正:なし	
	1)地域資材単価コード	P96015		豪雪補正:なし	亜熱帯補正:なし	
	2)資材規格	草類,距離:21.0km以下,路面:良好		基本給時間:8.0	超勤時間:0.0	
	3)単価の入力	1,694円		深夜時間:0.0	週休:月単位	
P96015	処分場運搬					
	草類,距離:21.0km以下,路面:良好	1.000	m3	1,694	1,694	
	合 計				1,694	算出数量 1.000 各単位
	単 価				1,694	
	*** S 単 - 53号 ***					

事業名 筑後川下流右岸農地防災事業						
工事名 三田川線（寄人その2工区）工事						
工事別工事名:三田川線（寄人その2工区）工事						
コード	名 称	数 量	単位	単 価	金 額	備 考
S02123	処分価格		m3		1,000 各単位	歩A 当たり算出
	処分価格 草類（刈草）			時間的制約:なし 夜間制約作業時間:0.0	制約作業時間:0.0 冬期補正:なし	
	1)地域資材単価コード 2)資材規格 3)単価の入力	P96004 草類（刈草） 6,500円		豪雪補正:なし 基本給時間:8.0 深夜時間:0.0	亜熱帯補正:なし 超勤時間:0.0 週休:月単位	
P96004	処分価格 草類（刈草）	1,000	m3	6,500	6,500	
	合 計				6,500	算出数量 1,000 各単位
	単 価				6,500	
	*** S単 - 54号 ***					
S02124	運転手（特殊）		人		1,000 人	歩A 当たり算出
	運転手（特殊）			時間的制約:なし 夜間制約作業時間:0.0	制約作業時間:0.0 冬期補正:なし	
	1)運転労務区分 2)労務単価算定区分	運転手（特殊） 基(A2)		豪雪補正:なし 基本給時間:8.0 深夜時間:0.0	亜熱帯補正:なし 超勤時間:0.0 週休:月単位	
R01021	運転手（特殊）	1,000	人	29,172	29,172	
	合 計				29,172	算出数量 1,000 人
	単 価		人		29,172	
	*** S単 - 55号 ***					
S06009	ブロックマット敷設		m ²		1,000 日	歩A 当たり算出
	ブロックマット敷設 7.0m,なし			時間的制約:なし 夜間制約作業時間:0.0	制約作業時間:0.0 冬期補正:なし	
	1)ブロックマット長（m） 2)長期割引単価区分(賃料機械)	7.0m なし		豪雪補正:なし 基本給時間:8.0 深夜時間:0.0	亜熱帯補正:なし 超勤時間:0.0 週休:月単位	
R01001	土木一般世話役	1,000	人	29,376	29,376	
R01002	特殊作業員	1,000	人	24,072	24,072	
R01003	普通作業員	3,000	人	20,196	60,588	
F01086	フフレ-ソル-ン[油圧伸縮ｼﾞﾌﾞ型・～低騒・排対型(～2014)] 吊上能力25t吊	1,000	日	56,500	56,500	
P13501	ブロックマット 厚10cm幅120～160cm長200～800cm	315,000	m ²	0	0	
Y00004	諸雑費	0.050		114,036	5,702	
	合 計				176,238	算出数量 315,000 m ²
	単 価		m ²		559	
	*** S単 - 56号 ***					
S07021	硬質ポリ塩化ビニル管人力布設		m		10,000 m	歩A 当たり算出
	硬質ポリ塩化ビニル管人力布設 VU,150mm,直管(両差し口),4.0m管,0箇所			時間的制約:なし 夜間制約作業時間:0.0	制約作業時間:0.0 冬期補正:なし	
	1)管種区分 2)管径区分(mm) 3)形状区分 4)管長区分 5)接合箇所	VU 150mm 直管(両差し口) 4.0m管 0箇所		豪雪補正:なし 基本給時間:8.0 深夜時間:0.0	亜熱帯補正:なし 超勤時間:0.0 週休:月単位	
P05040	硬質ポリ塩化ビニル管 薄肉管VU 径150 長4.0m	2,440	本	6,610	16,128	
Y00004	雑材料費	0.020		16,128	323	
R01001	土木一般世話役	0.090	人	29,376	2,644	
R01002	特殊作業員	0.130	人	24,072	3,129	
R01003	普通作業員	0.190	人	20,196	3,837	
	合 計				26,061	算出数量 10,000 m

事業名 筑後川下流右岸農地防災事業						
工事名 三田川線（寄人その2工区）工事						
工事別工事名:三田川線（寄人その2工区）工事						
コード	名 称	数 量	単 位	単 価	金 額	備 考
	単 価		m		2,606	
	*** S単 - 57号 ***					
S07021	硬質ポリ塩化ビニル管人力布設		m		10,000 m	歩A 当たり算出
	硬質ポリ塩化ビニル管人力布設 VU, 200mm, 直管(両差し口), 4.0m管, 0箇所			時間的制約:なし 夜間制約作業時間:0.0	制約作業時間:0.0 冬期補正:なし	
	1)管種区分	VU		豪雪補正:なし	亜熱帯補正:なし	
	2)管径区分(mm)	200mm		基本給時間:8.0	超勤時間:0.0	
	3)形状区分	直管(両差し口)		深夜時間:0.0	週休:月単位	
	4)管長区分	4.0m管				
	5)接合箇所	0箇所				
P05041	硬質ポリ塩化ビニル管 薄肉管VU 径200 長4.0m	2.440	本	9,520	23,229	
Y00004	雑材料費					
		0.020		23,229	465	
R01001	土木一般世話役					
		0.100	人	29,376	2,938	
R01002	特殊作業員					
		0.160	人	24,072	3,852	
R01003	普通作業員					
		0.220	人	20,196	4,443	
	合 計				34,927	算出数量 10.000 m
	単 価		m		3,493	
	*** S単 - 58号 ***					
S07022	硬質ポリ塩化ビニル管機械布設		m		10,000 m	歩A 当たり算出
	硬質ポリ塩化ビニル管機械布設 VU, 250mm, 直管(両差し口), 4.0m管, 0箇所, なし			時間的制約:なし 夜間制約作業時間:0.0	制約作業時間:0.0 冬期補正:なし	
	1)管種区分	VU		豪雪補正:なし	亜熱帯補正:なし	
	2)管径区分(mm)	250mm		基本給時間:8.0	超勤時間:0.0	
	3)形状区分	直管(両差し口)		深夜時間:0.0	週休:月単位	
	4)管長区分	4.0m管				
	5)接合箇所	0箇所				
	6)長期割引単価区分(賃料機械)	なし				
P05042	硬質ポリ塩化ビニル管 薄肉管VU 径250 長4.0m	2.440	本	16,300	39,772	
Y00004	諸雑費					
		0.020		39,772	795	
R01001	土木一般世話役					
		0.080	人	29,376	2,350	
R01002	特殊作業員					
		0.160	人	24,072	3,852	
R01003	普通作業員					
		0.230	人	20,196	4,645	
F08061	バックホウ[加圧型・クレーン・超低・排対型(～2011)] 標準バックホウ容量 山積0.45m3(平積0.35m3)吊能力2.9t	0.120	日	10,800	1,296	
P34029	軽油					
	バックホウ給油	3.500	L	145	508	
R01021	運転手(特殊)					
		0.080	人	29,172	2,334	
	合 計				55,552	算出数量 10.000 m
	単 価		m		5,555	
	*** S単 - 59号 ***					
S08042	砂利舗装工(機械)		m ²		100,000 m ²	歩A 当たり算出
	砂利舗装工(機械) 再生クッシャラン, RC-40, 10cm, 2.0m以上 2.5m未満, 敷均し, 必要, なし, なし			時間的制約:なし 夜間制約作業時間:0.0	制約作業時間:0.0 冬期補正:なし	
				豪雪補正:なし	亜熱帯補正:なし	
				基本給時間:8.0	超勤時間:0.0	
	1)舗設材の種類別	再生クッシャラン		深夜時間:0.0	週休:月単位	
	2)規格	RC-40				
	3)仕上がり厚さ	10cm				
	4)敷均し幅	2.0m以上 2.5m未満				
	5)施工区分	敷均し				
	6)舗装面仕上げ作業の必要性	必要				
	7)長期割引単価区分(賃料機械)の選択	なし				
	8)単価0円区分(舗設材)	なし				
J03118	再生クラッシャラン RC-40 40～0mm	11.900	m ³	2,700	32,130	
R01001	土木一般世話役					
		0.350	人	29,376	10,282	

事業名		筑後川下流右岸農地防災事業				
工事名		三田川線（寄人その2工区）工事				
工事別工事名:三田川線（寄人その2工区）工事						
コード	名 称	数 量	単位	単 価	金 額	備 考
R01003	普通作業員	0.690	人	20,196	13,935	
M02349	小型ﾊﾞｯｸ[ｸﾛｰﾗ型・排対型(2次)] 標準ﾊﾞｯｸ容量 山積0.13m3(平積0.10m3)	0.400	日	10,800	4,320	
P34029	軽油 ﾊﾞﾄﾙ給油	8.200	L	145	1,189	
R01021	運転手（特殊）	0.400	人	29,172	11,669	
F04080	振動ﾛｰﾗ[ﾊﾝﾄﾞﾞﾞｲﾄﾞ式] ﾊﾝﾄﾞﾞﾞｲﾄﾞ式0.5-0.6t	0.480	日	2,300	1,104	
P34029	軽油 ﾊﾞﾄﾙ給油	1.200	L	145	174	
R01002	特殊作業員	0.300	人	24,072	7,222	
	合 計				82,025	算出数量 100.000 m ²
	単 価		m ²		820	
	*** S単 - 60号 ***					
S08042	砂利舗装工(機械) 砂利舗装工(機械) 再生ｸﾗｯｼｬﾝ,RC-40,10cm,2.5m以上,敷均し,必要,なし,なし		m ²		100.000 m ²	歩A 当たり算出
	1)舗設材の種別	再生ｸﾗｯｼｬﾝ		時間的制約:なし 夜間制約作業時間:0.0	制約作業時間:0.0 冬期補正:なし	
	2)規格	RC-40		豪雪補正:なし 基本給時間:8.0	亜熱帯補正:なし 超勤時間:0.0	
	3)仕上がり厚さ	10cm		深夜時間:0.0	週休:月単位	
	4)敷均し幅	2.5m以上				
	5)施工区分	敷均し				
	6)舗装面仕上げ作業の必要性	必要				
	7)長期割引単価区分(賃料機械)の選択	なし				
	8)単価 0 円区分(舗設材)	なし				
J03118	再生ｸﾗｯｼｬﾝ RC-40 40～0mm	11.900	m ³	2,700	32,130	
R01001	土木一般世話役	0.320	人	29,376	9,400	
R01003	普通作業員	0.620	人	20,196	12,522	
M02041	ﾊﾞｯｸ[ｸﾛｰﾗ型・排対型(2次)] 標準ﾊﾞｯｸ容量 山積0.28m3(平積0.2m3)	2.500	時間	1,930	4,825	
P34029	軽油 ﾊﾞﾄﾙ給油	15.000	L	145	2,175	
R01021	運転手（特殊）	0.430	人	29,172	12,544	
F04062	振動ﾛｰﾗ[搭乗式・ｺﾝﾊﾞｲﾝﾄﾞ型・～超低・排対型(～3次)] 質量3.0～4.0t	0.480	日	6,700	3,216	
P34029	軽油 ﾊﾞﾄﾙ給油	4.200	L	145	609	
R01021	運転手（特殊）	0.200	人	29,172	5,834	
	合 計				83,255	算出数量 100.000 m ²
	単 価		m ²		833	
	*** S単 - 61号 ***					
S08711	【ガードレール設置】 【ガードレール設置】 土中建込,塗装品C-4E,100m以上,受けない,無し,直線部,直支柱,する		m		1.000 m	歩A 当たり算出
	1)建込区分	土中建込		時間的制約:なし 夜間制約作業時間:0.0	制約作業時間:0.0 冬期補正:なし	
	2)塗装・規格	塗装品C-4E		豪雪補正:なし 基本給時間:8.0	亜熱帯補正:なし 超勤時間:0.0	
	3)施工規模	100m以上		深夜時間:0.0	週休:月単位	
	4)時間的制約	受けない				
	5)夜間作業	無し				
	6)施工区分	直線部				
	7)支柱区分	直支柱				
	8)材料費の控除	する				
A03002	ガードレール設置(土中建込) 塗装品(白色)C-4E	1.000	m	8,800	8,800	
P22017	ガードレール 路側用 塗装品 Gr-C -4E	1.000	m	7,340	7,340	
	合 計				1,460	算出数量 1.000 m
	単 価		m		1,460	
	*** S単 - 62号 ***					

事業名 筑後川下流右岸農地防災事業						
工事名 三田川線（寄人その2工区）工事						
工事別工事名:三田川線（寄人その2工区）工事						
コード	名 称	数 量	単位	単 価	金 額	備 考
S08711	【ガードレール設置】		m		1.000 m	歩A 当たり算出
	【ガードレール設置】 土中建込,塗装品C-4E,100m以上,受けない,無し,直線部,曲支柱,する			時間的制約:なし 夜間制約作業時間:0.0	制約作業時間:0.0 冬期補正:なし	
				豪雪補正:なし 基本給時間:8.0	亜熱帯補正:なし 超勤時間:0.0	
	1)建込区分 2)塗装・規格 3)施工規模 4)時間的制約	土中建込 塗装品C-4E 100m以上 受けない		深夜時間:0.0	週休:月単位	
	5)夜間作業 6)施工区分 7)支柱区分 8)材料費の控除	無し 直線部 曲支柱 する				
A03002	ガードレール設置(土中建込) 塗装品（白色）C-4E	1.000	m	8,800	8,800	
A03101	ガードレール設置(曲げ支柱)加算額 B・C種（支柱間隔4m）	1.000	m	550	550	
P22017	ガードレール 路側用 塗装品 Gr-C-4E	1.000	m	7,890	7,890	
	合 計				1,460	算出数量 1.000 m
	単 価		m		1,460	
	*** S単 - 63号 ***					
S08712	【ガードレール撤去】		m		1.000 m	歩A 当たり算出
	【ガードレール撤去】 土中建込用,B-C-4E,受けない,無し			時間的制約:なし 夜間制約作業時間:0.0	制約作業時間:0.0 冬期補正:なし	
	1)作業区分 2)規格 3)時間的制約 4)夜間作業	土中建込用 B-C-4E 受けない 無し		豪雪補正:なし 基本給時間:8.0	亜熱帯補正:なし 超勤時間:0.0	
				深夜時間:0.0	週休:月単位	
A03081	ガードレール撤去(土中) A・B・C 4E	1.000	m	1,367	1,367	
	合 計				1,367	算出数量 1.000 m
	単 価		m		1,367	
	*** S単 - 64号 ***					
S08801	【区画線工】		m		1.000 m	歩A 当たり算出
	【区画線工】 区画線設置,溶融式（手動）,実線,15cm,なし,昼間施工,豪雪補正なし,,,			時間的制約:なし 夜間制約作業時間:0.0	制約作業時間:0.0 冬期補正:なし	
				豪雪補正:なし 基本給時間:8.0	亜熱帯補正:なし 超勤時間:0.0	
	1)作業区分 2)規格（区画線設置） 3)仕様（区画線設置） 4)幅（区画線設置） 5)時間的制約（区画線設置） 6)施工区分 7)豪雪補正の有無（区画線設置） 12)排水性舗装への施工 13)未供用区間への施工	区画線設置 溶融式（手動） 実線 15cm なし 昼間施工 豪雪補正なし - 未供用区間施工		深夜時間:0.0	週休:月単位	
A66051	区画線設置 溶融式(手動) 供用区間 豪雪無 実線15cm 時間的制約無 機・労 昼間単価	1.000	m	168.10	168	
	合 計				168	算出数量 1.000 m
	単 価		m		168	
	*** S単 - 65号 ***					
S15004	耕地復旧(耕起) 耕地復旧(耕起) 無		m ²		100.000 m ²	歩A 当たり算出
	1)石礫、雑物除去	無		時間的制約:なし 夜間制約作業時間:0.0	制約作業時間:0.0 冬期補正:なし	
				豪雪補正:なし 基本給時間:8.0	亜熱帯補正:なし 超勤時間:0.0	
				深夜時間:0.0	週休:月単位	
M35062	農用トラクタ[乗用・ハイム型] 四輪駆動 22kw級(30PS)	0.290	時間	2,330	676	
P34029	軽油 バレル給油	0.800	L	145	116	
R01022	運転手（一般）	0.060	人	24,684	1,481	

事業名 筑後川下流右岸農地防災事業						
工事名 三田川線（寄人その2工区）工事						
工事別工事名:三田川線（寄人その2工区）工事						
コード	名 称	数 量	単位	単 価	金 額	備 考
Y00004	諸雑費 14%	0.140		2,273	318	
	合 計				2,591	算出数量 100.000 m ²
	単 価		m ²		26	
	*** S単 - 66号 ***					
S16001	バックホ[加圧型・超ロングアーム・排対型(2次)] バックホ[加圧型・超ロングアーム・排対型(2次)] .バック容量 山積0.4m3(平積0.3m3)最大作業半径15-19m,運転1日当 たり算出		日		1,000 各単位	歩A 当たり算出
	1)機械コード 単位が時間のみ 2)機械コード（同上）	M02141 M02141		時間的制約:なし 夜間制約作業時間:0.0 豪雪補正:なし 基本給時間:8.0 深夜時間:0.0	制約作業時間:0.0 冬期補正:なし 亜熱帯補正:なし 超勤時間:0.0 週休:月単位	
	3)機械損料算出区分 4)運転1日当たり運転時間(T)	運転1日当たり算出 5.8時間				
	5)運転日に対する供用日の割合(YC) 6)単価計上区分	1.50 機械損料等のみ				
	7)岩石補正区分 10)燃料消費量(入力の場合)	岩石補正なし 0.0				
	11)消耗部品の計上の有無 13)消耗部品費の適用条件(2)	消耗部品の計上しない 消耗部品なし				
	14)名称(消耗部品) 15)規格(消耗部品)	- -				
M02141	バックホ[加圧型・超ロングアーム・排対型(2次)] バック容量 山積0.4m3(平積0.3m3)最大作業半径15-19m	1,000	日	30,500	30,500	
	合 計				30,500	算出数量 1,000 各単位
	単 価		各単位		30,500	
Y00001	単位					
	*** S単 - 67号 ***					
S16001	7L加水中和装置[炭酸ガス式] 7L加水中和装置[炭酸ガス式] .処理量 20m3/h級,運転1日当たり算出		日		1,000 各単位	歩A 当たり算出
	1)機械コード 単位が時間のみ 2)機械コード（同上）	M10042 M10042		時間的制約:なし 夜間制約作業時間:0.0 豪雪補正:なし 基本給時間:8.0 深夜時間:0.0	制約作業時間:0.0 冬期補正:なし 亜熱帯補正:なし 超勤時間:0.0 週休:月単位	
	3)機械損料算出区分 4)運転1日当たり運転時間(T)	運転1日当たり算出 5.1時間				
	5)運転日に対する供用日の割合(YC) 6)単価計上区分	1.50 機械損料等のみ				
	7)岩石補正区分 10)燃料消費量(入力の場合)	岩石補正なし 0.0				
	11)消耗部品の計上の有無 13)消耗部品費の適用条件(2)	消耗部品の計上しない 消耗部品なし				
	14)名称(消耗部品) 15)規格(消耗部品)	- -				
M10042	7L加水中和装置[炭酸ガス式] 処理量 20m3/h級	1,000	日	8,060	8,060	
	合 計				8,060	算出数量 1,000 各単位
	単 価		各単位		8,060	
Y00001	単位					
	*** S単 - 68号 ***					
S16001	トラックレン[トラックレン・油圧伸縮ジブ型] トラックレン[トラックレン・油圧伸縮ジブ型] .4.9t吊,運転1日当たり算出		日		1,000 各単位	歩A 当たり算出
	1)機械コード 単位が時間のみ 2)機械コード（同上）	M04071 M04071		時間的制約:なし 夜間制約作業時間:0.0 豪雪補正:なし 基本給時間:8.0 深夜時間:0.0	制約作業時間:0.0 冬期補正:なし 亜熱帯補正:なし 超勤時間:0.0 週休:月単位	
	3)機械損料算出区分 4)運転1日当たり運転時間(T)	運転1日当たり算出 6.2時間				
	5)運転日に対する供用日の割合(YC) 6)単価計上区分	1.40 機械損料等＋燃料＋運転労務				
	7)岩石補正区分 8)燃料の計上方法	岩石補正なし 機械経費算定基準値による				
	9)燃料区分 10)燃料消費量(入力の場合)	軽油 0.0				
	11)消耗部品の計上の有無 13)消耗部品費の適用条件(2)	消耗部品の計上しない 消耗部品なし				
	14)名称(消耗部品) 15)規格(消耗部品)	- -				

事業名 筑後川下流右岸農地防災事業						
工事名 三田川線（寄人その２工区）工事						
工事別工事名:三田川線（寄人その２工区）工事						
コード	名 称	数 量	単位	単 価	金 額	備 考
M04071	トラックレン[トラックレン・油圧伸縮ｼﾞﾌﾞ型] 4.9t吊	1.000	日	15,100	15,100	
P34029	軽油 ﾊﾞﾄﾙ給油	30.000	L	145	4,350	
R01021	運転手（特殊）	1.000	人	29,172	29,172	
	合 計				48,622	算出数量 1.000 各単位
	単 価		各単位		48,622	
Y00001	単位					
	*** S単 - 69号 ***					
S16003	水槽（一般工用）[鋼板製簡易水槽]		供用日		1.000 供用日	歩A 当たり算出
	水槽（一般工用）[鋼板製簡易水槽] 容量5m3, 交替制補正対象外			時間的制約:なし 夜間制約作業時間:0.0	制約作業時間:0.0 冬期補正:なし	
	1)機械ｺｰﾄﾞ 単位が供用日のみ 2)交替制作業補正区分	M27942 交替制補正対象外		豪雪補正:なし 基本給時間:8.0	亜熱帯補正:なし 超勤時間:0.0	
				深夜時間:0.0	週休:月単位	
M27942	水槽（一般工用）[鋼板製簡易水槽] 容量5m3	1.000	供用日	633	633	
	合 計				633	算出数量 1.000 供用日
	単 価		供用日		633	
	*** S単 - 70号 ***					
S16004	ﾌﾌﾚﾝｼﾞｰﾝ[油圧伸縮ｼﾞﾌﾞ型・～低騒・排対型（～2014）] ﾌﾌﾚﾝｼﾞｰﾝ[油圧伸縮ｼﾞﾌﾞ型・～低騒・排対型（～2014）] ﾌﾌﾚﾝｼﾞｰﾝ(油圧伸縮ｼﾞﾌﾞ型),25ton吊り,なし		日		1.000 日	歩A 当たり算出
	1)機械区分 2)規格 3)運転1日当たり運転時間(T) 4)運転日に対する供用日の割合(YC) 5)長期割引単価区分(賃料機械)	ﾌﾌﾚﾝｼﾞｰﾝ(油圧伸縮ｼﾞﾌﾞ型) 25ton吊り 0.0 0.00 なし		時間的制約:なし 夜間制約作業時間:0.0 豪雪補正:なし 基本給時間:8.0 深夜時間:0.0	制約作業時間:0.0 冬期補正:なし 亜熱帯補正:なし 超勤時間:0.0 週休:月単位	
F01086	ﾌﾌﾚﾝｼﾞｰﾝ[油圧伸縮ｼﾞﾌﾞ型・～低騒・排対型（～2014）] 吊上能力25t吊	1.000	日	56,500	56,500	
	合 計				56,500	算出数量 1.000 日
	単 価		日		56,500	
	*** S単 - 71号 ***					
S16004	ﾌﾌﾚﾝｼﾞｰﾝ[油圧伸縮ｼﾞﾌﾞ型・～低騒・排対型（～2014）] ﾌﾌﾚﾝｼﾞｰﾝ[油圧伸縮ｼﾞﾌﾞ型・～低騒・排対型（～2014）] ﾌﾌﾚﾝｼﾞｰﾝ(油圧伸縮ｼﾞﾌﾞ型),4.9ton吊り,なし		日		1.000 日	歩A 当たり算出
	1)機械区分 2)規格 3)運転1日当たり運転時間(T) 4)運転日に対する供用日の割合(YC) 5)長期割引単価区分(賃料機械)	ﾌﾌﾚﾝｼﾞｰﾝ(油圧伸縮ｼﾞﾌﾞ型) 4.9ton吊り 0.0 0.00 なし		時間的制約:なし 夜間制約作業時間:0.0 豪雪補正:なし 基本給時間:8.0 深夜時間:0.0	制約作業時間:0.0 冬期補正:なし 亜熱帯補正:なし 超勤時間:0.0 週休:月単位	
F01082	ﾌﾌﾚﾝｼﾞｰﾝ[油圧伸縮ｼﾞﾌﾞ型・～低騒・排対型（～2014）] 吊上能力4.9t吊	1.000	日	41,000	41,000	
	合 計				41,000	算出数量 1.000 日
	単 価		日		41,000	
	*** S単 - 72号 ***					
S18002	大型土のう工 大型土のう工 製作・設置,ﾌﾌﾚﾝｼﾞｰﾝ,現地土,1m3,大型土のう袋（1.0t用）,なし,なし		袋		1.000 日	歩A 当たり算出
	1)施工区分 2)施工機械区分 3)採取土区分 4)購入土材単価(m3当たり) 5)購入土材数量(m3 / 袋) 6)大型土のう袋区分	製作・設置 ﾌﾌﾚﾝｼﾞｰﾝ 現地土 0.000 1.000m3 大型土のう袋（1.0t用）		時間的制約:なし 夜間制約作業時間:0.0 豪雪補正:なし 基本給時間:8.0 深夜時間:0.0	制約作業時間:0.0 冬期補正:なし 亜熱帯補正:なし 超勤時間:0.0 週休:月単位	

事業名 筑後川下流右岸農地防災事業						
工事名 三田川線（寄人その2工区）工事						
工事別工事名:三田川線（寄人その2工区）工事						
コード	名 称	数 量	単 位	単 価	金 額	備 考
	7)単価0円区分(大型土のう袋)	なし				
	8)長期割引単価区分(賃料機械)	なし				
R01001	土木一般世話役					
		1.000	人	29,376	29,376	
R01002	特殊作業員					
		1.000	人	24,072	24,072	
R01003	普通作業員					
		1.000	人	20,196	20,196	
Y00004	諸雑費					
		0.020		73,644	1,473	
P37003	大型土のう袋					
	大型土のう袋(1.0t用)	49.000	枚	1,100	53,900	
F08064	バックホウ[加圧型・後方超小旋回・クレーン・超低・排(～2014)]					
	標準バックホウ容量 山積0.45m3(平積0.35m3)吊能力2.9t	1.360	日	11,800	16,048	
P34029	軽油					
	バックホウ給油	65.000	L	145	9,425	
R01021	運転手(特殊)					
		1.000	人	29,172	29,172	
F01086	フレックス[油圧伸縮ジブ型・～低騒・排対型(～2014)]					
	吊上能力25t吊	1.000	日	56,500	56,500	
	合 計				240,162	算出数量 49.000 袋
	単 価		袋		4,901	
	*** S単 - 73号 ***					
S18002	大型土のう工		袋		1.000 日	歩A 当たり算出
	大型土のう工					
	撤去,フレックス,0m3,,,なし			時間的制約:なし 夜間制約作業時間:0.0	制約作業時間:0.0 冬期補正:なし	
	1)施工区分	撤去		豪雪補正:なし	亜熱帯補正:なし	
	2)施工機械区分	フレックス		基本給時間:8.0	超勤時間:0.0	
	4)購入土材単価(m3当たり)	0.000		深夜時間:0.0	週休:月単位	
	5)購入土材数量(m3/袋)	0.000m3				
	8)長期割引単価区分(賃料機械)	なし				
R01001	土木一般世話役					
		1.000	人	29,376	29,376	
R01002	特殊作業員					
		1.000	人	24,072	24,072	
Y00004	諸雑費					
		0.004		53,448	214	
F01086	フレックス[油圧伸縮ジブ型・～低騒・排対型(～2014)]					
	吊上能力25t吊	1.000	日	56,500	56,500	
	合 計				110,162	算出数量 106.000 袋
	単 価		袋		1,039	
	*** S単 - 74号 ***					
S18004	排水ポンプ設置撤去		箇所		1.000 箇所	歩A 当たり算出
	排水ポンプ設置撤去			時間的制約:なし 夜間制約作業時間:0.0	制約作業時間:0.0 冬期補正:なし	
	1～5台,なし			豪雪補正:なし	亜熱帯補正:なし	
	1)ポンプ台数区分	1～5台		基本給時間:8.0	超勤時間:0.0	
	2)長期割引単価区分(賃料機械)	なし		深夜時間:0.0	週休:月単位	
F08063	バックホウ[加圧型・クレーン・超低・排対型(～2014)]					
	標準バックホウ容量 山積0.8m3(平積0.6m3)吊能力2.9t	0.740	日	17,700	13,098	
R01001	土木一般世話役					
		0.500	人	29,376	14,688	
R01002	特殊作業員					
		0.100	人	24,072	2,407	
R01003	普通作業員					
		2.000	人	20,196	40,392	
P34029	軽油					
	バックホウ給油	23.000	L	145	3,335	
R01021	運転手(特殊)					
		0.500	人	29,172	14,586	
	合 計				88,506	算出数量 1.000 箇所
	単 価		箇所		88,506	
	*** S単 - 75号 ***					
S18005	排水ポンプ用釜場設置・撤去		箇所		1.000 箇所	歩A 当たり算出
	排水ポンプ用釜場設置・撤去			時間的制約:なし 夜間制約作業時間:0.0	制約作業時間:0.0 冬期補正:なし	
	釜場掘削・設置					

事業名 筑後川下流右岸農地防災事業						
工事名 三田川線（寄人その2工区）工事						
工事別工事名:三田川線（寄人その2工区）工事						
コード	名 称	数 量	単 位	単 価	金 額	備 考
	1)施工区分	釜場掘削・設置		豪雪補正:なし 基本給時間:8.0 深夜時間:0.0	亜熱帯補正:なし 超勤時間:0.0 週休:月単位	
R01001	土木一般世話役	0.040	人	29,376	1,175	
R01003	普通作業員	0.100	人	20,196	2,020	
Y00004	諸雑費	0.130		3,195	415	
MO2031	ﾊﾞｯｸﾙ[ｸﾚｰﾝ型・排対型(1次)] 標準ﾊﾞｯｸﾙ容量 山積0.28m3(平積0.2m3)	0.570	時間	1,700	969	
R01021	運転手（特殊）	0.100	人	29,172	2,917	
P34029	軽油 ﾊﾞﾄﾘｰ給油	3.400	L	145	493	
	合 計				7,989	算出数量 1.000 箇所
	単 価		箇所		7,989	
	*** S単 - 76号 ***					
S18005	排水ポンプ用釜場設置・撤去 排水ポンプ用釜場設置・撤去 釜場埋戻・撤去		箇所		1.000 箇所	歩A 当たり算出
	1)施工区分	釜場埋戻・撤去		時間的制約:なし 夜間制約作業時間:0.0 豪雪補正:なし 基本給時間:8.0 深夜時間:0.0	制約作業時間:0.0 冬期補正:なし 亜熱帯補正:なし 超勤時間:0.0 週休:月単位	
R01001	土木一般世話役	0.040	人	29,376	1,175	
R01002	特殊作業員	0.050	人	24,072	1,204	
R01003	普通作業員	0.190	人	20,196	3,837	
Y00004	諸雑費	0.030		6,216	186	
MO2031	ﾊﾞｯｸﾙ[ｸﾚｰﾝ型・排対型(1次)] 標準ﾊﾞｯｸﾙ容量 山積0.28m3(平積0.2m3)	0.370	時間	1,700	629	
R01021	運転手（特殊）	0.060	人	29,172	1,750	
P34029	軽油 ﾊﾞﾄﾘｰ給油	2.200	L	145	319	
	合 計				9,100	算出数量 1.000 箇所
	単 価		箇所		9,100	
	*** S単 - 77号 ***					
S18007	排水ポンプ設置撤去（小口径） 排水ポンプ設置撤去（小口径） 口径 100mm, なし		箇所		1.000 箇所	歩A 当たり算出
	1)ポンプ規格 2)長期割引単価区分（賃料機械）	口径 100mm なし		時間的制約:なし 夜間制約作業時間:0.0 豪雪補正:なし 基本給時間:8.0 深夜時間:0.0	制約作業時間:0.0 冬期補正:なし 亜熱帯補正:なし 超勤時間:0.0 週休:月単位	
R01001	土木一般世話役	0.320	人	29,376	9,400	
R01003	普通作業員	1.040	人	20,196	21,004	
F08063	ﾊﾞｯｸﾙ[ｸﾚｰﾝ型・ｸﾚｰﾝ・～超低・排対型(～2014)] 標準ﾊﾞｯｸﾙ容量 山積0.8m3(平積0.6m3)吊能力2.9t	0.260	日	17,700	4,602	
R01021	運転手（特殊）	0.240	人	29,172	7,001	
P34029	軽油 ﾊﾞﾄﾘｰ給油	29.000	L	145	4,205	
	合 計				46,212	算出数量 1.000 箇所
	単 価		箇所		46,212	
	*** S単 - 78号 ***					
S18054	敷鉄板設置・撤去工 敷鉄板設置・撤去工 設置～賃料～撤去,90,1,なし		m ²		1,000.000 m ²	歩A 当たり算出
	1)施工区分 2)供用日数	設置～賃料～撤去 90		時間的制約:なし 夜間制約作業時間:0.0 豪雪補正:なし 基本給時間:8.0	制約作業時間:0.0 冬期補正:なし 亜熱帯補正:なし 超勤時間:0.0	

事業名 筑後川下流右岸農地防災事業						
工事名 三田川線（寄人その2工区）工事						
工事別工事名:三田川線（寄人その2工区）工事						
コード	名 称	数 量	単位	単 価	金 額	備 考
	3)使用回数	1		深夜時間:0.0	週休:月単位	
	4)長期割引単価区分(賃料機械)	なし				
G03041	敷鉄板					
	22*1524*6096 「賃料」	1,000.000	m ² 供用日	833	833,000	
G03042	敷鉄板					
	22*1524*6096 「整備費」	1,000.000	m ²	118	118,000	
R01002	特殊作業員					
		2.900	人	24,072	69,809	
R01003	普通作業員					
		2.900	人	20,196	58,568	
F08063	ﾊﾞｯｸﾎﾞｰﾄﾞ[ｸﾗｰﾌﾞ型・ｸﾚｰﾝ・～超低・排対型(～2014)]					
	標準ﾊﾞｯｸﾄ容量 山積0.8m ³ (平積0.6m ³)吊能力2.9t	3.310	日	17,700	58,587	
P34029	軽油					
	ﾊﾞﾄﾙ給油	345.000	L	145	50,025	
R01021	運転手（特殊）					
		2.900	人	29,172	84,599	
	合 計				1,272,588	算出数量 1,000.000 m ²
	単 価		m ²		1,273	
	*** S単 - 79号 ***					
S18054	敷鉄板設置・撤去工		m ²		1,000.000 m ²	歩A 当たり算出
	敷鉄板設置・撤去工 設置,0.1,なし			時間の制約:なし 夜間制約作業時間:0.0	制約作業時間:0.0 冬期補正:なし	
	1)施工区分	設置		豪雪補正:なし	亜熱帯補正:なし	
	2)供用日数	0		基本給時間:8.0	超勤時間:0.0	
	3)使用回数	1		深夜時間:0.0	週休:月単位	
	4)長期割引単価区分(賃料機械)	なし				
R01002	特殊作業員					
		1.500	人	24,072	36,108	
R01003	普通作業員					
		1.500	人	20,196	30,294	
F08063	ﾊﾞｯｸﾎﾞｰﾄﾞ[ｸﾗｰﾌﾞ型・ｸﾚｰﾝ・～超低・排対型(～2014)]					
	標準ﾊﾞｯｸﾄ容量 山積0.8m ³ (平積0.6m ³)吊能力2.9t	1.710	日	17,700	30,267	
P34029	軽油					
	ﾊﾞﾄﾙ給油	179.000	L	145	25,955	
R01021	運転手（特殊）					
		1.500	人	29,172	43,758	
	合 計				166,382	算出数量 1,000.000 m ²
	単 価		m ²		166	
	*** S単 - 80号 ***					
S18054	敷鉄板設置・撤去工		m ²		1,000.000 m ²	歩A 当たり算出
	敷鉄板設置・撤去工 撤去,0.1,なし			時間の制約:なし 夜間制約作業時間:0.0	制約作業時間:0.0 冬期補正:なし	
	1)施工区分	撤去		豪雪補正:なし	亜熱帯補正:なし	
	2)供用日数	0		基本給時間:8.0	超勤時間:0.0	
	3)使用回数	1		深夜時間:0.0	週休:月単位	
	4)長期割引単価区分(賃料機械)	なし				
R01002	特殊作業員					
		1.400	人	24,072	33,701	
R01003	普通作業員					
		1.400	人	20,196	28,274	
F08063	ﾊﾞｯｸﾎﾞｰﾄﾞ[ｸﾗｰﾌﾞ型・ｸﾚｰﾝ・～超低・排対型(～2014)]					
	標準ﾊﾞｯｸﾄ容量 山積0.8m ³ (平積0.6m ³)吊能力2.9t	1.600	日	17,700	28,320	
P34029	軽油					
	ﾊﾞﾄﾙ給油	167.000	L	145	24,215	
R01021	運転手（特殊）					
		1.400	人	29,172	40,841	
	合 計				155,351	算出数量 1,000.000 m ²
	単 価		m ²		155	
	*** S単 - 81号 ***					
S18054	敷鉄板設置・撤去工		m ²		1,000.000 m ²	歩A 当たり算出
	敷鉄板設置・撤去工 設置～賃料～撤去,42,19,あり			時間の制約:なし 夜間制約作業時間:0.0	制約作業時間:0.0 冬期補正:なし	
	1)施工区分	設置～賃料～撤去		豪雪補正:なし	亜熱帯補正:なし	
	2)供用日数	42		基本給時間:8.0	超勤時間:0.0	
	3)使用回数	19		深夜時間:0.0	週休:月単位	
	4)長期割引単価区分(賃料機械)	あり				
G03041	敷鉄板					
	22*1524*6096 「賃料」	53.000	m ² 供用日	389	20,617	

事業名		筑後川下流右岸農地防災事業				
工事名		三田川線（寄人その2工区）工事				
工事別工事名:三田川線（寄人その2工区）工事						
コード	名 称	数 量	単位	単 価	金 額	備 考
G03042	敷鉄板 22*1524*6096 「整備費」	53.000	m ²	1,180	62,540	
R01002	特殊作業員	2.900	人	24,072	69,809	
R01003	普通作業員	2.900	人	20,196	58,568	
F08063	ﾊﾞｯｸﾎﾞｰﾄﾞ[ｸﾚｰﾝ・ｸﾚｰﾝ・超低・排対型(～2014)] 標準ﾊﾞｯｸﾄﾞ容量 山積0.8m3（平積0.6m3）吊能力2.9t	3.310	日	11,500	38,065	
P34029	軽油 ﾊﾞﾄﾙ給油	345.000	L	145	50,025	
R01021	運転手（特殊）	2.900	人	29,172	84,599	
	合 計				384,223	算出数量 1,000.000 m ²
	単 価		m ²		384	
	*** S単 - 82号 ***					
S18062	土工用マット(シート類)敷設・撤去 土工用マット(シート類)敷設・撤去 敷設～撤去		m ²		100.000 m ²	歩A 当たり算出
	1)施工区分 2)土木安定用材の1㎡当たり単価	敷設～撤去 160		時間的制約:なし 夜間制約作業時間:0.0 豪雪補正:なし 基本給時間:8.0 深夜時間:0.0	制約作業時間:0.0 冬期補正:なし 亜熱帯補正:なし 超勤時間:0.0 週休:月単位	
P26102	土木安定用材（マット・シート類）	104.000	m ²	160	16,640	
R01003	普通作業員	0.480	人	20,196	9,694	
	合 計				26,334	算出数量 100.000 m ²
	単 価		m ²		263	
	*** S単 - 83号 ***					
S18062	土工用マット(シート類)敷設・撤去 土工用マット(シート類)敷設・撤去 撤去		m ²		100.000 m ²	歩A 当たり算出
	1)施工区分 2)土木安定用材の1㎡当たり単価	撤去 0		時間的制約:なし 夜間制約作業時間:0.0 豪雪補正:なし 基本給時間:8.0 深夜時間:0.0	制約作業時間:0.0 冬期補正:なし 亜熱帯補正:なし 超勤時間:0.0 週休:月単位	
R01003	普通作業員	0.320	人	20,196	6,463	
	合 計				6,463	算出数量 100.000 m ²
	単 価		m ²		65	
	*** S単 - 84号 ***					
S18062	土工用マット(シート類)敷設・撤去 土工用マット(シート類)敷設・撤去 敷設～撤去		m ²		100.000 m ²	歩A 当たり算出
	1)施工区分 2)土木安定用材の1㎡当たり単価	敷設～撤去 42		時間的制約:なし 夜間制約作業時間:0.0 豪雪補正:なし 基本給時間:8.0 深夜時間:0.0	制約作業時間:0.0 冬期補正:なし 亜熱帯補正:なし 超勤時間:0.0 週休:月単位	
P26102	土木安定用材（マット・シート類）	104.000	m ²	42	4,368	
R01003	普通作業員	0.480	人	20,196	9,694	
	合 計				14,062	算出数量 100.000 m ²
	単 価		m ²		141	
	*** S単 - 85号 ***					
S18103	低圧引込設備 低圧引込設備 設置～損料～撤去,85日		箇所		1.000 箇所	歩A 当たり算出
	1)施工区分 2)供用日数	設置～損料～撤去 85.000日		時間的制約:なし 夜間制約作業時間:0.0 豪雪補正:なし 基本給時間:8.0 深夜時間:0.0	制約作業時間:0.0 冬期補正:なし 亜熱帯補正:なし 超勤時間:0.0 週休:月単位	

事業名		筑後川下流右岸農地防災事業				
工事名		三田川線（寄人その2工区）工事				
工事別工事名:三田川線（寄人その2工区）工事						
コード	名 称	数 量	単位	単 価	金 額	備 考
W09515	コンクリートボール（通信線用） L 7 m × D 1 4 c m × W 1 . 5 k N	1.000	本	27,000	27,000	
W09425	コンクリート根かせ（バンド付） A・B形 1000 × 170 × 140	1.000	個	5,940	5,940	
W09468	ステーブロック（ロッド付） N o 2 長 6 0 0 m m × 幅 3 0 0 m m	1.000	組	7,020	7,020	
W09423	漏電しゃ断器 3 P - 2 2 5 A	1.000	個	23,900	23,900	
W09457	スイッチ B （屋外用 0 - 2 0 0 ） 2 4 0 × 4 2 0 × 1 7 0	1.000	個	12,300	12,300	
Y00004	その他材料 10%	0.100		76,160	7,616	
Y00002	損料 0.0639%	0.054		83,776	4,524	
R01013	電工 （設置）	2.540	人	26,520	67,361	
R01003	普通作業員 （設置）	2.200	人	20,196	44,431	
Y00004	雑品 0.5%	0.005		195,568	978	
R01013	電工 （撤去）	1.270	人	26,520	33,680	
R01003	普通作業員 （撤去）	1.100	人	20,196	22,216	
	合 計				173,190	算出数量 1.000 箇所
	単 価		箇所		173,190	
	*** S 単 - 86号 ***					
S18105	配電設備(接地工)		極		1.000 極	歩A 当たり算出
	配電設備(接地工) D 種,設置～撤去,0本,IV線,14mm2,1.25m			時間的制約:なし 夜間制約作業時間:0.0	制約作業時間:0.0 冬期補正:なし	
	1)接地極	D 種		豪雪補正:なし	亜熱帯補正:なし	
	2)施工区分	設置～撤去		基本給時間:8.0	超勤時間:0.0	
	3)補助接地棒(本)	0本		深夜時間:0.0	週休:月単位	
	4)接地線名称	IV線				
	5)接地線規格	14mm2				
	6)接地線の地中埋設区間長(m)	1.250m				
P27820	連結式接地棒 φ10×1500	1.000	本	1,690	1,690	
P27016	6 0 0 V ビニル絶縁電線（ I V ） より線 断面積14	1.250	m	280	350	
R01013	電工 （接地極設置）	0.250	人	26,520	6,630	
R01003	普通作業員 （接地極設置）	0.350	人	20,196	7,069	
R01013	電工 （接地線設置）	0.030	人	26,520	796	
Y00004	雑品 0.5%	0.005		15,389	77	
R01013	電工 （接地極撤去）	0.050	人	26,520	1,326	
R01003	普通作業員 （接地極撤去）	0.070	人	20,196	1,414	
R01013	電工 （接地線撤去）	0.010	人	26,520	265	
	合 計				19,617	算出数量 1.000 極
	単 価		極		19,617	
	*** S 単 - 87号 ***					
S18105	配電設備(接地工)		極		1.000 極	歩A 当たり算出
	配電設備(接地工) D 種,設置～撤去,0本,IV線,5.5mm2,1.25m			時間的制約:なし 夜間制約作業時間:0.0	制約作業時間:0.0 冬期補正:なし	
	1)接地極	D 種		豪雪補正:なし	亜熱帯補正:なし	
	2)施工区分	設置～撤去		基本給時間:8.0	超勤時間:0.0	
	3)補助接地棒(本)	0本		深夜時間:0.0	週休:月単位	
	4)接地線名称	IV線				
	5)接地線規格	5.5mm2				
	6)接地線の地中埋設区間長(m)	1.250m				
P27820	連結式接地棒 φ10×1500	1.000	本	1,690	1,690	
P27014	6 0 0 V ビニル絶縁電線（ I V ） より線 断面積5.5	1.250	m	112	140	
R01013	電工 （接地極設置）	0.250	人	26,520	6,630	
R01003	普通作業員 （接地極設置）	0.350	人	20,196	7,069	

事業名 筑後川下流右岸農地防災事業						
工事名 三田川線（寄人その２工区）工事						
工事別工事名:三田川線（寄人その２工区）工事						
コード	名 称	数 量	単位	単 価	金 額	備 考
R01013	電工 (接地線設置)	0.020	人	26,520	530	
Y00004	雑品 0.5%	0.005		15,389	77	
R01013	電工 (接地極撤去)	0.050	人	26,520	1,326	
R01003	普通作業員 (接地極撤去)	0.070	人	20,196	1,414	
R01013	電工 (接地線撤去)	0.010	人	26,520	265	
	合 計				19,141	算出数量 1.000 極
	単 価		極		19,141	
	*** S単 - 88号 ***					
S18105	配電設備(接地工)		極		1.000 極	歩A 当たり算出
	配電設備(接地工) D 種、設置～撤去,0本,IV線,14mm2,0.75m			時間的制約:なし 夜間制約作業時間:0.0	制約作業時間:0.0 冬期補正:なし	
	1)接地極 2)施工区分	D 種 設置～撤去		豪雪補正:なし 基本給時間:8.0	亜熱帯補正:なし 超勤時間:0.0	
	3)補助接地棒(本) 4)接地線名称	0本 IV線		深夜時間:0.0	週休:月単位	
	5)接地線規格 6)接地線の地中埋設区間長(m)	14mm2 0.750m				
P27820	連結式接地棒 φ10×1500	1.000	本	1,690	1,690	
P27016	6 0 0 V ビニル絶縁電線（I V） より線 断面積14	0.750	m	280	210	
R01013	電工 (接地極設置)	0.250	人	26,520	6,630	
R01003	普通作業員 (接地極設置)	0.350	人	20,196	7,069	
R01013	電工 (接地線設置)	0.020	人	26,520	530	
Y00004	雑品 0.5%	0.005		15,389	77	
R01013	電工 (接地極撤去)	0.050	人	26,520	1,326	
R01003	普通作業員 (接地極撤去)	0.070	人	20,196	1,414	
R01013	電工 (接地線撤去)	0.010	人	26,520	265	
	合 計				19,211	算出数量 1.000 極
	単 価		極		19,211	
	*** S単 - 89号 ***					
S18105	配電設備(接地工)		極		1.000 極	歩A 当たり算出
	配電設備(接地工) D 種、設置～撤去,0本,IV線,5.5mm2,0.75m			時間的制約:なし 夜間制約作業時間:0.0	制約作業時間:0.0 冬期補正:なし	
	1)接地極 2)施工区分	D 種 設置～撤去		豪雪補正:なし 基本給時間:8.0	亜熱帯補正:なし 超勤時間:0.0	
	3)補助接地棒(本) 4)接地線名称	0本 IV線		深夜時間:0.0	週休:月単位	
	5)接地線規格 6)接地線の地中埋設区間長(m)	5.5mm2 0.750m				
P27820	連結式接地棒 φ10×1500	1.000	本	1,690	1,690	
P27014	6 0 0 V ビニル絶縁電線（I V） より線 断面積5.5	0.750	m	112	84	
R01013	電工 (接地極設置)	0.250	人	26,520	6,630	
R01003	普通作業員 (接地極設置)	0.350	人	20,196	7,069	
R01013	電工 (接地線設置)	0.010	人	26,520	265	
Y00004	雑品 0.5%	0.005		15,389	77	
R01013	電工 (接地極撤去)	0.050	人	26,520	1,326	
R01003	普通作業員 (接地極撤去)	0.070	人	20,196	1,414	
R01013	電工 (接地線撤去)	0.010	人	26,520	265	
	合 計				18,820	算出数量 1.000 極
	単 価		極		18,820	

事業名 筑後川下流右岸農地防災事業						
工事名 三田川線（寄人その2工区）工事						
工事別工事名:三田川線（寄人その2工区）工事						
コード	名 称	数 量	単位	単 価	金 額	備 考
	*** S 単 - 90号 ***					
S18112	低圧移動電線		m		100,000 m	歩A 当たり算出
	低圧移動電線 三相,14,設置～損料～撤去,85日			時間的制約:なし 夜間制約作業時間:0.0	制約作業時間:0.0 冬期補正:なし	
	1)相別区分 2)ケーブル規格(mm2)	三相 14		豪雪補正:なし 基本給時間:8.0	亜熱帯補正:なし 超勤時間:0.0	
	3)施工区別 4)ケーブルの供用日数	設置～損料～撤去 85.000日		深夜時間:0.0	週休:月単位	
W09225	6 0 0 Vキャブタイヤケーブル 14	100.000	m	1,579	157,900	
Y00002	損料 0.0639%	0.054		157,900	8,527	
R01013	電工 (設置)	3.300	人	26,520	87,516	
Y00004	雑品 0.5%	0.005		245,416	1,227	
R01013	電工 (撤去)	1.650	人	26,520	43,758	
	合 計				141,028	算出数量 100.000 m
	単 価		m		1,410	
	*** S 単 - 91号 ***					
S18112	低圧移動電線		m		100,000 m	歩A 当たり算出
	低圧移動電線 三相,5.5,設置～損料～撤去,85日			時間的制約:なし 夜間制約作業時間:0.0	制約作業時間:0.0 冬期補正:なし	
	1)相別区分 2)ケーブル規格(mm2)	三相 5.5		豪雪補正:なし 基本給時間:8.0	亜熱帯補正:なし 超勤時間:0.0	
	3)施工区別 4)ケーブルの供用日数	設置～損料～撤去 85.000日		深夜時間:0.0	週休:月単位	
W09223	6 0 0 Vキャブタイヤケーブル 5.5	100.000	m	645	64,500	
Y00002	損料 0.0639%	0.054		64,500	3,483	
R01013	電工 (設置)	3.300	人	26,520	87,516	
Y00004	雑品 0.5%	0.005		152,016	760	
R01013	電工 (撤去)	1.650	人	26,520	43,758	
	合 計				135,517	算出数量 100.000 m
	単 価		m		1,355	
	*** S 単 - 92号 ***					
S18112	低圧移動電線		m		100,000 m	歩A 当たり算出
	低圧移動電線 三相,2.0,設置～損料～撤去,85日			時間的制約:なし 夜間制約作業時間:0.0	制約作業時間:0.0 冬期補正:なし	
	1)相別区分 2)ケーブル規格(mm2)	三相 2.0		豪雪補正:なし 基本給時間:8.0	亜熱帯補正:なし 超勤時間:0.0	
	3)施工区別 4)ケーブルの供用日数	設置～損料～撤去 85.000日		深夜時間:0.0	週休:月単位	
W09221	6 0 0 Vキャブタイヤケーブル 2.0	100.000	m	307	30,700	
Y00002	損料 0.0639%	0.054		30,700	1,658	
R01013	電工 (設置)	3.300	人	26,520	87,516	
Y00004	雑品 0.5%	0.005		118,216	591	
R01013	電工 (撤去)	1.650	人	26,520	43,758	
	合 計				133,523	算出数量 100.000 m
	単 価		m		1,335	
	*** S 単 - 93号 ***					
S18114	分電盤設備		箇所		1,000 箇所	歩A 当たり算出
	分電盤設備 三相3線式,15,設置～損料～撤去,81日			時間的制約:なし 夜間制約作業時間:0.0	制約作業時間:0.0 冬期補正:なし	

事業名 筑後川下流右岸農地防災事業						
工事名 三田川線（寄人その2工区）工事						
工事別工事名:三田川線（寄人その2工区）工事						
コード	名 称	数 量	単 位	単 価	金 額	備 考
	1)分電盤形式 2)負荷容量(kWまで)	三相3線式 15		豪雪補正:なし 基本給時間:8.0	亜熱帯補正:なし 超勤時間:0.0	
	3)施工区分 4)分電盤の供用日数	設置～損料～撤去 81.000日		深夜時間:0.0	週休:月単位	
W09410	配線用しゃ断器 3P 100	1.000	個	8,370	8,370	
W09456	スイッチ B（屋外用 0ー100） 200×340×150	1.000	個	8,700	8,700	
W09289	6 0 0 V ビニル絶縁電線 IV22mm2	15.000	m	433	6,495	
W09555	硬質ビニル電線管（V E） VE36	1.000	本	1,070	1,070	
Y00002	損料 0.0639%	0.052		24,635	1,281	
R01013	電工	1.400	人	26,520	37,128	
Y00004	雑品 0.5%	0.005		61,763	309	
R01013	電工	0.700	人	26,520	18,564	
	合 計				57,282	算出数量 1.000 箇所
	単 価		箇所		57,282	
	*** S 単 - 94号 ***					
S18114	分電盤設備		箇所		1.000 箇所	歩 A 当たり算出
	分電盤設備 三相3線式,3.7,設置～損料～撤去,79日			時間的制約:なし 夜間制約作業時間:0.0	制約作業時間:0.0 冬期補正:なし	
	1)分電盤形式 2)負荷容量(kWまで)	三相3線式 3.7		豪雪補正:なし 基本給時間:8.0	亜熱帯補正:なし 超勤時間:0.0	
	3)施工区分 4)分電盤の供用日数	設置～損料～撤去 79.000日		深夜時間:0.0	週休:月単位	
W09407	配線用しゃ断器 3P 30	1.000	個	2,280	2,280	
W09454	スイッチ B（屋外用 0ー30） 150×250×100	1.000	個	5,490	5,490	
W09282	6 0 0 V ビニル絶縁電線 IV2.0mm	15.000	m	62	930	
W09552	硬質ビニル電線管（V E） VE16	1.000	本	340	340	
Y00002	損料 0.0639%	0.050		9,040	452	
R01013	電工	0.790	人	26,520	20,951	
Y00004	雑品 0.5%	0.005		29,991	150	
R01013	電工	0.400	人	26,520	10,608	
	合 計				32,161	算出数量 1.000 箇所
	単 価		箇所		32,161	
	*** S 単 - 95号 ***					
S18114	分電盤設備		箇所		1.000 箇所	歩 A 当たり算出
	分電盤設備 三相3線式,3.7,設置～損料～撤去,85日			時間的制約:なし 夜間制約作業時間:0.0	制約作業時間:0.0 冬期補正:なし	
	1)分電盤形式 2)負荷容量(kWまで)	三相3線式 3.7		豪雪補正:なし 基本給時間:8.0	亜熱帯補正:なし 超勤時間:0.0	
	3)施工区分 4)分電盤の供用日数	設置～損料～撤去 85.000日		深夜時間:0.0	週休:月単位	
W09407	配線用しゃ断器 3P 30	1.000	個	2,280	2,280	
W09454	スイッチ B（屋外用 0ー30） 150×250×100	1.000	個	5,490	5,490	
W09282	6 0 0 V ビニル絶縁電線 IV2.0mm	15.000	m	62	930	
W09552	硬質ビニル電線管（V E） VE16	1.000	本	340	340	
Y00002	損料 0.0639%	0.054		9,040	488	
R01013	電工	0.790	人	26,520	20,951	
Y00004	雑品 0.5%	0.005		29,991	150	
R01013	電工	0.400	人	26,520	10,608	
	合 計				32,197	算出数量 1.000 箇所

事業名 筑後川下流右岸農地防災事業						
工事名 三田川線（寄人その2工区）工事						
工事別工事名:三田川線（寄人その2工区）工事						
コード	名 称	数 量	単位	単 価	金 額	備 考
	単 価		箇所		32,197	
	*** S単 - 96号 ***					
S18114	分電盤設備		箇所		1,000 箇所	歩A 当たり算出
	分電盤設備 三相3線式,15,設置～損料～撤去,63日			時間的制約:なし 夜間制約作業時間:0.0	制約作業時間:0.0 冬期補正:なし	
	1)分電盤形式	三相3線式		豪雪補正:なし	亜熱帯補正:なし	
	2)負荷容量(kWまで)	15		基本給時間:8.0	超勤時間:0.0	
	3)施工区分	設置～損料～撤去		深夜時間:0.0	週休:月単位	
	4)分電盤の供用日数	63.000日				
W09410	配線用しゃ断器 3P 100	1.000	個	8,370	8,370	
W09456	スイッチB（屋外用0ー100） 200×340×150	1.000	個	8,700	8,700	
W09289	600Vビニル絶縁電線 1V22mm2	15.000	m	433	6,495	
W09555	硬質ビニル電線管（VE） VE36	1.000	本	1,070	1,070	
Y00002	損料 0.0639%	0.040		24,635	985	
R01013	電工	1.400	人	26,520	37,128	
Y00004	雑品 0.5%	0.005		61,763	309	
R01013	電工	0.700	人	26,520	18,564	
	合 計				56,986	算出数量 1.000 箇所
	単 価		箇所		56,986	
	*** S単 - 97号 ***					
S19002	輸送費(特殊機械)往路		台		1.000 台	歩A 当たり算出
	輸送費(特殊機械) 20t車以上30t車まで,20kmまで			時間的制約:なし 夜間制約作業時間:0.0	制約作業時間:0.0 冬期補正:なし	
	1)車種区分	20t車以上30t車まで		豪雪補正:なし	亜熱帯補正:なし	
	2)運送全距離(基地～現場)	20kmまで		基本給時間:8.0	超勤時間:0.0	
	3)入力用運賃料金(基地～現場)	0円		深夜時間:0.0	週休:月単位	
P46362	運賃料金 20t車以上30t車まで 20kmまで	1.000	台	71,000	71,000	
	合 計				71,000	算出数量 1.000 台
	単 価		台		71,000	
	*** S単 - 98号 ***					
S19002	輸送費(特殊機械)復路		台		1.000 台	歩A 当たり算出
	輸送費(特殊機械) 20t車以上30t車まで,20kmまで			時間的制約:なし 夜間制約作業時間:0.0	制約作業時間:0.0 冬期補正:なし	
	1)車種区分	20t車以上30t車まで		豪雪補正:なし	亜熱帯補正:なし	
	2)運送全距離(基地～現場)	20kmまで		基本給時間:8.0	超勤時間:0.0	
	3)入力用運賃料金(基地～現場)	0円		深夜時間:0.0	週休:月単位	
P46362	運賃料金 20t車以上30t車まで 20kmまで	1.000	台	71,000	71,000	
	合 計				71,000	算出数量 1.000 台
	単 価		台		71,000	
	*** S単 - 99号 ***					
S19003	輸送費(仮設材)		ton		1.000 ton	歩A 当たり算出
	輸送費(仮設材) 基本運賃(自動入力),12m以内,10kmまで,往復計上,計上する(敷鉄板),基地(積込・取卸),,0.0,0.0			時間的制約:なし 夜間制約作業時間:0.0	制約作業時間:0.0 冬期補正:なし	
				豪雪補正:なし	亜熱帯補正:なし	
				基本給時間:8.0	超勤時間:0.0	
	1)使用単価区分	基本運賃(自動入力)		深夜時間:0.0	週休:月単位	
	2)運賃料金(円/ton)	0円				
	3)製品長	12m以内				
	4)運搬距離(片道)	10kmまで				
	5)計上方法	往復計上				
	6)積卸し計上区分	計上する(敷鉄板)				

事業名 筑後川下流右岸農地防災事業						
工事名 三田川線（寄人その2工区）工事						
工事別工事名:三田川線（寄人その2工区）工事						
コード	名 称	数 量	単 位	単 価	金 額	備 考
	7)積卸し区分(敷鉄板)	基地(積込・取卸)				
	9)冬期割増率（実数）	0.0				
	10)深夜早朝割増率（実数）	0.0				
P46601	仮設材輸送運賃料金					
	10km以下 製品長12m以内	1.000	ton	6,820	6,820	
P46402	積卸し費					
	積込み・取卸し	1.000	ton	1,500	1,500	
	合 計				8,320	算出数量 1.000 ton
	単 価		ton		8,320	
	*** S 単 - 100号 ***					
S86401	固化材散布		ton		15.000 ton	歩A 当たり算出
	固化材散布 施工障害なし			時間的制約:なし 夜間制約作業時間:0.0	制約作業時間:0.0 冬期補正:なし	
	1)施工区分 2)固化材単価の入力(円/ton)	施工障害なし 0.000		豪雪補正:なし 基本給時間:8.0	亜熱帯補正:なし 超勤時間:0.0	
				深夜時間:0.0	週休:月単位	
R01003	普通作業員	1.000	人	20,196	20,196	
P32014	改良材 各規格	16.200	ton	0	0	
M02141	ﾊﾞｯｸﾙ[ｸﾚｰ型・超ﾛﾝｸﾞｱｰﾑ・排対型(2次)] ｸﾚｰ型超ﾛﾝｸﾞ 仕様山積0.4(平積0.3)	1.250	供用日	20,300	25,375	
P34029	軽油 ﾊﾞﾄﾙ給油	73.000	L	145	10,585	
R01021	運転手（特殊）	1.000	人	29,172	29,172	
	合 計				85,328	算出数量 15.000 ton
	単 価				5,689	
	*** S 単 - 101号 ***					
S86433	粉体攪拌工（ﾊﾞｯｸﾙ攪拌混合）		m3		187.000 m3	歩A 当たり算出
	粉体攪拌工（ﾊﾞｯｸﾙ攪拌混合） 施工障害なし,深度0.5～2.0m			時間的制約:なし 夜間制約作業時間:0.0	制約作業時間:0.0 冬期補正:なし	
	1)施工区分 2)攪拌機深度	施工障害なし 深度0.5～2.0m		豪雪補正:なし 基本給時間:8.0	亜熱帯補正:なし 超勤時間:0.0	
				深夜時間:0.0	週休:月単位	
R01001	土木一般世話役	1.000	人	29,376	29,376	
R01003	普通作業員	1.000	人	20,196	20,196	
MH0017	ﾊﾞｯｸﾙ[ｸﾚｰ型・超ﾛﾝｸﾞ 仕様・排対型(2次)] ｸﾚｰ型ﾛﾝｸﾞ 仕様山積0.4(平積0.3)	1.270	供用日	36,900	46,863	
MH0014	攪拌混合機 深度0.5～2.0m	1.270	供用日	39,000	49,530	
P34029	軽油 ﾊﾞﾄﾙ給油	115.000	L	145	16,675	
R01021	運転手（特殊）	1.000	人	29,172	29,172	
	合 計				191,812	算出数量 187.000 m3
	単 価				1,026	
	*** S 単 - 102号 ***					
SA0101	SP 掘削		m3		1.000 m3	歩A 当たり算出
	SP 掘削 土砂,ﾌﾞﾝｶｯﾄ,無し,無し,10,000m3以上50,000m3未満,-,-,-			時間的制約:なし 夜間制約作業時間:0.0	制約作業時間:0.0 冬期補正:なし	
				豪雪補正:なし 基本給時間:8.0	亜熱帯補正:なし 超勤時間:0.0	
				深夜時間:0.0	週休:月単位	
	1)土質 2)施工方法 3)押土の有無 4)障害の有無 5)施工数量 6)火薬使用 7)破砕片除去の有無 8)集積押土の有無	土砂 ﾌﾞﾝｶｯﾄ 無し 無し 10,000m3以上50,000m3未満 - - -				

事業名 筑後川下流右岸農地防災事業						
工事名 三田川線（寄人その2工区）工事						
工事別工事名:三田川線（寄人その2工区）工事						
コード	名 称	数 量	単 位	単 価	金 額	備 考
	単 価		m3		234.1	
	*** S単 - 103号 ***					
SA0102	SP 積込(ルーズ)		m3		1.000 m3	歩A 当たり算出
	SP 積込(ルーズ) 土砂,土量50,000m3未満			時間的制約:なし 夜間制約作業時間:0.0	制約作業時間:0.0 冬期補正:なし	
				豪雪補正:なし 基本給時間:8.0	亜熱帯補正:なし 超勤時間:0.0	
				深夜時間:0.0	週休:月単位	
	1)土質 2)作業内容	土砂 土量50,000m3未満				
	単 価		m3		244.1	
	*** S単 - 104号 ***					
SA0121	SP 土砂等運搬		m3		1.000 m3	歩A 当たり算出
	SP 土砂等運搬 標準,バ ックホ 山積0.8m3(平積0.6m3),土砂(岩塊・玉石混り土含む),無し,4.0km以下			時間的制約:なし 夜間制約作業時間:0.0	制約作業時間:0.0 冬期補正:なし	
				豪雪補正:なし 基本給時間:8.0	亜熱帯補正:なし 超勤時間:0.0	
				深夜時間:0.0	週休:月単位	
	1)土砂等発生現場 2)積込機種・規格 3)土質 4)D1D区間の有無 5)運搬距離	標準 バ ックホ 山積0.8m3(平積0.6m3) 土砂(岩塊・玉石混り土含む) 無し 4.0km以下				
	単 価		m3		898.2	
	*** S単 - 105号 ***					
SA0121	SP 土砂等運搬		m3		1.000 m3	歩A 当たり算出
	SP 土砂等運搬 標準,バ ックホ 山積0.8m3(平積0.6m3),土砂(岩塊・玉石混り土含む),無し,15.5km以下			時間的制約:なし 夜間制約作業時間:0.0	制約作業時間:0.0 冬期補正:なし	
				豪雪補正:なし 基本給時間:8.0	亜熱帯補正:なし 超勤時間:0.0	
				深夜時間:0.0	週休:月単位	
	1)土砂等発生現場 2)積込機種・規格 3)土質 4)D1D区間の有無 5)運搬距離	標準 バ ックホ 山積0.8m3(平積0.6m3) 土砂(岩塊・玉石混り土含む) 無し 15.5km以下				
	単 価		m3		2,276	
	*** S単 - 106号 ***					
SA0121	SP 土砂等運搬		m3		1.000 m3	歩A 当たり算出
	SP 土砂等運搬 標準,バ ックホ 山積0.8m3(平積0.6m3),土砂(岩塊・玉石混り土含む),無し,11.5km以下			時間的制約:なし 夜間制約作業時間:0.0	制約作業時間:0.0 冬期補正:なし	
				豪雪補正:なし 基本給時間:8.0	亜熱帯補正:なし 超勤時間:0.0	
				深夜時間:0.0	週休:月単位	
	1)土砂等発生現場 2)積込機種・規格 3)土質 4)D1D区間の有無 5)運搬距離	標準 バ ックホ 山積0.8m3(平積0.6m3) 土砂(岩塊・玉石混り土含む) 無し 11.5km以下				
	単 価		m3		1,857	
	*** S単 - 107号 ***					
SA0141	SP 路体（築堤）盛土・埋戻		m3		1.000 m3	歩A 当たり算出
	SP 路体（築堤）盛土・埋戻 2.5m以上4.0m未満,-,-,なし			時間的制約:なし 夜間制約作業時間:0.0	制約作業時間:0.0 冬期補正:なし	

事業名 筑後川下流右岸農地防災事業						
工事名 三田川線（寄人その２工区）工事						
工事別工事名:三田川線（寄人その２工区）工事						
コード	名 称	数 量	単位	単 価	金 額	備 考
				豪雪補正:なし 基本給時間:8.0 深夜時間:0.0	亜熱帯補正:なし 超勤時間:0.0 週休:月単位	
	1)施工幅員 2)施工数量 3)障害の有無 4)長期割引単価区分	2.5m以上4.0m未満 - - なし				
	単 価		m3		952	
	*** S単 - 108号 ***					
SA0141	SP 路体（築堤）盛土・埋戻 SP 路体（築堤）盛土・埋戻 4.0m以上,20,000m3未満,無し,なし		m3		1.000 m3	歩A 当たり算出
				時間的制約:なし 夜間制約作業時間:0.0	制約作業時間:0.0 冬期補正:なし	
				豪雪補正:なし 基本給時間:8.0 深夜時間:0.0	亜熱帯補正:なし 超勤時間:0.0 週休:月単位	
	1)施工幅員 2)施工数量 3)障害の有無 4)長期割引単価区分	4.0m以上 20,000m3未満 無し なし				
	単 価		m3		266.1	
	*** S単 - 109号 ***					
SA0161	SP 整地 SP 整地 残土受入れ地での処理,-,-,なし		m3		1.000 m3	歩A 当たり算出
				時間的制約:なし 夜間制約作業時間:0.0	制約作業時間:0.0 冬期補正:なし	
				豪雪補正:なし 基本給時間:8.0 深夜時間:0.0	亜熱帯補正:なし 超勤時間:0.0 週休:月単位	
	1)作業区分 2)施工数量 3)障害の有無 4)長期割引単価区分	残土受入れ地での処理 - - なし				
	単 価		m3		154.3	
	*** S単 - 110号 ***					
SA0221	SP 殻運搬 SP 殻運搬 舗装版破砕,機械積込(舗装版厚15cm以下),無し,11.5km以下,		m3		1.000 m3	歩A 当たり算出
				時間的制約:なし 夜間制約作業時間:0.0	制約作業時間:0.0 冬期補正:なし	
				豪雪補正:なし 基本給時間:8.0 深夜時間:0.0	亜熱帯補正:なし 超勤時間:0.0 週休:月単位	
	1)殻発生作業 2)積込工法区分 3)D1D区間の有無 4)運搬距離	舗装版破砕 機械積込(舗装版厚15cm以下) 無し 11.5km以下				
	単 価		m3		3,712	
	*** S単 - 111号 ***					
SA0222	SP 舗装版破砕 SP 舗装版破砕 ｱｽﾌｧﾙﾄ舗装版,無し,不要,15cm以下,-,-,有り,なし		m²		1.000 m²	歩A 当たり算出
				時間的制約:なし 夜間制約作業時間:0.0	制約作業時間:0.0 冬期補正:なし	
				豪雪補正:なし 基本給時間:8.0 深夜時間:0.0	亜熱帯補正:なし 超勤時間:0.0 週休:月単位	
	1)舗装版種別 2)障害等の有無 3)騒音振動対策 4)舗装版厚 5)Co+As(加`-)舗装によるAs舗装 6)積込作業の有無 7)長期割引単価区分	ｱｽﾌｧﾙﾄ舗装版 無し 不要 15cm以下 - 有り なし				
	単 価		m²		223.7	

事業名 筑後川下流右岸農地防災事業						
工事名 三田川線（寄人その2工区）工事						
工事別工事名:三田川線（寄人その2工区）工事						
コード	名 称	数 量	単 位	単 価	金 額	備 考
	*** S単 - 112号 ***					
SA0223	SP 舗装版切断		m		1.000 m	歩A 当たり算出
	SP 舗装版切断 アスファルト舗装版,15cm以下,-,-			時間的制約:なし 夜間制約作業時間:0.0	制約作業時間:0.0 冬期補正:なし	
				豪雪補正:なし 基本給時間:8.0	亜熱帯補正:なし 超勤時間:0.0	
				深夜時間:0.0	週休:月単位	
	1)舗装版種別 2)アスファルト舗装版厚 3)コンクリート舗装版厚 4)コンクリート+アスファルト(加-)舗装版	アスファルト舗装版 15cm以下 - -				
	単 価		m		653.6	
	*** S単 - 113号 ***					
SA0831	SP 不陸整正		m ²		1.000 m ²	歩A 当たり算出
	SP 不陸整正 無し,-,-,なし,			時間的制約:なし 夜間制約作業時間:0.0	制約作業時間:0.0 冬期補正:なし	
				豪雪補正:なし 基本給時間:8.0	亜熱帯補正:なし 超勤時間:0.0	
				深夜時間:0.0	週休:月単位	
	1)補足材料の有無 2)補足材料平均厚さ 3)補足材料 4)長期割引単価区分	無し - - なし				
	単 価		m ²		172	
	*** S単 - 114号 ***					
SA0843	SP 表層（車道・路肩部）		m ²		1.000 m ²	歩A 当たり算出
	SP 表層（車道・路肩部） 3.0m超,40mm,アスファルト混合物（2.35t/m3）,ﾌﾞﾗｲﾄﾞｺｰﾄﾞ 各種,なし,再生 密粒度ｱｽﾌﾟ(13)			時間的制約:なし 夜間制約作業時間:0.0	制約作業時間:0.0 冬期補正:なし	
				豪雪補正:なし 基本給時間:8.0	亜熱帯補正:なし 超勤時間:0.0	
				深夜時間:0.0	週休:月単位	
	1)平均幅員 2)1層当り平均仕上り厚 3)比重区分 4)瀝青材料種類 5)長期割引単価区分 6)材料区分	3.0m超 40mm アスファルト混合物（2.35t/m3） ﾌﾞﾗｲﾄﾞｺｰﾄﾞ 各種 なし 再生密粒度ｱｽﾌﾟ(13)				
	単 価		m ²		1,549	
	*** S単 - 115号 ***					
SA0843	SP 表層（車道・路肩部）		m ²		1.000 m ²	歩A 当たり算出
	SP 表層（車道・路肩部） 3.0m超,30mm,アスファルト混合物（2.35t/m3）,ﾀｯｸｺｰﾄﾞ 各種,なし,再生 密粒度ｱｽﾌﾟ(13)			時間的制約:なし 夜間制約作業時間:0.0	制約作業時間:0.0 冬期補正:なし	
				豪雪補正:なし 基本給時間:8.0	亜熱帯補正:なし 超勤時間:0.0	
				深夜時間:0.0	週休:月単位	
	1)平均幅員 2)1層当り平均仕上り厚 3)比重区分 4)瀝青材料種類 5)長期割引単価区分 6)材料区分	3.0m超 30mm アスファルト混合物（2.35t/m3） ﾀｯｸｺｰﾄﾞ 各種 なし 再生密粒度ｱｽﾌﾟ(13)				
	単 価		m ²		1,154	

[illegible]

事業名	筑後川下流右岸農地防災事業					
工事名	三田川線（寄人その2工区）工事					
工事別工事名:三田川線（寄人その2工区）工事						
コード	名 称（規 格）	数 量	単位	単 価	金 額	備 考
	*** 丁単 - 1号 ***					
T00004	輸送時損料（重建設機械）往路・復路		式		1.000 式	歩A 当たり算出
S02111	ﾊﾞｯｸﾙ[ｸﾚｰ型・超ｸﾞﾚｰﾑ・排対(2次)]山0.4(平0.3) ﾊﾞｯｸﾙ[ｸﾚｰ型・超ｸﾞﾚｰ・排対(2次)](分解組立輸送時) ﾊﾞｯｸﾙ容量 山積0.4m3(平積0.3m3)最大作業半径15-19m	0.100	供用日	13,400	1,340	S単 6号
S02111	ﾊﾞｯｸﾙ[ｸﾚｰ型・超ｸﾞﾚｰ・排対(2次)](分解組立輸送時) ﾊﾞｯｸﾙ容量 山積0.4m3(平積0.3m3)最大作業半径15-19m	0.100	供用日	13,400	1,340	S単 6号
	合 計				2,680	算出数量 1.000 式
	単 価		式		2,680	
	*** 丁単 - 2号 ***					
T00005	敷鉄板		m ²		1.000 m ²	歩A 当たり算出
S02114	22×1524×3048,90日,1回 敷鉄板					
S02114	22*1524*3048,90日 【賃料】 敷鉄板	1.000	m ² 供用日	833	833	S単 15号
	22*1524*3048 【整備費】	1.000	m ²	165	165	S単 16号
	合 計				998	算出数量 1.000 m ²
	単 価		m ²		998	
	*** 丁単 - 3号 ***					
T00023	仮畦畔撤去		m		100.000 m	歩A 当たり算出
S02112	小型ﾊﾞｯｸﾙ[ｸﾚｰ型・～超低・排対型(～3次)] 山積0.11m3（平積0.08m3）,長期割引なし	0.650	日	5,900	3,835	S単 8号
P34029	軽油 ﾊﾞﾄﾞｰﾙ給油	13.650	L	145	1,979	
S02124	運転手（特殊）	0.650	人	29,172	18,962	S単 54号
Y00004	雑品	0.100		24,776	2,478	
S02115	普通作業員	1.000	人	20,196	20,196	S単 18号
	合 計				47,450	算出数量 100.000 m
	単 価		m		475	
	*** 丁単 - 4号 ***					
T00025	畦板撤去		m		20.000 m	歩A 当たり算出
S02115	土木一般世話役	0.100	人	29,376	2,938	S単 17号
S02115	普通作業員	0.200	人	20,196	4,039	S単 18号
Y00004	雑品	0.050		6,977	349	
	合 計				7,326	算出数量 20.000 m
	単 価		m		366	
	*** 丁単 - 5号 ***					
T00101	法面整形（掘削部）		m ²		100.000 m ²	歩A 当たり算出
S02115	通常施工 土木一般世話役	0.800	人	29,376	23,501	S単 17号
S02115	普通作業員	1.600	人	20,196	32,314	S単 18号
S16001	ﾊﾞｯｸﾙ[ｸﾚｰ型・超ｸﾞﾚｰﾑ・排対型(2次)] ,ﾊﾞｯｸﾙ容量 山積0.4m3(平積0.3m3)最大作業半径15-19m,運転1日当たり算出	0.900	日	30,500	27,450	S単 66号
S02116	軽油 ﾊﾞﾄﾞｰﾙ給油	86.000	L	145	12,470	S単 24号

特別単価表 - 単価組 A (2 / 11)

事業名	筑後川下流右岸農地防災事業					
工事名	三田川線（寄人その 2 工区）工事					
工事別工事名:三田川線（寄人その 2 工区）工事						
コード	名 称（規 格）	数 量	単位	単 価	金 額	備 考
S02115	運転手（特殊）	0.900	人	29,172	26,255	S 単 19号
	合 計				121,990	算出数量 100.000 m ²
	単 価		m ²		1,220	
	*** T 単 - 6号 ***					
T00102	法面整形（盛土部）		m ²		100.000 m ²	歩 A 当たり算出
	通常施工					
S02115	土木一般世話役	0.500	人	29,376	14,688	S 単 17号
S02115	普通作業員	1.000	人	20,196	20,196	S 単 18号
S16001	バックホウ[加圧型・超ロングアーム・排対型(2次)] バックホウ容量 山積0.4m3(平積0.3m3)最大作業半径15-19m,運転 1 日当たり算出	0.700	日	30,500	21,350	S 単 66号
S02116	軽油 バックホウ給油,,	64.000	L	145	9,280	S 単 24号
S02115	運転手（特殊）	0.700	人	29,172	20,420	S 単 19号
	合 計				85,934	算出数量 100.000 m ²
	単 価		m ²		859	
	*** T 単 - 7号 ***					
T00301	木柵撤去		m		181.000 m	歩 A 当たり算出
S02115	土木一般世話役	0.300	人	29,376	8,813	S 単 17号
S02115	特殊作業員	1.000	人	24,072	24,072	S 単 20号
Y00004	雑品	0.060		32,885	1,973	
	合 計				34,858	算出数量 181.000 m
	単 価		m		193	
	*** T 単 - 8号 ***					
T00405	コンクリートブロック張り工（撤去）		m ²		10.000 m ²	歩 A 当たり算出
	50×50×10cm,長期割引単価区分（賃料機械：なし）					
S02115	土木一般世話役	0.080	人	29,376	2,350	S 単 17号
S02115	ブロック工	0.150	人	28,356	4,253	S 単 21号
S02115	普通作業員	0.220	人	20,196	4,443	S 単 18号
S02112	バックホウ[加圧型・クレーン・超低・排対型（～2011）] 標準バックホウ容量 山積0.45m3（平積0.35m3）吊能力2.9t	0.210	日	10,800	2,268	S 単 7号
S02115	運転手（特殊）	0.150	人	29,172	4,376	S 単 19号
S02116	軽油 バックホウ給油,,	8.000	L	145	1,160	S 単 24号
	合 計				18,850	算出数量 10.000 m ²
	単 価		m ²		1,885	
	*** T 単 - 9号 ***					
T00407	コンクリートブロック張り工（復旧）		m ²		10.000 m ²	歩 A 当たり算出
	50×50×10cm,既設利用,長期割引なし					
S02115	土木一般世話役	0.150	人	29,376	4,406	S 単 17号
S02115	ブロック工	0.300	人	28,356	8,507	S 単 21号
S02115	普通作業員	0.430	人	20,196	8,684	S 単 18号
S02112	バックホウ[加圧型・クレーン・超低・排対型（～2011）] 標準バックホウ容量 山積0.45m3（平積0.35m3）吊能力2.9t	0.410	日	10,800	4,428	S 単 7号

事業名		筑後川下流右岸農地防災事業				
工事名		三田川線（寄人その2工区）工事				
工事別工事名:三田川線（寄人その2工区）工事						
コード	名 称（規 格）	数 量	単位	単 価	金 額	備 考
S02115	運転手（特殊）	0.300	人	29,172	8,752	S単 19号
S02116	軽油 バレル給油,,	16.000	L	145	2,320	S単 24号
C00101	土工用マット（シート類）敷設 吸出防止シート（合成繊維）	10.000	m ²	646	6,460	C単 4号
	合 計				43,557	算出数量 10.000 m ²
	単 価		m ²		4,356	
	*** 丁単 - 10号 ***					
T00408	階段ブロック（一般型）		m ²		10.000 m ²	歩A 当たり算出
	1:2.0勾配用,長期割引単価区分（賃料機械）：なし					
S02115	土木一般世話役	0.200	人	29,376	5,875	S単 17号
S02115	ブロック工	0.400	人	28,356	11,342	S単 21号
S02115	普通作業員	0.500	人	20,196	10,098	S単 18号
Y00004	雑品	0.400		27,315	10,926	
S02116	階段ブロック（一般型） 1:2.0用（設置固定材を含む）,,	10.000	m ²	21,200	212,000	S単 28号
S16004	フレンソレンソ[油圧伸縮ジブ型・～低騒・排対型（～2014）] フレンソレンソ(油圧伸縮ジブ型),25ton吊り,なし	0.400	日	56,500	22,600	S単 70号
	合 計				272,841	算出数量 10.000 m ²
	単 価		m ²		27,284	
	*** 丁単 - 11号 ***					
T00413	土工用マット（シート類）敷設		m ²		100.000 m ²	歩A 当たり算出
	吸出防止シート（合成繊維）					
S02116	吸出防止シート 合成繊維 厚10mm,(建:117N/5cm,積:117N/5cm),,,	104.000	m ²	590	61,360	S単 27号
S02115	普通作業員	0.160	人	20,196	3,231	S単 18号
	合 計				64,591	算出数量 100.000 m ²
	単 価		m ²		646	
	*** 丁単 - 12号 ***					
T00611	田面排水工		箇所		1.000 箇所	歩A 当たり算出
	VUφ150					
C00024	硬質塩化ビニル管撤去 VUφ150	1.500	m	517	776	C単 1号
S07021	硬質ポリ塩化ビニル管人力布設 VU,150mm,直管(両差し口),4.0m管,0箇所	1.500	m	2,606	3,909	S単 56号
S02116	水道用硬質ポリ塩化ビニル管継手（TS継手） ソケット A形 径150,,	1.000	個	3,240	3,240	S単 29号
	合 計				7,925	算出数量 1.000 箇所
	単 価		箇所		7,925	
	*** 丁単 - 13号 ***					
T00612	田面排水工		箇所		1.000 箇所	歩A 当たり算出
	VUφ200					
C00025	硬質塩化ビニル管撤去 VUφ200	1.500	m	562	843	C単 2号
S07021	硬質ポリ塩化ビニル管人力布設 VU,200mm,直管(両差し口),4.0m管,0箇所	1.500	m	3,493	5,240	S単 57号
S02116	水道用硬質ポリ塩化ビニル管継手（TS継手） ソケット 径200,,	1.000	個	5,100	5,100	S単 30号
	合 計				11,183	算出数量 1.000 箇所
	単 価		箇所		11,183	

事業名	筑後川下流右岸農地防災事業					
工事名	三田川線（寄人その2工区）工事					
工事別工事名:三田川線（寄人その2工区）工事						
コード	名 称（規 格）	数 量	単位	単 価	金 額	備 考
	*** 丁単 - 14号 ***					
T00613	田面排水工		箇所		1,000 箇所	歩A 当たり算出
	VUφ250,長期割引単価区分：なし					
C00026	硬質塩化ビニル管撤去 VUφ250	1,500	m	760	1,140	C単 3号
S07022	硬質ポリ塩化ビニル管機械布設 VU,250mm,直管(両差し口),4.0m管,0箇所,なし	1,500	m	5,555	8,333	S単 58号
S02116	水道用硬質ポリ塩化ビニル管継手（TS継手） ソケット 径250,,	1,000	個	7,690	7,690	S単 31号
	合 計				17,163	算出数量 1,000 箇所
	単 価		箇所		17,163	
	*** 丁単 - 15号 ***					
T00621	土工用マット（シート類）敷設		m ²		100,000 m ²	歩A 当たり算出
	吸出防止シート（ヤシ繊維）					
S02116	吸出し防止マット ヤシ繊維系 厚10mm 7kgf/5cm,,	104,000	m ²	605	62,920	S単 32号
S02115	普通作業員	0.160	人	20,196	3,231	S単 18号
	合 計				66,151	算出数量 100,000 m ²
	単 価		m ²		662	
	*** 丁単 - 16号 ***					
T00701	区画線工（実線）		m		1,000,000 m	歩A 当たり算出
	区画線設置(昼間施工),溶融式(手動),実線,15cm					
S08801	【区画線工】 区画線設置,溶融式（手動）,実線,15cm,なし,昼間施工,豪雪補正なし,,	1,000,000	m	168	168,000	S単 64号
Y00009	小計				168,000	
S02116	道路用塗料 トライツパイント(JIS K 5665) 溶融式 3種1号 ガラスビーズ15～18% 白,,	570,000	kg	235	133,950	S単 33号
S02116	接着用プライマー 区画線用,,	25,000	kg	485	12,125	S単 34号
S02116	軽油 ハトール給油,,	40,000	L	145	5,800	S単 24号
Y00004	雑品	0.050		151,875	7,594	
	合 計				327,469	算出数量 1,000,000 m
	単 価		m		327	
	*** 丁単 - 17号 ***					
T00903	排水ホース設置		m		100,000 m	歩A 当たり算出
	φ100mm					
S02115	普通作業員	4,500	人	20,196	90,882	S単 18号
Y00004	雑品	0.250		90,882	22,721	
	合 計				113,603	算出数量 100,000 m
	単 価		m		1,136	
	*** 丁単 - 18号 ***					
T00904	排水ホース撤去		m		100,000 m	歩A 当たり算出
	φ100mm					
S02115	普通作業員	3,000	人	20,196	60,588	S単 18号
Y00004	雑品	0.100		60,588	6,059	

事業名	筑後川下流右岸農地防災事業					
工事名	三田川線（寄人その2工区）工事					
工事別工事名:三田川線（寄人その2工区）工事						
コード	名 称（規 格）	数 量	単位	単 価	金 額	備 考
	合 計				66,647	算出数量 100.000 m
	単 価		m		666	
	*** T単 - 19号 ***					
T00907	排水ホース設置		m		100.000 m	歩A 当たり算出
	φ200mm					
S02115	普通作業員	8.000	人	20,196	161,568	S単 18号
Y00004	雑品	0.250		161,568	40,392	
	合 計				201,960	算出数量 100.000 m
	単 価		m		2,020	
	*** T単 - 20号 ***					
T00908	排水ホース撤去		m		100.000 m	歩A 当たり算出
	φ200mm					
S02115	普通作業員	5.000	人	20,196	100,980	S単 18号
Y00004	雑品	0.100		100,980	10,098	
	合 計				111,078	算出数量 100.000 m
	単 価		m		1,111	
	*** T単 - 21号 ***					
T00917	排水ポンプ運転		日		1.000 日	歩A 当たり算出
	常時排水,0以上～120未満,商用電源,10m,長割なし					
S02115	特殊作業員	0.170	人	24,072	4,092	S単 20号
Y00004	雑品	0.010		4,092	41	
S02112	工用水中ポンプ（潜水ポンプ） 口径200mm 全揚程10m(供用賃料:長割なし)	1.100	日	840	924	S単 11号
P31001	使用電力料金 低圧用業持1年未満	154.000	kWh	22.15	3,411	
	合 計				8,468	算出数量 1.000 日
	単 価		日		8,468	
	*** T単 - 22号 ***					
T00918	排水ポンプ運転		日		1.000 日	歩A 当たり算出
	常時排水,0以上～120未満,商用電源,10m,長割あり					
S02115	特殊作業員	0.170	人	24,072	4,092	S単 20号
Y00004	雑品	0.010		4,092	41	
S02112	工用水中ポンプ（潜水ポンプ） 口径200mm 全揚程10m(供用賃料:長割あり)	1.100	日	546	601	S単 9号
P31001	使用電力料金 低圧用業持1年未満	154.000	kWh	22.15	3,411	
	合 計				8,145	算出数量 1.000 日
	単 価		日		8,145	
	*** T単 - 23号 ***					
T00930	排水ポンプ運転（小口径）		日		1.000 日	歩A 当たり算出
	常時排水,7以上～30未満,φ100,商用電源					
S02115	土木一般世話役	0.030	人	29,376	881	S単 17号

事業名		筑後川下流右岸農地防災事業				
工事名		三田川線（寄人その2工区）工事				
工事別工事名:三田川線（寄人その2工区）工事						
コード	名 称（規 格）	数 量	単位	単 価	金 額	備 考
S02115	普通作業員	0.180	人	20,196	3,635	S単 18号
Y00004	雑品	0.200		4,516	903	
P31001	使用電力料金 低圧用業持1年未満	53.000	kWh	22.15	1,174	
	合 計				6,593	算出数量 1.000 日
	単 価		日		6,593	
	*** 丁単 - 24号 ***					
T01103	中和処理施設設置・撤去		式		1.000 式	歩A 当たり算出
	20m3/hr級(2.85kW)長期割引単価区分(賃料機械):なし					
C00205	中和処理施設設置 20m3/hr級	1.000	式	322,765	322,765	C単 5号
C00206	中和処理施設撤去 20m3/hr級	1.000	式	199,753	199,753	C単 6号
	合 計				522,518	算出数量 1.000 式
	単 価		式		522,518	
	*** 丁単 - 25号 ***					
T01106	中和処理工		日		1.000 日	歩A 当たり算出
	20m3/hr級(2.85kW)					
S16001	7L加水中和装置[炭酸ガス式] 処理量 20m3/h級,運転1日当たり算出	1.000	日	8,060	8,060	S単 67号
P31001	使用電力料金 低圧用業持1年未満	34.200	kWh	22.15	758	
	合 計				8,818	算出数量 1.000 日
	単 価		日		8,818	
	*** 丁単 - 26号 ***					
T01125	給水ホース設置		m		100.000 m	歩A 当たり算出
	φ100mm					
S02115	土木一般世話役	1.500	人	29,376	44,064	S単 17号
S02115	特殊作業員	1.000	人	24,072	24,072	S単 20号
S02115	普通作業員	2.000	人	20,196	40,392	S単 18号
Y00004	雑品	0.300		108,528	32,558	
	合 計				141,086	算出数量 100.000 m
	単 価		m		1,411	
	*** 丁単 - 27号 ***					
T01126	給水ホース撤去		m		100.000 m	歩A 当たり算出
	φ100mm					
S02115	土木一般世話役	1.200	人	29,376	35,251	S単 17号
S02115	特殊作業員	0.800	人	24,072	19,258	S単 20号
S02115	普通作業員	1.600	人	20,196	32,314	S単 18号
Y00004	雑品	0.200		86,823	17,365	
	合 計				104,188	算出数量 100.000 m
	単 価		m		1,042	
	*** 丁単 - 28号 ***					

事業名		筑後川下流右岸農地防災事業				
工事名		三田川線（寄人その2工区）工事				
工事別工事名:三田川線（寄人その2工区）工事						
コード	名 称（規 格）	数 量	単位	単 価	金 額	備 考
T01141	鋼製水槽設置		基		1,000	歩A 当たり算出
	5m3級					
S02115	土木一般世話役	0.500	人	29,376	14,688	S単 17号
S02115	特殊作業員	1.000	人	24,072	24,072	S単 20号
S02115	普通作業員	1.000	人	20,196	20,196	S単 18号
Y00004	雑品	0.300		58,956	17,687	
S16001	トラックレン[トラックレン・油圧伸縮ｼﾞﾌﾞ型] .4.9t吊,運転1日当たり算出	0.500	日	48,622	24,311	S単 68号
	合 計				100,954	算出数量 1.000 基
	単 価		基		100,954	
	*** 丁単 - 29号 ***					
T01142	鋼製水槽撤去		基		1,000	歩A 当たり算出
	5m3級					
S02115	土木一般世話役	0.500	人	29,376	14,688	S単 17号
S02115	特殊作業員	0.500	人	24,072	12,036	S単 20号
S02115	普通作業員	1.000	人	20,196	20,196	S単 18号
Y00004	雑品	0.250		46,920	11,730	
S16001	トラックレン[トラックレン・油圧伸縮ｼﾞﾌﾞ型] .4.9t吊,運転1日当たり算出	0.500	日	48,622	24,311	S単 68号
	合 計				82,961	算出数量 1.000 基
	単 価		基		82,961	
	*** 丁単 - 30号 ***					
T01201	分解・組立（重建設機械）		台		1,000	歩A 当たり算出
	攪拌混合機(ﾊﾞｰｽｽｼﾞﾝ ｸﾞｸｸ超ｸﾞ)賃料機械長割なし					
Y00001	【積込】					
S02115	特殊作業員	1.000	人	24,072	24,072	S単 20号
Y00004	雑品	0.300		24,072	7,222	
S16004	ﾌﾗﾚﾝｽｸﾚﾝ[油圧伸縮ｼﾞﾌﾞ型・～低騒・排対型(～2014)] ﾌﾗﾚﾝｽｸﾚﾝ(油圧伸縮ｼﾞﾌﾞ型),25ton吊り,なし	0.500	日	56,500	28,250	S単 70号
S02111	ｸﾞｸｸ[ｸﾗｰ型・超ｸﾞ・排対(2次)](分解組立輸送時) 山積0.4m3(平積0.3m3) (ﾊﾞｰｽｽｼﾞﾝ (改造費含む))	0.200	供用日	19,600	3,920	S単 4号
S02111	攪拌混合機(分解組立輸送時) 改良深度0.5m以上、2.0m以下	0.200	供用日	14,500	2,900	S単 5号
Y00001	【積卸】					
S02115	特殊作業員	1.000	人	24,072	24,072	S単 20号
Y00004	雑品	0.300		24,072	7,222	
S16004	ﾌﾗﾚﾝｽｸﾚﾝ[油圧伸縮ｼﾞﾌﾞ型・～低騒・排対型(～2014)] ﾌﾗﾚﾝｽｸﾚﾝ(油圧伸縮ｼﾞﾌﾞ型),25ton吊り,なし	0.500	日	56,500	28,250	S単 70号
S02111	ｸﾞｸｸ[ｸﾗｰ型・超ｸﾞ・排対(2次)](分解組立輸送時) 山積0.4m3(平積0.3m3) (ﾊﾞｰｽｽｼﾞﾝ (改造費含む))	0.200	供用日	19,600	3,920	S単 4号
S02111	攪拌混合機(分解組立輸送時) 改良深度0.5m以上、2.0m以下	0.200	供用日	14,500	2,900	S単 5号
Y00001	【組立】					
S02115	特殊作業員	1.000	人	24,072	24,072	S単 20号
Y00004	雑品	1.000		24,072	24,072	
S16004	ﾌﾗﾚﾝｽｸﾚﾝ[油圧伸縮ｼﾞﾌﾞ型・～低騒・排対型(～2014)] ﾌﾗﾚﾝｽｸﾚﾝ(油圧伸縮ｼﾞﾌﾞ型),25ton吊り,なし	0.500	日	56,500	28,250	S単 70号
S02111	ｸﾞｸｸ[ｸﾗｰ型・超ｸﾞ・排対(2次)](分解組立輸送時) 山積0.4m3(平積0.3m3) (ﾊﾞｰｽｽｼﾞﾝ (改造費含む))	0.200	供用日	19,600	3,920	S単 4号
S02111	攪拌混合機(分解組立輸送時) 改良深度0.5m以上、2.0m以下	0.200	供用日	14,500	2,900	S単 5号
Y00001	【解体】					

事業名		筑後川下流右岸農地防災事業				
工事名		三田川線（寄人その2工区）工事				
工事別工事名:三田川線（寄人その2工区）工事						
コード	名 称（規 格）	数 量	単位	単 価	金 額	備 考
S02115	特殊作業員	1.000	人	24,072	24,072	S単 20号
Y00004	雑品	1.000		24,072	24,072	
S16004	ﾌｫﾚｰﾝｸﾚｰﾝ[油圧伸縮ｼﾞﾌﾞ型・～低騒・排対型(～2014)] ﾌｫﾚｰﾝｸﾚｰﾝ(油圧伸縮ｼﾞﾌﾞ型),25ton吊り,なし	0.500	日	56,500	28,250	S単 70号
S02111	ﾊﾞｯｸﾎﾞｰﾄﾞ[ｸﾗｰﾌﾞ型・超ﾛｰﾄﾞ・排対(2次)](分解組立輸送時) 山積0.4m3(平積0.3m3) (ﾊﾞｰｽｼﾝｸﾞ 改造費含む)	0.200	供用日	19,600	3,920	S単 4号
S02111	攪拌混合機(分解組立輸送時) 改良深度0.5m以上、2.0m以下	0.200	供用日	14,500	2,900	S単 5号
Y00001	【積込】					
S02115	特殊作業員	1.000	人	24,072	24,072	S単 20号
Y00004	雑品	0.300		24,072	7,222	
S16004	ﾌｫﾚｰﾝｸﾚｰﾝ[油圧伸縮ｼﾞﾌﾞ型・～低騒・排対型(～2014)] ﾌｫﾚｰﾝｸﾚｰﾝ(油圧伸縮ｼﾞﾌﾞ型),25ton吊り,なし	0.500	日	56,500	28,250	S単 70号
S02111	ﾊﾞｯｸﾎﾞｰﾄﾞ[ｸﾗｰﾌﾞ型・超ﾛｰﾄﾞ・排対(2次)](分解組立輸送時) 山積0.4m3(平積0.3m3) (ﾊﾞｰｽｼﾝｸﾞ 改造費含む)	0.200	供用日	19,600	3,920	S単 4号
S02111	攪拌混合機(分解組立輸送時) 改良深度0.5m以上、2.0m以下	0.200	供用日	14,500	2,900	S単 5号
Y00001	【積卸】					
S02115	特殊作業員	1.000	人	24,072	24,072	S単 20号
Y00004	雑品	0.300		24,072	7,222	
S16004	ﾌｫﾚｰﾝｸﾚｰﾝ[油圧伸縮ｼﾞﾌﾞ型・～低騒・排対型(～2014)] ﾌｫﾚｰﾝｸﾚｰﾝ(油圧伸縮ｼﾞﾌﾞ型),25ton吊り,なし	0.500	日	56,500	28,250	S単 70号
S02111	ﾊﾞｯｸﾎﾞｰﾄﾞ[ｸﾗｰﾌﾞ型・超ﾛｰﾄﾞ・排対(2次)](分解組立輸送時) 山積0.4m3(平積0.3m3) (ﾊﾞｰｽｼﾝｸﾞ 改造費含む)	0.200	供用日	19,600	3,920	S単 4号
S02111	攪拌混合機(分解組立輸送時) 改良深度0.5m以上、2.0m以下	0.200	供用日	14,500	2,900	S単 5号
	合 計				431,884	算出数量 1.000 台
	単 価		台		431,884	
	*** 丁単 - 31号 ***					
T01207	輸送時損料（重建設機械）往路・復路		式		1.000 式	歩A 当たり算出
	攪拌混合機(ﾊﾞｰｽｼﾝｸﾞ ﾊﾞｯｸﾎﾞｰﾄﾞ超ﾛｰﾄﾞ 仕様)					
S02111	ﾊﾞｯｸﾎﾞｰﾄﾞ[ｸﾗｰﾌﾞ型・超ﾛｰﾄﾞ・排対(2次)](分解組立輸送時) 山積0.4m3(平積0.3m3) (ﾊﾞｰｽｼﾝｸﾞ 改造費含む)	0.100	供用日	19,600	1,960	S単 4号
S02111	攪拌混合機(分解組立輸送時) 改良深度0.5m以上、2.0m以下	0.100	供用日	14,500	1,450	S単 5号
S02111	ﾊﾞｯｸﾎﾞｰﾄﾞ[ｸﾗｰﾌﾞ型・超ﾛｰﾄﾞ・排対(2次)](分解組立輸送時) 山積0.4m3(平積0.3m3) (ﾊﾞｰｽｼﾝｸﾞ 改造費含む)	0.100	供用日	19,600	1,960	S単 4号
S02111	攪拌混合機(分解組立輸送時) 改良深度0.5m以上、2.0m以下	0.100	供用日	14,500	1,450	S単 5号
	合 計				6,820	算出数量 1.000 式
	単 価		式		6,820	
	*** 丁単 - 32号 ***					
T01213	輸送費(特殊機械)往路		台		1.000 台	歩A 当たり算出
	4ton車,10kmまで					
S02116	運賃料金 4ton車 10km以下,,	1.000	台	15,730	15,730	S単 36号
	合 計				15,730	算出数量 1.000 台
	単 価		台		15,730	
	*** 丁単 - 33号 ***					
T01214	輸送費(特殊機械)復路		台		1.000 台	歩A 当たり算出
	4ton車,10kmまで					
S02116	運賃料金 4ton車 10km以下,,	1.000	台	15,730	15,730	S単 36号
	合 計				15,730	算出数量 1.000 台
	単 価		台		15,730	

[illegible]

事業名	筑後川下流右岸農地防災事業					
工事名	三田川線（寄人その2工区）工事					
工事別工事名:三田川線（寄人その2工区）工事						
コード	名 称（規 格）	数 量	単位	単 価	金 額	備 考
	*** C単 - 1号 ***					
C00024	硬質塩化ビニル管撤去		m		10.000 m	歩A 当たり算出
	VUφ150					
S02115	土木一般世話役	0.050	人	29,376	1,469	S単 17号
S02115	特殊作業員	0.070	人	24,072	1,685	S単 20号
S02115	普通作業員	0.100	人	20,196	2,020	S単 18号
	合 計				5,174	算出数量 10.000 m
	単 価		m		517	
	*** C単 - 2号 ***					
C00025	硬質塩化ビニル管撤去		m		10.000 m	歩A 当たり算出
	VUφ200					
S02115	土木一般世話役	0.050	人	29,376	1,469	S単 17号
S02115	特殊作業員	0.080	人	24,072	1,926	S単 20号
S02115	普通作業員	0.110	人	20,196	2,222	S単 18号
	合 計				5,617	算出数量 10.000 m
	単 価		m		562	
	*** C単 - 3号 ***					
C00026	硬質塩化ビニル管撤去		m		10.000 m	歩A 当たり算出
	VUφ250					
S02115	土木一般世話役	0.040	人	29,376	1,175	S単 17号
S02115	特殊作業員	0.080	人	24,072	1,926	S単 20号
S02115	普通作業員	0.120	人	20,196	2,424	S単 18号
S02112	バックホ[加圧型・クレーン・超低・排対型（～2011）] 標準バックホ容量 山積0.45m3（平積0.35m3）吊能力2.9t	0.060	日	10,800	648	S単 7号
S02116	軽油 バックホ給油	1.800	L	145	261	S単 24号
S02115	運転手（特殊）	0.040	人	29,172	1,167	S単 19号
	合 計				7,601	算出数量 10.000 m
	単 価		m		760	
	*** C単 - 4号 ***					
C00101	土工用マット（シート類）敷設		m ²		100.000 m ²	歩A 当たり算出
	吸出防止シート（合成繊維）					
S02116	吸出防止シート 合成繊維 厚10mm、（建：117N/5cm、積：117N/5cm）	104.000	m ²	590	61,360	S単 27号
S02115	普通作業員	0.160	人	20,196	3,231	S単 18号
	合 計				64,591	算出数量 100.000 m ²
	単 価		m ²		646	
	*** C単 - 5号 ***					
C00205	中和処理施設設置		式		1.000 式	歩A 当たり算出
	20m3/hr級					
S02115	土木一般世話役	3.000	人	29,376	88,128	S単 17号
S02115	電工	1.000	人	26,520	26,520	S単 22号

[illegible]

令和7年度 筑後川下流右岸農地防災事業

みたがわ よりうと
三田川線（寄人その2工区）工事

特 別 仕 様 書

九州農政局 筑後川下流右岸農地防災事業所

第1章 総則

令和7年度 筑後川下流右岸農地防災事業 三田川線（^{みたがわ}寄人^{よりうと}その2工区）工事の施工に当たっては、農林水産省農村振興局制定「土木工事共通仕様書」（以下「共通仕様書」という。）及び九州農政局農村振興部制定「九州農政局土木工事共通事項書」

（URL<https://www.maff.go.jp/kyusyu/seibibu/doboku/doboku.html>）に基づいて実施する。

なお、共通仕様書に対する特記及び追加事項は、この特別仕様書によるものとする。

第2章 工事内容

1. 目的

本工事は、筑後川下流右岸土地改良事業計画に基づき、クリーク法面の整備を実施するものである。

2. 工事場所

佐賀県^{みやき}三養基郡みやき町大字^{よりうと}寄人^{かんざき}及び^{よしのが}神埼郡吉野ヶ里町^{はこがわ}箱川地内

3. 工事概要

本工事の概要は、次のとおりである。

施工延長	L = 7 4 5 . 0 0 m
施工始点	N o . 1 0 1 + 2 0 . 6 0
施工終点	N o . 1 1 6 + 1 5 . 6 0
護岸延長	左岸：6 6 7 . 9 0 m 右岸：6 6 6 . 9 0 m

内 訳

ブロックマット工	A = 8 , 7 8 3 m ²
附帯工	1 式

4. 工事数量

別紙1「工事数量表」のとおりである。

なお、本工事は標準的な設計図書による発注であり、工事数量表の備考欄に「概」と表示した数量については、設計変更で処理する。

第3章 施工条件

1. 工事期間中の休業日

工事期間中の休業日としては、雨天・休日等61日を見込んでいる。

なお、休業日には、土曜日、日曜日、祝日、年末年始休暇を含んでいる。

2. 工期

本工事は、受注者の円滑な工事施工体制を確保するため、事前に建設資材、建設労働者の確保などが図れる余裕期間と実工期を合わせた全体工期を設定した工事であり、発注者が示した工事完了期限までの間で、受注者は工事の始期（工事開始日）及び終期を任意に設定できる。

なお、受注者は、契約を締結するまでの間に、様式1により、工事の始期及び終期を通知しなければならない。

ただし、受注者は、発注者が本工事の積算上の工期としている175日間よりも短い期間を工期として設定しようとする場合には、落札決定後、速やかに様式1と併せて、休日を確保していることや適切な工程による工事であることを説明できる理由書及び工程表を提出しなければならない。

工事の始期までの余裕期間内は、主任技術者又は監理技術者を配置することを要しない。また、現場に搬入しない資材等の手配等を行うことができるが、資材の搬入や仮設物の設置等、工事の着手を行ってはならない。なお、余裕期間内に行う手配等は受注者の責により行うものとする。

全体工期：契約締結の日から令和8年3月10日（工事完了期限日）まで

3. CORINS への登録

技術者の従事期間は、契約（変更の場合は、変更契約）工期をもって登録することとし、余裕期間を含まないことに留意すること。

4. 施工しない日

原則、土曜日及び日曜日、年末年始休暇（12月29日～1月3日）。

ただし、週休2日の取得に要する費用の計上の試行工事のうち週休2日の実施を取り組む工事については、提出する実施計画によるものとする。

なお、冬期間の気象条件等により上記の工事を施工しない日においてやむを得ず施工が必要となった場合は、監督職員と協議するものとする。

5. 施工しない時間帯

原則、平日の午後6時から午前8時まで。

なお、冬期間の気象条件等により上記の工事を施工しない時間帯においてやむを得ず施工が必要となった場合は、監督職員と協議するものとする。

6. 現場技術員

本工事は、共通仕様書第1編第1章第1節総則1-1-10に規定している現場技術員を配置する。

氏名等については、別に通知する。

第4章 現場条件

1. 土 質

本工事の施工場所の土質は、粘性土と想定している。

2. 第三者に対する措置

(1) 騒音、振動対策

騒音、振動の対策については十分に配慮するとともに、地域住民との協調を図り、工事の円滑な進捗に努めなければならない。

なお、第三者との協議において対策を講じる必要がある場合には、本工事に騒音、振動調査を変更追加することがある。

(2) 保安対策

本工事における交通誘導警備員は計上していないが、現地交通状況等により必要な場合は、監督職員と協議するものとする。

(3) 濁水処理対策

1) 本工事の施工（地盤改良）に伴い発生する汚濁水は、pH 値：10 と想定しており中和処理施設（炭酸ガス）により適正な処理を行った後、放流しなければならない。

2) 受注者は、中和処理施設の設置に先立ち、中和処理計画書を作成し、監督職員の承諾を得なければならない。

なお、中和処理施設の規模は、原水処理容量で次のとおり計画している。

区 間	原水処理容量	備 考
N o . 101+20.60～N o . 116+15.60	20 m ³ /hr 程度	

3) 処理後の排水基準は、pH6.0～7.5 とする。

4) 処理に当たっては、原水の状態を十分に把握し、適量の薬品を投入しなければならない。

5) 受注者は、仮締切を設置する前に施工範囲周辺水路の原水について、pH 値を測定し、監督職員に報告しなければならない。測定場所については事前に監督職員と協議するものとする。

6) 受注者は、工事期間中処理後の pH 値の測定を行い、監督職員に報告しなければならない。

ただし、測定結果で異常値が出た場合には、その都度監督職員に報告し、その処理について協議しなければならない。

測定項目		測定頻度	備 考
pH 値	処理前	自動記録装置により測定	期間は地盤改良開始～仮締切撤去まで
	処理後	自動記録装置により測定	

(4) 営農対策

周辺の農地では耕作が行われているので、工事施工に当たっては、営農に支障がないように努めなければならない。

(5) 防塵対策

防塵対策については、十分に配慮するとともに、地域住民との協調を図り、工事の円滑な進捗に努めなければならない。

なお、現地状況等により追加の対策が必要となった場合は監督職員と協議するものとする。

(6) 用水対策

用水対策については下記のとおり計画しており、受注者の責任において営農に支障が無いよう維持管理をしなければならない。

なお、変更が必要な場合は監督職員と協議するものとする。

1) No. 100 付近の右岸側及び No. 105 付近の左岸側にある施設園芸の用水対策として、図面に示す箇所に仮設ポンプ（口径 100 mm）及び配管等を設置するものとする。

2) No. 100 付近の右岸側及び No. 105 付近の左岸側にある施設園芸の用水対策として図面に示す箇所に仮設水槽（5 m³級 1 基）を各々設置するものとする。

（7）隣接構造物に対する措置

本工事範囲及び周辺部の既設構造物（制水門、合流工、道路擁壁、揚水ポンプ場等）については、工事着手前、施工中、施工完了後において構造物の高さ、クラック幅及び長さを観測し、記録として提出するものとする。

なお、既設構造物に影響が生じると想定される場合又は異常を発見した場合は、直ちに作業を中止の上、応急措置を行うとともに監督職員へ報告し、事後の処理について協議しなければならない。

3. 工事区間外排水対策

本工事において、工事区間へ流入する接続水路を遮断するため現地状況を確認し、降雨時等の排水対策の検討を行い排水施設等の設置が必要な場合は、監督職員と協議しなければならない。

湛水対策に当たっては、被害が生じないよう万全の対策を講じるものとし、受注者の責任において維持管理をしなければならない。

4. 水棲生物の救出等

仮締切後の水替えに伴い施工範囲内に取り残された魚類等の水棲生物について、速やかに工事区間外の隣接する水路へ救出放流するものとする。その際、特定外来種については法に基づき駆除するものとする。なお、本作業に係る費用は計上していないが、作業に要した人員等の実績に基づき監督職員と協議するものとする。

また、本工事において、絶滅のおそれのある野生動植物の保護に関し、環境省及び佐賀県のレッドリスト、レッドデータブックに記載されている指定種が発見された場合は、速やかに監督職員に報告し、保護に努めなければならない。

第5章 指定仮設

1. 仮設道路等

（1）現場内仮設道路として既設道路を利用する場合は、本工事施工に伴う路面の損傷補修を見込んでおり、使用中及び使用後の補修に当たっては事前に監督職員と協議し復旧するものとする。

（2）農地に仮設道路を設ける場合は、雑物等が混入しないように土木シートを敷き、その上に敷鉄板を敷設し仮設道路として使用するものとする。

なお、仮設道路に盛土を設ける場合は、土取場からの搬入土（改良土）を使用するものと

する。

- (3) 本工事においては、図面に示す進入路を現場搬入路として利用することとしているので、図面に基づき拡幅及び隅切りを行わなければならない。

なお、善良な道路使用にも関わらず路面等の補修が必要となった場合は、監督職員と協議し復旧するものとする。

- (4) 水路側の路肩部については、着手前に既設道路の変状（法肩部がオーバーハング状に崩壊、道路舗装面の段差等）が確認され、工事の安全上敷鉄板敷設等が必要と判断される箇所は、事前に監督職員と協議し対処するものとする。

- (5) 耕作用進入路については、図面に示すとおり敷鉄板を敷設し、耕作用進入路を設置するものとする。

2. 土取場、建設発生土受入地

(1) 土取場

土取場は、図面に示す箇所とし、その名称、採取予定量は次のとおりであるが、場所等を変更することがある。

名 称	地 先 名	採取予定量	摘 要
三神仮置場	佐賀県神埼市千代田町柳島地内	2,513 m ³	改良土
巨勢仮置場	佐賀県佐賀市巨勢町大字東西地内	30 m ³	マサ土

(2) 建設発生土受入地

- 1) 建設発生土受入地は、図面に示す箇所とし、その名称、搬出予定量は次のとおりであるが、場所等を変更することがある。

名 称	地 先 名	搬出予定量	摘 要
三神仮置場	佐賀県神埼市千代田町柳島地内	5,948 m ³	改良土
巨勢仮置場	佐賀県佐賀市巨勢町大字東西地内	30 m ³	マサ土
(株)中嶋土木 一ノ原受入地	佐賀県三養基郡みやき町大字白壁字一ノ原 4092 番地 1	190 m ³	葦根混じり土 (ほぐした土量相当)

- 2) 建設発生土受入地への処分方法は、三神仮置場及び巨勢仮置場についてはバックホウ等による整地とし、一ノ原受入地についてはダンプ放土（バックホウ等による整地は必要なし）を行うものとする。

3. 仮締切工

- (1) 仮締切は図面に示す構造及び既設制水門等にて行うものとし、施工区間はドライワークとする。

- (2) 仮締切の設置位置及び構造は水路状況等により変更することがある。

なお、大型土の中詰め土は土取場からの搬入土（マサ土）とする。

- (3) 降雨等により上流側クリーク水位が上昇した場合は速やかに監督職員と協議するものとする。

なお、工事期間中の補修、維持管理及び工事完了後の撤去は受注者の責任において実施しなければならない。

- (4) 仮締切工の撤去に当たり、大型土のう袋は処分し、中詰め土及び締切盛土は建設発生土受入地へ搬出するものとする。

4. 水替工

工事現場内における排水量は、次のとおり想定している。

区 間	排水量(Q _{max})	備 考
N o. 101+20.60～N o. 116+15.60	11.9m ³ /hr	

5. 仮置場

資材等を一次仮置きする場合は、発注者が確保している工事用地を仮置場として使用できるものとする。

なお、仮置場の使用に当たっては、圃場が沈下しないよう留意しなければならない。

6. 耕作用進入路

借地残地への耕作用進入路について、耕作者等から要望等があった場合は監督職員と協議するものとする。

7. 降雨時排水対策

図面に示す本工事施工区間の支線水路 No. 107+48.00 付近、No. 112+3.00 付近、No. 114+5.00 付近に仮設ポンプを設置し、降雨時の排水処理を近傍の水路へ行うものとする。

なお、仮設ポンプの設置期間及び運転日数、排水方法は次のとおり計画しているが、現地状況等により変更が必要な場合は監督職員と協議するものとする。

また、運転管理日報等について適切に記録し、監督職員へ報告するものとする。

No. 107+48.00 付近

- ・ 口 径：φ200mm
- ・ 設置期間：仮締切設置後から仮締切撤去前まで
- ・ 運転日数：22日間を想定
- ・ 排水方法：常時排水

No. 112+3.00 付近

- ・ 口 径：φ100mm
- ・ 設置期間：仮締切設置後から仮締切撤去前まで
- ・ 運転日数：22日間を想定
- ・ 排水方法：常時排水

No. 114+5.00 付近

- ・ 口 径：φ200mm

- ・設置期間：仮締切設置後から仮締切撤去前まで
- ・運転日数：22日間を想定
- ・排水方法：常時排水

第6章 工事用地等

1. 発注者が確保している用地

発注者が確保している工事用地及び工事施工上必要な用地（以下「工事用地等」という。）は、図面に示すとおりである。

2. 工事用地等の使用及び返還

- （1）発注者が確保する工事用地等の使用に当たっては、工事施工に先立ち、受注者、関係地権者及び監督職員と立会のうえ、使用条件等の確認を行わなければならない。
- （2）工事用地等の返還に当たっては、使用条件に基づき必要な措置を講じた後、受注者、関係地権者及び監督職員の立会いのもとに確認を受けなければならない。
- （3）農地を借地し工事用地等としている範囲については、工事施工後に農地に戻すことに留意し使用しなければならない。
- （4）仮設道路等の使用に当たっては、既設の暗渠排水管、分水バルブ等を損傷しないよう留意しなければならない。

第7章 工事用電力

本工事に使用する電力設備は、受注者の責任において準備しなければならない。

第8章 工事用材料

1. 規格及び品質

本工事で使用する主要材料の規格及び品質は、次のとおりである。

- （1）石材及び骨材
 - 1) 砕石 再生クラッシャーラン RC-40
- （2）鋼材
 - 1) 鉄筋コンクリート用棒鋼 SD295 D16
- （3）アスファルト混合物
 - 1) 再生加熱アスファルト混合物 再生密粒度アスコン (13) 2.35ton/m³
- （4）アスファルト乳剤
 - 1) 乳剤 PK-3
 - 2) 乳剤 PK-4
- （5）コンクリート二次製品
 - 1) ブロックマット 標準型（厚さ 80 mm、重量 100 kg/m²以上、ブロック圧縮強度 $\sigma_{14}=18\text{N/mm}^2$ 以上、接着強度 $\sigma_{14}=50\text{ kg/個}$ 以上）

フィルターシート付（引張強度 [縦]2.94kN/5 cm以上、透水係数 1×10^{-2} cm/sec 以上）

2) 階段ブロック 一般型 1 : 2.0 用 ステップ高 170～180 mm

(6) セメント系固化材

1) セメント系固化材 一般軟弱土用

2) セメント系固化材 一般軟弱土用 発塵抑制型

(7) シート類

1) 吸出し防止シート（露出部） ヤシ繊維 10 mm

2) 吸出し防止シート（埋設部） 合成繊維 10 mm

(8) その他

1) ガードレール Gr-C-4E 又は Gr-C-4ES

(9) 木材

受注者は、設計図書に木材の使用について指定されている場合はこれに従うものとし、任意仮設等においても木材利用の促進に留意しなければならない。

2. 見本又は資料提出

主要材料及び次に示す工事用材料は、使用前に試験成績書、見本、カタログ等を監督職員に提出し、承諾を得なければならない。

なお、これ以外の材料についても監督職員が提出を指示する場合がある。

材 料 名	提 出 物
石材及び骨材	試験成績書、粒度分布表
鉄筋	カタログ
アスファルト	試験成績書、配合報告書
コンクリート二次製品	試験成績書、カタログ
セメント系固化材	試験成績書、カタログ
木材	試験成績書、カタログ
その他材料	カタログ又は試験成績書等

3. 監督職員の検査又は試験

次に示す工事材料は使用前に監督職員の検査又は試験を受けなければならない。

材 料 名	検査、試験項目	備 考
ブロックマット	寸法・外観	工場検査又は抽出検査
セメント系固化材	重量	抽出検査

4. 資材の調達

次の資材については、以下の調達地域等から調達することを想定しているが、安定的な確保を図るために、当該調達地域等以外から調達せざるを得ない場合には、事前に調達地域等の在庫がないことが証明できる書類を提出し監督職員と協議するものとする。また、輸送等に要した費用について、証明書類（実際の取引伝票等）を監督職員に提出し、設計変更の内容について

て協議するものとする。

資 材 名	規 格	調達地域等
敷鉄板（仮設材）	t=22 mm、1,524 mm×6,096 mm t=22 mm、1,524 mm×3,048 mm	三養基郡みやき町

第9章 施 工

1. 一般事項

（1）基準点

本工事に使用する水準点及び基準点は、別途監督職員が指示するものとする。

（2）検測又は確認（施工段階確認）

- 1）本工事の施工段階確認は、下表に示すとおりである。ただし、確認時期・頻度については、監督職員の指示により変更する場合がある。
- 2）下表に示す以外の工種は、自主検査記録を確認する場合があるので、監督職員が求めた場合、これに応じなければならない。

工種	確認内容	確認時期	遠隔確認 対象	備 考
地盤改良工	強度	初期施工段階	—	

（3）中間技術検査

- 1）発注者から、中間技術検査を実施する旨、通知を受けた場合は従わなければならない。
- 2）中間技術検査を受ける場合、あらかじめ監督職員から指示する出来形図及び出来形数量内訳書を作成し、監督職員へ提出しなければならない。
- 3）契約図書により義務づけられた工事記録写真、出来形管理資料、出来形図及び工事報告書等の資料を整備し、中間技術検査を命ぜられた職員（以下「技術検査職員」という。）から提示を求められた場合は従わなければならない。
- 4）技術検査職員から修補を求められた場合は従わなければならない。
- 5）中間技術検査及び修補に要する費用は、受注者の負担とする。

（4）舗装切断に伴う排水等の処理

舗装切断作業に伴い発生する排水又は切削粉は、直接、現場外に排出することがないように回収し、産業廃棄物として適正に処理するものとする。

（5）既設護岸施設

落水後、水路内にコンクリート杭柵等の既設護岸施設が確認された場合は構造・延長等を確認し、その取り扱いについて監督職員と協議するものとする。

2. 再生資源等の利用

（1）再生資材の利用

受注者は、次に示す再生資材を利用しなければならない。

資 材 名	規 格	使用箇所
再生加熱アスファルト混合物	再生密粒度アスコン（13）	舗装復旧部
再生クラッシャーラン	RC-40	敷砂利復旧部

なお、舗装材に使用する場合には「舗装再生便覧」（（公社）日本道路協会発行）等を遵

守する。

(2) 建設資材廃棄物等の現場内利用

受注者は、本工事の施工に伴い発生する建設資材廃棄物について、本現場内で利用可能か検討し、その利用方法等について監督職員と協議しなければならない。

なお、発生した建設資材廃棄物は適切な分別、保管を行うものとする。

3. 建設資材廃棄物等の搬出

本工事の施工に伴い発生する建設資材廃棄物等を本現場内で利用することが困難な場合は、次に示す処理施設へ搬出するものとするが、これにより難しい場合は、監督職員と協議するものとする。

建設資材	処理施設名	住 所	受入時間	事業区分
草類 (刈草)	(有)谷田建設	佐賀県小城市三日月町織島字西四本一割 1035-1	8 時～17 時	再資源化施設
水路内雑物 (分別できない物)	(有)谷田建設	佐賀県小城市三日月町織島字三本三割 909-1	8 時～17 時	再資源化施設
アスファルト塊	江上建設 (株)	佐賀県佐賀市諸富町大字徳富 113-1	8 時～17 時	再資源化施設
廃プラスチック類	(株)佐賀クリーン環境	佐賀県佐賀市富士町大字上熊川 716-3	8 時～17 時	再資源化施設
木くず (生木)	(有)執行チップ工業	佐賀県鳥栖市江島町 3255-264	7 時 30 分～ 17 時 30 分	再資源化施設
汚泥 (舗装切断排水)	(有)谷田建設	佐賀県佐賀市大和町大字久留間字今山山王竈 3037-1	8 時～17 時	再資源化施設

4. 特定建設資材の分別解体等

本工事における特定建設資材の工程ごとの作業内容及び分別解体等の方法は、次のとおりである。

工 程 ご と の 作 業 内 容 及 び 解 体 方 法	工 程	作業内容	分別解体等の方法 (解体工事のみ)
	①仮設	仮設工事 ■有 □無	☐ 手作業 ☐ 手作業・機械作業の併用
	②土工	土工事 ■有 □無	☐ 手作業 ☐ 手作業・機械作業の併用
	③基礎	基礎工事 ☐ 有 ■無	☐ 手作業 ☐ 手作業・機械作業の併用
	④本体構造	本体構造の工事 ■有 □無	☐ 手作業 ☐ 手作業・機械作業の併用
	⑤本体付属品	本体付属品の工事 ■有 □無	☐ 手作業 ☐ 手作業・機械作業の併用
	⑥その他 (構造物撤去工)	その他の工事 ■有 □無	☐ 手作業 ■手作業・機械作業の併用

■が該当する部分である。

5. 土工

(1) 掘削

1) 掘削及び床掘り

①掘削土及び地盤改良掘削土は、水路内の埋戻し及び盛土に流用するもののほかは全て建設発生土受入地へ搬出しなければならない。

②掘削及び床掘りに当たっては、法面の崩落に十分注意して施工しなければならない。

③法面の崩落により他の施設に重大な影響が発生又は、そのおそれが認められる場合は、速やかに監督職員と協議しなければならない。

なお、改良土の掘削においては過掘を避けなければならない。

また、過掘となった場合は、改良土と一体になるような埋め戻しを行わなければならない。

(2) 埋戻し及び盛土

1) 埋戻し及び盛土は原則として掘削土及び地盤改良掘削土を流用するものとする。

なお、掘削土を流用する場合は、現地にて盛土試験を実施し品質管理方法について、監督職員の承諾を得なければならない。

2) 地盤改良掘削土の締固め方法は一層の仕上がり厚さが 30 cm以下となるようまき出しを行い、振動ローラ（3～4 t 級、0.8～1.1 t 級）により 3 回以上又は振動コンパクタ（90 kg 級）により 4 回以上締固めなければならない。

なお、上記以外の締固め機械を使用する場合は、現地にて盛土試験を実施するものとし、最大乾燥密度の 85%以上となる締固め回数とする。

3) 盛土試験位置は、水路内（盛土位置又は地盤改良面上）又は借地部（圃場上又は仮設盛土上（鉄板無））を原則とするが、それにより難しい場合は監督職員の承諾を得たうえで試験位置を決定するものとする。

4) 掘削土が葦根混じり土等で盛土材として不適と判断される場合は、監督職員と協議しなければならない。

6. 地盤改良工

(1) 安定処理工

1) 固化材添加量は下表のとおり想定しているが、施工前に行う現場配合試験等の結果により変更することがある。

なお、現場配合試験については、監督職員に配合試験計画の承諾を得たあと行うものとするが、協議により現場配合試験を省略することができるものとする。

	単位	地盤改良
必要改良強度（qc） σ_7	kN/m ²	400 以上
添加量	kg/m ³	50

2) 準備工

①草木類の混じった有機質土及び混合不可能な玉石等は、除去しなければならない。

②施工面に水溜りがある場合、地下水位が高い場合は、仮排水路等を設けて水切りを行うも

のとする。

③家屋及び構造物に隣接して地盤改良を行う場合、施工に伴う急激な地盤の強度低下を起こさないよう留意するものとする。また、施工に先立ち隣接構造物に配慮した施工計画を策定し、監督職員の承諾を得るものとする。

3) 散布

①改良材の散布は天候に留意し雨天、強風時及び気温 5℃以下の時は散布してはならない。

また、施工時に異常が発生した場合には、直ちに監督職員に報告し指示を受けるものとする。

②改良材の散布は、風による飛散公害と作業員の健康障害等を招かないよう必要な措置を講じなければならない。

なお、次に示す位置については、発塵抑制型固化材を使用しなければならない。

施工区間	セメント系固化材	備 考
No. 104+4. 10～No. 106+3. 50	発塵抑制型	

③改良材の散布は、施工条件に合った機種により均一に敷均すものとし、その作業は、迅速に行わなければならない。

4) 混合

①混合は雑物を除去した後、施工条件に合った混合処理能力を持つ機種により所定の深さまで、また、改良土が均質になるまで十分に行わなければならない。

②混合中は、混合深さの確認を行いながら、混合状態の良否を観察し、混合むらが生じた場合は、再度混合する。

7. 法覆護岸工

(1) 法面整形に当たっては、凹凸がないよう入念に仕上げなければならない。

(2) ブロックマット工

1) 施工に当たっては、ブロックマット、アンカーピン及び階段ブロックの割付計画を作成し、監督職員の承諾を得なければならない。なお、ブロックマットの接継部については、図面に示す接継部詳細図によるものとする。

2) ブロックマットの敷設に当たってのブロック間の隙間は、原則として設けないものとするが、やむを得ない場合は異形のマットを用いるか、あるいは定型のマットを現場で切断して用いるものとする。

これにより生じるブロック間の隙間については、必要に応じコンクリート打設等を行うものとする。

3) ブロックマットの重ね合わせ部は水路の上流側のシートを上にし、シート重ね代を 10 cm 以上確保するものとする。

4) ブロックマットと既設護岸工との取付に際しては、吸出防止シートを 20 cm 以上根入れし、ブロックマット下に 40 cm 以上敷き込むものとする。

5) アンカーピンは、法面部で 0.5 本/m²、水平部で 0.3 本/m²以上設置しなければならない。

(3) コンクリートブロック張り（撤去復旧）

施工に当たっては、既設のコンクリート張りブロックを流用し使用するものとする。

なお、崩壊状況等を確認し監督職員に報告するものとする。

8. 耕地復旧工

(1) 水田部

- 1) 耕地の復旧は表土に異物が混入しないよう、土木シートを丁寧に撤去するものとする。
- 2) 表土に異物等の混入がないか確認の上トラクター等により入念に耕起を行わなければならない。
- 3) 耕地復旧に際し基盤面の下がりが見受けられた場合は、監督職員と協議の上、復旧するものとする。

(2) 畑地部

水田部同様、表土に異物等の混入がないか確認の上トラクター等により入念に耕起を行わなければならない。

9. 道路復旧工

(1) アスファルト舗装工

- 1) マーシャル試験の試験方法は、舗装の構造に関する技術基準・同解説によるものとする。
- 2) 撤去・復旧による表層の施工に当たっては、復旧に先立ち既設路盤面の不陸整正を行わなければならない。

また、プライムコート（アスファルト乳剤 PK-3） $120 \text{ g}/100 \text{ m}^2$ 以上を路盤面に均一に散布し、表層との密着を図らなければならない。

- 3) オーバーレイによる表層の施工に当たっては、タックコート（アスファルト乳剤 PK-4） $40 \text{ g}/100 \text{ m}^2$ 以上を基層面に均一に散布し、表層との密着を図らなければならない。
- 4) 表層工は、施工条件に合った敷均し機械により、再生加熱アスファルト混合物を敷均し、施工条件に合った機種で締固めなければならない。

(2) 砂利舗装工

再生クラッシャーランを均平に敷均し、舗装面仕上げ作業として、施工条件に合った機種の締固め機械により締固めなければならない。

10. その他

(1) 離隔幅

重機作業に際しては、現況水路法肩から離隔距離 1.0m 以上を確保しなければならない。
なお、離隔距離を確保する期間は盛土作業完了までとする。

(2) 水路内敷鉄板

水路内にて掘削等の重機作業を行う場合は、敷鉄板を敷設し重機用足場を確保するものとする。

(3) ポータブルコーン貫入試験

落水後、地盤改良に先立ちコーン指数（qc）の確認を既設構造物（ボックスカルバート又は橋梁）間で 1 測点、横断方向 4 点（端部 2 点ずつ）とし、調査深度は地盤改良下端高まで実施するものとする。

なお、現地状況等により調査数量の変更が必要な場合は、監督職員と協議するものとする。

第10章 施工管理

1. 主任技術者等の資格

主任技術者等の資格は入札説明書によるものとする。

2. 施工管理

(1) 施工管理の追加項目

1) 出来形管理

施工管理基準に定めのない追加の項目とその管理基準等は、次によらなければならない。

工 種	測定項目	管 理 基準値 (mm)	規格値 (mm)	測定基準	管 理 方 式	
					管理図表によるもの (様式 2-1、2-2)	結果一覧表によるもの (様式 3-1)
地盤改良工	厚さ T	－ 50	同左	各測点毎に中心部及び端部で測定する。ただし中央ブロックにおいて、設計厚さが変化する場合は設計厚さ毎に実施する。	20 点以上	20 点未満
	幅 W	－100	同左			

2) 撮影記録による出来形管理

直接測定による出来形測定結果が確認できるよう撮影記録を行い、適正に管理を行うものとする。

3) 品質管理

施工管理基準に定めのない追加の項目とその内容は次によるものとする。

工 種	試験項目	試験方法	規格値	測定基準
地盤改良工	コーン貫入試験	JGS1431-2012	設計強度以上	試験は各測点毎に中心部及び端部において実施する。ただし中央ブロックにおいて、設計厚さが変化する場合は設計厚さ毎に実施する。

(2) 施工管理基準からの除外項目

施工管理基準に定めている次の項目については、適用除外とする。

1) 土木工事施工管理基準の「別表第1 直接測定による出来形管理 4 農道工事」に示す平坦性 (F)

3. 六価クロム溶出試験

本工事は「六価クロム溶出試験」の対象工事であり、次に示す工種について、六価クロム溶出試験を実施し、試験結果（計量証明書）を提出しなければならない。

なお、試験方法は、「セメント及びセメント系固化材を使用した改良土の六価クロム溶出試験実施要領（案）」によるものとする。

また、土質条件、施工条件等により試験方法、検体数に変更が生じた場合は、監督職員と協議するものとする。

六価クロム溶出試験対象工種及び検体数

対象工種	対象工法	配合設計段階 検 体 数	備 考
地盤改良工	安定処理工	1 検体	
地盤改良工	安定処理工（発塵抑制型）	1 検体	

4. 工事写真における黒板情報の電子化について

黒板情報の電子化は、被写体画像の撮影と同時に工事写真における黒板の記載情報の電子的記入を行うことにより、現場撮影の省力化、写真整理の効率化を図るものである。

受注者は、工事契約後に監督職員の承諾を得たうえで黒板情報の電子化を行うことができる。黒板情報の電子化を行う場合、受注者は、以下の（１）から（４）によりこれを実施するものとする。

（１）使用する機器・ソフトウェア

受注者は、黒板情報の電子化に必要な機器・ソフトウェア等（以下「機器等」という。）は、「土木工事施工管理基準 別表第２ 撮影記録による出来形管理」に示す項目の電子的記入ができるもので、かつ「電子政府における調達のために参照すべき暗号のリスト（CRYPTREC暗号リスト）」（URL（<https://www.cryptrec.go.jp/list.html>））に記載する基準を用いた信憑性確認機能（改ざん検知機能）を有するものを使用するものとする。

（２）機器等の導入

- 1) 黒板情報の電子化に必要な機器等は、受注者が準備するものとする。
- 2) 受注者は、黒板情報の電子化に必要な機器等を選定し、監督職員の承諾を得なければならない。

（３）黒板情報の電子的記入に関する取扱い

- 1) 受注者は、（１）の機器等を用いて工事写真を撮影する場合は、被写体と黒板情報を電子画像として同時に記録してもよいこととする。
- 2) 本工事の工事写真の取扱いは、「土木工事施工管理基準 別表第２ 撮影記録による出来形管理」及び「電子化写真データの作成要領（案）」によるものとする。なお、上記１）に示す黒板情報の電子的記入については、「電子化写真データの作成要領（案）６ 写真編集等」に示す「写真編集」には該当しないものとする。
- 3) 黒板情報の電子化を適用する場合は、従来型の黒板を写し込んだ写真を撮影する必要はない。

（４）写真の納品

受注者は、（３）に示す黒板情報の電子化を行った写真を、工事完成時に発注者へ納品するものとする。

なお、受注者は納品時に URL

（https://dcpadv.jcomsia.org/photofinder/pac_auth.php）のチェックシステム（信憑性チェックツール）又はチェックシステム（信憑性チェックツール）を搭載した写真管理ソフトウェアを用いて、黒板情報を電子化した写真の信憑性確認を行い、その結果を監督職員へ提出するものとする。

（５）費用

機器等の導入に要する費用は、従来の黒板に代わるものであり、技術管理費の写真管理に

要する費用に含まれる。

5. 工事現場等における遠隔確認について

- (1) 本工事は、施工段階確認、材料検査、立会等による確認を受注者が動画撮影用カメラにより撮影した映像と音声を監督職員等に同時配信し、双方向通信により会話をしながら監督職員等がモニター上で工事現場等の確認（以下「遠隔確認」という。）を行う工事である。
- (2) 遠隔確認の活用は、「工事現場等における遠隔確認に関する実施要領」（URL「<https://www.maff.go.jp/j/nousin/sekkei/attach/pdf/index-220.pdf>」）によるものとする。
- (3) 農林水産省が推奨する Web 会議システムは、Microsoft Teams である。
- (4) 通信環境が整わない現場や遠隔確認が非効率となる場合も想定されることから、受発注者の協議により遠隔確認の適用・不適用を決定するものとする。

第 1 1 章 天災その他不可抗力

天災その他の不可抗力による損害は、請負契約書第 30 条によるものとするが、異常出水については、本工事仮締切計画を別図のとおり計画しており、受注者の善良な管理のもとにおいて、これを超える洪水により被害が生じた場合のみ、その損害額の負担については発注者と受注者の協議によって定めるものとする。

第 1 2 章 条件変更の補足説明

本工事の施工に当たり自然的又は人為的な施工条件が設計図書等と異なる場合、あるいは設計図書等に表示されていない場合の施工条件の変更に該当する主な事項は、次のとおりである。

1. 土 質
2. 転石、湧水等の出現
3. 関係機関との協議
4. 排水量
5. 地下埋設物の出現（埋蔵文化財を含む。）
6. その他

第 1 3 章 そ の 他

1. 電子納品

工事完成図書を、共通仕様書第 1 編 1－1－39 に基づき作成し、次のものを提出しなければならない。

- ・工事完成図書の電子媒体（CD－R、DVD－R 又は BD－R）正副 2 部

2. 週休2日による施工

(1) 本工事は、月単位の週休2日に取り組むことを前提として、労務費、共通仮設費（率分）、現場管理費（率分）を補正した試行対象工事である。受注者は、契約後、週単位又は月単位の週休2日の取組について工事着手前に選択し、選択結果について発注者と協議した上、週休2日による施工を行わなければならない。なお、受注者の責によらない現場条件・気象条件等により週休2日相当の確保が難しいことが想定される場合には監督職員と協議するものとする。

(2) 週単位の週休2日とは、対象期間のすべての週において、1週間に2日間以上の現場閉所を行ったと認められる状態をいう。なお、受注者自ら2日以上現場閉所を行うことは可能とする。月単位の週休2日とは、対象期間において、すべての月で4週8休以上の現場閉所を行ったと認められる状態をいう。

なお、ここでいう対象期間、現場閉所等の具体的な内容は次のとおりである。

1) 対象期間とは、工事着手日から工事完成日までの期間をいう。なお、対象期間において、年末年始を挟む工事では年末年始休暇分として12月29日から1月3日までの6日間、工事全体を一時中止している期間、余裕期間のほか、発注者があらかじめ対象外としている内容に該当する期間（受注者の責によらず現場作業を余儀なくされる期間など）は含まない。

2) 現場閉所とは、現場事務所等での事務作業を含め、1日を通して現場作業が行われない状態をいう。ただし、現場安全点検や巡視作業等、現場管理上必要な作業を行うことは可とする。

3) 降雨、降雪等による予定外の現場閉所日についても、現場閉所日数に含めるものとする。

(3) 週休2日（4週8休以上）の実施の確認方法は、次によるものとする。

1) 受注者は、契約後、週単位又は月単位の週休2日の取組について工事着手前に選択し週休2日の実施計画書を作成し監督職員へ提出する。

2) 受注者は、週休2日の実施状況を定期的に監督職員へ報告する。なお、週休2日の実施状況の報告については、現場閉所実績が記載された日報、工程表や休日等の作業連絡記録、安全教育・訓練等の記録資料等により行うものとする。

3) 監督職員は、上記受注者からの報告により週休2日の実施状況を確認するものとし、必要に応じて受注者からの聞き取り等を行う。

4) 監督職員は、受注者から定期的な報告がない場合や、実施状況が確認できない場合などがあれば、受注者から上記2)の記録資料等の提示を求め確認を行うものとする。

5) 報告の時期は、受注者と監督職員が協議して定める。

(4) 監督職員が週休2日の実施状況について、必要に応じて聞き取り等の確認を行う場合には、受注者は協力するものとする。

(5) 発注者は、現場閉所を確認した場合は、現場閉所状況に応じた以下に示す補正係数により、労務費、共通仮設費（率分）、及び現場管理費（率分）を補正し設計変更を行うものとする。

1) 補正係数

	週単位の週休2日 (現場閉所1週間に2日以上)	月単位の週休2日 (現場閉所率28.5% (8日/28日) 以上)

労務費	1. 02	1. 02
共通仮設費 (率分)	1. 05	1. 04
現場管理費 (率分)	1. 06	1. 05

2) 補正方法

当初積算において月単位の週休2日の達成を前提とした補正係数を各経費に乗じている。

なお、発注者は、工事完成時に現場閉所の達成状況を確認後、達成状況に応じて、工事請負契約書第25条の規定に基づき請負代金額のうち、それぞれの経費につき精算変更を行う。週単位の週休2日を達成した場合は、上記1)に示す週単位の補正係数による補正を行い増額変更し、月単位の週休2日を達成できない場合は、補正を行わずに減額変更する。

また、提出された工程表が週休2日の取得を前提としていないなど、明らかに受注者側に週休2日に取り組む姿勢が見られなかった場合については、契約違反として「地方農政局工事成績等評定実施要領（模範例）の制定について」（平成15年2月19日付け14地第759号大臣官房地方課長通知。以下「工事成績要領」という。）別紙8（事業（務）所長用）に示す「7. 法令遵守等」において、点数10点を減ずるものとする。

- (6) 週休2日の確保に取り組む工事において、市場単価方式・土木工事標準単価による積算に当たっては、現場閉所状況に応じて、以下のとおり補正する。

名称	区分	補正係数	
		週単位	月単位
防護柵設置工（ガードレール）	設置	1. 00	1. 00
	撤去	1. 02	1. 02
区画線工		1. 02	1. 02

3. 情報化施工技術の活用について

(1) 適用

本工事は、「情報化施工技術の活用ガイドライン」（農林水産省農村振興局整備部設計課）に基づき、情報通信技術の活用により生産性及び施工品質の向上を図るため、受注者の発議により、土工に関する起工測量、設計図書の照査、施工、出来形管理等の施工管理及びデータ納品の全て又は一部において、情報化施工技術を活用する「情報化施工技術活用工事」の対象工事（受注者希望型）である。

(2) 協議・報告

受注者は、情報化施工技術の活用を希望する場合は、契約後、施工計画書の提出（施工数量や現場条件の変更による変更施工計画書の提出を含む。）までに発注者へ協議を行い、協議が整った場合、実施内容等について施工計画書に記載するものとする。

なお、情報化施工技術の活用を希望しない場合は、その旨発注者に報告するものとする。

(3) 使用する機器・ソフトウェア

情報化施工技術を活用するに当たり使用する機器及びソフトウェアは、受注者が調達すること。また、施工に必要な施工データは、受注者が作成するものとする。使用する機器、ソフトウェア及びファイル形式については、事前に監督職員と協議するものとする。

(4) 貸与資料

基本設計データ及び3次元設計データの作成に必要な貸与資料は下表のとおりである。このほか、必要な資料がある場合は、監督職員に報告し貸与を受けるものとする。

なお、貸与を受けた資料については、工事完成時までに監督職員へ返却しなければならない。

	貸与資料	備 考
1	令和3年度 筑後川下流右岸農地防災事業 三田川線他調査設計業務 報告書	
2	令和4年度 筑後川下流右岸農地防災事業 深浅測量（東部）業務 報告書	
3	図面のCADデータ	

(5) 確認及び検査

受注者は、監督職員が行う施工段階確認等や検査職員が行う完成検査等において、施工管理データが組み込まれた出来形管理用TS等光波方式等を準備しなければならない。

(6) 電子納品

受注者は、情報化施工技術に係る資料について、「情報化施工技術の活用ガイドライン」に基づき提出しなければならない。

(7) 情報化施工技術の活用にあつては費用

- 1) 情報化施工技術の活用にあつては費用については設計変更の対象とし、「情報化施工技術の活用ガイドライン」に基づき計上することとする。
- 2) 受注者は、発注者から依頼する歩掛、経費等の見積書提出に協力しなければならない。
また、発注者の指示により歩掛調査等の調査を実施する場合には協力しなければならない。

4. 令和6年9月20日からの大雨の被災地域における被災農林漁家の就労機会の確保について

(1) 受注者は、工事の施工に当たっては、効率的な施工に配慮しつつ、被災地域における被災農林漁家の就労希望者を優先的に雇用するよう努めるものとする。なお、被災地域における被災農林漁家を雇用した場合は、月毎の被災農林漁家の雇用実績人数を提出すること。

(2) 発注者は、被災農林漁家の雇用実績を確認した場合は、工事成績評価別紙7に示す「6. 社会性等」に、次の評価項目を追加した上で最大7.5点を加點評価する。ただし、工事成績評価の合計は100点を超えないものとする。

[事業（務）所長]

【被災農林漁家の就労機会の確保】

- ☐ 令和6年9月20日からの大雨の被災地域における被災農林漁家を雇用した。
- ☐ 令和6年9月20日からの大雨の被災地域における被災農林漁家を複数名又は長期に渡って雇用した。
- ☐ 令和6年9月20日からの大雨の被災地域における被災農林漁家を複数名、長期に渡って雇用した。

第 14 章 定めなき事項

この特別仕様書に定めない事項又は、本工事の施工に当たり疑義が生じた場合は、必要に応じて監督職員と協議するものとする。

工 期 通 知 書

令和〇〇年〇〇月〇〇日

(分任) 支出負担行為担当官
〇〇 〇〇 様

住所
商号又は名称
氏名

次のとおり工期を定めたので通知します。

工 事 名	〇〇〇〇工事
工 事 場 所	〇〇県〇〇市〇〇
契約予定年月日	令和 年 月 日
工 事 の 始 期	令和 年 月 日
工 期	工 事 の 始 期 から (〇〇〇日間) 令和 年 月 日 まで

※契約の締結までに提出すること。
※契約書には本通知書により通知した工期（工事の始期及び終期）を記載する。

令和 7 年度 筑後川下流右岸農地防災事業 三田川線（寄人その 2 工区）工事

工 事 数 量 表

工種・種別・細別	規格	単位	数量	備 考
1. 土工				「概」と表示しているものは概数数量発注による数量
(1) 掘削工				
土砂掘削		m ³	5,290	「概」
(2) 盛土工				
流用土盛土		m ³	1,488	「概」
(3) 整形仕上げ工				
法面整形（掘削部）		m ²	5,670	「概」
法面整形（盛土部）		m ²	3,970	「概」
(4) 作業残土処理工				
作業残土処理	土砂, 三神仮置場	m ³	3,500	「概」
作業残土処理	葦根混じり土, 一ノ原受入地	m ³	190	「概」
2. 地盤改良工				
(1) 安定処理工				
安定処理	セメント系固化材 (50kg/m ³)	m ³	8,681	「概」
安定処理	セメント系固化材発塵抑制型 (50kg/m ³)	m ³	1,626	「概」
殻運搬・処理	プラスチック類（改良材空袋）	m ³	17	「概」
3. 構造物撤去工				
(1) 構造物取壊し工				
舗装版切断	As, 舗装版厚=15cm以下	m	699	「概」
舗装版切断排水処理	汚泥	m ³	0.210	「概」
舗装版破砕	As, 舗装版厚=15cm以下	m ²	3,496	「概」
殻運搬・処理	As殻	m ³	140	「概」
水路内雑物運搬・処理	水路内雑物	m ³	9.0	「概」
木柵撤去	チェーンソー	m	1,335	「概」

令和 7 年度 筑後川下流右岸農地防災事業 三田川線（寄人その 2 工区）工事

工 事 数 量 表

工種・種別・細別	規格	単位	数量	備 考
木柵運搬・処理	木くず	m ³	69	「概」
4. 法覆護岸工				
(1) コンクリートブロック工				
ブロックマット		m ²	8,783	「概」
アンカーピン	SD295, D16, 加工含み	式	1	
コンクリートブロック張り（撤去）		m ²	176	「概」
コンクリートブロック張り（復旧）	t=10cm, 既設利用, 吸出防止シート（合成繊維 t=10mm）	m ²	176	「概」
階段工	1:2.0勾配, 一般型（5 段）	箇所	13	「概」
階段工	1:2.0勾配, 一般型（6 段）	箇所	2	「概」
(2) 端部処理工				
構造物接続部	吸出防止シート（合成繊維 t=10mm）	箇所	24	「概」
5. 水路付帯工				
(1) 安全施設工				
ガードレール撤去	Gr-C-4E	m	452	「概」
ガードレール復旧	Gr-C-4E, 既設利用	m	452	「概」
ガードレール撤去	Gr-C-4ES	m	505	「概」
ガードレール復旧	Gr-C-4ES, 既設利用	m	505	「概」
6. 耕地復旧工				
(1) 水田復旧工				
耕地復旧（耕起）		m ²	15,559	「概」
田面排水工	VU φ 150	箇所	1	「概」
田面排水工	VU φ 200	箇所	3	「概」
田面排水工	VU φ 250	箇所	1	「概」
水叩き	吸出防止シート, ヤシ繊維, t=10mm	箇所	5	「概」

令和 7 年度 筑後川下流右岸農地防災事業 三田川線（寄人その 2 工区）工事

工 事 数 量 表

工種・種別・細別	規格	単位	数量	備 考
畦板撤去		m	43	「概」
仮畦畔撤去		m	43	「概」
殻運搬・処理	廃プラスチック類（畔板）	m ³	0.1	「概」
7. 道路復旧工				
（1）アスファルト舗装工				
不陸整正	補足材なし	m ²	3,496	「概」
表層（車道・路肩部）	再生密粒度アスコン(13), t=4cm	m ²	3,496	「概」
表層（車道・路肩部）	オーバーレイ, 再生密粒度アスコン(13) t=3cm	m ²	314	「概」
区画線	実線, 15cm, 熔融式	m	530	「概」
（2）砂利舗装工				
敷砂利	RC-40, t=10cm, 敷均し	m ²	660	「概」
8. 仮設工	指定仮設工			
（1）仮設道路工				
土木シート	敷設～撤去, (建:980N/5cm, 積:1100N/5cm)	m ²	14,772	「概」
土木シート	撤去	m ²	787	「概」
殻運搬・処理	廃プラスチック類（土木シート）	m ³	31	「概」
敷鉄板（法肩仮設道路）	t=22mm	m ²	4,464	「概」
敷鉄板（耕作用進入路）	t=22mm	m ²	484	「概」
敷鉄板（農業用水管保護）	t=22mm	m ²	102	「概」
（2）仮設土留・仮締切工				
締切盛土（大型土のう）	製作～設置～撤去, マサ土（搬入土）, ほぐした土量	m ³	36	「概」
殻運搬・処理	廃プラスチック類（大型土のう空袋）	m ³	1.1	「概」
（3）排水処理工（降雨時排水）				
排水ポンプ（仮設）	No. 107+48.00	箇所	1	「概」

令和 7 年度 筑後川下流右岸農地防災事業 三田川線（寄人その 2 工区）工事

工 事 数 量 表

工種・種別・細別	規格	単位	数量	備 考
排水ポンプ（仮設）	No. 112+3. 00	箇所	1	「概」
排水ポンプ（仮設）	No. 114+5. 00	箇所	1	「概」
9. 仮設工	任意仮設工			
（1）仮設道路工				
工事用道路		式	1	
工事用道路（撤去）		式	1	
敷鉄板（水路内敷鉄板）	t=22mm	式	1	
（2）仮設土留・仮締切工				
遮水シート	設置・撤去	式	1	
殻運搬・処理	廃プラスチック類（遮水シート）	式	1	
（3）排水処理工				
排水ポンプ（仮設）		式	1	
（4）電気設備工				
受電設備		式	1	
配電設備		式	1	
10. その他				
（1）事業損失防止施設費				
共通仮設（積上げ）				
事業損失防止施設費				
中和処理施設	炭酸ガス	式	1	
用水対策	左岸側ハウス用	式	1	
用水対策	右岸側ハウス用	式	1	
（2）運搬費				
共通仮設（積上げ）				

令和 7 年度 筑後川下流右岸農地防災事業 三田川線（寄人その 2 工区）工事

工 事 数 量 表

工種・種別・細別	規格	単位	数量	備 考
運搬費				
重建設機械分解・組立・輸送	地盤改良攪拌混合機	式	1	
重建設機械輸送	ロング・アーム・バックホウ	式	1	
仮設材輸送費	敷鉄板	式	1	
(3) 準備費				
共通仮設（積上げ）				
準備費				
草類運搬・処理	草類（刈草）	m3	48	「概」
ポータブルコーン貫入試験	単管式	m	10.2	「概」
(4) 役務費				
共通仮設（積上げ）				
役務費				
電気基本料金		式	1	
(5) 技術管理費				
共通仮設（積上げ）				
技術管理費				
六価クロム溶出試験	環境庁告示第 4 6 号溶出試験	検体	2	「概」



令和7年度 筑後川下流右岸農地防災事業

三田川線（寄人その2工区）工事

図 面 目 録

番号	名称	枚数	備考
1	位置図	2	
2	平面縦断図	3	
3	標準断面図	1	
4	法面保護工構造図	1	
5	耕地復旧工図	3	
6	撤去復旧構造図	1	
7	仮設図	4	
合計		15	


位置図(1)

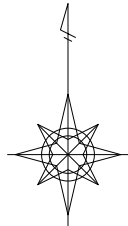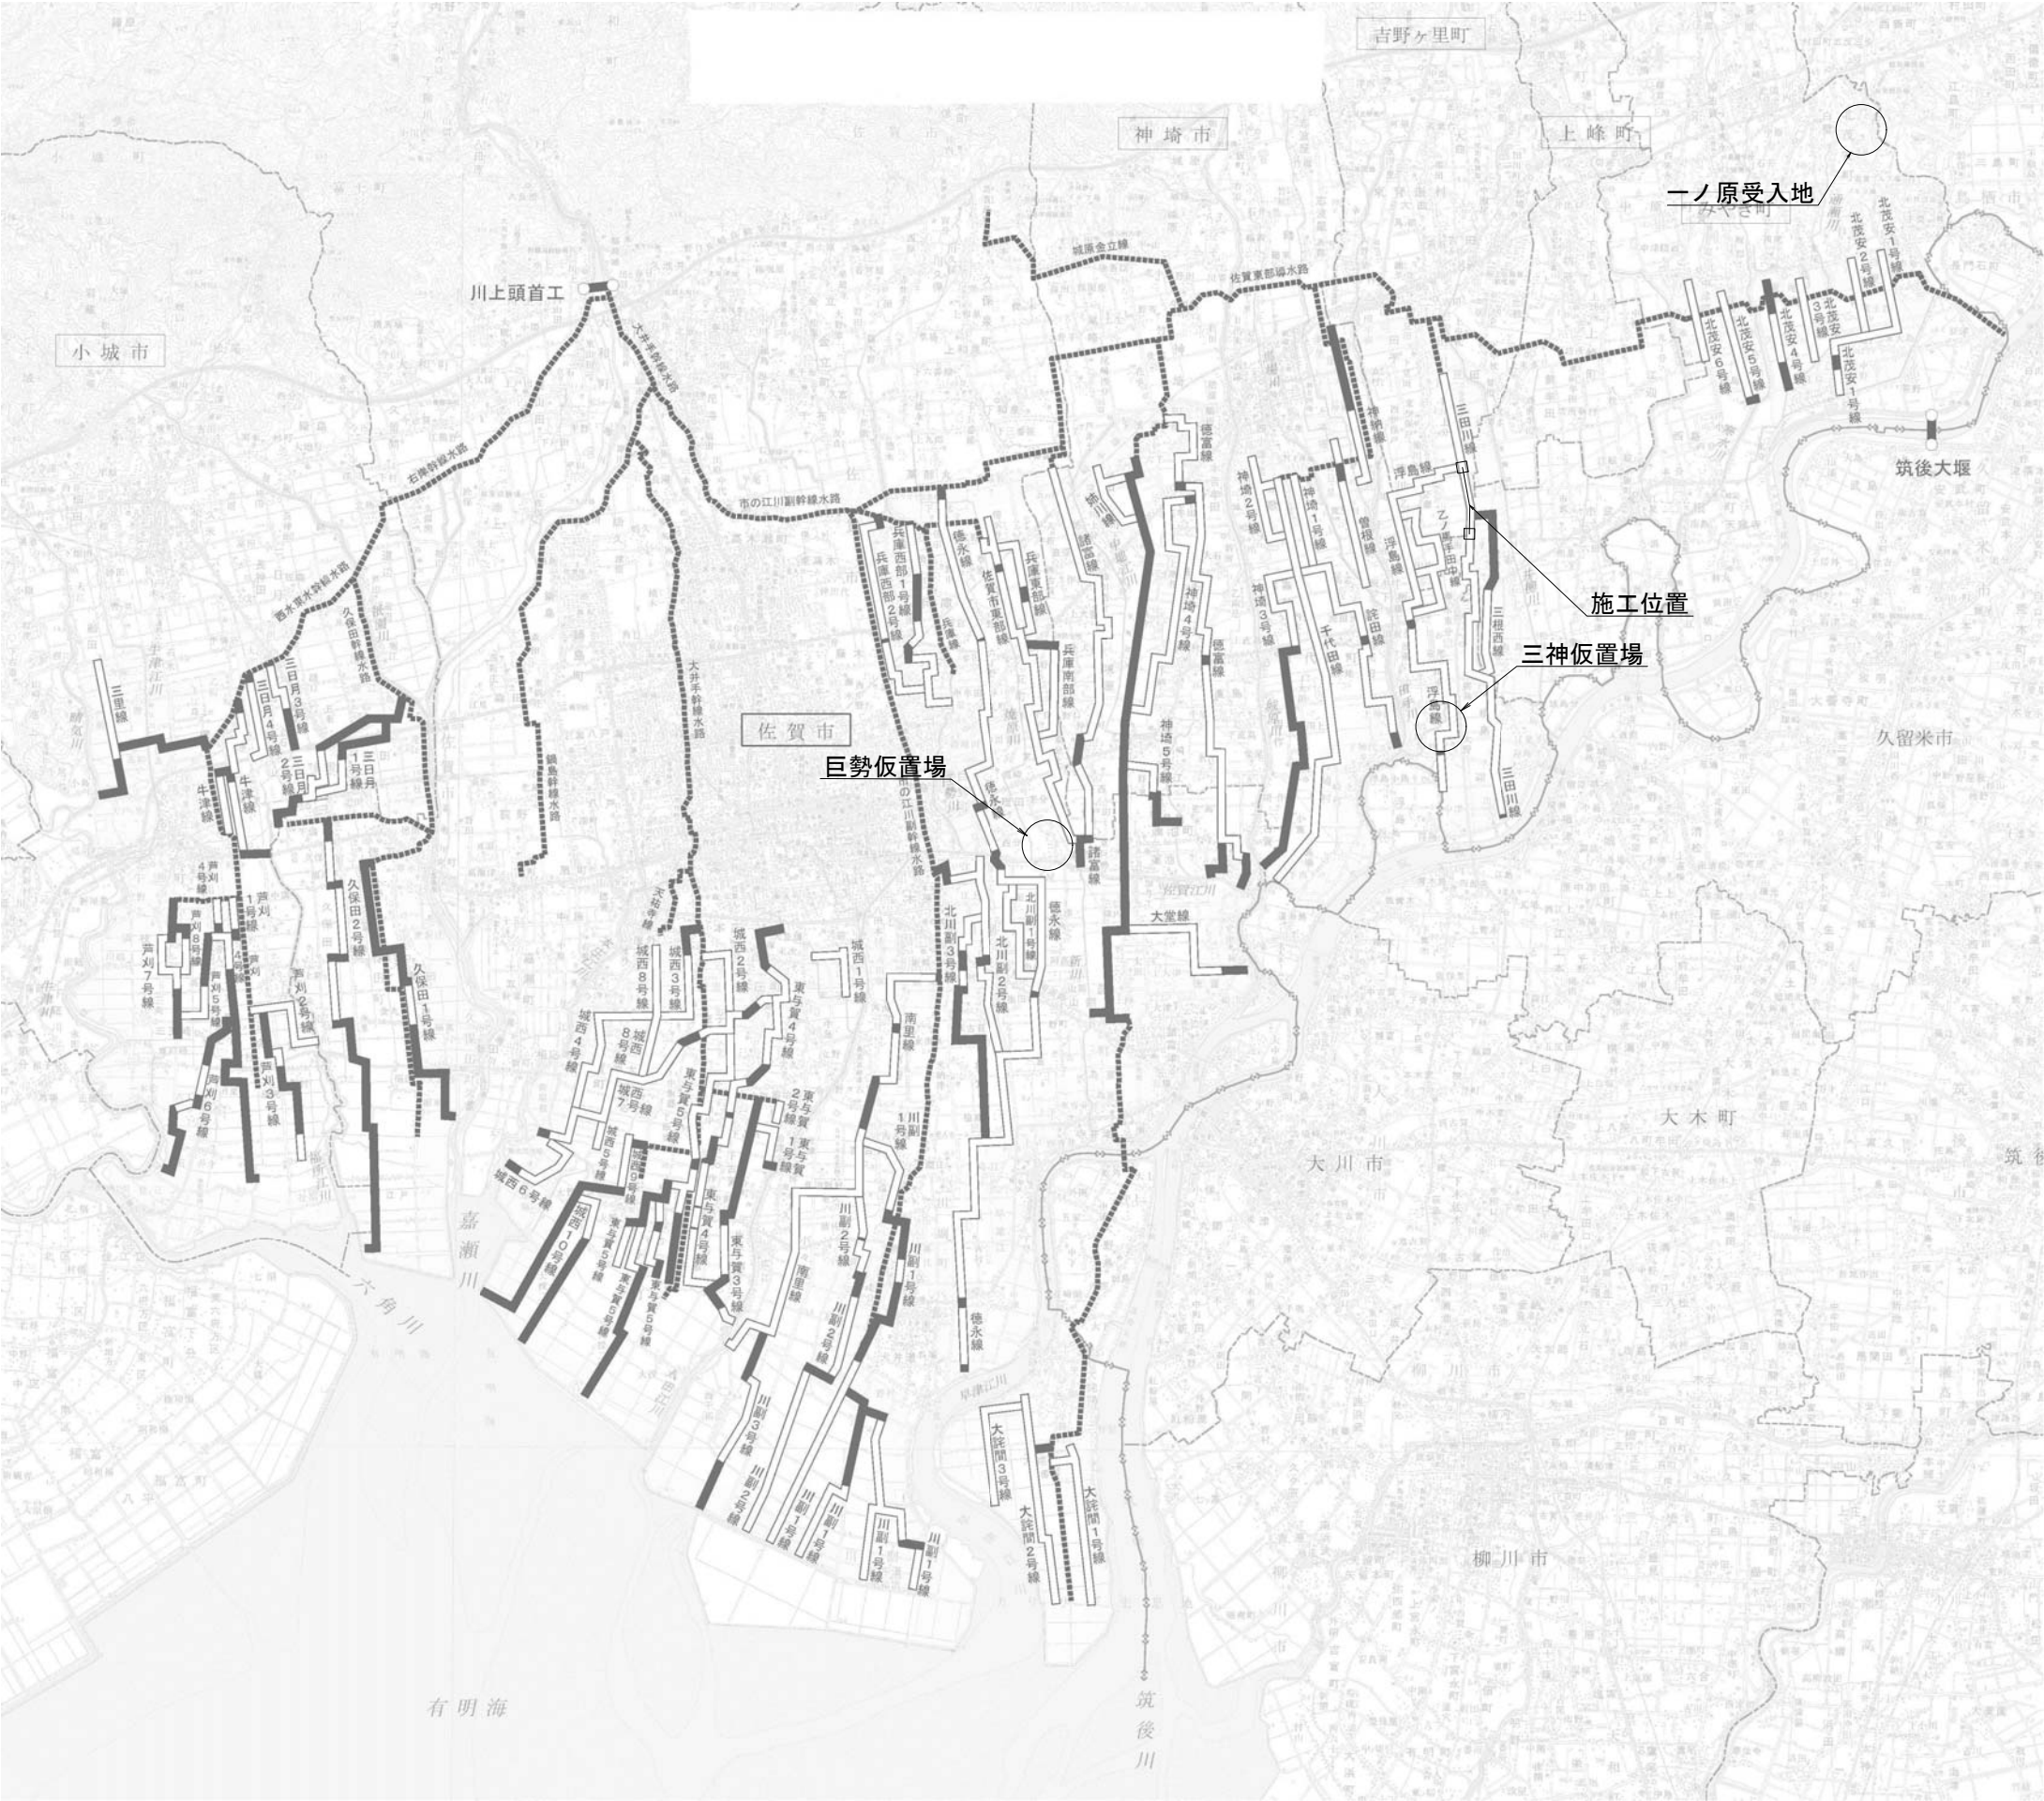

みやき町及び鳥栖市境界付近受入地詳細図




工事名	令和7年度 筑後川下流右岸農地防災事業 三田川線(寄人その2工区)工事		
図面名	位置図(1)		
作成年月日	令和 年 月 日		
縮尺	NO SCALE	図面番号	1 - 1/2
会社名			
事業所名	九州農政局 筑後川下流右岸農地防災事業所		

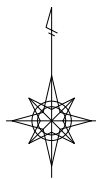

位置図(2)



S=1:5000

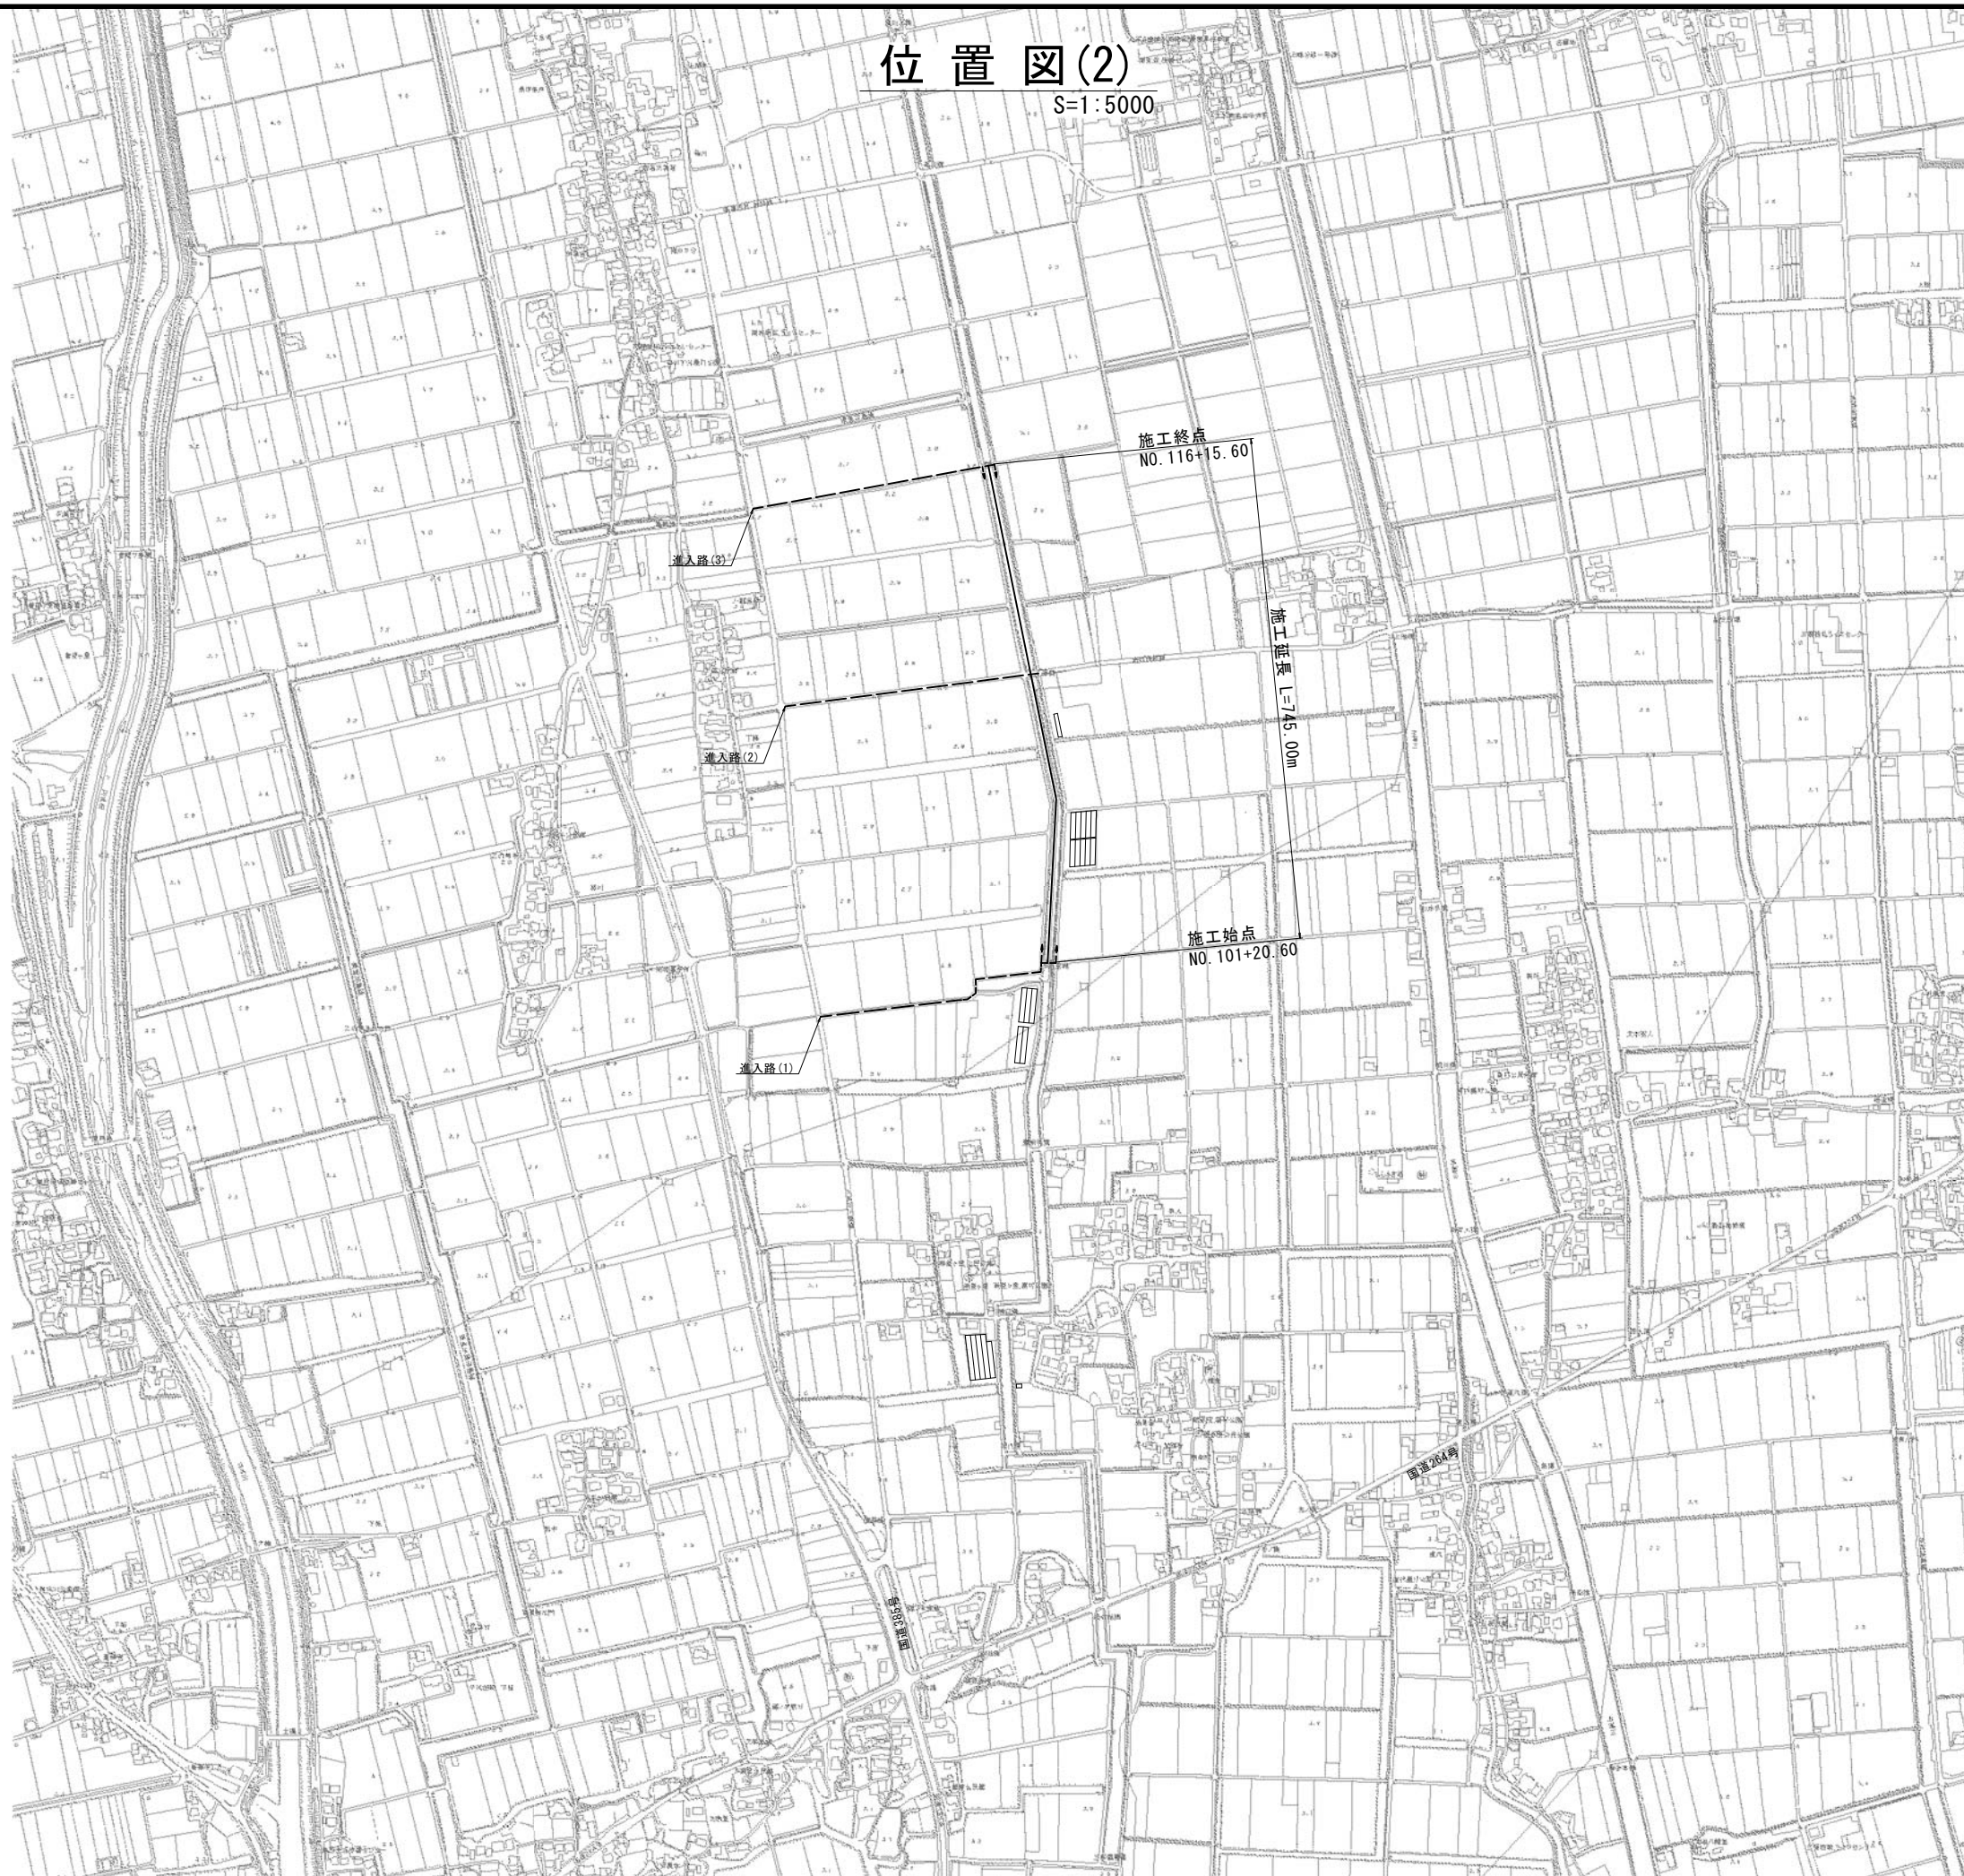

凡 例	
-----	進 入 路


工 事 名	令和7年度 筑後川下流右岸農地防災事業 三田川線(寄人その2工区)工事		
図 面 名	位 置 図 (2)		
作成年月日	令和 年 月 日		
縮 尺	図 示	図面番号	1 - 2/2
会 社 名			
事業所名	九州農政局 筑後川下流右岸農地防災事業所		

平面図
S=1:500

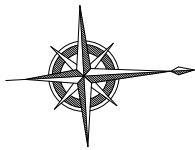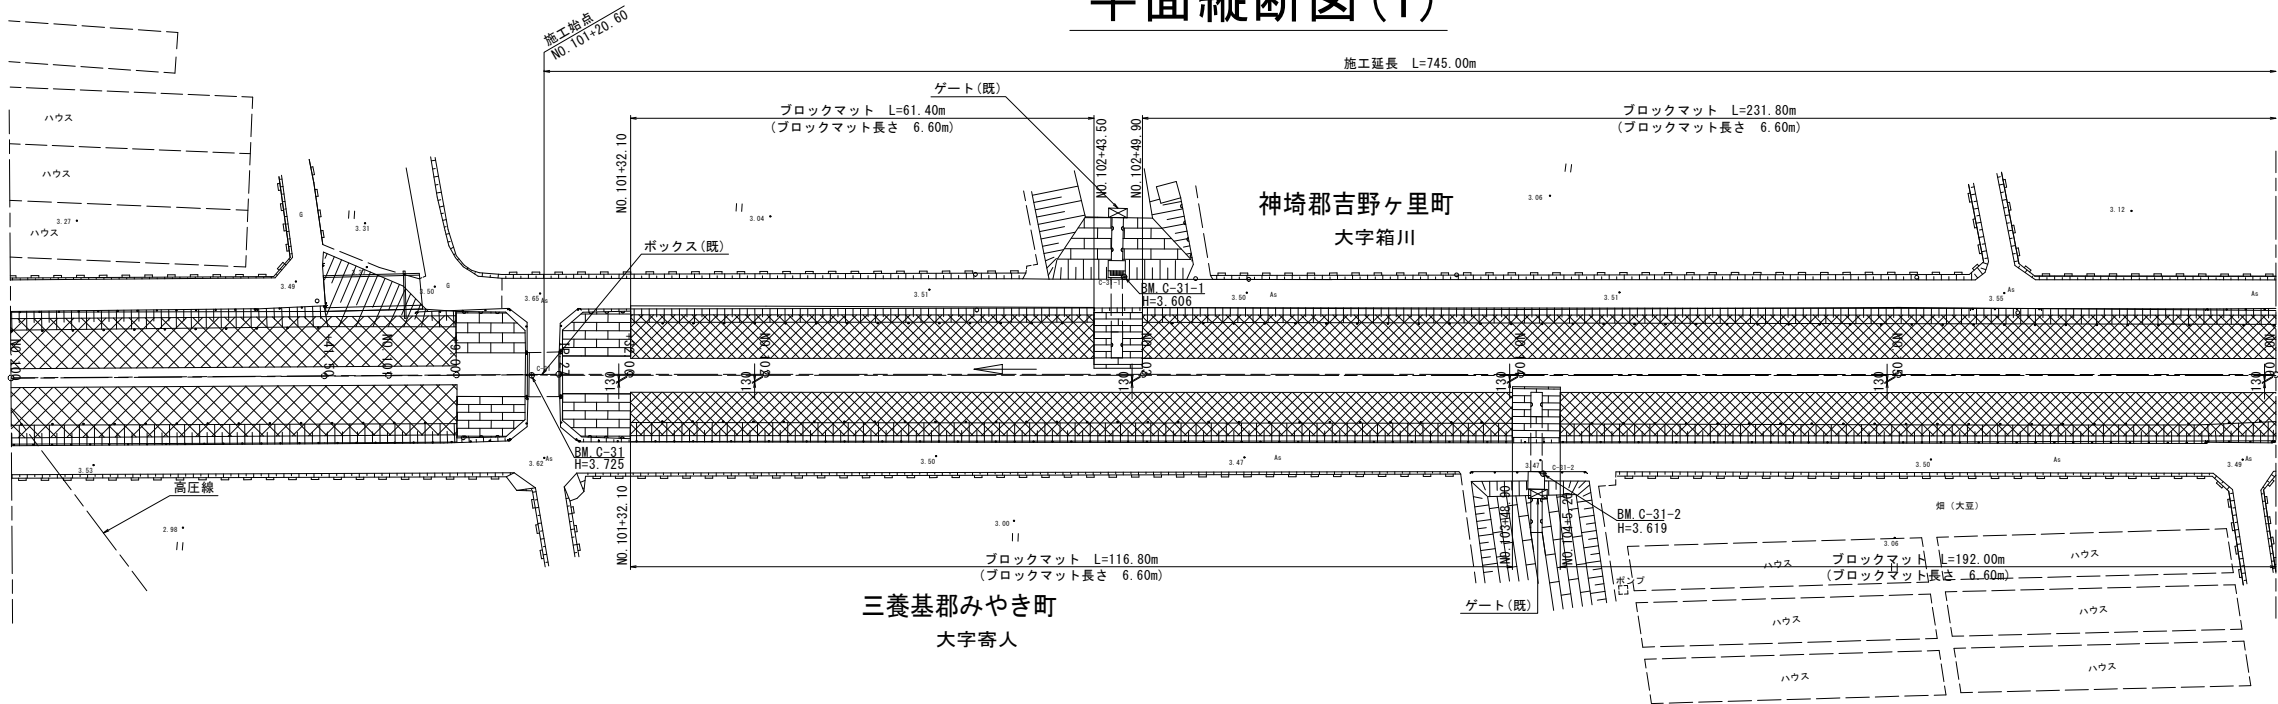

※(既)は既設構造物を示す

縦断図
V=1:100
H=1:500

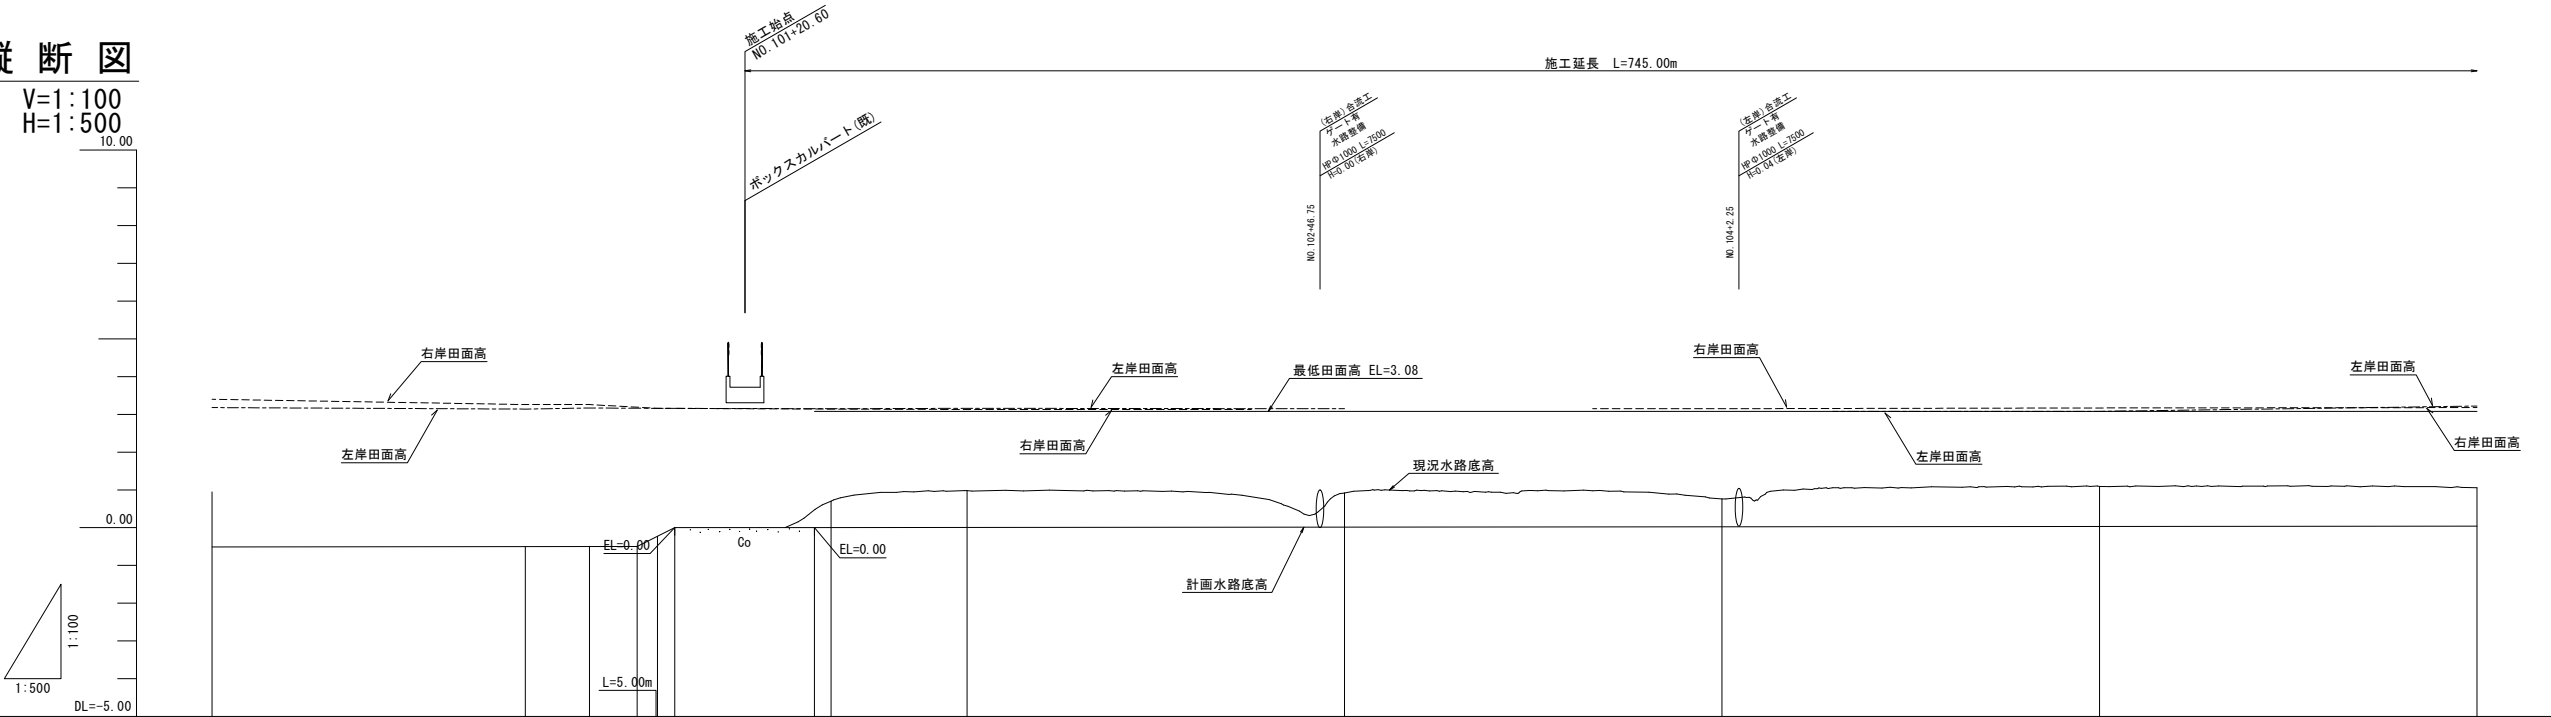


断面図	勾配図																
	水路底高	-0.51	-0.50	-0.50	-0.50	-0.21	0.00	0.00	0.00	0.00	0.00	0.00	0.00	0.00	0.00	0.00	0.00
	右岸田面高	3.40	3.38	3.38	3.38	3.18	3.14	3.13	3.13	3.15	3.15	3.15	3.17	3.17	3.18	3.18	3.18
	左岸田面高	3.18	3.14	3.17	3.16	3.16	3.15	3.16	3.16	3.15	3.15	3.08	3.08	3.22	3.22	3.22	3.22
	水路底高	0.95	0.94	0.85	0.22	0.00	0.00	0.70	0.98	0.92	0.76	1.09	1.09	1.06	1.06	1.06	1.06
追加距離		5000.00	5041.50	5050.00	5055.30	5059.00	5061.30	5072.56	5079.80	5082.00	5100.00	5150.00	5200.00	5250.00	5300.00	5300.00	5300.00
区間距離		32.00	41.50	8.50	6.30	2.70	2.30	11.26	7.24	2.2	18.00	50.00	50.00	50.00	50.00	50.00	50.00
測点		NO.100	-41.50	NO.101	-48.20	-48.00	-41.30	IP.27	-29.80	-32.00	NO.102	NO.103	NO.104	NO.105	NO.106		
曲率図																	

工事名	令和7年度 筑後川下流右岸農地防災事業 三田川線(寄人その2工区)工事		
図面名	平面縦断図(1)		
作成年月日	令和 年 月 日		
縮尺	図示	図面番号	2 - 1/3
会社名			
事業所名	九州農政局 筑後川下流右岸農地防災事業所		


平面図
S=1:500

平面縦断図(2)

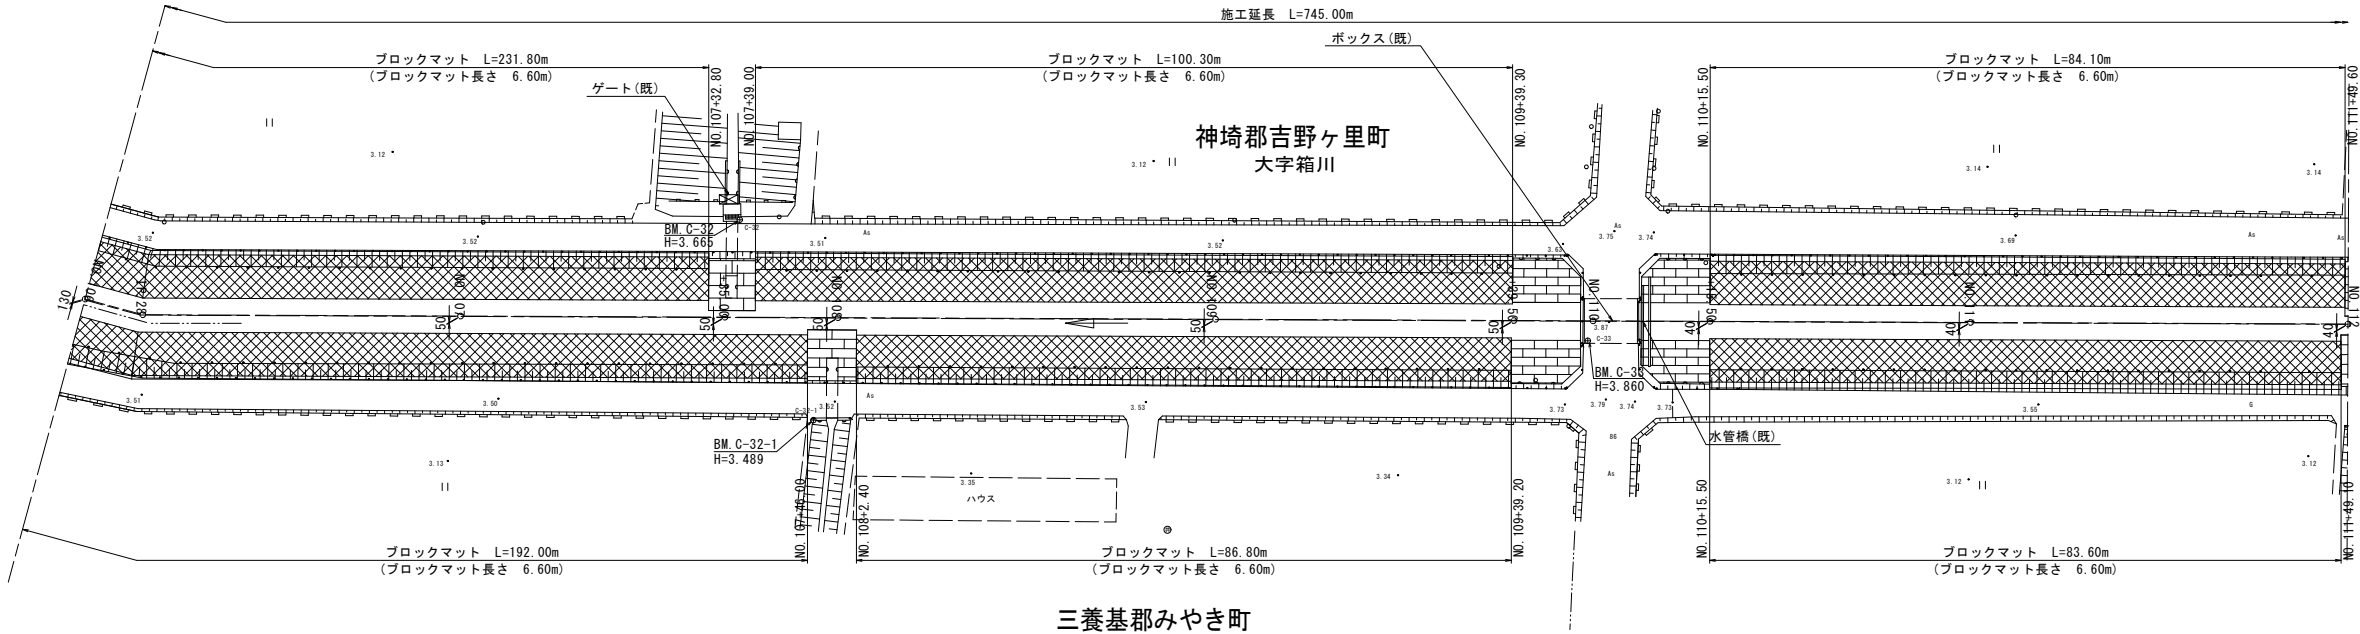

※(既)は既設構造物を示す

縦断図
V=1:100
H=1:500

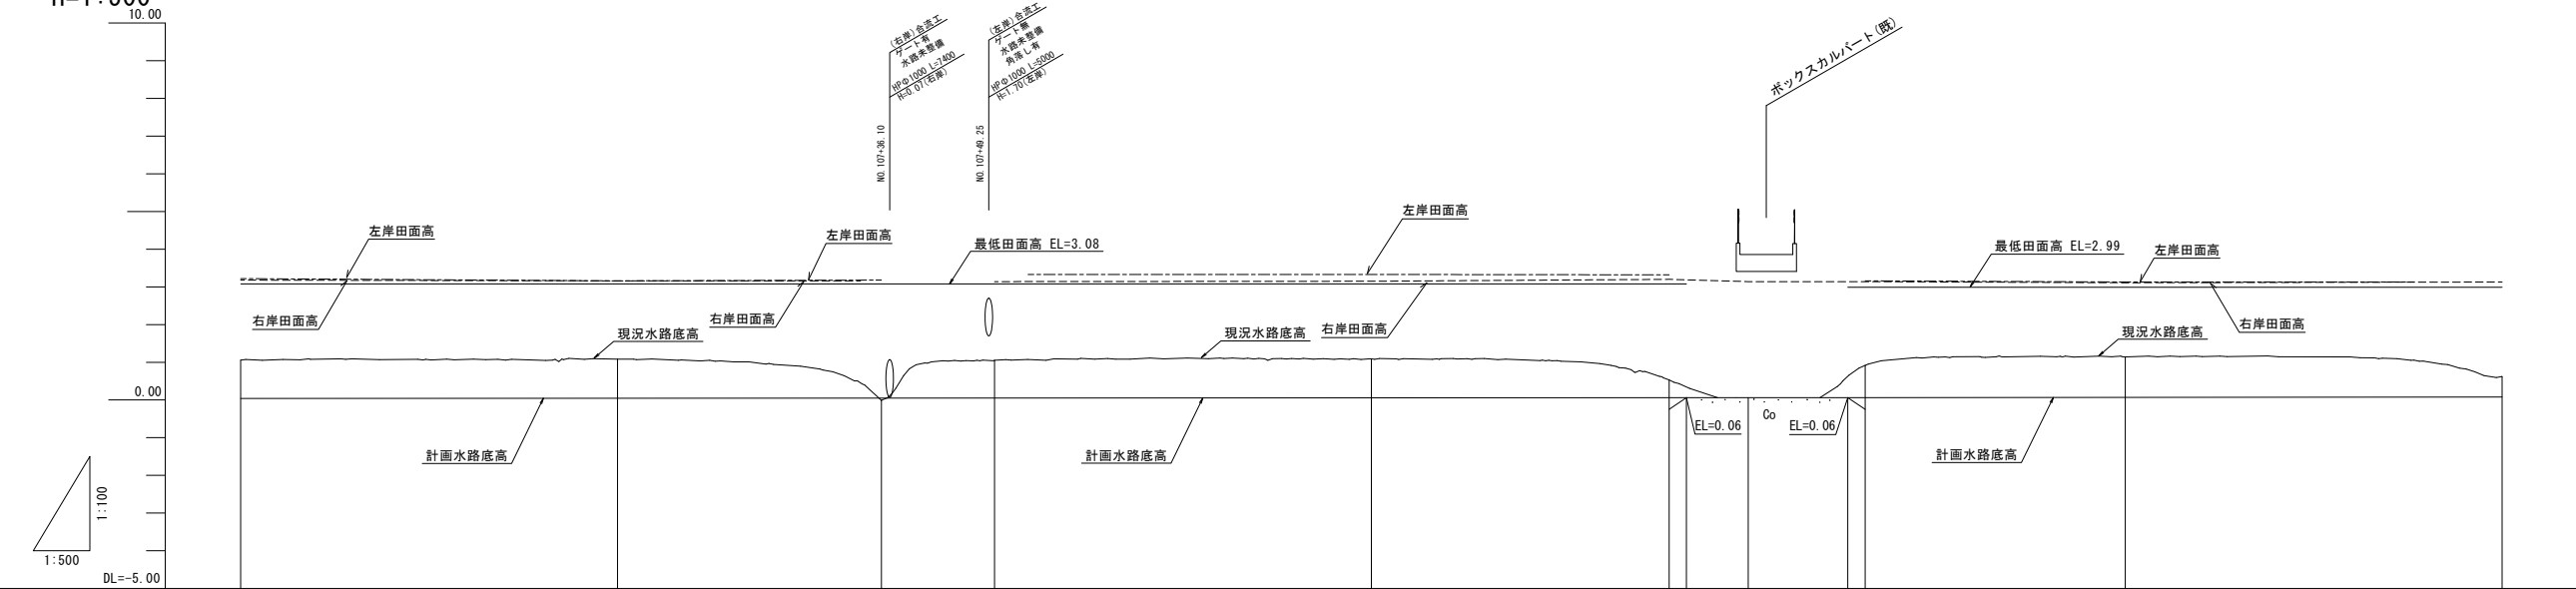


平面図	勾配図										
	水路底高	0.04	0.00	0.00	0.00	0.00	0.00	0.00	0.00	0.00	0.00
	右岸田面高	3.19	3.16	3.14	3.15	3.20	3.14	3.14	3.11	3.13	
	左岸田面高	3.22	3.16	3.18	3.33	3.32	3.16	3.16	3.13		
縦断図	水路底高	1.06	1.00	-0.01	1.05	0.53	0.06	0.06	0.92	1.14	0.62
	追加距離	5300.00	5350.00	5385.00	5400.00	5488.50	5491.80	5500.00	5515.20	5550.00	5600.00
	区間距離	50.00	42.00	35.00	15.00	39.50	2.30	8.20	13.20	34.50	50.00
	測点	NO.106 IP.28	NO.107	-35.00	NO.108	-39.50 -41.80	NO.109	NO.110	+13.20 +15.50	NO.111	NO.112
曲率図											

工事名	令和7年度 筑後川下流右岸農地防災事業 三田川線(寄人その2工区)工事		
図面名	平面縦断図(2)		
作成年月日	令和 年 月 日		
縮尺	図示	図面番号	2 - 2/3
会社名			
事業所名	九州農政局 筑後川下流右岸農地防災事業所		

平面図


S=1:500

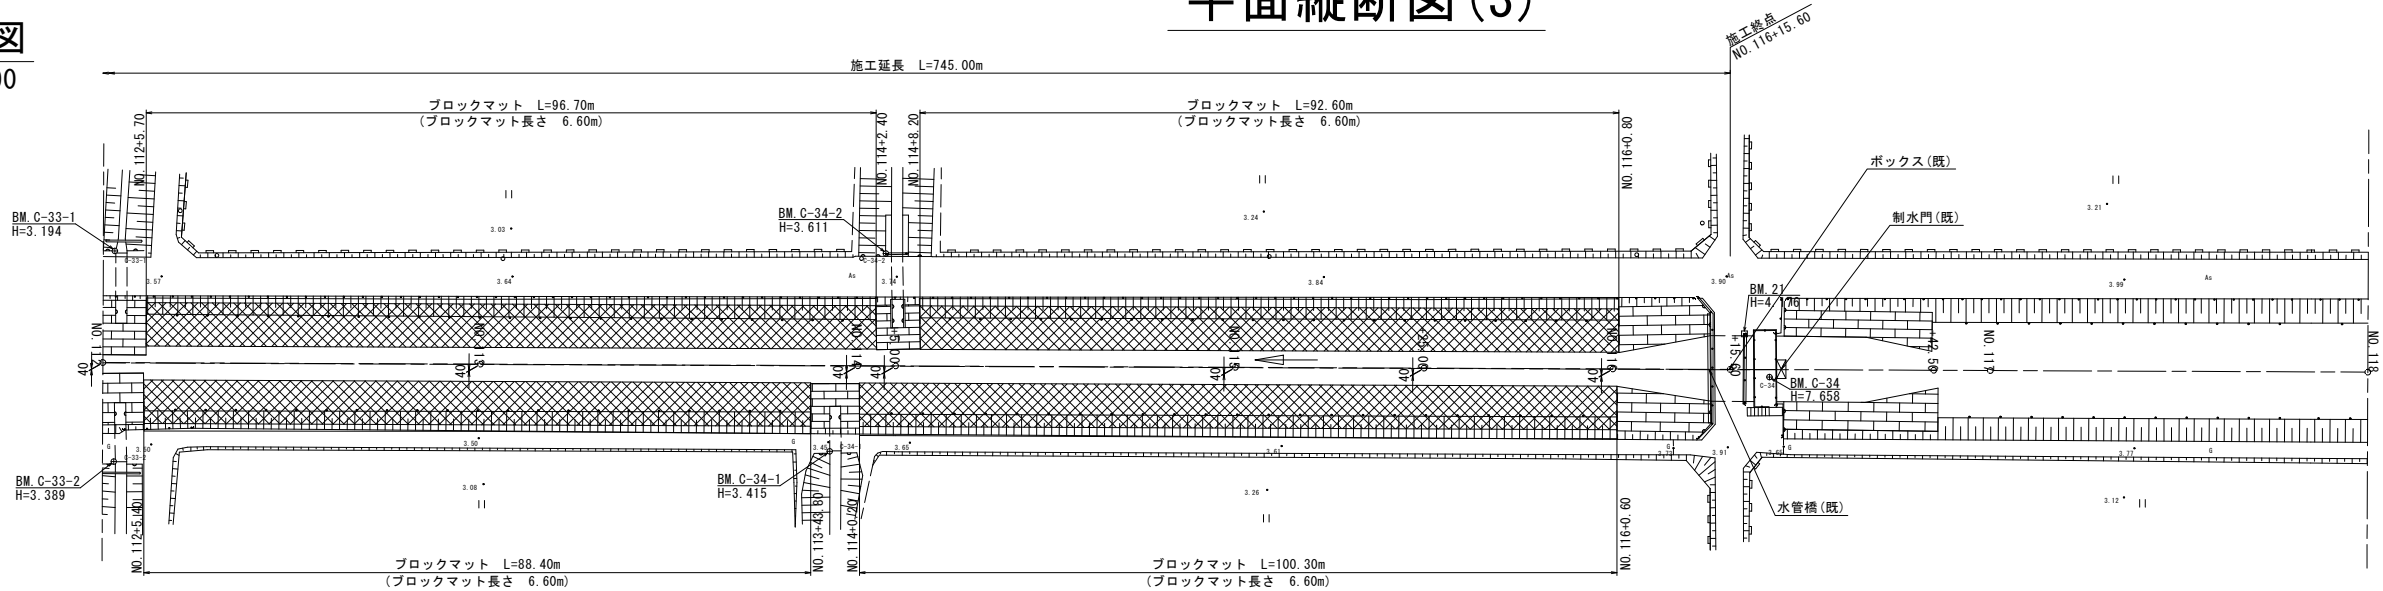

神埼郡吉野ヶ里町
大字箱川

縦断図

V=1:100
H=1:500

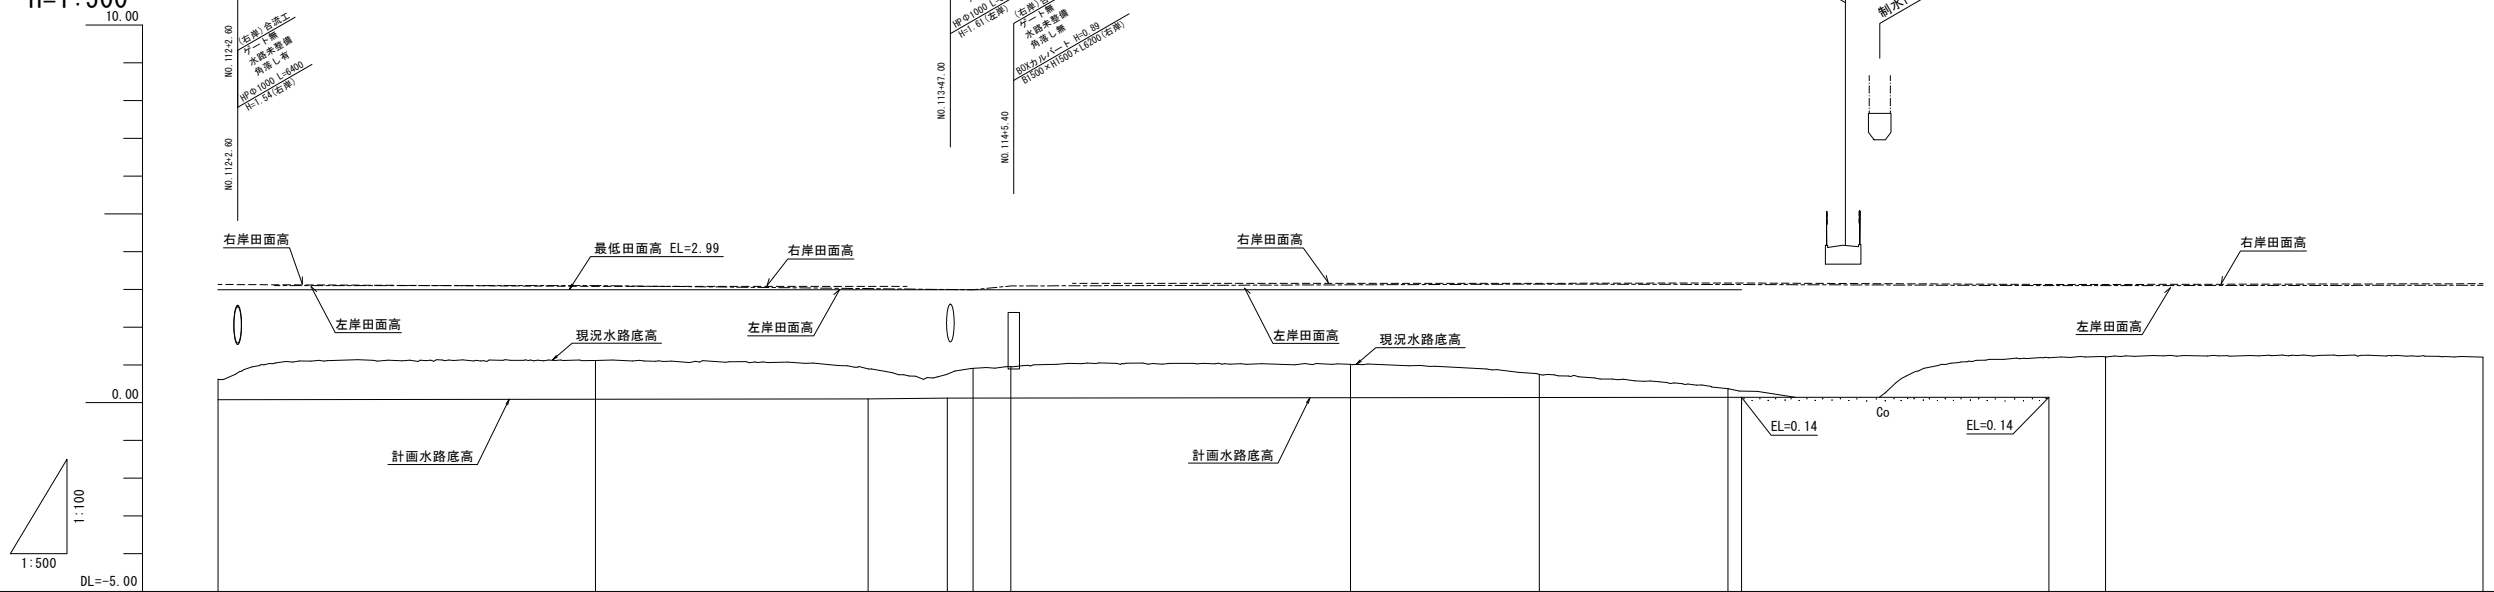


※(既)は既設構造物を示す

断面図	勾配図												
	水路底高	0.00	0.00	0.10	0.12	0.12	0.12	0.12	0.13	0.14	0.14	0.14	0.14
	右岸田面高	3.13	3.08						3.18	3.18	3.17		3.15
	左岸田面高		3.10			2.99	3.09		3.12	3.14	3.13		3.11
縦断図	水路底高	0.62	1.12			0.91	0.96		1.01	0.75	0.37	0.14	1.21
	追加距離	50.00	5550.00		5686.11	5686.60	5700.00	5705.00	5750.00	5775.00	5800.00	5801.80	5900.00
	区間距離	50.00	50.00	36.11	10.49	3.40	5.00		45.00	25.00	25.00	13.75	26.95
	測点	NO.112	NO.113	-36.10	-46.60	NO.114	-5.00		NO.115	-25.00	NO.116	-11.80	NO.117
断面図	曲率図												

工事名	令和7年度 筑後川下流右岸農地防災事業 三田川線(寄人その2工区)工事		
図面名	平面縦断図(3)		
作成年月日	令和 年 月 日		
縮尺	図示	図面番号	2 - 3/3
会社名			
事業所名	九州農政局 筑後川下流右岸農地防災事業所		


標準断面図
NO. 101+20.60~NO. 116+15.60

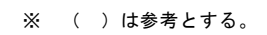[illegible]


工 事 名	令和7年度 筑後川下流右岸農地防災事業 三田川線(客人その2工区)工事		
図 面 名	標準断面図		
作成年月日	令和 年 月 日		
縮 尺	1 : 100	図面番号	3
会 社 名			
事業所名	九州農政局 筑後川下流右岸農地防災事業所		

法面保護工構造図


標準断面図 S=1:100

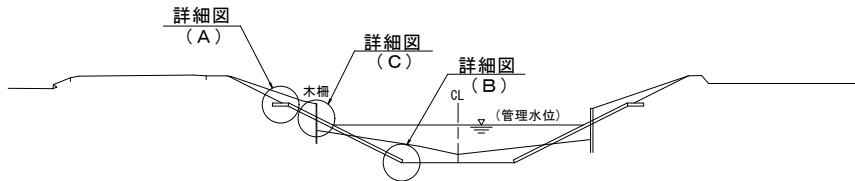


階段工標準図 S=1:100

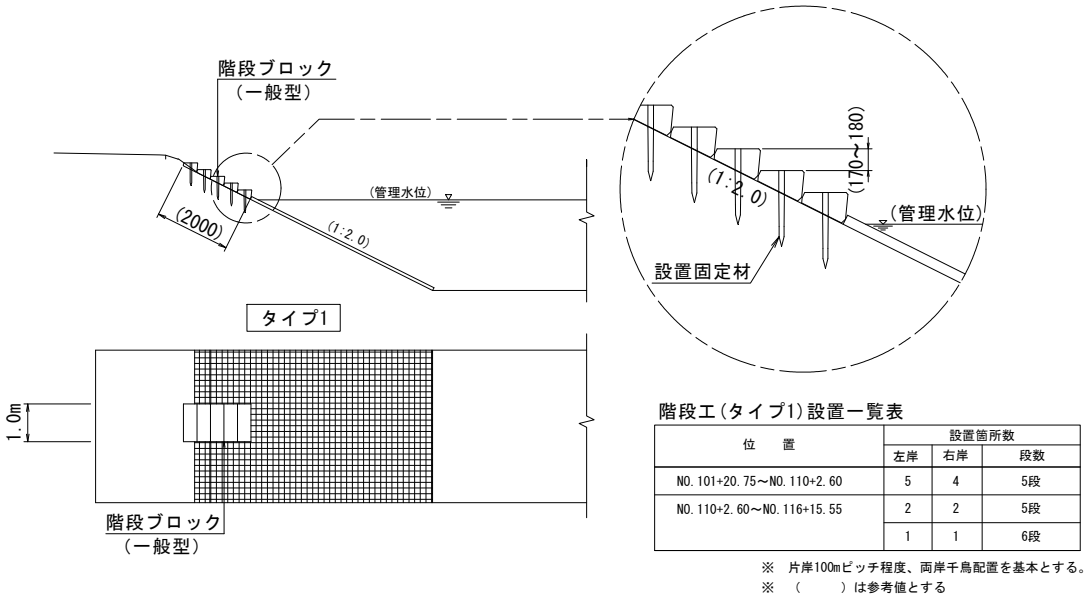


法肩詳細図 S=1:20 (A)

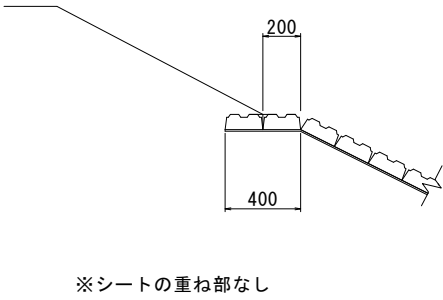


水路底詳細図 S=1:20 (B)

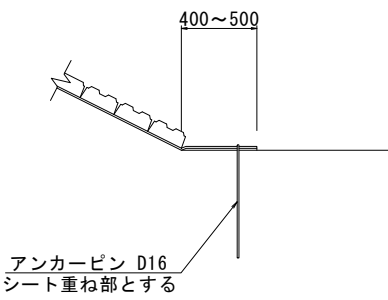


接続部詳細図 S=1:20

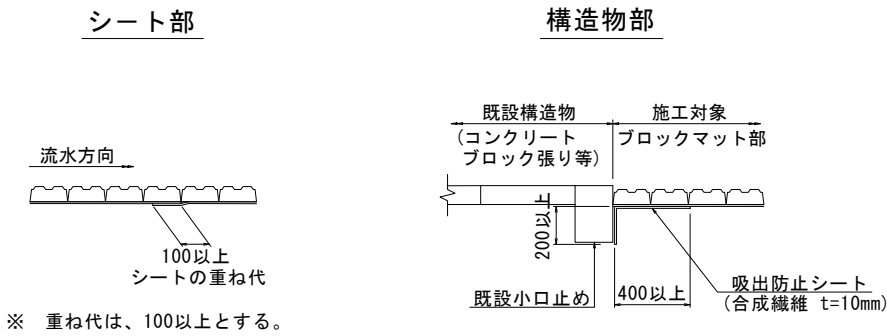

木柵撤去詳細図 S=1:20 (C)

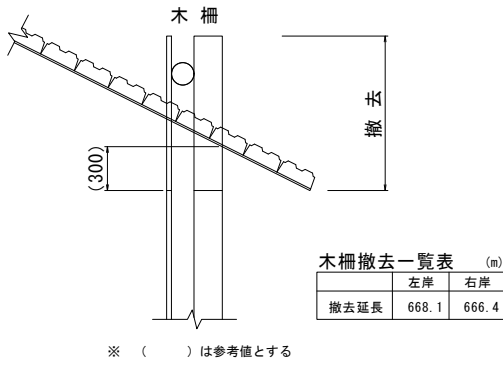

アンカーピン詳細図 S=1:20

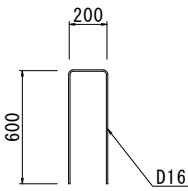


工 事 名	令和7年度 筑後川下流右岸農地防災事業 三田川線(寄人その2工区)工事		
図 面 名	法面保護工構造図		
作成年月日	令和 年 月 日		
縮 尺	図 示	図面番号	4
会 社 名			
事業所名	九州農政局 筑後川下流右岸農地防災事業所		

耕地復旧工図(1)

平面図

S=1:1000

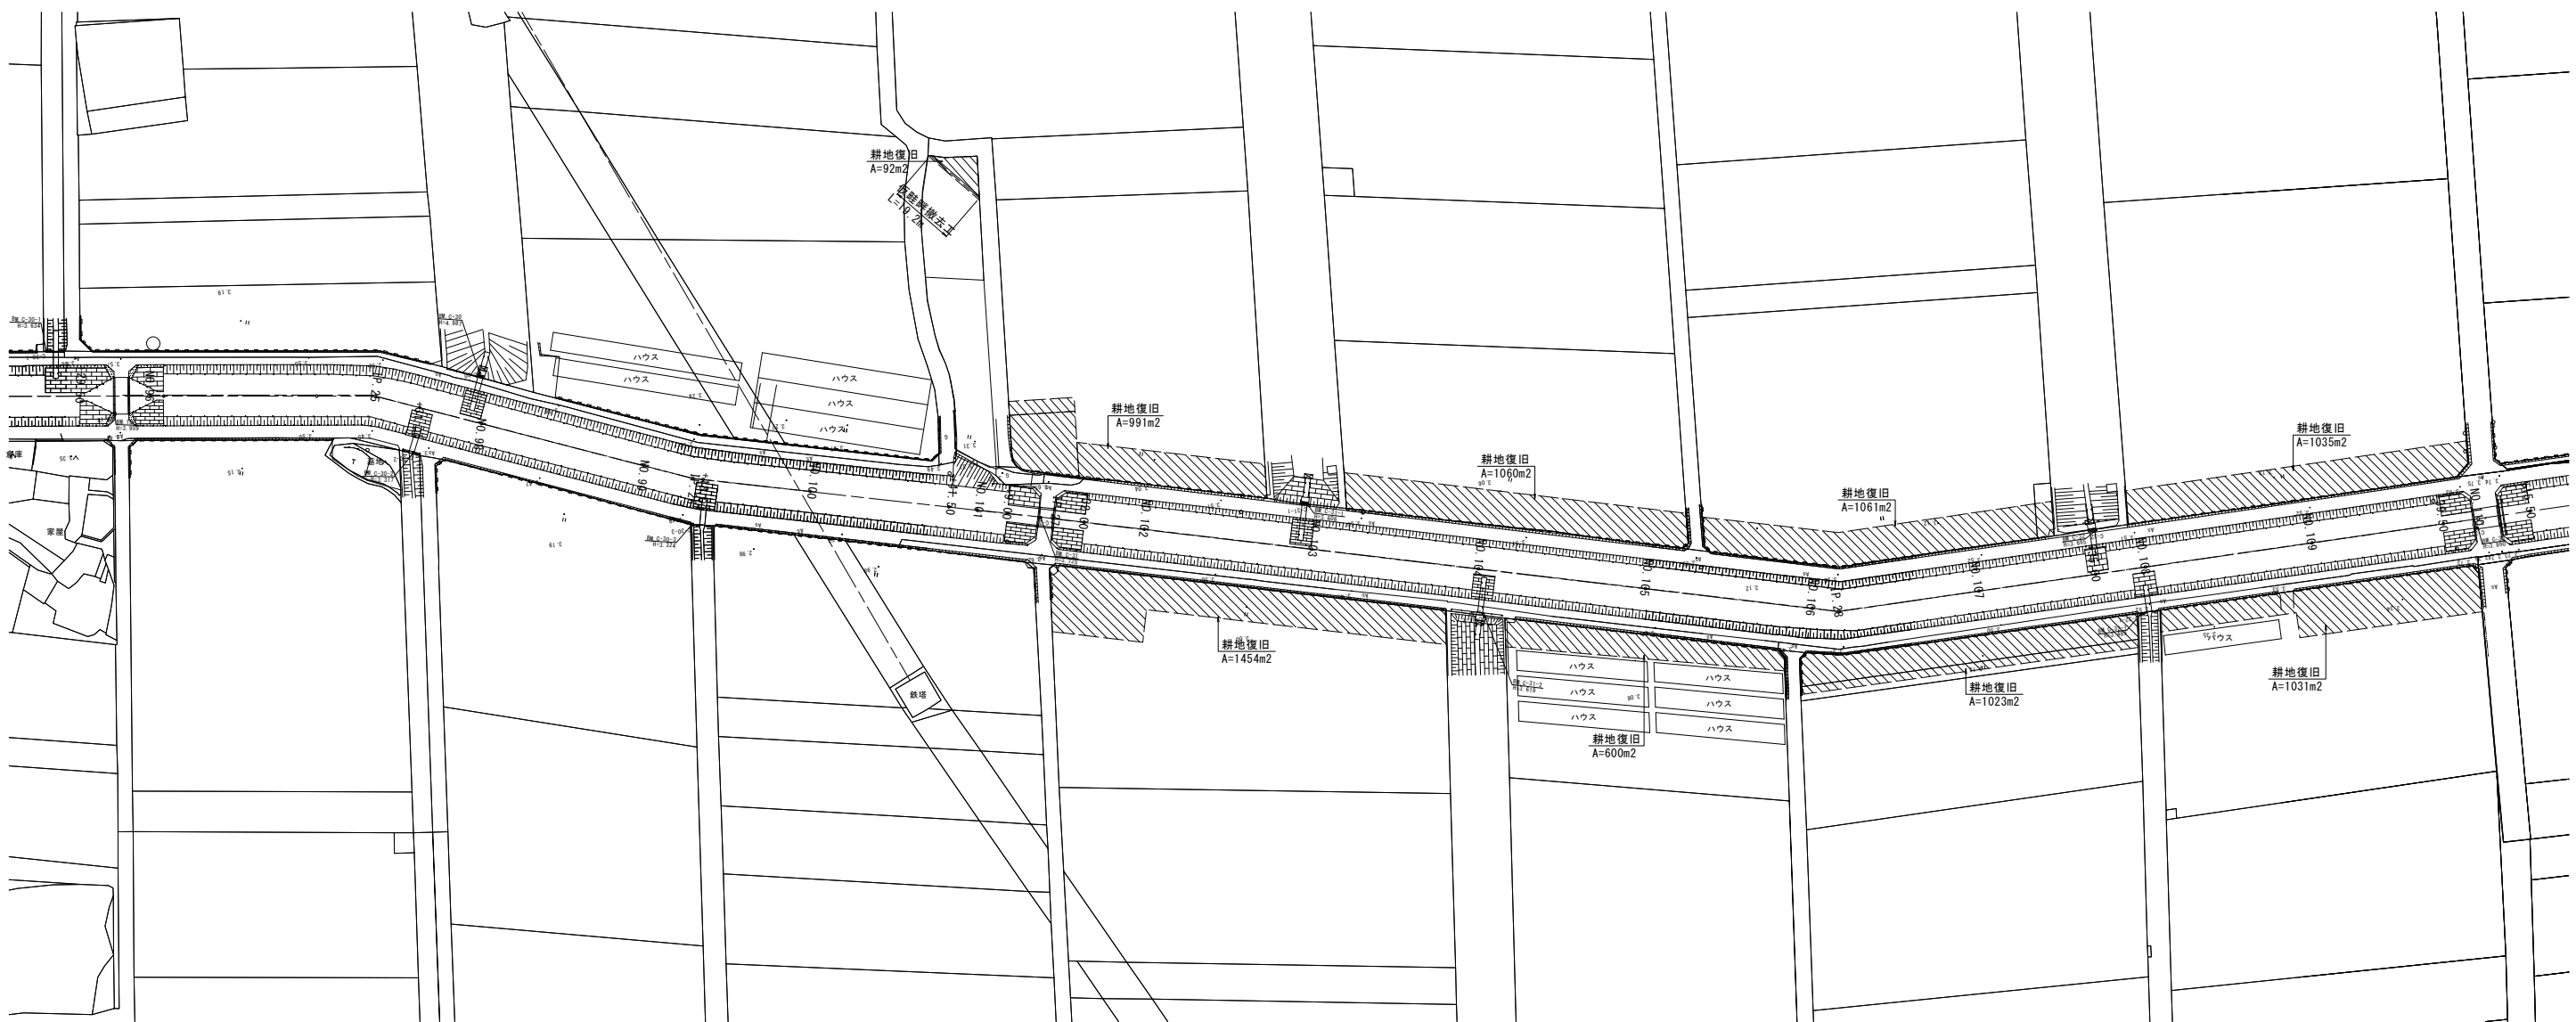


標準断面図


S=1:200

NO. 101+20.60~NO. 103+42.20
NO. 105+43.50~NO. 108
NO. 108+42.50~NO. 110+2.60

NO. 103+42.20~NO. 105+43.50
NO. 108~NO. 108+42.50

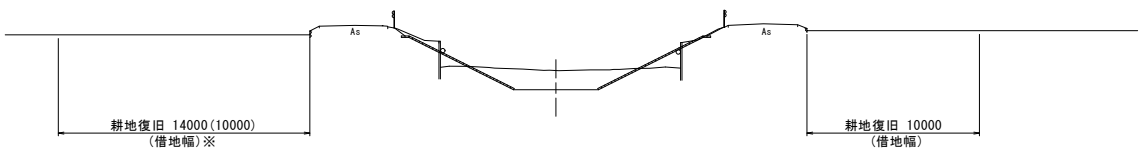

※耕作用進入路を設置しない区間の標準借地幅は10000とする。

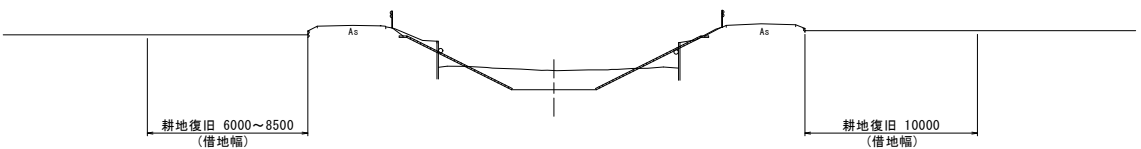


工 事 名	令和7年度 筑後川下流右岸農地防災事業 三田川線(寄人その2工区)工事		
図 面 名	耕地復旧工図(1)		
作成年月日	令和 年 月 日		
縮 尺	図 示	図面番号	5 - 1/3
会 社 名			
事業所名	九州農政局 筑後川下流右岸農地防災事業所		

耕地復旧工図(2)

平面図

S=1:1000

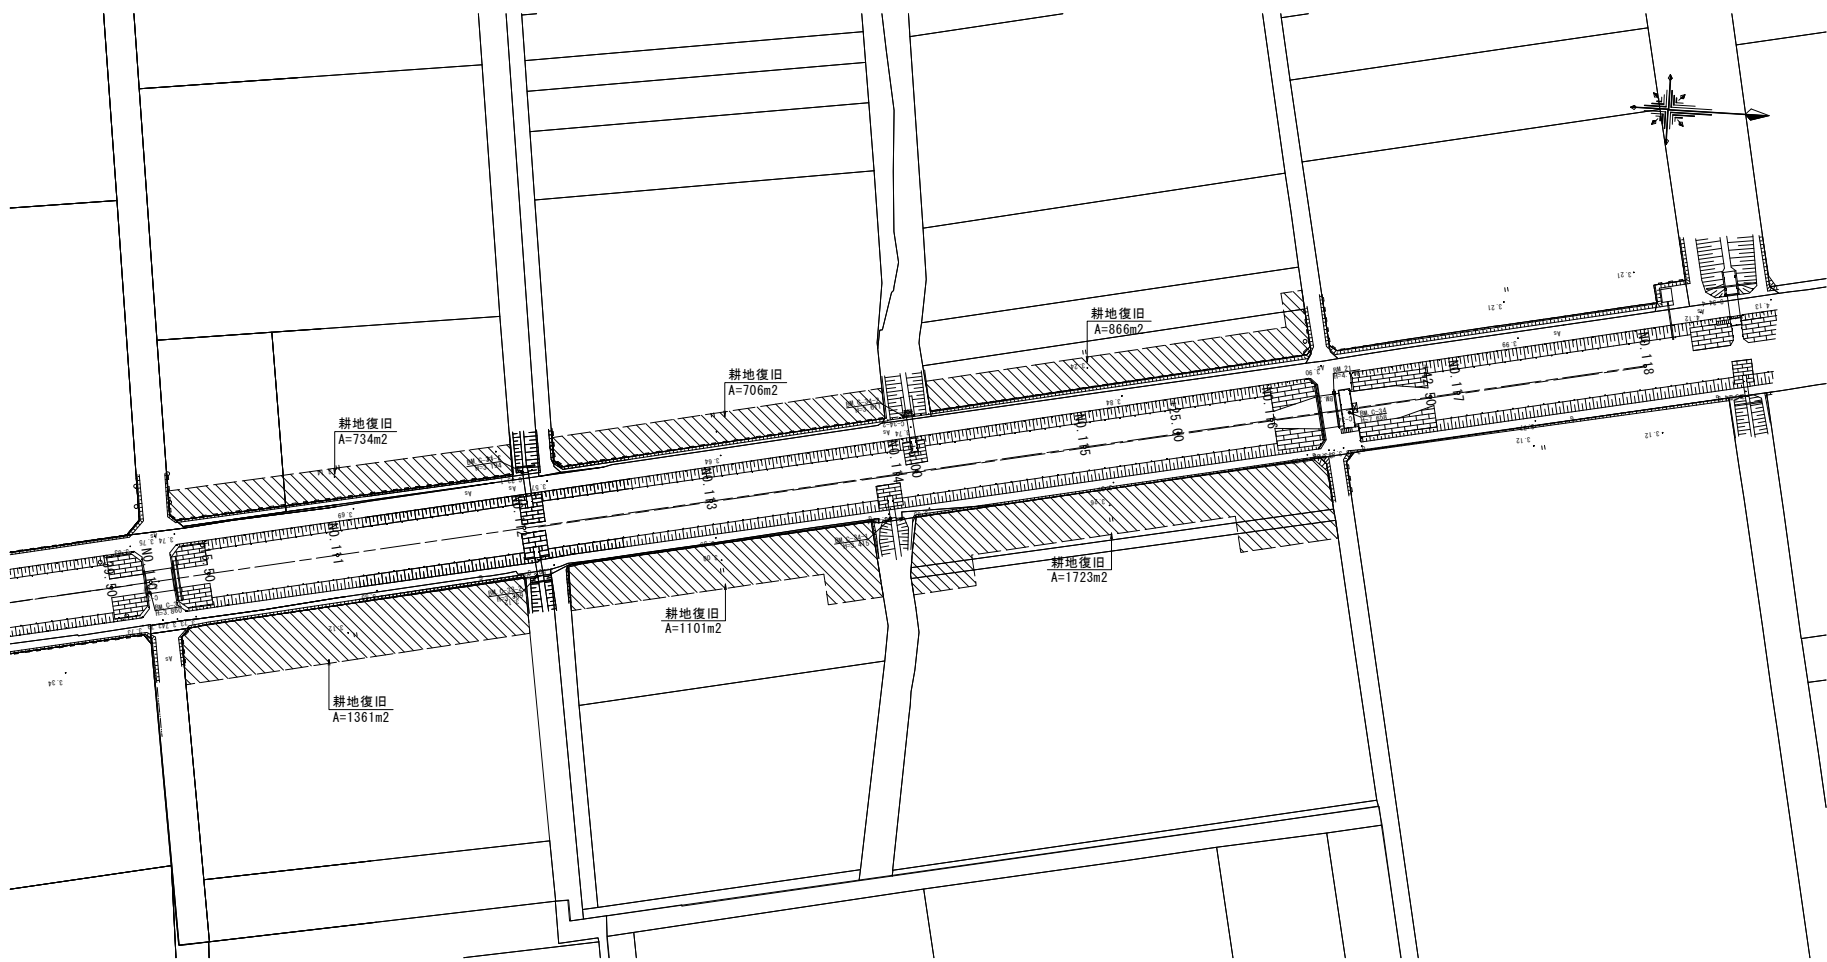


標準断面図


S=1:200

NO. 110+2.60~NO. 112

NO. 112~NO. 116+15.60

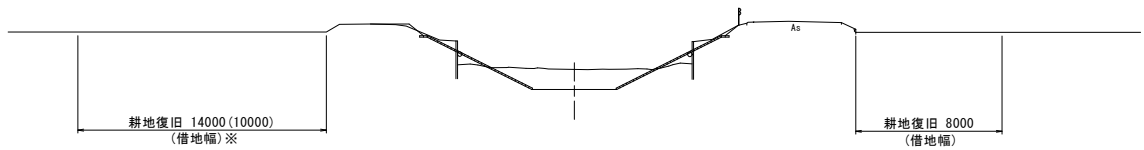

※耕作進路を設置しない区間の標準借地幅は10000とする。

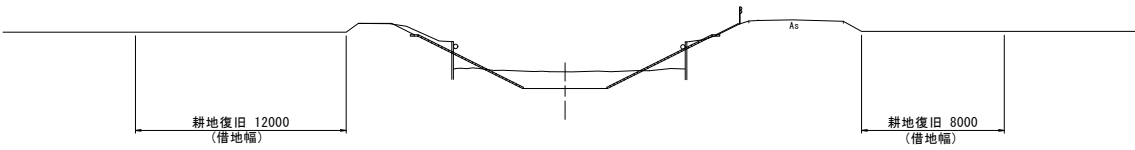

工 事 名	令和7年度 筑後川下流右岸農地防災事業 三田川線(寄人その2工区)工事		
図 面 名	耕地復旧工図(2)		
作成年月日	令和 年 月 日		
縮 尺	図 示	図面番号	5 - 2/3
会 社 名			
事業所名	九州農政局 筑後川下流右岸農地防災事業所		

耕地復旧工図(3)

平面図

S=1:1000





工 事 名	令和7年度 筑後川下流右岸農地防災事業 三田川線(寄人その2工区)工事		
図 面 名	耕地復旧工図(3)		
作成年月日	令和 年 月 日		
縮 尺	図 示	図面番号	5 - 3/3
会 社 名			
事業所名	九州農政局 筑後川下流右岸農地防災事業所		

撤去復旧構造図

田面排水工復旧図

S=1:50

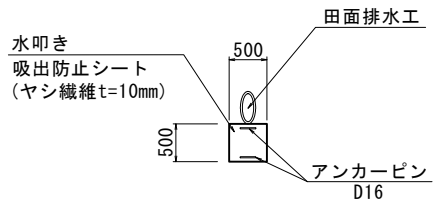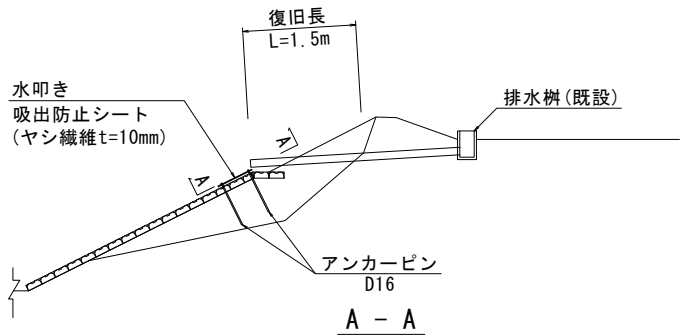


田面排水工復旧一覧表 (本)

タイプ	復旧材料	規格	左岸	右岸	備考
タイプ A	塩ビ管	VUφ150	-	1	
タイプ B	"	VUφ200	3	-	
タイプ C	"	VUφ250	1	-	

ガードレール復旧図

S=1:50

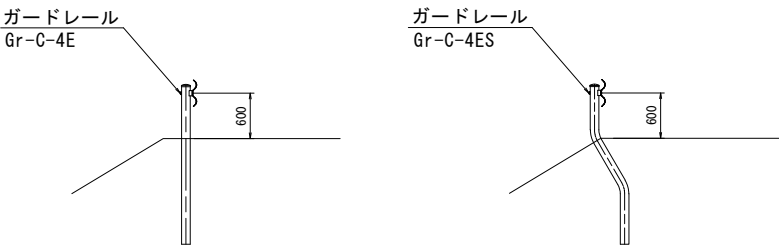


ガードレール撤去復旧一覧表 (m)

名称	区間	左岸	右岸	備考
Gr-C-4E	NO. 101+25.30~NO. 109+46.40	423.3	-	既設利用
Gr-C-4E	NO. 110+ 8.50~NO. 110+19.20	10.7	-	既設利用
Gr-C-4E	NO. 112+ 2.90~NO. 112+11.80	8.9	-	既設利用
Gr-C-4E	NO. 105+ 9.90~NO. 105+18.60	-	8.8	既設利用
Gr-C-4ES	NO. 105+41.00~NO. 109+46.20	-	202.9	既設利用
Gr-C-4ES	NO. 110+ 8.40~NO. 116+10.60	-	302.2	既設利用


コンクリートブロック張り復旧図

S=1:50

平面図

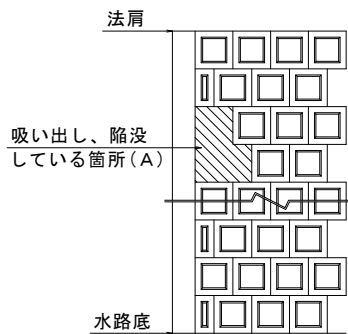

断面図

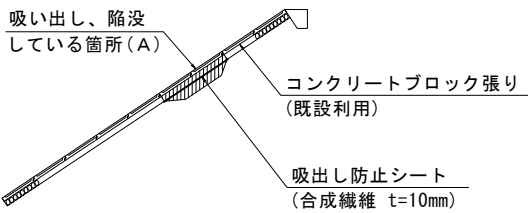

コンクリートブロック張り復旧一覧表 (m2)

区間	左岸	右岸	備考
NO. 101+20.60~NO. 110+ 2.60	39.00	47.00	t=10cm, 既設利用
NO. 110+ 2.60~NO. 116+15.60	15.50	74.25	t=10cm, 既設利用


アスファルト舗装復旧図

S=1:10



砂利舗装復旧図

S=1:10

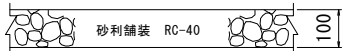


舗装復旧一覧表 (m2)

名称	区間	左岸	右岸	備考
アスファルト (t= 4cm)	NO. 101+9.00~NO. 110+ 2.60	732.6	1351.0	
	NO. 110+ 2.60~NO. 116+15.55	-	1412.0	
オーバーレイ (t= 3cm)	NO. 101+20.75~NO. 110+ 2.60	314.0	-	
砂利舗装 (t=10cm)	NO. 110+ 2.60~NO. 116+15.55	659.9	-	

仮畦畔撤去図

S=1:20

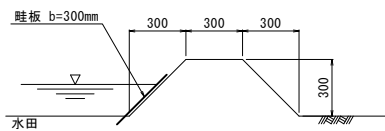


工事名	令和7年度 筑後川下流右岸農地防災事業 三田川線(寄人その2工区)工事		
図面名	撤去復旧構造図		
作成年月日	令和 年 月 日		
縮尺	図示	図面番号	6
会社名			
事業所名	九州農政局 筑後川下流右岸農地防災事業所		

仮設図(1)


平面図

S=1:1000

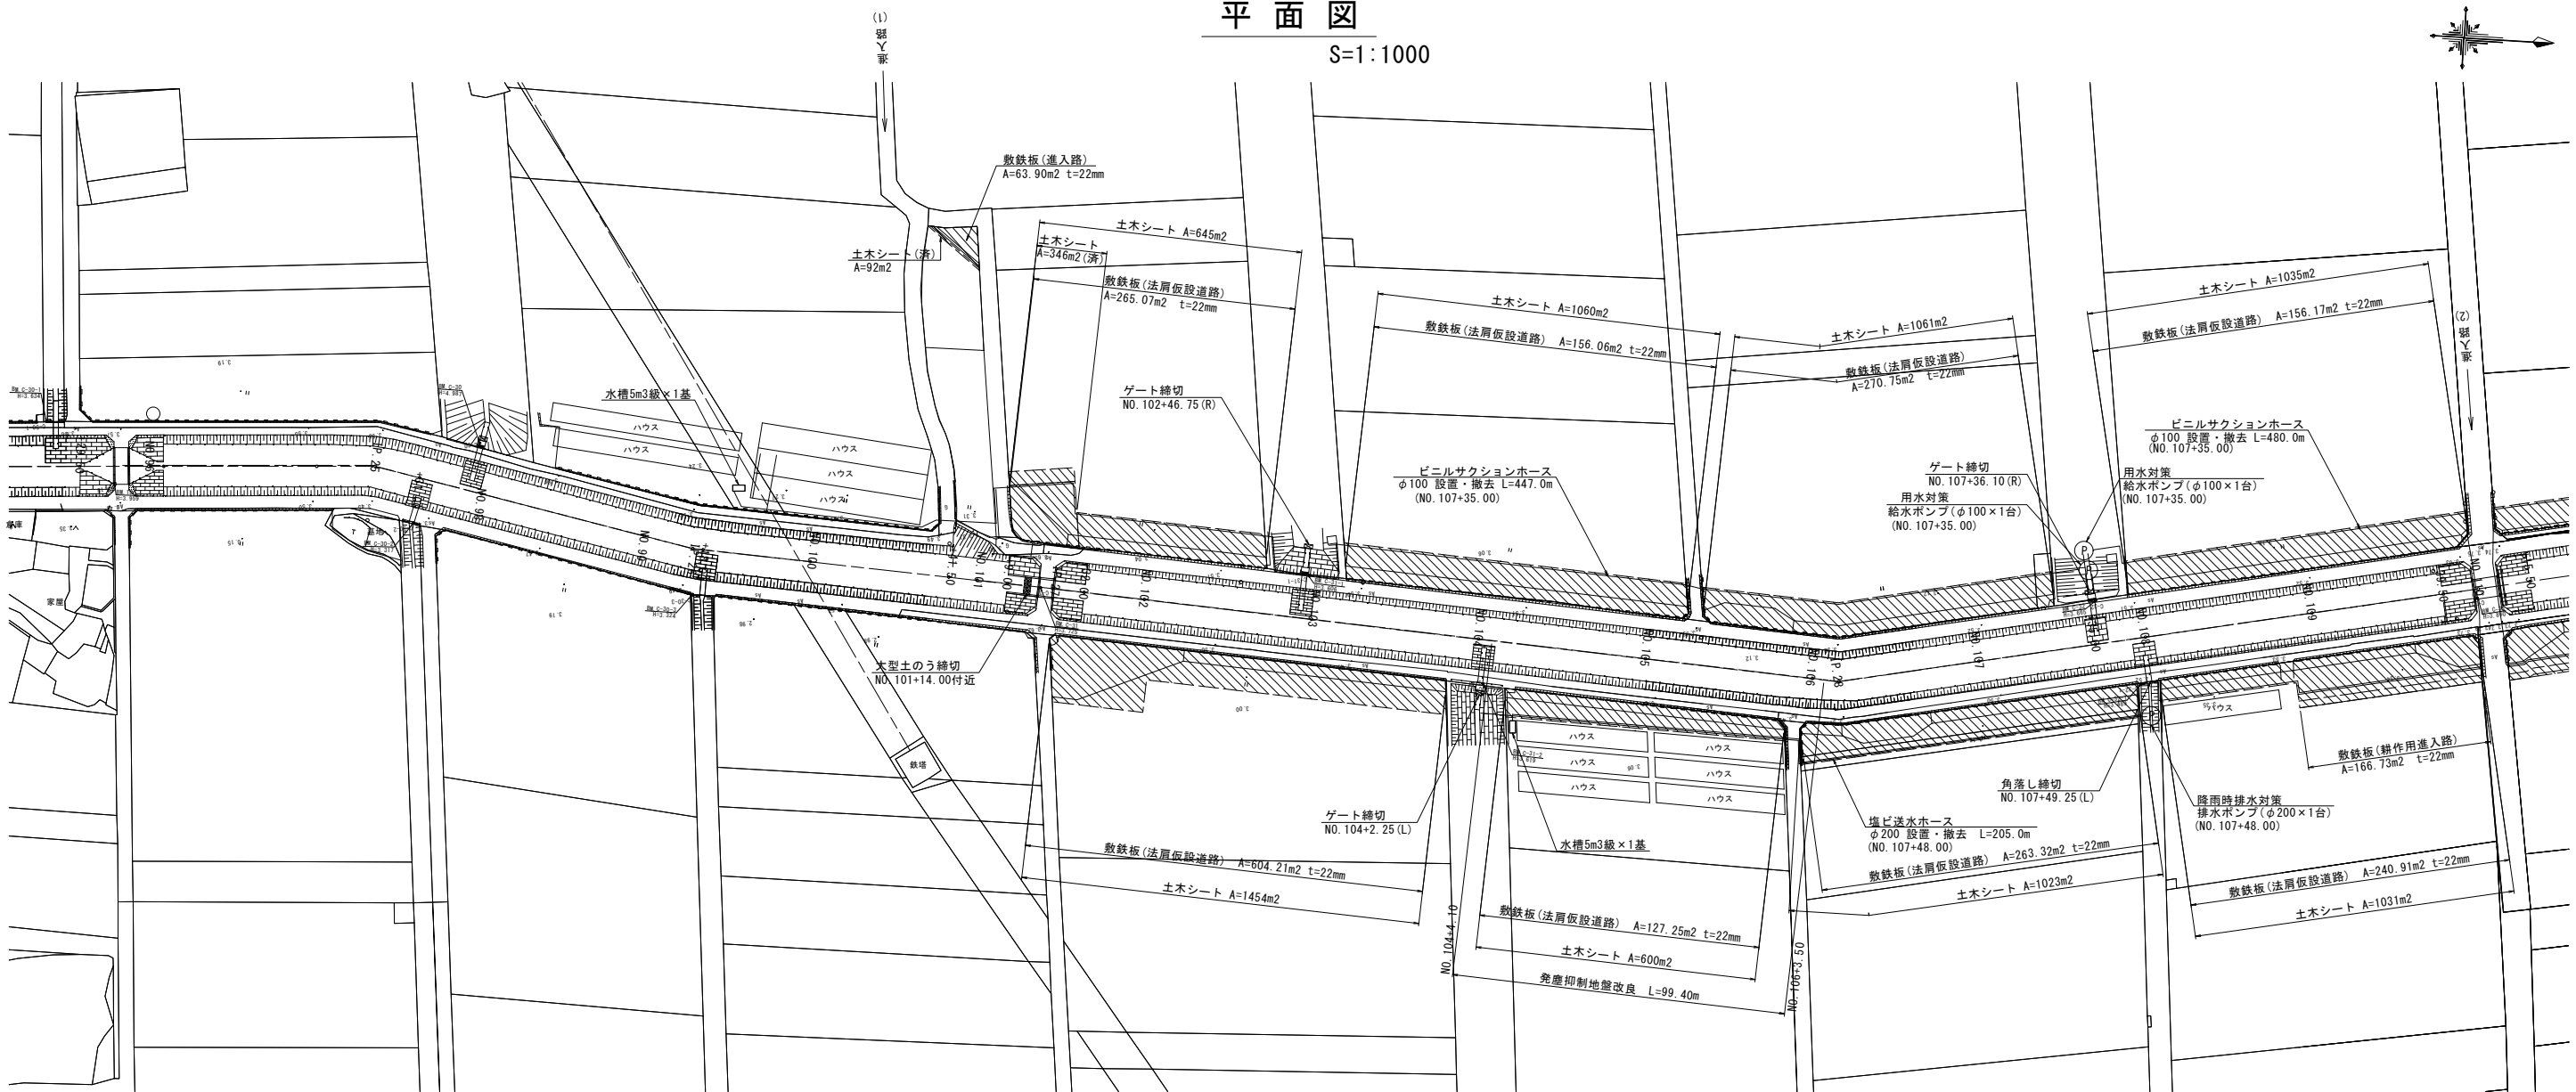

標準断面図


S=1:200

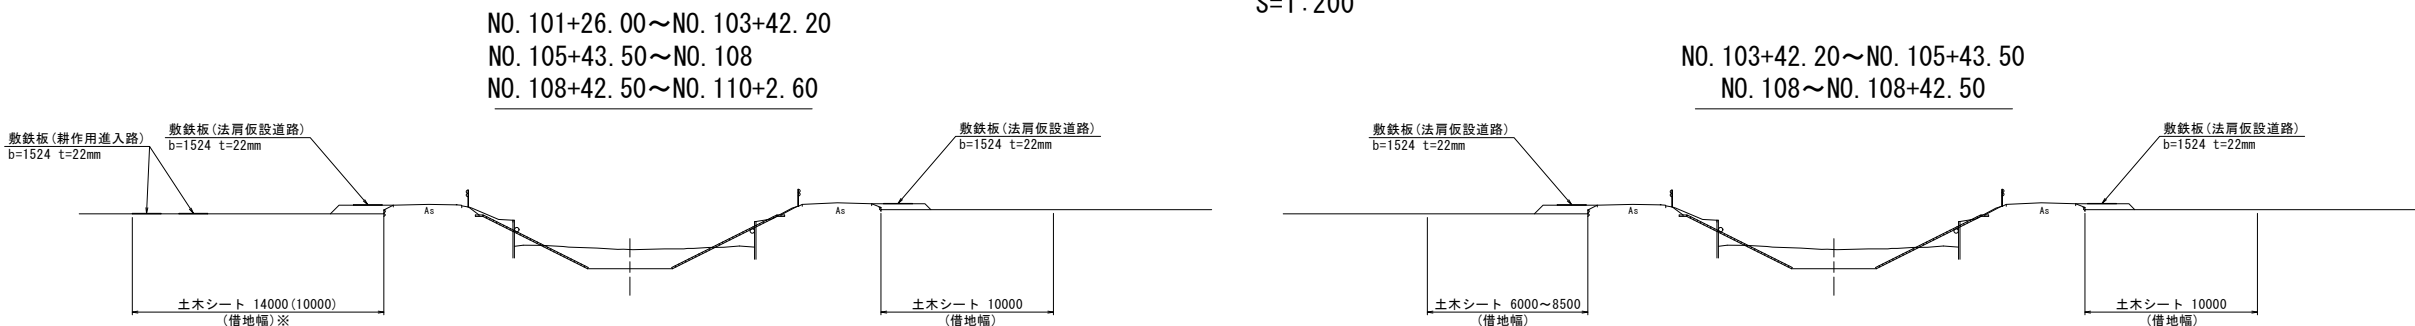

大型土のう締切標準断面図

正面図

縦断面図

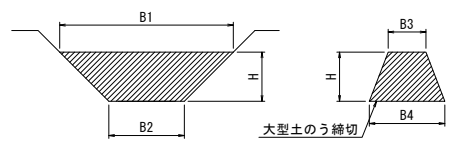

測点	B1	B2	B3	B4	H	大型土のう天端標高
NO.101+14.00付近	5.0	5.0	1.0	4.0	2.5	EL=2.50m


※大型土のうの天端高は管理水位+0.30m以上を基本とする。

工事名	令和7年度 筑後川下流右岸農地防災事業 三田川線(寄人その2工区)工事		
図面名	仮設図(1)		
作成年月日	令和 年 月 日		
縮尺	図示	図面番号	7-1/4
会社名			
事業所名	九州農政局 筑後川下流右岸農地防災事業所		

仮設図(2)

平面図


S=1:1000

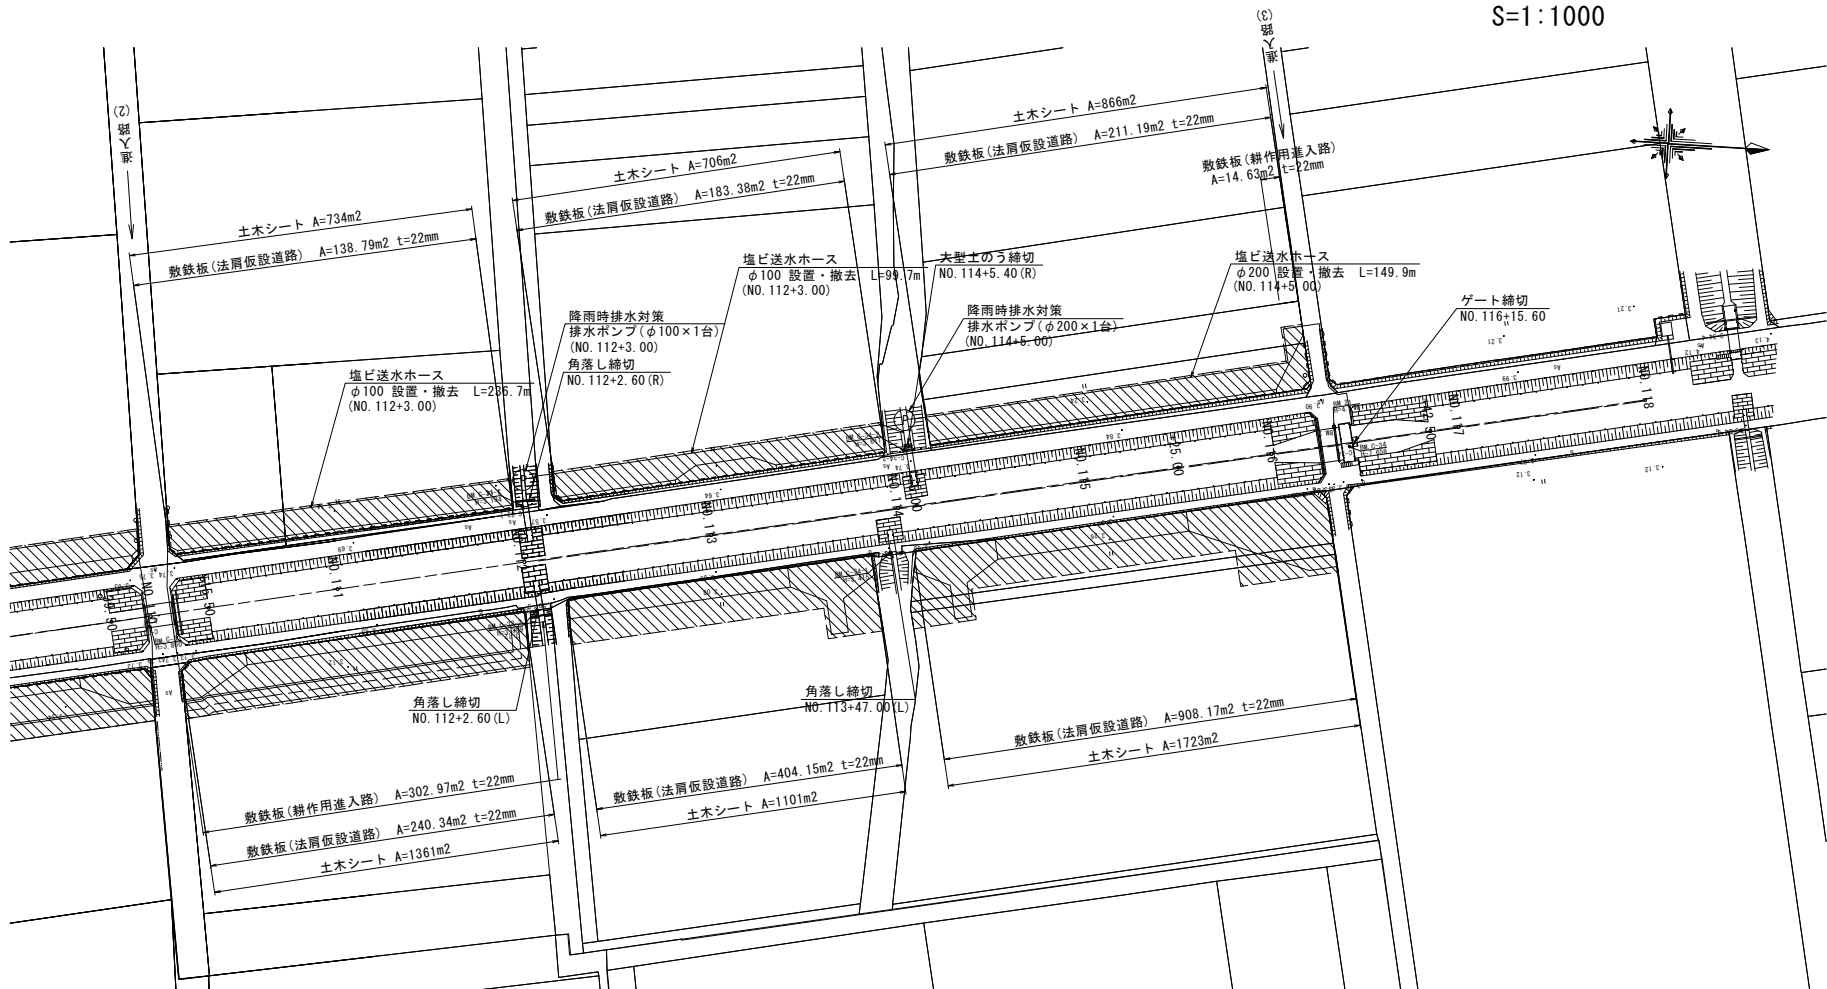

大型土のう締切標準断面図

正面図

縦断面図

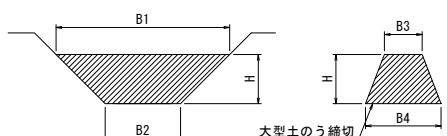

単位 (m)						
測点	B1	B2	B3	B4	H	大型土のう天端標高
NO. 114+5.40 (R)	2.0	2.0	1.0	1.8	1.8	EL=2.62m


※大型土のうの天端高は管理水位+0.30m以上を基本とする。

標準断面図


S=1:200

NO. 110+2.60~NO. 112

NO. 112~NO. 116+15.60

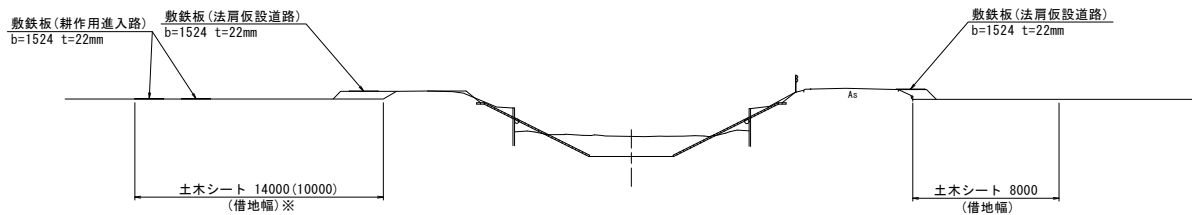


※耕作用進入路を設置しない区間の標準借地幅は10000とする。

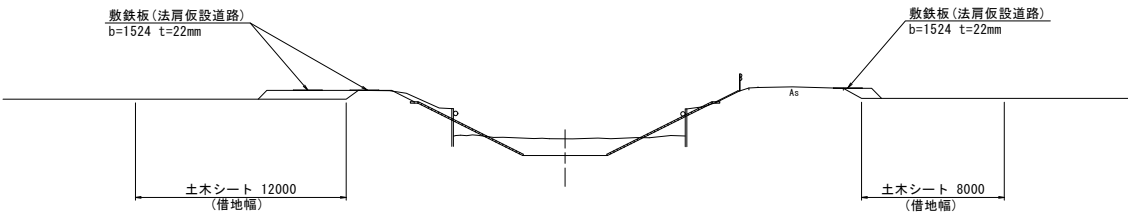


工事名	令和7年度 筑後川下流右岸農地防災事業 三田川線(寄人その2工区)工事		
図面名	仮設図(2)		
作成年月日	令和 年 月 日		
縮尺	図示	図面番号	7-2/4
会社名			
事業所名	九州農政局 筑後川下流右岸農地防災事業所		

仮設図(3)
指定仮設
平面図

S=1:1000

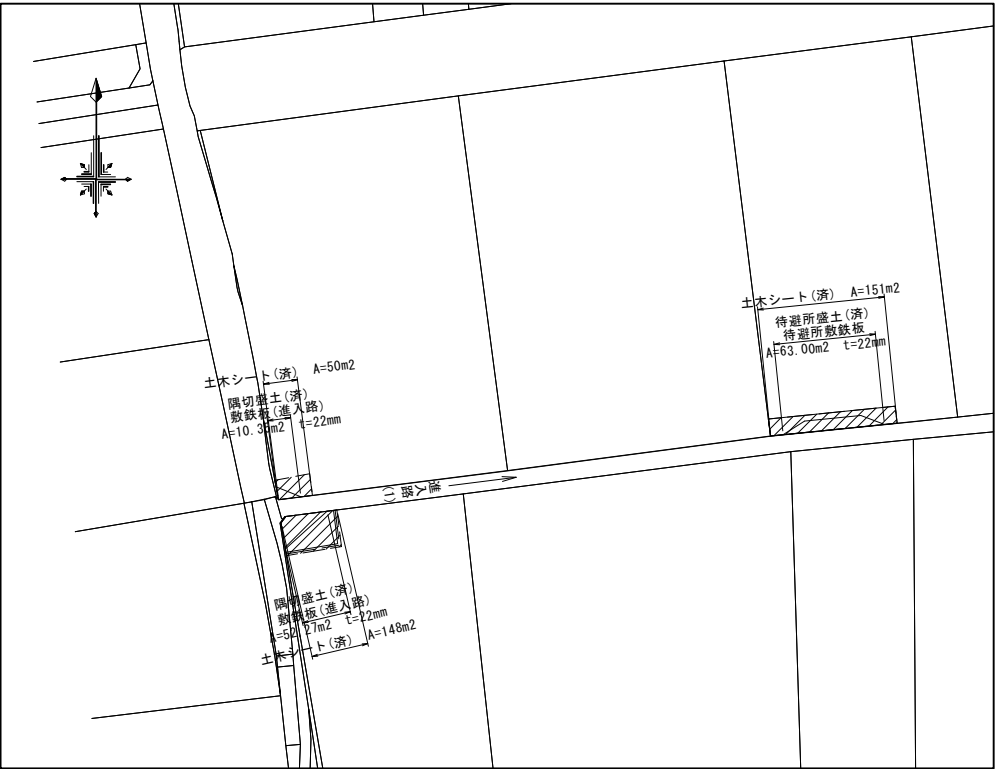


待避所標準断面図

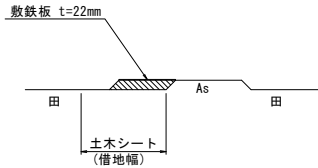

隅切部標準断面図


進入路(1)(済)、進入路(2)、進入路(3)

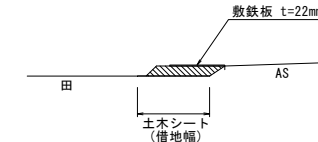

工事名	令和7年度 筑後川下流右岸農地防災事業 三田川線(寄人その2工区)工事		
図面名	仮設図(3)		
作成年月日	令和 年 月 日		
縮尺	図示	図面番号	7-3/4
会社名			
事業所名	九州農政局 筑後川下流右岸農地防災事業所		

仮設図(4)
指定仮設

平面図
S=1:2500

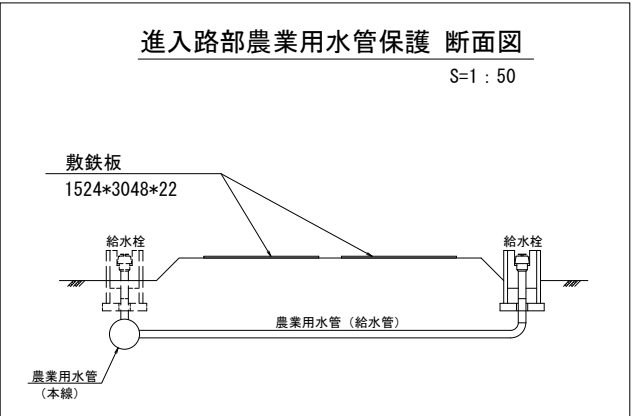

工 事 名	令和7年度 筑後川下流右岸農地防災事業 三田川線(寄人その2工区)工事		
図 面 名	仮設図(4)		
作成年月日	令和 年 月 日		
縮 尺	図 示	図面番号	7 - 4/4
会 社 名			
事業所名	九州農政局 筑後川下流右岸農地防災事業所		