



誰もが住んでみたい村に
農業農村整備

宇城農地整備事業
五丁川第2排水機場建設工事

積 算 書
(当初)

九州農政局
宇城農地整備事業所

事業名	宇城農地整備事業	相違登録 (1 / 2)
工事名	五丁川第2排水機場建設工事	

[illegible]

[illegible]

九州農政局

事業名	宇城農地整備事業
工事名	五丁川第2排水機場建設工事

項 目 名	数 量	単 位	金 額	備 考
工事価格			1,314,730,000	
・工事原価			899,757,000	
純工事費			701,693,000	
・直接工事費			585,884,000	
・直接工事費(仮設工を除く)	1.000	式	408,359,000	
・直接工事費(仮設工)	1.000	式	177,525,000	
・間接工事費			313,873,000	
・共通仮設費			115,809,000	
・事業損失防止施設費	1.000	式	26,385,000	
・運搬費～営繕費等				
$612,433,000 \times ((6.580 \times 1.200) \times 1.100 \times 1.040 \times 1.000)$			55,303,000	
・運搬費	1.000	式	31,676,000	
・準備費	1.000	式	0	
・安全費	1.000	式	0	
・役務費	1.000	式	80,000	
・技術管理費	1.000	式	215,000	
・営繕費等	1.000	式	0	
・現場環境改善費			2,150,000	
・現場環境改善費(率計上)				
【上限：2,150,000】 $580,709,000 \times (0.430)$			2,150,000	
・現場環境改善費(積上)	1.000	式	0	
・現場管理費			198,064,000	
・現場管理費(率計上)				
$701,857,000 \times ((22.210 \times 1.100) \times 1.100 \times 1.050 \times 1.000 + 0.000 + 0.000 - 0.000)$			198,064,000	
・現場管理費(積上)	1.000	式	0	
・現場管理費(一般管理費率対象外)	1.000	式	0	
・工期延長に伴う現場維持等の費用	1.000	式	0	
・官賃額(直工)	1.000	式	164,000	
・官賃額(事業損失防止)	1.000	式	0	
・官賃額(直工・事業損失防止除く)	1.000	式	0	
・一般管理費等				
$899,757,000 \times (12.350 \times 1.000 + 0.04)$			111,479,000	
・一括計上価格	1.000	式	303,500,000	
支給品費			0	
支給品費(直工・事業損失防止)			0	
支給品費(直工)			0	
処分費等(直接工事費の内数)			5,339,000	
処分費(準備費の内数)			0	
処分費(事業損失防止施設費内数)			0	
処分費等(率対象外)			0	

九州農政局

九州農政局

[illegible]

九州農政局

九州農政局

九州農政局

九州農政局

九州農政局

九州農政局

事業名	宇城農地整備事業
工事名	五丁川第2排水機場建設工事

名 称 (規 格)	数 量	単 位	単 価	金 額	備 考
直接工事費 (仮設工を除く)				408,359,000	
・既設樋門撤去工	1.000	式		12,893,000	
・ ・ 土工	1.000	式		2,558,000	
000001 床掘 改良土	129	m3	349	45,021	歩A・単A B単 1号
000002 床掘 土砂	890	m3	349	310,610	歩A・単A B単 2号
000003 埋戻	1,300	m3	576	748,800	歩A・単A B単 3号
000004 仮置土運搬 現場～仮置場	1,019	m3	512	521,728	歩A・単A B単 4号
000005 仮置土運搬 仮置場～現場	1,444	m3	645	931,380	歩A・単A B単 5号
合 計				2,557,539	
・ ・ 既設樋門撤去工	1.000	式		10,335,000	
000006 既設樋門取壊し	422	m3	18,820	7,942,040	歩A・単A B単 6号
000007 殻運搬・処理 有筋コンクリート殻	422	m3	5,671	2,393,162	歩A・単A B単 7号
合 計				10,335,202	
・既設排水機場部撤去工	1.000	式		4,657,000	
・ ・ 既設護岸撤去工	1.000	式		745,000	
000008 石積撤去	44	m ²	1,553	68,332	歩A・単A B単 8号
000009 石積撤去	234	m ²	1,553	363,402	歩A・単A B単 9号
000010 石積運搬 現場～仮置場	98	m3	384	37,632	歩A・単A B単 10号
000011 ブロック積撤去	18	m3	10,720	192,960	歩A・単A B単 11号
000012 殻運搬・処理 無筋コンクリート	18	m3	4,602	82,836	歩A・単A B単 12号
合 計				745,162	
・ ・ 既設造成部掘削工	1.000	式		3,912,000	
000013 掘削	5,120	m3	252	1,290,240	歩A・単A B単 13号
000014 仮置土運搬 現場～仮置場	5,120	m3	512	2,621,440	歩A・単A B単 14号
合 計				3,911,680	
・ 機場本土工	1.000	式		331,489,000	
・ ・ 作業土工	1.000	式		14,823,000	
BA0103 床掘り	5,760	m3	349	2,010,240	歩A・単A B単 15号
B01209 埋戻 土砂	229	m3	2,725	624,025	歩A・単A B単 16号
B01209 埋戻 土砂	606	m3	746	452,076	歩A・単A B単 17号
B01209 埋戻 土砂	1,080	m3	576	622,080	歩A・単A B単 18号
000019 基面整正	881	m ²	435	383,235	歩A・単A B単 19号
BA0105 土砂等運搬 現場～仮置場	3,151	m3	496	1,562,896	歩A・単A B単 20号
BA0105 土砂等運搬 仮置場～現場	2,128	m3	645	1,372,560	歩A・単A B単 21号
000022 建設発生土処分	2,609	m3	2,988	7,795,692	歩A・単A B単 22号
合 計				14,822,804	
・ ・ 機場敷地盛土	1.000	式		6,698,000	
000023 盛土	6,680	m3	286	1,910,480	歩A・単A B単 23号

事業名	宇城農地整備事業
工事名	五丁川第2排水機場建設工事

名 称 (規 格)	数 量	単 位	単 価	金 額	備 考
BA0105 土砂等運搬 仮置場～現場	7,422	m ³	645	4,787,190	歩A・単A B単 24号
合 計				6,697,670	
・ ・ 基礎工	1.000	式		113,823,000	
000025 ブレボーリング(吐出し水槽) PHC杭 φ600×L=21.0m(掘削長25.9m)	34	本	592,903	20,158,702	歩A・単A B単 25号
000026 ブレボーリング(吸込水槽本体部) SC杭+PHC杭 φ600×L19.0m(掘削長24.6m)	77	本	947,932	72,990,764	歩A・単A B単 26号
000027 ブレボーリング(吸込水槽呑口部) PHC杭 φ500×L20.0m(掘削長24.65m)	40	本	460,443	18,417,720	歩A・単A B単 27号
000028 試験孔	1	箇所	1,459,162	1,459,162	歩A・単A B単 28号
000029 荷卸し費 PHC杭,SC杭	67.95	ton	750	50,963	歩A・単A B単 29号
000030 仮置土運搬 現場～仮置場	1,360	m ³	548	745,280	歩A・単A B単 30号
合 計				113,822,591	
・ ・ 吸込水槽本体工	1.000	式		100,829,000	
BA0301 基礎碎石 RC-40 t=150	461	m ²	1,460	673,060	歩A・単A B単 31号
BA0302 コンクリート 18-8-25(20) 高炉B W/C65%	23	m ³	31,680	728,640	歩A・単A B単 32号
BA0303 型枠	4.5	m ²	4,642	20,889	歩A・単A B単 33号
BA0302 コンクリート 21-12-05(20) 高炉B W/C60% 底版部	488	m ³	29,350	14,322,800	歩A・単A B単 34号
BA0302 コンクリート 21-12-05(20) 高炉B W/C60% 側壁部	867	m ³	29,350	25,446,450	歩A・単A B単 35号
BA0302 コンクリート 21-12-05(20) 高炉B W/C60% 頂版部	287	m ³	29,350	8,423,450	歩A・単A B単 36号
BA0303 型枠	2,319	m ²	9,155	21,230,445	歩A・単A B単 37号
BA0303 型枠 円形	16	m ²	12,330	197,280	歩A・単A B単 38号
B03205 鉄筋 SD295,D13	30.88	ton	164,685	5,085,473	歩A・単A B単 39号
B03205 鉄筋 SD295,D16	9.78	ton	162,625	1,590,473	歩A・単A B単 40号
B03205 鉄筋 SD345,D19	5.33	ton	167,260	891,496	歩A・単A B単 41号
B03205 鉄筋 SD345,D22	6.63	ton	167,260	1,108,934	歩A・単A B単 42号
B03205 鉄筋 SD345,D25	57.77	ton	167,260	9,662,610	歩A・単A B単 43号
B03205 鉄筋 SD345,D29	0.385	ton	168,290	64,792	歩A・単A B単 44号
B18366 足場 手摺先行型枠組	831	掛m ²	4,741	3,939,771	歩A・単A B単 45号
B18365 支保 くさび結合支保,40KN/m ² 以下	1,969	空m ³	3,535	6,960,415	歩A・単A B単 46号
B18365 支保 パイプサポート支保,40KN/m ² 以下	3	空m ³	4,382	13,146	歩A・単A B単 47号
000048 ステップ 400×φ22	48	本	3,300	158,400	歩A・単A B単 48号
BA0305 止水板 CF 300×7mm	42.3	m	4,384	185,443	歩A・単A B単 49号
000050 ダウエルバー D19	167	本	749	125,083	歩A・単A B単 50号
合 計				100,829,050	
・ ・ 吸込水槽呑口工	1.000	式		36,036,000	
BA0301 基礎碎石 RC-40 t=150	238	m ²	1,460	347,480	歩A・単A B単 51号
BA0302 コンクリート 18-8-25(20) 高炉B W/C65%	12	m ³	31,680	380,160	歩A・単A B単 52号
BA0303 型枠	2.3	m ²	4,642	10,677	歩A・単A B単 53号
BA0302 コンクリート 21-12-25(20) 高炉B W/C60% 底版部	247	m ³	29,350	7,249,450	歩A・単A B単 54号
BA0302 コンクリート 21-12-25(20) 高炉B W/C60% 側壁部	239	m ³	29,350	7,014,650	歩A・単A B単 55号
BA0302 コンクリート 21-12-25(20) 高炉B W/C60% 頂版部	51	m ³	32,220	1,643,220	歩A・単A B単 56号
BA0303 型枠	791	m ²	9,155	7,241,605	歩A・単A B単 57号

事業名	宇城農地整備事業
工事名	五丁川第2排水機場建設工事

名 称 (規 格)	数 量	単 位	単 価	金 額	備 考
BA0303 型枠 円形	23	m ²	12,330	283,590	歩A・単A B単 58号
B03205 鉄筋 SD295,D13	10.29	ton	164,685	1,694,609	歩A・単A B単 59号
B03205 鉄筋 SD295,D16	1.33	ton	162,625	216,291	歩A・単A B単 60号
B03205 鉄筋 SD345,D19	1.24	ton	167,260	207,402	歩A・単A B単 61号
B03205 鉄筋 SD345,D22	5.35	ton	167,260	894,841	歩A・単A B単 62号
B03205 鉄筋 SD345,D25	6.39	ton	167,260	1,068,791	歩A・単A B単 63号
B03205 鉄筋 SD345,D35	17.43	ton	171,380	2,987,153	歩A・単A B単 64号
000065 ガス圧接 D35+D35	160	箇所	1,555	248,800	歩A・単A B単 65号
BA0304 目地板 エラストマー t=20	49	m ²	5,509	269,941	歩A・単A B単 66号
B18366 足場 手摺先行型枠組	405	掛m ²	4,741	1,920,105	歩A・単A B単 67号
B18365 支保 くさび結合支保,40KN/m ² 以下	499	空m ³	3,610	1,801,390	歩A・単A B単 68号
000069 ステップ 400×φ22	107	本	3,300	353,100	歩A・単A B単 69号
000070 マンホール蓋 T-14, φ600	3	枚	67,700	203,100	歩A・単A B単 70号
合 計				36,036,355	
・ ・ 吐出水槽工					
	1.000	式		59,280,000	
BA0301 基礎碎石 RC-40 t=150	193	m ²	1,460	281,780	歩A・単A B単 71号
BA0302 コンクリート 18-8-25(20) 高炉B W/C65%	10	m ³	31,680	316,800	歩A・単A B単 72号
BA0303 型枠	3.5	m ²	4,642	16,247	歩A・単A B単 73号
BA0302 コンクリート 21-12-25(20) 高炉B W/C60% 底版部	246	m ³	29,350	7,220,100	歩A・単A B単 74号
BA0302 コンクリート 21-12-25(20) 高炉B W/C60% 側壁部	507	m ³	29,350	14,880,450	歩A・単A B単 75号
BA0303 型枠	1,038	m ²	9,155	9,502,890	歩A・単A B単 76号
B03205 鉄筋 SD295,D13	6.46	ton	164,685	1,063,865	歩A・単A B単 77号
B03205 鉄筋 SD295,D16	2.43	ton	162,625	395,179	歩A・単A B単 78号
B03205 鉄筋 SD345,D19	4.04	ton	167,260	675,730	歩A・単A B単 79号
B03205 鉄筋 SD345,D22	8.32	ton	167,260	1,391,603	歩A・単A B単 80号
B03205 鉄筋 SD345,D25	4.53	ton	167,260	757,688	歩A・単A B単 81号
B03205 鉄筋 SD345,D29	19.18	ton	168,290	3,227,802	歩A・単A B単 82号
B03205 鉄筋 SD345,D32	1.74	ton	168,290	292,825	歩A・単A B単 83号
B03205 鉄筋 SD345,D35	22.95	ton	171,380	3,933,171	歩A・単A B単 84号
B03205 鉄筋 SD345,D38	8.68	ton	172,410	1,496,519	歩A・単A B単 85号
000086 ガス圧接 D29+D29	150	箇所	874	131,100	歩A・単A B単 86号
000087 ガス圧接 D35+D35	188	箇所	1,555	292,340	歩A・単A B単 87号
B18366 足場 手摺先行型枠組	1,053	掛m ²	4,741	4,992,273	歩A・単A B単 88号
B18365 支保 パイプサポート支保,40KN/m ² 以下	46	空m ³	4,382	201,572	歩A・単A B単 89号
000090 可とう継手 沈下100mm型	1	基	3,769,735	3,769,735	歩A・単A B単 90号
000091 耐圧ゴムプレート設置 100mm用 t=10mm	1	箇所	2,698,282	2,698,282	歩A・単A B単 91号
000092 タラップ	1	式	1,742,000	1,742,000	歩A・単A B単 92号
合 計				59,279,951	
・ 接続雨渠工					
	1.000	式		16,260,000	
・ ・ 土工					
	1.000	式		165,000	
000093 床掘 改良土	75	m ³	284	21,300	歩A・単A B単 93号

事業名	宇城農地整備事業
工事名	五丁川第2排水機場建設工事

名 称 (規 格)	数 量	単 位	単 価	金 額	備 考
B01209 埋戻 土砂	9	m ³	2,725	24,525	歩A・単A B単 94号
B01209 埋戻 土砂	29	m ³	903	26,187	歩A・単A B単 95号
000096 基面整正	57	m ²	435	24,795	歩A・単A B単 96号
BA0105 土砂等運搬 現場～仮置場	75	m ³	548	41,100	歩A・単A B単 97号
BA0105 土砂等運搬 仮置場～現場	42	m ³	645	27,090	歩A・単A B単 98号
合 計				164,997	
・ ・ 接続函渠工	1.000	式		10,776,000	
BA0302 コンクリート 18-8-25(20) 高方B W/C65%	5.7	m ³	31,680	180,576	歩A・単A B単 99号
BA0303 型枠	2.9	m ²	4,642	13,462	歩A・単A B単 100号
BA0302 コンクリート 24-12-25(20) 高方B W/C55%	102	m ³	32,750	3,340,500	歩A・単A B単 101号
BA0303 型枠	247	m ²	9,155	2,261,285	歩A・単A B単 102号
B03205 鉄筋 SD345,D13	2.87	ton	169,320	485,948	歩A・単A B単 103号
B03205 鉄筋 SD345,D16	0.434	ton	167,260	72,591	歩A・単A B単 104号
B03205 鉄筋 SD345,D19	3.02	ton	167,260	505,125	歩A・単A B単 105号
B18366 足場 手摺先行型枠組	113	掛m ²	4,741	535,733	歩A・単A B単 106号
B18365 支保 パイプサポート支保,40KN/m ² 以下	147	空m ³	4,382	644,154	歩A・単A B単 107号
BA0304 目地板 エラストックファイバー t=20	7	m ²	5,509	38,563	歩A・単A B単 108号
000109 耐圧コームプレート設置 100mm用 t=10mm	1	箇所	2,698,282	2,698,282	歩A・単A B単 109号
合 計				10,776,219	
・ ・ 地盤改良工	1.000	式		5,319,000	
000110 中層混合処理工 qu=100kN/m ² 添加量70kg/m ³	817	m ³	4,292	3,506,564	歩A・単A B単 110号
000111 中層混合処理工 qu=280kN/m ² 添加量90kg/m ³	389	m ³	4,604	1,790,956	歩A・単A B単 111号
000112 盛土処理工 現地～仮置場	28	m ³	764	21,392	歩A・単A B単 112号
合 計				5,318,912	
・ 機場敷地工	1.000	式		3,993,000	
・ ・ 機場敷地進入路盛土工	1.000	式		1,764,000	
BA0106 路体(築堤)盛土・埋戻	96	m ³	573	55,008	歩A・単A B単 113号
BA0105 土砂等運搬 仮置場～現場	107	m ³	674	72,118	歩A・単A B単 114号
000115 張ブロック t=100mm	93	m ²	9,381	872,433	歩A・単A B単 115号
000116 基礎碎石	93	m ²	1,331	123,783	歩A・単A B単 116号
000117 肩止コンクリート	32.7	m	8,810	288,087	歩A・単A B単 117号
000118 基礎コンクリート	32.8	m	10,754	352,731	歩A・単A B単 118号
合 計				1,764,160	
・ ・ L型擁壁工	1.000	式		2,229,000	
BA0210 プレキャスト擁壁設置 L型擁壁 H=1750	39	m	57,154	2,229,006	歩A・単A B単 119号
合 計				2,229,006	
・ 遊水地護岸工	1.000	式		39,067,000	
・ ・ 遊水地護岸工	1.000	式		39,067,000	

九州農政局

事業名	宇城農地整備事業
工事名	五丁川第2排水機場建設工事

名 称 (規 格)	数 量	単 位	単 価	金 額	備 考
直接工事費 (仮設工)				177,525,000	
・五丁川仮締切工					
	1.000	式		34,731,000	
・仮締切設置工					
	1.000	式		23,804,000	
000129 鋼矢板打設 鋼矢板Ⅲ型 L=9.5m,打設長L=6.565m	4	枚	13,176	52,704	歩A・単A B単 129号
000130 鋼矢板圧入 鋼矢板Ⅲ型 L=9.5m,圧入長L=6.565m	303	枚	29,261	8,866,083	歩A・単A B単 130号
000131 サイレント トラ設置・撤去 (圧入) 普通鋼矢板用 圧入力800kN 引抜力900kN	1	回	118,904	118,904	歩A・単A B単 131号
000132 クラップ トラ設置・撤去 2.95t×5.0m用	1	回	82,210	82,210	歩A・単A B単 132号
000133 エットラッパ-取付・取外	1	回	389,912	389,912	歩A・単A B単 133号
000134 搬送等トラ設置・撤去 鋼矢板Ⅲ型	115	m	11,557	1,329,055	歩A・単A B単 134号
000135 自走装置取付・取外	1	回	220,237	220,237	歩A・単A B単 135号
000136 サイレント トラ自走					
	303	枚	2,100	636,300	歩A・単A B単 136号
000137 鋼矢板賃料 Ⅲ型	175.00	ton	66,270	11,597,250	歩A・単A B単 137号
000138 鋼矢板賃料 Ⅲ型(搬送用トラ)	6.90	ton	15,300	105,570	歩A・単A B単 138号
000139 大型土のう 設置 耐候性 長期仮設(3年)対応(仮置場より)	127	袋	2,566	325,882	歩A・単A B単 139号
000140 大型土のう 製作・設置 耐候性 長期仮設(3年)対応(新材)	8	袋	10,019	80,152	歩A・単A B単 140号
合 計				23,804,259	
・仮締切撤去工					
	1.000	式		10,927,000	
000141 鋼矢板引抜 ハ イ ドラマ,引抜長L=6.565m	4	枚	6,576	26,304	歩A・単A B単 141号
000142 鋼矢板引抜 鋼矢板Ⅲ型 L=9.5m,引抜長L=6.565m	303	枚	17,148	5,195,844	歩A・単A B単 142号
000143 サイレント トラ設置・撤去 (引抜) 普通鋼矢板用 圧入力800kN 引抜力900kN	1	回	70,578	70,578	歩A・単A B単 143号
000144 クラップ トラ設置・撤去 2.95t×5.0m用	1	回	82,210	82,210	歩A・単A B単 144号
000145 エットラッパ-取付・取外	1	回	389,912	389,912	歩A・単A B単 145号
000146 搬送等トラ設置・撤去 鋼矢板Ⅲ型	115	m	11,557	1,329,055	歩A・単A B単 146号
000147 自走装置取付・取外	1	回	220,237	220,237	歩A・単A B単 147号
000148 サイレント トラ自走					
	303	枚	2,100	636,300	歩A・単A B単 148号
000149 鋼矢板賃料 Ⅲ型(搬送用トラ)	6.9	ton	14,850	102,465	歩A・単A B単 149号
000150 大型土のう 撤去 耐候性 長期仮設(3年)対応	135	袋	1,060	143,100	歩A・単A B単 150号
B02315 搬運搬・処理 (産業廃棄物処分費) 廃プラスチック	47	m3	50,918	2,393,146	歩A・単A B単 151号
000152 建設発生土処分	113	m3	2,988	337,644	歩A・単A B単 152号
合 計				10,926,795	
・海側仮締切工					
	1.000	式		1,853,000	
・仮締切撤去工					
	1.000	式		1,853,000	
000153 鋼矢板引抜 ハット形鋼矢板 50H L=13.5m,引抜長L=10.5m	39	枚	21,271	829,569	歩A・単A B単 153号
000154 サイレント トラ自走					
	39	枚	2,362	92,118	歩A・単A B単 154号
000155 自走装置取付・取外	1	回	179,738	179,738	歩A・単A B単 155号
000156 エットラッパ-取付・取外	1	回	411,437	411,437	歩A・単A B単 156号
000157 サイレント トラ設置・撤去					
	1	回	83,253	83,253	歩A・単A B単 157号
000158 大型土のう 撤去 耐候性 長期仮設(3年)対応	12	袋	1,060	12,720	歩A・単A B単 158号
B02315 搬運搬・処理 (産業廃棄物処分費) 廃プラスチック	4.2	m3	50,918	213,856	歩A・単A B単 159号
000160 建設発生土処分	10	m3	2,988	29,880	歩A・単A B単 160号
合 計				1,852,571	

事業名	宇城農地整備事業
工事名	五丁川第2排水機場建設工事

名 称 (規 格)	数 量	単 位	単 価	金 額	備 考
・既設樋門撤去工					
	1.000	式		4,465,000	
・ ・ 土工					
	1.000	式		4,465,000	
000161 鋼矢板打設 IV型 L=11.5m, 圧入長L=11.0m	56	枚	18,607	1,041,992	歩A・単A B単 161号
000162 鋼矢板打設 III型 L=9.0m, 圧入長L=8.5m	56	枚	14,405	806,680	歩A・単A B単 162号
000163 圧入機据付撤去 圧入	2	回	105,525	211,050	歩A・単A B単 163号
000164 鋼矢板賃料 IV型 L=11.5m	49.00	ton	16,020	784,980	歩A・単A B単 164号
000165 鋼矢板賃料 III型 L=9.0m	30.20	ton	15,840	478,368	歩A・単A B単 165号
000166 鋼矢板引拔 IV型 L=11.5m, 引拔長L=11.0m	56	枚	9,912	555,072	歩A・単A B単 166号
000167 鋼矢板引拔 III型 L=9.0m, 引拔長L=8.5m	56	枚	8,260	462,560	歩A・単A B単 167号
000168 圧入機据付撤去 引抜き	2	回	62,216	124,432	歩A・単A B単 168号
合 計				4,465,134	
・五丁川河床部地盤改良工					
	1.000	式		97,937,000	
・ ・ 地盤改良工					
	1.000	式		97,937,000	
000169 中層混合処理工 qu=280kN/m ² 添加量90kg/m ³	4,171	m ³	4,604	19,203,284	歩A・単A B単 169号
000170 中層混合処理工 qu=280kN/m ² 添加量90kg/m ³	11,768	m ³	4,600	54,132,800	歩A・単A B単 170号
000171 中層混合処理工 qu=200kN/m ² 添加量80kg/m ³	3,592	m ³	4,448	15,977,216	歩A・単A B単 171号
000172 中層混合処理工 qu=130kN/m ² 添加量70kg/m ³	1,090	m ³	4,081	4,448,290	歩A・単A B単 172号
000173 浅層混合処理工 qu=130kN/m ² 添加量	1,762	m ³	2,152	3,791,824	歩A・単A B単 173号
000174 盛土上処理工 現地～仮置場	502	m ³	764	383,528	歩A・単A B単 174号
合 計				97,936,942	
・敷鉄板工					
	1.000	式		1,298,000	
・ ・ 敷鉄板					
	1.000	式		1,298,000	
000175 掘削	80	m ³	252	20,160	歩A・単A B単 175号
000176 仮置土運搬 現場～仮置場	80	m ³	512	40,960	歩A・単A B単 176号
000177 敷鉄板 22*1524*6096	649.4	m ²	1,463	950,072	歩A・単A B単 177号
000178 敷鉄板 22*1524*6096	136.7	m ²	2,097	286,660	歩A・単A B単 178号
合 計				1,297,852	
・仮栈橋工					
	1.000	式		28,943,000	
・ ・ 仮栈橋①					
	1.000	式		3,138,000	
000179 覆工板賃料	98	m ²	32,016	3,137,568	歩A・単A B単 179号
合 計				3,137,568	
・ ・ 仮栈橋②					
	1.000	式		2,561,000	
000180 覆工板賃料	80	m ²	32,016	2,561,280	歩A・単A B単 180号
合 計				2,561,280	
・ ・ 仮栈橋③					
	1.000	式		7,684,000	
000181 覆工板賃料	240	m ²	32,016	7,683,840	歩A・単A B単 181号
合 計				7,683,840	

九州農政局

九州農政局

九州農政局

九州農政局

九州農政局

九州農政局

九州農政局

事業名	宇城農地整備事業
工事名	五丁川第2排水機場建設工事

コード	名 称 (規 格)	数 量	単 位	単 価	金 額	備 考
000001	*** B単－ 1号 *** 床掘					
	改良土		m3	349		歩A・単A
000002	*** B単－ 2号 *** 床掘					
	土砂		m3	349		歩A・単A
000003	*** B単－ 3号 *** 埋戻					
			m3	576		歩A・単A
000004	*** B単－ 4号 *** 仮置土運搬					
	現場～仮置場		m3	512		歩A・単A
000005	*** B単－ 5号 *** 仮置土運搬					
	仮置場～現場		m3	645		歩A・単A
000006	*** B単－ 6号 *** 既設樋門取壊し					
			m3	18,820		歩A・単A
000007	*** B単－ 7号 *** 殻運搬・処理					
	有筋コンクリート殻		m3	5,671		歩A・単A
000008	*** B単－ 8号 *** 石積撤去					
			m ²	1,553		歩A・単A
000009	*** B単－ 9号 *** 石積撤去					
			m ²	1,553		歩A・単A
000010	*** B単－ 10号 *** 石積運搬					
	現場～仮置場		m3	384		歩A・単A
000011	*** B単－ 11号 *** ブロック積撤去					
			m3	10,720		歩A・単A
000012	*** B単－ 12号 *** 殻運搬・処理					
	無筋コンクリート		m3	4,602		歩A・単A
000013	*** B単－ 13号 *** 掘削					
			m3	252		歩A・単A
000014	*** B単－ 14号 *** 仮置土運搬					
	現場～仮置場		m3	512		歩A・単A
BA0103	*** B単－ 15号 *** 床掘り					
			m3	349		歩A・単A
B01209	*** B単－ 16号 *** 埋戻					
	土砂		m3	2,725		歩A・単A
B01209	*** B単－ 17号 *** 埋戻					
	土砂		m3	746		歩A・単A
B01209	*** B単－ 18号 *** 埋戻					
	土砂		m3	576		歩A・単A
000019	*** B単－ 19号 *** 基面整正					
			m ²	435		歩A・単A
BA0105	*** B単－ 20号 *** 土砂等運搬					
	現場～仮置場		m3	496		歩A・単A
BA0105	*** B単－ 21号 *** 土砂等運搬					
	仮置場～現場		m3	645		歩A・単A
000022	*** B単－ 22号 *** 建設発生土処分					

事業名	宇城農地整備事業
工事名	五丁川第2排水機場建設工事

コード	名 称 (規 格)	数 量	単位	単 価	金 額	備 考
	*** B単ー 23号 ***		m3	2,988		歩A・単A
000023	盛土					
	*** B単ー 24号 ***		m3	286		歩A・単A
BA0105	土砂等運搬					
	仮置場～現場		m3	645		歩A・単A
000025	*** B単ー 25号 *** プレボーリング(吐出し水槽)					
	PHC杭 φ600×L=21.0m(掘削長25.9m)		本	592,903		歩A・単A
000026	*** B単ー 26号 *** プレボーリング(吸込水槽本体部)					
	SC杭+PHC杭 φ600×L19.0m(掘削長24.6m)		本	947,932		歩A・単A
000027	*** B単ー 27号 *** プレボーリング(吸込水槽吞口部)					
	PHC杭 φ500×L20.0m(掘削長24.65m)		本	460,443		歩A・単A
000028	*** B単ー 28号 *** 試験孔					
			箇所	1,459,162		歩A・単A
000029	*** B単ー 29号 *** 荷卸し費					
	PHC杭,SC杭		ton	750		歩A・単A
000030	*** B単ー 30号 *** 仮置土運搬					
	現場～仮置場		m3	548		歩A・単A
BA0301	*** B単ー 31号 *** 基礎砕石					
	RC-40 t=150		m ²	1,460		歩A・単A
BA0302	*** B単ー 32号 *** コンクリート					
	18-8-25(20) 高炉B W/C65%		m3	31,680		歩A・単A
BA0303	*** B単ー 33号 *** 型枠					
			m ²	4,642		歩A・単A
BA0302	*** B単ー 34号 *** コンクリート					
	21-12-05(20) 高炉B W/C60% 底版部		m3	29,350		歩A・単A
BA0302	*** B単ー 35号 *** コンクリート					
	21-12-05(20) 高炉B W/C60% 側壁部		m3	29,350		歩A・単A
BA0302	*** B単ー 36号 *** コンクリート					
	21-12-05(20) 高炉B W/C60% 頂版部		m3	29,350		歩A・単A
BA0303	*** B単ー 37号 *** 型枠					
			m ²	9,155		歩A・単A
BA0303	*** B単ー 38号 *** 型枠					
	円形		m ²	12,330		歩A・単A
B03205	*** B単ー 39号 *** 鉄筋					
	SD295,D13		ton	164,685		歩A・単A
B03205	*** B単ー 40号 *** 鉄筋					
	SD295,D16		ton	162,625		歩A・単A
B03205	*** B単ー 41号 *** 鉄筋					
	SD345,D19		ton	167,260		歩A・単A
B03205	*** B単ー 42号 *** 鉄筋					
	SD345,D22		ton	167,260		歩A・単A
B03205	*** B単ー 43号 *** 鉄筋					
	SD345,D25		ton	167,260		歩A・単A

事業名	宇城農地整備事業
工事名	五丁川第2排水機場建設工事

コード	名 称 (規 格)	数 量	単 位	単 価	金 額	備 考
B03205	*** B単— 44号 *** 鉄筋					
	SD345,D29		ton	168,290		歩A・単A
B18366	*** B単— 45号 *** 足場					
	手摺先行型枠組		掛㎡	4,741		歩A・単A
B18365	*** B単— 46号 *** 支保					
	くさび結合支保,40KN/㎡以下		空㎡3	3,535		歩A・単A
B18365	*** B単— 47号 *** 支保					
	パイプサポート支保,40KN/㎡以下		空㎡3	4,382		歩A・単A
000048	*** B単— 48号 *** ステップ					
	400×φ22		本	3,300		歩A・単A
BA0305	*** B単— 49号 *** 止水板					
	CF 300×7mm		m	4,384		歩A・単A
000050	*** B単— 50号 *** ダウエルバー					
	D19		本	749		歩A・単A
BA0301	*** B単— 51号 *** 基礎碎石					
	RC-40 t=150		㎡	1,460		歩A・単A
BA0302	*** B単— 52号 *** コンクリート					
	18-8-25(20) 高炉B W/C65%		㎡3	31,680		歩A・単A
BA0303	*** B単— 53号 *** 型枠					
			㎡	4,642		歩A・単A
BA0302	*** B単— 54号 *** コンクリート					
	21-12-25(20) 高炉B W/C60% 底版部		㎡3	29,350		歩A・単A
BA0302	*** B単— 55号 *** コンクリート					
	21-12-25(20) 高炉B W/C60% 側壁部		㎡3	29,350		歩A・単A
BA0302	*** B単— 56号 *** コンクリート					
	21-12-25(20) 高炉B W/C60% 頂版部		㎡3	32,220		歩A・単A
BA0303	*** B単— 57号 *** 型枠					
			㎡	9,155		歩A・単A
BA0303	*** B単— 58号 *** 型枠					
	円形		㎡	12,330		歩A・単A
B03205	*** B単— 59号 *** 鉄筋					
	SD295,D13		ton	164,685		歩A・単A
B03205	*** B単— 60号 *** 鉄筋					
	SD295,D16		ton	162,625		歩A・単A
B03205	*** B単— 61号 *** 鉄筋					
	SD345,D19		ton	167,260		歩A・単A
B03205	*** B単— 62号 *** 鉄筋					
	SD345,D22		ton	167,260		歩A・単A
B03205	*** B単— 63号 *** 鉄筋					
	SD345,D25		ton	167,260		歩A・単A
B03205	*** B単— 64号 *** 鉄筋					
	SD345,D35		ton	171,380		歩A・単A
000065	*** B単— 65号 *** ガス圧接					

事業名	宇城農地整備事業
工事名	五丁川第2排水機場建設工事

コード	名 称 (規 格)	数 量	単 位	単 価	金 額	備 考
	D35+D35 *** B単— 66号 ***		箇所	1,555		歩A・単A
BA0304	目地板					
	エラストックフィルター t=20 *** B単— 67号 ***		m ²	5,509		歩A・単A
B18366	足場					
	手摺先行型枠組 *** B単— 68号 ***		掛m ²	4,741		歩A・単A
B18365	支保					
	くさび結合支保,40KN/m ² 以下 *** B単— 69号 ***		空m ³	3,610		歩A・単A
000069	ステップ					
	400×φ22 *** B単— 70号 ***		本	3,300		歩A・単A
000070	マンホール蓋					
	T-14,φ600 *** B単— 71号 ***		枚	67,700		歩A・単A
BA0301	基礎碎石					
	RC-40 t=150 *** B単— 72号 ***		m ²	1,460		歩A・単A
BA0302	コンクリート					
	18-8-25(20) 高炉B W/C65% *** B単— 73号 ***		m ³	31,680		歩A・単A
BA0303	型枠					
	*** B単— 74号 ***		m ²	4,642		歩A・単A
BA0302	コンクリート					
	21-12-25(20) 高炉B W/C60% 底版部 *** B単— 75号 ***		m ³	29,350		歩A・単A
BA0302	コンクリート					
	21-12-25(20) 高炉B W/C60% 側壁部 *** B単— 76号 ***		m ³	29,350		歩A・単A
BA0303	型枠					
	*** B単— 77号 ***		m ²	9,155		歩A・単A
B03205	鉄筋					
	SD295,D13 *** B単— 78号 ***		ton	164,685		歩A・単A
B03205	鉄筋					
	SD295,D16 *** B単— 79号 ***		ton	162,625		歩A・単A
B03205	鉄筋					
	SD345,D19 *** B単— 80号 ***		ton	167,260		歩A・単A
B03205	鉄筋					
	SD345,D22 *** B単— 81号 ***		ton	167,260		歩A・単A
B03205	鉄筋					
	SD345,D25 *** B単— 82号 ***		ton	167,260		歩A・単A
B03205	鉄筋					
	SD345,D29 *** B単— 83号 ***		ton	168,290		歩A・単A
B03205	鉄筋					
	SD345,D32 *** B単— 84号 ***		ton	168,290		歩A・単A
B03205	鉄筋					
	SD345,D35 *** B単— 85号 ***		ton	171,380		歩A・単A
B03205	鉄筋					
	SD345,D38 *** B単— 86号 ***		ton	172,410		歩A・単A
000086	ガス圧接					
	D29+D29		箇所	874		歩A・単A

事業名	宇城農地整備事業
工事名	五丁川第2排水機場建設工事

コード	名 称 (規 格)	数 量	単位	単 価	金 額	備 考
000087	*** B単ー 87号 *** ガス圧接					
	D35+D35		箇所	1,555		歩A・単A
B18366	*** B単ー 88号 *** 足場					
	手摺先行型枠組		掛㎡	4,741		歩A・単A
B18365	*** B単ー 89号 *** 支保					
	パイプサポート支保,40KN/㎡以下		空㎡	4,382		歩A・単A
000090	*** B単ー 90号 *** 可とう継手					
	沈下100mm型		基	3,769,735		歩A・単A
000091	*** B単ー 91号 *** 耐圧ゴムプレート設置					
	100mm用 t=10mm		箇所	2,698,282		歩A・単A
000092	*** B単ー 92号 *** タラップ					
			式	1,742,000		歩A・単A
000093	*** B単ー 93号 *** 床掘					
	改良土		㎡	284		歩A・単A
B01209	*** B単ー 94号 *** 埋戻					
	土砂		㎡	2,725		歩A・単A
B01209	*** B単ー 95号 *** 埋戻					
	土砂		㎡	903		歩A・単A
000096	*** B単ー 96号 *** 基面整正					
			㎡	435		歩A・単A
BA0105	*** B単ー 97号 *** 土砂等運搬					
	現場～仮置場		㎡	548		歩A・単A
BA0105	*** B単ー 98号 *** 土砂等運搬					
	仮置場～現場		㎡	645		歩A・単A
BA0302	*** B単ー 99号 *** コンクリート					
	18-8-25(20) 高炉B W/C65%		㎡	31,680		歩A・単A
BA0303	*** B単ー 100号 *** 型枠					
			㎡	4,642		歩A・単A
BA0302	*** B単ー 101号 *** コンクリート					
	24-12-25(20) 高炉B W/C55%		㎡	32,750		歩A・単A
BA0303	*** B単ー 102号 *** 型枠					
			㎡	9,155		歩A・単A
B03205	*** B単ー 103号 *** 鉄筋					
	SD345,D13		ton	169,320		歩A・単A
B03205	*** B単ー 104号 *** 鉄筋					
	SD345,D16		ton	167,260		歩A・単A
B03205	*** B単ー 105号 *** 鉄筋					
	SD345,D19		ton	167,260		歩A・単A
B18366	*** B単ー 106号 *** 足場					
	手摺先行型枠組		掛㎡	4,741		歩A・単A
B18365	*** B単ー 107号 *** 支保					
	パイプサポート支保,40KN/㎡以下		空㎡	4,382		歩A・単A
BA0304	*** B単ー 108号 *** 目地板					

事業名	宇城農地整備事業
工事名	五丁川第2排水機場建設工事

コード	名 称 (規 格)	数 量	単 位	単 価	金 額	備 考
	エラストックワイヤー t=20 *** B単ー 109号 ***		m ²	5,509		歩A・単A
000109	耐圧ゴムプレート設置					
	100mm用 t=10mm *** B単ー 110号 ***		箇所	2,698,282		歩A・単A
000110	中層混合処理工					
	qu=100kN/m ² 添加量70kg/m ³ *** B単ー 111号 ***		m ³	4,292		歩A・単A
000111	中層混合処理工					
	qu=280kN/m ² 添加量90kg/m ³ *** B単ー 112号 ***		m ³	4,604		歩A・単A
000112	盛土土処理工					
	現地～仮置場 *** B単ー 113号 ***		m ³	764		歩A・単A
BA0106	路体(築堤)盛土・埋戻					
	*** B単ー 114号 ***		m ³	573		歩A・単A
BA0105	土砂等運搬					
	仮置場～現場 *** B単ー 115号 ***		m ³	674		歩A・単A
000115	張ブロック					
	t=100mm *** B単ー 116号 ***		m ²	9,381		歩A・単A
000116	基礎碎石					
	*** B単ー 117号 ***		m ²	1,331		歩A・単A
000117	肩止コンクリート					
	*** B単ー 118号 ***		m	8,810		歩A・単A
000118	基礎コンクリート					
	*** B単ー 119号 ***		m	10,754		歩A・単A
BA0210	プレキャスト擁壁設置					
	L型擁壁 H=1750 *** B単ー 120号 ***		m	57,154		歩A・単A
BA0223	大型ブロック積					
	控え1.10m *** B単ー 121号 ***		m ²	32,361		歩A・単A
BA0223	大型ブロック積					
	控え1.70m *** B単ー 122号 ***		m ²	34,161		歩A・単A
BA0221	胴込・裏込コンクリート					
	18-8-40 高炉B W/C65% *** B単ー 123号 ***		m ³	35,900		歩A・単A
B03205	鉄筋					
	SD295,D16 *** B単ー 124号 ***		ton	159,412		歩A・単A
BA0302	コンクリート					
	18-8-25(20) 高炉B W/C65% *** B単ー 125号 ***		m ³	31,680		歩A・単A
BA0303	型枠					
	*** B単ー 126号 ***		m ²	9,155		歩A・単A
BA0222	胴込・裏込材(碎石)					
	RC-40 *** B単ー 127号 ***		m ³	4,982		歩A・単A
BA0304	目地板					
	瀝青質板 t=10 *** B単ー 128号 ***		m ²	5,141		歩A・単A
B18366	足場					
	単管傾斜 *** B単ー 129号 ***		掛m ²	3,677		歩A・単A
000129	鋼矢板打設					
	鋼矢板III型 L=9.5m,打設長L=6.565m		枚	13,176		歩A・単A

事業名	宇城農地整備事業
工事名	五丁川第2排水機場建設工事

コード	名 称 (規 格)	数 量	単 位	単 価	金 額	備 考
000130	*** B単ー 130号 *** 鋼矢板圧入					
	鋼矢板Ⅲ型 L=9.5m,圧入長L=6.565m		枚	29,261		歩A・単A
000131	*** B単ー 131号 *** サレトハ°イラ設置・撤去 (圧入)					
	普通鋼矢板用 圧入力800kN 引抜力900kN		回	118,904		歩A・単A
000132	*** B単ー 132号 *** クランプ°クレーン設置・撤去					
	2.95t×5.0m用		回	82,210		歩A・単A
000133	*** B単ー 133号 *** エントライク-取付・取外					
			回	389,912		歩A・単A
000134	*** B単ー 134号 *** 搬送等レール設置・撤去					
	鋼矢板Ⅲ型		m	11,557		歩A・単A
000135	*** B単ー 135号 *** 自走装置取付・取外					
			回	220,237		歩A・単A
000136	*** B単ー 136号 *** サレトハ°イラ-自走					
			枚	2,100		歩A・単A
000137	*** B単ー 137号 *** 鋼矢板賃料					
	Ⅲ型		ton	66,270		歩A・単A
000138	*** B単ー 138号 *** 鋼矢板賃料					
	Ⅲ型(搬送用レール)		ton	15,300		歩A・単A
000139	*** B単ー 139号 *** 大型土のう					
	設置 耐候性 長期仮設(3年)対応(仮置場より)		袋	2,566		歩A・単A
000140	*** B単ー 140号 *** 大型土のう					
	製作・設置 耐候性 長期仮設(3年)対応 (新材)		袋	10,019		歩A・単A
000141	*** B単ー 141号 *** 鋼矢板引抜					
	ハ°イラ°引抜長L=6.565m		枚	6,576		歩A・単A
000142	*** B単ー 142号 *** 鋼矢板引抜					
	鋼矢板Ⅲ型 L=9.5m,引抜長L=6.565m		枚	17,148		歩A・単A
000143	*** B単ー 143号 *** サレトハ°イラ設置・撤去 (引抜)					
	普通鋼矢板用 圧入力800kN 引抜力900kN		回	70,578		歩A・単A
000144	*** B単ー 144号 *** クランプ°クレーン設置・撤去					
	2.95t×5.0m用		回	82,210		歩A・単A
000145	*** B単ー 145号 *** エントライク-取付・取外					
			回	389,912		歩A・単A
000146	*** B単ー 146号 *** 搬送等レール設置・撤去					
	鋼矢板Ⅲ型		m	11,557		歩A・単A
000147	*** B単ー 147号 *** 自走装置取付・取外					
			回	220,237		歩A・単A
000148	*** B単ー 148号 *** サレトハ°イラ-自走					
			枚	2,100		歩A・単A
000149	*** B単ー 149号 *** 鋼矢板賃料					
	Ⅲ型(搬送用レール)		ton	14,850		歩A・単A
000150	*** B単ー 150号 *** 大型土のう					
	撤去 耐候性 長期仮設(3年)対応		袋	1,060		歩A・単A
B02315	*** B単ー 151号 *** 搬運搬・処理 (産業廃棄物処分費)					

事業名	宇城農地整備事業				
工事名	五丁川第2排水機場建設工事				

コード	名 称 (規 格)	数 量	単 位	単 価	金 額	備 考
	廃ﾌﾞﾗｽﾀｯｸ		m3	50,918		歩A・単A
000152	*** B単－ 152号 *** 建設発生土処分					
			m3	2,988		歩A・単A
000153	*** B単－ 153号 *** 鋼矢板引抜					
	ハット形鋼矢板 50H L=13.5m,引抜長L=10.5m		枚	21,271		歩A・単A
000154	*** B単－ 154号 *** サレントｲﾅｰ自走					
			枚	2,362		歩A・単A
000155	*** B単－ 155号 *** 自走装置取付・取外					
			回	179,738		歩A・単A
000156	*** B単－ 156号 *** エントランナー取付・取外					
			回	411,437		歩A・単A
000157	*** B単－ 157号 *** サレントｲﾅｰ設置・撤去					
			回	83,253		歩A・単A
000158	*** B単－ 158号 *** 大型土のう					
	撤去 耐候性 長期仮設(3年)対応		袋	1,060		歩A・単A
B02315	*** B単－ 159号 *** 殻運搬・処理 (産業廃棄物処分費)					
	廃ﾌﾞﾗｽﾀｯｸ		m3	50,918		歩A・単A
000160	*** B単－ 160号 *** 建設発生土処分					
			m3	2,988		歩A・単A
000161	*** B単－ 161号 *** 鋼矢板打設					
	IV型 L=11.5m,圧入長L=11.0m		枚	18,607		歩A・単A
000162	*** B単－ 162号 *** 鋼矢板打設					
	III型 L=9.0m,圧入長L=8.5m		枚	14,405		歩A・単A
000163	*** B単－ 163号 *** 圧入機据付撤去					
	圧入		回	105,525		歩A・単A
000164	*** B単－ 164号 *** 鋼矢板賃料					
	IV型 L=11.5m		ton	16,020		歩A・単A
000165	*** B単－ 165号 *** 鋼矢板賃料					
	III型 L=9.0m		ton	15,840		歩A・単A
000166	*** B単－ 166号 *** 鋼矢板引抜					
	IV型 L=11.5m,引抜長L=11.0m		枚	9,912		歩A・単A
000167	*** B単－ 167号 *** 鋼矢板引抜					
	III型 L=9.0m,引抜長L=8.5m		枚	8,260		歩A・単A
000168	*** B単－ 168号 *** 圧入機据付撤去					
	引抜き		回	62,216		歩A・単A
000169	*** B単－ 169号 *** 中層混合処理工					
	qu=280kN/m2 添加量90kg/m3		m3	4,604		歩A・単A
000170	*** B単－ 170号 *** 中層混合処理工					
	qu=280kN/m2 添加量90kg/m3		m3	4,600		歩A・単A
000171	*** B単－ 171号 *** 中層混合処理工					
	qu=200kN/m2 添加量80kg/m3		m3	4,448		歩A・単A
000172	*** B単－ 172号 *** 中層混合処理工					
	qu=130kN/m2 添加量70kg/m3		m3	4,081		歩A・単A

事業名	宇城農地整備事業
工事名	五丁川第2排水機場建設工事

コード	名 称 (規 格)	数 量	単 位	単 価	金 額	備 考
000173	*** B単－ 173号 *** 浅層混合処理工					
	qu=130kN/m2 添加量		m3	2,152		歩A・単A
000174	*** B単－ 174号 *** 盛上土処理工					
	現地～仮置場		m3	764		歩A・単A
000175	*** B単－ 175号 *** 掘削					
			m3	252		歩A・単A
000176	*** B単－ 176号 *** 仮置土運搬					
	現場～仮置場		m3	512		歩A・単A
000177	*** B単－ 177号 *** 敷鉄板					
	22*1524*6096		m ²	1,463		歩A・単A
000178	*** B単－ 178号 *** 敷鉄板					
	22*1524*6096		m ²	2,097		歩A・単A
000179	*** B単－ 179号 *** 覆工板賃料					
			m ²	32,016		歩A・単A
000180	*** B単－ 180号 *** 覆工板賃料					
			m ²	32,016		歩A・単A
000181	*** B単－ 181号 *** 覆工板賃料					
			m ²	32,016		歩A・単A
000182	*** B単－ 182号 *** 覆工板賃料					
			m ²	32,016		歩A・単A
000183	*** B単－ 183号 *** 排水ポンプ (仮設)					
	0以上～7未満		式	6,164,010		歩A・単A
000184	*** B単－ 184号 *** 排水ポンプ (仮設)					
	0以上～7未満		式	515,437		歩A・単A
B18341	*** B単－ 185号 *** 受電設備					
			式	99,657		歩A・単A
B18342	*** B単－ 186号 *** 配電設備					
	分電盤		式	135,821		歩A・単A
B18342	*** B単－ 187号 *** 配電設備					
	排水ポンプ		式	27,856		歩A・単A
B18342	*** B単－ 188号 *** 配電設備					
	濁水処理設備		式	8,926		歩A・単A
B19021	*** B単－ 189号 *** 交通誘導警備員					
			人	14,484		歩A・単A
000190	*** B単－ 190号 *** 汚濁防止フェンス					
	五丁川仮締切部,設置		m	78,468		歩A・単A
000191	*** B単－ 191号 *** 汚濁防止フェンス					
	五丁川仮締切部,撤去		m	1,378		歩A・単A
000192	*** B単－ 192号 *** 汚濁防止フェンス					
	五丁川仮締切部,基本料金		式	890,330		歩A・単A
000193	*** B単－ 193号 *** 汚濁防止フェンス					
	海側仮締切部,賃料		式	1,857,440		歩A・単A
000194	*** B単－ 194号 *** 汚濁防止フェンス					

事業名	宇城農地整備事業				
工事名	五丁川第2排水機場建設工事				

コード	名 称 (規 格)	数 量	単位	単 価	金 額	備 考
	海側仮締切部,撤去		m	1,378		歩A・単A
	*** B単— 195号 ***					
000195	濁水処理設備設置					
	5m3/h級		箇所	447,878		歩A・単A
	*** B単— 196号 ***					
000196	濁水処理設備撤去					
	5m3/h級		箇所	313,605		歩A・単A
	*** B単— 197号 ***					
000197	濁水処理設備					
	5m3/h級(賃料)		月	367,016		歩A・単A
	*** B単— 198号 ***					
000198	濁水処理設備					
	5m3/h級(基本料)		式	348,000		歩A・単A
	*** B単— 199号 ***					
000199	使用電力料金					
			kWh	20		歩A・単A
	*** B単— 200号 ***					
000200	無機凝集剤					
	ポリ塩化アルミニウム(PAC)		kg	53		歩A・単A
	*** B単— 201号 ***					
000201	高分子凝集剤					
	アミノ・ノニ		kg	1,100		歩A・単A
	*** B単— 202号 ***					
000202	中和剤					
	液化 純度99.5%以上 ポンペ		kg	305		歩A・単A
	*** B単— 203号 ***					
B19001	重建設機械分解・組立・輸送					
	ブローリング クラウ式杭打機60～65t		台	2,112,346		歩A・単A
	*** B単— 204号 ***					
B19001	重建設機械分解・組立・輸送					
	ブローリング クラウレン50～55t吊		台	1,204,496		歩A・単A
	*** B単— 205号 ***					
B19001	重建設機械分解・組立・輸送					
	仮締切 クラウレン60～65t吊		台	1,204,496		歩A・単A
	*** B単— 206号 ***					
B19001	重建設機械分解・組立・輸送					
	中層混合改良		台	1,990,097		歩A・単A
	*** B単— 207号 ***					
B19001	重建設機械分解・組立・輸送					
	浅層混合改良		台	2,100,956		歩A・単A
	*** B単— 208号 ***					
B19002	仮設材輸送					
	鋼矢板Ⅲ型(搬送用レール)		ton	9,820		歩A・単A
	*** B単— 209号 ***					
B19002	仮設材輸送					
	鋼矢板Ⅲ型		ton	9,820		歩A・単A
	*** B単— 210号 ***					
B19002	仮設材輸送					
	鋼矢板Ⅳ型		ton	9,820		歩A・単A
	*** B単— 211号 ***					
B19002	仮設材輸送					
	敷鉄板		ton	8,320		歩A・単A
	*** B単— 212号 ***					
B19041	電力基本料金					
			式	79,515		歩A・単A
	*** B単— 213号 ***					
000213	六価クロム溶出試験					
			検体	7,500		歩A・単A
	*** B単— 214号 ***					
000214	タンクリーチング試験					
			検体	9,750		歩A・単A
	*** B単— 215号 ***					
000215	耐候性大型土のう					
	φ110×110 長期仮設(3年)対応(損耗率考慮)		袋	1,290		歩A・単A

九州農政局

事業名	宇城農地整備事業
工事名	五丁川第2排水機場建設工事

コード	名 称 (規 格)	数 量	単位	単 価	金 額	備 考
	*** B単一 1号 ***					
000001	床掘 改良土		m3		1,000	歩A 当たり算出
SA0103	SP 床掘り 土砂,標準,自立式,無し,なし	1,000	m3	349.2	349	S単 155号
	合 計				349	
	単 価				349	
	*** B単一 2号 ***					
000002	床掘 土砂		m3		1,000	歩A 当たり算出
SA0103	SP 床掘り 土砂,標準,自立式,無し,なし	1,000	m3	349.2	349	S単 155号
	合 計				349	
	単 価				349	
	*** B単一 3号 ***					
000003	埋戻		m3		1,000	歩A 当たり算出
S86802	SP【被災地】積込(ルーズ) 土砂,土量50,000m3未満	1,110	m3	261.1	290	S単 150号
S86803	SP【被災地】路体(築堤)盛土・埋戻 4.0m以上,20,000m3未満,無し,なし	1,000	m3	285.7	286	S単 151号
	合 計				576	
	単 価				576	
	*** B単一 4号 ***					
000004	仮置土運搬 現場～仮置場		m3		1,000	歩A 当たり算出
SA0121	SP 土砂等運搬 標準,ハックツ山積0.8m3(平積0.6m3),土砂(岩塊・玉石混り土含む),無し,0.3km以下	1,000	m3	384.4	384	S単 157号
S86805	SP【被災地】整地 敷均し(ルーズ),標準以外(10,000m3以上),無し,なし	1,000	m3	128.3	128	S単 152号
	合 計				512	
	単 価				512	
	*** B単一 5号 ***					
000005	仮置土運搬 仮置場～現場		m3		1,000	歩A 当たり算出
S86802	SP【被災地】積込(ルーズ) 土砂,土量50,000m3未満	1,000	m3	261.1	261	S単 150号
SA0121	SP 土砂等運搬 標準,ハックツ山積0.8m3(平積0.6m3),土砂(岩塊・玉石混り土含む),無し,0.3km以下	1,000	m3	384.4	384	S単 157号
	合 計				645	
	単 価				645	
	*** B単一 6号 ***					
000006	既設樋門取壊し		m3		1,000	歩A 当たり算出
S02721	【構造物取壊し】 有筋,なし,機械,昼間施工,する	1,000	m3	18,820	18,820	S単 68号
	合 計				18,820	
	単 価				18,820	
	*** B単一 7号 ***					
000007	殻運搬・処理 有筋コンクリート殻		m3		1,000	歩A 当たり算出

事業名	宇城農地整備事業				
工事名	五丁川第2排水機場建設工事				

コード	名 称 (規 格)	数 量	単位	単 価	金 額	備 考
SA0221	SP 殻運搬 コンクリート(鉄筋)構造物とりこわし,機械積込,無し,8.0km以下,	1.000	m3	1,921	1,921	S単 161号
S02123	産業廃棄物処理費 鉄筋コンクリート塊	1.000	m3	3,750	3,750	S単 64号
	合 計				5,671	
	単 価				5,671	
	*** B単一 8号 ***					
000008	石積撤去		m ²		1.000 m ²	歩A 当たり算出
S02052	石積類とりこわし 機械,空積,控 20cm以上60cm未満,なし	1.000	m ²	1,553	1,553	S単 5号
	合 計				1,553	
	単 価				1,553	
	*** B単一 9号 ***					
000009	石積撤去		m ²		1.000 m ²	歩A 当たり算出
S02052	石積類とりこわし 機械,空積,控 20cm以上60cm未満,なし	1.000	m ²	1,553	1,553	S単 5号
	合 計				1,553	
	単 価				1,553	
	*** B単一 10号 ***					
000010	石積運搬 現場～仮置場		m3		1.000 m3	歩A 当たり算出
SA0121	SP 土砂等運搬 標準,ハック初山積0.8m3(平積0.6m3),土砂(岩塊・玉石混り土含む),無し,0.3km以下	1.000	m3	384.4	384	S単 157号
	合 計				384	
	単 価				384	
	*** B単一 11号 ***					
000011	ブロック積撤去		m3		1.000 m3	歩A 当たり算出
S02721	【構造物取壊し】 無筋,なし,機械,昼間施工,する	1.000	m3	10,720	10,720	S単 69号
	合 計				10,720	
	単 価				10,720	
	*** B単一 12号 ***					
000012	殻運搬・処理 無筋コンクリート		m3		1.000 m3	歩A 当たり算出
SA0221	SP 殻運搬 コンクリート(無筋)構造物とりこわし,機械積込,無し,8.0km以下,	1.000	m3	1,547	1,547	S単 162号
S02123	産業廃棄物処理費 無筋コンクリート塊	1.000	m3	3,055	3,055	S単 65号
	合 計				4,602	
	単 価				4,602	
	*** B単一 13号 ***					
000013	掘削		m3		1.000 m3	歩A 当たり算出
S86801	SP【被災地】掘削 土砂,ウォーター,無し,無し,10,000m3以上50,000m3未満,-,-,-	1.000	m3	251.5	252	S単 149号
	合 計				252	
	単 価				252	

事業名	宇城農地整備事業
工事名	五丁川第2排水機場建設工事

コード	名 称 (規 格)	数 量	単 位	単 価	金 額	備 考
	*** B単一 14号 ***					
000014	仮置土運搬 現場～仮置場		m3		1,000	歩A 当たり算出
SA0121	SP 土砂等運搬 標準,ハッパ山積0.8m3(平積0.6m3),土砂(岩塊・玉石混り土含む),無し,0.3km以下	1,000	m3	384.4	384	S単 157号
S86805	SP【被災地】整地 敷均し(ルーズ),標準以外(10,000m3以上),無し,なし	1,000	m3	128.3	128	S単 152号
	合 計				512	
	単 価				512	
	*** B単一 15号 ***					
BA0103	床掘り		m3		1,000	歩A 当たり算出
SA0103	SP 床掘り 土砂,標準,自立式,無し,なし	1,000	m3	349.2	349	S単 155号
	合 計				349	
	単 価				349	
	*** B単一 16号 ***					
B01209	埋戻 土砂		m3		1,000	歩A 当たり算出
S01041	人土工(盛土・埋戻) 砂・砂質土,埋戻,まき出し,振動コンパクタ(II)	1,000	m3	2,435	2,435	S単 1号
S86802	SP【被災地】積込(ルーズ) 土砂,土量50,000m3未満	1,110	m3	261.1	290	S単 150号
	合 計				2,725	
	単 価				2,725	
	*** B単一 17号 ***					
B01209	埋戻 土砂		m3		1,000	歩A 当たり算出
S01082	締固工(振動ロー締固め2.5m未満) 築堤・埋戻,3.0～4.0ton,なし	1,000	m3	456	456	S単 2号
S86802	SP【被災地】積込(ルーズ) 土砂,土量50,000m3未満	1,110	m3	261.1	290	S単 150号
	合 計				746	
	単 価				746	
	*** B単一 18号 ***					
B01209	埋戻 土砂		m3		1,000	歩A 当たり算出
S86802	SP【被災地】積込(ルーズ) 土砂,土量50,000m3未満	1,110	m3	261.1	290	S単 150号
S86803	SP【被災地】路体(築堤)盛土・埋戻 4.0m以上,20,000m3未満,無し,なし	1,000	m3	285.7	286	S単 151号
	合 計				576	
	単 価				576	
	*** B単一 19号 ***					
000019	基面整正		m ²		1,000	歩A 当たり算出
SA0151	SP 基面整正 基面整正	1,000	m ²	434.6	435	S単 159号
	合 計				435	
	単 価				435	
	*** B単一 20号 ***					
BA0105	土砂等運搬 現場～仮置場		m3		1,000	歩A 当たり算出

事業名	宇城農地整備事業				
工事名	五丁川第2排水機場建設工事				

コード	名 称 (規 格)	数 量	単位	単 価	金 額	備 考
SA0121	SP 土砂等運搬 標準,ハック砂山積0.8m3(平積0.6m3),土砂(岩塊・玉石混り土含む),無し,0.3km以下	1.000	m3	384.4	384	S単 157号
S86805	SP【被災地】整地 敷均し(ルーズ),標準以外(10,000m3以上),無し,あり	1.000	m3	111.8	112	S単 153号
	合 計				496	
	単 価				496	
	*** B単一 21号 ***					
BA0105	土砂等運搬 仮置場～現場		m3		1.000 m3	歩A 当たり算出
SA0121	SP 土砂等運搬 標準,ハック砂山積0.8m3(平積0.6m3),土砂(岩塊・玉石混り土含む),無し,0.3km以下	1.000	m3	384.4	384	S単 157号
S86802	SP【被災地】積込(ルーズ) 土砂,土量50,000m3未満	1.000	m3	261.1	261	S単 150号
	合 計				645	
	単 価				645	
	*** B単一 22号 ***					
000022	建設発生土処分		m3		1.000 m3	歩A 当たり算出
S86802	SP【被災地】積込(ルーズ) 土砂,土量50,000m3未満	1.000	m3	261.1	261	S単 150号
SA0121	SP 土砂等運搬 標準,ハック砂山積0.8m3(平積0.6m3),土砂(岩塊・玉石混り土含む),無し,9.5km以下	1.000	m3	1,597	1,597	S単 158号
S02123	建設発生土処分費	1.000	m3	1,130	1,130	S単 66号
	合 計				2,988	
	単 価				2,988	
	*** B単一 23号 ***					
000023	盛土		m3		1.000 m3	歩A 当たり算出
S86803	SP【被災地】路体(築堤)盛土・埋戻 4.0m以上,20,000m3未満,無し,なし	1.000	m3	285.7	286	S単 151号
	合 計				286	
	単 価				286	
	*** B単一 24号 ***					
BA0105	土砂等運搬 仮置場～現場		m3		1.000 m3	歩A 当たり算出
SA0121	SP 土砂等運搬 標準,ハック砂山積0.8m3(平積0.6m3),土砂(岩塊・玉石混り土含む),無し,0.3km以下	1.000	m3	384.4	384	S単 157号
S86802	SP【被災地】積込(ルーズ) 土砂,土量50,000m3未満	1.000	m3	261.1	261	S単 150号
	合 計				645	
	単 価				645	
	*** B単一 25号 ***					
000025	プレボーリング(吐出し水槽) PHC杭 φ600×L=21.0m(掘削長25.9m)		本		1.000 本	歩A 当たり算出
T00016	プレボーリング φ600 L=21m,吐出し水槽部	1.000	本	584,302	584,302	T単 14号
T00024	杭頭処理 吐出し水槽部	1.000	箇所	8,601	8,601	T単 20号
	合 計				592,903	
	単 価				592,903	

事業名	宇城農地整備事業				
工事名	五丁川第2排水機場建設工事				

コード	名 称 (規 格)	数 量	単位	単 価	金 額	備 考
	*** B単ー 26号 ***					
000026	プレボーリング(吸込水槽本体部) SC杭+PHC杭 φ600×L19.0m(掘削長24.6m)		本		1,000	歩A 本 当たり算出
T00017	プレボーリング φ600 L=19m,吸込水槽部	1,000	本	904,681	904,681	T単 15号
T00023	杭頭処理 吸込水槽本体部	1,000	箇所	43,251	43,251	T単 19号
	合 計				947,932	
	単 価				947,932	
	*** B単ー 27号 ***					
000027	プレボーリング(吸込水槽吞口部) PHC杭 φ500×L20.0m(掘削長24.65m)		本		1,000	歩A 本 当たり算出
T00018	プレボーリング φ500 L=20m,吸込水槽吞口部	1,000	本	450,192	450,192	T単 16号
T00022	杭頭処理 吸込水槽吞口部	1,000	箇所	10,251	10,251	T単 18号
	合 計				460,443	
	単 価				460,443	
	*** B単ー 28号 ***					
000028	試験孔		箇所		1,000	歩A 箇所 当たり算出
T00021	プレボーリング 試験孔	1,000	箇所	1,459,162	1,459,162	T単 17号
	合 計				1,459,162	
	単 価				1,459,162	
	*** B単ー 29号 ***					
000029	荷卸し費 PHC杭,SC杭		ton		1,000	歩A ton 当たり算出
S02116	積卸し費 積込み(又は取卸し)のみ,,	1,000	ton	750	750	S単 29号
	合 計				750	
	単 価				750	
	*** B単ー 30号 ***					
000030	仮置土運搬 現場～仮置場		m3		1,000	歩A m3 当たり算出
SA0121	SP 土砂等運搬 標準,ハック妙山積0.8m3(平積0.6m3),土砂(岩塊・玉石混り土含む),無し,0.3km以下	1,000	m3	384.4	384	S単 157号
S86805	SP【被災地】整地 敷均し(ルズ),標準(10,000m3未満),無し,なし	1,000	m3	163.9	164	S単 154号
	合 計				548	
	単 価				548	
	*** B単ー 31号 ***					
BA0301	基礎碎石 RC-40 t=150		m ²		1,000	歩A m ² 当たり算出
SA0301	SP 基礎碎石 12.5cmを超え17.5cm以下,計上する,なし,再生クラッシャラン RC-40 40～0mm	1,000	m ²	1,460	1,460	S単 166号
	合 計				1,460	
	単 価				1,460	
	*** B単ー 32号 ***					
BA0302	コンクリート 18-8-25(20) 高炉B W/C65%		m3		1,000	歩A m3 当たり算出

事業名	宇城農地整備事業
工事名	五丁川第2排水機場建設工事

コード	名 称 (規 格)	数 量	単位	単 価	金 額	備 考
SA0311	SP コンクリート 無筋・鉄筋構造物,コンクリートポンプ車打設,計上する,10m3以上100m3未満,一般養生, 延長無し,-,-,-,18-8-25(20)(高炉B) W/C65%	1.000	m3	31,680	31,680	S単 169号
	合 計				31,680	
	単 価				31,680	
	*** B単— 33号 ***					
BA0303	型枠		m ²		1.000 m ²	歩A 当たり算出
SA0312	SP 型枠 一般型枠,均しコンクリート	1.000	m ²	4,642	4,642	S単 175号
	合 計				4,642	
	単 価				4,642	
	*** B単— 34号 ***					
BA0302	コンクリート 21-12-05(20) 高炉B W/C60% 底版部		m3		1.000 m3	歩A 当たり算出
SA0311	SP コンクリート 無筋・鉄筋構造物,コンクリートポンプ車打設,計上する,100m3以上500m3未満,一般養生, 延長無し,-,-,-,21-12-25(20)(高炉B) W/C60%	1.000	m3	29,350	29,350	S単 170号
	合 計				29,350	
	単 価				29,350	
	*** B単— 35号 ***					
BA0302	コンクリート 21-12-05(20) 高炉B W/C60% 側壁部		m3		1.000 m3	歩A 当たり算出
SA0311	SP コンクリート 無筋・鉄筋構造物,コンクリートポンプ車打設,計上する,100m3以上500m3未満,一般養生, 延長無し,-,-,-,21-12-25(20)(高炉B) W/C60%	1.000	m3	29,350	29,350	S単 170号
	合 計				29,350	
	単 価				29,350	
	*** B単— 36号 ***					
BA0302	コンクリート 21-12-05(20) 高炉B W/C60% 頂版部		m3		1.000 m3	歩A 当たり算出
SA0311	SP コンクリート 無筋・鉄筋構造物,コンクリートポンプ車打設,計上する,100m3以上500m3未満,一般養生, 延長無し,-,-,-,21-12-25(20)(高炉B) W/C60%	1.000	m3	29,350	29,350	S単 170号
	合 計				29,350	
	単 価				29,350	
	*** B単— 37号 ***					
BA0303	型枠		m ²		1.000 m ²	歩A 当たり算出
SA0312	SP 型枠 一般型枠,鉄筋・無筋構造物	1.000	m ²	9,155	9,155	S単 176号
	合 計				9,155	
	単 価				9,155	
	*** B単— 38号 ***					
BA0303	型枠 円形		m ²		1.000 m ²	歩A 当たり算出
SA0312	SP 型枠 一般型枠,鉄筋・無筋構造物(合板円形型枠)	1.000	m ²	12,330	12,330	S単 177号
	合 計				12,330	
	単 価				12,330	

事業名	宇城農地整備事業				
工事名	五丁川第2排水機場建設工事				

コード	名 称 (規 格)	数 量	単位	単 価	金 額	備 考
	*** B単一 39号 ***					
B03205	鉄筋 SD295,D13		ton		1.000 ton	歩A 当たり算出
S03701	【鉄筋工】 SD295,D13,一般構造物,10t以上,受けない,無し,一般構造物(切梁無し),10% 未満	1.000	ton	164,685	164,685	S単 75号
	合 計				164,685	
	単 価				164,685	
	*** B単一 40号 ***					
B03205	鉄筋 SD295,D16		ton		1.000 ton	歩A 当たり算出
S03701	【鉄筋工】 SD295,D16,一般構造物,10t以上,受けない,無し,一般構造物(切梁無し),10% 未満	1.000	ton	162,625	162,625	S単 76号
	合 計				162,625	
	単 価				162,625	
	*** B単一 41号 ***					
B03205	鉄筋 SD345,D19		ton		1.000 ton	歩A 当たり算出
S03701	【鉄筋工】 SD345,D19,一般構造物,10t以上,受けない,無し,一般構造物(切梁無し),10% 未満	1.000	ton	167,260	167,260	S単 77号
	合 計				167,260	
	単 価				167,260	
	*** B単一 42号 ***					
B03205	鉄筋 SD345,D22		ton		1.000 ton	歩A 当たり算出
S03701	【鉄筋工】 SD345,D22,一般構造物,10t以上,受けない,無し,一般構造物(切梁無し),10% 未満	1.000	ton	167,260	167,260	S単 78号
	合 計				167,260	
	単 価				167,260	
	*** B単一 43号 ***					
B03205	鉄筋 SD345,D25		ton		1.000 ton	歩A 当たり算出
S03701	【鉄筋工】 SD345,D25,一般構造物,10t以上,受けない,無し,一般構造物(切梁無し),10% 未満	1.000	ton	167,260	167,260	S単 79号
	合 計				167,260	
	単 価				167,260	
	*** B単一 44号 ***					
B03205	鉄筋 SD345,D29		ton		1.000 ton	歩A 当たり算出
S03701	【鉄筋工】 SD345,D29,一般構造物,10t以上,受けない,無し,一般構造物(切梁無し),10% 未満	1.000	ton	168,290	168,290	S単 80号
	合 計				168,290	
	単 価				168,290	

事業名	宇城農地整備事業
工事名	五丁川第2排水機場建設工事

コード	名 称 (規 格)	数 量	単位	単 価	金 額	備 考
	*** B単一 45号 ***					
B18366	足場 手摺先行型枠組		掛㎡		1.000 掛㎡	歩A 当たり算出
S18031	足場工 なし,手摺先行型枠組,なし	1.000	掛㎡	4,741	4,741	S単 121号
	合 計				4,741	
	単 価				4,741	
	*** B単一 46号 ***					
B18365	支保 くさび結合支保,40KN/㎡以下		空㎡3		1.000 空㎡3	歩A 当たり算出
S18032	支保工 くさび結合支保,40KN/㎡以下,あり	1.000	空㎡3	3,535	3,535	S単 123号
	合 計				3,535	
	単 価				3,535	
	*** B単一 47号 ***					
B18365	支保 パイプサポート支保,40KN/㎡以下		空㎡3		1.000 空㎡3	歩A 当たり算出
S18032	支保工 パイプサポート支保,40KN/㎡以下,	1.000	空㎡3	4,382	4,382	S単 124号
	合 計				4,382	
	単 価				4,382	
	*** B単一 48号 ***					
000048	ステップ 400×φ22		本		1.000 本	歩A 当たり算出
S02116	ステップ 400×φ22,,	1.000	本	3,300	3,300	S単 30号
	合 計				3,300	
	単 価				3,300	
	*** B単一 49号 ***					
BA0305	止水板 CF 300×7mm		m		1.000 m	歩A 当たり算出
SA0332	SP 止水板 計上する(塩ビ製),CF 300mm×7mm	1.000	m	4,384	4,384	S単 180号
	合 計				4,384	
	単 価				4,384	
	*** B単一 50号 ***					
000050	ダウエルバー D19		本		1.000 本	歩A 当たり算出
S03054	ダウエルバー設置 D19	1.000	本	749	749	S単 70号
	合 計				749	
	単 価				749	
	*** B単一 51号 ***					
BA0301	基礎碎石 RC-40 t=150		㎡		1.000 ㎡	歩A 当たり算出
SA0301	SP 基礎碎石 12.5cmを超え17.5cm以下,計上する,なし,再生クラッシャーラン RC-40 40～0mm	1.000	㎡	1,460	1,460	S単 166号
	合 計				1,460	
	単 価				1,460	
	*** B単一 52号 ***					

事業名	宇城農地整備事業
工事名	五丁川第2排水機場建設工事

コード	名 称 (規 格)	数 量	単 位	単 価	金 額	備 考
BA0302	コンクリート 18-8-25(20) 高炉B W/C65%		m ³		1,000	歩A 当たり算出
SA0311	SP コンクリート 無筋・鉄筋構造物,コンクリートポンチ車打設,計上する,10m ³ 以上100m ³ 未満,一般養生, 延長無し,-,-,-,18-8-25(20)(高炉B) W/C65%	1,000	m ³	31,680	31,680	S単 169号
	合 計				31,680	
	単 価				31,680	
	*** B単— 53号 ***					
BA0303	型枠		m ²		1,000	歩A 当たり算出
SA0312	SP 型枠 一般型枠,均しコンクリート	1,000	m ²	4,642	4,642	S単 175号
	合 計				4,642	
	単 価				4,642	
	*** B単— 54号 ***					
BA0302	コンクリート 21-12-25(20) 高炉B W/C60% 底版部		m ³		1,000	歩A 当たり算出
SA0311	SP コンクリート 無筋・鉄筋構造物,コンクリートポンチ車打設,計上する,100m ³ 以上500m ³ 未満,一般養生, 延長無し,-,-,-,21-12-25(20)(高炉B) W/C60%	1,000	m ³	29,350	29,350	S単 170号
	合 計				29,350	
	単 価				29,350	
	*** B単— 55号 ***					
BA0302	コンクリート 21-12-25(20) 高炉B W/C60% 側壁部		m ³		1,000	歩A 当たり算出
SA0311	SP コンクリート 無筋・鉄筋構造物,コンクリートポンチ車打設,計上する,100m ³ 以上500m ³ 未満,一般養生, 延長無し,-,-,-,21-12-25(20)(高炉B) W/C60%	1,000	m ³	29,350	29,350	S単 170号
	合 計				29,350	
	単 価				29,350	
	*** B単— 56号 ***					
BA0302	コンクリート 21-12-25(20) 高炉B W/C60% 頂版部		m ³		1,000	歩A 当たり算出
SA0311	SP コンクリート 無筋・鉄筋構造物,コンクリートポンチ車打設,計上する,10m ³ 以上100m ³ 未満,一般養生, 延長無し,-,-,-,21-12-25(20)(高炉B) W/C60%	1,000	m ³	32,220	32,220	S単 171号
	合 計				32,220	
	単 価				32,220	
	*** B単— 57号 ***					
BA0303	型枠		m ²		1,000	歩A 当たり算出
SA0312	SP 型枠 一般型枠,鉄筋・無筋構造物	1,000	m ²	9,155	9,155	S単 176号
	合 計				9,155	
	単 価				9,155	
	*** B単— 58号 ***					
BA0303	型枠 円形		m ²		1,000	歩A 当たり算出
SA0312	SP 型枠 一般型枠,鉄筋・無筋構造物(合板円形型枠)	1,000	m ²	12,330	12,330	S単 177号
	合 計				12,330	

事業名	宇城農地整備事業
工事名	五丁川第2排水機場建設工事

コード	名 称 (規 格)	数 量	単位	単 価	金 額	備 考
	単 価				12,330	
	*** B単— 59号 ***					
B03205	鉄筋 SD295,D13		ton		1.000 ton	歩A 当たり算出
S03701	【鉄筋工】 SD295,D13,一般構造物,10t以上,受けない,無し,一般構造物(切梁無し),10% 未満	1.000	ton	164,685	164,685	S単 75号
	合 計				164,685	
	単 価				164,685	
	*** B単— 60号 ***					
B03205	鉄筋 SD295,D16		ton		1.000 ton	歩A 当たり算出
S03701	【鉄筋工】 SD295,D16,一般構造物,10t以上,受けない,無し,一般構造物(切梁無し),10% 未満	1.000	ton	162,625	162,625	S単 76号
	合 計				162,625	
	単 価				162,625	
	*** B単— 61号 ***					
B03205	鉄筋 SD345,D19		ton		1.000 ton	歩A 当たり算出
S03701	【鉄筋工】 SD345,D19,一般構造物,10t以上,受けない,無し,一般構造物(切梁無し),10% 未満	1.000	ton	167,260	167,260	S単 77号
	合 計				167,260	
	単 価				167,260	
	*** B単— 62号 ***					
B03205	鉄筋 SD345,D22		ton		1.000 ton	歩A 当たり算出
S03701	【鉄筋工】 SD345,D22,一般構造物,10t以上,受けない,無し,一般構造物(切梁無し),10% 未満	1.000	ton	167,260	167,260	S単 78号
	合 計				167,260	
	単 価				167,260	
	*** B単— 63号 ***					
B03205	鉄筋 SD345,D25		ton		1.000 ton	歩A 当たり算出
S03701	【鉄筋工】 SD345,D25,一般構造物,10t以上,受けない,無し,一般構造物(切梁無し),10% 未満	1.000	ton	167,260	167,260	S単 79号
	合 計				167,260	
	単 価				167,260	
	*** B単— 64号 ***					
B03205	鉄筋 SD345,D35		ton		1.000 ton	歩A 当たり算出
S03701	【鉄筋工】 SD345,D35,一般構造物,10t以上,受けない,無し,一般構造物(切梁無し),10% 未満	1.000	ton	171,380	171,380	S単 81号
	合 計				171,380	
	単 価				171,380	

事業名	宇城農地整備事業
工事名	五丁川第2排水機場建設工事

コード	名 称 (規 格)	数 量	単位	単 価	金 額	備 考
	*** B単一 65号 ***					
000065	ガス圧接 D35+D35		箇所		1,000	歩A 当たり算出
S03702	【ガス圧接工】 D35+D35,100箇所以上,受けない,無し	1,000	箇所	1,555	1,555	S単 87号
	合 計				1,555	
	単 価				1,555	
	*** B単一 66号 ***					
BA0304	目地板 エラストマシーター t=20		m ²		1,000	歩A 当たり算出
SA0331	SP 目地板 30m ² 以上,計上する,目地板(ゴム発泡体) t=20mm	1,000	m ²	5,509	5,509	S単 178号
	合 計				5,509	
	単 価				5,509	
	*** B単一 67号 ***					
B18366	足場 手摺先行型枠組		掛m ²		1,000	歩A 当たり算出
S18031	足場工 なし,手摺先行型枠組,なし	1,000	掛m ²	4,741	4,741	S単 121号
	合 計				4,741	
	単 価				4,741	
	*** B単一 68号 ***					
B18365	支保 くさび結合支保,40KN/m ² 以下		空m ³		1,000	歩A 当たり算出
S18032	支保工 くさび結合支保,40KN/m ² 以下,なし	1,000	空m ³	3,610	3,610	S単 125号
	合 計				3,610	
	単 価				3,610	
	*** B単一 69号 ***					
000069	ステップ 400×φ22		本		1,000	歩A 当たり算出
S02116	ステップ 400×φ22,,	1,000	本	3,300	3,300	S単 30号
	合 計				3,300	
	単 価				3,300	
	*** B単一 70号 ***					
000070	マンホール蓋 T-14,φ600		枚		1,000	歩A 当たり算出
S02116	マンホール蓋 T-14,φ600,,	1,000	枚	67,700	67,700	S単 31号
	合 計				67,700	
	単 価				67,700	
	*** B単一 71号 ***					
BA0301	基礎砕石 RC-40 t=150		m ²		1,000	歩A 当たり算出
SA0301	SP 基礎砕石 12.5cmを超え17.5cm以下,計上する,なし,再生クラッシャーラン RC-40 40~0mm	1,000	m ²	1,460	1,460	S単 166号
	合 計				1,460	
	単 価				1,460	

事業名	宇城農地整備事業				
工事名	五丁川第2排水機場建設工事				

コード	名 称 (規 格)	数 量	単 位	単 価	金 額	備 考
	*** B単一 72号 ***					
BA0302	コンクリート 18-8-25(20) 高炉B W/C65%		m3		1,000	歩A 当たり算出
SA0311	SP コンクリート 無筋・鉄筋構造物,コンクリートポンプ車打設,計上する,10m3以上100m3未満,一般養生, 延長無し,-,-,18-8-25(20)(高炉B) W/C65%	1,000	m3	31,680	31,680	S単 169号
	合 計				31,680	
	単 価				31,680	
	*** B単一 73号 ***					
BA0303	型枠		m ²		1,000	歩A 当たり算出
SA0312	SP 型枠 一般型枠,均しコンクリート	1,000	m ²	4,642	4,642	S単 175号
	合 計				4,642	
	単 価				4,642	
	*** B単一 74号 ***					
BA0302	コンクリート 21-12-25(20) 高炉B W/C60% 底版部		m3		1,000	歩A 当たり算出
SA0311	SP コンクリート 無筋・鉄筋構造物,コンクリートポンプ車打設,計上する,100m3以上500m3未満,一般養生, 延長無し,-,-,21-12-25(20)(高炉B) W/C60%	1,000	m3	29,350	29,350	S単 170号
	合 計				29,350	
	単 価				29,350	
	*** B単一 75号 ***					
BA0302	コンクリート 21-12-25(20) 高炉B W/C60% 側壁部		m3		1,000	歩A 当たり算出
SA0311	SP コンクリート 無筋・鉄筋構造物,コンクリートポンプ車打設,計上する,100m3以上500m3未満,一般養生, 延長無し,-,-,21-12-25(20)(高炉B) W/C60%	1,000	m3	29,350	29,350	S単 170号
	合 計				29,350	
	単 価				29,350	
	*** B単一 76号 ***					
BA0303	型枠		m ²		1,000	歩A 当たり算出
SA0312	SP 型枠 一般型枠,鉄筋・無筋構造物	1,000	m ²	9,155	9,155	S単 176号
	合 計				9,155	
	単 価				9,155	
	*** B単一 77号 ***					
B03205	鉄筋 SD295,D13		ton		1,000	歩A 当たり算出
S03701	【鉄筋工】 SD295,D13,一般構造物,10t以上,受けない,無し,一般構造物(切梁無し),10% 未満	1,000	ton	164,685	164,685	S単 75号
	合 計				164,685	
	単 価				164,685	
	*** B単一 78号 ***					
B03205	鉄筋 SD295,D16		ton		1,000	歩A 当たり算出
S03701	【鉄筋工】 SD295,D16,一般構造物,10t以上,受けない,無し,一般構造物(切梁無し),10%	1,000	ton	162,625	162,625	S単 76号

事業名	宇城農地整備事業
工事名	五丁川第2排水機場建設工事

コード	名 称 (規 格)	数 量	単位	単 価	金 額	備 考
	未満					
	合 計				162,625	
	単 価				162,625	
	*** B単— 79号 ***					
B03205	鉄筋 SD345,D19		ton		1.000 ton	歩A 当たり算出
S03701	【鉄筋工】 SD345,D19,一般構造物,10t以上,受けない,無し,一般構造物(切梁無し),10% 未満	1.000	ton	167,260	167,260	S単 77号
	合 計				167,260	
	単 価				167,260	
	*** B単— 80号 ***					
B03205	鉄筋 SD345,D22		ton		1.000 ton	歩A 当たり算出
S03701	【鉄筋工】 SD345,D22,一般構造物,10t以上,受けない,無し,一般構造物(切梁無し),10% 未満	1.000	ton	167,260	167,260	S単 78号
	合 計				167,260	
	単 価				167,260	
	*** B単— 81号 ***					
B03205	鉄筋 SD345,D25		ton		1.000 ton	歩A 当たり算出
S03701	【鉄筋工】 SD345,D25,一般構造物,10t以上,受けない,無し,一般構造物(切梁無し),10% 未満	1.000	ton	167,260	167,260	S単 79号
	合 計				167,260	
	単 価				167,260	
	*** B単— 82号 ***					
B03205	鉄筋 SD345,D29		ton		1.000 ton	歩A 当たり算出
S03701	【鉄筋工】 SD345,D29,一般構造物,10t以上,受けない,無し,一般構造物(切梁無し),10% 未満	1.000	ton	168,290	168,290	S単 80号
	合 計				168,290	
	単 価				168,290	
	*** B単— 83号 ***					
B03205	鉄筋 SD345,D32		ton		1.000 ton	歩A 当たり算出
S03701	【鉄筋工】 SD345,D32,一般構造物,10t以上,受けない,無し,一般構造物(切梁無し),10% 未満	1.000	ton	168,290	168,290	S単 82号
	合 計				168,290	
	単 価				168,290	
	*** B単— 84号 ***					
B03205	鉄筋 SD345,D35		ton		1.000 ton	歩A 当たり算出
S03701	【鉄筋工】 SD345,D35,一般構造物,10t以上,受けない,無し,一般構造物(切梁無し),10% 未満	1.000	ton	171,380	171,380	S単 81号

事業名	宇城農地整備事業
工事名	五丁川第2排水機場建設工事

コード	名 称 (規 格)	数 量	単位	単 価	金 額	備 考
	合 計				171,380	
	単 価				171,380	
	*** B単一 85号 ***					
B03205	鉄筋 SD345,D38		ton		1.000 ton	歩A 当たり算出
S03701	【鉄筋工】 SD345,D38,一般構造物,10t以上,受けない,無し,一般構造物(切梁無し),10%未満	1.000	ton	172,410	172,410	S単 83号
	合 計				172,410	
	単 価				172,410	
	*** B単一 86号 ***					
000086	ガス圧接 D29+D29		箇所		1.000 箇所	歩A 当たり算出
S03702	【ガス圧接工】 D29+D29,100箇所以上,受けない,無し	1.000	箇所	874	874	S単 88号
	合 計				874	
	単 価				874	
	*** B単一 87号 ***					
000087	ガス圧接 D35+D35		箇所		1.000 箇所	歩A 当たり算出
S03702	【ガス圧接工】 D35+D35,100箇所以上,受けない,無し	1.000	箇所	1,555	1,555	S単 87号
	合 計				1,555	
	単 価				1,555	
	*** B単一 88号 ***					
B18366	足場 手摺先行型枠組		掛㎡		1.000 掛㎡	歩A 当たり算出
S18031	足場工 なし,手摺先行型枠組,なし	1.000	掛㎡	4,741	4,741	S単 121号
	合 計				4,741	
	単 価				4,741	
	*** B単一 89号 ***					
B18365	支保 パイプサポート支保,40KN/㎡以下		空m3		1.000 空m3	歩A 当たり算出
S18032	支保工 パイプサポート支保,40KN/㎡以下,	1.000	空m3	4,382	4,382	S単 124号
	合 計				4,382	
	単 価				4,382	
	*** B単一 90号 ***					
000090	可とう継手 沈下100mm型		基		1.000 基	歩A 当たり算出
T00025	可とう継手組立・据付	1.000	基	958,895	958,895	T単 21号
S02116	可とう継手 沈下100mm型 B3.5m×H3.5m,,	1.000	基	2,810,000	2,810,000	S単 34号
S02116	積卸し費 積込み(又は取卸し)のみ,,	1.120	ton	750	840	S単 29号
	合 計				3,769,735	
	単 価				3,769,735	
	*** B単一 91号 ***					

事業名	宇城農地整備事業
工事名	五丁川第2排水機場建設工事

コード	名 称 (規 格)	数 量	単位	単 価	金 額	備 考
000091	耐圧ｺﾞﾑﾌﾟﾚｰﾄ設置 100mm用 t=10mm		箇所		1,000 箇所	歩A 当たり算出
T00026	耐圧ｺﾞﾑﾌﾟﾚｰﾄ設置	1,000	箇所	448,282	448,282	T単 22号
S02116	耐圧ｺﾞﾑﾌﾟﾚｰﾄ 100mm用 t=10mm,,	1,000	箇所	2,250,000	2,250,000	S単 35号
	合 計				2,698,282	
	単 価				2,698,282	
	*** B単ー 92号 ***					
000092	タラップ		式		1,000 式	歩A 当たり算出
S02116	タラップ(外部) ﾀﾗｯﾌﾟH=3300(ｸﾞﾗｯﾌﾟ,ｻｲﾄﾞﾎﾞｰﾙ,ｽﾀｯﾌﾞﾎﾞｰﾙ,接続材等付,,	1,000	式	182,000	182,000	S単 36号
S02116	タラップ (内部) ﾀﾗｯﾌﾟH=4200,ﾀﾗｯﾌﾟH=6300,FRP製踊場,,	1,000	式	1,560,000	1,560,000	S単 37号
	合 計				1,742,000	
	単 価				1,742,000	
	*** B単ー 93号 ***					
000093	床掘 改良土		m3		1,000 m3	歩A 当たり算出
SA0103	SP 床掘り 土砂,標準,無し,無し,なし	1,000	m3	284	284	S単 156号
	合 計				284	
	単 価				284	
	*** B単ー 94号 ***					
B01209	埋戻 土砂		m3		1,000 m3	歩A 当たり算出
S01041	人力土工(盛土・埋戻) 砂・砂質土,埋戻,まき出し,振動ｺﾝﾊﾟｸﾀ(II)	1,000	m3	2,435	2,435	S単 1号
S86802	SP【被災地】積込(ルーズ) 土砂,土量50,000m3未満	1,110	m3	261.1	290	S単 150号
	合 計				2,725	
	単 価				2,725	
	*** B単ー 95号 ***					
B01209	埋戻 土砂		m3		1,000 m3	歩A 当たり算出
S01082	締固工(振動ﾛｰﾗ締固め2.5m未満) 築堤・埋戻,0.8～1.1ton,なし	1,000	m3	613	613	S単 3号
S86802	SP【被災地】積込(ルーズ) 土砂,土量50,000m3未満	1,110	m3	261.1	290	S単 150号
	合 計				903	
	単 価				903	
	*** B単ー 96号 ***					
000096	基面整正		m ²		1,000 m ²	歩A 当たり算出
SA0151	SP 基面整正 基面整正	1,000	m ²	434.6	435	S単 159号
	合 計				435	
	単 価				435	
	*** B単ー 97号 ***					
BA0105	土砂等運搬 現場～仮置場		m3		1,000 m3	歩A 当たり算出
SA0121	SP 土砂等運搬 標準,ﾊﾞｯｸﾗｸﾞ山積0.8m3(平積0.6m3),土砂(岩塊・玉石混り土含む),無し,0.3km以下	1,000	m3	384.4	384	S単 157号

事業名	宇城農地整備事業
工事名	五丁川第2排水機場建設工事

コード	名 称 (規 格)	数 量	単位	単 価	金 額	備 考
S86805	SP【被災地】整地 敷均し(ルース),標準(10,000m3未満),無し,なし	1.000	m3	163.9	164	S単 154号
	合 計				548	
	単 価				548	
	*** B単— 98号 ***					
BA0105	土砂等運搬 仮置場～現場		m3		1.000 m3	歩A 当たり算出
SA0121	SP 土砂等運搬 標準,ハック砂山積0.8m3(平積0.6m3),土砂(岩塊・玉石混り土含む),無し,0.3km以下	1.000	m3	384.4	384	S単 157号
S86802	SP【被災地】積込(ルース) 土砂,土量50,000m3未満	1.000	m3	261.1	261	S単 150号
	合 計				645	
	単 価				645	
	*** B単— 99号 ***					
BA0302	コンクリート 18-8-25(20) 高炉B W/C65%		m3		1.000 m3	歩A 当たり算出
SA0311	SP コンクリート 無筋・鉄筋構造物,コンクリートポンチ車打設,計上する,10m3以上100m3未満,一般養生, 延長無し,-,-,-,18-8-25(20)(高炉B) W/C65%	1.000	m3	31,680	31,680	S単 169号
	合 計				31,680	
	単 価				31,680	
	*** B単— 100号 ***					
BA0303	型枠		m ²		1.000 m ²	歩A 当たり算出
SA0312	SP 型枠 一般型枠,均しコンクリート	1.000	m ²	4,642	4,642	S単 175号
	合 計				4,642	
	単 価				4,642	
	*** B単— 101号 ***					
BA0302	コンクリート 24-12-25(20) 高炉B W/C55%		m3		1.000 m3	歩A 当たり算出
SA0311	SP コンクリート 無筋・鉄筋構造物,コンクリートポンチ車打設,計上する,10m3以上100m3未満,一般養生, 延長無し,-,-,-,24-12-25(20)(高炉B) W/C55%	1.000	m3	32,750	32,750	S単 172号
	合 計				32,750	
	単 価				32,750	
	*** B単— 102号 ***					
BA0303	型枠		m ²		1.000 m ²	歩A 当たり算出
SA0312	SP 型枠 一般型枠,鉄筋・無筋構造物	1.000	m ²	9,155	9,155	S単 176号
	合 計				9,155	
	単 価				9,155	
	*** B単— 103号 ***					
B03205	鉄筋 SD345,D13		ton		1.000 ton	歩A 当たり算出
S03701	【鉄筋工】 SD345,D13,一般構造物,10t以上,受けない,無し,一般構造物(切梁無し),10%未満	1.000	ton	169,320	169,320	S単 84号
	合 計				169,320	

事業名	宇城農地整備事業
工事名	五丁川第2排水機場建設工事

コード	名 称 (規 格)	数 量	単位	単 価	金 額	備 考
	単 価				169,320	
	*** B単一 104号 ***					
B03205	鉄筋 SD345,D16		ton		1.000 ton	歩A 当たり算出
S03701	【鉄筋工】 SD345,D16,一般構造物,10t以上,受けない,無し,一般構造物(切梁無し),10% 未満	1.000	ton	167,260	167,260	S単 85号
	合 計				167,260	
	単 価				167,260	
	*** B単一 105号 ***					
B03205	鉄筋 SD345,D19		ton		1.000 ton	歩A 当たり算出
S03701	【鉄筋工】 SD345,D19,一般構造物,10t以上,受けない,無し,一般構造物(切梁無し),10% 未満	1.000	ton	167,260	167,260	S単 77号
	合 計				167,260	
	単 価				167,260	
	*** B単一 106号 ***					
B18366	足場 手摺先行型枠組		掛㎡		1.000 掛㎡	歩A 当たり算出
S18031	足場工 なし,手摺先行型枠組,なし	1.000	掛㎡	4,741	4,741	S単 121号
	合 計				4,741	
	単 価				4,741	
	*** B単一 107号 ***					
B18365	支保 パイプサポート支保,40KN/㎡以下		空m3		1.000 空m3	歩A 当たり算出
S18032	支保工 パイプサポート支保,40KN/㎡以下,	1.000	空m3	4,382	4,382	S単 124号
	合 計				4,382	
	単 価				4,382	
	*** B単一 108号 ***					
BA0304	目地板 エラストマ t=20		㎡		1.000 ㎡	歩A 当たり算出
SA0331	SP 目地板 30mm以上,計上する,目地板(ゴム発泡体) t=20mm	1.000	㎡	5,509	5,509	S単 178号
	合 計				5,509	
	単 価				5,509	
	*** B単一 109号 ***					
000109	耐圧コゑレート設置 100mm用 t=10mm		箇所		1.000 箇所	歩A 当たり算出
T00026	耐圧コゑレート設置	1.000	箇所	448,282	448,282	T単 22号
S02116	耐圧コゑレート 100mm用 t=10mm,,	1.000	箇所	2,250,000	2,250,000	S単 35号
	合 計				2,698,282	
	単 価				2,698,282	
	*** B単一 110号 ***					
000110	中層混合処理工 qu=100kN/㎡2 添加量70kg/㎡3		㎡3		1.000 ㎡3	歩A 当たり算出

事業名	宇城農地整備事業				
工事名	五丁川第2排水機場建設工事				

コード	名 称 (規 格)	数 量	単 位	単 価	金 額	備 考
S04045	中層混合処理工 8m<L≤10m, 1,000m3以上, 70	1.000	m3	4,262	4,262	S単 89号
S02116	特許使用料	1.000	m3	30	30	S単 38号
	合 計				4,292	
	単 価				4,292	
	*** B単一 111号 ***					
000111	中層混合処理工 qu=280kN/m2 添加量90kg/m3		m3		1.000 m3	歩A 当たり算出
S04045	中層混合処理工 8m<L≤10m, 1,000m3以上, 90	1.000	m3	4,574	4,574	S単 90号
S02116	特許使用料	1.000	m3	30	30	S単 38号
	合 計				4,604	
	単 価				4,604	
	*** B単一 112号 ***					
000112	盛土土処理工 現地～仮置場		m3		1.000 m3	歩A 当たり算出
S86801	SP【被災地】掘削 土砂, オブジェクト, 無し, 無し, 10,000m3以上50,000m3未満, -, -, -	1.000	m3	251.5	252	S単 149号
SA0121	SP 土砂等運搬 標準, ハック秒山積0.8m3(平積0.6m3), 土砂(岩塊・玉石混り土含む), 無し, 0.3km以下	1.000	m3	384.4	384	S単 157号
S86805	SP【被災地】整地 敷均し(ルーズ), 標準以外(10,000m3以上), 無し, なし	1.000	m3	128.3	128	S単 152号
	合 計				764	
	単 価				764	
	*** B単一 113号 ***					
BA0106	路体(築堤)盛土・埋戻		m3		1.000 m3	歩A 当たり算出
S86803	SP【被災地】路体(築堤)盛土・埋戻 4.0m以上, 20,000m3未満, 無し, なし	1.000	m3	285.7	286	S単 151号
S86802	SP【被災地】積込(ルーズ) 土砂, 土量50,000m3未満	1.100	m3	261.1	287	S単 150号
	合 計				573	
	単 価				573	
	*** B単一 114号 ***					
BA0105	土砂等運搬 仮置場～現場		m3		1.000 m3	歩A 当たり算出
SA0121	SP 土砂等運搬 標準, ハック秒山積0.8m3(平積0.6m3), 土砂(岩塊・玉石混り土含む), 無し, 0.3km以下	1.000	m3	384.4	384	S単 157号
S86802	SP【被災地】積込(ルーズ) 土砂, 土量50,000m3未満	1.110	m3	261.1	290	S単 150号
	合 計				674	
	単 価				674	
	*** B単一 115号 ***					
000115	張ブロック t=100mm		m ²		1.000 m ²	歩A 当たり算出
S02024	張ブロック工(空張) 目地砂を使用しない場合, 厚さ10cm, なし	1.000	m ²	9,381	9,381	S単 4号
	合 計				9,381	
	単 価				9,381	
	*** B単一 116号 ***					

事業名	宇城農地整備事業				
工事名	五丁川第2排水機場建設工事				

コード	名 称 (規 格)	数 量	単位	単 価	金 額	備 考
000116	基礎碎石		m ³		1,000 m ³	歩A 当たり算出
SA0301	SP 基礎碎石 7.5cmを超え12.5cm以下,計上する,なし,再生クラッシャラン RC-40 40~0mm	1,000	m ³	1,331	1,331	S単 167号
	合 計				1,331	
	単 価				1,331	
	*** B単一 117号 ***					
000117	肩止コンクリート		m		10,000 m	歩A 当たり算出
SA0311	SP コンクリート 小型構造物,パツタ納(クレン機能付)打設,計上する,-,一般養生,-,-,-,なし,21-8-40(高炉B) W/C60%	1,500	m ³	42,190	63,285	S単 173号
SA0312	SP 型枠 一般型枠,小型構造物	3,000	m ²	8,272	24,816	S単 174号
	合 計				88,101	
	単 価				8,810	
	*** B単一 118号 ***					
000118	基礎コンクリート		m		10,000 m	歩A 当たり算出
SA0151	SP 基面整正 基面整正	5,000	m ²	434.6	2,173	S単 159号
SA0301	SP 基礎碎石 7.5cmを超え12.5cm以下,計上する,なし,再生クラッシャラン RC-40 40~0mm	5,000	m ³	1,331	6,655	S単 167号
SA0311	SP コンクリート 小型構造物,パツタ納(クレン機能付)打設,計上する,-,一般養生,-,-,-,なし,21-8-40(高炉B) W/C60%	0,930	m ³	42,190	39,237	S単 173号
SA0312	SP 型枠 一般型枠,小型構造物	7,190	m ²	8,272	59,476	S単 174号
	合 計				107,541	
	単 価				10,754	
	*** B単一 119号 ***					
BA0210	プレキャスト擁壁設置 L型擁壁 H=1750		m		39,000 m	歩A 当たり算出
SA0214	SP プレキャスト擁壁設置 1.0mを超え2.0m以下,有り,有り,なし	39,000	m	12,860	501,540	S単 160号
S02116	L型擁壁 1750H×2000L (2000頭切)道路用,,	19,000	個	86,700	1,647,300	S単 39号
S02116	L型擁壁 1750H×1000L (2000頭切)道路用,,	1,000	個	54,200	54,200	S単 40号
S02116	積卸し費 積込み(又は取卸し)のみ,,	34,600	ton	750	25,950	S単 29号
	合 計				2,228,990	
	単 価				57,154	
	*** B単一 120号 ***					
BA0223	大型ブロック積 控え1.10m		m ²		1,000 m ²	歩A 当たり算出
SA0267	SP 大型ブロック積 2,000kg/個以下,有り,なし	1,000	m ²	6,361	6,361	S単 165号
S02116	大型ブロック積 控え1.10m,,	1,000	m ²	26,000	26,000	S単 41号
	合 計				32,361	
	単 価				32,361	
	*** B単一 121号 ***					
BA0223	大型ブロック積 控え1.70m		m ²		1,000 m ²	歩A 当たり算出
SA0267	SP 大型ブロック積 2,000kg/個以下,有り,なし	1,000	m ²	6,361	6,361	S単 165号
S02116	大型ブロック積 控え1.70m,,	1,000	m ²	27,800	27,800	S単 42号

事業名	宇城農地整備事業
工事名	五丁川第2排水機場建設工事

コード	名 称 (規 格)	数 量	単 位	単 価	金 額	備 考
	合 計				34,161	
	単 価				34,161	
	*** B単ー 122号 ***					
BA0221	胴込・裏込コンクリート 18-8-40 高炉B W/C65%		m3		1,000	歩A 当たり算出
SA0265	SP 胴込・裏込コンクリート 大型ブロック,2,000kg/個以下,18-8-40(高炉),あり,有り	1.000	m3	35,900	35,900	S単 163号
	合 計				35,900	
	単 価				35,900	
	*** B単ー 123号 ***					
B03205	鉄筋 SD295,D16		ton		1,000	歩A 当たり算出
S03701	【鉄筋工】 SD295,D16,一般構造物,10t以上,受けない,無し,差筋及び杭頭処理,10%未満	1.000	ton	159,412	159,412	S単 86号
	合 計				159,412	
	単 価				159,412	
	*** B単ー 124号 ***					
BA0302	コンクリート 18-8-25(20) 高炉B W/C65%		m3		1,000	歩A 当たり算出
SA0311	SP コンクリート 無筋・鉄筋構造物,コンクリートポンプ車打設,計上する,10m3以上100m3未満,一般養生, 延長無し,-,-,18-8-25(20)(高炉B) W/C65%	1.000	m3	31,680	31,680	S単 169号
	合 計				31,680	
	単 価				31,680	
	*** B単ー 125号 ***					
BA0303	型枠		m ²		1,000	歩A 当たり算出
SA0312	SP 型枠 一般型枠,鉄筋・無筋構造物	1.000	m ²	9,155	9,155	S単 176号
	合 計				9,155	
	単 価				9,155	
	*** B単ー 126号 ***					
BA0222	胴込・裏込材 (碎石) RC-40		m3		1,000	歩A 当たり算出
SA0266	SP 胴込・裏込材 (碎石) 大型ブロック,再生碎石 RC-40,なし,有り	1.000	m3	4,982	4,982	S単 164号
	合 計				4,982	
	単 価				4,982	
	*** B単ー 127号 ***					
BA0304	目地板 瀝青質板 t=10		m ²		1,000	歩A 当たり算出
SA0331	SP 目地板 30m2未満,計上する,目地板(瀝青質板) t=10mm	1.000	m ²	5,141	5,141	S単 179号
	合 計				5,141	
	単 価				5,141	
	*** B単ー 128号 ***					
B18366	足場 単管傾斜		掛m ²		1,000	歩A 当たり算出
S18031	足場工 なし,単管傾斜,なし	1.000	掛m ²	3,677	3,677	S単 122号

事業名	宇城農地整備事業
工事名	五丁川第2排水機場建設工事

コード	名 称 (規 格)	数 量	単 位	単 価	金 額	備 考
	合 計				3,677	
	単 価				3,677	
	*** B単一 129号 ***					
000129	鋼矢板打設 鋼矢板Ⅲ型 L=9.5m,打設長L=6.565m		枚		1,000	歩A 当たり算出
T00001	ﾊﾞｲﾂﾞﾝﾅ(鋼矢板・H形鋼打設) 油圧式,9m以下,242kN,鋼矢板打設,Ⅲ型,9.5,あり	1,000	枚	13,176	13,176	T単 1号
	合 計				13,176	
	単 価				13,176	
	*** B単一 130号 ***					
000130	鋼矢板圧入 鋼矢板Ⅲ型 L=9.5m,圧入長L=6.565m		枚		1,000	歩A 当たり算出
T00002	鋼矢板圧入 鋼矢板Ⅲ型 L=9.5m,圧入長L=6.565m	1,000	枚	29,261	29,261	T単 2号
	合 計				29,261	
	単 価				29,261	
	*** B単一 131号 ***					
000131	ｻｲﾚﾝﾄﾞｲﾅｰ設置・撤去(圧入) 普通鋼矢板用 圧入力800kN 引拔力900kN		回		1,000	歩A 当たり算出
T00003	ｻｲﾚﾝﾄﾞｲﾅｰ設置・撤去(圧入) (五丁川仮締切) 普通鋼矢板用 圧入力800kN 引拔力900kN	1,000	回	118,904	118,904	T単 3号
	合 計				118,904	
	単 価				118,904	
	*** B単一 132号 ***					
000132	ｸﾗﾝﾌﾟｸﾚｰﾝ設置・撤去 2.95t×5.0m用		回		1,000	歩A 当たり算出
T00004	ｸﾗﾝﾌﾟｸﾚｰﾝ設置・撤去 (五丁川仮締切) 2.95t×5.0m用	1,000	回	82,210	82,210	T単 4号
	合 計				82,210	
	単 価				82,210	
	*** B単一 133号 ***					
000133	ｴﾐｯﾄﾗﾝﾅｰ取付・取外		回		1,000	歩A 当たり算出
T00005	ｴﾐｯﾄﾗﾝﾅｰ取付・取外 (五丁川仮締切)	1,000	回	389,912	389,912	T単 5号
	合 計				389,912	
	単 価				389,912	
	*** B単一 134号 ***					
000134	搬送等ﾚｰﾙ設置・撤去 鋼矢板Ⅲ型		m		1,000	歩A 当たり算出
T00006	搬送用ﾚｰﾙ設置・撤去 (五丁川仮締切)	1,000	m	11,557	11,557	T単 6号
	合 計				11,557	
	単 価				11,557	
	*** B単一 135号 ***					
000135	自走装置取付・取外		回		1,000	歩A 当たり算出
T00007	自走装置取付・取外 (五丁川仮締切)	1,000	回	220,237	220,237	T単 7号
	合 計				220,237	

事業名	宇城農地整備事業				
工事名	五丁川第2排水機場建設工事				

コード	名 称 (規 格)	数 量	単位	単 価	金 額	備 考
	単 価				220,237	
	*** B単一 136号 ***					
000136	サリント®イラ-自走		枚		1,000 枚	歩A 当たり算出
T00008	サリント®イラ-自走 (五丁川仮締切)	1.000	枚	2,100	2,100	T単 8号
	合 計				2,100	
	単 価				2,100	
	*** B単一 137号 ***					
000137	鋼矢板賃料 III型		ton		1.000 ton	歩A 当たり算出
SI7001	鋼矢板 鋼矢板,3型,無,759日,1回	1.000	ton	66,270	66,270	S単 110号
	合 計				66,270	
	単 価				66,270	
	*** B単一 138号 ***					
000138	鋼矢板賃料 III型(搬送用レール)		ton		1.000 ton	歩A 当たり算出
SI7001	鋼矢板 鋼矢板,3型,無,24日,1回	1.000	ton	15,300	15,300	S単 111号
	合 計				15,300	
	単 価				15,300	
	*** B単一 139号 ***					
000139	大型土のう 設置 耐候性 長期仮設(3年)対応(仮置場より)		袋		1.000 袋	歩A 当たり算出
S86802	SP【被災地】積込(ルーズ) 土砂,土量50,000m3未満	0.830	m3	261.1	217	S単 150号
SA0121	SP 土砂等運搬 標準,バックホウ積0.8m3(平積0.6m3),土砂(岩塊・玉石混り土含む),無し,0.3km以下	0.830	m3	384.4	319	S単 157号
SI8002	大型土のう工 設置 (再設置含む),ラフレンクレーン,0m3,,,なし	1.000	袋	2,030	2,030	S単 115号
	合 計				2,566	
	単 価				2,566	
	*** B単一 140号 ***					
000140	大型土のう 製作・設置 耐候性 長期仮設(3年)対応 (新材)		袋		1.000 袋	歩A 当たり算出
SI8002	大型土のう工 製作・設置,ラフレンクレーン,購入土,1m3,耐候性大型土のう袋 (1年対応),あり,なし	1.000	袋	5,719	5,719	S単 116号
S02116	耐候性大型土のう袋 長期仮設(3年)対応 (新材) ,,	1.000	枚	4,300	4,300	S単 44号
	合 計				10,019	
	単 価				10,019	
	*** B単一 141号 ***					
000141	鋼矢板引抜 バックホウ,引抜長L=6.565m		枚		1.000 枚	歩A 当たり算出
SI8163	バックホウ工(鋼矢板・H形鋼引抜き) 鋼矢板引抜,油圧式,9m以下	1.000	枚	6,576	6,576	S単 134号
	合 計				6,576	
	単 価				6,576	

事業名	宇城農地整備事業
工事名	五丁川第2排水機場建設工事

コード	名 称 (規 格)	数 量	単位	単 価	金 額	備 考
	*** B単一 142号 ***					
000142	鋼矢板引抜					歩A
	鋼矢板Ⅲ型 L=9.5m,引抜長L=6.565m		枚		1,000	枚 当たり算出
T00029	鋼矢板引抜 (五丁川仮締切)	1,000	枚	17,148	17,148	T単 23号
	合 計				17,148	
	単 価				17,148	
	*** B単一 143号 ***					
000143	サレトハ° 仔-設置・撤去 (引抜)					歩A
	普通鋼矢板用 圧入力800kN 引抜力900kN		回		1,000	回 当たり算出
T00035	サレトハ° 仔-設置・撤去 (引抜) (五丁川仮締切)	1,000	回	70,578	70,578	T単 29号
	普通鋼矢板用 圧入力800kN 引抜力900kN					
	合 計				70,578	
	単 価				70,578	
	*** B単一 144号 ***					
000144	クランプ° 設置・撤去					歩A
	2.95t×5.0m用		回		1,000	回 当たり算出
T00004	クランプ° 設置・撤去 (五丁川仮締切)	1,000	回	82,210	82,210	T単 4号
	2.95t×5.0m用					
	合 計				82,210	
	単 価				82,210	
	*** B単一 145号 ***					
000145	エントラッパ-取付・取外		回		1,000	回 歩A 当たり算出
T00005	エントラッパ-取付・取外 (五丁川仮締切)	1,000	回	389,912	389,912	T単 5号
	合 計				389,912	
	単 価				389,912	
	*** B単一 146号 ***					
000146	搬送等レール設置・撤去					歩A
	鋼矢板Ⅲ型		m		1,000	m 当たり算出
T00006	搬送用レール設置・撤去 (五丁川仮締切)	1,000	m	11,557	11,557	T単 6号
	合 計				11,557	
	単 価				11,557	
	*** B単一 147号 ***					
000147	自走装置取付・取外		回		1,000	回 歩A 当たり算出
T00007	自走装置取付・取外 (五丁川仮締切)	1,000	回	220,237	220,237	T単 7号
	合 計				220,237	
	単 価				220,237	
	*** B単一 148号 ***					
000148	サレトハ° 仔-自走		枚		1,000	枚 歩A 当たり算出
T00008	サレトハ° 仔-自走 (五丁川仮締切)	1,000	枚	2,100	2,100	T単 8号
	合 計				2,100	
	単 価				2,100	
	*** B単一 149号 ***					

事業名	宇城農地整備事業				
工事名	五丁川第2排水機場建設工事				

コード	名 称 (規 格)	数 量	単位	単 価	金 額	備 考
000149	鋼矢板賃料 III型(搬送用レール)		ton		1,000 ton	歩A 当たり算出
S17001	鋼矢板 鋼矢板,3型,無,19日,1回	1,000	ton	14,850	14,850	S単 112号
	合 計				14,850	
	単 価				14,850	
	*** B単一 150号 ***					
000150	大型土のう 撤去 耐候性 長期仮設(3年)対応		袋		1,000 袋	歩A 当たり算出
S18002	大型土のう工 撤去,ラフレソルン,,0m3,,,なし	1,000	袋	1,060	1,060	S単 117号
	合 計				1,060	
	単 価				1,060	
	*** B単一 151号 ***					
B02315	殻運搬・処理 (産業廃棄物処分費) 廃プラスチック		m3		1,000 m3	歩A 当たり算出
S02123	処分費 廃プラスチック	1,000	m3	12,000	12,000	S単 67号
S02116	積込 廃プラスチック,,	1,000	m3	31,968	31,968	S単 45号
S02116	運搬 廃プラスチック L=10km越～15km以内,,	1,000	m3	6,950	6,950	S単 46号
	合 計				50,918	
	単 価				50,918	
	*** B単一 152号 ***					
000152	建設発生土処分		m3		1,000 m3	歩A 当たり算出
S86802	SP【被災地】積込(ルーズ) 土砂,土量50,000m3未満	1,000	m3	261.1	261	S単 150号
SA0121	SP 土砂等運搬 標準,ハック砂山積0.8m3(平積0.6m3),土砂(岩塊・玉石混り土含む),無し,9.5km以下	1,000	m3	1,597	1,597	S単 158号
S02123	建設発生土処分費	1,000	m3	1,130	1,130	S単 66号
	合 計				2,988	
	単 価				2,988	
	*** B単一 153号 ***					
000153	鋼矢板引抜 ハット形鋼矢板 50H L=13.5m,引抜長L=10.5m		枚		1,000 枚	歩A 当たり算出
T00030	鋼矢板引抜 (海側仮締切) ハット形50H L=13.5m,引抜長L=10.5m	1,000	枚	21,271	21,271	T単 24号
	合 計				21,271	
	単 価				21,271	
	*** B単一 154号 ***					
000154	サリントハ イラ-自走		枚		1,000 枚	歩A 当たり算出
T00031	サリントハ イラ-自走 (海側仮締切)	1,000	枚	2,362	2,362	T単 25号
	合 計				2,362	
	単 価				2,362	
	*** B単一 155号 ***					
000155	自走装置取付・取外		回		1,000 回	歩A 当たり算出
T00032	自走装置取付・取外 (海側仮締切)	1,000	回	179,738	179,738	T単 26号

事業名	宇城農地整備事業
工事名	五丁川第2排水機場建設工事

コード	名 称 (規 格)	数 量	単 位	単 価	金 額	備 考
	合 計				179,738	
	単 価				179,738	
	*** B単— 156号 ***					
000156	エントランナー取付・取外		回		1,000	歩A 当たり算出
T00033	エントランナー取付・取外	1,000	回	411,437	411,437	T単 27号
	合 計				411,437	
	単 価				411,437	
	*** B単— 157号 ***					
000157	サレントハ°イラ設置・撤去		回		1,000	歩A 当たり算出
T00034	サレントハ°イラ設置・撤去	1,000	回	83,253	83,253	T単 28号
	合 計				83,253	
	単 価				83,253	
	*** B単— 158号 ***					
000158	大型土のう 撤去 耐候性 長期仮設(3年)対応		袋		1,000	歩A 当たり算出
S18002	大型土のう工 撤去,ラフレ-ンクレー-ン,,0m3,,,なし	1,000	袋	1,060	1,060	S単 117号
	合 計				1,060	
	単 価				1,060	
	*** B単— 159号 ***					
B02315	殻運搬・処理 (産業廃棄物処分費) 廃グﾞラスチック		m3		1,000	歩A 当たり算出
S02123	処分費 廃グﾞラスチック	1,000	m3	12,000	12,000	S単 67号
S02116	積込 廃グﾞラスチック,,	1,000	m3	31,968	31,968	S単 45号
S02116	運搬 廃グﾞラスチック L=10km越～15km以内,,	1,000	m3	6,950	6,950	S単 46号
	合 計				50,918	
	単 価				50,918	
	*** B単— 160号 ***					
000160	建設発生土処分		m3		1,000	歩A 当たり算出
S86802	SP【被災地】積込(ルーズ) 土砂,土量50,000m3未満	1,000	m3	261.1	261	S単 150号
SA0121	SP 土砂等運搬 標準,ハック砂山積0.8m3(平積0.6m3),土砂(岩塊・玉石混り土含む),無し,9.5km以下	1,000	m3	1,597	1,597	S単 158号
S02123	建設発生土処分費	1,000	m3	1,130	1,130	S単 66号
	合 計				2,988	
	単 価				2,988	
	*** B単— 161号 ***					
000161	鋼矢板打設 IV型 L=11.5m,圧入長L=11.0m		枚		1,000	歩A 当たり算出
S18181	油圧圧入工(鋼矢板) 普通鋼矢板,IV型,12m以下,11.5,あり	1,000	枚	18,607	18,607	S単 135号
	合 計				18,607	
	単 価				18,607	

事業名	宇城農地整備事業
工事名	五丁川第2排水機場建設工事

コード	名 称 (規 格)	数 量	単位	単 価	金 額	備 考
	*** B単一 162号 ***					
000162	鋼矢板打設 Ⅲ型 L=9.0m,圧入長L=8.5m		枚		1,000	歩A 当たり算出
S18181	油圧圧入工(鋼矢板) 普通鋼矢板,Ⅲ型,9m以下,9.0,あり	1.000	枚	14,405	14,405	S単 136号
	合 計				14,405	
	単 価				14,405	
	*** B単一 163号 ***					
000163	圧入機据付撤去 圧入		回		1,000	歩A 当たり算出
S18186	油圧式杭圧入引抜機据付・解体 普通鋼矢板(Ⅱ型・Ⅲ型・Ⅳ型),圧入	1.000	回	105,525	105,525	S単 139号
	合 計				105,525	
	単 価				105,525	
	*** B単一 164号 ***					
000164	鋼矢板賃料 Ⅳ型 L=11.5m		ton		1,000	歩A 当たり算出
S17001	鋼矢板 鋼矢板,4型,無,32日,1回	1.000	ton	16,020	16,020	S単 113号
	合 計				16,020	
	単 価				16,020	
	*** B単一 165号 ***					
000165	鋼矢板賃料 Ⅲ型 L=9.0m		ton		1,000	歩A 当たり算出
S17001	鋼矢板 鋼矢板,3型,無,30日,1回	1.000	ton	15,840	15,840	S単 114号
	合 計				15,840	
	単 価				15,840	
	*** B単一 166号 ***					
000166	鋼矢板引抜 Ⅳ型 L=11.5m,引抜長L=11.0m		枚		1,000	歩A 当たり算出
S18185	油圧引抜工(鋼矢板) Ⅳ型,12m以下	1.000	枚	9,912	9,912	S単 137号
	合 計				9,912	
	単 価				9,912	
	*** B単一 167号 ***					
000167	鋼矢板引抜 Ⅲ型 L=9.0m,引抜長L=8.5m		枚		1,000	歩A 当たり算出
S18185	油圧引抜工(鋼矢板) Ⅲ型,9m以下	1.000	枚	8,260	8,260	S単 138号
	合 計				8,260	
	単 価				8,260	
	*** B単一 168号 ***					
000168	圧入機据付撤去 引抜き		回		1,000	歩A 当たり算出
S18186	油圧式杭圧入引抜機据付・解体 普通鋼矢板(Ⅱ型・Ⅲ型・Ⅳ型),引抜き	1.000	回	62,216	62,216	S単 140号
	合 計				62,216	
	単 価				62,216	

事業名	宇城農地整備事業				
工事名	五丁川第2排水機場建設工事				

コード	名 称 (規 格)	数 量	単位	単 価	金 額	備 考
	*** B単－ 169号 ***					
000169	中層混合処理工 qu=280kN/m2 添加量90kg/m3		m3		1,000 m3	歩A 当たり算出
S04045	中層混合処理工 8m<L≤10m,1,000m3以上,90	1,000	m3	4,574	4,574	S単 90号
S02116	特許使用料	1,000	m3	30	30	S単 38号
	合 計				4,604	
	単 価				4,604	
	*** B単－ 170号 ***					
000170	中層混合処理工 qu=280kN/m2 添加量90kg/m3		m3		1,000 m3	歩A 当たり算出
S04045	中層混合処理工 5m<L≤8m,1,000m3以上,90	1,000	m3	4,570	4,570	S単 91号
S02116	特許使用料	1,000	m3	30	30	S単 38号
	合 計				4,600	
	単 価				4,600	
	*** B単－ 171号 ***					
000171	中層混合処理工 qu=200kN/m2 添加量80kg/m3		m3		1,000 m3	歩A 当たり算出
S04045	中層混合処理工 8m<L≤10m,1,000m3以上,80	1,000	m3	4,418	4,418	S単 92号
S02116	特許使用料	1,000	m3	30	30	S単 38号
	合 計				4,448	
	単 価				4,448	
	*** B単－ 172号 ***					
000172	中層混合処理工 qu=130kN/m2 添加量70kg/m3		m3		1,000 m3	歩A 当たり算出
S04045	中層混合処理工 2m<L≤5m,1,000m3以上,70	1,000	m3	4,051	4,051	S単 93号
S02116	特許使用料	1,000	m3	30	30	S単 38号
	合 計				4,081	
	単 価				4,081	
	*** B単－ 173号 ***					
000173	浅層混合処理工 qu=130kN/m2 添加量		m3		1,762,000 m3	歩A 当たり算出
S86401	固化材散布 施工障害なし	88.100	ton	23,206	2,044,449	S単 147号
S86422	粉体攪拌工 (ハック鈔攪拌混合) 施工障害なし,深度0.5～2.0m	1,762,000	m3	992	1,747,904	S単 148号
	合 計				3,792,353	
	単 価				2,152	
	*** B単－ 174号 ***					
000174	盛土土処理工 現地～仮置場		m3		1,000 m3	歩A 当たり算出
S86801	SP【被災地】掘削 土砂,オープンカット,無し,無し,10,000m3以上50,000m3未満,-,-,-	1,000	m3	251.5	252	S単 149号
SA0121	SP 土砂等運搬 標準,ハック鈔山積0.8m3(平積0.6m3),土砂(岩塊・玉石混り土含む),無し,0.3km以下	1,000	m3	384.4	384	S単 157号
S86805	SP【被災地】整地 敷均し(ハズ),標準以外(10,000m3以上),無し,なし	1,000	m3	128.3	128	S単 152号
	合 計				764	
	単 価				764	

事業名	宇城農地整備事業				
工事名	五丁川第2排水機場建設工事				

コード	名 称 (規 格)	数 量	単 位	単 価	金 額	備 考
	*** B単一 175号 ***					
000175	掘削		m3		1,000	歩A 当たり算出
S86801	SP【被災地】掘削 土砂,オ-グカ外,無し,無し,10,000m3以上50,000m3未満,-,-,-	1,000	m3	251.5	252	S単 149号
	合 計				252	
	単 価				252	
	*** B単一 176号 ***					
000176	仮置土運搬 現場～仮置場		m3		1,000	歩A 当たり算出
SA0121	SP 土砂等運搬 標準,ハ-ック砂山積0.8m3(平積0.6m3),土砂(岩塊・玉石混り土含む),無し,0.3km以下	1,000	m3	384.4	384	S単 157号
S86805	SP【被災地】整地 敷均し(ハ-グ),標準以外(10,000m3以上),無し,なし	1,000	m3	128.3	128	S単 152号
	合 計				512	
	単 価				512	
	*** B単一 177号 ***					
000177	敷鉄板 22*1524*6096		m ²		1,000	歩A 当たり算出
SI8054	敷鉄板設置・撤去工 設置～賃料～撤去,254,2,なし	1,000	m ²	1,463	1,463	S単 126号
	合 計				1,463	
	単 価				1,463	
	*** B単一 178号 ***					
000178	敷鉄板 22*1524*6096		m ²		1,000	歩A 当たり算出
SI8054	敷鉄板設置・撤去工 設置～賃料～撤去,200,1,なし	1,000	m ²	2,097	2,097	S単 127号
	合 計				2,097	
	単 価				2,097	
	*** B単一 179号 ***					
000179	覆工板賃料		m ²		1,000	歩A 当たり算出
S02116	覆工板【鋼製滑り止め加工付(補強型)】(賃料) B1,000×L2,000 T=208 落込み式 T-25,,	29,000	m ² 供用月	1,104	32,016	S単 47号
	合 計				32,016	
	単 価				32,016	
	*** B単一 180号 ***					
000180	覆工板賃料		m ²		1,000	歩A 当たり算出
S02116	覆工板【鋼製滑り止め加工付(補強型)】(賃料) B1,000×L2,000 T=208 落込み式 T-25,,	29,000	m ² 供用月	1,104	32,016	S単 47号
	合 計				32,016	
	単 価				32,016	
	*** B単一 181号 ***					
000181	覆工板賃料		m ²		1,000	歩A 当たり算出
S02116	覆工板【鋼製滑り止め加工付(補強型)】(賃料) B1,000×L2,000 T=208 落込み式 T-25,,	29,000	m ² 供用月	1,104	32,016	S単 47号
	合 計				32,016	

事業名	宇城農地整備事業				
工事名	五丁川第2排水機場建設工事				

コード	名 称 (規 格)	数 量	単 位	単 価	金 額	備 考
	単 価				32,016	
	*** B単ー 182号 ***					
000182	覆工板賃料		m		1,000 m	歩A 当たり算出
S02116	覆工板【鋼製滑り止め加工付（補強型）】（賃料） B1,000×L2,000 T=208 落込み式 T-25,,	29.000	m供用月	1,104	32,016	S単 47号
	合 計				32,016	
	単 価				32,016	
	*** B単ー 183号 ***					
000183	排水ポンプ（仮設） 0以上～7未満		式		1,000 式	歩A 当たり算出
S18005	排水ポンプ用釜場設置・撤去 釜場掘削・設置	1.000	箇所	7,884	7,884	S単 118号
S18005	排水ポンプ用釜場設置・撤去 釜場埋戻し・撤去	1.000	箇所	9,321	9,321	S単 119号
T00036	排水ポンプ運転管理 常時排水,0以上～7未満,商用電源,なし	738.000	日	8,307	6,130,566	T単 30号
S18007	排水ポンプ設置撤去（小口径） 口径 50mm,なし	1.000	箇所	16,239	16,239	S単 120号
	合 計				6,164,010	
	単 価				6,164,010	
	*** B単ー 184号 ***					
000184	排水ポンプ（仮設） 0以上～7未満		式		1,000 式	歩A 当たり算出
S18005	排水ポンプ用釜場設置・撤去 釜場掘削・設置	1.000	箇所	7,884	7,884	S単 118号
S18005	排水ポンプ用釜場設置・撤去 釜場埋戻し・撤去	1.000	箇所	9,321	9,321	S単 119号
T00036	排水ポンプ運転管理 常時排水,0以上～7未満,商用電源,なし	57.000	日	8,307	473,499	T単 30号
S18007	排水ポンプ設置撤去（小口径） 口径 50mm,なし	1.000	箇所	16,239	16,239	S単 120号
S02116	排水ホース 塩ビ送水ホース φ50(既設樋門撤去),,,	54.100	m	157	8,494	S単 49号
	合 計				515,437	
	単 価				515,437	
	*** B単ー 185号 ***					
B18341	受電設備		式		1,000 式	歩A 当たり算出
S18103	低圧引込設備 損料～撤去,825日	1.000	箇所	99,657	99,657	S単 128号
	合 計				99,657	
	単 価				99,657	
	*** B単ー 186号 ***					
B18342	配電設備 分電盤		式		1,000 式	歩A 当たり算出
S18112	低圧移動電線(分電盤) 三相,5.5,設置～損料～撤去,738日	41.900	m	1,539	64,484	S単 130号
S18114	分電盤設備 三相3線式,3.7,設置～損料～撤去,738日	1.000	箇所	34,013	34,013	S単 133号
S18105	配電設備(接地工) D 種,設置～撤去,1本,IV線,5.5mm2,1m	1.000	極	37,324	37,324	S単 129号
	合 計				135,821	
	単 価				135,821	
	*** B単ー 187号 ***					
B18342	配電設備 排水ポンプ		式		1,000 式	歩A 当たり算出

事業名	宇城農地整備事業
工事名	五丁川第2排水機場建設工事

コード	名 称 (規 格)	数 量	単位	単 価	金 額	備 考
S18112	低圧移動電線(排水ポンプ) 三相,5.5,設置～損料～撤去,738日	18.100	m	1,539	27,856	S単 131号
	合 計				27,856	
	単 価				27,856	
	*** B単一 188号 ***					
B18342	配電設備 濁水処理設備		式		1,000	歩A 式 当たり算出
S18112	低圧移動電線(濁水処理設備) 三相,5.5,設置～損料～撤去,738日	5.800	m	1,539	8,926	S単 132号
	合 計				8,926	
	単 価				8,926	
	*** B単一 189号 ***					
B19021	交通誘導警備員		人		1,000	歩A 人 当たり算出
S02115	交通誘導警備員B	1.000	人	14,484	14,484	S単 19号
	合 計				14,484	
	単 価				14,484	
	*** B単一 190号 ***					
000190	汚濁防止フェンス 五丁川仮締切部,設置		m		1,000	歩A m 当たり算出
T00011	汚濁防止フェンス設置 H2.0, #300	1.000	m	78,468	78,468	T単 9号
	合 計				78,468	
	単 価				78,468	
	*** B単一 191号 ***					
000191	汚濁防止フェンス 五丁川仮締切部,撤去		m		1,000	歩A m 当たり算出
T00012	汚濁防止フェンス撤去 H2.0, #300	1.000	m	1,378	1,378	T単 10号
	合 計				1,378	
	単 価				1,378	
	*** B単一 192号 ***					
000192	汚濁防止フェンス 五丁川仮締切部,基本料金		式		1,000	歩A 式 当たり算出
S02116	汚濁防止フェンス H2.0m, #300 基本料金,,	158.000	m	5,635	890,330	S単 51号
	合 計				890,330	
	単 価				890,330	
	*** B単一 193号 ***					
000193	汚濁防止フェンス 海側仮締切部,賃料		式		1,000	歩A 式 当たり算出
S02116	汚濁防止フェンス H1.0m, #300 (賃料) ,,	52.000	m	35,720	1,857,440	S単 52号
	合 計				1,857,440	
	単 価				1,857,440	
	*** B単一 194号 ***					
000194	汚濁防止フェンス 海側仮締切部,撤去		m		1,000	歩A m 当たり算出
T00039	汚濁防止フェンス撤去 H1.0, #300	1.000	m	1,378	1,378	T単 31号

事業名	宇城農地整備事業
工事名	五丁川第2排水機場建設工事

コード	名 称 (規 格)	数 量	単 位	単 価	金 額	備 考
	合 計				1,378	
	単 価				1,378	
	*** B単一 195号 ***					
000195	濁水処理設備設置 5m3/h級		箇所		1.000	歩A 当たり算出
T00013	濁水処理設備設置	1.000	箇所	447,878	447,878	T単 11号
	合 計				447,878	
	単 価				447,878	
	*** B単一 196号 ***					
000196	濁水処理設備撤去 5m3/h級		箇所		1.000	歩A 当たり算出
T00014	濁水処理設備撤去	1.000	箇所	313,605	313,605	T単 12号
	合 計				313,605	
	単 価				313,605	
	*** B単一 197号 ***					
000197	濁水処理設備 5m3/h級(賃料)		月		1.000	歩A 当たり算出
T00015	濁水処理設備	1.000	月	367,016	367,016	T単 13号
	合 計				367,016	
	単 価				367,016	
	*** B単一 198号 ***					
000198	濁水処理設備 5m3/h級(基本料)		式		1.000	歩A 当たり算出
S02116	濁水処理設備 基本料金,,	1.000	式	348,000	348,000	S単 55号
	合 計				348,000	
	単 価				348,000	
	*** B単一 199号 ***					
000199	使用電力料金		kWh		1.000	歩A 当たり算出
S02116	使用電力料金 低圧用業持1年以上,,	1.000	kWh	20	20	S単 48号
	合 計				20	
	単 価				20	
	*** B単一 200号 ***					
000200	無機凝集剤 ポリ塩化アルミニウム(PAC)		kg		1.000	歩A 当たり算出
S02116	無機凝集剤	1.000	kg	53	53	S単 56号
	合 計				53	
	単 価				53	
	*** B単一 201号 ***					
000201	高分子凝集剤 アニオン性,,		kg		1.000	歩A 当たり算出
S02116	高分子凝集剤 アニオン性,,	1.000	kg	1,100	1,100	S単 57号
	合 計				1,100	

事業名	宇城農地整備事業
工事名	五丁川第2排水機場建設工事

コード	名 称 (規 格)	数 量	単 位	単 価	金 額	備 考
	単 価				1,100	
	*** B単一 202号 ***					
000202	中和剤					歩A
	液化 純度99.5%以上 ま`ンハ`		kg		1,000	kg 当たり算出
S02116	炭酸ガス					
	液化 純度99.5%以上 ボンベ,,	1.000	kg	305	305	S単 58号
	合 計				305	
	単 価				305	
	*** B単一 203号 ***					
B19001	重建設機械分解・組立・輸送					歩A
	ブ`レ`ボ`ー`リン`グ` ク`ラ`式杭打機60～65t		台		1,000	kg 当たり算出
S19001	分解・組立・運搬費(重建設機械)					
	ク`ラ`式杭打機,機械質量60 tを超え100 t 以下,運搬～組立～分解～運搬,基地と現場の移動,,なし	1.000	台	2,112,346	2,112,346	S単 141号
	合 計				2,112,346	
	単 価				2,112,346	
	*** B単一 204号 ***					
B19001	重建設機械分解・組立・輸送					歩A
	ブ`レ`ボ`ー`リン`グ` ク`ラ`式50～55t吊		台		1,000	kg 当たり算出
S19001	分解・組立・運搬費(重建設機械)					
	ク`ラ`式50,35 t 吊を超え80 t 吊以下,運搬～組立～分解～運搬,基地と現場の移動,,なし	1.000	台	1,204,496	1,204,496	S単 142号
	合 計				1,204,496	
	単 価				1,204,496	
	*** B単一 205号 ***					
B19001	重建設機械分解・組立・輸送					歩A
	仮締切 ク`ラ`式60～65t吊		台		1,000	kg 当たり算出
S19001	分解・組立・運搬費(重建設機械)					
	ク`ラ`式35 t 吊を超え80 t 吊以下,運搬～組立～分解～運搬,基地と現場の移動,,なし	1.000	台	1,204,496	1,204,496	S単 142号
	合 計				1,204,496	
	単 価				1,204,496	
	*** B単一 206号 ***					
B19001	重建設機械分解・組立・輸送					歩A
	中層混合改良		台		1,000	kg 当たり算出
S19001	分解・組立・運搬費(重建設機械)					
	地盤改良機械(中層混合処理機),機械質量20 t 以上60 t 以下,運搬～組立～分解～運搬,基地と現場の移動,,なし	1.000	台	1,990,097	1,990,097	S単 143号
	合 計				1,990,097	
	単 価				1,990,097	
	*** B単一 207号 ***					
B19001	重建設機械分解・組立・輸送					歩A
	浅層混合改良		台		1,000	kg 当たり算出
S19001	分解・組立・運搬費(重建設機械)					
	地盤改良機械(その他),機械質量20 t 以上60 t 以下,運搬～組立～分解～運搬,基地と現場の移動,,なし	1.000	台	2,100,956	2,100,956	S単 144号
	合 計				2,100,956	
	単 価				2,100,956	

事業名	宇城農地整備事業
工事名	五丁川第2排水機場建設工事

コード	名 称 (規 格)	数 量	単位	単 価	金 額	備 考
	*** B単一 208号 ***					
B19002	仮設材輸送 鋼矢板Ⅲ型(搬送用レール)		ton		1,000 ton	歩A 当たり算出
S19003	輸送費(仮設材) 基本運賃(自動入力),12m以内,10kmまで,往復計上,計上する(敷鉄板以外),,積 込・取卸+積込・取卸,0.0,0.0	1,000	ton	9,820	9,820	S単 145号
	合 計				9,820	
	単 価				9,820	
	*** B単一 209号 ***					
B19002	仮設材輸送 鋼矢板Ⅲ型		ton		1,000 ton	歩A 当たり算出
S19003	輸送費(仮設材) 基本運賃(自動入力),12m以内,10kmまで,往復計上,計上する(敷鉄板以外),,積 込・取卸+積込・取卸,0.0,0.0	1,000	ton	9,820	9,820	S単 145号
	合 計				9,820	
	単 価				9,820	
	*** B単一 210号 ***					
B19002	仮設材輸送 鋼矢板Ⅳ型		ton		1,000 ton	歩A 当たり算出
S19003	輸送費(仮設材) 基本運賃(自動入力),12m以内,10kmまで,往復計上,計上する(敷鉄板以外),,積 込・取卸+積込・取卸,0.0,0.0	1,000	ton	9,820	9,820	S単 145号
	合 計				9,820	
	単 価				9,820	
	*** B単一 211号 ***					
B19002	仮設材輸送 敷鉄板		ton		1,000 ton	歩A 当たり算出
S19003	輸送費(仮設材) 基本運賃(自動入力),12m以内,10kmまで,往復計上,計上する(敷鉄板),基地(積 込・取卸),,0.0,0.0	1,000	ton	8,320	8,320	S単 146号
	合 計				8,320	
	単 価				8,320	
	*** B単一 212号 ***					
B19041	電力基本料金		式		1,000 式	歩A 当たり算出
S02116	基本電力料 低圧用業持1年以上,,	85,500	kW/月	930	79,515	S単 59号
	合 計				79,515	
	単 価				79,515	
	*** B単一 213号 ***					
000213	六価クロム溶出試験		検体		1,000 検体	歩A 当たり算出
S02116	六価クロム溶出試験	1,000	検体	7,500	7,500	S単 60号
	合 計				7,500	
	単 価				7,500	
	*** B単一 214号 ***					
000214	タンクリーチング試験		検体		1,000 検体	歩A 当たり算出
S02116	タンクリーチング試験	1,000	検体	9,750	9,750	S単 61号

九州農政局

事業名	宇城農地整備事業
工事名	五丁川第2排水機場建設工事

コード	名 称 (規 格)	数 量	単 位	単 価	金 額	備 考
	*** S単ー 1号 ***					
S01041	人力土工(盛土・埋戻)					
	人力土工(盛土・埋戻)					
	砂・砂質土,埋戻,まき出し,振動コンパクタ(Ⅱ)		m3	2,435		歩A・単A
	*** S単ー 2号 ***					
S01082	締固工(振動ロー締固め2.5m未満)					
	締固工(振動ロー締固め2.5m未満)					
	築堤・埋戻,3.0~4.0ton,なし		m3	456		歩A・単A
	*** S単ー 3号 ***					
S01082	締固工(振動ロー締固め2.5m未満)					
	締固工(振動ロー締固め2.5m未満)					
	築堤・埋戻,0.8~1.1ton,なし		m3	613		歩A・単A
	*** S単ー 4号 ***					
S02024	張ブロック工(空張)					
	張ブロック工(空張)					
	目地砂を使用しない場合,厚さ10cm,なし		m ²	9,381		歩A・単A
	*** S単ー 5号 ***					
S02052	石積類とりこわし					
	石積類とりこわし					
	機械,空積,控 20cm以上60cm未満,なし		m ²	1,553		歩A・単A
	*** S単ー 6号 ***					
S02111	ﾊﾞｲﾌﾞﾙﾎﾝﾍﾞﾙ(単体)[油圧式・可変超高周波型・排対3]					
	ﾊﾞｲﾌﾞﾙﾎﾝﾍﾞﾙ(単体)[油圧式・可変超高周波型・排対3]					
	242kW		供用日	109,000		歩A・単A
	*** S単ー 7号 ***					
S02111	ｸﾚｰﾝ[油圧駆動式ｸﾚｰﾝ・ﾗｽﾞﾌﾞ型・排対型(1次)]					
	ｸﾚｰﾝ[油圧駆動式ｸﾚｰﾝ・ﾗｽﾞﾌﾞ型・排対型(1次)]					
	60~65t吊		供用日	61,700		歩A・単A
	*** S単ー 8号 ***					
S02112	ユニットランナー賃料					
	ユニットランナー賃料					
			日	45,000		歩A・単A
	*** S単ー 9号 ***					
S02112	パイルランナー賃料					
	パイルランナー賃料					
	5.0t積,30m/min		日	40,000		歩A・単A
	*** S単ー 10号 ***					
S02112	自走装置賃料					
	自走装置賃料					
	普通・幅広鋼矢板用		日	55,000		歩A・単A
	*** S単ー 11号 ***					
S02112	エントランナー賃料					
	エントランナー賃料					
			日	45,000		歩A・単A
	*** S単ー 12号 ***					
S02112	自走装置賃料					
	自走装置賃料					
	ハット形鋼矢板用		日	55,000		歩A・単A
	*** S単ー 13号 ***					
S02115	土木一般世話役					
	土木一般世話役					
			人	29,988		歩A・単A
	*** S単ー 14号 ***					
S02115	溶接工					
	溶接工					
			人	29,682		歩A・単A
	*** S単ー 15号 ***					
S02115	特殊作業員					
	特殊作業員					
			人	25,602		歩A・単A
	*** S単ー 16号 ***					
S02115	とび工					
	とび工					
			人	28,356		歩A・単A
	*** S単ー 17号 ***					
S02115	普通作業員					
	普通作業員					
			人	21,726		歩A・単A
	*** S単ー 18号 ***					
S02115	運転手(特殊)					
	運転手(特殊)					
			人	25,908		歩A・単A
	*** S単ー 19号 ***					
S02115	交通誘導警備員B					
	交通誘導警備員B					
			人	14,484		歩A・単A
	*** S単ー 20号 ***					
S02115	電工					
	電工					
			人	24,888		歩A・単A
	*** S単ー 21号 ***					
S02115	設備機械工					
	設備機械工					
			人	28,662		歩A・単A
	*** S単ー 22号 ***					
S02116	吐出し水槽上杭(PHC杭)					

事業名	宇城農地整備事業
工事名	五丁川第2排水機場建設工事

コード	名 称 (規 格)	数 量	単位	単 価	金 額	備 考
	吐出し水槽上杭(PHC杭) B種 φ600×L=8m,, *** S単ー 23号 ***		本	137,000		歩A・単A
S02116	吐出し水槽下杭(PHC杭) 吐出し水槽下杭(PHC杭) A種 φ600×L=13m,, *** S単ー 24号 ***		本	155,000		歩A・単A
S02116	高炉セメント 高炉セメント B種 バラもの,, *** S単ー 25号 ***		ton	14,700		歩A・単A
S02116	吸込水槽本体部上杭(SC杭) 吸込水槽本体部上杭(SC杭) SKK490 t=9mm φ600×L=8m,, *** S単ー 26号 ***		本	423,000		歩A・単A
S02116	吸込水槽本体部下杭(PHC杭) 吸込水槽本体部下杭(PHC杭) A種 φ600×L=11m,, *** S単ー 27号 ***		本	135,000		歩A・単A
S02116	吸込水槽吞口部上杭(PHC杭) 吸込水槽吞口部上杭(PHC杭) C種 φ500×L=7m,, *** S単ー 28号 ***		本	100,000		歩A・単A
S02116	吸込水槽吞口部下杭(PHC杭) 吸込水槽吞口部下杭(PHC杭) A種 φ500×L=13m,, *** S単ー 29号 ***		本	114,000		歩A・単A
S02116	積卸し費 積卸し費 積込み(又は取卸し)のみ,, *** S単ー 30号 ***		ton	750		歩A・単A
S02116	ステップ ステップ 400×φ22,, *** S単ー 31号 ***		本	3,300		歩A・単A
S02116	マンホール蓋 マンホール蓋 T-14,φ600,, *** S単ー 32号 ***		枚	67,700		歩A・単A
S02116	ガス切断機 ガス切断機 *** S単ー 33号 ***		日	6,120		歩A・単A
S02116	副資材費 副資材費 グラウト、ブチゴム,, *** S単ー 34号 ***		式	55,000		歩A・単A
S02116	可とう継手 可とう継手 沈下100mm型 B3.5m×B3.5m,, *** S単ー 35号 ***		基	2,810,000		歩A・単A
S02116	耐圧ゴムプレート 耐圧ゴムプレート 100mm用 t=10mm,, *** S単ー 36号 ***		箇所	2,250,000		歩A・単A
S02116	タラップ(外部) タラップ(外部) タラップH=3300(タラップ、サイドポール、ステップポール、接続材等付,, *** S単ー 37号 ***		式	182,000		歩A・単A
S02116	タラップ(内部) タラップ(内部) タラップH=4200,タラップH=6300,FRP製踊場,, *** S単ー 38号 ***		式	1,560,000		歩A・単A
S02116	特許使用料 特許使用料 *** S単ー 39号 ***		m3	30		歩A・単A
S02116	L型擁壁 L型擁壁 1750H×2000L (2000頭切)道路用,, *** S単ー 40号 ***		個	86,700		歩A・単A
S02116	L型擁壁 L型擁壁 1750H×1000L (2000頭切)道路用,, *** S単ー 41号 ***		個	54,200		歩A・単A
S02116	大型ブロック積 大型ブロック積 控1.10m,, *** S単ー 42号 ***		m ²	26,000		歩A・単A
S02116	大型ブロック積 大型ブロック積 控1.70m,, *** S単ー 43号 ***		m ²	27,800		歩A・単A
S02116	軽油 軽油 ハイドロ給油,, *** S単ー 44号 ***		L	151		歩A・単A

事業名	宇城農地整備事業
工事名	五丁川第2排水機場建設工事

コード	名 称 (規 格)	数 量	単位	単 価	金 額	備 考
S02116	*** S単－ 44号 *** 耐候性大型土のう袋 耐候性大型土のう袋 長期仮設(3年)対応(新材) , ,		枚	4,300		歩A・単A
S02116	*** S単－ 45号 *** 積込 積込 廃プラスチック , ,		m3	31,968		歩A・単A
S02116	*** S単－ 46号 *** 運搬 運搬 廃プラスチック L=10km越～15km以内 , ,		m3	6,950		歩A・単A
S02116	*** S単－ 47号 *** 覆工板【鋼製滑り止め加工付(補強型)】(賃料) 覆工板【鋼製滑り止め加工付(補強型)】(賃料) B1,000×L2,000 T=208 落込み式 T-25 , ,		m ² 供用月	1,104		歩A・単A
S02116	*** S単－ 48号 *** 使用電力料金 使用電力料金 低圧用業持1年以上 , ,		kWh	20		歩A・単A
S02116	*** S単－ 49号 *** 排水ホース 排水ホース 塩ビ送水ホース φ50(既設樋門撤去) , ,		m	157		歩A・単A
S02116	*** S単－ 50号 *** 汚濁防止フェンス 汚濁防止フェンス H2.0m , #300 , ,		m	69,520		歩A・単A
S02116	*** S単－ 51号 *** 汚濁防止フェンス 汚濁防止フェンス H2.0m , #300 基本料金 , ,		m	5,635		歩A・単A
S02116	*** S単－ 52号 *** 汚濁防止フェンス 汚濁防止フェンス H1.0m , #300 (賃料) , ,		m	35,720		歩A・単A
S02116	*** S単－ 53号 *** 濁水処理設備 濁水処理設備 5m3級 , ,		月	348,000		歩A・単A
S02116	*** S単－ 54号 *** 排水ホース 排水ホース 塩ビ送水ホース φ50 , ,		m	128		歩A・単A
S02116	*** S単－ 55号 *** 濁水処理設備 濁水処理設備 基本料金 , ,		式	348,000		歩A・単A
S02116	*** S単－ 56号 *** 無機凝集剤 無機凝集剤		kg	53		歩A・単A
S02116	*** S単－ 57号 *** 高分子凝集剤 高分子凝集剤 アニオン性 , ,		kg	1,100		歩A・単A
S02116	*** S単－ 58号 *** 炭酸ガス 炭酸ガス 液化 純度99.5%以上 ポンベ , ,		kg	305		歩A・単A
S02116	*** S単－ 59号 *** 基本電力料 基本電力料 低圧用業持1年以上 , ,		kWh/月	930		歩A・単A
S02116	*** S単－ 60号 *** 六価クロム溶出試験 六価クロム溶出試験		検体	7,500		歩A・単A
S02116	*** S単－ 61号 *** タンクリーチング試験 タンクリーチング試験		検体	9,750		歩A・単A
S02116	*** S単－ 62号 *** 耐候性大型土のう 耐候性大型土のう φ110×110 長期仮設(3年)対応(損耗率考慮) , ,		袋	1,290		歩A・単A
S02116	*** S単－ 63号 *** 建築工事 建築工事		式	303,500,000		歩A・単A
S02123	*** S単－ 64号 *** 産業廃棄物処理費 産業廃棄物処理費 鉄筋コンクリート塊		m3	3,750		歩A・単A
S02123	*** S単－ 65号 *** 産業廃棄物処理費					

事業名	宇城農地整備事業
工事名	五丁川第2排水機場建設工事

コード	名 称 (規 格)	数 量	単 位	単 価	金 額	備 考
	産業廃棄物処理費					
	無筋コンクリート塊		m3	3,055		歩A・単A
	*** S単－ 66号 ***					
S02123	建設発生土処分費					
	建設発生土処分費		m3	1,130		歩A・単A
	*** S単－ 67号 ***					
S02123	処分費					
	処分費		m3	12,000		歩A・単A
	廃プラスチック					
	*** S単－ 68号 ***					
S02721	【構造物取壊し】					
	【構造物取壊し】					
	有筋,なし,機械,昼間施工,する		m3	18,820		歩A・単A
	*** S単－ 69号 ***					
S02721	【構造物取壊し】					
	【構造物取壊し】					
	無筋,なし,機械,昼間施工,する		m3	10,720		歩A・単A
	*** S単－ 70号 ***					
S03054	ダウエルバー設置					
	ダウエルバー設置					
	D19		本	749		歩A・単A
	*** S単－ 71号 ***					
S03701	【鉄筋工】					
	【鉄筋工】					
	SD295,D13,一般構造物,10t以上,受けない,無し,差筋及び杭頭処理,10%未満		ton	161,472		歩A・単A
	*** S単－ 72号 ***					
S03701	【鉄筋工】					
	【鉄筋工】					
	SD345,D13,一般構造物,10t以上,受けない,無し,差筋及び杭頭処理,10%未満		ton	166,107		歩A・単A
	*** S単－ 73号 ***					
S03701	【鉄筋工】					
	【鉄筋工】					
	SD345,D32,一般構造物,10t以上,受けない,無し,差筋及び杭頭処理,10%未満		ton	165,077		歩A・単A
	*** S単－ 74号 ***					
S03701	【鉄筋工】					
	【鉄筋工】					
	SD345,D19,一般構造物,10t以上,受けない,無し,差筋及び杭頭処理,10%未満		ton	164,047		歩A・単A
	*** S単－ 75号 ***					
S03701	【鉄筋工】					
	【鉄筋工】					
	SD295,D13,一般構造物,10t以上,受けない,無し,一般構造物(切梁無し),10%未満		ton	164,685		歩A・単A
	*** S単－ 76号 ***					
S03701	【鉄筋工】					
	【鉄筋工】					
	SD295,D16,一般構造物,10t以上,受けない,無し,一般構造物(切梁無し),10%未満		ton	162,625		歩A・単A
	*** S単－ 77号 ***					
S03701	【鉄筋工】					
	【鉄筋工】					
	SD345,D19,一般構造物,10t以上,受けない,無し,一般構造物(切梁無し),10%未満		ton	167,260		歩A・単A
	*** S単－ 78号 ***					
S03701	【鉄筋工】					
	【鉄筋工】					
	SD345,D22,一般構造物,10t以上,受けない,無し,一般構造物(切梁無し),10%未満		ton	167,260		歩A・単A
	*** S単－ 79号 ***					
S03701	【鉄筋工】					
	【鉄筋工】					
	SD345,D25,一般構造物,10t以上,受けない,無し,一般構造物(切梁無し),10%未満		ton	167,260		歩A・単A
	*** S単－ 80号 ***					
S03701	【鉄筋工】					
	【鉄筋工】					
	SD345,D29,一般構造物,10t以上,受けない,無し,一般構造物(切梁無し),10%未満		ton	168,290		歩A・単A
	*** S単－ 81号 ***					
S03701	【鉄筋工】					
	【鉄筋工】					
	SD345,D35,一般構造物,10t以上,受けない,無し,一般構造物(切梁無し),10%未満		ton	171,380		歩A・単A
	*** S単－ 82号 ***					
S03701	【鉄筋工】					
	【鉄筋工】					
	SD345,D32,一般構造物,10t以上,受けない,無し,一般構造物(切梁無し),10%未満		ton	168,290		歩A・単A

事業名	宇城農地整備事業
工事名	五丁川第2排水機場建設工事

コード	名 称 (規 格)	数 量	単 位	単 価	金 額	備 考
S03701	*** S単－ 83号 *** 【鉄筋工】 【鉄筋工】 SD345,D38,一般構造物,10t以上,受けない,無し,一般構造物(切梁無し),10%未満		ton	172,410		歩A・単A
S03701	*** S単－ 84号 *** 【鉄筋工】 【鉄筋工】 SD345,D13,一般構造物,10t以上,受けない,無し,一般構造物(切梁無し),10%未満		ton	169,320		歩A・単A
S03701	*** S単－ 85号 *** 【鉄筋工】 【鉄筋工】 SD345,D16,一般構造物,10t以上,受けない,無し,一般構造物(切梁無し),10%未満		ton	167,260		歩A・単A
S03701	*** S単－ 86号 *** 【鉄筋工】 【鉄筋工】 SD295,D16,一般構造物,10t以上,受けない,無し,差筋及び杭頭処理,10%未満		ton	159,412		歩A・単A
S03702	*** S単－ 87号 *** 【ガス圧接工】 【ガス圧接工】 D35+D35,100箇所以上,受けない,無し		箇所	1,555		歩A・単A
S03702	*** S単－ 88号 *** 【ガス圧接工】 【ガス圧接工】 D29+D29,100箇所以上,受けない,無し		箇所	874		歩A・単A
S04045	*** S単－ 89号 *** 中層混合処理工 中層混合処理工 8m<L≤10m,1,000m3以上,70		m3	4,262		歩A・単A
S04045	*** S単－ 90号 *** 中層混合処理工 中層混合処理工 8m<L≤10m,1,000m3以上,90		m3	4,574		歩A・単A
S04045	*** S単－ 91号 *** 中層混合処理工 中層混合処理工 5m<L≤8m,1,000m3以上,90		m3	4,570		歩A・単A
S04045	*** S単－ 92号 *** 中層混合処理工 中層混合処理工 8m<L≤10m,1,000m3以上,80		m3	4,418		歩A・単A
S04045	*** S単－ 93号 *** 中層混合処理工 中層混合処理工 2m<L≤5m,1,000m3以上,70		m3	4,051		歩A・単A
S16001	*** S単－ 94号 *** ｸﾚｰｼﾞ杭打機(三点支持式) ｸﾚｰｼﾞ杭打機(三点支持式) ,装備質量60～65t ｵｰｶﾞ 55kW,運転1日当たり算出		日	191,515		歩A・単A
S16001	*** S単－ 95号 *** ｸﾚｰｸﾚﾝ[油圧駆動式ｵｲﾅﾁ・ﾗｽｼﾞﾝﾞ型・排対型(1次)] ｸﾚｰｸﾚﾝ[油圧駆動式ｵｲﾅﾁ・ﾗｽｼﾞﾝﾞ型・排対型(1次)] ,50～55t吊,運転1日当たり算出		日	105,168		歩A・単A
S16001	*** S単－ 96号 *** ﾊﾞｯｸﾎﾞｰﾄﾞ[ｸﾚｰ型・排対型(1次)] ﾊﾞｯｸﾎﾞｰﾄﾞ[ｸﾚｰ型・排対型(1次)] ,標準ﾊﾞｯｸ容量 山積0.45m3(平積0.35m3),運転1日当たり算出		日	47,658		歩A・単A
S16001	*** S単－ 97号 *** ｱｰｽｵｰｶﾞ ｱｰｽｵｰｶﾞ ,杭回転圧入用 ｵｰｶﾞ出力45kW,運転1日当たり算出		日	28,900		歩A・単A
S16001	*** S単－ 98号 *** ｸﾚｰｼﾞ杭打機(三点支持式) ｸﾚｰｼﾞ杭打機(三点支持式) ,装備質量50～55t ｵｰｶﾞ 45kW,運転1日当たり算出		日	185,515		歩A・単A
S16001	*** S単－ 99号 *** ｸﾚｰｸﾚﾝ[油圧駆動式ｵｲﾅﾁ・ﾗｽｼﾞﾝﾞ型・排対型(1次)] ｸﾚｰｸﾚﾝ[油圧駆動式ｵｲﾅﾁ・ﾗｽｼﾞﾝﾞ型・排対型(1次)] ,60～65t吊,運転1日当たり算出		日	119,484		歩A・単A
S16002	*** S単－ 100号 *** 電気溶接機[交流7-ｳ式(手動・電撃防止器内蔵型)] 電気溶接機[交流7-ｳ式(手動・電撃防止器内蔵型)] ,定格電流250A,交替制補正対象外,運転1日当たり算出		日	177		歩A・単A
S16002	*** S単－ 101号 *** サイレントバイラー サイレントバイラー ,普通鋼矢板用 圧入力800kN 引入力900kN,交替制補正対象外,運転1日当たり算出		日	182,030		歩A・単A
S16002	*** S単－ 102号 *** ｸﾗﾝﾌﾟｸﾚｰﾝ					

事業名	宇城農地整備事業
工事名	五丁川第2排水機場建設工事

コード	名 称 (規 格)	数 量	単 位	単 価	金 額	備 考
	クランブクレーン 、2.95t×5.0m吊、交替制補正対象外、運転1日当たり算出 *** S単ー 103号 ***		日	107,715		歩A・単A
SI6002	サレント [®] イラー サレント [®] イラー 、hht形鋼矢板用 圧入力1000kN 引抜力1100kN、交替制補正対象外、運転1日当 たり算出		日	228,790		歩A・単A
	*** S単ー 104号 ***					
SI6002	工事中水中モーター [®] [普通型(潜水ボ [®])] 工事中水中モーター [®] [普通型(潜水ボ [®])] 、口径50mm 全揚程10m、交替制補正対象外、運転1日当たり算出 *** S単ー 105号 ***		日	158		歩A・単A
SI6003	水槽(一般工事用)[鋼板製簡易水槽] 水槽(一般工事用)[鋼板製簡易水槽] 容量5m3、交替制補正対象外		供用日	633		歩A・単A
	*** S単ー 106号 ***					
SI6004	ラフレソクレーン[油圧伸縮ジ [®] 型・～低騒・排対型(～2014)] ラフレソクレーン[油圧伸縮ジ [®] 型・～低騒・排対型(～2014)] ラフレソクレーン(油圧伸縮ジ [®] 型)、25ton吊り、なし		日	56,500		歩A・単A
	*** S単ー 107号 ***					
SI6004	発動発電機[D駆動・～超低・排対型(～3次)] 発動発電機[D駆動・～超低・排対型(～3次)] 発動発電機(ディーゼルエンジン駆動)、15kVA、なし		日	5,215		歩A・単A
	*** S単ー 108号 ***					
SI6004	ラフレソクレーン[油圧伸縮ジ [®] 型・～低騒・排対型(～2014)] ラフレソクレーン[油圧伸縮ジ [®] 型・～低騒・排対型(～2014)] ラフレソクレーン(油圧伸縮ジ [®] 型)、4.9ton吊り、なし		日	41,000		歩A・単A
	*** S単ー 109号 ***					
SI6004	バックホ[クロー型・クレーン・～超低・排対型(～2014)] バックホ[クロー型・クレーン・～超低・排対型(～2014)] バックホ(クロー型)、山0.8(平0.6)、2.9t吊り、なし		日	65,595		歩A・単A
	*** S単ー 110号 ***					
SI7001	鋼矢板 鋼矢板 鋼矢板、3型、無、759日、1回		ton	66,270		歩A・単A
	*** S単ー 111号 ***					
SI7001	鋼矢板 鋼矢板 鋼矢板、3型、無、24日、1回		ton	15,300		歩A・単A
	*** S単ー 112号 ***					
SI7001	鋼矢板 鋼矢板 鋼矢板、3型、無、19日、1回		ton	14,850		歩A・単A
	*** S単ー 113号 ***					
SI7001	鋼矢板 鋼矢板 鋼矢板、4型、無、32日、1回		ton	16,020		歩A・単A
	*** S単ー 114号 ***					
SI7001	鋼矢板 鋼矢板 鋼矢板、3型、無、30日、1回		ton	15,840		歩A・単A
	*** S単ー 115号 ***					
SI8002	大型土のう工 大型土のう工 設置(再設置含む)、ラフレソクレーン、0m3、,,なし		袋	2,030		歩A・単A
	*** S単ー 116号 ***					
SI8002	大型土のう工 大型土のう工 製作・設置、ラフレソクレーン、購入土、1m3、耐候性大型土のう袋(1年対応)、あり、な し		袋	5,719		歩A・単A
	*** S単ー 117号 ***					
SI8002	大型土のう工 大型土のう工 撤去、ラフレソクレーン、0m3、,,なし		袋	1,060		歩A・単A
	*** S単ー 118号 ***					
SI8005	排水ポンプ用釜場設置・撤去 排水ポンプ用釜場設置・撤去 釜場掘削・設置		箇所	7,884		歩A・単A
	*** S単ー 119号 ***					
SI8005	排水ポンプ用釜場設置・撤去 排水ポンプ用釜場設置・撤去 釜場埋戻し・撤去		箇所	9,321		歩A・単A
	*** S単ー 120号 ***					
SI8007	排水ポンプ設置撤去(小口径) 排水ポンプ設置撤去(小口径) 口径 50mm、なし		箇所	16,239		歩A・単A
	*** S単ー 121号 ***					
SI8031	足場工 足場工 なし、手摺先行型枠組、なし		掛m ²	4,741		歩A・単A
	*** S単ー 122号 ***					
SI8031	足場工 足場工 なし、単管傾斜、なし		掛m ²	3,677		歩A・単A

事業名	宇城農地整備事業
工事名	五丁川第2排水機場建設工事

コード	名 称 (規 格)	数 量	単 位	単 価	金 額	備 考
	*** S単－ 123号 ***					
S18032	支保工					
	くさび結合支保,40KN/m以下,あり		空m3	3,535		歩A・単A
	*** S単－ 124号 ***					
S18032	支保工					
	パイプサポート支保,40KN/m以下,		空m3	4,382		歩A・単A
	*** S単－ 125号 ***					
S18032	支保工					
	くさび結合支保,40KN/m以下,なし		空m3	3,610		歩A・単A
	*** S単－ 126号 ***					
S18054	敷鉄板設置・撤去工					
	敷鉄板設置・撤去工					
	設置～賃料～撤去,254,2,なし		m ²	1,463		歩A・単A
	*** S単－ 127号 ***					
S18054	敷鉄板設置・撤去工					
	敷鉄板設置・撤去工					
	設置～賃料～撤去,200,1,なし		m ²	2,097		歩A・単A
	*** S単－ 128号 ***					
S18103	低圧引込設備					
	低圧引込設備					
	損料～撤去,825日		箇所	99,657		歩A・単A
	*** S単－ 129号 ***					
S18105	配電設備(接地工)					
	配電設備(接地工)					
	D 種,設置～撤去,1本,IV線,5.5mm2,1m		極	37,324		歩A・単A
	*** S単－ 130号 ***					
S18112	低圧移動電線(分電盤)					
	低圧移動電線					
	三相,5.5,設置～損料～撤去,738日		m	1,539		歩A・単A
	*** S単－ 131号 ***					
S18112	低圧移動電線(排水ポンプ)					
	低圧移動電線					
	三相,5.5,設置～損料～撤去,738日		m	1,539		歩A・単A
	*** S単－ 132号 ***					
S18112	低圧移動電線(濁水処理設備)					
	低圧移動電線					
	三相,5.5,設置～損料～撤去,738日		m	1,539		歩A・単A
	*** S単－ 133号 ***					
S18114	分電盤設備					
	分電盤設備					
	三相3線式,3.7,設置～損料～撤去,738日		箇所	34,013		歩A・単A
	*** S単－ 134号 ***					
S18163	ハ イグ マシナ工(鋼矢板・H形鋼引抜き)					
	ハ イグ マシナ工(鋼矢板・H形鋼引抜き)					
	鋼矢板引抜,油圧式,9m以下		枚	6,576		歩A・単A
	*** S単－ 135号 ***					
S18181	油圧圧入工(鋼矢板)					
	油圧圧入工(鋼矢板)					
	普通鋼矢板,IV型,12m以下,11.5,あり		枚	18,607		歩A・単A
	*** S単－ 136号 ***					
S18181	油圧圧入工(鋼矢板)					
	油圧圧入工(鋼矢板)					
	普通鋼矢板,III型,9m以下,9.0,あり		枚	14,405		歩A・単A
	*** S単－ 137号 ***					
S18185	油圧引抜工(鋼矢板)					
	油圧引抜工(鋼矢板)					
	IV型,12m以下		枚	9,912		歩A・単A
	*** S単－ 138号 ***					
S18185	油圧引抜工(鋼矢板)					
	油圧引抜工(鋼矢板)					
	III型,9m以下		枚	8,260		歩A・単A
	*** S単－ 139号 ***					
S18186	油圧式杭圧入引抜機据付・解体					
	油圧式杭圧入引抜機据付・解体					
	普通鋼矢板(II型・III型・IV型),圧入		回	105,525		歩A・単A
	*** S単－ 140号 ***					
S18186	油圧式杭圧入引抜機据付・解体					
	油圧式杭圧入引抜機据付・解体					
	普通鋼矢板(II型・III型・IV型),引抜き		回	62,216		歩A・単A
	*** S単－ 141号 ***					
S19001	分解・組立・運搬費(重建設機械)					
	分解・組立・運搬費(重建設機械)					
	クレーン打機,機械質量60 tを超え100 t以下,運搬～組立～分解～運搬,基地と現場の移動,,なし		台	2,112,346		歩A・単A
	*** S単－ 142号 ***					
S19001	分解・組立・運搬費(重建設機械)					
	分解・組立・運搬費(重建設機械)					
	クレーン,35 t吊を超え80 t吊以下,運搬～組立～分解～運搬,基地と現場の移動,,なし		台	1,204,496		歩A・単A
	*** S単－ 143号 ***					
S19001	分解・組立・運搬費(重建設機械)					

事業名	宇城農地整備事業
工事名	五丁川第2排水機場建設工事

コード	名 称 (規 格)	数 量	単 位	単 価	金 額	備 考
	分解・組立・運搬費(重建設機械) 地盤改良機械(中層混合処理機),機械質量20 t以上60 t以下,運搬～組立～分解 ～運搬,基地と現場の移動,,なし		台	1,990,097		歩A・単A
S19001	*** S単一 144号 *** 分解・組立・運搬費(重建設機械) 分解・組立・運搬費(重建設機械) 地盤改良機械(その他),機械質量20 t以上60 t以下,運搬～組立～分解～運搬, 基地と現場の移動,,なし		台	2,100,956		歩A・単A
S19003	*** S単一 145号 *** 輸送費(仮設材) 輸送費(仮設材) 基本運賃(自動入力),12m以内,10kmまで,往復計上,計上する(敷鉄板以外),積 込・取卸+積込・取卸,0.0,0.0		ton	9,820		歩A・単A
S19003	*** S単一 146号 *** 輸送費(仮設材) 輸送費(仮設材) 基本運賃(自動入力),12m以内,10kmまで,往復計上,計上する(敷鉄板),基地(積 込・取卸),,0.0,0.0		ton	8,320		歩A・単A
S86401	*** S単一 147号 *** 固化材散布 固化材散布 施工障害なし		ton	23,206		歩A・単A
S86422	*** S単一 148号 *** 粉体攪拌工 (ﾊﾞｯｸﾙ攪拌混合) 粉体攪拌工 (ﾊﾞｯｸﾙ攪拌混合) 施工障害なし,深度0.5～2.0m		m3	992		歩A・単A
S86801	*** S単一 149号 *** SP【被災地】掘削 SP【被災地】掘削 土砂,ﾎﾞｰﾝｶｯﾄ,無し,無し,10,000m3以上50,000m3未満,-,-,-		m3	251.5		歩A・単A
S86802	*** S単一 150号 *** SP【被災地】積込(ﾎｰｽ) SP【被災地】積込(ﾎｰｽ) 土砂,土量50,000m3未満		m3	261.1		歩A・単A
S86803	*** S単一 151号 *** SP【被災地】路体(築堤)盛土・埋戻 SP【被災地】路体(築堤)盛土・埋戻 4.0m以上,20,000m3未満,無し,なし		m3	285.7		歩A・単A
S86805	*** S単一 152号 *** SP【被災地】整地 SP【被災地】整地 敷均し(ﾎｰｽ),標準以外(10,000m3以上),無し,なし		m3	128.3		歩A・単A
S86805	*** S単一 153号 *** SP【被災地】整地 SP【被災地】整地 敷均し(ﾎｰｽ),標準以外(10,000m3以上),無し,あり		m3	111.8		歩A・単A
S86805	*** S単一 154号 *** SP【被災地】整地 SP【被災地】整地 敷均し(ﾎｰｽ),標準(10,000m3未満),無し,なし		m3	163.9		歩A・単A
SA0103	*** S単一 155号 *** SP 床掘り SP 床掘り 土砂,標準,自立式,無し,なし		m3	349.2		歩A・単A
SA0103	*** S単一 156号 *** SP 床掘り SP 床掘り 土砂,標準,無し,無し,なし		m3	284		歩A・単A
SA0121	*** S単一 157号 *** SP 土砂等運搬 SP 土砂等運搬 標準,ﾊﾞｯｸﾙ山積0.8m3(平積0.6m3),土砂(岩塊・玉石混り土含む),無し,0.3km以 下		m3	384.4		歩A・単A
SA0121	*** S単一 158号 *** SP 土砂等運搬 SP 土砂等運搬 標準,ﾊﾞｯｸﾙ山積0.8m3(平積0.6m3),土砂(岩塊・玉石混り土含む),無し,9.5km以 下		m3	1,597		歩A・単A
SA0151	*** S単一 159号 *** SP 基面整正 SP 基面整正 基面整正		m ²	434.6		歩A・単A
SA0214	*** S単一 160号 *** SP プレキャスト擁壁設置 SP プレキャスト擁壁設置 1.0mを超え2.0m以下,有り,有り,なし		m	12,860		歩A・単A
SA0221	*** S単一 161号 *** SP 殻運搬 SP 殻運搬 ｺﾝｸﾘｰﾄ(鉄筋)構造物とりこわし,機械積込,無し,8.0km以下,		m3	1,921		歩A・単A

事業名	宇城農地整備事業
工事名	五丁川第2排水機場建設工事

コード	名 称 (規 格)	数 量	単 位	単 価	金 額	備 考
SA0221	*** S単ー 162号 *** SP 搬運機 SP 搬運機 コンクリート(無筋)構造物とりこわし,機械積込,無し,8.0km以下,		m3	1,547		歩A・単A
SA0265	*** S単ー 163号 *** SP 胴込・裏込コンクリート SP 胴込・裏込コンクリート 大型ブロック,2,000kg/個以下,18-8-40(高炬),あり,有り		m3	35,900		歩A・単A
SA0266	*** S単ー 164号 *** SP 胴込・裏込材(碎石) SP 胴込・裏込材(碎石) 大型ブロック,再生碎石 RC-40,なし,有り		m3	4,982		歩A・単A
SA0267	*** S単ー 165号 *** SP 大型ブロック積 SP 大型ブロック積 2,000kg/個以下,有り,なし		m ³	6,361		歩A・単A
SA0301	*** S単ー 166号 *** SP 基礎碎石 SP 基礎碎石 12.5cmを超え17.5cm以下,計上する,なし,再生クラッシャラン RC-40 40~0mm		m ³	1,460		歩A・単A
SA0301	*** S単ー 167号 *** SP 基礎碎石 SP 基礎碎石 7.5cmを超え12.5cm以下,計上する,なし,再生クラッシャラン RC-40 40~0mm		m ³	1,331		歩A・単A
SA0311	*** S単ー 168号 *** SP コンクリート SP コンクリート 小型構造物,人力打設,計上する,-,一般養生,-,無し,-,,21-12-25(20)(高炬B) W/C60%		m3	40,100		歩A・単A
SA0311	*** S単ー 169号 *** SP コンクリート SP コンクリート 無筋・鉄筋構造物,コンクリートポンプ車打設,計上する,10m3以上100m3未満,一般養生, 延長無し,-,-,,18-8-25(20)(高炬B) W/C65%		m3	31,680		歩A・単A
SA0311	*** S単ー 170号 *** SP コンクリート SP コンクリート 無筋・鉄筋構造物,コンクリートポンプ車打設,計上する,100m3以上500m3未満,一般養生, 延長無し,-,-,,21-12-25(20)(高炬B) W/C60%		m3	29,350		歩A・単A
SA0311	*** S単ー 171号 *** SP コンクリート SP コンクリート 無筋・鉄筋構造物,コンクリートポンプ車打設,計上する,10m3以上100m3未満,一般養生, 延長無し,-,-,,21-12-25(20)(高炬B) W/C60%		m3	32,220		歩A・単A
SA0311	*** S単ー 172号 *** SP コンクリート SP コンクリート 無筋・鉄筋構造物,コンクリートポンプ車打設,計上する,10m3以上100m3未満,一般養生, 延長無し,-,-,,24-12-25(20)(高炬B) W/C55%		m3	32,750		歩A・単A
SA0311	*** S単ー 173号 *** SP コンクリート SP コンクリート 小型構造物,バックホウ(クレーン機能付)打設,計上する,-,一般養生,-,-,-,なし,21-8-40(高炬B) W/C60%		m3	42,190		歩A・単A
SA0312	*** S単ー 174号 *** SP 型枠 SP 型枠 一般型枠,小型構造物		m ²	8,272		歩A・単A
SA0312	*** S単ー 175号 *** SP 型枠 SP 型枠 一般型枠,均しコンクリート		m ²	4,642		歩A・単A
SA0312	*** S単ー 176号 *** SP 型枠 SP 型枠 一般型枠,鉄筋・無筋構造物		m ²	9,155		歩A・単A
SA0312	*** S単ー 177号 *** SP 型枠 SP 型枠 一般型枠,鉄筋・無筋構造物(合板円形型枠)		m ²	12,330		歩A・単A
SA0331	*** S単ー 178号 *** SP 目地板 SP 目地板 30m2以上,計上する,目地板(ゴム発泡体) t=20mm		m ²	5,509		歩A・単A
SA0331	*** S単ー 179号 *** SP 目地板 SP 目地板 30m2未満,計上する,目地板(瀝青質板) t=10mm		m ²	5,141		歩A・単A
SA0332	*** S単ー 180号 *** SP 止水板					

事業名	宇城農地整備事業
工事名	五丁川第2排水機場建設工事

コード	名 称 (規 格)	数 量	単 位	単 価	金 額	備 考
	SP 止水板 計上する (塩ビ製),CF 300mm×7mm		m	4,384		歩A・単A
T00001	*** T単一 1号 *** ﾊﾞｲﾌﾞﾙﾏ(鋼矢板・H形鋼打設)					
	油圧式,9m以下,242kN,鋼矢板打設,III型,9.5,あり		枚	13,176		歩A・単A
T00002	*** T単一 2号 *** 鋼矢板圧入					
	鋼矢板III型 L=9.5m,圧入長L=6.565m		枚	29,261		歩A・単A
T00003	*** T単一 3号 *** ﾀｲﾚﾝﾄﾞｲﾅｰ設置・撤去 (圧入) (五丁川仮締切)					
	普通鋼矢板用 圧入力800kN 引抜力900kN		回	118,904		歩A・単A
T00004	*** T単一 4号 *** ｸﾗﾝﾌﾟｸﾚｰﾝ設置・撤去 (五丁川仮締切)					
	2.95t×5.0m用		回	82,210		歩A・単A
T00005	*** T単一 5号 *** ｴﾓｯｼｮﾅｰ取付・取外 (五丁川仮締切)					
			回	389,912		歩A・単A
T00006	*** T単一 6号 *** 搬送用ﾚｰﾙ設置・撤去 (五丁川仮締切)					
			m	11,557		歩A・単A
T00007	*** T単一 7号 *** 自走装置取付・取外 (五丁川仮締切)					
			回	220,237		歩A・単A
T00008	*** T単一 8号 *** ﾀｲﾚﾝﾄﾞｲﾅｰ自走 (五丁川仮締切)					
			枚	2,100		歩A・単A
T00011	*** T単一 9号 *** 汚濁防止ﾌｨﾝｽ設置					
	H2.0, #300		m	78,468		歩A・単A
T00012	*** T単一 10号 *** 汚濁防止ﾌｨﾝｽ撤去					
	H2.0, #300		m	1,378		歩A・単A
T00013	*** T単一 11号 *** 濁水処理設備設置					
			箇所	447,878		歩A・単A
T00014	*** T単一 12号 *** 濁水処理設備撤去					
			箇所	313,605		歩A・単A
T00015	*** T単一 13号 *** 濁水処理設備					
			月	367,016		歩A・単A
T00016	*** T単一 14号 *** ﾌﾚﾎｰﾘﾝｸﾞ					
	φ600 L=21m,吐出し水槽部		本	584,302		歩A・単A
T00017	*** T単一 15号 *** ﾌﾚﾎｰﾘﾝｸﾞ					
	φ600 L=19m,吸込水槽部		本	904,681		歩A・単A
T00018	*** T単一 16号 *** ﾌﾚﾎｰﾘﾝｸﾞ					
	φ500 L=20m,吸込水槽吞口部		本	450,192		歩A・単A
T00021	*** T単一 17号 *** ﾌﾚﾎｰﾘﾝｸﾞ					
	試験孔		箇所	1,459,162		歩A・単A
T00022	*** T単一 18号 *** 杭頭処理					
	吸込水槽吞口部		箇所	10,251		歩A・単A
T00023	*** T単一 19号 *** 杭頭処理					
	吸込水槽本体部		箇所	43,251		歩A・単A
T00024	*** T単一 20号 *** 杭頭処理					
	吐出し水槽部		箇所	8,601		歩A・単A
T00025	*** T単一 21号 *** 可とう継手組立・据付					

九州農政局

事業名	宇城農地整備事業				
工事名	五丁川第2排水機場建設工事				

コード	名 称	数 量	単位	単 価	金 額	備 考
	*** S単- 1号 ***					
S01041	人力土工(盛土・埋戻)		m3		10,000	歩A 当たり算出
	人力土工(盛土・埋戻) 砂・砂質土,埋戻,まき出し,振動コンパクタ(Ⅱ)			時間的制約:なし 夜間制約作業時間:0.0	制約作業時間:0.0 冬期補正:なし	
	1)土質区分	砂・砂質土		豪雪補正:なし	亜熱帯補正:なし	
	2)作業区分	埋戻		基本給時間:8.0	超勤時間:0.0	
	3)施工区分	まき出し		深夜時間:0.0	週休:月単位	
	4)締固め区分	振動コンパクタ(Ⅱ)				
R01002	特殊作業員					
		0.340	人	25,602	8,705	
R01003	普通作業員					
		0.680	人	21,726	14,774	
Y00004	諸雑費 10%			8,705	871	
		0.100				
	合 計				24,350	算出数量 10.000 m3
	単 価		m3		2,435	
	*** S単- 2号 ***					
S01082	締固工(振動ロー締固め2.5m未満)		m3		1,000	歩A 当たり算出
	締固工(振動ロー締固め2.5m未満) 築堤・埋戻,3.0～4.0ton,なし			時間的制約:なし 夜間制約作業時間:0.0	制約作業時間:0.0 冬期補正:なし	
	1)工種区分	築堤・埋戻		豪雪補正:なし	亜熱帯補正:なし	
	2)規格区分(ton)	3.0～4.0ton		基本給時間:8.0	超勤時間:0.0	
	3)長期割引単価区分	なし		深夜時間:0.0	週休:月単位	
F04062	振動ロー[搭乗式・コンパクト型・～超低・排対型(～3次)] 質量3.0～4.0t	1.600	日	6,700	10,720	
P34029	軽油 バトロ給油	17.000	L	151	2,567	
R01021	運転手(特殊)		人	25,908	25,908	
		1.000				
	合 計				39,195	算出数量 86.000 m3
	単 価		m3		456	
	*** S単- 3号 ***					
S01082	締固工(振動ロー締固め2.5m未満)		m3		1,000	歩A 当たり算出
	締固工(振動ロー締固め2.5m未満) 築堤・埋戻,0.8～1.1ton,なし			時間的制約:なし 夜間制約作業時間:0.0	制約作業時間:0.0 冬期補正:なし	
	1)工種区分	築堤・埋戻		豪雪補正:なし	亜熱帯補正:なし	
	2)規格区分(ton)	0.8～1.1ton		基本給時間:8.0	超勤時間:0.0	
	3)長期割引単価区分	なし		深夜時間:0.0	週休:月単位	
F04081	振動ロー[バトロ式] 質量0.8～1.1t	1.440	日	2,900	4,176	
P34029	軽油 バトロ給油	5.700	L	151	861	
R01002	特殊作業員		人	25,602	25,602	
		1.000				
	合 計				30,639	算出数量 50.000 m3
	単 価		m3		613	
	*** S単- 4号 ***					
S02024	張ブロック工(空張)		m ²		10,000	歩A 当たり算出
	張ブロック工(空張) 目地砂を使用しない場合,厚さ10cm,なし			時間的制約:なし 夜間制約作業時間:0.0	制約作業時間:0.0 冬期補正:なし	
	1)施工区分	目地砂を使用しない場合		豪雪補正:なし	亜熱帯補正:なし	
	2)材料区分	厚さ10cm		基本給時間:8.0	超勤時間:0.0	
	3)長期割引単価区分(賃料機械)	なし		深夜時間:0.0	週休:月単位	
PI5003	張ブロック 厚10cm(500×500以下)	10.000	m ²	5,700	57,000	
R01001	土木一般世話役		人	29,988	4,498	
		0.150				
R01007	ブロック工		人	27,846	8,354	
		0.300				
R01003	普通作業員		人	21,726	9,342	
		0.430				
F08061	バックホ[クレーン型・クレーン・～超低・排対型(～2011)] 標準バケット容量 山積0.45m3 (平積0.35m3) 吊能力2.9t	0.410	日	10,800	4,428	

事業名	宇城農地整備事業				
工事名	五丁川第2排水機場建設工事				

コード	名 称	数 量	単 位	単 価	金 額	備 考
R01021	運転手 (特殊)	0.300	人	25,908	7,772	
P34029	軽油 ﾊﾞﾄﾚ-ﾙ給油	16.000	L	151	2,416	
	合 計				93,810	算出数量 10.000 m ³
	単 価		m ³		9,381	
	*** S単一 5号 ***					
S02052	石積類とりこわし		m ²		10.000 m ²	歩A 当たり算出
	石積類とりこわし 機械,空積,控 20cm以上60cm未満,なし			時間的制約:なし 夜間制約作業時間:0.0	制約作業時間:0.0 冬期補正:なし	
	1)作業区分	機械		豪雪補正:なし	亜熱帯補正:なし	
	2)種別区分	空積		基本給時間:8.0	超勤時間:0.0	
	3)形状区分	控 20cm以上60cm未満		深夜時間:0.0	週休:月単位	
	4)長期割引単価区分	なし				
R01002	特殊作業員	0.210	人	25,602	5,376	
F08063	ﾊﾞｯｸﾙ[ｸﾚ-ﾗ型・ｸﾚﾝ・～超低・排対型(～2014)] 標準ﾊﾞｯｸﾙ容量 山積0.8m ³ (平積0.6m ³) 吊能力2.9t	0.220	日	17,700	3,894	
R01021	運転手 (特殊)	0.160	人	25,908	4,145	
P34029	軽油 ﾊﾞﾄﾚ-ﾙ給油	14.000	L	151	2,114	
	合 計				15,529	算出数量 10.000 m ³
	単 価		m ³		1,553	
	*** S単一 6号 ***					
S02111	ﾊﾞｲﾌﾟ ｾﾝﾏ(単体)[油圧式・可変超高周波型・排対3]		供用日		1.000 各単位	歩A 当たり算出
	ﾊﾞｲﾌﾟ ｾﾝﾏ(単体)[油圧式・可変超高周波型・排対3] 242kW			時間的制約:なし 夜間制約作業時間:0.0	制約作業時間:0.0 冬期補正:なし	
	1)機械器具損料コード	M96001		豪雪補正:なし	亜熱帯補正:なし	
	2)機械器具規格	242kW		基本給時間:8.0	超勤時間:0.0	
	3)単価の入力	109,000円		深夜時間:0.0	週休:月単位	
M96001	ﾊﾞｲﾌﾟ ｾﾝﾏ(単体)[油圧式・可変超高周波型・排対3] 242kW	1.000	供用日	109,000	109,000	
	合 計				109,000	算出数量 1.000 各単位
	単 価				109,000	
	*** S単一 7号 ***					
S02111	ｸﾚ-ﾗｸﾚﾝ[油圧駆動式ｳｲﾝﾁ・ﾗｽｼﾞﾝﾌﾞ型・排対型(1次)]		供用日		1.000 各単位	歩A 当たり算出
	ｸﾚ-ﾗｸﾚﾝ[油圧駆動式ｳｲﾝﾁ・ﾗｽｼﾞﾝﾌﾞ型・排対型(1次)] 60～65t吊			時間的制約:なし 夜間制約作業時間:0.0	制約作業時間:0.0 冬期補正:なし	
	1)機械器具損料コード	M96002		豪雪補正:なし	亜熱帯補正:なし	
	2)機械器具規格	60～65t吊		基本給時間:8.0	超勤時間:0.0	
	3)単価の入力	61,700円		深夜時間:0.0	週休:月単位	
M96002	ｸﾚ-ﾗｸﾚﾝ[油圧駆動式ｳｲﾝﾁ・ﾗｽｼﾞﾝﾌﾞ型・排対型(1次)] 60～65t吊	1.000	供用日	61,700	61,700	
	合 計				61,700	算出数量 1.000 各単位
	単 価				61,700	
	*** S単一 8号 ***					
S02112	ユニットランナー賃料		日		1.000 各単位	歩A 当たり算出
	ユニットランナー賃料			時間的制約:なし 夜間制約作業時間:0.0	制約作業時間:0.0 冬期補正:なし	
	1)機械器具賃料コード	F96002		豪雪補正:なし	亜熱帯補正:なし	
	2)機械器具規格			基本給時間:8.0	超勤時間:0.0	
	3)単価の入力	45,000円		深夜時間:0.0	週休:月単位	
F96002	ユニットランナー賃料	1.000	日	45,000	45,000	
	合 計				45,000	算出数量 1.000 各単位
	単 価				45,000	

事業名	宇城農地整備事業				
工事名	五丁川第2排水機場建設工事				

コード	名 称	数 量	単位	単 価	金 額	備 考
	*** S単－ 9号 ***					
S02112	パイルランナー賃料		日		1,000 各単位	歩A 当たり算出
	パイルランナー賃料 5.0t積,30m/min			時間的制約:なし 夜間制約作業時間:0.0	制約作業時間:0.0 冬期補正:なし	
	1)機械器具賃料コード 2)機械器具規格 3)単価の入力	F96001 5.0t積,30m/min 40,000円		豪雪補正:なし 基本給時間:8.0 深夜時間:0.0	亜熱帯補正:なし 超勤時間:0.0 週休:月単位	
F96001	パイルランナー賃料 5.0t積,30m/min	1.000	日	40,000	40,000	
	合 計				40,000	算出数量 1.000 各単位
	単 価				40,000	
	*** S単－ 10号 ***					
S02112	自走装置賃料		日		1,000 各単位	歩A 当たり算出
	自走装置賃料 普通・幅広鋼矢板用			時間的制約:なし 夜間制約作業時間:0.0	制約作業時間:0.0 冬期補正:なし	
	1)機械器具賃料コード 2)機械器具規格 3)単価の入力	F96003 普通・幅広鋼矢板用 55,000円		豪雪補正:なし 基本給時間:8.0 深夜時間:0.0	亜熱帯補正:なし 超勤時間:0.0 週休:月単位	
F96003	自走装置賃料 普通・幅広鋼矢板用	1.000	日	55,000	55,000	
	合 計				55,000	算出数量 1.000 各単位
	単 価				55,000	
	*** S単－ 11号 ***					
S02112	エントランナー賃料		日		1,000 各単位	歩A 当たり算出
	エントランナー賃料			時間的制約:なし 夜間制約作業時間:0.0	制約作業時間:0.0 冬期補正:なし	
	1)機械器具賃料コード 2)機械器具規格 3)単価の入力	F96004 45,000円		豪雪補正:なし 基本給時間:8.0 深夜時間:0.0	亜熱帯補正:なし 超勤時間:0.0 週休:月単位	
F96004	エントランナー賃料	1.000	日	45,000	45,000	
	合 計				45,000	算出数量 1.000 各単位
	単 価				45,000	
	*** S単－ 12号 ***					
S02112	自走装置賃料		日		1,000 各単位	歩A 当たり算出
	自走装置賃料 ハット形鋼矢板用			時間的制約:なし 夜間制約作業時間:0.0	制約作業時間:0.0 冬期補正:なし	
	1)機械器具賃料コード 2)機械器具規格 3)単価の入力	F96005 ハット形鋼矢板用 55,000円		豪雪補正:なし 基本給時間:8.0 深夜時間:0.0	亜熱帯補正:なし 超勤時間:0.0 週休:月単位	
F96005	自走装置賃料 ハット形鋼矢板用	1.000	日	55,000	55,000	
	合 計				55,000	算出数量 1.000 各単位
	単 価				55,000	
	*** S単－ 13号 ***					
S02115	土木一般世話役		人		1,000 人	歩A 当たり算出
	土木一般世話役			時間的制約:なし 夜間制約作業時間:0.0	制約作業時間:0.0 冬期補正:なし	
	1)労務コード 2)労務単価算定区分	R01001 基(B)		豪雪補正:なし 基本給時間:8.0 深夜時間:0.0	亜熱帯補正:なし 超勤時間:0.0 週休:月単位	
R01001	土木一般世話役	1.000	人	29,988	29,988	

事業名	宇城農地整備事業				
工事名	五丁川第2排水機場建設工事				

コード	名 称	数 量	単 位	単 価	金 額	備 考
	合 計				29,988	算出数量 1.000 人
	単 価				29,988	
	*** S単－ 14号 ***					
S02115	溶接工		人		1.000 人	歩A 当たり算出
	溶接工			時間の制約:なし 夜間制約作業時間:0.0	制約作業時間:0.0 冬期補正:なし	
	1)労務コード 2)労務単価算定区分	R01011 基(B)		豪雪補正:なし 基本給時間:8.0 深夜時間:0.0	亜熱帯補正:なし 超勤時間:0.0 週休:月単位	
R01011	溶接工	1.000	人	29,682	29,682	
	合 計				29,682	算出数量 1.000 人
	単 価				29,682	
	*** S単－ 15号 ***					
S02115	特殊作業員		人		1.000 人	歩A 当たり算出
	特殊作業員			時間の制約:なし 夜間制約作業時間:0.0	制約作業時間:0.0 冬期補正:なし	
	1)労務コード 2)労務単価算定区分	R01002 基(B)		豪雪補正:なし 基本給時間:8.0 深夜時間:0.0	亜熱帯補正:なし 超勤時間:0.0 週休:月単位	
R01002	特殊作業員	1.000	人	25,602	25,602	
	合 計				25,602	算出数量 1.000 人
	単 価				25,602	
	*** S単－ 16号 ***					
S02115	とび工		人		1.000 人	歩A 当たり算出
	とび工			時間の制約:なし 夜間制約作業時間:0.0	制約作業時間:0.0 冬期補正:なし	
	1)労務コード 2)労務単価算定区分	R01012 基(B)		豪雪補正:なし 基本給時間:8.0 深夜時間:0.0	亜熱帯補正:なし 超勤時間:0.0 週休:月単位	
R01012	とび工	1.000	人	28,356	28,356	
	合 計				28,356	算出数量 1.000 人
	単 価				28,356	
	*** S単－ 17号 ***					
S02115	普通作業員		人		1.000 人	歩A 当たり算出
	普通作業員			時間の制約:なし 夜間制約作業時間:0.0	制約作業時間:0.0 冬期補正:なし	
	1)労務コード 2)労務単価算定区分	R01003 基(B)		豪雪補正:なし 基本給時間:8.0 深夜時間:0.0	亜熱帯補正:なし 超勤時間:0.0 週休:月単位	
R01003	普通作業員	1.000	人	21,726	21,726	
	合 計				21,726	算出数量 1.000 人
	単 価				21,726	
	*** S単－ 18号 ***					
S02115	運転手(特殊)		人		1.000 人	歩A 当たり算出
	運転手(特殊)			時間の制約:なし 夜間制約作業時間:0.0	制約作業時間:0.0 冬期補正:なし	
	1)労務コード 2)労務単価算定区分	R01021 基(B)		豪雪補正:なし 基本給時間:8.0	亜熱帯補正:なし 超勤時間:0.0	

事業名	宇城農地整備事業				
工事名	五丁川第2排水機場建設工事				

コード	名 称	数 量	単 位	単 価	金 額	備 考
				深夜時間:0.0	週休:月単位	
R01021	運転手 (特殊)	1.000	人	25,908	25,908	
	合 計				25,908	算出数量 1.000 人
	単 価				25,908	
	*** S単－ 19号 ***					
S02115	交通誘導警備員B		人		1.000 人	歩A 当たり算出
	交通誘導警備員B			時間的制約:なし 夜間制約作業時間:0.0	制約作業時間:0.0 冬期補正:なし	
	1)労務コード 2)労務単価算定区分	R01032 基(B)		豪雪補正:なし 基本給時間:8.0	亜熱帯補正:なし 超勤時間:0.0	
				深夜時間:0.0	週休:月単位	
R01032	交通誘導警備員B	1.000	人	14,484	14,484	
	合 計				14,484	算出数量 1.000 人
	単 価				14,484	
	*** S単－ 20号 ***					
S02115	電工		人		1.000 人	歩A 当たり算出
	電工			時間的制約:なし 夜間制約作業時間:0.0	制約作業時間:0.0 冬期補正:なし	
	1)労務コード 2)労務単価算定区分	R01013 基(B)		豪雪補正:なし 基本給時間:8.0	亜熱帯補正:なし 超勤時間:0.0	
				深夜時間:0.0	週休:月単位	
R01013	電工	1.000	人	24,888	24,888	
	合 計				24,888	算出数量 1.000 人
	単 価				24,888	
	*** S単－ 21号 ***					
S02115	設備機械工		人		1.000 人	歩A 当たり算出
	設備機械工			時間的制約:なし 夜間制約作業時間:0.0	制約作業時間:0.0 冬期補正:なし	
	1)労務コード 2)労務単価算定区分	R02019 基(B)		豪雪補正:なし 基本給時間:8.0	亜熱帯補正:なし 超勤時間:0.0	
				深夜時間:0.0	週休:月単位	
R02019	設備機械工	1.000	人	28,662	28,662	
	合 計				28,662	算出数量 1.000 人
	単 価				28,662	
	*** S単－ 22号 ***					
S02116	吐出し水槽上杭(PHC杭)		本		1.000 各単位	歩A 当たり算出
	吐出し水槽上杭(PHC杭) B種 φ600×L=8m,,			時間的制約:なし 夜間制約作業時間:0.0	制約作業時間:0.0 冬期補正:なし	
	1)資材区分 2)地域資材単価コード (P) 3)地区資材単価コード (J) 4)施設機械資材単価コード (K)	地域資材 (Pコード) P96014		豪雪補正:なし 基本給時間:8.0	亜熱帯補正:なし 超勤時間:0.0	
				深夜時間:0.0	週休:月単位	
P96014	吐出し水槽上杭(PHC杭) B種 φ600×L=8m	1.000	本	137,000	137,000	
	合 計				137,000	算出数量 1.000 各単位
	単 価				137,000	
	*** S単－ 23号 ***					
S02116	吐出し水槽下杭(PHC杭)		本		1.000 各単位	歩A 当たり算出

事業名	宇城農地整備事業				
工事名	五丁川第2排水機場建設工事				

コード	名 称	数 量	単位	単 価	金 額	備 考
	吐出し水槽下杭(PHC杭) A種 φ600×L=13m,,			時間的制約:なし 夜間制約作業時間:0.0	制約作業時間:0.0 冬期補正:なし	
	1)資材区分 2)地域資材単価コード (P)	地域資材 (Pコード) P96015		豪雪補正:なし 基本給時間:8.0	亜熱帯補正:なし 超勤時間:0.0	
	3)地区資材単価コード (J) 4)施設機械資材単価コード (K)			深夜時間:0.0	週休:月単位	
P96015	吐出し水槽下杭(PHC杭) A種 φ600×L=13m	1.000	本	155,000	155,000	
	合 計				155,000	算出数量 1.000 各単位
	単 価				155,000	
	*** S単ー 24号 ***					
S02116	高炉セメント 高炉セメント B種 バラもの,,		ton		1.000 各単位	歩A 当たり算出
	1)資材区分 2)地域資材単価コード (P)	地域資材 (Pコード) P32007		時間的制約:なし 夜間制約作業時間:0.0	制約作業時間:0.0 冬期補正:なし	
	3)地区資材単価コード (J) 4)施設機械資材単価コード (K)			豪雪補正:なし 基本給時間:8.0	亜熱帯補正:なし 超勤時間:0.0	
				深夜時間:0.0	週休:月単位	
P32007	高炉セメント B種 バラもの	1.000	ton	14,700	14,700	
	合 計				14,700	算出数量 1.000 各単位
	単 価				14,700	
	*** S単ー 25号 ***					
S02116	吸込水槽本体部上杭(SC杭)		本		1.000 各単位	歩A 当たり算出
	吸込水槽本体部上杭(SC杭) SKK490 t=9mm φ600×L=8m,,			時間的制約:なし 夜間制約作業時間:0.0	制約作業時間:0.0 冬期補正:なし	
	1)資材区分 2)地域資材単価コード (P)	地域資材 (Pコード) P96016		豪雪補正:なし 基本給時間:8.0	亜熱帯補正:なし 超勤時間:0.0	
	3)地区資材単価コード (J) 4)施設機械資材単価コード (K)			深夜時間:0.0	週休:月単位	
P96016	吸込水槽本体部上杭(SC杭) SKK490 t=9mm φ600×L=8m	1.000	本	423,000	423,000	
	合 計				423,000	算出数量 1.000 各単位
	単 価				423,000	
	*** S単ー 26号 ***					
S02116	吸込水槽本体部下杭(PHC杭)		本		1.000 各単位	歩A 当たり算出
	吸込水槽本体部下杭(PHC杭) A種 φ600×L=11m,,			時間的制約:なし 夜間制約作業時間:0.0	制約作業時間:0.0 冬期補正:なし	
	1)資材区分 2)地域資材単価コード (P)	地域資材 (Pコード) P96017		豪雪補正:なし 基本給時間:8.0	亜熱帯補正:なし 超勤時間:0.0	
	3)地区資材単価コード (J) 4)施設機械資材単価コード (K)			深夜時間:0.0	週休:月単位	
P96017	吸込水槽本体部下杭(PHC杭) A種 φ600×L=11m	1.000	本	135,000	135,000	
	合 計				135,000	算出数量 1.000 各単位
	単 価				135,000	
	*** S単ー 27号 ***					
S02116	吸込水槽吞口部上杭(PHC杭)		本		1.000 各単位	歩A 当たり算出
	吸込水槽吞口部上杭(PHC杭) C種 φ500×L=7m,,			時間的制約:なし 夜間制約作業時間:0.0	制約作業時間:0.0 冬期補正:なし	
	1)資材区分 2)地域資材単価コード (P)	地域資材 (Pコード) P96018		豪雪補正:なし 基本給時間:8.0	亜熱帯補正:なし 超勤時間:0.0	
	3)地区資材単価コード (J) 4)施設機械資材単価コード (K)			深夜時間:0.0	週休:月単位	
P96018	吸込水槽吞口部上杭(PHC杭) C種 φ500×L=7m	1.000	本	100,000	100,000	
	合 計				100,000	算出数量 1.000 各単位
	単 価				100,000	

事業名	宇城農地整備事業				
工事名	五丁川第2排水機場建設工事				

コード	名 称	数 量	単位	単 価	金 額	備 考
	*** S単ー 28号 ***					
S02116	吸込水槽吞口部下杭(PHC杭)		本		1,000 各単位	歩A 当たり算出
	吸込水槽吞口部下杭(PHC杭) A種 φ500×L=13m,,			時間的制約:なし 夜間制約作業時間:0.0	制約作業時間:0.0 冬期補正:なし	
	1)資材区分 2)地域資材単価コード (P)	地域資材 (Pコード) P96019		豪雪補正:なし 基本給時間:8.0	亜熱帯補正:なし 超勤時間:0.0	
	3)地区資材単価コード (J) 4)施設機械資材単価コード (K)			深夜時間:0.0	週休:月単位	
P96019	吸込水槽吞口部下杭(PHC杭) A種 φ500×L=13m	1,000	本	114,000	114,000	
	合 計				114,000	算出数量 1,000 各単位
	単 価				114,000	
	*** S単ー 29号 ***					
S02116	積卸し費		ton		1,000 各単位	歩A 当たり算出
	積卸し費 積込み(又は取卸し)のみ,,			時間的制約:なし 夜間制約作業時間:0.0	制約作業時間:0.0 冬期補正:なし	
	1)資材区分 2)地域資材単価コード (P)	地域資材 (Pコード) P46403		豪雪補正:なし 基本給時間:8.0	亜熱帯補正:なし 超勤時間:0.0	
	3)地区資材単価コード (J) 4)施設機械資材単価コード (K)			深夜時間:0.0	週休:月単位	
P46403	積卸し費 積込み(又は取卸し)のみ	1,000	ton	750	750	
	合 計				750	算出数量 1,000 各単位
	単 価				750	
	*** S単ー 30号 ***					
S02116	ステップ		本		1,000 各単位	歩A 当たり算出
	ステップ 400×φ22,,			時間的制約:なし 夜間制約作業時間:0.0	制約作業時間:0.0 冬期補正:なし	
	1)資材区分 2)地域資材単価コード (P)	地域資材 (Pコード) P96024		豪雪補正:なし 基本給時間:8.0	亜熱帯補正:なし 超勤時間:0.0	
	3)地区資材単価コード (J) 4)施設機械資材単価コード (K)			深夜時間:0.0	週休:月単位	
P96024	ステップ 400×φ22	1,000	本	3,300	3,300	
	合 計				3,300	算出数量 1,000 各単位
	単 価				3,300	
	*** S単ー 31号 ***					
S02116	マンホール蓋		枚		1,000 各単位	歩A 当たり算出
	マンホール蓋 T-14, φ600,,			時間的制約:なし 夜間制約作業時間:0.0	制約作業時間:0.0 冬期補正:なし	
	1)資材区分 2)地域資材単価コード (P)	地域資材 (Pコード) P96025		豪雪補正:なし 基本給時間:8.0	亜熱帯補正:なし 超勤時間:0.0	
	3)地区資材単価コード (J) 4)施設機械資材単価コード (K)			深夜時間:0.0	週休:月単位	
P96025	マンホール蓋 T-14, φ600	1,000	枚	67,700	67,700	
	合 計				67,700	算出数量 1,000 各単位
	単 価				67,700	
	*** S単ー 32号 ***					
S02116	ガス切断機		日		1,000 各単位	歩A 当たり算出
	ガス切断機			時間的制約:なし 夜間制約作業時間:0.0	制約作業時間:0.0 冬期補正:なし	
	1)資材区分 2)地域資材単価コード (P)	地域資材 (Pコード) P96027		豪雪補正:なし 基本給時間:8.0	亜熱帯補正:なし 超勤時間:0.0	
	3)地区資材単価コード (J) 4)施設機械資材単価コード (K)			深夜時間:0.0	週休:月単位	
P96027	ガス切断機	1,000	日	6,120	6,120	
	合 計				6,120	算出数量 1,000 各単位

事業名	宇城農地整備事業				
工事名	五丁川第2排水機場建設工事				

コード	名 称	数 量	単位	単 価	金 額	備 考
	単 価				6,120	
	*** S単一 33号 ***					
S02116	副資材費		式		1,000 各単位	歩A 当たり算出
	副資材費 グラインダー、ブチゴム、			時間的制約:なし 夜間制約作業時間:0.0	制約作業時間:0.0 冬期補正:なし	
	1)資材区分	地域資材 (Pコード)		豪雪補正:なし	亜熱帯補正:なし	
	2)地域資材単価コード (P)	P96028		基本給時間:8.0	超勤時間:0.0	
	3)地区資材単価コード (J)			深夜時間:0.0	週休:月単位	
	4)施設機械資材単価コード (K)					
P96028	副資材費 グラインダー、ブチゴム	1.000	式	55,000	55,000	
	合 計				55,000	算出数量 1.000 各単位
	単 価				55,000	
	*** S単一 34号 ***					
S02116	可とう継手		基		1,000 各単位	歩A 当たり算出
	可とう継手 沈下100mm型 B3.5m×H3.5m、			時間的制約:なし 夜間制約作業時間:0.0	制約作業時間:0.0 冬期補正:なし	
	1)資材区分	地域資材 (Pコード)		豪雪補正:なし	亜熱帯補正:なし	
	2)地域資材単価コード (P)	P96030		基本給時間:8.0	超勤時間:0.0	
	3)地区資材単価コード (J)			深夜時間:0.0	週休:月単位	
	4)施設機械資材単価コード (K)					
P96030	可とう継手 沈下100mm型 B3.5m×H3.5m	1.000	基	2,810,000	2,810,000	
	合 計				2,810,000	算出数量 1.000 各単位
	単 価				2,810,000	
	*** S単一 35号 ***					
S02116	耐圧ゴムプレート		箇所		1,000 各単位	歩A 当たり算出
	耐圧ゴムプレート 100mm用 t=10mm、			時間的制約:なし 夜間制約作業時間:0.0	制約作業時間:0.0 冬期補正:なし	
	1)資材区分	地域資材 (Pコード)		豪雪補正:なし	亜熱帯補正:なし	
	2)地域資材単価コード (P)	P96038		基本給時間:8.0	超勤時間:0.0	
	3)地区資材単価コード (J)			深夜時間:0.0	週休:月単位	
	4)施設機械資材単価コード (K)					
P96038	耐圧ゴムプレート 100mm用 t=10mm	1.000	箇所	2,250,000	2,250,000	
	合 計				2,250,000	算出数量 1.000 各単位
	単 価				2,250,000	
	*** S単一 36号 ***					
S02116	タラップ(外部)		式		1,000 各単位	歩A 当たり算出
	タラップ(外部) タラップH=3300(ケリップ、サイドポール、ステップポール、接続材等付、			時間的制約:なし 夜間制約作業時間:0.0	制約作業時間:0.0 冬期補正:なし	
	1)資材区分	地域資材 (Pコード)		豪雪補正:なし	亜熱帯補正:なし	
	2)地域資材単価コード (P)	P96031		基本給時間:8.0	超勤時間:0.0	
	3)地区資材単価コード (J)			深夜時間:0.0	週休:月単位	
	4)施設機械資材単価コード (K)					
P96031	タラップ(外部) タラップH=3300(ケリップ、サイドポール、ステップポール、接続材等付	1.000	式	182,000	182,000	
	合 計				182,000	算出数量 1.000 各単位
	単 価				182,000	
	*** S単一 37号 ***					
S02116	タラップ (内部)		式		1,000 各単位	歩A 当たり算出
	タラップ (内部) タラップH=4200,タラップH=6300,FRP製踊場、			時間的制約:なし 夜間制約作業時間:0.0	制約作業時間:0.0 冬期補正:なし	
	1)資材区分	地域資材 (Pコード)		豪雪補正:なし	亜熱帯補正:なし	
	2)地域資材単価コード (P)	P96032		基本給時間:8.0	超勤時間:0.0	
	3)地区資材単価コード (J)			深夜時間:0.0	週休:月単位	
	4)施設機械資材単価コード (K)					

事業名	宇城農地整備事業				
工事名	五丁川第 2 排水機場建設工事				

コード	名 称	数 量	単位	単 価	金 額	備 考
P96032	タラップ (内部) タラップ H=4200,タラップ H=6300,FRP製踊場	1.000	式	1,560,000	1,560,000	
	合 計				1,560,000	算出数量 1.000 各単位
	単 価				1,560,000	
	*** S 単一 38号 ***					
S02116	特許使用料 特許使用料		m3		1.000 各単位	歩A 当たり算出
	1)資材区分 2)地域資材単価コード (P) 3)地区資材単価コード (J) 4)施設機械資材単価コード (K)	地域資材 (Pコード) P96002		時間的制約:なし 夜間制約作業時間:0.0 豪雪補正:なし 基本給時間:8.0 深夜時間:0.0	制約作業時間:0.0 冬期補正:なし 亜熱帯補正:なし 超勤時間:0.0 週休:月単位	
P96002	特許使用料	1.000	m3	30	30	
	合 計				30	算出数量 1.000 各単位
	単 価				30	
	*** S 単一 39号 ***					
S02116	L型擁壁 L型擁壁 1750H×2000L (2000頭切)道路用,,		個		1.000 各単位	歩A 当たり算出
	1)資材区分 2)地域資材単価コード (P) 3)地区資材単価コード (J) 4)施設機械資材単価コード (K)	地域資材 (Pコード) P96042		時間的制約:なし 夜間制約作業時間:0.0 豪雪補正:なし 基本給時間:8.0 深夜時間:0.0	制約作業時間:0.0 冬期補正:なし 亜熱帯補正:なし 超勤時間:0.0 週休:月単位	
P96042	L型擁壁 1750H×2000L (2000頭切)道路用	1.000	個	86,700	86,700	
	合 計				86,700	算出数量 1.000 各単位
	単 価				86,700	
	*** S 単一 40号 ***					
S02116	L型擁壁 L型擁壁 1750H×1000L (2000頭切)道路用,,		個		1.000 各単位	歩A 当たり算出
	1)資材区分 2)地域資材単価コード (P) 3)地区資材単価コード (J) 4)施設機械資材単価コード (K)	地域資材 (Pコード) P96054		時間的制約:なし 夜間制約作業時間:0.0 豪雪補正:なし 基本給時間:8.0 深夜時間:0.0	制約作業時間:0.0 冬期補正:なし 亜熱帯補正:なし 超勤時間:0.0 週休:月単位	
P96054	L型擁壁 1750H×1000L (2000頭切)道路用	1.000	個	54,200	54,200	
	合 計				54,200	算出数量 1.000 各単位
	単 価				54,200	
	*** S 単一 41号 ***					
S02116	大型ブロック積 大型ブロック積 控1.10m,,		m ²		1.000 各単位	歩A 当たり算出
	1)資材区分 2)地域資材単価コード (P) 3)地区資材単価コード (J) 4)施設機械資材単価コード (K)	地域資材 (Pコード) P96040		時間的制約:なし 夜間制約作業時間:0.0 豪雪補正:なし 基本給時間:8.0 深夜時間:0.0	制約作業時間:0.0 冬期補正:なし 亜熱帯補正:なし 超勤時間:0.0 週休:月単位	
P96040	大型ブロック積 控1.10m	1.000	m ²	26,000	26,000	
	合 計				26,000	算出数量 1.000 各単位
	単 価				26,000	
	*** S 単一 42号 ***					
S02116	大型ブロック積 大型ブロック積 控1.70m,,		m ²		1.000 各単位	歩A 当たり算出
				時間的制約:なし 夜間制約作業時間:0.0	制約作業時間:0.0 冬期補正:なし	

事業名	宇城農地整備事業				
工事名	五丁川第2排水機場建設工事				

コード	名 称	数 量	単位	単 価	金 額	備 考
	1)資材区分 2)地域資材単価コード (P) 3)地区資材単価コード (J) 4)施設機械資材単価コード (K)	地域資材 (Pコード) P96041		豪雪補正:なし 基本給時間:8.0 深夜時間:0.0	垂熱帯補正:なし 超勤時間:0.0 週休:月単位	
P96041	大型ブロック積 控1.70m	1.000	m ³	27,800	27,800	
	合 計				27,800	算出数量 1.000 各単位
	単 価				27,800	
	*** S単一 43号 ***					
S02116	軽油		L		1.000 各単位	歩A 当たり算出
	軽油 ﾊﾞﾄﾚ給油,,			時間的制約:なし 夜間制約作業時間:0.0	制約作業時間:0.0 冬期補正:なし	
	1)資材区分 2)地域資材単価コード (P) 3)地区資材単価コード (J) 4)施設機械資材単価コード (K)	地域資材 (Pコード) P34029		豪雪補正:なし 基本給時間:8.0 深夜時間:0.0	垂熱帯補正:なし 超勤時間:0.0 週休:月単位	
P34029	軽油 ﾊﾞﾄﾚ給油	1.000	L	151	151	
	合 計				151	算出数量 1.000 各単位
	単 価				151	
	*** S単一 44号 ***					
S02116	耐候性大型土のう袋		枚		1.000 各単位	歩A 当たり算出
	耐候性大型土のう袋 長期仮設(3年)対応 (新材) ,,			時間的制約:なし 夜間制約作業時間:0.0	制約作業時間:0.0 冬期補正:なし	
	1)資材区分 2)地域資材単価コード (P) 3)地区資材単価コード (J) 4)施設機械資材単価コード (K)	地域資材 (Pコード) P96001		豪雪補正:なし 基本給時間:8.0 深夜時間:0.0	垂熱帯補正:なし 超勤時間:0.0 週休:月単位	
P96001	耐候性大型土のう袋 長期仮設(3年)対応 (新材)	1.000	枚	4,300	4,300	
	合 計				4,300	算出数量 1.000 各単位
	単 価				4,300	
	*** S単一 45号 ***					
S02116	積込		m ³		1.000 各単位	歩A 当たり算出
	積込 廃ﾌﾞﾗｽﾀｯｸ,,			時間的制約:なし 夜間制約作業時間:0.0	制約作業時間:0.0 冬期補正:なし	
	1)資材区分 2)地域資材単価コード (P) 3)地区資材単価コード (J) 4)施設機械資材単価コード (K)	地域資材 (Pコード) P96045		豪雪補正:なし 基本給時間:8.0 深夜時間:0.0	垂熱帯補正:なし 超勤時間:0.0 週休:月単位	
P96045	積込 廃ﾌﾞﾗｽﾀｯｸ	1.000	m ³	31,968	31,968	
	合 計				31,968	算出数量 1.000 各単位
	単 価				31,968	
	*** S単一 46号 ***					
S02116	運搬		m ³		1.000 各単位	歩A 当たり算出
	運搬 廃ﾌﾞﾗｽﾀｯｸ L=10km越～15km以内,,			時間的制約:なし 夜間制約作業時間:0.0	制約作業時間:0.0 冬期補正:なし	
	1)資材区分 2)地域資材単価コード (P) 3)地区資材単価コード (J) 4)施設機械資材単価コード (K)	地域資材 (Pコード) P96051		豪雪補正:なし 基本給時間:8.0 深夜時間:0.0	垂熱帯補正:なし 超勤時間:0.0 週休:月単位	
P96051	運搬 廃ﾌﾞﾗｽﾀｯｸ L=10km越～15km以内	1.000	m ³	6,950	6,950	
	合 計				6,950	算出数量 1.000 各単位
	単 価				6,950	
	*** S単一 47号 ***					

事業名	宇城農地整備事業				
工事名	五丁川第2排水機場建設工事				

コード	名 称	数 量	単位	単 価	金 額	備 考
S02116	覆工板【鋼製滑り止め加工付（補強型）】（賃料）		m ² 供用月		1,000 各単位	歩A 当たり算出
	覆工板【鋼製滑り止め加工付（補強型）】（賃料） B1,000×L2,000 T=208 落込み式 T-25,,			時間的制約:なし 夜間制約作業時間:0.0	制約作業時間:0.0 冬期補正:なし	
	1)資材区分	地域資材（Pコード）		豪雪補正:なし	亜熱帯補正:なし	
	2)地域資材単価コード（P）	P96048		基本給時間:8.0	超勤時間:0.0	
	3)地区資材単価コード（J）			深夜時間:0.0	週休:月単位	
	4)施設機械資材単価コード（K）					
P96048	覆工板【鋼製滑り止め加工付（補強型）】（賃料） B1,000×L2,000 T=208 落込み式 T-25	1,000	m ² 供用月	1,104	1,104	
	合 計				1,104	算出数量 1,000 各単位
	単 価				1,104	
	*** S単一 48号 ***					
S02116	使用電力料金		kWh		1,000 各単位	歩A 当たり算出
	使用電力料金 低圧用業持1年以上,,			時間的制約:なし 夜間制約作業時間:0.0	制約作業時間:0.0 冬期補正:なし	
	1)資材区分	地域資材（Pコード）		豪雪補正:なし	亜熱帯補正:なし	
	2)地域資材単価コード（P）	P31003		基本給時間:8.0	超勤時間:0.0	
	3)地区資材単価コード（J）			深夜時間:0.0	週休:月単位	
	4)施設機械資材単価コード（K）					
P31003	使用電力料金 低圧用業持1年以上	1,000	kWh	19.96	20	
	合 計				20	算出数量 1,000 各単位
	単 価				20	
	*** S単一 49号 ***					
S02116	排水ホース		m		1,000 各単位	歩A 当たり算出
	排水ホース 塩ビ送水ホース φ50(既設樋門撤去),,			時間的制約:なし 夜間制約作業時間:0.0	制約作業時間:0.0 冬期補正:なし	
	1)資材区分	地域資材（Pコード）		豪雪補正:なし	亜熱帯補正:なし	
	2)地域資材単価コード（P）	P96057		基本給時間:8.0	超勤時間:0.0	
	3)地区資材単価コード（J）			深夜時間:0.0	週休:月単位	
	4)施設機械資材単価コード（K）					
P96057	排水ホース 塩ビ送水ホース φ50(既設樋門撤去)	1,000	m	157	157	
	合 計				157	算出数量 1,000 各単位
	単 価				157	
	*** S単一 50号 ***					
S02116	汚濁防止フェンス		m		1,000 各単位	歩A 当たり算出
	汚濁防止フェンス H2.0m, #300,,			時間的制約:なし 夜間制約作業時間:0.0	制約作業時間:0.0 冬期補正:なし	
	1)資材区分	地域資材（Pコード）		豪雪補正:なし	亜熱帯補正:なし	
	2)地域資材単価コード（P）	P96005		基本給時間:8.0	超勤時間:0.0	
	3)地区資材単価コード（J）			深夜時間:0.0	週休:月単位	
	4)施設機械資材単価コード（K）					
P96005	汚濁防止フェンス H2.0m, #300	1,000	m	69,520	69,520	
	合 計				69,520	算出数量 1,000 各単位
	単 価				69,520	
	*** S単一 51号 ***					
S02116	汚濁防止フェンス		m		1,000 各単位	歩A 当たり算出
	汚濁防止フェンス H2.0m, #300 基本料金,,			時間的制約:なし 夜間制約作業時間:0.0	制約作業時間:0.0 冬期補正:なし	
	1)資材区分	地域資材（Pコード）		豪雪補正:なし	亜熱帯補正:なし	
	2)地域資材単価コード（P）	P96056		基本給時間:8.0	超勤時間:0.0	
	3)地区資材単価コード（J）			深夜時間:0.0	週休:月単位	
	4)施設機械資材単価コード（K）					
P96056	汚濁防止フェンス H2.0m, #300 基本料金	1,000	m	5,635	5,635	
	合 計				5,635	算出数量 1,000 各単位
	単 価				5,635	

事業名	宇城農地整備事業				
工事名	五丁川第2排水機場建設工事				

コード	名 称	数 量	単位	単 価	金 額	備 考
	*** S単- 52号 ***					
S02116	汚濁防止フェンス		m		1,000 各単位	歩A 当たり算出
	汚濁防止フェンス H1.0m, #300 (賃料) ,,			時間的制約:なし 夜間制約作業時間:0.0	制約作業時間:0.0 冬期補正:なし	
	1)資材区分 2)地域資材単価コード (P) 3)地区資材単価コード (J) 4)施設機械資材単価コード (K)	地域資材 (Pコード) P96053		豪雪補正:なし 基本給時間:8.0 深夜時間:0.0	亜熱帯補正:なし 超勤時間:0.0 週休:月単位	
P96053	汚濁防止フェンス H1.0m, #300 (賃料)	1,000	m		35,720	35,720
	合 計				35,720	算出数量 1,000 各単位
	単 価				35,720	
	*** S単- 53号 ***					
S02116	濁水処理設備		月		1,000 各単位	歩A 当たり算出
	濁水処理設備 5m3級,,			時間的制約:なし 夜間制約作業時間:0.0	制約作業時間:0.0 冬期補正:なし	
	1)資材区分 2)地域資材単価コード (P) 3)地区資材単価コード (J) 4)施設機械資材単価コード (K)	地域資材 (Pコード) P96009		豪雪補正:なし 基本給時間:8.0 深夜時間:0.0	亜熱帯補正:なし 超勤時間:0.0 週休:月単位	
P96009	濁水処理設備 5m3級	1,000	月		348,000	348,000
	合 計				348,000	算出数量 1,000 各単位
	単 価				348,000	
	*** S単- 54号 ***					
S02116	排水ホース		m		1,000 各単位	歩A 当たり算出
	排水ホース 塩ビ送水ホース φ50,,			時間的制約:なし 夜間制約作業時間:0.0	制約作業時間:0.0 冬期補正:なし	
	1)資材区分 2)地域資材単価コード (P) 3)地区資材単価コード (J) 4)施設機械資材単価コード (K)	地域資材 (Pコード) P96055		豪雪補正:なし 基本給時間:8.0 深夜時間:0.0	亜熱帯補正:なし 超勤時間:0.0 週休:月単位	
P96055	排水ホース 塩ビ送水ホース φ50	1,000	m		128	128
	合 計				128	算出数量 1,000 各単位
	単 価				128	
	*** S単- 55号 ***					
S02116	濁水処理設備		式		1,000 各単位	歩A 当たり算出
	濁水処理設備 基本料金,,			時間的制約:なし 夜間制約作業時間:0.0	制約作業時間:0.0 冬期補正:なし	
	1)資材区分 2)地域資材単価コード (P) 3)地区資材単価コード (J) 4)施設機械資材単価コード (K)	地域資材 (Pコード) P96010		豪雪補正:なし 基本給時間:8.0 深夜時間:0.0	亜熱帯補正:なし 超勤時間:0.0 週休:月単位	
P96010	濁水処理設備 基本料金	1,000	式		348,000	348,000
	合 計				348,000	算出数量 1,000 各単位
	単 価				348,000	
	*** S単- 56号 ***					
S02116	無機凝集剤		kg		1,000 各単位	歩A 当たり算出
	無機凝集剤			時間的制約:なし 夜間制約作業時間:0.0	制約作業時間:0.0 冬期補正:なし	
	1)資材区分 2)地域資材単価コード (P) 3)地区資材単価コード (J) 4)施設機械資材単価コード (K)	地域資材 (Pコード) P96011		豪雪補正:なし 基本給時間:8.0 深夜時間:0.0	亜熱帯補正:なし 超勤時間:0.0 週休:月単位	
P96011	無機凝集剤	1,000	kg		53	53

事業名	宇城農地整備事業				
工事名	五丁川第2排水機場建設工事				

コード	名 称	数 量	単 位	単 価	金 額	備 考
	合 計				53	算出数量 1.000 各単位
	単 価				53	
	*** S単一 57号 ***					
S02116	高分子凝集剤		kg		1.000 各単位	歩A 当たり算出
	高分子凝集剤 アニオン性,,			時間的制約:なし 夜間制約作業時間:0.0	制約作業時間:0.0 冬期補正:なし	
	1)資材区分 2)地域資材単価コード (P)	地域資材 (Pコード) P96012		豪雪補正:なし 基本給時間:8.0	亜熱帯補正:なし 超勤時間:0.0	
	3)地区資材単価コード (J) 4)施設機械資材単価コード (K)			深夜時間:0.0	週休:月単位	
P96012	高分子凝集剤 アニオン性	1.000	kg		1,100	
	合 計				1,100	算出数量 1.000 各単位
	単 価				1,100	
	*** S単一 58号 ***					
S02116	炭酸ガス		kg		1.000 各単位	歩A 当たり算出
	炭酸ガス 液化 純度99.5%以上 ボンベ,,			時間的制約:なし 夜間制約作業時間:0.0	制約作業時間:0.0 冬期補正:なし	
	1)資材区分 2)地域資材単価コード (P)	地域資材 (Pコード) P34027		豪雪補正:なし 基本給時間:8.0	亜熱帯補正:なし 超勤時間:0.0	
	3)地区資材単価コード (J) 4)施設機械資材単価コード (K)			深夜時間:0.0	週休:月単位	
P34027	炭酸ガス 液化 純度99.5%以上 ボンベ	1.000	kg		305	
	合 計				305	算出数量 1.000 各単位
	単 価				305	
	*** S単一 59号 ***					
S02116	基本電力料		kW/月		1.000 各単位	歩A 当たり算出
	基本電力料 低圧用業持1年以上,,			時間的制約:なし 夜間制約作業時間:0.0	制約作業時間:0.0 冬期補正:なし	
	1)資材区分 2)地域資材単価コード (P)	地域資材 (Pコード) P31007		豪雪補正:なし 基本給時間:8.0	亜熱帯補正:なし 超勤時間:0.0	
	3)地区資材単価コード (J) 4)施設機械資材単価コード (K)			深夜時間:0.0	週休:月単位	
P31007	基本電力料 低圧用業持1年以上	1.000	kW/月		930.20	
	合 計				930	算出数量 1.000 各単位
	単 価				930	
	*** S単一 60号 ***					
S02116	六価クロム溶出試験		検体		1.000 各単位	歩A 当たり算出
	六価クロム溶出試験			時間的制約:なし 夜間制約作業時間:0.0	制約作業時間:0.0 冬期補正:なし	
	1)資材区分 2)地域資材単価コード (P)	地域資材 (Pコード) P96007		豪雪補正:なし 基本給時間:8.0	亜熱帯補正:なし 超勤時間:0.0	
	3)地区資材単価コード (J) 4)施設機械資材単価コード (K)			深夜時間:0.0	週休:月単位	
P96007	六価クロム溶出試験	1.000	検体		7,500	
	合 計				7,500	算出数量 1.000 各単位
	単 価				7,500	
	*** S単一 61号 ***					
S02116	タンクリーチング試験		検体		1.000 各単位	歩A 当たり算出
	タンクリーチング試験			時間的制約:なし 夜間制約作業時間:0.0	制約作業時間:0.0 冬期補正:なし	
	1)資材区分 2)地域資材単価コード (P)	地域資材 (Pコード) P96008		豪雪補正:なし 基本給時間:8.0	亜熱帯補正:なし 超勤時間:0.0	

事業名	宇城農地整備事業				
工事名	五丁川第2排水機場建設工事				

コード	名 称	数 量	単位	単 価	金 額	備 考
	3)地区資材単価コード (J)			深夜時間:0.0	週休:月単位	
	4)施設機械資材単価コード (K)					
P96008	タンクリーチング試験	1.000	検体	9,750	9,750	
	合 計				9,750	算出数量 1.000 各単位
	単 価				9,750	
	*** S単一 62号 ***					
S02116	耐候性大型土のう		袋		1.000 各単位	歩A 当たり算出
	耐候性大型土のう φ110×110 長期仮設 (3年) 対応 (損耗率考慮) , ,			時間的制約:なし 夜間制約作業時間:0.0	制約作業時間:0.0 冬期補正:なし	
	1)資材区分	地域資材 (Pコード)		豪雪補正:なし	亜熱帯補正:なし	
	2)地域資材単価コード (P)	P96013		基本給時間:8.0	超勤時間:0.0	
	3)地区資材単価コード (J)			深夜時間:0.0	週休:月単位	
	4)施設機械資材単価コード (K)					
P96013	耐候性大型土のう φ110×110 長期仮設 (3年) 対応 (損耗率考慮)	1.000	袋	1,290	1,290	
	合 計				1,290	算出数量 1.000 各単位
	単 価				1,290	
	*** S単一 63号 ***					
S02116	建築工事		式		1.000 各単位	歩A 当たり算出
	建築工事			時間的制約:なし 夜間制約作業時間:0.0	制約作業時間:0.0 冬期補正:なし	
	1)資材区分	地域資材 (Pコード)		豪雪補正:なし	亜熱帯補正:なし	
	2)地域資材単価コード (P)	P96100		基本給時間:8.0	超勤時間:0.0	
	3)地区資材単価コード (J)			深夜時間:0.0	週休:補正なし	
	4)施設機械資材単価コード (K)					
P96100	建築工事	1.000	式	303,500,000	303,500,000	
	合 計				303,500,000	算出数量 1.000 各単位
	単 価				303,500,000	
	*** S単一 64号 ***					
S02123	産業廃棄物処理費		m3		1.000 各単位	歩A 当たり算出
	産業廃棄物処理費 鉄筋コンクリート塊			時間的制約:なし 夜間制約作業時間:0.0	制約作業時間:0.0 冬期補正:なし	
	1)地域資材単価コード	P96003		豪雪補正:なし	亜熱帯補正:なし	
	2)資材規格	鉄筋コンクリート塊		基本給時間:8.0	超勤時間:0.0	
	3)単価の入力	0円		深夜時間:0.0	週休:月単位	
P96003	産業廃棄物処理費 鉄筋コンクリート塊	1.000	m3	3,750	3,750	
	合 計				3,750	算出数量 1.000 各単位
	単 価				3,750	
	*** S単一 65号 ***					
S02123	産業廃棄物処理費		m3		1.000 各単位	歩A 当たり算出
	産業廃棄物処理費 無筋コンクリート塊			時間的制約:なし 夜間制約作業時間:0.0	制約作業時間:0.0 冬期補正:なし	
	1)地域資材単価コード	P96004		豪雪補正:なし	亜熱帯補正:なし	
	2)資材規格	無筋コンクリート塊		基本給時間:8.0	超勤時間:0.0	
	3)単価の入力	0円		深夜時間:0.0	週休:月単位	
P96004	産業廃棄物処理費 無筋コンクリート塊	1.000	m3	3,055	3,055	
	合 計				3,055	算出数量 1.000 各単位
	単 価				3,055	
	*** S単一 66号 ***					
S02123	建設発生土処分費		m3		1.000 各単位	歩A 当たり算出

事業名	宇城農地整備事業				
工事名	五丁川第2排水機場建設工事				

コード	名 称	数 量	単位	単 価	金 額	備 考
	建設発生土処分費			時間的制約:なし 夜間制約作業時間:0.0	制約作業時間:0.0 冬期補正:なし	
	1)地域資材単価コード 2)資材規格 3)単価の入力	P96052 0円		豪雪補正:なし 基本給時間:8.0 深夜時間:0.0	亜熱帯補正:なし 超勤時間:0.0 週休:月単位	
P96052	建設発生土処分費	1.000	m3	1,130	1,130	
	合 計				1,130	算出数量 1.000 各単位
	単 価				1,130	
	*** S単一 67号 ***					
S02123	処分費		m3		1.000 各単位	歩A 当たり算出
	処分費 廃プラスチック			時間的制約:なし 夜間制約作業時間:0.0	制約作業時間:0.0 冬期補正:なし	
	1)地域資材単価コード 2)資材規格 3)単価の入力	P96050 廃プラスチック 0円		豪雪補正:なし 基本給時間:8.0 深夜時間:0.0	亜熱帯補正:なし 超勤時間:0.0 週休:月単位	
P96050	処分費 廃プラスチック	1.000	m3	12,000	12,000	
	合 計				12,000	算出数量 1.000 各単位
	単 価				12,000	
	*** S単一 68号 ***					
S02721	【構造物取壊し】		m3		1.000 m3	歩A 当たり算出
	【構造物取壊し】 有筋,なし,機械,昼間施工,する			時間的制約:なし 夜間制約作業時間:0.0	制約作業時間:0.0 冬期補正:なし	
	1)作業区分 2)時間的制約 3)施工区分Ⅰ 4)施工区分Ⅱ 5)低騒音・低振動対策	有筋 なし 機械 昼間施工 する		豪雪補正:なし 基本給時間:8.0 深夜時間:0.0	亜熱帯補正:なし 超勤時間:0.0 週休:月単位	
A73511	構造物とりこわし工鉄筋構造物 制約無 機械 機労 昼間	1.000	m3	18,820	18,820	
	合 計				18,820	算出数量 1.000 m3
	単 価		m3		18,820	
	*** S単一 69号 ***					
S02721	【構造物取壊し】		m3		1.000 m3	歩A 当たり算出
	【構造物取壊し】 無筋,なし,機械,昼間施工,する			時間的制約:なし 夜間制約作業時間:0.0	制約作業時間:0.0 冬期補正:なし	
	1)作業区分 2)時間的制約 3)施工区分Ⅰ 4)施工区分Ⅱ 5)低騒音・低振動対策	無筋 なし 機械 昼間施工 する		豪雪補正:なし 基本給時間:8.0 深夜時間:0.0	亜熱帯補正:なし 超勤時間:0.0 週休:月単位	
A73501	構造物とりこわし工無筋構造物 制約無 機械 機労 昼間	1.000	m3	10,720	10,720	
	合 計				10,720	算出数量 1.000 m3
	単 価		m3		10,720	
	*** S単一 70号 ***					
S03054	ダウエルバー設置		本		10.000 本	歩A 当たり算出
	ダウエルバー設置 D19 1)径	D19		時間的制約:なし 夜間制約作業時間:0.0 豪雪補正:なし 基本給時間:8.0 深夜時間:0.0	制約作業時間:0.0 冬期補正:なし 亜熱帯補正:なし 超勤時間:0.0 週休:月単位	
P18232	異形棒鋼 SD345 D19	0.023	ton	100,000	2,300	
P05022	硬質ポリ塩化ビニル管 VP-φ25	1.250	本	997	1,246	

事業名	宇城農地整備事業				
工事名	五丁川第2排水機場建設工事				

コード	名 称	数 量	単位	単 価	金 額	備 考
R01001	土木一般世話役	0.030	人	29,988	900	
R01003	普通作業員	0.140	人	21,726	3,042	
	合 計				7,488	算出数量 10.000 本
	単 価		本		749	
	*** S単一 71号 ***					
S03701	【鉄筋工】		ton		1,000 ton	歩A 当たり算出
	【鉄筋工】 SD295,D13,一般構造物,10t以上,受けない,無し,差筋及び杭頭処理, 10%未満			時間的制約:なし 夜間制約作業時間:0.0 豪雪補正:なし 基本給時間:8.0	制約作業時間:0.0 冬期補正:なし 亜熱帯補正:なし 超勤時間:0.0	
	1)規格区分 2)径区分 3)作業区分 4)施工規模 5)時間的制約 6)夜間作業 7)構造物区分 8)太径鉄筋量	SD295 D13 一般構造物 10t以上 受けない 無し 差筋及び杭頭処理 10%未満		深夜時間:0.0	週休:月単位	
P18246	異形棒鋼 SD295 D13	1.030	ton	97,500	100,425	
A01001	鉄筋(一般構造物)	0.950	ton	64,260	61,047	
	合 計				161,472	算出数量 1.000 ton
	単 価		ton		161,472	
	*** S単一 72号 ***					
S03701	【鉄筋工】		ton		1,000 ton	歩A 当たり算出
	【鉄筋工】 SD345,D13,一般構造物,10t以上,受けない,無し,差筋及び杭頭処理, 10%未満			時間的制約:なし 夜間制約作業時間:0.0 豪雪補正:なし 基本給時間:8.0	制約作業時間:0.0 冬期補正:なし 亜熱帯補正:なし 超勤時間:0.0	
	1)規格区分 2)径区分 3)作業区分 4)施工規模 5)時間的制約 6)夜間作業 7)構造物区分 8)太径鉄筋量	SD345 D13 一般構造物 10t以上 受けない 無し 差筋及び杭頭処理 10%未満		深夜時間:0.0	週休:月単位	
P18230	異形棒鋼 SD345 D13	1.030	ton	102,000	105,060	
A01001	鉄筋(一般構造物)	0.950	ton	64,260	61,047	
	合 計				166,107	算出数量 1.000 ton
	単 価		ton		166,107	
	*** S単一 73号 ***					
S03701	【鉄筋工】		ton		1,000 ton	歩A 当たり算出
	【鉄筋工】 SD345,D32,一般構造物,10t以上,受けない,無し,差筋及び杭頭処理, 10%未満			時間的制約:なし 夜間制約作業時間:0.0 豪雪補正:なし 基本給時間:8.0	制約作業時間:0.0 冬期補正:なし 亜熱帯補正:なし 超勤時間:0.0	
	1)規格区分 2)径区分 3)作業区分 4)施工規模 5)時間的制約 6)夜間作業 7)構造物区分 8)太径鉄筋量	SD345 D32 一般構造物 10t以上 受けない 無し 差筋及び杭頭処理 10%未満		深夜時間:0.0	週休:月単位	
P18236	異形棒鋼 SD345 D32	1.030	ton	101,000	104,030	
A01001	鉄筋(一般構造物)	0.950	ton	64,260	61,047	
	合 計				165,077	算出数量 1.000 ton
	単 価		ton		165,077	

事業名	宇城農地整備事業				
工事名	五丁川第2排水機場建設工事				

コード	名 称	数 量	単位	単 価	金 額	備 考
	*** S単一 74号 ***					
S03701	【鉄筋工】		ton		1,000 ton	歩A 当たり算出
	【鉄筋工】 SD345,D19,一般構造物,10t以上,受けない,無し,差筋及び杭頭処理, 10%未満			時間的制約:なし 夜間制約作業時間:0.0 豪雪補正:なし 基本給時間:8.0 深夜時間:0.0	制約作業時間:0.0 冬期補正:なし 亜熱帯補正:なし 超勤時間:0.0 週休:月単位	
	1)規格区分 2)径区分 3)作業区分 4)施工規模 5)時間的制約 6)夜間作業 7)構造物区分 8)太径鉄筋量	SD345 D19 一般構造物 10t以上 受けない 無し 差筋及び杭頭処理 10%未満				
P18232	異形棒鋼 SD345 D19	1.030	ton	100,000	103,000	
A01001	鉄筋(一般構造物)	0.950	ton	64,260	61,047	
	合 計				164,047	算出数量 1.000 ton
	単 価		ton		164,047	
	*** S単一 75号 ***					
S03701	【鉄筋工】		ton		1,000 ton	歩A 当たり算出
	【鉄筋工】 SD295,D13,一般構造物,10t以上,受けない,無し,一般構造物(切梁 無し),10%未満			時間的制約:なし 夜間制約作業時間:0.0 豪雪補正:なし 基本給時間:8.0 深夜時間:0.0	制約作業時間:0.0 冬期補正:なし 亜熱帯補正:なし 超勤時間:0.0 週休:月単位	
	1)規格区分 2)径区分 3)作業区分 4)施工規模 5)時間的制約 6)夜間作業 7)構造物区分 8)太径鉄筋量	SD295 D13 一般構造物 10t以上 受けない 無し 一般構造物(切梁無し) 10%未満				
P18246	異形棒鋼 SD295 D13	1.030	ton	97,500	100,425	
A01001	鉄筋(一般構造物)	1.000	ton	64,260	64,260	
	合 計				164,685	算出数量 1.000 ton
	単 価		ton		164,685	
	*** S単一 76号 ***					
S03701	【鉄筋工】		ton		1,000 ton	歩A 当たり算出
	【鉄筋工】 SD295,D16,一般構造物,10t以上,受けない,無し,一般構造物(切梁 無し),10%未満			時間的制約:なし 夜間制約作業時間:0.0 豪雪補正:なし 基本給時間:8.0 深夜時間:0.0	制約作業時間:0.0 冬期補正:なし 亜熱帯補正:なし 超勤時間:0.0 週休:月単位	
	1)規格区分 2)径区分 3)作業区分 4)施工規模 5)時間的制約 6)夜間作業 7)構造物区分 8)太径鉄筋量	SD295 D16 一般構造物 10t以上 受けない 無し 一般構造物(切梁無し) 10%未満				
P18247	異形棒鋼 SD295 D16	1.030	ton	95,500	98,365	
A01001	鉄筋(一般構造物)	1.000	ton	64,260	64,260	
	合 計				162,625	算出数量 1.000 ton
	単 価		ton		162,625	
	*** S単一 77号 ***					
S03701	【鉄筋工】		ton		1,000 ton	歩A 当たり算出
	【鉄筋工】 SD345,D19,一般構造物,10t以上,受けない,無し,一般構造物(切梁			時間的制約:なし 夜間制約作業時間:0.0	制約作業時間:0.0 冬期補正:なし	

事業名	宇城農地整備事業				
工事名	五丁川第2排水機場建設工事				

コード	名 称	数 量	単位	単 価	金 額	備 考
	無し) ,10%未満			豪雪補正:なし 基本給時間:8.0	亜熱帯補正:なし 超勤時間:0.0	
	1)規格区分	SD345		深夜時間:0.0	週休:月単位	
	2)径区分	D19				
	3)作業区分	一般構造物				
	4)施工規模	10t以上				
	5)時間的制約	受けない				
	6)夜間作業	無し				
	7)構造物区分	一般構造物(切梁無し)				
	8)太径鉄筋量	10%未満				
P18232	異形棒鋼					
	SD345 D19	1.030	ton	100,000	103,000	
A01001	鉄筋(一般構造物)	1.000	ton	64,260	64,260	
	合 計				167,260	算出数量 1.000 ton
	単 価		ton		167,260	
	*** S単— 78号 ***					
S03701	【鉄筋工】		ton		1.000 ton	歩A 当たり算出
	【鉄筋工】			時間的制約:なし 夜間制約作業時間:0.0	制約作業時間:0.0 冬期補正:なし	
	SD345,D22,一般構造物,10t以上,受けない,無し,一般構造物(切梁 無し) ,10%未満			豪雪補正:なし 基本給時間:8.0	亜熱帯補正:なし 超勤時間:0.0	
	1)規格区分	SD345		深夜時間:0.0	週休:月単位	
	2)径区分	D22				
	3)作業区分	一般構造物				
	4)施工規模	10t以上				
	5)時間的制約	受けない				
	6)夜間作業	無し				
	7)構造物区分	一般構造物(切梁無し)				
	8)太径鉄筋量	10%未満				
P18233	異形棒鋼					
	SD345 D22	1.030	ton	100,000	103,000	
A01001	鉄筋(一般構造物)	1.000	ton	64,260	64,260	
	合 計				167,260	算出数量 1.000 ton
	単 価		ton		167,260	
	*** S単— 79号 ***					
S03701	【鉄筋工】		ton		1.000 ton	歩A 当たり算出
	【鉄筋工】			時間的制約:なし 夜間制約作業時間:0.0	制約作業時間:0.0 冬期補正:なし	
	SD345,D25,一般構造物,10t以上,受けない,無し,一般構造物(切梁 無し) ,10%未満			豪雪補正:なし 基本給時間:8.0	亜熱帯補正:なし 超勤時間:0.0	
	1)規格区分	SD345		深夜時間:0.0	週休:月単位	
	2)径区分	D25				
	3)作業区分	一般構造物				
	4)施工規模	10t以上				
	5)時間的制約	受けない				
	6)夜間作業	無し				
	7)構造物区分	一般構造物(切梁無し)				
	8)太径鉄筋量	10%未満				
P18234	異形棒鋼					
	SD345 D25	1.030	ton	100,000	103,000	
A01001	鉄筋(一般構造物)	1.000	ton	64,260	64,260	
	合 計				167,260	算出数量 1.000 ton
	単 価		ton		167,260	
	*** S単— 80号 ***					
S03701	【鉄筋工】		ton		1.000 ton	歩A 当たり算出
	【鉄筋工】			時間的制約:なし 夜間制約作業時間:0.0	制約作業時間:0.0 冬期補正:なし	
	SD345,D29,一般構造物,10t以上,受けない,無し,一般構造物(切梁 無し) ,10%未満			豪雪補正:なし 基本給時間:8.0	亜熱帯補正:なし 超勤時間:0.0	
	1)規格区分	SD345		深夜時間:0.0	週休:月単位	
	2)径区分	D29				
	3)作業区分	一般構造物				
	4)施工規模	10t以上				
	5)時間的制約	受けない				
	6)夜間作業	無し				

事業名	宇城農地整備事業					
工事名	五丁川第2排水機場建設工事					

コード	名 称	数 量	単位	単 価	金 額	備 考
	7)構造物区分 8)太径鉄筋量	一般構造物（切梁無し） 10%未満				
P18235	異形棒鋼 SD345 D29	1.030	ton	101,000	104,030	
A01001	鉄筋(一般構造物)	1.000	ton	64,260	64,260	
	合 計				168,290	算出数量 1.000 ton
	単 価		ton		168,290	
	*** S単一 81号 ***					
S03701	【鉄筋工】 【鉄筋工】 SD345,D35,一般構造物,10t以上,受けない,無し,一般構造物（切梁 無し）,10%未満		ton		1.000 ton	歩A 当たり算出
				時間的制約:なし 夜間制約作業時間:0.0	制約作業時間:0.0 冬期補正:なし	
				豪雪補正:なし 基本給時間:8.0	亜熱帯補正:なし 超勤時間:0.0	
	1)規格区分 2)径区分	SD345 D35		深夜時間:0.0	週休:月単位	
	3)作業区分 4)施工規模	一般構造物 10t以上				
	5)時間的制約 6)夜間作業	受けない 無し				
	7)構造物区分 8)太径鉄筋量	一般構造物（切梁無し） 10%未満				
P18237	異形棒鋼 SD345 D35	1.030	ton	104,000	107,120	
A01001	鉄筋(一般構造物)	1.000	ton	64,260	64,260	
	合 計				171,380	算出数量 1.000 ton
	単 価		ton		171,380	
	*** S単一 82号 ***					
S03701	【鉄筋工】 【鉄筋工】 SD345,D32,一般構造物,10t以上,受けない,無し,一般構造物（切梁 無し）,10%未満		ton		1.000 ton	歩A 当たり算出
				時間的制約:なし 夜間制約作業時間:0.0	制約作業時間:0.0 冬期補正:なし	
				豪雪補正:なし 基本給時間:8.0	亜熱帯補正:なし 超勤時間:0.0	
	1)規格区分 2)径区分	SD345 D32		深夜時間:0.0	週休:月単位	
	3)作業区分 4)施工規模	一般構造物 10t以上				
	5)時間的制約 6)夜間作業	受けない 無し				
	7)構造物区分 8)太径鉄筋量	一般構造物（切梁無し） 10%未満				
P18236	異形棒鋼 SD345 D32	1.030	ton	101,000	104,030	
A01001	鉄筋(一般構造物)	1.000	ton	64,260	64,260	
	合 計				168,290	算出数量 1.000 ton
	単 価		ton		168,290	
	*** S単一 83号 ***					
S03701	【鉄筋工】 【鉄筋工】 SD345,D38,一般構造物,10t以上,受けない,無し,一般構造物（切梁 無し）,10%未満		ton		1.000 ton	歩A 当たり算出
				時間的制約:なし 夜間制約作業時間:0.0	制約作業時間:0.0 冬期補正:なし	
				豪雪補正:なし 基本給時間:8.0	亜熱帯補正:なし 超勤時間:0.0	
	1)規格区分 2)径区分	SD345 D38		深夜時間:0.0	週休:月単位	
	3)作業区分 4)施工規模	一般構造物 10t以上				
	5)時間的制約 6)夜間作業	受けない 無し				
	7)構造物区分 8)太径鉄筋量	一般構造物（切梁無し） 10%未満				
P18238	異形棒鋼 SD345 D38	1.030	ton	105,000	108,150	
A01001	鉄筋(一般構造物)	1.000	ton	64,260	64,260	
	合 計				172,410	算出数量 1.000 ton

事業名	宇城農地整備事業				
工事名	五丁川第2排水機場建設工事				

コード	名 称	数 量	単位	単 価	金 額	備 考
	単 価		ton		172,410	
	*** S単－ 84号 ***					
S03701	【鉄筋工】		ton		1,000 ton	歩A 当たり算出
	【鉄筋工】 SD345,D13,一般構造物,10t以上,受けない,無し,一般構造物(切梁 無し),10%未満			時間的制約:なし 夜間制約作業時間:0.0 豪雪補正:なし 基本給時間:8.0 深夜時間:0.0	制約作業時間:0.0 冬期補正:なし 亜熱帯補正:なし 超勤時間:0.0 週休:月単位	
	1)規格区分 2)径区分 3)作業区分 4)施工規模 5)時間的制約 6)夜間作業 7)構造物区分 8)太径鉄筋量	SD345 D13 一般構造物 10t以上 受けない 無し 一般構造物(切梁無し) 10%未満				
PI8230	異形棒鋼 SD345 D13	1.030	ton	102,000	105,060	
A01001	鉄筋(一般構造物)	1.000	ton	64,260	64,260	
	合 計				169,320	算出数量 1,000 ton
	単 価		ton		169,320	
	*** S単－ 85号 ***					
S03701	【鉄筋工】		ton		1,000 ton	歩A 当たり算出
	【鉄筋工】 SD345,D16,一般構造物,10t以上,受けない,無し,一般構造物(切梁 無し),10%未満			時間的制約:なし 夜間制約作業時間:0.0 豪雪補正:なし 基本給時間:8.0 深夜時間:0.0	制約作業時間:0.0 冬期補正:なし 亜熱帯補正:なし 超勤時間:0.0 週休:月単位	
	1)規格区分 2)径区分 3)作業区分 4)施工規模 5)時間的制約 6)夜間作業 7)構造物区分 8)太径鉄筋量	SD345 D16 一般構造物 10t以上 受けない 無し 一般構造物(切梁無し) 10%未満				
PI8231	異形棒鋼 SD345 D16	1.030	ton	100,000	103,000	
A01001	鉄筋(一般構造物)	1.000	ton	64,260	64,260	
	合 計				167,260	算出数量 1,000 ton
	単 価		ton		167,260	
	*** S単－ 86号 ***					
S03701	【鉄筋工】		ton		1,000 ton	歩A 当たり算出
	【鉄筋工】 SD295,D16,一般構造物,10t以上,受けない,無し,差筋及び杭頭処理, 10%未満			時間的制約:なし 夜間制約作業時間:0.0 豪雪補正:なし 基本給時間:8.0 深夜時間:0.0	制約作業時間:0.0 冬期補正:なし 亜熱帯補正:なし 超勤時間:0.0 週休:月単位	
	1)規格区分 2)径区分 3)作業区分 4)施工規模 5)時間的制約 6)夜間作業 7)構造物区分 8)太径鉄筋量	SD295 D16 一般構造物 10t以上 受けない 無し 差筋及び杭頭処理 10%未満				
PI8247	異形棒鋼 SD295 D16	1.030	ton	95,500	98,365	
A01001	鉄筋(一般構造物)	0.950	ton	64,260	61,047	
	合 計				159,412	算出数量 1,000 ton
	単 価		ton		159,412	
	*** S単－ 87号 ***					
S03702	【ガス圧接工】		箇所		1,000 箇所	歩A 当たり算出

事業名	宇城農地整備事業				
工事名	五丁川第2排水機場建設工事				

コード	名 称	数 量	単位	単 価	金 額	備 考
	【ガス圧接工】 D35+D35,100箇所以上,受けない,無し			時間的制約:なし 夜間制約作業時間:0.0	制約作業時間:0.0 冬期補正:なし	
	1)規格 2)施工規模	D35+D35 100箇所以上		豪雪補正:なし 基本給時間:8.0	亜熱帯補正:なし 超勤時間:0.0	
	3)時間的制約 4)夜間作業	受けない 無し		深夜時間:0.0	週休:月単位	
A01027	鉄筋工 (ガス圧接工) D35+D35	1.000	箇所	1,555	1,555	
	合 計				1,555	算出数量 1.000 箇所
	単 価		箇所		1,555	
	*** S単一 88号 ***					
S03702	【ガス圧接工】 【ガス圧接工】 D29+D29,100箇所以上,受けない,無し		箇所		1.000 箇所	歩A 当たり算出
	1)規格 2)施工規模	D29+D29 100箇所以上		時間的制約:なし 夜間制約作業時間:0.0	制約作業時間:0.0 冬期補正:なし	
	3)時間的制約 4)夜間作業	受けない 無し		豪雪補正:なし 基本給時間:8.0	亜熱帯補正:なし 超勤時間:0.0	
A01025	鉄筋工 (ガス圧接工) D29+D29	1.000	箇所	874	874	
	合 計				874	算出数量 1.000 箇所
	単 価		箇所		874	
	*** S単一 89号 ***					
S04045	中層混合処理工 中層混合処理工 8m<L≤10m,1,000m3以上,70		m3		100.000 m3	歩A 当たり算出
	1)改良深度区分 2)施工規模区分	8m<L≤10m 1,000m3以上		時間的制約:なし 夜間制約作業時間:0.0	制約作業時間:0.0 冬期補正:なし	
	3)改良材1m3当り添加数量(kg/m3) 4)改良材の単価(円/t)	70 14,700		豪雪補正:なし 基本給時間:8.0	亜熱帯補正:なし 超勤時間:0.0	
R01001	土木一般世話役	0.320	人	29,988	9,596	
R01002	特殊作業員	0.320	人	25,602	8,193	
R01003	普通作業員	0.640	人	21,726	13,905	
M09113	中層混合処理機(トンチヤ式)[へーマシン] 40t(山積1.9m3)級ﾊﾞｯｸﾙ	0.540	供用日	61,000	32,940	
M09123	中層混合処理機(トンチヤ式)[攪拌混合装置] 改良深度10m適合へーマシン40t級	0.540	供用日	232,000	125,280	
M09131	中層混合処理機(トンチヤ式)[施工管理装置] 1ﾎﾟｰｽｸﾞｰﾑ用	0.540	供用日	25,700	13,878	
P34029	軽油 ﾊﾞﾄﾚｰﾙ給油	74.000	L	151	11,174	
R01021	運転手(特殊)	0.320	人	25,908	8,291	
M11362	深層混合処理機(ｽﾗｰ式)[0561付属機器] [ｽｸﾗﾌﾞﾗｲﾄ(全自動)]20m3/h	0.540	供用日	49,000	26,460	
Y00004	諸雑費	0.270		249,717	67,424	
P32014	改良材 各規格	7.420	ton	14,700	109,074	
	合 計				426,215	算出数量 100.000 m3
	単 価		m3		4,262	
	*** S単一 90号 ***					
S04045	中層混合処理工 中層混合処理工 8m<L≤10m,1,000m3以上,90		m3		100.000 m3	歩A 当たり算出
	1)改良深度区分 2)施工規模区分	8m<L≤10m 1,000m3以上		時間的制約:なし 夜間制約作業時間:0.0	制約作業時間:0.0 冬期補正:なし	
	3)改良材1m3当り添加数量(kg/m3) 4)改良材の単価(円/t)	90 14,700		豪雪補正:なし 基本給時間:8.0	亜熱帯補正:なし 超勤時間:0.0	
R01001	土木一般世話役	0.320	人	29,988	9,596	
R01002	特殊作業員	0.320	人	25,602	8,193	
R01003	普通作業員	0.640	人	21,726	13,905	

事業名	宇城農地整備事業				
工事名	五丁川第2排水機場建設工事				

コード	名 称	数 量	単 位	単 価	金 額	備 考
M09113	中層混合処理機(トンチャ式)[へーマシン] 40t(山積1.9m3)級バックホ	0.540	供用日	61,000	32,940	
M09123	中層混合処理機(トンチャ式)[攪拌混合装置] 改良深度10m適合へーマシン40t級	0.540	供用日	232,000	125,280	
M09131	中層混合処理機(トンチャ式)[施工管理装置] 1tへーシステム用	0.540	供用日	25,700	13,878	
P34029	軽油 ハートン給油	74.000	L	151	11,174	
R01021	運転手(特殊)	0.320	人	25,908	8,291	
M11362	深層混合処理機(スカー式)[0561付属機器] [スクラップラット(全自動)]20m3/h	0.540	供用日	49,000	26,460	
Y00004	諸雑費	0.270		249,717	67,424	
P32014	改良材 各規格	9.540	ton	14,700	140,238	
	合 計				457,379	算出数量 100.000 m3
	単 価		m3		4,574	
	*** S単— 91号 ***					
S04045	中層混合処理工		m3		100.000 m3	歩A 当たり算出
	中層混合処理工 5m<L≤8m,1,000m3以上,90			時間的制約:なし 夜間制約作業時間:0.0	制約作業時間:0.0 冬期補正:なし	
	1)改良深度区分	5m<L≤8m		豪雪補正:なし	亜熱帯補正:なし	
	2)施工規模区分	1,000m3以上		基本給時間:8.0	超勤時間:0.0	
	3)改良材1m3当り添加数量(kg/m3)	90		深夜時間:0.0	週休:月単位	
	4)改良材の単価(円/t)	14,700				
R01001	土木一般世話役	0.360	人	29,988	10,796	
R01002	特殊作業員	0.360	人	25,602	9,217	
R01003	普通作業員	0.730	人	21,726	15,860	
M09112	中層混合処理機(トンチャ式)[へーマシン] 30t(山積1.4m3)級バックホ	0.610	供用日	43,700	26,657	
M09122	中層混合処理機(トンチャ式)[攪拌混合装置] 改良深度8m適合へーマシン30t級	0.610	供用日	203,000	123,830	
M09131	中層混合処理機(トンチャ式)[施工管理装置] 1tへーシステム用	0.610	供用日	25,700	15,677	
P34029	軽油 ハートン給油	67.000	L	151	10,117	
R01021	運転手(特殊)	0.360	人	25,908	9,327	
M11362	深層混合処理機(スカー式)[0561付属機器] [スクラップラット(全自動)]20m3/h	0.610	供用日	49,000	29,890	
Y00004	諸雑費	0.260		251,371	65,356	
P32014	改良材 各規格	9.540	ton	14,700	140,238	
	合 計				456,965	算出数量 100.000 m3
	単 価		m3		4,570	
	*** S単— 92号 ***					
S04045	中層混合処理工		m3		100.000 m3	歩A 当たり算出
	中層混合処理工 8m<L≤10m,1,000m3以上,80			時間的制約:なし 夜間制約作業時間:0.0	制約作業時間:0.0 冬期補正:なし	
	1)改良深度区分	8m<L≤10m		豪雪補正:なし	亜熱帯補正:なし	
	2)施工規模区分	1,000m3以上		基本給時間:8.0	超勤時間:0.0	
	3)改良材1m3当り添加数量(kg/m3)	80		深夜時間:0.0	週休:月単位	
	4)改良材の単価(円/t)	14,700				
R01001	土木一般世話役	0.320	人	29,988	9,596	
R01002	特殊作業員	0.320	人	25,602	8,193	
R01003	普通作業員	0.640	人	21,726	13,905	
M09113	中層混合処理機(トンチャ式)[へーマシン] 40t(山積1.9m3)級バックホ	0.540	供用日	61,000	32,940	
M09123	中層混合処理機(トンチャ式)[攪拌混合装置] 改良深度10m適合へーマシン40t級	0.540	供用日	232,000	125,280	
M09131	中層混合処理機(トンチャ式)[施工管理装置] 1tへーシステム用	0.540	供用日	25,700	13,878	
P34029	軽油 ハートン給油	74.000	L	151	11,174	
R01021	運転手(特殊)	0.320	人	25,908	8,291	

事業名	宇城農地整備事業				
工事名	五丁川第2排水機場建設工事				

コード	名 称	数 量	単位	単 価	金 額	備 考
M11362	深層混合処理機(スクー式) [0561付属機器] [スクラップラット(全自動)]20m3/h	0.540	供用日	49,000	26,460	
Y00004	諸雑費	0.270		249,717	67,424	
P32014	改良材 各規格	8.480	ton	14,700	124,656	
	合 計				441,797	算出数量 100.000 m3
	単 価		m3		4,418	
	*** S単一 93号 ***					
S04045	中層混合処理工 中層混合処理工 2m<L≤5m,1,000m3以上,70		m3		100.000 m3	歩A 当たり算出
	1)改良深度区分 2)施工規模区分 3)改良材1m3当り添加数量(kg/m3) 4)改良材の単価(円/t)	2m<L≤5m 1,000m3以上 70 14,700		時間的制約:なし 夜間制約作業時間:0.0 豪雪補正:なし 基本給時間:8.0 深夜時間:0.0	制約作業時間:0.0 冬期補正:なし 亜熱帯補正:なし 超勤時間:0.0 週休:月単位	
R01001	土木一般世話役	0.440	人	29,988	13,195	
R01002	特殊作業員	0.440	人	25,602	11,265	
R01003	普通作業員	0.890	人	21,726	19,336	
M09111	中層混合処理機(トンチヤ式) [ﾊﾞｰｽﾏｼﾝ] 20t (山積0.8m3)緩ﾊﾞｯｸﾙ	0.750	供用日	26,600	19,950	
M09121	中層混合処理機(トンチヤ式) [攪拌混合装置] 改良深度5m適合ﾊﾞｰｽﾏｼﾝ20t級	0.750	供用日	121,000	90,750	
M09131	中層混合処理機(トンチヤ式) [施工管理装置] ﾋﾞｰｽﾏｰﾑ用	0.750	供用日	25,700	19,275	
P34029	軽油 ﾊﾞﾄﾚｰ給油	50.000	L	151	7,550	
R01021	運転手 (特殊)	0.440	人	25,908	11,400	
M11362	深層混合処理機(スクー式) [0561付属機器] [スクラップラット(全自動)]20m3/h	0.750	供用日	49,000	36,750	
Y00004	諸雑費	0.290		229,471	66,547	
P32014	改良材 各規格	7.420	ton	14,700	109,074	
	合 計				405,092	算出数量 100.000 m3
	単 価		m3		4,051	
	*** S単一 94号 ***					
S16001	ｸﾚｰ式杭打機(三点支持式) ｸﾚｰ式杭打機(三点支持式) ,装備質量60～65t ｵｰｶﾞ55kW,運転1日当たり算出		日		1.000 各単位	歩A 当たり算出
	1)機械コード《単位が時間のみ》 2)機械コード (同上) 3)機械損料算出区分 4)運転1日当たり運転時間(T) 5)運転日に対する供用日の割合(YC) 6)単価計上区分 7)岩石補正区分 8)燃料の計上方法 9)燃料区分 10)燃料消費量(入力の場合) 11)消耗部品の計上の有無 13)消耗部品費の適用条件(2) 14)名称(消耗部品) 15)規格(消耗部品)	M96011 M96011 運転1日当たり算出 5.7時間 1.45 機械損料等+燃料+運転労務 岩石補正なし 機械経費算定基準値による 軽油 0.0 消耗部品の計上しない 消耗部品なし — —		時間的制約:なし 夜間制約作業時間:0.0 豪雪補正:なし 基本給時間:8.0 深夜時間:0.0	制約作業時間:0.0 冬期補正:なし 亜熱帯補正:なし 超勤時間:0.0 週休:月単位	
M96011	ｸﾚｰ式杭打機(三点支持式) 装備質量60～65t ｵｰｶﾞ55kW	1.000	日	157,000	157,000	
P34029	軽油 ﾊﾞﾄﾚｰ給油	57.000	L	151	8,607	
R01021	運転手 (特殊)	1.000	人	25,908	25,908	
	合 計				191,515	算出数量 1.000 各単位
	単 価		各単位		191,515	
Y00001	単位					
	*** S単一 95号 ***					

事業名	宇城農地整備事業				
工事名	五丁川第2排水機場建設工事				

コード	名 称	数 量	単 位	単 価	金 額	備 考
S16001	クレーン[油圧駆動式ウインチ・ラジアン型・排対型(1次)]		日		1,000 各単位	歩A 当たり算出
	クレーン[油圧駆動式ウインチ・ラジアン型・排対型(1次)] .50～55t吊,運転1日当たり算出			時間的制約:なし 夜間制約作業時間:0.0	制約作業時間:0.0 冬期補正:なし	
	1)機械コード《単位が時間のみ》	M04018		豪雪補正:なし 基本給時間:8.0	亜熱帯補正:なし 超勤時間:0.0	
	2)機械コード (同上)	M04018				
	3)機械損料算出区分	運転1日当たり算出		深夜時間:0.0	週休:月単位	
	4)運転1日当たり運転時間(T)	6.0時間				
	5)運転日に対する供用日の割合(YC)	1.33				
	6)単価計上区分	機械損料等+燃料+運転労務				
	7)岩石補正区分	岩石補正なし				
	8)燃料の計上方法	機械経費算定基準値による				
	9)燃料区分	軽油				
	10)燃料消費量(入力の場合)	0.0				
	11)消耗部品の計上の有無	消耗部品を計上しない				
	13)消耗部品費の適用条件(2)	消耗部品なし				
	14)名称(消耗部品)	—				
	15)規格(消耗部品)	—				
M04018	クレーン[油圧駆動式ウインチ・ラジアン型・排対型(1次)] 50～55t吊	1,000	日	70,200	70,200	
P34029	軽油 バトロ給油	60,000	L	151	9,060	
R01021	運転手 (特殊)					
		1,000	人	25,908	25,908	
	合 計				105,168	算出数量 1,000 各単位
	単 価		各単位		105,168	
Y00001	単位					
	*** S単— 96号 ***					
S16001	バックホ[クレー型・排対型(1次)]		日		1,000 各単位	歩A 当たり算出
	バックホ[クレー型・排対型(1次)] 標準バック容量 山積0.45m3(平積0.35m3),運転1日当たり算出			時間的制約:なし 夜間制約作業時間:0.0	制約作業時間:0.0 冬期補正:なし	
	1)機械コード《単位が時間のみ》	M02032		豪雪補正:なし 基本給時間:8.0	亜熱帯補正:なし 超勤時間:0.0	
	2)機械コード (同上)	M02032				
	3)機械損料算出区分	運転1日当たり算出		深夜時間:0.0	週休:月単位	
	4)運転1日当たり運転時間(T)	5.8時間				
	5)運転日に対する供用日の割合(YC)	1.50				
	6)単価計上区分	機械損料等+燃料+運転労務				
	7)岩石補正区分	岩石補正なし				
	8)燃料の計上方法	機械経費算定基準値による				
	9)燃料区分	軽油				
	10)燃料消費量(入力の場合)	0.0				
	11)消耗部品の計上の有無	消耗部品を計上しない				
	13)消耗部品費の適用条件(2)	消耗部品なし				
	14)名称(消耗部品)	—				
	15)規格(消耗部品)	—				
M02032	バックホ[クレー型・排対型(1次)] 標準バック容量 山積0.45m3(平積0.35m3)	1,000	日	14,200	14,200	
P34029	軽油 バトロ給油	50,000	L	151	7,550	
R01021	運転手 (特殊)					
		1,000	人	25,908	25,908	
	合 計				47,658	算出数量 1,000 各単位
	単 価		各単位		47,658	
Y00001	単位					
	*** S単— 97号 ***					
SI6001	アースオーガ		日		1,000 各単位	歩A 当たり算出
	アースオーガ 杭回転圧入用 オガ出力45kW,運転1日当たり算出			時間的制約:なし 夜間制約作業時間:0.0	制約作業時間:0.0 冬期補正:なし	
	1)機械コード《単位が時間のみ》	M96013		豪雪補正:なし 基本給時間:8.0	亜熱帯補正:なし 超勤時間:0.0	
	2)機械コード (同上)	M96013				
	3)機械損料算出区分	運転1日当たり算出		深夜時間:0.0	週休:月単位	
	4)運転1日当たり運転時間(T)	6.3時間				
	5)運転日に対する供用日の割合(YC)	1.56				
	6)単価計上区分	機械損料等のみ				
	7)岩石補正区分	岩石補正なし				
	10)燃料消費量(入力の場合)	0.0				
	11)消耗部品の計上の有無	消耗部品を計上しない				
	13)消耗部品費の適用条件(2)	消耗部品なし				
	14)名称(消耗部品)	—				
	15)規格(消耗部品)	—				
M96013	アースオーガ 杭回転圧入用 オガ出力45kW	1,000	日	28,900	28,900	

事業名	宇城農地整備事業
工事名	五丁川第2排水機場建設工事

コード	名 称	数 量	単位	単 価	金 額	備 考
	合 計				28,900	算出数量 1.000 各単位
	単 価		各単位		28,900	
Y00001	単位					
	*** S単— 98号 ***					
S16001	ｸﾏﾗ式杭打機(三点支持式)		目		1.000 各単位	歩A 当たり算出
	ｸﾏﾗ式杭打機(三点支持式) , 装備質量50～55t ｵｰｶﾞ 45kW, 運転1日当たり算出			時間的制約:なし 夜間制約作業時間:0.0	制約作業時間:0.0 冬期補正:なし	
	1)機械ｺｰﾄﾞ《単位が時間のみ》	M96010		豪雪補正:なし	亜熱帯補正:なし	
	2)機械ｺｰﾄﾞ (同上)	M96010		基本給時間:8.0	超勤時間:0.0	
	3)機械損料算出区分	運転1日当たり算出		深夜時間:0.0	週休:月単位	
	4)運転1日当たり運転時間(T)	5.7時間				
	5)運転日に対する供用日の割合(YC)	1.45				
	6)単価計上区分	機械損料等+燃料+運転労務				
	7)岩石補正区分	岩石補正なし				
	8)燃料の計上方法	機械経費算定基準値による				
	9)燃料区分	軽油				
	10)燃料消費量(入力の場合)	0.0				
	11)消耗部品の計上の有無	消耗部品を計上しない				
	13)消耗部品費の適用条件(2)	消耗部品なし				
	14)名称(消耗部品)	—				
	15)規格(消耗部品)	—				
M96010	ｸﾏﾗ式杭打機(三点支持式) , 装備質量50～55t ｵｰｶﾞ 45kW	1.000	目	151,000	151,000	
P34029	軽油 ﾊﾞﾄﾚｰﾙ給油	57.000	L	151	8,607	
R01021	運転手 (特殊)	1.000	人	25,908	25,908	
	合 計				185,515	算出数量 1.000 各単位
	単 価		各単位		185,515	
Y00001	単位					
	*** S単— 99号 ***					
S16001	ｸﾏﾗｸﾚｰﾝ[油圧駆動式ｳｲﾝﾁ・ﾗｽﾞﾝｸﾞ型・排対型(1次)]		目		1.000 各単位	歩A 当たり算出
	ｸﾏﾗｸﾚｰﾝ[油圧駆動式ｳｲﾝﾁ・ﾗｽﾞﾝｸﾞ型・排対型(1次)] , 60～65t吊, 運転1日当たり算出			時間的制約:なし 夜間制約作業時間:0.0	制約作業時間:0.0 冬期補正:なし	
	1)機械ｺｰﾄﾞ《単位が時間のみ》	M04019		豪雪補正:なし	亜熱帯補正:なし	
	2)機械ｺｰﾄﾞ (同上)	M04019		基本給時間:8.0	超勤時間:0.0	
	3)機械損料算出区分	運転1日当たり算出		深夜時間:0.0	週休:月単位	
	4)運転1日当たり運転時間(T)	6.3時間				
	5)運転日に対する供用日の割合(YC)	1.33				
	6)単価計上区分	機械損料等+燃料+運転労務				
	7)岩石補正区分	岩石補正なし				
	8)燃料の計上方法	機械経費算定基準値による				
	9)燃料区分	軽油				
	10)燃料消費量(入力の場合)	0.0				
	11)消耗部品の計上の有無	消耗部品を計上しない				
	13)消耗部品費の適用条件(2)	消耗部品なし				
	14)名称(消耗部品)	—				
	15)規格(消耗部品)	—				
M04019	ｸﾏﾗｸﾚｰﾝ[油圧駆動式ｳｲﾝﾁ・ﾗｽﾞﾝｸﾞ型・排対型(1次)] 60～65t吊	1.000	目	82,100	82,100	
P34029	軽油 ﾊﾞﾄﾚｰﾙ給油	76.000	L	151	11,476	
R01021	運転手 (特殊)	1.000	人	25,908	25,908	
	合 計				119,484	算出数量 1.000 各単位
	単 価		各単位		119,484	
Y00001	単位					
	*** S単— 100号 ***					
S16002	電気溶接機[交流ｱｰｸ式(手動・電撃防止器内蔵型)]		目		1.000 各単位	歩A 当たり算出
	電気溶接機[交流ｱｰｸ式(手動・電撃防止器内蔵型)] , 定格電流250A, 交替制補正対象外, 運転1日当たり算出			時間的制約:なし 夜間制約作業時間:0.0	制約作業時間:0.0 冬期補正:なし	
	1)機械ｺｰﾄﾞ《単位が日のみ》	M27383		豪雪補正:なし	亜熱帯補正:なし	
	2)機械損料算出区分	運転1日当たり算出		基本給時間:8.0	超勤時間:0.0	
	3)運転1日当たり運転時間(T)	0.0		深夜時間:0.0	週休:月単位	
	4)運転日に対する供用日の割合(YC)	1.44				

事業名	宇城農地整備事業				
工事名	五丁川第2排水機場建設工事				

コード	名 称	数 量	単 位	単 価	金 額	備 考
	5)単価計上区分	機械損料のみ				
	8)燃料消費量(入力の場合)	0.0				
	9)交替制作業補正区分	交替制補正対象外				
M27383	電気溶接機[交流7-ク式(手動・電撃防止器内蔵型)] 定格電流250A	1.440	供用日	123	177	
	合 計				177	算出数量 1.000 各単位
	単 価		各単位		177	
Y00001	単位					
	*** S単ー 101号 ***					
S16002	サイレントバイラー		日		1.000 各単位	歩A 当たり算出
	サイレントバイラー 普通鋼矢板用 圧入力800kN 引抜力900kN,交替制補正対象外,運 転1日当たり算出			時間的制約:なし 夜間制約作業時間:0.0	制約作業時間:0.0 冬期補正:なし	
				豪雪補正:なし 基本給時間:8.0	亜熱帯補正:なし 超勤時間:0.0	
	1)機械コード《単位が日のみ》	M96003		深夜時間:0.0	週休:月単位	
	2)機械損料算出区分	運転1日当たり算出				
	3)運転1日当たり運転時間(T)	6.3				
	4)運転日に対する供用日の割合(YC)	1.67				
	5)単価計上区分	機械損料のみ				
	8)燃料消費量(入力の場合)	0.0				
	9)交替制作業補正区分	交替制補正対象外				
M96003	サイレントバイラー 普通鋼矢板用 圧入力800kN 引抜力900kN	1.670	供用日	109,000	182,030	
	合 計				182,030	算出数量 1.000 各単位
	単 価		各単位		182,030	
Y00001	単位					
	*** S単ー 102号 ***					
S16002	クランブクレーン		日		1.000 各単位	歩A 当たり算出
	クランブクレーン 2.95t×5.0m吊,交替制補正対象外,運転1日当たり算出			時間的制約:なし 夜間制約作業時間:0.0	制約作業時間:0.0 冬期補正:なし	
	1)機械コード《単位が日のみ》	M96004		豪雪補正:なし 基本給時間:8.0	亜熱帯補正:なし 超勤時間:0.0	
	2)機械損料算出区分	運転1日当たり算出		深夜時間:0.0	週休:月単位	
	3)運転1日当たり運転時間(T)	6.3				
	4)運転日に対する供用日の割合(YC)	1.67				
	5)単価計上区分	機械損料のみ				
	8)燃料消費量(入力の場合)	0.0				
	9)交替制作業補正区分	交替制補正対象外				
M96004	クランブクレーン 2.95t×5.0m吊	1.670	供用日	64,500	107,715	
	合 計				107,715	算出数量 1.000 各単位
	単 価		各単位		107,715	
Y00001	単位					
	*** S単ー 103号 ***					
S16002	サイレントバイラー		日		1.000 各単位	歩A 当たり算出
	サイレントバイラー ハット形鋼矢板用 圧入力1000kN 引抜力1100kN,交替制補正対象外, 運転1日当たり算出			時間的制約:なし 夜間制約作業時間:0.0	制約作業時間:0.0 冬期補正:なし	
				豪雪補正:なし 基本給時間:8.0	亜熱帯補正:なし 超勤時間:0.0	
	1)機械コード《単位が日のみ》	M96015		深夜時間:0.0	週休:月単位	
	2)機械損料算出区分	運転1日当たり算出				
	3)運転1日当たり運転時間(T)	6.3				
	4)運転日に対する供用日の割合(YC)	1.67				
	5)単価計上区分	機械損料のみ				
	8)燃料消費量(入力の場合)	0.0				
	9)交替制作業補正区分	交替制補正対象外				
M96015	サイレントバイラー ハット形鋼矢板用 圧入力1000kN 引抜力1100kN	1.670	供用日	137,000	228,790	
	合 計				228,790	算出数量 1.000 各単位
	単 価		各単位		228,790	

事業名	宇城農地整備事業				
工事名	五丁川第2排水機場建設工事				

コード	名 称	数 量	単位	単 価	金 額	備 考
Y00001	単位					
	*** S単ー 104号 ***					
S16002	工事中モーターポンプ [普通型(潜水ポンプ)]		日		1,000 各単位	歩A 当たり算出
	工事中モーターポンプ [普通型(潜水ポンプ)] 、口径50mm 全揚程10m、交替制補正対象外、運転1日当たり算出			時間的制約:なし 夜間制約作業時間:0.0	制約作業時間:0.0 冬期補正:なし	
	1)機械コード《単位が日のみ》	M19193		豪雪補正:なし 基本給時間:8.0	亜熱帯補正:なし 超勤時間:0.0	
	2)機械損料算出区分	運転1日当たり算出		深夜時間:0.0	週休:月単位	
	3)運転1日当たり運転時間(T)	24.0				
	4)運転日に対する供用日の割合(YC)	1.40				
	5)単価計上区分	機械損料のみ				
	8)燃料消費量(入力の場合)	0.0				
	9)交替制作業補正区分	交替制補正対象外				
M19193	工事中モーターポンプ [普通型(潜水ポンプ)] 口径50mm 全揚程10m	1,400	供用日	113	158	
	合 計				158	算出数量 1,000 各単位
	単 価		各単位		158	
Y00001	単位					
	*** S単ー 105号 ***					
S16003	水槽(一般工事中)[鋼板製簡易水槽]		供用日		1,000 供用日	歩A 当たり算出
	水槽(一般工事中)[鋼板製簡易水槽] 容量5m3、交替制補正対象外			時間的制約:なし 夜間制約作業時間:0.0	制約作業時間:0.0 冬期補正:なし	
	1)機械コード《単位が供用日のみ》	M27942		豪雪補正:なし 基本給時間:8.0	亜熱帯補正:なし 超勤時間:0.0	
	2)交替制作業補正区分	交替制補正対象外		深夜時間:0.0	週休:月単位	
M27942	水槽(一般工事中)[鋼板製簡易水槽] 容量5m3	1,000	供用日	633	633	
	合 計				633	算出数量 1,000 供用日
	単 価		供用日		633	
	*** S単ー 106号 ***					
S16004	ラフレンクレーン[油圧伸縮ジブ型・～低騒・排対型(～2014)]		日		1,000 日	歩A 当たり算出
	ラフレンクレーン[油圧伸縮ジブ型・～低騒・排対型(～2014)] ラフレンクレーン(油圧伸縮ジブ型)、25ton吊り、なし			時間的制約:なし 夜間制約作業時間:0.0	制約作業時間:0.0 冬期補正:なし	
	1)機械区分	ラフレンクレーン(油圧伸縮ジブ型)		豪雪補正:なし 基本給時間:8.0	亜熱帯補正:なし 超勤時間:0.0	
	2)規格	25ton吊り		深夜時間:0.0	週休:月単位	
	3)運転1日当たり運転時間(T)	0.0				
	4)運転日に対する供用日の割合(YC)	0.00				
	5)長期割引単価区分(賃料機械)	なし				
F01086	ラフレンクレーン[油圧伸縮ジブ型・～低騒・排対型(～2014)] 吊上能力25t吊	1,000	日	56,500	56,500	
	合 計				56,500	算出数量 1,000 日
	単 価		日		56,500	
	*** S単ー 107号 ***					
S16004	発動発電機 [D駆動・～超低・排対型(～3次)]		日		1,000 日	歩A 当たり算出
	発動発電機 [D駆動・～超低・排対型(～3次)] 発動発電機(ディーゼルエンジン駆動)、15KVA、なし			時間的制約:なし 夜間制約作業時間:0.0	制約作業時間:0.0 冬期補正:なし	
	1)機械区分	発動発電機(ディーゼルエンジン駆動)		豪雪補正:なし 基本給時間:8.0	亜熱帯補正:なし 超勤時間:0.0	
	2)規格	15KVA		深夜時間:0.0	週休:月単位	
	3)運転1日当たり運転時間(T)	0.0				
	4)運転日に対する供用日の割合(YC)	0.00				
	5)長期割引単価区分(賃料機械)	なし				
F02053	発動発電機 [D駆動・～超低・排対型(～3次)] 定格容量15kva	1,180	日	2,500	2,950	
P34029	軽油 ノット給油	15,000	L	151	2,265	
	合 計				5,215	算出数量 1,000 日
	単 価		日		5,215	

事業名	宇城農地整備事業				
工事名	五丁川第2排水機場建設工事				

コード	名 称	数 量	単位	単 価	金 額	備 考
	*** S単ー 108号 ***					
S16004	ラフレンクレーン[油圧伸縮ｼﾞﾌﾞ型・～低騒・排対型(～2014)]		日		1,000	歩A 当たり算出
	ラフレンクレーン[油圧伸縮ｼﾞﾌﾞ型・～低騒・排対型(～2014)]			時間的制約:なし 夜間制約作業時間:0.0	制約作業時間:0.0 冬期補正:なし	
	ラフレンクレーン(油圧伸縮ｼﾞﾌﾞ型),4.9ton吊り,なし			豪雪補正:なし 基本給時間:8.0 深夜時間:0.0	亜熱帯補正:なし 超勤時間:0.0 週休:月単位	
	1)機械区分	ラフレンクレーン(油圧伸縮ｼﾞﾌﾞ型)				
	2)規格	4.9ton吊り				
	3)運転1日当たり運転時間(T)	0.0				
	4)運転日に対する供用日の割合(YC)	0.00				
	5)長期割引単価区分(賃料機械)	なし				
F01082	ラフレンクレーン[油圧伸縮ｼﾞﾌﾞ型・～低騒・排対型(～2014)] 吊上能力4.9t吊	1.000	日	41,000	41,000	
	合 計				41,000	算出数量 1.000 日
	単 価		日		41,000	
	*** S単ー 109号 ***					
S16004	ﾊﾞｯｸﾎﾞｸﾞ[ｸﾚｰﾝ型・ｸﾚｰﾝ・～超低・排対型(～2014)]		日		1,000	歩A 当たり算出
	ﾊﾞｯｸﾎﾞｸﾞ[ｸﾚｰﾝ型・ｸﾚｰﾝ・～超低・排対型(～2014)]			時間的制約:なし 夜間制約作業時間:0.0	制約作業時間:0.0 冬期補正:なし	
	ﾊﾞｯｸﾎﾞｸﾞ(ｸﾚｰﾝ型),山0.8(平0.6),2.9t吊り,なし			豪雪補正:なし 基本給時間:8.0 深夜時間:0.0	亜熱帯補正:なし 超勤時間:0.0 週休:月単位	
	1)機械区分	ﾊﾞｯｸﾎﾞｸﾞ(ｸﾚｰﾝ型)				
	2)規格	山0.8(平0.6),2.9t吊り				
	3)運転1日当たり運転時間(T)	0.0				
	4)運転日に対する供用日の割合(YC)	0.00				
	5)長期割引単価区分(賃料機械)	なし				
F08063	ﾊﾞｯｸﾎﾞｸﾞ[ｸﾚｰﾝ型・ｸﾚｰﾝ・～超低・排対型(～2014)] 標準ﾊﾞｯｸﾄﾞﾚｰﾝ容量 山積0.8m3 (平積0.6m3) 吊能力2.9t	1.500	日	17,700	26,550	
P34029	軽油					
	ﾊﾞﾄﾚｰﾙ給油	87.000	L	151	13,137	
R01021	運転手(特殊)	1.000	人	25,908	25,908	
	合 計				65,595	算出数量 1.000 日
	単 価		日		65,595	
	*** S単ー 110号 ***					
S17001	鋼矢板		ton		1,000	歩A 当たり算出
	鋼矢板 鋼矢板,3型,無,759日,1回			時間的制約:なし 夜間制約作業時間:0.0	制約作業時間:0.0 冬期補正:なし	
	1)仮設材区分	鋼矢板		豪雪補正:なし 基本給時間:8.0 深夜時間:0.0	亜熱帯補正:なし 超勤時間:0.0 週休:月単位	
	2)規格区分	3型				
	3)補助工法	無				
	4)供用日数	759日				
	5)使用回数	1回				
G01002	鋼矢板 3型 [賃料]	1.000	t 供用日	53,130	53,130	
G15002	鋼矢板 3型[整備費]	1.000	ton	13,140	13,140	
	合 計				66,270	算出数量 1.000 ton
	単 価		ton		66,270	
	*** S単ー 111号 ***					
S17001	鋼矢板		ton		1,000	歩A 当たり算出
	鋼矢板 鋼矢板,3型,無,24日,1回			時間的制約:なし 夜間制約作業時間:0.0	制約作業時間:0.0 冬期補正:なし	
	1)仮設材区分	鋼矢板		豪雪補正:なし 基本給時間:8.0 深夜時間:0.0	亜熱帯補正:なし 超勤時間:0.0 週休:月単位	
	2)規格区分	3型				
	3)補助工法	無				
	4)供用日数	24日				
	5)使用回数	1回				
G01002	鋼矢板 3型 [賃料]	1.000	t 供用日	2,160	2,160	
G15002	鋼矢板 3型[整備費]	1.000	ton	13,140	13,140	
	合 計				15,300	算出数量 1.000 ton

事業名	宇城農地整備事業				
工事名	五丁川第2排水機場建設工事				

コード	名 称	数 量	単位	単 価	金 額	備 考
	単 価		ton		15,300	
	*** S単一 112号 ***					
S17001	鋼矢板		ton		1,000 ton	歩A 当たり算出
	鋼矢板			時間的制約:なし 夜間制約作業時間:0.0	制約作業時間:0.0 冬期補正:なし	
	鋼矢板,3型,無,19日,1回			豪雪補正:なし 基本給時間:8.0	亜熱帯補正:なし 超勤時間:0.0	
	1)仮設材区分	鋼矢板		深夜時間:0.0	週休:月単位	
	2)規格区分	3型				
	3)補助工法	無				
	4)供用日数	19日				
	5)使用回数	1回				
G01002	鋼矢板					
	3型 [賃料]	1.000	t 供用日	1,710	1,710	
G15002	鋼矢板					
	3型[整備費]	1.000	ton	13,140	13,140	
	合 計				14,850	算出数量 1.000 ton
	単 価		ton		14,850	
	*** S単一 113号 ***					
S17001	鋼矢板		ton		1,000 ton	歩A 当たり算出
	鋼矢板			時間的制約:なし 夜間制約作業時間:0.0	制約作業時間:0.0 冬期補正:なし	
	鋼矢板,4型,無,32日,1回			豪雪補正:なし 基本給時間:8.0	亜熱帯補正:なし 超勤時間:0.0	
	1)仮設材区分	鋼矢板		深夜時間:0.0	週休:月単位	
	2)規格区分	4型				
	3)補助工法	無				
	4)供用日数	32日				
	5)使用回数	1回				
G01003	鋼矢板					
	4型 [賃料]	1.000	t 供用日	2,880	2,880	
G15003	鋼矢板					
	4型[整備費]	1.000	ton	13,140	13,140	
	合 計				16,020	算出数量 1.000 ton
	単 価		ton		16,020	
	*** S単一 114号 ***					
S17001	鋼矢板		ton		1,000 ton	歩A 当たり算出
	鋼矢板			時間的制約:なし 夜間制約作業時間:0.0	制約作業時間:0.0 冬期補正:なし	
	鋼矢板,3型,無,30日,1回			豪雪補正:なし 基本給時間:8.0	亜熱帯補正:なし 超勤時間:0.0	
	1)仮設材区分	鋼矢板		深夜時間:0.0	週休:月単位	
	2)規格区分	3型				
	3)補助工法	無				
	4)供用日数	30日				
	5)使用回数	1回				
G01002	鋼矢板					
	3型 [賃料]	1.000	t 供用日	2,700	2,700	
G15002	鋼矢板					
	3型[整備費]	1.000	ton	13,140	13,140	
	合 計				15,840	算出数量 1.000 ton
	単 価		ton		15,840	
	*** S単一 115号 ***					
S18002	大型土のう工		袋		1,000 日	歩A 当たり算出
	大型土のう工			時間的制約:なし 夜間制約作業時間:0.0	制約作業時間:0.0 冬期補正:なし	
	設置 (再設置含む) ,ラフレンクレーン,0m3,,,なし			豪雪補正:なし 基本給時間:8.0	亜熱帯補正:なし 超勤時間:0.0	
	1)施工区分	設置 (再設置含む)		深夜時間:0.0	週休:月単位	
	2)施工機械区分	ラフレンクレーン				
	4)購入土材単価(m3当たり)	0.000				
	5)購入土材数量(m3/袋)	0.000m3				
	8)長期割引単価区分(賃料機械)	なし				
R01001	土木一般世話役	1.000	人	29,988	29,988	
R01002	特殊作業員	1.000	人	25,602	25,602	

事業名	宇城農地整備事業
工事名	五丁川第2排水機場建設工事

コード	名 称	数 量	単位	単 価	金 額	備 考
R01003	普通作業員	1.000	人	21,726	21,726	
Y00004	諸雑費	0.002		77,316	155	
F01086	ラフレンクレーン[油圧伸縮ジブ型・～低騒・排対型(～2014)] 吊上能力25t吊	1.000	日	56,500	56,500	
	合 計				133,971	算出数量 66.000 袋
	単 価		袋		2,030	
	*** S単ー 116号 ***					
S18002	大型土のう工		袋		1.000 日	歩A 当たり算出
	大型土のう工 製作・設置、ラフレンクレーン、購入土、1m3、耐候性大型土のう袋（1年対応） ）、あり、なし			時間的制約:なし 夜間制約作業時間:0.0 豪雪補正:なし 基本給時間:8.0 深夜時間:0.0	制約作業時間:0.0 冬期補正:なし 亜熱帯補正:なし 超勤時間:0.0 週休:月単位	
	1)施工区分 2)施工機械区分 3)採取土区分 4)購入土材単価(m3当たり) 5)購入土材数量(m3/袋) 6)大型土のう袋区分 7)単価0円区分(大型土のう袋) 8)長期割引単価区分(賃料機械)	製作・設置 ラフレンクレーン 購入土 1,900.000 1.000m3 耐候性大型土のう袋（1年対応） あり なし				
R01001	土木一般世話役	1.000	人	29,988	29,988	
R01002	特殊作業員	1.000	人	25,602	25,602	
R01003	普通作業員	1.000	人	21,726	21,726	
Y00004	諸雑費	0.020		77,316	1,546	
P37005	耐候性大型土のう袋 耐候性大型土のう袋（1年対応）	49.000	枚	0	0	
J03208	購入土	49.000	m3	1,900	93,100	
F08064	バックホ[クレーン型・後方超小旋回・クレーン・～超低・排(～2014)] 標準バックホ容量 山積0.45m3（平積0.35m3）吊能力2.9t	1.360	日	11,800	16,048	
P34029	軽油 バックホ給油	65.000	L	151	9,815	
R01021	運転手（特殊）	1.000	人	25,908	25,908	
F01086	ラフレンクレーン[油圧伸縮ジブ型・～低騒・排対型(～2014)] 吊上能力25t吊	1.000	日	56,500	56,500	
	合 計				280,233	算出数量 49.000 袋
	単 価		袋		5,719	
	*** S単ー 117号 ***					
S18002	大型土のう工		袋		1.000 日	歩A 当たり算出
	大型土のう工 撤去、ラフレンクレーン、0m3、,,なし			時間的制約:なし 夜間制約作業時間:0.0 豪雪補正:なし 基本給時間:8.0 深夜時間:0.0	制約作業時間:0.0 冬期補正:なし 亜熱帯補正:なし 超勤時間:0.0 週休:月単位	
	1)施工区分 2)施工機械区分 4)購入土材単価(m3当たり) 5)購入土材数量(m3/袋) 8)長期割引単価区分(賃料機械)	撤去 ラフレンクレーン 0.000 0.000m3 なし				
R01001	土木一般世話役	1.000	人	29,988	29,988	
R01002	特殊作業員	1.000	人	25,602	25,602	
Y00004	諸雑費	0.004		55,590	222	
F01086	ラフレンクレーン[油圧伸縮ジブ型・～低騒・排対型(～2014)] 吊上能力25t吊	1.000	日	56,500	56,500	
	合 計				112,312	算出数量 106.000 袋
	単 価		袋		1,060	
	*** S単ー 118号 ***					
S18005	排水ポンプ用釜場設置・撤去 排水ポンプ用釜場設置・撤去 釜場掘削・設置		箇所		1.000 箇所	歩A 当たり算出
				時間的制約:なし 夜間制約作業時間:0.0	制約作業時間:0.0 冬期補正:なし	

事業名	宇城農地整備事業				
工事名	五丁川第2排水機場建設工事				

コード	名 称	数 量	単位	単 価	金 額	備 考
	1)施工区分	釜場掘削・設置		豪雪補正:なし 基本給時間:8.0 深夜時間:0.0	垂熱帯補正:なし 超勤時間:0.0 週休:月単位	
R01001	土木一般世話役	0.040	人	29,988	1,200	
R01003	普通作業員	0.100	人	21,726	2,173	
Y00004	諸雑費	0.130		3,373	438	
M02031	バックホ[クレー型・排対型(1次)] 標準バック容量 山積0.28m3(平積0.2m3)	0.570	時間	1,700	969	
R01021	運転手 (特殊)	0.100	人	25,908	2,591	
P34029	軽油 バトロ給油	3.400	L	151	513	
	合 計				7,884	算出数量 1.000 箇所
	単 価		箇所		7,884	
	*** S単一 119号 ***					
S18005	排水ポンプ用釜場設置・撤去		箇所		1.000 箇所	歩A 当たり算出
	排水ポンプ用釜場設置・撤去 釜場埋戻・撤去			時間的制約:なし 夜間制約作業時間:0.0	制約作業時間:0.0 冬期補正:なし	
	1)施工区分	釜場埋戻・撤去		豪雪補正:なし 基本給時間:8.0 深夜時間:0.0	垂熱帯補正:なし 超勤時間:0.0 週休:月単位	
R01001	土木一般世話役	0.040	人	29,988	1,200	
R01002	特殊作業員	0.050	人	25,602	1,280	
R01003	普通作業員	0.190	人	21,726	4,128	
Y00004	諸雑費	0.030		6,608	198	
M02031	バックホ[クレー型・排対型(1次)] 標準バック容量 山積0.28m3(平積0.2m3)	0.370	時間	1,700	629	
R01021	運転手 (特殊)	0.060	人	25,908	1,554	
P34029	軽油 バトロ給油	2.200	L	151	332	
	合 計				9,321	算出数量 1.000 箇所
	単 価		箇所		9,321	
	*** S単一 120号 ***					
S18007	排水ポンプ設置撤去 (小口径)		箇所		1.000 箇所	歩A 当たり算出
	排水ポンプ設置撤去 (小口径) 口径 50mm、なし			時間的制約:なし 夜間制約作業時間:0.0	制約作業時間:0.0 冬期補正:なし	
	1)ポンプ規格 2)長期割引単価区分 (賃料機械)	口径 50mm なし		豪雪補正:なし 基本給時間:8.0 深夜時間:0.0	垂熱帯補正:なし 超勤時間:0.0 週休:月単位	
R01001	土木一般世話役	0.230	人	29,988	6,897	
R01003	普通作業員	0.430	人	21,726	9,342	
	合 計				16,239	算出数量 1.000 箇所
	単 価		箇所		16,239	
	*** S単一 121号 ***					
S18031	足場工		掛㎡		100.000 掛㎡	歩A 当たり算出
	足場工 なし、手摺先行型枠組、なし			時間的制約:なし 夜間制約作業時間:0.0	制約作業時間:0.0 冬期補正:なし	
	1)足場区分 2)安全ネット区分 3)長期割引単価区分 (賃料機械)	手摺先行型枠組 なし なし		豪雪補正:なし 基本給時間:8.0 深夜時間:0.0	垂熱帯補正:なし 超勤時間:0.0 週休:月単位	
R01001	土木一般世話役	1.600	人	29,988	47,981	
R01012	とび工	7.000	人	28,356	198,492	

事業名	宇城農地整備事業				
工事名	五丁川第2排水機場建設工事				

コード	名 称	数 量	単 位	単 価	金 額	備 考
R01003	普通作業員	1.300	人	21,726	28,244	
F01086	ラフレンクレーン[油圧伸縮ｼﾌﾞ型・～低騒・排対型(～2014)] 吊上能力25t吊	1.400	日	56,500	79,100	
Y00004	諸雑費	0.340		353,817	120,298	
	合 計				474,115	算出数量 100.000 掛㎡
	単 価		掛㎡		4,741	
	*** S単一 122号 ***					
S18031	足場工		掛㎡		100.000 掛㎡	歩A 当たり算出
	足場工 なし,単管傾斜,なし			時間的制約:なし 夜間制約作業時間:0.0	制約作業時間:0.0 冬期補正:なし	
	1)足場区分	単管傾斜		豪雪補正:なし	亜熱帯補正:なし	
	2)安全ネット区分	なし		基本給時間:8.0	超勤時間:0.0	
	3)長期割引単価区分(賃料機械)	なし		深夜時間:0.0	週休:月単位	
R01001	土木一般世話役	1.500	人	29,988	44,982	
R01012	とび工	4.500	人	28,356	127,602	
R01003	普通作業員	2.700	人	21,726	58,660	
F01086	ラフレンクレーン[油圧伸縮ｼﾌﾞ型・～低騒・排対型(～2014)] 吊上能力25t吊	0.800	日	56,500	45,200	
Y00004	諸雑費	0.330		276,444	91,227	
	合 計				367,671	算出数量 100.000 掛㎡
	単 価		掛㎡		3,677	
	*** S単一 123号 ***					
S18032	支保工		空m3		100.000 空m3	歩A 当たり算出
	支保工 くさび結合支保,40KN/㎡以下,あり			時間的制約:なし 夜間制約作業時間:0.0	制約作業時間:0.0 冬期補正:なし	
	1)施工区分	くさび結合支保		豪雪補正:なし	亜熱帯補正:なし	
	2)支保耐力KN/㎡	40KN/㎡以下		基本給時間:8.0	超勤時間:0.0	
	3)長期割引単価区分(賃料機械)	あり		深夜時間:0.0	週休:月単位	
R01001	土木一般世話役	1.400	人	29,988	41,983	
R01009	型わく工	1.300	人	27,642	35,935	
R01012	とび工	3.300	人	28,356	93,575	
R01003	普通作業員	3.300	人	21,726	71,696	
F01086	ラフレンクレーン[油圧伸縮ｼﾌﾞ型・～低騒・排対型(～2014)] 吊上能力25t吊	0.500	日	45,200	22,600	
Y00004	諸雑費	0.330		265,789	87,710	
	合 計				353,499	算出数量 100.000 空m3
	単 価		空m3		3,535	
	*** S単一 124号 ***					
S18032	支保工		空m3		100.000 空m3	歩A 当たり算出
	支保工 パイプサポート支保,40KN/㎡以下,			時間的制約:なし 夜間制約作業時間:0.0	制約作業時間:0.0 冬期補正:なし	
	1)施工区分	パイプサポート支保		豪雪補正:なし	亜熱帯補正:なし	
	2)支保耐力KN/㎡	40KN/㎡以下		基本給時間:8.0	超勤時間:0.0	
				深夜時間:0.0	週休:月単位	
R01001	土木一般世話役	2.600	人	29,988	77,969	
R01009	型わく工	4.700	人	27,642	129,917	
R01012	とび工	2.200	人	28,356	62,383	
R01003	普通作業員	5.100	人	21,726	110,803	
Y00004	諸雑費	0.150		381,072	57,161	

事業名	宇城農地整備事業				
工事名	五丁川第2排水機場建設工事				

コード	名 称	数 量	単位	単 価	金 額	備 考
	合 計				438,233	算出数量 100.000 空m3
	単 価		空m3		4,382	
	*** S単一 125号 ***					
SI8032	支保工		空m3		100.000 空m3	歩A 当たり算出
	支保工 くさび結合支保,40KN/m ² 以下,なし			時間的制約:なし 夜間制約作業時間:0.0	制約作業時間:0.0 冬期補正:なし	
	1)施工区分	くさび結合支保		豪雪補正:なし	並熱帯補正:なし	
	2)支保耐力KN/m ²	40KN/m ² 以下		基本給時間:8.0	超勤時間:0.0	
	3)長期割引単価区分(賃料機械)	なし		深夜時間:0.0	週休:月単位	
R01001	土木一般世話役	1.400	人	29,988	41,983	
R01009	型わく工	1.300	人	27,642	35,935	
R01012	とび工	3.300	人	28,356	93,575	
R01003	普通作業員	3.300	人	21,726	71,696	
F01086	ラフレン・クレン[油圧伸縮ｼﾞﾌﾞ型・～低騒・排対型(～2014)]					
	吊上能力25t吊	0.500	日	56,500	28,250	
Y00004	諸雑費	0.330		271,439	89,575	
	合 計				361,014	算出数量 100.000 空m3
	単 価		空m3		3,610	
	*** S単一 126号 ***					
SI8054	敷鉄板設置・撤去工		m ²		1,000.000 m ²	歩A 当たり算出
	敷鉄板設置・撤去工 設置～賃料～撤去,254,2,なし			時間的制約:なし 夜間制約作業時間:0.0	制約作業時間:0.0 冬期補正:なし	
	1)施工区分	設置～賃料～撤去		豪雪補正:なし	並熱帯補正:なし	
	2)供用日数	254		基本給時間:8.0	超勤時間:0.0	
	3)使用回数	2		深夜時間:0.0	週休:月単位	
	4)長期割引単価区分(賃料機械)	なし				
G03041	敷鉄板 22*1524*6096 [賃料]	500.000	m ² 供用日	2,103	1,051,500	
G03042	敷鉄板 22*1524*6096 [整備費]	500.000	m ²	177	88,500	
R01002	特殊作業員	2.900	人	25,602	74,246	
R01003	普通作業員	2.900	人	21,726	63,005	
F08063	ﾊﾞｯｸｾﾗ[ｸﾚｰﾝ型・ｸﾚｰﾝ・～超低・排対型(～2014)]					
	標準ﾊﾞｯｸｾﾗ容量 山積0.8m ³ (平積0.6m ³)吊能力2.9t	3.310	日	17,700	58,587	
P34029	軽油					
	ﾊﾞﾄﾚｰﾙ給油	345.000	L	151	52,095	
R01021	運転手(特殊)	2.900	人	25,908	75,133	
	合 計				1,463,066	算出数量 1,000.000 m ²
	単 価		m ²		1,463	
	*** S単一 127号 ***					
SI8054	敷鉄板設置・撤去工		m ²		1,000.000 m ²	歩A 当たり算出
	敷鉄板設置・撤去工 設置～賃料～撤去,200,1,なし			時間的制約:なし 夜間制約作業時間:0.0	制約作業時間:0.0 冬期補正:なし	
	1)施工区分	設置～賃料～撤去		豪雪補正:なし	並熱帯補正:なし	
	2)供用日数	200		基本給時間:8.0	超勤時間:0.0	
	3)使用回数	1		深夜時間:0.0	週休:月単位	
	4)長期割引単価区分(賃料機械)	なし				
G03041	敷鉄板 22*1524*6096 [賃料]	1,000.000	m ² 供用日	1,656	1,656,000	
G03042	敷鉄板 22*1524*6096 [整備費]	1,000.000	m ²	118	118,000	
R01002	特殊作業員	2.900	人	25,602	74,246	
R01003	普通作業員	2.900	人	21,726	63,005	
F08063	ﾊﾞｯｸｾﾗ[ｸﾚｰﾝ型・ｸﾚｰﾝ・～超低・排対型(～2014)]					
	標準ﾊﾞｯｸｾﾗ容量 山積0.8m ³ (平積0.6m ³)吊能力2.9t	3.310	日	17,700	58,587	
P34029	軽油					
	ﾊﾞﾄﾚｰﾙ給油	345.000	L	151	52,095	

事業名	宇城農地整備事業				
工事名	五丁川第2排水機場建設工事				

コード	名 称	数 量	単位	単 価	金 額	備 考
R01021	運転手 (特殊)					
		2.900	人	25,908	75,133	
	合 計				2,097,066	算出数量 1,000.000 m ³
	単 価		m ³		2,097	
	*** S単- 128号 ***					
S18103	低圧引込設備		箇所		1.000 箇所	歩A 当たり算出
	低圧引込設備 損料～撤去,825日			時間的制約:なし 夜間制約作業時間:0.0	制約作業時間:0.0 冬期補正:なし	
	1)施工区分 2)供用日数	損料～撤去 825,000日		豪雪補正:なし 基本給時間:8.0 深夜時間:0.0	亜熱帯補正:なし 超勤時間:0.0 週休:月単位	
W09515	コンクリートポール (通信線用) L 7m×D14cm×W1.5kN	1.000	本	27,000	27,000	
W09425	コンクリート根かせ (バンド付) A・B形 1000×170×140	1.000	個	5,940	5,940	
W09468	ステープブロック (ロッド付) No 2 長600mm×幅300mm	1.000	組	7,020	7,020	
W09423	漏電しゃ断器 3P-225A	1.000	個	23,900	23,900	
W09457	スイッチB (屋外用0-200) 240×420×170	1.000	個	12,300	12,300	
Y00004	その他材料 10%	0.100		76,160	7,616	
Y00002	損料 0.0639%	0.527		83,776	44,150	
R01013	電工 (撤去)	1.270	人	24,888	31,608	
R01003	普通作業員 (撤去)	1.100	人	21,726	23,899	
	合 計				99,657	算出数量 1.000 箇所
	単 価		箇所		99,657	
	*** S単- 129号 ***					
S18105	配電設備(接地工)		極		1.000 極	歩A 当たり算出
	配電設備(接地工) D 種,設置～撤去,1本,IV線,5.5mm2,1m			時間的制約:なし 夜間制約作業時間:0.0	制約作業時間:0.0 冬期補正:なし	
	1)接地極 2)施工区分	D 種 設置～撤去		豪雪補正:なし 基本給時間:8.0 深夜時間:0.0	亜熱帯補正:なし 超勤時間:0.0 週休:月単位	
	3)補助接地棒(本) 4)接地線名称	1本 IV線				
	5)接地線規格 6)接地線の地中埋設区間長(m)	5.5mm2 1.000m				
P27820	連結式接地棒 φ10×1500	1.000	本	1,690	1,690	
P27820	連結式接地棒 φ10×1500mm	1.000	本	1,690	1,690	
P27014	600Vビニル絶縁電線 (IV) より線 断面積5.5	1.000	m	109	109	
R01013	電工 (接地極設置)	0.250	人	24,888	6,222	
R01003	普通作業員 (接地極設置)	0.350	人	21,726	7,604	
R01013	電工 (補助接地棒設置)	0.250	人	24,888	6,222	
R01003	普通作業員 (補助接地棒設置)	0.350	人	21,726	7,604	
R01013	電工 (接地線設置)	0.010	人	24,888	249	
Y00004	雑品 0.5%	0.005		31,032	155	
R01013	電工 (接地極撤去)	0.050	人	24,888	1,244	
R01003	普通作業員 (接地極撤去)	0.070	人	21,726	1,521	
R01013	電工 (補助接地棒撤去)	0.050	人	24,888	1,244	
R01003	普通作業員 (補助接地棒撤去)	0.070	人	21,726	1,521	
R01013	電工 (接地線撤去)	0.010	人	24,888	249	
	合 計				37,324	算出数量 1.000 極
	単 価		極		37,324	

事業名	宇城農地整備事業				
工事名	五丁川第2排水機場建設工事				

コード	名 称	数 量	単位	単 価	金 額	備 考
	*** S単ー 130号 ***					
S18112	低圧移動電線(分電盤)		m		100,000 m	歩A 当たり算出
	低圧移動電線 三相,5.5,設置～損料～撤去,738日			時間的制約:なし 夜間制約作業時間:0.0	制約作業時間:0.0 冬期補正:なし	
	1)相別区分 2)ケーブル規格(mm2)	三相 5.5		豪雪補正:なし 基本給時間:8.0	亜熱帯補正:なし 超勤時間:0.0	
	3)施工区別 4)ケーブルの供用日数	設置～損料～撤去 738,000日		深夜時間:0.0	週休:月単位	
W09223	600Vキャブタイヤケーブル 5.5	100,000	m	635	63,500	
Y00002	損料 0.0639%	0.472		63,500	29,972	
R01013	電工 (設置)	3,300	人	24,888	82,130	
Y00004	雑品 0.5%	0.005		145,630	728	
R01013	電工 (撤去)	1,650	人	24,888	41,065	
	合 計				153,895	算出数量 100,000 m
	単 価		m		1,539	
	*** S単ー 131号 ***					
S18112	低圧移動電線(排水ポンプ)		m		100,000 m	歩A 当たり算出
	低圧移動電線 三相,5.5,設置～損料～撤去,738日			時間的制約:なし 夜間制約作業時間:0.0	制約作業時間:0.0 冬期補正:なし	
	1)相別区分 2)ケーブル規格(mm2)	三相 5.5		豪雪補正:なし 基本給時間:8.0	亜熱帯補正:なし 超勤時間:0.0	
	3)施工区別 4)ケーブルの供用日数	設置～損料～撤去 738,000日		深夜時間:0.0	週休:月単位	
W09223	600Vキャブタイヤケーブル 5.5	100,000	m	635	63,500	
Y00002	損料 0.0639%	0.472		63,500	29,972	
R01013	電工 (設置)	3,300	人	24,888	82,130	
Y00004	雑品 0.5%	0.005		145,630	728	
R01013	電工 (撤去)	1,650	人	24,888	41,065	
	合 計				153,895	算出数量 100,000 m
	単 価		m		1,539	
	*** S単ー 132号 ***					
S18112	低圧移動電線(濁水処理設備)		m		100,000 m	歩A 当たり算出
	低圧移動電線 三相,5.5,設置～損料～撤去,738日			時間的制約:なし 夜間制約作業時間:0.0	制約作業時間:0.0 冬期補正:なし	
	1)相別区分 2)ケーブル規格(mm2)	三相 5.5		豪雪補正:なし 基本給時間:8.0	亜熱帯補正:なし 超勤時間:0.0	
	3)施工区別 4)ケーブルの供用日数	設置～損料～撤去 738,000日		深夜時間:0.0	週休:月単位	
W09223	600Vキャブタイヤケーブル 5.5	100,000	m	635	63,500	
Y00002	損料 0.0639%	0.472		63,500	29,972	
R01013	電工 (設置)	3,300	人	24,888	82,130	
Y00004	雑品 0.5%	0.005		145,630	728	
R01013	電工 (撤去)	1,650	人	24,888	41,065	
	合 計				153,895	算出数量 100,000 m
	単 価		m		1,539	
	*** S単ー 133号 ***					
S18114	分電盤設備		箇所		1,000 箇所	歩A 当たり算出
	分電盤設備 三相3線式,3.7,設置～損料～撤去,738日			時間的制約:なし 夜間制約作業時間:0.0	制約作業時間:0.0 冬期補正:なし	

事業名	宇城農地整備事業
工事名	五丁川第2排水機場建設工事

コード	名 称	数 量	単位	単 価	金 額	備 考
	1)分電盤形式 2)負荷容量(kWまで)	三相3線式 3.7		豪雪補正:なし 基本給時間:8.0	垂熱帯補正:なし 超勤時間:0.0	
	3)施工区分 4)分電盤の供用日数	設置～損料～撤去 738.000日		深夜時間:0.0	週休:月単位	
W09407	配線用しゃ断器 3P 30	1.000	個	2,280	2,280	
W09454	スイッチB (屋外用0ー 30) 150×250×100	1.000	個	5,490	5,490	
W09282	600Vビニル絶縁電線 IV2.0mm	15.000	m	60	900	
W09552	硬質ビニル電線管 (VE) VE16	1.000	本	340	340	
Y00002	損料 0.0639%	0.472		9,010	4,253	
R01013	電工	0.790	人	24,888	19,662	
Y00004	雑品 0.5%	0.005		28,672	143	
R01013	電工	0.400	人	24,888	9,955	
	合 計				34,013	算出数量 1.000 箇所
	単 価		箇所		34,013	
	*** S単一 134号 ***					
S18163	パイプハンマ工(鋼矢板・H形鋼引抜き) パイプハンマ工(鋼矢板・H形鋼引抜き) 鋼矢板引抜き,油圧式,9m以下		枚		10.000 [各単位]	歩A 当たり算出
	1)施工区分 2)パイプロハンマ区分 3)引抜き長(m)	鋼矢板引抜 油圧式 9m以下		豪雪補正:なし 基本給時間:8.0 深夜時間:0.0	垂熱帯補正:なし 超勤時間:0.0 週休:月単位	
R01001	土木一般世話役	0.170	人	29,988	5,098	
R01012	とび工	0.340	人	28,356	9,641	
R01003	普通作業員	0.170	人	21,726	3,693	
M05119	パイプハンマ(単体)[油圧式・可変超高周波型・排対3] 242kW	0.210	供用日	109,000	22,890	
M04610	ラフレンクレーン[油圧伸縮シブ型・排対型(3次)] 25t吊	0.210	供用日	35,100	7,371	
P34029	軽油 バトリル給油	83.000	L	151	12,533	
R01021	運転手(特殊)	0.170	人	25,908	4,404	
Y00004	諸雑費 0.2	0.002		65,630	131	
	合 計				65,761	算出数量 10.000 [各単位]
	単 価		[各単位]		6,576	
Y00001	単位					
	*** S単一 135号 ***					
S18181	油圧圧入工(鋼矢板) 油圧圧入工(鋼矢板) 普通鋼矢板,IV型,12m以下,11.5,あり		枚		10.000 枚	歩A 当たり算出
	1)鋼矢板区分 2)鋼矢板規格 3)圧入長(m) 4)鋼矢板の長さ(m/枚) 5)単価0円区分(鋼矢板)	普通鋼矢板 IV型 12m以下 11.5 あり		豪雪補正:なし 基本給時間:8.0 深夜時間:0.0	垂熱帯補正:なし 超勤時間:0.0 週休:月単位	
P18006	鋼矢板 IV型	8.752	ton	0	0	
R01001	土木一般世話役	0.480	人	29,988	14,394	
R01002	特殊作業員	0.480	人	25,602	12,289	
R01012	とび工	0.950	人	28,356	26,938	
M05435	油圧式杭圧入引抜機[エンジン式エント・排対型(2014)] 圧入力800kN 引抜力900kN	0.710	供用日	109,000	77,390	
P34029	軽油 バトリル給油	61.000	L	151	9,211	
M04610	ラフレンクレーン[油圧伸縮シブ型・排対型(3次)] 25t吊	0.710	供用日	35,100	24,921	

事業名	宇城農地整備事業				
工事名	五丁川第2排水機場建設工事				

コード	名 称	数 量	単位	単 価	金 額	備 考
P34029	軽油					
	ﾊﾞﾄﾚｰﾙ給油	44.000	L	151	6,644	
R01021	運転手（特殊）					
		0.480	人	25,908	12,436	
Y00004	諸雑費					
		0.010		184,223	1,842	
	合 計				186,065	算出数量 10.000 枚
	単 価		枚		18,607	
	*** S単一 136号 ***					
S18181	油圧圧入工(鋼矢板)		枚		10.000 枚	歩A 当たり算出
	油圧圧入工(鋼矢板) 普通鋼矢板,Ⅲ型,9m以下,9.0,あり			時間的制約:なし 夜間制約作業時間:0.0	制約作業時間:0.0 冬期補正:なし	
	1)鋼矢板区分	普通鋼矢板		豪雪補正:なし	亜熱帯補正:なし	
	2)鋼矢板規格	Ⅲ型		基本給時間:8.0	超勤時間:0.0	
	3)圧入長(m)	9m以下		深夜時間:0.0	週休:月単位	
	4)鋼矢板の長さ(m/枚)	9.0				
	5)単価0円区分(鋼矢板)	あり				
P18004	鋼矢板 Ⅲ型	5.400	ton	0	0	
R01001	土木一般世話役	0.370	人	29,988	11,096	
R01002	特殊作業員	0.370	人	25,602	9,473	
R01012	とび工	0.740	人	28,356	20,983	
M05435	油圧式杭圧入引抜機[エンジン式エント・排対型(2014)] 圧入力800kN 引抜力900kN	0.550	供用日	109,000	59,950	
P34029	軽油					
	ﾊﾞﾄﾚｰﾙ給油	47.000	L	151	7,097	
M04610	ﾌﾗｲｰﾝｸﾚｰﾝ[油圧伸縮ｼﾞﾌﾞ型・排対型(3次)] 25t吊	0.550	供用日	35,100	19,305	
P34029	軽油					
	ﾊﾞﾄﾚｰﾙ給油	34.000	L	151	5,134	
R01021	運転手（特殊）	0.370	人	25,908	9,586	
Y00004	諸雑費	0.010		142,624	1,426	
	合 計				144,050	算出数量 10.000 枚
	単 価		枚		14,405	
	*** S単一 137号 ***					
S18185	油圧引抜工(鋼矢板)		枚		10.000 枚	歩A 当たり算出
	油圧引抜工(鋼矢板) Ⅳ型,12m以下			時間的制約:なし 夜間制約作業時間:0.0	制約作業時間:0.0 冬期補正:なし	
	1)鋼矢板型式	Ⅳ型		豪雪補正:なし	亜熱帯補正:なし	
	2)引抜長の選択	12m以下		基本給時間:8.0	超勤時間:0.0	
				深夜時間:0.0	週休:月単位	
R01001	土木一般世話役	0.260	人	29,988	7,797	
R01002	特殊作業員	0.260	人	25,602	6,657	
R01012	とび工	0.510	人	28,356	14,462	
M05435	油圧式杭圧入引抜機[エンジン式エント・排対型(2014)] 圧入力800kN 引抜力900kN	0.380	供用日	109,000	41,420	
P34029	軽油					
	ﾊﾞﾄﾚｰﾙ給油	33.000	L	151	4,983	
M04610	ﾌﾗｲｰﾝｸﾚｰﾝ[油圧伸縮ｼﾞﾌﾞ型・排対型(3次)] 25t吊	0.380	供用日	35,100	13,338	
P34029	軽油					
	ﾊﾞﾄﾚｰﾙ給油	24.000	L	151	3,624	
R01021	運転手（特殊）	0.260	人	25,908	6,736	
Y00004	諸雑費 0.1%	0.001		99,017	99	
	合 計				99,116	算出数量 10.000 枚
	単 価		枚		9,912	
	*** S単一 138号 ***					

事業名	宇城農地整備事業				
工事名	五丁川第2排水機場建設工事				

コード	名 称	数 量	単位	単 価	金 額	備 考
S18185	油圧引抜工（鋼矢板）		枚		10,000 枚	歩A 当たり算出
	油圧引抜工（鋼矢板） Ⅲ型、9m以下			時間的制約:なし 夜間制約作業時間:0.0	制約作業時間:0.0 冬期補正:なし	
	1)鋼矢板型式 2)引抜長の選択	Ⅲ型 9m以下		豪雪補正:なし 基本給時間:8.0 深夜時間:0.0	亜熱帯補正:なし 超勤時間:0.0 週休:月単位	
R01001	土木一般世話役	0.210	人	29,988	6,297	
R01002	特殊作業員	0.210	人	25,602	5,376	
R01012	とび工	0.430	人	28,356	12,193	
M05435	油圧式杭圧入引抜機[エンジン式エント・排対型(2014)] 圧入力800kN 引抜力900kN	0.320	供用日	109,000	34,880	
P34029	軽油 ﾊﾞﾄﾚｰﾙ給油	27.000	L	151	4,077	
M04610	ﾌﾗﾎﾞｰｸﾚｰﾝ[油圧伸縮ｼﾞﾎﾞ型・排対型(3次)] 25t吊	0.320	供用日	35,100	11,232	
P34029	軽油 ﾊﾞﾄﾚｰﾙ給油	20.000	L	151	3,020	
R01021	運転手（特殊）	0.210	人	25,908	5,441	
Y00004	諸雑費 0.1%	0.001		82,516	83	
	合 計				82,599	算出数量 10,000 枚
	単 価		枚		8,260	
	*** S単— 139号 ***					
S18186	油圧式杭圧入引抜機据付・解体		回		1,000 回	歩A 当たり算出
	油圧式杭圧入引抜機据付・解体 普通鋼矢板（Ⅱ型・Ⅲ型・Ⅳ型）、圧入			時間的制約:なし 夜間制約作業時間:0.0	制約作業時間:0.0 冬期補正:なし	
	1)鋼矢板区分 2)作業区分	普通鋼矢板（Ⅱ型・Ⅲ型・Ⅳ型） 圧入		豪雪補正:なし 基本給時間:8.0 深夜時間:0.0	亜熱帯補正:なし 超勤時間:0.0 週休:月単位	
R01001	土木一般世話役	0.290	人	29,988	8,697	
R01002	特殊作業員	0.290	人	25,602	7,425	
R01012	とび工	0.580	人	28,356	16,446	
M05435	油圧式杭圧入引抜機[エンジン式エント・排対型(2014)] 圧入力800kN 引抜力900kN	0.370	供用日	109,000	40,330	
P34029	軽油 ﾊﾞﾄﾚｰﾙ給油	32.000	L	151	4,832	
M04610	ﾌﾗﾎﾞｰｸﾚｰﾝ[油圧伸縮ｼﾞﾎﾞ型・排対型(3次)] 25t吊	0.450	供用日	35,100	15,795	
P34029	軽油 ﾊﾞﾄﾚｰﾙ給油	28.000	L	151	4,228	
R01021	運転手（特殊）	0.300	人	25,908	7,772	
	合 計				105,525	算出数量 1,000 回
	単 価		回		105,525	
	*** S単— 140号 ***					
S18186	油圧式杭圧入引抜機据付・解体		回		1,000 回	歩A 当たり算出
	油圧式杭圧入引抜機据付・解体 普通鋼矢板（Ⅱ型・Ⅲ型・Ⅳ型）、引抜き			時間的制約:なし 夜間制約作業時間:0.0	制約作業時間:0.0 冬期補正:なし	
	1)鋼矢板区分 2)作業区分	普通鋼矢板（Ⅱ型・Ⅲ型・Ⅳ型） 引抜き		豪雪補正:なし 基本給時間:8.0 深夜時間:0.0	亜熱帯補正:なし 超勤時間:0.0 週休:月単位	
R01001	土木一般世話役	0.190	人	29,988	5,698	
R01002	特殊作業員	0.190	人	25,602	4,864	
R01012	とび工	0.390	人	28,356	11,059	
M05435	油圧式杭圧入引抜機[エンジン式エント・排対型(2014)] 圧入力800kN 引抜力900kN	0.190	供用日	109,000	20,710	
P34029	軽油 ﾊﾞﾄﾚｰﾙ給油	17.000	L	151	2,567	
M04610	ﾌﾗﾎﾞｰｸﾚｰﾝ[油圧伸縮ｼﾞﾎﾞ型・排対型(3次)] 25t吊	0.280	供用日	35,100	9,828	

事業名	宇城農地整備事業				
工事名	五丁川第2排水機場建設工事				

コード	名 称	数 量	単位	単 価	金 額	備 考
P34029	軽油					
	バトロ#給油	17.000	L	151	2,567	
R01021	運転手 (特殊)					
		0.190	人	25,908	4,923	
	合 計				62,216	算出数量 1.000 回
	単 価		回		62,216	
	*** S単— 141号 ***					
SI9001	分解・組立・運搬費(重建設機械)		台		1.000 台	歩A 当たり算出
	分解・組立・運搬費(重建設機械)			時間的制約:なし 夜間制約作業時間:0.0	制約作業時間:0.0 冬期補正:なし	
	加-ラ式杭打機,機械質量60 tを超え100 t以下,運搬～組立～分解～ 運搬,基地と現場の移動,,なし			豪雪補正:なし 基本給時間:8.0	垂熱帯補正:なし 超勤時間:0.0	
	1)機械区分	加-ラ式杭打機		深夜時間:0.0	週休:月単位	
	2)規格区分	機械質量60 tを超え100 t 以下				
	3)移動区分	基地と現場の移動				
	4)計上範囲	運搬～組立～分解～運搬				
	6)長期割引単価区分(賃料機械)	なし				
R01002	特殊作業員					
		15.500	人	25,602	396,831	
F01091	ラフレンクレン[油圧伸縮ジブ型・～低騒・排対型(～2014)] 吊上能力60t吊	3.700	日	109,000	403,300	
Y00004	運搬費等					
		1.640		800,131	1,312,215	
	合 計				2,112,346	算出数量 1.000 台
	単 価		台		2,112,346	
	*** S単— 142号 ***					
SI9001	分解・組立・運搬費(重建設機械)		台		1.000 台	歩A 当たり算出
	分解・組立・運搬費(重建設機械)			時間的制約:なし 夜間制約作業時間:0.0	制約作業時間:0.0 冬期補正:なし	
	加-ラレン-,35 t 吊を超え80 t 吊以下,運搬～組立～分解～運搬,基地 と現場の移動,,なし			豪雪補正:なし 基本給時間:8.0	垂熱帯補正:なし 超勤時間:0.0	
	1)機械区分	加-ラレン-		深夜時間:0.0	週休:月単位	
	2)規格区分	35 t 吊を超え80 t 吊以下				
	3)移動区分	基地と現場の移動				
	4)計上範囲	運搬～組立～分解～運搬				
	6)長期割引単価区分(賃料機械)	なし				
R01002	特殊作業員					
		5.500	人	25,602	140,811	
F01086	ラフレンクレン[油圧伸縮ジブ型・～低騒・排対型(～2014)] 吊上能力25t吊	1.500	日	56,500	84,750	
Y00004	運搬費等					
		4.340		225,561	978,935	
	合 計				1,204,496	算出数量 1.000 台
	単 価		台		1,204,496	
	*** S単— 143号 ***					
SI9001	分解・組立・運搬費(重建設機械)		台		1.000 台	歩A 当たり算出
	分解・組立・運搬費(重建設機械)			時間的制約:なし 夜間制約作業時間:0.0	制約作業時間:0.0 冬期補正:なし	
	地盤改良機械(中層混合処理機),機械質量20 t 以上60 t 以下,運搬～ 組立～分解～運搬,基地と現場の移動,,なし			豪雪補正:なし 基本給時間:8.0	垂熱帯補正:なし 超勤時間:0.0	
	1)機械区分	地盤改良機械(中層混合処理機)		深夜時間:0.0	週休:月単位	
	2)規格区分	機械質量20 t 以上60 t 以下				
	3)移動区分	基地と現場の移動				
	4)計上範囲	運搬～組立～分解～運搬				
	6)長期割引単価区分(賃料機械)	なし				
R01002	特殊作業員					
		16.000	人	25,602	409,632	
F01086	ラフレンクレン[油圧伸縮ジブ型・～低騒・排対型(～2014)] 吊上能力25t吊	2.400	日	56,500	135,600	
Y00004	運搬費等					
		2.650		545,232	1,444,865	
	合 計				1,990,097	算出数量 1.000 台
	単 価		台		1,990,097	

事業名	宇城農地整備事業				
工事名	五丁川第2排水機場建設工事				

コード	名 称	数 量	単位	単 価	金 額	備 考
	*** S単- 144号 ***					
S19001	分解・組立・運搬費(重建設機械)		台		1,000 台	歩A 当たり算出
	分解・組立・運搬費(重建設機械)			時間的制約:なし 夜間制約作業時間:0.0	制約作業時間:0.0 冬期補正:なし	
	地盤改良機械(その他),機械質量20 t以上60 t以下,運搬～組立～分解～運搬,基地と現場の移動,,なし			豪雪補正:なし 基本給時間:8.0 深夜時間:0.0	亜熱帯補正:なし 超勤時間:0.0 週休:月単位	
	1)機械区分	地盤改良機械(その他)				
	2)規格区分	機械質量20 t以上60 t以下				
	3)移動区分	基地と現場の移動				
	4)計上範囲	運搬～組立～分解～運搬				
	6)長期割引単価区分(賃料機械)	なし				
R01002	特殊作業員	16.000	人	25,602	409,632	
F01091	ラフレ-ソル-ン[油圧伸縮ジブ型・～低騒・排対型(～2014)] 吊上能力60t吊	2.400	日	109,000	261,600	
Y00004	運搬費等	2.130		671,232	1,429,724	
	合 計				2,100,956	算出数量 1.000 台
	単 価		台		2,100,956	
	*** S単- 145号 ***					
S19003	輸送費(仮設材)		ton		1,000 ton	歩A 当たり算出
	輸送費(仮設材)			時間的制約:なし 夜間制約作業時間:0.0	制約作業時間:0.0 冬期補正:なし	
	基本運賃(自動入力),12m以内,10kmまで,往復計上,計上する(敷鉄板以外),,積込・取卸+積込・取卸,0.0,0.0			豪雪補正:なし 基本給時間:8.0 深夜時間:0.0	亜熱帯補正:なし 超勤時間:0.0 週休:月単位	
	1)使用単価区分	基本運賃(自動入力)				
	2)運賃料金(円/ton)	0円				
	3)製品長	12m以内				
	4)運搬距離(片道)	10kmまで				
	5)計上方法	往復計上				
	6)積卸し計上区分	計上する(敷鉄板以外)				
	8)積卸し区分(敷鉄板以外)	積込・取卸+積込・取卸				
	9)冬期割増率(実数)	0.0				
	10)深夜早朝割増率(実数)	0.0				
P46601	仮設材輸送運賃料金 10km以下 製品長12m以内	1.000	ton	6,820	6,820	
P46401	積卸し費 基地積込み・取卸し+現場積込み・取卸し	1.000	ton	3,000	3,000	
	合 計				9,820	算出数量 1.000 ton
	単 価		ton		9,820	
	*** S単- 146号 ***					
S19003	輸送費(仮設材)		ton		1,000 ton	歩A 当たり算出
	輸送費(仮設材)			時間的制約:なし 夜間制約作業時間:0.0	制約作業時間:0.0 冬期補正:なし	
	基本運賃(自動入力),12m以内,10kmまで,往復計上,計上する(敷鉄板),,基地(積込・取卸),,0.0,0.0			豪雪補正:なし 基本給時間:8.0 深夜時間:0.0	亜熱帯補正:なし 超勤時間:0.0 週休:月単位	
	1)使用単価区分	基本運賃(自動入力)				
	2)運賃料金(円/ton)	0円				
	3)製品長	12m以内				
	4)運搬距離(片道)	10kmまで				
	5)計上方法	往復計上				
	6)積卸し計上区分	計上する(敷鉄板)				
	7)積卸し区分(敷鉄板)	基地(積込・取卸)				
	9)冬期割増率(実数)	0.0				
	10)深夜早朝割増率(実数)	0.0				
P46601	仮設材輸送運賃料金 10km以下 製品長12m以内	1.000	ton	6,820	6,820	
P46402	積卸し費 積込み・取卸し	1.000	ton	1,500	1,500	
	合 計				8,320	算出数量 1.000 ton
	単 価		ton		8,320	
	*** S単- 147号 ***					

事業名	宇城農地整備事業				
工事名	五丁川第2排水機場建設工事				

コード	名 称	数 量	単位	単 価	金 額	備 考
S86401	固化材散布		ton		15,000 ton	歩A 当たり算出
	固化材散布 施工障害なし			時間的制約:なし 夜間制約作業時間:0.0	制約作業時間:0.0 冬期補正:なし	
	1)施工区分 2)固化材単価の入力(円/ton)	施工障害なし 16,300,000		豪雪補正:なし 基本給時間:8.0 深夜時間:0.0	亜熱帯補正:なし 超勤時間:0.0 週休:月単位	
R01003	普通作業員	1.000	人	21,726	21,726	
P32014	改良材 各規格	16.200	ton	16,300	264,060	
M02141	ﾊﾞｯｸﾙ[ｸﾚｰ型・超ﾛﾝｸﾞ・対型(2次)] ｸﾚｰ型超ﾛﾝｸﾞ 仕様山積0.4(平積0.3)	1.250	供用日	20,300	25,375	
P34029	軽油 ﾊﾞﾄﾙ-ﾙ給油	73.000	L	151	11,023	
R01021	運転手 (特殊)	1.000	人	25,908	25,908	
	合 計				348,092	算出数量 15,000 ton
	単 価				23,206	
	*** S単一 148号 ***					
S86422	粉体攪拌工 (ﾊﾞｯｸﾙ攪拌混合) 粉体攪拌工 (ﾊﾞｯｸﾙ攪拌混合) 施工障害なし、深度0.5～2.0m		m3		187,000 m3	歩A 当たり算出
	1)施工区分 2)攪拌機深度	施工障害なし 深度0.5～2.0m		時間的制約:なし 夜間制約作業時間:0.0 豪雪補正:なし 基本給時間:8.0 深夜時間:0.0	制約作業時間:0.0 冬期補正:なし 亜熱帯補正:なし 超勤時間:0.0 週休:月単位	
R01001	土木一般世話役	1.000	人	29,988	29,988	
R01003	普通作業員	1.000	人	21,726	21,726	
MH0013	ﾊﾞｯｸﾙ[ｸﾚｰ型・超ﾛﾝｸﾞ 仕様・ 対型(1次)] ｸﾚｰ型ﾛﾝｸﾞ 仕様山積0.4(平積0.3)	1.270	供用日	33,400	42,418	
MH0010	攪拌混合機 深度0.5～2.0m	1.270	供用日	37,900	48,133	
P34029	軽油 ﾊﾞﾄﾙ-ﾙ給油	115.000	L	151	17,365	
R01021	運転手 (特殊)	1.000	人	25,908	25,908	
	合 計				185,538	算出数量 187,000 m3
	単 価				992	
	*** S単一 149号 ***					
S86801	SP【被災地】掘削 SP【被災地】掘削 土砂,ﾌﾟﾝｶｯﾄ,無し,無し,10,000m3以上50,000m3未満,-,-,-		m3		1,000 m3	歩A 当たり算出
	1)土質 2)施工方法 3)押土の有無 4)障害の有無 5)施工数量 6)火薬使用 7)破砕片除去の有無 8)集積押土の有無	土砂 ﾌﾟﾝｶｯﾄ 無し 無し 10,000m3以上50,000m3未満 - - -		時間的制約:なし 夜間制約作業時間:0.0 豪雪補正:なし 基本給時間:8.0 深夜時間:0.0	制約作業時間:0.0 冬期補正:なし 亜熱帯補正:なし 超勤時間:0.0 週休:月単位	
	単 価		m3		251.5	
	*** S単一 150号 ***					
S86802	SP【被災地】積込(ルーズ) SP【被災地】積込(ルーズ) 土砂,土量50,000m3未満		m3		1,000 m3	歩A 当たり算出
	1)土質 2)作業内容	土砂 土量50,000m3未満		時間的制約:なし 夜間制約作業時間:0.0 豪雪補正:なし 基本給時間:8.0 深夜時間:0.0	制約作業時間:0.0 冬期補正:なし 亜熱帯補正:なし 超勤時間:0.0 週休:月単位	

事業名	宇城農地整備事業
工事名	五丁川第2排水機場建設工事

コード	名 称	数 量	単位	単 価	金 額	備 考
	単 価		m3		261.1	
	*** S単ー 151号 ***					
S86803	SP【被災地】路体（築堤）盛土・埋戻	m3			1,000 m3	歩A 当たり算出
	SP【被災地】路体（築堤）盛土・埋戻 4.0m以上,20,000m3未満,無し,なし			時間的制約:なし 夜間制約作業時間:0.0	制約作業時間:0.0 冬期補正:なし	
				豪雪補正:なし 基本給時間:8.0	亜熱帯補正:なし 超勤時間:0.0	
				深夜時間:0.0	週休:月単位	
	1)施工幅員 2)施工数量 3)障害の有無 4)長期割引単価区分	4.0m以上 20,000m3未満 無し なし				
	単 価		m3		285.7	
	*** S単ー 152号 ***					
S86805	SP【被災地】整地	m3			1,000 m3	歩A 当たり算出
	SP【被災地】整地 敷均し(ﾙｰｽﾞ),標準以外(10,000m3以上),無し,なし			時間的制約:なし 夜間制約作業時間:0.0	制約作業時間:0.0 冬期補正:なし	
				豪雪補正:なし 基本給時間:8.0	亜熱帯補正:なし 超勤時間:0.0	
				深夜時間:0.0	週休:月単位	
	1)作業区分 2)施工数量 3)障害の有無 4)長期割引単価区分	敷均し(ﾙｰｽﾞ) 標準以外(10,000m3以上) 無し なし				
	単 価		m3		128.3	
	*** S単ー 153号 ***					
S86805	SP【被災地】整地	m3			1,000 m3	歩A 当たり算出
	SP【被災地】整地 敷均し(ﾙｰｽﾞ),標準以外(10,000m3以上),無し,あり			時間的制約:なし 夜間制約作業時間:0.0	制約作業時間:0.0 冬期補正:なし	
				豪雪補正:なし 基本給時間:8.0	亜熱帯補正:なし 超勤時間:0.0	
				深夜時間:0.0	週休:月単位	
	1)作業区分 2)施工数量 3)障害の有無 4)長期割引単価区分	敷均し(ﾙｰｽﾞ) 標準以外(10,000m3以上) 無し あり				
	単 価		m3		111.8	
	*** S単ー 154号 ***					
S86805	SP【被災地】整地	m3			1,000 m3	歩A 当たり算出
	SP【被災地】整地 敷均し(ﾙｰｽﾞ),標準(10,000m3未満),無し,なし			時間的制約:なし 夜間制約作業時間:0.0	制約作業時間:0.0 冬期補正:なし	
				豪雪補正:なし 基本給時間:8.0	亜熱帯補正:なし 超勤時間:0.0	
				深夜時間:0.0	週休:月単位	
	1)作業区分 2)施工数量 3)障害の有無 4)長期割引単価区分	敷均し(ﾙｰｽﾞ) 標準(10,000m3未満) 無し なし				
	単 価		m3		163.9	
	*** S単ー 155号 ***					
SA0103	SP 床掘り	m3			1,000 m3	歩A 当たり算出
	SP 床掘り 土砂,標準,自立式,無し,なし			時間的制約:なし 夜間制約作業時間:0.0	制約作業時間:0.0 冬期補正:なし	
				豪雪補正:なし 基本給時間:8.0	亜熱帯補正:なし 超勤時間:0.0	
				深夜時間:0.0	週休:月単位	

事業名	宇城農地整備事業
工事名	五丁川第2排水機場建設工事

コード	名 称	数 量	単位	単 価	金 額	備 考
	1)土質	土砂				
	2)施工方法	標準				
	3)土留方式の種類	自立式				
	4)障害の有無	無し				
	5)長期割引単価区分	なし				
	単 価		m3		349.2	
	*** S単一 156号 ***					
SA0103	SP 床掘り		m3		1.000 m3	歩A 当たり算出
	SP 床掘り			時間的制約:なし	制約作業時間:0.0	
	土砂,標準,無し,無し,なし			夜間制約作業時間:0.0	冬期補正:なし	
				豪雪補正:なし	亜熱帯補正:なし	
				基本給時間:8.0	超勤時間:0.0	
				深夜時間:0.0	週休:月単位	
	1)土質	土砂				
	2)施工方法	標準				
	3)土留方式の種類	無し				
	4)障害の有無	無し				
	5)長期割引単価区分	なし				
	単 価		m3		284	
	*** S単一 157号 ***					
SA0121	SP 土砂等運搬		m3		1.000 m3	歩A 当たり算出
	SP 土砂等運搬			時間的制約:なし	制約作業時間:0.0	
	標準,ﾊﾞｯｸﾎﾞｰﾄﾞ山積0.8m3(平積0.6m3),土砂(岩塊・玉石混り土含む),無し,0.3km以下			夜間制約作業時間:0.0	冬期補正:なし	
				豪雪補正:なし	亜熱帯補正:なし	
				基本給時間:8.0	超勤時間:0.0	
				深夜時間:0.0	週休:月単位	
	1)土砂等発生現場	標準				
	2)積込機種・規格	ﾊﾞｯｸﾎﾞｰﾄﾞ山積0.8m3(平積0.6m3)				
	3)土質	土砂(岩塊・玉石混り土含む)				
	4)DID区間の有無	無し				
	5)運搬距離	0.3km以下				
	単 価		m3		384.4	
	*** S単一 158号 ***					
SA0121	SP 土砂等運搬		m3		1.000 m3	歩A 当たり算出
	SP 土砂等運搬			時間的制約:なし	制約作業時間:0.0	
	標準,ﾊﾞｯｸﾎﾞｰﾄﾞ山積0.8m3(平積0.6m3),土砂(岩塊・玉石混り土含む),無し,9.5km以下			夜間制約作業時間:0.0	冬期補正:なし	
				豪雪補正:なし	亜熱帯補正:なし	
				基本給時間:8.0	超勤時間:0.0	
				深夜時間:0.0	週休:月単位	
	1)土砂等発生現場	標準				
	2)積込機種・規格	ﾊﾞｯｸﾎﾞｰﾄﾞ山積0.8m3(平積0.6m3)				
	3)土質	土砂(岩塊・玉石混り土含む)				
	4)DID区間の有無	無し				
	5)運搬距離	9.5km以下				
	単 価		m3		1,597	
	*** S単一 159号 ***					
SA0151	SP 基面整正		m ²		1.000 m ²	歩A 当たり算出
	SP 基面整正			時間的制約:なし	制約作業時間:0.0	
	基面整正			夜間制約作業時間:0.0	冬期補正:なし	
				豪雪補正:なし	亜熱帯補正:なし	
				基本給時間:8.0	超勤時間:0.0	
				深夜時間:0.0	週休:月単位	
	1)整形区分	基面整正				
	単 価		m ²		434.6	

事業名	宇城農地整備事業
工事名	五丁川第2排水機場建設工事

コード	名 称	数 量	単 位	単 価	金 額	備 考
	*** S単- 160号 ***					
SA0214	SP プレキャスト擁壁設置		m		1,000 m	歩A 当たり算出
	SP プレキャスト擁壁設置 1.0mを超え2.0m以下,有り,有り,なし			時間的制約:なし 夜間制約作業時間:0.0 豪雪補正:なし 基本給時間:8.0 深夜時間:0.0	制約作業時間:0.0 冬期補正:なし 亜熱帯補正:なし 超勤時間:0.0 週休:月単位	
	1)プレキャスト擁壁高さ 2)基礎砕石の有無 3)均しコンクリートの有無 4)長期割引単価区分	1.0mを超え2.0m以下 有り 有り なし				
	単 価		m		12,860	
	*** S単- 161号 ***					
SA0221	SP 殻運搬		m3		1,000 m3	歩A 当たり算出
	SP 殻運搬 コンクリート(鉄筋)構造物とりこわし,機械積込,無し,8.0km以下,			時間的制約:なし 夜間制約作業時間:0.0 豪雪補正:なし 基本給時間:8.0 深夜時間:0.0	制約作業時間:0.0 冬期補正:なし 亜熱帯補正:なし 超勤時間:0.0 週休:月単位	
	1)殻発生作業 2)積込工法区分 3)DID区間の有無 4)運搬距離	コンクリート(鉄筋)構造物とりこわし 機械積込 無し 8.0km以下				
	単 価		m3		1,921	
	*** S単- 162号 ***					
SA0221	SP 殻運搬		m3		1,000 m3	歩A 当たり算出
	SP 殻運搬 コンクリート(無筋)構造物とりこわし,機械積込,無し,8.0km以下,			時間的制約:なし 夜間制約作業時間:0.0 豪雪補正:なし 基本給時間:8.0 深夜時間:0.0	制約作業時間:0.0 冬期補正:なし 亜熱帯補正:なし 超勤時間:0.0 週休:月単位	
	1)殻発生作業 2)積込工法区分 3)DID区間の有無 4)運搬距離	コンクリート(無筋)構造物とりこわし 機械積込 無し 8.0km以下				
	単 価		m3		1,547	
	*** S単- 163号 ***					
SA0265	SP 胴込・裏込コンクリート		m3		1,000 m3	歩A 当たり算出
	SP 胴込・裏込コンクリート 大型ブロック,2,000kg/個以下,18-8-40(高炬),あり,有り			時間的制約:なし 夜間制約作業時間:0.0 豪雪補正:なし 基本給時間:8.0 深夜時間:0.0	制約作業時間:0.0 冬期補正:なし 亜熱帯補正:なし 超勤時間:0.0 週休:月単位	
	1)ブロックの種類 2)ブロックの質量 3)生コンクリートの有無 4)長期割引単価区分 5)生コンクリートの規格	大型ブロック 2,000kg/個以下 有り あり 18-8-40(高炬)				
	単 価		m3		35,900	
	*** S単- 164号 ***					
SA0266	SP 胴込・裏込材(砕石)		m3		1,000 m3	歩A 当たり算出
	SP 胴込・裏込材(砕石) 大型ブロック,再生砕石 RC-40,なし,有り			時間的制約:なし 夜間制約作業時間:0.0 豪雪補正:なし 基本給時間:8.0 深夜時間:0.0	制約作業時間:0.0 冬期補正:なし 亜熱帯補正:なし 超勤時間:0.0 週休:月単位	
	1)ブロックの種類 2)胴込・裏込材の有無	大型ブロック 有り				

事業名	宇城農地整備事業				
工事名	五丁川第2排水機場建設工事				

コード	名 称	数 量	単位	単 価	金 額	備 考
	3)長期割引単価区分 4)胴込・裏込材の規格	なし 再生砕石 RC-40				
	単 価		m ³		4,982	
	*** S単— 165号 ***					
SA0267	SP 大型ブロック積		m ²		1,000 m ²	歩A 当たり算出
	SP 大型ブロック積 2,000kg/個以下,有り,なし			時間的制約:なし 夜間制約作業時間:0.0	制約作業時間:0.0 冬期補正:なし	
				豪雪補正:なし 基本給時間:8.0	亜熱帯補正:なし 超勤時間:0.0	
				深夜時間:0.0	週休:月単位	
	1)大型ブロックの質量 2)水抜きパイプの有無 3)長期割引単価区分	2,000kg/個以下 有り なし				
	単 価		m ²		6,361	
	*** S単— 166号 ***					
SA0301	SP 基礎砕石		m ²		1,000 m ²	歩A 当たり算出
	SP 基礎砕石 12.5cmを超え17.5cm以下,計上する,なし,再生クラッシャラン RC-40 40~0mm			時間的制約:なし 夜間制約作業時間:0.0	制約作業時間:0.0 冬期補正:なし	
				豪雪補正:なし 基本給時間:8.0	亜熱帯補正:なし 超勤時間:0.0	
				深夜時間:0.0	週休:月単位	
	1)砕石の厚さ 2)砕石の計上 3)長期割引単価区分 4)規格区分	12.5cmを超え17.5cm以下 計上する なし 再生クラッシャラン RC-40 40~0mm				
	単 価		m ²		1,460	
	*** S単— 167号 ***					
SA0301	SP 基礎砕石		m ²		1,000 m ²	歩A 当たり算出
	SP 基礎砕石 7.5cmを超え12.5cm以下,計上する,なし,再生クラッシャラン RC-40 40~0mm			時間的制約:なし 夜間制約作業時間:0.0	制約作業時間:0.0 冬期補正:なし	
				豪雪補正:なし 基本給時間:8.0	亜熱帯補正:なし 超勤時間:0.0	
				深夜時間:0.0	週休:月単位	
	1)砕石の厚さ 2)砕石の計上 3)長期割引単価区分 4)規格区分	7.5cmを超え12.5cm以下 計上する なし 再生クラッシャラン RC-40 40~0mm				
	単 価		m ²		1,331	
	*** S単— 168号 ***					
SA0311	SP コンクリート		m ³		1,000 m ³	歩A 当たり算出
	SP コンクリート 小型構造物,人力打設,計上する,-,一般養生,-,無し,-,21-12-25(20)(高炉B) W/C60%			時間的制約:なし 夜間制約作業時間:0.0	制約作業時間:0.0 冬期補正:なし	
				豪雪補正:なし 基本給時間:8.0	亜熱帯補正:なし 超勤時間:0.0	
				深夜時間:0.0	週休:月単位	
	1)構造物種別 2)打設工法 3)コンクリートの計上 4)設計日打設量 5)養生工の種類 6)圧送管延長距離区分 7)現場内小運搬の有無 8)打設高さ、水平打設距離 10)規格区分	小型構造物 人力打設 計上する - 一般養生 - 無し - 21-12-25(20)(高炉B) W/C60%				
	単 価		m ³		40,100	
	*** S単— 169号 ***					

事業名	宇城農地整備事業				
工事名	五丁川第2排水機場建設工事				

コード	名 称	数 量	単位	単 価	金 額	備 考
SA0311	SP コンクリート		m3		1.000 m3	歩A 当たり算出
	SP コンクリート 無筋・鉄筋構造物,コンクリートポンプ車打設,計上する,10m3以上100m3未満, 一般養生,延長無し,-,-,18-8-25(20)(高炉B) W/C65%			時間的制約:なし 夜間制約作業時間:0.0 豪雪補正:なし 基本給時間:8.0 深夜時間:0.0	制約作業時間:0.0 冬期補正:なし 亜熱帯補正:なし 超勤時間:0.0 週休:月単位	
	1)構造物種別	無筋・鉄筋構造物				
	2)打設工法	コンクリートポンプ車打設				
	3)コンクリートの計上	計上する				
	4)設計日打設量	10m3以上100m3未満				
	5)養生工の種類	一般養生				
	6)圧送管延長距離区分	延長無し				
	7)現場内小運搬の有無	-				
	8)打設高さ、水平打設距離	-				
	10)規格区分	18-8-25(20)(高炉B) W/C65%				
	単 価		m3		31,680	
	*** S単ー 170号 ***					
SA0311	SP コンクリート		m3		1.000 m3	歩A 当たり算出
	SP コンクリート 無筋・鉄筋構造物,コンクリートポンプ車打設,計上する,100m3以上500m3未 満,一般養生,延長無し,-,-,21-12-25(20)(高炉B) W/C60%			時間的制約:なし 夜間制約作業時間:0.0 豪雪補正:なし 基本給時間:8.0 深夜時間:0.0	制約作業時間:0.0 冬期補正:なし 亜熱帯補正:なし 超勤時間:0.0 週休:月単位	
	1)構造物種別	無筋・鉄筋構造物				
	2)打設工法	コンクリートポンプ車打設				
	3)コンクリートの計上	計上する				
	4)設計日打設量	100m3以上500m3未満				
	5)養生工の種類	一般養生				
	6)圧送管延長距離区分	延長無し				
	7)現場内小運搬の有無	-				
	8)打設高さ、水平打設距離	-				
	10)規格区分	21-12-25(20)(高炉B) W/C60%				
	単 価		m3		29,350	
	*** S単ー 171号 ***					
SA0311	SP コンクリート		m3		1.000 m3	歩A 当たり算出
	SP コンクリート 無筋・鉄筋構造物,コンクリートポンプ車打設,計上する,10m3以上100m3未満, 一般養生,延長無し,-,-,21-12-25(20)(高炉B) W/C60%			時間的制約:なし 夜間制約作業時間:0.0 豪雪補正:なし 基本給時間:8.0 深夜時間:0.0	制約作業時間:0.0 冬期補正:なし 亜熱帯補正:なし 超勤時間:0.0 週休:月単位	
	1)構造物種別	無筋・鉄筋構造物				
	2)打設工法	コンクリートポンプ車打設				
	3)コンクリートの計上	計上する				
	4)設計日打設量	10m3以上100m3未満				
	5)養生工の種類	一般養生				
	6)圧送管延長距離区分	延長無し				
	7)現場内小運搬の有無	-				
	8)打設高さ、水平打設距離	-				
	10)規格区分	21-12-25(20)(高炉B) W/C60%				
	単 価		m3		32,220	
	*** S単ー 172号 ***					
SA0311	SP コンクリート		m3		1.000 m3	歩A 当たり算出
	SP コンクリート 無筋・鉄筋構造物,コンクリートポンプ車打設,計上する,10m3以上100m3未満, 一般養生,延長無し,-,-,24-12-25(20)(高炉B) W/C55%			時間的制約:なし 夜間制約作業時間:0.0 豪雪補正:なし 基本給時間:8.0 深夜時間:0.0	制約作業時間:0.0 冬期補正:なし 亜熱帯補正:なし 超勤時間:0.0 週休:月単位	
	1)構造物種別	無筋・鉄筋構造物				
	2)打設工法	コンクリートポンプ車打設				
	3)コンクリートの計上	計上する				
	4)設計日打設量	10m3以上100m3未満				
	5)養生工の種類	一般養生				
	6)圧送管延長距離区分	延長無し				

事業名	宇城農地整備事業				
工事名	五丁川第2排水機場建設工事				

コード	名 称	数 量	単位	単 価	金 額	備 考
	7)現場内小運搬の有無	-				
	8)打設高さ、水平打設距離	-				
	10)規格区分	24-12-25(20)(高炉B) W/C55%				
	単 価		m3		32,750	
	*** S単一 173号 ***					
SA0311	SP コンクリート		m3		1,000 m3	歩A 当たり算出
	SP コンクリート 小型構造物、バックホ(クレーン機能付)打設、計上する、-、一般養生、-、-、-、 なし、21-8-40(高炉B) W/C60%			時間的制約:なし 夜間制約作業時間:0.0 豪雪補正:なし 基本給時間:8.0 深夜時間:0.0	制約作業時間:0.0 冬期補正:なし 亜熱帯補正:なし 超勤時間:0.0 週休:月単位	
	1)構造物種別	小型構造物				
	2)打設工法	バックホ(クレーン機能付)打設				
	3)コンクリートの計上	計上する				
	4)設計目打設量	-				
	5)養生工の種類	一般養生				
	6)圧送管延長距離区分	-				
	7)現場内小運搬の有無	-				
	8)打設高さ、水平打設距離	-				
	9)長期割引単価区分	なし				
	10)規格区分	21-8-40(高炉B) W/C60%				
	単 価		m3		42,190	
	*** S単一 174号 ***					
SA0312	SP 型枠		m ²		1,000 m ²	歩A 当たり算出
	SP 型枠 一般型枠、小型構造物			時間的制約:なし 夜間制約作業時間:0.0 豪雪補正:なし 基本給時間:8.0 深夜時間:0.0	制約作業時間:0.0 冬期補正:なし 亜熱帯補正:なし 超勤時間:0.0 週休:月単位	
	1)型枠の種類	一般型枠				
	2)構造物の種類	小型構造物				
	単 価		m ²		8,272	
	*** S単一 175号 ***					
SA0312	SP 型枠		m ²		1,000 m ²	歩A 当たり算出
	SP 型枠 一般型枠、均しコンクリート			時間的制約:なし 夜間制約作業時間:0.0 豪雪補正:なし 基本給時間:8.0 深夜時間:0.0	制約作業時間:0.0 冬期補正:なし 亜熱帯補正:なし 超勤時間:0.0 週休:月単位	
	1)型枠の種類	一般型枠				
	2)構造物の種類	均しコンクリート				
	単 価		m ²		4,642	
	*** S単一 176号 ***					
SA0312	SP 型枠		m ²		1,000 m ²	歩A 当たり算出
	SP 型枠 一般型枠、鉄筋・無筋構造物			時間的制約:なし 夜間制約作業時間:0.0 豪雪補正:なし 基本給時間:8.0 深夜時間:0.0	制約作業時間:0.0 冬期補正:なし 亜熱帯補正:なし 超勤時間:0.0 週休:月単位	
	1)型枠の種類	一般型枠				
	2)構造物の種類	鉄筋・無筋構造物				
	単 価		m ²		9,155	
	*** S単一 177号 ***					
SA0312	SP 型枠		m ²		1,000 m ²	歩A 当たり算出
	SP 型枠 一般型枠、鉄筋・無筋構造物(合板円形型枠)			時間的制約:なし 夜間制約作業時間:0.0	制約作業時間:0.0 冬期補正:なし	

事業名	宇城農地整備事業
工事名	五丁川第2排水機場建設工事

コード	名 称 (規 格)	数 量	単 位	単 価	金 額	備 考
F96001	バイルランナー賃料 5.0t積,30m/min		日	40,000		
F96002	ユニットランナー賃料		日	45,000		
F96003	自走装置賃料 普通・幅広鋼矢板用		日	55,000		
F96004	ユニットランナー賃料		日	45,000		
F96005	自走装置賃料 ハット形鋼矢板用		日	55,000		
M96001	バイクのりま(単体)[油圧式・可変超高周波型・排対3] 242kW		供用日	109,000		
M96002	クローラー式[油圧駆動式ウインチ・ラジアン型・排対型(1次)] 60～65t吊		供用日	61,700		
M96003	サイレントバイラー 普通鋼矢板用 圧入力800kN 引抜力900kN		供用日	109,000		
M96004	クランプクレーン 2.95t×5.0m吊		供用日	64,500		
M96010	クローラ式杭打機(三点支持式) 装備質量50～55t オーク 45kW		日	151,000		
M96011	クローラ式杭打機(三点支持式) 装備質量60～65t オーク 55kW		日	157,000		
M96013	アースオーガ 杭回転圧入用 オーク 出力45kW		日	28,900		
M96015	サイレントバイラー ハット形鋼矢板用 圧入力1000kN 引抜力1100kN		供用日	137,000		
P15003	張ブロック 厚10cm(500×500以下)		m ²	5,700		
P96001	耐候性大型土のう袋 長期仮設(3年)対応(新材)		枚	4,300		
P96002	特許使用料		m ³	30		
P96003	産業廃棄物処理費 鉄筋コンクリート塊		m ³	3,750		
P96004	産業廃棄物処理費 無筋コンクリート塊		m ³	3,055		
P96005	汚濁防止フェンス H2.0m, #300		m	69,520		
P96007	六価クロム溶出試験		検体	7,500		
P96008	タンクリーチング試験		検体	9,750		
P96009	濁水処理設備 5m ³ 級		月	348,000		
P96010	濁水処理設備 基本料金		式	348,000		
P96011	無機凝集剤		kg	53		
P96012	高分子凝集剤 アニオン性		kg	1,100		
P96013	耐候性大型土のう φ110×110 長期仮設(3年)対応(損耗率考慮)		袋	1,290		
P96014	吐出し水槽上杭(PHC杭) B種 φ600×L=8m		本	137,000		
P96015	吐出し水槽下杭(PHC杭) A種 φ600×L=13m		本	155,000		
P96016	吸込水槽本体部上杭(SC杭) SKK490 t=9mm φ600×L=8m		本	423,000		
P96017	吸込水槽本体部下杭(PHC杭) A種 φ600×L=11m		本	135,000		
P96018	吸込水槽吞口部上杭(PHC杭) C種 φ500×L=7m		本	100,000		
P96019	吸込水槽吞口部下杭(PHC杭) A種 φ500×L=13m		本	114,000		
P96024	ステップ 400×φ22		本	3,300		
P96025	マンホール蓋 T-14, φ600		枚	67,700		
P96027	ガス切断機		日	6,120		
P96028	副資材費 グラウト管、ブチルゴム		式	55,000		
P96030	可とう継手 沈下100mm型 B3.5m×H3.5m		基	2,810,000		
P96031	タラップ(外部) タラップ H=3300(グラウト、サドルボール、ステップボール、接続材等付)		式	182,000		
P96032	タラップ(内部) タラップ H=4200,タラップ H=6300,FRP製踊場		式	1,560,000		
P96038	耐圧ゴムプレート 100mm用 t=10mm		箇所	2,250,000		
P96040	大型ブロック積 控1.10m		m ²	26,000		
P96041	大型ブロック積 控1.70m		m ²	27,800		
P96042	I型擁壁 1750H×2000L(2000頭切)道路用		個	86,700		

九州農政局

事業名	宇城農地整備事業
工事名	五丁川第2排水機場建設工事

コード	名 称 (規 格)	数 量	単位	単 価	金 額	備 考
	*** T単一 1号 ***					
T00001	ﾊﾞｲﾌﾟ ｾﾐﾅ(鋼矢板・H形鋼打設)		枚		10,000	歩A 当たり算出
S02115	油圧式,9m以下,242kW,鋼矢板打設,III型,9.5,あり 土木一般世話役	0.300	人	29,988	8,996	S単 13号
S02115	とび工	0.610	人	28,356	17,297	S単 16号
S02115	普通作業員	0.300	人	21,726	6,518	S単 17号
S02111	ﾊﾞｲﾌﾟ ｾﾐﾅ(単体)[油圧式・可変超高周波型・排対3] 242kW	0.400	供用日	109,000	43,600	S単 6号
S02111	ｸﾚｰﾝ[油圧駆動式ﾜｯﾁ・ﾗｽｼﾞﾝﾞ型・排対型(1次)] 60～65t吊	0.400	供用日	61,700	24,680	S単 7号
S02116	軽油 ﾊﾞﾄﾚｰﾙ給油,,	143.000	L	151	21,593	S単 43号
S02115	運転手 (特殊)	0.300	人	25,908	7,772	S単 18号
Y00004	雑品	0.010		130,456	1,305	
	合 計				131,761	算出数量 10.000 枚
	単 価		枚		13,176	
	*** T単一 2号 ***					
T00002	鋼矢板圧入		枚		10,000	歩A 当たり算出
C00001	鋼矢板III型 L=9.5m,圧入長L=6.565m サイレントバイラー運転 普通鋼矢板用 圧入力800kN 引拔力900kN	0.440	日	201,962	88,863	C単 1号
S02112	ユニットランナー賃料	0.440	日	45,000	19,800	S単 8号
C00002	クランブクレーン運転 2.95t×5.0m	0.440	日	136,186	59,922	C単 2号
C00003	バイルランナー運転 5.0t積,30m/min	0.440	日	42,869	18,862	C単 3号
S16001	ｸﾚｰﾝ[油圧駆動式ﾜｯﾁ・ﾗｽｼﾞﾝﾞ型・排対型(1次)] ,60～65t吊,運転1日当たり算出	0.440	日	119,484	52,573	S単 99号
S02115	土木一般世話役	0.440	人	29,988	13,195	S単 13号
S02115	特殊作業員	0.440	人	25,602	11,265	S単 15号
S02115	とび工	0.890	人	28,356	25,237	S単 16号
Y00004	雑品	0.010		289,717	2,897	
	合 計				292,614	算出数量 10.000 枚
	単 価		枚		29,261	
	*** T単一 3号 ***					
T00003	ｾﾐﾅﾄﾞ ｲﾝ-設置・撤去 (圧入) (五丁川仮締切)		回		1,000	歩A 当たり算出
C00001	普通鋼矢板用 圧入力800kN 引拔力900kN サイレントバイラー運転 普通鋼矢板用 圧入力800kN 引拔力900kN	0.250	日	201,962	50,491	C単 1号
S16001	ｸﾚｰﾝ[油圧駆動式ﾜｯﾁ・ﾗｽｼﾞﾝﾞ型・排対型(1次)] ,60～65t吊,運転1日当たり算出	0.300	日	119,484	35,845	S単 99号
S02115	土木一般世話役	0.290	人	29,988	8,697	S単 13号
S02115	特殊作業員	0.290	人	25,602	7,425	S単 15号
S02115	とび工	0.580	人	28,356	16,446	S単 16号
	合 計				118,904	算出数量 1.000 回
	単 価		回		118,904	
	*** T単一 4号 ***					
T00004	ｸﾗﾝﾌﾞ ｸﾚｰﾝ設置・撤去 (五丁川仮締切)		回		1,000	歩A 当たり算出
	2.95t×5.0m用					

事業名	宇城農地整備事業
工事名	五丁川第2排水機場建設工事

コード	名 称 (規 格)	数 量	単位	単 価	金 額	備 考
C00002	クランプクレーン運転 2.95t×5.0m	0.130	日	136,186	17,704	C単 2号
S16001	クレーン[油圧駆動式ウインチ・ラジ型・排対型(1次)] .60～65t吊,運転1日当たり算出	0.240	日	119,484	28,676	S単 99号
S02115	土木一般世話役	0.410	人	29,988	12,295	S単 13号
S02115	とび工	0.830	人	28,356	23,535	S単 16号
	合 計				82,210	算出数量 1.000 回
	単 価		回		82,210	
	*** T単— 5号 ***					
T00005	ユニットランナー取付・取外(五丁川仮締切)		回		1.000 回	歩A 当たり算出
C00001	サイレントバイラー運転 普通鋼矢板用 圧入力800kN 引抜力900kN	0.410	日	201,962	82,804	C単 1号
S02112	ユニットランナー賃料	1.000	日	45,000	45,000	S単 8号
S16001	クレーン[油圧駆動式ウインチ・ラジ型・排対型(1次)] .60～65t吊,運転1日当たり算出	1.000	日	119,484	119,484	S単 99号
S02115	土木一般世話役	1.270	人	29,988	38,085	S単 13号
S02115	特殊作業員	1.270	人	25,602	32,515	S単 15号
S02115	とび工	2.540	人	28,356	72,024	S単 16号
	合 計				389,912	算出数量 1.000 回
	単 価		回		389,912	
	*** T単— 6号 ***					
T00006	搬送用レール設置・撤去(五丁川仮締切)		m		10.000 m	歩A 当たり算出
C00002	クランプクレーン運転 2.95t×5.0m	0.300	日	136,186	40,856	C単 2号
C00003	バイルランナー運転 5.0t積,30m/min	0.300	日	42,869	12,861	C単 3号
S16001	クレーン[油圧駆動式ウインチ・ラジ型・排対型(1次)] .60～65t吊,運転1日当たり算出	0.300	日	119,484	35,845	S単 99号
S02115	土木一般世話役	0.300	人	29,988	8,996	S単 13号
S02115	とび工	0.600	人	28,356	17,014	S単 16号
	合 計				115,572	算出数量 10.000 m
	単 価		m		11,557	
	*** T単— 7号 ***					
T00007	自走装置取付・取外(五丁川仮締切)		回		1.000 回	歩A 当たり算出
C00001	サイレントバイラー運転 普通鋼矢板用 圧入力800kN 引抜力900kN	0.320	日	201,962	64,628	C単 1号
S02112	ユニットランナー賃料	0.320	日	45,000	14,400	S単 8号
S02112	自走装置賃料 普通・幅広鋼矢板用	0.320	日	55,000	17,600	S単 10号
C00002	クランプクレーン運転 2.95t×5.0m	0.320	日	136,186	43,580	C単 2号
C00003	バイルランナー運転 5.0t積,30m/min	0.320	日	42,869	13,718	C単 3号
S16001	クレーン[油圧駆動式ウインチ・ラジ型・排対型(1次)] .60～65t吊,運転1日当たり算出	0.320	日	119,484	38,235	S単 99号
S02115	土木一般世話役	0.250	人	29,988	7,497	S単 13号
S02115	特殊作業員	0.250	人	25,602	6,401	S単 15号
S02115	とび工	0.500	人	28,356	14,178	S単 16号
	合 計				220,237	算出数量 1.000 回

事業名	宇城農地整備事業
工事名	五丁川第2排水機場建設工事

コード	名 称 (規 格)	数 量	単 位	単 価	金 額	備 考
	単 価		回		220,237	
	*** T単－ 8号 ***					
T00008	サイレントバイラー自走（五丁川仮締切）		枚		10,000 枚	歩A 当たり算出
C00001	サイレントバイラー運転 普通鋼矢板用 圧入力800kN 引抜力900kN	0.050	日	201,962	10,098	C単 1号
S02112	ユニットランナー賃料	0.050	日	45,000	2,250	S単 8号
S02112	自走装置賃料 普通・幅広鋼矢板用	0.050	日	55,000	2,750	S単 10号
S02115	土木一般世話役	0.050	人	29,988	1,499	S単 13号
S02115	特殊作業員	0.050	人	25,602	1,280	S単 15号
S02115	とび工	0.110	人	28,356	3,119	S単 16号
	合 計				20,996	算出数量 10.000 枚
	単 価		枚		2,100	
	*** T単－ 9号 ***					
T00011	汚濁防止フェンス設置		m		10,000 m	歩A 当たり算出
	H2.0, #300					
C00006	汚濁防止フェンス設置工	10.000	m	1,996	19,960	C単 4号
Y00009	小計				19,960	
S02116	汚濁防止フェンス H2.0m, #300,,	10.000	m	69,520	695,200	S単 50号
Y00004	雑品	0.100		695,200	69,520	
	合 計				784,680	算出数量 10.000 m
	単 価		m		78,468	
	*** T単－ 10号 ***					
T00012	汚濁防止フェンス撤去		m		10,000 m	歩A 当たり算出
	H2.0, #300					
C00007	汚濁防止フェンス撤去工	10.000	m	1,378	13,780	C単 5号
	合 計				13,780	算出数量 10.000 m
	単 価		m		1,378	
	*** T単－ 11号 ***					
T00013	濁水処理設備設置		箇所		1.000 箇所	歩A 当たり算出
S02115	土木一般世話役	2.200	人	29,988	65,974	S単 13号
S02115	電工	2.200	人	24,888	54,754	S単 20号
S02115	設備機械工	4.600	人	28,662	131,845	S単 21号
S02115	普通作業員	3.700	人	21,726	80,386	S単 17号
SI6004	ラフレンスレーン[油圧伸縮ｼﾞﾌﾞ型・～低騒・排対型(～2014)]	1.000	日	56,500	56,500	S単 106号
Y00004	雑品	0.150		389,459	58,419	
	合 計				447,878	算出数量 1.000 箇所
	単 価		箇所		447,878	

事業名	宇城農地整備事業
工事名	五丁川第2排水機場建設工事

コード	名 称 (規 格)	数 量	単位	単 価	金 額	備 考
	*** T単一 12号 ***					
T00014	濁水処理設備撤去		箇所		1.000 箇所	歩A 当たり算出
S02115	土木一般世話役	2.200	人	29,988	65,974	S単 13号
S02115	電工	1.400	人	24,888	34,843	S単 20号
S02115	設備機械工	3.600	人	28,662	103,183	S単 21号
S02115	普通作業員	1.500	人	21,726	32,589	S単 17号
S16004	ラフレックレーン[油圧伸縮ジブ型・～低騒・排対型(～2014)]	1.000	日	56,500	56,500	S単 106号
Y00004	雑品	0.070		293,089	20,516	
	合 計				313,605	算出数量 1.000 箇所
	単 価		箇所		313,605	
	*** T単一 13号 ***					
T00015	濁水処理設備		月		25.000 月	歩A 当たり算出
S02116	濁水処理設備 5m3級,,	25.000	月	348,000	8,700,000	S単 53号
S16003	水槽(一般工事用)[鋼板製簡易水槽] 容量5m3, 交替制補正対象外	749.000	供用日	633	474,117	S単 105号
S02116	排水ホース 塩ビ送水ホース φ50,,	10.000	m	128	1,280	S単 54号
	合 計				9,175,397	算出数量 25.000 月
	単 価		月		367,016	
	*** T単一 14号 ***					
T00016	プレボーリング		本		10.000 本	歩A 当たり算出
S02115	土木一般世話役	2.770	人	29,988	83,067	S単 13号
S02115	溶接工	2.770	人	29,682	82,219	S単 14号
S02115	特殊作業員	2.770	人	25,602	70,918	S単 15号
S02115	とび工	2.770	人	28,356	78,546	S単 16号
S02115	普通作業員	2.770	人	21,726	60,181	S単 17号
S02116	吐出し水槽上杭(PHC杭) B種 φ600×L=8m,,	10.000	本	137,000	1,370,000	S単 22号
S02116	吐出し水槽下杭(PHC杭) A種 φ600×L=13m,,	10.000	本	155,000	1,550,000	S単 23号
S02116	高炉セメント B種 バラもの,,	30.000	ton	14,700	441,000	S単 24号
S16001	クレーン式杭打機(三点支持式) , 装備質量60～65t オーク 55kW, 運転1日当たり算出	2.770	日	191,515	530,497	S単 94号
S16001	クレーン[油圧駆動式クレーン・ラジ型・排対型(1次)] , 50～55t吊, 運転1日当たり算出	2.770	日	105,168	291,315	S単 95号
S16001	バックホ[クレーン・排対型(1次)] , 標準バケット容量 山積0.45m3(平積0.35m3), 運転1日当たり算出	2.770	日	47,658	132,013	S単 96号
S16001	アースオーガ , 杭回転圧入用 オーク 出力45kW, 運転1日当たり算出	2.770	日	28,900	80,053	S単 97号
Y00004	雑品	0.225		4,769,809	1,073,207	
	合 計				5,843,016	算出数量 10.000 本
	単 価		本		584,302	
	*** T単一 15号 ***					
T00017	プレボーリング		本		10.000 本	歩A 当たり算出
	φ600 L=19m, 吸込水槽部					

事業名	宇城農地整備事業				
工事名	五丁川第2排水機場建設工事				

コード	名 称 (規 格)	数 量	単位	単 価	金 額	備 考
S02115	土木一般世話役	2.740	人	29,988	82,167	S単 13号
S02115	溶接工	2.740	人	29,682	81,329	S単 14号
S02115	特殊作業員	2.740	人	25,602	70,149	S単 15号
S02115	とび工	2.740	人	28,356	77,695	S単 16号
S02115	普通作業員	2.740	人	21,726	59,529	S単 17号
S02116	吸込水槽本体部上杭(SC杭) SKK490 t=9mm φ600×L=8m,,	10.000	本	423,000	4,230,000	S単 25号
S02116	吸込水槽本体部下杭(PHC杭) A種 φ600×L=11m,,	10.000	本	135,000	1,350,000	S単 26号
S02116	高炉セメント B種 バラもの,,	28.000	ton	14,700	411,600	S単 24号
SI6001	ｸﾚｰｼﾞ杭打機(三点支持式) ,装備質量60～65t ｵｰｶﾞ 55kW,運転1日当たり算出	2.740	日	191,515	524,751	S単 94号
SI6001	ｸﾚｰｸﾙｰﾝ[油圧駆動式ｳｲﾁ・ﾗｽﾞﾝﾌﾞ型・排対型(1次)] ,50～55t吊,運転1日当たり算出	2.740	日	105,168	288,160	S単 95号
SI6001	ﾊﾞｯｸｵｰ[ｸﾚｰ型・排対型(1次)] ,標準ﾊﾞｯｸ容量 山積0.45m3(平積0.35m3),運転1日当たり算出	2.740	日	47,658	130,583	S単 96号
SI6001	ｱｰｽｵｰｶﾞ ,杭回転圧入用 ｵｰｶﾞ出力45kW,運転1日当たり算出	2.740	日	28,900	79,186	S単 97号
Y00004	雑品	0.225		7,385,149	1,661,659	
	合 計				9,046,808	算出数量 10.000 本
	単 価		本		904,681	
	*** T単一 16号 ***					
T00018	ブレボーリング		本		10.000 本	歩A 当たり算出
	φ500 L=20m,吸込水槽呑口部					
S02115	土木一般世話役	2.440	人	29,988	73,171	S単 13号
S02115	溶接工	2.440	人	29,682	72,424	S単 14号
S02115	特殊作業員	2.440	人	25,602	62,469	S単 15号
S02115	とび工	2.440	人	28,356	69,189	S単 16号
S02115	普通作業員	2.440	人	21,726	53,011	S単 17号
S02116	吸込水槽呑口部上杭(PHC杭) C種 φ500×L=7m,,	10.000	本	100,000	1,000,000	S単 27号
S02116	吸込水槽呑口部下杭(PHC杭) A種 φ500×L=13m,,	10.000	本	114,000	1,140,000	S単 28号
S02116	高炉セメント B種 バラもの,,	21.000	ton	14,700	308,700	S単 24号
SI6001	ｸﾚｰｼﾞ杭打機(三点支持式) ,装備質量50～55t ｵｰｶﾞ 45kW,運転1日当たり算出	2.440	日	185,515	452,657	S単 98号
SI6001	ｸﾚｰｸﾙｰﾝ[油圧駆動式ｳｲﾁ・ﾗｽﾞﾝﾌﾞ型・排対型(1次)] ,50～55t吊,運転1日当たり算出	2.440	日	105,168	256,610	S単 95号
SI6001	ﾊﾞｯｸｵｰ[ｸﾚｰ型・排対型(1次)] ,標準ﾊﾞｯｸ容量 山積0.45m3(平積0.35m3),運転1日当たり算出	2.440	日	47,658	116,286	S単 96号
SI6001	ｱｰｽｵｰｶﾞ ,杭回転圧入用 ｵｰｶﾞ出力45kW,運転1日当たり算出	2.440	日	28,900	70,516	S単 97号
Y00004	雑品	0.225		3,675,033	826,882	
	合 計				4,501,915	算出数量 10.000 本
	単 価		本		450,192	
	*** T単一 17号 ***					
T00021	ブレボーリング		箇所		1.000 箇所	歩A 当たり算出
	試験孔					
S02115	土木一般世話役	3.000	人	29,988	89,964	S単 13号
S02115	特殊作業員	3.000	人	25,602	76,806	S単 15号
S02115	とび工	3.000	人	28,356	85,068	S単 16号
S02115	普通作業員	3.000	人	21,726	65,178	S単 17号
S02116	高炉セメント B種 バラもの,,	3.500	ton	14,700	51,450	S単 24号

事業名	宇城農地整備事業				
工事名	五丁川第2排水機場建設工事				

コード	名 称 (規 格)	数 量	単位	単 価	金 額	備 考
S16001	加-ラ式杭打機(三点支持式) 、装備質量60～65t オ-ガ 55kW、運転1日当たり算出	3.000	日	191,515	574,545	S単 94号
S16001	加-ラール-ン[油圧駆動式ウ-ン・ラ-ス/ブ型・排対型(1次)] 、50～55t吊、運転1日当たり算出	1.000	日	105,168	105,168	S単 95号
S16001	ハ-ック抄[加-ラ型・排対型(1次)] 、標準ハ-ケット容量 山積0.45m3(平積0.35m3)、運転1日当たり算出	3.000	日	47,658	142,974	S単 96号
Y00004	雑品	0.225		1,191,153	268,009	
	合 計				1,459,162	算出数量 1.000 箇所
	単 価		箇所		1,459,162	
	*** T単— 18号 ***					
T00022	杭頭処理		箇所		1.000 箇所	歩A 当たり算出
	吸込水槽吞口部					
SA0311	SP コンクリート 小型構造物,人力打設,計上する,-,一般養生,-,無し,-,,21-12-25(20)(高炉B) W/C60%	0.070	m3	40,100	2,807	S単 168号
SA0312	SP 型枠 一般型枠,小型構造物	0.090	m ²	8,272	744	S単 174号
S03701	【鉄筋工】 SD345,D19,一般構造物,10t以上,受けない,無し,差筋及び杭頭処理,10%未満	0.031	ton	164,047	5,085	S単 74号
S03701	【鉄筋工】 SD295,D13,一般構造物,10t以上,受けない,無し,差筋及び杭頭処理,10%未満	0.010	ton	161,472	1,615	S単 71号
	合 計				10,251	算出数量 1.000 箇所
	単 価		箇所		10,251	
	*** T単— 19号 ***					
T00023	杭頭処理		箇所		1.000 箇所	歩A 当たり算出
	吸込水槽本体部					
SA0311	SP コンクリート 小型構造物,人力打設,計上する,-,一般養生,-,無し,-,,21-12-25(20)(高炉B) W/C60%	0.170	m3	40,100	6,817	S単 168号
SA0312	SP 型枠 一般型枠,小型構造物	0.140	m ²	8,272	1,158	S単 174号
S03701	【鉄筋工】 SD345,D32,一般構造物,10t以上,受けない,無し,差筋及び杭頭処理,10%未満	0.200	ton	165,077	33,015	S単 73号
S03701	【鉄筋工】 SD295,D13,一般構造物,10t以上,受けない,無し,差筋及び杭頭処理,10%未満	0.014	ton	161,472	2,261	S単 71号
	合 計				43,251	算出数量 1.000 箇所
	単 価		箇所		43,251	
	*** T単— 20号 ***					
T00024	杭頭処理		箇所		1.000 箇所	歩A 当たり算出
	吐出し水槽部					
SA0311	SP コンクリート 小型構造物,人力打設,計上する,-,一般養生,-,無し,-,,21-12-25(20)(高炉B) W/C60%	0.100	m3	40,100	4,010	S単 168号
SA0312	SP 型枠 一般型枠,小型構造物	0.140	m ²	8,272	1,158	S単 174号
S03701	【鉄筋工】 SD295,D13,一般構造物,10t以上,受けない,無し,差筋及び杭頭処理,10%未満	0.012	ton	161,472	1,938	S単 71号
S03701	【鉄筋工】 SD345,D13,一般構造物,10t以上,受けない,無し,差筋及び杭頭処理,10%未満	0.009	ton	166,107	1,495	S単 72号
	合 計				8,601	算出数量 1.000 箇所
	単 価		箇所		8,601	
	*** T単— 21号 ***					
T00025	可とう継手組立・据付		基		1.000 基	歩A 当たり算出

事業名	宇城農地整備事業
工事名	五丁川第2排水機場建設工事

コード	名 称 (規 格)	数 量	単位	単 価	金 額	備 考
S02115	土木一般世話役	3.000	人	29,988	89,964	S単 13号
S02115	特殊作業員	9.000	人	25,602	230,418	S単 15号
S02115	普通作業員	6.000	人	21,726	130,356	S単 17号
S02115	溶接工	6.000	人	29,682	178,092	S単 14号
S16004	ラフレンクレーン[油圧伸縮ｼﾞﾌﾞ型・～低騒・排対型(～2014)]	3.000	日	56,500	169,500	S単 106号
S16004	ラフレンクレーン(油圧伸縮ｼﾞﾌﾞ型),25ton吊り,なし	3.000	日	5,215	15,645	S単 107号
S02116	発動発電機(D駆動・～超低・排対型(～3次))	3.000	日	6,120	18,360	S単 32号
S02116	発動発電機(ディーゼルエンジン駆動),15KVA,なし	3.000	日	177	531	S単 100号
S02116	ガス切断機	1.000	式	55,000	55,000	S単 33号
Y00004	雑品	0.080		887,866	71,029	
	合 計				958,895	算出数量 1.000 基
	単 価		基		958,895	
	*** T単一 22号 ***					
T00026	耐圧ｺﾞﾑﾌﾟﾚｰﾄ設置		箇所		1.000 箇所	歩A 当たり算出
S02115	土木一般世話役	2.500	人	29,988	74,970	S単 13号
S02115	特殊作業員	6.500	人	25,602	166,413	S単 15号
S02115	普通作業員	4.500	人	21,726	97,767	S単 17号
Y00004	雑品	0.080		339,150	27,132	
S16004	ラフレンクレーン[油圧伸縮ｼﾞﾌﾞ型・～低騒・排対型(～2014)]	2.000	日	41,000	82,000	S単 108号
	ラフレンクレーン(油圧伸縮ｼﾞﾌﾞ型),4.9ton吊り,なし					算出数量 1.000 箇所
	合 計				448,282	
	単 価		箇所		448,282	
	*** T単一 23号 ***					
T00029	鋼矢板引抜(五丁川仮締切)		枚		10.000 枚	歩A 当たり算出
C00001	サイレントバイラー運転	0.260	日	201,962	52,510	C単 1号
S02112	普通鋼矢板用 圧入力800kN 引抜力900kN	0.260	日	45,000	11,700	S単 8号
C00002	ユニットランナー賃料	0.260	日	136,186	35,408	C単 2号
C00002	クランプクレーン運転	0.260	日	42,869	11,146	C単 3号
C00003	2.95t×5.0m	0.260	日	119,484	31,066	S単 99号
S16001	バイルランナー運転	0.260	日	29,988	7,797	S単 13号
S02115	5.0t積,30m/min	0.260	人	25,602	6,657	S単 15号
S02115	ｸﾚｰﾝ[油圧駆動式ｳｲﾝﾁ・ﾗｽﾞﾌﾞ型・排対型(1次)]	0.530	人	28,356	15,029	S単 16号
S02115	,60～65t吊,運転1日当たり算出	0.001		171,313	171	
Y00004	土木一般世話役					算出数量 10.000 枚
	合 計				171,484	
	単 価		枚		17,148	
	*** T単一 24号 ***					
T00030	鋼矢板引抜(海側仮締切)		枚		10.000 枚	歩A 当たり算出
C00008	ハット形50H L=13.5m,引抜長L=10.5m	0.400	日	254,460	101,784	C単 6号
C00008	サイレントバイラー運転					

事業名	宇城農地整備事業
工事名	五丁川第2排水機場建設工事

コード	名 称 (規 格)	数 量	単位	単 価	金 額	備 考
S16001	クローラークレーン[油圧駆動式ウインチ・ラジアン型・排対型(1次)] 、60～65t吊、運転1日当たり算出	0.400	日	119,484	47,794	S単 99号
S02112	エントランナー賃料	0.400	日	45,000	18,000	S単 11号
S02115	土木一般世話役	0.400	人	29,988	11,995	S単 13号
S02115	特殊作業員	0.400	人	25,602	10,241	S単 15号
S02115	とび工	0.800	人	28,356	22,685	S単 16号
Y00004	雑品	0.001		212,499	212	
	合 計				212,711	算出数量 10.000 枚
	単 価		枚		21,271	
	*** T単一 25号 ***					
T00031	サレントハ° トラ-自走 (海側仮締切)		枚		10.000 枚	歩A 当たり算出
C00008	サレントハ° トラ-運転	0.050	日	254,460	12,723	C単 6号
S02112	エントランナー賃料	0.050	日	45,000	2,250	S単 11号
S02112	自走装置賃料 ハット形鋼矢板用	0.050	日	55,000	2,750	S単 12号
S02115	土木一般世話役	0.050	人	29,988	1,499	S単 13号
S02115	特殊作業員	0.050	人	25,602	1,280	S単 15号
S02115	とび工	0.110	人	28,356	3,119	S単 16号
	合 計				23,621	算出数量 10.000 枚
	単 価		枚		2,362	
	*** T単一 26号 ***					
T00032	自走装置取付・取外 (海側仮締切)		回		1.000 回	歩A 当たり算出
C00008	サレントハ° トラ-運転	0.320	日	254,460	81,427	C単 6号
S02112	エントランナー賃料	0.320	日	45,000	14,400	S単 11号
S02112	自走装置賃料 ハット形鋼矢板用	0.320	日	55,000	17,600	S単 12号
S16001	クローラークレーン[油圧駆動式ウインチ・ラジアン型・排対型(1次)] 、60～65t吊、運転1日当たり算出	0.320	日	119,484	38,235	S単 99号
S02115	土木一般世話役	0.250	人	29,988	7,497	S単 13号
S02115	特殊作業員	0.250	人	25,602	6,401	S単 15号
S02115	とび工	0.500	人	28,356	14,178	S単 16号
	合 計				179,738	算出数量 1.000 回
	単 価		回		179,738	
	*** T単一 27号 ***					
T00033	エントランナー取付・取外		回		1.000 回	歩A 当たり算出
C00008	サレントハ° トラ-運転	0.410	日	254,460	104,329	C単 6号
S02112	エントランナー賃料	1.000	日	45,000	45,000	S単 11号
S16001	クローラークレーン[油圧駆動式ウインチ・ラジアン型・排対型(1次)] 、60～65t吊、運転1日当たり算出	1.000	日	119,484	119,484	S単 99号
S02115	土木一般世話役	1.270	人	29,988	38,085	S単 13号
S02115	特殊作業員	1.270	人	25,602	32,515	S単 15号
S02115	とび工	2.540	人	28,356	72,024	S単 16号

事業名	宇城農地整備事業
工事名	五丁川第2排水機場建設工事

コード	名 称 (規 格)	数 量	単 位	単 価	金 額	備 考
	合 計				411,437	算出数量 1.000 回
	単 価		回		411,437	
	*** T単一 28号 ***					
T00034	サイレントバィラ-設置・撤去		回		1.000 回	歩A 当たり算出
C00008	サイレントバィラ-運転	0.130	日	254,460	33,080	C単 6号
S02112	エンジン賃料	0.130	日	45,000	5,850	S単 11号
S16001	クレーン[油圧駆動式ウインチ・ラフス'ブ型・排対型(1次)] ,60～65t吊,運転1日当たり算出	0.190	日	119,484	22,702	S単 99号
S02115	土木一般世話役	0.190	人	29,988	5,698	S単 13号
S02115	特殊作業員	0.190	人	25,602	4,864	S単 15号
S02115	とび工	0.390	人	28,356	11,059	S単 16号
	合 計				83,253	算出数量 1.000 回
	単 価		回		83,253	
	*** T単一 29号 ***					
T00035	サイレントバィラ-設置・撤去(引抜) (五丁川仮締切)		回		1.000 回	歩A 当たり算出
C00001	普通鋼矢板用 圧入力800kN 引抜力900kN サイレントバイラー運転	0.130	日	201,962	26,255	C単 1号
S16001	クレーン[油圧駆動式ウインチ・ラフス'ブ型・排対型(1次)] ,60～65t吊,運転1日当たり算出	0.190	日	119,484	22,702	S単 99号
S02115	土木一般世話役	0.190	人	29,988	5,698	S単 13号
S02115	特殊作業員	0.190	人	25,602	4,864	S単 15号
S02115	とび工	0.390	人	28,356	11,059	S単 16号
	合 計				70,578	算出数量 1.000 回
	単 価		回		70,578	
	*** T単一 30号 ***					
T00036	排水ポンプ運転管理		日		1.000 日	歩A 当たり算出
	常時排水,0以上～7未満,商用電源,なし					
S02115	土木一般世話役	0.130	人	29,988	3,898	S単 13号
S02115	普通作業員	0.130	人	21,726	2,824	S単 17号
S16002	工事中モーター'ブ[普通型(潜水モーター)] ,口径50mm 全揚程10m,交替制補正対象外,運転1日当たり算出	1.000	日	158	158	S単 104号
S02116	使用電力料金 低圧用業持1年以上,,	11.000	kWh	20	220	S単 48号
Y00004	雑品	0.170		7,100	1,207	
	合 計				8,307	算出数量 1.000 日
	単 価		日		8,307	
	*** T単一 31号 ***					
T00039	汚濁防止フェンス撤去		m		10.000 m	歩A 当たり算出
	H1.0, #300					
C00007	汚濁防止フェンス撤去工	10.000	m	1,378	13,780	C単 5号
	合 計				13,780	算出数量 10.000 m
	単 価		m		1,378	

事業名	宇城農地整備事業
工事名	五丁川第2排水機場建設工事

コード	名 称 (規 格)	数 量	単位	単 価	金 額	備 考
	*** C単ー 1号 ***					
C00001	サイレントバイラー運転		日		1,000	歩A 当たり算出
SI6002	普通鋼矢板用 圧入力800kN 引抜力900kN サイレントバイラー 普通鋼矢板用 圧入力800kN 引抜力900kN, 交替制補正対象外, 運転1日当 り算出	1,000	日	182,030	182,030	S単 101号
S02116	軽油 バトロ-給油,,	132,000	L	151	19,932	S単 43号
	合 計				201,962	算出数量 1,000 日
	単 価		日		201,962	
	*** C単ー 2号 ***					
C00002	クランプクレーン運転		日		1,000	歩A 当たり算出
SI6002	2.95t×5.0m クランプクレーン 2.95t×5.0m吊, 交替制補正対象外, 運転1日当たり算出	1,000	日	107,715	107,715	S単 102号
S02116	軽油 バトロ-給油,,	19,000	L	151	2,869	S単 43号
S02115	特殊作業員	1,000	人	25,602	25,602	S単 15号
	合 計				136,186	算出数量 1,000 日
	単 価		日		136,186	
	*** C単ー 3号 ***					
C00003	パイルランナー運転		日		1,000	歩A 当たり算出
S02112	5.0t積, 30m/min パイルランナー賃料 5.0t積, 30m/min	1,000	日	40,000	40,000	S単 9号
S02116	軽油 バトロ-給油,,	19,000	L	151	2,869	S単 43号
	合 計				42,869	算出数量 1,000 日
	単 価		日		42,869	
	*** C単ー 4号 ***					
C00006	汚濁防止フェンス設置工		m		100,000	歩A 当たり算出
S02115	土木一般世話役	1,300	人	29,988	38,984	S単 13号
S02115	普通作業員	3,200	人	21,726	69,523	S単 17号
SI6004	バックホ[クロー型・クレーン・超低・排対型(～2014)] バックホ(クロー型), 山0.8(平0.6), 2.9t吊り, なし	1,300	日	65,595	85,274	S単 109号
Y00004	雑品	0.030		193,781	5,813	
	合 計				199,594	算出数量 100,000 m
	単 価		m		1,996	
	*** C単ー 5号 ***					
C00007	汚濁防止フェンス撤去工		m		100,000	歩A 当たり算出
S02115	土木一般世話役	0,900	人	29,988	26,989	S単 13号
S02115	普通作業員	2,200	人	21,726	47,797	S単 17号
SI6004	バックホ[クロー型・クレーン・超低・排対型(～2014)] バックホ(クロー型), 山0.8(平0.6), 2.9t吊り, なし	0,900	日	65,595	59,036	S単 109号
Y00004	雑品	0.030		133,822	4,015	

九州農政局



誰もが住んでみたい村に
農業農村整備

宇城農地整備事業
五丁川第2排水機場建設工事（建屋建築工事）

積 算 書
(当初)

九州農政局
宇城農地整備事業所

[illegible]

[illegible]

[illegible]

[illegible]

九州農政局

[illegible]

[illegible]

事業名	宇城農地整備事業				
工事名	五丁川第2排水機場建設工事（建屋建築工事）				

名 称 (規 格)	数 量	単 位	単 価	金 額	備 考
直接工事費（仮設工を除く）				240,172,000	
・ 建築工事				186,265,000	
・ ・ 直接仮設工事	1.000	式		25,340,000	
000001 やりかた	531	m	482	255,942	歩A・単A B単 1号
000002 墨出し	531	延m	903	479,493	歩A・単A B単 2号
000003 現寸型板	531	延m	141	74,871	歩A・単A B単 3号
000004 外部足場 枠組足場	999	掛m	3,095	3,091,905	歩A・単A B単 4号
000005 安全手摺	103	m	876	90,228	歩A・単A B単 5号
000006 養生シート	999	掛m	917	916,083	歩A・単A B単 6号
000007 内部仕上足場 脚立足場 4.0m以下	104	延m	687	71,448	歩A・単A B単 7号
000008 内部躯体足場 鉄筋型枠足場 4.0m以下	104	延m	314	32,656	歩A・単A B単 8号
000009 内部仕上足場 枠組棚足場【手すり先行方式】 9.1m超～10.8m未満	771	掛m	8,218	6,336,078	歩A・単A B単 9号
000010 内部躯体足場 躯体支保工 9.1m超～10.8m未満	771	掛m	12,288	9,474,048	歩A・単A B単 10号
000011 鉄骨足場 吊り足場	427	延m	1,323	564,921	歩A・単A B単 11号
000012 養生費	531	延m	493	261,783	歩A・単A B単 12号
000013 整理清掃	531	延m	2,001	1,062,531	歩A・単A B単 13号
000014 運搬費 仮設材	1	式	2,628,407	2,628,407	歩A・単A B単 14号
合 計				25,340,394	
・ ・ 土工事				601,000	
000015 根切 機械 壺.布堀 H-2110	299	m3	686	205,114	歩A・単A B単 15号
000016 鋤取り H-310	9.2	m3	409	3,763	歩A・単A B単 16号
000017 埋戻 根切土	164	m3	1,004	164,656	歩A・単A B単 17号
000018 残土処分 場内敷均し	144	m3	893	128,592	歩A・単A B単 18号
000019 盛土 根切土	0.9	m3	3,868	3,481	歩A・単A B単 19号
000020 床付	76.4	m	323	24,677	歩A・単A B単 20号
000021 運搬費	1	式	70,700	70,700	歩A・単A B単 21号
合 計				600,983	
・ ・ 地業工事				11,803,000	
000022 砂利敷 基礎下 t-60	4.6	m3	6,312	29,035	歩A・単A B単 22号
000023 砂利敷 土間下 t-60	5	m3	6,130	30,650	歩A・単A B単 23号
000024 杭基礎 PHC杭 φ600 L=26.0m 7-チンク F1,F4	4	本	1,293,744	5,174,976	歩A・単A B単 24号
000025 杭基礎 PHC杭 φ800 L=26.0m 7-チンク F2,F3	4	本	1,642,096	6,568,384	歩A・単A B単 25号
合 計				11,803,045	
・ ・ コンクリート工事				18,438,000	
000026 捨コンクリート Fc-18/mm2 SL-15	7.9	m3	24,800	195,920	歩A・単A B単 26号
000027 土間コンクリート Fc-33/mm2 SL-15	17	m3	27,000	459,000	歩A・単A B単 27号
000028 鉄筋コンクリート Fc-33/mm2 SL-15 基礎	107	m3	27,000	2,889,000	歩A・単A B単 28号
000029 鉄筋コンクリート Fc-33/mm2 SL-18 躯体	482	m3	27,000	13,014,000	歩A・単A B単 29号
000030 防水押えコンクリート Fc-18/mm2 SL-15	8	m3	24,800	198,400	歩A・単A B単 30号
000031 嵩上げコンクリート Fc-18/mm2 SL-15	13.1	m3	24,800	324,880	歩A・単A B単 31号

事業名	宇城農地整備事業				
工事名	五丁川第2排水機場建設工事（建屋建築工事）				

名 称 (規 格)	数 量	単 位	単 価	金 額	備 考
000032 打設手間 捨コンクリート	7.9	m ³	2,161	17,072	歩A・単A B単 32号
000033 打設手間 土間コンクリート	17	m ³	934	15,878	歩A・単A B単 33号
000034 打設手間 基礎コンクリート	110	m ³	767	84,370	歩A・単A B単 34号
000035 打設手間 躯体コンクリート	482	m ³	833	401,506	歩A・単A B単 35号
000036 打設手間 防水押えコンクリート	8	m ³	1,373	10,984	歩A・単A B単 36号
000037 打設手間 嵩上げコンクリート	13.1	m ³	1,373	17,986	歩A・単A B単 37号
000038 コンクリート圧送費	638	m ³	959	611,842	歩A・単A B単 38号
000039 機械器具損料	3	回	65,650	196,950	歩A・単A B単 39号
合 計				18,437,788	
・ ・ 型枠工事	1.000	式		16,798,000	
000040 普通型枠 基礎部	246	m ²	4,848	1,192,608	歩A・単A B単 40号
000041 普通型枠 軸部	468	m ²	5,878	2,750,904	歩A・単A B単 41号
000042 普通型枠 軸部 R付	6.2	m ²	12,019	74,518	歩A・単A B単 42号
000043 打放型枠 B種	2,012	m ²	5,676	11,420,112	歩A・単A B単 43号
000044 打放型枠 C種	49.4	m ²	5,625	277,875	歩A・単A B単 44号
000045 運搬費 型枠	2,782	m ²	328	912,496	歩A・単A B単 45号
000046 打継目地 20×20	87.1	m	328	28,569	歩A・単A B単 46号
000047 打継目地 20×15	181	m	328	59,368	歩A・単A B単 47号
000048 打継目地 20×15	222	m	368	81,696	歩A・単A B単 48号
合 計				16,798,146	
・ ・ 鉄筋工事	1.000	式		15,400,000	
000049 異形鉄筋 SD295 D10	12.4	ton	99,143	1,229,373	歩A・単A B単 49号
000050 異形鉄筋 SD295 D13	31.0	ton	96,665	2,996,615	歩A・単A B単 50号
000051 異形鉄筋 SD295 D16	7.6	ton	94,682	719,583	歩A・単A B単 51号
000052 異形鉄筋 SD345 D19	2.5	ton	99,143	247,858	歩A・単A B単 52号
000053 異形鉄筋 SD345 D22	1.3	ton	99,143	128,886	歩A・単A B単 53号
000054 異形鉄筋 SD345 D25	36.8	ton	99,143	3,648,462	歩A・単A B単 54号
000055 加工組立	88.0	ton	61,610	5,421,680	歩A・単A B単 55号
000056 運搬費	88.0	ton	5,050	444,400	歩A・単A B単 56号
000057 ガス圧接費 D22+D22	16	箇所	666	10,656	歩A・単A B単 57号
000058 ガス圧接費 D25+D25	800	箇所	691	552,800	歩A・単A B単 58号
合 計				15,400,313	
・ ・ 鉄骨工事	1.000	式		21,554,000	
000059 H形鋼 (スラップ 共) SN400B 588×300×12×20	8.80	ton	125,167	1,101,470	歩A・単A B単 59号
000060 H形鋼 (スラップ 共) SN400B 440×300×11×18	5.40	ton	122,187	659,810	歩A・単A B単 60号
000061 H形鋼 (スラップ 共) SN400B 400×200×8×13	2.50	ton	120,200	300,500	歩A・単A B単 61号
000062 H形鋼 (スラップ 共) SN400B 390×300×10×16	0.80	ton	122,187	97,750	歩A・単A B単 62号
000063 H形鋼 (スラップ 共) SN400B 350×175×7×11	2.10	ton	120,200	252,420	歩A・単A B単 63号
000064 H形鋼 (スラップ 共) SN400B 340×250×9×14	0.80	ton	122,187	97,750	歩A・単A B単 64号
000065 H形鋼 (スラップ 共) SS400 400×200×8×13	2.50	ton	112,253	280,633	歩A・単A B単 65号

事業名	宇城農地整備事業
工事名	五丁川第2排水機場建設工事（建屋建築工事）

名 称 (規 格)	数 量	単 位	単 価	金 額	備 考
000066 H形鋼 (スラップ 共) SS400 350×175×7×11	4.70	ton	112,253	527,589	歩A・単A B単 66号
000067 H形鋼 (スラップ 共) SS400 194×150×6×9	2.20	ton	112,253	246,957	歩A・単A B単 67号
000068 溝形鋼 (スラップ 共) SS400 250×90×11×14.5	0.10	ton	125,167	12,517	歩A・単A B単 68号
000069 等辺山形鋼 (スラップ 共) SS400 100×100×10	0.10	ton	124,174	12,417	歩A・単A B単 69号
000070 等辺山形鋼 (スラップ 共) SS400 90×90×10	4.60	ton	124,174	571,200	歩A・単A B単 70号
000071 等辺山形鋼 (スラップ 共) SS400 75×75×9	0.10	ton	112,253	11,225	歩A・単A B単 71号
000072 等辺山形鋼 (スラップ 共) SS400 65×65×6	0.10	ton	112,253	11,225	歩A・単A B単 72号
000073 不等辺山形鋼 (スラップ 共) SS400 100×75×7	0.70	ton	140,068	98,048	歩A・単A B単 73号
000074 リップ付軽量溝形鋼 (スラップ 共) SSC400 100×50×20×2.3	4.50	ton	164,903	742,064	歩A・単A B単 74号
000075 棒鋼 (スラップ 共) SS400 φ65	0.03	ton	146,028	4,381	歩A・単A B単 75号
000076 棒鋼 (スラップ 共) SS400 φ42	0.04	ton	134,108	5,364	歩A・単A B単 76号
000077 棒鋼 (スラップ 共) SMCP325 t-45	1.70	ton	210,599	358,018	歩A・単A B単 77号
000078 棒鋼 (スラップ 共) SN490C t-36	0.20	ton	196,691	39,338	歩A・単A B単 78号
000079 棒鋼 (スラップ 共) SN490C t-32	0.60	ton	196,691	118,015	歩A・単A B単 79号
000080 棒鋼 (スラップ 共) SN490C t-25	0.20	ton	196,691	39,338	歩A・単A B単 80号
000081 棒鋼 (スラップ 共) SN400B t-22	0.60	ton	183,777	110,266	歩A・単A B単 81号
000082 棒鋼 (スラップ 共) SN400B t-19	0.10	ton	183,777	18,378	歩A・単A B単 82号
000083 棒鋼 (スラップ 共) SN400B t-16	2.00	ton	183,777	367,554	歩A・単A B単 83号
000084 棒鋼 (スラップ 共) SN400B t-12	4.40	ton	178,810	786,764	歩A・単A B単 84号
000085 棒鋼 (スラップ 共) SN400B t-9	1.00	ton	178,810	178,810	歩A・単A B単 85号
000086 棒鋼 (スラップ 共) SN400B t-6	0.40	ton	178,810	71,524	歩A・単A B単 86号
000087 棒鋼 (スラップ 共) SN400B t-2.3	0.04	ton	183,777	7,351	歩A・単A B単 87号
000088 棒鋼 (スラップ 共) SS400 t-19	0.10	ton	132,121	13,212	歩A・単A B単 88号
000089 棒鋼 (スラップ 共) SS400 t-16	1.30	ton	132,121	171,757	歩A・単A B単 89号
000090 棒鋼 (スラップ 共) SS400 t-12	3.40	ton	118,214	401,928	歩A・単A B単 90号
000091 棒鋼 (スラップ 共) SS400 t-9	1.00	ton	118,214	118,214	歩A・単A B単 91号
000092 棒鋼 (スラップ 共) SS400 t-6	0.40	ton	116,227	46,491	歩A・単A B単 92号
000093 棒鋼 (スラップ 共) SS400 t-4	0.04	ton	119,207	4,768	歩A・単A B単 93号
000094 棒鋼 (スラップ 共) SS400 t-3.2	0.20	ton	119,207	23,841	歩A・単A B単 94号
000095 棒鋼 (スラップ 共) SS400 t-2.3	0.10	ton	122,187	12,219	歩A・単A B単 95号
000096 アンカーボルト ABR490 M36 L-1200 WN	56	本	3,380	189,280	歩A・単A B単 96号
000097 アンカーボルト ABR400 M20 L-500 WN	32	本	571	18,272	歩A・単A B単 97号
000098 アンカーボルト ABR400 M16 L-360 WN	32	本	300	9,600	歩A・単A B単 98号
000099 高力ボルト F8T M22 L-90	500	組	365	182,500	歩A・単A B単 99号
000100 高力ボルト F8T M22 L-70	250	組	330	82,500	歩A・単A B単 100号
000101 高力ボルト F8T M20 L-85	100	組	265	26,500	歩A・単A B単 101号
000102 高力ボルト F8T M20 L-80	34	組	258	8,772	歩A・単A B単 102号
000103 高力ボルト F8T M20 L-75	333	組	251	83,583	歩A・単A B単 103号
000104 高力ボルト F8T M20 L-70	433	組	243	105,219	歩A・単A B単 104号
000105 高力ボルト F8T M20 L-65	699	組	236	164,964	歩A・単A B単 105号
000106 高力ボルト F8T M20 L-60	1,756	組	229	402,124	歩A・単A B単 106号
000107 高力ボルト F8T M16 L-60	75	組	140	10,500	歩A・単A B単 107号
000108 高力ボルト F8T M16 L-50	67	組	97	6,499	歩A・単A B単 108号

事業名	宇城農地整備事業				
工事名	五丁川第2排水機場建設工事（建屋建築工事）				

名 称 (規 格)	数 量	単 位	単 価	金 額	備 考
000109 中ボルト SS400 M12 L-40	674	本	13	8,762	歩A・単A B単 109号
000110 ステンレス SUS304 t-3	2.4	m	290	696	歩A・単A B単 110号
000111 ベース下モルタル 無収縮モルタル 1100×800 t-50	6	箇所	19,966	119,796	歩A・単A B単 111号
000112 ベース下モルタル 無収縮モルタル 1000×650 t-50	8	箇所	14,748	117,984	歩A・単A B単 112号
000113 ベース下モルタル 無収縮モルタル 750×500 t-50	6	箇所	8,507	51,042	歩A・単A B単 113号
000114 ベース下モルタル 無収縮モルタル 630×500 t-50	4	箇所	7,147	28,588	歩A・単A B単 114号
000115 ベース下モルタル 無収縮モルタル 370×160 t-30	16	箇所	1,342	21,472	歩A・単A B単 115号
000116 工場製作費	55.5	ton	57,936	3,215,448	歩A・単A B単 116号
000117 工場溶接費 6mm換算	4,272	m	499	2,131,728	歩A・単A B単 117号
000118 工場溶接費 6mm換算	89.6	m	1,417	126,963	歩A・単A B単 118号
000119 工場塗装費 溶融亜鉛メッキ	55.5	ton	86,394	4,794,867	歩A・単A B単 119号
000120 現場建方費	55.5	ton	10,404	577,422	歩A・単A B単 120号
000121 現場工事費 高力ボルト本締め	55.5	ton	8,088	448,884	歩A・単A B単 121号
000122 現場工事費 アンカボルト埋込み M36 L-1200	56	本	2,570	143,920	歩A・単A B単 122号
000123 現場工事費 アンカボルト埋込み M22 L-500～360	64	本	1,968	125,952	歩A・単A B単 123号
000124 運搬費 鉄骨	55.5	ton	7,731	429,071	歩A・単A B単 124号
合 計				21,554,014	
・ ・ 防水工事	1.000	式		2,035,000	
000125 陸屋根 床 アスファルト防水	100	m ²	4,353	435,300	歩A・単A B単 125号
000126 陸屋根 立上り アスファルト防水	20.3	m ²	5,544	112,543	歩A・単A B単 126号
000127 陸屋根 床 成形伸縮目地 25×80	85.8	m	1,444	123,895	歩A・単A B単 127号
000128 陸屋根 立上り 防水押え金物 アルミゴムアスファルト系シーリング 共	45	m	868	39,060	歩A・単A B単 128号
000129 陸屋根 立上り 成形緩衝材 30×60	45	m	1,444	64,980	歩A・単A B単 129号
000130 陸屋根 立上り 防水保護版 クハ板 t-10 H-370 上下金物共	45	m	1,084	48,780	歩A・単A B単 130号
000131 陸屋根 床 塗膜防水 ウレタン系	32.4	m ²	7,524	243,778	歩A・単A B単 131号
000132 陸屋根 立上り 塗膜防水 ウレタン系	51.6	m ²	5,534	285,554	歩A・単A B単 132号
000133 庇 天端 塗膜防水 ウレタン系	8.9	m ²	7,524	66,964	歩A・単A B単 133号
000134 庇 鼻先 塗膜防水 ウレタン系	3.7	m ²	7,524	27,839	歩A・単A B単 134号
000135 陸屋根 ハﾟﾗﾊﾟｯﾄ笠木 塗膜防水 ウレタン系 W-500	28.6	m	3,683	105,334	歩A・単A B単 135号
000136 陸屋根 壁付笠木 塗膜防水 ウレタン系 W-270	16.4	m	1,988	32,603	歩A・単A B単 136号
000137 軒樋内 ハﾟﾗﾊﾟｯﾄ笠木 塗膜防水 ウレタン系 W-250	56.7	m	1,842	104,441	歩A・単A B単 137号
000138 外壁打継目地 シーリング ﾎﾟﾘｳﾚﾀﾝ系 25×15	87.1	m	525	45,728	歩A・単A B単 138号
000139 外壁打継目地 シーリング ﾎﾟﾘｳﾚﾀﾝ系 20×10	181	m	525	95,025	歩A・単A B単 139号
000140 外壁誘発目地 シーリング ﾎﾟﾘｳﾚﾀﾝ系 20×10	222	m	525	116,550	歩A・単A B単 140号
000141 仕上取合 シーリング ﾎﾟﾘｳﾚﾀﾝ系 10×15	58.3	m	444	25,885	歩A・単A B単 141号
000142 建具枠廻り シーリング ﾎﾟﾘｳﾚﾀﾝ系 10×7	131	m	377	49,387	歩A・単A B単 142号
000143 建具水切下 シーリング ﾎﾟﾘｳﾚﾀﾝ系 10×7	29.3	m	377	11,046	歩A・単A B単 143号
合 計				2,034,692	
・ ・ 木工事	1.000	式		310,000	
000144 巾木 松 H-100	16.5	m	2,121	34,997	歩A・単A B単 144号
000145 天井廻り縁 30×30	21.6	m	1,494	32,270	歩A・単A B単 145号

事業名	宇城農地整備事業				
工事名	五丁川第2排水機場建設工事(建屋建築工事)				

名 称 (規 格)	数 量	単 位	単 価	金 額	備 考
000146 壁見切縁 140×30	2.6	m	6,187	16,086	歩A・単A B単 146号
000147 壁 縁甲板 t-12 塗装品	44.2	m ²	5,120	226,304	歩A・単A B単 147号
合 計				309,657	
・ ・ 屋根工事					
	1.000	式		23,048,000	
000148 勾配屋根 カラーステンレス鋼板 t-0.45 縦葺 アスファルトルーフィング 940 木毛セメント t-25共	464	m ²	44,642	20,713,888	歩A・単A B単 148号
000149 勾配屋根 棟包み カラーステンレス鋼板 t-0.45 W-400	22.4	m	32,623	730,755	歩A・単A B単 149号
000150 勾配屋根 軒先水切 カラーステンレス鋼板 t-0.45 W-300	44.7	m	18,887	844,249	歩A・単A B単 150号
000151 勾配屋根 ケラバ水切 カラーステンレス鋼板 t-0.45 W-300	41.5	m	18,281	758,662	歩A・単A B単 151号
合 計				23,047,554	
・ ・ 金属工事					
	1.000	式		2,123,000	
000152 軒樋内 ルーフドレーン 鋳鉄製 φ100 堅型 塗膜防水用	4	箇所	10,605	42,420	歩A・単A B単 152号
000153 陸屋根 ルーフドレーン 鋳鉄製 φ100 横引型 AS防水用	2	箇所	10,605	21,210	歩A・単A B単 153号
000154 軒樋内 堅樋 ケーシング管 φ100 掴み金物共	33.6	m	3,827	128,587	歩A・単A B単 154号
000155 陸屋根 堅樋 ケーシング管 φ100 掴み金物共	10.8	m	3,827	41,332	歩A・単A B単 155号
000156 エルボ ケーシング管 φ100	4	箇所	1,434	5,736	歩A・単A B単 156号
000157 チーズ ケーシング管 φ100	2	箇所	1,434	2,868	歩A・単A B単 157号
000158 キャップ ケーシング管 φ100	2	箇所	1,434	2,868	歩A・単A B単 158号
000159 足洗い場 グレーチング スチール製 1000×770	1	箇所	57,782	57,782	歩A・単A B単 159号
000160 陸屋根 溶接金網 φ6×150×150	100	m ²	487	48,700	歩A・単A B単 160号
000161 溶接金網手間	100	m ²	333	33,300	歩A・単A B単 161号
000162 軽量鉄骨壁下地 65型	8.7	m ²	2,121	18,453	歩A・単A B単 162号
000163 軽量鉄骨壁下地開口補強 65型 W650×H2000	1	箇所	6,094	6,094	歩A・単A B単 163号
000164 軽量鉄骨天井下地 19型	96.7	m ²	1,515	146,501	歩A・単A B単 164号
000165 カーテンレール ダブール L-1800	2	箇所	3,272	6,544	歩A・単A B単 165号
000166 巾木取合見切縁 70ミ L-30×25	27.2	m	914	24,861	歩A・単A B単 166号
000167 天井点検口 70ミ 450角	6	箇所	8,211	49,266	歩A・単A B単 167号
000168 タラップ ステンレス製 W-400 H-8050 背かご付 H-5600	1	箇所	1,378,650	1,378,650	歩A・単A B単 168号
000169 クレーン点検踊場手摺 スチール製 W-1500 H-1300	1	箇所	70,700	70,700	歩A・単A B単 169号
000170 クレーン点検踊場チェーン 取り外し式 L-800 フック共	1	箇所	37,370	37,370	歩A・単A B単 170号
合 計				2,123,242	
・ ・ 左官工事					
	1.000	式		4,925,000	
000171 陸屋根 床 コンクリート金鍍 AS防水下地	100	m ²	631	63,100	歩A・単A B単 171号
000172 陸屋根 床 コンクリート金鍍 押えコンクリート面	100	m ²	631	63,100	歩A・単A B単 172号
000173 軒樋内 床 コンクリート金鍍 塗膜防水下地	32.4	m ²	631	20,444	歩A・単A B単 173号
000174 庇 天端 コンクリート金鍍 塗膜防水下地	8.9	m ²	631	5,616	歩A・単A B単 174号
000175 土間 床 コンクリート金鍍 素地	4.2	m ²	767	3,221	歩A・単A B単 175号
000176 土間 床 コンクリート刷毛引き 素地	15.2	m ²	787	11,962	歩A・単A B単 176号
000177 柱型 天端 コンクリート金鍍 吹付下地	1.6	m ²	631	1,010	歩A・単A B単 177号
000178 陸屋根 パラペット笠木 コンクリート金鍍 塗膜防水下地 W-350	28.6	m	221	6,321	歩A・単A B単 178号
000179 陸屋根 壁付笠木 コンクリート金鍍 塗膜防水下地 W-100	16.4	m	62	1,017	歩A・単A B単 179号

事業名	宇城農地整備事業
工事名	五丁川第2排水機場建設工事（建屋建築工事）

名 称 (規 格)	数 量	単 位	単 価	金 額	備 考
000180 軒樋内 パラペット笠木 コンクリート金鍍 塗膜防水下地 W-250	56.7	m	157	8,902	歩A・単A B単 180号
000181 足洗い場 腰壁笠木 コンクリート金鍍 吹付下地 W-150	1.3	m	80	104	歩A・単A B単 181号
000182 足洗い場 床 防水モルタル金鍍 素地	1.3	m ²	2,727	3,545	歩A・単A B単 182号
000183 外壁 防水型複層仕上塗材RE 打放面	874	m ²	2,969	2,594,906	歩A・単A B単 183号
000184 柱型 天端 防水型複層仕上塗材RE コシ鍍面	1.6	m ²	2,969	4,750	歩A・単A B単 184号
000185 足洗い場 腰壁 撥水材塗布	1.9	m ²	540	1,026	歩A・単A B単 185号
000186 天井 複層仕上塗材E 打放面	48.2	m ²	1,616	77,891	歩A・単A B単 186号
000187 打放面補修 吹付下地	924	m ²	868	802,032	歩A・単A B単 187号
000188 打放面補修 防水下地	82.3	m ²	695	57,199	歩A・単A B単 188号
000189 打放面補修 素地	28.9	m ²	868	25,085	歩A・単A B単 189号
000190 建具枠廻り 防水モルタル充填	131	m	1,151	150,781	歩A・単A B単 190号
000191 陸屋根 立上りコーナーモルタル	45	m	505	22,725	歩A・単A B単 191号
000192 床 コンクリート金鍍 貼物下地	43.6	m ²	631	27,512	歩A・単A B単 192号
000193 梁型 天端 コンクリート金鍍 素地	92.3	m ²	767	70,794	歩A・単A B単 193号
000194 柱型型 天端 コンクリート金鍍 素地	11.6	m ²	767	8,897	歩A・単A B単 194号
000195 クレツ点検踊場 床 コンクリート金鍍 素地	1.2	m ²	767	920	歩A・単A B単 195号
000196 ク打放面補修 素地	891	m ²	868	773,388	歩A・単A B単 196号
000197 ク打放面補修 塗装下	51.6	m ²	868	44,789	歩A・単A B単 197号
000198 ク打放面補修 貼物下	76.4	m ²	695	53,098	歩A・単A B単 198号
000199 建具枠廻り モルタル充填	19.6	m	1,080	21,168	歩A・単A B単 199号
合 計				4,925,303	
・ ・ 金属製建具工事	1.000	式		41,504,000	
000200 AW-1 引違い窓 スランカー W1600×H1400 網戸付	2	箇所	163,500	327,000	歩A・単A B単 200号
000201 AW-2 2連引き違い窓 スランカー W3270×H1800 網戸付	4	箇所	705,050	2,820,200	歩A・単A B単 201号
000202 AW-3 3連内倒し窓 スランカー W2720×H600 網戸付	1	箇所	544,200	544,200	歩A・単A B単 202号
000203 AW-4 内倒し窓 スランカー W900×H600 網戸付	1	箇所	226,800	226,800	歩A・単A B単 203号
000204 AW-5 内倒し窓 スランカー W850×H800 網戸付	1	箇所	144,300	144,300	歩A・単A B単 204号
000205 AW-6 内倒し窓 スランカー W450×H800 網戸付	1	箇所	136,200	136,200	歩A・単A B単 205号
000206 AW-7 ガラスブロック窓 スランカー W1010×H1210	6	箇所	283,800	1,702,800	歩A・単A B単 206号
000207 AW-7a ガラスブロック窓 スランカー W1010×H1210	2	箇所	94,600	189,200	歩A・単A B単 207号
000208 アルミ額縁 140×25	116	m	184,500	21,402,000	歩A・単A B単 208号
000209 取付・調整費	1	式	1,245,027	1,245,027	歩A・単A B単 209号
000210 運搬費	1	式	236,441	236,441	歩A・単A B単 210号
000211 SD-1 両開き扉 防音扉 T-3 W1800×H2650 枠見込120 扉60	1	箇所	1,519,600	1,519,600	歩A・単A B単 211号
000212 SD-2 片開き扉 W900×H2000 枠見込120 扉40	1	箇所	410,400	410,400	歩A・単A B単 212号
000213 SD-2A 片開き扉 W900×H2000 枠見込120 扉40	1	箇所	417,700	417,700	歩A・単A B単 213号
000214 SD-2B 片開き扉 W900×H2000 枠見込120 扉40	1	箇所	395,000	395,000	歩A・単A B単 214号
000215 SD-3 片開き扉 W900×H2000 枠見込120 扉40	1	箇所	406,700	406,700	歩A・単A B単 215号
000216 LSD-1 軽量片開き扉 化粧鋼板 W650×H2000 枠見込130 扉40	1	箇所	270,800	270,800	歩A・単A B単 216号
000217 取付・調整費	1	式	748,713	748,713	歩A・単A B単 217号
000218 運搬費	1	式	307,545	307,545	歩A・単A B単 218号
000219 SS-1 電動重量シャッター スチルス W4000×H4000	1	箇所	6,189,900	6,189,900	歩A・単A B単 219号

事業名	宇城農地整備事業
工事名	五丁川第2排水機場建設工事(建屋建築工事)

名 称 (規 格)	数 量	単 位	単 価	金 額	備 考
000220 取付・調整費	1	式	788,608	788,608	歩A・単A B単 220号
000221 運搬費	1	式	294,718	294,718	歩A・単A B単 221号
000222 SD-4 欄間付片開き扉 スランカー W900×H2530	1	箇所	280,800	280,800	歩A・単A B単 222号
000223 SD-5 欄間付親子両開き扉 スランカー W1200×H2500	1	箇所	318,900	318,900	歩A・単A B単 223号
000224 取付・調整費	1	式	129,987	129,987	歩A・単A B単 224号
000225 運搬費	1	式	50,601	50,601	歩A・単A B単 225号
合 計				41,504,140	
・ ・ ガラス工事	1.000	式		957,000	
000226 網入り型板ガラス t-6.8 2.18m ² 以下	27.8	m ²	4,373	121,569	歩A・単A B単 226号
000227 網入り磨板ガラス t-6.8 2.18m ² 以下	4.5	m ²	9,938	44,721	歩A・単A B単 227号
000228 ガラスブロック 190×190×95	9.8	m ²	73,598	721,260	歩A・単A B単 228号
000229 明り取り窓 アクリル板 100×100	1	枚	57	57	歩A・単A B単 229号
000230 ガラス押え シーリング (片面m)	128	m	313	40,064	歩A・単A B単 230号
000231 ガラスロック押え シーリング (片面m)	35.5	m	313	11,112	歩A・単A B単 231号
000232 ガラス面 ガラス清掃 (片面m ²)	32.3	m ²	443	14,309	歩A・単A B単 232号
000233 ガラスロック面 ガラス清掃 (片面m ²)	9.8	m ²	443	4,341	歩A・単A B単 233号
合 計				957,433	
・ ・ 塗装工事	1.000	式		203,000	
000234 E P塗 ケイ酸板面	16.7	m ²	1,444	24,115	歩A・単A B単 234号
000235 D P塗 鋼製建具面	12.4	m ²	2,464	30,554	歩A・単A B単 235号
000236 S O P塗 鋼製建具面	20.9	m ²	939	19,625	歩A・単A B単 236号
000237 S O P塗 鉄部面	1	m ²	939	939	歩A・単A B単 237号
000238 O S C L塗 木部面 H-100	16.5	m ²	1,121	18,497	歩A・単A B単 238号
000239 O S C L塗 木部面 30×30	21.4	m ²	1,121	23,989	歩A・単A B単 239号
000240 O S C L塗 木部面 140×30	2.6	m ²	1,121	2,915	歩A・単A B単 240号
000241 腰壁 E P塗 コンクリート面	57	m ²	1,444	82,308	歩A・単A B単 241号
合 計				202,942	
・ ・ 内装工事	1.000	式		1,060,000	
000242 床 ビニルシート t-2.0	41.1	m ²	2,434	100,037	歩A・単A B単 242号
000243 床 ビニルシート t-2.5	2.5	m ²	2,615	6,538	歩A・単A B単 243号
000244 巾木 ビニル巾木 H-60	22.6	m ²	328	7,413	歩A・単A B単 244号
000245 壁 遮音パネル GB-R t-12.5+制振マット t-6	8.3	m ²	3,777	31,349	歩A・単A B単 245号
000246 壁 石膏ボード t-12.5	16.8	m ²	1,080	18,144	歩A・単A B単 246号
000247 壁 石膏ボード t-12.5 GL工法	15.8	m ²	2,272	35,898	歩A・単A B単 247号
000248 壁 石膏ボード t-12.5 接着工法	24.4	m ²	1,141	27,840	歩A・単A B単 248号
000249 壁 化粧ケイカル板 t-6	19.1	m ²	7,676	146,612	歩A・単A B単 249号
000250 壁 断熱材 ポリスチレンフォーム t-20	24.4	m ²	1,050	25,620	歩A・単A B単 250号
000251 壁 グラスウールパネル t-25 32kg/m ³ ガラスロック押え共	76.4	m ²	2,676	204,446	歩A・単A B単 251号
000252 天井 ロックウール化粧吸音板 t-12	20.9	m ²	2,171	45,374	歩A・単A B単 252号
000253 天井 石膏ボード t-9.5	75.8	m ²	1,242	94,144	歩A・単A B単 253号

事業名	宇城農地整備事業
工事名	五丁川第2排水機場建設工事（建屋建築工事）

名 称 (規 格)	数 量	単 位	単 価	金 額	備 考
000254 天井裏 断熱材 グラスウール t-100 32kg/m3	96.7	m ²	1,676	162,069	歩A・単A B単 254号
000255 スラブ 下 木毛セメント板打込 t-25	76.1	m ²	1,676	127,544	歩A・単A B単 255号
000256 天井 廻り縁 塩ビ製	57.1	m ²	469	26,780	歩A・単A B単 256号
合 計				1,059,808	
・ ・ 雑工事	1.000	式		166,000	
000257 休憩室 流し台 L-1500 水切付	1	箇所	55,678	55,678	歩A・単A B単 257号
000258 休憩室 コンロ台 L-600	1	箇所	20,138	20,138	歩A・単A B単 258号
000259 休憩室 吊戸棚 L-1500	1	箇所	29,849	29,849	歩A・単A B単 259号
000260 休憩室 フード L-600	1	箇所	51,950	51,950	歩A・単A B単 260号
000261 化粧鏡 W450×H600	1	箇所	4,270	4,270	歩A・単A B単 261号
000262 化粧鏡取付手間	1	箇所	4,595	4,595	歩A・単A B単 262号
合 計				166,480	
・ 電気設備工事	1.000	式		12,904,000	
・ ・ 電灯設備	1.000	式		9,573,000	
000263 電線 EM-1E1.6 管内	460	m	313	143,980	歩A・単A B単 263号
000264 電線 EM-1E2.0 管内	66	m	363	23,958	歩A・単A B単 264号
000265 ケーブル EM-EEF1.6-3C PF内	5	m	494	2,470	歩A・単A B単 265号
000266 ケーブル EM-EEF1.6-2C ころがし	3	m	363	1,089	歩A・単A B単 266号
000267 ケーブル EM-EEF1.6-3C ころがし	10	m	494	4,940	歩A・単A B単 267号
000268 電線管 PF16 インベイ	64	m	631	40,384	歩A・単A B単 268号
000269 電線管 PF22 インベイ	47	m	838	39,386	歩A・単A B単 269号
000270 電線管 G16 露出	47	m	1,848	86,856	歩A・単A B単 270号
000271 電線管 G22 露出	9.5	m	2,343	22,259	歩A・単A B単 271号
000272 タンブラスイッチ 1P15A×3 新金P	1	個	4,160	4,160	歩A・単A B単 272号
000273 タンブラスイッチ 1P15A×1 1P4A×1 新金P	3	個	3,901	11,703	歩A・単A B単 273号
000274 三路スイッチ 3W15A×1 新金P	3	個	2,759	8,277	歩A・単A B単 274号
000275 三路スイッチ 3W15A×2 新金P	1	個	4,097	4,097	歩A・単A B単 275号
000276 自動点滅器 3A	1	個	9,284	9,284	歩A・単A B単 276号
000277 アウトレットボックス 中浅	16	個	2,050	32,800	歩A・単A B単 277号
000278 アウトレットボックス 大浅	4	個	2,151	8,604	歩A・単A B単 278号
000279 スイッチボックス 1 個用	8	個	2,060	16,480	歩A・単A B単 279号
000280 露出ボックス 丸型 1 方出 厚鋼電線管用	4	個	2,434	9,736	歩A・単A B単 280号
000281 電灯動力盤	1	面	7,198,502	7,198,502	歩A・単A B単 281号
000282 照明器具 A01	6	台	19,877	119,262	歩A・単A B単 282号
000283 照明器具 A02	2	台	22,502	45,004	歩A・単A B単 283号
000284 照明器具 B01	3	台	20,087	60,261	歩A・単A B単 284号
000285 照明器具 C01	1	台	14,367	14,367	歩A・単A B単 285号
000286 照明器具 D01	3	台	41,282	123,846	歩A・単A B単 286号
000287 照明器具 E01	8	台	192,626	1,541,008	歩A・単A B単 287号
合 計				9,572,713	

事業名	宇城農地整備事業
工事名	五丁川第2排水機場建設工事（建屋建築工事）

名 称 (規 格)	数 量	単 位	単 価	金 額	備 考
・ ・ コンセント設備	1.000	式		407,000	
000288 電線 EM-IE2.0 管内	467.9	m	363	169,848	歩A・単A B単 288号
000289 電線管 PF16 インベイ	198.7	m	631	125,380	歩A・単A B単 289号
000290 埋込コンセント 2P15A×2 新金P	15	個	3,290	49,350	歩A・単A B単 290号
000291 埋込コンセント 2P15A×1 ET付	1	個	2,767	2,767	歩A・単A B単 291号
000292 埋込コンセント 2P15A×2 ET付	1	個	3,354	3,354	歩A・単A B単 292号
000293 埋込コンセント 2P15A×2 ET付 防水	4	個	3,191	12,764	歩A・単A B単 293号
000294 スイッチボックス 1個用	21	個	2,060	43,260	歩A・単A B単 294号
合 計				406,723	
・ ・ 動力設備	1.000	式		1,168,000	
000295 電線 IV2.0 管内	1,614	m	338	545,532	歩A・単A B単 295号
000296 電線管 PF16 インベイ	199	m	631	125,569	歩A・単A B単 296号
000297 電線管 G16	215	m	1,848	397,320	歩A・単A B単 297号
000298 温度センサー	4	個	13,823	55,292	歩A・単A B単 298号
000299 アウトレットボックス 中浅	4	個	2,050	8,200	歩A・単A B単 299号
000300 ブルボックス 300×300×200 銅板製	2	個	15,716	31,432	歩A・単A B単 300号
000301 露出ボックス 丸型1方出 厚鋼電線管用	2	個	2,434	4,868	歩A・単A B単 301号
合 計				1,168,213	
・ ・ 弱電設備	1.000	式		254,000	
000302 ケーブル EM-5C-FB 管内	18.3	m	697	12,755	歩A・単A B単 302号
000303 導入線	9.3	m	177	1,646	歩A・単A B単 303号
000304 電線管 PF16 インベイ	27.6	m	631	17,416	歩A・単A B単 304号
000305 直列ユニット 端末	1	個	8,907	8,907	歩A・単A B単 305号
000306 アンテナ AU-2	1	個	76,295	76,295	歩A・単A B単 306号
000307 アンテナ取付金物 壁面	1	個	36,663	36,663	歩A・単A B単 307号
000308 ブースター CS, BS UV-1	1	個	93,015	93,015	歩A・単A B単 308号
000309 スイッチボックス 1個用	2	個	2,060	4,120	歩A・単A B単 309号
000310 入線カバー 防水	1	個	3,179	3,179	歩A・単A B単 310号
合 計				253,996	
・ ・ 避雷設備	1.000	式		1,502,000	
000311 銅 線 2.0X13	133.4	m	4,554	607,504	歩A・単A B単 311号
000312 銅線 2.0X19	62	m	4,881	302,622	歩A・単A B単 312号
000313 電線管 PF22インベイ	50	m	838	41,900	歩A・単A B単 313号
000314 接地棒 φ10×1000	6	本	5,039	30,234	歩A・単A B単 314号
000315 銅板 t = 0. 6	3	枚	61,812	185,436	歩A・単A B単 315号
000316 接続端子	4	個	11,286	45,144	歩A・単A B単 316号
000317 分岐端子 十型	1	個	17,479	17,479	歩A・単A B単 317号
000318 分岐端子 T型	4	個	15,092	60,368	歩A・単A B単 318号
000319 水切端子	4	個	9,965	39,860	歩A・単A B単 319号
000320 接続端子箱 TB-SF 1 SUS,WP	4	個	42,868	171,472	歩A・単A B単 320号

事業名	宇城農地整備事業
工事名	五丁川第2排水機場建設工事（建屋建築工事）

名 称 (規 格)	数 量	単 位	単 価	金 額	備 考
合 計				1,502,019	
・機械設備工事					
・ ・ 衛生器具設備	1.000	式		41,003,000	
000321 パブリアコンパ® 外便器	1.000	式		257,000	
000322 タオル掛け	1	組	166,249	166,249	歩A・単A B単 321号
000323 壁掛洗面器(小型)	1	組	5,995	5,995	歩A・単A B単 322号
000324 棚付2連紙巻器	1	組	59,232	59,232	歩A・単A B単 323号
000325 自在水栓	1	組	15,386	15,386	歩A・単A B単 324号
000326 万能ホーム水栓	1	個	6,135	6,135	歩A・単A B単 325号
	1	個	4,175	4,175	歩A・単A B単 326号
合 計				257,172	
・ ・ 給水設備					
000327 耐衝撃性硬質塩化ビニル管 HIVP20	1.000	式		348,000	
000328 根切 人力	72.6	m	1,626	118,048	歩A・単A B単 327号
000329 埋戻し 人力	11.4	m ³	7,393	84,280	歩A・単A B単 328号
000330 埋設標示テープ	11.4	m ³	3,666	41,792	歩A・単A B単 329号
000331 埋設標示ビン	72.6	m	210	15,246	歩A・単A B単 330号
000332 硬質塩化ビニルライニング銅管 SGPV D20	7	箇所	1,826	12,782	歩A・単A B単 331号
000333 硬質塩化ビニルライニング銅管 SGPV B20	7.1	m	4,311	30,608	歩A・単A B単 332号
000334 保温工事	1.2	m	4,978	5,974	歩A・単A B単 333号
000335 ゲート弁 GV20(JIS10K)	1.2	m	1,747	2,096	歩A・単A B単 334号
000336 バブルボックス 20A用	2	個	7,258	14,516	歩A・単A B単 335号
	2	箇所	11,116	22,232	歩A・単A B単 336号
合 計				347,574	
・ ・ 排水設備					
000337 硬質塩化ビニル管（小口径汚水樹側壁） VU150	1.000	式		1,473,000	
000338 硬質塩化ビニル管（小口径雨水樹・汚水樹側壁） VU200	0.9	m	9,722	8,750	歩A・単A B単 337号
000339 硬質塩化ビニル管 VP100	6	m	13,011	78,066	歩A・単A B単 338号
000340 か-硬質塩化ビニル管 か-VP100	55.9	m	7,144	399,350	歩A・単A B単 339号
000341 硬質塩化ビニル管 VP125	1.8	m	10,295	18,531	歩A・単A B単 340号
000342 小口径雨水樹 90L-100-200 鋳鉄蓋t=8	36.2	m	9,028	326,814	歩A・単A B単 341号
000343 小口径雨水樹 90L-125-200 鋳鉄蓋t=8	3	箇所	21,094	63,282	歩A・単A B単 342号
000344 小口径雨水樹 90Y-125-200 鋳鉄蓋t=8	3	箇所	22,372	67,116	歩A・単A B単 343号
000345 小口径雨水樹 ST-100-200 鋳鉄蓋t=8	4	箇所	23,186	92,744	歩A・単A B単 344号
000346 コンクリート樹 300×300×500	2	箇所	21,094	42,188	歩A・単A B単 345号
000347 小口径汚水樹 90L-100-150 鋳鉄蓋t=8	1	箇所	33,010	33,010	歩A・単A B単 346号
000348 小口径汚水樹 90L-125-200 鋳鉄蓋t=8	1	箇所	17,528	17,528	歩A・単A B単 347号
000349 小口径汚水樹 90YS-100-150 鋳鉄蓋t=8	2	箇所	22,372	44,744	歩A・単A B単 348号
000350 小口径汚水樹 90Y-125-200 鋳鉄蓋t=8	1	箇所	18,518	18,518	歩A・単A B単 349号
000351 小口径汚水樹 FM-100-150 鋳鉄蓋t=8	1	箇所	23,186	23,186	歩A・単A B単 350号
000352 根切 機械	1	箇所	17,748	17,748	歩A・単A B単 351号
000353 埋戻し 機械	32.5	m ³	686	22,295	歩A・単A B単 352号
	32.5	m ³	1,004	32,630	歩A・単A B単 353号

事業名	宇城農地整備事業				
工事名	五丁川第2排水機場建設工事（建屋建築工事）				

名 称 (規 格)	数 量	単 位	単 価	金 額	備 考
000354 機械運搬費					歩A・単A B単 354号
	1	式	70,700	70,700	
000355 硬質塩化ビニル管 VP40	1.7	m	3,919	6,662	歩A・単A B単 355号
000356 硬質塩化ビニル管 VP50	4.4	m	4,998	21,991	歩A・単A B単 356号
000357 硬質塩化ビニル管 VP75	2.7	m	9,352	25,250	歩A・単A B単 357号
000358 硬質塩化ビニル管（通気） VP40	1.8	m	4,693	8,447	歩A・単A B単 358号
000359 硬質塩化ビニル管（通気） か-VP40	4.1	m	3,919	16,068	歩A・単A B単 359号
000360 掃除口 CLVS50	1	個	11,346	11,346	歩A・単A B単 360号
000361 通気口 40	1	個	6,476	6,476	歩A・単A B単 361号
合 計				1,473,440	
・ ・ 浄化槽工事					
	1.000	式		427,000	
000362 小型合併浄化槽 5人槽	1	基	389,040	389,040	歩A・単A B単 362号
000363 エアー配管 土中配管 HIVP16	3.8	m	1,236	4,697	歩A・単A B単 363号
000364 エアー配管 架空配管 HIVP16	1.1	m	1,569	1,726	歩A・単A B単 364号
000365 臭突配管 土中配管VP50	4.2	m	3,400	14,280	歩A・単A B単 365号
000366 臭突配管 土中配管VP50	4	m	4,308	17,232	歩A・単A B単 366号
合 計				426,975	
・ ・ 換気設備					
	1.000	式		38,498,000	
000367 換気扇 天井埋込ダクト型FFE-70	1	台	34,900	34,900	歩A・単A B単 367号
000368 換気扇取付費	1	箇所	9,985	9,985	歩A・単A B単 368号
000369 換気扇 天井埋込ダクト型(台所用)FE-90	1	台	41,200	41,200	歩A・単A B単 369号
000370 換気扇取付費	1	箇所	9,985	9,985	歩A・単A B単 370号
000371 換気扇 天井埋込ダクト型24時間換気対応,FE-120	1	台	52,700	52,700	歩A・単A B単 371号
000372 換気扇取付費	1	箇所	9,985	9,985	歩A・単A B単 372号
000373 換気扇 天井埋込ダクト型,FE-340	1	台	113,100	113,100	歩A・単A B単 373号
000374 換気扇取付費	1	箇所	9,985	9,985	歩A・単A B単 374号
000375 換気扇 圧力扇(羽口径350φ),FE-3000	1	台	205,700	205,700	歩A・単A B単 375号
000376 換気扇取付費	1	箇所	11,597	11,597	歩A・単A B単 376号
000377 換気扇 圧力扇(羽口径700φ),FE-18800	3	台	366,300	1,098,900	歩A・単A B単 377号
000378 換気扇取付費	3	箇所	17,442	52,326	歩A・単A B単 378号
000379 換気扇 圧力扇(羽口径350φ),FS-3000	1	台	280,900	280,900	歩A・単A B単 379号
000380 換気扇取付費	1	箇所	11,597	11,597	歩A・単A B単 380号
000381 換気扇 圧力扇(羽口径800φ),FS-29600	9	台	970,300	8,732,700	歩A・単A B単 381号
000382 換気扇取付費	9	箇所	20,094	180,846	歩A・単A B単 382号
000383 給気口 角型200φ用	1	個	2,570	2,570	歩A・単A B単 383号
000384 給気口取付費	1	箇所	8,129	8,129	歩A・単A B単 384号
000385 SUS製深形フード 100φ	3	個	2,300	6,900	歩A・単A B単 385号
000386 SUS製深形フード取付費	3	箇所	3,763	11,289	歩A・単A B単 386号
000387 SUS製深形フード 200φ	1	個	9,550	9,550	歩A・単A B単 387号
000388 SUS製深形フード取付費	1	箇所	4,304	4,304	歩A・単A B単 388号
000389 SUSメッシュ-か-防虫網付き 400φ用	2	個	22,300	44,600	歩A・単A B単 389号
000390 SUSメッシュ-か-防虫網付き取付費					歩A・単A B単 390号
	2	箇所	5,212	10,424	

九州農政局

事業名	宇城農地整備事業				
工事名	五丁川第2排水機場建設工事（建屋建築工事）				

コード	名 称 (規 格)	数 量	単 位	単 価	金 額	備 考
000001	*** B単－ 1号 *** やりかた					
			m ²	482		歩A・単A
000002	*** B単－ 2号 *** 畢出し					
			延m ²	903		歩A・単A
000003	*** B単－ 3号 *** 現寸型板					
			延m ²	141		歩A・単A
000004	*** B単－ 4号 *** 外部足場					
	枠組足場		掛m ²	3,095		歩A・単A
000005	*** B単－ 5号 *** 安全手摺					
			m	876		歩A・単A
000006	*** B単－ 6号 *** 養生シート					
			掛m ²	917		歩A・単A
000007	*** B単－ 7号 *** 内部仕上足場					
	脚立足場 4.0m以下		延m ²	687		歩A・単A
000008	*** B単－ 8号 *** 内部躯体足場					
	鉄筋型枠足場 4.0m以下		延m ²	314		歩A・単A
000009	*** B単－ 9号 *** 内部仕上足場					
	枠組棚足場【手すり先行方式】 9.1m超～10.8m未満		掛m ²	8,218		歩A・単A
000010	*** B単－ 10号 *** 内部躯体足場					
	躯体支保工 9.1m超～10.8m未満		掛m ²	12,288		歩A・単A
000011	*** B単－ 11号 *** 鉄骨足場					
	吊り足場		延m ²	1,323		歩A・単A
000012	*** B単－ 12号 *** 養生費					
			延m ²	493		歩A・単A
000013	*** B単－ 13号 *** 整理清掃					
			延m ²	2,001		歩A・単A
000014	*** B単－ 14号 *** 運搬費					
	仮設材		式	2,628,407		歩A・単A
000015	*** B単－ 15号 *** 根切					
	機械 壺.布堀 H-2110		m ³	686		歩A・単A
000016	*** B単－ 16号 *** 鋤取り					
	H-310		m ³	409		歩A・単A
000017	*** B単－ 17号 *** 埋戻					
	根切土		m ³	1,004		歩A・単A
000018	*** B単－ 18号 *** 残土処分					
	場内敷均し		m ³	893		歩A・単A
000019	*** B単－ 19号 *** 盛土					
	根切土		m ³	3,868		歩A・単A
000020	*** B単－ 20号 *** 床付					
			m ²	323		歩A・単A
000021	*** B単－ 21号 *** 運搬費					
			式	70,700		歩A・単A
000022	*** B単－ 22号 *** 砂利敷					

事業名	宇城農地整備事業
工事名	五丁川第2排水機場建設工事(建屋建築工事)

コード	名 称 (規 格)	数 量	単 位	単 価	金 額	備 考
	基礎下 t-60		m3	6,312		歩A・単A
000023	*** B単ー 23号 *** 砂利敷					
	土間下 t-60		m3	6,130		歩A・単A
000024	*** B単ー 24号 *** 杭基礎					
	PHC杭 φ600 L=26.0m 7-チク F1,F4		本	1,293,744		歩A・単A
000025	*** B単ー 25号 *** 杭基礎					
	PHC杭 φ800 L=26.0m 7-チク F2,F3		本	1,642,096		歩A・単A
000026	*** B単ー 26号 *** 捨コンクリート					
	Fc-18/mm2 SL-15		m3	24,800		歩A・単A
000027	*** B単ー 27号 *** 土間コンクリート					
	Fc-33/mm2 SL-15		m3	27,000		歩A・単A
000028	*** B単ー 28号 *** 鉄筋コンクリート					
	Fc-33/mm2 SL-15 基礎		m3	27,000		歩A・単A
000029	*** B単ー 29号 *** 鉄筋コンクリート					
	Fc-33/mm2 SL-18 躯体		m3	27,000		歩A・単A
000030	*** B単ー 30号 *** 防水押えコンクリート					
	Fc-18/mm2 SL-15		m3	24,800		歩A・単A
000031	*** B単ー 31号 *** 嵩上げコンクリート					
	Fc-18/mm2 SL-15		m3	24,800		歩A・単A
000032	*** B単ー 32号 *** 打設手間					
	捨コンクリート		m3	2,161		歩A・単A
000033	*** B単ー 33号 *** 打設手間					
	土間コンクリート		m3	934		歩A・単A
000034	*** B単ー 34号 *** 打設手間					
	基礎コンクリート		m3	767		歩A・単A
000035	*** B単ー 35号 *** 打設手間					
	躯体コンクリート		m3	833		歩A・単A
000036	*** B単ー 36号 *** 打設手間					
	防水押えコンクリート		m3	1,373		歩A・単A
000037	*** B単ー 37号 *** 打設手間					
	嵩上げコンクリート		m3	1,373		歩A・単A
000038	*** B単ー 38号 *** コンクリート圧送費					
			m3	959		歩A・単A
000039	*** B単ー 39号 *** 機械器具損料					
			回	65,650		歩A・単A
000040	*** B単ー 40号 *** 普通型枠					
	基礎部		m ²	4,848		歩A・単A
000041	*** B単ー 41号 *** 普通型枠					
	軸部		m ²	5,878		歩A・単A
000042	*** B単ー 42号 *** 普通型枠					
	軸部 R付		m ²	12,019		歩A・単A
000043	*** B単ー 43号 *** 打放型枠					
	B種		m ²	5,676		歩A・単A

事業名	宇城農地整備事業				
工事名	五丁川第2排水機場建設工事(建屋建築工事)				

コード	名 称 (規 格)	数 量	単 位	単 価	金 額	備 考
000044	*** B単一 44号 *** 打放型枠					
	C種		m ²	5,625		歩A・単A
000045	*** B単一 45号 *** 運搬費					
	型枠		m ²	328		歩A・単A
000046	*** B単一 46号 *** 打継目地					
	20×20		m	328		歩A・単A
000047	*** B単一 47号 *** 打継目地					
	20×15		m	328		歩A・単A
000048	*** B単一 48号 *** 打継目地					
	20×15		m	368		歩A・単A
000049	*** B単一 49号 *** 異形鉄筋					
	SD295 D10		ton	99,143		歩A・単A
000050	*** B単一 50号 *** 異形鉄筋					
	SD295 D13		ton	96,665		歩A・単A
000051	*** B単一 51号 *** 異形鉄筋					
	SD295 D16		ton	94,682		歩A・単A
000052	*** B単一 52号 *** 異形鉄筋					
	SD345 D19		ton	99,143		歩A・単A
000053	*** B単一 53号 *** 異形鉄筋					
	SD345 D22		ton	99,143		歩A・単A
000054	*** B単一 54号 *** 異形鉄筋					
	SD345 D25		ton	99,143		歩A・単A
000055	*** B単一 55号 *** 加工組立					
			ton	61,610		歩A・単A
000056	*** B単一 56号 *** 運搬費					
			ton	5,050		歩A・単A
000057	*** B単一 57号 *** ガス圧接費					
	D22+D22		箇所	666		歩A・単A
000058	*** B単一 58号 *** ガス圧接費					
	D25+D25		箇所	691		歩A・単A
000059	*** B単一 59号 *** H形鋼 (スラッグ 共)					
	SN400B 588×300×12×20		ton	125,167		歩A・単A
000060	*** B単一 60号 *** H形鋼 (スラッグ 共)					
	SN400B 440×300×11×18		ton	122,187		歩A・単A
000061	*** B単一 61号 *** H形鋼 (スラッグ 共)					
	SN400B 400×200×8×13		ton	120,200		歩A・単A
000062	*** B単一 62号 *** H形鋼 (スラッグ 共)					
	SN400B 390×300×10×16		ton	122,187		歩A・単A
000063	*** B単一 63号 *** H形鋼 (スラッグ 共)					
	SN400B 350×175×7×11		ton	120,200		歩A・単A
000064	*** B単一 64号 *** H形鋼 (スラッグ 共)					
	SN400B 340×250×9×14		ton	122,187		歩A・単A
000065	*** B単一 65号 *** H形鋼 (スラッグ 共)					

事業名	宇城農地整備事業
工事名	五丁川第2排水機場建設工事(建屋建築工事)

コード	名 称 (規 格)	数 量	単 位	単 価	金 額	備 考
	SS400 400×200×8×13 *** B単一 66号 ***		ton	112,253		歩A・単A
000066	H形鋼 (スラッグ 共)					
	SS400 350×175×7×11 *** B単一 67号 ***		ton	112,253		歩A・単A
000067	H形鋼 (スラッグ 共)					
	SS400 194×150×6×9 *** B単一 68号 ***		ton	112,253		歩A・単A
000068	溝形鋼 (スラッグ 共)					
	SS400 250×90×11×14.5 *** B単一 69号 ***		ton	125,167		歩A・単A
000069	等辺山形鋼 (スラッグ 共)					
	SS400 100×100×10 *** B単一 70号 ***		ton	124,174		歩A・単A
000070	等辺山形鋼 (スラッグ 共)					
	SS400 90×90×10 *** B単一 71号 ***		ton	124,174		歩A・単A
000071	等辺山形鋼 (スラッグ 共)					
	SS400 75×75×9 *** B単一 72号 ***		ton	112,253		歩A・単A
000072	等辺山形鋼 (スラッグ 共)					
	SS400 65×65×6 *** B単一 73号 ***		ton	112,253		歩A・単A
000073	不等辺山形鋼 (スラッグ 共)					
	SS400 100×75×7 *** B単一 74号 ***		ton	140,068		歩A・単A
000074	リッ付軽量溝形鋼 (スラッグ 共)					
	SSC400 100×50×20×2.3 *** B単一 75号 ***		ton	164,903		歩A・単A
000075	棒鋼 (スラッグ 共)					
	SS400 φ65 *** B単一 76号 ***		ton	146,028		歩A・単A
000076	棒鋼 (スラッグ 共)					
	SS400 φ42 *** B単一 77号 ***		ton	134,108		歩A・単A
000077	棒鋼 (スラッグ 共)					
	SMCP325 t-45 *** B単一 78号 ***		ton	210,599		歩A・単A
000078	棒鋼 (スラッグ 共)					
	SN490C t-36 *** B単一 79号 ***		ton	196,691		歩A・単A
000079	棒鋼 (スラッグ 共)					
	SN490C t-32 *** B単一 80号 ***		ton	196,691		歩A・単A
000080	棒鋼 (スラッグ 共)					
	SN490C t-25 *** B単一 81号 ***		ton	196,691		歩A・単A
000081	棒鋼 (スラッグ 共)					
	SN400B t-22 *** B単一 82号 ***		ton	183,777		歩A・単A
000082	棒鋼 (スラッグ 共)					
	SN400B t-19 *** B単一 83号 ***		ton	183,777		歩A・単A
000083	棒鋼 (スラッグ 共)					
	SN400B t-16 *** B単一 84号 ***		ton	183,777		歩A・単A
000084	棒鋼 (スラッグ 共)					
	SN400B t-12 *** B単一 85号 ***		ton	178,810		歩A・単A
000085	棒鋼 (スラッグ 共)					
	SN400B t-9 *** B単一 86号 ***		ton	178,810		歩A・単A
000086	棒鋼 (スラッグ 共)					
	SN400B t-6		ton	178,810		歩A・単A

事業名	宇城農地整備事業
工事名	五丁川第2排水機場建設工事(建屋建築工事)

コード	名 称 (規 格)	数 量	単 位	単 価	金 額	備 考
000087	*** B単ー 87号 *** 棒鋼 (スラッグ 共)					
	SN400B t-2.3		ton	183,777		歩A・単A
000088	*** B単ー 88号 *** 棒鋼 (スラッグ 共)					
	SS400 t-19		ton	132,121		歩A・単A
000089	*** B単ー 89号 *** 棒鋼 (スラッグ 共)					
	SS400 t-16		ton	132,121		歩A・単A
000090	*** B単ー 90号 *** 棒鋼 (スラッグ 共)					
	SS400 t-12		ton	118,214		歩A・単A
000091	*** B単ー 91号 *** 棒鋼 (スラッグ 共)					
	SS400 t-9		ton	118,214		歩A・単A
000092	*** B単ー 92号 *** 棒鋼 (スラッグ 共)					
	SS400 t-6		ton	116,227		歩A・単A
000093	*** B単ー 93号 *** 棒鋼 (スラッグ 共)					
	SS400 t-4		ton	119,207		歩A・単A
000094	*** B単ー 94号 *** 棒鋼 (スラッグ 共)					
	SS400 t-3.2		ton	119,207		歩A・単A
000095	*** B単ー 95号 *** 棒鋼 (スラッグ 共)					
	SS400 t-2.3		ton	122,187		歩A・単A
000096	*** B単ー 96号 *** アンカーボルト					
	ABR490 M36 L-1200 WN		本	3,380		歩A・単A
000097	*** B単ー 97号 *** アンカーボルト					
	ABR400 M20 L-500 WN		本	571		歩A・単A
000098	*** B単ー 98号 *** アンカーボルト					
	ABR400 M16 L-360 WN		本	300		歩A・単A
000099	*** B単ー 99号 *** 高力ボルト					
	F8T M22 L-90		組	365		歩A・単A
000100	*** B単ー 100号 *** 高力ボルト					
	F8T M22 L-70		組	330		歩A・単A
000101	*** B単ー 101号 *** 高力ボルト					
	F8T M20 L-85		組	265		歩A・単A
000102	*** B単ー 102号 *** 高力ボルト					
	F8T M20 L-80		組	258		歩A・単A
000103	*** B単ー 103号 *** 高力ボルト					
	F8T M20 L-75		組	251		歩A・単A
000104	*** B単ー 104号 *** 高力ボルト					
	F8T M20 L-70		組	243		歩A・単A
000105	*** B単ー 105号 *** 高力ボルト					
	F8T M20 L-65		組	236		歩A・単A
000106	*** B単ー 106号 *** 高力ボルト					
	F8T M20 L-60		組	229		歩A・単A
000107	*** B単ー 107号 *** 高力ボルト					
	F8T M16 L-60		組	140		歩A・単A
000108	*** B単ー 108号 *** 高力ボルト					

事業名	宇城農地整備事業				
工事名	五丁川第2排水機場建設工事（建屋建築工事）				

コード	名 称 (規 格)	数 量	単 位	単 価	金 額	備 考
	F8T M16 L-50 *** B単ー 109号 ***		組	97		歩A・単A
000109	中ボルト					
	SS400 M12 L-40 *** B単ー 110号 ***		本	13		歩A・単A
000110	ステンレス					
	SUS304 t-3 *** B単ー 111号 ***		m ²	290		歩A・単A
000111	ベース下モルタル					
	無収縮モルタル 1100×800 t-50 *** B単ー 112号 ***		箇所	19,966		歩A・単A
000112	ベース下モルタル					
	無収縮モルタル 1000×650 t-50 *** B単ー 113号 ***		箇所	14,748		歩A・単A
000113	ベース下モルタル					
	無収縮モルタル 750×500 t-50 *** B単ー 114号 ***		箇所	8,507		歩A・単A
000114	ベース下モルタル					
	無収縮モルタル 630×500 t-50 *** B単ー 115号 ***		箇所	7,147		歩A・単A
000115	ベース下モルタル					
	無収縮モルタル 370×160 t-30 *** B単ー 116号 ***		箇所	1,342		歩A・単A
000116	工場製作費					
			ton	57,936		歩A・単A
000117	工場溶接費					
	6mm換算 *** B単ー 118号 ***		m	499		歩A・単A
000118	工場溶接費					
	6mm換算 *** B単ー 119号 ***		m	1,417		歩A・単A
000119	工場塗装費					
	溶融亜鉛メッキ *** B単ー 120号 ***		ton	86,394		歩A・単A
000120	現場建方費					
			ton	10,404		歩A・単A
000121	現場工事費					
	高力ボルト本締め *** B単ー 122号 ***		ton	8,088		歩A・単A
000122	現場工事費					
	アンカボルト埋込み M36 L-1200 *** B単ー 123号 ***		本	2,570		歩A・単A
000123	現場工事費					
	アンカボルト埋込み M22 L-500～360 *** B単ー 124号 ***		本	1,968		歩A・単A
000124	運搬費					
	鉄骨 *** B単ー 125号 ***		ton	7,731		歩A・単A
000125	陸屋根 床 アスファルト防水					
			m ²	4,353		歩A・単A
000126	陸屋根 立上り アスファルト防水					
			m ²	5,544		歩A・単A
000127	陸屋根 床 成形伸縮目地 *** B単ー 127号 ***					
	25×80 *** B単ー 128号 ***		m	1,444		歩A・単A
000128	陸屋根 立上り 防水押え金物					
	アルミゴムアスファルト系シーリング 共 *** B単ー 129号 ***		m	868		歩A・単A
000129	陸屋根 立上り 成形緩衝材					
	30×60		m	1,444		歩A・単A

事業名	宇城農地整備事業
工事名	五丁川第2排水機場建設工事（建屋建築工事）

コード	名 称 (規 格)	数 量	単 位	単 価	金 額	備 考
000130	*** B単ー 130号 *** 陸屋根 立上り 防水保護版					
	ケハ板 t-10 H-370 上下金物共		m	1,084		歩A・単A
000131	*** B単ー 131号 *** 陸屋根 床 塗膜防水					
	ウタ系		m ²	7,524		歩A・単A
000132	*** B単ー 132号 *** 陸屋根 立上り 塗膜防水					
	ウタ系		m ²	5,534		歩A・単A
000133	*** B単ー 133号 *** 庇 天端 塗膜防水					
	ウタ系		m ²	7,524		歩A・単A
000134	*** B単ー 134号 *** 庇 鼻先 塗膜防水					
	ウタ系		m ²	7,524		歩A・単A
000135	*** B単ー 135号 *** 陸屋根 バラエツト笠木 塗膜防水					
	ウタ系 W-500		m	3,683		歩A・単A
000136	*** B単ー 136号 *** 陸屋根 壁付笠木 塗膜防水					
	ウタ系 W-270		m	1,988		歩A・単A
000137	*** B単ー 137号 *** 軒樋内 バラエツト笠木 塗膜防水					
	ウタ系 W-250		m	1,842		歩A・単A
000138	*** B単ー 138号 *** 外壁打継目地 シーリング					
	ボウウタ系 25×15		m	525		歩A・単A
000139	*** B単ー 139号 *** 外壁打継目地 シーリング					
	ボウウタ系 20×10		m	525		歩A・単A
000140	*** B単ー 140号 *** 外壁誘発目地 シーリング					
	ボウウタ系 20×10		m	525		歩A・単A
000141	*** B単ー 141号 *** 仕上取合 シーリング					
	ボウウタ系 10×15		m	444		歩A・単A
000142	*** B単ー 142号 *** 建具枠廻り シーリング					
	ボウウタ系 10×7		m	377		歩A・単A
000143	*** B単ー 143号 *** 建具水切下 シーリング					
	ボウウタ系 10×7		m	377		歩A・単A
000144	*** B単ー 144号 *** 巾木					
	桧 H-100		m	2,121		歩A・単A
000145	*** B単ー 145号 *** 天井廻り縁					
	30×30		m	1,494		歩A・単A
000146	*** B単ー 146号 *** 壁見切縁					
	140×30		m	6,187		歩A・単A
000147	*** B単ー 147号 *** 壁 縁甲板					
	t-12 塗装品		m ²	5,120		歩A・単A
000148	*** B単ー 148号 *** 勾配屋根 カラステンレス銅板					
	t-0.45 縦葺 アスファルト roofing 940 木毛セメント -25共		m ²	44,642		歩A・単A
000149	*** B単ー 149号 *** 勾配屋根 棟包み					
	カラステンレス銅板 t-0.45 W-400		m	32,623		歩A・単A
000150	*** B単ー 150号 *** 勾配屋根 軒先水切					
	カラステンレス銅板 t-0.45 W-300		m	18,887		歩A・単A
000151	*** B単ー 151号 *** 勾配屋根 ケラバ水切					

事業名	宇城農地整備事業
工事名	五丁川第2排水機場建設工事（建屋建築工事）

コード	名 称 (規 格)	数 量	単 位	単 価	金 額	備 考
	ステンレス鋼板 t-0.45 W-300 *** B単ー 152号 ***		m	18,281		歩A・単A
000152	軒樋内 ルーフドレーン					
	鋳鉄製 φ100 堅型 塗膜防水用 *** B単ー 153号 ***		箇所	10,605		歩A・単A
000153	陸屋根 ルーフドレーン					
	鋳鉄製 φ100 横引型 AS防水用 *** B単ー 154号 ***		箇所	10,605		歩A・単A
000154	軒樋内 縦樋					
	ケーシング管 φ100 掘み金物共 *** B単ー 155号 ***		m	3,827		歩A・単A
000155	陸屋根 縦樋					
	ケーシング管 φ100 掘み金物共 *** B単ー 156号 ***		m	3,827		歩A・単A
000156	エルボ					
	ケーシング管 φ100 *** B単ー 157号 ***		箇所	1,434		歩A・単A
000157	チーズ					
	ケーシング管 φ100 *** B単ー 158号 ***		箇所	1,434		歩A・単A
000158	キャップ					
	ケーシング管 φ100 *** B単ー 159号 ***		箇所	1,434		歩A・単A
000159	足洗い場 グレーチング					
	スチール製 1000×770 *** B単ー 160号 ***		箇所	57,782		歩A・単A
000160	陸屋根 溶接金網					
	φ6×150×150 *** B単ー 161号 ***		m ²	487		歩A・単A
000161	溶接金網手間					
	*** B単ー 162号 ***		m ²	333		歩A・単A
000162	軽量鉄骨壁下地					
	65型 *** B単ー 163号 ***		m ²	2,121		歩A・単A
000163	軽量鉄骨壁下地開口補強					
	65型 W650×H2000 *** B単ー 164号 ***		箇所	6,094		歩A・単A
000164	軽量鉄骨天井下地					
	19型 *** B単ー 165号 ***		m ²	1,515		歩A・単A
000165	カーテンレール					
	ダブル L-1800 *** B単ー 166号 ***		箇所	3,272		歩A・単A
000166	巾木取合見切縁					
	70ミ L-30×25 *** B単ー 167号 ***		m	914		歩A・単A
000167	天井点検口					
	70ミ 450角 *** B単ー 168号 ***		箇所	8,211		歩A・単A
000168	タラップ					
	ステンレス製 W-400 H-8050 背かご付 H-5600 *** B単ー 169号 ***		箇所	1,378,650		歩A・単A
000169	クレーン点検踊場手摺					
	スチール製 W-1500 H-1300 *** B単ー 170号 ***		箇所	70,700		歩A・単A
000170	クレーン点検踊場チェーン					
	取り外し式 L-800 フック共 *** B単ー 171号 ***		箇所	37,370		歩A・単A
000171	陸屋根 床 コンクリート金剛					
	AS防水下地 *** B単ー 172号 ***		m ²	631		歩A・単A
000172	陸屋根 床 コンクリート金剛					
	押えコンクリート面		m ²	631		歩A・単A

事業名	宇城農地整備事業				
工事名	五丁川第2排水機場建設工事（建屋建築工事）				

コード	名 称 (規 格)	数 量	単 位	単 価	金 額	備 考
000173	*** B単ー 173号 *** 軒樋内 床 コンクリート金鍍					
	塗膜防水下地		m ²	631		歩A・単A
000174	*** B単ー 174号 *** 庇 天端 コンクリート金鍍					
	塗膜防水下地		m ²	631		歩A・単A
000175	*** B単ー 175号 *** 土間 床 コンクリート金鍍					
	素地		m ²	767		歩A・単A
000176	*** B単ー 176号 *** 土間 床 コンクリート刷毛引き					
	素地		m ²	787		歩A・単A
000177	*** B単ー 177号 *** 柱型 天端 コンクリート金鍍					
	吹付下地		m ²	631		歩A・単A
000178	*** B単ー 178号 *** 陸屋根 パラペット笠木 コンクリート金鍍					
	塗膜防水下地 W-350		m	221		歩A・単A
000179	*** B単ー 179号 *** 陸屋根 壁付笠木 コンクリート金鍍					
	塗膜防水下地 W-100		m	62		歩A・単A
000180	*** B単ー 180号 *** 軒樋内 パラペット笠木 コンクリート金鍍					
	塗膜防水下地 W-250		m	157		歩A・単A
000181	*** B単ー 181号 *** 足洗い場 腰壁笠木 コンクリート金鍍					
	吹付下地 W-150		m	80		歩A・単A
000182	*** B単ー 182号 *** 足洗い場 床 防水モルタル金鍍					
	素地		m ²	2,727		歩A・単A
000183	*** B単ー 183号 *** 外壁 防水型複層仕上塗材RE					
	打放面		m ²	2,969		歩A・単A
000184	*** B単ー 184号 *** 柱型 天端 防水型複層仕上塗材RE					
	コシ鍍面		m ²	2,969		歩A・単A
000185	*** B単ー 185号 *** 足洗い場 腰壁 撥水材塗布					
			m ²	540		歩A・単A
000186	*** B単ー 186号 *** 天井 複層仕上塗材E					
	打放面		m ²	1,616		歩A・単A
000187	*** B単ー 187号 *** 打放面補修					
	吹付下地		m ²	868		歩A・単A
000188	*** B単ー 188号 *** 打放面補修					
	防水下地		m ²	695		歩A・単A
000189	*** B単ー 189号 *** 打放面補修					
	素地		m ²	868		歩A・単A
000190	*** B単ー 190号 *** 建具枠廻り 防水モルタル充填					
			m	1,151		歩A・単A
000191	*** B単ー 191号 *** 陸屋根 立上りコーナーモルタル					
			m	505		歩A・単A
000192	*** B単ー 192号 *** 床 コンクリート金鍍					
	貼物下地		m ²	631		歩A・単A
000193	*** B単ー 193号 *** 梁型 天端 コンクリート金鍍					
	素地		m ²	767		歩A・単A
000194	*** B単ー 194号 *** 柱型型 天端 コンクリート金鍍					

事業名	宇城農地整備事業
工事名	五丁川第2排水機場建設工事(建屋建築工事)

コード	名 称 (規 格)	数 量	単 位	単 価	金 額	備 考
	素地		m ²	767		歩A・単A
000195	*** B単一 195号 *** ルン点検跡場 床 コンクリート金鍍					
	素地		m ²	767		歩A・単A
000196	*** B単一 196号 *** ル打放面補修					
	素地		m ²	868		歩A・単A
000197	*** B単一 197号 *** ル打放面補修					
	塗装下		m ²	868		歩A・単A
000198	*** B単一 198号 *** ル打放面補修					
	貼物下		m ²	695		歩A・単A
000199	*** B単一 199号 *** 建具枠廻り モルタル充填					
			m	1,080		歩A・単A
000200	*** B単一 200号 *** AW-1 引違い窓					
	スチカラー W1600×H1400 網戸付		箇所	163,500		歩A・単A
000201	*** B単一 201号 *** AW-2 2連引き違い窓					
	スチカラー W3270×H1800 網戸付		箇所	705,050		歩A・単A
000202	*** B単一 202号 *** AW-3 3連内倒し窓					
	スチカラー W2720×H600 網戸付		箇所	544,200		歩A・単A
000203	*** B単一 203号 *** AW-4 内倒し窓					
	スチカラー W900×H600 網戸付		箇所	226,800		歩A・単A
000204	*** B単一 204号 *** AW-5 内倒し窓					
	スチカラー W850×H800 網戸付		箇所	144,300		歩A・単A
000205	*** B単一 205号 *** AW-6 内倒し窓					
	スチカラー W450×H800 網戸付		箇所	136,200		歩A・単A
000206	*** B単一 206号 *** AW-7 ガラスブロック窓					
	スチカラー W1010×H1210		箇所	283,800		歩A・単A
000207	*** B単一 207号 *** AW-7a ガラスブロック窓					
	スチカラー W1010×H1210		箇所	94,600		歩A・単A
000208	*** B単一 208号 *** アルミ額縁					
	140×25		m	184,500		歩A・単A
000209	*** B単一 209号 *** 取付・調整費					
			式	1,245,027		歩A・単A
000210	*** B単一 210号 *** 運搬費					
			式	236,441		歩A・単A
000211	*** B単一 211号 *** SD-1 両開き扉					
	防音扉 T-3 W1800×H2650 枠見込120 扉60		箇所	1,519,600		歩A・単A
000212	*** B単一 212号 *** SD-2 片開き扉					
	W900×H2000 枠見込120 扉40		箇所	410,400		歩A・単A
000213	*** B単一 213号 *** SD-2A 片開き扉					
	W900×H2000 枠見込120 扉40		箇所	417,700		歩A・単A
000214	*** B単一 214号 *** SD-2B 片開き扉					
	W900×H2000 枠見込120 扉40		箇所	395,000		歩A・単A
000215	*** B単一 215号 *** SD-3 片開き扉					
	W900×H2000 枠見込120 扉40		箇所	406,700		歩A・単A

事業名	宇城農地整備事業
工事名	五丁川第2排水機場建設工事（建屋建築工事）

コード	名 称 (規 格)	数 量	単 位	単 価	金 額	備 考
000216	*** B単ー 216号 *** LSD-1 軽量片開き扉					
	化粧鋼板 W650×H2000 枠見込130 扉40		箇所	270,800		歩A・単A
000217	*** B単ー 217号 *** 取付・調整費					
			式	748,713		歩A・単A
000218	*** B単ー 218号 *** 運搬費					
			式	307,545		歩A・単A
000219	*** B単ー 219号 *** SS-1 電動重量シャッター					
	ステンレス W4000×H4000		箇所	6,189,900		歩A・単A
000220	*** B単ー 220号 *** 取付・調整費					
			式	788,608		歩A・単A
000221	*** B単ー 221号 *** 運搬費					
			式	294,718		歩A・単A
000222	*** B単ー 222号 *** SD-4 欄間付片開き扉					
	ステンカラー W900×H2530		箇所	280,800		歩A・単A
000223	*** B単ー 223号 *** SD-5 欄間付親子両開き扉					
	ステンカラー W1200×H2500		箇所	318,900		歩A・単A
000224	*** B単ー 224号 *** 取付・調整費					
			式	129,987		歩A・単A
000225	*** B単ー 225号 *** 運搬費					
			式	50,601		歩A・単A
000226	*** B単ー 226号 *** 網入り型板ガラス					
	t-6.8 2.18m2以下		m ²	4,373		歩A・単A
000227	*** B単ー 227号 *** 網入り磨板ガラス					
	t-6.8 2.18m2以下		m ²	9,938		歩A・単A
000228	*** B単ー 228号 *** ガラスブロック					
	190×190×95		m ²	73,598		歩A・単A
000229	*** B単ー 229号 *** 明り取り窓					
	アクリル板 100×100		枚	57		歩A・単A
000230	*** B単ー 230号 *** ガラス押え シーリング					
	(片面m)		m	313		歩A・単A
000231	*** B単ー 231号 *** ガラスブロック押え シーリング					
	(片面m)		m	313		歩A・単A
000232	*** B単ー 232号 *** ガラス面 ガラス清掃					
	(片面m2)		m ²	443		歩A・単A
000233	*** B単ー 233号 *** ガラスブロック面 ガラス清掃					
	(片面m2)		m ²	443		歩A・単A
000234	*** B単ー 234号 *** E P塗					
	ケイ酸板面		m ²	1,444		歩A・単A
000235	*** B単ー 235号 *** D P塗					
	鋼製建具面		m ²	2,464		歩A・単A
000236	*** B単ー 236号 *** S O P塗					
	鋼製建具面		m ²	939		歩A・単A
000237	*** B単ー 237号 *** S O P塗					

事業名	宇城農地整備事業				
工事名	五丁川第2排水機場建設工事（建屋建築工事）				

コード	名 称 (規 格)	数 量	単 位	単 価	金 額	備 考
	鉄部面		m ²	939		歩A・単A
000238	*** B単ー 238号 *** O S C L塗					
	木部面 H-100		m ²	1,121		歩A・単A
000239	*** B単ー 239号 *** O S C L塗					
	木部面 30×30		m ²	1,121		歩A・単A
000240	*** B単ー 240号 *** O S C L塗					
	木部面 140×30		m ²	1,121		歩A・単A
000241	*** B単ー 241号 *** 腰壁 E P塗					
	コンクリート面		m ²	1,444		歩A・単A
000242	*** B単ー 242号 *** 床 ビニルシート					
	t-2.0		m ²	2,434		歩A・単A
000243	*** B単ー 243号 *** 床 ビニルシート					
	t-2.5		m ²	2,615		歩A・単A
000244	*** B単ー 244号 *** 巾木 ビニル巾木					
	H-60		m ²	328		歩A・単A
000245	*** B単ー 245号 *** 壁 遮音パネル					
	GB-R t-12.5+制振マット t-6		m ²	3,777		歩A・単A
000246	*** B単ー 246号 *** 壁 石膏ボード					
	t-12.5		m ²	1,080		歩A・単A
000247	*** B単ー 247号 *** 壁 石膏ボード					
	t-12.5 GL工法		m ²	2,272		歩A・単A
000248	*** B単ー 248号 *** 壁 石膏ボード					
	t-12.5 接着工法		m ²	1,141		歩A・単A
000249	*** B単ー 249号 *** 壁 化粧ケイカル板					
	t-6		m ²	7,676		歩A・単A
000250	*** B単ー 250号 *** 壁 断熱材					
	♂ スチレンフォーム t-20		m ²	1,050		歩A・単A
000251	*** B単ー 251号 *** 壁 グラスウールパネル					
	t-25 32kg/m ³ ガラスウール押え共		m ²	2,676		歩A・単A
000252	*** B単ー 252号 *** 天井 ロックウール化粧吸音板					
	t-12		m ²	2,171		歩A・単A
000253	*** B単ー 253号 *** 天井 石膏ボード					
	t-9.5		m ²	1,242		歩A・単A
000254	*** B単ー 254号 *** 天井裏 断熱材					
	グラスウール t-100 32kg/m ³		m ²	1,676		歩A・単A
000255	*** B単ー 255号 *** スラブ下 木毛セメント板打込					
	t-25		m ²	1,676		歩A・単A
000256	*** B単ー 256号 *** 天井 廻り縁					
	塩ビ製		m ²	469		歩A・単A
000257	*** B単ー 257号 *** 休憩室 流し台					
	L-1500 水切付		箇所	55,678		歩A・単A
000258	*** B単ー 258号 *** 休憩室 コンロ台					
	L-600		箇所	20,138		歩A・単A

事業名	宇城農地整備事業				
工事名	五丁川第2排水機場建設工事(建屋建築工事)				

コード	名 称 (規 格)	数 量	単 位	単 価	金 額	備 考
000259	*** B単ー 259号 *** 休憩室 吊戸棚					
	L-1500		箇所	29,849		歩A・単A
000260	*** B単ー 260号 *** 休憩室 フード					
	L-600		箇所	51,950		歩A・単A
000261	*** B単ー 261号 *** 化粧鏡					
	W450×H600		箇所	4,270		歩A・単A
000262	*** B単ー 262号 *** 化粧鏡取付手間					
			箇所	4,595		歩A・単A
000263	*** B単ー 263号 *** 電線					
	EM-IE1.6 管内		m	313		歩A・単A
000264	*** B単ー 264号 *** 電線					
	EM-IE2.0 管内		m	363		歩A・単A
000265	*** B単ー 265号 *** ケーブル					
	EM-EEF1.6ー3C PF内		m	494		歩A・単A
000266	*** B単ー 266号 *** ケーブル					
	EM-EEF1.6ー2C ころがし		m	363		歩A・単A
000267	*** B単ー 267号 *** ケーブル					
	EM-EEF1.6ー3C ころがし		m	494		歩A・単A
000268	*** B単ー 268号 *** 電線管					
	PF16 インベイ		m	631		歩A・単A
000269	*** B単ー 269号 *** 電線管					
	PF22 インベイ		m	838		歩A・単A
000270	*** B単ー 270号 *** 電線管					
	G16 露出		m	1,848		歩A・単A
000271	*** B単ー 271号 *** 電線管					
	G22 露出		m	2,343		歩A・単A
000272	*** B単ー 272号 *** タンブラスイッチ					
	1P15A×3 新金P		個	4,160		歩A・単A
000273	*** B単ー 273号 *** タンブラスイッチ					
	1P15A×1 1P4A×1 新金P		個	3,901		歩A・単A
000274	*** B単ー 274号 *** 三路スイッチ					
	3W15A×1 新金P		個	2,759		歩A・単A
000275	*** B単ー 275号 *** 三路スイッチ					
	3W15A×2 新金P		個	4,097		歩A・単A
000276	*** B単ー 276号 *** 自動点滅器					
	3A		個	9,284		歩A・単A
000277	*** B単ー 277号 *** アウトレットボックス					
	中浅		個	2,050		歩A・単A
000278	*** B単ー 278号 *** アウトレットボックス					
	大浅		個	2,151		歩A・単A
000279	*** B単ー 279号 *** スイッチボックス					
	1 個用		個	2,060		歩A・単A
000280	*** B単ー 280号 *** 露出ボックス					

事業名	宇城農地整備事業
工事名	五丁川第2排水機場建設工事(建屋建築工事)

コード	名 称 (規 格)	数 量	単位	単 価	金 額	備 考
	丸型1方出 厚鋼電線管用 *** B単— 281号 ***		個	2,434		歩A・単A
000281	電灯動力盤					
	*** B単— 282号 ***		面	7,198,502		歩A・単A
000282	照明器具					
	A01 *** B単— 283号 ***		台	19,877		歩A・単A
000283	照明器具					
	A02 *** B単— 284号 ***		台	22,502		歩A・単A
000284	照明器具					
	B01 *** B単— 285号 ***		台	20,087		歩A・単A
000285	照明器具					
	C01 *** B単— 286号 ***		台	14,367		歩A・単A
000286	照明器具					
	D01 *** B単— 287号 ***		台	41,282		歩A・単A
000287	照明器具					
	E01 *** B単— 288号 ***		台	192,626		歩A・単A
000288	電線					
	EM-IE2.0 管内 *** B単— 289号 ***		m	363		歩A・単A
000289	電線管					
	PF16 インペイ *** B単— 290号 ***		m	631		歩A・単A
000290	埋込コンセント					
	2P15A×2 新金P *** B単— 291号 ***		個	3,290		歩A・単A
000291	埋込コンセント					
	2P15A×1 ET付 *** B単— 292号 ***		個	2,767		歩A・単A
000292	埋込コンセント					
	2P15A×2 ET付 *** B単— 293号 ***		個	3,354		歩A・単A
000293	埋込コンセント					
	2P15A×2 ET付 防水 *** B単— 294号 ***		個	3,191		歩A・単A
000294	スイッチボックス					
	1個用 *** B単— 295号 ***		個	2,060		歩A・単A
000295	電線					
	IV2.0 管内 *** B単— 296号 ***		m	338		歩A・単A
000296	電線管					
	PF16 インペイ *** B単— 297号 ***		m	631		歩A・単A
000297	電線管					
	G16 *** B単— 298号 ***		m	1,848		歩A・単A
000298	温度センサー					
	*** B単— 299号 ***		個	13,823		歩A・単A
000299	アウトレットボックス					
	中浅 *** B単— 300号 ***		個	2,050		歩A・単A
000300	ブルボックス					
	300×300×200 銅板製 *** B単— 301号 ***		個	15,716		歩A・単A
000301	露出ボックス					
	丸型1方出 厚鋼電線管用		個	2,434		歩A・単A

事業名	宇城農地整備事業				
工事名	五丁川第2排水機場建設工事(建屋建築工事)				

コード	名 称 (規 格)	数 量	単 位	単 価	金 額	備 考
000302	*** B単ー 302号 *** ケーブル					
	EM-5C-FB 管内		m	697		歩A・単A
000303	*** B単ー 303号 *** 導入線					
			m	177		歩A・単A
000304	*** B単ー 304号 *** 電線管					
	PF16 インベイ		m	631		歩A・単A
000305	*** B単ー 305号 *** 直列ユニット					
	端末		個	8,907		歩A・単A
000306	*** B単ー 306号 *** アンテナ					
	A U-2		個	76,295		歩A・単A
000307	*** B単ー 307号 *** アンテナ取付金物					
	壁面		個	36,663		歩A・単A
000308	*** B単ー 308号 *** ブースター					
	C S, B S U V-1		個	93,015		歩A・単A
000309	*** B単ー 309号 *** スイッチボックス					
	1 個用		個	2,060		歩A・単A
000310	*** B単ー 310号 *** 入線カバー					
	防水		個	3,179		歩A・単A
000311	*** B単ー 311号 *** 銅 線					
	2.0X13		m	4,554		歩A・単A
000312	*** B単ー 312号 *** 銅線					
	2.0X19		m	4,881		歩A・単A
000313	*** B単ー 313号 *** 電線管					
	PF22インベイ		m	838		歩A・単A
000314	*** B単ー 314号 *** 接地棒					
	φ10×1000		本	5,039		歩A・単A
000315	*** B単ー 315号 *** 銅板					
	t = 0. 6		枚	61,812		歩A・単A
000316	*** B単ー 316号 *** 接続端子					
			個	11,286		歩A・単A
000317	*** B単ー 317号 *** 分岐端子					
	十型		個	17,479		歩A・単A
000318	*** B単ー 318号 *** 分岐端子					
	T型		個	15,092		歩A・単A
000319	*** B単ー 319号 *** 水切端子					
			個	9,965		歩A・単A
000320	*** B単ー 320号 *** 接続端子箱					
	TB-SF 1 SUS,WP		個	42,868		歩A・単A
000321	*** B単ー 321号 *** パンプコンパ外便器					
			組	166,249		歩A・単A
000322	*** B単ー 322号 *** タオル掛け					
			組	5,995		歩A・単A
000323	*** B単ー 323号 *** 壁掛洗面器(小型)					

事業名	宇城農地整備事業
工事名	五丁川第2排水機場建設工事(建屋建築工事)

コード	名 称 (規 格)	数 量	単 位	単 価	金 額	備 考
			組	59,232		歩A・単A
000324	*** B単ー 324号 *** 棚付2連紙巻器					
			組	15,386		歩A・単A
000325	*** B単ー 325号 *** 自在水栓					
			個	6,135		歩A・単A
000326	*** B単ー 326号 *** 万能ホーム水栓					
			個	4,175		歩A・単A
000327	*** B単ー 327号 *** 耐衝撃性硬質塩化ビニール管					
	HIVP20		m	1,626		歩A・単A
000328	*** B単ー 328号 *** 根切					
	人力		m3	7,393		歩A・単A
000329	*** B単ー 329号 *** 埋戻し					
	人力		m3	3,666		歩A・単A
000330	*** B単ー 330号 *** 埋設標示テープ					
			m	210		歩A・単A
000331	*** B単ー 331号 *** 埋設標示ピン					
			箇所	1,826		歩A・単A
000332	*** B単ー 332号 *** 硬質塩化ビニルライニング鋼管					
	S G P V D20		m	4,311		歩A・単A
000333	*** B単ー 333号 *** 硬質塩化ビニルライニング鋼管					
	S G P V B20		m	4,978		歩A・単A
000334	*** B単ー 334号 *** 保温工事					
			m	1,747		歩A・単A
000335	*** B単ー 335号 *** ゲート弁					
	GV20(JIS10K)		個	7,258		歩A・単A
000336	*** B単ー 336号 *** バブルボックス					
	20A用		箇所	11,116		歩A・単A
000337	*** B単ー 337号 *** 硬質塩化ビニル管(小口径汚水樹側壁)					
	VU150		m	9,722		歩A・単A
000338	*** B単ー 338号 *** 硬質塩化ビニル管(小口径雨水樹・汚水樹側壁)					
	VU200		m	13,011		歩A・単A
000339	*** B単ー 339号 *** 硬質塩化ビニル管					
	VP100		m	7,144		歩A・単A
000340	*** B単ー 340号 *** か-硬質塩化ビニル管					
	か-VP100		m	10,295		歩A・単A
000341	*** B単ー 341号 *** 硬質塩化ビニル管					
	VP125		m	9,028		歩A・単A
000342	*** B単ー 342号 *** 小口径雨水樹					
	90L-100-200 鋳鉄蓋t=8		箇所	21,094		歩A・単A
000343	*** B単ー 343号 *** 小口径雨水樹					
	90L-125-200 鋳鉄蓋t=8		箇所	22,372		歩A・単A
000344	*** B単ー 344号 *** 小口径雨水樹					
	90Y-125-200 鋳鉄蓋t=8		箇所	23,186		歩A・単A

事業名	宇城農地整備事業
工事名	五丁川第2排水機場建設工事（建屋建築工事）

コード	名 称 (規 格)	数 量	単 位	単 価	金 額	備 考
000345	*** B単ー 345号 *** 小口径雨水樹					
	ST-100-200 鑄鉄蓋t=8		箇所	21,094		歩A・単A
000346	*** B単ー 346号 *** コンクリート樹					
	300×300×500		箇所	33,010		歩A・単A
000347	*** B単ー 347号 *** 小口径汚水樹					
	90L-100-150 鑄鉄蓋t=8		箇所	17,528		歩A・単A
000348	*** B単ー 348号 *** 小口径汚水樹					
	90L-125-200 鑄鉄蓋t=8		箇所	22,372		歩A・単A
000349	*** B単ー 349号 *** 小口径汚水樹					
	90YS-100-150 鑄鉄蓋t=8		箇所	18,518		歩A・単A
000350	*** B単ー 350号 *** 小口径汚水樹					
	90Y-125-200 鑄鉄蓋t=8		箇所	23,186		歩A・単A
000351	*** B単ー 351号 *** 小口径汚水樹					
	FM-100-150 鑄鉄蓋t=8		箇所	17,748		歩A・単A
000352	*** B単ー 352号 *** 根切					
	機械		m3	686		歩A・単A
000353	*** B単ー 353号 *** 埋戻し					
	機械		m3	1,004		歩A・単A
000354	*** B単ー 354号 *** 機械運搬費					
			式	70,700		歩A・単A
000355	*** B単ー 355号 *** 硬質塩化ビニル管					
	VP40		m	3,919		歩A・単A
000356	*** B単ー 356号 *** 硬質塩化ビニル管					
	VP50		m	4,998		歩A・単A
000357	*** B単ー 357号 *** 硬質塩化ビニル管					
	VP75		m	9,352		歩A・単A
000358	*** B単ー 358号 *** 硬質塩化ビニル管（通気）					
	VP40		m	4,693		歩A・単A
000359	*** B単ー 359号 *** 硬質塩化ビニル管（通気）					
	ｶﾗｰVP40		m	3,919		歩A・単A
000360	*** B単ー 360号 *** 掃除口					
	CLVS50		個	11,346		歩A・単A
000361	*** B単ー 361号 *** 通気口					
	40		個	6,476		歩A・単A
000362	*** B単ー 362号 *** 小型合併浄化槽					
	5人槽		基	389,040		歩A・単A
000363	*** B単ー 363号 *** エアー配管					
	土中配管 HIVP16		m	1,236		歩A・単A
000364	*** B単ー 364号 *** エアー配管					
	架空配管 HIVP16		m	1,569		歩A・単A
000365	*** B単ー 365号 *** 臭突配管					
	土中配管VP50		m	3,400		歩A・単A
000366	*** B単ー 366号 *** 臭突配管					

事業名	宇城農地整備事業				
工事名	五丁川第2排水機場建設工事（建屋建築工事）				

コード	名 称 (規 格)	数 量	単 位	単 価	金 額	備 考
	土中配管VP50 *** B単— 367号 ***		m	4,308		歩A・単A
000367	換気扇					
	天井埋込ダクト型FFE-70 *** B単— 368号 ***		台	34,900		歩A・単A
000368	換気扇取付費					
	*** B単— 369号 ***		箇所	9,985		歩A・単A
000369	換気扇					
	天井埋込ダクト型(台所用)FE-90 *** B単— 370号 ***		台	41,200		歩A・単A
000370	換気扇取付費					
	*** B単— 371号 ***		箇所	9,985		歩A・単A
000371	換気扇					
	天井埋込ダクト型24時間換気対応,FE-120 *** B単— 372号 ***		台	52,700		歩A・単A
000372	換気扇取付費					
	*** B単— 373号 ***		箇所	9,985		歩A・単A
000373	換気扇					
	天井埋込ダクト型,FE-340 *** B単— 374号 ***		台	113,100		歩A・単A
000374	換気扇取付費					
	*** B単— 375号 ***		箇所	9,985		歩A・単A
000375	換気扇					
	圧力扇(羽口径350φ),FE-3000 *** B単— 376号 ***		台	205,700		歩A・単A
000376	換気扇取付費					
	*** B単— 377号 ***		箇所	11,597		歩A・単A
000377	換気扇					
	圧力扇(羽口径700φ),FE-18800 *** B単— 378号 ***		台	366,300		歩A・単A
000378	換気扇取付費					
	*** B単— 379号 ***		箇所	17,442		歩A・単A
000379	換気扇					
	圧力扇(羽口径350φ),FS-3000 *** B単— 380号 ***		台	280,900		歩A・単A
000380	換気扇取付費					
	*** B単— 381号 ***		箇所	11,597		歩A・単A
000381	換気扇					
	圧力扇(羽口径800φ),FS-29600 *** B単— 382号 ***		台	970,300		歩A・単A
000382	換気扇取付費					
	*** B単— 383号 ***		箇所	20,094		歩A・単A
000383	給気口					
	角型200φ用 *** B単— 384号 ***		個	2,570		歩A・単A
000384	給気口取付費					
	*** B単— 385号 ***		箇所	8,129		歩A・単A
000385	SUS製深形フード					
	100φ *** B単— 386号 ***		個	2,300		歩A・単A
000386	SUS製深形フード取付費					
	*** B単— 387号 ***		箇所	3,763		歩A・単A
000387	SUS製深形フード					
	200φ		個	9,550		歩A・単A

[illegible]

事業名	宇城農地整備事業
工事名	五丁川第2排水機場建設工事（建屋建築工事）

コード	名 称 (規 格)	数 量	単位	単 価	金 額	備 考
	*** B単一 1号 ***					
000001	やりかた		m ²		1.000 m ²	歩A 当たり算出
T00002	やりかた	1.000	m ²	482	482	T単 2号
	合 計				482	
	単 価				482	
	*** B単一 2号 ***					
000002	墨出し		延m ²		1.000 延m ²	歩A 当たり算出
T00003	墨出し	1.000	延m ²	903	903	T単 3号
	合 計				903	
	単 価				903	
	*** B単一 3号 ***					
000003	現寸型板		延m ²		1.000 延m ²	歩A 当たり算出
S02116	現寸型板	1.000	掛m ²	141	141	S単 14号
	合 計				141	
	単 価				141	
	*** B単一 4号 ***					
000004	外部足場 枠組足場		掛m ²		1.000 掛m ²	歩A 当たり算出
T00004	外部足場 枠組本足場 手すり先行方式900枠	1.000	掛m ²	3,095	3,095	T単 4号
	合 計				3,095	
	単 価				3,095	
	*** B単一 5号 ***					
000005	安全手摺		m		1.000 m	歩A 当たり算出
T00005	安全手すり 枠組足場用 手すり先行方式	1.000	m	876	876	T単 5号
	合 計				876	
	単 価				876	
	*** B単一 6号 ***					
000006	養生シート		掛m ²		1.000 掛m ²	歩A 当たり算出
T00010	養生シート	1.000	掛m ²	917	917	T単 10号
	合 計				917	
	単 価				917	
	*** B単一 7号 ***					
000007	内部仕上足場 脚立足場 4.0m以下		延m ²		1.000 延m ²	歩A 当たり算出
T00007	内部仕上足場 内部仕上足場（脚立足場）階高4.0m以下	1.000	延m ²	687	687	T単 7号
	合 計				687	
	単 価				687	
	*** B単一 8号 ***					

事業名	宇城農地整備事業				
工事名	五丁川第2排水機場建設工事（建屋建築工事）				

コード	名 称 (規 格)	数 量	単位	単 価	金 額	備 考
000008	内部躯体足場					歩A
	鉄筋型枠足場 4.0m以下		延㎡		1,000 延㎡	当たり算出
T00006	内部躯体足場 (鉄筋・型枠足場) 階高4.0m以下	1.000	延㎡	314	314	T単 6号
	合 計				314	
	単 価				314	
	*** B単一 9号 ***					
000009	内部仕上足場					歩A
	枠組棚足場【手すり先行方式】 9.1m超～10.8m未満		掛㎡		1,000 掛㎡	当たり算出
T00009	内部仕上足場 枠組棚足場【手すり先行方式】 9.1m超～10.8m未満	1.000	掛㎡	8,218	8,218	T単 9号
	合 計				8,218	
	単 価				8,218	
	*** B単一 10号 ***					
000010	内部躯体足場					歩A
	躯体支保工 9.1m超～10.8m未満		掛㎡		1,000 掛㎡	当たり算出
T00008	内部躯体足場 躯体支保工 9.1m超～10.8m未満	1.000	掛㎡	12,288	12,288	T単 8号
	合 計				12,288	
	単 価				12,288	
	*** B単一 11号 ***					
000011	鉄骨足場					歩A
	吊り足場		延㎡		1,000 延㎡	当たり算出
S02116	鉄骨足場 吊り足場,,	1.000	延㎡	1,323	1,323	S単 42号
	合 計				1,323	
	単 価				1,323	
	*** B単一 12号 ***					
000012	養生費		延㎡		1,000 延㎡	歩A 当たり算出
T00011	養生費	1.000	延㎡	493	493	T単 11号
	合 計				493	
	単 価				493	
	*** B単一 13号 ***					
000013	整理清掃		延㎡		1,000 延㎡	歩A 当たり算出
T00012	整理清掃	1.000	延㎡	2,001	2,001	T単 12号
	合 計				2,001	
	単 価				2,001	
	*** B単一 14号 ***					
000014	運搬費					歩A
	仮設材		式		1,000 式	当たり算出
T00001	トラック運転 4t積	59.780	日	43,968	2,628,407	T単 1号
	合 計				2,628,407	
	単 価				2,628,407	
	*** B単一 15号 ***					
000015	根切					歩A
	機械 壺・布堀 H-2110		㎡		1,000 ㎡	当たり算出

事業名	宇城農地整備事業				
工事名	五丁川第2排水機場建設工事(建屋建築工事)				

コード	名 称 (規 格)	数 量	単位	単 価	金 額	備 考
S02116	根切 機械 H-1010～2260,,	1.000	m3	686	686	S単 45号
	合 計				686	
	単 価				686	
	*** B単一 16号 ***					
000016	鋤取り H-310		m3		1.000 m3	歩A 当たり算出
S02116	鋤取り H-310,,	1.000	m3	409	409	S単 46号
	合 計				409	
	単 価				409	
	*** B単一 17号 ***					
000017	埋戻 根切土		m3		1.000 m3	歩A 当たり算出
S02116	埋め戻し 根切土,,	1.000	m3	1,004	1,004	S単 47号
	合 計				1,004	
	単 価				1,004	
	*** B単一 18号 ***					
000018	残土処分 場内敷均し		m3		1.000 m3	歩A 当たり算出
S02116	残土処分 構内敷き均し,,	1.000	m3	893	893	S単 48号
	合 計				893	
	単 価				893	
	*** B単一 19号 ***					
000019	盛土 根切土		m3		1.000 m3	歩A 当たり算出
S02116	盛土 根切土,,	1.000	m3	3,868	3,868	S単 49号
	合 計				3,868	
	単 価				3,868	
	*** B単一 20号 ***					
000020	床付		m ²		1.000 m ²	歩A 当たり算出
S02116	床付	1.000	m ²	323	323	S単 50号
	合 計				323	
	単 価				323	
	*** B単一 21号 ***					
000021	運搬費		式		1.000 式	歩A 当たり算出
S02116	運搬費 土工機械,,	1.000	式	70,700	70,700	S単 51号
	合 計				70,700	
	単 価				70,700	
	*** B単一 22号 ***					
000022	砂利敷 基礎下 t-60		m3		1.000 m3	歩A 当たり算出
S02116	砂利敷 基礎下 t60,,	1.000	m3	6,312	6,312	S単 52号

事業名	宇城農地整備事業				
工事名	五丁川第2排水機場建設工事(建屋建築工事)				

コード	名 称 (規 格)	数 量	単 位	単 価	金 額	備 考
	合 計				6,312	
	単 価				6,312	
	*** B単一 23号 ***					
000023	砂利敷 土間下 t-60		m3		1,000	歩A 当たり算出
S02116	砂利敷 土間下 t60,,	1,000	m3	6,130	6,130	S単 53号
	合 計				6,130	
	単 価				6,130	
	*** B単一 24号 ***					
000024	杭基礎 PHC杭 φ600 L=26.0m フーチング F1,F4		本		1,000	歩A 当たり算出
T00020	杭基礎 PHC杭 φ600 L=26.0m フーチング F1,F4	1,000	本	1,293,744	1,293,744	T単 20号
	合 計				1,293,744	
	単 価				1,293,744	
	*** B単一 25号 ***					
000025	杭基礎 PHC杭 φ800 L=26.0m フーチング F2,F3		本		1,000	歩A 当たり算出
T00021	杭基礎 PHC杭 φ800 L=26.0m フーチング F2,F3	1,000	本	1,642,096	1,642,096	T単 21号
	合 計				1,642,096	
	単 価				1,642,096	
	*** B単一 26号 ***					
000026	捨コンクリート Fc-18/mm2 SL-15		m3		1,000	歩A 当たり算出
S02116	生コンクリート(普通) ,18N/mm2 15cm 25(20)mm(W/C=65%以下) ,	1,000	m3	24,800	24,800	S単 60号
	合 計				24,800	
	単 価				24,800	
	*** B単一 27号 ***					
000027	土間コンクリート Fc-33/mm2 SL-15		m3		1,000	歩A 当たり算出
S02116	土間コンクリート Fc-33/mm2 SL-15,,	1,000	m3	27,000	27,000	S単 61号
	合 計				27,000	
	単 価				27,000	
	*** B単一 28号 ***					
000028	鉄筋コンクリート Fc-33/mm2 SL-15 基礎		m3		1,000	歩A 当たり算出
S02116	鉄筋コンクリート 基礎 Fc-33/mm2 SL-15,,	1,000	m3	27,000	27,000	S単 62号
	合 計				27,000	
	単 価				27,000	
	*** B単一 29号 ***					
000029	鉄筋コンクリート Fc-33/mm2 SL-18 躯体		m3		1,000	歩A 当たり算出
S02116	鉄筋コンクリート 躯体 Fc-33/mm2 SL-18,,	1,000	m3	27,000	27,000	S単 63号
	合 計				27,000	

事業名	宇城農地整備事業				
工事名	五丁川第2排水機場建設工事（建屋建築工事）				

コード	名 称 (規 格)	数 量	単 位	単 価	金 額	備 考
	単 価				27,000	
	*** B単— 30号 ***					
000030	防水押えコンクリート Fc-18/㎓2 SL-15		㎓3		1,000	歩A 当たり算出
S02116	生コンクリート(普通) ,18N/㎓2 15cm 25(20)㎓(W/C=65%以下) ,	1.000	㎓3	24,800	24,800	S単 60号
	合 計				24,800	
	単 価				24,800	
	*** B単— 31号 ***					
000031	嵩上げコンクリート Fc-18/㎓2 SL-15		㎓3		1,000	歩A 当たり算出
S02116	生コンクリート(普通) ,18N/㎓2 15cm 25(20)㎓(W/C=65%以下) ,	1.000	㎓3	24,800	24,800	S単 60号
	合 計				24,800	
	単 価				24,800	
	*** B単— 32号 ***					
000032	打設手間 捨コンクリート		㎓3		1,000	歩A 当たり算出
S02116	打設手間 捨コンクリート,,	1.000	㎓3	2,161	2,161	S単 64号
	合 計				2,161	
	単 価				2,161	
	*** B単— 33号 ***					
000033	打設手間 土間コンクリート		㎓3		1,000	歩A 当たり算出
S02116	打設手間 土間コンクリート,,	1.000	㎓3	934	934	S単 65号
	合 計				934	
	単 価				934	
	*** B単— 34号 ***					
000034	打設手間 基礎コンクリート		㎓3		1,000	歩A 当たり算出
S02116	打設手間 基礎コンクリート,,	1.000	㎓3	767	767	S単 66号
	合 計				767	
	単 価				767	
	*** B単— 35号 ***					
000035	打設手間 躯体コンクリート		㎓3		1,000	歩A 当たり算出
S02116	打設手間 躯体コンクリート,,	1.000	㎓3	833	833	S単 67号
	合 計				833	
	単 価				833	
	*** B単— 36号 ***					
000036	打設手間 防水押えコンクリート		㎓3		1,000	歩A 当たり算出
S02116	打設手間 防水押えコンクリート,,	1.000	㎓3	1,373	1,373	S単 68号
	合 計				1,373	
	単 価				1,373	

事業名	宇城農地整備事業
工事名	五丁川第2排水機場建設工事(建屋建築工事)

コード	名 称 (規 格)	数 量	単 位	単 価	金 額	備 考
	*** B単一 37号 ***					
000037	打設手間 嵩上げコンクリート		m3		1,000	歩A 当たり算出
S02116	打設手間 嵩上げコンクリート,,	1,000	m3	1,373	1,373	S単 69号
	合 計				1,373	
	単 価				1,373	
	*** B単一 38号 ***					
000038	コンクリート圧送費		m3		1,000	歩A 当たり算出
S02116	コンクリート圧送費	1,000	m3	959	959	S単 70号
	合 計				959	
	単 価				959	
	*** B単一 39号 ***					
000039	機械器具損料		回		1,000	歩A 当たり算出
S02116	機械器具損料 100m3以上,,	1,000	回	65,650	65,650	S単 71号
	合 計				65,650	
	単 価				65,650	
	*** B単一 40号 ***					
000040	普通型枠 基礎部		m ²		1,000	歩A 当たり算出
S02116	普通型枠 基礎部,,	1,000	m ²	4,848	4,848	S単 72号
	合 計				4,848	
	単 価				4,848	
	*** B単一 41号 ***					
000041	普通型枠 軸部		m ²		1,000	歩A 当たり算出
S02116	普通型枠 軸部,,	1,000	m ²	5,878	5,878	S単 73号
	合 計				5,878	
	単 価				5,878	
	*** B単一 42号 ***					
000042	普通型枠 軸部 R付		m ²		1,000	歩A 当たり算出
S02116	普通型枠 軸部 R付,,	1,000	m ²	12,019	12,019	S単 74号
	合 計				12,019	
	単 価				12,019	
	*** B単一 43号 ***					
000043	打放型枠 B種		m ²		1,000	歩A 当たり算出
S02116	打放型枠 B種,,	1,000	m ²	5,676	5,676	S単 75号
	合 計				5,676	
	単 価				5,676	

事業名	宇城農地整備事業
工事名	五丁川第2排水機場建設工事(建屋建築工事)

コード	名 称 (規 格)	数 量	単位	単 価	金 額	備 考
	*** B単一 44号 ***					
000044	打放型枠 C種		m ²		1,000 m ²	歩A 当たり算出
S02116	打放型枠 C種,,	1,000	m ²	5,625	5,625	S単 76号
	合 計				5,625	
	単 価				5,625	
	*** B単一 45号 ***					
000045	運搬費 型枠		m ²		1,000 m ²	歩A 当たり算出
S02116	運搬費 型枠 4t車,,	1,000	m ²	328	328	S単 77号
	合 計				328	
	単 価				328	
	*** B単一 46号 ***					
000046	打継目地 20×20		m		1,000 m	歩A 当たり算出
S02116	打継目地 20×20,,	1,000	m	328	328	S単 78号
	合 計				328	
	単 価				328	
	*** B単一 47号 ***					
000047	打継目地 20×15		m		1,000 m	歩A 当たり算出
S02116	打継目地 20×15,,	1,000	m	328	328	S単 79号
	合 計				328	
	単 価				328	
	*** B単一 48号 ***					
000048	打継目地 20×15		m		1,000 m	歩A 当たり算出
S02116	誘発目地 20×15,,	1,000	m	368	368	S単 80号
	合 計				368	
	単 価				368	
	*** B単一 49号 ***					
000049	異形鉄筋 SD295 D10		ton		1,000 ton	歩A 当たり算出
S02116	異形鉄筋(スラフ [°] 共) SD295 D10,,	1,000	ton	99,143	99,143	S単 81号
	合 計				99,143	
	単 価				99,143	
	*** B単一 50号 ***					
000050	異形鉄筋 SD295 D13		ton		1,000 ton	歩A 当たり算出
S02116	異形鉄筋(スラフ [°] 共) SD295 D13,,	1,000	ton	96,665	96,665	S単 82号
	合 計				96,665	
	単 価				96,665	
	*** B単一 51号 ***					

事業名	宇城農地整備事業				
工事名	五丁川第2排水機場建設工事（建屋建築工事）				

コード	名 称 (規 格)	数 量	単位	単 価	金 額	備 考
000051	異形鉄筋 SD295 D16		ton		1,000 ton	歩A 当たり算出
S02116	異形鉄筋(スラップ 共) SD295 D16,,	1.000	ton	94,682	94,682	S単 83号
	合 計				94,682	
	単 価				94,682	
	*** B単— 52号 ***					
000052	異形鉄筋 SD345 D19		ton		1,000 ton	歩A 当たり算出
S02116	異形鉄筋(スラップ 共) SD345 D19,,	1.000	ton	99,143	99,143	S単 84号
	合 計				99,143	
	単 価				99,143	
	*** B単— 53号 ***					
000053	異形鉄筋 SD345 D22		ton		1,000 ton	歩A 当たり算出
S02116	異形鉄筋(スラップ 共) SD345 D22,,	1.000	ton	99,143	99,143	S単 85号
	合 計				99,143	
	単 価				99,143	
	*** B単— 54号 ***					
000054	異形鉄筋 SD345 D25		ton		1,000 ton	歩A 当たり算出
S02116	異形鉄筋(スラップ 共) SD345 D25,,	1.000	ton	99,143	99,143	S単 86号
	合 計				99,143	
	単 価				99,143	
	*** B単— 55号 ***					
000055	加工組立		ton		1,000 ton	歩A 当たり算出
S02116	加工組立	1.000	ton	61,610	61,610	S単 87号
	合 計				61,610	
	単 価				61,610	
	*** B単— 56号 ***					
000056	運搬費		ton		1,000 ton	歩A 当たり算出
S02116	運搬費 鉄筋,,	1.000	ton	5,050	5,050	S単 88号
	合 計				5,050	
	単 価				5,050	
	*** B単— 57号 ***					
000057	ガス圧接費 D22+D22		箇所		1,000 箇所	歩A 当たり算出
S02116	ガス圧接費 D22+D22,,	1.000	箇所	666	666	S単 89号
	合 計				666	
	単 価				666	
	*** B単— 58号 ***					
000058	ガス圧接費 D25+D25		箇所		1,000 箇所	歩A 当たり算出

事業名	宇城農地整備事業
工事名	五丁川第2排水機場建設工事(建屋建築工事)

コード	名 称 (規 格)	数 量	単 位	単 価	金 額	備 考
S02116	ガス圧接費 D25+D25,,	1.000	箇所	691	691	S単 90号
	合 計				691	
	単 価				691	
	*** B単一 59号 ***					
000059	H形鋼 (スラップ 共) SN400B 588×300×12×20		ton		1.000 ton	歩A 当たり算出
S02116	H形鋼 (スラップ 共) SN400B 588×300×12×20,,	1.000	ton	125,167	125,167	S単 91号
	合 計				125,167	
	単 価				125,167	
	*** B単一 60号 ***					
000060	H形鋼 (スラップ 共) SN400B 440×300×11×18		ton		1.000 ton	歩A 当たり算出
S02116	H形鋼 (スラップ 共) SN400B 440×300×11×18,,	1.000	ton	122,187	122,187	S単 92号
	合 計				122,187	
	単 価				122,187	
	*** B単一 61号 ***					
000061	H形鋼 (スラップ 共) SN400B 400×200×8×13		ton		1.000 ton	歩A 当たり算出
S02116	H形鋼 (スラップ 共) SN400B 400×200×8×13,,	1.000	ton	120,200	120,200	S単 93号
	合 計				120,200	
	単 価				120,200	
	*** B単一 62号 ***					
000062	H形鋼 (スラップ 共) SN400B 390×300×10×16		ton		1.000 ton	歩A 当たり算出
S02116	H形鋼 (スラップ 共) SN400B 390×300×10×16,,	1.000	ton	122,187	122,187	S単 94号
	合 計				122,187	
	単 価				122,187	
	*** B単一 63号 ***					
000063	H形鋼 (スラップ 共) SN400B 350×175×7×11		ton		1.000 ton	歩A 当たり算出
S02116	H形鋼 (スラップ 共) SN400B 350×175×7×11,,	1.000	ton	120,200	120,200	S単 95号
	合 計				120,200	
	単 価				120,200	
	*** B単一 64号 ***					
000064	H形鋼 (スラップ 共) SN400B 340×250×9×14		ton		1.000 ton	歩A 当たり算出
S02116	H形鋼 (スラップ 共) SN400B 340×250×9×14,,	1.000	ton	122,187	122,187	S単 96号
	合 計				122,187	
	単 価				122,187	
	*** B単一 65号 ***					
000065	H形鋼 (スラップ 共) SS400 400×200×8×13		ton		1.000 ton	歩A 当たり算出
S02116	H形鋼 (スラップ 共) SS400 400×200×8×13,,	1.000	ton	112,253	112,253	S単 97号

事業名	宇城農地整備事業
工事名	五丁川第2排水機場建設工事(建屋建築工事)

コード	名 称 (規 格)	数 量	単 位	単 価	金 額	備 考
	合 計				112,253	
	単 価				112,253	
	*** B単一 66号 ***					
000066	H形鋼 (スラップ 共) SS400 350×175×7×11		ton		1.000 ton	歩A 当たり算出
S02116	H形鋼 (スラップ 共) SS400 350×175×7×11,,	1.000	ton	112,253	112,253	S単 98号
	合 計				112,253	
	単 価				112,253	
	*** B単一 67号 ***					
000067	H形鋼 (スラップ 共) SS400 194×150×6×9		ton		1.000 ton	歩A 当たり算出
S02116	H形鋼 (スラップ 共) SS400 194×150×6×9,,	1.000	ton	112,253	112,253	S単 99号
	合 計				112,253	
	単 価				112,253	
	*** B単一 68号 ***					
000068	溝形鋼 (スラップ 共) SS400 250×90×11×14.5		ton		1.000 ton	歩A 当たり算出
S02116	溝形鋼 (スラップ 共) SS400 250×90×11×14.5,,	1.000	ton	125,167	125,167	S単 100号
	合 計				125,167	
	単 価				125,167	
	*** B単一 69号 ***					
000069	等辺山形鋼 (スラップ 共) SS400 100×100×10		ton		1.000 ton	歩A 当たり算出
S02116	等辺山形鋼 (スラップ 共) SS400 100×100×10,,	1.000	ton	124,174	124,174	S単 101号
	合 計				124,174	
	単 価				124,174	
	*** B単一 70号 ***					
000070	等辺山形鋼 (スラップ 共) SS400 90×90×10		ton		1.000 ton	歩A 当たり算出
S02116	等辺山形鋼 (スラップ 共) SS400 90×90×10,,	1.000	ton	124,174	124,174	S単 102号
	合 計				124,174	
	単 価				124,174	
	*** B単一 71号 ***					
000071	等辺山形鋼 (スラップ 共) SS400 75×75×9		ton		1.000 ton	歩A 当たり算出
S02116	等辺山形鋼 (スラップ 共) SS400 75×75×9,,	1.000	ton	112,253	112,253	S単 103号
	合 計				112,253	
	単 価				112,253	
	*** B単一 72号 ***					
000072	等辺山形鋼 (スラップ 共) SS400 65×65×6		ton		1.000 ton	歩A 当たり算出
S02116	等辺山形鋼 (スラップ 共) SS400 65×65×6,,	1.000	ton	112,253	112,253	S単 104号
	合 計				112,253	

事業名	宇城農地整備事業				
工事名	五丁川第2排水機場建設工事（建屋建築工事）				

コード	名 称 (規 格)	数 量	単 位	単 価	金 額	備 考
	単 価				112,253	
	*** B単— 73号 ***					
000073	不等辺山形鋼（スラップ 共） SS400 100×75×7		ton		1.000 ton	歩A 当たり算出
S02116	不等辺山形鋼（スラップ 共） SS400 100×75×7,,	1.000	ton	140,068	140,068	S単 105号
	合 計				140,068	
	単 価				140,068	
	*** B単— 74号 ***					
000074	リップ付軽量溝形鋼（スラップ 共） SSC400 100×50×20×2.3		ton		1.000 ton	歩A 当たり算出
S02116	リップ付軽量溝形鋼（スラップ 共） SSC400相当品 100×50×20×2.3,,	1.000	ton	164,903	164,903	S単 106号
	合 計				164,903	
	単 価				164,903	
	*** B単— 75号 ***					
000075	棒鋼（スラップ 共） SS400 φ65		ton		1.000 ton	歩A 当たり算出
S02116	棒鋼（スラップ 共） SS400 φ65,,	1.000	ton	146,028	146,028	S単 107号
	合 計				146,028	
	単 価				146,028	
	*** B単— 76号 ***					
000076	棒鋼（スラップ 共） SS400 φ42		ton		1.000 ton	歩A 当たり算出
S02116	棒鋼（スラップ 共） SS400 φ42,,	1.000	ton	134,108	134,108	S単 108号
	合 計				134,108	
	単 価				134,108	
	*** B単— 77号 ***					
000077	棒鋼（スラップ 共） SMCP325 t-45		ton		1.000 ton	歩A 当たり算出
S02116	鋼板（スラップ 共） TMCP325C t-45,,	1.000	ton	210,599	210,599	S単 109号
	合 計				210,599	
	単 価				210,599	
	*** B単— 78号 ***					
000078	棒鋼（スラップ 共） SN490C t-36		ton		1.000 ton	歩A 当たり算出
S02116	鋼板（スラップ 共） SN490C t-36,,	1.000	ton	196,691	196,691	S単 110号
	合 計				196,691	
	単 価				196,691	
	*** B単— 79号 ***					
000079	棒鋼（スラップ 共） SN490C t-32		ton		1.000 ton	歩A 当たり算出
S02116	鋼板（スラップ 共） SN490C t-32,,	1.000	ton	196,691	196,691	S単 111号
	合 計				196,691	
	単 価				196,691	

事業名	宇城農地整備事業				
工事名	五丁川第2排水機場建設工事（建屋建築工事）				

コード	名 称 (規 格)	数 量	単 位	単 価	金 額	備 考
	*** B単一 80号 ***					
000080	棒鋼（スラップ 共） SN490C t-25		ton		1.000 ton	歩A 当たり算出
S02116	鋼板（スラップ 共） SN490C t-25,,	1.000	ton	196,691	196,691	S単 112号
	合 計				196,691	
	単 価				196,691	
	*** B単一 81号 ***					
000081	棒鋼（スラップ 共） SN400B t-22		ton		1.000 ton	歩A 当たり算出
S02116	鋼板（スラップ 共） SN400B t-22,,	1.000	ton	183,777	183,777	S単 113号
	合 計				183,777	
	単 価				183,777	
	*** B単一 82号 ***					
000082	棒鋼（スラップ 共） SN400B t-19		ton		1.000 ton	歩A 当たり算出
S02116	鋼板（スラップ 共） SN400B t-19,,	1.000	ton	183,777	183,777	S単 114号
	合 計				183,777	
	単 価				183,777	
	*** B単一 83号 ***					
000083	棒鋼（スラップ 共） SN400B t-16		ton		1.000 ton	歩A 当たり算出
S02116	鋼板（スラップ 共） SN400B t-16,,	1.000	ton	183,777	183,777	S単 115号
	合 計				183,777	
	単 価				183,777	
	*** B単一 84号 ***					
000084	棒鋼（スラップ 共） SN400B t-12		ton		1.000 ton	歩A 当たり算出
S02116	鋼板（スラップ 共） SN400B t-12,,	1.000	ton	178,810	178,810	S単 116号
	合 計				178,810	
	単 価				178,810	
	*** B単一 85号 ***					
000085	棒鋼（スラップ 共） SN400B t-9		ton		1.000 ton	歩A 当たり算出
S02116	鋼板（スラップ 共） SN400B t-9,,	1.000	ton	178,810	178,810	S単 117号
	合 計				178,810	
	単 価				178,810	
	*** B単一 86号 ***					
000086	棒鋼（スラップ 共） SN400B t-6		ton		1.000 ton	歩A 当たり算出
S02116	鋼板（スラップ 共） SN400B t-6,,	1.000	ton	178,810	178,810	S単 118号
	合 計				178,810	
	単 価				178,810	

事業名	宇城農地整備事業
工事名	五丁川第2排水機場建設工事(建屋建築工事)

コード	名 称 (規 格)	数 量	単位	単 価	金 額	備 考
	*** B単一 87号 ***					
000087	棒鋼 (スラップ 共) SN400B t-2.3		ton		1,000 ton	歩A 当たり算出
S02116	鋼板 (スラップ 共) SN400B t-2.3,,	1.000	ton	183,777	183,777	S単 119号
	合 計				183,777	
	単 価				183,777	
	*** B単一 88号 ***					
000088	棒鋼 (スラップ 共) SS400 t-19		ton		1,000 ton	歩A 当たり算出
S02116	鋼板 (スラップ 共) SS400 t-19,,	1.000	ton	132,121	132,121	S単 120号
	合 計				132,121	
	単 価				132,121	
	*** B単一 89号 ***					
000089	棒鋼 (スラップ 共) SS400 t-16		ton		1,000 ton	歩A 当たり算出
S02116	鋼板 (スラップ 共) SS400 t-16,,	1.000	ton	132,121	132,121	S単 121号
	合 計				132,121	
	単 価				132,121	
	*** B単一 90号 ***					
000090	棒鋼 (スラップ 共) SS400 t-12		ton		1,000 ton	歩A 当たり算出
S02116	鋼板 (スラップ 共) SS400 t-12,,	1.000	ton	118,214	118,214	S単 122号
	合 計				118,214	
	単 価				118,214	
	*** B単一 91号 ***					
000091	棒鋼 (スラップ 共) SS400 t-9		ton		1,000 ton	歩A 当たり算出
S02116	鋼板 (スラップ 共) SS400 t-9,,	1.000	ton	118,214	118,214	S単 123号
	合 計				118,214	
	単 価				118,214	
	*** B単一 92号 ***					
000092	棒鋼 (スラップ 共) SS400 t-6		ton		1,000 ton	歩A 当たり算出
S02116	鋼板 (スラップ 共) SS400 t-6,,	1.000	ton	116,227	116,227	S単 124号
	合 計				116,227	
	単 価				116,227	
	*** B単一 93号 ***					
000093	棒鋼 (スラップ 共) SS400 t-4		ton		1,000 ton	歩A 当たり算出
S02116	鋼板 (スラップ 共) SS400 t-4,,	1.000	ton	119,207	119,207	S単 125号
	合 計				119,207	
	単 価				119,207	
	*** B単一 94号 ***					

事業名	宇城農地整備事業				
工事名	五丁川第2排水機場建設工事(建屋建築工事)				

コード	名 称 (規 格)	数 量	単位	単 価	金 額	備 考
000094	棒鋼 (スラップ 共)					歩A
	SS400 t-3.2		ton		1,000 ton	当たり算出
S02116	鋼板 (スラップ 共)					
	SS400 t-3.2,,	1.000	ton	119,207	119,207	S単 126号
	合 計				119,207	
	単 価				119,207	
	*** B単ー 95号 ***					
000095	棒鋼 (スラップ 共)					歩A
	SS400 t-2.3		ton		1,000 ton	当たり算出
S02116	鋼板 (スラップ 共)					
	SS400 t-2.3,,	1.000	ton	122,187	122,187	S単 127号
	合 計				122,187	
	単 価				122,187	
	*** B単ー 96号 ***					
000096	アンカーボルト					歩A
	ABR490 M36 L-1200 WN		本		1,000 本	当たり算出
S02116	アンカーボルト					
	ABR490 M36 L-1200 WN,,	1.000	本	3,380	3,380	S単 128号
	合 計				3,380	
	単 価				3,380	
	*** B単ー 97号 ***					
000097	アンカーボルト					歩A
	ABR400 M20 L-500 WN		本		1,000 本	当たり算出
S02116	アンカーボルト					
	ABR400 M20 L-500 WN,,	1.000	本	571	571	S単 129号
	合 計				571	
	単 価				571	
	*** B単ー 98号 ***					
000098	アンカーボルト					歩A
	ABR400 M16 L-360 WN		本		1,000 本	当たり算出
S02116	アンカーボルト					
	ABR400 M16 L-360 WN,,	1.000	本	300	300	S単 130号
	合 計				300	
	単 価				300	
	*** B単ー 99号 ***					
000099	高力ボルト					歩A
	F8T M22 L-90		組		1,000 組	当たり算出
S02116	高力ボルト					
	F8T M22 L-90,,	1.000	組	365	365	S単 131号
	合 計				365	
	単 価				365	
	*** B単ー 100号 ***					
000100	高力ボルト					歩A
	F8T M22 L-70		組		1,000 組	当たり算出
S02116	高力ボルト					
	F8T M22 L-70,,	1.000	組	330	330	S単 132号
	合 計				330	
	単 価				330	
	*** B単ー 101号 ***					
000101	高力ボルト					歩A
	F8T M20 L-85		組		1,000 組	当たり算出

事業名	宇城農地整備事業				
工事名	五丁川第2排水機場建設工事(建屋建築工事)				

コード	名 称 (規 格)	数 量	単位	単 価	金 額	備 考
S02116	高力ボルト F8T M20 L-85,,	1.000	組	265	265	S単 133号
	合 計				265	
	単 価				265	
	*** B単一 102号 ***					
000102	高力ボルト F8T M20 L-80		組		1.000 組	歩A 当たり算出
S02116	高力ボルト F8T M20 L-80,,	1.000	組	258	258	S単 134号
	合 計				258	
	単 価				258	
	*** B単一 103号 ***					
000103	高力ボルト F8T M20 L-75		組		1.000 組	歩A 当たり算出
S02116	高力ボルト F8T M20 L-75,,	1.000	組	251	251	S単 135号
	合 計				251	
	単 価				251	
	*** B単一 104号 ***					
000104	高力ボルト F8T M20 L-70		組		1.000 組	歩A 当たり算出
S02116	高力ボルト F8T M20 L-70,,	1.000	組	243	243	S単 136号
	合 計				243	
	単 価				243	
	*** B単一 105号 ***					
000105	高力ボルト F8T M20 L-65		組		1.000 組	歩A 当たり算出
S02116	高力ボルト F8T M20 L-65,,	1.000	組	236	236	S単 137号
	合 計				236	
	単 価				236	
	*** B単一 106号 ***					
000106	高力ボルト F8T M20 L-60		組		1.000 組	歩A 当たり算出
S02116	高力ボルト F8T M20 L-60,,	1.000	組	229	229	S単 138号
	合 計				229	
	単 価				229	
	*** B単一 107号 ***					
000107	高力ボルト F8T M16 L-60		組		1.000 組	歩A 当たり算出
S02116	高力ボルト F8T M16 L-60,,	1.000	組	140	140	S単 139号
	合 計				140	
	単 価				140	
	*** B単一 108号 ***					
000108	高力ボルト F8T M16 L-50		組		1.000 組	歩A 当たり算出
S02116	高力ボルト F10T M16 L-50,,	1.000	組	97	97	S単 140号

事業名	宇城農地整備事業
工事名	五丁川第2排水機場建設工事(建屋建築工事)

コード	名 称 (規 格)	数 量	単 位	単 価	金 額	備 考
	合 計				97	
	単 価				97	
	*** B単一 109号 ***					
000109	中ボルト SS400 M12 L-40		本		1,000	歩A 当たり算出
S02116	中ボルト SS400 M12 L-40,,	1,000	本	13	13	S単 141号
	合 計				13	
	単 価				13	
	*** B単一 110号 ***					
000110	ステンレス SUS304 t-3		m ²		1,000	歩A 当たり算出
S02116	ステンレス鋼板 SUS304 PL3,,	1,000	m ²	290	290	S単 142号
	合 計				290	
	単 価				290	
	*** B単一 111号 ***					
000111	ベース下モルタル 無収縮モルタル 1100×800 t-50		箇所		1,000	歩A 当たり算出
S02116	ベース下モルタル 無収縮モルタル 1100×800 t-50,,	1,000	箇所	19,966	19,966	S単 143号
	合 計				19,966	
	単 価				19,966	
	*** B単一 112号 ***					
000112	ベース下モルタル 無収縮モルタル 1000×650 t-50		箇所		1,000	歩A 当たり算出
S02116	ベース下モルタル 無収縮モルタル 1000×650 t-50,,	1,000	箇所	14,748	14,748	S単 144号
	合 計				14,748	
	単 価				14,748	
	*** B単一 113号 ***					
000113	ベース下モルタル 無収縮モルタル 750×500 t-50		箇所		1,000	歩A 当たり算出
S02116	ベース下モルタル 無収縮モルタル 750×500 t-50,,	1,000	箇所	8,507	8,507	S単 145号
	合 計				8,507	
	単 価				8,507	
	*** B単一 114号 ***					
000114	ベース下モルタル 無収縮モルタル 630×500 t-50		箇所		1,000	歩A 当たり算出
S02116	ベース下モルタル 無収縮モルタル 630×500 t-50,,	1,000	箇所	7,147	7,147	S単 146号
	合 計				7,147	
	単 価				7,147	
	*** B単一 115号 ***					
000115	ベース下モルタル 無収縮モルタル 370×160 t-30		箇所		1,000	歩A 当たり算出
S02116	ベース下モルタル 無収縮モルタル 370×160 t-30,,	1,000	箇所	1,342	1,342	S単 147号
	合 計				1,342	

事業名	宇城農地整備事業
工事名	五丁川第2排水機場建設工事(建屋建築工事)

コード	名 称 (規 格)	数 量	単 位	単 価	金 額	備 考
	単 価				1,342	
	*** B単一 116号 ***					
000116	工場製作費		ton		1.000 ton	歩A 当たり算出
S02116	工場製作費	1.000	ton	57,936	57,936	S単 148号
	合 計				57,936	
	単 価				57,936	
	*** B単一 117号 ***					
000117	工場溶接費 6mm換算		m		1.000 m	歩A 当たり算出
S02116	工場溶接費	1.000	m	499	499	S単 149号
	合 計				499	
	単 価				499	
	*** B単一 118号 ***					
000118	工場溶接費 6mm換算		m		1.000 m	歩A 当たり算出
S02116	現場溶接費	1.000	m	1,417	1,417	S単 150号
	合 計				1,417	
	単 価				1,417	
	*** B単一 119号 ***					
000119	工場塗装費 溶融亜鉛メッキ		ton		1.000 ton	歩A 当たり算出
S02116	工場塗装費 溶融亜鉛メッキ,,	1.000	ton	86,394	86,394	S単 151号
	合 計				86,394	
	単 価				86,394	
	*** B単一 120号 ***					
000120	現場建方費		ton		1.000 ton	歩A 当たり算出
S02116	現場建方費	1.000	ton	10,404	10,404	S単 152号
	合 計				10,404	
	単 価				10,404	
	*** B単一 121号 ***					
000121	現場工事費 高力ボルト本締め		ton		1.000 ton	歩A 当たり算出
S02116	現場工事費 高力ボルト本締め,,	1.000	ton	8,088	8,088	S単 153号
	合 計				8,088	
	単 価				8,088	
	*** B単一 122号 ***					
000122	現場工事費 アンカボルト埋込み M36 L-1200		本		1.000 本	歩A 当たり算出
S02116	現場工事費 アンカボルト埋込み M36 L-1200,,	1.000	本	2,570	2,570	S単 154号
	合 計				2,570	
	単 価				2,570	

事業名	宇城農地整備事業				
工事名	五丁川第2排水機場建設工事（建屋建築工事）				

コード	名 称 (規 格)	数 量	単位	単 価	金 額	備 考
	*** B単一 123号 ***					
000123	現場工事費					歩A
	ﾌﾝｶﾞｰﾙ埋込み M22 L-500～360		本		1,000	本 当たり算出
S02116	現場工事費					
	ﾌﾝｶﾞｰﾙ埋込み M22 L-500～360,,	1,000	本	1,968	1,968	S単 155号
	合 計				1,968	
	単 価				1,968	
	*** B単一 124号 ***					
000124	運搬費					歩A
	鉄骨		ton		1,000	ton 当たり算出
S02116	運搬費					
	鉄骨,,	1,000	ton	7,731	7,731	S単 156号
	合 計				7,731	
	単 価				7,731	
	*** B単一 125号 ***					
000125	陸屋根 床 アスファルト防水		m ²		1,000	m ² 歩A 当たり算出
S02116	陸屋根 床 アスファルト防水	1,000	m ²	4,353	4,353	S単 157号
	合 計				4,353	
	単 価				4,353	
	*** B単一 126号 ***					
000126	陸屋根 立上り アスファルト防水		m ²		1,000	m ² 歩A 当たり算出
S02116	陸屋根 立上り アスファルト防水	1,000	m ²	5,544	5,544	S単 158号
	合 計				5,544	
	単 価				5,544	
	*** B単一 127号 ***					
000127	陸屋根 床 成形伸縮目地		m		1,000	m 歩A 当たり算出
	25×80					
S02116	陸屋根 床 成形伸縮目地	1,000	m	1,444	1,444	S単 159号
	25×80,,					
	合 計				1,444	
	単 価				1,444	
	*** B単一 128号 ***					
000128	陸屋根 立上り 防水押え金物		m		1,000	m 歩A 当たり算出
	ｱﾙﾐ ｺﾞﾑｱｽﾌｧﾙﾄ系ｼｰﾘﾝｸﾞ 共					
S02116	陸屋根 立上り 防水押え金物	1,000	m	868	868	S単 160号
	ｱﾙﾐ ｺﾞﾑｱｽﾌｧﾙﾄ系ｼｰﾘﾝｸﾞ共,,					
	合 計				868	
	単 価				868	
	*** B単一 129号 ***					
000129	陸屋根 立上り 成形緩衝材		m		1,000	m 歩A 当たり算出
	30×60					
S02116	陸屋根 立上り 成形緩衝材	1,000	m	1,444	1,444	S単 161号
	30×60,,					
	合 計				1,444	
	単 価				1,444	

事業名	宇城農地整備事業
工事名	五丁川第2排水機場建設工事(建屋建築工事)

コード	名 称 (規 格)	数 量	単 位	単 価	金 額	備 考
	*** B単一 130号 ***					
000130	陸屋根 立上り 防水保護版 ケガ板 t-10 H-370 上下金物共		m		1,000 m	歩A 当たり算出
S02116	陸屋根 立上り 防水保護版 ケガ板t-10 H-370 上下金物共,,	1.000	m	1,084	1,084	S単 162号
	合 計				1,084	
	単 価				1,084	
	*** B単一 131号 ***					
000131	陸屋根 床 塗膜防水 ルタ系		m ²		1,000 m ²	歩A 当たり算出
S02116	軒樋内 床 塗膜防水 ルタ系,,	1.000	m ²	7,524	7,524	S単 163号
	合 計				7,524	
	単 価				7,524	
	*** B単一 132号 ***					
000132	陸屋根 立上り 塗膜防水 ルタ系		m ²		1,000 m ²	歩A 当たり算出
S02116	軒樋内 立上り 塗膜防水 ルタ系,,	1.000	m ²	5,534	5,534	S単 164号
	合 計				5,534	
	単 価				5,534	
	*** B単一 133号 ***					
000133	底 天端 塗膜防水 ルタ系		m ²		1,000 m ²	歩A 当たり算出
S02116	底 天端 塗膜防水 ルタ系,,	1.000	m ²	7,524	7,524	S単 165号
	合 計				7,524	
	単 価				7,524	
	*** B単一 134号 ***					
000134	底 鼻先 塗膜防水 ルタ系		m ²		1,000 m ²	歩A 当たり算出
S02116	底 鼻先 塗膜防水 ルタ系,,	1.000	m ²	7,524	7,524	S単 166号
	合 計				7,524	
	単 価				7,524	
	*** B単一 135号 ***					
000135	陸屋根 ハ ^ラ ハ ^ハ 笠木 塗膜防水 ルタ系 W-500		m		1,000 m	歩A 当たり算出
S02116	陸屋根 ハ ^ラ ハ ^ハ 笠木 塗膜防水 ルタ系 W-500,,	1.000	m	3,683	3,683	S単 167号
	合 計				3,683	
	単 価				3,683	
	*** B単一 136号 ***					
000136	陸屋根 壁付笠木 塗膜防水 ルタ系 W-270		m		1,000 m	歩A 当たり算出
S02116	陸屋根 壁付笠木 塗膜防水 ルタ系 W-270,,	1.000	m	1,988	1,988	S単 168号
	合 計				1,988	
	単 価				1,988	
	*** B単一 137号 ***					

事業名	宇城農地整備事業
工事名	五丁川第2排水機場建設工事(建屋建築工事)

コード	名 称 (規 格)	数 量	単 位	単 価	金 額	備 考
000137	軒樋内 パラペット笠木 塗膜防水 ポリウレタン系 W-250		m		1.000 m	歩A 当たり算出
S02116	軒樋内 パラペット笠木塗膜防水 ポリウレタン系 W-250,,	1.000	m	1,842	1,842	S単 169号
	合 計				1,842	
	単 価				1,842	
	*** B単一 138号 ***					
000138	外壁打継目地 シーリング ポリウレタン系 25×15		m		1.000 m	歩A 当たり算出
S02116	外壁打継目地シーリング ポリウレタン系 25×15,,	1.000	m	525	525	S単 170号
	合 計				525	
	単 価				525	
	*** B単一 139号 ***					
000139	外壁打継目地 シーリング ポリウレタン系 20×10		m		1.000 m	歩A 当たり算出
S02116	外壁打継目地シーリング ポリウレタン系 20×10,,	1.000	m	525	525	S単 171号
	合 計				525	
	単 価				525	
	*** B単一 140号 ***					
000140	外壁誘発目地 シーリング ポリウレタン系 20×10		m		1.000 m	歩A 当たり算出
S02116	外壁誘発目地シーリング ポリウレタン系 20×10,,	1.000	m	525	525	S単 172号
	合 計				525	
	単 価				525	
	*** B単一 141号 ***					
000141	仕上取合 シーリング ポリウレタン系 10×15		m		1.000 m	歩A 当たり算出
S02116	仕上取合シーリング ポリウレタン系 10×15,,	1.000	m	444	444	S単 173号
	合 計				444	
	単 価				444	
	*** B単一 142号 ***					
000142	建具枠廻り シーリング ポリウレタン系 10×7		m		1.000 m	歩A 当たり算出
S02116	建具枠廻り シーリング ポリウレタン系 10×7,,	1.000	m	377	377	S単 174号
	合 計				377	
	単 価				377	
	*** B単一 143号 ***					
000143	建具水切下 シーリング ポリウレタン系 10×7		m		1.000 m	歩A 当たり算出
S02116	建具水切下シーリング ポリウレタン系 10×7,,	1.000	m	377	377	S単 175号
	合 計				377	
	単 価				377	
	*** B単一 144号 ***					
000144	巾木 桧 H-100		m		1.000 m	歩A 当たり算出

事業名	宇城農地整備事業				
工事名	五丁川第2排水機場建設工事(建屋建築工事)				

コード	名 称 (規 格)	数 量	単 位	単 価	金 額	備 考
S02116	巾木 桧 H-100,,	1.000	m	2,121	2,121	S単 176号
	合 計				2,121	
	単 価				2,121	
	*** B単ー 145号 ***					
000145	天井廻り縁 30×30		m		1.000 m	歩A 当たり算出
S02116	天井廻り縁 30×30,,	1.000	m	1,494	1,494	S単 177号
	合 計				1,494	
	単 価				1,494	
	*** B単ー 146号 ***					
000146	壁見切縁 140×30		m		1.000 m	歩A 当たり算出
S02116	壁見切縁 140×30,,	1.000	m	6,187	6,187	S単 178号
	合 計				6,187	
	単 価				6,187	
	*** B単ー 147号 ***					
000147	壁 緑甲板 t-12 塗装品		m ²		1.000 m ²	歩A 当たり算出
S02116	壁 緑甲板 t-12 塗装品,,	1.000	m ²	5,120	5,120	S単 179号
	合 計				5,120	
	単 価				5,120	
	*** B単ー 148号 ***					
000148	勾配屋根 カラーステンレス鋼板 t-0.45 縦葺 アスファルトルーフィング 940 木毛セメント t-25共		m ²		1.000 m ²	歩A 当たり算出
S02116	勾配屋根 カラーステンレス鋼板 t-0.45 縦葺 アスファルトルーフィング 940 木毛セメント,,	1.000	m ²	44,642	44,642	S単 180号
	合 計				44,642	
	単 価				44,642	
	*** B単ー 149号 ***					
000149	勾配屋根 棟包み カラーステンレス鋼板 t-0.45 W-400		m		1.000 m	歩A 当たり算出
S02116	勾配屋根 棟包み カラーステンレス鋼板 t-0.45 W-400,,	1.000	m	32,623	32,623	S単 181号
	合 計				32,623	
	単 価				32,623	
	*** B単ー 150号 ***					
000150	勾配屋根 軒先水切 カラーステンレス鋼板 t-0.45 W-300		m		1.000 m	歩A 当たり算出
S02116	勾配屋根 軒先水切 カラーステンレス鋼板 t-0.45 W-300,,	1.000	m	18,887	18,887	S単 182号
	合 計				18,887	
	単 価				18,887	
	*** B単ー 151号 ***					
000151	勾配屋根 ケラバ水切 カラーステンレス鋼板 t-0.45 W-300		m		1.000 m	歩A 当たり算出
S02116	勾配屋根 ケラバ水切 カラーステンレス鋼板 t-0.45 W-300,,	1.000	m	18,281	18,281	S単 183号

事業名	宇城農地整備事業
工事名	五丁川第2排水機場建設工事(建屋建築工事)

コード	名 称 (規 格)	数 量	単 位	単 価	金 額	備 考
	合 計				18,281	
	単 価				18,281	
	*** B単一 152号 ***					
000152	軒樋内 ルーフドレーン 鋳鉄製 φ100 堅型 塗膜防水用		箇所		1.000 箇所	歩A 当たり算出
S02116	軒樋内 ルーフドレーン 鋳鉄製 φ100 堅型 塗膜防水用,,	1.000	箇所	10,605	10,605	S単 184号
	合 計				10,605	
	単 価				10,605	
	*** B単一 153号 ***					
000153	陸屋根 ルーフドレーン 鋳鉄製 φ100 横引型 AS防水用		箇所		1.000 箇所	歩A 当たり算出
S02116	陸屋根 ルーフドレーン 鋳鉄製 φ100 横引型 AS防水用,,	1.000	箇所	10,605	10,605	S単 185号
	合 計				10,605	
	単 価				10,605	
	*** B単一 154号 ***					
000154	軒樋内 縦樋 カラ-塩ビ管 φ100 掴み金物共		m		1.000 m	歩A 当たり算出
S02116	軒樋内 縦樋 カラ-塩ビ管 φ100 掴み金物共,,	1.000	m	3,827	3,827	S単 186号
	合 計				3,827	
	単 価				3,827	
	*** B単一 155号 ***					
000155	陸屋根 縦樋 カラ-塩ビ管 φ100 掴み金物共		m		1.000 m	歩A 当たり算出
S02116	陸屋根 縦樋 カラ-塩ビ管 φ100 掴み金物共,,	1.000	m	3,827	3,827	S単 187号
	合 計				3,827	
	単 価				3,827	
	*** B単一 156号 ***					
000156	エルボ カラ-塩ビ管 φ100		箇所		1.000 箇所	歩A 当たり算出
S02116	エルボ カラ-塩ビ管 φ100,,	1.000	箇所	1,434	1,434	S単 188号
	合 計				1,434	
	単 価				1,434	
	*** B単一 157号 ***					
000157	チ-ズ カラ-塩ビ管 φ100		箇所		1.000 箇所	歩A 当たり算出
S02116	チ-ズ カラ-塩ビ管 φ100,,	1.000	箇所	1,434	1,434	S単 189号
	合 計				1,434	
	単 価				1,434	
	*** B単一 158号 ***					
000158	キャップ カラ-塩ビ管 φ100		箇所		1.000 箇所	歩A 当たり算出
S02116	キャップ カラ-塩ビ管 φ100,,	1.000	箇所	1,434	1,434	S単 190号
	合 計				1,434	

事業名	宇城農地整備事業				
工事名	五丁川第2排水機場建設工事(建屋建築工事)				

コード	名 称 (規 格)	数 量	単位	単 価	金 額	備 考
	単 価				1,434	
	*** B単— 159号 ***					
000159	足洗い場 グレーチング スチール製 1000×770		箇所		1.000 箇所	歩A 当たり算出
S02116	足洗い場 グレーチング スチール製 1000×770,,	1.000	箇所	57,782	57,782	S単 191号
	合 計				57,782	
	単 価				57,782	
	*** B単— 160号 ***					
000160	陸屋根 溶接金網 φ6×150×150		m ²		1.000 m ²	歩A 当たり算出
S02116	陸屋根 溶接金網 φ6×150×150,,	1.000	m ²	487	487	S単 192号
	合 計				487	
	単 価				487	
	*** B単— 161号 ***					
000161	溶接金網手間		m ²		1.000 m ²	歩A 当たり算出
S02116	溶接金網手間	1.000	m ²	333	333	S単 193号
	合 計				333	
	単 価				333	
	*** B単— 162号 ***					
000162	軽量鉄骨壁下地 65型		m ²		1.000 m ²	歩A 当たり算出
S02116	軽量鉄骨壁下地 65型,,	1.000	m ²	2,121	2,121	S単 194号
	合 計				2,121	
	単 価				2,121	
	*** B単— 163号 ***					
000163	軽量鉄骨壁下地開口補強 65型 W650×H2000		箇所		1.000 箇所	歩A 当たり算出
S02116	軽量鉄骨壁下地開口補強 65型 W650×H2000,,	1.000	箇所	6,094	6,094	S単 195号
	合 計				6,094	
	単 価				6,094	
	*** B単— 164号 ***					
000164	軽量鉄骨天井下地 19型		m ²		1.000 m ²	歩A 当たり算出
S02116	軽量鉄骨天井下地 19型,,	1.000	m ²	1,515	1,515	S単 196号
	合 計				1,515	
	単 価				1,515	
	*** B単— 165号 ***					
000165	カーテンレール ダブル L-1800		箇所		1.000 箇所	歩A 当たり算出
S02116	カーテンレール ステンレス ダブル L-1800mm,,	1.000	箇所	3,272	3,272	S単 197号
	合 計				3,272	
	単 価				3,272	

事業名	宇城農地整備事業				
工事名	五丁川第2排水機場建設工事（建屋建築工事）				

コード	名 称 (規 格)	数 量	単位	単 価	金 額	備 考
	*** B単－ 166号 ***					
000166	中木取合見切縁 7㍓ L-30×25		m		1,000	歩A 当たり算出
S02116	中木取合見切縁 7㍓ L-30×25,,	1,000	m	914	914	S単 198号
	合 計				914	
	単 価				914	
	*** B単－ 167号 ***					
000167	天井点検口 7㍓ 450角		箇所		1,000	歩A 当たり算出
S02116	天井点検口 7㍓ 450角,,	1,000	箇所	8,211	8,211	S単 199号
	合 計				8,211	
	単 価				8,211	
	*** B単－ 168号 ***					
000168	タラップ ステン製 W-400 H-8050 背かご付 H-5600		箇所		1,000	歩A 当たり算出
S02116	タラップ ステン製 W-400 H-8050 背かご付 H-5600,,	1,000	箇所	1,378,650	1,378,650	S単 200号
	合 計				1,378,650	
	単 価				1,378,650	
	*** B単－ 169号 ***					
000169	クレーン点検踊場手摺 スチール製 W-1500 H-1300		箇所		1,000	歩A 当たり算出
S02116	クレーン点検踊場手摺 スチール製 W-1500 H-1300,,	1,000	箇所	70,700	70,700	S単 201号
	合 計				70,700	
	単 価				70,700	
	*** B単－ 170号 ***					
000170	クレーン点検踊場チェーン 取り外し式 L-800 フック共		箇所		1,000	歩A 当たり算出
S02116	クレーン点検踊場チェ-ン 取り外し式 L-800 フック共,,	1,000	箇所	37,370	37,370	S単 202号
	合 計				37,370	
	単 価				37,370	
	*** B単－ 171号 ***					
000171	陸屋根 床 コンクリート金鈑 AS防水下地		m ²		1,000	歩A 当たり算出
S02116	陸 屋根 床コンクリート金鈑 AS防水下地,,	1,000	m ²	631	631	S単 203号
	合 計				631	
	単 価				631	
	*** B単－ 172号 ***					
000172	陸屋根 床 コンクリート金鈑 押えコンクリ-ト面		m ²		1,000	歩A 当たり算出
S02116	陸 屋根 床コンクリート金鈑 押えコンクリ-ト面,,	1,000	m ²	631	631	S単 204号
	合 計				631	
	単 価				631	

事業名	宇城農地整備事業
工事名	五丁川第2排水機場建設工事(建屋建築工事)

コード	名 称 (規 格)	数 量	単位	単 価	金 額	備 考
	*** B単一 173号 ***					
000173	軒樋内 床 コンクリート金鍍 塗膜防水下地		m ²		1.000 m ²	歩A 当たり算出
S02116	軒樋内 床コンクリート金鍍 塗膜防水下地,,	1.000	m ²	631	631	S単 205号
	合 計				631	
	単 価				631	
	*** B単一 174号 ***					
000174	底 天端 コンクリート金鍍 塗膜防水下地		m ²		1.000 m ²	歩A 当たり算出
S02116	底 天端 コンクリート金鍍 塗膜防水下地,,	1.000	m ²	631	631	S単 206号
	合 計				631	
	単 価				631	
	*** B単一 175号 ***					
000175	土間 床 コンクリート金鍍 素地		m ²		1.000 m ²	歩A 当たり算出
S02116	土間 床 コンクリート金鍍 素地,,	1.000	m ²	767	767	S単 207号
	合 計				767	
	単 価				767	
	*** B単一 176号 ***					
000176	土間 床 コンクリート刷毛引き 素地		m ²		1.000 m ²	歩A 当たり算出
S02116	土間 床 コンクリート刷毛引き 素地,,	1.000	m ²	787	787	S単 208号
	合 計				787	
	単 価				787	
	*** B単一 177号 ***					
000177	柱型 天端 コンクリート金鍍 吹付下地		m ²		1.000 m ²	歩A 当たり算出
S02116	柱型 天端 コンクリート金鍍 吹付下地,,	1.000	m ²	631	631	S単 209号
	合 計				631	
	単 価				631	
	*** B単一 178号 ***					
000178	陸屋根 平ラテ付笠木 コンクリート金鍍 塗膜防水下地 W-350		m		1.000 m	歩A 当たり算出
S02116	陸屋根 平ラテ付笠木 コンクリート金鍍 塗膜防水下地 W-350,,	1.000	m	221	221	S単 210号
	合 計				221	
	単 価				221	
	*** B単一 179号 ***					
000179	陸屋根 壁付笠木 コンクリート金鍍 塗膜防水下地 W-100		m		1.000 m	歩A 当たり算出
S02116	陸屋根 壁付笠木 コンクリート金鍍 塗膜防水下地 W-100,,	1.000	m	62	62	S単 211号
	合 計				62	
	単 価				62	
	*** B単一 180号 ***					

事業名	宇城農地整備事業
工事名	五丁川第2排水機場建設工事(建屋建築工事)

コード	名 称 (規 格)	数 量	単 位	単 価	金 額	備 考
000180	軒樋内 パラペット笠木 コンクリート金鍍		m		1,000 m	歩A 当たり算出
S02116	軒樋内 パラペット笠木 コンクリート金鍍 塗膜防水下地 W-250,,	1,000	m	157	157	S単 212号
	合 計				157	
	単 価				157	
	*** B単一 181号 ***					
000181	足洗い場 腰壁笠木 コンクリート金鍍		m		1,000 m	歩A 当たり算出
S02116	足洗い場 腰壁笠木 コンクリート金鍍 吹付下地 W-150,,	1,000	m	80	80	S単 213号
	合 計				80	
	単 価				80	
	*** B単一 182号 ***					
000182	足洗い場 床 防水モルタル金鍍		m ²		1,000 m ²	歩A 当たり算出
S02116	足洗い場 床 防水モルタル金鍍 素地,,	1,000	m ²	2,727	2,727	S単 214号
	合 計				2,727	
	単 価				2,727	
	*** B単一 183号 ***					
000183	外壁 防水型複層仕上塗材RE		m ²		1,000 m ²	歩A 当たり算出
S02116	外壁 防水型複層仕上塗材RE 打放面,,	1,000	m ²	2,969	2,969	S単 215号
	合 計				2,969	
	単 価				2,969	
	*** B単一 184号 ***					
000184	柱型 天端 防水型複層仕上塗材RE		m ²		1,000 m ²	歩A 当たり算出
S02116	柱型 天端 防水型複層仕上塗材RE ㄢ鍍面,,	1,000	m ²	2,969	2,969	S単 216号
	合 計				2,969	
	単 価				2,969	
	*** B単一 185号 ***					
000185	足洗い場 腰壁 撥水材塗布		m ²		1,000 m ²	歩A 当たり算出
S02116	足洗い場 腰壁 撥水材塗布	1,000	m ²	540	540	S単 217号
	合 計				540	
	単 価				540	
	*** B単一 186号 ***					
000186	天井 複層仕上塗材E		m ²		1,000 m ²	歩A 当たり算出
S02116	天井 複層仕上塗材E 打放面,,	1,000	m ²	1,616	1,616	S単 218号
	合 計				1,616	
	単 価				1,616	
	*** B単一 187号 ***					
000187	打放面補修		m ²		1,000 m ²	歩A 当たり算出
	吹付下地		m ²		1,000 m ²	

事業名	宇城農地整備事業				
工事名	五丁川第2排水機場建設工事(建屋建築工事)				

コード	名 称 (規 格)	数 量	単 位	単 価	金 額	備 考
T00013	打放し面補修 B種	1.000	m ²	868	868	T単 13号
	合 計				868	
	単 価				868	
	*** B単ー 188号 ***					
000188	打放面補修 防水下地		m ²		1.000 m ²	歩A 当たり算出
T00014	打放し面補修 C種	1.000	m ²	695	695	T単 14号
	合 計				695	
	単 価				695	
	*** B単ー 189号 ***					
000189	打放面補修 素地		m ²		1.000 m ²	歩A 当たり算出
T00013	打放し面補修 B種	1.000	m ²	868	868	T単 13号
	合 計				868	
	単 価				868	
	*** B単ー 190号 ***					
000190	建具枠廻り 防水モルタル充填		m		1.000 m	歩A 当たり算出
S02116	建具枠廻り 防水モルタル充填	1.000	m	1,151	1,151	S単 219号
	合 計				1,151	
	単 価				1,151	
	*** B単ー 191号 ***					
000191	陸屋根 立上りコーナーモルタル		m		1.000 m	歩A 当たり算出
S02116	陸屋根 立上りコーナーモルタル	1.000	m	505	505	S単 220号
	合 計				505	
	単 価				505	
	*** B単ー 192号 ***					
000192	床 コンクリート金鍍 貼物下地		m ²		1.000 m ²	歩A 当たり算出
S02116	床 コンクリート金鍍 貼物下地,,	1.000	m ²	631	631	S単 221号
	合 計				631	
	単 価				631	
	*** B単ー 193号 ***					
000193	梁型 天端 コンクリート金鍍 素地		m ²		1.000 m ²	歩A 当たり算出
S02116	梁型 天端 コンクリート金鍍 素地,,	1.000	m ²	767	767	S単 222号
	合 計				767	
	単 価				767	
	*** B単ー 194号 ***					
000194	柱型型 天端 コンクリート金鍍 素地		m ²		1.000 m ²	歩A 当たり算出
S02116	柱型 天端 コンクリート金鍍 素地,,	1.000	m ²	767	767	S単 223号

事業名	宇城農地整備事業
工事名	五丁川第2排水機場建設工事(建屋建築工事)

コード	名 称 (規 格)	数 量	単 位	単 価	金 額	備 考
	合 計				767	
	単 価				767	
	*** B単一 195号 ***					
000195	クレーン点検踊場 床 コンクリート金鍍素地		m ²		1,000	歩A 当たり算出
S02116	クレーン点検踊り場 床 コンクリート金鍍素地,,	1.000	m ²	767	767	S単 224号
	合 計				767	
	単 価				767	
	*** B単一 196号 ***					
000196	ク打放面補修素地		m ²		1,000	歩A 当たり算出
T00013	打放し面補修B種	1.000	m ²	868	868	T単 13号
	合 計				868	
	単 価				868	
	*** B単一 197号 ***					
000197	ク打放面補修塗装下		m ²		1,000	歩A 当たり算出
T00013	打放し面補修B種	1.000	m ²	868	868	T単 13号
	合 計				868	
	単 価				868	
	*** B単一 198号 ***					
000198	ク打放面補修貼物下		m ²		1,000	歩A 当たり算出
T00014	打放し面補修C種	1.000	m ²	695	695	T単 14号
	合 計				695	
	単 価				695	
	*** B単一 199号 ***					
000199	建具枠廻り モルタル充填		m		1,000	歩A 当たり算出
S02116	建具枠廻り 砂利充填	1.000	m	1,080	1,080	S単 225号
	合 計				1,080	
	単 価				1,080	
	*** B単一 200号 ***					
000200	AW-1 引違い窓 ステンカラー W1600×H1400 網戸付		箇所		1,000	歩A 当たり算出
S02116	AW-1 引違い窓 ステンカラー W1600×H1400 網戸付,,	1.000	箇所	163,500	163,500	S単 226号
	合 計				163,500	
	単 価				163,500	
	*** B単一 201号 ***					
000201	AW-2 2連引き違い窓 ステンカラー W3270×H1800 網戸付		箇所		1,000	歩A 当たり算出
S02116	AW-2 2連引き違い窓 ステンカラー W3270×H18400 網戸付,,	1.000	箇所	705,050	705,050	S単 227号
	合 計				705,050	

事業名	宇城農地整備事業				
工事名	五丁川第2排水機場建設工事（建屋建築工事）				

コード	名 称 (規 格)	数 量	単 位	単 価	金 額	備 考
	単 価				705,050	
	*** B単— 202号 ***					
000202	AW-3 3連内倒し窓 ステンカラー W2720×H600 網戸付		箇所		1.000 箇所	歩A 当たり算出
S02116	AW-3 3連内倒し窓 ステンカラー W2720×H600 網戸付,,	1.000	箇所	544,200	544,200	S単 228号
	合 計				544,200	
	単 価				544,200	
	*** B単— 203号 ***					
000203	AW-4 内倒し窓 ステンカラー W900×H600 網戸付		箇所		1.000 箇所	歩A 当たり算出
S02116	AW-4 内倒し窓 ステンカラー W900×H600 網戸付,,	1.000	箇所	226,800	226,800	S単 229号
	合 計				226,800	
	単 価				226,800	
	*** B単— 204号 ***					
000204	AW-5 内倒し窓 ステンカラー W850×H800 網戸付		箇所		1.000 箇所	歩A 当たり算出
S02116	AW-5 内倒し窓 ステンカラー W850×H800 網戸付,,	1.000	箇所	144,300	144,300	S単 230号
	合 計				144,300	
	単 価				144,300	
	*** B単— 205号 ***					
000205	AW-6 内倒し窓 ステンカラー W450×H800 網戸付		箇所		1.000 箇所	歩A 当たり算出
S02116	AW-6 内倒し窓 ステンカラー W450×H800 網戸付,,	1.000	箇所	136,200	136,200	S単 231号
	合 計				136,200	
	単 価				136,200	
	*** B単— 206号 ***					
000206	AW-7 ガラスブロック窓 ステンカラー W1010×H1210		箇所		1.000 箇所	歩A 当たり算出
S02116	AW-7ガラスブロック窓 ステンカラー W1010×H1210,,	1.000	箇所	283,800	283,800	S単 232号
	合 計				283,800	
	単 価				283,800	
	*** B単— 207号 ***					
000207	AW-7a ガラスブロック窓 ステンカラー W1010×H1210		箇所		1.000 箇所	歩A 当たり算出
S02116	AW-7aガラスブロック窓 ステンカラー W1010×H1210,,	1.000	箇所	94,600	94,600	S単 233号
	合 計				94,600	
	単 価				94,600	
	*** B単— 208号 ***					
000208	アルミ額縁 140×25		m		1.000 m	歩A 当たり算出
S02116	アルミ額縁 140×25,,	1.000	m	184,500	184,500	S単 234号
	合 計				184,500	
	単 価				184,500	

事業名	宇城農地整備事業				
工事名	五丁川第2排水機場建設工事（建屋建築工事）				

コード	名 称 (規 格)	数 量	単位	単 価	金 額	備 考
	*** B単－ 209号 ***					
000209	取付・調整費		式		1,000	歩A 式 当たり算出
S02116	取付・調整費 713建具,,	1.000	式	1,245,027	1,245,027	S単 235号
	合 計				1,245,027	
	単 価				1,245,027	
	*** B単－ 210号 ***					
000210	運搬費		式		1,000	歩A 式 当たり算出
S02116	運搬費 713建具,,	1.000	式	236,441	236,441	S単 236号
	合 計				236,441	
	単 価				236,441	
	*** B単－ 211号 ***					
000211	SD-1 両開き扉 防音扉 T-3 W1800×H2650 枠見込120 扉60		箇所		1,000	歩A 箇所 当たり算出
S02116	SD-1 両開き扉 防音扉 T-3 W1800×H2650 枠見込120 扉60,,	1.000	箇所	1,519,600	1,519,600	S単 237号
	合 計				1,519,600	
	単 価				1,519,600	
	*** B単－ 212号 ***					
000212	SD-2 片開き扉 W900×H2000 枠見込120 扉40		箇所		1,000	歩A 箇所 当たり算出
S02116	SD-2 片開き扉 W900×H2000 枠見込120 扉40,,	1.000	箇所	410,400	410,400	S単 238号
	合 計				410,400	
	単 価				410,400	
	*** B単－ 213号 ***					
000213	SD-2A 片開き扉 W900×H2000 枠見込120 扉40		箇所		1,000	歩A 箇所 当たり算出
S02116	SD-2A 片開き扉 W900×H2000 枠見込120 扉40,,	1.000	箇所	417,700	417,700	S単 239号
	合 計				417,700	
	単 価				417,700	
	*** B単－ 214号 ***					
000214	SD-2B 片開き扉 W900×H2000 枠見込120 扉40		箇所		1,000	歩A 箇所 当たり算出
S02116	SD-2B 片開き扉 W900×H2000 枠見込120 扉40,,	1.000	箇所	395,000	395,000	S単 240号
	合 計				395,000	
	単 価				395,000	
	*** B単－ 215号 ***					
000215	SD-3 片開き扉 W900×H2000 枠見込120 扉40		箇所		1,000	歩A 箇所 当たり算出
S02116	SD-3 片開き扉 W900×H2000 枠見込120 扉40,,	1.000	箇所	406,700	406,700	S単 241号
	合 計				406,700	
	単 価				406,700	

事業名	宇城農地整備事業				
工事名	五丁川第2排水機場建設工事（建屋建築工事）				

コード	名 称 (規 格)	数 量	単 位	単 価	金 額	備 考
	*** B単一 216号 ***					
000216	LSD-1 軽量片開き扉 化粧鋼板 W650×H2000 枠見込130 扉40		箇所		1.000 箇所	歩A 当たり算出
S02116	LSD-1 軽量片開き扉 化粧鋼板 W650×H2000 枠見込130 扉40,,	1.000	箇所	270,800	270,800	S単 242号
	合 計				270,800	
	単 価				270,800	
	*** B単一 217号 ***					
000217	取付・調整費		式		1.000 式	歩A 当たり算出
S02116	取付・調整費 ｽﾏｰﾙ建具1,,	1.000	式	748,713	748,713	S単 243号
	合 計				748,713	
	単 価				748,713	
	*** B単一 218号 ***					
000218	運搬費		式		1.000 式	歩A 当たり算出
S02116	運搬費 ｽﾏｰﾙ建具1,,	1.000	式	307,545	307,545	S単 244号
	合 計				307,545	
	単 価				307,545	
	*** B単一 219号 ***					
000219	SS-1 電動重量シャッター ｽﾏｰﾙｽﾚｽ W4000×H4000		箇所		1.000 箇所	歩A 当たり算出
S02116	SS-1 電動重量シャッター ｽﾃﾝﾚｽ W4000×H4000,,	1.000	箇所	6,189,900	6,189,900	S単 245号
	合 計				6,189,900	
	単 価				6,189,900	
	*** B単一 220号 ***					
000220	取付・調整費		式		1.000 式	歩A 当たり算出
S02116	取付・調整費 ｼｬｯﾀｰ,,	1.000	式	788,608	788,608	S単 246号
	合 計				788,608	
	単 価				788,608	
	*** B単一 221号 ***					
000221	運搬費		式		1.000 式	歩A 当たり算出
S02116	運搬費 ｼｬｯﾀｰ,,	1.000	式	294,718	294,718	S単 247号
	合 計				294,718	
	単 価				294,718	
	*** B単一 222号 ***					
000222	SD-4 欄間付片開き扉 ｽﾏｰﾙｶﾗｰ W900×H2530		箇所		1.000 箇所	歩A 当たり算出
S02116	SD-4 欄間付片開き扉 W900×H2530,,	1.000	箇所	280,800	280,800	S単 248号
	合 計				280,800	
	単 価				280,800	
	*** B単一 223号 ***					

事業名	宇城農地整備事業				
工事名	五丁川第2排水機場建設工事（建屋建築工事）				

コード	名 称 (規 格)	数 量	単 位	単 価	金 額	備 考
000223	SD-5 欄間付親子両開き扉 スリッパ W1200×H2500		箇所		1.000 箇所	歩A 当たり算出
S02116	SD-5 欄間付親子両開き扉 W1200×H2500,,	1.000	箇所	318,900	318,900	S単 249号
	合 計				318,900	
	単 価				318,900	
	*** B単ー 224号 ***					
000224	取付・調整費		式		1.000 式	歩A 当たり算出
S02116	取付・調整費 スリッパ建具2,,	1.000	式	129,987	129,987	S単 250号
	合 計				129,987	
	単 価				129,987	
	*** B単ー 225号 ***					
000225	運搬費		式		1.000 式	歩A 当たり算出
S02116	運搬費 スリッパ建具2,,	1.000	式	50,601	50,601	S単 251号
	合 計				50,601	
	単 価				50,601	
	*** B単ー 226号 ***					
000226	網入り型板ガラス t-6.8 2.18m2以下		m ²		1.000 m ²	歩A 当たり算出
S02116	網入り型板ガラス t-6.8 2.18m2以下,,	1.000	m ²	4,373	4,373	S単 252号
	合 計				4,373	
	単 価				4,373	
	*** B単ー 227号 ***					
000227	網入り磨板ガラス t-6.8 2.18m2以下		m ²		1.000 m ²	歩A 当たり算出
S02116	網入り磨板ガラス t-6.8 2.18m2以下,,	1.000	m ²	9,938	9,938	S単 253号
	合 計				9,938	
	単 価				9,938	
	*** B単ー 228号 ***					
000228	ガラスブロック 190×190×95		m ³		1.000 m ³	歩A 当たり算出
S02116	ガラスブロック 190×190×95,,	1.000	m ³	73,598	73,598	S単 254号
	合 計				73,598	
	単 価				73,598	
	*** B単ー 229号 ***					
000229	明り取り窓 アクリル板 100×100		枚		1.000 枚	歩A 当たり算出
S02116	明り取り窓 アクリル板 100×100,,	1.000	枚	57	57	S単 255号
	合 計				57	
	単 価				57	
	*** B単ー 230号 ***					
000230	ガラス押え シーリング (片面m)		m		1.000 m	歩A 当たり算出

事業名	宇城農地整備事業				
工事名	五丁川第2排水機場建設工事（建屋建築工事）				

コード	名 称 (規 格)	数 量	単 位	単 価	金 額	備 考
S02116	ガラス押えシーリング (片面m),,	1.000	m	313	313	S単 256号
	合 計				313	
	単 価				313	
	*** B単— 231号 ***					
000231	ガラス'ロック押え シーリング (片面m)		m		1.000 m	歩A 当たり算出
S02116	ガラスブロック押え シーリング (片面m),,	1.000	m	313	313	S単 257号
	合 計				313	
	単 価				313	
	*** B単— 232号 ***					
000232	ガラス面 ガラス清掃 (片面m2)		m ²		1.000 m ²	歩A 当たり算出
T00015	ガラス清掃	1.000	m ²	443	443	T単 15号
	合 計				443	
	単 価				443	
	*** B単— 233号 ***					
000233	ガラス'ロック面 ガラス清掃 (片面m2)		m ²		1.000 m ²	歩A 当たり算出
T00015	ガラス清掃	1.000	m ²	443	443	T単 15号
	合 計				443	
	単 価				443	
	*** B単— 234号 ***					
000234	E P塗 ケイ酸板面		m ²		1.000 m ²	歩A 当たり算出
S02116	EP塗り ケイ酸板面,,	1.000	m ²	1,444	1,444	S単 258号
	合 計				1,444	
	単 価				1,444	
	*** B単— 235号 ***					
000235	D P塗 鋼製建具面		m ²		1.000 m ²	歩A 当たり算出
S02116	DP塗り 鋼製建具面,,	1.000	m ²	2,464	2,464	S単 259号
	合 計				2,464	
	単 価				2,464	
	*** B単— 236号 ***					
000236	S O P塗 鋼製建具面		m ²		1.000 m ²	歩A 当たり算出
S02116	SOP塗り 鋼製建具面,,	1.000	m ²	939	939	S単 260号
	合 計				939	
	単 価				939	
	*** B単— 237号 ***					
000237	S O P塗 鉄部面		m ²		1.000 m ²	歩A 当たり算出
S02116	SOP塗り 鉄部面,,	1.000	m ²	939	939	S単 261号

事業名	宇城農地整備事業
工事名	五丁川第2排水機場建設工事(建屋建築工事)

コード	名 称 (規 格)	数 量	単 位	単 価	金 額	備 考
	合 計				939	
	単 価				939	
	*** B単一 238号 ***					
000238	O S C L塗 木部面 H-100		m ²		1,000	歩A 当たり算出
S02116	OSCL塗り 木部面 H-100,,	1,000	m	1,121	1,121	S単 262号
	合 計				1,121	
	単 価				1,121	
	*** B単一 239号 ***					
000239	O S C L塗 木部面 30×30		m ²		1,000	歩A 当たり算出
S02116	OSCL塗り 木部面 30×30,,	1,000	m	1,121	1,121	S単 263号
	合 計				1,121	
	単 価				1,121	
	*** B単一 240号 ***					
000240	O S C L塗 木部面 140×30		m ²		1,000	歩A 当たり算出
S02116	OSCL塗り 木部面 140×30,,	1,000	m	1,121	1,121	S単 264号
	合 計				1,121	
	単 価				1,121	
	*** B単一 241号 ***					
000241	腰壁 EP塗 コンクリート面		m ²		1,000	歩A 当たり算出
S02116	腰壁 EP塗り コンクリート面,,	1,000	m ²	1,444	1,444	S単 265号
	合 計				1,444	
	単 価				1,444	
	*** B単一 242号 ***					
000242	床 ビニルシート t-2.0		m ²		1,000	歩A 当たり算出
S02116	床 ビニルシート t-2.0,,	1,000	m ²	2,434	2,434	S単 266号
	合 計				2,434	
	単 価				2,434	
	*** B単一 243号 ***					
000243	床 ビニルシート t-2.5		m ²		1,000	歩A 当たり算出
S02116	床 ビニルシート t-2.5,,	1,000	m ²	2,615	2,615	S単 267号
	合 計				2,615	
	単 価				2,615	
	*** B単一 244号 ***					
000244	巾木 ビニル巾木 H-60		m ²		1,000	歩A 当たり算出
S02116	巾木 ビニル巾木 H-60,,	1,000	m	328	328	S単 268号
	合 計				328	

事業名	宇城農地整備事業				
工事名	五丁川第2排水機場建設工事（建屋建築工事）				

コード	名 称 (規 格)	数 量	単 位	単 価	金 額	備 考
	単 価				328	
	*** B単— 245号 ***					
000245	壁 遮音パネル GB-R t-12.5+制振マット t-6		m ²		1,000 m	歩A 当たり算出
S02116	壁 遮音パネル GB-R t-12.5+制振マット,,	1.000	m ²	3,777	3,777	S単 269号
	合 計				3,777	
	単 価				3,777	
	*** B単— 246号 ***					
000246	壁 石膏ボード t-12.5		m ²		1,000 m	歩A 当たり算出
S02116	壁 石膏ボード t-12.5,,	1.000	m ²	1,080	1,080	S単 270号
	合 計				1,080	
	単 価				1,080	
	*** B単— 247号 ***					
000247	壁 石膏ボード t-12.5 GL工法		m ²		1,000 m	歩A 当たり算出
S02116	壁 石膏ボード t-12.5 GL工法,,	1.000	m ²	2,272	2,272	S単 271号
	合 計				2,272	
	単 価				2,272	
	*** B単— 248号 ***					
000248	壁 石膏ボード t-12.5 接着工法		m ²		1,000 m	歩A 当たり算出
S02116	壁 石膏ボード t-12.5 接着工法,,	1.000	m ²	1,141	1,141	S単 272号
	合 計				1,141	
	単 価				1,141	
	*** B単— 249号 ***					
000249	壁 化粧ケイカル板 t-6		m ²		1,000 m	歩A 当たり算出
S02116	壁 化粧ケイカル板 t-6,,	1.000	m ²	7,676	7,676	S単 273号
	合 計				7,676	
	単 価				7,676	
	*** B単— 250号 ***					
000250	壁 断熱材 ポリスチレンフォーム t-20		m ²		1,000 m	歩A 当たり算出
S02116	壁 断熱材 ポリスチレンフォーム t-20,,	1.000	m ²	1,050	1,050	S単 274号
	合 計				1,050	
	単 価				1,050	
	*** B単— 251号 ***					
000251	壁 グラスウールパネル t-25 32kg/m3 ガラスクロス押え共		m ²		1,000 m	歩A 当たり算出
S02116	壁 グラスウールパネル t-25 32kg/m3 ガラスクロス押え共,,	1.000	m ²	2,676	2,676	S単 275号
	合 計				2,676	
	単 価				2,676	

事業名	宇城農地整備事業				
工事名	五丁川第2排水機場建設工事（建屋建築工事）				

コード	名 称 (規 格)	数 量	単 位	単 価	金 額	備 考
	*** B単— 252号 ***					
000252	天井 ロックウール化粧吸音板 t-12		m ²		1,000	歩A 当たり算出
S02116	天井 ロックウール化粧吸音板 t-12,,	1.000	m ²	2,171	2,171	S単 276号
	合 計				2,171	
	単 価				2,171	
	*** B単— 253号 ***					
000253	天井 石膏ボード t-9.5		m ²		1,000	歩A 当たり算出
S02116	天井 石膏ボ-ド t-9.5,,	1.000	m ²	1,242	1,242	S単 277号
	合 計				1,242	
	単 価				1,242	
	*** B単— 254号 ***					
000254	天井裏 断熱材 グラスウ-ル t-100 32kg/m3		m ²		1,000	歩A 当たり算出
S02116	天井裏 断熱材 グラスウ-ル t-100 32kg/m3,,	1.000	m ²	1,676	1,676	S単 278号
	合 計				1,676	
	単 価				1,676	
	*** B単— 255号 ***					
000255	スラ-ド 木毛セメント板打込 t-25		m ²		1,000	歩A 当たり算出
S02116	スラ-ド 木毛セメント板打込 t-25,,	1.000	m ²	1,676	1,676	S単 279号
	合 計				1,676	
	単 価				1,676	
	*** B単— 256号 ***					
000256	天井 廻り縁 塩ビ製		m ²		1,000	歩A 当たり算出
S02116	天井 廻り縁 塩ビ製,,	1.000	m	469	469	S単 280号
	合 計				469	
	単 価				469	
	*** B単— 257号 ***					
000257	休憩室 流し台 L-1500 水切付		箇所		1,000	歩A 当たり算出
T00016	流し台 L-1500	1.000	箇所	55,678	55,678	T単 16号
	合 計				55,678	
	単 価				55,678	
	*** B単— 258号 ***					
000258	休憩室 コンロ台 L-600		箇所		1,000	歩A 当たり算出
T00017	コンロ台 L-600	1.000	台	20,138	20,138	T単 17号
	合 計				20,138	
	単 価				20,138	

事業名	宇城農地整備事業				
工事名	五丁川第2排水機場建設工事(建屋建築工事)				

コード	名 称 (規 格)	数 量	単位	単 価	金 額	備 考
	*** B単ー 259号 ***					
000259	休憩室 吊戸棚 L-1500		箇所		1.000 箇所	歩A 当たり算出
T00018	吊戸棚 L-1500	1.000	台	29,849	29,849	T単 18号
	合 計				29,849	
	単 価				29,849	
	*** B単ー 260号 ***					
000260	休憩室 フード L-600		箇所		1.000 箇所	歩A 当たり算出
T00019	換気扇フード L-600	1.000	台	51,950	51,950	T単 19号
	合 計				51,950	
	単 価				51,950	
	*** B単ー 261号 ***					
000261	化粧鏡 W450×H600		箇所		1.000 箇所	歩A 当たり算出
S02116	化粧鏡 W450×H600,,	1.000	セット	4,270	4,270	S単 285号
	合 計				4,270	
	単 価				4,270	
	*** B単ー 262号 ***					
000262	化粧鏡取付手間		箇所		1.000 箇所	歩A 当たり算出
S02116	化粧鏡取付	1.000	箇所	4,595	4,595	S単 286号
	合 計				4,595	
	単 価				4,595	
	*** B単ー 263号 ***					
000263	電線 EM-IE1.6 管内		m		1.000 m	歩A 当たり算出
S02116	電線 EM-IE1.6 管内,,	1.000	m	313	313	S単 287号
	合 計				313	
	単 価				313	
	*** B単ー 264号 ***					
000264	電線 EM-IE2.0 管内		m		1.000 m	歩A 当たり算出
S02116	電線 EM-IE2.0 管内,,	1.000	m	363	363	S単 288号
	合 計				363	
	単 価				363	
	*** B単ー 265号 ***					
000265	ケーブル EM-EEF1.6-3C PF内		m		1.000 m	歩A 当たり算出
S02116	ケーブル EM-EEF1.6-3C PF内,,	1.000	m	494	494	S単 289号
	合 計				494	
	単 価				494	
	*** B単ー 266号 ***					

事業名	宇城農地整備事業				
工事名	五丁川第2排水機場建設工事(建屋建築工事)				

コード	名 称 (規 格)	数 量	単 位	単 価	金 額	備 考
000266	ケーブル EM-EEF1.6-2C ころがし		m		1,000 m	歩A 当たり算出
S02116	ケーブル EM-EEF1.6-2C ころがし,,	1,000	m	363	363	S単 290号
	合 計				363	
	単 価				363	
	*** B単ー 267号 ***					
000267	ケーブル EM-EEF1.6-3C ころがし		m		1,000 m	歩A 当たり算出
S02116	ケーブル EM-EEF1.6-3C ころがし,,	1,000	m	494	494	S単 291号
	合 計				494	
	単 価				494	
	*** B単ー 268号 ***					
000268	電線管 PF16 インベイ		m		1,000 m	歩A 当たり算出
S02116	電線管 PF16 インベイ,,	1,000	m	631	631	S単 292号
	合 計				631	
	単 価				631	
	*** B単ー 269号 ***					
000269	電線管 PF22 インベイ		m		1,000 m	歩A 当たり算出
S02116	電線管 PF22 インベイ,,	1,000	m	838	838	S単 293号
	合 計				838	
	単 価				838	
	*** B単ー 270号 ***					
000270	電線管 G16 露出		m		1,000 m	歩A 当たり算出
S02116	電線管 G16 露出,,	1,000	m	1,848	1,848	S単 294号
	合 計				1,848	
	単 価				1,848	
	*** B単ー 271号 ***					
000271	電線管 G22 露出		m		1,000 m	歩A 当たり算出
S02116	電線管 G22 露出,,	1,000	m	2,343	2,343	S単 295号
	合 計				2,343	
	単 価				2,343	
	*** B単ー 272号 ***					
000272	タンブラスイッチ IP15A×3 新金P		個		1,000 個	歩A 当たり算出
T00101	タンブラスイッチ IP15A×3 新金P	1,000	個	4,160	4,160	T単 22号
	合 計				4,160	
	単 価				4,160	
	*** B単ー 273号 ***					
000273	タンブラスイッチ IP15A×1 IP4A×1 新金P		個		1,000 個	歩A 当たり算出

事業名	宇城農地整備事業
工事名	五丁川第2排水機場建設工事(建屋建築工事)

コード	名 称 (規 格)	数 量	単 位	単 価	金 額	備 考
T00102	タンブラスイッチ 1P15A×1 1P4A×1 新金P	1.000	個	3,901	3,901	T単 23号
	合 計				3,901	
	単 価				3,901	
	*** B単ー 274号 ***					
000274	三路スイッチ 3W15A×1 新金P		個		1.000 個	歩A 当たり算出
T00103	三路スイッチ 3W15A×1 新金P	1.000	個	2,759	2,759	T単 24号
	合 計				2,759	
	単 価				2,759	
	*** B単ー 275号 ***					
000275	三路スイッチ 3W15A×2 新金P		個		1.000 個	歩A 当たり算出
T00104	三路スイッチ 3W15A×2 新金P	1.000	個	4,097	4,097	T単 25号
	合 計				4,097	
	単 価				4,097	
	*** B単ー 276号 ***					
000276	自動点滅器 3A		個		1.000 個	歩A 当たり算出
T00105	自動点滅器 3A	1.000	個	9,284	9,284	T単 26号
	合 計				9,284	
	単 価				9,284	
	*** B単ー 277号 ***					
000277	アウトレットボックス 中浅		個		1.000 個	歩A 当たり算出
S02116	アウトレットボックス 中浅,,	1.000	個	2,050	2,050	S単 302号
	合 計				2,050	
	単 価				2,050	
	*** B単ー 278号 ***					
000278	アウトレットボックス 大浅		個		1.000 個	歩A 当たり算出
S02116	アウトレットボックス 大浅,,	1.000	個	2,151	2,151	S単 303号
	合 計				2,151	
	単 価				2,151	
	*** B単ー 279号 ***					
000279	スイッチボックス 1 個用		個		1.000 個	歩A 当たり算出
S02116	スイッチボックス 1個用,,	1.000	個	2,060	2,060	S単 304号
	合 計				2,060	
	単 価				2,060	
	*** B単ー 280号 ***					
000280	露出ボックス 丸型1 方出 厚鋼電線管用		個		1.000 個	歩A 当たり算出
S02116	露出ボックス 丸型1 方出 厚鋼電線管用,,	1.000	個	2,434	2,434	S単 305号

事業名	宇城農地整備事業
工事名	五丁川第2排水機場建設工事（建屋建築工事）

コード	名 称 (規 格)	数 量	単 位	単 価	金 額	備 考
	合 計				2,434	
	単 価				2,434	
	*** B単— 281号 ***					
000281	電灯動力盤		面		1.000 面	歩A 当たり算出
T00106	電灯動力盤	1.000	面	7,198,502	7,198,502	T単 27号
	合 計				7,198,502	
	単 価				7,198,502	
	*** B単— 282号 ***					
000282	照明器具 A01		台		1.000 台	歩A 当たり算出
T00107	照明器具 A01	1.000	台	19,877	19,877	T単 28号
	合 計				19,877	
	単 価				19,877	
	*** B単— 283号 ***					
000283	照明器具 A02		台		1.000 台	歩A 当たり算出
T00108	照明器具 A02	1.000	台	22,502	22,502	T単 29号
	合 計				22,502	
	単 価				22,502	
	*** B単— 284号 ***					
000284	照明器具 B01		台		1.000 台	歩A 当たり算出
T00109	照明器具 B01	1.000	台	20,087	20,087	T単 30号
	合 計				20,087	
	単 価				20,087	
	*** B単— 285号 ***					
000285	照明器具 C01		台		1.000 台	歩A 当たり算出
T00110	照明器具 C01	1.000	台	14,367	14,367	T単 31号
	合 計				14,367	
	単 価				14,367	
	*** B単— 286号 ***					
000286	照明器具 D01		台		1.000 台	歩A 当たり算出
T00111	照明器具 D01	1.000	台	41,282	41,282	T単 32号
	合 計				41,282	
	単 価				41,282	
	*** B単— 287号 ***					
000287	照明器具 E01		台		1.000 台	歩A 当たり算出
T00112	照明器具 E01	1.000	台	192,626	192,626	T単 33号
	合 計				192,626	

事業名	宇城農地整備事業				
工事名	五丁川第2排水機場建設工事（建屋建築工事）				

コード	名 称 (規 格)	数 量	単 位	単 価	金 額	備 考
	単 価				192,626	
	*** B単ー 288号 ***					
000288	電線 EM-1E2.0 管内		m		1,000 m	歩A 当たり算出
S02116	電線 EM-1E2.0 管内,,	1,000	m	363	363	S単 288号
	合 計				363	
	単 価				363	
	*** B単ー 289号 ***					
000289	電線管 PF16 インベイ		m		1,000 m	歩A 当たり算出
S02116	電線管 PF16 インベイ,,	1,000	m	631	631	S単 292号
	合 計				631	
	単 価				631	
	*** B単ー 290号 ***					
000290	埋込コンセント 2P15A×2 新金P		個		1,000 個	歩A 当たり算出
T00113	埋込コンセント 2P15A×2 新金P	1,000	個	3,290	3,290	T単 34号
	合 計				3,290	
	単 価				3,290	
	*** B単ー 291号 ***					
000291	埋込コンセント 2P15A×1 ET付		個		1,000 個	歩A 当たり算出
T00114	埋込コンセント 2P15A×1 ET付	1,000	個	2,767	2,767	T単 35号
	合 計				2,767	
	単 価				2,767	
	*** B単ー 292号 ***					
000292	埋込コンセント 2P15A×2 ET付		個		1,000 個	歩A 当たり算出
T00115	埋込コンセント 2P15A×2 ET付	1,000	個	3,354	3,354	T単 36号
	合 計				3,354	
	単 価				3,354	
	*** B単ー 293号 ***					
000293	埋込コンセント 2P15A×2 ET付 防水		個		1,000 個	歩A 当たり算出
T00116	埋込コンセント 2P15A×2 ET付 防水	1,000	個	3,191	3,191	T単 37号
	合 計				3,191	
	単 価				3,191	
	*** B単ー 294号 ***					
000294	スイッチボックス 1個用		個		1,000 個	歩A 当たり算出
S02116	スイッチボックス 1個用,,	1,000	個	2,060	2,060	S単 304号
	合 計				2,060	
	単 価				2,060	

事業名	宇城農地整備事業
工事名	五丁川第2排水機場建設工事（建屋建築工事）

コード	名 称 (規 格)	数 量	単位	単 価	金 額	備 考
	*** B単ー 295号 ***					
000295	電線 IV2.0 管内		m		1,000 m	歩A 当たり算出
S02116	電線 IV-2.0 管内,,	1,000	m	338	338	S単 317号
	合 計				338	
	単 価				338	
	*** B単ー 296号 ***					
000296	電線管 PF16 インベイ		m		1,000 m	歩A 当たり算出
S02116	電線管 PF16 インベイ,,	1,000	m	631	631	S単 292号
	合 計				631	
	単 価				631	
	*** B単ー 297号 ***					
000297	電線管 G16		m		1,000 m	歩A 当たり算出
S02116	電線管 G16 露出,,	1,000	m	1,848	1,848	S単 294号
	合 計				1,848	
	単 価				1,848	
	*** B単ー 298号 ***					
000298	温度センサー		個		1,000 個	歩A 当たり算出
T00119	温度センサー	1,000	個	13,823	13,823	T単 38号
	合 計				13,823	
	単 価				13,823	
	*** B単ー 299号 ***					
000299	アウトレットボックス 中浅		個		1,000 個	歩A 当たり算出
S02116	アウトレットボックス 中浅,,	1,000	個	2,050	2,050	S単 302号
	合 計				2,050	
	単 価				2,050	
	*** B単ー 300号 ***					
000300	フルボックス 300×300×200 銅板製		個		1,000 個	歩A 当たり算出
S02116	フルボックス 300×300×200 銅板製,,	1,000	個	15,716	15,716	S単 319号
	合 計				15,716	
	単 価				15,716	
	*** B単ー 301号 ***					
000301	露出ボックス 丸型1方出 厚鋼電線管用		個		1,000 個	歩A 当たり算出
S02116	露出ボックス 丸型1方出 厚鋼電線管用,,	1,000	個	2,434	2,434	S単 305号
	合 計				2,434	
	単 価				2,434	

事業名	宇城農地整備事業				
工事名	五丁川第2排水機場建設工事(建屋建築工事)				

コード	名 称 (規 格)	数 量	単位	単 価	金 額	備 考
	*** B単一 302号 ***					
000302	ケーブル EM-5C-FB 管内		m		1,000 m	歩A 当たり算出
T00120	ケーブル EM-5C-FB PF内	1,000	m	697	697	T単 39号
	合 計				697	
	単 価				697	
	*** B単一 303号 ***					
000303	導入線		m		1,000 m	歩A 当たり算出
T00121	導入線	1,000	m	177	177	T単 40号
	合 計				177	
	単 価				177	
	*** B単一 304号 ***					
000304	電線管 PF16 インペイ		m		1,000 m	歩A 当たり算出
S02116	電線管 PF16 インペイ,,	1,000	m	631	631	S単 292号
	合 計				631	
	単 価				631	
	*** B単一 305号 ***					
000305	直列ユニット 端末		個		1,000 個	歩A 当たり算出
T00122	直列ユニット 端末	1,000	個	8,907	8,907	T単 41号
	合 計				8,907	
	単 価				8,907	
	*** B単一 306号 ***					
000306	アンテナ AU-2		個		1,000 個	歩A 当たり算出
T00123	アンテナ AU-2	1,000	個	76,295	76,295	T単 42号
	合 計				76,295	
	単 価				76,295	
	*** B単一 307号 ***					
000307	アンテナ取付金物 壁面		個		1,000 個	歩A 当たり算出
S02116	アンテナ取付金物 壁面,,	1,000	個	36,663	36,663	S単 324号
	合 計				36,663	
	単 価				36,663	
	*** B単一 308号 ***					
000308	ブースター CS, BS UV-1		個		1,000 個	歩A 当たり算出
T00124	ブースター CS,BS UV-1	1,000	個	93,015	93,015	T単 43号
	合 計				93,015	
	単 価				93,015	
	*** B単一 309号 ***					

事業名	宇城農地整備事業				
工事名	五丁川第2排水機場建設工事（建屋建築工事）				

コード	名 称 (規 格)	数 量	単位	単 価	金 額	備 考
000309	スイッチボックス 1 個用		個		1,000 個	歩A 当たり算出
S02116	スイッチボックス 1個用,,	1.000	個	2,060	2,060	S単 304号
	合 計				2,060	
	単 価				2,060	
	*** B単— 310号 ***					
000310	入線カバー 防水		個		1,000 個	歩A 当たり算出
T00125	入線カバー 防水	1.000	個	3,179	3,179	T単 44号
	合 計				3,179	
	単 価				3,179	
	*** B単— 311号 ***					
000311	銅 線 2.0X13		m		1,000 m	歩A 当たり算出
T00126	銅線 2×13	1.000	m	4,554	4,554	T単 45号
	合 計				4,554	
	単 価				4,554	
	*** B単— 312号 ***					
000312	銅線 2.0X19		m		1,000 m	歩A 当たり算出
T00127	銅線 2×19	1.000	m	4,881	4,881	T単 46号
	合 計				4,881	
	単 価				4,881	
	*** B単— 313号 ***					
000313	電線管 PF22インペイ		m		1,000 m	歩A 当たり算出
S02116	電線管 PF22 インペイ,,	1.000	m	838	838	S単 293号
	合 計				838	
	単 価				838	
	*** B単— 314号 ***					
000314	接地棒 φ10×1000		本		1,000 本	歩A 当たり算出
S02116	接地棒 Φ10×1000,,	1.000	本	5,039	5,039	S単 329号
	合 計				5,039	
	単 価				5,039	
	*** B単— 315号 ***					
000315	銅板 t = 0. 6		枚		1,000 枚	歩A 当たり算出
S02116	銅板 t=0.6,,	1.000	枚	61,812	61,812	S単 330号
	合 計				61,812	
	単 価				61,812	
	*** B単— 316号 ***					
000316	接続端子		個		1,000 個	歩A 当たり算出

事業名	宇城農地整備事業				
工事名	五丁川第2排水機場建設工事(建屋建築工事)				

コード	名 称 (規 格)	数 量	単 位	単 価	金 額	備 考
T00128	接続端子					
		1.000	個	11,286	11,286	T単 47号
	合 計				11,286	
	単 価				11,286	
	*** B単ー 317号 ***					
000317	分岐端子 十型		個		1.000 個	歩A 当たり算出
T00129	分岐端子 十型	1.000	個	17,479	17,479	T単 48号
	合 計				17,479	
	単 価				17,479	
	*** B単ー 318号 ***					
000318	分岐端子 T型		個		1.000 個	歩A 当たり算出
T00130	分岐端子 T型	1.000	個	15,092	15,092	T単 49号
	合 計				15,092	
	単 価				15,092	
	*** B単ー 319号 ***					
000319	水切端子		個		1.000 個	歩A 当たり算出
T00131	水切端子	1.000	個	9,965	9,965	T単 50号
	合 計				9,965	
	単 価				9,965	
	*** B単ー 320号 ***					
000320	接続端子箱 TB-SF 1 SUS,WP		個		1.000 個	歩A 当たり算出
T00132	接続端子箱	1.000	個	42,868	42,868	T単 51号
	合 計				42,868	
	単 価				42,868	
	*** B単ー 321号 ***					
000321	パブリックコンパクト便器		組		1.000 組	歩A 当たり算出
S02116	パブリックコンパクト便器 床置床排水大便秘器(普通便座付)JIS C1200B,密結タン,,	1.000	組	137,200	137,200	S単 336号
S02116	パブリックコンパクト便器取付費	1.000	箇所	29,049	29,049	S単 337号
	合 計				166,249	
	単 価				166,249	
	*** B単ー 322号 ***					
000322	タオル掛け		組		1.000 組	歩A 当たり算出
S02116	タオル掛け	1.000	組	3,700	3,700	S単 338号
S02116	タオル掛け取付費	1.000	箇所	2,295	2,295	S単 339号
	合 計				5,995	
	単 価				5,995	
	*** B単ー 323号 ***					

事業名	宇城農地整備事業				
工事名	五丁川第2排水機場建設工事（建屋建築工事）				

コード	名 称 (規 格)	数 量	単 位	単 価	金 額	備 考
000323	壁掛洗面器(小型)		組		1,000	歩A 当たり算出
S02116	壁掛洗面器(小型)	1,000	組	47,400	47,400	S単 340号
S02116	壁掛洗面器(小型)取付費	1,000	箇所	11,832	11,832	S単 341号
	合 計				59,232	
	単 価				59,232	
	*** B単— 324号 ***					
000324	棚付2連紙巻器		組		1,000	歩A 当たり算出
S02116	棚付2連紙巻器	1,000	組	13,000	13,000	S単 342号
S02116	棚付2連紙巻器取付費	1,000	箇所	2,386	2,386	S単 343号
	合 計				15,386	
	単 価				15,386	
	*** B単— 325号 ***					
000325	自在水栓		個		1,000	歩A 当たり算出
S02116	自在水栓	1,000	個	4,820	4,820	S単 344号
S02116	自在水栓取付費	1,000	式	1,315	1,315	S単 345号
	合 計				6,135	
	単 価				6,135	
	*** B単— 326号 ***					
000326	万能ホーム水栓		個		1,000	歩A 当たり算出
S02116	万能ホ-ム水栓	1,000	個	2,860	2,860	S単 346号
S02116	万能ホ-ム水栓取付費	1,000	式	1,315	1,315	S単 347号
	合 計				4,175	
	単 価				4,175	
	*** B単— 327号 ***					
000327	耐衝撃性硬質塩化ビニール管 HVP20		m		1,000	歩A 当たり算出
T00201	耐衝撃性硬質塩化ビニル管 HVP20 地中配管	1,000	m	1,626	1,626	T単 52号
	合 計				1,626	
	単 価				1,626	
	*** B単— 328号 ***					
000328	根切 人力		m3		1,000	歩A 当たり算出
S02116	根切 人力,,	1,000	m3	7,393	7,393	S単 349号
	合 計				7,393	
	単 価				7,393	
	*** B単— 329号 ***					
000329	埋戻し 人力		m3		1,000	歩A 当たり算出
S02116	埋戻し 人力,,	1,000	m3	3,666	3,666	S単 350号
	合 計				3,666	

事業名	宇城農地整備事業
工事名	五丁川第2排水機場建設工事(建屋建築工事)

コード	名 称 (規 格)	数 量	単 位	単 価	金 額	備 考
	単 価				3,666	
	*** B単— 330号 ***					
000330	埋設標示テープ		m		1,000 m	歩A 当たり算出
T00202	埋設テープ	1.000	m	210	210	T単 53号
	合 計				210	
	単 価				210	
	*** B単— 331号 ***					
000331	埋設標示ピン		箇所		1,000 箇所	歩A 当たり算出
T00203	埋設標示ピン	1.000	箇所	1,826	1,826	T単 54号
	合 計				1,826	
	単 価				1,826	
	*** B単— 332号 ***					
000332	硬質塩化ビニルライニング鋼管 SGPVD20		m		1,000 m	歩A 当たり算出
T00204	硬質塩化ビニルライニング鋼管 SGPVD20 地中配管	1.000	m	4,311	4,311	T単 55号
	合 計				4,311	
	単 価				4,311	
	*** B単— 333号 ***					
000333	硬質塩化ビニルライニング鋼管 SGPVB20		m		1,000 m	歩A 当たり算出
T00205	硬質塩化ビニルライニング鋼管 SGPVB20 屋内配管	1.000	m	4,978	4,978	T単 56号
	合 計				4,978	
	単 価				4,978	
	*** B単— 334号 ***					
000334	保温工事		m		1,000 m	歩A 当たり算出
S02116	保温工事 内口 20A,,	1.000	m	1,747	1,747	S単 355号
	合 計				1,747	
	単 価				1,747	
	*** B単— 335号 ***					
000335	ゲート弁 GV20(JIS10K)		個		1,000 個	歩A 当たり算出
T00206	ゲ-ト弁 GV20(JIS10K)	1.000	個	7,258	7,258	T単 57号
	合 計				7,258	
	単 価				7,258	
	*** B単— 336号 ***					
000336	バルブボックス 20A用		箇所		1,000 箇所	歩A 当たり算出
T00207	バルブボックス 20A用	1.000	箇所	11,116	11,116	T単 58号
	合 計				11,116	
	単 価				11,116	

事業名	宇城農地整備事業				
工事名	五丁川第2排水機場建設工事（建屋建築工事）				

コード	名 称 (規 格)	数 量	単位	単 価	金 額	備 考
	*** B単— 337号 ***					
000337	硬質塩化ビニル管（小口径汚水樹側壁） VU150		m		1,000 m	歩A 当たり算出
T00208	硬質塩化ビニル管（小口径雨水樹・汚水樹側壁） VU150 屋外埋設	1.000	m	9,722	9,722	T単 59号
	合 計				9,722	
	単 価				9,722	
	*** B単— 338号 ***					
000338	硬質塩化ビニル管（小口径雨水樹・汚水樹側壁） VU200		m		1,000 m	歩A 当たり算出
T00209	硬質塩化ビニル管（小口径雨水樹・汚水樹側壁） VU200 屋外埋設	1.000	m	13,011	13,011	T単 60号
	合 計				13,011	
	単 価				13,011	
	*** B単— 339号 ***					
000339	硬質塩化ビニル管 VP100		m		1,000 m	歩A 当たり算出
T00210	硬質塩化ビニル管 VP100 地中配管	1.000	m	7,144	7,144	T単 61号
	合 計				7,144	
	単 価				7,144	
	*** B単— 340号 ***					
000340	ｸﾗｰ硬質塩化ビニル管 ｸﾗｰVP100		m		1,000 m	歩A 当たり算出
T00211	ｸﾗｰ硬質塩化ビニル管 VP100 屋外配管	1.000	m	10,295	10,295	T単 62号
	合 計				10,295	
	単 価				10,295	
	*** B単— 341号 ***					
000341	硬質塩化ビニル管 VP125		m		1,000 m	歩A 当たり算出
T00212	硬質塩化ビニル管 VP125 地中配管	1.000	m	9,028	9,028	T単 63号
	合 計				9,028	
	単 価				9,028	
	*** B単— 342号 ***					
000342	小口径雨水樹 90L-100-200 鋳鉄蓋t=8		箇所		1,000 箇所	歩A 当たり算出
T00213	小口径雨水樹 90L 100-200	1.000	箇所	21,094	21,094	T単 64号
	合 計				21,094	
	単 価				21,094	
	*** B単— 343号 ***					
000343	小口径雨水樹 90L-125-200 鋳鉄蓋t=8		箇所		1,000 箇所	歩A 当たり算出
T00214	小口径雨水樹 90L 125-200	1.000	箇所	22,372	22,372	T単 65号
	合 計				22,372	
	単 価				22,372	

事業名	宇城農地整備事業
工事名	五丁川第2排水機場建設工事(建屋建築工事)

コード	名 称 (規 格)	数 量	単位	単 価	金 額	備 考
	*** B単一 344号 ***					
000344	小口径雨水樹 90Y-125-200 鋳鉄蓋t=8		箇所		1,000 箇所	歩A 当たり算出
T00215	小口径雨水樹 90Y 125-200	1.000	箇所	23,186	23,186	T単 66号
	合 計				23,186	
	単 価				23,186	
	*** B単一 345号 ***					
000345	小口径雨水樹 ST-100-200 鋳鉄蓋t=8		箇所		1,000 箇所	歩A 当たり算出
T00216	小口径雨水樹 ST 100-200	1.000	箇所	21,094	21,094	T単 67号
	合 計				21,094	
	単 価				21,094	
	*** B単一 346号 ***					
000346	コンクリート樹 300×300×500		箇所		1,000 箇所	歩A 当たり算出
S02116	コンクリート樹 300×300×500(蓋無),,	1.000	箇所	33,010	33,010	S単 371号
	合 計				33,010	
	単 価				33,010	
	*** B単一 347号 ***					
000347	小口径汚水樹 90L-100-150 鋳鉄蓋t=8		箇所		1,000 箇所	歩A 当たり算出
T00217	小口径雨水樹 90L 100-150	1.000	箇所	17,528	17,528	T単 68号
	合 計				17,528	
	単 価				17,528	
	*** B単一 348号 ***					
000348	小口径汚水樹 90L-125-200 鋳鉄蓋t=8		箇所		1,000 箇所	歩A 当たり算出
T00218	小口径雨水樹 90L 125-200	1.000	箇所	22,372	22,372	T単 69号
	合 計				22,372	
	単 価				22,372	
	*** B単一 349号 ***					
000349	小口径汚水樹 90YS-100-150 鋳鉄蓋t=8		箇所		1,000 箇所	歩A 当たり算出
T00219	小口径雨水樹 90YS 100-150	1.000	箇所	18,518	18,518	T単 70号
	合 計				18,518	
	単 価				18,518	
	*** B単一 350号 ***					
000350	小口径汚水樹 90Y-125-200 鋳鉄蓋t=8		箇所		1,000 箇所	歩A 当たり算出
T00220	小口径雨水樹 90Y 125-200	1.000	箇所	23,186	23,186	T単 71号
	合 計				23,186	
	単 価				23,186	
	*** B単一 351号 ***					

事業名	宇城農地整備事業
工事名	五丁川第2排水機場建設工事（建屋建築工事）

コード	名 称 (規 格)	数 量	単位	単 価	金 額	備 考
000351	小口径汚水樹 FM-100-150 鋳鉄蓋t=8		箇所		1.000 箇所	歩A 当たり算出
T00221	小口径雨水樹 FM 100-150	1.000	箇所	17,748	17,748	T単 72号
	合 計				17,748	
	単 価				17,748	
	*** B単ー 352号 ***					
000352	根切 機械		m3		1.000 m3	歩A 当たり算出
S02116	根切 機械,,	1.000	m3	686	686	S単 378号
	合 計				686	
	単 価				686	
	*** B単ー 353号 ***					
000353	埋戻し 機械		m3		1.000 m3	歩A 当たり算出
S02116	埋戻し 機械,,	1.000	m3	1,004	1,004	S単 379号
	合 計				1,004	
	単 価				1,004	
	*** B単ー 354号 ***					
000354	機械運搬費		式		1.000 式	歩A 当たり算出
S02116	機械運搬費	1.000	式	70,700	70,700	S単 380号
	合 計				70,700	
	単 価				70,700	
	*** B単ー 355号 ***					
000355	硬質塩化ビニル管 VP40		m		1.000 m	歩A 当たり算出
T00222	硬質塩化ビニル管 VP40 屋内一般	1.000	m	3,919	3,919	T単 73号
	合 計				3,919	
	単 価				3,919	
	*** B単ー 356号 ***					
000356	硬質塩化ビニル管 VP50		m		1.000 m	歩A 当たり算出
T00223	硬質塩化ビニル管 VP50 屋内一般	1.000	m	4,998	4,998	T単 74号
	合 計				4,998	
	単 価				4,998	
	*** B単ー 357号 ***					
000357	硬質塩化ビニル管 VP75		m		1.000 m	歩A 当たり算出
T00224	硬質塩化ビニル管 VP75 機械室・便所配管	1.000	m	9,352	9,352	T単 75号
	合 計				9,352	
	単 価				9,352	
	*** B単ー 358号 ***					
000358	硬質塩化ビニル管（通気） VP40		m		1.000 m	歩A 当たり算出

事業名	宇城農地整備事業				
工事名	五丁川第2排水機場建設工事(建屋建築工事)				

コード	名 称 (規 格)	数 量	単位	単 価	金 額	備 考
T00225	硬質塩化ビニル管 VP40 機械室・便所配管	1.000	m	4,693	4,693	T単 76号
	合 計				4,693	
	単 価				4,693	
	*** B単ー 359号 ***					
000359	硬質塩化ビニル管(通気) が-VP40		m		1.000 m	歩A 当たり算出
T00226	硬質塩化ビニル管(通気) カラ-VP40 屋内一般	1.000	m	3,919	3,919	T単 77号
	合 計				3,919	
	単 価				3,919	
	*** B単ー 360号 ***					
000360	掃除口 CLVS50		個		1.000 個	歩A 当たり算出
T00227	掃除口 CLVS50	1.000	個	11,346	11,346	T単 78号
	合 計				11,346	
	単 価				11,346	
	*** B単ー 361号 ***					
000361	通気口 40		個		1.000 個	歩A 当たり算出
T00228	通気口 40	1.000	個	6,476	6,476	T単 79号
	合 計				6,476	
	単 価				6,476	
	*** B単ー 362号 ***					
000362	小型合併浄化槽 5人槽		基		1.000 基	歩A 当たり算出
T00233	小型合併浄化槽 5人槽	1.000	基	389,040	389,040	T単 84号
	合 計				389,040	
	単 価				389,040	
	*** B単ー 363号 ***					
000363	エア-配管 土中配管 HIVP16		m		1.000 m	歩A 当たり算出
T00229	エア-配管 HIVP16 土中配管	1.000	m	1,236	1,236	T単 80号
	合 計				1,236	
	単 価				1,236	
	*** B単ー 364号 ***					
000364	エア-配管 架空配管 HIVP16		m		1.000 m	歩A 当たり算出
T00230	エア-配管 HIVP16 架空配管	1.000	m	1,569	1,569	T単 81号
	合 計				1,569	
	単 価				1,569	
	*** B単ー 365号 ***					
000365	臭突配管 土中配管VP50		m		1.000 m	歩A 当たり算出
T00231	臭突配管 VP50 土中配管	1.000	m	3,400	3,400	T単 82号

事業名	宇城農地整備事業
工事名	五丁川第2排水機場建設工事(建屋建築工事)

コード	名 称 (規 格)	数 量	単 位	単 価	金 額	備 考
	合 計				3,400	
	単 価				3,400	
	*** B単一 366号 ***					
000366	臭突配管 土中配管VP50		m		1,000 m	歩A 当たり算出
T00232	臭突配管 カラ-VP50 屋外露出	1,000	m	4,308	4,308	T単 83号
	合 計				4,308	
	単 価				4,308	
	*** B単一 367号 ***					
000367	換気扇 天井埋込ダクト型FFE-70		台		1,000 台	歩A 当たり算出
S02116	換気扇 天井埋込ダクト型,FE-70,,	1,000	台	34,900	34,900	S単 394号
	合 計				34,900	
	単 価				34,900	
	*** B単一 368号 ***					
000368	換気扇取付費		箇所		1,000 箇所	歩A 当たり算出
S02116	換気扇取付費 天井埋込ダクト型,FE-70,,	1,000	箇所	9,985	9,985	S単 395号
	合 計				9,985	
	単 価				9,985	
	*** B単一 369号 ***					
000369	換気扇 天井埋込ダクト型(台所用)FE-90		台		1,000 台	歩A 当たり算出
S02116	換気扇 天井埋込ダクト型(台所用),FE-90,,	1,000	台	41,200	41,200	S単 396号
	合 計				41,200	
	単 価				41,200	
	*** B単一 370号 ***					
000370	換気扇取付費		箇所		1,000 箇所	歩A 当たり算出
S02116	換気扇取付費 天井埋込ダクト型(台所用),FE-90,,	1,000	箇所	9,985	9,985	S単 397号
	合 計				9,985	
	単 価				9,985	
	*** B単一 371号 ***					
000371	換気扇 天井埋込ダクト型24時間換気対応,FE-120		台		1,000 台	歩A 当たり算出
S02116	換気扇 天井埋込ダクト型24時間換気対応,FE-120,,	1,000	台	52,700	52,700	S単 398号
	合 計				52,700	
	単 価				52,700	
	*** B単一 372号 ***					
000372	換気扇取付費		箇所		1,000 箇所	歩A 当たり算出
S02116	換気扇取付費 天井埋込ダクト型24時間換気対応,FE-120,,	1,000	箇所	9,985	9,985	S単 399号
	合 計				9,985	

事業名	宇城農地整備事業				
工事名	五丁川第2排水機場建設工事(建屋建築工事)				

コード	名 称 (規 格)	数 量	単 位	単 価	金 額	備 考
	単 価				9,985	
	*** B単一 373号 ***					
000373	換気扇 天井埋込ダクト型,FE-340		台		1,000	歩A 当たり算出
S02116	換気扇 天井埋込ダクト型,FE-340,,	1.000	台	113,100	113,100	S単 400号
	合 計				113,100	
	単 価				113,100	
	*** B単一 374号 ***					
000374	換気扇取付費		箇所		1,000	歩A 当たり算出
S02116	換気扇取付費 天井埋込ダクト型,FE-340,,	1.000	箇所	9,985	9,985	S単 401号
	合 計				9,985	
	単 価				9,985	
	*** B単一 375号 ***					
000375	換気扇 圧力扇(羽口径350φ),FE-3000		台		1,000	歩A 当たり算出
S02116	換気扇 圧力扇(羽口径350φ),FE-3000,,	1.000	台	205,700	205,700	S単 402号
	合 計				205,700	
	単 価				205,700	
	*** B単一 376号 ***					
000376	換気扇取付費		箇所		1,000	歩A 当たり算出
S02116	換気扇取付費 圧力扇(羽口径350φ),FE-3000,,	1.000	箇所	11,597	11,597	S単 403号
	合 計				11,597	
	単 価				11,597	
	*** B単一 377号 ***					
000377	換気扇 圧力扇(羽口径700φ),FE-18800		台		1,000	歩A 当たり算出
S02116	換気扇 圧力扇(羽口径700φ),FE-18800,,	1.000	台	366,300	366,300	S単 404号
	合 計				366,300	
	単 価				366,300	
	*** B単一 378号 ***					
000378	換気扇取付費		箇所		1,000	歩A 当たり算出
S02116	換気扇取付費 圧力扇(羽口径700φ),FE-18800,,	1.000	箇所	17,442	17,442	S単 405号
	合 計				17,442	
	単 価				17,442	
	*** B単一 379号 ***					
000379	換気扇 圧力扇(羽口径350φ),FS-3000		台		1,000	歩A 当たり算出
S02116	換気扇 圧力扇(羽口径350φ),FS-3000,,	1.000	台	280,900	280,900	S単 406号
	合 計				280,900	
	単 価				280,900	

事業名	宇城農地整備事業				
工事名	五丁川第2排水機場建設工事（建屋建築工事）				

コード	名 称 (規 格)	数 量	単位	単 価	金 額	備 考
	*** B単一 380号 ***					
000380	換気扇取付費		箇所		1,000	歩A 箇所 当たり算出
S02116	換気扇取付費 圧力扇(羽口径350φ),FS-3000,,	1,000	箇所	11,597	11,597	S単 407号
	合 計				11,597	
	単 価				11,597	
	*** B単一 381号 ***					
000381	換気扇 圧力扇(羽口径800φ),FS-29600		台		1,000	歩A 台 当たり算出
S02116	換気扇 圧力扇(羽口径800φ),FS-29600,,	1,000	台	970,300	970,300	S単 408号
	合 計				970,300	
	単 価				970,300	
	*** B単一 382号 ***					
000382	換気扇取付費		箇所		1,000	歩A 箇所 当たり算出
S02116	換気扇取付費 圧力扇(羽口径800φ),FS-29600,,	1,000	箇所	20,094	20,094	S単 409号
	合 計				20,094	
	単 価				20,094	
	*** B単一 383号 ***					
000383	給気口 角型200φ用		個		1,000	歩A 個 当たり算出
S02116	給気口 角型200φ用,,	1,000	個	2,570	2,570	S単 410号
	合 計				2,570	
	単 価				2,570	
	*** B単一 384号 ***					
000384	給気口取付費		箇所		1,000	歩A 箇所 当たり算出
S02116	給気口取付費 角型200φ用,,	1,000	箇所	8,129	8,129	S単 411号
	合 計				8,129	
	単 価				8,129	
	*** B単一 385号 ***					
000385	SUS製深形フード 100φ		個		1,000	歩A 個 当たり算出
S02116	SUS製深形フード 100φ,,	1,000	個	2,300	2,300	S単 412号
	合 計				2,300	
	単 価				2,300	
	*** B単一 386号 ***					
000386	SUS製深形フード取付費		箇所		1,000	歩A 箇所 当たり算出
S02116	SUS製深形フード取付費 100φ,,	1,000	箇所	3,763	3,763	S単 413号
	合 計				3,763	
	単 価				3,763	

事業名	宇城農地整備事業				
工事名	五丁川第2排水機場建設工事（建屋建築工事）				

コード	名 称 (規 格)	数 量	単 位	単 価	金 額	備 考
	*** B単— 387号 ***					
000387	SUS製深形フード 200φ		個		1,000	歩A 当たり算出
S02116	SUS製深形フ-ド 200φ,,	1,000	個	9,550	9,550	S単 414号
	合 計				9,550	
	単 価				9,550	
	*** B単— 388号 ***					
000388	SUS製深形フード取付費		箇所		1,000	歩A 当たり算出
S02116	SUS製深形フ-ド 取付費 200φ,,	1,000	箇所	4,304	4,304	S単 415号
	合 計				4,304	
	単 価				4,304	
	*** B単— 389号 ***					
000389	SUS製フ-ド-カ-防虫網付き 400φ用		個		1,000	歩A 当たり算出
S02116	SUS製フ-ド-カ-防虫網付き 400φ用,,	1,000	個	22,300	22,300	S単 416号
	合 計				22,300	
	単 価				22,300	
	*** B単— 390号 ***					
000390	SUS製フ-ド-カ-防虫網付き取付費		箇所		1,000	歩A 当たり算出
S02116	SUS製フ-ド-カ-防虫網付き取付費 400φ用,,	1,000	箇所	5,212	5,212	S単 417号
	合 計				5,212	
	単 価				5,212	
	*** B単— 391号 ***					
000391	SUS製フ-ド-カ-防虫網付き 1050φ用		個		1,000	歩A 当たり算出
S02116	SUS製フ-ド-カ-防虫網付き 1050φ用,,	1,000	個	878,400	878,400	S単 418号
	合 計				878,400	
	単 価				878,400	
	*** B単— 392号 ***					
000392	SUS製フ-ド-カ-防虫網付き取付費		箇所		1,000	歩A 当たり算出
S02116	SUS製フ-ド-カ-防虫網付き取付費 1050φ用,,	1,000	箇所	36,954	36,954	S単 419号
	合 計				36,954	
	単 価				36,954	
	*** B単— 393号 ***					
000393	SUS製フ-ド-カ-防虫網付き(吸気用) 1050φ用		個		1,000	歩A 当たり算出
S02116	SUS製フ-ド-カ-防虫網付き(吸気用) 1050φ用,,	1,000	個	2,268,000	2,268,000	S単 420号
	合 計				2,268,000	
	単 価				2,268,000	
	*** B単— 394号 ***					

事業名	宇城農地整備事業				
工事名	五丁川第2排水機場建設工事（建屋建築工事）				

コード	名 称 (規 格)	数 量	単位	単 価	金 額	備 考
000394	SUS9x9°-か°-防虫網付き(吸気用)取付費		個		1,000	歩A 個 当たり算出
S02116	SUS9x9°-か°-防虫網付き取付費 1050φ用,,	1.000	箇所	36,954	36,954	S単 419号
	合 計				36,954	
	単 価				36,954	
	*** B単— 395号 ***					
000395	電動シャッター 350φ用		個		1,000	歩A 個 当たり算出
S02116	電動シャッター 350φ用,,	1.000	個	21,400	21,400	S単 421号
	合 計				21,400	
	単 価				21,400	
	*** B単— 396号 ***					
000396	電動シャッター取付費		箇所		1,000	歩A 箇所 当たり算出
S02116	電動シャッター取付費 350φ用,,	1.000	箇所	5,212	5,212	S単 422号
	合 計				5,212	
	単 価				5,212	
	*** B単— 397号 ***					
000397	電動シャッター 1050φ用		個		1,000	歩A 個 当たり算出
S02116	電動シャッター 1050φ用,,	1.000	個	346,000	346,000	S単 423号
	合 計				346,000	
	単 価				346,000	
	*** B単— 398号 ***					
000398	電動シャッター取付費		箇所		1,000	歩A 箇所 当たり算出
S02116	電動シャッター取付費 1050φ用,,	1.000	箇所	32,901	32,901	S単 424号
	合 計				32,901	
	単 価				32,901	
	*** B単— 399号 ***					
000399	電動シャッター 700φ用		個		1,000	歩A 個 当たり算出
S02116	電動シャッター 700φ,,	1.000	個	147,800	147,800	S単 425号
	合 計				147,800	
	単 価				147,800	
	*** B単— 400号 ***					
000400	電動シャッター取付費		箇所		1,000	歩A 箇所 当たり算出
S02116	電動シャッター取付費 700φ,,	1.000	箇所	27,036	27,036	S単 426号
	合 計				27,036	
	単 価				27,036	
	*** B単— 401号 ***					
000401	排気側スパイラルダクト 100φ		m		1,000	歩A m 当たり算出

九州農政局

事業名	宇城農地整備事業
工事名	五丁川第2排水機場建設工事(建屋建築工事)

コード	名 称 (規 格)	数 量	単位	単 価	金 額	備 考
	*** S単- 1号 ***					
S02115	大工					
	大工		人	28,968		歩A・単A
	*** S単- 2号 ***					
S02115	普通作業員					
	普通作業員		人	21,726		歩A・単A
	*** S単- 3号 ***					
S02115	とび工					
	とび工		人	28,356		歩A・単A
	*** S単- 4号 ***					
S02115	軽作業員					
	軽作業員		人	17,646		歩A・単A
	*** S単- 5号 ***					
S02115	運転手(一般)					
	運転手(一般)		人	23,562		歩A・単A
	*** S単- 6号 ***					
S02115	左官					
	左官		人	28,254		歩A・単A
	*** S単- 7号 ***					
S02115	特殊作業員					
	特殊作業員		人	25,602		歩A・単A
	*** S単- 8号 ***					
S02115	電工					
	電工		人	24,888		歩A・単A
	*** S単- 9号 ***					
S02115	溶接工					
	溶接工		人	29,682		歩A・単A
	*** S単- 10号 ***					
S02115	配管工					
	配管工		人	24,072		歩A・単A
	*** S単- 11号 ***					
S02116	切丸太					
	切丸太 長2.0m 末口7.5cm,,		本	570		歩A・単A
	*** S単- 12号 ***					
S02116	小幅板 (杉特1等)					
	小幅板 (杉特1等) 長4m 厚1.5cm 幅7.9~9.0cm,,		m3	59,000		歩A・単A
	*** S単- 13号 ***					
S02116	くぎ					
	くぎ		kg	225		歩A・単A
	*** S単- 14号 ***					
S02116	現寸型板					
	現寸型板		掛m ²	141		歩A・単A
	*** S単- 15号 ***					
S02116	建枠 1日当り賃料					
	建枠 1日当り賃料 900×1700,,		枚	2		歩A・単A
	*** S単- 16号 ***					
S02116	板付布板 1日当り賃料					
	板付布板 1日当り賃料 500×1800,,		枚	3		歩A・単A
	*** S単- 17号 ***					
S02116	板付布板 1日当り賃料					
	板付布板 1日当り賃料 240×1800,,		枚	2		歩A・単A
	*** S単- 18号 ***					
S02116	筋かい 1日当り賃料					
	筋かい 1日当り賃料 1200×1800,,		本	1		歩A・単A
	*** S単- 19号 ***					
S02116	合板足場板 1日当り賃料					
	合板足場板 1日当り賃料 240×4000×25,,		枚	7		歩A・単A
	*** S単- 20号 ***					
S02116	ジャッキベース 1日当り賃料					
	ジャッキベース 1日当り賃料 ストーク 250mm,,		本	1		歩A・単A
	*** S単- 21号 ***					
S02116	壁つなぎ 1日当り賃料					
	壁つなぎ 1日当り賃料 L=600程度,,		個	2		歩A・単A
	*** S単- 22号 ***					
S02116	先行手すり枠 1日当り賃料					

事業名	宇城農地整備事業
工事名	五丁川第2排水機場建設工事(建屋建築工事)

コード	名 称 (規 格)	数 量	単位	単 価	金 額	備 考
	先行手すり枠 1日当り賃料		枚	7		歩A・単A
S02116	*** S単一 23号 *** つま先板(幅木) 1日当り賃料					
	つま先板(幅木) 1日当り賃料		枚	5		歩A・単A
S02116	*** S単一 24号 *** 手すり 1日当り賃料					
	手すり 1日当り賃料		本	1		歩A・単A
S02116	*** S単一 25号 *** 建枠 基本料金					
	建枠 基本料金 900×1700,,		枚	122		歩A・単A
S02116	*** S単一 26号 *** 板付布板 基本料金					
	板付布板 基本料金 500×1800,,		枚	147		歩A・単A
S02116	*** S単一 27号 *** 板付布板 基本料金					
	板付布板 基本料金 240×1800,,		枚	137		歩A・単A
S02116	*** S単一 28号 *** 筋かい 基本料金					
	筋かい 基本料金 1200×1800,,		本	40		歩A・単A
S02116	*** S単一 29号 *** 合板足場板 基本料金					
	合板足場板 基本料金 240×4000×25,,		枚	136		歩A・単A
S02116	*** S単一 30号 *** ジャッキベース 基本料金					
	ジャッキベース 基本料金 ストローク 250mm,,		本	57		歩A・単A
S02116	*** S単一 31号 *** 壁つなぎ 基本料金					
	壁つなぎ 基本料金 L=600程度,,		個	115		歩A・単A
S02116	*** S単一 32号 *** 先行手すり枠 基本料金					
	先行手すり枠 基本料金		枚	275		歩A・単A
S02116	*** S単一 33号 *** つま先板(幅木) 基本料金					
	つま先板(幅木) 基本料金		枚	277		歩A・単A
S02116	*** S単一 34号 *** 手すり 基本料金					
	手すり 基本料金 枠組本足場用,,		本	31		歩A・単A
S02116	*** S単一 35号 *** 養生シート 1日当り賃料					
	養生シート 1日当り賃料		m ²	1		歩A・単A
S02116	*** S単一 36号 *** 養生シート 基本料金					
	養生シート 基本料金		m ²	9		歩A・単A
S02116	*** S単一 37号 *** 鋼製脚立 1日当り賃料					
	鋼製脚立 1日当り賃料		脚	6		歩A・単A
S02116	*** S単一 38号 *** 鋼製脚立 基本料金					
	鋼製脚立 基本料金		脚	137		歩A・単A
S02116	*** S単一 39号 *** 丸パイプ 基本料金					
	丸パイプ 基本料金 φ48.6,,		m	10		歩A・単A
S02116	*** S単一 40号 *** クランプ 基本料金					
	クランプ 基本料金 自在直交親子,,		個	14		歩A・単A
S02116	*** S単一 41号 *** ジョイント 基本料金					
	ジョイント 基本料金		個	15		歩A・単A
S02116	*** S単一 42号 *** 鉄骨足場					
	鉄骨足場 吊り足場,,		延m ²	1,323		歩A・単A
S02116	*** S単一 43号 *** 軽油					
	軽油 ハートン給油,,		L	151		歩A・単A

事業名	宇城農地整備事業
工事名	五丁川第2排水機場建設工事(建屋建築工事)

コード	名 称 (規 格)	数 量	単 位	単 価	金 額	備 考
S02116	*** S単— 44号 *** ダンプトラック ダンプトラック 4t積,,		供用日	8,310		歩A・単A
S02116	*** S単— 45号 *** 根切 根切 機械 H-1010～2260,,		m3	686		歩A・単A
S02116	*** S単— 46号 *** 鋤取り 鋤取り H-310,,		m3	409		歩A・単A
S02116	*** S単— 47号 *** 埋め戻し 埋め戻し 根切土,,		m3	1,004		歩A・単A
S02116	*** S単— 48号 *** 残土処分 残土処分 構内敷き均し,,		m3	893		歩A・単A
S02116	*** S単— 49号 *** 盛土 盛土 根切土,,		m3	3,868		歩A・単A
S02116	*** S単— 50号 *** 床付 床付		m ²	323		歩A・単A
S02116	*** S単— 51号 *** 運搬費 運搬費 土工機械,,		式	70,700		歩A・単A
S02116	*** S単— 52号 *** 砂利敷 砂利敷 基礎下 t60,,		m3	6,312		歩A・単A
S02116	*** S単— 53号 *** 砂利敷 砂利敷 土間下 t60,,		m3	6,130		歩A・単A
S02116	*** S単— 54号 *** 建屋フーチングF1,F4上杭(PHC杭) 建屋フーチングF1,F4上杭(PHC杭) B種 φ600×L=13m,,		本	195,000		歩A・単A
S02116	*** S単— 55号 *** 建屋フーチングF1,F4下杭(PHC杭) 建屋フーチングF1,F4下杭(PHC杭) A種 φ600×L=13m,,		本	155,000		歩A・単A
S02116	*** S単— 56号 *** 杭基礎φ600設置手間 杭基礎φ600設置手間		本	943,744		歩A・単A
S02116	*** S単— 57号 *** 建屋フーチングF2,F3上杭(PHC杭) 建屋フーチングF2,F3上杭(PHC杭) A種 φ800×L=13m,,		本	291,000		歩A・単A
S02116	*** S単— 58号 *** 建屋フーチングF2,F3下杭(PHC杭) 建屋フーチングF2,F3下杭(PHC杭) A種 φ800×L=13m,,		本	291,000		歩A・単A
S02116	*** S単— 59号 *** 杭基礎φ800設置手間 杭基礎φ800設置手間		本	1,060,096		歩A・単A
S02116	*** S単— 60号 *** 生コンクリート(普通) 生コンクリート(普通) ,18N/mm2 15cm 25(20)mm(W/C=65%以下) ,		m3	24,800		歩A・単A
S02116	*** S単— 61号 *** 土間コンクリート 土間コンクリート Fc-33/mm2 SL-15,,		m3	27,000		歩A・単A
S02116	*** S単— 62号 *** 鉄筋コンクリート 鉄筋コンクリート 基礎 Fc-33/mm2 SL-15,,		m3	27,000		歩A・単A
S02116	*** S単— 63号 *** 鉄筋コンクリート 鉄筋コンクリート 躯体 Fc-33/mm2 SL-18,,		m3	27,000		歩A・単A
S02116	*** S単— 64号 *** 打設手間 打設手間 捨コンクリート,,		m3	2,161		歩A・単A
S02116	*** S単— 65号 *** 打設手間					

事業名	宇城農地整備事業
工事名	五丁川第2排水機場建設工事(建屋建築工事)

コード	名 称 (規 格)	数 量	単位	単 価	金 額	備 考
	打設手間 土間コンクリート,, *** S単ー 66号 ***		m3	934		歩A・単A
S02116	打設手間 基礎コンクリート,, *** S単ー 67号 ***		m3	767		歩A・単A
S02116	打設手間 躯体コンクリート,, *** S単ー 68号 ***		m3	833		歩A・単A
S02116	打設手間 防水押えコンクリート,, *** S単ー 69号 ***		m3	1,373		歩A・単A
S02116	打設手間 嵩上げコンクリート,, *** S単ー 70号 ***		m3	1,373		歩A・単A
S02116	コンクリート圧送費 コンクリート圧送費 *** S単ー 71号 ***		m3	959		歩A・単A
S02116	機械器具損料 機械器具損料 100m3以上,, *** S単ー 72号 ***		回	65,650		歩A・単A
S02116	普通型枠 普通型枠 基礎部,, *** S単ー 73号 ***		m ²	4,848		歩A・単A
S02116	普通型枠 普通型枠 軸部,, *** S単ー 74号 ***		m ²	5,878		歩A・単A
S02116	普通型枠 普通型枠 軸部 R付,, *** S単ー 75号 ***		m ²	12,019		歩A・単A
S02116	打放型枠 打放型枠 B種,, *** S単ー 76号 ***		m ²	5,676		歩A・単A
S02116	打放型枠 打放型枠 C種,, *** S単ー 77号 ***		m ²	5,625		歩A・単A
S02116	運搬費 運搬費 型枠 4t車,, *** S単ー 78号 ***		m ²	328		歩A・単A
S02116	打継目地 打継目地 20×20,, *** S単ー 79号 ***		m	328		歩A・単A
S02116	打継目地 打継目地 20×15,, *** S単ー 80号 ***		m	328		歩A・単A
S02116	誘発目地 誘発目地 20×15,, *** S単ー 81号 ***		m	368		歩A・単A
S02116	異形鉄筋(スラッグ 共) 異形鉄筋(スラッグ 共) SD295 D10,, *** S単ー 82号 ***		ton	99,143		歩A・単A
S02116	異形鉄筋(スラッグ 共) 異形鉄筋(スラッグ 共) SD295 D13,, *** S単ー 83号 ***		ton	96,665		歩A・単A
S02116	異形鉄筋(スラッグ 共) 異形鉄筋(スラッグ 共) SD295 D16,, *** S単ー 84号 ***		ton	94,682		歩A・単A
S02116	異形鉄筋(スラッグ 共) 異形鉄筋(スラッグ 共) SD345 D19,, *** S単ー 85号 ***		ton	99,143		歩A・単A
S02116	異形鉄筋(スラッグ 共) 異形鉄筋(スラッグ 共) SD345 D22,, *** S単ー 86号 ***		ton	99,143		歩A・単A
S02116	異形鉄筋(スラッグ 共) 異形鉄筋(スラッグ 共) SD345 D25,,		ton	99,143		歩A・単A

事業名	宇城農地整備事業
工事名	五丁川第2排水機場建設工事（建屋建築工事）

コード	名 称 (規 格)	数 量	単 位	単 価	金 額	備 考
S02116	*** S単ー 87号 *** 加工組立					
	加工組立		ton	61,610		歩A・単A
S02116	*** S単ー 88号 *** 運搬費					
	運搬費 鉄筋,,		ton	5,050		歩A・単A
S02116	*** S単ー 89号 *** ガス圧接費					
	ガス圧接費 D22+D22,,		箇所	666		歩A・単A
S02116	*** S単ー 90号 *** ガス圧接費					
	ガス圧接費 D25+D25,,		箇所	691		歩A・単A
S02116	*** S単ー 91号 *** H形鋼 (スラップ 共)					
	H形鋼 (スラップ 共) SN400B 588×300×12×20,,		ton	125,167		歩A・単A
S02116	*** S単ー 92号 *** H形鋼 (スラップ 共)					
	H形鋼 (スラップ 共) SN400B 440×300×11×18,,		ton	122,187		歩A・単A
S02116	*** S単ー 93号 *** H形鋼 (スラップ 共)					
	H形鋼 (スラップ 共) SN400B 400×200×8×13,,		ton	120,200		歩A・単A
S02116	*** S単ー 94号 *** H形鋼 (スラップ 共)					
	H形鋼 (スラップ 共) SN400B 390×300×10×16,,		ton	122,187		歩A・単A
S02116	*** S単ー 95号 *** H形鋼 (スラップ 共)					
	H形鋼 (スラップ 共) SN400B 350×175×7×11,,		ton	120,200		歩A・単A
S02116	*** S単ー 96号 *** H形鋼 (スラップ 共)					
	H形鋼 (スラップ 共) SN400B 340×250×9×14,,		ton	122,187		歩A・単A
S02116	*** S単ー 97号 *** H形鋼 (スラップ 共)					
	H形鋼 (スラップ 共) SS400 400×200×8×13,,		ton	112,253		歩A・単A
S02116	*** S単ー 98号 *** H形鋼 (スラップ 共)					
	H形鋼 (スラップ 共) SS400 350×175×7×11,,		ton	112,253		歩A・単A
S02116	*** S単ー 99号 *** H形鋼 (スラップ 共)					
	H形鋼 (スラップ 共) SS400 194×150×6×9,,		ton	112,253		歩A・単A
S02116	*** S単ー 100号 *** 溝形鋼 (スラップ 共)					
	溝形鋼 (スラップ 共) SS400 250×90×11×14.5,,		ton	125,167		歩A・単A
S02116	*** S単ー 101号 *** 等辺山形鋼 (スラップ 共)					
	等辺山形鋼 (スラップ 共) SS400 100×100×10,,		ton	124,174		歩A・単A
S02116	*** S単ー 102号 *** 等辺山形鋼 (スラップ 共)					
	等辺山形鋼 (スラップ 共) SS400 90×90×10,,		ton	124,174		歩A・単A
S02116	*** S単ー 103号 *** 等辺山形鋼 (スラップ 共)					
	等辺山形鋼 (スラップ 共) SS400 75×75×9,,		ton	112,253		歩A・単A
S02116	*** S単ー 104号 *** 等辺山形鋼 (スラップ 共)					
	等辺山形鋼 (スラップ 共) SS400 65×65×6,,		ton	112,253		歩A・単A
S02116	*** S単ー 105号 *** 不等辺山形鋼 (スラップ 共)					
	不等辺山形鋼 (スラップ 共) SS400 100×75×7,,		ton	140,068		歩A・単A
S02116	*** S単ー 106号 *** リップ付軽量溝形鋼 (スラップ 共)					
	リップ付軽量溝形鋼 (スラップ 共) SSC400相当品 100×50×20×2.3,,		ton	164,903		歩A・単A
S02116	*** S単ー 107号 *** 棒鋼 (スラップ 共)					
	棒鋼 (スラップ 共) SS400 φ65,,		ton	146,028		歩A・単A
S02116	*** S単ー 108号 *** 棒鋼 (スラップ 共)					

事業名	宇城農地整備事業				
工事名	五丁川第2排水機場建設工事(建屋建築工事)				

コード	名 称 (規 格)	数 量	単 位	単 価	金 額	備 考
	棒鋼 (スラッグ 共) SS400 φ42,,		ton	134,108		歩A・単A
	*** S単一 109号 ***					
S02116	鋼板 (スラッグ 共) TMCP325C t-45,,		ton	210,599		歩A・単A
	*** S単一 110号 ***					
S02116	鋼板 (スラッグ 共) SN490C t-36,,		ton	196,691		歩A・単A
	*** S単一 111号 ***					
S02116	鋼板 (スラッグ 共) SN490C t-32,,		ton	196,691		歩A・単A
	*** S単一 112号 ***					
S02116	鋼板 (スラッグ 共) SN490C t-25,,		ton	196,691		歩A・単A
	*** S単一 113号 ***					
S02116	鋼板 (スラッグ 共) SN400B t-22,,		ton	183,777		歩A・単A
	*** S単一 114号 ***					
S02116	鋼板 (スラッグ 共) SN400B t-19,,		ton	183,777		歩A・単A
	*** S単一 115号 ***					
S02116	鋼板 (スラッグ 共) SN400B t-16,,		ton	183,777		歩A・単A
	*** S単一 116号 ***					
S02116	鋼板 (スラッグ 共) SN400B t-12,,		ton	178,810		歩A・単A
	*** S単一 117号 ***					
S02116	鋼板 (スラッグ 共) SN400B t-9,,		ton	178,810		歩A・単A
	*** S単一 118号 ***					
S02116	鋼板 (スラッグ 共) SN400B t-6,,		ton	178,810		歩A・単A
	*** S単一 119号 ***					
S02116	鋼板 (スラッグ 共) SN400B t-2.3,,		ton	183,777		歩A・単A
	*** S単一 120号 ***					
S02116	鋼板 (スラッグ 共) SS400 t-19,,		ton	132,121		歩A・単A
	*** S単一 121号 ***					
S02116	鋼板 (スラッグ 共) SS400 t-16,,		ton	132,121		歩A・単A
	*** S単一 122号 ***					
S02116	鋼板 (スラッグ 共) SS400 t-12,,		ton	118,214		歩A・単A
	*** S単一 123号 ***					
S02116	鋼板 (スラッグ 共) SS400 t-9,,		ton	118,214		歩A・単A
	*** S単一 124号 ***					
S02116	鋼板 (スラッグ 共) SS400 t-6,,		ton	116,227		歩A・単A
	*** S単一 125号 ***					
S02116	鋼板 (スラッグ 共) SS400 t-4,,		ton	119,207		歩A・単A
	*** S単一 126号 ***					
S02116	鋼板 (スラッグ 共) SS400 t-3.2,,		ton	119,207		歩A・単A
	*** S単一 127号 ***					
S02116	鋼板 (スラッグ 共) SS400 t-2.3,,		ton	122,187		歩A・単A
	*** S単一 128号 ***					
S02116	アンカ・ボルト ABR490 M36 L-1200 WN,,		本	3,380		歩A・単A
	*** S単一 129号 ***					
S02116	アンカ・ボルト ABR400 M20 L-500 WN,,		本	571		歩A・単A

事業名	宇城農地整備事業				
工事名	五丁川第2排水機場建設工事(建屋建築工事)				

コード	名 称 (規 格)	数 量	単 位	単 価	金 額	備 考
	*** S単ー 130号 ***					
S02116	ｱﾝｶｰﾎﾞﾙﾄ					
	ｱﾝｶｰﾎﾞﾙﾄ ABR400 M16 L-360 WN,,		本	300		歩A・単A
	*** S単ー 131号 ***					
S02116	高力ﾎﾞﾙﾄ					
	高力ﾎﾞﾙﾄ F8T M22 L-90,,		組	365		歩A・単A
	*** S単ー 132号 ***					
S02116	高力ﾎﾞﾙﾄ					
	高力ﾎﾞﾙﾄ F8T M22 L-70,,		組	330		歩A・単A
	*** S単ー 133号 ***					
S02116	高力ﾎﾞﾙﾄ					
	高力ﾎﾞﾙﾄ F8T M20 L-85,,		組	265		歩A・単A
	*** S単ー 134号 ***					
S02116	高力ﾎﾞﾙﾄ					
	高力ﾎﾞﾙﾄ F8T M20 L-80,,		組	258		歩A・単A
	*** S単ー 135号 ***					
S02116	高力ﾎﾞﾙﾄ					
	高力ﾎﾞﾙﾄ F8T M20 L-75,,		組	251		歩A・単A
	*** S単ー 136号 ***					
S02116	高力ﾎﾞﾙﾄ					
	高力ﾎﾞﾙﾄ F8T M20 L-70,,		組	243		歩A・単A
	*** S単ー 137号 ***					
S02116	高力ﾎﾞﾙﾄ					
	高力ﾎﾞﾙﾄ F8T M20 L-65,,		組	236		歩A・単A
	*** S単ー 138号 ***					
S02116	高力ﾎﾞﾙﾄ					
	高力ﾎﾞﾙﾄ F8T M20 L-60,,		組	229		歩A・単A
	*** S単ー 139号 ***					
S02116	高力ﾎﾞﾙﾄ					
	高力ﾎﾞﾙﾄ F8T M16 L-60,,		組	140		歩A・単A
	*** S単ー 140号 ***					
S02116	高力ﾎﾞﾙﾄ					
	高力ﾎﾞﾙﾄ F10T M16 L-50,,		組	97		歩A・単A
	*** S単ー 141号 ***					
S02116	中ﾎﾞﾙﾄ					
	中ﾎﾞﾙﾄ SS400 M12 L-40,,		本	13		歩A・単A
	*** S単ー 142号 ***					
S02116	ｽﾃﾝﾚｽ鋼板					
	ｽﾃﾝﾚｽ鋼板 SUS304 PL3,,		m ²	290		歩A・単A
	*** S単ー 143号 ***					
S02116	ﾊﾞｰｽﾞ下ﾎﾞﾙﾄ					
	ﾊﾞｰｽﾞ下ﾎﾞﾙﾄ 無収縮ﾎﾞﾙﾄ 1100×800 t-50,,		箇所	19,966		歩A・単A
	*** S単ー 144号 ***					
S02116	ﾊﾞｰｽﾞ下ﾎﾞﾙﾄ					
	ﾊﾞｰｽﾞ下ﾎﾞﾙﾄ 無収縮ﾎﾞﾙﾄ 1000×650 t-50,,		箇所	14,748		歩A・単A
	*** S単ー 145号 ***					
S02116	ﾊﾞｰｽﾞ下ﾎﾞﾙﾄ					
	ﾊﾞｰｽﾞ下ﾎﾞﾙﾄ 無収縮ﾎﾞﾙﾄ 750×500 t-50,,		箇所	8,507		歩A・単A
	*** S単ー 146号 ***					
S02116	ﾊﾞｰｽﾞ下ﾎﾞﾙﾄ					
	ﾊﾞｰｽﾞ下ﾎﾞﾙﾄ 無収縮ﾎﾞﾙﾄ 630×500 t-50,,		箇所	7,147		歩A・単A
	*** S単ー 147号 ***					
S02116	ﾊﾞｰｽﾞ下ﾎﾞﾙﾄ					
	ﾊﾞｰｽﾞ下ﾎﾞﾙﾄ 無収縮ﾎﾞﾙﾄ 370×160 t-30,,		箇所	1,342		歩A・単A
	*** S単ー 148号 ***					
S02116	工場製作費					
	工場製作費		ton	57,936		歩A・単A
	*** S単ー 149号 ***					
S02116	工場溶接費					
	工場溶接費		m	499		歩A・単A
	*** S単ー 150号 ***					
S02116	現場溶接費					
	現場溶接費		m	1,417		歩A・単A
	*** S単ー 151号 ***					
S02116	工場塗装費					

事業名	宇城農地整備事業
工事名	五丁川第2排水機場建設工事(建屋建築工事)

コード	名 称 (規 格)	数 量	単位	単 価	金 額	備 考
	工場塗装費 溶融亜鉛メッキ,, *** S単ー 152号 ***		ton	86,394		歩A・単A
S02116	現場建方費 現場建方費		ton	10,404		歩A・単A
S02116	現場工事費 現場工事費 高力ボルト本締め,, *** S単ー 154号 ***		ton	8,088		歩A・単A
S02116	現場工事費 現場工事費 ﾌﾝｶﾞｰﾙ埋込み M36 L-1200,, *** S単ー 155号 ***		本	2,570		歩A・単A
S02116	現場工事費 現場工事費 ﾌﾝｶﾞｰﾙ埋込み M22 L-500～360,, *** S単ー 156号 ***		本	1,968		歩A・単A
S02116	運搬費 運搬費 鉄骨,, *** S単ー 157号 ***		ton	7,731		歩A・単A
S02116	陸屋根 床 アスファルト防水 陸屋根 床 アスファルト防水		m ²	4,353		歩A・単A
S02116	陸屋根 立上り アスファルト防水 陸屋根 立上り アスファルト防水		m ²	5,544		歩A・単A
S02116	陸屋根 床 成形伸縮目地 陸屋根 床 成形伸縮目地 25×80,, *** S単ー 160号 ***		m	1,444		歩A・単A
S02116	陸屋根 立上り 防水押え金物 陸屋根 立上り 防水押え金物 アルミ ゴムアスファルト系シーリング共,, *** S単ー 161号 ***		m	868		歩A・単A
S02116	陸屋根 立上り 成形緩衝材 陸屋根 立上り 成形緩衝材 30×60,, *** S単ー 162号 ***		m	1,444		歩A・単A
S02116	陸屋根 立上り 防水保護版 陸屋根 立上り 防水保護版 ｸﾞﾗﾝﾌﾞﾙ-10 H-370 上下金物共,, *** S単ー 163号 ***		m	1,084		歩A・単A
S02116	軒樋内 床 塗膜防水 軒樋内 床 塗膜防水 ﾙﾝｽ系,, *** S単ー 164号 ***		m ²	7,524		歩A・単A
S02116	軒樋内 立上り 塗膜防水 軒樋内 立上り 塗膜防水 ﾙﾝｽ系,, *** S単ー 165号 ***		m ²	5,534		歩A・単A
S02116	庇 天端 塗膜防水 庇 天端 塗膜防水 ﾙﾝｽ系,, *** S単ー 166号 ***		m ²	7,524		歩A・単A
S02116	庇 鼻先 塗膜防水 庇 鼻先 塗膜防水 ﾙﾝｽ系,, *** S単ー 167号 ***		m ²	7,524		歩A・単A
S02116	陸屋根 ﾊﾞﾗｯﾄ笠木 塗膜防水 陸屋根 ﾊﾞﾗｯﾄ笠木 塗膜防水 ﾙﾝｽ系 W-500,, *** S単ー 168号 ***		m	3,683		歩A・単A
S02116	陸屋根 壁付笠木 塗膜防水 陸屋根 壁付笠木 塗膜防水 ﾙﾝｽ系 W-270,, *** S単ー 169号 ***		m	1,988		歩A・単A
S02116	軒樋内 ﾊﾞﾗｯﾄ笠木塗膜防水 軒樋内 ﾊﾞﾗｯﾄ笠木塗膜防水 ﾙﾝｽ系 W-250,, *** S単ー 170号 ***		m	1,842		歩A・単A
S02116	外壁打継目地シーリング 外壁打継目地シーリング ポリﾙﾝｽ系 25×15,, *** S単ー 171号 ***		m	525		歩A・単A
S02116	外壁打継目地シーリング 外壁打継目地シーリング ポリﾙﾝｽ系 20×10,, *** S単ー 172号 ***		m	525		歩A・単A
S02116	外壁誘発目地シーリング 外壁誘発目地シーリング ポリﾙﾝｽ系 20×10,,		m	525		歩A・単A

事業名	宇城農地整備事業
工事名	五丁川第2排水機場建設工事(建屋建築工事)

コード	名 称 (規 格)	数 量	単 位	単 価	金 額	備 考
S02116	*** S単ー 173号 *** 仕上取合シーリング 仕上取合シーリング ポリウレタン系 10×15,,		m	444		歩A・単A
S02116	*** S単ー 174号 *** 建具枠廻り シーリング 建具枠廻り シーリング ポリウレタン系 10×7,,		m	377		歩A・単A
S02116	*** S単ー 175号 *** 建具水切下シーリング 建具水切下シーリング ポリウレタン系 10×7,,		m	377		歩A・単A
S02116	*** S単ー 176号 *** 巾木 巾木 松 H-100,,		m	2,121		歩A・単A
S02116	*** S単ー 177号 *** 天井廻り縁 天井廻り縁 30×30,,		m	1,494		歩A・単A
S02116	*** S単ー 178号 *** 壁見切縁 壁見切縁 140×30,,		m	6,187		歩A・単A
S02116	*** S単ー 179号 *** 壁 縁甲板 壁 縁甲板 t-12 塗装品,,		m ²	5,120		歩A・単A
S02116	*** S単ー 180号 *** 勾配屋根 カラーステンレス鋼板 勾配屋根 カラーステンレス鋼板 t-0.45 縦葺 アスファルト・フィク 940 木毛セメント,,		m ²	44,642		歩A・単A
S02116	*** S単ー 181号 *** 勾配屋根 棟包み 勾配屋根 棟包み カラーステンレス鋼板 t-0.45 W-400,,		m	32,623		歩A・単A
S02116	*** S単ー 182号 *** 勾配屋根 軒先水切 勾配屋根 軒先水切 カラーステンレス鋼板 t-0.45 W-300,,		m	18,887		歩A・単A
S02116	*** S単ー 183号 *** 勾配屋根 ケラバ水切 勾配屋根 ケラバ水切 カラーステンレス鋼板 t-0.45 W-300,,		m	18,281		歩A・単A
S02116	*** S単ー 184号 *** 軒樋内 ルーフドレン 軒樋内 ルーフドレン 鋳鉄製 φ100 堅型 塗膜防水用,,		箇所	10,605		歩A・単A
S02116	*** S単ー 185号 *** 陸屋根 ルーフドレン 陸屋根 ルーフドレン 鋳鉄製 φ100 横引型 AS防水用,,		箇所	10,605		歩A・単A
S02116	*** S単ー 186号 *** 軒樋内 縦樋 軒樋内 縦樋 カラ-塩ビ管 φ100 掴み金物共,,		m	3,827		歩A・単A
S02116	*** S単ー 187号 *** 陸屋根 縦樋 陸屋根 縦樋 カラ-塩ビ管 φ100 掴み金物共,,		m	3,827		歩A・単A
S02116	*** S単ー 188号 *** エルボ エルボ カラ-塩ビ管 φ100,,		箇所	1,434		歩A・単A
S02116	*** S単ー 189号 *** チ-ズ チ-ズ カラ-塩ビ管 φ100,,		箇所	1,434		歩A・単A
S02116	*** S単ー 190号 *** キャップ キャップ カラ-塩ビ管 φ100,,		箇所	1,434		歩A・単A
S02116	*** S単ー 191号 *** 足洗い場 グレ-チング 足洗い場 グレ-チング ス-ル製 1000×770,,		箇所	57,782		歩A・単A
S02116	*** S単ー 192号 *** 陸屋根 溶接金網 陸屋根 溶接金網 φ6×150×150,,		m ²	487		歩A・単A
S02116	*** S単ー 193号 *** 溶接金網手間 溶接金網手間		m ²	333		歩A・単A
S02116	*** S単ー 194号 *** 軽量鉄骨壁下地					

事業名	宇城農地整備事業
工事名	五丁川第2排水機場建設工事(建屋建築工事)

コード	名 称 (規 格)	数 量	単 位	単 価	金 額	備 考
	軽量鉄骨壁下地 65型,,		m ²	2,121		歩A・単A
	*** S単一 195号 ***					
S02116	軽量鉄骨壁下地開口補強 軽量鉄骨壁下地開口補強 65型 W650×H2000,,		箇所	6,094		歩A・単A
	*** S単一 196号 ***					
S02116	軽量鉄骨天井下地 軽量鉄骨天井下地 19型,,		m ²	1,515		歩A・単A
	*** S単一 197号 ***					
S02116	カーテンレール カーテンレール ステンレス ダブル L-1800mm,,		箇所	3,272		歩A・単A
	*** S単一 198号 ***					
S02116	巾木取合見切縁 巾木取合見切縁 7φミ L-30×25,,		m	914		歩A・単A
	*** S単一 199号 ***					
S02116	天井点検口 天井点検口 7φミ 450角,,		箇所	8,211		歩A・単A
	*** S単一 200号 ***					
S02116	スラップ スラップ スチール製 W-400 H-8050 背かご付 H-5600,,		箇所	1,378,650		歩A・単A
	*** S単一 201号 ***					
S02116	クレーン点検踊場手摺 クレーン点検踊場手摺 スチール製 W-1500 H-1300,,		箇所	70,700		歩A・単A
	*** S単一 202号 ***					
S02116	クレーン点検踊場チェン クレーン点検踊場チェン 取り外し式 L-800 フック共,,		箇所	37,370		歩A・単A
	*** S単一 203号 ***					
S02116	陸 屋根 床コンクリート金鍍 陸 屋根 床コンクリート金鍍 AS防水下地,,		m ²	631		歩A・単A
	*** S単一 204号 ***					
S02116	陸 屋根 床コンクリート金鍍 陸 屋根 床コンクリート金鍍 押えコンクリート面,,		m ²	631		歩A・単A
	*** S単一 205号 ***					
S02116	軒樋内 床コンクリート金鍍 軒樋内 床コンクリート金鍍 塗膜防水下地,,		m ²	631		歩A・単A
	*** S単一 206号 ***					
S02116	庇 天端 コンクリート金鍍 庇 天端 コンクリート金鍍 塗膜防水下地,,		m ²	631		歩A・単A
	*** S単一 207号 ***					
S02116	土間 床 コンクリート金鍍 土間 床 コンクリート金鍍 素地,,		m ²	767		歩A・単A
	*** S単一 208号 ***					
S02116	土間 床 コンクリート刷毛引き 土間 床 コンクリート刷毛引き 素地,,		m ²	787		歩A・単A
	*** S単一 209号 ***					
S02116	柱型 天端 コンクリート金鍍鍍 柱型 天端 コンクリート金鍍鍍 吹付下地,,		m ²	631		歩A・単A
	*** S単一 210号 ***					
S02116	陸屋根 パラペット笠木 コンクリート金鍍 陸屋根 パラペット笠木 コンクリート金鍍 塗膜防水下地 W-350,,		m	221		歩A・単A
	*** S単一 211号 ***					
S02116	陸屋根 壁付笠木 コンクリート金鍍 陸屋根 壁付笠木 コンクリート金鍍 塗膜防水下地 W-100,,		m	62		歩A・単A
	*** S単一 212号 ***					
S02116	軒樋内 パラペット笠木 コンクリート金鍍 軒樋内 パラペット笠木 コンクリート金鍍 塗膜防水下地 W-250,,		m	157		歩A・単A
	*** S単一 213号 ***					
S02116	足洗い場 腰壁笠木 コンクリート金鍍 足洗い場 腰壁笠木 コンクリート金鍍 吹付下地 W-150,,		m	80		歩A・単A
	*** S単一 214号 ***					
S02116	足洗い場 床 防水モルタル金鍍 足洗い場 床 防水モルタル金鍍 素地,,		m ²	2,727		歩A・単A
	*** S単一 215号 ***					
S02116	外壁 防水型複層仕上塗材RE 外壁 防水型複層仕上塗材RE 打放面,,		m ²	2,969		歩A・単A

事業名	宇城農地整備事業
工事名	五丁川第2排水機場建設工事(建屋建築工事)

コード	名 称 (規 格)	数 量	単 位	単 価	金 額	備 考
S02116	*** S単- 216号 *** 柱型 天端 防水型複層仕上塗材RE 柱型 天端 防水型複層仕上塗材RE コシ面,,		m ²	2,969		歩A・単A
S02116	*** S単- 217号 *** 足洗い場 腰壁 撥水材塗布 足洗い場 腰壁 撥水材塗布		m ²	540		歩A・単A
S02116	*** S単- 218号 *** 天井 複層仕上塗材E 天井 複層仕上塗材E 打放面,,		m ²	1,616		歩A・単A
S02116	*** S単- 219号 *** 建具枠廻り 防水モルタル充填 建具枠廻り 防水モルタル充填		m	1,151		歩A・単A
S02116	*** S単- 220号 *** 陸屋根 立上りコーナーモルタル 陸屋根 立上りコーナーモルタル		m	505		歩A・単A
S02116	*** S単- 221号 *** 床 コンクリート金鍍 床 コンクリート金鍍 貼物下地,,		m ²	631		歩A・単A
S02116	*** S単- 222号 *** 梁型 天端 コンクリート金鍍 梁型 天端 コンクリート金鍍 素地,,		m ²	767		歩A・単A
S02116	*** S単- 223号 *** 柱型 天端 コンクリート金鍍 柱型 天端 コンクリート金鍍 素地,,		m ²	767		歩A・単A
S02116	*** S単- 224号 *** クレーン点検踊り場 床 コンクリート金鍍 クレーン点検踊り場 床 コンクリート金鍍 素地,,		m ²	767		歩A・単A
S02116	*** S単- 225号 *** 建具枠廻り モルタル充填 建具枠廻り モルタル充填		m	1,080		歩A・単A
S02116	*** S単- 226号 *** AW-1 引違い窓 AW-1 引違い窓 ステンカラー W1600×H1400 網戸付,,		箇所	163,500		歩A・単A
S02116	*** S単- 227号 *** AW-2 2連引違い窓 AW-2 2連引違い窓 ステンカラー W3270×H18400 網戸付,,		箇所	705,050		歩A・単A
S02116	*** S単- 228号 *** AW-3 3連内倒し窓 AW-3 3連内倒し窓 ステンカラー W2720×H600 網戸付,,		箇所	544,200		歩A・単A
S02116	*** S単- 229号 *** AW-4 内倒し窓 AW-4 内倒し窓 ステンカラー W900×H600 網戸付,,		箇所	226,800		歩A・単A
S02116	*** S単- 230号 *** AW-5 内倒し窓 AW-5 内倒し窓 ステンカラー W850×H800 網戸付,,		箇所	144,300		歩A・単A
S02116	*** S単- 231号 *** AW-6 内倒し窓 AW-6 内倒し窓 ステンカラー W450×H800 網戸付,,		箇所	136,200		歩A・単A
S02116	*** S単- 232号 *** AW-7ガラスブロック窓 AW-7ガラスブロック窓 ステンカラー W1010×H1210,,		箇所	283,800		歩A・単A
S02116	*** S単- 233号 *** AW-7aガラスブロック窓 AW-7aガラスブロック窓 ステンカラー W1010×H1210,,		箇所	94,600		歩A・単A
S02116	*** S単- 234号 *** アルミ額縁 アルミ額縁 140×25,,		m	184,500		歩A・単A
S02116	*** S単- 235号 *** 取付・調整費 取付・調整費 7mm建具,,		式	1,245,027		歩A・単A
S02116	*** S単- 236号 *** 運搬費 運搬費 7mm建具,,		式	236,441		歩A・単A
S02116	*** S単- 237号 *** SD-1 両開き扉					

事業名	宇城農地整備事業
工事名	五丁川第2排水機場建設工事(建屋建築工事)

コード	名 称 (規 格)	数 量	単 位	単 価	金 額	備 考
	SD-1 両開き扉 防音扉 T-3 W1800×H2650 枠見込120 扉60,, *** S単ー 238号 ***		箇所	1,519,600		歩A・単A
S02116	SD-2 片開き扉 SD-2 片開き扉 W900×H2000 枠見込120 扉40,, *** S単ー 239号 ***		箇所	410,400		歩A・単A
S02116	SD-2A 片開き扉 SD-2A 片開き扉 W900×H2000 枠見込120 扉40,, *** S単ー 240号 ***		箇所	417,700		歩A・単A
S02116	SD-2B 片開き扉 SD-2B 片開き扉 W900×H2000 枠見込120 扉40,, *** S単ー 241号 ***		箇所	395,000		歩A・単A
S02116	SD-3 片開き扉 SD-3 片開き扉 W900×H2000 枠見込120 扉40,, *** S単ー 242号 ***		箇所	406,700		歩A・単A
S02116	LSD-1 軽量片開き扉 LSD-1 軽量片開き扉 化粧鋼板 W650×H2000 枠見込130 扉40,, *** S単ー 243号 ***		箇所	270,800		歩A・単A
S02116	取付・調整費 取付・調整費 ｽﾎｰﾙ建具1,, *** S単ー 244号 ***		式	748,713		歩A・単A
S02116	運搬費 運搬費 ｽﾎｰﾙ建具1,, *** S単ー 245号 ***		式	307,545		歩A・単A
S02116	SS-1 電動重量ｼｬｯﾀｰ SS-1 電動重量ｼｬｯﾀｰ ステンレス W4000×H4000,, *** S単ー 246号 ***		箇所	6,189,900		歩A・単A
S02116	取付・調整費 取付・調整費 ｼｬｯﾀｰ,, *** S単ー 247号 ***		式	788,608		歩A・単A
S02116	運搬費 運搬費 ｼｬｯﾀｰ,, *** S単ー 248号 ***		式	294,718		歩A・単A
S02116	SD-4 欄間付片開き扉 SD-4 欄間付片開き扉 W900×H2530,, *** S単ー 249号 ***		箇所	280,800		歩A・単A
S02116	SD-5 欄間付親子両開き扉 SD-5 欄間付親子両開き扉 W1200×H2500,, *** S単ー 250号 ***		箇所	318,900		歩A・単A
S02116	取付・調整費 取付・調整費 ｽﾎｰﾙ建具2,, *** S単ー 251号 ***		式	129,987		歩A・単A
S02116	運搬費 運搬費 ｽﾎｰﾙ建具2,, *** S単ー 252号 ***		式	50,601		歩A・単A
S02116	網入り型板ガラス 網入り型板ガラス t-6.8 2.18㎡以下,, *** S単ー 253号 ***		㎡	4,373		歩A・単A
S02116	網入り磨板ガラス 網入り磨板ガラス t-6.8 2.18㎡以下,, *** S単ー 254号 ***		㎡	9,938		歩A・単A
S02116	ガラスブロック ガラスブロック 190×190×95,, *** S単ー 255号 ***		㎡	73,598		歩A・単A
S02116	明り取り窓 明り取り窓 アクリル板 100×100,, *** S単ー 256号 ***		枚	57		歩A・単A
S02116	ガラス押えシーリング ガラス押えシーリング (片面㎡),, *** S単ー 257号 ***		m	313		歩A・単A
S02116	ガラスブロック押え シーリング ガラスブロック押え シーリング (片面㎡),, *** S単ー 258号 ***		m	313		歩A・単A
S02116	EP塗り EP塗り ｹｲｶﾎﾞ板面,, *** S単ー 259号 ***		㎡	1,444		歩A・単A

事業名	宇城農地整備事業
工事名	五丁川第2排水機場建設工事(建屋建築工事)

コード	名 称 (規 格)	数 量	単 位	単 価	金 額	備 考
	*** S単— 259号 ***					
S02116	DP塗り					
	DP塗り					
	鋼製建具面,,		m ²	2,464		歩A・単A
	*** S単— 260号 ***					
S02116	SOP塗り					
	SOP塗り					
	鋼製建具面,,		m ²	939		歩A・単A
	*** S単— 261号 ***					
S02116	SOP塗り					
	SOP塗り					
	鉄部面,,		m ²	939		歩A・単A
	*** S単— 262号 ***					
S02116	OSCL塗り					
	OSCL塗り					
	木部面 H-100,,		m	1,121		歩A・単A
	*** S単— 263号 ***					
S02116	OSCL塗り					
	OSCL塗り					
	木部面 30×30,,		m	1,121		歩A・単A
	*** S単— 264号 ***					
S02116	OSCL塗り					
	OSCL塗り					
	木部面 140×30,,		m	1,121		歩A・単A
	*** S単— 265号 ***					
S02116	腰壁 EP塗り					
	腰壁 EP塗り					
	コンクリート面,,		m ²	1,444		歩A・単A
	*** S単— 266号 ***					
S02116	床 ビニルシート					
	床 ビニルシート					
	t-2.0,,		m ²	2,434		歩A・単A
	*** S単— 267号 ***					
S02116	床 ビニルシート					
	床 ビニルシート					
	t-2.5,,		m ²	2,615		歩A・単A
	*** S単— 268号 ***					
S02116	巾木 ビニル巾木					
	巾木 ビニル巾木					
	H-60,,		m	328		歩A・単A
	*** S単— 269号 ***					
S02116	壁 遮音パネル					
	壁 遮音パネル					
	GB-R t-12.5+制振マット,,		m ²	3,777		歩A・単A
	*** S単— 270号 ***					
S02116	壁 石膏ボード					
	壁 石膏ボード					
	t-12.5,,		m ²	1,080		歩A・単A
	*** S単— 271号 ***					
S02116	壁 石膏ボード					
	壁 石膏ボード					
	t-12.5 GL工法,,		m ²	2,272		歩A・単A
	*** S単— 272号 ***					
S02116	壁 石膏ボード					
	壁 石膏ボード					
	t-12.5 接着工法,,		m ²	1,141		歩A・単A
	*** S単— 273号 ***					
S02116	壁 化粧ケイカル板					
	壁 化粧ケイカル板					
	t-6,,		m ²	7,676		歩A・単A
	*** S単— 274号 ***					
S02116	壁 断熱材					
	壁 断熱材					
	ポリスチレンフォーム t-20,,		m ²	1,050		歩A・単A
	*** S単— 275号 ***					
S02116	壁 グラスウールパネル					
	壁 グラスウールパネル					
	t-25 32kg/m3 ガラスウール押え共,,		m ²	2,676		歩A・単A
	*** S単— 276号 ***					
S02116	天井 ロックウール化粧吸音板					
	天井 ロックウール化粧吸音板					
	t-12,,		m ²	2,171		歩A・単A
	*** S単— 277号 ***					
S02116	天井 石膏ボ-ド					
	天井 石膏ボ-ド					
	t-9.5,,		m ²	1,242		歩A・単A
	*** S単— 278号 ***					
S02116	天井裏 断熱材					
	天井裏 断熱材					
	グラスウール t-100 32kg/m3,,		m ²	1,676		歩A・単A
	*** S単— 279号 ***					
S02116	スラブ下 木毛セメント板打込					
	スラブ下 木毛セメント板打込					
	t-25,,		m ²	1,676		歩A・単A
	*** S単— 280号 ***					
S02116	天井 廻り縁					

事業名	宇城農地整備事業
工事名	五丁川第2排水機場建設工事(建屋建築工事)

コード	名 称 (規 格)	数 量	単 位	単 価	金 額	備 考
	天井 廻り縁 塩ビ製,,		m	469		歩A・単A
	*** S単ー 281号 ***					
S02116	休憩室 流し台					
	休憩室 流し台 L-1500 水切付,,		台	46,000		歩A・単A
	*** S単ー 282号 ***					
S02116	休憩室 コンロ台					
	休憩室 コンロ台 L-600,,		箇所	15,300		歩A・単A
	*** S単ー 283号 ***					
S02116	休憩室 吊戸棚					
	休憩室 吊戸棚 L-1500,,		箇所	18,900		歩A・単A
	*** S単ー 284号 ***					
S02116	休憩室 フード					
	休憩室 フード L-600,,		箇所	48,300		歩A・単A
	*** S単ー 285号 ***					
S02116	化粧鏡					
	化粧鏡 W450×H600,,		セット	4,270		歩A・単A
	*** S単ー 286号 ***					
S02116	化粧鏡取付					
	化粧鏡取付		箇所	4,595		歩A・単A
	*** S単ー 287号 ***					
S02116	電線					
	電線 EM-IE1.6 管内,,		m	313		歩A・単A
	*** S単ー 288号 ***					
S02116	電線					
	電線 EM-IE2.0 管内,,		m	363		歩A・単A
	*** S単ー 289号 ***					
S02116	ケーブル					
	ケーブル EM-EEF1.6-3C PF内,,		m	494		歩A・単A
	*** S単ー 290号 ***					
S02116	ケーブル					
	ケーブル EM-EEF1.6-2C ころがし,,		m	363		歩A・単A
	*** S単ー 291号 ***					
S02116	ケーブル					
	ケーブル EM-EEF1.6-3C ころがし,,		m	494		歩A・単A
	*** S単ー 292号 ***					
S02116	電線管					
	電線管 PF16 インペイ,,		m	631		歩A・単A
	*** S単ー 293号 ***					
S02116	電線管					
	電線管 PF22 インペイ,,		m	838		歩A・単A
	*** S単ー 294号 ***					
S02116	電線管					
	電線管 G16 露出,,		m	1,848		歩A・単A
	*** S単ー 295号 ***					
S02116	電線管					
	電線管 G22 露出,,		m	2,343		歩A・単A
	*** S単ー 296号 ***					
S02116	タブライチ					
	タブライチ IP15A 新金P,,		個	147		歩A・単A
	*** S単ー 297号 ***					
S02116	新金属プレート					
	新金属プレート 1～3穴,,		枚	276		歩A・単A
	*** S単ー 298号 ***					
S02116	取付枠					
	取付枠		個	41		歩A・単A
	*** S単ー 299号 ***					
S02116	タブライチ					
	タブライチ IP4A 新金P,,		個	870		歩A・単A
	*** S単ー 300号 ***					
S02116	三路スイッチ					
	三路スイッチ 3W15A 新金P,,		個	236		歩A・単A
	*** S単ー 301号 ***					
S02116	自動点滅器					
	自動点滅器 3A,,		個	4,090		歩A・単A

事業名	宇城農地整備事業
工事名	五丁川第2排水機場建設工事(建屋建築工事)

コード	名 称 (規 格)	数 量	単 位	単 価	金 額	備 考
S02116	*** S単ー 302号 *** ﾌｫﾄﾚｯﾄﾎﾞｯｸｽ 中浅,,		個	2,050		歩A・単A
S02116	*** S単ー 303号 *** ﾌｫﾄﾚｯﾄﾎﾞｯｸｽ 大浅,,		個	2,151		歩A・単A
S02116	*** S単ー 304号 *** ｽｲｯﾁﾎﾞｯｸｽ 1個用,,		個	2,060		歩A・単A
S02116	*** S単ー 305号 *** 露出ボックス 丸型1方出 厚銅電線管用,,		個	2,434		歩A・単A
S02116	*** S単ー 306号 *** 電灯動力盤 電灯動力盤		面	6,889,000		歩A・単A
S02116	*** S単ー 307号 *** 照明器具 照明器具 A01,,		台	12,300		歩A・単A
S02116	*** S単ー 308号 *** 照明器具 照明器具 A02,,		台	14,800		歩A・単A
S02116	*** S単ー 309号 *** 照明器具 照明器具 B01,,		台	12,500		歩A・単A
S02116	*** S単ー 310号 *** 照明器具 照明器具 C01,,		台	7,440		歩A・単A
S02116	*** S単ー 311号 *** 照明器具 照明器具 D01,,		台	34,000		歩A・単A
S02116	*** S単ー 312号 *** 照明器具 照明器具 E01,,		台	171,000		歩A・単A
S02116	*** S単ー 313号 *** 埋込ｺﾝﾍﾞﾝﾄ 埋込ｺﾝﾍﾞﾝﾄ 2P15A×2 新金P,,		個	209		歩A・単A
S02116	*** S単ー 314号 *** 埋込ｺﾝﾍﾞﾝﾄ 埋込ｺﾝﾍﾞﾝﾄ 2P15A×1 ET付,,		個	337		歩A・単A
S02116	*** S単ー 315号 *** 埋込ｺﾝﾍﾞﾝﾄ 埋込ｺﾝﾍﾞﾝﾄ 2P15A×2 ET付,,		個	456		歩A・単A
S02116	*** S単ー 316号 *** 埋込ｺﾝﾍﾞﾝﾄ 埋込ｺﾝﾍﾞﾝﾄ 2P15A×2 ET付 防水,,		個	1,070		歩A・単A
S02116	*** S単ー 317号 *** 電線 電線 IV-2.0 管内,,		m	338		歩A・単A
S02116	*** S単ー 318号 *** 温度ﾍﾝｻﾞｰ 温度ﾍﾝｻﾞｰ		個	8,540		歩A・単A
S02116	*** S単ー 319号 *** ﾌﾞﾚｯｸｽ ﾌﾞﾚｯｸｽ 300×300×200 銅板製,,		個	15,716		歩A・単A
S02116	*** S単ー 320号 *** ケーブル ケーブル EM-5C-FB 管内,,		m	62		歩A・単A
S02116	*** S単ー 321号 *** 導入線 導入線		m	18		歩A・単A
S02116	*** S単ー 322号 *** 直列ｺﾝﾍﾞﾝﾄ 直列ｺﾝﾍﾞﾝﾄ 端末,,		個	4,800		歩A・単A
S02116	*** S単ー 323号 *** アンテナ					

事業名	宇城農地整備事業
工事名	五丁川第2排水機場建設工事(建屋建築工事)

コード	名 称 (規 格)	数 量	単位	単 価	金 額	備 考
	アンテナ AU-2,,		個	27,600		歩A・単A
	*** S単ー 324号 ***					
S02116	アンテナ取付金物 アンテナ取付金物 壁面,,		個	36,663		歩A・単A
	*** S単ー 325号 ***					
S02116	ブースター ブースター CS,BS,UV-1,,		個	56,700		歩A・単A
	*** S単ー 326号 ***					
S02116	入選カバー 入選カバー 防水,,		個	442		歩A・単A
	*** S単ー 327号 ***					
S02116	銅線 銅線 2.0×13,,		m	681		歩A・単A
	*** S単ー 328号 ***					
S02116	銅線 銅線 2.0×19,,		m	986		歩A・単A
	*** S単ー 329号 ***					
S02116	接地棒 接地棒 Φ10×1000,,		本	5,039		歩A・単A
	*** S単ー 330号 ***					
S02116	銅板 銅板 t=0.6,,		枚	61,812		歩A・単A
	*** S単ー 331号 ***					
S02116	接続端子 接続端子		個	2,440		歩A・単A
	*** S単ー 332号 ***					
S02116	分岐端子 分岐端子 +型,,		個	8,070		歩A・単A
	*** S単ー 333号 ***					
S02116	分岐端子 分岐端子 T型,,		個	5,900		歩A・単A
	*** S単ー 334号 ***					
S02116	水切端子 水切端子		個	4,390		歩A・単A
	*** S単ー 335号 ***					
S02116	接続端子箱 接続端子箱 TB-SF1 SUS, WP,,		個	28,500		歩A・単A
	*** S単ー 336号 ***					
S02116	パブリックコンパクト便器 パブリックコンパクト便器 床置床排水大便器(普通便座付)JIS C1200B,密結タン,,		組	137,200		歩A・単A
	*** S単ー 337号 ***					
S02116	パブリックコンパクト便器取付費 パブリックコンパクト便器取付費		箇所	29,049		歩A・単A
	*** S単ー 338号 ***					
S02116	タオル掛け タオル掛け		組	3,700		歩A・単A
	*** S単ー 339号 ***					
S02116	タオル掛け取付費 タオル掛け取付費		箇所	2,295		歩A・単A
	*** S単ー 340号 ***					
S02116	壁掛洗面器(小型) 壁掛洗面器(小型)		組	47,400		歩A・単A
	*** S単ー 341号 ***					
S02116	壁掛洗面器(小型)取付費 壁掛洗面器(小型)取付費		箇所	11,832		歩A・単A
	*** S単ー 342号 ***					
S02116	棚付2連紙巻器 棚付2連紙巻器		組	13,000		歩A・単A
	*** S単ー 343号 ***					
S02116	棚付2連紙巻器取付費 棚付2連紙巻器取付費		箇所	2,386		歩A・単A
	*** S単ー 344号 ***					
S02116	自在水栓 自在水栓		個	4,820		歩A・単A

事業名	宇城農地整備事業
工事名	五丁川第2排水機場建設工事（建屋建築工事）

コード	名 称 (規 格)	数 量	単 位	単 価	金 額	備 考
S02116	*** S単— 345号 *** 自在水栓取付費 自在水栓取付費		式	1,315		歩A・単A
S02116	*** S単— 346号 *** 万能ホ-ム水栓 万能ホ-ム水栓		個	2,860		歩A・単A
S02116	*** S単— 347号 *** 万能ホ-ム水栓取付費 万能ホ-ム水栓取付費		式	1,315		歩A・単A
S02116	*** S単— 348号 *** 耐衝撃性硬質塩化ビニル管 耐衝撃性硬質塩化ビニル管 HIVP20,,		m	227		歩A・単A
S02116	*** S単— 349号 *** 根切 根切 人力,,		m3	7,393		歩A・単A
S02116	*** S単— 350号 *** 埋戻し 埋戻し 人力,,		m3	3,666		歩A・単A
S02116	*** S単— 351号 *** 標示テープ 標示テープ		m	89		歩A・単A
S02116	*** S単— 352号 *** 埋設標示ビソ 埋設標示ビソ		箇所	1,220		歩A・単A
S02116	*** S単— 353号 *** 硬質塩化ビニライニング鋼管 硬質塩化ビニライニング鋼管 SGPVD20,,		m	1,232		歩A・単A
S02116	*** S単— 354号 *** 硬質塩化ビニライニング鋼管 硬質塩化ビニライニング鋼管 SGPVB20,,		m	937		歩A・単A
S02116	*** S単— 355号 *** 保温工事 保温工事 内口 20A,,		m	1,747		歩A・単A
S02116	*** S単— 356号 *** ゲ-ト弁 ゲ-ト弁 GV20 (JIS10K),,		個	4,870		歩A・単A
S02116	*** S単— 357号 *** バルブボックス バルブボックス 20A用,,		個	4,250		歩A・単A
S02116	*** S単— 358号 *** 硬質塩化ビニ管 硬質塩化ビニ管 小口径汚水樹側壁 VU150,,		m	1,653		歩A・単A
S02116	*** S単— 359号 *** 硬質塩化ビニ管 硬質塩化ビニ管 小口径雨水樹・汚水樹側壁 VU200,,		m	2,380		歩A・単A
S02116	*** S単— 360号 *** 硬質塩化ビニ管 硬質塩化ビニ管 VP100,,		m	1,360		歩A・単A
S02116	*** S単— 361号 *** カラ-硬質塩化ビニ管 カラ-硬質塩化ビニ管 カラ-VP100,,		m	2,073		歩A・単A
S02116	*** S単— 362号 *** 硬質塩化ビニ管 硬質塩化ビニ管 VP125,,		m	1,853		歩A・単A
S02116	*** S単— 363号 *** 小口径雨水樹 小口径雨水樹 90L-100-200,,		箇所	2,250		歩A・単A
S02116	*** S単— 364号 *** 樹脂製蓋 樹脂製蓋 200 T-8,,		箇所	1,510		歩A・単A
S02116	*** S単— 365号 *** リヤル硬質ポリ塩化ビニ管 リヤル硬質ポリ塩化ビニ管 RS-VU φ200,,		m	2,511		歩A・単A
S02116	*** S単— 366号 *** 鑄鉄製ふた					

事業名	宇城農地整備事業
工事名	五丁川第2排水機場建設工事(建屋建築工事)

コード	名 称 (規 格)	数 量	単 位	単 価	金 額	備 考
	鑄鉄製ふた ます径200 T-8 袋穴式,, *** S単ー 367号 ***		組	11,900		歩A・単A
S02116	再生クラッシュラン 再生クラッシュラン RC-40 40～0mm,, *** S単ー 368号 ***		m3	2,150		歩A・単A
S02116	小口径雨水樹 小口径雨水樹 90L-125-200,, *** S単ー 369号 ***		箇所	3,190		歩A・単A
S02116	小口径雨水樹 小口径雨水樹 90Y-125-200,, *** S単ー 370号 ***		箇所	3,930		歩A・単A
S02116	小口径雨水樹 小口径雨水樹 ST-100-200,, *** S単ー 371号 ***		箇所	2,250		歩A・単A
S02116	コンクリート樹 コンクリート樹 300×300×500(蓋無),, *** S単ー 372号 ***		箇所	33,010		歩A・単A
S02116	小口径雨水樹 小口径雨水樹 90L-100-150,, *** S単ー 373号 ***		箇所	1,360		歩A・単A
S02116	樹脂製蓋 樹脂製蓋 150 T-8,, *** S単ー 374号 ***		箇所	1,140		歩A・単A
S02116	ポリ塩化ビニル管 ポリ塩化ビニル管 RS-VU φ150,, *** S単ー 375号 ***		m	1,679		歩A・単A
S02116	鑄鉄製ふた 鑄鉄製ふた ます径150 T-8 袋穴式,, *** S単ー 376号 ***		組	10,330		歩A・単A
S02116	小口径雨水樹 小口径雨水樹 90YS-100-150,, *** S単ー 377号 ***		箇所	2,260		歩A・単A
S02116	小口径雨水樹 小口径雨水樹 FM-100-150,, *** S単ー 378号 ***		箇所	1,560		歩A・単A
S02116	根切 根切 機械,, *** S単ー 379号 ***		m3	686		歩A・単A
S02116	埋戻し 埋戻し 機械,, *** S単ー 380号 ***		m3	1,004		歩A・単A
S02116	機械運搬費 機械運搬費 *** S単ー 381号 ***		式	70,700		歩A・単A
S02116	硬質塩化ビニル管 硬質塩化ビニル管 VP40,, *** S単ー 382号 ***		m	358		歩A・単A
S02116	硬質塩化ビニル管 硬質塩化ビニル管 VP50,, *** S単ー 383号 ***		m	473		歩A・単A
S02116	硬質塩化ビニル管 硬質塩化ビニル管 VP75,, *** S単ー 384号 ***		m	925		歩A・単A
S02116	硬質塩化ビニル管 硬質塩化ビニル管 通気 VP40,, *** S単ー 385号 ***		m	358		歩A・単A
S02116	硬質塩化ビニル管 硬質塩化ビニル管 通気 カラ VP40,, *** S単ー 386号 ***		m	358		歩A・単A
S02116	掃除口 掃除口 CLVS50,, *** S単ー 387号 ***		個	4,480		歩A・単A
S02116	通気口 通気口 40,, *** S単ー 387号 ***		個	1,700		歩A・単A

事業名	宇城農地整備事業
工事名	五丁川第2排水機場建設工事(建屋建築工事)

コード	名 称 (規 格)	数 量	単 位	単 価	金 額	備 考
S02116	*** S単ー 388号 *** 小型合併浄化槽					
	小型合併浄化槽 5人槽,,		基	274,000		歩A・単A
S02116	*** S単ー 389号 *** 小型合併浄化槽据付手間					
	小型合併浄化槽据付手間 5人槽,,		式	68,340		歩A・単A
S02116	*** S単ー 390号 *** 生コンクリート(普通)					
	生コンクリート(普通) ,21N/mm2 12cm 25(20)mm(W/C=60%以下),		m3	25,200		歩A・単A
S02116	*** S単ー 391号 *** 異形棒鋼					
	異形棒鋼 SD295 D10,,		ton	100,000		歩A・単A
S02116	*** S単ー 392号 *** エア-配管					
	エア-配管 H1VP16,,		m	188		歩A・単A
S02116	*** S単ー 393号 *** 臭突配管					
	臭突配管 VP50,,		m	473		歩A・単A
S02116	*** S単ー 394号 *** 換気扇					
	換気扇 天井埋込ダクト型,FE-70,,		台	34,900		歩A・単A
S02116	*** S単ー 395号 *** 換気扇取付費					
	換気扇取付費 天井埋込ダクト型,FE-70,,		箇所	9,985		歩A・単A
S02116	*** S単ー 396号 *** 換気扇					
	換気扇 天井埋込ダクト型(台所用),FE-90,,		台	41,200		歩A・単A
S02116	*** S単ー 397号 *** 換気扇取付費					
	換気扇取付費 天井埋込ダクト型(台所用),FE-90,,		箇所	9,985		歩A・単A
S02116	*** S単ー 398号 *** 換気扇					
	換気扇 天井埋込ダクト型24時間換気対応,FE-120,,		台	52,700		歩A・単A
S02116	*** S単ー 399号 *** 換気扇取付費					
	換気扇取付費 天井埋込ダクト型24時間換気対応,FE-120,,		箇所	9,985		歩A・単A
S02116	*** S単ー 400号 *** 換気扇					
	換気扇 天井埋込ダクト型,FE-340,,		台	113,100		歩A・単A
S02116	*** S単ー 401号 *** 換気扇取付費					
	換気扇取付費 天井埋込ダクト型,FE-340,,		箇所	9,985		歩A・単A
S02116	*** S単ー 402号 *** 換気扇					
	換気扇 圧力扇(羽口径350φ),FE-3000,,		台	205,700		歩A・単A
S02116	*** S単ー 403号 *** 換気扇取付費					
	換気扇取付費 圧力扇(羽口径350φ),FE-3000,,		箇所	11,597		歩A・単A
S02116	*** S単ー 404号 *** 換気扇					
	換気扇 圧力扇(羽口径700φ),FE-18800,,		台	366,300		歩A・単A
S02116	*** S単ー 405号 *** 換気扇取付費					
	換気扇取付費 圧力扇(羽口径700φ),FE-18800,,		箇所	17,442		歩A・単A
S02116	*** S単ー 406号 *** 換気扇					
	換気扇 圧力扇(羽口径350φ),FS-3000,,		台	280,900		歩A・単A
S02116	*** S単ー 407号 *** 換気扇取付費					
	換気扇取付費 圧力扇(羽口径350φ),FS-3000,,		箇所	11,597		歩A・単A
S02116	*** S単ー 408号 *** 換気扇					
	換気扇 圧力扇(羽口径800φ),FS-29600,,		台	970,300		歩A・単A
S02116	*** S単ー 409号 *** 換気扇取付費					

事業名	宇城農地整備事業
工事名	五丁川第2排水機場建設工事(建屋建築工事)

コード	名 称 (規 格)	数 量	単 位	単 価	金 額	備 考
	換気扇取付費 圧力扇(羽口径800φ),FS-29600,, *** S単一 410号 ***		箇所	20,094		歩A・単A
S02116	給気口 給気口 角型200φ用,, *** S単一 411号 ***		個	2,570		歩A・単A
S02116	給気口取付費 給気口取付費 角型200φ用,, *** S単一 412号 ***		箇所	8,129		歩A・単A
S02116	SUS製深形7-ト SUS製深形7-ト 100φ,, *** S単一 413号 ***		個	2,300		歩A・単A
S02116	SUS製深形7-ト取付費 SUS製深形7-ト取付費 100φ,, *** S単一 414号 ***		箇所	3,763		歩A・単A
S02116	SUS製深形7-ト SUS製深形7-ト 200φ,, *** S単一 415号 ***		個	9,550		歩A・単A
S02116	SUS製深形7-ト取付費 SUS製深形7-ト取付費 200φ,, *** S単一 416号 ***		箇所	4,304		歩A・単A
S02116	SUS9x9°-加°-防虫網付き SUS9x9°-加°-防虫網付き 400φ用,, *** S単一 417号 ***		個	22,300		歩A・単A
S02116	SUS9x9°-加°-防虫網付き取付費 SUS9x9°-加°-防虫網付き取付費 400φ用,, *** S単一 418号 ***		箇所	5,212		歩A・単A
S02116	SUS9x9°-加°-防虫網付き SUS9x9°-加°-防虫網付き 1050φ用,, *** S単一 419号 ***		個	878,400		歩A・単A
S02116	SUS9x9°-加°-防虫網付き取付費 SUS9x9°-加°-防虫網付き取付費 1050φ用,, *** S単一 420号 ***		箇所	36,954		歩A・単A
S02116	SUS9x9°-加°-防虫網付き(吸気用) SUS9x9°-加°-防虫網付き(吸気用) 1050φ用,, *** S単一 421号 ***		個	2,268,000		歩A・単A
S02116	電動シャッター 電動シャッター 350φ用,, *** S単一 422号 ***		個	21,400		歩A・単A
S02116	電動シャッター取付費 電動シャッター取付費 350φ用,, *** S単一 423号 ***		箇所	5,212		歩A・単A
S02116	電動シャッター 電動シャッター 1050φ用,, *** S単一 424号 ***		個	346,000		歩A・単A
S02116	電動シャッター取付費 電動シャッター取付費 1050φ用,, *** S単一 425号 ***		箇所	32,901		歩A・単A
S02116	電動シャッター 電動シャッター 700φ,, *** S単一 426号 ***		個	147,800		歩A・単A
S02116	電動シャッター取付費 電動シャッター取付費 700φ,, *** S単一 427号 ***		箇所	27,036		歩A・単A
S02116	排気側ハ°外 排気側ハ°外 100φ,, *** S単一 428号 ***		m	3,757		歩A・単A
S02116	排気側ハ°外 排気側ハ°外 150φ,, *** S単一 429号 ***		m	4,534		歩A・単A
S02116	排気側ハ°外 排気側ハ°外 200φ,, *** S単一 430号 ***		m	5,807		歩A・単A
S02116	保温工事(天井)200φ 保温工事(天井)200φ GW25mm アルミガラスクロス,, *** S単一 430号 ***		m	4,524		歩A・単A

事業名	宇城農地整備事業
工事名	五丁川第2排水機場建設工事(建屋建築工事)

コード	名 称 (規 格)	数 量	単 位	単 価	金 額	備 考
	*** S単- 431号 ***					
S02117	継手					
	継手		式	238		歩A・単A
	*** S単- 432号 ***					
S02117	接合材					
	接合材		式	238		歩A・単A
	*** S単- 433号 ***					
S02117	継手					
	継手		式	1,294		歩A・単A
	*** S単- 434号 ***					
S02117	接合材					
	接合材		式	1,294		歩A・単A
	*** S単- 435号 ***					
S02117	継手					
	継手		式	1,031		歩A・単A
	*** S単- 436号 ***					
S02117	接合材					
	接合材		式	1,031		歩A・単A
	*** S単- 437号 ***					
S02117	支持金物					
	支持金物		式	1,031		歩A・単A
	*** S単- 438号 ***					
S02117	はつり補修					
	はつり補修		式	2,407		歩A・単A
	*** S単- 439号 ***					
S02117	継手					
	継手		式	1,736		歩A・単A
	*** S単- 440号 ***					
S02117	接合材					
	接合材		式	1,736		歩A・単A
	*** S単- 441号 ***					
S02117	継手					
	継手		式	2,499		歩A・単A
	*** S単- 442号 ***					
S02117	接合材					
	接合材		式	2,499		歩A・単A
	*** S単- 443号 ***					
S02117	継手					
	継手		式	1,428		歩A・単A
	*** S単- 444号 ***					
S02117	接合材					
	接合材		式	1,428		歩A・単A
	*** S単- 445号 ***					
S02117	継手					
	継手		式	2,177		歩A・単A
	*** S単- 446号 ***					
S02117	接合材					
	接合材		式	2,177		歩A・単A
	*** S単- 447号 ***					
S02117	支持金物					
	支持金物		式	2,177		歩A・単A
	*** S単- 448号 ***					
S02117	継手					
	継手		式	1,946		歩A・単A
	*** S単- 449号 ***					
S02117	接合材					
	接合材		式	1,946		歩A・単A
	*** S単- 450号 ***					
S02117	継手					
	継手		式	394		歩A・単A
	*** S単- 451号 ***					
S02117	接合材					
	接合材		式	394		歩A・単A
	*** S単- 452号 ***					
S02117	支持金物					

事業名	宇城農地整備事業
工事名	五丁川第2排水機場建設工事(建屋建築工事)

コード	名 称 (規 格)	数 量	単位	単 価	金 額	備 考
	支持金物		式	394		歩A・単A
S02117	*** S単ー 453号 *** はつり補修					
	はつり補修		式	2,431		歩A・単A
S02117	*** S単ー 454号 *** 継手					
	継手		式	520		歩A・単A
S02117	*** S単ー 455号 *** 接合材					
	接合材		式	520		歩A・単A
S02117	*** S単ー 456号 *** 支持金物					
	支持金物		式	520		歩A・単A
S02117	*** S単ー 457号 *** はつり補修					
	はつり補修		式	3,081		歩A・単A
S02117	*** S単ー 458号 *** 継手					
	継手		式	1,018		歩A・単A
S02117	*** S単ー 459号 *** 接合材					
	接合材		式	1,018		歩A・単A
S02117	*** S単ー 460号 *** 支持金物					
	支持金物		式	1,018		歩A・単A
S02117	*** S単ー 461号 *** はつり補修					
	はつり補修		式	5,488		歩A・単A
S02117	*** S単ー 462号 *** はつり補修					
	はつり補修		式	2,913		歩A・単A
S02117	*** S単ー 463号 *** 継手					
	継手		式	197		歩A・単A
S02117	*** S単ー 464号 *** 接合材					
	接合材		式	197		歩A・単A
S02117	*** S単ー 465号 *** 支持金物					
	支持金物		式	197		歩A・単A
S02117	*** S単ー 466号 *** 継手					
	継手		式	497		歩A・単A
S02117	*** S単ー 467号 *** 接合材					
	接合材		式	497		歩A・単A
S02117	*** S単ー 468号 *** 支持金物					
	支持金物		式	497		歩A・単A
T00001	*** T単ー 1号 *** トラック運転					
	4t積		日	43,968		歩A・単A
T00002	*** T単ー 2号 *** やりかた					
			m	482		歩A・単A
T00003	*** T単ー 3号 *** 墨出し					
			延m ²	903		歩A・単A
T00004	*** T単ー 4号 *** 外部足場					
	枠組本足場 手すり先行方式900枠		掛m ²	3,095		歩A・単A
T00005	*** T単ー 5号 *** 安全手すり					

事業名	宇城農地整備事業				
工事名	五丁川第2排水機場建設工事(建屋建築工事)				

コード	名 称 (規 格)	数 量	単位	単 価	金 額	備 考
	枠組足場用 手すり先行方式 *** T単ー 6号 ***		m	876		歩A・単A
T00006	内部躯体足場					
	(鉄筋・型枠足場) 階高4.0m以下 *** T単ー 7号 ***		延㎡	314		歩A・単A
T00007	内部仕上足場					
	内部仕上足場(脚立足場) 階高4.0m以下 *** T単ー 8号 ***		延㎡	687		歩A・単A
T00008	内部躯体足場					
	躯体支保工 9.1m超～10.8m未満 *** T単ー 9号 ***		掛㎡	12,288		歩A・単A
T00009	内部仕上足場					
	枠組柵足場【手すり先行方式】 9.1m超～10.8m未満 *** T単ー 10号 ***		掛㎡	8,218		歩A・単A
T00010	養生シート					
	*** T単ー 11号 ***		掛㎡	917		歩A・単A
T00011	養生費					
	*** T単ー 12号 ***		延㎡	493		歩A・単A
T00012	整理清掃					
	*** T単ー 13号 ***		延㎡	2,001		歩A・単A
T00013	打放し面補修					
	B種 *** T単ー 14号 ***		㎡	868		歩A・単A
T00014	打放し面補修					
	C種 *** T単ー 15号 ***		㎡	695		歩A・単A
T00015	ガラス清掃					
	*** T単ー 16号 ***		㎡	443		歩A・単A
T00016	流し台					
	L-1500 *** T単ー 17号 ***		箇所	55,678		歩A・単A
T00017	コンロ台					
	L-600 *** T単ー 18号 ***		台	20,138		歩A・単A
T00018	吊戸棚					
	L-1500 *** T単ー 19号 ***		台	29,849		歩A・単A
T00019	換気扇フード					
	L-600 *** T単ー 20号 ***		台	51,950		歩A・単A
T00020	杭基礎					
	PHC杭 φ600 L=26.0m 7-チク F1,F4 *** T単ー 21号 ***		本	1,293,744		歩A・単A
T00021	杭基礎					
	PHC杭 φ800 L=26.0m 7-チク F2,F3 *** T単ー 22号 ***		本	1,642,096		歩A・単A
T00101	タンブラスイッチ					
	IP15A×3 新金P *** T単ー 23号 ***		個	4,160		歩A・単A
T00102	タンブラスイッチ					
	IP15A×1 1P4A×1 新金P *** T単ー 24号 ***		個	3,901		歩A・単A
T00103	三路スイッチ					
	3W15A×1 新金P *** T単ー 25号 ***		個	2,759		歩A・単A
T00104	三路スイッチ					
	3W15A×2 新金P *** T単ー 26号 ***		個	4,097		歩A・単A
T00105	自動点滅器					
	3A		個	9,284		歩A・単A

事業名	宇城農地整備事業
工事名	五丁川第2排水機場建設工事（建屋建築工事）

コード	名 称 (規 格)	数 量	単 位	単 価	金 額	備 考
T00106	*** T単－ 27号 *** 電灯動力盤					
			面	7,198,502		歩A・単A
T00107	*** T単－ 28号 *** 照明器具					
	A01		台	19,877		歩A・単A
T00108	*** T単－ 29号 *** 照明器具					
	A02		台	22,502		歩A・単A
T00109	*** T単－ 30号 *** 照明器具					
	B01		台	20,087		歩A・単A
T00110	*** T単－ 31号 *** 照明器具					
	C01		台	14,367		歩A・単A
T00111	*** T単－ 32号 *** 照明器具					
	D01		台	41,282		歩A・単A
T00112	*** T単－ 33号 *** 照明器具					
	E01		台	192,626		歩A・単A
T00113	*** T単－ 34号 *** 埋込コンセント					
	2P15A×2 新金P		個	3,290		歩A・単A
T00114	*** T単－ 35号 *** 埋込コンセント					
	2P15A×1 ET付		個	2,767		歩A・単A
T00115	*** T単－ 36号 *** 埋込コンセント					
	2P15A×2 ET付		個	3,354		歩A・単A
T00116	*** T単－ 37号 *** 埋込コンセント					
	2P15A×2 ET付 防水		個	3,191		歩A・単A
T00119	*** T単－ 38号 *** 温度センサ					
			個	13,823		歩A・単A
T00120	*** T単－ 39号 *** ケーブル					
	EM-5C-FB PF内		m	697		歩A・単A
T00121	*** T単－ 40号 *** 導入線					
			m	177		歩A・単A
T00122	*** T単－ 41号 *** 直列エント					
	端末		個	8,907		歩A・単A
T00123	*** T単－ 42号 *** アンテナ					
	AU-2		個	76,295		歩A・単A
T00124	*** T単－ 43号 *** ブースター					
	CS.BS UV-1		個	93,015		歩A・単A
T00125	*** T単－ 44号 *** 入線カバー					
	防水		個	3,179		歩A・単A
T00126	*** T単－ 45号 *** 銅線					
	2×13		m	4,554		歩A・単A
T00127	*** T単－ 46号 *** 銅線					
	2×19		m	4,881		歩A・単A
T00128	*** T単－ 47号 *** 接続端子					
			個	11,286		歩A・単A
T00129	*** T単－ 48号 *** 分岐端子					

事業名	宇城農地整備事業
工事名	五丁川第2排水機場建設工事(建屋建築工事)

コード	名 称 (規 格)	数 量	単 位	単 価	金 額	備 考
	十型		個	17,479		歩A・単A
T00130	*** T単ー 49号 *** 分岐端子					
	T型		個	15,092		歩A・単A
T00131	*** T単ー 50号 *** 水切端子					
			個	9,965		歩A・単A
T00132	*** T単ー 51号 *** 接続端子箱					
			個	42,868		歩A・単A
T00201	*** T単ー 52号 *** 耐衝撃性硬質塩化ビニル管					
	HIVP20 地中配管		m	1,626		歩A・単A
T00202	*** T単ー 53号 *** 埋設テープ					
			m	210		歩A・単A
T00203	*** T単ー 54号 *** 埋設標示ピン					
			箇所	1,826		歩A・単A
T00204	*** T単ー 55号 *** 硬質塩化ビニルライニング鋼管					
	SGPVD20 地中配管		m	4,311		歩A・単A
T00205	*** T単ー 56号 *** 硬質塩化ビニルライニング鋼管					
	SGPVB20 屋内配管		m	4,978		歩A・単A
T00206	*** T単ー 57号 *** ゲート弁					
	GV20(JIS10K)		個	7,258		歩A・単A
T00207	*** T単ー 58号 *** バルブボックス					
	20A用		箇所	11,116		歩A・単A
T00208	*** T単ー 59号 *** 硬質塩化ビニル管 (小口径雨水樹・汚水樹側壁)					
	VU150 屋外埋設		m	9,722		歩A・単A
T00209	*** T単ー 60号 *** 硬質塩化ビニル管 (小口径雨水樹・汚水樹側壁)					
	VU200 屋外埋設		m	13,011		歩A・単A
T00210	*** T単ー 61号 *** 硬質塩化ビニル管					
	VP100 地中配管		m	7,144		歩A・単A
T00211	*** T単ー 62号 *** カラ-硬質塩化ビニル管					
	VP100 屋外配管		m	10,295		歩A・単A
T00212	*** T単ー 63号 *** 硬質塩化ビニル管					
	VP125 地中配管		m	9,028		歩A・単A
T00213	*** T単ー 64号 *** 小口径雨水樹					
	90L 100-200		箇所	21,094		歩A・単A
T00214	*** T単ー 65号 *** 小口径雨水樹					
	90L 125-200		箇所	22,372		歩A・単A
T00215	*** T単ー 66号 *** 小口径雨水樹					
	90Y 125-200		箇所	23,186		歩A・単A
T00216	*** T単ー 67号 *** 小口径雨水樹					
	ST 100-200		箇所	21,094		歩A・単A
T00217	*** T単ー 68号 *** 小口径雨水樹					
	90L 100-150		箇所	17,528		歩A・単A
T00218	*** T単ー 69号 *** 小口径雨水樹					
	90L 125-200		箇所	22,372		歩A・単A

事業名	宇城農地整備事業
工事名	五丁川第2排水機場建設工事(建屋建築工事)

コード	名 称 (規 格)	数 量	単 位	単 価	金 額	備 考
T00219	*** T単ー 70号 *** 小口径雨水樹					
	90YS 100-150		箇所	18,518		歩A・単A
T00220	*** T単ー 71号 *** 小口径雨水樹					
	90Y 125-200		箇所	23,186		歩A・単A
T00221	*** T単ー 72号 *** 小口径雨水樹					
	FM 100-150		箇所	17,748		歩A・単A
T00222	*** T単ー 73号 *** 硬質塩化ビニル管					
	VP40 屋内一般		m	3,919		歩A・単A
T00223	*** T単ー 74号 *** 硬質塩化ビニル管					
	VP50 屋内一般		m	4,998		歩A・単A
T00224	*** T単ー 75号 *** 硬質塩化ビニル管					
	VP75 機械室・便所配管		m	9,352		歩A・単A
T00225	*** T単ー 76号 *** 硬質塩化ビニル管					
	VP40 機械室・便所配管		m	4,693		歩A・単A
T00226	*** T単ー 77号 *** 硬質塩化ビニル管(通気)					
	カラ-VP40 屋内一般		m	3,919		歩A・単A
T00227	*** T単ー 78号 *** 掃除口					
	CLVS50		個	11,346		歩A・単A
T00228	*** T単ー 79号 *** 通気口					
	40		個	6,476		歩A・単A
T00229	*** T単ー 80号 *** エア-配管					
	HIVP16 土中配管		m	1,236		歩A・単A
T00230	*** T単ー 81号 *** エア-配管					
	HIVP16 架空配管		m	1,569		歩A・単A
T00231	*** T単ー 82号 *** 臭突配管					
	VP50 土中配管		m	3,400		歩A・単A
T00232	*** T単ー 83号 *** 臭突配管					
	カラ-VP50 屋外露出		m	4,308		歩A・単A
T00233	*** T単ー 84号 *** 小型合併浄化槽					
	5人槽		基	389,040		歩A・単A
C00001	*** C単ー 1号 *** 外部足場					
	900枠 仮設材賃料		m ²	1,035		歩A・単A
C00002	*** C単ー 2号 *** 外部足場					
	900枠 基本料金		m ²	488		歩A・単A
C00003	*** C単ー 3号 *** 安全手すり					
	枠組本足場用 仮設材賃料		m	428		歩A・単A
C00004	*** C単ー 4号 *** 安全手すり					
	枠組本足場用 基本料金		m	162		歩A・単A
C00005	*** C単ー 5号 *** 内部躯体足場					
	仮設材賃料		m ²	41		歩A・単A
C00007	*** C単ー 6号 *** 内部仕上足場					
	仮設材賃料		m ²	82		歩A・単A

[illegible]

事業名	宇城農地整備事業				
工事名	五丁川第2排水機場建設工事（建屋建築工事）				

コード	名 称	数 量	単 位	単 価	金 額	備 考
	*** S単- 1号 ***					
S02115	大工		人		1,000 人	歩A 当たり算出
	大工			時間的制約:なし 夜間制約作業時間:0.0	制約作業時間:0.0 冬期補正:なし	
	1)労務コード 2)労務単価算定区分	R02004 基(B)		豪雪補正:なし 基本給時間:8.0 深夜時間:0.0	亜熱帯補正:なし 超勤時間:0.0 週休:月単位	
R02004	大工	1,000	人	28,968	28,968	
	合 計				28,968	算出数量 1,000 人
	単 価				28,968	
	*** S単- 2号 ***					
S02115	普通作業員		人		1,000 人	歩A 当たり算出
	普通作業員			時間的制約:なし 夜間制約作業時間:0.0	制約作業時間:0.0 冬期補正:なし	
	1)労務コード 2)労務単価算定区分	R01003 基(B)		豪雪補正:なし 基本給時間:8.0 深夜時間:0.0	亜熱帯補正:なし 超勤時間:0.0 週休:月単位	
R01003	普通作業員	1,000	人	21,726	21,726	
	合 計				21,726	算出数量 1,000 人
	単 価				21,726	
	*** S単- 3号 ***					
S02115	とび工		人		1,000 人	歩A 当たり算出
	とび工			時間的制約:なし 夜間制約作業時間:0.0	制約作業時間:0.0 冬期補正:なし	
	1)労務コード 2)労務単価算定区分	R01012 基(B)		豪雪補正:なし 基本給時間:8.0 深夜時間:0.0	亜熱帯補正:なし 超勤時間:0.0 週休:月単位	
R01012	とび工	1,000	人	28,356	28,356	
	合 計				28,356	算出数量 1,000 人
	単 価				28,356	
	*** S単- 4号 ***					
S02115	軽作業員		人		1,000 人	歩A 当たり算出
	軽作業員			時間的制約:なし 夜間制約作業時間:0.0	制約作業時間:0.0 冬期補正:なし	
	1)労務コード 2)労務単価算定区分	R01004 基(B)		豪雪補正:なし 基本給時間:8.0 深夜時間:0.0	亜熱帯補正:なし 超勤時間:0.0 週休:月単位	
R01004	軽作業員	1,000	人	17,646	17,646	
	合 計				17,646	算出数量 1,000 人
	単 価				17,646	
	*** S単- 5号 ***					
S02115	運転手（一般）		人		1,000 人	歩A 当たり算出
	運転手（一般）			時間的制約:なし 夜間制約作業時間:0.0	制約作業時間:0.0 冬期補正:なし	
	1)労務コード 2)労務単価算定区分	R01022 基(B)		豪雪補正:なし 基本給時間:8.0 深夜時間:0.0	亜熱帯補正:なし 超勤時間:0.0 週休:月単位	
R01022	運転手（一般）	1,000	人	23,562	23,562	
	合 計				23,562	算出数量 1,000 人

事業名	宇城農地整備事業				
工事名	五丁川第2排水機場建設工事(建屋建築工事)				

コード	名 称	数 量	単 位	単 価	金 額	備 考
	単 価				23,562	
	*** S単- 6号 ***					
S02115	左官		人		1,000 人	歩A 当たり算出
	左官			時間的制約:なし 夜間制約作業時間:0.0	制約作業時間:0.0 冬期補正:なし	
	1)労務コード 2)労務単価算定区分	R02005 基(B)		豪雪補正:なし 基本給時間:8.0 深夜時間:0.0	亜熱帯補正:なし 超勤時間:0.0 週休:月単位	
R02005	左官	1,000	人	28,254	28,254	
	合 計				28,254	算出数量 1,000 人
	単 価				28,254	
	*** S単- 7号 ***					
S02115	特殊作業員		人		1,000 人	歩A 当たり算出
	特殊作業員			時間的制約:なし 夜間制約作業時間:0.0	制約作業時間:0.0 冬期補正:なし	
	1)労務コード 2)労務単価算定区分	R01002 基(B)		豪雪補正:なし 基本給時間:8.0 深夜時間:0.0	亜熱帯補正:なし 超勤時間:0.0 週休:月単位	
R01002	特殊作業員	1,000	人	25,602	25,602	
	合 計				25,602	算出数量 1,000 人
	単 価				25,602	
	*** S単- 8号 ***					
S02115	電工		人		1,000 人	歩A 当たり算出
	電工			時間的制約:なし 夜間制約作業時間:0.0	制約作業時間:0.0 冬期補正:なし	
	1)労務コード 2)労務単価算定区分	R01013 基(B)		豪雪補正:なし 基本給時間:8.0 深夜時間:0.0	亜熱帯補正:なし 超勤時間:0.0 週休:月単位	
R01013	電工	1,000	人	24,888	24,888	
	合 計				24,888	算出数量 1,000 人
	単 価				24,888	
	*** S単- 9号 ***					
S02115	溶接工		人		1,000 人	歩A 当たり算出
	溶接工			時間的制約:なし 夜間制約作業時間:0.0	制約作業時間:0.0 冬期補正:なし	
	1)労務コード 2)労務単価算定区分	R01011 基(B)		豪雪補正:なし 基本給時間:8.0 深夜時間:0.0	亜熱帯補正:なし 超勤時間:0.0 週休:月単位	
R01011	溶接工	1,000	人	29,682	29,682	
	合 計				29,682	算出数量 1,000 人
	単 価				29,682	
	*** S単- 10号 ***					
S02115	配管工		人		1,000 人	歩A 当たり算出
	配管工			時間的制約:なし 夜間制約作業時間:0.0	制約作業時間:0.0 冬期補正:なし	
	1)労務コード 2)労務単価算定区分	R02006 基(B)		豪雪補正:なし 基本給時間:8.0 深夜時間:0.0	亜熱帯補正:なし 超勤時間:0.0 週休:月単位	

事業名	宇城農地整備事業				
工事名	五丁川第2排水機場建設工事（建屋建築工事）				

コード	名 称	数 量	単位	単 価	金 額	備 考
R02006	配管工	1.000	人	24,072	24,072	
	合 計				24,072	算出数量 1.000 人
	単 価				24,072	
	*** S単一 11号 ***					
S02116	切丸太		本		1.000 各単位	歩A 当たり算出
	切丸太 長2.0m 末口7.5cm,,			時間的制約:なし 夜間制約作業時間:0.0	制約作業時間:0.0 冬期補正:なし	
	1)資材区分 2)地域資材単価コード (P) 3)地区資材単価コード (J) 4)施設機械資材単価コード (K)	地域資材 (Pコード) P33149		豪雪補正:なし 基本給時間:8.0 深夜時間:0.0	亜熱帯補正:なし 超勤時間:0.0 週休:月単位	
P33149	切丸太 長2.0m 末口7.5cm	1.000	本	570	570	
	合 計				570	算出数量 1.000 各単位
	単 価				570	
	*** S単一 12号 ***					
S02116	小幅板 (杉特1等)		m3		1.000 各単位	歩A 当たり算出
	小幅板 (杉特1等) 長4m 厚1.5cm 幅7.9~9.0cm,,			時間的制約:なし 夜間制約作業時間:0.0	制約作業時間:0.0 冬期補正:なし	
	1)資材区分 2)地域資材単価コード (P) 3)地区資材単価コード (J) 4)施設機械資材単価コード (K)	地域資材 (Pコード) P33524		豪雪補正:なし 基本給時間:8.0 深夜時間:0.0	亜熱帯補正:なし 超勤時間:0.0 週休:月単位	
P33524	小幅板 (杉特1等) 長4m 厚1.5cm 幅7.9~9.0cm	1.000	m3	59,000	59,000	
	合 計				59,000	算出数量 1.000 各単位
	単 価				59,000	
	*** S単一 13号 ***					
S02116	くぎ		kg		1.000 各単位	歩A 当たり算出
	くぎ			時間的制約:なし 夜間制約作業時間:0.0	制約作業時間:0.0 冬期補正:なし	
	1)資材区分 2)地域資材単価コード (P) 3)地区資材単価コード (J) 4)施設機械資材単価コード (K)	地域資材 (Pコード) P96290		豪雪補正:なし 基本給時間:8.0 深夜時間:0.0	亜熱帯補正:なし 超勤時間:0.0 週休:月単位	
P96290	くぎ	1.000	kg	225	225	
	合 計				225	算出数量 1.000 各単位
	単 価				225	
	*** S単一 14号 ***					
S02116	現寸型板		掛㎡		1.000 各単位	歩A 当たり算出
	現寸型板			時間的制約:なし 夜間制約作業時間:0.0	制約作業時間:0.0 冬期補正:なし	
	1)資材区分 2)地域資材単価コード (P) 3)地区資材単価コード (J) 4)施設機械資材単価コード (K)	地域資材 (Pコード) P96035		豪雪補正:なし 基本給時間:8.0 深夜時間:0.0	亜熱帯補正:なし 超勤時間:0.0 週休:月単位	
P96035	現寸型板	1.000	掛㎡	141	141	
	合 計				141	算出数量 1.000 各単位
	単 価				141	
	*** S単一 15号 ***					
S02116	建枠 1日当り賃料		枚		1.000 各単位	歩A 当たり算出
	建枠 1日当り賃料 900×1700,,			時間的制約:なし 夜間制約作業時間:0.0	制約作業時間:0.0 冬期補正:なし	

事業名	宇城農地整備事業				
工事名	五丁川第2排水機場建設工事（建屋建築工事）				

コード	名 称	数 量	単位	単 価	金 額	備 考
	1)資材区分 2)地域資材単価コード（P） 3)地区資材単価コード（J） 4)施設機械資材単価コード（K）	地域資材（Pコード） P96001		豪雪補正:なし 基本給時間:8.0 深夜時間:0.0	亜熱帯補正:なし 超勤時間:0.0 週休:月単位	
P96001	建枠 1日当り賃料 900×1700	1.000	枚	2.40	2	
	合 計				2	算出数量 1.000 各単位
	単 価				2	
	*** S単一 16号 ***					
S02116	板付布板 1日当り賃料 板付布板 1日当り賃料 500×1800,,		枚		1.000 各単位	歩A 当たり算出
	1)資材区分 2)地域資材単価コード（P） 3)地区資材単価コード（J） 4)施設機械資材単価コード（K）	地域資材（Pコード） P96002		時間的制約:なし 夜間制約作業時間:0.0 豪雪補正:なし 基本給時間:8.0 深夜時間:0.0	制約作業時間:0.0 冬期補正:なし 亜熱帯補正:なし 超勤時間:0.0 週休:月単位	
P96002	板付布板 1日当り賃料 500×1800	1.000	枚	2.80	3	
	合 計				3	算出数量 1.000 各単位
	単 価				3	
	*** S単一 17号 ***					
S02116	板付布板 1日当り賃料 板付布板 1日当り賃料 240×1800,,		枚		1.000 各単位	歩A 当たり算出
	1)資材区分 2)地域資材単価コード（P） 3)地区資材単価コード（J） 4)施設機械資材単価コード（K）	地域資材（Pコード） P96013		時間的制約:なし 夜間制約作業時間:0.0 豪雪補正:なし 基本給時間:8.0 深夜時間:0.0	制約作業時間:0.0 冬期補正:なし 亜熱帯補正:なし 超勤時間:0.0 週休:月単位	
P96013	板付布板 1日当り賃料 240×1800	1.000	枚	2.40	2	
	合 計				2	算出数量 1.000 各単位
	単 価				2	
	*** S単一 18号 ***					
S02116	筋かい 1日当り賃料 筋かい 1日当り賃料 1200×1800,,		本		1.000 各単位	歩A 当たり算出
	1)資材区分 2)地域資材単価コード（P） 3)地区資材単価コード（J） 4)施設機械資材単価コード（K）	地域資材（Pコード） P96003		時間的制約:なし 夜間制約作業時間:0.0 豪雪補正:なし 基本給時間:8.0 深夜時間:0.0	制約作業時間:0.0 冬期補正:なし 亜熱帯補正:なし 超勤時間:0.0 週休:月単位	
P96003	筋かい 1日当り賃料 1200×1800	1.000	本	0.80	1	
	合 計				1	算出数量 1.000 各単位
	単 価				1	
	*** S単一 19号 ***					
S02116	合板足場板 1日当り賃料 合板足場板 1日当り賃料 240×4000×25,,		枚		1.000 各単位	歩A 当たり算出
	1)資材区分 2)地域資材単価コード（P） 3)地区資材単価コード（J） 4)施設機械資材単価コード（K）	地域資材（Pコード） P96006		時間的制約:なし 夜間制約作業時間:0.0 豪雪補正:なし 基本給時間:8.0 深夜時間:0.0	制約作業時間:0.0 冬期補正:なし 亜熱帯補正:なし 超勤時間:0.0 週休:月単位	
P96006	合板足場板 1日当り賃料 240×4000×25	1.000	枚	6.80	7	
	合 計				7	算出数量 1.000 各単位
	単 価				7	
	*** S単一 20号 ***					

事業名	宇城農地整備事業				
工事名	五丁川第2排水機場建設工事(建屋建築工事)				

コード	名 称	数 量	単位	単 価	金 額	備 考
S02116	ジャッキベース 1日当り賃料		本		1.000 各単位	歩A 当たり算出
	ジャッキベース 1日当り賃料 ｽﾎｰｸ 250mm,,			時間的制約:なし 夜間制約作業時間:0.0	制約作業時間:0.0 冬期補正:なし	
	1)資材区分	地域資材 (Pコード)		豪雪補正:なし	亜熱帯補正:なし	
	2)地域資材単価コード (P)	P96004		基本給時間:8.0	超勤時間:0.0	
	3)地区資材単価コード (J)			深夜時間:0.0	週休:月単位	
	4)施設機械資材単価コード (K)					
P96004	ジャッキベース 1日当り賃料 ｽﾎｰｸ 250mm	1.000	本	1.10	1	
	合 計				1	算出数量 1.000 各単位
	単 価				1	
	*** S単一 21号 ***					
S02116	壁つなぎ 1日当り賃料		個		1.000 各単位	歩A 当たり算出
	壁つなぎ 1日当り賃料 L=600程度,,			時間的制約:なし 夜間制約作業時間:0.0	制約作業時間:0.0 冬期補正:なし	
	1)資材区分	地域資材 (Pコード)		豪雪補正:なし	亜熱帯補正:なし	
	2)地域資材単価コード (P)	P96005		基本給時間:8.0	超勤時間:0.0	
	3)地区資材単価コード (J)			深夜時間:0.0	週休:月単位	
	4)施設機械資材単価コード (K)					
P96005	壁つなぎ 1日当り賃料 L=600程度	1.000	個	2.10	2	
	合 計				2	算出数量 1.000 各単位
	単 価				2	
	*** S単一 22号 ***					
S02116	先行手すり枠 1日当り賃料		枚		1.000 各単位	歩A 当たり算出
	先行手すり枠 1日当り賃料			時間的制約:なし 夜間制約作業時間:0.0	制約作業時間:0.0 冬期補正:なし	
	1)資材区分	地域資材 (Pコード)		豪雪補正:なし	亜熱帯補正:なし	
	2)地域資材単価コード (P)	P96014		基本給時間:8.0	超勤時間:0.0	
	3)地区資材単価コード (J)			深夜時間:0.0	週休:月単位	
	4)施設機械資材単価コード (K)					
P96014	先行手すり枠 1日当り賃料	1.000	枚	6.80	7	
	合 計				7	算出数量 1.000 各単位
	単 価				7	
	*** S単一 23号 ***					
S02116	つま先板(幅木) 1日当り賃料		枚		1.000 各単位	歩A 当たり算出
	つま先板(幅木) 1日当り賃料			時間的制約:なし 夜間制約作業時間:0.0	制約作業時間:0.0 冬期補正:なし	
	1)資材区分	地域資材 (Pコード)		豪雪補正:なし	亜熱帯補正:なし	
	2)地域資材単価コード (P)	P96015		基本給時間:8.0	超勤時間:0.0	
	3)地区資材単価コード (J)			深夜時間:0.0	週休:月単位	
	4)施設機械資材単価コード (K)					
P96015	つま先板(幅木) 1日当り賃料	1.000	枚	5.20	5	
	合 計				5	算出数量 1.000 各単位
	単 価				5	
	*** S単一 24号 ***					
S02116	手すり 1日当り賃料		本		1.000 各単位	歩A 当たり算出
	手すり 1日当り賃料 枠組本足場用,,			時間的制約:なし 夜間制約作業時間:0.0	制約作業時間:0.0 冬期補正:なし	
	1)資材区分	地域資材 (Pコード)		豪雪補正:なし	亜熱帯補正:なし	
	2)地域資材単価コード (P)	P96011		基本給時間:8.0	超勤時間:0.0	
	3)地区資材単価コード (J)			深夜時間:0.0	週休:月単位	
	4)施設機械資材単価コード (K)					
P96011	手すり 1日当り賃料 枠組本足場用	1.000	本	0.80	1	
	合 計				1	算出数量 1.000 各単位
	単 価				1	

事業名	宇城農地整備事業				
工事名	五丁川第2排水機場建設工事（建屋建築工事）				

コード	名 称	数 量	単位	単 価	金 額	備 考
	*** S単－ 25号 ***					
S02116	建枠 基本料金		枚		1.000 各単位	歩A 当たり算出
	建枠 基本料金 900×1700,,			時間的制約:なし 夜間制約作業時間:0.0	制約作業時間:0.0 冬期補正:なし	
	1)資材区分 2)地域資材単価コード (P) 3)地区資材単価コード (J) 4)施設機械資材単価コード (K)	地域資材 (Pコード) P96017		豪雪補正:なし 基本給時間:8.0 深夜時間:0.0	亜熱帯補正:なし 超勤時間:0.0 週休:月単位	
P96017	建枠 基本料金 900×1700	1.000	枚	122	122	
	合 計				122	算出数量 1.000 各単位
	単 価				122	
	*** S単－ 26号 ***					
S02116	板付布板 基本料金		枚		1.000 各単位	歩A 当たり算出
	板付布板 基本料金 500×1800,,			時間的制約:なし 夜間制約作業時間:0.0	制約作業時間:0.0 冬期補正:なし	
	1)資材区分 2)地域資材単価コード (P) 3)地区資材単価コード (J) 4)施設機械資材単価コード (K)	地域資材 (Pコード) P96018		豪雪補正:なし 基本給時間:8.0 深夜時間:0.0	亜熱帯補正:なし 超勤時間:0.0 週休:月単位	
P96018	板付布板 基本料金 500×1800	1.000	枚	147	147	
	合 計				147	算出数量 1.000 各単位
	単 価				147	
	*** S単－ 27号 ***					
S02116	板付布板 基本料金		枚		1.000 各単位	歩A 当たり算出
	板付布板 基本料金 240×1800,,			時間的制約:なし 夜間制約作業時間:0.0	制約作業時間:0.0 冬期補正:なし	
	1)資材区分 2)地域資材単価コード (P) 3)地区資材単価コード (J) 4)施設機械資材単価コード (K)	地域資材 (Pコード) P96029		豪雪補正:なし 基本給時間:8.0 深夜時間:0.0	亜熱帯補正:なし 超勤時間:0.0 週休:月単位	
P96029	板付布板 基本料金 240×1800	1.000	枚	137	137	
	合 計				137	算出数量 1.000 各単位
	単 価				137	
	*** S単－ 28号 ***					
S02116	筋かい 基本料金		本		1.000 各単位	歩A 当たり算出
	筋かい 基本料金 1200×1800,,			時間的制約:なし 夜間制約作業時間:0.0	制約作業時間:0.0 冬期補正:なし	
	1)資材区分 2)地域資材単価コード (P) 3)地区資材単価コード (J) 4)施設機械資材単価コード (K)	地域資材 (Pコード) P96019		豪雪補正:なし 基本給時間:8.0 深夜時間:0.0	亜熱帯補正:なし 超勤時間:0.0 週休:月単位	
P96019	筋かい 基本料金 1200×1800	1.000	本	40	40	
	合 計				40	算出数量 1.000 各単位
	単 価				40	
	*** S単－ 29号 ***					
S02116	合板足場板 基本料金		枚		1.000 各単位	歩A 当たり算出
	合板足場板 基本料金 240×4000×25,,			時間的制約:なし 夜間制約作業時間:0.0	制約作業時間:0.0 冬期補正:なし	
	1)資材区分 2)地域資材単価コード (P) 3)地区資材単価コード (J) 4)施設機械資材単価コード (K)	地域資材 (Pコード) P96023		豪雪補正:なし 基本給時間:8.0 深夜時間:0.0	亜熱帯補正:なし 超勤時間:0.0 週休:月単位	
P96023	合板足場板 基本料金 240×4000×25	1.000	枚	136	136	

事業名	宇城農地整備事業				
工事名	五丁川第2排水機場建設工事(建屋建築工事)				

コード	名 称	数 量	単位	単 価	金 額	備 考
	合 計				136	算出数量 1.000 各単位
	単 価				136	
	*** S単一 30号 ***					
S02116	ジャッキベース 基本料金		本		1.000 各単位	歩A 当たり算出
	ジャッキベース 基本料金 ストローク 250mm,,			時間的制約:なし 夜間制約作業時間:0.0	制約作業時間:0.0 冬期補正:なし	
	1)資材区分 2)地域資材単価コード (P)	地域資材 (Pコード) P96020		豪雪補正:なし 基本給時間:8.0	亜熱帯補正:なし 超勤時間:0.0	
	3)地区資材単価コード (J) 4)施設機械資材単価コード (K)			深夜時間:0.0	週休:月単位	
P96020	ジャッキベース 基本料金 ストローク 250mm	1.000	本	57	57	
	合 計				57	算出数量 1.000 各単位
	単 価				57	
	*** S単一 31号 ***					
S02116	壁つなぎ 基本料金		個		1.000 各単位	歩A 当たり算出
	壁つなぎ 基本料金 L=600程度,,			時間的制約:なし 夜間制約作業時間:0.0	制約作業時間:0.0 冬期補正:なし	
	1)資材区分 2)地域資材単価コード (P)	地域資材 (Pコード) P96021		豪雪補正:なし 基本給時間:8.0	亜熱帯補正:なし 超勤時間:0.0	
	3)地区資材単価コード (J) 4)施設機械資材単価コード (K)			深夜時間:0.0	週休:月単位	
P96021	壁つなぎ 基本料金 L=600程度	1.000	個	115	115	
	合 計				115	算出数量 1.000 各単位
	単 価				115	
	*** S単一 32号 ***					
S02116	先行手すり枠 基本料金		枚		1.000 各単位	歩A 当たり算出
	先行手すり枠 基本料金			時間的制約:なし 夜間制約作業時間:0.0	制約作業時間:0.0 冬期補正:なし	
	1)資材区分 2)地域資材単価コード (P)	地域資材 (Pコード) P96030		豪雪補正:なし 基本給時間:8.0	亜熱帯補正:なし 超勤時間:0.0	
	3)地区資材単価コード (J) 4)施設機械資材単価コード (K)			深夜時間:0.0	週休:月単位	
P96030	先行手すり枠 基本料金	1.000	枚	275	275	
	合 計				275	算出数量 1.000 各単位
	単 価				275	
	*** S単一 33号 ***					
S02116	つま先板(幅木) 基本料金		枚		1.000 各単位	歩A 当たり算出
	つま先板(幅木) 基本料金			時間的制約:なし 夜間制約作業時間:0.0	制約作業時間:0.0 冬期補正:なし	
	1)資材区分 2)地域資材単価コード (P)	地域資材 (Pコード) P96031		豪雪補正:なし 基本給時間:8.0	亜熱帯補正:なし 超勤時間:0.0	
	3)地区資材単価コード (J) 4)施設機械資材単価コード (K)			深夜時間:0.0	週休:月単位	
P96031	つま先板(幅木) 基本料金	1.000	枚	277	277	
	合 計				277	算出数量 1.000 各単位
	単 価				277	
	*** S単一 34号 ***					
S02116	手すり 基本料金		本		1.000 各単位	歩A 当たり算出
	手すり 基本料金 枠組本足場用,,			時間的制約:なし 夜間制約作業時間:0.0	制約作業時間:0.0 冬期補正:なし	
	1)資材区分 2)地域資材単価コード (P)	地域資材 (Pコード) P96027		豪雪補正:なし 基本給時間:8.0	亜熱帯補正:なし 超勤時間:0.0	

事業名	宇城農地整備事業				
工事名	五丁川第2排水機場建設工事(建屋建築工事)				

コード	名 称	数 量	単位	単 価	金 額	備 考
	3)地区資材単価コード(J) 4)施設機械資材単価コード(K)			深夜時間:0.0	週休:月単位	
P96027	手すり 基本料金 枠組本足場用	1.000	本	31	31	
	合 計				31	算出数量 1.000 各単位
	単 価				31	
	*** S単一 35号 ***					
S02116	養生シート 1日当り賃料 養生シート 1日当り賃料		m ²		1.000 各単位	歩A 当たり算出
				時間的制約:なし 夜間制約作業時間:0.0	制約作業時間:0.0 冬期補正:なし	
	1)資材区分 2)地域資材単価コード(P)	地域資材(Pコード) P96016		豪雪補正:なし 基本給時間:8.0	亜熱帯補正:なし 超勤時間:0.0	
	3)地区資材単価コード(J) 4)施設機械資材単価コード(K)			深夜時間:0.0	週休:月単位	
P96016	養生シート 1日当り賃料	1.000	m ²	0.50	1	
	合 計				1	算出数量 1.000 各単位
	単 価				1	
	*** S単一 36号 ***					
S02116	養生シート 基本料金 養生シート 基本料金		m ²		1.000 各単位	歩A 当たり算出
				時間的制約:なし 夜間制約作業時間:0.0	制約作業時間:0.0 冬期補正:なし	
	1)資材区分 2)地域資材単価コード(P)	地域資材(Pコード) P96032		豪雪補正:なし 基本給時間:8.0	亜熱帯補正:なし 超勤時間:0.0	
	3)地区資材単価コード(J) 4)施設機械資材単価コード(K)			深夜時間:0.0	週休:月単位	
P96032	養生シート 基本料金	1.000	m ²	9	9	
	合 計				9	算出数量 1.000 各単位
	単 価				9	
	*** S単一 37号 ***					
S02116	鋼製脚立 1日当り賃料 鋼製脚立 1日当り賃料		脚		1.000 各単位	歩A 当たり算出
				時間的制約:なし 夜間制約作業時間:0.0	制約作業時間:0.0 冬期補正:なし	
	1)資材区分 2)地域資材単価コード(P)	地域資材(Pコード) P96009		豪雪補正:なし 基本給時間:8.0	亜熱帯補正:なし 超勤時間:0.0	
	3)地区資材単価コード(J) 4)施設機械資材単価コード(K)			深夜時間:0.0	週休:月単位	
P96009	鋼製脚立 1日当り賃料	1.000	脚	6.10	6	
	合 計				6	算出数量 1.000 各単位
	単 価				6	
	*** S単一 38号 ***					
S02116	鋼製脚立 基本料金 鋼製脚立 基本料金		脚		1.000 各単位	歩A 当たり算出
				時間的制約:なし 夜間制約作業時間:0.0	制約作業時間:0.0 冬期補正:なし	
	1)資材区分 2)地域資材単価コード(P)	地域資材(Pコード) P96025		豪雪補正:なし 基本給時間:8.0	亜熱帯補正:なし 超勤時間:0.0	
	3)地区資材単価コード(J) 4)施設機械資材単価コード(K)			深夜時間:0.0	週休:月単位	
P96025	鋼製脚立 基本料金	1.000	脚	137	137	
	合 計				137	算出数量 1.000 各単位
	単 価				137	
	*** S単一 39号 ***					
S02116	丸パイプ 基本料金		m		1.000 各単位	歩A 当たり算出

事業名	宇城農地整備事業				
工事名	五丁川第2排水機場建設工事（建屋建築工事）				

コード	名 称	数 量	単位	単 価	金 額	備 考
	丸パイプ 基本料金 φ48.6,,			時間的制約:なし 夜間制約作業時間:0.0	制約作業時間:0.0 冬期補正:なし	
	1)資材区分 2)地域資材単価コード (P)	地域資材 (Pコード) P96022		豪雪補正:なし 基本給時間:8.0	亜熱帯補正:なし 超勤時間:0.0	
	3)地区資材単価コード (J) 4)施設機械資材単価コード (K)			深夜時間:0.0	週休:月単位	
P96022	丸パイプ 基本料金 φ48.6	1.000	m	10	10	
	合 計				10	算出数量 1.000 各単位
	単 価				10	
	*** S単一 40号 ***					
S02116	クランプ 基本料金		個		1.000 各単位	歩A 当たり算出
	クランプ 基本料金 自在直交親子,,			時間的制約:なし 夜間制約作業時間:0.0	制約作業時間:0.0 冬期補正:なし	
	1)資材区分 2)地域資材単価コード (P)	地域資材 (Pコード) P96024		豪雪補正:なし 基本給時間:8.0	亜熱帯補正:なし 超勤時間:0.0	
	3)地区資材単価コード (J) 4)施設機械資材単価コード (K)			深夜時間:0.0	週休:月単位	
P96024	クランプ 基本料金 自在直交親子	1.000	個	14	14	
	合 計				14	算出数量 1.000 各単位
	単 価				14	
	*** S単一 41号 ***					
S02116	ジョイント 基本料金		個		1.000 各単位	歩A 当たり算出
	ジョイント 基本料金			時間的制約:なし 夜間制約作業時間:0.0	制約作業時間:0.0 冬期補正:なし	
	1)資材区分 2)地域資材単価コード (P)	地域資材 (Pコード) P96026		豪雪補正:なし 基本給時間:8.0	亜熱帯補正:なし 超勤時間:0.0	
	3)地区資材単価コード (J) 4)施設機械資材単価コード (K)			深夜時間:0.0	週休:月単位	
P96026	ジョイント 基本料金	1.000	個	15	15	
	合 計				15	算出数量 1.000 各単位
	単 価				15	
	*** S単一 42号 ***					
S02116	鉄骨足場		延㎡		1.000 各単位	歩A 当たり算出
	鉄骨足場 吊り足場,,			時間的制約:なし 夜間制約作業時間:0.0	制約作業時間:0.0 冬期補正:なし	
	1)資材区分 2)地域資材単価コード (P)	地域資材 (Pコード) P96041		豪雪補正:なし 基本給時間:8.0	亜熱帯補正:なし 超勤時間:0.0	
	3)地区資材単価コード (J) 4)施設機械資材単価コード (K)			深夜時間:0.0	週休:月単位	
P96041	鉄骨足場 吊り足場	1.000	延㎡	1,323	1,323	
	合 計				1,323	算出数量 1.000 各単位
	単 価				1,323	
	*** S単一 43号 ***					
S02116	軽油		L		1.000 各単位	歩A 当たり算出
	軽油 ﾊﾞﾄﾙ給油,,			時間的制約:なし 夜間制約作業時間:0.0	制約作業時間:0.0 冬期補正:なし	
	1)資材区分 2)地域資材単価コード (P)	地域資材 (Pコード) P34029		豪雪補正:なし 基本給時間:8.0	亜熱帯補正:なし 超勤時間:0.0	
	3)地区資材単価コード (J) 4)施設機械資材単価コード (K)			深夜時間:0.0	週休:月単位	
P34029	軽油 ﾊﾞﾄﾙ給油	1.000	L	151	151	
	合 計				151	算出数量 1.000 各単位
	単 価				151	

事業名	宇城農地整備事業				
工事名	五丁川第2排水機場建設工事(建屋建築工事)				

コード	名 称	数 量	単位	単 価	金 額	備 考
	*** S単- 44号 ***					
S02116	ダンプトラック		供用日		1.000 各単位	歩A 当たり算出
	ダンプトラック 4t積			時間的制約:なし 夜間制約作業時間:0.0	制約作業時間:0.0 冬期補正:なし	
	1)資材区分 2)地域資材単価コード(P) 3)地区資材単価コード(J) 4)施設機械資材単価コード(K)	地域資材(Pコード) P96287		豪雪補正:なし 基本給時間:8.0 深夜時間:0.0	亜熱帯補正:なし 超勤時間:0.0 週休:月単位	
P96287	ダンプトラック 4t積	1.000	供用日	8,310	8,310	
	合 計				8,310	算出数量 1.000 各単位
	単 価				8,310	
	*** S単- 45号 ***					
S02116	根切		m3		1.000 各単位	歩A 当たり算出
	根切 機械 H-1010~2260			時間的制約:なし 夜間制約作業時間:0.0	制約作業時間:0.0 冬期補正:なし	
	1)資材区分 2)地域資材単価コード(P) 3)地区資材単価コード(J) 4)施設機械資材単価コード(K)	地域資材(Pコード) P96045		豪雪補正:なし 基本給時間:8.0 深夜時間:0.0	亜熱帯補正:なし 超勤時間:0.0 週休:月単位	
P96045	根切 機械 H-1010~2260	1.000	m3	686	686	
	合 計				686	算出数量 1.000 各単位
	単 価				686	
	*** S単- 46号 ***					
S02116	鋤取り		m3		1.000 各単位	歩A 当たり算出
	鋤取り H-310			時間的制約:なし 夜間制約作業時間:0.0	制約作業時間:0.0 冬期補正:なし	
	1)資材区分 2)地域資材単価コード(P) 3)地区資材単価コード(J) 4)施設機械資材単価コード(K)	地域資材(Pコード) P96046		豪雪補正:なし 基本給時間:8.0 深夜時間:0.0	亜熱帯補正:なし 超勤時間:0.0 週休:月単位	
P96046	鋤取り H-310	1.000	m3	409	409	
	合 計				409	算出数量 1.000 各単位
	単 価				409	
	*** S単- 47号 ***					
S02116	埋め戻し		m3		1.000 各単位	歩A 当たり算出
	埋め戻し 根切土			時間的制約:なし 夜間制約作業時間:0.0	制約作業時間:0.0 冬期補正:なし	
	1)資材区分 2)地域資材単価コード(P) 3)地区資材単価コード(J) 4)施設機械資材単価コード(K)	地域資材(Pコード) P96047		豪雪補正:なし 基本給時間:8.0 深夜時間:0.0	亜熱帯補正:なし 超勤時間:0.0 週休:月単位	
P96047	埋め戻し 根切土	1.000	m3	1,004	1,004	
	合 計				1,004	算出数量 1.000 各単位
	単 価				1,004	
	*** S単- 48号 ***					
S02116	残土処分		m3		1.000 各単位	歩A 当たり算出
	残土処分 構内敷き均し			時間的制約:なし 夜間制約作業時間:0.0	制約作業時間:0.0 冬期補正:なし	
	1)資材区分 2)地域資材単価コード(P) 3)地区資材単価コード(J) 4)施設機械資材単価コード(K)	地域資材(Pコード) P96048		豪雪補正:なし 基本給時間:8.0 深夜時間:0.0	亜熱帯補正:なし 超勤時間:0.0 週休:月単位	
P96048	残土処分 構内敷き均し	1.000	m3	893	893	
	合 計				893	算出数量 1.000 各単位

事業名	宇城農地整備事業				
工事名	五丁川第2排水機場建設工事（建屋建築工事）				

コード	名 称	数 量	単 位	単 価	金 額	備 考
	単 価				893	
	*** S単— 49号 ***					
S02116	盛土		m ³		1,000 各単位	歩A 当たり算出
	盛土 根切土,,			時間的制約:なし 夜間制約作業時間:0.0	制約作業時間:0.0 冬期補正:なし	
	1)資材区分 2)地域資材単価コード (P)	地域資材 (Pコード) P96291		豪雪補正:なし 基本給時間:8.0	亜熱帯補正:なし 超勤時間:0.0	
	3)地区資材単価コード (J) 4)施設機械資材単価コード (K)			深夜時間:0.0	週休:月単位	
P96291	盛土 根切土	1,000	m ³	3,868	3,868	
	合 計				3,868	算出数量 1,000 各単位
	単 価				3,868	
	*** S単— 50号 ***					
S02116	床付		m ²		1,000 各単位	歩A 当たり算出
	床付			時間的制約:なし 夜間制約作業時間:0.0	制約作業時間:0.0 冬期補正:なし	
	1)資材区分 2)地域資材単価コード (P)	地域資材 (Pコード) P96049		豪雪補正:なし 基本給時間:8.0	亜熱帯補正:なし 超勤時間:0.0	
	3)地区資材単価コード (J) 4)施設機械資材単価コード (K)			深夜時間:0.0	週休:月単位	
P96049	床付	1,000	m ²	323	323	
	合 計				323	算出数量 1,000 各単位
	単 価				323	
	*** S単— 51号 ***					
S02116	運搬費		式		1,000 各単位	歩A 当たり算出
	運搬費 土工機械,,			時間的制約:なし 夜間制約作業時間:0.0	制約作業時間:0.0 冬期補正:なし	
	1)資材区分 2)地域資材単価コード (P)	地域資材 (Pコード) P96050		豪雪補正:なし 基本給時間:8.0	亜熱帯補正:なし 超勤時間:0.0	
	3)地区資材単価コード (J) 4)施設機械資材単価コード (K)			深夜時間:0.0	週休:月単位	
P96050	運搬費 土工機械	1,000	式	70,700	70,700	
	合 計				70,700	算出数量 1,000 各単位
	単 価				70,700	
	*** S単— 52号 ***					
S02116	砂利敷		m ³		1,000 各単位	歩A 当たり算出
	砂利敷 基礎下 t60,,			時間的制約:なし 夜間制約作業時間:0.0	制約作業時間:0.0 冬期補正:なし	
	1)資材区分 2)地域資材単価コード (P)	地域資材 (Pコード) P96051		豪雪補正:なし 基本給時間:8.0	亜熱帯補正:なし 超勤時間:0.0	
	3)地区資材単価コード (J) 4)施設機械資材単価コード (K)			深夜時間:0.0	週休:月単位	
P96051	砂利敷 基礎下 t60	1,000	m ³	6,312	6,312	
	合 計				6,312	算出数量 1,000 各単位
	単 価				6,312	
	*** S単— 53号 ***					
S02116	砂利敷		m ³		1,000 各単位	歩A 当たり算出
	砂利敷 土間下 t60,,			時間的制約:なし 夜間制約作業時間:0.0	制約作業時間:0.0 冬期補正:なし	
	1)資材区分 2)地域資材単価コード (P)	地域資材 (Pコード) P96052		豪雪補正:なし 基本給時間:8.0	亜熱帯補正:なし 超勤時間:0.0	
	3)地区資材単価コード (J) 4)施設機械資材単価コード (K)			深夜時間:0.0	週休:月単位	

事業名	宇城農地整備事業				
工事名	五丁川第2排水機場建設工事(建屋建築工事)				

コード	名 称	数 量	単位	単 価	金 額	備 考
P96052	砂利敷 土間下 t60	1.000	m3	6,130	6,130	
	合 計				6,130	算出数量 1.000 各単位
	単 価				6,130	
	*** S単一 54号 ***					
S02116	建屋フーチングF1,F4上杭(PHC杭)		本		1.000 各単位	歩A 当たり算出
	建屋フーチングF1,F4上杭(PHC杭) B種 φ600×L=13m,,			時間的制約:なし 夜間制約作業時間:0.0	制約作業時間:0.0 冬期補正:なし	
	1)資材区分 2)地域資材単価コード (P) 3)地区資材単価コード (J) 4)施設機械資材単価コード (K)	地域資材 (Pコード) P96298		豪雪補正:なし 基本給時間:8.0 深夜時間:0.0	亜熱帯補正:なし 超勤時間:0.0 週休:月単位	
P96298	建屋フーチングF1,F4上杭(PHC杭) B種 φ600×L=13m	1.000	本		195,000	
	合 計				195,000	算出数量 1.000 各単位
	単 価				195,000	
	*** S単一 55号 ***					
S02116	建屋フーチングF1,F4下杭(PHC杭)		本		1.000 各単位	歩A 当たり算出
	建屋フーチングF1,F4下杭(PHC杭) A種 φ600×L=13m,,			時間的制約:なし 夜間制約作業時間:0.0	制約作業時間:0.0 冬期補正:なし	
	1)資材区分 2)地域資材単価コード (P) 3)地区資材単価コード (J) 4)施設機械資材単価コード (K)	地域資材 (Pコード) P96299		豪雪補正:なし 基本給時間:8.0 深夜時間:0.0	亜熱帯補正:なし 超勤時間:0.0 週休:月単位	
P96299	建屋フーチングF1,F4下杭(PHC杭) A種 φ600×L=13m	1.000	本		155,000	
	合 計				155,000	算出数量 1.000 各単位
	単 価				155,000	
	*** S単一 56号 ***					
S02116	杭基礎φ600設置手間		本		1.000 各単位	歩A 当たり算出
	杭基礎φ600設置手間			時間的制約:なし 夜間制約作業時間:0.0	制約作業時間:0.0 冬期補正:なし	
	1)資材区分 2)地域資材単価コード (P) 3)地区資材単価コード (J) 4)施設機械資材単価コード (K)	地域資材 (Pコード) P96302		豪雪補正:なし 基本給時間:8.0 深夜時間:0.0	亜熱帯補正:なし 超勤時間:0.0 週休:月単位	
P96302	杭基礎φ600設置手間	1.000	本		943,744	
	合 計				943,744	算出数量 1.000 各単位
	単 価				943,744	
	*** S単一 57号 ***					
S02116	建屋フーチングF2,F3上杭(PHC杭)		本		1.000 各単位	歩A 当たり算出
	建屋フーチングF2,F3上杭(PHC杭) A種 φ800×L=13m,,			時間的制約:なし 夜間制約作業時間:0.0	制約作業時間:0.0 冬期補正:なし	
	1)資材区分 2)地域資材単価コード (P) 3)地区資材単価コード (J) 4)施設機械資材単価コード (K)	地域資材 (Pコード) P96300		豪雪補正:なし 基本給時間:8.0 深夜時間:0.0	亜熱帯補正:なし 超勤時間:0.0 週休:月単位	
P96300	建屋フーチングF2,F3上杭(PHC杭) A種 φ800×L=13m	1.000	本		291,000	
	合 計				291,000	算出数量 1.000 各単位
	単 価				291,000	
	*** S単一 58号 ***					
S02116	建屋フーチングF2,F3下杭(PHC杭)		本		1.000 各単位	歩A 当たり算出
	建屋フーチングF2,F3下杭(PHC杭) A種 φ800×L=13m,,			時間的制約:なし 夜間制約作業時間:0.0	制約作業時間:0.0 冬期補正:なし	

事業名	宇城農地整備事業				
工事名	五丁川第2排水機場建設工事（建屋建築工事）				

コード	名 称	数 量	単位	単 価	金 額	備 考
	1)資材区分 2)地域資材単価コード（P） 3)地区資材単価コード（J） 4)施設機械資材単価コード（K）	地域資材（Pコード） P96301		豪雪補正:なし 基本給時間:8.0 深夜時間:0.0	亜熱帯補正:なし 超勤時間:0.0 週休:月単位	
P96301	建屋フーチングF2,F3下杭(PHC杭) A種 φ800×L=13m	1.000	本	291,000	291,000	
	合 計				291,000	算出数量 1.000 各単位
	単 価				291,000	
	*** S単一 59号 ***					
S02116	杭基礎φ800設置手間 杭基礎φ800設置手間		本		1.000 各単位	歩A 当たり算出
				時間的制約:なし 夜間制約作業時間:0.0	制約作業時間:0.0 冬期補正:なし	
	1)資材区分 2)地域資材単価コード（P） 3)地区資材単価コード（J） 4)施設機械資材単価コード（K）	地域資材（Pコード） P96303		豪雪補正:なし 基本給時間:8.0 深夜時間:0.0	亜熱帯補正:なし 超勤時間:0.0 週休:月単位	
P96303	杭基礎φ800設置手間	1.000	本	1,060,096	1,060,096	
	合 計				1,060,096	算出数量 1.000 各単位
	単 価				1,060,096	
	*** S単一 60号 ***					
S02116	生コンクリート(普通) 生コンクリート(普通) .18N/mm2 15cm 25(20)mm(W/C=65%以下) ,		m3		1.000 各単位	歩A 当たり算出
				時間的制約:なし 夜間制約作業時間:0.0	制約作業時間:0.0 冬期補正:なし	
	1)資材区分 2)地域資材単価コード（P） 3)地区資材単価コード（J） 4)施設機械資材単価コード（K）	地区資材（Jコード） J02005		豪雪補正:なし 基本給時間:8.0 深夜時間:0.0	亜熱帯補正:なし 超勤時間:0.0 週休:月単位	
J02005	生コンクリート(普通) 18N/mm2 15cm 25(20)mm(W/C=65%以下)	1.000	m3	24,800	24,800	
	合 計				24,800	算出数量 1.000 各単位
	単 価				24,800	
	*** S単一 61号 ***					
S02116	土間コンクリート 土間コンクリート Fc-33/mm2 SL-15,,		m3		1.000 各単位	歩A 当たり算出
				時間的制約:なし 夜間制約作業時間:0.0	制約作業時間:0.0 冬期補正:なし	
	1)資材区分 2)地域資材単価コード（P） 3)地区資材単価コード（J） 4)施設機械資材単価コード（K）	地域資材（Pコード） P96055		豪雪補正:なし 基本給時間:8.0 深夜時間:0.0	亜熱帯補正:なし 超勤時間:0.0 週休:月単位	
P96055	土間コンクリート Fc-33/mm2 SL-15	1.000	m3	27,000	27,000	
	合 計				27,000	算出数量 1.000 各単位
	単 価				27,000	
	*** S単一 62号 ***					
S02116	鉄筋コンクリート 鉄筋コンクリート 基礎 Fc-33/mm2 SL-15,,		m3		1.000 各単位	歩A 当たり算出
				時間的制約:なし 夜間制約作業時間:0.0	制約作業時間:0.0 冬期補正:なし	
	1)資材区分 2)地域資材単価コード（P） 3)地区資材単価コード（J） 4)施設機械資材単価コード（K）	地域資材（Pコード） P96056		豪雪補正:なし 基本給時間:8.0 深夜時間:0.0	亜熱帯補正:なし 超勤時間:0.0 週休:月単位	
P96056	鉄筋コンクリート 基礎 Fc-33/mm2 SL-15	1.000	m3	27,000	27,000	
	合 計				27,000	算出数量 1.000 各単位
	単 価				27,000	
	*** S単一 63号 ***					

事業名	宇城農地整備事業				
工事名	五丁川第2排水機場建設工事（建屋建築工事）				

コード	名 称	数 量	単位	単 価	金 額	備 考
S02116	鉄筋コンクリート		m3		1.000 各単位	歩A 当たり算出
	鉄筋コンクリート 躯体 Fc-33/mm2 SL-18,,			時間的制約:なし 夜間制約作業時間:0.0	制約作業時間:0.0 冬期補正:なし	
	1)資材区分 2)地域資材単価コード (P) 3)地区資材単価コード (J) 4)施設機械資材単価コード (K)	地域資材 (Pコード) P96057		豪雪補正:なし 基本給時間:8.0 深夜時間:0.0	亜熱帯補正:なし 超勤時間:0.0 週休:月単位	
P96057	鉄筋コンクリート 躯体 Fc-33/mm2 SL-18	1.000	m3	27,000	27,000	
	合 計				27,000	算出数量 1.000 各単位
	単 価				27,000	
	*** S単一 64号 ***					
S02116	打設手間		m3		1.000 各単位	歩A 当たり算出
	打設手間 捨コンクリート,,			時間的制約:なし 夜間制約作業時間:0.0	制約作業時間:0.0 冬期補正:なし	
	1)資材区分 2)地域資材単価コード (P) 3)地区資材単価コード (J) 4)施設機械資材単価コード (K)	地域資材 (Pコード) P96060		豪雪補正:なし 基本給時間:8.0 深夜時間:0.0	亜熱帯補正:なし 超勤時間:0.0 週休:月単位	
P96060	打設手間 捨コンクリート	1.000	m3	2,161	2,161	
	合 計				2,161	算出数量 1.000 各単位
	単 価				2,161	
	*** S単一 65号 ***					
S02116	打設手間		m3		1.000 各単位	歩A 当たり算出
	打設手間 土間コンクリート,,			時間的制約:なし 夜間制約作業時間:0.0	制約作業時間:0.0 冬期補正:なし	
	1)資材区分 2)地域資材単価コード (P) 3)地区資材単価コード (J) 4)施設機械資材単価コード (K)	地域資材 (Pコード) P96061		豪雪補正:なし 基本給時間:8.0 深夜時間:0.0	亜熱帯補正:なし 超勤時間:0.0 週休:月単位	
P96061	打設手間 土間コンクリート	1.000	m3	934	934	
	合 計				934	算出数量 1.000 各単位
	単 価				934	
	*** S単一 66号 ***					
S02116	打設手間		m3		1.000 各単位	歩A 当たり算出
	打設手間 基礎コンクリート,,			時間的制約:なし 夜間制約作業時間:0.0	制約作業時間:0.0 冬期補正:なし	
	1)資材区分 2)地域資材単価コード (P) 3)地区資材単価コード (J) 4)施設機械資材単価コード (K)	地域資材 (Pコード) P96062		豪雪補正:なし 基本給時間:8.0 深夜時間:0.0	亜熱帯補正:なし 超勤時間:0.0 週休:月単位	
P96062	打設手間 基礎コンクリート	1.000	m3	767	767	
	合 計				767	算出数量 1.000 各単位
	単 価				767	
	*** S単一 67号 ***					
S02116	打設手間		m3		1.000 各単位	歩A 当たり算出
	打設手間 躯体コンクリート,,			時間的制約:なし 夜間制約作業時間:0.0	制約作業時間:0.0 冬期補正:なし	
	1)資材区分 2)地域資材単価コード (P) 3)地区資材単価コード (J) 4)施設機械資材単価コード (K)	地域資材 (Pコード) P96063		豪雪補正:なし 基本給時間:8.0 深夜時間:0.0	亜熱帯補正:なし 超勤時間:0.0 週休:月単位	
P96063	打設手間 躯体コンクリート	1.000	m3	833	833	
	合 計				833	算出数量 1.000 各単位
	単 価				833	

事業名	宇城農地整備事業				
工事名	五丁川第2排水機場建設工事（建屋建築工事）				

コード	名 称	数 量	単 位	単 価	金 額	備 考
	*** S単－ 68号 ***					
S02116	打設手間		m3		1,000 各単位	歩A 当たり算出
	打設手間 防水押えコンクリート,			時間的制約:なし 夜間制約作業時間:0.0	制約作業時間:0.0 冬期補正:なし	
	1)資材区分 2)地域資材単価コード (P) 3)地区資材単価コード (J) 4)施設機械資材単価コード (K)	地域資材 (Pコード) P96064		豪雪補正:なし 基本給時間:8.0 深夜時間:0.0	亜熱帯補正:なし 超勤時間:0.0 週休:月単位	
P96064	打設手間 防水押えコンクリート	1,000	m3		1,373	
	合 計				1,373	算出数量 1,000 各単位
	単 価				1,373	
	*** S単－ 69号 ***					
S02116	打設手間		m3		1,000 各単位	歩A 当たり算出
	打設手間 嵩上げコンクリート,			時間的制約:なし 夜間制約作業時間:0.0	制約作業時間:0.0 冬期補正:なし	
	1)資材区分 2)地域資材単価コード (P) 3)地区資材単価コード (J) 4)施設機械資材単価コード (K)	地域資材 (Pコード) P96065		豪雪補正:なし 基本給時間:8.0 深夜時間:0.0	亜熱帯補正:なし 超勤時間:0.0 週休:月単位	
P96065	打設手間 嵩上げコンクリート	1,000	m3		1,373	
	合 計				1,373	算出数量 1,000 各単位
	単 価				1,373	
	*** S単－ 70号 ***					
S02116	コンクリート圧送費		m3		1,000 各単位	歩A 当たり算出
	コンクリート圧送費			時間的制約:なし 夜間制約作業時間:0.0	制約作業時間:0.0 冬期補正:なし	
	1)資材区分 2)地域資材単価コード (P) 3)地区資材単価コード (J) 4)施設機械資材単価コード (K)	地域資材 (Pコード) P96066		豪雪補正:なし 基本給時間:8.0 深夜時間:0.0	亜熱帯補正:なし 超勤時間:0.0 週休:月単位	
P96066	コンクリート圧送費	1,000	m3		959	
	合 計				959	算出数量 1,000 各単位
	単 価				959	
	*** S単－ 71号 ***					
S02116	機械器具損料		回		1,000 各単位	歩A 当たり算出
	機械器具損料 100m3以上,			時間的制約:なし 夜間制約作業時間:0.0	制約作業時間:0.0 冬期補正:なし	
	1)資材区分 2)地域資材単価コード (P) 3)地区資材単価コード (J) 4)施設機械資材単価コード (K)	地域資材 (Pコード) P96067		豪雪補正:なし 基本給時間:8.0 深夜時間:0.0	亜熱帯補正:なし 超勤時間:0.0 週休:月単位	
P96067	機械器具損料 100m3以上	1,000	回		65,650	
	合 計				65,650	算出数量 1,000 各単位
	単 価				65,650	
	*** S単－ 72号 ***					
S02116	普通型枠		m ²		1,000 各単位	歩A 当たり算出
	普通型枠 基礎部,			時間的制約:なし 夜間制約作業時間:0.0	制約作業時間:0.0 冬期補正:なし	
	1)資材区分 2)地域資材単価コード (P) 3)地区資材単価コード (J) 4)施設機械資材単価コード (K)	地域資材 (Pコード) P96070		豪雪補正:なし 基本給時間:8.0 深夜時間:0.0	亜熱帯補正:なし 超勤時間:0.0 週休:月単位	
P96070	普通型枠 基礎部	1,000	m ²		4,848	

事業名	宇城農地整備事業				
工事名	五丁川第2排水機場建設工事（建屋建築工事）				

コード	名 称	数 量	単 位	単 価	金 額	備 考
	合 計				4,848	算出数量 1.000 各単位
	単 価				4,848	
	*** S単一 73号 ***					
S02116	普通型枠		m ²		1.000 各単位	歩A 当たり算出
	普通型枠 軸部,,			時間的制約:なし 夜間制約作業時間:0.0	制約作業時間:0.0 冬期補正:なし	
	1)資材区分 2)地域資材単価コード (P)	地域資材 (Pコード) P96071		豪雪補正:なし 基本給時間:8.0	亜熱帯補正:なし 超勤時間:0.0	
	3)地区資材単価コード (J) 4)施設機械資材単価コード (K)			深夜時間:0.0	週休:月単位	
P96071	普通型枠 軸部	1.000	m ²	5,878	5,878	
	合 計				5,878	算出数量 1.000 各単位
	単 価				5,878	
	*** S単一 74号 ***					
S02116	普通型枠		m ²		1.000 各単位	歩A 当たり算出
	普通型枠 軸部 R付,,			時間的制約:なし 夜間制約作業時間:0.0	制約作業時間:0.0 冬期補正:なし	
	1)資材区分 2)地域資材単価コード (P)	地域資材 (Pコード) P96072		豪雪補正:なし 基本給時間:8.0	亜熱帯補正:なし 超勤時間:0.0	
	3)地区資材単価コード (J) 4)施設機械資材単価コード (K)			深夜時間:0.0	週休:月単位	
P96072	普通型枠 軸部 R付	1.000	m ²	12,019	12,019	
	合 計				12,019	算出数量 1.000 各単位
	単 価				12,019	
	*** S単一 75号 ***					
S02116	打放型枠		m ²		1.000 各単位	歩A 当たり算出
	打放型枠 B種,,			時間的制約:なし 夜間制約作業時間:0.0	制約作業時間:0.0 冬期補正:なし	
	1)資材区分 2)地域資材単価コード (P)	地域資材 (Pコード) P96073		豪雪補正:なし 基本給時間:8.0	亜熱帯補正:なし 超勤時間:0.0	
	3)地区資材単価コード (J) 4)施設機械資材単価コード (K)			深夜時間:0.0	週休:月単位	
P96073	打放型枠 B種	1.000	m ²	5,676	5,676	
	合 計				5,676	算出数量 1.000 各単位
	単 価				5,676	
	*** S単一 76号 ***					
S02116	打放型枠		m ²		1.000 各単位	歩A 当たり算出
	打放型枠 C種,,			時間的制約:なし 夜間制約作業時間:0.0	制約作業時間:0.0 冬期補正:なし	
	1)資材区分 2)地域資材単価コード (P)	地域資材 (Pコード) P96074		豪雪補正:なし 基本給時間:8.0	亜熱帯補正:なし 超勤時間:0.0	
	3)地区資材単価コード (J) 4)施設機械資材単価コード (K)			深夜時間:0.0	週休:月単位	
P96074	打放型枠 C種	1.000	m ²	5,625	5,625	
	合 計				5,625	算出数量 1.000 各単位
	単 価				5,625	
	*** S単一 77号 ***					
S02116	運搬費		m ²		1.000 各単位	歩A 当たり算出
	運搬費 型枠 4t車,,			時間的制約:なし 夜間制約作業時間:0.0	制約作業時間:0.0 冬期補正:なし	
	1)資材区分 2)地域資材単価コード (P)	地域資材 (Pコード) P96075		豪雪補正:なし 基本給時間:8.0	亜熱帯補正:なし 超勤時間:0.0	

事業名	宇城農地整備事業				
工事名	五丁川第2排水機場建設工事(建屋建築工事)				

コード	名 称	数 量	単位	単 価	金 額	備 考
	3)地区資材単価コード(J) 4)施設機械資材単価コード(K)			深夜時間:0.0	週休:月単位	
P96075	運搬費 型枠 4t車	1.000	m ³	328	328	
	合 計				328	算出数量 1.000 各単位
	単 価				328	
	*** S単一 78号 ***					
S02116	打継目地		m		1.000 各単位	歩A 当たり算出
	打継目地 20×20,,			時間的制約:なし 夜間制約作業時間:0.0	制約作業時間:0.0 冬期補正:なし	
	1)資材区分 2)地域資材単価コード(P)	地域資材(Pコード) P96076		豪雪補正:なし 基本給時間:8.0	亜熱帯補正:なし 超勤時間:0.0	
	3)地区資材単価コード(J) 4)施設機械資材単価コード(K)			深夜時間:0.0	週休:月単位	
P96076	打継目地 20×20	1.000	m	328	328	
	合 計				328	算出数量 1.000 各単位
	単 価				328	
	*** S単一 79号 ***					
S02116	打継目地		m		1.000 各単位	歩A 当たり算出
	打継目地 20×15,,			時間的制約:なし 夜間制約作業時間:0.0	制約作業時間:0.0 冬期補正:なし	
	1)資材区分 2)地域資材単価コード(P)	地域資材(Pコード) P96077		豪雪補正:なし 基本給時間:8.0	亜熱帯補正:なし 超勤時間:0.0	
	3)地区資材単価コード(J) 4)施設機械資材単価コード(K)			深夜時間:0.0	週休:月単位	
P96077	打継目地 20×15	1.000	m	328	328	
	合 計				328	算出数量 1.000 各単位
	単 価				328	
	*** S単一 80号 ***					
S02116	誘発目地		m		1.000 各単位	歩A 当たり算出
	誘発目地 20×15,,			時間的制約:なし 夜間制約作業時間:0.0	制約作業時間:0.0 冬期補正:なし	
	1)資材区分 2)地域資材単価コード(P)	地域資材(Pコード) P96078		豪雪補正:なし 基本給時間:8.0	亜熱帯補正:なし 超勤時間:0.0	
	3)地区資材単価コード(J) 4)施設機械資材単価コード(K)			深夜時間:0.0	週休:月単位	
P96078	誘発目地 20×15	1.000	m	368	368	
	合 計				368	算出数量 1.000 各単位
	単 価				368	
	*** S単一 81号 ***					
S02116	異形鉄筋(スラップ 共)		ton		1.000 各単位	歩A 当たり算出
	異形鉄筋(スラップ 共) SD295 D10,,			時間的制約:なし 夜間制約作業時間:0.0	制約作業時間:0.0 冬期補正:なし	
	1)資材区分 2)地域資材単価コード(P)	地域資材(Pコード) P96079		豪雪補正:なし 基本給時間:8.0	亜熱帯補正:なし 超勤時間:0.0	
	3)地区資材単価コード(J) 4)施設機械資材単価コード(K)			深夜時間:0.0	週休:月単位	
P96079	異形鉄筋(スラップ 共) SD295 D10	1.000	ton	99,143	99,143	
	合 計				99,143	算出数量 1.000 各単位
	単 価				99,143	
	*** S単一 82号 ***					
S02116	異形鉄筋(スラップ 共)		ton		1.000 各単位	歩A 当たり算出

事業名	宇城農地整備事業					
工事名	五丁川第2排水機場建設工事（建屋建築工事）					

コード	名 称	数 量	単位	単 価	金 額	備 考
	異形鉄筋(スラップ 共) SD295 D13,,			時間的制約:なし 夜間制約作業時間:0.0	制約作業時間:0.0 冬期補正:なし	
	1)資材区分 2)地域資材単価コード (P)	地域資材 (Pコード) P96080		豪雪補正:なし 基本給時間:8.0	亜熱帯補正:なし 超勤時間:0.0	
	3)地区資材単価コード (J) 4)施設機械資材単価コード (K)			深夜時間:0.0	週休:月単位	
P96080	異形鉄筋(スラップ 共) SD295 D13	1.000	ton	96,665	96,665	
	合 計				96,665	算出数量 1.000 各単位
	単 価				96,665	
	*** S単一 83号 ***					
S02116	異形鉄筋(スラップ 共)		ton		1.000 各単位	歩A 当たり算出
	異形鉄筋(スラップ 共) SD295 D16,,			時間的制約:なし 夜間制約作業時間:0.0	制約作業時間:0.0 冬期補正:なし	
	1)資材区分 2)地域資材単価コード (P)	地域資材 (Pコード) P96081		豪雪補正:なし 基本給時間:8.0	亜熱帯補正:なし 超勤時間:0.0	
	3)地区資材単価コード (J) 4)施設機械資材単価コード (K)			深夜時間:0.0	週休:月単位	
P96081	異形鉄筋(スラップ 共) SD295 D16	1.000	ton	94,682	94,682	
	合 計				94,682	算出数量 1.000 各単位
	単 価				94,682	
	*** S単一 84号 ***					
S02116	異形鉄筋(スラップ 共)		ton		1.000 各単位	歩A 当たり算出
	異形鉄筋(スラップ 共) SD345 D19,,			時間的制約:なし 夜間制約作業時間:0.0	制約作業時間:0.0 冬期補正:なし	
	1)資材区分 2)地域資材単価コード (P)	地域資材 (Pコード) P96082		豪雪補正:なし 基本給時間:8.0	亜熱帯補正:なし 超勤時間:0.0	
	3)地区資材単価コード (J) 4)施設機械資材単価コード (K)			深夜時間:0.0	週休:月単位	
P96082	異形鉄筋(スラップ 共) SD345 D19	1.000	ton	99,143	99,143	
	合 計				99,143	算出数量 1.000 各単位
	単 価				99,143	
	*** S単一 85号 ***					
S02116	異形鉄筋(スラップ 共)		ton		1.000 各単位	歩A 当たり算出
	異形鉄筋(スラップ 共) SD345 D22,,			時間的制約:なし 夜間制約作業時間:0.0	制約作業時間:0.0 冬期補正:なし	
	1)資材区分 2)地域資材単価コード (P)	地域資材 (Pコード) P96292		豪雪補正:なし 基本給時間:8.0	亜熱帯補正:なし 超勤時間:0.0	
	3)地区資材単価コード (J) 4)施設機械資材単価コード (K)			深夜時間:0.0	週休:月単位	
P96292	異形鉄筋(スラップ 共) SD345 D22	1.000	ton	99,143	99,143	
	合 計				99,143	算出数量 1.000 各単位
	単 価				99,143	
	*** S単一 86号 ***					
S02116	異形鉄筋(スラップ 共)		ton		1.000 各単位	歩A 当たり算出
	異形鉄筋(スラップ 共) SD345 D25,,			時間的制約:なし 夜間制約作業時間:0.0	制約作業時間:0.0 冬期補正:なし	
	1)資材区分 2)地域資材単価コード (P)	地域資材 (Pコード) P96083		豪雪補正:なし 基本給時間:8.0	亜熱帯補正:なし 超勤時間:0.0	
	3)地区資材単価コード (J) 4)施設機械資材単価コード (K)			深夜時間:0.0	週休:月単位	
P96083	異形鉄筋(スラップ 共) SD345 D25	1.000	ton	99,143	99,143	
	合 計				99,143	算出数量 1.000 各単位
	単 価				99,143	

事業名	宇城農地整備事業				
工事名	五丁川第2排水機場建設工事(建屋建築工事)				

コード	名 称	数 量	単位	単 価	金 額	備 考
	*** S単- 87号 ***					
S02116	加工組立		ton		1,000 各単位	歩A 当たり算出
	加工組立			時間的制約:なし 夜間制約作業時間:0.0	制約作業時間:0.0 冬期補正:なし	
	1)資材区分	地域資材 (Pコード)		豪雪補正:なし	亜熱帯補正:なし	
	2)地域資材単価コード (P)	P96084		基本給時間:8.0	超勤時間:0.0	
	3)地区資材単価コード (J)			深夜時間:0.0	週休:月単位	
	4)施設機械資材単価コード (K)					
P96084	加工組立	1.000	ton	61,610	61,610	
	合 計				61,610	算出数量 1.000 各単位
	単 価				61,610	
	*** S単- 88号 ***					
S02116	運搬費		ton		1,000 各単位	歩A 当たり算出
	運搬費			時間的制約:なし 夜間制約作業時間:0.0	制約作業時間:0.0 冬期補正:なし	
	鉄筋,,			豪雪補正:なし	亜熱帯補正:なし	
	1)資材区分	地域資材 (Pコード)		基本給時間:8.0	超勤時間:0.0	
	2)地域資材単価コード (P)	P96085		深夜時間:0.0	週休:月単位	
	3)地区資材単価コード (J)					
	4)施設機械資材単価コード (K)					
P96085	運搬費	1.000	ton	5,050	5,050	
	鉄筋					
	合 計				5,050	算出数量 1.000 各単位
	単 価				5,050	
	*** S単- 89号 ***					
S02116	ガス圧接費		箇所		1,000 各単位	歩A 当たり算出
	ガス圧接費			時間的制約:なし 夜間制約作業時間:0.0	制約作業時間:0.0 冬期補正:なし	
	D22+D22,,			豪雪補正:なし	亜熱帯補正:なし	
	1)資材区分	地域資材 (Pコード)		基本給時間:8.0	超勤時間:0.0	
	2)地域資材単価コード (P)	P96293		深夜時間:0.0	週休:月単位	
	3)地区資材単価コード (J)					
	4)施設機械資材単価コード (K)					
P96293	ガス圧接費	1.000	箇所	666	666	
	D22+D22					
	合 計				666	算出数量 1.000 各単位
	単 価				666	
	*** S単- 90号 ***					
S02116	ガス圧接費		箇所		1,000 各単位	歩A 当たり算出
	ガス圧接費			時間的制約:なし 夜間制約作業時間:0.0	制約作業時間:0.0 冬期補正:なし	
	D25+D25,,			豪雪補正:なし	亜熱帯補正:なし	
	1)資材区分	地域資材 (Pコード)		基本給時間:8.0	超勤時間:0.0	
	2)地域資材単価コード (P)	P96086		深夜時間:0.0	週休:月単位	
	3)地区資材単価コード (J)					
	4)施設機械資材単価コード (K)					
P96086	ガス圧接費	1.000	箇所	691	691	
	D25+D25					
	合 計				691	算出数量 1.000 各単位
	単 価				691	
	*** S単- 91号 ***					
S02116	H形鋼 (スラッグ 共)		ton		1,000 各単位	歩A 当たり算出
	H形鋼 (スラッグ 共)			時間的制約:なし 夜間制約作業時間:0.0	制約作業時間:0.0 冬期補正:なし	
	SN400B 588×300×12×20,,			豪雪補正:なし	亜熱帯補正:なし	
	1)資材区分	地域資材 (Pコード)		基本給時間:8.0	超勤時間:0.0	
	2)地域資材単価コード (P)	P96088		深夜時間:0.0	週休:月単位	
	3)地区資材単価コード (J)					
	4)施設機械資材単価コード (K)					
P96088	H形鋼 (スラッグ 共)	1.000	ton	125,167	125,167	
	SN400B 588×300×12×20					
	合 計				125,167	算出数量 1.000 各単位

事業名	宇城農地整備事業				
工事名	五丁川第2排水機場建設工事(建屋建築工事)				

コード	名 称	数 量	単 位	単 価	金 額	備 考
	単 価				125,167	
	*** S単— 92号 ***					
S02116	H形鋼 (スラップ 共)		ton		1,000 各単位	歩A 当たり算出
	H形鋼 (スラップ 共) SN400B 440×300×11×18,,			時間的制約:なし 夜間制約作業時間:0.0	制約作業時間:0.0 冬期補正:なし	
	1)資材区分	地域資材 (Pコード)		豪雪補正:なし 基本給時間:8.0	亜熱帯補正:なし 超勤時間:0.0	
	2)地域資材単価コード (P)	P96089		深夜時間:0.0	週休:月単位	
	3)地区資材単価コード (J)					
	4)施設機械資材単価コード (K)					
P96089	H形鋼 (スラップ 共) SN400B 440×300×11×18	1,000	ton	122,187	122,187	
	合 計				122,187	算出数量 1,000 各単位
	単 価				122,187	
	*** S単— 93号 ***					
S02116	H形鋼 (スラップ 共)		ton		1,000 各単位	歩A 当たり算出
	H形鋼 (スラップ 共) SN400B 400×200×8×13,,			時間的制約:なし 夜間制約作業時間:0.0	制約作業時間:0.0 冬期補正:なし	
	1)資材区分	地域資材 (Pコード)		豪雪補正:なし 基本給時間:8.0	亜熱帯補正:なし 超勤時間:0.0	
	2)地域資材単価コード (P)	P96090		深夜時間:0.0	週休:月単位	
	3)地区資材単価コード (J)					
	4)施設機械資材単価コード (K)					
P96090	H形鋼 (スラップ 共) SN400B 400×200×8×13	1,000	ton	120,200	120,200	
	合 計				120,200	算出数量 1,000 各単位
	単 価				120,200	
	*** S単— 94号 ***					
S02116	H形鋼 (スラップ 共)		ton		1,000 各単位	歩A 当たり算出
	H形鋼 (スラップ 共) SN400B 390×300×10×16,,			時間的制約:なし 夜間制約作業時間:0.0	制約作業時間:0.0 冬期補正:なし	
	1)資材区分	地域資材 (Pコード)		豪雪補正:なし 基本給時間:8.0	亜熱帯補正:なし 超勤時間:0.0	
	2)地域資材単価コード (P)	P96091		深夜時間:0.0	週休:月単位	
	3)地区資材単価コード (J)					
	4)施設機械資材単価コード (K)					
P96091	H形鋼 (スラップ 共) SN400B 390×300×10×16	1,000	ton	122,187	122,187	
	合 計				122,187	算出数量 1,000 各単位
	単 価				122,187	
	*** S単— 95号 ***					
S02116	H形鋼 (スラップ 共)		ton		1,000 各単位	歩A 当たり算出
	H形鋼 (スラップ 共) SN400B 350×175×7×11,,			時間的制約:なし 夜間制約作業時間:0.0	制約作業時間:0.0 冬期補正:なし	
	1)資材区分	地域資材 (Pコード)		豪雪補正:なし 基本給時間:8.0	亜熱帯補正:なし 超勤時間:0.0	
	2)地域資材単価コード (P)	P96092		深夜時間:0.0	週休:月単位	
	3)地区資材単価コード (J)					
	4)施設機械資材単価コード (K)					
P96092	H形鋼 (スラップ 共) SN400B 350×175×7×11	1,000	ton	120,200	120,200	
	合 計				120,200	算出数量 1,000 各単位
	単 価				120,200	
	*** S単— 96号 ***					
S02116	H形鋼 (スラップ 共)		ton		1,000 各単位	歩A 当たり算出
	H形鋼 (スラップ 共) SN400B 340×250×9×14,,			時間的制約:なし 夜間制約作業時間:0.0	制約作業時間:0.0 冬期補正:なし	
	1)資材区分	地域資材 (Pコード)		豪雪補正:なし 基本給時間:8.0	亜熱帯補正:なし 超勤時間:0.0	
	2)地域資材単価コード (P)	P96093		深夜時間:0.0	週休:月単位	
	3)地区資材単価コード (J)					
	4)施設機械資材単価コード (K)					

事業名	宇城農地整備事業				
工事名	五丁川第2排水機場建設工事（建屋建築工事）				

コード	名 称	数 量	単位	単 価	金 額	備 考
P96093	H形鋼（スラップ 共） SN400B 340×250×9×14	1.000	ton	122,187	122,187	
	合 計				122,187	算出数量 1.000 各単位
	単 価				122,187	
	*** S単一 97号 ***					
S02116	H形鋼（スラップ 共）		ton		1.000 各単位	歩A 当たり算出
	H形鋼（スラップ 共） SS400 400×200×8×13,,			時間的制約:なし 夜間制約作業時間:0.0	制約作業時間:0.0 冬期補正:なし	
	1)資材区分 2)地域資材単価コード（P） 3)地区資材単価コード（J） 4)施設機械資材単価コード（K）	地域資材（Pコード） P96094		豪雪補正:なし 基本給時間:8.0 深夜時間:0.0	亜熱帯補正:なし 超勤時間:0.0 週休:月単位	
P96094	H形鋼（スラップ 共） SS400 400×200×8×13	1.000	ton	112,253	112,253	
	合 計				112,253	算出数量 1.000 各単位
	単 価				112,253	
	*** S単一 98号 ***					
S02116	H形鋼（スラップ 共）		ton		1.000 各単位	歩A 当たり算出
	H形鋼（スラップ 共） SS400 350×175×7×11,,			時間的制約:なし 夜間制約作業時間:0.0	制約作業時間:0.0 冬期補正:なし	
	1)資材区分 2)地域資材単価コード（P） 3)地区資材単価コード（J） 4)施設機械資材単価コード（K）	地域資材（Pコード） P96095		豪雪補正:なし 基本給時間:8.0 深夜時間:0.0	亜熱帯補正:なし 超勤時間:0.0 週休:月単位	
P96095	H形鋼（スラップ 共） SS400 350×175×7×11	1.000	ton	112,253	112,253	
	合 計				112,253	算出数量 1.000 各単位
	単 価				112,253	
	*** S単一 99号 ***					
S02116	H形鋼（スラップ 共）		ton		1.000 各単位	歩A 当たり算出
	H形鋼（スラップ 共） SS400 194×150×6×9,,			時間的制約:なし 夜間制約作業時間:0.0	制約作業時間:0.0 冬期補正:なし	
	1)資材区分 2)地域資材単価コード（P） 3)地区資材単価コード（J） 4)施設機械資材単価コード（K）	地域資材（Pコード） P96096		豪雪補正:なし 基本給時間:8.0 深夜時間:0.0	亜熱帯補正:なし 超勤時間:0.0 週休:月単位	
P96096	H形鋼（スラップ 共） SS400 194×150×6×9	1.000	ton	112,253	112,253	
	合 計				112,253	算出数量 1.000 各単位
	単 価				112,253	
	*** S単一 100号 ***					
S02116	溝形鋼（スラップ 共）		ton		1.000 各単位	歩A 当たり算出
	溝形鋼（スラップ 共） SS400 250×90×11×14.5,,			時間的制約:なし 夜間制約作業時間:0.0	制約作業時間:0.0 冬期補正:なし	
	1)資材区分 2)地域資材単価コード（P） 3)地区資材単価コード（J） 4)施設機械資材単価コード（K）	地域資材（Pコード） P96097		豪雪補正:なし 基本給時間:8.0 深夜時間:0.0	亜熱帯補正:なし 超勤時間:0.0 週休:月単位	
P96097	溝形鋼（スラップ 共） SS400 250×90×11×14.5	1.000	ton	125,167	125,167	
	合 計				125,167	算出数量 1.000 各単位
	単 価				125,167	
	*** S単一 101号 ***					
S02116	等辺山形鋼（スラップ 共）		ton		1.000 各単位	歩A 当たり算出
	等辺山形鋼（スラップ 共） SS400 100×100×10,,			時間的制約:なし 夜間制約作業時間:0.0	制約作業時間:0.0 冬期補正:なし	

事業名	宇城農地整備事業				
工事名	五丁川第2排水機場建設工事(建屋建築工事)				

コード	名 称	数 量	単位	単 価	金 額	備 考
	1)資材区分 2)地域資材単価コード (P) 3)地区資材単価コード (J) 4)施設機械資材単価コード (K)	地域資材 (Pコード) P96098		豪雪補正:なし 基本給時間:8.0 深夜時間:0.0	亜熱帯補正:なし 超勤時間:0.0 週休:月単位	
P96098	等辺山形鋼 (スラップ 共) SS400 100×100×10	1.000	ton	124,174	124,174	
	合 計				124,174	算出数量 1.000 各単位
	単 価				124,174	
	*** S単一 102号 ***					
S02116	等辺山形鋼 (スラップ 共) 等辺山形鋼 (スラップ 共) SS400 90×90×10,,		ton		1.000 各単位	歩A 当たり算出
	1)資材区分 2)地域資材単価コード (P) 3)地区資材単価コード (J) 4)施設機械資材単価コード (K)	地域資材 (Pコード) P96099		時間的制約:なし 夜間制約作業時間:0.0 豪雪補正:なし 基本給時間:8.0 深夜時間:0.0	制約作業時間:0.0 冬期補正:なし 亜熱帯補正:なし 超勤時間:0.0 週休:月単位	
P96099	等辺山形鋼 (スラップ 共) SS400 90×90×10	1.000	ton	124,174	124,174	
	合 計				124,174	算出数量 1.000 各単位
	単 価				124,174	
	*** S単一 103号 ***					
S02116	等辺山形鋼 (スラップ 共) 等辺山形鋼 (スラップ 共) SS400 75×75×9,,		ton		1.000 各単位	歩A 当たり算出
	1)資材区分 2)地域資材単価コード (P) 3)地区資材単価コード (J) 4)施設機械資材単価コード (K)	地域資材 (Pコード) P96100		時間的制約:なし 夜間制約作業時間:0.0 豪雪補正:なし 基本給時間:8.0 深夜時間:0.0	制約作業時間:0.0 冬期補正:なし 亜熱帯補正:なし 超勤時間:0.0 週休:月単位	
P96100	等辺山形鋼 (スラップ 共) SS400 75×75×9	1.000	ton	112,253	112,253	
	合 計				112,253	算出数量 1.000 各単位
	単 価				112,253	
	*** S単一 104号 ***					
S02116	等辺山形鋼 (スラップ 共) 等辺山形鋼 (スラップ 共) SS400 65×65×6,,		ton		1.000 各単位	歩A 当たり算出
	1)資材区分 2)地域資材単価コード (P) 3)地区資材単価コード (J) 4)施設機械資材単価コード (K)	地域資材 (Pコード) P96101		時間的制約:なし 夜間制約作業時間:0.0 豪雪補正:なし 基本給時間:8.0 深夜時間:0.0	制約作業時間:0.0 冬期補正:なし 亜熱帯補正:なし 超勤時間:0.0 週休:月単位	
P96101	等辺山形鋼 (スラップ 共) SS400 65×65×6	1.000	ton	112,253	112,253	
	合 計				112,253	算出数量 1.000 各単位
	単 価				112,253	
	*** S単一 105号 ***					
S02116	不等辺山形鋼 (スラップ 共) 不等辺山形鋼 (スラップ 共) SS400 100×75×7,,		ton		1.000 各単位	歩A 当たり算出
	1)資材区分 2)地域資材単価コード (P) 3)地区資材単価コード (J) 4)施設機械資材単価コード (K)	地域資材 (Pコード) P96102		時間的制約:なし 夜間制約作業時間:0.0 豪雪補正:なし 基本給時間:8.0 深夜時間:0.0	制約作業時間:0.0 冬期補正:なし 亜熱帯補正:なし 超勤時間:0.0 週休:月単位	
P96102	不等辺山形鋼 (スラップ 共) SS400 100×75×7	1.000	ton	140,068	140,068	
	合 計				140,068	算出数量 1.000 各単位
	単 価				140,068	
	*** S単一 106号 ***					

事業名	宇城農地整備事業				
工事名	五丁川第2排水機場建設工事（建屋建築工事）				

コード	名 称	数 量	単位	単 価	金 額	備 考
S02116	リップ付軽量溝形鋼（スラップ 共）		ton		1,000 各単位	歩A 当たり算出
	リップ付軽量溝形鋼（スラップ 共） SSC400相当品 100×50×20×2.3,,			時間的制約:なし 夜間制約作業時間:0.0	制約作業時間:0.0 冬期補正:なし	
	1)資材区分 2)地域資材単価コード（P） 3)地区資材単価コード（J） 4)施設機械資材単価コード（K）	地域資材（Pコード） P96103		豪雪補正:なし 基本給時間:8.0 深夜時間:0.0	亜熱帯補正:なし 超勤時間:0.0 週休:月単位	
P96103	リップ付軽量溝形鋼（スラップ 共） SSC400相当品 100×50×20×2.3	1,000	ton		164,903	
	合 計				164,903	算出数量 1,000 各単位
	単 価				164,903	
	*** S単一 107号 ***					
S02116	棒鋼（スラップ 共）		ton		1,000 各単位	歩A 当たり算出
	棒鋼（スラップ 共） SS400 φ65,,			時間的制約:なし 夜間制約作業時間:0.0	制約作業時間:0.0 冬期補正:なし	
	1)資材区分 2)地域資材単価コード（P） 3)地区資材単価コード（J） 4)施設機械資材単価コード（K）	地域資材（Pコード） P96104		豪雪補正:なし 基本給時間:8.0 深夜時間:0.0	亜熱帯補正:なし 超勤時間:0.0 週休:月単位	
P96104	棒鋼（スラップ 共） SS400 φ65	1,000	ton		146,028	
	合 計				146,028	算出数量 1,000 各単位
	単 価				146,028	
	*** S単一 108号 ***					
S02116	棒鋼（スラップ 共）		ton		1,000 各単位	歩A 当たり算出
	棒鋼（スラップ 共） SS400 φ42,,			時間的制約:なし 夜間制約作業時間:0.0	制約作業時間:0.0 冬期補正:なし	
	1)資材区分 2)地域資材単価コード（P） 3)地区資材単価コード（J） 4)施設機械資材単価コード（K）	地域資材（Pコード） P96105		豪雪補正:なし 基本給時間:8.0 深夜時間:0.0	亜熱帯補正:なし 超勤時間:0.0 週休:月単位	
P96105	棒鋼（スラップ 共） SS400 φ42	1,000	ton		134,108	
	合 計				134,108	算出数量 1,000 各単位
	単 価				134,108	
	*** S単一 109号 ***					
S02116	鋼板（スラップ 共）		ton		1,000 各単位	歩A 当たり算出
	鋼板（スラップ 共） TMCP325C t-45,,			時間的制約:なし 夜間制約作業時間:0.0	制約作業時間:0.0 冬期補正:なし	
	1)資材区分 2)地域資材単価コード（P） 3)地区資材単価コード（J） 4)施設機械資材単価コード（K）	地域資材（Pコード） P96106		豪雪補正:なし 基本給時間:8.0 深夜時間:0.0	亜熱帯補正:なし 超勤時間:0.0 週休:月単位	
P96106	鋼板（スラップ 共） TMCP325C t-45	1,000	ton		210,599	
	合 計				210,599	算出数量 1,000 各単位
	単 価				210,599	
	*** S単一 110号 ***					
S02116	鋼板（スラップ 共）		ton		1,000 各単位	歩A 当たり算出
	鋼板（スラップ 共） SN490C t-36,,			時間的制約:なし 夜間制約作業時間:0.0	制約作業時間:0.0 冬期補正:なし	
	1)資材区分 2)地域資材単価コード（P） 3)地区資材単価コード（J） 4)施設機械資材単価コード（K）	地域資材（Pコード） P96107		豪雪補正:なし 基本給時間:8.0 深夜時間:0.0	亜熱帯補正:なし 超勤時間:0.0 週休:月単位	
P96107	鋼板（スラップ 共） SN490C t-36	1,000	ton		196,691	
	合 計				196,691	算出数量 1,000 各単位
	単 価				196,691	

事業名	宇城農地整備事業				
工事名	五丁川第2排水機場建設工事（建屋建築工事）				

コード	名 称	数 量	単位	単 価	金 額	備 考
	*** S単－ 111号 ***					
S02116	鋼板（スラップ）共）		ton		1,000 各単位	歩A 当たり算出
	鋼板（スラップ）共） SN490C t-32,.,			時間的制約:なし 夜間制約作業時間:0.0	制約作業時間:0.0 冬期補正:なし	
	1)資材区分 2)地域資材単価コード（P） 3)地区資材単価コード（J） 4)施設機械資材単価コード（K）	地域資材（Pコード） P96108		豪雪補正:なし 基本給時間:8.0 深夜時間:0.0	亜熱帯補正:なし 超勤時間:0.0 週休:月単位	
P96108	鋼板（スラップ）共） SN490C t-32	1.000	ton		196,691	196,691
	合 計				196,691	算出数量 1.000 各単位
	単 価				196,691	
	*** S単－ 112号 ***					
S02116	鋼板（スラップ）共）		ton		1,000 各単位	歩A 当たり算出
	鋼板（スラップ）共） SN490C t-25,.,			時間的制約:なし 夜間制約作業時間:0.0	制約作業時間:0.0 冬期補正:なし	
	1)資材区分 2)地域資材単価コード（P） 3)地区資材単価コード（J） 4)施設機械資材単価コード（K）	地域資材（Pコード） P96109		豪雪補正:なし 基本給時間:8.0 深夜時間:0.0	亜熱帯補正:なし 超勤時間:0.0 週休:月単位	
P96109	鋼板（スラップ）共） SN490C t-25	1.000	ton		196,691	196,691
	合 計				196,691	算出数量 1.000 各単位
	単 価				196,691	
	*** S単－ 113号 ***					
S02116	鋼板（スラップ）共）		ton		1,000 各単位	歩A 当たり算出
	鋼板（スラップ）共） SN400B t-22,.,			時間的制約:なし 夜間制約作業時間:0.0	制約作業時間:0.0 冬期補正:なし	
	1)資材区分 2)地域資材単価コード（P） 3)地区資材単価コード（J） 4)施設機械資材単価コード（K）	地域資材（Pコード） P96110		豪雪補正:なし 基本給時間:8.0 深夜時間:0.0	亜熱帯補正:なし 超勤時間:0.0 週休:月単位	
P96110	鋼板（スラップ）共） SN400B t-22	1.000	ton		183,777	183,777
	合 計				183,777	算出数量 1.000 各単位
	単 価				183,777	
	*** S単－ 114号 ***					
S02116	鋼板（スラップ）共）		ton		1,000 各単位	歩A 当たり算出
	鋼板（スラップ）共） SN400B t-19,.,			時間的制約:なし 夜間制約作業時間:0.0	制約作業時間:0.0 冬期補正:なし	
	1)資材区分 2)地域資材単価コード（P） 3)地区資材単価コード（J） 4)施設機械資材単価コード（K）	地域資材（Pコード） P96111		豪雪補正:なし 基本給時間:8.0 深夜時間:0.0	亜熱帯補正:なし 超勤時間:0.0 週休:月単位	
P96111	鋼板（スラップ）共） SN400B t-19	1.000	ton		183,777	183,777
	合 計				183,777	算出数量 1.000 各単位
	単 価				183,777	
	*** S単－ 115号 ***					
S02116	鋼板（スラップ）共）		ton		1,000 各単位	歩A 当たり算出
	鋼板（スラップ）共） SN400B t-16,.,			時間的制約:なし 夜間制約作業時間:0.0	制約作業時間:0.0 冬期補正:なし	
	1)資材区分 2)地域資材単価コード（P） 3)地区資材単価コード（J） 4)施設機械資材単価コード（K）	地域資材（Pコード） P96112		豪雪補正:なし 基本給時間:8.0 深夜時間:0.0	亜熱帯補正:なし 超勤時間:0.0 週休:月単位	
P96112	鋼板（スラップ）共） SN400B t-16	1.000	ton		183,777	183,777

事業名	宇城農地整備事業				
工事名	五丁川第2排水機場建設工事(建屋建築工事)				

コード	名 称	数 量	単 位	単 価	金 額	備 考
	合 計				183,777	算出数量 1.000 各単位
	単 価				183,777	
	*** S単ー 116号 ***					
S02116	鋼板 (スラップ 共)		ton		1.000 各単位	歩A 当たり算出
	鋼板 (スラップ 共) SN400B t-12,,			時間的制約:なし 夜間制約作業時間:0.0	制約作業時間:0.0 冬期補正:なし	
	1)資材区分 2)地域資材単価コード (P)	地域資材 (Pコード) P96113		豪雪補正:なし 基本給時間:8.0	亜熱帯補正:なし 超勤時間:0.0	
	3)地区資材単価コード (J) 4)施設機械資材単価コード (K)			深夜時間:0.0	週休:月単位	
P96113	鋼板 (スラップ 共) SN400B t-12	1.000	ton	178,810	178,810	
	合 計				178,810	算出数量 1.000 各単位
	単 価				178,810	
	*** S単ー 117号 ***					
S02116	鋼板 (スラップ 共)		ton		1.000 各単位	歩A 当たり算出
	鋼板 (スラップ 共) SN400B t-9,,			時間的制約:なし 夜間制約作業時間:0.0	制約作業時間:0.0 冬期補正:なし	
	1)資材区分 2)地域資材単価コード (P)	地域資材 (Pコード) P96114		豪雪補正:なし 基本給時間:8.0	亜熱帯補正:なし 超勤時間:0.0	
	3)地区資材単価コード (J) 4)施設機械資材単価コード (K)			深夜時間:0.0	週休:月単位	
P96114	鋼板 (スラップ 共) SN400B t-9	1.000	ton	178,810	178,810	
	合 計				178,810	算出数量 1.000 各単位
	単 価				178,810	
	*** S単ー 118号 ***					
S02116	鋼板 (スラップ 共)		ton		1.000 各単位	歩A 当たり算出
	鋼板 (スラップ 共) SN400B t-6,,			時間的制約:なし 夜間制約作業時間:0.0	制約作業時間:0.0 冬期補正:なし	
	1)資材区分 2)地域資材単価コード (P)	地域資材 (Pコード) P96115		豪雪補正:なし 基本給時間:8.0	亜熱帯補正:なし 超勤時間:0.0	
	3)地区資材単価コード (J) 4)施設機械資材単価コード (K)			深夜時間:0.0	週休:月単位	
P96115	鋼板 (スラップ 共) SN400B t-6	1.000	ton	178,810	178,810	
	合 計				178,810	算出数量 1.000 各単位
	単 価				178,810	
	*** S単ー 119号 ***					
S02116	鋼板 (スラップ 共)		ton		1.000 各単位	歩A 当たり算出
	鋼板 (スラップ 共) SN400B t-2.3,,			時間的制約:なし 夜間制約作業時間:0.0	制約作業時間:0.0 冬期補正:なし	
	1)資材区分 2)地域資材単価コード (P)	地域資材 (Pコード) P96116		豪雪補正:なし 基本給時間:8.0	亜熱帯補正:なし 超勤時間:0.0	
	3)地区資材単価コード (J) 4)施設機械資材単価コード (K)			深夜時間:0.0	週休:月単位	
P96116	鋼板 (スラップ 共) SN400B t-2.3	1.000	ton	183,777	183,777	
	合 計				183,777	算出数量 1.000 各単位
	単 価				183,777	
	*** S単ー 120号 ***					
S02116	鋼板 (スラップ 共)		ton		1.000 各単位	歩A 当たり算出
	鋼板 (スラップ 共) SS400 t-19,,			時間的制約:なし 夜間制約作業時間:0.0	制約作業時間:0.0 冬期補正:なし	
	1)資材区分 2)地域資材単価コード (P)	地域資材 (Pコード) P96117		豪雪補正:なし 基本給時間:8.0	亜熱帯補正:なし 超勤時間:0.0	

事業名	宇城農地整備事業				
工事名	五丁川第2排水機場建設工事(建屋建築工事)				

コード	名 称	数 量	単位	単 価	金 額	備 考
	3)地区資材単価コード(J) 4)施設機械資材単価コード(K)			深夜時間:0.0	週休:月単位	
P96117	鋼板(スラップ)共 SS400 t-19	1.000	ton	132,121	132,121	
	合 計				132,121	算出数量 1.000 各単位
	単 価				132,121	
	*** S単- 121号 ***					
S02116	鋼板(スラップ)共		ton		1.000 各単位	歩A 当たり算出
	鋼板(スラップ)共 SS400 t-16,,			時間的制約:なし 夜間制約作業時間:0.0	制約作業時間:0.0 冬期補正:なし	
	1)資材区分 2)地域資材単価コード(P)	地域資材(Pコード) P96118		豪雪補正:なし 基本給時間:8.0	亜熱帯補正:なし 超勤時間:0.0	
	3)地区資材単価コード(J) 4)施設機械資材単価コード(K)			深夜時間:0.0	週休:月単位	
P96118	鋼板(スラップ)共 SS400 t-16	1.000	ton	132,121	132,121	
	合 計				132,121	算出数量 1.000 各単位
	単 価				132,121	
	*** S単- 122号 ***					
S02116	鋼板(スラップ)共		ton		1.000 各単位	歩A 当たり算出
	鋼板(スラップ)共 SS400 t-12,,			時間的制約:なし 夜間制約作業時間:0.0	制約作業時間:0.0 冬期補正:なし	
	1)資材区分 2)地域資材単価コード(P)	地域資材(Pコード) P96119		豪雪補正:なし 基本給時間:8.0	亜熱帯補正:なし 超勤時間:0.0	
	3)地区資材単価コード(J) 4)施設機械資材単価コード(K)			深夜時間:0.0	週休:月単位	
P96119	鋼板(スラップ)共 SS400 t-12	1.000	ton	118,214	118,214	
	合 計				118,214	算出数量 1.000 各単位
	単 価				118,214	
	*** S単- 123号 ***					
S02116	鋼板(スラップ)共		ton		1.000 各単位	歩A 当たり算出
	鋼板(スラップ)共 SS400 t-9,,			時間的制約:なし 夜間制約作業時間:0.0	制約作業時間:0.0 冬期補正:なし	
	1)資材区分 2)地域資材単価コード(P)	地域資材(Pコード) P96120		豪雪補正:なし 基本給時間:8.0	亜熱帯補正:なし 超勤時間:0.0	
	3)地区資材単価コード(J) 4)施設機械資材単価コード(K)			深夜時間:0.0	週休:月単位	
P96120	鋼板(スラップ)共 SS400 t-9	1.000	ton	118,214	118,214	
	合 計				118,214	算出数量 1.000 各単位
	単 価				118,214	
	*** S単- 124号 ***					
S02116	鋼板(スラップ)共		ton		1.000 各単位	歩A 当たり算出
	鋼板(スラップ)共 SS400 t-6,,			時間的制約:なし 夜間制約作業時間:0.0	制約作業時間:0.0 冬期補正:なし	
	1)資材区分 2)地域資材単価コード(P)	地域資材(Pコード) P96121		豪雪補正:なし 基本給時間:8.0	亜熱帯補正:なし 超勤時間:0.0	
	3)地区資材単価コード(J) 4)施設機械資材単価コード(K)			深夜時間:0.0	週休:月単位	
P96121	鋼板(スラップ)共 SS400 t-6	1.000	ton	116,227	116,227	
	合 計				116,227	算出数量 1.000 各単位
	単 価				116,227	
	*** S単- 125号 ***					
S02116	鋼板(スラップ)共		ton		1.000 各単位	歩A 当たり算出

事業名	宇城農地整備事業					
工事名	五丁川第2排水機場建設工事（建屋建築工事）					

コード	名 称	数 量	単位	単 価	金 額	備 考
	鋼板（スラッグ 共） SS400 t-4,,			時間的制約:なし 夜間制約作業時間:0.0	制約作業時間:0.0 冬期補正:なし	
	1)資材区分 2)地域資材単価コード（P） 3)地区資材単価コード（J） 4)施設機械資材単価コード（K）	地域資材（Pコード） P96122		豪雪補正:なし 基本給時間:8.0 深夜時間:0.0	亜熱帯補正:なし 超勤時間:0.0 週休:月単位	
P96122	鋼板（スラッグ 共） SS400 t-4	1.000	ton	119,207	119,207	
	合 計				119,207	算出数量 1.000 各単位
	単 価				119,207	
	*** S単一 126号 ***					
S02116	鋼板（スラッグ 共） 鋼板（スラッグ 共） SS400 t-3.2,,		ton		1.000 各単位	歩A 当たり算出
	1)資材区分 2)地域資材単価コード（P） 3)地区資材単価コード（J） 4)施設機械資材単価コード（K）	地域資材（Pコード） P96123		時間的制約:なし 夜間制約作業時間:0.0 豪雪補正:なし 基本給時間:8.0 深夜時間:0.0	制約作業時間:0.0 冬期補正:なし 亜熱帯補正:なし 超勤時間:0.0 週休:月単位	
P96123	鋼板（スラッグ 共） SS400 t-3.2	1.000	ton	119,207	119,207	
	合 計				119,207	算出数量 1.000 各単位
	単 価				119,207	
	*** S単一 127号 ***					
S02116	鋼板（スラッグ 共） 鋼板（スラッグ 共） SS400 t-2.3,,		ton		1.000 各単位	歩A 当たり算出
	1)資材区分 2)地域資材単価コード（P） 3)地区資材単価コード（J） 4)施設機械資材単価コード（K）	地域資材（Pコード） P96124		時間的制約:なし 夜間制約作業時間:0.0 豪雪補正:なし 基本給時間:8.0 深夜時間:0.0	制約作業時間:0.0 冬期補正:なし 亜熱帯補正:なし 超勤時間:0.0 週休:月単位	
P96124	鋼板（スラッグ 共） SS400 t-2.3	1.000	ton	122,187	122,187	
	合 計				122,187	算出数量 1.000 各単位
	単 価				122,187	
	*** S単一 128号 ***					
S02116	フカ-ボルト フカ-ボルト ABR490 M36 L-1200 WN,,		本		1.000 各単位	歩A 当たり算出
	1)資材区分 2)地域資材単価コード（P） 3)地区資材単価コード（J） 4)施設機械資材単価コード（K）	地域資材（Pコード） P96125		時間的制約:なし 夜間制約作業時間:0.0 豪雪補正:なし 基本給時間:8.0 深夜時間:0.0	制約作業時間:0.0 冬期補正:なし 亜熱帯補正:なし 超勤時間:0.0 週休:月単位	
P96125	フカ-ボルト ABR490 M36 L-1200 WN	1.000	本	3,380	3,380	
	合 計				3,380	算出数量 1.000 各単位
	単 価				3,380	
	*** S単一 129号 ***					
S02116	フカ-ボルト フカ-ボルト ABR400 M20 L-500 WN,,		本		1.000 各単位	歩A 当たり算出
	1)資材区分 2)地域資材単価コード（P） 3)地区資材単価コード（J） 4)施設機械資材単価コード（K）	地域資材（Pコード） P96126		時間的制約:なし 夜間制約作業時間:0.0 豪雪補正:なし 基本給時間:8.0 深夜時間:0.0	制約作業時間:0.0 冬期補正:なし 亜熱帯補正:なし 超勤時間:0.0 週休:月単位	
P96126	フカ-ボルト ABR400 M20 L-500 WN	1.000	本	571	571	
	合 計				571	算出数量 1.000 各単位
	単 価				571	

事業名	宇城農地整備事業				
工事名	五丁川第2排水機場建設工事（建屋建築工事）				

コード	名 称	数 量	単位	単 価	金 額	備 考
	*** S単ー 130号 ***					
S02116	ﾌﾝｶﾞｰﾙﾄ		本		1.000 各単位	歩A 当たり算出
	ﾌﾝｶﾞｰﾙﾄ ABR400 M16 L-360 WN,,			時間的制約:なし 夜間制約作業時間:0.0	制約作業時間:0.0 冬期補正:なし	
	1)資材区分 2)地域資材単価コード (P)	地域資材 (Pコード) P96127		豪雪補正:なし 基本給時間:8.0	亜熱帯補正:なし 超勤時間:0.0	
	3)地区資材単価コード (J) 4)施設機械資材単価コード (K)			深夜時間:0.0	週休:月単位	
P96127	ﾌﾝｶﾞｰﾙﾄ ABR400 M16 L-360 WN	1.000	本	300	300	
	合 計				300	算出数量 1.000 各単位
	単 価				300	
	*** S単ー 131号 ***					
S02116	高力ボルト		組		1.000 各単位	歩A 当たり算出
	高力ボルト F8T M22 L-90,,			時間的制約:なし 夜間制約作業時間:0.0	制約作業時間:0.0 冬期補正:なし	
	1)資材区分 2)地域資材単価コード (P)	地域資材 (Pコード) P96128		豪雪補正:なし 基本給時間:8.0	亜熱帯補正:なし 超勤時間:0.0	
	3)地区資材単価コード (J) 4)施設機械資材単価コード (K)			深夜時間:0.0	週休:月単位	
P96128	高力ボルト F8T M22 L-90	1.000	組	365	365	
	合 計				365	算出数量 1.000 各単位
	単 価				365	
	*** S単ー 132号 ***					
S02116	高力ボルト		組		1.000 各単位	歩A 当たり算出
	高力ボルト F8T M22 L-70,,			時間的制約:なし 夜間制約作業時間:0.0	制約作業時間:0.0 冬期補正:なし	
	1)資材区分 2)地域資材単価コード (P)	地域資材 (Pコード) P96129		豪雪補正:なし 基本給時間:8.0	亜熱帯補正:なし 超勤時間:0.0	
	3)地区資材単価コード (J) 4)施設機械資材単価コード (K)			深夜時間:0.0	週休:月単位	
P96129	高力ボルト F8T M22 L-70	1.000	組	330	330	
	合 計				330	算出数量 1.000 各単位
	単 価				330	
	*** S単ー 133号 ***					
S02116	高力ボルト		組		1.000 各単位	歩A 当たり算出
	高力ボルト F8T M20 L-85,,			時間的制約:なし 夜間制約作業時間:0.0	制約作業時間:0.0 冬期補正:なし	
	1)資材区分 2)地域資材単価コード (P)	地域資材 (Pコード) P96130		豪雪補正:なし 基本給時間:8.0	亜熱帯補正:なし 超勤時間:0.0	
	3)地区資材単価コード (J) 4)施設機械資材単価コード (K)			深夜時間:0.0	週休:月単位	
P96130	高力ボルト F8T M20 L-85	1.000	組	265	265	
	合 計				265	算出数量 1.000 各単位
	単 価				265	
	*** S単ー 134号 ***					
S02116	高力ボルト		組		1.000 各単位	歩A 当たり算出
	高力ボルト F8T M20 L-80,,			時間的制約:なし 夜間制約作業時間:0.0	制約作業時間:0.0 冬期補正:なし	
	1)資材区分 2)地域資材単価コード (P)	地域資材 (Pコード) P96131		豪雪補正:なし 基本給時間:8.0	亜熱帯補正:なし 超勤時間:0.0	
	3)地区資材単価コード (J) 4)施設機械資材単価コード (K)			深夜時間:0.0	週休:月単位	
P96131	高力ボルト F8T M20 L-80	1.000	組	258	258	
	合 計				258	算出数量 1.000 各単位

事業名	宇城農地整備事業				
工事名	五丁川第2排水機場建設工事（建屋建築工事）				

コード	名 称	数 量	単位	単 価	金 額	備 考
	単 価				258	
	*** S単ー 135号 ***					
S02116	高力ボルト		組		1.000 各単位	歩A 当たり算出
	高力ボルト F8T M20 L-75,,			時間的制約:なし 夜間制約作業時間:0.0	制約作業時間:0.0 冬期補正:なし	
	1)資材区分 2)地域資材単価コード (P)	地域資材 (Pコード) P96132		豪雪補正:なし 基本給時間:8.0	亜熱帯補正:なし 超勤時間:0.0	
	3)地区資材単価コード (J) 4)施設機械資材単価コード (K)			深夜時間:0.0	週休:月単位	
P96132	高力ボルト F8T M20 L-75	1.000	組	251	251	
	合 計				251	算出数量 1.000 各単位
	単 価				251	
	*** S単ー 136号 ***					
S02116	高力ボルト		組		1.000 各単位	歩A 当たり算出
	高力ボルト F8T M20 L-70,,			時間的制約:なし 夜間制約作業時間:0.0	制約作業時間:0.0 冬期補正:なし	
	1)資材区分 2)地域資材単価コード (P)	地域資材 (Pコード) P96133		豪雪補正:なし 基本給時間:8.0	亜熱帯補正:なし 超勤時間:0.0	
	3)地区資材単価コード (J) 4)施設機械資材単価コード (K)			深夜時間:0.0	週休:月単位	
P96133	高力ボルト F8T M20 L-70	1.000	組	243	243	
	合 計				243	算出数量 1.000 各単位
	単 価				243	
	*** S単ー 137号 ***					
S02116	高力ボルト		組		1.000 各単位	歩A 当たり算出
	高力ボルト F8T M20 L-65,,			時間的制約:なし 夜間制約作業時間:0.0	制約作業時間:0.0 冬期補正:なし	
	1)資材区分 2)地域資材単価コード (P)	地域資材 (Pコード) P96134		豪雪補正:なし 基本給時間:8.0	亜熱帯補正:なし 超勤時間:0.0	
	3)地区資材単価コード (J) 4)施設機械資材単価コード (K)			深夜時間:0.0	週休:月単位	
P96134	高力ボルト F8T M20 L-65	1.000	組	236	236	
	合 計				236	算出数量 1.000 各単位
	単 価				236	
	*** S単ー 138号 ***					
S02116	高力ボルト		組		1.000 各単位	歩A 当たり算出
	高力ボルト F8T M20 L-60,,			時間的制約:なし 夜間制約作業時間:0.0	制約作業時間:0.0 冬期補正:なし	
	1)資材区分 2)地域資材単価コード (P)	地域資材 (Pコード) P96135		豪雪補正:なし 基本給時間:8.0	亜熱帯補正:なし 超勤時間:0.0	
	3)地区資材単価コード (J) 4)施設機械資材単価コード (K)			深夜時間:0.0	週休:月単位	
P96135	高力ボルト F8T M20 L-60	1.000	組	229	229	
	合 計				229	算出数量 1.000 各単位
	単 価				229	
	*** S単ー 139号 ***					
S02116	高力ボルト		組		1.000 各単位	歩A 当たり算出
	高力ボルト F8T M16 L-60,,			時間的制約:なし 夜間制約作業時間:0.0	制約作業時間:0.0 冬期補正:なし	
	1)資材区分 2)地域資材単価コード (P)	地域資材 (Pコード) P96136		豪雪補正:なし 基本給時間:8.0	亜熱帯補正:なし 超勤時間:0.0	
	3)地区資材単価コード (J) 4)施設機械資材単価コード (K)			深夜時間:0.0	週休:月単位	

事業名	宇城農地整備事業				
工事名	五丁川第2排水機場建設工事（建屋建築工事）				

コード	名 称	数 量	単位	単 価	金 額	備 考
P96136	高力ボルト F8T M16 L-60	1.000	組	140	140	
	合 計				140	算出数量 1.000 各単位
	単 価				140	
	*** S単一 140号 ***					
S02116	高力ボルト		組		1.000 各単位	歩A 当たり算出
	高力ボルト F10T M16 L-50,,			時間的制約:なし 夜間制約作業時間:0.0	制約作業時間:0.0 冬期補正:なし	
	1)資材区分 2)地域資材単価コード (P) 3)地区資材単価コード (J) 4)施設機械資材単価コード (K)	地域資材 (Pコード) P96137		豪雪補正:なし 基本給時間:8.0 深夜時間:0.0	亜熱帯補正:なし 超勤時間:0.0 週休:月単位	
P96137	高力ボルト F10T M16 L-50	1.000	組	97	97	
	合 計				97	算出数量 1.000 各単位
	単 価				97	
	*** S単一 141号 ***					
S02116	中ボルト		本		1.000 各単位	歩A 当たり算出
	中ボルト SS400 M12 L-40,,			時間的制約:なし 夜間制約作業時間:0.0	制約作業時間:0.0 冬期補正:なし	
	1)資材区分 2)地域資材単価コード (P) 3)地区資材単価コード (J) 4)施設機械資材単価コード (K)	地域資材 (Pコード) P96138		豪雪補正:なし 基本給時間:8.0 深夜時間:0.0	亜熱帯補正:なし 超勤時間:0.0 週休:月単位	
P96138	中ボルト SS400 M12 L-40	1.000	本	13	13	
	合 計				13	算出数量 1.000 各単位
	単 価				13	
	*** S単一 142号 ***					
S02116	スチルス鋼板		m ²		1.000 各単位	歩A 当たり算出
	スチルス鋼板 SUS304 PL3,,			時間的制約:なし 夜間制約作業時間:0.0	制約作業時間:0.0 冬期補正:なし	
	1)資材区分 2)地域資材単価コード (P) 3)地区資材単価コード (J) 4)施設機械資材単価コード (K)	地域資材 (Pコード) P96139		豪雪補正:なし 基本給時間:8.0 深夜時間:0.0	亜熱帯補正:なし 超勤時間:0.0 週休:月単位	
P96139	スチルス鋼板 SUS304 PL3	1.000	m ²	290	290	
	合 計				290	算出数量 1.000 各単位
	単 価				290	
	*** S単一 143号 ***					
S02116	へ`-ス下 [㌢] ㌢		箇所		1.000 各単位	歩A 当たり算出
	へ`-ス下 [㌢] ㌢ 無収縮 [㌢] ㌢ 1100×800 t-50,,			時間的制約:なし 夜間制約作業時間:0.0	制約作業時間:0.0 冬期補正:なし	
	1)資材区分 2)地域資材単価コード (P) 3)地区資材単価コード (J) 4)施設機械資材単価コード (K)	地域資材 (Pコード) P96140		豪雪補正:なし 基本給時間:8.0 深夜時間:0.0	亜熱帯補正:なし 超勤時間:0.0 週休:月単位	
P96140	へ`-ス下 [㌢] ㌢ 無収縮 [㌢] ㌢ 1100×800 t-50	1.000	箇所	19,966	19,966	
	合 計				19,966	算出数量 1.000 各単位
	単 価				19,966	
	*** S単一 144号 ***					
S02116	へ`-ス下 [㌢] ㌢		箇所		1.000 各単位	歩A 当たり算出
	へ`-ス下 [㌢] ㌢ 無収縮 [㌢] ㌢ 1000×650 t-50,,			時間的制約:なし 夜間制約作業時間:0.0	制約作業時間:0.0 冬期補正:なし	

事業名	宇城農地整備事業				
工事名	五丁川第2排水機場建設工事（建屋建築工事）				

コード	名 称	数 量	単位	単 価	金 額	備 考
	1)資材区分	地域資材（Pコード）		豪雪補正:なし	亜熱帯補正:なし	
	2)地域資材単価コード（P）	P96141		基本給時間:8.0	超勤時間:0.0	
	3)地区資材単価コード（J）			深夜時間:0.0	週休:月単位	
	4)施設機械資材単価コード（K）					
P96141	ベ-ス下砂利 無収縮砂利 1000×650 t-50	1.000	箇所	14,748	14,748	
	合 計				14,748	算出数量 1.000 各単位
	単 価				14,748	
	*** S単－ 145号 ***					
S02116	ベ-ス下砂利		箇所		1.000 各単位	歩A 当たり算出
	ベ-ス下砂利 無収縮砂利 750×500 t-50,,			時間的制約:なし 夜間制約作業時間:0.0	制約作業時間:0.0 冬期補正:なし	
	1)資材区分	地域資材（Pコード）		豪雪補正:なし	亜熱帯補正:なし	
	2)地域資材単価コード（P）	P96142		基本給時間:8.0	超勤時間:0.0	
	3)地区資材単価コード（J）			深夜時間:0.0	週休:月単位	
	4)施設機械資材単価コード（K）					
P96142	ベ-ス下砂利 無収縮砂利 750×500 t-50	1.000	箇所	8,507	8,507	
	合 計				8,507	算出数量 1.000 各単位
	単 価				8,507	
	*** S単－ 146号 ***					
S02116	ベ-ス下砂利		箇所		1.000 各単位	歩A 当たり算出
	ベ-ス下砂利 無収縮砂利 630×500 t-50,,			時間的制約:なし 夜間制約作業時間:0.0	制約作業時間:0.0 冬期補正:なし	
	1)資材区分	地域資材（Pコード）		豪雪補正:なし	亜熱帯補正:なし	
	2)地域資材単価コード（P）	P96143		基本給時間:8.0	超勤時間:0.0	
	3)地区資材単価コード（J）			深夜時間:0.0	週休:月単位	
	4)施設機械資材単価コード（K）					
P96143	ベ-ス下砂利 無収縮砂利 630×500 t-50	1.000	箇所	7,147	7,147	
	合 計				7,147	算出数量 1.000 各単位
	単 価				7,147	
	*** S単－ 147号 ***					
S02116	ベ-ス下砂利		箇所		1.000 各単位	歩A 当たり算出
	ベ-ス下砂利 無収縮砂利 370×160 t-30,,			時間的制約:なし 夜間制約作業時間:0.0	制約作業時間:0.0 冬期補正:なし	
	1)資材区分	地域資材（Pコード）		豪雪補正:なし	亜熱帯補正:なし	
	2)地域資材単価コード（P）	P96144		基本給時間:8.0	超勤時間:0.0	
	3)地区資材単価コード（J）			深夜時間:0.0	週休:月単位	
	4)施設機械資材単価コード（K）					
P96144	ベ-ス下砂利 無収縮砂利 370×160 t-30	1.000	箇所	1,342	1,342	
	合 計				1,342	算出数量 1.000 各単位
	単 価				1,342	
	*** S単－ 148号 ***					
S02116	工場製作費		ton		1.000 各単位	歩A 当たり算出
	工場製作費			時間的制約:なし 夜間制約作業時間:0.0	制約作業時間:0.0 冬期補正:なし	
	1)資材区分	地域資材（Pコード）		豪雪補正:なし	亜熱帯補正:なし	
	2)地域資材単価コード（P）	P96145		基本給時間:8.0	超勤時間:0.0	
	3)地区資材単価コード（J）			深夜時間:0.0	週休:月単位	
	4)施設機械資材単価コード（K）					
P96145	工場製作費	1.000	ton	57,936	57,936	
	合 計				57,936	算出数量 1.000 各単位
	単 価				57,936	
	*** S単－ 149号 ***					

事業名	宇城農地整備事業				
工事名	五丁川第2排水機場建設工事（建屋建築工事）				

コード	名 称	数 量	単位	単 価	金 額	備 考
S02116	工場溶接費		m		1,000 各単位	歩A 当たり算出
	工場溶接費			時間的制約:なし 夜間制約作業時間:0.0	制約作業時間:0.0 冬期補正:なし	
	1)資材区分	地域資材 (Pコード)		豪雪補正:なし	亜熱帯補正:なし	
	2)地域資材単価コード (P)	P96146		基本給時間:8.0	超勤時間:0.0	
	3)地区資材単価コード (J)			深夜時間:0.0	週休:月単位	
	4)施設機械資材単価コード (K)					
P96146	工場溶接費	1,000	m	499	499	
	合 計				499	算出数量 1,000 各単位
	単 価				499	
	*** S単ー 150号 ***					
S02116	現場溶接費		m		1,000 各単位	歩A 当たり算出
	現場溶接費			時間的制約:なし 夜間制約作業時間:0.0	制約作業時間:0.0 冬期補正:なし	
	1)資材区分	地域資材 (Pコード)		豪雪補正:なし	亜熱帯補正:なし	
	2)地域資材単価コード (P)	P96147		基本給時間:8.0	超勤時間:0.0	
	3)地区資材単価コード (J)			深夜時間:0.0	週休:月単位	
	4)施設機械資材単価コード (K)					
P96147	現場溶接費	1,000	m	1,417	1,417	
	合 計				1,417	算出数量 1,000 各単位
	単 価				1,417	
	*** S単ー 151号 ***					
S02116	工場塗装費		ton		1,000 各単位	歩A 当たり算出
	工場塗装費 溶融亜鉛メッキ,,			時間的制約:なし 夜間制約作業時間:0.0	制約作業時間:0.0 冬期補正:なし	
	1)資材区分	地域資材 (Pコード)		豪雪補正:なし	亜熱帯補正:なし	
	2)地域資材単価コード (P)	P96148		基本給時間:8.0	超勤時間:0.0	
	3)地区資材単価コード (J)			深夜時間:0.0	週休:月単位	
	4)施設機械資材単価コード (K)					
P96148	工場塗装費 溶融亜鉛メッキ	1,000	ton	86,394	86,394	
	合 計				86,394	算出数量 1,000 各単位
	単 価				86,394	
	*** S単ー 152号 ***					
S02116	現場建方費		ton		1,000 各単位	歩A 当たり算出
	現場建方費			時間的制約:なし 夜間制約作業時間:0.0	制約作業時間:0.0 冬期補正:なし	
	1)資材区分	地域資材 (Pコード)		豪雪補正:なし	亜熱帯補正:なし	
	2)地域資材単価コード (P)	P96149		基本給時間:8.0	超勤時間:0.0	
	3)地区資材単価コード (J)			深夜時間:0.0	週休:月単位	
	4)施設機械資材単価コード (K)					
P96149	現場建方費	1,000	ton	10,404	10,404	
	合 計				10,404	算出数量 1,000 各単位
	単 価				10,404	
	*** S単ー 153号 ***					
S02116	現場工事費		ton		1,000 各単位	歩A 当たり算出
	現場工事費 高力ボルト本締め,,			時間的制約:なし 夜間制約作業時間:0.0	制約作業時間:0.0 冬期補正:なし	
	1)資材区分	地域資材 (Pコード)		豪雪補正:なし	亜熱帯補正:なし	
	2)地域資材単価コード (P)	P96150		基本給時間:8.0	超勤時間:0.0	
	3)地区資材単価コード (J)			深夜時間:0.0	週休:月単位	
	4)施設機械資材単価コード (K)					
P96150	現場工事費 高力ボルト本締め	1,000	ton	8,088	8,088	
	合 計				8,088	算出数量 1,000 各単位
	単 価				8,088	

事業名	宇城農地整備事業				
工事名	五丁川第2排水機場建設工事（建屋建築工事）				

コード	名 称	数 量	単位	単 価	金 額	備 考
	*** S単－ 154号 ***					
S02116	現場工事費		本		1,000 各単位	歩A 当たり算出
	現場工事費 ﾌﾝｶﾞｰﾙ埋込み M36 L-1200,,			時間的制約:なし 夜間制約作業時間:0.0	制約作業時間:0.0 冬期補正:なし	
	1)資材区分 2)地域資材単価コード (P) 3)地区資材単価コード (J) 4)施設機械資材単価コード (K)	地域資材 (Pコード) P96151		豪雪補正:なし 基本給時間:8.0 深夜時間:0.0	亜熱帯補正:なし 超勤時間:0.0 週休:月単位	
P96151	現場工事費 ﾌﾝｶﾞｰﾙ埋込み M36 L-1200	1,000	本		2,570	2,570
	合 計				2,570	算出数量 1,000 各単位
	単 価				2,570	
	*** S単－ 155号 ***					
S02116	現場工事費		本		1,000 各単位	歩A 当たり算出
	現場工事費 ﾌﾝｶﾞｰﾙ埋込み M22 L-500～360,,			時間的制約:なし 夜間制約作業時間:0.0	制約作業時間:0.0 冬期補正:なし	
	1)資材区分 2)地域資材単価コード (P) 3)地区資材単価コード (J) 4)施設機械資材単価コード (K)	地域資材 (Pコード) P96152		豪雪補正:なし 基本給時間:8.0 深夜時間:0.0	亜熱帯補正:なし 超勤時間:0.0 週休:月単位	
P96152	現場工事費 ﾌﾝｶﾞｰﾙ埋込み M22 L-500～360	1,000	本		1,968	1,968
	合 計				1,968	算出数量 1,000 各単位
	単 価				1,968	
	*** S単－ 156号 ***					
S02116	運搬費		ton		1,000 各単位	歩A 当たり算出
	運搬費 鉄骨,,			時間的制約:なし 夜間制約作業時間:0.0	制約作業時間:0.0 冬期補正:なし	
	1)資材区分 2)地域資材単価コード (P) 3)地区資材単価コード (J) 4)施設機械資材単価コード (K)	地域資材 (Pコード) P96153		豪雪補正:なし 基本給時間:8.0 深夜時間:0.0	亜熱帯補正:なし 超勤時間:0.0 週休:月単位	
P96153	運搬費 鉄骨	1,000	ton		7,731	7,731
	合 計				7,731	算出数量 1,000 各単位
	単 価				7,731	
	*** S単－ 157号 ***					
S02116	陸屋根 床 アスファルト防水		m ²		1,000 各単位	歩A 当たり算出
	陸屋根 床 アスファルト防水			時間的制約:なし 夜間制約作業時間:0.0	制約作業時間:0.0 冬期補正:なし	
	1)資材区分 2)地域資材単価コード (P) 3)地区資材単価コード (J) 4)施設機械資材単価コード (K)	地域資材 (Pコード) P96154		豪雪補正:なし 基本給時間:8.0 深夜時間:0.0	亜熱帯補正:なし 超勤時間:0.0 週休:月単位	
P96154	陸屋根 床 アスファルト防水	1,000	m ²		4,353	4,353
	合 計				4,353	算出数量 1,000 各単位
	単 価				4,353	
	*** S単－ 158号 ***					
S02116	陸屋根 立上り アスファルト防水		m ²		1,000 各単位	歩A 当たり算出
	陸屋根 立上り アスファルト防水			時間的制約:なし 夜間制約作業時間:0.0	制約作業時間:0.0 冬期補正:なし	
	1)資材区分 2)地域資材単価コード (P) 3)地区資材単価コード (J) 4)施設機械資材単価コード (K)	地域資材 (Pコード) P96155		豪雪補正:なし 基本給時間:8.0 深夜時間:0.0	亜熱帯補正:なし 超勤時間:0.0 週休:月単位	
P96155	陸屋根 立上り アスファルト防水	1,000	m ²		5,544	5,544

事業名	宇城農地整備事業				
工事名	五丁川第2排水機場建設工事（建屋建築工事）				

コード	名 称	数 量	単位	単 価	金 額	備 考
	合 計				5,544	算出数量 1.000 各単位
	単 価				5,544	
	*** S単ー 159号 ***					
S02116	陸屋根 床 成形伸縮目地		m		1.000 各単位	歩A 当たり算出
	陸屋根 床 成形伸縮目地 25×80,,			時間的制約:なし 夜間制約作業時間:0.0	制約作業時間:0.0 冬期補正:なし	
	1)資材区分 2)地域資材単価コード (P)	地域資材 (Pコード) P96156		豪雪補正:なし 基本給時間:8.0	亜熱帯補正:なし 超勤時間:0.0	
	3)地区資材単価コード (J) 4)施設機械資材単価コード (K)			深夜時間:0.0	週休:月単位	
P96156	陸屋根 床 成形伸縮目地 25×80	1.000	m		1,444	
	合 計				1,444	算出数量 1.000 各単位
	単 価				1,444	
	*** S単ー 160号 ***					
S02116	陸屋根 立上り 防水押え金物		m		1.000 各単位	歩A 当たり算出
	陸屋根 立上り 防水押え金物 アルミ ゴムアスファルト系シーリング共,,			時間的制約:なし 夜間制約作業時間:0.0	制約作業時間:0.0 冬期補正:なし	
	1)資材区分 2)地域資材単価コード (P)	地域資材 (Pコード) P96157		豪雪補正:なし 基本給時間:8.0	亜熱帯補正:なし 超勤時間:0.0	
	3)地区資材単価コード (J) 4)施設機械資材単価コード (K)			深夜時間:0.0	週休:月単位	
P96157	陸屋根 立上り 防水押え金物 アルミ ゴムアスファルト系シーリング共	1.000	m		868	
	合 計				868	算出数量 1.000 各単位
	単 価				868	
	*** S単ー 161号 ***					
S02116	陸屋根 立上り 成形緩衝材		m		1.000 各単位	歩A 当たり算出
	陸屋根 立上り 成形緩衝材 30×60,,			時間的制約:なし 夜間制約作業時間:0.0	制約作業時間:0.0 冬期補正:なし	
	1)資材区分 2)地域資材単価コード (P)	地域資材 (Pコード) P96158		豪雪補正:なし 基本給時間:8.0	亜熱帯補正:なし 超勤時間:0.0	
	3)地区資材単価コード (J) 4)施設機械資材単価コード (K)			深夜時間:0.0	週休:月単位	
P96158	陸屋根 立上り 成形緩衝材 30×60	1.000	m		1,444	
	合 計				1,444	算出数量 1.000 各単位
	単 価				1,444	
	*** S単ー 162号 ***					
S02116	陸屋根 立上り 防水保護版		m		1.000 各単位	歩A 当たり算出
	陸屋根 立上り 防水保護版 ｸﾞﾗﾝﾌﾞﾙｰﾄ-10 H-370 上下金物共,,			時間的制約:なし 夜間制約作業時間:0.0	制約作業時間:0.0 冬期補正:なし	
	1)資材区分 2)地域資材単価コード (P)	地域資材 (Pコード) P96159		豪雪補正:なし 基本給時間:8.0	亜熱帯補正:なし 超勤時間:0.0	
	3)地区資材単価コード (J) 4)施設機械資材単価コード (K)			深夜時間:0.0	週休:月単位	
P96159	陸屋根 立上り 防水保護版 ｸﾞﾗﾝﾌﾞﾙｰﾄ-10 H-370 上下金物共	1.000	m		1,084	
	合 計				1,084	算出数量 1.000 各単位
	単 価				1,084	
	*** S単ー 163号 ***					
S02116	軒樋内 床 塗膜防水		m ²		1.000 各単位	歩A 当たり算出
	軒樋内 床 塗膜防水 ﾀﾙﾌｼｬ,,			時間的制約:なし 夜間制約作業時間:0.0	制約作業時間:0.0 冬期補正:なし	
	1)資材区分 2)地域資材単価コード (P)	地域資材 (Pコード) P96160		豪雪補正:なし 基本給時間:8.0	亜熱帯補正:なし 超勤時間:0.0	

事業名	宇城農地整備事業				
工事名	五丁川第2排水機場建設工事(建屋建築工事)				

コード	名 称	数 量	単 位	単 価	金 額	備 考
	3)地区資材単価コード(J)			深夜時間:0.0	週休:月単位	
	4)施設機械資材単価コード(K)					
P96160	軒樋内 床 塗膜防水 丸刈系	1.000	m ²	7,524	7,524	
	合 計				7,524	算出数量 1.000 各単位
	単 価				7,524	
	*** S単- 164号 ***					
S02116	軒樋内 立上り 塗膜防水		m ²		1.000 各単位	歩A 当たり算出
	軒樋内 立上り 塗膜防水 丸刈系,,			時間的制約:なし 夜間制約作業時間:0.0	制約作業時間:0.0 冬期補正:なし	
	1)資材区分	地域資材 (Pコード)		豪雪補正:なし	亜熱帯補正:なし	
	2)地域資材単価コード(P)	P96161		基本給時間:8.0	超勤時間:0.0	
	3)地区資材単価コード(J)			深夜時間:0.0	週休:月単位	
	4)施設機械資材単価コード(K)					
P96161	軒樋内 立上り 塗膜防水 丸刈系	1.000	m ²	5,534	5,534	
	合 計				5,534	算出数量 1.000 各単位
	単 価				5,534	
	*** S単- 165号 ***					
S02116	底 天端 塗膜防水		m ²		1.000 各単位	歩A 当たり算出
	底 天端 塗膜防水 丸刈系,,			時間的制約:なし 夜間制約作業時間:0.0	制約作業時間:0.0 冬期補正:なし	
	1)資材区分	地域資材 (Pコード)		豪雪補正:なし	亜熱帯補正:なし	
	2)地域資材単価コード(P)	P96162		基本給時間:8.0	超勤時間:0.0	
	3)地区資材単価コード(J)			深夜時間:0.0	週休:月単位	
	4)施設機械資材単価コード(K)					
P96162	底 天端 塗膜防水 丸刈系	1.000	m ²	7,524	7,524	
	合 計				7,524	算出数量 1.000 各単位
	単 価				7,524	
	*** S単- 166号 ***					
S02116	底 鼻先 塗膜防水		m ²		1.000 各単位	歩A 当たり算出
	底 鼻先 塗膜防水 丸刈系,,			時間的制約:なし 夜間制約作業時間:0.0	制約作業時間:0.0 冬期補正:なし	
	1)資材区分	地域資材 (Pコード)		豪雪補正:なし	亜熱帯補正:なし	
	2)地域資材単価コード(P)	P96163		基本給時間:8.0	超勤時間:0.0	
	3)地区資材単価コード(J)			深夜時間:0.0	週休:月単位	
	4)施設機械資材単価コード(K)					
P96163	底 鼻先 塗膜防水 丸刈系	1.000	m ²	7,524	7,524	
	合 計				7,524	算出数量 1.000 各単位
	単 価				7,524	
	*** S単- 167号 ***					
S02116	陸屋根 ハ ^ラ ハ ^ク 笠木 塗膜防水		m		1.000 各単位	歩A 当たり算出
	陸屋根 ハ ^ラ ハ ^ク 笠木 塗膜防水 丸刈系 W-500,,			時間的制約:なし 夜間制約作業時間:0.0	制約作業時間:0.0 冬期補正:なし	
	1)資材区分	地域資材 (Pコード)		豪雪補正:なし	亜熱帯補正:なし	
	2)地域資材単価コード(P)	P96164		基本給時間:8.0	超勤時間:0.0	
	3)地区資材単価コード(J)			深夜時間:0.0	週休:月単位	
	4)施設機械資材単価コード(K)					
P96164	陸屋根 ハ ^ラ ハ ^ク 笠木 塗膜防水 丸刈系 W-500	1.000	m	3,683	3,683	
	合 計				3,683	算出数量 1.000 各単位
	単 価				3,683	
	*** S単- 168号 ***					
S02116	陸屋根 壁付笠木 塗膜防水		m		1.000 各単位	歩A 当たり算出

事業名	宇城農地整備事業					
工事名	五丁川第2排水機場建設工事（建屋建築工事）					

コード	名 称	数 量	単位	単 価	金 額	備 考
	陸屋根 壁付笠木 塗膜防水 丸刈系 W-270,,			時間的制約:なし 夜間制約作業時間:0.0	制約作業時間:0.0 冬期補正:なし	
	1)資材区分 2)地域資材単価コード (P)	地域資材 (Pコード) P96165		豪雪補正:なし 基本給時間:8.0	亜熱帯補正:なし 超勤時間:0.0	
	3)地区資材単価コード (J) 4)施設機械資材単価コード (K)			深夜時間:0.0	週休:月単位	
P96165	陸屋根 壁付笠木 塗膜防水 丸刈系 W-270	1.000	m	1,988	1,988	
	合 計				1,988	算出数量 1.000 各単位
	単 価				1,988	
	*** S単一 169号 ***					
S02116	軒樋内 パラペット笠木塗膜防水		m		1.000 各単位	歩A 当たり算出
	軒樋内 パラペット笠木塗膜防水 丸刈系 W-250,,			時間的制約:なし 夜間制約作業時間:0.0	制約作業時間:0.0 冬期補正:なし	
	1)資材区分 2)地域資材単価コード (P)	地域資材 (Pコード) P96166		豪雪補正:なし 基本給時間:8.0	亜熱帯補正:なし 超勤時間:0.0	
	3)地区資材単価コード (J) 4)施設機械資材単価コード (K)			深夜時間:0.0	週休:月単位	
P96166	軒樋内 パラペット笠木塗膜防水 丸刈系 W-250	1.000	m	1,842	1,842	
	合 計				1,842	算出数量 1.000 各単位
	単 価				1,842	
	*** S単一 170号 ***					
S02116	外壁打継目地シーリング		m		1.000 各単位	歩A 当たり算出
	外壁打継目地シーリング ポリ丸刈系 25×15,,			時間的制約:なし 夜間制約作業時間:0.0	制約作業時間:0.0 冬期補正:なし	
	1)資材区分 2)地域資材単価コード (P)	地域資材 (Pコード) P96167		豪雪補正:なし 基本給時間:8.0	亜熱帯補正:なし 超勤時間:0.0	
	3)地区資材単価コード (J) 4)施設機械資材単価コード (K)			深夜時間:0.0	週休:月単位	
P96167	外壁打継目地シーリング ポリ丸刈系 25×15	1.000	m	525	525	
	合 計				525	算出数量 1.000 各単位
	単 価				525	
	*** S単一 171号 ***					
S02116	外壁打継目地シーリング		m		1.000 各単位	歩A 当たり算出
	外壁打継目地シーリング ポリ丸刈系 20×10,,			時間的制約:なし 夜間制約作業時間:0.0	制約作業時間:0.0 冬期補正:なし	
	1)資材区分 2)地域資材単価コード (P)	地域資材 (Pコード) P96168		豪雪補正:なし 基本給時間:8.0	亜熱帯補正:なし 超勤時間:0.0	
	3)地区資材単価コード (J) 4)施設機械資材単価コード (K)			深夜時間:0.0	週休:月単位	
P96168	外壁打継目地シーリング ポリ丸刈系 20×10	1.000	m	525	525	
	合 計				525	算出数量 1.000 各単位
	単 価				525	
	*** S単一 172号 ***					
S02116	外壁誘発目地シーリング		m		1.000 各単位	歩A 当たり算出
	外壁誘発目地シーリング ポリ丸刈系 20×10,,			時間的制約:なし 夜間制約作業時間:0.0	制約作業時間:0.0 冬期補正:なし	
	1)資材区分 2)地域資材単価コード (P)	地域資材 (Pコード) P96169		豪雪補正:なし 基本給時間:8.0	亜熱帯補正:なし 超勤時間:0.0	
	3)地区資材単価コード (J) 4)施設機械資材単価コード (K)			深夜時間:0.0	週休:月単位	
P96169	外壁誘発目地シーリング ポリ丸刈系 20×10	1.000	m	525	525	
	合 計				525	算出数量 1.000 各単位
	単 価				525	

事業名	宇城農地整備事業				
工事名	五丁川第2排水機場建設工事(建屋建築工事)				

コード	名 称	数 量	単位	単 価	金 額	備 考
	*** S単- 173号 ***					
S02116	仕上取合シーリング		m		1,000 各単位	歩A 当たり算出
	仕上取合シーリング ポリルル系 10×15,,			時間的制約:なし 夜間制約作業時間:0.0	制約作業時間:0.0 冬期補正:なし	
	1)資材区分 2)地域資材単価コード (P)	地域資材 (Pコード) P96170		豪雪補正:なし 基本給時間:8.0	亜熱帯補正:なし 超勤時間:0.0	
	3)地区資材単価コード (J) 4)施設機械資材単価コード (K)			深夜時間:0.0	週休:月単位	
P96170	仕上取合シーリング ポリルル系 10×15	1,000	m		444	444
	合 計				444	算出数量 1,000 各単位
	単 価				444	
	*** S単- 174号 ***					
S02116	建具枠廻り シーリング		m		1,000 各単位	歩A 当たり算出
	建具枠廻り シーリング ポリルル系 10×7,,			時間的制約:なし 夜間制約作業時間:0.0	制約作業時間:0.0 冬期補正:なし	
	1)資材区分 2)地域資材単価コード (P)	地域資材 (Pコード) P96171		豪雪補正:なし 基本給時間:8.0	亜熱帯補正:なし 超勤時間:0.0	
	3)地区資材単価コード (J) 4)施設機械資材単価コード (K)			深夜時間:0.0	週休:月単位	
P96171	建具枠廻り シーリング ポリルル系 10×7	1,000	m		377	377
	合 計				377	算出数量 1,000 各単位
	単 価				377	
	*** S単- 175号 ***					
S02116	建具水切下シーリング		m		1,000 各単位	歩A 当たり算出
	建具水切下シーリング ポリルル系 10×7,,			時間的制約:なし 夜間制約作業時間:0.0	制約作業時間:0.0 冬期補正:なし	
	1)資材区分 2)地域資材単価コード (P)	地域資材 (Pコード) P96172		豪雪補正:なし 基本給時間:8.0	亜熱帯補正:なし 超勤時間:0.0	
	3)地区資材単価コード (J) 4)施設機械資材単価コード (K)			深夜時間:0.0	週休:月単位	
P96172	建具水切下シーリング ポリルル系 10×7	1,000	m		377	377
	合 計				377	算出数量 1,000 各単位
	単 価				377	
	*** S単- 176号 ***					
S02116	巾木		m		1,000 各単位	歩A 当たり算出
	巾木 桧 H-100,,			時間的制約:なし 夜間制約作業時間:0.0	制約作業時間:0.0 冬期補正:なし	
	1)資材区分 2)地域資材単価コード (P)	地域資材 (Pコード) P96173		豪雪補正:なし 基本給時間:8.0	亜熱帯補正:なし 超勤時間:0.0	
	3)地区資材単価コード (J) 4)施設機械資材単価コード (K)			深夜時間:0.0	週休:月単位	
P96173	巾木 桧 H-100	1,000	m		2,121	2,121
	合 計				2,121	算出数量 1,000 各単位
	単 価				2,121	
	*** S単- 177号 ***					
S02116	天井廻り縁		m		1,000 各単位	歩A 当たり算出
	天井廻り縁 30×30,,			時間的制約:なし 夜間制約作業時間:0.0	制約作業時間:0.0 冬期補正:なし	
	1)資材区分 2)地域資材単価コード (P)	地域資材 (Pコード) P96174		豪雪補正:なし 基本給時間:8.0	亜熱帯補正:なし 超勤時間:0.0	
	3)地区資材単価コード (J) 4)施設機械資材単価コード (K)			深夜時間:0.0	週休:月単位	
P96174	天井廻り縁 30×30	1,000	m		1,494	1,494
	合 計				1,494	算出数量 1,000 各単位

事業名	宇城農地整備事業				
工事名	五丁川第2排水機場建設工事（建屋建築工事）				

コード	名 称	数 量	単 位	単 価	金 額	備 考
	単 価				1,494	
	*** S単ー 178号 ***					
S02116	壁見切縁		m		1.000 各単位	歩A 当たり算出
	壁見切縁 140×30,,			時間的制約:なし 夜間制約作業時間:0.0	制約作業時間:0.0 冬期補正:なし	
	1)資材区分	地域資材 (Pコード)		豪雪補正:なし	亜熱帯補正:なし	
	2)地域資材単価コード (P)	P96175		基本給時間:8.0	超勤時間:0.0	
	3)地区資材単価コード (J)			深夜時間:0.0	週休:月単位	
	4)施設機械資材単価コード (K)					
P96175	壁見切縁 140×30	1.000	m	6,187	6,187	
	合 計				6,187	算出数量 1.000 各単位
	単 価				6,187	
	*** S単ー 179号 ***					
S02116	壁 縁甲板		m ²		1.000 各単位	歩A 当たり算出
	壁 縁甲板 t-12 塗装品,,			時間的制約:なし 夜間制約作業時間:0.0	制約作業時間:0.0 冬期補正:なし	
	1)資材区分	地域資材 (Pコード)		豪雪補正:なし	亜熱帯補正:なし	
	2)地域資材単価コード (P)	P96176		基本給時間:8.0	超勤時間:0.0	
	3)地区資材単価コード (J)			深夜時間:0.0	週休:月単位	
	4)施設機械資材単価コード (K)					
P96176	壁 縁甲板 t-12 塗装品	1.000	m ²	5,120	5,120	
	合 計				5,120	算出数量 1.000 各単位
	単 価				5,120	
	*** S単ー 180号 ***					
S02116	勾配屋根 カラーステンレス鋼板		m ²		1.000 各単位	歩A 当たり算出
	勾配屋根 カラーステンレス鋼板 t-0.45 縦葺 アスファルトルーフィング [®] 940 木毛セメント,,			時間的制約:なし 夜間制約作業時間:0.0	制約作業時間:0.0 冬期補正:なし	
	1)資材区分	地域資材 (Pコード)		豪雪補正:なし	亜熱帯補正:なし	
	2)地域資材単価コード (P)	P96177		基本給時間:8.0	超勤時間:0.0	
	3)地区資材単価コード (J)			深夜時間:0.0	週休:月単位	
	4)施設機械資材単価コード (K)					
P96177	勾配屋根 カラーステンレス鋼板 t-0.45 縦葺 アスファルトルーフィング [®] 940 木毛セメント	1.000	m ²	44,642	44,642	
	合 計				44,642	算出数量 1.000 各単位
	単 価				44,642	
	*** S単ー 181号 ***					
S02116	勾配屋根 棟包み		m		1.000 各単位	歩A 当たり算出
	勾配屋根 棟包み カラーステンレス鋼板 t-0.45 W-400,,			時間的制約:なし 夜間制約作業時間:0.0	制約作業時間:0.0 冬期補正:なし	
	1)資材区分	地域資材 (Pコード)		豪雪補正:なし	亜熱帯補正:なし	
	2)地域資材単価コード (P)	P96178		基本給時間:8.0	超勤時間:0.0	
	3)地区資材単価コード (J)			深夜時間:0.0	週休:月単位	
	4)施設機械資材単価コード (K)					
P96178	勾配屋根 棟包み カラーステンレス鋼板 t-0.45 W-400	1.000	m	32,623	32,623	
	合 計				32,623	算出数量 1.000 各単位
	単 価				32,623	
	*** S単ー 182号 ***					
S02116	勾配屋根 軒先水切		m		1.000 各単位	歩A 当たり算出
	勾配屋根 軒先水切 カラーステンレス鋼板 t-0.45 W-300,,			時間的制約:なし 夜間制約作業時間:0.0	制約作業時間:0.0 冬期補正:なし	
	1)資材区分	地域資材 (Pコード)		豪雪補正:なし	亜熱帯補正:なし	
	2)地域資材単価コード (P)	P96179		基本給時間:8.0	超勤時間:0.0	
	3)地区資材単価コード (J)			深夜時間:0.0	週休:月単位	
	4)施設機械資材単価コード (K)					

事業名	宇城農地整備事業				
工事名	五丁川第2排水機場建設工事(建屋建築工事)				

コード	名 称	数 量	単位	単 価	金 額	備 考
P96179	勾配屋根 軒先水切 カラスステンレス鋼板 t-0.45 W-300	1.000	m	18,887	18,887	
	合 計				18,887	算出数量 1.000 各単位
	単 価				18,887	
	*** S単一 183号 ***					
S02116	勾配屋根 ケラバ水切		m		1.000 各単位	歩A 当たり算出
	勾配屋根 ケラバ水切 カラスステンレス鋼板 t-0.45 W-300,,			時間的制約:なし 夜間制約作業時間:0.0	制約作業時間:0.0 冬期補正:なし	
	1)資材区分	地域資材 (Pコード)		豪雪補正:なし	亜熱帯補正:なし	
	2)地域資材単価コード (P)	P96180		基本給時間:8.0	超勤時間:0.0	
	3)地区資材単価コード (J)			深夜時間:0.0	週休:月単位	
	4)施設機械資材単価コード (K)					
P96180	勾配屋根 ケラバ水切 カラスステンレス鋼板 t-0.45 W-300	1.000	m	18,281	18,281	
	合 計				18,281	算出数量 1.000 各単位
	単 価				18,281	
	*** S単一 184号 ***					
S02116	軒樋内 ルーフドレン		箇所		1.000 各単位	歩A 当たり算出
	軒樋内 ルーフドレン 鋳鉄製 φ100 堅型 塗膜防水用,,			時間的制約:なし 夜間制約作業時間:0.0	制約作業時間:0.0 冬期補正:なし	
	1)資材区分	地域資材 (Pコード)		豪雪補正:なし	亜熱帯補正:なし	
	2)地域資材単価コード (P)	P96181		基本給時間:8.0	超勤時間:0.0	
	3)地区資材単価コード (J)			深夜時間:0.0	週休:月単位	
	4)施設機械資材単価コード (K)					
P96181	軒樋内 ルーフドレン 鋳鉄製 φ100 堅型 塗膜防水用	1.000	箇所	10,605	10,605	
	合 計				10,605	算出数量 1.000 各単位
	単 価				10,605	
	*** S単一 185号 ***					
S02116	陸屋根 ルーフドレン		箇所		1.000 各単位	歩A 当たり算出
	陸屋根 ルーフドレン 鋳鉄製 φ100 横引型 AS防水用,,			時間的制約:なし 夜間制約作業時間:0.0	制約作業時間:0.0 冬期補正:なし	
	1)資材区分	地域資材 (Pコード)		豪雪補正:なし	亜熱帯補正:なし	
	2)地域資材単価コード (P)	P96182		基本給時間:8.0	超勤時間:0.0	
	3)地区資材単価コード (J)			深夜時間:0.0	週休:月単位	
	4)施設機械資材単価コード (K)					
P96182	陸屋根 ルーフドレン 鋳鉄製 φ100 横引型 AS防水用	1.000	箇所	10,605	10,605	
	合 計				10,605	算出数量 1.000 各単位
	単 価				10,605	
	*** S単一 186号 ***					
S02116	軒樋内 縦樋		m		1.000 各単位	歩A 当たり算出
	軒樋内 縦樋 カラ-塩ビ管 φ100 掴み金物共,,			時間的制約:なし 夜間制約作業時間:0.0	制約作業時間:0.0 冬期補正:なし	
	1)資材区分	地域資材 (Pコード)		豪雪補正:なし	亜熱帯補正:なし	
	2)地域資材単価コード (P)	P96183		基本給時間:8.0	超勤時間:0.0	
	3)地区資材単価コード (J)			深夜時間:0.0	週休:月単位	
	4)施設機械資材単価コード (K)					
P96183	軒樋内 縦樋 カラ-塩ビ管 φ100 掴み金物共	1.000	m	3,827	3,827	
	合 計				3,827	算出数量 1.000 各単位
	単 価				3,827	
	*** S単一 187号 ***					
S02116	陸屋根 縦樋		m		1.000 各単位	歩A 当たり算出
	陸屋根 縦樋 カラ-塩ビ管 φ100 掴み金物共,,			時間的制約:なし 夜間制約作業時間:0.0	制約作業時間:0.0 冬期補正:なし	

事業名	宇城農地整備事業				
工事名	五丁川第2排水機場建設工事（建屋建築工事）				

コード	名 称	数 量	単位	単 価	金 額	備 考
	1)資材区分 2)地域資材単価コード（P） 3)地区資材単価コード（J） 4)施設機械資材単価コード（K）	地域資材（Pコード） P96184		豪雪補正:なし 基本給時間:8.0 深夜時間:0.0	亜熱帯補正:なし 超勤時間:0.0 週休:月単位	
P96184	陸屋根 縦樋 カラ-塩ビ管 φ100 掴み金物共	1.000	m	3,827	3,827	
	合 計				3,827	算出数量 1.000 各単位
	単 価				3,827	
	*** S単ー 188号 ***					
S02116	エルボ		箇所		1.000 各単位	歩A 当たり算出
	エルボ カラ-塩ビ管 φ100,,			時間的制約:なし 夜間制約作業時間:0.0	制約作業時間:0.0 冬期補正:なし	
	1)資材区分 2)地域資材単価コード（P） 3)地区資材単価コード（J） 4)施設機械資材単価コード（K）	地域資材（Pコード） P96185		豪雪補正:なし 基本給時間:8.0 深夜時間:0.0	亜熱帯補正:なし 超勤時間:0.0 週休:月単位	
P96185	エルボ カラ-塩ビ管 φ100	1.000	箇所	1,434	1,434	
	合 計				1,434	算出数量 1.000 各単位
	単 価				1,434	
	*** S単ー 189号 ***					
S02116	チ-ズ		箇所		1.000 各単位	歩A 当たり算出
	チ-ズ カラ-塩ビ管 φ100,,			時間的制約:なし 夜間制約作業時間:0.0	制約作業時間:0.0 冬期補正:なし	
	1)資材区分 2)地域資材単価コード（P） 3)地区資材単価コード（J） 4)施設機械資材単価コード（K）	地域資材（Pコード） P96186		豪雪補正:なし 基本給時間:8.0 深夜時間:0.0	亜熱帯補正:なし 超勤時間:0.0 週休:月単位	
P96186	チ-ズ カラ-塩ビ管 φ100	1.000	箇所	1,434	1,434	
	合 計				1,434	算出数量 1.000 各単位
	単 価				1,434	
	*** S単ー 190号 ***					
S02116	キャップ		箇所		1.000 各単位	歩A 当たり算出
	キャップ カラ-塩ビ管 φ100,,			時間的制約:なし 夜間制約作業時間:0.0	制約作業時間:0.0 冬期補正:なし	
	1)資材区分 2)地域資材単価コード（P） 3)地区資材単価コード（J） 4)施設機械資材単価コード（K）	地域資材（Pコード） P96187		豪雪補正:なし 基本給時間:8.0 深夜時間:0.0	亜熱帯補正:なし 超勤時間:0.0 週休:月単位	
P96187	キャップ カラ-塩ビ管 φ100	1.000	箇所	1,434	1,434	
	合 計				1,434	算出数量 1.000 各単位
	単 価				1,434	
	*** S単ー 191号 ***					
S02116	足洗い場 グレ-チンｸﾞ		箇所		1.000 各単位	歩A 当たり算出
	足洗い場 グレ-チンｸﾞ ｽﾎｰﾙ製 1000×770,,			時間的制約:なし 夜間制約作業時間:0.0	制約作業時間:0.0 冬期補正:なし	
	1)資材区分 2)地域資材単価コード（P） 3)地区資材単価コード（J） 4)施設機械資材単価コード（K）	地域資材（Pコード） P96188		豪雪補正:なし 基本給時間:8.0 深夜時間:0.0	亜熱帯補正:なし 超勤時間:0.0 週休:月単位	
P96188	足洗い場 グレ-チンｸﾞ ｽﾎｰﾙ製 1000×770	1.000	箇所	57,782	57,782	
	合 計				57,782	算出数量 1.000 各単位
	単 価				57,782	
	*** S単ー 192号 ***					

事業名	宇城農地整備事業				
工事名	五丁川第2排水機場建設工事（建屋建築工事）				

コード	名 称	数 量	単位	単 価	金 額	備 考
S02116	陸屋根 溶接金網		m ²		1,000 各単位	歩A 当たり算出
	陸屋根 溶接金網 φ6×150×150,,			時間的制約:なし 夜間制約作業時間:0.0	制約作業時間:0.0 冬期補正:なし	
	1)資材区分 2)地域資材単価コード (P) 3)地区資材単価コード (J) 4)施設機械資材単価コード (K)	地域資材 (Pコード) P96189		豪雪補正:なし 基本給時間:8.0 深夜時間:0.0	亜熱帯補正:なし 超勤時間:0.0 週休:月単位	
P96189	陸屋根 溶接金網 φ6×150×150	1,000	m ²	487	487	
	合 計				487	算出数量 1,000 各単位
	単 価				487	
	*** S単一 193号 ***					
S02116	溶接金網手間		m ²		1,000 各単位	歩A 当たり算出
	溶接金網手間			時間的制約:なし 夜間制約作業時間:0.0	制約作業時間:0.0 冬期補正:なし	
	1)資材区分 2)地域資材単価コード (P) 3)地区資材単価コード (J) 4)施設機械資材単価コード (K)	地域資材 (Pコード) P96190		豪雪補正:なし 基本給時間:8.0 深夜時間:0.0	亜熱帯補正:なし 超勤時間:0.0 週休:月単位	
P96190	溶接金網手間	1,000	m ²	333	333	
	合 計				333	算出数量 1,000 各単位
	単 価				333	
	*** S単一 194号 ***					
S02116	軽量鉄骨壁下地		m ²		1,000 各単位	歩A 当たり算出
	軽量鉄骨壁下地 65型,,			時間的制約:なし 夜間制約作業時間:0.0	制約作業時間:0.0 冬期補正:なし	
	1)資材区分 2)地域資材単価コード (P) 3)地区資材単価コード (J) 4)施設機械資材単価コード (K)	地域資材 (Pコード) P96191		豪雪補正:なし 基本給時間:8.0 深夜時間:0.0	亜熱帯補正:なし 超勤時間:0.0 週休:月単位	
P96191	軽量鉄骨壁下地 65型	1,000	m ²	2,121	2,121	
	合 計				2,121	算出数量 1,000 各単位
	単 価				2,121	
	*** S単一 195号 ***					
S02116	軽量鉄骨壁下地開口補強		箇所		1,000 各単位	歩A 当たり算出
	軽量鉄骨壁下地開口補強 65型 W650×H2000,,			時間的制約:なし 夜間制約作業時間:0.0	制約作業時間:0.0 冬期補正:なし	
	1)資材区分 2)地域資材単価コード (P) 3)地区資材単価コード (J) 4)施設機械資材単価コード (K)	地域資材 (Pコード) P96192		豪雪補正:なし 基本給時間:8.0 深夜時間:0.0	亜熱帯補正:なし 超勤時間:0.0 週休:月単位	
P96192	軽量鉄骨壁下地開口補強 65型 W650×H2000	1,000	箇所	6,094	6,094	
	合 計				6,094	算出数量 1,000 各単位
	単 価				6,094	
	*** S単一 196号 ***					
S02116	軽量鉄骨天井下地		m ²		1,000 各単位	歩A 当たり算出
	軽量鉄骨天井下地 19型,,			時間的制約:なし 夜間制約作業時間:0.0	制約作業時間:0.0 冬期補正:なし	
	1)資材区分 2)地域資材単価コード (P) 3)地区資材単価コード (J) 4)施設機械資材単価コード (K)	地域資材 (Pコード) P96193		豪雪補正:なし 基本給時間:8.0 深夜時間:0.0	亜熱帯補正:なし 超勤時間:0.0 週休:月単位	
P96193	軽量鉄骨天井下地 19型	1,000	m ²	1,515	1,515	
	合 計				1,515	算出数量 1,000 各単位
	単 価				1,515	

事業名	宇城農地整備事業				
工事名	五丁川第2排水機場建設工事（建屋建築工事）				

コード	名 称	数 量	単位	単 価	金 額	備 考
	*** S単－ 197号 ***					
S02116	カ-テンレ-ル		箇所		1,000 各単位	歩A 当たり算出
	カ-テンレ-ル ステンレス ダブル L-1800mm,,			時間的制約:なし 夜間制約作業時間:0.0	制約作業時間:0.0 冬期補正:なし	
	1)資材区分 2)地域資材単価コード (P) 3)地区資材単価コード (J) 4)施設機械資材単価コード (K)	地域資材 (Pコード) P96194		豪雪補正:なし 基本給時間:8.0 深夜時間:0.0	亜熱帯補正:なし 超勤時間:0.0 週休:月単位	
P96194	カ-テンレ-ル ステンレス ダブル L-1800mm	1,000	箇所	3,272	3,272	
	合 計				3,272	算出数量 1,000 各単位
	単 価				3,272	
	*** S単－ 198号 ***					
S02116	中木取合見切縁		m		1,000 各単位	歩A 当たり算出
	中木取合見切縁 7㍓ L-30×25,,			時間的制約:なし 夜間制約作業時間:0.0	制約作業時間:0.0 冬期補正:なし	
	1)資材区分 2)地域資材単価コード (P) 3)地区資材単価コード (J) 4)施設機械資材単価コード (K)	地域資材 (Pコード) P96195		豪雪補正:なし 基本給時間:8.0 深夜時間:0.0	亜熱帯補正:なし 超勤時間:0.0 週休:月単位	
P96195	中木取合見切縁 7㍓ L-30×25	1,000	m	914	914	
	合 計				914	算出数量 1,000 各単位
	単 価				914	
	*** S単－ 199号 ***					
S02116	天井点検口		箇所		1,000 各単位	歩A 当たり算出
	天井点検口 7㍓ 450角,,			時間的制約:なし 夜間制約作業時間:0.0	制約作業時間:0.0 冬期補正:なし	
	1)資材区分 2)地域資材単価コード (P) 3)地区資材単価コード (J) 4)施設機械資材単価コード (K)	地域資材 (Pコード) P96196		豪雪補正:なし 基本給時間:8.0 深夜時間:0.0	亜熱帯補正:なし 超勤時間:0.0 週休:月単位	
P96196	天井点検口 7㍓ 450角	1,000	箇所	8,211	8,211	
	合 計				8,211	算出数量 1,000 各単位
	単 価				8,211	
	*** S単－ 200号 ***					
S02116	ｸﾞﾗｯﾌﾟ		箇所		1,000 各単位	歩A 当たり算出
	ｸﾞﾗｯﾌﾟ ｽﾃﾝﾚｽ製 W-400 H-8050 背かご付 H-5600,,			時間的制約:なし 夜間制約作業時間:0.0	制約作業時間:0.0 冬期補正:なし	
	1)資材区分 2)地域資材単価コード (P) 3)地区資材単価コード (J) 4)施設機械資材単価コード (K)	地域資材 (Pコード) P96197		豪雪補正:なし 基本給時間:8.0 深夜時間:0.0	亜熱帯補正:なし 超勤時間:0.0 週休:月単位	
P96197	ｸﾞﾗｯﾌﾟ ｽﾃﾝﾚｽ製 W-400 H-8050 背かご付 H-5600	1,000	箇所	1,378,650	1,378,650	
	合 計				1,378,650	算出数量 1,000 各単位
	単 価				1,378,650	
	*** S単－ 201号 ***					
S02116	ｸﾚｰﾝ点検踏場手摺		箇所		1,000 各単位	歩A 当たり算出
	ｸﾚｰﾝ点検踏場手摺 ｽﾃﾝﾚｽ製 W-1500 H-1300,,			時間的制約:なし 夜間制約作業時間:0.0	制約作業時間:0.0 冬期補正:なし	
	1)資材区分 2)地域資材単価コード (P) 3)地区資材単価コード (J) 4)施設機械資材単価コード (K)	地域資材 (Pコード) P96198		豪雪補正:なし 基本給時間:8.0 深夜時間:0.0	亜熱帯補正:なし 超勤時間:0.0 週休:月単位	
P96198	ｸﾚｰﾝ点検踏場手摺 ｽﾃﾝﾚｽ製 W-1500 H-1300	1,000	箇所	70,700	70,700	

事業名	宇城農地整備事業				
工事名	五丁川第2排水機場建設工事(建屋建築工事)				

コード	名 称	数 量	単 位	単 価	金 額	備 考
	合 計				70,700	算出数量 1.000 各単位
	単 価				70,700	
	*** S単ー 202号 ***					
S02116	クレーン点検踊場チェン		箇所		1.000 各単位	歩A 当たり算出
	クレーン点検踊場チェン 取り外し式 L-800 フック共,,			時間的制約:なし 夜間制約作業時間:0.0	制約作業時間:0.0 冬期補正:なし	
	1)資材区分	地域資材 (Pコード)		豪雪補正:なし	亜熱帯補正:なし	
	2)地域資材単価コード (P)	P96199		基本給時間:8.0	超勤時間:0.0	
	3)地区資材単価コード (J)			深夜時間:0.0	週休:月単位	
	4)施設機械資材単価コード (K)					
P96199	クレーン点検踊場チェン 取り外し式 L-800 フック共	1.000	箇所		37,370	
	合 計				37,370	算出数量 1.000 各単位
	単 価				37,370	
	*** S単ー 203号 ***					
S02116	陸 屋根 床コンクリート金鍍		m ²		1.000 各単位	歩A 当たり算出
	陸 屋根 床コンクリート金鍍 AS防水下地,,			時間的制約:なし 夜間制約作業時間:0.0	制約作業時間:0.0 冬期補正:なし	
	1)資材区分	地域資材 (Pコード)		豪雪補正:なし	亜熱帯補正:なし	
	2)地域資材単価コード (P)	P96200		基本給時間:8.0	超勤時間:0.0	
	3)地区資材単価コード (J)			深夜時間:0.0	週休:月単位	
	4)施設機械資材単価コード (K)					
P96200	陸 屋根 床コンクリート金鍍 AS防水下地	1.000	m ²		631	
	合 計				631	算出数量 1.000 各単位
	単 価				631	
	*** S単ー 204号 ***					
S02116	陸 屋根 床コンクリート金鍍		m ²		1.000 各単位	歩A 当たり算出
	陸 屋根 床コンクリート金鍍 押えコンクリート面,,			時間的制約:なし 夜間制約作業時間:0.0	制約作業時間:0.0 冬期補正:なし	
	1)資材区分	地域資材 (Pコード)		豪雪補正:なし	亜熱帯補正:なし	
	2)地域資材単価コード (P)	P96201		基本給時間:8.0	超勤時間:0.0	
	3)地区資材単価コード (J)			深夜時間:0.0	週休:月単位	
	4)施設機械資材単価コード (K)					
P96201	陸 屋根 床コンクリート金鍍 押えコンクリート面	1.000	m ²		631	
	合 計				631	算出数量 1.000 各単位
	単 価				631	
	*** S単ー 205号 ***					
S02116	軒樋内 床コンクリート金鍍		m ²		1.000 各単位	歩A 当たり算出
	軒樋内 床コンクリート金鍍 塗膜防水下地,,			時間的制約:なし 夜間制約作業時間:0.0	制約作業時間:0.0 冬期補正:なし	
	1)資材区分	地域資材 (Pコード)		豪雪補正:なし	亜熱帯補正:なし	
	2)地域資材単価コード (P)	P96202		基本給時間:8.0	超勤時間:0.0	
	3)地区資材単価コード (J)			深夜時間:0.0	週休:月単位	
	4)施設機械資材単価コード (K)					
P96202	軒樋内 床コンクリート金鍍 塗膜防水下地	1.000	m ²		631	
	合 計				631	算出数量 1.000 各単位
	単 価				631	
	*** S単ー 206号 ***					
S02116	庇 天端 コンクリート金鍍		m ²		1.000 各単位	歩A 当たり算出
	庇 天端 コンクリート金鍍 塗膜防水下地,,			時間的制約:なし 夜間制約作業時間:0.0	制約作業時間:0.0 冬期補正:なし	
	1)資材区分	地域資材 (Pコード)		豪雪補正:なし	亜熱帯補正:なし	
	2)地域資材単価コード (P)	P96203		基本給時間:8.0	超勤時間:0.0	

事業名	宇城農地整備事業				
工事名	五丁川第2排水機場建設工事(建屋建築工事)				

コード	名 称	数 量	単 位	単 価	金 額	備 考
	3)地区資材単価コード(J)			深夜時間:0.0	週休:月単位	
	4)施設機械資材単価コード(K)					
P96203	底 天端 コンクリート金鍍 塗膜防水下地	1.000	m ²	631	631	
	合 計				631	算出数量 1.000 各単位
	単 価				631	
	*** S単一 207号 ***					
S02116	土間 床 コンクリート金鍍		m ²		1.000 各単位	歩A 当たり算出
	土間 床 コンクリート金鍍 素地,,			時間的制約:なし 夜間制約作業時間:0.0	制約作業時間:0.0 冬期補正:なし	
	1)資材区分	地域資材 (Pコード)		豪雪補正:なし	亜熱帯補正:なし	
	2)地域資材単価コード(P)	P96204		基本給時間:8.0	超勤時間:0.0	
	3)地区資材単価コード(J)			深夜時間:0.0	週休:月単位	
	4)施設機械資材単価コード(K)					
P96204	土間 床 コンクリート金鍍 素地	1.000	m ²	767	767	
	合 計				767	算出数量 1.000 各単位
	単 価				767	
	*** S単一 208号 ***					
S02116	土間 床 コンクリート刷毛引き		m ²		1.000 各単位	歩A 当たり算出
	土間 床 コンクリート刷毛引き 素地,,			時間的制約:なし 夜間制約作業時間:0.0	制約作業時間:0.0 冬期補正:なし	
	1)資材区分	地域資材 (Pコード)		豪雪補正:なし	亜熱帯補正:なし	
	2)地域資材単価コード(P)	P96205		基本給時間:8.0	超勤時間:0.0	
	3)地区資材単価コード(J)			深夜時間:0.0	週休:月単位	
	4)施設機械資材単価コード(K)					
P96205	土間 床 コンクリート刷毛引き 素地	1.000	m ²	787	787	
	合 計				787	算出数量 1.000 各単位
	単 価				787	
	*** S単一 209号 ***					
S02116	柱型 天端 コンクリート金鍍鍍		m ²		1.000 各単位	歩A 当たり算出
	柱型 天端 コンクリート金鍍鍍 吹付下地,,			時間的制約:なし 夜間制約作業時間:0.0	制約作業時間:0.0 冬期補正:なし	
	1)資材区分	地域資材 (Pコード)		豪雪補正:なし	亜熱帯補正:なし	
	2)地域資材単価コード(P)	P96206		基本給時間:8.0	超勤時間:0.0	
	3)地区資材単価コード(J)			深夜時間:0.0	週休:月単位	
	4)施設機械資材単価コード(K)					
P96206	柱型 天端 コンクリート金鍍鍍 吹付下地	1.000	m ²	631	631	
	合 計				631	算出数量 1.000 各単位
	単 価				631	
	*** S単一 210号 ***					
S02116	陸屋根 ハﾟﾗﾍﾟｯﾄ笠木 コンクリート金鍍		m		1.000 各単位	歩A 当たり算出
	陸屋根 ハﾟﾗﾍﾟｯﾄ笠木 コンクリート金鍍 塗膜防水下地 W-350,,			時間的制約:なし 夜間制約作業時間:0.0	制約作業時間:0.0 冬期補正:なし	
	1)資材区分	地域資材 (Pコード)		豪雪補正:なし	亜熱帯補正:なし	
	2)地域資材単価コード(P)	P96207		基本給時間:8.0	超勤時間:0.0	
	3)地区資材単価コード(J)			深夜時間:0.0	週休:月単位	
	4)施設機械資材単価コード(K)					
P96207	陸屋根 ハﾟﾗﾍﾟｯﾄ笠木 コンクリート金鍍 塗膜防水下地 W-350	1.000	m	221	221	
	合 計				221	算出数量 1.000 各単位
	単 価				221	
	*** S単一 211号 ***					
S02116	陸屋根 壁付笠木 コンクリート金鍍		m		1.000 各単位	歩A 当たり算出

事業名	宇城農地整備事業				
工事名	五丁川第2排水機場建設工事（建屋建築工事）				

コード	名 称	数 量	単位	単 価	金 額	備 考
	陸屋根 壁付笠木 コンクリート金鍍 塗膜防水下地 W-100,,			時間的制約:なし 夜間制約作業時間:0.0	制約作業時間:0.0 冬期補正:なし	
	1)資材区分 2)地域資材単価コード (P) 3)地区資材単価コード (J) 4)施設機械資材単価コード (K)	地域資材 (Pコード) P96208		豪雪補正:なし 基本給時間:8.0 深夜時間:0.0	亜熱帯補正:なし 超勤時間:0.0 週休:月単位	
P96208	陸屋根 壁付笠木 コンクリート金鍍 塗膜防水下地 W-100	1.000	m	62	62	
	合 計				62	算出数量 1.000 各単位
	単 価				62	
	*** S単一 212号 ***					
S02116	軒樋内 パラペット笠木 コンクリート金鍍 軒樋内 パラペット笠木 コンクリート金鍍 塗膜防水下地 W-250,,		m		1.000 各単位	歩A 当たり算出
	1)資材区分 2)地域資材単価コード (P) 3)地区資材単価コード (J) 4)施設機械資材単価コード (K)	地域資材 (Pコード) P96209		時間的制約:なし 夜間制約作業時間:0.0 豪雪補正:なし 基本給時間:8.0 深夜時間:0.0	制約作業時間:0.0 冬期補正:なし 亜熱帯補正:なし 超勤時間:0.0 週休:月単位	
P96209	軒樋内 パラペット笠木 コンクリート金鍍 塗膜防水下地 W-250	1.000	m	157	157	
	合 計				157	算出数量 1.000 各単位
	単 価				157	
	*** S単一 213号 ***					
S02116	足洗い場 腰壁笠木 コンクリート金鍍 足洗い場 腰壁笠木 コンクリート金鍍 吹付下地 W-150,,		m		1.000 各単位	歩A 当たり算出
	1)資材区分 2)地域資材単価コード (P) 3)地区資材単価コード (J) 4)施設機械資材単価コード (K)	地域資材 (Pコード) P96210		時間的制約:なし 夜間制約作業時間:0.0 豪雪補正:なし 基本給時間:8.0 深夜時間:0.0	制約作業時間:0.0 冬期補正:なし 亜熱帯補正:なし 超勤時間:0.0 週休:月単位	
P96210	足洗い場 腰壁笠木 コンクリート金鍍 吹付下地 W-150	1.000	m	80	80	
	合 計				80	算出数量 1.000 各単位
	単 価				80	
	*** S単一 214号 ***					
S02116	足洗い場 床 防水モルタル金鍍 足洗い場 床 防水モルタル金鍍 素地,,		m ²		1.000 各単位	歩A 当たり算出
	1)資材区分 2)地域資材単価コード (P) 3)地区資材単価コード (J) 4)施設機械資材単価コード (K)	地域資材 (Pコード) P96211		時間的制約:なし 夜間制約作業時間:0.0 豪雪補正:なし 基本給時間:8.0 深夜時間:0.0	制約作業時間:0.0 冬期補正:なし 亜熱帯補正:なし 超勤時間:0.0 週休:月単位	
P96211	足洗い場 床 防水モルタル金鍍 素地	1.000	m ²	2,727	2,727	
	合 計				2,727	算出数量 1.000 各単位
	単 価				2,727	
	*** S単一 215号 ***					
S02116	外壁 防水型複層仕上塗材RE 外壁 防水型複層仕上塗材RE 打放面,,		m ²		1.000 各単位	歩A 当たり算出
	1)資材区分 2)地域資材単価コード (P) 3)地区資材単価コード (J) 4)施設機械資材単価コード (K)	地域資材 (Pコード) P96212		時間的制約:なし 夜間制約作業時間:0.0 豪雪補正:なし 基本給時間:8.0 深夜時間:0.0	制約作業時間:0.0 冬期補正:なし 亜熱帯補正:なし 超勤時間:0.0 週休:月単位	
P96212	外壁 防水型複層仕上塗材RE 打放面	1.000	m ²	2,969	2,969	
	合 計				2,969	算出数量 1.000 各単位
	単 価				2,969	

事業名	宇城農地整備事業				
工事名	五丁川第2排水機場建設工事（建屋建築工事）				

コード	名 称	数 量	単 位	単 価	金 額	備 考
	*** S単ー 216号 ***					
S02116	柱型 天端 防水型複層仕上塗材RE 柱型 天端 防水型複層仕上塗材RE ㊦假面,,		m ²		1,000 各単位	歩A 当たり算出
	1)資材区分 2)地域資材単価コード (P) 3)地区資材単価コード (J) 4)施設機械資材単価コード (K)	地域資材 (Pコード) P96213		時間的制約:なし 夜間制約作業時間:0.0 豪雪補正:なし 基本給時間:8.0 深夜時間:0.0	制約作業時間:0.0 冬期補正:なし 亜熱帯補正:なし 超勤時間:0.0 週休:月単位	
P96213	柱型 天端 防水型複層仕上塗材RE ㊦假面	1.000	m ²	2,969	2,969	
	合 計				2,969	算出数量 1.000 各単位
	単 価				2,969	
	*** S単ー 217号 ***					
S02116	足洗い場 腰壁 撥水材塗布 足洗い場 腰壁 撥水材塗布		m ²		1,000 各単位	歩A 当たり算出
	1)資材区分 2)地域資材単価コード (P) 3)地区資材単価コード (J) 4)施設機械資材単価コード (K)	地域資材 (Pコード) P96214		時間的制約:なし 夜間制約作業時間:0.0 豪雪補正:なし 基本給時間:8.0 深夜時間:0.0	制約作業時間:0.0 冬期補正:なし 亜熱帯補正:なし 超勤時間:0.0 週休:月単位	
P96214	足洗い場 腰壁 撥水材塗布	1.000	m ²	540	540	
	合 計				540	算出数量 1.000 各単位
	単 価				540	
	*** S単ー 218号 ***					
S02116	天井 複層仕上塗材E 天井 複層仕上塗材E 打放面,,		m ²		1,000 各単位	歩A 当たり算出
	1)資材区分 2)地域資材単価コード (P) 3)地区資材単価コード (J) 4)施設機械資材単価コード (K)	地域資材 (Pコード) P96215		時間的制約:なし 夜間制約作業時間:0.0 豪雪補正:なし 基本給時間:8.0 深夜時間:0.0	制約作業時間:0.0 冬期補正:なし 亜熱帯補正:なし 超勤時間:0.0 週休:月単位	
P96215	天井 複層仕上塗材E 打放面	1.000	m ²	1,616	1,616	
	合 計				1,616	算出数量 1.000 各単位
	単 価				1,616	
	*** S単ー 219号 ***					
S02116	建具枠廻り 防水モルタル充填 建具枠廻り 防水モルタル充填		m		1,000 各単位	歩A 当たり算出
	1)資材区分 2)地域資材単価コード (P) 3)地区資材単価コード (J) 4)施設機械資材単価コード (K)	地域資材 (Pコード) P96219		時間的制約:なし 夜間制約作業時間:0.0 豪雪補正:なし 基本給時間:8.0 深夜時間:0.0	制約作業時間:0.0 冬期補正:なし 亜熱帯補正:なし 超勤時間:0.0 週休:月単位	
P96219	建具枠廻り 防水モルタル充填	1.000	m	1,151	1,151	
	合 計				1,151	算出数量 1.000 各単位
	単 価				1,151	
	*** S単ー 220号 ***					
S02116	陸屋根 立上りコーナーモルタル 陸屋根 立上りコーナーモルタル		m		1,000 各単位	歩A 当たり算出
	1)資材区分 2)地域資材単価コード (P) 3)地区資材単価コード (J) 4)施設機械資材単価コード (K)	地域資材 (Pコード) P96220		時間的制約:なし 夜間制約作業時間:0.0 豪雪補正:なし 基本給時間:8.0 深夜時間:0.0	制約作業時間:0.0 冬期補正:なし 亜熱帯補正:なし 超勤時間:0.0 週休:月単位	
P96220	陸屋根 立上りコーナーモルタル	1.000	m	505	505	
	合 計				505	算出数量 1.000 各単位

事業名	宇城農地整備事業				
工事名	五丁川第2排水機場建設工事(建屋建築工事)				

コード	名 称	数 量	単 位	単 価	金 額	備 考
	単 価				505	
	*** S単- 221号 ***					
S02116	床 コンクリート金鍍		m ²		1.000 各単位	歩A 当たり算出
	床 コンクリート金鍍 貼物下地,,			時間的制約:なし 夜間制約作業時間:0.0	制約作業時間:0.0 冬期補正:なし	
	1)資材区分	地域資材 (Pコード)		豪雪補正:なし	亜熱帯補正:なし	
	2)地域資材単価コード (P)	P96221		基本給時間:8.0	超勤時間:0.0	
	3)地区資材単価コード (J)			深夜時間:0.0	週休:月単位	
	4)施設機械資材単価コード (K)					
P96221	床 コンクリート金鍍 貼物下地	1.000	m ²	631	631	
	合 計				631	算出数量 1.000 各単位
	単 価				631	
	*** S単- 222号 ***					
S02116	梁型 天端 コンクリート金鍍		m ²		1.000 各単位	歩A 当たり算出
	梁型 天端 コンクリート金鍍 素地,,			時間的制約:なし 夜間制約作業時間:0.0	制約作業時間:0.0 冬期補正:なし	
	1)資材区分	地域資材 (Pコード)		豪雪補正:なし	亜熱帯補正:なし	
	2)地域資材単価コード (P)	P96222		基本給時間:8.0	超勤時間:0.0	
	3)地区資材単価コード (J)			深夜時間:0.0	週休:月単位	
	4)施設機械資材単価コード (K)					
P96222	梁型 天端 コンクリート金鍍 素地	1.000	m ²	767	767	
	合 計				767	算出数量 1.000 各単位
	単 価				767	
	*** S単- 223号 ***					
S02116	柱型 天端 コンクリート金鍍		m ²		1.000 各単位	歩A 当たり算出
	柱型 天端 コンクリート金鍍 素地,,			時間的制約:なし 夜間制約作業時間:0.0	制約作業時間:0.0 冬期補正:なし	
	1)資材区分	地域資材 (Pコード)		豪雪補正:なし	亜熱帯補正:なし	
	2)地域資材単価コード (P)	P96223		基本給時間:8.0	超勤時間:0.0	
	3)地区資材単価コード (J)			深夜時間:0.0	週休:月単位	
	4)施設機械資材単価コード (K)					
P96223	柱型 天端 コンクリート金鍍 素地	1.000	m ²	767	767	
	合 計				767	算出数量 1.000 各単位
	単 価				767	
	*** S単- 224号 ***					
S02116	クレーン点検踊り場 床 コンクリート金鍍		m ²		1.000 各単位	歩A 当たり算出
	クレーン点検踊り場 床 コンクリート金鍍 素地,,			時間的制約:なし 夜間制約作業時間:0.0	制約作業時間:0.0 冬期補正:なし	
	1)資材区分	地域資材 (Pコード)		豪雪補正:なし	亜熱帯補正:なし	
	2)地域資材単価コード (P)	P96224		基本給時間:8.0	超勤時間:0.0	
	3)地区資材単価コード (J)			深夜時間:0.0	週休:月単位	
	4)施設機械資材単価コード (K)					
P96224	クレーン点検踊り場 床 コンクリート金鍍 素地	1.000	m ²	767	767	
	合 計				767	算出数量 1.000 各単位
	単 価				767	
	*** S単- 225号 ***					
S02116	建具枠廻り 珪砂充填		m		1.000 各単位	歩A 当たり算出
	建具枠廻り 珪砂充填			時間的制約:なし 夜間制約作業時間:0.0	制約作業時間:0.0 冬期補正:なし	
	1)資材区分	地域資材 (Pコード)		豪雪補正:なし	亜熱帯補正:なし	
	2)地域資材単価コード (P)	P96228		基本給時間:8.0	超勤時間:0.0	
	3)地区資材単価コード (J)			深夜時間:0.0	週休:月単位	
	4)施設機械資材単価コード (K)					

事業名	宇城農地整備事業				
工事名	五丁川第2排水機場建設工事(建屋建築工事)				

コード	名 称	数 量	単 位	単 価	金 額	備 考
P96228	建具枠廻り 珪砂充填	1.000	m	1,080	1,080	
	合 計				1,080	算出数量 1.000 各単位
	単 価				1,080	
	*** S単— 226号 ***					
S02116	AW-1 引違い窓		箇所		1.000 各単位	歩A 当たり算出
	AW-1 引違い窓 ステンカラー W1600×H1400 網戸付,,			時間的制約:なし 夜間制約作業時間:0.0	制約作業時間:0.0 冬期補正:なし	
	1)資材区分	地域資材 (Pコード)		豪雪補正:なし	亜熱帯補正:なし	
	2)地域資材単価コード (P)	P96229		基本給時間:8.0	超勤時間:0.0	
	3)地区資材単価コード (J)			深夜時間:0.0	週休:月単位	
	4)施設機械資材単価コード (K)					
P96229	AW-1 引違い窓 ステンカラー W1600×H1400 網戸付	1.000	箇所	163,500	163,500	
	合 計				163,500	算出数量 1.000 各単位
	単 価				163,500	
	*** S単— 227号 ***					
S02116	AW-2 2連引違い窓		箇所		1.000 各単位	歩A 当たり算出
	AW-2 2連引違い窓 ステンカラー W3270×H18400 網戸付,,			時間的制約:なし 夜間制約作業時間:0.0	制約作業時間:0.0 冬期補正:なし	
	1)資材区分	地域資材 (Pコード)		豪雪補正:なし	亜熱帯補正:なし	
	2)地域資材単価コード (P)	P96230		基本給時間:8.0	超勤時間:0.0	
	3)地区資材単価コード (J)			深夜時間:0.0	週休:月単位	
	4)施設機械資材単価コード (K)					
P96230	AW-2 2連引違い窓 ステンカラー W3270×H18400 網戸付	1.000	箇所	705,050	705,050	
	合 計				705,050	算出数量 1.000 各単位
	単 価				705,050	
	*** S単— 228号 ***					
S02116	AW-3 3連内倒し窓		箇所		1.000 各単位	歩A 当たり算出
	AW-3 3連内倒し窓 ステンカラー W2720×H600 網戸付,,			時間的制約:なし 夜間制約作業時間:0.0	制約作業時間:0.0 冬期補正:なし	
	1)資材区分	地域資材 (Pコード)		豪雪補正:なし	亜熱帯補正:なし	
	2)地域資材単価コード (P)	P96231		基本給時間:8.0	超勤時間:0.0	
	3)地区資材単価コード (J)			深夜時間:0.0	週休:月単位	
	4)施設機械資材単価コード (K)					
P96231	AW-3 3連内倒し窓 ステンカラー W2720×H600 網戸付	1.000	箇所	544,200	544,200	
	合 計				544,200	算出数量 1.000 各単位
	単 価				544,200	
	*** S単— 229号 ***					
S02116	AW-4 内倒し窓		箇所		1.000 各単位	歩A 当たり算出
	AW-4 内倒し窓 ステンカラー W900×H600 網戸付,,			時間的制約:なし 夜間制約作業時間:0.0	制約作業時間:0.0 冬期補正:なし	
	1)資材区分	地域資材 (Pコード)		豪雪補正:なし	亜熱帯補正:なし	
	2)地域資材単価コード (P)	P96232		基本給時間:8.0	超勤時間:0.0	
	3)地区資材単価コード (J)			深夜時間:0.0	週休:月単位	
	4)施設機械資材単価コード (K)					
P96232	AW-4 内倒し窓 ステンカラー W900×H600 網戸付	1.000	箇所	226,800	226,800	
	合 計				226,800	算出数量 1.000 各単位
	単 価				226,800	
	*** S単— 230号 ***					
S02116	AW-5 内倒し窓		箇所		1.000 各単位	歩A 当たり算出
	AW-5 内倒し窓 ステンカラー W850×H800 網戸付,,			時間的制約:なし 夜間制約作業時間:0.0	制約作業時間:0.0 冬期補正:なし	

事業名	宇城農地整備事業				
工事名	五丁川第2排水機場建設工事(建屋建築工事)				

コード	名 称	数 量	単 位	単 価	金 額	備 考
	1)資材区分	地域資材 (Pコード)		豪雪補正:なし	亜熱帯補正:なし	
	2)地域資材単価コード (P)	P96233		基本給時間:8.0	超勤時間:0.0	
	3)地区資材単価コード (J)			深夜時間:0.0	週休:月単位	
	4)施設機械資材単価コード (K)					
P96233	AW-5 内倒し窓 ステンカラー W850×H800 網戸付	1.000	箇所	144,300	144,300	
	合 計				144,300	算出数量 1.000 各単位
	単 価				144,300	
	*** S単ー 231号 ***					
S02116	AW-6 内倒し窓 ステンカラー W450×H800 網戸付,,		箇所		1.000 各単位	歩A 当たり算出
				時間的制約:なし 夜間制約作業時間:0.0	制約作業時間:0.0 冬期補正:なし	
	1)資材区分	地域資材 (Pコード)		豪雪補正:なし	亜熱帯補正:なし	
	2)地域資材単価コード (P)	P96234		基本給時間:8.0	超勤時間:0.0	
	3)地区資材単価コード (J)			深夜時間:0.0	週休:月単位	
	4)施設機械資材単価コード (K)					
P96234	AW-6 内倒し窓 ステンカラー W450×H800 網戸付	1.000	箇所	136,200	136,200	
	合 計				136,200	算出数量 1.000 各単位
	単 価				136,200	
	*** S単ー 232号 ***					
S02116	AW-7ガラスブロック窓 ステンカラー W1010×H1210,,		箇所		1.000 各単位	歩A 当たり算出
				時間的制約:なし 夜間制約作業時間:0.0	制約作業時間:0.0 冬期補正:なし	
	1)資材区分	地域資材 (Pコード)		豪雪補正:なし	亜熱帯補正:なし	
	2)地域資材単価コード (P)	P96235		基本給時間:8.0	超勤時間:0.0	
	3)地区資材単価コード (J)			深夜時間:0.0	週休:月単位	
	4)施設機械資材単価コード (K)					
P96235	AW-7ガラスブロック窓 ステンカラー W1010×H1210	1.000	箇所	283,800	283,800	
	合 計				283,800	算出数量 1.000 各単位
	単 価				283,800	
	*** S単ー 233号 ***					
S02116	AW-7aガラスブロック窓 ステンカラー W1010×H1210,,		箇所		1.000 各単位	歩A 当たり算出
				時間的制約:なし 夜間制約作業時間:0.0	制約作業時間:0.0 冬期補正:なし	
	1)資材区分	地域資材 (Pコード)		豪雪補正:なし	亜熱帯補正:なし	
	2)地域資材単価コード (P)	P96236		基本給時間:8.0	超勤時間:0.0	
	3)地区資材単価コード (J)			深夜時間:0.0	週休:月単位	
	4)施設機械資材単価コード (K)					
P96236	AW-7aガラスブロック窓 ステンカラー W1010×H1210	1.000	箇所	94,600	94,600	
	合 計				94,600	算出数量 1.000 各単位
	単 価				94,600	
	*** S単ー 234号 ***					
S02116	アルミ額縁 アルミ額縁 140×25,,		m		1.000 各単位	歩A 当たり算出
				時間的制約:なし 夜間制約作業時間:0.0	制約作業時間:0.0 冬期補正:なし	
	1)資材区分	地域資材 (Pコード)		豪雪補正:なし	亜熱帯補正:なし	
	2)地域資材単価コード (P)	P96239		基本給時間:8.0	超勤時間:0.0	
	3)地区資材単価コード (J)			深夜時間:0.0	週休:月単位	
	4)施設機械資材単価コード (K)					
P96239	アルミ額縁 140×25	1.000	m	184,500	184,500	
	合 計				184,500	算出数量 1.000 各単位
	単 価				184,500	
	*** S単ー 235号 ***					

事業名	宇城農地整備事業				
工事名	五丁川第2排水機場建設工事（建屋建築工事）				

コード	名 称	数 量	単位	単 価	金 額	備 考
S02116	取付・調整費		式		1,000 各単位	歩A 当たり算出
	取付・調整費 7㉔建具,,			時間的制約:なし 夜間制約作業時間:0.0	制約作業時間:0.0 冬期補正:なし	
	1)資材区分	地域資材 (Pコード)		豪雪補正:なし	亜熱帯補正:なし	
	2)地域資材単価コード (P)	P96240		基本給時間:8.0	超勤時間:0.0	
	3)地区資材単価コード (J)			深夜時間:0.0	週休:月単位	
	4)施設機械資材単価コード (K)					
P96240	取付・調整費 7㉔建具	1.000	式	1,245,027	1,245,027	
	合 計				1,245,027	算出数量 1.000 各単位
	単 価				1,245,027	
	*** S単一 236号 ***					
S02116	運搬費		式		1,000 各単位	歩A 当たり算出
	運搬費 7㉔建具,,			時間的制約:なし 夜間制約作業時間:0.0	制約作業時間:0.0 冬期補正:なし	
	1)資材区分	地域資材 (Pコード)		豪雪補正:なし	亜熱帯補正:なし	
	2)地域資材単価コード (P)	P96241		基本給時間:8.0	超勤時間:0.0	
	3)地区資材単価コード (J)			深夜時間:0.0	週休:月単位	
	4)施設機械資材単価コード (K)					
P96241	運搬費 7㉔建具	1.000	式	236,441	236,441	
	合 計				236,441	算出数量 1.000 各単位
	単 価				236,441	
	*** S単一 237号 ***					
S02116	SD-1 両開き扉		箇所		1,000 各単位	歩A 当たり算出
	SD-1 両開き扉 防音扉 T-3 W1800×H2650 枠見込120 扉60,,			時間的制約:なし 夜間制約作業時間:0.0	制約作業時間:0.0 冬期補正:なし	
	1)資材区分	地域資材 (Pコード)		豪雪補正:なし	亜熱帯補正:なし	
	2)地域資材単価コード (P)	P96242		基本給時間:8.0	超勤時間:0.0	
	3)地区資材単価コード (J)			深夜時間:0.0	週休:月単位	
	4)施設機械資材単価コード (K)					
P96242	SD-1 両開き扉 防音扉 T-3 W1800×H2650 枠見込120 扉60	1.000	箇所	1,519,600	1,519,600	
	合 計				1,519,600	算出数量 1.000 各単位
	単 価				1,519,600	
	*** S単一 238号 ***					
S02116	SD-2 片開き扉		箇所		1,000 各単位	歩A 当たり算出
	SD-2 片開き扉 W900×H2000 枠見込120 扉40,,			時間的制約:なし 夜間制約作業時間:0.0	制約作業時間:0.0 冬期補正:なし	
	1)資材区分	地域資材 (Pコード)		豪雪補正:なし	亜熱帯補正:なし	
	2)地域資材単価コード (P)	P96243		基本給時間:8.0	超勤時間:0.0	
	3)地区資材単価コード (J)			深夜時間:0.0	週休:月単位	
	4)施設機械資材単価コード (K)					
P96243	SD-2 片開き扉 W900×H2000 枠見込120 扉40	1.000	箇所	410,400	410,400	
	合 計				410,400	算出数量 1.000 各単位
	単 価				410,400	
	*** S単一 239号 ***					
S02116	SD-2A 片開き扉		箇所		1,000 各単位	歩A 当たり算出
	SD-2A 片開き扉 W900×H2000 枠見込120 扉40,,			時間的制約:なし 夜間制約作業時間:0.0	制約作業時間:0.0 冬期補正:なし	
	1)資材区分	地域資材 (Pコード)		豪雪補正:なし	亜熱帯補正:なし	
	2)地域資材単価コード (P)	P96296		基本給時間:8.0	超勤時間:0.0	
	3)地区資材単価コード (J)			深夜時間:0.0	週休:月単位	
	4)施設機械資材単価コード (K)					
P96296	SD-2A 片開き扉 W900×H2000 枠見込120 扉40	1.000	箇所	417,700	417,700	
	合 計				417,700	算出数量 1.000 各単位
	単 価				417,700	

事業名	宇城農地整備事業				
工事名	五丁川第2排水機場建設工事（建屋建築工事）				

コード	名 称	数 量	単位	単 価	金 額	備 考
	*** S単－ 240号 ***					
S02116	SD-2B 片開き扉		箇所		1,000 各単位	歩A 当たり算出
	SD-2B 片開き扉 W900×H2000 枠見込120 扉40,,			時間的制約:なし 夜間制約作業時間:0.0	制約作業時間:0.0 冬期補正:なし	
	1)資材区分 2)地域資材単価コード (P) 3)地区資材単価コード (J) 4)施設機械資材単価コード (K)	地域資材 (Pコード) P96297		豪雪補正:なし 基本給時間:8.0 深夜時間:0.0	亜熱帯補正:なし 超勤時間:0.0 週休:月単位	
P96297	SD-2B 片開き扉 W900×H2000 枠見込120 扉40	1,000	箇所	395,000	395,000	
	合 計				395,000	算出数量 1,000 各単位
	単 価				395,000	
	*** S単－ 241号 ***					
S02116	SD-3 片開き扉		箇所		1,000 各単位	歩A 当たり算出
	SD-3 片開き扉 W900×H2000 枠見込120 扉40,,			時間的制約:なし 夜間制約作業時間:0.0	制約作業時間:0.0 冬期補正:なし	
	1)資材区分 2)地域資材単価コード (P) 3)地区資材単価コード (J) 4)施設機械資材単価コード (K)	地域資材 (Pコード) P96244		豪雪補正:なし 基本給時間:8.0 深夜時間:0.0	亜熱帯補正:なし 超勤時間:0.0 週休:月単位	
P96244	SD-3 片開き扉 W900×H2000 枠見込120 扉40	1,000	箇所	406,700	406,700	
	合 計				406,700	算出数量 1,000 各単位
	単 価				406,700	
	*** S単－ 242号 ***					
S02116	LSD-1 軽量片開き扉		箇所		1,000 各単位	歩A 当たり算出
	LSD-1 軽量片開き扉 化粧鋼板 W650×H2000 枠見込130 扉40,,			時間的制約:なし 夜間制約作業時間:0.0	制約作業時間:0.0 冬期補正:なし	
	1)資材区分 2)地域資材単価コード (P) 3)地区資材単価コード (J) 4)施設機械資材単価コード (K)	地域資材 (Pコード) P96245		豪雪補正:なし 基本給時間:8.0 深夜時間:0.0	亜熱帯補正:なし 超勤時間:0.0 週休:月単位	
P96245	LSD-1 軽量片開き扉 化粧鋼板 W650×H2000 枠見込130 扉40	1,000	箇所	270,800	270,800	
	合 計				270,800	算出数量 1,000 各単位
	単 価				270,800	
	*** S単－ 243号 ***					
S02116	取付・調整費		式		1,000 各単位	歩A 当たり算出
	取付・調整費 ｽﾎｰﾙ建具1,,			時間的制約:なし 夜間制約作業時間:0.0	制約作業時間:0.0 冬期補正:なし	
	1)資材区分 2)地域資材単価コード (P) 3)地区資材単価コード (J) 4)施設機械資材単価コード (K)	地域資材 (Pコード) P96246		豪雪補正:なし 基本給時間:8.0 深夜時間:0.0	亜熱帯補正:なし 超勤時間:0.0 週休:月単位	
P96246	取付・調整費 ｽﾎｰﾙ建具1	1,000	式	748,713	748,713	
	合 計				748,713	算出数量 1,000 各単位
	単 価				748,713	
	*** S単－ 244号 ***					
S02116	運搬費		式		1,000 各単位	歩A 当たり算出
	運搬費 ｽﾎｰﾙ建具1,,			時間的制約:なし 夜間制約作業時間:0.0	制約作業時間:0.0 冬期補正:なし	
	1)資材区分 2)地域資材単価コード (P) 3)地区資材単価コード (J) 4)施設機械資材単価コード (K)	地域資材 (Pコード) P96247		豪雪補正:なし 基本給時間:8.0 深夜時間:0.0	亜熱帯補正:なし 超勤時間:0.0 週休:月単位	
P96247	運搬費 ｽﾎｰﾙ建具1	1,000	式	307,545	307,545	

事業名	宇城農地整備事業				
工事名	五丁川第2排水機場建設工事（建屋建築工事）				

コード	名 称	数 量	単位	単 価	金 額	備 考
	合 計				307,545	算出数量 1.000 各単位
	単 価				307,545	
	*** S単— 245号 ***					
S02116	SS-1 電動重量シャッター		箇所		1.000 各単位	歩A 当たり算出
	SS-1 電動重量シャッター ステンレス W4000×H4000,,			時間的制約:なし 夜間制約作業時間:0.0	制約作業時間:0.0 冬期補正:なし	
	1)資材区分 2)地域資材単価コード (P)	地域資材 (Pコード) P96248		豪雪補正:なし 基本給時間:8.0	亜熱帯補正:なし 超勤時間:0.0	
	3)地区資材単価コード (J) 4)施設機械資材単価コード (K)			深夜時間:0.0	週休:月単位	
P96248	SS-1 電動重量シャッター ステンレス W4000×H4000	1.000	箇所	6,189,900	6,189,900	
	合 計				6,189,900	算出数量 1.000 各単位
	単 価				6,189,900	
	*** S単— 246号 ***					
S02116	取付・調整費		式		1.000 各単位	歩A 当たり算出
	取付・調整費 シャッター,,			時間的制約:なし 夜間制約作業時間:0.0	制約作業時間:0.0 冬期補正:なし	
	1)資材区分 2)地域資材単価コード (P)	地域資材 (Pコード) P96249		豪雪補正:なし 基本給時間:8.0	亜熱帯補正:なし 超勤時間:0.0	
	3)地区資材単価コード (J) 4)施設機械資材単価コード (K)			深夜時間:0.0	週休:月単位	
P96249	取付・調整費 シャッター	1.000	式	788,608	788,608	
	合 計				788,608	算出数量 1.000 各単位
	単 価				788,608	
	*** S単— 247号 ***					
S02116	運搬費		式		1.000 各単位	歩A 当たり算出
	運搬費 シャッター,,			時間的制約:なし 夜間制約作業時間:0.0	制約作業時間:0.0 冬期補正:なし	
	1)資材区分 2)地域資材単価コード (P)	地域資材 (Pコード) P96250		豪雪補正:なし 基本給時間:8.0	亜熱帯補正:なし 超勤時間:0.0	
	3)地区資材単価コード (J) 4)施設機械資材単価コード (K)			深夜時間:0.0	週休:月単位	
P96250	運搬費 シャッター	1.000	式	294,718	294,718	
	合 計				294,718	算出数量 1.000 各単位
	単 価				294,718	
	*** S単— 248号 ***					
S02116	SD-4 欄間付片開き扉		箇所		1.000 各単位	歩A 当たり算出
	SD-4 欄間付片開き扉 W900×H2530,,			時間的制約:なし 夜間制約作業時間:0.0	制約作業時間:0.0 冬期補正:なし	
	1)資材区分 2)地域資材単価コード (P)	地域資材 (Pコード) P96237		豪雪補正:なし 基本給時間:8.0	亜熱帯補正:なし 超勤時間:0.0	
	3)地区資材単価コード (J) 4)施設機械資材単価コード (K)			深夜時間:0.0	週休:月単位	
P96237	SD-4 欄間付片開き扉 W900×H2530	1.000	箇所	280,800	280,800	
	合 計				280,800	算出数量 1.000 各単位
	単 価				280,800	
	*** S単— 249号 ***					
S02116	SD-5 欄間付親子両開き扉		箇所		1.000 各単位	歩A 当たり算出
	SD-5 欄間付親子両開き扉 W1200×H2500,,			時間的制約:なし 夜間制約作業時間:0.0	制約作業時間:0.0 冬期補正:なし	
	1)資材区分 2)地域資材単価コード (P)	地域資材 (Pコード) P96238		豪雪補正:なし 基本給時間:8.0	亜熱帯補正:なし 超勤時間:0.0	

事業名	宇城農地整備事業				
工事名	五丁川第2排水機場建設工事(建屋建築工事)				

コード	名 称	数 量	単位	単 価	金 額	備 考
	3)地区資材単価コード(J)			深夜時間:0.0	週休:月単位	
	4)施設機械資材単価コード(K)					
P96238	SD-5 欄間付親子両開き扉 W1200×H2500	1.000	箇所	318,900	318,900	
	合 計				318,900	算出数量 1.000 各単位
	単 価				318,900	
	*** S単- 250号 ***					
S02116	取付・調整費		式		1.000 各単位	歩A 当たり算出
	取付・調整費 ｽﾎｰﾙ建具2,,			時間的制約:なし 夜間制約作業時間:0.0	制約作業時間:0.0 冬期補正:なし	
	1)資材区分	地域資材 (Pコード)		豪雪補正:なし	亜熱帯補正:なし	
	2)地域資材単価コード(P)	P96304		基本給時間:8.0	超勤時間:0.0	
	3)地区資材単価コード(J)			深夜時間:0.0	週休:月単位	
	4)施設機械資材単価コード(K)					
P96304	取付・調整費 ｽﾎｰﾙ建具2	1.000	式	129,987	129,987	
	合 計				129,987	算出数量 1.000 各単位
	単 価				129,987	
	*** S単- 251号 ***					
S02116	運搬費		式		1.000 各単位	歩A 当たり算出
	運搬費 ｽﾎｰﾙ建具2,,			時間的制約:なし 夜間制約作業時間:0.0	制約作業時間:0.0 冬期補正:なし	
	1)資材区分	地域資材 (Pコード)		豪雪補正:なし	亜熱帯補正:なし	
	2)地域資材単価コード(P)	P96305		基本給時間:8.0	超勤時間:0.0	
	3)地区資材単価コード(J)			深夜時間:0.0	週休:月単位	
	4)施設機械資材単価コード(K)					
P96305	運搬費 ｽﾎｰﾙ建具2	1.000	式	50,601	50,601	
	合 計				50,601	算出数量 1.000 各単位
	単 価				50,601	
	*** S単- 252号 ***					
S02116	網入り型板ガラス		m ²		1.000 各単位	歩A 当たり算出
	網入り型板ガラス t-6.8 2.18m2以下,,			時間的制約:なし 夜間制約作業時間:0.0	制約作業時間:0.0 冬期補正:なし	
	1)資材区分	地域資材 (Pコード)		豪雪補正:なし	亜熱帯補正:なし	
	2)地域資材単価コード(P)	P96251		基本給時間:8.0	超勤時間:0.0	
	3)地区資材単価コード(J)			深夜時間:0.0	週休:月単位	
	4)施設機械資材単価コード(K)					
P96251	網入り型板ガラス t-6.8 2.18m2以下	1.000	m ²	4,373	4,373	
	合 計				4,373	算出数量 1.000 各単位
	単 価				4,373	
	*** S単- 253号 ***					
S02116	網入り磨板ガラス		m ²		1.000 各単位	歩A 当たり算出
	網入り磨板ガラス t-6.8 2.18m2以下,,			時間的制約:なし 夜間制約作業時間:0.0	制約作業時間:0.0 冬期補正:なし	
	1)資材区分	地域資材 (Pコード)		豪雪補正:なし	亜熱帯補正:なし	
	2)地域資材単価コード(P)	P96252		基本給時間:8.0	超勤時間:0.0	
	3)地区資材単価コード(J)			深夜時間:0.0	週休:月単位	
	4)施設機械資材単価コード(K)					
P96252	網入り磨板ガラス t-6.8 2.18m2以下	1.000	m ²	9,938	9,938	
	合 計				9,938	算出数量 1.000 各単位
	単 価				9,938	
	*** S単- 254号 ***					
S02116	ガラスブロック		m ²		1.000 各単位	歩A 当たり算出

事業名	宇城農地整備事業					
工事名	五丁川第2排水機場建設工事（建屋建築工事）					

コード	名 称	数 量	単位	単 価	金 額	備 考
	ガラスブロック 190×190×95,,			時間的制約:なし 夜間制約作業時間:0.0	制約作業時間:0.0 冬期補正:なし	
	1)資材区分 2)地域資材単価コード (P) 3)地区資材単価コード (J) 4)施設機械資材単価コード (K)	地域資材 (Pコード) P96253		豪雪補正:なし 基本給時間:8.0 深夜時間:0.0	亜熱帯補正:なし 超勤時間:0.0 週休:月単位	
P96253	ガラスブロック 190×190×95	1.000	m ²	73,598	73,598	
	合 計				73,598	算出数量 1.000 各単位
	単 価				73,598	
	*** S単- 255号 ***					
S02116	明り取り窓		枚		1.000 各単位	歩A 当たり算出
	明り取り窓 アクリル板 100×100,,			時間的制約:なし 夜間制約作業時間:0.0	制約作業時間:0.0 冬期補正:なし	
	1)資材区分 2)地域資材単価コード (P) 3)地区資材単価コード (J) 4)施設機械資材単価コード (K)	地域資材 (Pコード) P96254		豪雪補正:なし 基本給時間:8.0 深夜時間:0.0	亜熱帯補正:なし 超勤時間:0.0 週休:月単位	
P96254	明り取り窓 アクリル板 100×100	1.000	枚	57	57	
	合 計				57	算出数量 1.000 各単位
	単 価				57	
	*** S単- 256号 ***					
S02116	ガラス押えシーリング		m		1.000 各単位	歩A 当たり算出
	ガラス押えシーリング (片面m),,			時間的制約:なし 夜間制約作業時間:0.0	制約作業時間:0.0 冬期補正:なし	
	1)資材区分 2)地域資材単価コード (P) 3)地区資材単価コード (J) 4)施設機械資材単価コード (K)	地域資材 (Pコード) P96255		豪雪補正:なし 基本給時間:8.0 深夜時間:0.0	亜熱帯補正:なし 超勤時間:0.0 週休:月単位	
P96255	ガラス押えシーリング (片面m)	1.000	m	313	313	
	合 計				313	算出数量 1.000 各単位
	単 価				313	
	*** S単- 257号 ***					
S02116	ガラスブロック押え シーリング		m		1.000 各単位	歩A 当たり算出
	ガラスブロック押え シーリング (片面m),,			時間的制約:なし 夜間制約作業時間:0.0	制約作業時間:0.0 冬期補正:なし	
	1)資材区分 2)地域資材単価コード (P) 3)地区資材単価コード (J) 4)施設機械資材単価コード (K)	地域資材 (Pコード) P96256		豪雪補正:なし 基本給時間:8.0 深夜時間:0.0	亜熱帯補正:なし 超勤時間:0.0 週休:月単位	
P96256	ガラスブロック押え シーリング (片面m)	1.000	m	313	313	
	合 計				313	算出数量 1.000 各単位
	単 価				313	
	*** S単- 258号 ***					
S02116	EP塗り		m ²		1.000 各単位	歩A 当たり算出
	EP塗り ケイ酸板面,,			時間的制約:なし 夜間制約作業時間:0.0	制約作業時間:0.0 冬期補正:なし	
	1)資材区分 2)地域資材単価コード (P) 3)地区資材単価コード (J) 4)施設機械資材単価コード (K)	地域資材 (Pコード) P96259		豪雪補正:なし 基本給時間:8.0 深夜時間:0.0	亜熱帯補正:なし 超勤時間:0.0 週休:月単位	
P96259	EP塗り ケイ酸板面	1.000	m ²	1,444	1,444	
	合 計				1,444	算出数量 1.000 各単位
	単 価				1,444	

事業名	宇城農地整備事業				
工事名	五丁川第2排水機場建設工事（建屋建築工事）				

コード	名 称	数 量	単位	単 価	金 額	備 考
	*** S単- 259号 ***					
S02116	DP塗り		m ²		1,000 各単位	歩A 当たり算出
	DP塗り 鋼製建具面,,			時間的制約:なし 夜間制約作業時間:0.0	制約作業時間:0.0 冬期補正:なし	
	1)資材区分 2)地域資材単価コード (P)	地域資材 (Pコード) P96260		豪雪補正:なし 基本給時間:8.0	亜熱帯補正:なし 超勤時間:0.0	
	3)地区資材単価コード (J) 4)施設機械資材単価コード (K)			深夜時間:0.0	週休:月単位	
P96260	DP塗り 鋼製建具面	1.000	m ²		2,464	2,464
	合 計				2,464	算出数量 1.000 各単位
	単 価				2,464	
	*** S単- 260号 ***					
S02116	SOP塗り		m ²		1,000 各単位	歩A 当たり算出
	SOP塗り 鋼製建具面,,			時間的制約:なし 夜間制約作業時間:0.0	制約作業時間:0.0 冬期補正:なし	
	1)資材区分 2)地域資材単価コード (P)	地域資材 (Pコード) P96261		豪雪補正:なし 基本給時間:8.0	亜熱帯補正:なし 超勤時間:0.0	
	3)地区資材単価コード (J) 4)施設機械資材単価コード (K)			深夜時間:0.0	週休:月単位	
P96261	SOP塗り 鋼製建具面	1.000	m ²		939	939
	合 計				939	算出数量 1.000 各単位
	単 価				939	
	*** S単- 261号 ***					
S02116	SOP塗り		m ²		1,000 各単位	歩A 当たり算出
	SOP塗り 鉄部面,,			時間的制約:なし 夜間制約作業時間:0.0	制約作業時間:0.0 冬期補正:なし	
	1)資材区分 2)地域資材単価コード (P)	地域資材 (Pコード) P96262		豪雪補正:なし 基本給時間:8.0	亜熱帯補正:なし 超勤時間:0.0	
	3)地区資材単価コード (J) 4)施設機械資材単価コード (K)			深夜時間:0.0	週休:月単位	
P96262	SOP塗り 鉄部面	1.000	m ²		939	939
	合 計				939	算出数量 1.000 各単位
	単 価				939	
	*** S単- 262号 ***					
S02116	OSCL塗り		m		1,000 各単位	歩A 当たり算出
	OSCL塗り 木部面 H-100,,			時間的制約:なし 夜間制約作業時間:0.0	制約作業時間:0.0 冬期補正:なし	
	1)資材区分 2)地域資材単価コード (P)	地域資材 (Pコード) P96263		豪雪補正:なし 基本給時間:8.0	亜熱帯補正:なし 超勤時間:0.0	
	3)地区資材単価コード (J) 4)施設機械資材単価コード (K)			深夜時間:0.0	週休:月単位	
P96263	OSCL塗り 木部面 H-100	1.000	m		1,121	1,121
	合 計				1,121	算出数量 1.000 各単位
	単 価				1,121	
	*** S単- 263号 ***					
S02116	OSCL塗り		m		1,000 各単位	歩A 当たり算出
	OSCL塗り 木部面 30×30,,			時間的制約:なし 夜間制約作業時間:0.0	制約作業時間:0.0 冬期補正:なし	
	1)資材区分 2)地域資材単価コード (P)	地域資材 (Pコード) P96264		豪雪補正:なし 基本給時間:8.0	亜熱帯補正:なし 超勤時間:0.0	
	3)地区資材単価コード (J) 4)施設機械資材単価コード (K)			深夜時間:0.0	週休:月単位	
P96264	OSCL塗り 木部面 30×30	1.000	m		1,121	1,121
	合 計				1,121	算出数量 1.000 各単位

事業名	宇城農地整備事業				
工事名	五丁川第2排水機場建設工事（建屋建築工事）				

コード	名 称	数 量	単 位	単 価	金 額	備 考
	単 価				1,121	
	*** S単ー 264号 ***					
S02116	OSCL塗り		m		1.000 各単位	歩A 当たり算出
	OSCL塗り 木部面 140×30,,			時間的制約:なし 夜間制約作業時間:0.0	制約作業時間:0.0 冬期補正:なし	
	1)資材区分	地域資材 (Pコード)		豪雪補正:なし 基本給時間:8.0	亜熱帯補正:なし 超勤時間:0.0	
	2)地域資材単価コード (P)	P96265		深夜時間:0.0	週休:月単位	
	3)地区資材単価コード (J)					
	4)施設機械資材単価コード (K)					
P96265	OSCL塗り 木部面 140×30	1.000	m	1,121	1,121	
	合 計				1,121	算出数量 1.000 各単位
	単 価				1,121	
	*** S単ー 265号 ***					
S02116	腰壁 EP塗り		m ²		1.000 各単位	歩A 当たり算出
	腰壁 EP塗り ｺﾝｸﾚｰﾄ面,,			時間的制約:なし 夜間制約作業時間:0.0	制約作業時間:0.0 冬期補正:なし	
	1)資材区分	地域資材 (Pコード)		豪雪補正:なし 基本給時間:8.0	亜熱帯補正:なし 超勤時間:0.0	
	2)地域資材単価コード (P)	P96266		深夜時間:0.0	週休:月単位	
	3)地区資材単価コード (J)					
	4)施設機械資材単価コード (K)					
P96266	腰壁 EP塗り ｺﾝｸﾚｰﾄ面	1.000	m ²	1,444	1,444	
	合 計				1,444	算出数量 1.000 各単位
	単 価				1,444	
	*** S単ー 266号 ***					
S02116	床 ビニルシート		m ²		1.000 各単位	歩A 当たり算出
	床 ビニルシート t-2.0,,			時間的制約:なし 夜間制約作業時間:0.0	制約作業時間:0.0 冬期補正:なし	
	1)資材区分	地域資材 (Pコード)		豪雪補正:なし 基本給時間:8.0	亜熱帯補正:なし 超勤時間:0.0	
	2)地域資材単価コード (P)	P96267		深夜時間:0.0	週休:月単位	
	3)地区資材単価コード (J)					
	4)施設機械資材単価コード (K)					
P96267	床 ビニルシート t-2.0	1.000	m ²	2,434	2,434	
	合 計				2,434	算出数量 1.000 各単位
	単 価				2,434	
	*** S単ー 267号 ***					
S02116	床 ビニルシート		m ²		1.000 各単位	歩A 当たり算出
	床 ビニルシート t-2.5,,			時間的制約:なし 夜間制約作業時間:0.0	制約作業時間:0.0 冬期補正:なし	
	1)資材区分	地域資材 (Pコード)		豪雪補正:なし 基本給時間:8.0	亜熱帯補正:なし 超勤時間:0.0	
	2)地域資材単価コード (P)	P96268		深夜時間:0.0	週休:月単位	
	3)地区資材単価コード (J)					
	4)施設機械資材単価コード (K)					
P96268	床 ビニルシート t-2.5	1.000	m ²	2,615	2,615	
	合 計				2,615	算出数量 1.000 各単位
	単 価				2,615	
	*** S単ー 268号 ***					
S02116	巾木 ビニル巾木		m		1.000 各単位	歩A 当たり算出
	巾木 ビニル巾木 H-60,,			時間的制約:なし 夜間制約作業時間:0.0	制約作業時間:0.0 冬期補正:なし	
	1)資材区分	地域資材 (Pコード)		豪雪補正:なし 基本給時間:8.0	亜熱帯補正:なし 超勤時間:0.0	
	2)地域資材単価コード (P)	P96269		深夜時間:0.0	週休:月単位	
	3)地区資材単価コード (J)					
	4)施設機械資材単価コード (K)					

事業名	宇城農地整備事業				
工事名	五丁川第2排水機場建設工事（建屋建築工事）				

コード	名 称	数 量	単位	単 価	金 額	備 考
P96269	巾木 ビニル巾木 H-60	1.000	m	328	328	
	合 計				328	算出数量 1.000 各単位
	単 価				328	
	*** S単— 269号 ***					
S02116	壁 遮音パネル		m ²		1.000 各単位	歩A 当たり算出
	壁 遮音パネル GB-R t-12.5+制振マット,,			時間的制約:なし 夜間制約作業時間:0.0	制約作業時間:0.0 冬期補正:なし	
	1)資材区分	地域資材 (Pコード)		豪雪補正:なし	亜熱帯補正:なし	
	2)地域資材単価コード (P)	P96270		基本給時間:8.0	超勤時間:0.0	
	3)地区資材単価コード (J)			深夜時間:0.0	週休:月単位	
	4)施設機械資材単価コード (K)					
P96270	壁 遮音パネル GB-R t-12.5+制振マット	1.000	m ²	3,777	3,777	
	合 計				3,777	算出数量 1.000 各単位
	単 価				3,777	
	*** S単— 270号 ***					
S02116	壁 石膏ボード		m ²		1.000 各単位	歩A 当たり算出
	壁 石膏ボード t-12.5,,			時間的制約:なし 夜間制約作業時間:0.0	制約作業時間:0.0 冬期補正:なし	
	1)資材区分	地域資材 (Pコード)		豪雪補正:なし	亜熱帯補正:なし	
	2)地域資材単価コード (P)	P96271		基本給時間:8.0	超勤時間:0.0	
	3)地区資材単価コード (J)			深夜時間:0.0	週休:月単位	
	4)施設機械資材単価コード (K)					
P96271	壁 石膏ボード t-12.5	1.000	m ²	1,080	1,080	
	合 計				1,080	算出数量 1.000 各単位
	単 価				1,080	
	*** S単— 271号 ***					
S02116	壁 石膏ボード		m ²		1.000 各単位	歩A 当たり算出
	壁 石膏ボード t-12.5 GL工法,,			時間的制約:なし 夜間制約作業時間:0.0	制約作業時間:0.0 冬期補正:なし	
	1)資材区分	地域資材 (Pコード)		豪雪補正:なし	亜熱帯補正:なし	
	2)地域資材単価コード (P)	P96272		基本給時間:8.0	超勤時間:0.0	
	3)地区資材単価コード (J)			深夜時間:0.0	週休:月単位	
	4)施設機械資材単価コード (K)					
P96272	壁 石膏ボード t-12.5 GL工法	1.000	m ²	2,272	2,272	
	合 計				2,272	算出数量 1.000 各単位
	単 価				2,272	
	*** S単— 272号 ***					
S02116	壁 石膏ボード		m ²		1.000 各単位	歩A 当たり算出
	壁 石膏ボード t-12.5 接着工法,,			時間的制約:なし 夜間制約作業時間:0.0	制約作業時間:0.0 冬期補正:なし	
	1)資材区分	地域資材 (Pコード)		豪雪補正:なし	亜熱帯補正:なし	
	2)地域資材単価コード (P)	P96273		基本給時間:8.0	超勤時間:0.0	
	3)地区資材単価コード (J)			深夜時間:0.0	週休:月単位	
	4)施設機械資材単価コード (K)					
P96273	壁 石膏ボード t-12.5 接着工法	1.000	m ²	1,141	1,141	
	合 計				1,141	算出数量 1.000 各単位
	単 価				1,141	
	*** S単— 273号 ***					
S02116	壁 化粧ケイカル板		m ²		1.000 各単位	歩A 当たり算出
	壁 化粧ケイカル板 t-6,,			時間的制約:なし 夜間制約作業時間:0.0	制約作業時間:0.0 冬期補正:なし	

事業名	宇城農地整備事業				
工事名	五丁川第2排水機場建設工事（建屋建築工事）				

コード	名 称	数 量	単位	単 価	金 額	備 考
	1)資材区分 2)地域資材単価コード（P） 3)地区資材単価コード（J） 4)施設機械資材単価コード（K）	地域資材（Pコード） P96274		豪雪補正:なし 基本給時間:8.0 深夜時間:0.0	垂熱帯補正:なし 超勤時間:0.0 週休:月単位	
P96274	壁 化粧ケイカル板 t-6	1.000	m ²	7,676	7,676	
	合 計				7,676	算出数量 1.000 各単位
	単 価				7,676	
	*** S単一 274号 ***					
S02116	壁 断熱材 壁 断熱材 ポリスチレンフォーム t-20,,		m ²		1.000 各単位	歩A 当たり算出
	1)資材区分 2)地域資材単価コード（P） 3)地区資材単価コード（J） 4)施設機械資材単価コード（K）	地域資材（Pコード） P96275		時間的制約:なし 夜間制約作業時間:0.0 豪雪補正:なし 基本給時間:8.0 深夜時間:0.0	制約作業時間:0.0 冬期補正:なし 超勤時間:0.0 週休:月単位	
P96275	壁 断熱材 ポリスチレンフォーム t-20	1.000	m ²	1,050	1,050	
	合 計				1,050	算出数量 1.000 各単位
	単 価				1,050	
	*** S単一 275号 ***					
S02116	壁 グラスウールパネル 壁 グラスウールパネル t-25 32kg/m3 ガラスウール押え共,,		m ²		1.000 各単位	歩A 当たり算出
	1)資材区分 2)地域資材単価コード（P） 3)地区資材単価コード（J） 4)施設機械資材単価コード（K）	地域資材（Pコード） P96276		時間的制約:なし 夜間制約作業時間:0.0 豪雪補正:なし 基本給時間:8.0 深夜時間:0.0	制約作業時間:0.0 冬期補正:なし 超勤時間:0.0 週休:月単位	
P96276	壁 グラスウールパネル t-25 32kg/m3 ガラスウール押え共	1.000	m ²	2,676	2,676	
	合 計				2,676	算出数量 1.000 各単位
	単 価				2,676	
	*** S単一 276号 ***					
S02116	天井 ロックウール化粧吸音板 天井 ロックウール化粧吸音板 t-12,,		m ²		1.000 各単位	歩A 当たり算出
	1)資材区分 2)地域資材単価コード（P） 3)地区資材単価コード（J） 4)施設機械資材単価コード（K）	地域資材（Pコード） P96277		時間的制約:なし 夜間制約作業時間:0.0 豪雪補正:なし 基本給時間:8.0 深夜時間:0.0	制約作業時間:0.0 冬期補正:なし 超勤時間:0.0 週休:月単位	
P96277	天井 ロックウール化粧吸音板 t-12	1.000	m ²	2,171	2,171	
	合 計				2,171	算出数量 1.000 各単位
	単 価				2,171	
	*** S単一 277号 ***					
S02116	天井 石膏ボード 天井 石膏ボード t-9.5,,		m ²		1.000 各単位	歩A 当たり算出
	1)資材区分 2)地域資材単価コード（P） 3)地区資材単価コード（J） 4)施設機械資材単価コード（K）	地域資材（Pコード） P96278		時間的制約:なし 夜間制約作業時間:0.0 豪雪補正:なし 基本給時間:8.0 深夜時間:0.0	制約作業時間:0.0 冬期補正:なし 超勤時間:0.0 週休:月単位	
P96278	天井 石膏ボード t-9.5	1.000	m ²	1,242	1,242	
	合 計				1,242	算出数量 1.000 各単位
	単 価				1,242	
	*** S単一 278号 ***					

事業名	宇城農地整備事業				
工事名	五丁川第2排水機場建設工事(建屋建築工事)				

コード	名 称	数 量	単位	単 価	金 額	備 考
S02116	天井裏 断熱材		m ²		1,000 各単位	歩A 当たり算出
	天井裏 断熱材 グラスウール t-100 32kg/m3,,			時間的制約:なし 夜間制約作業時間:0.0	制約作業時間:0.0 冬期補正:なし	
	1)資材区分 2)地域資材単価コード (P) 3)地区資材単価コード (J) 4)施設機械資材単価コード (K)	地域資材 (Pコード) P96279		豪雪補正:なし 基本給時間:8.0 深夜時間:0.0	亜熱帯補正:なし 超勤時間:0.0 週休:月単位	
P96279	天井裏 断熱材 グラスウール t-100 32kg/m3	1.000	m ²	1,676	1,676	
	合 計				1,676	算出数量 1.000 各単位
	単 価				1,676	
	*** S単一 279号 ***					
S02116	スラブ下 木毛セメント板打込		m ²		1,000 各単位	歩A 当たり算出
	スラブ下 木毛セメント板打込 t-25,,			時間的制約:なし 夜間制約作業時間:0.0	制約作業時間:0.0 冬期補正:なし	
	1)資材区分 2)地域資材単価コード (P) 3)地区資材単価コード (J) 4)施設機械資材単価コード (K)	地域資材 (Pコード) P96280		豪雪補正:なし 基本給時間:8.0 深夜時間:0.0	亜熱帯補正:なし 超勤時間:0.0 週休:月単位	
P96280	スラブ下 木毛セメント板打込 t-25	1.000	m ²	1,676	1,676	
	合 計				1,676	算出数量 1.000 各単位
	単 価				1,676	
	*** S単一 280号 ***					
S02116	天井 廻り縁		m		1,000 各単位	歩A 当たり算出
	天井 廻り縁 塩ビ製,,			時間的制約:なし 夜間制約作業時間:0.0	制約作業時間:0.0 冬期補正:なし	
	1)資材区分 2)地域資材単価コード (P) 3)地区資材単価コード (J) 4)施設機械資材単価コード (K)	地域資材 (Pコード) P96281		豪雪補正:なし 基本給時間:8.0 深夜時間:0.0	亜熱帯補正:なし 超勤時間:0.0 週休:月単位	
P96281	天井 廻り縁 塩ビ製	1.000	m	469	469	
	合 計				469	算出数量 1.000 各単位
	単 価				469	
	*** S単一 281号 ***					
S02116	休憩室 流し台		台		1,000 各単位	歩A 当たり算出
	休憩室 流し台 L-1500 水切付,,			時間的制約:なし 夜間制約作業時間:0.0	制約作業時間:0.0 冬期補正:なし	
	1)資材区分 2)地域資材単価コード (P) 3)地区資材単価コード (J) 4)施設機械資材単価コード (K)	地域資材 (Pコード) P96282		豪雪補正:なし 基本給時間:8.0 深夜時間:0.0	亜熱帯補正:なし 超勤時間:0.0 週休:月単位	
P96282	休憩室 流し台 L-1500 水切付	1.000	台	46,000	46,000	
	合 計				46,000	算出数量 1.000 各単位
	単 価				46,000	
	*** S単一 282号 ***					
S02116	休憩室 コンロ台		箇所		1,000 各単位	歩A 当たり算出
	休憩室 コンロ台 L-600,,			時間的制約:なし 夜間制約作業時間:0.0	制約作業時間:0.0 冬期補正:なし	
	1)資材区分 2)地域資材単価コード (P) 3)地区資材単価コード (J) 4)施設機械資材単価コード (K)	地域資材 (Pコード) P96283		豪雪補正:なし 基本給時間:8.0 深夜時間:0.0	亜熱帯補正:なし 超勤時間:0.0 週休:月単位	
P96283	休憩室 コンロ台 L-600	1.000	箇所	15,300	15,300	
	合 計				15,300	算出数量 1.000 各単位
	単 価				15,300	

事業名	宇城農地整備事業				
工事名	五丁川第2排水機場建設工事（建屋建築工事）				

コード	名 称	数 量	単位	単 価	金 額	備 考
	*** S単ー 283号 ***					
S02116	休憩室 吊戸棚		箇所		1.000 各単位	歩A 当たり算出
	休憩室 吊戸棚 L-1500,,			時間的制約:なし 夜間制約作業時間:0.0	制約作業時間:0.0 冬期補正:なし	
	1)資材区分 2)地域資材単価コード (P) 3)地区資材単価コード (J) 4)施設機械資材単価コード (K)	地域資材 (Pコード) P96284		豪雪補正:なし 基本給時間:8.0 深夜時間:0.0	亜熱帯補正:なし 超勤時間:0.0 週休:月単位	
P96284	休憩室 吊戸棚 L-1500	1.000	箇所	18,900	18,900	
	合 計				18,900	算出数量 1.000 各単位
	単 価				18,900	
	*** S単ー 284号 ***					
S02116	休憩室 フ-ド		箇所		1.000 各単位	歩A 当たり算出
	休憩室 フ-ド L-600,,			時間的制約:なし 夜間制約作業時間:0.0	制約作業時間:0.0 冬期補正:なし	
	1)資材区分 2)地域資材単価コード (P) 3)地区資材単価コード (J) 4)施設機械資材単価コード (K)	地域資材 (Pコード) P96285		豪雪補正:なし 基本給時間:8.0 深夜時間:0.0	亜熱帯補正:なし 超勤時間:0.0 週休:月単位	
P96285	休憩室 フ-ド L-600	1.000	箇所	48,300	48,300	
	合 計				48,300	算出数量 1.000 各単位
	単 価				48,300	
	*** S単ー 285号 ***					
S02116	化粧鏡		セット		1.000 各単位	歩A 当たり算出
	化粧鏡 W450×H600,,			時間的制約:なし 夜間制約作業時間:0.0	制約作業時間:0.0 冬期補正:なし	
	1)資材区分 2)地域資材単価コード (P) 3)地区資材単価コード (J) 4)施設機械資材単価コード (K)	地域資材 (Pコード) P96294		豪雪補正:なし 基本給時間:8.0 深夜時間:0.0	亜熱帯補正:なし 超勤時間:0.0 週休:月単位	
P96294	化粧鏡 W450×H600	1.000	セット	4,270	4,270	
	合 計				4,270	算出数量 1.000 各単位
	単 価				4,270	
	*** S単ー 286号 ***					
S02116	化粧鏡取付		箇所		1.000 各単位	歩A 当たり算出
	化粧鏡取付			時間的制約:なし 夜間制約作業時間:0.0	制約作業時間:0.0 冬期補正:なし	
	1)資材区分 2)地域資材単価コード (P) 3)地区資材単価コード (J) 4)施設機械資材単価コード (K)	地域資材 (Pコード) P96295		豪雪補正:なし 基本給時間:8.0 深夜時間:0.0	亜熱帯補正:なし 超勤時間:0.0 週休:月単位	
P96295	化粧鏡取付	1.000	箇所	4,595	4,595	
	合 計				4,595	算出数量 1.000 各単位
	単 価				4,595	
	*** S単ー 287号 ***					
S02116	電線		m		1.000 各単位	歩A 当たり算出
	電線 EM-IEI.6 管内,,			時間的制約:なし 夜間制約作業時間:0.0	制約作業時間:0.0 冬期補正:なし	
	1)資材区分 2)地域資材単価コード (P) 3)地区資材単価コード (J) 4)施設機械資材単価コード (K)	地域資材 (Pコード) P96401		豪雪補正:なし 基本給時間:8.0 深夜時間:0.0	亜熱帯補正:なし 超勤時間:0.0 週休:月単位	
P96401	電線 EM-IEI.6 管内	1.000	m	313	313	

事業名	宇城農地整備事業				
工事名	五丁川第2排水機場建設工事（建屋建築工事）				

コード	名 称	数 量	単 位	単 価	金 額	備 考
	合 計				313	算出数量 1.000 各単位
	単 価				313	
	*** S単— 288号 ***					
S02116	電線		m		1.000 各単位	歩A 当たり算出
	電線 EM-IE2.0 管内,,			時間的制約:なし 夜間制約作業時間:0.0	制約作業時間:0.0 冬期補正:なし	
	1)資材区分 2)地域資材単価コード (P)	地域資材 (Pコード) P96402		豪雪補正:なし 基本給時間:8.0	亜熱帯補正:なし 超勤時間:0.0	
	3)地区資材単価コード (J) 4)施設機械資材単価コード (K)			深夜時間:0.0	週休:月単位	
P96402	電線 EM-IE2.0 管内	1.000	m		363	
	合 計				363	算出数量 1.000 各単位
	単 価				363	
	*** S単— 289号 ***					
S02116	ケーブル		m		1.000 各単位	歩A 当たり算出
	ケーブル EM-EEF1.6-3C PF内,,			時間的制約:なし 夜間制約作業時間:0.0	制約作業時間:0.0 冬期補正:なし	
	1)資材区分 2)地域資材単価コード (P)	地域資材 (Pコード) P96403		豪雪補正:なし 基本給時間:8.0	亜熱帯補正:なし 超勤時間:0.0	
	3)地区資材単価コード (J) 4)施設機械資材単価コード (K)			深夜時間:0.0	週休:月単位	
P96403	ケーブル EM-EEF1.6-3C PF内	1.000	m		494	
	合 計				494	算出数量 1.000 各単位
	単 価				494	
	*** S単— 290号 ***					
S02116	ケーブル		m		1.000 各単位	歩A 当たり算出
	ケーブル EM-EEF1.6-2C ころがし,,			時間的制約:なし 夜間制約作業時間:0.0	制約作業時間:0.0 冬期補正:なし	
	1)資材区分 2)地域資材単価コード (P)	地域資材 (Pコード) P96404		豪雪補正:なし 基本給時間:8.0	亜熱帯補正:なし 超勤時間:0.0	
	3)地区資材単価コード (J) 4)施設機械資材単価コード (K)			深夜時間:0.0	週休:月単位	
P96404	ケーブル EM-EEF1.6-2C ころがし	1.000	m		363	
	合 計				363	算出数量 1.000 各単位
	単 価				363	
	*** S単— 291号 ***					
S02116	ケーブル		m		1.000 各単位	歩A 当たり算出
	ケーブル EM-EEF1.6-3C ころがし,,			時間的制約:なし 夜間制約作業時間:0.0	制約作業時間:0.0 冬期補正:なし	
	1)資材区分 2)地域資材単価コード (P)	地域資材 (Pコード) P96405		豪雪補正:なし 基本給時間:8.0	亜熱帯補正:なし 超勤時間:0.0	
	3)地区資材単価コード (J) 4)施設機械資材単価コード (K)			深夜時間:0.0	週休:月単位	
P96405	ケーブル EM-EEF1.6-3C ころがし	1.000	m		494	
	合 計				494	算出数量 1.000 各単位
	単 価				494	
	*** S単— 292号 ***					
S02116	電線管		m		1.000 各単位	歩A 当たり算出
	電線管 PF16 インペイ,,			時間的制約:なし 夜間制約作業時間:0.0	制約作業時間:0.0 冬期補正:なし	
	1)資材区分 2)地域資材単価コード (P)	地域資材 (Pコード) P96406		豪雪補正:なし 基本給時間:8.0	亜熱帯補正:なし 超勤時間:0.0	

事業名	宇城農地整備事業				
工事名	五丁川第2排水機場建設工事(建屋建築工事)				

コード	名 称	数 量	単位	単 価	金 額	備 考
	3)地区資材単価コード(J) 4)施設機械資材単価コード(K)			深夜時間:0.0	週休:月単位	
P96406	電線管 PF16 インペイ	1.000	m	631	631	
	合 計				631	算出数量 1.000 各単位
	単 価				631	
	*** S単- 293号 ***					
S02116	電線管		m		1.000 各単位	歩A 当たり算出
	電線管 PF22 インペイ,,			時間的制約:なし 夜間制約作業時間:0.0	制約作業時間:0.0 冬期補正:なし	
	1)資材区分 2)地域資材単価コード(P)	地域資材(Pコード) P96407		豪雪補正:なし 基本給時間:8.0	亜熱帯補正:なし 超勤時間:0.0	
	3)地区資材単価コード(J) 4)施設機械資材単価コード(K)			深夜時間:0.0	週休:月単位	
P96407	電線管 PF22 インペイ	1.000	m	838	838	
	合 計				838	算出数量 1.000 各単位
	単 価				838	
	*** S単- 294号 ***					
S02116	電線管		m		1.000 各単位	歩A 当たり算出
	電線管 G16 露出,,			時間的制約:なし 夜間制約作業時間:0.0	制約作業時間:0.0 冬期補正:なし	
	1)資材区分 2)地域資材単価コード(P)	地域資材(Pコード) P96456		豪雪補正:なし 基本給時間:8.0	亜熱帯補正:なし 超勤時間:0.0	
	3)地区資材単価コード(J) 4)施設機械資材単価コード(K)			深夜時間:0.0	週休:月単位	
P96456	電線管 G16 露出	1.000	m	1,848	1,848	
	合 計				1,848	算出数量 1.000 各単位
	単 価				1,848	
	*** S単- 295号 ***					
S02116	電線管		m		1.000 各単位	歩A 当たり算出
	電線管 G22 露出,,			時間的制約:なし 夜間制約作業時間:0.0	制約作業時間:0.0 冬期補正:なし	
	1)資材区分 2)地域資材単価コード(P)	地域資材(Pコード) P96457		豪雪補正:なし 基本給時間:8.0	亜熱帯補正:なし 超勤時間:0.0	
	3)地区資材単価コード(J) 4)施設機械資材単価コード(K)			深夜時間:0.0	週休:月単位	
P96457	電線管 G22 露出	1.000	m	2,343	2,343	
	合 計				2,343	算出数量 1.000 各単位
	単 価				2,343	
	*** S単- 296号 ***					
S02116	タブスイッチ		個		1.000 各単位	歩A 当たり算出
	タブスイッチ 1P15A 新金P,,			時間的制約:なし 夜間制約作業時間:0.0	制約作業時間:0.0 冬期補正:なし	
	1)資材区分 2)地域資材単価コード(P)	地域資材(Pコード) P96408		豪雪補正:なし 基本給時間:8.0	亜熱帯補正:なし 超勤時間:0.0	
	3)地区資材単価コード(J) 4)施設機械資材単価コード(K)			深夜時間:0.0	週休:月単位	
P96408	タブスイッチ 1P15A 新金P	1.000	個	147	147	
	合 計				147	算出数量 1.000 各単位
	単 価				147	
	*** S単- 297号 ***					
S02116	新金属プレート		枚		1.000 各単位	歩A 当たり算出

事業名	宇城農地整備事業				
工事名	五丁川第2排水機場建設工事(建屋建築工事)				

コード	名 称	数 量	単位	単 価	金 額	備 考
	新金属プレート 1～3穴,,			時間的制約:なし 夜間制約作業時間:0.0	制約作業時間:0.0 冬期補正:なし	
	1)資材区分 2)地域資材単価コード (P)	地域資材 (Pコード) P96410		豪雪補正:なし 基本給時間:8.0	亜熱帯補正:なし 超勤時間:0.0	
	3)地区資材単価コード (J) 4)施設機械資材単価コード (K)			深夜時間:0.0	週休:月単位	
P96410	新金属プレート 1～3穴	1.000	枚	276	276	
	合 計				276	算出数量 1.000 各単位
	単 価				276	
	*** S単一 298号 ***					
S02116	取付栓		個		1.000 各単位	歩A 当たり算出
	取付栓			時間的制約:なし 夜間制約作業時間:0.0	制約作業時間:0.0 冬期補正:なし	
	1)資材区分 2)地域資材単価コード (P)	地域資材 (Pコード) P96411		豪雪補正:なし 基本給時間:8.0	亜熱帯補正:なし 超勤時間:0.0	
	3)地区資材単価コード (J) 4)施設機械資材単価コード (K)			深夜時間:0.0	週休:月単位	
P96411	取付栓	1.000	個	41	41	
	合 計				41	算出数量 1.000 各単位
	単 価				41	
	*** S単一 299号 ***					
S02116	ﾀﾝﾌﾞﾗｽｲｯﾁ		個		1.000 各単位	歩A 当たり算出
	ﾀﾝﾌﾞﾗｽｲｯﾁ IP4A 新金P,,			時間的制約:なし 夜間制約作業時間:0.0	制約作業時間:0.0 冬期補正:なし	
	1)資材区分 2)地域資材単価コード (P)	地域資材 (Pコード) P96409		豪雪補正:なし 基本給時間:8.0	亜熱帯補正:なし 超勤時間:0.0	
	3)地区資材単価コード (J) 4)施設機械資材単価コード (K)			深夜時間:0.0	週休:月単位	
P96409	ﾀﾝﾌﾞﾗｽｲｯﾁ IP4A 新金P	1.000	個	870	870	
	合 計				870	算出数量 1.000 各単位
	単 価				870	
	*** S単一 300号 ***					
S02116	三路スイッチ		個		1.000 各単位	歩A 当たり算出
	三路スイッチ 3W15A 新金P,,			時間的制約:なし 夜間制約作業時間:0.0	制約作業時間:0.0 冬期補正:なし	
	1)資材区分 2)地域資材単価コード (P)	地域資材 (Pコード) P96412		豪雪補正:なし 基本給時間:8.0	亜熱帯補正:なし 超勤時間:0.0	
	3)地区資材単価コード (J) 4)施設機械資材単価コード (K)			深夜時間:0.0	週休:月単位	
P96412	三路スイッチ 3W15A 新金P	1.000	個	236	236	
	合 計				236	算出数量 1.000 各単位
	単 価				236	
	*** S単一 301号 ***					
S02116	自動点滅器		個		1.000 各単位	歩A 当たり算出
	自動点滅器 3A,,			時間的制約:なし 夜間制約作業時間:0.0	制約作業時間:0.0 冬期補正:なし	
	1)資材区分 2)地域資材単価コード (P)	地域資材 (Pコード) P96414		豪雪補正:なし 基本給時間:8.0	亜熱帯補正:なし 超勤時間:0.0	
	3)地区資材単価コード (J) 4)施設機械資材単価コード (K)			深夜時間:0.0	週休:月単位	
P96414	自動点滅器 3A	1.000	個	4,090	4,090	
	合 計				4,090	算出数量 1.000 各単位
	単 価				4,090	

事業名	宇城農地整備事業				
工事名	五丁川第2排水機場建設工事（建屋建築工事）				

コード	名 称	数 量	単位	単 価	金 額	備 考
	*** S単ー 302号 ***					
S02116	ﾌｵﾄﾚｯﾄﾞﾞｯｸｽ		個		1,000 各単位	歩A 当たり算出
	ﾌｵﾄﾚｯﾄﾞﾞｯｸｽ 中浅,,			時間的制約:なし 夜間制約作業時間:0.0	制約作業時間:0.0 冬期補正:なし	
	1)資材区分 2)地域資材単価コード (P)	地域資材 (Pコード) P96415		豪雪補正:なし 基本給時間:8.0	亜熱帯補正:なし 超勤時間:0.0	
	3)地区資材単価コード (J) 4)施設機械資材単価コード (K)			深夜時間:0.0	週休:月単位	
P96415	ﾌｵﾄﾚｯﾄﾞﾞｯｸｽ 中浅	1.000	個	2,050	2,050	
	合 計				2,050	算出数量 1.000 各単位
	単 価				2,050	
	*** S単ー 303号 ***					
S02116	ﾌｵﾄﾚｯﾄﾞﾞｯｸｽ		個		1,000 各単位	歩A 当たり算出
	ﾌｵﾄﾚｯﾄﾞﾞｯｸｽ 大浅,,			時間的制約:なし 夜間制約作業時間:0.0	制約作業時間:0.0 冬期補正:なし	
	1)資材区分 2)地域資材単価コード (P)	地域資材 (Pコード) P96416		豪雪補正:なし 基本給時間:8.0	亜熱帯補正:なし 超勤時間:0.0	
	3)地区資材単価コード (J) 4)施設機械資材単価コード (K)			深夜時間:0.0	週休:月単位	
P96416	ﾌｵﾄﾚｯﾄﾞﾞｯｸｽ 大浅	1.000	個	2,151	2,151	
	合 計				2,151	算出数量 1.000 各単位
	単 価				2,151	
	*** S単ー 304号 ***					
S02116	ｽｲｯﾁﾞﾞｯｸｽ		個		1,000 各単位	歩A 当たり算出
	ｽｲｯﾁﾞﾞｯｸｽ 1個用,,			時間的制約:なし 夜間制約作業時間:0.0	制約作業時間:0.0 冬期補正:なし	
	1)資材区分 2)地域資材単価コード (P)	地域資材 (Pコード) P96417		豪雪補正:なし 基本給時間:8.0	亜熱帯補正:なし 超勤時間:0.0	
	3)地区資材単価コード (J) 4)施設機械資材単価コード (K)			深夜時間:0.0	週休:月単位	
P96417	ｽｲｯﾁﾞﾞｯｸｽ 1個用	1.000	個	2,060	2,060	
	合 計				2,060	算出数量 1.000 各単位
	単 価				2,060	
	*** S単ー 305号 ***					
S02116	露出ボックス		個		1,000 各単位	歩A 当たり算出
	露出ボックス 丸型1方出 厚銅電線管用,,			時間的制約:なし 夜間制約作業時間:0.0	制約作業時間:0.0 冬期補正:なし	
	1)資材区分 2)地域資材単価コード (P)	地域資材 (Pコード) P96458		豪雪補正:なし 基本給時間:8.0	亜熱帯補正:なし 超勤時間:0.0	
	3)地区資材単価コード (J) 4)施設機械資材単価コード (K)			深夜時間:0.0	週休:月単位	
P96458	露出ボックス 丸型1方出 厚銅電線管用	1.000	個	2,434	2,434	
	合 計				2,434	算出数量 1.000 各単位
	単 価				2,434	
	*** S単ー 306号 ***					
S02116	電灯動力盤		面		1,000 各単位	歩A 当たり算出
	電灯動力盤			時間的制約:なし 夜間制約作業時間:0.0	制約作業時間:0.0 冬期補正:なし	
	1)資材区分 2)地域資材単価コード (P)	地域資材 (Pコード) P96418		豪雪補正:なし 基本給時間:8.0	亜熱帯補正:なし 超勤時間:0.0	
	3)地区資材単価コード (J) 4)施設機械資材単価コード (K)			深夜時間:0.0	週休:月単位	
P96418	電灯動力盤	1.000	面	6,889,000	6,889,000	
	合 計				6,889,000	算出数量 1.000 各単位

事業名	宇城農地整備事業				
工事名	五丁川第2排水機場建設工事（建屋建築工事）				

コード	名 称	数 量	単 位	単 価	金 額	備 考
	単 価				6,889,000	
	*** S単— 307号 ***					
S02116	照明器具		台		1.000 各単位	歩A 当たり算出
	照明器具 A01,,			時間的制約:なし 夜間制約作業時間:0.0	制約作業時間:0.0 冬期補正:なし	
	1)資材区分 2)地域資材単価コード (P)	地域資材 (Pコード) P96419		豪雪補正:なし 基本給時間:8.0	亜熱帯補正:なし 超勤時間:0.0	
	3)地区資材単価コード (J) 4)施設機械資材単価コード (K)			深夜時間:0.0	週休:月単位	
P96419	照明器具 A01	1.000	台	12,300	12,300	
	合 計				12,300	算出数量 1.000 各単位
	単 価				12,300	
	*** S単— 308号 ***					
S02116	照明器具		台		1.000 各単位	歩A 当たり算出
	照明器具 A02,,			時間的制約:なし 夜間制約作業時間:0.0	制約作業時間:0.0 冬期補正:なし	
	1)資材区分 2)地域資材単価コード (P)	地域資材 (Pコード) P96420		豪雪補正:なし 基本給時間:8.0	亜熱帯補正:なし 超勤時間:0.0	
	3)地区資材単価コード (J) 4)施設機械資材単価コード (K)			深夜時間:0.0	週休:月単位	
P96420	照明器具 A02	1.000	台	14,800	14,800	
	合 計				14,800	算出数量 1.000 各単位
	単 価				14,800	
	*** S単— 309号 ***					
S02116	照明器具		台		1.000 各単位	歩A 当たり算出
	照明器具 B01,,			時間的制約:なし 夜間制約作業時間:0.0	制約作業時間:0.0 冬期補正:なし	
	1)資材区分 2)地域資材単価コード (P)	地域資材 (Pコード) P96421		豪雪補正:なし 基本給時間:8.0	亜熱帯補正:なし 超勤時間:0.0	
	3)地区資材単価コード (J) 4)施設機械資材単価コード (K)			深夜時間:0.0	週休:月単位	
P96421	照明器具 B01	1.000	台	12,500	12,500	
	合 計				12,500	算出数量 1.000 各単位
	単 価				12,500	
	*** S単— 310号 ***					
S02116	照明器具		台		1.000 各単位	歩A 当たり算出
	照明器具 C01,,			時間的制約:なし 夜間制約作業時間:0.0	制約作業時間:0.0 冬期補正:なし	
	1)資材区分 2)地域資材単価コード (P)	地域資材 (Pコード) P96422		豪雪補正:なし 基本給時間:8.0	亜熱帯補正:なし 超勤時間:0.0	
	3)地区資材単価コード (J) 4)施設機械資材単価コード (K)			深夜時間:0.0	週休:月単位	
P96422	照明器具 C01	1.000	台	7,440	7,440	
	合 計				7,440	算出数量 1.000 各単位
	単 価				7,440	
	*** S単— 311号 ***					
S02116	照明器具		台		1.000 各単位	歩A 当たり算出
	照明器具 D01,,			時間的制約:なし 夜間制約作業時間:0.0	制約作業時間:0.0 冬期補正:なし	
	1)資材区分 2)地域資材単価コード (P)	地域資材 (Pコード) P96423		豪雪補正:なし 基本給時間:8.0	亜熱帯補正:なし 超勤時間:0.0	
	3)地区資材単価コード (J) 4)施設機械資材単価コード (K)			深夜時間:0.0	週休:月単位	

事業名	宇城農地整備事業				
工事名	五丁川第2排水機場建設工事（建屋建築工事）				

コード	名 称	数 量	単位	単 価	金 額	備 考
P96423	照明器具					
	D01	1.000	台	34,000	34,000	
	合 計				34,000	算出数量 1.000 各単位
	単 価				34,000	
	*** S単一 312号 ***					
S02116	照明器具		台		1.000 各単位	歩A 当たり算出
	照明器具 E01,,			時間的制約:なし 夜間制約作業時間:0.0	制約作業時間:0.0 冬期補正:なし	
	1)資材区分	地域資材 (Pコード)		豪雪補正:なし	亜熱帯補正:なし	
	2)地域資材単価コード (P)	P96424		基本給時間:8.0	超勤時間:0.0	
	3)地区資材単価コード (J)			深夜時間:0.0	週休:月単位	
	4)施設機械資材単価コード (K)					
P96424	照明器具					
	E01	1.000	台	171,000	171,000	
	合 計				171,000	算出数量 1.000 各単位
	単 価				171,000	
	*** S単一 313号 ***					
S02116	埋込コンセント		個		1.000 各単位	歩A 当たり算出
	埋込コンセント 2P15A×2 新金P,,			時間的制約:なし 夜間制約作業時間:0.0	制約作業時間:0.0 冬期補正:なし	
	1)資材区分	地域資材 (Pコード)		豪雪補正:なし	亜熱帯補正:なし	
	2)地域資材単価コード (P)	P96427		基本給時間:8.0	超勤時間:0.0	
	3)地区資材単価コード (J)			深夜時間:0.0	週休:月単位	
	4)施設機械資材単価コード (K)					
P96427	埋込コンセント					
	2P15A×2 新金P	1.000	個	209	209	
	合 計				209	算出数量 1.000 各単位
	単 価				209	
	*** S単一 314号 ***					
S02116	埋込コンセント		個		1.000 各単位	歩A 当たり算出
	埋込コンセント 2P15A×1 ET付,,			時間的制約:なし 夜間制約作業時間:0.0	制約作業時間:0.0 冬期補正:なし	
	1)資材区分	地域資材 (Pコード)		豪雪補正:なし	亜熱帯補正:なし	
	2)地域資材単価コード (P)	P96428		基本給時間:8.0	超勤時間:0.0	
	3)地区資材単価コード (J)			深夜時間:0.0	週休:月単位	
	4)施設機械資材単価コード (K)					
P96428	埋込コンセント					
	2P15A×1 ET付	1.000	個	337	337	
	合 計				337	算出数量 1.000 各単位
	単 価				337	
	*** S単一 315号 ***					
S02116	埋込コンセント		個		1.000 各単位	歩A 当たり算出
	埋込コンセント 2P15A×2 ET付,,			時間的制約:なし 夜間制約作業時間:0.0	制約作業時間:0.0 冬期補正:なし	
	1)資材区分	地域資材 (Pコード)		豪雪補正:なし	亜熱帯補正:なし	
	2)地域資材単価コード (P)	P96429		基本給時間:8.0	超勤時間:0.0	
	3)地区資材単価コード (J)			深夜時間:0.0	週休:月単位	
	4)施設機械資材単価コード (K)					
P96429	埋込コンセント					
	2P15A×2 ET付	1.000	個	456	456	
	合 計				456	算出数量 1.000 各単位
	単 価				456	
	*** S単一 316号 ***					
S02116	埋込コンセント		個		1.000 各単位	歩A 当たり算出
	埋込コンセント 2P15A×2 ET付 防水,,			時間的制約:なし 夜間制約作業時間:0.0	制約作業時間:0.0 冬期補正:なし	

事業名	宇城農地整備事業				
工事名	五丁川第2排水機場建設工事(建屋建築工事)				

コード	名 称	数 量	単位	単 価	金 額	備 考
	1)資材区分 2)地域資材単価コード (P) 3)地区資材単価コード (J) 4)施設機械資材単価コード (K)	地域資材 (Pコード) P96430		豪雪補正:なし 基本給時間:8.0 深夜時間:0.0	亜熱帯補正:なし 超勤時間:0.0 週休:月単位	
P96430	埋込コンクリート 2P15A×2 ET付 防水	1.000	個	1,070	1,070	
	合 計				1,070	算出数量 1.000 各単位
	単 価				1,070	
	*** S単一 317号 ***					
S02116	電線 電線 IV-2.0 管内,,		m		1.000 各単位	歩A 当たり算出
	1)資材区分 2)地域資材単価コード (P) 3)地区資材単価コード (J) 4)施設機械資材単価コード (K)	地域資材 (Pコード) P96432		時間的制約:なし 夜間制約作業時間:0.0 豪雪補正:なし 基本給時間:8.0 深夜時間:0.0	制約作業時間:0.0 冬期補正:なし 亜熱帯補正:なし 超勤時間:0.0 週休:月単位	
P96432	電線 IV-2.0 管内	1.000	m	338	338	
	合 計				338	算出数量 1.000 各単位
	単 価				338	
	*** S単一 318号 ***					
S02116	温度センサー 温度センサー		個		1.000 各単位	歩A 当たり算出
	1)資材区分 2)地域資材単価コード (P) 3)地区資材単価コード (J) 4)施設機械資材単価コード (K)	地域資材 (Pコード) P96434		時間的制約:なし 夜間制約作業時間:0.0 豪雪補正:なし 基本給時間:8.0 深夜時間:0.0	制約作業時間:0.0 冬期補正:なし 亜熱帯補正:なし 超勤時間:0.0 週休:月単位	
P96434	温度センサー	1.000	個	8,540	8,540	
	合 計				8,540	算出数量 1.000 各単位
	単 価				8,540	
	*** S単一 319号 ***					
S02116	ブロック ブロック 300×300×200 銅板製,,		個		1.000 各単位	歩A 当たり算出
	1)資材区分 2)地域資材単価コード (P) 3)地区資材単価コード (J) 4)施設機械資材単価コード (K)	地域資材 (Pコード) P96436		時間的制約:なし 夜間制約作業時間:0.0 豪雪補正:なし 基本給時間:8.0 深夜時間:0.0	制約作業時間:0.0 冬期補正:なし 亜熱帯補正:なし 超勤時間:0.0 週休:月単位	
P96436	ブロック 300×300×200 銅板製	1.000	個	15,716	15,716	
	合 計				15,716	算出数量 1.000 各単位
	単 価				15,716	
	*** S単一 320号 ***					
S02116	ケーブル ケーブル EM-5C-FB 管内,,		m		1.000 各単位	歩A 当たり算出
	1)資材区分 2)地域資材単価コード (P) 3)地区資材単価コード (J) 4)施設機械資材単価コード (K)	地域資材 (Pコード) P96437		時間的制約:なし 夜間制約作業時間:0.0 豪雪補正:なし 基本給時間:8.0 深夜時間:0.0	制約作業時間:0.0 冬期補正:なし 亜熱帯補正:なし 超勤時間:0.0 週休:月単位	
P96437	ケーブル EM-5C-FB 管内	1.000	m	62	62	
	合 計				62	算出数量 1.000 各単位
	単 価				62	
	*** S単一 321号 ***					

事業名	宇城農地整備事業				
工事名	五丁川第2排水機場建設工事（建屋建築工事）				

コード	名 称	数 量	単位	単 価	金 額	備 考
S02116	導入線		m		1,000 各単位	歩A 当たり算出
	導入線			時間的制約:なし 夜間制約作業時間:0.0	制約作業時間:0.0 冬期補正:なし	
	1)資材区分	地域資材 (Pコード)		豪雪補正:なし	亜熱帯補正:なし	
	2)地域資材単価コード (P)	P96438		基本給時間:8.0	超勤時間:0.0	
	3)地区資材単価コード (J)			深夜時間:0.0	週休:月単位	
	4)施設機械資材単価コード (K)					
P96438	導入線	1,000	m	18	18	
	合 計				18	算出数量 1,000 各単位
	単 価				18	
	*** S単一 322号 ***					
S02116	直列ユニット		個		1,000 各単位	歩A 当たり算出
	直列ユニット 端末,,			時間的制約:なし 夜間制約作業時間:0.0	制約作業時間:0.0 冬期補正:なし	
	1)資材区分	地域資材 (Pコード)		豪雪補正:なし	亜熱帯補正:なし	
	2)地域資材単価コード (P)	P96440		基本給時間:8.0	超勤時間:0.0	
	3)地区資材単価コード (J)			深夜時間:0.0	週休:月単位	
	4)施設機械資材単価コード (K)					
P96440	直列ユニット 端末	1,000	個	4,800	4,800	
	合 計				4,800	算出数量 1,000 各単位
	単 価				4,800	
	*** S単一 323号 ***					
S02116	アンテナ		個		1,000 各単位	歩A 当たり算出
	アンテナ AU-2,,			時間的制約:なし 夜間制約作業時間:0.0	制約作業時間:0.0 冬期補正:なし	
	1)資材区分	地域資材 (Pコード)		豪雪補正:なし	亜熱帯補正:なし	
	2)地域資材単価コード (P)	P96441		基本給時間:8.0	超勤時間:0.0	
	3)地区資材単価コード (J)			深夜時間:0.0	週休:月単位	
	4)施設機械資材単価コード (K)					
P96441	アンテナ AU-2	1,000	個	27,600	27,600	
	合 計				27,600	算出数量 1,000 各単位
	単 価				27,600	
	*** S単一 324号 ***					
S02116	アンテナ取付金物		個		1,000 各単位	歩A 当たり算出
	アンテナ取付金物 壁面,,			時間的制約:なし 夜間制約作業時間:0.0	制約作業時間:0.0 冬期補正:なし	
	1)資材区分	地域資材 (Pコード)		豪雪補正:なし	亜熱帯補正:なし	
	2)地域資材単価コード (P)	P96442		基本給時間:8.0	超勤時間:0.0	
	3)地区資材単価コード (J)			深夜時間:0.0	週休:月単位	
	4)施設機械資材単価コード (K)					
P96442	アンテナ取付金物 壁面	1,000	個	36,663	36,663	
	合 計				36,663	算出数量 1,000 各単位
	単 価				36,663	
	*** S単一 325号 ***					
S02116	ブースター		個		1,000 各単位	歩A 当たり算出
	ブースター CS,BS,UV-1,,			時間的制約:なし 夜間制約作業時間:0.0	制約作業時間:0.0 冬期補正:なし	
	1)資材区分	地域資材 (Pコード)		豪雪補正:なし	亜熱帯補正:なし	
	2)地域資材単価コード (P)	P96443		基本給時間:8.0	超勤時間:0.0	
	3)地区資材単価コード (J)			深夜時間:0.0	週休:月単位	
	4)施設機械資材単価コード (K)					
P96443	ブースター CS,BS,UV-1	1,000	個	56,700	56,700	
	合 計				56,700	算出数量 1,000 各単位
	単 価				56,700	

事業名	宇城農地整備事業				
工事名	五丁川第2排水機場建設工事（建屋建築工事）				

コード	名 称	数 量	単位	単 価	金 額	備 考
	*** S単－ 326号 ***					
S02116	入選カパー		個		1,000 各単位	歩A 当たり算出
	入選カパー 防水,,			時間的制約:なし 夜間制約作業時間:0.0	制約作業時間:0.0 冬期補正:なし	
	1)資材区分 2)地域資材単価コード (P) 3)地区資材単価コード (J) 4)施設機械資材単価コード (K)	地域資材 (Pコード) P96445		豪雪補正:なし 基本給時間:8.0 深夜時間:0.0	亜熱帯補正:なし 超勤時間:0.0 週休:月単位	
P96445	入選カパー 防水	1,000	個		442	
	合 計				442	算出数量 1,000 各単位
	単 価				442	
	*** S単－ 327号 ***					
S02116	銅線		m		1,000 各単位	歩A 当たり算出
	銅線 2.0×13,,			時間的制約:なし 夜間制約作業時間:0.0	制約作業時間:0.0 冬期補正:なし	
	1)資材区分 2)地域資材単価コード (P) 3)地区資材単価コード (J) 4)施設機械資材単価コード (K)	地域資材 (Pコード) P96446		豪雪補正:なし 基本給時間:8.0 深夜時間:0.0	亜熱帯補正:なし 超勤時間:0.0 週休:月単位	
P96446	銅線 2.0×13	1,000	m		681	
	合 計				681	算出数量 1,000 各単位
	単 価				681	
	*** S単－ 328号 ***					
S02116	銅線		m		1,000 各単位	歩A 当たり算出
	銅線 2.0×19,,			時間的制約:なし 夜間制約作業時間:0.0	制約作業時間:0.0 冬期補正:なし	
	1)資材区分 2)地域資材単価コード (P) 3)地区資材単価コード (J) 4)施設機械資材単価コード (K)	地域資材 (Pコード) P96447		豪雪補正:なし 基本給時間:8.0 深夜時間:0.0	亜熱帯補正:なし 超勤時間:0.0 週休:月単位	
P96447	銅線 2.0×19	1,000	m		986	
	合 計				986	算出数量 1,000 各単位
	単 価				986	
	*** S単－ 329号 ***					
S02116	接地棒		本		1,000 各単位	歩A 当たり算出
	接地棒 Φ10×1000,,			時間的制約:なし 夜間制約作業時間:0.0	制約作業時間:0.0 冬期補正:なし	
	1)資材区分 2)地域資材単価コード (P) 3)地区資材単価コード (J) 4)施設機械資材単価コード (K)	地域資材 (Pコード) P96449		豪雪補正:なし 基本給時間:8.0 深夜時間:0.0	亜熱帯補正:なし 超勤時間:0.0 週休:月単位	
P96449	接地棒 Φ10×1000	1,000	本		5,039	
	合 計				5,039	算出数量 1,000 各単位
	単 価				5,039	
	*** S単－ 330号 ***					
S02116	銅板		枚		1,000 各単位	歩A 当たり算出
	銅板 t=0.6,,			時間的制約:なし 夜間制約作業時間:0.0	制約作業時間:0.0 冬期補正:なし	
	1)資材区分 2)地域資材単価コード (P) 3)地区資材単価コード (J) 4)施設機械資材単価コード (K)	地域資材 (Pコード) P96450		豪雪補正:なし 基本給時間:8.0 深夜時間:0.0	亜熱帯補正:なし 超勤時間:0.0 週休:月単位	
P96450	銅板 t=0.6	1,000	枚		61,812	

事業名	宇城農地整備事業				
工事名	五丁川第2排水機場建設工事（建屋建築工事）				

コード	名 称	数 量	単位	単 価	金 額	備 考
	合 計				61,812	算出数量 1.000 各単位
	単 価				61,812	
	*** S単－ 331号 ***					
S02116	接続端子		個		1.000 各単位	歩A 当たり算出
	接続端子			時間的制約:なし 夜間制約作業時間:0.0	制約作業時間:0.0 冬期補正:なし	
	1)資材区分 2)地域資材単価コード (P) 3)地区資材単価コード (J) 4)施設機械資材単価コード (K)	地域資材 (Pコード) P96451		豪雪補正:なし 基本給時間:8.0 深夜時間:0.0	亜熱帯補正:なし 超勤時間:0.0 週休:月単位	
P96451	接続端子	1.000	個	2,440	2,440	
	合 計				2,440	算出数量 1.000 各単位
	単 価				2,440	
	*** S単－ 332号 ***					
S02116	分岐端子		個		1.000 各単位	歩A 当たり算出
	分岐端子 +型,,			時間的制約:なし 夜間制約作業時間:0.0	制約作業時間:0.0 冬期補正:なし	
	1)資材区分 2)地域資材単価コード (P) 3)地区資材単価コード (J) 4)施設機械資材単価コード (K)	地域資材 (Pコード) P96452		豪雪補正:なし 基本給時間:8.0 深夜時間:0.0	亜熱帯補正:なし 超勤時間:0.0 週休:月単位	
P96452	分岐端子 +型	1.000	個	8,070	8,070	
	合 計				8,070	算出数量 1.000 各単位
	単 価				8,070	
	*** S単－ 333号 ***					
S02116	分岐端子		個		1.000 各単位	歩A 当たり算出
	分岐端子 T型,,			時間的制約:なし 夜間制約作業時間:0.0	制約作業時間:0.0 冬期補正:なし	
	1)資材区分 2)地域資材単価コード (P) 3)地区資材単価コード (J) 4)施設機械資材単価コード (K)	地域資材 (Pコード) P96453		豪雪補正:なし 基本給時間:8.0 深夜時間:0.0	亜熱帯補正:なし 超勤時間:0.0 週休:月単位	
P96453	分岐端子 T型	1.000	個	5,900	5,900	
	合 計				5,900	算出数量 1.000 各単位
	単 価				5,900	
	*** S単－ 334号 ***					
S02116	水切端子		個		1.000 各単位	歩A 当たり算出
	水切端子			時間的制約:なし 夜間制約作業時間:0.0	制約作業時間:0.0 冬期補正:なし	
	1)資材区分 2)地域資材単価コード (P) 3)地区資材単価コード (J) 4)施設機械資材単価コード (K)	地域資材 (Pコード) P96454		豪雪補正:なし 基本給時間:8.0 深夜時間:0.0	亜熱帯補正:なし 超勤時間:0.0 週休:月単位	
P96454	水切端子	1.000	個	4,390	4,390	
	合 計				4,390	算出数量 1.000 各単位
	単 価				4,390	
	*** S単－ 335号 ***					
S02116	接続端子箱		個		1.000 各単位	歩A 当たり算出
	接続端子箱 TB-SF1 SUS, WP,,			時間的制約:なし 夜間制約作業時間:0.0	制約作業時間:0.0 冬期補正:なし	
	1)資材区分 2)地域資材単価コード (P)	地域資材 (Pコード) P96455		豪雪補正:なし 基本給時間:8.0	亜熱帯補正:なし 超勤時間:0.0	

事業名	宇城農地整備事業				
工事名	五丁川第2排水機場建設工事(建屋建築工事)				

コード	名 称	数 量	単 位	単 価	金 額	備 考
	3)地区資材単価コード(J)			深夜時間:0.0	週休:月単位	
	4)施設機械資材単価コード(K)					
P96455	接続端子箱					
	TB-SF1 SUS, WP	1.000	個	28,500	28,500	
	合 計				28,500	算出数量 1.000 各単位
	単 価				28,500	
	*** S単- 336号 ***					
S02116	パブリックコンパクト便器		組		1.000 各単位	歩A 当たり算出
	パブリックコンパクト便器			時間的制約:なし	制約作業時間:0.0	
	床置床排水大便器(普通便座付)JIS C1200B,密結タン,			夜間制約作業時間:0.0	冬期補正:なし	
	1)資材区分	地域資材 (Pコード)		豪雪補正:なし	亜熱帯補正:なし	
	2)地域資材単価コード(P)	P96501		基本給時間:8.0	超勤時間:0.0	
	3)地区資材単価コード(J)			深夜時間:0.0	週休:月単位	
	4)施設機械資材単価コード(K)					
P96501	パブリックコンパクト便器					
	床置床排水大便器(普通便座付)JIS C1200B,密結タン	1.000	組	137,200	137,200	
	合 計				137,200	算出数量 1.000 各単位
	単 価				137,200	
	*** S単- 337号 ***					
S02116	パブリックコンパクト便器取付費		箇所		1.000 各単位	歩A 当たり算出
	パブリックコンパクト便器取付費			時間的制約:なし	制約作業時間:0.0	
				夜間制約作業時間:0.0	冬期補正:なし	
	1)資材区分	地域資材 (Pコード)		豪雪補正:なし	亜熱帯補正:なし	
	2)地域資材単価コード(P)	P96502		基本給時間:8.0	超勤時間:0.0	
	3)地区資材単価コード(J)			深夜時間:0.0	週休:月単位	
	4)施設機械資材単価コード(K)					
P96502	パブリックコンパクト便器取付費					
		1.000	箇所	29,049	29,049	
	合 計				29,049	算出数量 1.000 各単位
	単 価				29,049	
	*** S単- 338号 ***					
S02116	タオル掛け		組		1.000 各単位	歩A 当たり算出
	タオル掛け			時間的制約:なし	制約作業時間:0.0	
				夜間制約作業時間:0.0	冬期補正:なし	
	1)資材区分	地域資材 (Pコード)		豪雪補正:なし	亜熱帯補正:なし	
	2)地域資材単価コード(P)	P96503		基本給時間:8.0	超勤時間:0.0	
	3)地区資材単価コード(J)			深夜時間:0.0	週休:月単位	
	4)施設機械資材単価コード(K)					
P96503	タオル掛け		組	3,700	3,700	
	合 計				3,700	算出数量 1.000 各単位
	単 価				3,700	
	*** S単- 339号 ***					
S02116	タオル掛け取付費		箇所		1.000 各単位	歩A 当たり算出
	タオル掛け取付費			時間的制約:なし	制約作業時間:0.0	
				夜間制約作業時間:0.0	冬期補正:なし	
	1)資材区分	地域資材 (Pコード)		豪雪補正:なし	亜熱帯補正:なし	
	2)地域資材単価コード(P)	P96504		基本給時間:8.0	超勤時間:0.0	
	3)地区資材単価コード(J)			深夜時間:0.0	週休:月単位	
	4)施設機械資材単価コード(K)					
P96504	タオル掛け取付費					
		1.000	箇所	2,295	2,295	
	合 計				2,295	算出数量 1.000 各単位
	単 価				2,295	
	*** S単- 340号 ***					
S02116	壁掛洗面器(小型)		組		1.000 各単位	歩A 当たり算出

事業名	宇城農地整備事業				
工事名	五丁川第2排水機場建設工事（建屋建築工事）				

コード	名 称	数 量	単位	単 価	金 額	備 考
	壁掛洗面器(小型)			時間的制約:なし 夜間制約作業時間:0.0	制約作業時間:0.0 冬期補正:なし	
	1)資材区分 2)地域資材単価コード (P)	地域資材 (Pコード) P96505		豪雪補正:なし 基本給時間:8.0	亜熱帯補正:なし 超勤時間:0.0	
	3)地区資材単価コード (J) 4)施設機械資材単価コード (K)			深夜時間:0.0	週休:月単位	
P96505	壁掛洗面器(小型)	1.000	組	47,400	47,400	
	合 計				47,400	算出数量 1.000 各単位
	単 価				47,400	
	*** S単一 341号 ***					
S02116	壁掛洗面器(小型)取付費		箇所		1.000 各単位	歩A 当たり算出
	壁掛洗面器(小型)取付費			時間的制約:なし 夜間制約作業時間:0.0	制約作業時間:0.0 冬期補正:なし	
	1)資材区分 2)地域資材単価コード (P)	地域資材 (Pコード) P96506		豪雪補正:なし 基本給時間:8.0	亜熱帯補正:なし 超勤時間:0.0	
	3)地区資材単価コード (J) 4)施設機械資材単価コード (K)			深夜時間:0.0	週休:月単位	
P96506	壁掛洗面器(小型)取付費	1.000	箇所	11,832	11,832	
	合 計				11,832	算出数量 1.000 各単位
	単 価				11,832	
	*** S単一 342号 ***					
S02116	棚付2連紙巻器		組		1.000 各単位	歩A 当たり算出
	棚付2連紙巻器			時間的制約:なし 夜間制約作業時間:0.0	制約作業時間:0.0 冬期補正:なし	
	1)資材区分 2)地域資材単価コード (P)	地域資材 (Pコード) P96507		豪雪補正:なし 基本給時間:8.0	亜熱帯補正:なし 超勤時間:0.0	
	3)地区資材単価コード (J) 4)施設機械資材単価コード (K)			深夜時間:0.0	週休:月単位	
P96507	棚付2連紙巻器	1.000	組	13,000	13,000	
	合 計				13,000	算出数量 1.000 各単位
	単 価				13,000	
	*** S単一 343号 ***					
S02116	棚付2連紙巻器取付費		箇所		1.000 各単位	歩A 当たり算出
	棚付2連紙巻器取付費			時間的制約:なし 夜間制約作業時間:0.0	制約作業時間:0.0 冬期補正:なし	
	1)資材区分 2)地域資材単価コード (P)	地域資材 (Pコード) P96508		豪雪補正:なし 基本給時間:8.0	亜熱帯補正:なし 超勤時間:0.0	
	3)地区資材単価コード (J) 4)施設機械資材単価コード (K)			深夜時間:0.0	週休:月単位	
P96508	棚付2連紙巻器取付費	1.000	箇所	2,386	2,386	
	合 計				2,386	算出数量 1.000 各単位
	単 価				2,386	
	*** S単一 344号 ***					
S02116	自在水栓		個		1.000 各単位	歩A 当たり算出
	自在水栓			時間的制約:なし 夜間制約作業時間:0.0	制約作業時間:0.0 冬期補正:なし	
	1)資材区分 2)地域資材単価コード (P)	地域資材 (Pコード) P96509		豪雪補正:なし 基本給時間:8.0	亜熱帯補正:なし 超勤時間:0.0	
	3)地区資材単価コード (J) 4)施設機械資材単価コード (K)			深夜時間:0.0	週休:月単位	
P96509	自在水栓	1.000	個	4,820	4,820	
	合 計				4,820	算出数量 1.000 各単位
	単 価				4,820	

事業名	宇城農地整備事業
工事名	五丁川第2排水機場建設工事(建屋建築工事)

コード	名 称	数 量	単位	単 価	金 額	備 考
	*** S単- 345号 ***					
S02116	自在水栓取付費		式		1,000 各単位	歩A 当たり算出
	自在水栓取付費			時間的制約:なし 夜間制約作業時間:0.0	制約作業時間:0.0 冬期補正:なし	
	1)資材区分 2)地域資材単価コード(P) 3)地区資材単価コード(J) 4)施設機械資材単価コード(K)	地域資材(Pコード) P96510		豪雪補正:なし 基本給時間:8.0 深夜時間:0.0	亜熱帯補正:なし 超勤時間:0.0 週休:月単位	
P96510	自在水栓取付費	1,000	式	1,315	1,315	
	合 計				1,315	算出数量 1,000 各単位
	単 価				1,315	
	*** S単- 346号 ***					
S02116	万能ホ-ム水栓		個		1,000 各単位	歩A 当たり算出
	万能ホ-ム水栓			時間的制約:なし 夜間制約作業時間:0.0	制約作業時間:0.0 冬期補正:なし	
	1)資材区分 2)地域資材単価コード(P) 3)地区資材単価コード(J) 4)施設機械資材単価コード(K)	地域資材(Pコード) P96511		豪雪補正:なし 基本給時間:8.0 深夜時間:0.0	亜熱帯補正:なし 超勤時間:0.0 週休:月単位	
P96511	万能ホ-ム水栓	1,000	個	2,860	2,860	
	合 計				2,860	算出数量 1,000 各単位
	単 価				2,860	
	*** S単- 347号 ***					
S02116	万能ホ-ム水栓取付費		式		1,000 各単位	歩A 当たり算出
	万能ホ-ム水栓取付費			時間的制約:なし 夜間制約作業時間:0.0	制約作業時間:0.0 冬期補正:なし	
	1)資材区分 2)地域資材単価コード(P) 3)地区資材単価コード(J) 4)施設機械資材単価コード(K)	地域資材(Pコード) P96512		豪雪補正:なし 基本給時間:8.0 深夜時間:0.0	亜熱帯補正:なし 超勤時間:0.0 週休:月単位	
P96512	万能ホ-ム水栓取付費	1,000	式	1,315	1,315	
	合 計				1,315	算出数量 1,000 各単位
	単 価				1,315	
	*** S単- 348号 ***					
S02116	耐衝撃性硬質塩化ビニル管		m		1,000 各単位	歩A 当たり算出
	耐衝撃性硬質塩化ビニル管 H1VP20,,			時間的制約:なし 夜間制約作業時間:0.0	制約作業時間:0.0 冬期補正:なし	
	1)資材区分 2)地域資材単価コード(P) 3)地区資材単価コード(J) 4)施設機械資材単価コード(K)	地域資材(Pコード) P96513		豪雪補正:なし 基本給時間:8.0 深夜時間:0.0	亜熱帯補正:なし 超勤時間:0.0 週休:月単位	
P96513	耐衝撃性硬質塩化ビニル管 H1VP20	1,000	m	227	227	
	合 計				227	算出数量 1,000 各単位
	単 価				227	
	*** S単- 349号 ***					
S02116	根切		m3		1,000 各単位	歩A 当たり算出
	根切 人力,,			時間的制約:なし 夜間制約作業時間:0.0	制約作業時間:0.0 冬期補正:なし	
	1)資材区分 2)地域資材単価コード(P) 3)地区資材単価コード(J) 4)施設機械資材単価コード(K)	地域資材(Pコード) P96514		豪雪補正:なし 基本給時間:8.0 深夜時間:0.0	亜熱帯補正:なし 超勤時間:0.0 週休:月単位	
P96514	根切 人力	1,000	m3	7,393	7,393	
	合 計				7,393	算出数量 1,000 各単位

事業名	宇城農地整備事業				
工事名	五丁川第2排水機場建設工事（建屋建築工事）				

コード	名 称	数 量	単位	単 価	金 額	備 考
	単 価				7,393	
	*** S単ー 350号 ***					
S02116	埋戻し		m3		1.000 各単位	歩A 当たり算出
	埋戻し 人力			時間的制約:なし 夜間制約作業時間:0.0	制約作業時間:0.0 冬期補正:なし	
	1)資材区分	地域資材 (Pコード)		豪雪補正:なし	亜熱帯補正:なし	
	2)地域資材単価コード (P)	P96515		基本給時間:8.0	超勤時間:0.0	
	3)地区資材単価コード (J)			深夜時間:0.0	週休:月単位	
	4)施設機械資材単価コード (K)					
P96515	埋戻し 人力	1.000	m3	3,666	3,666	
	合 計				3,666	算出数量 1.000 各単位
	単 価				3,666	
	*** S単ー 351号 ***					
S02116	標示テープ		m		1.000 各単位	歩A 当たり算出
	標示テープ			時間的制約:なし 夜間制約作業時間:0.0	制約作業時間:0.0 冬期補正:なし	
	1)資材区分	地域資材 (Pコード)		豪雪補正:なし	亜熱帯補正:なし	
	2)地域資材単価コード (P)	P96516		基本給時間:8.0	超勤時間:0.0	
	3)地区資材単価コード (J)			深夜時間:0.0	週休:月単位	
	4)施設機械資材単価コード (K)					
P96516	標示テープ	1.000	m	89	89	
	合 計				89	算出数量 1.000 各単位
	単 価				89	
	*** S単ー 352号 ***					
S02116	埋設標示ビソ		箇所		1.000 各単位	歩A 当たり算出
	埋設標示ビソ			時間的制約:なし 夜間制約作業時間:0.0	制約作業時間:0.0 冬期補正:なし	
	1)資材区分	地域資材 (Pコード)		豪雪補正:なし	亜熱帯補正:なし	
	2)地域資材単価コード (P)	P96517		基本給時間:8.0	超勤時間:0.0	
	3)地区資材単価コード (J)			深夜時間:0.0	週休:月単位	
	4)施設機械資材単価コード (K)					
P96517	埋設標示ビソ	1.000	箇所	1,220	1,220	
	合 計				1,220	算出数量 1.000 各単位
	単 価				1,220	
	*** S単ー 353号 ***					
S02116	硬質塩化ビニライニング鋼管		m		1.000 各単位	歩A 当たり算出
	硬質塩化ビニライニング鋼管 SGPVD20,			時間的制約:なし 夜間制約作業時間:0.0	制約作業時間:0.0 冬期補正:なし	
	1)資材区分	地域資材 (Pコード)		豪雪補正:なし	亜熱帯補正:なし	
	2)地域資材単価コード (P)	P96518		基本給時間:8.0	超勤時間:0.0	
	3)地区資材単価コード (J)			深夜時間:0.0	週休:月単位	
	4)施設機械資材単価コード (K)					
P96518	硬質塩化ビニライニング鋼管 SGPVD20	1.000	m	1,232	1,232	
	合 計				1,232	算出数量 1.000 各単位
	単 価				1,232	
	*** S単ー 354号 ***					
S02116	硬質塩化ビニライニング鋼管		m		1.000 各単位	歩A 当たり算出
	硬質塩化ビニライニング鋼管 SGPVB20,			時間的制約:なし 夜間制約作業時間:0.0	制約作業時間:0.0 冬期補正:なし	
	1)資材区分	地域資材 (Pコード)		豪雪補正:なし	亜熱帯補正:なし	
	2)地域資材単価コード (P)	P96519		基本給時間:8.0	超勤時間:0.0	
	3)地区資材単価コード (J)			深夜時間:0.0	週休:月単位	
	4)施設機械資材単価コード (K)					

事業名	宇城農地整備事業				
工事名	五丁川第2排水機場建設工事（建屋建築工事）				

コード	名 称	数 量	単位	単 価	金 額	備 考
P96519	硬質塩化ビニルライニング鋼管 SGPVB20	1.000	m	937	937	
	合 計				937	算出数量 1.000 各単位
	単 価				937	
	*** S単ー 355号 ***					
S02116	保温工事		m		1.000 各単位	歩A 当たり算出
	保温工事 内口 20A,,			時間的制約:なし 夜間制約作業時間:0.0	制約作業時間:0.0 冬期補正:なし	
	1)資材区分 2)地域資材単価コード (P) 3)地区資材単価コード (J) 4)施設機械資材単価コード (K)	地域資材 (Pコード) P96520		豪雪補正:なし 基本給時間:8.0 深夜時間:0.0	亜熱帯補正:なし 超勤時間:0.0 週休:月単位	
P96520	保温工事 内口 20A	1.000	m	1,747	1,747	
	合 計				1,747	算出数量 1.000 各単位
	単 価				1,747	
	*** S単ー 356号 ***					
S02116	ゲート弁		個		1.000 各単位	歩A 当たり算出
	ゲート弁 GV20 (JIS10K),,			時間的制約:なし 夜間制約作業時間:0.0	制約作業時間:0.0 冬期補正:なし	
	1)資材区分 2)地域資材単価コード (P) 3)地区資材単価コード (J) 4)施設機械資材単価コード (K)	地域資材 (Pコード) P96521		豪雪補正:なし 基本給時間:8.0 深夜時間:0.0	亜熱帯補正:なし 超勤時間:0.0 週休:月単位	
P96521	ゲート弁 GV20 (JIS10K)	1.000	個	4,870	4,870	
	合 計				4,870	算出数量 1.000 各単位
	単 価				4,870	
	*** S単ー 357号 ***					
S02116	バルブボックス		個		1.000 各単位	歩A 当たり算出
	バルブボックス 20A用,,			時間的制約:なし 夜間制約作業時間:0.0	制約作業時間:0.0 冬期補正:なし	
	1)資材区分 2)地域資材単価コード (P) 3)地区資材単価コード (J) 4)施設機械資材単価コード (K)	地域資材 (Pコード) P96522		豪雪補正:なし 基本給時間:8.0 深夜時間:0.0	亜熱帯補正:なし 超勤時間:0.0 週休:月単位	
P96522	バルブボックス 20A用	1.000	個	4,250	4,250	
	合 計				4,250	算出数量 1.000 各単位
	単 価				4,250	
	*** S単ー 358号 ***					
S02116	硬質塩化ビニル管		m		1.000 各単位	歩A 当たり算出
	硬質塩化ビニル管 小口径汚水樹側壁 VU150,,			時間的制約:なし 夜間制約作業時間:0.0	制約作業時間:0.0 冬期補正:なし	
	1)資材区分 2)地域資材単価コード (P) 3)地区資材単価コード (J) 4)施設機械資材単価コード (K)	地域資材 (Pコード) P96523		豪雪補正:なし 基本給時間:8.0 深夜時間:0.0	亜熱帯補正:なし 超勤時間:0.0 週休:月単位	
P96523	硬質塩化ビニル管 小口径汚水樹側壁 VU150	1.000	m	1,653	1,653	
	合 計				1,653	算出数量 1.000 各単位
	単 価				1,653	
	*** S単ー 359号 ***					
S02116	硬質塩化ビニル管		m		1.000 各単位	歩A 当たり算出
	硬質塩化ビニル管 小口径雨水樹・汚水樹側壁 VU200,,			時間的制約:なし 夜間制約作業時間:0.0	制約作業時間:0.0 冬期補正:なし	

事業名	宇城農地整備事業				
工事名	五丁川第2排水機場建設工事(建屋建築工事)				

コード	名 称	数 量	単位	単 価	金 額	備 考
	1)資材区分 2)地域資材単価コード (P) 3)地区資材単価コード (J) 4)施設機械資材単価コード (K)	地域資材 (Pコード) P96524		豪雪補正:なし 基本給時間:8.0 深夜時間:0.0	垂熱帯補正:なし 超勤時間:0.0 週休:月単位	
P96524	硬質塩化ビニル管 小口径雨水樹・汚水樹側壁 VU200	1.000	m	2,380	2,380	
	合 計				2,380	算出数量 1.000 各単位
	単 価				2,380	
	*** S単一 360号 ***					
S02116	硬質塩化ビニル管 硬質塩化ビニル管 VP100,,		m		1.000 各単位	歩A 当たり算出
	1)資材区分 2)地域資材単価コード (P) 3)地区資材単価コード (J) 4)施設機械資材単価コード (K)	地域資材 (Pコード) P96525		時間的制約:なし 夜間制約作業時間:0.0 豪雪補正:なし 基本給時間:8.0 深夜時間:0.0	制約作業時間:0.0 冬期補正:なし 垂熱帯補正:なし 超勤時間:0.0 週休:月単位	
P96525	硬質塩化ビニル管 VP100	1.000	m	1,360	1,360	
	合 計				1,360	算出数量 1.000 各単位
	単 価				1,360	
	*** S単一 361号 ***					
S02116	カラ-硬質塩化ビニル管 カラ-硬質塩化ビニル管 カラ-VPI00,,		m		1.000 各単位	歩A 当たり算出
	1)資材区分 2)地域資材単価コード (P) 3)地区資材単価コード (J) 4)施設機械資材単価コード (K)	地域資材 (Pコード) P96526		時間的制約:なし 夜間制約作業時間:0.0 豪雪補正:なし 基本給時間:8.0 深夜時間:0.0	制約作業時間:0.0 冬期補正:なし 垂熱帯補正:なし 超勤時間:0.0 週休:月単位	
P96526	カラ-硬質塩化ビニル管 カラ-VPI00	1.000	m	2,073	2,073	
	合 計				2,073	算出数量 1.000 各単位
	単 価				2,073	
	*** S単一 362号 ***					
S02116	硬質塩化ビニル管 硬質塩化ビニル管 VP125,,		m		1.000 各単位	歩A 当たり算出
	1)資材区分 2)地域資材単価コード (P) 3)地区資材単価コード (J) 4)施設機械資材単価コード (K)	地域資材 (Pコード) P96527		時間的制約:なし 夜間制約作業時間:0.0 豪雪補正:なし 基本給時間:8.0 深夜時間:0.0	制約作業時間:0.0 冬期補正:なし 垂熱帯補正:なし 超勤時間:0.0 週休:月単位	
P96527	硬質塩化ビニル管 VP125	1.000	m	1,853	1,853	
	合 計				1,853	算出数量 1.000 各単位
	単 価				1,853	
	*** S単一 363号 ***					
S02116	小口径雨水樹 小口径雨水樹 90L-100-200,,		箇所		1.000 各単位	歩A 当たり算出
	1)資材区分 2)地域資材単価コード (P) 3)地区資材単価コード (J) 4)施設機械資材単価コード (K)	地域資材 (Pコード) P96528		時間的制約:なし 夜間制約作業時間:0.0 豪雪補正:なし 基本給時間:8.0 深夜時間:0.0	制約作業時間:0.0 冬期補正:なし 垂熱帯補正:なし 超勤時間:0.0 週休:月単位	
P96528	小口径雨水樹 90L-100-200	1.000	箇所	2,250	2,250	
	合 計				2,250	算出数量 1.000 各単位
	単 価				2,250	
	*** S単一 364号 ***					

事業名	宇城農地整備事業				
工事名	五丁川第2排水機場建設工事（建屋建築工事）				

コード	名 称	数 量	単位	単 価	金 額	備 考
S02116	樹脂製蓋		箇所		1,000 各単位	歩A 当たり算出
	樹脂製蓋 200 T-8,,			時間的制約:なし 夜間制約作業時間:0.0	制約作業時間:0.0 冬期補正:なし	
	1)資材区分	地域資材 (Pコード)		豪雪補正:なし	亜熱帯補正:なし	
	2)地域資材単価コード (P)	P96539		基本給時間:8.0	超勤時間:0.0	
	3)地区資材単価コード (J)			深夜時間:0.0	週休:月単位	
	4)施設機械資材単価コード (K)					
P96539	樹脂製蓋 200 T-8	1,000	箇所	1,510	1,510	
	合 計				1,510	算出数量 1,000 各単位
	単 価				1,510	
	*** S単ー 365号 ***					
S02116	リサイクル硬質ポリ塩化ビニル管		m		1,000 各単位	歩A 当たり算出
	リサイクル硬質ポリ塩化ビニル管 RS-VU φ200,,			時間的制約:なし 夜間制約作業時間:0.0	制約作業時間:0.0 冬期補正:なし	
	1)資材区分	地域資材 (Pコード)		豪雪補正:なし	亜熱帯補正:なし	
	2)地域資材単価コード (P)	P96598		基本給時間:8.0	超勤時間:0.0	
	3)地区資材単価コード (J)			深夜時間:0.0	週休:月単位	
	4)施設機械資材単価コード (K)					
P96598	リサイクル硬質ポリ塩化ビニル管 RS-VU φ200	1,000	m	2,511	2,511	
	合 計				2,511	算出数量 1,000 各単位
	単 価				2,511	
	*** S単ー 366号 ***					
S02116	鋳鉄製ふた		組		1,000 各単位	歩A 当たり算出
	鋳鉄製ふた ます径200 T-8 袋穴式,,			時間的制約:なし 夜間制約作業時間:0.0	制約作業時間:0.0 冬期補正:なし	
	1)資材区分	地域資材 (Pコード)		豪雪補正:なし	亜熱帯補正:なし	
	2)地域資材単価コード (P)	P96596		基本給時間:8.0	超勤時間:0.0	
	3)地区資材単価コード (J)			深夜時間:0.0	週休:月単位	
	4)施設機械資材単価コード (K)					
P96596	鋳鉄製ふた ます径200 T-8 袋穴式	1,000	組	11,900	11,900	
	合 計				11,900	算出数量 1,000 各単位
	単 価				11,900	
	*** S単ー 367号 ***					
S02116	再生クラッシュラン		m3		1,000 各単位	歩A 当たり算出
	再生クラッシュラン ,RC-40 40～0mm,,			時間的制約:なし 夜間制約作業時間:0.0	制約作業時間:0.0 冬期補正:なし	
	1)資材区分	地区資材 (Jコード)		豪雪補正:なし	亜熱帯補正:なし	
	2)地域資材単価コード (P)			基本給時間:8.0	超勤時間:0.0	
	3)地区資材単価コード (J)	J03118		深夜時間:0.0	週休:月単位	
	4)施設機械資材単価コード (K)					
J03118	再生クラッシュラン RC-40 40～0mm	1,000	m3	2,150	2,150	
	合 計				2,150	算出数量 1,000 各単位
	単 価				2,150	
	*** S単ー 368号 ***					
S02116	小口径雨水枥		箇所		1,000 各単位	歩A 当たり算出
	小口径雨水枥 90L-125-200,,			時間的制約:なし 夜間制約作業時間:0.0	制約作業時間:0.0 冬期補正:なし	
	1)資材区分	地域資材 (Pコード)		豪雪補正:なし	亜熱帯補正:なし	
	2)地域資材単価コード (P)	P96529		基本給時間:8.0	超勤時間:0.0	
	3)地区資材単価コード (J)			深夜時間:0.0	週休:月単位	
	4)施設機械資材単価コード (K)					
P96529	小口径雨水枥 90L-125-200	1,000	箇所	3,190	3,190	
	合 計				3,190	算出数量 1,000 各単位
	単 価				3,190	

事業名	宇城農地整備事業				
工事名	五丁川第2排水機場建設工事（建屋建築工事）				

コード	名 称	数 量	単位	単 価	金 額	備 考
	*** S単－ 369号 ***					
S02116	小口径雨水樹		箇所		1,000 各単位	歩A 当たり算出
	小口径雨水樹 90Y-125-200,,			時間的制約:なし 夜間制約作業時間:0.0	制約作業時間:0.0 冬期補正:なし	
	1)資材区分 2)地域資材単価コード (P) 3)地区資材単価コード (J) 4)施設機械資材単価コード (K)	地域資材 (Pコード) P96530		豪雪補正:なし 基本給時間:8.0 深夜時間:0.0	亜熱帯補正:なし 超勤時間:0.0 週休:月単位	
P96530	小口径雨水樹 90Y-125-200	1,000	箇所	3,930	3,930	
	合 計				3,930	算出数量 1,000 各単位
	単 価				3,930	
	*** S単－ 370号 ***					
S02116	小口径雨水樹		箇所		1,000 各単位	歩A 当たり算出
	小口径雨水樹 ST-100-200,,			時間的制約:なし 夜間制約作業時間:0.0	制約作業時間:0.0 冬期補正:なし	
	1)資材区分 2)地域資材単価コード (P) 3)地区資材単価コード (J) 4)施設機械資材単価コード (K)	地域資材 (Pコード) P96531		豪雪補正:なし 基本給時間:8.0 深夜時間:0.0	亜熱帯補正:なし 超勤時間:0.0 週休:月単位	
P96531	小口径雨水樹 ST-100-200	1,000	箇所	2,250	2,250	
	合 計				2,250	算出数量 1,000 各単位
	単 価				2,250	
	*** S単－ 371号 ***					
S02116	コンクリート樹		箇所		1,000 各単位	歩A 当たり算出
	コンクリート樹 300×300×500(蓋無),,			時間的制約:なし 夜間制約作業時間:0.0	制約作業時間:0.0 冬期補正:なし	
	1)資材区分 2)地域資材単価コード (P) 3)地区資材単価コード (J) 4)施設機械資材単価コード (K)	地域資材 (Pコード) P96532		豪雪補正:なし 基本給時間:8.0 深夜時間:0.0	亜熱帯補正:なし 超勤時間:0.0 週休:月単位	
P96532	コンクリート樹 300×300×500(蓋無)	1,000	箇所	33,010	33,010	
	合 計				33,010	算出数量 1,000 各単位
	単 価				33,010	
	*** S単－ 372号 ***					
S02116	小口径雨水樹		箇所		1,000 各単位	歩A 当たり算出
	小口径雨水樹 90L-100-150,,			時間的制約:なし 夜間制約作業時間:0.0	制約作業時間:0.0 冬期補正:なし	
	1)資材区分 2)地域資材単価コード (P) 3)地区資材単価コード (J) 4)施設機械資材単価コード (K)	地域資材 (Pコード) P96533		豪雪補正:なし 基本給時間:8.0 深夜時間:0.0	亜熱帯補正:なし 超勤時間:0.0 週休:月単位	
P96533	小口径雨水樹 90L-100-150	1,000	箇所	1,360	1,360	
	合 計				1,360	算出数量 1,000 各単位
	単 価				1,360	
	*** S単－ 373号 ***					
S02116	樹脂製蓋		箇所		1,000 各単位	歩A 当たり算出
	樹脂製蓋 150 T-8,,			時間的制約:なし 夜間制約作業時間:0.0	制約作業時間:0.0 冬期補正:なし	
	1)資材区分 2)地域資材単価コード (P) 3)地区資材単価コード (J) 4)施設機械資材単価コード (K)	地域資材 (Pコード) P96538		豪雪補正:なし 基本給時間:8.0 深夜時間:0.0	亜熱帯補正:なし 超勤時間:0.0 週休:月単位	
P96538	樹脂製蓋 150 T-8	1,000	箇所	1,140	1,140	

事業名	宇城農地整備事業				
工事名	五丁川第2排水機場建設工事（建屋建築工事）				

コード	名 称	数 量	単 位	単 価	金 額	備 考
	合 計				1,140	算出数量 1.000 各単位
	単 価				1,140	
	*** S単－ 374号 ***					
S02116	ポリ塩化ビニル管 ポリ塩化ビニル管 RS-VU φ150,,		m		1.000 各単位	歩A 当たり算出
	1)資材区分 2)地域資材単価コード (P) 3)地区資材単価コード (J) 4)施設機械資材単価コード (K)	地域資材 (Pコード) P96597		時間的制約:なし 夜間制約作業時間:0.0 豪雪補正:なし 基本給時間:8.0 深夜時間:0.0	制約作業時間:0.0 冬期補正:なし 亜熱帯補正:なし 超勤時間:0.0 週休:月単位	
P96597	ポリ塩化ビニル管 RS-VU φ150	1.000	m	1,679	1,679	
	合 計				1,679	算出数量 1.000 各単位
	単 価				1,679	
	*** S単－ 375号 ***					
S02116	鋳鉄製ふた 鋳鉄製ふた ます径150 T-8 袋穴式,,		組		1.000 各単位	歩A 当たり算出
	1)資材区分 2)地域資材単価コード (P) 3)地区資材単価コード (J) 4)施設機械資材単価コード (K)	地域資材 (Pコード) P96595		時間的制約:なし 夜間制約作業時間:0.0 豪雪補正:なし 基本給時間:8.0 深夜時間:0.0	制約作業時間:0.0 冬期補正:なし 亜熱帯補正:なし 超勤時間:0.0 週休:月単位	
P96595	鋳鉄製ふた ます径150 T-8 袋穴式	1.000	組	10,330	10,330	
	合 計				10,330	算出数量 1.000 各単位
	単 価				10,330	
	*** S単－ 376号 ***					
S02116	小口径雨水柵 小口径雨水柵 90YS-100-150,,		箇所		1.000 各単位	歩A 当たり算出
	1)資材区分 2)地域資材単価コード (P) 3)地区資材単価コード (J) 4)施設機械資材単価コード (K)	地域資材 (Pコード) P96535		時間的制約:なし 夜間制約作業時間:0.0 豪雪補正:なし 基本給時間:8.0 深夜時間:0.0	制約作業時間:0.0 冬期補正:なし 亜熱帯補正:なし 超勤時間:0.0 週休:月単位	
P96535	小口径雨水柵 90YS-100-150	1.000	箇所	2,260	2,260	
	合 計				2,260	算出数量 1.000 各単位
	単 価				2,260	
	*** S単－ 377号 ***					
S02116	小口径雨水柵 小口径雨水柵 FM-100-150,,		箇所		1.000 各単位	歩A 当たり算出
	1)資材区分 2)地域資材単価コード (P) 3)地区資材単価コード (J) 4)施設機械資材単価コード (K)	地域資材 (Pコード) P96537		時間的制約:なし 夜間制約作業時間:0.0 豪雪補正:なし 基本給時間:8.0 深夜時間:0.0	制約作業時間:0.0 冬期補正:なし 亜熱帯補正:なし 超勤時間:0.0 週休:月単位	
P96537	小口径雨水柵 FM-100-150	1.000	箇所	1,560	1,560	
	合 計				1,560	算出数量 1.000 各単位
	単 価				1,560	
	*** S単－ 378号 ***					
S02116	根切 根切 機械,,		m3		1.000 各単位	歩A 当たり算出
	1)資材区分 2)地域資材単価コード (P)	地域資材 (Pコード) P96540		時間的制約:なし 夜間制約作業時間:0.0 豪雪補正:なし 基本給時間:8.0	制約作業時間:0.0 冬期補正:なし 亜熱帯補正:なし 超勤時間:0.0	

事業名	宇城農地整備事業				
工事名	五丁川第2排水機場建設工事(建屋建築工事)				

コード	名 称	数 量	単位	単 価	金 額	備 考
	3)地区資材単価コード(J) 4)施設機械資材単価コード(K)			深夜時間:0.0	週休:月単位	
P96540	根切 機械	1.000	m3	686	686	
	合 計				686	算出数量 1.000 各単位
	単 価				686	
	*** S単一 379号 ***					
S02116	埋戻し 埋戻し 機械		m3		1.000 各単位	歩A 当たり算出
	1)資材区分 2)地域資材単価コード(P)	地域資材(Pコード) P96541		時間の制約:なし 夜間制約作業時間:0.0 豪雪補正:なし 基本給時間:8.0	制約作業時間:0.0 冬期補正:なし 亜熱帯補正:なし 超勤時間:0.0	
	3)地区資材単価コード(J) 4)施設機械資材単価コード(K)			深夜時間:0.0	週休:月単位	
P96541	埋戻し 機械	1.000	m3	1,004	1,004	
	合 計				1,004	算出数量 1.000 各単位
	単 価				1,004	
	*** S単一 380号 ***					
S02116	機械運搬費 機械運搬費		式		1.000 各単位	歩A 当たり算出
	1)資材区分 2)地域資材単価コード(P)	地域資材(Pコード) P96542		時間の制約:なし 夜間制約作業時間:0.0 豪雪補正:なし 基本給時間:8.0	制約作業時間:0.0 冬期補正:なし 亜熱帯補正:なし 超勤時間:0.0	
	3)地区資材単価コード(J) 4)施設機械資材単価コード(K)			深夜時間:0.0	週休:月単位	
P96542	機械運搬費	1.000	式	70,700	70,700	
	合 計				70,700	算出数量 1.000 各単位
	単 価				70,700	
	*** S単一 381号 ***					
S02116	硬質塩化ビニル管 硬質塩化ビニル管 VP40		m		1.000 各単位	歩A 当たり算出
	1)資材区分 2)地域資材単価コード(P)	地域資材(Pコード) P96543		時間の制約:なし 夜間制約作業時間:0.0 豪雪補正:なし 基本給時間:8.0	制約作業時間:0.0 冬期補正:なし 亜熱帯補正:なし 超勤時間:0.0	
	3)地区資材単価コード(J) 4)施設機械資材単価コード(K)			深夜時間:0.0	週休:月単位	
P96543	硬質塩化ビニル管 VP40	1.000	m	358	358	
	合 計				358	算出数量 1.000 各単位
	単 価				358	
	*** S単一 382号 ***					
S02116	硬質塩化ビニル管 硬質塩化ビニル管 VP50		m		1.000 各単位	歩A 当たり算出
	1)資材区分 2)地域資材単価コード(P)	地域資材(Pコード) P96544		時間の制約:なし 夜間制約作業時間:0.0 豪雪補正:なし 基本給時間:8.0	制約作業時間:0.0 冬期補正:なし 亜熱帯補正:なし 超勤時間:0.0	
	3)地区資材単価コード(J) 4)施設機械資材単価コード(K)			深夜時間:0.0	週休:月単位	
P96544	硬質塩化ビニル管 VP50	1.000	m	473	473	
	合 計				473	算出数量 1.000 各単位
	単 価				473	
	*** S単一 383号 ***					
S02116	硬質塩化ビニル管		m		1.000 各単位	歩A 当たり算出

事業名	宇城農地整備事業					
工事名	五丁川第2排水機場建設工事（建屋建築工事）					

コード	名 称	数 量	単位	単 価	金 額	備 考
	硬質塩化ビニル管 VP75,,			時間的制約:なし 夜間制約作業時間:0.0	制約作業時間:0.0 冬期補正:なし	
	1)資材区分 2)地域資材単価コード (P)	地域資材 (Pコード) P96545		豪雪補正:なし 基本給時間:8.0	亜熱帯補正:なし 超勤時間:0.0	
	3)地区資材単価コード (J) 4)施設機械資材単価コード (K)			深夜時間:0.0	週休:月単位	
P96545	硬質塩化ビニル管 VP75	1.000	m	925	925	
	合 計				925	算出数量 1.000 各単位
	単 価				925	
	*** S単一 384号 ***					
S02116	硬質塩化ビニル管		m		1.000 各単位	歩A 当たり算出
	硬質塩化ビニル管 通気 VP40,,			時間的制約:なし 夜間制約作業時間:0.0	制約作業時間:0.0 冬期補正:なし	
	1)資材区分 2)地域資材単価コード (P)	地域資材 (Pコード) P96546		豪雪補正:なし 基本給時間:8.0	亜熱帯補正:なし 超勤時間:0.0	
	3)地区資材単価コード (J) 4)施設機械資材単価コード (K)			深夜時間:0.0	週休:月単位	
P96546	硬質塩化ビニル管 通気 VP40	1.000	m	358	358	
	合 計				358	算出数量 1.000 各単位
	単 価				358	
	*** S単一 385号 ***					
S02116	硬質塩化ビニル管		m		1.000 各単位	歩A 当たり算出
	硬質塩化ビニル管 通気 カラー VP40,,			時間的制約:なし 夜間制約作業時間:0.0	制約作業時間:0.0 冬期補正:なし	
	1)資材区分 2)地域資材単価コード (P)	地域資材 (Pコード) P96547		豪雪補正:なし 基本給時間:8.0	亜熱帯補正:なし 超勤時間:0.0	
	3)地区資材単価コード (J) 4)施設機械資材単価コード (K)			深夜時間:0.0	週休:月単位	
P96547	硬質塩化ビニル管 通気 カラー VP40	1.000	m	358	358	
	合 計				358	算出数量 1.000 各単位
	単 価				358	
	*** S単一 386号 ***					
S02116	掃除口		個		1.000 各単位	歩A 当たり算出
	掃除口 CLVS50,,			時間的制約:なし 夜間制約作業時間:0.0	制約作業時間:0.0 冬期補正:なし	
	1)資材区分 2)地域資材単価コード (P)	地域資材 (Pコード) P96548		豪雪補正:なし 基本給時間:8.0	亜熱帯補正:なし 超勤時間:0.0	
	3)地区資材単価コード (J) 4)施設機械資材単価コード (K)			深夜時間:0.0	週休:月単位	
P96548	掃除口 CLVS50	1.000	個	4,480	4,480	
	合 計				4,480	算出数量 1.000 各単位
	単 価				4,480	
	*** S単一 387号 ***					
S02116	通気口		個		1.000 各単位	歩A 当たり算出
	通気口 40,,			時間的制約:なし 夜間制約作業時間:0.0	制約作業時間:0.0 冬期補正:なし	
	1)資材区分 2)地域資材単価コード (P)	地域資材 (Pコード) P96549		豪雪補正:なし 基本給時間:8.0	亜熱帯補正:なし 超勤時間:0.0	
	3)地区資材単価コード (J) 4)施設機械資材単価コード (K)			深夜時間:0.0	週休:月単位	
P96549	通気口 40	1.000	個	1,700	1,700	
	合 計				1,700	算出数量 1.000 各単位
	単 価				1,700	

事業名	宇城農地整備事業				
工事名	五丁川第2排水機場建設工事(建屋建築工事)				

コード	名 称	数 量	単 位	単 価	金 額	備 考
	*** S単- 388号 ***					
S02116	小型合併浄化槽		基		1,000 各単位	歩A 当たり算出
	小型合併浄化槽 5人槽,,			時間的制約:なし 夜間制約作業時間:0.0	制約作業時間:0.0 冬期補正:なし	
	1)資材区分	地域資材 (Pコード)		豪雪補正:なし	亜熱帯補正:なし	
	2)地域資材単価コード (P)	P96550		基本給時間:8.0	超勤時間:0.0	
	3)地区資材単価コード (J)			深夜時間:0.0	週休:月単位	
	4)施設機械資材単価コード (K)					
P96550	小型合併浄化槽 5人槽	1,000	基	274,000	274,000	
	合 計				274,000	算出数量 1,000 各単位
	単 価				274,000	
	*** S単- 389号 ***					
S02116	小型合併浄化槽据付手間		式		1,000 各単位	歩A 当たり算出
	小型合併浄化槽据付手間 5人槽,,			時間的制約:なし 夜間制約作業時間:0.0	制約作業時間:0.0 冬期補正:なし	
	1)資材区分	地域資材 (Pコード)		豪雪補正:なし	亜熱帯補正:なし	
	2)地域資材単価コード (P)	P96589		基本給時間:8.0	超勤時間:0.0	
	3)地区資材単価コード (J)			深夜時間:0.0	週休:月単位	
	4)施設機械資材単価コード (K)					
P96589	小型合併浄化槽据付手間 5人槽	1,000	式	68,340	68,340	
	合 計				68,340	算出数量 1,000 各単位
	単 価				68,340	
	*** S単- 390号 ***					
S02116	生コンクリート(普通)		m3		1,000 各単位	歩A 当たり算出
	生コンクリート(普通) ,21N/mm2 12cm 25(20)mm(W/C=60%以下) ,			時間的制約:なし 夜間制約作業時間:0.0	制約作業時間:0.0 冬期補正:なし	
	1)資材区分	地区資材 (Jコード)		豪雪補正:なし	亜熱帯補正:なし	
	2)地域資材単価コード (P)			基本給時間:8.0	超勤時間:0.0	
	3)地区資材単価コード (J)	J02015		深夜時間:0.0	週休:月単位	
	4)施設機械資材単価コード (K)					
J02015	生コンクリート(普通) 21N/mm2 12cm 25(20)mm(W/C=60%以下)	1,000	m3	25,200	25,200	
	合 計				25,200	算出数量 1,000 各単位
	単 価				25,200	
	*** S単- 391号 ***					
S02116	異形棒鋼		ton		1,000 各単位	歩A 当たり算出
	異形棒鋼 SD295 D10,,			時間的制約:なし 夜間制約作業時間:0.0	制約作業時間:0.0 冬期補正:なし	
	1)資材区分	地域資材 (Pコード)		豪雪補正:なし	亜熱帯補正:なし	
	2)地域資材単価コード (P)	P18245		基本給時間:8.0	超勤時間:0.0	
	3)地区資材単価コード (J)			深夜時間:0.0	週休:月単位	
	4)施設機械資材単価コード (K)					
P18245	異形棒鋼 SD295 D10	1,000	ton	100,000	100,000	
	合 計				100,000	算出数量 1,000 各単位
	単 価				100,000	
	*** S単- 392号 ***					
S02116	エア-配管		m		1,000 各単位	歩A 当たり算出
	エア-配管 H1VP16,,			時間的制約:なし 夜間制約作業時間:0.0	制約作業時間:0.0 冬期補正:なし	
	1)資材区分	地域資材 (Pコード)		豪雪補正:なし	亜熱帯補正:なし	
	2)地域資材単価コード (P)	P96551		基本給時間:8.0	超勤時間:0.0	
	3)地区資材単価コード (J)			深夜時間:0.0	週休:月単位	
	4)施設機械資材単価コード (K)					
P96551	エア-配管 H1VP16	1,000	m	188	188	
	合 計				188	算出数量 1,000 各単位

事業名	宇城農地整備事業				
工事名	五丁川第2排水機場建設工事(建屋建築工事)				

コード	名 称	数 量	単位	単 価	金 額	備 考
	単 価				188	
	*** S単- 393号 ***					
S02116	臭突配管		m		1,000 各単位	歩A 当たり算出
	臭突配管 VP50,,			時間的制約:なし 夜間制約作業時間:0.0	制約作業時間:0.0 冬期補正:なし	
	1)資材区分	地域資材 (Pコード)		豪雪補正:なし	亜熱帯補正:なし	
	2)地域資材単価コード (P)	P96552		基本給時間:8.0	超勤時間:0.0	
	3)地区資材単価コード (J)			深夜時間:0.0	週休:月単位	
	4)施設機械資材単価コード (K)					
P96552	臭突配管 VP50	1,000	m	473	473	
	合 計				473	算出数量 1,000 各単位
	単 価				473	
	*** S単- 394号 ***					
S02116	換気扇		台		1,000 各単位	歩A 当たり算出
	換気扇 天井埋込ダクト型,FE-70,,			時間的制約:なし 夜間制約作業時間:0.0	制約作業時間:0.0 冬期補正:なし	
	1)資材区分	地域資材 (Pコード)		豪雪補正:なし	亜熱帯補正:なし	
	2)地域資材単価コード (P)	P96553		基本給時間:8.0	超勤時間:0.0	
	3)地区資材単価コード (J)			深夜時間:0.0	週休:月単位	
	4)施設機械資材単価コード (K)					
P96553	換気扇 天井埋込ダクト型,FE-70	1,000	台	34,900	34,900	
	合 計				34,900	算出数量 1,000 各単位
	単 価				34,900	
	*** S単- 395号 ***					
S02116	換気扇取付費		箇所		1,000 各単位	歩A 当たり算出
	換気扇取付費 天井埋込ダクト型,FE-70,,			時間的制約:なし 夜間制約作業時間:0.0	制約作業時間:0.0 冬期補正:なし	
	1)資材区分	地域資材 (Pコード)		豪雪補正:なし	亜熱帯補正:なし	
	2)地域資材単価コード (P)	P96554		基本給時間:8.0	超勤時間:0.0	
	3)地区資材単価コード (J)			深夜時間:0.0	週休:月単位	
	4)施設機械資材単価コード (K)					
P96554	換気扇取付費 天井埋込ダクト型,FE-70	1,000	箇所	9,985	9,985	
	合 計				9,985	算出数量 1,000 各単位
	単 価				9,985	
	*** S単- 396号 ***					
S02116	換気扇		台		1,000 各単位	歩A 当たり算出
	換気扇 天井埋込ダクト型(台所用),FE-90,,			時間的制約:なし 夜間制約作業時間:0.0	制約作業時間:0.0 冬期補正:なし	
	1)資材区分	地域資材 (Pコード)		豪雪補正:なし	亜熱帯補正:なし	
	2)地域資材単価コード (P)	P96555		基本給時間:8.0	超勤時間:0.0	
	3)地区資材単価コード (J)			深夜時間:0.0	週休:月単位	
	4)施設機械資材単価コード (K)					
P96555	換気扇 天井埋込ダクト型(台所用),FE-90	1,000	台	41,200	41,200	
	合 計				41,200	算出数量 1,000 各単位
	単 価				41,200	
	*** S単- 397号 ***					
S02116	換気扇取付費		箇所		1,000 各単位	歩A 当たり算出
	換気扇取付費 天井埋込ダクト型(台所用),FE-90,,			時間的制約:なし 夜間制約作業時間:0.0	制約作業時間:0.0 冬期補正:なし	
	1)資材区分	地域資材 (Pコード)		豪雪補正:なし	亜熱帯補正:なし	
	2)地域資材単価コード (P)	P96556		基本給時間:8.0	超勤時間:0.0	
	3)地区資材単価コード (J)			深夜時間:0.0	週休:月単位	
	4)施設機械資材単価コード (K)					

事業名	宇城農地整備事業				
工事名	五丁川第2排水機場建設工事（建屋建築工事）				

コード	名 称	数 量	単 位	単 価	金 額	備 考
P96556	換気扇取付費 天井埋込ダクト型(台所用),FE-90	1.000	箇所	9,985	9,985	
	合 計				9,985	算出数量 1.000 各単位
	単 価				9,985	
	*** S単ー 398号 ***					
S02116	換気扇 換気扇 天井埋込ダクト型24時間換気対応,FE-120,,		台		1.000 各単位	歩A 当たり算出
	1)資材区分 2)地域資材単価コード (P) 3)地区資材単価コード (J) 4)施設機械資材単価コード (K)	地域資材 (Pコード) P96557		時間的制約:なし 夜間制約作業時間:0.0 豪雪補正:なし 基本給時間:8.0 深夜時間:0.0	制約作業時間:0.0 冬期補正:なし 亜熱帯補正:なし 超勤時間:0.0 週休:月単位	
P96557	換気扇 天井埋込ダクト型24時間換気対応,FE-120	1.000	台	52,700	52,700	
	合 計				52,700	算出数量 1.000 各単位
	単 価				52,700	
	*** S単ー 399号 ***					
S02116	換気扇取付費 換気扇取付費 天井埋込ダクト型24時間換気対応,FE-120,,		箇所		1.000 各単位	歩A 当たり算出
	1)資材区分 2)地域資材単価コード (P) 3)地区資材単価コード (J) 4)施設機械資材単価コード (K)	地域資材 (Pコード) P96558		時間的制約:なし 夜間制約作業時間:0.0 豪雪補正:なし 基本給時間:8.0 深夜時間:0.0	制約作業時間:0.0 冬期補正:なし 亜熱帯補正:なし 超勤時間:0.0 週休:月単位	
P96558	換気扇取付費 天井埋込ダクト型24時間換気対応,FE-120	1.000	箇所	9,985	9,985	
	合 計				9,985	算出数量 1.000 各単位
	単 価				9,985	
	*** S単ー 400号 ***					
S02116	換気扇 換気扇 天井埋込ダクト型,FE-340,,		台		1.000 各単位	歩A 当たり算出
	1)資材区分 2)地域資材単価コード (P) 3)地区資材単価コード (J) 4)施設機械資材単価コード (K)	地域資材 (Pコード) P96559		時間的制約:なし 夜間制約作業時間:0.0 豪雪補正:なし 基本給時間:8.0 深夜時間:0.0	制約作業時間:0.0 冬期補正:なし 亜熱帯補正:なし 超勤時間:0.0 週休:月単位	
P96559	換気扇 天井埋込ダクト型,FE-340	1.000	台	113,100	113,100	
	合 計				113,100	算出数量 1.000 各単位
	単 価				113,100	
	*** S単ー 401号 ***					
S02116	換気扇取付費 換気扇取付費 天井埋込ダクト型,FE-340,,		箇所		1.000 各単位	歩A 当たり算出
	1)資材区分 2)地域資材単価コード (P) 3)地区資材単価コード (J) 4)施設機械資材単価コード (K)	地域資材 (Pコード) P96560		時間的制約:なし 夜間制約作業時間:0.0 豪雪補正:なし 基本給時間:8.0 深夜時間:0.0	制約作業時間:0.0 冬期補正:なし 亜熱帯補正:なし 超勤時間:0.0 週休:月単位	
P96560	換気扇取付費 天井埋込ダクト型,FE-340	1.000	箇所	9,985	9,985	
	合 計				9,985	算出数量 1.000 各単位
	単 価				9,985	
	*** S単ー 402号 ***					
S02116	換気扇 換気扇 圧力扇(羽口径350φ),FE-3000,,		台		1.000 各単位	歩A 当たり算出
				時間的制約:なし 夜間制約作業時間:0.0	制約作業時間:0.0 冬期補正:なし	

事業名	宇城農地整備事業				
工事名	五丁川第2排水機場建設工事(建屋建築工事)				

コード	名 称	数 量	単位	単 価	金 額	備 考
	1)資材区分	地域資材 (Pコード)		豪雪補正:なし	亜熱帯補正:なし	
	2)地域資材単価コード (P)	P96561		基本給時間:8.0	超勤時間:0.0	
	3)地区資材単価コード (J)			深夜時間:0.0	週休:月単位	
	4)施設機械資材単価コード (K)					
P96561	換気扇					
	圧力扇(羽口径350φ),FE-3000	1.000	台	205,700	205,700	
	合 計				205,700	算出数量 1.000 各単位
	単 価				205,700	
	*** S単一 403号 ***					
S02116	換気扇取付費		箇所		1.000 各単位	歩A 当たり算出
	換気扇取付費			時間的制約:なし	制約作業時間:0.0	
	圧力扇(羽口径350φ),FE-3000,,			夜間制約作業時間:0.0	冬期補正:なし	
	1)資材区分	地域資材 (Pコード)		豪雪補正:なし	亜熱帯補正:なし	
	2)地域資材単価コード (P)	P96562		基本給時間:8.0	超勤時間:0.0	
	3)地区資材単価コード (J)			深夜時間:0.0	週休:月単位	
	4)施設機械資材単価コード (K)					
P96562	換気扇取付費					
	圧力扇(羽口径350φ),FE-3000	1.000	箇所	11,597	11,597	
	合 計				11,597	算出数量 1.000 各単位
	単 価				11,597	
	*** S単一 404号 ***					
S02116	換気扇		台		1.000 各単位	歩A 当たり算出
	換気扇			時間的制約:なし	制約作業時間:0.0	
	圧力扇(羽口径700φ),FE-18800,,			夜間制約作業時間:0.0	冬期補正:なし	
	1)資材区分	地域資材 (Pコード)		豪雪補正:なし	亜熱帯補正:なし	
	2)地域資材単価コード (P)	P96563		基本給時間:8.0	超勤時間:0.0	
	3)地区資材単価コード (J)			深夜時間:0.0	週休:月単位	
	4)施設機械資材単価コード (K)					
P96563	換気扇					
	圧力扇(羽口径700φ),FE-18800	1.000	台	366,300	366,300	
	合 計				366,300	算出数量 1.000 各単位
	単 価				366,300	
	*** S単一 405号 ***					
S02116	換気扇取付費		箇所		1.000 各単位	歩A 当たり算出
	換気扇取付費			時間的制約:なし	制約作業時間:0.0	
	圧力扇(羽口径700φ),FE-18800,,			夜間制約作業時間:0.0	冬期補正:なし	
	1)資材区分	地域資材 (Pコード)		豪雪補正:なし	亜熱帯補正:なし	
	2)地域資材単価コード (P)	P96564		基本給時間:8.0	超勤時間:0.0	
	3)地区資材単価コード (J)			深夜時間:0.0	週休:月単位	
	4)施設機械資材単価コード (K)					
P96564	換気扇取付費					
	圧力扇(羽口径700φ),FE-18800	1.000	箇所	17,442	17,442	
	合 計				17,442	算出数量 1.000 各単位
	単 価				17,442	
	*** S単一 406号 ***					
S02116	換気扇		台		1.000 各単位	歩A 当たり算出
	換気扇			時間的制約:なし	制約作業時間:0.0	
	圧力扇(羽口径350φ),FS-3000,,			夜間制約作業時間:0.0	冬期補正:なし	
	1)資材区分	地域資材 (Pコード)		豪雪補正:なし	亜熱帯補正:なし	
	2)地域資材単価コード (P)	P96565		基本給時間:8.0	超勤時間:0.0	
	3)地区資材単価コード (J)			深夜時間:0.0	週休:月単位	
	4)施設機械資材単価コード (K)					
P96565	換気扇					
	圧力扇(羽口径350φ),FS-3000	1.000	台	280,900	280,900	
	合 計				280,900	算出数量 1.000 各単位
	単 価				280,900	
	*** S単一 407号 ***					

事業名	宇城農地整備事業				
工事名	五丁川第2排水機場建設工事（建屋建築工事）				

コード	名 称	数 量	単位	単 価	金 額	備 考
S02116	換気扇取付費		箇所		1,000 各単位	歩A 当たり算出
	換気扇取付費 圧力扇(羽口径350φ),FS-3000,,			時間的制約:なし 夜間制約作業時間:0.0	制約作業時間:0.0 冬期補正:なし	
	1)資材区分 2)地域資材単価コード (P) 3)地区資材単価コード (J) 4)施設機械資材単価コード (K)	地域資材 (Pコード) P96566		豪雪補正:なし 基本給時間:8.0 深夜時間:0.0	亜熱帯補正:なし 超勤時間:0.0 週休:月単位	
P96566	換気扇取付費 圧力扇(羽口径350φ),FS-3000	1,000	箇所	11,597	11,597	
	合 計				11,597	算出数量 1,000 各単位
	単 価				11,597	
	*** S単一 408号 ***					
S02116	換気扇		台		1,000 各単位	歩A 当たり算出
	換気扇 圧力扇(羽口径800φ),FS-29600,,			時間的制約:なし 夜間制約作業時間:0.0	制約作業時間:0.0 冬期補正:なし	
	1)資材区分 2)地域資材単価コード (P) 3)地区資材単価コード (J) 4)施設機械資材単価コード (K)	地域資材 (Pコード) P96567		豪雪補正:なし 基本給時間:8.0 深夜時間:0.0	亜熱帯補正:なし 超勤時間:0.0 週休:月単位	
P96567	換気扇 圧力扇(羽口径800φ),FS-29600	1,000	台	970,300	970,300	
	合 計				970,300	算出数量 1,000 各単位
	単 価				970,300	
	*** S単一 409号 ***					
S02116	換気扇取付費		箇所		1,000 各単位	歩A 当たり算出
	換気扇取付費 圧力扇(羽口径800φ),FS-29600,,			時間的制約:なし 夜間制約作業時間:0.0	制約作業時間:0.0 冬期補正:なし	
	1)資材区分 2)地域資材単価コード (P) 3)地区資材単価コード (J) 4)施設機械資材単価コード (K)	地域資材 (Pコード) P96568		豪雪補正:なし 基本給時間:8.0 深夜時間:0.0	亜熱帯補正:なし 超勤時間:0.0 週休:月単位	
P96568	換気扇取付費 圧力扇(羽口径800φ),FS-29600	1,000	箇所	20,094	20,094	
	合 計				20,094	算出数量 1,000 各単位
	単 価				20,094	
	*** S単一 410号 ***					
S02116	給気口		個		1,000 各単位	歩A 当たり算出
	給気口 角型200φ用,,			時間的制約:なし 夜間制約作業時間:0.0	制約作業時間:0.0 冬期補正:なし	
	1)資材区分 2)地域資材単価コード (P) 3)地区資材単価コード (J) 4)施設機械資材単価コード (K)	地域資材 (Pコード) P96569		豪雪補正:なし 基本給時間:8.0 深夜時間:0.0	亜熱帯補正:なし 超勤時間:0.0 週休:月単位	
P96569	給気口 角型200φ用	1,000	個	2,570	2,570	
	合 計				2,570	算出数量 1,000 各単位
	単 価				2,570	
	*** S単一 411号 ***					
S02116	給気口取付費		箇所		1,000 各単位	歩A 当たり算出
	給気口取付費 角型200φ用,,			時間的制約:なし 夜間制約作業時間:0.0	制約作業時間:0.0 冬期補正:なし	
	1)資材区分 2)地域資材単価コード (P) 3)地区資材単価コード (J) 4)施設機械資材単価コード (K)	地域資材 (Pコード) P96570		豪雪補正:なし 基本給時間:8.0 深夜時間:0.0	亜熱帯補正:なし 超勤時間:0.0 週休:月単位	
P96570	給気口取付費 角型200φ用	1,000	箇所	8,129	8,129	
	合 計				8,129	算出数量 1,000 各単位
	単 価				8,129	

事業名	宇城農地整備事業				
工事名	五丁川第2排水機場建設工事（建屋建築工事）				

コード	名 称	数 量	単位	単 価	金 額	備 考
	*** S単－ 412号 ***					
S02116	SUS製深形ﾌｰﾄﾞ		個		1,000 各単位	歩A 当たり算出
	SUS製深形ﾌｰﾄﾞ 100φ,.,			時間的制約:なし 夜間制約作業時間:0.0	制約作業時間:0.0 冬期補正:なし	
	1)資材区分 2)地域資材単価コード (P) 3)地区資材単価コード (J) 4)施設機械資材単価コード (K)	地域資材 (Pコード) P96571		豪雪補正:なし 基本給時間:8.0 深夜時間:0.0	亜熱帯補正:なし 超勤時間:0.0 週休:月単位	
P96571	SUS製深形ﾌｰﾄﾞ 100φ	1,000	個		2,300	2,300
	合 計				2,300	算出数量 1,000 各単位
	単 価				2,300	
	*** S単－ 413号 ***					
S02116	SUS製深形ﾌｰﾄﾞ取付費		箇所		1,000 各単位	歩A 当たり算出
	SUS製深形ﾌｰﾄﾞ取付費 100φ,.,			時間的制約:なし 夜間制約作業時間:0.0	制約作業時間:0.0 冬期補正:なし	
	1)資材区分 2)地域資材単価コード (P) 3)地区資材単価コード (J) 4)施設機械資材単価コード (K)	地域資材 (Pコード) P96572		豪雪補正:なし 基本給時間:8.0 深夜時間:0.0	亜熱帯補正:なし 超勤時間:0.0 週休:月単位	
P96572	SUS製深形ﾌｰﾄﾞ取付費 100φ	1,000	箇所		3,763	3,763
	合 計				3,763	算出数量 1,000 各単位
	単 価				3,763	
	*** S単－ 414号 ***					
S02116	SUS製深形ﾌｰﾄﾞ		個		1,000 各単位	歩A 当たり算出
	SUS製深形ﾌｰﾄﾞ 200φ,.,			時間的制約:なし 夜間制約作業時間:0.0	制約作業時間:0.0 冬期補正:なし	
	1)資材区分 2)地域資材単価コード (P) 3)地区資材単価コード (J) 4)施設機械資材単価コード (K)	地域資材 (Pコード) P96573		豪雪補正:なし 基本給時間:8.0 深夜時間:0.0	亜熱帯補正:なし 超勤時間:0.0 週休:月単位	
P96573	SUS製深形ﾌｰﾄﾞ 200φ	1,000	個		9,550	9,550
	合 計				9,550	算出数量 1,000 各単位
	単 価				9,550	
	*** S単－ 415号 ***					
S02116	SUS製深形ﾌｰﾄﾞ取付費		箇所		1,000 各単位	歩A 当たり算出
	SUS製深形ﾌｰﾄﾞ取付費 200φ,.,			時間的制約:なし 夜間制約作業時間:0.0	制約作業時間:0.0 冬期補正:なし	
	1)資材区分 2)地域資材単価コード (P) 3)地区資材単価コード (J) 4)施設機械資材単価コード (K)	地域資材 (Pコード) P96574		豪雪補正:なし 基本給時間:8.0 深夜時間:0.0	亜熱帯補正:なし 超勤時間:0.0 週休:月単位	
P96574	SUS製深形ﾌｰﾄﾞ取付費 200φ	1,000	箇所		4,304	4,304
	合 計				4,304	算出数量 1,000 各単位
	単 価				4,304	
	*** S単－ 416号 ***					
S02116	SUSｸﾚｯﾄﾞ-ｶﾞｰ-防虫網付き		個		1,000 各単位	歩A 当たり算出
	SUSｸﾚｯﾄﾞ-ｶﾞｰ-防虫網付き 400φ用,.,			時間的制約:なし 夜間制約作業時間:0.0	制約作業時間:0.0 冬期補正:なし	
	1)資材区分 2)地域資材単価コード (P) 3)地区資材単価コード (J) 4)施設機械資材単価コード (K)	地域資材 (Pコード) P96575		豪雪補正:なし 基本給時間:8.0 深夜時間:0.0	亜熱帯補正:なし 超勤時間:0.0 週休:月単位	
P96575	SUSｸﾚｯﾄﾞ-ｶﾞｰ-防虫網付き 400φ用	1,000	個		22,300	22,300

事業名	宇城農地整備事業				
工事名	五丁川第2排水機場建設工事（建屋建築工事）				

コード	名 称	数 量	単 位	単 価	金 額	備 考
	合 計				22,300	算出数量 1.000 各単位
	単 価				22,300	
	*** S単一 417号 ***					
S02116	SUS9㏞°-㏞°-防虫網付き取付費		箇所		1.000 各単位	歩A 当たり算出
	SUS9㏞°-㏞°-防虫網付き取付費 400φ用,,			時間的制約:なし 夜間制約作業時間:0.0	制約作業時間:0.0 冬期補正:なし	
	1)資材区分	地域資材 (Pコード)		豪雪補正:なし	亜熱帯補正:なし	
	2)地域資材単価コード (P)	P96576		基本給時間:8.0	超勤時間:0.0	
	3)地区資材単価コード (J)			深夜時間:0.0	週休:月単位	
	4)施設機械資材単価コード (K)					
P96576	SUS9㏞°-㏞°-防虫網付き取付費 400φ用	1.000	箇所	5,212	5,212	
	合 計				5,212	算出数量 1.000 各単位
	単 価				5,212	
	*** S単一 418号 ***					
S02116	SUS9㏞°-㏞°-防虫網付き		個		1.000 各単位	歩A 当たり算出
	SUS9㏞°-㏞°-防虫網付き 1050φ用,,			時間的制約:なし 夜間制約作業時間:0.0	制約作業時間:0.0 冬期補正:なし	
	1)資材区分	地域資材 (Pコード)		豪雪補正:なし	亜熱帯補正:なし	
	2)地域資材単価コード (P)	P96577		基本給時間:8.0	超勤時間:0.0	
	3)地区資材単価コード (J)			深夜時間:0.0	週休:月単位	
	4)施設機械資材単価コード (K)					
P96577	SUS9㏞°-㏞°-防虫網付き 1050φ用	1.000	個	878,400	878,400	
	合 計				878,400	算出数量 1.000 各単位
	単 価				878,400	
	*** S単一 419号 ***					
S02116	SUS9㏞°-㏞°-防虫網付き取付費		箇所		1.000 各単位	歩A 当たり算出
	SUS9㏞°-㏞°-防虫網付き取付費 1050φ用,,			時間的制約:なし 夜間制約作業時間:0.0	制約作業時間:0.0 冬期補正:なし	
	1)資材区分	地域資材 (Pコード)		豪雪補正:なし	亜熱帯補正:なし	
	2)地域資材単価コード (P)	P96578		基本給時間:8.0	超勤時間:0.0	
	3)地区資材単価コード (J)			深夜時間:0.0	週休:月単位	
	4)施設機械資材単価コード (K)					
P96578	SUS9㏞°-㏞°-防虫網付き取付費 1050φ用	1.000	箇所	36,954	36,954	
	合 計				36,954	算出数量 1.000 各単位
	単 価				36,954	
	*** S単一 420号 ***					
S02116	SUS9㏞°-㏞°-防虫網付き(吸気用)		個		1.000 各単位	歩A 当たり算出
	SUS9㏞°-㏞°-防虫網付き(吸気用) 1050φ用,,			時間的制約:なし 夜間制約作業時間:0.0	制約作業時間:0.0 冬期補正:なし	
	1)資材区分	地域資材 (Pコード)		豪雪補正:なし	亜熱帯補正:なし	
	2)地域資材単価コード (P)	P96590		基本給時間:8.0	超勤時間:0.0	
	3)地区資材単価コード (J)			深夜時間:0.0	週休:月単位	
	4)施設機械資材単価コード (K)					
P96590	SUS9㏞°-㏞°-防虫網付き(吸気用) 1050φ用	1.000	個	2,268,000	2,268,000	
	合 計				2,268,000	算出数量 1.000 各単位
	単 価				2,268,000	
	*** S単一 421号 ***					
S02116	電動シャッター		個		1.000 各単位	歩A 当たり算出
	電動シャッター 350φ用,,			時間的制約:なし 夜間制約作業時間:0.0	制約作業時間:0.0 冬期補正:なし	
	1)資材区分	地域資材 (Pコード)		豪雪補正:なし	亜熱帯補正:なし	
	2)地域資材単価コード (P)	P96579		基本給時間:8.0	超勤時間:0.0	

事業名	宇城農地整備事業				
工事名	五丁川第2排水機場建設工事(建屋建築工事)				

コード	名 称	数 量	単位	単 価	金 額	備 考
	3)地区資材単価コード(J) 4)施設機械資材単価コード(K)			深夜時間:0.0	週休:月単位	
P96579	電動シャッター 350φ用	1.000	個	21,400	21,400	
	合 計				21,400	算出数量 1.000 各単位
	単 価				21,400	
	*** S単ー 422号 ***					
S02116	電動シャッター取付費		箇所		1.000 各単位	歩A 当たり算出
	電動シャッター取付費 350φ用,,			時間的制約:なし 夜間制約作業時間:0.0	制約作業時間:0.0 冬期補正:なし	
	1)資材区分 2)地域資材単価コード(P)	地域資材(Pコード) P96580		豪雪補正:なし 基本給時間:8.0	亜熱帯補正:なし 超勤時間:0.0	
	3)地区資材単価コード(J) 4)施設機械資材単価コード(K)			深夜時間:0.0	週休:月単位	
P96580	電動シャッター取付費 350φ用	1.000	箇所	5,212	5,212	
	合 計				5,212	算出数量 1.000 各単位
	単 価				5,212	
	*** S単ー 423号 ***					
S02116	電動シャッター		個		1.000 各単位	歩A 当たり算出
	電動シャッター 1050φ用,,			時間的制約:なし 夜間制約作業時間:0.0	制約作業時間:0.0 冬期補正:なし	
	1)資材区分 2)地域資材単価コード(P)	地域資材(Pコード) P96581		豪雪補正:なし 基本給時間:8.0	亜熱帯補正:なし 超勤時間:0.0	
	3)地区資材単価コード(J) 4)施設機械資材単価コード(K)			深夜時間:0.0	週休:月単位	
P96581	電動シャッター 1050φ用	1.000	個	346,000	346,000	
	合 計				346,000	算出数量 1.000 各単位
	単 価				346,000	
	*** S単ー 424号 ***					
S02116	電動シャッター取付費		箇所		1.000 各単位	歩A 当たり算出
	電動シャッター取付費 1050φ用,,			時間的制約:なし 夜間制約作業時間:0.0	制約作業時間:0.0 冬期補正:なし	
	1)資材区分 2)地域資材単価コード(P)	地域資材(Pコード) P96582		豪雪補正:なし 基本給時間:8.0	亜熱帯補正:なし 超勤時間:0.0	
	3)地区資材単価コード(J) 4)施設機械資材単価コード(K)			深夜時間:0.0	週休:月単位	
P96582	電動シャッター取付費 1050φ用	1.000	箇所	32,901	32,901	
	合 計				32,901	算出数量 1.000 各単位
	単 価				32,901	
	*** S単ー 425号 ***					
S02116	電動シャッター		個		1.000 各単位	歩A 当たり算出
	電動シャッター 700φ,,			時間的制約:なし 夜間制約作業時間:0.0	制約作業時間:0.0 冬期補正:なし	
	1)資材区分 2)地域資材単価コード(P)	地域資材(Pコード) P96587		豪雪補正:なし 基本給時間:8.0	亜熱帯補正:なし 超勤時間:0.0	
	3)地区資材単価コード(J) 4)施設機械資材単価コード(K)			深夜時間:0.0	週休:月単位	
P96587	電動シャッター 700φ	1.000	個	147,800	147,800	
	合 計				147,800	算出数量 1.000 各単位
	単 価				147,800	
	*** S単ー 426号 ***					
S02116	電動シャッター取付費		箇所		1.000 各単位	歩A 当たり算出

事業名	宇城農地整備事業					
工事名	五丁川第2排水機場建設工事（建屋建築工事）					

コード	名 称	数 量	単位	単 価	金 額	備 考
	電動シャッター取付費 700φ,,			時間的制約:なし 夜間制約作業時間:0.0	制約作業時間:0.0 冬期補正:なし	
	1)資材区分 2)地域資材単価コード (P)	地域資材 (Pコード) P96588		豪雪補正:なし 基本給時間:8.0	亜熱帯補正:なし 超勤時間:0.0	
	3)地区資材単価コード (J) 4)施設機械資材単価コード (K)			深夜時間:0.0	週休:月単位	
P96588	電動シャッター取付費 700φ	1.000	箇所	27,036	27,036	
	合 計				27,036	算出数量 1.000 各単位
	単 価				27,036	
	*** S単一 427号 ***					
S02116	排気側ハ°イタ°外 排気側ハ°イタ°外 100φ,,		m		1.000 各単位	歩A 当たり算出
	1)資材区分 2)地域資材単価コード (P)	地域資材 (Pコード) P96583		時間的制約:なし 夜間制約作業時間:0.0	制約作業時間:0.0 冬期補正:なし	
	3)地区資材単価コード (J) 4)施設機械資材単価コード (K)			豪雪補正:なし 基本給時間:8.0	亜熱帯補正:なし 超勤時間:0.0	
				深夜時間:0.0	週休:月単位	
P96583	排気側ハ°イタ°外 100φ	1.000	m	3,757	3,757	
	合 計				3,757	算出数量 1.000 各単位
	単 価				3,757	
	*** S単一 428号 ***					
S02116	排気側ハ°イタ°外 排気側ハ°イタ°外 150φ,,		m		1.000 各単位	歩A 当たり算出
	1)資材区分 2)地域資材単価コード (P)	地域資材 (Pコード) P96584		時間的制約:なし 夜間制約作業時間:0.0	制約作業時間:0.0 冬期補正:なし	
	3)地区資材単価コード (J) 4)施設機械資材単価コード (K)			豪雪補正:なし 基本給時間:8.0	亜熱帯補正:なし 超勤時間:0.0	
				深夜時間:0.0	週休:月単位	
P96584	排気側ハ°イタ°外 150φ	1.000	m	4,534	4,534	
	合 計				4,534	算出数量 1.000 各単位
	単 価				4,534	
	*** S単一 429号 ***					
S02116	排気側ハ°イタ°外 排気側ハ°イタ°外 200φ,,		m		1.000 各単位	歩A 当たり算出
	1)資材区分 2)地域資材単価コード (P)	地域資材 (Pコード) P96585		時間的制約:なし 夜間制約作業時間:0.0	制約作業時間:0.0 冬期補正:なし	
	3)地区資材単価コード (J) 4)施設機械資材単価コード (K)			豪雪補正:なし 基本給時間:8.0	亜熱帯補正:なし 超勤時間:0.0	
				深夜時間:0.0	週休:月単位	
P96585	排気側ハ°イタ°外 200φ	1.000	m	5,807	5,807	
	合 計				5,807	算出数量 1.000 各単位
	単 価				5,807	
	*** S単一 430号 ***					
S02116	保温工事 (天井) 200φ 保温工事 (天井) 200φ GW25mm アルミガラスクロス,,		m		1.000 各単位	歩A 当たり算出
	1)資材区分 2)地域資材単価コード (P)	地域資材 (Pコード) P96586		時間的制約:なし 夜間制約作業時間:0.0	制約作業時間:0.0 冬期補正:なし	
	3)地区資材単価コード (J) 4)施設機械資材単価コード (K)			豪雪補正:なし 基本給時間:8.0	亜熱帯補正:なし 超勤時間:0.0	
				深夜時間:0.0	週休:月単位	
P96586	保温工事 (天井) 200φ GW25mm アルミガラスクロス	1.000	m	4,524	4,524	
	合 計				4,524	算出数量 1.000 各単位
	単 価				4,524	

事業名	宇城農地整備事業				
工事名	五丁川第2排水機場建設工事（建屋建築工事）				

コード	名 称	数 量	単 位	単 価	金 額	備 考
	*** S単－ 431号 ***					
S02117	継手		式		1.000 各単位	歩A 当たり算出
	継手			時間的制約:なし 夜間制約作業時間:0.0	制約作業時間:0.0 冬期補正:なし	
	1)地域資材単価コード 2)資材規格 3)単価の入力	P96601 238円		豪雪補正:なし 基本給時間:8.0 深夜時間:0.0	亜熱帯補正:なし 超勤時間:0.0 週休:月単位	
P96601	継手					
		1.000	式	238	238	
	合 計				238	算出数量 1.000 各単位
	単 価				238	
	*** S単－ 432号 ***					
S02117	接合材		式		1.000 各単位	歩A 当たり算出
	接合材			時間的制約:なし 夜間制約作業時間:0.0	制約作業時間:0.0 冬期補正:なし	
	1)地域資材単価コード 2)資材規格 3)単価の入力	P96602 238円		豪雪補正:なし 基本給時間:8.0 深夜時間:0.0	亜熱帯補正:なし 超勤時間:0.0 週休:月単位	
P96602	接合材					
		1.000	式	238	238	
	合 計				238	算出数量 1.000 各単位
	単 価				238	
	*** S単－ 433号 ***					
S02117	継手		式		1.000 各単位	歩A 当たり算出
	継手			時間的制約:なし 夜間制約作業時間:0.0	制約作業時間:0.0 冬期補正:なし	
	1)地域資材単価コード 2)資材規格 3)単価の入力	P96601 1,294円		豪雪補正:なし 基本給時間:8.0 深夜時間:0.0	亜熱帯補正:なし 超勤時間:0.0 週休:月単位	
P96601	継手					
		1.000	式	1,294	1,294	
	合 計				1,294	算出数量 1.000 各単位
	単 価				1,294	
	*** S単－ 434号 ***					
S02117	接合材		式		1.000 各単位	歩A 当たり算出
	接合材			時間的制約:なし 夜間制約作業時間:0.0	制約作業時間:0.0 冬期補正:なし	
	1)地域資材単価コード 2)資材規格 3)単価の入力	P96602 1,294円		豪雪補正:なし 基本給時間:8.0 深夜時間:0.0	亜熱帯補正:なし 超勤時間:0.0 週休:月単位	
P96602	接合材					
		1.000	式	1,294	1,294	
	合 計				1,294	算出数量 1.000 各単位
	単 価				1,294	
	*** S単－ 435号 ***					
S02117	継手		式		1.000 各単位	歩A 当たり算出
	継手			時間的制約:なし 夜間制約作業時間:0.0	制約作業時間:0.0 冬期補正:なし	
	1)地域資材単価コード 2)資材規格 3)単価の入力	P96601 1,031円		豪雪補正:なし 基本給時間:8.0 深夜時間:0.0	亜熱帯補正:なし 超勤時間:0.0 週休:月単位	
P96601	継手					
		1.000	式	1,031	1,031	
	合 計				1,031	算出数量 1.000 各単位

事業名	宇城農地整備事業				
工事名	五丁川第2排水機場建設工事（建屋建築工事）				

コード	名 称	数 量	単 位	単 価	金 額	備 考
	単 価				1,031	
	*** S単— 436号 ***					
S02117	接合材		式		1.000 各単位	歩A 当たり算出
	接合材			時間的制約:なし 夜間制約作業時間:0.0	制約作業時間:0.0 冬期補正:なし	
	1)地域資材単価コード	P96602		豪雪補正:なし 基本給時間:8.0	亜熱帯補正:なし 超勤時間:0.0	
	2)資材規格			基本給時間:8.0	超勤時間:0.0	
	3)単価の入力	1,031円		深夜時間:0.0	週休:月単位	
P96602	接合材					
		1.000	式	1,031	1,031	
	合 計				1,031	算出数量 1.000 各単位
	単 価				1,031	
	*** S単— 437号 ***					
S02117	支持金物		式		1.000 各単位	歩A 当たり算出
	支持金物			時間的制約:なし 夜間制約作業時間:0.0	制約作業時間:0.0 冬期補正:なし	
	1)地域資材単価コード	P96603		豪雪補正:なし 基本給時間:8.0	亜熱帯補正:なし 超勤時間:0.0	
	2)資材規格			基本給時間:8.0	超勤時間:0.0	
	3)単価の入力	1,031円		深夜時間:0.0	週休:月単位	
P96603	支持金物					
		1.000	式	1,031	1,031	
	合 計				1,031	算出数量 1.000 各単位
	単 価				1,031	
	*** S単— 438号 ***					
S02117	はつり補修		式		1.000 各単位	歩A 当たり算出
	はつり補修			時間的制約:なし 夜間制約作業時間:0.0	制約作業時間:0.0 冬期補正:なし	
	1)地域資材単価コード	P96604		豪雪補正:なし 基本給時間:8.0	亜熱帯補正:なし 超勤時間:0.0	
	2)資材規格			基本給時間:8.0	超勤時間:0.0	
	3)単価の入力	2,407円		深夜時間:0.0	週休:月単位	
P96604	はつり補修					
		1.000	式	2,407	2,407	
	合 計				2,407	算出数量 1.000 各単位
	単 価				2,407	
	*** S単— 439号 ***					
S02117	継手		式		1.000 各単位	歩A 当たり算出
	継手			時間的制約:なし 夜間制約作業時間:0.0	制約作業時間:0.0 冬期補正:なし	
	1)地域資材単価コード	P96601		豪雪補正:なし 基本給時間:8.0	亜熱帯補正:なし 超勤時間:0.0	
	2)資材規格			基本給時間:8.0	超勤時間:0.0	
	3)単価の入力	1,736円		深夜時間:0.0	週休:月単位	
P96601	継手					
		1.000	式	1,736	1,736	
	合 計				1,736	算出数量 1.000 各単位
	単 価				1,736	
	*** S単— 440号 ***					
S02117	接合材		式		1.000 各単位	歩A 当たり算出
	接合材			時間的制約:なし 夜間制約作業時間:0.0	制約作業時間:0.0 冬期補正:なし	
	1)地域資材単価コード	P96602		豪雪補正:なし 基本給時間:8.0	亜熱帯補正:なし 超勤時間:0.0	
	2)資材規格			基本給時間:8.0	超勤時間:0.0	
	3)単価の入力	1,736円		深夜時間:0.0	週休:月単位	

事業名	宇城農地整備事業				
工事名	五丁川第2排水機場建設工事（建屋建築工事）				

コード	名 称	数 量	単位	単 価	金 額	備 考
P96602	接合材					
		1.000	式	1,736	1,736	
	合 計				1,736	算出数量 1.000 各単位
	単 価				1,736	
	*** S単一 441号 ***					
S02117	継手		式		1.000 各単位	歩A 当たり算出
	継手			時間的制約:なし 夜間制約作業時間:0.0	制約作業時間:0.0 冬期補正:なし	
	1)地域資材単価コード 2)資材規格 3)単価の入力	P96601 2,499円		豪雪補正:なし 基本給時間:8.0 深夜時間:0.0	亜熱帯補正:なし 超勤時間:0.0 週休:月単位	
P96601	継手					
		1.000	式	2,499	2,499	
	合 計				2,499	算出数量 1.000 各単位
	単 価				2,499	
	*** S単一 442号 ***					
S02117	接合材		式		1.000 各単位	歩A 当たり算出
	接合材			時間的制約:なし 夜間制約作業時間:0.0	制約作業時間:0.0 冬期補正:なし	
	1)地域資材単価コード 2)資材規格 3)単価の入力	P96602 2,499円		豪雪補正:なし 基本給時間:8.0 深夜時間:0.0	亜熱帯補正:なし 超勤時間:0.0 週休:月単位	
P96602	接合材					
		1.000	式	2,499	2,499	
	合 計				2,499	算出数量 1.000 各単位
	単 価				2,499	
	*** S単一 443号 ***					
S02117	継手		式		1.000 各単位	歩A 当たり算出
	継手			時間的制約:なし 夜間制約作業時間:0.0	制約作業時間:0.0 冬期補正:なし	
	1)地域資材単価コード 2)資材規格 3)単価の入力	P96601 1,428円		豪雪補正:なし 基本給時間:8.0 深夜時間:0.0	亜熱帯補正:なし 超勤時間:0.0 週休:月単位	
P96601	継手					
		1.000	式	1,428	1,428	
	合 計				1,428	算出数量 1.000 各単位
	単 価				1,428	
	*** S単一 444号 ***					
S02117	接合材		式		1.000 各単位	歩A 当たり算出
	接合材			時間的制約:なし 夜間制約作業時間:0.0	制約作業時間:0.0 冬期補正:なし	
	1)地域資材単価コード 2)資材規格 3)単価の入力	P96602 1,428円		豪雪補正:なし 基本給時間:8.0 深夜時間:0.0	亜熱帯補正:なし 超勤時間:0.0 週休:月単位	
P96602	接合材					
		1.000	式	1,428	1,428	
	合 計				1,428	算出数量 1.000 各単位
	単 価				1,428	
	*** S単一 445号 ***					
S02117	継手		式		1.000 各単位	歩A 当たり算出
	継手			時間的制約:なし 夜間制約作業時間:0.0	制約作業時間:0.0 冬期補正:なし	

事業名	宇城農地整備事業				
工事名	五丁川第2排水機場建設工事（建屋建築工事）				

コード	名 称	数 量	単位	単 価	金 額	備 考
	1)地域資材単価コード 2)資材規格 3)単価の入力	P96601 2,177円		豪雪補正:なし 基本給時間:8.0 深夜時間:0.0	亜熱帯補正:なし 超勤時間:0.0 週休:月単位	
P96601	継手	1.000	式	2,177	2,177	
	合 計				2,177	算出数量 1.000 各単位
	単 価				2,177	
	*** S単一 446号 ***					
S02117	接合材		式		1.000 各単位	歩A 当たり算出
	接合材			時間的制約:なし 夜間制約作業時間:0.0	制約作業時間:0.0 冬期補正:なし	
	1)地域資材単価コード 2)資材規格 3)単価の入力	P96602 2,177円		豪雪補正:なし 基本給時間:8.0 深夜時間:0.0	亜熱帯補正:なし 超勤時間:0.0 週休:月単位	
P96602	接合材	1.000	式	2,177	2,177	
	合 計				2,177	算出数量 1.000 各単位
	単 価				2,177	
	*** S単一 447号 ***					
S02117	支持金物		式		1.000 各単位	歩A 当たり算出
	支持金物			時間的制約:なし 夜間制約作業時間:0.0	制約作業時間:0.0 冬期補正:なし	
	1)地域資材単価コード 2)資材規格 3)単価の入力	P96603 2,177円		豪雪補正:なし 基本給時間:8.0 深夜時間:0.0	亜熱帯補正:なし 超勤時間:0.0 週休:月単位	
P96603	支持金物	1.000	式	2,177	2,177	
	合 計				2,177	算出数量 1.000 各単位
	単 価				2,177	
	*** S単一 448号 ***					
S02117	継手		式		1.000 各単位	歩A 当たり算出
	継手			時間的制約:なし 夜間制約作業時間:0.0	制約作業時間:0.0 冬期補正:なし	
	1)地域資材単価コード 2)資材規格 3)単価の入力	P96601 1,946円		豪雪補正:なし 基本給時間:8.0 深夜時間:0.0	亜熱帯補正:なし 超勤時間:0.0 週休:月単位	
P96601	継手	1.000	式	1,946	1,946	
	合 計				1,946	算出数量 1.000 各単位
	単 価				1,946	
	*** S単一 449号 ***					
S02117	接合材		式		1.000 各単位	歩A 当たり算出
	接合材			時間的制約:なし 夜間制約作業時間:0.0	制約作業時間:0.0 冬期補正:なし	
	1)地域資材単価コード 2)資材規格 3)単価の入力	P96602 1,946円		豪雪補正:なし 基本給時間:8.0 深夜時間:0.0	亜熱帯補正:なし 超勤時間:0.0 週休:月単位	
P96602	接合材	1.000	式	1,946	1,946	
	合 計				1,946	算出数量 1.000 各単位
	単 価				1,946	
	*** S単一 450号 ***					

事業名	宇城農地整備事業				
工事名	五丁川第2排水機場建設工事（建屋建築工事）				

コード	名 称	数 量	単位	単 価	金 額	備 考
S02117	継手		式		1.000 各単位	歩A 当たり算出
	継手			時間的制約:なし 夜間制約作業時間:0.0	制約作業時間:0.0 冬期補正:なし	
	1)地域資材単価コード 2)資材規格 3)単価の入力	P96601 394円		豪雪補正:なし 基本給時間:8.0 深夜時間:0.0	亜熱帯補正:なし 超勤時間:0.0 週休:月単位	
P96601	継手	1.000	式	394	394	
	合 計				394	算出数量 1.000 各単位
	単 価				394	
	*** S単一 451号 ***					
S02117	接合材		式		1.000 各単位	歩A 当たり算出
	接合材			時間的制約:なし 夜間制約作業時間:0.0	制約作業時間:0.0 冬期補正:なし	
	1)地域資材単価コード 2)資材規格 3)単価の入力	P96602 394円		豪雪補正:なし 基本給時間:8.0 深夜時間:0.0	亜熱帯補正:なし 超勤時間:0.0 週休:月単位	
P96602	接合材	1.000	式	394	394	
	合 計				394	算出数量 1.000 各単位
	単 価				394	
	*** S単一 452号 ***					
S02117	支持金物		式		1.000 各単位	歩A 当たり算出
	支持金物			時間的制約:なし 夜間制約作業時間:0.0	制約作業時間:0.0 冬期補正:なし	
	1)地域資材単価コード 2)資材規格 3)単価の入力	P96603 394円		豪雪補正:なし 基本給時間:8.0 深夜時間:0.0	亜熱帯補正:なし 超勤時間:0.0 週休:月単位	
P96603	支持金物	1.000	式	394	394	
	合 計				394	算出数量 1.000 各単位
	単 価				394	
	*** S単一 453号 ***					
S02117	はつり補修		式		1.000 各単位	歩A 当たり算出
	はつり補修			時間的制約:なし 夜間制約作業時間:0.0	制約作業時間:0.0 冬期補正:なし	
	1)地域資材単価コード 2)資材規格 3)単価の入力	P96604 2,431円		豪雪補正:なし 基本給時間:8.0 深夜時間:0.0	亜熱帯補正:なし 超勤時間:0.0 週休:月単位	
P96604	はつり補修	1.000	式	2,431	2,431	
	合 計				2,431	算出数量 1.000 各単位
	単 価				2,431	
	*** S単一 454号 ***					
S02117	継手		式		1.000 各単位	歩A 当たり算出
	継手			時間的制約:なし 夜間制約作業時間:0.0	制約作業時間:0.0 冬期補正:なし	
	1)地域資材単価コード 2)資材規格 3)単価の入力	P96601 520円		豪雪補正:なし 基本給時間:8.0 深夜時間:0.0	亜熱帯補正:なし 超勤時間:0.0 週休:月単位	
P96601	継手	1.000	式	520	520	
	合 計				520	算出数量 1.000 各単位
	単 価				520	

事業名	宇城農地整備事業				
工事名	五丁川第2排水機場建設工事（建屋建築工事）				

コード	名 称	数 量	単位	単 価	金 額	備 考
	*** S単－ 455号 ***					
S02117	接合材		式		1.000 各単位	歩A 当たり算出
	接合材			時間的制約:なし 夜間制約作業時間:0.0	制約作業時間:0.0 冬期補正:なし	
	1)地域資材単価コード	P96602		豪雪補正:なし 基本給時間:8.0	亜熱帯補正:なし 超勤時間:0.0	
	2)資材規格			基本給時間:8.0	超勤時間:0.0	
	3)単価の入力	520円		深夜時間:0.0	週休:月単位	
P96602	接合材	1.000	式	520	520	
	合 計				520	算出数量 1.000 各単位
	単 価				520	
	*** S単－ 456号 ***					
S02117	支持金物		式		1.000 各単位	歩A 当たり算出
	支持金物			時間的制約:なし 夜間制約作業時間:0.0	制約作業時間:0.0 冬期補正:なし	
	1)地域資材単価コード	P96603		豪雪補正:なし 基本給時間:8.0	亜熱帯補正:なし 超勤時間:0.0	
	2)資材規格			基本給時間:8.0	超勤時間:0.0	
	3)単価の入力	520円		深夜時間:0.0	週休:月単位	
P96603	支持金物	1.000	式	520	520	
	合 計				520	算出数量 1.000 各単位
	単 価				520	
	*** S単－ 457号 ***					
S02117	はつり補修		式		1.000 各単位	歩A 当たり算出
	はつり補修			時間的制約:なし 夜間制約作業時間:0.0	制約作業時間:0.0 冬期補正:なし	
	1)地域資材単価コード	P96604		豪雪補正:なし 基本給時間:8.0	亜熱帯補正:なし 超勤時間:0.0	
	2)資材規格			基本給時間:8.0	超勤時間:0.0	
	3)単価の入力	3,081円		深夜時間:0.0	週休:月単位	
P96604	はつり補修	1.000	式	3,081	3,081	
	合 計				3,081	算出数量 1.000 各単位
	単 価				3,081	
	*** S単－ 458号 ***					
S02117	継手		式		1.000 各単位	歩A 当たり算出
	継手			時間的制約:なし 夜間制約作業時間:0.0	制約作業時間:0.0 冬期補正:なし	
	1)地域資材単価コード	P96601		豪雪補正:なし 基本給時間:8.0	亜熱帯補正:なし 超勤時間:0.0	
	2)資材規格			基本給時間:8.0	超勤時間:0.0	
	3)単価の入力	1,018円		深夜時間:0.0	週休:月単位	
P96601	継手	1.000	式	1,018	1,018	
	合 計				1,018	算出数量 1.000 各単位
	単 価				1,018	
	*** S単－ 459号 ***					
S02117	接合材		式		1.000 各単位	歩A 当たり算出
	接合材			時間的制約:なし 夜間制約作業時間:0.0	制約作業時間:0.0 冬期補正:なし	
	1)地域資材単価コード	P96602		豪雪補正:なし 基本給時間:8.0	亜熱帯補正:なし 超勤時間:0.0	
	2)資材規格			基本給時間:8.0	超勤時間:0.0	
	3)単価の入力	1,018円		深夜時間:0.0	週休:月単位	
P96602	接合材	1.000	式	1,018	1,018	

事業名	宇城農地整備事業				
工事名	五丁川第2排水機場建設工事（建屋建築工事）				

コード	名 称	数 量	単位	単 価	金 額	備 考
	合 計				1,018	算出数量 1.000 各単位
	単 価				1,018	
	*** S単一 460号 ***					
S02117	支持金物		式		1.000 各単位	歩A 当たり算出
	支持金物			時間的制約:なし 夜間制約作業時間:0.0	制約作業時間:0.0 冬期補正:なし	
	1)地域資材単価コード 2)資材規格	P96603		豪雪補正:なし 基本給時間:8.0	亜熱帯補正:なし 超勤時間:0.0	
	3)単価の入力	1,018円		深夜時間:0.0	週休:月単位	
P96603	支持金物	1.000	式	1,018	1,018	
	合 計				1,018	算出数量 1.000 各単位
	単 価				1,018	
	*** S単一 461号 ***					
S02117	はつり補修		式		1.000 各単位	歩A 当たり算出
	はつり補修			時間的制約:なし 夜間制約作業時間:0.0	制約作業時間:0.0 冬期補正:なし	
	1)地域資材単価コード 2)資材規格	P96604		豪雪補正:なし 基本給時間:8.0	亜熱帯補正:なし 超勤時間:0.0	
	3)単価の入力	5,488円		深夜時間:0.0	週休:月単位	
P96604	はつり補修	1.000	式	5,488	5,488	
	合 計				5,488	算出数量 1.000 各単位
	単 価				5,488	
	*** S単一 462号 ***					
S02117	はつり補修		式		1.000 各単位	歩A 当たり算出
	はつり補修			時間的制約:なし 夜間制約作業時間:0.0	制約作業時間:0.0 冬期補正:なし	
	1)地域資材単価コード 2)資材規格	P96604		豪雪補正:なし 基本給時間:8.0	亜熱帯補正:なし 超勤時間:0.0	
	3)単価の入力	2,913円		深夜時間:0.0	週休:月単位	
P96604	はつり補修	1.000	式	2,913	2,913	
	合 計				2,913	算出数量 1.000 各単位
	単 価				2,913	
	*** S単一 463号 ***					
S02117	継手		式		1.000 各単位	歩A 当たり算出
	継手			時間的制約:なし 夜間制約作業時間:0.0	制約作業時間:0.0 冬期補正:なし	
	1)地域資材単価コード 2)資材規格	P96601		豪雪補正:なし 基本給時間:8.0	亜熱帯補正:なし 超勤時間:0.0	
	3)単価の入力	197円		深夜時間:0.0	週休:月単位	
P96601	継手	1.000	式	197	197	
	合 計				197	算出数量 1.000 各単位
	単 価				197	
	*** S単一 464号 ***					
S02117	接合材		式		1.000 各単位	歩A 当たり算出
	接合材			時間的制約:なし 夜間制約作業時間:0.0	制約作業時間:0.0 冬期補正:なし	
	1)地域資材単価コード 2)資材規格	P96602		豪雪補正:なし 基本給時間:8.0	亜熱帯補正:なし 超勤時間:0.0	

事業名	宇城農地整備事業					
工事名	五丁川第2排水機場建設工事（建屋建築工事）					

コード	名 称	数 量	単位	単 価	金 額	備 考
	3)単価の入力	197円		深夜時間:0.0	週休:月単位	
P96602	接合材	1.000	式	197	197	
	合 計				197	算出数量 1.000 各単位
	単 価				197	
	*** S単－ 465号 ***					
S02117	支持金物		式		1.000 各単位	歩A 当たり算出
	支持金物			時間的制約:なし 夜間制約作業時間:0.0	制約作業時間:0.0 冬期補正:なし	
	1)地域資材単価コード 2)資材規格	P96603		豪雪補正:なし 基本給時間:8.0	亜熱帯補正:なし 超勤時間:0.0	
	3)単価の入力	197円		深夜時間:0.0	週休:月単位	
P96603	支持金物	1.000	式	197	197	
	合 計				197	算出数量 1.000 各単位
	単 価				197	
	*** S単－ 466号 ***					
S02117	継手		式		1.000 各単位	歩A 当たり算出
	継手			時間的制約:なし 夜間制約作業時間:0.0	制約作業時間:0.0 冬期補正:なし	
	1)地域資材単価コード 2)資材規格	P96601		豪雪補正:なし 基本給時間:8.0	亜熱帯補正:なし 超勤時間:0.0	
	3)単価の入力	497円		深夜時間:0.0	週休:月単位	
P96601	継手	1.000	式	497	497	
	合 計				497	算出数量 1.000 各単位
	単 価				497	
	*** S単－ 467号 ***					
S02117	接合材		式		1.000 各単位	歩A 当たり算出
	接合材			時間的制約:なし 夜間制約作業時間:0.0	制約作業時間:0.0 冬期補正:なし	
	1)地域資材単価コード 2)資材規格	P96602		豪雪補正:なし 基本給時間:8.0	亜熱帯補正:なし 超勤時間:0.0	
	3)単価の入力	497円		深夜時間:0.0	週休:月単位	
P96602	接合材	1.000	式	497	497	
	合 計				497	算出数量 1.000 各単位
	単 価				497	
	*** S単－ 468号 ***					
S02117	支持金物		式		1.000 各単位	歩A 当たり算出
	支持金物			時間的制約:なし 夜間制約作業時間:0.0	制約作業時間:0.0 冬期補正:なし	
	1)地域資材単価コード 2)資材規格	P96603		豪雪補正:なし 基本給時間:8.0	亜熱帯補正:なし 超勤時間:0.0	
	3)単価の入力	497円		深夜時間:0.0	週休:月単位	
P96603	支持金物	1.000	式	497	497	
	合 計				497	算出数量 1.000 各単位
	単 価				497	

事業名	宇城農地整備事業
工事名	五丁川第2排水機場建設工事（建屋建築工事）

コード	名 称 (規 格)	数 量	単位	単 価	金 額	備 考
P96001	建枠 1日当り賃料 900×1700		枚	2.40		
P96002	板付布板 1日当り賃料 500×1800		枚	2.80		
P96003	筋かい 1日当り賃料 1200×1800		本	0.80		
P96004	ジャッキベース 1日当り賃料 スローク 250mm		本	1.10		
P96005	壁つなぎ 1日当り賃料 L=600程度		個	2.10		
P96006	合板足場板 1日当り賃料 240×4000×25		枚	6.80		
P96007	丸パイプ 1日当り賃料 φ48.6		m	0.31		
P96008	クランプ 1日当り賃料 自在直交親子		個	0.39		
P96009	鋼製脚立 1日当り賃料		脚	6.10		
P96010	ジョイント 1日当り賃料		個	0.30		
P96011	手すり 1日当り賃料 枠組本足場用		本	0.80		
P96013	板付布板 1日当り賃料 240×1800		枚	2.40		
P96014	先行手すり枠 1日当り賃料		枚	6.80		
P96015	つま先板(幅木) 1日当り賃料		枚	5.20		
P96016	養生シート 1日当り賃料		m ²	0.50		
P96017	建枠 基本料金 900×1700		枚	122		
P96018	板付布板 基本料金 500×1800		枚	147		
P96019	筋かい 基本料金 1200×1800		本	40		
P96020	ジャッキベース 基本料金 スローク 250mm		本	57		
P96021	壁つなぎ 基本料金 L=600程度		個	115		
P96022	丸パイプ 基本料金 φ48.6		m	10		
P96023	合板足場板 基本料金 240×4000×25		枚	136		
P96024	クランプ 基本料金 自在直交親子		個	14		
P96025	鋼製脚立 基本料金		脚	137		
P96026	ジョイント 基本料金		個	15		
P96027	手すり 基本料金 枠組本足場用		本	31		
P96029	板付布板 基本料金 240×1800		枚	137		
P96030	先行手すり枠 基本料金		枚	275		
P96031	つま先板(幅木) 基本料金		枚	277		
P96032	養生シート 基本料金		m ²	9		
P96035	現寸型板		掛m ²	141		
P96041	鉄骨足場 吊り足場		延m ²	1,323		
P96045	根切 機械 H-1010～2260		m ³	686		
P96046	鋤取り H-310		m ³	409		
P96047	埋め戻し 根切土		m ³	1,004		
P96048	残土処分 構内敷き均し		m ³	893		
P96049	床付		m ²	323		
P96050	運搬費 土工機械		式	70,700		
P96051	砂利敷 基礎下 t60		m ³	6,312		
P96052	砂利敷 土間下 t60		m ³	6,130		
P96055	土間コンクリート Fc-33/mm2 SL-15		m ³	27,000		
P96056	鉄筋コンクリート 基礎 Fc-33/mm2 SL-15		m ³	27,000		
P96057	鉄筋コンクリート 躯体 Fc-33/mm2 SL-18		m ³	27,000		

事業名	宇城農地整備事業
工事名	五丁川第2排水機場建設工事（建屋建築工事）

コード	名 称 (規 格)	数 量	単 位	単 価	金 額	備 考
P96060	打設手間 捨コンクリート		m ³	2,161		
P96061	打設手間 土間コンクリート		m ³	934		
P96062	打設手間 基礎コンクリート		m ³	767		
P96063	打設手間 躯体コンクリート		m ³	833		
P96064	打設手間 防水押えコンクリート		m ³	1,373		
P96065	打設手間 嵩上げコンクリート		m ³	1,373		
P96066	コンクリート圧送費		m ³	959		
P96067	機械器具損料 100m ³ 以上		回	65,650		
P96070	普通型枠 基礎部		m ²	4,848		
P96071	普通型枠 軸部		m ²	5,878		
P96072	普通型枠 軸部 R付		m ²	12,019		
P96073	打放型枠 B種		m ²	5,676		
P96074	打放型枠 C種		m ²	5,625		
P96075	運搬費 型枠 4t車		m ²	328		
P96076	打継目地 20×20		m	328		
P96077	打継目地 20×15		m	328		
P96078	誘発目地 20×15		m	368		
P96079	異形鉄筋(スラップ 共) SD295 D10		ton	99,143		
P96080	異形鉄筋(スラップ 共) SD295 D13		ton	96,665		
P96081	異形鉄筋(スラップ 共) SD295 D16		ton	94,682		
P96082	異形鉄筋(スラップ 共) SD345 D19		ton	99,143		
P96083	異形鉄筋(スラップ 共) SD345 D25		ton	99,143		
P96084	加工組立		ton	61,610		
P96085	運搬費 鉄筋		ton	5,050		
P96086	ガス圧接費 D25+D25		箇所	691		
P96088	H形鋼 (スラップ 共) SN400B 588×300×12×20		ton	125,167		
P96089	H形鋼 (スラップ 共) SN400B 440×300×11×18		ton	122,187		
P96090	H形鋼 (スラップ 共) SN400B 400×200×8×13		ton	120,200		
P96091	H形鋼 (スラップ 共) SN400B 390×300×10×16		ton	122,187		
P96092	H形鋼 (スラップ 共) SN400B 350×175×7×11		ton	120,200		
P96093	H形鋼 (スラップ 共) SN400B 340×250×9×14		ton	122,187		
P96094	H形鋼 (スラップ 共) SS400 400×200×8×13		ton	112,253		
P96095	H形鋼 (スラップ 共) SS400 350×175×7×11		ton	112,253		
P96096	H形鋼 (スラップ 共) SS400 194×150×6×9		ton	112,253		
P96097	溝形鋼 (スラップ 共) SS400 250×90×11×14.5		ton	125,167		
P96098	等辺山形鋼 (スラップ 共) SS400 100×100×10		ton	124,174		
P96099	等辺山形鋼 (スラップ 共) SS400 90×90×10		ton	124,174		
P96100	等辺山形鋼 (スラップ 共) SS400 75×75×9		ton	112,253		
P96101	等辺山形鋼 (スラップ 共) SS400 65×65×6		ton	112,253		
P96102	不等辺山形鋼 (スラップ 共) SS400 100×75×7		ton	140,068		
P96103	リップ付軽量溝形鋼 (スラップ 共) SSC400相当品 100×50×20×2.3		ton	164,903		
P96104	棒鋼 (スラップ 共) SS400 φ65		ton	146,028		
P96105	棒鋼 (スラップ 共) SS400 φ42		ton	134,108		

事業名	宇城農地整備事業				
工事名	五丁川第2排水機場建設工事（建屋建築工事）				

コード	名 称 (規 格)	数 量	単 位	単 価	金 額	備 考
P96106	銅板（スクラップ 共） TMCP325C t-45		ton	210,599		
P96107	銅板（スクラップ 共） SN490C t-36		ton	196,691		
P96108	銅板（スクラップ 共） SN490C t-32		ton	196,691		
P96109	銅板（スクラップ 共） SN490C t-25		ton	196,691		
P96110	銅板（スクラップ 共） SN400B t-22		ton	183,777		
P96111	銅板（スクラップ 共） SN400B t-19		ton	183,777		
P96112	銅板（スクラップ 共） SN400B t-16		ton	183,777		
P96113	銅板（スクラップ 共） SN400B t-12		ton	178,810		
P96114	銅板（スクラップ 共） SN400B t-9		ton	178,810		
P96115	銅板（スクラップ 共） SN400B t-6		ton	178,810		
P96116	銅板（スクラップ 共） SN400B t-2.3		ton	183,777		
P96117	銅板（スクラップ 共） SS400 t-19		ton	132,121		
P96118	銅板（スクラップ 共） SS400 t-16		ton	132,121		
P96119	銅板（スクラップ 共） SS400 t-12		ton	118,214		
P96120	銅板（スクラップ 共） SS400 t-9		ton	118,214		
P96121	銅板（スクラップ 共） SS400 t-6		ton	116,227		
P96122	銅板（スクラップ 共） SS400 t-4		ton	119,207		
P96123	銅板（スクラップ 共） SS400 t-3.2		ton	119,207		
P96124	銅板（スクラップ 共） SS400 t-2.3		ton	122,187		
P96125	アンカ・ボルト ABR490 M36 L-1200 WN		本	3,380		
P96126	アンカ・ボルト ABR400 M20 L-500 WN		本	571		
P96127	アンカ・ボルト ABR400 M16 L-360 WN		本	300		
P96128	高力ボルト F8T M22 L-90		組	365		
P96129	高力ボルト F8T M22 L-70		組	330		
P96130	高力ボルト F8T M20 L-85		組	265		
P96131	高力ボルト F8T M20 L-80		組	258		
P96132	高力ボルト F8T M20 L-75		組	251		
P96133	高力ボルト F8T M20 L-70		組	243		
P96134	高力ボルト F8T M20 L-65		組	236		
P96135	高力ボルト F8T M20 L-60		組	229		
P96136	高力ボルト F8T M16 L-60		組	140		
P96137	高力ボルト F10T M16 L-50		組	97		
P96138	中ボルト SS400 M12 L-40		本	13		
P96139	スチール鋼板 SUS304 PL3		m ²	290		
P96140	無収縮鋼板 1100×800 t-50		箇所	19,966		
P96141	無収縮鋼板 1000×650 t-50		箇所	14,748		
P96142	無収縮鋼板 750×500 t-50		箇所	8,507		
P96143	無収縮鋼板 630×500 t-50		箇所	7,147		
P96144	無収縮鋼板 370×160 t-30		箇所	1,342		
P96145	工場製作費		ton	57,936		
P96146	工場溶接費		m	499		
P96147	現場溶接費		m	1,417		
P96148	工場塗装費 溶融亜鉛メッキ		ton	86,394		

事業名	宇城農地整備事業
工事名	五丁川第2排水機場建設工事(建屋建築工事)

コード	名 称 (規 格)	数 量	単位	単 価	金 額	備 考
	現場建方費					
P96149			ton	10,404		
	現場工事費					
P96150	高力ボルト本締め		ton	8,088		
	現場工事費					
P96151	7ヶボルト埋込み M36 L-1200		本	2,570		
	現場工事費					
P96152	7ヶボルト埋込み M22 L-500～360		本	1,968		
	運搬費					
P96153	鉄骨		ton	7,731		
	陸屋根 床 アスファルト防水					
P96154			m ²	4,353		
	陸屋根 立上り アスファルト防水					
P96155			m ²	5,544		
	陸屋根 床 成形伸縮目地					
P96156	25×80		m	1,444		
	陸屋根 立上り 防水押え金物					
P96157	アルミ ゴムアスファルト系シーリング共		m	868		
	陸屋根 立上り 成形緩衝材					
P96158	30×60		m	1,444		
	陸屋根 立上り 防水保護版					
P96159	7ヶ板t-10 H-370 上下金物共		m	1,084		
	軒樋内 床 塗膜防水					
P96160	9ヶ系		m ²	7,524		
	軒樋内 立上り 塗膜防水					
P96161	9ヶ系		m ²	5,534		
	庇 天端 塗膜防水					
P96162	9ヶ系		m ²	7,524		
	庇 鼻先 塗膜防水					
P96163	9ヶ系		m ²	7,524		
	陸屋根 H ^ラ ハ ^ロ ツ笠木 塗膜防水					
P96164	9ヶ系 W-500		m	3,683		
	陸屋根 壁付笠木 塗膜防水					
P96165	9ヶ系 W-270		m	1,988		
	軒樋内 H ^ラ ハ ^ロ ツ笠木塗膜防水					
P96166	9ヶ系 W-250		m	1,842		
	外壁打継目地シーリング					
P96167	ポリ9ヶ系 25×15		m	525		
	外壁打継目地シーリング					
P96168	ポリ9ヶ系 20×10		m	525		
	外壁誘発目地シーリング					
P96169	ポリ9ヶ系 20×10		m	525		
	仕上取合シーリング					
P96170	ポリ9ヶ系 10×15		m	444		
	建具枠廻り シーリング					
P96171	ポリ9ヶ系 10×7		m	377		
	建具水切下シーリング					
P96172	ポリ9ヶ系 10×7		m	377		
	巾木					
P96173	桧 H-100		m	2,121		
	天井廻り縁					
P96174	30×30		m	1,494		
	壁見切縁					
P96175	140×30		m	6,187		
	壁 縁甲板					
P96176	t-12 塗装品		m ²	5,120		
	勾配屋根 カラーステンレス鋼板					
P96177	t-0.45 縦葺 アスファルトルーフing 940 木毛セメント		m ²	44,642		
	勾配屋根 棟包み					
P96178	カラーステンレス鋼板 t-0.45 W-400		m	32,623		
	勾配屋根 軒先水切					
P96179	カラーステンレス鋼板 t-0.45 W-300		m	18,887		
	勾配屋根 ケラバ水切					
P96180	カラーステンレス鋼板 t-0.45 W-300		m	18,281		
	軒樋内 ルーフドレン					
P96181	鋳鉄製 φ100 堅型 塗膜防水用		箇所	10,605		
	陸屋根 ルーフドレン					
P96182	鋳鉄製 φ100 横引型 AS防水用		箇所	10,605		
	軒樋内 堅樋					
P96183	カラ-塩ビ管 φ100 掴み金物共		m	3,827		
	陸屋根 堅樋					
P96184	カラ-塩ビ管 φ100 掴み金物共		m	3,827		
	エルボ					
P96185	カラ-塩ビ管 φ100		箇所	1,434		
	チ-ズ					
P96186	カラ-塩ビ管 φ100		箇所	1,434		
	キャップ					
P96187	カラ-塩ビ管 φ100		箇所	1,434		
	足洗い場 グレ-チンク					
P96188	ス-ル製 1000×770		箇所	57,782		
	陸屋根 溶接金網					
P96189	φ6×150×150		m ²	487		
	溶接金網手間					
P96190			m ²	333		
	軽量鉄骨壁下地					
P96191	65型		m ²	2,121		

事業名	宇城農地整備事業				
工事名	五丁川第2排水機場建設工事（建屋建築工事）				

コード	名 称 (規 格)	数 量	単 位	単 価	金 額	備 考
P96192	軽量鉄骨壁下地開口補強 65型 W650×H2000		箇所	6,094		
P96193	軽量鉄骨天井下地 19型		m ²	1,515		
P96194	カ-テンレ-ル ステンレス ダブル L-1800mm		箇所	3,272		
P96195	巾木取合見切縁 7φミ L-30×25		m	914		
P96196	天井点検口 7φミ 450角		箇所	8,211		
P96197	スチ-ル製 W-400 H-8050 背かご付 H-5600		箇所	1,378,650		
P96198	クレーン点検踊場手摺 スチ-ル製 W-1500 H-1300		箇所	70,700		
P96199	クレーン点検踊場チェ-ン 取り外し式 L-800 フック共		箇所	37,370		
P96200	陸 屋根 床コンクリート金鍍 AS防水下地		m ²	631		
P96201	陸 屋根 床コンクリート金鍍 押えコンクリ-ト面		m ²	631		
P96202	軒樋内 床コンクリート金鍍 塗膜防水下地		m ²	631		
P96203	庇 天端 コンクリ-ト金鍍 塗膜防水下地		m ²	631		
P96204	土間 床 コンクリ-ト金鍍 素地		m ²	767		
P96205	土間 床 コンクリ-ト刷毛引き 素地		m ²	787		
P96206	柱型 天端 コンクリ-ト金鍍鍍 吹付下地		m ²	631		
P96207	陸屋根 トラハ-ット笠木 コンクリ-ト金鍍 塗膜防水下地 W-350		m	221		
P96208	陸屋根 壁付笠木 コンクリ-ト金鍍 塗膜防水下地 W-100		m	62		
P96209	軒樋内 トラハ-ット笠木 コンクリ-ト金鍍 塗膜防水下地 W-250		m	157		
P96210	足洗い場 腰壁笠木 コンクリ-ト金鍍 吹付下地 W-150		m	80		
P96211	足洗い場 床 防水モルタル金鍍 素地		m ²	2,727		
P96212	外壁 防水型複層仕上塗材RE 打放面		m ²	2,969		
P96213	柱型 天端 防水型複層仕上塗材RE コ-復面		m ²	2,969		
P96214	足洗い場 腰壁 撥水材塗布		m ²	540		
P96215	天井 複層仕上塗材E 打放面		m ²	1,616		
P96219	建具枠廻り 防水モルタル充填		m	1,151		
P96220	陸屋根 立上りコーナ-モルタル		m	505		
P96221	床 コンクリート金鍍 貼物下地		m ²	631		
P96222	梁型 天端 コンクリ-ト金鍍 素地		m ²	767		
P96223	柱型 天端 コンクリ-ト金鍍 素地		m ²	767		
P96224	クレーン点検踊り場 床 コンクリート金鍍 素地		m ²	767		
P96228	建具枠廻り モルタル充填		m	1,080		
P96229	AW-1 引違い窓 ステンカラー W1600×H1400 網戸付		箇所	163,500		
P96230	AW-2 2連引違い窓 ステンカラー W3270×H18400 網戸付		箇所	705,050		
P96231	AW-3 3連内倒し窓 ステンカラー W2720×H600 網戸付		箇所	544,200		
P96232	AW-4 内倒し窓 ステンカラー W900×H600 網戸付		箇所	226,800		
P96233	AW-5 内倒し窓 ステンカラー W850×H800 網戸付		箇所	144,300		
P96234	AW-6 内倒し窓 ステンカラー W450×H800 網戸付		箇所	136,200		
P96235	AW-7ガラスブロック窓 ステンカラー W1010×H1210		箇所	283,800		
P96236	AW-7aガラスブロック窓 ステンカラー W1010×H1210		箇所	94,600		
P96237	SD-4 欄間付片開き扉 W900×H2530		箇所	280,800		
P96238	SD-5 欄間付親子両開き扉 W1200×H2500		箇所	318,900		
P96239	アルミ額縁 140×25		m	184,500		
P96240	取付・調整費 7φミ建具		式	1,245,027		

事業名	宇城農地整備事業
工事名	五丁川第2排水機場建設工事（建屋建築工事）

コード	名 称 (規 格)	数 量	単 位	単 価	金 額	備 考
	運搬費					
P96241	7mm建具		式	236,441		
	SD-1 両開き扉					
P96242	防音扉 T-3 W1800×H2650 枠見込120 扉60		箇所	1,519,600		
	SD-2 片開き扉					
P96243	W900×H2000 枠見込120 扉40		箇所	410,400		
	SD-3 片開き扉					
P96244	W900×H2000 枠見込120 扉40		箇所	406,700		
	LSD-1 軽量片開き扉					
P96245	化粧鋼板 W650×H2000 枠見込130 扉40		箇所	270,800		
	取付・調整費					
P96246	5mm建具1		式	748,713		
	運搬費					
P96247	5mm建具1		式	307,545		
	SS-1 電動重量シャッター					
P96248	ステンレス W4000×H4000		箇所	6,189,900		
	取付・調整費					
P96249	シャッター		式	788,608		
	運搬費					
P96250	シャッター		式	294,718		
	網入り型板ガラス					
P96251	t-6.8 2.18m2以下		m ²	4,373		
	網入り磨板ガラス					
P96252	t-6.8 2.18m2以下		m ²	9,938		
	ガラスブロック					
P96253	190×190×95		m ²	73,598		
	明り取り窓					
P96254	アクリル板 100×100		枚	57		
	ガラス押えシーリング					
P96255	(片面m)		m	313		
	ガラスブロック押え シーリング					
P96256	(片面m)		m	313		
	EP塗り					
P96259	ケイカル板面		m ²	1,444		
	DP塗り					
P96260	鋼製建具面		m ²	2,464		
	SOP塗り					
P96261	鋼製建具面		m ²	939		
	SOP塗り					
P96262	鉄部面		m ²	939		
	OSCL塗り					
P96263	木部面 H-100		m	1,121		
	OSCL塗り					
P96264	木部面 30×30		m	1,121		
	OSCL塗り					
P96265	木部面 140×30		m	1,121		
	腰壁 EP塗り					
P96266	コンクリート面		m ²	1,444		
	床 ビニルシート					
P96267	t-2.0		m ²	2,434		
	床 ビニルシート					
P96268	t-2.5		m ²	2,615		
	巾木 ビニル巾木					
P96269	H-60		m	328		
	壁 遮音パネル					
P96270	GB-R t-12.5+制振マット		m ²	3,777		
	壁 石膏ボード					
P96271	t-12.5		m ²	1,080		
	壁 石膏ボード					
P96272	t-12.5 GL工法		m ²	2,272		
	壁 石膏ボード					
P96273	t-12.5 接着工法		m ²	1,141		
	壁 化粧ケイカル板					
P96274	t-6		m ²	7,676		
	壁 断熱材					
P96275	ポリスチレンフォーム t-20		m ²	1,050		
	壁 グラスウールパネル					
P96276	t-25 32kg/m3 ガラスウール押え共		m ²	2,676		
	天井 ロックウール化粧吸音板					
P96277	t-12		m ²	2,171		
	天井 石膏ボ-ド					
P96278	t-9.5		m ²	1,242		
	天井裏 断熱材					
P96279	グラスウ-ル t-100 32kg/m3		m ²	1,676		
	スラブ下 木毛セメント板打込					
P96280	t-25		m ²	1,676		
	天井 廻り縁					
P96281	塩ビ製		m	469		
	休憩室 流し台					
P96282	L-1500 水切付		台	46,000		
	休憩室 コンロ台					
P96283	L-600		箇所	15,300		
	休憩室 吊戸棚					
P96284	L-1500		箇所	18,900		
	休憩室 フ-ド					
P96285	L-600		箇所	48,300		

事業名	宇城農地整備事業				
工事名	五丁川第2排水機場建設工事（建屋建築工事）				

コード	名 称 (規 格)	数 量	単位	単 価	金 額	備 考
P96287	ﾀﾞﾝﾌﾟﾄﾗｯｸ 4t積		供用日	8,310		
P96290	くぎ		kg	225		
P96291	盛土 根切土		m3	3,868		
P96292	異形鉄筋(スラップ 共) SD345 D22		ton	99,143		
P96293	ガス圧接費 D22+D22		箇所	666		
P96294	化粧鏡 W450×H600		セット	4,270		
P96295	化粧鏡取付		箇所	4,595		
P96296	SD-2A 片開き扉 W900×H2000 枠見込120 扉40		箇所	417,700		
P96297	SD-2B 片開き扉 W900×H2000 枠見込120 扉40		箇所	395,000		
P96298	建屋フーチングF1,F4上杭(PHC杭) B種 φ600×L=13m		本	195,000		
P96299	建屋フーチングF1,F4下杭(PHC杭) A種 φ600×L=13m		本	155,000		
P96300	建屋フーチングF2,F3上杭(PHC杭) A種 φ800×L=13m		本	291,000		
P96301	建屋フーチングF2,F3下杭(PHC杭) A種 φ800×L=13m		本	291,000		
P96302	杭基礎φ600設置手間		本	943,744		
P96303	杭基礎φ800設置手間		本	1,060,096		
P96304	取付・調整費 ｽﾀｰﾑ建具2		式	129,987		
P96305	運搬費 ｽﾀｰﾑ建具2		式	50,601		
P96401	電線 EM-1E1.6 管内		m	313		
P96402	電線 EM-1E2.0 管内		m	363		
P96403	ケーブル EM-EEF1.6-3C PF内		m	494		
P96404	ケーブル EM-EEF1.6-2C ころがし		m	363		
P96405	ケーブル EM-EEF1.6-3C ころがし		m	494		
P96406	電線管 PF16 インペイ		m	631		
P96407	電線管 PF22 インペイ		m	838		
P96408	ﾀﾝﾌﾟﾗｽｲﾅ IP15A 新金P		個	147		
P96409	ﾀﾝﾌﾟﾗｽｲﾅ IP4A 新金P		個	870		
P96410	新金属ﾌﾟﾚｰﾄ 1～3穴		枚	276		
P96411	取付枠		個	41		
P96412	三路スイッチ 3W15A 新金P		個	236		
P96414	自動点滅器 3A		個	4,090		
P96415	ﾌｵﾄﾚﾚｯﾄﾎﾞｯｸｽ 中浅		個	2,050		
P96416	ﾌｵﾄﾚﾚｯﾄﾎﾞｯｸｽ 大浅		個	2,151		
P96417	ｽｲｯﾁﾎﾞｯｸｽ 1個用		個	2,060		
P96418	電灯動力盤		面	6,889,000		
P96419	照明器具 A01		台	12,300		
P96420	照明器具 A02		台	14,800		
P96421	照明器具 B01		台	12,500		
P96422	照明器具 C01		台	7,440		
P96423	照明器具 D01		台	34,000		
P96424	照明器具 E01		台	171,000		
P96427	埋込ｺﾝｾﾝﾄ 2P15A×2 新金P		個	209		
P96428	埋込ｺﾝｾﾝﾄ 2P15A×1 ET付		個	337		
P96429	埋込ｺﾝｾﾝﾄ 2P15A×2 ET付		個	456		

事業名	宇城農地整備事業				
工事名	五丁川第2排水機場建設工事（建屋建築工事）				

コード	名 称 (規 格)	数 量	単 位	単 価	金 額	備 考
	埋込コンセント					
P96430	2P15A×2 ET付 防水		個	1,070		
	電線					
P96432	IV-2.0 管内		m	338		
	温度センサー					
P96434			個	8,540		
	ブラックス					
P96436	300×300×200 銅板製		個	15,716		
	ケーブル					
P96437	EM-5C-FB 管内		m	62		
	導入線					
P96438			m	18		
	直列ユニット					
P96440	端末		個	4,800		
	アンテナ					
P96441	AU-2		個	27,600		
	アンテナ取付金物					
P96442	壁面		個	36,663		
	ブラスター					
P96443	CS,BS,UV-1		個	56,700		
	入選カバー					
P96445	防水		個	442		
	銅線					
P96446	2.0×13		m	681		
	銅線					
P96447	2.0×19		m	986		
	接地棒					
P96449	Φ10×1000		本	5,039		
	銅板					
P96450	t=0.6		枚	61,812		
	接続端子					
P96451			個	2,440		
	分岐端子					
P96452	＋型		個	8,070		
	分岐端子					
P96453	T型		個	5,900		
	水切端子					
P96454			個	4,390		
	接続端子箱					
P96455	TB-SF1 SUS, WP		個	28,500		
	電線管					
P96456	G16 露出		m	1,848		
	電線管					
P96457	G22 露出		m	2,343		
	露出ボックス					
P96458	丸型1方出 厚鋼電線管用		個	2,434		
	パブリックコンパクト便器					
P96501	床置床排水大便器(普通便座付)JIS C1200B,密結タン		組	137,200		
	パブリックコンパクト便器取付費					
P96502			箇所	29,049		
	タオル掛け					
P96503			組	3,700		
	タオル掛け取付費					
P96504			箇所	2,295		
	壁掛洗面器(小型)					
P96505			組	47,400		
	壁掛洗面器(小型)取付費					
P96506			箇所	11,832		
	棚付2連紙巻器					
P96507			組	13,000		
	棚付2連紙巻器取付費					
P96508			箇所	2,386		
	自在水栓					
P96509			個	4,820		
	自在水栓取付費					
P96510			式	1,315		
	万能ホ-ム水栓					
P96511			個	2,860		
	万能ホ-ム水栓取付費					
P96512			式	1,315		
	耐衝撃性硬質塩化ビニル管					
P96513	H1VP20		m	227		
	根切					
P96514	人力		m3	7,393		
	埋戻し					
P96515	人力		m3	3,666		
	標示テープ					
P96516			m	89		
	埋設標示ビョン					
P96517			箇所	1,220		
	硬質塩化ビニルライニング鋼管					
P96518	SGPVD20		m	1,232		
	硬質塩化ビニルライニング鋼管					
P96519	SGPVB20		m	937		
	保温工事					
P96520	内口 20A		m	1,747		

事業名	宇城農地整備事業
工事名	五丁川第2排水機場建設工事(建屋建築工事)

コード	名 称 (規 格)	数 量	単 位	単 価	金 額	備 考
	ゲート弁					
P96521	GV20 (JIS10K)		個	4,870		
	バルブボックス					
P96522	20A用		個	4,250		
	硬質塩化ビニル管					
P96523	小口径汚水樹側壁 VU150		m	1,653		
	硬質塩化ビニル管					
P96524	小口径雨水樹・汚水樹側壁 VU200		m	2,380		
	硬質塩化ビニル管					
P96525	VP100		m	1,360		
	カラ-硬質塩化ビニル管					
P96526	カラ-VP100		m	2,073		
	硬質塩化ビニル管					
P96527	VP125		m	1,853		
	小口径雨水樹					
P96528	90L-100-200		箇所	2,250		
	小口径雨水樹					
P96529	90L-125-200		箇所	3,190		
	小口径雨水樹					
P96530	90Y-125-200		箇所	3,930		
	小口径雨水樹					
P96531	ST-100-200		箇所	2,250		
	コンクリート樹					
P96532	300×300×500(蓋無)		箇所	33,010		
	小口径雨水樹					
P96533	90L-100-150		箇所	1,360		
	小口径雨水樹					
P96535	90YS-100-150		箇所	2,260		
	小口径雨水樹					
P96537	FM-100-150		箇所	1,560		
	樹脂製蓋					
P96538	150 T-8		箇所	1,140		
	樹脂製蓋					
P96539	200 T-8		箇所	1,510		
	根切					
P96540	機械		m3	686		
	埋戻し					
P96541	機械		m3	1,004		
	機械運搬費					
P96542			式	70,700		
	硬質塩化ビニル管					
P96543	VP40		m	358		
	硬質塩化ビニル管					
P96544	VP50		m	473		
	硬質塩化ビニル管					
P96545	VP75		m	925		
	硬質塩化ビニル管					
P96546	通気 VP40		m	358		
	硬質塩化ビニル管					
P96547	通気 カラ VP40		m	358		
	掃除口					
P96548	CLVS50		個	4,480		
	通気口					
P96549	40		個	1,700		
	小型合併浄化槽					
P96550	5人槽		基	274,000		
	エア-配管					
P96551	H1VP16		m	188		
	臭突配管					
P96552	VP50		m	473		
	換気扇					
P96553	天井埋込ダクト型,FE-70		台	34,900		
	換気扇取付費					
P96554	天井埋込ダクト型,FE-70		箇所	9,985		
	換気扇					
P96555	天井埋込ダクト型(台所用),FE-90		台	41,200		
	換気扇取付費					
P96556	天井埋込ダクト型(台所用),FE-90		箇所	9,985		
	換気扇					
P96557	天井埋込ダクト型24時間換気対応,FE-120		台	52,700		
	換気扇取付費					
P96558	天井埋込ダクト型24時間換気対応,FE-120		箇所	9,985		
	換気扇					
P96559	天井埋込ダクト型,FE-340		台	113,100		
	換気扇取付費					
P96560	天井埋込ダクト型,FE-340		箇所	9,985		
	換気扇					
P96561	圧力扇(羽口径350φ),FE-3000		台	205,700		
	換気扇取付費					
P96562	圧力扇(羽口径350φ),FE-3000		箇所	11,597		
	換気扇					
P96563	圧力扇(羽口径700φ),FE-18800		台	366,300		
	換気扇取付費					
P96564	圧力扇(羽口径700φ),FE-18800		箇所	17,442		
	換気扇					
P96565	圧力扇(羽口径350φ),FS-3000		台	280,900		

事業名	宇城農地整備事業
工事名	五丁川第2排水機場建設工事（建屋建築工事）

コード	名 称 (規 格)	数 量	単 位	単 価	金 額	備 考
	換気扇取付費					
P96566	圧力扇(羽口径350φ),FS-3000		箇所	11,597		
	換気扇					
P96567	圧力扇(羽口径800φ),FS-29600		台	970,300		
	換気扇取付費					
P96568	圧力扇(羽口径800φ),FS-29600		箇所	20,094		
	給気口					
P96569	角型200φ用		個	2,570		
	給気口取付費					
P96570	角型200φ用		箇所	8,129		
	SUS製深形フット					
P96571	100φ		個	2,300		
	SUS製深形フット取付費					
P96572	100φ		箇所	3,763		
	SUS製深形フット					
P96573	200φ		個	9,550		
	SUS製深形フット取付費					
P96574	200φ		箇所	4,304		
	SUS製フット-カバー-防虫網付き					
P96575	400φ用		個	22,300		
	SUS製フット-カバー-防虫網付き取付費					
P96576	400φ用		箇所	5,212		
	SUS製フット-カバー-防虫網付き					
P96577	1050φ用		個	878,400		
	SUS製フット-カバー-防虫網付き取付費					
P96578	1050φ用		箇所	36,954		
	電動シャッター					
P96579	350φ用		個	21,400		
	電動シャッター取付費					
P96580	350φ用		箇所	5,212		
	電動シャッター					
P96581	1050φ用		個	346,000		
	電動シャッター取付費					
P96582	1050φ用		箇所	32,901		
	排気側カバー付					
P96583	100φ		m	3,757		
	排気側カバー付					
P96584	150φ		m	4,534		
	排気側カバー付					
P96585	200φ		m	5,807		
	保温工事(天井) 200φ					
P96586	GW25mm アルミガラスクロス		m	4,524		
	電動シャッター					
P96587	700φ		個	147,800		
	電動シャッター取付費					
P96588	700φ		箇所	27,036		
	小型合併浄化槽据付手間					
P96589	5人槽		式	68,340		
	SUS製フット-カバー-防虫網付き(吸気用)					
P96590	1050φ用		個	2,268,000		
	鋳鉄製ふた					
P96595	ます径150 T-8 袋穴式		組	10,330		
	鋳鉄製ふた					
P96596	ます径200 T-8 袋穴式		組	11,900		
	ポリ塩化ビニル管					
P96597	RS-VU φ150		m	1,679		
	ポリ塩化ビニル管					
P96598	RS-VU φ200		m	2,511		
	継手					
P96601			式	197		
	継手					
P96601			式	238		
	継手					
P96601			式	394		
	継手					
P96601			式	497		
	継手					
P96601			式	520		
	継手					
P96601			式	1,018		
	継手					
P96601			式	1,031		
	継手					
P96601			式	1,294		
	継手					
P96601			式	1,428		
	継手					
P96601			式	1,736		
	継手					
P96601			式	1,946		
	継手					
P96601			式	2,177		
	継手					
P96601			式	2,499		
	接合材					
P96602			式	197		

九州農政局

事業名	宇城農地整備事業
工事名	五丁川第2排水機場建設工事（建屋建築工事）

コード	名 称 (規 格)	数 量	単位	単 価	金 額	備 考
	*** T単－ 1号 ***					
T00001	トラック運転		日		1,000	歩A 当たり算出
	4t積					
S02115	運転手（一般）	1.000	人	23,562	23,562	S単 5号
S02116	軽油 ハトール給油,,	25.700	L	151	3,881	S単 43号
Y00004	雑品	0.260		27,443	7,135	
S02116	ダンプトラック 4t積,,	1.130	供用日	8,310	9,390	S単 44号
	合 計				43,968	算出数量 1.000 日
	単 価		日		43,968	
	*** T単－ 2号 ***					
T00002	やりかた		m ²		100,000	歩A 当たり算出
S02116	切丸太 長2.0m 末口7.5cm,,	13.500	本	570	7,695	S単 11号
S02116	小幅板 （杉特1等） 長4m 厚1.5cm 幅7.9～9.0cm,,	0.036	m ³	59,000	2,124	S単 12号
S02116	くぎ	0.100	kg	225	23	S単 13号
Y00009	小計				9,842	
S02115	大工	0.600	人	28,968	17,381	S単 1号
S02115	普通作業員	0.600	人	21,726	13,036	S単 2号
Y00004	雑品	0.260		30,417	7,908	
	合 計				48,167	算出数量 100.000 m ²
	単 価		m ²		482	
	*** T単－ 3号 ***					
T00003	墨出し		延m ²		1,000	歩A 当たり算出
S02115	大工	0.015	人	28,968	435	S単 1号
S02115	普通作業員	0.013	人	21,726	282	S単 2号
Y00004	雑品	0.260		717	186	
	合 計				903	算出数量 1.000 延m ²
	単 価		延m ²		903	
	*** T単－ 4号 ***					
T00004	外部足場		掛m ²		1,000	歩A 当たり算出
	枠組本足場 手すり先行方式900枠					
C00001	外部足場 900枠 仮設材質料	1.000	m ²	1,035	1,035	C単 1号
C00002	外部足場 900枠 基本料金	1.000	m ²	488	488	C単 2号
Y00009	小計				1,523	
S02115	とび工	0.044	人	28,356	1,248	S単 3号
Y00004	雑品	0.260		1,248	324	
	合 計				3,095	算出数量 1.000 掛m ²
	単 価		掛m ²		3,095	

事業名	宇城農地整備事業
工事名	五丁川第2排水機場建設工事(建屋建築工事)

コード	名 称 (規 格)	数 量	単位	単 価	金 額	備 考
	*** T単- 5号 ***					
T00005	安全手すり		m		1,000 m	歩A 当たり算出
	枠組足場用 手すり先行方式					
C00003	安全手すり 枠組本足場用 仮設材賃料	1,000	m	428	428	C単 3号
C00004	安全手すり 枠組本足場用 基本料金	1,000	m	162	162	C単 4号
Y00009	小計				590	
S02115	とび工	0.008	人	28,356	227	S単 3号
Y00004	雑品	0.260		227	59	
	合 計				876	算出数量 1,000 m
	単 価		m		876	
	*** T単- 6号 ***					
T00006	内部躯体足場		延㎡		1,000 延㎡	歩A 当たり算出
	(鉄筋・型枠足場) 階高4.0m以下					
C00005	内部躯体足場 仮設材賃料	1,000	㎡	41	41	C単 5号
Y00009	小計				41	
S02115	普通作業員	0.010	人	21,726	217	S単 2号
Y00004	雑品	0.260		217	56	
	合 計				314	算出数量 1,000 延㎡
	単 価		延㎡		314	
	*** T単- 7号 ***					
T00007	内部仕上足場		延㎡		1,000 延㎡	歩A 当たり算出
	内部仕上足場(脚立足場) 階高4.0m以下					
C00007	内部仕上足場 仮設材賃料	1,000	㎡	82	82	C単 6号
C00008	内部仕上足場 基本料金	1,000	㎡	57	57	C単 7号
Y00009	小計				139	
S02115	普通作業員	0.020	人	21,726	435	S単 2号
Y00004	雑品	0.260		435	113	
	合 計				687	算出数量 1,000 延㎡
	単 価		延㎡		687	
	*** T単- 8号 ***					
T00008	内部躯体足場		掛㎡		1,000 掛㎡	歩A 当たり算出
	躯体支保工 9.1m超～10.8m未満					
C00009	内部躯体足場 仮設材賃料	1,000	㎡	1,019	1,019	C単 8号
C00010	内部躯体足場 基本料金	1,000	㎡	1,479	1,479	C単 9号
Y00009	小計				2,498	
S02115	とび工	0.274	人	28,356	7,770	S単 3号
Y00004	雑品	0.260		7,770	2,020	
	合 計				12,288	算出数量 1,000 掛㎡
	単 価		掛㎡		12,288	

事業名	宇城農地整備事業				
工事名	五丁川第2排水機場建設工事(建屋建築工事)				

コード	名 称 (規 格)	数 量	単位	単 価	金 額	備 考
	*** T単－ 9号 ***					
T00009	内部仕上足場		掛㎡		1.000 掛㎡	歩A 当たり算出
	枠組棚足場【手すり先行方式】 9.1m超～10.8m未満					
C00011	内部仕上足場 仮設材賃料	1.000	㎡	877	877	C単 10号
C00012	内部仕上足場 基本料金	1.000	㎡	1,159	1,159	C単 11号
Y00009	小計				2,036	
S02115	とび工	0.173	人	28,356	4,906	S単 3号
Y00004	雑品	0.260		4,906	1,276	
	合 計				8,218	算出数量 1.000 掛㎡
	単 価		掛㎡		8,218	
	*** T単－ 10号 ***					
T00010	養生シート		掛㎡		1.000 掛㎡	歩A 当たり算出
C00013	養生シート 仮設材賃料	1.000	㎡	120	120	C単 12号
C00014	養生シート 基本料金	1.000	㎡	11	11	C単 13号
Y00009	小計				131	
S02115	とび工	0.022	人	28,356	624	S単 3号
Y00004	雑品	0.260		624	162	
	合 計				917	算出数量 1.000 掛㎡
	単 価		掛㎡		917	
	*** T単－ 11号 ***					
T00011	養生費		延㎡		1.000 延㎡	歩A 当たり算出
S02115	普通作業員	0.018	人	21,726	391	S単 2号
Y00004	雑品	0.260		391	102	
	合 計				493	算出数量 1.000 延㎡
	単 価		延㎡		493	
	*** T単－ 12号 ***					
T00012	整理清掃		延㎡		1.000 延㎡	歩A 当たり算出
S02115	軽作業員	0.090	人	17,646	1,588	S単 4号
Y00004	雑品	0.260		1,588	413	
	合 計				2,001	算出数量 1.000 延㎡
	単 価		延㎡		2,001	
	*** T単－ 13号 ***					
T00013	打放し面補修		㎡		1.000 ㎡	歩A 当たり算出
	B種					
S02115	左官	0.025	人	28,254	706	S単 6号
Y00004	雑品	0.230		706	162	

事業名	宇城農地整備事業
工事名	五丁川第2排水機場建設工事(建屋建築工事)

コード	名 称 (規 格)	数 量	単位	単 価	金 額	備 考
	合 計				868	算出数量 1.000 m ²
	単 価		m ²		868	
	*** T単一 14号 ***					
T00014	打放し面補修		m ²		1.000 m ²	歩A 当たり算出
	C種					
S02115	左官	0.020	人	28,254	565	S単 6号
Y00004	雑品	0.230		565	130	
	合 計				695	算出数量 1.000 m ²
	単 価		m ²		695	
	*** T単一 15号 ***					
T00015	ガラス清掃		m ²		1.000 m ²	歩A 当たり算出
S02115	普通作業員	0.017	人	21,726	369	S単 2号
Y00004	雑品	0.200		369	74	
	合 計				443	算出数量 1.000 m ²
	単 価		m ²		443	
	*** T単一 16号 ***					
T00016	流し台		箇所		1.000 箇所	歩A 当たり算出
	L-1500					
S02116	休憩室 流し台	1.000	台	46,000	46,000	S単 281号
	L-1500 水切付,,					
Y00009	小計				46,000	
S02115	特殊作業員	0.300	人	25,602	7,681	S単 7号
Y00004	雑品	0.260		7,681	1,997	
	合 計				55,678	算出数量 1.000 箇所
	単 価		箇所		55,678	
	*** T単一 17号 ***					
T00017	コンロ台		台		1.000 台	歩A 当たり算出
	L-600					
S02116	休憩室 コンロ台	1.000	箇所	15,300	15,300	S単 282号
	L-600,,					
Y00009	小計				15,300	
S02115	特殊作業員	0.150	人	25,602	3,840	S単 7号
Y00004	雑品	0.260		3,840	998	
	合 計				20,138	算出数量 1.000 台
	単 価		台		20,138	
	*** T単一 18号 ***					
T00018	吊戸棚		台		1.000 台	歩A 当たり算出
	L-1500					
S02116	休憩室 吊戸棚	1.000	箇所	18,900	18,900	S単 283号
	L-1500,,					

事業名	宇城農地整備事業				
工事名	五丁川第2排水機場建設工事(建屋建築工事)				

コード	名 称 (規 格)	数 量	単位	単 価	金 額	備 考
Y00009	小計				18,900	
S02115	大工	0.300	人	28,968	8,690	S単 1号
Y00004	雑品	0.260		8,690	2,259	
	合 計				29,849	算出数量 1.000 台
	単 価		台		29,849	
	*** T単一 19号 ***					
T00019	換気扇フード		台		1.000 台	歩A 当たり算出
	L-600					
S02116	休憩室 フード	1.000	箇所	48,300	48,300	S単 284号
Y00009	小計				48,300	
S02115	大工	0.100	人	28,968	2,897	S単 1号
Y00004	雑品	0.260		2,897	753	
	合 計				51,950	算出数量 1.000 台
	単 価		台		51,950	
	*** T単一 20号 ***					
T00020	杭基礎		本		1.000 本	歩A 当たり算出
	PHC杭 φ600 L=26.0m フーチング F1,F4					
S02116	建屋フーチングF1,F4上杭(PHC杭)	1.000	本	195,000	195,000	S単 54号
S02116	B種 φ600×L=13m,,	1.000	本	155,000	155,000	S単 55号
S02116	建屋フーチングF1,F4下杭(PHC杭)	1.000	本	943,744	943,744	S単 56号
S02116	A種 φ600×L=13m,,	1.000	本			算出数量 1.000 本
	杭基礎φ600設置手間					
	合 計				1,293,744	
	単 価		本		1,293,744	
	*** T単一 21号 ***					
T00021	杭基礎		本		1.000 本	歩A 当たり算出
	PHC杭 φ800 L=26.0m フーチング F2,F3					
S02116	建屋フーチングF2,F3上杭(PHC杭)	1.000	本	291,000	291,000	S単 57号
S02116	A種 φ800×L=13m,,	1.000	本	291,000	291,000	S単 58号
S02116	建屋フーチングF2,F3下杭(PHC杭)	1.000	本	1,060,096	1,060,096	S単 59号
S02116	A種 φ800×L=13m,,	1.000	本			算出数量 1.000 本
	杭基礎φ800設置手間					
	合 計				1,642,096	
	単 価		本		1,642,096	
	*** T単一 22号 ***					
T00101	タンブラスイッチ		個		1.000 個	歩A 当たり算出
	IP15A×3 新金P					
S02116	タブラスイッチ	3.000	個	147	441	S単 296号
S02116	IP15A 新金P,,	1.000	枚	276	276	S単 297号
S02116	新金属プレート	1.000	個	41	41	S単 298号
S02116	1～3穴,,					
	取付枠					
Y00004	雑品	0.020		758	15	
S02115	電工	0.108	人	24,888	2,688	S単 8号
Y00004	雑品	0.260		2,688	699	

事業名	宇城農地整備事業				
工事名	五丁川第2排水機場建設工事（建屋建築工事）				

コード	名 称 (規 格)	数 量	単 位	単 価	金 額	備 考
	合 計				4,160	算出数量 1.000 個
	単 価		個		4,160	
	*** T単一 23号 ***					
T00102	タンブラスイッチ		個		1.000 個	歩A 当たり算出
	1P15A×1 1P4A×1 新金P					
S02116	タブラスイッチ 1P15A 新金P,,	1.000	個	147	147	S単 296号
S02116	タブラスイッチ 1P4A 新金P,,	1.000	個	870	870	S単 299号
S02116	新金属プレート 1～3穴,,	1.000	枚	276	276	S単 297号
S02116	取付枠	1.000	個	41	41	S単 298号
Y00004	雑品	0.020		1,334	27	
S02115	電工	0.081	人	24,888	2,016	S単 8号
Y00004	雑品	0.260		2,016	524	
	合 計				3,901	算出数量 1.000 個
	単 価		個		3,901	
	*** T単一 24号 ***					
T00103	三路スイッチ		個		1.000 個	歩A 当たり算出
	3W15A×1 新金P					
S02116	三路スイッチ 3W15A 新金P,,	1.000	個	236	236	S単 300号
S02116	新金属プレート 1～3穴,,	1.000	枚	276	276	S単 297号
S02116	取付枠	1.000	個	41	41	S単 298号
Y00004	雑品	0.020		553	11	
S02115	電工	0.070	人	24,888	1,742	S単 8号
Y00004	雑品	0.260		1,742	453	
	合 計				2,759	算出数量 1.000 個
	単 価		個		2,759	
	*** T単一 25号 ***					
T00104	三路スイッチ		個		1.000 個	歩A 当たり算出
	3W15A×2 新金P					
S02116	三路スイッチ 3W15A 新金P,,	2.000	個	236	472	S単 300号
S02116	新金属プレート 1～3穴,,	1.000	枚	276	276	S単 297号
S02116	取付枠	1.000	個	41	41	S単 298号
Y00004	雑品	0.020		789	16	
S02115	電工	0.105	人	24,888	2,613	S単 8号
Y00004	雑品	0.260		2,613	679	
	合 計				4,097	算出数量 1.000 個
	単 価		個		4,097	
	*** T単一 26号 ***					
T00105	自動点滅器		個		1.000 個	歩A 当たり算出
	3A					

事業名	宇城農地整備事業				
工事名	五丁川第2排水機場建設工事（建屋建築工事）				

コード	名 称 (規 格)	数 量	単位	単 価	金 額	備 考
S02116	自動点滅器 3A,,	1.000	個	4,090	4,090	S単 301号
Y00004	雑品	0.020		4,090	82	
S02115	電工	0.163	人	24,888	4,057	S単 8号
Y00004	雑品	0.260		4,057	1,055	
	合 計				9,284	算出数量 1.000 個
	単 価		個		9,284	
	*** T単— 27号 ***					
T00106	電灯動力盤		面		1.000 面	歩A 当たり算出
S02116	電灯動力盤	1.000	面	6,889,000	6,889,000	S単 306号
Y00004	雑品	0.020		6,889,000	137,780	
S02115	電工	5.476	人	24,888	136,287	S単 8号
Y00004	雑品	0.260		136,287	35,435	
	合 計				7,198,502	算出数量 1.000 面
	単 価		面		7,198,502	
	*** T単— 28号 ***					
T00107	照明器具		台		1.000 台	歩A 当たり算出
S02116	A01 照明器具 A01,,	1.000	台	12,300	12,300	S単 307号
Y00004	雑品	0.050		12,300	615	
S02115	電工	0.222	人	24,888	5,525	S単 8号
Y00004	雑品	0.260		5,525	1,437	
	合 計				19,877	算出数量 1.000 台
	単 価		台		19,877	
	*** T単— 29号 ***					
T00108	照明器具		台		1.000 台	歩A 当たり算出
S02116	A02 照明器具 A02,,	1.000	台	14,800	14,800	S単 308号
Y00004	雑品	0.050		14,800	740	
S02115	電工	0.222	人	24,888	5,525	S単 8号
Y00004	雑品	0.260		5,525	1,437	
	合 計				22,502	算出数量 1.000 台
	単 価		台		22,502	
	*** T単— 30号 ***					
T00109	照明器具		台		1.000 台	歩A 当たり算出
S02116	B01 照明器具 B01,,	1.000	台	12,500	12,500	S単 309号
Y00004	雑品	0.050		12,500	625	
S02115	電工	0.222	人	24,888	5,525	S単 8号

事業名	宇城農地整備事業				
工事名	五丁川第2排水機場建設工事(建屋建築工事)				

コード	名 称 (規 格)	数 量	単位	単 価	金 額	備 考
Y00004	雑品	0.260		5,525	1,437	
	合 計				20,087	算出数量 1.000 台
	単 価		台		20,087	
	*** T単一 31号 ***					
T00110	照明器具		台		1.000 台	歩A 当たり算出
	C01					
S02116	照明器具 C01,,	1.000	台	7,440	7,440	S単 310号
Y00004	雑品	0.050		7,440	372	
S02115	電工	0.209	人	24,888	5,202	S単 8号
Y00004	雑品	0.260		5,202	1,353	
	合 計				14,367	算出数量 1.000 台
	単 価		台		14,367	
	*** T単一 32号 ***					
T00111	照明器具		台		1.000 台	歩A 当たり算出
	D01					
S02116	照明器具 D01,,	1.000	台	34,000	34,000	S単 311号
Y00004	雑品	0.050		34,000	1,700	
S02115	電工	0.178	人	24,888	4,430	S単 8号
Y00004	雑品	0.260		4,430	1,152	
	合 計				41,282	算出数量 1.000 台
	単 価		台		41,282	
	*** T単一 33号 ***					
T00112	照明器具		台		1.000 台	歩A 当たり算出
	E01					
S02116	照明器具 E01,,	1.000	台	171,000	171,000	S単 312号
Y00004	雑品	0.050		171,000	8,550	
S02115	電工	0.417	人	24,888	10,378	S単 8号
Y00004	雑品	0.260		10,378	2,698	
	合 計				192,626	算出数量 1.000 台
	単 価		台		192,626	
	*** T単一 34号 ***					
T00113	埋込コンセント		個		1.000 個	歩A 当たり算出
	2P15A×2 新金P					
S02116	埋込コンセント 2P15A×2 新金P,,	2.000	個	209	418	S単 313号
S02116	新金属プレート 1～3穴,,	1.000	枚	276	276	S単 297号
S02116	取付枠	1.000	個	41	41	S単 298号
Y00004	雑品	0.020		735	15	
S02115	電工	0.081	人	24,888	2,016	S単 8号
Y00004	雑品	0.260		2,016	524	

事業名	宇城農地整備事業
工事名	五丁川第2排水機場建設工事（建屋建築工事）

コード	名 称 (規 格)	数 量	単位	単 価	金 額	備 考
	合 計				3,290	算出数量 1.000 個
	単 価		個		3,290	
	*** T単一 35号 ***					
T00114	埋込コンセント		個		1.000 個	歩A 当たり算出
	2P15A×1 ET付					
S02116	埋込コンセント 2P15A×1 ET付,,	1.000	個	337	337	S単 314号
S02116	新金属プレート 1～3穴,,	1.000	枚	276	276	S単 297号
S02116	取付枠	1.000	個	41	41	S単 298号
Y00004	雑品	0.020		654	13	
S02115	電工	0.067	人	24,888	1,667	S単 8号
Y00004	雑品	0.260		1,667	433	
	合 計				2,767	算出数量 1.000 個
	単 価		個		2,767	
	*** T単一 36号 ***					
T00115	埋込コンセント		個		1.000 個	歩A 当たり算出
	2P15A×2 ET付					
S02116	埋込コンセント 2P15A×2 ET付,,	2.000	個	456	912	S単 315号
S02116	新金属プレート 1～3穴,,	1.000	枚	276	276	S単 297号
S02116	取付枠	1.000	個	41	41	S単 298号
Y00004	雑品	0.020		1,229	25	
S02115	電工	0.067	人	24,888	1,667	S単 8号
Y00004	雑品	0.260		1,667	433	
	合 計				3,354	算出数量 1.000 個
	単 価		個		3,354	
	*** T単一 37号 ***					
T00116	埋込コンセント		個		1.000 個	歩A 当たり算出
	2P15A×2 ET付 防水					
S02116	埋込コンセント 2P15A×2 ET付 防水,,	1.000	個	1,070	1,070	S単 316号
Y00004	雑品	0.020		1,070	21	
S02115	電工	0.067	人	24,888	1,667	S単 8号
Y00004	雑品	0.260		1,667	433	
	合 計				3,191	算出数量 1.000 個
	単 価		個		3,191	
	*** T単一 38号 ***					
T00119	温度センサー		個		1.000 個	歩A 当たり算出
S02116	温度センサー	1.000	個	8,540	8,540	S単 318号
Y00004	雑品	0.020		8,540	171	
S02115	電工	0.163	人	24,888	4,057	S単 8号

事業名	宇城農地整備事業				
工事名	五丁川第2排水機場建設工事（建屋建築工事）				

コード	名 称 (規 格)	数 量	単位	単 価	金 額	備 考
Y00004	雑品	0.260		4,057	1,055	
	合 計				13,823	算出数量 1.000 個
	単 価		個		13,823	
	*** T単－ 39号 ***					
T00120	ケーブル		m		1.000 m	歩A 当たり算出
	EM-5C-FB PF内					
S02116	ケーブル	1.100	m	62	68	S単 320号
	EM-5C-FB 管内,,					
Y00004	雑品	0.030		68	2	
S02115	電工	0.020	人	24,888	498	S単 8号
Y00004	雑品	0.260		498	129	
	合 計				697	算出数量 1.000 m
	単 価		m		697	
	*** T単－ 40号 ***					
T00121	導入線		m		1.000 m	歩A 当たり算出
S02116	導入線	1.150	m	18	21	S単 321号
Y00009	小計				21	
S02115	電工	0.005	人	24,888	124	S単 8号
Y00004	雑品	0.260		124	32	
	合 計				177	算出数量 1.000 m
	単 価		m		177	
	*** T単－ 41号 ***					
T00122	直列ユニット		個		1.000 個	歩A 当たり算出
	端末					
S02116	直列ユニット	1.000	個	4,800	4,800	S単 322号
	端末,,					
Y00004	雑品	0.020		4,800	96	
S02115	電工	0.130	人	24,888	3,235	S単 8号
Y00004	雑品	0.240		3,235	776	
	合 計				8,907	算出数量 1.000 個
	単 価		個		8,907	
	*** T単－ 42号 ***					
T00123	アンテナ		個		1.000 個	歩A 当たり算出
	AU-2					
S02116	アンテナ	1.000	個	27,600	27,600	S単 323号
	AU-2,,					
Y00004	雑品	0.020		27,600	552	
S02115	電工	1.560	人	24,888	38,825	S単 8号
Y00004	雑品	0.240		38,825	9,318	
	合 計				76,295	算出数量 1.000 個
	単 価		個		76,295	

事業名	宇城農地整備事業				
工事名	五丁川第2排水機場建設工事（建屋建築工事）				

コード	名 称 (規 格)	数 量	単位	単 価	金 額	備 考
	*** T単一 43号 ***					
T00124	ブースター		個		1,000	歩A 当たり算出
	CS,BS UV-1					
S02116	ブースター	1.000	個	56,700	56,700	S単 325号
Y00004	雑品	0.020		56,700	1,134	
S02115	電工	1.140	人	24,888	28,372	S単 8号
Y00004	雑品	0.240		28,372	6,809	
	合 計				93,015	算出数量 1.000 個
	単 価		個		93,015	
	*** T単一 44号 ***					
T00125	入線カバー		個		1,000	歩A 当たり算出
	防水					
S02116	入線カバー	1.000	個	442	442	S単 326号
Y00004	雑品	0.020		442	9	
S02115	電工	0.087	人	24,888	2,165	S単 8号
Y00004	雑品	0.260		2,165	563	
	合 計				3,179	算出数量 1.000 個
	単 価		個		3,179	
	*** T単一 45号 ***					
T00126	銅線		m		1,000	歩A 当たり算出
	2×13					
S02116	銅線	1.050	m	681	715	S単 327号
Y00004	雑品	0.020		715	14	
S02115	電工	0.122	人	24,888	3,036	S単 8号
Y00004	雑品	0.260		3,036	789	
	合 計				4,554	算出数量 1.000 m
	単 価		m		4,554	
	*** T単一 46号 ***					
T00127	銅線		m		1,000	歩A 当たり算出
	2×19					
S02116	銅線	1.050	m	986	1,035	S単 328号
Y00004	雑品	0.020		1,035	21	
S02115	電工	0.122	人	24,888	3,036	S単 8号
Y00004	雑品	0.260		3,036	789	
	合 計				4,881	算出数量 1.000 m
	単 価		m		4,881	
	*** T単一 47号 ***					
T00128	接続端子		個		1,000	歩A 当たり算出

事業名	宇城農地整備事業				
工事名	五丁川第2排水機場建設工事(建屋建築工事)				

コード	名 称 (規 格)	数 量	単位	単 価	金 額	備 考
S02116	接続端子					
		1.000	個	2,440	2,440	S単 331号
Y00004	雑品	0.100		2,440	244	
S02115	溶接工					
		0.230	人	29,682	6,827	S単 9号
Y00004	雑品	0.260		6,827	1,775	
	合 計				11,286	算出数量 1.000 個
	単 価		個		11,286	
	*** T単— 48号 ***					
T00129	分岐端子		個		1.000 個	歩A 当たり算出
	十型					
S02116	分岐端子 十型,,	1.000	個	8,070	8,070	S単 332号
Y00004	雑品	0.100		8,070	807	
S02115	溶接工	0.230	人	29,682	6,827	S単 9号
Y00004	雑品	0.260		6,827	1,775	
	合 計				17,479	算出数量 1.000 個
	単 価		個		17,479	
	*** T単— 49号 ***					
T00130	分岐端子		個		1.000 個	歩A 当たり算出
	T型					
S02116	分岐端子 T型,,	1.000	個	5,900	5,900	S単 333号
Y00004	雑品	0.100		5,900	590	
S02115	溶接工	0.230	人	29,682	6,827	S単 9号
Y00004	雑品	0.260		6,827	1,775	
	合 計				15,092	算出数量 1.000 個
	単 価		個		15,092	
	*** T単— 50号 ***					
T00131	水切端子		個		1.000 個	歩A 当たり算出
S02116	水切端子	1.000	個	4,390	4,390	S単 334号
Y00004	雑品	0.020		4,390	88	
S02115	電工	0.175	人	24,888	4,355	S単 8号
Y00004	雑品	0.260		4,355	1,132	
	合 計				9,965	算出数量 1.000 個
	単 価		個		9,965	
	*** T単— 51号 ***					
T00132	接続端子箱		個		1.000 個	歩A 当たり算出
S02116	接続端子箱 TB-SF1 SUS, WP,,	1.000	個	28,500	28,500	S単 335号
Y00004	雑品	0.020		28,500	570	

事業名	宇城農地整備事業				
工事名	五丁川第2排水機場建設工事（建屋建築工事）				

コード	名 称 (規 格)	数 量	単位	単 価	金 額	備 考
S02115	電工	0.440	人	24,888	10,951	S単 8号
Y00004	雑品	0.260		10,951	2,847	
	合 計				42,868	算出数量 1.000 個
	単 価		個		42,868	
	*** T単— 52号 ***					
T00201	耐衝撃性硬質塩化ビニル管		m		1.000 m	歩A 当たり算出
	HIVP20 地中配管					
S02116	耐衝撃性硬質塩化ビニル管 HIVP20,,	1.050	m	227	238	S単 348号
S02117	継手	0.250	式	238	60	S単 431号
S02117	接合材	0.100	式	238	24	S単 432号
Y00009	小計				322	
S02115	配管工	0.043	人	24,072	1,035	S単 10号
Y00004	雑品	0.260		1,035	269	
	合 計				1,626	算出数量 1.000 m
	単 価		m		1,626	
	*** T単— 53号 ***					
T00202	埋設テープ		m		1.000 m	歩A 当たり算出
S02116	標示テープ	1.000	m	89	89	S単 351号
Y00009	小計				89	
S02115	配管工	0.004	人	24,072	96	S単 10号
Y00004	雑品	0.260		96	25	
	合 計				210	算出数量 1.000 m
	単 価		m		210	
	*** T単— 54号 ***					
T00203	埋設標示ピン		箇所		1.000 箇所	歩A 当たり算出
S02116	埋設標示ピン	1.000	箇所	1,220	1,220	S単 352号
Y00009	小計				1,220	
S02115	配管工	0.020	人	24,072	481	S単 10号
Y00004	雑品	0.260		481	125	
	合 計				1,826	算出数量 1.000 箇所
	単 価		箇所		1,826	
	*** T単— 55号 ***					
T00204	硬質塩化ビニルライニング鋼管		m		1.000 m	歩A 当たり算出
	SGPVD20 地中配管					
S02116	硬質塩化ビニルライニング鋼管 SGPVD20,,	1.050	m	1,232	1,294	S単 353号
S02117	継手	0.350	式	1,294	453	S単 433号
S02117	接合材	0.200	式	1,294	259	S単 434号

事業名	宇城農地整備事業				
工事名	五丁川第2排水機場建設工事(建屋建築工事)				

コード	名 称 (規 格)	数 量	単位	単 価	金 額	備 考
Y00009	小計				2,006	
S02115	配管工	0.076	人	24,072	1,829	S単 10号
Y00004	雑品	0.260		1,829	476	
	合 計				4,311	算出数量 1.000 m
	単 価		m		4,311	
	*** T単— 56号 ***					
T00205	硬質塩化ビニルライニング鋼管		m		1,000 m	歩A 当たり算出
	SGPVB20 屋内配管					
S02116	硬質塩化ビニルライニング鋼管 SGPVB20,,	1.100	m	937	1,031	S単 354号
S02117	継手	0.500	式	1,031	516	S単 435号
S02117	接合材	0.050	式	1,031	52	S単 436号
S02117	支持金物	0.100	式	1,031	103	S単 437号
Y00009	小計				1,702	
S02115	配管工	0.100	人	24,072	2,407	S単 10号
S02117	はつり補修	0.080	式	2,407	193	S単 438号
Y00004	雑品	0.260		2,600	676	
	合 計				4,978	算出数量 1.000 m
	単 価		m		4,978	
	*** T単— 57号 ***					
T00206	ゲート弁		個		1,000 個	歩A 当たり算出
	GV20(JIS10K)					
S02116	ゲート弁 GV20 (JIS10K),,	1.000	個	4,870	4,870	S単 356号
Y00009	小計				4,870	
S02115	配管工	0.080	人	24,072	1,926	S単 10号
Y00004	雑品	0.240		1,926	462	
	合 計				7,258	算出数量 1.000 個
	単 価		個		7,258	
	*** T単— 58号 ***					
T00207	バルブボックス		箇所		1,000 箇所	歩A 当たり算出
	20A用					
S02116	バルブボックス 20A用,,	1.000	個	4,250	4,250	S単 357号
Y00009	小計				4,250	
S02115	配管工	0.230	人	24,072	5,537	S単 10号
Y00004	雑品	0.240		5,537	1,329	
	合 計				11,116	算出数量 1.000 箇所
	単 価		箇所		11,116	
	*** T単— 59号 ***					
T00208	硬質塩化ビニル管 (小口径雨水樹・汚水樹側壁)		m		1,000 m	歩A 当たり算出
	VU150 屋外埋設					

事業名	宇城農地整備事業				
工事名	五丁川第2排水機場建設工事（建屋建築工事）				

コード	名 称 (規 格)	数 量	単位	単 価	金 額	備 考
S02116	硬質塩化ビニル管 小口径汚水樹側壁 VU150,,	1.050	m	1,653	1,736	S単 358号
S02117	継手	0.150	式	1,736	260	S単 439号
S02117	接合材	0.100	式	1,736	174	S単 440号
Y00009	小計				2,170	
S02115	配管工	0.249	人	24,072	5,994	S単 10号
Y00004	雑品	0.260		5,994	1,558	
	合 計				9,722	算出数量 1.000 m
	単 価		m		9,722	
	*** T単一 60号 ***					
T00209	硬質塩化ビニル管（小口径雨水樹・汚水樹側壁）		m		1.000 m	歩A 当たり算出
	VU200 屋外埋設					
S02116	硬質塩化ビニル管 小口径雨水樹・汚水樹側壁 VU200,,	1.050	m	2,380	2,499	S単 359号
S02117	継手	0.150	式	2,499	375	S単 441号
S02117	接合材	0.100	式	2,499	250	S単 442号
Y00009	小計				3,124	
S02115	配管工	0.326	人	24,072	7,847	S単 10号
Y00004	雑品	0.260		7,847	2,040	
	合 計				13,011	算出数量 1.000 m
	単 価		m		13,011	
	*** T単一 61号 ***					
T00210	硬質塩化ビニル管		m		1.000 m	歩A 当たり算出
	VP100 地中配管					
S02116	硬質塩化ビニル管 VP100,,	1.050	m	1,360	1,428	S単 360号
S02117	継手	0.250	式	1,428	357	S単 443号
S02117	接合材	0.100	式	1,428	143	S単 444号
Y00009	小計				1,928	
S02115	配管工	0.172	人	24,072	4,140	S単 10号
Y00004	雑品	0.260		4,140	1,076	
	合 計				7,144	算出数量 1.000 m
	単 価		m		7,144	
	*** T単一 62号 ***					
T00211	カラ-硬質塩化ビニル管		m		1.000 m	歩A 当たり算出
	VP100 屋外配管					
S02116	カラ-硬質塩化ビニル管 カラ-VP100,,	1.050	m	2,073	2,177	S単 361号
S02117	継手	0.300	式	2,177	653	S単 445号
S02117	接合材	0.100	式	2,177	218	S単 446号
S02117	支持金物	0.250	式	2,177	544	S単 447号
Y00009	小計				3,592	
S02115	配管工	0.221	人	24,072	5,320	S単 10号
Y00004	雑品	0.260		5,320	1,383	

事業名	宇城農地整備事業				
工事名	五丁川第2排水機場建設工事（建屋建築工事）				

コード	名 称 (規 格)	数 量	単 位	単 価	金 額	備 考
	合 計				10,295	算出数量 1.000 m
	単 価		m		10,295	
	*** T単一 63号 ***					
T00212	硬質塩化ビニル管		m		1.000 m	歩A 当たり算出
	VP125 地中配管					
S02116	硬質塩化ビニル管 VP125,,	1.050	m	1,853	1,946	S単 362号
S02117	継手	0.250	式	1,946	487	S単 448号
S02117	接合材	0.100	式	1,946	195	S単 449号
Y00009	小計				2,628	
S02115	配管工	0.211	人	24,072	5,079	S単 10号
Y00004	雑品	0.260		5,079	1,321	
	合 計				9,028	算出数量 1.000 m
	単 価		m		9,028	
	*** T単一 64号 ***					
T00213	小口径雨水樹		箇所		1.000 箇所	歩A 当たり算出
	90L 100-200					
S02116	小口径雨水樹 90L-100-200,,	1.000	箇所	2,250	2,250	S単 363号
S02116	樹脂製蓋 200 T-8,,	1.000	箇所	1,510	1,510	S単 364号
S02116	リサイクル硬質ポリ塩化ビニル管 RS-VU φ200,,	0.340	m	2,511	854	S単 365号
Y00004	雑品	0.100		4,614	461	
Y00009	小計				0	
S02115	配管工	0.100	人	24,072	2,407	S単 10号
Y00004	雑品	0.240		2,407	578	
C00502	鋳鉄製ふた 標準型 T-8 ふた径200 蝶番袋穴式	1.000	組	13,034	13,034	C単 15号
	合 計				21,094	算出数量 1.000 箇所
	単 価		箇所		21,094	
	*** T単一 65号 ***					
T00214	小口径雨水樹		箇所		1.000 箇所	歩A 当たり算出
	90L 125-200					
S02116	小口径雨水樹 90L-125-200,,	1.000	箇所	3,190	3,190	S単 368号
S02116	樹脂製蓋 200 T-8,,	1.000	箇所	1,510	1,510	S単 364号
S02116	リサイクル硬質ポリ塩化ビニル管 RS-VU φ200,,	0.320	m	2,511	804	S単 365号
Y00004	雑品	0.100		5,504	550	
Y00009	小計				0	
S02115	配管工	0.110	人	24,072	2,648	S単 10号
Y00004	雑品	0.240		2,648	636	
C00502	鋳鉄製ふた 標準型 T-8 ふた径200 蝶番袋穴式	1.000	組	13,034	13,034	C単 15号
	合 計				22,372	算出数量 1.000 箇所
	単 価		箇所		22,372	

事業名	宇城農地整備事業				
工事名	五丁川第2排水機場建設工事（建屋建築工事）				

コード	名 称 (規 格)	数 量	単 位	単 価	金 額	備 考
	*** T単－ 66号 ***					
T00215	小口径雨水樹		箇所		1.000 箇所	歩A 当たり算出
	90Y 125-200					
S02116	小口径雨水樹 90Y-125-200,,	1.000	箇所	3,930	3,930	S単 369号
S02116	樹脂製蓋 200 T-8,,	1.000	箇所	1,510	1,510	S単 364号
S02116	ポリ塩化ビニル管 RS-VU φ200,,	0.320	m	2,511	804	S単 365号
Y00004	雑品	0.100		6,244	624	
Y00009	小計				0	
S02115	配管工	0.110	人	24,072	2,648	S単 10号
Y00004	雑品	0.240		2,648	636	
C00502	鋳鉄製ふた 標準型 T-8 ふた径200 蝶番袋穴式	1.000	組	13,034	13,034	C単 15号
	合 計				23,186	算出数量 1.000 箇所
	単 価		箇所		23,186	
	*** T単－ 67号 ***					
T00216	小口径雨水樹		箇所		1.000 箇所	歩A 当たり算出
	ST 100-200					
S02116	小口径雨水樹 ST-100-200,,	1.000	箇所	2,250	2,250	S単 370号
S02116	樹脂製蓋 200 T-8,,	1.000	箇所	1,510	1,510	S単 364号
S02116	ポリ塩化ビニル管 RS-VU φ200,,	0.340	m	2,511	854	S単 365号
Y00004	雑品	0.100		4,614	461	
Y00009	小計				0	
S02115	配管工	0.100	人	24,072	2,407	S単 10号
Y00004	雑品	0.240		2,407	578	
C00502	鋳鉄製ふた 標準型 T-8 ふた径200 蝶番袋穴式	1.000	組	13,034	13,034	C単 15号
	合 計				21,094	算出数量 1.000 箇所
	単 価		箇所		21,094	
	*** T単－ 68号 ***					
T00217	小口径雨水樹		箇所		1.000 箇所	歩A 当たり算出
	90L 100-150					
S02116	小口径雨水樹 90L-100-150,,	1.000	箇所	1,360	1,360	S単 372号
S02116	樹脂製蓋 150 T-8,,	1.000	箇所	1,140	1,140	S単 373号
S02116	ポリ塩化ビニル管 RS-VU φ150,,	0.340	m	1,679	571	S単 374号
Y00004	雑品	0.100		3,071	307	
Y00009	小計				0	
S02115	配管工	0.090	人	24,072	2,166	S単 10号
Y00004	雑品	0.240		2,166	520	
C00501	鋳鉄製ふた 標準型 T-8 ふた径150 蝶番袋穴式	1.000	組	11,464	11,464	C単 14号
	合 計				17,528	算出数量 1.000 箇所
	単 価		箇所		17,528	
	*** T単－ 69号 ***					

事業名	宇城農地整備事業				
工事名	五丁川第2排水機場建設工事（建屋建築工事）				

コード	名 称 (規 格)	数 量	単位	単 価	金 額	備 考
T00218	小口径雨水樹		箇所		1.000 箇所	歩A 当たり算出
	90L 125-200					
S02116	小口径雨水樹 90L-125-200,,	1.000	箇所	3,190	3,190	S単 368号
S02116	樹脂製蓋 200 T-8,,	1.000	箇所	1,510	1,510	S単 364号
S02116	リソル硬質ポリ塩化ビニル管 RS-VU φ200,,	0.320	m	2,511	804	S単 365号
Y00004	雑品	0.100		5,504	550	
Y00009	小計				0	
S02115	配管工	0.110	人	24,072	2,648	S単 10号
Y00004	雑品	0.240		2,648	636	
C00502	鋳鉄製ふた 標準型 T-8 ふた径200 蝶番袋穴式	1.000	組	13,034	13,034	C単 15号
	合 計				22,372	算出数量 1.000 箇所
	単 価		箇所		22,372	
	*** T単一 70号 ***					
T00219	小口径雨水樹		箇所		1.000 箇所	歩A 当たり算出
	90YS 100-150					
S02116	小口径雨水樹 90YS-100-150,,	1.000	箇所	2,260	2,260	S単 376号
S02116	樹脂製蓋 150 T-8,,	1.000	箇所	1,140	1,140	S単 373号
S02116	リソル硬質ポリ塩化ビニル管 RS-VU φ150,,	0.340	m	1,679	571	S単 374号
Y00004	雑品	0.100		3,971	397	
Y00009	小計				0	
S02115	配管工	0.090	人	24,072	2,166	S単 10号
Y00004	雑品	0.240		2,166	520	
C00501	鋳鉄製ふた 標準型 T-8 ふた径150 蝶番袋穴式	1.000	組	11,464	11,464	C単 14号
	合 計				18,518	算出数量 1.000 箇所
	単 価		箇所		18,518	
	*** T単一 71号 ***					
T00220	小口径雨水樹		箇所		1.000 箇所	歩A 当たり算出
	90Y 125-200					
S02116	小口径雨水樹 90Y-125-200,,	1.000	箇所	3,930	3,930	S単 369号
S02116	樹脂製蓋 200 T-8,,	1.000	箇所	1,510	1,510	S単 364号
S02116	リソル硬質ポリ塩化ビニル管 RS-VU φ200,,	0.320	m	2,511	804	S単 365号
Y00004	雑品	0.100		6,244	624	
Y00009	小計				0	
S02115	配管工	0.110	人	24,072	2,648	S単 10号
Y00004	雑品	0.240		2,648	636	
C00502	鋳鉄製ふた 標準型 T-8 ふた径200 蝶番袋穴式	1.000	組	13,034	13,034	C単 15号
	合 計				23,186	算出数量 1.000 箇所
	単 価		箇所		23,186	
	*** T単一 72号 ***					
T00221	小口径雨水樹		箇所		1.000 箇所	歩A 当たり算出

事業名	宇城農地整備事業				
工事名	五丁川第2排水機場建設工事（建屋建築工事）				

コード	名 称 (規 格)	数 量	単 位	単 価	金 額	備 考
	FM 100-150					
S02116	小口径雨水樹 FM-100-150,,	1.000	箇所	1,560	1,560	S単 377号
S02116	樹脂製蓋 150 T-8,,	1.000	箇所	1,140	1,140	S単 373号
S02116	ポリ塩化ビニル管 RS-VU φ150,,	0.340	m	1,679	571	S単 374号
Y00004	雑品	0.100		3,271	327	
Y00009	小計				0	
S02115	配管工	0.090	人	24,072	2,166	S単 10号
Y00004	雑品	0.240		2,166	520	
C00501	鋳鉄製ふた 標準型 T-8 ふた径150 蝶番袋穴式	1.000	組	11,464	11,464	C単 14号
	合 計				17,748	算出数量 1.000 箇所
	単 価		箇所		17,748	
	*** T単一 73号 ***					
T00222	硬質塩化ビニル管		m		1.000 m	歩A 当たり算出
	VP40 屋内一般					
S02116	硬質塩化ビニル管 VP40,,	1.100	m	358	394	S単 381号
S02117	継手	0.200	式	394	79	S単 450号
S02117	接合材	0.100	式	394	39	S単 451号
S02117	支持金物	0.250	式	394	99	S単 452号
Y00009	小計				611	
S02115	配管工	0.101	人	24,072	2,431	S単 10号
S02117	はつり補修	0.080	式	2,431	194	S単 453号
Y00004	雑品	0.260		2,625	683	
	合 計				3,919	算出数量 1.000 m
	単 価		m		3,919	
	*** T単一 74号 ***					
T00223	硬質塩化ビニル管		m		1.000 m	歩A 当たり算出
	VP50 屋内一般					
S02116	硬質塩化ビニル管 VP50,,	1.100	m	473	520	S単 382号
S02117	継手	0.200	式	520	104	S単 454号
S02117	接合材	0.100	式	520	52	S単 455号
S02117	支持金物	0.250	式	520	130	S単 456号
Y00009	小計				806	
S02115	配管工	0.128	人	24,072	3,081	S単 10号
S02117	はつり補修	0.080	式	3,081	246	S単 457号
Y00004	雑品	0.260		3,327	865	
	合 計				4,998	算出数量 1.000 m
	単 価		m		4,998	
	*** T単一 75号 ***					
T00224	硬質塩化ビニル管		m		1.000 m	歩A 当たり算出
	VP75 機械室・便所配管					

事業名	宇城農地整備事業				
工事名	五丁川第2排水機場建設工事(建屋建築工事)				

コード	名 称 (規 格)	数 量	単位	単 価	金 額	備 考
S02116	硬質塩化ビニル管 VP75,,	1.100	m	925	1,018	S単 383号
S02117	継手	0.500	式	1,018	509	S単 458号
S02117	接合材	0.100	式	1,018	102	S単 459号
S02117	支持金物	0.250	式	1,018	255	S単 460号
Y00009	小計				1,884	
S02115	配管工	0.228	人	24,072	5,488	S単 10号
S02117	はつり補修	0.080	式	5,488	439	S単 461号
Y00004	雑品	0.260		5,927	1,541	
	合 計				9,352	算出数量 1.000 m
	単 価		m		9,352	
	*** T単— 76号 ***					
T00225	硬質塩化ビニル管		m		1.000 m	歩A 当たり算出
	VP40 機械室・便所配管					
S02116	硬質塩化ビニル管 通気 VP40,,	1.100	m	358	394	S単 384号
S02117	継手	0.500	式	394	197	S単 450号
S02117	接合材	0.100	式	394	39	S単 451号
S02117	支持金物	0.250	式	394	99	S単 452号
Y00009	小計				729	
S02115	配管工	0.121	人	24,072	2,913	S単 10号
S02117	はつり補修	0.080	式	2,913	233	S単 462号
Y00004	雑品	0.260		3,146	818	
	合 計				4,693	算出数量 1.000 m
	単 価		m		4,693	
	*** T単— 77号 ***					
T00226	硬質塩化ビニル管(通気)		m		1.000 m	歩A 当たり算出
	カラ-VP40 屋内一般					
S02116	硬質塩化ビニル管 通気 カラ- VP40,,	1.100	m	358	394	S単 385号
S02117	継手	0.200	式	394	79	S単 450号
S02117	接合材	0.100	式	394	39	S単 451号
S02117	支持金物	0.250	式	394	99	S単 452号
Y00009	小計				611	
S02115	配管工	0.101	人	24,072	2,431	S単 10号
S02117	はつり補修	0.080	式	2,431	194	S単 453号
Y00004	雑品	0.260		2,625	683	
	合 計				3,919	算出数量 1.000 m
	単 価		m		3,919	
	*** T単— 78号 ***					
T00227	掃除口		個		1.000 個	歩A 当たり算出
	CLVS50					
S02116	掃除口 CLVS50,,	1.000	個	4,480	4,480	S単 386号

事業名	宇城農地整備事業				
工事名	五丁川第2排水機場建設工事（建屋建築工事）				

コード	名 称 (規 格)	数 量	単位	単 価	金 額	備 考
Y00009	小計				4,480	
S02115	配管工	0.230	人	24,072	5,537	S単 10号
Y00004	雑品	0.240		5,537	1,329	
	合 計				11,346	算出数量 1.000 個
	単 価		個		11,346	
	*** T単－ 79号 ***					
T00228	通気口		個		1.000 個	歩A 当たり算出
	40					
S02116	通気口	1.000	個	1,700	1,700	S単 387号
Y00009	小計				1,700	
S02115	配管工	0.160	人	24,072	3,852	S単 10号
Y00004	雑品	0.240		3,852	924	
	合 計				6,476	算出数量 1.000 個
	単 価		個		6,476	
	*** T単－ 80号 ***					
T00229	エア-配管		m		1.000 m	歩A 当たり算出
	HIVP16 土中配管					
S02116	エア-配管	1.050	m	188	197	S単 392号
S02117	HIVP16,, 継手	0.250	式	197	49	S単 463号
S02117	接合材	0.100	式	197	20	S単 464号
Y00009	小計				266	
S02115	配管工	0.032	人	24,072	770	S単 10号
Y00004	雑品	0.260		770	200	
	合 計				1,236	算出数量 1.000 m
	単 価		m		1,236	
	*** T単－ 81号 ***					
T00230	エア-配管		m		1.000 m	歩A 当たり算出
	HIVP16 架空配管					
S02116	エア-配管	1.050	m	188	197	S単 392号
S02117	HIVP16,, 継手	0.300	式	197	59	S単 463号
S02117	接合材	0.100	式	197	20	S単 464号
S02117	支持金物	0.250	式	197	49	S単 465号
Y00009	小計				325	
S02115	配管工	0.041	人	24,072	987	S単 10号
Y00004	雑品	0.260		987	257	
	合 計				1,569	算出数量 1.000 m
	単 価		m		1,569	
	*** T単－ 82号 ***					
T00231	臭突配管		m		1.000 m	歩A 当たり算出

事業名	宇城農地整備事業				
工事名	五丁川第2排水機場建設工事（建屋建築工事）				

コード	名 称 (規 格)	数 量	単位	単 価	金 額	備 考
	VP50 土中配管					
S02116	臭突配管 VP50,,	1.050	m	473	497	S単 393号
S02117	継手	0.250	式	497	124	S単 466号
S02117	接合材	0.100	式	497	50	S単 467号
Y00009	小計				671	
S02115	配管工	0.090	人	24,072	2,166	S単 10号
Y00004	雑品	0.260		2,166	563	
	合 計				3,400	算出数量 1.000 m
	単 価		m		3,400	
	*** T単－ 83号 ***					
T00232	臭突配管		m		1.000 m	歩A 当たり算出
	カラ-VP50 屋外露出					
S02116	臭突配管 VP50,,	1.050	m	473	497	S単 393号
S02117	継手	0.300	式	497	149	S単 466号
S02117	接合材	0.100	式	497	50	S単 467号
S02117	支持金物	0.250	式	497	124	S単 468号
Y00009	小計				820	
S02115	配管工	0.115	人	24,072	2,768	S単 10号
Y00004	雑品	0.260		2,768	720	
	合 計				4,308	算出数量 1.000 m
	単 価		m		4,308	
	*** T単－ 84号 ***					
T00233	小型合併浄化槽		基		1.000 基	歩A 当たり算出
	5人槽					
S02116	小型合併浄化槽 5人槽,,	1.000	基	274,000	274,000	S単 388号
S02116	小型合併浄化槽据付手間 5人槽,,	1.000	式	68,340	68,340	S単 389号
S02116	根切 機械,,	13.500	m3	686	9,261	S単 378号
S02116	埋戻し 機械,,	10.200	m3	1,004	10,241	S単 379号
S02116	砂利敷 基礎下 t60,,	0.300	m3	6,312	1,894	S単 52号
S02116	普通型枠 基礎部,,	1.600	m ²	4,848	7,757	S単 72号
S02116	生コンクリート(普通) ,21N/mm ² 12cm 25(20)mm(W/C=60%以下) ,	0.500	m3	25,200	12,600	S単 390号
S02116	打設手間 基礎コンクリート,,	0.500	m3	767	384	S単 66号
S02116	異形棒鋼 SD295 D10,,	0.010	ton	100,000	1,000	S単 391号
S02116	加工組立	0.010	ton	61,610	616	S単 87号
S02116	残土処分 構内敷き均し,,	3.300	m3	893	2,947	S単 48号
	合 計				389,040	算出数量 1.000 基
	単 価		基		389,040	

事業名	宇城農地整備事業				
工事名	五丁川第2排水機場建設工事(建屋建築工事)				

コード	名 称 (規 格)	数 量	単位	単 価	金 額	備 考
	*** C単一 1号 ***					
C00001	外部足場		m ²		1.000 m ²	歩A 当たり算出
	900枠 仮設材賃料					
S02116	建枠 1日当り賃料 900×1700,,	39.520	枚	2	79	S単 15号
S02116	板付布板 1日当り賃料 500×1800,,	33.280	枚	3	100	S単 16号
S02116	板付布板 1日当り賃料 240×1800,,	33.280	枚	2	67	S単 17号
S02116	筋かい 1日当り賃料 1200×1800,,	33.280	本	1	33	S単 18号
S02116	合板足場板 1日当り賃料 240×4000×25,,	5.200	枚	7	36	S単 19号
S02116	ジャッキベース 1日当り賃料 ストローク 250mm,,	12.480	本	1	12	S単 20号
S02116	壁つなぎ 1日当り賃料 L=600程度,,	3.120	個	2	6	S単 21号
S02116	先行手すり枠 1日当り賃料					
		37.440	枚	7	262	S単 22号
S02116	つま先板(幅木) 1日当り賃料					
		70.720	枚	5	354	S単 23号
S02116	手すり 1日当り賃料 枠組本足場用,,	37.440	本	1	37	S単 24号
Y00004	雑品	0.050		986	49	
	合 計				1,035	算出数量 1.000 m ²
	単 価		m ²		1,035	
	*** C単一 2号 ***					
C00002	外部足場		m ²		1.000 m ²	歩A 当たり算出
	900枠 基本料金					
S02116	建枠 基本料金 900×1700,,	0.380	枚	122	46	S単 25号
S02116	板付布板 基本料金 500×1800,,	0.320	枚	147	47	S単 26号
S02116	板付布板 基本料金 240×1800,,	0.320	枚	137	44	S単 27号
S02116	筋かい 基本料金 1200×1800,,	0.320	本	40	13	S単 28号
S02116	合板足場板 基本料金 240×4000×25,,	0.050	枚	136	7	S単 29号
S02116	ジャッキベース 基本料金 ストローク 250mm,,	0.120	本	57	7	S単 30号
S02116	壁つなぎ 基本料金 L=600程度,,	0.030	個	115	3	S単 31号
S02116	先行手すり枠 基本料金					
		0.360	枚	275	99	S単 32号
S02116	つま先板(幅木) 基本料金					
		0.680	枚	277	188	S単 33号
S02116	手すり 基本料金 枠組本足場用,,	0.360	本	31	11	S単 34号
Y00004	雑品	0.050		465	23	
	合 計				488	算出数量 1.000 m ²
	単 価		m ²		488	
	*** C単一 3号 ***					
C00003	安全手すり		m		1.000 m	歩A 当たり算出
	枠組本足場用 仮設材賃料					
S02116	先行手すり枠 1日当り賃料	58.240	枚	7	408	S単 22号
Y00004	雑品	0.050		408	20	
	合 計				428	算出数量 1.000 m
	単 価		m		428	
	*** C単一 4号 ***					

事業名	宇城農地整備事業
工事名	五丁川第2排水機場建設工事(建屋建築工事)

コード	名 称 (規 格)	数 量	単位	単 価	金 額	備 考
C00004	安全手すり		m		1.000 m	歩A 当たり算出
	枠組本足場用 基本料金					
S02116	先行手すり枠 基本料金	0.560	枚	275	154	S単 32号
Y00004	雑品	0.050		154	8	
	合 計				162	算出数量 1.000 m
	単 価		m		162	
	*** C単ー 5号 ***					
C00005	内部躯体足場		m ²		1.000 m ²	歩A 当たり算出
	仮設材賃料					
S02116	鋼製脚立 1日当り賃料	3.000	脚	6	18	S単 37号
S02116	合板足場板 1日当り賃料 240×4000×25,,	3.000	枚	7	21	S単 19号
Y00004	雑品	0.050		39	2	
	合 計				41	算出数量 1.000 m ²
	単 価		m ²		41	
	*** C単ー 6号 ***					
C00007	内部仕上足場		m ²		1.000 m ²	歩A 当たり算出
	仮設材賃料					
S02116	鋼製脚立 1日当り賃料	6.000	脚	6	36	S単 37号
S02116	合板足場板 1日当り賃料 240×4000×25,,	6.000	枚	7	42	S単 19号
Y00004	雑品	0.050		78	4	
	合 計				82	算出数量 1.000 m ²
	単 価		m ²		82	
	*** C単ー 7号 ***					
C00008	内部仕上足場		m ²		1.000 m ²	歩A 当たり算出
	基本料金					
S02116	鋼製脚立 基本料金	0.200	脚	137	27	S単 38号
S02116	合板足場板 基本料金 240×4000×25,,	0.200	枚	136	27	S単 29号
Y00004	雑品	0.050		54	3	
	合 計				57	算出数量 1.000 m ²
	単 価		m ²		57	
	*** C単ー 8号 ***					
C00009	内部躯体足場		m ²		1.000 m ²	歩A 当たり算出
	仮設材賃料					
S02116	建枠 1日当り賃料 900×1700,,	43.200	枚	2	86	S単 15号
S02116	板付布板 1日当り賃料 500×1800,,	33.300	枚	3	100	S単 16号
S02116	板付布板 1日当り賃料 240×1800,,	33.300	枚	2	67	S単 17号
S02116	筋かい 1日当り賃料 1200×1800,,	43.200	本	1	43	S単 18号
P96007	丸パイプ 1日当り賃料 φ48.6	84.600	m	0.31	26	
S02116	合板足場板 1日当り賃料 240×4000×25,,	20.100	枚	7	141	S単 19号

事業名	宇城農地整備事業				
工事名	五丁川第2排水機場建設工事（建屋建築工事）				

コード	名 称 (規 格)	数 量	単位	単 価	金 額	備 考
P96008	クランプ 1日当り賃料 自在直交親子	42.900	個	0.39	17	
P96010	ジョイント 1日当り賃料	24.900	個	0.30	7	
S02116	ジャッキベース 1日当り賃料 ストローク 250mm,,	20.100	本	1	20	S単 20号
S02116	手すり 1日当り賃料 枠組本足場用,,	26.700	本	1	27	S単 24号
S02116	先行手すり枠 1日当り賃料	43.200	枚	7	302	S単 22号
S02116	つま先板(幅木) 1日当り賃料	26.700	枚	5	134	S単 23号
Y00004	雑品	0.050		970	49	
	合 計				1,019	算出数量 1.000 m ²
	単 価		m ²		1,019	
	*** C単— 9号 ***					
C00010	内部躯体足場		m ²		1.000 m ²	歩A 当たり算出
	基本料金					
S02116	建枠 基本料金 900×1700,,	1.440	枚	122	176	S単 25号
S02116	板付布板 基本料金 500×1800,,	1.110	枚	147	163	S単 26号
S02116	板付布板 基本料金 240×1800,,	1.110	枚	137	152	S単 27号
S02116	筋かい 基本料金 1200×1800,,	1.440	本	40	58	S単 28号
S02116	丸パイプ 基本料金 φ48.6,,	2.820	m	10	28	S単 39号
S02116	合板足場板 基本料金 240×4000×25,,	0.670	枚	136	91	S単 29号
S02116	クランプ 基本料金 自在直交親子,,	1.430	個	14	20	S単 40号
S02116	ジョイント 基本料金	0.830	個	15	12	S単 41号
S02116	ジャッキベース 基本料金 ストローク 250mm,,	0.670	本	57	38	S単 30号
S02116	手すり 基本料金 枠組本足場用,,	0.890	本	31	28	S単 34号
S02116	先行手すり枠 基本料金	1.440	枚	275	396	S単 32号
S02116	つま先板(幅木) 基本料金	0.890	枚	277	247	S単 33号
Y00004	雑品	0.050		1,409	70	
	合 計				1,479	算出数量 1.000 m ²
	単 価		m ²		1,479	
	*** C単— 10号 ***					
C00011	内部仕上足場		m ²		1.000 m ²	歩A 当たり算出
	仮設材賃料					
S02116	建枠 1日当り賃料 900×1700,,	27.000	枚	2	54	S単 15号
S02116	板付布板 1日当り賃料 500×1800,,	20.100	枚	3	60	S単 16号
S02116	板付布板 1日当り賃料 240×1800,,	20.100	枚	2	40	S単 17号
S02116	筋かい 1日当り賃料 1200×1800,,	24.900	本	1	25	S単 18号
P96007	丸パイプ 1日当り賃料 φ48.6	78.000	m	0.31	24	
S02116	合板足場板 1日当り賃料 240×4000×25,,	35.700	枚	7	250	S単 19号
P96008	クランプ 1日当り賃料 自在直交親子	41.100	個	0.39	16	
P96010	ジョイント 1日当り賃料	13.200	個	0.30	4	
S02116	ジャッキベース 1日当り賃料 ストローク 250mm,,	10.800	本	1	11	S単 20号
S02116	手すり 1日当り賃料 枠組本足場用,,	24.000	本	1	24	S単 24号
S02116	先行手すり枠 1日当り賃料	24.900	枚	7	174	S単 22号

事業名	宇城農地整備事業				
工事名	五丁川第2排水機場建設工事(建屋建築工事)				

コード	名 称 (規 格)	数 量	単位	単 価	金 額	備 考
S02116	つま先板(幅木) 1日当り賃料	30.600	枚	5	153	S単 23号
Y00004	雑品	0.050		835	42	
	合 計				877	算出数量 1.000 m ²
	単 価		m ²		877	
	*** C単一 11号 ***					
C00012	内部仕上足場		m ²		1.000 m ²	歩A 当たり算出
	基本料金					
S02116	建枠 基本料金 900×1700,,	0.900	枚	122	110	S単 25号
S02116	板付布板 基本料金 500×1800,,	0.670	枚	147	98	S単 26号
S02116	板付布板 基本料金 240×1800,,	0.670	枚	137	92	S単 27号
S02116	筋かい 基本料金 1200×1800,,	0.830	本	40	33	S単 28号
S02116	丸パイプ 基本料金 φ48.6,,	2.600	m	10	26	S単 39号
S02116	合板足場板 基本料金 240×4000×25,,	1.190	枚	136	162	S単 29号
S02116	クランプ 基本料金 自在直交親子,,	1.370	個	14	19	S単 40号
S02116	ジョイント 基本料金	0.440	個	15	7	S単 41号
S02116	ジャッキベース 基本料金 ｽﾄｰｸ 250mm,,	0.360	本	57	21	S単 30号
S02116	手すり 基本料金 枠組本足場用,,	0.800	本	31	25	S単 34号
S02116	先行手すり枠 基本料金	0.830	枚	275	228	S単 32号
S02116	つま先板(幅木) 基本料金	1.020	枚	277	283	S単 33号
Y00004	雑品	0.050		1,104	55	
	合 計				1,159	算出数量 1.000 m ²
	単 価		m ²		1,159	
	*** C単一 12号 ***					
C00013	養生ｼｰﾄ		m ²		1.000 m ²	歩A 当たり算出
	仮設材質料					
S02116	養生ｼｰﾄ 1日当り賃料	114.400	m ²	1	114	S単 35号
Y00004	雑品	0.050		114	6	
	合 計				120	算出数量 1.000 m ²
	単 価		m ²		120	
	*** C単一 13号 ***					
C00014	養生ｼｰﾄ		m ²		1.000 m ²	歩A 当たり算出
	基本料金					
S02116	養生ｼｰﾄ 基本料金	1.100	m ²	9	10	S単 36号
Y00004	雑品	0.050		10	1	
	合 計				11	算出数量 1.000 m ²
	単 価		m ²		11	
	*** C単一 14号 ***					
C00501	鋳鉄製ふた		組		1.000 組	歩A 当たり算出
	標準型 T-8 ふた径150 蝶番袋穴式					

九州農政局

宇城農地整備事業
五丁川第2排水機場建設工事

特別仕様書

九州農政局宇城農地整備事業所

第1章 総則

宇城農地整備事業五丁川第2排水機場建設工事の施工に当たっては、農林水産省農村振興局制定「土木工事共通仕様書」（以下「共通仕様書」という。）、国土交通省大臣官房官庁営繕部「公共建築工事標準仕様書」（以下「標準仕様書」という。）及び九州農政局農村振興部制定「九州農政局土木工事共通事項書」（URL：<https://www.maff.go.jp/kyusyu/seibibu/doboku/doboku.html>）に基づいて実施する。

なお、共通仕様書及び標準仕様書に対する特記及び追加事項は、この特別仕様書によるものとする。

第2章 工事内容

1. 目的

本工事は、国営宇城土地改良事業計画に基づき、五丁川第2排水機場の建設を行うものである。

2. 工事場所

熊本県宇城市松橋町御船及び浅川地内

3. 工事概要

本工事の概要は次のとおりである。

(1) 土木工事

1) 機場本体工

基礎工	吸込水槽	SC 杭+PHC 杭	φ 600	N=77 本
	吸込水槽呑口部	PHC 杭	φ 500	N=40 本
	吐出水槽	PHC 杭	φ 600	N=34 本
吸込水槽本体部	B=16.80m	H= 8.50m		L=26.00m
吸込水槽呑口部	B=16.80m	H= 7.70m		L=14.70m
吐出水槽	B= 9.40m	H=11.90m		L=17.00m

2) 接続函渠工	内空断面 3.5m×3.5m	L=12.07m
3) 地盤改良工		V=23,589m ³
4) 仮締切工		L=122.80m
5) その他		1 式

(2) 建屋建築工事

1) 建築工事

建屋	鉄筋コンクリート造（一部鉄骨造）	1 階建て	延床面積 A=531.29m ²
基礎工	建屋	PHC 杭 φ 600	N=4 本
		PHC 杭 φ 800	N=4 本

2) 電気設備工事	1 式
3) 機械設備工事	1 式

4. 工事数量

別紙「工事数量表」のとおりである。

なお、工事数量の備考欄に「概」と表示した数量については概略（概算）数量であるため、施工実績に基づき設計変更の対象とする。

第3章 施工条件

1. 工程制限

本工事に隣接する沿岸においては、海苔を養殖しているため関係漁協と施工調整した結果、下記に示す工程制限を遵守しなければならない。

(1) 海側（既設堤防より海側）の仮締切工は、原則、9月～1月の間は実施してはならない。

なお、当該作業における工程制限の開始、解除については、発注者において関係機関と調整し、受注者へ通知する。

(2) 建築工事は、令和9年1月23日より着手予定である。

(3) ポンプ製作据付工事は、令和9年7月22日より着手予定である。

2. 工事期間中の休業日

工事期間中の休業日としては、雨天・休日等348日を見込んでいる。

なお、休業日には、土曜日、日曜日、祝日、夏季休暇及び年末年始休暇を含んでいる。

3. 施工しない日

原則、土曜日及び日曜日、大型連休（R8.5.2～5.6、R9.5.1～5.5）、夏季休暇（R8.8.13～8.16、R9.8.13～8.16）、年末年始休暇（R7.12.29～R8.1.3、R8.12.29～R9.1.3、R9.12.29～R10.1.3）。

ただし、週休2日の取得に要する費用の計上の試行工事のうち週休2日の実施を取り組む工事については、提出する実施計画によるものとする。

なお、冬期間の気象条件等により上記の工事を施工しない日においてやむを得ず施工が必要となった場合は、監督職員と協議するものとする。

4. 施工しない時間帯

原則、平日の午後6時から午前8時まで。

なお、冬期間の気象条件等により上記の施工しない時間帯においてやむを得ず施工が必要となった場合は、監督職員と協議するものとする。

5. 現場技術員

本工事は、共通仕様書第1編1-1-9に規定している現場技術員を配置する。

なお、氏名等については、別に通知する。

6. 工期

本工事は、受注者の円滑な工事施工体制を確保するため、事前に建設資材、建設労務者の確保などが図れる余裕期間と実工期を合わせた全体工期を設定した工事であり、発注者が示した工事完了期限までの間で、受注者は工事の始期（工事開始日）及び終期を任意に設定できる。なお、受注者は、契約を締結するまでの間に様式1により、工事の始期及び終期を通知しなければならない。ただし、受注者は、発注者が本工事の積算上の工期としている850日間よりも短い期間を工期として設定しようとする場合には、落札決定後、速やかに別記様式1と併せて、休日を確保していることや適切な工程による工事であることを説明できる理由書及び工程表を提出しなければならない。

工事の始期までの余裕期間内は、主任技術者又は監理技術者を配置することを要しない。

また、現場に搬入しない資材等の手配等を行うことができるが、資材の搬入や仮設物の設置等、工事の着手を行ってはならない。

なお、余裕期間内に行う手配等は受注者の責により行うものとする。

全体工期：契約締結の日から令和10年3月15日（工事完了期限日）まで

※工事完了期限内における工期の変更については、受注者から変更理由が記載された書面で

の協議を行うこと。

7. CORINS への登録

技術者の従事期間は、契約（契約変更の場合は、契約変更）工期をもって登録することとし、余裕期間は含まないことに留意すること。

第4章 現場条件

1. 土質

本工事の施工場所の土質は、図面「計画一般図（2／3）」のとおり想定している。

2. 潮位及び河川水位

本地区の潮位及び河川水位は、次のとおりである。

（1）潮位

既往最高潮位	: T. P (+) 4. 5 0 m
朔望平均満潮位	: T. P (+) 2. 1 0 m
平均潮位	: T. P (+) 0. 5 0 m
朔望平均干潮位	: T. P (-) 0. 5 7 m
既往最低潮位	: T. P (-) 1. 9 7 m

（2）河川水位

五丁川計画高水位	: T. P (+) 1. 4 0 m

3. 関連工事等

本工事に関連する工事及び業務として、次に示すとおり予定しているので、監督職員及び関連する工事等の責任者と十分連絡、協議し工事工程に支障が生じないように調整しなければならない。

また、本工事の施工進捗に合わせて関連工事による機器の据付に必要な箱抜きを事前に行うため、関連工事と工程調整を行わなければならない。

工事名	施工予定期間
①令和6年度 宇城農地整備事業 五丁川第2排水機場排水樋門工事	令和7年3月31日 ～令和7年10月23日
②令和7年度 宇城農地整備事業 五丁川第2排水機場排水樋門ゲート製作据付工事（仮称）	令和7年4月 ～令和8年2月
③宇城農地整備事業 五丁川第2排水機場ポンプ製作据付建設工事（仮称）	令和7年11月 ～令和10年3月
④宇城農地整備事業 五丁川第2排水機場除塵機製作据付建設工事（仮称）	令和8年10月 ～令和10年3月
⑤令和8年度 宇城農地整備事業 五丁川第2排水機場建屋建築監理業務（仮称）	令和9年1月 ～令和9年7月

4. 第三者に対する措置

（1）騒音、振動対策

1) 騒音、振動等の対策については十分に配慮するとともに、地域住民との協調を図り、工事の円滑な進捗に努めなければならない。

2) 第三者との協議において対策を講じる必要がある場合は、変更追加することがある。

（2）営農対策

周辺の農地は、工事期間中も耕作が行われているため、工事实施及び資機材の搬入搬出に当たっては、営農に支障がないように努めなければならない。

(3) 工事用資機材等運搬経路

- 1) 工事用資機材等の運搬路として、豊川3号排水樋門、豊川4号排水樋門の天端道路、及び地区内排水路を渡る既存の橋梁は使用してはならない。
- 2) 工事用資機材等の搬入搬出に使用する経路は図面に示すとおりとしており、それ以外の道路を使用してはならない。
- 3) 堤防道路を工事用道路として使用するものとするが、既設五丁川排水機場（県土木）の吐出管が埋設されている範囲は最徐行を行う等、埋設管に振動を与えないような対策を講じなければならない。

(4) 濁水処理対策

- 1) 地盤改良施工中、コンクリート打設時及び降雨によって発生する汚濁水は、pH 値 10、SS 値 3000mg/L と想定しており濁水処理施設を設置し適正な処理を行った後、五丁川に排水しなければならない。

なお、SSについては、実施前に現況SSを把握し監督職員へ報告するものとする。

- 2) 受注者は、濁水処理施設の設置に先立ち、濁水処理計画書を作成し、監督職員の承諾を得なければならない。

なお、濁水処理機の施設規模は、原水容量で5m³/h程度を想定している。

- 3) 処理後の排水基準は、以下に示すとおりとする。

- ・水素イオン濃度(pH) 5.8以上～8.6以下
- ・浮遊物質(SS) 200mg/L以下

- 4) 各種薬剤の投入に当たっては、原水の状態を十分に把握し適量を投入しなければならない。

- 5) 受注者は、次のとおり水質調査を行わなければならない。ただし、水質の状況によっては、調査項目を変更することがある。

調査項目		調査頻度	備考
pH 値	処理前	自動記録装置により測定	調査期間は、床掘、コンクリート工事期間とし、pH 値はコンクリート工事期間とする。 SS 値の測定は JIS K 0102 に基づいて実施する。 なお、濁度との相関関係が明確になった時点で中止する。
	処理後	〃	
濁度	処理前	毎日1回（稼働日）	
	処理後	〃	
SS 値	処理前	毎週1回	
	処理後	〃	
炭酸ガス使用量		毎日1回（稼働日）	
処理水量		〃	

- 6) 調査結果は、月毎に集計を行い、監督職員に報告しなければならない。

ただし、調査結果に異常が出た場合には速やかに監督職員に報告し、その処理について協議するものとする。

- 7) 一重締切の打設作業に当たっては、事前に汚濁防止フェンスを設置しなければならない。

なお、作業毎の汚濁防止フェンスの設置計画は、監督職員の承諾を得なければならない。

(5) 保安対策

- 1) 本工事に配置する交通誘導警備員は、原則として警備業法に定める警備員（指導教育責任者講習修了、指定講習又は、基本教育及び業務別教育を受けた者）であって、交通誘導の専門的な知識・技能を有する者とする。
- 2) 交通誘導警備員の配置は、令和7年11月17日～令和10年3月15日間で、仮設資材の搬入、建設廃材の場外への搬出時に下表のとおり配置する計画としているが、条件変

更等に伴い員数に増減が生じた場合は監督職員と協議するものとする。

配置場所	交通誘導 警備員	編成	昼夜別	交代要員の有無
県道八代不知火線	1名/日	1名	昼間	無
市道御船豊福線	1名/日	1名	昼間	無
市道御船立道線	1名/日	1名	昼間	無

(6) 交通安全対策

- 1) 工事期間中における昼夜の安全対策については、交通制限の範囲、標識及び安全施設等の配置について事前に監督職員の承諾を得るものとする。
- 2) 工事場所にあつては、営農等により付近を通行する人、自転車及び営農車両に細心の注意を図り、事故等が発生しないよう交通安全対策を徹底するものとする。

5. 関係機関との調整

本工事において、関係機関との調整が必要となった場合には、監督職員と協議の上、調整を行うものとする。

第5章 指定仮設

1. 工事用道路等

- (1) 県道八代不知火線、市道内田御船線、市道御船豊福線、市道御船立道線、市道御船北通線、市道御船江塘線及び市道八枚戸川築合線を現場搬入道路として利用することとしている。また、善良な道路使用にも関わらず路面等の補修が必要となった場合は、監督職員と協議するものとする。
- (2) 大型土のう
 - 1) 五丁川仮締切工に使用する大型土のうは、図面に示す資材置場に仮置きしている大型土のうから127袋を搬出し使用するものとする。

2. 仮置場

資材等を仮置きする場合は、第6章 工事用地等 に示す発注者が確保している工事用地を使用できるものとするが、借地面積、期間等について監督職員と協議するものとする。
 なお、仮置場を使用する際は、盛土高さについては1mを限度とし使用するものとする。
 また、使用に当たっては、監督職員と十分に協議するものとする。

3. 土取場、建設発生土受入地

(1) 建設発生土受入地（仮置場）

建設発生土受入地（仮置場）は、図面に示す箇所とし、その名称、搬出予定量は次のとおりである。

名 称	地 先 名	搬出予定量	摘 要
仮置場	宇城市松橋町御船地内	5,325m ³ 6,010m ³	改良土 土砂

(2) 建設発生土受入地（有料）

建設発生土受入地は、図面に示す箇所とし、その名称、搬出予定量は次のとおりである。

名 称	地 先 名	搬出予定量	摘 要
(有)守田興業	熊本県宇城市松橋町内田 416-1	2,732m ³	

4. 水替工

- (1) 工事現場内における排水量は、次のとおり想定している。

既設樋門撤去工事時： $Q_{\max}=2.5\text{ m}^3/\text{h}$

五丁川仮締切時： $Q_{\max}=2.1\text{ m}^3/\text{h}$

- (2) 湧水が確認された場合は、監督職員に報告するとともに、濁水処理を含めた対策について監督職員と協議するものとする。

5. 仮締切工

- (1) 施工一般

鋼矢板の打設引抜の施工及び吊込みに使用する移動式クレーンは、その性能・機能を十分に把握するとともに、選定の際は、作業半径、吊り上げ荷重及びフック重量を設定して性能曲線図を確認し、十分な能力を持った機種を選定しなければならない。

なお、鋼矢板の打設に使用する移動式クレーンは、クローラクレーン 60～65t を想定している。

- (2) 仮締切工

- 1) 五丁川仮締切工の鋼矢板の打設引抜は、油圧圧入機による打設を計画しているが、打設に当たり初期圧入の反力架台が設置困難であるため、始点部4枚についてはパイプロハンマにより計画している。これにより難しい場合は監督職員と協議するものとする。
- 2) 仮締切工の施工に先立ち、施工機械や機械配置位置等を明示した施工計画書を提出し、監督職員の承諾を得なければならない。
- 3) 鋼矢板の吊込に際しては、既設構造物に損傷を与えないよう施工しなければならない。
- 4) 鋼矢板打設について、打込が極度に困難となった場合や打止りの悪い場合は、その対策について監督職員と協議しなければならない。
- 5) 仮締切鋼矢板や、周辺地盤に異常が発生又はそのおそれがある場合は、速やかに安全のための措置を講じるとともに監督職員に報告しなければならない。
- 6) 仮締切の設置期間中は、計測位置を定めて高さ等の変位を計測整理し、監督職員が求めた場合は提出しなければならない。
- 7) 仮締切の設置期間中は継続的に汚濁防止フェンスを設置するものとする。

- (3) 仮締切矢板撤去

- 1) 仮締切矢板は、油圧圧入機による撤去を行わなければならない。
なお、撤去作業に先立ち、施工機械や機械配置位置等を明示した施工計画書を提出し、監督職員の承諾を得なければならない。
- 2) 撤去した海側の鋼矢板は、洗浄や補修を行い、監督職員に発生材の報告を行うとともに指定する資材置場に搬出しなければならない。
なお、資材置場については、矢板撤去前に指示するため、運搬に要する費用については契約変更の対象とする。

6. 仮設構造物の維持管理

本工事で使用する仮設橋梁、海側仮締切矢板及び五丁川仮締切矢板については、受注者の責任において、維持管理しなければならない。

なお、供用中に補修が必要と判断される場合は、補修計画書を作成後、監督職員と協議するものとする。

7. 仮設材管理

- (1) 仮栈橋（鋼材）

図面に示す各仮栈橋の覆工板賃料については、第4章第3項の関連工事①より下表に示す期間において引継、管理をする計画としている。

名称	期間	日数
仮栈橋①	令和7年10月24日 ～令和10年3月15日	874日間
仮栈橋②	令和7年10月24日 ～令和10年3月15日	874日間
仮栈橋③	令和7年10月24日 ～令和10年3月15日	874日間
仮栈橋④	令和7年10月24日 ～令和10年3月15日	874日間

(2) 汚濁防止フェンス

図面に示す汚濁防止フェンス（海側）賃料については、第4章第3項の関連工事①より下表に示す期間において引継、管理をする計画としている。

名称	期間	日数
汚濁防止フェンス	令和7年10月24日 ～令和9年2月5日	470日間

第6章 工事用地等

1. 発注者が確保している用地

発注者が確保している工事用地及び工事に必要な用地（以下「工事用地等」という。）は、図面に示すとおりである。

2. 工事用地等の使用及び返還

発注者が確保する工事用地等の使用に当たっては、工事施工に先立ち、関係地権者及び監督職員と立会いの上、使用条件等の確認を行わなければならない。

第7章 貸与品

1. 貸与品

仮締切工に使用する材料を以下のとおり貸与する。貸与期間は工事の期間内とする。

なお、貸与した資材の返却方法については、監督職員の指示によるものとする。

品名	規格	単位	数量	備考
耐候性大型土のう	φ110×110 長期仮設（3年）対応	袋	127	仮締切工

2. 引渡し場所

耐候性大型土のう：熊本県宇城市松橋町御船626－1番地

3. 引渡し時期

監督職員と打合せの上、決定するものとする。

4. 引渡し方法

貸与品の積み込み運搬及び積卸しは、受注者の責任において行うものとする。

第8章 工事用電力

本工事に使用する電力は、第4章第3項の関連工事①より引継ぐ計画としており、供給電力方式等については下記に示すとおりである。

なお、本工事に使用する電力設備は、受注者の責任において管理しなければならない。

(1) 供給電力方式

- 1) 公称電力 100V
- 2) 相 数 三相
- 3) 周波数 60Hz

(2) 供給電力容量

3.0kW

(3) 供給開始日（予定）

令和7年10月24日

(4) 供給地点及び責任分界点

図面に示す位置とする。

(5) 仮設電気引継ぎ及び管理

工事用電力については、第4章第3項の関連工事①より引継ぐ計画としており、本工事においては令和7年10月24日から令和10年2月8日までの期間について管理するものとする。

第9章 工事用材料

1. 規格及び品質

本工事で使用する主要材料の規格及び品質は、次のとおりであり、監督職員が指示する材料については、試験成績書等を提出しなければならない。

(1) 砕石及び骨材

- 1) 再生クラッシュラン RC-40

(2) コンクリート

コンクリートはレディーミクストコンクリートとし、種類は次のとおりとする。

種類	呼び強度 (N/mm ²)	スランプ (cm)	粗骨材の 最大寸法 (mm)	水セメン ト比 W/C (%)	セメント の種類に よる記号	使用目的
鉄筋コンクリート	24	12	25(20)	55 以下	B B	接続函渠
	21	12	25(20)	60 以下	B B	吸込水槽 吐出し水槽
無筋コンクリート	18	8	40	65 以下	B B	胴込コンクリート
	18	8	25(20)	65 以下	B B	基礎コンクリート 均しコンクリート

※粗骨材最大寸法 25mm は、骨材の入手が困難な場合、20mm の使用を可能とする。

(3) コンクリート二次製品

- 1) PHC 杭 JIS A 5373
φ500mm A種 L=13m
φ500mm C種 L= 7m
φ600mm A種 L=13m、11m
φ600mm B種 L= 8m

- 2) 大型ブロック 控え 1100mm、1700mm
- 3) 張ブロック 厚さ 100mm
- 4) L型擁壁 H=1750
- (4) 鋼材類
 - 1) SC 杭 JIS G 3444 ϕ 600mm SKK490 t=9mm L=8m
 - 2) 鉄筋コンクリート用棒鋼 JIS G 3112 SD295 D10、D13、D16
SD345 D13、D16、D19、D22、D25、D29、
D32、D35、D38
 - 3) マンホール蓋 ϕ 600 T-14
 - 4) ダウエルバー D19 L=1,000
- (5) 目地材
 - 1) 止水板 JIS K 6773 塩化ビニル樹脂製 CF300mm×7mm
 - 2) 目地板 エラスチックフィラー A種 t=20mm
- (6) 地盤改良材
 - 高炉セメントB種 バラ、フレコン
- (7) その他
 - 1) 耐圧ゴムプレート FS型 100用 t=10mm
 - 2) 可とう継手 沈下 100mm型
 - 3) 汚濁防止フェンス 単独ポート ϕ 300 H=2.0m #300
 - 4) ステップ 樹脂被覆 400× ϕ 22
- (8) 木材

受注者は、設計図書に木材の使用について指定されている場合はこれに従うものとし、任意仮設等においても木材利用の促進に留意しなければならない。

2. 見本又は資料提出

主要材料及び次に示す工事材料は、使用前に試験成績書、見本、カタログ等を監督職員に提出して承諾を得なければならない。

なお、これ以外の材料についても監督職員が提出を指示する場合がある。

材料名	提出物
砕石及び骨材	試験成績書、粒度分布表
コンクリート	試験成績書、配合計画書
コンクリート二次製品	試験成績書、カタログ
鋼材類	試験成績書・カタログ・ミルシート
目地材	カタログ
地盤改良材	試験成績書・カタログ
その他	カタログ・製作図等

3. 監督職員の検査又は試験

次に示す工事材料は、使用前に監督職員の検査又は試験を受けなければならない。

材料名	検査・試験項目	備考
コンクリート二次製品	寸法・外観	搬入時抽出検査
鋼材類	寸法・外観	搬入時抽出検査
地盤改良材	重量	抽出検査

4. 資材の調達

次の資材については、以下の調達地域から調達することを想定しているが、安定的な確保を図るために、当該調達地域以外から調達せざるを得ない場合には、事前に監督職員と協議するものとする。

また、輸送費等に要した費用について、証明書類（実際の取引伝票等）を監督職員に提出し、設計変更の内容について協議することとする。

資材名	規格	調達地域等
敷鉄板（仮設材）	t=22 mm、1,524 mm×6,096 mm	宇城市
鋼矢板	Ⅲ型 搬送用レール Ⅲ型 L=9.5m、L=9.0m Ⅳ型 L=11.5m	宇城市

第10章 施工

1. 一般事項

（1）基準点

本工事の基準点及び水準点は、図面「位置図 2/2」及び下表に示すものを使用しなければならない。基準点及び境界杭等は、施工中に損傷しないよう留意するとともに、移動の必要が生じた場合は、監督職員に報告し指示を受けなければならない。

なお、補助BMを設けた場合は、位置及び標高を監督職員に報告するものとする。

また、基準点等の位置データは、測地成果 2000 に対応したものである。

点名	X座標	Y座標	標高 (m)
2 級基準点（御船 No. 1）	-41535.659	-31927.909	0.227
2 級基準点（御船 No. 2）	-41657.677	-32298.915	0.124
2 級基準点（御船 No. 3）	-41853.719	-32339.748	4.905

（2）検測又は確認（施工段階確認）

1）本工事の施工段階確認は、下表に示すとおりである。ただし、確認時期・頻度については、監督職員の指示により変更する場合がある。

2）下表に示す以外の工種は、自主検査記録を確認する場合があるので、監督職員が求めた場合、これに応じなければならない。

工種	確認内容	確認時期・頻度 （一般監督）	遠隔確認対象
掘削（床掘り）	床付け状況、基準高さ	構造物毎に床付完了段階で1箇所	○
鉄筋組立	かぶり、中心間隔	構造物毎に初期施工段階で1箇所	○
基礎杭	支持層、基準高、偏心量、杭頭処理	試験杭打設時 構造物毎に初期杭頭処理完了段階で1箇所	○
コンクリート構造物	幅、厚さ、高さ	構造物毎に初期施工段階で1箇所	○
砕石基礎	幅、厚さ、高さ	構造物毎に初期施工段階で1箇所	○
仮締切工	基準高、長さ、中心線のズレ	施工初期段階1箇所	○
地盤改良（中層混合）	改良深	初期施工段階1箇所	○
地盤改良（浅層混合）	改良深、改良幅	初期施工段階1箇所	○

（3）中間技術検査

1）受注者は、発注者から中間技術検査を実施する旨、通知を受けた場合は従わなければならない。

- 2) 中間技術検査を受ける場合、あらかじめ監督職員から指示する出来形図及び出来形数量内訳書を作成し、監督職員へ提出しなければならない。
- 3) 契約図書により義務づけられた工事記録写真、出来形管理資料、出来形図及び工事報告書等の資料を整備し、中間技術検査を命ぜられた職員（以下「技術検査職員」という。）から提示を求められた場合は従わなければならない。
- 4) 技術検査職員から修補を求められた場合は従わなければならない。
- 5) 中間技術検査及び修補に要する費用は、受注者の負担とする。

2. 再生資源等の利用

(1) 再生資材等の利用

受注者は、次に示す再生資材を利用しなければならない。

資材名	規格	備考
再生クラッシャーラン	RC-40	基礎碎石

(2) 建設資材廃棄物等の現場内利用

受注者は、本工事の施工に伴い発生する建設資材廃棄物等の利用方法について監督職員と協議しなければならない。

なお、建設資材廃棄物については、分別の徹底及び適切な保管を行うものとする。

3. 建設資材廃棄物等の搬出

(1) 建設資材廃棄物等の搬出

本工事の施工に伴い発生する建設資材廃棄物等を本現場内で利用することが困難な場合は、次に示す処理施設へ搬出するものとするが、これにより難しい場合は、監督職員と協議するものとする。

建設資材廃棄物	処理施設名	住所	受入時間	事業区分
鉄筋コンクリート殻	(株) 高橋建設 小川事業所	熊本県宇城市小川 町河江 1004	8:00～17:00 休日：日曜日、 祝日、第二、第 四土曜日	再資源化 施設業者
無筋コンクリート殻				
廃プラスチック類	(有) 誠商店	熊本県宇土市走潟 町 545-6	8:00～17:00 休日：日曜日	再資源化 施設業者

4. 特定建設資材の分別解体等

本工事における特定建設資材の工程ごとの作業内容及び分別解体等の方法は、次のとおりである。

工程ごとの作業内容及び解体方法	工程	作業内容	分別解体等の方法
	①仮設	仮設工事 ■有 □無	☐ 手作業 ■手作業・機械作業の併用
	②土工	土工事 ■有 □無	☐ 手作業 ☐ 手作業・機械作業の併用
	③基礎	基礎工事 ■有 □無	☐ 手作業 ☐ 手作業・機械作業の併用
	④本体構造	本体構造の工事 ■有 □無	☐ 手作業 ☐ 手作業・機械作業の併用
	⑤本体付属品	本体付属品の工事	☐ 手作業

		■有 □無	□手作業・機械作業の併用
	⑥その他 (既設構造物撤去)	その他の工事 ■有□無	□手作業 ■手作業・機械作業の併用

5. 土工

(1) 掘削及び床掘工

掘削土及び床掘土は、埋戻し及び機場敷地等の盛土材に流用することから全て仮置場へ搬出するものとする。

なお、仮置きに当たっては、降雨による流失を防止する観点から整形を行うものとする。

(2) 床掘工

床掘で過掘りとなった部分は、良質土で埋戻さなければならない。

(3) 埋戻し及び盛土

- 1) 吸水槽及び吐出水槽における埋戻しは、流用土を用いるものとし、一層の仕上り厚さが30cm以下となるようにまき出し、締固め密度90%以上となるよう締固めなければならない。
- 2) 接続函渠部における埋戻し及び盛土については、既設堤防掘削土を用いるものとし、一層の仕上り厚さが30cm以下となるようにまき出し、締固め密度90%以上となるよう締固めなければならない。
- 3) 盛土においては、事前にまき出し厚、転圧機種、転圧回数を決定する試験盛土を行い、監督職員の承諾を得なければならない。

6. 地盤改良工

(1) 地盤改良工(浅層混合処理工法)

地盤改良工の施工に当たっては、施工に先立ち作業計画書を監督職員に提出し承諾を得るものとする。

- 1) 地盤改良工は、バックホウ混合を想定している。なお、この工法以外により改良を行う場合は監督職員と協議しなければならない。
- 2) 地盤改良範囲は設計図に示す範囲を標準とするが、それにより難しい場合は監督職員と協議しなければならない。
- 3) 地盤改良土の使用材料、目標改良強度及び想定添加量等は次のとおりとしているが、配合試験結果等により変更する場合がある。なお、室内配合試験については、監督職員に配合計画書の承諾を得たあと行うものとする。

使用材料	目標改良強度 ($qu(\sigma_{28})$)	添加量	備考
高炉セメントB種	130kN/m ²	50 kg/m ³	六価クロム溶出試験

- ①配合試験の結果により、固化材添加量を変更する必要がある場合は、監督職員と協議するものとする。
- ②六価クロム溶出試験の結果により、六価クロムの対策が必要と判断される場合は、監督職員と協議するものとする。
- ③施工に際しては、改良深度及び改良材粉体供給量を記録し、作業日報とともに監督職員に提出するものとする。
- ④地盤改良施工後、28日(σ_{28})経過した時点で、改良土における土質調査(一軸圧縮試験)を行い、室内配合試験データとのチェックを行い、監督職員に報告するものとする。
- ⑤改良範囲の土質については、河床部分の粘性土を想定している。

(2) 地盤改良工(中層混合処理工法)

地盤改良工の施工に当たっては、施工に先立ち作業計画書を監督職員に提出し承諾を得るものとする。

- 1) 地盤改良工は、トレンチャー混合改良工法を想定している。なお、この工法以外により改良を行う場合は監督職員と協議しなければならない。
- 2) 地盤改良範囲は設計図に示す範囲を標準とするが、それにより難しい場合は監督職員と協議しなければならない。
- 3) 施工に際しては、改良深度及び改良材スラリー供給量を記録し、作業日報とともに監督職員に提出するものとする。
- 4) 地盤改良土の盛上り土については、仮置場へ搬出するものとし、盛上り土量については、監督職員の立会により設計変更を行う場合がある。
- 5) 地盤改良土の使用材料、目標改良強度及び添加量等は次のとおり想定しているが、施工前に行う配合試験等の結果により変更することがある。なお、室内配合試験については、監督職員に配合計画書の承諾を得たあと行うものとする。

使用材料	目標改良強度 ($q_u(\sigma_{28})$)	添加量	水セメント比 (W/C)	備考
高炉セメントB種	100kN/m ²	70 kg/m ³	147%	六価クロム溶出試験
	130kN/m ²	70 kg/m ³	147%	六価クロム溶出試験
	200kN/m ²	80 kg/m ³	147%	六価クロム溶出試験
	280kN/m ²	90 kg/m ³	147%	六価クロム溶出試験

- ①資料採取及び配合試験等は目標改良強度毎に採取・試験を行うものとする。
- ②六価クロム溶出試験の結果により、六価クロムの対策が必要と判断される場合は、監督職員と協議するものとする。
- ③地盤改良施工後、28日(σ_{28})経過した時点で、改良土における土質調査(一軸圧縮試験)を行い、室内配合試験データとのチェックを行い、監督職員に報告するものとする。
- ④改良範囲の土質については、N値0~2程度の粘性土を想定している。
- ⑤水セメント比は147%を想定しているが、施工に当たりテーブルフロー試験(JIS R 85201)を実施し適切な水セメント比を設定するものとする。

7. 杭基礎工

基礎杭の施工に当たっては、「杭基礎施工便覧」((公)日本道路協会)に基づき実施するものとする。なお、着手前に試験杭の施工結果を踏まえた詳細な施工計画書を作成の上、監督職員に提出しなければならない。

(1) 施工一般

- 1) 杭の打込みは、プレボーリング杭工法により施工しなければならない。
- 2) 杭の施工に先立ち、打ち止め支持層などの確認のために試験杭の施工を行うものとする。
- 3) 本杭の支持層は次のとおり。

施工位置	杭種・杭径・杭長	支持層の標高	杭頭標高
吸込水槽	(上)SC杭 $t=9\text{mm}$ (下)PHC杭 A種 $\phi 600\text{mm} \cdot L=19\text{m}$	EL(-) 24.43m	EL(-) 6.30m
吸込水槽呑口部	(上)PHC杭 C種 (下)PHC杭 A種 $\phi 500\text{mm} \cdot L=20\text{m}$	EL(-) 24.43m	EL(-) 5.50m
吐出水槽	(上)PFC杭 B種 (下)PHC杭 A種 $\phi 600\text{mm} \cdot L=21\text{m}$	EL(-) 25.26m	EL(-) 5.60m

(2) 試験孔

- 1) 杭の施工に先立ち、杭周固定液の配合を決定するために、当該現場の施工順序に基づいて試験孔を施工し、その試験孔のソイルセメント柱（杭周固定部）より未固結試料を採取し圧縮強度試験を実施する。
- 2) 試験孔の施工頻度は1回を想定している。また、施工位置は杭心位置を避け、本施工に影響がない近隣箇所にて実施するものとする。

(3) 試験杭

- 1) 杭の施工に先立ち、本施工のうち2本を試験杭として使用する。
- 2) 試験杭の施工に当たっては、試験杭施工計画書を監督職員に提出するとともに、監督職員立ち会いのもと実施しなければならない。
- 3) 試験杭の施工を行い、下に示す内容を確認するとともに、試験杭で得られた結果に基づき本施工を実施するものとする。
 - ・支持層
 - ・掘進速度
 - ・根固め液の注入（掘削液から根固液に切り替わるまでの時間）
 - ・ソイルセメント柱の造成（根固部区間の反復回数）
 - ・杭の沈設速度
 - ・杭の保持時間

(4) 掘削

- 1) 掘削に当たって、掘削孔の崩落は想定していないため、掘削孔が崩落する場合は、その対策について監督職員と協議するものとする。
- 2) 掘削によって発生する掘削残土は、埋戻し材又は敷地造成の盛土材に使用するため仮置場に搬出するものとする。

なお、掘削残土は、監督職員と共に状態を確認し、埋戻し材等に使用できない場合は、埋戻し材に使用できる対策を講じるとともに、その対策を監督職員と協議しなければならない。

また、掘削残土の数量は、実績により変更する。

(5) セメントミルク

- 1) セメントミルクの水セメント比及び圧縮強度は次のとおり。

ただし、計画するに当たり水セメント比及び圧縮強度については、監督職員の承諾を得るものとする。

名 称	圧縮強度	水セメント比 (W/C)
根固め液	$\delta 28 \geq 20\text{N/mm}^2$	60%程度
杭周固定液	$\delta 28 \geq 10\text{N/mm}^2$	100%程度

- 2) セメントミルク練混ぜ開始時間は、十分練り混ぜたものを供給できるように時間を逆算し練混ぜなければならない。

8. コンクリート工

- (1) コンクリートの打設については、施工に先立ちリフト割図を作成し、監督職員の承諾を得なければならない。
- (2) 接続樋管工については、監督職員の検測又は確認を受けた後、沈下に起因して出来形（標高）に不足が生じた場合は、その不足部分については、受注者の責としない。

9. 既設樋門撤去工

- (1) 既設樋門の扉体及び開閉装置については、本体取壊時に取外し、監督職員が別途指示する場所へ搬出するものとする。

- (2) 扉体、開閉装置の重量が不明であるため、運搬費に係る費用は計上していないが、実績により変更するものとする。なお、取外した扉体、開閉装置の重量については、監督職員へ報告するものとする、
- (3) 施工において疑義が生じた場合は監督職員と協議するものとする。

第11章 情報化施工技術の活用について

1. 適用

本工事は、「情報化施工技術の活用ガイドライン」（農林水産省農村振興局整備部設計課）に基づき、情報通信技術の活用により生産性及び施工品質の向上を図るため、受注者の発議により、土工、地盤改良工に関する起工測量、設計図書の照査、施工、出来形管理等の施工管理及びデータ納品の全て又は一部において、情報化施工技術を活用する「情報化施工技術活用工事」の対象工事（受注者希望型）である。

2. 協議・報告

受注者は、情報化施工技術の活用を希望する場合は、契約後、施工計画書の提出（施工数量や現場条件の変更による変更施工計画書の提出を含む。）までに発注者へ協議を行い、協議が整った場合、実施内容等について施工計画書に記載するものとする。

なお、情報化施工技術の活用を希望しない場合は、その旨発注者に報告するものとする。

3. 使用する機器・ソフトウェア

情報化施工技術を活用するに当たり使用する機器及びソフトウェアは、受注者が調達すること。また、施工に必要な施工データは、受注者が作成するものとする。使用する機器、ソフトウェア及びファイル形式については、事前に監督職員と協議するものとする。

4. 貸与資料

基本設計データ及び3次元設計データの作成に必要な貸与資料は下表のとおりである。このほか、必要な資料がある場合は、監督職員に報告し貸与を受けるものとする。

なお、貸与を受けた資料については、工事完成時までに監督職員へ返却しなければならない。

	貸与資料	備考
1	令和2年度 宇城農地整備事業 五丁川第2排水機場実施設計業務報告書	
2	図面のCADデータ	

5. 確認及び検査

受注者は、監督職員が行う施工段階確認等や検査職員が行う完成検査等において、施工管理データが組み込まれた出来形管理用TS等光波方式等を準備しなければならない。

6. 電子納品

受注者は、情報化施工技術に係る資料について、「情報化施工技術の活用ガイドライン」に基づき提出しなければならない。

7. 情報化施工技術の活用に要する費用

- (1) 情報化施工技術の活用に要する費用については設計変更の対象とし、「情報化施工技術の活用ガイドライン」に基づき計上することとする。
- (2) 受注者は、発注者から依頼する歩掛、経費等の見積書提出に協力しなければならない。また、発注者の指示により歩掛調査等の調査を実施する場合には協力しなければならない。

第12章 BIM/CIM 活用工事について

1. BIM/CIM 活用工事

本工事は、BIM/CIM (Building/Construction Information Modeling, Management) を導入することにより情報通信技術 (ICT) の全面活用を推進し、BIM/CIM モデルの活用による建設生産・管理システム全体の課題解決及び業務効率化を図ることを目的とする工事 (発注者指定型) である。

本工事の実施に当たっては、以下2～5に従い実施することとする。

2. 定義

(1) 情報化施工技術とは、情報通信技術 (ICT) を工事の測量、施工、出来形管理等に活用することにより、従来の施工技術と比べ高い生産性と施工品質の実現が期待される施工システムであり、国営土地改良事業等の工事において、積極的な活用を図るものである。その実現に向けてBIM/CIMを活用した工事 (BIM/CIM 活用工事) を実施することとする。

(2) BIM/CIM 活用工事とは、建設生産・管理システムの施工プロセスの各段階において、BIM/CIM モデルを活用する工事である。対象工種 (構造物) は、排水機場 (ポンプ等設備を含む) とする。

ア BIM/CIM モデルを活用した検討の実施

イ BIM/CIM モデルの照査

ウ BIM/CIM モデルの納品

3. BIM/CIM を活用した検討等

BIM/CIM を活用した検討等を3.1に基づき実施する。

また、当該 BIM/CIM 活用に係る施工計画書を3.2に基づき作成する。施工計画書に記載された内容について実施状況に合わせて更新するとともに、BIM/CIM の実施に係る内容について変更があった場合には施工 (変更) 計画書を提出する。実施結果については BIM/CIM 実施報告書として BIM/CIM モデルとともに納品することとする。

3.1 BIM/CIM を活用した検討等の具体的な内容

(1) BIM/CIM モデルを活用した検討の実施

BIM/CIM モデルを活用して以下の項目を検討する。BIM/CIM モデルの作成の際、調査設計段階の上流工程から受け渡された情報 (例えば、測量データ、地形データ、地質・土質モデル、線形データ、上流工程で作成した構造物、土工形状の3次元モデル、統合モデル等) がある場合、適切に活用を図ること。

なお、これらの検討を実施する際、情報共有システムの活用等により、手戻りなく検討を進められるよう努める。

ア BIM/CIM を活用した監督・検査の効率化

イ BIM/CIM を活用した変更協議等の効率化

ウ リスクに関するシミュレーション (地質、騒音、浸水、既設構造物への影響等)

エ 対外説明 (関係者協議、住民説明、広報等)

オ その他【ポンプ受注予定業者との調整】

(2) BIM/CIM モデルの照査

作成した BIM/CIM モデルの照査を実施する。具体的には、事前協議において決定した BIM/CIM モデルの目的、作成・更新の範囲、詳細度、ファイル形式で作成されているか、ねじれや離れ等の不整合がないか等について確認する。

(3) BIM/CIM モデルの納品

(1)～(2)の成果について、「設計業務等の電子納品要領(案)」に基づき、以下のデータを標準として DVD-R 等(一度しか書き込みできないもの。容量に応じて適切な電子媒体を選択する。)に記録し、電子成果品として2部納品する。

ア BIM/CIM モデルデータ

イ BIM/CIM 実施計画書、実施(変更)計画書

ウ BIM/CIM 実施報告書

3.2 施工計画書

3.1 (1)に基づく BIM/CIM 活用について、以下の(1)～(8)の内容を記入する。

また、併せて「BIM/CIM モデル作成 事前協議・引継書シート」に事前協議時の必要事項を記入する。

(1) 検討体制

(2) 工程表(BIM/CIM モデルの段階確認を行う時期を含む。)

(3) BIM/CIM を活用した検討等の実施項目

(4) BIM/CIM モデル作成・更新の対象範囲及びデータファイル(地形モデル、土工形状モデル、構造物モデル、統合モデル等)

(5) BIM/CIM モデルの種類(サーフェス、ソリッド等)

(6) BIM/CIM モデルの詳細度

(7) 付与する属性情報及び参照資料(属性情報及び参照資料の内容、付与方法、付与情報の更新方法等)

(8) BIM/CIM モデル作成・更新に用いるソフトウェア、オリジナルデータの種類

3.3 BIM/CIM 実施報告書

3.1 (1)に基づく検討について、成果物一覧、納品ファイル形式等とともに、以下の(1)～(5)の内容を記入する。また、併せて、納品時の必要事項の内容を確実に次工程に継承できるようにする。

(1) BIM/CIM モデルを活用した検討の実施概要(必要に応じて図を添付)

(2) 創意工夫内容

(3) BIM/CIM 活用効果

(4) 基準要領に関する改善提案(ある場合)

(5) ソフトウェアへの技術開発提案事項(ある場合)

4. 上記3を実施するために使用する機器類は、受注者が調達すること。

BIM/CIM モデルの表示、編集に使用するアプリケーション・ソフト、ファイル形式については、下表のとおりとする。

項 目	仕 様	備 考
3次元モデルソフトウェア	AutoDesk AEC コレクション 【ソフト内訳】 Civil3D 点群データの閲覧・TIN への変換 線形モデル・地形モデルの閲覧・計測・編集 Revit 構造物モデルの閲覧・計測・編集 Infraworks 構造物モデル・統合モデルの閲覧・計測・編集 Navisworks 4Dシミュレーションによる施工検討統合モデルの閲覧・計測・編集	

貸与する資料等は以下のとおり。

- ・令和7年度 情報化施工技術調査 BIM/CIM 活用ガイドライン（案）（ポンプ場編）3次元モデル作成等業務 成果品

5. 本特別仕様書に疑義を生じた場合又は記載のない事項については、監督職員と協議することとする。

6. BIM/CIM 活用工事の費用について

- (1) BIM/CIM 活用工事で実施する項目については、第3項、第4項に示す内容を想定しており、当初、予定していた実施項目から変更が生じた場合は、設計変更の対象とする。
- (2) 契約書第18条（条件変更等）及び第19条（設計図書の変更）の規定による変更等が生じたことにより、「施工施計画書」の変更が必要となった場合の費用負担等は、発注者と受注者が協議して定めることとする。
- (3) 上記により難い場合の費用負担等については、監督職員と協議の上、定めることとする。

第13章 施工管理

1. 主任技術者等の資格

主任技術者又は管理技術者の資格は、入札説明書によるものとする。

2. 施工管理

(1) 施工管理の追加項目

施工管理基準に定めのない追加項目とその管理基準値は、次によるものとする。

1) 出来形管理

工種・区分	測定項目	管理基準値	規格値 (mm)	測定基準	管理方式
地盤改良工	厚さ (t)	設計値以上	同左	1,000m ³ ～4,000m ³ につき1箇所又は施工延長40mにつき1箇所。施工厚さは施工時の改良深度確認を出来形とする。「施工データをを用いた出来形管理要領（表層安定処理・中層地盤改良工事編）（案）」による管理の場合は、全体改良範囲図を用いて、施工厚さt、幅w、延長Lを確認（実測は不要）。	・結果一覧表によるもの （様式3-1）
	幅 (W)	設計値以上	同左		
	延長 (L)	設計値以上	同左		

なお、撮影記録による出来形管理については、直接測定による出来形測定結果が確認できるよう撮影記録を行い、適正に管理を行うものとする。

2) 品質管理

施工管理基準に定めのない追加の項目とその内容は次によるものとする。

工種	試験項目	試験方法	試験（測定）基準	規格値
地盤改良工	土の一軸圧縮試験	JIS A 1216	1,000m ³ ～4,000m ³ につき1回の割合で行う。試験は改良体について、上、中、下それぞれ1供試験体で1回とする。	①各供試体の試験結果は改良地盤設計強度の85%以上。 ②1回の試験結果は改良地盤設計強度以上。 なお、1回の試験とは3個の供試体の試験値の平均値で表したもの。
杭基礎工	杭の溶接	JIS Z 2343-1.2.3.4	原則として全溶接箇所。ただし、施工方法や施工順序等から全数量の実施が困難な場合は監督職員との協議により、現場状況に応じた数量とすることができる。 なお、全溶接箇所の10%以上は、JIS Z 2343-1.2.3.4により定めた認定技術者が行うものとする。 試験箇所は杭の全周とする。	われ及び有害な欠陥がないこと
	圧縮強度試験	JIS A 1108	供試体の採取回数は20本に1回とし、採取本数は1回につき3本とする。 なお、供試体はセメントミルクの供試体の作成方法に従って作成したφ5×10cmの円柱供試体によって求める。	プラントで採取 【杭周固定液】 10N/mm ² 以上 【根固液】 20N/mm ² 以上 杭沈設時に採取 【オーバーフロー液】 1.5N/mm ² 以上

(2) 構造物品質確認調査

本工事で施工する樋門・樋管については、土木構造物の品質を確保するため、テストハンマーによる強度推定調査及び、ひび割れ発生状況調査を行い、監督職員に報告しなければならない。

1) 強度推定調査の方法は次によるものとする。

- ①調査頻度は、鉄筋コンクリート擁壁及びカルバート類については目地間、トンネルについては1打設部分、その他の構造物については強度が同じブロックを1構造物の単位として、各単位につき3箇所の調査を実施し、所定の強度が確保できているか確認しなければならない。

- ②受注者は、事前に調査計画書を作成し、監督職員の承諾を得なければならない。
- ③調査の結果、所定の強度が得られない場合には、その原因を追及するとともに、その箇所の周辺において再調査を5箇所実施し、結果を監督職員に報告しなければならない。
- ④測定方法は「硬化コンクリートのテストハンマー強度の試験方法（JSCE-G 504）」により実施するものとする。
- ⑤測定結果によっては、コアを採取し、圧縮強度試験を行うこともある。
- ⑥実施時期、位置など詳細については、監督職員と打合せを行うものとする。なお、調査票については別途指示するものとする。

2) ひび割れ発生状況調査は次により実施しなければならない。

- ①構造物完成後、0.2mm以上のひび割れ幅について、別途指示する調査票により展開図を作成し、展開図に対応する写真についても添付しなければならない。なお、調査の結果、有害と思われるひび割れについては、その原因を追及するとともに、対処方法について監督職員と協議するものとする。
- ②調査票の記入方法等の詳細については、監督職員の指示によるものとする。なお、調査票は完成検査時に提出しなければならない。

(3) 建築工事の工事監理

建築工事の工事監理は、発注者において配置する工事監理者と協議を図り、十分連絡、打ち合わせを行わなければならない。

3. 六価クロム溶出試験及びタンクリーチング試験

本工事は、「六価クロム溶出試験及びタンクリーチング試験」の対象工事であり、次に示す工種について、六価クロム溶出試験及びタンクリーチング試験を実施し、試験結果（計量証明書）を提出しなければならない。

なお、試験方法は、「セメント及びセメント系固化材を使用した改良土の六価クロム溶出試験実施要領（案）」によるものとする。

また、土質条件、施工条件等により試験方法、検体数に変更が生じた場合は、監督職員と協議するものとする。

六価クロム溶出試験対象工種及び検体数

対象工種	対象工法	配合設計段階 検体数	施工後段階 検体数	備考
地盤改良工	中層混合処理工法 粉体攪拌工法	2 検体	2 4 検体	

タンクリーチング試験対象工種及び検体数

対象工種	対象工法	検体数	備考
地盤改良工	中層混合処理工法 粉体攪拌工法	2 検体	

4. 工事写真における黒板情報の電子化

黒板情報の電子化は、被写体画像の撮影と同時に工事写真における黒板の記載情報の電子的記入を行うことにより、現場撮影の省力化、写真整理の効率化を図るものである。

受注者は、工事契約後に監督職員の承諾を得た上で黒板情報の電子化を行うことができる。黒板情報の電子化を行う場合、受注者は、以下の（１）から（４）によりこれを実施するものとする。

（１）使用する機器・ソフトウェア

受注者は、黑板情報の電子化に必要な機器・ソフトウェア等（以下「機器等」という。）は、「土木工事施工管理基準 別表第2 撮影記録による出来形管理」に示す項目の電子的記入ができるもので、かつ「電子政府における調達のために参照すべき暗号のリスト（CRYPTREC 暗号リスト）」（URL「<https://www.cryptrec.go.jp/list.html>」）に記載する基準を用いた信憑性確認機能（改ざん検知機能）を有するものを使用するものとする。

（2）機器等の導入

- 1）黑板情報の電子化に必要な機器等は、受注者が準備するものとする。
- 2）受注者は、黑板情報の電子化に必要な機器等を選定し、監督職員の承諾を得なければならない。

（3）黑板情報の電子的記入に関する取扱い

- 1）受注者は、（1）の機器等を用いて工事写真を撮影する場合は、被写体と黑板情報を電子画像として同時に記録してもよいこととする。
- 2）本工事の工事写真の取扱いは、「土木工事施工管理基準 別表第2 撮影記録による出来形管理」及び「電子化写真データの作成要領（案）」によるものとする。なお、上記1）に示す黑板情報の電子的記入については、「電子化写真データの作成要領（案）6 写真編集等」に示す「写真編集」には該当しないものとする。
- 3）黑板情報の電子化を適用する場合は、従来型の黑板を写し込んだ写真を撮影する必要はない。

（4）写真の納品

受注者は、（3）に示す黑板情報の電子化を行った写真を、工事完成時に発注者へ納品するものとする。

なお、受注者は納品時に URL (https://www.cals.jacic.or.jp/CIM/sharing/index_digital.html) のチェックシステム（信憑性チェックツール）又はチェックシステム（信憑性チェックツール）を搭載した写真管理ソフトウェアを用いて、黑板情報を電子化した写真の信憑性確認を行い、その結果を監督職員へ提出するものとする。

（5）費用

機器等の導入に要する費用は、従来の黑板に代わるものであり、技術管理費の写真管理に要する費用に含まれる。

5. 工事現場等における遠隔確認について

- （1）本工事は、施工段階確認、材料検査、立会等による確認を受注者が動画撮影用カメラにより撮影した映像と音声を監督職員等に同時配信し、双方向通信により会話をしながら監督職員等がモニター上で工事現場等の確認（以下「遠隔確認」という）を行う工事である。
- （2）遠隔確認の活用は、別紙の「工事現場等における遠隔確認に関する実施要領」によるものとする。
- （3）農林水産省が推奨する Web 会議システムは、Microsoft Teams である。
- （4）通信環境が整わない現場や遠隔確認が非効率となる場合も想定されることから、受発注者の協議により遠隔確認の適用・不適用を決定するものとする。

第14章 条件変更の補足説明

本工事の施工に当たり、自然的又は人為的な施工条件が設計図書等と異なる場合、あるいは、設計図書等に示されていない場合の施工条件の変更に該当する主な事項は、次のとおりである。

- （1）工程制限の変更
- （2）土質（支持地盤までの深度含む）
- （3）転石、湧水等の出現

- (4) 排水量
- (5) 設計諸元等条件変更に係るもの
- (6) 第三者との協議によるもの
- (7) その他

第15章 その他

1. 電子納品

工事完成図書を、共通仕様書第1編1-1-37に基づき作成し、次のものを提出しなければならない。受注者は「情報化施工技術活用工事」（受注者希望型）を希望した場合は、情報施工技術に係る資料について「情報化施工技術活用ガイドライン」

(<https://www.maff.go.jp/j/nousin/sekkei/attach/pdf/220812-36.pdf>)に基づき、提出しなければならない。

- ・工事完成図書の電子媒体（CD-R、DVD-R又はBD-R）正副2部

2. 部分払について

本工事の部分払は、短い間隔で出来高に応じた部分払や設計変更協議を実施し、円滑かつ速やかな工事代金の流通を確保することによって、より双務性及び質の高い施工体制の確保を目指すため、別添「出来高部分払方式実施要領」に基づき行うものとする。

3. 週休2日による施工

- (1) 本工事は、月単位の週休2日に取り組むことを前提として、労務費、共通仮設費（率分）、現場管理費（率分）を補正した試行対象工事である。受注者は、契約後、週単位又は月単位の週休2日の取組について工事着手前に選択し、選択結果について発注者と協議した上、週休2日による施工を行わなければならない。なお、受注者の責によらない現場条件・気象条件等により週休2日相当の確保が難しいことが想定される場合には監督職員と協議するものとする。

- (2) 「週単位の週休2日とは、対象期間のすべての週において、1週間に2日間以上の現場閉所を行ったと認められる状態をいう。なお、受注者自ら2日以上現場閉所を行うことは可能とする。月単位の週休2日とは、対象期間において、すべての月で4週8休以上の現場閉所を行ったと認められる状態をいう。

なお、ここでいう対象期間、現場閉所等の具体的な内容は次のとおりである。

- 1) 対象期間とは、工事着手日から工事完成日までの期間をいう。なお、対象期間において、年末年始を挟む工事では年末年始休暇分として12月29日から1月3日までの6日間、8月を挟む工事では夏期休暇分として土日以外の3日間、工場製作のみを実施している期間、工事全体を一時中止している期間、余裕期間のほか、発注者があらかじめ対象外としている内容に該当する期間（受注者の責によらず現場作業を余儀なくされる期間など）は含まない。
 - 2) 現場閉所とは、現場事務所等での事務作業を含め、1日を通して現場作業が行われない状態をいう。ただし、現場安全点検や巡視作業等、現場管理上必要な作業を行うことは可とする。
 - 3) 降雨、降雪等による予定外の現場閉所日についても、現場閉所日数に含めるものとする。
- (3) 週休2日（4週8休以上）の実施の確認方法は、次によるものとする。
- 1) 受注者は、契約後、週単位又は月単位の週休2日の取組について工事着手前に選択し、週休2日の実施計画書を作成し監督職員へ提出する。
 - 2) 受注者は、週休2日の実施状況を定期的に監督職員へ報告する。なお、週休2日の実施

状況の報告については、現場閉所実績が記載された日報、工程表や休日等の作業連絡記録、安全教育・訓練等の記録資料等により行うものとする。

- 3) 監督職員は、上記受注者からの報告により週休2日の実施状況を確認するものとし、必要に応じて受注者からの聞き取り等を行う。
- 4) 監督職員は、受注者から定期的な報告がない場合や、実施状況が確認できない場合などがあれば、受注者から上記2)の記録資料等の提示を求め確認を行うものとする。
- 5) 報告の時期は、受注者と監督職員が協議して定める。
- (4) 監督職員が週休2日の実施状況について、必要に応じて聞き取り等の確認を行う場合には、受注者は協力するものとする。
- (5) 発注者は、現場閉所を確認した場合は、現場閉所状況に応じて以下に示す補正係数により、労務費、共通仮設費（率分）及び現場管理費（率分）を補正する。

1) 補正係数

【土木工事】

	週単位の週休2日 〔現場閉所1週間に2日以上〕	月単位の週休2日 現場閉所率 〔28.5%（8日/28日）以上〕
労務費	1.02	1.02
共通仮設費（率分）	1.05	1.04
現場管理費（率分）	1.06	1.05

【建築工事】

	週単位の週休2日 〔現場閉所1週間に2日以上〕	月単位の週休2日 現場閉所率 〔28.5%（8日/28日）以上〕
労務費	1.02	1.02
現場管理費	1.01	—

2) 補正方法

当初積算において月単位の週休2日の達成を前提とした補正係数を各経費に乗じている。

なお、発注者は、工事完成時に現場閉所の達成状況を確認後、達成状況に応じて、工事請負契約書第25条の規定に基づき請負代金額のうち、それぞれの経費につき精算変更を行う。週単位の週休2日を達成した場合は、上記1)に示す週単位の補正係数による補正を行い増額変更し、月単位の週休2日を達成できない場合は、補正を行わずに減額変更する。

また、提出された工程表が週休2日の取得を前提としていないなど、明らかに受注者側に週休2日に取り組む姿勢が見られなかった場合については、契約違反として「地方農政局工事成績等評定実施要領（模範例）の制定について」（平成15年2月19日付け14地第759号大臣官房地方課長通知。以下「工事成績要領」という。）別紙8（事業（務）所長用）に示す「7. 法令遵守等」において、点数10点を減ずるものとする。

- (6) 週休2日の確保に取り組む工事において、市場単価方式・土木工事標準単価による積算に当たっては、現場閉所状況に応じて、以下のとおり補正する。

【土木工事】

名称	区分	補正係数	
		週単位	月単位
鉄筋工（大径鉄筋を含む）		1.02	1.02
鉄筋工（ガス圧接）		1.01	1.01
構造物とりこわし工	機械	1.01	1.01

【建築工事】

名称	摘要	補正係数
		月単位の週休２日促進工事 及び 完全週休２日促進工事
仮設工事		1.01
土工事		1.01
地業工事		1.01
鉄筋工事		1.01
コンクリート工事		1.01
型枠工事		1.01
鉄骨工事		1.02
防水工事		1.01
防水工事（シーリング）		1.01
屋根及びとい		1.01
金属工事		1.01
左官工事（仕上塗材仕上）		1.01
建具（ガラス）		1.01
建具（シーリング）		1.02
建具		1.01
塗装工事		1.01
内外装工事		1.01
内外装工事（ビニル系床材）		1.01
ユニットその他		1.01
配管工事	電線管、２種金属線 び及び同ボックス	1.01
配管工事	位置ボックス及び位置 ボックス用ボンディング	1.01
配管工事	プルボックス	1.01
接地工事	（接地極工事）銅板 式、銅覆鋼棒、接地 極埋設票（金属製）	1.01
保温工事	配管用、ダクト用及 び消音内貼	1.01
ダクト設備	低圧ダクト、排煙ダ クト及び低圧チャン バー類	1.01
ダクト付属品	既製品ボックス、制気 口、ダンパー等の取付 手間	1.02
衛生器具設備 （ユニットを除く）	取付手間のみ	1.02

４．令和６年９月２０日からの大雨の被災地域における被災農林漁家の就労機会の確保について

- (1) 受注者は、工事の施工に当たっては、効率的な施工に配慮しつつ、被災地域における被災農林漁家の就労希望者を優先的に雇用するよう努めるものとする。なお、被災地域における被災農林水漁家を雇用した場合は、月毎の被災農林漁家の雇用実績人数を提出すること。
- (2) 発注者は、被災農林漁家の雇用実績を確認した場合は、工事成績評定別紙7に示す「6. 社会性等」に、次の評価項目を追加した上で最大7.5点を加点評価する。ただし、工事成績書の合計は100を超えないものとする。

〔事業所長〕

【被災農林漁家の就労機会の確保】

- ☐ 令和6年9月20日からの大雨の被災地域における被災農林漁家を雇用した。
- ☐ 令和6年9月20日からの大雨の被災地域における被災農林漁家を複数名又は長期に渡って雇用した。
- ☐ 令和6年9月20日からの大雨の被災地域における被災農林漁家を複数名、長期に渡って雇用した。

5. CCUS活用推奨モデル工事

- (1) 本工事は、建設キャリアアップシステム（以下「CCUS」という。）の普及促進を図るため、CCUSに本工事の建設現場に係る情報等を登録している事業者の比率等について目標を設定し、その達成状況に応じた工事成績評定を実施する試行工事である。
- (2) 受注者は、CCUSの活用について希望する場合、工事着手前に発注者に対して協議し、CCUSの活用に取り組むものとする。
また、受注者がCCUSの活用に取り組む場合は、(3)～(7)を適用するものとし、受注者がCCUSの活用に取り組まない場合は、(3)～(7)は適用しないものとする。
- (3) 受注者は、CCUSに本工事の建設現場に係る情報の登録を行うとともに、建設キャリアアップカードのカードリーダーを設置する。
- (4) 本条において使用する用語の定義は、以下のとおりとする。
 - ・ 下請企業：建設業法（昭和24年法律第100号）第2条第5項に規定する下請負人のうち、工事において施工体系図への記載が求められるものをいう。ただし、一人親方及び当該工事現場での施工が2週間以内の企業を除く。
 - ・ 技能者：下請企業の従業員で、建設技能者として就労する者をいい、一人親方を含む。ただし、当該工事現場での就業が2週間以内の者を除く。
 - ・ CCUS登録事業者：下請企業のうち、一般財団法人建設業振興基金に対し、事業者として自社の情報、雇用する技能者に関する情報又は建設現場に係る情報を登録するCCUSの利用者をいう。
 - ・ CCUS登録技能者：技能者のうち、一般財団法人建設業振興基金に対し、技能者として本人情報を登録し、就業履歴情報を蓄積するCCUSの利用者をいう。
 - ・ 登録事業者率：CCUS登録事業者の数／下請企業の数
 - ・ 登録技能者率：CCUS登録技能者の数／技能者の数
 - ・ 就業履歴蓄積率：建設キャリアアップカードのカードリーダーへのタッチ等をして工事現場へ入場した技能者の数／工事現場へ入場した技能者の数
 - ・ 平均登録事業者率：(5)に定める計測日において計測された登録事業者率の平均値
 - ・ 平均登録技能者率：(5)に定める計測日において計測された登録技能者率の平均値
 - ・ 平均就業履歴蓄積率：(5)に定める計測日において計測された就業履歴蓄積率の平均値
- (5) 受注者は、登録事業者率、登録技能者率及び就業履歴蓄積率について、工事の始期から半年を初回とし、以降3ヶ月に1回の頻度で計測（当該計測した日を以下「計測日」という。）し、発注者に報告する。具体的な計測日は、受発注者の協議の上で決定するものとする。た

だし、計測頻度については、CCUSの改修状況を踏まえて、受発注者の協議の上で変更することがある。

- (6) 受注者が、本工事期間中において、平均登録事業者率 90%以上、平均登録技能者率 80%以上及び平均就業履歴蓄積率 50%以上（以下「目標基準」と総称する。）を全て達成した場合は、発注者は、審査項目「5. 創意工夫」の「その他」において1点加点を行う。また、受注者が、目標基準を全て達成し、かつ、平均登録技能者率 90%以上を達成した場合は、発注者は、審査項目「5. 創意工夫」の「その他」において更に1点加点を行う。
- (7) 受注者は、本工事期間中において、平均登録事業者率 70%、平均登録技能者率 60%、平均就業履歴蓄積率 30%のいずれかが未達成の場合は、本工事名、未達成の項目、要因及び改善策を工事完成検査日までに発注者に報告すること。
- (8) モデル工事における効果や課題を検証するため、発注者がCCUSの活用状況等の実態調査を行う場合は、これに協力すること。

6. CCUS現場利用料等について

当初においては計上していないが、受注者がCCUSの活用に取り組む場合は下記①、②の項目を支出実績、現場での使用実績に基づき「CCUS現場利用料等」として精算変更時に費用計上するものとする。なお、費用計上に当たっては、支出実績、現場での使用実績が確認できる資料を監督職員に提出すること。

①カードリーダー設置費用

カードリーダーの購入費用について、現場で使用するOSがWindowsの場合は1台当たり1万円、iOSの場合は1台当たり3万円を上限として、支出実績に基づき費用を計上する。

原則として、1工事当たり2台を上限とするが、施工箇所が点在する工事の場合など入構箇所等の事情により、2台を超えるカードリーダーが設置されている場合、監督職員と協議を行い、必要と認められる場合は、2台を上回る費用を計上することができるものとする。このほか、カードリーダーではなく、顔認証カメラや顔認証型のリーダーで入構管理を行う場合についても、OSがWindowsの場合は1台当たり1万円、iOSの場合は1台当たり3万円を上限として、支出実績に基づき費用を計上する。

なお、CCUSの継続的な活用の観点から、リースの場合は、費用は計上しない。また、カードリーダー以外の機器（パソコン、タブレット）や通信費は積上げ計上しない。

②現場利用料（カードタッチ費用）

現場における現場利用料は、当該現場に係る現場利用料の明細に基づき、現場管理費として計上することとする。なお、現場でカードタッチを忘れた場合の事後補正については、（一財）建設業振興基金による請求に含まれる範囲に限り対象とする。

7. 技術提案の履行

技術提案を行った工事についてはその提案内容の履行について、下記の段階で監督職員と打合せを行い、履行を徹底するものとする。

（1）施工計画書提出段階

施工計画書提出段階には技術提案（施工計画）の内容を施工計画書に確実に記載し、契約の位置づけを明確にする。

ただし、提出する該当工事の技術提案書そのものを施工計画書に添付してはならない。

なお、現場条件等によって、技術提案（施工計画）の内容を履行することにより所定の品質確保が困難になる内容又は対外協議、交渉等受注者の責によらず履行ができない項目については事実が判明した時点で速やかに、監督職員と協議するものとする。

また、各技術提案（施工計画）における確認の方法は、施工計画書作成段階に監督職員と打合せを行い、施工計画書に記載するものとする。

(2) 工事実施段階

施工計画書に記載した技術提案（施工計画）の項目で、検査時に確認ができない提案内容については、原則、現地で監督職員の確認を受けるものとし、履行範囲がすべて確認できるよう記録を残すものとする。

(3) 工事完成検査段階

工事完成検査時には、技術提案（施工計画）の履行状況が確認できる資料及び技術提案チェックリストを作成するとともに、検査職員に履行の確認を受けるものとする。

第16章 定めなき事項

この仕様書に定めない事項又は本工事の施工に当たり疑義が生じた場合は、必要に応じて監督職員と協議するものとする。

工 期 通 知 書

令和〇〇年〇〇月〇〇日

支出負担行為担当官
 〇〇 〇〇 様

住所
 商号又は名称
 氏名

次のとおり工期を定めたので通知します。

工 事 名	〇〇〇〇工事
工 事 場 所	〇〇県〇〇市〇〇
契約予定年月日	令和 年 月 日
工 事 の 始 期	令和 年 月 日
工 期	工 事 の 始 期 から (〇〇〇日間) 令和 年 月 日 まで

※契約の締結までに提出すること。

※契約書には本通知書により通知した工期（工事の始期及び終期）を記載する。

工事現場等における遠隔確認に関する実施要領

1 総則

1-1 目 的

本実施要領は、国営土地改良事業等の工事現場等における監督職員等の施工段階確認、材料検査、立会等（以下「立会等」という。）について、受注者が動画撮影用カメラで撮影した映像と音声を Web 会議システムにより監督職員等に配信し、双方向通信により会話をしながら監督職員等がモニターで工事現場等の確認を行うもの（以下「遠隔確認」という。）であり、この情報通信技術を活用して、受発注者の業務効率化を図ることにより、働き方改革の促進と生産性向上を実現することを目的とするものである。

1-2 対象工事

原則、全ての工事を対象とする。

ただし、通信環境が整わない現場や工種によって不十分、非効率になることが明確な場合は、この限りではない。

1-3 適 用

本実施要領は、土木工事共通仕様書及び施設機械工事等共通仕様書で定義する立会等の遠隔確認に適用し、監督職員等が確認するのに十分な情報を得ることができる場合に通常の立会等に代えることができる。

なお、動画撮影用カメラの活用は、立会等だけではなく設計図書と施工現場条件の不一致の確認、工事事故時の早期報告及び受注者の創意工夫等の報告など受発注者双方が積極的にその機能を活用する行為を妨げるものではない。

2 機器構成と仕様

遠隔確認に使用する動画撮影用カメラは受注者が準備するものとし、Web 会議システムは農林水産省が推奨するシステム（以下「推奨システム」という。）を使用する。なお、受注者は動画撮影用カメラに推奨システムをインストールし運用するものとする。

ただし、動画撮影用カメラを発注者側で準備している場合や推奨システムが現場確認に適さない場合は、受発注者間の協議により使用する機器を定めるものとする。

3 遠隔確認の実施

3-1 施工計画書の提出

遠隔確認の実施に当たっては、受注者は次の事項を施工計画書に記載して監督職員の確認を受けなければならない。

（1）適用種別

本実施要領を適用する立会等の項目を記載する。

（2）機器仕様

本実施要領に基づき使用する動画撮影用カメラの機器と仕様を記載する。

本実施要領を適用する立会等の実施時期・場所等を記載する。

(3) 実施時期・場所等

本実施要領を適用する立会等の実施時期・場所等を記載する。

3-2 事前準備

受注者は遠隔確認に先立ち、監督職員に工種、確認内容、確認希望日時等を記入した立会願を提出しなければならない。

なお、立会等の時間は、発注者の勤務時間内とする。ただし、監督職員がやむを得ない理由があると認めた場合はこの限りではない。

3-3 遠隔確認の実施

(1) 資機材の確認

受注者は、事前に監督職員等と使用する動画撮影用カメラ等の通信状況について確認を行わなければならない。

(2) 確認箇所の把握

受注者は、監督職員等が遠隔確認箇所の位置を把握するために映像により確認箇所周辺の状況を伝えなければならない。

(3) 確認の実施

受注者は、「工事名」、「工種」、「確認内容」、「設計値」、「測定値」などの必要な情報について適宜電子黒板等を用いて表示する。

なお、受注者は必要な情報を冒頭で読み上げ、監督職員等から実施項目の確認を得ること。確認終了時には、確認箇所の内容を読み上げ、監督職員等による結果の確認を得ること。

(4) 結果の報告

受注者は、監督職員から遠隔確認による施工段階確認を受けた場合、施工段階確認簿をその都度作成して速やかに監督職員へ提出する。

4 遠隔確認の記録と保存

受注者は、遠隔確認の映像と音声を配信するのみであり、記録と保存を行う必要はない。

ただし、現場技術員が遠隔確認を行った結果は、使用するパソコンにて遠隔確認の映像（実施状況）を画面キャプチャ（パソコンの画面表示を静止画像として保存）等で記録し、情報共有システム（ASP）等を活用して監督職員に提出する。

5 留意事項

遠隔確認の活用にあたっては、以下に留意すること。

(1) 受注者は、被撮影者である当該工事現場の作業員に対して撮影の目的や用途等を説明して承諾を得ること。

(2) 長時間動画用撮影カメラで撮影する場合、作業員のプライバシーを侵害する音声情報が含まれる可能性があるため留意すること。

(3) 受注者は、施工現場外が可能な限り映り込まないように留意すること。

(4) 受注者は、原則映像を記録する必要はないが、公的でない建物の内部や人物が意図せず映り込んでしまった場合は、記録映像から人物等を特定できないように必要な措置を行うこと。

(5) 動画撮影用カメラの使用は意識が対象物に集中し、足下への注意が薄れたり、カメラの保持・操作のために両手が塞がることにより、転倒等の事故につながる場合がある。そのため撮影しながら移動する場合は進行方向の段差・障害物の有無を確認するなど、安全

対策に留意すること。

(6) 電波状況等により遠隔確認が中断された場合の対応について、事前に受発注者間で協議を行う。対応方法に関しては、確認箇所を画像・映像で記録したものをメール等の代替手段で共有し、監督職員等は机上確認することも可能とする。

(7) 本実施要領によりがたい場合は適宜受発注者間で協議すること。

6 工事現場における掲示の記載

受注者は、下記の記載例を基に作成した掲示板を工事現場に設置して周辺住民の理解に努めなければならない。

記 載 例
当現場は、遠隔確認活用実施工事であり、動画撮影用カメラによる撮影を行っています。
問合せ先：〇〇工事責任者 現場代理人氏名、連絡先

7 フォローアップ調査

本実施要領に基づき実施した工事の受発注者を対象として、課題抽出やより効率的な取組を行うためのフォローアップ調査の依頼があった場合は対応することとする。

8 積算

(1) 積算方法

遠隔確認に使用する機器等は原則リースとし、その費用は工事实施に必要な施工管理費用（技術管理費）として見積徴収して全て計上する。

計上に当たっては、現場管理費率や一般管理費率による計算の対象外とするため「一括計上価格」とする。

やむを得ず機器等の購入が必要な場合はその購入費に対して機器等の耐用年数に使用期間割合を乗じた金額を計上する。また、受注者が所有する機器等を使用する場合も同様とする。

なお、発注者が所有する機器等を使用する場合は受発注者間で費用を協議することとし、追加で必要となる費用を計上する。

(2) 機器等の耐用年数

代表的な機器等の耐用年数については表－１のとおりであるが、これによりがたい場合は受発注者間で協議して決定する。

表－１ 代表的な機器の耐用年数

機器等の名称	耐用年数
カメラ、ネットワークオペレーティングシステム、アプリケーションソフト	5 年
ハブ、ルーター、リピーター、LAN ボード	10 年

※ 国税庁ホームページ公表資料から引用

別添

出来高部分払方式実施要領

1 目的

部分払における出来高部分払方式（以下「本方式」という。）は、受発注者が相互にコスト意識を持ち、短い間隔で出来高に応じた部分払や設計変更協議を実施し、円滑かつ速やかな工事代金の流通を確保することによって、より双務性及び質の高い施工体制の確保を目指すものである。

2 対象工事

建設工事等契約事務取扱要領標準例（平成12年11月15日付け12経第1772号大臣官房経理課長通知）別表1（第3条関係）に規定する建設工事契約に係る業種別区分表1、13、14、17及び24に属する工事のうち部局長が認めるもので工期が180日を超えるものに係るものとする。

3 設計・積算

設計及び積算は、従来どおり実施するものとする。

4 入札・契約

(1) 部分払の回数

① 本方式の実施に当たっては、受注者が工期の始期日以降出来高に応じて部分払の請求が可能のように、工事請負契約書第38条に必要事項を記入するものとする。なお、部分払請求については部分払請求の上限回数内で受注者が工種や工区の区切りなどにも留意しながら請求することができるものである。

② 工事請負契約書第38条第1項の部分払請求の上限回数について

部分払請求の上限回数＝工期／90（端数は切捨てとする。）

③ 国庫債務負担行為（以下「国債」という。）に係る契約の工事請負契約書第42条第3項の部分払請求の上限回数について

各会計年度の部分払請求の上限回数＝各会計年度の工期／90（端数は切捨てとする。）

ただし、初年度においては年度末の部分払を考慮して、上記式で算定した上限回数が4になる場合を除き、上限回数に1を加える。

5 前払金の扱い

工事請負契約書第35条に示されている前払金の支払については、以下によるものとする。

(1) 前払金の範囲

受注者は、請負代金額の10分の4以内の前払金の支払を請求することができるものとする。

※ 国債に係る契約の場合の請負代金額と前払金の支払請求時期については、工事請負契約書第41条によるものとする。

(2) 前払金の支払方法

本方式による場合は、以下の条項を用いるものとする。

工事請負契約書

(前金払)

第35条 受注者は、保証事業会社と、契約書記載の工事完成の時期を保証期限とする公共工事の前払金保証事業に関する法律第2条第5項に規定する保証契約（以下「保証契約」という。）を締結し、その保証証書を発注者に寄託して、請負代金額の10分の4以内の前払金の支払いを発注者に請求することができる。

- 2 受注者は、前項の規定による保証証書の寄託に代えて、電磁的方法であって、当該保証契約の相手方たる保証事業会社が定め、発注者が認めた措置を講ずることができる。この場合において、受注者は、当該保証証書を寄託したものとみなす。
- 3 発注者は、第1項の規定による請求があったときは、請求を受けた日から14日以内に前払金を支払わなければならない。
- 4 前項の規定にかかわらず、第1項の規定により請求された前払金額が請負代金額の10分の2に相当する額を超えるとときは、発注者は、当該請求を受けた日から14日以内に請負代金額の10分の2に相当する額の前払金を支払うものとする。
- 5 受注者は、前項の規定により前払金の支払がされた場合において、第1項の規定により請求した前払金額から受領済みの前払金額を差し引いた額に相当する額の前払金の支払を受けるための請求をしようとするときは、あらかじめ、工事の進捗額が請負代金額の10分の2以上であることについて、発注者又は発注者の指定する者の認定を受ける、若しくは、工期が121日以上（ただし、工期270日以下の工事については、61日以上）経過していなければならない。この場合において、発注者又は発注者の指定する者は、受注者の請求があったときは、直ちに認定を行い、当該認定の結果を受注者に通知しなければならない。ただし、工事着手時において、第20条による工事の中止がある場合には、中止期間は除いて経過日数を算定するものとする。
- 6 発注者は、前項の認定の結果を受注者に通知した以降、同項の規定による前払金の支払を受けるための請求があったときは、請求を受けた日から14日以内に第1項の規定により請求を受けた前払金額から支払済みの前払金額を差し引いた額に相当する額の前払金を支払わなければならない。
- 7 受注者は、請負代金額が著しく増額された場合においては、その増額後の請負代金の10分の4から受領済みの前払金額を差し引いた額に相当する額の範囲内で前払金の支払を請求することができる。この場合においては、第3項から第6項までの規定を準用する。
- 8 受注者は、請負代金額が著しく減額された場合において、受領済みの前払金

額が減額後の請負代金の10分の5を超えるときは、受注者は、請負代金額が減額された日から30日以内にその超過額を返還しなければならない。ただし、本項の期間内に第38条又は第39条の規定による支払をしようとするときは、発注者は、その支払額の中からその超過額を控除することができる。

9 前項の期間内で前払金の超過額を返還する前にさらに請負代金額を増額した場合において、増額後の請負代金額が減額前の請負代金額以上であるときは、受注者は、その超過額を返還しないものとし、増額後の請負代金額が減額前の請負代金額未満の額であるときは、受注者は、受領済みの前払金の額からその増額後の請負代金額の10分の5の額を差し引いた額を返還しなければならない。

10 発注者は、受注者が第8項の期間内に超過額を返還しなかったときは、その未返還額につき、同項の期間を経過した日から返還をする日までの期間について、その日数に応じ、政府契約の支払遅延防止等に関する法律（昭和24年法律第256号。以下「支払遅延防止法」という。）第8条第1項の規定により決定された率を乗じて計算した額の遅延利息の支払いを請求することができる。

※ 国債に係る契約の場合、第41条第1項文末に下記条文を追加する。

「また、第35条第5項の（ ）内の「工期270日以下の工事」は「国債に係る契約の初年度と最終年度で当該年度の工期が180日以下の工事及び国債に係る契約の中間年度の工事」に読み替えるものとする。」

（保証契約の変更）

第36条 受注者は、前条第7項の規定により受領済みの前払金に追加してさらに前払金の支払を請求する場合には、あらかじめ、保証契約を変更し、変更後の保証証書を発注者に寄託しなければならない。

2 受注者は、前項に定める場合のほか、請負代金額が減額された場合において、保証契約を変更したときは、変更後の保証証書を直ちに発注者に寄託しなければならない。

3 受注者は、第1項又は前項の規定による保証証書の寄託に代えて、電磁的方法であって、当該保証契約の相手方たる保証事業会社が定め、発注者が認めた措置を講ずることができる。この場合において、受注者は、当該保証証書を寄託したものとみなす。

4 受注者は、前払金額の変更を伴わない工期の変更が行われた場合には、発注者に代わりその旨を保証事業会社に直ちに通知するものとする。

(3) その他


前払金の請求及び要件具備の認定様式は、別紙1～4を参考として実施するものとする。

6 部分払

(1) 部分払の対象

部分払の対象は、工事請負契約書第38条第1項により行うものとする。

なお、新工種に係る部分及び変更減が予定されている部分については、変更契約により当該工種の追加・変更がされるまではその部分を部分払の対象とすることができない。この場合、部分払の対象とする部分に限定して数量等を確認し契約変更を行うなど、手続の簡素化を図るものとする。

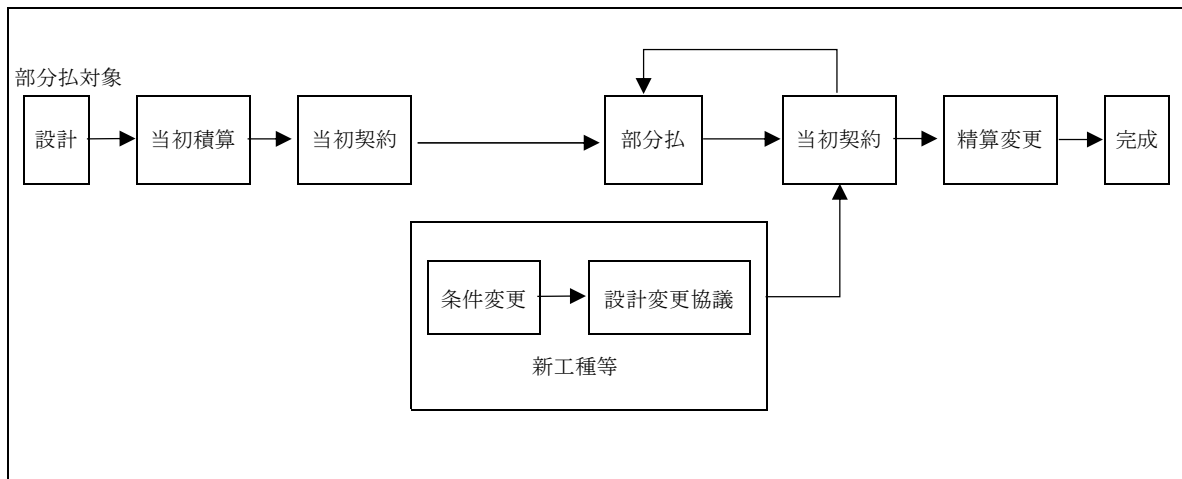

(2) 工事出来高報告書等の作成（請負代金相当額の算出）

工事出来高報告書等の作成は、従来どおりの手続により実施するものとする。

(3) 下請業者への支払いに対する指導

発注者は受注者に、一次下請業者に対する工事代金の支払は、速やかに現金又は90日以内の手形で行うよう指導するものとする。

7 設計変更協議及び契約変更

設計変更協議及び契約変更に係る手続等は従来どおりとするものとする。

8 監督

監督業務は、従来どおり実施するものとする。

9 検査

(1) 検査職員

検査を行う職員（以下「検査職員」という。）の任命は従来どおりとする。ただし、同一工事における各検査（既済部分、完成、中間技術）（以下「各検査」という。）の検査職員の任命に当たっては、検査の重複を極力避けるため、できる限り同一の検査職員を任命するものとする。

(2) 検査の実施

① 既済部分検査

既済部分検査前に実施された各検査で確認した内容については、検査対象としないものとする。

なお、検査の実施に当たっては、中間前金払及び既済部分払等の手続の簡素化・迅速化について（平成10年12月11日付け10経第1984号大臣官房経理課長通知）等に基づき行われているところであるが、既済部分検査の迅速化・効率化の観点から、以下の事項について改めて徹底を図るものとする。

- ・ 検査を実施する際には、工事請負契約書及び設計図書のいずれにも準備の必要の根拠を持たない必要以上の関連資料の準備を求めないものとする。
- ・ 既済部分検査等を実施済みの工事目的物の部分については、工事の完成を確認するための検査を、当該既済部分検査後の変状を目視により確認すること等により行うことができるものとする。
- ・ 既済部分検査等に際しては、現場の清掃、片付け等の実施を受注者に求めないものとする。なお、これらの措置は、障害物の存在等により検査の実施に支障が生じる場合に、障害物の移動等を適宜求めることを妨げるものではないものとする。
- ・ 既済部分検査等の対象資料として準備を求めるもののうち、別途定めるものについては、当該対象資料の準備が検査の実施日までに困難な場合等には、代替する方法をもって検査を行うことができるものとする。
- ・ 既済部分検査等においては、検査当日中に写真による確認を行う必要のある場合を除き、完成写真部分の提出は後日とすることができることとする。この場合、完成写真に代わる完成状況の確認は現場での目視等によって行うこととする。
- ・ 既済部分検査等においては、工事写真についてネガ等原本の整備状況や提出対象とするもの以外の写真の整理状況を問わないものとする。
- ・ 品質管理写真について、公的機関で実施された品質証明書を保管整備できる場合は、撮影を省略するものとする。
- ・ 監督職員が臨場して段階確認した箇所は、出来形管理写真の撮影を省略するものとする。

② 完成検査

従来どおりの方法により実施するものとする。

③ 中間技術検査

中間技術検査を実施する場合は、従来どおりの方法により実施するものとする。

なお、この技術検査の時期に合わせて既済部分検査を行うことにより効率化が図られる。

附 則（略）

別紙 1

年 月 日

官署支出官等 殿

受注者

住 所

商号又は名称

代表者氏名

前 払 金 請 求 書

¥

ただし、○年度 ○○○○○工事

請負代金額 ¥

に対する前払金

上記のとおり請求します。

なお、受領の方法については、工事請負契約書第 35 条第 4 項及び第 6 項の規定に基づき受領いたします。

※ 別紙 2 は 2 割を超える場合に本前払金請求書とともに提出すること。

別紙 3 については、本工事の進捗額が請負代金額の 10 分の 2 以上であること又は工期 121 日以上経過（ただし、単年度工事の工期が 270 日以下の場合、国債工事の初年度と最終年度で当該年度の工期が 180 日以下の場合及び国債工事の中間年度の場合については、工期が 61 日以上経過）していることについて、発注者又は発注者の指定する者の認定を受け、認定通知書を受理した後、直ちに発注者に提出すること。

※ 前払金請求書（全体請求書 40%以内）は契約原本として保管。別紙 2 及び 3 は、支払に使用。

※ 前払金保証書は 1 回作成する。（2 回作成する必要はない。）

別紙 2 （4 割以内の前払金請求書とともに提出）

年 月 日

官署支出官等 殿

受注者
住 所
商号又は名称
代 表 者 氏 名

前 払 金 請 求 書 （I）

¥ (工事請負契約書第 35 条第 4 項の請求金額)

ただし、○年度 ○○○○○工事

請負代金額 ¥

に対する前払金

指定振込銀行		預金種別	口座番号
ふりがな			
口 座 名 義			

別紙 3（出来高認定書受理後に提出）

年 月 日

官署支出官等 殿

受注者
住 所
商号又は名称
代表者氏名

前 払 金 請 求 書 （Ⅱ）

¥ (工事請負契約書第 35 条第 6 項の請求金額)

ただし、○年度 ○○○○○工事

- 1. 請 負 代 金 額 ¥
- 2. 前払金請求額 ¥
- 3. 受領済前払金額 ¥
- 4. 未受領前払金額 ¥

指定振込銀行		預金種別	口座番号
ふりがな			
口 座 名 義			

別紙 4

年 月 日

契約担当官等 殿

受注者
住 所
商号又は名称
代表者氏名

出 来 高
工 事 期 間
認 定 請 求 書

1. 工 事 名 ○年度 ○○○○○工事
2. 工 事 場 所
3. 請負代金額 ¥
4. 工 期 年 月 日から 年 月 日まで

上記の工事について、工事請負契約書第 35 条第 5 項の要件を具備しておりますので、認定されるよう請求します。

(注意) 出来高認定資料（出来高報告書、履行報告書等）を添付すること。（請負代金額の 10 分の 2 以上の場合）

工事工程表を添付すること。（工期 121 日以上経過（ただし、単年度工事の工期が 270 日以下の場合、国債工事の初年度と最終年度で当該年度の工期が 180 日以下の場合及び国債工事の中間年度の場合については、工期が 61 日以上経過）の場合）

.....

認 定 通 知 書

上記工事について認定したので通知する。

年 月 日

請負者 殿

(契約担当官等の官職氏名)

宇城農地整備事業

五丁川第2排水機場建設工事

工 事 数 量 表
【当初】

工 事 数 量 表

工種・種別・細別	規格	単位	数量	備 考
1. 既設樋門撤去工				「概」と表示しているものは概略数量発注による数量
(1)土工				
床掘		式	1	
埋戻		式	1	
仮置土運搬	現場～仮置場	m3	1,019	
仮置土運搬	仮置場～現場	m3	1,444	
(2)既設樋門撤去工				
既設樋門取壊し		m3	422	「概」
殻運搬・処理	有筋コンクリート殻	m3	422	「概」
2. 既設排水機場部撤去工				
(1)既設護岸撤去工				
石積撤去		m ²	44	「概」
石積撤去		m ²	234	「概」
石積運搬	現場～仮置場	m3	98	「概」
ブロック積撤去		m3	18	「概」
殻運搬・処理	無筋コンクリート	m3	18	「概」
(2)既設造成部掘削工				
掘削		m3	5,120	
仮置土運搬	現場～仮置場	m3	5,120	
3. 機場本體工				
(1)作業土工				
床掘り		式	1	
埋戻		式	1	
基面整正		m ²	881	
土砂等運搬	現場～仮置場	m3	3,151	

工 事 数 量 表

工種・種別・細別	規格	単位	数量	備 考
土砂等運搬	仮置場～現場	m3	2, 128	
建設発生土処分		m3	2, 609	
(2) 機場敷地盛土				
盛土		m3	6, 680	
土砂等運搬	仮置場～現場	m3	7, 422	
(3) 基礎工				
プレボーリング(吐出し水槽)	PHC杭 φ600×L=21.0m (掘削長25.9m)	本	34	
プレボーリング(吸込水槽本体部)	SC杭+PHC杭 φ600×L19.0 m(掘削長24.6m)	本	77	
プレボーリング(吸込水槽呑口部)	PHC杭 φ500×L20.0m(掘 削長24.65m)	本	40	
試験孔		箇所	1	
荷卸し費	PHC杭, SC杭	ton	67.95	
仮置土運搬	現場～仮置場	m3	1, 360	
(4) 吸込水槽本体工				
基礎碎石	RC-40 t=150	m ²	461	
コンクリート	18-8-25(20) 高炉B W/C65%	m3	23	
型枠		式	1	
コンクリート	21-12-05(20) 高炉B W/C60% 底版部	m3	488	
コンクリート	21-12-05(20) 高炉B W/C60% 側壁部	m3	867	
コンクリート	21-12-05(20) 高炉B W/C60% 頂版部	m3	287	
型枠		式	1	
型枠	円形	式	1	
鉄筋	SD295, D13	ton	30.88	
鉄筋	SD295, D16	ton	9.78	
鉄筋	SD345, D19	ton	5.33	

工 事 数 量 表

工種・種別・細別	規格	単位	数量	備 考
鉄筋	SD345, D22	ton	6.63	
鉄筋	SD345, D25	ton	57.77	
鉄筋	SD345, D29	ton	0.385	
足場	手摺先行型枠組	式	1	
支保	くさび結合支保, 40KN/m ² 以下	式	1	
支保	パイプサポート支保, 40KN/m ² 以下	式	1	
ステップ	400×φ22	本	48	
止水板	CF 300×7mm	m	42.3	
ダウエルバー	D19	本	167	
(5)吸込水槽呑口工				
基礎砕石	RC-40 t=150	m ²	238	
コンクリート	18-8-25(20) 高炉B W/C65%	m ³	12	
型枠		式	1	
コンクリート	21-12-25(20) 高炉B W/C60% 底板部	m ³	247	
コンクリート	21-12-25(20) 高炉B W/C60% 側壁部	m ³	239	
コンクリート	21-12-25(20) 高炉B W/C60% 頂版部	m ³	51	
型枠		式	1	
型枠	円形	式	1	
鉄筋	SD295, D13	ton	10.29	
鉄筋	SD295, D16	ton	1.33	
鉄筋	SD345, D19	ton	1.24	
鉄筋	SD345, D22	ton	5.35	
鉄筋	SD345, D25	ton	6.39	
鉄筋	SD345, D35	ton	17.43	
ガス圧接	D35+D35	箇所	160	

工 事 数 量 表

工種・種別・細別	規格	単位	数量	備 考
目地板	エラスチックフィラー t=20	m ²	49	
足場	手摺先行型枠組	式	1	
支保	くさび結合支保, 40KN/m ² 以下	式	1	
ステップ	400×φ22	本	107	
マンホール蓋	T-14, φ600	枚	3	
(6)吐出水槽工				
基礎砕石	RC-40 t=150	m ²	193	
コンクリート	18-8-25(20) 高炉B W/C65%	m ³	10	
型枠		式	1	
コンクリート	21-12-25(20) 高炉B W/C60% 底板部	m ³	246	
コンクリート	21-12-25(20) 高炉B W/C60% 側壁部	m ³	507	
型枠		式	1	
鉄筋	SD295, D13	ton	6.46	
鉄筋	SD295, D16	ton	2.43	
鉄筋	SD345, D19	ton	4.04	
鉄筋	SD345, D22	ton	8.32	
鉄筋	SD345, D25	ton	4.53	
鉄筋	SD345, D29	ton	19.18	
鉄筋	SD345, D32	ton	1.74	
鉄筋	SD345, D35	ton	22.95	
鉄筋	SD345, D38	ton	8.68	
ガス圧接	D29+D29	箇所	150	
ガス圧接	D35+D35	箇所	188	
足場	手摺先行型枠組	式	1	
支保	パイプサポート支保, 40KN/m ² 以下	式	1	

工 事 数 量 表

工種・種別・細別	規格	単位	数量	備 考
可とう継手	沈下100mm型	基	1	
耐圧ゴムプレート設置	100mm用 t=10mm	箇所	1	
タラップ		式	1	
4. 接続函渠工				
(1)土工				
床掘	改良土	式	1	
埋戻		式	1	
基面整正		m ²	57	
土砂等運搬	現場～仮置場	m ³	75	
土砂等運搬	仮置場～現場	m ³	42	
(2)接続函渠工				
コンクリート	18-8-25(20) 高炉B W/C65%	m ³	5.7	
型枠		式	1	
コンクリート	24-12-25(20) 高炉B W/C55%	m ³	102	
型枠		式	1	
鉄筋	SD345, D13	ton	2.87	
鉄筋	SD345, D16	ton	0.434	
鉄筋	SD345, D19	ton	3.02	
足場	手摺先行型枠組	式	1	
支保	パイプサポート支 保, 40KN/m ² 以下	式	1	
目地板	エラストックファイバー t=20	m ²	7	
耐圧ゴムプレート設置	100mm用 t=10mm	箇所	1	
(3)地盤改良工				
中層混合処理工	qu=100kN/m ² 添加量 70kg/m ³	m ³	817	
中層混合処理工	qu=280kN/m ² 添加量 90kg/m ³	m ³	389	

工 事 数 量 表

工種・種別・細別	規格	単位	数量	備 考
盛上土処理工	現地～仮置場	m ³	28	
5. 機場敷地工				
(1) 機場敷地進入路盛土工				
路体（築堤）盛土・埋戻		m ³	96	
土砂等運搬	仮置場～現場	m ³	107	
張ブロック	t=100mm	m ²	93	
基礎砕石		m ²	93	
肩止コンクリート		m	32.7	
基礎コンクリート		m	32.8	
(2) L型擁壁工				
プレキャスト擁壁設置	L型擁壁 H=1750	m	39	
6. 遊水地護岸工				
(1) 遊水地護岸工				
大型ブロック積	控え1.10m	m ²	340	
大型ブロック積	控え1.70m	m ²	128	
胴込・裏込コンクリート	18-8-40 高炉B W/C65%	m ³	536	
鉄筋	SD295, D16	ton	0.936	
コンクリート	18-8-25(20) 高炉B W/C65%	m ³	29	
型枠		式	1	
胴込・裏込材（砕石）	RC-40	m ³	270	
目地板	瀝青質板 t=10	m ²	78	
足場	単管傾斜	式	1	
7. 五丁川仮締切工				
(1) 仮締切設置工				
鋼矢板打設	鋼矢板Ⅲ型 L=9.5m, 打設長L=6.565m	枚	4	

工 事 数 量 表

工種・種別・細別	規格	単位	数量	備 考
鋼矢板圧入	鋼矢板Ⅲ型 L=9.5m, 圧入長L=6.565m	枚	303	
サilentパ ｲｰ設置・撤去（圧入）	普通鋼矢板用 圧入力800kN 引抜力900kN	式	1	
ｸﾗﾝﾌﾟ ｸﾚｰﾝ設置・撤去	2.95t×5.0m用	式	1	
ｴﾐｯﾄﾗｲﾅｰ取付・取外		式	1	
搬送等ﾚｰﾙ設置・撤去	鋼矢板Ⅲ型	m	115	
自走装置取付・取外		式	1	
サilentパ ｲｰ自走		枚	303	
鋼矢板賃料	Ⅲ型	ton	175.00	参考日数 7 5 9 日
鋼矢板賃料	Ⅲ型(搬送用ﾚｰﾙ)	ton	6.90	参考日数 2 4 日
大型土のう	設置 耐候性 長期仮設(3年)対応(仮置場より)	袋	127	
大型土のう	製作・設置 耐候性 長期仮設(3年)対応(新材)	袋	8	
(2)仮締切撤去工				
鋼矢板引抜	ﾊﾞｲﾌﾟ ｾﾞﾐﾝｸﾞ, 引抜長L=6.565m	枚	4	
鋼矢板引抜	鋼矢板Ⅲ型 L=9.5m, 引抜長L=6.565m	枚	303	
サilentパ ｲｰ設置・撤去（引抜）	普通鋼矢板用 圧入力800kN 引抜力900kN	式	1	
ｸﾗﾝﾌﾟ ｸﾚｰﾝ設置・撤去	2.95t×5.0m用	式	1	
ｴﾐｯﾄﾗｲﾅｰ取付・取外		式	1	
搬送等ﾚｰﾙ設置・撤去	鋼矢板Ⅲ型	m	115	
自走装置取付・取外		式	1	
サilentパ ｲｰ自走		枚	303	
鋼矢板賃料	Ⅲ型(搬送用ﾚｰﾙ)	ton	6.9	参考日数 1 9 日
大型土のう	撤去 耐候性 長期仮設(3年)対応	袋	135	
殻運搬・処理（産業廃棄物処分費）	廃ﾌﾟﾗｽﾁｯｸ	m3	47	
建設発生土処分		m3	113	
8. 海側仮締切工				

工 事 数 量 表

工種・種別・細別	規格	単位	数量	備 考
(1)仮締切撤去工				
鋼矢板引抜	ハット形鋼矢板 50H L=13.5m, 引抜長L=10.5m	枚	39	
サイレントパ イー自走		枚	39	
自走装置取付・取外		式	1	
ユニットランナー取付・取外		式	1	
サイレントパ イー設置・撤去		式	1	
大型土のう	撤去 耐候性 長期仮設(3年)対応	袋	12	
殻運搬・処理(産業廃棄物処分費)	廃プラスチック	m3	4.2	
建設発生土処分		m3	10	
9. 既設樋門撤去工				
(1)土留工				
鋼矢板打設	Ⅳ型 L=11.5m, 圧入長 L=11.0m	枚	56	
鋼矢板打設	Ⅲ型 L=9.0m, 圧入長 L=8.5m	枚	56	
圧入機据付撤去	圧入	式	1	
鋼矢板賃料	Ⅳ型 L=11.5m	ton	49.00	参考日数 32日
鋼矢板賃料	Ⅲ型 L=9.0m	ton	30.20	参考日数 30日
鋼矢板引抜	Ⅳ型 L=11.5m, 引抜長 L=11.0m	枚	56	
鋼矢板引抜	Ⅲ型 L=9.0m, 引抜長 L=8.5m	枚	56	
圧入機据付撤去	引抜き	式	1	
10. 五丁川河床部地盤改良工				
(1)地盤改良工				
中層混合処理工	qu=280kN/m2 添加量 90kg/m3	m3	4,171	
中層混合処理工	qu=280kN/m2 添加量 90kg/m3	m3	11,768	
中層混合処理工	qu=200kN/m2 添加量 80kg/m3	m3	3,592	
中層混合処理工	qu=130kN/m2 添加量 70kg/m3	m3	1,090	

工 事 数 量 表

工種・種別・細別	規格	単位	数量	備 考
浅層混合処理工	qu=130kN/m2 添加量	m3	1,762	
盛上土処理工	現地～仮置場	m3	502	
1 1. 敷鉄板工				
(1)敷鉄板				
掘削		m3	80	
仮置土運搬	現場～仮置場	m3	80	
敷鉄板	22*1524*6096	m ²	649.4	参考日数 2 5 4 日
敷鉄板	22*1524*6096	m ²	136.7	参考日数 2 0 0 日
1 2. 仮栈橋工				
(1)仮栈橋①				
覆工板賃料		m ²	98	共用日数 8 7 4 日
(2)仮栈橋②				
覆工板賃料		m ²	80	共用日数 8 7 4 日
(3)仮栈橋③				
覆工板賃料		m ²	240	共用日数 8 7 4 日
(4)仮栈橋④				
覆工板賃料		m ²	486	共用日数 8 7 4 日
1 3. 排水処理工				
(1)排水処理工				
排水ポンプ（仮設）	0以上～7未満	式	1	参考日数 7 3 8 日
排水ポンプ（仮設）	0以上～7未満	式	1	参考日数 5 7 日
1 4. 電力設備工				
(1)電力設備工				
受電設備		式	1	参考日数 8 2 5 日
配電設備	分電盤	式	1	参考日数 7 3 8 日

工 事 数 量 表

工種・種別・細別	規格	単位	数量	備 考
配電設備	排水ポンプ	式	1	参考日数 738日
配電設備	濁水処理設備	式	1	参考日数 738日
15. 安全費				
(1)安全費				
交通誘導警備員		人	93	
16. その他				
(1)事業損失防止施設費				
共通仮設（積上げ）				
事業損失防止施設費				
汚濁防止フェンス	五丁川仮締切部, 設置	m	158.0	参考日数 790日
汚濁防止フェンス	五丁川仮締切部, 撤去	m	158.0	
汚濁防止フェンス	五丁川仮締切部, 基本料金	式	1	
汚濁防止フェンス	海側仮締切部, 賃料	式	1	参考日数 470日
汚濁防止フェンス	海側仮締切部, 撤去	m	52.0	
濁水処理設備設置	5m3/h級	箇所	1	
濁水処理設備撤去	5m3/h級	箇所	1	
濁水処理設備	5m3/h級(賃料)	月	25.0	
濁水処理設備	5m3/h級(基本料)	式	1	
使用電力料金		kWh	13,284.0	
無機凝集剤	ポリ塩化アルミニウム(PAC)	kg	5,313.6	「概」
高分子凝集剤	アニオン・ノニオン	kg	106.3	「概」
中和剤	液化 純度99.5%以上 ホンベ	kg	1.8	「概」
(2)運搬費				
共通仮設（積上げ）				
運搬費				

工 事 数 量 表

工種・種別・細別	規格	単位	数量	備 考
重建設機械分解・組立・輸送		式	1	
仮設材輸送		式	1	
(3) 役務費				
共通仮設 (積上げ)				
役務費				
電力基本料金		式	1	
(4) 技術管理費				
共通仮設 (積上げ)				
技術管理費				
六価クロム溶出試験		検体	26	
タンクリーチング試験		検体	2	
一括計上価格				
1. 建築工事				
(1) 建築工事				
建築工事		式	1	

宇城農地整備事業

五丁川第2排水機場建設工事（建屋建築工事）

工 事 数 量 表
【当初】

工 事 数 量 表

工種・種別・細別	規格	単位	数量	備 考
1. 建築工事				
(1)直接仮設工事				
やりかた		式	1	
墨出し		式	1	
現寸型板		式	1	
外部足場	枠組足場	式	1	
安全手摺		式	1	
養生シート		式	1	
内部仕上足場	脚立足場 4.0m以下	式	1	
内部躯体足場	鉄筋型枠足場 4.0m以下	式	1	
内部仕上足場	枠組棚足場【手すり先行方式】 9.1m超～10.8m未満	式	1	
内部躯体足場	躯体支保工 9.1m超～10.8m未満	式	1	
鉄骨足場	吊り足場	式	1	
養生費		式	1	
整理清掃		式	1	
運搬費	仮設材	式	1	
(2)土工事				
根切	機械 壺.布堀 H-2110	式	1	
鋤取り	H-310	式	1	
埋戻	根切土	式	1	
残土処分	場内敷均し	m3	144	
盛土	根切土	m3	0.9	
床付		式	1	
運搬費		式	1	
(3)地業工事				

工 事 数 量 表

工種・種別・細別	規格	単位	数量	備 考
砂利敷	基礎下 t-60	m3	4.6	
砂利敷	土間下 t-60	m3	5	
杭基礎	PHC杭 φ600 L=26.0m フーチング F1, F4	本	4	
杭基礎	PHC杭 φ800 L=26.0m フーチング F2, F3	本	4	
(4)コンクリート工事				
捨コンクリート	Fc-18/mm2 SL-15	m3	7.9	
土間コンクリート	Fc-33/mm2 SL-15	m3	17	
鉄筋コンクリート	Fc-33/mm2 SL-15 基礎	m3	107	
鉄筋コンクリート	Fc-33/mm2 SL-18 躯体	m3	482	
防水押えコンクリート	Fc-18/mm2 SL-15	m3	8	
嵩上げコンクリート	Fc-18/mm2 SL-15	m3	13.1	
打設手間	捨コンクリート	式	1	
打設手間	土間コンクリート	式	1	
打設手間	基礎コンクリート	式	1	
打設手間	躯体コンクリート	式	1	
打設手間	防水押えコンクリート	式	1	
打設手間	嵩上げコンクリート	式	1	
コンクリート圧送費		式	1	
機械器具損料		式	1	
(5)型枠工事				
普通型枠	基礎部	m ²	246	
普通型枠	軸部	m ²	468	
普通型枠	軸部 R付	m ²	6.2	
打放型枠	B種	m ²	2,012	
打放型枠	C種	m ²	49.4	

工 事 数 量 表

工種・種別・細別	規格	単位	数量	備 考
運搬費	型枠	式	1	
打継目地	20×20	m	87.1	
打継目地	20×15	m	181	
打継目地	20×15	m	222	
(6)鉄筋工事				
異形鉄筋	SD295 D10	ton	12.4	
異形鉄筋	SD295 D13	ton	31.0	
異形鉄筋	SD295 D16	ton	7.6	
異形鉄筋	SD345 D19	ton	2.5	
異形鉄筋	SD345 D22	ton	1.3	
異形鉄筋	SD345 D25	ton	36.8	
加工組立		式	1	
運搬費		式	1	
ガス圧接費	D22+D22	箇所	16	
ガス圧接費	D25+D25	箇所	800	
(7)鉄骨工事				
H形鋼 (スクラップ 共)	SN400B 588×300×12×20	ton	8.80	
H形鋼 (スクラップ 共)	SN400B 440×300×11×18	ton	5.40	
H形鋼 (スクラップ 共)	SN400B 400×200×8×13	ton	2.50	
H形鋼 (スクラップ 共)	SN400B 390×300×10×16	ton	0.80	
H形鋼 (スクラップ 共)	SN400B 350×175×7×11	ton	2.10	
H形鋼 (スクラップ 共)	SN400B 340×250×9×14	ton	0.80	
H形鋼 (スクラップ 共)	SS400 400×200×8×13	ton	2.50	
H形鋼 (スクラップ 共)	SS400 350×175×7×11	ton	4.70	
H形鋼 (スクラップ 共)	SS400 194×150×6×9	ton	2.20	

工 事 数 量 表

工種・種別・細別	規格	単位	数量	備 考
溝形鋼（スクラップ 共）	SS400 250×90×11×14.5	ton	0.10	
等辺山形鋼（スクラップ 共）	SS400 100×100×10	ton	0.10	
等辺山形鋼（スクラップ 共）	SS400 90×90×10	ton	4.60	
等辺山形鋼（スクラップ 共）	SS400 75×75×9	ton	0.10	
等辺山形鋼（スクラップ 共）	SS400 65×65×6	ton	0.10	
不等辺山形鋼（スクラップ 共）	SS400 100×75×7	ton	0.70	
リップ 付軽量溝形鋼（スクラップ 共）	SSC400 100×50×20×2.3	ton	4.50	
棒鋼（スクラップ 共）	SS400 φ65	ton	0.03	
棒鋼（スクラップ 共）	SS400 φ42	ton	0.04	
棒鋼（スクラップ 共）	SMCP325 t-45	ton	1.70	
棒鋼（スクラップ 共）	SN490C t-36	ton	0.20	
棒鋼（スクラップ 共）	SN490C t-32	ton	0.60	
棒鋼（スクラップ 共）	SN490C t-25	ton	0.20	
棒鋼（スクラップ 共）	SN400B t-22	ton	0.60	
棒鋼（スクラップ 共）	SN400B t-19	ton	0.10	
棒鋼（スクラップ 共）	SN400B t-16	ton	2.00	
棒鋼（スクラップ 共）	SN400B t-12	ton	4.40	
棒鋼（スクラップ 共）	SN400B t-9	ton	1.00	
棒鋼（スクラップ 共）	SN400B t-6	ton	0.40	
棒鋼（スクラップ 共）	SN400B t-2.3	ton	0.04	
棒鋼（スクラップ 共）	SS400 t-19	ton	0.10	
棒鋼（スクラップ 共）	SS400 t-16	ton	1.30	
棒鋼（スクラップ 共）	SS400 t-12	ton	3.40	
棒鋼（スクラップ 共）	SS400 t-9	ton	1.00	
棒鋼（スクラップ 共）	SS400 t-6	ton	0.40	

工 事 数 量 表

工種・種別・細別	規格	単位	数量	備 考
棒鋼 (スクラップ 共)	SS400 t-4	ton	0.04	
棒鋼 (スクラップ 共)	SS400 t-3.2	ton	0.20	
棒鋼 (スクラップ 共)	SS400 t-2.3	ton	0.10	
アンカーボルト	ABR490 M36 L-1200 WN	本	56	
アンカーボルト	ABR400 M20 L-500 WN	本	32	
アンカーボルト	ABR400 M16 L-360 WN	本	32	
高力ボルト	F8T M22 L-90	組	500	
高力ボルト	F8T M22 L-70	組	250	
高力ボルト	F8T M20 L-85	組	100	
高力ボルト	F8T M20 L-80	組	34	
高力ボルト	F8T M20 L-75	組	333	
高力ボルト	F8T M20 L-70	組	433	
高力ボルト	F8T M20 L-65	組	699	
高力ボルト	F8T M20 L-60	組	1,756	
高力ボルト	F8T M16 L-60	組	75	
高力ボルト	F8T M16 L-50	組	67	
中ボルト	SS400 M12 L-40	本	674	
ステンレス	SUS304 t-3	m ²	2.4	
ベース下モルタル	無収縮モルタル 1100×800 t-50	箇所	6	
ベース下モルタル	無収縮モルタル 1000×650 t-50	箇所	8	
ベース下モルタル	無収縮モルタル 750×500 t-50	箇所	6	
ベース下モルタル	無収縮モルタル 630×500 t-50	箇所	4	
ベース下モルタル	無収縮モルタル 370×160 t-30	箇所	16	
工場製作費		式	1	
工場溶接費	6mm換算	式	1	

工 事 数 量 表

工種・種別・細別	規格	単位	数量	備 考
工場溶接費	6mm換算	式	1	
工場塗装費	溶融亜鉛メッキ	ton	55.5	
現場建方費		式	1	
現場工事費	高力ボルト本締め	式	1	
現場工事費	アンカーボルト埋込み M36 L-1200	式	1	
現場工事費	アンカーボルト埋込み M22 L-500～360	式	1	
運搬費	鉄骨	式	1	
(8)防水工事				
陸屋根 床 アスファルト防水		m ²	100	
陸屋根 立上り アスファルト防水		m ²	20.3	
陸屋根 床 成形伸縮目地	25×80	m	85.8	
陸屋根 立上り 防水押え金物	アルミ コムアスファルト系シーリング 共	m	45	
陸屋根 立上り 成形緩衝材	30×60	m	45	
陸屋根 立上り 防水保護版	ケイカル板 t-10 H-370 上下金物共	m	45	
陸屋根 床 塗膜防水	ウレタン系	m ²	32.4	
陸屋根 立上り 塗膜防水	ウレタン系	m ²	51.6	
庇 天端 塗膜防水	ウレタン系	m ²	8.9	
庇 鼻先 塗膜防水	ウレタン系	m ²	3.7	
陸屋根 パラペット笠木 塗膜防水	ウレタン系 W-500	m	28.6	
陸屋根 壁付笠木 塗膜防水	ウレタン系 W-270	m	16.4	
軒樋内 パラペット笠木 塗膜防水	ウレタン系 W-250	m	56.7	
外壁打継目地 シーリング	ポリウレタン系 25×15	m	87.1	
外壁打継目地 シーリング	ポリウレタン系 20×10	m	181	
外壁誘発目地 シーリング	ポリウレタン系 20×10	m	222	
仕上取合 シーリング	ポリウレタン系 10×15	m	58.3	

工 事 数 量 表

工種・種別・細別	規格	単位	数量	備 考
建具枠廻り シーリング	ポリウレタン系 10×7	m	131	
建具水切下 シーリング	ポリウレタン系 10×7	m	29.3	
(9)木工事				
巾木	桧 H-100	m	16.5	
天井廻り縁	30×30	m	21.6	
壁見切縁	140×30	m	2.6	
壁 縁甲板	t-12 塗装品	m ²	44.2	
(10)屋根工事				
勾配屋根 カラーステンレス鋼板	t-0.45 縦葺 アスファルトルーフィング 940 木毛セメント t-25共	m ²	464	
勾配屋根 棟包み	カラーステンレス鋼板 t-0.45 W-400	m	22.4	
勾配屋根 軒先水切	カラーステンレス鋼板 t-0.45 W-300	m	44.7	
勾配屋根 ケラバ水切	カラーステンレス鋼板 t-0.45 W-300	m	41.5	
(11)金属工事				
軒樋内 ルーフドレーン	鋳鉄製 φ100 堅型 塗膜防水用	箇所	4	
陸屋根 ルーフドレーン	鋳鉄製 φ100 横引型 AS防水用	箇所	2	
軒樋内 竖樋	カラー塩ビ管 φ100 掴み金物共	m	33.6	
陸屋根 竖樋	カラー塩ビ管 φ100 掴み金物共	m	10.8	
エルボ	カラー塩ビ管 φ100	箇所	4	
チーズ	カラー塩ビ管 φ100	箇所	2	
キャップ	カラー塩ビ管 φ100	箇所	2	
足洗い場 グレーチング	スチール製 1000×770	箇所	1	
陸屋根 溶接金網	φ6×150×150	m ²	100	
溶接金網手間		式	1	
軽量鉄骨壁下地	65型	m ²	8.7	
軽量鉄骨壁下地開口補強	65型 W650×H2000	箇所	1	

工 事 数 量 表

工種・種別・細別	規格	単位	数量	備 考
軽量鉄骨天井下地	19型	m ²	96.7	
カーテンレール	ダブル L-1800	箇所	2	
巾木取合見切縁	アルミ L-30×25	m	27.2	
天井点検口	アルミ 450角	箇所	6	
タラップ	ステンレス製 W-400 H-8050 背かご付 H-5600	箇所	1	
クレーン点検踊場手摺	スチール製 W-1500 H-1300	箇所	1	
クレーン点検踊場チェーン	取り外し式 L-800 フック共	箇所	1	
(12)左官工事				
陸屋根 床 コンクリート金鰻	AS防水下地	m ²	100	
陸屋根 床 コンクリート金鰻	押えコンクリート面	m ²	100	
軒樋内 床 コンクリート金鰻	塗膜防水下地	m ²	32.4	
庇 天端 コンクリート金鰻	塗膜防水下地	m ²	8.9	
土間 床 コンクリート金鰻	素地	m ²	4.2	
土間 床 コンクリート刷毛引き	素地	m ²	15.2	
柱型 天端 コンクリート金鰻	吹付下地	m ²	1.6	
陸屋根 パラペット笠木 コンクリート金鰻	塗膜防水下地 W-350	m	28.6	
陸屋根 壁付笠木 コンクリート金鰻	塗膜防水下地 W-100	m	16.4	
軒樋内 パラペット笠木 コンクリート金鰻	塗膜防水下地 W-250	m	56.7	
足洗い場 腰壁笠木 コンクリート金鰻	吹付下地 W-150	m	1.3	
足洗い場 床 防水モルタル金鰻	素地	m ²	1.3	
外壁 防水型複層仕上塗材RE	打放面	m ²	874	
柱型 天端 防水型複層仕上塗材RE	コンクリート面	m ²	1.6	
足洗い場 腰壁 撥水材塗布		m ²	1.9	
天井 複層仕上塗材E	打放面	m ²	48.2	
打放面補修	吹付下地	m ²	924	

工 事 数 量 表

工種・種別・細別	規格	単位	数量	備 考
打放面補修	防水下地	m ²	82.3	
打放面補修	素地	m ²	28.9	
建具枠廻り 防水モルタル充填		m	131	
陸屋根 立上りコーナーモルタル		m	45	
床 コンクリート金鰻	貼物下地	m ²	43.6	
梁型 天端 コンクリート金鰻	素地	m ²	92.3	
柱型型 天端 コンクリート金鰻	素地	m ²	11.6	
クレーン点検踊場 床 コンクリート金鰻	素地	m ²	1.2	
ル打放面補修	素地	m ²	891	
ル打放面補修	塗装下	m ²	51.6	
ル打放面補修	貼物下	m ²	76.4	
建具枠廻り モルタル充填		m	19.6	
(13)金属製建具工事				
AW-1 引違い窓	ステンカラー W1600×H1400 網戸付	箇所	2	
AW-2 2連引き違い窓	ステンカラー W3270×H1800 網戸付	箇所	4	
AW-3 3連内倒し窓	ステンカラー W2720×H600 網戸付	箇所	1	
AW-4 内倒し窓	ステンカラー W900×H600 網戸付	箇所	1	
AW-5 内倒し窓	ステンカラー W850×H800 網戸付	箇所	1	
AW-6 内倒し窓	ステンカラー W450×H800 網戸付	箇所	1	
AW-7 ガラスブロック窓	ステンカラー W1010×H1210	箇所	6	
AW-7a ガラスブロック窓	ステンカラー W1010×H1210	箇所	2	
アルミ額縁	140×25	m	116	
取付・調整費		式	1	
運搬費		式	1	
SD-1 両開き扉	防音扉 T-3 W1800×H2650 枠見込120 扉60	箇所	1	

工 事 数 量 表

工種・種別・細別	規格	単位	数量	備 考
SD-2 片開き扉	W900×H2000 枠見込120 扉40	箇所	1	
SD-2A 片開き扉	W900×H2000 枠見込120 扉40	箇所	1	
SD-2B 片開き扉	W900×H2000 枠見込120 扉40	箇所	1	
SD-3 片開き扉	W900×H2000 枠見込120 扉40	箇所	1	
LSD-1 軽量片開き扉	化粧鋼板 W650×H2000 枠 見込130 扉40	箇所	1	
取付・調整費		式	1	
運搬費		式	1	
SS-1 電動重量シャッター	ステンレス W4000×H4000	箇所	1	
取付・調整費		式	1	
運搬費		式	1	
SD-4 欄間付片開き扉	ステンカラー W900×H2530	箇所	1	
SD-5 欄間付親子両開き扉	ステンカラー W1200×H2500	箇所	1	
取付・調整費		式	1	
運搬費		式	1	
(14) ガラス工事				
網入り型板ガラス	t-6.8 2.18m2以下	m ²	27.8	
網入り磨板ガラス	t-6.8 2.18m2以下	m ²	4.5	
ガラスブロック	190×190×95	m ²	9.8	
明り取り窓	アクリル板 100×100	枚	1	
ガラス押え シーリング	(片面m)	m	128	
ガラスブロック押え シーリング	(片面m)	m	35.5	
ガラス面 ガラス清掃	(片面m2)	m ²	32.3	
ガラスブロック面 ガラス清掃	(片面m2)	m ²	9.8	
(15) 塗装工事				
E P 塗	ケイカル板面	m ²	16.7	

工 事 数 量 表

工種・種別・細別	規格	単位	数量	備 考
D P 塗	鋼製建具面	m ²	12.4	
S O P 塗	鋼製建具面	m ²	20.9	
S O P 塗	鉄部面	m ²	1	
O S C L 塗	木部面 H-100	m ²	16.5	
O S C L 塗	木部面 30×30	m ²	21.4	
O S C L 塗	木部面 140×30	m ²	2.6	
腰壁 E P 塗	コンクリート面	m ²	57	
(16)内装工事				
床 ビニルシート	t-2.0	m ²	41.1	
床 ビニルシート	t-2.5	m ²	2.5	
巾木 ビニル巾木	H-60	m ²	22.6	
壁 遮音パネル	GB-R t-12.5+制振マット t-6	m ²	8.3	
壁 石膏ボード	t-12.5	m ²	16.8	
壁 石膏ボード	t-12.5 GL工法	m ²	15.8	
壁 石膏ボード	t-12.5 接着工法	m ²	24.4	
壁 化粧ケイカル板	t-6	m ²	19.1	
壁 断熱材	ポリスチレンフォーム t-20	m ²	24.4	
壁 グラスウールパネル	t-25 32kg/m3 ガラスクロス押え共	m ²	76.4	
天井 ロックウール化粧吸音板	t-12	m ²	20.9	
天井 石膏ボード	t-9.5	m ²	75.8	
天井裏 断熱材	グラスウール t-100 32kg/m3	m ²	96.7	
スラブ下 木毛セメント板打込	t-25	m ²	76.1	
天井 廻り縁	塩ビ製	m ²	57.1	
(17)雑工事				
休憩室 流し台	L-1500 水切付	箇所	1	

工 事 数 量 表

工種・種別・細別	規格	単位	数量	備 考
休憩室 コンロ台	L-600	箇所	1	
休憩室 吊戸棚	L-1500	箇所	1	
休憩室 フード	L-600	箇所	1	
化粧鏡	W450×H600	箇所	1	
化粧鏡取付手間		式	1	
2. 電気設備工事				
(1) 電灯設備				
電線	EM-IE1.6 管内	m	460	
電線	EM-IE2.0 管内	m	66	
ケーブル	EM-EEF1.6-3C PF内	m	5	
ケーブル	EM-EEF1.6-2C ころがし	m	3	
ケーブル	EM-EEF1.6-3C ころがし	m	10	
電線管	PF16 インペイ	m	64	
電線管	PF22 インペイ	m	47	
電線管	G16 露出	m	47	
電線管	G22 露出	m	9.5	
タンブラスイッチ	1P15A×3 新金P	個	1	
タンブラスイッチ	1P15A×1 1P4A×1 新金P	個	3	
三路スイッチ	3W15A×1 新金P	個	3	
三路スイッチ	3W15A×2 新金P	個	1	
自動点滅器	3A	個	1	
アウトレットボックス	中浅	個	16	
アウトレットボックス	大浅	個	4	
スイッチボックス	1 個用	個	8	
露出ボックス	丸型 1 方出 厚鋼電線管用	個	4	

工 事 数 量 表

工種・種別・細別	規格	単位	数量	備 考
電灯動力盤		面	1	
照明器具	A01	台	6	
照明器具	A02	台	2	
照明器具	B01	台	3	
照明器具	C01	台	1	
照明器具	D01	台	3	
照明器具	E01	台	8	
(2)コンセント設備				
電線	EM-IE2.0 管内	m	467.9	
電線管	PF16 インペイ	m	198.7	
埋込コンセント	2P15A×2 新金P	個	15	
埋込コンセント	2P15A×1 ET付	個	1	
埋込コンセント	2P15A×2 ET付	個	1	
埋込コンセント	2P15A×2 ET付 防水	個	4	
スイッチボックス	1個用	個	21	
(3)動力設備				
電線	IV2.0 管内	m	1,614	
電線管	PF16 インペイ	m	199	
電線管	G16	m	215	
温度センサー		個	4	
アウトレットボックス	中浅	個	4	
プルボックス	300×300×200 鋼板製	個	2	
露出ボックス	丸型1方出 厚鋼電線管用	個	2	
(4)弱電設備				
ケーブル	EM-5C-FB 管内	m	18.3	

工 事 数 量 表

工種・種別・細別	規格	単位	数量	備 考
導入線		m	9.3	
電線管	PF16 インペイ	m	27.6	
直列ユニット	端末	個	1	
アンテナ	A U - 2	個	1	
アンテナ取付金物	壁面	個	1	
ブースター	C S , B S U V - 1	個	1	
スイッチボックス	1 個用	個	2	
入線カバー	防水	個	1	
(5)避雷設備				
銅 線	2.0X13	m	133.4	
銅線	2.0X19	m	62	
電線管	PF22インペイ	m	50	
接地棒	φ 10×1000	本	6	
銅板	t = 0 . 6	枚	3	
接続端子		個	4	
分岐端子	十型	個	1	
分岐端子	T型	個	4	
水切端子		個	4	
接続端子箱	TB-SF 1 SUS, WP	個	4	
3. 機械設備工事				
(1)衛生器具設備				
パブリックコンパ 外便器		組	1	
タオル掛け		組	1	
壁掛洗面器(小型)		組	1	
棚付2連紙巻器		組	1	

工 事 数 量 表

工種・種別・細別	規格	単位	数量	備 考
自在水栓		個	1	
万能ホーム水栓		個	1	
(2)給水設備				
耐衝撃性硬質塩化ビニール管	HIVP20	m	72.6	
根切	人力	式	1	
埋戻し	人力	式	1	
埋設標示テープ		m	72.6	
埋設標示ピン		箇所	7	
硬質塩化ビニルライニング鋼管	S G P V D20	m	7.1	
硬質塩化ビニルライニング鋼管	S G P V B20	m	1.2	
保温工事		m	1.2	
ゲート弁	GV20 (JIS10K)	個	2	
バブルボックス	20A用	箇所	2	
(3)排水設備				
硬質塩化ビニル管 (小口径汚水樹側壁)	VU150	m	0.9	
硬質塩化ビニル管 (小口径雨水樹・汚水樹側壁)	VU200	m	6	
硬質塩化ビニル管	VP100	m	55.9	
カラー硬質塩化ビニル管	カラーVP100	m	1.8	
硬質塩化ビニル管	VP125	m	36.2	
小口径雨水樹	90L-100-200 鋳鉄蓋t=8	箇所	3	
小口径雨水樹	90L-125-200 鋳鉄蓋t=8	箇所	3	
小口径雨水樹	90Y-125-200 鋳鉄蓋t=8	箇所	4	
小口径雨水樹	ST-100-200 鋳鉄蓋t=8	箇所	2	
コンクリート樹	300×300×500	箇所	1	
小口径汚水樹	90L-100-150 鋳鉄蓋t=8	箇所	1	

工 事 数 量 表

工種・種別・細別	規格	単位	数量	備 考
小口径汚水桝	90L-125-200 鋳鉄蓋t=8	箇所	2	
小口径汚水桝	90YS-100-150 鋳鉄蓋t=8	箇所	1	
小口径汚水桝	90Y-125-200 鋳鉄蓋t=8	箇所	1	
小口径汚水桝	FM-100-150 鋳鉄蓋t=8	箇所	1	
根切	機械	式	1	
埋戻し	機械	式	1	
機械運搬費		式	1	
硬質塩化ビニル管	VP40	m	1.7	
硬質塩化ビニル管	VP50	m	4.4	
硬質塩化ビニル管	VP75	m	2.7	
硬質塩化ビニル管（通気）	VP40	m	1.8	
硬質塩化ビニル管（通気）	カラーVP40	m	4.1	
掃除口	CLVS50	個	1	
通気口	40	個	1	
（４）浄化槽工事				
小型合併浄化槽	5人槽	基	1	
エアー配管	土中配管 HIVP16	m	3.8	
エアー配管	架空配管 HIVP16	m	1.1	
臭突配管	土中配管VP50	m	4.2	
臭突配管	土中配管VP50	m	4	
（５）換気設備				
換気扇	天井埋込ダクト型FFE-70	台	1	
換気扇取付費		式	1	
換気扇	天井埋込ダクト型(台所用)FE-90	台	1	
換気扇取付費		式	1	

工 事 数 量 表

工種・種別・細別	規格	単位	数量	備 考
換気扇	天井埋込ダクト型24時間換気対応, FE-120	台	1	
換気扇取付費		式	1	
換気扇	天井埋込ダクト型, FE-340	台	1	
換気扇取付費		式	1	
換気扇	圧力扇(羽口径350φ), FE-3000	台	1	
換気扇取付費		式	1	
換気扇	圧力扇(羽口径700φ), FE-18800	台	3	
換気扇取付費		式	1	
換気扇	圧力扇(羽口径350φ), FS-3000	台	1	
換気扇取付費		式	1	
換気扇	圧力扇(羽口径800φ), FS-29600	台	9	
換気扇取付費		式	1	
給気口	角型200φ用	個	1	
給気口取付費		式	1	
SUS製深形フード	100φ	個	3	
SUS製深形フード取付費		式	1	
SUS製深形フード	200φ	個	1	
SUS製深形フード取付費		式	1	
SUSウェザークカバー防虫網付き	400φ用	個	2	
SUSウェザークカバー防虫網付き取付費		式	1	
SUSウェザークカバー防虫網付き	1050φ用	個	3	
SUSウェザークカバー防虫網付き取付費		式	1	
SUSウェザークカバー防虫網付き(吸気用)	1050φ用	個	9	
SUSウェザークカバー防虫網付き(吸気用)取付費		式	1	
電動シャッター	350φ用	個	2	

工 事 数 量 表

工種・種別・細別	規格	単位	数量	備 考
電動シャッター取付費		式	1	
電動シャッター	1050φ用	個	9	
電動シャッター取付費		式	1	
電動シャッター	700φ用	個	3	
電動シャッター取付費		式	1	
排気側スパイラルダクト	100φ	m	6.8	
排気側スパイラルダクト	150φ	m	5.4	
給気側スパイラルダクト	200φ	m	1.8	
保温工事（天井）200φ	GW25mmアルミガラスクロス	m ²	1.1	

宇城農地整備事業
五丁川第2排水機場建設工事


縮小図面

(契約図面)

九州農政局 宇城農地整備事業所

宇城農地整備事業 五丁川第2排水機場建設工事			
図 面 目 録			
図面番号	名 称	枚数	備 考
1	位 置 図	2	
2	計 画 平 面 図	1	
3	計 画 一 般 図	3	
4	基 礎 伏 図	3	
5	吸 込 水 槽 構 造 図	5	
6	吸 込 水 槽 本 体 部 配 筋 図	29	
7	吸 込 水 槽 吞 口 部 配 筋 図	11	
8	吐 出 し 水 槽 構 造 図	6	
9	吐 出 し 水 槽 配 筋 図	16	
10	接 続 函 渠 構 造 図	1	
11	接 続 函 渠 配 筋 図	4	
12	機 場 敷 地 計 画 図	3	
13	機 場 敷 地 進 入 路 計 画 図	1	
14	五 丁 川 仮 締 切 計 画 図	1	
15	地 盤 改 良 計 画 図	5	
16	既 設 樋 門 撤 去 時 仮 設 計 画 図	1	
17	既 設 造 成 部 掘 削 工 計 画 図	1	
18	汚 濁 防 止 フ ェ ン ス 工 計 画 図	2	
19	敷 鉄 板 計 画 図	2	
20	工 事 用 道 路 平 面 図	1	
21	用 地 借 地 図	1	
22	進 入 経 路 図	1	
計		100	


位置図 (1/2) S=Non

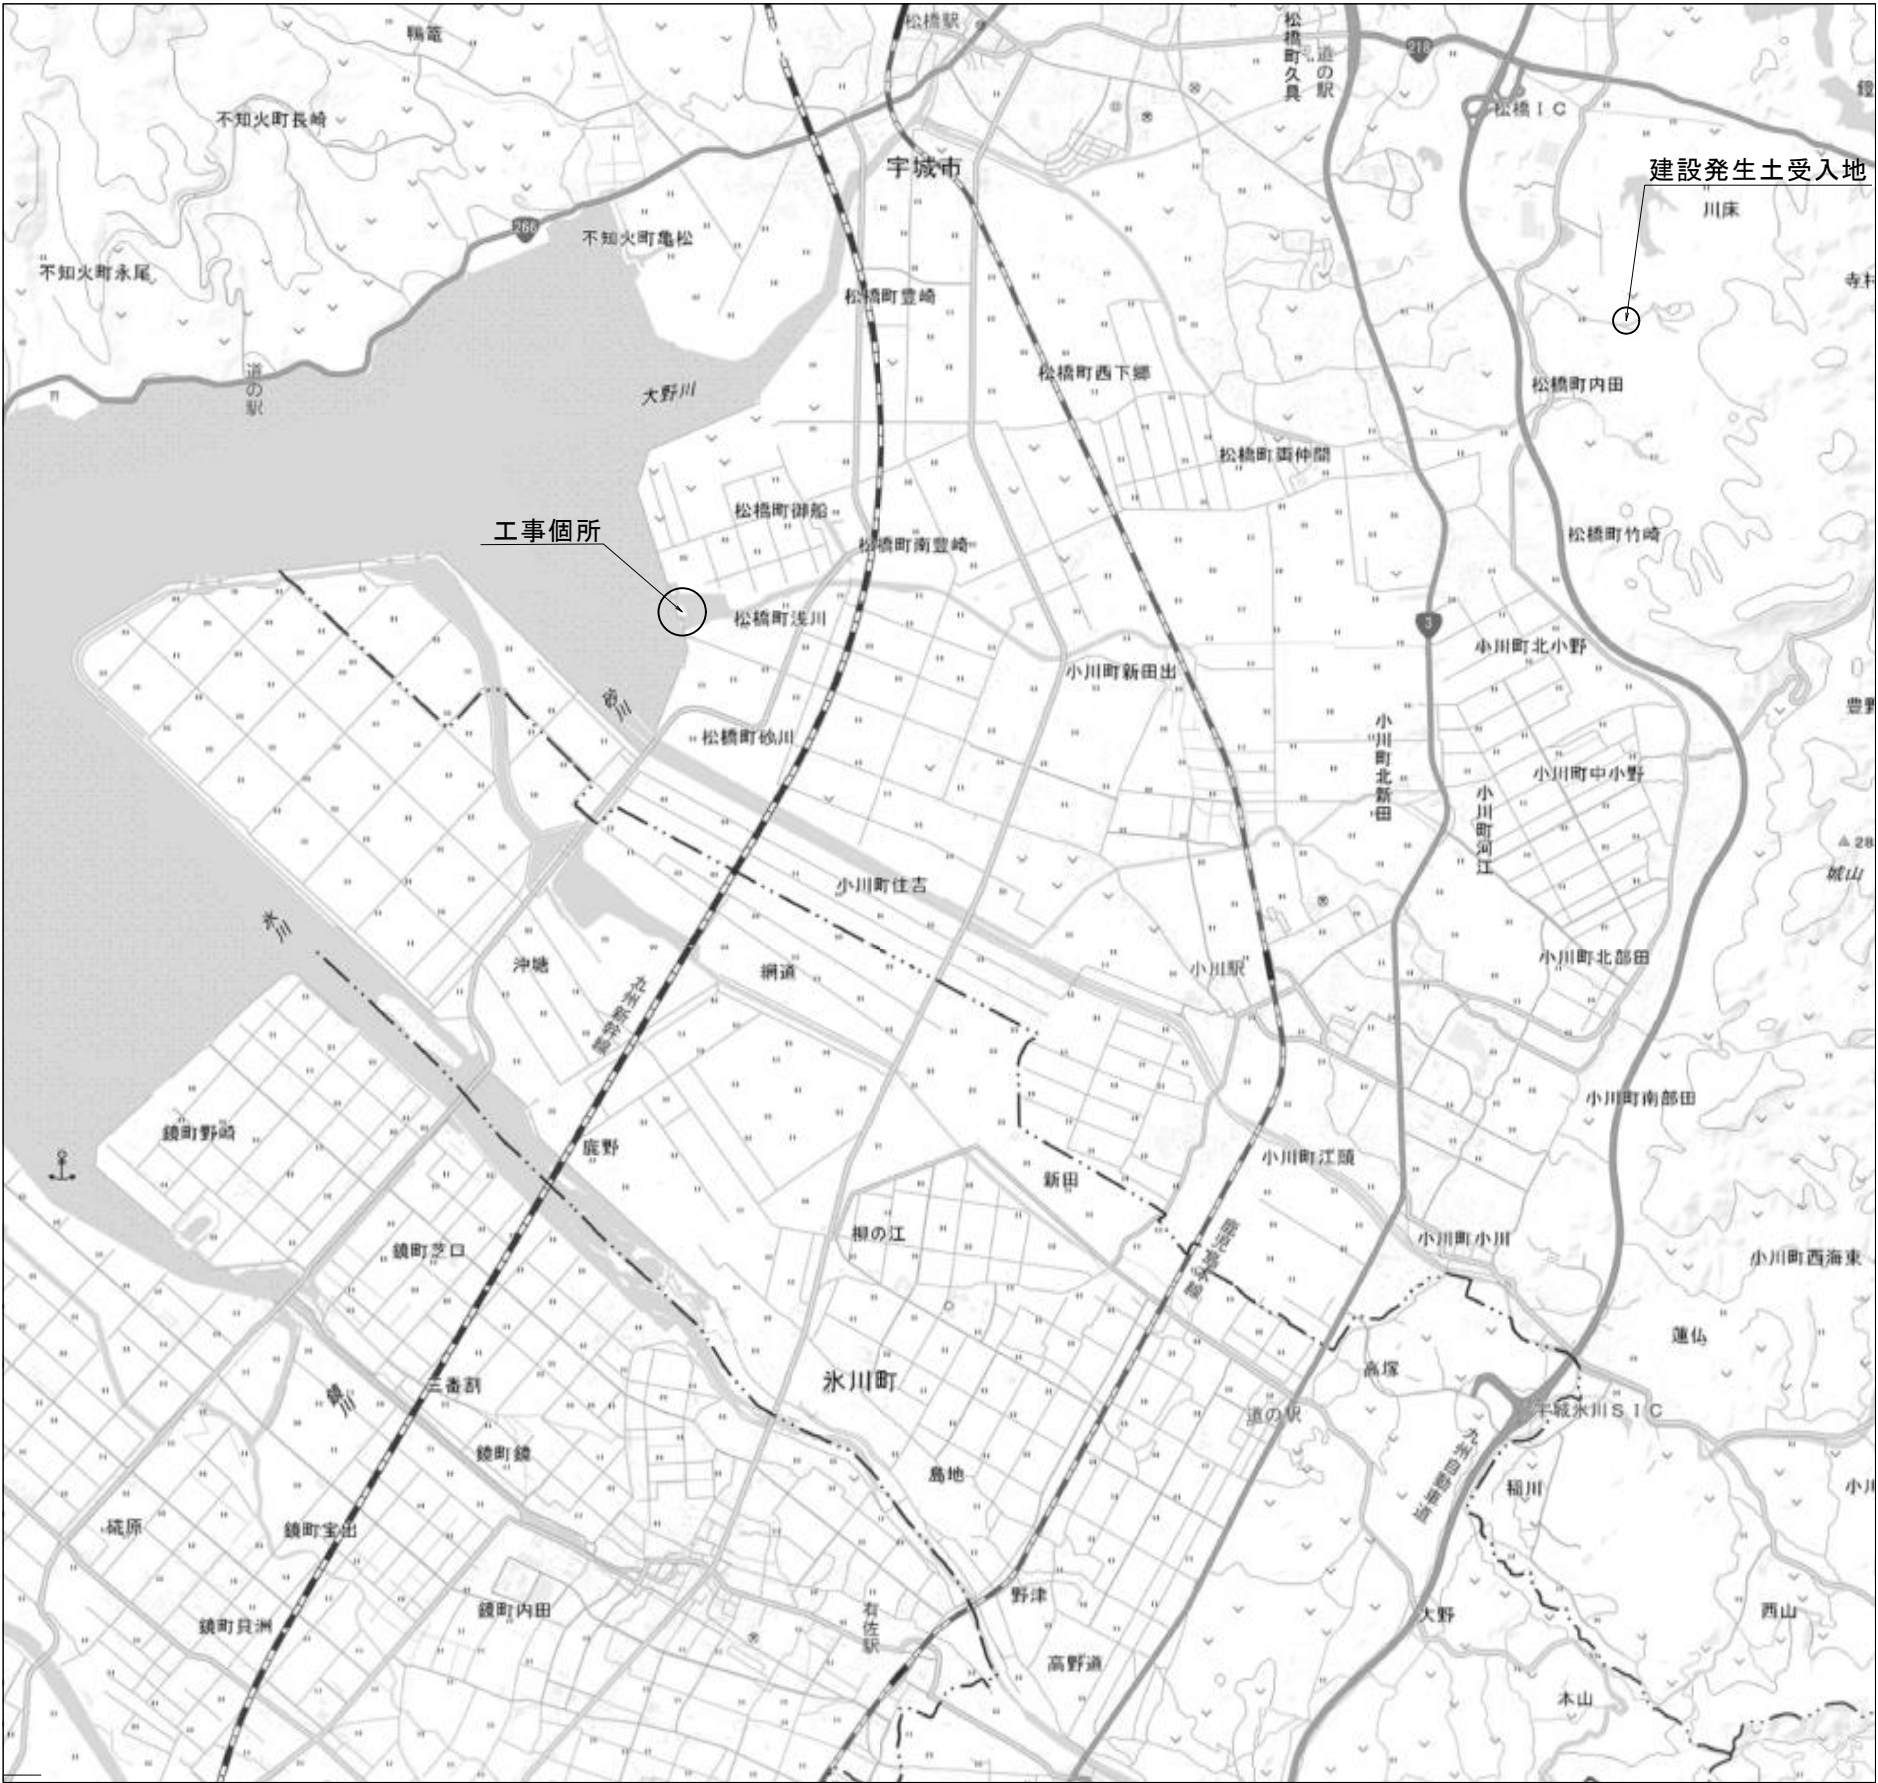

工事名	宇城農地整備事業 五丁川第2排水機場建設工事		
図面名	位置図 (1/2)		
作成年月日			
縮尺	S=Non	図面番号	1-1/2
会社名			
事業所名	九州農政局 宇城農地整備事業所		





位置図 (2/2) S=1:2,500

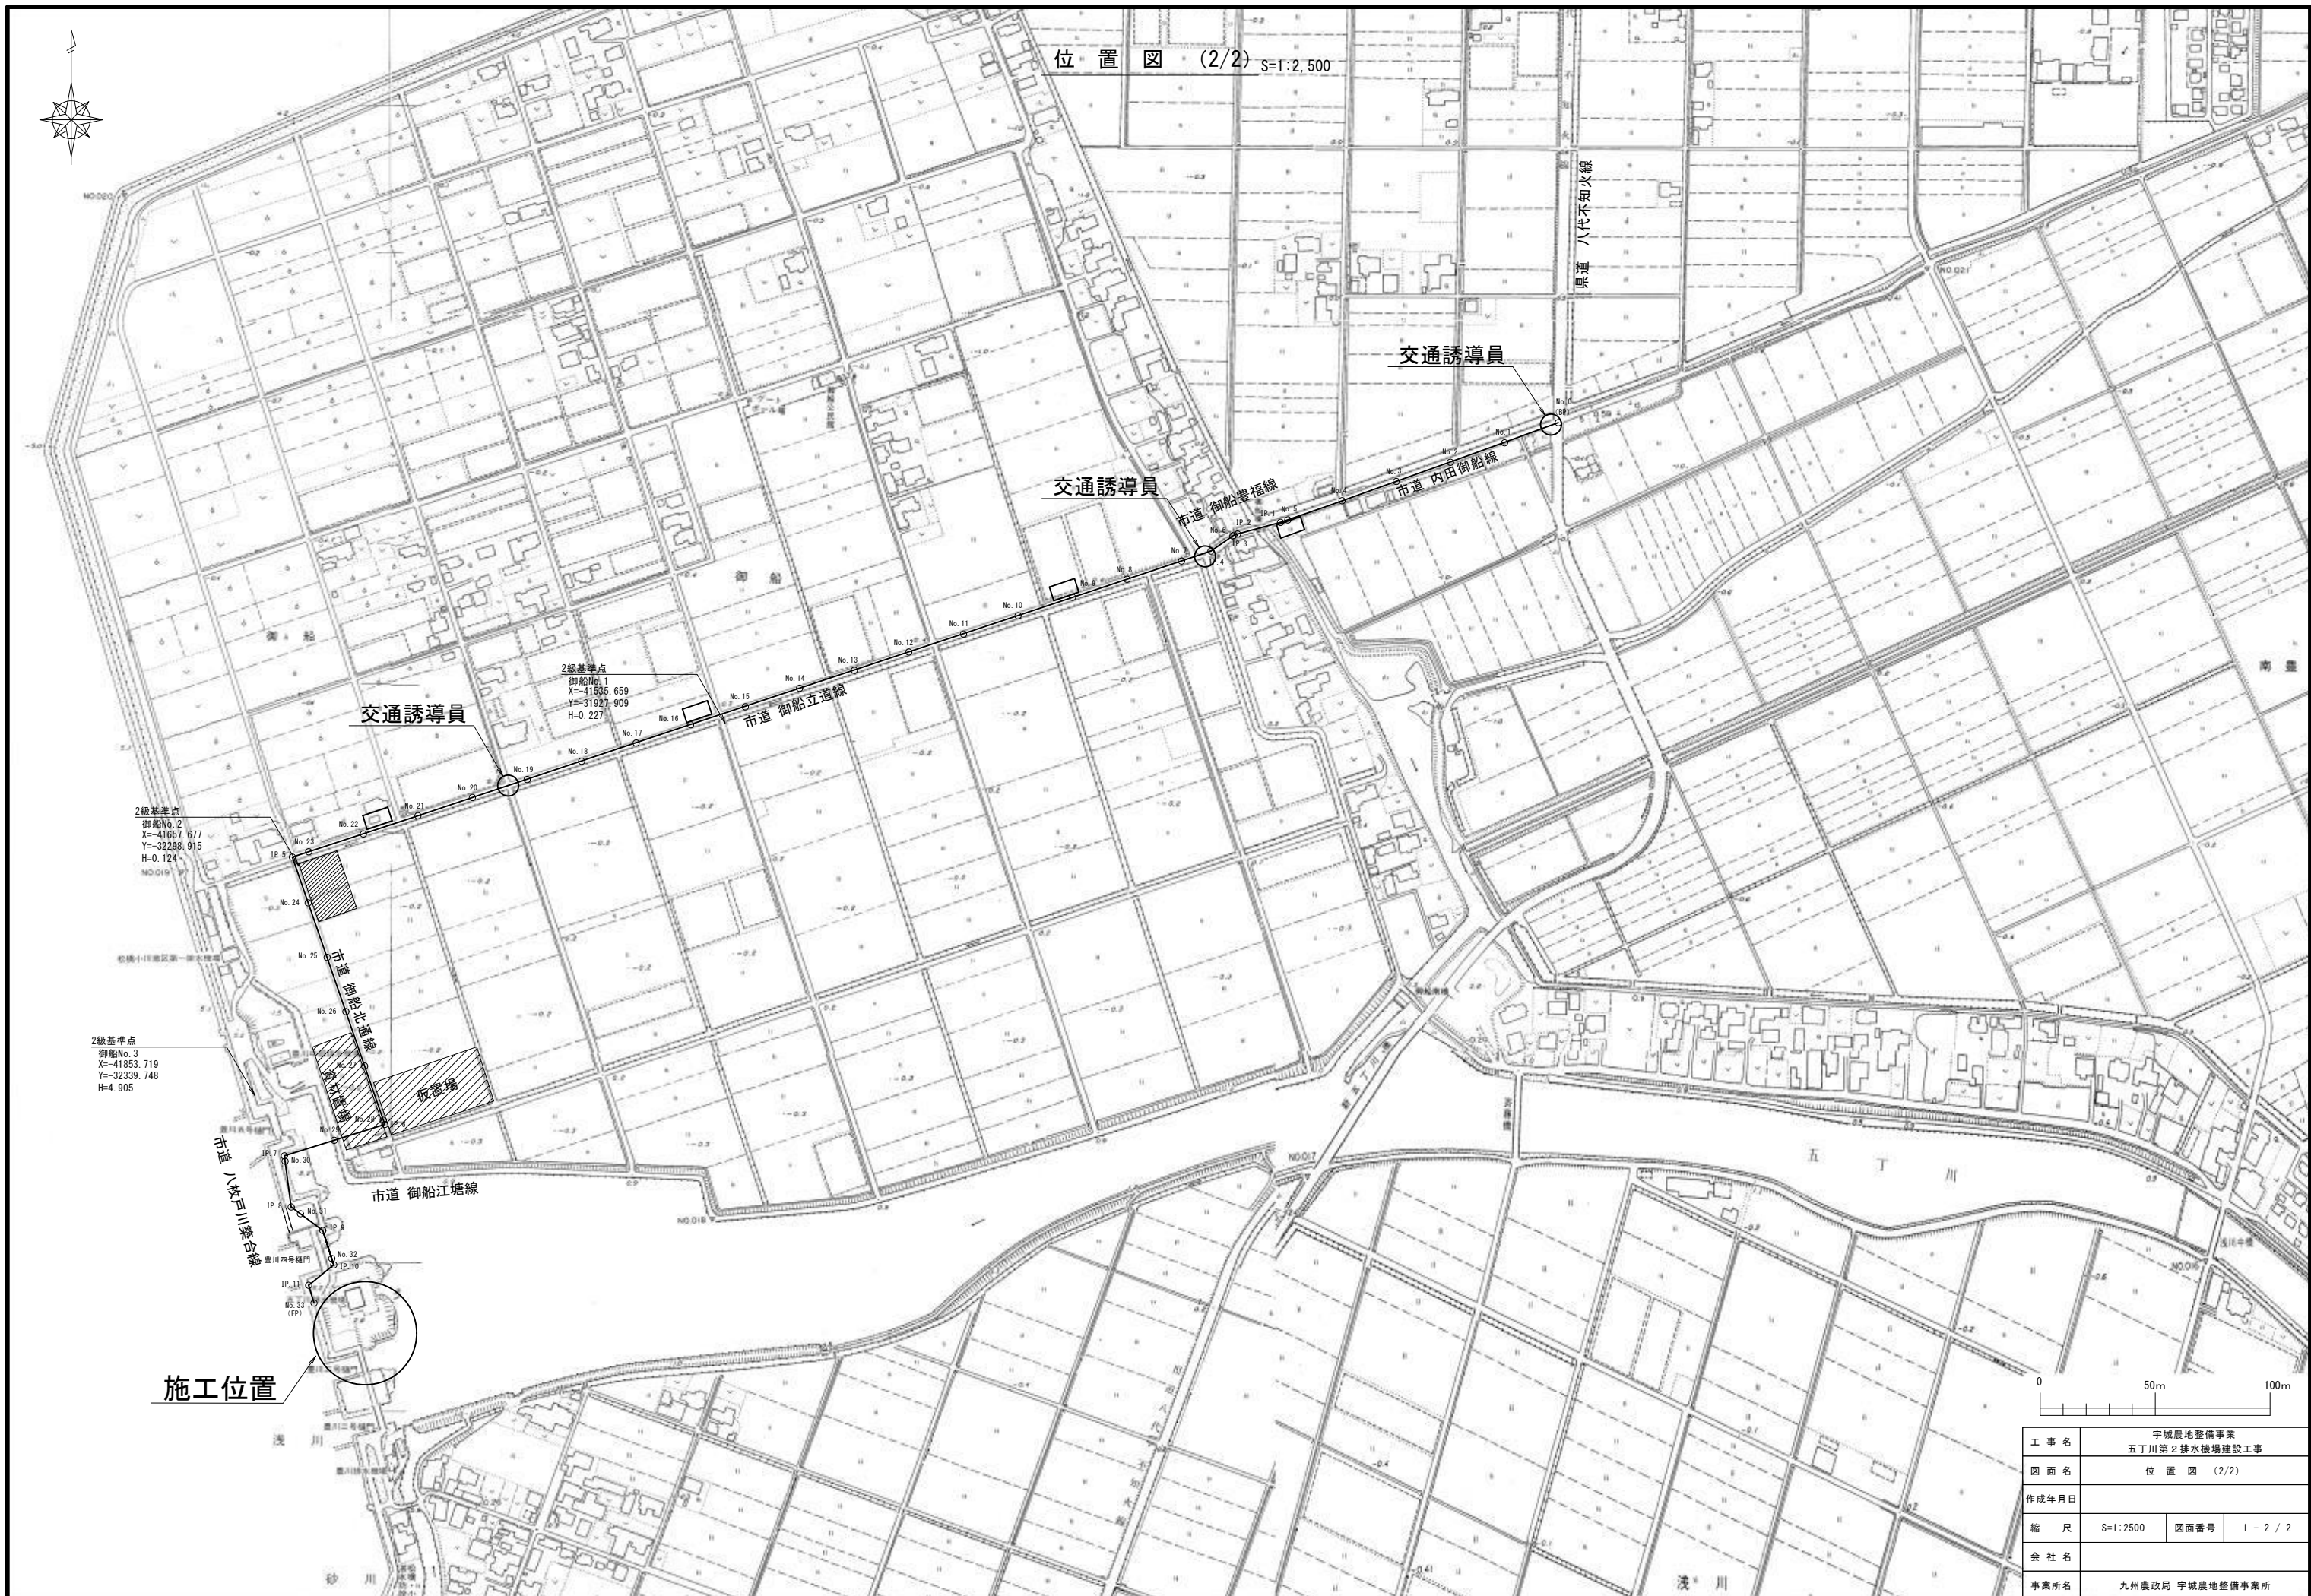

工事名	宇城農地整備事業 五丁川第2排水機場建設工事		
図面名	位置図 (2/2)		
作成年月日			
縮尺	S=1:2500	図面番号	1 - 2 / 2
会社名			
事業所名	九州農政局 宇城農地整備事業所		

計画平面図

S=1:250

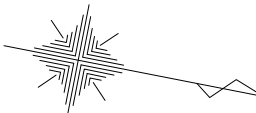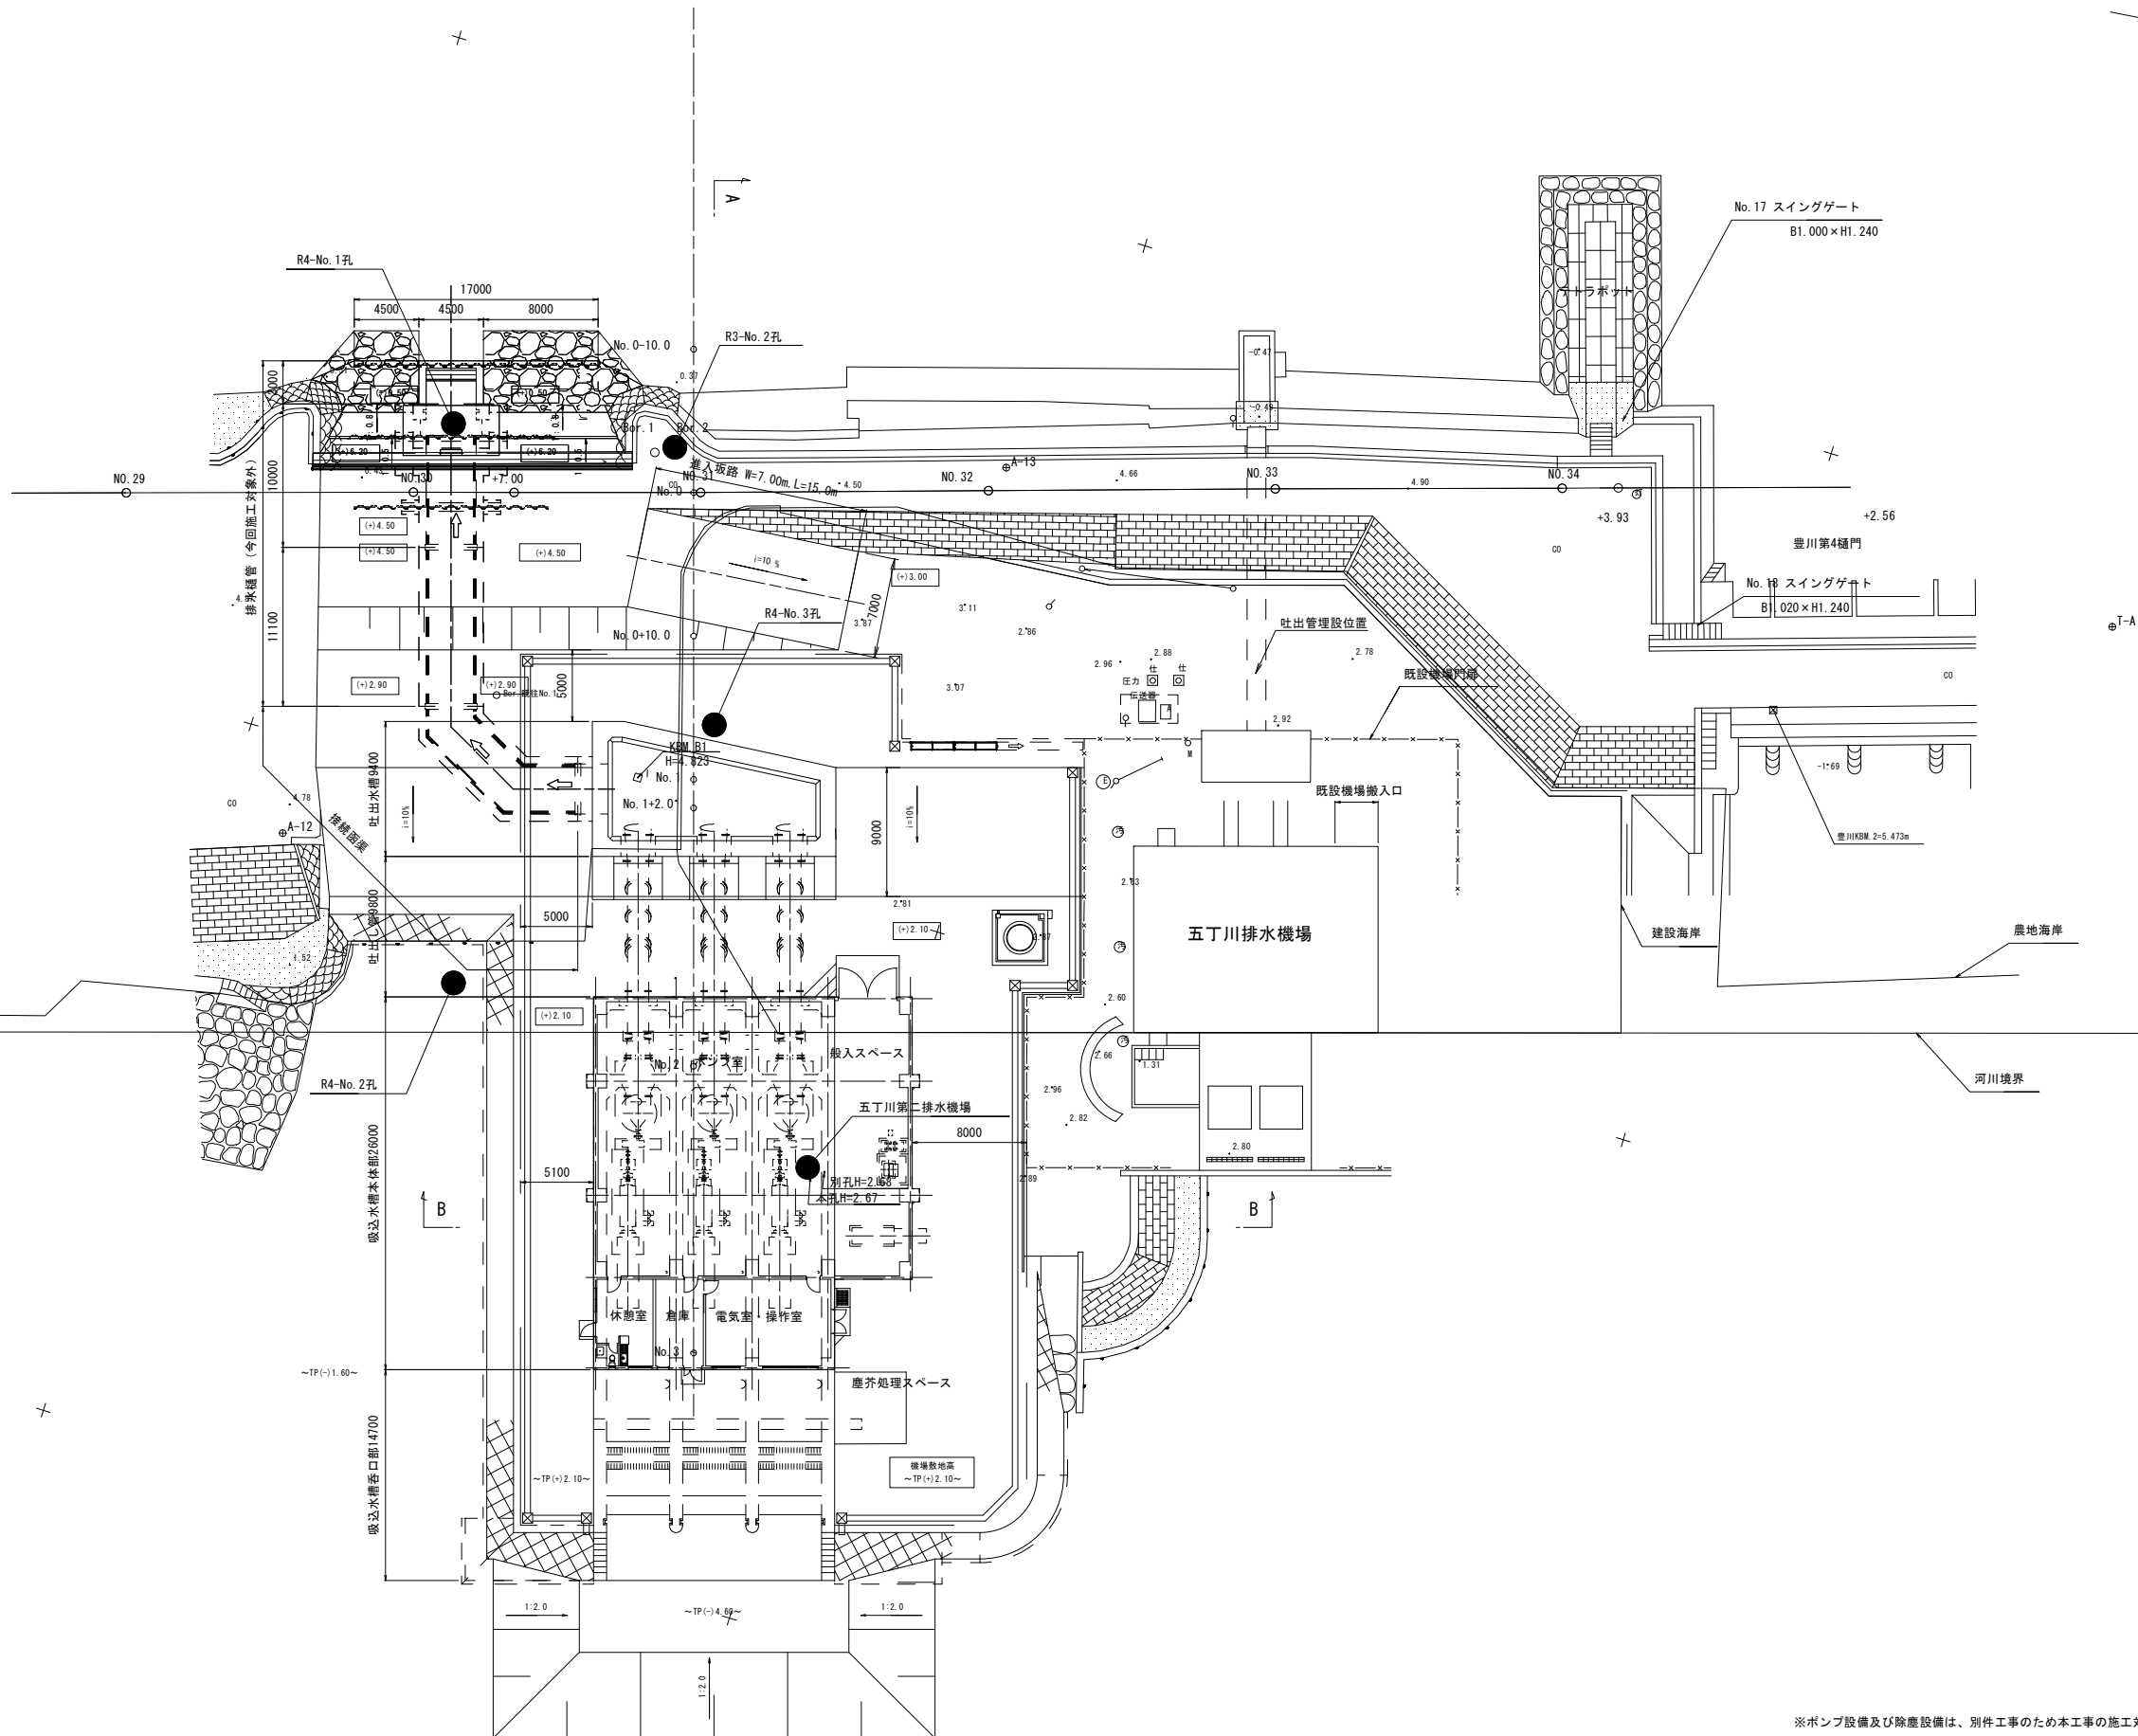


※ポンプ設備及び除塵設備は、別件工事のため本工事の施工対象外とする。

工事名	宇城農地整備事業 五丁川第2排水機場建設工事		
図面名	計画平面図		
作成年月日			
縮 尺	S=1:250	図面番号	2
会社名			
事務所名	九州農政局 宇城農地整備事業所		

S=1 : 100

平面図

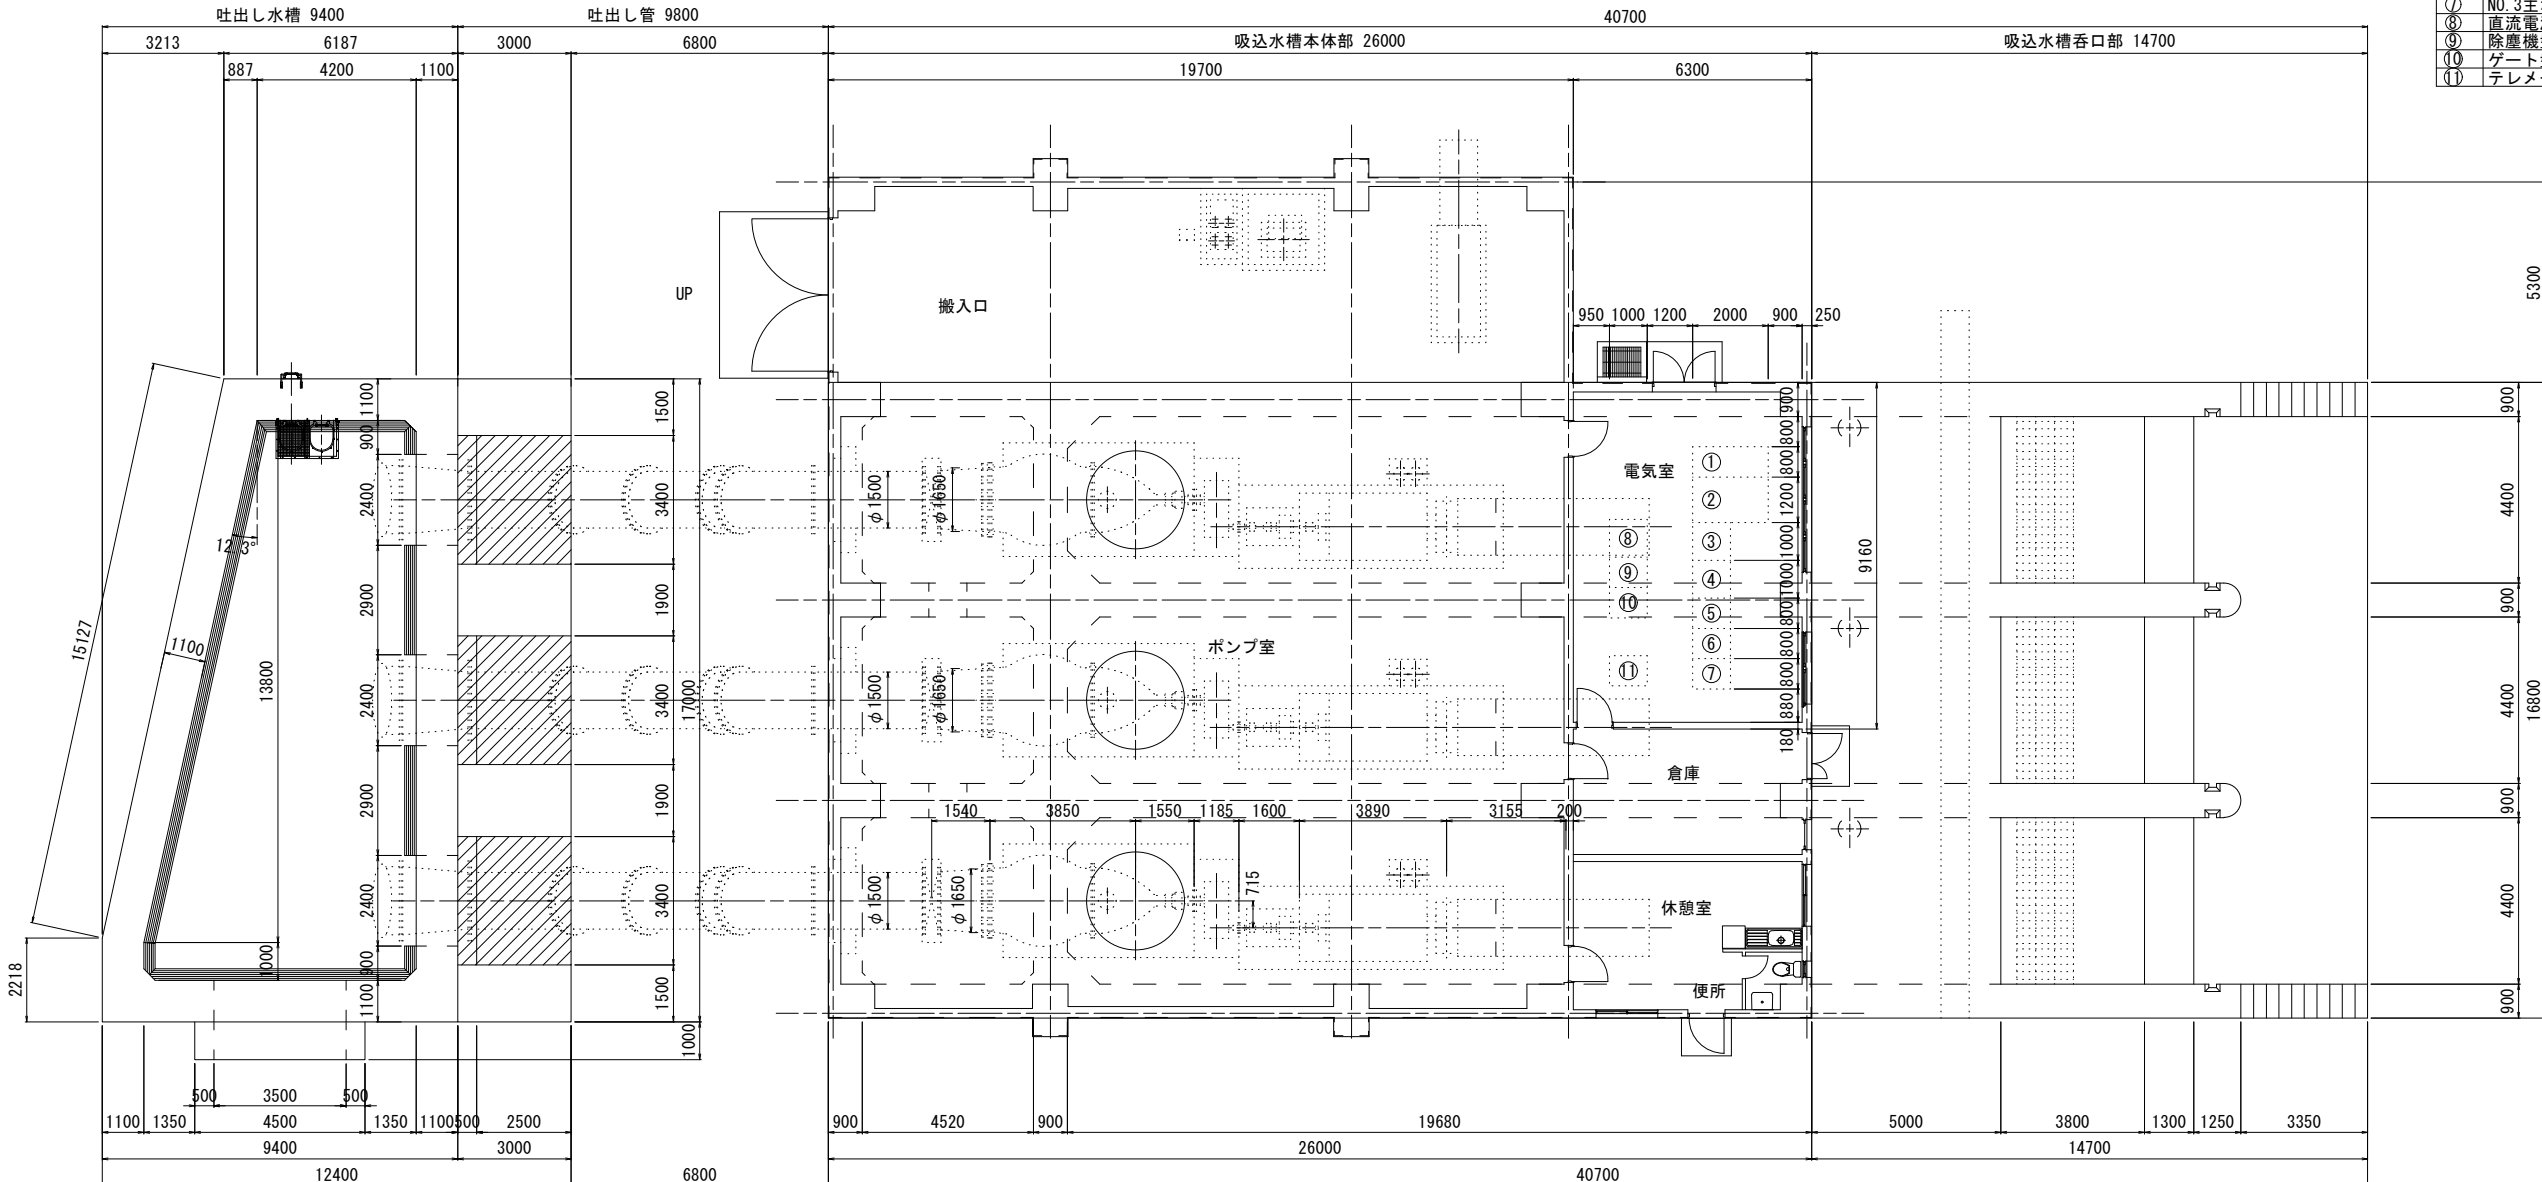


凡 例	記 号	名 称
①	①	引入受電盤
②	②	変圧器盤
③	③	低圧分岐盤
④	④	補機盤
⑤	⑤	NO. 1主ポンプ盤
⑥	⑥	NO. 2主ポンプ盤
⑦	⑦	NO. 3主ポンプ盤
⑧	⑧	直流電源盤
⑨	⑨	除塵機盤
⑩	⑩	ゲート盤
⑪	⑪	テレメータ盤

工事名	宇城農地整備事業 五丁川第2排水機場建設工事		
図面名	計画一般図(1/3)		
作成年月日			
縮 尺	S=1:100	図面番号	3 - 1 / 3
会社名			
事業所名	九州農政局 宇城農地整備事業所		

S=1 : 200

A - A

海岸 河川

 


工事名	宇城農地整備事業 五丁川第2排水機場建設工事		
図面名	計画一般図(2/3)		
作成年月日			
縮 尺	S=1:200	図面番号	3 - 2 / 3
会社名			
事業所名	九州農政局 宇城農地整備事業所		

※ポンプ設備及び除塵設備は、別件工事のため本工事の施工対象外とする。

計画一般図(3/3) S=1:100


B - B

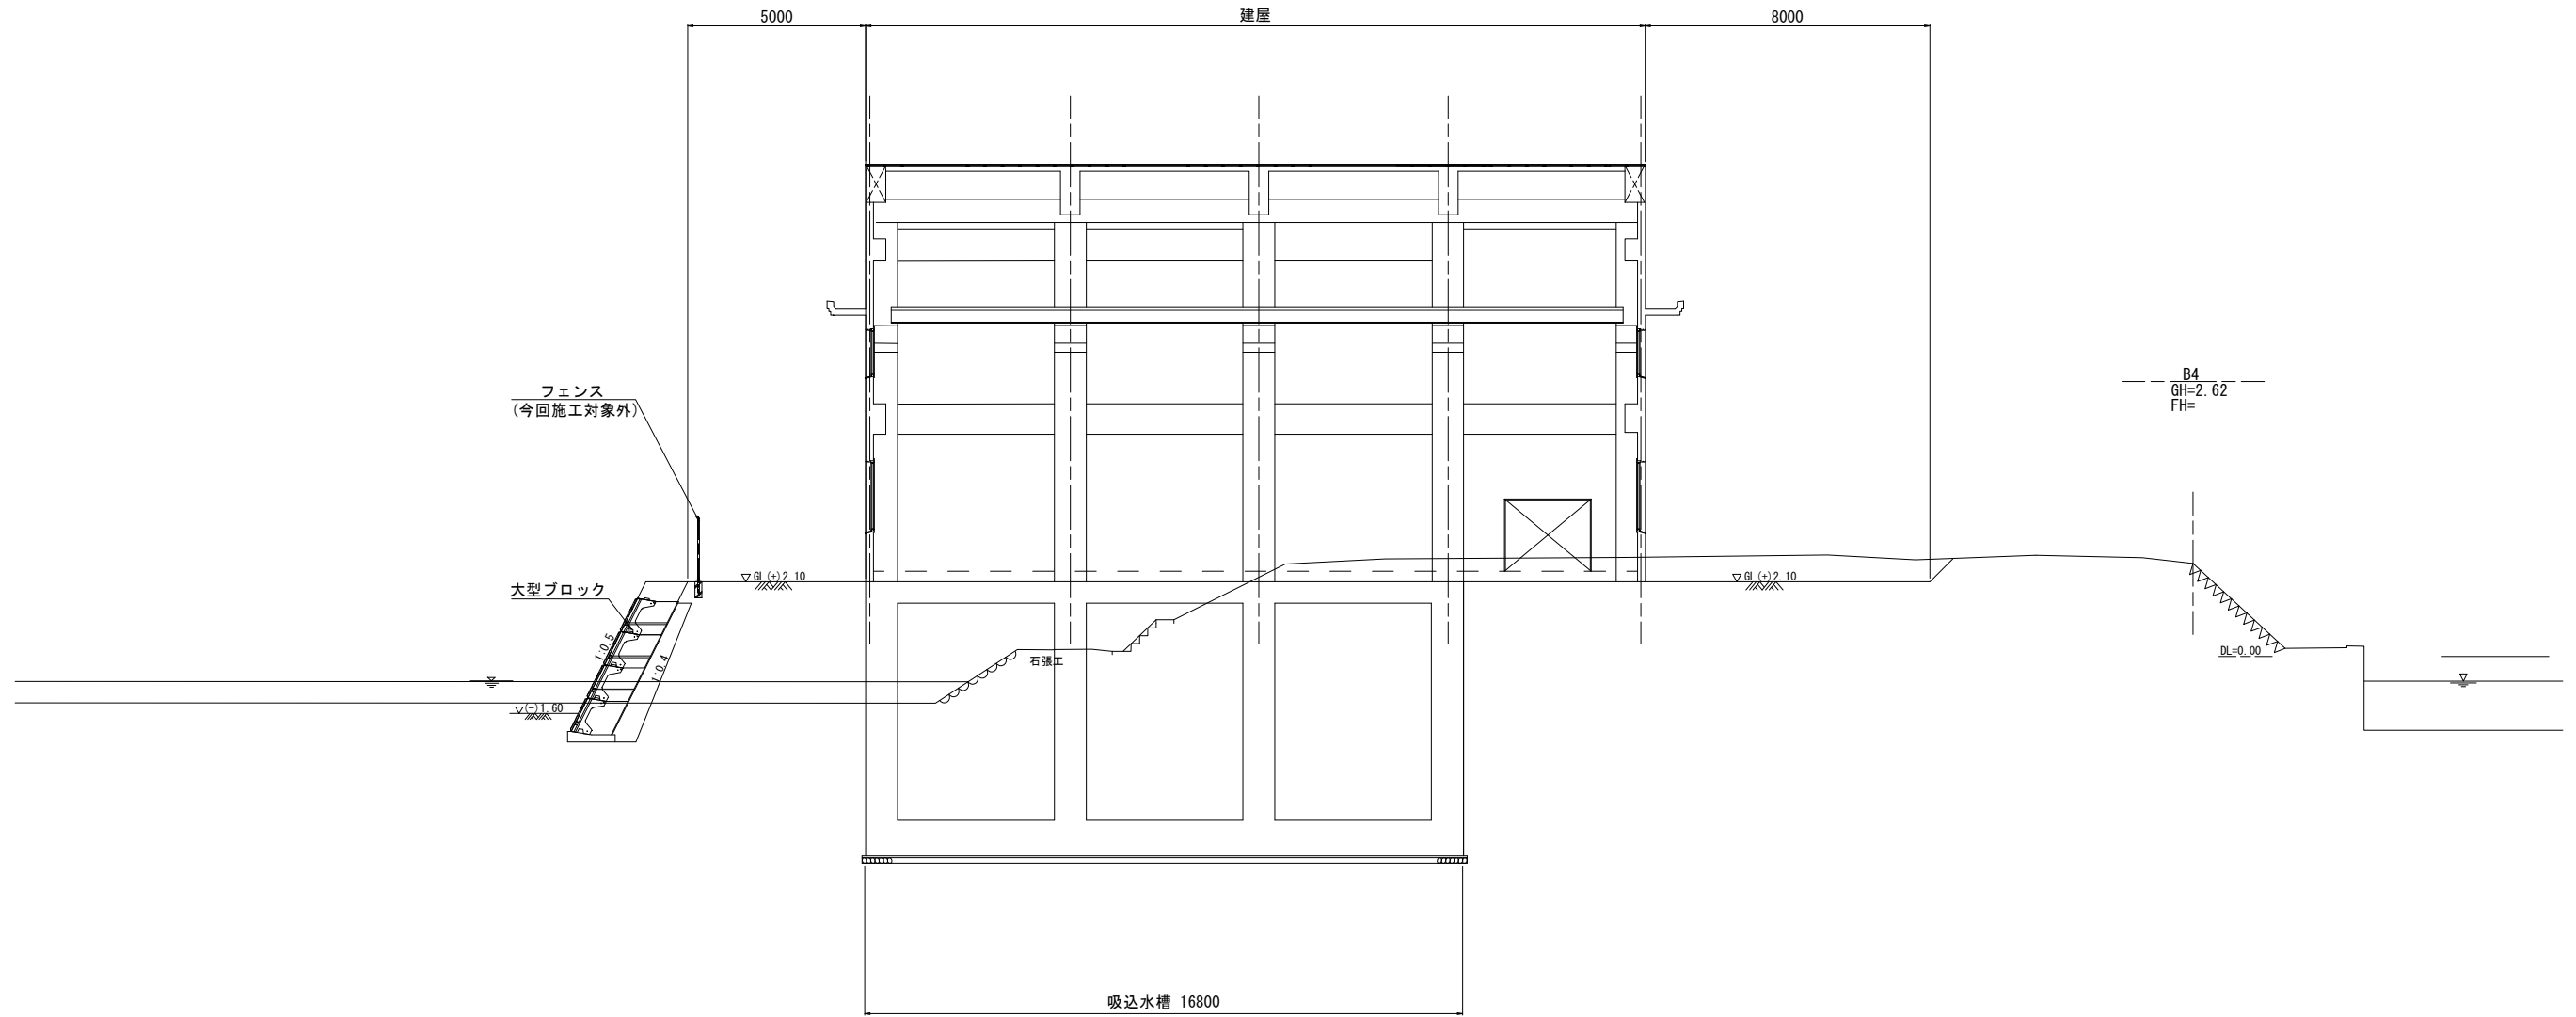

工事名	宇城農地整備事業 五丁川第2排水機場建設工事		
図面名	計画一般図(3/3)		
作成年月日			
縮尺	S=1:100	図面番号	3 - 3 / 3
会社名			
事業所名	九州農政局 宇城農地整備事業所		

基礎伏図(1/3) S=1:100

平面図

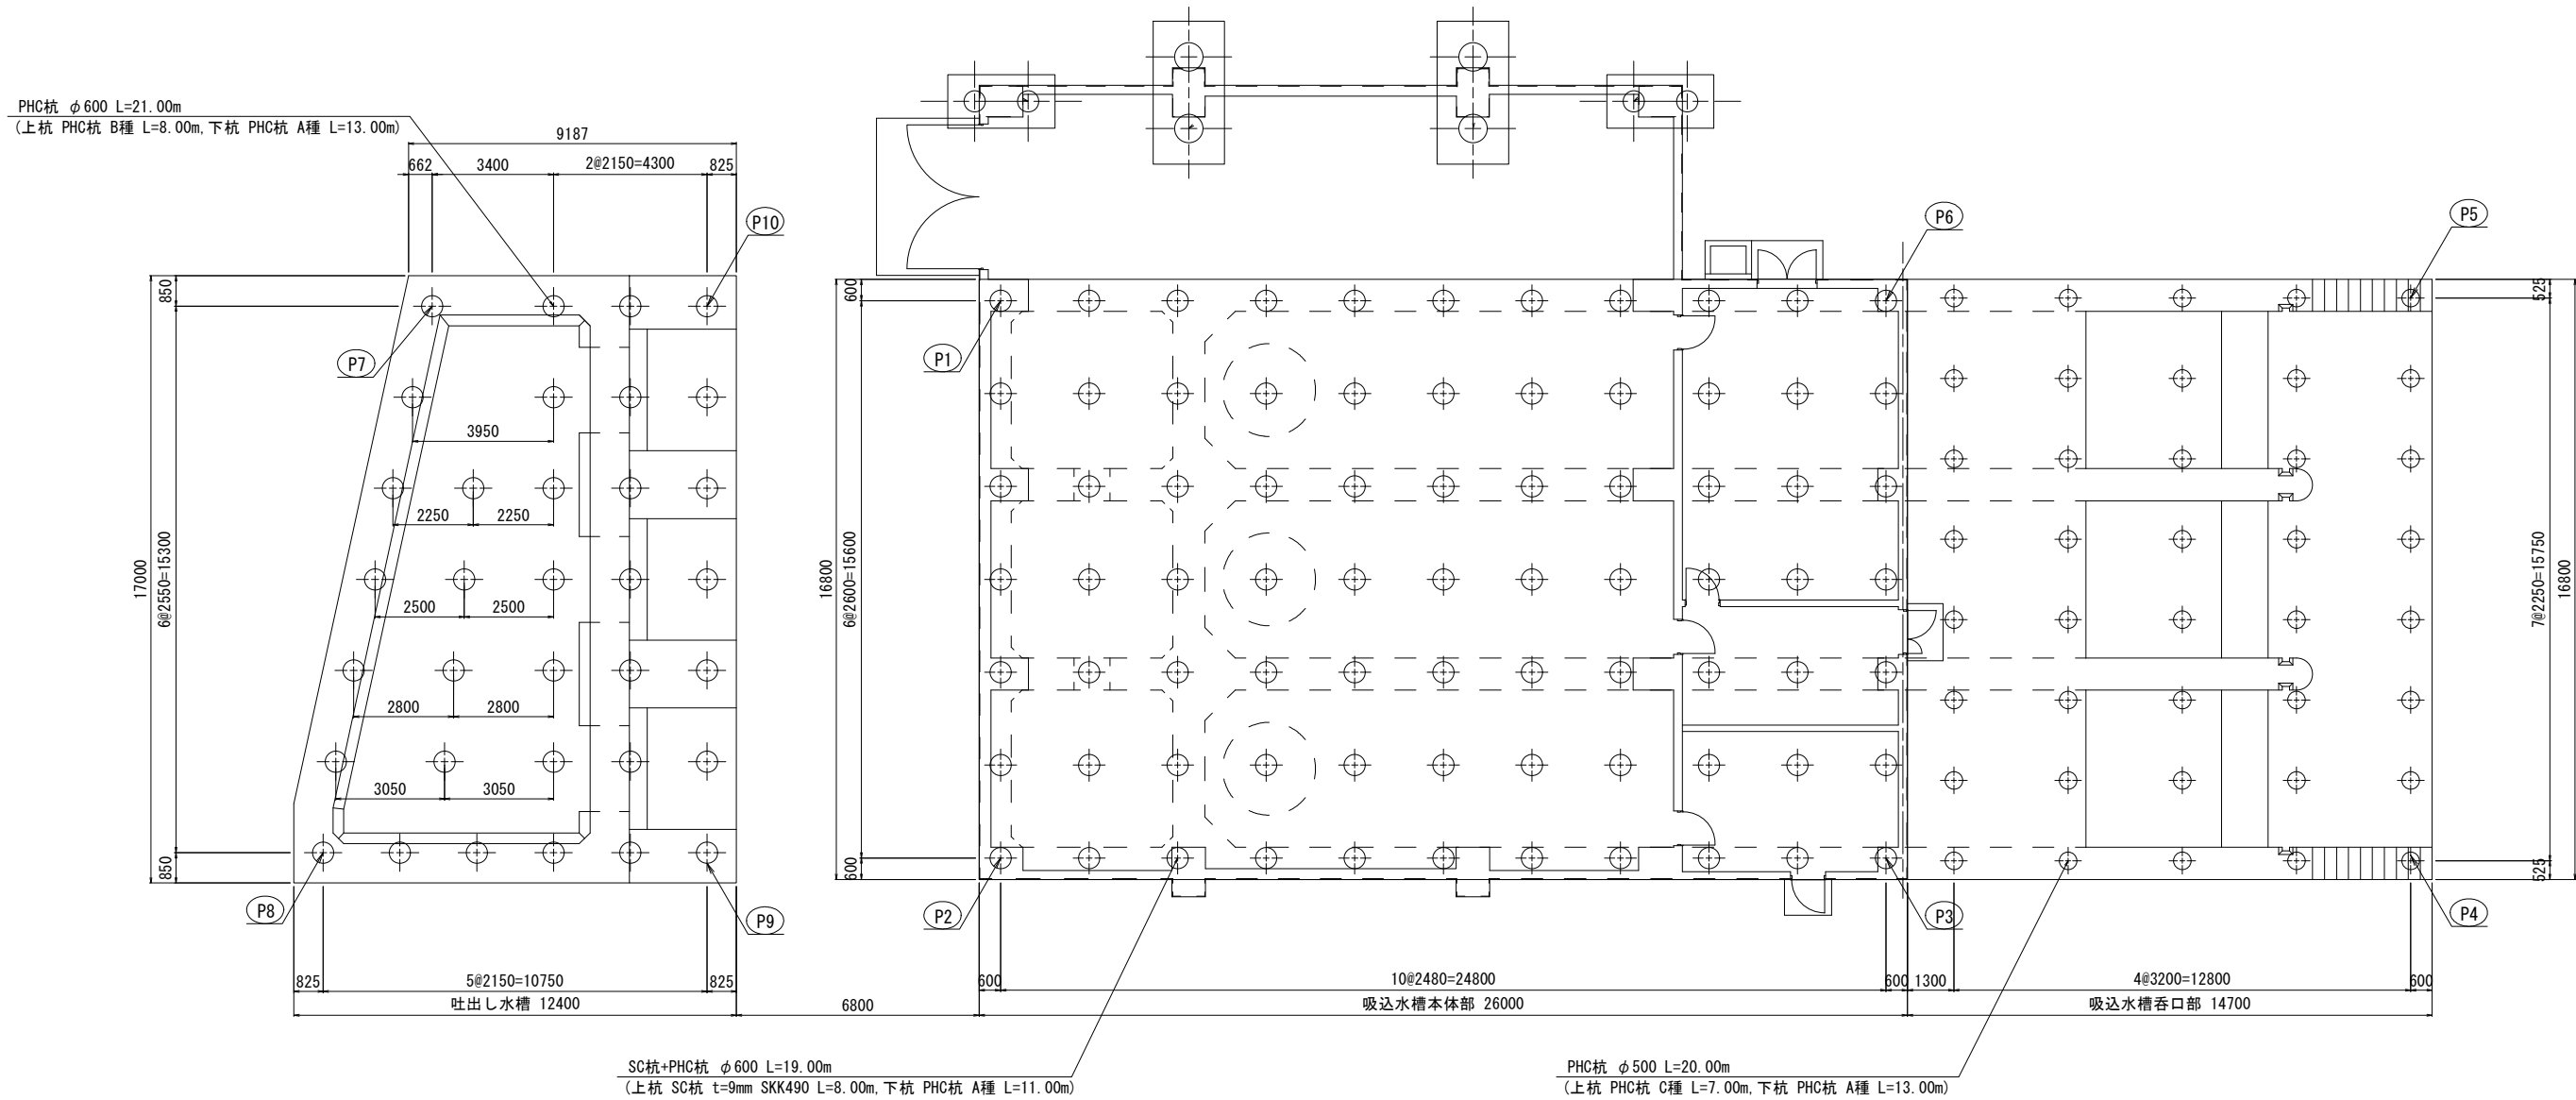


構造物名称		吐出し水槽	吸込水槽本体部	吸込水槽呑口部
杭径(mm)		φ600	φ600	φ500
杭種及び杭長	上杭	PHC杭B種 L=8.00 m	SC杭t=9mm SKK490 L=8.00 m	PHC杭C種 L=7.00 m
	下杭	PHC杭A種 L=13.00 m	PHC杭A種 L=11.00 m	PHC杭A種 L=13.00 m
杭本数(本)		34	77	40
底版厚T(mm)		1300	900	1000
杭頭標高(m)		(-)5.60	(-)6.30	(-)5.50


測点	X座標	Y座標
P1	-42055.942	-32242.838
P2	-42070.872	-32238.314
P3	-42063.681	-32214.580
P4	-42059.491	-32200.489
P5	-42048.418	-32205.056
P6	-42048.752	-32219.103
P7	-42060.703	-32258.035
P8	-42076.230	-32256.518
P9	-42073.113	-32246.230
P10	-42058.470	-32250.666

工事名	宇城農地整備事業 五丁川第2排水機場建設工事		
図面名	基礎伏図(1/3)		
作成年月日			
縮尺	S=1:100	図面番号	4 - 1 / 3
会社名			
事業所名	九州農政局 宇城農地整備事業所		


基礎伏図 (2/3) S=1:100

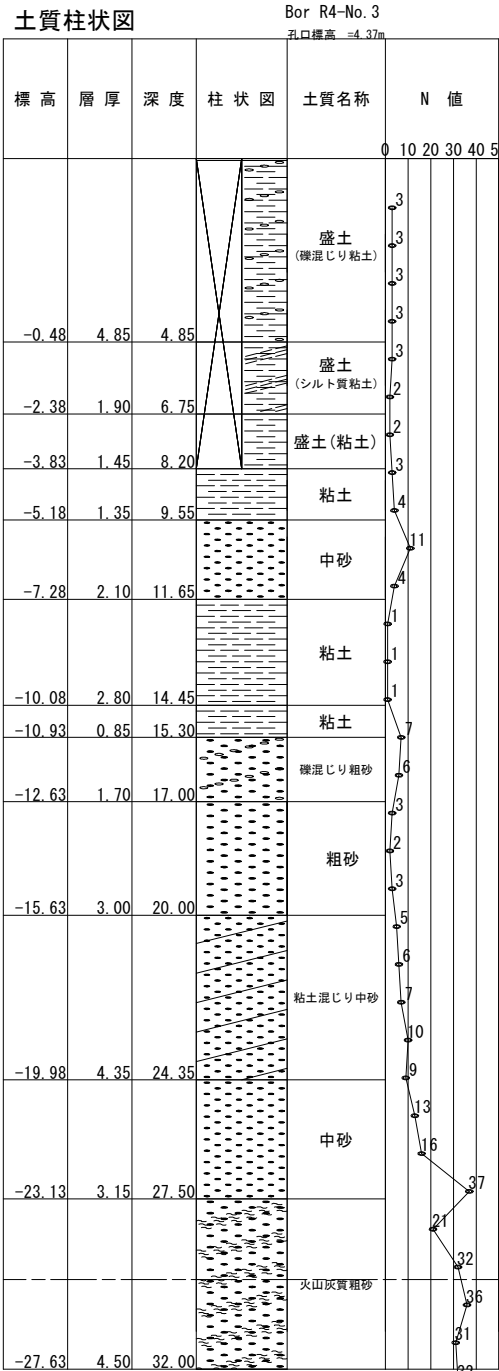


吐出し水槽

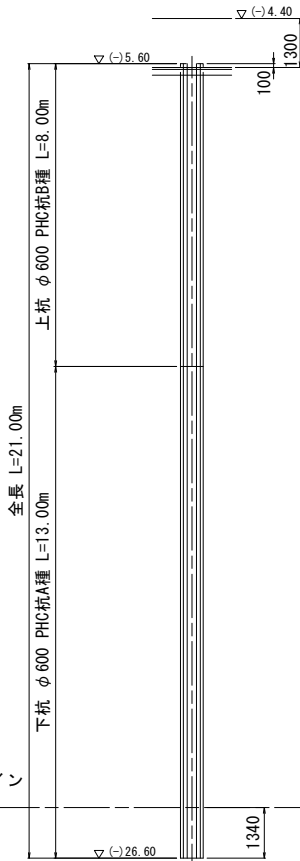


吸込水槽本体部

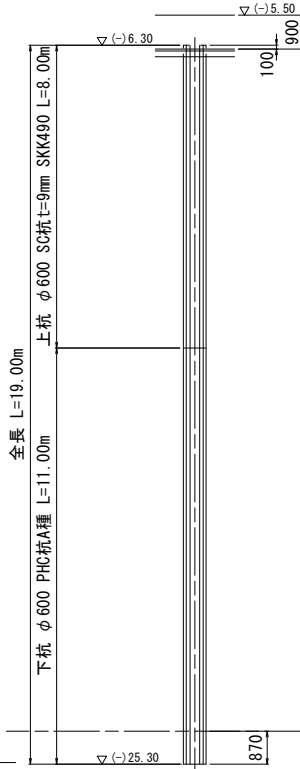


吸込水槽呑口部

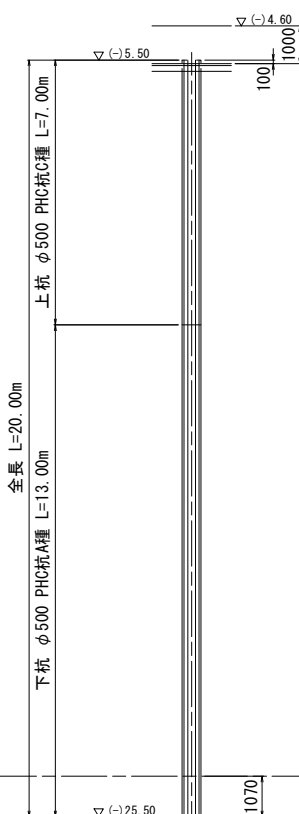

F1, F4

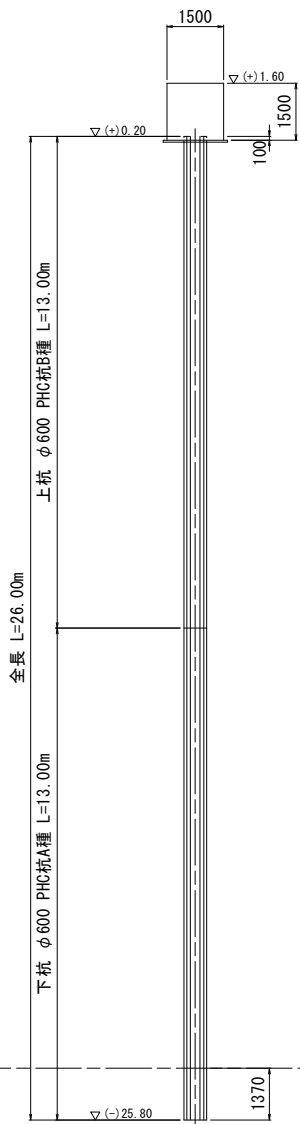


F2, F3

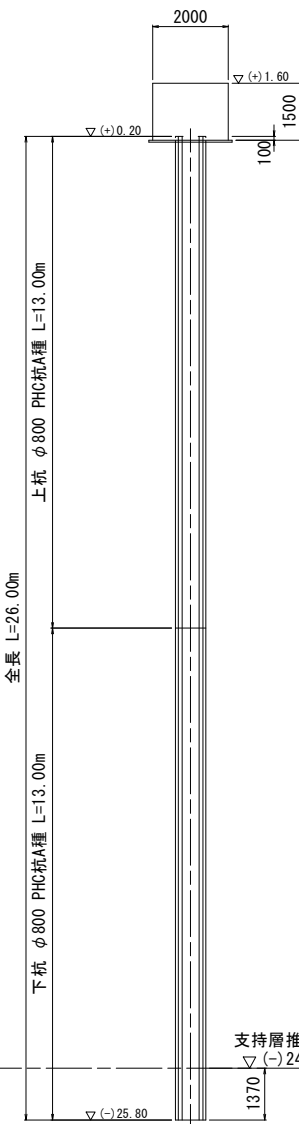

土質柱状図

BorNo. 五丁川第二排水機場
GL=2.67

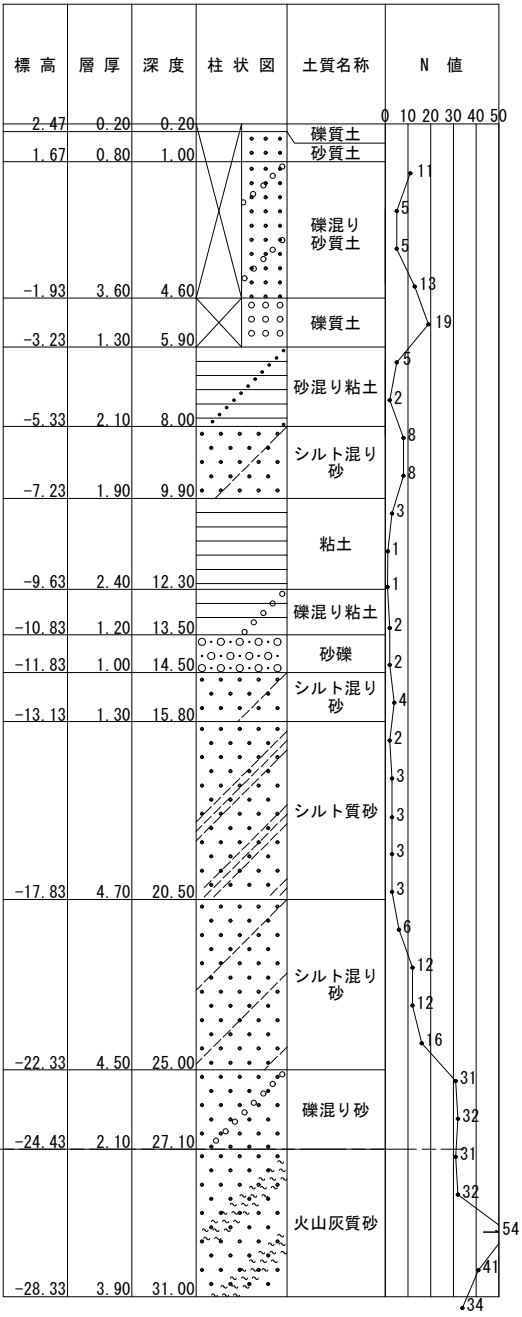

※吐出し水槽については、近接して実施されたボーリングのうち、N値30以上が連続する深度が最も深い「既往No. 1」の柱状図より判断してTP (-) 25. 26より根入れを確保している。

※建屋フチング基礎杭F1～F4は、建屋建築工事にて施工する。

工 事 名	宇城農地整備事業 五丁川第2排水機場建設工事		
図 面 名	基礎伏図 (2/3)		
作成年月日			
縮 尺	S=1:100	図面番号	4 - 2 / 3
会 社 名			
事業所名	九州農政局 宇城農地整備事業所		

基礎伏図 (3/3) S=1:30


杭頭処理詳細図

吸込水槽本体部


吸込水槽呑口部

吐出し水槽部


断面

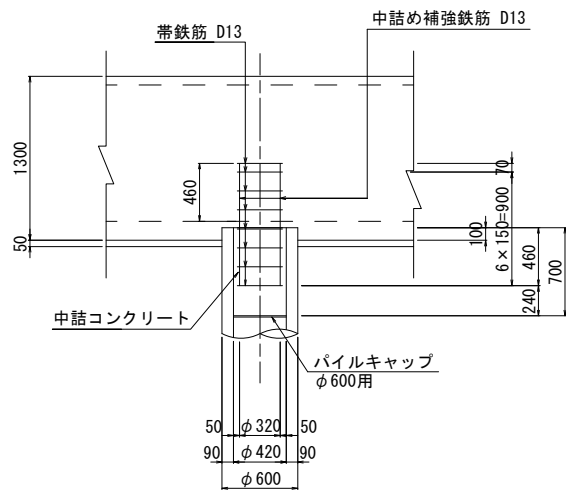


平面

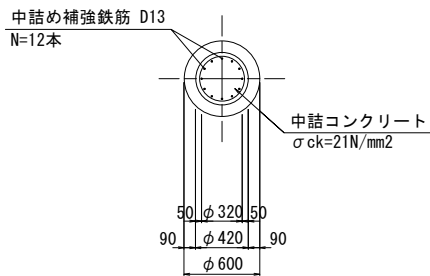


断面

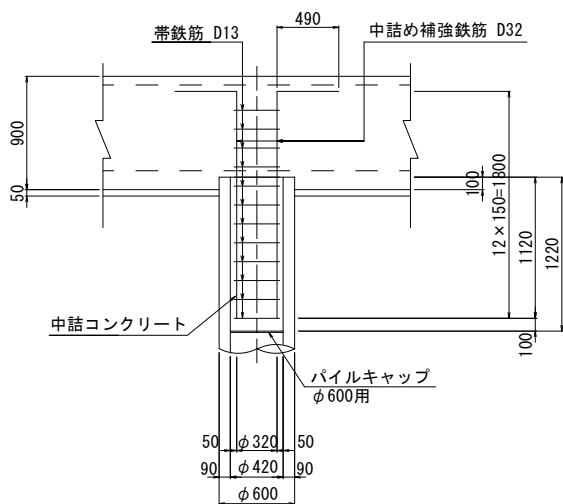


平面

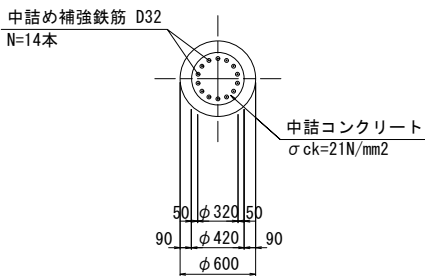

断面

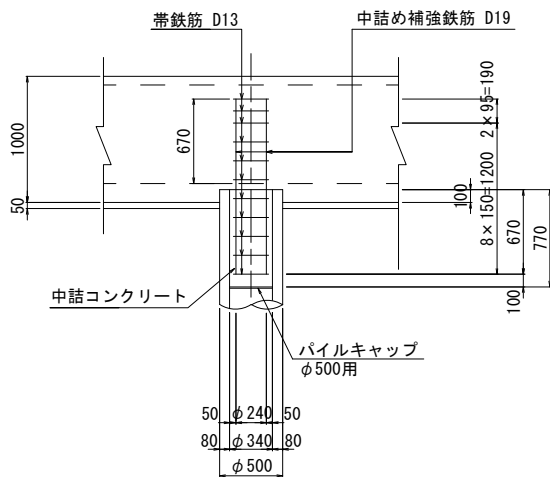

平面

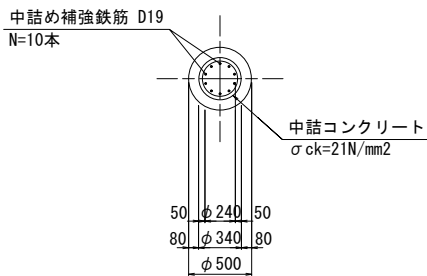

設計基準強度	
鉄筋コンクリート	21-12-25 (20)
無筋コンクリート	18-8-25 (20)


鉄筋	
SD295	D10, D13, D16
SD345	D19, D22, D25, D29, D32, D35, D38

工事名	宇城農地整備事業 五丁川第2排水機場建設工事		
図面名	基礎伏図 (3/3)		
作成年月日			
縮尺	S=1:30	図面番号	4 - 3 / 3
会社名			
事業所名	九州農政局 宇城農地整備事業所		

吸込水槽構造図(1/5)

S=1:100

平面図

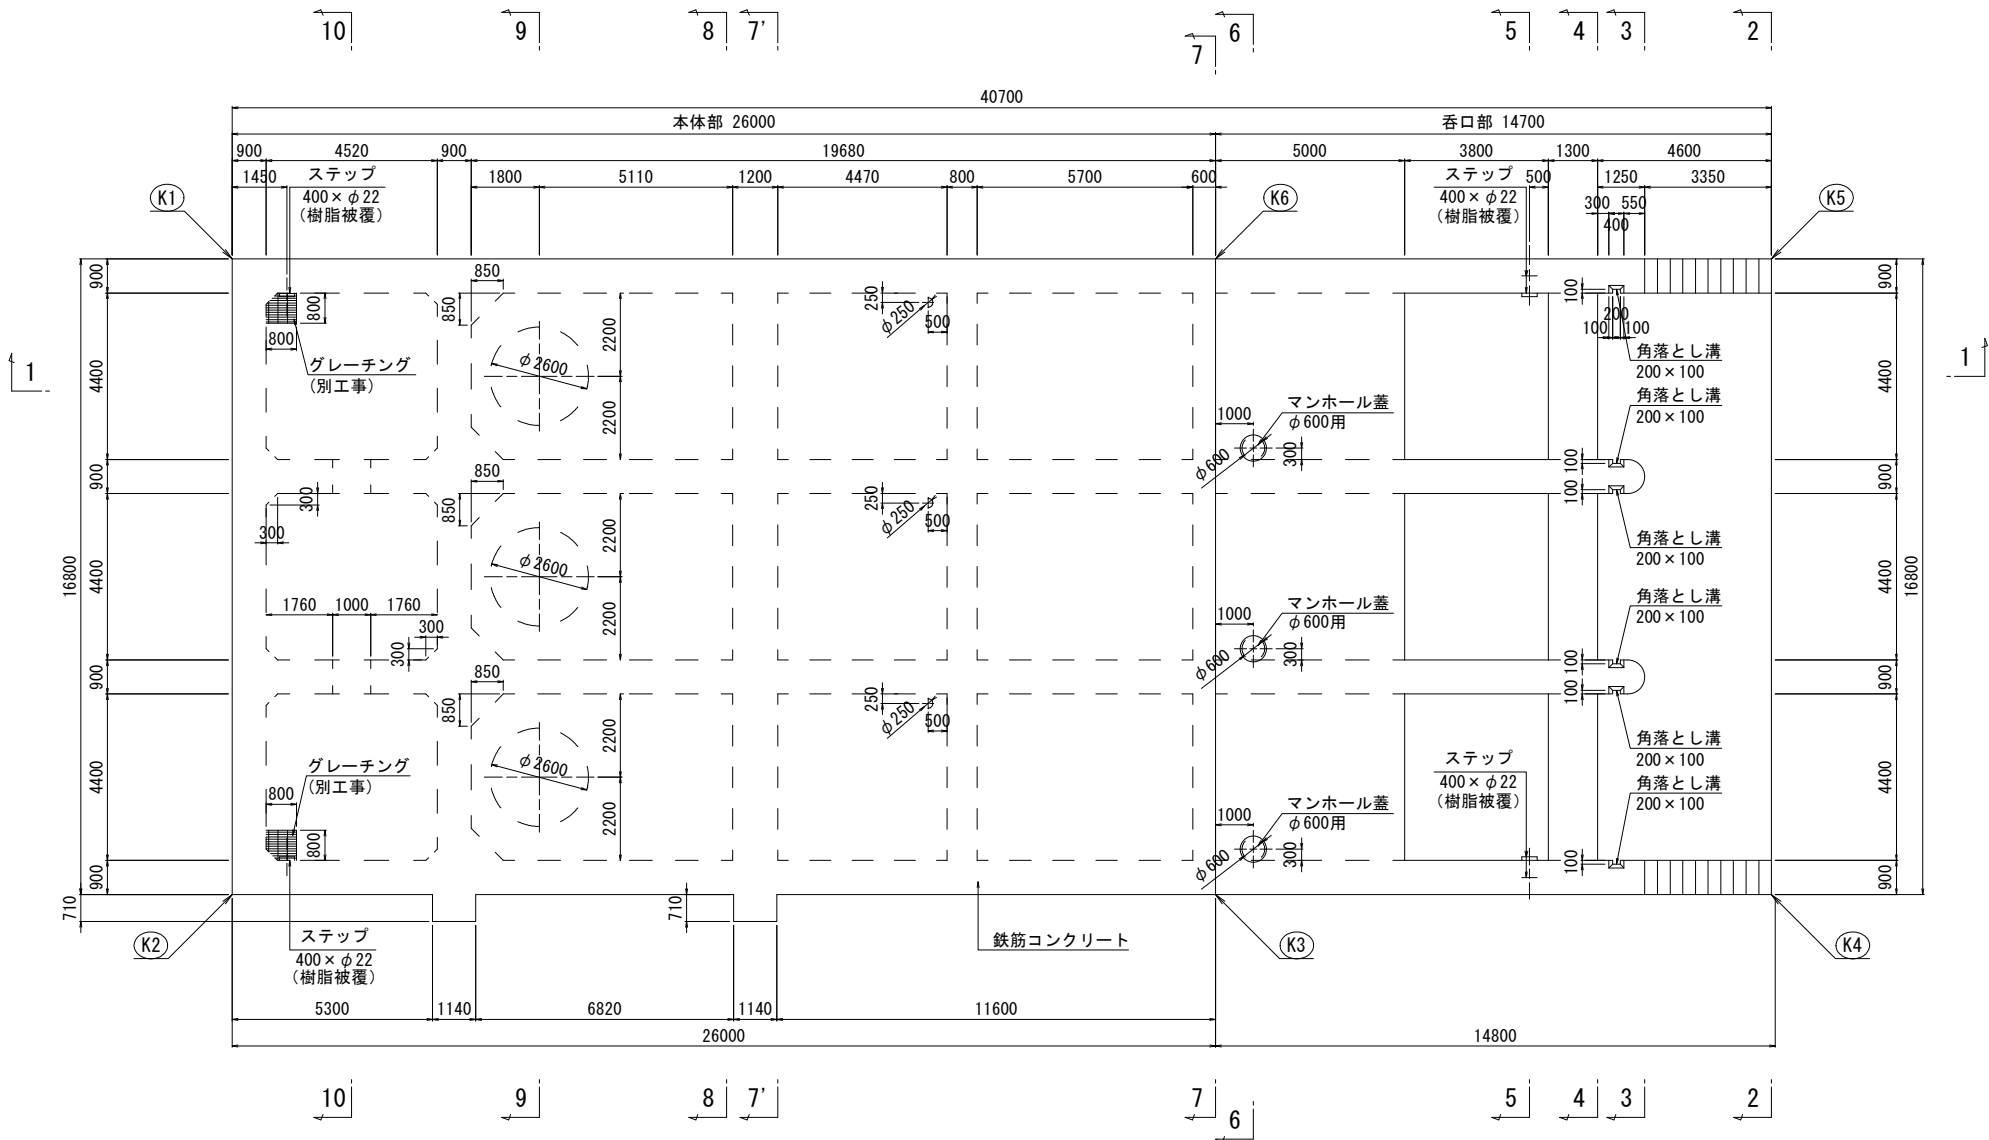

測点	X座標	Y座標
K1	-42055.542	-32243.586
K2	-42071.620	-32238.715
K3	-42064.082	-32213.832
K4	-42059.819	-32199.763
K5	-42043.741	-32204.634
K6	-42048.003	-32218.703


設計基準強度	
鉄筋コンクリート	21-12-25 (20)
無筋コンクリート	18-8-25 (20)

工事名	宇城農地整備事業 五丁川第2排水機場建設工事		
図面名	吸込水槽構造図(1/5)		
作成年月日			
縮尺	S=1:100	図面番号	5 - 1 / 5
会社名			
事業所名	九州農政局 宇城農地整備事業所		

吸込水槽構造図(2/5)

S=1:100

平断面図

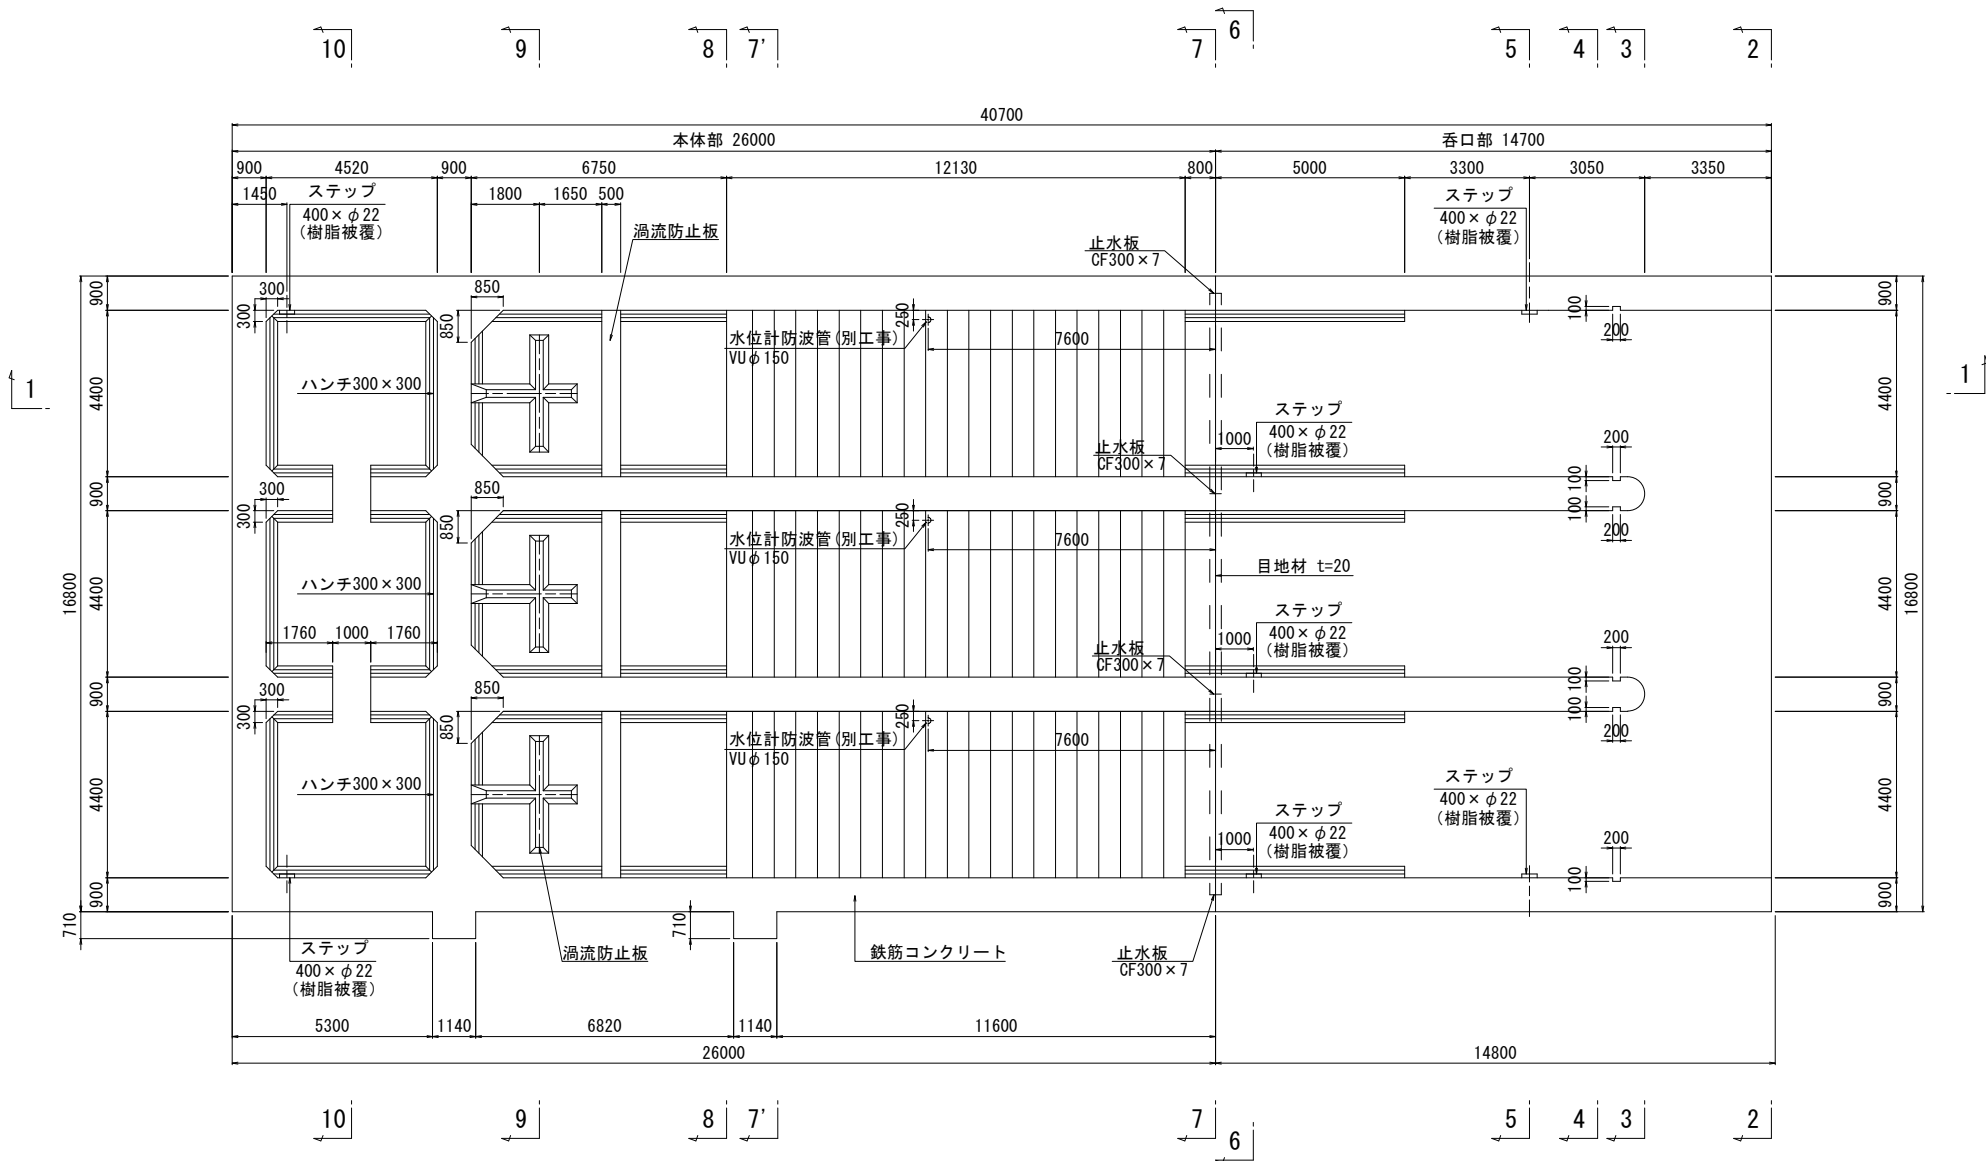


設計基準強度	
鉄筋コンクリート	21-12-25 (20)
無筋コンクリート	18-8-25 (20)

工事名	宇城農地整備事業 五丁川第2排水機場建設工事		
図面名	吸込水槽構造図(2/5)		
作成年月日			
縮尺	S=1:100	図面番号	5 - 2 / 5
会社名			
事業所名	九州農政局 宇城農地整備事業所		


吸込水槽構造図(3/5)

S=1:100


1 - 1

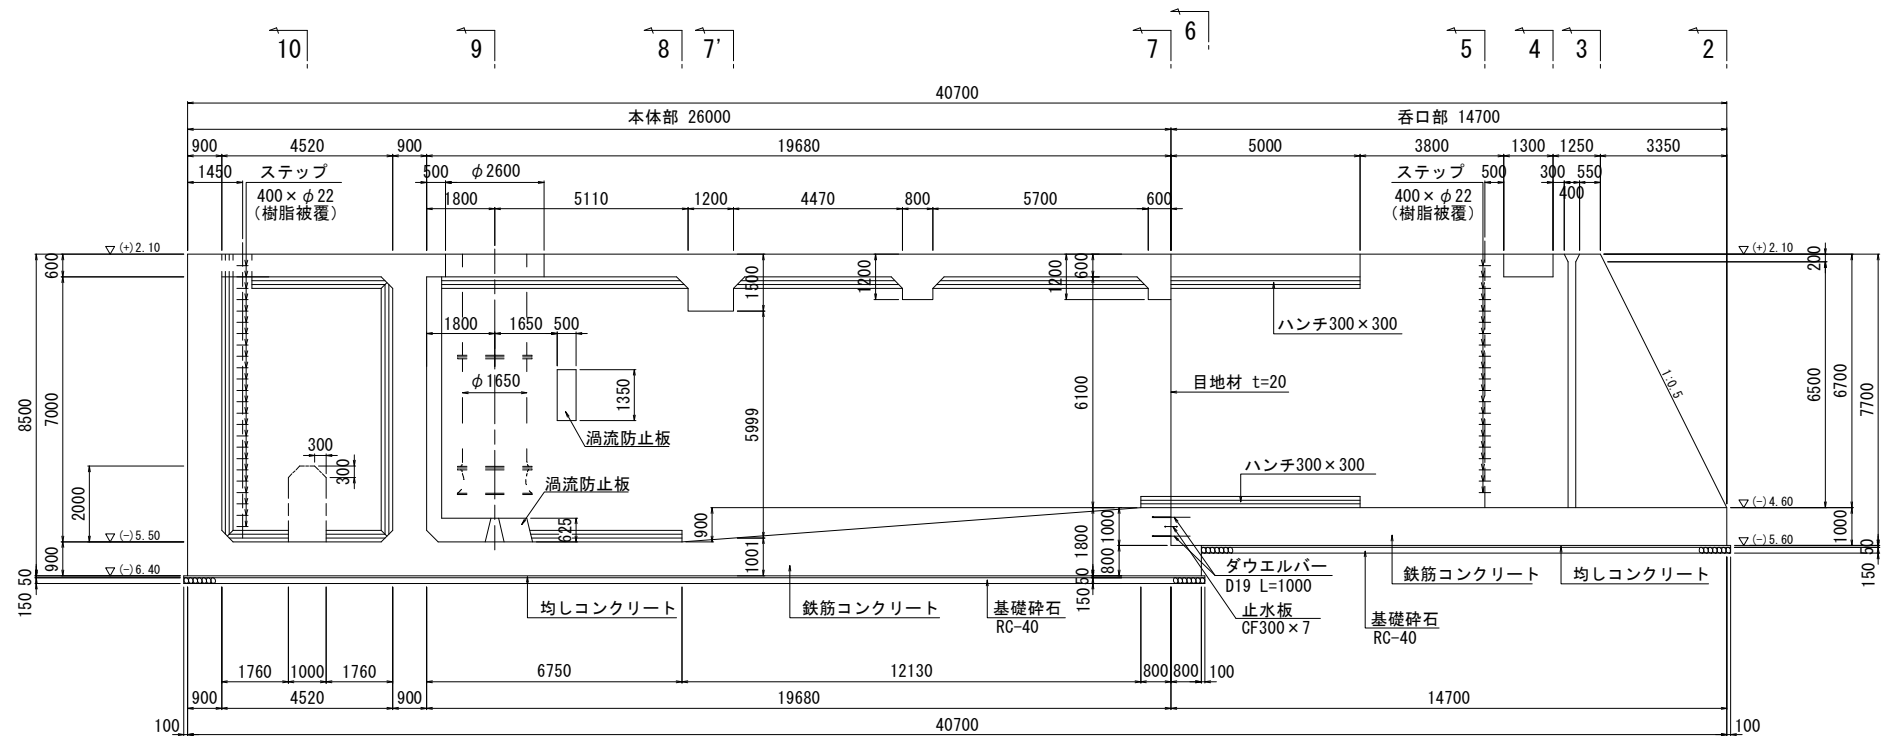


2 - 2

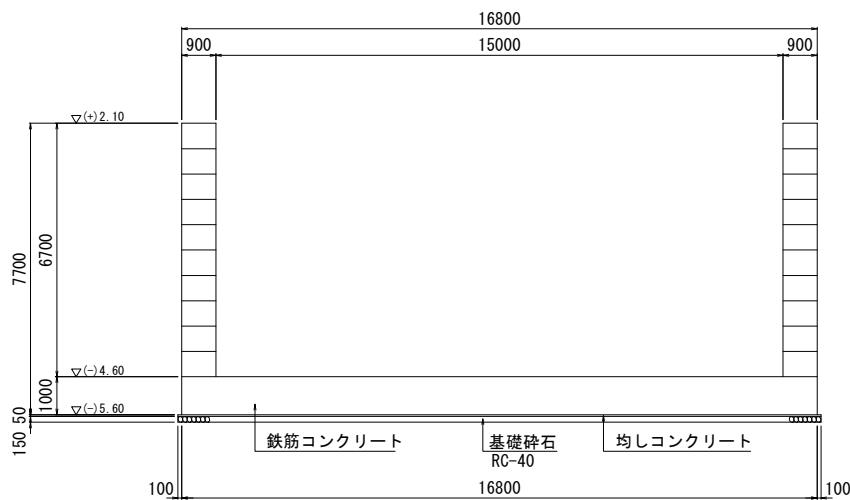


4 - 4

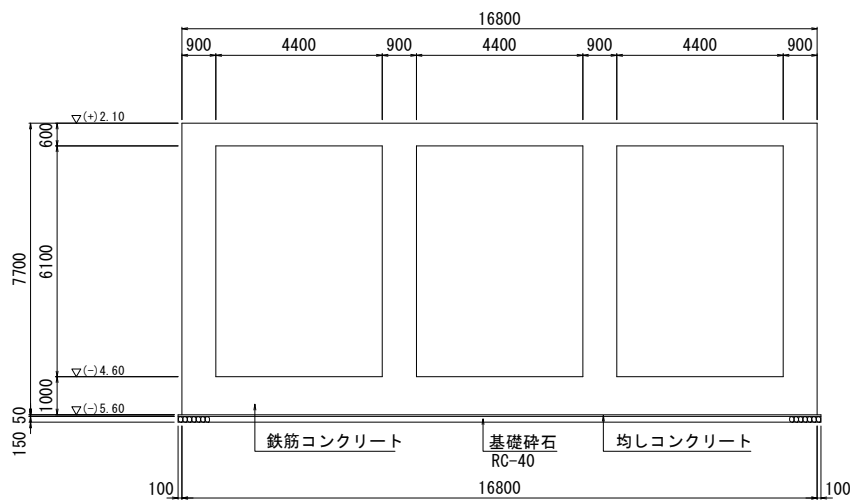


6 - 6

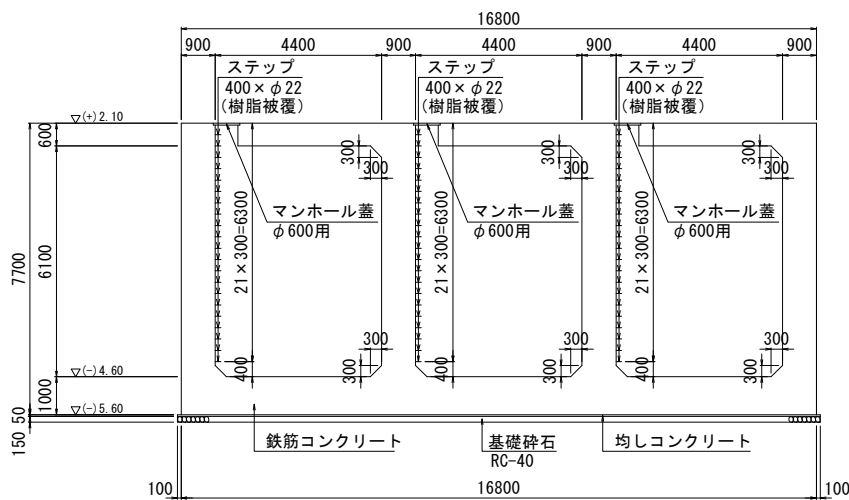

3 - 3

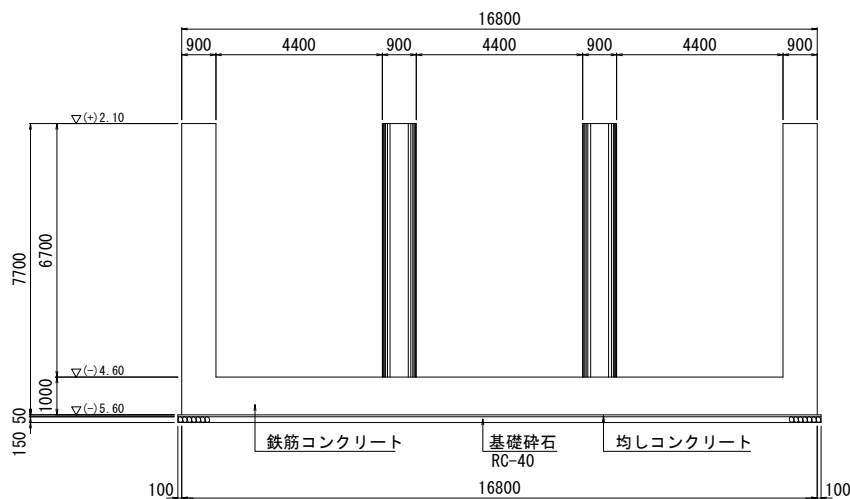



5 - 5

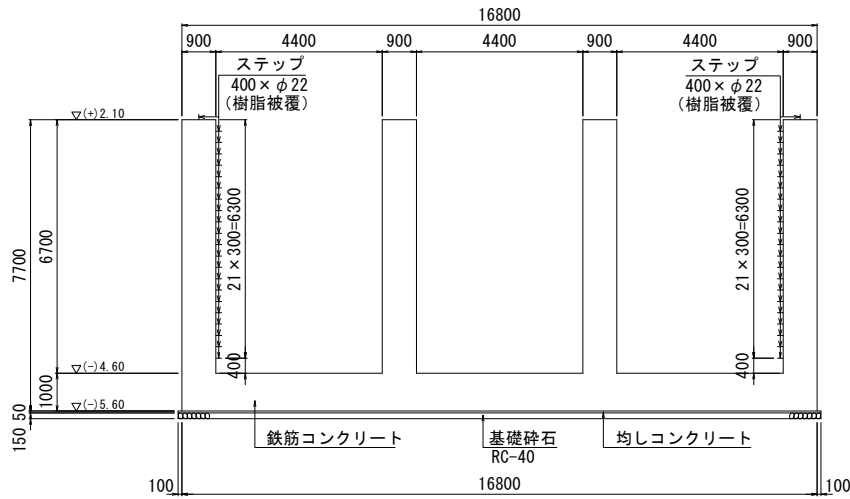



設計基準強度	
鉄筋コンクリート	21-12-25 (20)
無筋コンクリート	18-8-25 (20)

工事名	宇城農地整備事業 五丁川第2排水機場建設工事		
図面名	吸込水槽構造図(3/5)		
作成年月日			
縮尺	S=1:100	図面番号	5 - 3 / 5
会社名			
事業所名	九州農政局 宇城農地整備事業所		

S=1 : 100

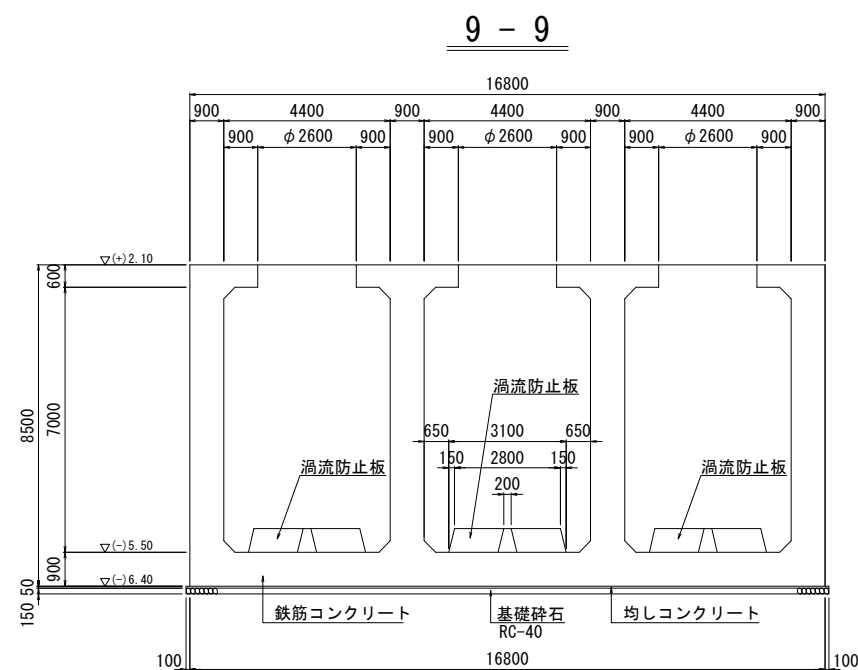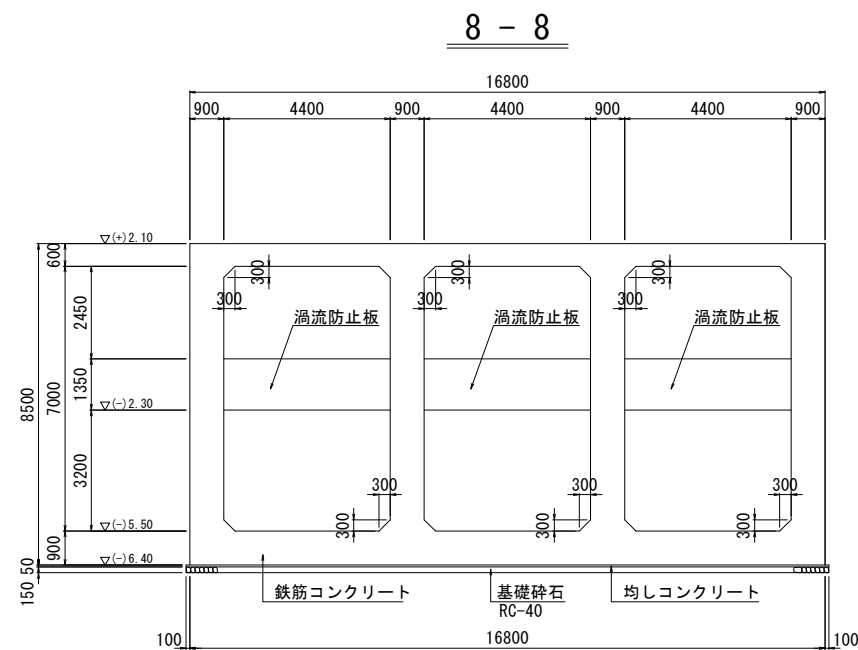

S=1:20

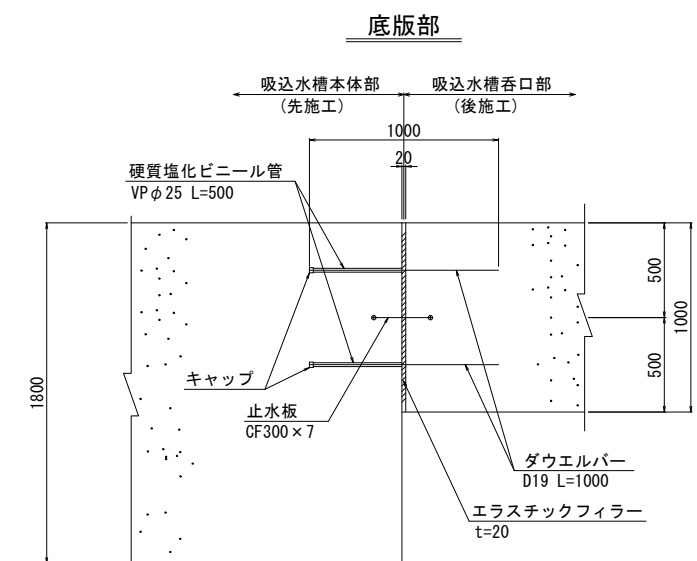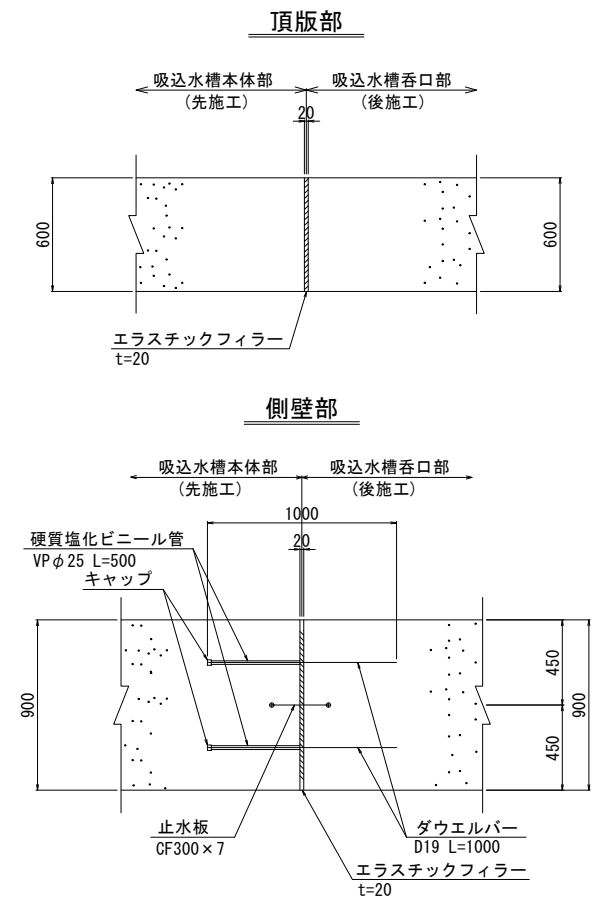

設計基準強度	
鉄筋コンクリート	21-12-25 (20)
無筋コンクリート	18-8-25 (20)

鉄筋	
SD295	D10, D13, D16
SD345	D19, D22, D25, D29 D32, D35, D38


注) 可動側のダウエルバー鉄筋には防食処理を行う事。

工事名	宇城農地整備事業 五丁川第2排水機場建設工事		
図面名	吸込水槽構造図(4/5)		
作成年月日			
縮 尺	S=1:100	図面番号	5 - 4 / 5
会社名			
事業所名	九州農政局 宇城農地整備事業所		


吸込水槽構造図 (5/5)

S=1:100


10 - 10

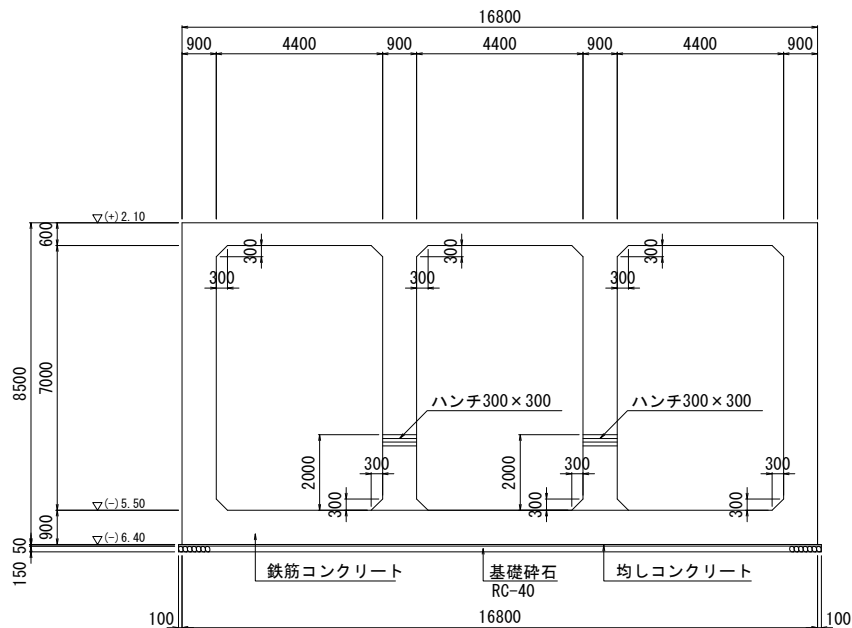


平面図

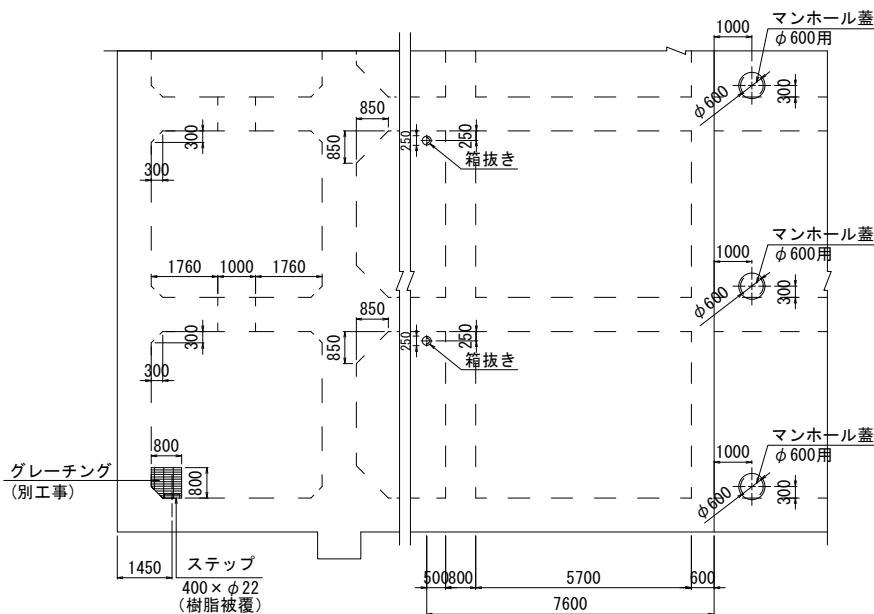


10 - 10
(頂版部平断面)

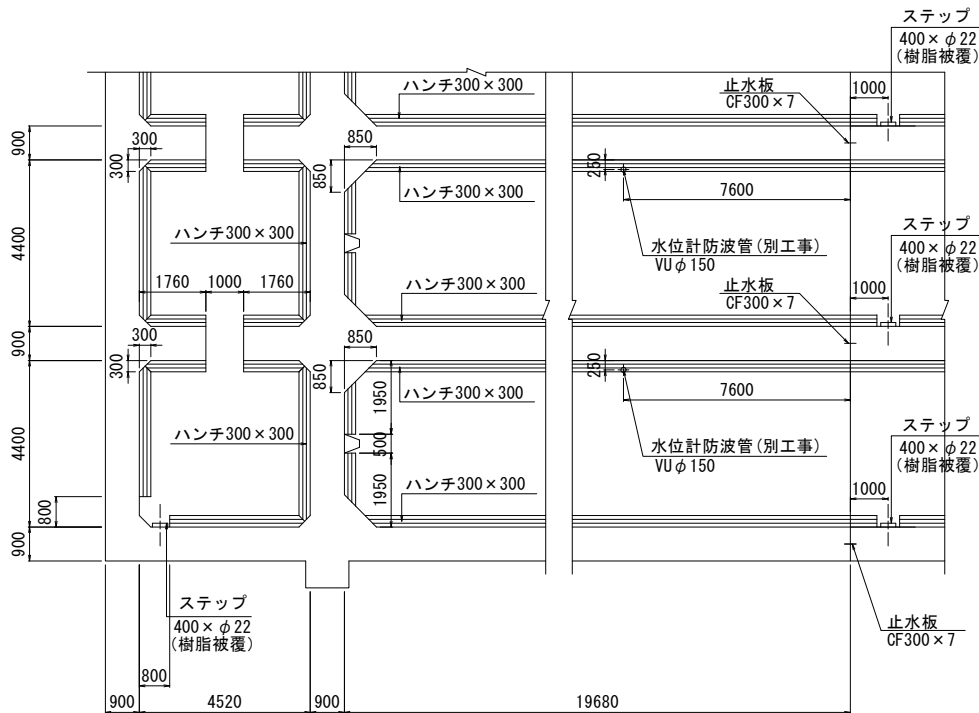

渦流防止板詳細図

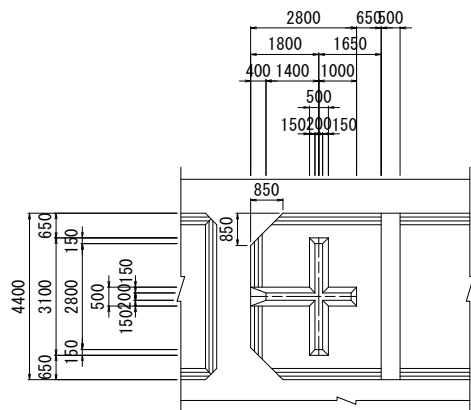


側面図

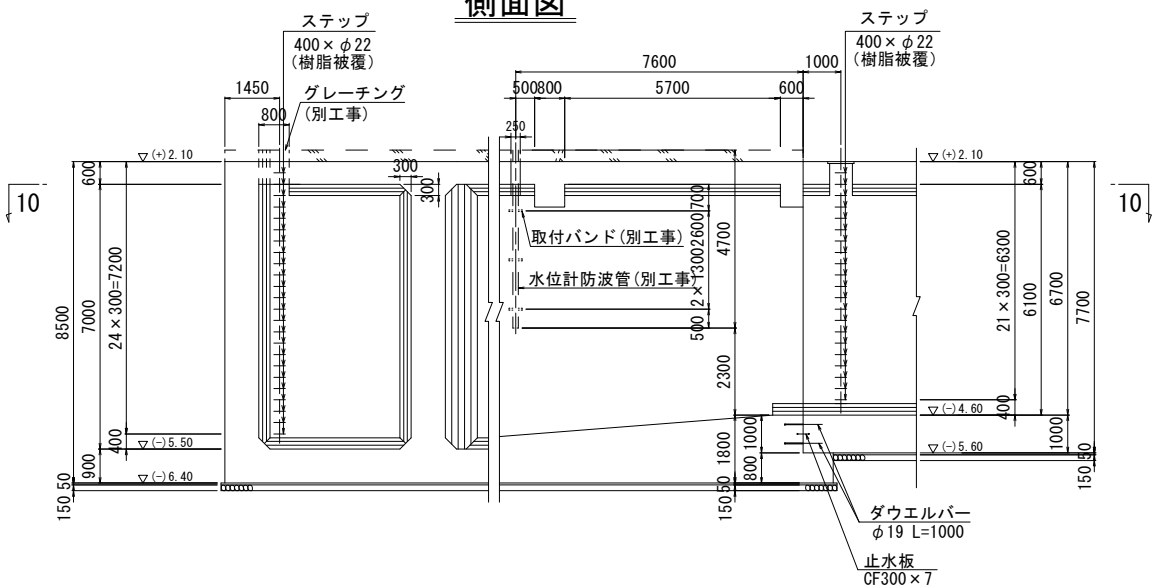

ステップ詳細図

S=1:10

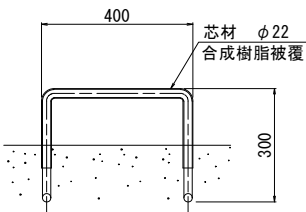


設計基準強度	
鉄筋コンクリート	21-12-25 (20)
無筋コンクリート	18-8-25 (20)

鉄筋	
SD295	D10, D13, D16
SD345	D19, D22, D25, D29, D32, D35, D38

工事名	宇城農地整備事業 五丁川第2排水機場建設工事		
図面名	吸込水槽構造図 (5/5)		
作成年月日			
縮尺	S=1:100	図面番号	5 - 5 / 5
会社名			
事業所名	九州農政局 宇城農地整備事業所		


吸込水槽本体部配筋図(1/29) S=1:50

1 - 1
(底版下面)

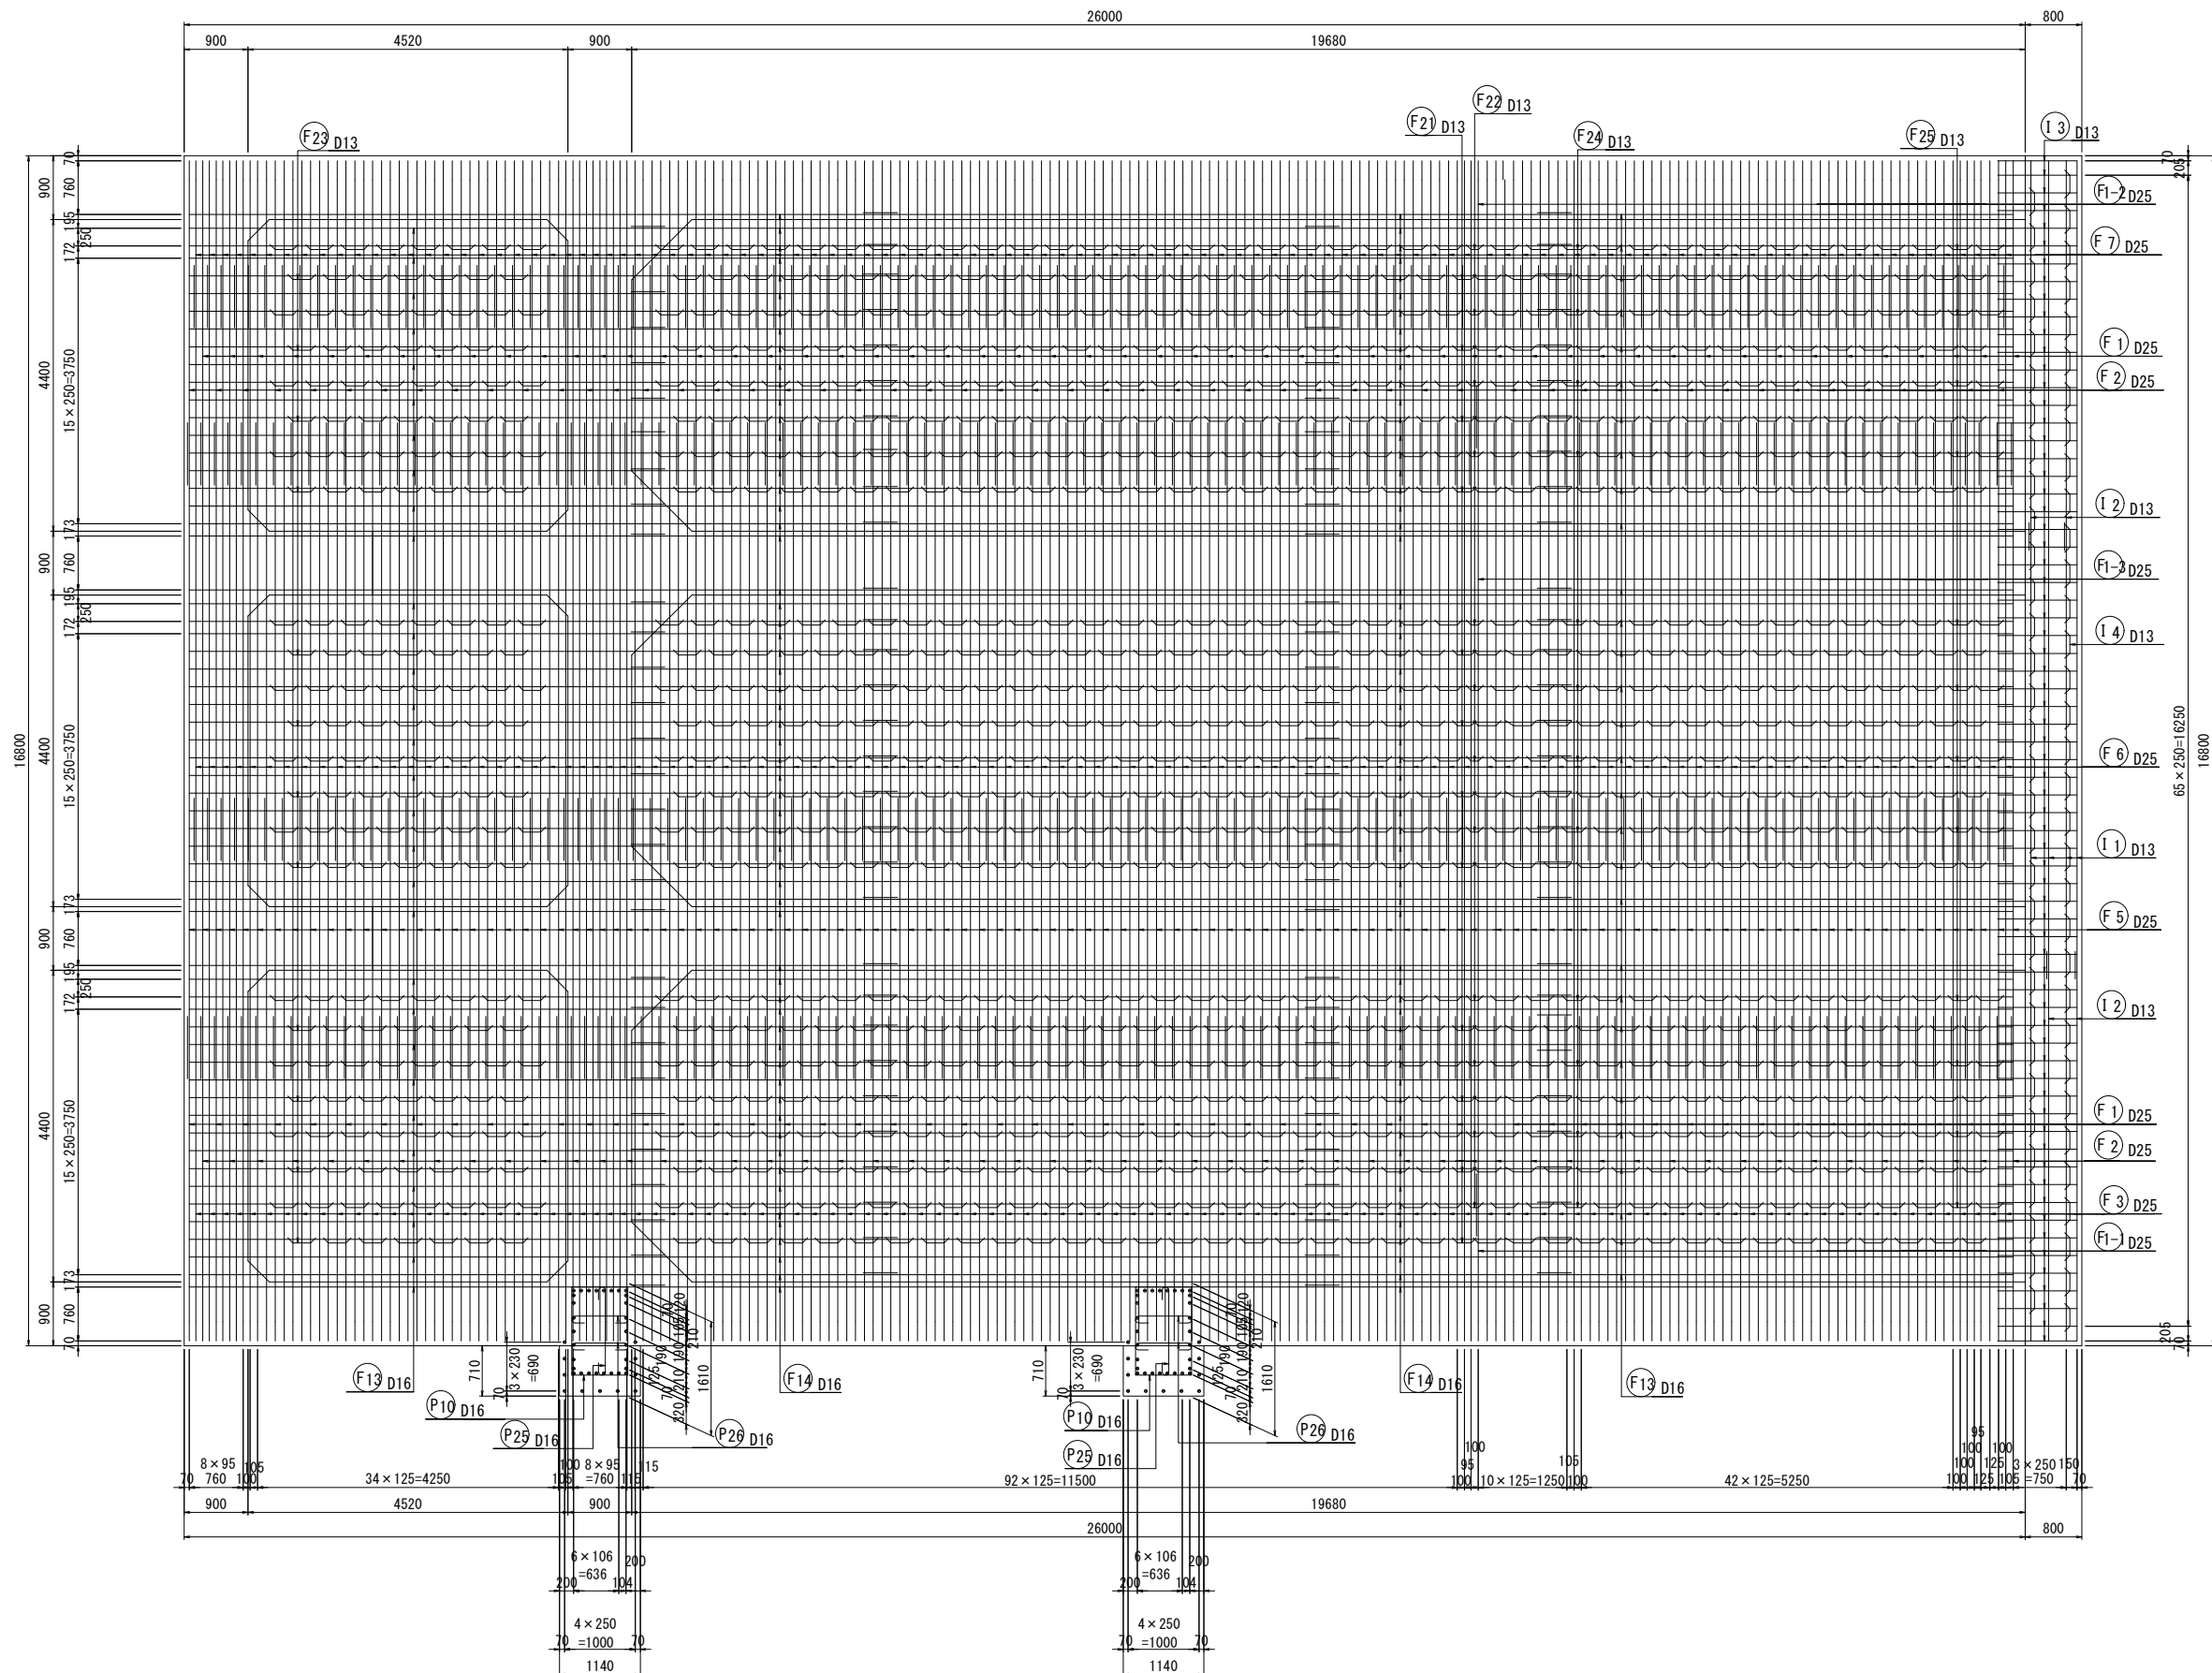


位置図

平面图

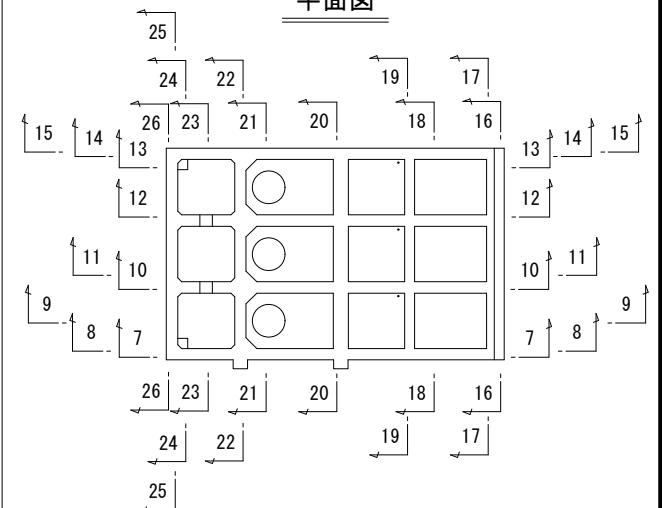


側面図

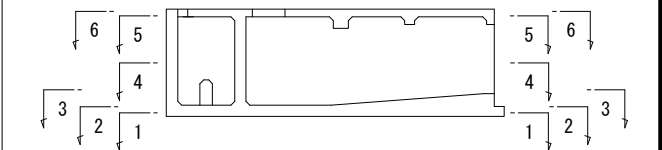

鉄 筋	
SD295	D10, D13, D16
SD345	D19, D22, D25, D29 D32, D35, D38

工 事 名	宇城農地整備事業 五丁川第2排水機場建設工事		
図 面 名	吸込水槽本体部配筋図 (1/29)		
作成年月日			
縮 尺	S=1:50	図面番号	6 - 1 / 29
会 社 名			
事業所名	九州農政局 宇城農地整備事業所		

2 - 2
(底版上面)

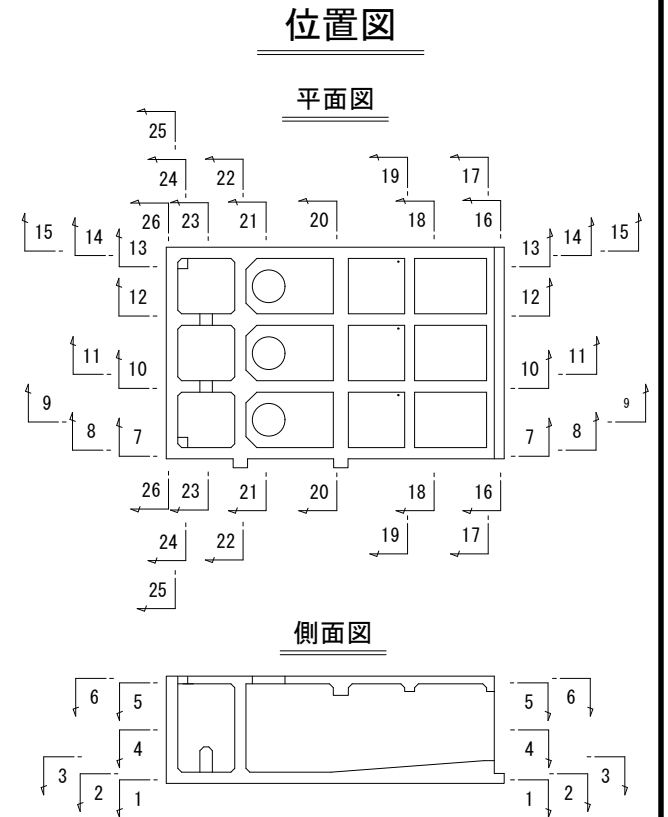


鉄筋	
SD295	D10, D13, D16
SD345	D19, D22, D25, D29 D32, D35, D38



工 事 名	宇城農地整備事業 五丁川第2排水機場建設工事		
図 面 名	吸込水槽本体部配筋図 (2/29)		
作成年月日			
縮 尺	S=1:50	図面番号	6 - 2 / 29
会 社 名			
事業所名	九州農政局 宇城農地整備事業所		

S=1 : 50

3 - 3

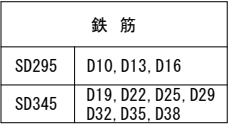


平面图

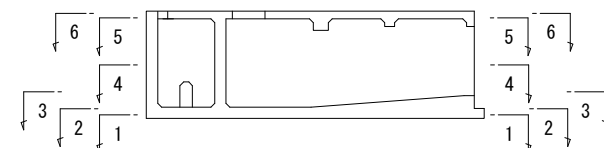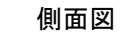

工 事 名	宇城農地整備事業 五丁川第2排水機場建設工事		
図 面 名	吸水水槽本体部配筋図 (3/29)		
作成年月日			
縮 尺	S=1:50	図面番号	6 - 3 / 29
会 社 名			
事業所名	九州農政局 宇城農地整備事業所		


S=1 : 50

4 - 4

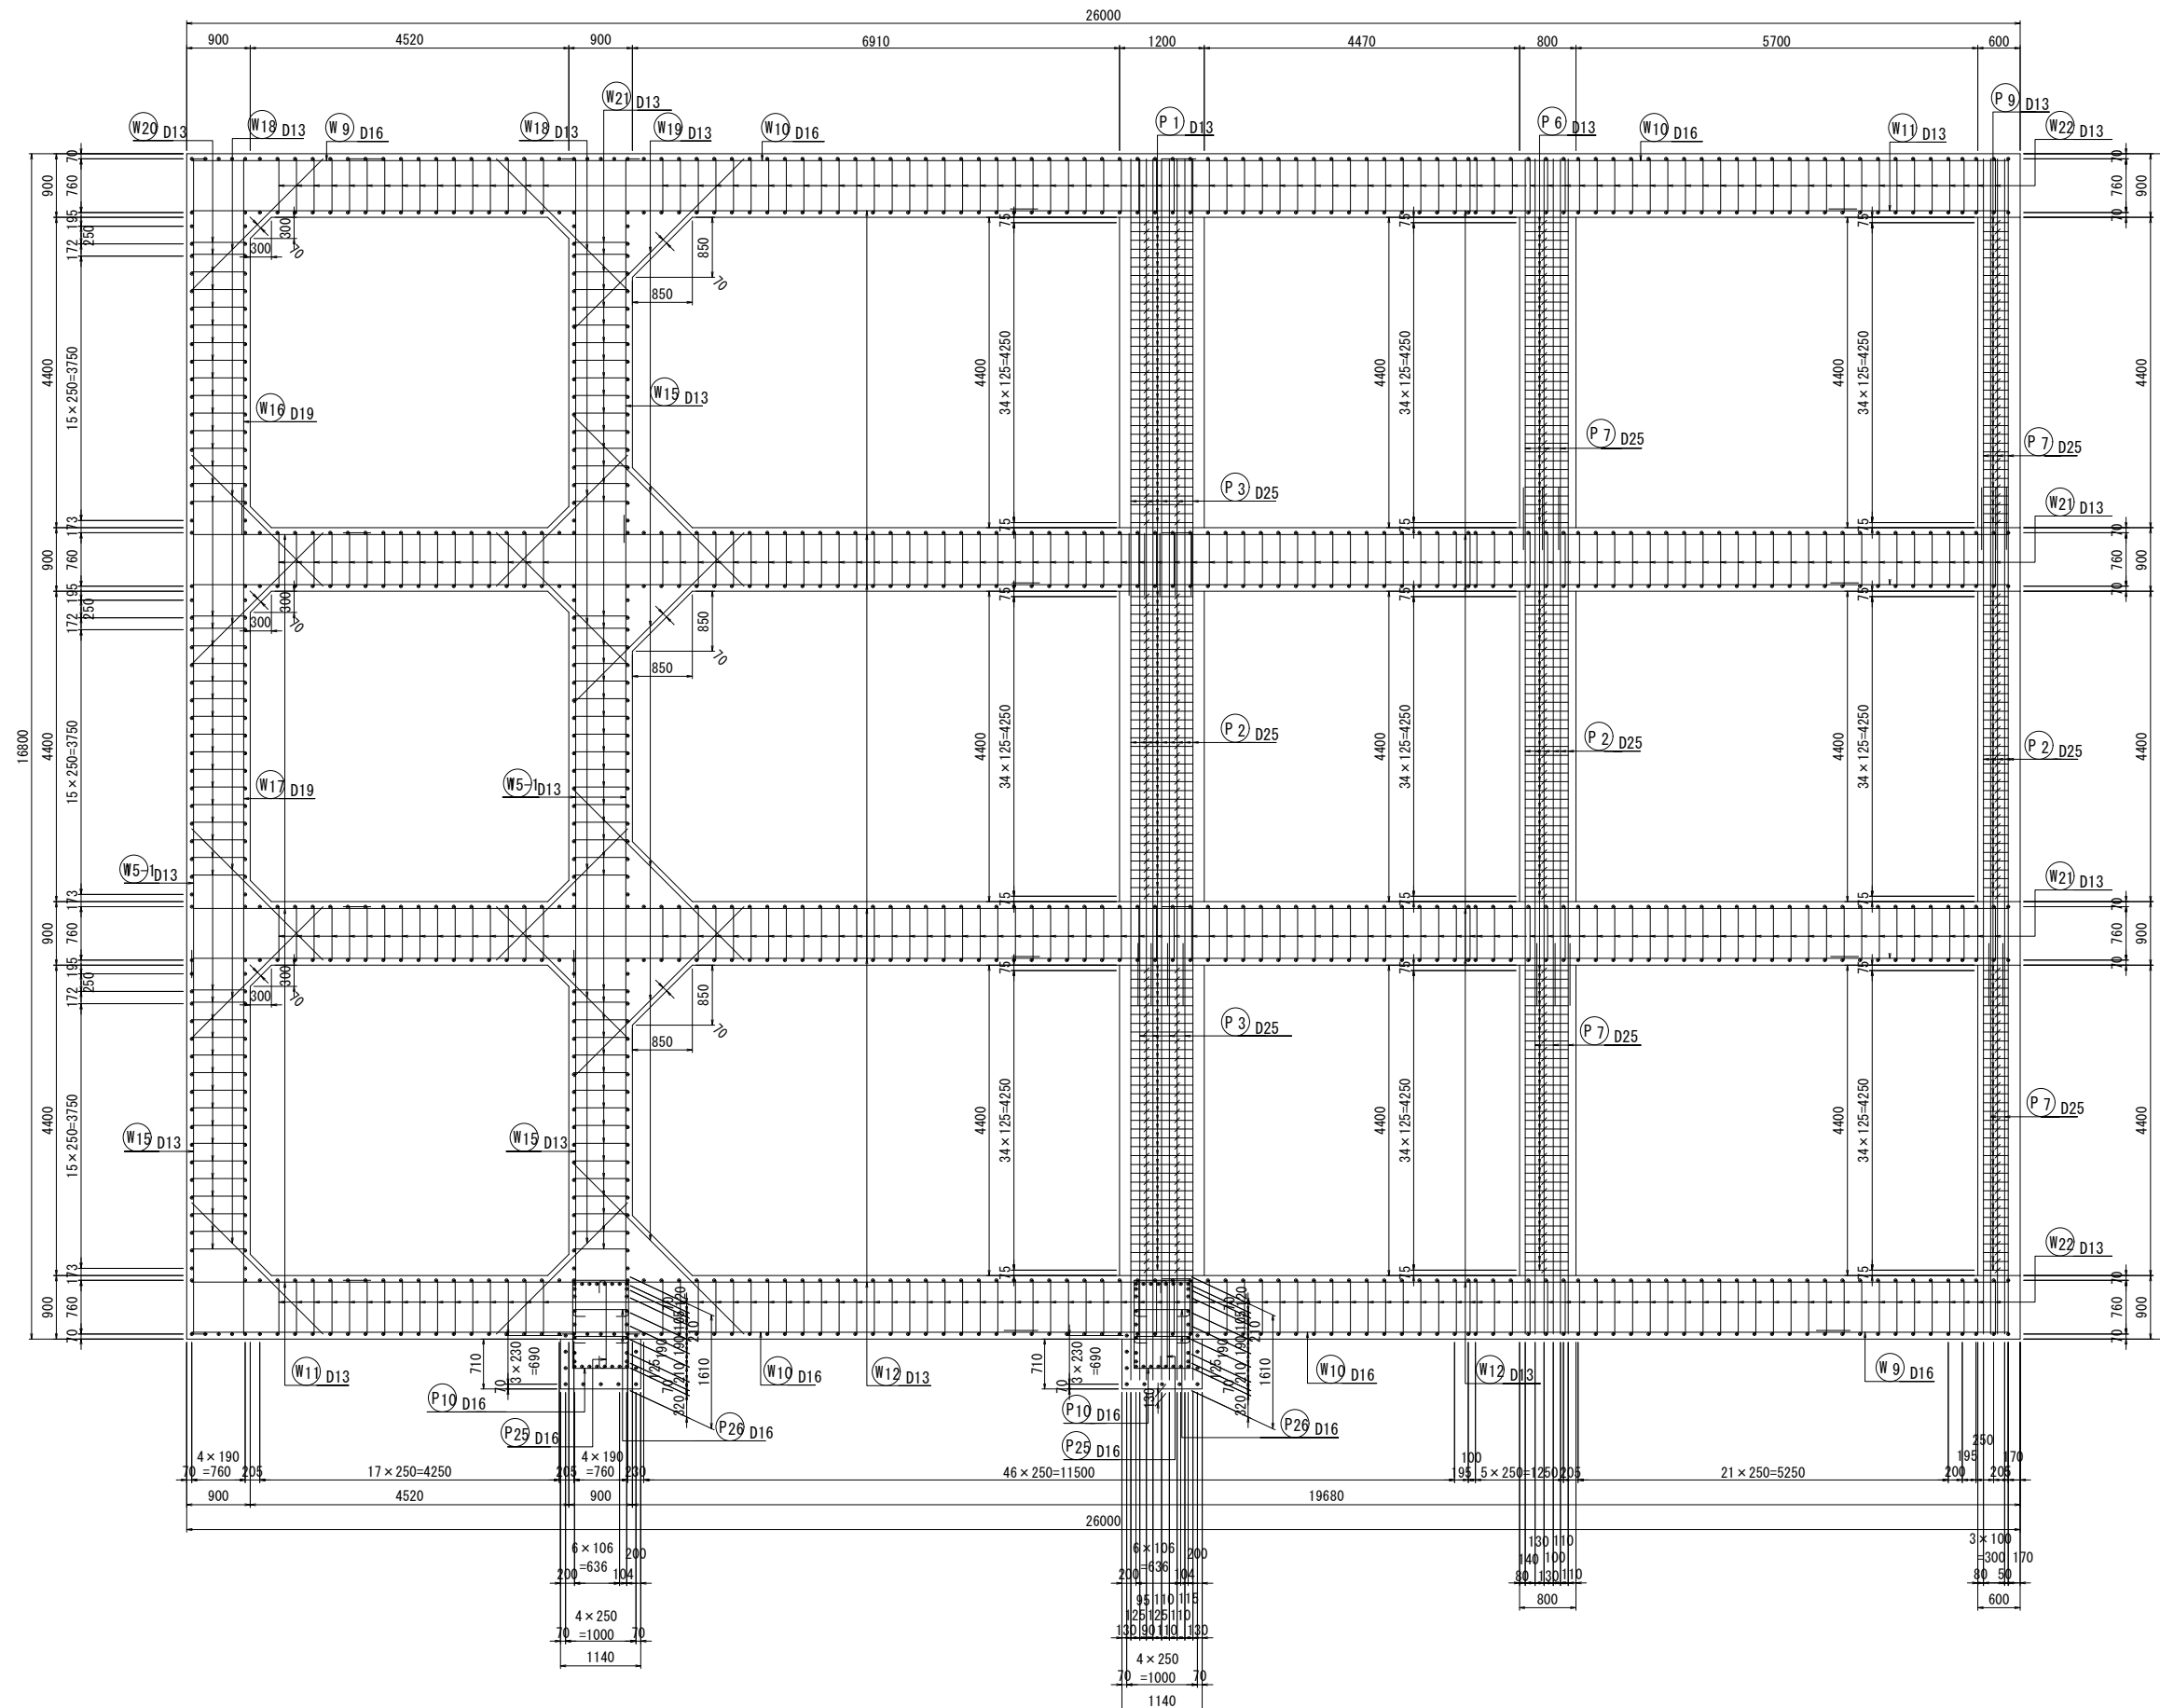


位置図

平面图

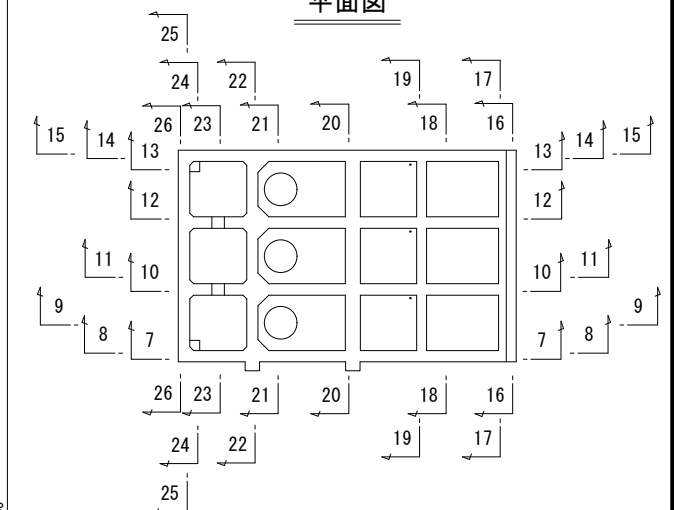


側面図

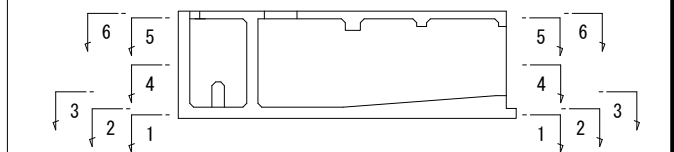

鉄筋	
SD295	D10, D13, D16
SD345	D19, D22, D25, D28, D32, D35, D38

工 事 名	宇城農地整備事業 五丁川第2排水機場建設工事		
図 面 名	吸込水槽本体部配筋図 (4/29)		
作成年月日			
縮 尺	S=1:50	図面番号	6 - 4 / 29
会 社 名			
事業所名	九州農政局 宇城農地整備事業所		

5 - 5
(頂版下面)

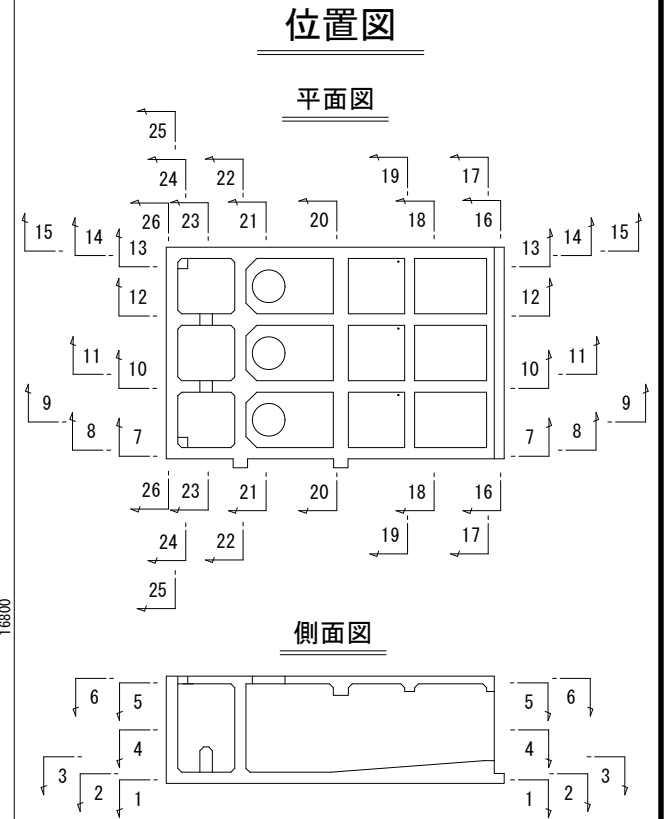


鉄 筋	
SD295	D10, D13, D16
SD345	D19, D22, D25, D29 D32 D35 D38


工 事 名	宇城農地整備事業 五丁川第2排水機場建設工事		
図 面 名	吸込水槽本体部配筋図 (5/29)		
作成年月日			
縮 尺	S=1:50	図面番号	6 - 5 / 29
会 社 名			
事業所名	九州農政局 宇城農地整備事業所		

S=1:50


6 - 6

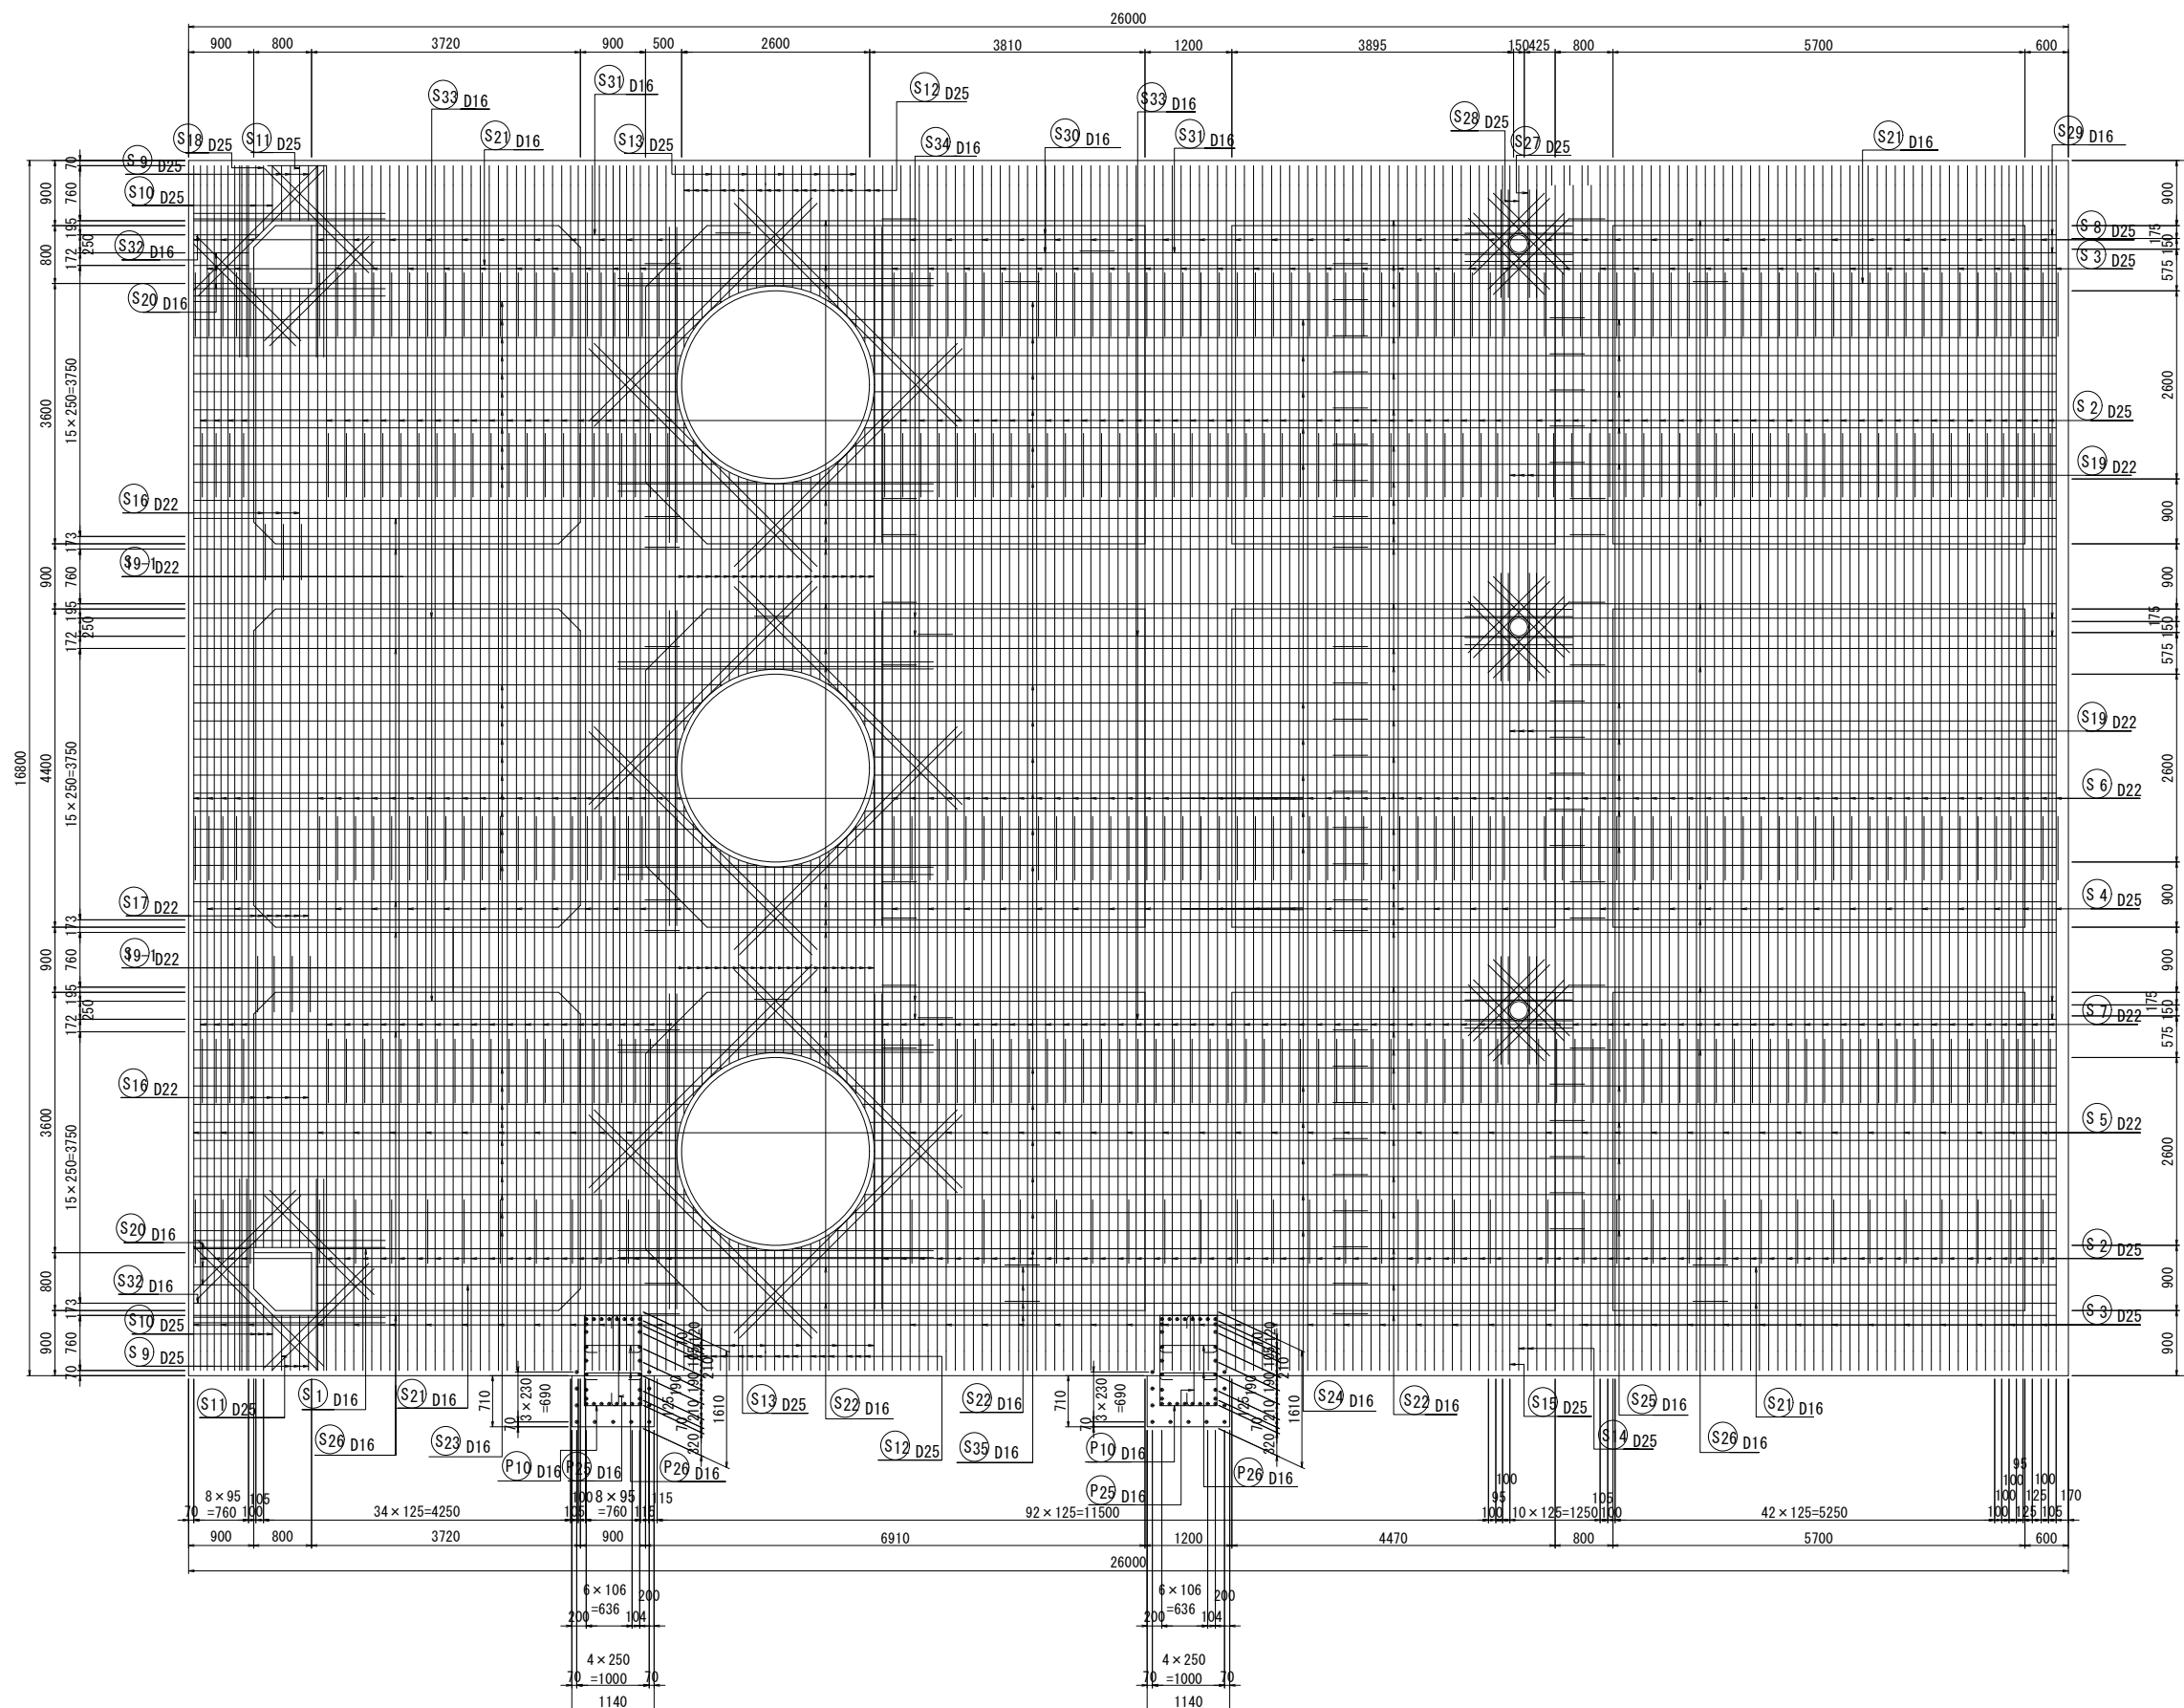

平面图

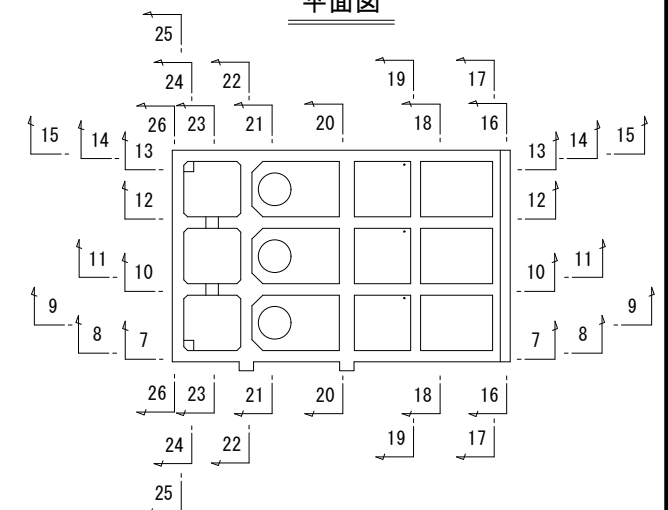

側面図

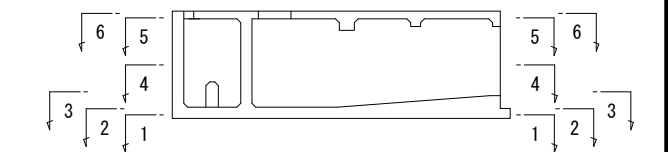


鉄筋	
SD295	D10, D13, D16
SD345	D19, D22, D25, D28, D32, D35, D38

工 事 名	宇城農地整備事業 五丁川第2排水機場建設工事		
図 面 名	吸込水槽本体部配筋図 (6/29)		
作成年月日			
縮 尺	S=1:50	図面番号	6 - 6 / 29
会 社 名			
事業所名	九州農政局 宇城農地整備事業所		

吸込水槽本体部配筋図 (7/29) S=1:50


S=1:50

7 - 7
(左側側壁外側)

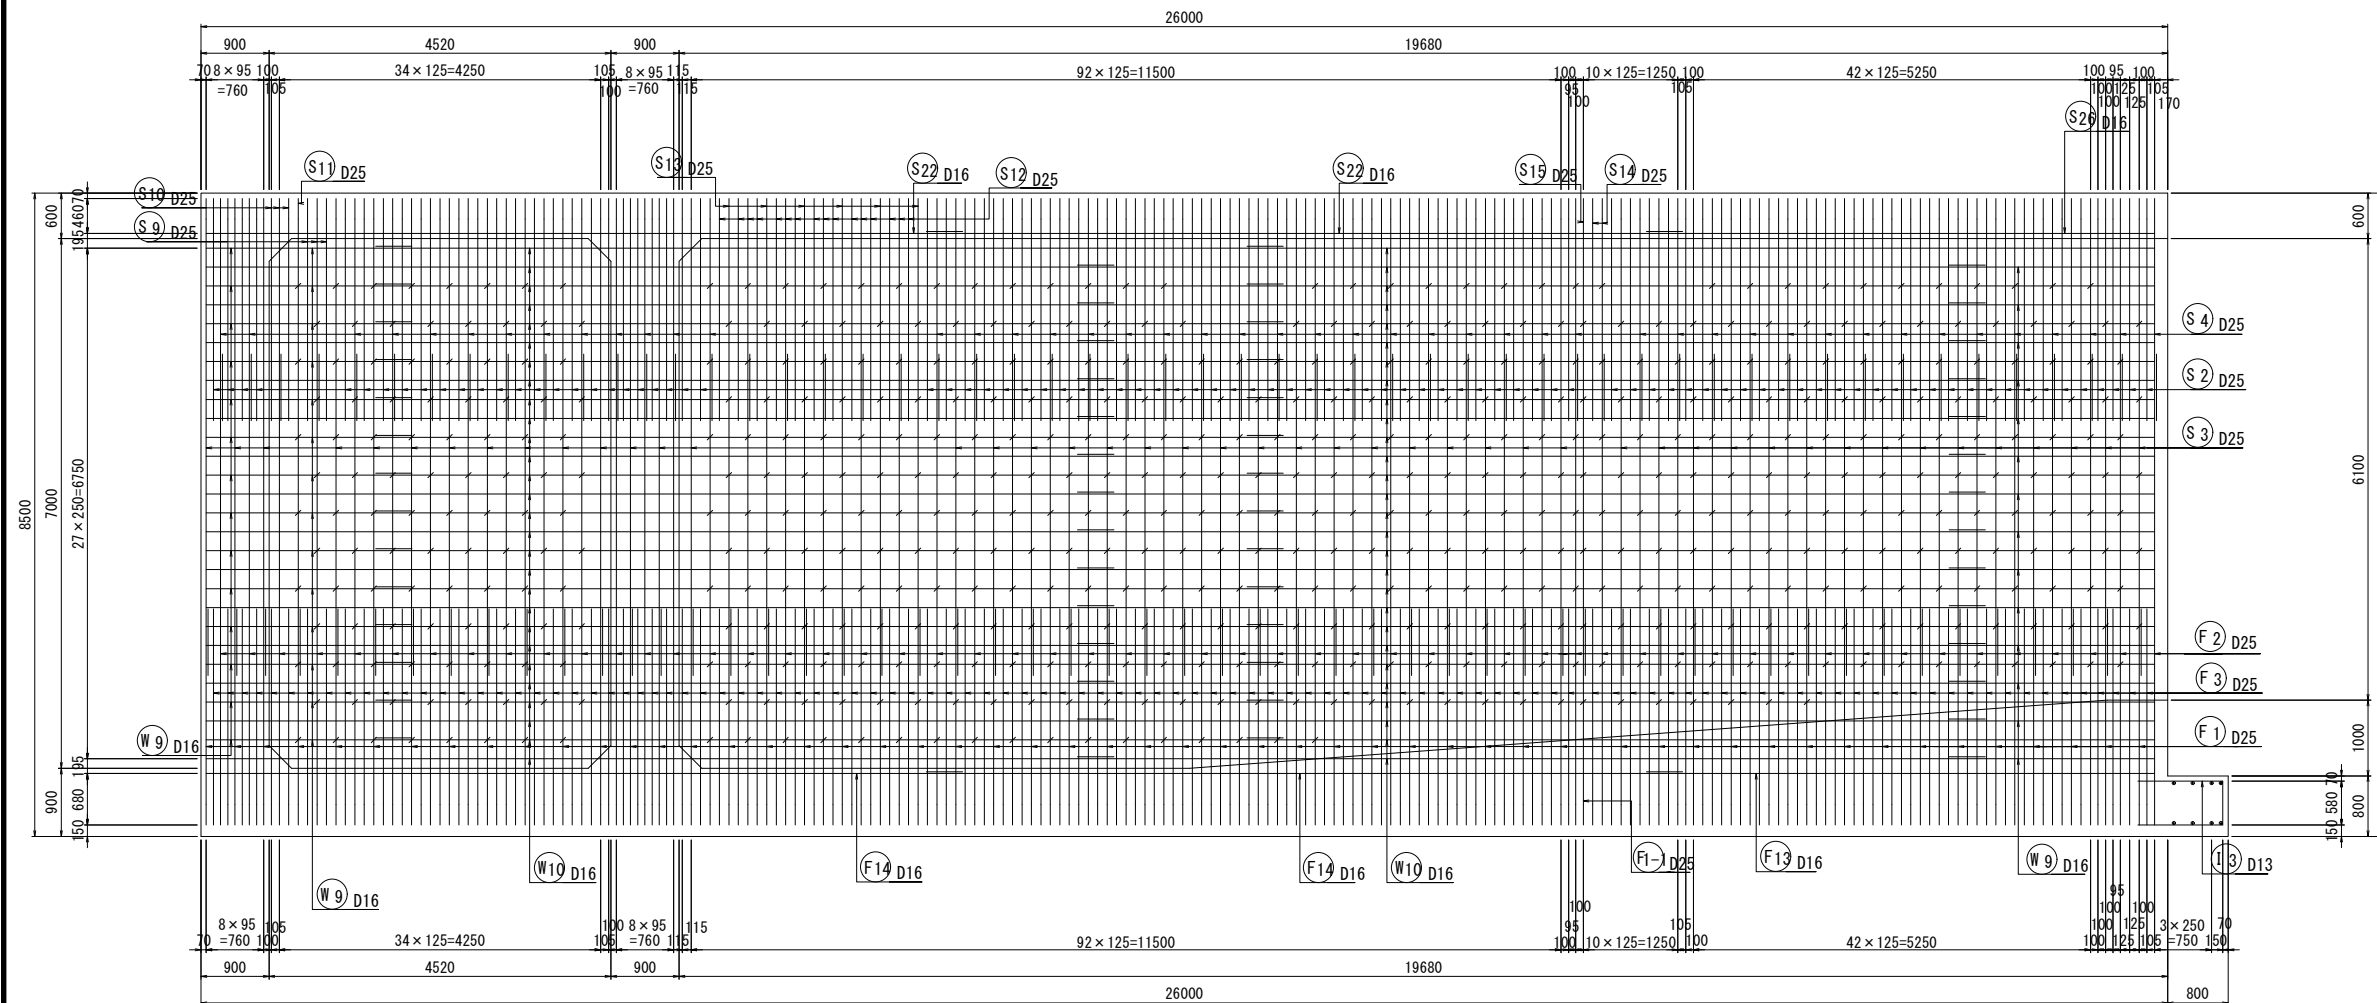


位置図

平面图

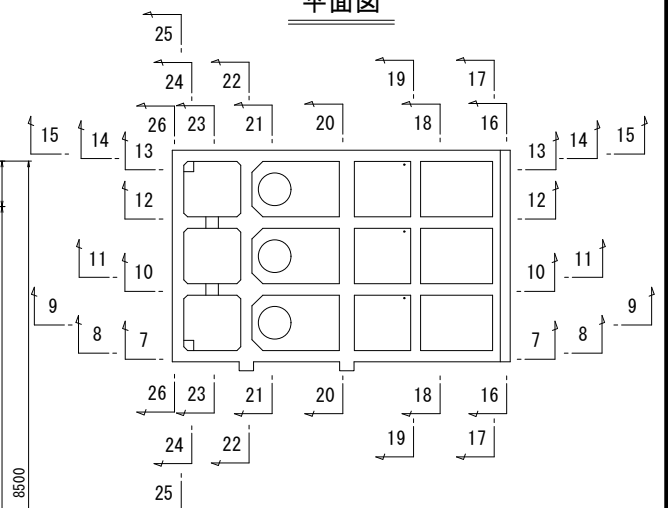

側面図

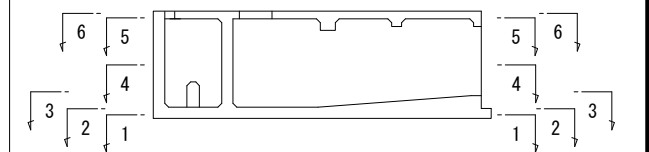


鉄 筋	
SD295	D10, D13, D16
SD345	D19, D22, D25, D29 D32 D35 D38

工 事 名	宇城農地整備事業 五丁川第2排水機場建設工事		
図 面 名	吸込水槽本体部配筋図 (7/29)		
作成年月日			
縮 尺	S=1:50	図面番号	6 - 7 / 29
会 社 名			
事業所	九州農政局 宇城農地整備事業所		

吸込水槽本体部配筋図(8/29) S=1:50


S=1 : 50

8 - 8
(左側側壁内側)

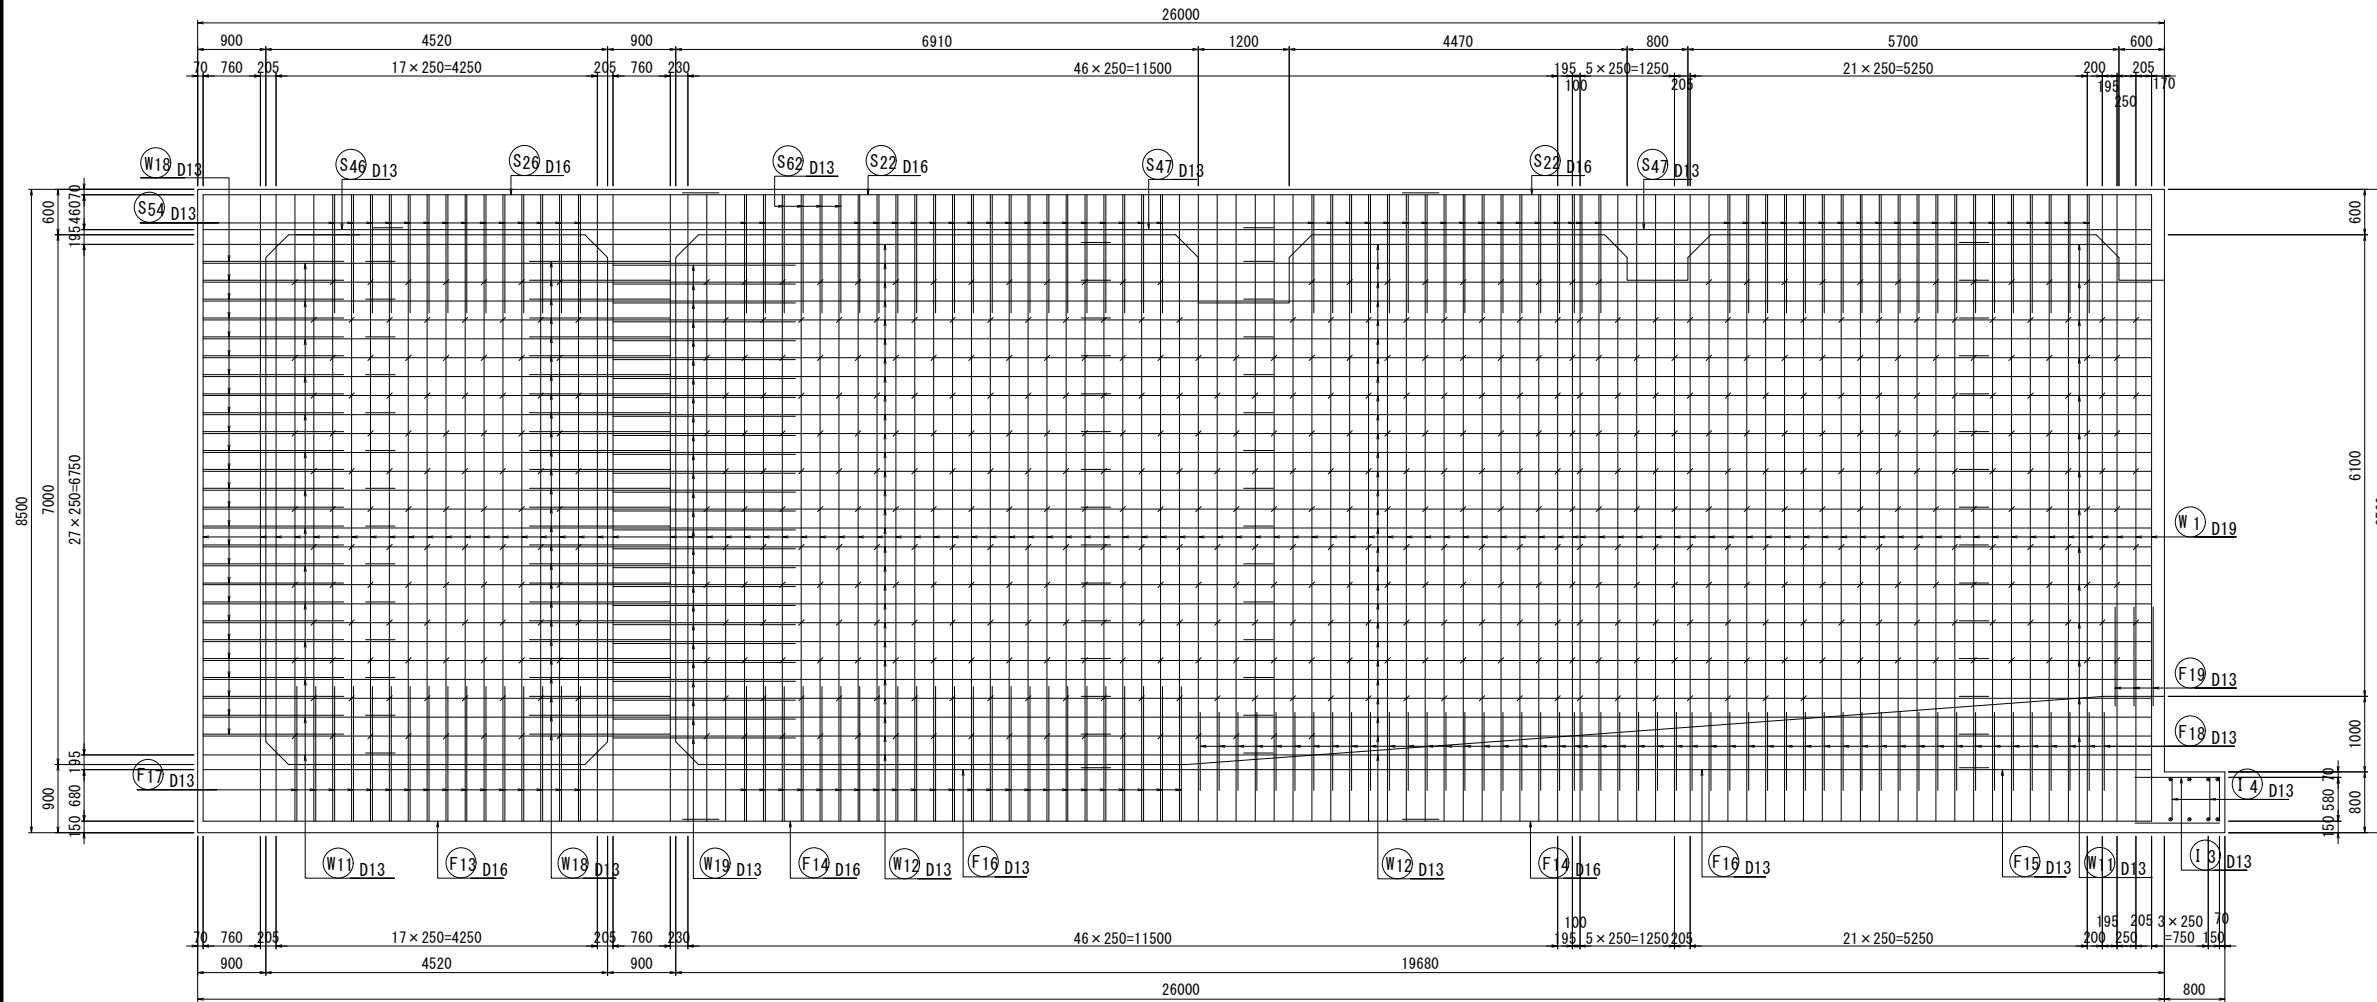


位置図

平面図

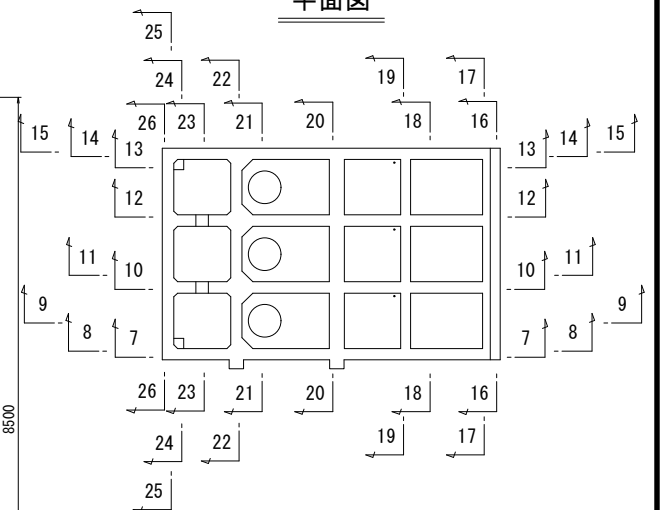

側面図

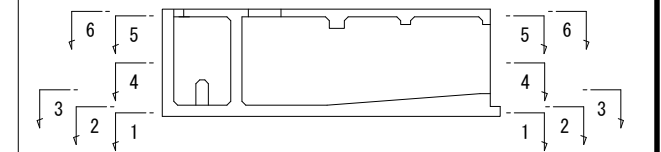


鉄 筋	
SD295	D10, D13, D16
SD345	D19, D22, D25, D29 D32, D35, D38

工 事 名	宇城農地整備事業 五丁川第2排水機場建設工事		
図 面 名	吸込水槽本体部配筋図 (8/29)		
作成年月日			
縮 尺	S=1:50	図面番号	6 - 8 / 29
会 社 名			
事業所名	九州農政局 宇城農地整備事業所		


吸込水槽本体部配筋図(9/29) S=1:50

9 - 9

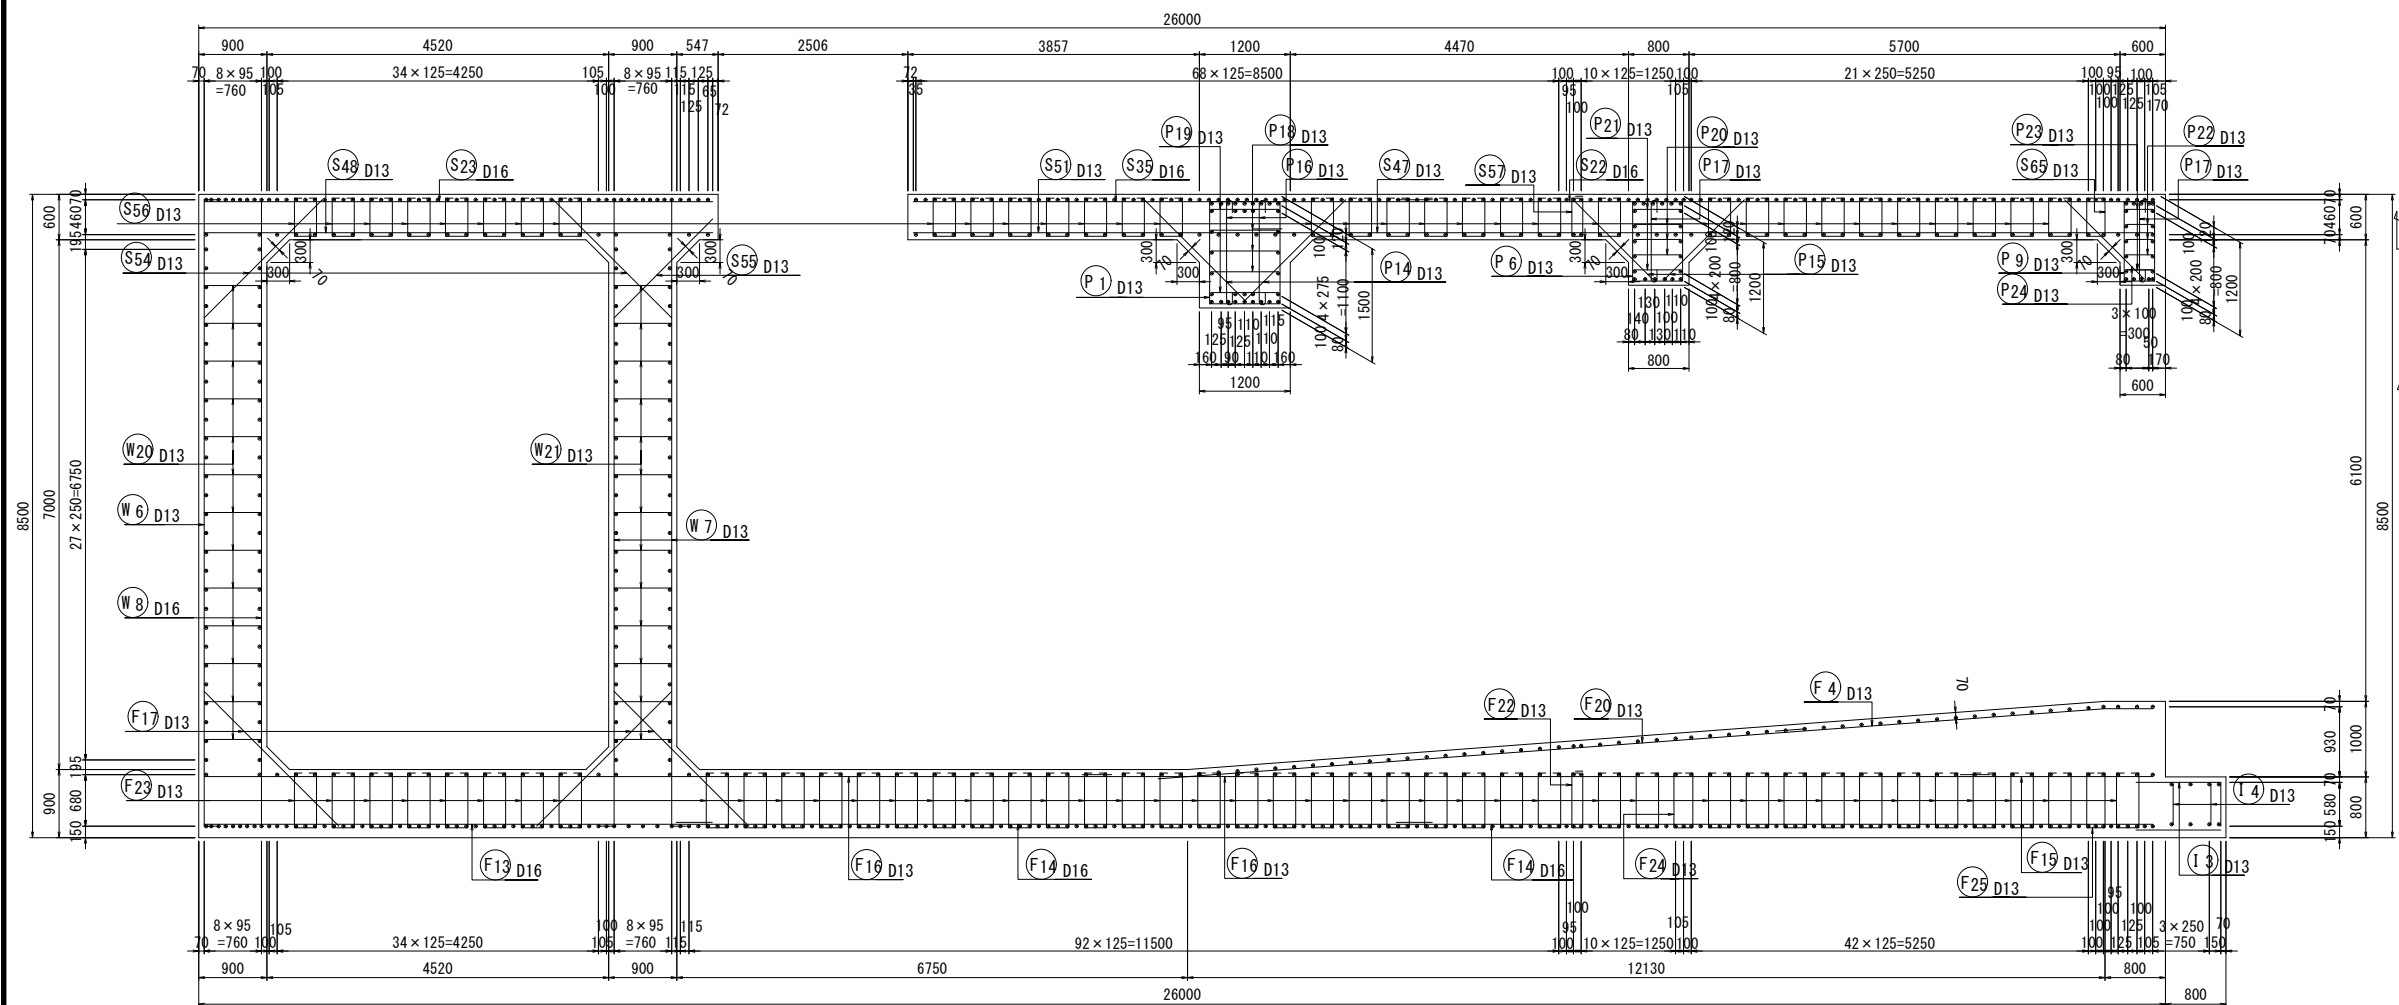


位置図

平面図

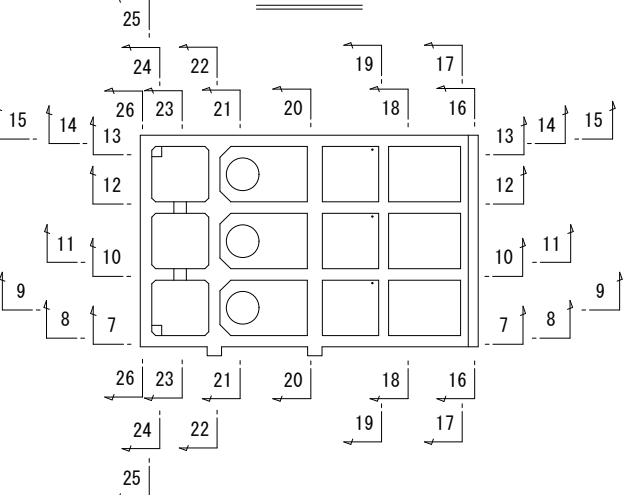

側面図

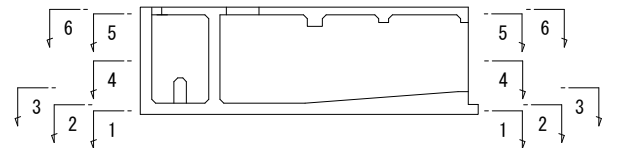


鉄 筋	
SD295	D10, D13, D16
SD345	D19, D22, D25, D29 D32, D35, D38

工 事 名	宇城農地整備事業 五丁川第2排水機場建設工事		
図 面 名	吸込水槽本体部配筋図(9/29)		
作成年月日			
縮 尺	S=1:50	図面番号	6 - 9 / 29
会 社 名			
事業所名	九州農政局 宇城農地整備事業所		


吸込水槽本体部配筋図(10/29) S=1:50

10 - 10
(左側隔壁)

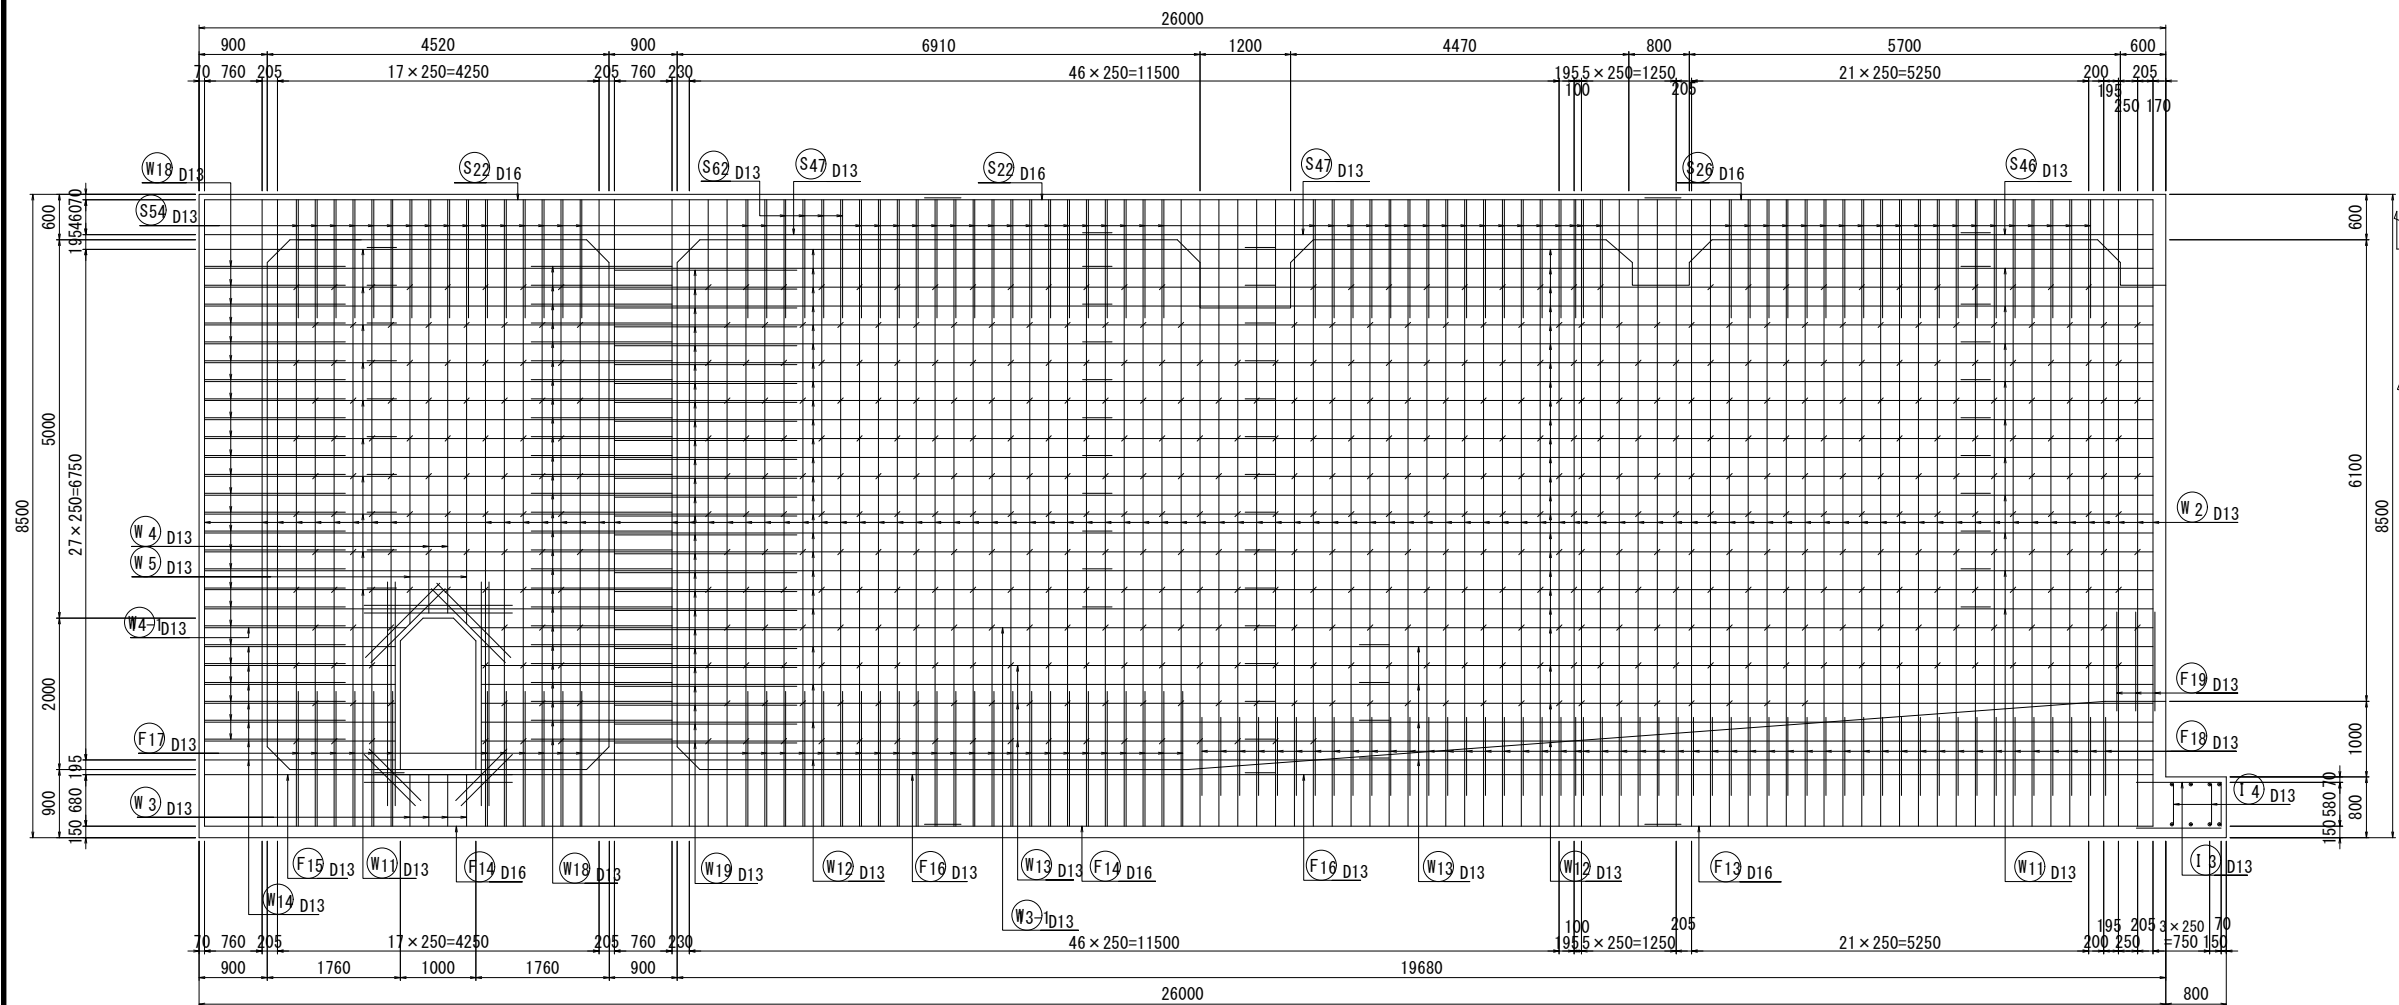


位置図

平面図

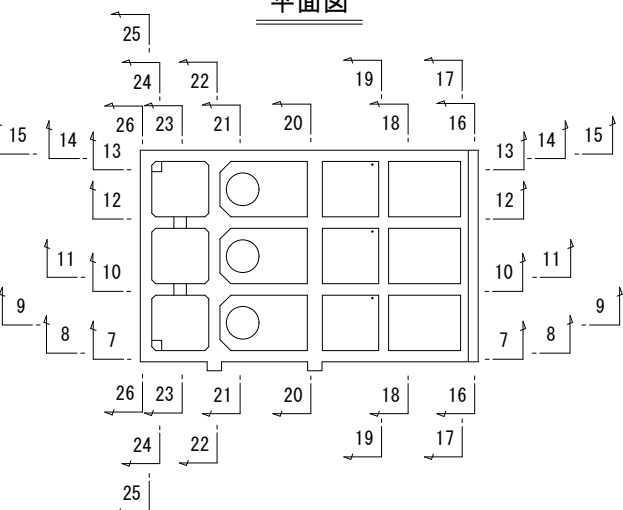

側面図

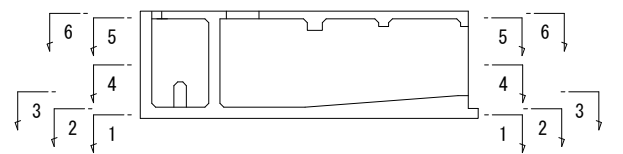


鉄 筋	
SD295	D10, D13, D16
SD345	D19, D22, D25, D29 D32, D35, D38

工 事 名	宇城農地整備事業 五丁川第2排水機場建設工事		
図 面 名	吸込水槽本体部配筋図(10/29)		
作成年月日			
縮 尺	S=1:50	図面番号	8 - 10 / 29
会 社 名			
事業所名	九州農政局 宇城農地整備事業所		


吸込水槽本体部配筋図(11/29) S=1:50

11 - 11

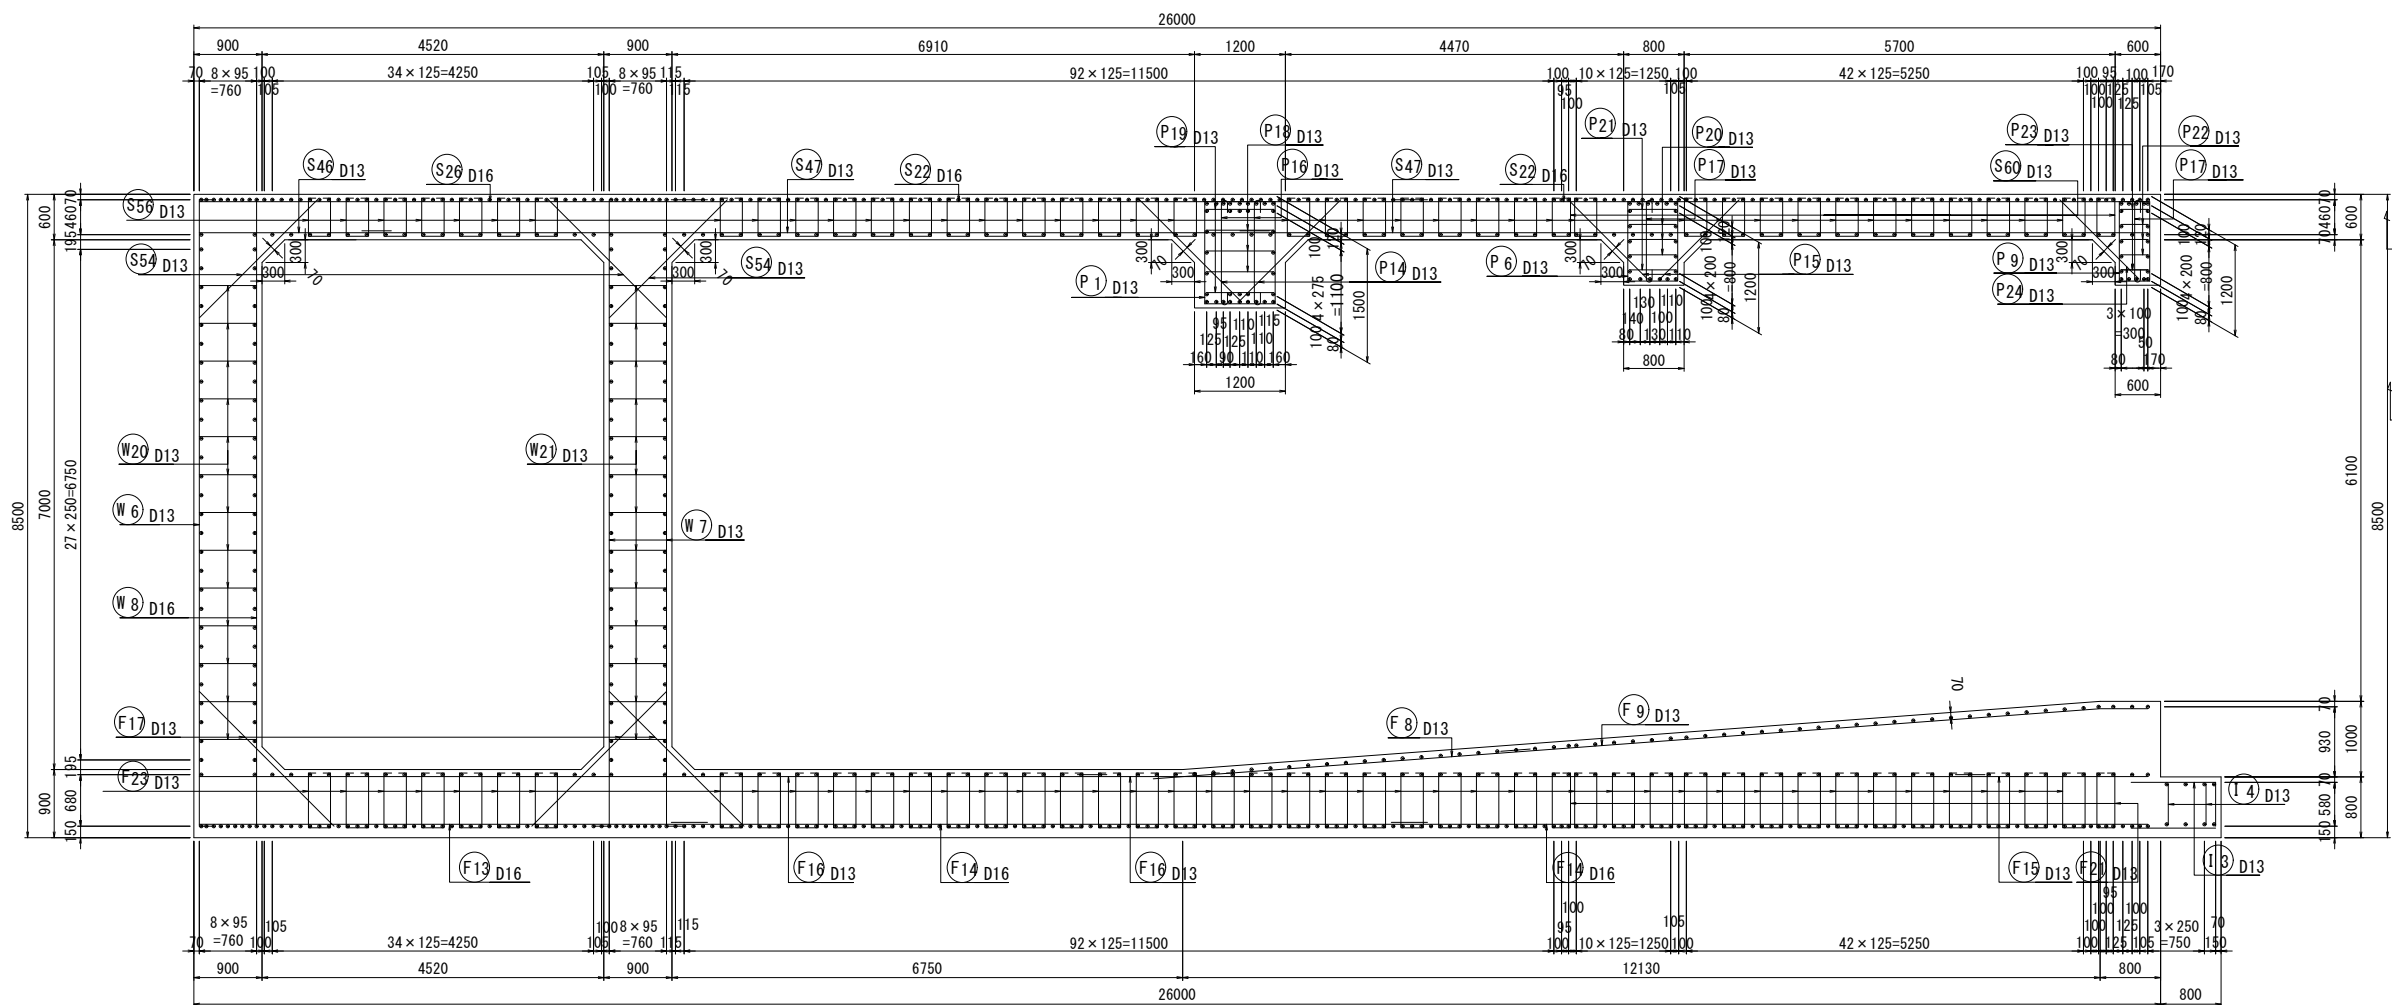


位置図

平面図

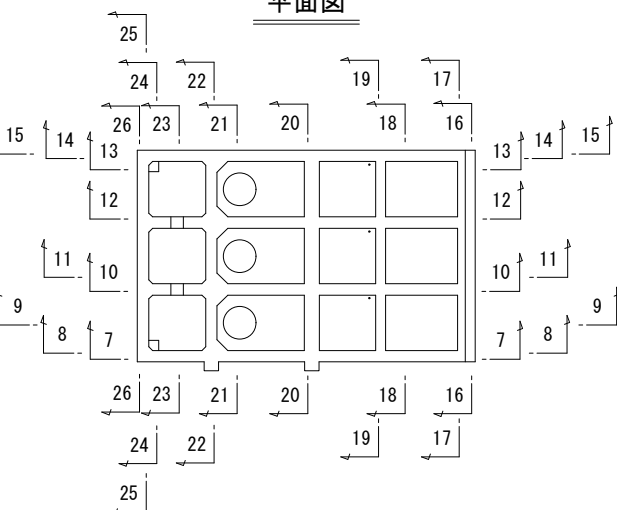

側面図

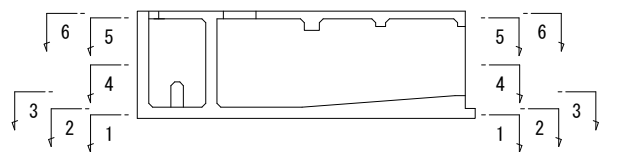


鉄 筋	
SD295	D10, D13, D16
SD345	D19, D22, D25, D29 D32, D35, D38

工 事 名	宇城農地整備事業 五丁川第2排水機場建設工事		
図 面 名	吸込水槽本体部配筋図(11/29)		
作成年月日			
縮 尺	S=1:50	図面番号	6 - 11 / 29
会 社 名			
事業所名	九州農政局 宇城農地整備事業所		


吸込水槽本体部配筋図(12/29)_{S=1:50}

12 - 12
(右側隔壁)

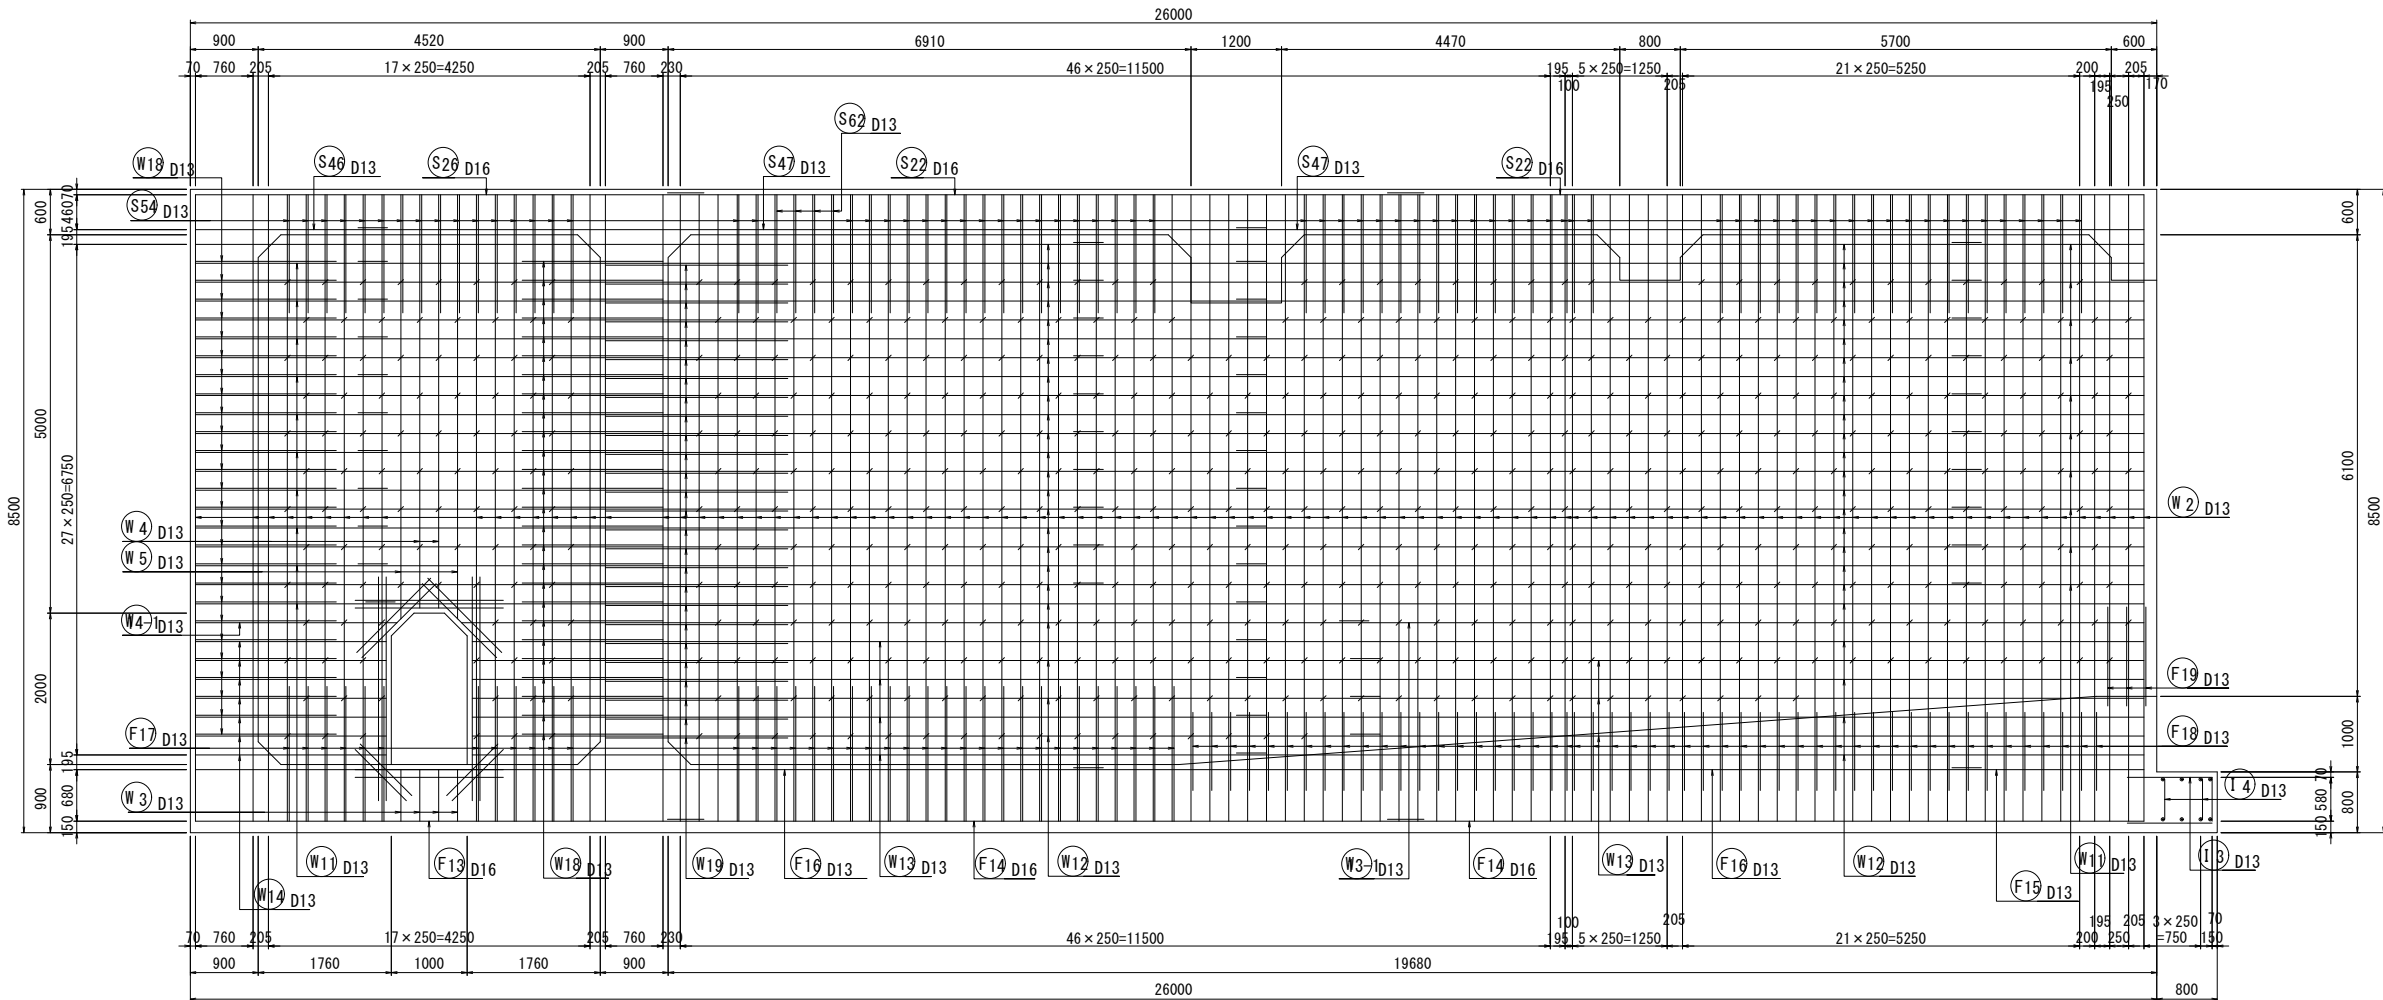


位置図

平面図

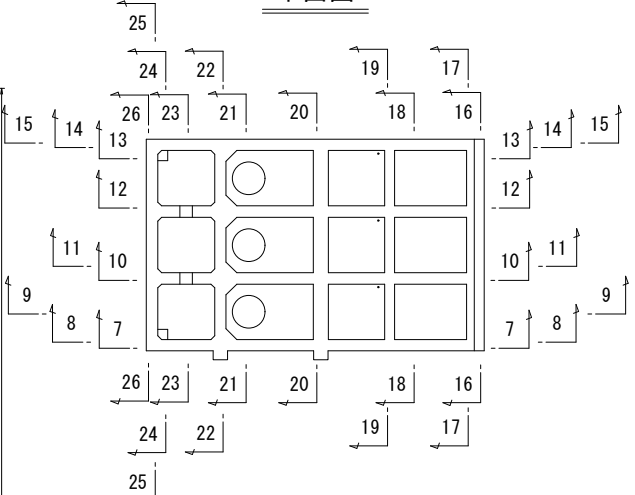

側面図

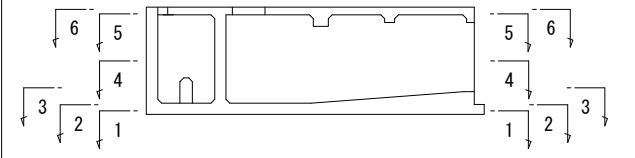


鉄 筋	
SD295	D10, D13, D16
SD345	D19, D22, D25, D29 D32, D35, D38

工 事 名	宇城農地整備事業 五丁川第2排水機場建設工事		
図 面 名	吸込水槽本体部配筋図(12/29)		
作成年月日			
縮 尺	S=1:50	図面番号	6 - 12 / 29
会 社 名			
事業者名	九州農政局 宇城農地整備事業所		

吸込水槽本体部配筋図(13/29) S=1:50


S=1:50

13 - 13

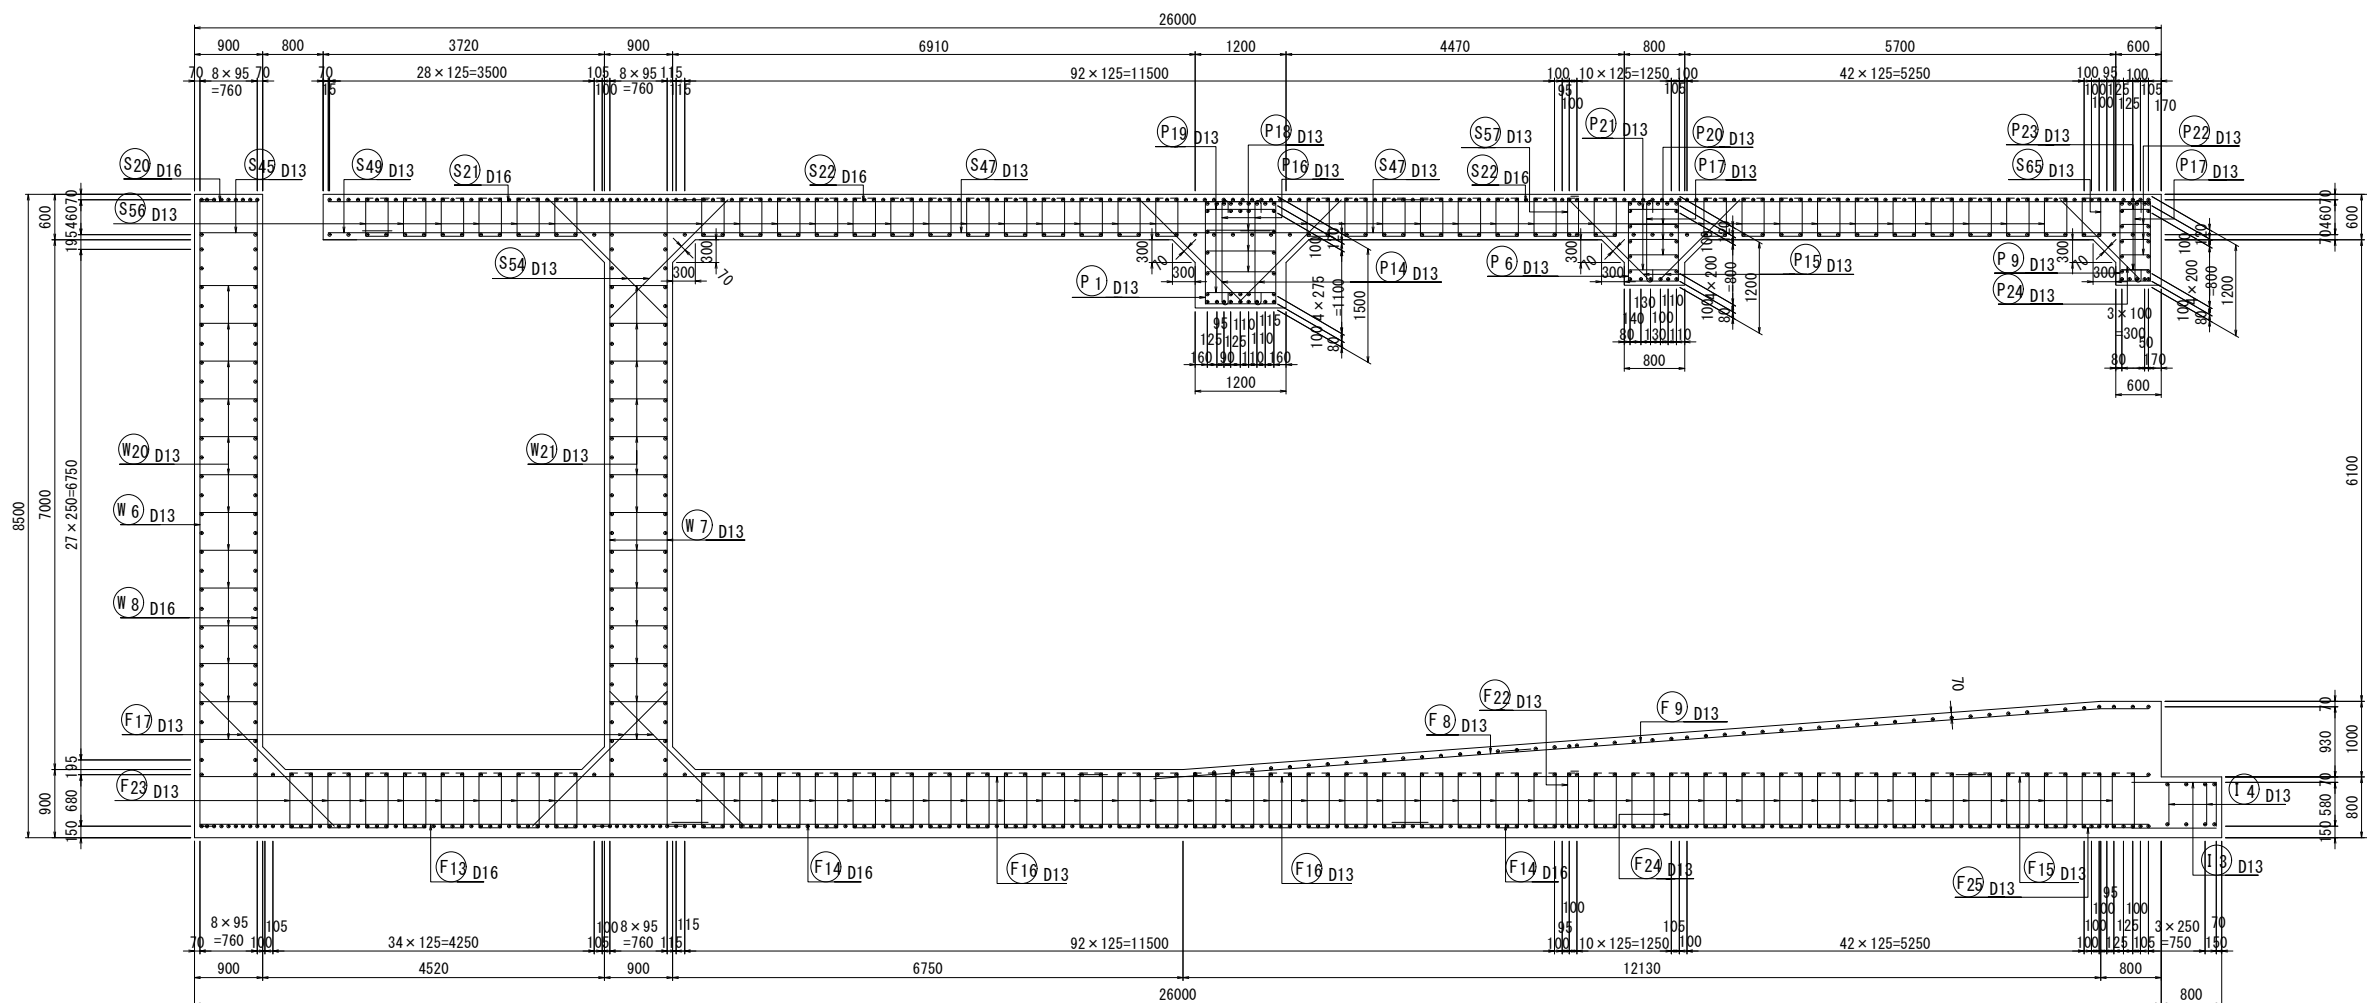


位置図

平面图

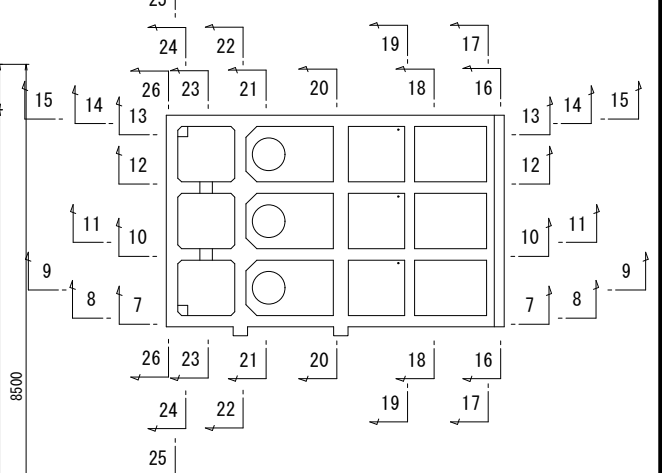

側面図

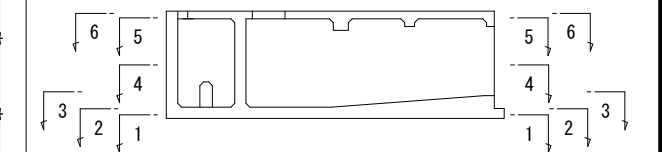


鉄筋	
SD295	D10, D13, D16
SD345	D19, D22, D25, D28 D32, D35, D38

工 事 名	宇城農地整備事業 五丁川第2排水機場建設工事		
図 面 名	吸込水槽本体部配筋図 (13/29)		
作成年月日			
縮 尺	S=1:50	図面番号	6 - 13 / 29
会 社 名			
事業所	九州農政局 宇城農地整備事業所		

吸込水槽本体部配筋図(14/29) S=1:50


14 - 14

(右側側壁内側)

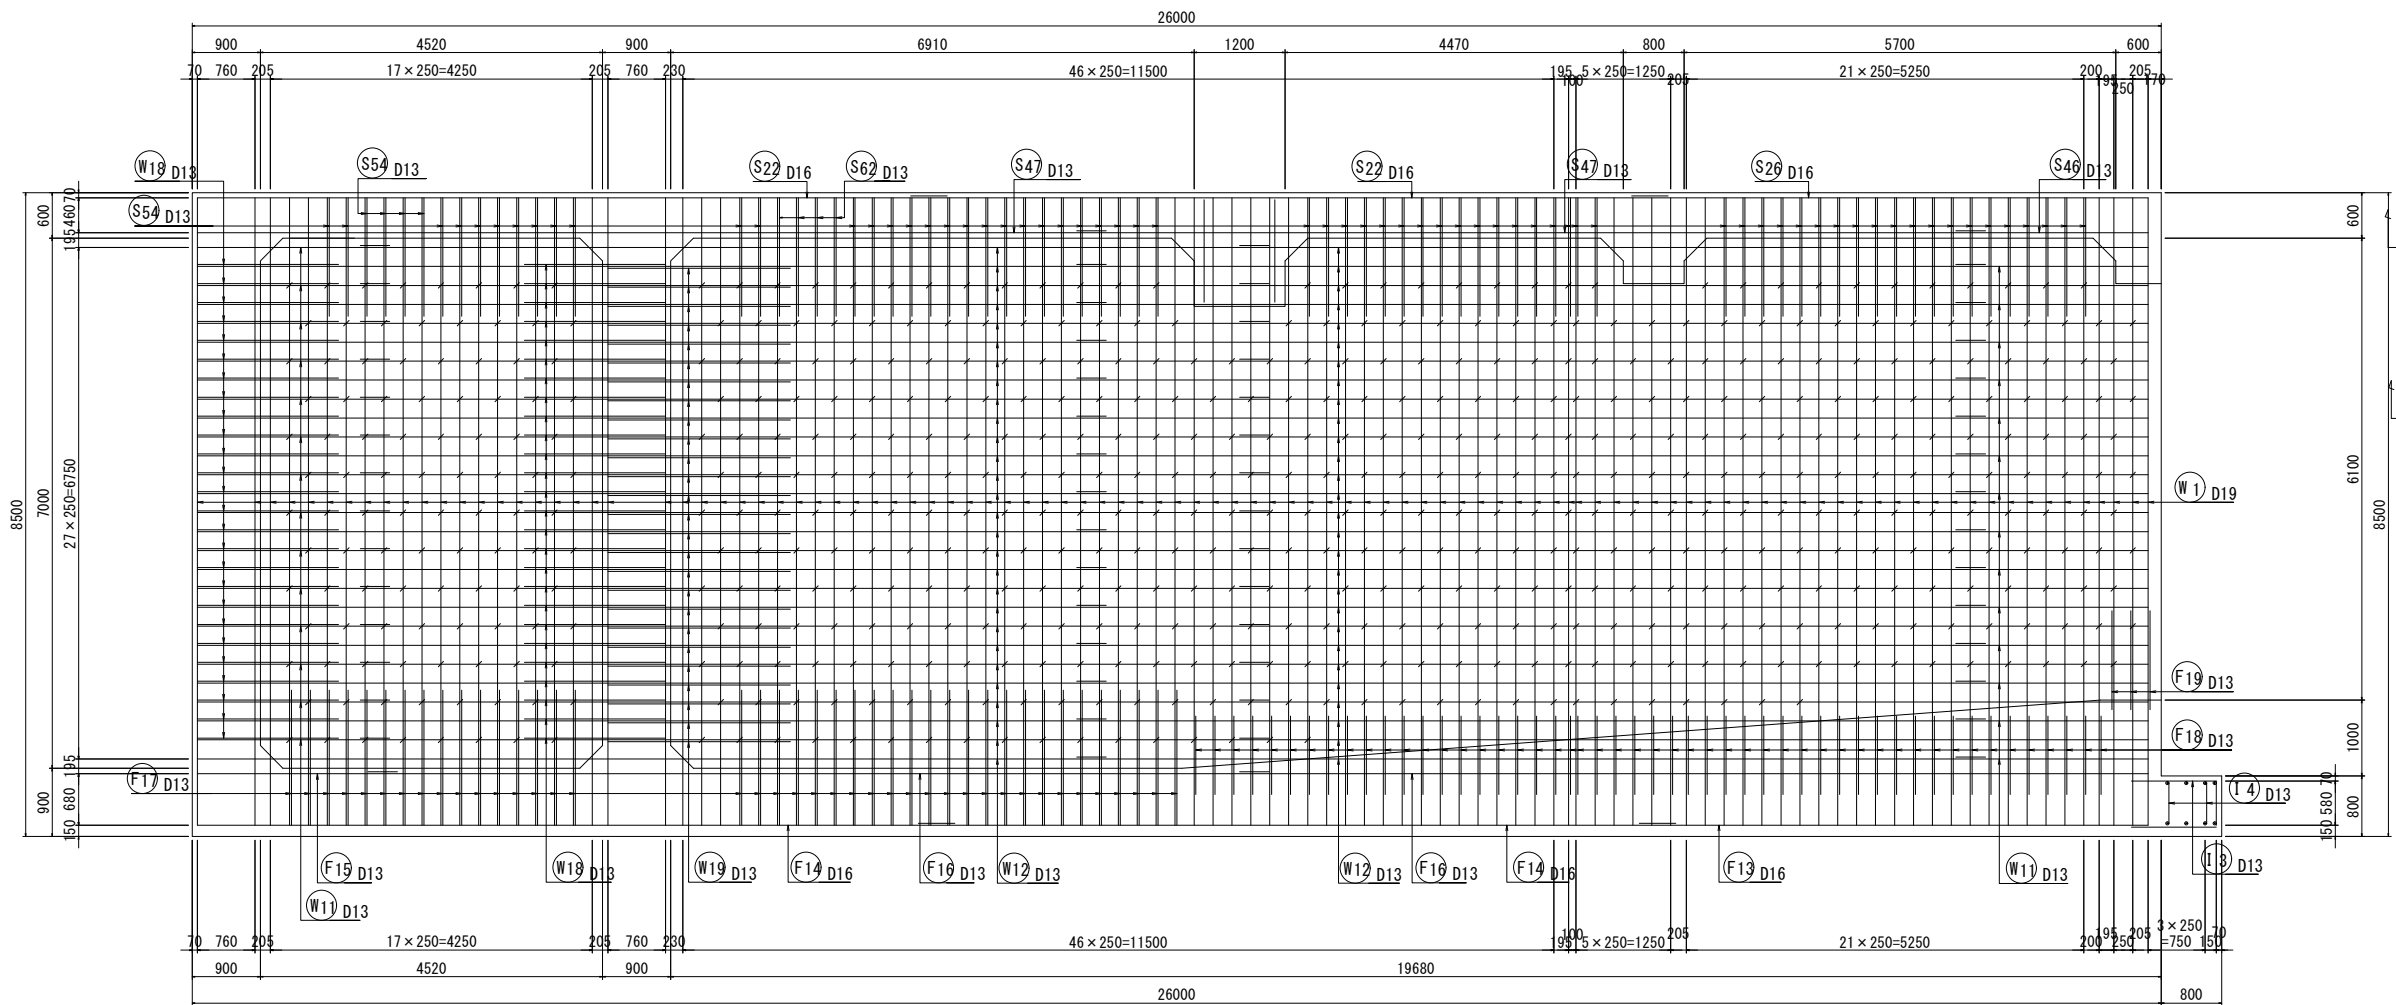


位置図

平面図

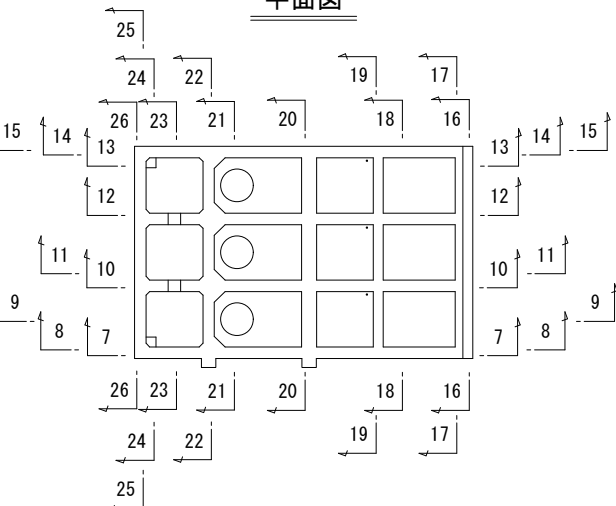

側面図

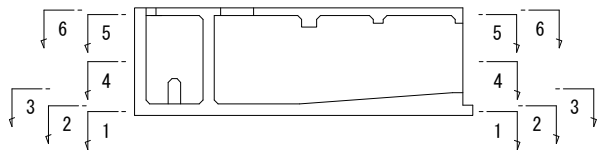

鉄 筋	
SD295	D10, D13, D16
SD345	D19, D22, D25, D29, D32, D35, D38


工 事 名	宇城農地整備事業 五丁川第2排水機場建設工事		
図 面 名	吸込水槽本体部配筋図(14/29)		
作成年月日			
縮 尺	S=1:50	図面番号	6 - 14 / 29
会 社 名			
事業者名	九州農政局 宇城農地整備事業所		

吸込水槽本体部配筋図(15/29) S=1:50

S=1 : 50


15 - 15

(右側側壁外側)

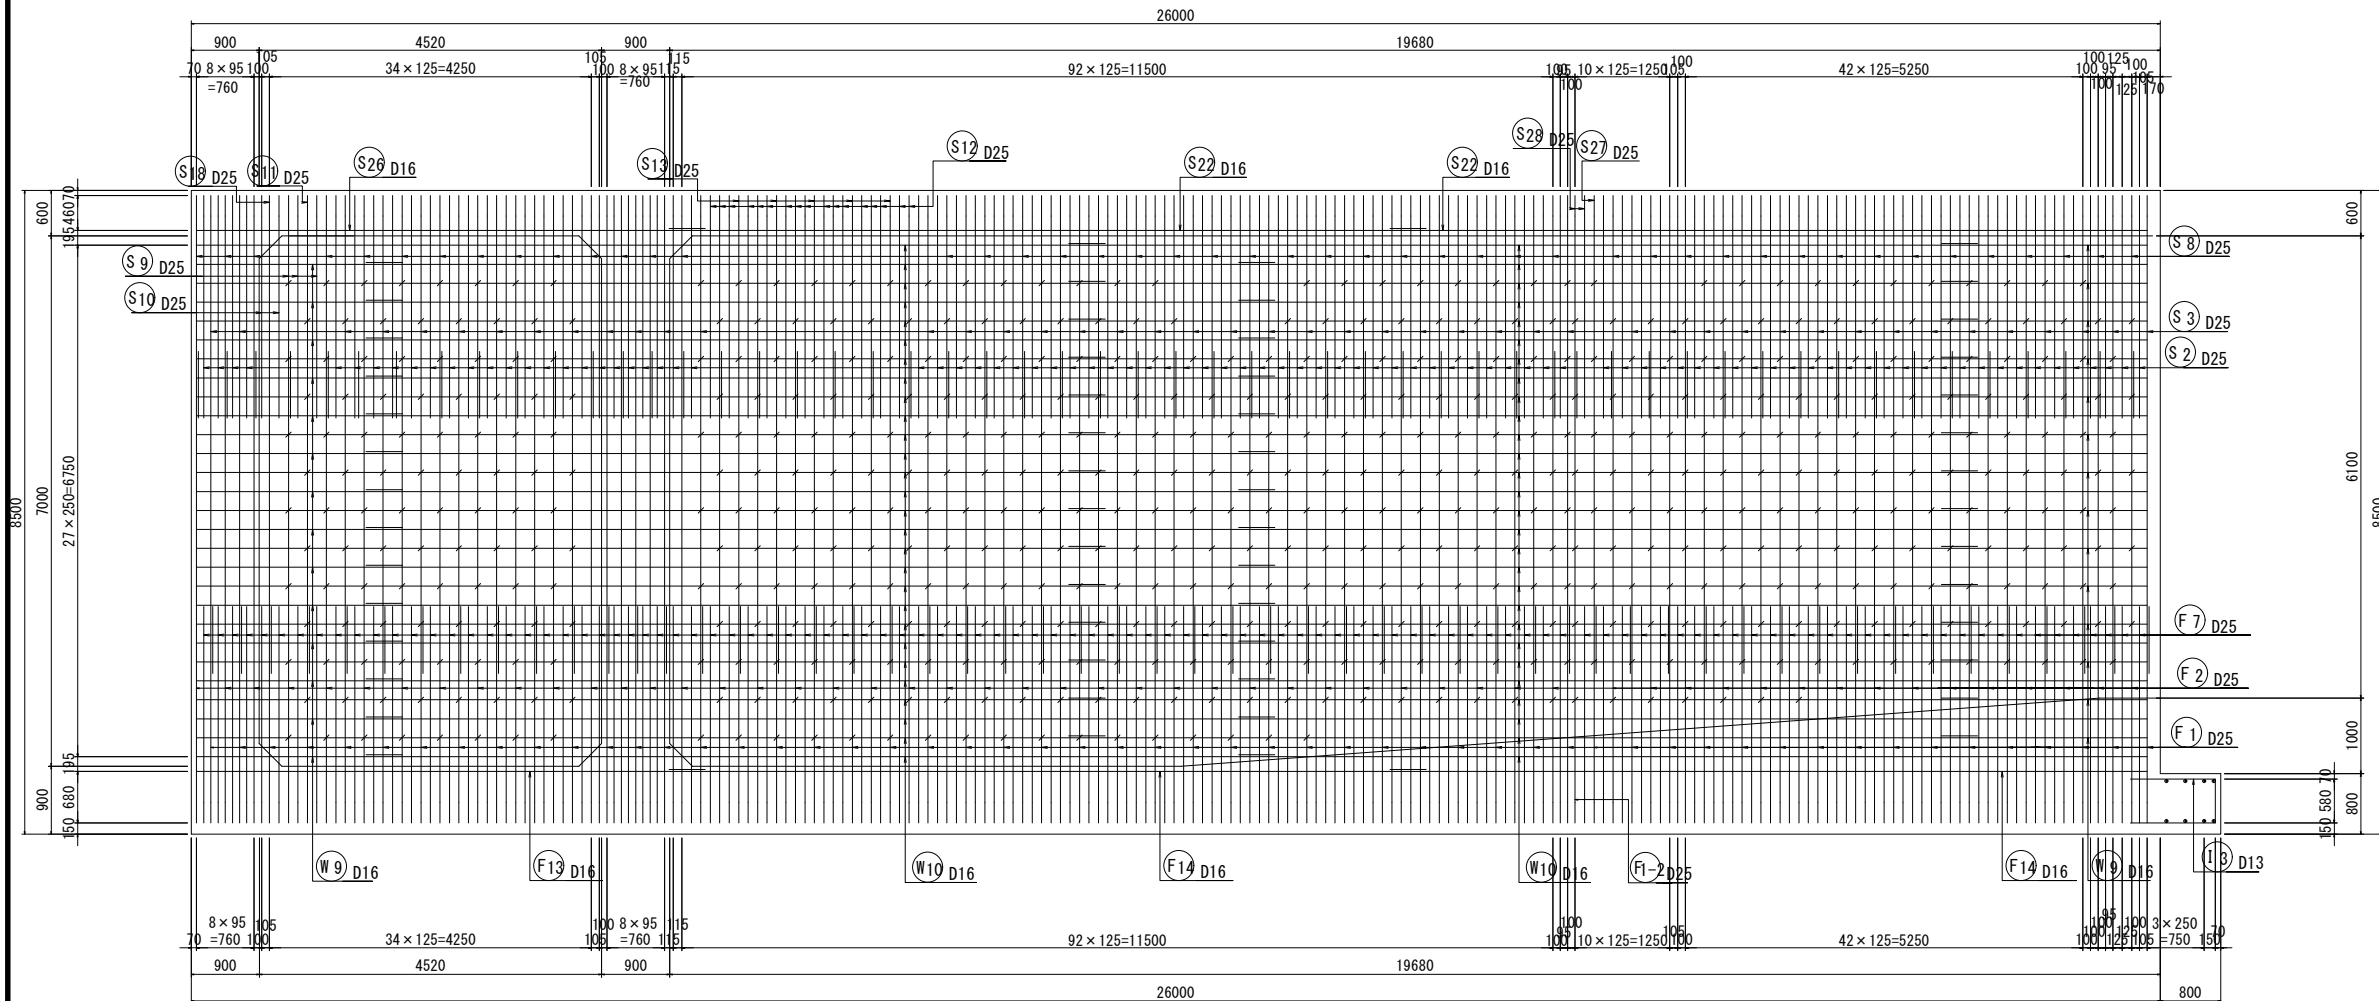


位置図


平面图

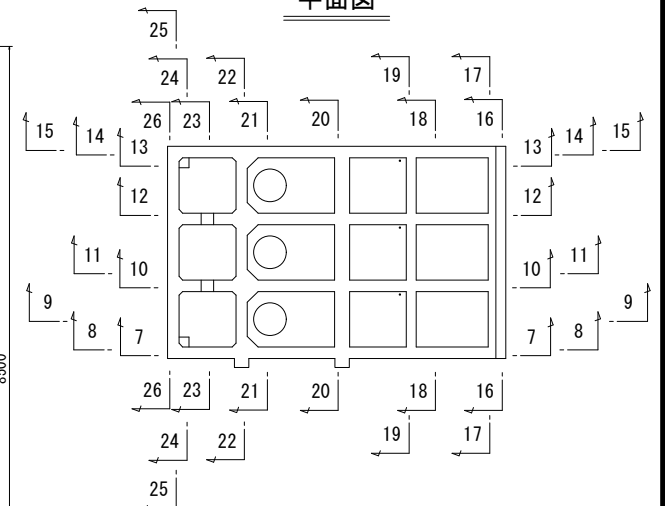

側面図

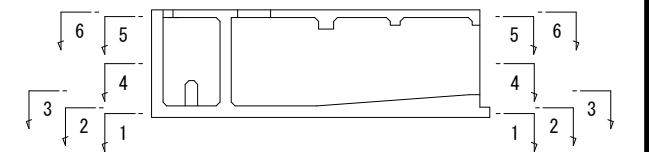

16 - 16

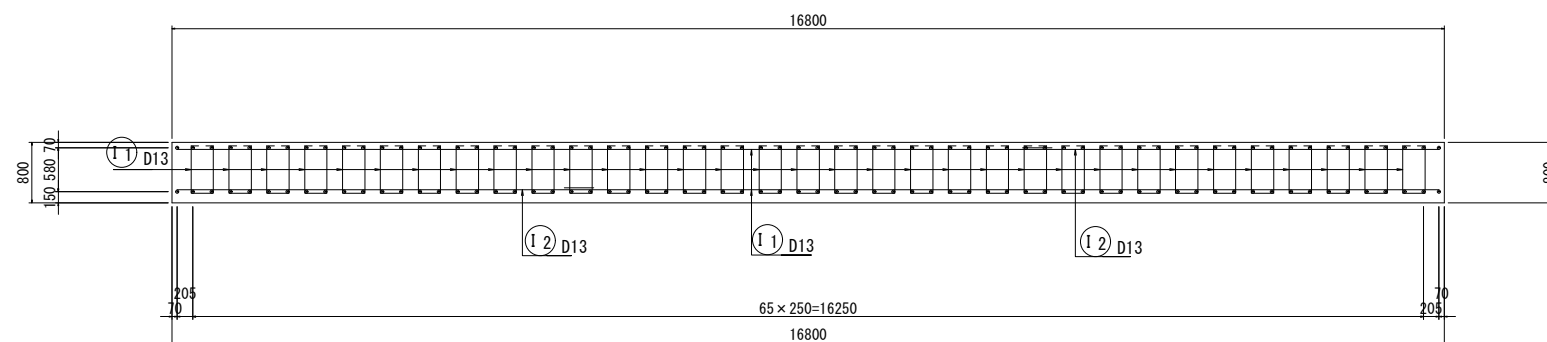


鉄 筋	
SD295	D10, D13, D16
SD345	D19, D22, D25, D29 D32 D35 D38

工 事 名	宇城農地整備事業 五丁川第2排水機場建設工事		
図 面 名	吸込水槽本体部配筋図 (15/29)		
作成年月日			
縮 尺	S=1:50	図面番号	6 - 15 / 29
会 社 名			
事業所名	九州農政局 宇城農地整備事業所		



S=1 : 50

位置図

平面图

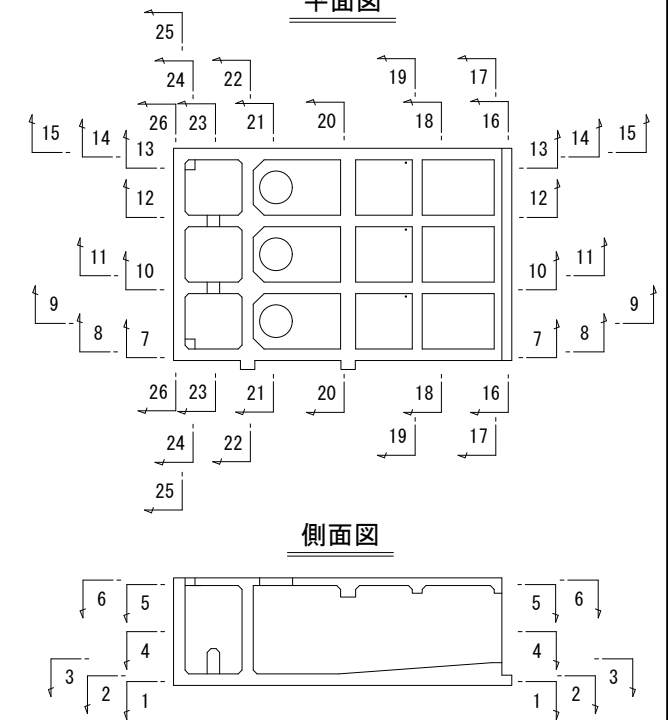

側面図

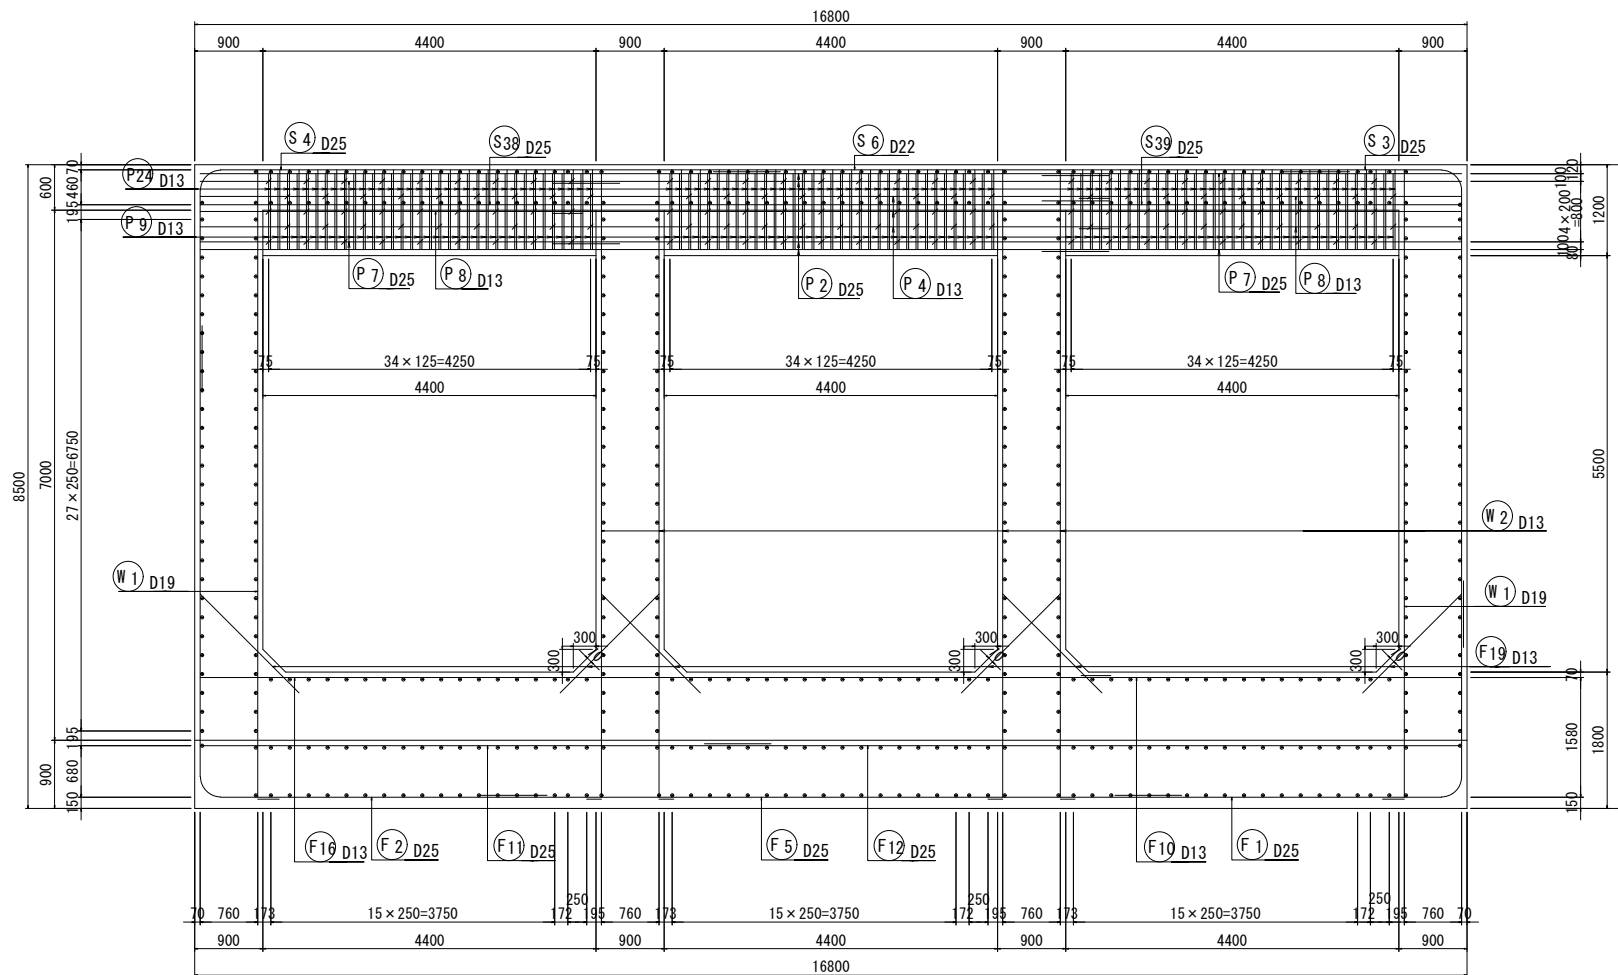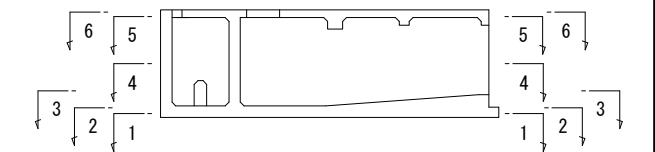


鉄筋	
SD295	D10, D13, D16
SD345	D19, D22, D25, D29, D32, D35, D38

工 事 名	宇城農地整備事業 五丁川第2排水機場建設工事		
図 面 名	吸込水槽本体部配筋図 (16/29)		
作成年月日			
縮 尺	S=1:50	図面番号	6 - 16 / 29
会 社 名			
事業所名	九州農政局 宇城農地整備事業所		

吸込水槽本体部配筋図(17/29)


S=1:50

18 - 18

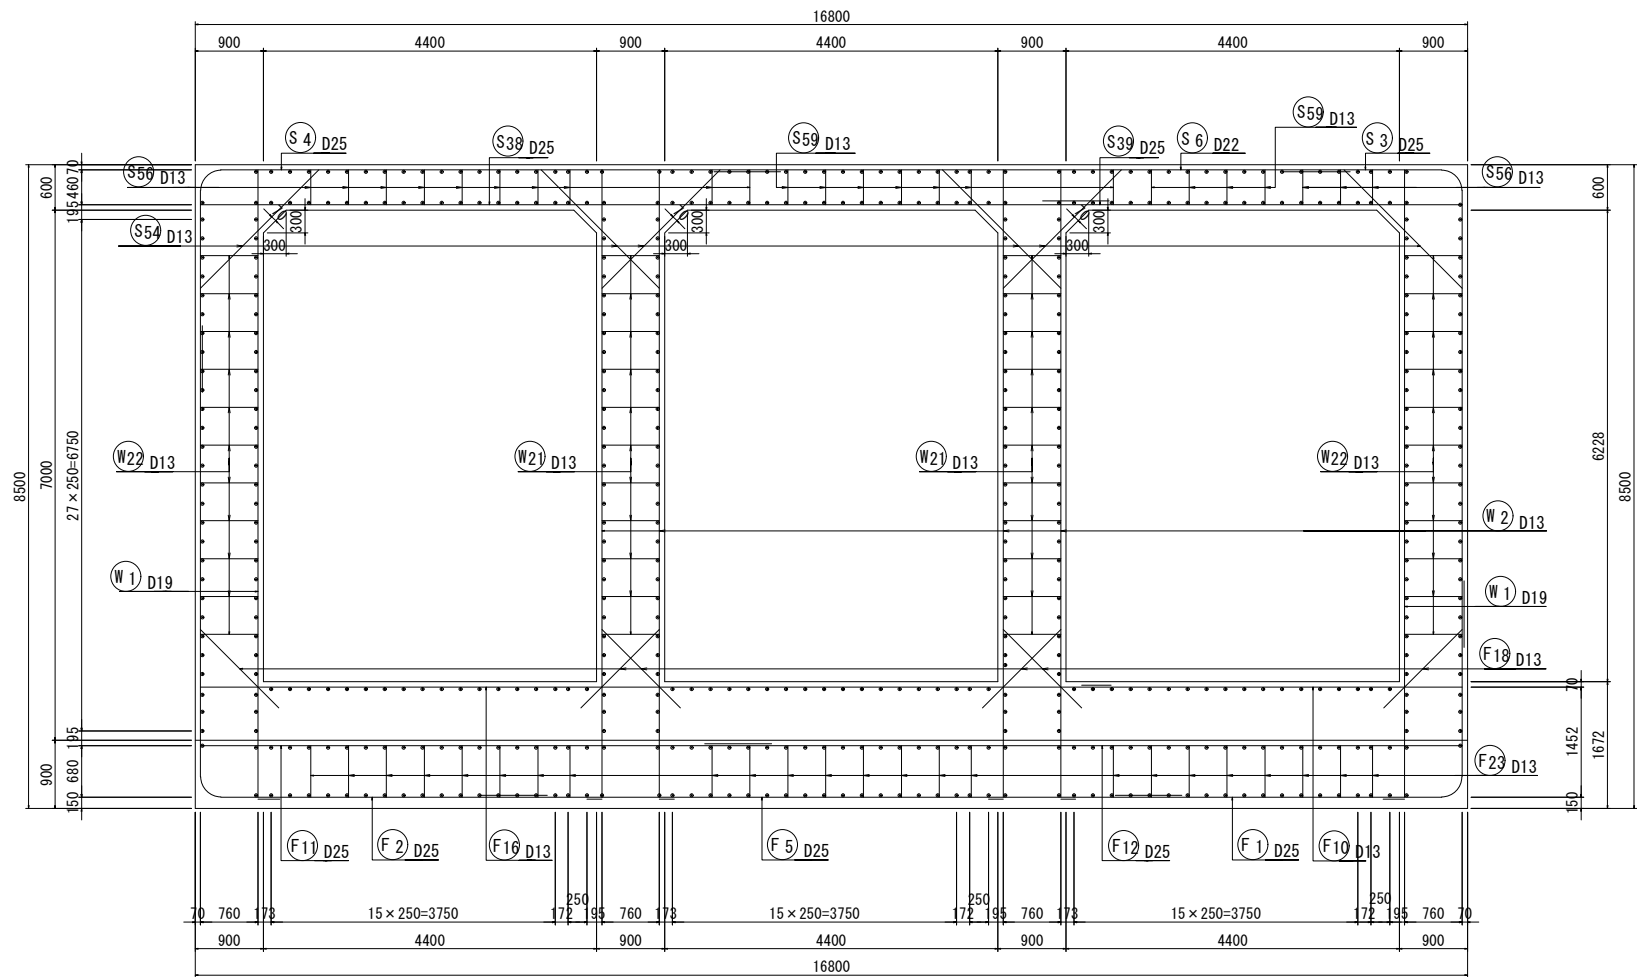


位置図

平面図

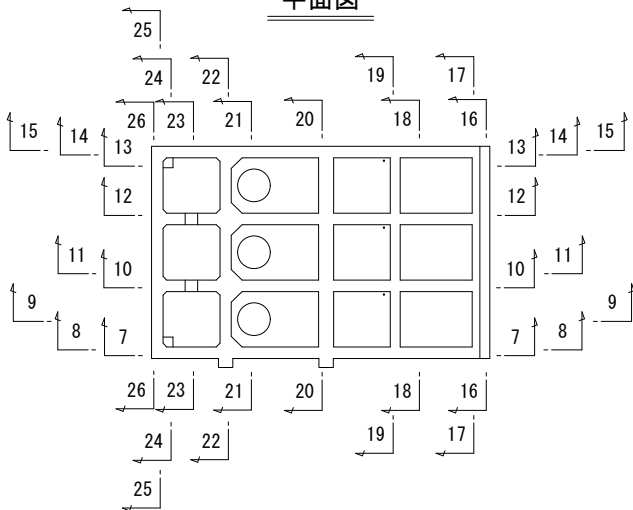

側面図

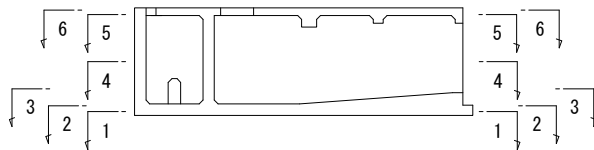


鉄 筋	
SD295	D10, D13, D16
SD345	D19, D22, D25, D29 D32, D35, D38

工 事 名	宇城農地整備事業 五丁川第2排水機場建設工事		
図 面 名	吸込水槽本体部配筋図(17/29)		
作成年月日			
縮 尺	S=1:50	図面番号	6 - 17 / 29
会 社 名			
事業所名	九州農政局 宇城農地整備事業所		

吸込水槽本体部配筋図(18/29)


S=1:50

19 - 19

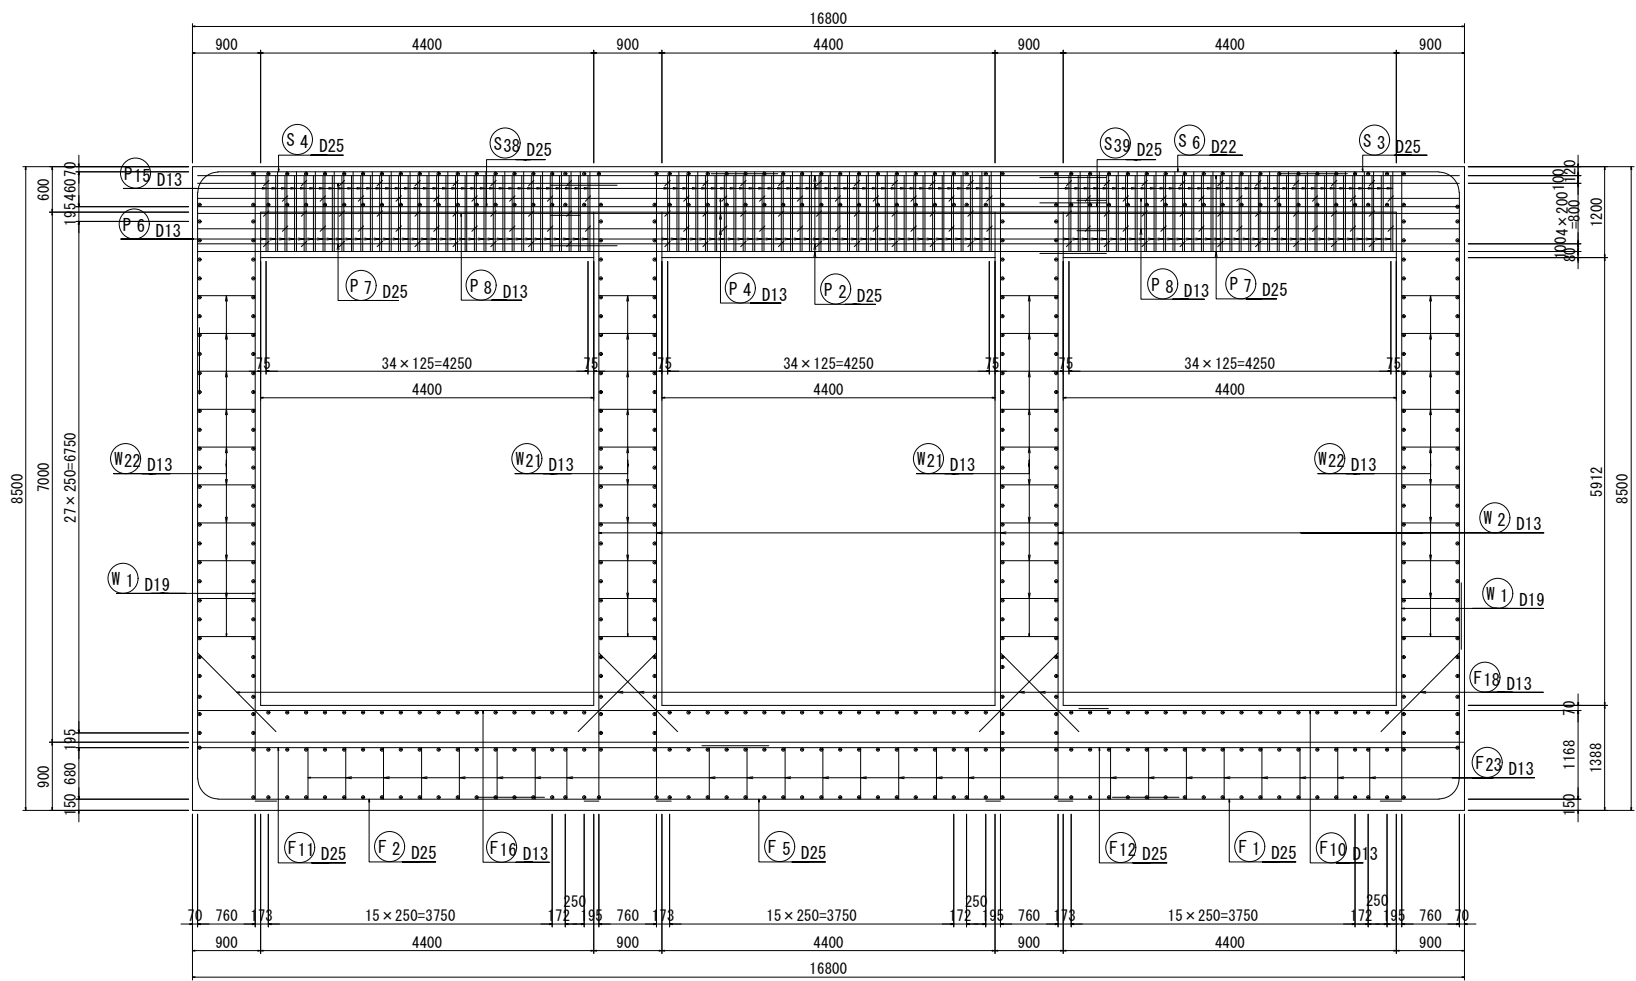


位置図

平面図

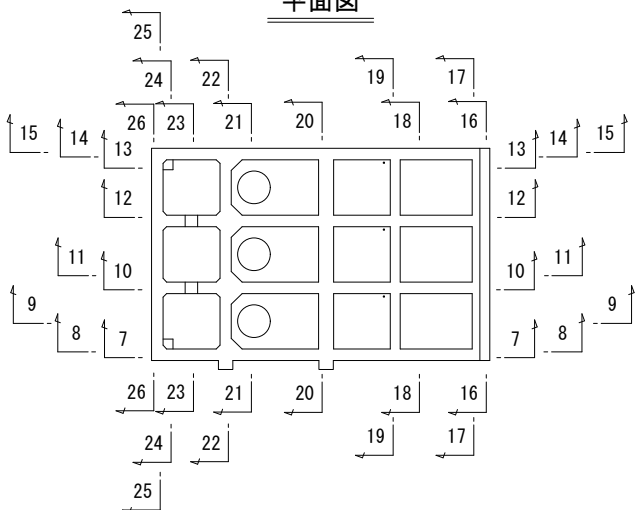

側面図

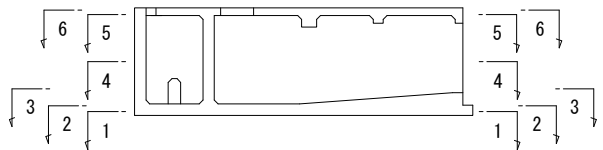

鉄 筋	
SD295	D10, D13, D16
SD345	D19, D22, D25, D29, D32, D35, D38

工 事 名	宇城農地整備事業 五丁川第2排水機場建設工事		
図 面 名	吸込水槽本体部配筋図(18/29)		
作成年月日			
縮 尺	S=1:50	図面番号	6 - 18 / 29
会 社 名			
事業所名	九州農政局 宇城農地整備事業所		

S=1 : 50

17510
4400
900
4400
900

(S 6) D22
(S 39) D25
(S 3) D25


4) D13 (P 2) D25
34 × 125 = 4250
4400
75
75
34 × 125 = 4250
4400
75

(P 3) D25 (P 5) D13


(F 5) D25 (F 12) D25
15 × 250 = 3750
4400
900
16800
4400
900
900

(F 10) D13 (F 1) D25
15 × 250 = 3750
4400
900
900

平面图

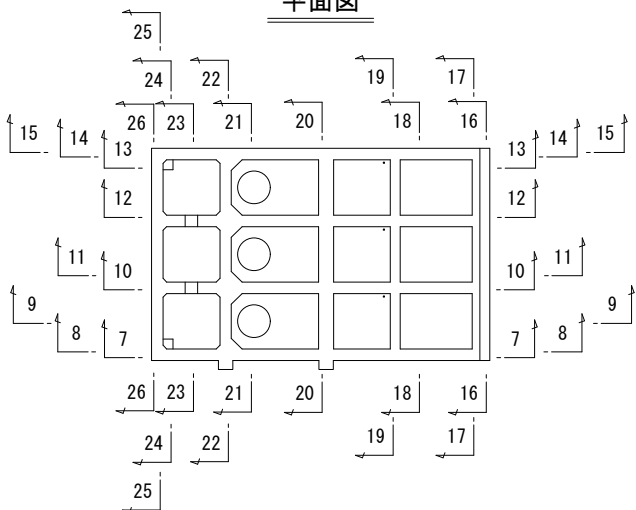

側面図

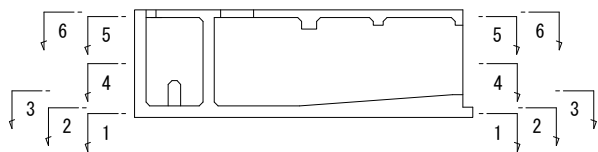


鉄 筋	
SD295	D10, D13, D16
SD345	D19, D22, D25, D29 D32, D35, D38

工 事 名	宇城農地整備事業 五丁川第2排水機場建設工事		
図 面 名	吸込水槽本体部配筋図(19/29)		
作成年月日			
縮 尺	S=1:50	図面番号	6 - 19 / 29
会 社 名			
事業所名	九州農政局 宇城農地整備事業所		



S=1 : 50

位置図

平面図

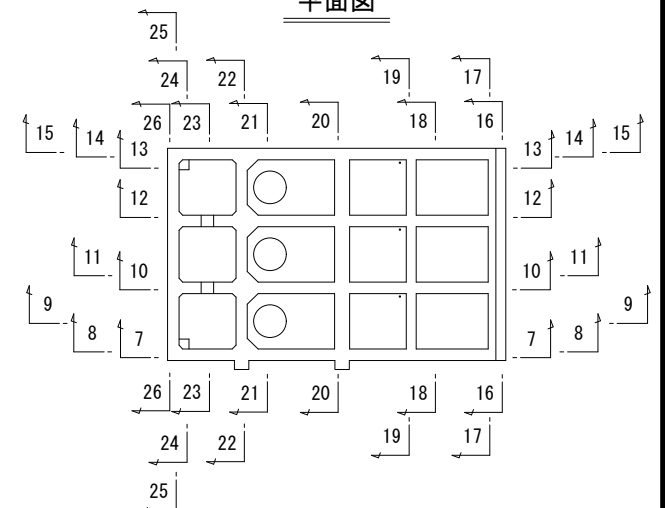

側面図

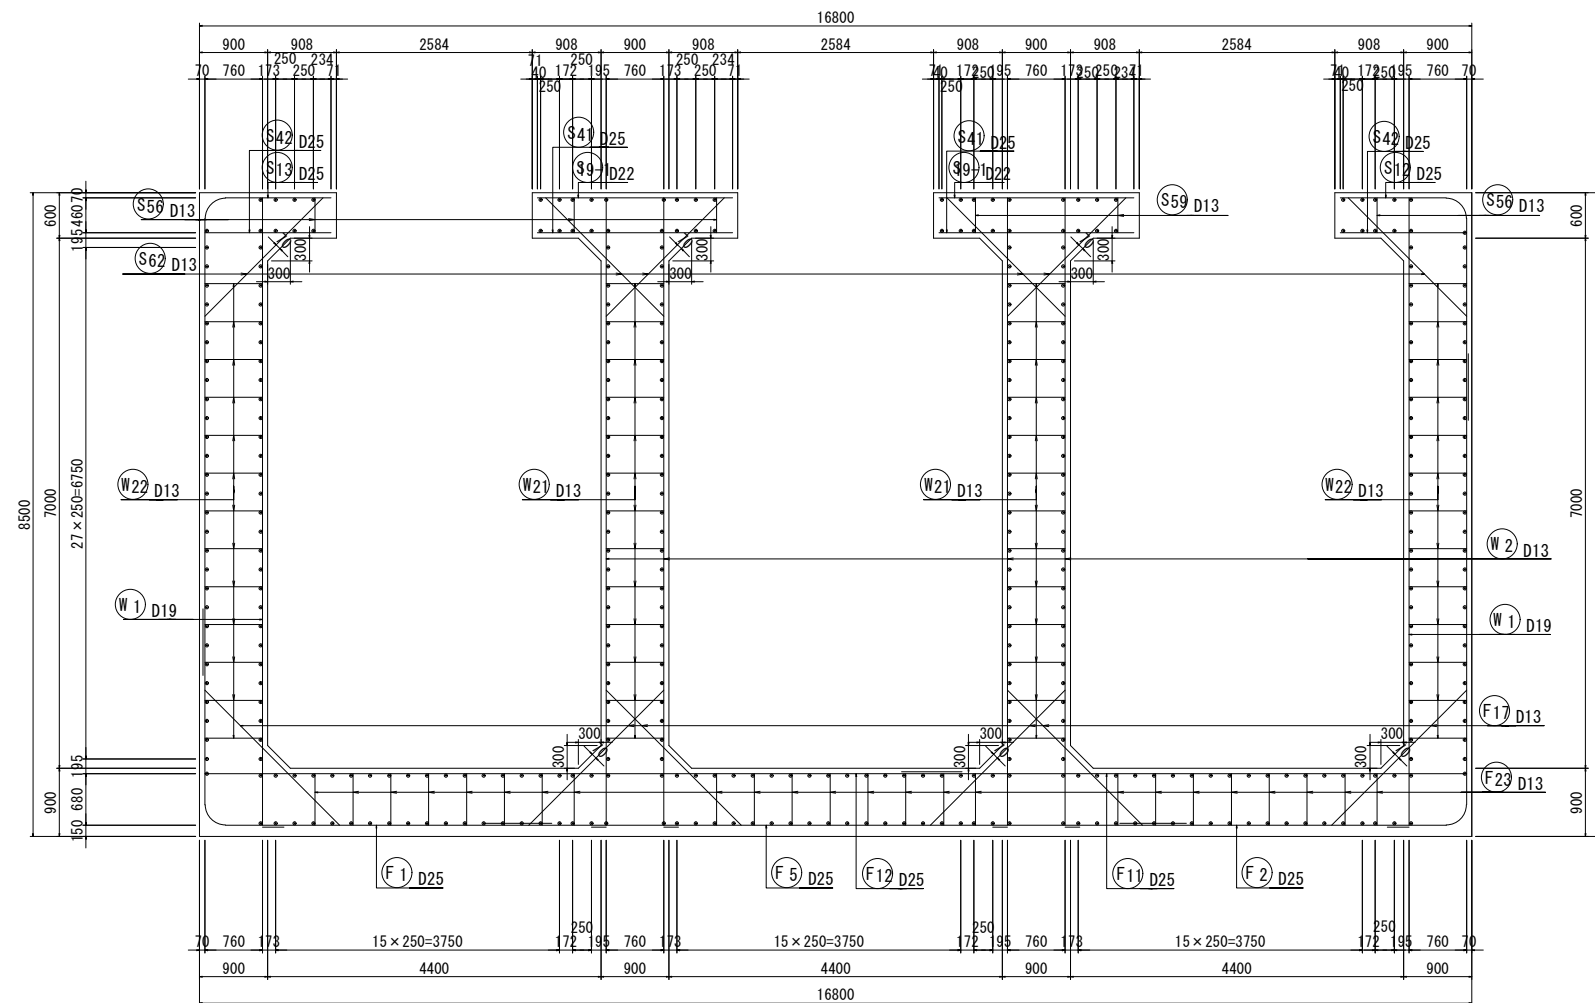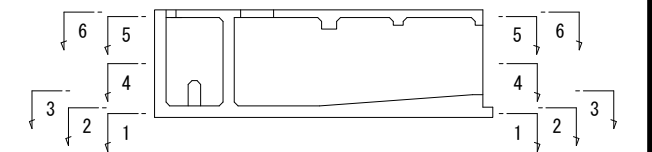


鉄 筋	
SD295	D10, D13, D16
SD345	D19, D22, D25, D29, D32, D35, D38

工 事 名	宇城農地整備事業 五丁川第2排水機場建設工事		
図 面 名	吸込水槽本体部配筋図 (20/29)		
作成年月日			
縮 尺	S=1:50	図面番号	6 - 20 / 29
会 社 名			
事業所名	九州農政局 宇城農地整備事業所		

吸込水槽本体部配筋図 (21/29)


S=1:50

22 - 22

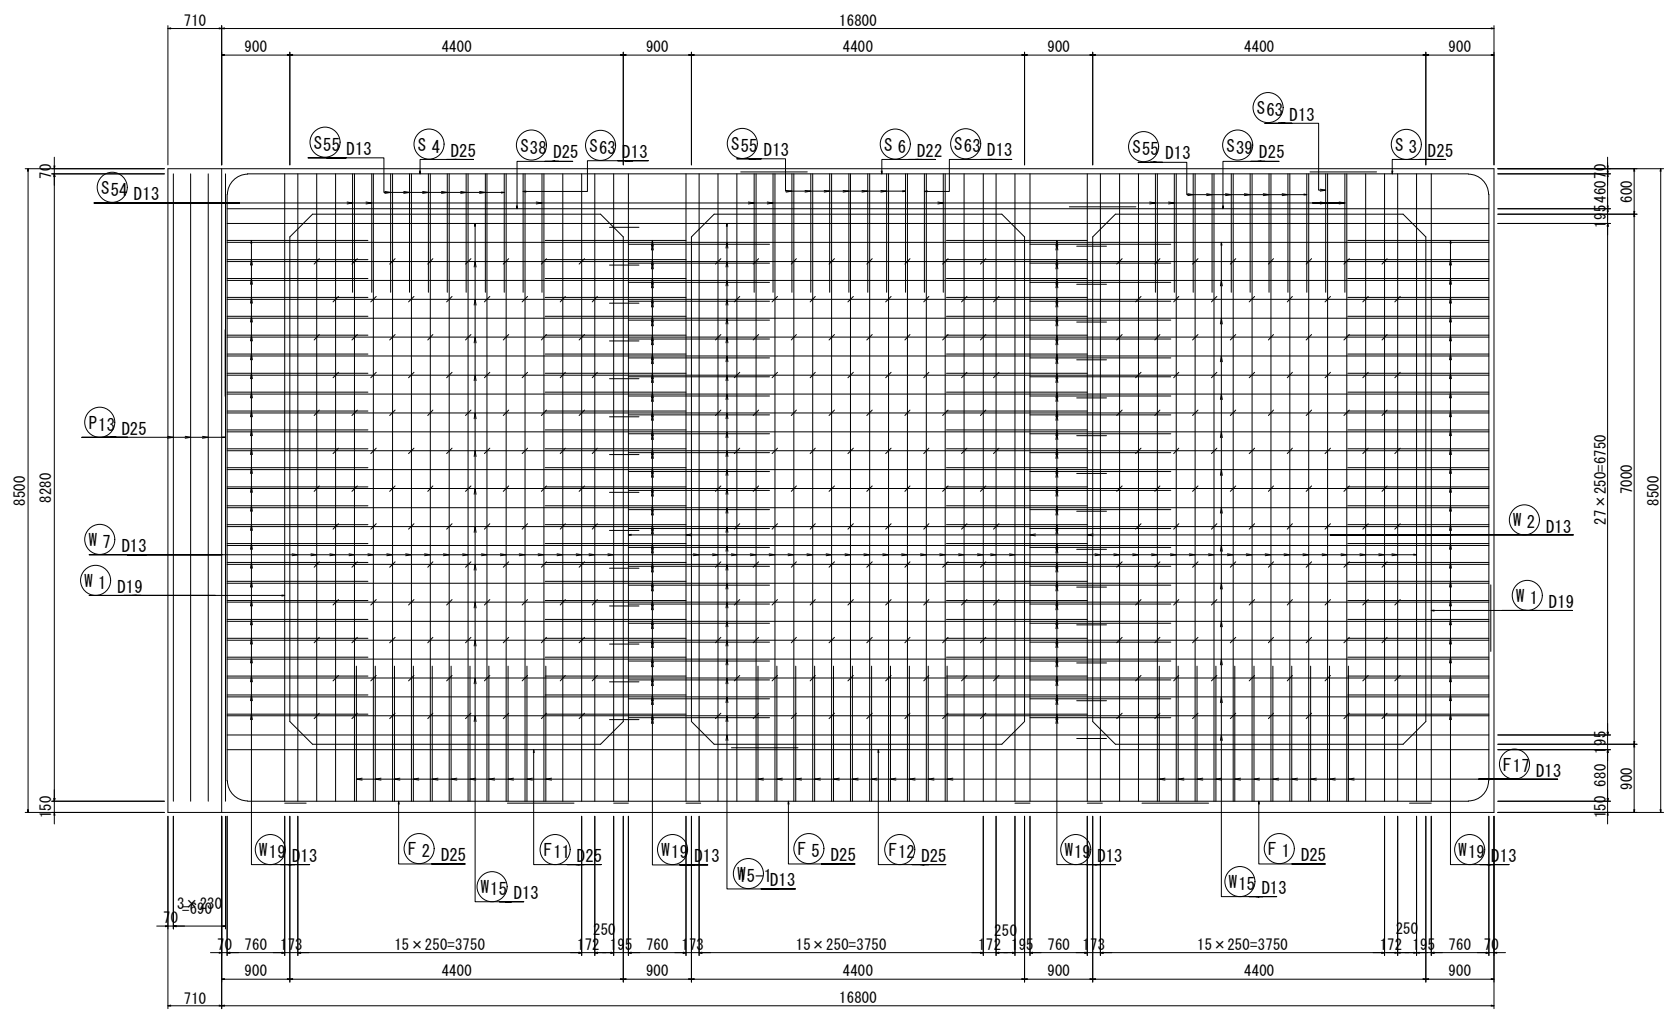


位置図

平面図

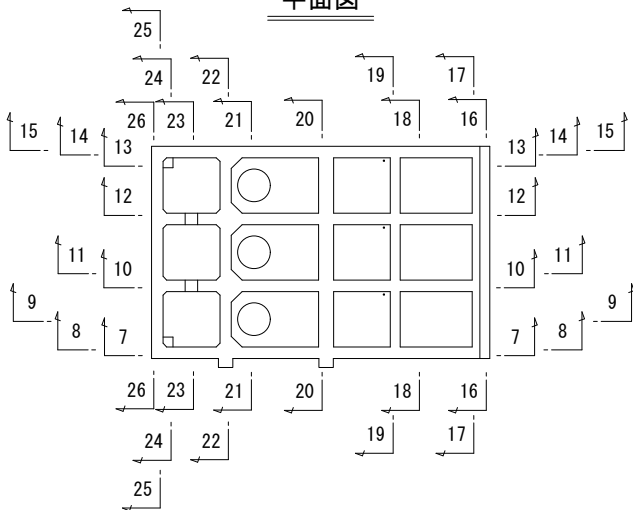

側面図

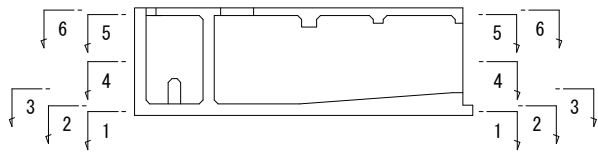


鉄 筋	
SD295	D10, D13, D16
SD345	D19, D22, D25, D29, D32, D35, D38


工 事 名	宇城農地整備事業 五丁川第2排水機場建設工事		
図 面 名	吸込水槽本体部配筋図 (21/29)		
作成年月日			
縮 尺	S=1:50	図面番号	6 - 21 / 29
会 社 名			
事業所名	九州農政局 宇城農地整備事業所		

S=1 : 50

23 – 23

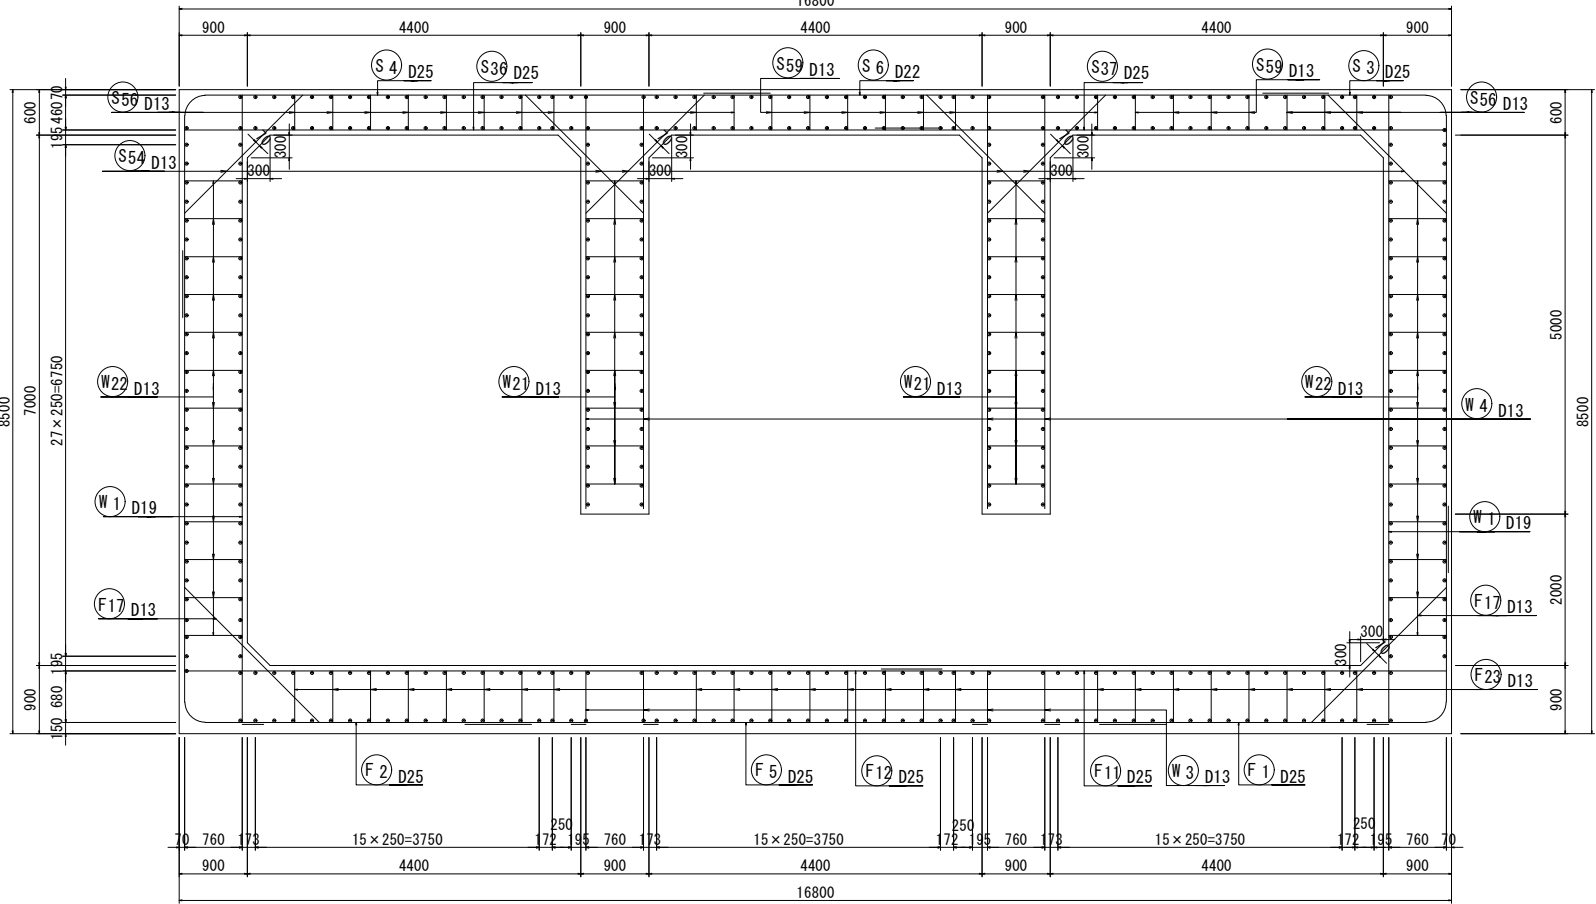


24 – 24

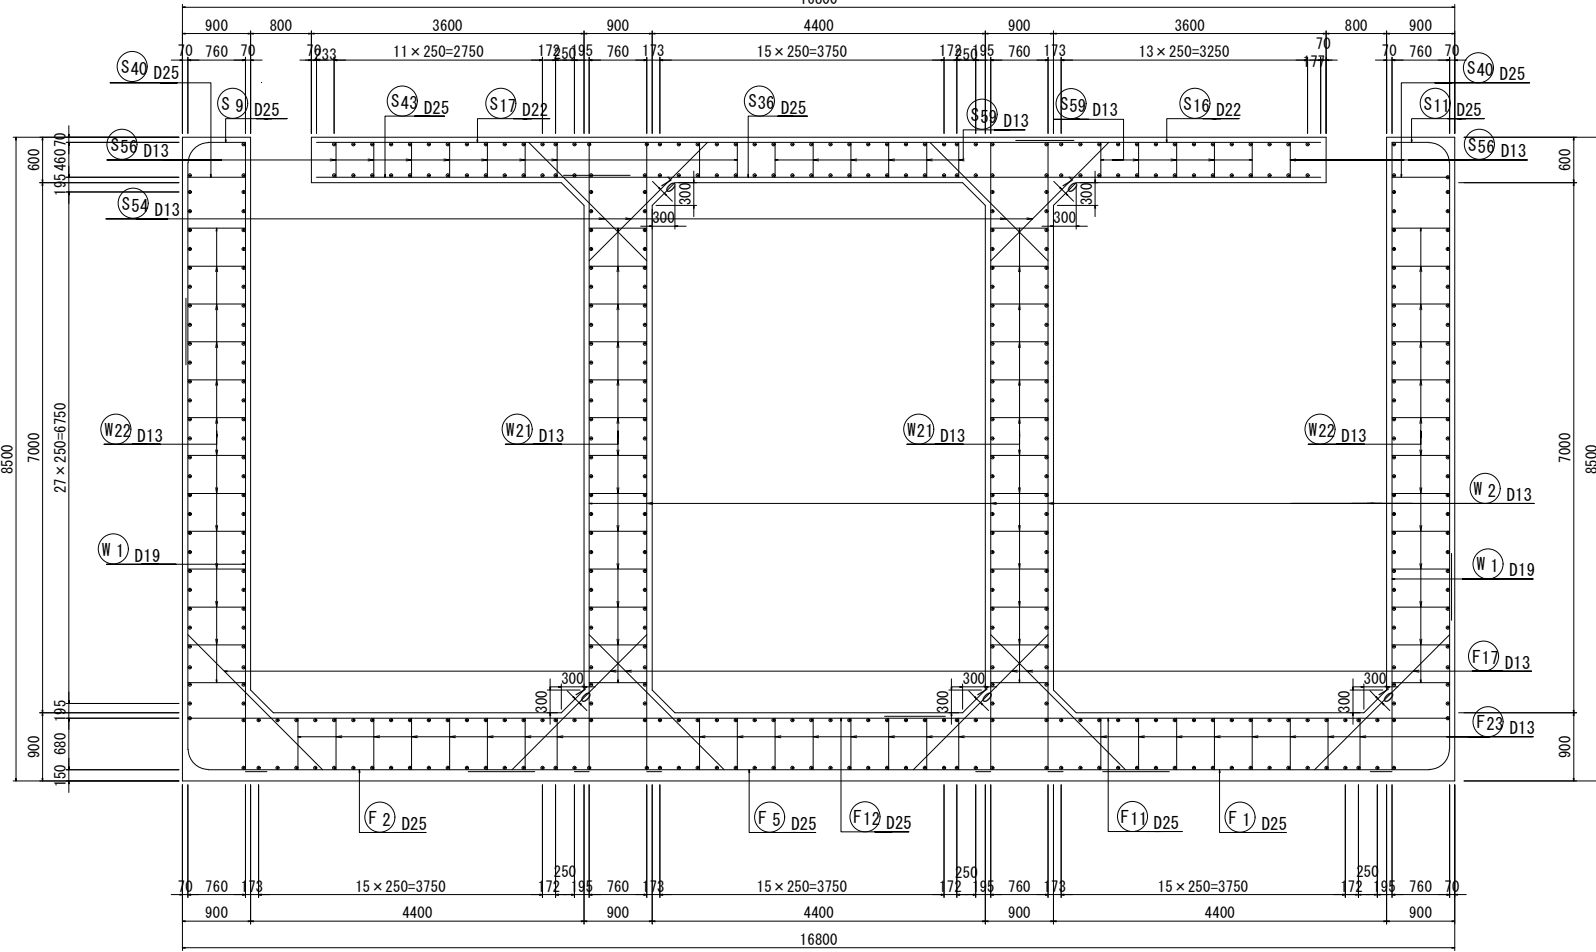


位置図

平面图

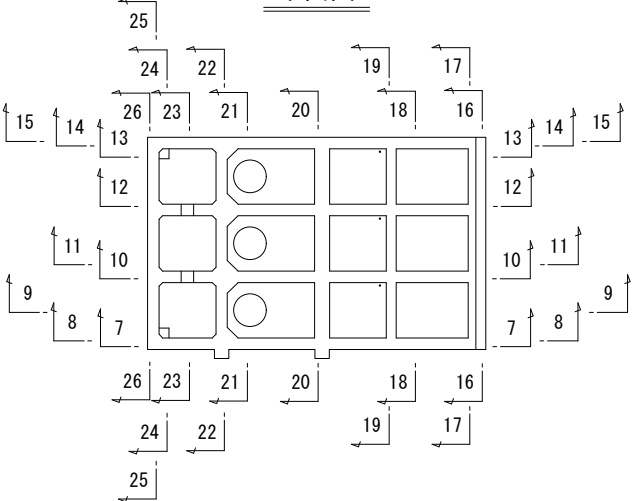

側面図

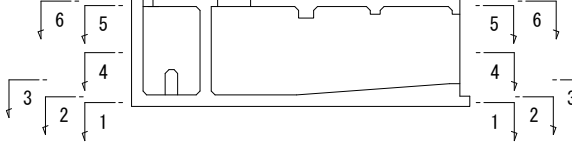


鉄 筋	
SD295	D10, D13, D16
SD345	D19, D22, D25, D29 D32, D35, D38

工 事 名	宇城農地整備事業 五丁川第2排水機場建設工事		
図 面 名	吸込水槽本体部配筋図 (22/29)		
作成年月日			
縮 尺	S=1:50	図面番号	6 - 22 / 29
会 社 名			
事業所名	九州農政局 宇城農地整備事業所		


吸込水槽本体部配筋図 (23/29)

S=1:50

25 - 25

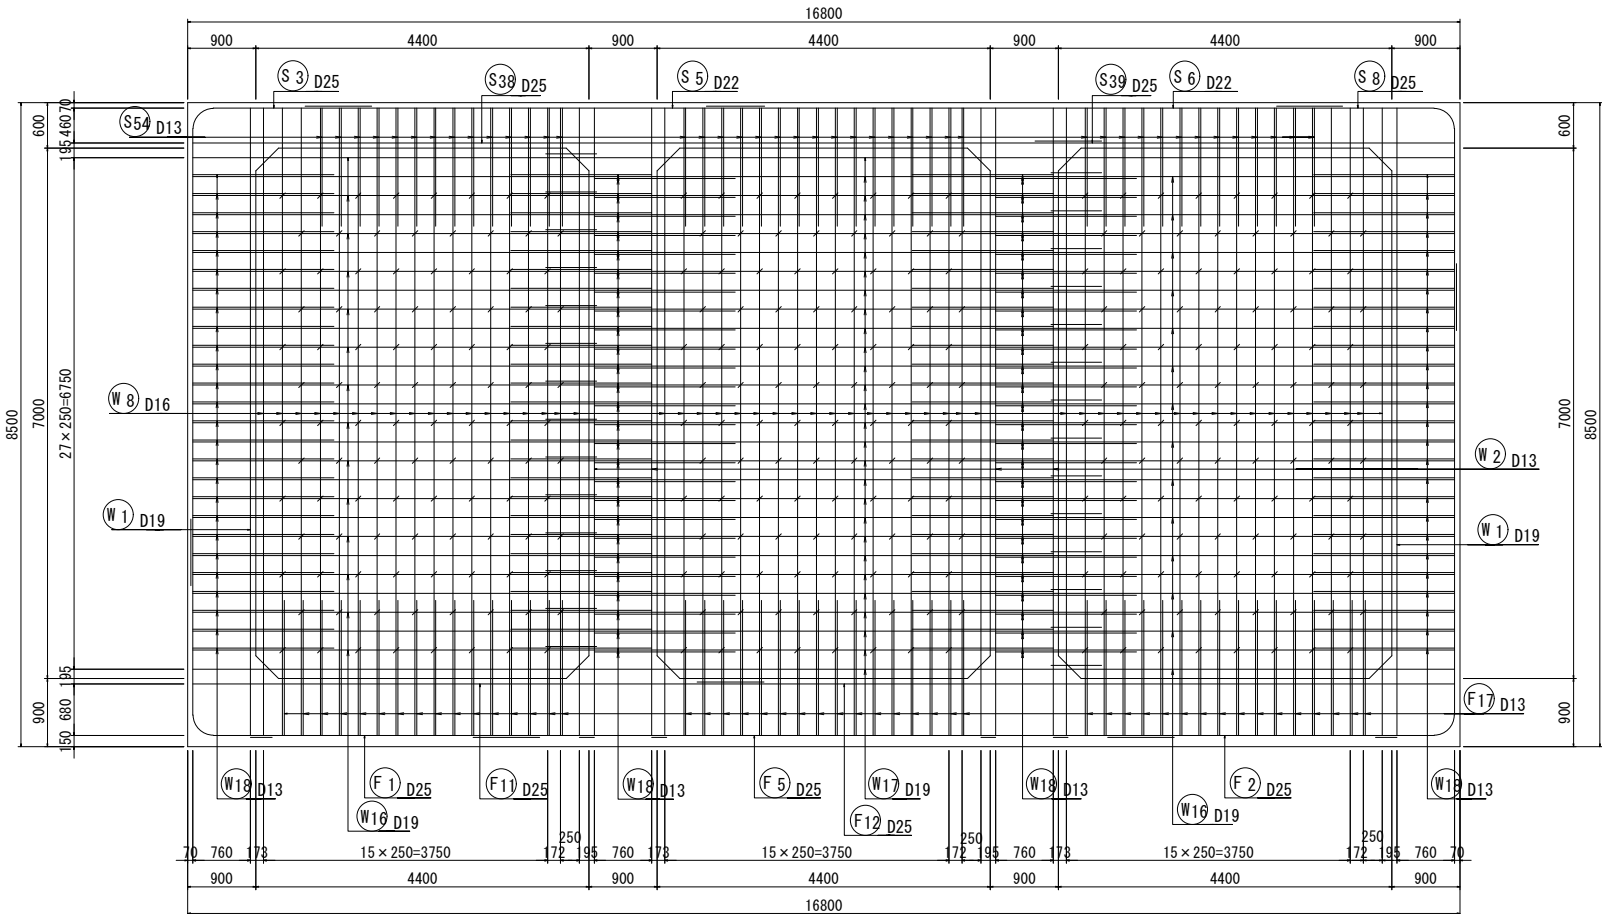


26 - 26

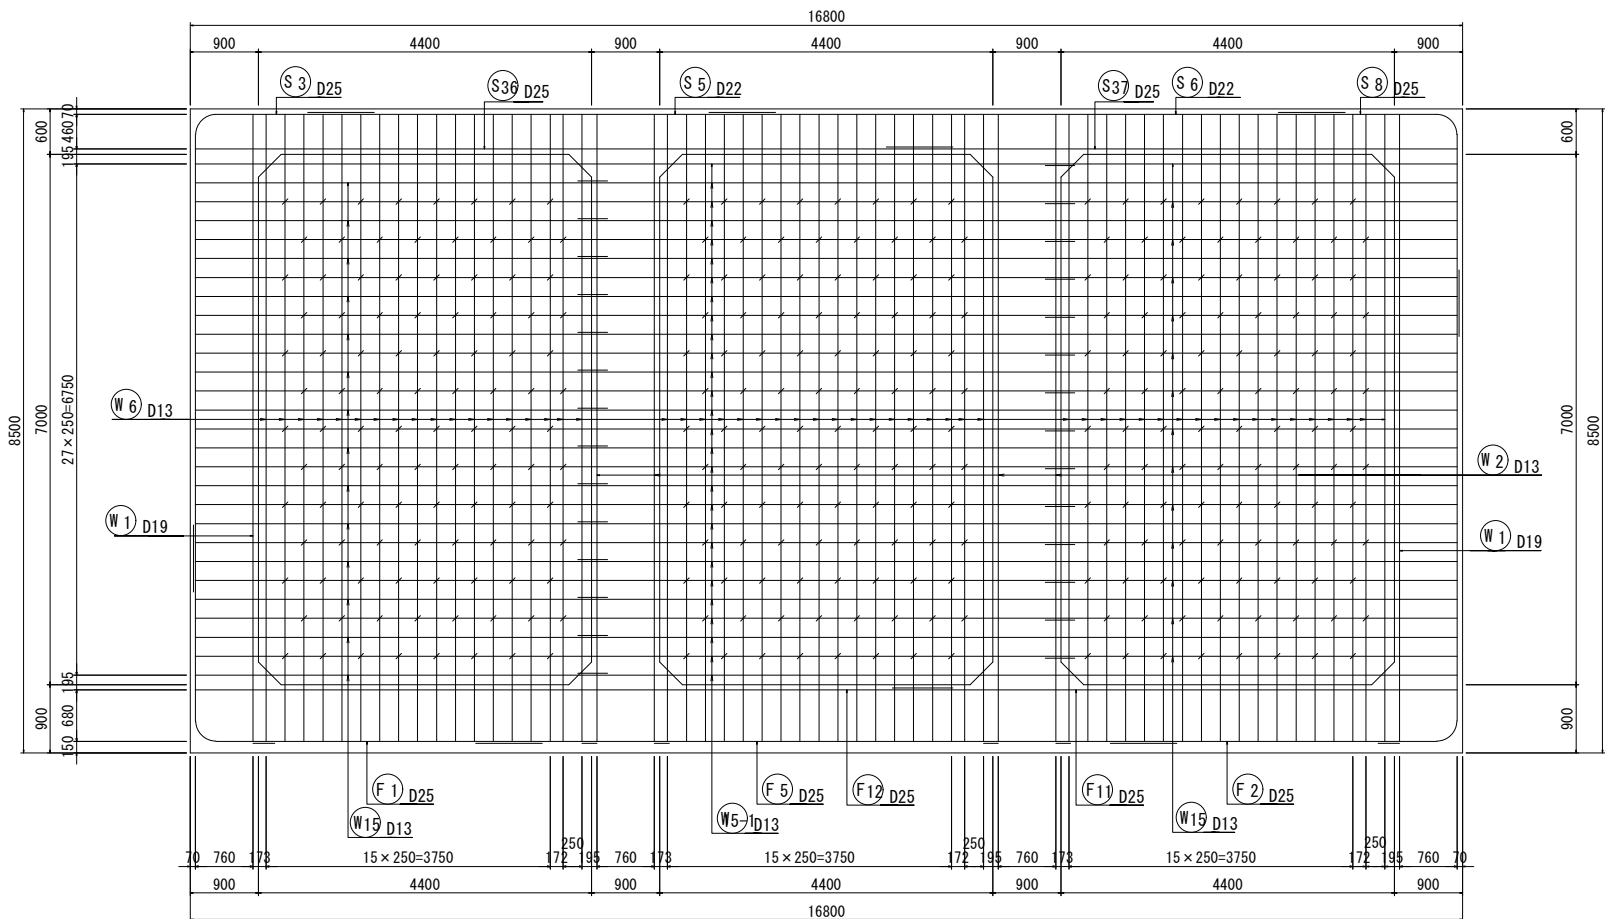


位置図

平面図

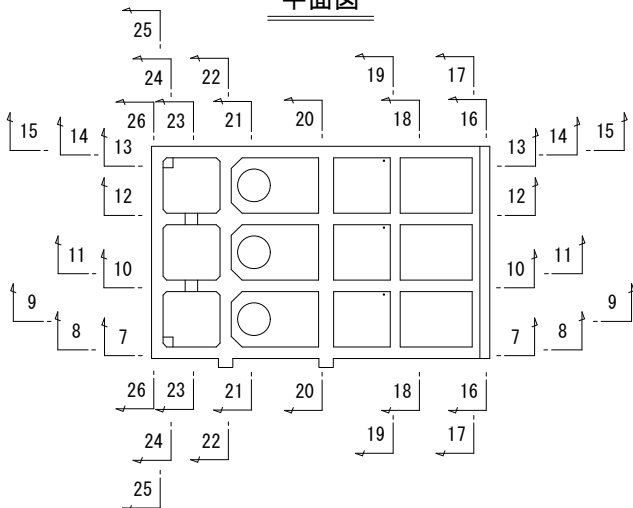

側面図

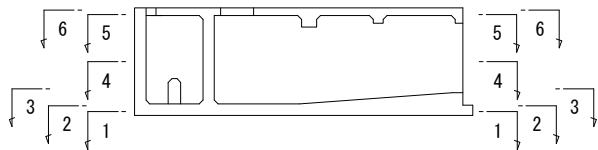

鉄 筋	
SD295	D10, D13, D16
SD345	D19, D22, D25, D29 D32, D35, D38


工 事 名	宇城農地整備事業 五丁川第2排水機場建設工事		
図 面 名	吸込水槽本体部配筋図 (23/29)		
作成年月日			
縮 尺	S=1:50	図面番号	6 - 23 / 29
会 社 名			
事業所名	九州農政局 宇城農地整備事業所		

吸込水槽本体部配筋図(24/29)

S=1:50


開口部補強鉄筋詳細図

5 - 5
(頂版下面)

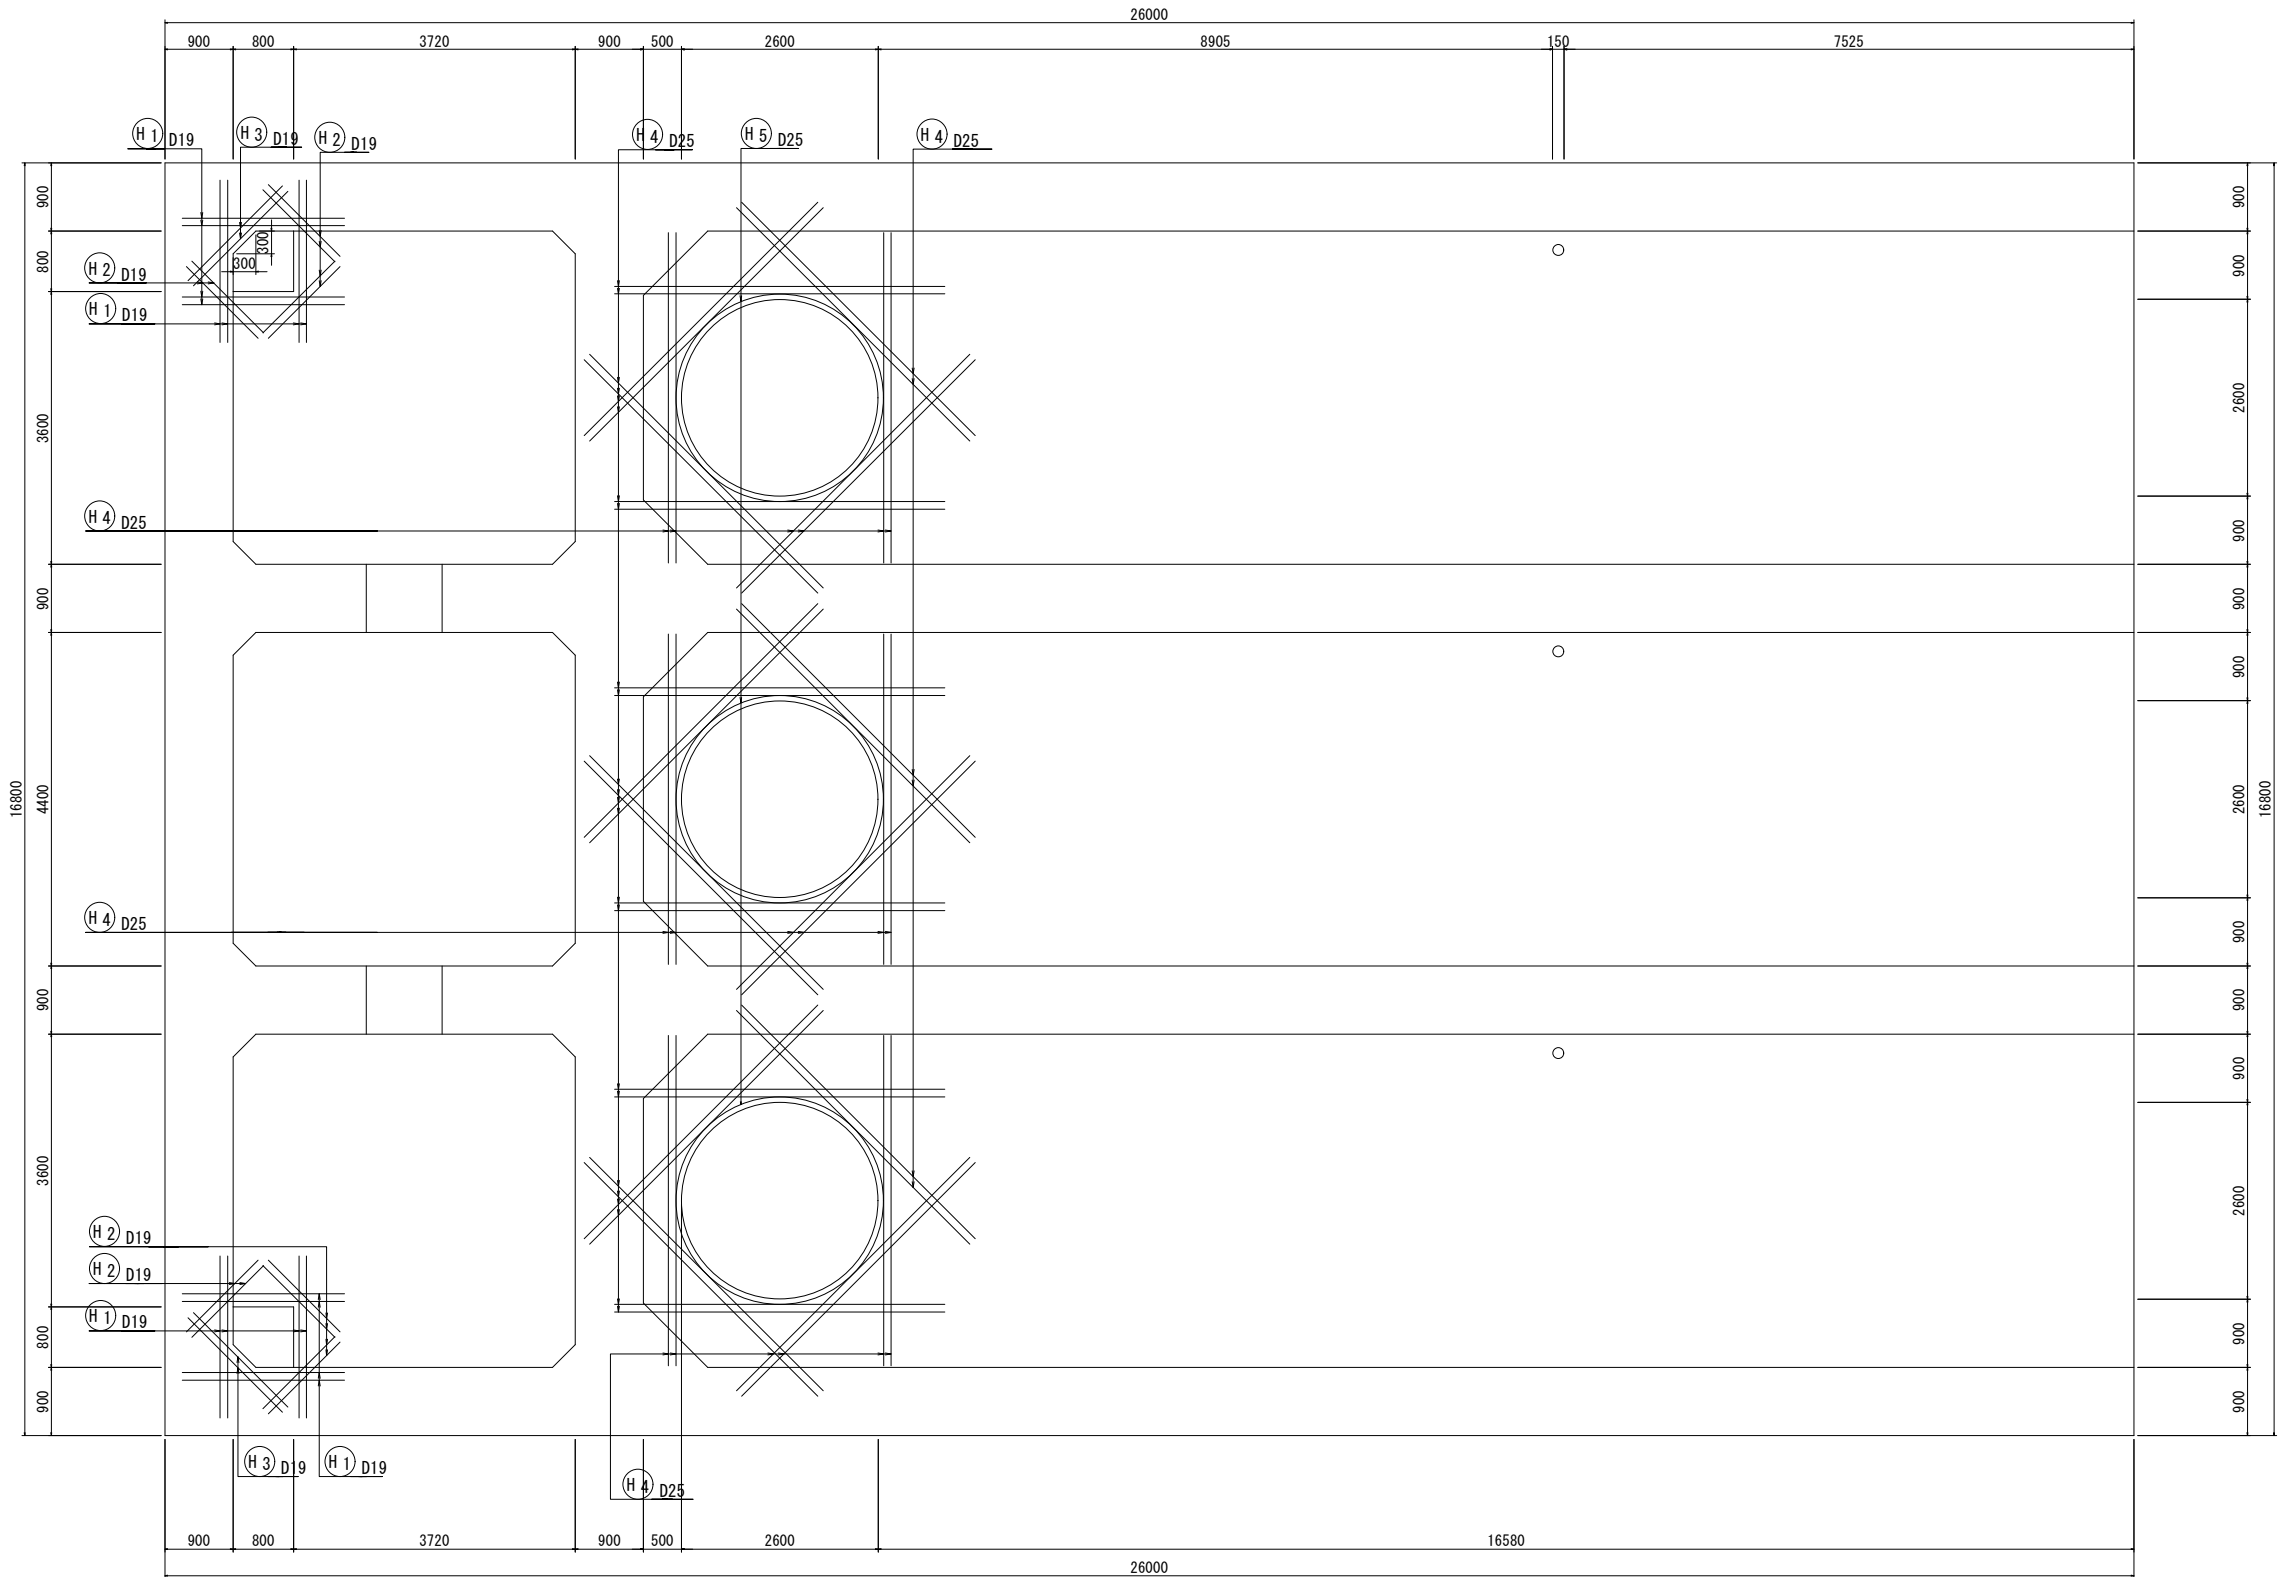


位置図

平面図

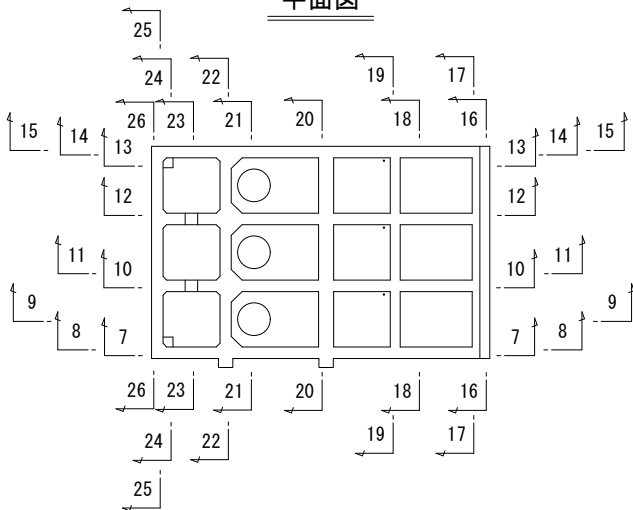

側面図

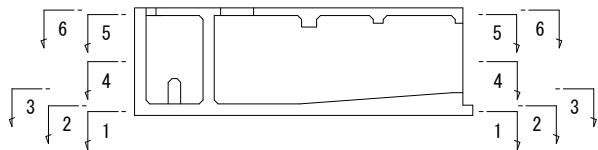


鉄 筋	
SD295	D10, D13, D16
SD345	D19, D22, D25, D29 D32, D35, D38

工 事 名	宇城農地整備事業 五丁川第2排水機場建設工事		
図 面 名	吸込水槽本体部配筋図(24/29)		
作成年月日			
縮 尺	S=1:50	図面番号	6 - 24 / 29
会 社 名			
事業所名	九州農政局 宇城農地整備事業所		

吸込水槽本体部配筋図 (25/29) S=1:50


開口部補強鉄筋詳細図

6 - 6
(頂版上面)

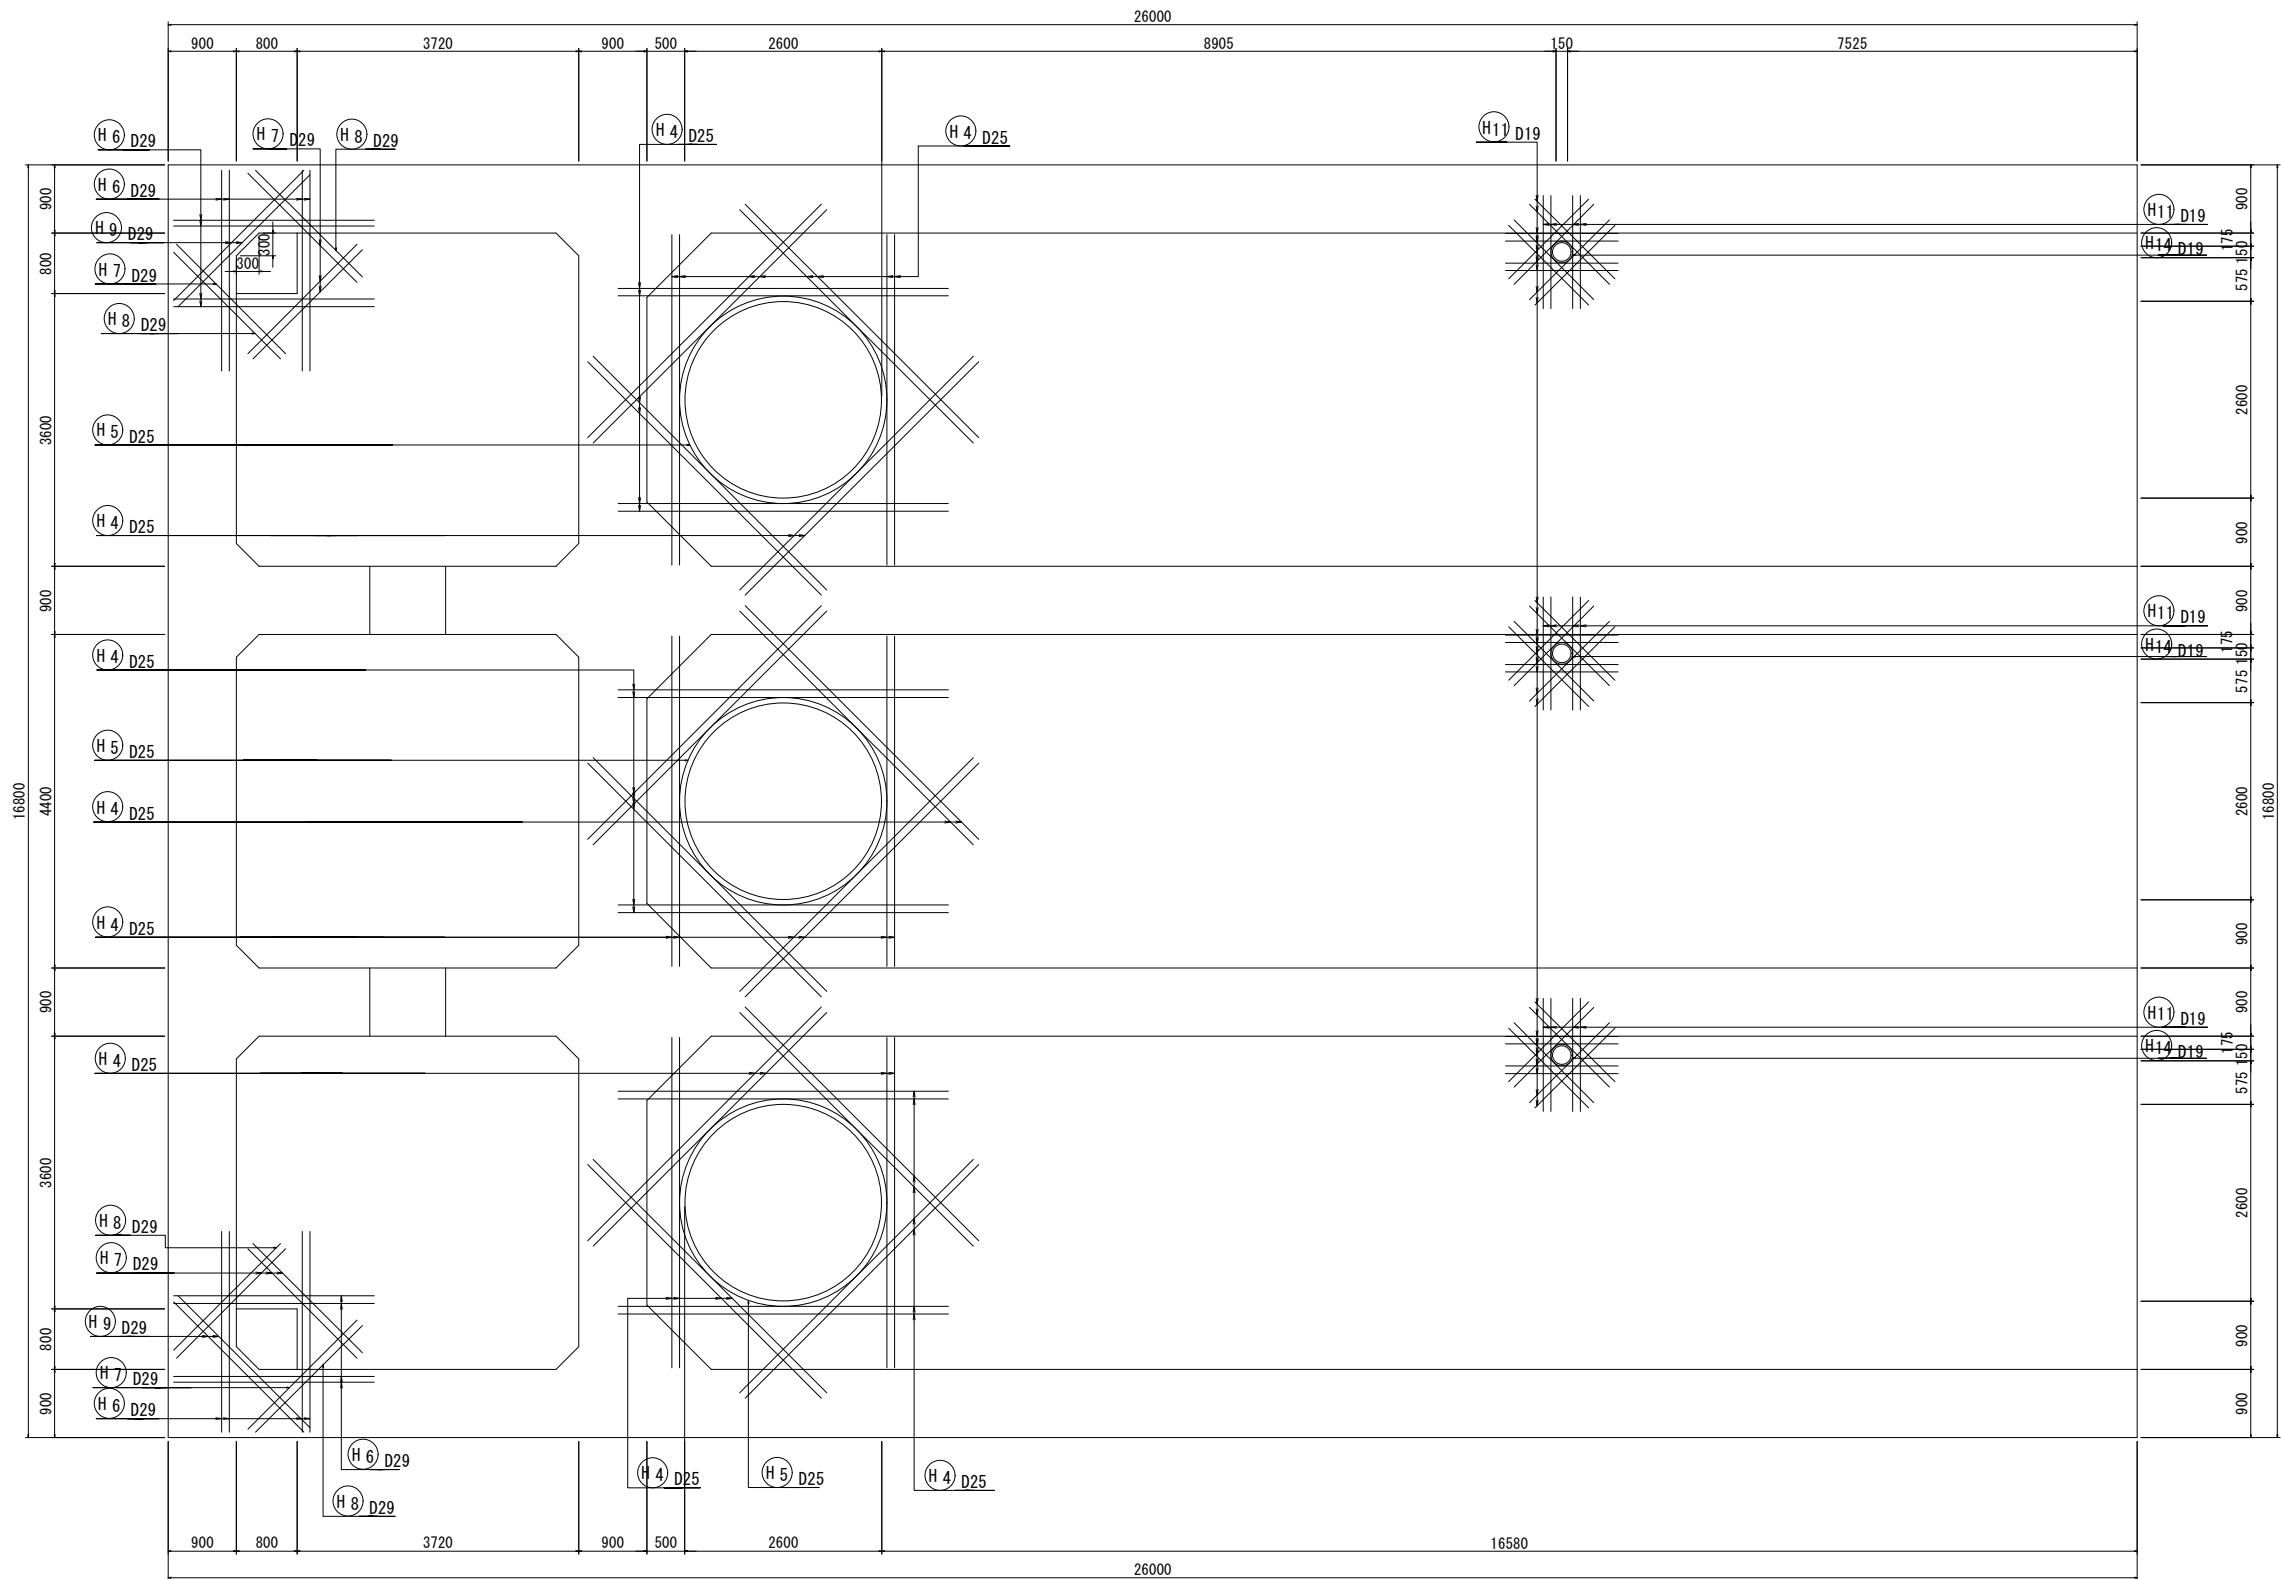


位置図

平面図

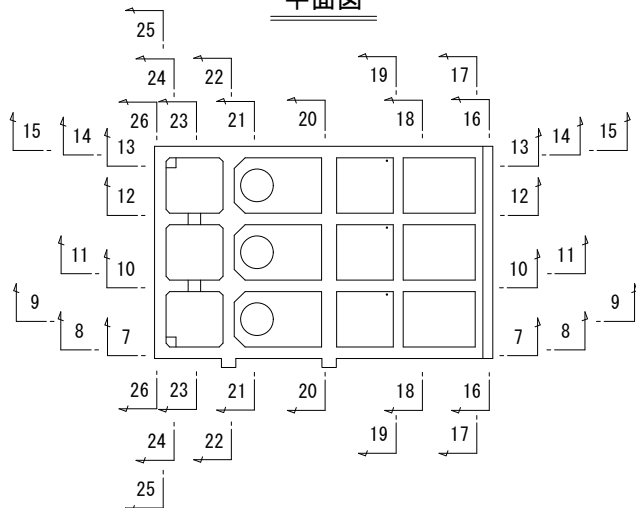

側面図

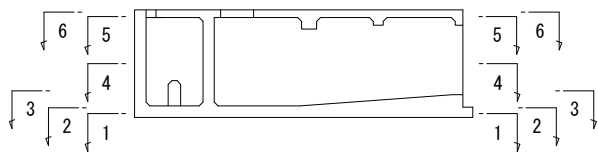


鉄 筋	
SD295	D10, D13, D16
SD345	D19, D22, D25, D29 D32, D35, D38


工 事 名	宇城農地整備事業		
図 面 名	吸込水槽本体部配筋図 (25/29)		
作成年月日			
縮 尺	S=1:50	図面番号	6 - 25 / 29
会 社 名			
事業所名	九州農政局 宇城農地整備事業所		

吸込水槽本体部配筋図(26/29) S=1:50

開口部補強鉄筋詳細図
10 - 10(12 - 12)

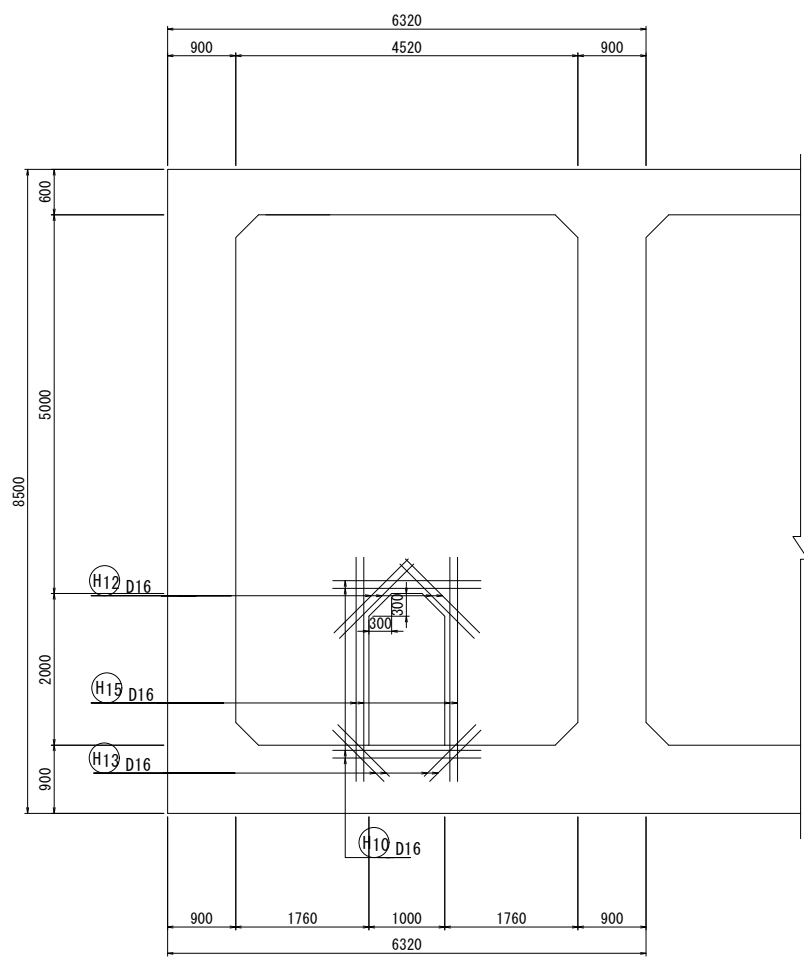


主鉄筋組立図

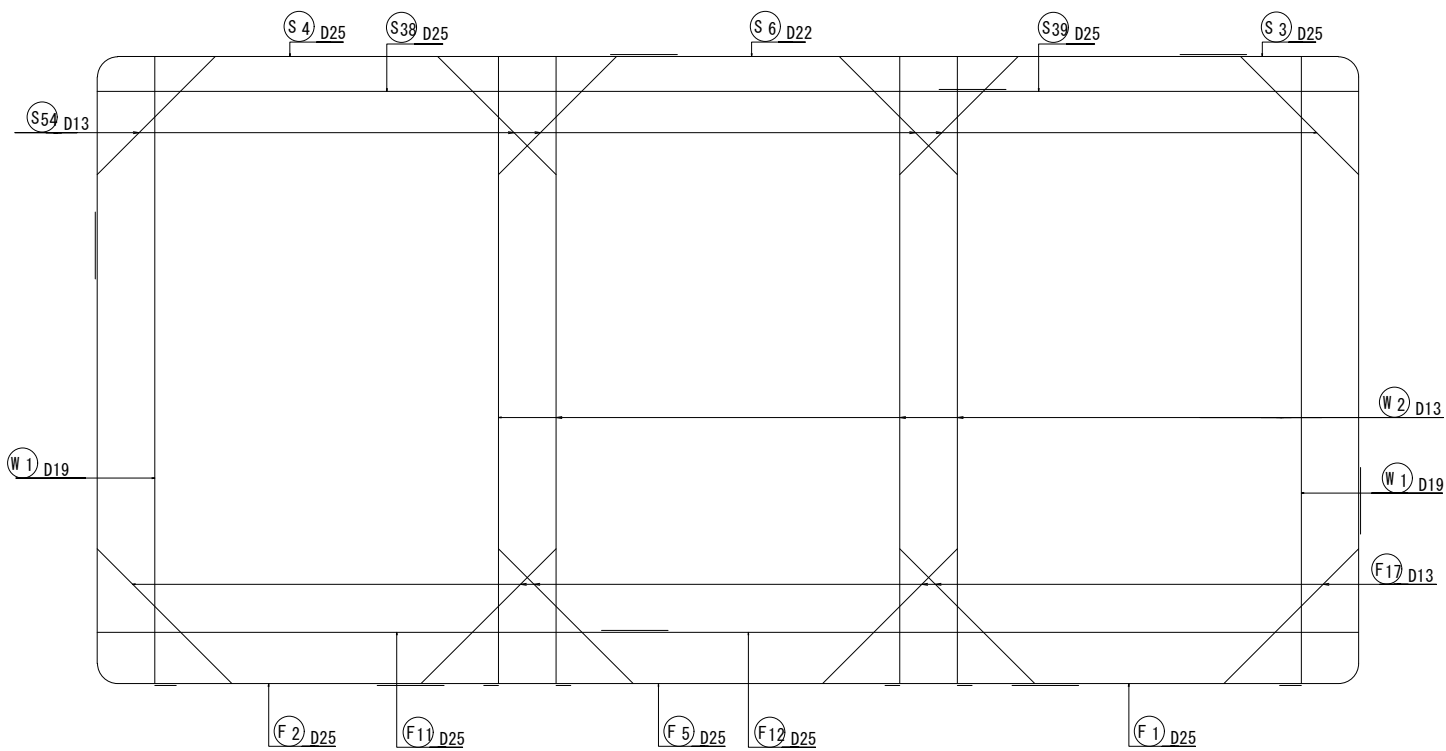


位置図

平面図

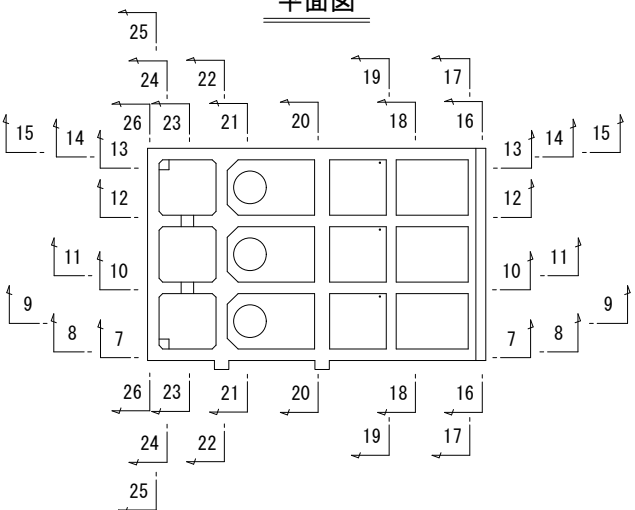


側面図

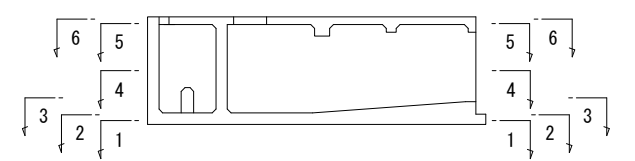


組立図 S=1:20


頂版部

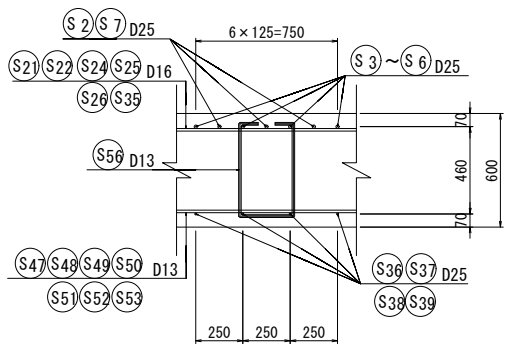

側壁部

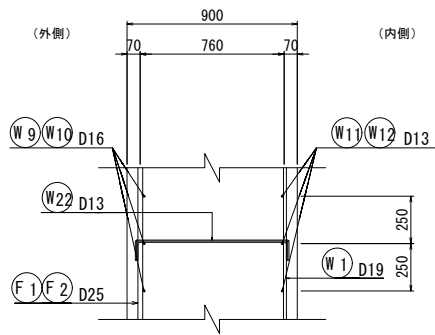

底板部

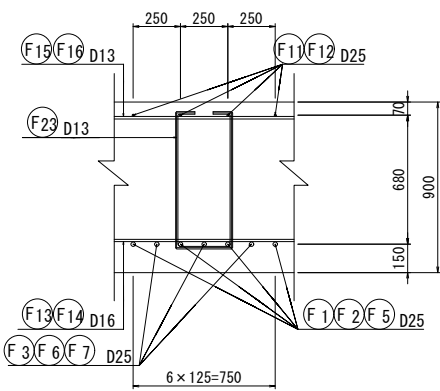


鉄筋	
SD295	D10, D13, D16
SD345	D19, D22, D25, D29, D32, D35, D38



工事名	宇城農地整備事業 五丁川第2排水機場建設工事		
図面名	吸込水槽本体部配筋図(26/29)		
作成年月日			
縮尺	図示	図面番号	6 - 26 / 29
会社名			
事業所名	九州農政局 宇城農地整備事業所		

吸込水槽本体部配筋図 (27/29) S=1:50

27 - 27

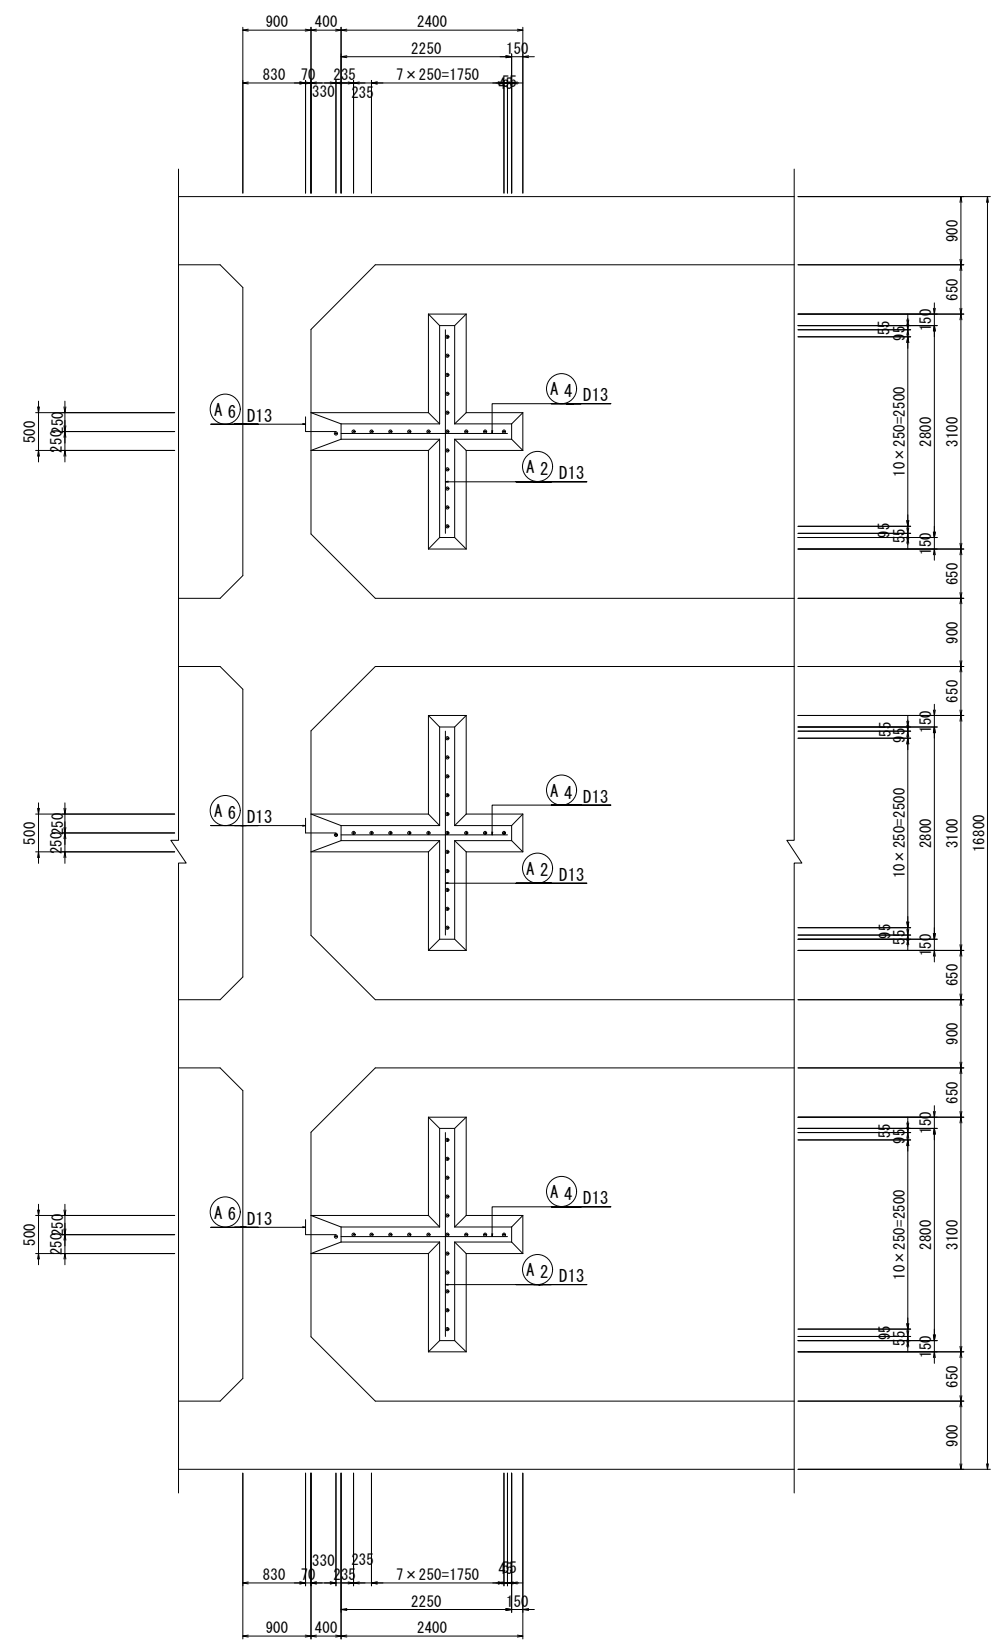

28 - 28

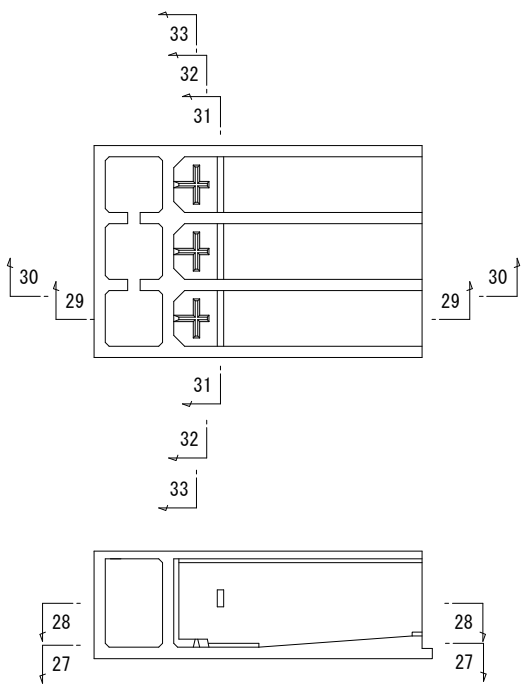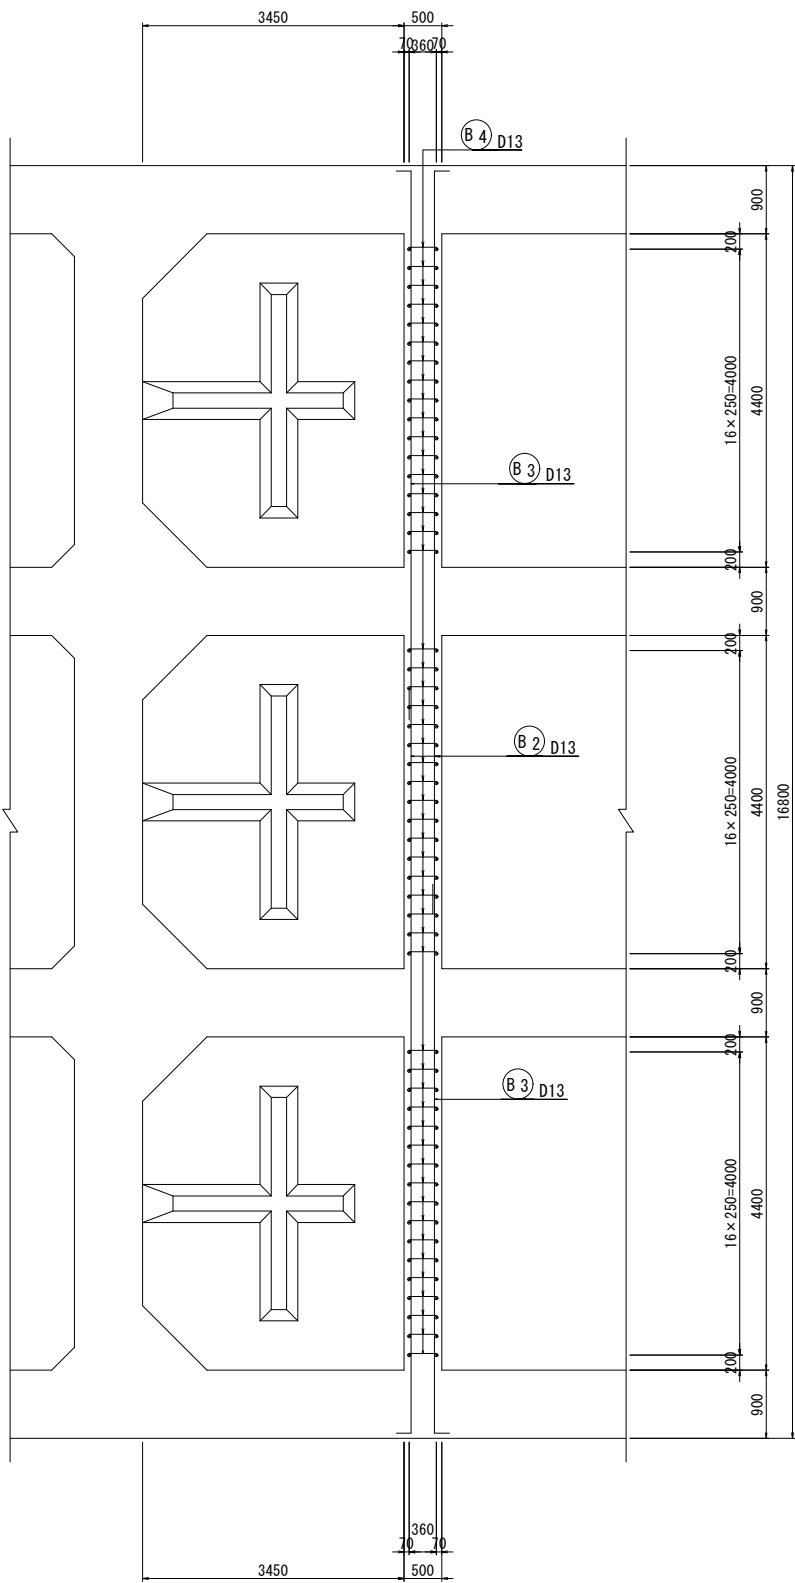



鉄 筋	
SD295	D10, D13, D16
SD345	D19, D22, D25, D29, D32, D35, D38

工 事 名	宇城農地整備事業 五丁川第2排水機場建設工事		
図 面 名	吸込水槽本体部配筋図 (27/29)		
作成年月日			
縮 尺	S=1:50	図面番号	6 - 27 / 29
会 社 名			
事業所名	九州農政局 宇城農地整備事業所		



吸込水槽本体部配筋図 (28/29) S=1:50

29 - 29

30 - 30

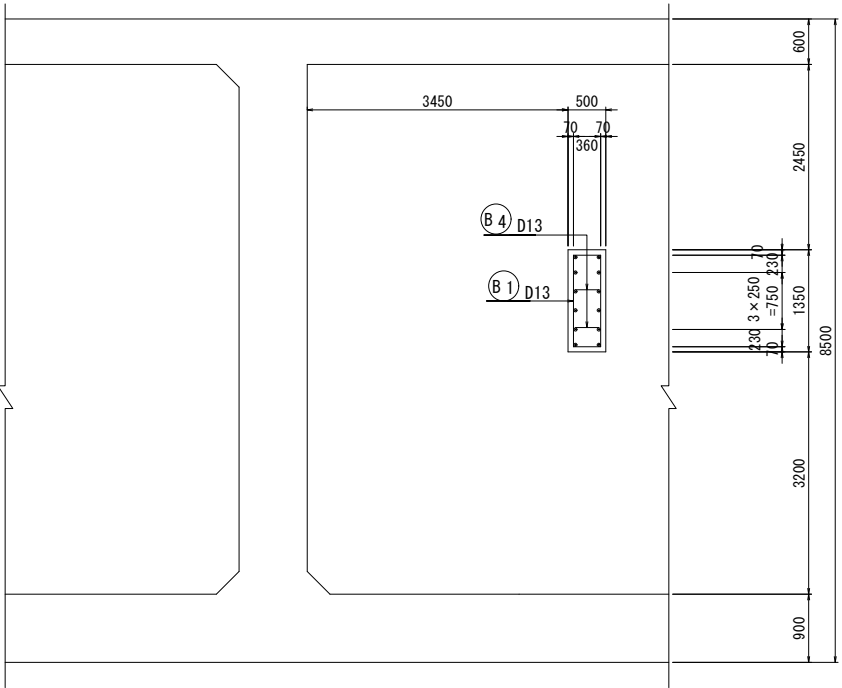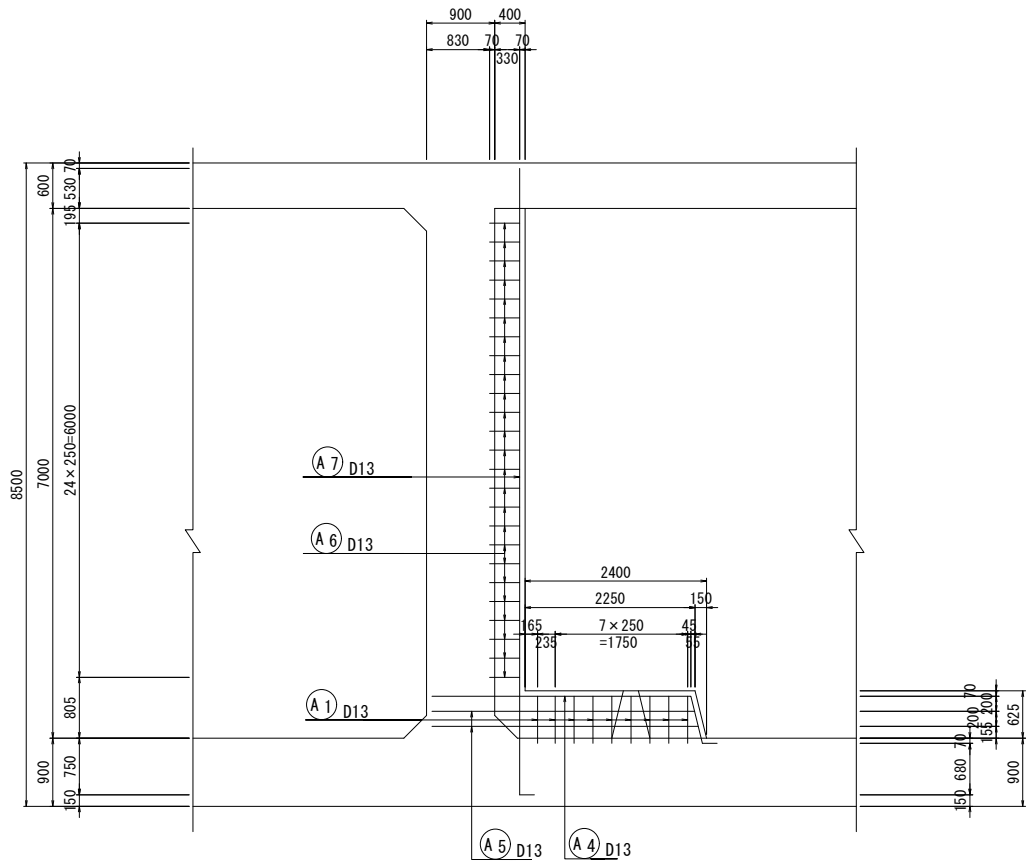




31 - 31

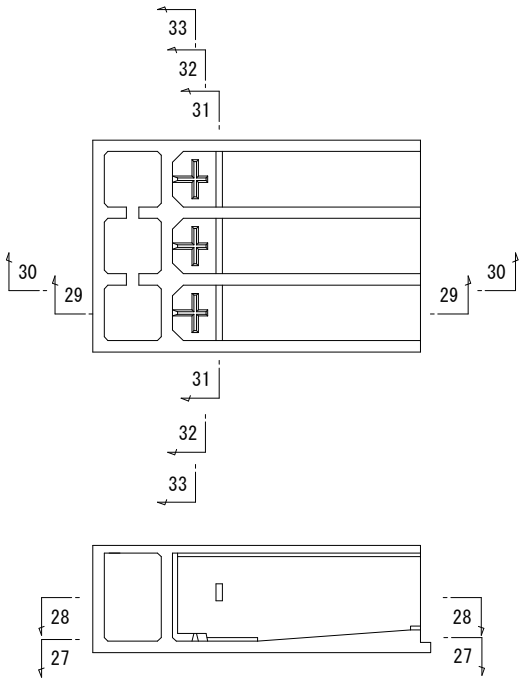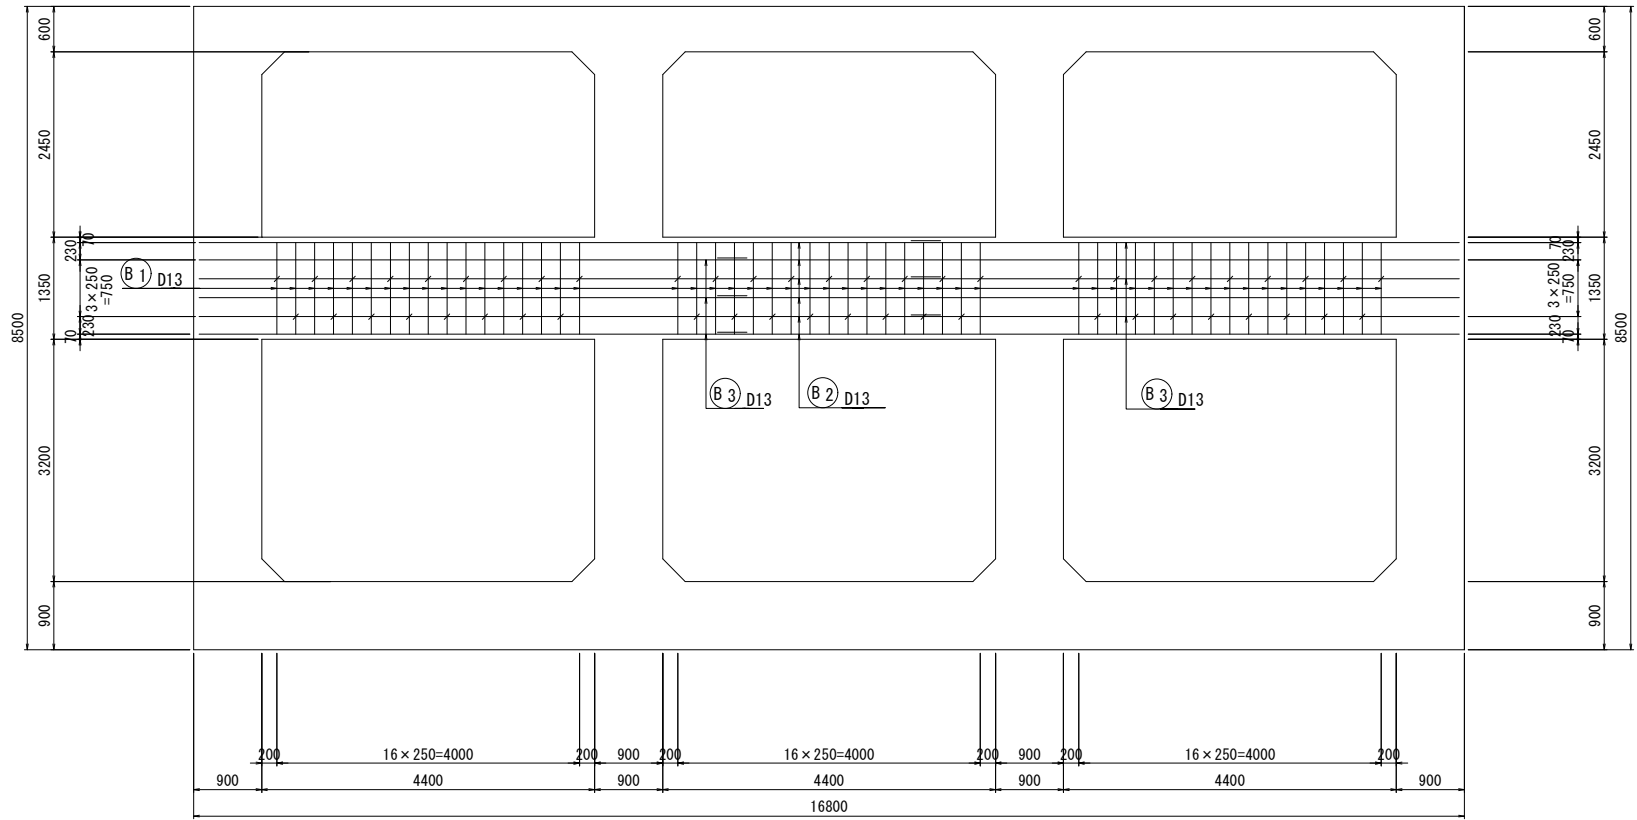

鉄 筋	
SD295	D10, D13, D16
SD345	D19, D22, D25, D29 D32, D35, D38

工 事 名	宇城農地整備事業 五丁川第2排水機場建設工事		
図 面 名	吸込水槽本体部配筋図 (28/29)		
作成年月日			
縮 尺	S=1:50	図面番号	6 - 28 / 29
会 社 名			
事業所名	九州農政局 宇城農地整備事業所		

吸込水槽本体部配筋図 (29/29) S=1:50

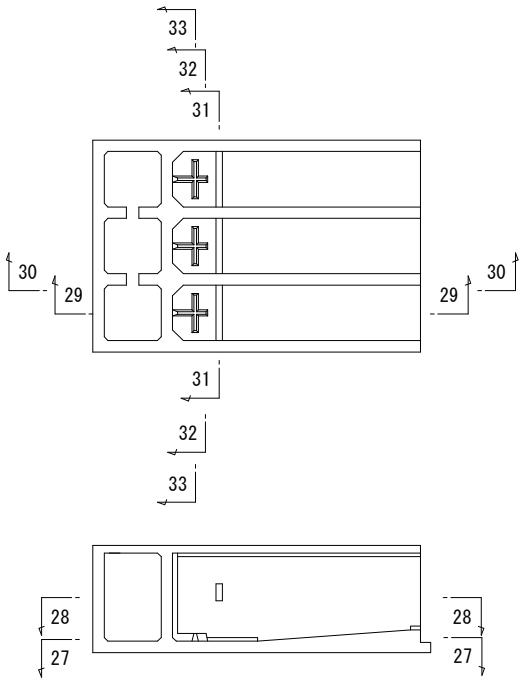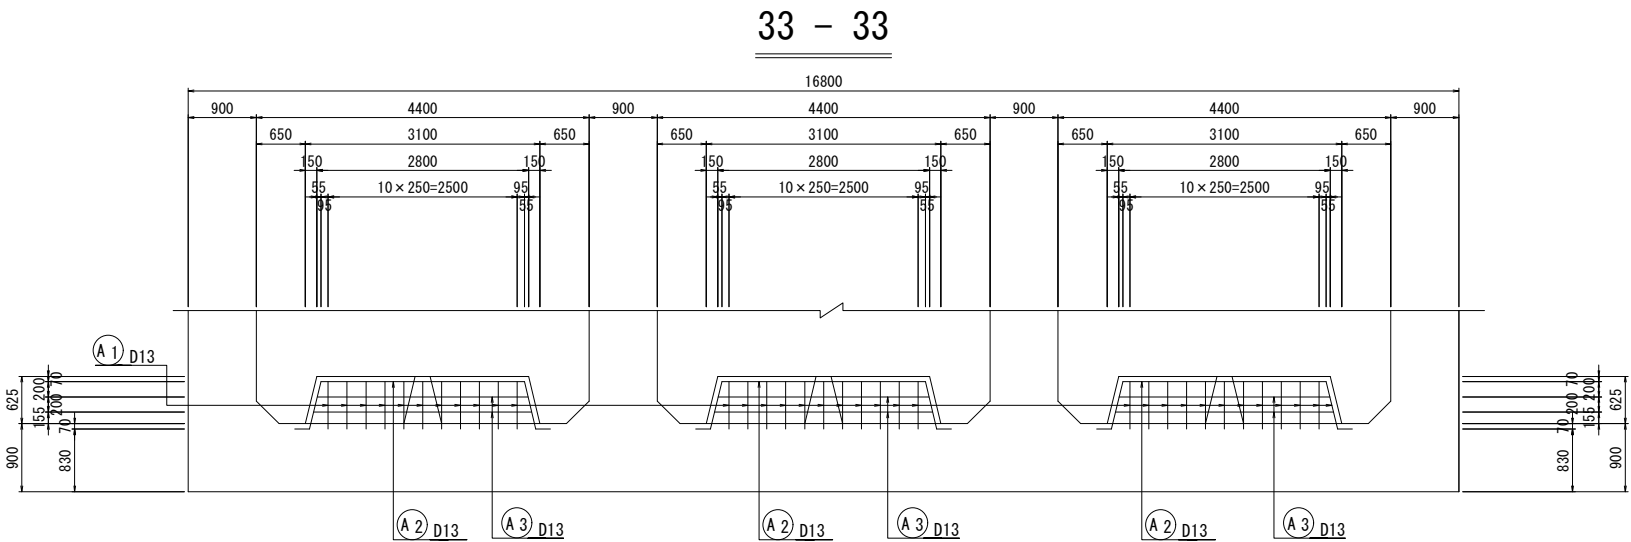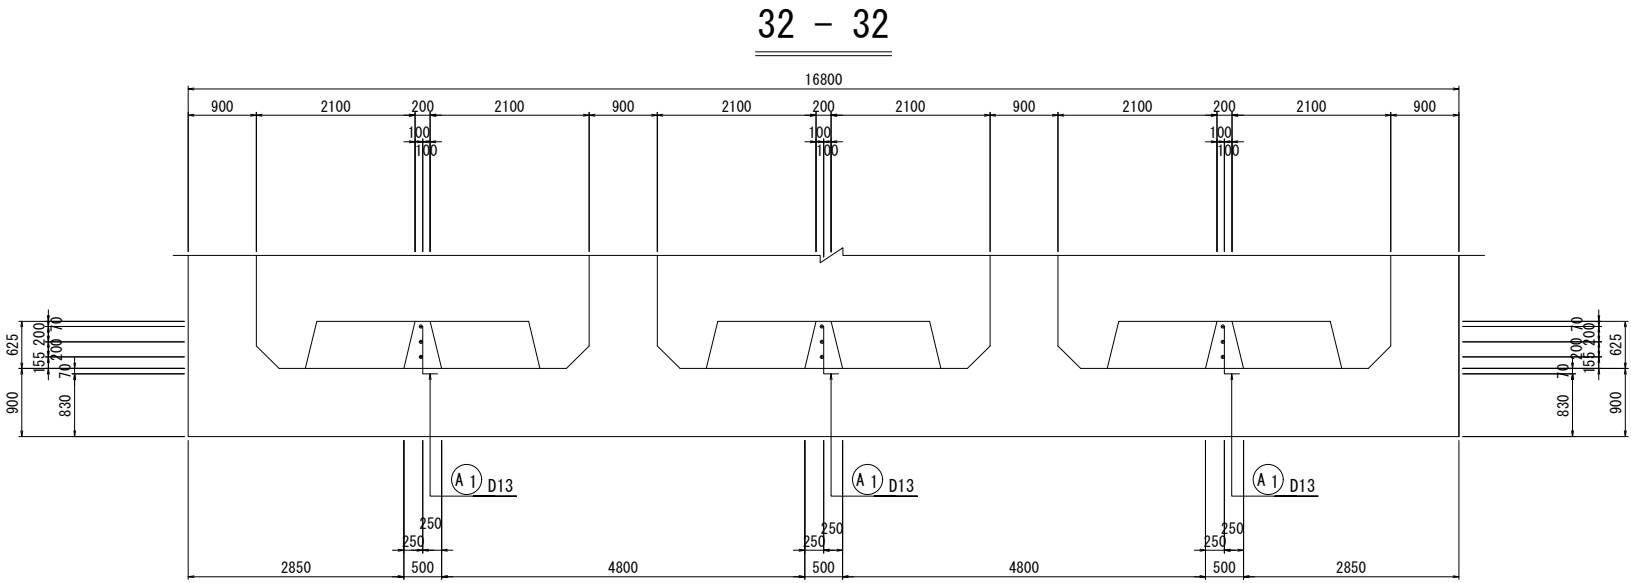


鉄 筋	
SD295	D10, D13, D16
SD345	D19, D22, D25, D29 D32, D35, D38


工 事 名	宇城農地整備事業 五丁川第2排水機場建設工事		
図 面 名	吸込水槽本体部配筋図 (29/29)		
作成年月日			
縮 尺	S=1:50	図面番号	6 - 29 / 29
会 社 名			
事業所名	九州農政局 宇城農地整備事業所		

S=1 : 50

位置図

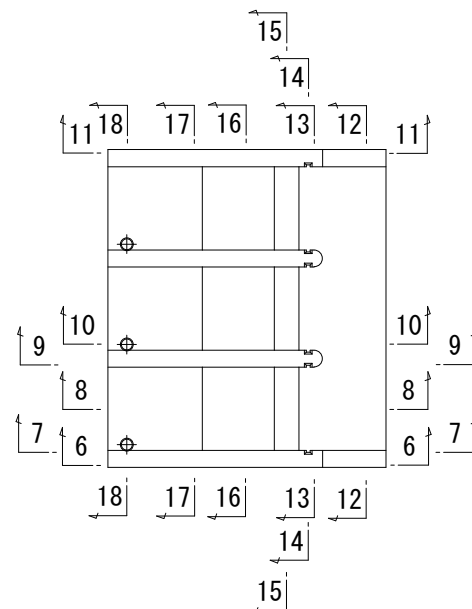

側面図

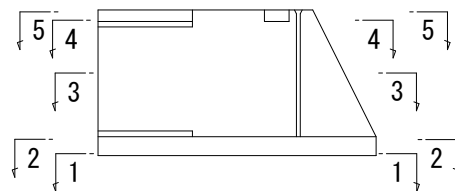


組立図 S=1:20
(函渠部)

頂版部

側壁部

底版部

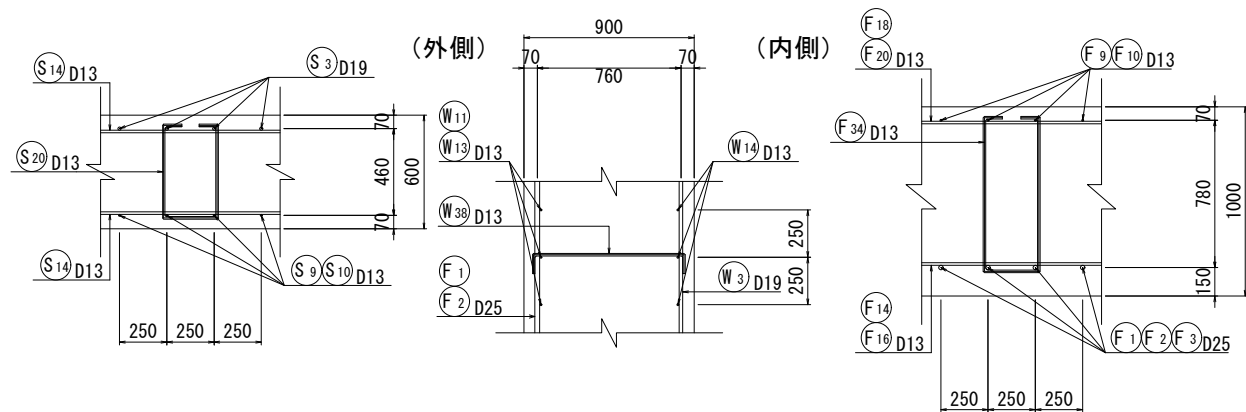


鉄 筋	
SD295	D10, D13, D16
SD345	D19, D22, D25, D29 D32, D35, D38

工 事 名	宇城農地整備事業 五丁川第2排水機埠建設工事		
図 面 名	吸込水槽古口部配筋図 (1/11)		
作成年月日			
縮 尺	図 示	図面番号	7 - 1 / 11
会 社 名			
事業所名	九州農政局 宇城農地整備事業所		


S=1 : 50

2 - 2
(底版上面)

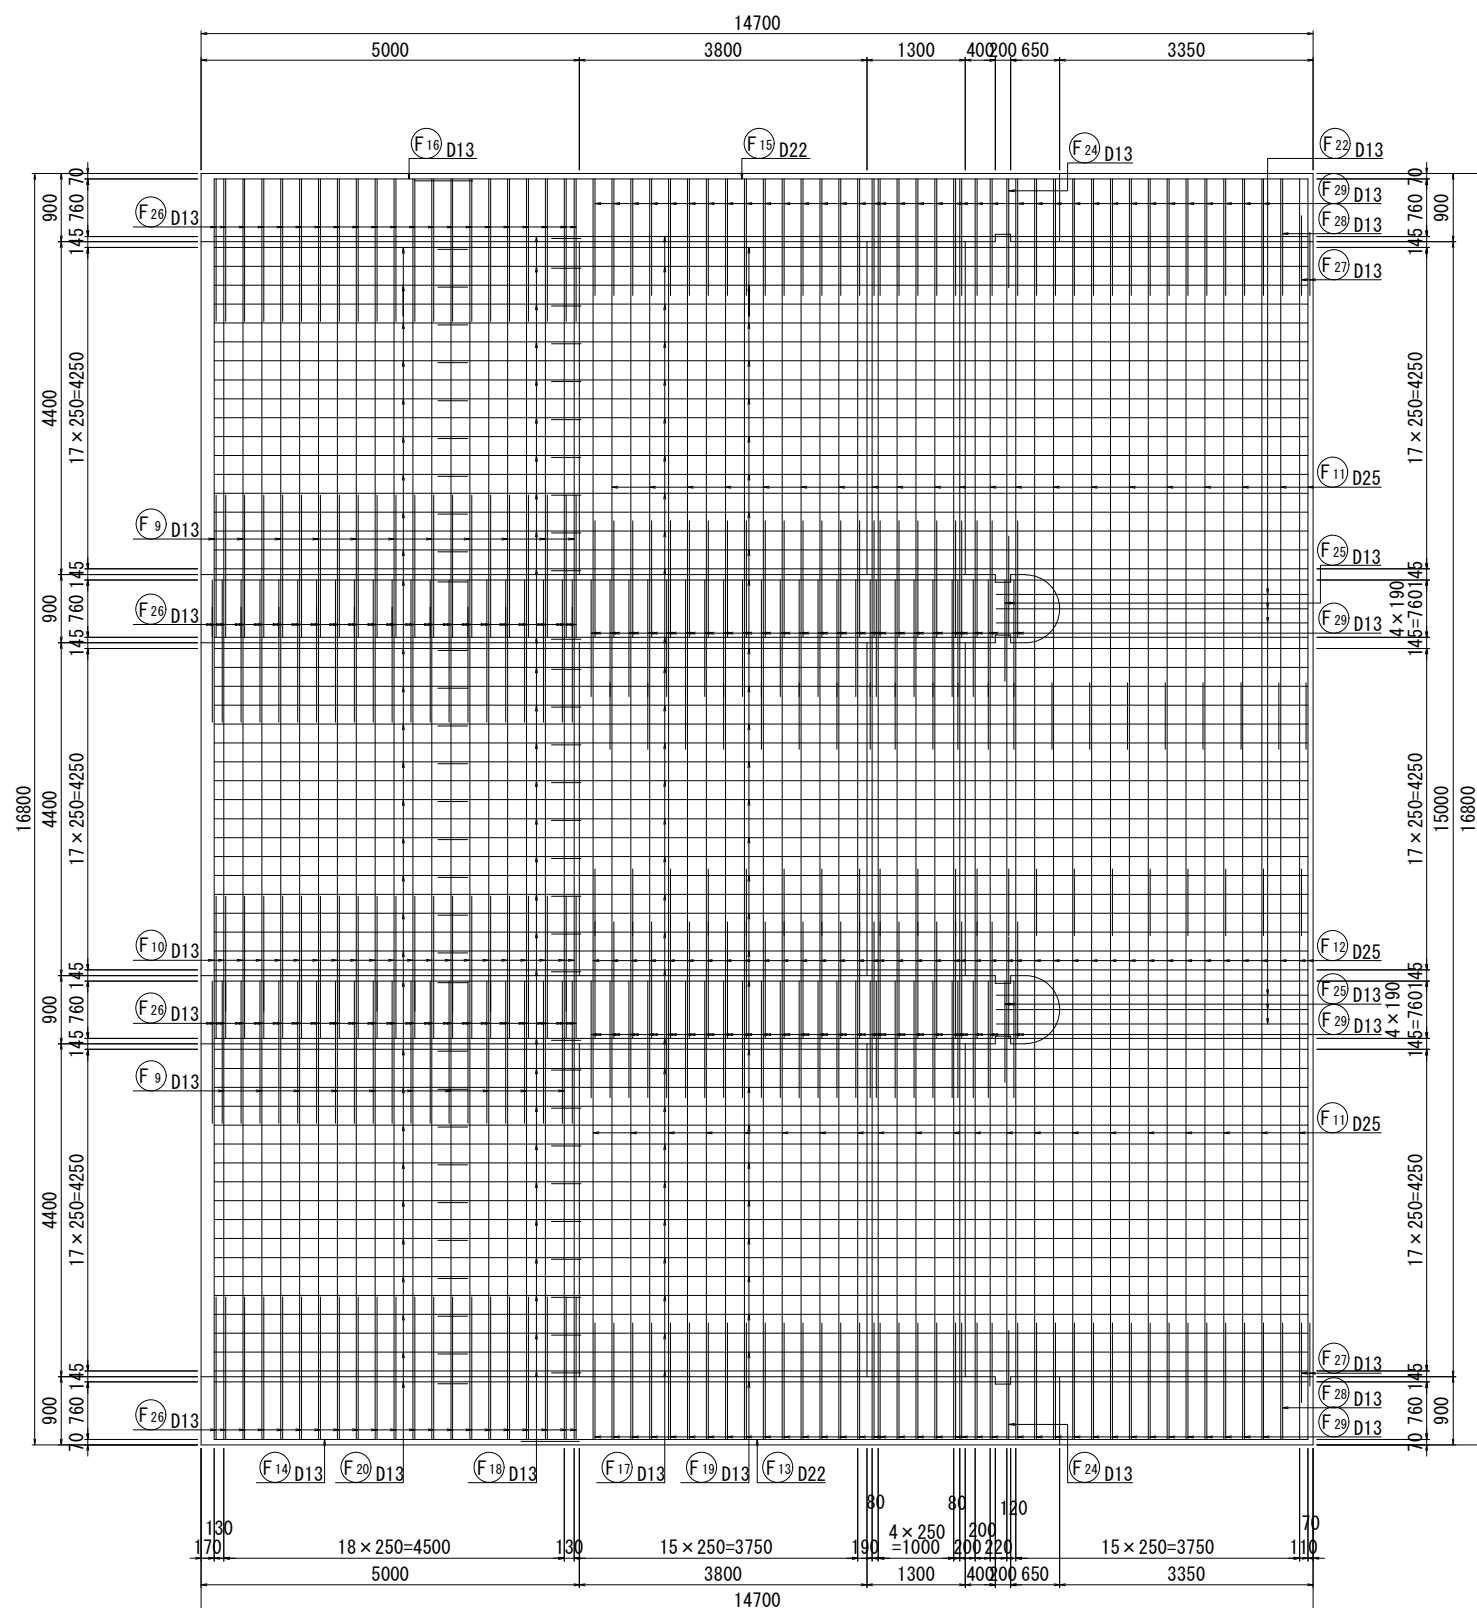


位置図


平面图

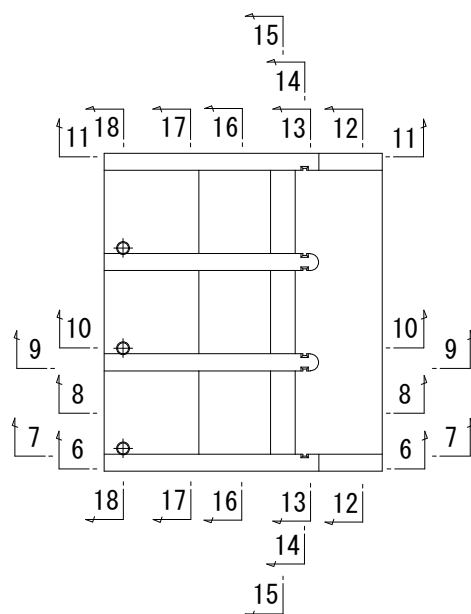

側面図

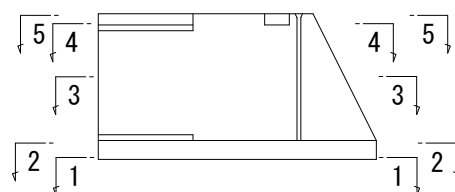

主鉄筋組立図
(U型部)

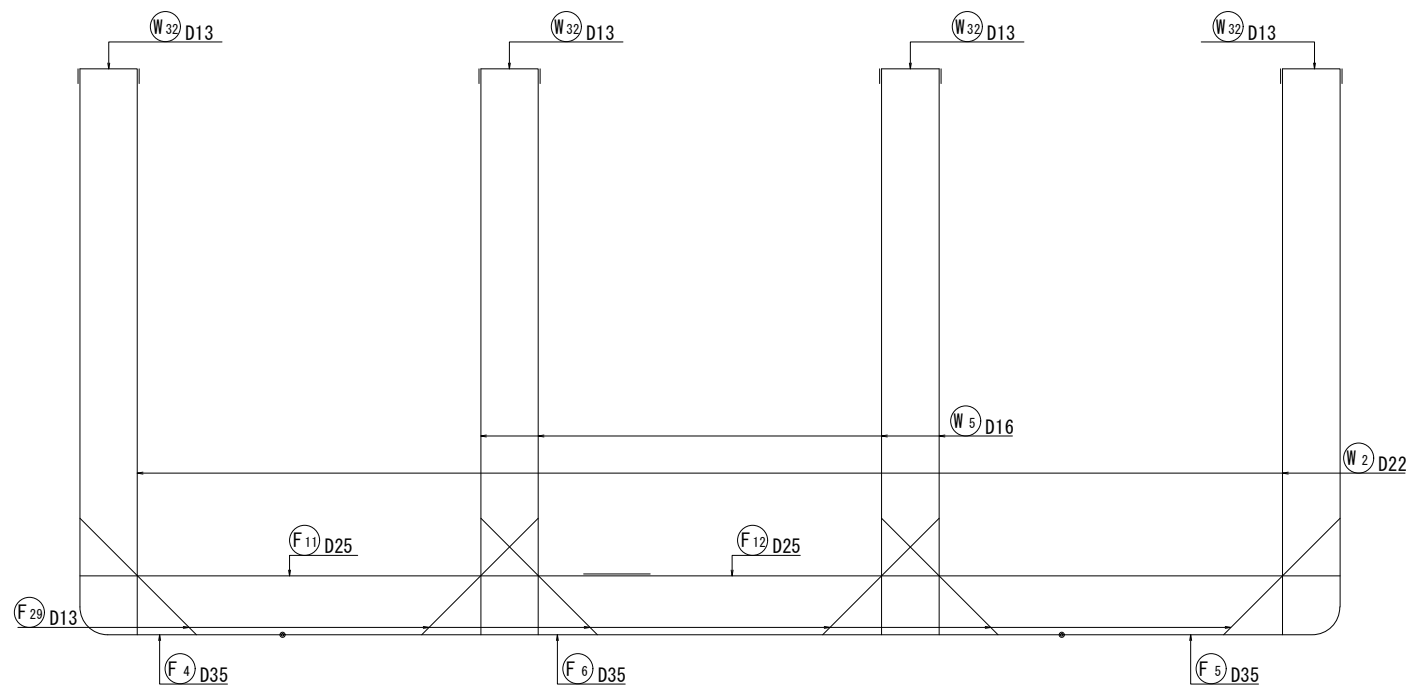


鉄筋	
SD295	D10, D13, D16
SD345	D19, D22, D25, D29 D32, D35, D38

工 事 名	宇城農地整備事業 五丁川第2排水機場建設工事		
図 面 名	吸込排水槽口部配筋図 (2/11)		
作成年月日			
縮 尺	S=1:50	図面番号	7 - 2 / 11
会 社 名			
事業所名	九州農政局 宇城農地整備事業所		


S=1 : 50

3 - 3

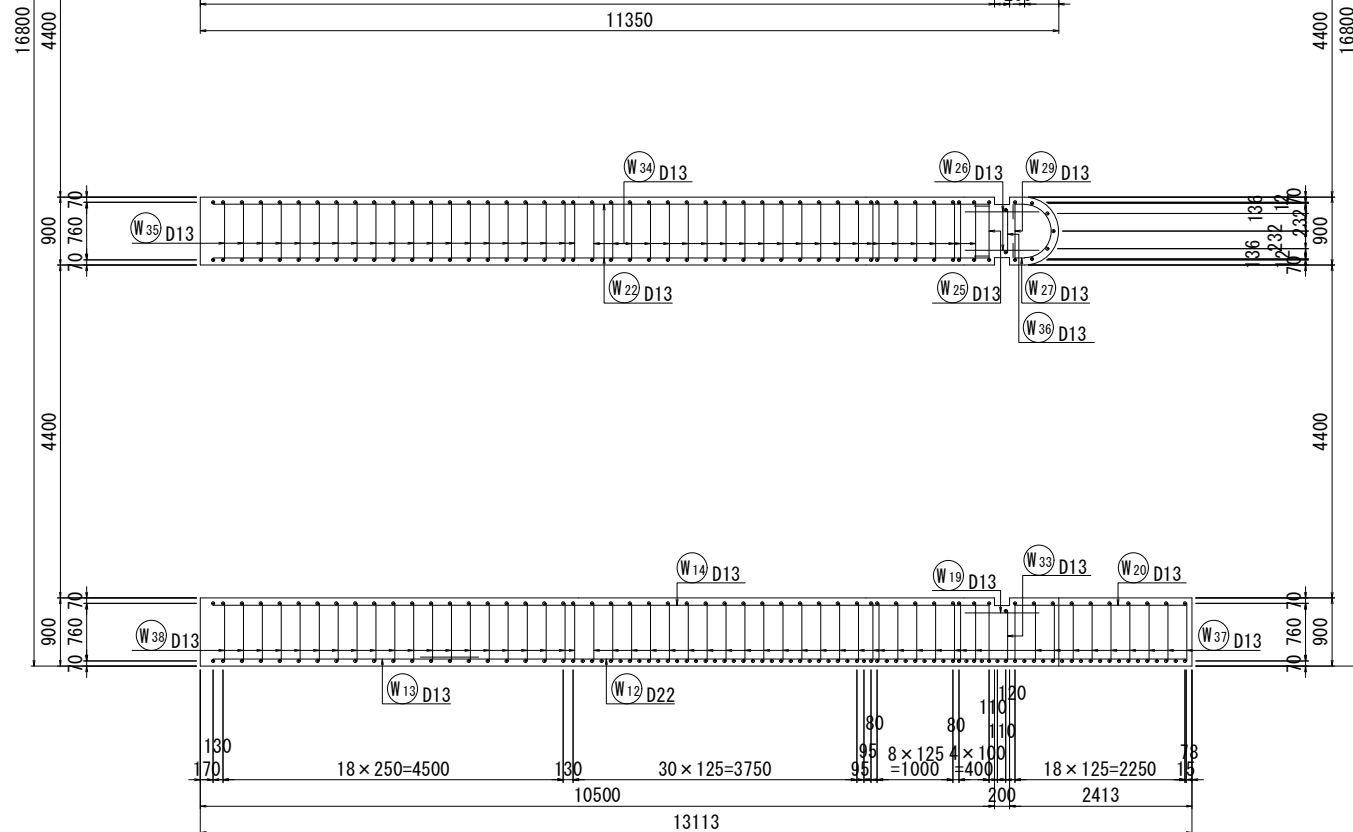


位置図


平面図

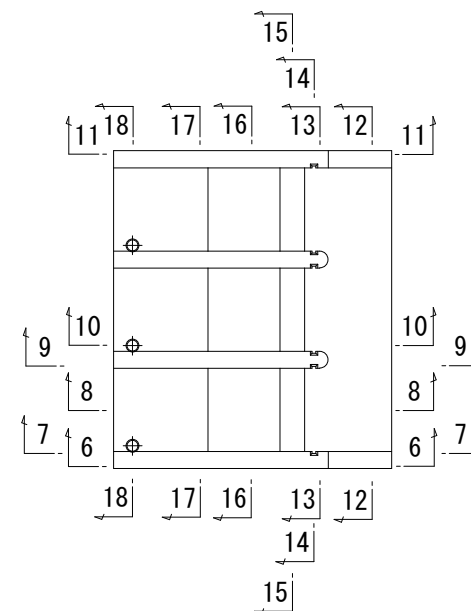

側面図

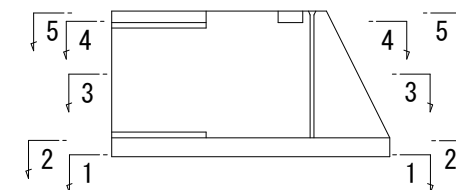

主鉄筋組立図

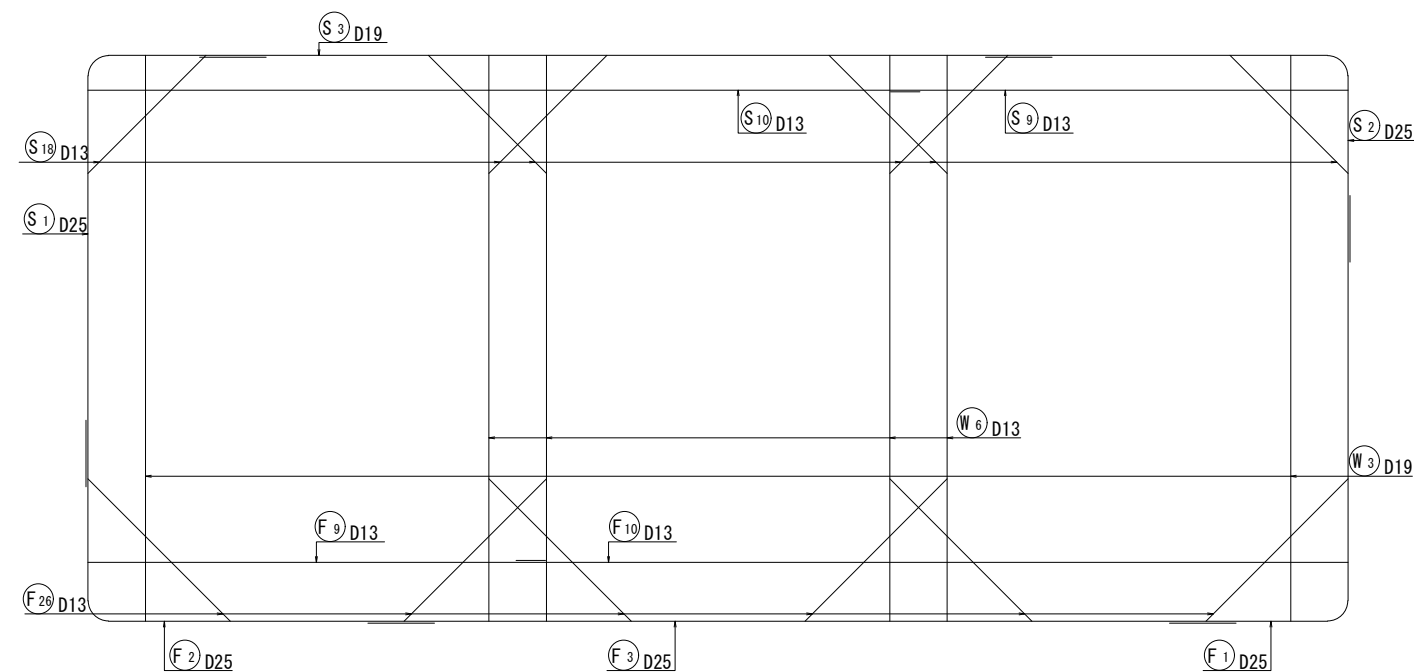


鉄筋	
SD295	D10, D13, D16
SD345	D19, D22, D25, D29 D32, D35, D38


工 事 名	宇城農地整備事業 五丁川第2排水機場建設工事		
図 面 名	吸込水槽出口部配筋図(3/11)		
作成年月日			
縮 尺	S=1:50	図面番号	7 - 3
会 社 名			
事業所名	九州農政局 宇城農地整備事業所		

吸込水槽呑口部配筋図(4/11) S=1:50

4 - 4
(頂版下面)

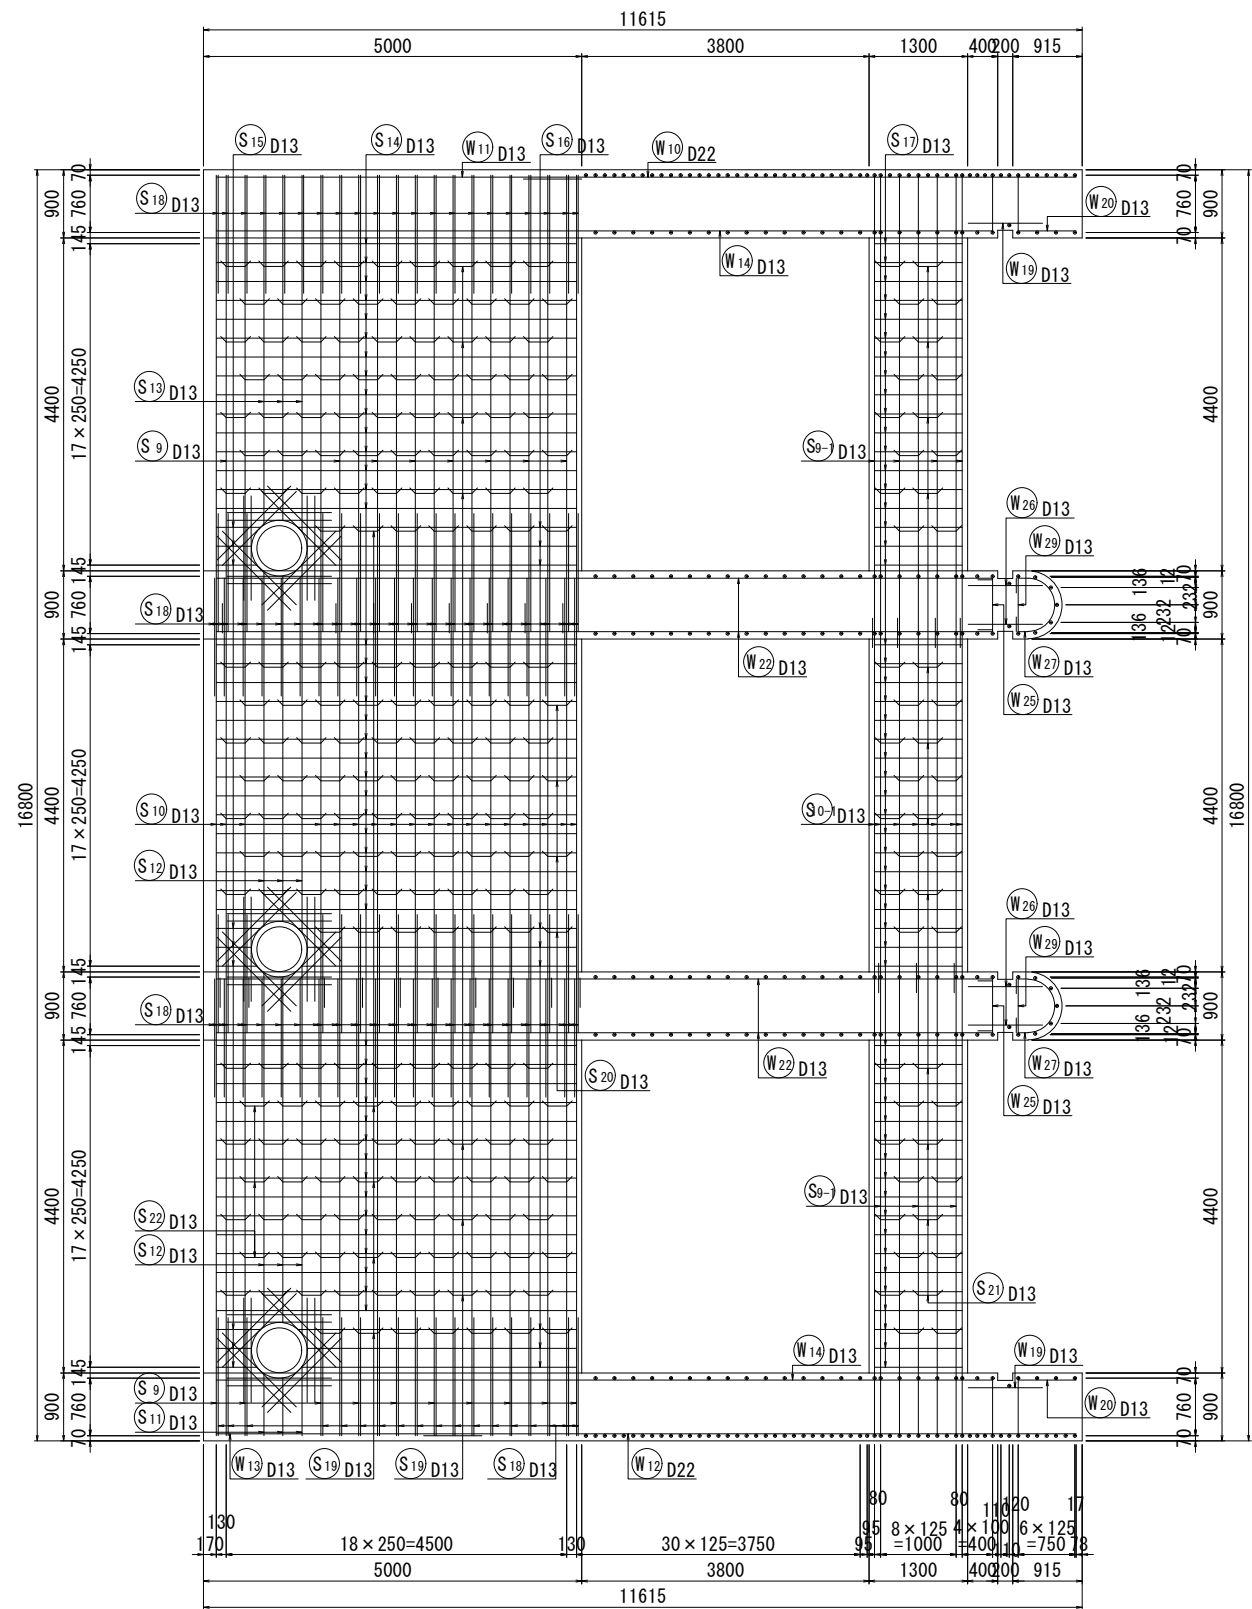


5 - 5
(頂版上面)

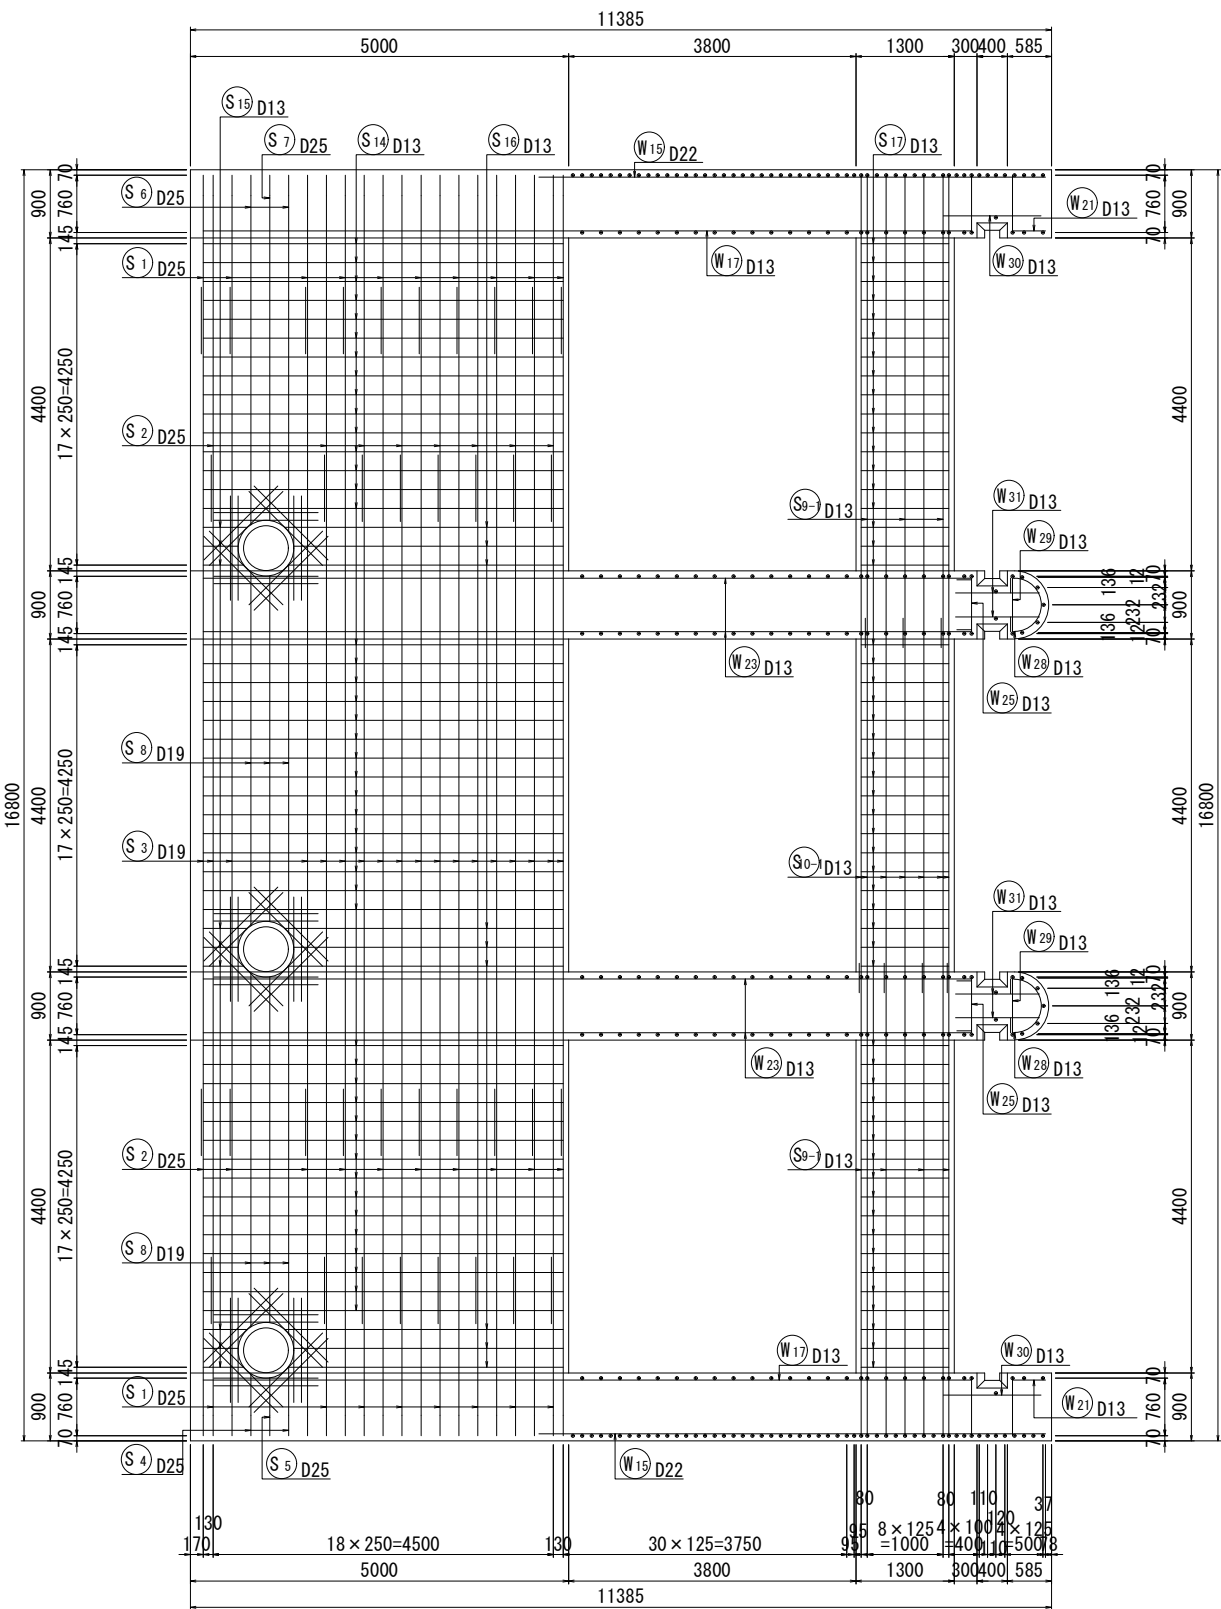


位置図

平面図

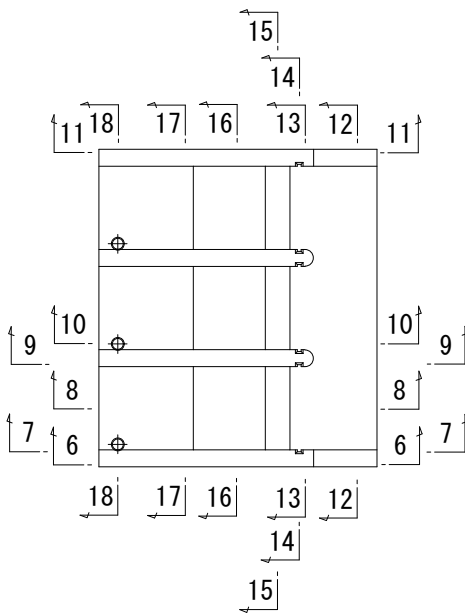

側面図

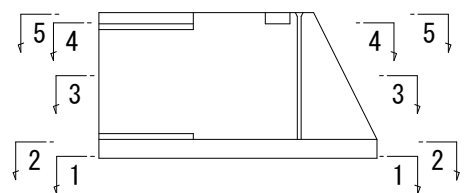


鉄 筋	
SD295	D10, D13, D16
SD345	D19, D22, D25, D29 D32, D35, D38

工 事 名	宇城農地整備事業 五丁川第2排水機場建設工事		
図 面 名	吸込水槽呑口部配筋図(4/11)		
作成年月日			
縮 尺	S=1:50	図面番号	7 - 4 / 11
会 社 名			
事業所名	九州農政局 宇城農地整備事業所		


吸込水槽呑口部配筋図 (5/11)

S=1:50


6 - 6
(左側側壁外側)

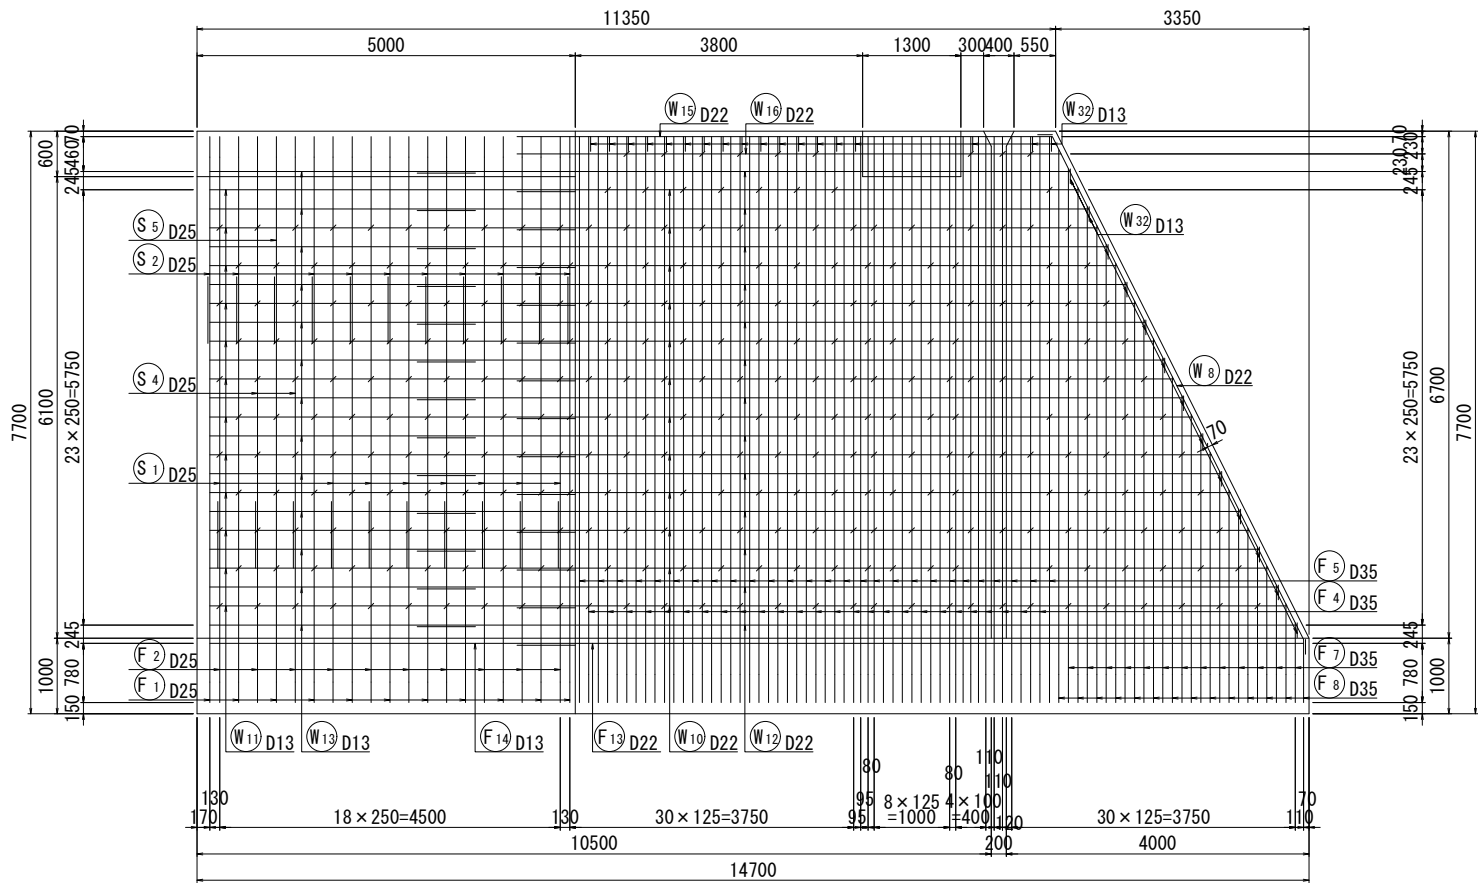

8 - 8

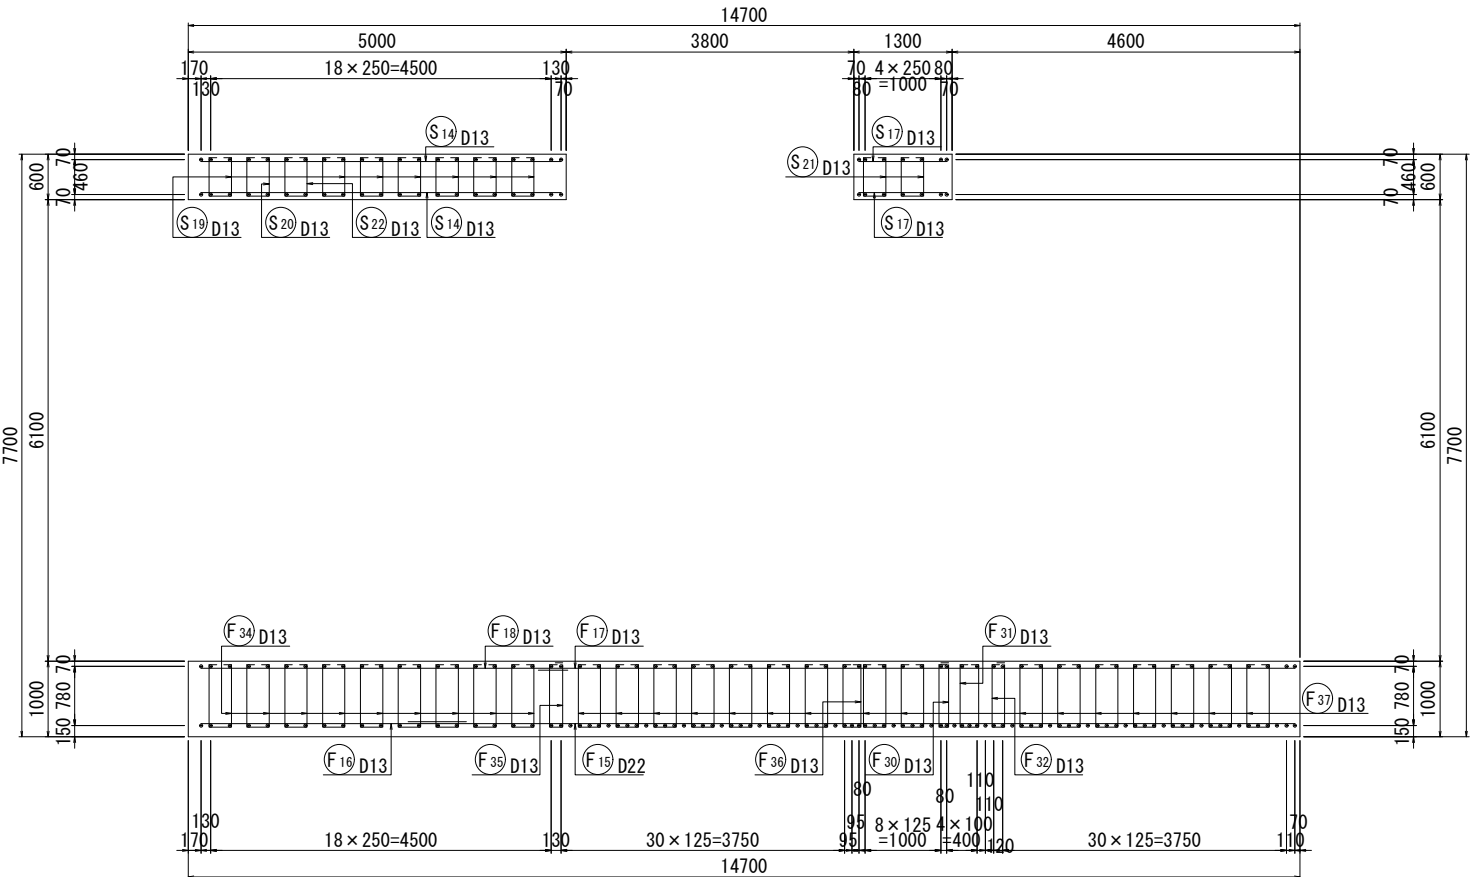


7 - 7
(左側側壁内側)

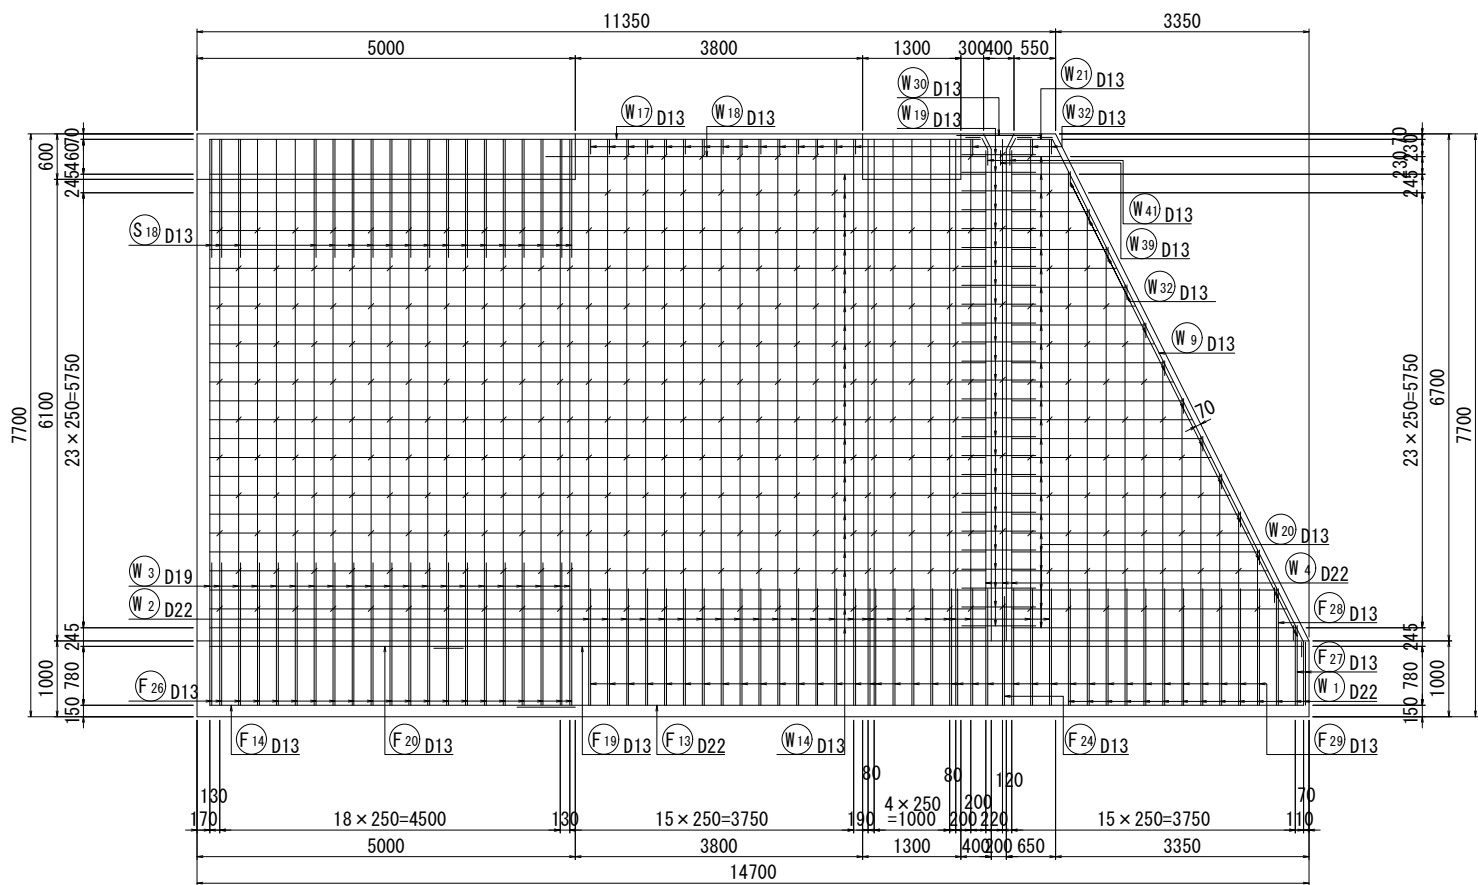


位置図

平面図

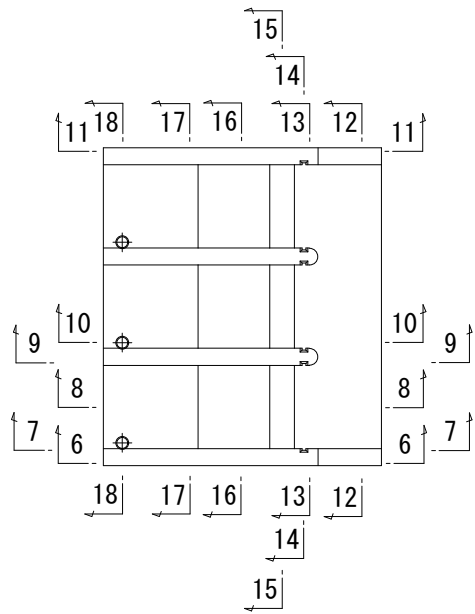

側面図

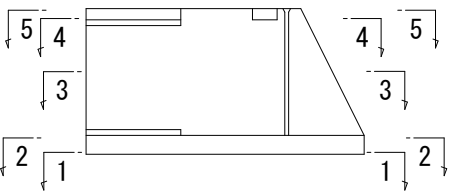


鉄筋	
SD295	D10, D13, D16
SD345	D19, D22, D25, D29, D32, D35, D38

工事名	宇城農地整備事業 五丁川第2排水機場建設工事		
図面名	吸込水槽呑口部配筋図 (5/11)		
作成年月日			
縮尺	S=1:50	図面番号	7 - 5 / 11
会社名			
事業所名	九州農政局 宇城農地整備事業所		


S=1:50

(隔壁)


(右側側壁外側)

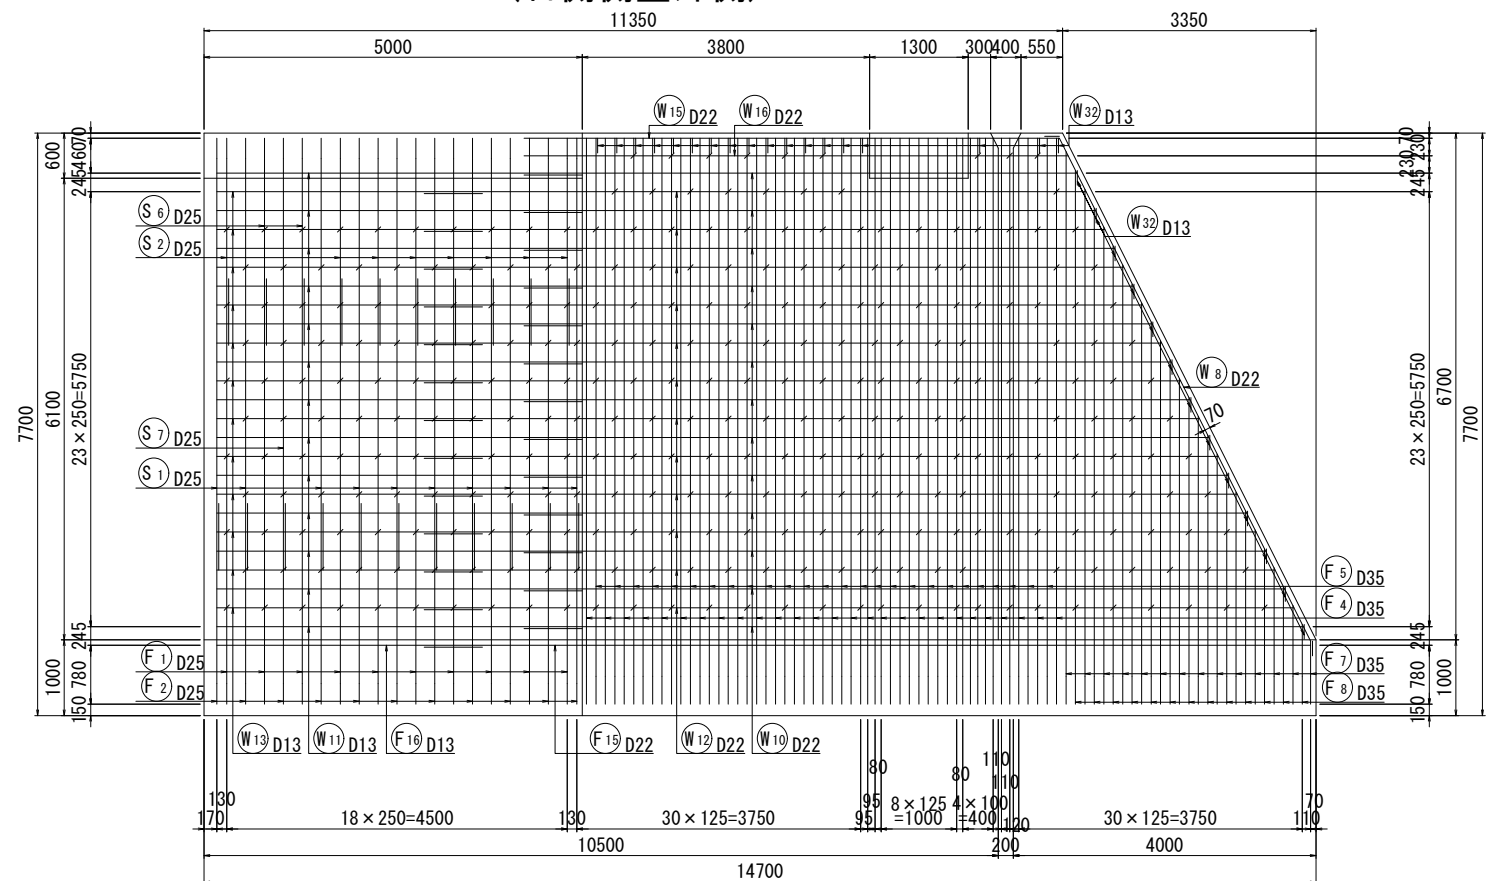

位置図

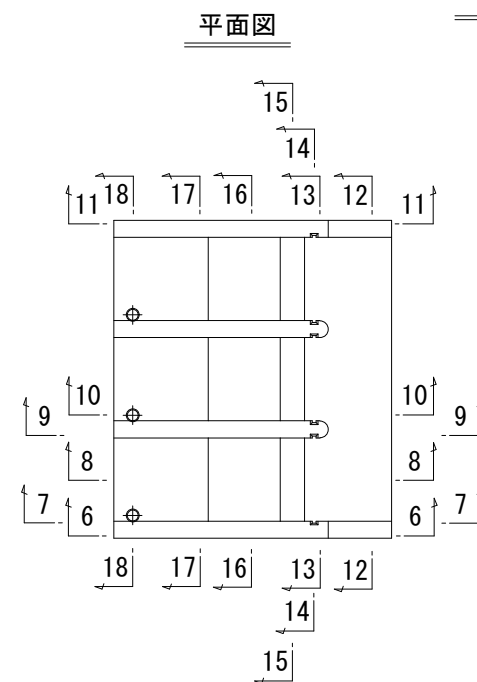




側面図

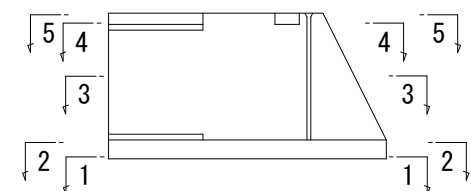

鉄筋	
SD295	D10, D13, D16
SD345	D19, D22, D25, D29, D32, D35, D38



工 事 名	宇城農地整備事業 五丁川第2排水機場建設工事		
図 面 名	吸込排水槽口部配筋図(6/11)		
作成年月日			
縮 尺	S=1:50	図面番号	7 - 6 / 11
会 社 名			
事業所名	九州農政局 宇城農地整備事業所		

吸込水槽呑口部配筋図(7/11) S=1:50

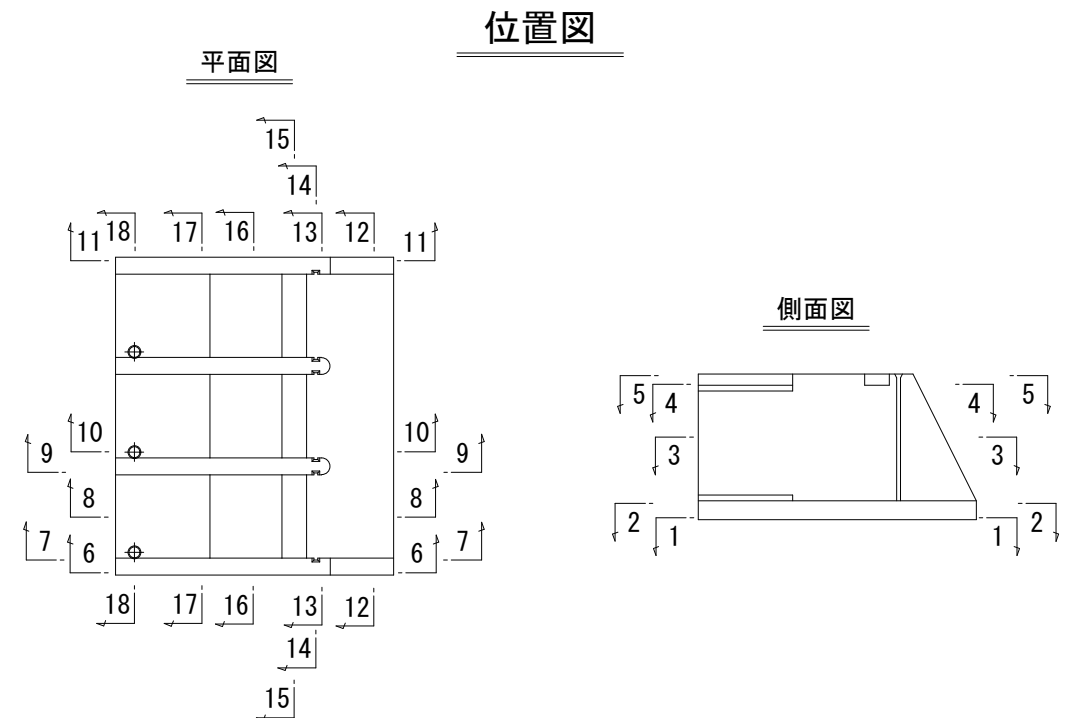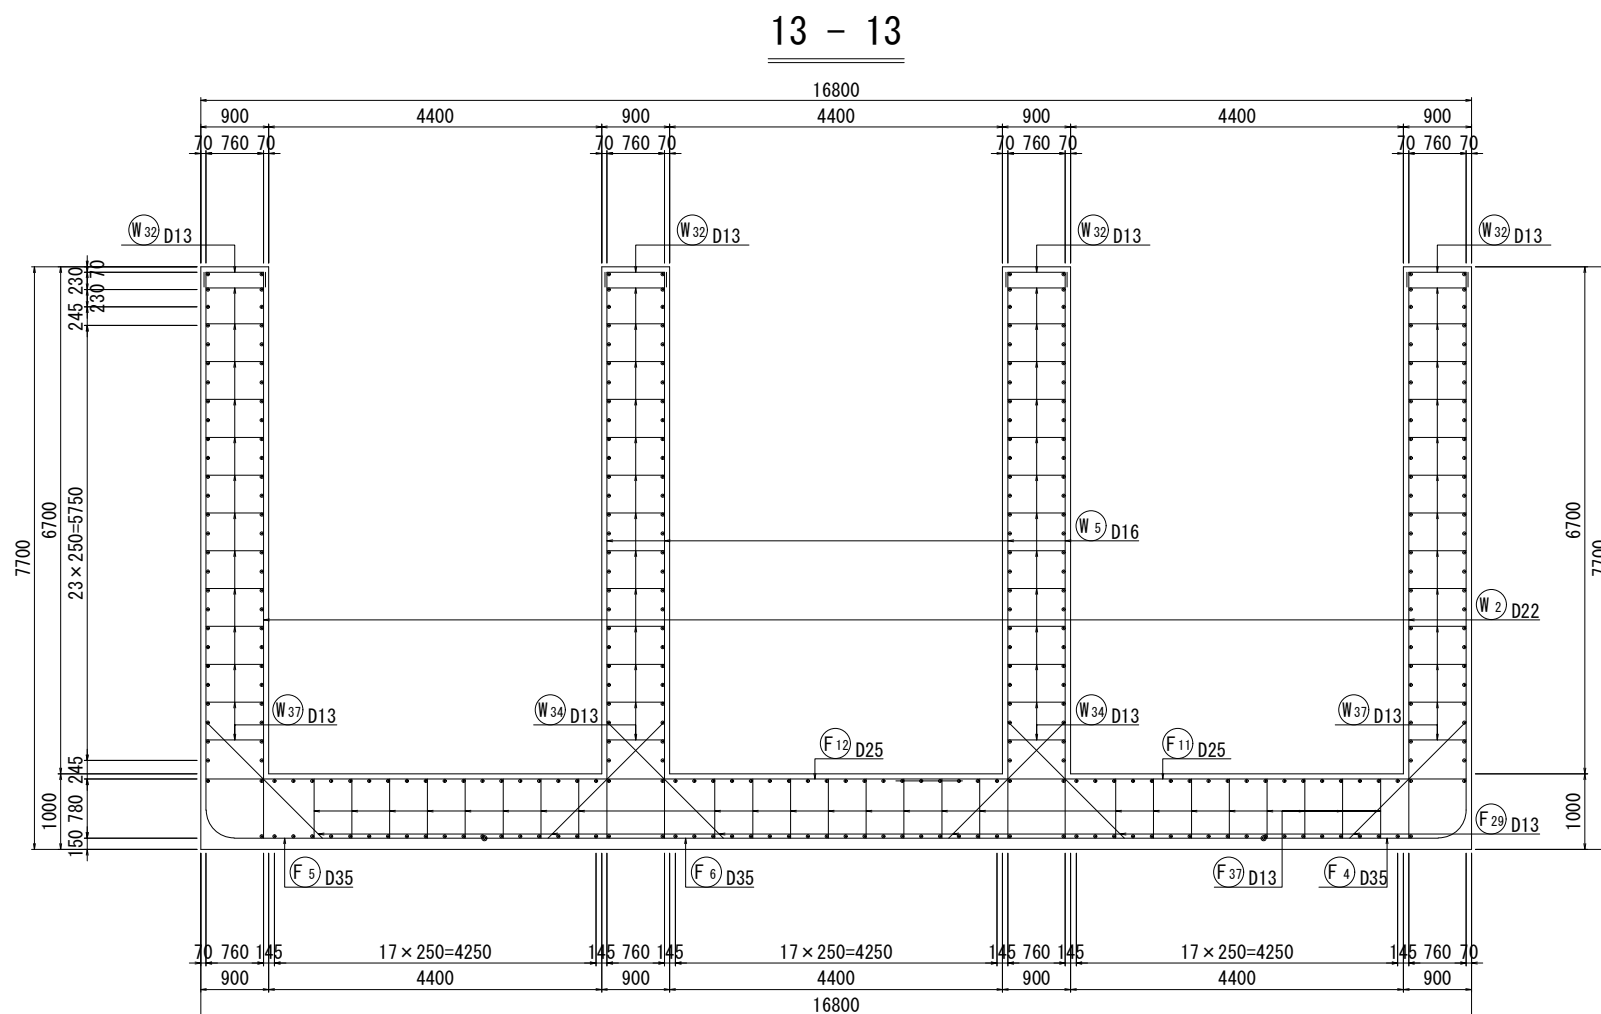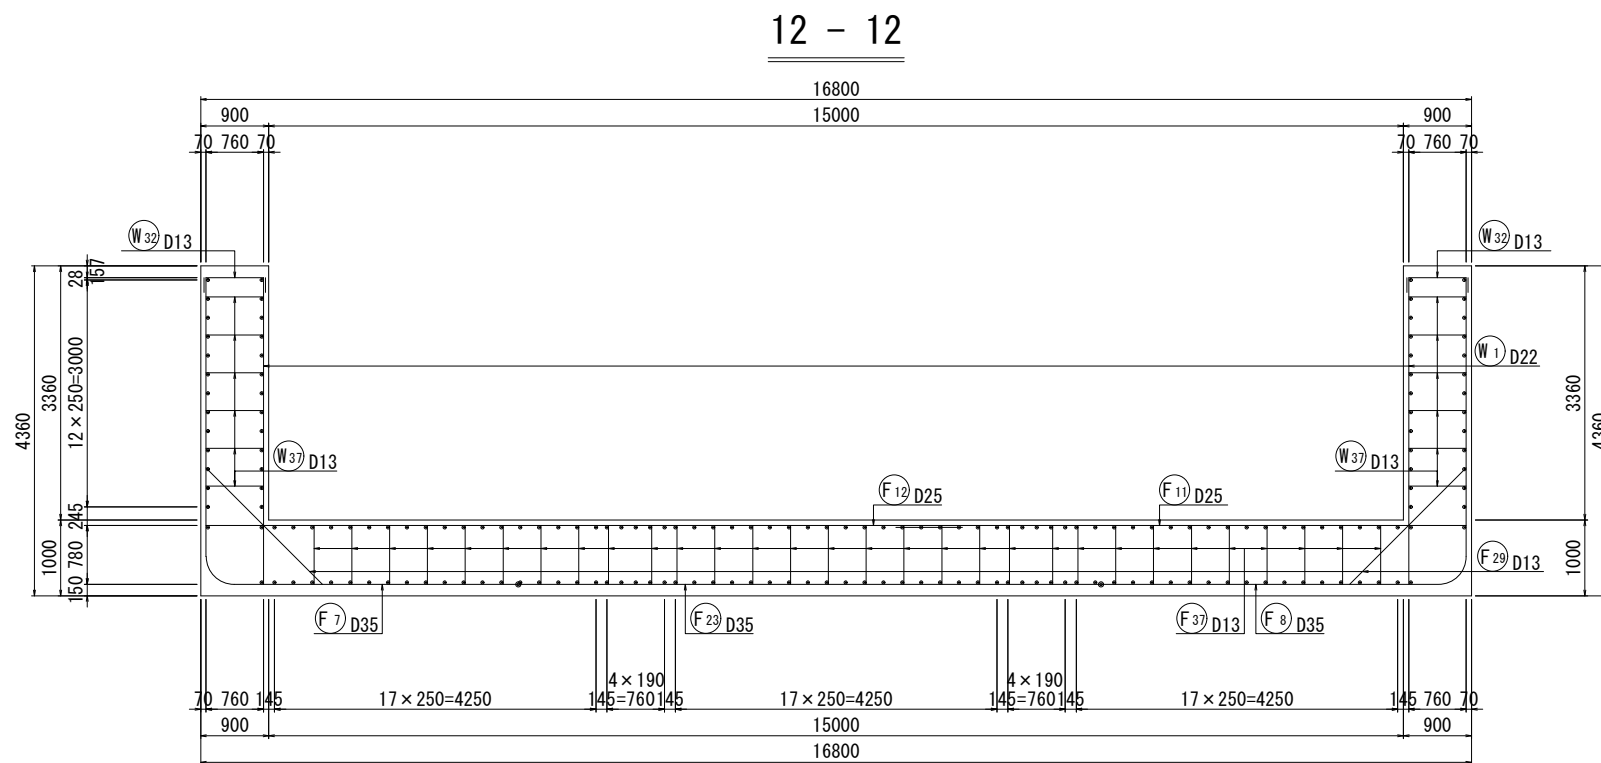


鉄 筋	
SD295	D10, D13, D16
SD345	D19, D22, D25, D29 D32, D35, D38

工 事 名	宇城農地整備事業 五丁川第2排水機場建設工事		
図 面 名	吸込水槽呑口部配筋図(7/11)		
作成年月日			
縮 尺	S=1:50	図面番号	7 - 7 / 11
会 社 名			
事業所名	九州農政局 宇城農地整備事業所		

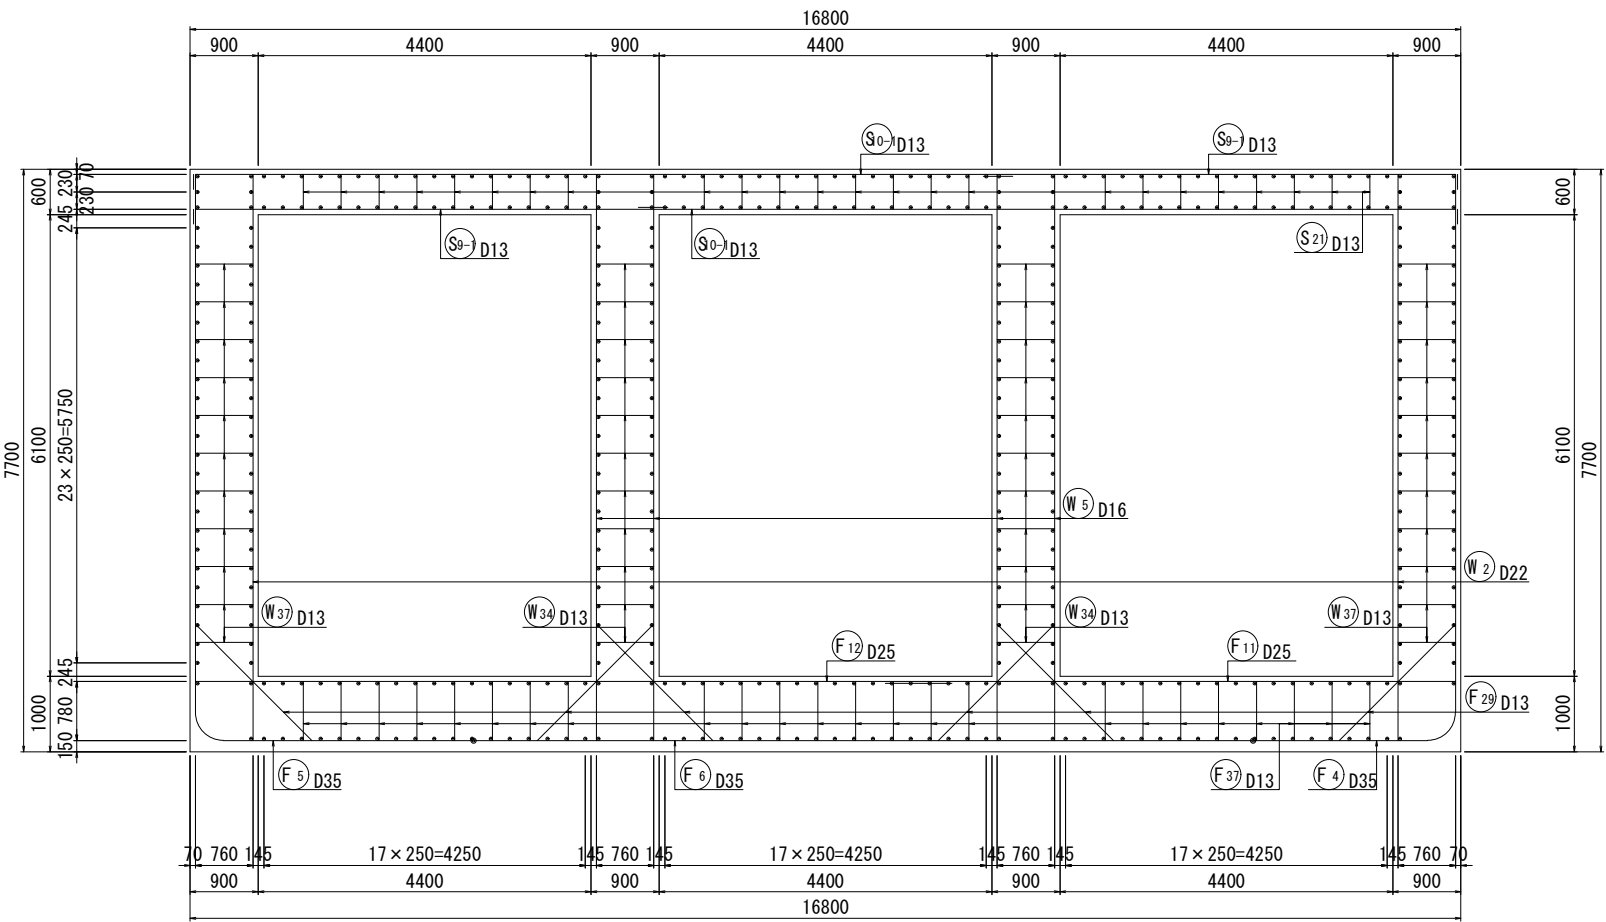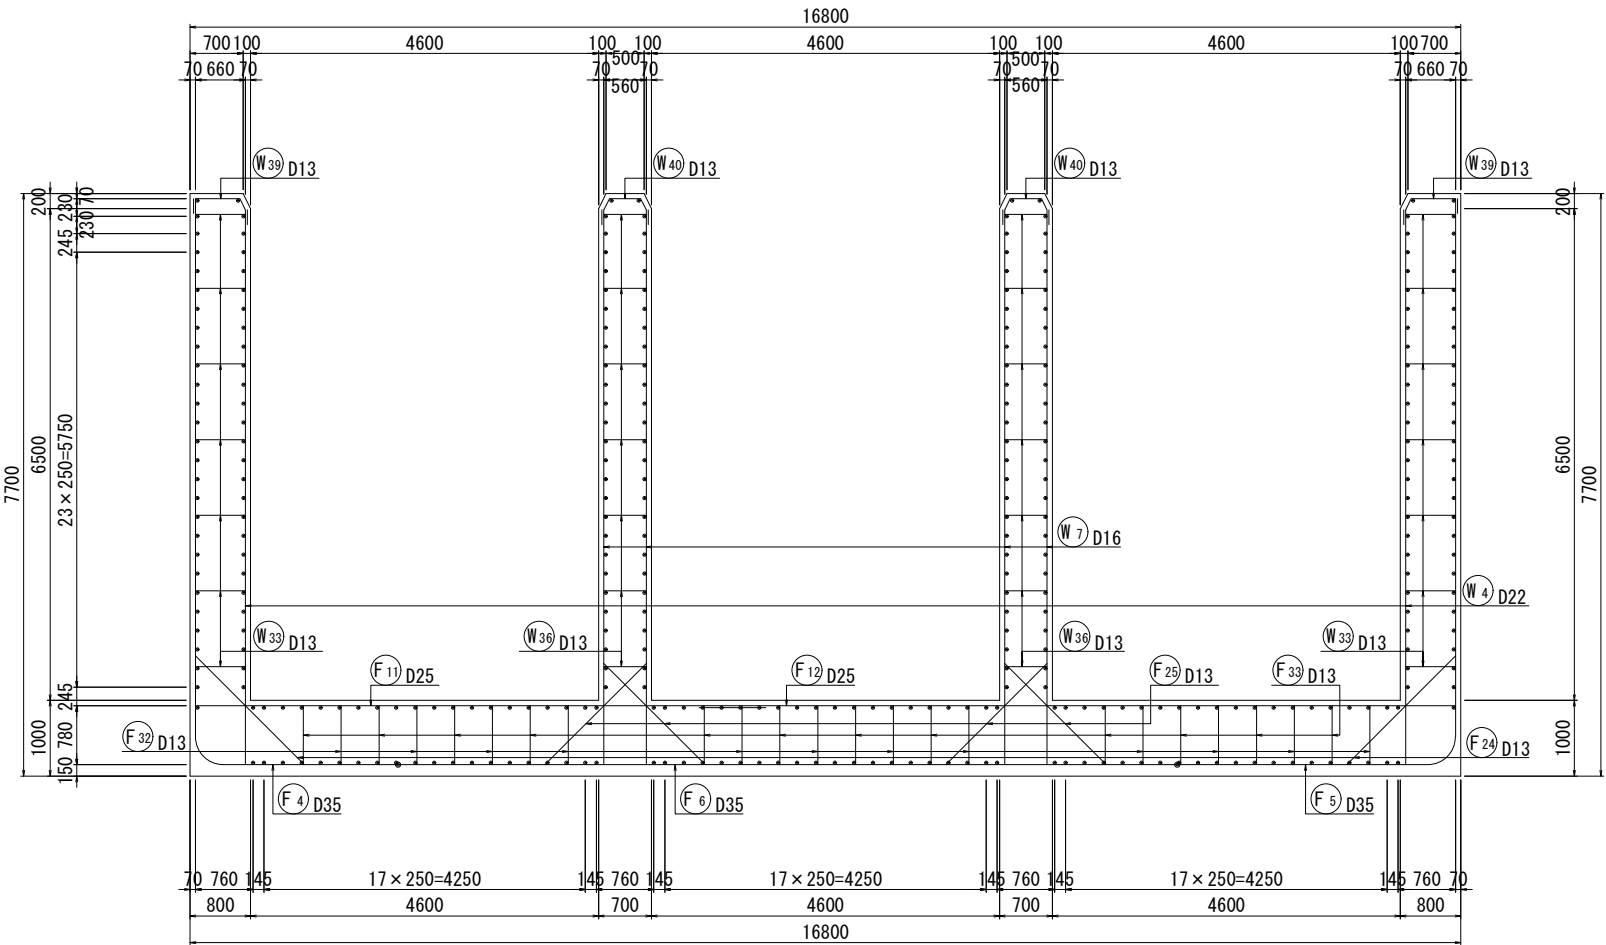


平面図

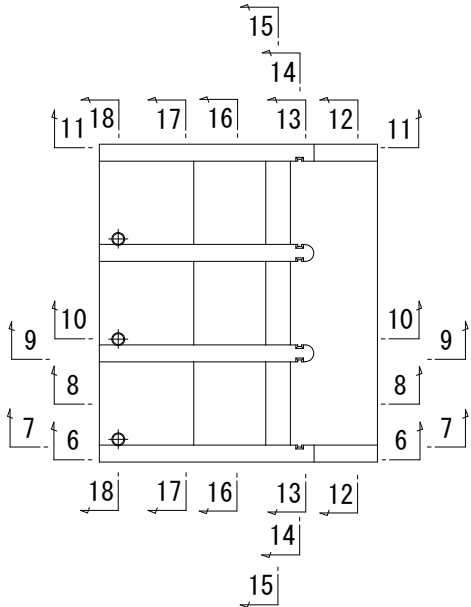

位置図

側面図

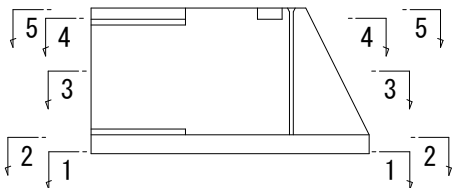


鉄 筋	
SD295	D10, D13, D16
SD345	D19, D22, D25, D29 D32, D35, D38

工 事 名	宇城農地整備事業 五丁川第2排水機場建設工事		
図 面 名	吸込水槽呑口部配筋図(8/11)		
作成年月日			
縮 尺	S=1:50	図面番号	7 - 8 / 11
会 社 名			
事業所名	九州農政局 宇城農地整備事業所		



16 - 16

吸込水槽呑口部配筋図(9/11)

S=1:50

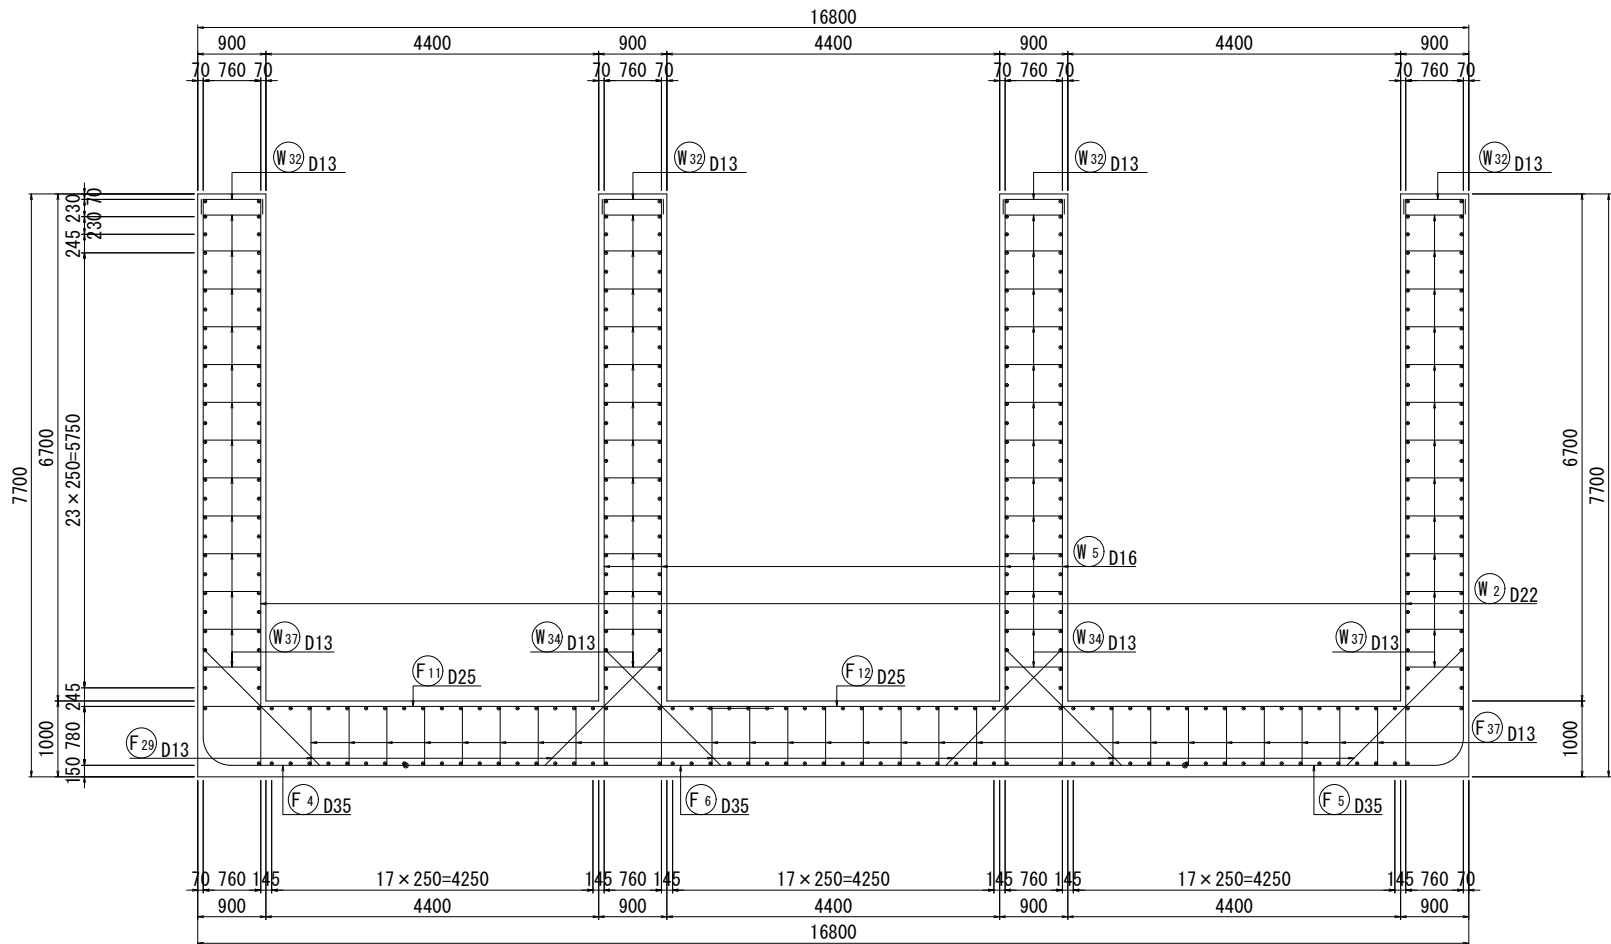

17 - 17

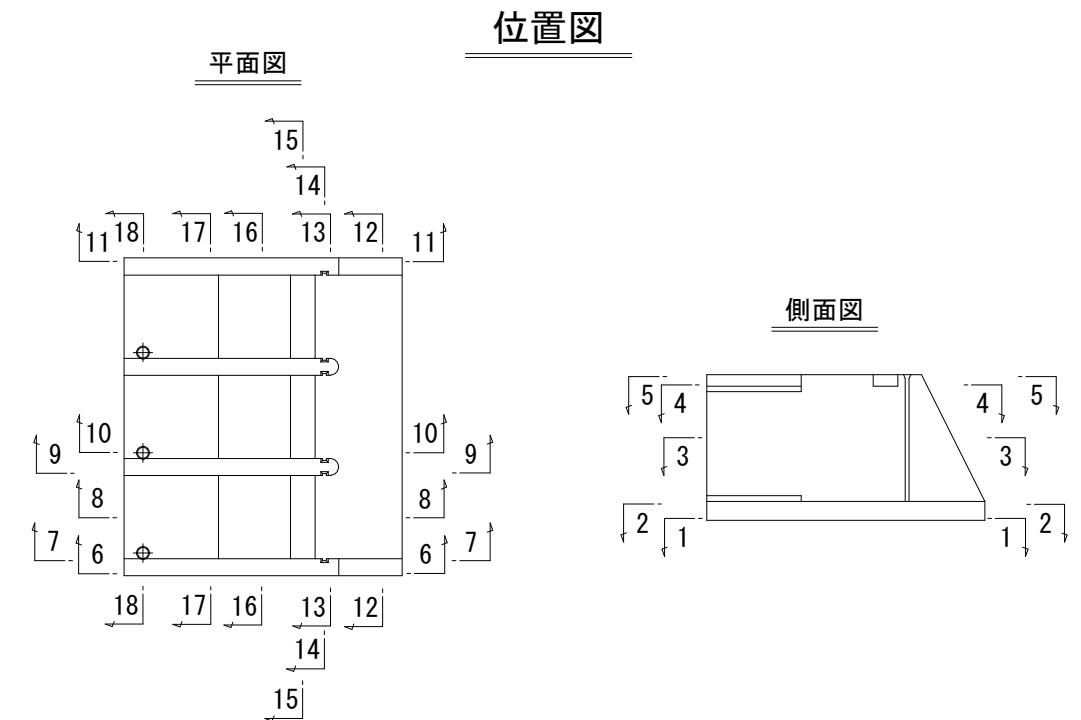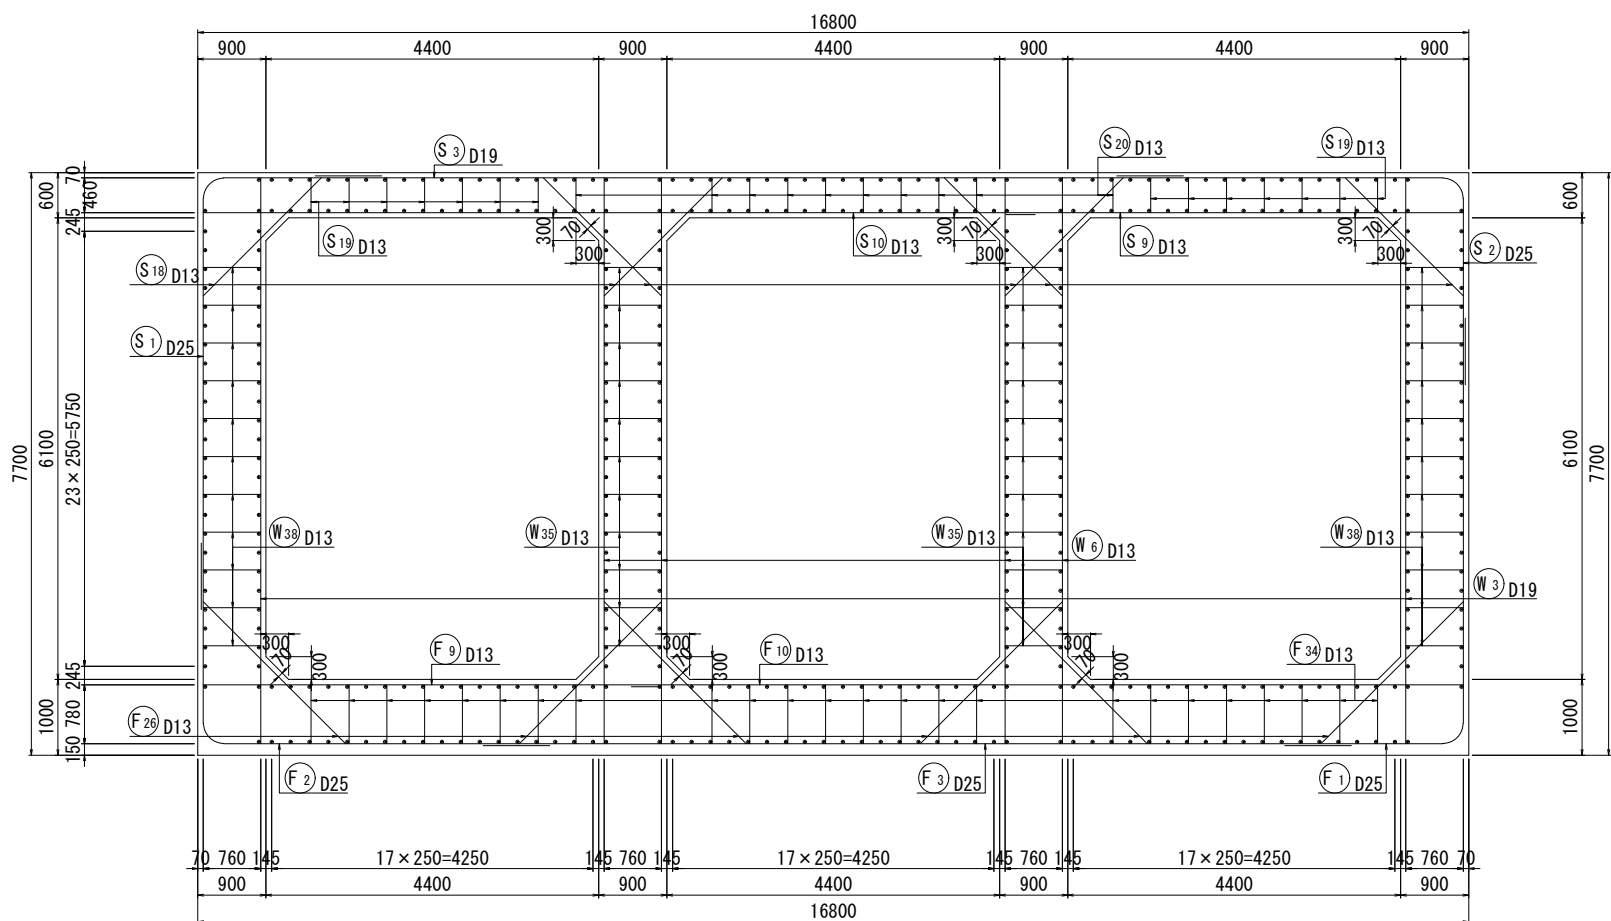


鉄 筋	
SD295	D10, D13, D16
SD345	D19, D22, D25, D29, D32, D35, D38


工 事 名	宇城農地整備事業 五丁川第2排水機場建設工事		
図 面 名	吸込水槽呑口部配筋図(9/11)		
作成年月日			
縮 尺	S=1:50	図面番号	7 - 9 / 11
会 社 名			
事業所名	九州農政局 宇城農地整備事業所		

吸込水槽呑口部配筋図(10/11) S=1:50

18 - 18

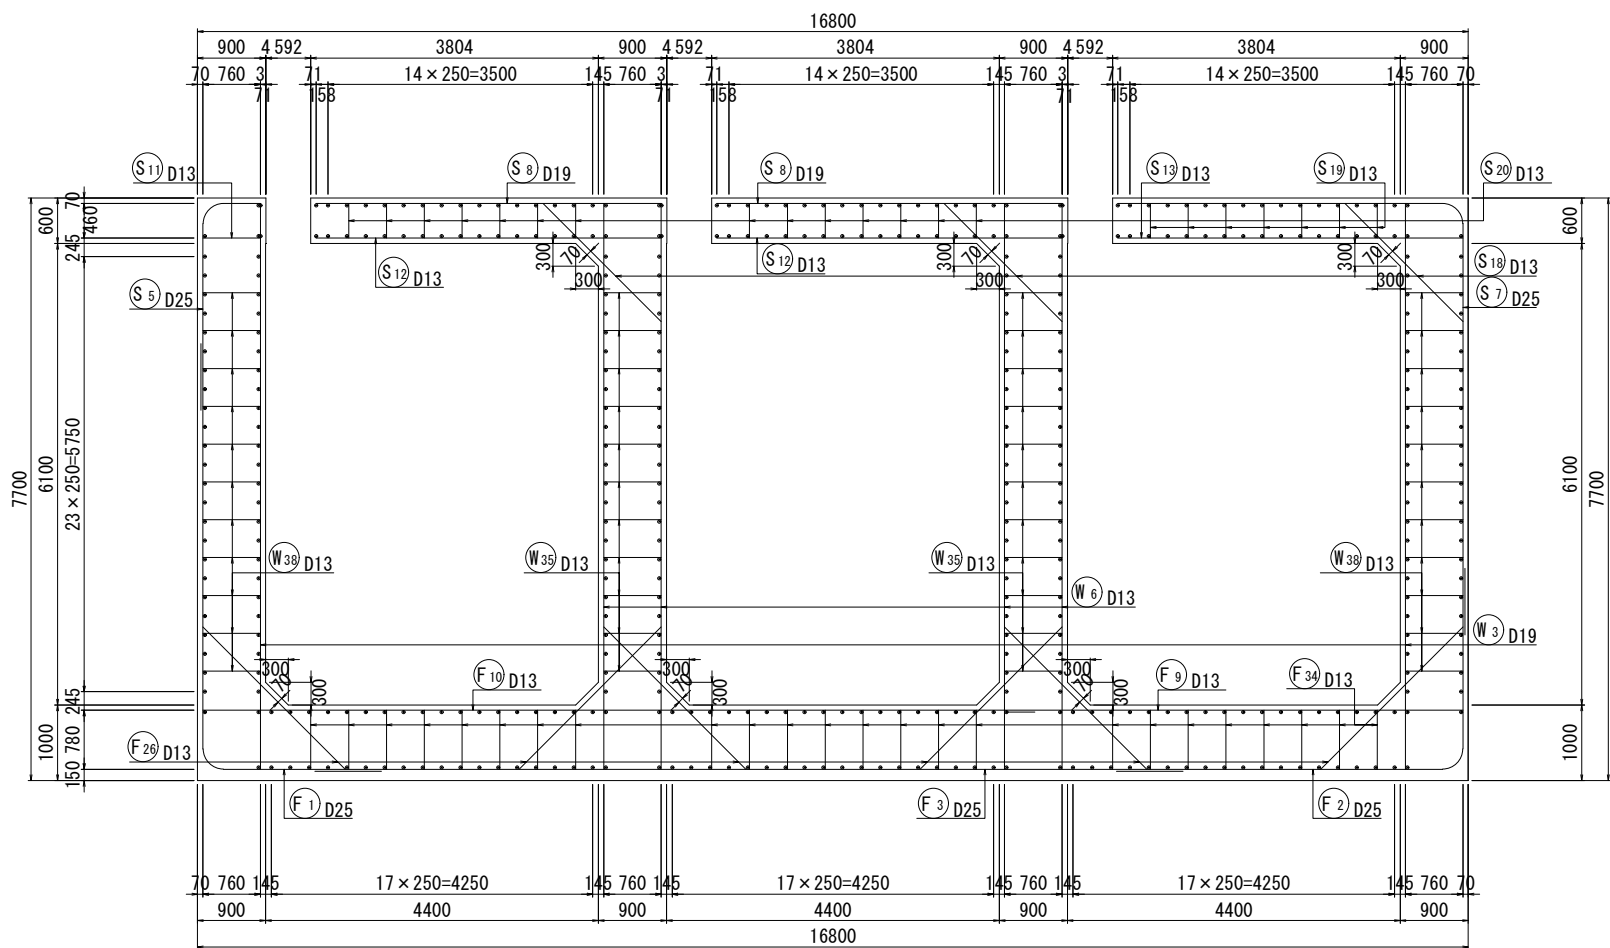


平面図

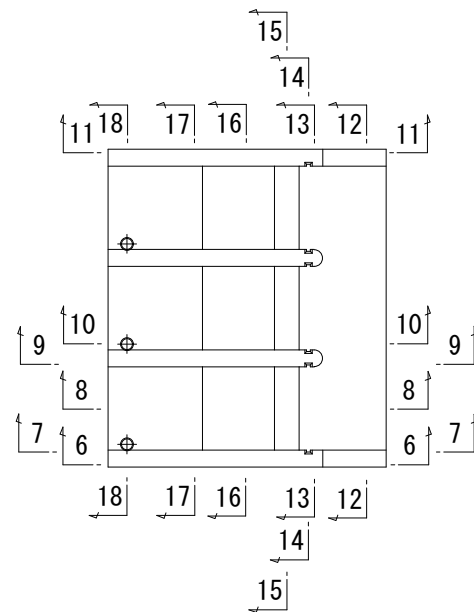


位置図

側面図

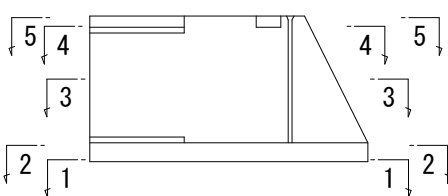


組立図 S=1:20
(U型部)

底板部

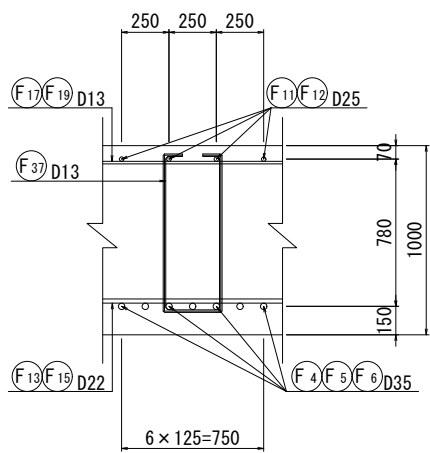

側壁部

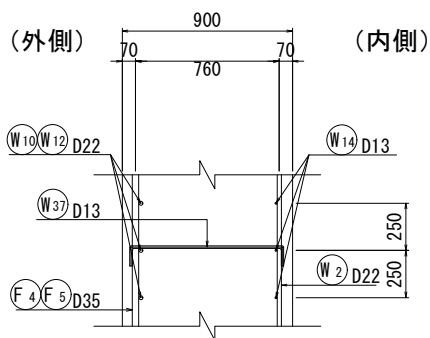


鉄 筋	
SD295	D10, D13, D16
SD345	D19, D22, D25, D29, D32, D35, D38

工 事 名	宇城農地整備事業 五丁川第2排水機場建設工事		
図 面 名	吸込水槽呑口部配筋図(10/11)		
作成年月日			
縮 尺	図 示	図面番号	7 - 10/ 11
会 社 名			
事業所名	九州農政局 宇城農地整備事業所		


吸込水槽呑口部配筋図(11/11) S=1:50

開口部補強鉄筋詳細図

4 - 4
(頂版下面)

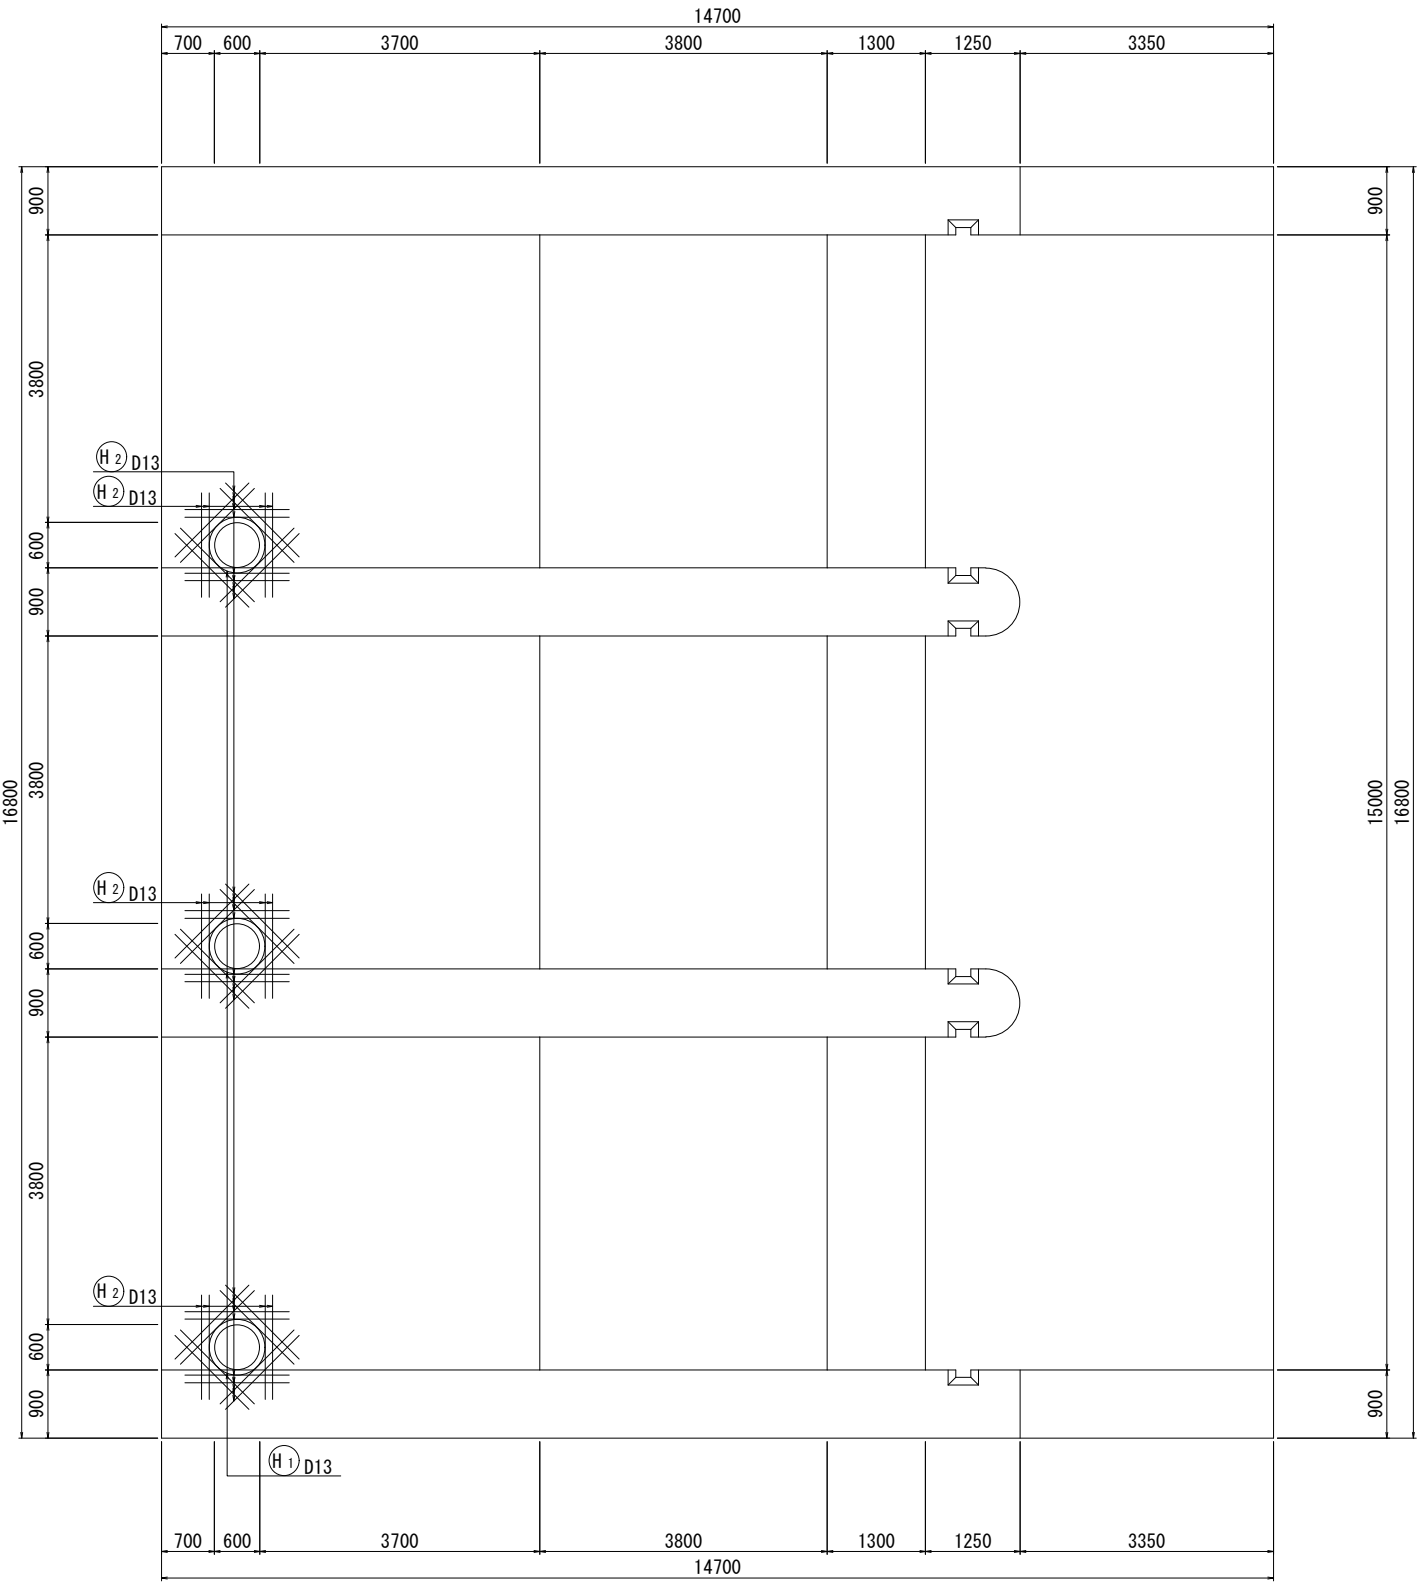

5 - 5
(頂版上面)

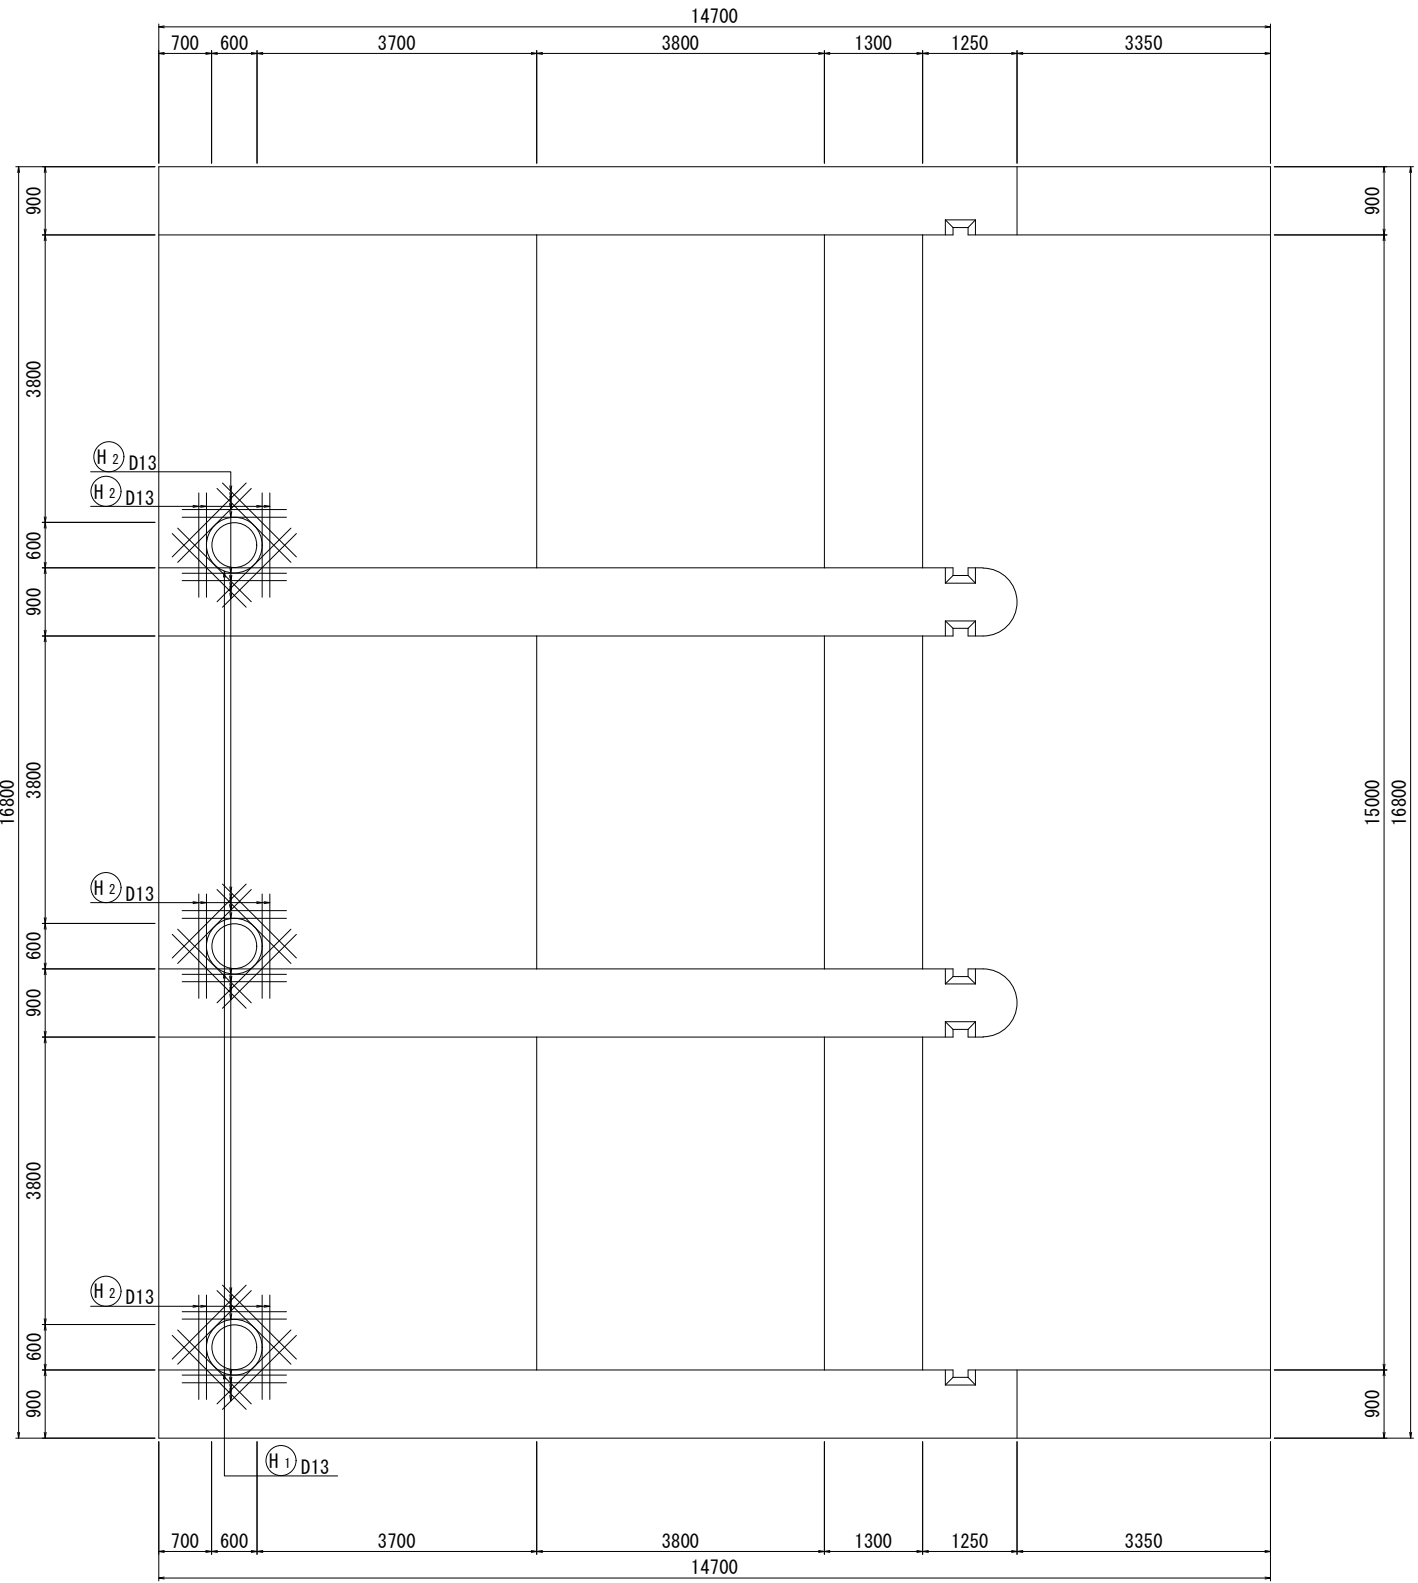


鉄 筋	
SD295	D10, D13, D16
SD345	D19, D22, D25, D29 D32, D35, D38

工 事 名	宇城農地整備事業 五丁川第2排水機場建設工事		
図 面 名	吸込水槽呑口部配筋図(11/11)		
作成年月日			
縮 尺	S=1:50	図面番号	7 - 11/ 11
会 社 名			
事業所名	九州農政局 宇城農地整備事業所		


平面図

吐出し水槽構造図(1/6)

S=1:50

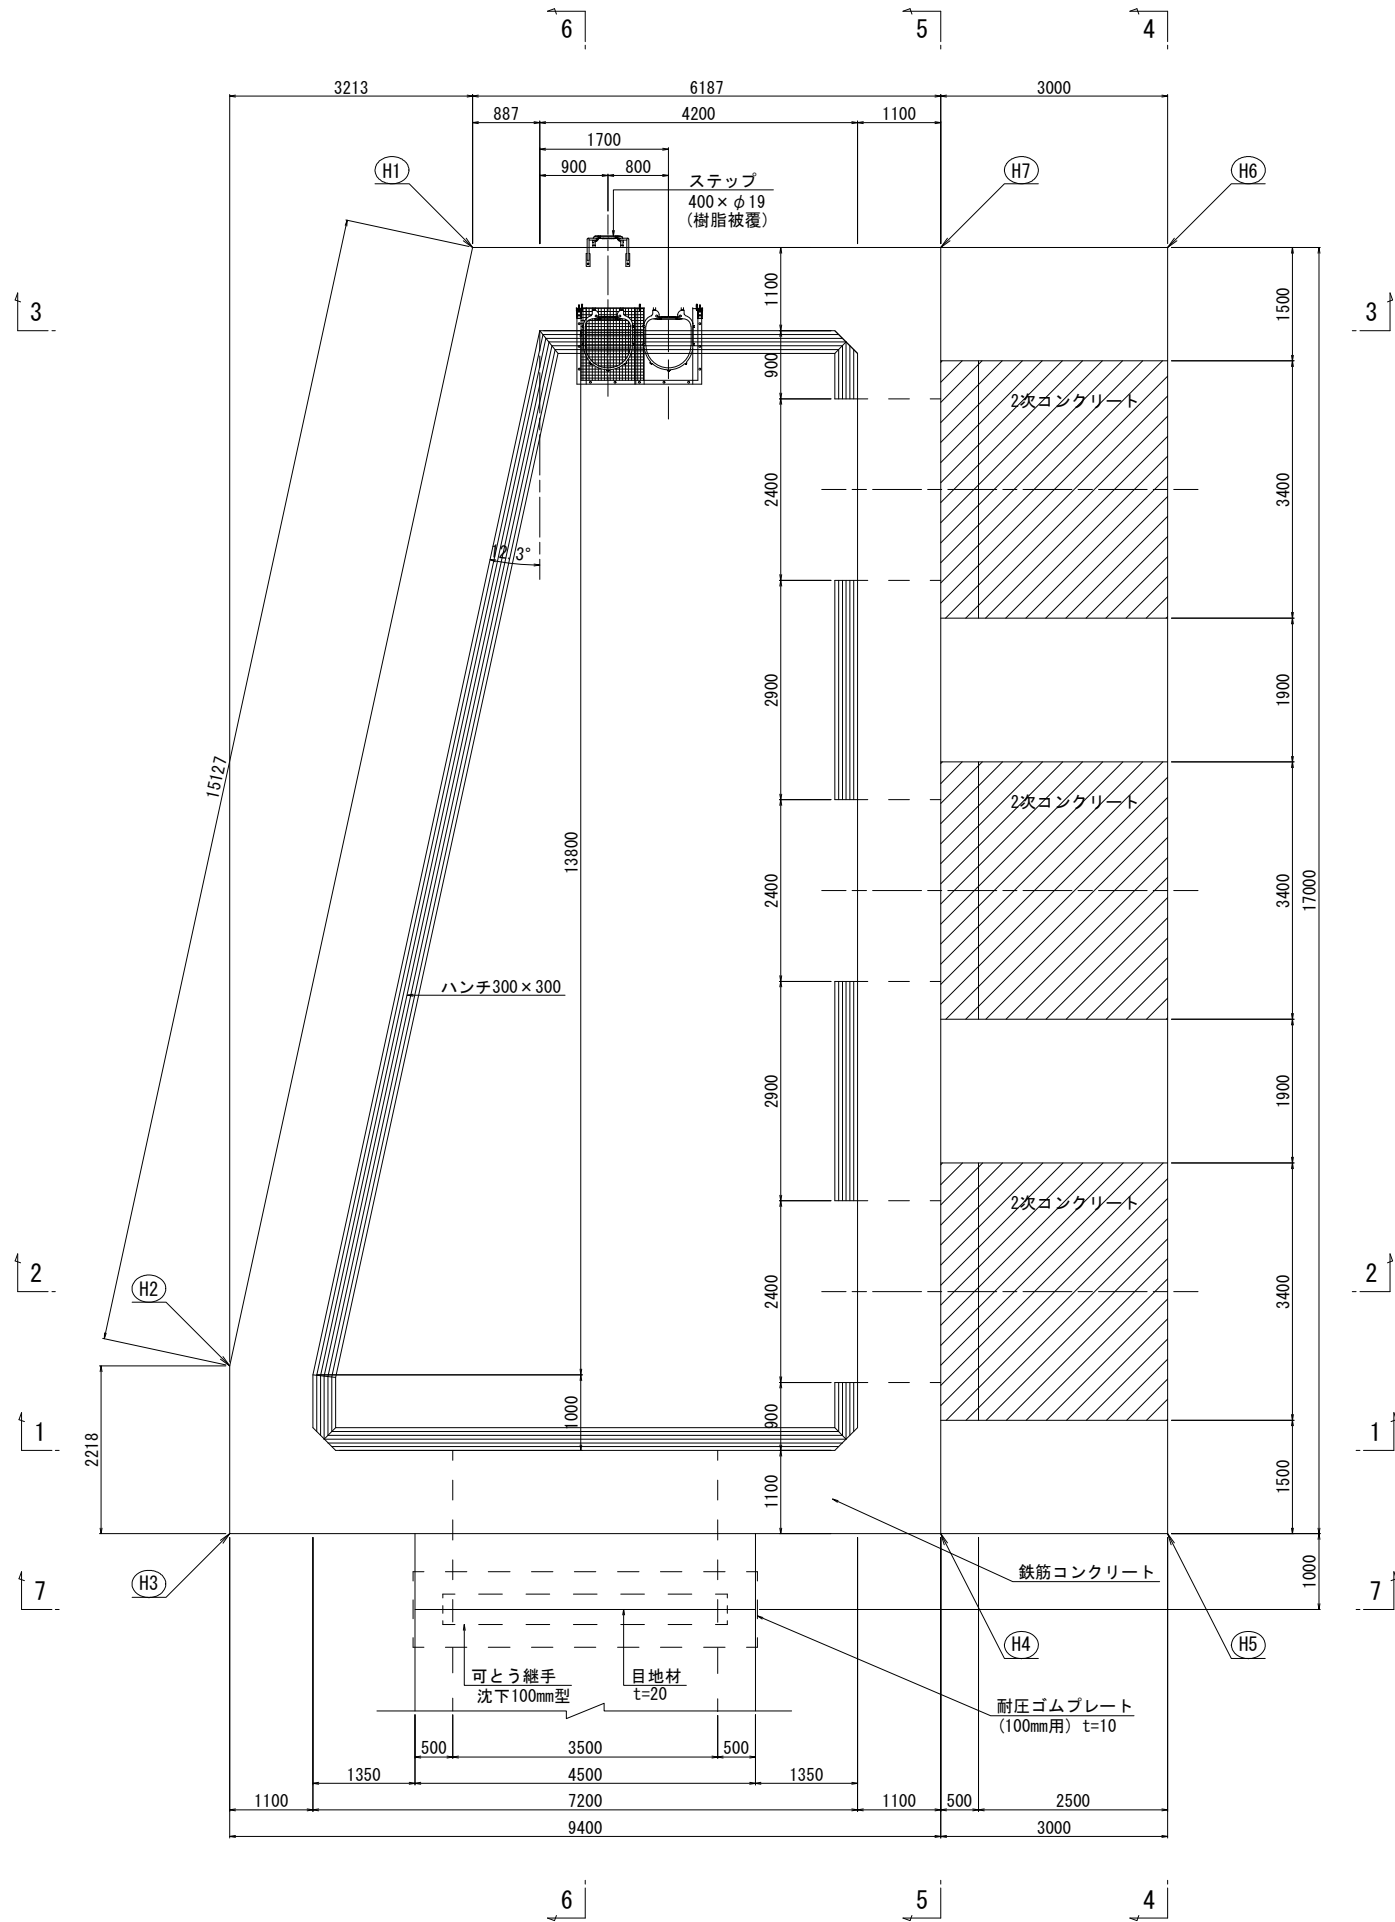

1 - 1

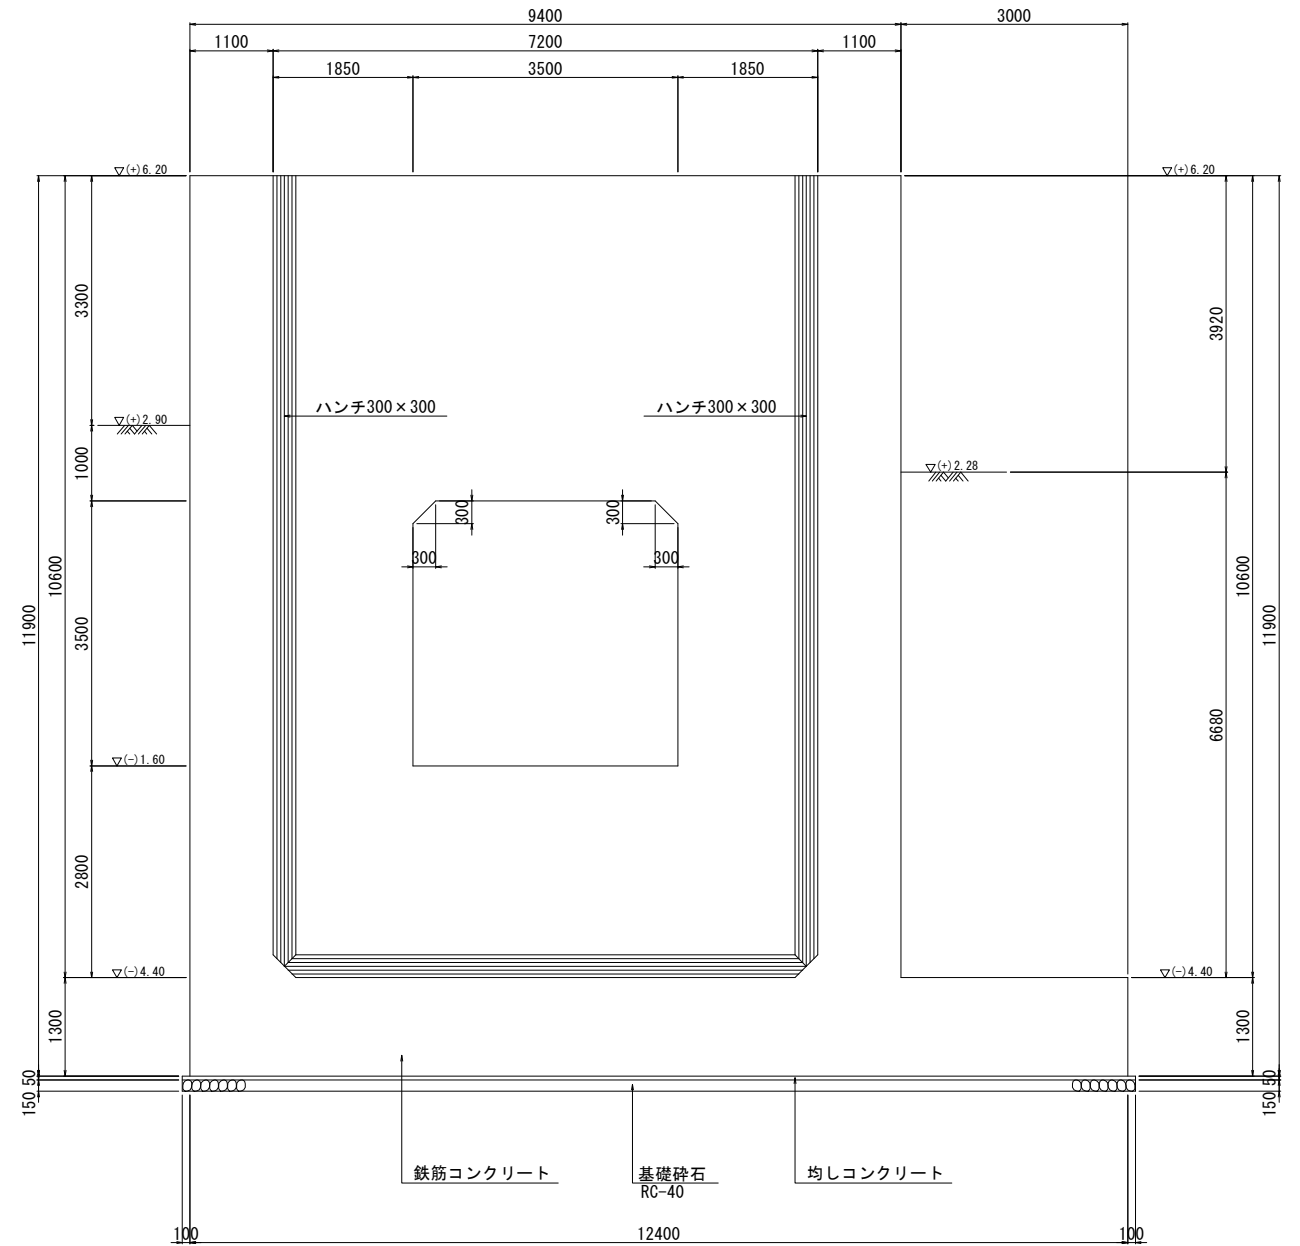

測点	X座標	Y座標
H1	-42060.081	-32258.915
H2	-42075.160	-32257.704
H3	-42077.283	-32257.061
H4	-42074.557	-32248.065
H5	-42073.687	-32245.194
H6	-42057.418	-32250.123
H7	-42058.288	-32252.994


※2次コンクリートは、本工事施工対象外とする。

設計基準強度	
鉄筋コンクリート	21-12-25 (20)
無筋コンクリート	18-8-25 (20)


工事名	宇城農地整備事業 五丁川第2排水機場建設工事		
図面名	吐出し水槽構造図(1/6)		
作成年月日			
縮尺	S=1:50	図面番号	8-1/6
会社名			
事業所名	九州農政局 宇城農地整備事業所		

吐出し水槽構造図 (2/6) S=1:50

2 - 2

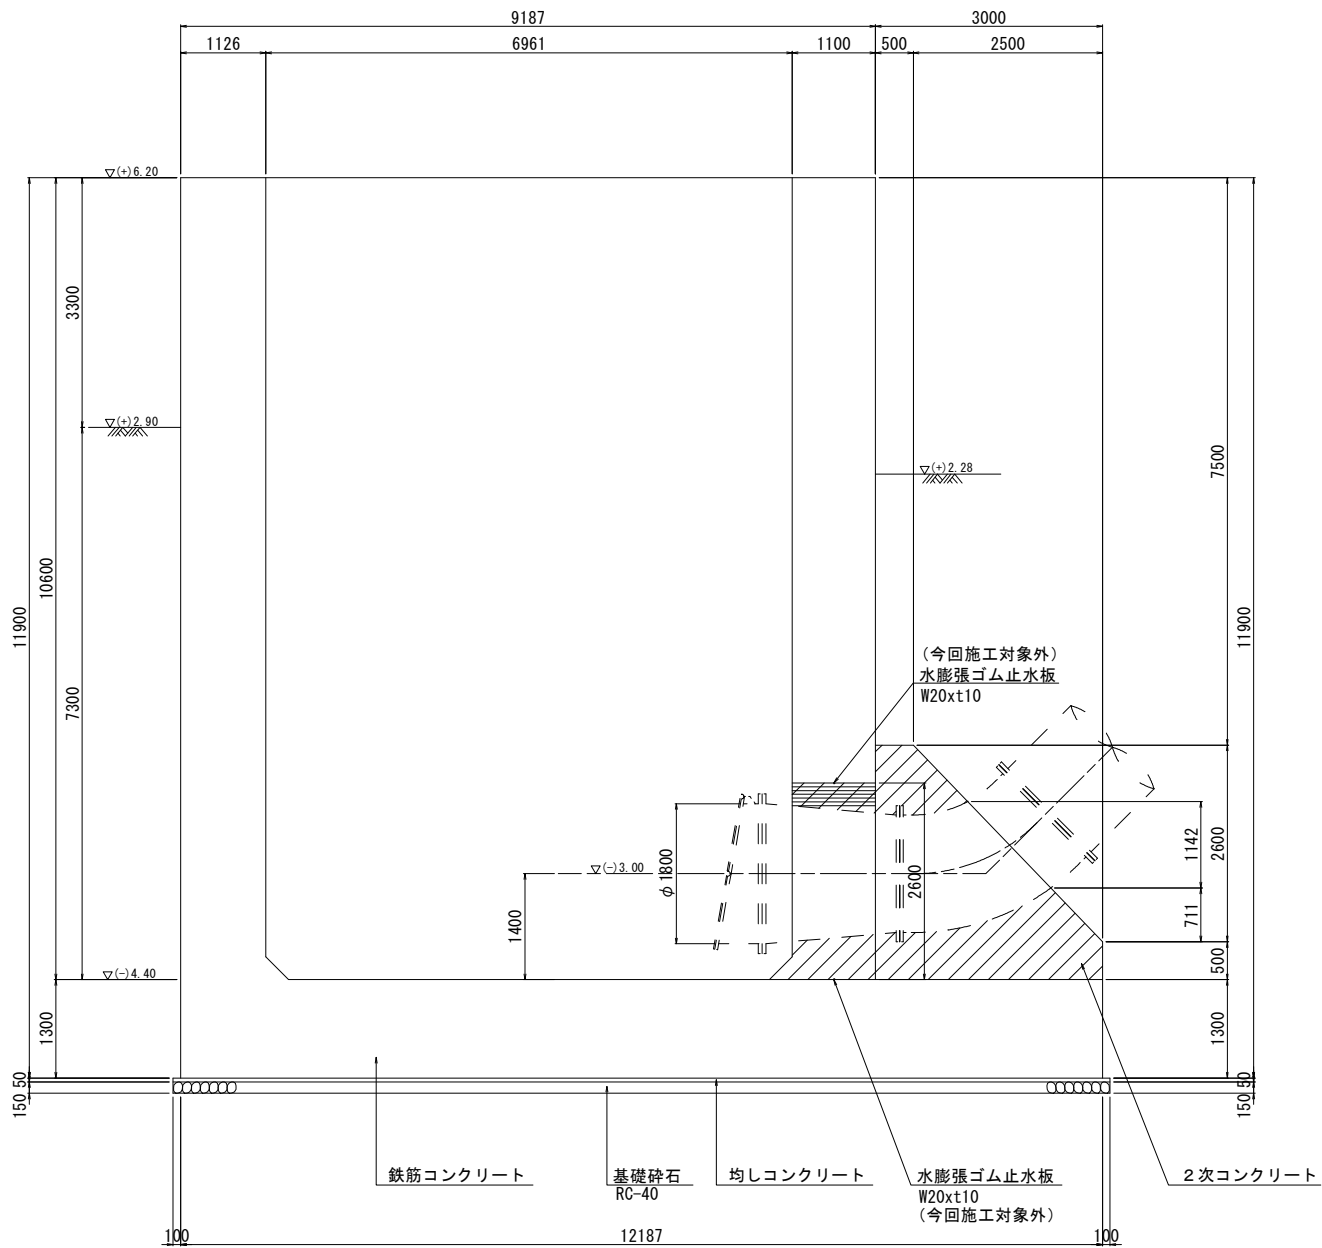

3 - 3

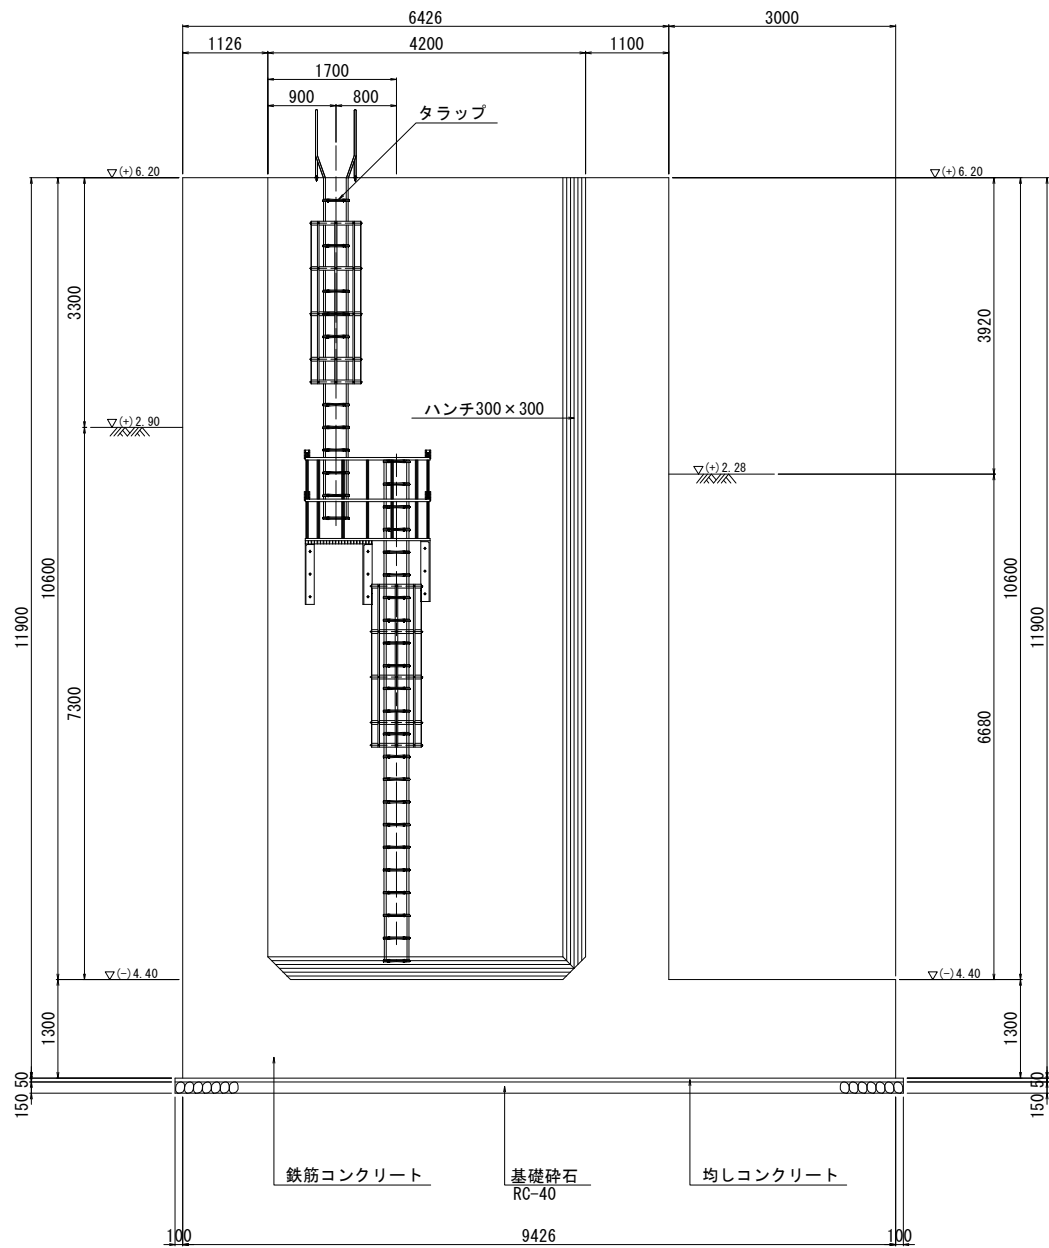


※2次コンクリートは、本工程施工対象外とする。

設計基準強度	
鉄筋コンクリート	21-12-25 (20)
無筋コンクリート	18-8-25 (20)

工事名	宇城農地整備事業 五丁川第2排水機場建設工事		
図面名	吐出し水槽構造図 (2/6)		
作成年月日			
縮尺	S=1:50	図面番号	8 - 2 / 6
会社名			
事業所名	九州農政局 宇城農地整備事業所		

吐出し水槽構造図 (3/6) S=1:50

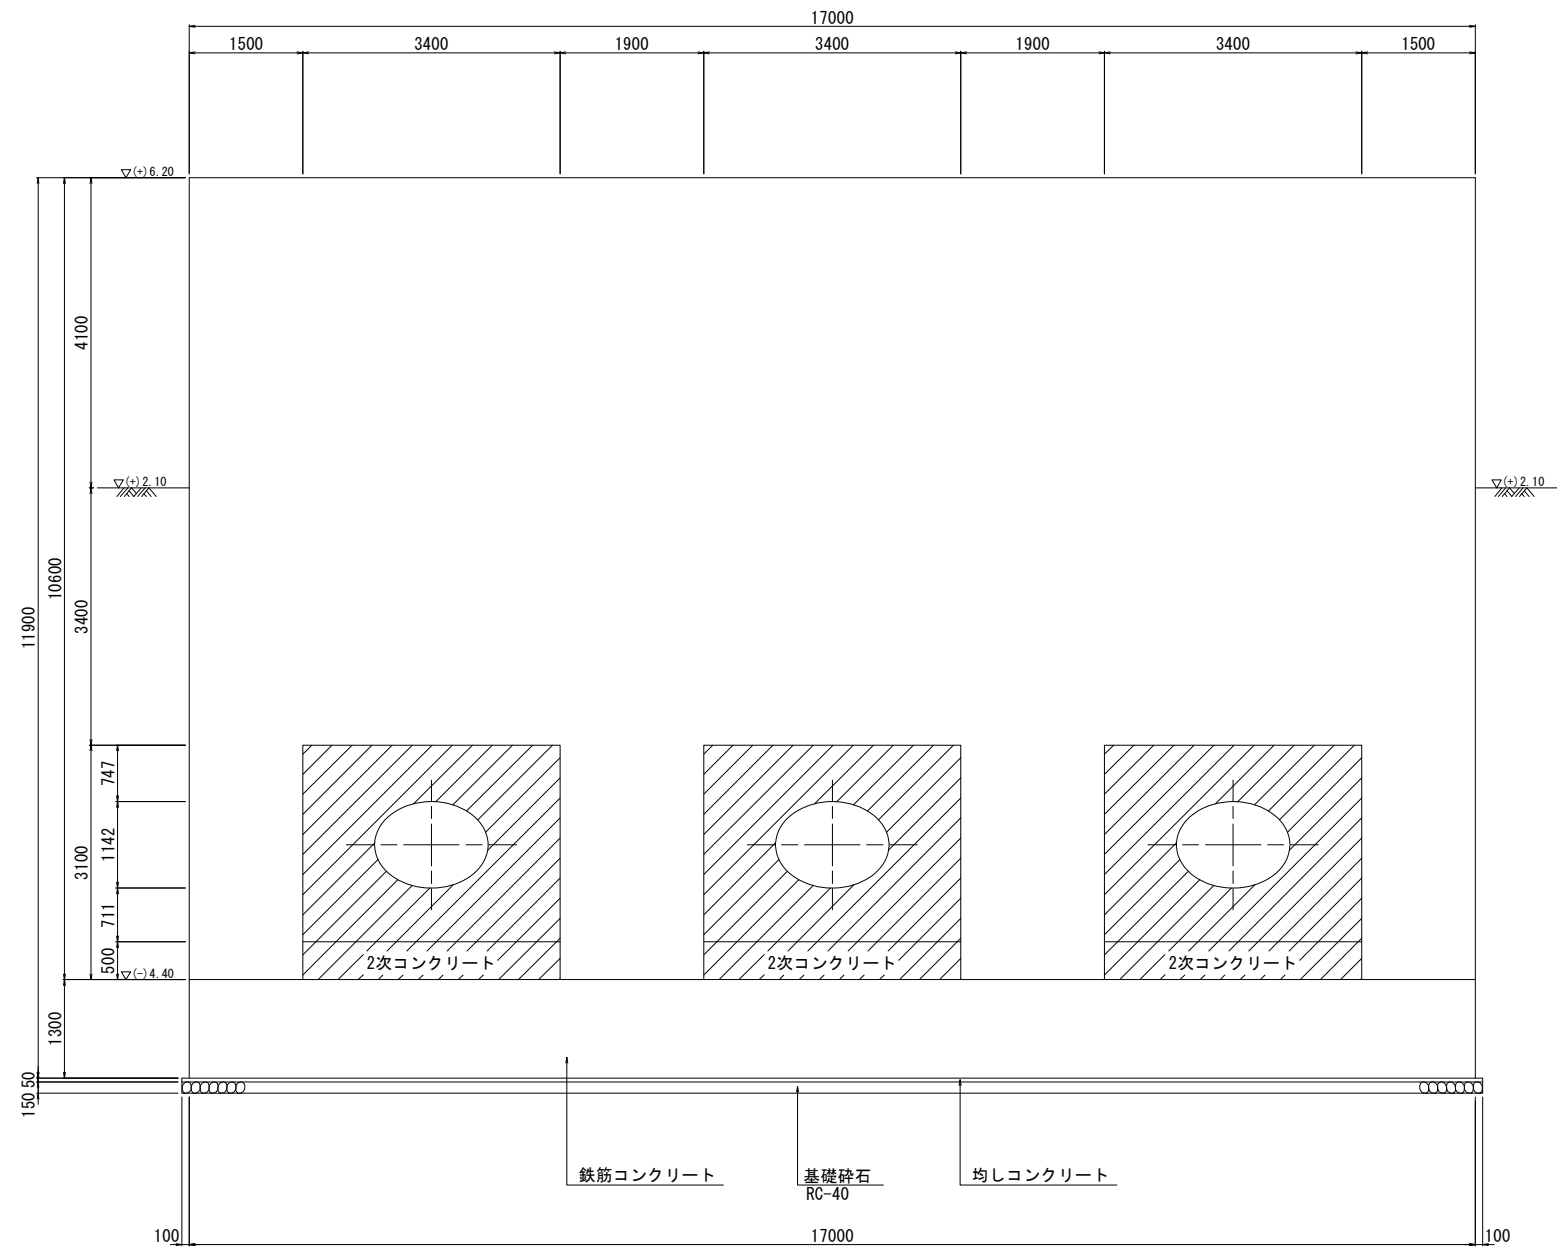


設計基準強度	
鉄筋コンクリート	21-12-25(20)
無筋コンクリート	18-8-25(20)

※2次コンクリートは、本工事施工対象外とする。

工 事 名	宇城農地整備事業 五丁川第2排水機場建設工事		
図 面 名	吐出し水槽構造図(3/6)		
作成年月日			
縮 尺	S=1:50	図面番号	8 - 3 / 6
会 社 名			
事業所名	九州農政局 宇城農地整備事業所		

吐出し水槽構造図(4/6) S=1:50

5 - 5

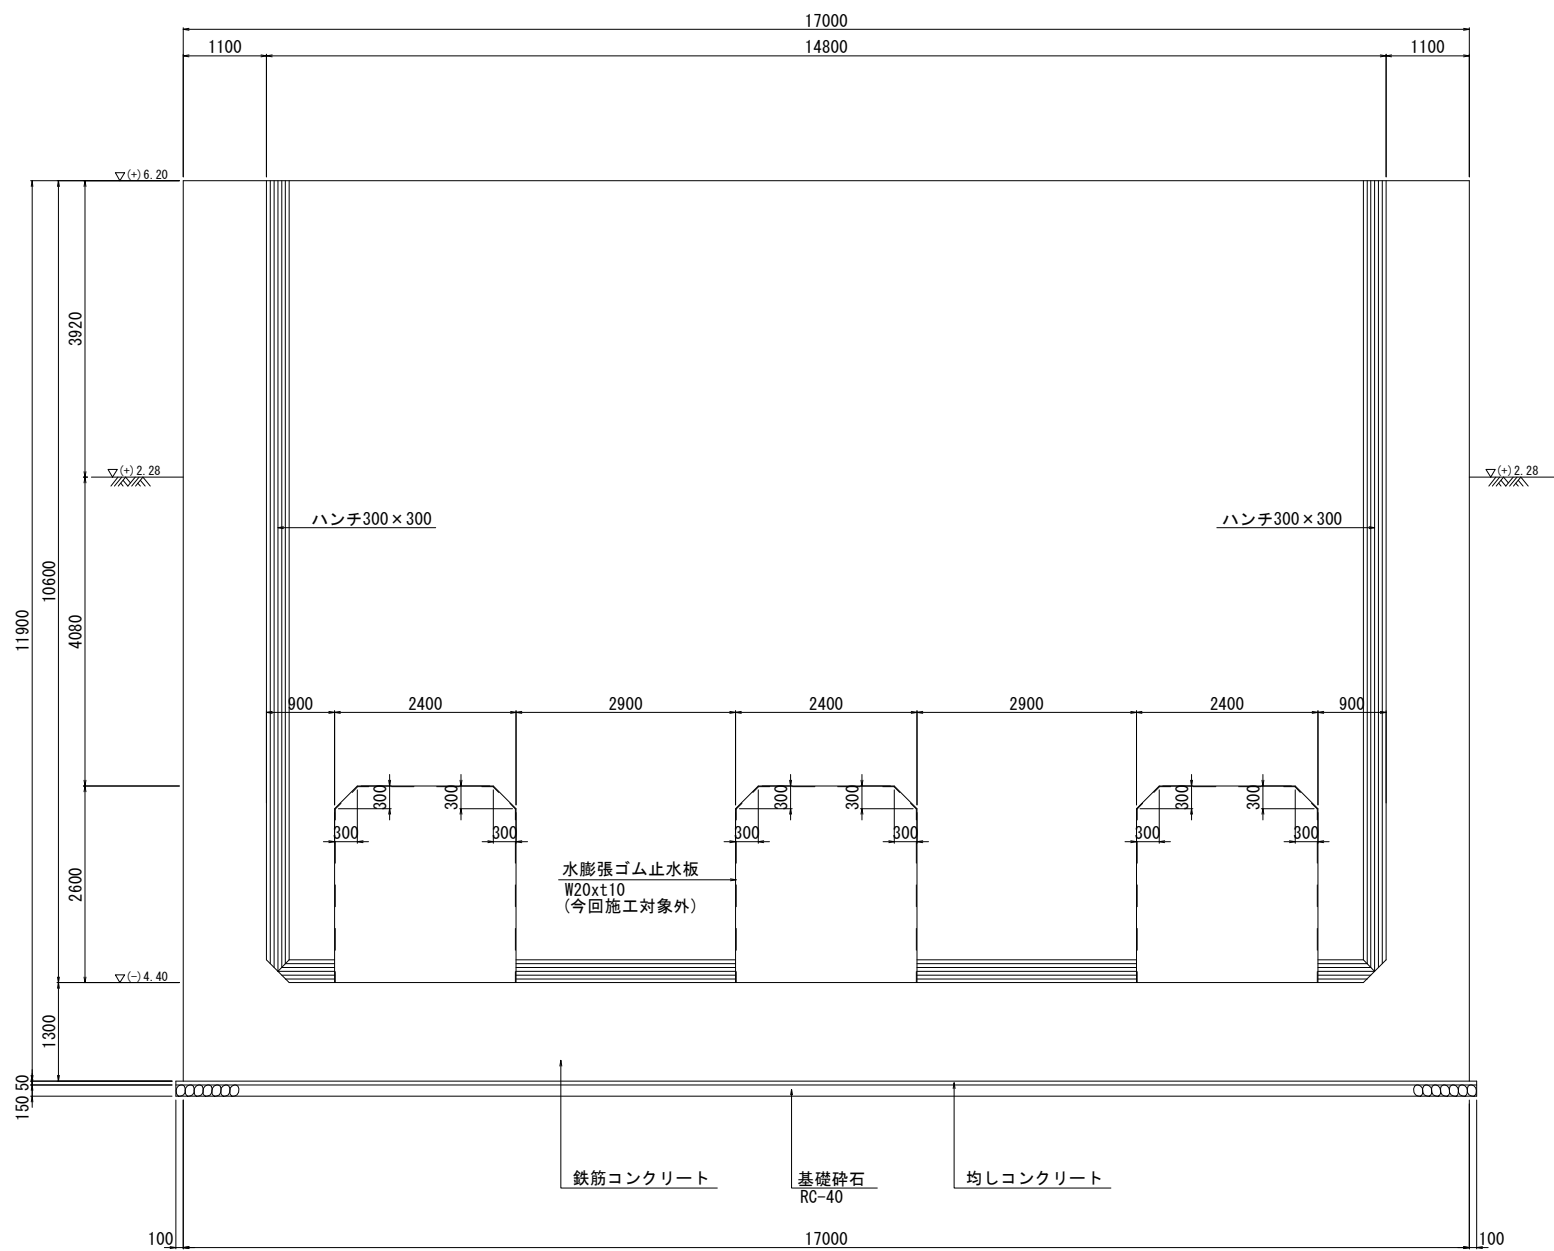


設計基準強度	
鉄筋コンクリート	21-12-25 (20)
無筋コンクリート	18-8-25 (20)

工事名	宇城農地整備事業 五丁川第2排水機場建設工事		
図面名	吐出し水槽構造図(4/6)		
作成年月日			
縮尺	S=1:50	図面番号	8 - 4 / 6
会社名			
事業所名	九州農政局 宇城農地整備事業所		

吐出し水槽構造図 (5/6) S=1:50

6 - 6

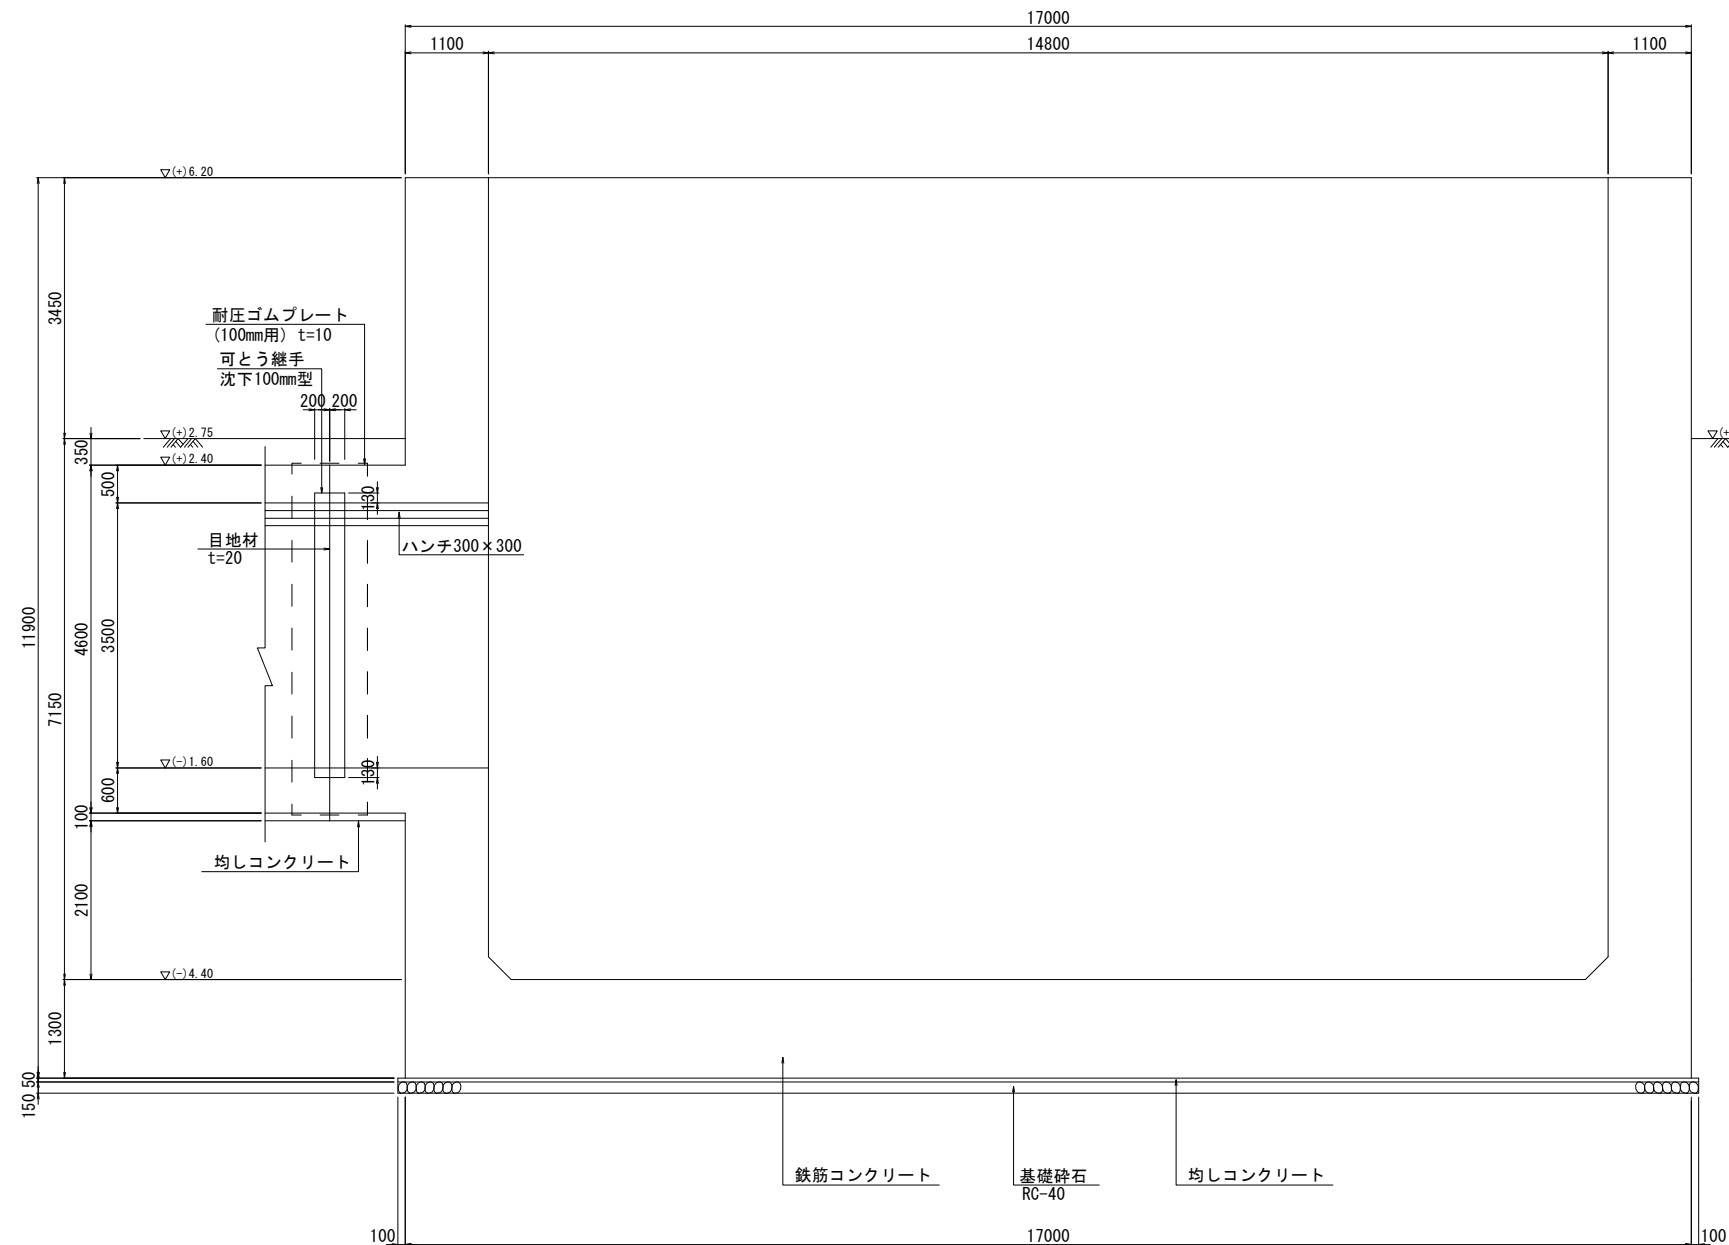


設計基準強度	
鉄筋コンクリート	21-12-25(20)
無筋コンクリート	18-8-25(20)


工 事 名	宇城農地整備事業 五丁川第2排水機構建設工事		
図 面 名	吐出し水槽構造図(5/6)		
作成年月日			
縮 尺	S=1:50	図面番号	8 - 5 / 6
会 社 名			
事業所名	九州農政局 宇城農地整備事業所		

S=1 : 50

7 - 7

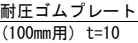


正面図

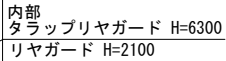


タラップ詳細図

側面図

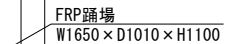

正面図

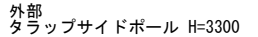


無筋コンクリート	18-8-25 (20)

事業所名	九州農政局 宇城農地整備事業所


吐出し水槽配筋図(1/16) S=1:50

1 - 1
(底版下面)

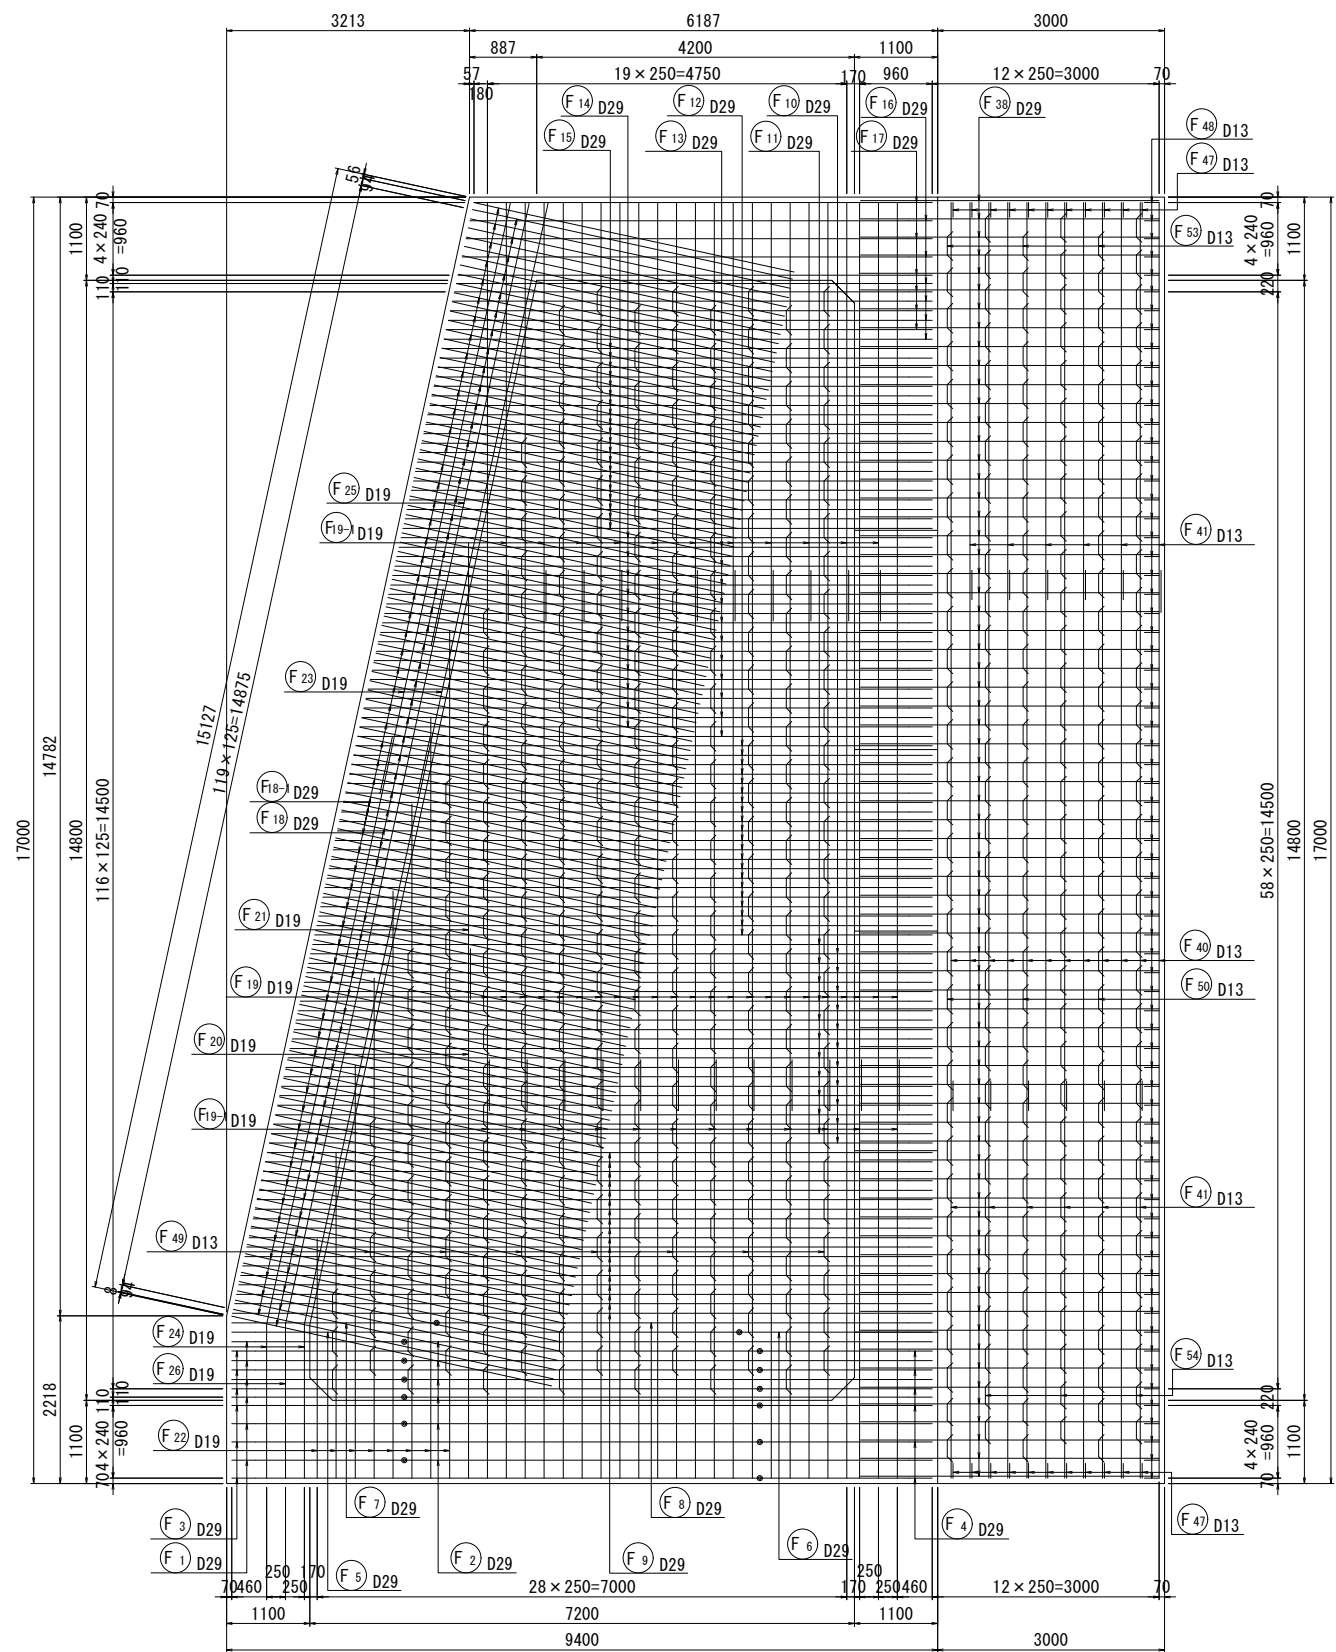


位置図

側面図

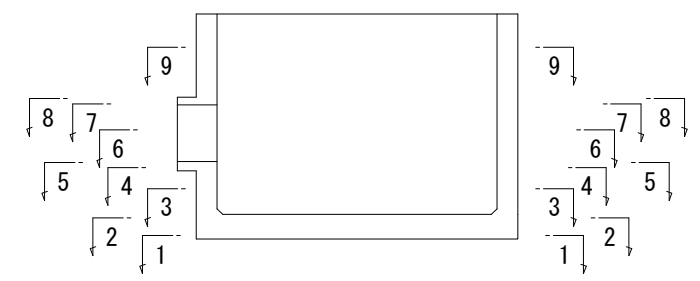

平面図

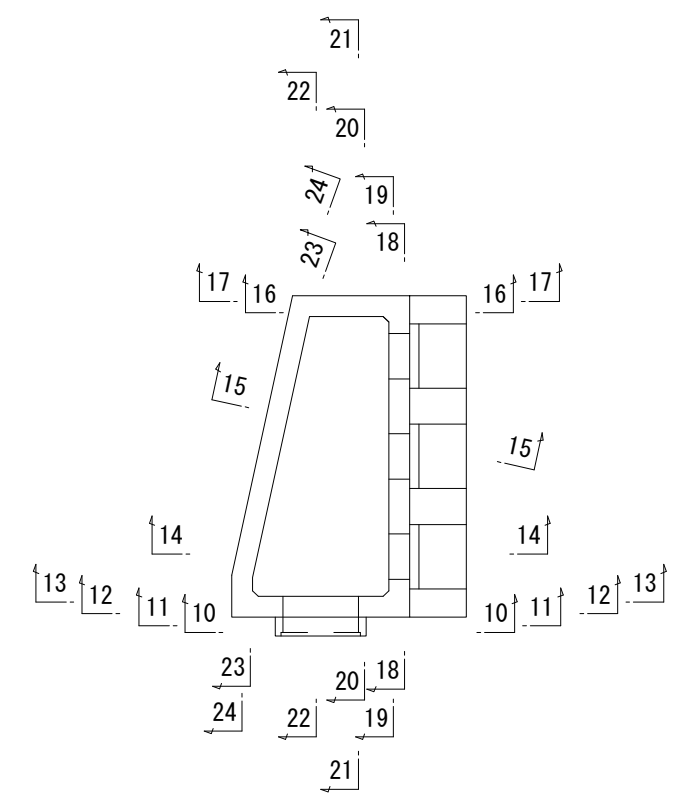

鉄 筋	
SD295	D10, D13, D16
SD345	D19, D22, D25, D29 D32, D35, D38

工 事 名	宇城農地整備事業 五丁川第2排水機場建設工事		
図 面 名	吐出し水槽配筋図(1/16)		
作成年月日			
縮 尺	S=1:50	図面番号	9 - 1 / 16
会 社 名			
事業所名	九州農政局 宇城農地整備事業所		

S=1 : 50

2 - 2



側面図



01

SD295

工事

圖面

作成年

縮

会社

事業所

宇城農地整備事業
五丁川第2排水機場建設工事

吐出し水槽配筋図(2/16)



S=1:50	図面番号	9 - 2

九州農政局 宇城農地整備事業所

吐出し水槽配筋図 (3/16) S=1:50


3 - 3

4 - 4

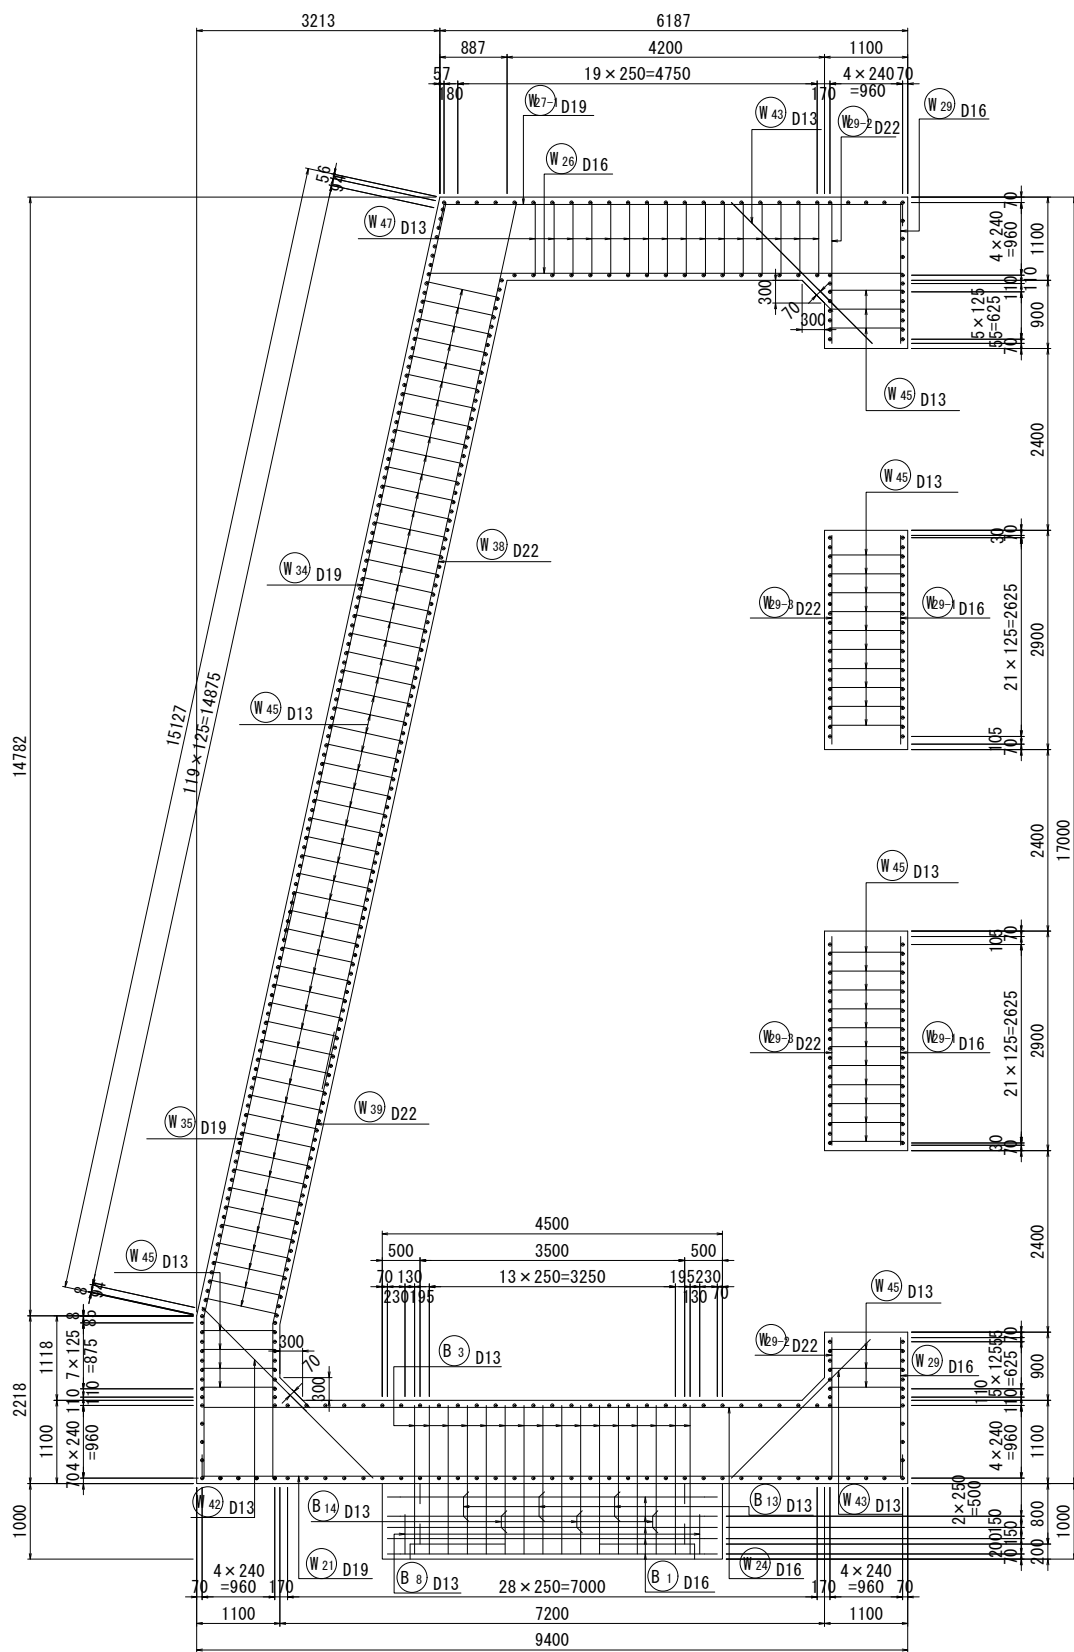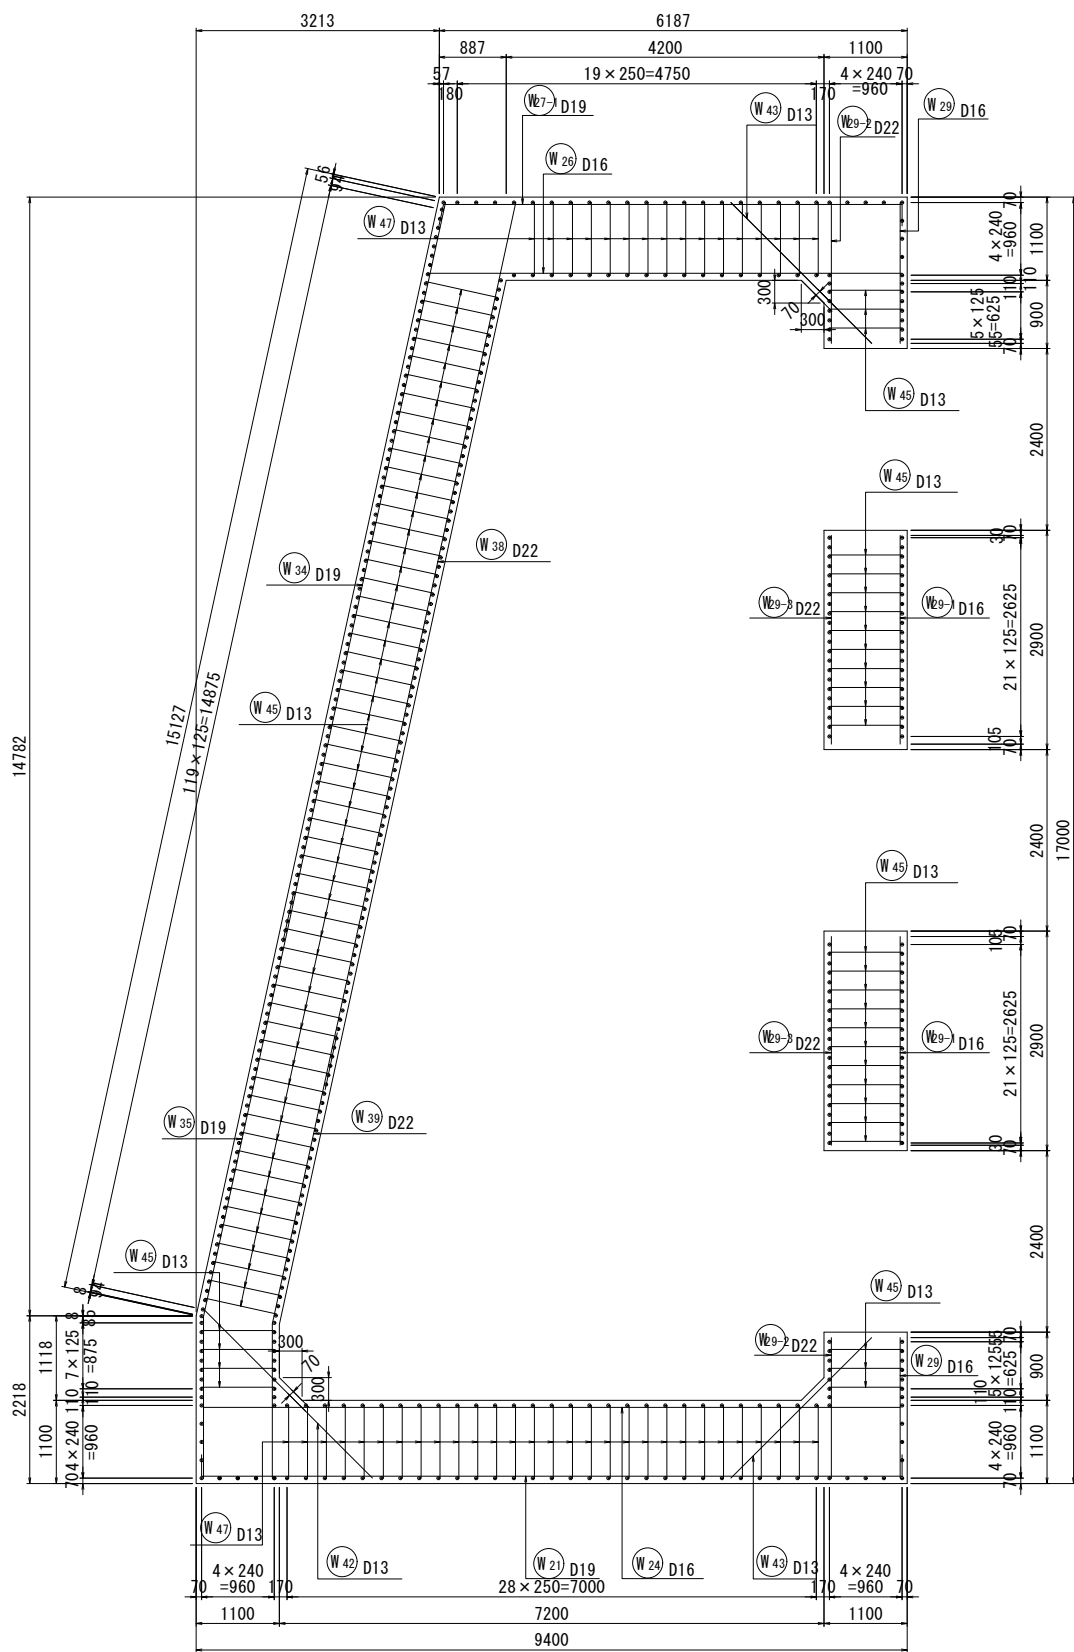


位置図

側面図

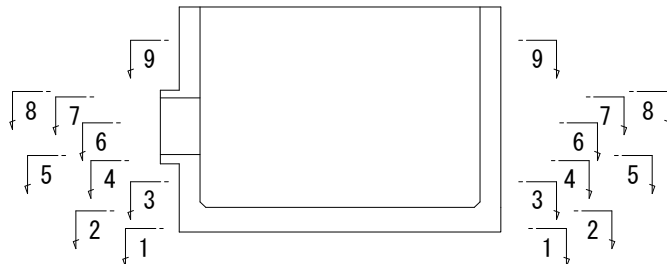

平面図

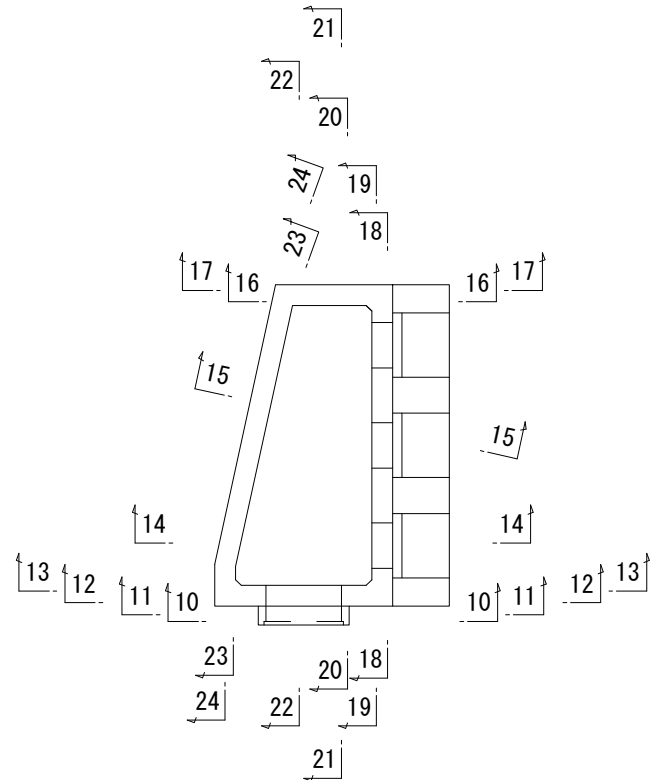


鉄 筋	
SD295	D10, D13, D16
SD345	D19, D22, D25, D29 D32, D35, D38


工 事 名	宇城農地整備事業 五丁川第2排水機場建設工事		
図 面 名	吐出し水槽配筋図 (3/16)		
作成年月日			
縮 尺	S=1:50	図面番号	9 - 3 / 16
会 社 名			
事業所名	九州農政局 宇城農地整備事業所		

吐出し水槽配筋図(4/16) S=1:50

5 - 5

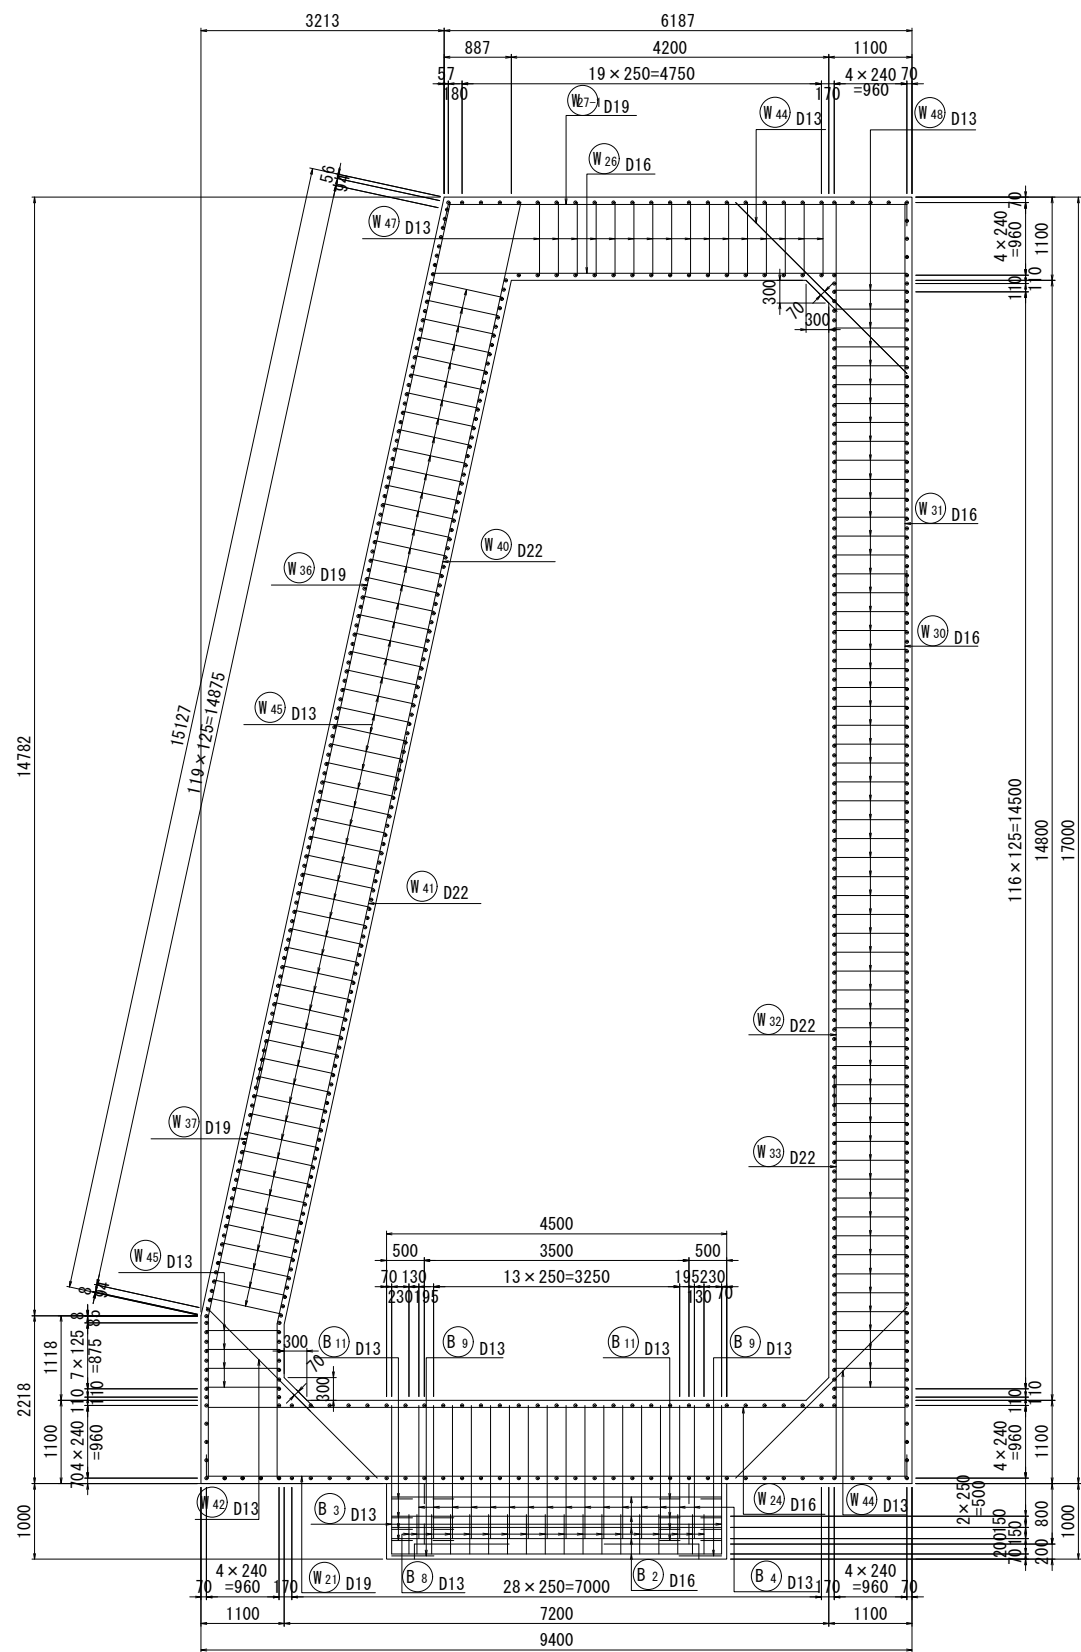


6 - 6

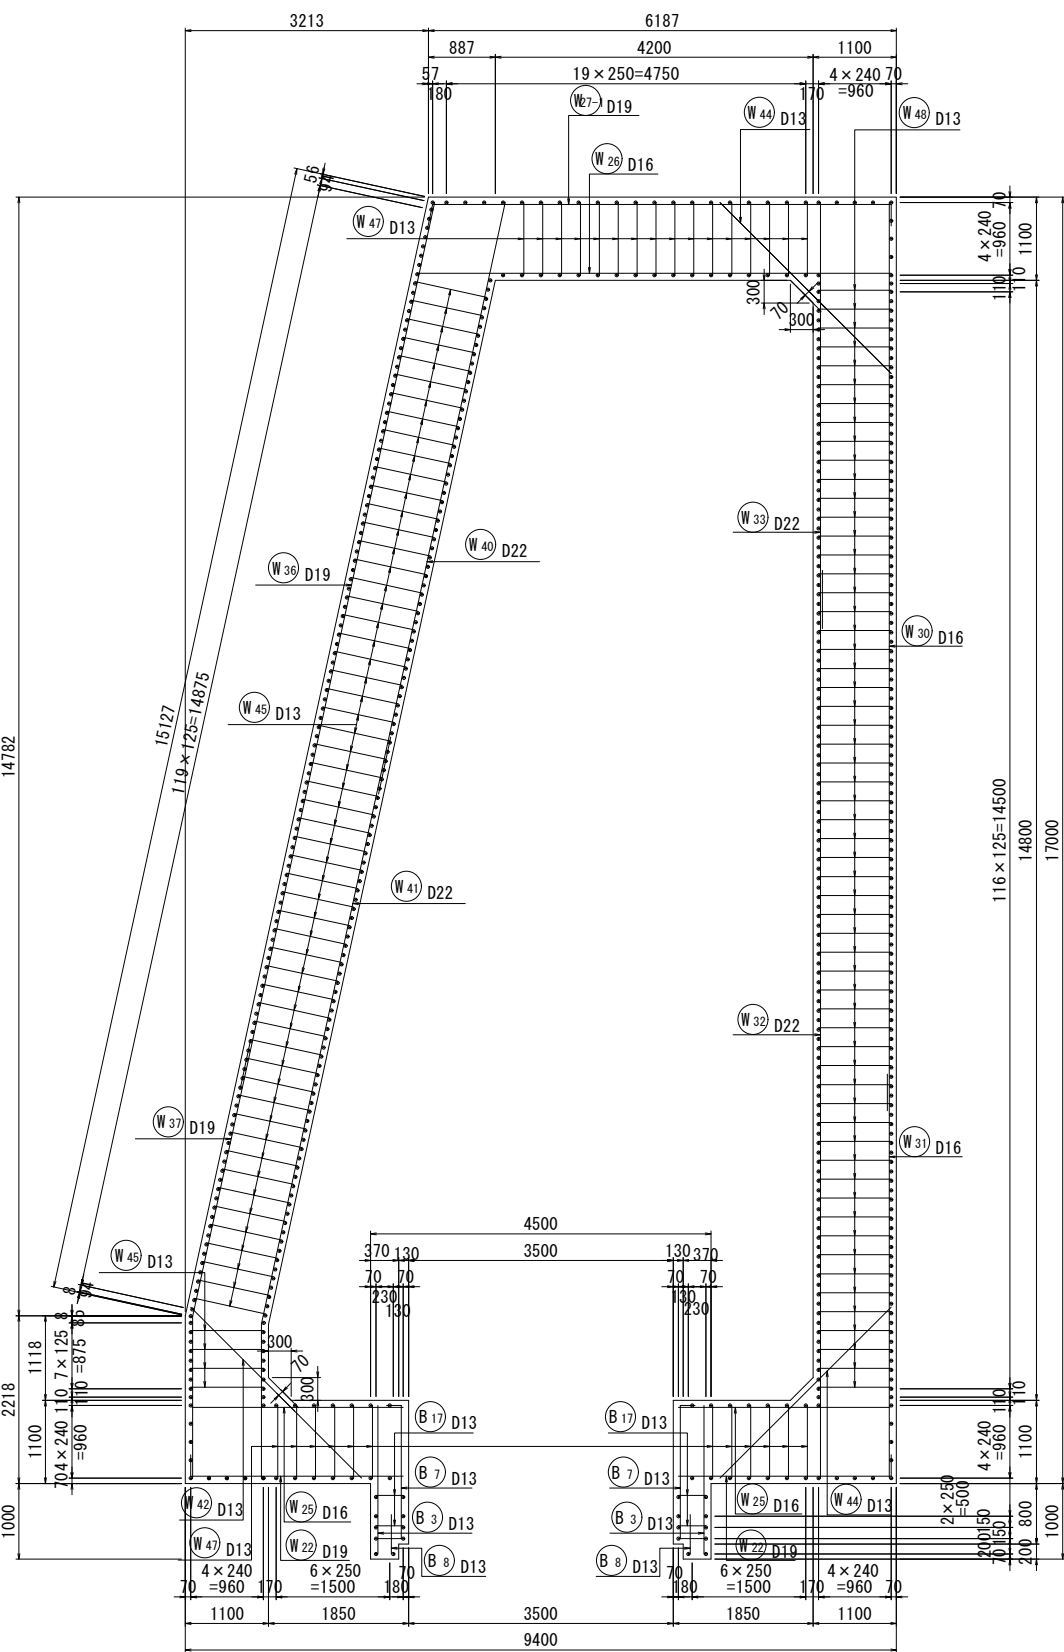


位置図

側面図

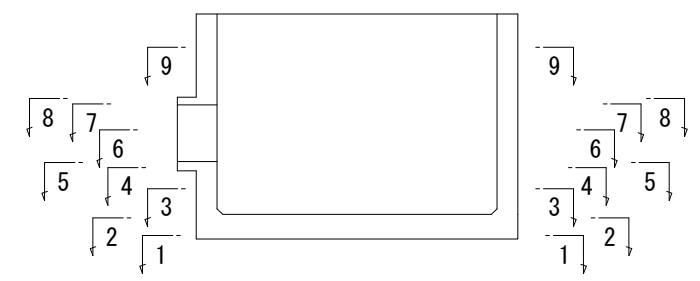

平面図

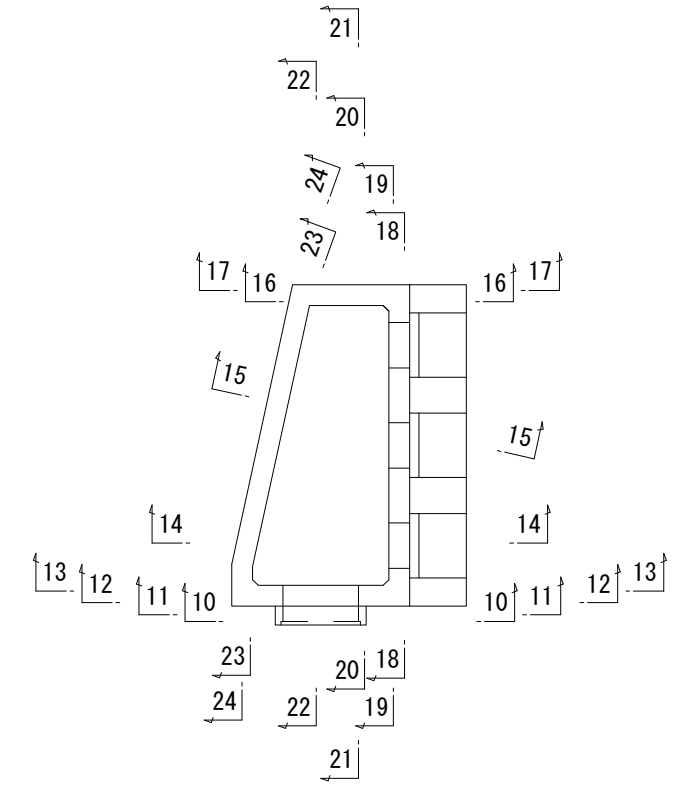


鉄 筋	
SD295	D10, D13, D16
SD345	D19, D22, D25, D29 D32, D35, D38


工 事 名	宇城農地整備事業 五丁川第2排水機場建設工事		
図 面 名	吐出し水槽配筋図(4/16)		
作成年月日			
縮 尺	S=1:50	図面番号	9 - 4 / 16
会 社 名			
事業所名	九州農政局 宇城農地整備事業所		

吐出し水槽配筋図 (5/16) S=1:50

7 - 7

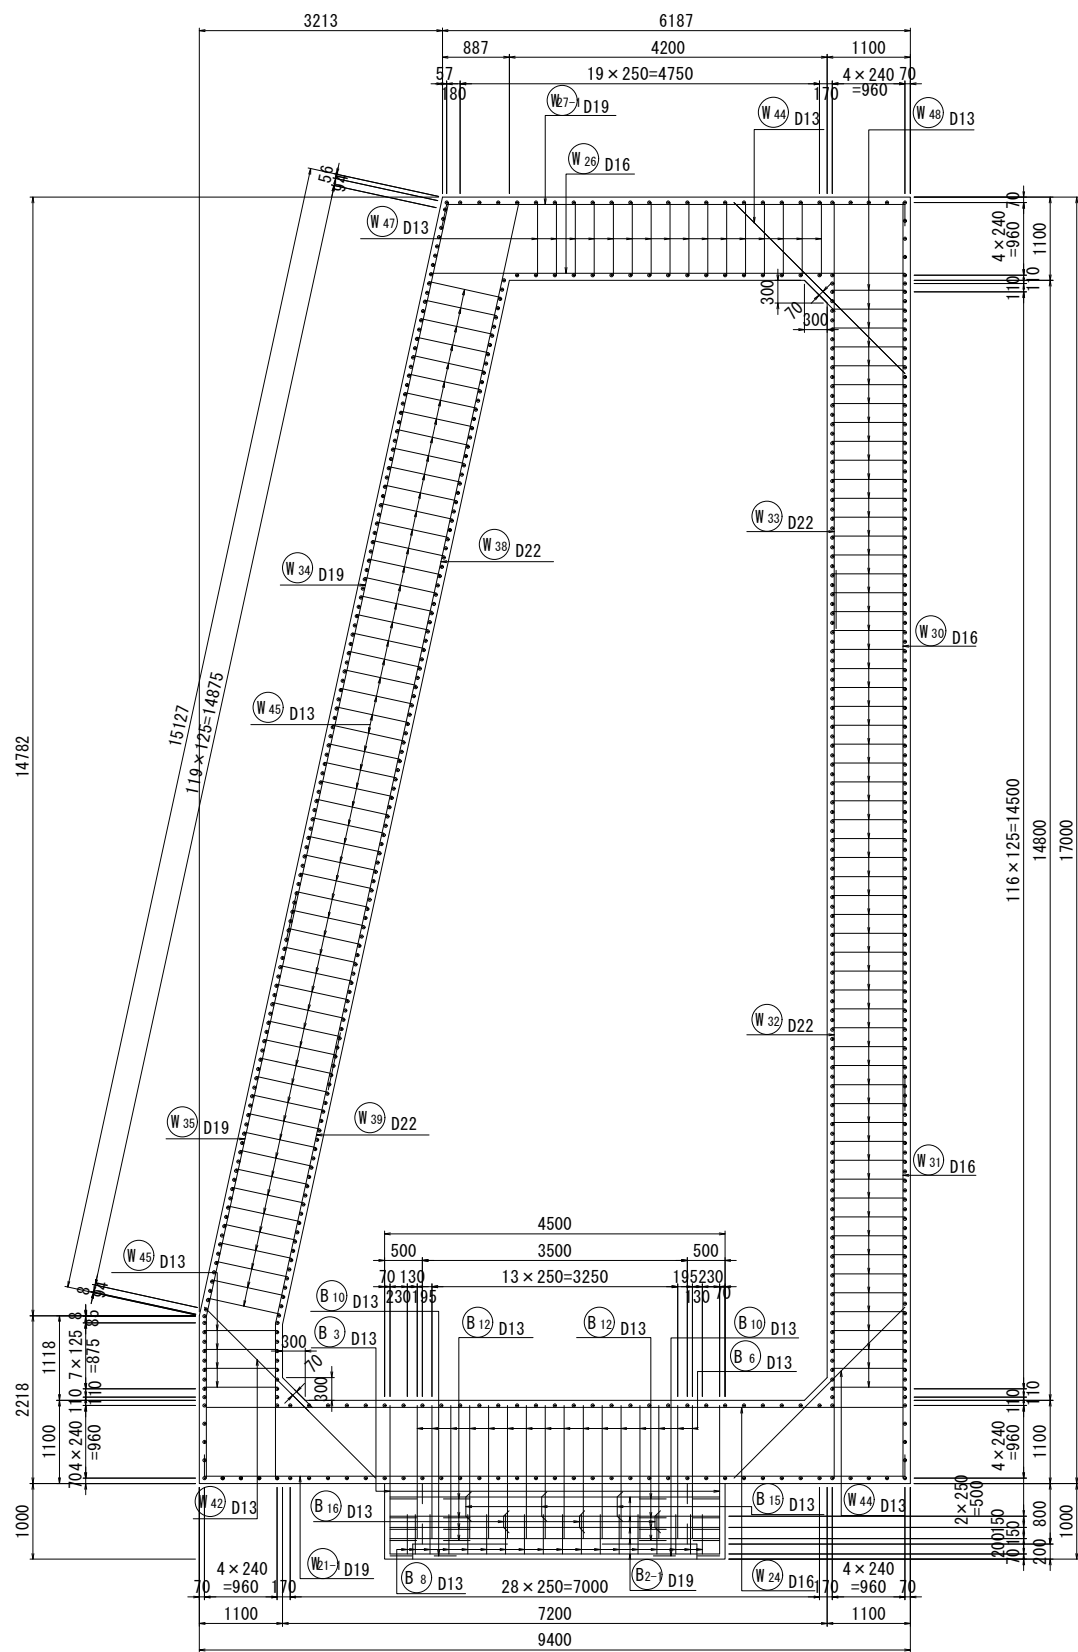


8 - 8

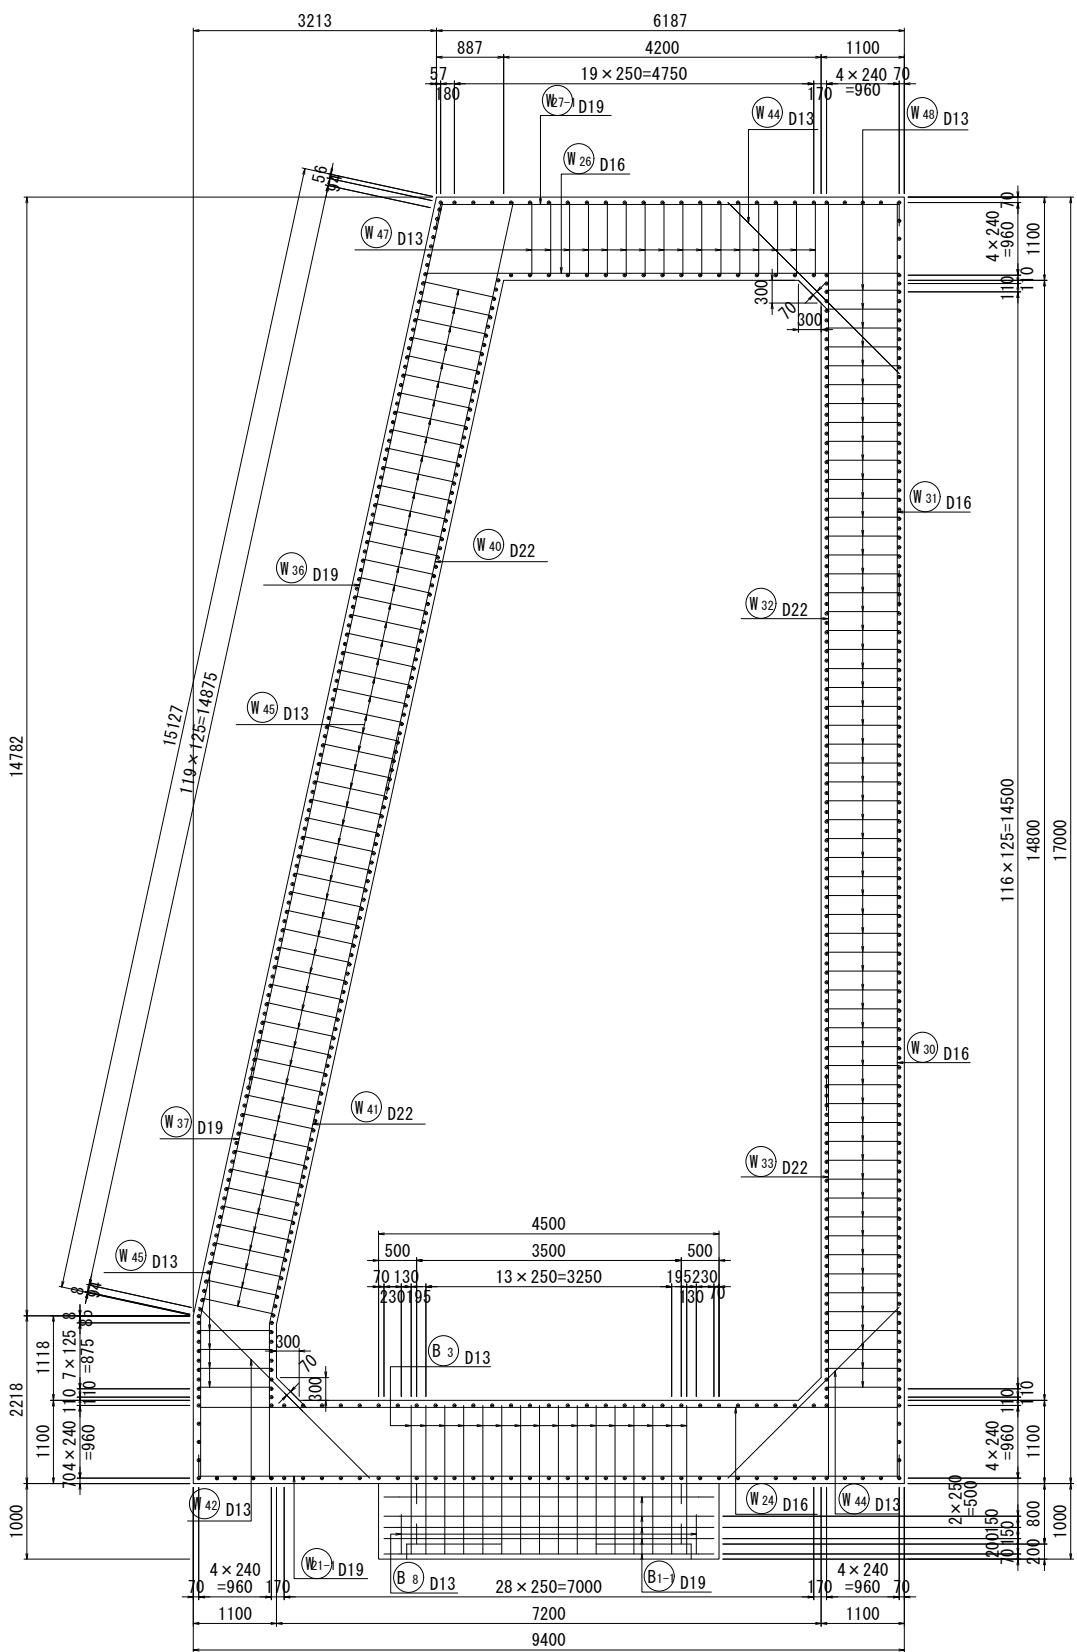


位置図

側面図

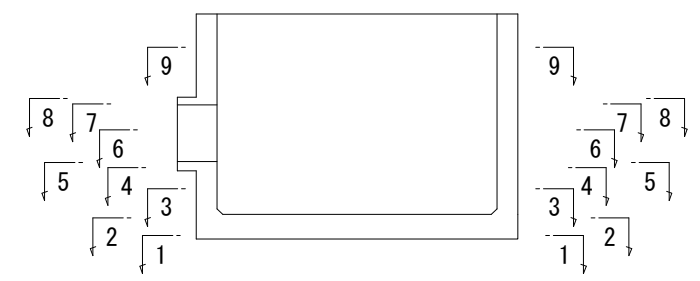




平面図

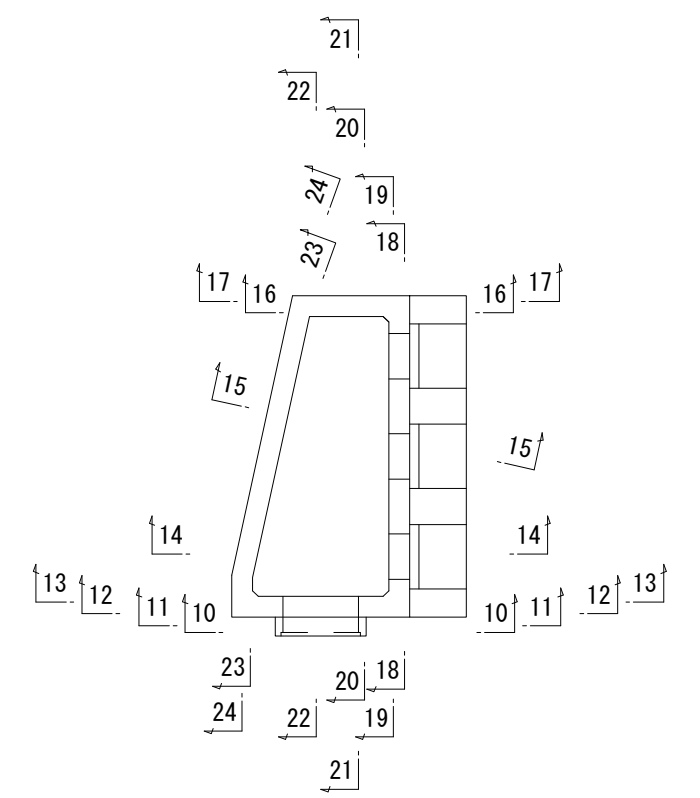

鉄 筋	
SD295	D10, D13, D16
SD345	D19, D22, D25, D29 D32, D35, D38

工 事 名	宇城農地整備事業 五丁川第2排水機場建設工事		
図 面 名	吐出し水槽配筋図 (5/16)		
作成年月日			
縮 尺	S=1:50	図面番号	9 - 5 / 16
会 社 名			
事業所名	九州農政局 宇城農地整備事業所		



S=1 : 50

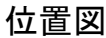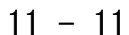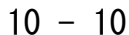


工 事 名	宇城農地整備事業 五丁川第2排水機場増建設工事		
図 面 名	吐出し水槽配筋図 (6/16)		
作成年月日			
縮 尺	S=1:50	図面番号	9 - 6 / 16
会 社 名			
事業所名	九州農政局 宇城農地整備事業所		

S=1:50

13 - 13

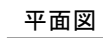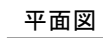


側面図

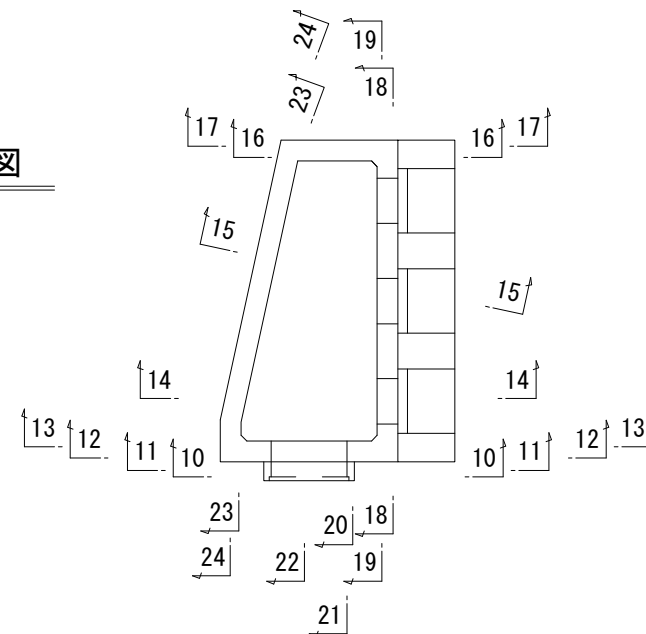

工 事 名	宇城農地整備事業 五丁川第2排水機場建設工事		
図 面 名	吐出し水配給図(7/16)		
作成年月日			
縮 尺	S=1:50	図面番号	9 - 7 / 16
会 社 名			
事業所名	九州農政局 宇城農地整備事業所		

S=1 : 50


15 - 15

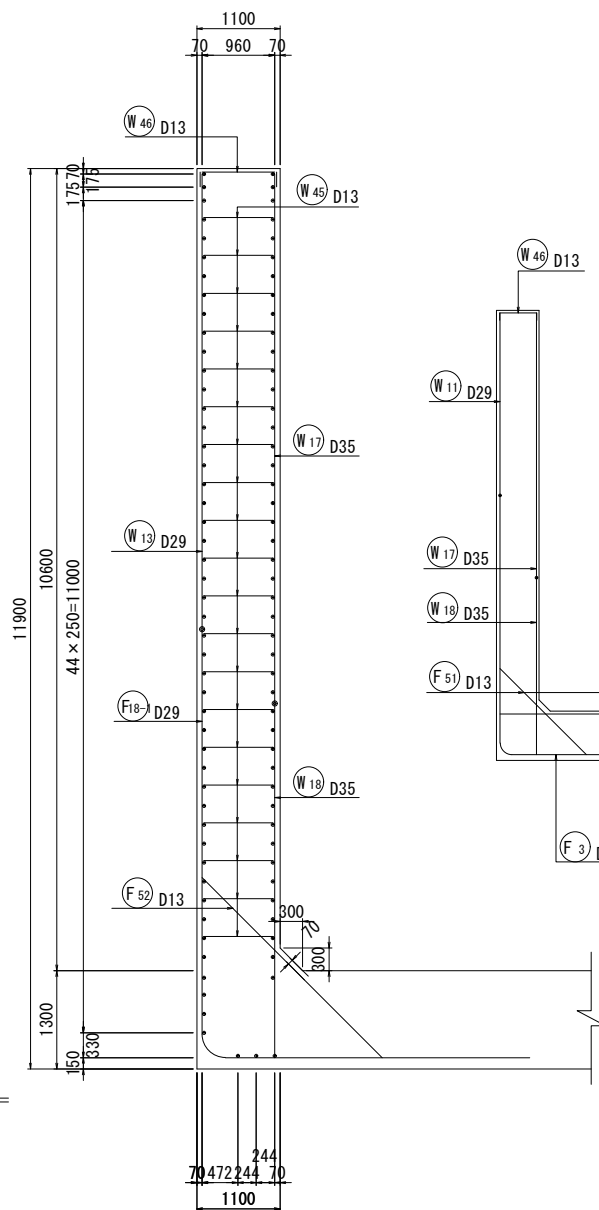

平面图



側面図

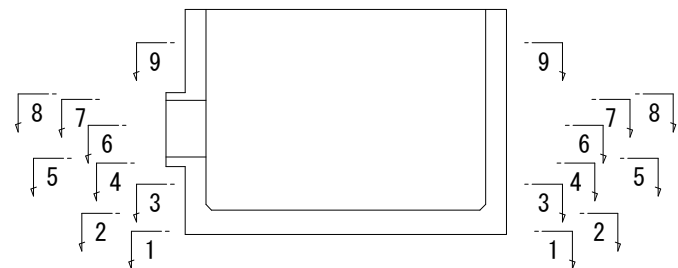

(標準部)



(斜角壁部)





工 事 名	宇城農地整備事業 五丁川第2排水機場建設工事		
図 面 名	吐出し水槽配管図 (8/16)		
作成年月日			
縮 尺	S=1:50	図面番号	9 - 8 / 16
会 社 名			
事業所名	九州農政局 宇城農地整備事業所		

吐出し水槽配筋図(9/16)

S=1:50



16 - 16

17 - 17

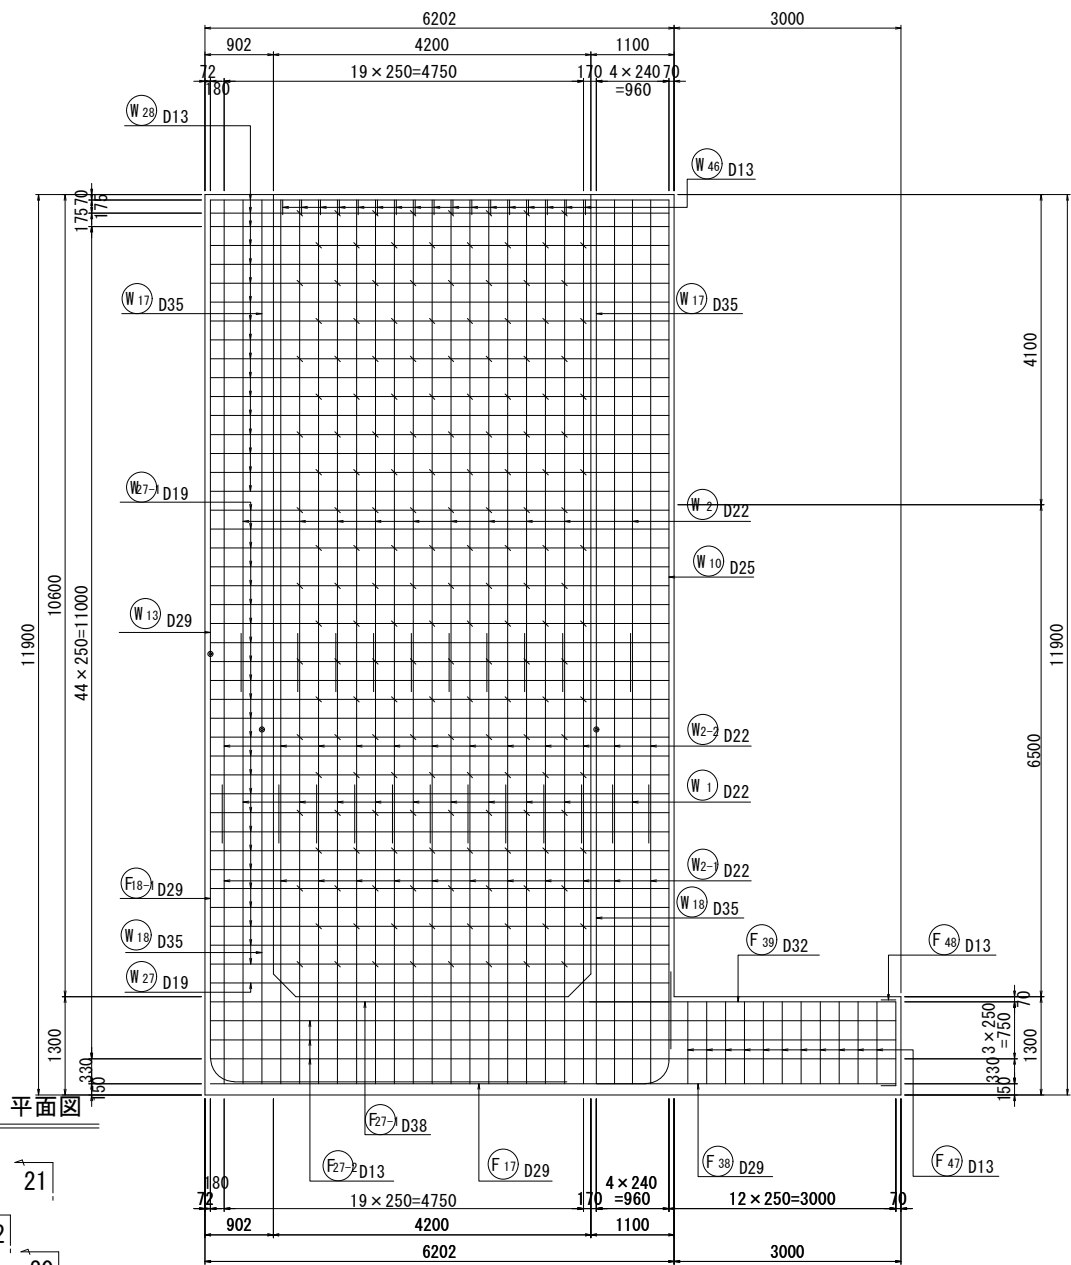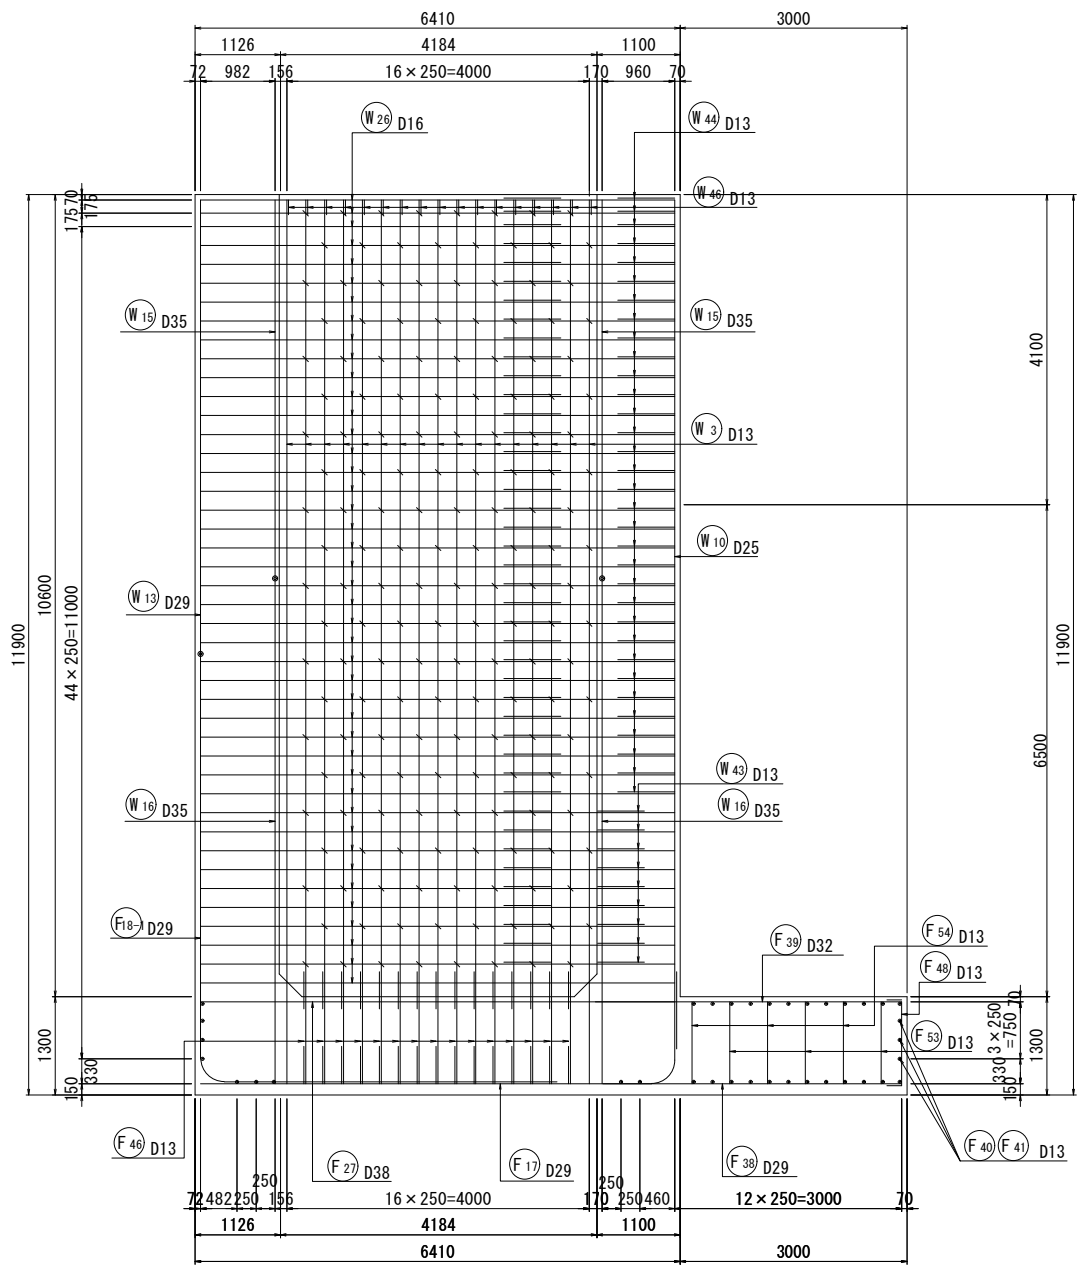

位置図

側面図

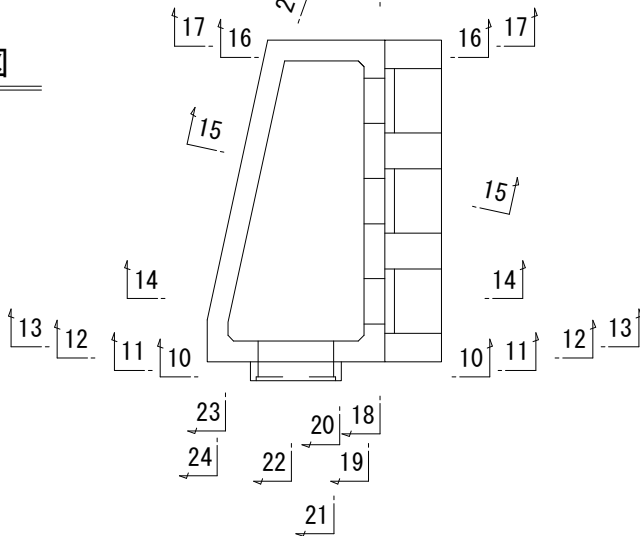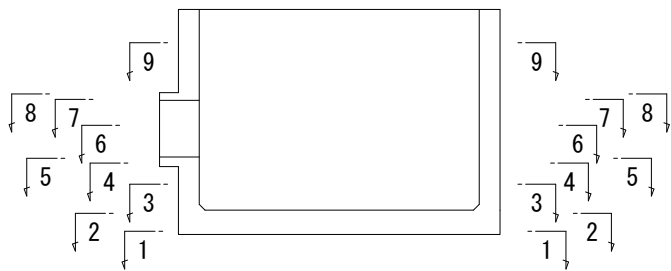


鉄 筋	
SD295	D10, D13, D16
SD345	D19, D22, D25, D29 D32, D35, D38


工 事 名	宇城農地整備事業 五丁川第2排水機場建設工事		
図 面 名	吐出し水槽配筋図(9/16)		
作成年月日			
縮 尺	S=1:50	図面番号	9 - 9 / 16
会 社 名			
事業所名	九州農政局 宇城農地整備事業所		

S=1 : 50


18 - 18

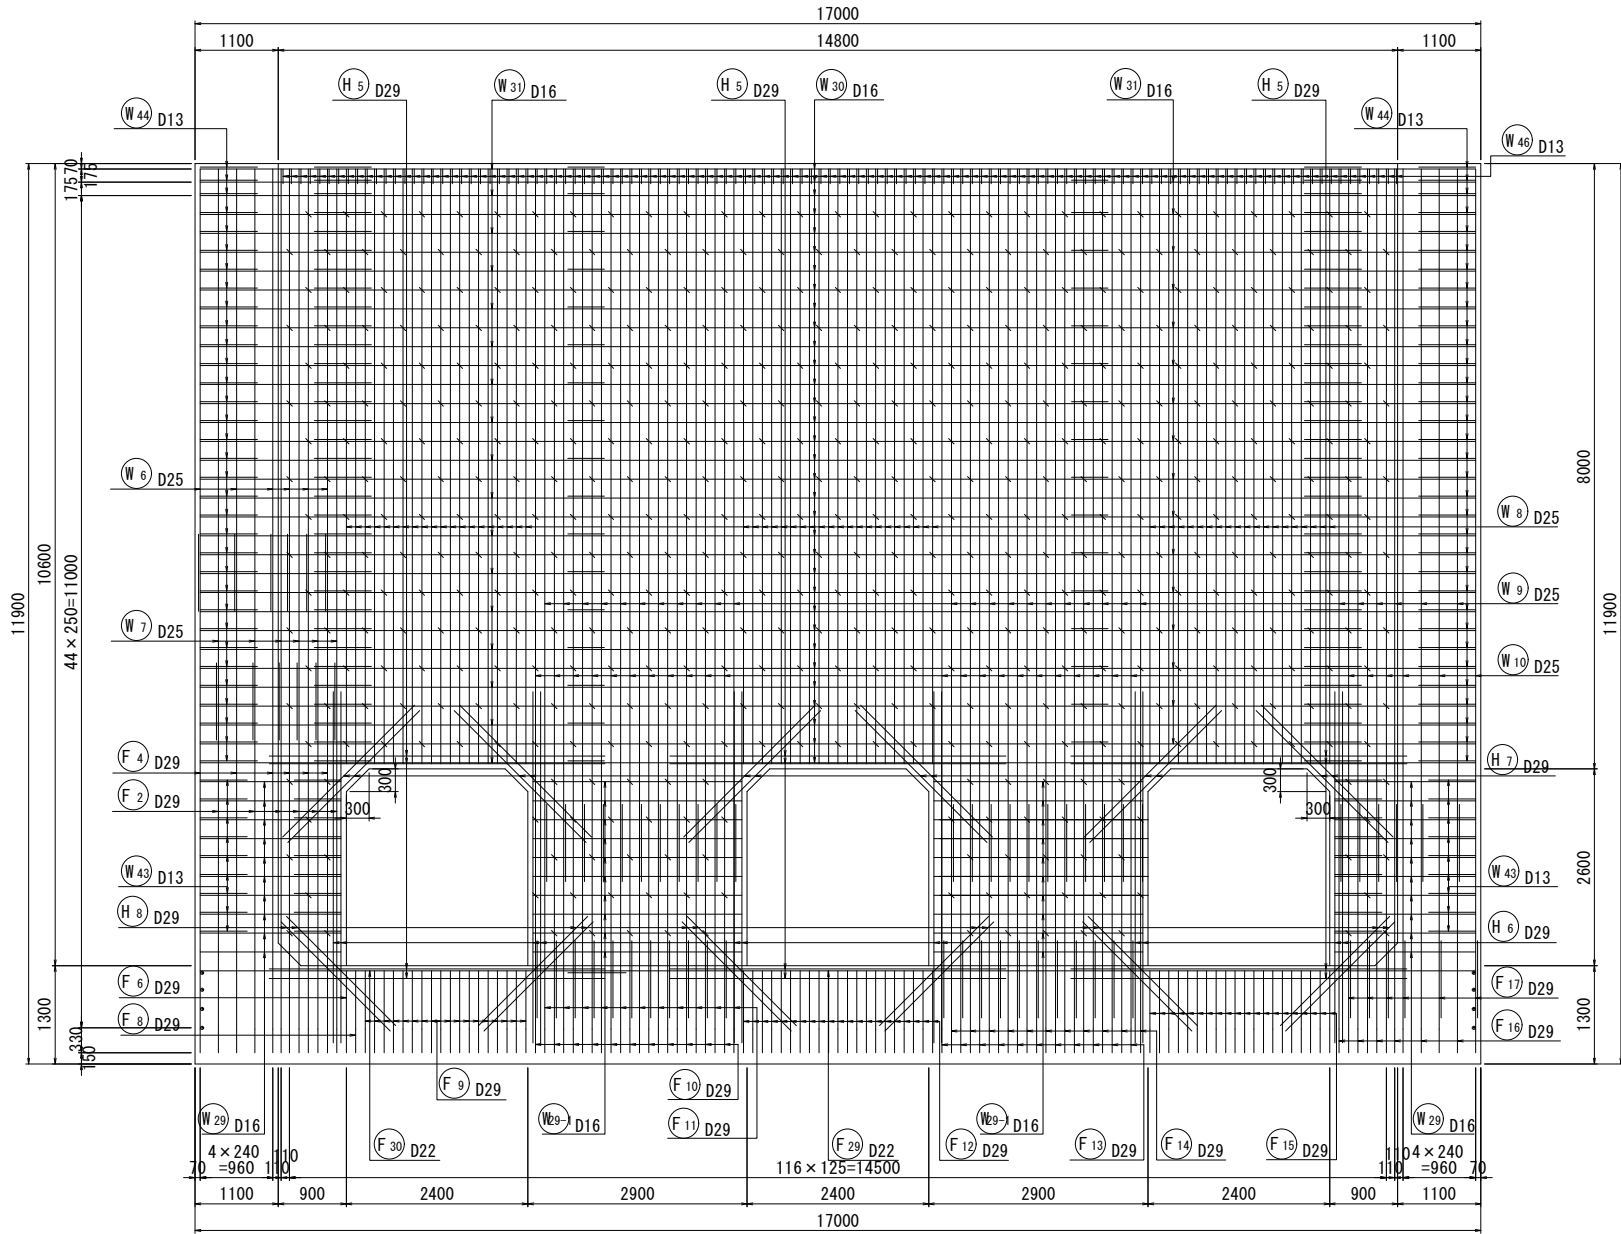


(接続部)

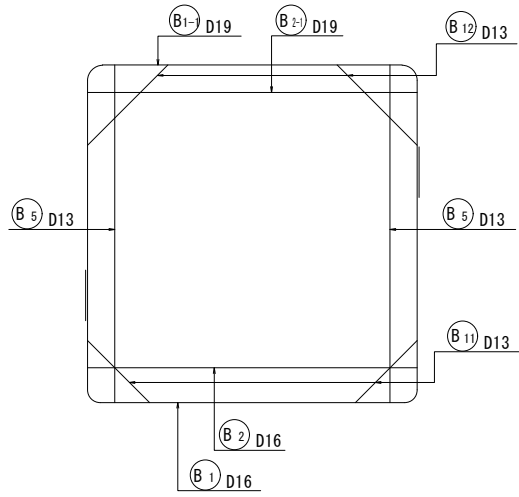

側面図

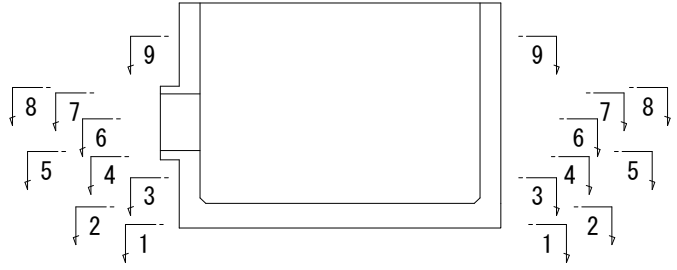

01

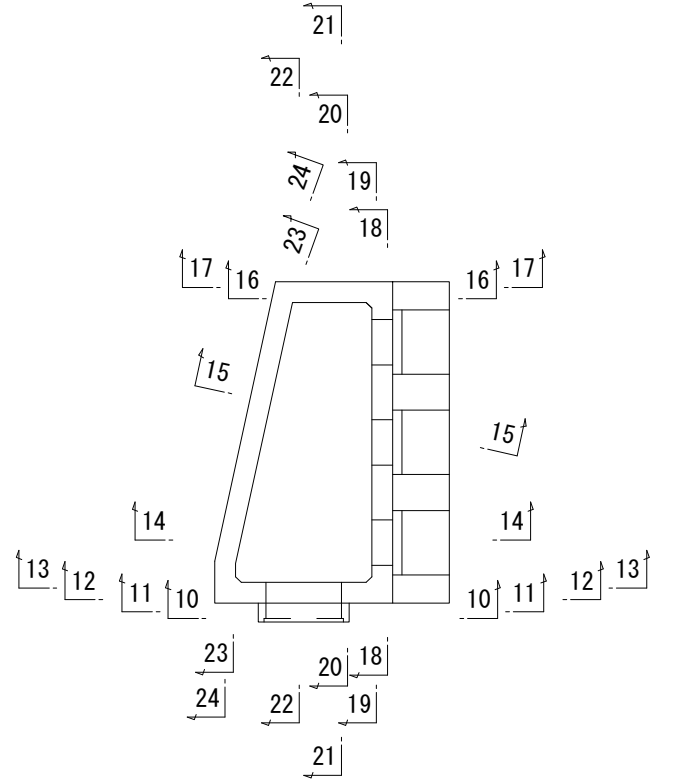


鉄 筋	
SD295	D10, D13, D16
SD345	D19, D22, D25, D29 D32, D35, D38


工 事 名	宇城農地整備事業 五丁川第2排水機場建設工事		
図 面 名	吐出し水配筋図(10/16)		
作成年月日			
縮 尺	S=1:50	図面番号	9 - 10 / 16
会 社 名			
事業所名	九州農政局 宇城農地整備事業所		

S=1 : 50


19 - 19

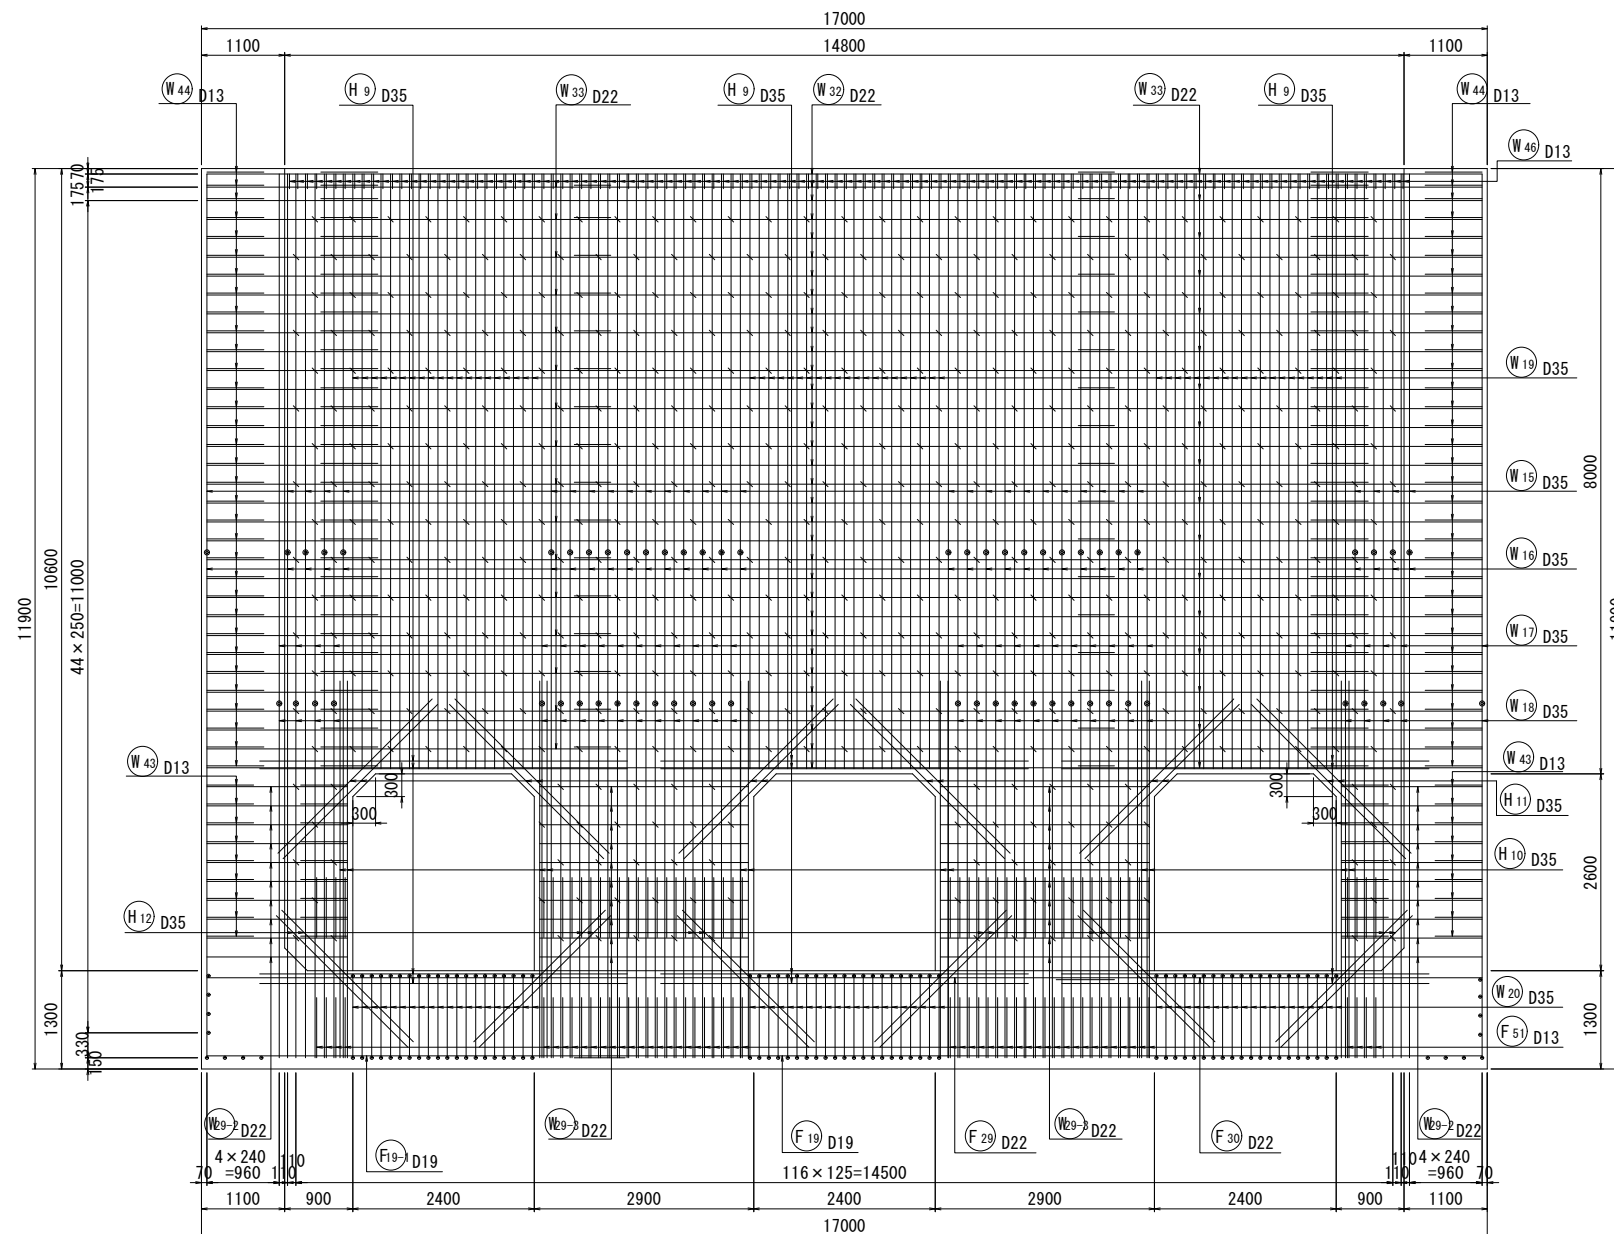


側面図

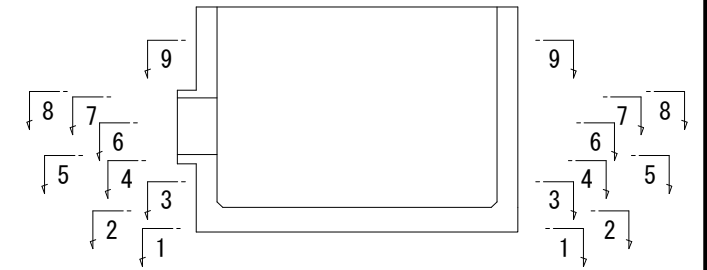

平面图

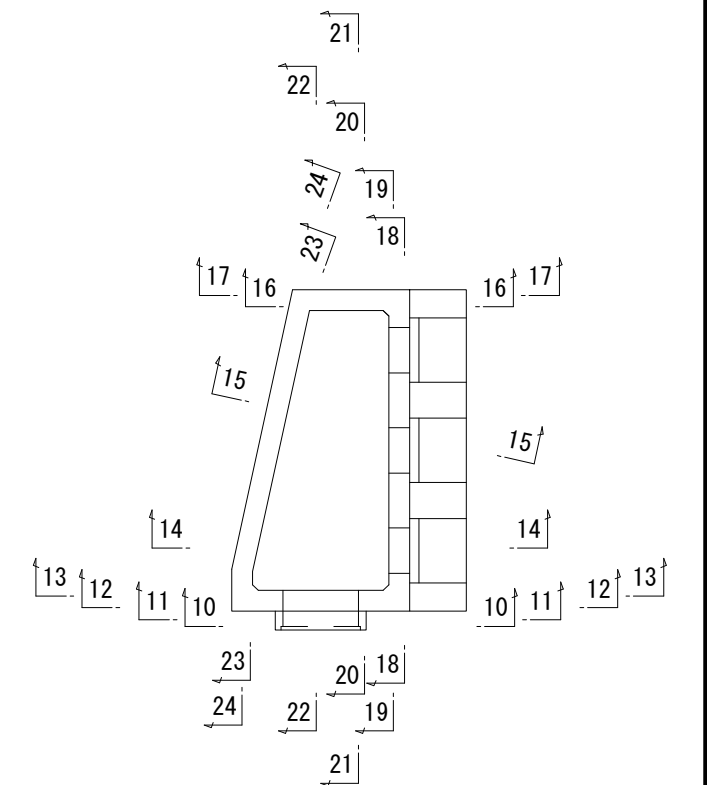

S=1 : 20

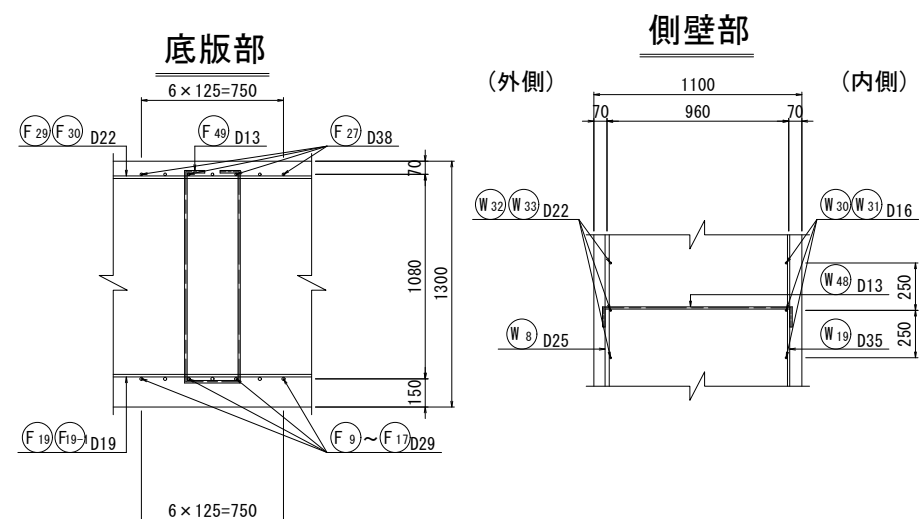


鉄 筋	
SD295	D10, D13, D16
SD345	D19, D22, D25, D29 D32, D35, D38

工 事 名	宇城農地整備事業 五丁川第2排水機場建設工事		
図 面 名	吐出水槽配筋図 (11/16)		
作成年月日			
縮 尺	図示	図面番号	9 - 11 / 16
会 社 名			
事業所名	九州農政局 宇城農地整備事業所		


吐出し水槽配筋図(12/16) S=1:50

20 - 20

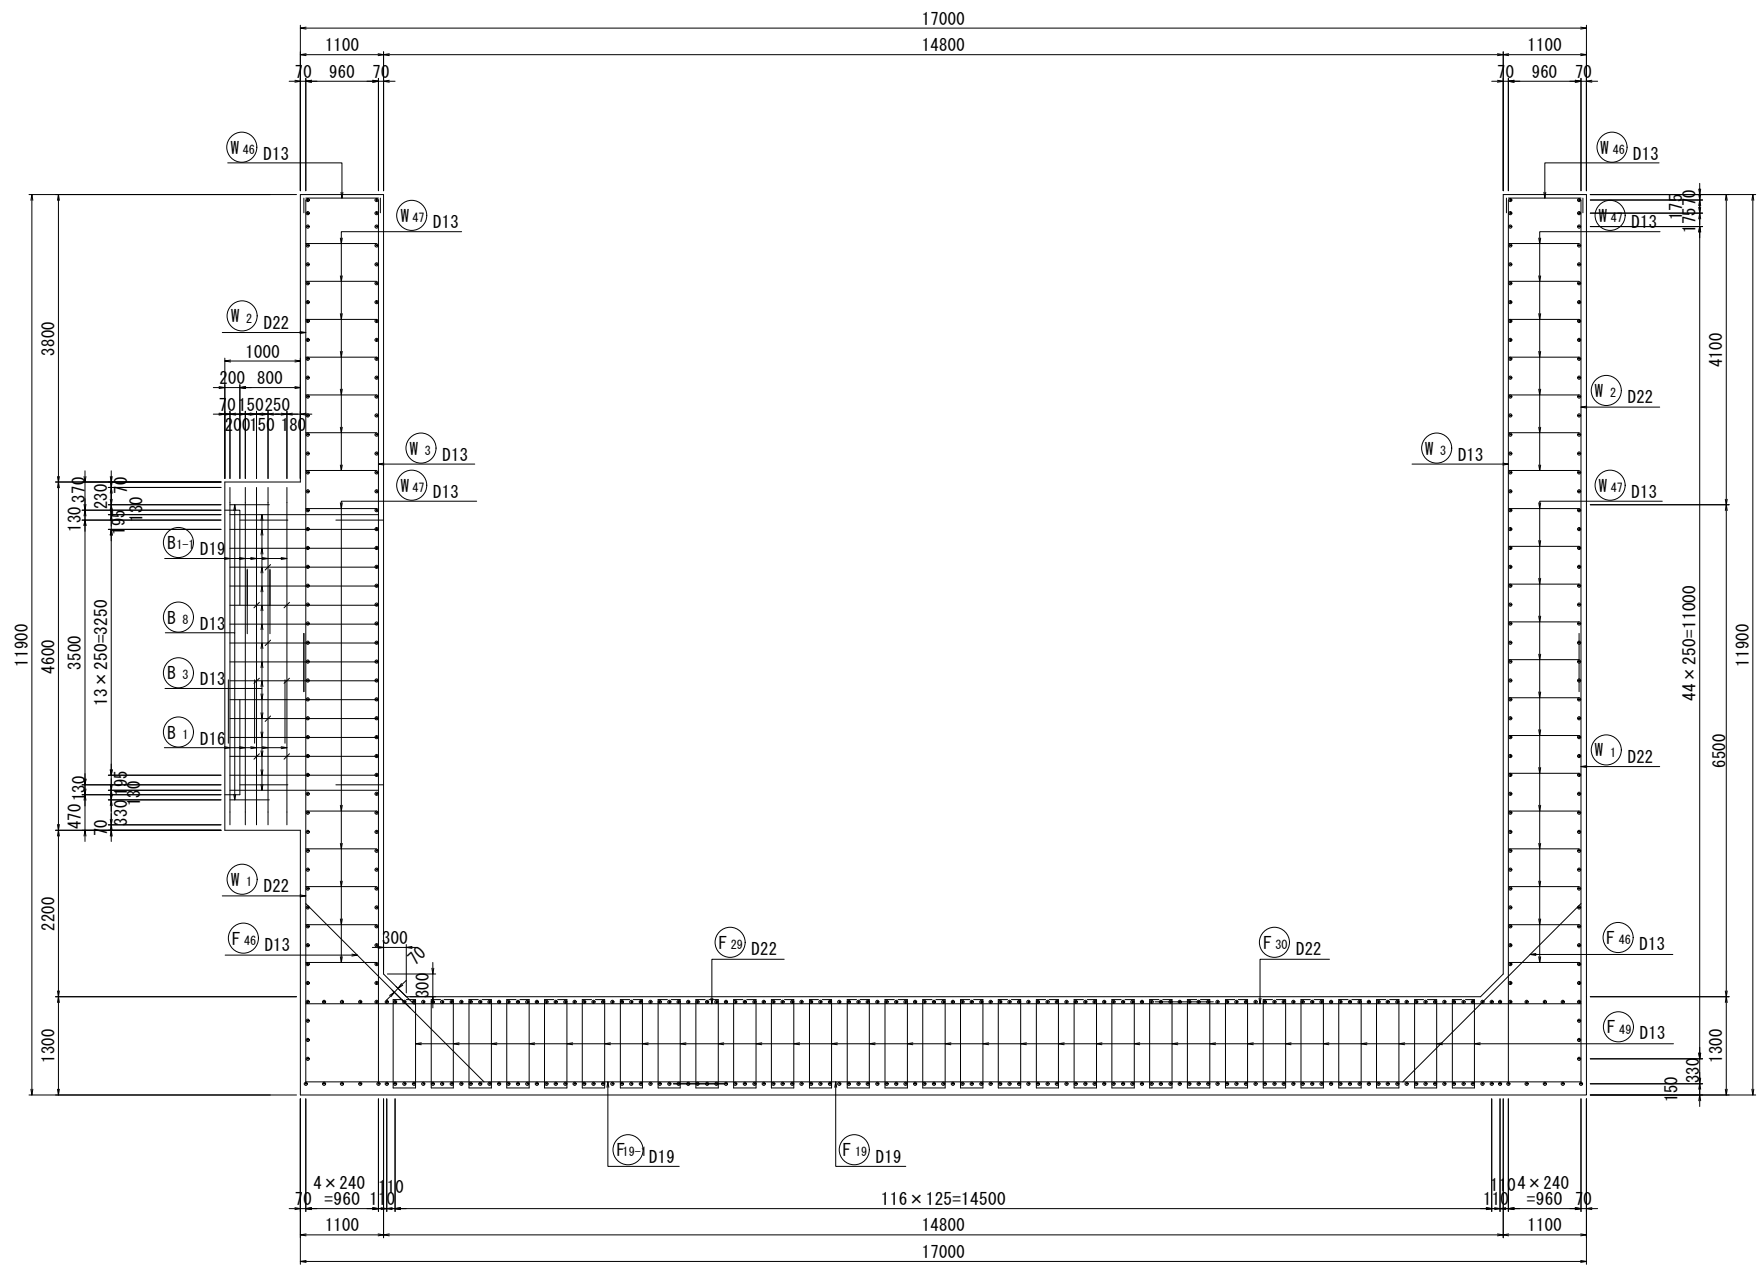


位置図


側面図

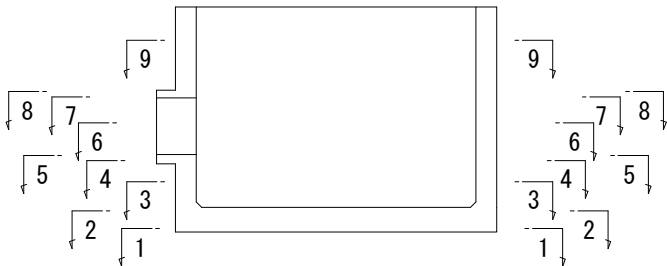

平面図

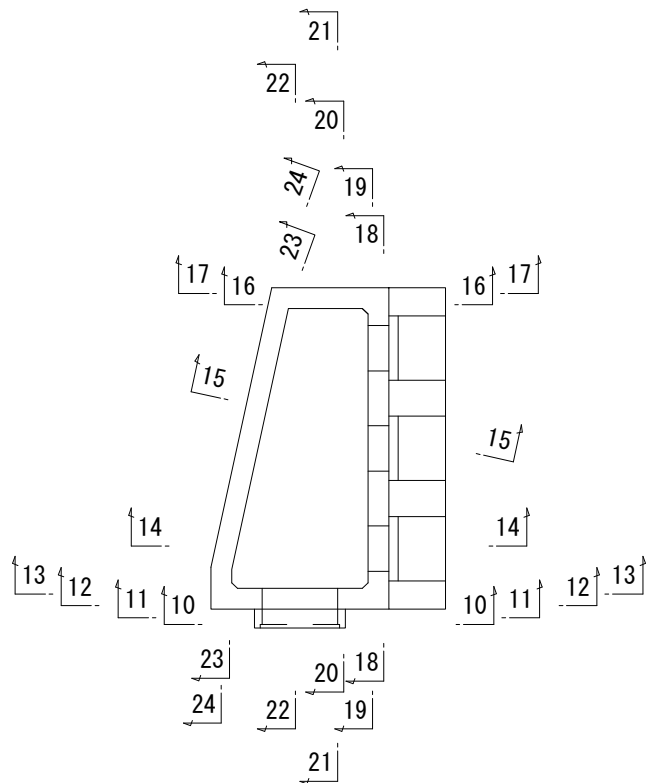

主鉄筋組立図

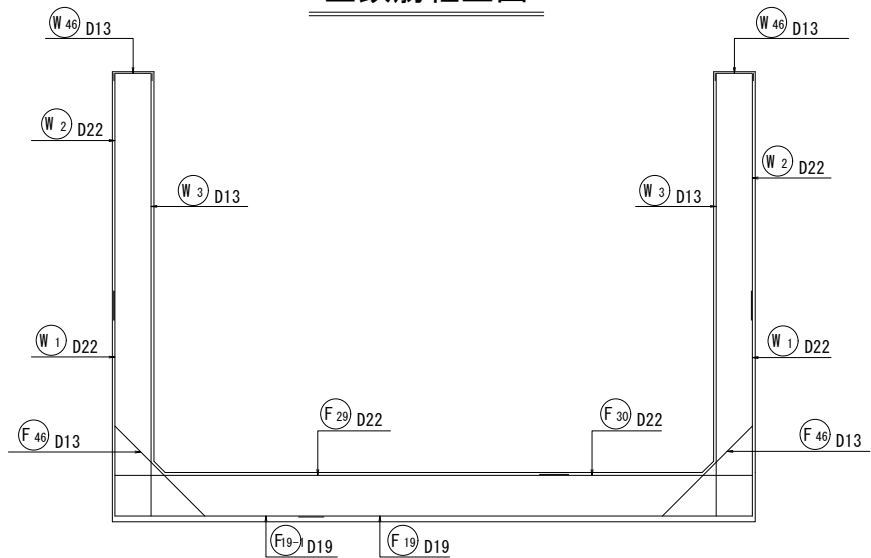

鉄 筋	
SD295	D10, D13, D16
SD345	D19, D22, D25, D29 D32, D35, D38


工 事 名	宇城農地整備事業 五丁川第2排水機場建設工事		
図 面 名	吐出し水槽配筋図(12/16)		
作成年月日			
縮 尺	S=1:50	図面番号	9 - 12 / 16
会 社 名			
事業所名	九州農政局 宇城農地整備事業所		

吐出し水槽配筋図(13/16) S=1:50



21 - 21

位置図

側面図

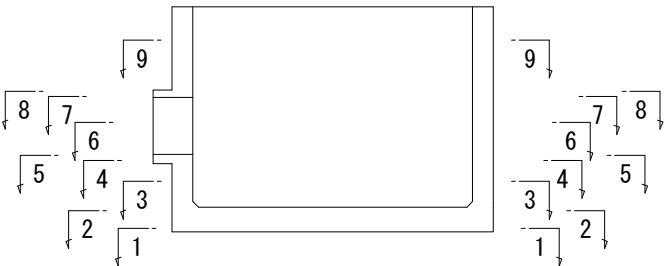

平面図

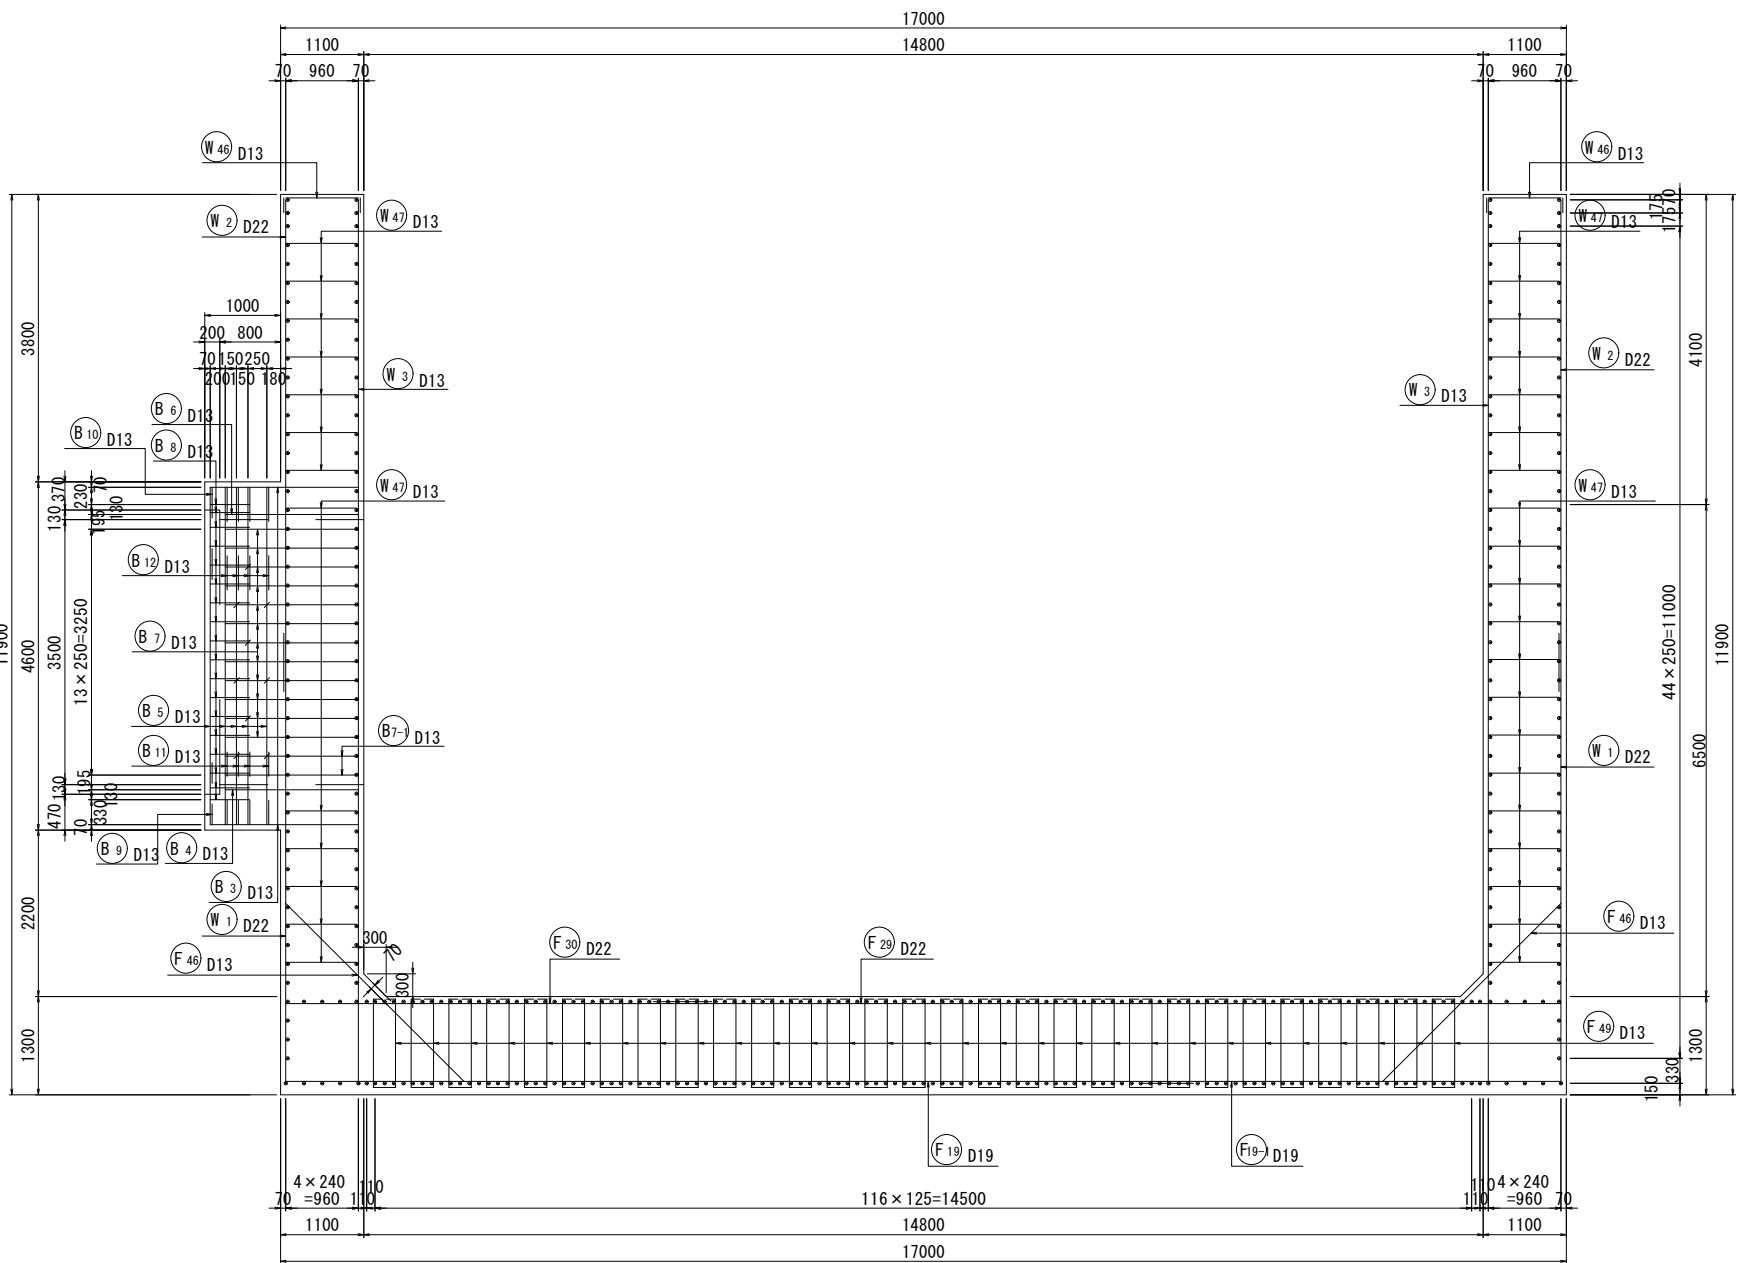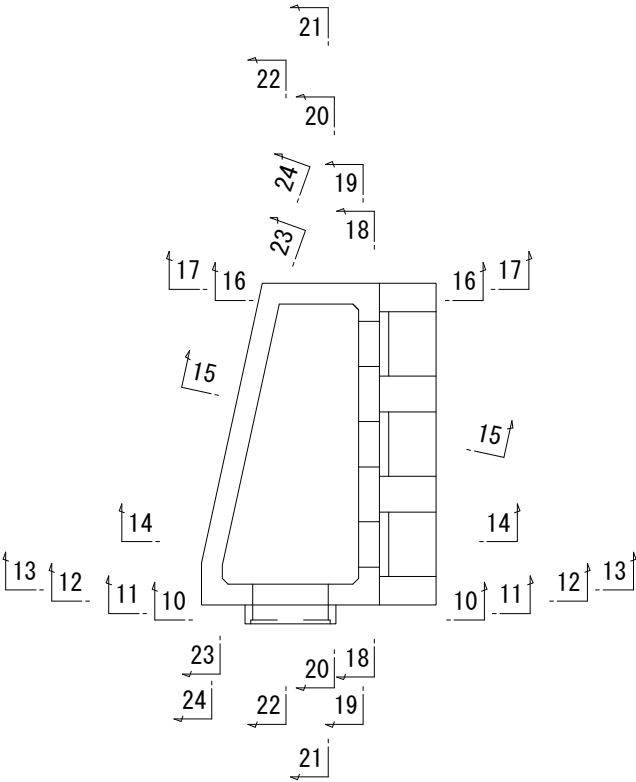


鉄 筋	
SD295	D10, D13, D16
SD345	D19, D22, D25, D29 D32, D35, D38

工 事 名	宇城農地整備事業 五丁川第2排水機場建設工事		
図 面 名	吐出し水槽配筋図(13/16)		
作成年月日			
縮 尺	S=1:50	図面番号	9 - 13 / 16
会 社 名			
事業所名	九州農政局 宇城農地整備事業所		


吐出し水槽配筋図(14/16) S=1:50

22 - 22

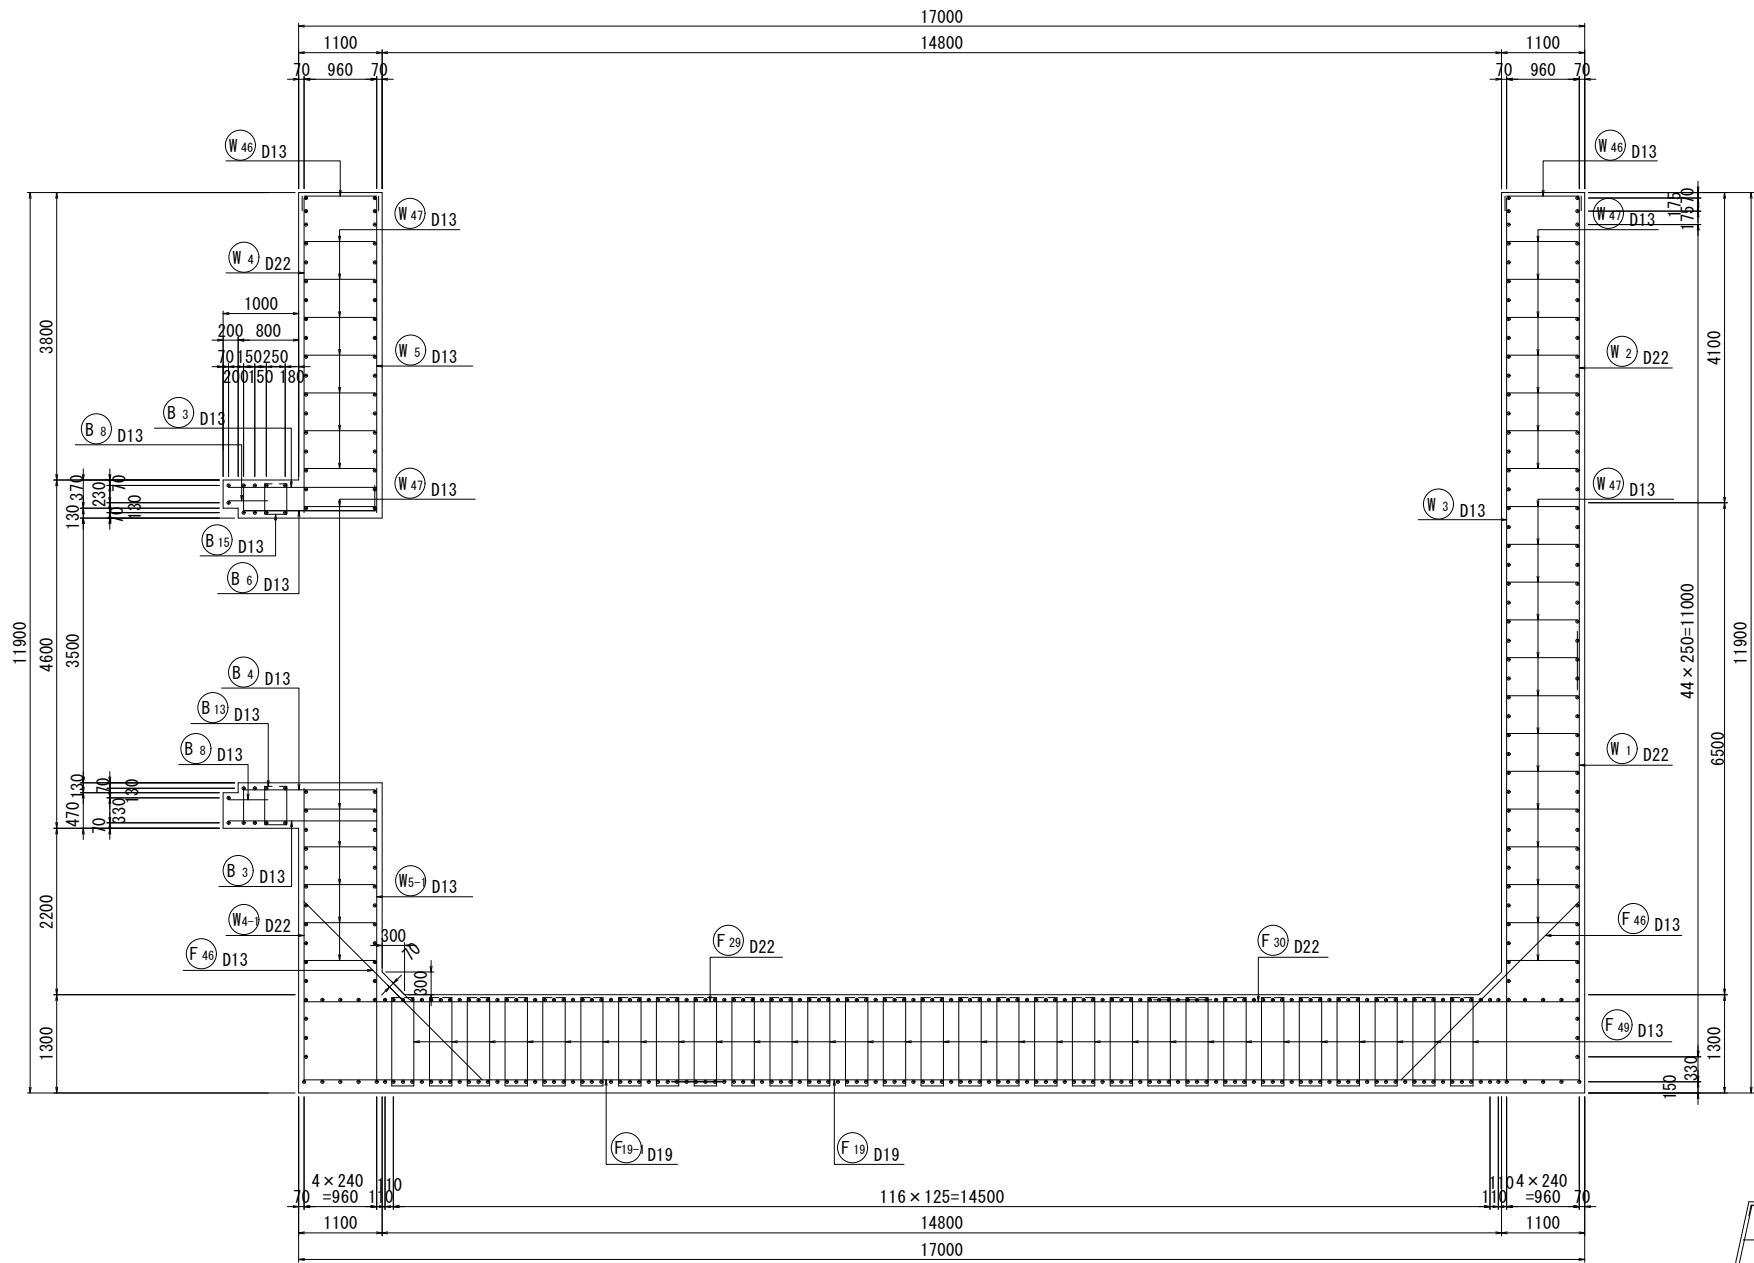


位置図

側面図

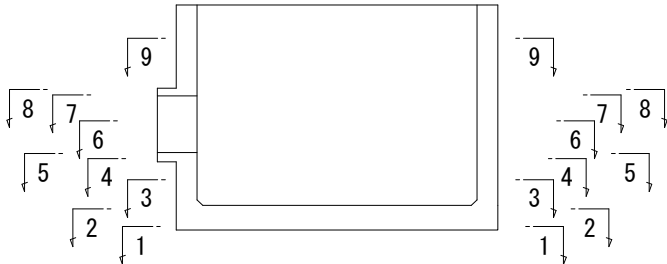


平面図

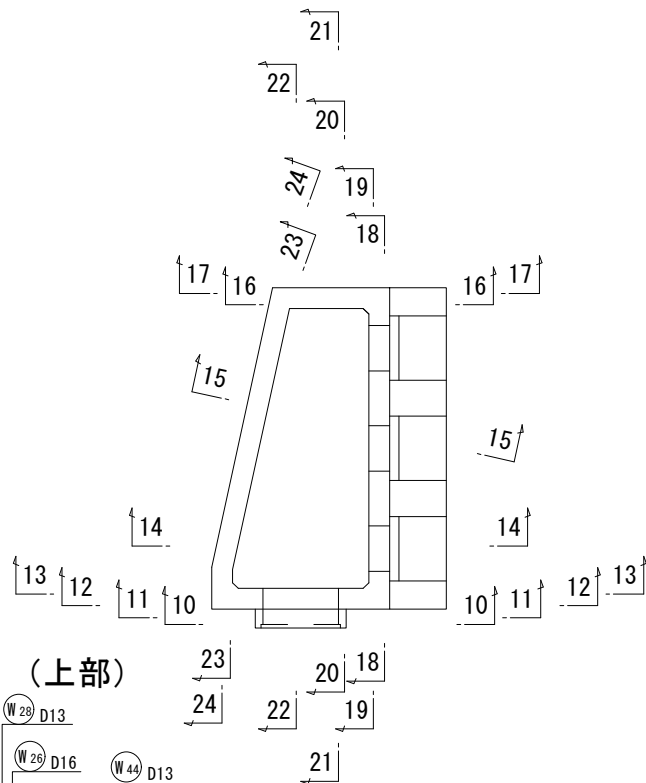

鉄筋組立図

(下部)

(上部)

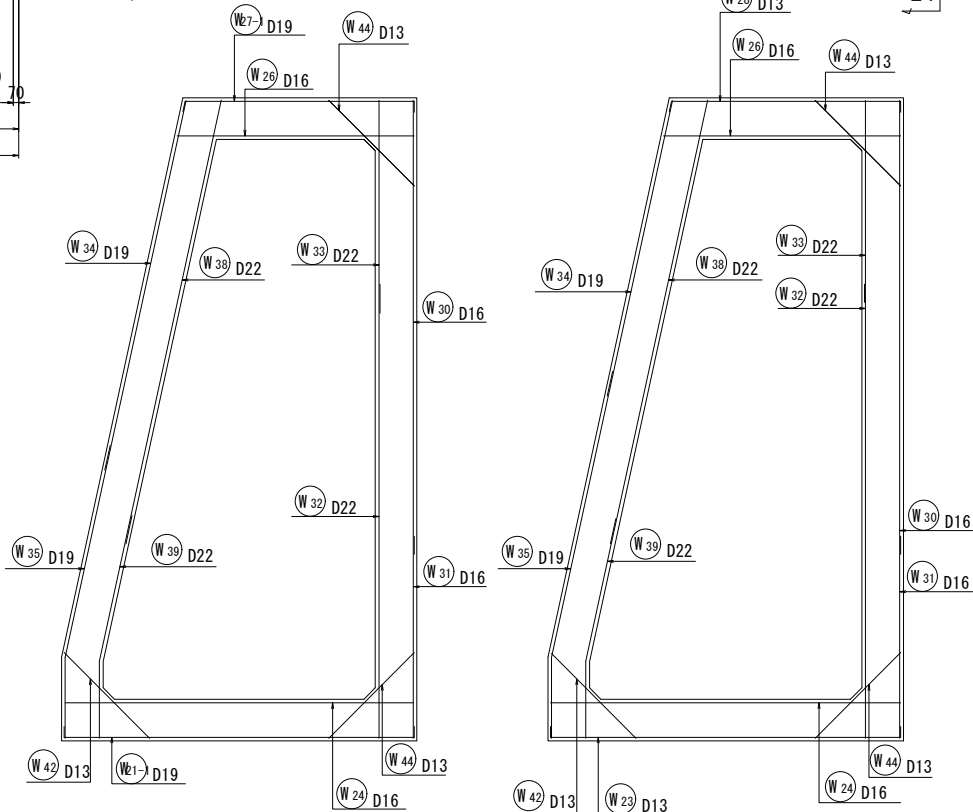


鉄筋

SD295	D10, D13, D16
SD345	D19, D22, D25, D29, D32, D35, D38

工事名	宇城農地整備事業 五丁川第2排水機場建設工事		
図面名	吐出し水槽配筋図(14/16)		
作成年月日			
縮尺	S=1:50	図面番号	9 - 14 / 16
会社名			
事業所名	九州農政局 宇城農地整備事業所		


吐出し水槽配筋図(15/16) S=1:50

23 - 23

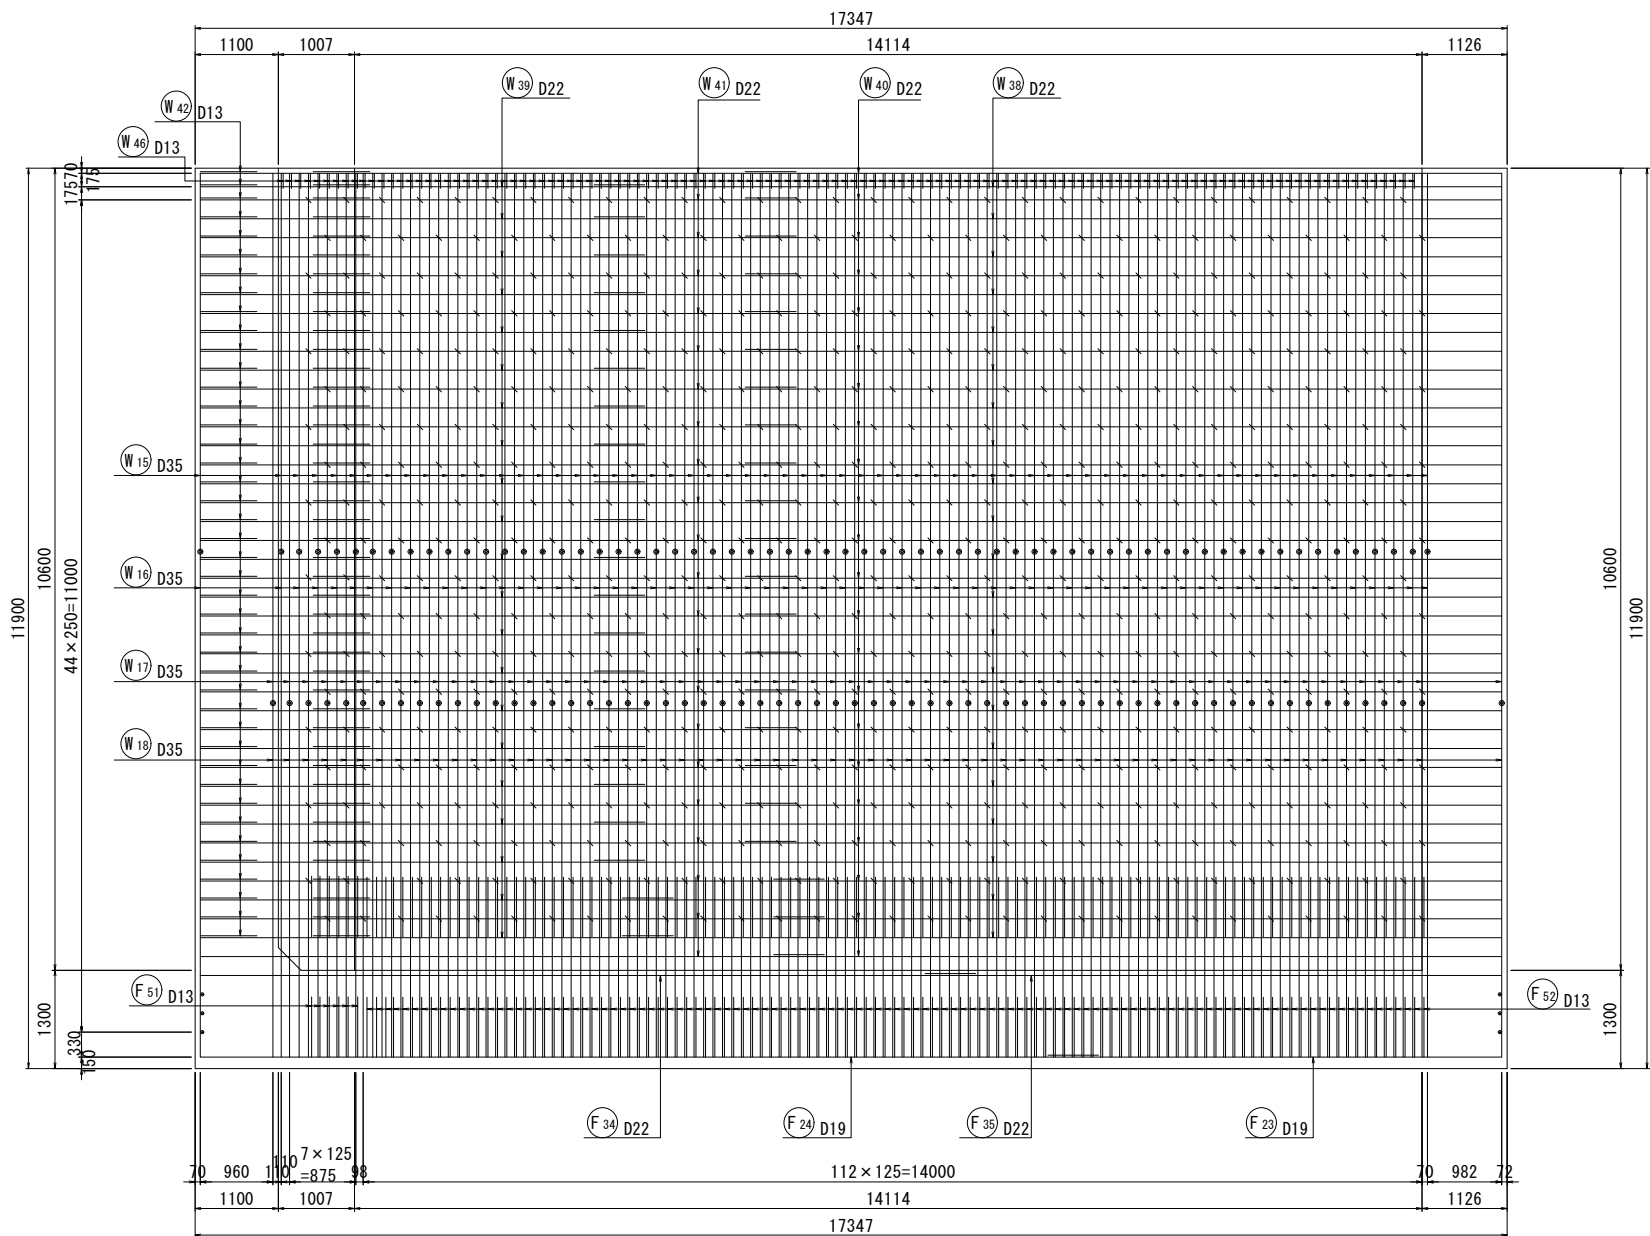


位置図

側面図

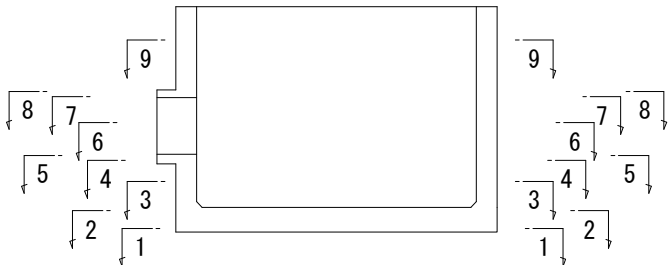

平面図

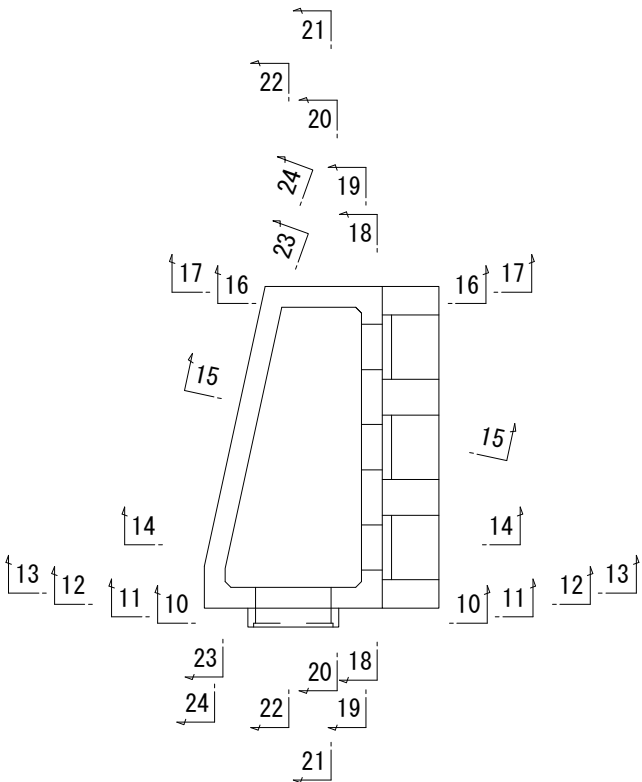


鉄 筋	
SD295	D10, D13, D16
SD345	D19, D22, D25, D29, D32, D35, D38

工 事 名	宇城農地整備事業 五丁川第2排水機場建設工事		
図 面 名	吐出し水槽配筋図(15/16)		
作成年月日			
縮 尺	S=1:50	図面番号	9 - 15 / 16
会 社 名			
事業所名	九州農政局 宇城農地整備事業所		


吐出し水槽配筋図(16/16) S=1:50

24 - 24

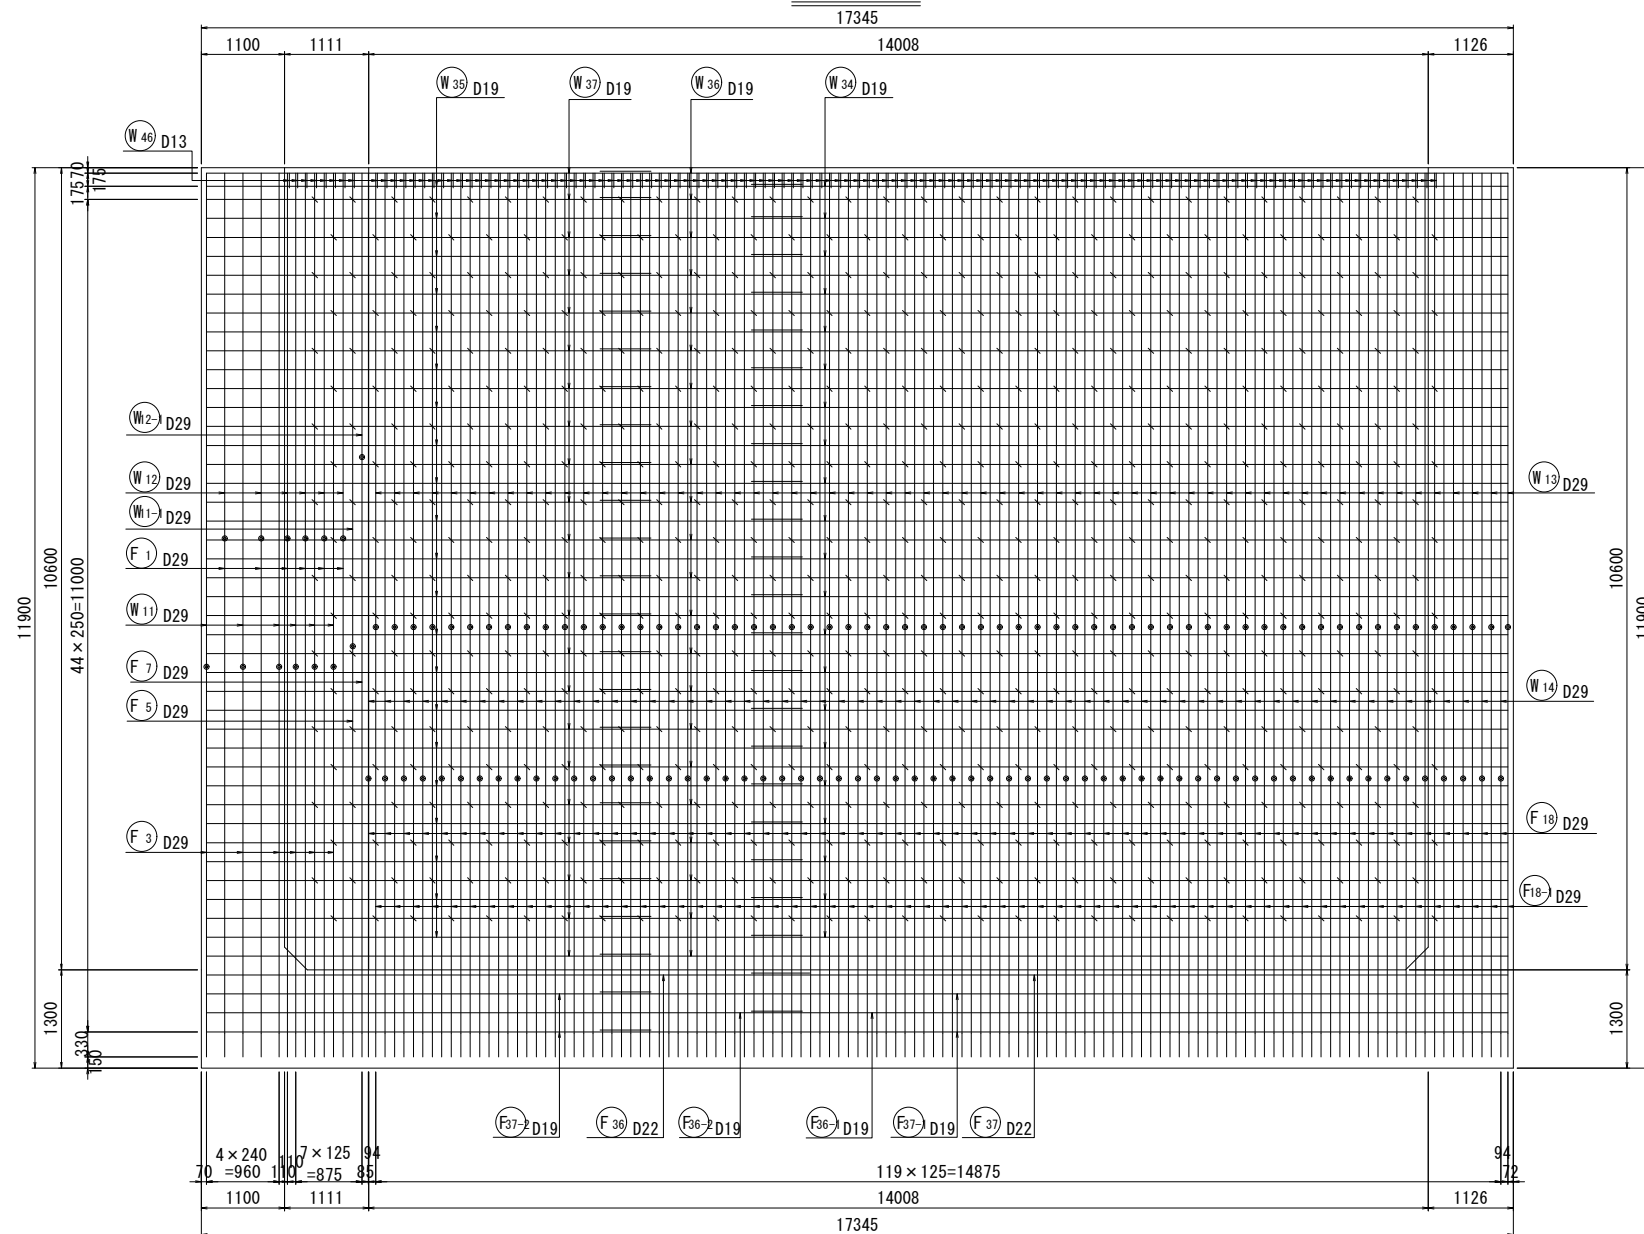


位置図

側面図

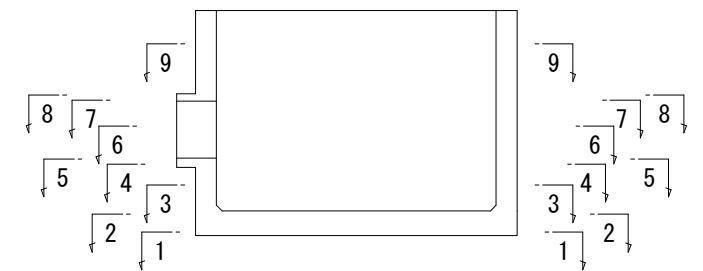

平面図

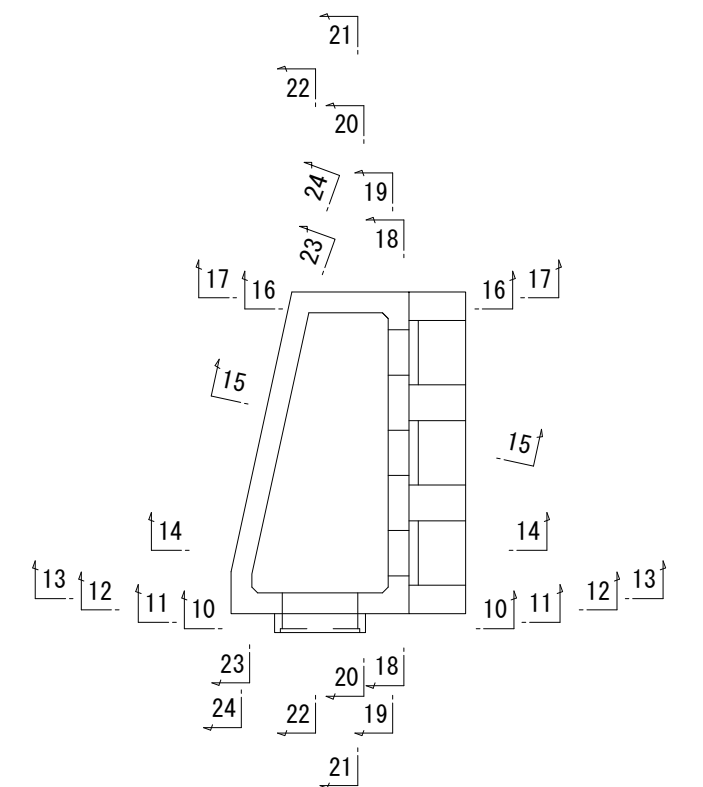


鉄筋	
SD295	D10, D13, D16
SD345	D19, D22, D25, D29 D32, D35, D38


工 事 名	宇城農地整備事業 五丁川第2排水機場建設工事		
図 面 名	吐出し水槽配筋図 (16/16)		
作成年月日			
縮 尺	S=1:50	図面番号	9 - 16 / 16
会 社 名			
事業所名	九州農政局 宇城農地整備事業所		

接続函渠構造図 S=1:50


縦断図
(1 - 1)

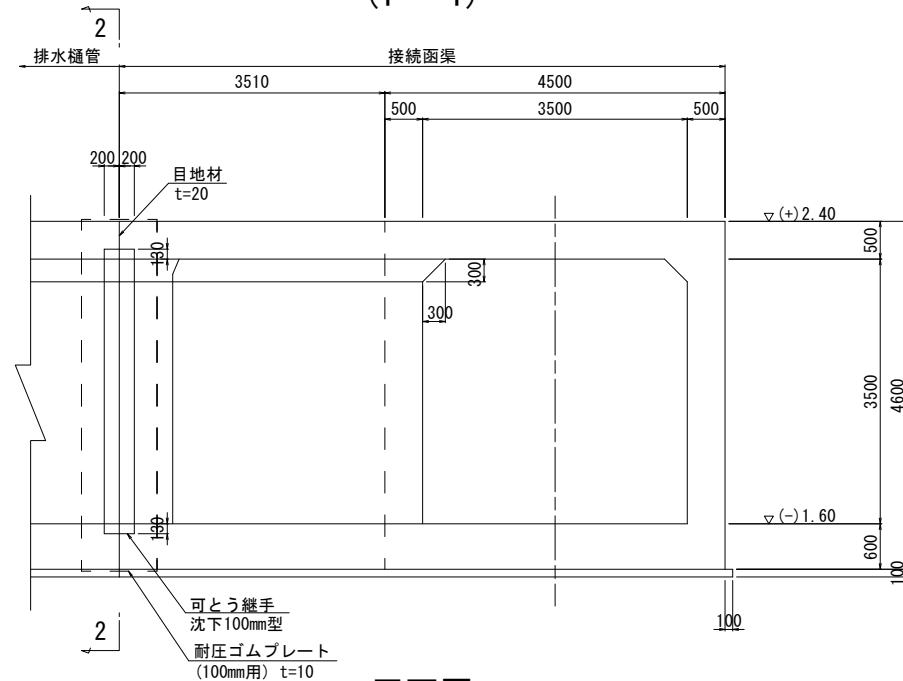


平面図

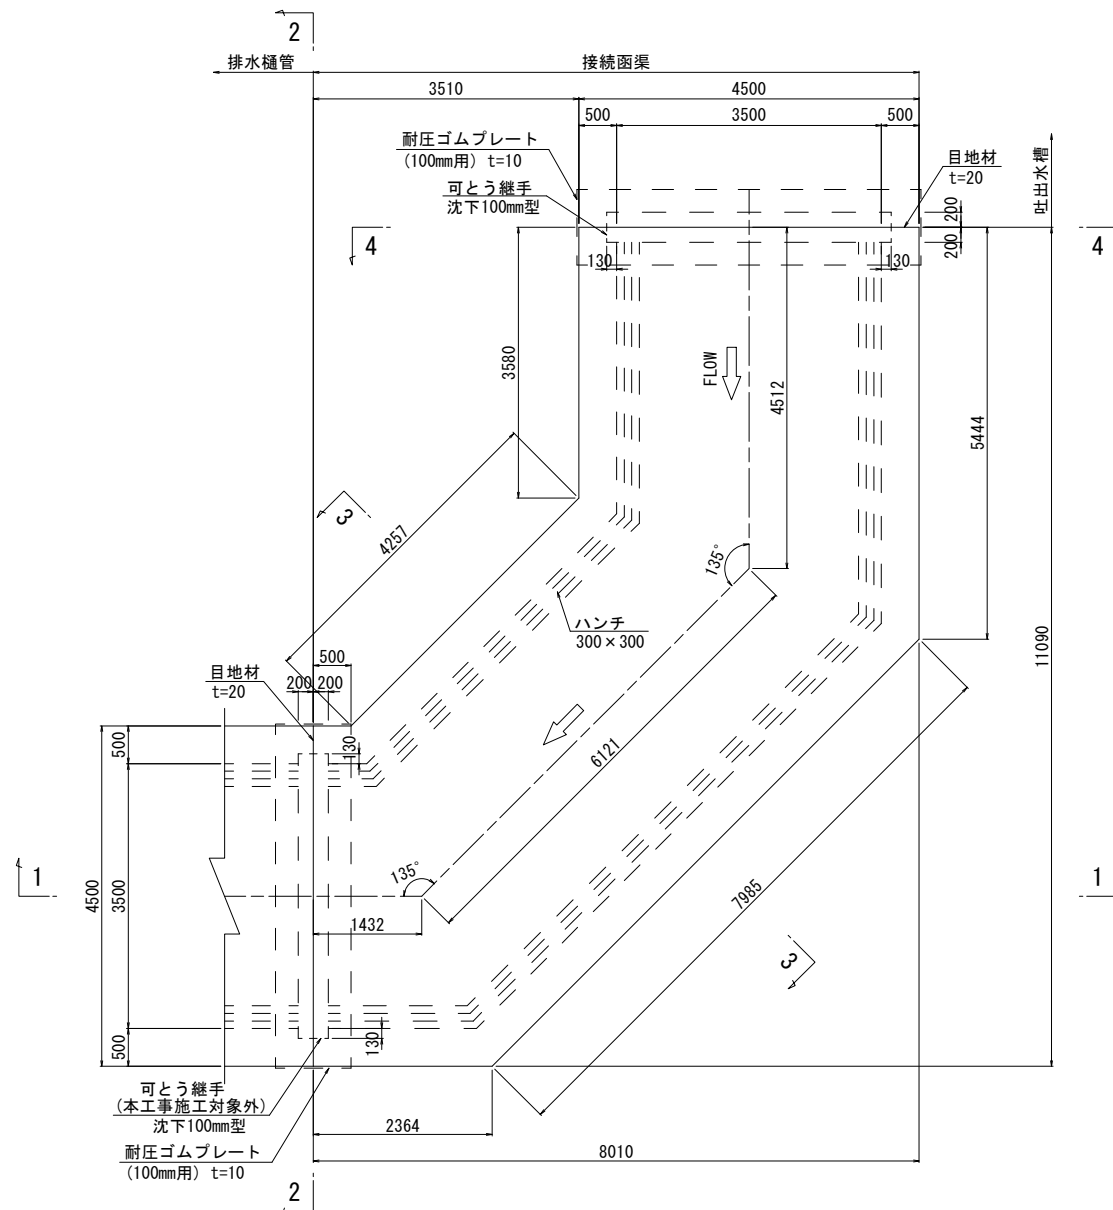


2 - 2

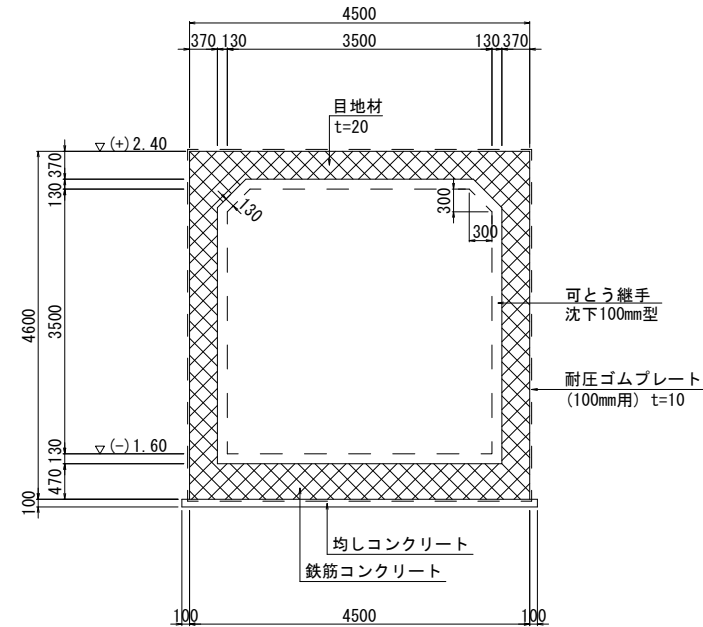

3 - 3

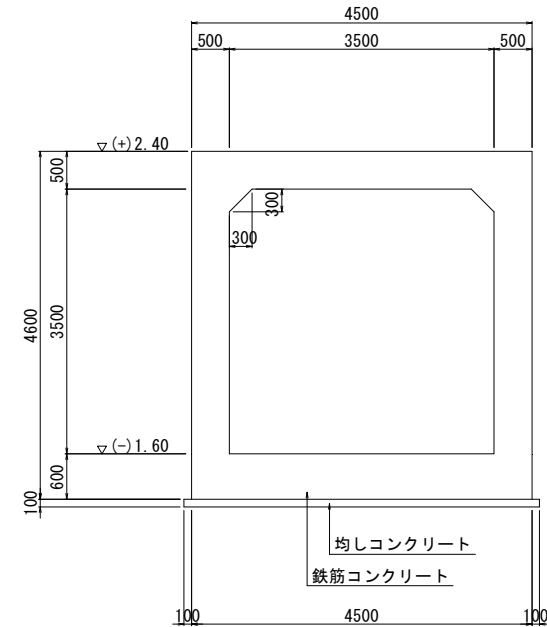

4 - 4

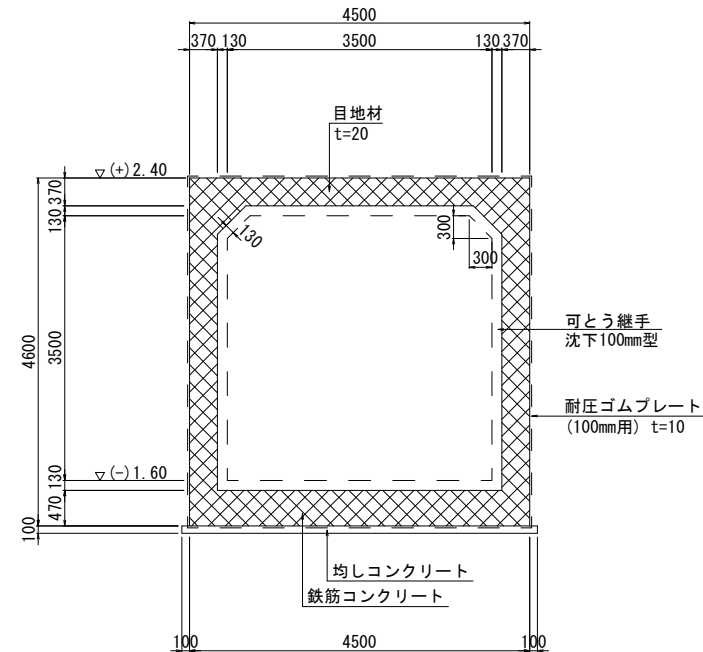


設計基準強度	
鉄筋コンクリート	24-12-25 (20)
均しコンクリート	18-8-25 (20)


工事名	宇城農地整備事業 五丁川第2排水機場建設工事		
図面名	接続函渠構造図		
作成年月日			
縮尺	S=1:50	図面番号	10
会社名			
事業所名	九州農政局 宇城農地整備事業所		

接続函渠配筋図 (1/4)
 S=1:50


1 - 1
 (底版下面)

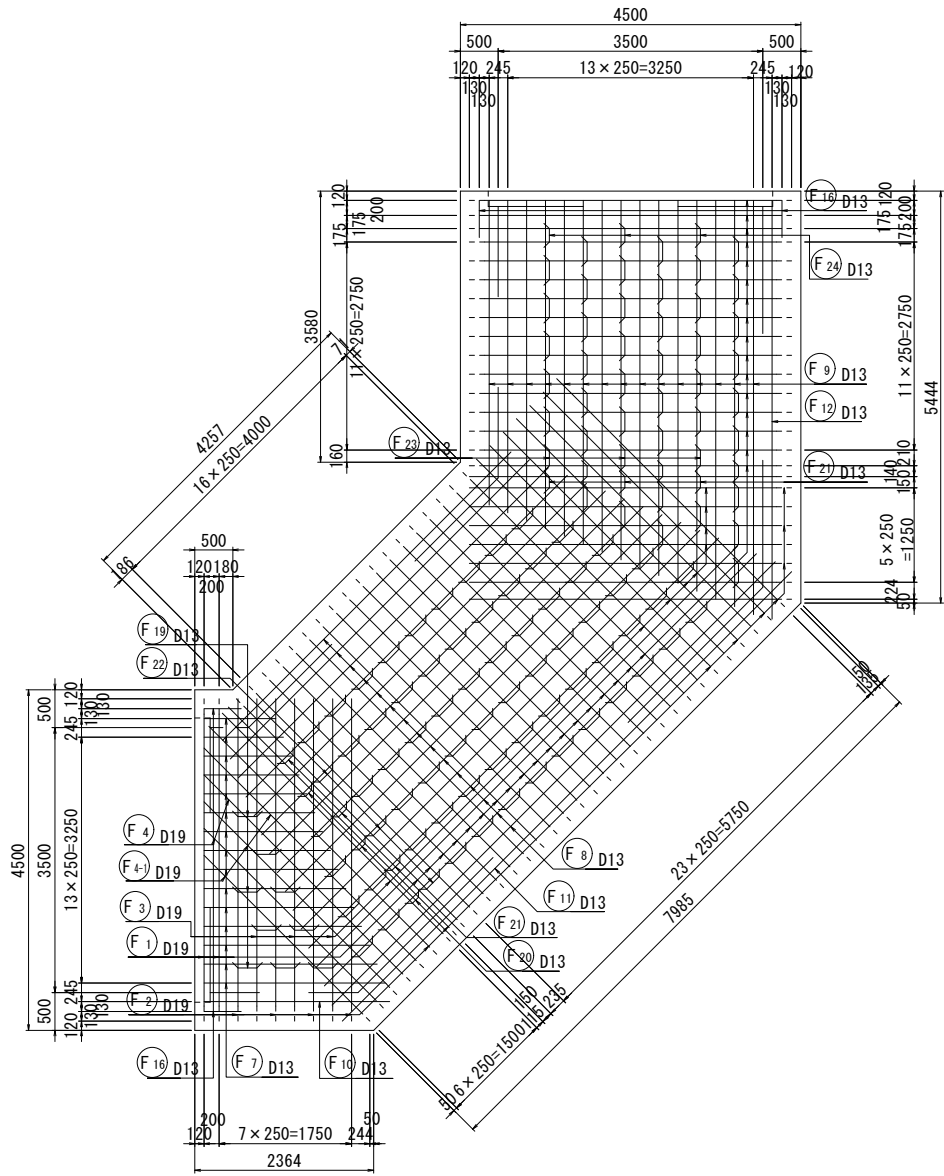

2 - 2
 (底版上面)

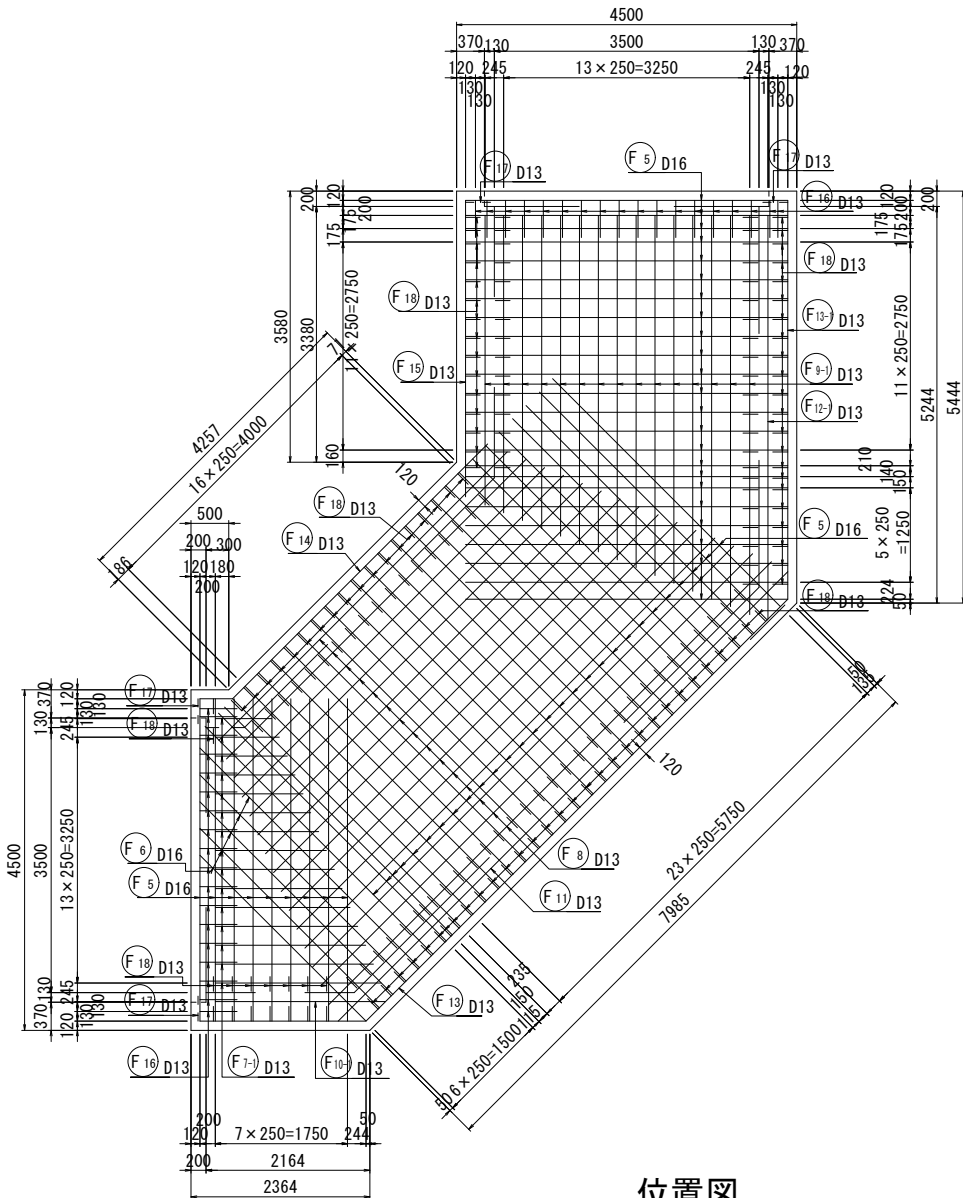


3 - 3

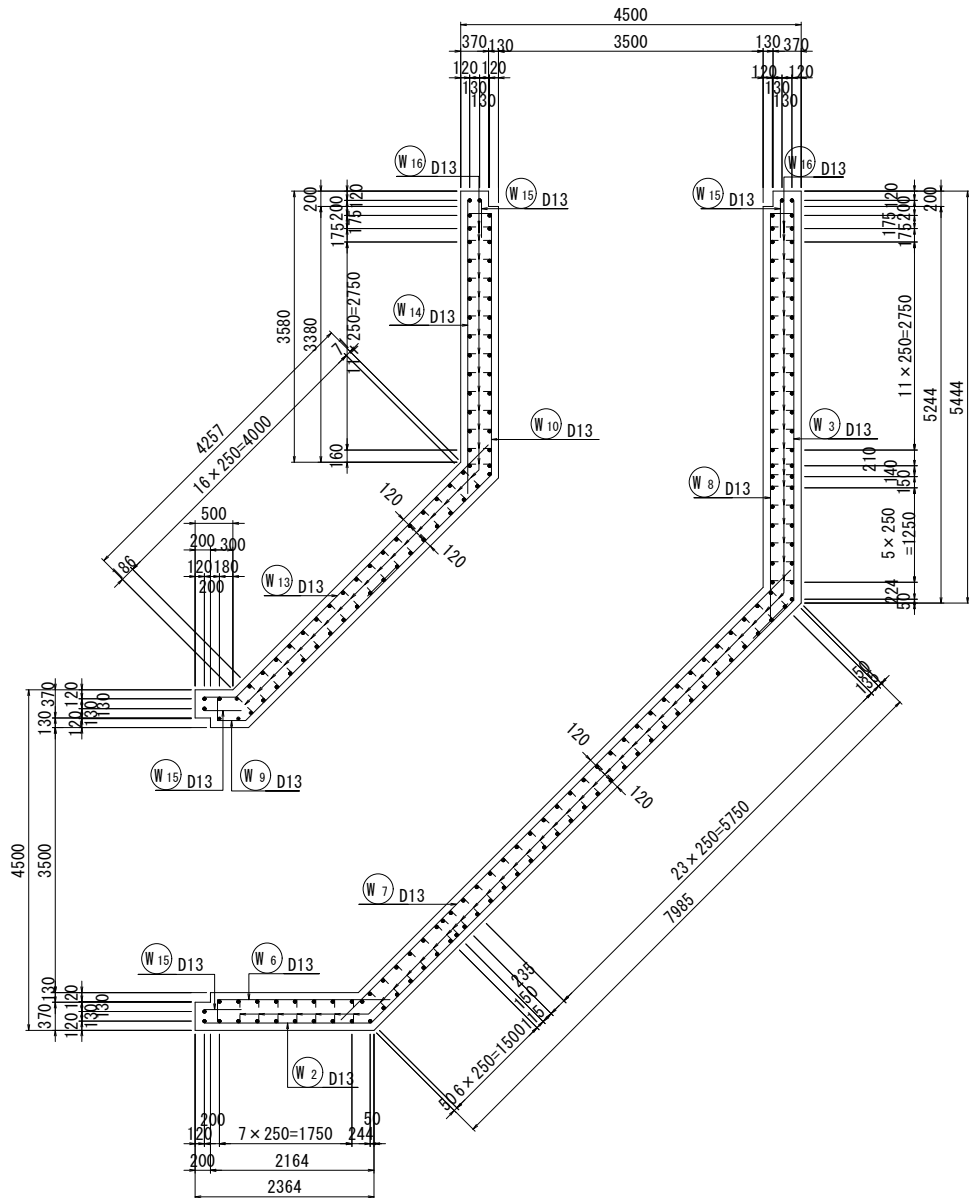


位置図

平面図

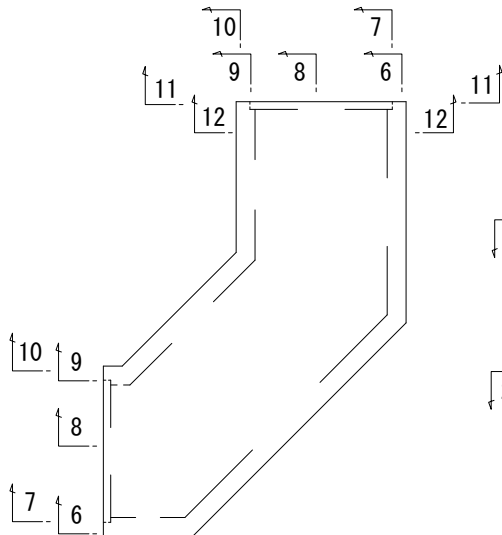



側面図

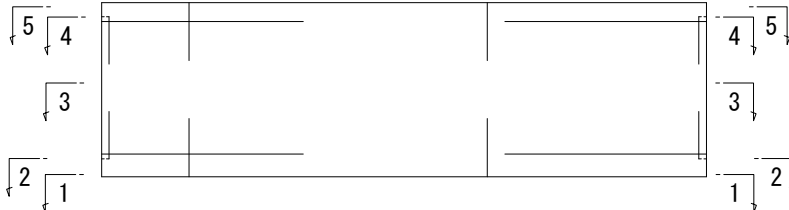

鉄筋	
SD345	D13, D16, D19, D22, D25, D29, D32, D35, D38

工事名	宇城農地整備事業 五丁川第2排水機場建設工事		
図面名	接続函渠配筋図 (1/4)		
作成年月日			
縮尺	S=1:50	図面番号	11 - 1 / 4
会社名			
事業所名	九州農政局 宇城農地整備事業所		


S=1 : 50

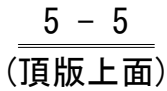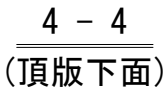

平面図







側壁部

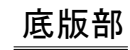

SD345	D13, D16, D19, D22, D29, D32, D35, D38

工事名	宇城農地整備事業 五丁川第2排水機場建設工事		
図面名	接続函架配図(2/4)		
作成年月日			
縮 尺	図 示	図面番号	11 ~ 2 / 4
会社名			
事業所名	九州農政局 宇城農地整備事業所		


S=1:50

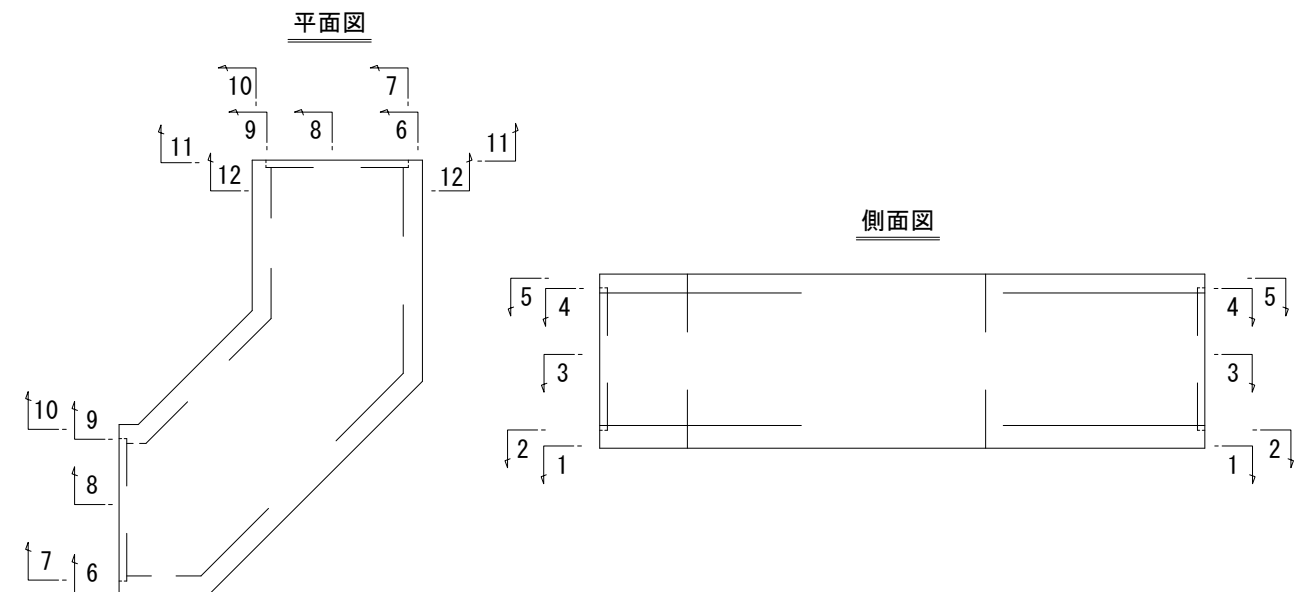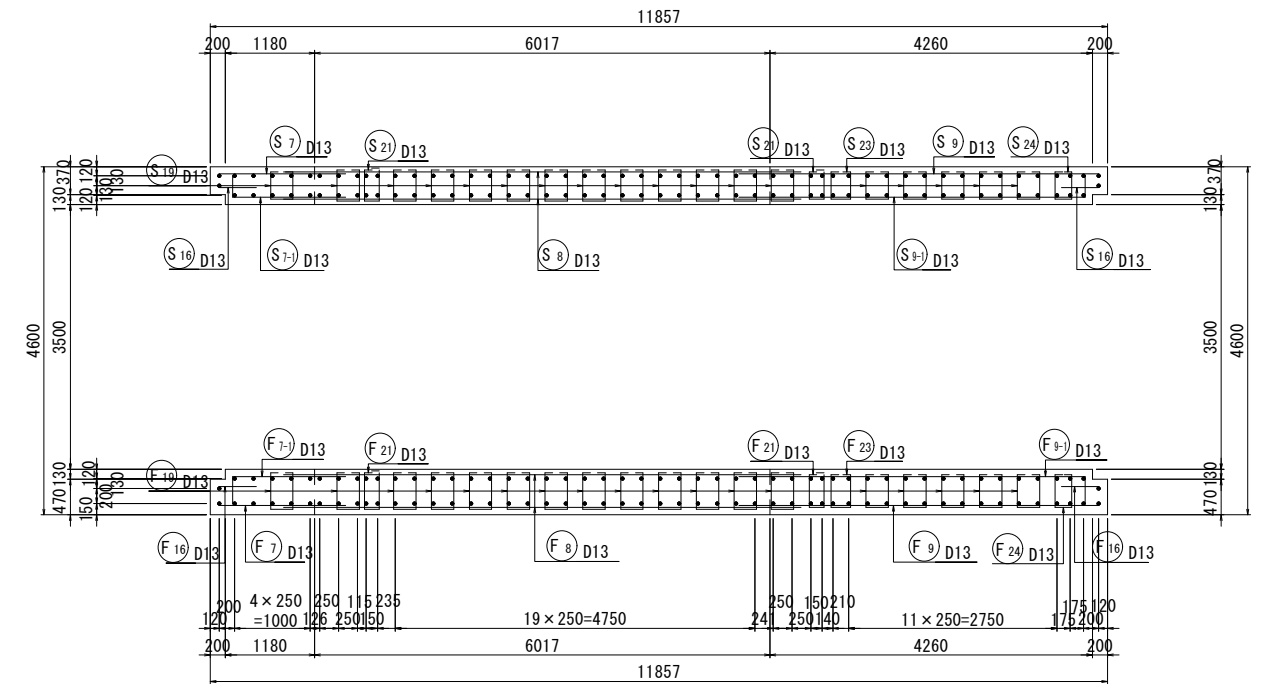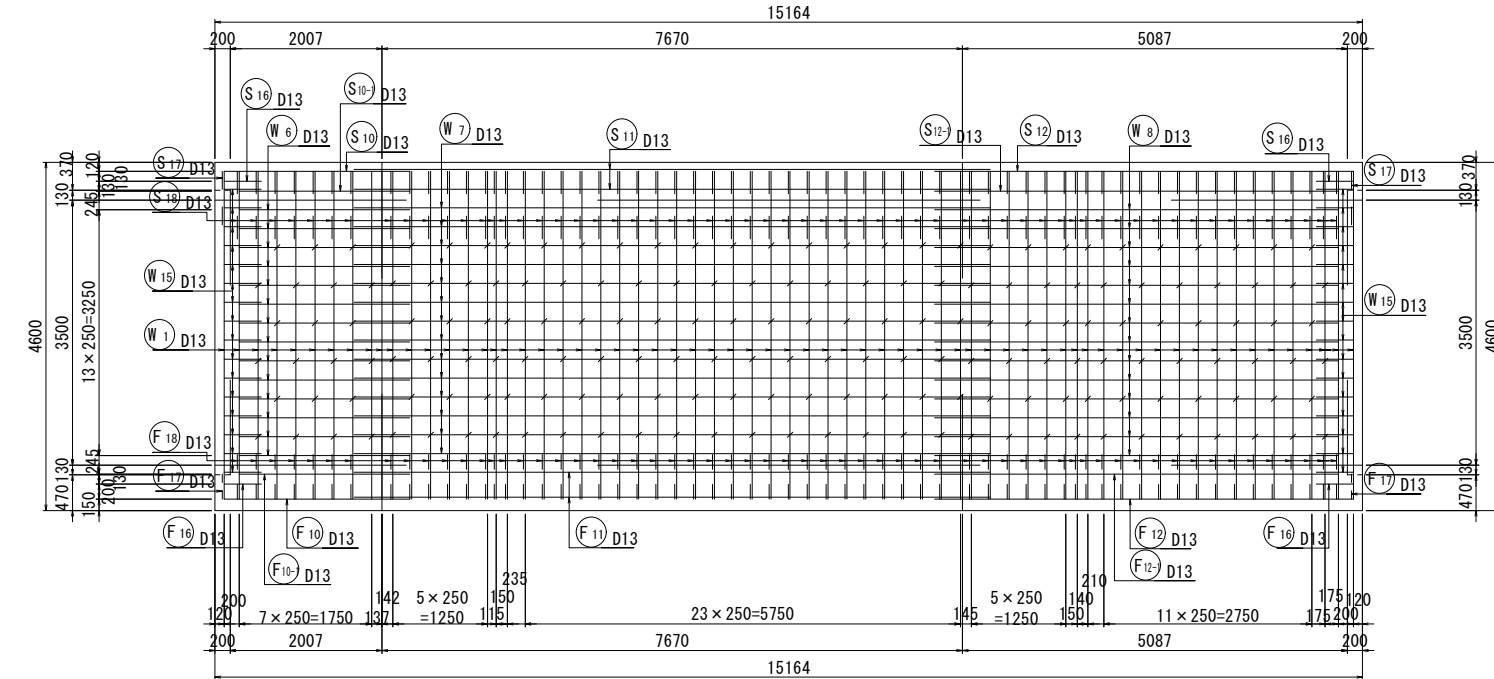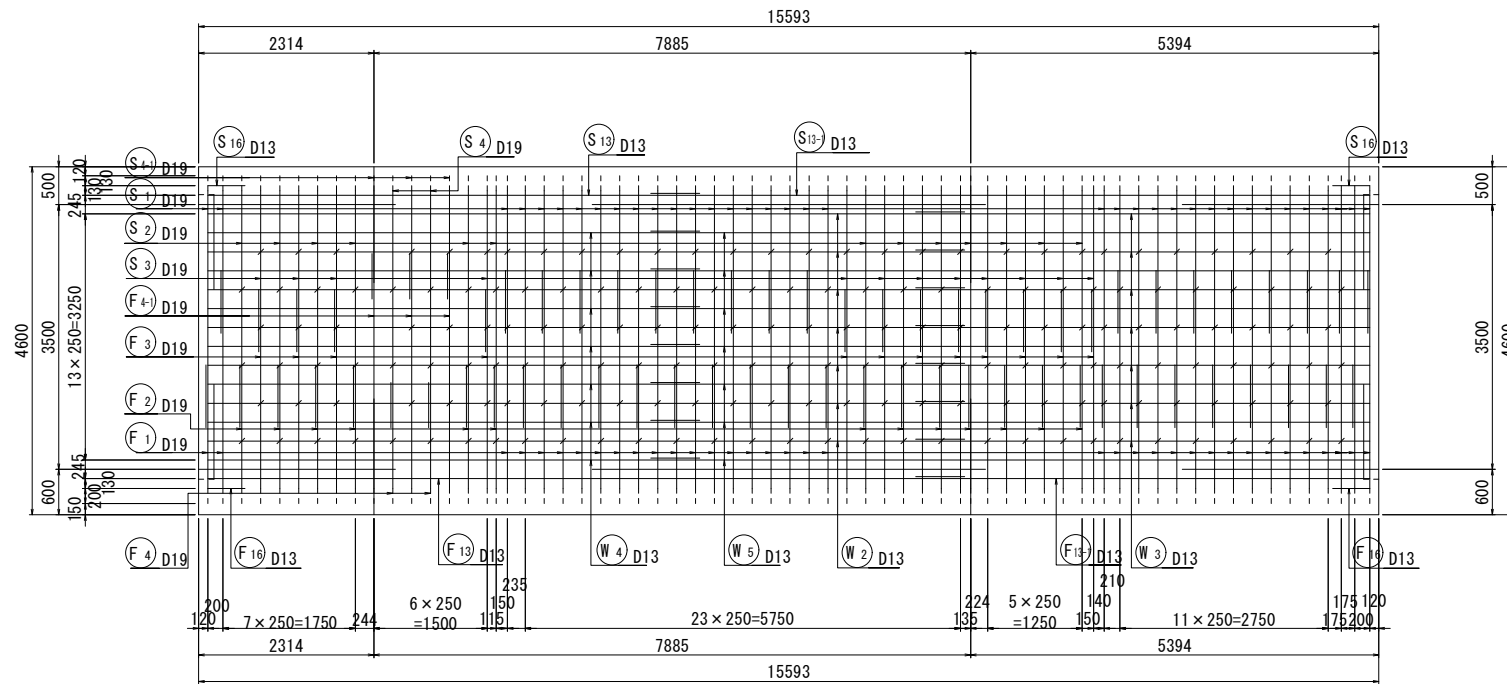


工事名	宇城農地整備事業 五丁川第2排水機場建設工事		
図面名	接続面築設断面図(3/4)		
作成年月日			
縮 尺	S=1:50	図面番号	11 - 3 / 4
会社名			
事業所名	九州農政局 宇城農地整備事業所		

接続函渠配筋図 (4/4)
 S=1:50


9 - 9
 (右側壁内側)

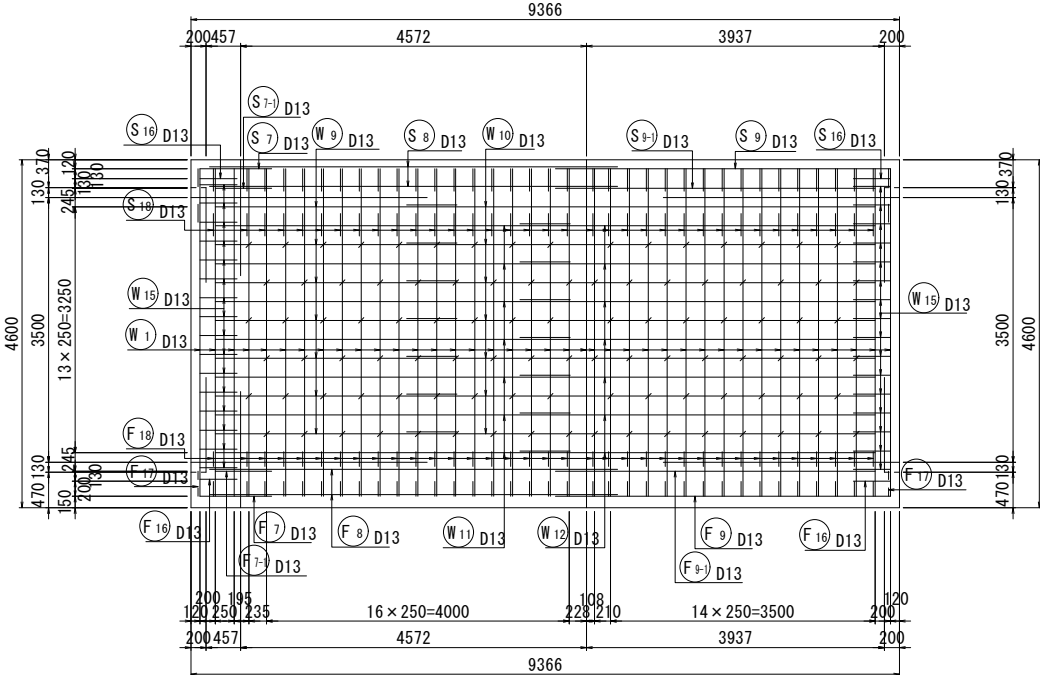


10 - 10
 (右側壁外側)

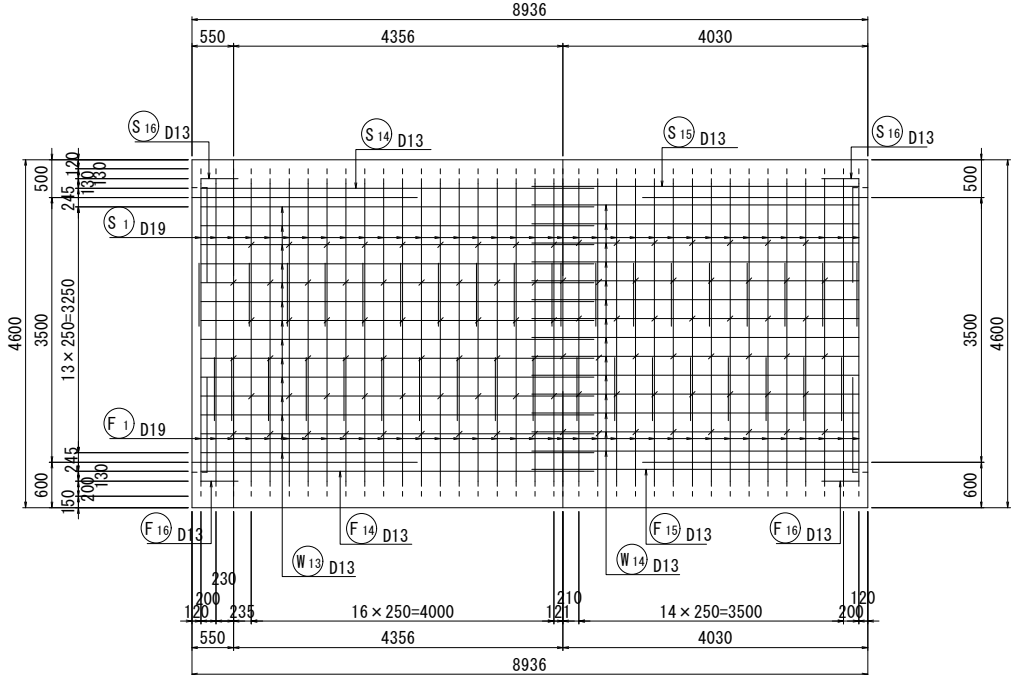


11 - 11

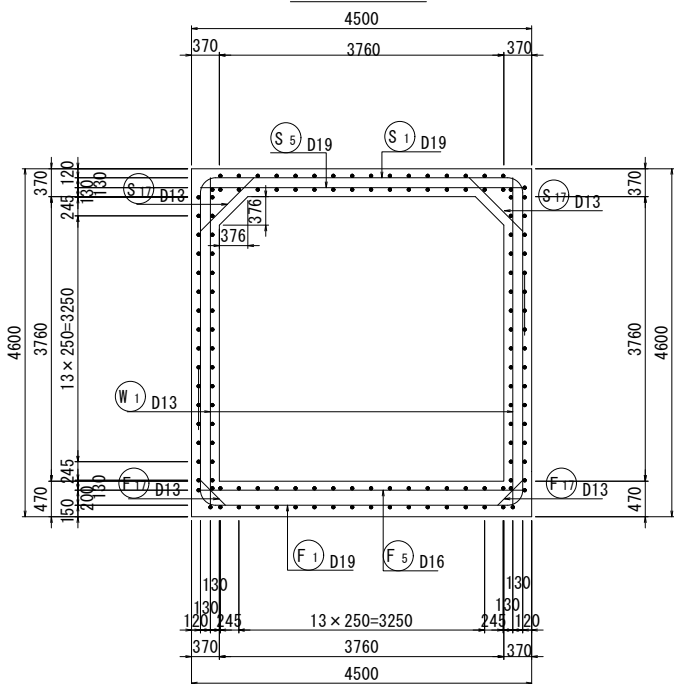


12 - 12

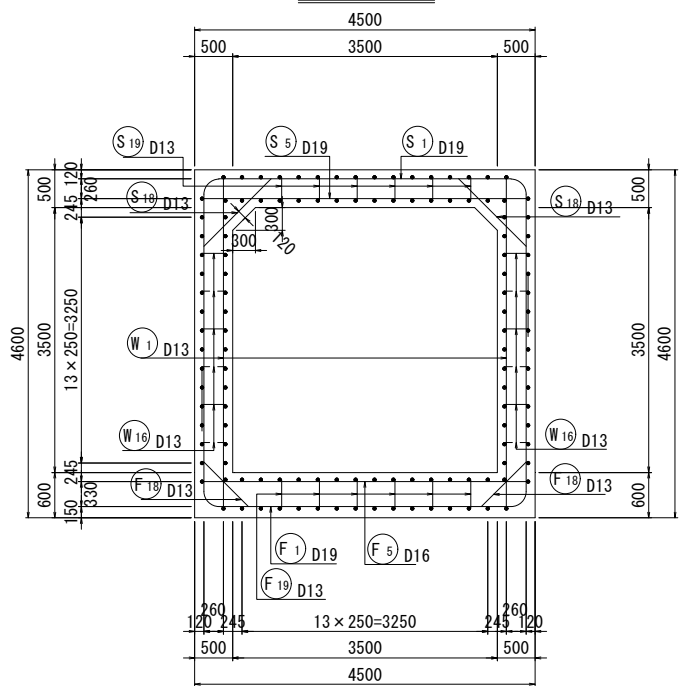

主鉄筋組立図

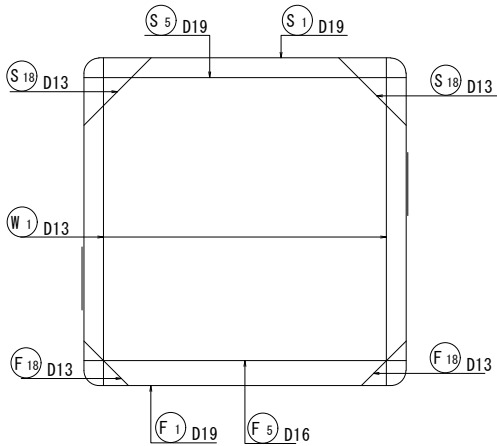

平面図

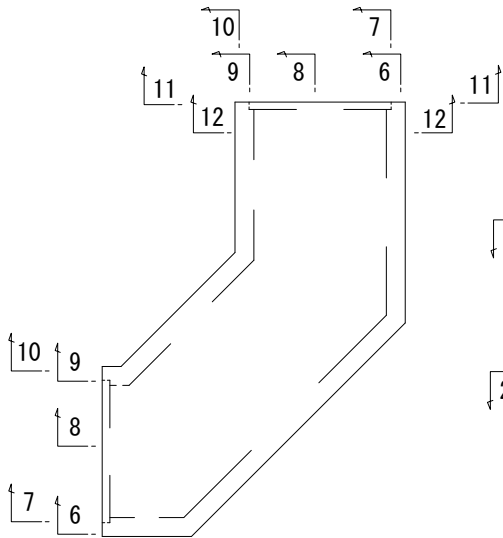


側面図



鉄筋	
SD345	D13, D16, D19, D22, D25, D29, D32, D35, D38

工事名	宇城農地整備事業 五丁川第2排水機場建設工事		
図面名	接続函渠配筋図 (4/4)		
作成年月日			
縮尺	S=1:50	図面番号	11 - 4 / 4
会社名			
事業所名	九州農政局 宇城農地整備事業所		

機場敷地計画図(1/3) S=1:250

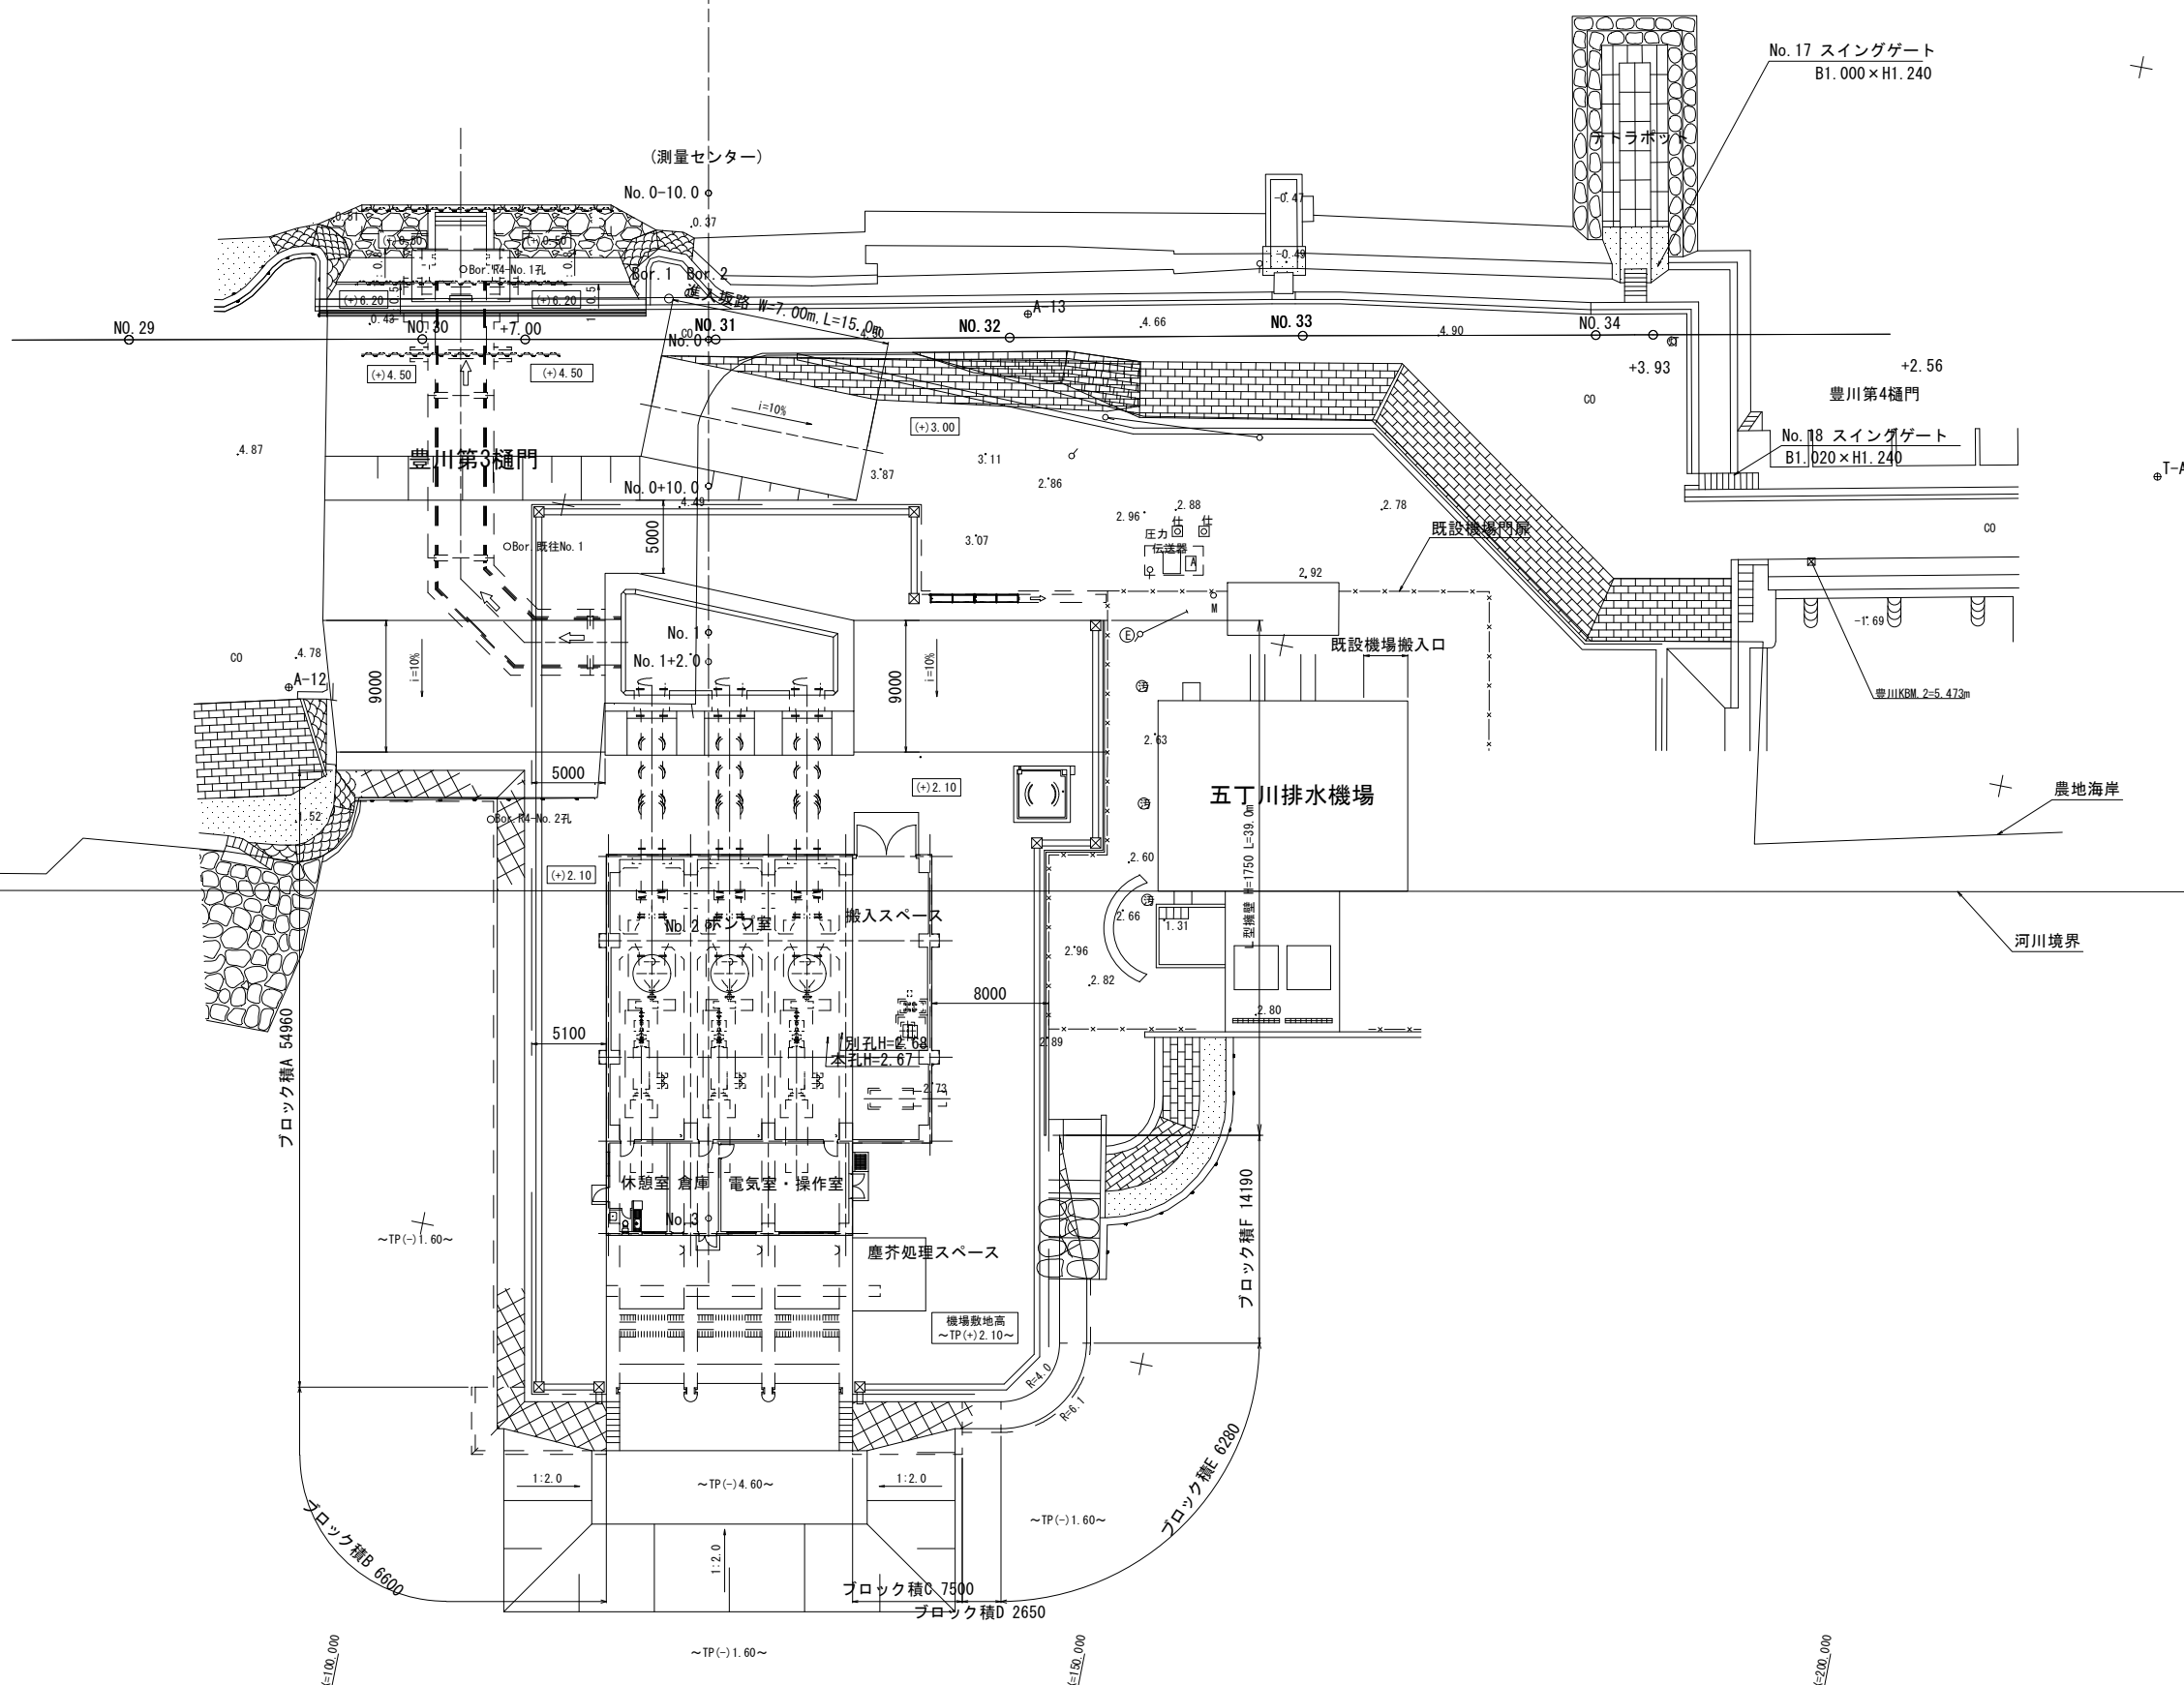



工事名	宇城農地整備事業		
図面名	五丁川第2排水機場建設工事		
作成年月日	機場敷地計画図(1/3)		
縮尺	S=1:250	図面番号	12 - 1 / 3
会社名			
事業所名	九州農政局 宇城農地整備事業所		

遊水池ブロック積展開図




機場敷地計画図(3/3)


ブロック積断面図 S=1:50

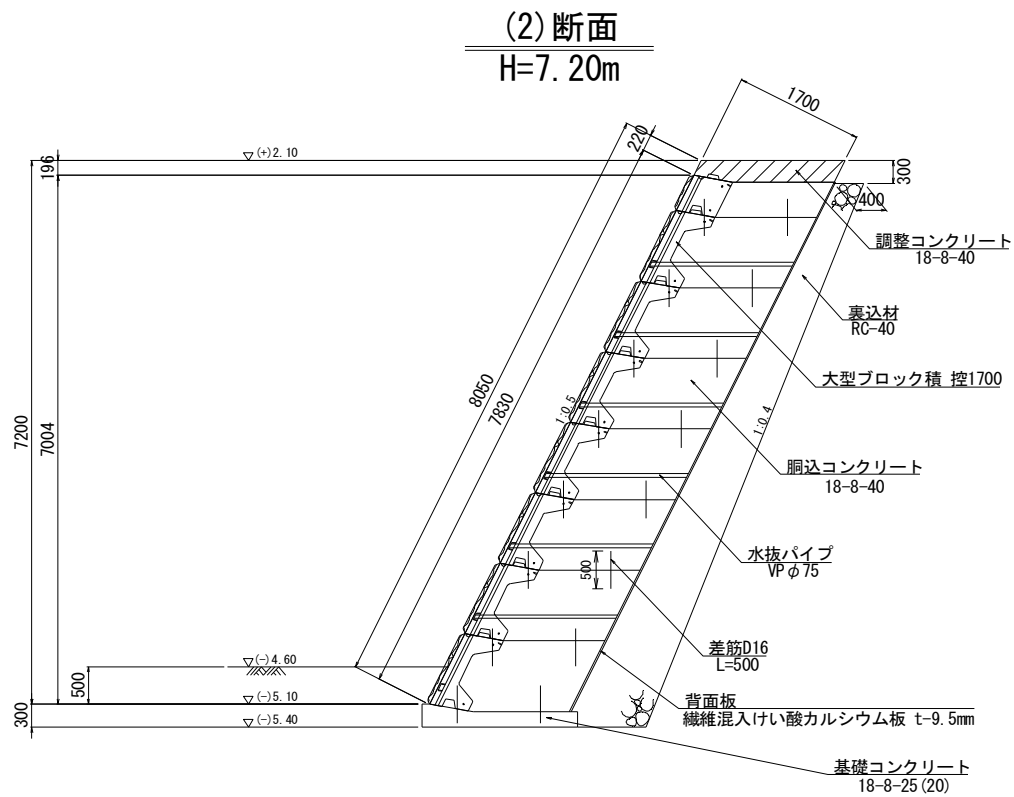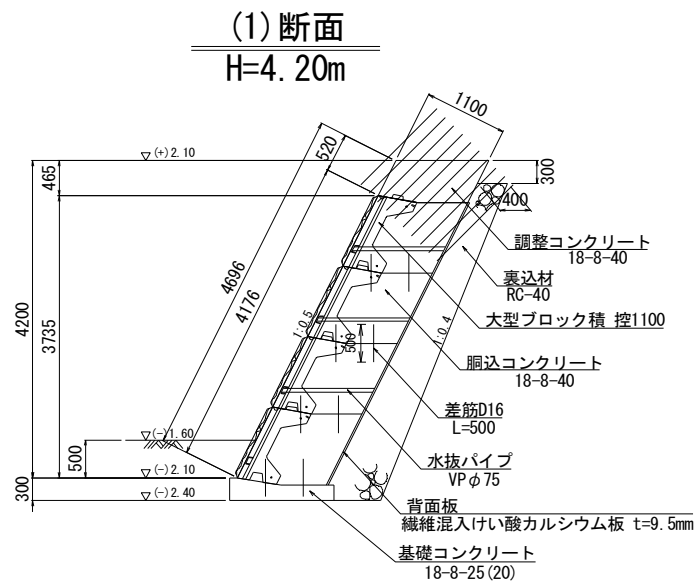

基礎工 S=1:30

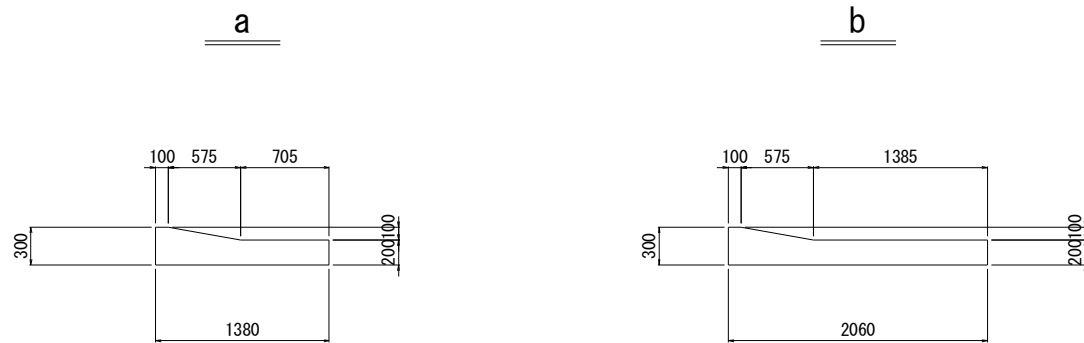


L型擁壁 S=1:20

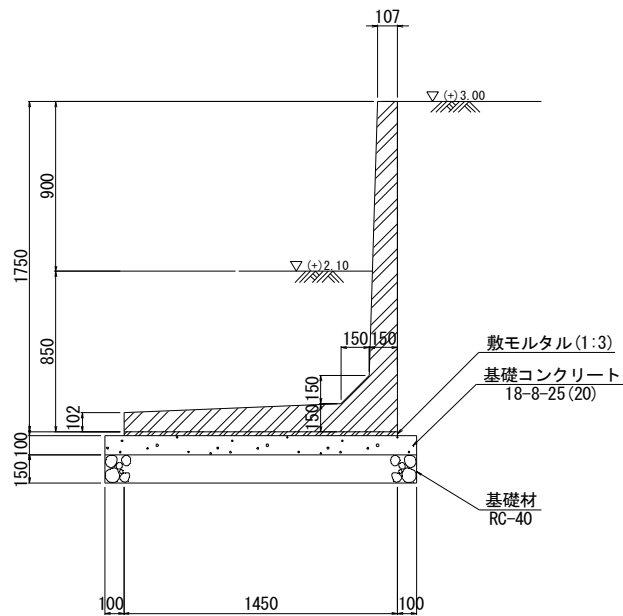

工事名	宇城農地整備事業 五丁川第2排水機場建設工事		
図面名	機場敷地計画図(3/3)		
作成年月日			
縮 尺	図 示	図面番号	12 - 3 / 3
会社名			
事業所名	九州農政局 宇城農地整備事業所		


機場敷地進入路計画図 S=1:100

平面図

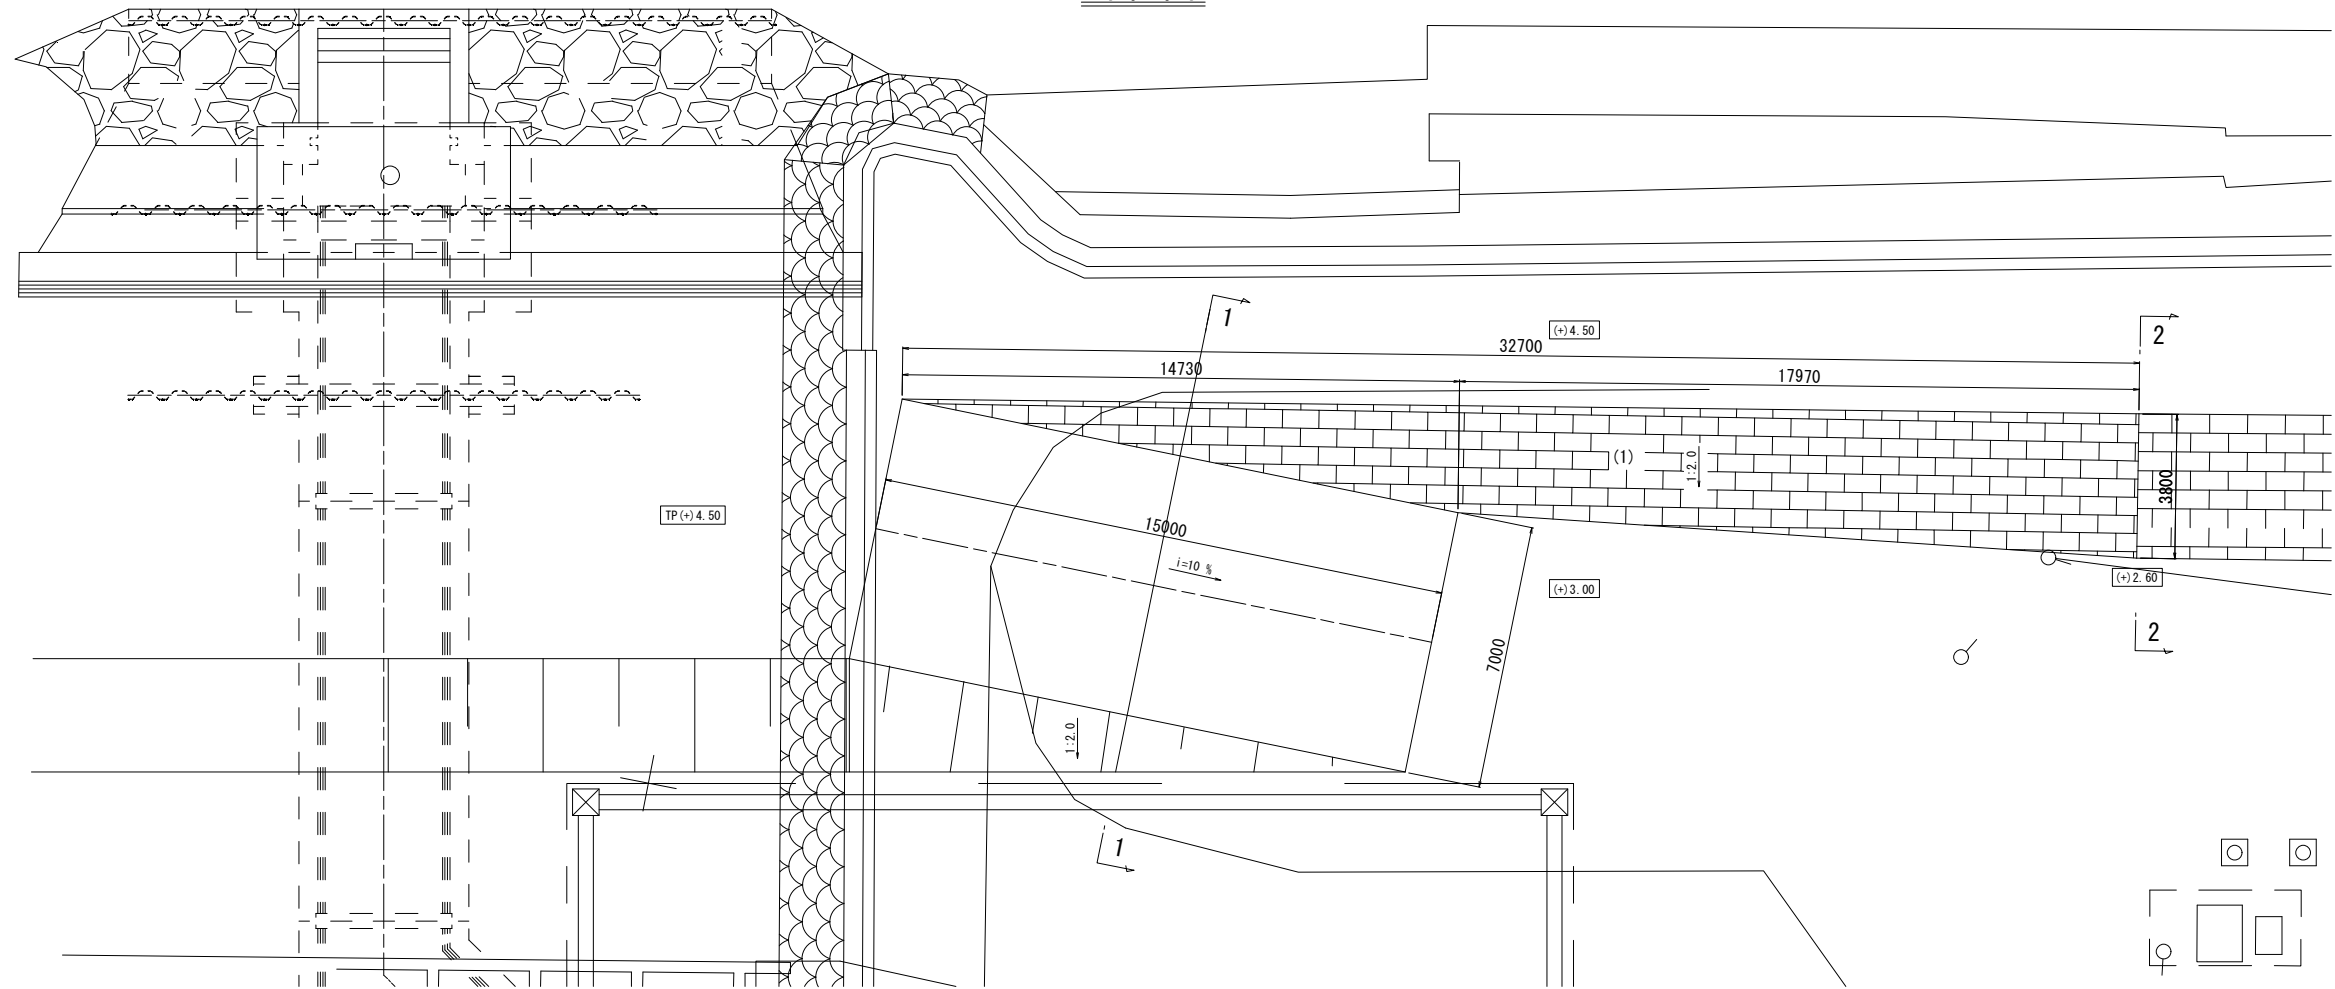


断面図

1 - 1

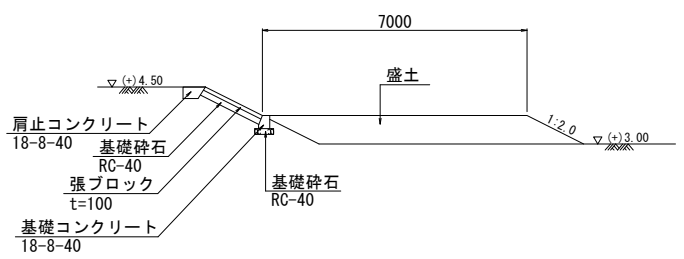


肩止コンクリート

S=1:20

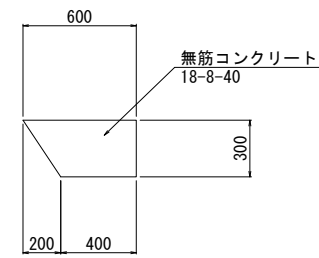


正面図(1)

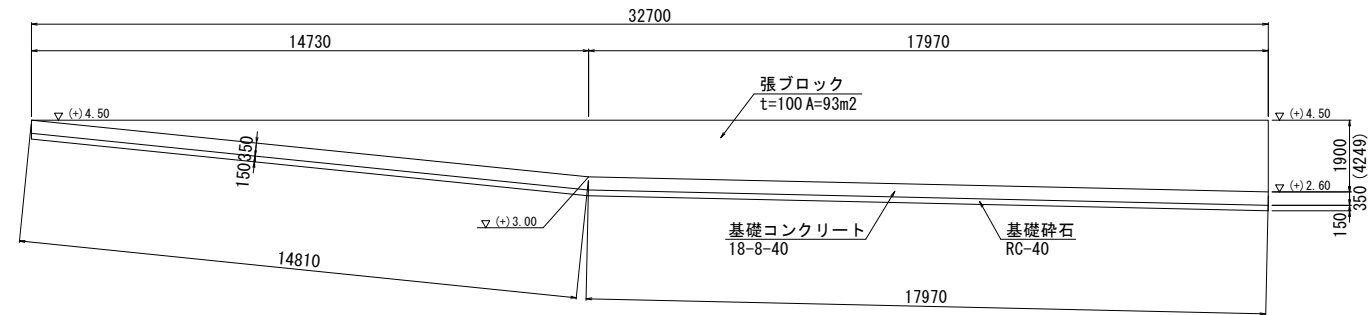

基礎コンクリート

S=1:20

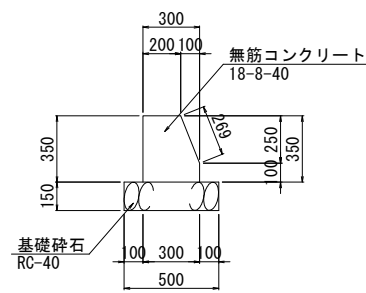


※ () 内数値は張ブロック法長を示す。


工事名	宇城農地整備事業 五丁川第2排水機場建設工事		
図面名	機場敷地進入路計画図		
作成年月日			
縮尺	図示	図面番号	13
会社名			
事業者名	九州農政局 宇城農地整備事業所		

五丁川仮締切計画図 S=1:200

平面図

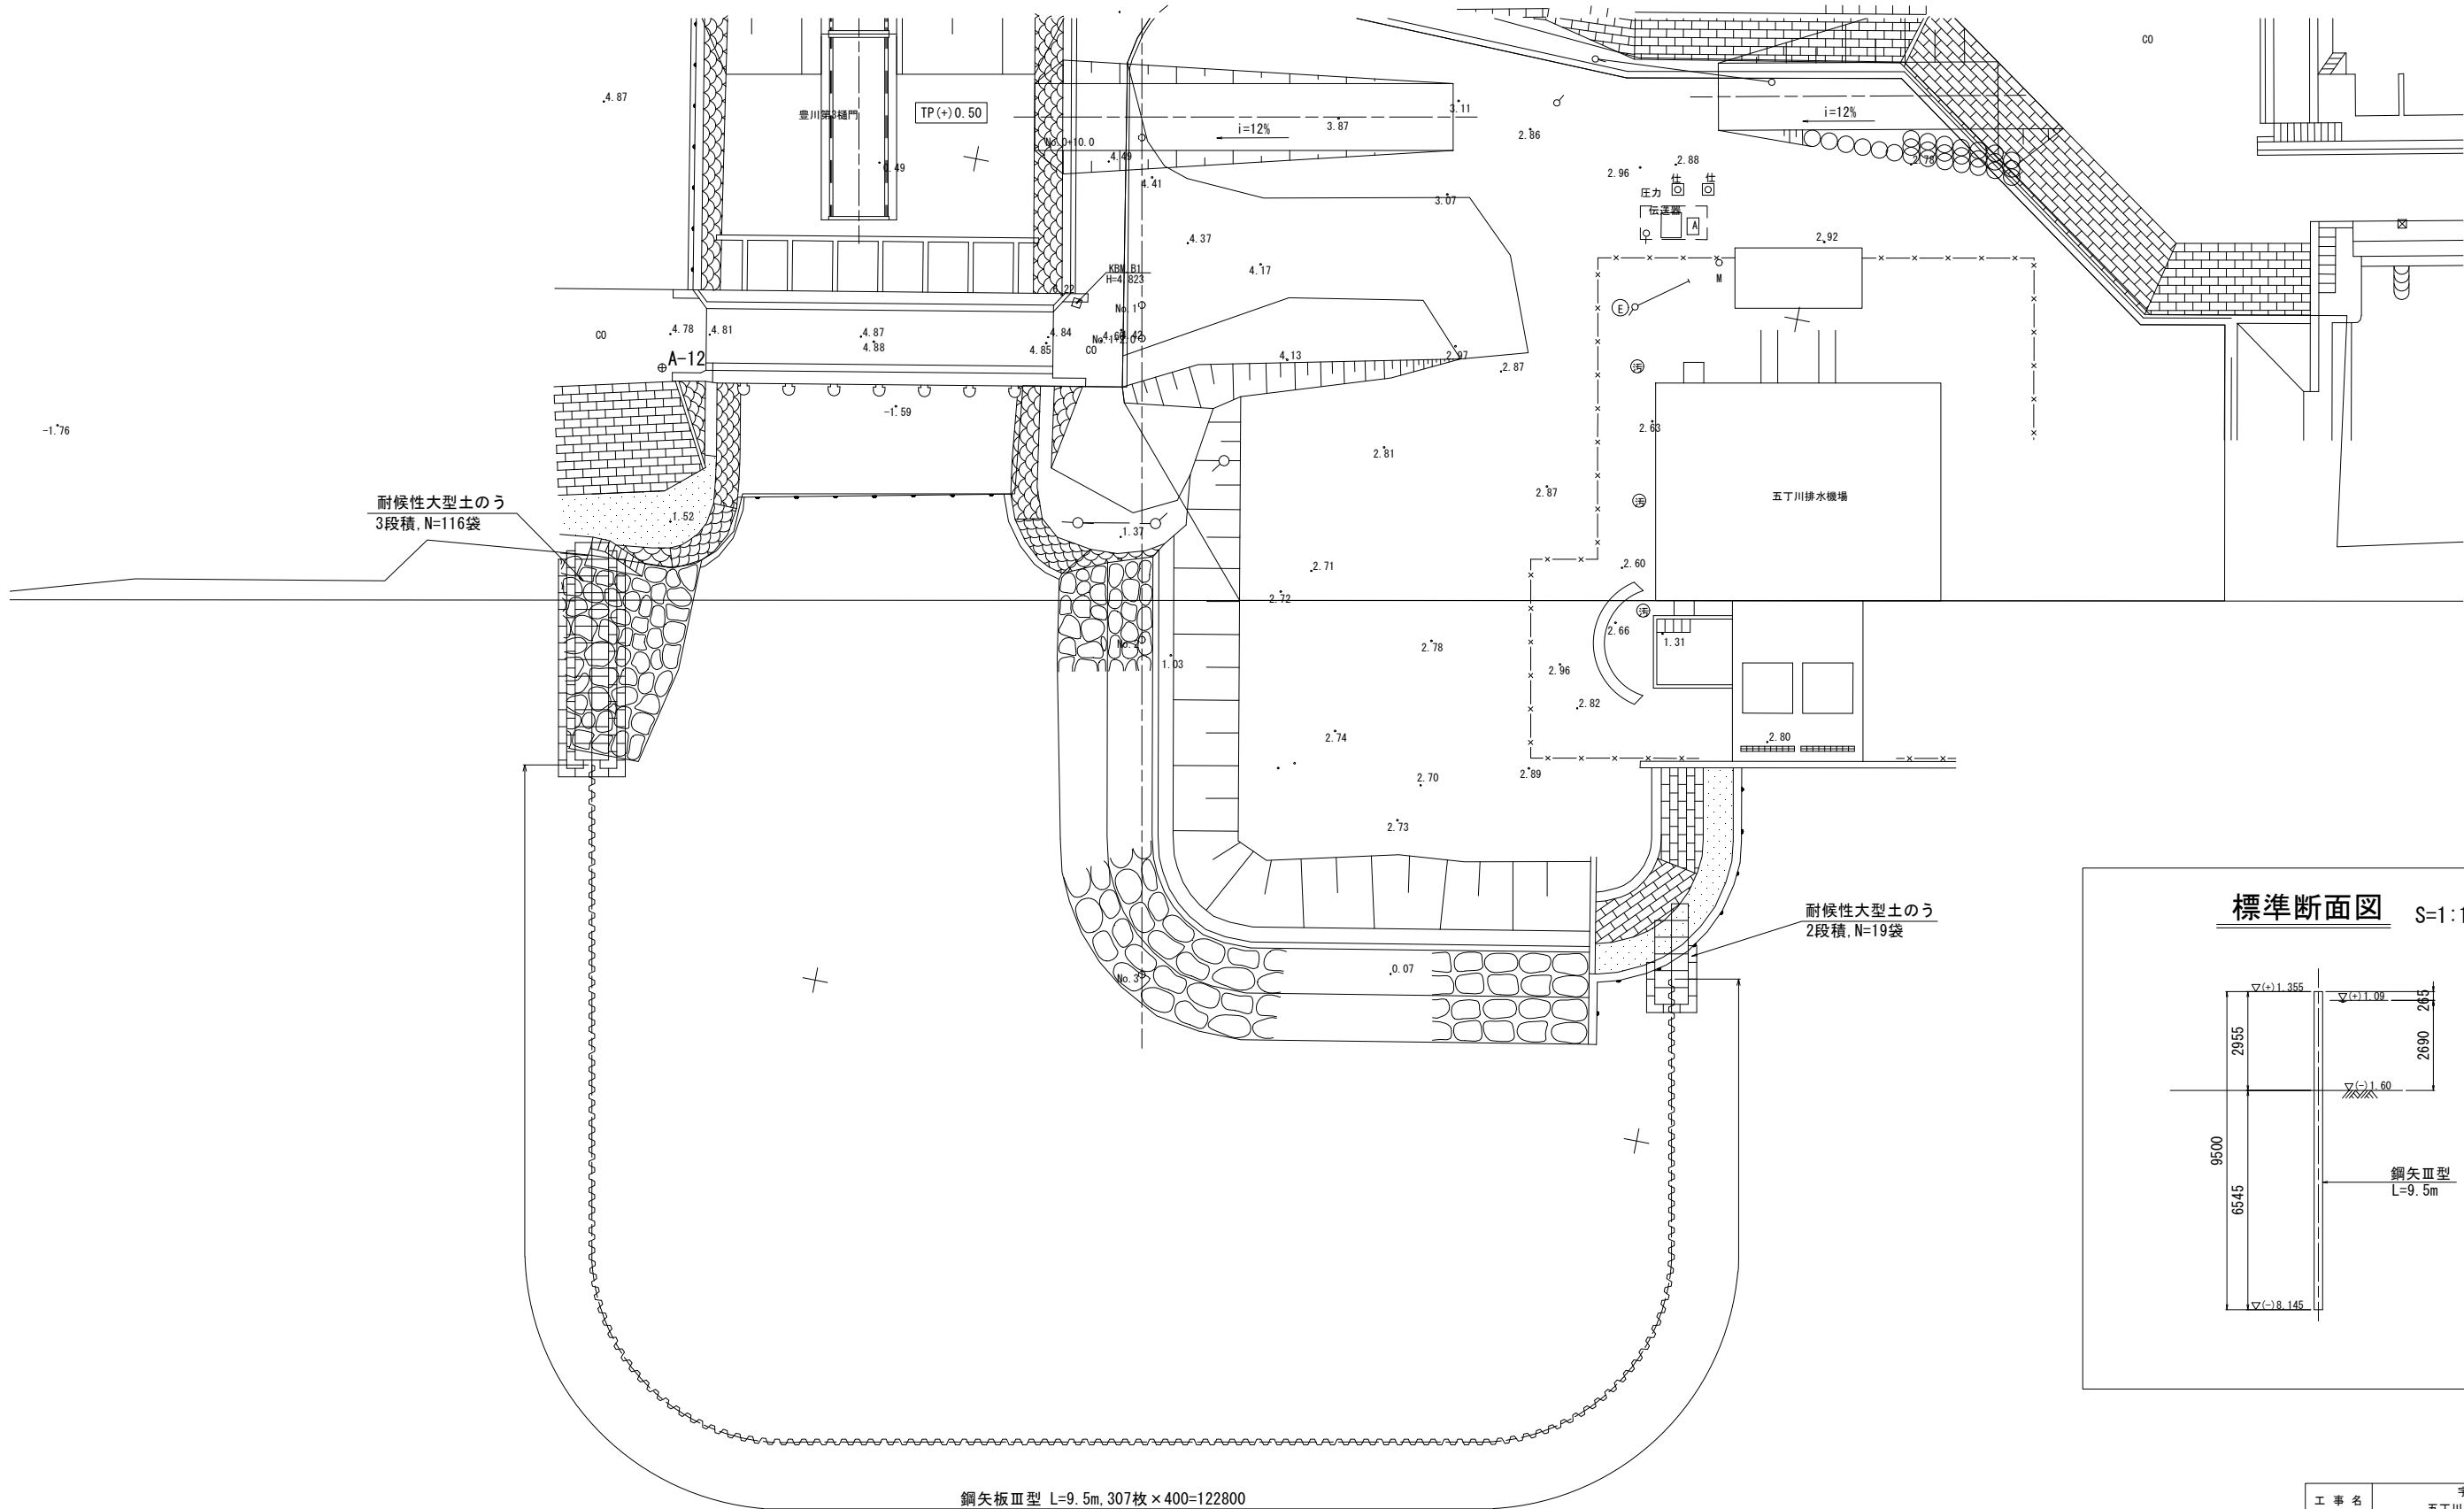


標準断面図 S=1:100

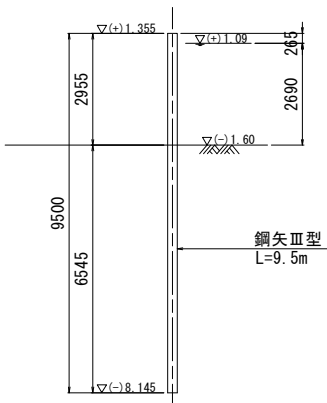


工 事 名	宇城農地整備事業 五丁川第2排水機場建設工事		
図 面 名	五丁川仮締切計画図		
作成年月日			
縮 尺	図 示	図面番号	14
会 社 名			
事業所名	九州農政局 宇城農地整備事業所		

地盤改良計画図(1/5)

平面図 S=1:250

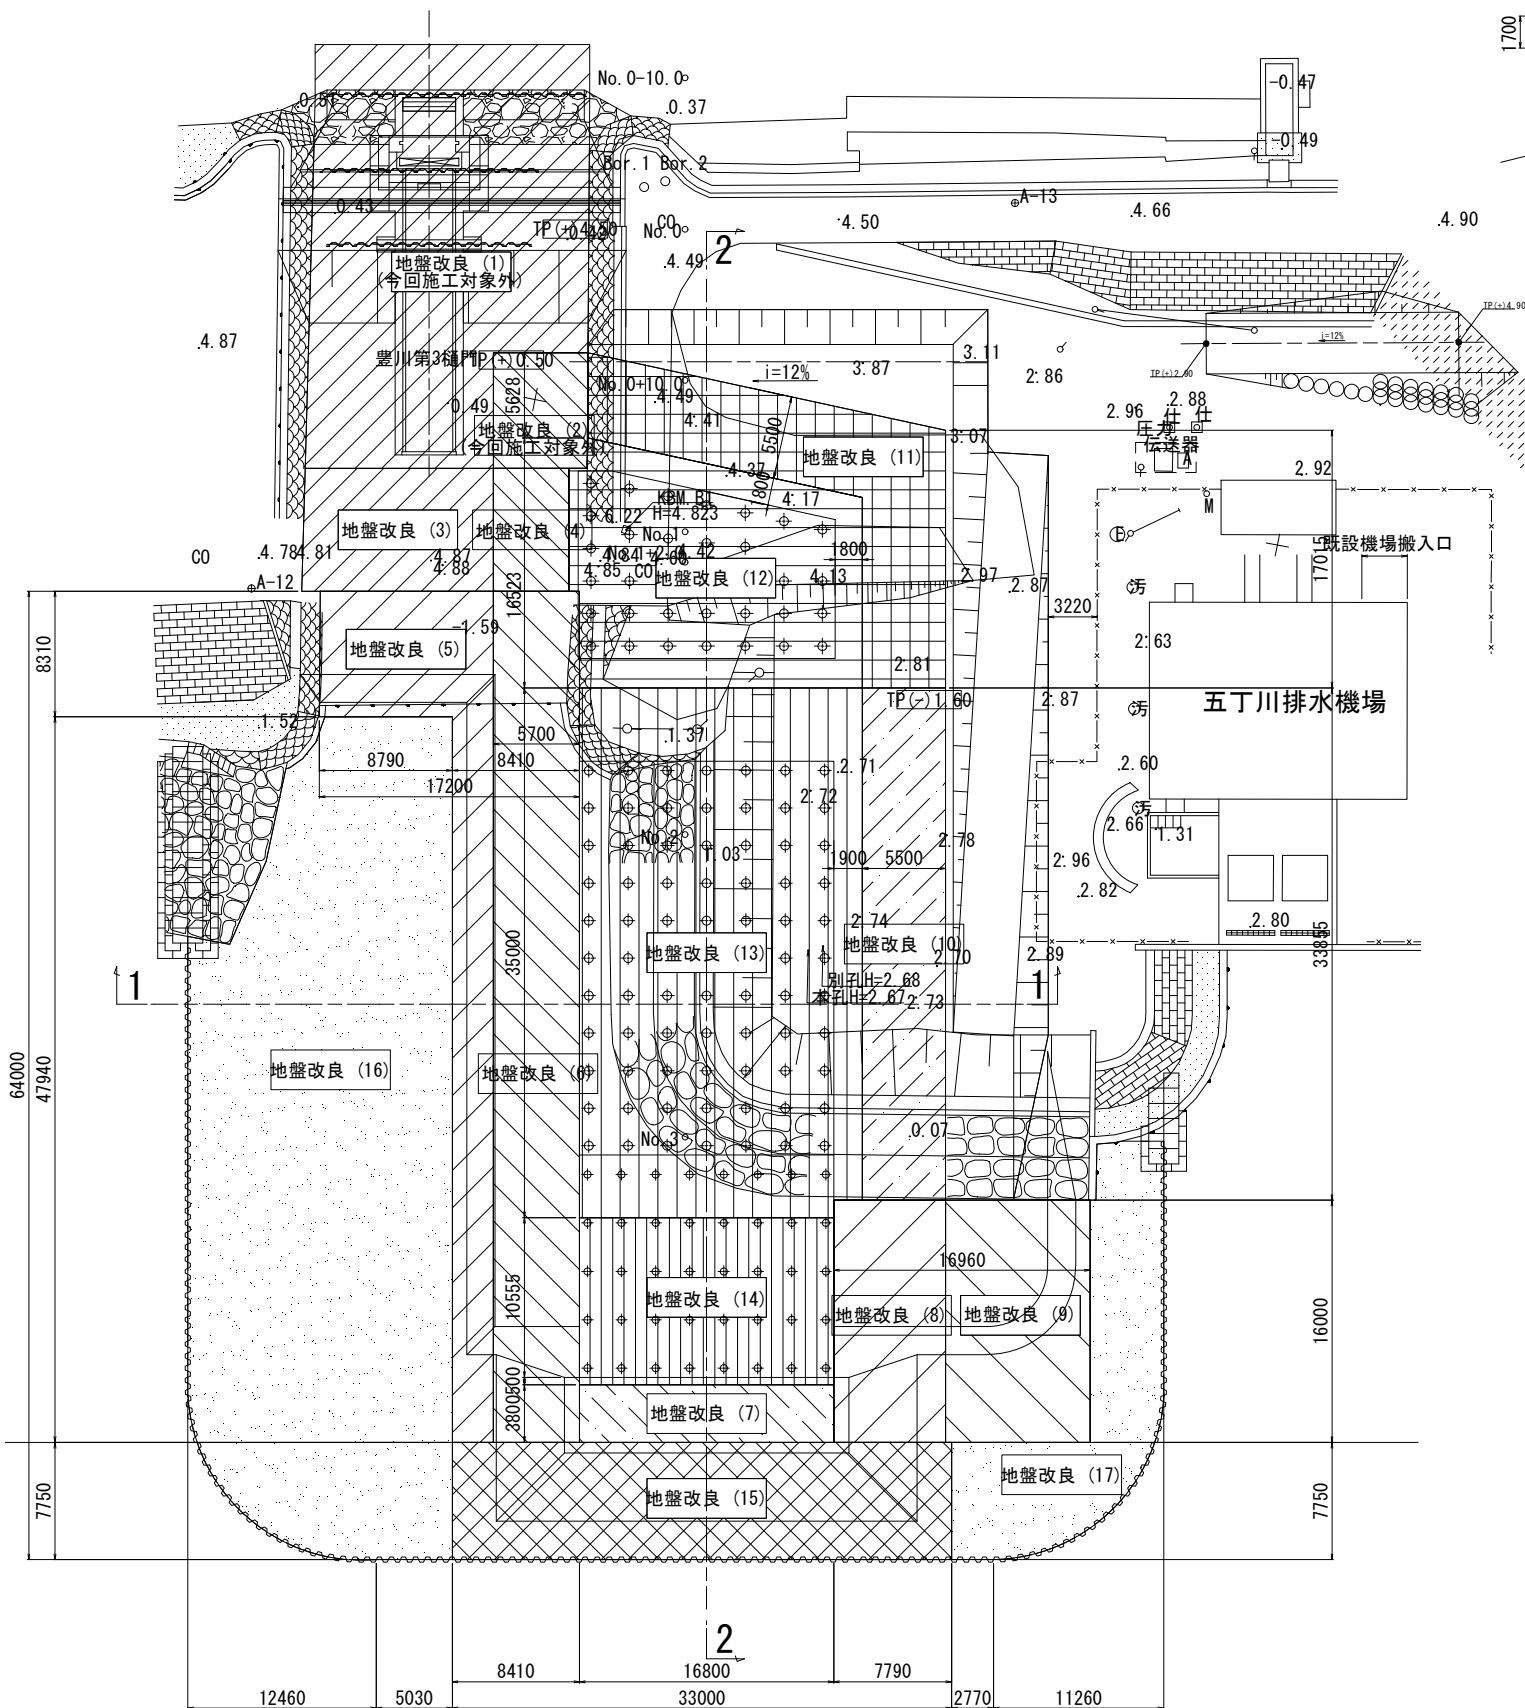

1-1 S=1:200

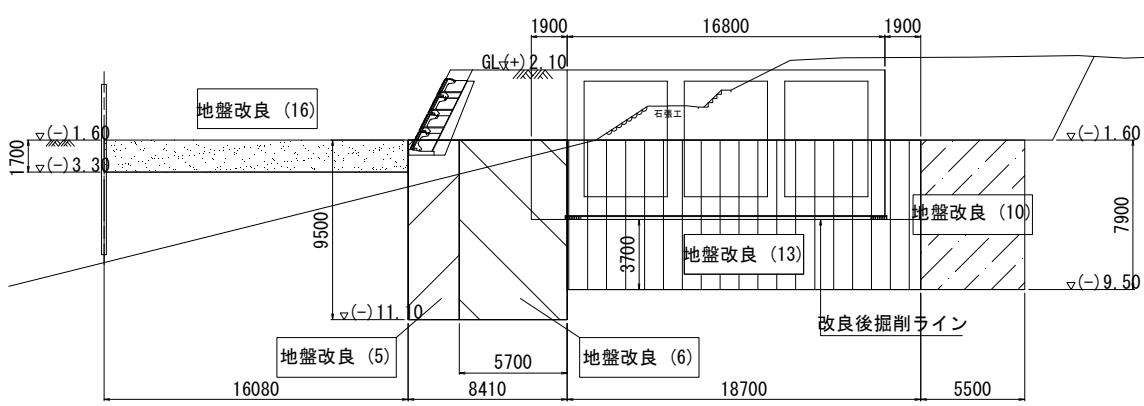

土質柱状図 BorNo. 五丁川第二排水機場 GL=2.67

標高	層厚	深度	柱状図	土質名称	N 値
2.42	0.20	0.20		砂質土	10
1.67	0.80	1.00		砂質土	11
-1.93	3.60	4.60		砂質土	18
-3.23	1.30	5.90		砂質土	19
-5.33	2.10	8.00		砂質土	8
-7.23	1.90	9.90		シルト混り砂	6
-9.63	2.40	12.30		粘土	1
-10.83	1.20	13.50		砂質土	2
-11.83	1.00	14.50		砂質土	2
-13.13	1.30	15.80		シルト混り砂	4
-17.83	4.70	20.50		シルト質砂	3
-22.33	4.50	25.00		シルト混り砂	12
-24.43	2.10	27.10		砂質土	31
-28.33	3.90	31.00		火山灰質砂	54

地盤改良諸元一覧



名称	凡例	改良工法	施工基面 TP (m)	改良下面高 TP (m)	改良面積 A (m ²)	改良深度 H (m)	改良強度 qu (kN/m ²)	
地盤改良 (1)		中層混合処理工法	TP (+) 0.50	TP (-) 11.20	430.3	11.7	100	今回施工対象外
地盤改良 (2)				TP (-) 2.50	47.7	11.7	280	今回施工対象外
地盤改良 (3)			TP (-) 2.95	TP (-) 11.20	101.7	8.25	100	
地盤改良 (4)				TP (-) 11.20	40.5	8.25	280	
地盤改良 (5)			TP (-) 1.60	TP (-) 11.10	225.2	9.5	200	
地盤改良 (6)				TP (-) 11.10	320.6	9.5	280	
地盤改良 (7)				TP (-) 8.70	63.8	7.1	280	
地盤改良 (8)				TP (-) 11.10	118.4	9.5	280	
地盤改良 (9)				TP (-) 11.10	152.9	9.5	200	
地盤改良 (10)				TP (-) 9.50	186.2	7.9	280	
地盤改良 (11)				TP (-) 8.80	198.9	7.2	280	
地盤改良 (12)				TP (-) 8.80	277.8	7.2	280	
地盤改良 (13)				TP (-) 9.50	652.3	7.9	280	
地盤改良 (14)				TP (-) 8.70	177.3	7.1	280	
地盤改良 (15)				TP (-) 5.60	272.4	4.0	130	
地盤改良 (16)		浅層混合処理工法	TP (-) 3.30	TP (-) 3.30	860.8	1.7	130	
地盤改良 (17)				TP (-) 3.30	175.7	1.7	130	

※地盤改良 (1), (2) の下段 () 内表記値は海側端部の値を示す。

工事名	宇城農地整備事業 五丁川第2排水機場建設工事		
図面名	地盤改良計画図(1/5)		
作成年月日			
縮尺	図示	図面番号	15 - 1 / 5
会社名			
事業所名	九州農政局 宇城農地整備事業所		



地盤改良計画図(2/5) S=1:150

2 - 2

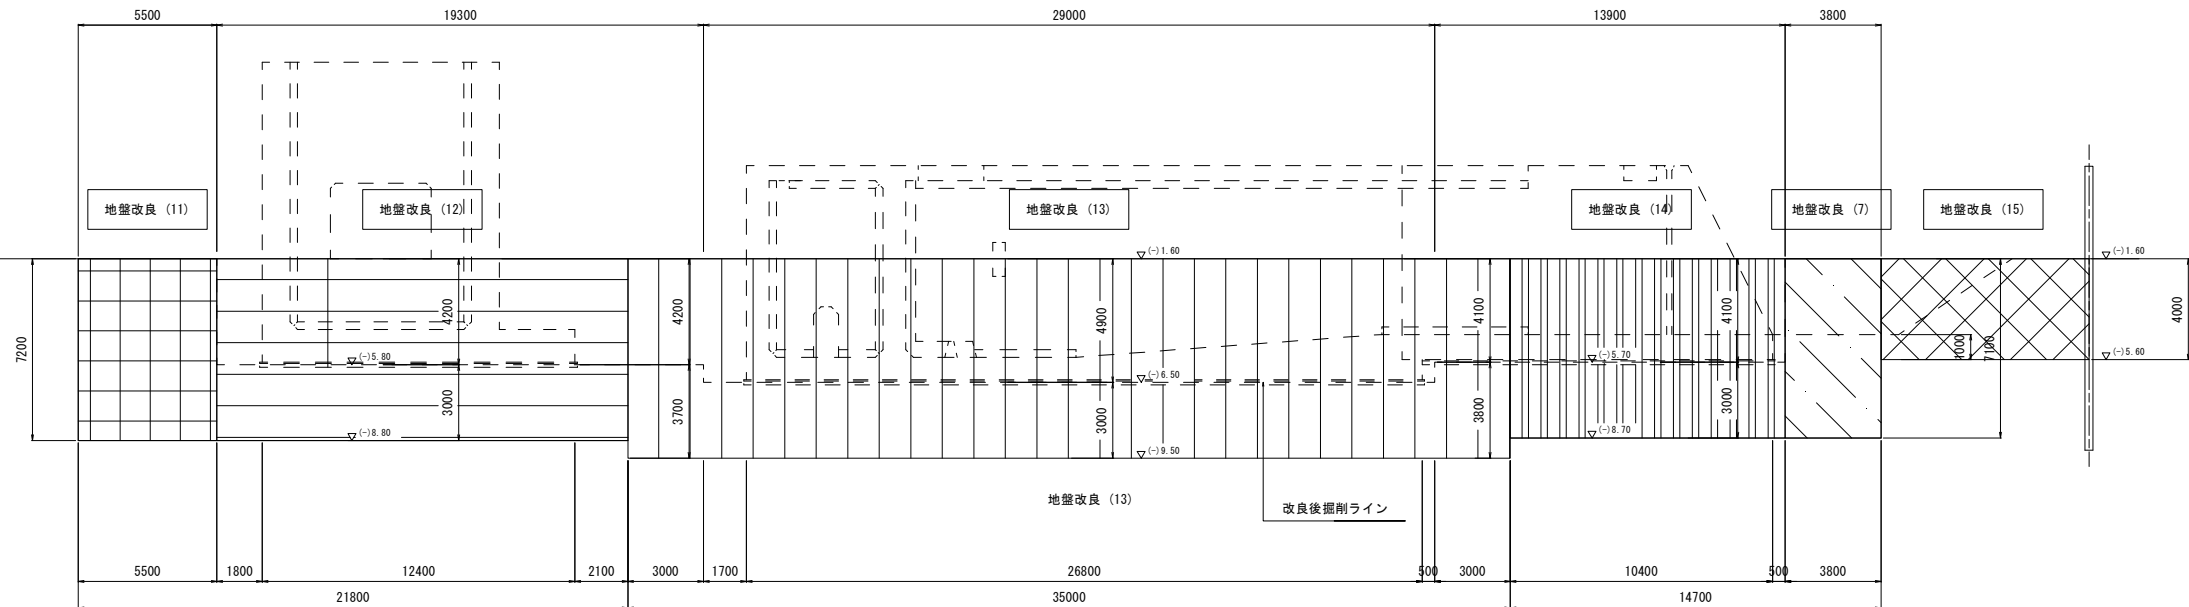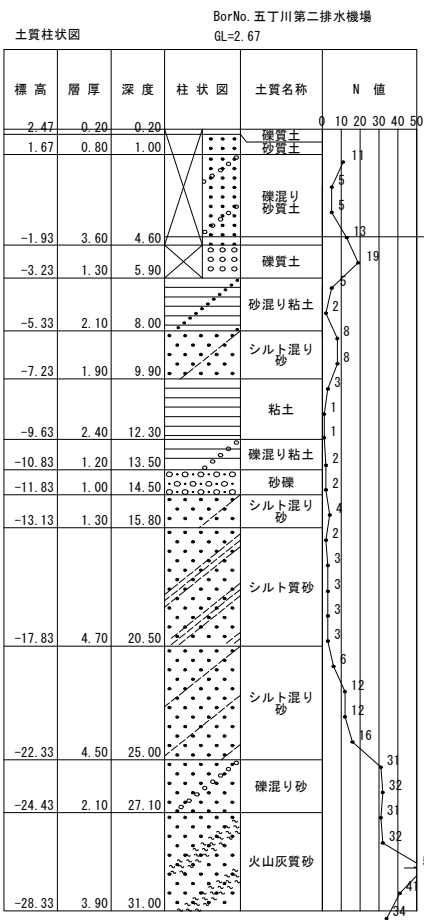


工事名	宇城農地整備事業 五丁川第2排水機場建設工事		
図面名	地盤改良計画図(2/5)		
作成年月日			
縮 尺	S=1:150	図面番号	15 - 2 / 5
会社名			
事業所名	九州農政局 宇城農地整備事業所		

Bor. 既往No. 2

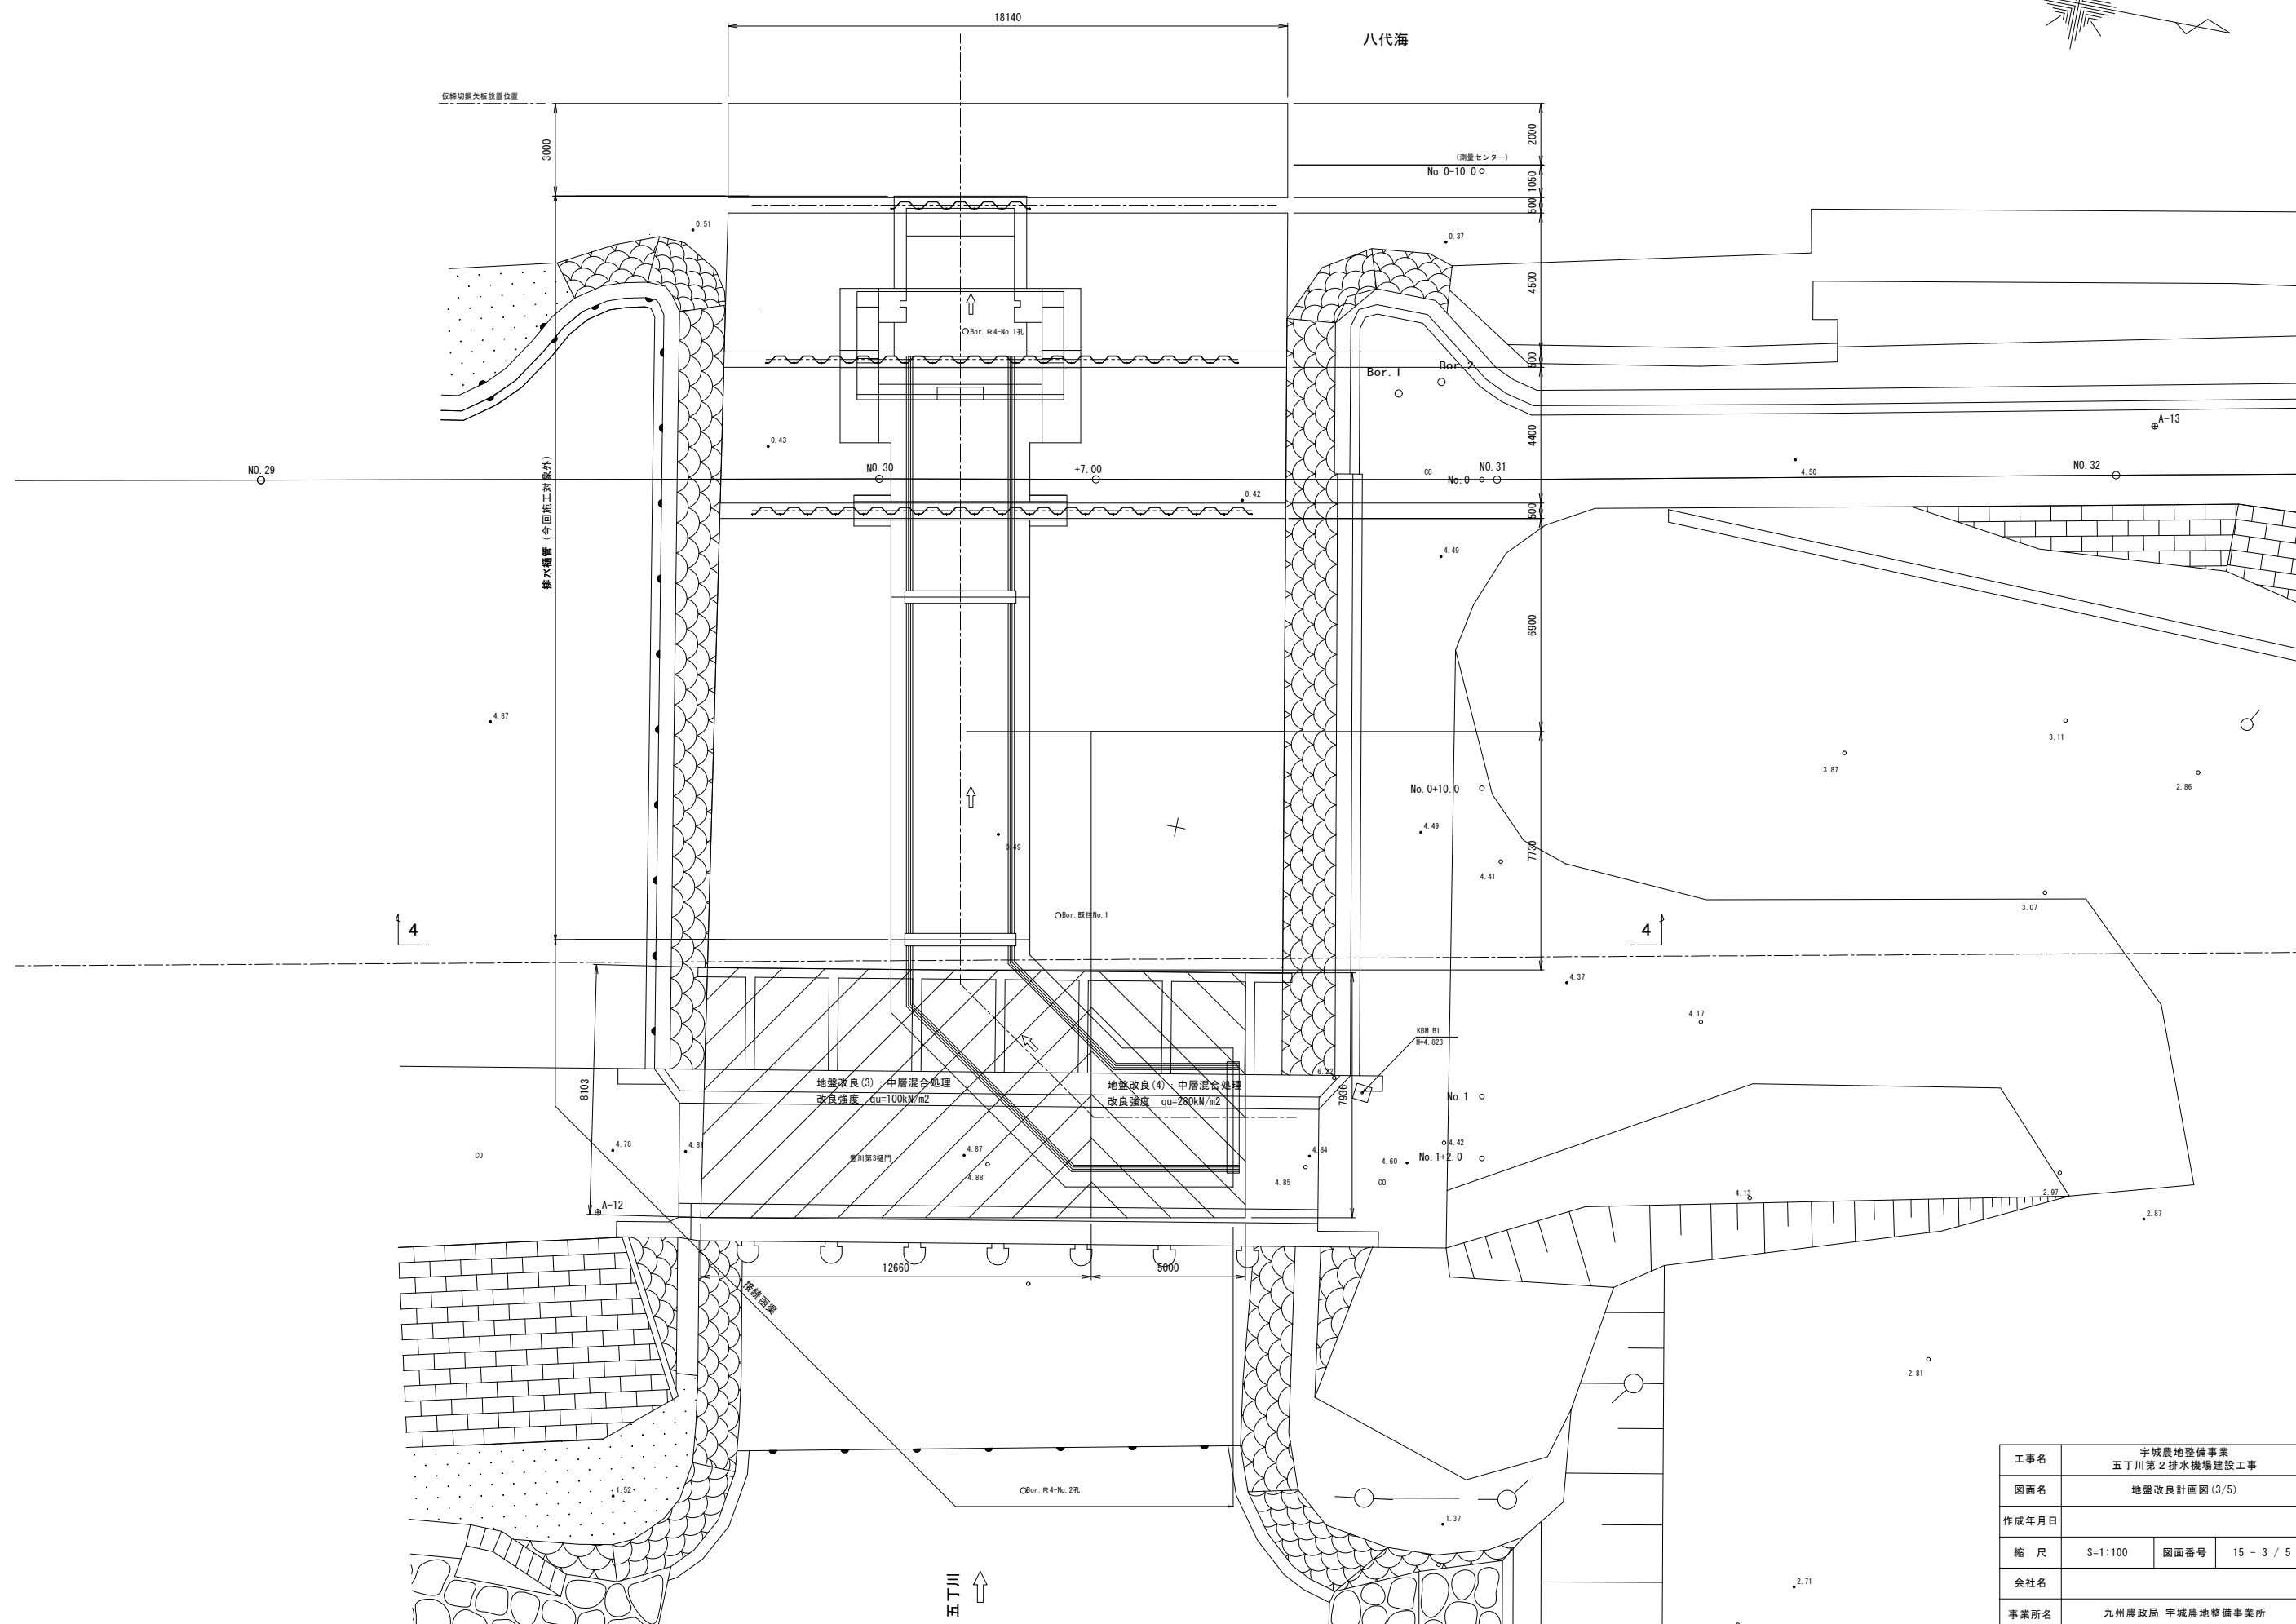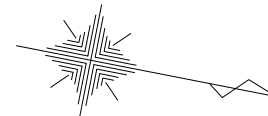

工事名	宇城農地整備事業 五丁川第2排水機場建設工事		
図面名	地盤改良計画図(3/5)		
作成年月日			
縮 尺	S=1:100	図面番号	15 - 3 / 5
会社名			
事業所名	九州農政局 宇城農地整備事業所		


地盤改良計画図 (4/5) S=1:100

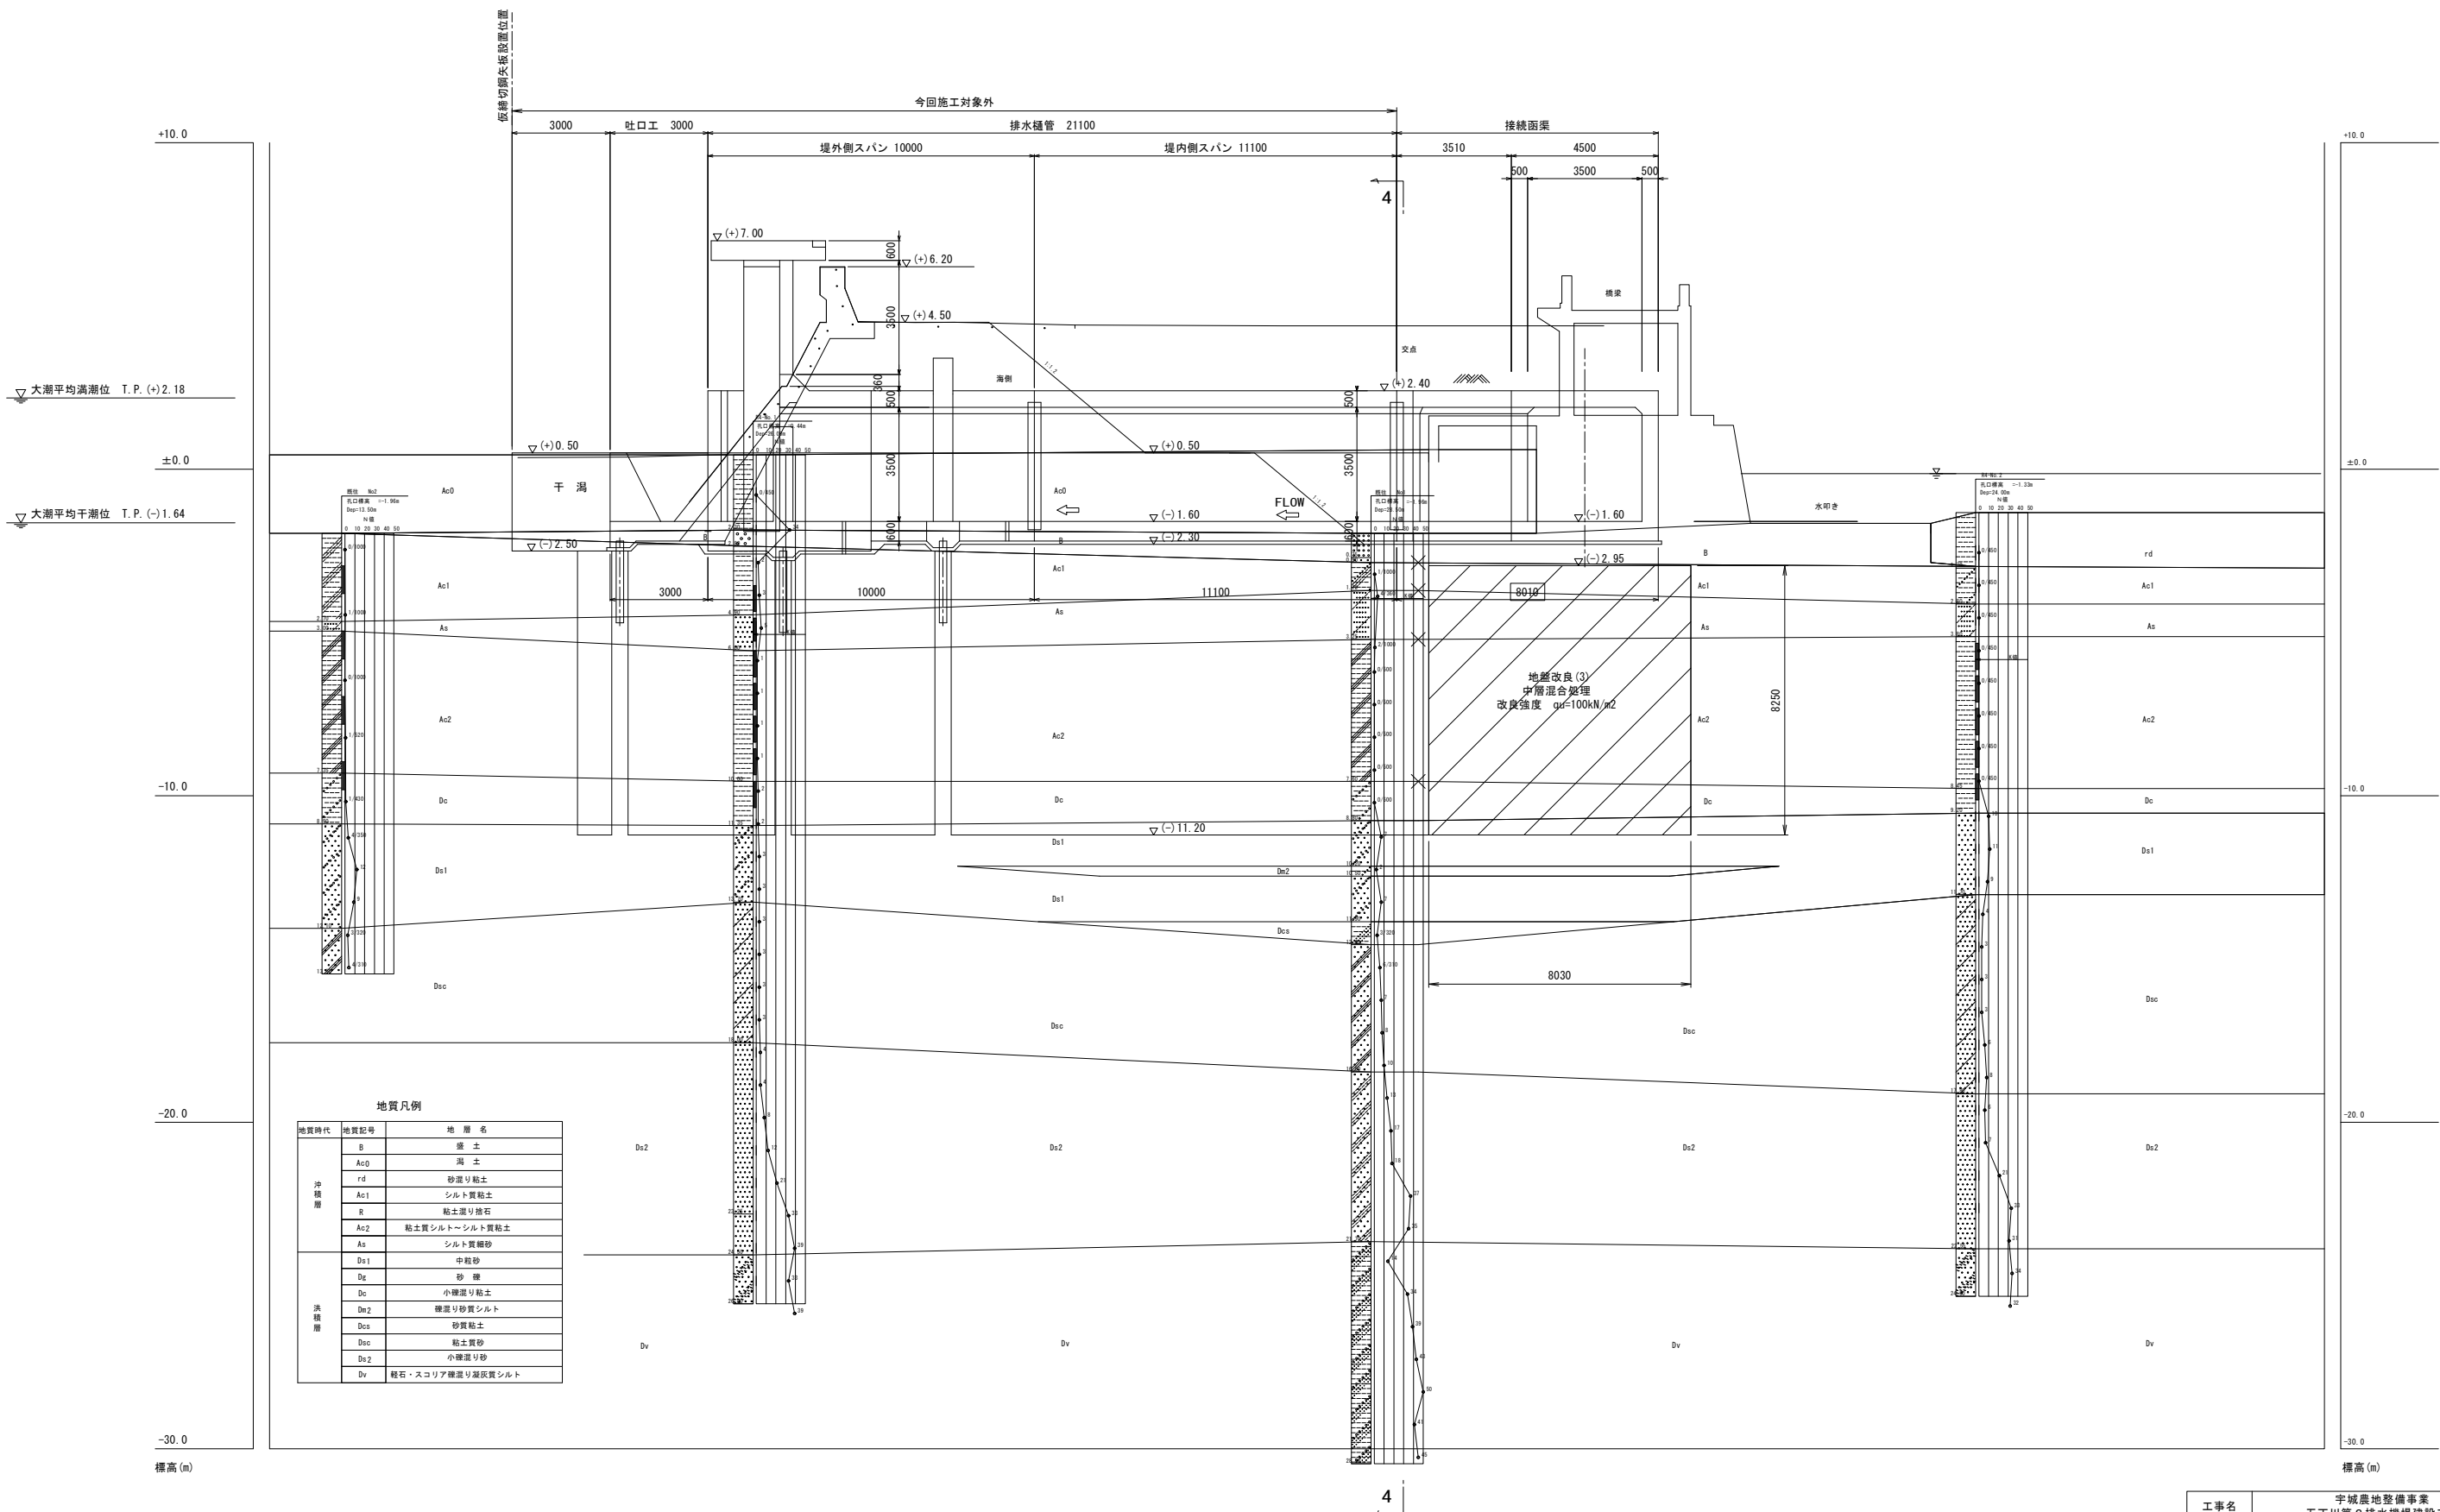

地質凡例		
地質時代	地質記号	地 層 名
沖積層	B	盛 土
	Ac0	腐 土
	rd	砂混り粘土
	Ac1	シルト質粘土
	R	粘土混り捨石
	Ac2	粘土質シルト～シルト質粘土
	As	シルト質細砂
洪積層	Ds1	中粒砂
	Ds	砂 礫
	Dc	小粒混り粘土
	Ds2	礫混り砂質シルト
	Dcs	砂質粘土
	Dsc	粘土質砂
	Ds2	小粒混り砂
	Dv	軽石・スコリア混り凝灰質シルト

工事名	宇城農地整備事業 五丁川第2排水機場建設工事		
図面名	地盤改良計画図 (4/5)		
作成年月日			
縮 尺	S=1:100	図面番号	15 - 4 / 5
会社名			
事業所名	九州農政局 宇城農地整備事業所		

地盤改良計画図 (5/5) S=1:100

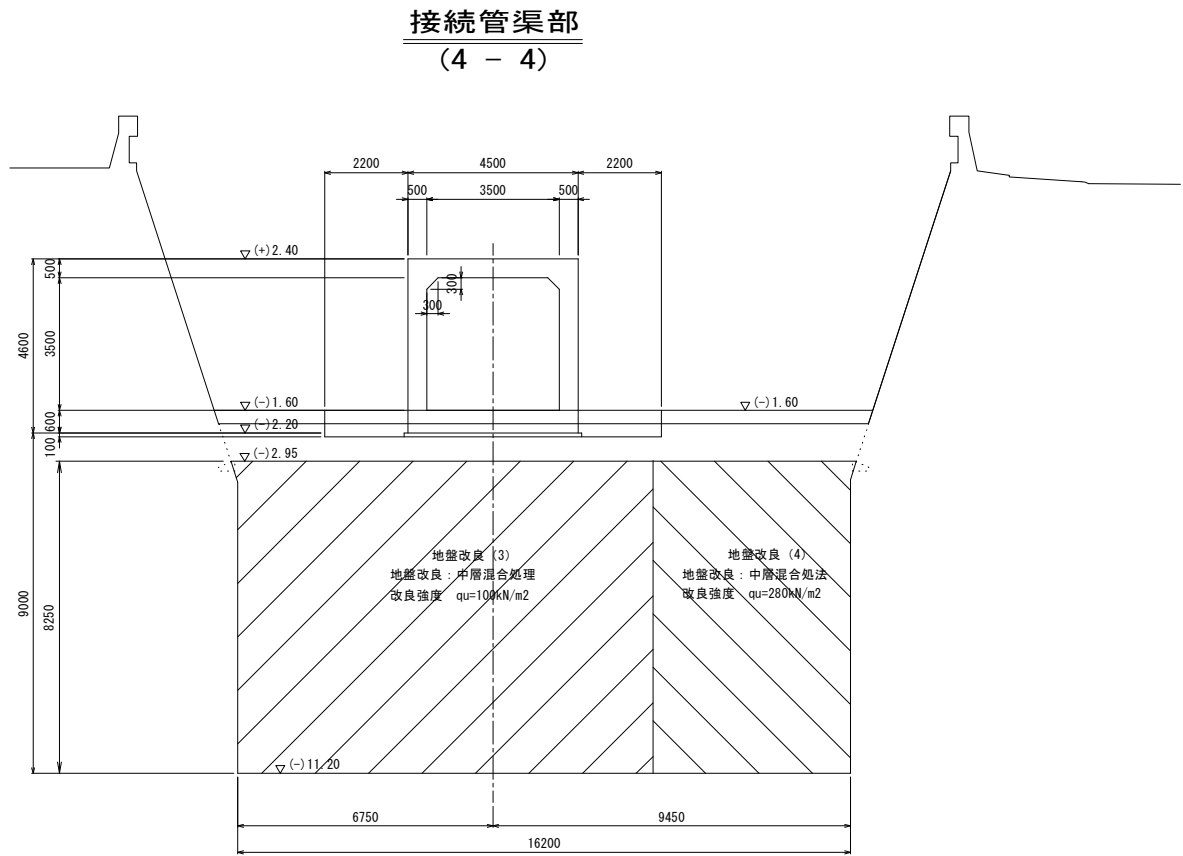


※既設護岸の掘入れは想定

工事名	宇城農地整備事業 五丁川第2排水機場建設工事		
図面名	地盤改良計画図 (5/5)		
作成年月日			
縮 尺	S=1:100	図面番号	15 - 5 / 5
会社名			
事業所名	九州農政局 宇城農地整備事業所		


既設樋門撤去時仮設計画図 S=1:100

平面図

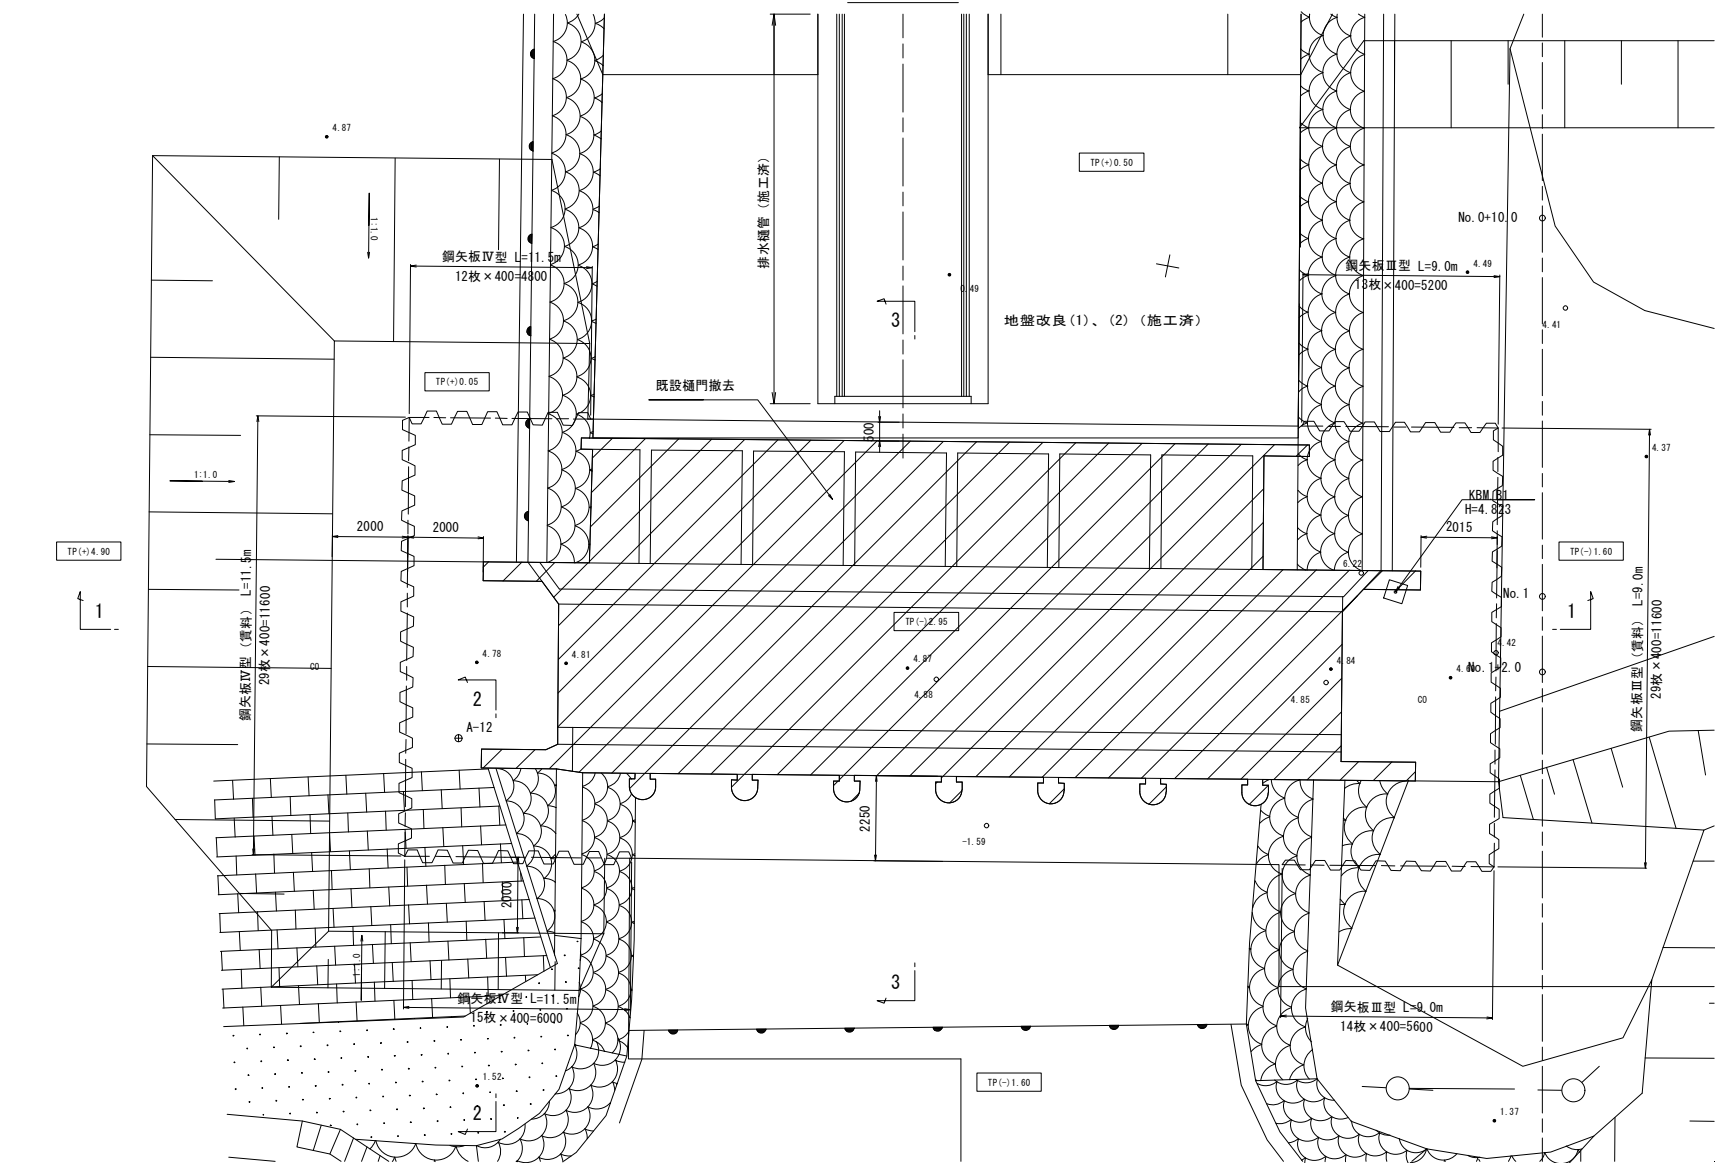


縦断面図

(1 - 1)

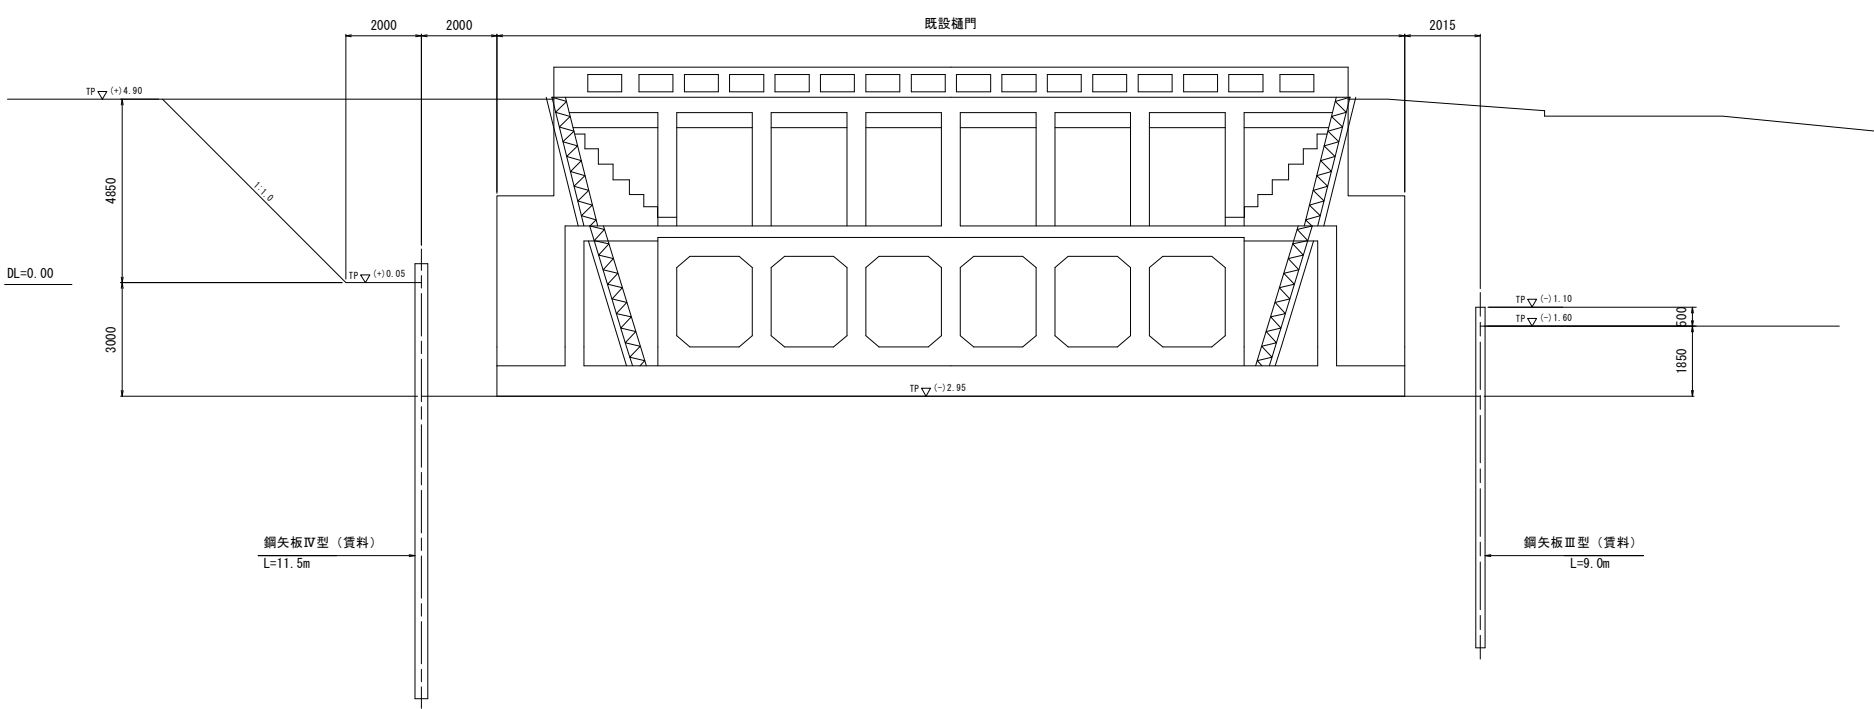


横断面図

2 - 2

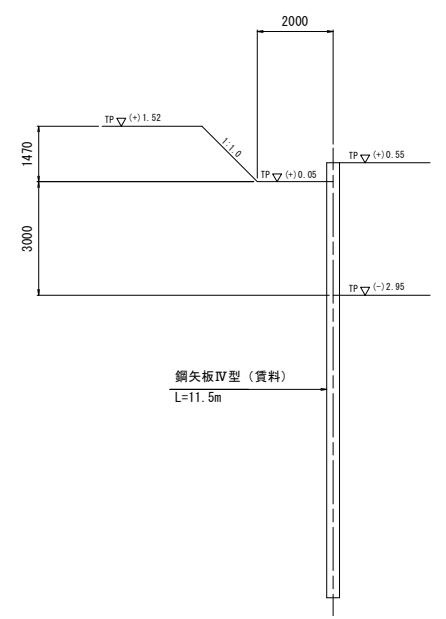






3 - 3

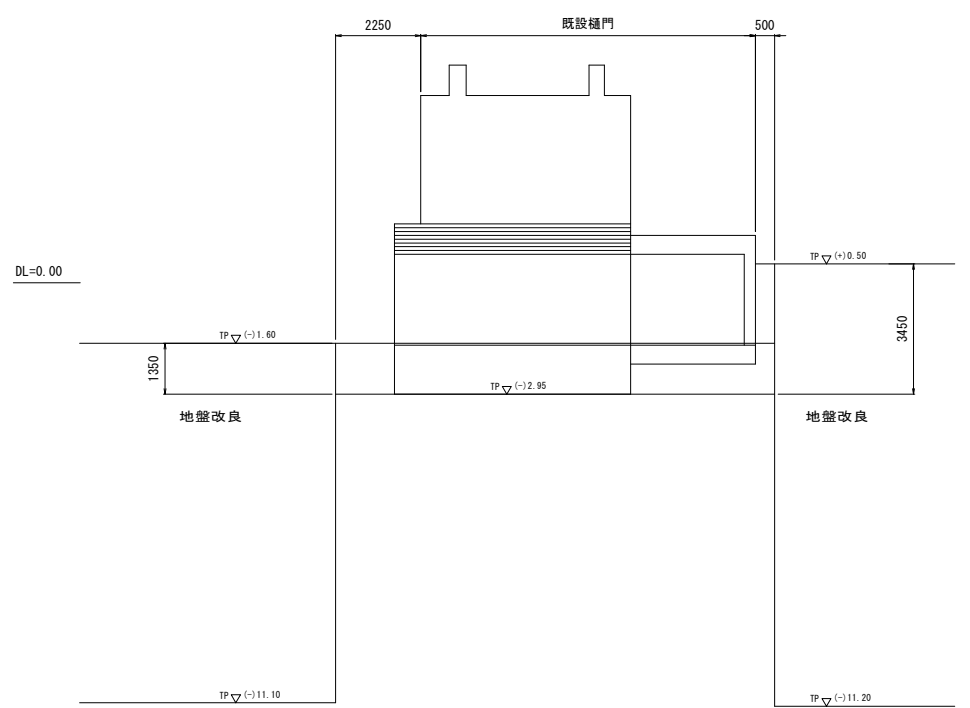

工 事 名	宇城農地整備事業 五丁川第2排水機場建設工事		
図 面 名	既設樋門撤去時仮設計画図		
作成年月日			
縮 尺	S=1:100	図面番号	16
会 社 名			
事業所名	九州農政局 宇城農地整備事業所		

S=1 : 250

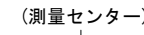

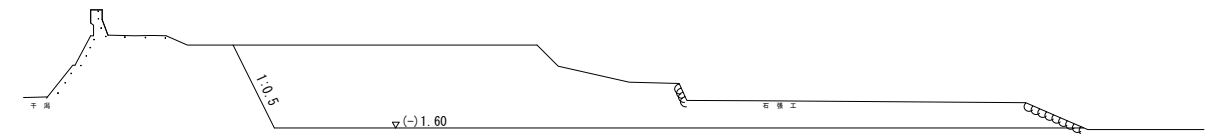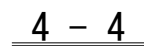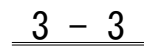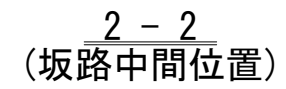


工事名	宇城農地整備事業 五丁川第2排水機場建設工事		
図面名	既設造成部掘削工計画図		
作成年月日			
縮尺	S=1:250	図面番号	17
会社名			
事務所名	九州農政局 宇城農地整備事業所		

汚濁防止フェンス工計画図(1/2)


河川側

S=1:200

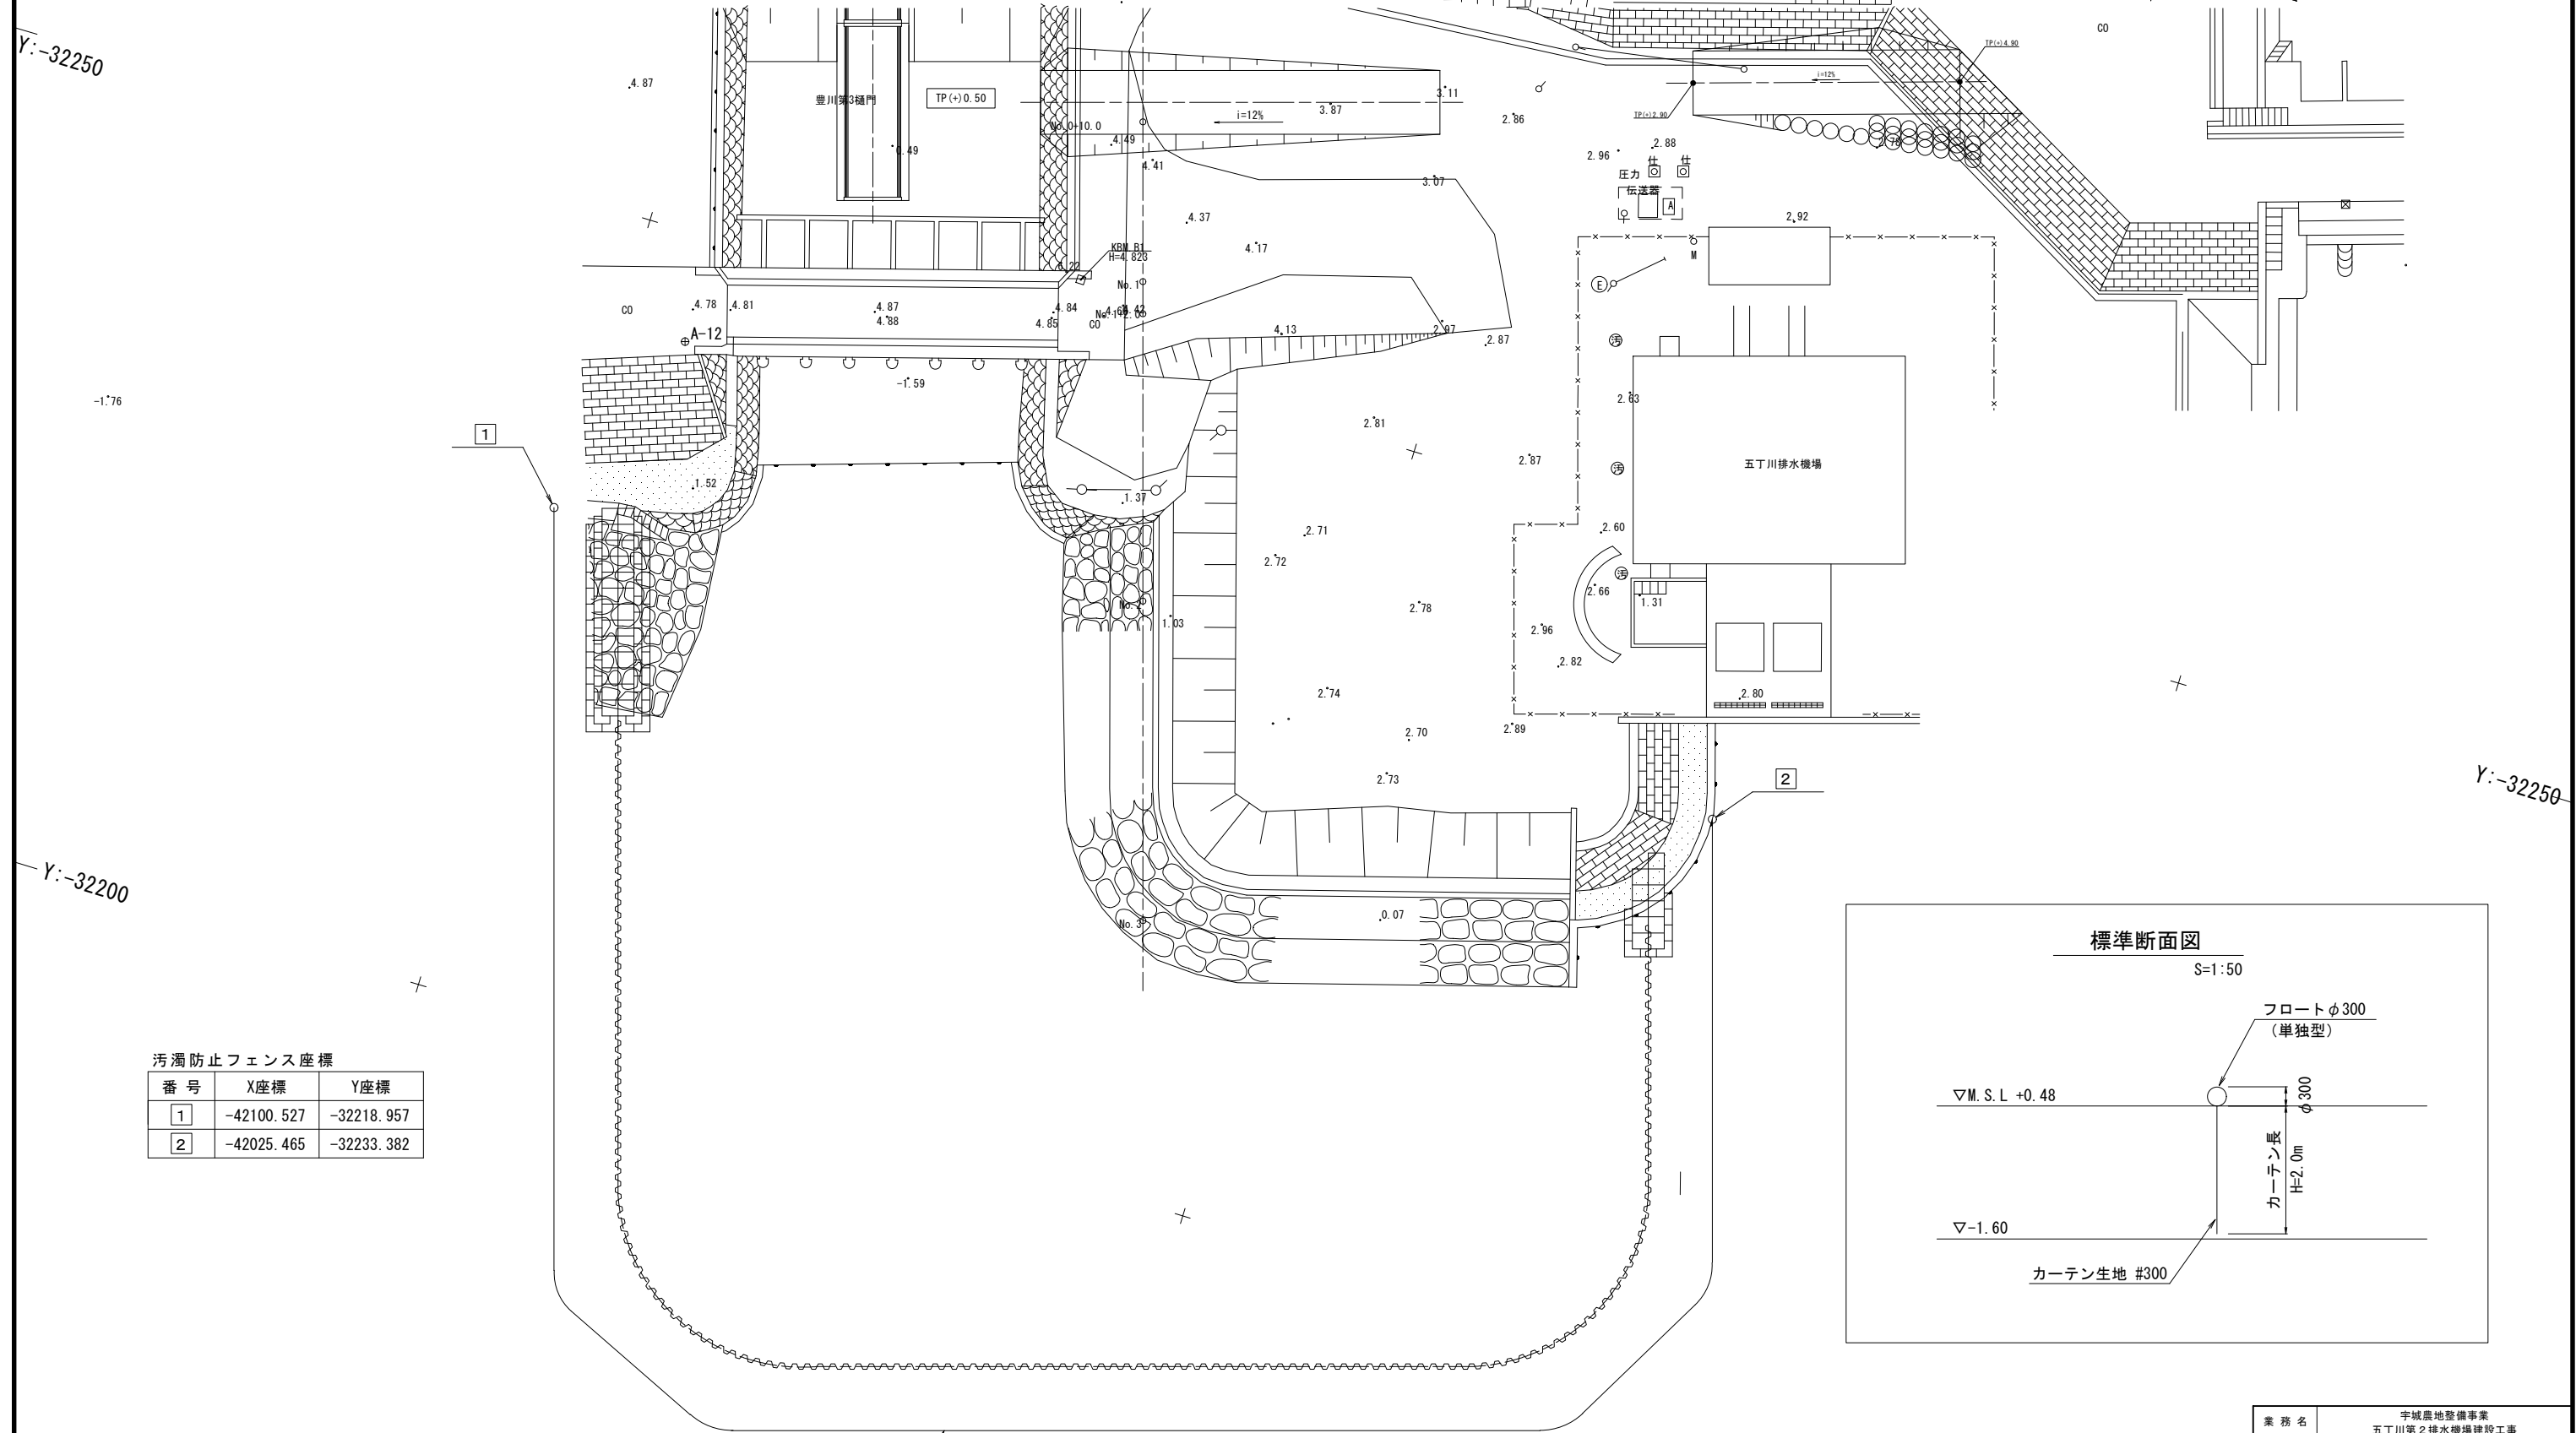

汚濁防止フェンス座標

番 号	X座標	Y座標
1	-42100.527	-32218.957
2	-42025.465	-32233.382

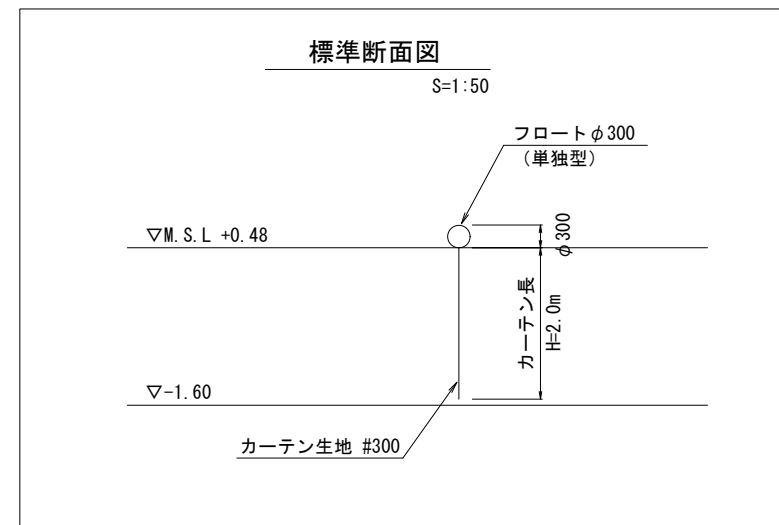

汚濁防止フェンス (賃料)
単独フロートφ300
H=2.0m, L=158m


業 務 名	宇城農地整備事業 五丁川第2排水機場建設工事		
図 面 名	汚濁防止フェンス工計画図(1/2)		
作成年月日			
縮 尺	図 示	図面番号	18 - 1 / 2
会 社 名			
事業所名	九州農政局 宇城農地整備事業所		

汚濁防止フェンス工計画図 (2/2)

海側

S=1:100

八代海

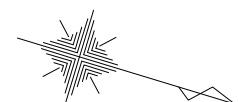

汚濁防止フェンス (賃料) 撤去
単独フロートφ300
単独フロートφ300 H=1.0m #300 L=52m

Y:-32275

X:-42125


Y:-32250

X:-42050

Y:-32275

工 事 名	宇城農地整備事業 五丁川第2排水機場建設工事		
図 面 名	汚濁防止フェンス工計画図 (2/2)		
作成年月日			
縮 尺	図 示	図面番号	18 - 2 / 2
会 社 名			
事業者名	九州農政局 宇城農地整備事業所		


S=1:250

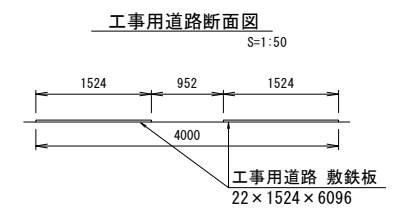

工事名	宇城農地整備事業 五丁川第2排水機場建設工事		
図面名	敷鉄板計計画図(1/2)		
作成年月日			
縮 尺	図 示	図面番号	19 - 1/2
会社名			
事務所名	九州農政局 宇城農地整備事業所		


敷鉄板計画図 (2/2)

S=1:250

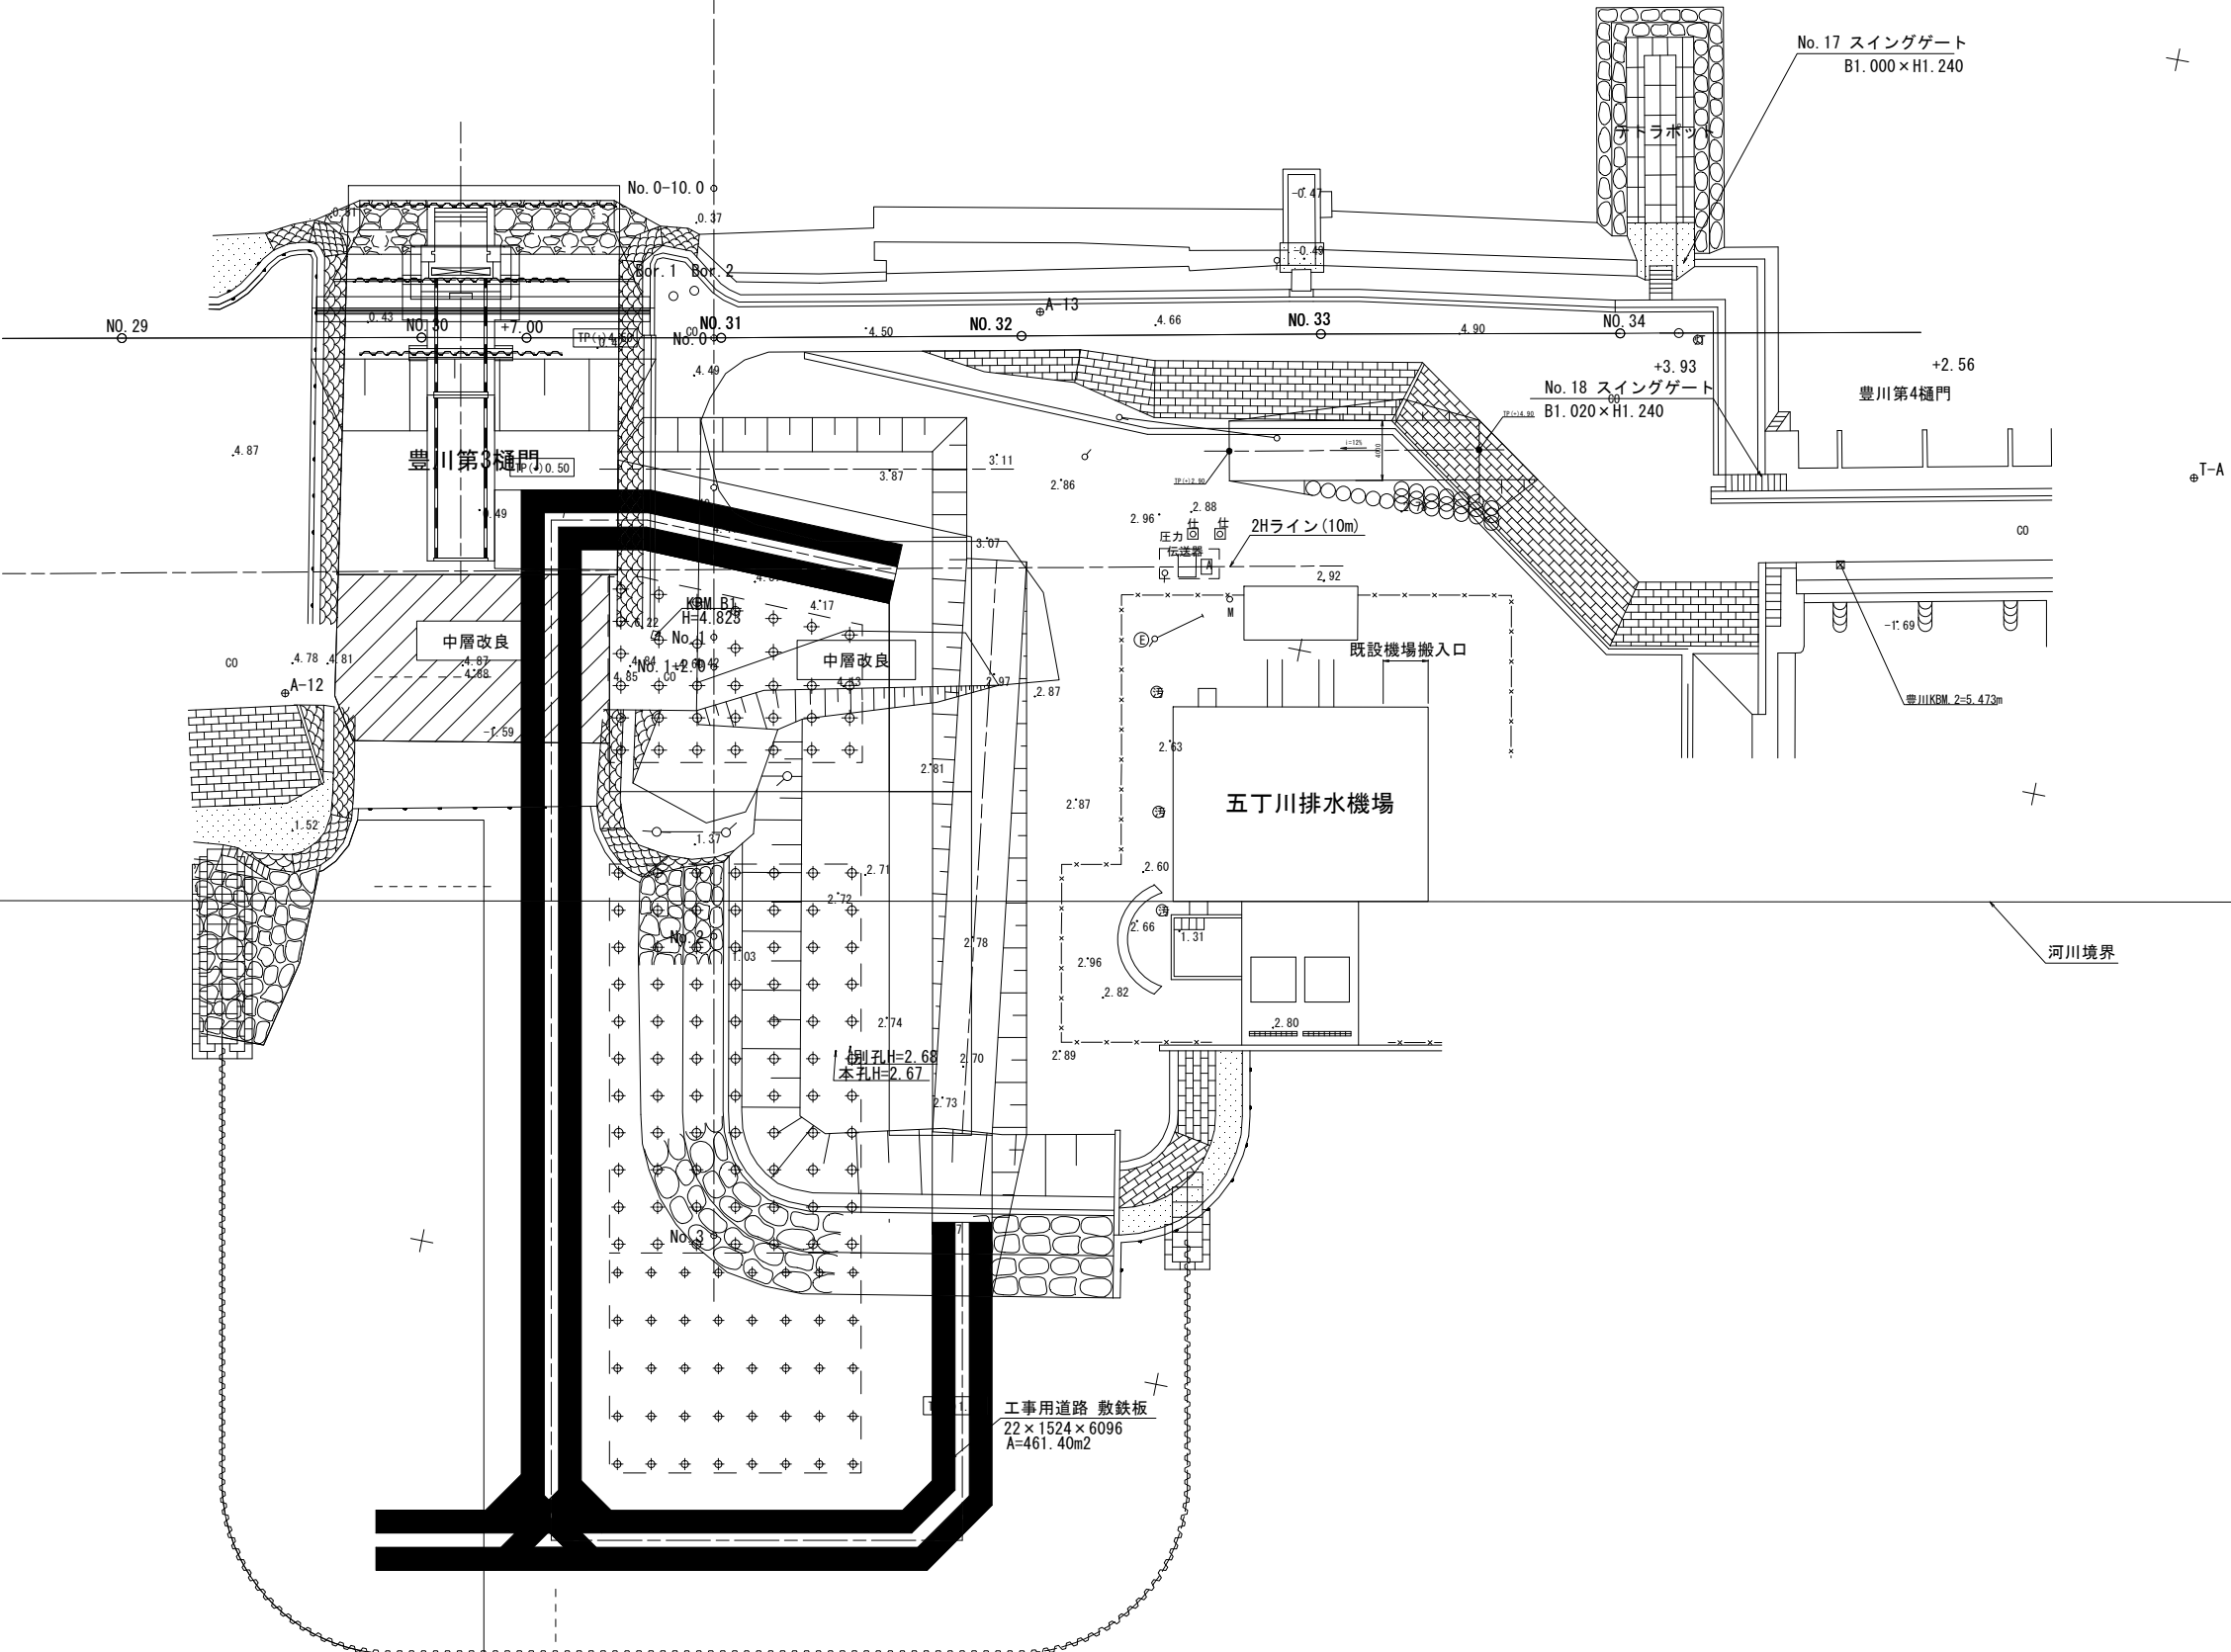

工事用道路断面図



S=1:50

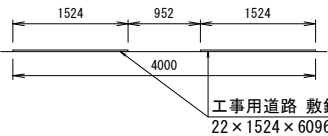

工事名	宇城農地整備事業 五丁川第2排水機場建設工事		
図面名	敷鉄板計画図 (2/2)		
作成年月日			
縮尺	S=1:250	図面番号	19 - 2/2
会社名			
事務所名	九州農政局 宇城農地整備事業所		

工 事 用 道 路 平 面 図

S=1:500

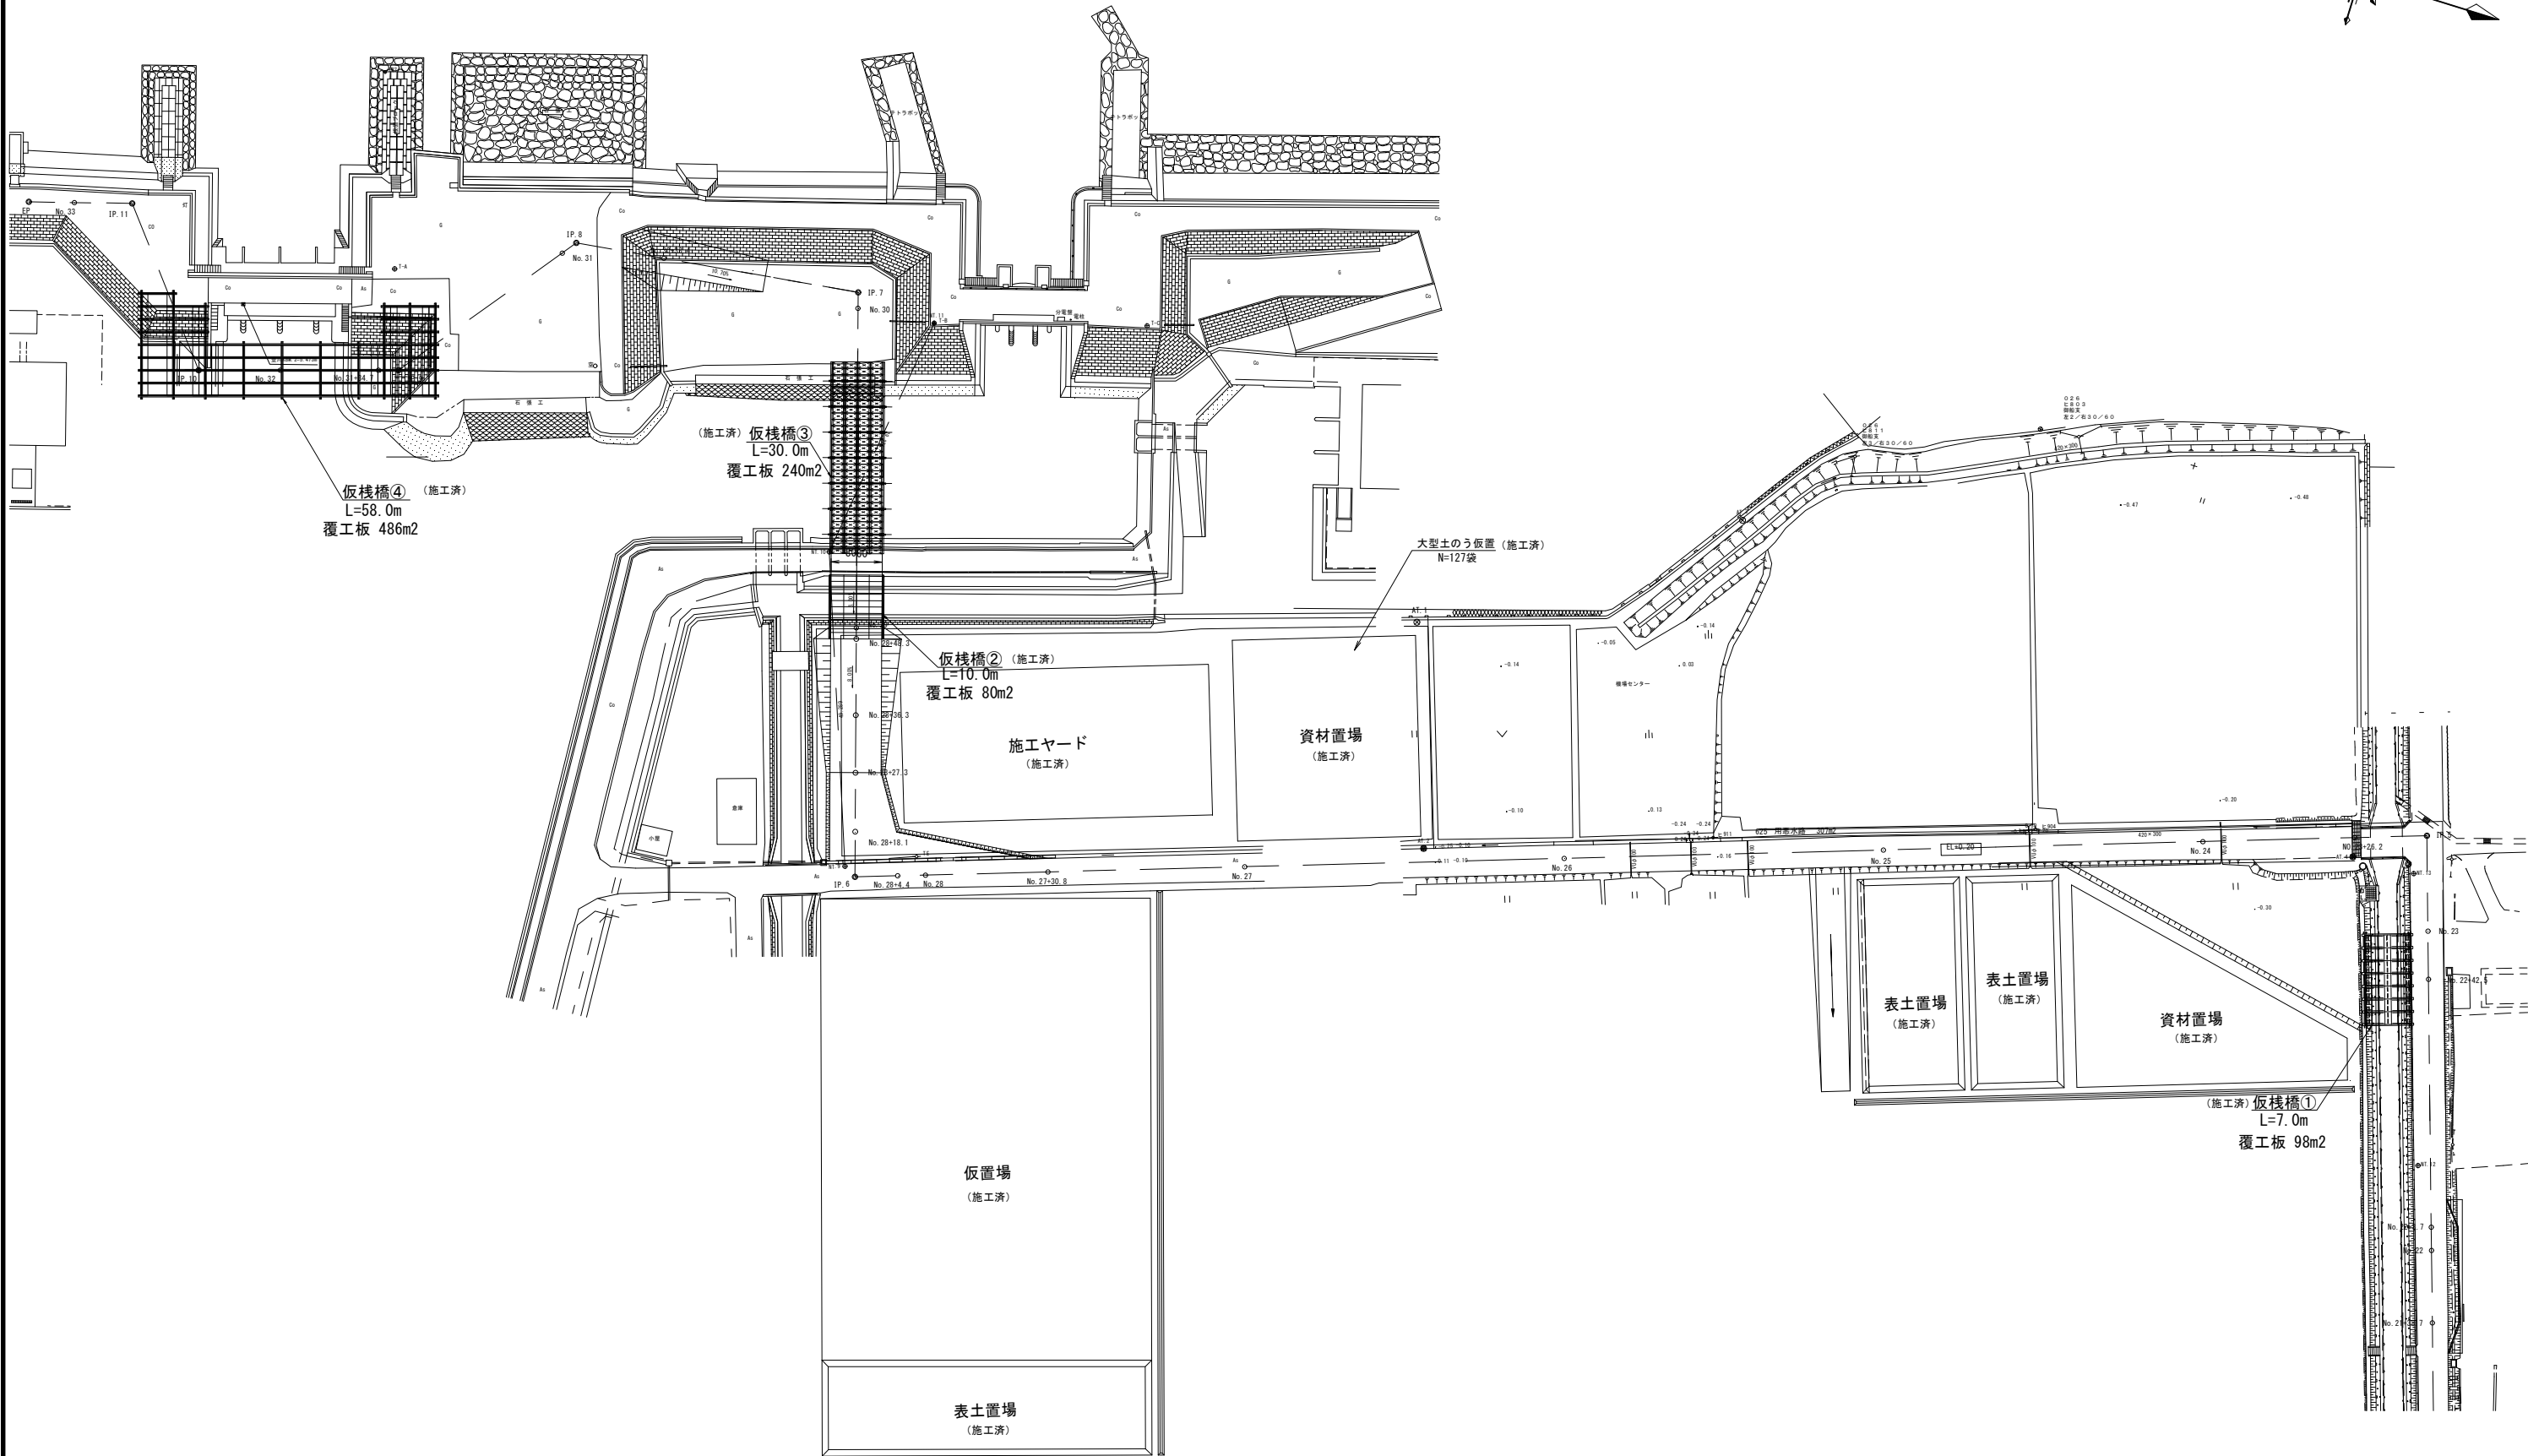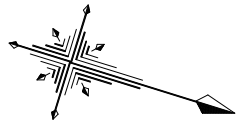

※本図面における、仮橋及び仮置場等のヤードは、前工事にて施工済である。
※覆工板（資材）、大型土のう（流用）の数量は本図面に示すとおりである。

工 事 名	宇城農地整備事業 五丁川第2排水機場建設工事		
図 面 名	工事用道路平面図		
作成年月日			
縮 尺	図 示	図面番号	20
会 社 名			
事業者名	九州農政局 宇城農地整備事業所		



用地借地図

S=1:2,500

県道 八代不知火線

市道 内田御船線

松橋町南豊崎 1480
134m²

松橋町御船 120
33m²

松橋町御船 434
174m²

市道 御船立道線

松橋町南御船 692-1 692-2
17m² 40m²

松橋町御船 595
3,093m²

松橋町御船 603
4,709m²

市道 御船江塘線

松橋町御船 626-1
2,938m²

市道 八坂戸川築合線




工 事 名	宇城農地整備事業 五丁川第2排水機場建設工事		
図 面 名	用地借地図		
作成年月日			
縮 尺	S=1:2500	図面番号	21
会 社 名			
事業者名	九州農政局 宇城農地整備事業所		



進入経路図

S=1:2,500

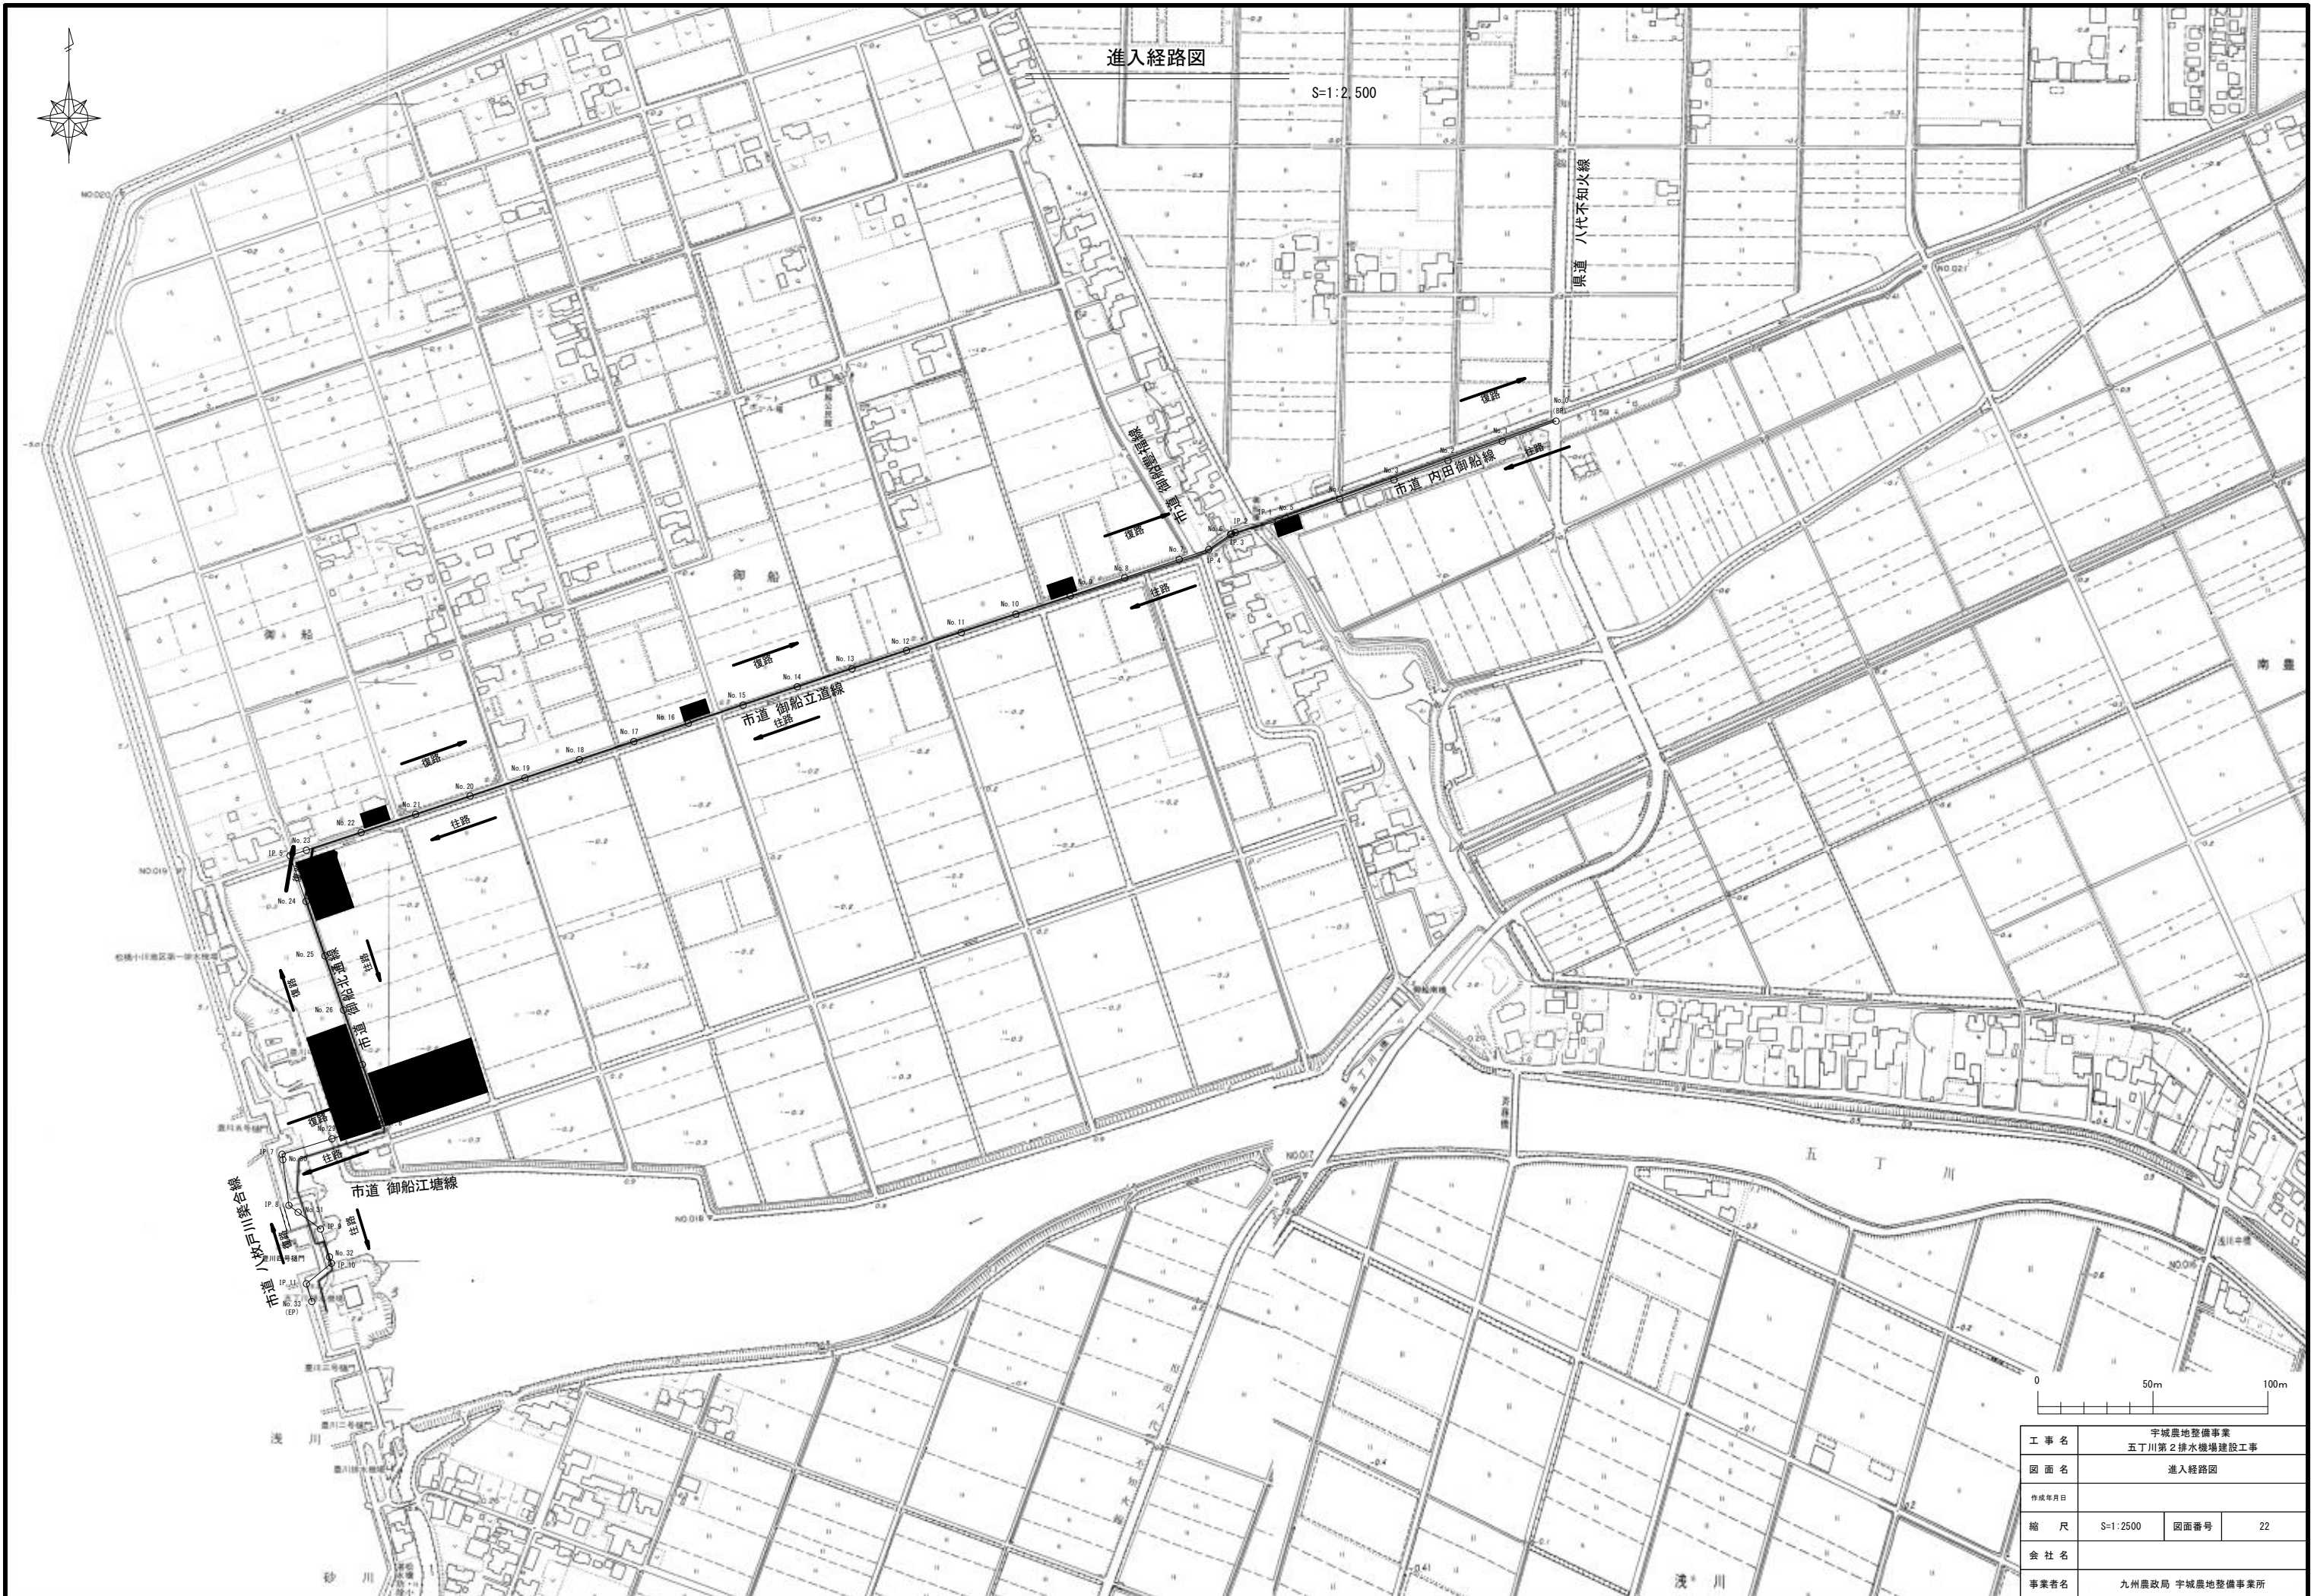

工事名	宇城農地整備事業 五丁川第2排水機場建設工事		
図面名	進入経路図		
作成年月日			
縮尺	S=1:2500	図面番号	22
会社名			
事業名	九州農政局 宇城農地整備事業所		

宇城農地整備事業
五丁川第2排水機場建設工事
(建築工事関連図面)

縮小図面
(契約図面)

図 面 目 録
(建築工事関連図面)

図面番号	名 称	縮 尺	枚 数	備 考	図面番号	名 称	縮 尺	枚 数	備 考
建築意匠図									
T-01	建築工事特記仕様書（その１）	NON	1		A-01	仕 上 表 ・ 面 積 表	図示	1	
T-02	建築工事特記仕様書（その２）	NON	1		A-02	平 面 図	1:100	1	
T-03	建築工事特記仕様書（その３）	NON	1		A-03	平 面 図（上 部）	1:100	1	
T-04	建築工事特記仕様書（その４）	NON	1		A-04	屋 根 平 面 図	1:100	1	
T-05	建築工事特記仕様書（その５）	NON	1		A-05	立 面 図	1:100	1	
T-06	建築工事特記仕様書（その６）	NON	1		A-06	断 面 図 － 1	1:100	1	
T-07	建築工事特記仕様書（その７）	NON	1		A-07	断 面 図 － 2	1:100	1	
T-08	建築工事特記仕様書（その８）	NON	1		A-08	断 面 詳 細 図 － 1	1:50	1	
T-09	建築工事特記仕様書（その９）	NON	1		A-09	断 面 詳 細 図 － 2	1:50	1	
					A-10	平 面 詳 細 図 － 1	1:50	1	
					A-11	平 面 詳 細 図 － 2（上 部 平 面）	1:50	1	
					A-12	天 井 伏 図	1:100	1	
					A-13	展 開 図	1:50	1	
					A-14	建 具 表	1:50	1	
					A-15	詳 細 図 － 1	図示	1	
					A-16	詳 細 図 － 2	図示	1	
小計			9		小計			16	

特記仕様書			特記事項			特記事項					
1. 本特記仕様書は、本工事における建築関連工事に適用する。 2. 本特記仕様書における採用事項 (1). 項目欄は番号等に○印を附したものを適用する。 (2). 項目欄に○印を附し特記事項欄に○印を附していない場合は標準仕様書による。 (3). 特記事項は○印を附したものを適用する。但し○印の付かない場合は※印の附した事項を採用する。 ○印と※印を附した場合は共に適用する。 3. 本特記仕様書に記載なき事項については下記による。 ○国土交通省大臣官房長官営繕部監修 公共建築工事標準仕様書（建築工事編）令和4年版 ・国土交通省大臣官房長官営繕部監修 建築物解体工事共通仕様書 令和4年版 ・ 4. その他事項 ・各項目欄の番号(例：1.4 ○○○)は標準仕様書の番号（章番号を除く）に照合する ・各項目欄の番号(例：表○.○.○、及び図○.○.○)は標準仕様書の各表、及び図番号に該当する項目とする ・各項目欄の番号(例：1.* ○○○)は標準仕様書の番号（章番号を除く）に該当しない項目とする			②章 仮設工事 ③* 仮囲い ③* 落下物、飛散物による 危険防止 3.* 洗車設備 3.* 仮排水 ③章 土工事 ②3 埋戻し及び盛土 ②5 建設発生土の処理 ④章 地業工事 ①* 地業工事 2. 試験杭 2.3 杭の載荷試験 2.4 地盤の載荷試験 3.5 特定埋込杭工法 4.3 材 料 4.5 継 手 5.1 一般事項 5.4 材料その他 5.5 アースドリル工法、リバース工法 及びオールケーシング工法 5.6 場所打鋼管コンクリート杭工法 及び拡底杭工法			④章 地業工事 ⑥2 材 料 ⑥3 砂利及び砂地業 ⑥4 捨てコンクリート地業 ⑥5 床下防湿層 ⑤章 鉄筋工事 ①* 鉄筋工事 ②1 鉄 筋 ②2 溶接金網 ③4 継手及び定着 ③5 鉄筋のかぶり厚さ、間隔 ③7 各部配筋 ④10 圧接完了後の圧接部試験 5.3 工 法 5.5 施工完了後の継手部試験 6.3 工 法 6.5 施工完了後の溶接部試験 ⑥章 コンクリート工事 ①* コンクリート工事 ②i コンクリートの種類			⑥ 砂利、砂、捨てコンクリート地業等 砂地業の種類： ・シルト ・山砂 ・川砂 ・砕砂 ・ 防湿層の材料： ※ポリエチレンフィルム t=0.15mm ・ 砂利及び砂地業の厚さ： ○図示 ※60mm ・100mm ・120mm ・150mm ・ 捨てコンクリートの厚さ： ・図示 ※50mm ・ mm ・120mm ・150mm ・ 床下防湿層の適用： ・適用しない ○適用する ・図示 床下防湿層の範囲： ・図示 ・ ・本章の事項は構造特記仕様書による ② 材 料 鉄筋の種類： ・SR295 ・SD295A ・SD295B ・SD345 ・SD390 ○図示 ・ 溶接金網の寸法、径： ・φ6x150x150 ・φ6x100x100 ・φ4.5x50x50 ○図示 ・ ③ 加工及び組立 継手の種類： ○重ね継手 ○ガス圧接継手 ・機械継手 ・溶接継手 継手の位置： ・図示 ・ 柱主筋の重ね継手長さ： ・40d(50d) ○図示 ・ 梁主筋の重ね継手長さ： ・40d(50d) ○図示 ・ 耐力壁鉄筋の重ね継手長さ： ※40d(50d) ○図示 ・ 先組み工法等の継手の位置： ○図示 ・ 鉄筋の定着長さ： ※表5.3.4による ○図示 ・ 折曲げ定着の方法： ※図5.3.3による ○図示 ・ 機械式定着工法の適用箇所、種類： ・図示 ・ 鉄筋の最小かぶり厚さ： ※表5.3.6による ・図示 ・ 溶接金網の最小かぶり厚さ： ※表5.3.6による ・図示 ・ 土に接する柱、梁、スラブ及び壁の鉄筋のかぶり厚さ（軽量コンクリートの場合）： ○図示 ・40mm ・50mm ・60mm ・ 塩害を受ける恐れのある部分等の鉄筋のかぶり厚さ： ・図示 ・ 各部の配筋： ○図示 ・ ④ ガス圧接 抜取試験の方法： ※超音波探傷試験 ・引張試験 ・ 5. 機械式継手 適用箇所： ・図示 ・ 性能・種類等： ・図示 ・ 鉄筋相互のあき： ・図示 ・ 試験は（公社）日本鉄筋継手協会発行の鉄筋継手工事標準仕様書等に基づき検査を行う。抜取り1ロットは同一作業班の1日当たりの継手作業箇所とする。（概ね200箇所程度） 外観検査方法： ・目視及び計測 ・図示 ・ 超音波探傷検査の対象： ・抜取り1ロット当たり10箇所 ・抜き取り1ロット当たり5%程度 ・ 超音波探傷検査で不合格となった場合の措置： ・全数検査を行い是正する ・図示 ・ 6. 溶接継手 適用箇所： ・図示 ・ 性能・工法等： ・図示 ・ 鉄筋相互のあき： ・図示 ・ 試験は（公社）日本鉄筋継手協会発行の鉄筋継手工事標準仕様書等に基づき検査を行う。抜取り1ロットは同一作業班の1日当たりの継手作業箇所とする。（概ね200箇所程度） 外観検査方法： ・目視及び計測 ・図示 ・ 超音波探傷検査の対象： ・抜取り1ロット当たり30箇所 ・抜き取り1ロット当たり15%程度 ・ 超音波探傷検査で不合格となった場合の措置： ・全数検査を行い是正する ・図示 ・		
章	項 目	特記事項									
①章 各章共通事項	1.4 工事実績情報登録 ①* 建築基準法の風圧 ・積雪に関する規定 ②4 工事の記録等 ③3 電気保安技術者 ④5 施工条件 ③11 発生材の処理等 ④* 使用材料 5.9 化学物質の濃度測定 ⑦1 完成時の提出図書 ⑦2 完成図	(CORINS)への登録： ・行う ・行わない 基準風速： ・V ₀ =3.4 (m/s) 平成12年建造第1454号第2 地表面粗度区分： ・Ⅰ ・Ⅱ ○Ⅲ ・Ⅳ ・ 積雪区分： ・区域=(32)／α=0.0009／β=0.00／γ=0.21／R=0 平成12年建造第1445号 別表 工事報告書の書式等： ○協議により決定 ・指定の書式 ・任意の書式 ・ 技術者の配置： ○配置する（・常駐 ・非常駐） ・配置しない 施工順序等の制約： ・無し ・有り【○現場説明書による ・図示 ・ 工事車両の駐車場所： ・図示 ○現場説明書による ・ 資材、機材置場： ・図示 ○現場説明書による ・ 発生土仮置場： ・図示 ○現場説明書による ・ その他の施工条件： ・図示 ○現場説明書による ・ 発注者への引渡発生材： ※金属類及びPCB含有物 ・図示 ・ 特別管理産業廃棄物の有無： ・無し ・有り【分類： ・図示 ・ 発生材のリサイクル： ・図示 ・ ○仮設材以外の全ての建築材料（仕上材、下地材、副資材）のホルムアルデヒド放散量はJIS等の材料規格において放散量が規定されている場合は原則としてF☆☆☆☆とする。但し使用予定材料にF☆☆☆☆が存在しない場合は監督員と協議のうえ決定する。 濃度測定： ・未実施 ・実施 化学物質濃度を下記のとおり測定し、厚生労働省が定める指針値以下であることを確認し報告すること。 測定対象物質： ・ホルムアルデヒド ・トルエン ・キシレン ・エチルベンゼン ・スチレン ・図示 ・ 測定方法： ・簡易法 ・パッシブ型採取機器 ・測定バッジ； 測定対象室： ・図示 ・ 測定箇所数： ・図示 ・箇所 ・厚生労働省の標準的測定方法による場合の測定者は、環境計量証明事業所として登録を行っている者、又は作業環境測定事業所の有機溶剤の登録を行っている者とする。 完成図： ○必要 ・不要 保全に関する資料： ○必要 ・不要 提出部数： ※各2部 ・部 種類： ※表1.7.1 ・一般図 ・実施設計竣工図一式 ・施工承認図 ・ 記入内容： ※表1.7.1 ・図示 ・ 提出要領： ・データ形式【○CAD ○PDF ・ ○A3原稿2つ折り製本 ・									
	②章 仮設工事 ③1 監督職員事務所等 ③* 工事用水 ③* 工事電力 ③* 仮囲い	3. 仮設物 監督職員事務所の設置： ・必要 ・不要 ◎監督員事務所の規模、設備、備品等 ・（ ）号（会議室（ ）m2を含む） ・（ ）号に会議室（ ）m2を加えた規模 ・専用電話 ・兼用FAX ・冷暖房機 ・机 ・椅子 ・書棚 ・検査用具 ・その他； 受注者事務所の設置： ・必要 ・不要 ◎受注者事務所の規模、設備、備品等 ・（ ）号（会議室（ ）m2を含む） ・（ ）号に会議室（ ）m2を加えた規模 ・専用電話 ・兼用FAX ・冷暖房機 ・机 ・椅子 ・書棚 ・検査用具 ・その他； 構内既存の施設： ○利用できない ・利用できる【・有償 ・無償】 構内既存の施設： ○利用できない ・利用できる【・有償 ・無償】 ・動力以外利用できる【・有償 ・無償】 種類： ・仮囲い用成型鋼板；H=3.0m,t=1.2mm ・塗装溶融亜鉛メッキ鋼板波板；H=1.8m,t=0.19mm ・ガードフェンス；H=1.8m ・A型バリケード；H=0.8m									

工事名	宇城農地整備事業 五丁川第2排水機場建設工事		
図面名	建築工事特記仕様書(その1)		
作成年月日			
縮 尺	NON	図面番号	T-01
会社名			
事業所名	九州農政局 宇城農地整備事業所		

第6章
コンクリート工事

②①
コンクリートの種類

特殊な要求性能のコンクリートの適用： 〇図示 ・
大臣認定を受けたコンクリートの適用： 〇図示 ・
②②
コンクリートの強度

気乾単位容積質量による種類： ・普通コンクリート（下表による） 〇図示

施工部位	設計基準強度 (N/mm2)	備 考
・構造躯体（基礎～ 階）	30	
・構造躯体（ 階～ 階）	24	
・構造躯体（ 階～ 階）	21	
・捨てコンクリート	・18 ・21	

コンクリートの要求性能等による種類： ・図示 ・
スランプ： ※表6.2.2による ・図示 ・
打放し仕上げの種類（合板せき板を用いる場合）

施工部位	種別	備 考
・化粧打放し部	A種	
・打放し補修下部	B種	
・基礎部	C種	

コンクリートの仕上りの平坦さ： ・a種 ・b種 ・c種

③
コンクリートの材料及び調査

セメントの種類： ※普通ポルトランドセメントA種 ※混合セメントA種 ・高炉セメントB種 ・フライアッシュセメントB種
高炉セメントB種の適用箇所： ・図示 ・基礎 ・地中梁 ・
フライアッシュセメントB種の適用箇所： ・図示 ・
骨材の種類： ※JIS A 5308 (付属書A)の骨材 ・規定外の骨材：
細骨材の種類： ※JIS A 5308 (付属書A)の細骨材 ・規定外の細骨材：
骨材のアルカリシリカ反応性による区分： ※A ・B
混和剤： ・AE剤 ・AE減水剤 ・高性能AE減水剤 ・
混和材： ・フライアッシュ ・高炉スラグ微粉末 ・膨張剤 ・
混和材料の使用方法等： ・図示 ※製造所資料に基づき承諾
コンクリートの構造体強度補正值(S)： ※表6.3.2による ・図示 ・

6. コンクリートの工事現場内運搬、打込み及び締固め

打継ぎの位置： ※梁、スラブ： スパンの中央 (1/4) ※柱、梁、基礎の上端 ・図示
打継ぎ目地の見付寸法： 〇図示 ・25mm ・20mm ・15mm ・

7. 養 生

普通エコセメントの養生期間： ・5日 ・7日 ・

⑧
型 枠

外部に面する打放し仕上げの増打厚さ： ・25mm 〇20mm ・15mm ・
ひび割れ誘発目地の位置、形状、寸法： ・下表による 〇図示 ・

施工部位	位置	形状	寸法 (見付x深さ)
・片持ちスラブ	・図示	・面転び ・片転び	20mmx15mm
・外部開口部廻り	・図示	・面転び ・片転び	15mmx12mm
・壁タイル張り仕上面	・図示	・面転び ・片転び	15mmx10mm

スリーブの材質等： ・鋼管 〇VP管 ・溶融亜鉛めっき鋼板 ・つば付き鋼管
型枠の材料等： ・下表による 〇図示 ・

種類	種別・厚さ	材質
〇合板	※「コンクリート型枠用合板のJAS」・12mm	※複 合
	・「コンクリート型枠用合板のJAS」・15mm	※南洋材
・床型枠用鋼製デッキプレート		・針葉材

鋼材の形状及び寸法： ・図示 ・
断熱材を兼用した型枠材： ・使用する【使用箇所： ・図示 ・ 】
M C R工法： ・適用する【適用箇所： ・図示 ・ 】
スリーブ： ・硬質塩化ビニル管 ・溶融亜鉛めっき鋼管 ・鋼管 ・つば付き鋼管 ・鋼管 ・紙チューブ

⑩⑨
軽量コンクリート

土に接する軽量コンクリートの使用： ・使用する【使用箇所： ・図示 ・ 】
水に接する軽量コンクリートの使用： ・使用する【使用箇所： ・図示 ・ 】
軽量コンクリート種類： ・下表による 〇図示 ・

施工部位	種類	備 考
・ルーフバルコニー防水押え	・1種 ・2種	
・屋上防水押え	・1種 ・2種	
・浴室防水押え	・1種 ・2種	

所要スランプ： ※21cm以下 ・18cm以下 ・図示 ・

⑩①
寒中コンクリート

適用期間： ・図示 〇1 1 月 日～4 月 日まで
積算温度の採用： 〇採用する ・採用しない

第10章
鉄骨工事

⑩②
材料及び調査

⑩①
一般事項

⑩②
種類及び品質

第6章
コンクリート工事

⑫②
材料及び調査

13.1 一般事項

13.2 材料及び調査

15.1 一般事項

第7章
鉄骨工事

①①
鉄骨工事

①②
鉄骨製作工場

②①
鋼 材

②②
高力ボルト

2.3 普通ボルト

2.4 アンカーボルト

②⑤
溶接材料

②⑥
ターンバックル

2.7 床構造用のデッキプレート

2.8 スタッド

②⑨
柱底均しモルタル

2.10 材料試験等

③②
工作図

③⑧
ボルト孔

3.10 仮 組

4.2 摩擦面の性能及び処理

4.7 締付け

特記事項

⑫ 暑中コンクリート
構造体強度補正值(S)： ※6 N/mm ・

13. マスコンクリート
適用箇所： ・図示 ・
セメントの種類： ・中熱ポルトランドセメント ・低熱ポルトランドセメント ・高炉セメントB種 ・フライアッシュセメントB種 ・混合セメント
混合セメントの混和材： ・フライアッシュ【・1種 ・11種】 ・高炉スラグ微粉末(4000)
所要スランプ： ・8cm以下 ・12cm以下 ※15cm以下 ・

⑭④ 無筋コンクリート
コンクリートの種類： ※普通コンクリート ・
適用箇所： ※標準仕様書による 〇下表による ・図示

施工部位	設計基準強度 (N/mm2)	備 考
・ルーフバルコニー防水押え	・18 ・21	
・浴室防水押え	・18 ・21	

15. 流動化コンクリート
流動化コンクリートの適用： ・適用する【使用箇所： ・図示 ・ 】

・本章の事項は構造特記仕様書による
① 共通事項
製作工場のグレードは下記同等以上で大臣認定された工場とする：
・Sグレード ・Hグレード ・Mグレード ・Rグレード ・Jグレード
施工管理技術者の配置： 〇する ・しない

② 材 料
鋼材の材質： ・下表による 〇図示 ・

施工部位	材質（種類の記号）	備 考
・構造躯体	SS400/STKR400/BCR295	
・構造躯体（ 階～ 階）	SN400A SN400C	
・構造躯体（ 階～ 階）	SM490A SSC400	

種類： ・トルシア型高力ボルト2種(S10T) ・JISの高力ボルト2種(F10T) 〇溶融亜鉛めっき高力ボルト1種(F8T相当)
・溶融亜鉛めっき高力ボルト1種(F8T相当)
高力ボルトの径： 〇図示 ・
普通ボルトの材料等： ※表7.2.3による ・
普通ボルトの径： 〇図示 ・
構造用アンカーボルトの材質： 〇図示 ・SNR400A ・SNR400B ・SNR490B
建方用アンカーボルトの材質： 〇図示 ・SS400 ・SS490 ・SS540
ねじの種類、等級の規格及び仕上げの程度： ※表7.2.3による ・
表7.2.4以外の溶接材料： 〇図示 ・
種類： ※建築用ターンバックル（胴；割寸鉄、ボルト；羽子板ボルト） 〇図示 ・
ねじの呼び等： ・図示 ・

構造床として使用するデッキプレートの材質、形状、寸法等： ・図示 ・
合成スラブとして使用するデッキプレートの材質、形状、寸法等： ・図示 ・
その他のデッキプレートの材質、形状、寸法等： ・図示 ・
スタッドの規格、形状、寸法等： ・下表による ・図示 ・

施工部位	規格番号	形状、寸法	備 考
・2階床より上部各階床スラブ	JIS B 1198		・形状、寸法は図示
・屋根スラブ			

柱底均しモルタル： ※無収縮モルタル ・図示 ・
無収縮モルタルの調査： ※標準仕様書による ・図示 ・
引張りを受ける鋼板の試験： ・適用する ・適用しない ・図示 ・

③ 工作一般
現寸図は必要に応じて作成する
高力ボルト、普通ボルト、アンカーボルトのヘリ、ピッチ、ゲージ等：
・鉄骨工作標準図による又、同図面に記載なき事項は国土交通大臣官庁官

項 目		特記事項		項 目		特記事項																												
8章 コンクリートブロック・ALC パネル及び押出成形セメント 板工事	4.2 材 料	4. ALCパネル 耐火目地材： ・セラミックファイバーブランケット ・ロックウール保温板 ・ 取付け工法種別： ・A種 ・B種 パネル幅の最小限度： ※300mm ・400mm ・ 長辺の目地巾： ・図示 ・8mm ・10mm ・ 短辺の目地巾： ・図示 ・15mm ・20mm ・ 伸縮調整目地巾： ・図示 ・10mm ・15mm ・20mm 耐火目地材： ・有 ・無 ・ 取付け工法種別： ・C種 ・D種 ・E種 耐震設計用水平震度： ・K=1.0 ・K=0.6 ・K=0.4 ・図示				9章 防水工事	②4 施 工	◎防水層下地 下地モルタル塗り： ・適用する ○適用しない 適用箇所： 立上り部の下地： コンクリート打放し（表6.2.4【 ・A種 ※B種 ・C種 】） ・ ◎ルーフィング類の張り付け ルーフトレン廻りの断熱材の張仕舞い位置： ・製造メーカー推奨による ・図示 平場の保護コンクリートの厚さ： ※80mm（鍍仕上） ※60mm（タイル仕上等）（ ） 立上り部の保護工法： ・コンクリート押え ・モルタル押え ○乾式保護材 ・アルミ水切り金物押え ・普通れんが押え（半枚積み、目地10mm） ・化粧れんが積み押え 屋上排水溝： ・適用 ○適用しない 屋内防水部分の保護層： ・設ける ・設けない ③ 改質アスファルトシート防水 改質アスファルトルーフィングの種類及び厚さ： ※表9.3.1～9.3.3による ・図示 ・ 部分粘着層付改質アスファルトルーフィングの種類及び厚さ： 押え金物の材質、形状等： ※AL製 L-30x15x2.0 ・図示 ・ ◎屋根露出防水絶縁断熱工法の断熱材 種類： ・硬質ウレタンフォーム断熱材2種1号 ・硬質ウレタンフォーム2種2号 ・図示 ・ 厚さ： ・50mm ・35mm ・図示 ◎脱気装置 種 類： ※製造所指定 ・ 設置数量： ※製造所指定 ・																										
	4.3 外壁パネル工法	5. 押出成形セメント板（ECP） 使用箇所： ・外壁用 表面形状： ・フラットパネル ・デザインパネル ・タイルベースパネル 厚み寸法： ・50mm ・60mm ・ 使用箇所： ・間仕切壁用 表面形状： ※フラットパネル ・デザインパネル ・タイルベースパネル 厚み寸法： ・50mm ・60mm ・ 取付け工法種別： ・A種 ・B種 パネル相互間目地幅： ・15mm（短辺）8mm（長辺）以上 ・ 耐風圧性能： ・Fb=17.6（N/mm）以上 ・図示 ・ 耐震性能： ・層間変位量1/100に対し破損、脱落がないこと ・ 耐火構造以外の目地及び隙間の処理： ※製造所仕様による ・ 取付け工法種別： ・B種 ・C種 耐震性能： ・層間変位量1/100に対し破損、脱落がないこと ・ パネルの開口部の限度： ・製造所基準による ・短辺： mm×長辺： mm以下 パネルの欠込みの限度： ・製造所基準による ・短辺： mm×長辺： mm以下		③2 材 料			6.1 一般事項	6. ケイ酸系塗布防水																										
	4.4 間仕切壁パネル工法			3.3 防水層の種別及び工程	6.3 防水層の種別及び工程																													
	5.2 材 料			4.2 材 料	6.4 施 工																													
	5.3 外壁パネル工法			4.3 防水層の種別及び工程	⑦1 保証年限																													
	5.4 間仕切壁パネル工法			4.4 施 工	⑦2 材 料																													
	5.5 溝掘り及び開口部の措置			5.6 防水層の種別及び工程	⑦3 目地寸法																													
				5.7 防水層の種別及び工程	⑦5 シーリング材の試験																													
				5.8 防水層の種別及び工程																														
				5.9 防水層の種別及び工程																														
⑤章 防水工事	1.* 防水工事の保証書の提出、保証年限	○保証書（請負人、材料製造所、防水施工者の連帯保証）は各2通提出すること。 ・防水施工者は、防水材料製造所指定の施工者とし、監督員の承諾を受ける。 <table><tr><th>保証書提出工事</th><th>保証箇所</th><th>保証年限</th></tr><tr><td rowspan="4">○アスファルト防水</td><td>屋根（保護用）</td><td>※10年 ・ 年</td></tr><tr><td>屋根（露出用）</td><td>※10年 ・ 年</td></tr><tr><td>浴 室・便 所</td><td>※10年 ・ 年</td></tr><tr><td>地下室・貯水槽</td><td>※10年 ・ 年</td></tr><tr><td rowspan="2">・改質アスファルトシート防水</td><td></td><td>※10年 ・ 年</td></tr><tr><td></td><td>※10年 ・ 年</td></tr><tr><td rowspan="2">・合成高分子ルーフィング防水</td><td></td><td>※10年 ・ 年</td></tr><tr><td></td><td>※10年 ・ 年</td></tr><tr><td rowspan="2">・塗膜防水</td><td></td><td>※10年 ・ 年</td></tr><tr><td></td><td>※10年 ・ 年</td></tr></table> 水張り試験： ○行う ・行わない 試験箇所： ・3階屋上部分、階段室2（R階部分） 試験方法： ※ドレン廻りをルーフィング、ウエス等で仮差をし、防水層の立上り端部を越えないように水を張り、2.4時間以上そのままにしておいた後、周辺や階下への漏れの有無を確認する。 ② アスファルト防水 改質アスファルトルーフィングの種類及び厚さ： ※表9.2.3～9.2.8による ・図示 ・ 部分粘着層付改質アスファルトルーフィングの種類及び厚さ： ※表9.2.5～9.2.8による ・図示 ・ ◎屋根保護防水断熱工法の断熱材 厚さ： ・35mm ・25mm ・図示 ◎屋根露出防水断熱工法の断熱材 種類： ・図示 ・ 厚さ： ・50mm ・35mm ・図示 ◎絶縁用シート 材質（保護防水工法）： ※ポリエチレンフィルム；t=0.15mm以上 ・ 材質（保護防水断熱工法）： ※フラットヤーンクロス（70g/m2程度） ・ 防水層立上り部の保護の種類： ○乾式保護 ・湿式保護【○図示 ・普通れんが（JIS R1250） ・メタルラス ・ 】		保証書提出工事	保証箇所	保証年限	○アスファルト防水	屋根（保護用）	※10年 ・ 年	屋根（露出用）	※10年 ・ 年	浴 室・便 所	※10年 ・ 年	地下室・貯水槽	※10年 ・ 年	・改質アスファルトシート防水		※10年 ・ 年		※10年 ・ 年	・合成高分子ルーフィング防水		※10年 ・ 年		※10年 ・ 年	・塗膜防水		※10年 ・ 年		※10年 ・ 年	4.2 材 料		10章 石工事	1.3 施工一般
	保証書提出工事	保証箇所	保証年限																															
	○アスファルト防水	屋根（保護用）	※10年 ・ 年																															
		屋根（露出用）	※10年 ・ 年																															
		浴 室・便 所	※10年 ・ 年																															
		地下室・貯水槽	※10年 ・ 年																															
	・改質アスファルトシート防水		※10年 ・ 年																															
			※10年 ・ 年																															
	・合成高分子ルーフィング防水		※10年 ・ 年																															
			※10年 ・ 年																															
・塗膜防水		※10年 ・ 年																																
		※10年 ・ 年																																
②2 材 料			4.3 防水層の種別及び工程	1.5 清 掃																														
②3 防水層の種別及び工程			4.4 施 工	2.1 石 材																														
②4 防水層の種別及び工程			5.6 防水層の種別及び工程	2.2 取付け金物																														
②5 防水層の種別及び工程			5.7 防水層の種別及び工程	2.3 その他の材料																														
②6 防水層の種別及び工程			5.8 防水層の種別及び工程	3.2 材 料																														
②7 防水層の種別及び工程			5.9 防水層の種別及び工程	3.3 施 工																														
②8 防水層の種別及び工程			5.10 防水層の種別及び工程																															
②9 防水層の種別及び工程			5.11 防水層の種別及び工程																															
②10 防水層の種別及び工程			5.12 防水層の種別及び工程																															
10章 石工事	4.2 材 料	4. 内壁空積工法 石材の厚さ： ・図示 ・20mm ・13mm ・ 裏打ち処理： ・行う ・行わない 下地ごしらえ： ※あと施工アンカー ・横筋流し工法 ・あと施工アンカー工法 ・ 目地幅： ・図示 ※6mm以上 ・ 伸縮目地位置： ・図示 ※標準仕様書による ・ 伸縮目地寸法： ・図示 ※標準仕様書による ・15mm ・20mm ・ 5. 外壁乾式工法 石材の厚さ： ・図示 ・30mm ・ ダボアナの位置： ※標準仕様書による ・ 石裏面処理： ・行う ・行わない 裏打ち処理： ・行う ・行わない 風圧力に対応した工法： ・ 目地幅： ・図示 ※8mm以上 ・ 6. 床及び階段の石張り 石材の厚さ： ・図示 ・25mm ・13mm ・ 浸透性湧水防止剤： ※専門業者指定品による ・ 石裏面処理材： ※専門工事業者指定品による ・ 裏打ち処理材： ※専門工事業者指定品による ・ 一般目地寸法： ・図示 ※標準仕様書による ・ 伸縮目地位置： ・図示 ※標準仕様書による ・ 伸縮目地寸法： ・図示 ※標準仕様書による ・15mm ・20mm ・ 石材の厚さ： ・図示 ・25mm ・13mm ・ 石裏面処理材： ※専門工事業者指定品による ・ 目地幅： ・図示 ※標準仕様書による ・ねむり目地～3mm 7. 特殊部位の石張り 取付け工法： ・湿式工法 ・乾式工法 石材の厚さ： ・図示 ・25mm ・ 石裏面処理： ・行う ・行わない 石裏面処理材： ※専門工事業者指定品による ・ 乾式工法取付け代： ・図示 ※標準仕様書による ・ 石裏面の補強用モルタル： ・適用する ・適用しない 石材の厚さ： ・図示 ※40mm ・								
	4.3 施 工									
	5.2 材 料									
	5.3 施 工									
	6.2 床の石張り									
6.3 階段の石張り										
7.2 笠木、甲板等の石張り										
7.3 隔て板										
11章 タイル工事	1.3 伸縮目地及び ひび割れ誘発目地	1. 共通事項 伸縮調整目地の位置： ※表11.1.1による ・図示 ・ ひび割れ誘発目地の位置： ※表11.1.1による ・図示 ・ タイルの見本焼： ・要 ・不要 タイルの試験張り： ・行う ・行わない 2. セメントモルタルによるタイル張り タイルの種類等： ・図示 ・下表による ・								
	1.4 見本焼、試験施工									
	2.2 材 料									
	施工箇所	形式・形状寸法 (mm)	用途による区分	耐凍害性		色		釉薬		備 考
				有	無	標準	特注	施釉	無釉	
				・	・	・	・	・	・	
				・	・	・	・	・	・	
				・	・	・	・	・	・	
	2.3 張付け用材料等	◎タイルの役物 使用箇所： ・出隅 ・入隅 ・幅木 ・まぐさ ・窓台 製造方法： ・接着成型品 ・一体成型品 張付け用モルタル： ・既調合モルタル ・現場調合モルタル 下地モルタル塗りコンクリート素地面処理： ・素肌 ・MCR工法 ・目荒し工法 ◎壁タイル張り 内装タイルの工法： ・改良積上げ張り ・ 外装タイルの工法： ・密着張り ・改良積上張り ・改良圧着張り 内装以外のユニットタイルの工法： ・マスク張り ・モザイクタイル張り 3. 有機系接着剤によるタイル張り タイルの種類等： ・図示 ・下表による ・								
	2.6 施 工									
3.2 材 料										
施工箇所	形式・形状寸法 (mm)	用途による区分	耐凍害性		色		釉薬		備 考	
			有	無	標準	特注	施釉	無釉		
			・	・	・	・	・	・		
			・	・	・	・	・	・		
			・	・	・	・	・	・		

章	項 目	特記事項	
11章 タイル工事	3.2 材 料	◎タイルの役物 使用箇所： ・出隅 ・入隅 ・幅木 ・まぐさ ・窓台 製造方法： ・接着成型品 ・一体成型品 3.5 施 工 下地調整塗材塗りコンクリート素地面： ・素肌 ・MCR工法 ・目荒し工法 ◎壁タイル張り 内装タイルの工法： ・内装タイル接着剤張り ・ 外装タイルの工法： ・外装タイル接着剤張り ・ 内装以外のユニットタイルの工法： ・外装タイル接着剤張り ・ 目地処理： ※目地詰めを行う ・目地詰めを行わない	
	⑫章 木工事	② 材 料 木材（下地材）の含水率： ※A種 ・B種 木材（造作材）の含水率： ※A種 ・B種 ◎製材 ◇J A Sによる下地用製材： ・下表による（寸法は図示） ・図示 ・ <table><tr><th>使用部位</th><th>樹種</th><th>区分等級</th><th>含水率</th><th>仕上げ</th><th>防腐防蟻処理</th><th>備 考</th></tr><tr><td>全般</td><td>桧</td><td>・1級</td><td>SD15</td><td>サンダー</td><td>・有 ・無</td><td></td></tr><tr><td></td><td>杉</td><td>※2級</td><td>SD20</td><td>サンダー</td><td>・有 ・無</td><td></td></tr><tr><td></td><td></td><td></td><td>D15</td><td>プレーナー</td><td>・有 ・無</td><td></td></tr><tr><td></td><td></td><td></td><td>D20</td><td>プレーナー</td><td>・有 ・無</td><td></td></tr></table> ◇J A Sによる造作用製材： ・下表による（寸法は図示） ・図示 ・ <table><tr><th>使用部位</th><th>樹種</th><th>化粧等級</th><th>含水率</th><th>仕上げ</th><th>防腐防蟻処理</th><th>備 考</th></tr><tr><td>窓枠</td><td>ナラ</td><td>無節</td><td>SD15</td><td>サンダー</td><td>・有 ・無</td><td></td></tr><tr><td>床仕上げ板</td><td>杉</td><td>※上小節</td><td>SD18</td><td>サンダー</td><td>・有 ・無</td><td></td></tr><tr><td>カーテンボックス</td><td>桧</td><td>※小節</td><td>D15</td><td>プレーナー</td><td>・有 ・無</td><td></td></tr><tr><td>段板</td><td></td><td>並</td><td>D18</td><td>プレーナー</td><td>・有 ・無</td><td></td></tr><tr><td>巾木</td><td></td><td></td><td></td><td></td><td></td><td></td></tr></table> ◇J A Sによる広葉樹製材： ・下表による（寸法は図示） ・図示 ・ <table><tr><th>使用部位</th><th>樹種</th><th>区分等級</th><th>含水率</th><th>仕上げ</th><th>防腐防蟻処理</th><th>備 考</th></tr><tr><td>全般</td><td>ケヤキ</td><td>特等</td><td>D10</td><td>サンダー</td><td>・有 ・無</td><td></td></tr><tr><td></td><td>ナラ</td><td>※1等</td><td>D13</td><td>サンダー</td><td>・有 ・無</td><td></td></tr><tr><td></td><td>サクラ</td><td>2等</td><td></td><td>プレーナー</td><td>・有 ・無</td><td></td></tr><tr><td></td><td></td><td></td><td></td><td></td><td></td><td></td></tr><tr><td></td><td></td><td></td><td></td><td></td><td></td><td></td></tr></table> ◇J A S以外の製材： ・ <table><tr><td>下</td><td>表</td><td>による（寸法は図示）</td><td>・図示</td><td>・</td></tr></table> <table><tr><th>使用部位</th><th>樹種</th><th>材面の品質</th><th>含水率</th><th>寸法</th><th>防腐防蟻処理</th><th>備 考</th></tr><tr><td></td><td>桧</td><td>※A種</td><td>15%</td><td>図示</td><td></td><td></td></tr><tr><td></td><td>杉</td><td>B種</td><td>18%</td><td>図示</td><td></td><td></td></tr><tr><td></td><td>松</td><td></td><td>20%</td><td></td><td></td><td></td></tr></table> 代用樹種を使用する場合は、協議のうえ決定する。 代用樹種を適用しない箇所： ・図示 ・ ◎造作用集成材 ◇J A Sによる造作用集成材： ・下表による（寸法は図示） ・図示 ・ <table><tr><th rowspan="2">使用部位</th><th rowspan="2">仕上げ</th><th rowspan="2">樹種</th><th colspan="2">見付材</th><th rowspan="2">区分等級</th><th rowspan="2">備 考</th></tr><tr><th>面</th><th>品質</th></tr><tr><td></td><td>仕上有</td><td></td><td>1面</td><td>※1等</td><td>1等</td><td></td></tr><tr><td></td><td>未仕上</td><td></td><td>4面</td><td>2等</td><td>2等</td><td></td></tr><tr><td></td><td>塗装</td><td></td><td></td><td></td><td></td><td></td></tr></table> ◇J A Sによる化粧ばり造作用集成材： ・下表による（寸法は図示） ・図示 ・ <table><tr><th rowspan="2">使用部位</th><th rowspan="2">仕上げ</th><th colspan="2">樹種</th><th colspan="2">見付材</th><th rowspan="2">区分等級</th><th rowspan="2">備 考</th></tr><tr><th>心材</th><th>化粧材/厚さ</th><th>面</th><th>品質</th></tr><tr><td></td><td>仕上有</td><td></td><td></td><td>1面</td><td>※1等</td><td>1等</td><td></td></tr><tr><td></td><td>未仕上</td><td></td><td></td><td>4面</td><td>2等</td><td>2等</td><td></td></tr><tr><td></td><td>塗装</td><td></td><td></td><td></td><td></td><td></td><td></td></tr></table> ◇J A S以外の造作用集成材： ・下表による（寸法は図示） ・図示 ・ <table><tr><th rowspan="2">使用部位</th><th rowspan="2">仕上げ</th><th rowspan="2">樹種</th><th colspan="2">見付材</th><th rowspan="2">区分等級</th><th rowspan="2">備 考</th></tr><tr><th>面</th><th>品質</th></tr><tr><td></td><td>仕上有</td><td></td><td>1面</td><td>※1等</td><td>1等</td><td>※15%</td></tr><tr><td></td><td>未仕上</td><td></td><td>4面</td><td>2等</td><td>2等</td><td></td></tr><tr><td></td><td>塗装</td><td></td><td></td><td></td><td></td><td></td></tr></table> ◇J A S以外の化粧ばり造作用集成材： ・下表による（寸法は図示） ・図示 ・ <table><tr><th rowspan="2">使用部位</th><th rowspan="2">仕上げ</th><th colspan="2">樹種</th><th colspan="2">見付材</th><th rowspan="2">区分等級</th><th rowspan="2">備 考</th></tr><tr><th>心材</th><th>化粧材/厚さ</th><th>面</th><th>品質</th></tr><tr><td></td><td>仕上有</td><td></td><td></td><td>1面</td><td>※1等</td><td>1等</td><td>※15%</td></tr><tr><td></td><td>未仕上</td><td></td><td></td><td>4面</td><td>2等</td><td>2等</td><td></td></tr><tr><td></td><td>塗装</td><td></td><td></td><td></td><td></td><td></td><td></td></tr></table>	使用部位	樹種	区分等級	含水率	仕上げ	防腐防蟻処理	備 考	全般	桧	・1級	SD15	サンダー	・有 ・無			杉	※2級	SD20	サンダー	・有 ・無					D15	プレーナー	・有 ・無					D20	プレーナー	・有 ・無		使用部位	樹種	化粧等級	含水率	仕上げ	防腐防蟻処理	備 考	窓枠	ナラ	無節	SD15	サンダー	・有 ・無		床仕上げ板	杉	※上小節	SD18	サンダー	・有 ・無		カーテンボックス	桧	※小節	D15	プレーナー	・有 ・無		段板		並	D18	プレーナー	・有 ・無		巾木							使用部位	樹種	区分等級	含水率	仕上げ	防腐防蟻処理	備 考	全般	ケヤキ	特等	D10	サンダー	・有 ・無			ナラ	※1等	D13	サンダー	・有 ・無			サクラ	2等		プレーナー	・有 ・無																下	表	による（寸法は図示）	・図示	・	使用部位	樹種	材面の品質	含水率	寸法	防腐防蟻処理	備 考		桧	※A種	15%	図示				杉	B種	18%	図示				松		20%				使用部位	仕上げ	樹種	見付材		区分等級	備 考	面	品質		仕上有		1面	※1等	1等			未仕上		4面	2等	2等			塗装						使用部位	仕上げ	樹種		見付材		区分等級	備 考	心材	化粧材/厚さ	面	品質		仕上有			1面	※1等	1等			未仕上			4面	2等	2等			塗装							使用部位	仕上げ	樹種	見付材		区分等級	備 考	面	品質		仕上有		1面	※1等	1等	※15%		未仕上		4面	2等	2等			塗装						使用部位	仕上げ	樹種		見付材		区分等級	備 考	心材	化粧材/厚さ	面	品質		仕上有			1面	※1等	1等	※15%		未仕上			4面	2等	2等			塗装					
使用部位	樹種	区分等級	含水率	仕上げ	防腐防蟻処理	備 考	
全般	桧	・1級	SD15	サンダー	・有 ・無	
	杉	※2級	SD20	サンダー	・有 ・無	
			D15	プレーナー	・有 ・無	
			D20	プレーナー	・有 ・無	
使用部位	樹種	化粧等級	含水率	仕上げ	防腐防蟻処理	備 考	
窓枠	ナラ	無節	SD15	サンダー	・有 ・無	
床仕上げ板	杉	※上小節	SD18	サンダー	・有 ・無	
カーテンボックス	桧	※小節	D15	プレーナー	・有 ・無	
段板		並	D18	プレーナー	・有 ・無	
巾木	
使用部位	樹種	区分等級	含水率	仕上げ	防腐防蟻処理	備 考	
全般	ケヤキ	特等	D10	サンダー	・有 ・無	
	ナラ	※1等	D13	サンダー	・有 ・無	
	サクラ	2等		プレーナー	・有 ・無	
下	表	による（寸法は図示）	・図示	・	
使用部位	樹種	材面の品質	含水率	寸法	防腐防蟻処理	備 考	
	桧	※A種	15%	図示	
	杉	B種	18%	図示	
	松		20%	
使用部位	仕上げ	樹種	見付材		区分等級	備 考	
			面	品質	
	仕上有		1面	※1等	1等	
	未仕上		4面	2等	2等	
	塗装	
使用部位	仕上げ	樹種		見付材		区分等級	備 考	
		心材	化粧材/厚さ	面	品質	
	仕上有			1面	※1等	1等	
	未仕上			4面	2等	2等	
	塗装	
使用部位	仕上げ	樹種	見付材		区分等級	備 考	
			面	品質	
	仕上有		1面	※1等	1等	※15%	
	未仕上		4面	2等	2等	
	塗装	
使用部位	仕上げ	樹種		見付材		区分等級	備 考	
		心材	化粧材/厚さ	面	品質	
	仕上有			1面	※1等	1等	※15%	
	未仕上			4面	2等	2等	
	塗装	

12章
木工事

項 目	特記事項				
◎造作用単板積層材					
◇ＪＡＳによる造作用単板積層材： ・下表による（寸法は図示） ・図示 ・					
使用部位	仕上げ 表面の品質 防腐防蟻処理 備 考				
	仕上有 1等 ・有 ・無 天然木化粧加工				
	仕上有 2等 ・有 ・無 塗装加工				
	未仕上 3等 ・有 ・無				
◇ＪＡＳ以外の造作用単板積層材： ・下表による（寸法は図示） ・図示 ・					
使用部位	仕上げ 表面の品質 防腐防蟻処理 含水率 備 考				
	仕上有 1等 ・有 ・無 ※14％ 天然木化粧加工				
	仕上有 2等 ・有 ・無 塗装加工				
	未仕上 3等 ・有 ・無				
◎直交集成板					
◇ＪＡＳによる直交集成板					
使用部位	曲げ強度 種別 接着性能 樹種区分 備 考				
	Mx120-3-3 A種構成 使用環境A S1				
	Mx 60-9-9 B種構成 使用環境B S2				
	S120-3-3 使用環境C S3				
	S 30-9-9 S4				
◎合板等					
◇ＪＡＳによる普通合板					
使用部位	表板樹種名 厚さ(mm) 接着の程度 板面の品質 等級・処理・寸法等				
	ラワン ※5.5 ※1類 ※2等 ・図示				
	シナ 9 2類 1等				
	12 ※C-D				
◇ＪＡＳによる構造用合板					
使用部位	表板樹種名 等級 接着の程度 板面の品質 備 考				
外壁・内壁耐力壁	針葉樹 1級 特類 A-B F☆☆☆☆/防虫処理材				
各室床下地捨て張り	シナ 2級 1類 B-C				
	ナラ D-D				
◇ＪＡＳによる化粧ばり構造用合板					
使用部位	品 名 厚さ(mm) 表板樹種名 接着の程度 備 考				
	9 特類 F☆☆☆☆/防虫処理材				
	12 1類 F☆☆☆☆/防虫未処理				
◇ＪＡＳによる天然木化粧合板					
使用部位	品 名 厚さ(mm) 単板樹種名 接着の程度 備 考				
	12 1類 F☆☆☆☆/防虫処理材				
	15 2類 F☆☆☆☆/防虫未処理				
◇ＪＡＳによる特殊加工化粧合板					
使用部位	品 名 厚さ(mm) 表面性能タイプ 接着の程度 備 考				
	12 ・F ・FW 1類 オーバーレイ/防虫処理材				
	15 ・W ・SW 2類 プリント/防虫未処理				
◇パーティクルボード					
使用部位	厚さ(mm) 曲げの区分 接着の区分 難燃性区分 備 考				
	※15 ※13P/M				
◇ＪＡＳによる構造用パネル					
使用部位	品 名 厚さ(mm) 曲げ等級 備 考				
	図示 ・1級 ・2級 オーバーレイ/防虫処理材				
	25 ・3級 ・4級 ・プリント ・塗装/防虫未処理				
◇ミディアムデンシティーファイバーボード(MDF)					
使用部位	厚さ(mm) 表面状態区分 曲げの区分 接着の区分 難燃性区分 備 考				
	・RN ・RS ・30 ・25 U 難燃2				
	・DV ・D0 ・DC ・15 ・5 M 難燃3				
	P				
2.2 接合具等	諸金物の材質等： ※表12.2.4～表12.2.6による ・図示				
2.3 木レンガ	接着剤のホルムアルデヒド放散量： ※F☆☆☆☆ ・F☆☆☆ ・				
2.* 堅 木	樹種： ・ナラ ・ケヤキ ・サクラ ・クリ ・シオジ ・				
2.* 銘 木	使用箇所： ・	工事名	宇城農地整備事業 五丁川第2排水機場建設工事		
	種別： ・真物 ・貼物	図面名	建築工事特記仕様書(その4)		
	樹種： ・	作成年月日			
	使用箇所： ・	縮 尺	NON	図面番号	T-04
		会社名			
		事業所名	九州農政局 宇城農地整備事業所		

章	項 目		特記事項	章	項 目		特記事項	
12章 木工事	3.1 防 腐 ・ 防 蟻 処 理	3. 防 腐 ・ 防 蟻 ・ 防 虫 処 理 ◎薬剤の加圧注入による処理		13章 屋根及び土工事	⑤2 材 料	⑤ と い 軒どいの材種： ・アスファルト被覆銅板 ・耐候性被覆銅板 縦どいの材種： ・配管用鋼管 ① 鍍 質 塩 化 ビ ニ ル 管 ① カ ラ ー ・ 掃除口： ・有 ・無 飾り樹： ・塩ビ製 ・銅板製 ・ とい受け金物の材種： ※表13.5.2による溶融亜鉛めっき製 ・ステンレス製 ・ とい受け金物の取付間隔： ※表13.5.2による ・図示 ・ ルーフドレイン： ・ステンレス製 ① 鍍 鉄 製 ・アルミニウム製 銅管製といの防露巻き： ※行う(表13.5.4による) ・行わない ・図示	
		処理木材（部位）	性能区分			備 考	5.3 工 法	
		製材	・ K2 ・ K3 ・ K4	
		合板	・ K2 ・ K3 ・ K4	
		集成材	
薬剤の塗布による防腐・防蟻処理の方法： ※標準仕様書による ・ 接着剤への薬剤混入による防腐・防蟻処理の方法： ・図示 ・	
4.1 木 材	4. 鉄筋コンクリート造等の内部間仕切軸組及び床組 間仕切軸組の木材の樹種： ※杉 ※松 ・ 土間スラブ以外の床組木材の樹種： ※杉 ※松 ・ 土間スラブ上の床組木材の樹種： ※桧 ※保存処理木材 ・		14章 金属工事	2.1 アルミニウム及びアルミニウム合金 の表面処理	② 表面処理 表面処理： ・下表による ※標準仕様書による	
					種 別	表面処理	施工箇所	
					・ AB-1種	標準仕様書による	
					・ BB-2種	標準仕様書による	
					・ BA-1種	標準仕様書による	
5.1 木 材	5. 窓、出入口その他 吊元枠、水掛りの下枠、敷居の木材の樹種： ※桧 ・ 上記以外の木材の樹種： ※杉 ※松 ・		2.2 鉄鋼の亜鉛めっき	2.2 鉄鋼の亜鉛めっき	④ 軽量鉄骨天井下地 種類： ※表14.4.1による ・ 屋外の野縁受け、吊りボルト、インサートの間隔： ・ 与 @900mm ・ 屋外の野縁の間隔： ※標準仕様書表14.4.2による ・ 吊ボルト間隔が900mmを超える場合の補強方法： ・図示 ・ 天井ふところが3mを超える場合の補強方法： ・図示 ・ 屋外の軒天井、ピロティー天井の補強： ・図示 ・吊りボルトは配管類及びダクト等とは絶縁して取り付ける。 ・天井内配管類及びダクト等により、野縁受けを吊れない場合には、野縁受けの断面を大きくするか又は補強用チャンネル、アングル等を用いて十分補強を行う。	
					・ C種	・アクリル樹脂焼付塗装	
						・フッ素樹脂焼付塗装	
					陽極酸化皮膜の着色方法： ※二次電解着色 ・アルカリ樹脂焼付塗装 ・静電塗装 ・ふっ素樹脂焼付塗装	
					表面処理方法	種 別	施工箇所	
6.1 木 材	6. 床板張り 縁甲板、上がり框の木材の樹種： ※桧 ・		7.1 木 材			・溶融亜鉛めっき	・ A種 ・ B種 ・ C種	・屋外階段各部 ・屋上部各手摺	
				・電気亜鉛めっき	・ D種 ・ E種 ・ F種	
⑬章 屋根及び土工事	②2 材 料	② 長尺金属板葺 材種： ※塗装溶融55%アルミニウム-亜鉛合金めっき鋼板材種 ・塗装ステンレス鋼板 ・塗装溶融亜鉛めっき鋼板 ① カ ラ ス テ ン レ ス 板厚： ・0.4mm ・0.6mm ・0.8mm ① 0.45mm 下葺材料： ① アスファルトルーフィング940 ・ ・改質アスファルトルーフィング【・一般タイプ ・複層基材タイプ ・粘着層付タイプ】 屋根葺形式： ① 心 木 な し 瓦 葺 ・立はぜ葺 ・平葺 ・図示 ・ 雪止め： ・設置する ① 設 置 し な い		④2 材 料 ④3 形状及び寸法 ④4 工 法	④4 工 法	6. 金属成形板張り <table><tr><th>材 種</th><th>・アルミニウム</th><th>・ガルバリウム鋼板</th></tr><tr><td>製 法</td><td>・押出し ・プレス ・ロール</td><td>・押出し ・プレス ・ロール</td></tr><tr><td>表面処理</td><td colspan="2">・55%アルミ-亜鉛合金めっき処理</td></tr></table> 取付け用下地： ※標準仕様書による ・ 7. アルミニウム製笠木 種類： ・250形 ・300形 ・350形 ・図示 表面処理： ・A-1種 ・A-2種 ・ 耐風圧、耐積雪対応固定方法： ・製造メーカー仕様による ・		材 種	・アルミニウム	・ガルバリウム鋼板	製 法	・押出し ・プレス ・ロール	・押出し ・プレス ・ロール	表面処理	・55%アルミ-亜鉛合金めっき処理	
		材 種	・アルミニウム			・ガルバリウム鋼板	
		製 法	・押出し ・プレス ・ロール			・押出し ・プレス ・ロール	
		表面処理	・55%アルミ-亜鉛合金めっき処理	
3.2 材 料	3. 折板葺 材種： ※塗装溶融55%アルミニウム-亜鉛合金めっき鋼板材種 ・塗装ステンレス鋼板 ・塗装溶融亜鉛めっき鋼板 ・ 板厚(mm)： ・1.0 ・0.8 ・0.6 ・ 山高(mm)： ・90 ・150 ・180 ・ 屋内のタイトフレームの材料及び表面処理： ・製造所の仕様による ・図示 軒先面戸板： ・有 ・無 断熱材張り： ・無 ・有（材種等； 建築基準法の基づく風圧力に対応した工法： ・構造計算により安全性が確認された工法 ・鋼板製屋根構造標準（SSR）による工法 形式による区分： ・重ね形又ははぜ縫形 ・ けらば納め： ※けらば包みによる工法 ・図示 ・		⑤3 形状及び寸法 ⑤4 工 法	6.2 材 料	6.3 工 法	7.2 材 料 7.3 工 法	2. 下 地 通気工法ラス系下地の種類： ・二層下地 ・単層下地 ・図示 直張り工法ラス系下地の種類： ・ラスモルタル下地 ・ラスシートモルタル下地 ・図示 ラス下地板の指定： ・耐力壁仕様 ・防火構造 ・準耐火構造 ・図示 換気口部の措置： ※「公共建築木造工事標準仕様書/11.4.3施工」による ・図示 ラスシート下地の指定： ・耐力壁 ・図示 <table><tr><th>種 類</th><th>厚 さ (mm)</th><th>施 工 箇 所</th></tr><tr><td>① GB-R</td><td>12.5</td><td>休憩室</td></tr><tr><td>・ GB-F</td><td>15</td><td></td></tr><tr><td>① 木毛セメント板</td><td>20</td><td>ポンプ室</td></tr><tr><td>・硬質木片セメント板</td><td>18</td><td></td></tr></table> こまい下地の指定： ・耐力壁 ・図示 木ずり用小幅板の樹種： ※杉(芯去り材) ・桧(芯去り材) ・ 3. モルタル塗り モルタル： ・現場調合材料 ・既調合材料 既製目地： ・適用 ・不適用		種 類	厚 さ (mm)	施 工 箇 所	① GB-R	12.5	休憩室	・ GB-F	15		① 木毛セメント板	20	ポンプ室	・硬質木片セメント板	18	
	種 類	厚 さ (mm)					施 工 箇 所	
	① GB-R	12.5					休憩室	
	・ GB-F	15	
	① 木毛セメント板	20					ポンプ室	
・硬質木片セメント板	18	
3.3 工 法	4. 粘土瓦葺 種類： ・和瓦 ・洋瓦 ・ 区分： ・釉薬瓦 ・塩焼瓦 大きさ： ・53形 ・64形 ・ 産地： ・石州 ・淡路 ・三州 ・ 役物瓦： ・図示 ・ ・軒先瓦（ ・棟瓦（ ・鬼瓦（ ・隅鬼瓦（ 雪止瓦： ・使用する ・使用しない 凍害試験（JIS A 5208）の実施： ・行う ※行わない 瓦棧の材質： ※杉又は桧 ・杉 ・桧 ・ 瓦棧の寸法： ※21mm(W) x15mm(H) ・30mm(W) x18mm(H) ・ 棟補強金物の材質(形状、寸法等は図示)： ・ステンレス製 ・溶融亜鉛メッキ製 ・ 瓦の緊結方法： ※告示第109号による緊結 ・告示第1485号の構造計算方法により安全性が確認された緊結 瓦の緊結用釘等の有効長さ： ・野地板の厚さの1/2以上に達する長さ ・野地板を貫通する長さ 瓦棧木の留付け工法： ※「瓦屋根標準設計・施工ガイドライン」に準拠した工法 ・ 棟の工法： ・図示 ・7寸丸伏せ棟 ・F形用冠瓦伏せ棟 ・のし積み棟 面戸、雀口等の仕上げ： ・しっくい塗り ・モルタル塗り ・図示 ・		②5 せっこうボード その他のボード下地	2.4 ラス系下地	②5 せっこうボード その他のボード下地	3.2 材 料	2. 下 地 通気工法ラス系下地の種類： ・二層下地 ・単層下地 ・図示 直張り工法ラス系下地の種類： ・ラスモルタル下地 ・ラスシートモルタル下地 ・図示 ラス下地板の指定： ・耐力壁仕様 ・防火構造 ・準耐火構造 ・図示 換気口部の措置： ※「公共建築木造工事標準仕様書/11.4.3施工」による ・図示 ラスシート下地の指定： ・耐力壁 ・図示 <table><tr><th>種 類</th><th>厚 さ (mm)</th><th>施 工 箇 所</th></tr><tr><td>① GB-R</td><td>12.5</td><td>休憩室</td></tr><tr><td>・ GB-F</td><td>15</td><td></td></tr><tr><td>① 木毛セメント板</td><td>20</td><td>ポンプ室</td></tr><tr><td>・硬質木片セメント板</td><td>18</td><td></td></tr></table> こまい下地の指定： ・耐力壁 ・図示 木ずり用小幅板の樹種： ※杉(芯去り材) ・桧(芯去り材) ・ 3. モルタル塗り モルタル： ・現場調合材料 ・既調合材料 既製目地： ・適用 ・不適用		種 類	厚 さ (mm)	施 工 箇 所	① GB-R	12.5	休憩室	・ GB-F	15		① 木毛セメント板	20	ポンプ室	・硬質木片セメント板	18	
	種 類	厚 さ (mm)					施 工 箇 所	
	① GB-R	12.5					休憩室	
	・ GB-F	15	
	① 木毛セメント板	20					ポンプ室	
・硬質木片セメント板	18	
4.2 材 料	4. 粘土瓦葺 種類： ・和瓦 ・洋瓦 ・ 区分： ・釉薬瓦 ・塩焼瓦 大きさ： ・53形 ・64形 ・ 産地： ・石州 ・淡路 ・三州 ・ 役物瓦： ・図示 ・ ・軒先瓦（ ・棟瓦（ ・鬼瓦（ ・隅鬼瓦（ 雪止瓦： ・使用する ・使用しない 凍害試験（JIS A 5208）の実施： ・行う ※行わない 瓦棧の材質： ※杉又は桧 ・杉 ・桧 ・ 瓦棧の寸法： ※21mm(W) x15mm(H) ・30mm(W) x18mm(H) ・ 棟補強金物の材質(形状、寸法等は図示)： ・ステンレス製 ・溶融亜鉛メッキ製 ・ 瓦の緊結方法： ※告示第109号による緊結 ・告示第1485号の構造計算方法により安全性が確認された緊結 瓦の緊結用釘等の有効長さ： ・野地板の厚さの1/2以上に達する長さ ・野地板を貫通する長さ 瓦棧木の留付け工法： ※「瓦屋根標準設計・施工ガイドライン」に準拠した工法 ・ 棟の工法： ・図示 ・7寸丸伏せ棟 ・F形用冠瓦伏せ棟 ・のし積み棟 面戸、雀口等の仕上げ： ・しっくい塗り ・モルタル塗り ・図示 ・		②5 せっこうボード その他のボード下地	2.4 ラス系下地	②5 せっこうボード その他のボード下地	3.2 材 料	2. 下 地 通気工法ラス系下地の種類： ・二層下地 ・単層下地 ・図示 直張り工法ラス系下地の種類： ・ラスモルタル下地 ・ラスシートモルタル下地 ・図示 ラス下地板の指定： ・耐力壁仕様 ・防火構造 ・準耐火構造 ・図示 換気口部の措置： ※「公共建築木造工事標準仕様書/11.4.3施工」による ・図示 ラスシート下地の指定： ・耐力壁 ・図示 <table><tr><th>種 類</th><th>厚 さ (mm)</th><th>施 工 箇 所</th></tr><tr><td>① GB-R</td><td>12.5</td><td>休憩室</td></tr><tr><td>・ GB-F</td><td>15</td><td></td></tr><tr><td>① 木毛セメント板</td><td>20</td><td>ポンプ室</td></tr><tr><td>・硬質木片セメント板</td><td>18</td><td></td></tr></table> こまい下地の指定： ・耐力壁 ・図示 木ずり用小幅板の樹種： ※杉(芯去り材) ・桧(芯去り材) ・ 3. モルタル塗り モルタル： ・現場調合材料 ・既調合材料 既製目地： ・適用 ・不適用		種 類	厚 さ (mm)	施 工 箇 所	① GB-R	12.5	休憩室	・ GB-F	15		① 木毛セメント板	20	ポンプ室	・硬質木片セメント板	18	
	種 類	厚 さ (mm)					施 工 箇 所	
	① GB-R	12.5					休憩室	
	・ GB-F	15	
	① 木毛セメント板	20					ポンプ室	
・硬質木片セメント板	18	
4.3 工 法	4. 粘土瓦葺 種類： ・和瓦 ・洋瓦 ・ 区分： ・釉薬瓦 ・塩焼瓦 大きさ： ・53形 ・64形 ・ 産地： ・石州 ・淡路 ・三州 ・ 役物瓦： ・図示 ・ ・軒先瓦（ ・棟瓦（ ・鬼瓦（ ・隅鬼瓦（ 雪止瓦： ・使用する ・使用しない 凍害試験（JIS A 5208）の実施： ・行う ※行わない 瓦棧の材質： ※杉又は桧 ・杉 ・桧 ・ 瓦棧の寸法： ※21mm(W) x15mm(H) ・30mm(W) x18mm(H) ・ 棟補強金物の材質(形状、寸法等は図示)： ・ステンレス製 ・溶融亜鉛メッキ製 ・ 瓦の緊結方法： ※告示第109号による緊結 ・告示第1485号の構造計算方法により安全性が確認された緊結 瓦の緊結用釘等の有効長さ： ・野地板の厚さの1/2以上に達する長さ ・野地板を貫通する長さ 瓦棧木の留付け工法： ※「瓦屋根標準設計・施工ガイドライン」に準拠した工法 ・ 棟の工法： ・図示 ・7寸丸伏せ棟 ・F形用冠瓦伏せ棟 ・のし積み棟 面戸、雀口等の仕上げ： ・しっくい塗り ・モルタル塗り ・図示 ・		②5 せっこうボード その他のボード下地	2.4 ラス系下地	②5 せっこうボード その他のボード下地	3.2 材 料	2. 下 地 通気工法ラス系下地の種類： ・二層下地 ・単層下地 ・図示 直張り工法ラス系下地の種類： ・ラスモルタル下地 ・ラスシートモルタル下地 ・図示 ラス下地板の指定： ・耐力壁仕様 ・防火構造 ・準耐火構造 ・図示 換気口部の措置： ※「公共建築木造工事標準仕様書/11.4.3施工」による ・図示 ラスシート下地の指定： ・耐力壁 ・図示 <table><tr><th>種 類</th><th>厚 さ (mm)</th><th>施 工 箇 所</th></tr><tr><td>① GB-R</td><td>12.5</td><td>休憩室</td></tr><tr><td>・ GB-F</td><td>15</td><td></td></tr><tr><td>① 木毛セメント板</td><td>20</td><td>ポンプ室</td></tr><tr><td>・硬質木片セメント板</td><td>18</td><td></td></tr></table> こまい下地の指定： ・耐力壁 ・図示 木ずり用小幅板の樹種： ※杉(芯去り材) ・桧(芯去り材) ・ 3. モルタル塗り モルタル： ・現場調合材料 ・既調合材料 既製目地： ・適用 ・不適用		種 類	厚 さ (mm)	施 工 箇 所	① GB-R	12.5	休憩室	・ GB-F	15		① 木毛セメント板	20	ポンプ室	・硬質木片セメント板	18	
	種 類	厚 さ (mm)					施 工 箇 所	
	① GB-R	12.5					休憩室	
	・ GB-F	15	
	① 木毛セメント板	20					ポンプ室	
・硬質木片セメント板	18	
⑮章 左官工事	3.2 材 料	3.2 材 料 種別： ・ A種 ・ B種		7.2 材 料	7.2 材 料	既製目地の形状寸法等： ・図示 ・ 床の目地： ・設ける ・設けない 工法： ※押し目地 ・切り目地 ・ 外壁タイル下地モルタルの接着力試験： ・行う ・行わない ⑥ 仕上塗材仕上げ ◎薄付仕上塗材の施工箇所： ① 図 示 ・ 材料の防火指定： ・無 ・有（ <table><tr><th>種類（呼び名）</th><th>仕 上 げ の 形 状</th><th colspan="2">工 法</th></tr><tr><td>・外装薄塗材 S i</td><td>・砂壁状・ゆず肌状 ・ゆず肌状・さざ波状</td><td colspan="2">吹付け ローラー塗り</td></tr><tr><td>・可とう形外装薄塗材 S i</td><td>・砂壁状・ゆず肌状 ・ゆず肌状・さざ波状</td><td colspan="2">吹付け ローラー塗り</td></tr><tr><td>・外装薄塗材 E</td><td>・砂壁状・ゆず肌状・着色骨材砂壁状 ・平たん状・凹凸状・着色骨材砂壁状 ・ゆず肌状・さざ波状</td><td colspan="2">吹付け こて塗り ローラー塗り</td></tr><tr><td>・可とう形外装薄塗材 E</td><td>・砂壁状・ゆず肌状 ・平たん状・凹凸状 ・ゆず肌状・さざ波状</td><td colspan="2">吹付け こて塗り ローラー塗り</td></tr><tr><td>・防水形外装薄塗材 E</td><td>・ゆず肌状・さざ波状 ・凹凸状</td><td colspan="2">ローラー塗り 吹付け</td></tr><tr><td>・外装薄塗材 S</td><td>・砂壁状</td><td colspan="2">吹付け</td></tr><tr><td>・内装薄塗材 C</td><td>・凹凸状</td><td colspan="2">吹付け</td></tr><tr><td>・内装薄塗材 L</td><td>・平たん状・凹凸状 ・ゆず肌状・さざ波状</td><td colspan="2">こて塗り ローラー塗り</td></tr><tr><td>・内装薄塗材 S i</td><td>・砂壁状じゅらく・ゆず肌状</td><td colspan="2">吹付け</td></tr><tr><td>・内装薄塗材 E</td><td>・平たん状・凹凸状 ・ゆず肌状・さざ波状</td><td colspan="2">こて塗り ローラー塗り</td></tr><tr><td>・内装薄塗材 W</td><td>・京壁状じゅらく・ゆず肌状</td><td colspan="2">吹付け</td></tr><tr><td>・内装薄塗材 W (調湿形)</td><td>・平たん状・凹凸状</td><td colspan="2">こて塗り</td></tr></table> ◎厚付仕上塗材の施工箇所： ・図示 ・ 材料の防火指定： ・無 ・有（ <table><tr><th>種類（呼び名）</th><th>仕 上 げ の 形 状</th><th colspan="2">工 法</th></tr><tr><td>・外装厚塗材 C</td><td>・吹放し・凸部処理 ・平たん状・凹凸状・ひき起し・かき落し</td><td colspan="2">吹付け こて塗り</td></tr><tr><td>・外装厚塗材 S i</td><td>・吹放し・凸部処理</td><td colspan="2">吹付け</td></tr><tr><td>・外装厚塗材 E</td><td>・平たん状・凹凸状・ひき起し ・平たん状・凹凸状・ひき起し</td><td colspan="2">こて塗り ローラー塗り</td></tr><tr><td>・内装厚塗材 C</td><td>・吹放し・凸部処理 ・平たん状・凹凸状・ひき起し・かき落し</td><td colspan="2">吹付け こて塗り</td></tr><tr><td>・内装厚塗材 L</td><td>・平たん状・凹凸状・ひき起し・かき落し</td><td colspan="2">こて塗り</td></tr><tr><td>・内装厚塗材 G</td><td>・平たん状・凹凸状・ひき起し・かき落し</td><td colspan="2">こて塗り</td></tr><tr><td>・内装厚塗材 S i</td><td>・吹放し・凸部処理</td><td colspan="2">吹付け</td></tr><tr><td rowspan="2">・内装厚塗材 E</td><td>・平たん状・凹凸状・ひき起し ・平たん状・凹凸状・ひき起し</td><td colspan="2">こて塗り ローラー塗り</td></tr></table> ◎複層仕上塗材の施工箇所： ・図示 ・ 材料の防火指定： ・無 ・有（不燃認定品 <table><tr><th>種類（呼び名）</th><th>仕 上 げ の 形 状</th><th colspan="2">工 法</th></tr><tr><td>・複層塗材 C E</td><td>・凸部処理・凹凸模様</td><td colspan="2">吹付け</td></tr><tr><td>・複層塗材 S i</td><td>・ゆず肌状</td><td colspan="2">ローラー塗り</td></tr><tr><td>・複層塗材 E</td><td></td><td colspan="2"></td></tr><tr><td>・複層塗材 R E</td><td>・凸部処理・凹凸模様 ・ゆず肌状</td><td colspan="2">吹付け ローラー塗り</td></tr><tr><td>・可とう形複層塗材 C E</td><td>・凸部処理・凹凸模様 ・ゆず肌状</td><td colspan="2">吹付け ローラー塗り</td></tr><tr><td>・複層塗材 R S</td><td>・凸部処理・凹凸模様 ・ゆず肌状</td><td colspan="2">吹付け ローラー塗り</td></tr><tr><td>・防水形複層塗材 C E</td><td>・凸部処理・凹凸模様</td><td colspan="2">吹付け</td></tr><tr><td>・防水形複層塗材 E</td><td>・ゆず肌状</td><td colspan="2">ローラー塗り</td></tr><tr><td rowspan="2">・防水形複層塗材 R S</td><td></td><td colspan="2"></td></tr><tr><td>① 防水形複層塗材 R E</td><td colspan="2"></td></tr></table> 耐候性： ・耐候形3種 ・ 上塗材溶媒： ・溶剤系 ・弱溶剤系 ・水系 ・ 上塗材樹脂： ・アクリル系 ・シリカ系 ・ポリウレタン系 ・アクリルシリコン系 ・ふっ素系 上塗材外観： ・つやあり ・つやなし ・メタリック ・ 防水形の増塗材の適用： ・する ・しない		種類（呼び名）	仕 上 げ の 形 状	工 法		・外装薄塗材 S i	・砂壁状・ゆず肌状 ・ゆず肌状・さざ波状	吹付け ローラー塗り		・可とう形外装薄塗材 S i	・砂壁状・ゆず肌状 ・ゆず肌状・さざ波状	吹付け ローラー塗り		・外装薄塗材 E	・砂壁状・ゆず肌状・着色骨材砂壁状 ・平たん状・凹凸状・着色骨材砂壁状 ・ゆず肌状・さざ波状	吹付け こて塗り ローラー塗り		・可とう形外装薄塗材 E	・砂壁状・ゆず肌状 ・平たん状・凹凸状 ・ゆず肌状・さざ波状	吹付け こて塗り ローラー塗り		・防水形外装薄塗材 E	・ゆず肌状・さざ波状 ・凹凸状	ローラー塗り 吹付け		・外装薄塗材 S	・砂壁状	吹付け		・内装薄塗材 C	・凹凸状	吹付け		・内装薄塗材 L	・平たん状・凹凸状 ・ゆず肌状・さざ波状	こて塗り ローラー塗り		・内装薄塗材 S i	・砂壁状じゅらく・ゆず肌状	吹付け		・内装薄塗材 E	・平たん状・凹凸状 ・ゆず肌状・さざ波状	こて塗り ローラー塗り		・内装薄塗材 W	・京壁状じゅらく・ゆず肌状	吹付け		・内装薄塗材 W (調湿形)	・平たん状・凹凸状	こて塗り		種類（呼び名）	仕 上 げ の 形 状	工 法		・外装厚塗材 C	・吹放し・凸部処理 ・平たん状・凹凸状・ひき起し・かき落し	吹付け こて塗り		・外装厚塗材 S i	・吹放し・凸部処理	吹付け		・外装厚塗材 E	・平たん状・凹凸状・ひき起し ・平たん状・凹凸状・ひき起し	こて塗り ローラー塗り		・内装厚塗材 C	・吹放し・凸部処理 ・平たん状・凹凸状・ひき起し・かき落し	吹付け こて塗り		・内装厚塗材 L	・平たん状・凹凸状・ひき起し・かき落し	こて塗り		・内装厚塗材 G	・平たん状・凹凸状・ひき起し・かき落し	こて塗り		・内装厚塗材 S i	・吹放し・凸部処理	吹付け		・内装厚塗材 E	・平たん状・凹凸状・ひき起し ・平たん状・凹凸状・ひき起し	こて塗り ローラー塗り		種類（呼び名）	仕 上 げ の 形 状	工 法		・複層塗材 C E	・凸部処理・凹凸模様	吹付け		・複層塗材 S i	・ゆず肌状	ローラー塗り		・複層塗材 E				・複層塗材 R E	・凸部処理・凹凸模様 ・ゆず肌状	吹付け ローラー塗り		・可とう形複層塗材 C E	・凸部処理・凹凸模様 ・ゆず肌状	吹付け ローラー塗り		・複層塗材 R S	・凸部処理・凹凸模様 ・ゆず肌状	吹付け ローラー塗り		・防水形複層塗材 C E	・凸部処理・凹凸模様	吹付け		・防水形複層塗材 E	・ゆず肌状	ローラー塗り		・防水形複層塗材 R S				① 防水形複層塗材 R E		
		種類（呼び名）	仕 上 げ の 形 状			工 法	
		・外装薄塗材 S i	・砂壁状・ゆず肌状 ・ゆず肌状・さざ波状			吹付け ローラー塗り	
		・可とう形外装薄塗材 S i	・砂壁状・ゆず肌状 ・ゆず肌状・さざ波状			吹付け ローラー塗り	
		・外装薄塗材 E	・砂壁状・ゆず肌状・着色骨材砂壁状 ・平たん状・凹凸状・着色骨材砂壁状 ・ゆず肌状・さざ波状			吹付け こて塗り ローラー塗り	
・可とう形外装薄塗材 E	・砂壁状・ゆず肌状 ・平たん状・凹凸状 ・ゆず肌状・さざ波状	吹付け こて塗り ローラー塗り	
・防水形外装薄塗材 E	・ゆず肌状・さざ波状 ・凹凸状	ローラー塗り 吹付け	
・外装薄塗材 S	・砂壁状	吹付け	
・内装薄塗材 C	・凹凸状	吹付け	
・内装薄塗材 L	・平たん状・凹凸状 ・ゆず肌状・さざ波状	こて塗り ローラー塗り	
・内装薄塗材 S i	・砂壁状じゅらく・ゆず肌状	吹付け	
・内装薄塗材 E	・平たん状・凹凸状 ・ゆず肌状・さざ波状	こて塗り ローラー塗り	
・内装薄塗材 W	・京壁状じゅらく・ゆず肌状	吹付け	
・内装薄塗材 W (調湿形)	・平たん状・凹凸状	こて塗り	
種類（呼び名）	仕 上 げ の 形 状	工 法	
・外装厚塗材 C	・吹放し・凸部処理 ・平たん状・凹凸状・ひき起し・かき落し	吹付け こて塗り	
・外装厚塗材 S i	・吹放し・凸部処理	吹付け	
・外装厚塗材 E	・平たん状・凹凸状・ひき起し ・平たん状・凹凸状・ひき起し	こて塗り ローラー塗り	
・内装厚塗材 C	・吹放し・凸部処理 ・平たん状・凹凸状・ひき起し・かき落し	吹付け こて塗り	
・内装厚塗材 L	・平たん状・凹凸状・ひき起し・かき落し	こて塗り	
・内装厚塗材 G	・平たん状・凹凸状・ひき起し・かき落し	こて塗り	
・内装厚塗材 S i	・吹放し・凸部処理	吹付け	
・内装厚塗材 E	・平たん状・凹凸状・ひき起し ・平たん状・凹凸状・ひき起し	こて塗り ローラー塗り	
	種類（呼び名）	仕 上 げ の 形 状	工 法	
・複層塗材 C E	・凸部処理・凹凸模様	吹付け	
・複層塗材 S i	・ゆず肌状	ローラー塗り	
・複層塗材 E	
・複層塗材 R E	・凸部処理・凹凸模様 ・ゆず肌状	吹付け ローラー塗り	
・可とう形複層塗材 C E	・凸部処理・凹凸模様 ・ゆず肌状	吹付け ローラー塗り	
・複層塗材 R S	・凸部処理・凹凸模様 ・ゆず肌状	吹付け ローラー塗り	
・防水形複層塗材 C E	・凸部処理・凹凸模様	吹付け	
・防水形複層塗材 E	・ゆず肌状	ローラー塗り	
・防水形複層塗材 R S	
	① 防水形複層塗材 R E	
7.2 材 料	7. マスチック塗材塗り 種別： ・ A種 ・ B種		7.2 材 料	7.2 材 料	7. マスチック塗材塗り 種別： ・ A種 ・ B種	

[illegible]

章	項 目	特記事項	章	項 目	特記事項	章	項 目	特記事項	
17章 カーテンウォール工事	1.3 性 能	1. 共通事項 耐風圧性能： ・ 耐震性能： ・ 水密性能： ・ 気密性能： ・ 耐火性能： ・ 耐温度差性能： ・ 遮音性能： ・ 断熱性能： ・ 性能の確認方法： ・ 2. メタルカーテンウォール 金属材料の種類： ・アルミニウム ・スチール ・ メタルのシーリング材： ・ポリサルファイド系 ・ウレタン系 ・シリコン系 ・ ガラスのシーリング材： ・ポリサルファイド系 ・ウレタン系 ・シリコン系 ・ ガラスの構造ガasketの形状、寸法： ・図示 ・ 断熱材： ・図示 ・ 製品の寸法許容差： ・図示 ※標準仕様書による ・ 製品の見え掛かり部分の仕上げ： ・図示 ・ ガラス溝の寸法、形状： ・図示 ※標準仕様書による ・ ファスナー金物の取付位置、寸法許容差： ・図示 ※標準仕様書による ・ カーテンウォール部材の取付位置、寸法許容差： ・図示 ※標準仕様書による ・ 3. PCカーテンウォール コンクリートの種類・品質： ・図示 ※標準仕様書による ・ 鉄筋の種類： ・図示 ※SD295A ・SD345 ・ 補強鉄線の寸法： ・図示 ・φ3.2x100x100 ・φ3.2x50x50 ・ シーリングの種類： ・図示 ・ 耐火目地材： ・図示 ・ 断熱材： ・図示 ・ サッシ枠、ゴンドラ用ガイドレール： ・図示 ・ 寸法許容差： ・図示 ※標準仕様書による ・ カーテンウォールの仕上げ： ・図示 ※標準仕様書による ・ 構造ガasket： ・図示 ※標準仕様書による ・ 鉄筋の配筋： ・図示 ・ 取付け位置の寸法許容差： ・図示 ※標準仕様書による ・ 構造ガasketの取付： ・図示 ・	18章 塗装工事	5.2 クリヤラッカー塗り	5. クリヤラッカー塗り（CL） 種別： ・A種 ※B種 6. アクリル樹脂系非水分散形塗料塗り（NAD） 種別： ・A種 ※B種 7. 耐候性塗料塗り（DP） 上塗り塗料の等級： ・1級 ・2級 ・3級 上塗り塗料の等級： ・1級 ・2級 ・3級 種別： ・A種 ・B種 ・C種 8. つや有合成樹脂エマルションペイント塗り（EP-G） コンクリート面： ・A種 ※B種 モルタル面： ・A種 ※B種 プラスター面： ・A種 ※B種 せっこうボード面： ・A種 ※B種 その他ボード面： ・A種 ※B種 種別： ・A種 ※B種 ⑨. 合成樹脂エマルションペイント塗り（EP） 種別： ・A種 ※B種 10. ウレタン樹脂ワニス塗り（UC） 種別： ・A種 ※B種 11. ステイン塗り 塗料の種類： ・図示 ・ 12. 木材保護塗料塗り（WP） 種別： ・A種 ※B種	19章 内装工事	2.3 施 工	下地の工法： ※標準仕様書19.2.3(1)による ・図示 接合部の処理： ※熱溶接工法 ・図示 ・ 3. カーペット敷き ◎織じゅうたん 種別： ・A種 ・B種 ・C種 バイル形状： ・カットバイル ・ループバイル ・カット/ループ併用 色柄： ※無地 ・柄物 帯電性の適用： ・適用しない ・適用する（人体帯電圧： ※3kV以下 ・） ◎タフテッドカーペット バイル形状： ・ループ ・カット ・ バイル長： ・図示 ・ mm ◎タイルカーペット <table><tr><th>バイル形状</th><th>種 類</th><th>寸法(mm)</th><th>総厚さ(mm)</th></tr><tr><td>・ループバイル</td><td>※第1種 ・第2種</td><td>※500x500 ・</td><td>※6.5 ・</td></tr><tr><td>・カットバイル</td><td></td><td></td><td></td></tr><tr><td>・カット/ループ併用</td><td></td><td></td><td></td></tr></table> ◎下敷き材 下敷き材： ※反毛フェルト第2種2号（呼厚8mm） ・ タフテッドカーペットの工法： ・グリッパー工法 ・全面接着工法 ・ 織じゅうたんの接合方法： ※ヒートボンド工法 ・手縫い（づり縫い） タイルカーペットの敷き方（平場）： ※市松敷き ・ （階段部分）： ※模様流し ・ 4. 合成樹脂塗床 <table><tr><th>種 類</th><th>仕 上 げ 種 類</th><th>備 考</th></tr><tr><td>・弾性ウレタン塗り床材</td><td>※平滑 ・防滑 ・つや消し</td><td>F☆☆☆☆</td></tr><tr><td rowspan="2">・エポキシ樹脂塗り床材</td><td>・薄膜流し膜べ</td><td>F☆☆☆☆</td></tr><tr><td>・厚膜流し膜べ： ※平滑 ・防滑</td><td></td></tr><tr><td></td><td>・樹脂モルタル： ・平滑 ・防滑</td><td></td></tr></table> 5. フローリング張り フローリング： ※F☆☆☆☆ ・図示 接着剤： ※F☆☆☆☆ ・図示 <table><tr><th>種 類</th><th>材 種</th><th>工 法</th><th>形式寸法等(mm)LxWx t</th></tr><tr><td rowspan="2">・フローリングボード1等</td><td rowspan="2">・ナラ ・</td><td>・釘留め工法(根太張)</td><td>・500(L)x75(W)x15(t)以上</td></tr><tr><td>・釘留め工法(直張り)</td><td></td></tr><tr><td></td><td></td><td>・接着工法</td><td></td></tr><tr><td rowspan="2">・フローリングブロック1等</td><td rowspan="2">・ナラ ・サクラ ・</td><td>・釘留め工法(根太張)</td><td>・303x303(L)x15(t)以上</td></tr><tr><td>・釘留め工法(直張り)</td><td></td></tr><tr><td rowspan="2">・複合フローリング</td><td rowspan="2">・ナラ ・サクラ ・</td><td>・釘留め工法(根太張)</td><td>・A種 ・B種 ・C種</td></tr><tr><td>・釘留め工法(直張り)</td><td>・A種 ・B種 ・C種</td></tr><tr><td></td><td></td><td>・接着工法</td><td>・A種 ・B種 ・C種</td></tr></table> 6. 畳敷き 種別： ・A種 ・B種 ・C種 ・D種（・KT-I ・KT-II ・KT-III ・KT-K ・KT-N） 衝撃緩和型畳の適用： ・適用する【畳表： ・C1 ・C2 】 ・適用しない ⑦. せっこうボード、その他ボード及び合板張り <table><tr><th>規格名称</th><th>種 類</th><th>記号</th><th>厚さ(mm)</th></tr><tr><td rowspan="2">木質系セメント板</td><td>・木毛セメント板</td><td>・HW ・NW</td><td>・25・50</td></tr><tr><td>・木片セメント板</td><td>・HF ・NF</td><td>・18 ・</td></tr><tr><td>せっこうボード製品</td><td>※図示 ・</td><td>※図示 ・</td><td>※図示 ・</td></tr><tr><td rowspan="2">繊維強化セメント板</td><td rowspan="2">・ケイ酸カルシウム板(タイプ2)</td><td>・0.8FK</td><td>※図示 ・</td></tr><tr><td>・1.0FK</td><td>※図示 ・</td></tr><tr><td rowspan="2">パーティクルボード繊維板</td><td rowspan="2">・</td><td>・RS・VS</td><td>※図示 ・</td></tr><tr><td>・DV・D0・DC</td><td>※図示 ・</td></tr><tr><td>火山性ガラス質複層板(VSボード)</td><td>・</td><td>・</td><td>※図示 ・</td></tr></table> ◎合板 <table><tr><th>材 種</th><th>樹種、防虫・難燃・防煙処理等</th><th>厚さ(mm)</th><th>工法</th></tr><tr><td rowspan="2">・難燃合板</td><td>生地のまま又は透明塗料塗りの場合</td><td>・4 ・5.5</td><td>・A種</td></tr><tr><td>・ラワン ・ 不透明塗料塗りの場合 ・シナ（・1級・2級） ・</td><td>・6 ・</td><td>※B種</td></tr><tr><td rowspan="2">・普通合板</td><td rowspan="2">・ラワン ・ ・シナ</td><td>・1類</td><td>・4 ・5.5</td></tr><tr><td>・2類</td><td>・6 ・</td></tr><tr><td rowspan="2">・捨張り用合板</td><td rowspan="2">・南洋材 ・ ・針葉樹</td><td>・型枠用</td><td>・9 ・12</td></tr><tr><td>・構造用</td><td>・</td></tr></table> <table><tr><td rowspan="4"></td><td>工事名</td><td colspan="3">宇城農地整備事業 五丁川第2排水機場建設工事</td></tr><tr><td>図面名</td><td colspan="3">建築工事特記仕様書(その7)</td></tr><tr><td>作成年月日</td><td colspan="3"></td></tr><tr><td>縮 尺</td><td>NON</td><td>図面番号</td><td>T-07</td></tr><tr><td rowspan="2"></td><td>会社名</td><td colspan="3"></td></tr><tr><td>事業所名</td><td colspan="3">九州農政局 宇城農地整備事業所</td></tr></table>	バイル形状	種 類	寸法(mm)	総厚さ(mm)	・ループバイル	※第1種 ・第2種	※500x500 ・	※6.5 ・	・カットバイル				・カット/ループ併用				種 類	仕 上 げ 種 類	備 考	・弾性ウレタン塗り床材	※平滑 ・防滑 ・つや消し	F☆☆☆☆	・エポキシ樹脂塗り床材	・薄膜流し膜べ	F☆☆☆☆	・厚膜流し膜べ： ※平滑 ・防滑			・樹脂モルタル： ・平滑 ・防滑		種 類	材 種	工 法	形式寸法等(mm)LxWx t	・フローリングボード1等	・ナラ ・	・釘留め工法(根太張)	・500(L)x75(W)x15(t)以上	・釘留め工法(直張り)				・接着工法		・フローリングブロック1等	・ナラ ・サクラ ・	・釘留め工法(根太張)	・303x303(L)x15(t)以上	・釘留め工法(直張り)		・複合フローリング	・ナラ ・サクラ ・	・釘留め工法(根太張)	・A種 ・B種 ・C種	・釘留め工法(直張り)	・A種 ・B種 ・C種			・接着工法	・A種 ・B種 ・C種	規格名称	種 類	記号	厚さ(mm)	木質系セメント板	・木毛セメント板	・HW ・NW	・25・50	・木片セメント板	・HF ・NF	・18 ・	せっこうボード製品	※図示 ・	※図示 ・	※図示 ・	繊維強化セメント板	・ケイ酸カルシウム板(タイプ2)	・0.8FK	※図示 ・	・1.0FK	※図示 ・	パーティクルボード繊維板	・	・RS・VS	※図示 ・	・DV・D0・DC	※図示 ・	火山性ガラス質複層板(VSボード)	・	・	※図示 ・	材 種	樹種、防虫・難燃・防煙処理等	厚さ(mm)	工法	・難燃合板	生地のまま又は透明塗料塗りの場合	・4 ・5.5	・A種	・ラワン ・ 不透明塗料塗りの場合 ・シナ（・1級・2級） ・	・6 ・	※B種	・普通合板	・ラワン ・ ・シナ	・1類	・4 ・5.5	・2類	・6 ・	・捨張り用合板	・南洋材 ・ ・針葉樹	・型枠用	・9 ・12	・構造用	・		工事名	宇城農地整備事業 五丁川第2排水機場建設工事			図面名	建築工事特記仕様書(その7)			作成年月日				縮 尺	NON	図面番号	T-07		会社名				事業所名	九州農政局 宇城農地整備事業所			2.2 材 料	コンクリートの種類・品質： ・図示 ※標準仕様書による ・ 鉄筋の種類： ・図示 ※SD295A ・SD345 ・ 補強鉄線の寸法： ・図示 ・φ3.2x100x100 ・φ3.2x50x50 ・ シーリングの種類： ・図示 ・ 耐火目地材： ・図示 ・ 断熱材： ・図示 ・ サッシ枠、ゴンドラ用ガイドレール： ・図示 ・ 寸法許容差： ・図示 ※標準仕様書による ・ カーテンウォールの仕上げ： ・図示 ※標準仕様書による ・ 構造ガasket： ・図示 ※標準仕様書による ・ 鉄筋の配筋： ・図示 ・ 取付け位置の寸法許容差： ・図示 ※標準仕様書による ・ 構造ガasketの取付： ・図示 ・	8.2 コンクリート面***塗り	8.2 コンクリート面***塗り コンクリート面： ・A種 ※B種 モルタル面： ・A種 ※B種 プラスター面： ・A種 ※B種 せっこうボード面： ・A種 ※B種 その他ボード面： ・A種 ※B種 種別： ・A種 ※B種 ⑨. 合成樹脂エマルションペイント塗り（EP） 種別： ・A種 ※B種 10. ウレタン樹脂ワニス塗り（UC） 種別： ・A種 ※B種 11. ステイン塗り 塗料の種類： ・図示 ・ 12. 木材保護塗料塗り（WP） 種別： ・A種 ※B種	②2 材 料	②. ビニル床シート、ビニル床タイル及びゴム床タイル張り ビニル床シートの材料： ・図示 ㊦下表による ・ <table><tr><th>種 類</th><th>記号</th><th>色柄</th><th>厚さ(mm)</th></tr><tr><td>・発泡層のないビニル床シート</td><td>※FS ・NS</td><td>※無地 ・マーブル</td><td>㊸2.0 ㊹2.5</td></tr><tr><td>・発泡層のあるビニル床シート(クッションフロア)</td><td>・D0</td><td></td><td>※2.3 ・3.5</td></tr><tr><td></td><td></td><td></td><td></td></tr></table> ビニル床タイル、ゴム床タイルの材料： ・図示 ・下表による ・ <table><tr><th>種 類</th><th>厚さ(mm)</th></tr><tr><td>・コンポジションビニル床タイル</td><td>半硬質(CT)</td><td>・2.0 ・</td></tr><tr><td>・コンポジションビニル床タイル</td><td>軟質(CTS)</td><td>・2.0 ・</td></tr><tr><td>・ホモジニアスビニル床タイル(HT)</td><td></td><td>・2.0 ・</td></tr><tr><td>・ゴム床タイル</td><td>・無地 ・マーブル</td><td>・4.0 ・</td></tr></table> ◎帯電防止床シート張り 種類： ・ 性能： ・体積抵抗値(1.0x109Ω) ・ 厚さ： ・2.0mm ・4.0mm ・4.5mm ・ ◎帯電防止床タイル張り 種類： ・ 性能： ・体積抵抗値(1.0x109Ω) ・ 寸法厚さ： ・300x300x2.0mm ・500x500x3.0mm ・図示 ◎視覚障害者用床タイル張り 種類： ・合成ゴム貼付用 ・合成ゴム埋込用 ・合成ゴム裏面CON ・せっ器質タイル ・コンクリート 厚さ： ・2mm ・15mm ・20mm ・30mm ・ ◎耐動荷重性床シート張り 種類： ・ 厚さ： ・ mm ・ ◎防滑性床シート張り 種類： ・ 厚さ： ・ mm ・ ◎防滑性床タイル張り 種類： ・ 寸法厚さ： ・300x300x2.0mm ・500x500x3.0mm ・図示 ビニル幅木の厚み： ※1.5mm以上 ・ ビニル幅木の高さ： ※60mm ・100mm ・300mm ・	種 類	記号	色柄	厚さ(mm)	・発泡層のないビニル床シート	※FS ・NS	※無地 ・マーブル	㊸2.0 ㊹2.5	・発泡層のあるビニル床シート(クッションフロア)	・D0		※2.3 ・3.5					種 類	厚さ(mm)	・コンポジションビニル床タイル	半硬質(CT)	・2.0 ・	・コンポジションビニル床タイル	軟質(CTS)	・2.0 ・	・ホモジニアスビニル床タイル(HT)		・2.0 ・	・ゴム床タイル	・無地 ・マーブル	・4.0 ・	④3 鉄鋼面***塗り	種類（外部）： ※A種 ・B種 種類（内部：多孔質広葉樹以外）： ・A種 ※B種 種類（内部：多孔質広葉樹）： ・A種 ・B種 種類： ・A種 ※B種
	バイル形状	種 類		寸法(mm)	総厚さ(mm)	
	・ループバイル	※第1種 ・第2種		※500x500 ・	※6.5 ・	
	・カットバイル	
	・カット/ループ併用	
	種 類	仕 上 げ 種 類		備 考	
	・弾性ウレタン塗り床材	※平滑 ・防滑 ・つや消し		F☆☆☆☆	
	・エポキシ樹脂塗り床材	・薄膜流し膜べ		F☆☆☆☆	
		・厚膜流し膜べ： ※平滑 ・防滑	
		・樹脂モルタル： ・平滑 ・防滑	
種 類	材 種	工 法	形式寸法等(mm)LxWx t	
・フローリングボード1等	・ナラ ・	・釘留め工法(根太張)	・500(L)x75(W)x15(t)以上	
		・釘留め工法(直張り)	
		・接着工法	
・フローリングブロック1等	・ナラ ・サクラ ・	・釘留め工法(根太張)	・303x303(L)x15(t)以上	
		・釘留め工法(直張り)	
・複合フローリング	・ナラ ・サクラ ・	・釘留め工法(根太張)	・A種 ・B種 ・C種	
		・釘留め工法(直張り)	・A種 ・B種 ・C種	
		・接着工法	・A種 ・B種 ・C種	
規格名称	種 類	記号	厚さ(mm)	
木質系セメント板	・木毛セメント板	・HW ・NW	・25・50	
	・木片セメント板	・HF ・NF	・18 ・	
せっこうボード製品	※図示 ・	※図示 ・	※図示 ・	
繊維強化セメント板	・ケイ酸カルシウム板(タイプ2)	・0.8FK	※図示 ・	
		・1.0FK	※図示 ・	
パーティクルボード繊維板	・	・RS・VS	※図示 ・	
		・DV・D0・DC	※図示 ・	
火山性ガラス質複層板(VSボード)	・	・	※図示 ・	
材 種	樹種、防虫・難燃・防煙処理等	厚さ(mm)	工法	
・難燃合板	生地のまま又は透明塗料塗りの場合	・4 ・5.5	・A種	
	・ラワン ・ 不透明塗料塗りの場合 ・シナ（・1級・2級） ・	・6 ・	※B種	
・普通合板	・ラワン ・ ・シナ	・1類	・4 ・5.5	
		・2類	・6 ・	
・捨張り用合板	・南洋材 ・ ・針葉樹	・型枠用	・9 ・12	
		・構造用	・	
	工事名	宇城農地整備事業 五丁川第2排水機場建設工事	
	図面名	建築工事特記仕様書(その7)	
	作成年月日	
	縮 尺	NON	図面番号	T-07	
	会社名	
	事業所名	九州農政局 宇城農地整備事業所	
種 類	記号	色柄	厚さ(mm)	
・発泡層のないビニル床シート	※FS ・NS	※無地 ・マーブル	㊸2.0 ㊹2.5	
・発泡層のあるビニル床シート(クッションフロア)	・D0		※2.3 ・3.5	
種 類	厚さ(mm)	
・コンポジションビニル床タイル	半硬質(CT)	・2.0 ・	
・コンポジションビニル床タイル	軟質(CTS)	・2.0 ・	
・ホモジニアスビニル床タイル(HT)		・2.0 ・	
・ゴム床タイル	・無地 ・マーブル	・4.0 ・	
18章 塗装工事	①3 材 料	① 共通事項 塗料の防火材料の指定： ・図示 ・無 ㊦有（EP） ② 素地ごしらえ <table><tr><th>塗装面の種類</th><th>種 別</th></tr><tr><td>木部（不透明塗料塗り部）</td><td>※A種 ・B種</td></tr><tr><td>木部（透明系塗料塗り部）</td><td>・A種 ※B種</td></tr><tr><td>鉄鋼面</td><td>・A種 ※B種 ※C種</td></tr><tr><td>亜鉛めっき鋼面</td><td>・A種 ・B種</td></tr><tr><td>モルタル、プラスター面</td><td>・A種 ※B種</td></tr><tr><td>コンクリート、ALCパネル面</td><td>・A種 ※B種</td></tr><tr><td>押出成形セメント板</td><td>・A種 ※B種</td></tr><tr><td>せっこうその他のボード</td><td>継目処理工法の場合： ※A種 ・B種 その他の場合： ・A種 ※B種</td></tr></table> ③ 錆止め塗料塗り 鉄鋼面(上塗りEP-Gの場合)： ・A種 ※B種 亜鉛めっき鋼面(上塗りSOPの場合)： ※A種 ・B種 鉄鋼面見え掛り部分(上塗りSOP、及びEP-Gの場合)： ※A種 ・B種 鉄鋼面見え隠れ部分(上塗りSOP、及びEP-Gの場合)： ・A種 ※B種 亜鉛めっき鋼面鋼製建具面(上塗りSOP、及びEP-Gの場合)： ※A種 ・B種 亜鉛めっき鋼面鋼製建具面以外(上塗りSOP、及びEP-Gの場合)： ・A種 ※B種 ④ 合成樹脂調合ペイント塗り（SOP） 種別（外部）： ※A種 ・B種 種別（内部：多孔質広葉樹以外）： ・A種 ※B種 種別（内部：多孔質広葉樹）： ・A種 ・B種 種別： ・A種 ※B種	塗装面の種類	種 別	木部（不透明塗料塗り部）	※A種 ・B種	木部（透明系塗料塗り部）	・A種 ※B種	鉄鋼面	・A種 ※B種 ※C種	亜鉛めっき鋼面	・A種 ・B種	モルタル、プラスター面	・A種 ※B種	コンクリート、ALCパネル面	・A種 ※B種	押出成形セメント板	・A種 ※B種	せっこうその他のボード	継目処理工法の場合： ※A種 ・B種 その他の場合： ・A種 ※B種	19章 内装工事	②2 材 料	②. ビニル床シート、ビニル床タイル及びゴム床タイル張り ビニル床シートの材料： ・図示 ㊦下表による ・ <table><tr><th>種 類</th><th>記号</th><th>色柄</th><th>厚さ(mm)</th></tr><tr><td>・発泡層のないビニル床シート</td><td>※FS ・NS</td><td>※無地 ・マーブル</td><td>㊸2.0 ㊹2.5</td></tr><tr><td>・発泡層のあるビニル床シート(クッションフロア)</td><td>・D0</td><td></td><td>※2.3 ・3.5</td></tr><tr><td></td><td></td><td></td><td></td></tr></table> ビニル床タイル、ゴム床タイルの材料： ・図示 ・下表による ・ <table><tr><th>種 類</th><th>厚さ(mm)</th></tr><tr><td>・コンポジションビニル床タイル</td><td>半硬質(CT)</td><td>・2.0 ・</td></tr><tr><td>・コンポジションビニル床タイル</td><td>軟質(CTS)</td><td>・2.0 ・</td></tr><tr><td>・ホモジニアスビニル床タイル(HT)</td><td></td><td>・2.0 ・</td></tr><tr><td>・ゴム床タイル</td><td>・無地 ・マーブル</td><td>・4.0 ・</td></tr></table> ◎帯電防止床シート張り 種類： ・ 性能： ・体積抵抗値(1.0x109Ω) ・ 厚さ： ・2.0mm ・4.0mm ・4.5mm ・ ◎帯電防止床タイル張り 種類： ・ 性能： ・体積抵抗値(1.0x109Ω) ・ 寸法厚さ： ・300x300x2.0mm ・500x500x3.0mm ・図示 ◎視覚障害者用床タイル張り 種類： ・合成ゴム貼付用 ・合成ゴム埋込用 ・合成ゴム裏面CON ・せっ器質タイル ・コンクリート 厚さ： ・2mm ・15mm ・20mm ・30mm ・ ◎耐動荷重性床シート張り 種類： ・ 厚さ： ・ mm ・ ◎防滑性床シート張り 種類： ・ 厚さ： ・ mm ・ ◎防滑性床タイル張り 種類： ・ 寸法厚さ： ・300x300x2.0mm ・500x500x3.0mm ・図示 ビニル幅木の厚み： ※1.5mm以上 ・ ビニル幅木の高さ： ※60mm ・100mm ・300mm ・	種 類	記号	色柄	厚さ(mm)	・発泡層のないビニル床シート	※FS ・NS	※無地 ・マーブル	㊸2.0 ㊹2.5	・発泡層のあるビニル床シート(クッションフロア)	・D0		※2.3 ・3.5					種 類	厚さ(mm)	・コンポジションビニル床タイル	半硬質(CT)	・2.0 ・	・コンポジションビニル床タイル	軟質(CTS)	・2.0 ・	・ホモジニアスビニル床タイル(HT)		・2.0 ・	・ゴム床タイル	・無地 ・マーブル	・4.0 ・	②2 材 料	②. ビニル床シート、ビニル床タイル及びゴム床タイル張り ビニル床シートの材料： ・図示 ㊦下表による ・ <table><tr><th>種 類</th><th>記号</th><th>色柄</th><th></th></tr></table>	種 類	記号	色柄	
	塗装面の種類	種 別	
	木部（不透明塗料塗り部）	※A種 ・B種	
	木部（透明系塗料塗り部）	・A種 ※B種	
	鉄鋼面	・A種 ※B種 ※C種	
	亜鉛めっき鋼面	・A種 ・B種	
	モルタル、プラスター面	・A種 ※B種	
	コンクリート、ALCパネル面	・A種 ※B種	
	押出成形セメント板	・A種 ※B種	
	せっこうその他のボード	継目処理工法の場合： ※A種 ・B種 その他の場合： ・A種 ※B種	
種 類	記号	色柄	厚さ(mm)	
・発泡層のないビニル床シート	※FS ・NS	※無地 ・マーブル	㊸2.0 ㊹2.5	
・発泡層のあるビニル床シート(クッションフロア)	・D0		※2.3 ・3.5	
種 類	厚さ(mm)	
・コンポジションビニル床タイル	半硬質(CT)	・2.0 ・	
・コンポジションビニル床タイル	軟質(CTS)	・2.0 ・	
・ホモジニアスビニル床タイル(HT)		・2.0 ・	
・ゴム床タイル	・無地 ・マーブル	・4.0 ・	
種 類	記号	色柄	

19章

内装工事

7.2 材 料

7.3 工 法

8.2 材 料

⑨3 断熱材打込み工法

9.4 断熱材現場発泡工法

20章

ユニット及びその他の工事

2.2 フリーアクセスフロア

2.3 可動間仕切

2.4 移動間仕切

20章

ユニット及びその他の工事

2.4 移動間仕切

2.5 トイレブース

2.6 手すり

2.7 階段滑り止め

2.9 黒板及びホワイトボード

②10 鏡

②11 表 示

②12 タラップ

2.13 煙突ライニング

2.14 ブラインド

2.15 ロールスクリーン

2.16 カーテン及びカーテンレール

3.2 材 料

3.3 製 作

3.4 取付け方法

4.2 材 料

4.3 工 法

*.1 階段手すり

*.2 カーテンボックス

*.3 ブラインドボックス

*.4 ロールスクリーン

⑤5 建物銘板

特記事項

ハンガーレール取付け下地の補強： ※標準仕様書による ・
あと施工アンカーの材質、寸法等： ・
パネル表面材質： ・メラミン樹脂化粧板 ・ポリエステル樹脂系化粧板 ・
パネルのホルムアルデヒド放散量： ※F☆☆☆☆ ・F☆☆☆ ・
脚部の形状： ※幅木型 ・足金物型
材料の種類： ・図示 ・
材料の仕上げ： ・図示 ・
材質： ・ステンレス製タイヤ入り ・床材一体型ビニルシート
形状・寸法： ・図示 ・
取付工法： ※接着工法 ・埋込み工法
黒板の種類／色彩／枠： ・焼付け／緑／アルミニウム合金 ・焼付／黒／木製
ホワイトボード： ・図示 ・壁掛け型 ・脚付き自立型
ホワイトボードの種類／色彩／枠： ・ほうろう／白／アルミニウム合金 ・
厚さ： ㉔mm ・8mm ・

種 類	形状・寸法	材 質
・衝突防止表示	・図示 ・	・ステンレス ・
㉔室名札	・図示 ㉔≒80x200	・アクリル板/シルクスクリー㉔・アクリル板/カットティングシート
・ピクトグラフ	・図示 ・≒200x200	・アクリル板/シルクスクリーン
・案内板	・図示 ・	・アクリル板/シルクスクリーン ・アクリル板/カットティングシート
・階数表示板	・図示 ・≒250x250	・アクリル板/シルクスクリーン ・アクリル板/カットティングシート
・非常用進入口	・図示 ・	・カットティングシート

材料の種類： ※ステンレス製 ・スチール製 ㉔図示 ・
材料の仕上げ： ※未仕上げ ・溶融亜鉛めっき ㉔図示 ・
ライニング材： ・ソノライト系珪酸カルシウムライニング材 ・心材付繊維積層ライニング材
適用安全使用温度： ・

形 式	・機型ブラインド	・縦型ブラインド
スラットの材質	・アルミニウム合金	・アルミスラット ・クロススラット
開閉方式、操作方式	・ギヤ式 ・コード式	・2本操作コード方式 ・
スラット成形幅(mm)	・25 ・	・100 ・80

操作方法： ・ブルコード式 ・チェーン式
巾・高さ： ・図示 ・
材種・品質等： ・図示 ・
カーテンレール： ・図示 ・シングル ・ダブル

きれ地の品質	ひだの種類	形式	引分装置	施工箇所
・	・フランスひだ ・つまひだ	・片引 ・引分	・有 ・無 ・有 ・無	
・	・フランスひだ ・つまひだ	・片引 ・引分	・有 ・無 ・有 ・無	

暗幕用カーテンの重なり： ・300mm以上 ・

レール、ブラケット強さ区分	レール材料区分	レール仕上げ	形 状
・10-90	・AS ・AP	・アルマイト	・角形 ・
・10-60	・SUS ・S	・2次電解着色	

3. ブレキャストコンクリート工事
補強鉄線の寸法： ・図示 ・φ3.2x100x100 ・φ3.2x50x50 ・
コンクリートの設計基準強度： ・図示 ※標準仕様書による ・
鉄筋の配筋： ・図示 ※標準仕様書による ・
取付方法： ・図示 ・
4. 間知石及びコンクリート間知ブロック積み
間知石の材種： ・竜岩石 ・御影石 ・
コンクリート間知ブロック面の形状： ・長方形 ・正方形 ・H型 ・六角形
J I Sによる質量区分： ※ブロックA ・ブロックB
練積みの工法： ※谷積み ・布積み
目塗り： ・行う ・行わない
伸縮目地材の材種及び厚さ： ・図示 ・エラストイトt=10
⑤. その他工事
笠木： ・ビニール製 ・造作用集成材 ・
受け材 ・スチール ・ステンレス ・
ボックスの種類： ・額縁付 ・天井付 ・天井埋込 ・図示
材種： ・木製 ・スチール製 ・アルミ製 ・
ボックスの種類： ・額縁付 ・天井付 ・天井埋込 ・図示
材種： ・木製 ・スチール製 ・アルミ製 ・
操作方法： ・ブルコード式 ・チェーン式
材種、品質等： ・図示 ・
種別： ・館名板 ・融資館名板 ・
寸法／材質／仕上げ： ・
文字数／字体： ・ 字程度／ 体

20章

排水工事

2.1 材 料

2.2 施 工

特記事項

*.6 案内板
枠材／形状： ・図示 ・ステンレス製／
枠材／形状： ・アルミ製／t=1.0mm ・木製／t= ・
仕上材： ・特殊発泡加工ビニル貼（周囲押縁） ・
材種： ・図示 ・ステンレス ・アルミニウム合金 ・真鍮
高さ： ・図示 ・1.8m程度 ・天井まで ・
材質： ・アルミニウム製 ㉔塩化ビニール製 ・
材質： ・ステンレス製 ・
形状： ・への字型；幅 mm ・ハット型；40mmx20mm ・目地棒型；6mm
材質： ・塩化ビニール製 ・
材種： ・図示 ・化粧鋼板製 ・
組立形式： ・図示 ・パネル式 ・スタッド式 ・
耐火防火性能： ・不燃 ・準不燃 ・難燃
表面材： ・図示 ・ビニルレザー張り ・
形式： ・図示 ・両開 ・片開
折りたたみ幅(mm)： ・図示 ・
パネル厚さ： ・図示 ・
表面仕上げ： ・図示 ・
接点の接床処理： ・有 ・無
材質等： ・アルミニウム既製品（内外枠共）
寸法(mm)： ・450×450 ㉔600×600
材質： ・ステンレス既製品（目地材質共）
寸法(mm)： ・450×450 ・600×600
材質： ㉔木製【・米松 ・米柏】 ・アルミプレート【厚さ： ・3.0mm ・】
材質等： ・硬質塩化ビニール管50φ（内側ステンレス製防虫網外側并桁付エルボ型）
㉔床下換気金物
・ステンレス金網裏打ち ・裏打ちなし ・錆鉄（コールタール焼付厚9mm） ・樹脂製
㉔レジスター、固定ガラリ
・既製品（外部水切り付固定ガラリ 内部ステンレス製防虫網〔外壁取付時〕）
種別： ・一般型 ・防水型 ・防臭型 ・
性能： ・防水防臭型【・化粧型 ・一般用】 ・
鍵： ・有 ・無
材種： ・塩化ビニール又はゴムノ受枠；ステンレス鋼 ・硬質アルミニウム合金
・ステンレス板
水抜パイプ： ・有 ・無
種別： ・A種 ・B種（・ホーロー ・FRP ・ステンレス）
材種： ・木製【・ヒノキ ・ヒバ ・米松 ・合松】 ・合成樹脂（市場品）
材種： ・ステンレス鋼 ・
材種： ・ステンレス（アラームはネジ巻き式）

*.7 掲示板
*.8 コーナービード
㉔9 天井見切り縁
*.10床見切押え金物
*.11 ジョイナー
*.12 既製間仕切
*.13 アコーディオンドア
*.14 スライディングドア
㉔15 天井点検口
*.16 床下点検口
*.17 屋上点検口
㉔18 換気扇取付け枠
*.19 換気口
*.20 マンホールカバー
*.21 沓拭きマット
*.22 浴 槽
*.23 すのこ
*.24 屋上丸環
*.25 避難ハッチ等

2. 屋外雨水排水
排水管材種： ・遠心力鉄筋コンクリート管 ・硬質ポリ塩化ビニル管【・VP ・VU】
・リサイクル硬質ポリ塩化ビニル3層管(RS-VU)
・排水用硬質ポリ塩化ビニル管継手(DV)
・屋外排水設備用硬質塩化ビニル管継手(VU継手) ・図示
管径： ・図示 ・
側溝（形状・寸法）： ・図示 ・
側塊（形状・寸法）： ・図示 ・
排水樹（形状・寸法）： ・図示 ・現場打ち角型；600x600 ・コンクリート既製樹；300x300 ・
現場打ちコンクリートの種類： ※普通コンクリート(Fc=18N/mm2、スランプ：・15cm・18cm) ・図示
現場打ち鉄筋の種類： ※SD295A ・図示
㉔樹蓋
材質： ・図示 ・錆鉄製グレーチング ・鋼製グレーチング ・ステンレス製グレーチング
・コンクリート製 ・錆鉄製 ・
種別： ・図示 ・マンホール蓋 ・床化粧マンホール蓋 ・格子蓋 ・
種類： ・図示 ・水封型 ・簡易密閉型 ・密閉型 ・
適用荷重： ・図示 ・歩行用 ・T-2 ・T-6 ・T-14 ・T-20 ・T-25
メインバーピッチ等： ・図示 ・普通目 ・細目ノブレン ・細目ノノンスリップ
㉔側溝グレーチング
材質： ・図示 ・鋼製 ・ステンレス製 ・
適用荷重： ・図示 ・歩行用 ・T-2 ・T-6 ・T-14 ・T-20 ・T-25
メインバーピッチ等： ・図示 ・普通目 ・細目ノブレン ・細目ノノンスリップ
地業の材料： ・砂利地業【・再生クラッシャーラン ・切込碎石 ・切込砂利】
地業の材料： ・砂地業【・山砂 ・川砂 ・砕砂】
砂のふるい分け試験： ・適用する ・適用しない
埋戻し材料： ・A種 ※B種 ・C種 ・D種
盛土地盤等の施工法： ・図示 ・
継手の工法： ・図示 ・

工事名	宇城農地整備事業 五丁川第2排水機場建設工事		
図面名	建築工事特記仕様書(その8)		
作成年月日			
縮 尺	NON	図面番号	T-08
会社名			
事業所名	九州農政局 宇城農地整備事業所		

章	項 目	特記事項	章	項 目	特記事項	章	項 目	特記事項			
21章 排水工事	2.2 施 工	◎適心力鉄筋コンクリート管 基床の厚さ： ・図示 ・ 基床の種類： ・図示 ・ ◎硬質ポリ塩化ビニル管 基床の厚さ： ・図示 ・ 基床の種類： ・図示 ・ 継手の種類： ※接着材 ・ゴム輪 ・ 排水樹の足掛け金物： ・φ22ステンレス製 ・φ22防錆処理鋼製 ・φ19合成樹脂被覆鋼製 3. 街きよ、縁石及び側溝 縁石の形状・寸法： ・図示 ・ L形側溝の形状・寸法： ・図示 ・ U形側溝の形状・寸法： ・図示 ・ U形側溝の蓋の形状・寸法： ・図示 ・ コンクリートの種別： ※無筋コンクリート ・図示 ・ コンクリートの材料強度： ※18N/mm2 ・21N/mm2 ・図示 ・ 地業の材料： ・砂利地業【・再生クラッシャーラン ・切込砕石 ・切込砂利 】 砂利地業の厚み： ※100mm ・図示 ・ 地業の材料： ・砂地業【・山砂 ・川砂 ・砕砂 】 砂地業の厚み： ※100mm ・図示 ・	22章 舗装工事	5.4 施 工	目地の種類及び間隔： ※表22.5.3による ・図示 目地の構造： ※図22.5.1による ・図示 6. カラー舗装 ◎車道部 カラー舗装の種類： ・加熱系【・アスファルト混合物 ・石油樹脂系混合物】 ・図示 ・常温系【・ニート工法 ・塗布工法】 ・図示 常温系カラー舗装の下部： ・アスファルト舗装 ・コンクリート舗装 結合材による種類： ・図示 ・ 車道部の基層の適用： ・適用しない ・適用する ◎歩道部 カラー舗装の種類： ・加熱系【・アスファルト混合物 ・石油樹脂系混合物】 ・図示 ・常温系【・ニート工法 ・塗布工法】 ・図示 常温系カラー舗装の下部： ・アスファルト舗装 ・コンクリート舗装 結合材による種類： ・図示 ・ 車道部の基層の適用： ・適用しない ・適用する 6.3 材 料 6.4 配合その他	23章 植栽及び屋上緑化工事	5.2 植栽基盤	5. 屋上緑化 ◎屋上緑化システム 土壌層の厚さ： ・ ◎屋上緑化システム 排水層： ・軽量骨材 ・板状成型品 土壌層： ・人工軽量土 ※改良土 ◎屋上緑化軽量システム 樹木、芝及び地被類の樹種／寸法／株立ち数等： ・図示 ・ 見切り材、舗装材、水抜き管、マルチング材等： ・図示 ・ 建設省告示第1458号に対応した工法： ・ 支柱の設置／形式等： ・設置しない ・設置する； 灌水装置の設置／種類： ・設置しない ・設置する； 新植樹木の補償期間： ※引渡しの日から1年 ・ 芝及び地被類の補償期間： ※引渡しの日から1年 ・			
	3.1 材 料	7.2 舗装の構成及び仕上り		指定 マー カー 等 リ ス ト	部 位		メーカー・品名・品種・品番		備 考		
22章 舗装工事	2.2 路床の構成及び仕上り	2. 路 床 凍上抑制層の適用： ・適用しない ・適用する 厚さ： ・車道部 mm ・歩道部 mm 透水性舗装のフィルター層の適用： ・適用しない ・適用する 厚さ： ・車道部 mm ・歩道部 mm 路床安定処理の適用： ・適用しない ・適用する 方法： ・添加材による処理 ・図示 ・ 盛土の材料： ※表3.2.1による（・A種 ・B種 ・C種 ・D種） ・図示 路床安定処理用添加材料： ・普通ポルトランドセメント ・高炉セメントB種 ・フライアッシュセメント ・生石灰【・特号 ・1号】 ・消石灰【・特号 ・1号】 透水性舗装のフィルター： ・図示 ・ 路床土のC B R試験： ・行わない ・行う【・乱した土 ・乱さない土】 路床締固め度試験： ・行う ・行わない 現場C B R試験： ・行わない ・行う	23章 植栽 及び 屋上 緑 化 工 事	8.2 舗装の構成及び仕上り	指定 工事 ／ 業 者 等 リ ス ト	2.3 材 料	路盤の材料： ・砕石【・クラッシャーラン ・粒度調整砕石】 ・再生材【・クラッシャーラン ・粒度調整砕石】 ・クラッシャーラン鉄鋼スラグ ・				
	2.3 材 料	8.3 材 料		4.2 舗装の構成及び仕上り		指定 工事 ／ 業 者 等 リ ス ト	項 目	業者名・連絡先		備 考	
22章 舗装工事	2.5 試 験	3. 路 盤 歩道部の路盤の厚さ： ・図示 ・ 車道部の路盤の厚さ： ・図示 ・ 路盤の材料： ・砕石【・クラッシャーラン ・粒度調整砕石】 ・再生材【・クラッシャーラン ・粒度調整砕石】 ・クラッシャーラン鉄鋼スラグ ・	23章 植栽 及び 屋上 緑 化 工 事	9.2 材 料	指定 工事 ／ 業 者 等 リ ス ト	4.3 材 料	路盤の材料： ・砕石【・クラッシャーラン ・粒度調整砕石】 ・再生材【・クラッシャーラン ・粒度調整砕石】 ・クラッシャーラン鉄鋼スラグ ・				
	3.2 路盤の厚さ及び仕上り	2.2 植栽基盤一般		4.4 配合その他		指定 工事 ／ 業 者 等 リ ス ト	項 目	業者名・連絡先		備 考	
22章 舗装工事	3.3 材 料	4. アスファルト舗装 舗装の構成及び厚さ： ・図示 ・ 車道部の基層の適用： ・適用しない ・適用する 舗装の平坦性： ※通行の支障となる水たまりがない程度 ・水の滞留がない平滑性 再生アスファルトの種類： ・60～80 ・80～100 加熱アスファルト混合物等の種類： 表層： ・密粒度アスファルト混合物 ・細粒度アスファルト混合物 アスファルト混合物の抽出試験： ・行う ・行わない	23章 植栽 及び 屋上 緑 化 工 事	2.3 材 料	指定 工事 ／ 業 者 等 リ ス ト	4.6 試 験	路盤の材料： ・砕石【・クラッシャーラン ・粒度調整砕石】 ・再生材【・クラッシャーラン ・粒度調整砕石】 ・クラッシャーラン鉄鋼スラグ ・				
	5.2 舗装の構成及び仕上り	3.2 材 料		5.3 材 料		指定 工事 ／ 業 者 等 リ ス ト	項 目	業者名・連絡先		備 考	
22章 舗装工事	5.3 材 料	◎車道部コンクリート 設計基準強度（車道部）： ※24N/mm2 ・27N/mm2 ・ スランプ： ・5cm ※8cm ・12cm ・ 粗骨材の最大寸法： ・20mm ・25mm ・40mm ・ 寒冷期舗装の早強セメントの使用： ・使用する ・使用しない 加熱施工式注入目地材： ※低弾性タイプ ・高弾性タイプ ◎歩道部コンクリート 設計基準強度（歩道部）： ※18N/mm2 ・21N/mm2 ・ スランプ： ・5cm ※8cm ・12cm ・ 粗骨材の最大寸法： ・20mm ・25mm ・ 転圧コンクリート舗装： ・ 寒冷期舗装の早強セメントの使用： ・使用する ・使用しない 加熱施工式注入目地材： ※低弾性タイプ ・高弾性タイプ	23章 植栽 及び 屋上 緑 化 工 事	3.2 材 料	指定 工事 ／ 業 者 等 リ ス ト	4.2 舗装の構成及び仕上り	路盤の材料： ・砕石【・クラッシャーラン ・粒度調整砕石】 ・再生材【・クラッシャーラン ・粒度調整砕石】 ・クラッシャーラン鉄鋼スラグ ・				
	3.3 新植の工法	3.4 新植樹木の枯補償		指定 工事 ／ 業 者 等 リ ス ト		項 目	業者名・連絡先		備 考		
22章 舗装工事	3.6 移植樹木の枯損処置	4. 芝張り、吹付けは種及び地被類 芝の種類： ※コウライシバ ・ノシバ ・ 吹付けは種用種子の種類／量： ※洋芝類（ g/m2） ・図示 ・ 地被類の樹種／芽立数／コンテナ径／コンテナ数： ・図示 ・ 芝張りの工法（平地）： ※目地張り ・べた張り 芝張りの工法（法面）： ・目地張り ※べた張り 補償期間： ※引渡しの日から1年 ・	23章 植栽 及び 屋上 緑 化 工 事	4.2 材 料	指定 工事 ／ 業 者 等 リ ス ト	4.3 芝張りの工法	路盤の材料： ・砕石【・クラッシャーラン ・粒度調整砕石】 ・再生材【・クラッシャーラン ・粒度調整砕石】 ・クラッシャーラン鉄鋼スラグ ・				
	4.7 芝張り***の枯補償	4.3 芝張りの工法		指定 工事 ／ 業 者 等 リ ス ト		項 目	業者名・連絡先		備 考		
22章 舗装工事			23章 植栽 及び 屋上 緑 化 工 事		指定 工事 ／ 業 者 等 リ ス ト		路盤の材料： ・砕石【・クラッシャーラン ・粒度調整砕石】 ・再生材【・クラッシャーラン ・粒度調整砕石】 ・クラッシャーラン鉄鋼スラグ ・				
						指定 工事 ／ 業 者 等 リ ス ト	項 目	業者名・連絡先		備 考	
22章 舗装											

外部仕上表											
屋根	カラーステンレス t=0.45 縦葺き(耐風圧性能4600Pa) アスファルトルーフィング940 下地：木毛セメント板 t=25 水勾配 3寸 母屋材は亜鉛メッキリップ溝形鋼(付着量片面90g/m2 両面180g/m2) その他鋼材は溶融亜鉛メッキとする。						庇 (上部)	ウレタン系塗膜防水			
							(揚裏)	コンクリート打放し(C)(増打10)の上 複層仕上塗材E			
屋根(陸屋根部)	アスファルト防水+押えコンクリート t=80 鑄鉄製 横引きドレン100φ用						出入口ポーチ	コンクリート直均し仕上げ			
	バラベツト：ウレタン系塗膜防水						搬入口スロープ	コンクリート 刷毛引き仕上げ			
外壁	コンクリート打放し(B)(増打20)の上 透湿弾性タイル(防水型複層仕上塗材RE) ゆず肌ローラー塗り(水系シリコン)						窓・扉	アルミサッシ・アルミ框ドア・スチール製ドア・スチール製シャッター			
巾木	コンクリート打放し(B)(増打20) H=300						足洗い場	コンクリートコテ仕上げ スチール製グレーチング ライニング：コンクリート打放補修 撥水塗装			
誘発・打継目地	PU-2 目地深さ15mm以下						ドレン・縦樋	鑄鉄製ドレン 100型(陸屋根部は横引き) 縦樋：VP100φ カラー			
揚裏	コンクリート打放し(C)(増打10)の上 複層仕上塗材E										


内部仕上表											
室名	床	床高	巾木	下地	腰壁	壁	下地	天井	廻り縁	天井高	備考
ポンプ室	無筋コンクリート直均し仕上げ t=300(別途工事)	1FL±0		RC	コンクリート打放し(B)仕上げ(増打10)			木毛セメント板 t=25 現し			手動式チェーンブロック形天井クレーン(レール共別途工事) クレーンガーター：溶融亜鉛メッキ(本工事)
電気室	無筋コンクリート直均し仕上げ t=300(別途工事)	1FL±0	EP塗装 H=200	RC	グラスウールパネル t=25 (32kg/m3) ガラスクロス押え コンクリート打放し(B)仕上げ(増打10)			GB-D t=9.5 (天井裏断熱材：GW t=100 32kg/m3)	塩ビ	3,000	
休憩室	ビニル床シート t=2.0 無筋コンクリート直均し仕上げ t=300	1FL±0	木製巾木(桧)OSCL H=100	RC	ポンプ室側：遮音パネル GB-R t=12.5 + 制振マット t=6 桧縁甲板(塗装品) t=12張り 外壁側：ポリスチレンフォーム断熱材 t=20 GB-R t=12.5 桧縁甲板(塗装品) t=12張り 流し前：GB-R t=12.5下地 化粧けいカル板 t=6			ロックウール化粧吸音板 t=12 (天井裏断熱材：GW t=100 32kg/m3)	木 30X30 OSCL	2,600	流し台 L=1,500 ガス台 L=600 吊戸棚 L=1,500 流し上部アルミ水切 換気扇フード カーテンレール(ダブル)
休憩室内 便所	ビニル床シートFS t=2.5 無筋コンクリート直均し仕上げ t=300	1FL±0	ビニル巾木 H=60	RC LGS	外壁側：ポリスチレンフォーム断熱材 t=20 GB-R t=12.5 化粧けい酸カルシウム板 t=6 間仕切壁：GB-R t=12.5 化粧けい酸カルシウム板 t=6			GB-D t=9.5 (天井裏断熱材：GW t=100 32kg/m3)	塩ビ	2,400	
倉庫	ビニル床シート t=2.0 無筋コンクリート直均し仕上げ t=300	1FL±0	ビニル巾木 H=60	RC	EP塗装 コンクリート打放し補修			GB-D t=9.5 (天井裏断熱材：GW t=100 32kg/m3)	塩ビ	3,000	

求積図 S=1:200

・仕上材は下地ともF☆☆☆☆とする。但し、天井裏の措置等はF☆☆☆とする。
・その他流し台・収納の扉面等もF☆☆☆☆とする。
・接着剤はVOC対策品とする。


■採光・換気・排煙上有効な開口のチェック

室名	室面積	採光			換気			令第116条の2第1項二号の開口部		
		必要採光面積	有効採光面積	判定	必要換気面積	有効換気面積	判定	必要開口面積	有効開口面積	判定
休憩室	23.02	1/20=1.15	4.48	OK	1/20=1.15	2.24	OK	1/50=0.46	0.64	OK

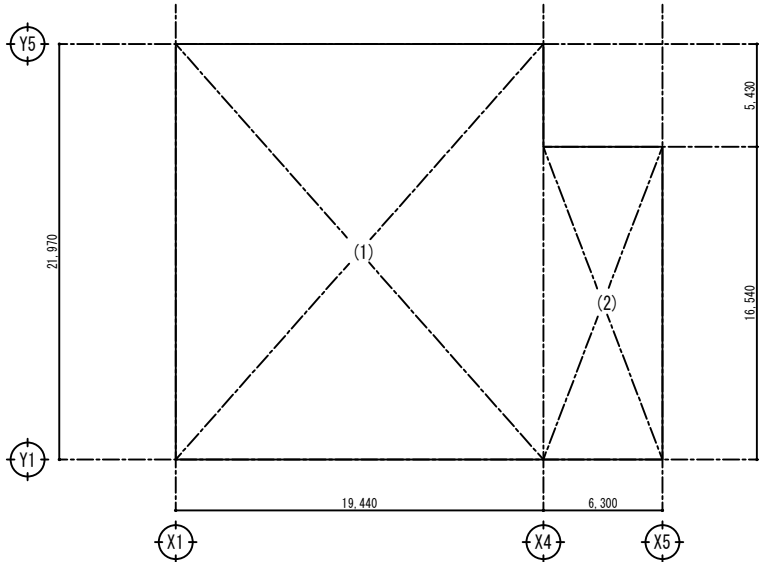


(1) 19.44 X 21.97 = 427.0968
(2) 6.30 X 16.54 = 104.2020


建築面積	(1) + (2) =	531.2988	531.29m2
床面積	(1) + (2) =	531.2988	531.29m2

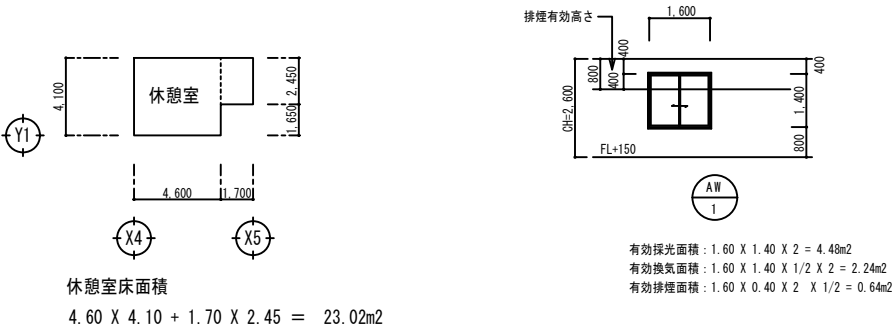



工事名	宇城農地整備事業 五丁川第2排水機場建設工事		
図面名	仕上表・面積表		
作成年月日			
縮尺	図示	図面番号	A-01
会社名			
事業所名	九州農政局 宇城農地整備事業所		

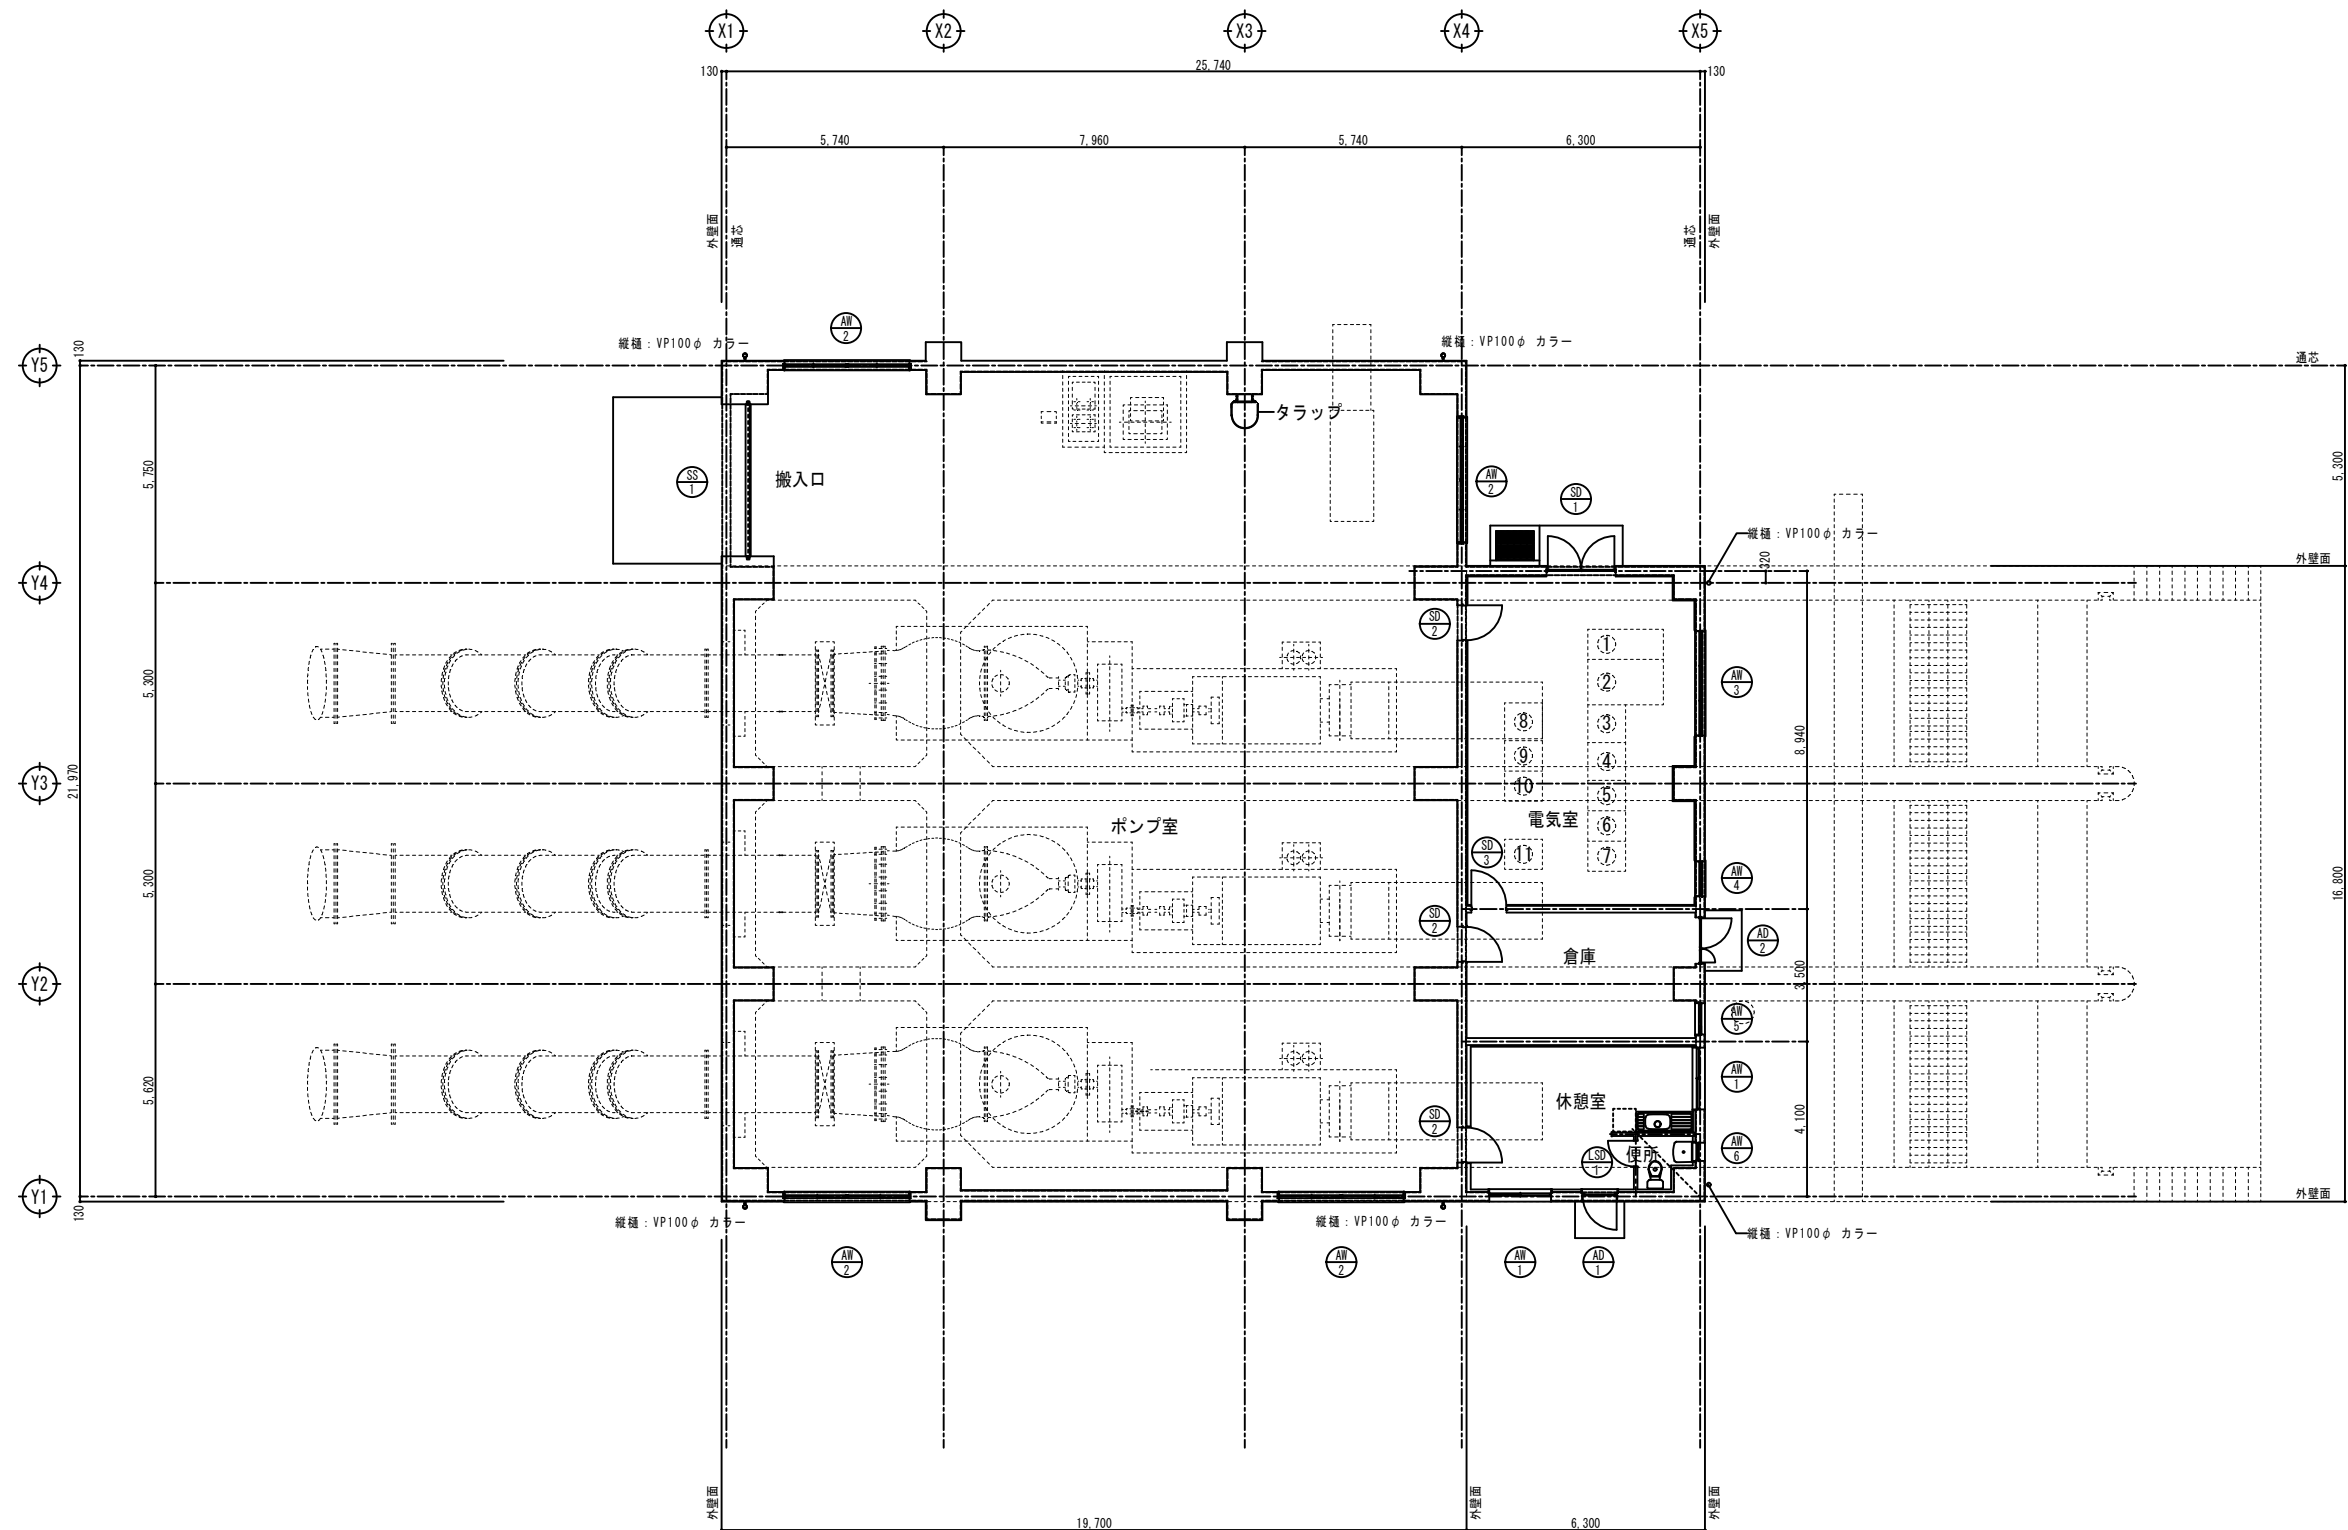

工事名	宇城農地整備事業 五丁川第2排水機場建設工事		
図面名	平面図		
作成年月日			
縮尺	S=1:100	図面番号	A-02
会社名			
事業所名	九州農政局 宇城農地整備事業所		

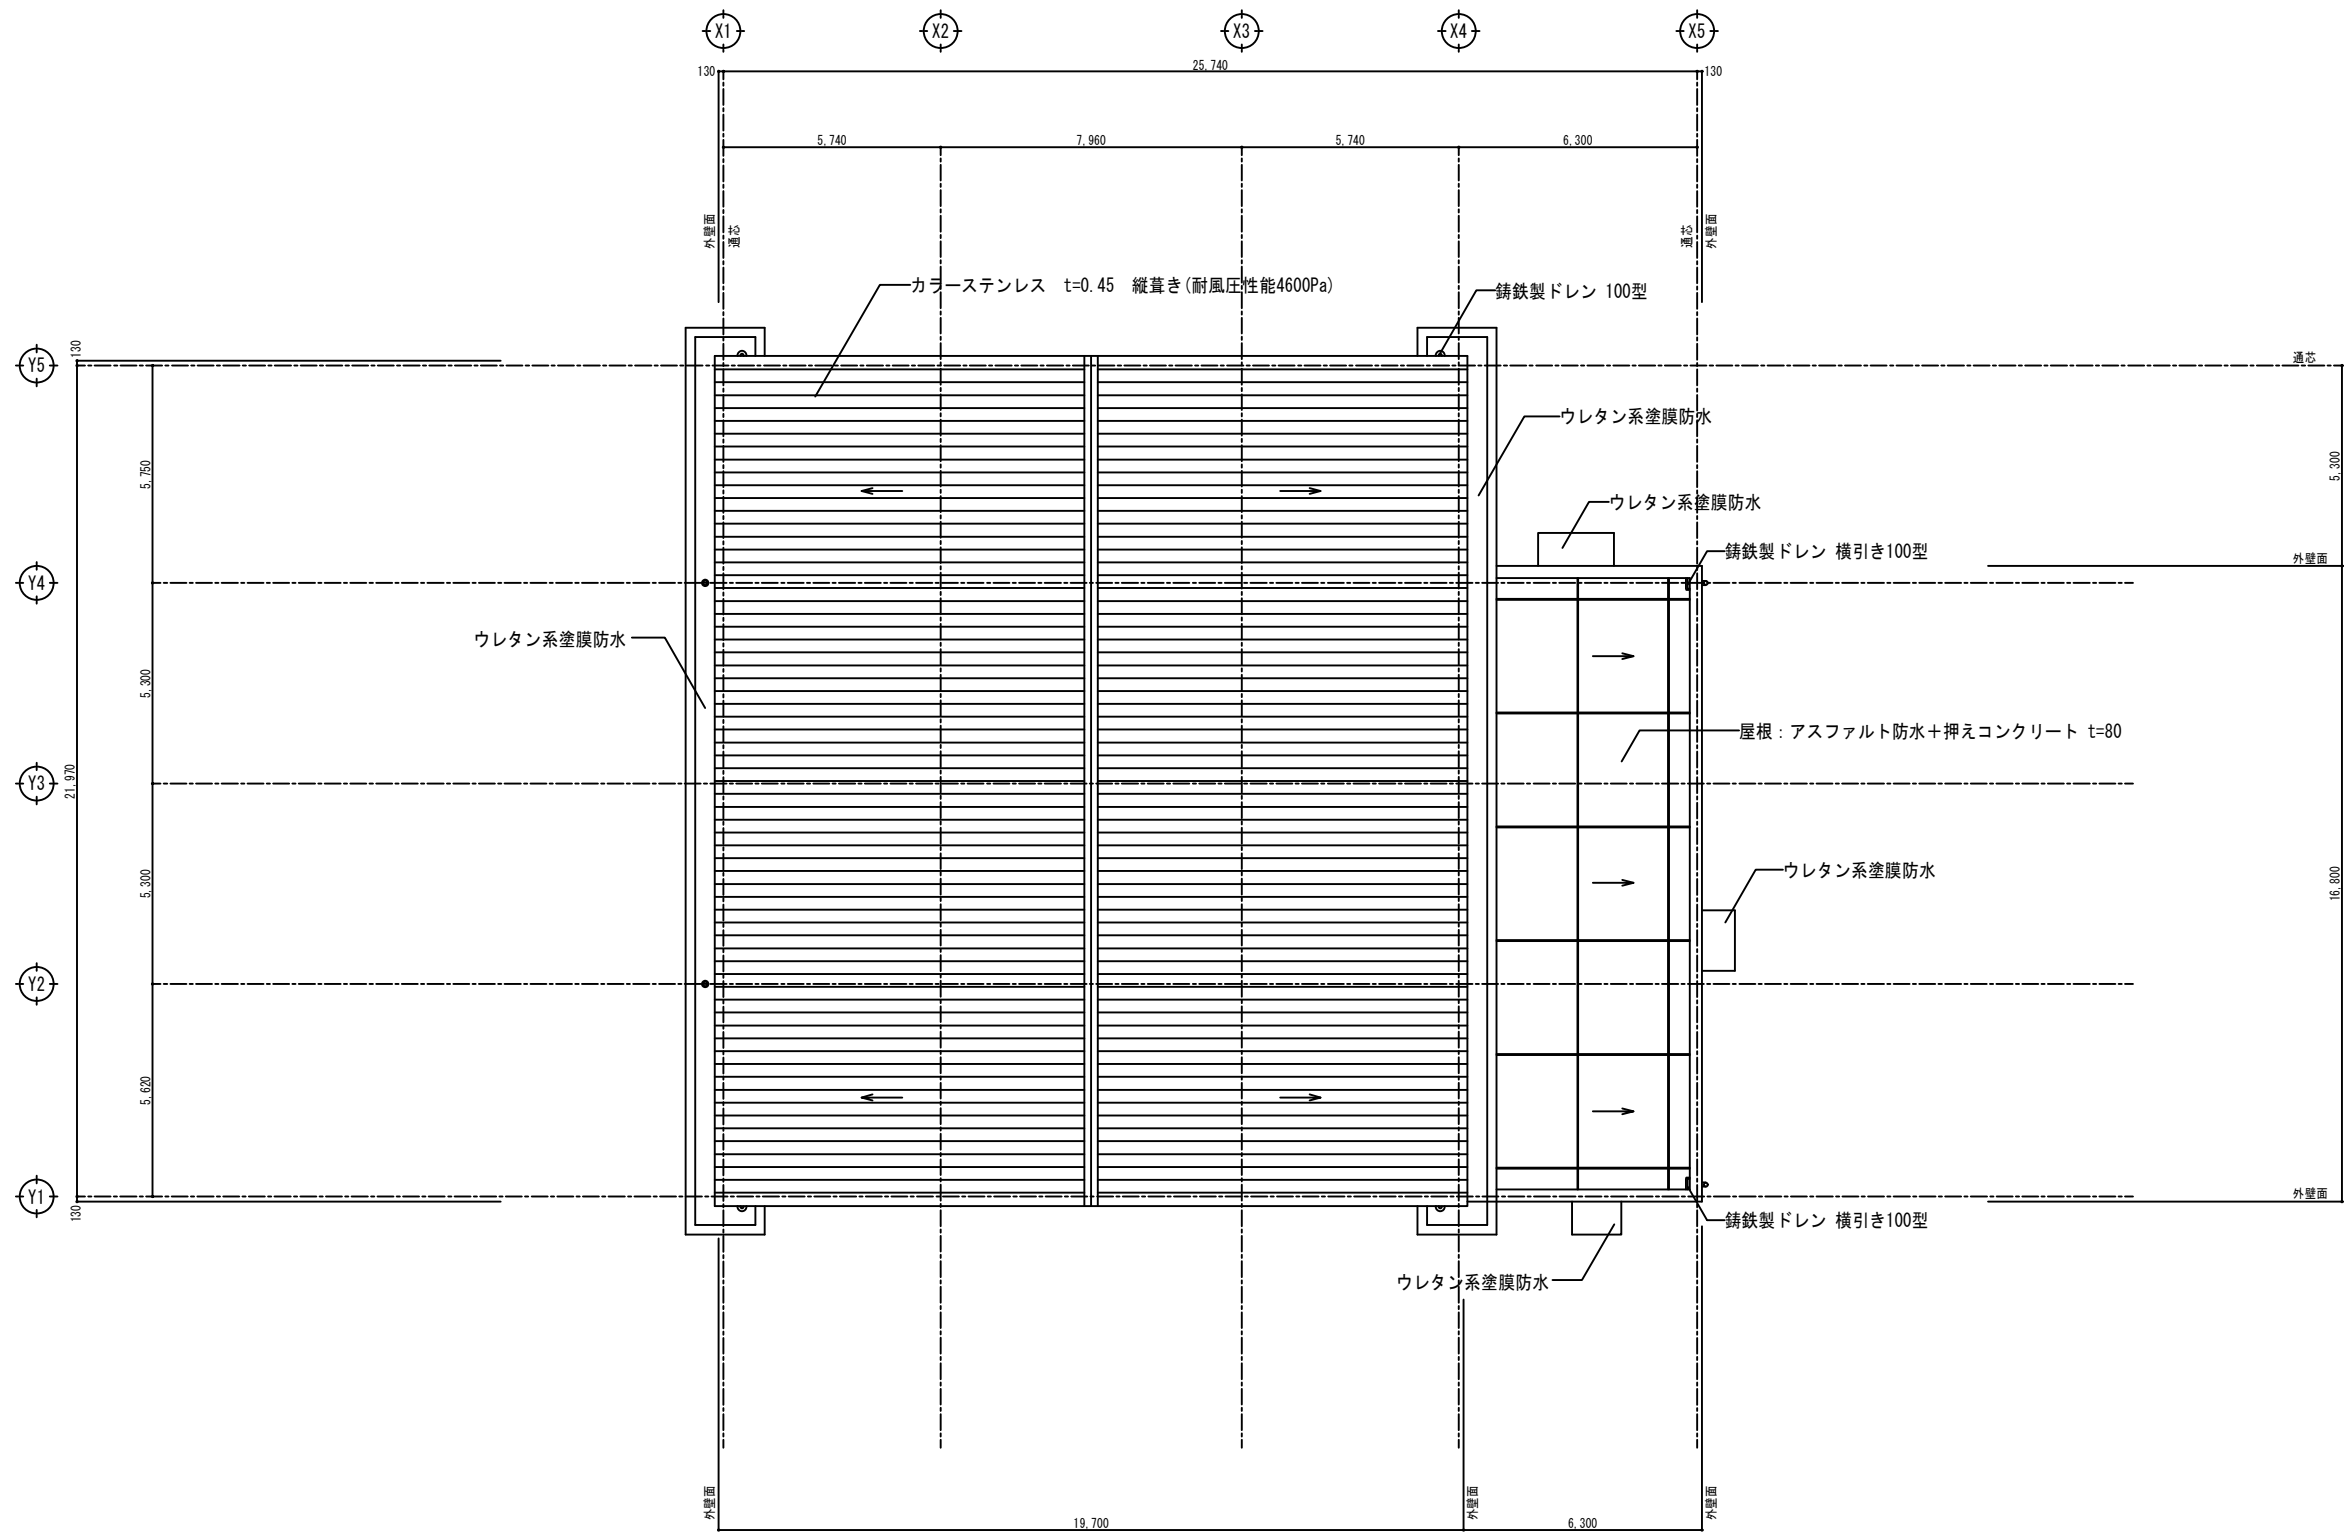

工事名	宇城農地整備事業 五丁川第2排水機場建設工事		
図面名	屋根平面図		
作成年月日			
縮尺	S=1:100	図面番号	A-04
会社名			
事業所名	九州農政局 宇城農地整備事業所		

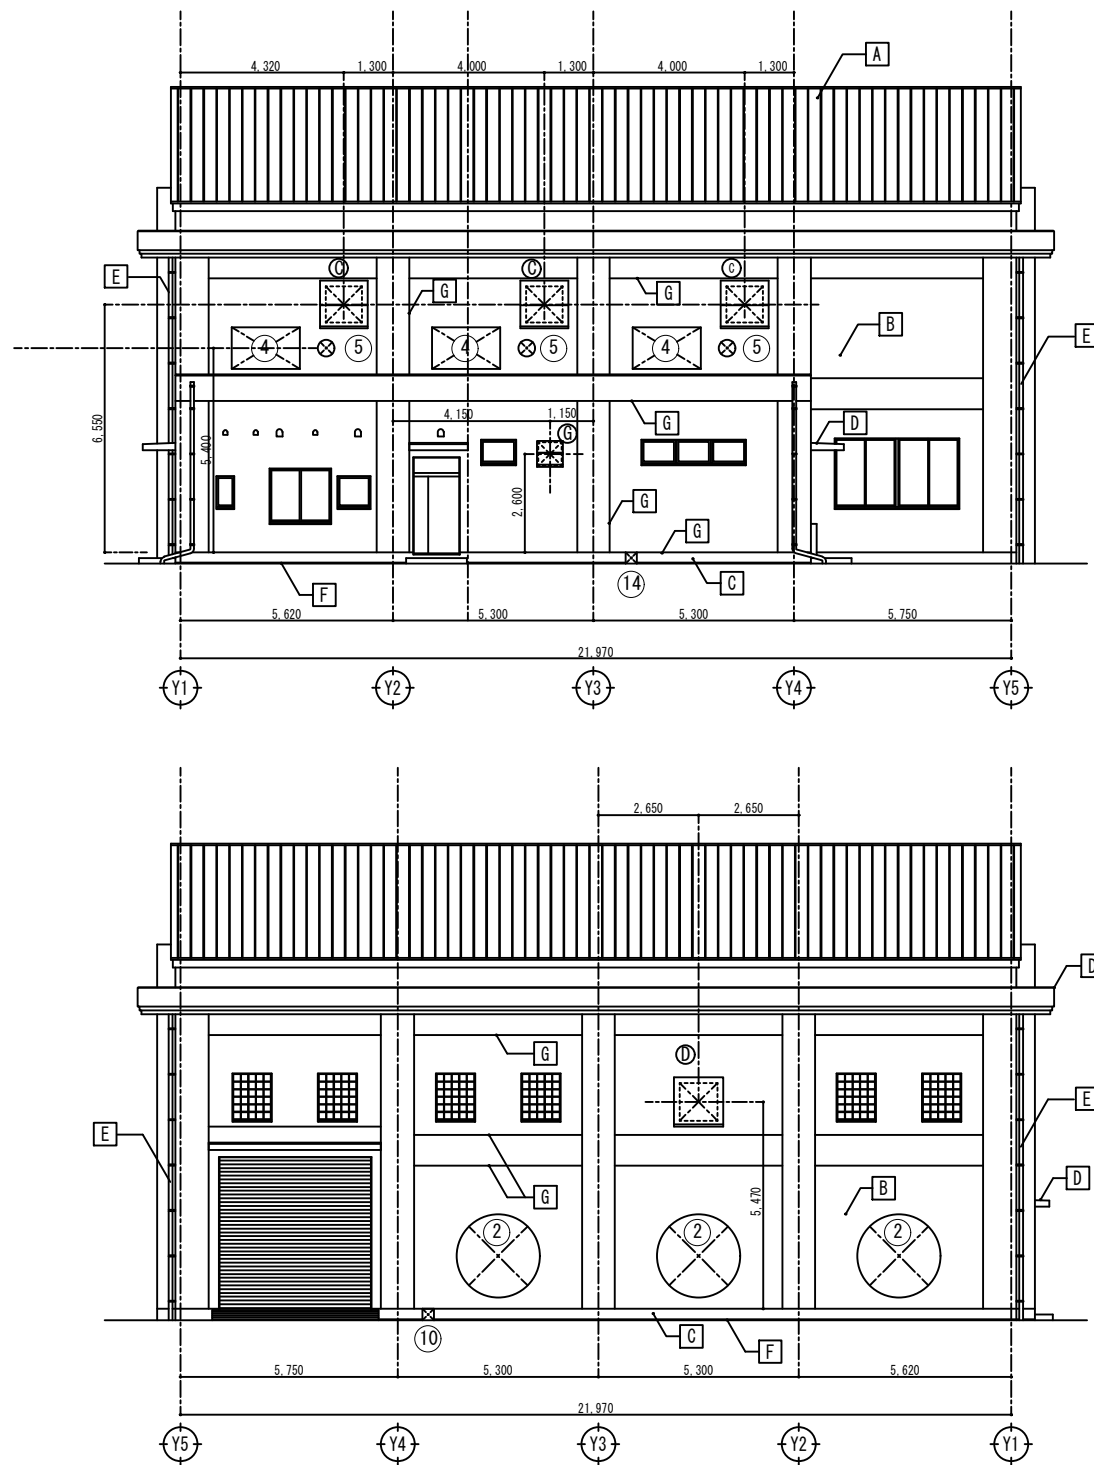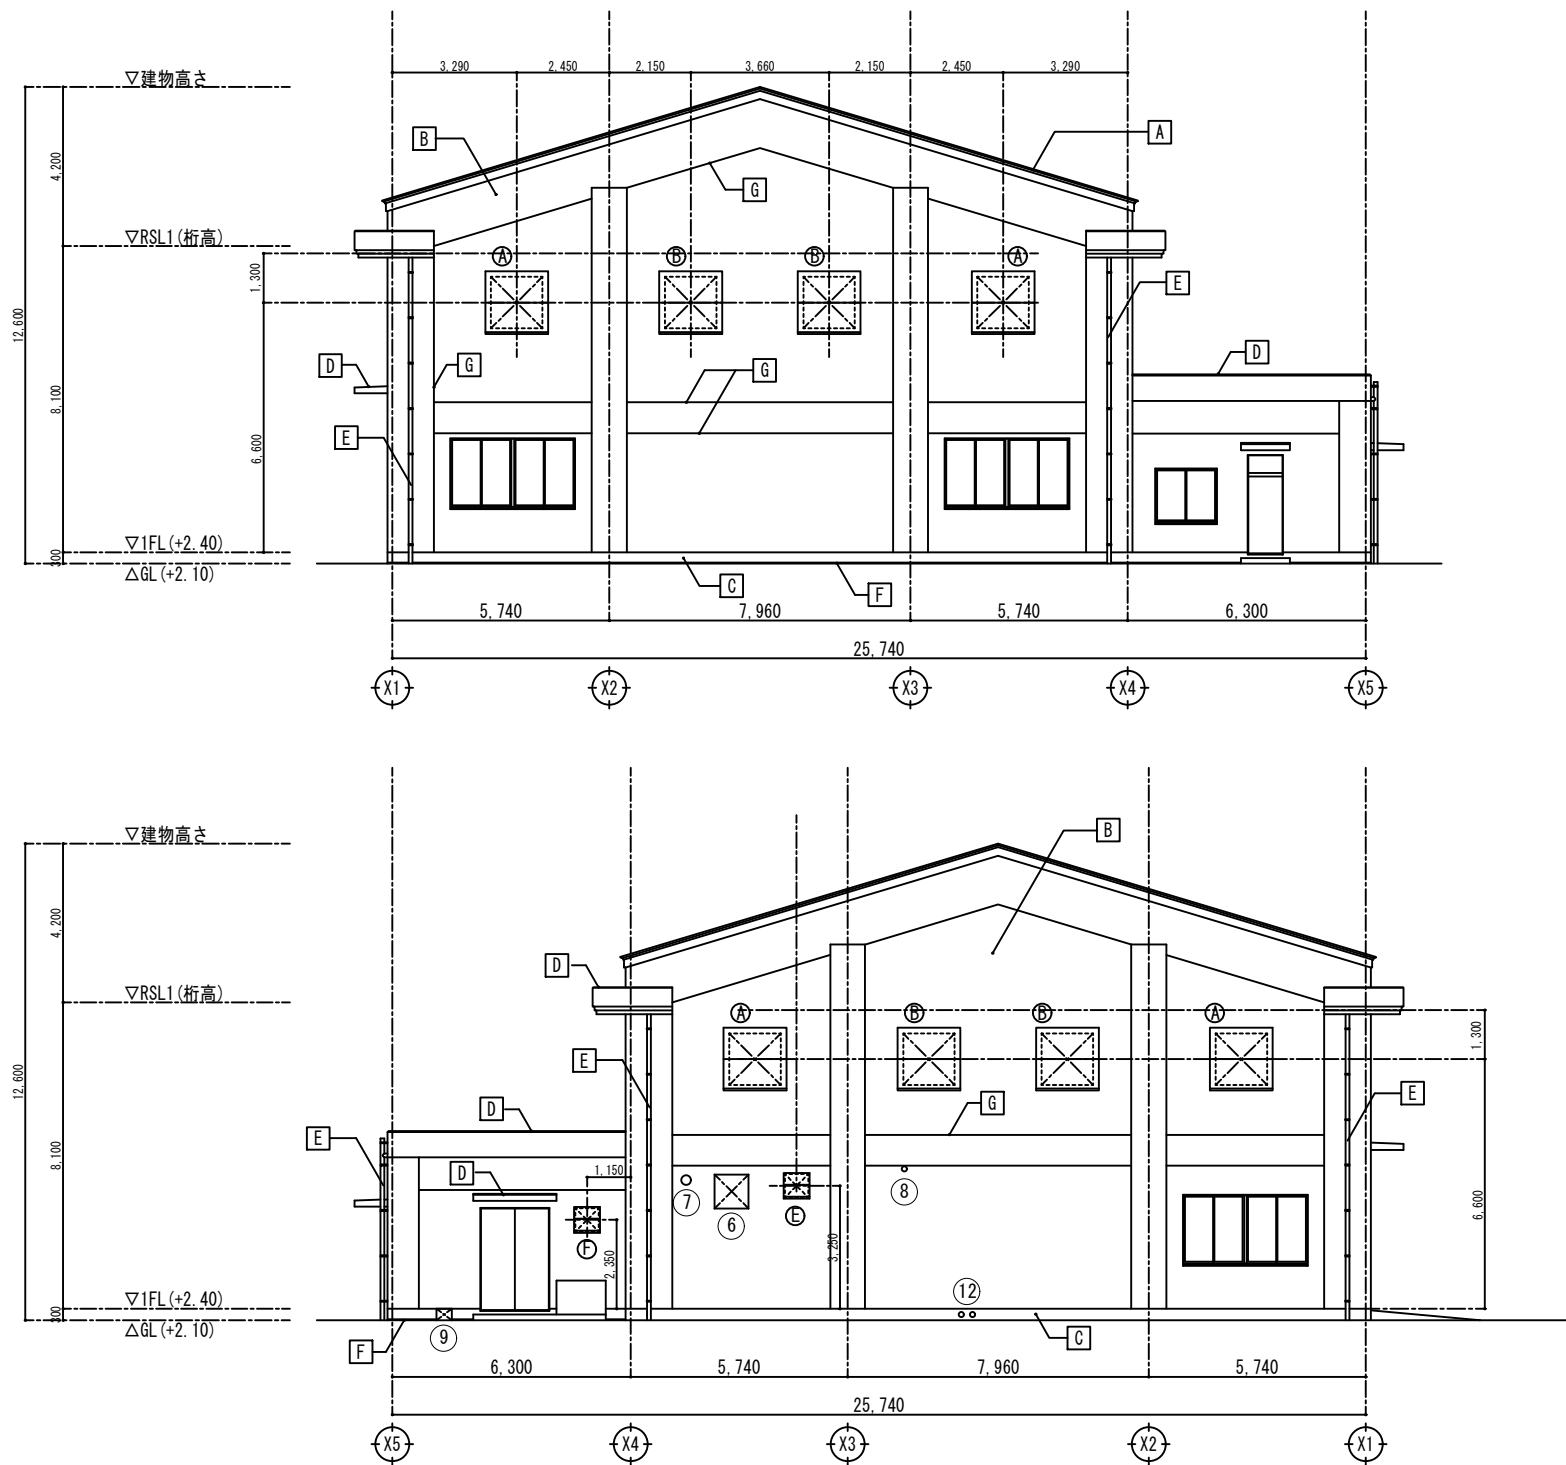


No	開口寸法	厚さ	場所	レベル(中心)	数量	備 考
②	φ2200	220	壁	(+)3.80	3	主ポンプ吐出管φ1500
④	1800W×1100H	220	壁	(+)7.80	3	主エンジン排風ダクト700W×1000H
⑤	φ450	220	壁	(+)7.80	3	主エンジン排気管 250A
⑥	900W×900H	220	壁	(+)5.50	1	自家発エンジン排風ダクト800W×800H
⑦	φ300	220	壁	(+)5.80	1	自家発エンジン排気管 125A
⑧	φ150	220	壁	(+)6.10	1	通気管 32A用
⑨	400W×300H	220	壁	底(+2.10)	1	引込み配線用
⑩	300W×300H	220	壁	底(+2.10)	1	屋外配線用
⑫	φ150	220	壁	(+)2.25	2	燃料配管32A用 50A用
⑭	300W×300H	220	壁	底(+2.10)	1	屋外配線用 (除塵機、水位計)



No	開口寸法	厚さ	場所	レベル(中心)	数量
①	W1,360 X H1,360	250	壁	(+)9.00	4
②	W1,360 X H1,360	300	壁	(+)9.00	4
③	W960 X H960	250	壁	(+)8.95	3
④	W1,000 X H1,000	250	壁	(+)7.87	1
⑤	W620 X H620	250	壁	(+)5.65	1
⑥	W620 X H620	250	壁	(+)4.75	1
⑦	W620 X H620	250	壁	(+)5.00	1

記号	仕上・
①	屋根：カラスステンレス t=0.45 縦置き
②	外壁：コンクリート打放し ③ 防水型複層仕上塗材 RE
③	巾木：コンクリート打放し ④
④	底上部・バラベットの天端：ウレタン系塗膜防水
⑤	縦樋：VP100φ カラー
⑥	打継目地：PU-2
⑦	誘発目地：PU-2


工事名	宇城農地整備事業 五丁川第2排水機場建設工事		
図面名	立面図		
作成年月日			
縮 尺	S=1:100	図面番号	A-05
会社名			
事業所名	九州農政局 宇城農地整備事業所		

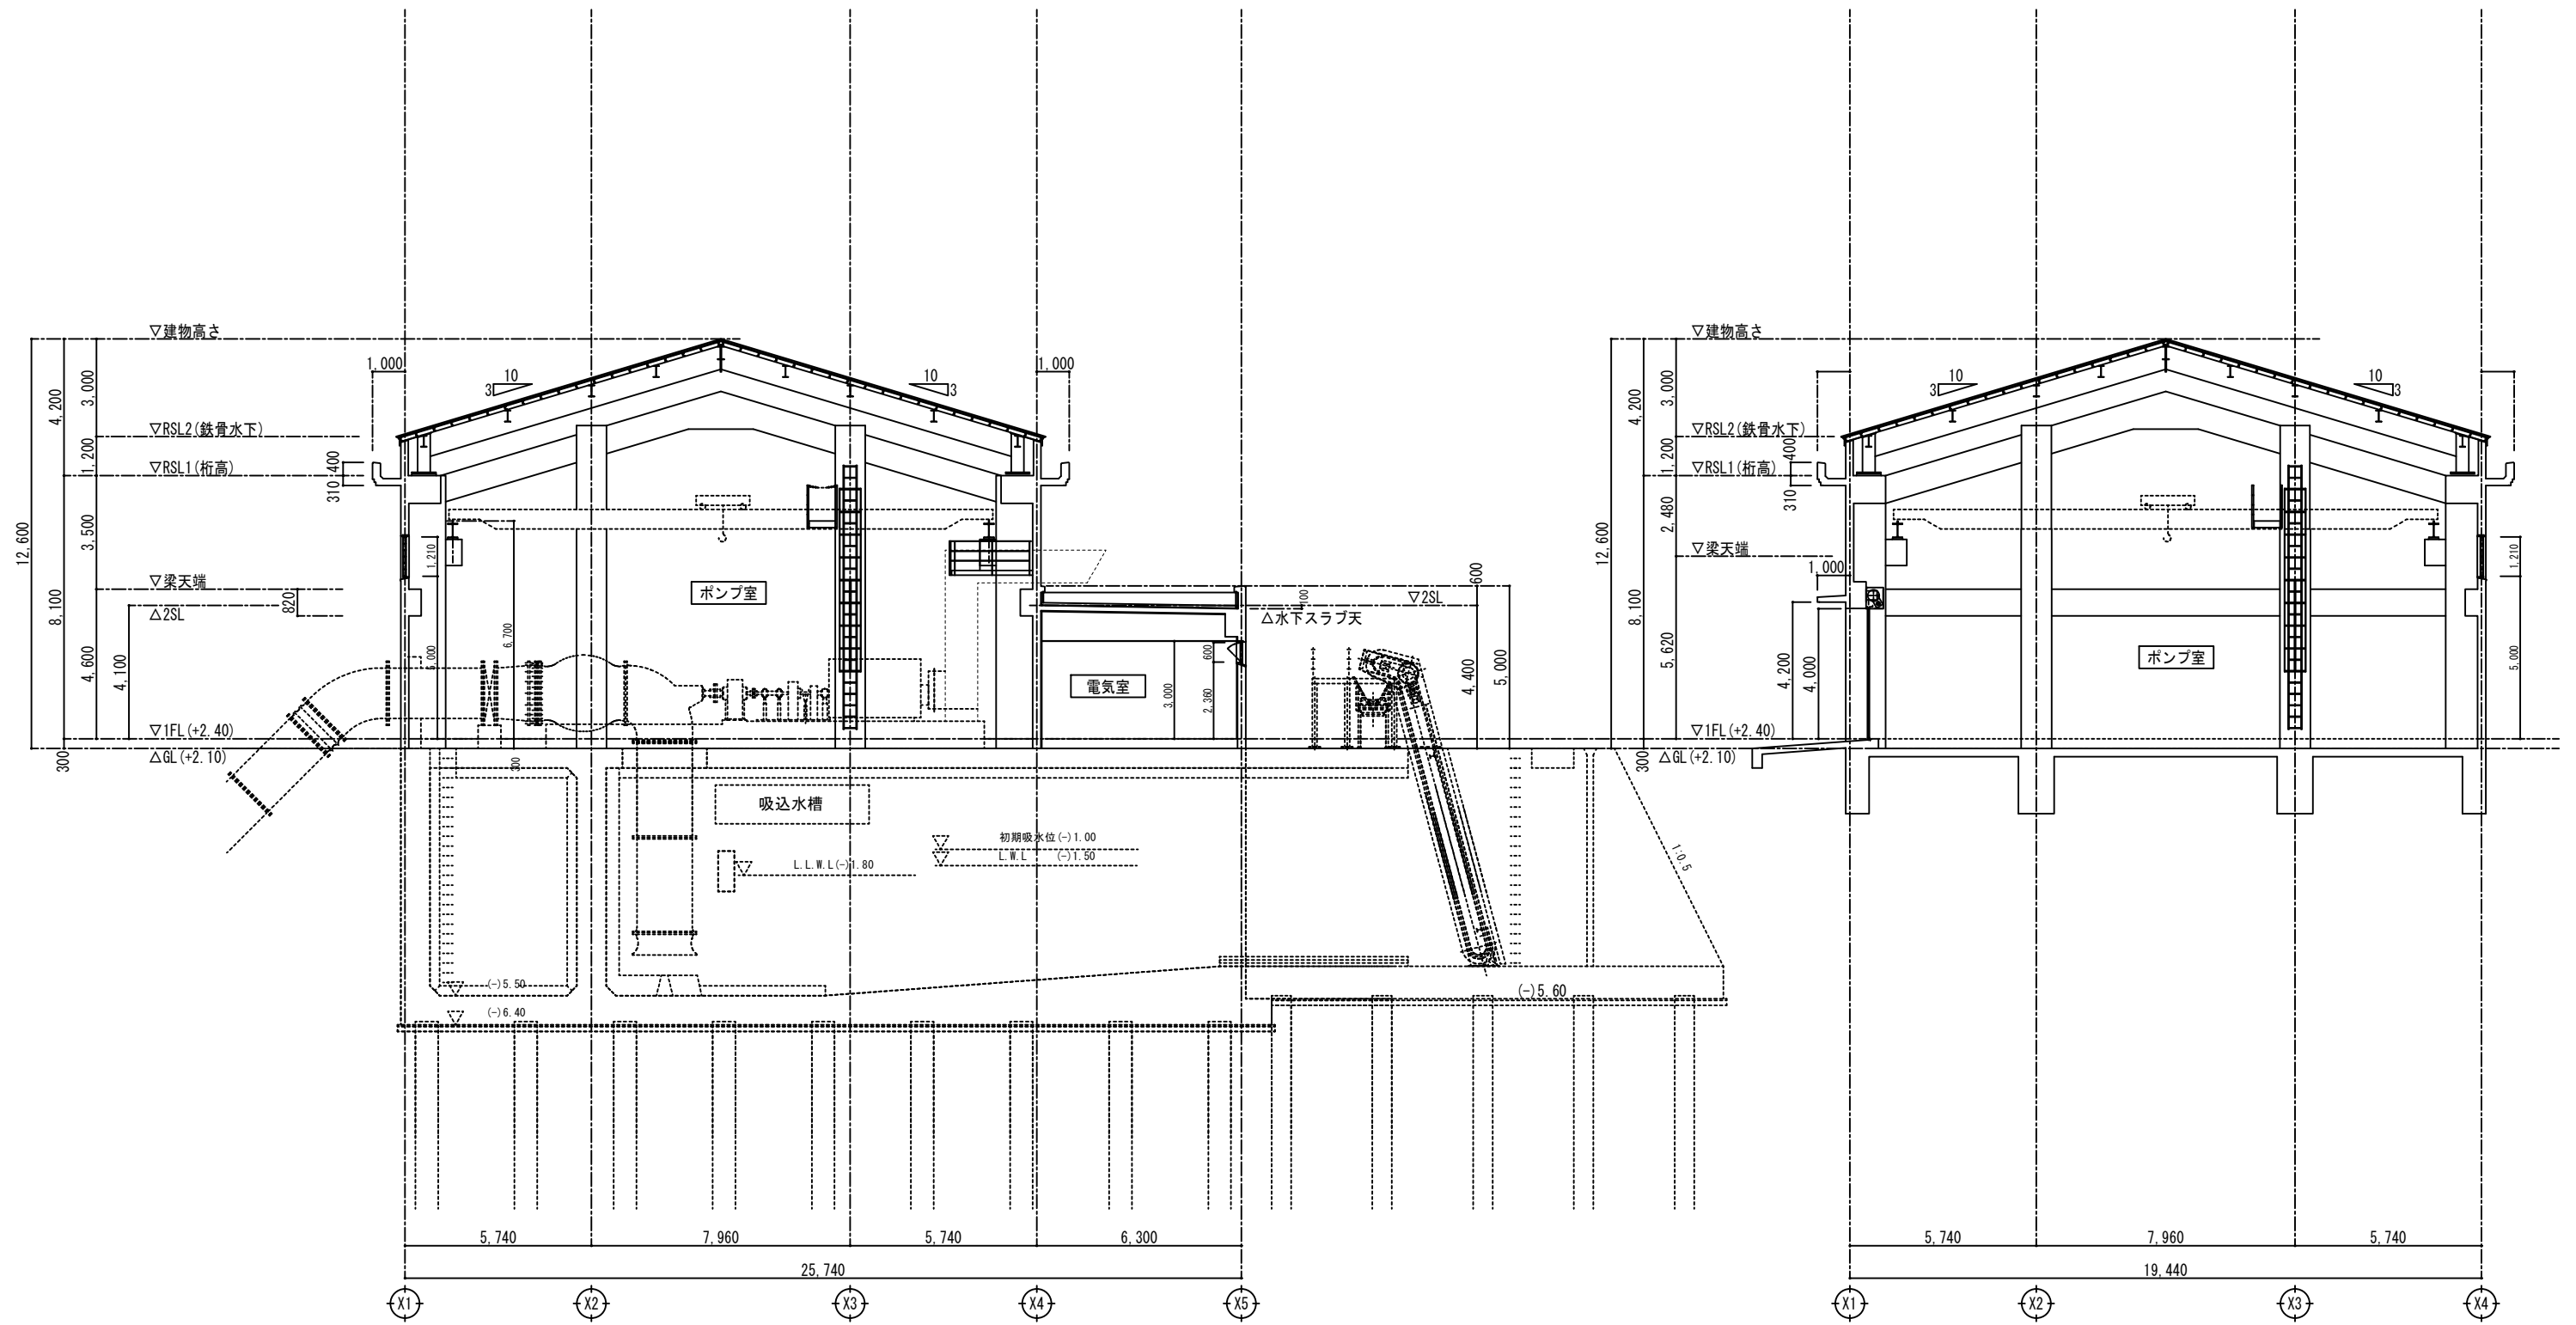


工事名	宇城農地整備事業 五丁川第2排水機場建設工事		
図面名	断面図-1		
作成年月日			
縮尺	S=1:100	図面番号	A-06
会社名			
事業所名	九州農政局 宇城農地整備事業所		

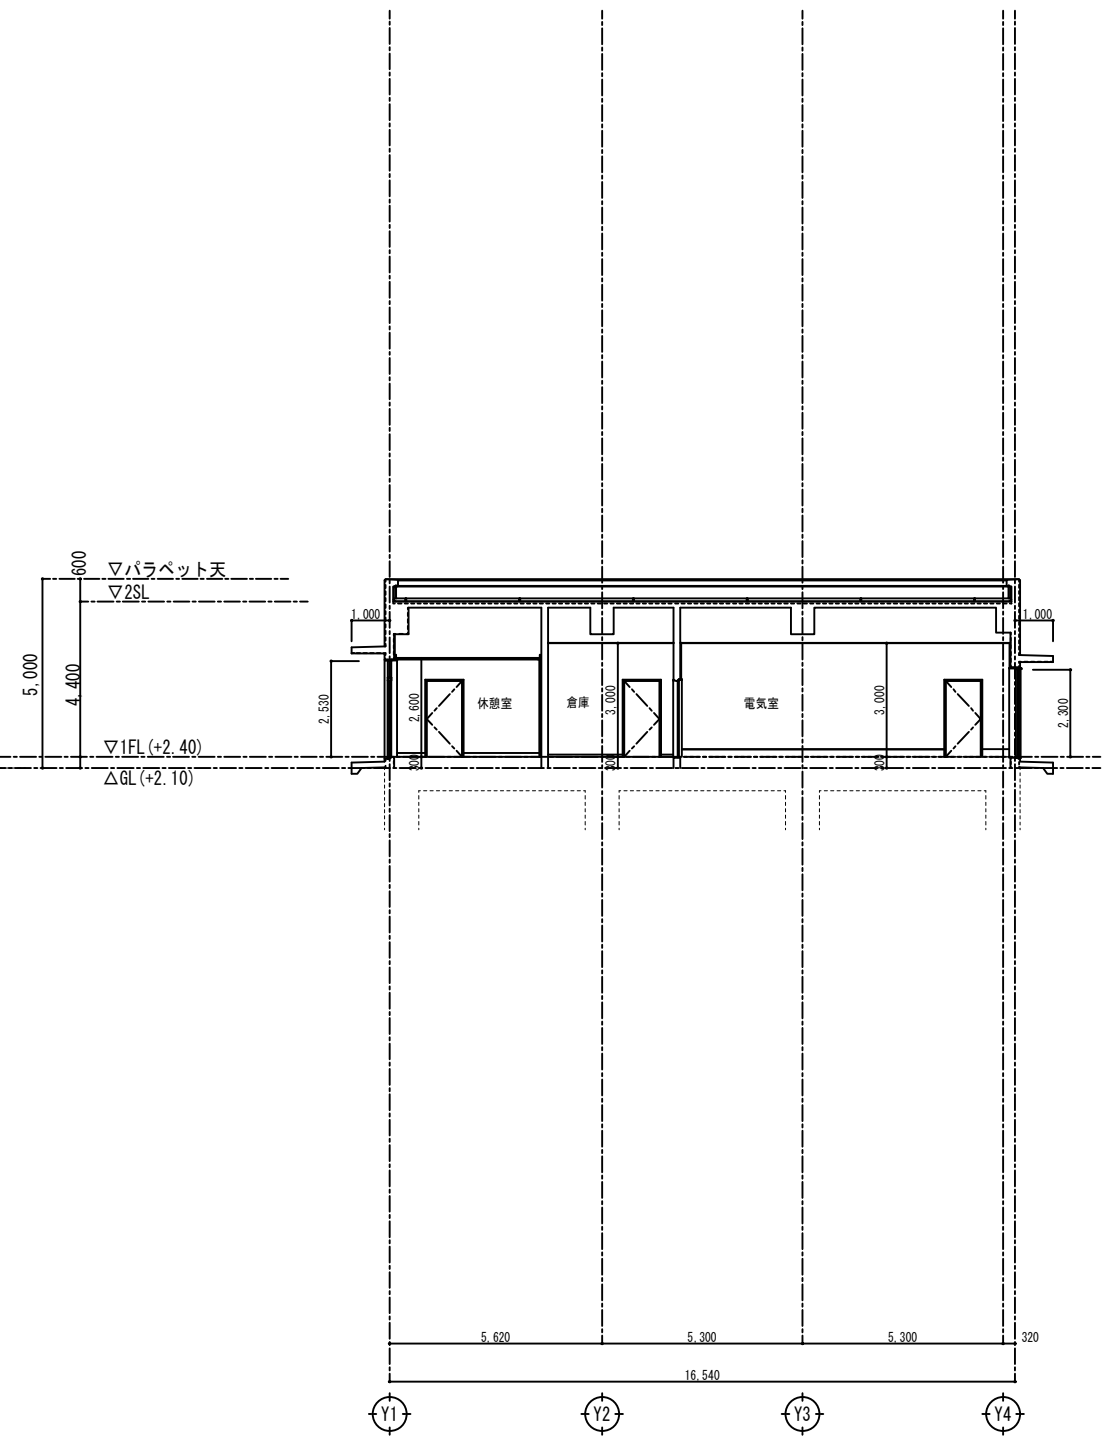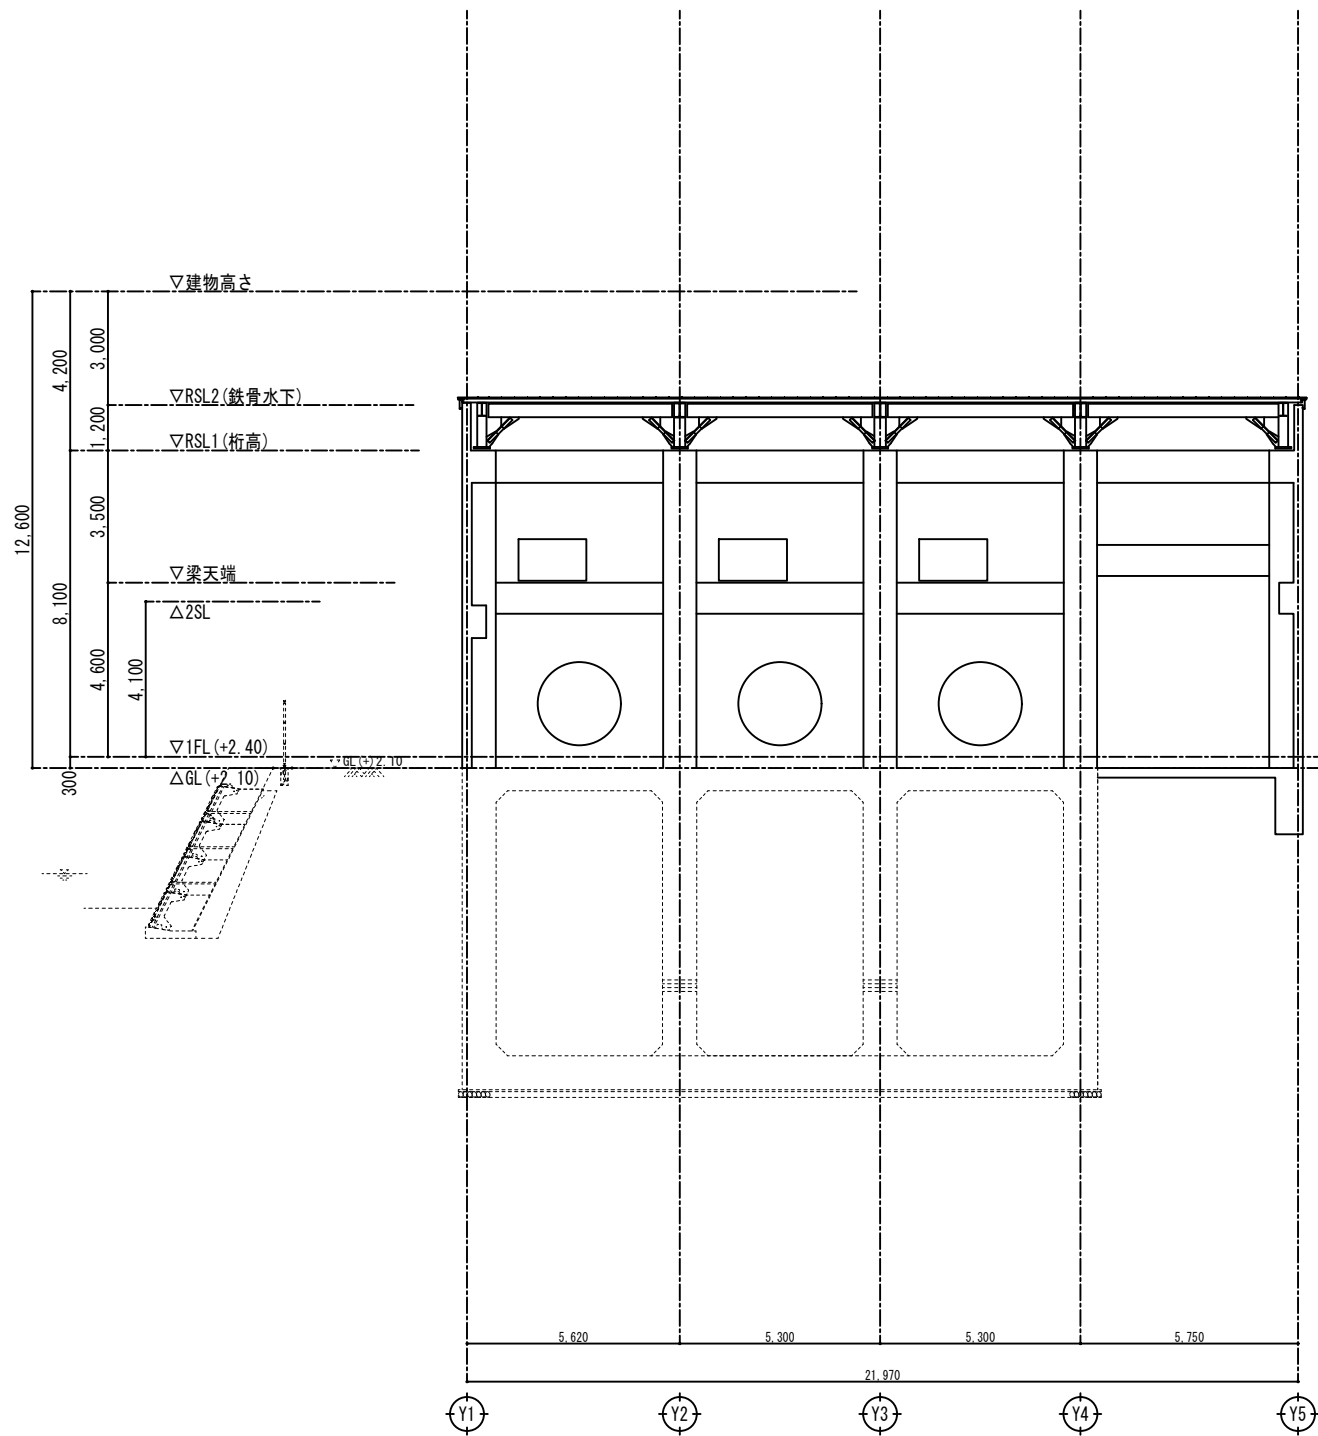


工事名	宇城農地整備事業 五丁川第2排水機場建設工事		
図面名	断面図-2		
作成年月日			
縮尺	S=1:100	図面番号	A-07
会社名			
事業所名	九州農政局 宇城農地整備事業所		

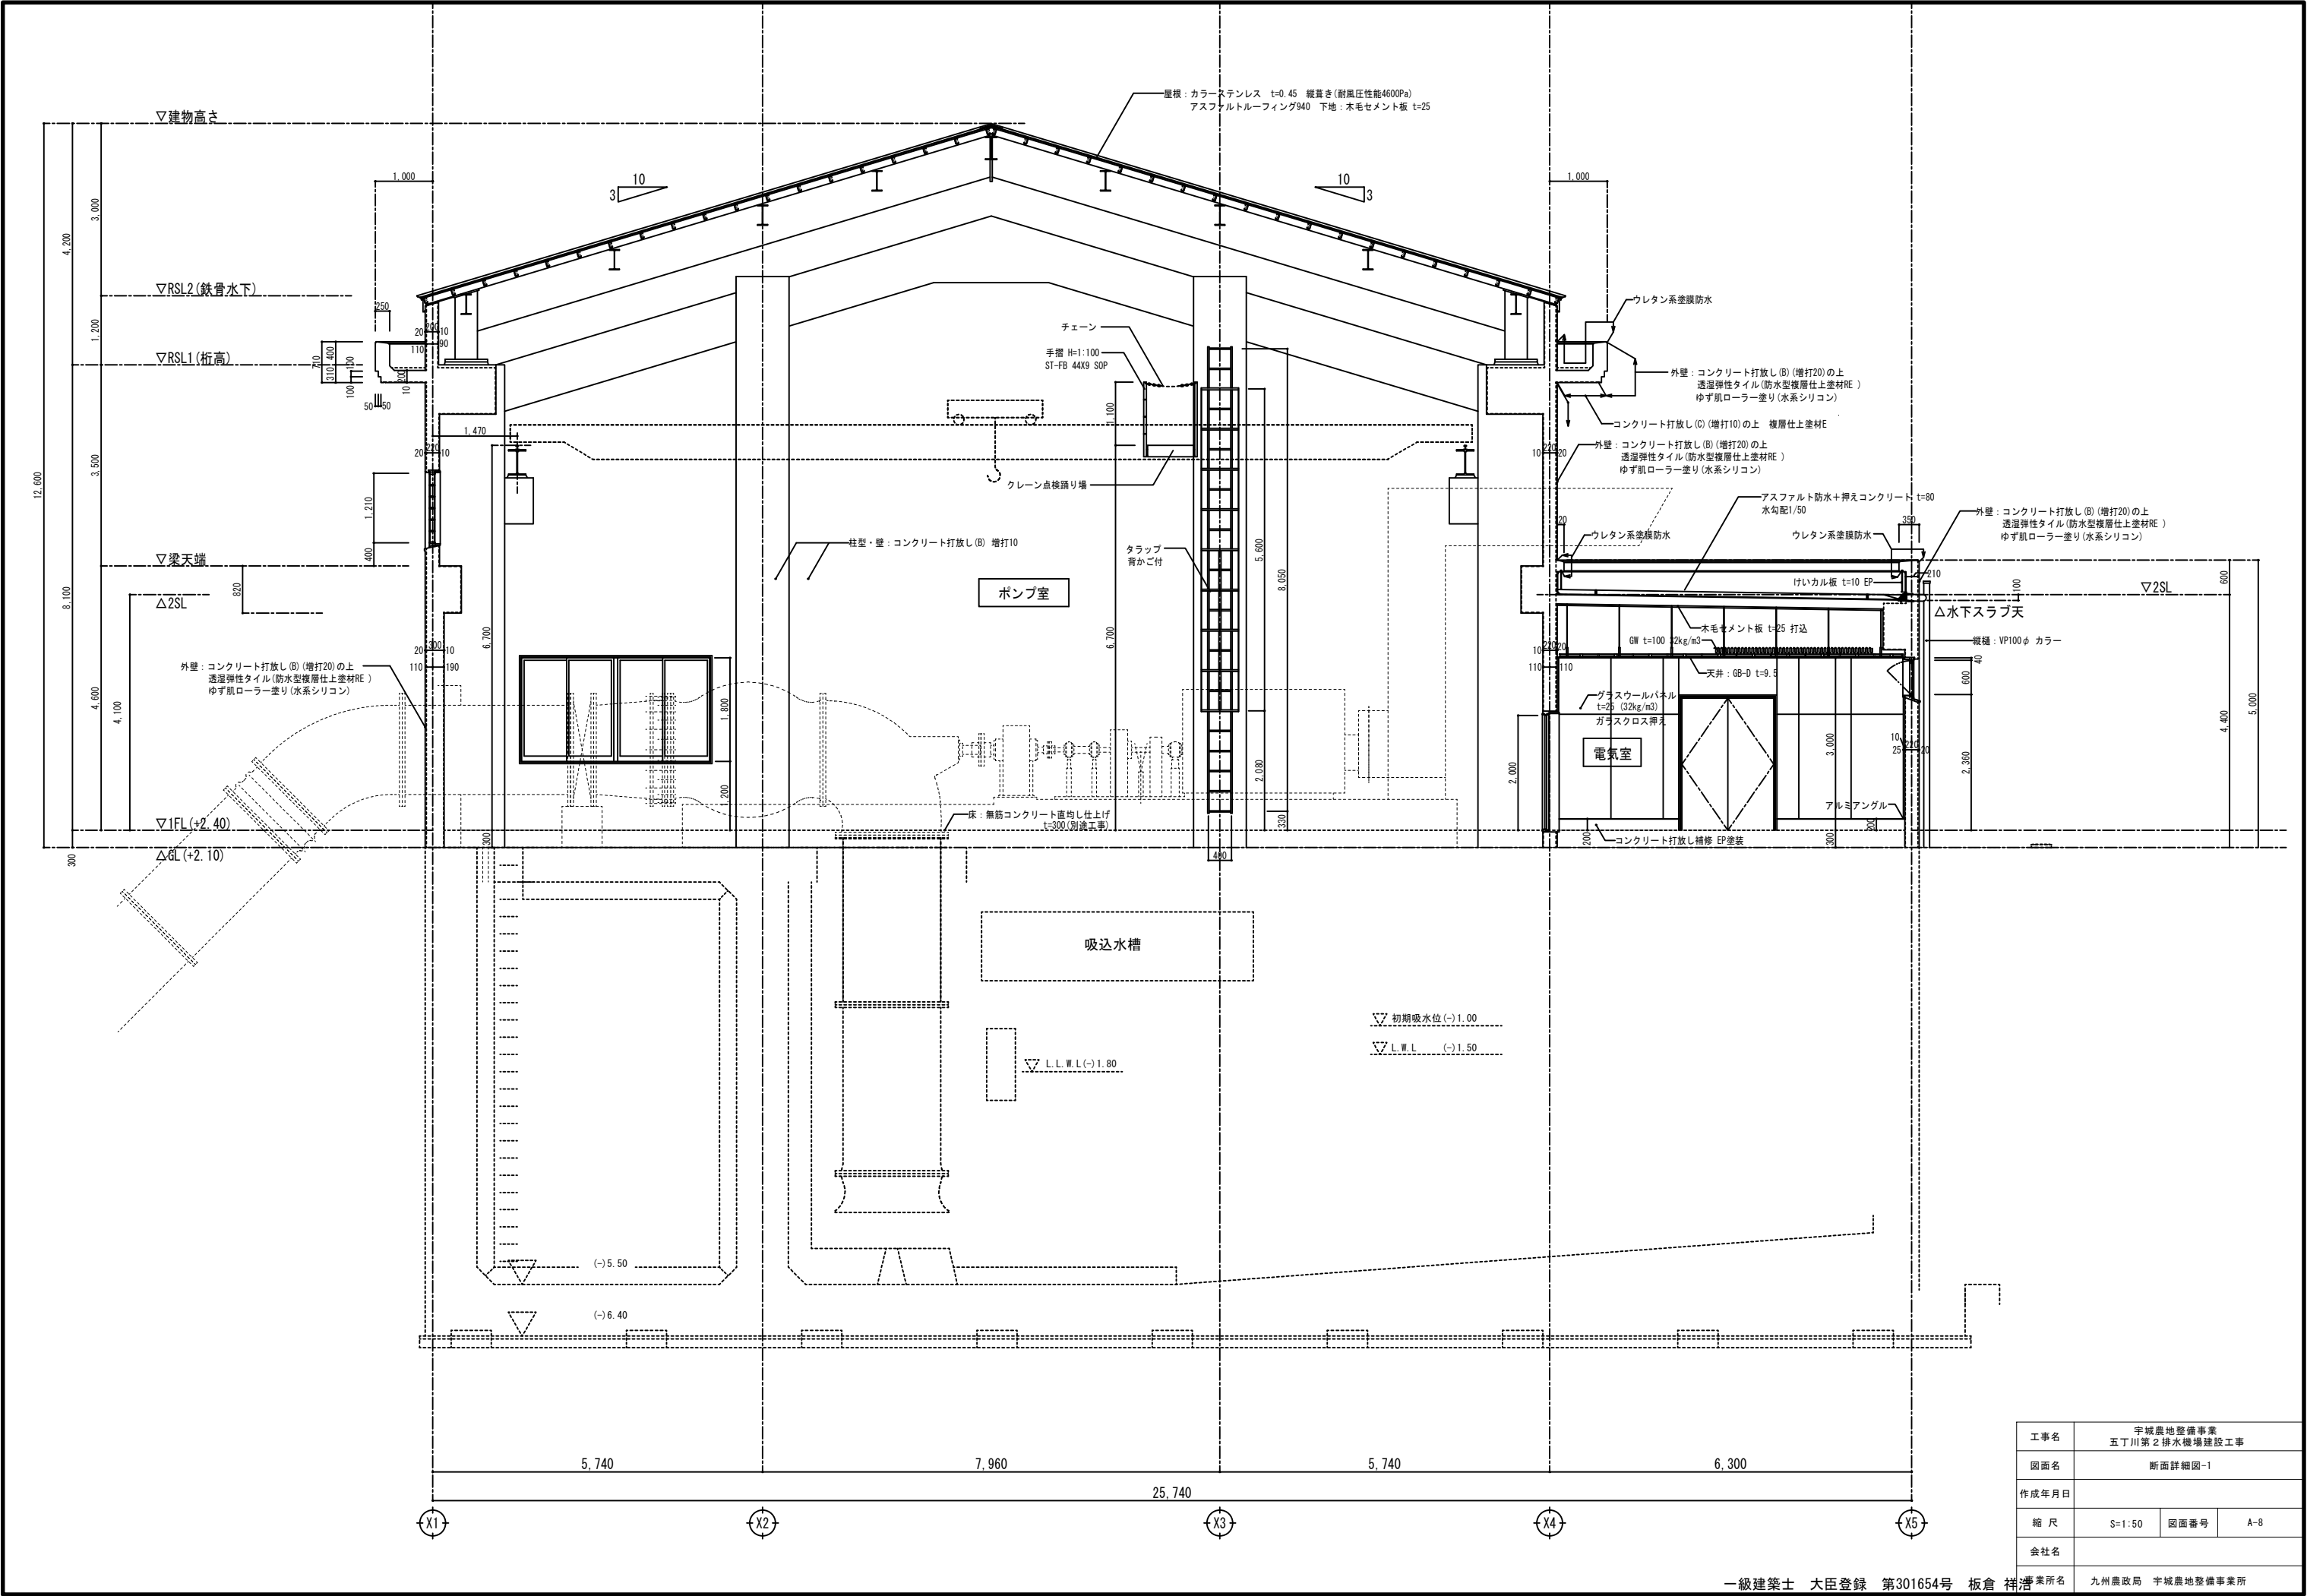


工事名	宇城農地整備事業 五丁川第2排水機場建設工事		
図面名	断面詳細図-1		
作成年月日			
縮尺	S=1:50	図面番号	A-8
会社名			
業務所名	九州農政局 宇城農地整備事業所		

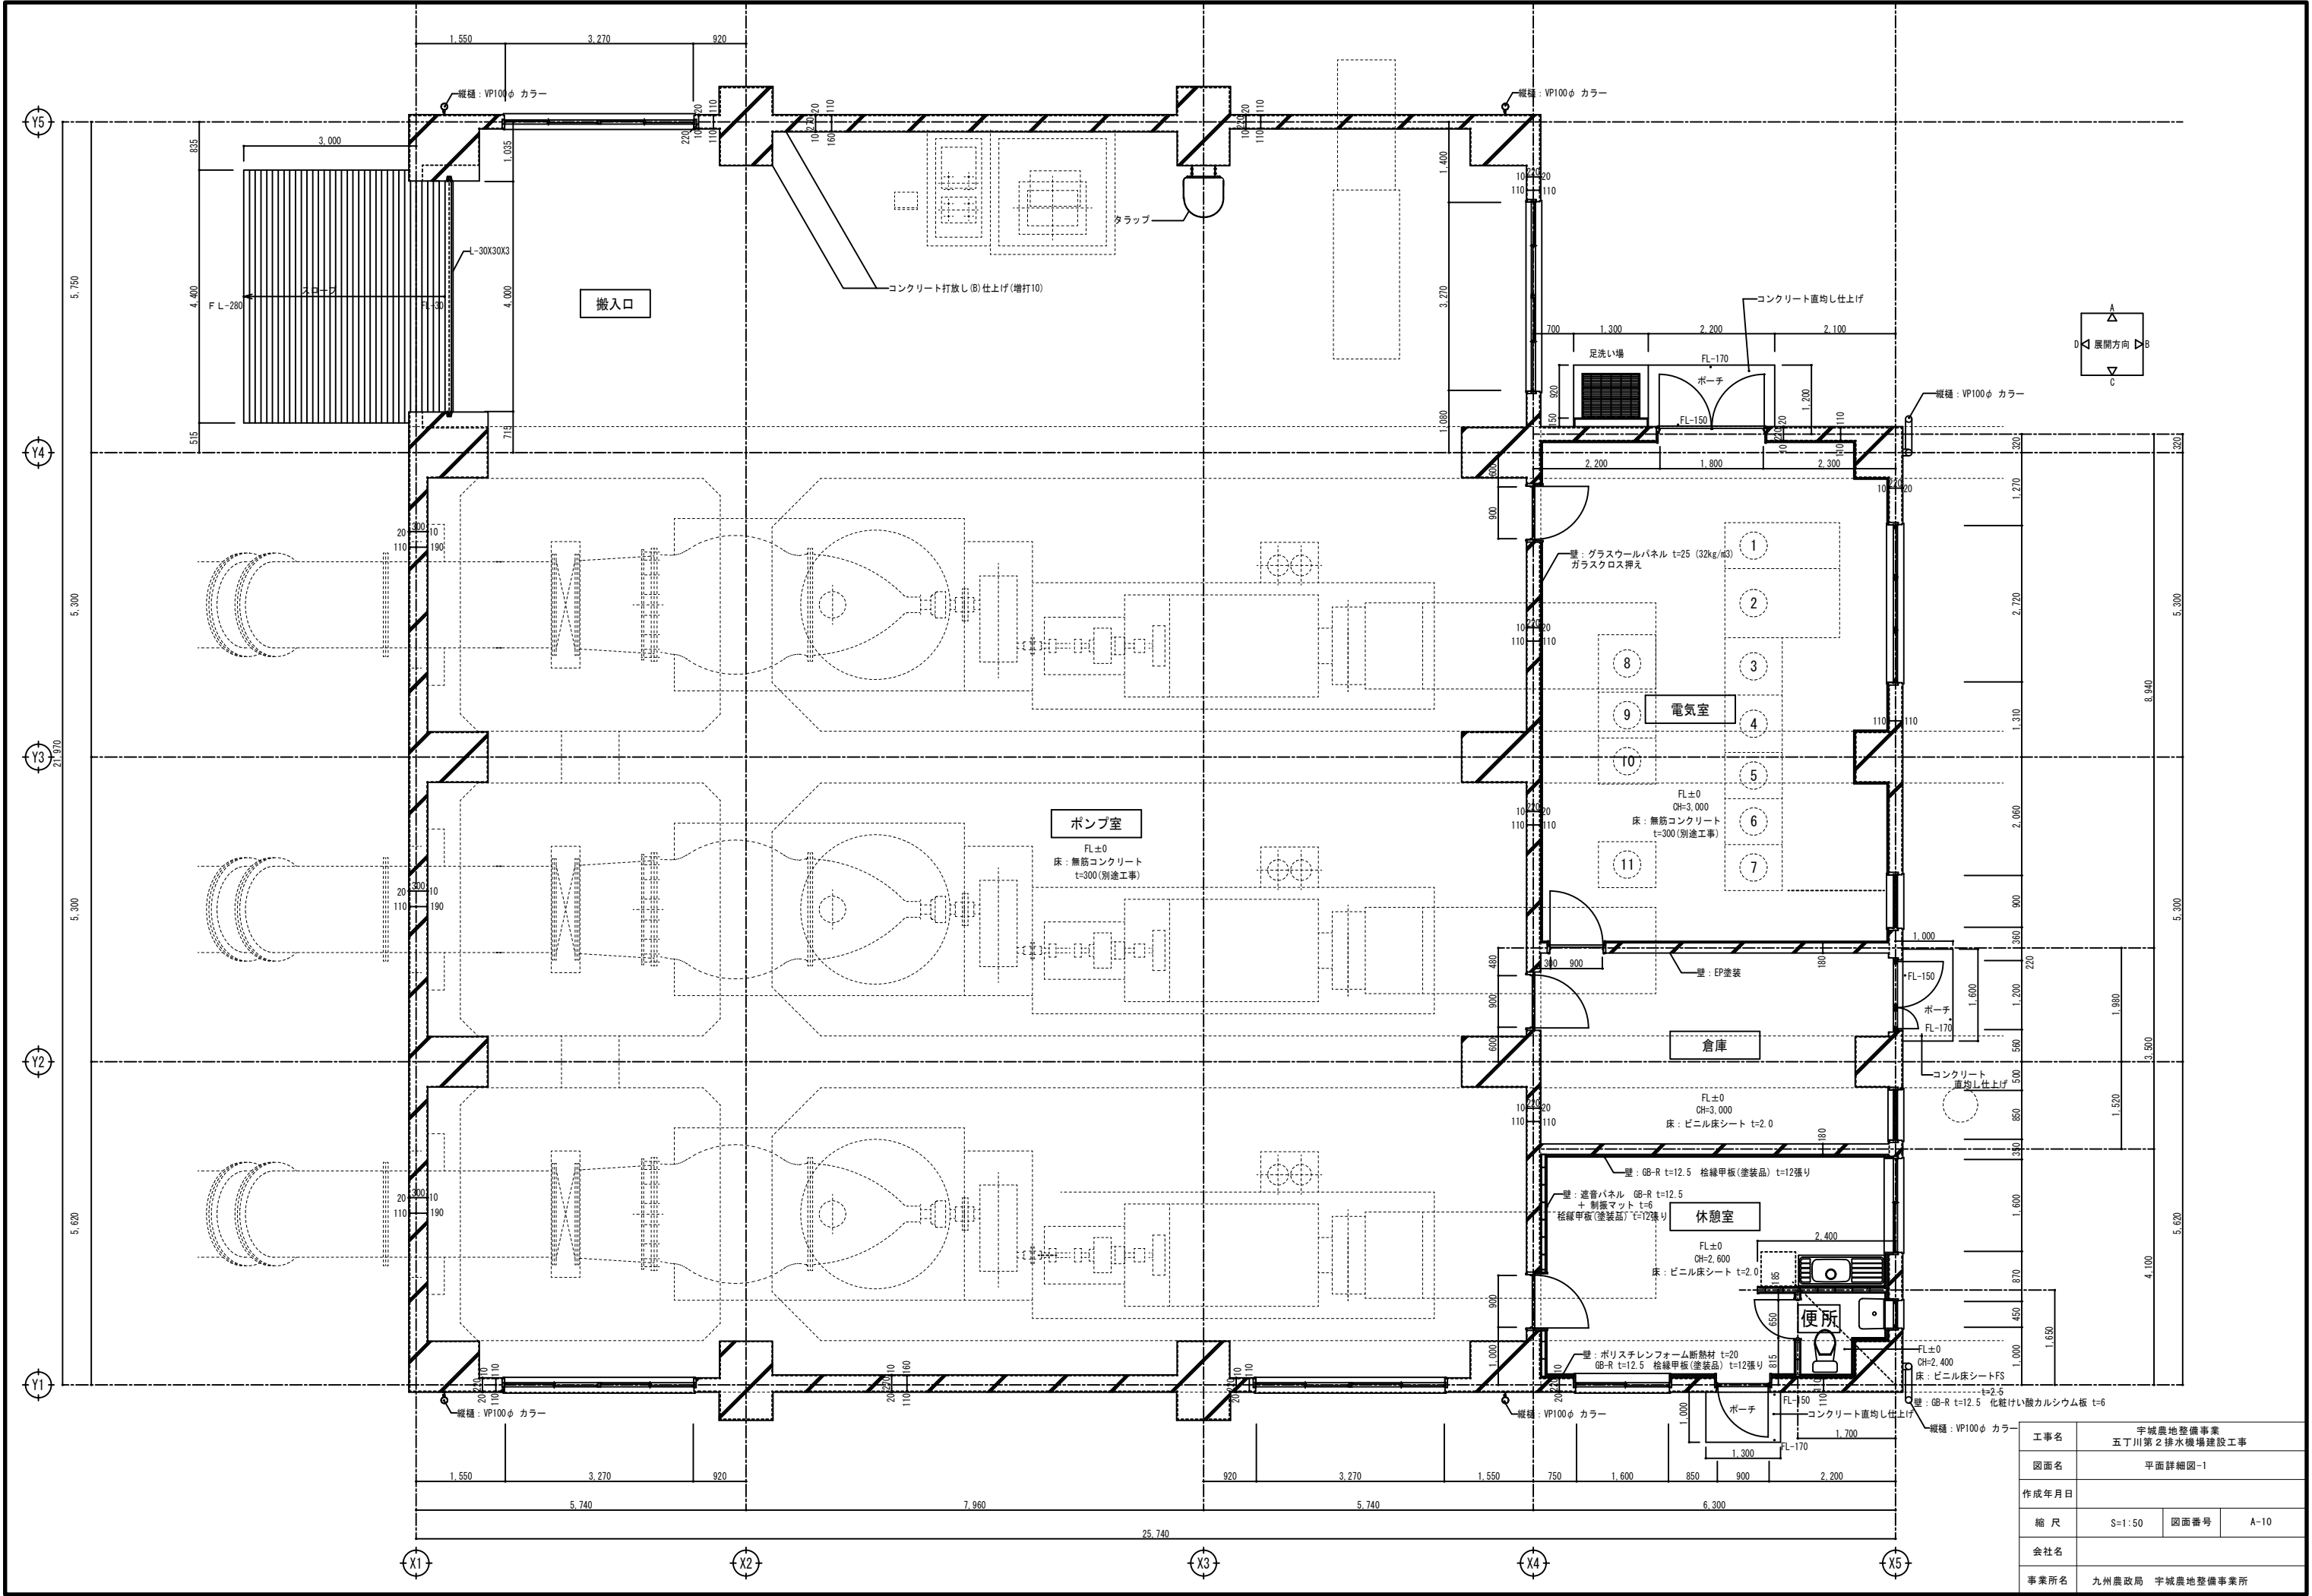





工事名	宇城農地整備事業 五丁川第2排水機場建設工事		
図面名	平面詳細図-1		
作成年月日			
縮尺	S=1:50	図面番号	A-10
会社名			
事業所名	九州農政局 宇城農地整備事業所		

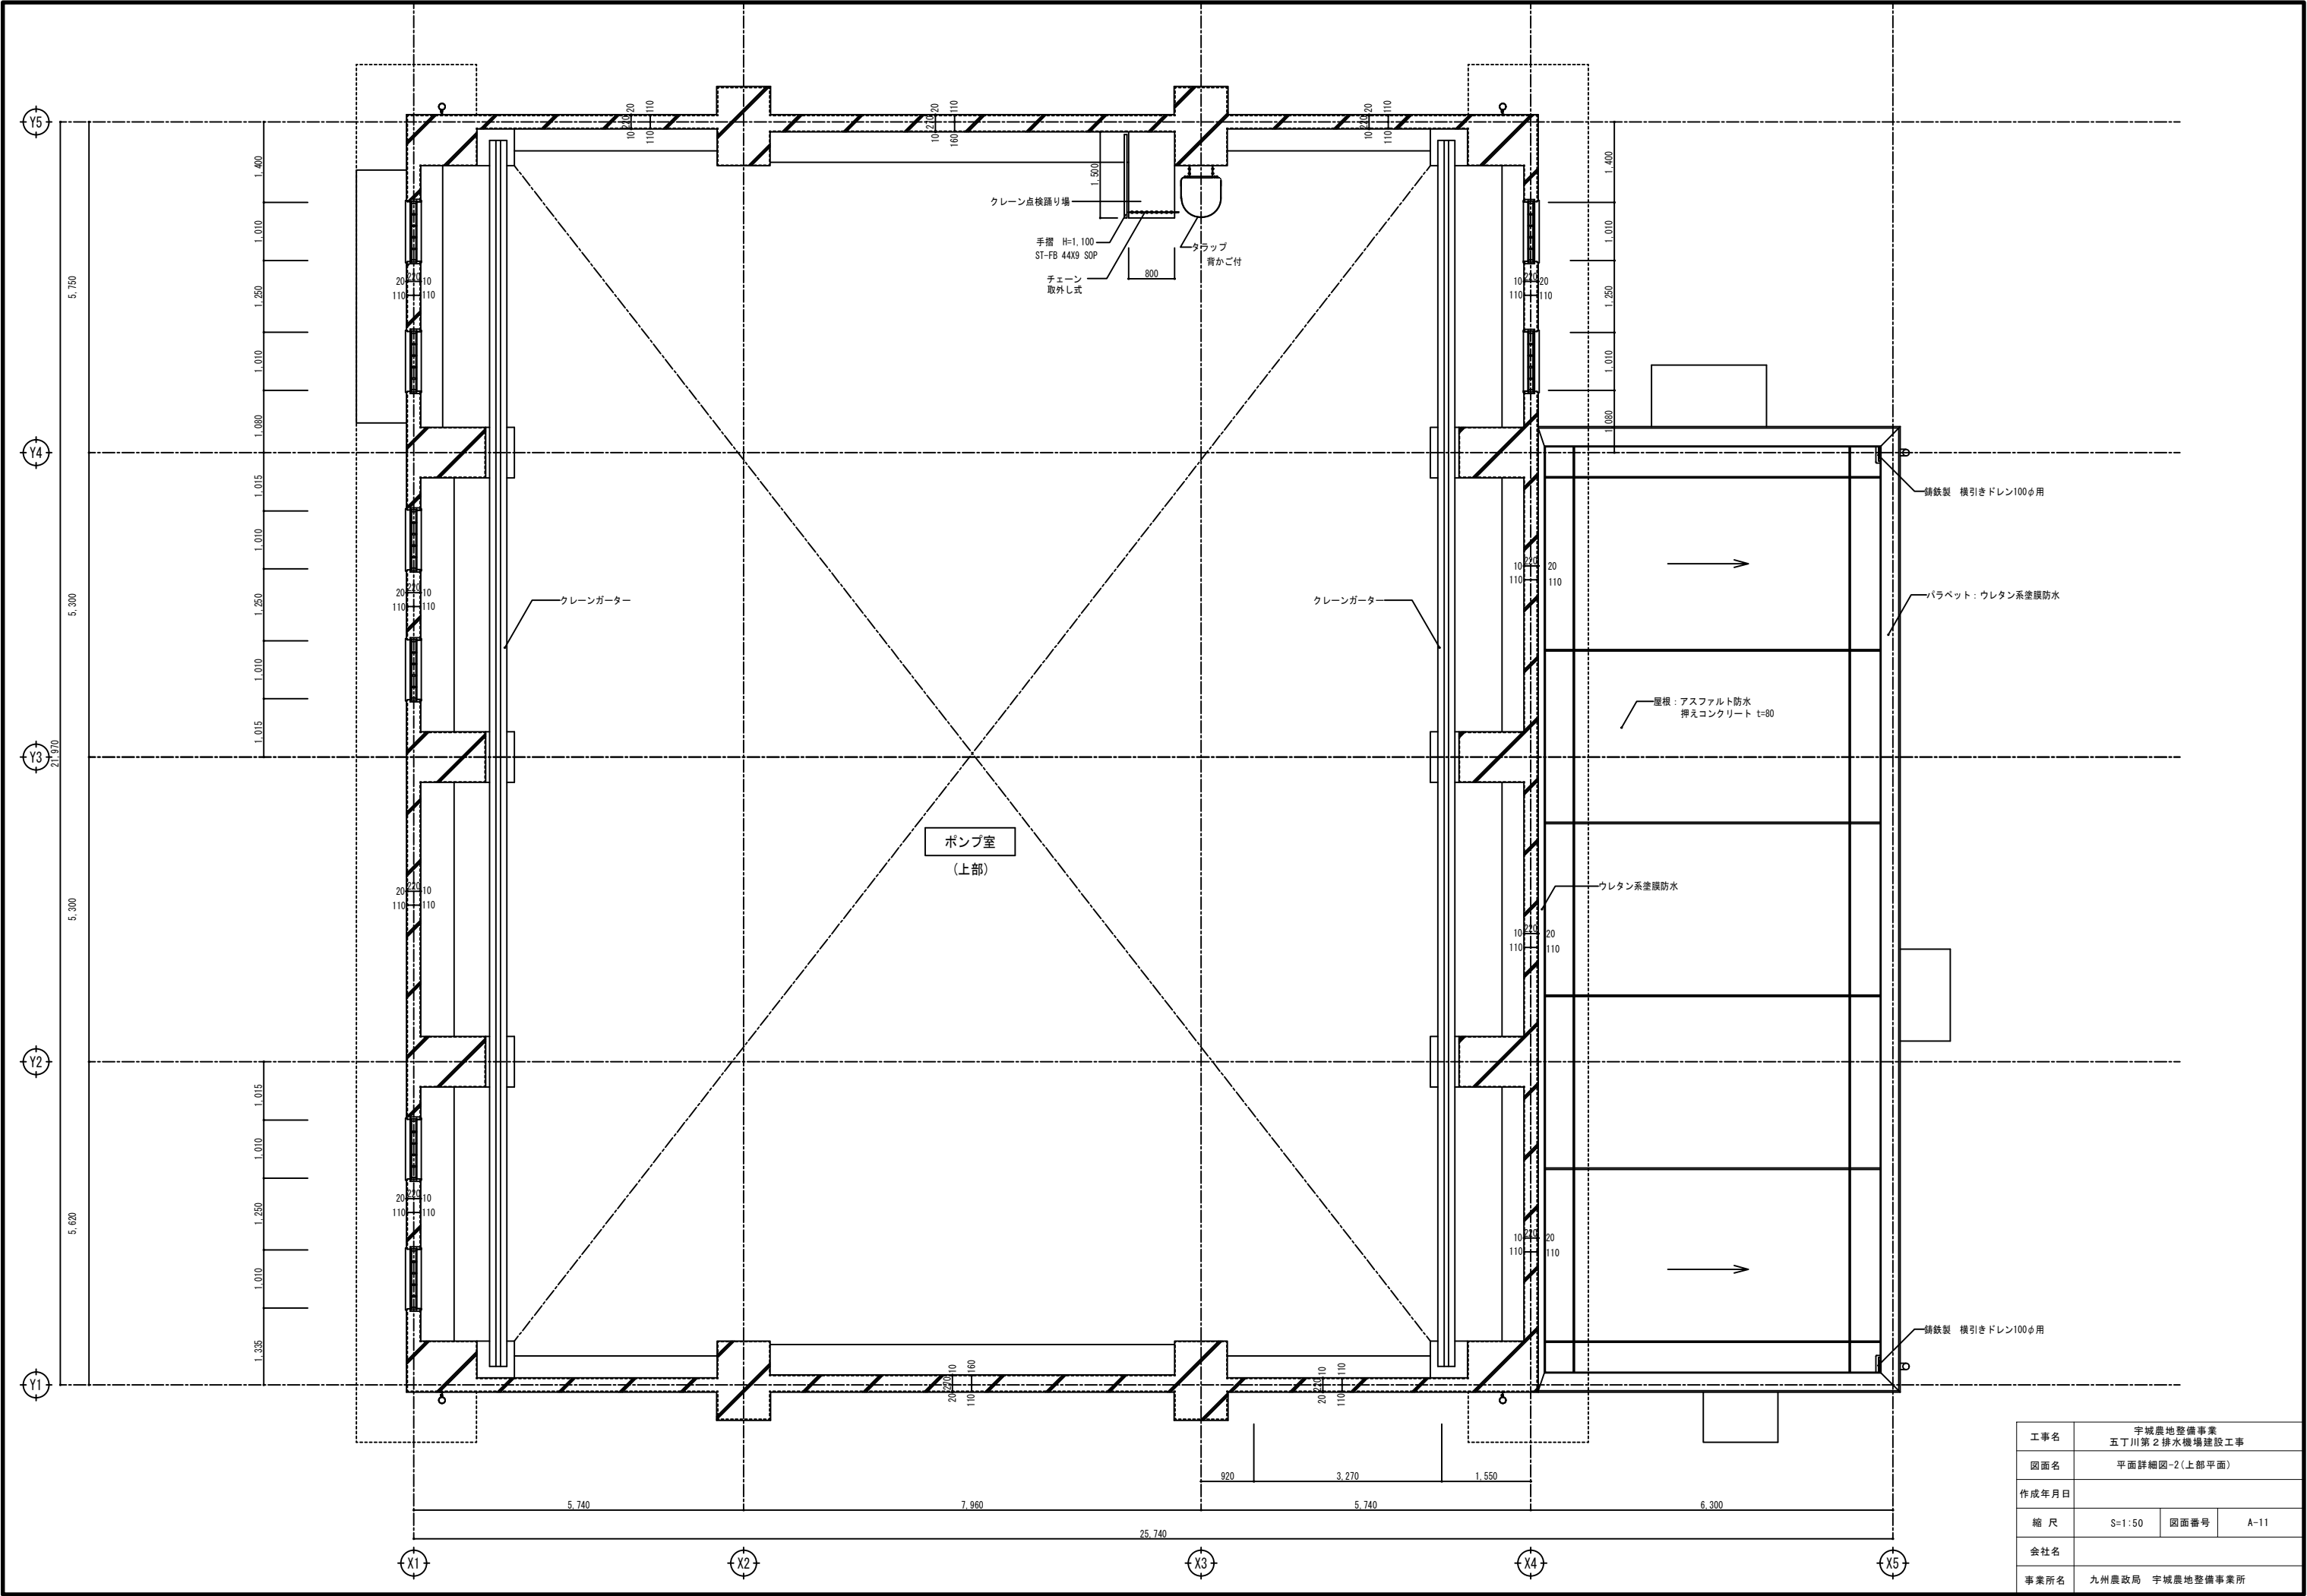















工事名	宇城農地整備事業 五丁川第2排水機場建設工事		
図面名	平面詳細図-2(上部平面)		
作成年月日			
縮尺	S=1:50	図面番号	A-11
会社名			
事業所名	九州農政局 宇城農地整備事業所		

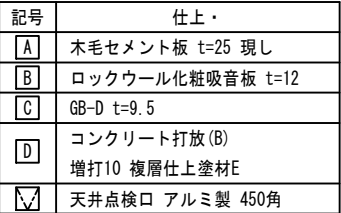



工事名	宇城農地整備事業 五丁川第2排水機場建設工事		
図面名	天井伏図		
作成年月日			
縮尺	S=1:100	図面番号	A-12
会社名			
事業所名	九州農政局 宇城農地整備事業所		

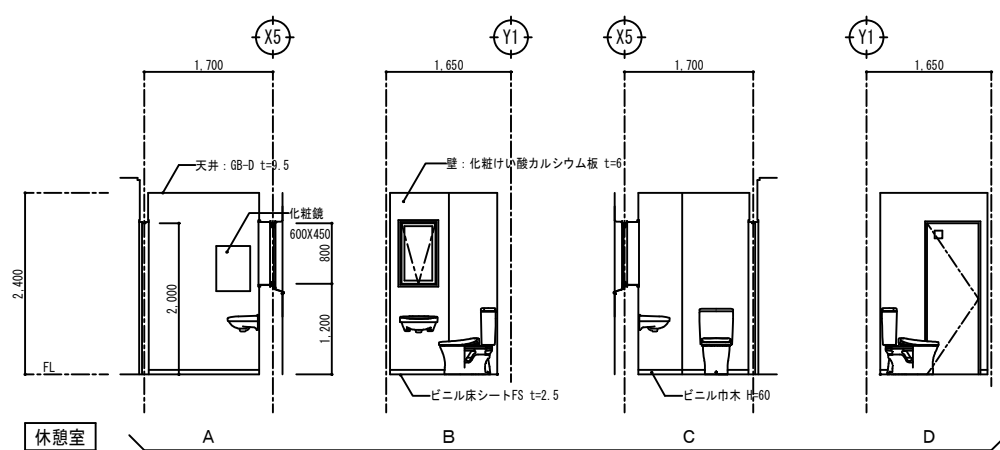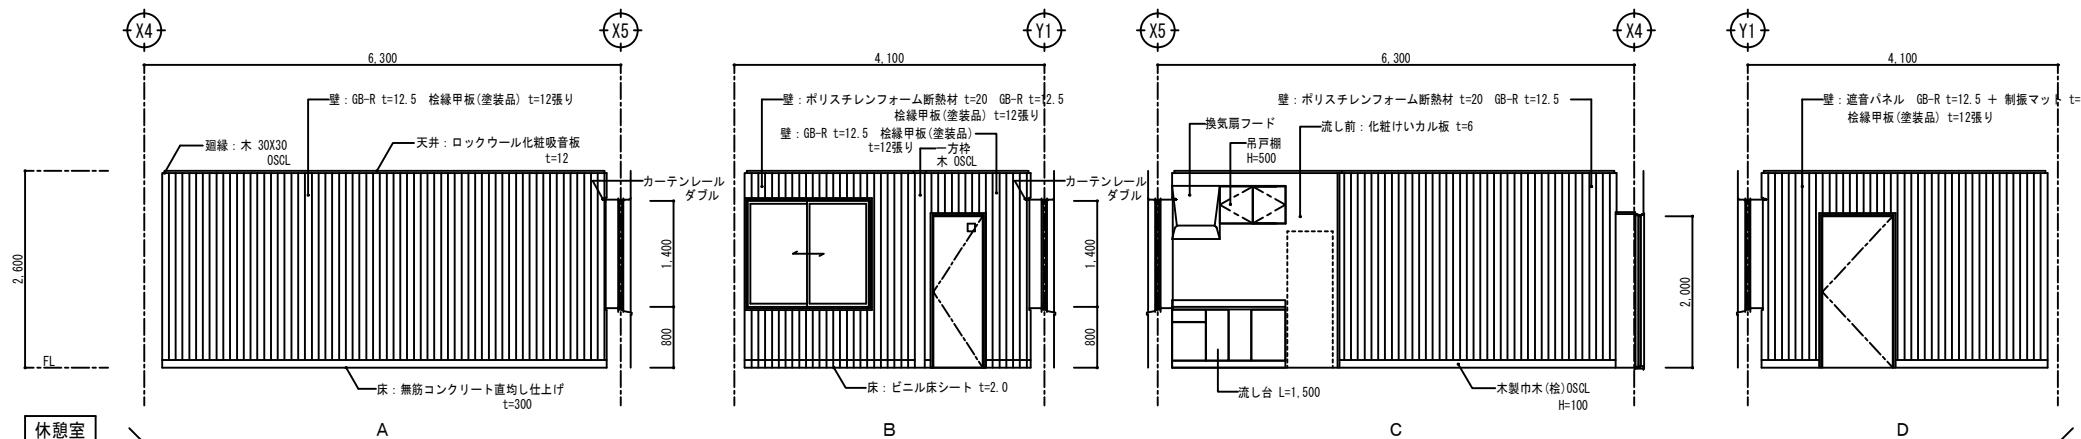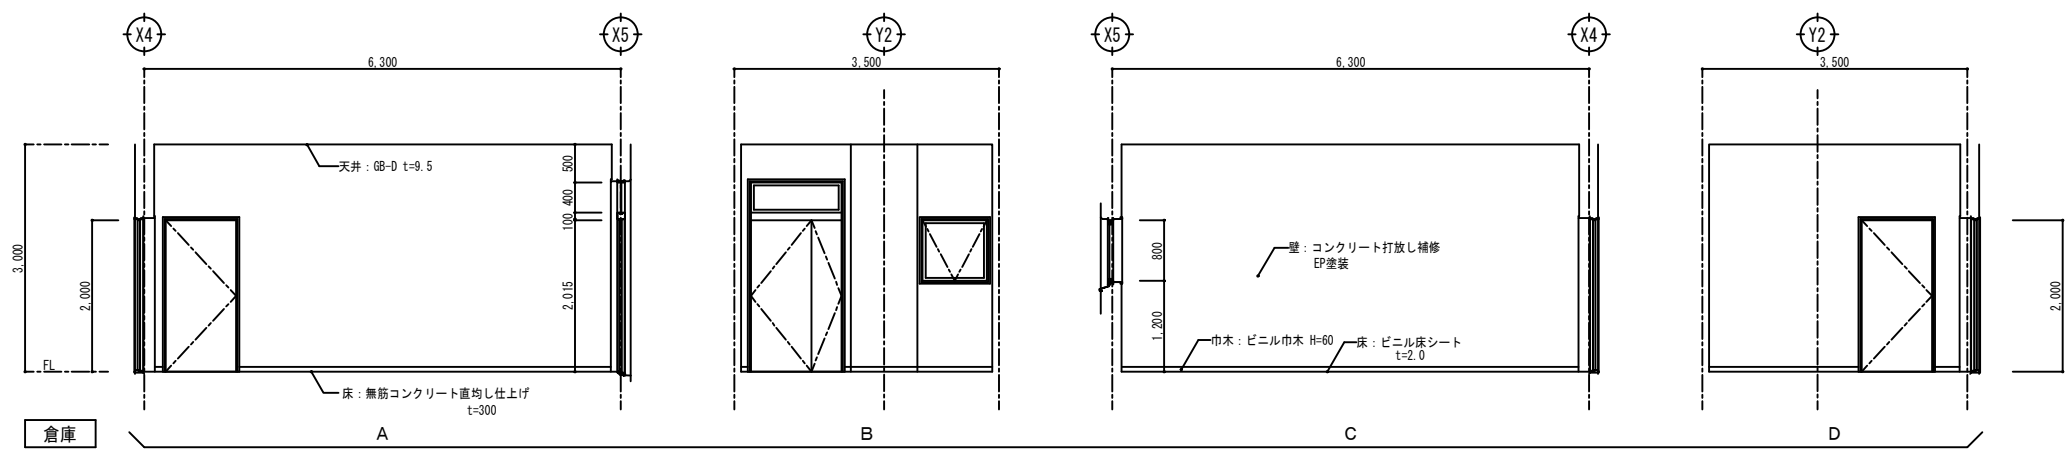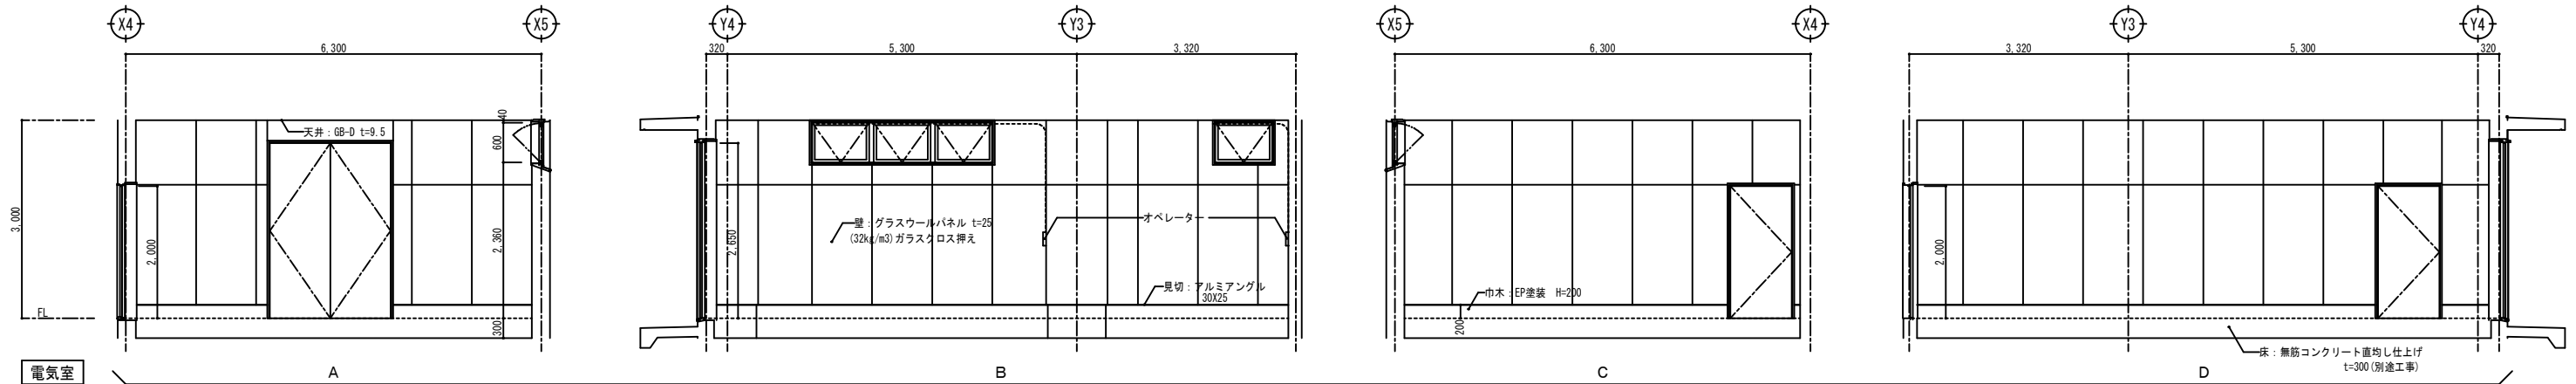

工事名	宇城農地整備事業 五丁川第2排水機場建設工事		
図面名	展開図		
作成年月日			
縮尺	S=1:50	図面番号	A-13
会社名			
事業所名	九州農政局 宇城農地整備事業所		

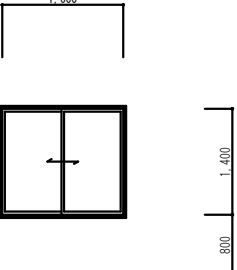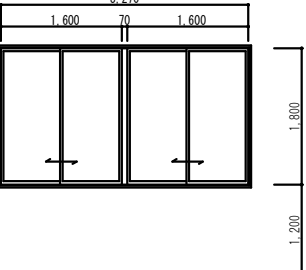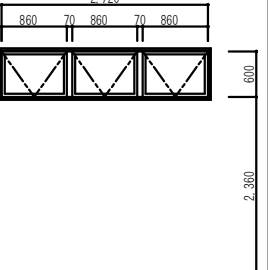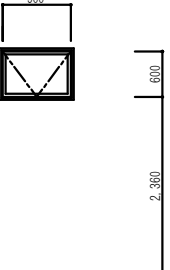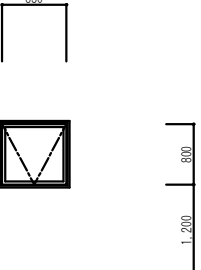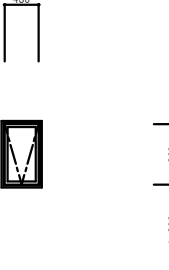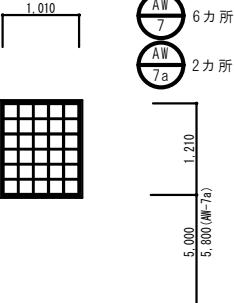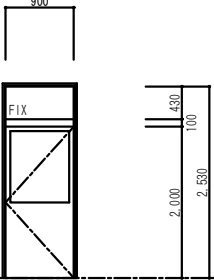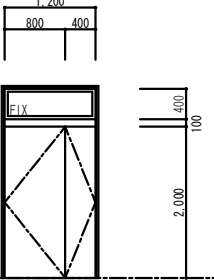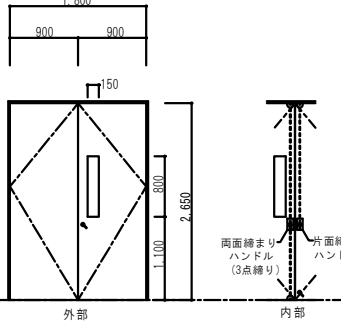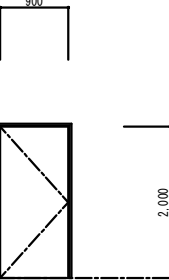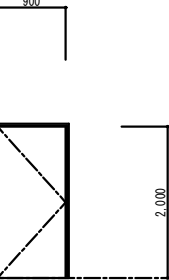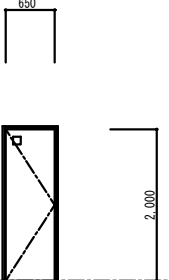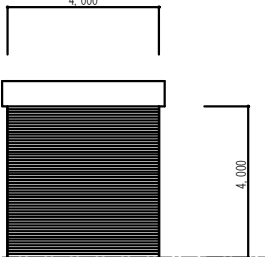符号	名称	個数	 アルミ製引き違い窓	2	 アルミ製引き違い窓(2連)	4	 アルミ製内倒し窓(3連)	1	 アルミ製内倒し窓	1	 アルミ製内倒し窓	1	 アルミ製内倒し窓	1	 アルミ製ガラスブロック窓	
姿図																
場所	休憩室		ポンプ室		電気室		電気室		倉庫		便所		ポンプ室			
仕上 (枠共)	ステンカラー		ステンカラー		ステンカラー		ステンカラー		ステンカラー		ステンカラー		ステンカラー			
建具	見込															
	ガラス	網入り透明 t=6.8	網入り型 t=6.8		網入り型 t=6.8		網入り型 t=6.8		網入り型 t=6.8		網入り型 t=6.8		網入り型 t=6.8		ガラスブロック 190X190X95	
	ガラリ															
建具枠見込 査摺	70		70		70		70		70		70		70		100	
建具金物	4周アルミアングル アルミ額縁 クレセント 付属金物一式 アルミ水切り 網戸(ステンレス)		4周アルミアングル アルミ額縁 クレセント 付属金物一式 アルミ水切り 網戸(ステンレス)		4周アルミアングル アルミ額縁 キャッチ 付属金物一式 アルミ水切り 網戸(ステンレス) オペレーター		4周アルミアングル アルミ額縁 キャッチ 付属金物一式 アルミ水切り 網戸(ステンレス) オペレーター		4周アルミアングル アルミ額縁 キャッチ 付属金物一式 アルミ水切り 網戸(ステンレス) オペレーター		4周アルミアングル アルミ額縁 キャッチ 付属金物一式 アルミ水切り 網戸(ステンレス)		4周アルミアングル アルミ額縁 キャッチ 付属金物一式 アルミ水切り 網戸(ステンレス)		4周アルミアングル アルミ額縁 付属金物一式 アルミ水切り	
	防火設備		防火設備		防火設備		防火設備		防火設備		防火設備		防火設備		防火設備	
符号	名称	個数	 スチール製片開き扉+ランマFIX	1	 スチール製親子開き扉+ランマFIX	1			 スチール製両開き扉	1	 スチール製片開き扉	3	 スチール製片開き扉	1		
姿図																
場所	休憩室		倉庫				電気室		ポンプ室		ポンプ室		ポンプ室			
仕上 (枠共)	スチール DP(2-FUE)		スチール DP(2-FUE)				スチール DP(2-FUE)		SOP		SOP		SOP			
建具	見込						60		40		40		40			
	ガラス	網入り型 t=6.8	網入り型 t=6.8				網入り型 t=6.8									
	ガラリ															
建具枠見込 査摺	120 ステンレス		120 ステンレス				120 査摺:SUS		120 ステンレス		120 ステンレス		120 ステンレス			
建具金物	SUS丁番 3方スチール枠 D=110 付属金物一式 レバーハンドル空錠 本締錠(内側サムターン) DC(ストッパーなし)		SUS丁番 付属金物一式 レバーハンドル空錠 本締錠(内側サムターン) DC(ストッパーなし)				SUS大型丁番 3枚吊 DC 両面締まりハンドル(3点締まり) 片面締まりハンドル		SUS丁番 DC スチール額縁(電気室D=140 休憩室D=220 倉庫は無し)		SUS丁番 DC スチール額縁 D=70		SUS丁番 DC スチール額縁 D=70			
備考	防火設備		防火設備				防音扉(T-3) グラスウール充填		特定防火設備 防音扉(T-3)		特定防火設備 防音扉(T-3)		特定防火設備 防音扉(T-3)			
符号	名称	個数	 軽量スチール製片開き扉	1			 ステンレス製電動重量シャッター	1								
姿図																
場所	便所				ポンプ室											
仕上 (枠共)	化粧銅板				スーパーステンレス(スラット)											
建具	見込	40														
	ガラス	アクリル板														
	ガラリ															
建具枠見込 査摺	130 ステンレス															
建具金物	SUS丁番 DC レバーハンドル表示錠				ケース・座板・マグサ:SUS 危害防止装置付 ガイドレール:スーパーステンレス											
備考					防火設備											

業務名	宇城農地整備事業 五丁川第2排水機場建設工事		
図面名	建具表		
作成年月日			
縮 尺	S=1:50	図面番号	A-14
会社名			
事務所名	九州農政局 宇城農地整備事業所		

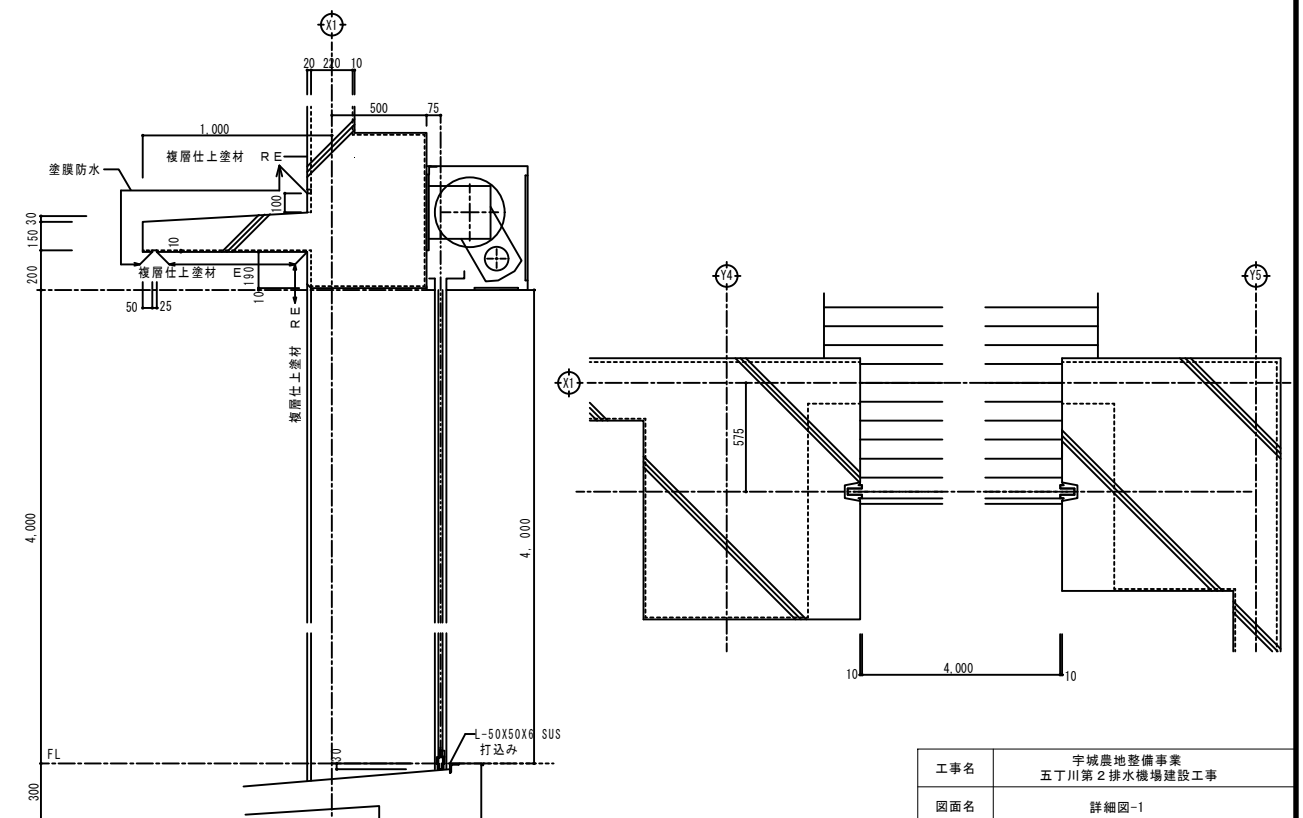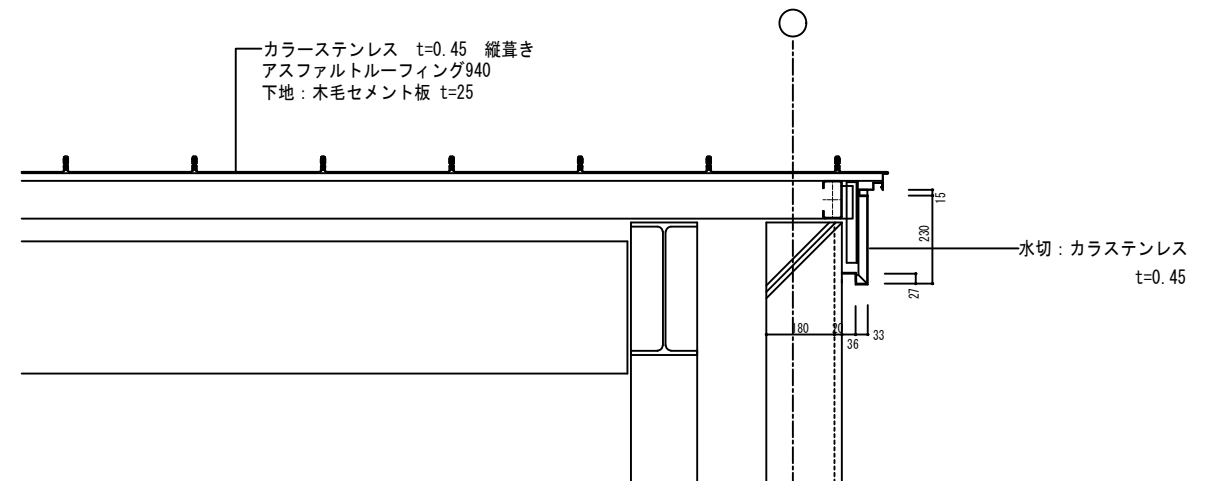

工事名	宇城農地整備事業 五丁川第2排水機場建設工事		
図面名	詳細図-1		
作成年月日			
縮尺	図示	図面番号	A-15
会社名			
事業所名	九州農政局 宇城農地整備事業所		

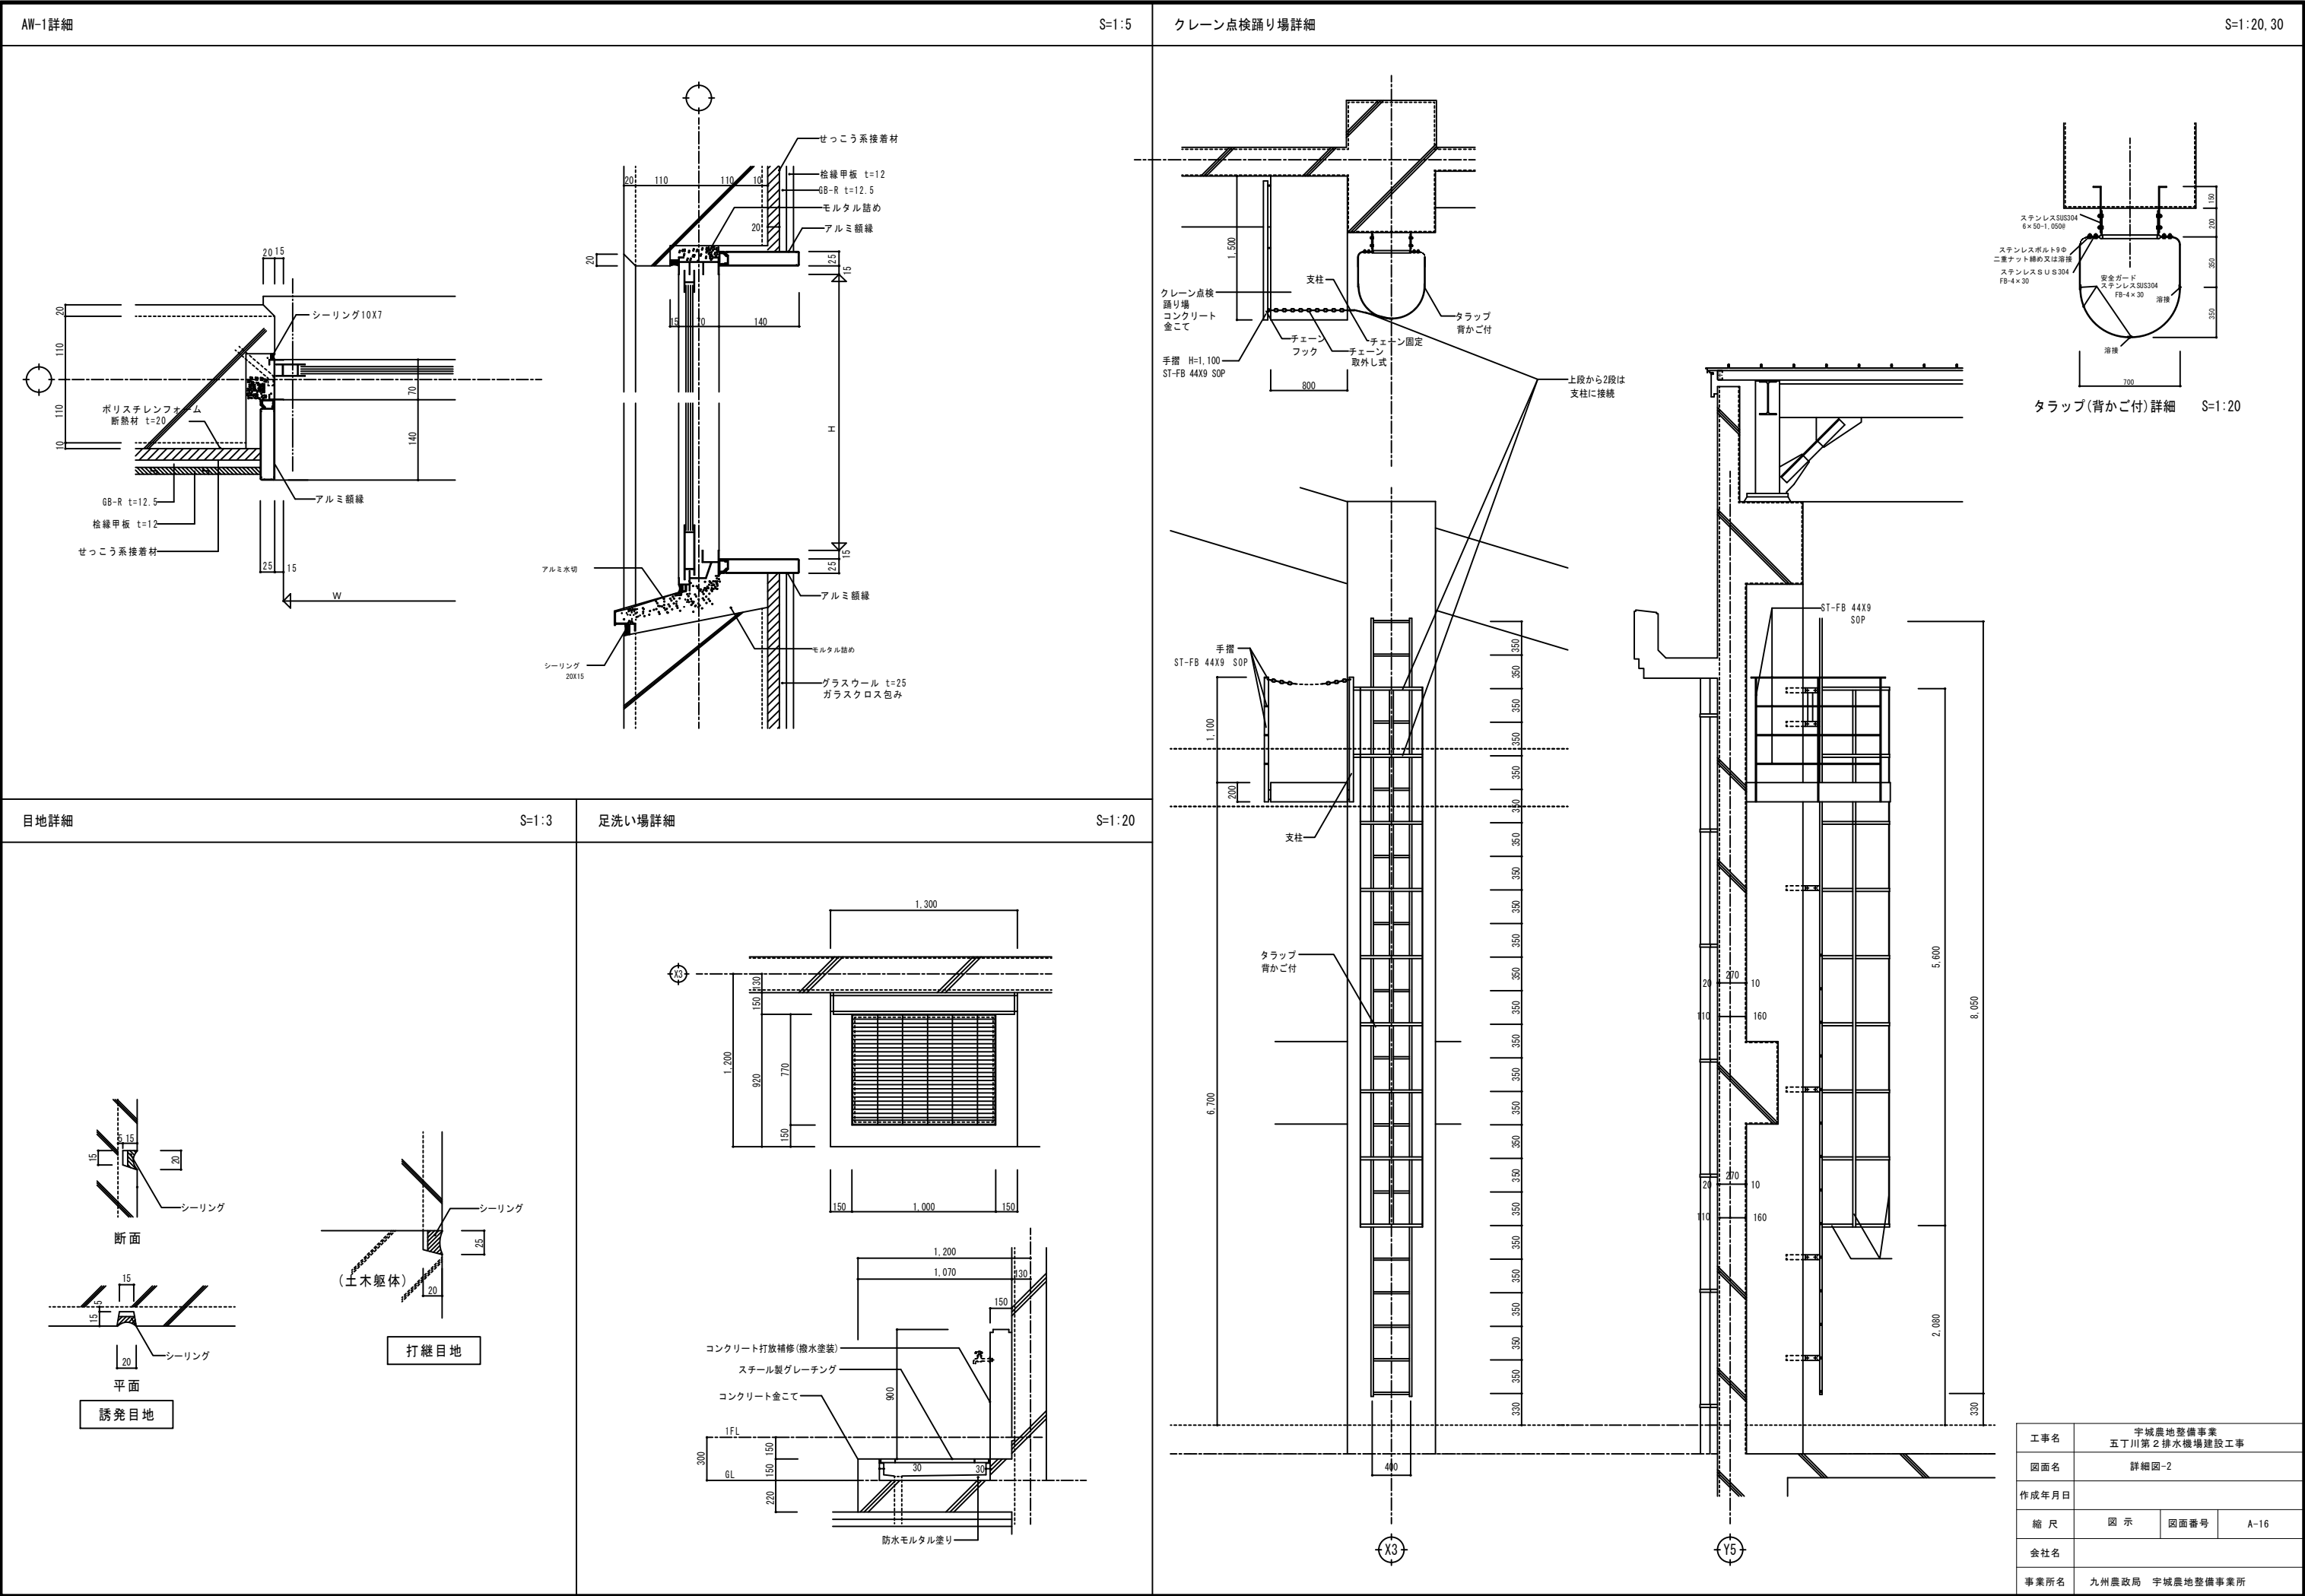


図 面 目 録
(建築工事関連図面)

図面番号	名 称	縮 尺	枚 数	備 考	図面番号	名 称	縮 尺	枚 数	備 考
建築構造図									
C-01	構 造 特 記 仕 様 書	NON	1		C-22	軸 組 図 ー 2	1:100	1	
C-02	鉄筋コンクリート配筋標準図 (1)	NON	1		C-23	軸 組 図 ー 3	1:100	1	
C-03	鉄筋コンクリート配筋標準図 (2)	NON	1		C-24	軸 組 図 ー 4	1:100	1	
C-04	鉄筋コンクリート配筋標準図 (3)	NON	1		C-25	軸 組 図 ー 5	1:100	1	
C-05	鉄筋コンクリート配筋標準図 (4)	NON	1		C-26	柱 芯 線 図	1:50	1	
C-06	鉄筋コンクリート配筋標準図 (5)	NON	1		C-27	柱 リ ス ト	1:30	1	
C-07	鉄筋コンクリート配筋標準図 (6)	NON	1		C-28	柱 梁 主 筋 配 置 要 領 図	1:20	1	
C-08	鉄筋コンクリート配筋標準図 (7)	NON	1		C-29	1 階 床 梁 リスト、小梁・片持ち梁リスト	図示	1	
C-09	鉄筋コンクリート配筋標準図 (8)	NON	1		C-30	大 梁 リ ス ト	1:30	1	
C-10	鉄筋コンクリート配筋標準図 (9)	NON	1		C-31	そ の 他 部 材 リ ス ト ー 1	1:30	1	
C-11	鉄筋コンクリート配筋標準図 (10)	NON	1		C-32	そ の 他 部 材 リ ス ト ー 2	図示	1	
C-12	鉄筋コンクリート配筋標準図 (11)	NON	1		C-33	雑 詳 細 図	1:30	1	
C-13	鉄 骨 工 作 標 準 図 (1)	NON	1		C-34	架 構 図	1:40	1	
C-14	鉄 骨 工 作 標 準 図 (2)	NON	1		C-35	鉄 骨 詳 細 図 (1)	図示	1	
C-15	杭 伏 図	1:100	1		C-36	鉄 骨 詳 細 図 (2)	図示	1	
C-16	基 礎 詳 細 図	1:30	1		C-37	鉄 骨 詳 細 図 (3)	1:30	1	
C-17	1 階 床 ・ 梁 ・ 壁 伏 図	1:100	1		C-38	土 木 接 続 図 ー 1	1:50	1	
C-18	2 階 床 ・ 梁 ・ 壁 伏 図	1:100	1		C-39	土 木 接 続 図 ー 2	1:50	1	
C-19	RSL1 梁 ・ 壁 伏 図	1:100	1		C-40	土 木 接 続 図 ー 3	1:20	1	
C-20	鉄 骨 屋 根 伏 図 ・ 母 屋 伏 図	1:100	1		C-41	基 礎 伏 図 ー 1	1:100	1	
C-21	軸 組 図 ー 1	1:100	1		C-42	基 礎 伏 図 ー 2	1:100	1	
小計			21		小計			21	

S 1 一般事項

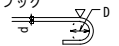
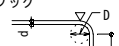
1. 本配筋標準図(2021年版)は、(一社)日本建設業連合会と(一社)日本建築構造技術者協会が協働で作成した鉄筋コンクリート造の配筋標準図である。
2. 本配筋標準図は、
 - ・「公共建築工事標準仕様書(建築工事編)(平成31年版)」(国土交通省大臣官庁官庁営繕部監修)
 - ・「鉄筋コンクリート構造計算規程・同解説(2018版)」(日本建築学会)
 - ・「建築工事標準仕様書・同解説JASS5鉄筋コンクリート工事(2018年版)」(日本建築学会)
 - ・「鉄筋コンクリート造配筋指針・同解説(2021版)」(日本建築学会)を参考に作成している。
3. 本配筋標準図は表1-1に示すコンクリートおよび鉄筋を使用する鉄筋工事に適用する。高強度せん断補強筋を使用する場合は、構造図(伏図、軸組図、部材リスト、詳細図等の図面を示す)による。
4. 構造図に記載された事項は、本配筋標準図に優先して適用するものとする。
5. 本配筋標準図において、「監理者に確認」、「監理者に承認」と記載された内容は、監理者が設計者と協議し、設計者が承認した結果を示す。
6. 図表中の寸法の値は最小値を示し、当該寸法以上を確保することを原則とする。(～程度、～以下、ⓐ、Pと表記しているものを除く)
7. 本配筋標準図に☒印を記した項目は、適用しない。
8. 杭に関する事項は、構造図による。

表1-1 適用範囲			
1. コンクリート	普通 $F_c=18\text{N/mm}^2$ 以上 60N/mm^2 以下 軽量 $F_c=18\text{N/mm}^2$ 以上 36N/mm^2 以下 SD390の鉄筋を使用する場合は $F_c=21\text{N/mm}^2$ 以上 SD490の鉄筋を使用する場合は $F_c=24\text{N/mm}^2$ 以上 SD490の鉄筋を使用する部位に軽量コンクリートをを用いない。		
2. 鉄筋	規格番号	規格名称	種類の記号
	JIS G 3112	鉄筋コンクリート用棒鋼	SD295
			SD345、SD390
3. 溶接金網 および鉄筋格子	異形鉄筋はD41以下とする。		
	溶接金網および鉄筋格子は、JIS G 3551 (溶接金網および鉄筋格子)に適合するものを使用する。		

S 2 鉄筋加工共通事項

2-1 折曲げ形状・寸法

1. 鉄筋の折曲げ加工は常温加工とする。
2. 折曲げ内法直径を表2-1の数値よりも小さくする場合は、事前に鉄筋の折曲げ試験を実施するかメーカー発行の性能試験証明書を確認した上で、監理者の承認を得ること。
3. SD490の鉄筋を90°を超える曲げ角度で折曲げ加工する場合は、事前に鉄筋の曲げ試験を行い支障ないことを確認した上で、監理者の承認を得ること。

表2-1 折曲げ形状・寸法				
折曲げ形状	折曲げ角度	鉄筋の種類	鉄筋の径による区分	鉄筋の折曲げ内法直径(D)
180° フック 	180° 135° 90°	SD295 SD345	D16以下	3d以上
			D19～D41	4d以上
		SD390	D41以下	5d以上
90° フック 	90°	SD490	D25以下	5d以上
			D29～D41	6d以上

- ▽は折曲げ開始点を示す。
この開始点位置は、以下の図面において共通とする。
- (注) 1. 片持ちスラブ先端、壁筋の自由端側の先端で90°フックまたは135°フックを用いる場合には、余長は4d以上とする。
2. 90°未満の折曲げ内法直径は構造図による。構造図に記載のない場合は、表2-1の90°フックと同じとする。

2-2 鉄筋のフック

1. 次の部分に使用する異形鉄筋の末端部にはフックを付ける。(図中ⓐ印)
- (1) 柱の四隅または梁の出隅および下端筋の両側にある主筋を重ね継手とする場合(フックの形状は180°フックとする)

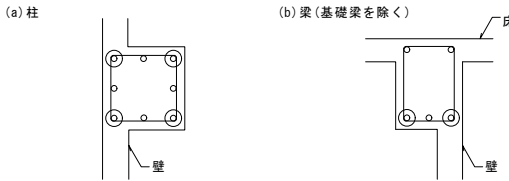


図2-2-1 フックが必要な重ね継手

- (2) 柱の四隅にある主筋で最上階(中間階で上に柱のない場合を含む)の柱頭部(フックの形状は180°フックとする)

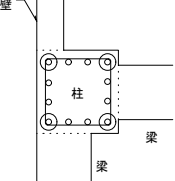


図2-2-2 最上階(上に柱がない場合を含む)の柱頭でフックが必要な主筋

- (3) あばら筋、帯筋(フック形状は2-3による)および幅止め筋(フック形状は図2-2-3による)


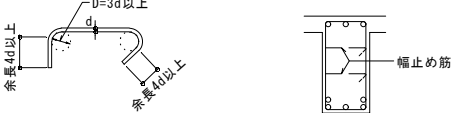


図2-2-3 幅止め筋の形状

- (4) 煙突の鉄筋(フックの形状は180°フックとする)
- (5) 杭基礎のベース筋
単杭の場合は、監理者と協議すること。

2-3 あばら筋および帯筋形状・寸法

1. あばら筋および帯筋のスパイラル筋形状、寸法は、図3-3-4による。

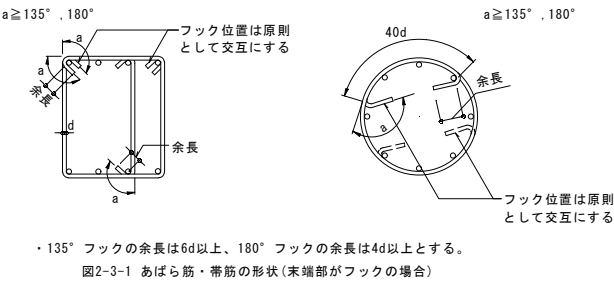

- ・135°フックの余長は6d以上、180°フックの余長は4d以上とする。

図2-3-1 あばら筋・帯筋の形状(末端部がフックの場合)


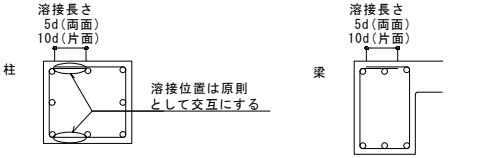


図2-3-2 あばら筋・帯筋の形状(末端部が溶接の場合)

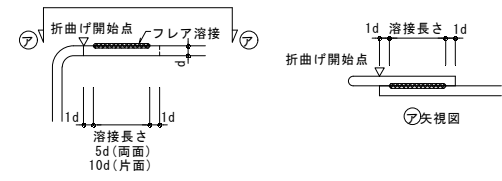

- ・フレア溶接を採用する場合は監理者と協議すること。
- ・ビード形状は表3-1-3による。
- ・フレア溶接は、折曲げ開始点、鉄筋材端から1d以上離すこと。

図2-3-3 あばら筋・帯筋の溶接要領


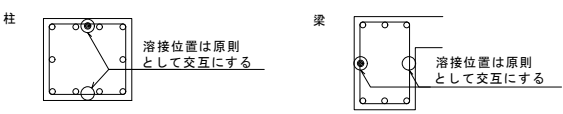


図2-3-4 あばら筋・帯筋の形状(溶接閉鎖形の場合)



- ・スラブと同時に打ち込むT形、L形梁のキャップタイ末端部は本図によってもよい。
- ・スラブが取り付く側のキャップタイ末端部は、90°フックとしてよい。
- ・スラブ付梁のキャップタイに90°フックを使用する場合、フックの余長は8d以上とする。

図2-3-5 スラブ付梁のあばら筋(末端部がフックの場合)

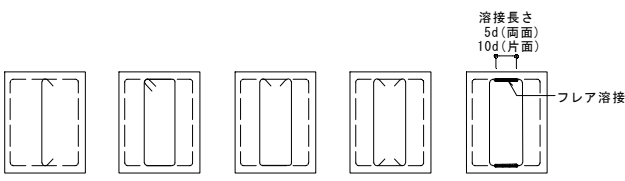


- ・鉄筋末端部フックは、図2-3-1による。

図2-3-6 副あばら筋・副帯筋の形状



上下スラブ付

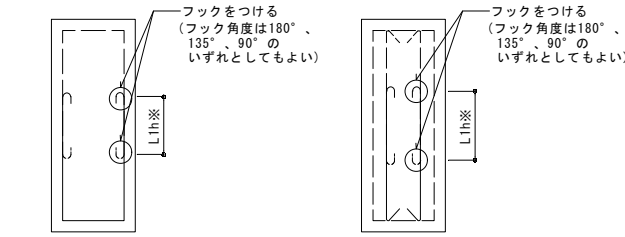

- ※L1h(フック付重ね継手)は、表3-1-2による。

- ・原則、梁の上下にスラブが取り付く場合、かつ、梁せい1.5m以上の場合、使用可能とする。原則を守れない場合は、監理者と協議すること。

図2-3-7 梁せいの大きな基礎梁など、あばら筋を分割する場合のあばら筋・副あばら筋の形状

2-4 主筋のあき・2段筋の間隔

1. 主筋相互のあきaは粗骨材最大寸法の1.25倍以上、隣り合う鉄筋呼び径の平均値の1.5倍以上とする。
2. 粗骨材の最大寸法を25mmとして算出した数値を表2-4に示す。
3. 粗骨材の最大寸法が25mm以外の場合のあき寸法、2段筋の間隔の最小値は、監理者に確認すること。
4. 2段筋の間隔P2は構造図による。構造図に記載がない場合は表2-4による。
5. 2段筋の間隔P2の最大値については、監理者に確認すること。

表2-4 主筋のあきaの最小値および2段筋の間隔P2 (単位mm)

呼び名(d)	最大径	主筋のあきaの最小値	2段筋の間隔P2の最小値
D10	11	32	43
D13	15	32	47
D16	19	32	51
D19	22	32	54
D22	26	33	59
D25	29	38	67
D29	33	44	77
D32	37	48	85
D35	40	53	93
D38	43	57	100
D41	47	62	109

- (注) 1. 鉄筋の最外径は銘柄ごとに異なるため、使用する鉄筋に合わせて適宜判断すること。

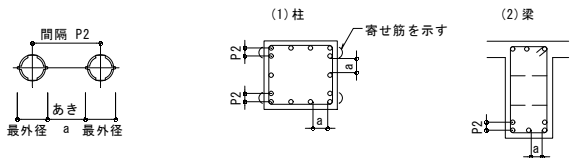


図2-4 柱梁主筋のあきと間隔

2-5 2段筋位置保持金物の形状および配置

- 2段筋がある場合は、原則として2段筋位置保持金物を図2-5-1にないり取り付けること。

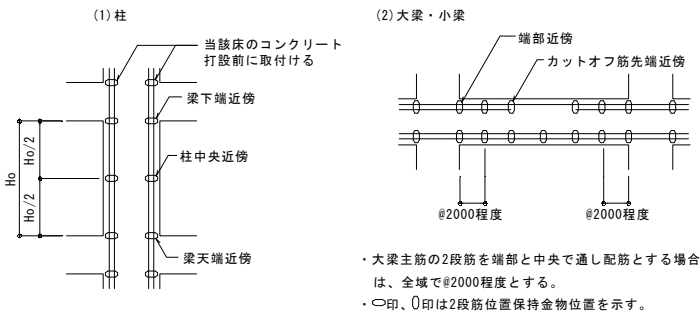


図2-5-1 2段筋位置保持金物の配置例

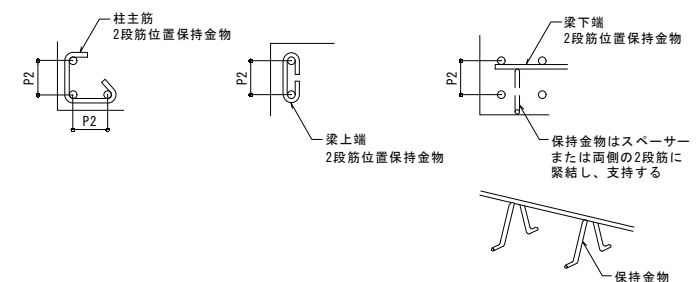


図2-5-2 2段筋位置保持金物の形状例

S 3 継手および定着

3-1 継手

- 対象とする継手は重ね継手、ガス圧接継手、フレア溶接継手とし、その他(機械式継手、突合せアーク溶接継手など)の仕様は構造図による。
- 柱梁主筋の異形鉄筋重ね継手長さは構造図による。
- 耐力壁主筋に直線重ね継手を使用する場合、継手長さは、表3-1-1による。
(表3-1-1の記載例：■採用、□不採用)

表3-1-1 直線重ね継手長さの指示

指示欄	構造計算方法	直線重ね継手長さ
□	構造計算を保有水平耐力計算等で実施したため、建築基準法施行令第73条の適用を除外する。	表3-1-2による。
□	上記以外	表3-1-2かつ40d以上(軽量コンクリートを使用する場合は、50d)とする。

- D35以上の異形鉄筋には、原則として重ね継手を用いない。
- 径の異なる鉄筋の重ね継手長さは、細い方の鉄筋の径(d)により算出する。
- あき重ね継手は、原則としてスラブ筋、基礎スラブ筋、壁筋に適用する。
その場合、あき重ね継手の継手長さは表3-1-2のL1を確認し、あき寸法は、0.2L1かつ150mm以下とする。(図3-1-3)
- 梁主筋の重ね継手は水平重ね継手を原則とし、上下重ね継手とする場合は監理者と協議すること。

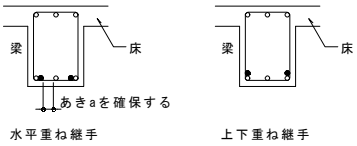


図3-1-1 梁主筋の重ね継手

- ガス圧接およびフレア溶接の形状は、表3-1-3による。
- 径の異なる鉄筋のガス圧接は、細い方の鉄筋の径(d)により算出する。径の差は原則として、7mm以下とする。
- 鉄筋のフレア溶接は、原則として鉄筋の種類はSD345まで、鉄筋の径はD16までとする。
- フレア溶接は、被覆アーク溶接またはガスシールドアーク溶接により、使用する溶接材料は、表3-1-4による。
- 隣り合う継手の位置は、図3-1-2による。ただし、スラブ筋(基礎スラブ筋を含む)でD16以下の場合および壁筋の場合は除く。
- 杭に用いる鉄筋の重ね継手長さは構造図による。

表3-1-2 鉄筋の重ね継手長さ L1, L1h

重ね継手長さ L1: フックなし L1h: フック付	鉄筋の種類 Fc(N/mm2)	18	21	24	30	39	48
		18	21	27	36	45	60
直線重ね継手の長さ L1 	SD295	45d	40d	35d	35d	30d	30d
	SD345	50d	45d	40d	35d	35d	30d
	SD390		50d	45d	40d	40d	35d
	SD490			55d	50d	45d	40d
フック付重ね継手の長さ L1h 180° フックの場合 ※ ※フックを135° フック、90° フックとする場合のフック形状は表2-1による。	SD295	35d	30d	25d	25d	20d	20d
	SD345	35d	30d	30d	25d	25d	20d
	SD390		35d	35d	30d	30d	25d
	SD490 <90° フックのみ>			40d	35d	35d	30d

- (注) 1. 軽量コンクリートの場合は、上表の数値に5dを加えた値とする。
2. 継手位置は、各標準図に示す継手の好ましい位置に設けること。


表3-1-3 ガス圧接・フレア溶接の形状

ガス圧接 ()内は、SD490の場合に適用する	ふくらみの直径・長さ 	片ふくらみ 	2mm以下 圧接面形状
	鉄筋中心の偏心量 	鉄筋中心の偏心量 	
フレア溶接 原則として鉄筋は、D16以下とする	片面の場合 	両面の場合 	溶接のビード幅 鉄筋径d 最小値 10 6 13 7 16 8
	曲げ加工した鉄筋に使用する場合、折曲げ開始点からフレア溶接末端を1d以上離すこと	曲げ加工した鉄筋に使用する場合、折曲げ開始点からフレア溶接末端を1d以上離すこと	


表3-1-4 フレア溶接に用いる鉄筋と溶接材料の組み合わせ

溶接される鉄筋の種類	被覆アーク溶接棒の種類 JIS Z 3211	ソリッドワイヤの種類 JIS Z 3312	
		YGW11	YGW12
SD295	E4316, E4915, E4916等の低水素系溶接棒	YGW13	YGW15
SD345	E4915, E4916等の低水素系溶接棒	YGW16	YGW18
		YGW19	

圧接の場合

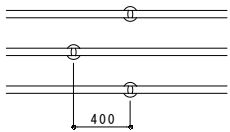

主筋のあきが確保できる場合の重ね継手の場合

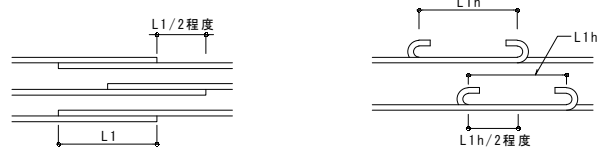

主筋のあきの確保が困難な場合の重ね継手の場合


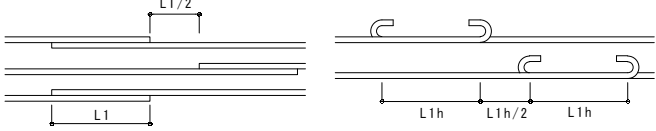


図3-1-2 隣り合う継手位置

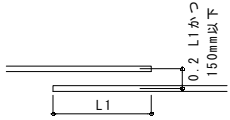

あき重ね継手を使用する場合は、監理者に確認の上使用とする。

図3-1-3 スラブ筋・基礎スラブ筋・壁筋のあき重ね継手

3-2 定着

- 異形鉄筋の定着長さは、表3-2-1の鉄筋の定着長さによる。
ただし、小梁、スラブの下端筋の定着長さは、表3-2-2による。
- 梁主筋の柱への定着は、原則として折曲げ定着とする。
- 梁主筋の柱内定着において、定着の投影長さは原則柱せいの3/4倍以上とする。
- 柱梁仕口内に縦に折り曲げて定着する鉄筋の定着長さが、表3-2-1のフック付定着の長さL2hを確保できない場合は、全長を表3-2-1に示す直線定着の長さとし、余長を8d以上、仕口面から鉄筋外面までの投影定着長さを、表3-2-3に示す長さLa以上とする。
- 大梁内に縦に折り曲げて定着する鉄筋の定着長さが、表3-2-1のフック付定着の長さL2hを確保できない小梁及びスラブの場合は、全長を表3-2-1に示す直線定着の長さとし、余長を8d以上、仕口面から鉄筋外面までの投影長さを、表3-2-3に示す長さLb(かつ、原則として、定着される梁幅の1/2倍)以上とする。

表3-2-1 鉄筋の定着長さ L2, L2h

定着長さ L2: 直線定着 L2h: フック付定着	鉄筋の種類 Fc(N/mm2)	18	21	24	30	39	48
		18	21	27	36	45	60
直線定着長さ L2 	SD295	40d	35d	30d	30d	25d	25d
	SD345	40d	35d	35d	30d	30d	25d
	SD390		40d	40d	35d	35d	30d
	SD490			45d	40d	40d	35d
フック付定着長さ L2h 90° フックの場合※ 折曲げ開始点 	SD295	30d	25d	20d	20d	15d	15d
	SD345	30d	25d	25d	20d	20d	15d
	SD390		30d	30d	25d	25d	20d
	SD490 <90° フックのみ>			35d	30d	30d	25d

- (注) 1. 軽量コンクリートの場合は、上表の数値に5dを加えた値とする。

表3-2-2 小梁・スラブの下端筋の定着長さ L3, L3h

下端筋定着長さ L3: 直線定着 L3h: フック付定着	鉄筋の種類 Fc(N/mm2)	18~60	
		小梁	スラブ
直線定着長さ L3 	SD295	20d	10dかつ150mm
	SD345	<25d>	<25d>
	SD390		
	SD490		
フック付定着長さ L3h 	SD295	10d	—
	SD345		
	SD390		
	SD490		

- (注) 1. 軽量コンクリートの場合は、上表の数値に5dを加えた値とする。
2. 「—」は適用範囲外を示す。
3. < >は片持ち部材の場合を示す。

表3-2-3 折曲げ定着長さ La, Lb

折曲げ定着長さ	鉄筋の種類 Fc(N/mm2)	18	21	24	30	39	48
		18	21	27	36	45	60
梁主筋の柱内折曲げ定着の投影長さ La 	SD295	20d	15d	15d	15d	15d	15d
	SD345	20d	20d	20d	15d	15d	15d
	SD390		20d	20d	20d	15d	15d
	SD490			25d	25d	20d	20d
小梁及びスラブの上端筋の梁内折曲げ定着の投影長さ Lb 	SD295	15d	15d	15d	15d	15d	15d
	SD345	20d	20d	15d	15d	15d	15d
	SD390		20d	20d	15d	15d	15d
	SD490						

- (注) 1. La: 梁主筋の柱内折曲げ定着の投影長さ(基礎梁、片持ち梁及び片持ちスラブの上端筋を含む)
2. Lb: 小梁及びスラブの上端筋の梁内折曲げ定着の投影長さ(片持ち小梁及び片持ちスラブの上端筋を除く)
3. 軽量コンクリートの場合は、表の値に5dを加えたものとする。

3-3 その他の継手および定着

- 溶接金網の重ね継手は、図3-3-1による。構造図に記載のない場合は、応力伝達用とする。
溶接金網の合わせ面は、図3-3-2タイプA、タイプBいずれとしてもよい。
- 溶接金網の定着は、図3-3-3による。
- 帯筋にスパイラル筋を用いる場合の定着、継手要領は、図3-3-4による。
- 鉄筋格子については、3-1 継手、3-2 定着による。

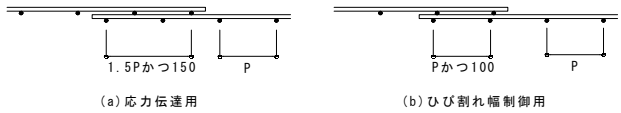


図3-3-1 溶接金網の重ね継手

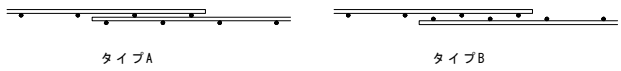


図3-3-2 溶接金網の重ね継手の合わせ面




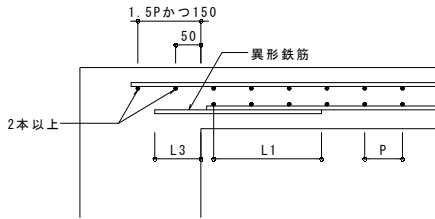


図3-3-3 溶接金網の定着

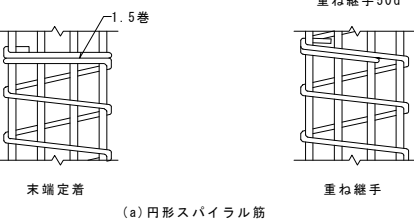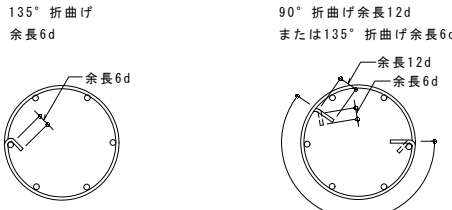

(a) 円形スパイラル筋

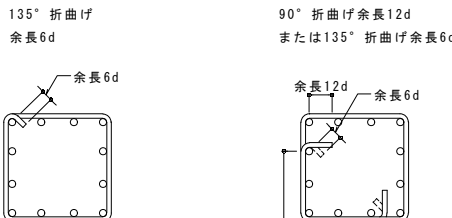

(b) 角形スパイラル筋

図3-3-4 スパイラル筋の末端定着・重ね継手要領

工事名	宇城農地整備事業 五丁川第2排水機場建設工事		
図面名	鉄筋コンクリート配筋標準図(2)		
作成年月日			
縮尺	NON	図面番号	C-03
会社名			
事業所名	九州農政局 宇城農地整備事業所		

1. 鉄筋のかぶり厚さは表4-1による。
2. 柱、梁のかぶり厚さは表4-1を満足し、かつ主筋に対する最小かぶり厚さは、主筋径の1.5倍以上とする。D29以上の鉄筋を使用する場合は、最小かぶり厚さが表4-1より大きくなる部位があるため、注意すること。
3. 配筋は構造体寸法(打増しを除いた寸法)から所定の設計かぶり厚さを確保できる位置に行う。
4. 耐久性上有効な仕上げがある場合、表4-1の※1の値を10mm減じてよい。
耐久性上有効な仕上げの例
 - ・タイル張り
 - ・モルタル塗り(10mm以上)
 - ・打増し(10mm以上)
5. ひび割れ誘発目地、打継ぎ目地、化粧目地等がある場合は、目地からのかぶり厚さを確保する。
6. 柱、梁で打継ぎ目地を設ける場合は、構造体寸法に目地深さを打増しとする。この打増しを上記4.により、耐久性上有効な仕上げと考えることができる。
7. 捨てコンクリートは、かぶり厚さに含まない。

※2 設計かぶり厚さ
施工誤差の割増10mmを標準として見込むことによって、打設後最小かぶり厚さを下回る危険性を少なくするように、設計時点で配慮したかぶり厚さを示す。

※3 最小かぶり厚さ
建築基準法施行令に規定されたかぶり厚さを基に、屋外側については耐久性の観点から10mm増したかぶり厚さを示す。

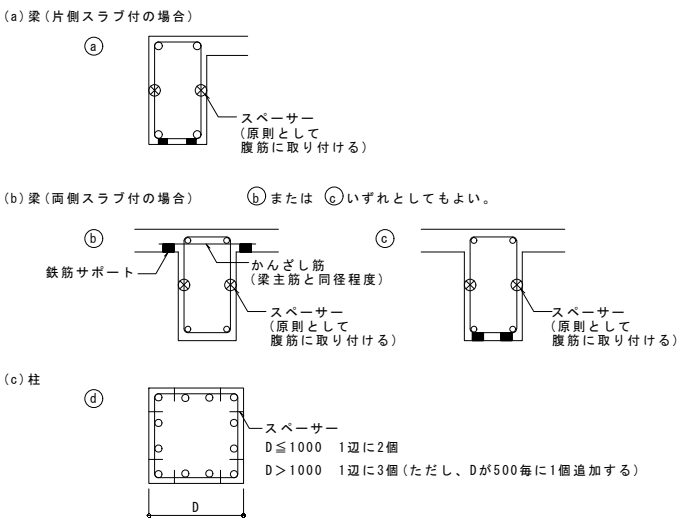
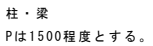
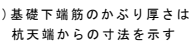
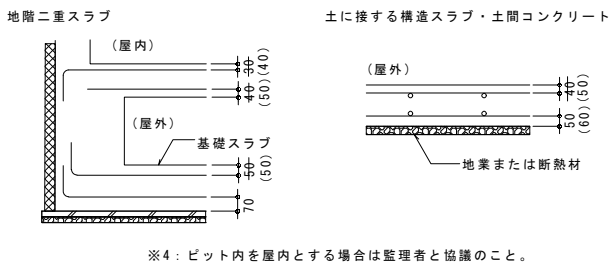
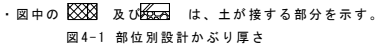
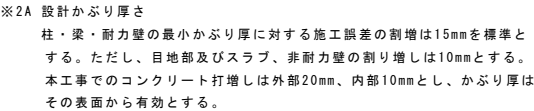
 


図4-2-1 柱・梁の鉄筋サポート・スペーサーの取付け要領

壁
Pは縦、横共1500程度とする。
壁前後のスペーサー位置は、縦方向、横方向のいずれかの間隔を200程度とすればよい。

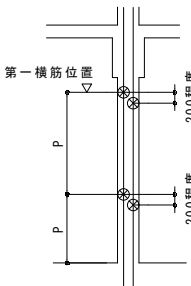


図4-2-2 壁のスペーサーの取付け要領

工事名	宇城農地整備事業 五丁川第2排水機場建設工事		
図面名	鉄筋コンクリート配筋標準図（３）		
作成年月日			
縮 尺	NON	図面番号	C-04
会社名			
事業所名	九州農政局 宇城農地整備事業所		

基礎

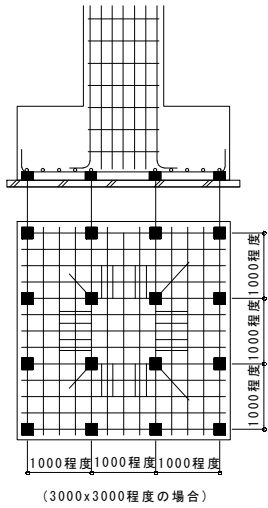


図4-2-3 基礎の鉄筋サポートの取付け要領

スラブ

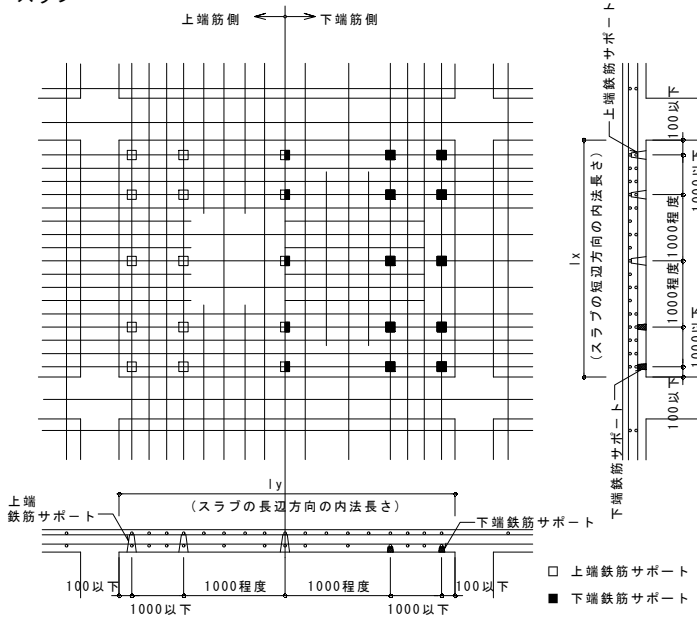


図4-2-4 スラブの鉄筋サポートの取付け要領

§5 基礎

5-1 独立基礎

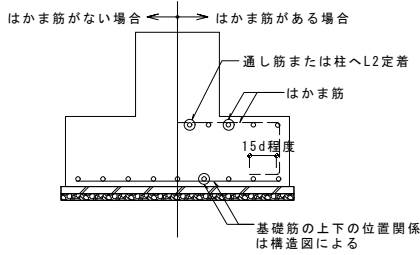


図5-1 独立基礎

5-2 連続基礎

1. 連続基礎の側柱交差部は、外周部の基礎主筋を連続して配置する。
2. 中柱交差部における基礎主筋を連続する方向は構造図による。
3. 隅柱交差部は、両方向の基礎主筋を連続して配置する。

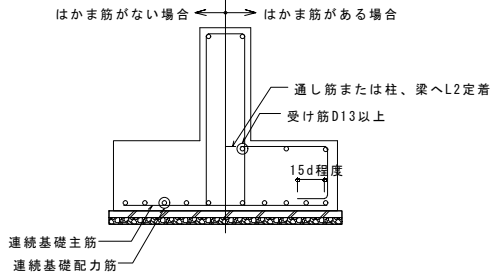


図5-2-1 連続基礎

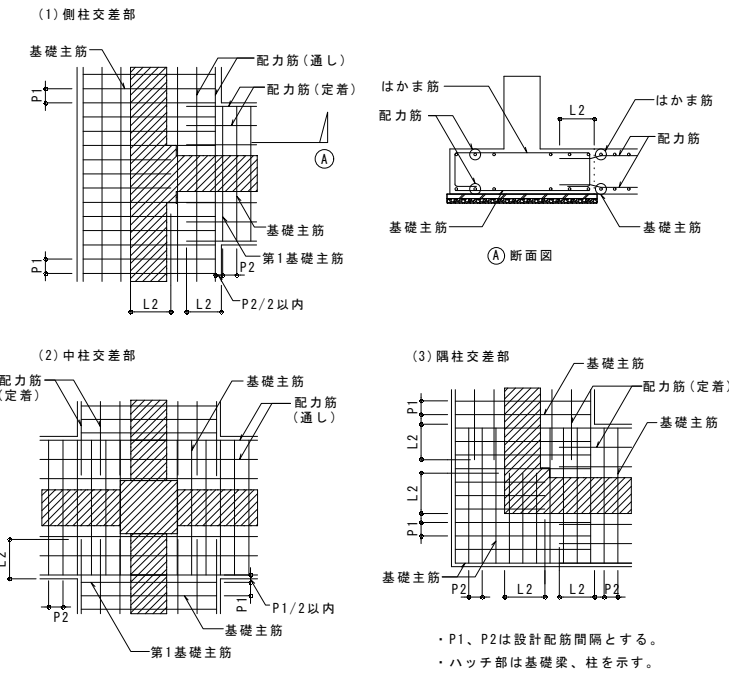


図5-2-2 連続基礎(交差部)

5-3 杭基礎

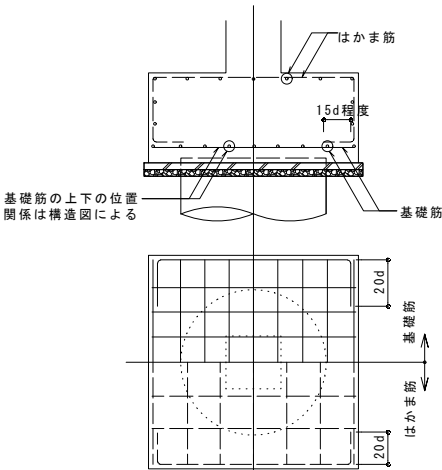


図5-3-1 1本杭の場合


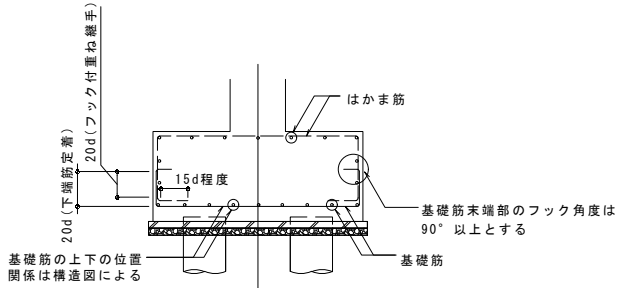


図5-3-2 2本杭以上の場合


5-4 基礎スラブの定着・カットオフ筋長さおよび継手位置

1. 採用するタイプは、基礎に浮き上がりが生じない場合はA1、浮き上がりが生じる場合はA2とし、配置は構造図による。
2. 基礎スラブの第1鉄筋は基礎梁のコンクリート面より50mm程度の位置とする。

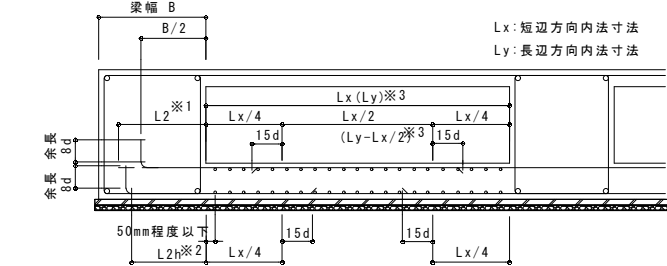


- ※1 基礎スラブ上端筋の定着は、直線定着(L2)、フック付定着(L2h)のいずれとしてもよい。ただし、投影定着長さ(水平のみこみ長さ)をB/2以上確保する。
- ※2 下端筋の定着は、フック付定着(L2h)とする。ただし、投影定着長さ(水平のみこみ長さ)をB/2以上確保する。
- ※3 ()内の寸法は長辺方向の場合を示す。

(a) 定着およびカットオフ筋長さ(タイプA1)

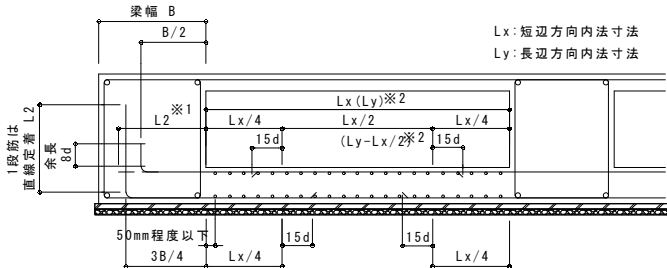


- ※1 基礎スラブ上端筋の定着は、直線定着(L2)、フック付定着(L2h)のいずれとしてもよい。ただし、投影定着長さ(水平のみこみ長さ)をB/2以上確保する。
- ※2 ()内の寸法は長辺方向の場合を示す。

(b) 定着およびカットオフ筋長さ(タイプA2)
(地震時などに基礎に浮き上がりが生じる場合)

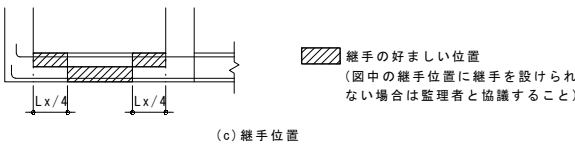


(c) 継手位置

図5-4-1 ベた基礎の耐圧スラブなどの場合(タイプA1・タイプA2)

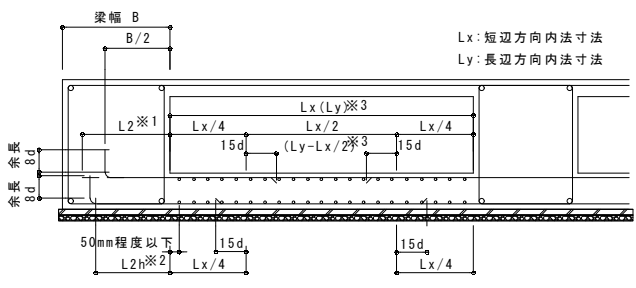


- ※1 基礎スラブ上端筋の定着は、直線定着(L2)、フック付定着(L2h)のいずれとしてもよい。ただし、投影定着長さ(水平のみこみ長さ)をB/2以上確保する。
- ※2 下端筋の定着は、フック付定着(L2h)とする。ただし、投影定着長さ(水平のみこみ長さ)をB/2以上確保する。
- ※3 ()内の寸法は長辺方向の場合を示す。

(a) 定着およびカットオフ筋長さ

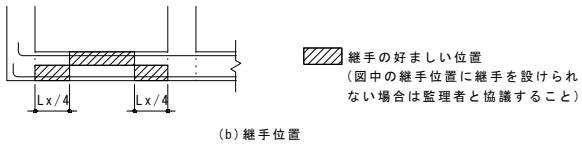

(b) 継手位置

図5-4-2 その他の基礎スラブの場合(タイプB1)

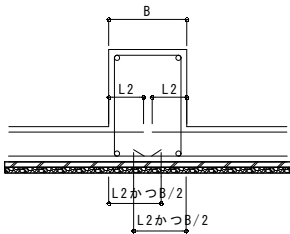

・基礎スラブの配筋が左右で同じ場合、通し配筋としてよい。

図5-4-3 基礎スラブが梁下で連続する場合の定着


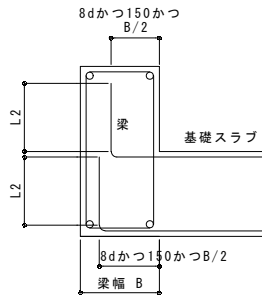


図5-4-4 幅の小さい梁への定着要領
(L2hが確保できない場合)


S6 基礎梁

6-1 基礎大梁の定着・カットオフ筋長さおよび継手位置

1. 採用するタイプは、基礎に浮き上がりが生じない場合はA1、B1、C1、浮き上がりが生じる場合はB2、C2とし、配置は構造図による。
2. 柱を介して連続する基礎梁の主筋本数が異なる場合は、通し筋以外の基礎梁主筋を柱内に定着する。または柱コンクリート面より定着長さをもって反対側の梁内に定着する。
3. カットオフ筋長さは、構造図による。構造図に記載のない場合は、図6-1-1、図6-1-2、図6-1-3による。

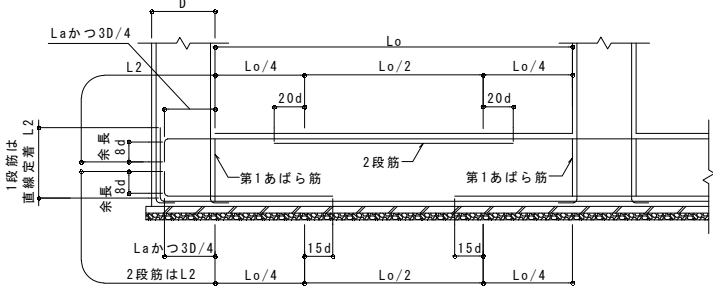


(a) 定着およびカットオフ筋長さ(タイプA1)

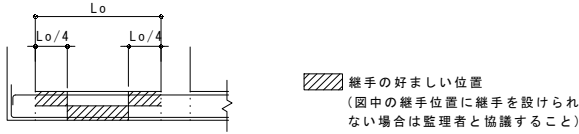


(b) 継手位置

図6-1-1 べた基礎・連続基礎の場合(タイプA1)

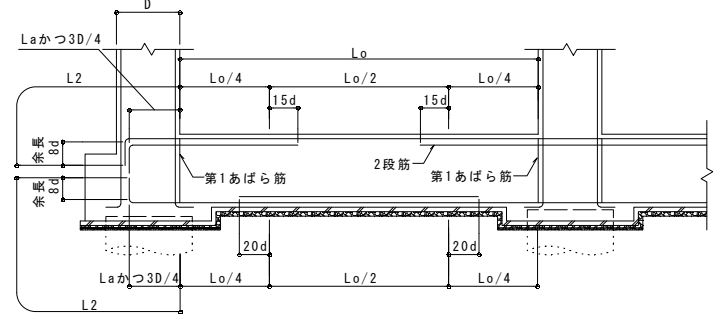


(a) 定着およびカットオフ筋長さ(タイプB1)

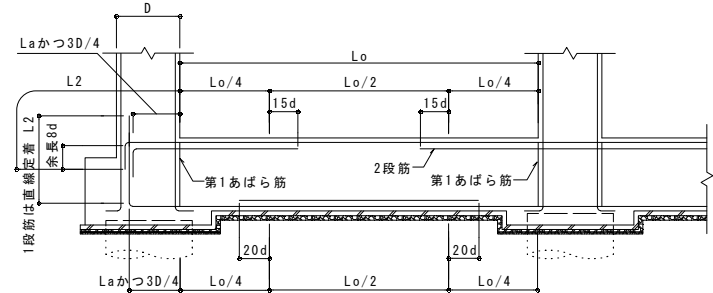


(b) 定着およびカットオフ筋長さ(タイプB2)

(地震時などに基礎に浮き上がりが生じる場合)

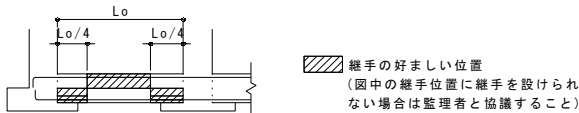


(c) 継手位置

図6-1-2 杭基礎・独立基礎の場合(タイプB1・タイプB2)

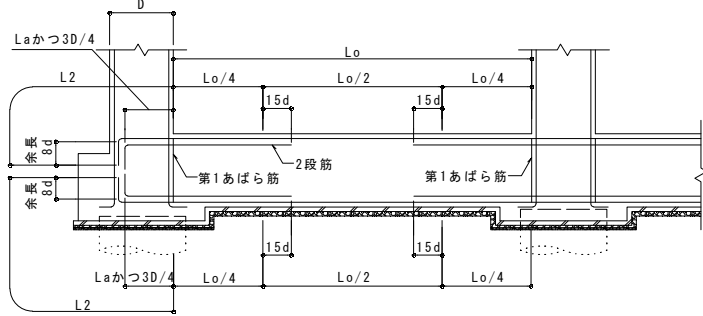


(a) 定着およびカットオフ筋長さ(タイプC1)

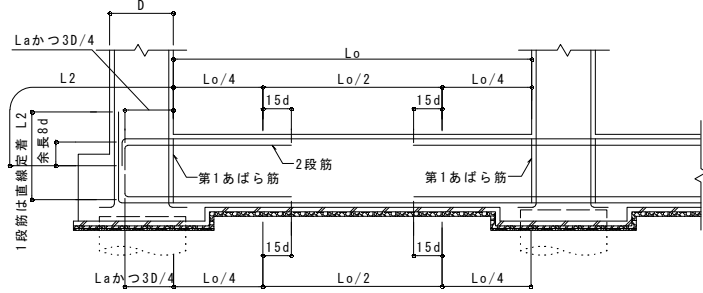

(b) 定着およびカットオフ筋長さ(タイプC2)

(地震時などに基礎に浮き上がりが生じる場合)


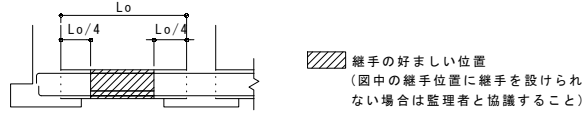


(c) 継手位置


図6-1-3 杭基礎・独立基礎の場合(タイプC1・タイプC2)

6-2 基礎小梁の定着・カットオフ筋長さおよび継手位置

1. 採用するタイプは、基礎小梁が連続する場合はA1、B1、連続しない場合はA2、B2とし、配置は構造図による。

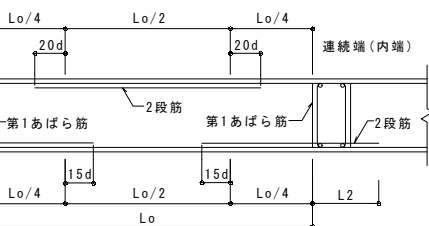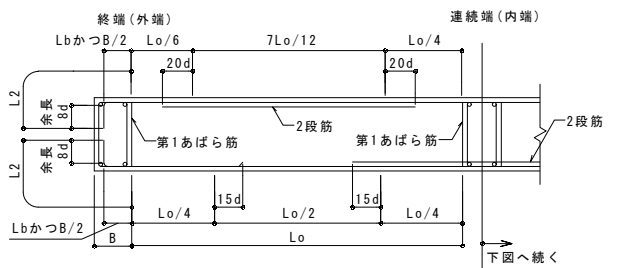


(a) 定着およびカットオフ筋長さ

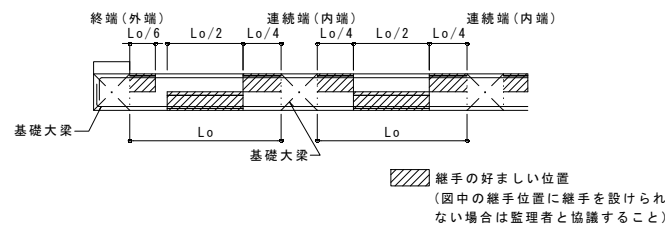


(b) 継手位置

図6-2-1 基礎小梁が連続梁の場合(タイプA1)

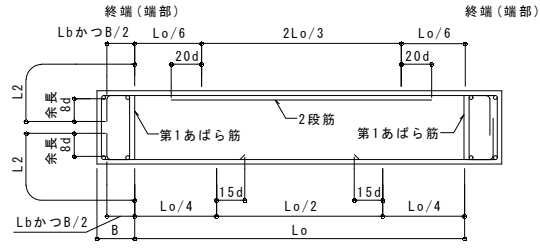


(a) 定着およびカットオフ筋長さ

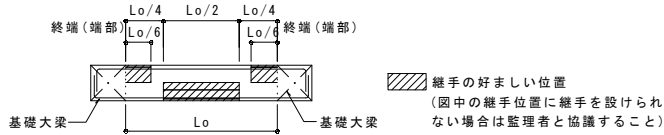


(b) 継手位置

図6-2-2 基礎小梁が単独梁の場合(タイプA2)

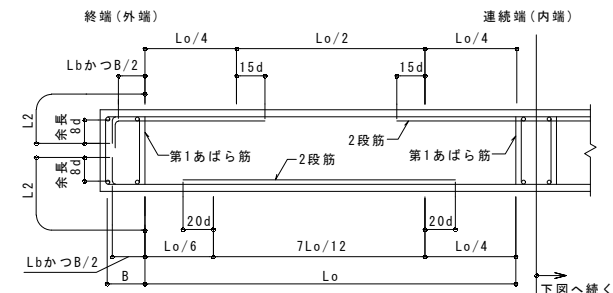


(a) 定着およびカットオフ筋長さ

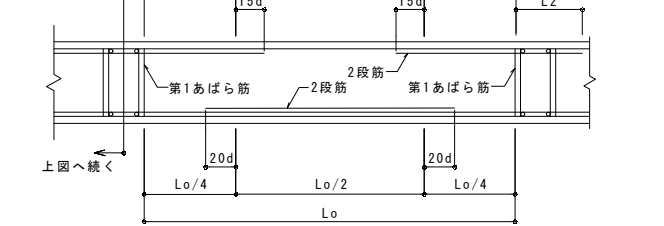


(b) 継手位置

図6-2-3 基礎小梁が連続梁の場合(タイプB1)

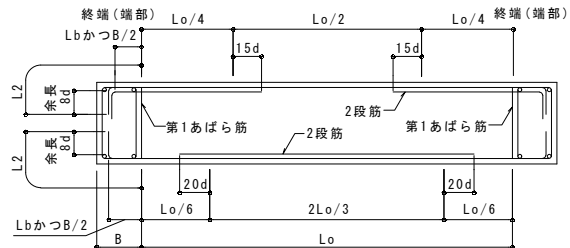

(a) 定着およびカットオフ筋長さ

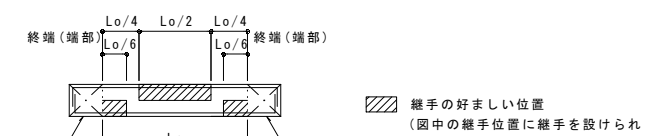

(b) 継手位置

図6-2-4 基礎小梁が単独梁の場合(タイプB2)

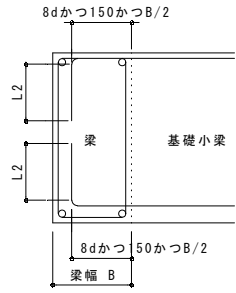


図6-2-5 幅の小さい梁への定着要領
(Lbが確保できない場合)

6-3 基礎梁と基礎の取合い部補強要領

1. 基礎梁と基礎の取合い部補強要領は構造図による。構造図に記載のない場合は、図6-3による。
2. 取合い部補強の幅は、基礎梁と同じとする。


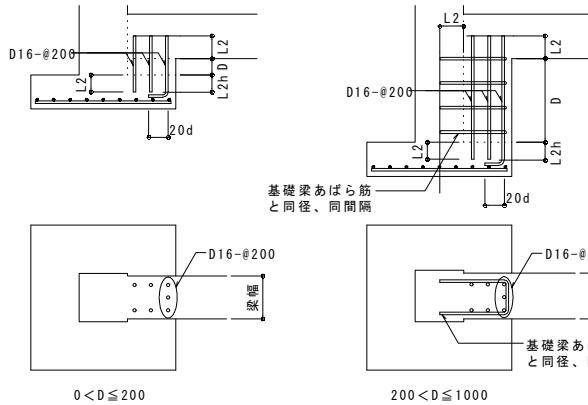


図6-3 取合い部補強要領

6-4 基礎大梁と最下階柱の取合い部配筋要領

基礎大梁と最下階柱の取合い部配筋要領は構造図による。
構造図に記載のない場合は、図6-4による。

(1) 基礎大梁幅が柱幅より大きい柱脚の場合

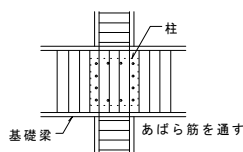

(2) 基礎大梁幅が柱幅より小さい柱脚の場合

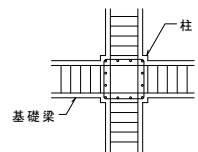


図6-4 基礎大梁と最下階柱の取合い部配筋要領

S 7 柱

7-1 柱の定着・カットオフ筋長さおよび継手位置

1. 継手はガス圧接、重ね継手を示し、それ以外の継手の仕様は構造図による。
2. H_o は柱の最大内法高さとする。
3. 柱主筋の定着は以下による。
 - (1) 柱頭主筋の定着：柱に取り付け最も高い梁下端から $L2$ 以上かつ最も高い梁天端から $15d$ 以上とする。
 - (2) 柱脚主筋の定着：柱に取り付け最も低い梁天端から $L2$ 以上かつ最も低い梁下端から $15d$ 以上とする。
4. カットオフ筋長さは以下による。
 - (1) 柱頭カットオフ筋長さ：柱に取り付け最も低い梁下端から $H_o/2+15d$ 以上とする。
 - (2) 柱脚カットオフ筋長さ：柱に取り付け最も高い梁天端から $H_o/2+15d$ 以上とする。

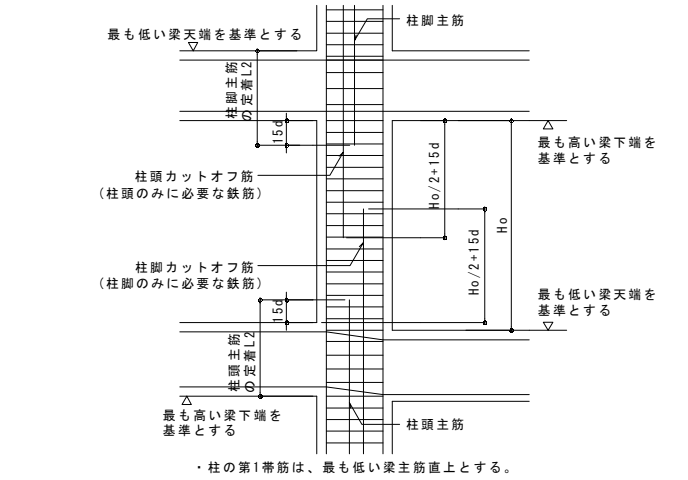


図7-1-1 柱主筋の定着およびカットオフ筋長さ

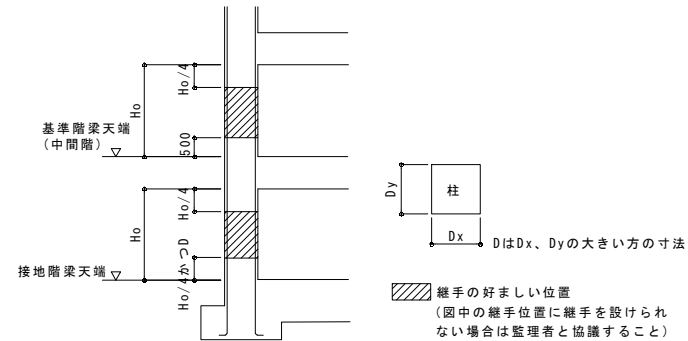


図7-1-2 継手位置

7-2 柱の仕口部(柱・梁接合部)

1. 柱の仕口部の範囲は構造図による。構造図に記載のない場合は、柱に取り付け全ての梁せいが重なる範囲を仕口部とする。(図7-2-1)
2. 直交梁がない場合、柱の仕口部帯筋範囲は構造図による。構造図に記載のない場合は、仕口部帯筋配筋は適用しない。(図7-2-2)
3. 柱の仕口部帯筋の範囲は、図7-2-3による。
4. 柱の仕口部帯筋の配筋要領は構造図による。

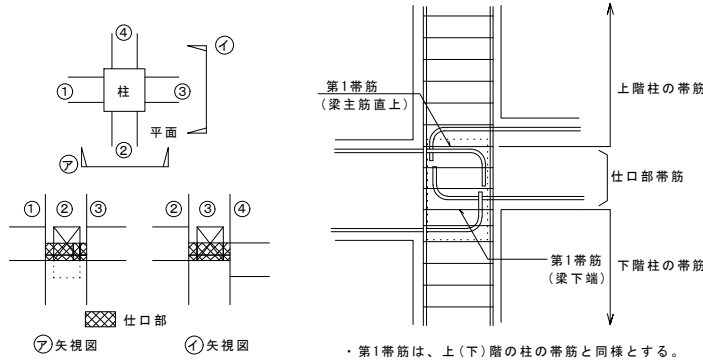


図7-2-1 柱の仕口部の範囲

図7-2-3 仕口部帯筋の範囲と第1帯筋位置

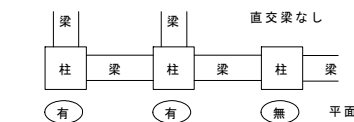


図7-2-2 柱仕口部範囲の有無

7-3 定着

1. 柱部の定着は図7-3-1による。
2. 柱脚部の定着は図7-3-2、図7-3-3による。

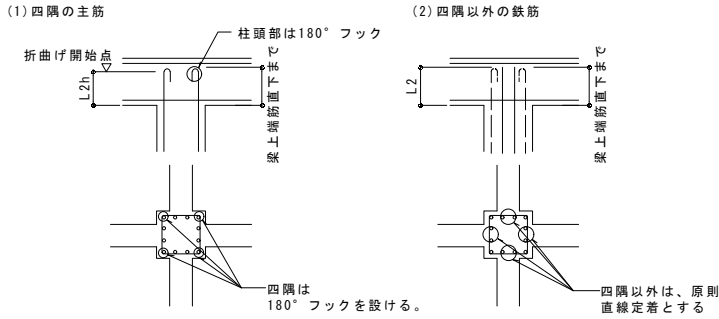


図7-3-1 最上階の柱の場合(中間階で上に柱のない場合)

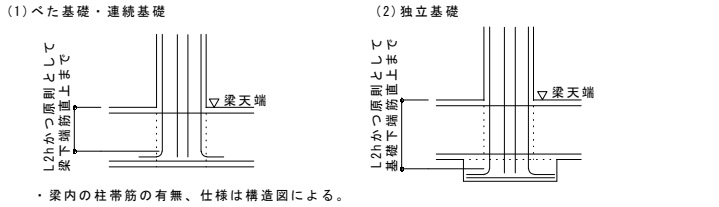


図7-3-2 最下階の柱の場合

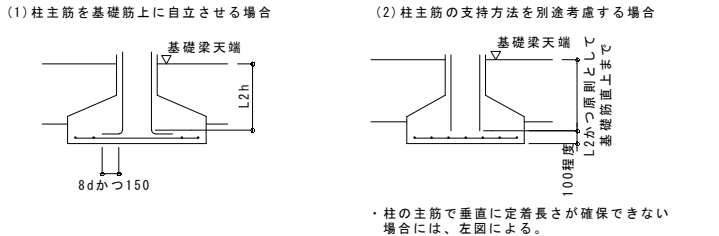


図7-3-3 最下階の柱主筋の定着と支持方法

7-4 柱主筋の折曲げ位置および帯筋

1. 柱主筋の折曲げ位置は、梁の主筋間隔内とする。(図7-4-1)
2. 柱主筋を折り曲げて通し筋とする場合(図7-4-1)の梁上第1帯筋は、上階柱帯筋と同径の帯筋を2組重ねる。

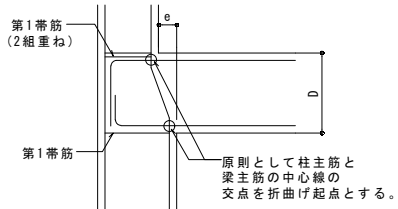


図7-4-1 柱主筋を折り曲げて通し筋とする場合(柱のしほり勾配 $e/D \leq 1/6$ の場合)

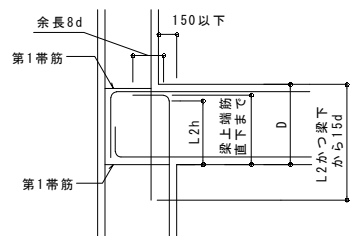


図7-4-2 柱主筋を通し筋としない場合(柱のしほり寸法が150mm以下の場合)

S 8 大梁

8-1 大梁カットオフ筋長さおよび継手位置

1. カットオフ筋長さは、構造図による。構造図に記載のない場合は、図8-1による。
2. 大梁継手位置は、図8-1による。

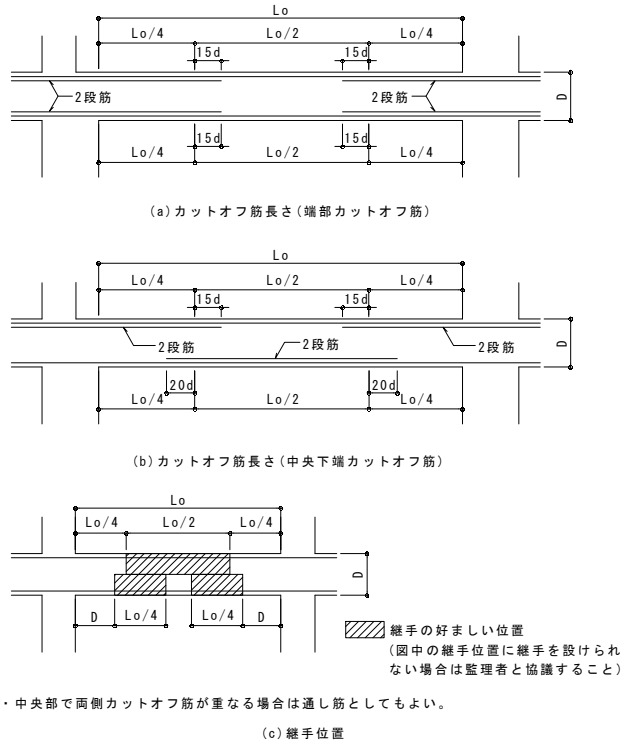


図8-1 大梁のカットオフ筋長さおよび継手位置

8-2 梁主筋の柱への定着

1. 梁主筋の柱への定着は原則として折曲げ定着とし、定着要領は構造図による。構造図に記載のない場合は、図8-2-1、図8-2-2による。
2. 下端筋の定着は、曲上げを原則とする。曲上げ筋がおさまらず、曲下げとする場合(図中の破線)は、監理者と協議すること。

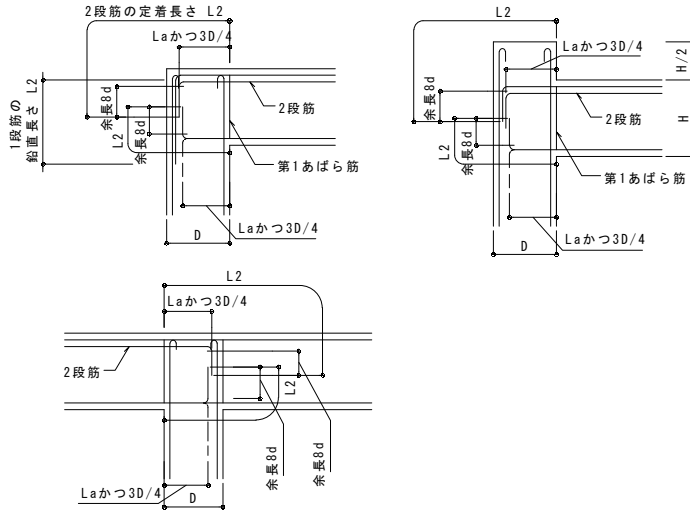


図8-2-1 最上階の場合(上に柱のない場合)

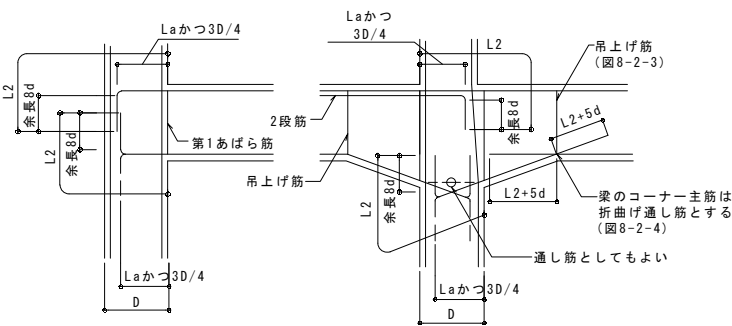


図8-2-2 中間階の場合



図8-2-3 吊上げ筋の形状

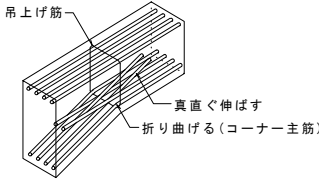


図8-2-4 ハンチ部配筋


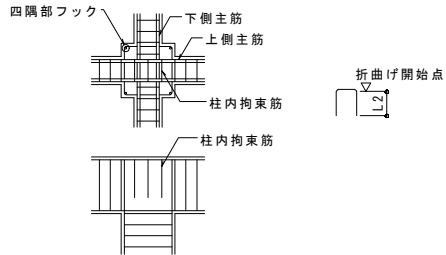


図8-2-5 最上階柱頭補強(上に柱のない場合)

8-3 梁主筋が真直ぐ通らない場合のおさまり

梁主筋は原則として通し筋とするが、鉄筋のあき寸法が確保できる場合は折曲げ定着としてもよい。直線定着とする場合は、監理者と協議すること。

(1) $e/D \leq 1/6$ の場合

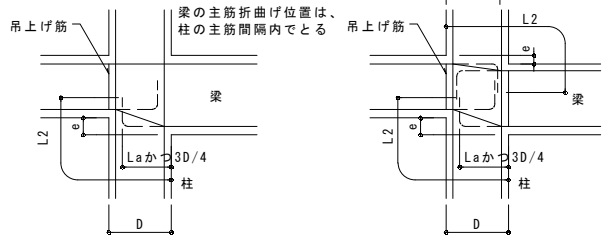

(2) $e/D > 1/6$ の場合


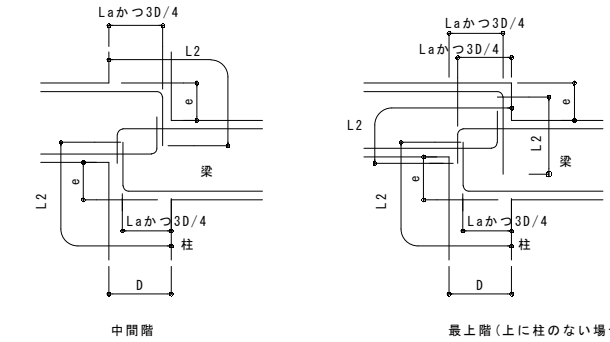


図8-3-1 鉛直方向にずれのある場合

(1) $e/D \leq 1/6$ の場合

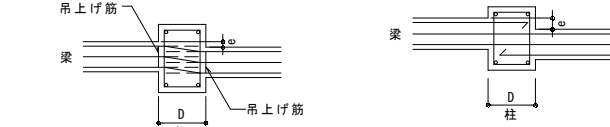

(2) $e/D > 1/6$ の場合

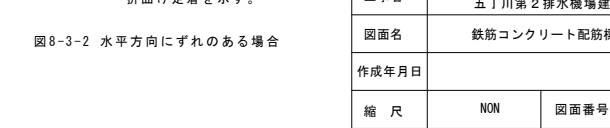


図8-3-2 水平方向にずれのある場合

——は、通し筋としない場合の折曲げ定着を示す。

——は、通し筋としない場合の折曲げ定着を示す。

工事名	宇城農地整備事業		
図面名	五丁川第2排水機場建設工事		
作成年月日			
縮尺	NON	図面番号	C-07
会社名			
事務所名	九州農政局 宇城農地整備事業所		

3. 柱梁接合部に機械式定着工法を適用する場合、各機械式定着工法に定める規定を満足すること。


 


図9-2-1 小梁と大梁の取合い

 

工事名	宇城農地整備事業 五丁川第2排水機場建設工事		
図面名	鉄筋コンクリート造配筋標準図(7)		
作成年月日			
縮 尺	NON	図面番号	C-08
会社名			
事業所名	九州農政局 宇城農地整備事業所		

9-4 片持ち梁・先端小梁のおさまり

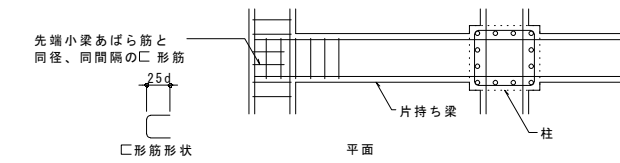


図9-4-1 片持ち梁と先端小梁のおさまり

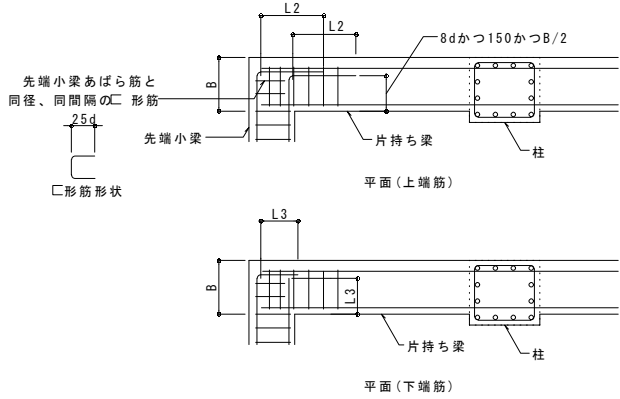


図9-4-2 片持ち梁と先端小梁の出隅のおさまり

§10 スラブ

10-1 定着

1. スラブ筋の定着は、図10-1-1による。
2. 幅の小さい梁へ定着は、図10-1-2による。
3. 片持ちスラブは、10-4による。

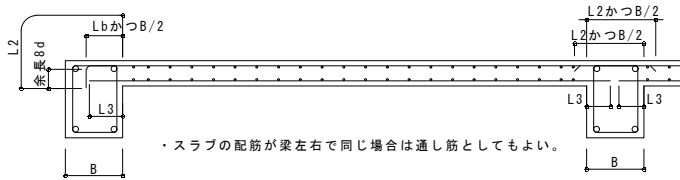


図10-1-1 定着



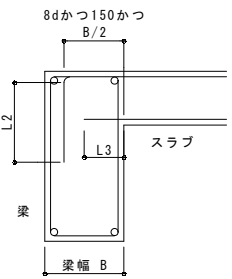


図10-1-2 幅の小さい梁への定着要領
(Lbが確保できない場合)

10-2 カットオフ筋長さおよび継手位置

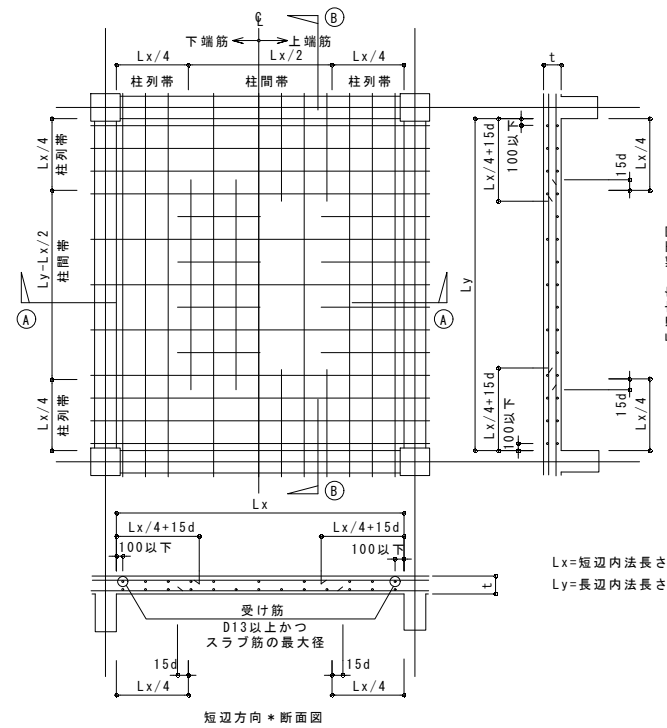

(a) カットオフ筋長さ

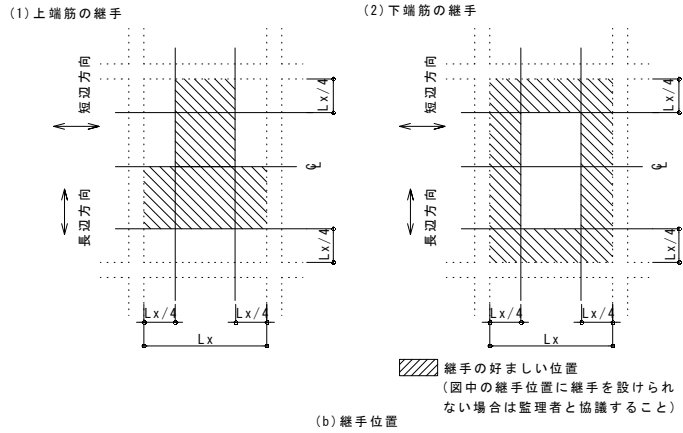

(b) 継手位置

図10-2 カットオフ筋長さおよび継手位置

10-3 高低差のある場合のスラブ筋のおさまり


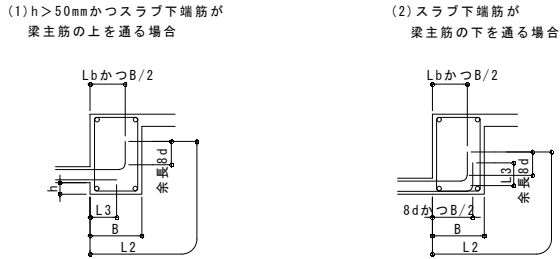


図10-3-1 スラブが梁側面に付く場合

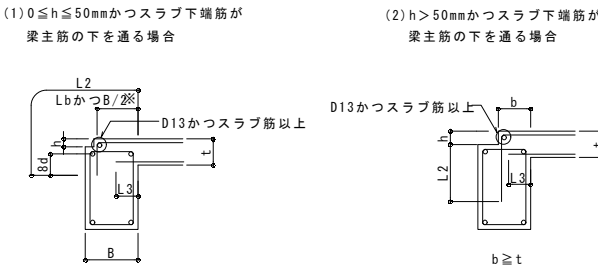

※スラブ上端筋の水平投影長さがLbかつB/2以上確保できない場合は(2)による。


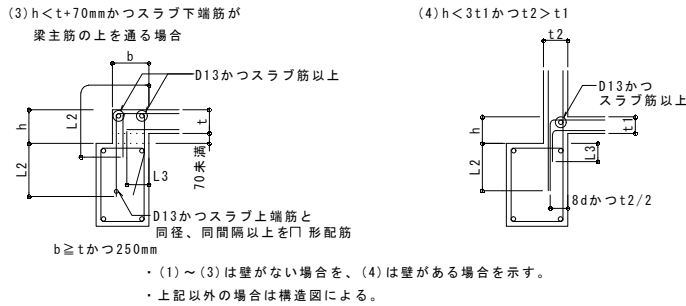


図10-3-2 片側スラブが梁より上がる場合

(1) $h \geq 0$ かつスラブ筋下端筋が梁主筋の下を通る場合

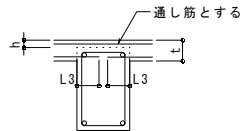

(2) $h < t + 70\text{mm}$ かつスラブ下端筋が梁主筋の上を通る場合


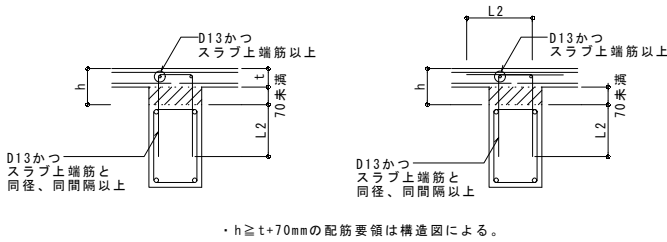


図10-3-3 梁の両側のスラブが上がる場合

(1) 段差が小さい場合
($H \leq t/2$)

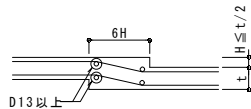

(2) 段差がスラブ厚程度の場合
($t/2 < H \leq 2t$)


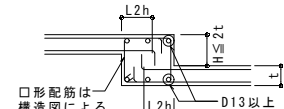



図10-3-4 スラブ中間部に高低差のある場合

10-4 片持ちスラブ


片持ちスラブの梁への定着は、以下の通りの配筋とする。
ただし、以下の配筋とする場合、連続スラブの配筋に留意すること。

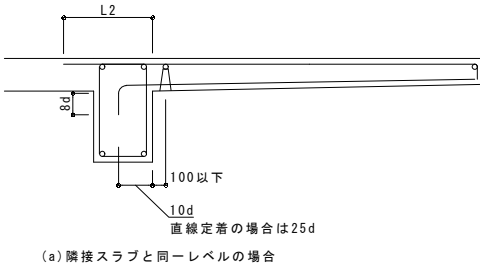

(a) 隣接スラブと同一レベルの場合

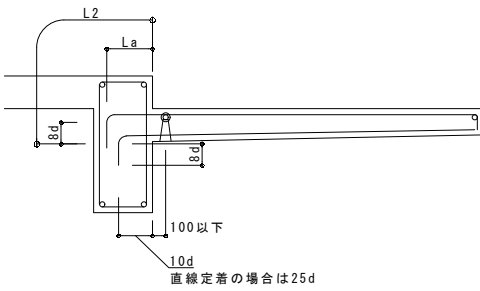

(b) 梁の中間にスラブが付く場合

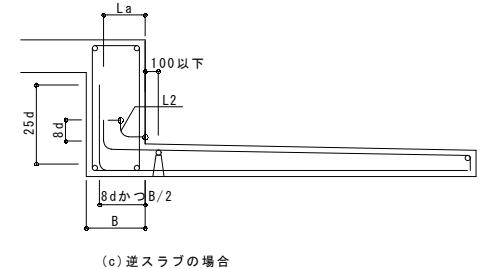

(c) 逆スラブの場合

図10-4-1 片持ちスラブの梁への定着

工事名	宇城農地整備事業 五丁川第2排水機場建設工事		
図面名	鉄筋コンクリート配筋標準図(8)		
作成年月日			
縮尺	NON	図面番号	C-09
会社名			
事業所名	九州農政局 宇城農地整備事業所		

1. 片持ちスラブの出隅部および入隅部補強筋は構造図による。構造図に記載のない場合は図10-5-1、図10-5-2、図10-5-3による。
2. 屋根スラブの出隅部および入隅部補強筋は構造図による。構造図に記載のない場合は図10-5-4、図10-5-5による。

図10-5-1 片持ちスラブ出隅部補強要領

11-1 壁と柱・梁とのおさまり

-

- 図11-1-1 定着と継手

- 図11-1-2 帯筋、あばら筋内に配置する壁筋の定着方法

- ・ A部は図11-1-5による。

図11-1-3 柱主筋の外側を通る壁横筋の柱への定着方法

- ・ A部は図11-1-5による。

図11-1-4 梁主筋の外側を通る壁縦筋の梁への定着方法

-
- 壁筋
- 8dかつ150
- 帯筋またはあばら筋
- 壁筋
- ※定着長さはL2とする。
- 帯筋またはあばら筋

- 図11-1-5 A部鉄筋折曲げ形状と寸法

1. 縦補強筋は、D13以上かつ壁縦筋最大径以上とする。
2. 横補強筋は、D13以上かつ壁横筋最大径以上とする。

-

- 壁縦筋が外側の場合

壁縦筋が内側の場合

図11-2-1 壁端部と直交壁の接合部おさまり(L形・T形)

- (1) 壁脚部
- 横補強筋 スラブ
- シングル配筋の場合
- ダブル配筋の場合
- (2) 壁頂部
- 横補強筋 L2 スラブ
- シングル配筋の場合
- ダブル配筋の場合

図11-2-2 壁とスラブの接合部おさまり


	コ形補強筋が外側の場合	コ形補強筋が内側の場合	壁筋にフックを設けた場合
耐力壁			

- 図11-3 壁端部・開口部小口補強

工事名	宇城農地整備事業 五丁川第2排水機場建設工事		
図面名	鉄筋コンクリート配筋標準図（9）		
作成年月日			
縮尺	NON	図面番号	C-10
会社名			
事業所名	九州農政局 宇城農地整備事業所		


11-4 地下外壁

1. 地下外壁壁筋の定着は、図11-4-1、図11-4-2、図11-4-3、図11-4-4による。
2. 地下外壁の壁筋の継手は、地下外壁内とし、柱、梁に設けない。(図11-4-5)
3. e1は壁外面と柱外面のずれ、e2は壁外面と梁外面のずれを示し、e1、e2寸法は構造図による。
4. e1、e2が70mm以上の打増し部補強は、表13-1、表13-2-1及び表13-2-2による。
4. 土に接する側の縦筋、横筋は原則として柱、梁主筋の外側を通す。

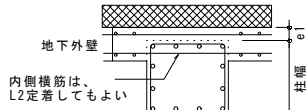

- ・斜線は、土が接する部分を示す。

図11-4-1 柱とおさまり

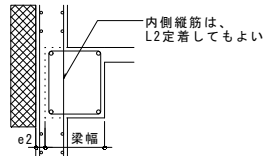

- ・斜線は、土が接する部分を示す。

図11-4-2 梁とおさまり


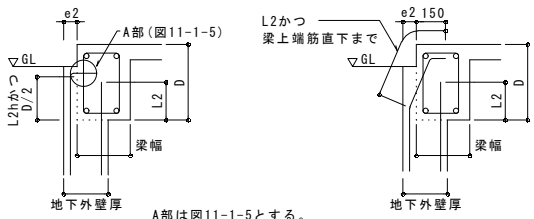


図11-4-3 壁上部のおさまり

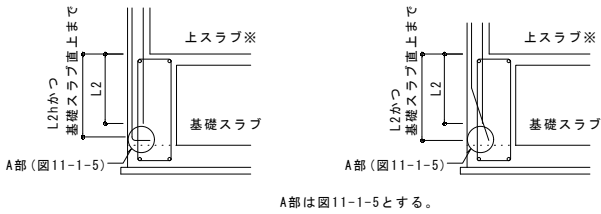

※上スラブがない場合、または上スラブが置きスラブの場合の、地下外壁定着要領は構造図による。

図11-4-4 地下外壁と基礎梁の接合部おさまり



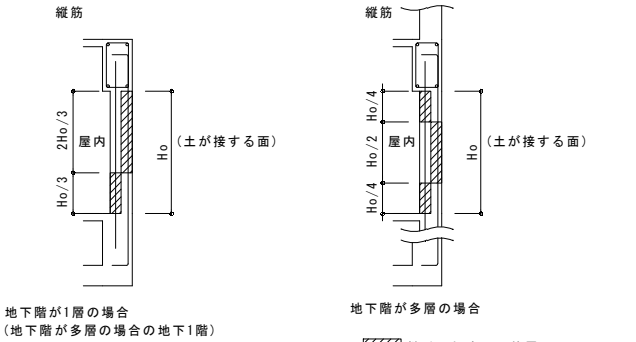


図11-4-5 継手位置

S 12 開口補強


12-1 スラブおよび非耐力壁

1. 一辺の最大寸法が700mm以下の開口に対するスラブ補強は、図12-1-1による。
2. 開口が連続するスラブの場合および片持ちスラブに開口を設ける場合の補強は構造図による。
3. スラブ開口の最大径が両方向の配筋間隔以下の場合、鉄筋を1/6以下の勾配で曲げること、または50mm以下でずらすことにより補強筋を省略することができる。ただし、開口部から設計かぶりを確保すること。
4. 一辺の最大寸法が700mm以下の開口に対する非耐力壁の内壁の壁開口補強は、図12-1-2による。
5. 耐力壁、非耐力壁の外壁および開口が連続する壁の場合の開口補強は構造図による。
6. 壁開口、スラブ開口が柱または梁に接する場合、接する柱、梁の部分には補強筋を省略できる。(図12-1-4、図12-1-5)
7. 壁開口の最大径が両方向の配筋間隔以下の場合、鉄筋を1/6以下の勾配で曲げること、または50mm以下でずらすことにより補強筋を省略することができる。ただし、開口部から設計かぶりを確保すること。

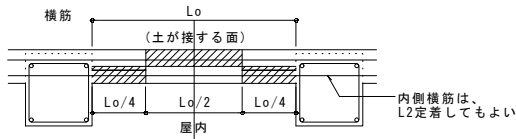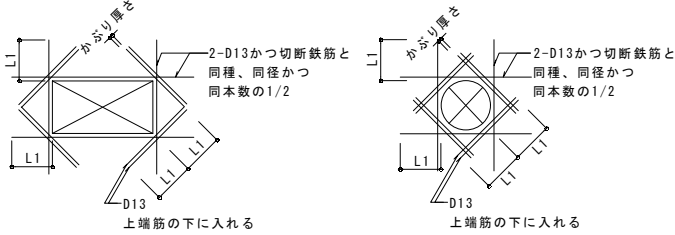

- ・開口寸法がスラブの配筋間隔以下の小開口の補強は、図12-1-3による。

図12-1-1 スラブ開口補強

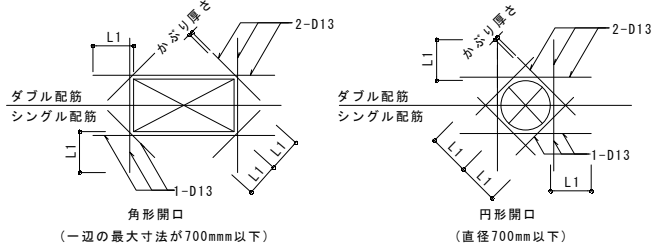

- ・開口寸法が壁の配筋間隔以下の小開口の補強は、図12-1-3による。

図12-1-2 非耐力壁の内壁開口補強

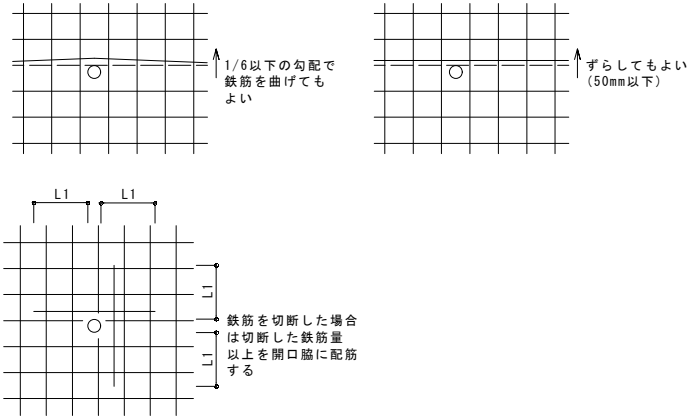


図12-1-3 単独円形小開口の配筋要領
(開口の大きさが、床壁の配筋間隔以下の場合)

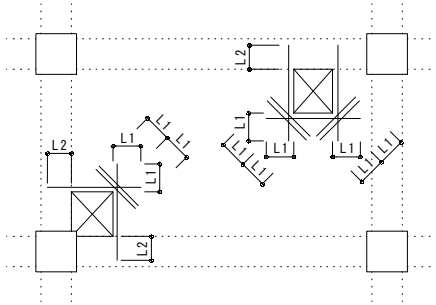


図12-1-4 スラブ開口部が柱または梁に接する場合の配筋要領

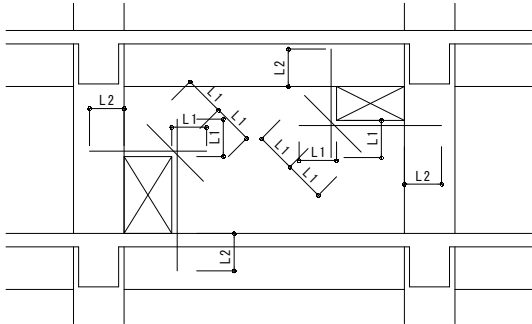


図12-1-5 壁開口部が柱または梁に接する場合の配筋要領

工事名	宇城農地整備事業 五丁川第2排水機場建設工事		
図面名	鉄筋コンクリート配筋標準図 (10)		
作成年月日			
縮 尺	NON	図面番号	C-11
会社名			
事業所名	九州農政局 宇城農地整備事業所		

S 13 柱・梁・壁・スラブ打増し部配筋要領

1. 構造図に記載のない打増しを行う場合は事前に監理者と協議すること。
2. 柱、梁の打増し部に耐力壁が取り付く場合の打増し配筋要領は構造図による。
3. 打増し寸法a、a1、a2が70mm未満の場合は補強筋不要とする。
- 打増し寸法a、a1、a2が70mm≦a≦200mmの場合の打増し部補強要領は図13-1-1～図13-3-2による。
- 打増し寸法a、a1、a2が200mmを超える場合の打増し部詳細事項は構造図による。
4. 部は打増しコンクリートを示す。
5. ※部の打増し補強筋の定着長さについては、監理者に確認すること。

13-1 柱

1. 梁、耐力壁およびスラブの鉄筋の定着長さは、柱躯体内で確保し、打増し部は定着長さに算定しない。
2. 柱の打増し部配筋要領は表13-1、図13-1-1、図13-1-2による。

表13-1 柱補強筋 (耐力壁が取り付く場合の要領は構造図による)	
補強主筋	D16-@300程度
補強帯筋	D13-@100程度

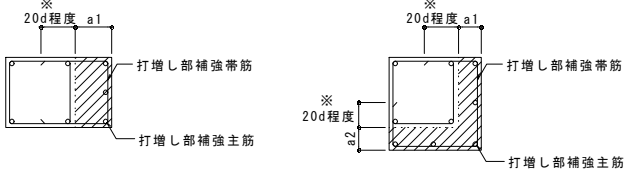


図13-1-1 柱の打増し要領

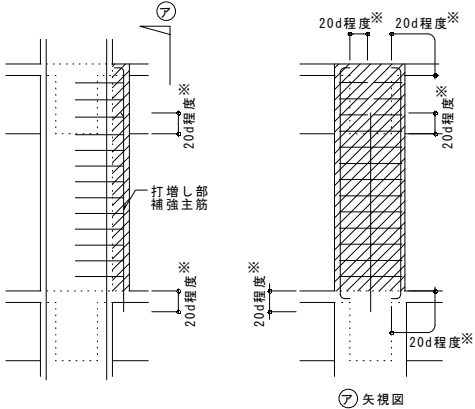


図13-1-2 柱打増し部の補強主筋の定着

13-2 梁

1. 小梁、耐力壁およびスラブの鉄筋の定着長さは、梁躯体内で確保し、打増し部は定着長さに算定しない。
2. 梁の打増し部配筋要領は表13-2-1、表13-2-2、図13-2-1による。
3. 打増し部腹筋は梁と同径、同段数とする。


表13-2-1 梁側面補強筋
(耐力壁が取り付く場合の要領は構造図による)

補強主筋	D16
補強あばら筋	梁あばら筋と同径、 間隔200mm以下


表13-2-2 梁上下面補強筋
(耐力壁・スラブが取り付く場合の要領は構造図による)

梁幅	B≦350mm	350mm<B
補強主筋	2-D16	D16-@250以下
補強あばら筋	梁あばら筋と同径、間隔200mm以下	


(1) 梁側面を打増しする場合

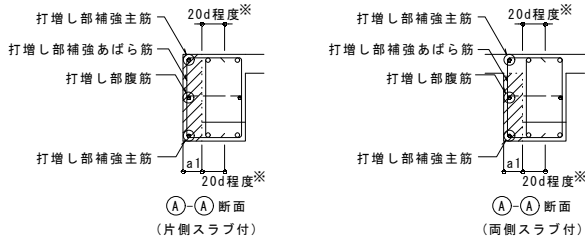


(2) 梁側面および梁下面を打増しする場合

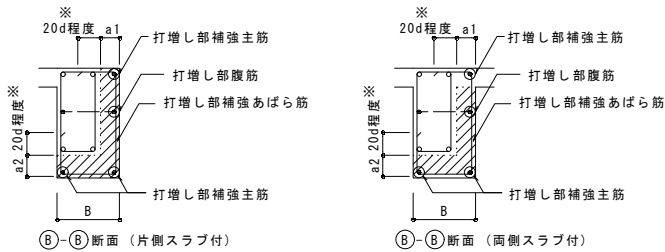

(3) 梁上面を打増しする場合(スラブなし)

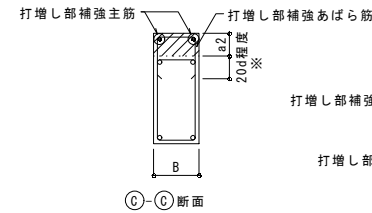

(4) 梁下面を打増しする場合

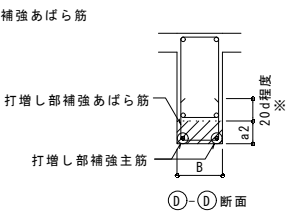

・スラブが取付く場合は図10-3-2、図10-3-3を参照。

図13-2-1 梁の打増し要領

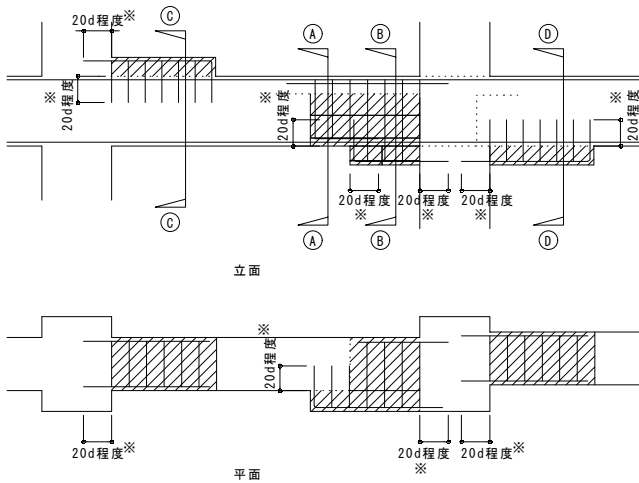


図13-2-2 梁打増し部の補強主筋の定着

13-3 壁・スラブ

1. 壁およびスラブの打増し部配筋要領は図13-3-1、図13-3-2による。

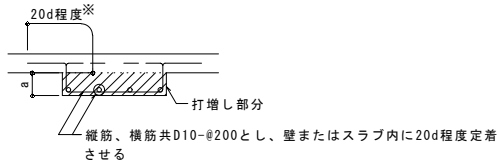


図13-3-1 壁の打増し要領

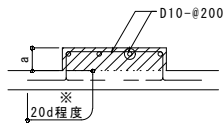


図13-3-2 スラブの打増し要領

工事名	宇城農地整備事業 五丁川第2排水機場建設工事		
図面名	鉄筋コンクリート配筋標準図 (11)		
作成年月日			
縮 尺	NON	図面番号	C-12
会社名			
事業所名	九州農政局 宇城農地整備事業所		

鉄骨工作標準図（１）

１ 本標準図は溶接接合の標準を示すもので、構造図は本標準図より優先する。 ２ 構造図、本標準図に記載なきは、(1) 公共建築工事標準仕様書、(2) 建築鉄骨設計基準及び同解説、(3) J A S S 6 鉄骨工事 に倣うものとする。3 完全溶込み溶接部の検査は超音波探傷試験を行なう。

溶接記号の記載方法 ＊両面溶接とは、裏はつりの有無にかかわらず、鋼材の表側と裏側の両面より溶接を行うものとする。		裏当て金 片面溶接に用いる裏当て金は、断続隅肉溶接とする。裏当て金の材質は、原則として母材と同等以上のものとする。		余盛り、裏はつり		エンドタブ エンドタブは原則として母材と同等以上のものとし、同厚、同開先ものを用い、長さは下記による。		スカラップ 本工事の開先加工及びスカラップ加工は 11) を原則とする。角形鋼管柱－ノンスカラップ標準詳細図参照のこと。		スニップカット 本工事のガセットプレートに適用する。	
<table><tr><td rowspan="4">溶接工法</td><td>アーク手溶接、ガスシールドアーク半自動溶接</td><td>H</td></tr><tr><td>セルフガスシールドアーク半自動溶接</td><td>A</td></tr><tr><td>サブマージアーク自動溶接</td><td>SW</td></tr><tr><td>アークスタッド溶接</td><td>SW</td></tr><tr><td rowspan="5">溶接継手</td><td>突合わせ溶接</td><td>B</td></tr><tr><td>突合わせ継手</td><td>T</td></tr><tr><td>T 型継手</td><td>T</td></tr><tr><td>かど継手</td><td>L</td></tr><tr><td>隅肉溶接</td><td>F</td></tr><tr><td rowspan="3">溶接面</td><td>部分溶込み溶接</td><td>P</td></tr><tr><td>フラア溶接</td><td>F L</td></tr><tr><td>片面溶接</td><td>1</td></tr><tr><td>溶接面</td><td>両面溶接 米</td><td>2</td></tr></table> 記載例		溶接工法	アーク手溶接、ガスシールドアーク半自動溶接	H	セルフガスシールドアーク半自動溶接	A	サブマージアーク自動溶接	SW	アークスタッド溶接	SW	溶接継手	突合わせ溶接	B	突合わせ継手	T	T 型継手	T	かど継手	L	隅肉溶接	F	溶接面	部分溶込み溶接	P	フラア溶接	F L	片面溶接	1	溶接面	両面溶接 米	2	裏当て金の厚さ (単位: mm) <table><tr><td>溶接工法</td><td>t3</td></tr><tr><td>手溶接</td><td>6 以上</td></tr><tr><td>半自動溶接</td><td>9 以上</td></tr><tr><td>自動溶接</td><td>1 2 以上</td></tr></table> 溶接のサイズ (単位: mm) <table><tr><td>裏当て金の厚さ</td><td>S</td></tr><tr><td>t3 ≤ 9</td><td>5</td></tr><tr><td>t3 > 9</td><td>9</td></tr></table> 注) R 付き裏当て金についても本図、表に倣うものとする。		溶接工法	t3	手溶接	6 以上	半自動溶接	9 以上	自動溶接	1 2 以上	裏当て金の厚さ	S	t3 ≤ 9	5	t3 > 9	9	余盛り 突合わせ継手、かど継手、隅肉溶接及びフラア溶接の溶接部は余盛りを行い、その高さの限度は下記による。 <table><tr><td>溶 接 継 手</td><td>溶 接 工 法</td><td>余盛りの限度</td></tr><tr><td>突合わせ継手</td><td>手溶接</td><td>3</td></tr><tr><td>かど継手</td><td>半自動溶接</td><td>4</td></tr><tr><td>隅肉溶接</td><td>自動溶接</td><td>4</td></tr><tr><td>フラア溶接</td><td>手溶接</td><td>3</td></tr><tr><td>フラア溶接</td><td>半自動溶接</td><td>3</td></tr></table> 裏はつり 突合わせ溶接における両面溶接は、原則として裏はつりを行い、裏はつりは、健全な溶接部分が現れるまではつり取った後、裏溶接を行う。但し、自動溶接において完全溶込みがえられたことが超音波探傷試験等で確認できる場合は、裏はつりを省略することができる。		溶 接 継 手	溶 接 工 法	余盛りの限度	突合わせ継手	手溶接	3	かど継手	半自動溶接	4	隅肉溶接	自動溶接	4	フラア溶接	手溶接	3	フラア溶接	半自動溶接	3	エンドタブの長さ <table><tr><td>溶接工法</td><td>L (mm)</td></tr><tr><td>手溶接</td><td>3 5 以上</td></tr><tr><td>半自動溶接</td><td>3 8 以上</td></tr><tr><td>自動溶接</td><td>7 0 以上</td></tr></table>		溶接工法	L (mm)	手溶接	3 5 以上	半自動溶接	3 8 以上	自動溶接	7 0 以上	1) スカラップを設ける場合 スカラップの円弧の曲線は、フランジに滑らかに接するように加工する。 r 1 ≒ 3 5 mm r 2 ≒ 1 0 mm とし、複合円は滑らかに仕上げること。 11) スカラップを設けない場合 注) 1. 裏当て金の加工形状及び取付については、J A S S 6 鉄骨工事 (1 9 9 6 年版) P 2 4 ~ に倣うものとする。 2. 11) タイプで既製品の裏当て金を用いる場合は、係員の承認を得るものとする。		溶接の交差部をスニップカット (Sc) で処理する場合の標準寸法は、鋼材の板厚に応じて下記表によるものとし、スニップカット部は、溶接により埋めるものとする。ただし既製鋼のスニップカットは、Sc = r + 2 mm とする。 <table><tr><td colspan="5">(単位 mm)</td></tr><tr><td>t</td><td>6</td><td>9</td><td>1 2</td><td>16 以上</td></tr><tr><td>Sc</td><td>1 0</td><td>1 2</td><td>1 4</td><td>1 5</td></tr></table> スニップカット		(単位 mm)					t	6	9	1 2	16 以上	Sc	1 0	1 2	1 4	1 5
溶接工法	アーク手溶接、ガスシールドアーク半自動溶接		H	
	セルフガスシールドアーク半自動溶接		A	
	サブマージアーク自動溶接		SW	
	アークスタッド溶接	SW	
溶接継手	突合わせ溶接	B	
	突合わせ継手	T	
	T 型継手	T	
	かど継手	L	
	隅肉溶接	F	
溶接面	部分溶込み溶接	P	
	フラア溶接	F L	
	片面溶接	1	
溶接面	両面溶接 米	2	
溶接工法	t3	
手溶接	6 以上	
半自動溶接	9 以上	
自動溶接	1 2 以上	
裏当て金の厚さ	S	
t3 ≤ 9	5	
t3 > 9	9	
溶 接 継 手	溶 接 工 法	余盛りの限度	
突合わせ継手	手溶接	3	
かど継手	半自動溶接	4	
隅肉溶接	自動溶接	4	
フラア溶接	手溶接	3	
フラア溶接	半自動溶接	3	
溶接工法	L (mm)	
手溶接	3 5 以上	
半自動溶接	3 8 以上	
自動溶接	7 0 以上	
(単位 mm)	
t	6	9	1 2	16 以上	
Sc	1 0	1 2	1 4	1 5	
突き合わせ継手 (B)		(単位: mm)		T 型継手 (T)		S は、補強隅肉溶接を示し、そのサイズは突き合わせる板厚の 1 / 4 以上 かつ 1 0 mm 以下とする。		かど継手 (L)		S は、補強隅肉溶接を示し、そのサイズは突き合わせる板厚の 1 / 4 以上 かつ、1 0 mm 以下とする。	
(単位: mm)		(単位: mm)		(単位: mm)		(単位: mm)		(単位: mm)		(単位: mm)	
H (アーク手溶接、ガスシールドアーク半自動溶接およびセルフガスシールドアーク半自動溶接)		A (サブマージアーク自動溶接)		H (アーク手溶接、ガスシールドアーク半自動溶接およびセルフガスシールドアーク半自動溶接)		A (サブマージアーク自動溶接)		H (アーク手溶接、ガスシールドアーク半自動溶接およびセルフガスシールドアーク半自動溶接)		A (サブマージアーク自動溶接)	
1 (片面溶接) 2 (両面溶接)		1 (片面溶接) 2 (両面溶接)		1 (片面溶接) 2 (両面溶接)		1 (片面溶接) 2 (両面溶接)		1 (片面溶接) 2 (両面溶接)		1 (片面溶接) 2 (両面溶接)	
t ≤ 6		t ≤ 1 2		t ≤ 6		t ≤ 1 2		t ≤ 6		t ≤ 1 2	
G = t		G = t		G = t		G = t		G = t		G = t	
6 < t ≤ 1 9		1 2 < t ≤ 2 2		6 < t ≤ 1 9		1 2 < t ≤ 2 2		6 < t ≤ 1 9		1 2 < t ≤ 2 2	
35°		30°		35°		30°		35°		30°	
1 9 < t ≤ 3 2		2 2 < t ≤ 3 2		1 9 < t ≤ 3 2		2 2 < t ≤ 3 2		1 9 < t ≤ 3 2		2 2 < t ≤ 3 2	
35°		30°		35°		30°		35°		30°	
45°		60°		45°		60°		45°		60°	
D1 = 2 (t - 2) / 3 D2 = (t - 2) / 3		D1 = (t - 6) / 2 D2 = (t - 6) / 2		D1 = 2 (t - 2) / 3 D2 = (t - 2) / 3		D1 = (t - 6) / 2 D2 = (t - 6) / 2		D1 = 2 (t - 2) / 3 D2 = (t - 2) / 3		D1 = (t - 6) / 2 D2 = (t - 6) / 2	
D1 = 2 (t - 2) / 3 D2 = (t - 2) / 3		D1 = (t - 6) / 2 D2 = (t - 6) / 2		D1 = 2 (t - 2) / 3 D2 = (t - 2) / 3		D1 = (t - 6) / 2 D2 = (t - 6) / 2		D1 = 2 (t - 2) / 3 D2 = (t - 2) /	

鉄骨工作標準図（２）


１ 構造図は本標準図より優先する。 ２ 構造図、本標準図に記載なきは、(1) 公共建築工事標準仕様書、(2) 建築鉄骨設計基準及び同解説 及び (3) J A S S 6 鉄骨工事に倣うものとする。

スタッド溶接

- (1) スタッド溶接は、アークスタッド溶接方式による直接溶接とし、溶接姿勢は下向きを原則とする。
- (2) スタッド溶接材料は、JIS B1198「頭付スタッド」の規格に適合するものとし、適用する呼び名は、１３、１６、１９、２２の４種類とする。
- (3) スタッド溶接はデッキプレート上から行なってはならない。ただしデッキプレート厚 $t \geq 1.6\text{mm}$ 以下で、あらかじめ良好な溶接が得られることが確認された場合についてはこの限りではない。

表1 スタッドの間隔、ゲージ等の寸法

項 目	寸 法
間隔 p	呼び径の7.5倍以上600mm 以下
最小ゲージ g	呼び径の5倍以上
ヘリあき e	40mm (S部)、100mm (RC部) 以上
かぶり	30mm 以上
最大径	2.5 t 以下 (ウェブ直上は別)

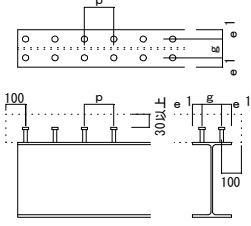

高力ボルト接合等

表2 ボルト孔の径 (mm)

ボルトの種類	M12	M16	M20	M22	M24
高力ボルト (F10T, S10T)	14	18	22	24	26
溶融亜鉛めっき高力ボルト (F8T相当) * 1		17.5	22	24	26
普通ボルト * 2	12.5	16.5	20.5	22.5	24.5

* 1 大臣認定条件による。

* 2 母屋、胴縁類の取付用ボルトの場合はボルト径+1.0mmとすることができる。

表3 縁端距離及びボルト間隔 (mm)

ねじの呼び径	縁端距離 e	ボルト間隔 p
M12 M16 M20 M22	40	60
M24	45	70

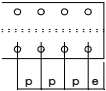


表4 千鳥打ちのゲージ及び間隔 (mm)

ゲージ g	千鳥打ちの間隔 p, t	
	ねじの呼び径	
	M12, M16, M20, M22	M24
35	50	65
40	45	60
45	40	55
50	35	50
55	25	45
60	—	40


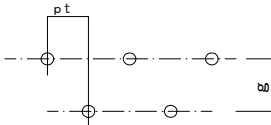



表5 形鋼のゲージ及びボルトの最大軸径

A 又は B	A			B				C			
	$g1$	$g2$	最大軸径	$g1$	$g2$	最大軸径		$g3$	最大軸径		
45	25	—	12	100	56	16	50	30	12		
50	28	—	16	125	75	16	65	35	20		
60	35	—	16	150	90	22	70	40	20		
65	35	—	20	175	105	22	75	40	22		
70	40	—	20	200	120	24	80	45	22		
75	40	—	22	250	150	24	90	50	24		
80	45	—	22	300	150	40*	24	100	55	24	
90	50	—	24	350	140	70	24				
100	55	—	24	400	140	90	24				
125	50	35	24	* 印は千鳥打ちとした場合							
130	50	40	24								
150	55	55	24								
175	60	70	24								
200	60	90	24								


仕口部溶接組立要領図－１（十字型柱＋梁通しタイプ）

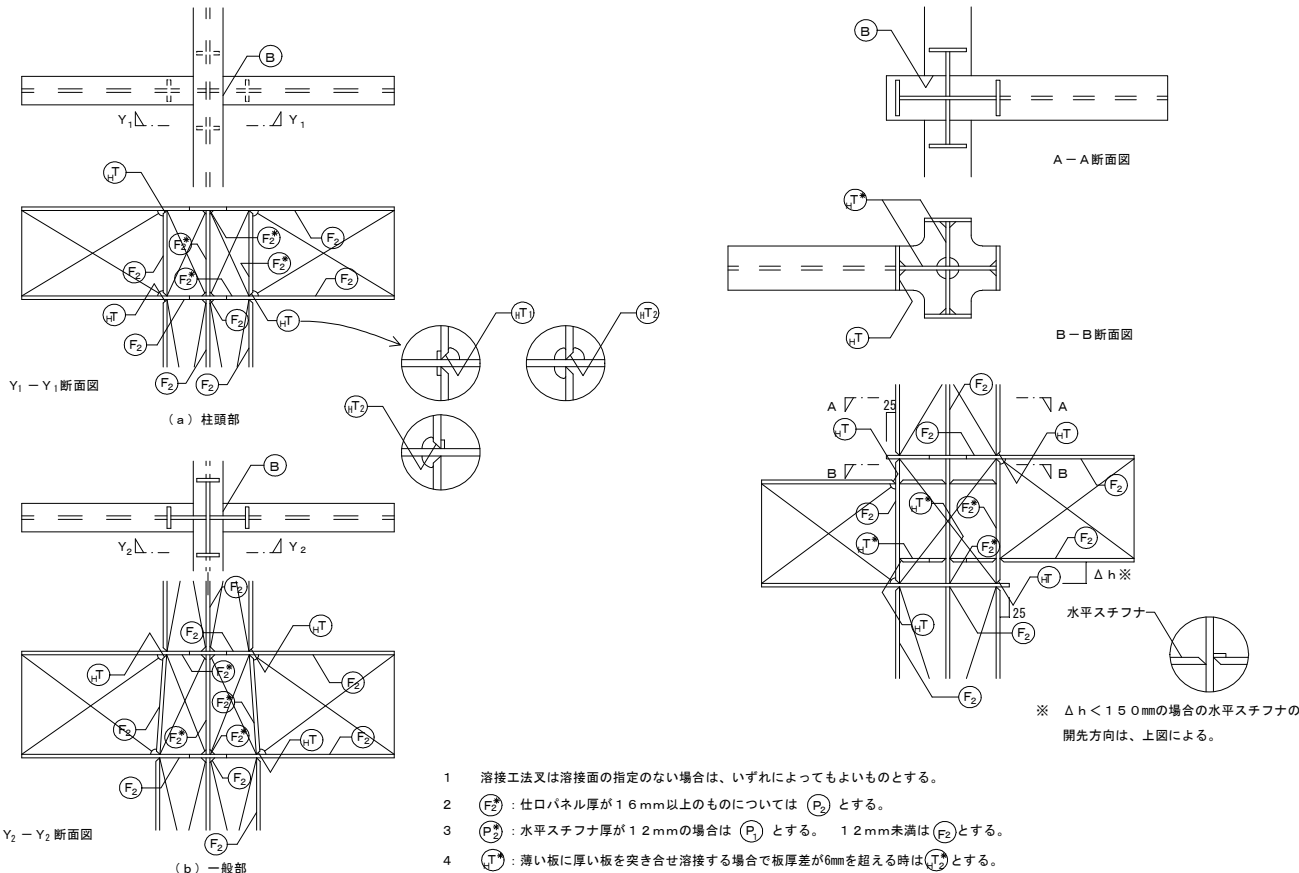

仕口部溶接組立要領図－２（通しダイヤフラム形式）及び 鋼管柱現場継ぎ手要領

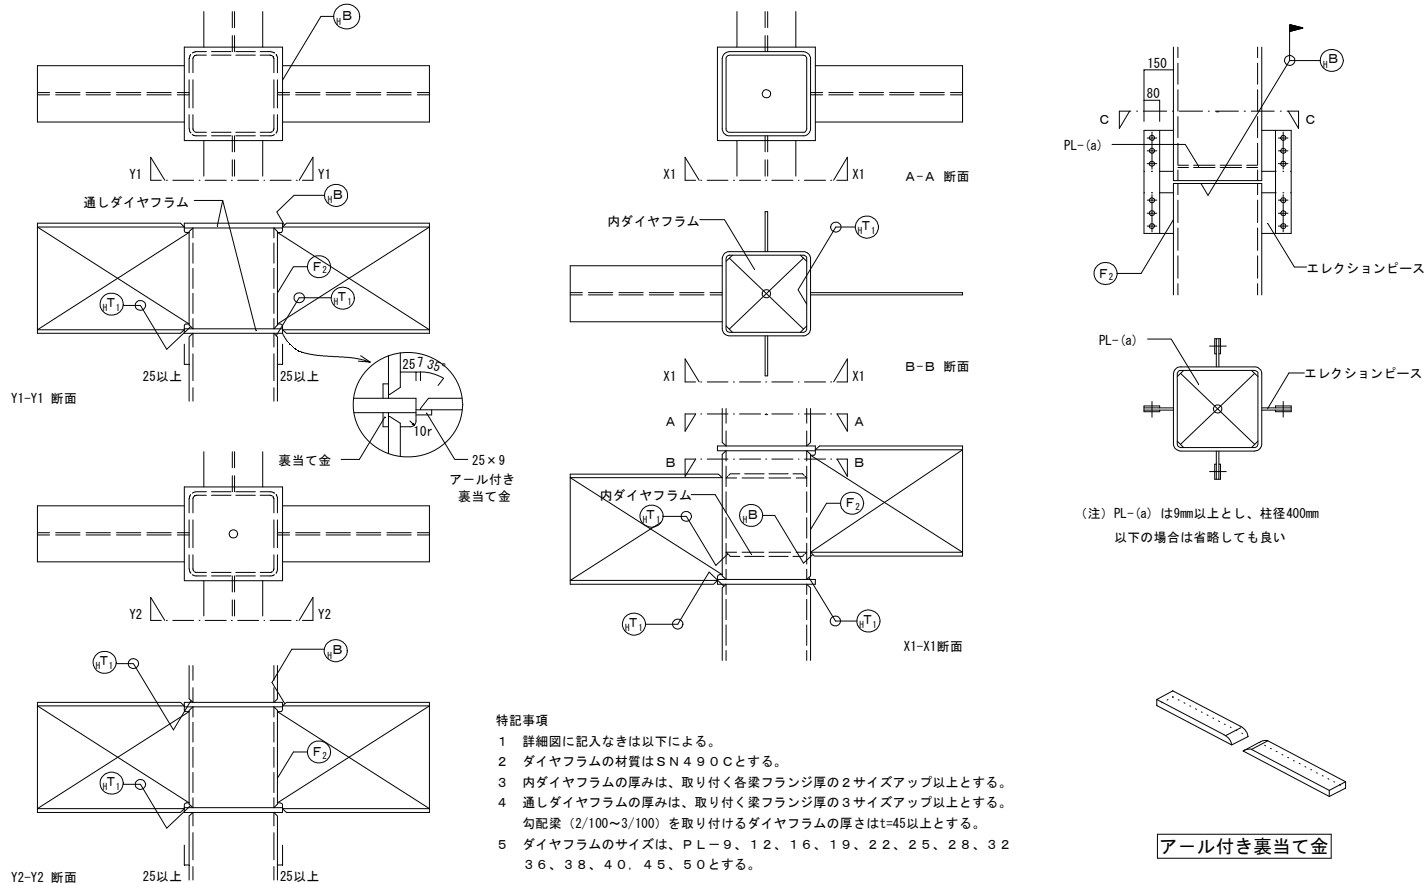


座金とアンカーボルトの全周溶接 及び 柱底均しモルタル等

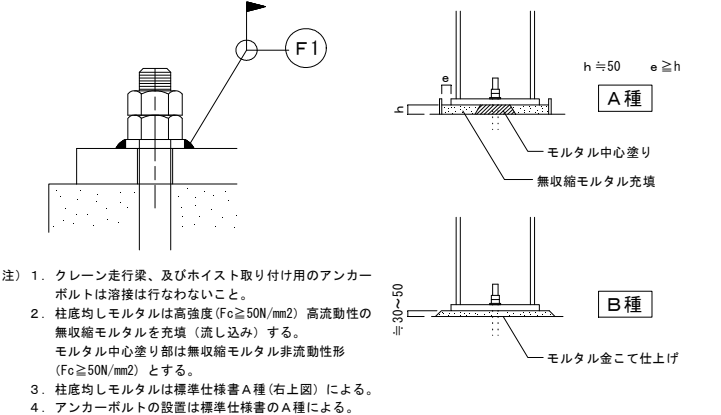


鉄骨梁貫通孔補強要領図


貫通 孔径	スリーブサイズ (STK400)	あて板 補強形式	H鋼梁成								
			H=400	450	500	550	600	650	700	750	800
75	89.1×4.2	A-Type B-Type	PL-t	PL-t	PL-t	PL-t	PL-t	PL-t	PL-t	PL-t	PL-t
100	114.5×4.5										
125	139.8×4.5										
150	165.2×5.0		2PL-t	2PL-t							
175	190.7×5.3			2PL-t	2PL-t	2PL-t					
200	216.3×5.8				2PL-t	2PL-t	2PL-t	2PL-t	2PL-t	2PL-t	2PL-t
250	267.4×6.6						2PL-t	2PL-t	2PL-t	2PL-t	2PL-t
300	318.5×7.9							2PL-t	2PL-t	2PL-t	2PL-t
350	355.6×7.9									2PL-t	2PL-t

1. Aタイプを原則とするが、孔径大なる時はBタイプとする。 あて板の t は鉄骨梁ウェブプレート厚以上とし、材質は母材に同じとする。
2. 最大孔径 $\phi \leq H/2$ かつ $\triangle$ 部分は適用外とする。 貫通孔位置は梁中央とする。

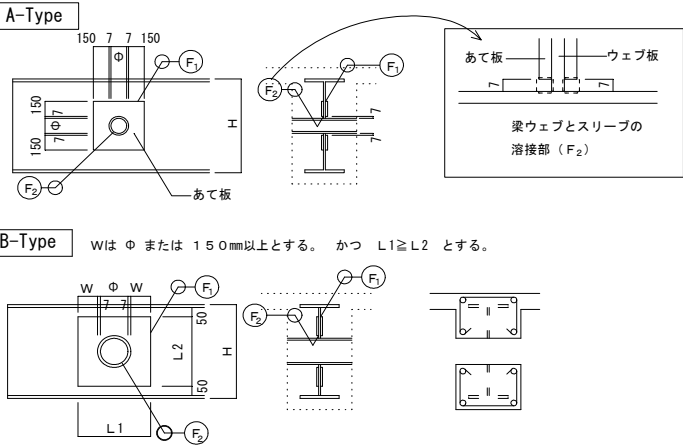

折版受材の取付け Hジョイント部の母屋受け

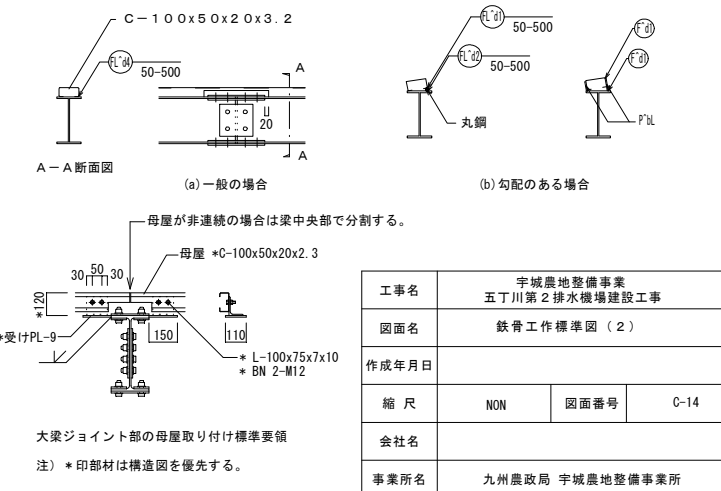

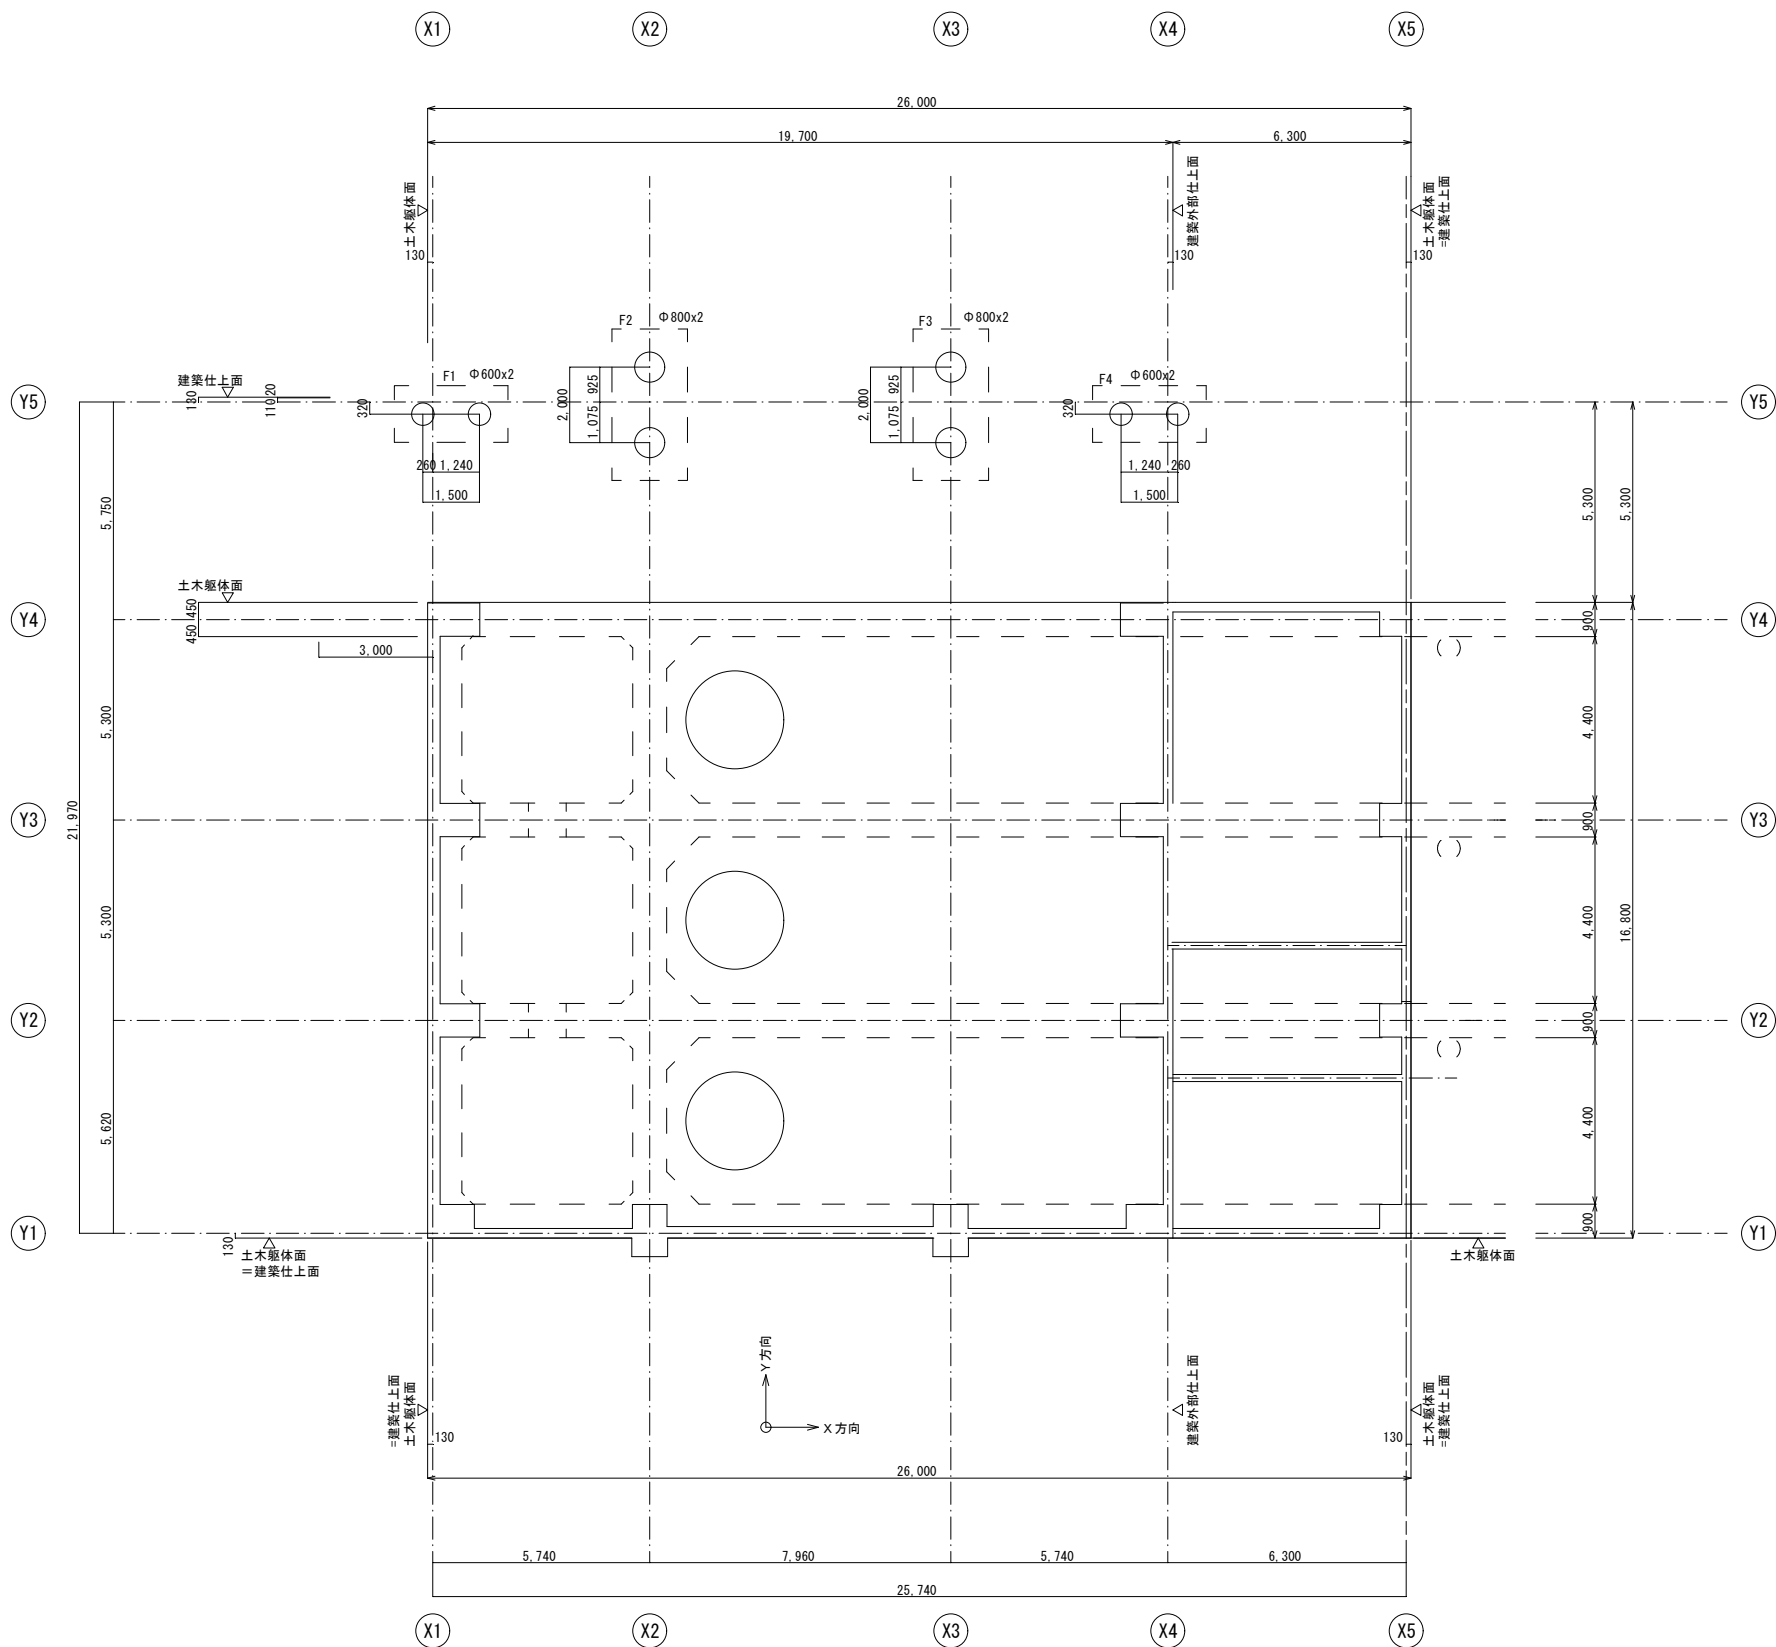

杭伏図 S=1/100

注) 1. 杭の仕様は土木設計図による。

杭頭処理（杭頭はつり無しタイプ）


基礎符号	F1	F2
杭径 Φ	600	800
杭体内補強鉄筋	-----	-----
中詰め補強鉄筋	8-D13	12-D13
L1	520	520
帯筋	D13@150	D13@150

基礎符号	F3	F4
杭径 Φ	800	600
杭体内補強鉄筋	-----	-----
中詰め補強鉄筋	12-D13	8-D13
L1	520	520
帯筋	D13@150	D13@150


特記事項

- 杭の仕様は土木設計図による。
- 杭頭処理工事は建築工事とする。
- 中詰めコンクリートの強度は基礎フーチングに同じとする。
- 杭内への中詰め鉄筋の定着は (2.5Φ、L1) maxとする。
- 特記なきLu=40d、L1=40d とする。(d=鉄筋径)
- 杭頭はつりが発生した場合は設計変更とし監督職員の承認を得ること。

工事名	宇城農地整備事業 五丁川第2排水機場建設工事		
図面名	杭伏図		
作成年月日			
縮 尺	S=1:100	図面番号	C-15
会社名			
事業所名	九州農政局 宇城農地整備事業所		

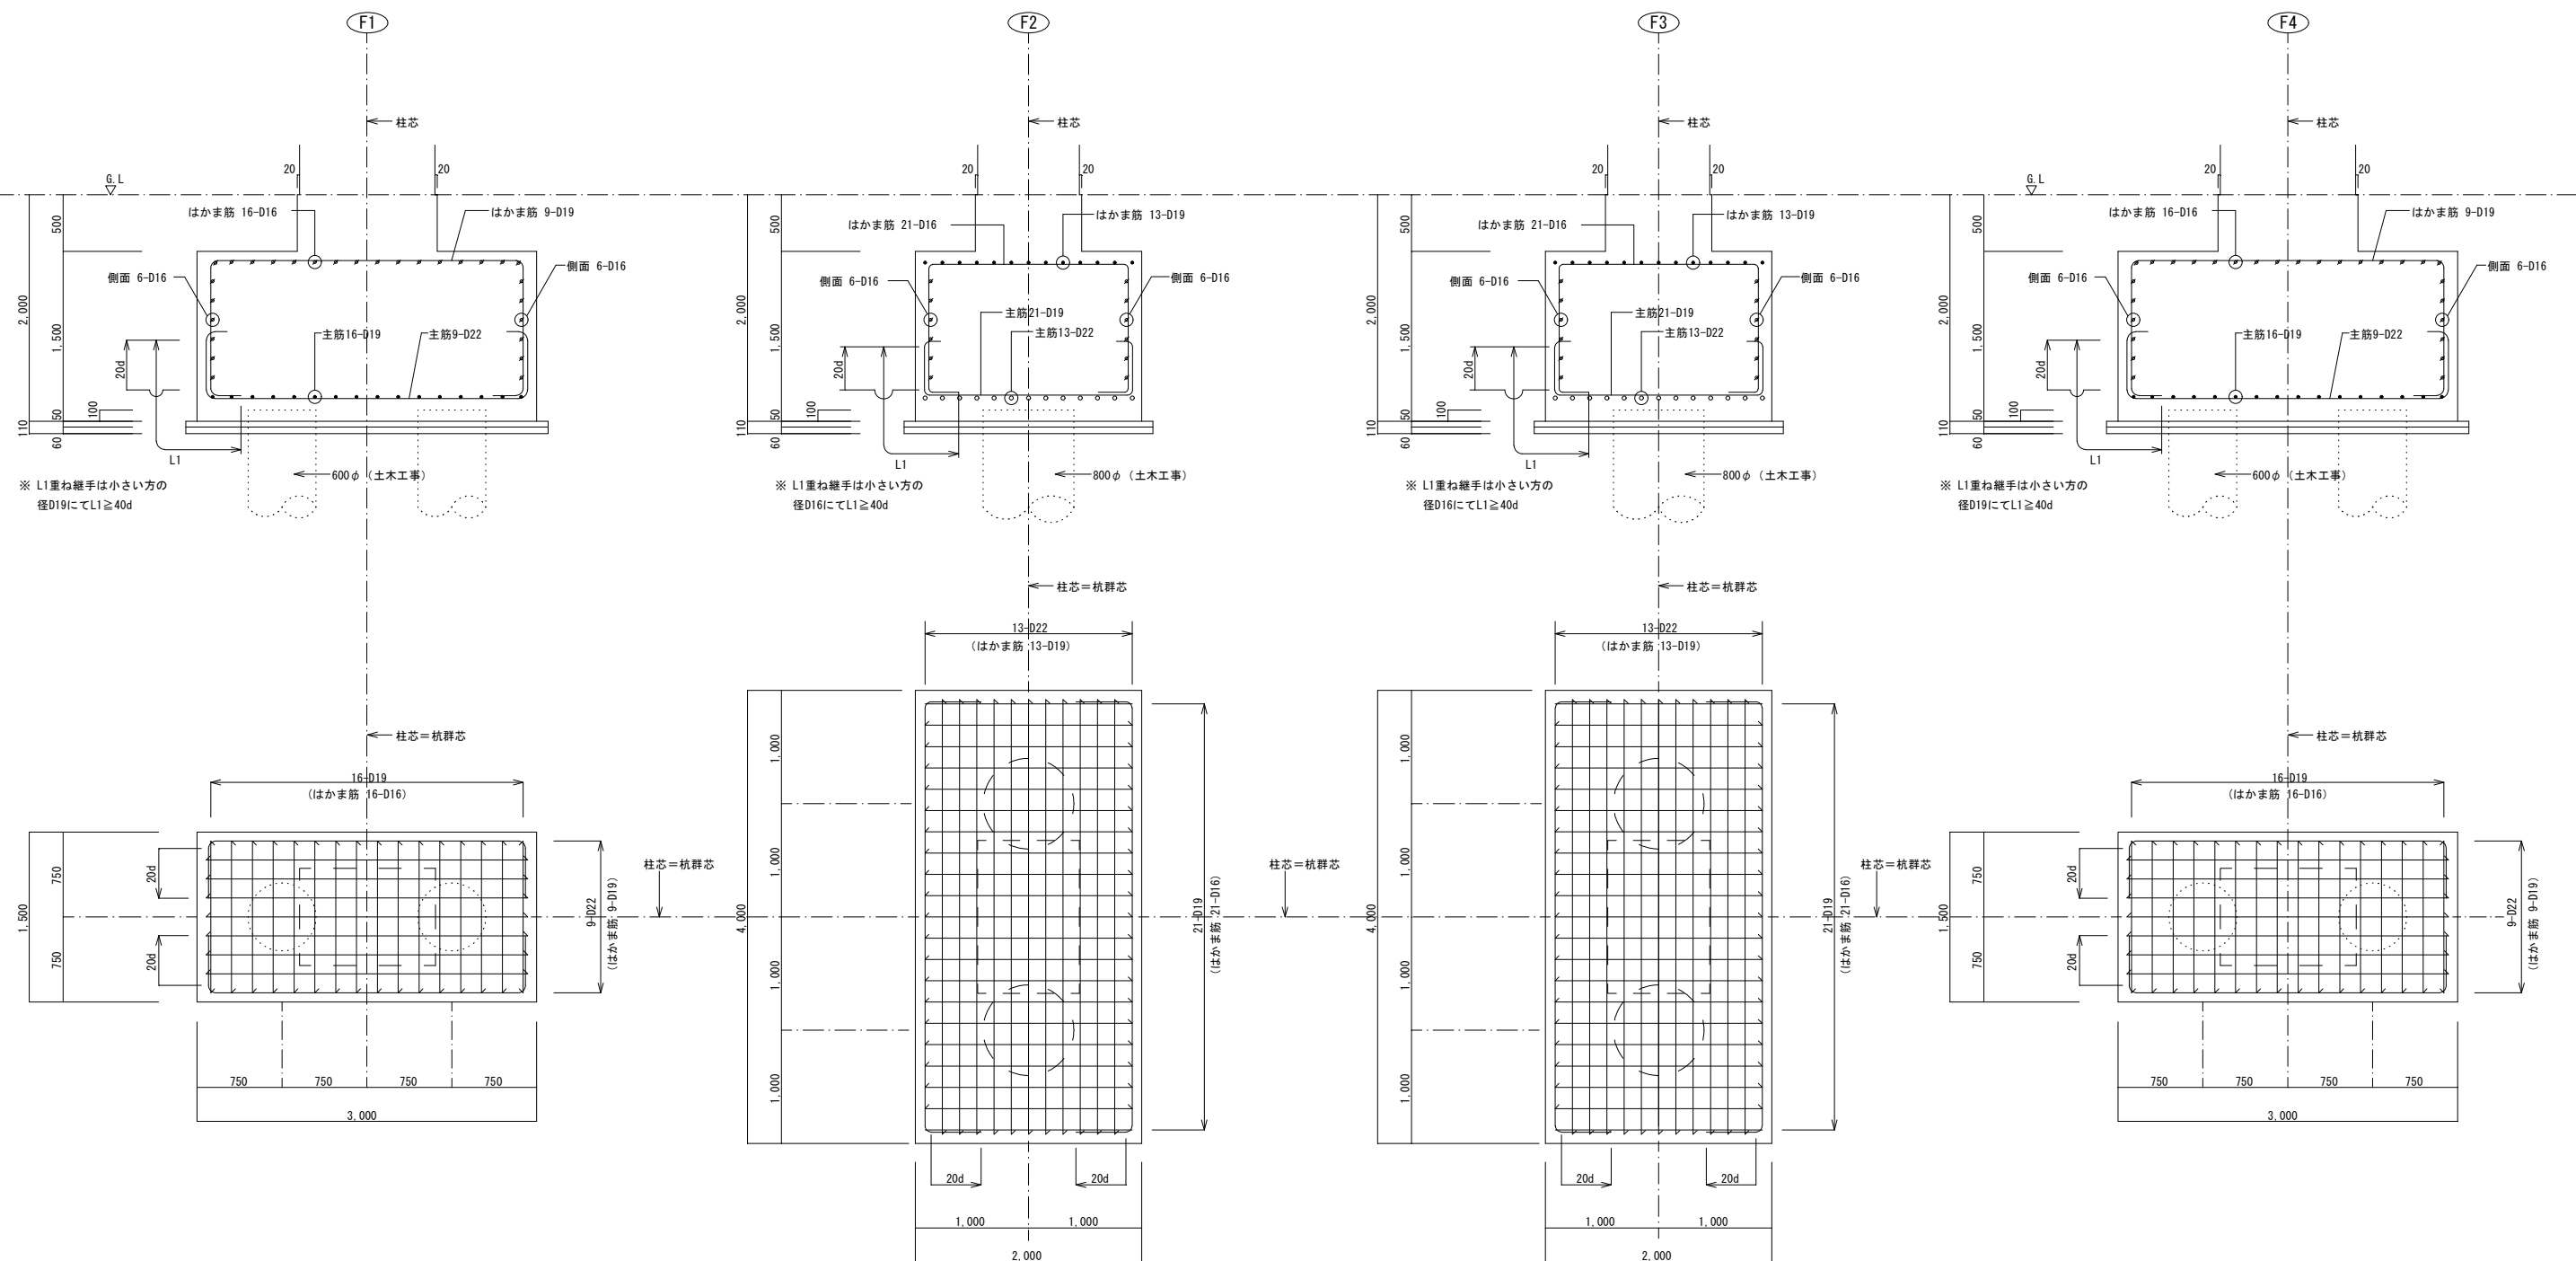


工事名	宇城農地整備事業 五丁川第2排水機場建設工事		
図面名	基礎詳細図		
作成年月日			
縮尺	S=1:30	図面番号	C-16
会社名			
事業所名	九州農政局 宇城農地整備事業所		

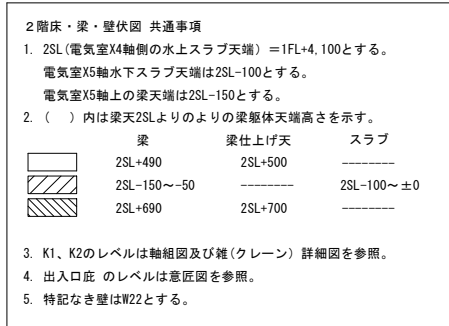

2階床・梁・壁伏図

工事名	宇城農地整備事業 五丁川第2排水機場建設工事		
図面名	2階床・梁・壁伏図		
作成年月日			
縮尺	S=1:100	図面番号	C-18
会社名			
事業所名	九州農政局 宇城農地整備事業所		

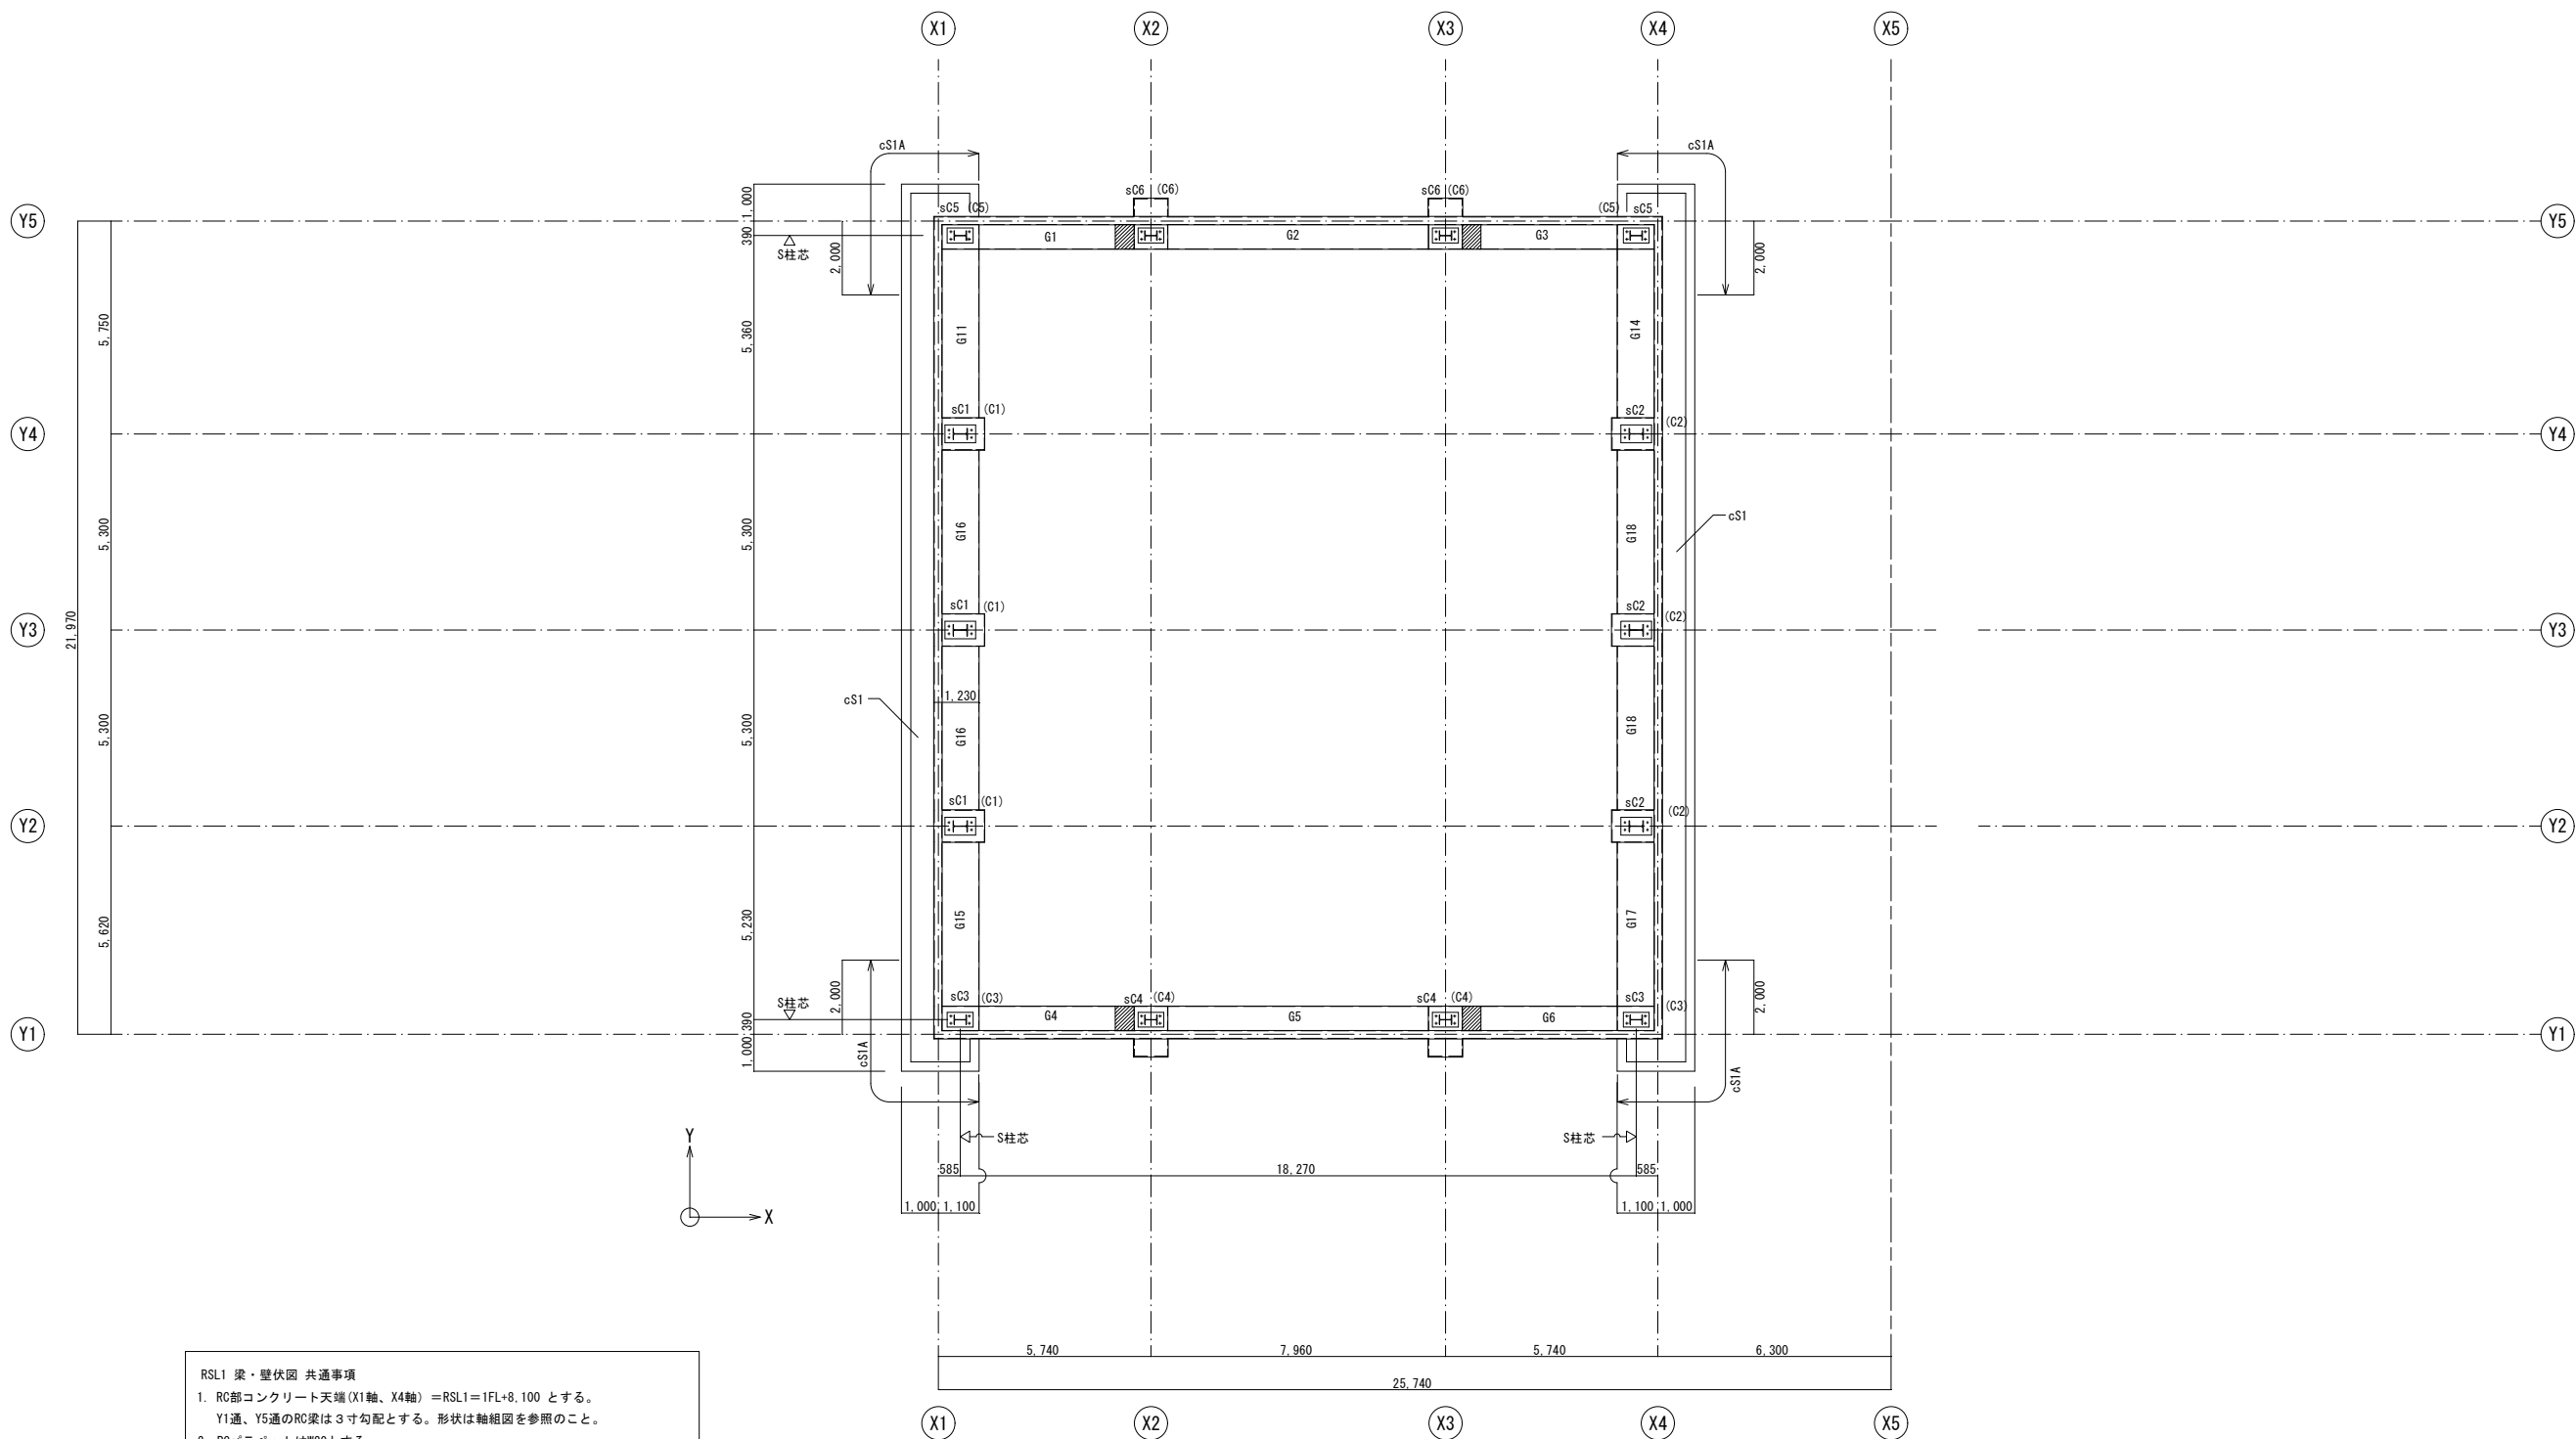

- RSL1 梁・壁伏図 共通事項
- RC部コンクリート天端 (X1軸、X4軸) = RSL1=1FL+8,100 とする。
Y1通、Y5通のRC梁は3寸勾配とする。形状は軸組図を参照のこと。
 - RCバラベットのW20とする
 - 底のレベルは意匠図参照
 - 印は梁打ち増しを示す。軸図、鉄骨参照

RSL1 梁・壁伏図 S=1/100


工事名	宇城農地整備事業 五丁川第2排水機場建設工事		
図面名	RSL1 梁・壁伏図		
作成年月日			
縮 尺	S=1:100	図面番号	C-19
会社名			
事業所名	九州農政局 宇城農地整備事業所		

鉄骨屋根伏図、母屋伏図


1. S部水下天端はRSL1+1,200とし、3寸勾配とする。
水下の起点はX1軸、X4軸より390の位置とする。軸図参照

2. 特記なき屋根面水平ブレースはHV1=L-90x90x10とする。

3. 母屋はC-100x50x20x2.3 #606以下、SG梁間の2連続梁とする。
Y1, Y5軸は外側先端まで連続とする。
下地材の長さは原則1820とし、そのジョイント部は2C-100x50x20x2.3とする。（割付は詳細図参照）


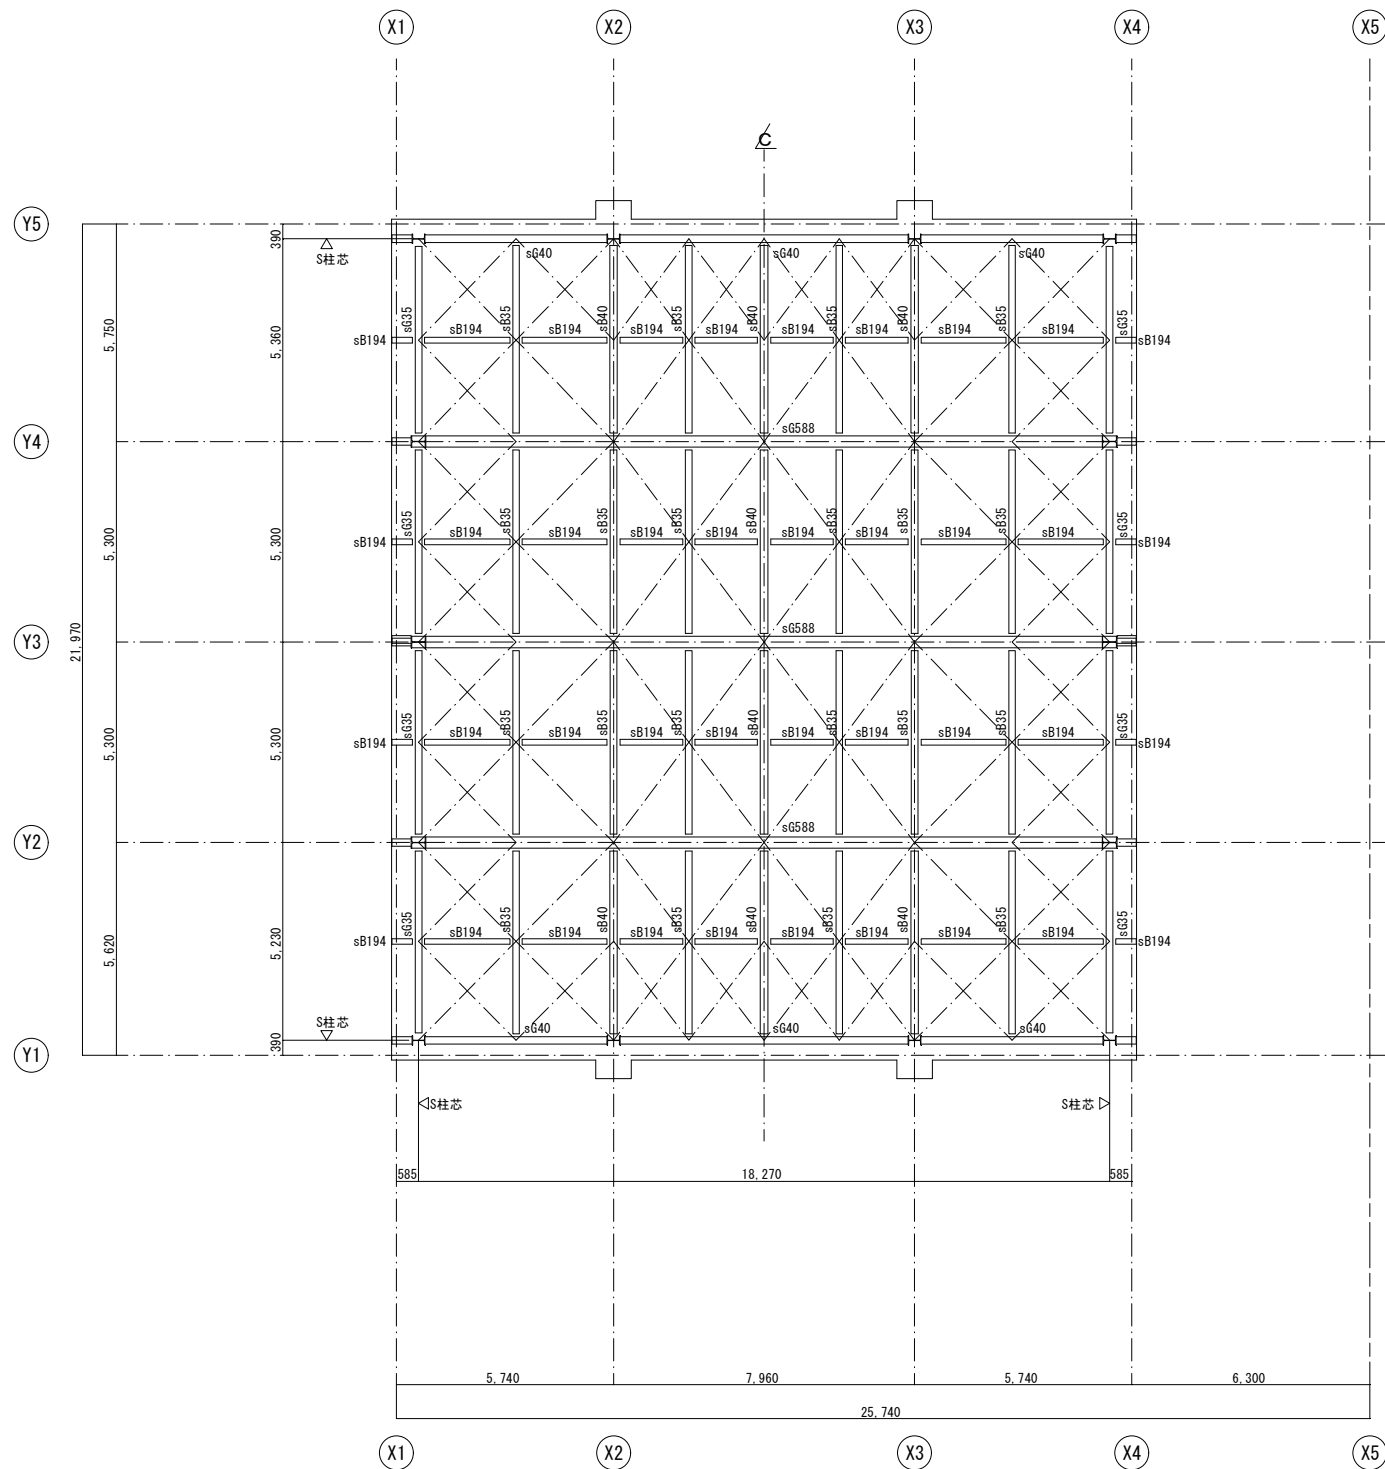


鉄骨屋根伏図 S=1/100

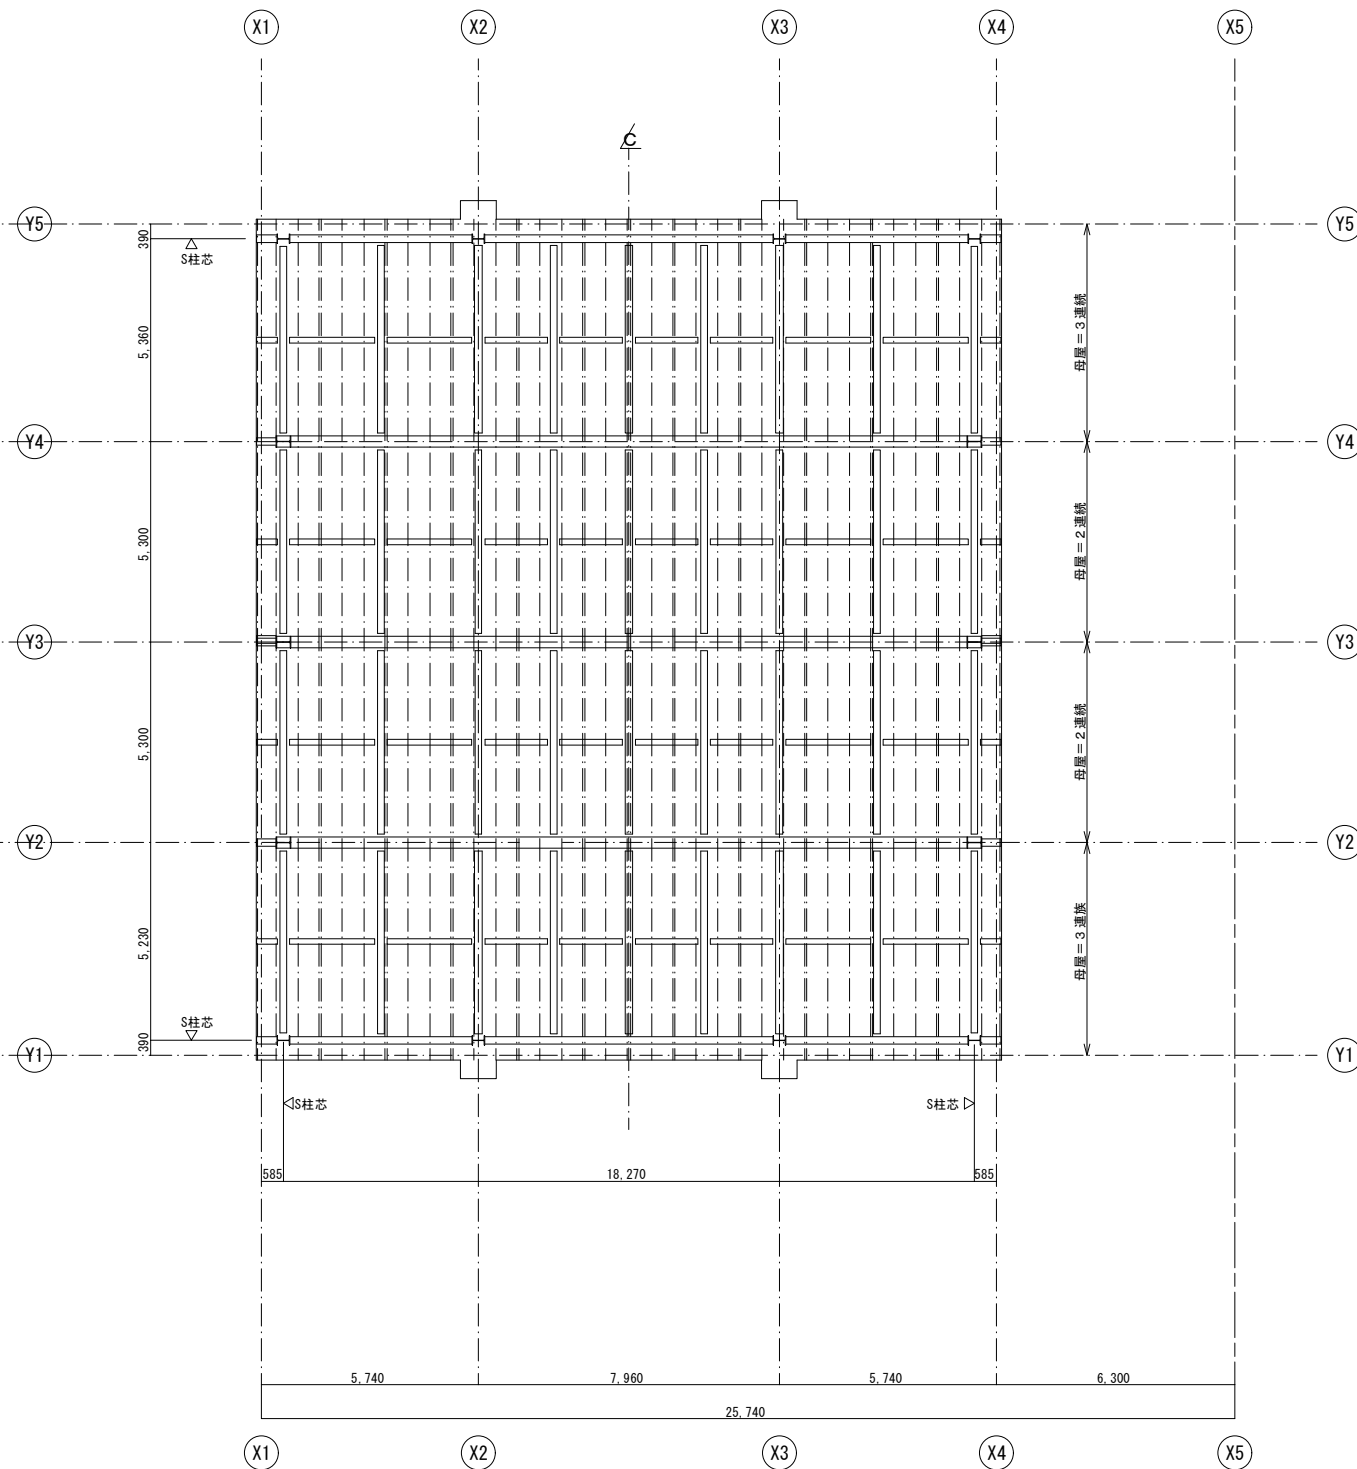

母屋 伏図 S=1/100

工事名	宇城農地整備事業 五丁川第2排水機場建設工事		
図面名	鉄骨屋根伏図・母屋伏図		
作成年月日			
縮 尺	S=1:100	図面番号	C-20
会社名			
事業所名	九州農政局 宇城農地整備事業所		

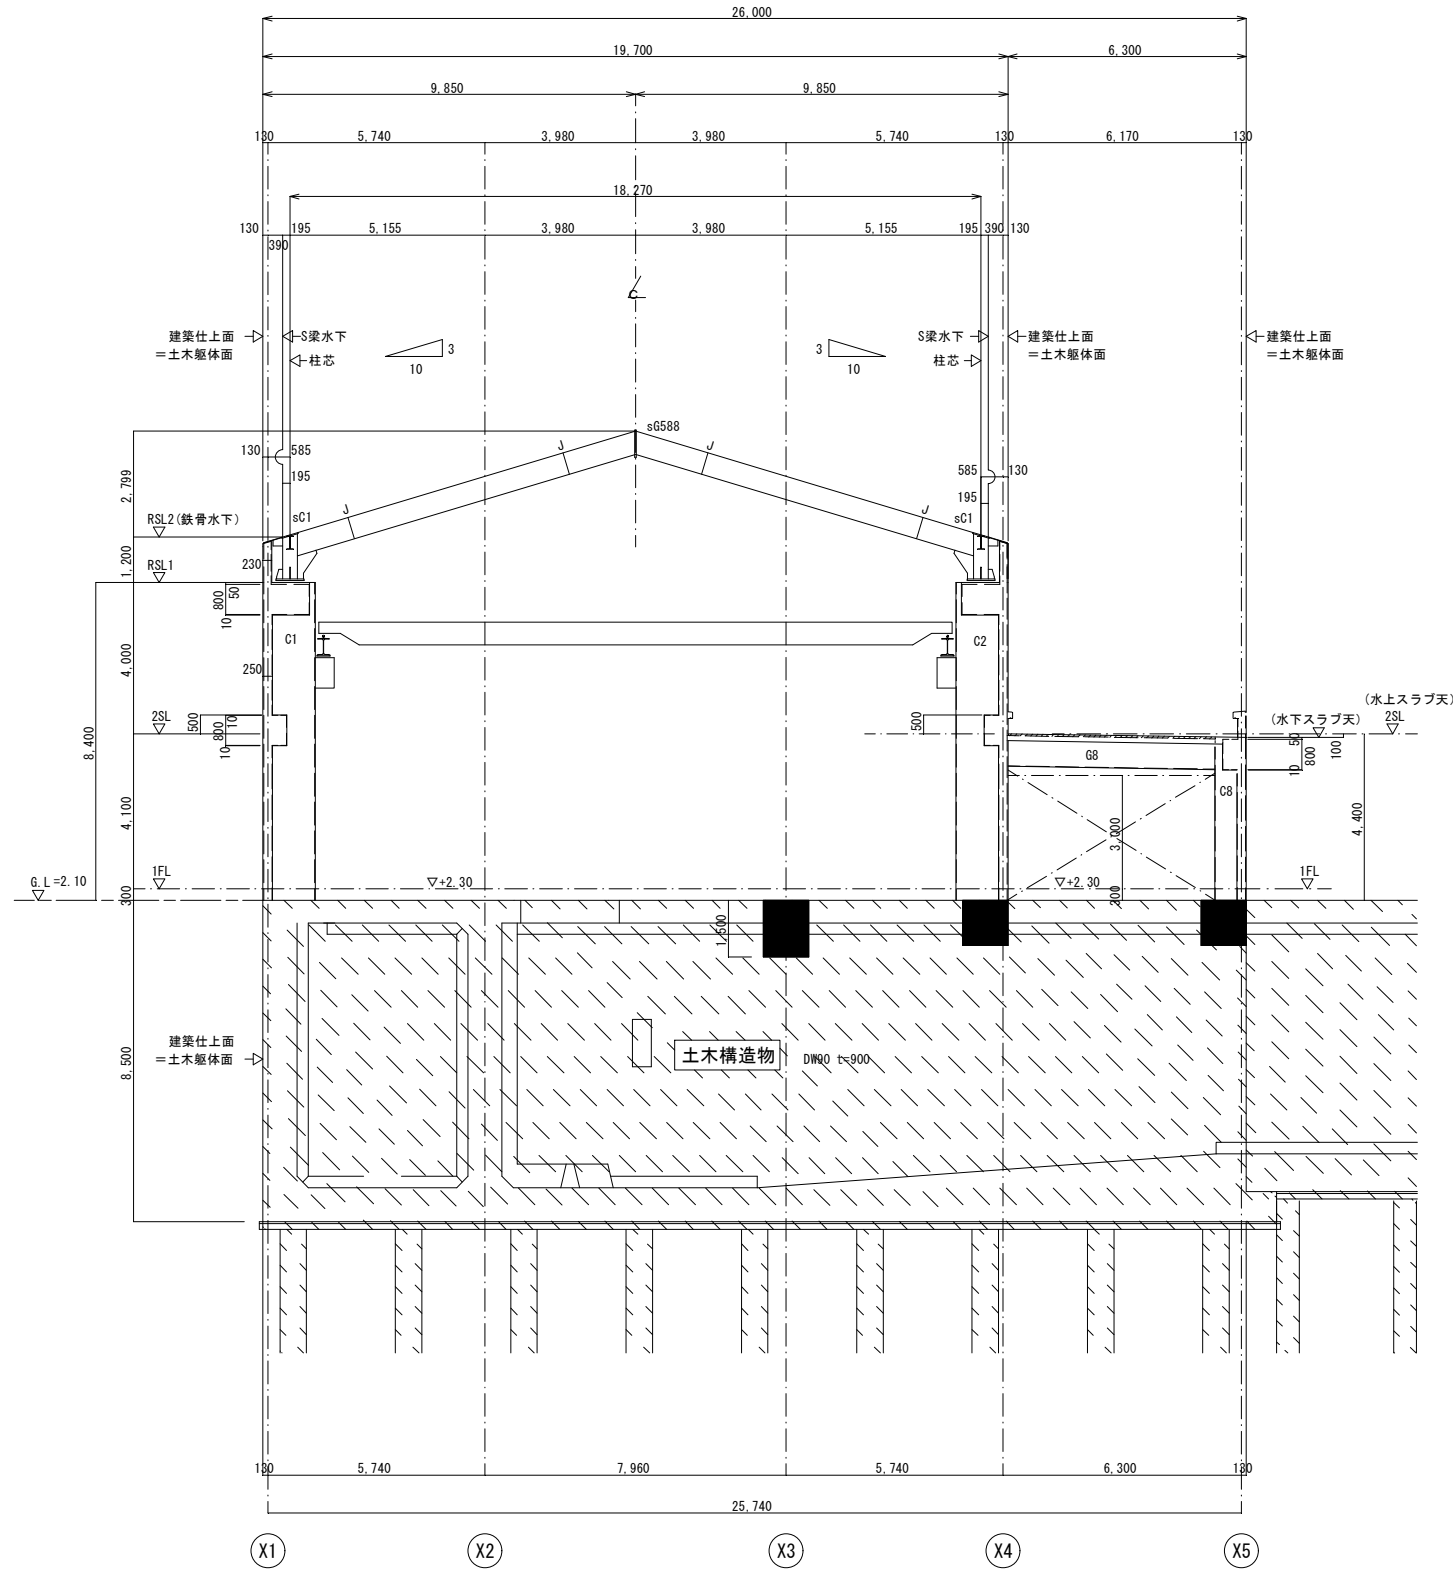
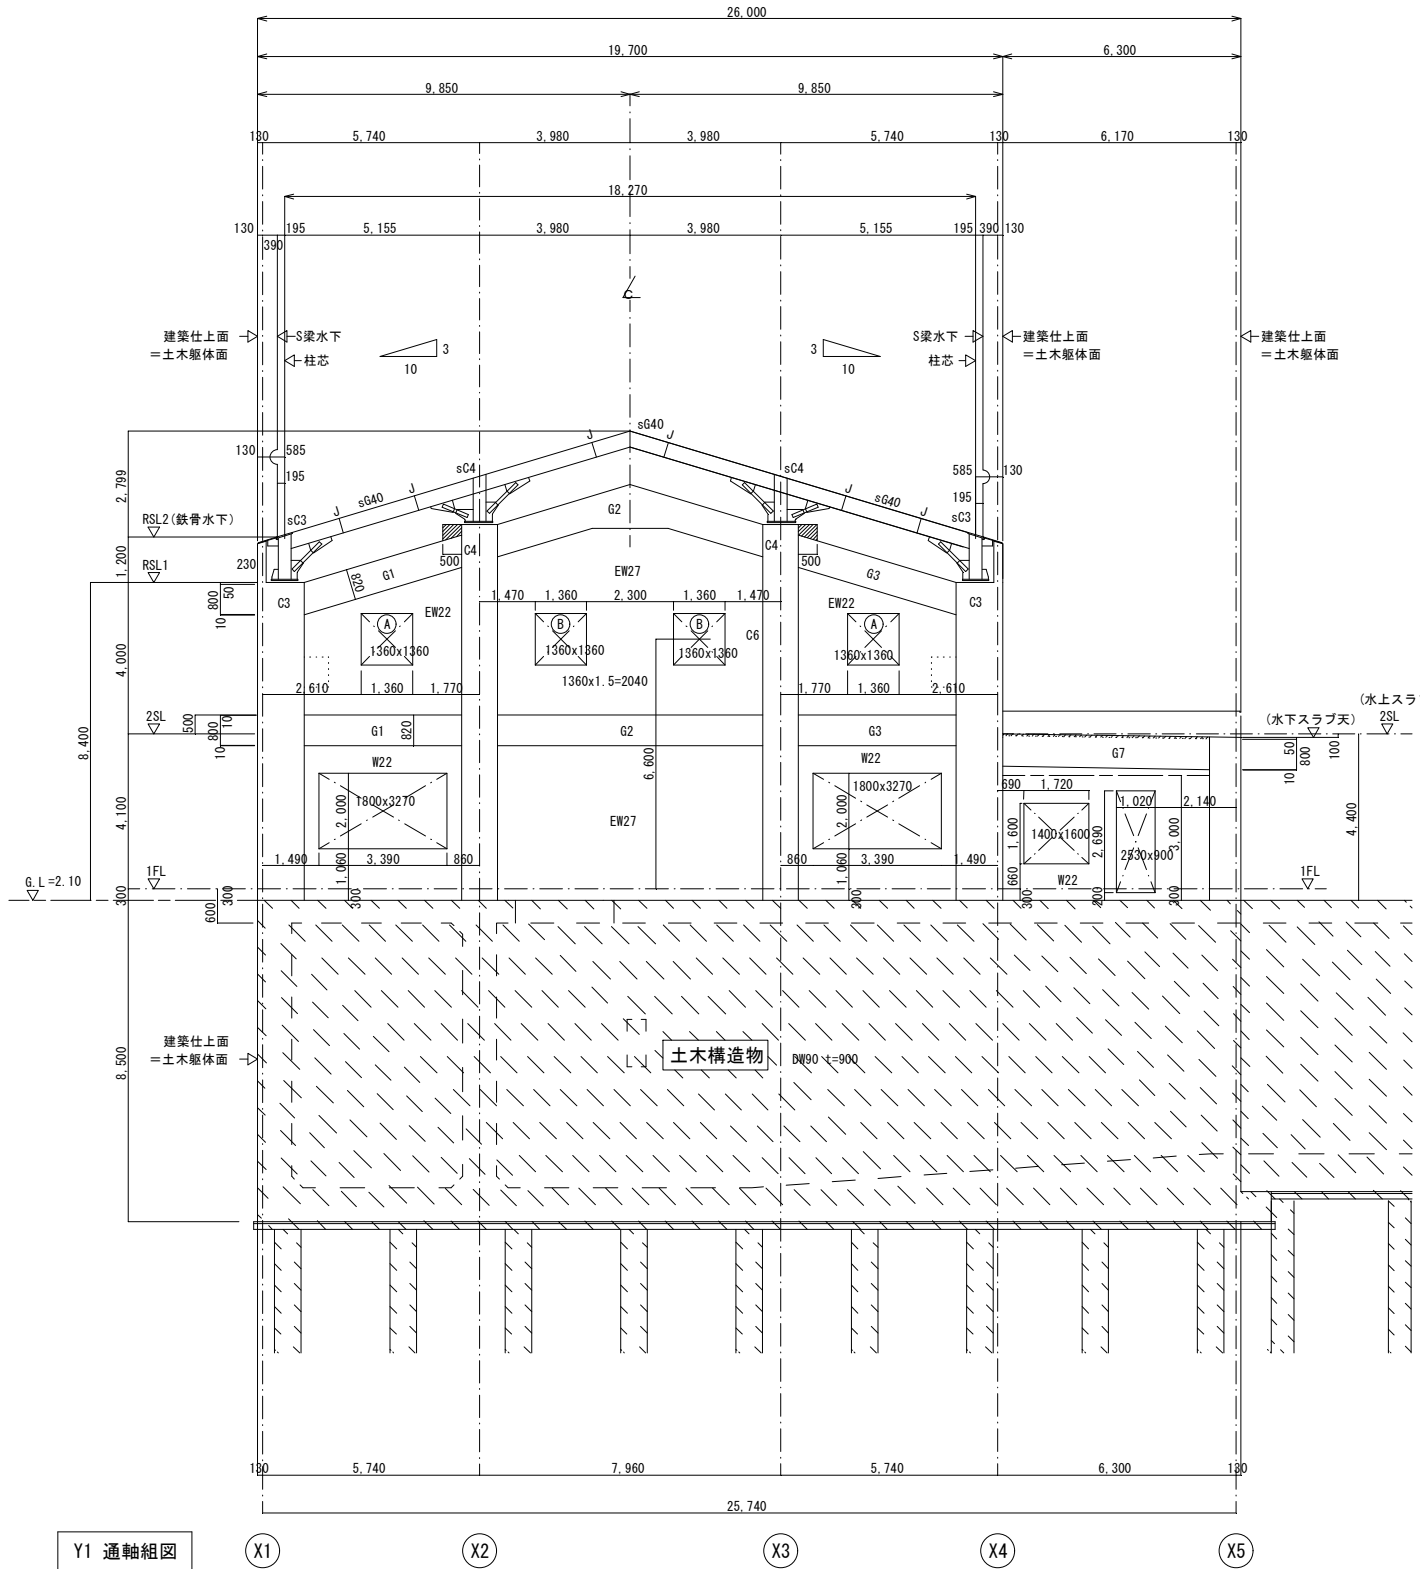


機械開口（軸組図共通）					
設計G.L=(+)2.10m					
No	開口寸法	厚さ	場所	レベル(中心)	数量
②	φ2200	220	壁	(+)3.80	3
④	1800W×1100H	220	壁	(+)7.80	3
⑤	φ450	220	壁	(+)7.80	3
⑥	900W×900H	220	壁	(+)5.50	1
⑦	φ300	220	壁	(+)5.80	1
⑧	φ150	220	壁	(+)6.00	1
⑨	400W×300H	220	壁	底(+)2.10	1
⑩	300W×300H	220	壁	底(+)2.10	1
⑫	φ150	220	壁	(+)2.25	2
⑬	600W×300H	220	壁	底(+)2.10	1
⑭	300W×300H	220	壁	底(+)2.10	1


換気扇開口（軸組図共通）					
設計G.L=(+)2.10m					
No	開口寸法	厚さ	場所	レベル(中心)	数量
A	W1,360 X H1,360	250	壁	(+)9.00	4
B	W1,360 X H1,360	250	壁	(+)9.00	4
C	W960 X H960	250	壁	(+)8.95	3
D	W620 X H620	250	壁	(+)8.10	1
E	W620 X H620	250	壁	(+)5.65	1
F	W620 X H620	250	壁	(+)4.75	1
G	W620 X H620	250	壁	(+)4.15	1

- 各軸組図 共通事項1
- 特記なき壁はW22とする。
 - 開口寸法は意匠図を優先する。ただし、構造図と異なる時は監督職員の承認を得て変更すること。
 - 印は増打ちコンクリートを示す。ただし外部20mm内部10mmの打ち増しの斜線表示は除外している。
 - 印は土木構造物。建築審査対象外


工事名	宇城農地整備事業 五丁川第2排水機場建設工事		
図面名	軸組図－1		
作成年月日			
縮 尺	S=1:100	図面番号	C-21
会社名			
事業所名	九州農政局 宇城農地整備事業所		

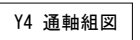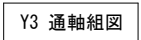

工事名	宇城農地整備事業 五丁川第2排水機場建設工事		
図面名	軸組図-2		
作成年月日			
縮尺	S=1:100	図面番号	C-22
会社名			
事業所名	九州農政局 宇城農地整備事業所		

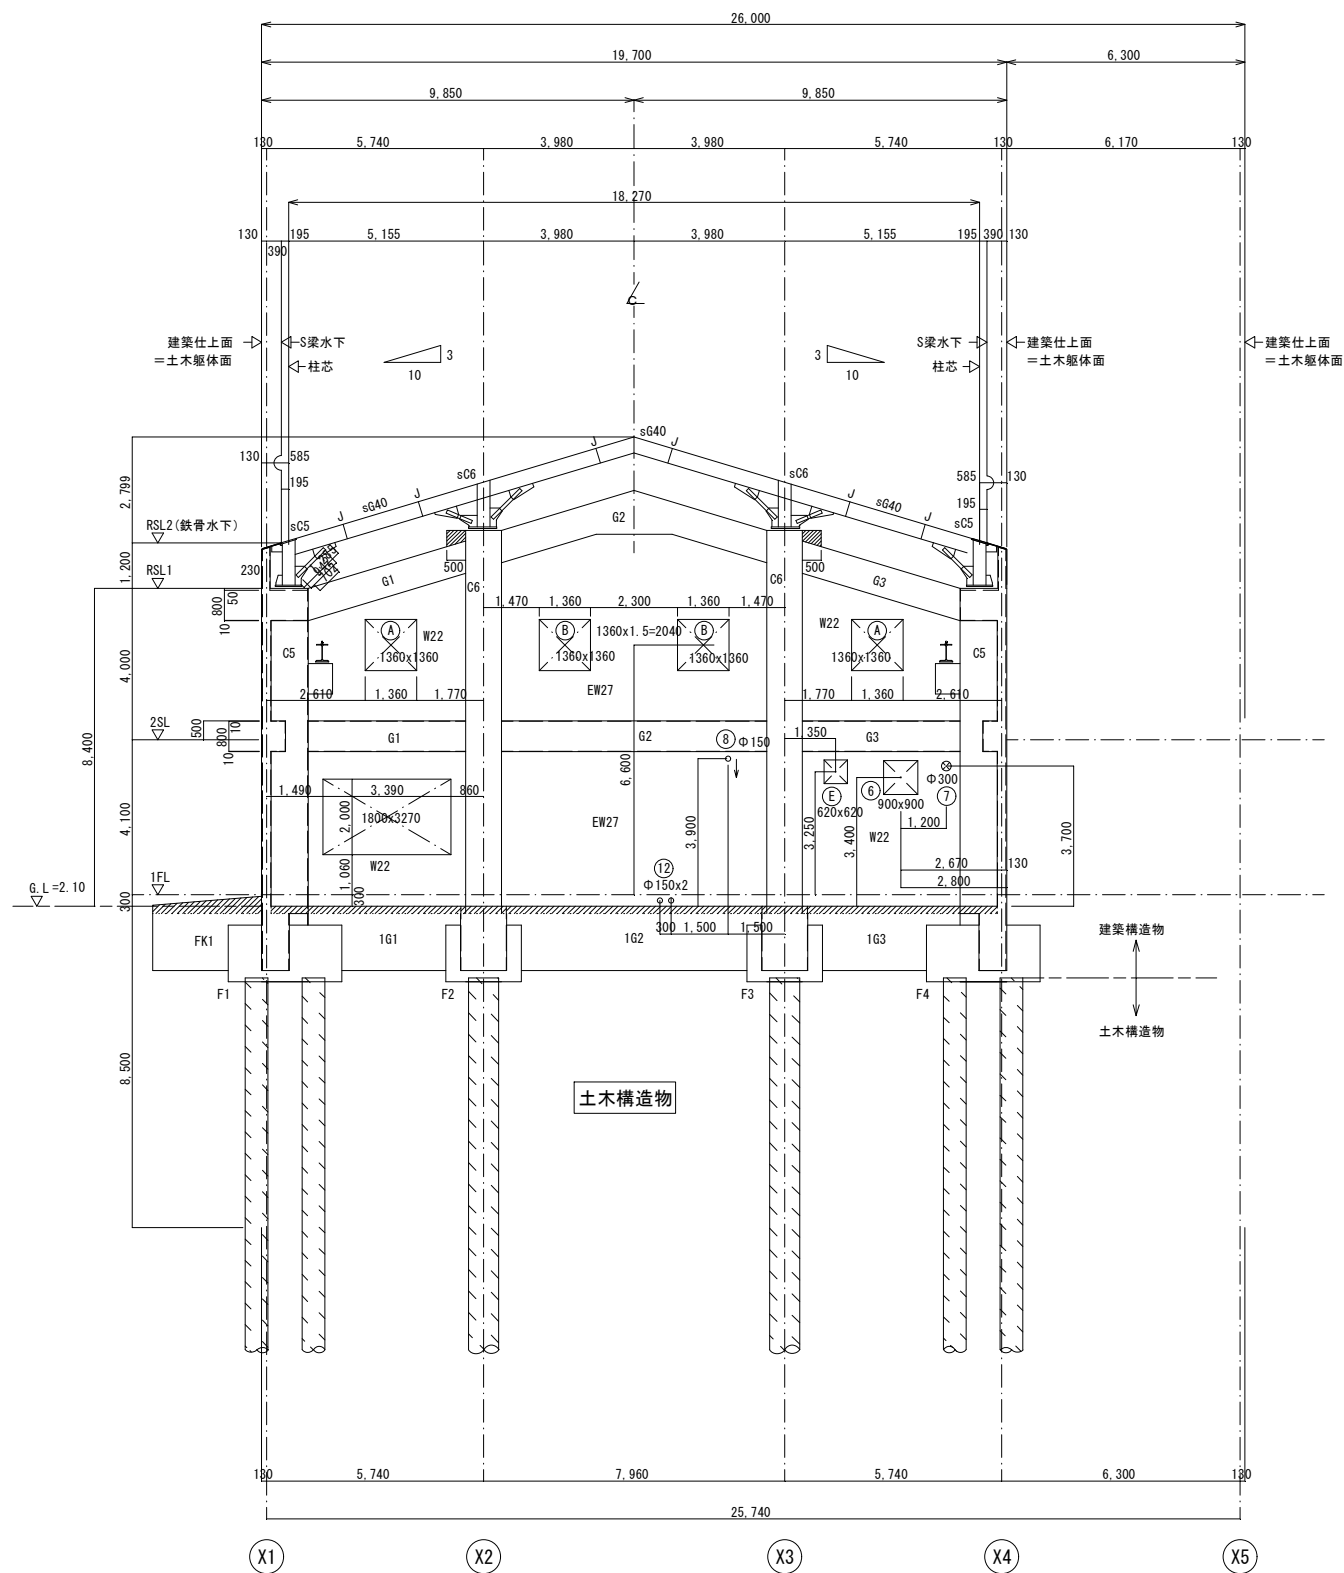


Y5 通軸組図

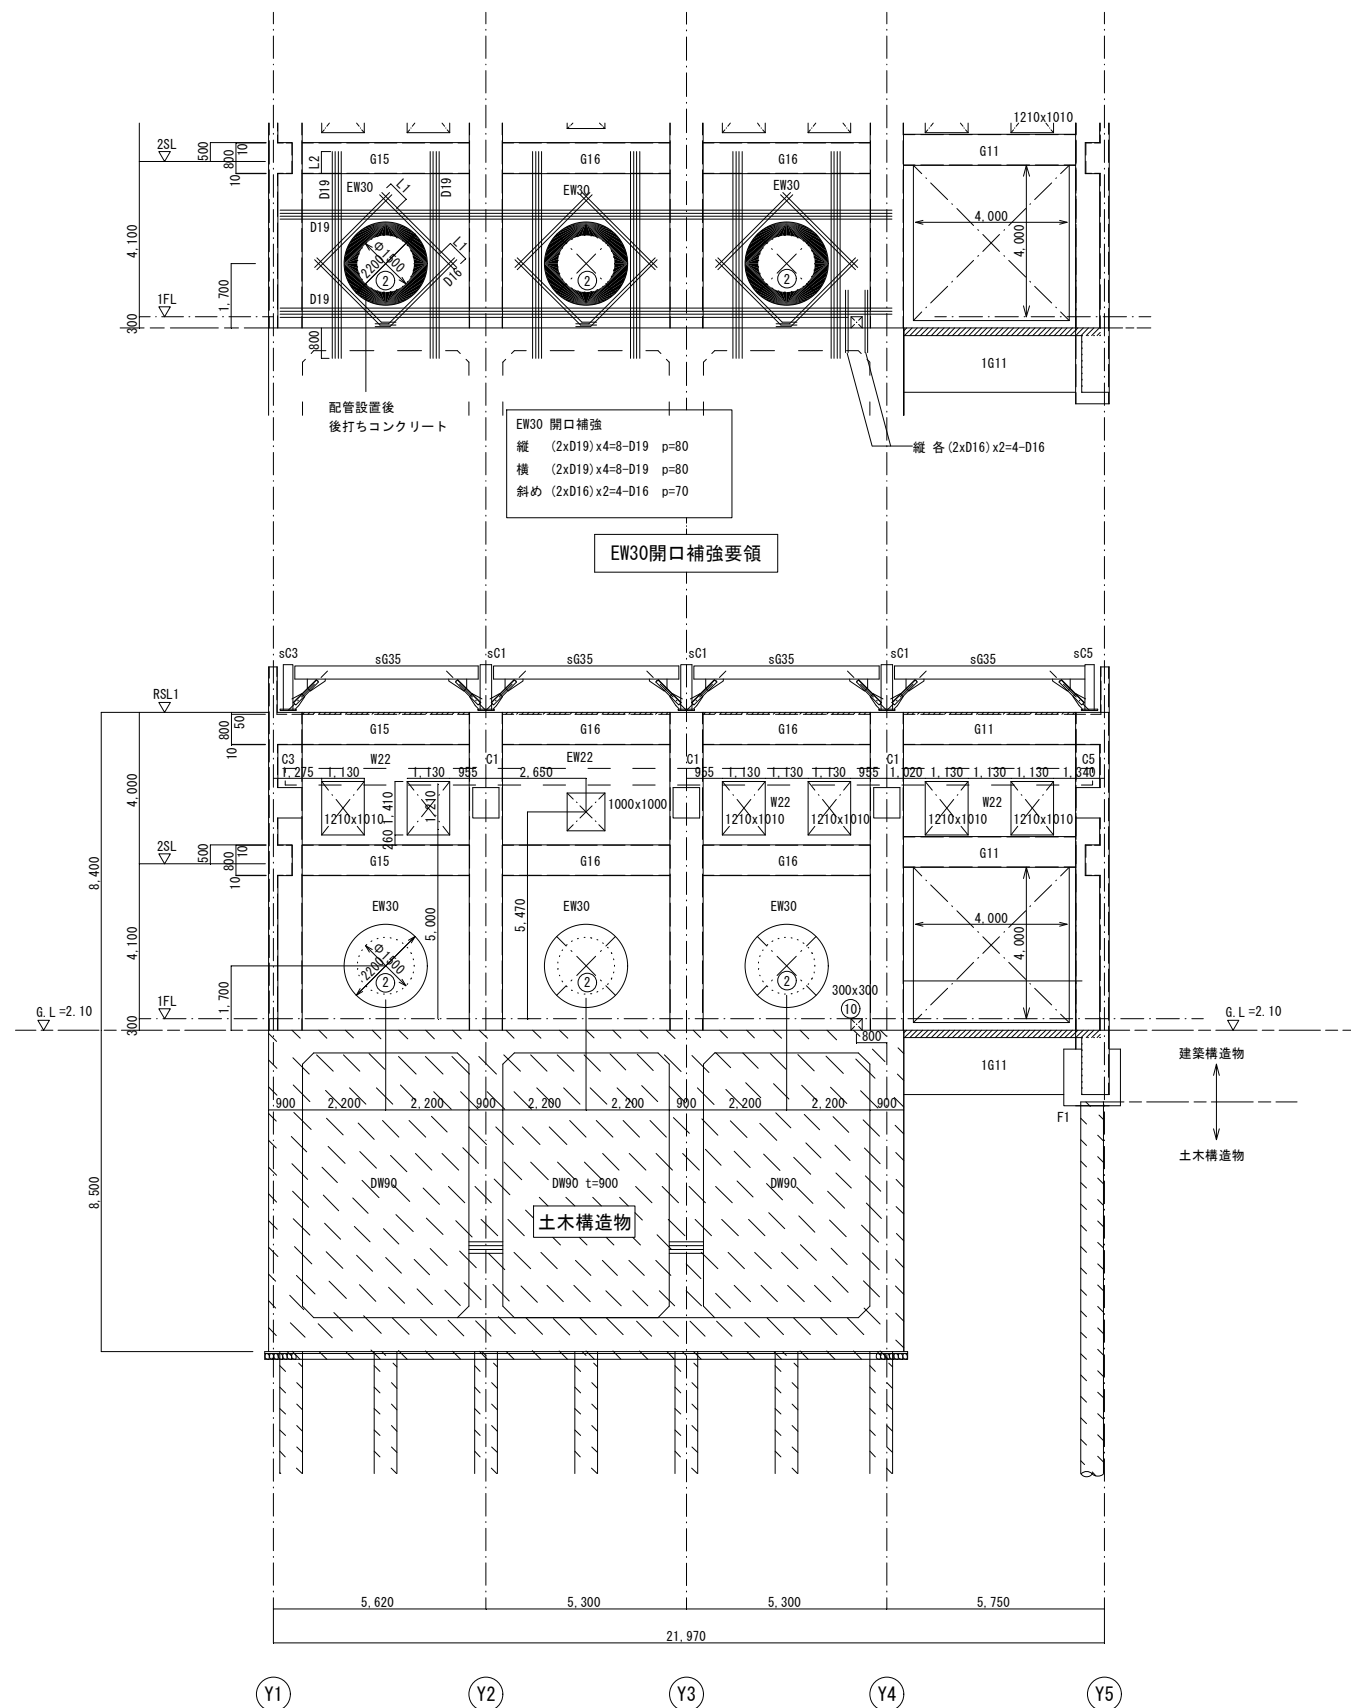


X1 通軸組図

工事名	宇城農地整備事業 五丁川第2排水機場建設工事		
図面名	軸組図-3		
作成年月日			
縮尺	S=1:100	図面番号	C-23
会社名			
事業所名	九州農政局 宇城農地整備事業所		

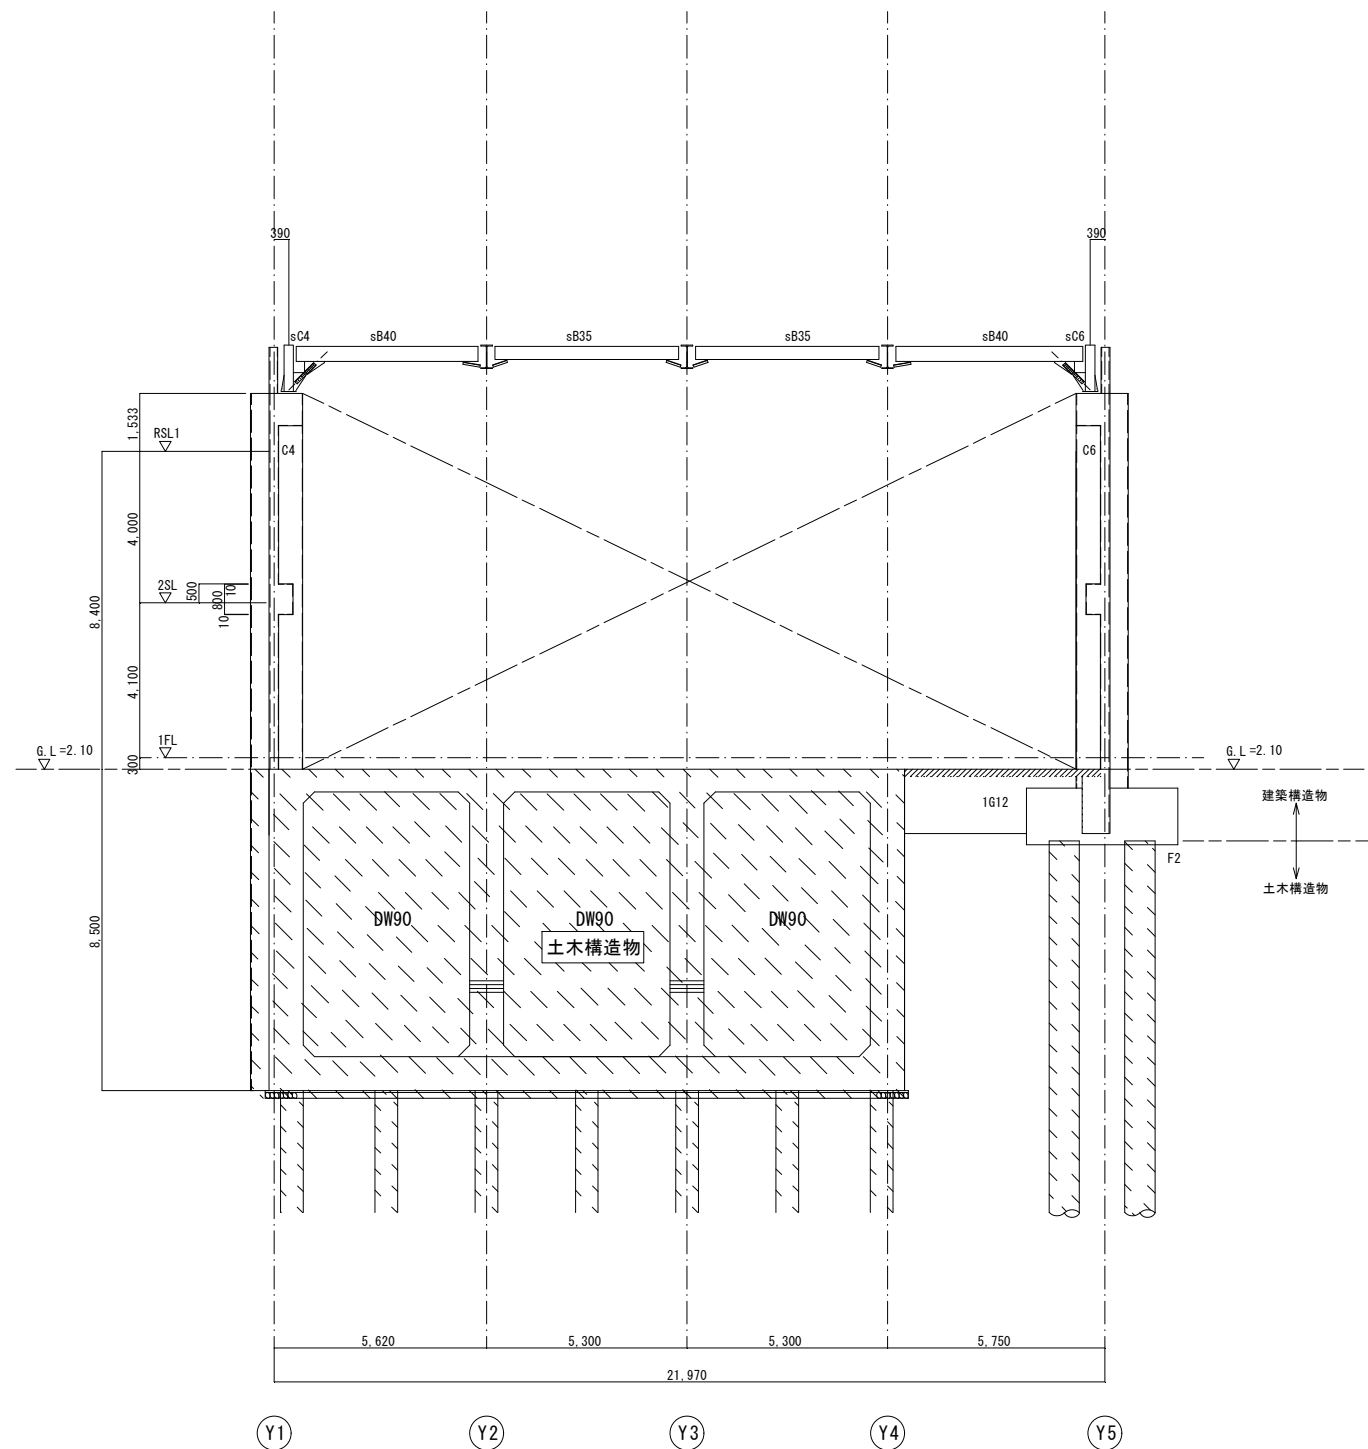


X2 通軸組図

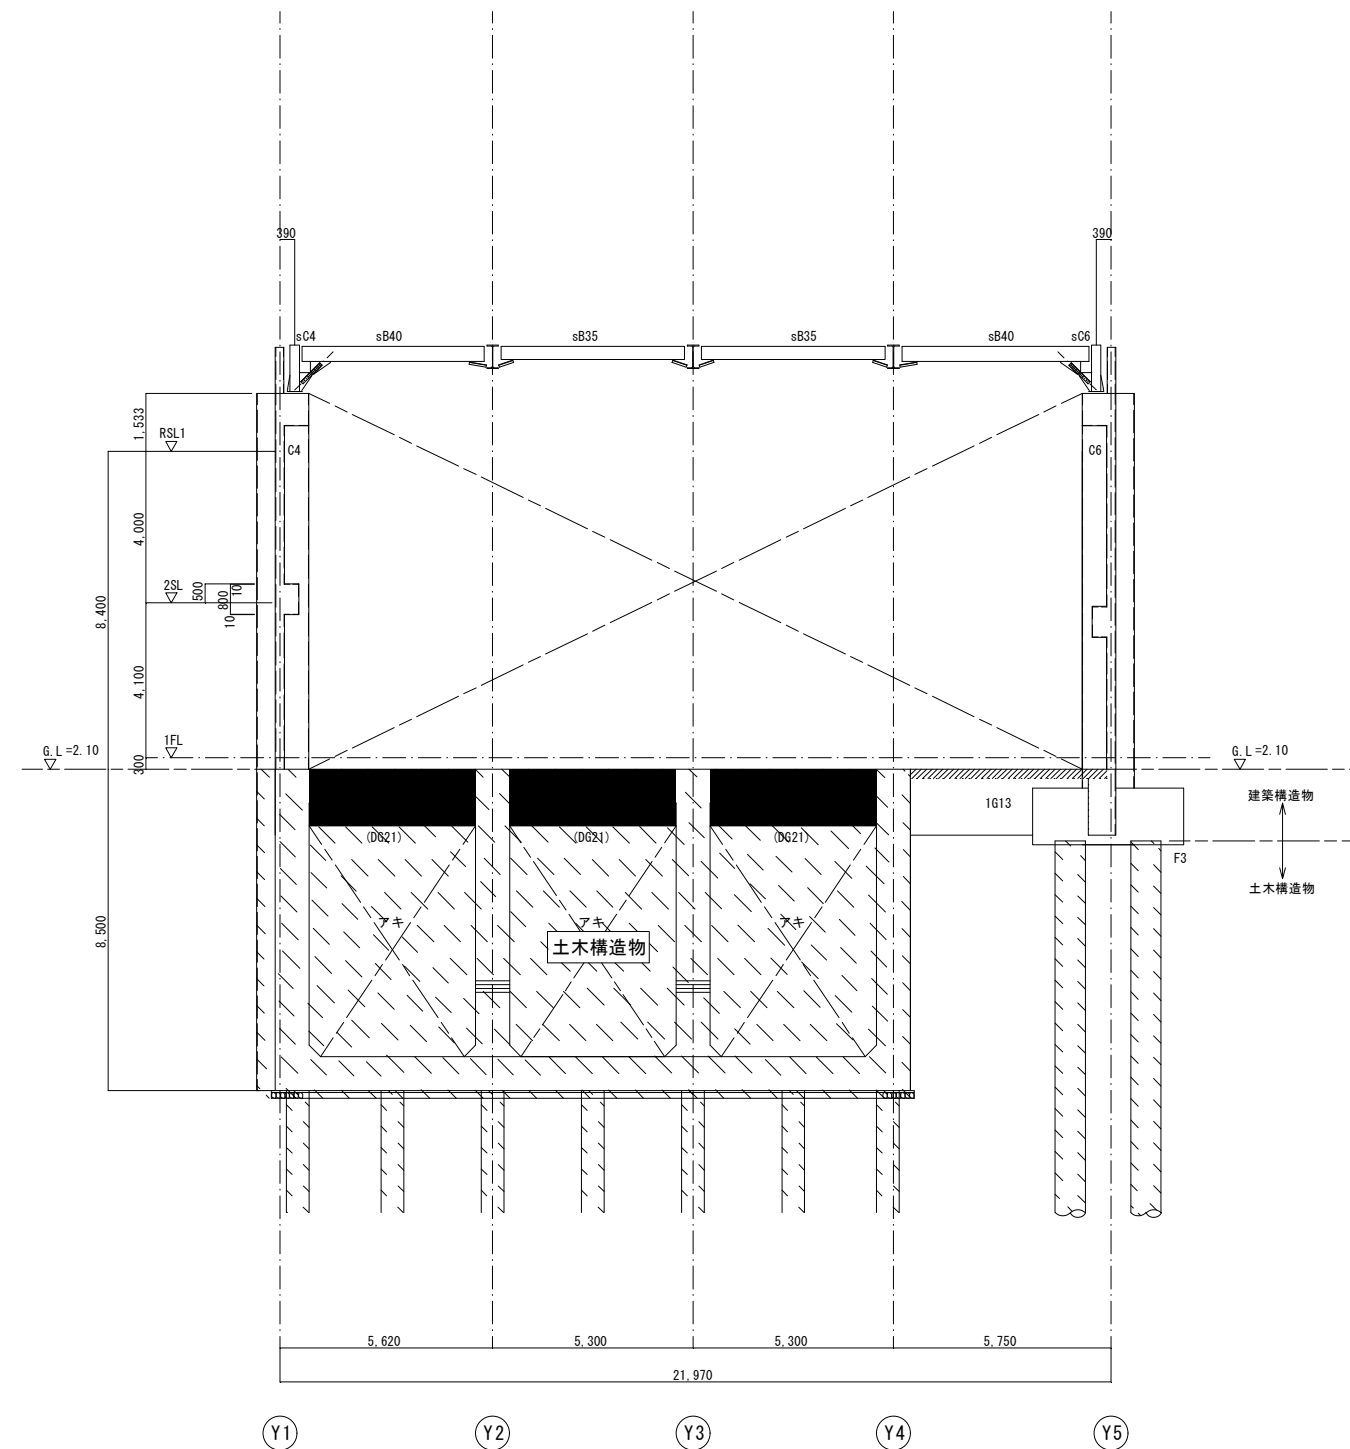


X3 通軸組図

工事名	宇城農地整備事業 五丁川第2排水機場建設工事		
図面名	軸組図 - 4		
作成年月日			
縮尺	S=1:100	図面番号	C-24
会社名			
事業所名	九州農政局 宇城農地整備事業所		

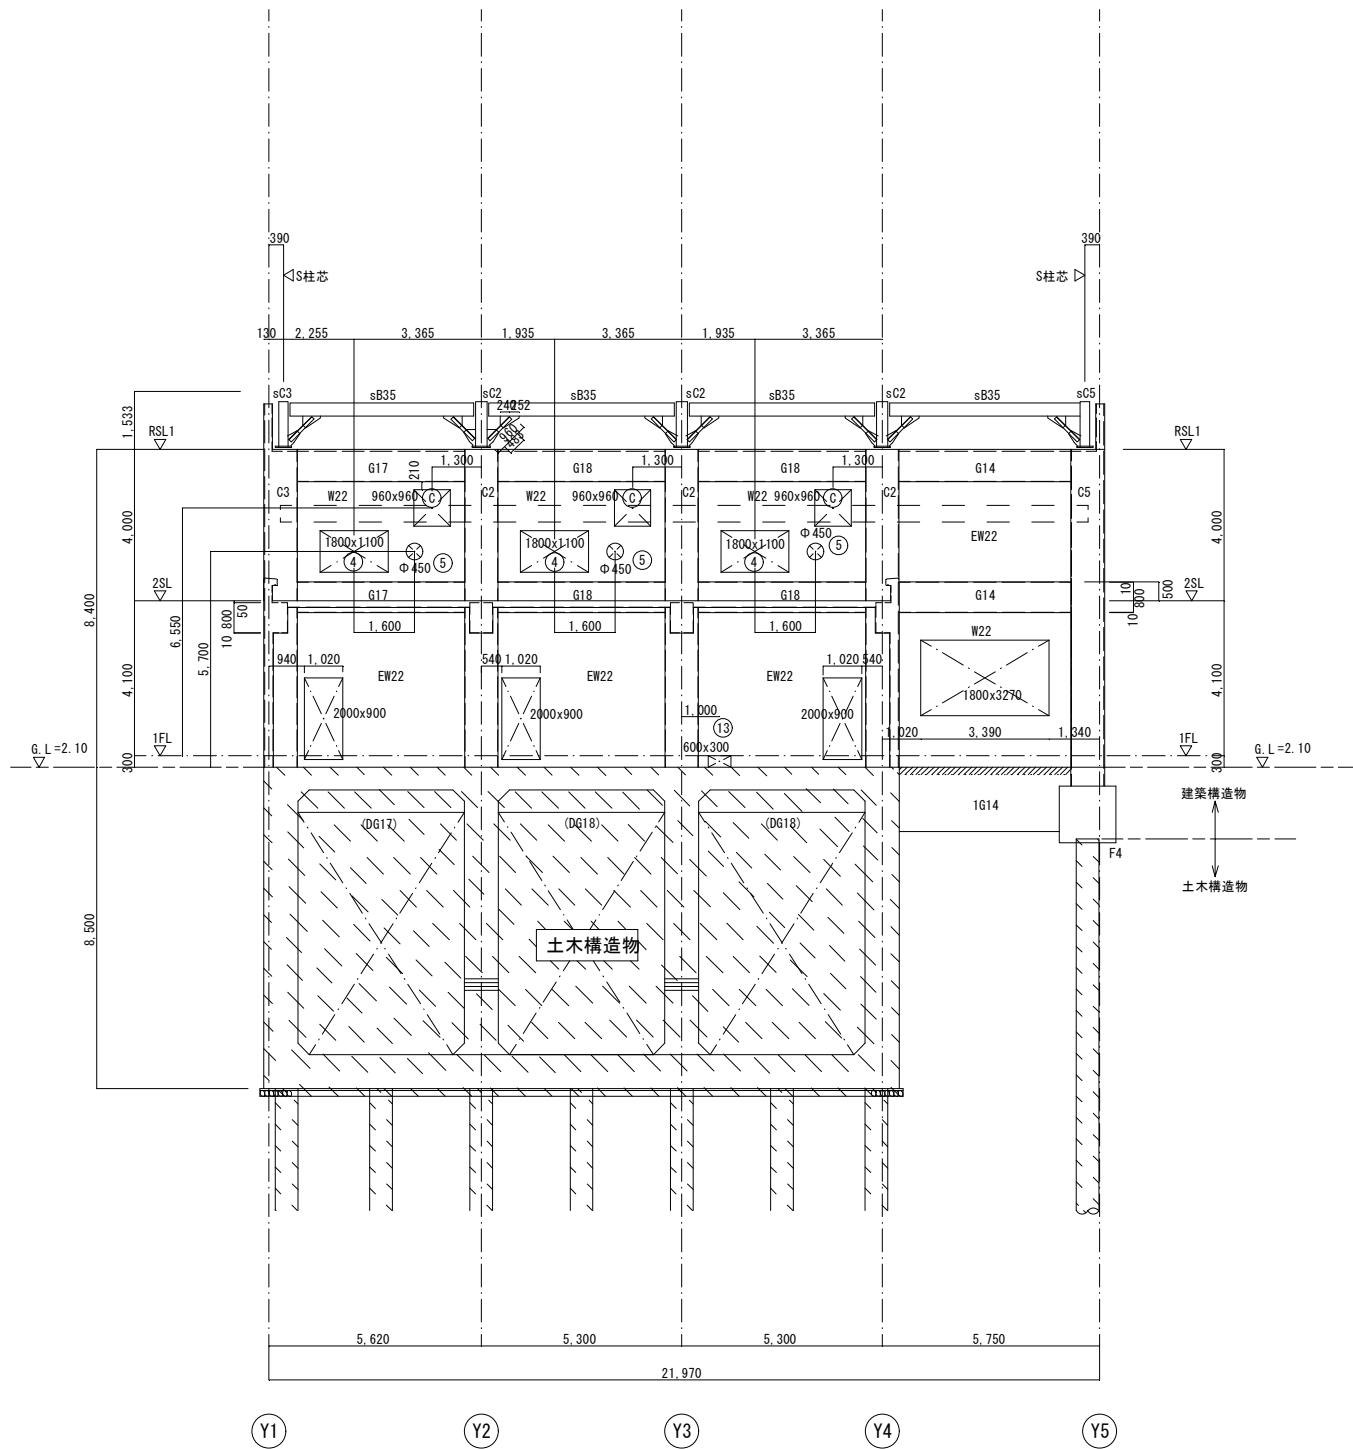


X4 通軸組図

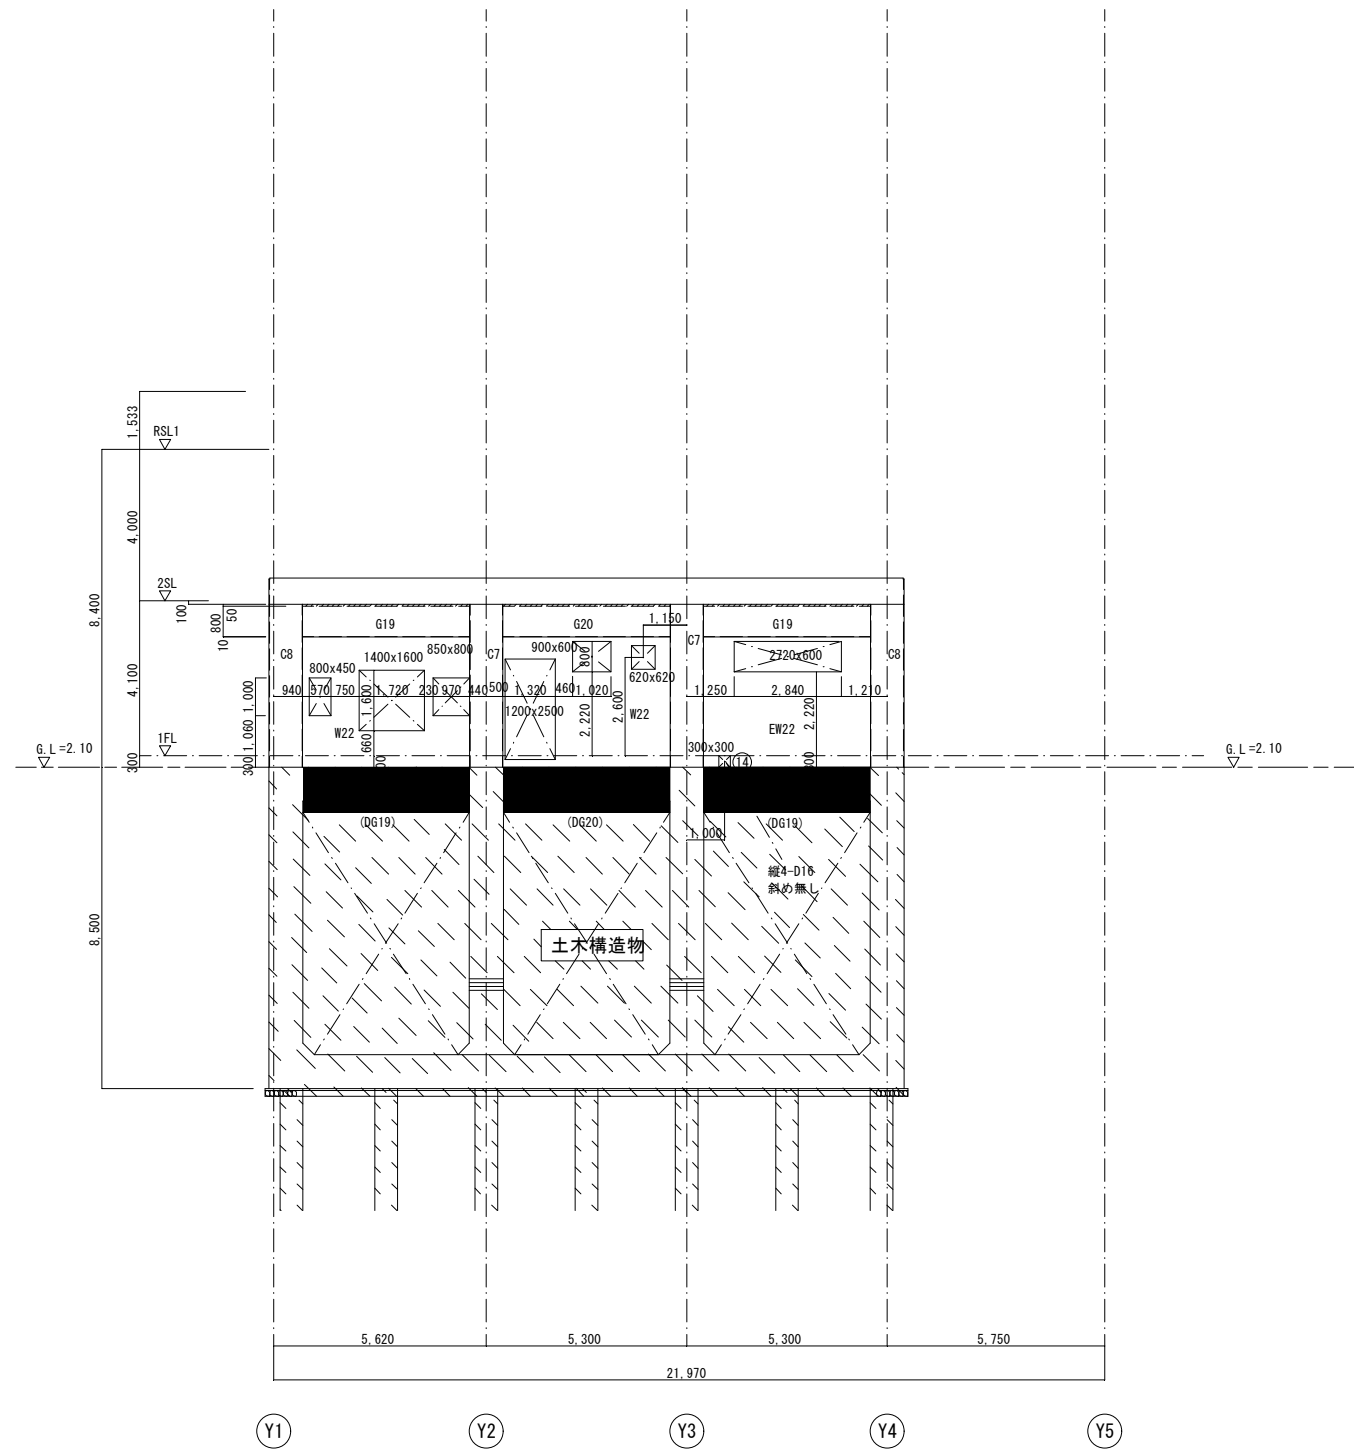

X5 通軸組図

工事名	宇城農地整備事業 五丁川第2排水機場建設工事		
図面名	軸組図 - 5		
作成年月日			
縮尺	S=1:100	図面番号	C-25
会社名			
事業所名	九州農政局 宇城農地整備事業所		

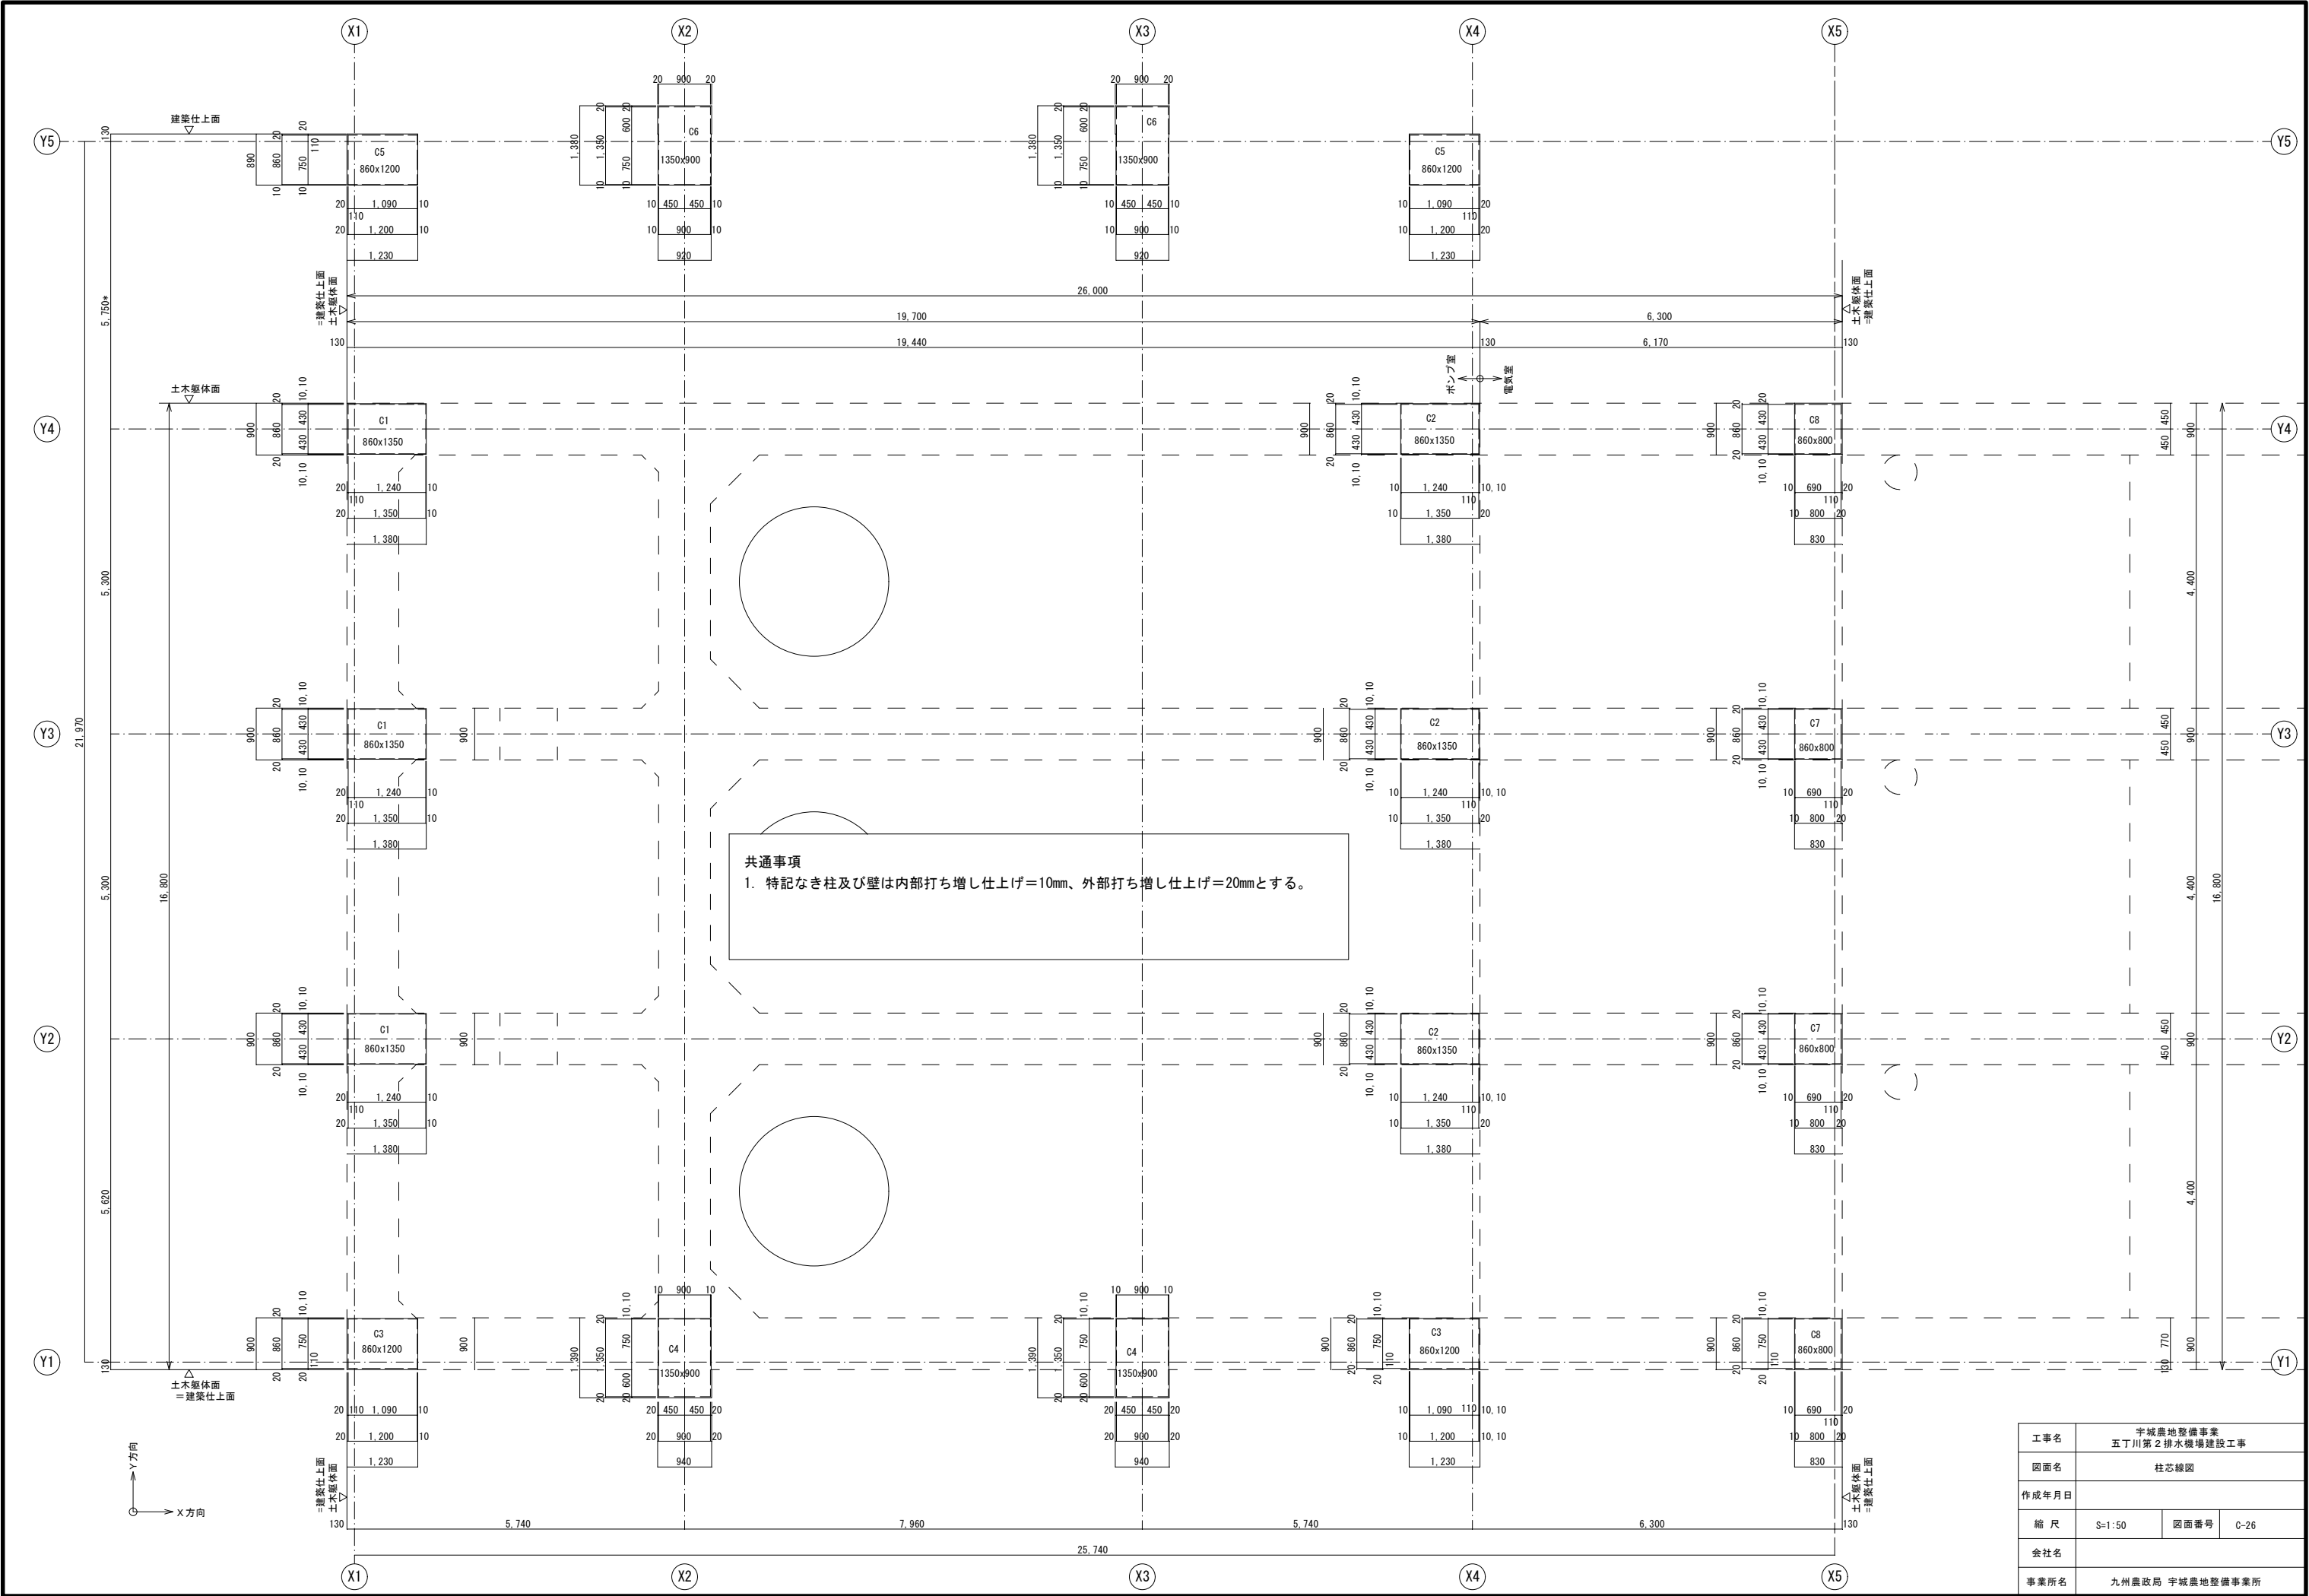

工事名	宇城農地整備事業 五丁川第2排水機場建設工事		
図面名	柱芯線図		
作成年月日			
縮尺	S=1:50	図面番号	C-26
会社名			
事業所名	九州農政局 宇城農地整備事業所		

柱リスト


注）記入なき接合部フープはその階の柱に同じとする。（例：2FL床面の接合部フープ＝1Fフープ）

階	符号 断面名	C1 全断面	C2 全断面	C3 全断面	C4 全断面	C5 全断面	C6 全断面	C7 全断面	C8 全断面	T1 全断面	DC11 全断面
3F	断面 Y方向 X方向										
	鉄骨	H 390x300x10x16	H 390x300x10x16	H 340x250x9x14	H 340x250x9x14	H 340x250x9x14	H 340x250x9x14				
	コンクリート	x	x	x	x	x	x				
	主筋	-	-	-	-	-	-				
	フープ	- ㊦	- ㊦	- ㊦	- ㊦	- ㊦	- ㊦				
	接合部フープ										
2F 柱頭部	断面 Y方向 X方向 フープは柱頭追加フープのみを 作図 その他フープは2Fリスト参照										
	コンクリート	1350x860	1350x860	1200x860	900x1350	1200x860	900x1350				
	主筋	2Fリストによる	2Fリストによる	2Fリストによる	2Fリストによる	2Fリストによる	2Fリストによる				
	フープ	2Fリストによる	2Fリストによる	2Fリストによる	2Fリストによる	2Fリストによる	2Fリストによる				
	接合部フープ	2Fリストによる	2Fリストによる	2Fリストによる	2Fリストによる	2Fリストによる	2Fリストによる				
	柱頭追加フープ	㊦ 形 柱頭より2ヶ所#50、3ヶ所#100	㊦ 形 柱頭より2ヶ所#50、3ヶ所#100	㊦ 形 柱頭より2ヶ所#50、3ヶ所#100	㊦ 形 柱頭より2ヶ所#50、3ヶ所#100	㊦ 形 柱頭より2ヶ所#50、3ヶ所#100	㊦ 形 柱頭より2ヶ所#50、3ヶ所#100				
2F	断面 Y方向 X方向										
	コンクリート	1350x860	1350x860	1200x860	900x1350	1200x860	900x1350				
	主筋	30 - D25	30 - D25	24 - D25	30 - D25	24 - D25	30 - D25				
	フープ	㊦ - D13#100	㊦ - D13#100	㊦ - D13#100	㊦ - D13#100	㊦ - D13#100	㊦ - D13#100				
	接合部フープ	㊦ - D13#100	㊦ - D13#100	㊦ - D13#100	㊦ - D13#100	㊦ - D13#100	㊦ - D13#100				
1F	断面 Y方向 X方向										
	コンクリート	1350x860	1350x860	1200x860	900x1350	1200x860	900x1350	800x860	800x860		
	主筋	30 - D25	30 - D25	24 - D25	30 - D25	24 - D25	30 - D25	20 - D25	20 - D25		
	フープ	㊦ - D13#100	㊦ - D13#100	㊦ - D13#100	㊦ - D13#100	㊦ - D13#100	㊦ - D13#100	㊦ - D13#100	㊦ - D13#100		
	接合部フープ	㊦ - D13#100	㊦ - D13#100	㊦ - D13#100	㊦ - D13#100	㊦ - D13#100	㊦ - D13#100	㊦ - D13#100	㊦ - D13#100		
	柱脚接合部フープ	㊦ - D13#125	㊦ - D13#125	㊦ - D13#125	㊦ - D13#125	㊦ - D13#125	㊦ - D13#125				

階	符号	C1, C2, C3, C4, C5, C6
2F 柱頭部	断面 C-28号図 柱梁主筋配置要領を参照	柱頭補強筋D25 形4ヶ所 sC1, sC2, sC3, sC4, sC5, sC6 の アンカーボルトの近くに 合計4ヶ配置する




工事名	宇城農地整備事業 五丁川第2排水機場建設工事		
図面名	柱リスト		
作成年月日			
縮 尺	S=1:30	図面番号	C-27
会社名			
事業所名	九州農政局 宇城農地整備事業所		







注) 1. C-2号図 5.3.5参照
2. EW27の外周より縦筋芯までの距離はEW22に同じとする

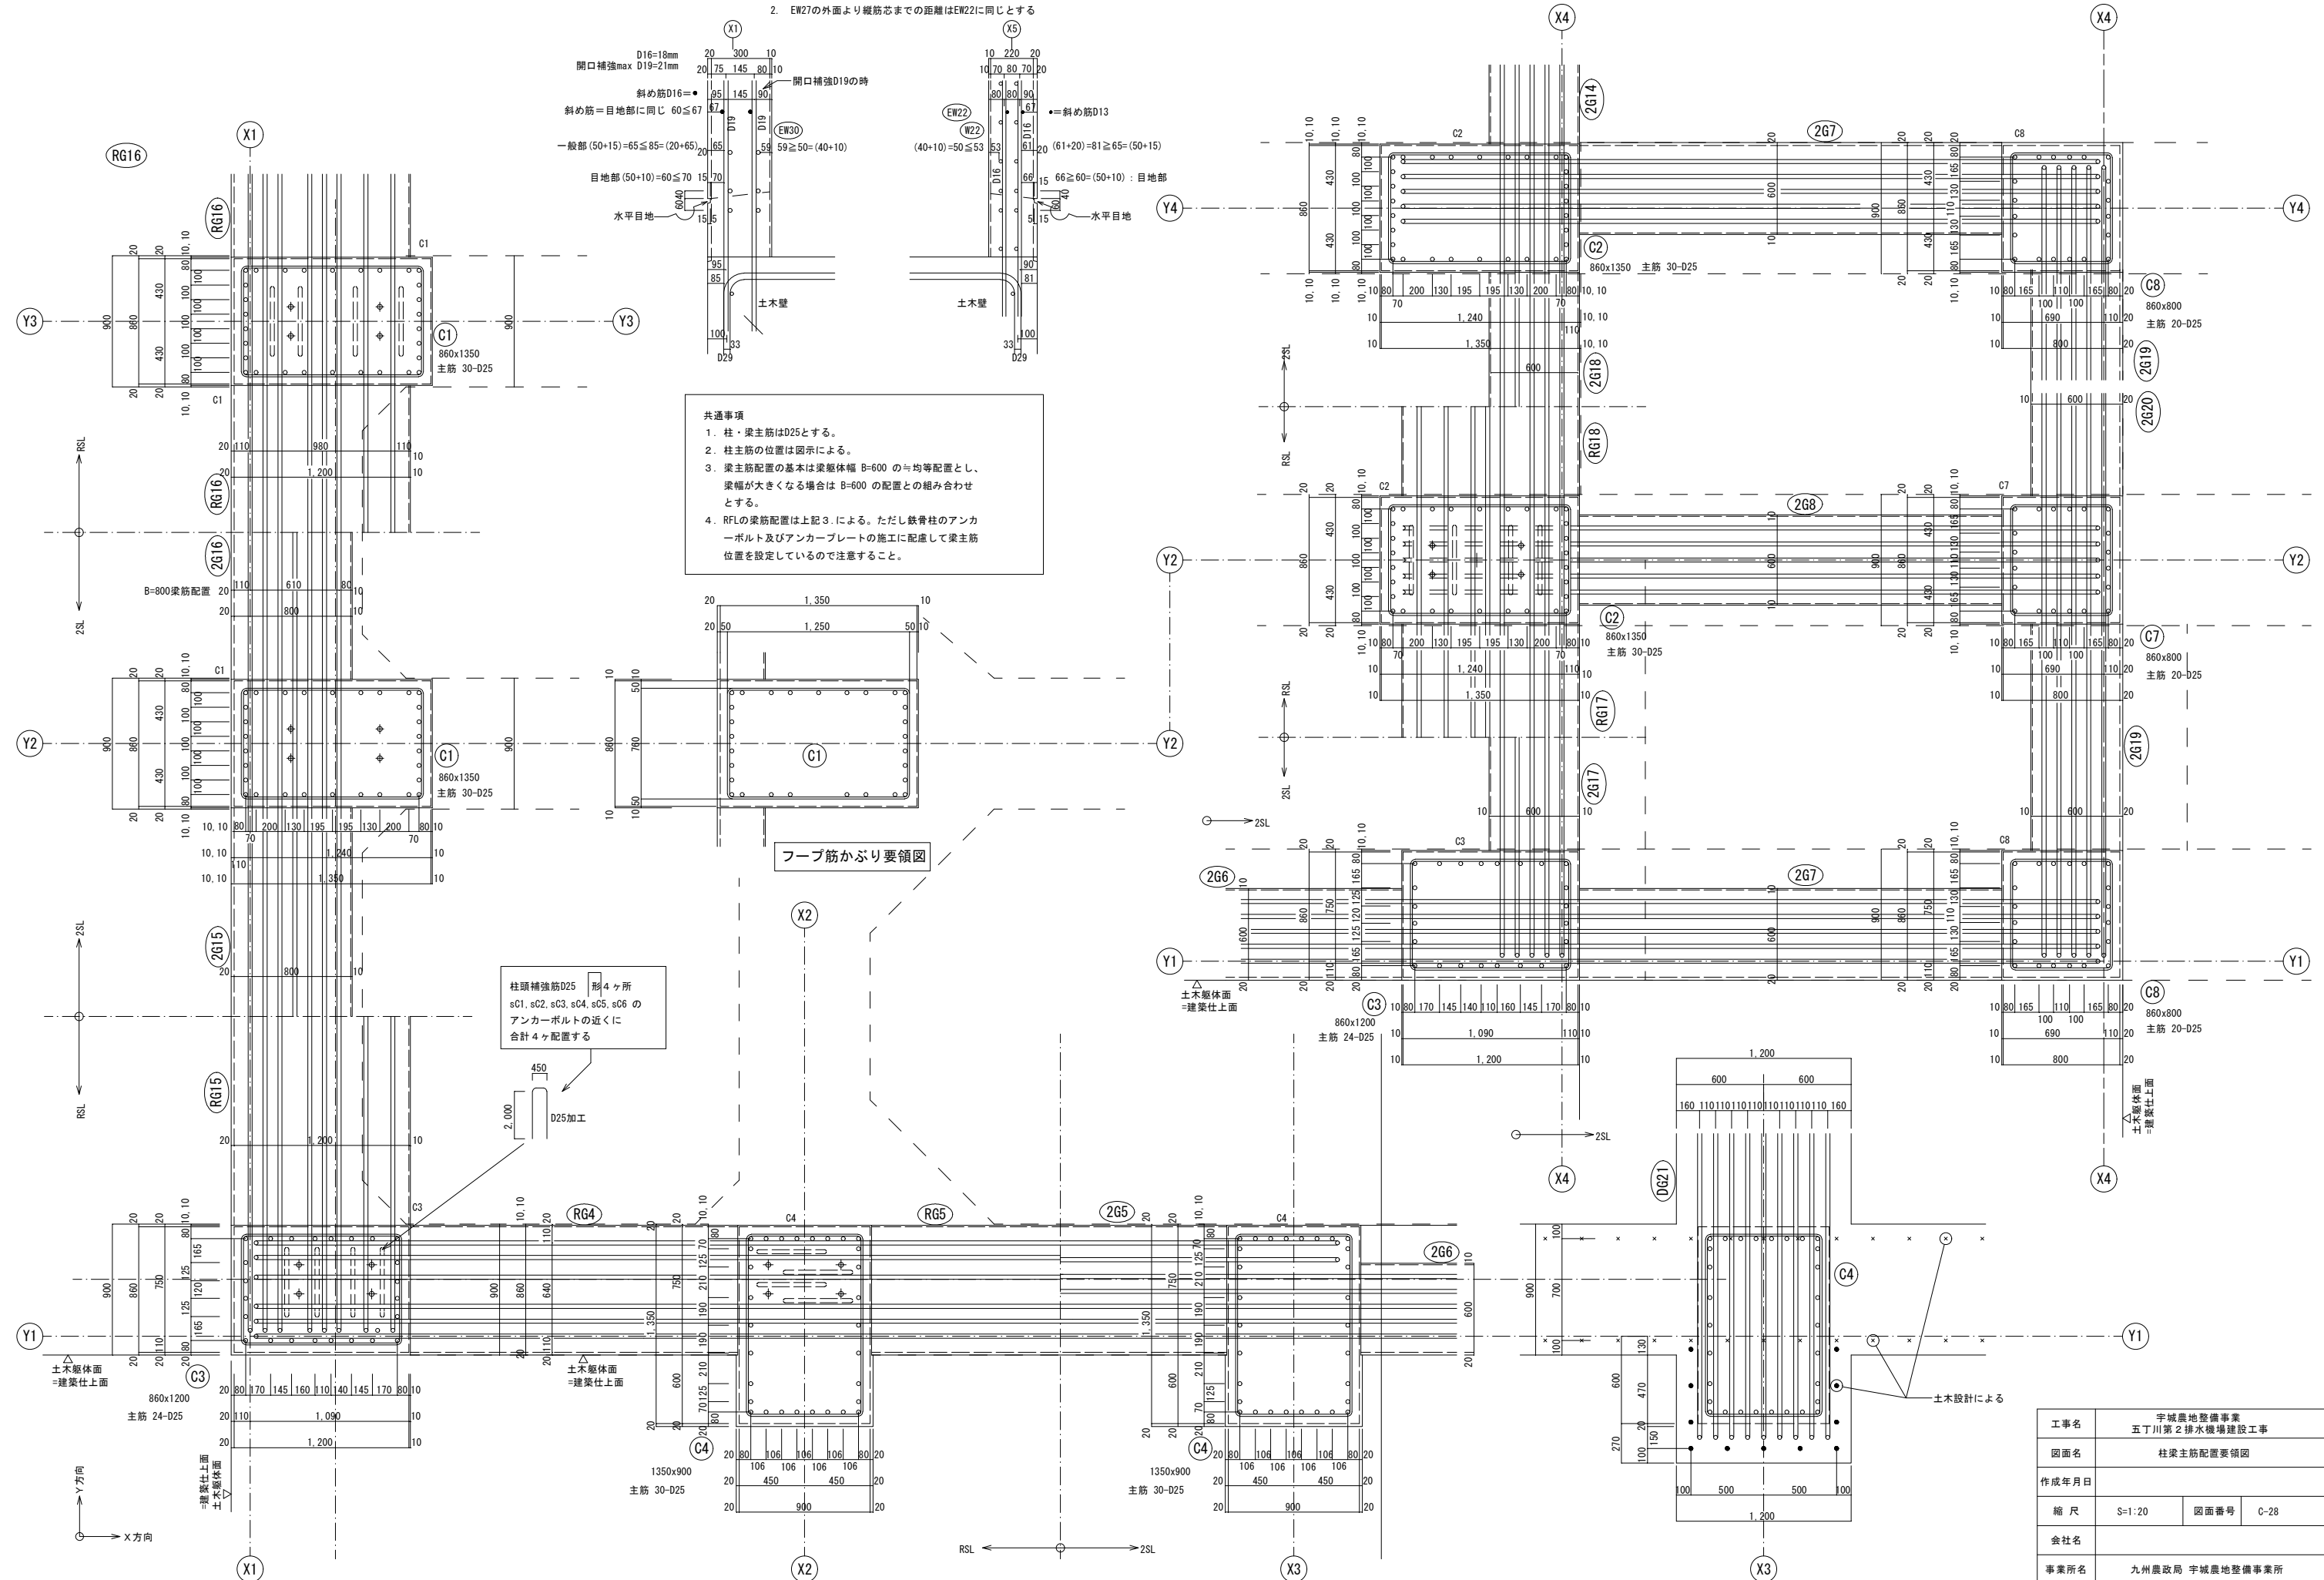


工事名	宇城農地整備事業 五丁川第2排水機場建設工事		
図面名	柱梁主筋配置要領図		
作成年月日			
縮尺	S=1:20	図面番号	C-28
会社名			
事業所名	九州農政局 宇城農地整備事業所		

地中梁リスト



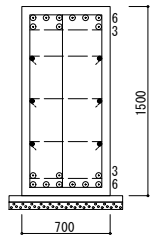
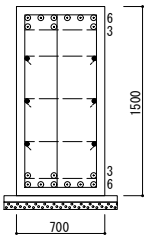
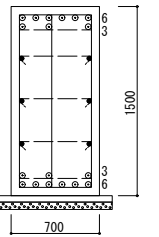
階	符号	G1	G2	G3					
	断面名	全断面	全断面	全断面					
1FL	断面								
	コンクリート	700x1500	700x1500	700x1500					
	上端筋	6/3-D25	6/3-D25	6/3-D25					
	下端筋	6/3-D25	6/3-D25	6/3-D25					
	スターラップ	□ D13#150	□ D13#150	□ D13#150					
		腹筋	6-D10	6-D10					

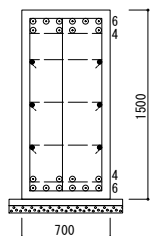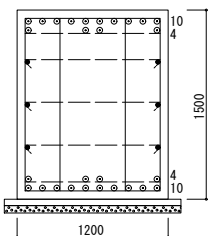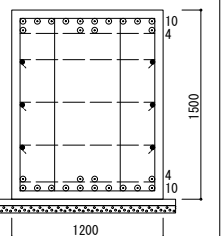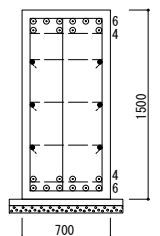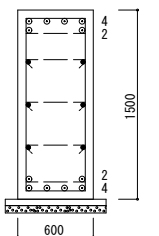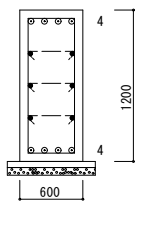
階	符号	G11	G12	G13	G14			
	断面名	全断面	全断面	全断面	全断面			
1FL	断面							
	コンクリート	700x1500	1200x1500	1200x1500	700x1500			
	上端筋	6/4-D25	10/4-D25	10/4-D25	6/4-D25			
	下端筋	6/4-D25	10/4-D25	10/4-D25	6/4-D25			
	スターラップ	□ D13#150	□ D13#150	□ D13#150	□ D13#150			
		腹筋	6-D10	6-D10	6-D10			
					FK1	FB1、FB2、FB3、FB4		
					全断面	全断面		
								
					600x1500	500x1200		
					4/2-D25	4-D25		
					4/2-D25	4-D25		
					□ D13#150	□ D13#200		
					6-D10	6-D10		

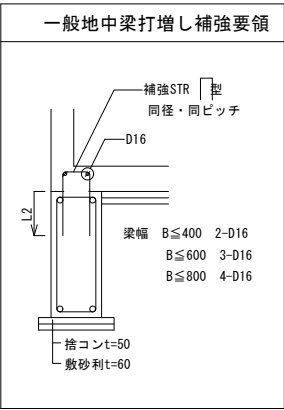

大梁リスト S=1/30

注) 下表の(DG17)～(DG21)は土木構造物であり審査対象外である。

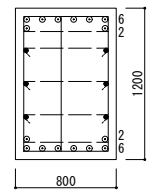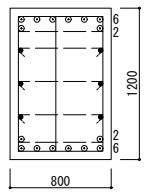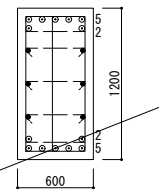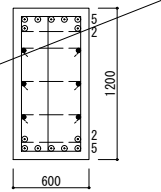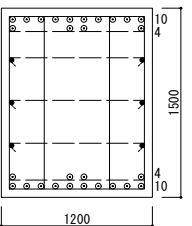階	符号	DG17	DG18	DG19	DG20	DG21
	断面名	全断面	全断面	全断面	全断面	全断面
1FL	符号	1DG17	1DG18	1DG19	1DG20	1DG21
	断面					
	コンクリート	800x1200	800x1200	600x1200	600x1200	1200x1500
	上端筋	6/2-D25	6/2-D25	5/2-D25	5/2-D25	10/4-D25
	下端筋	6/2-D25	6/2-D25	5/2-D25	5/2-D25	10/4-D25
	スターラップ	□ D13#150	□ D13#150	□ D13#150	□ D13#150	□ D13#150
		腹筋	6-D10	6-D10	6-D10	6-D10

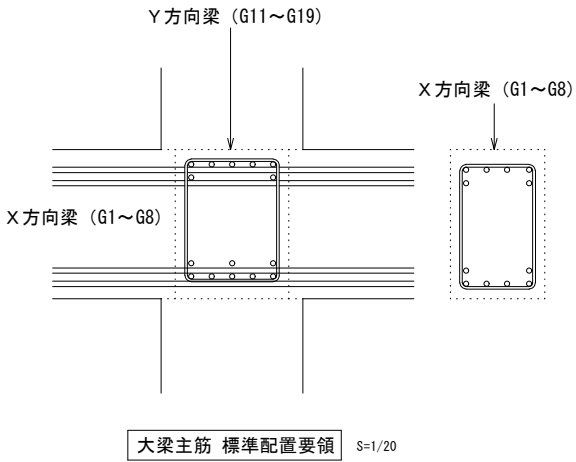

注) 1 各階及び基礎大梁を示す。
2 X、Y方向は1階床伏図及び柱芯線図を参照

工事名	宇城農地整備事業 五丁川第2排水機場建設工事		
図面名	1階床梁リスト、小梁・片持ち梁リスト		
作成年月日			
縮尺	図示	図面番号	C-29
会社名			
事業所名	九州農政局 宇城農地整備事業所		

※ D13以上の腹筋はL1重ね継手かつ柱にL2定着とする。D25の腹筋はガス圧継手かつ柱にL2定着

階	符号	G1	G2	G3	G4	G5	G6	G7	G8		
	断面名	全断面	全断面	全断面	全断面	全断面	全断面	全断面	全断面		
RSL1	断面										
	コンクリート	860x800	860x800	860x800	860x800	860x800	860x800				
	上端筋	6-D25	6-D25	6-D25	6-D25	6-D25	6-D25				
	下端筋	6-D25	6-D25	6-D25	6-D25	6-D25	6-D25				
	スターラップ	□□ D13@150	□□ D13@150	□□ D13@150	□□ D13@150	□□ D13@150	□□ D13@150				
2FL	断面										
	コンクリート	600x800	860x800	600x800	600x800	860x800	600x800	600x800	600x800		
	上端筋	5-D25	7-D25	5-D25	5-D25	7-D25	5-D25	5-D25	5-D25		
	下端筋	5-D25	7-D25	5-D25	5-D25	7-D25	5-D25	5-D25	5-D25		
	スターラップ	□□ D13@150	□□ D13@150	□□ D13@150	□□ D13@150	□□ D13@150	□□ D13@150	□□ D13@150	□□ D13@150		
	断面										
	コンクリート										
	上端筋										
	下端筋										
	スターラップ										

階	符号	G11	G12	G13	G14	G15	G16	G17	G18	G19	G20
	断面名	全断面	全断面	全断面	全断面	全断面	全断面	全断面	全断面	全断面	全断面
RSL1	断面										
	コンクリート	1200x800			1200x800	1200x800	1200x800	1200x800	1200x800		
	上端筋	8-D25			8-D25	8-D25	8-D25	8-D25	8-D25		
	下端筋	8-D25			8-D25	8-D25	8-D25	8-D25	8-D25		
	スターラップ	□□□ D13@150			□□□ D13@150	□□□ D13@150	□□□ D13@150	□□□ D13@150	□□□ D13@150		
2FL	断面										
	コンクリート	600x800			600x800	800x800	800x800	600x800	600x800	600x800	600x800
	上端筋	5-D25			5-D25	7-D25	7-D25	5-D25	5-D25	5-D25	5-D25
	下端筋	5-D25			5-D25	7-D25	7-D25	5-D25	5-D25	5-D25	5-D25
	スターラップ	□□ D13@150			□□ D13@150	□□□ D13@150	□□□ D13@150	□□ D13@150	□□ D13@150	□□ D13@150	□□ D13@150
	断面										
	コンクリート										
	上端筋										
	下端筋										
	スターラップ										

壁リスト		1:30										注) 1. 縦筋の位置は柱リスト等参照の事。建物内においての(外) (内)は、下部土木構造物に対してとする。		注) 2. EW30の縦補強筋は梁及び土木構造物に定着する。横筋は左右柱に定着とする。	
符号		W15	W18	W20	EW20	W22	EW22	EW27	EW30	EW35	EW40				
断面 (垂直断面)															
		縦筋 D10@200 ダブル	D10@150 ダブル	D10@125 ダブル	D10@125 ダブル	D10@125 ダブル	D10@125 ダブル	D13@150 ダブル	D13@150 ダブル	D13@125 ダブル	D13@125 ダブル				
開口 補強筋	横筋	D10@200 ダブル	D10@150 ダブル	D10@125 ダブル	D10@125 ダブル	D10@125 ダブル	D10@125 ダブル	D13@150 ダブル	D13@150 ダブル	D13@125 ダブル	D13@125 ダブル				
	縦	4-D13	6-D13	4-D13	6-D16	8-D16	8-D16	8-D16	8-D19	10-D16	10-D16				
	横	4-D13	6-D13	4-D13	6-D16	8-D16	8-D16	8-D16	8-D19	10-D16	10-D16				
	斜め	2-D13	2-D13	2-D13	2-D13	2-D13	2-D13	2-D13	4-D16	2-D13	2-D13				
巾止筋			D10@900	D10@1000	D10@1000	D10@1000	D10@1000	D10@900	D10@900	D10@1000	D10@1000				
備考				パラペット											

1) 開口部補強要領

a (ヨコ補強筋) b (タテ補強筋)
La=Lb=Lc=40d
開口部が柱梁に接する部分は補強を要しない

2) 壁端部・開口部小口補強 (□形補強筋)

(水平垂直断面)

スラブリスト					
符号	厚さ	位置	短辺方向配筋	長辺方向配筋	備考
S1	180	上端筋	D10・D13@200	D10・D13@200	1階屋根 押えコンクリートt=80+防水層より 屋外の最小かぶり厚=40、設計かぶり厚=50とする。
		下端筋	D10・D13@200	D10・D13@200	
		上端筋			
		下端筋			
		上端筋			
		下端筋			
cS1	210	上端筋	D13@200	D10@150	ヤネ庇
		下端筋	D10@200	D10@150	
cS1A	210	上端筋	D13@100	D10@75	ヤネ庇の出隅部分
		下端筋	D10@100	D10@75	
cS2	180~210	上端筋	D13@200	D10@150	出入口庇 (Lo<=1200)
		下端筋	D10@200	D10@150	
cS3	200	上端筋	D13@200	D13@200	点検床
		下端筋	D13@200	D13@200	
		上端筋			
		下端筋			
		上端筋			
		下端筋			
FS1	200	上端筋	D13@150	D13@200	機械室、搬入室
		下端筋	D13@150	D13@200	
FS3	220(200+20)	上端筋	D13@150	D13@200	スロープ搬入床 +20mmは仕上げ込みの増し打ちコンクリートとする。
		下端筋	D13@150	D13@200	
		上端筋			
		下端筋			
		上端筋			
		下端筋			
FcS1	220(200+20)	上端筋	D13@200	D13@200	ポーチ床 L0<=1200
		下端筋	D13@200	D13@200	
		上端筋			
		下端筋			
		上端筋			
		下端筋			

注) FS、DSスラブ下は、捨てコンt=50、敷砂利t=60とする。

スラブ配筋要領

+10mmのシート仕上げの場合

+10mmは仕上厚こみの増打ちとする。

t はスラブ厚さを示す。
※ は標準かぶり厚を示す。
+10mmは仕上厚こみの増打ちとし、
上筋のかぶり厚は+10mmを無視して確保すること。

壁筋定着要領図

柱への定着

注 (1) a 間の部分は通し配筋でも良い。

L2かつ柱中心線を超える

梁側通し筋とする

(a) (b) (c)

梁への定着

注 (1) a 間の部分は通し配筋でも良い。

150≦ 8d≦

L2かつ柱中心線を超える

(a) (b) (c)

注 1. a 間の部分は通し配筋でも良い。

2. (b)で耐力壁の柱(梁)面側の壁筋を定着する場合は、直線部分はL2h以上かつ柱(梁)の中心線を超えること。さらに帯筋(あばら筋)コア内定着は(8d、150)max以上とする。本建物では耐力壁以外も上記に準ずるものとする。

3. 縦横筋の配置は壁リスト、構造詳細図、その他実状に合わせて良い。

片持ち梁、小梁リスト S=1/30				
階	符号	K1	K2	B1
	断面名	全断面	全断面	全断面
各階	断面			
	コンクリート	750x800	860x800	400x600
	上端筋	5-D25	6-D25	4-D22
	下端筋	5-D25	6-D25	4-D22
	スターラップ	□ D13@100	□ D13@100	□ D13@200
	腹筋	4-D10	4-D10	2-D10

工事名	宇城農地整備事業 五丁川第2排水機場建設工事		
図面名	その他部材リストー1		
作成年月日			
縮尺	S=1:30	図面番号	C-31
会社名			
事業所名	九州農政局 宇城農地整備事業所		

H 形 鋼 梁 継 手 リ ス ト (400 級)			S = 1 / 2 0				
符 号			s G 700	s G 588	sG40	sG35	特記事項
形 鋼			H-700×300×13×24	H-588×300×12×20	H-400×200×8×13	H-350×175×7×11	
現場継手						＊印字法は鉄骨詳細図参照 注) フィラープレートは鉄骨詳細図参照 詳細図にない場合のみ右記特記事項による。	1 梁はSN400Bとする。フランジ・ウェブ添板の材質は、母材と同じとする。 母材及び添板は溶融亜鉛メッキ処理とする。 2 高力ボルトは溶融亜鉛メッキボルト JIS B 1186 1 種 (F8T) A 建築基準法に認定されたものとする。 3 接合する材に板厚差があり隙間が1mmを越えるときはフィラープレートを用いる。 フィラープレートの厚さは1.6mm以上とする。 4 母材、添板などの摩擦面はメッキ後、軽くブラスト処理を行い、摩擦係数 $\mu = 0.40$ 以上確保できるものとする。 5 薬品による表面処理を行う場合は すべり試験を行い $\mu = 0.40$ 以上であることを確認すること。 6 本接合は、JASS6 鉄骨工事に従うものとする。 7 構造図に示す事項の他は本図による。 8 ボルト本数、PL枚数はその継手一式を示す。 9 裏サイズのH鋼も同じとするが、フランジの外PLの幅は母材に同じとする。 10 S B 梁のジョイントも本リストによる。 11 AL C 板、セメント板取付の溶接は構造体柱へ溶接をしないこと。
フランジ	F R L	外	2PL-16×300×620	2PL-12×300×530	2PL-9×200×410	-----	
		内	4PL-19×110×620	4PL-16×110×530	4PL-9×80×410	-----	
ウェブ	W R L	HTB	(6x2) x4=48-M22	(5x2) x4=40-M22	24-M20	-----	
		HTB	2PL-12×440×290	2PL-9×440×290	2PL-9×260×290	2PL-9×260×290	
			(7x2) x2=28-M22	(5x2) x2=20-M22	16-M20	12-M20	

sC1, sC2	H-390x300x10x16	SN400B	BPL-45x480x740 (TMCP325) A. B 4-M36 (SNR490B) 鉄骨詳細図参照
sC3, sC4, sC5, sC6	H-340x250x9x14	SN400B	BPL-45x400x700 (TMCP325) A. B 4-M36 (SNR490B) 鉄骨詳細図参照
sG700	H-700x300x13x24	SN400B	H鋼継手リスト及び鉄骨詳細図参照
sG588	H-588x300x10x20	SN400B	H鋼継手リスト及び鉄骨詳細図参照
sG40	H-400x200x8x13	SN400B	H鋼継手リスト及び鉄骨詳細図参照
sG35	H-350x175x7x11	SN400B	H鋼継手リスト及び鉄骨詳細図参照
sB40	H-400x200x8x13	SS400	2PL-9 HTB16-M20 鉄骨詳細図参照
sB35	H-350x175x7x11	SS400	2PL-9 HTB12-M20 鉄骨詳細図参照
sB194	H-194x150x6x9	SS400	2PL-6 HTB8-M20 鉄骨詳細図参照
屋根面ブレース	L-90x90x10	SS400	GPL-12 HTB 5-M20(保有耐力接合) ブレースリスト及び鉄骨詳細図参照
X1, X5通S架構方材柱	2L-90x90x10	SS400	GPL-16 HTB 5-M20(保有耐力接合) ブレースリスト及び鉄骨詳細図参照
Y2, Y7通S架構方材柱	2L-90x90x10	SS400	GPL-16 HTB 5-M20(保有耐力接合) ブレースリスト及び鉄骨詳細図参照
sG700 座屈トメ方材	2L-65x65x6	SS400	GPL詳細図参照、HTB 2-M16 SG800も同じとする。
クレーン部分			
KG1	H-700x360x13x24	SN400B	鉄骨詳細図参照
水平受け材	□-250x250x12	BCR295	鉄骨詳細図参照

※ 上表になき以下とする。

- 特記なきG梁・K梁及び溶接を伴うH鋼はSN400B、B梁はSS400とする。
高力ボルト(HTB)FBT、普通ボルトSS400、A.B(アンカーボルト)ABR400
ダブルナット 定着版付き
各部材は熔融亜鉛メッキ処理とする。ただし、コンクリートに被覆される部位は未処理とする。
- 特記なき柱・梁接合部のダイヤフラムはSN490Cとする。鉄骨標準図(2)も参照のこと。
G梁の曲がり部分のさみさ板はSN490Cとし、特記なき板厚はGフランジの3サイズアップとする。
間柱、小梁B、水平梁及びブレース等のガセットPLの材質はSN400Bとする。
- 突き合わせ溶接部はノンスラップ工法(別図参照)とする。
- 鉄骨詳細図、及びその他の構造図にないジョイントは本リストによる
- アンカーボルトの長さLはBPL上より定着版上までの長さを示す。 $L \geq 25d$ (d :ボルト径)
- ターンバックルはJIS A5540 建築用ターンバックル(セット:胴+ボルト)とする。
- 大梁のハンチ有り部分はビルドHとする。

ブレースリスト		※ 取り付け側のPLの板厚 t_w が $t_w \leq S$ の場合 $S=t_w$ と溶接長さを α 倍する。 $\alpha = S/t_w$		$S=1/20$					
○	L-90x90x10 a寸法位置 b寸法位置	保有耐力接合 GPL-12 HTB 5-M20 S=10 ※	GPL 最小寸法 b 170 タイプ L ① 390 ② 220 ③ 230	①					
						②			
								③	
○	2L-90x90x10 a寸法位置 b寸法位置	保有耐力接合 GPL-16 HTB 5-M20 S=11 ※	GPL 最小寸法 b 210 タイプ L ① 670 ② 360 ③ 370	③					
						②			
								③	
		GPL 最小寸法 b タイプ ① ② ③		特記事項 1 aはGPL始端の最小寸法。bはボルト終端の最小寸法を示す。 aはブレース幅+20、b/2はボルト軸線に対しても最小寸法とする。 LはGPLの溶接タイプによる有効溶接長さの最小値とする。 故に施工図の段階にて必ず係員の承認を得ること。 2 構造詳細図は本ジョイントリストより優先する。 3 Mブレースはターンバックルを使用 4 HTBの仕様はH鋼梁継手リストによる。					

大梁の座屈止め材

SG588, SG700 に適用

S=1/20

注) 1. 柱底部しモルタル及びびアンカーボルトの設置工作標準準(2)による。h及びe寸法は鉄骨詳細図を優先する。			
2. BPL、敷きPL、QPL のボルト穴の穿孔は、A、Bの現場実測後に行う。			
3. QPLは現場全周溶接とする。ボルト穴の穿孔は母屋施工後の実測により全周溶接が可能な位置に穿孔すること。			
柱脚リスト		S=1/20	
記 号	sC1	sC2	sC2, sC4, sC5, sC6
部 材	H-390x300x10x16		H-340x250x9x14
形 状	X1通側ピン支承→バネ支承 QPL側 A、B穴直径 ≤ Φ36.5 BPL側 A、B穴直径 = Φ41	X5通側ローラー支承→バネ支承 QPL側 A、B穴直径 ≤ Φ36.5mm BPL側 A、B穴直径 = 41x91mm 敷きPL側 A、B穴直径 ≤ Φ36.5mm	QPL側 A、B穴直径 ≤ Φ36.5mm BPL側 A、B穴直径 = 41x91mm
	ベースプレート	BPL-45x480x830 (TMCP325C)	BPL-45x480x830 (TMCP325C) SUS304特殊研磨加工 3t x460x810 (BPLに溶接) SUS304特殊研磨加工 3t x460x840 (敷PLに溶接) 敷きプレート PL-16x480x860 (SN400B)
アンカーボルト	4-M36 L=1200 (ABR490) ダブルナット 座金付き せん断 QPL-16x100x100 (SN400B) 定着版 PL-19x110x110 (SS400)	4-M36 L=1200 (ABR490) ダブルナット 座金付き せん断 QPL-16x100x135 (SN400B) 定着版 PL-19x110x110 (SS400)	4-M36 L=1200 (ABR490) ダブルナット 座金付き せん断 QPL-16x100x100 (SN400B) 定着版 PL-19x110x110 (SS400)
リブプレート	PL-16	PL-16	PL-16

母屋施工完了時

滑り前

滑り後

QPL-16

滑り方向
計算値≒45

91

4

50

20.5

20.5

60

50

830

160

110

390

110

60

50

20

敷きプレート
PL-16x480x860 (SN400B)

滑り前BPL位置

滑り後BPL位置

BPL部分詳細

S=1/10

480

140

200

140

110

110

860

140

110



390

110


110

860


工事名	宇城農地整備事業 五丁川第2排水機場建設工事		
図面名	その他部材リスト-2		
作成年月日			
縮尺	図示	図面番号	C-32
会社名			
事業所名	九州農政局 宇城農地整備事業所		

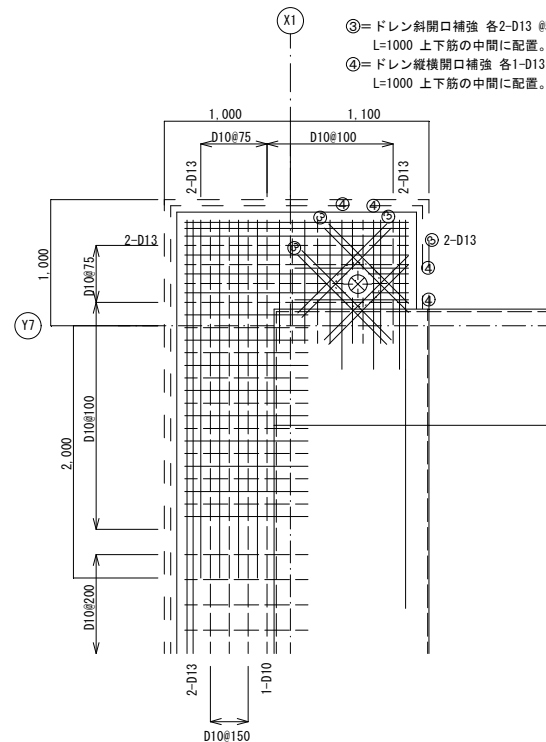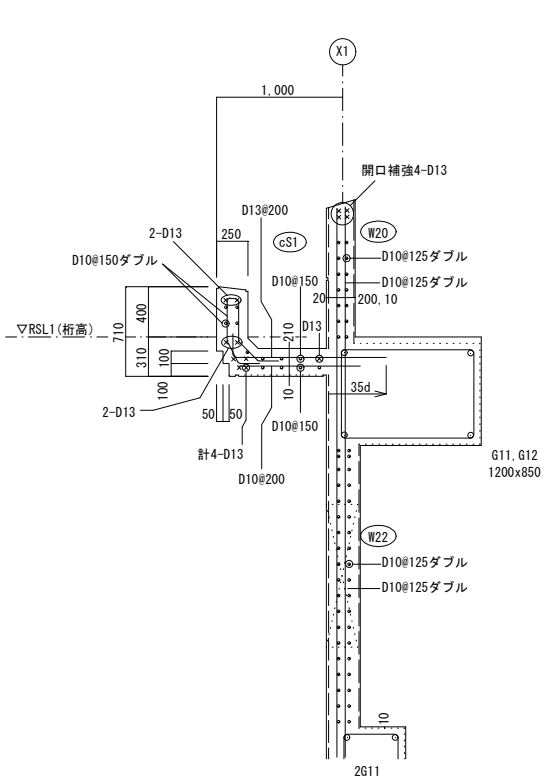




下端筋配筋要領図

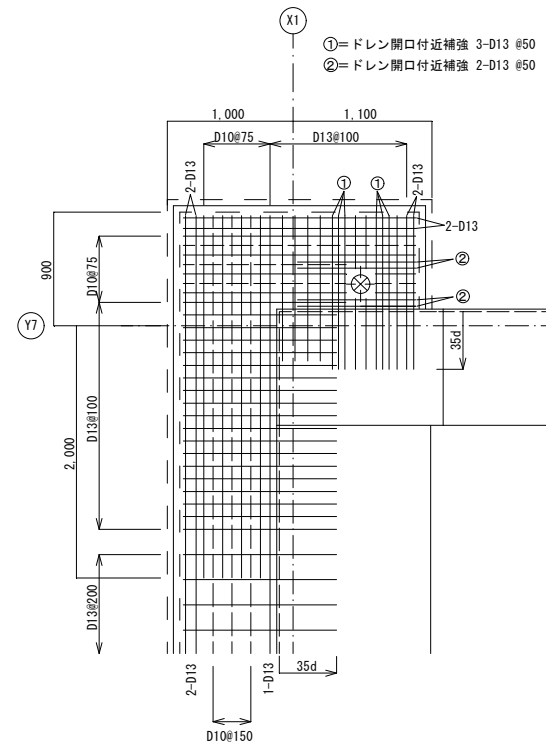


上端筋配筋要領図

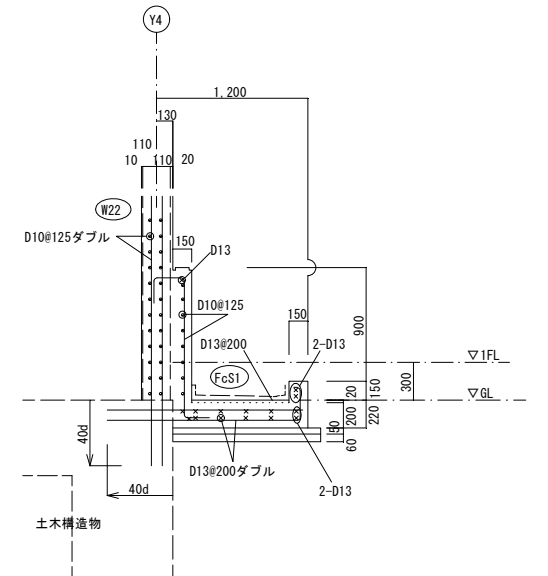

足洗い場

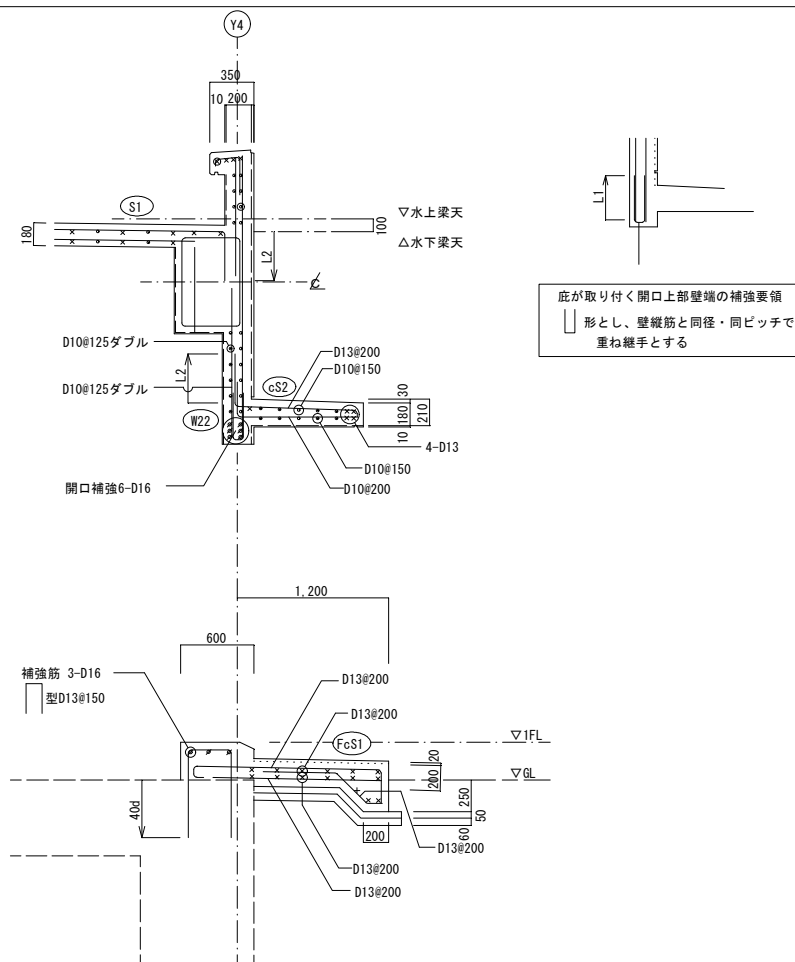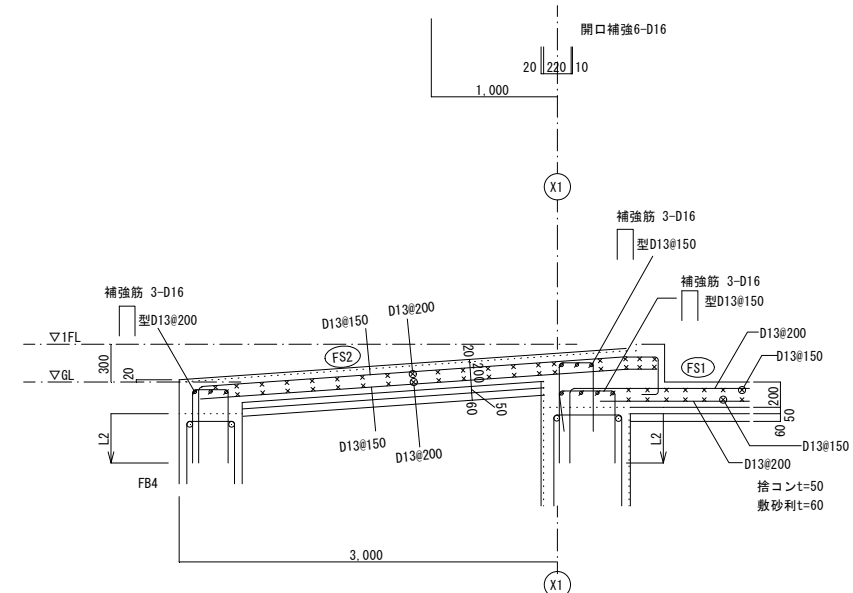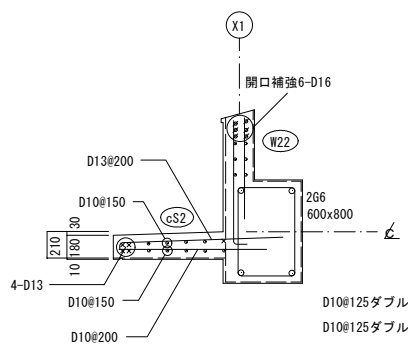


底が取り付く開口上部壁端の補強要領
 形とし、壁縦筋と同径・同ピッチで
 重ね継手とする

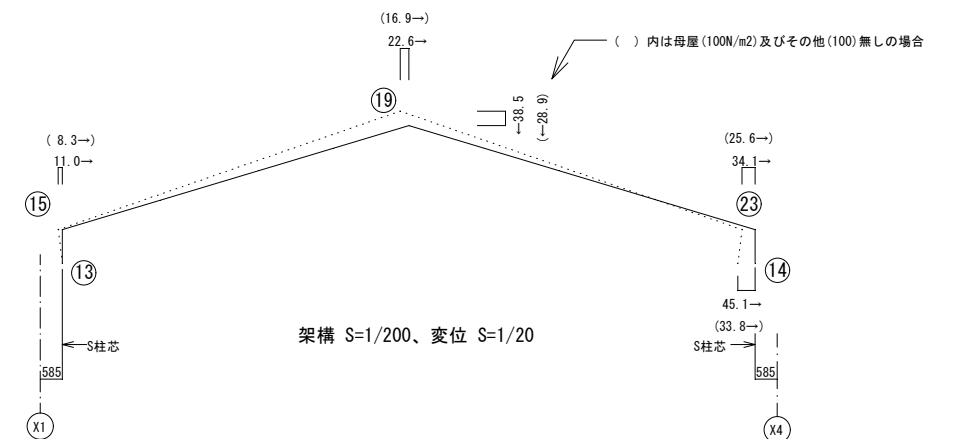


架構 $S=1/200$ 、變位 $S=1/20$



1. 上図は鉄骨山形ラーメンのむくり設定用の主要点の変位図である（参考図）
2. X1軸の 13 はピン支点、X4軸の 14 はローラー支点とし、主要部材設置までは、ローラー支点部分を滑らせて、その後にはBPLと座金を現場溶接する。
3. 図の点線は建て方のむくりを考慮した形を示す。実際は構造図に示す建て方の柱芯梁芯の正規位置を示している。
4. 計算上は点線の形が自重により変形して実線の形となる。
5. 各節点に記入の数値は、鉄骨部材自重による水平・垂直方向の変位量（mm）と方向（矢印）を示している。
6. () 内の数値は 自重1 = (すべての梁+水平ブレース) での変位量である。
() 外の数値は 自重2 = 自重1 + [(母屋(100N/m²) + その他(100N/m²)] での変位量である。
7. BPLを溶接する時期は自重1～自重2の間のどの段階でも良い。
8. RCパラベット打設の時期も含めて施工計画書（建て方含む）を作成して監督職員の承認を得ること。

工事名	宇城農地整備事業 五丁川第2排水機場建設工事		
図面名	雑詳細図		
作成年月日			
縮尺	S=1:30	図面番号	C-33
会社名			
事業所名	九州農政局 宇城農地整備事業所		

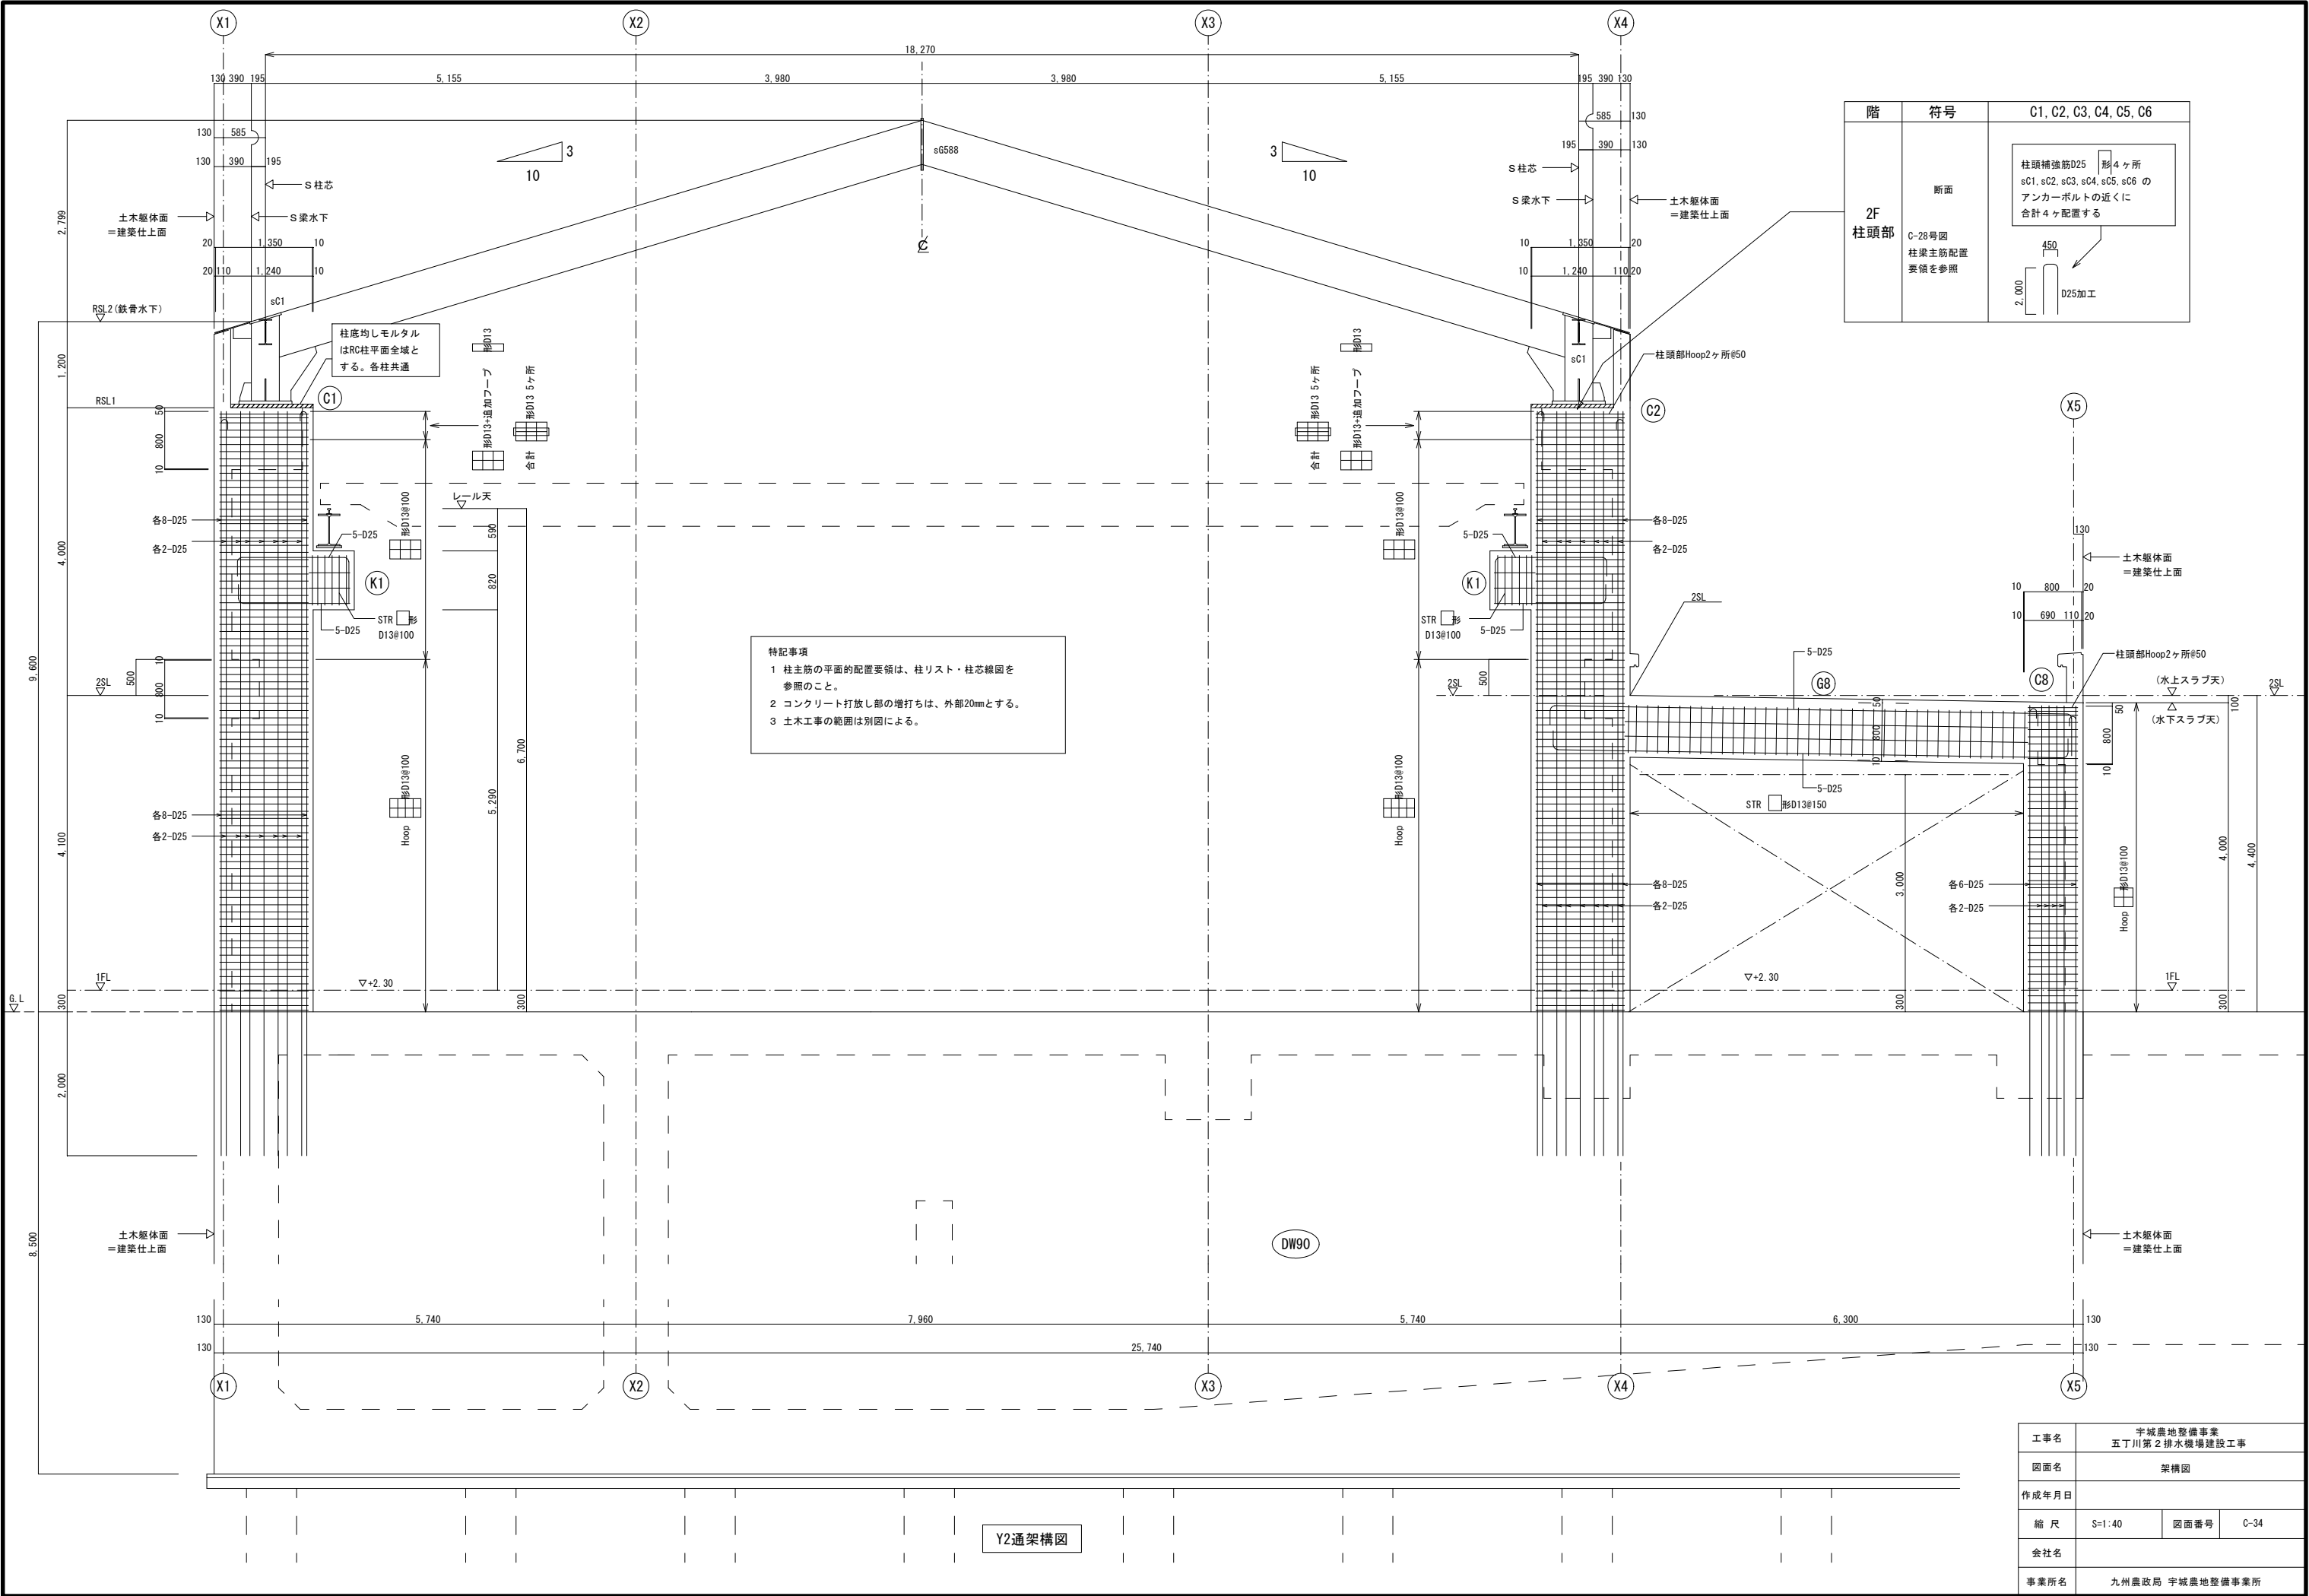

工事名	宇城農地整備事業 五丁川第2排水機場建設工事		
図面名	架構図		
作成年月日			
縮尺	S=1:40	図面番号	C-34
会社名			
事業所名	九州農政局 宇城農地整備事業所		


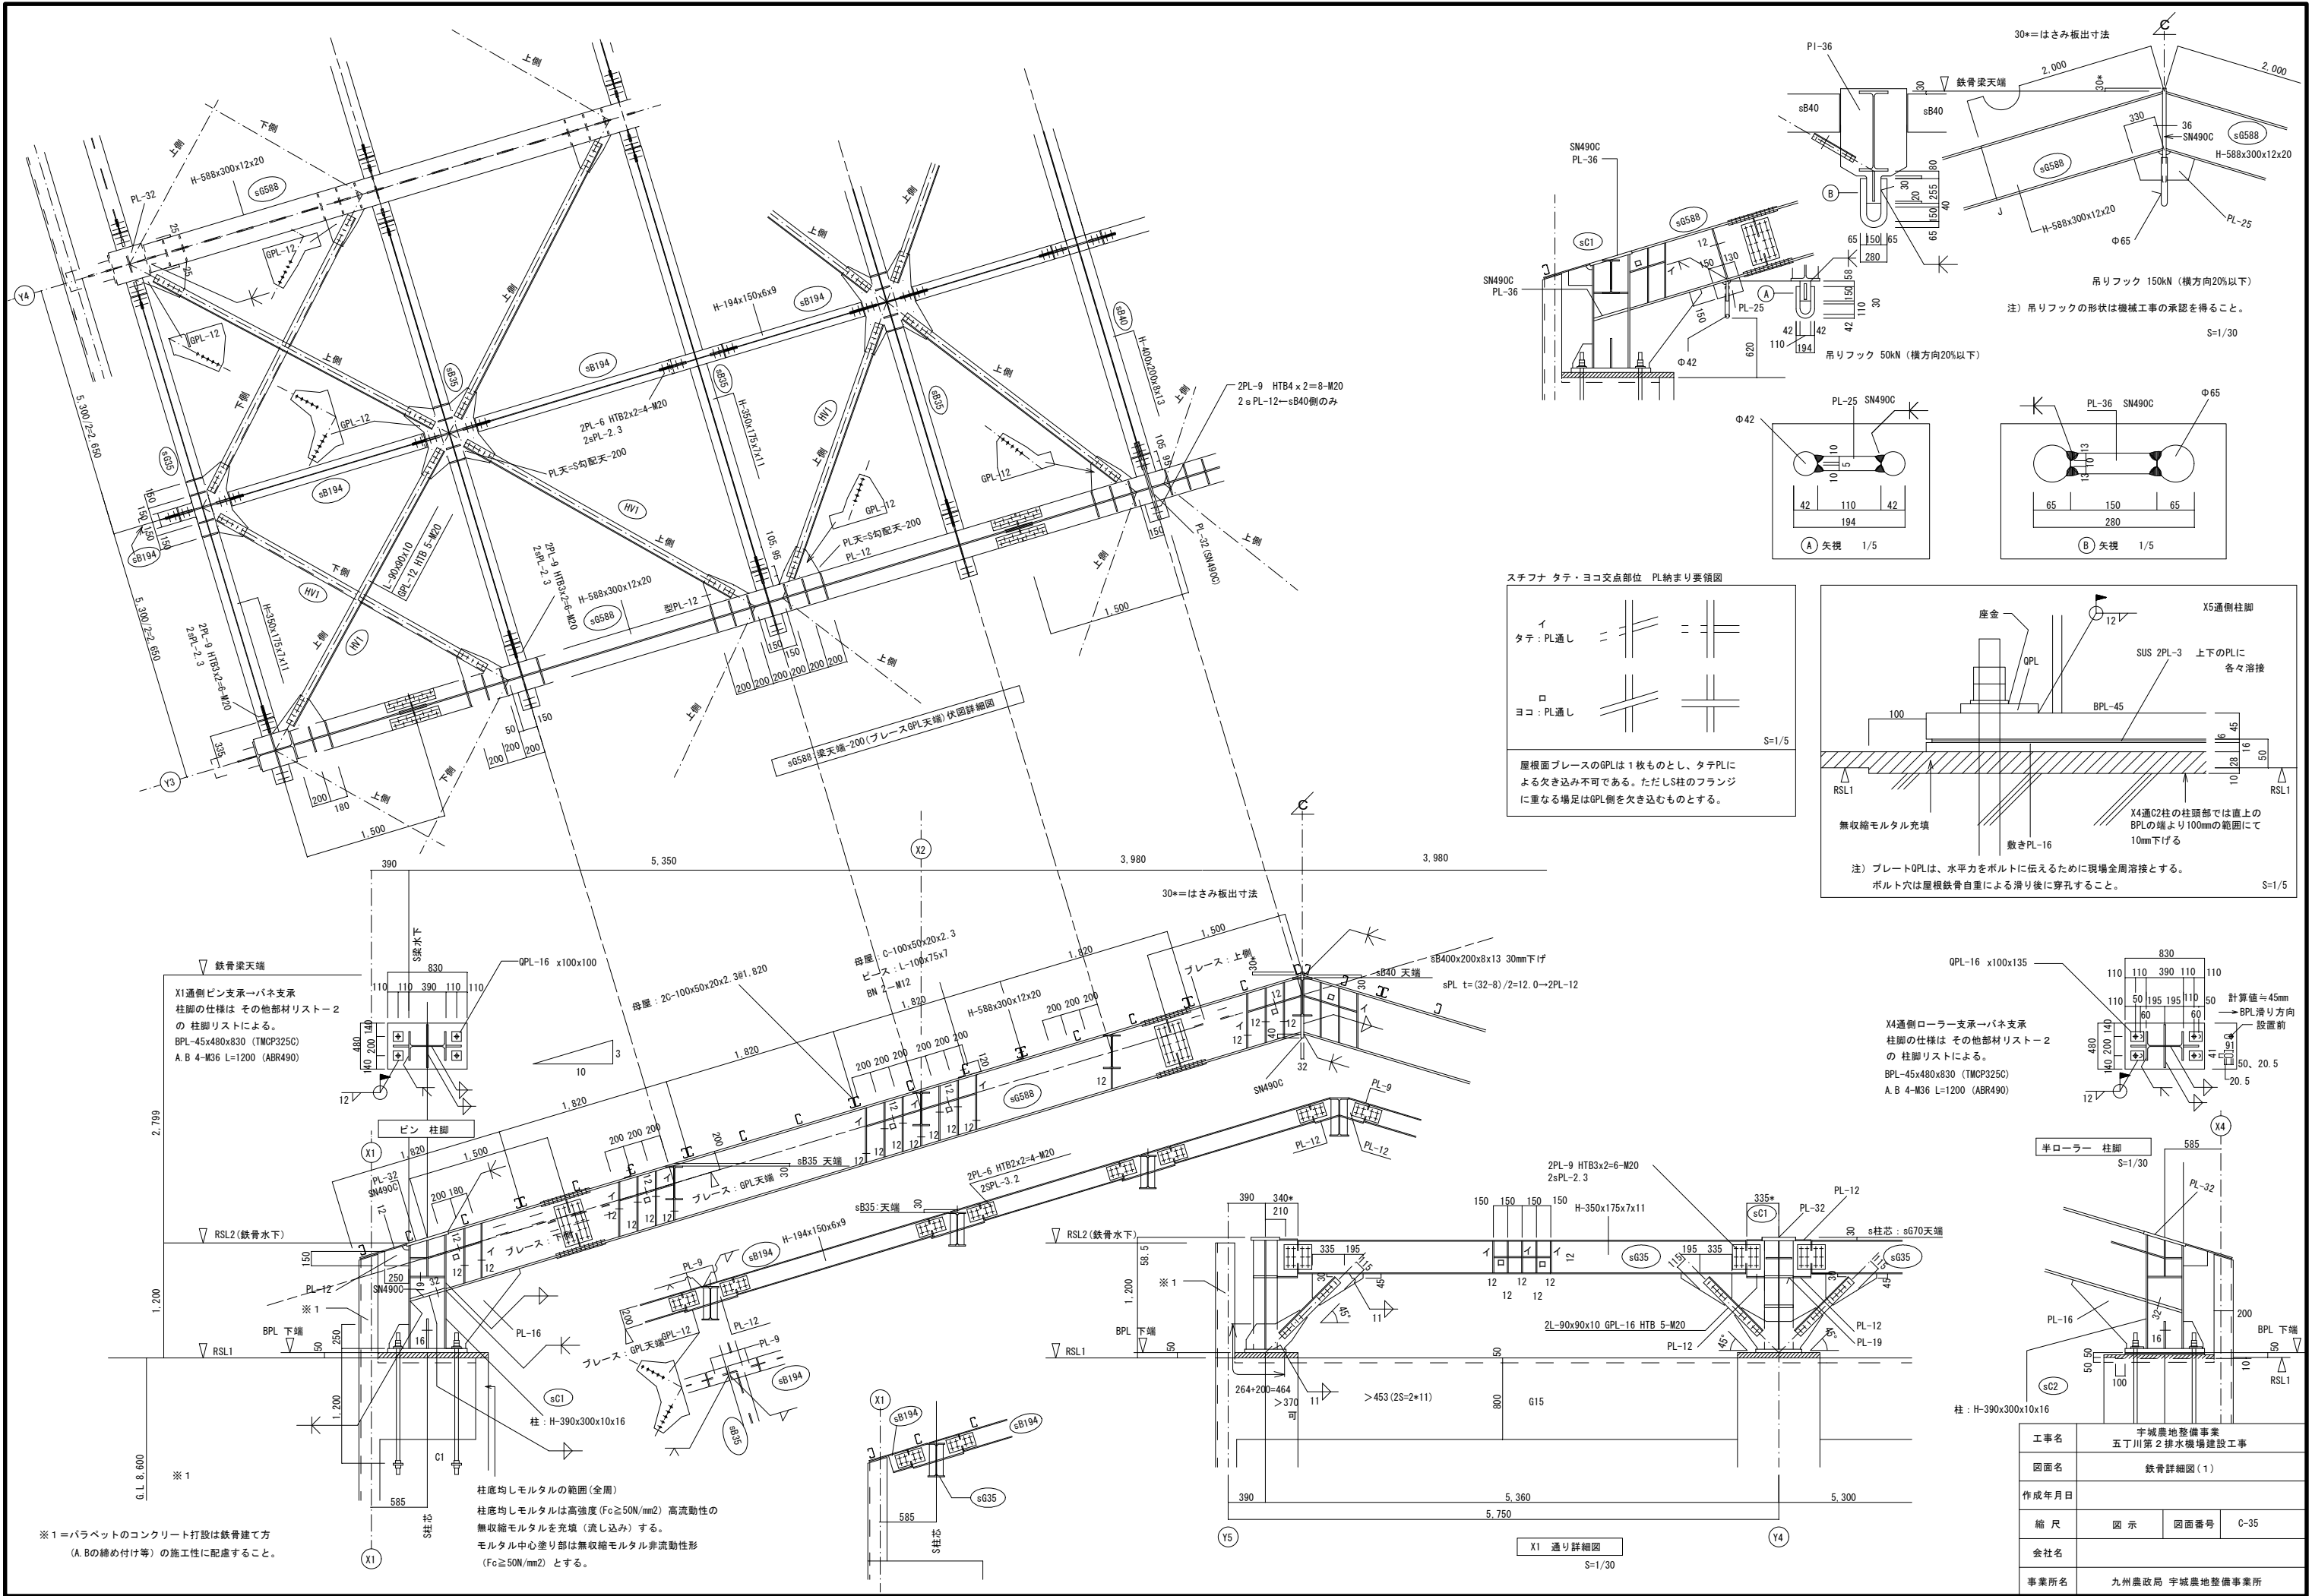


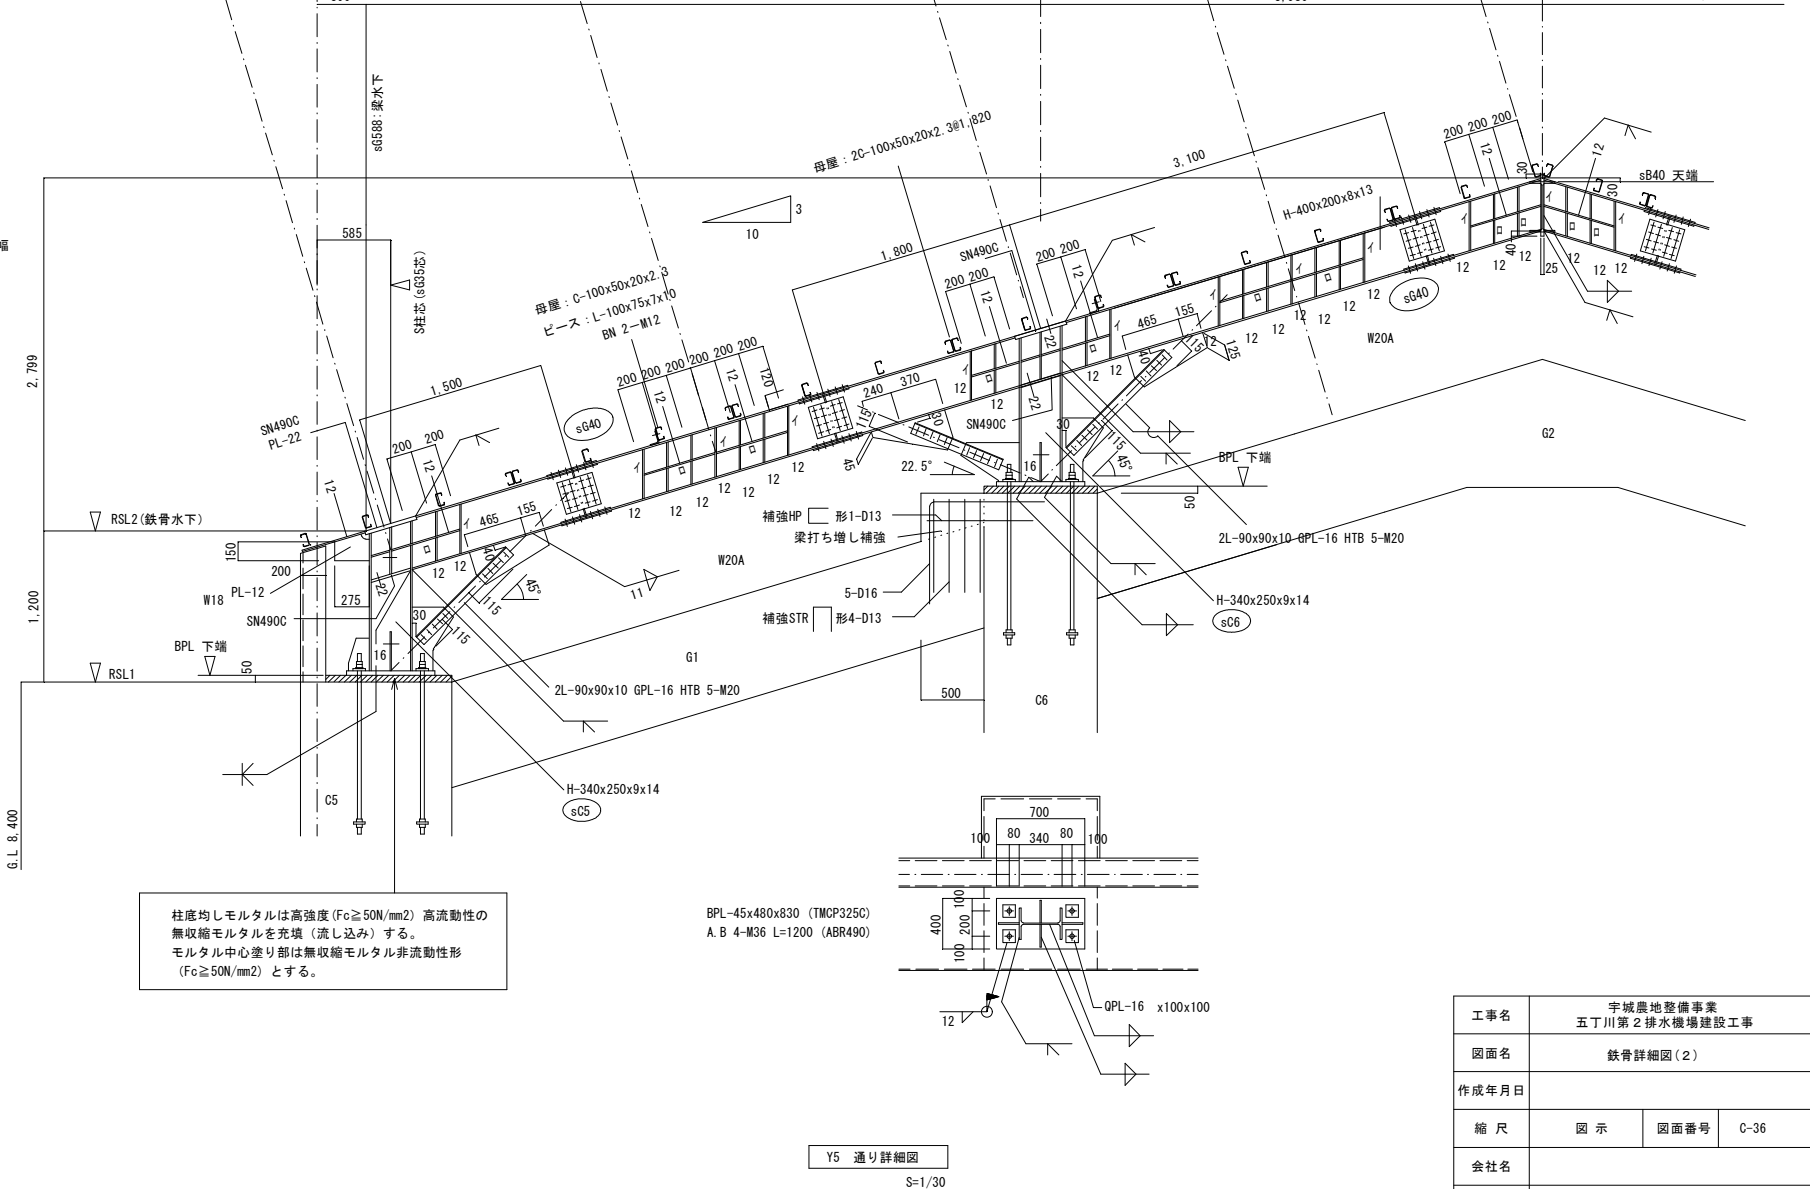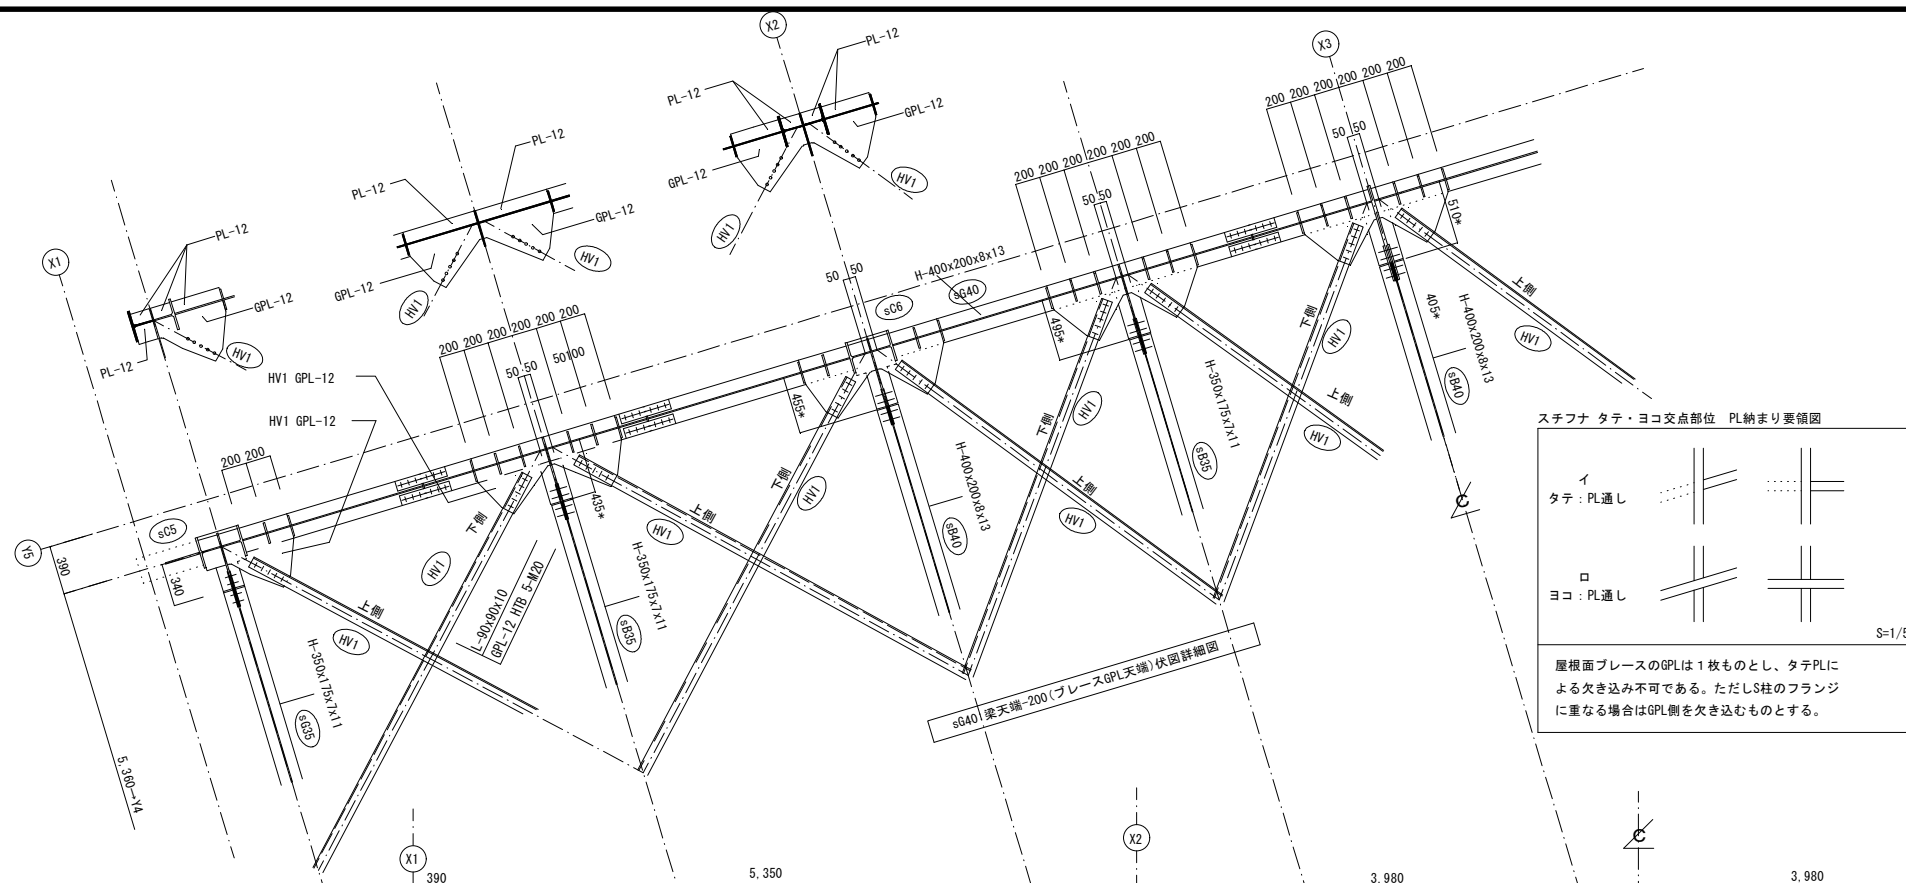

工事名	宇城農地整備事業 五丁川第2排水機場建設工事		
図面名	鉄骨詳細図(2)		
作成年月日			
縮尺	図示	図面番号	C-36
会社名			
事業所名	九州農政局 宇城農地整備事業所		

共通事項


1. 特に＊印のつく寸法は、ボルト締め施工性を確認すること。

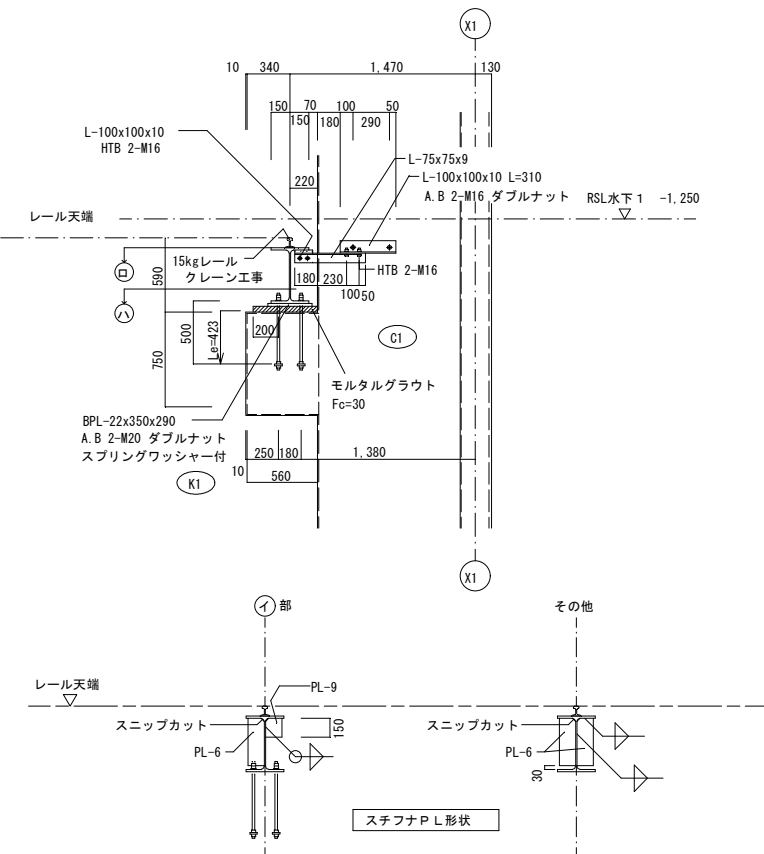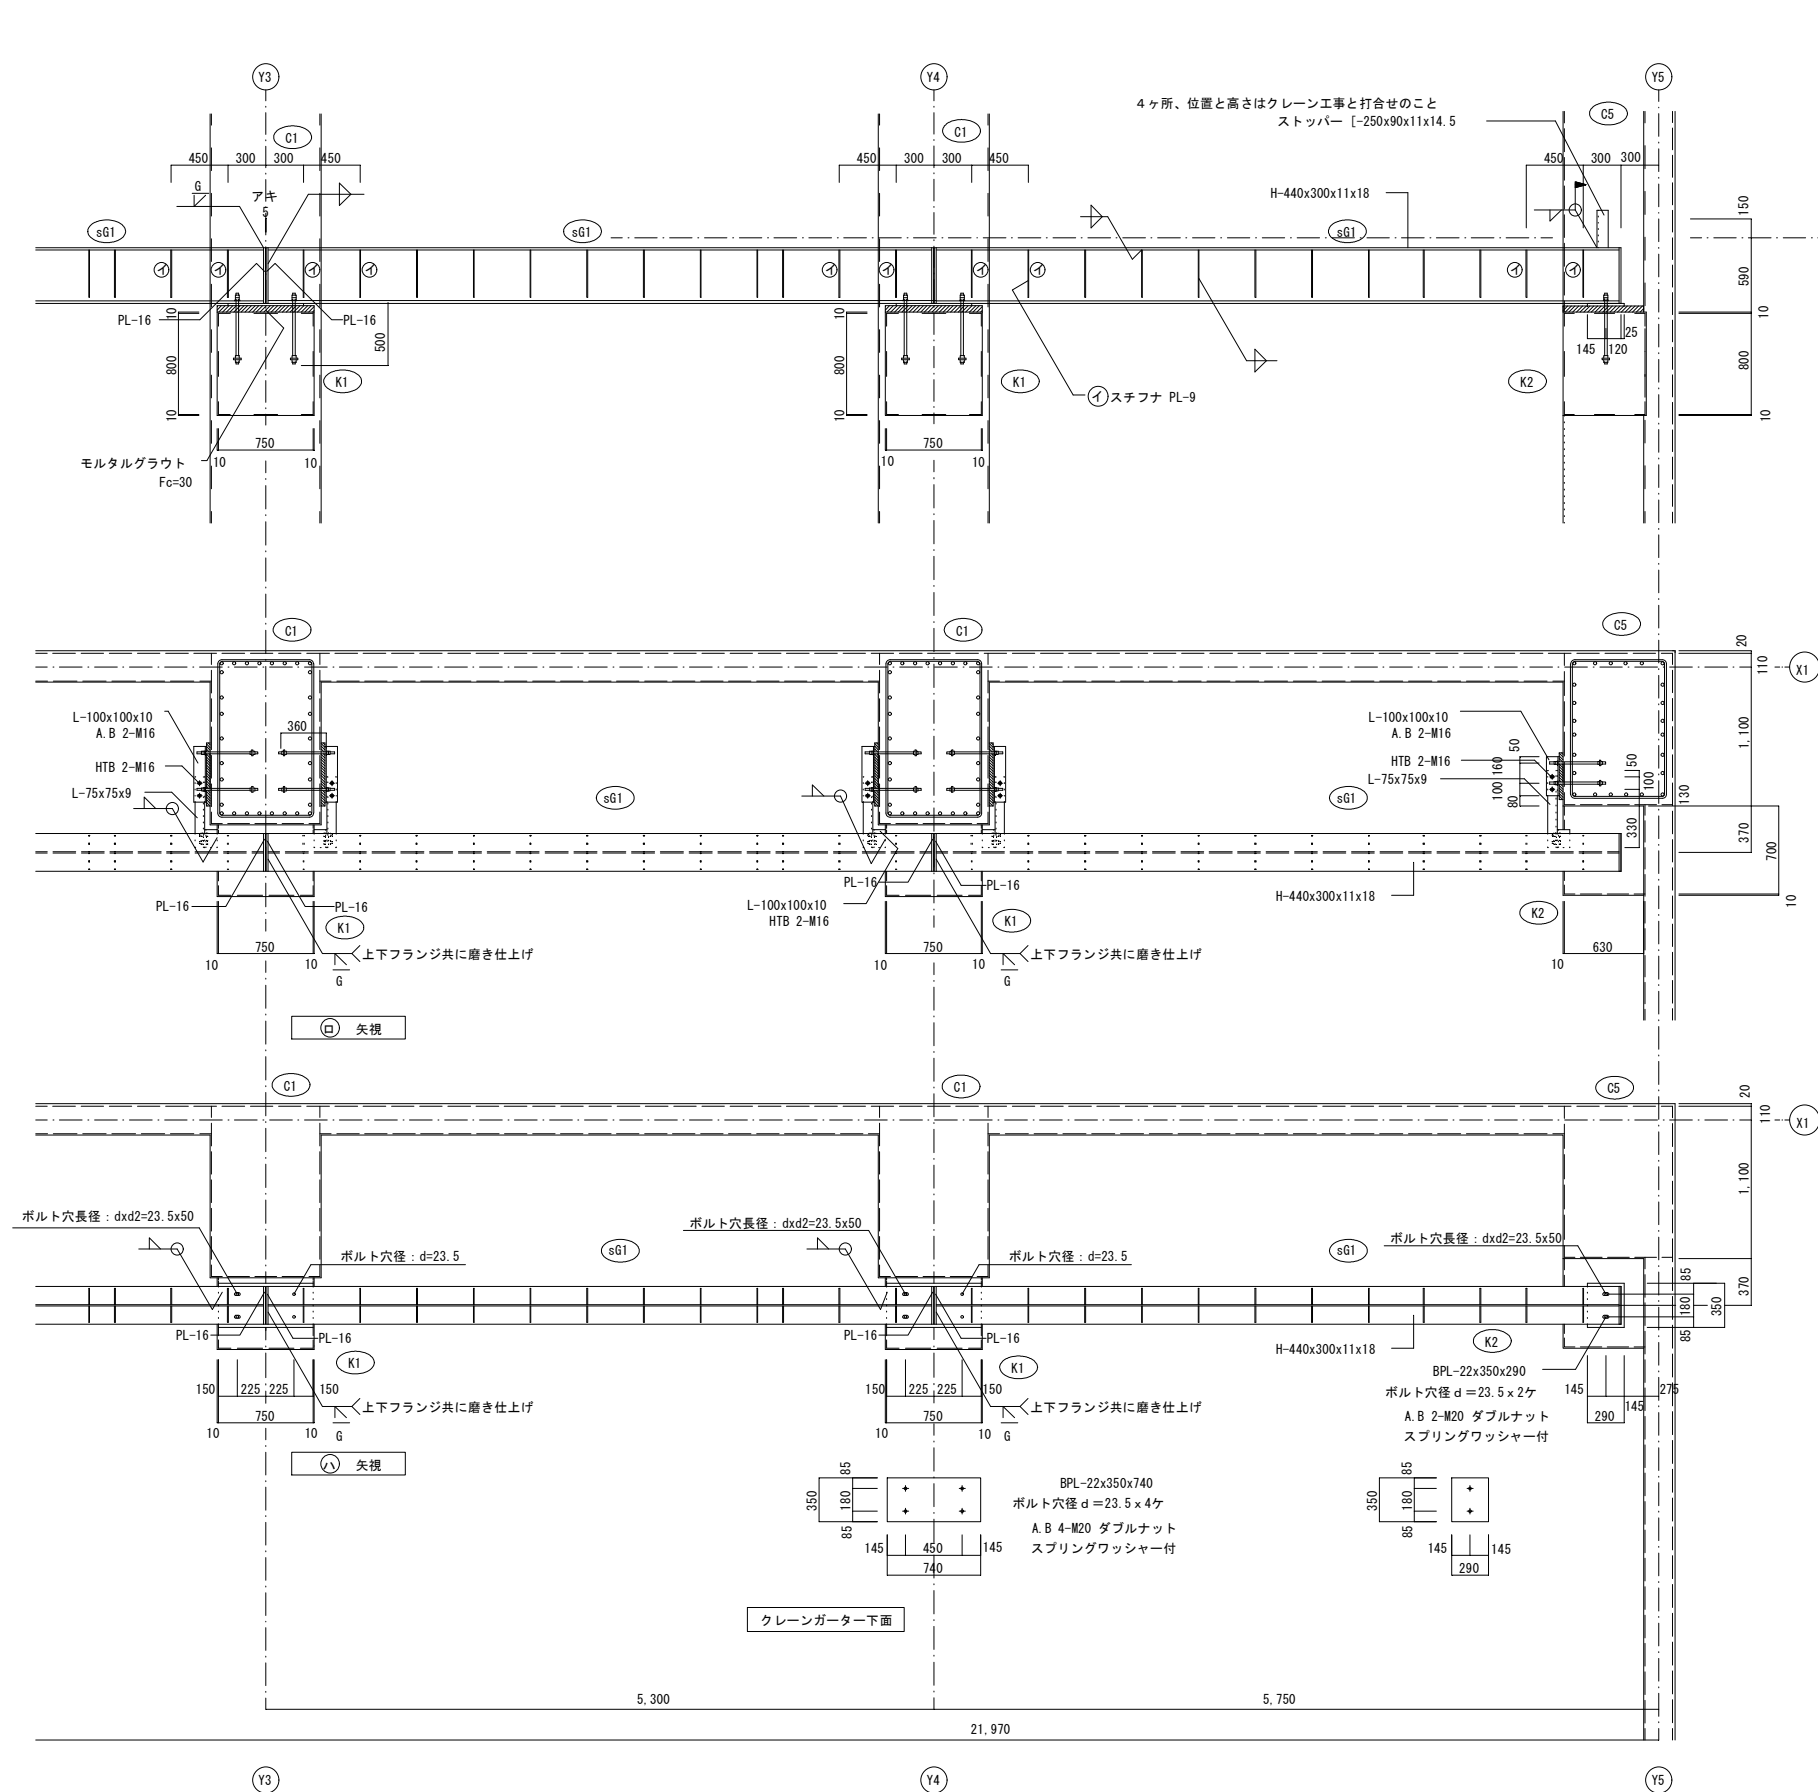

※クレーンレール (15kg) の取り付けはクレーン工事とする。

鉄 骨 部 材 リ ス ト				クレーン受け部材用
符 号	断 面	材 質	備 考	
SG1	H-440x300x11x18	SN400B	プレート (P L) もSN400Bとする。	
取付けアングル	L-75x75~L-100x100	SS400		
溝形鋼	[-250x90x11x14.5	SS400		
HTB (高力ボルト)	HTB M16	F8T	溶融亜鉛メッキボルト	
A. B (アンカーボルト)	A. B M16	ABR400	ダブルナット、定着板付き。躯体へ20dの定着	
	A. B M20	ABR400	ダブルナット+スプリングワッシャー、定着板付き。躯体へ20dの定着	

工事名	宇城農地整備事業 五丁川第2排水機場建設工事		
図面名	鉄骨詳細図 (3)		
作成年月日			
縮 尺	S=1:30	図面番号	C-37
会社名			
事業所名	九州農政局 宇城農地整備事業所		

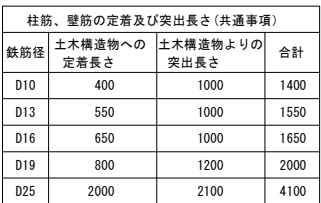

工事名	宇城農地整備事業 五丁川第2排水機場建設工事		
図面名	土木接続図-2		
作成年月日			
縮尺	S=1:50	図面番号	C-39
会社名			
事業所名	九州農政局 宇城農地整備事業所		

Figure 1: Reinforcement details for a wall. (a) Reinforcement for a wall with a maximum reinforcement length of 21mm (D19). It shows a cross-section with reinforcement bars D16 and D19. The reinforcement length is 21mm. The reinforcement is placed at a distance of 10mm from the top and bottom edges. The reinforcement is placed at a distance of 10mm from the side edges. The reinforcement is placed at a distance of 10mm from the corner edges. (b) Reinforcement for a wall with a maximum reinforcement length of 21mm (D19). It shows a cross-section with reinforcement bars D16 and D19. The reinforcement length is 21mm. The reinforcement is placed at a distance of 10mm from the top and bottom edges. The reinforcement is placed at a distance of 10mm from the side edges. The reinforcement is placed at a distance of 10mm from the corner edges.

注)

1. C-2号図 5.3.5参照
2. EW27の外周より縦筋芯までの距離はEW22に同じとする

D16=18mm
開口補強max D19=21mm

斜め筋D16= $\bullet$
斜め筋＝目地部に同じ 60≦67

一般部 (50+15)=65≦85=(20+65)
 $59 \geq 50 = (40+10)$

目地部 (50+10)=60≦70 15 70

水平目地

土木壁

(X1), (Y1), (C1), (RG16), (DG21), etc.

共通事項


- 1. 柱・梁主筋はD25とする。
- 2. 柱主筋の位置は図示による。
- 3. 梁主筋配置の基本は梁躯体幅 B=600 の均等配置とし、
梁幅が大きくなる場合は B=600 の配置との組み合わせとす。
- 4. RFLの梁筋配置は上記3.による。ただし鉄骨柱のアナカーボルト及びアンカープレーートの施工に配慮して梁主筋位置を設定しているのに注意すること。

工事名	宇城農地整備事業 五丁川第2排水機場建設工事		
図面名	土木続図ー3		
作成年月日			
縮尺	S=1:20	図面番号	C-40
会社名			
事業所名	九州農政局 宇城農地整備事業所		


工事名	宇城農地整備事業 五丁川第2排水機場建設工事		
図面名	土木接続図-3		
作成年月日			
縮 尺	S=1:20	図面番号	C-40
会社名			
事業所名	九州農政局 宇城農地整備事業所		

基礎伏図－1 S=1:100

平面図

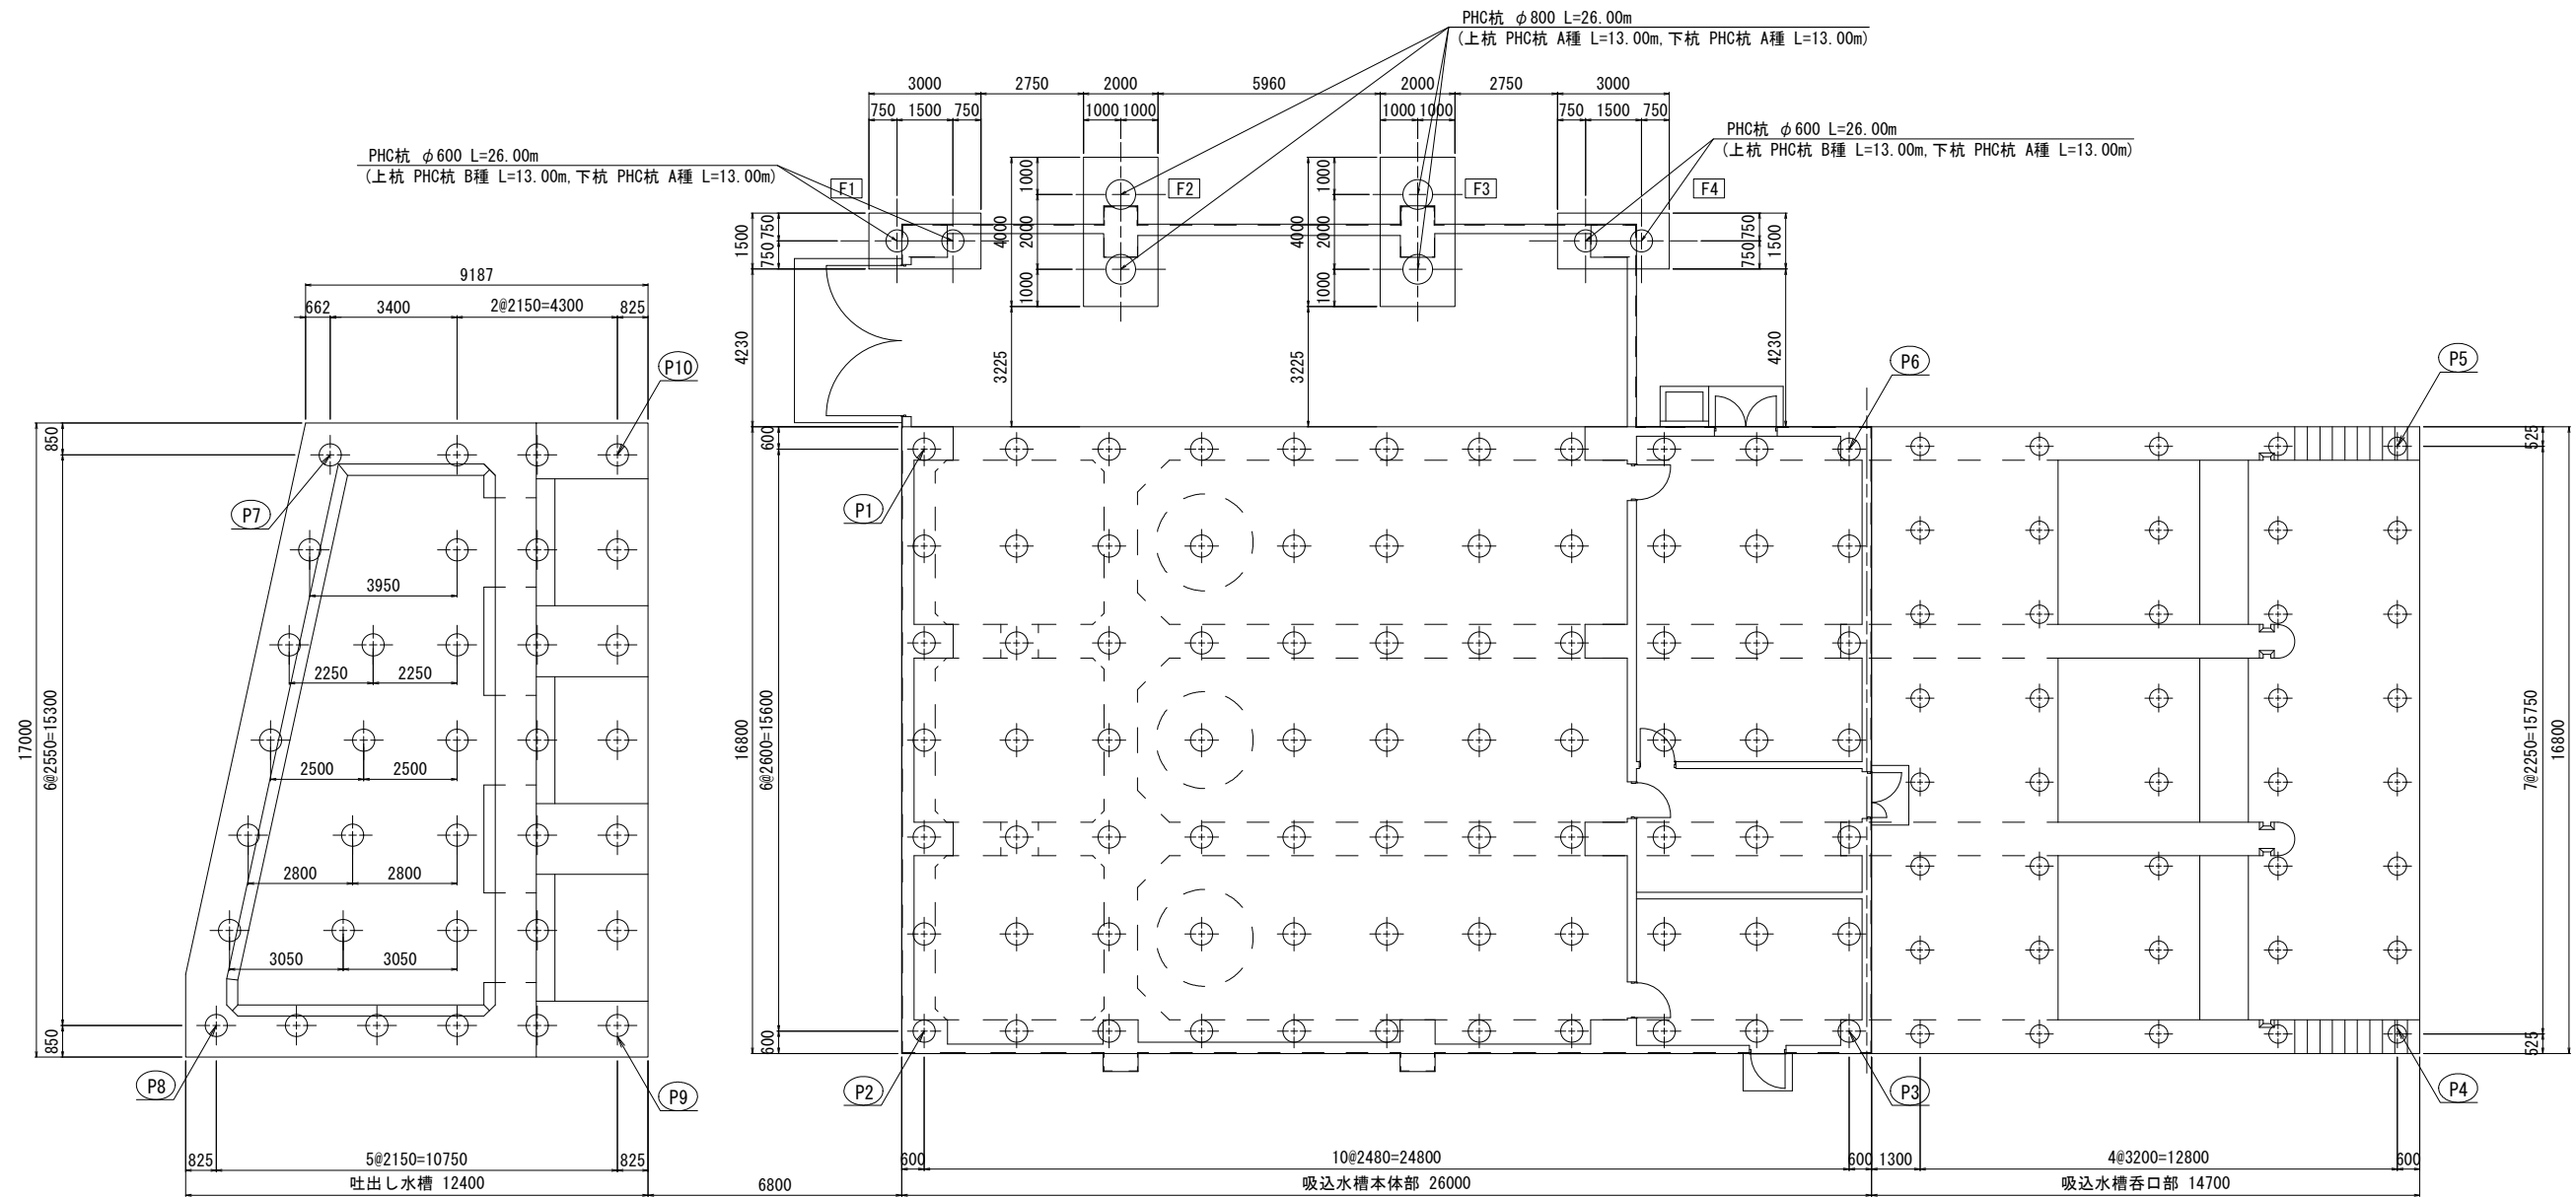


基礎伏図－2 S=1:100

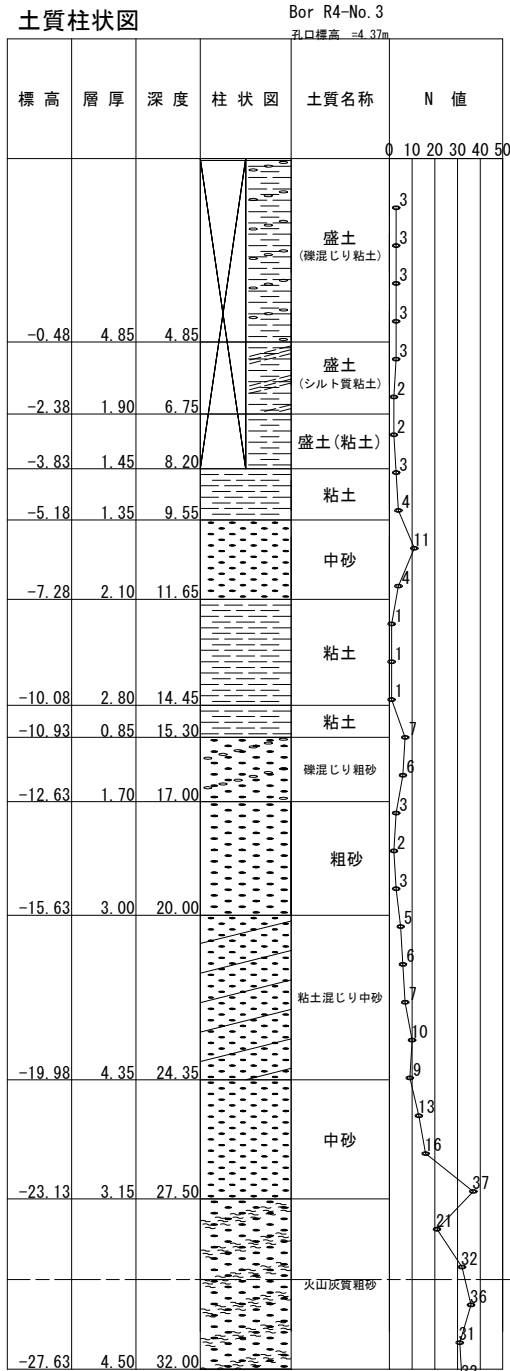


支持層推定ライン
▽(-)25.26


吐出し水槽

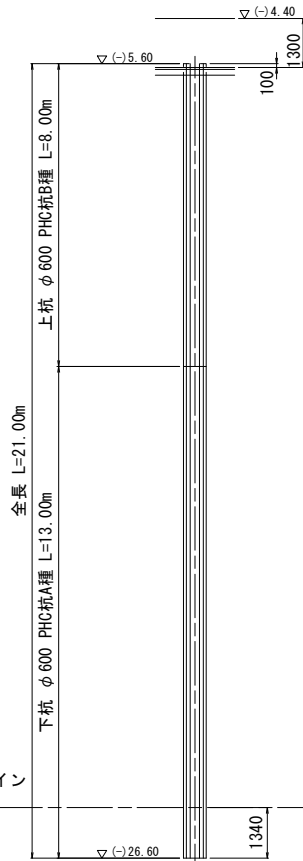


吸込水槽本体部

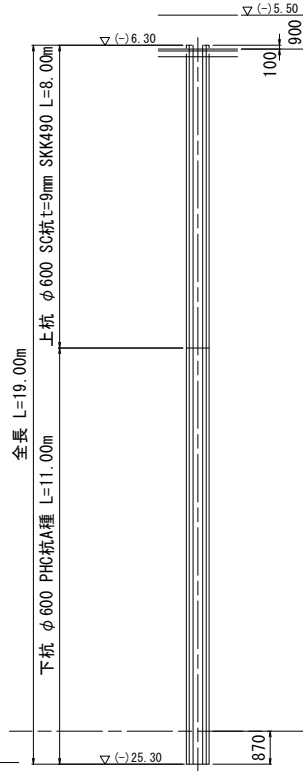


吸込水槽呑口部

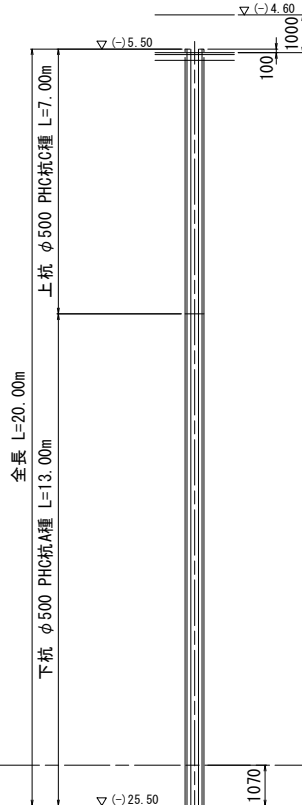


F1, F4

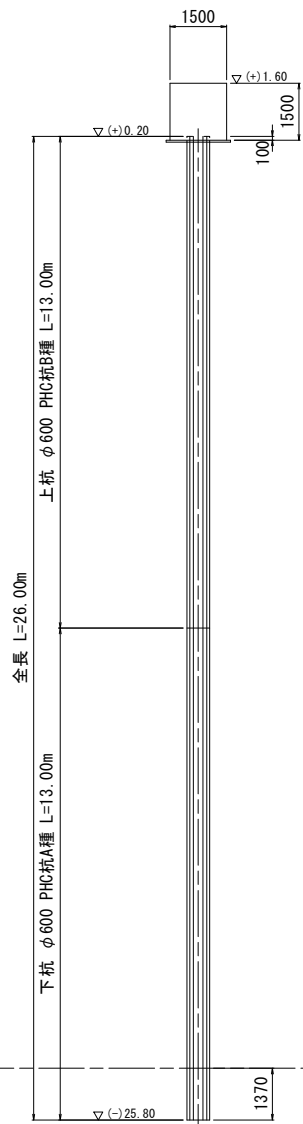

F2, F3

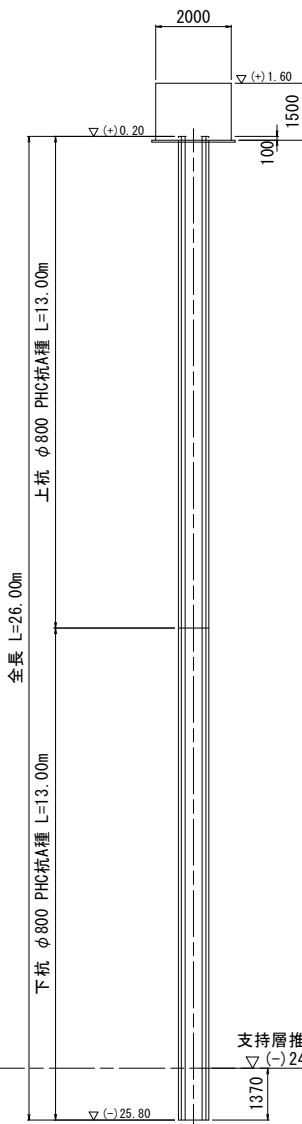

支持層推定ライン
▽(-)24.43

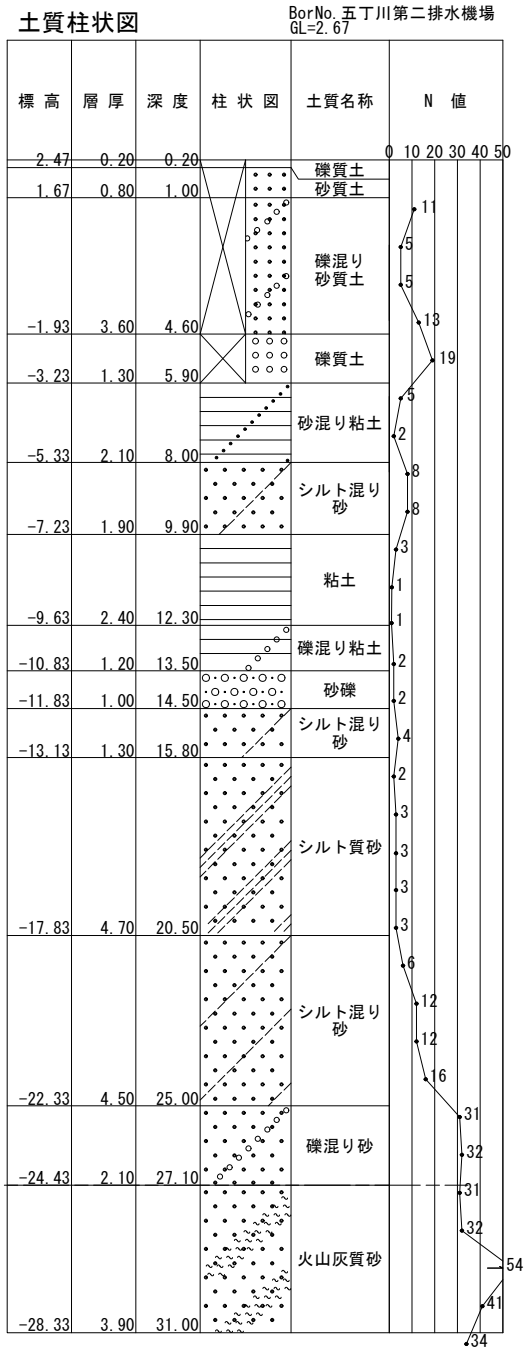

※吐出し水槽については、近接して実施されたボーリングのうち、N値30以上が連続する深度が最も深い「既往No. 1」の柱状図より判断してTP(-)25.26より根入れを確保している。

工事名	宇城農地整備事業 五丁川第2排水機場建設工事		
図面名	基礎伏図－2		
作成年月日			
縮尺	S=1:100	図面番号	C-42
会社名			
事業所名	九州農政局 宇城農地整備事業所		


図 面 目 録 (建築工事関連図面)									
図面番号	名 称	縮 尺	枚 数	備 考	図面番号	名 称	縮 尺	枚 数	備 考
建築機械設備図					建築電気設備図				
M-01	機 械 設 備 工 事 特 記 仕 様 書	NON	1		E-01	電 気 設 備 工 事 特 記 仕 様 書	NON	1	
M-02	凡 例 ・ 衛 生 器 具 表 ・ 系 統 図	NON	1		E-02	分 電 盤 結 線 図 ・ 照 明 器 具 姿 図	NON	1	
M-03	配 置 図	1:250	1		E-03	動 力 弱 電 設 備 平 面 図	1:100	1	
M-04	給 排 水 平 面 図	1:100	1		E-04	電 灯 設 備 平 面 図	1:100	1	
M-05	衛 生 設 備 平 面 図 ・ 断 面 詳 細 図	1:30	1		E-05	コ ン セ ン ト 設 備 平 面 図	1:100	1	
M-06	排 水 縦 断 面 図 ・ 枺 表	1:50	1		E-06	雷 保 護 設 備 平 面 図 (1)	1:100	1	
M-07	浄 化 槽 詳 細 図	1:20	1		E-07	雷 保 護 設 備 平 面 図 (2)	1:100	1	
M-08	換 気 機 器 表	NON	1		E-08	雷 保 護 設 備 立 面 図	1:100	1	
M-09	換 気 1 階 平 面 図	1:100	1						
M-10	換 気 平 面 図 (上 部)	1:100	1						
M-11	換 気 立 面 図	1:100	1						
小計			11		小計			8	
					合計			86	

[illegible]


衛生器具表													
器具名	仕様	構成品					設置場所					数量	備考
							屋外	1 階					
								足洗場	休憩室	便所			
洋風便器	パブリックコンパクト便器（普通便座）	大便器	普通便座	タンク	取付金具一式				1			1	
棚付き2連紙巻器									1			1	
洗面器		壁掛洗面器	立水栓	床排水金具	パッキンカバー	取付金具一式			1			1	
タオル掛け	幅400								1			1	
鏡	450×600								1			1	
自在水栓	壁取付（横水栓：自在形、泡まつ）							1				1	
万能ホーム水栓	横水栓（吐水口回転）						1					1	


機器表							
記 号	名 称	仕 様			台 数	設置場所	備 考
		能 力	電気容量（参考値）	電 源			
1 J	小型合併式浄化槽	処理対象人員 5人		1φ100V	1	屋外	

凡例		
記 号	名 称	摘 要
—————	給水管	屋内一般：水道用硬質塩化ビニルライニング鋼管 SGP－VB 土中埋設：耐衝撃性硬質塩化ビニル管 HIVP 屋内一般土中埋設：水道用硬質塩化ビニルライニング鋼管 SGP－VD
————— ┐ └—————	雑排水管 污水管	屋内一般：硬質塩化ビニ管 VP 露出部：カラーVP 区画貫通部：65φ以上硬質塩化ビニル管 VP 土中埋設125A以下：硬質塩化ビニル管 VP 土中埋設150A以上：硬質塩化ビニル管 VU
—————	雨水排水管	土中埋設125A以下：硬質塩化ビニル管 VP 土中埋設150A以上：硬質塩化ビニル管 VU
-----	通気管または臭突管	屋内一般：硬質塩化ビニ管 VP 土中埋設：硬質塩化ビニ管 VP 露出部：カラーVP
-----A-----	浄化槽エア配管	屋外：耐衝撃性硬質塩化ビニ管 HIVP
————— ┐ └—————	ゲートバルブ	型式は図示による
□	給水栓	
○	小口径汚水樹	型式は図示による
⊗	小口径雨水樹	型式は図示による
■ ●	地中埋設表示	■：表示杭 ●：表示ビン
—————A—————	浄化槽エア配管	屋外：耐衝撃性硬質塩化ビニ管 HIVP



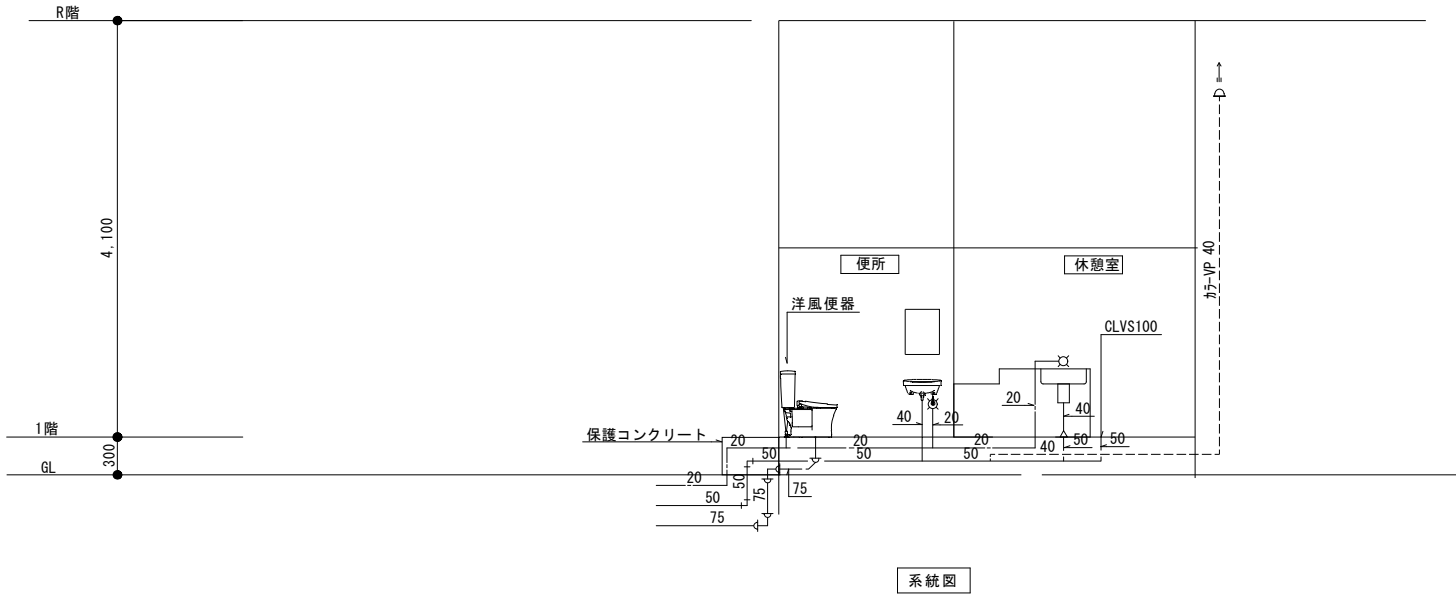


工事名	宇城農地整備事業 五丁川第2排水機場建設工事		
図面名	凡例・衛生器具表・系統図		
作成年月日			
縮 尺	NON	図面番号	M-02
会社名			
事業所名	九州農政局 宇城農地整備事業所		

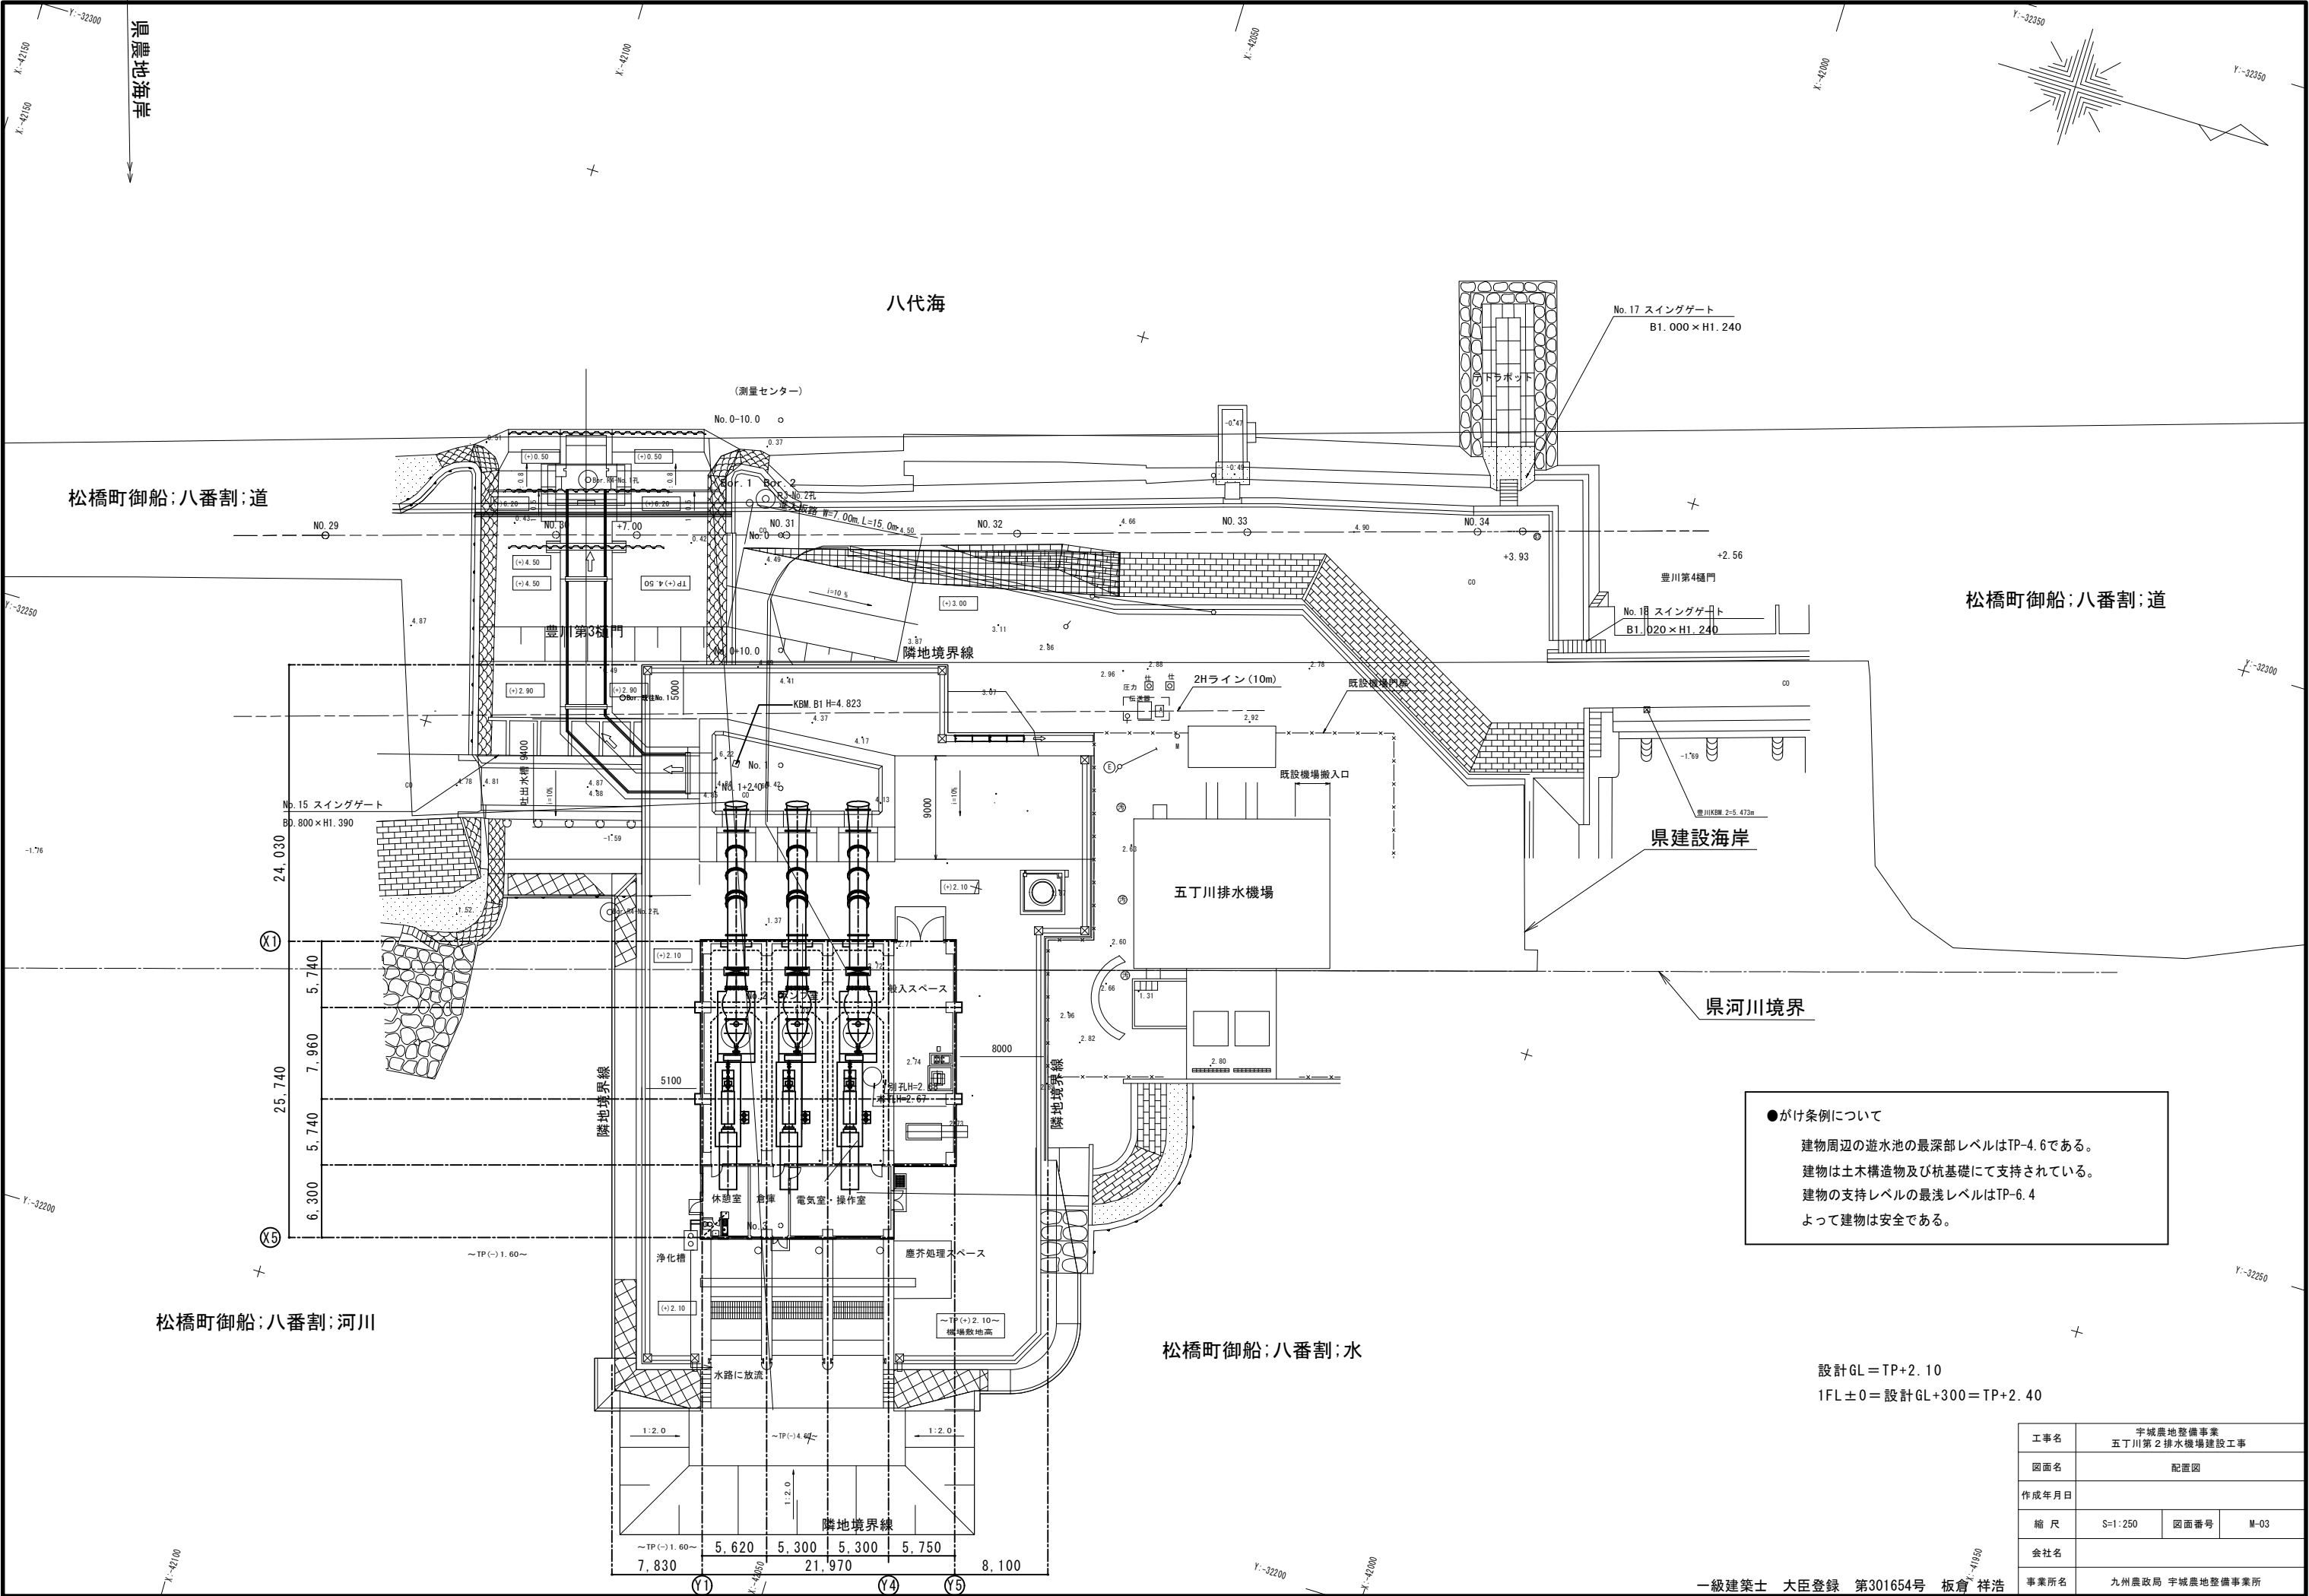


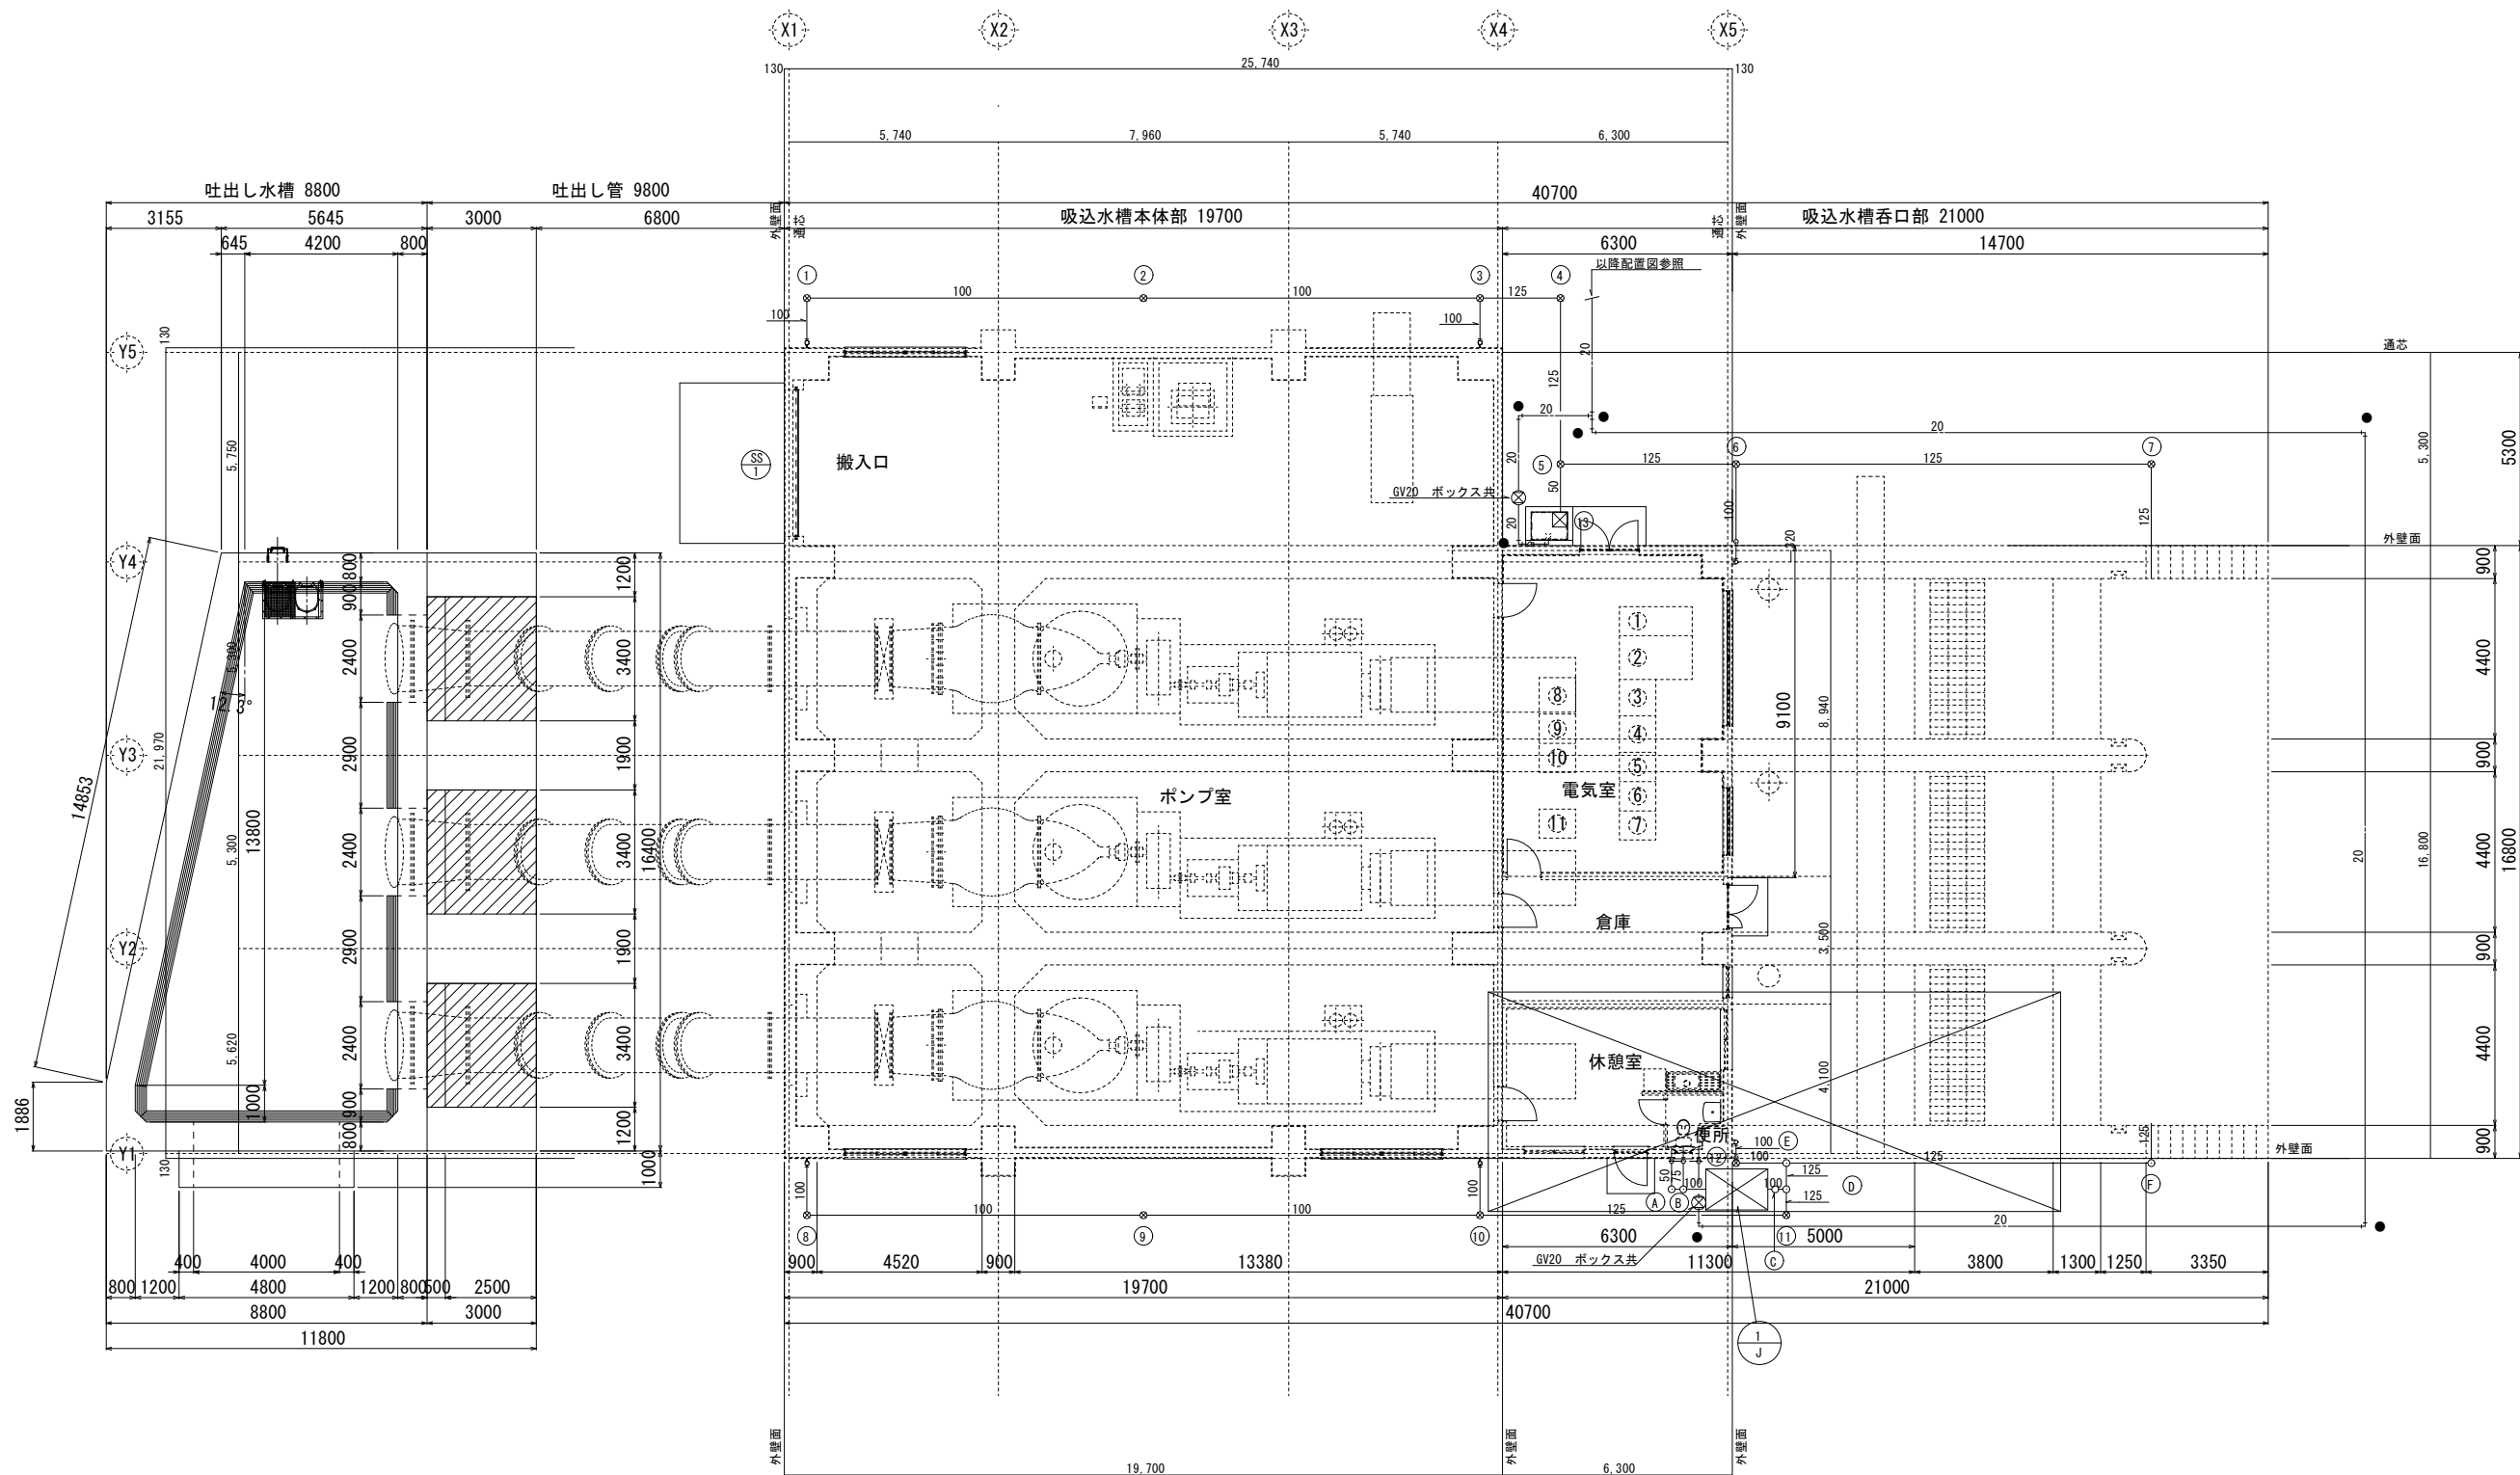

工事名	宇城農地整備事業 五丁川第2排水機場建設工事		
図面名	給排水平面図		
作成年月日			
縮尺	S=1:100	図面番号	M-04
会社名			
事業所名	九州農政局 宇城農地整備事業所		

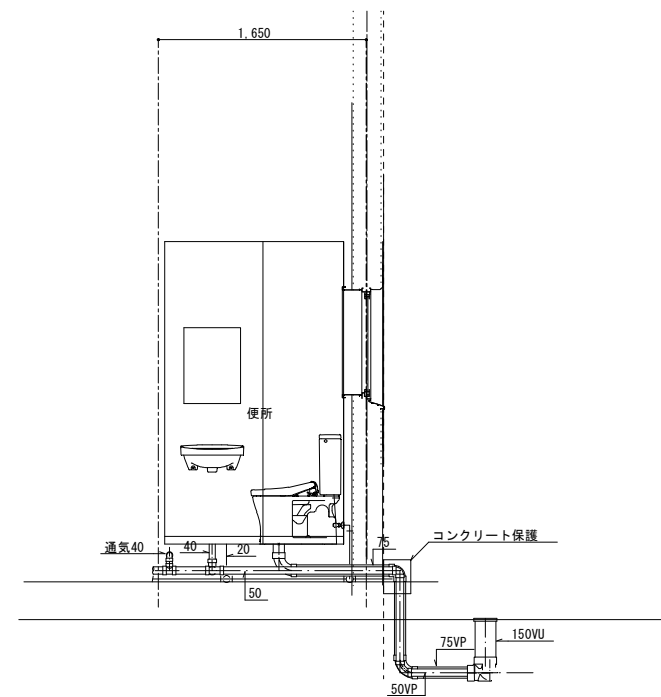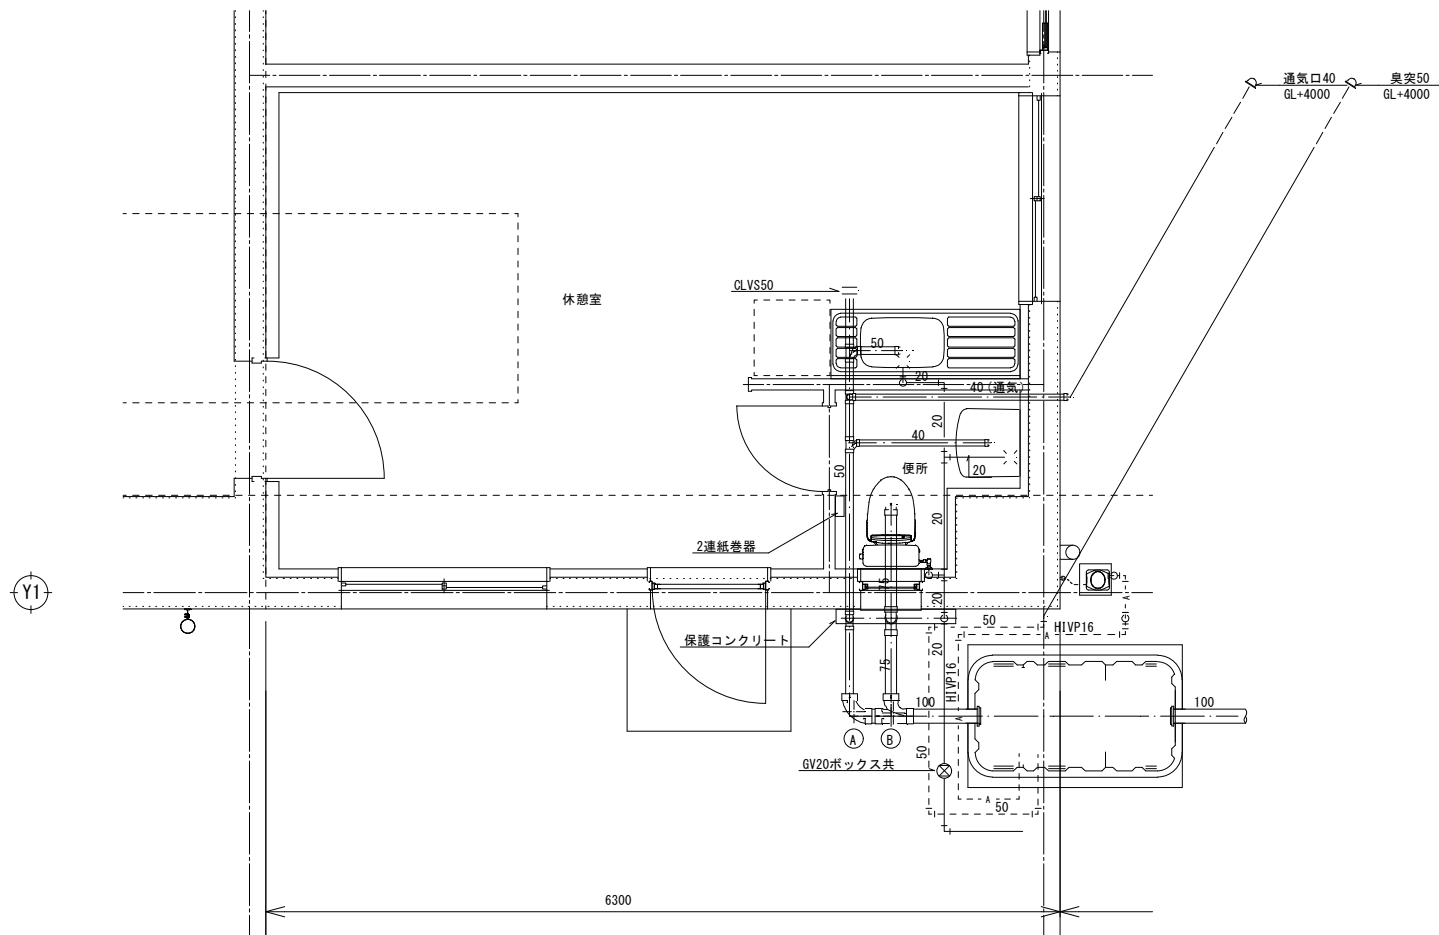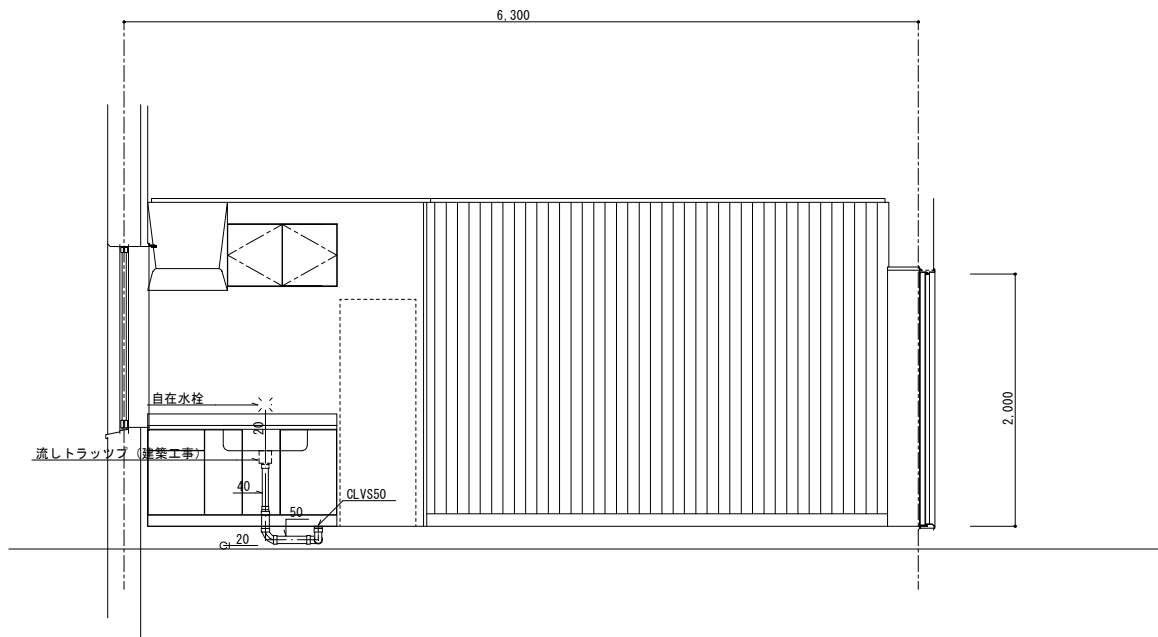

工事名	宇城農地整備事業 五丁川第2排水機場建設工事		
図面名	衛生設備平面図・断面詳細図		
作成年月日			
縮尺	S-1:30	図面番号	M-05
会社名			
事業所名	九州農政局 宇城農地整備事業所		

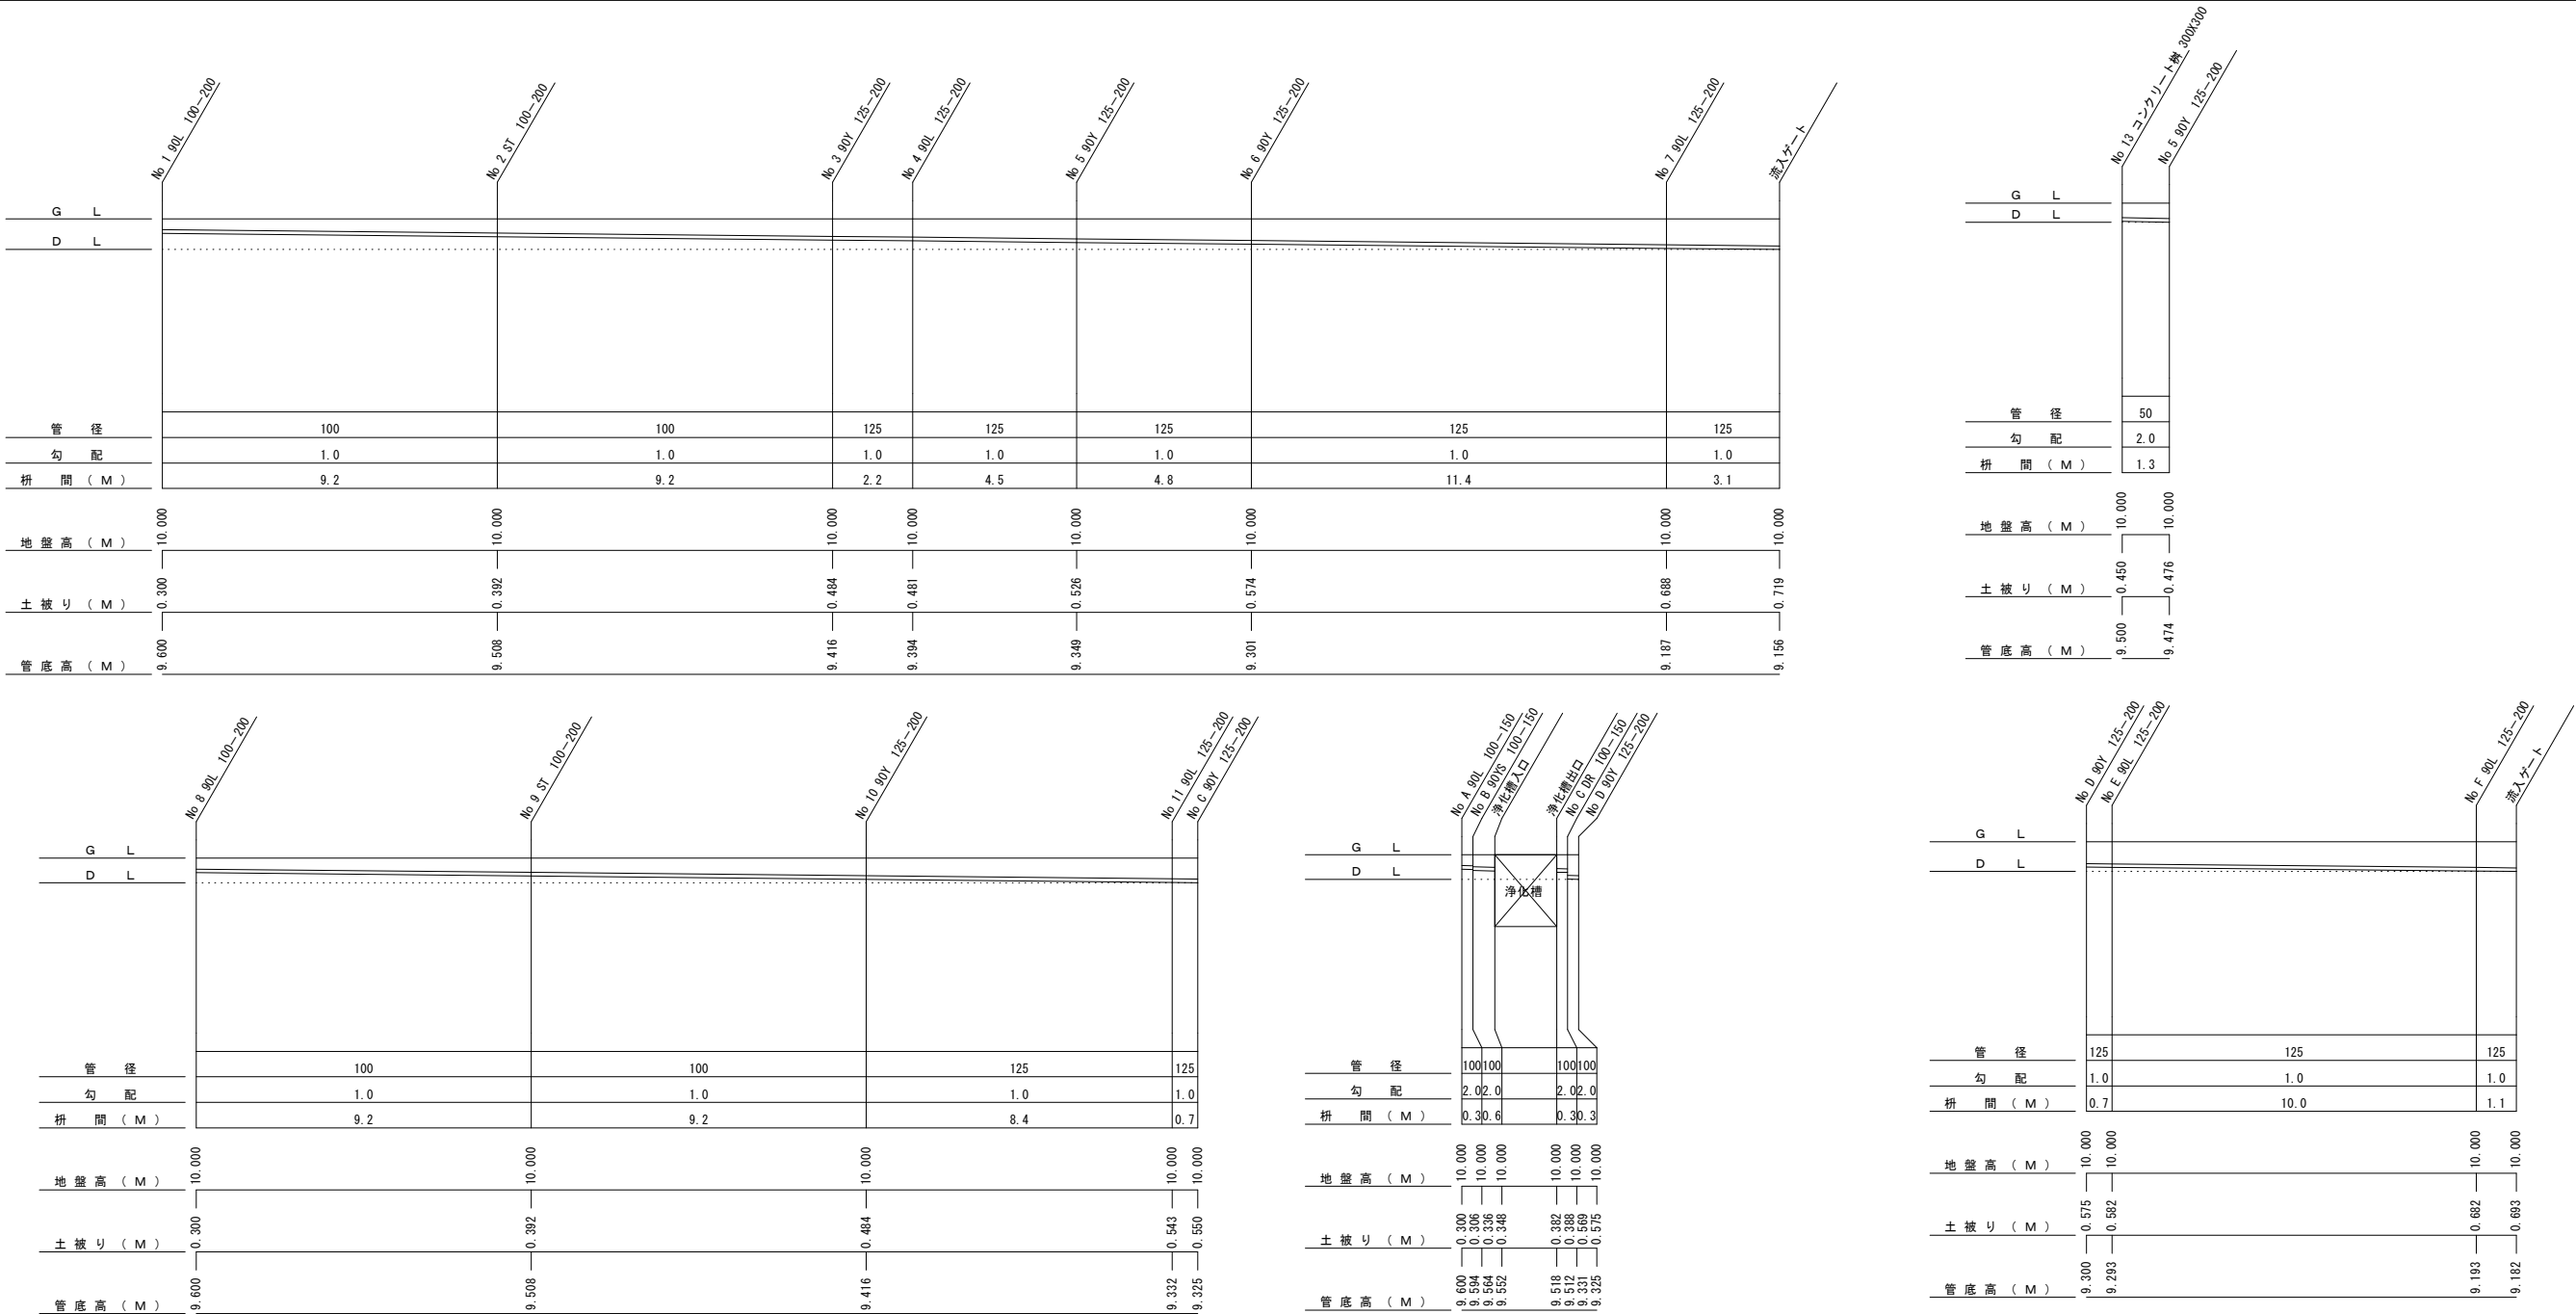





雨水樹リスト									
NO	名称	種別	樹形状	地盤高	管底高	高さ	小口径錆鉄蓋 T=8 (防水) 200φ	備考	
				m	m	m			
1	小口径雨水樹	雨水	90L 100-200	10	9.6	0.4	1	泥溜バケツ共	
2	小口径雨水樹	雨水	ST 100-200	10	9.508	0.492	1	泥溜バケツ共	
3	小口径雨水樹	雨水	90Y 125-200	10	9.416	0.584	1	泥溜バケツ共	
4	小口径雨水樹	雨水	90L 125-200	10	9.394	0.606	1	泥溜バケツ共	
5	小口径雨水樹	雨水	90Y 125-200	10	9.349	0.651	1	泥溜バケツ共	
6	小口径雨水樹	雨水	90Y 125-200	10	9.301	0.699	1	泥溜バケツ共	
7	小口径雨水樹	雨水	90L 125-200	10	9.187	0.813	1	泥溜バケツ共	
8	小口径雨水樹	雨水	90L 100-200	10	9.6	0.4	1	泥溜バケツ共	
9	小口径雨水樹	雨水	ST 100-200	10	9.508	0.492	1	泥溜バケツ共	
10	小口径雨水樹	雨水	90Y 125-200	10	9.416	0.584	1	泥溜バケツ共	
11	小口径雨水樹	雨水	90L 125-200	10	9.332	0.668	1	泥溜バケツ共	
12	小口径雨水樹	雨水	90L 100-200	10	9.6	0.4	1	泥溜バケツ共	
13	コンクリート樹	雨水	300×300	10	9.5	0.5		泥溜150H 蓋無	

樹深さは参考とする。

汚水樹リスト										
NO	名称	樹形状			地盤高	管底高	深さ	蓋		備考
								防護蓋 t=8	防護蓋 t=8	
		種類	口径	立上口径				m	m	
A	小口径樹	90L	100	150	10	9.6	0.4	1		
B	小口径樹	90YS	100	150	10	9.594 9.564	0.406 0.436	1		段差3cm
C	小口径樹	FM	100	150	10	9.512 9.331	0.488 0.669	1		フリーマンホール
D	小口径樹	90Y	125	200	10	9.3	0.675		1	
E	小口径樹	90L	125	200	10	9.293	0.700		1	
F	小口径樹	90L	125	200	10	9.193	0.807		1	

樹深さは参考とする。

工事名	宇城農地整備事業 五丁川第2排水機場建設工事		
図面名	排水縦断面・樹表		
作成年月日			
縮尺	S=1:50	図面番号	M-06
会社名			
事業所名	九州農政局 宇城農地整備事業所		

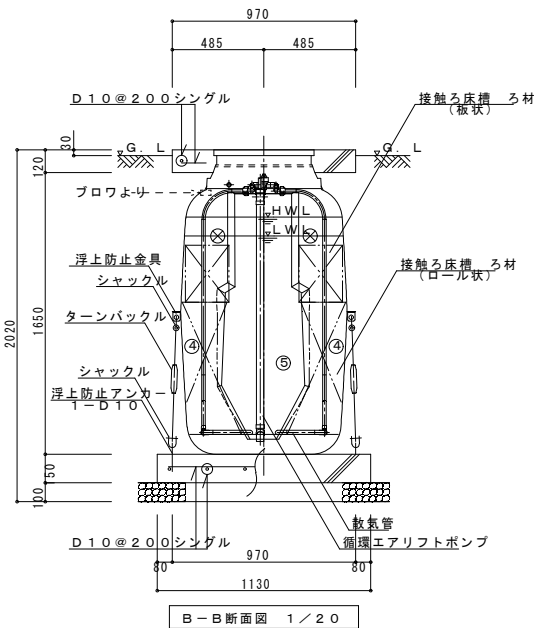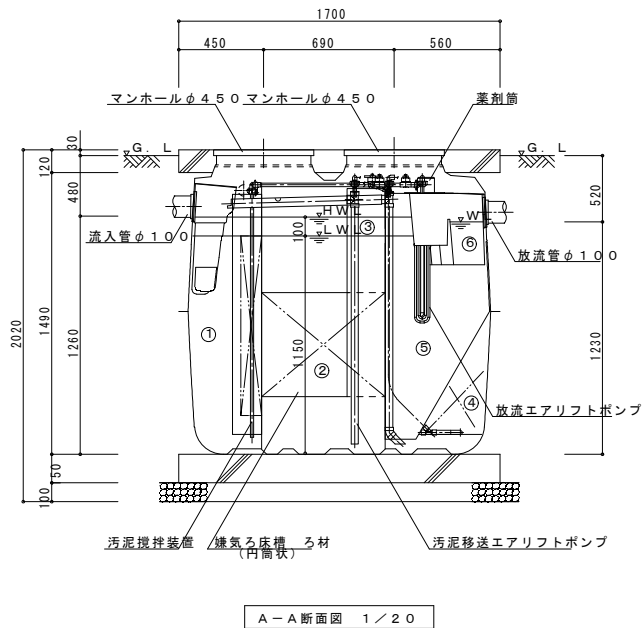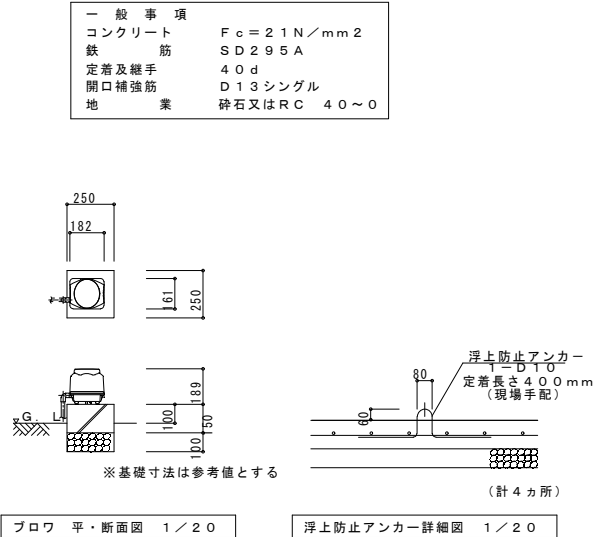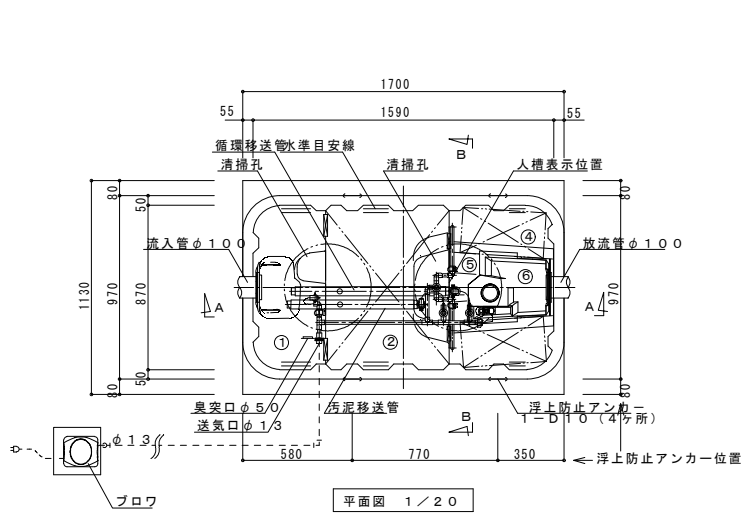

仕様表				
設計番号				
型式名称	CA-5型			
処理対象人員	5人			
汚水量	1.00m ³ /d			
流入水質	BOD200mg/L	COD100mg/L	T-N 45mg/L	SS 160mg/L
放流水質	BOD 20mg/L	COD 30mg/L	T-N 20mg/L	SS 15mg/L
①	沈殿分離槽	有効容量	0.317	m ³
②	嫌気ろ床槽	有効容量	0.600	m ³
③	ピークカット部	有効容量	0.120	m ³
④	接触ろ床槽	有効容量	0.296	m ³
⑤	処理水槽	有効容量	0.165	m ³
⑥	消毒槽	有効容量	0.015	m ³
総容量		有効容量	1.513	m ³
機器装置仕様				
嫌気ろ床槽ろ材(円筒状)	PPまたはPE		充填率	43%
接触ろ床槽ろ材(ロール状)	PPまたはPE		充填率	61%
接触ろ床槽ろ材(板状)	PPまたはPE		充填率	21%
ブロフ	60L/min	φ13	連続運転	1台
槽本体	FRP			
パイプ類	PVC、PPまたはPE			
マンホール	プラスチック又は铸铁			
消毒剤	固形塩素剤			

配管仕様	
露出配管(ブロフ廻り)	VP
土中配管	φ40以下~VP・φ50以上~VU
槽内配管	メーカー仕様

- 注1) 上部は歩行者荷重とする。
- 注2) 機器電源は単相100Vとする。
- 注3) 図中の“G. L”は浄化槽位置での仕上げレベルを示す。
- 注4) 浄化槽からブロフまでの距離は5m以内とする。
- 注5) 流入管・放流管工事は別途とする。又接続工事は浄化槽工事範囲外とする。
- 注6) 臭突管工事は別途とする。又接続工事は浄化槽工事範囲外とする。
- 注7) ブロフ付近にコンセント×1を設置のこと。設置は浄化槽工事範囲外とする。
- 注8) 岩掘削工事、杭工事、地盤改良工事、ウェルポイント工事は別途とする。

施工高さ範囲				
項目	嵩上げ高さ	流入管底	放流管底	施工全高
最小寸法(この図面)	50H	G. L-320	G. L-350	1860H
最大寸法	300H	G. L-570	G. L-600	2110H

注) 製品全高は、製品規格で+10、-20mmの公差があります。


流入・放流管底は、製品規格で製品全高に対し±10mmの公差があります。

工事名	宇城農地整備事業 五丁川第2排水機場建設工事		
図面名	浄化槽詳細図		
作成年月日			
縮尺	S=1/20	図面番号	M-07
会社名			
事業所名	九州農政局 宇城農地整備事業所		


換気機器表

記 号	名 称	機器形式	仕 様							台 数	設置場所	備 考
			能 力	付属品その他				電気容量 (w)	電 源			
	換気扇	天井埋込みダクト型	風量 70 m3/h 静圧 60 Pa	SUS製深型 フード	100φ	静圧損失	5 Pa以下	消費電力 = 15.5W	1φ100V	1	便所	
	換気扇	天井埋込みダクト型 (台所用)	風量 90 m3/h 静圧 60 Pa	SUS製深型 フード	100φ	静圧損失	15 Pa以下	消費電力 = 27W	1φ100V	1	休憩室	
	換気扇	天井埋込みダクト型 24時間換気	風量 120 m3/h 静圧 60 Pa	SUS製深型 フード	100φ	静圧損失	15 Pa以下	消費電力 = 3.3W	1φ100V	1	給湯室	
	換気扇	天井埋込みダクト型	風量 340 m3/h 静圧 80 Pa	FD付SUS製深型 フード	200φ用	静圧損失	20 Pa以下	消費電力 = 92W 起動電流=2.07A	1φ100V	1	倉庫	
	換気扇	圧力扇 (羽根口径350φ)	風量 3000 m3/h 静圧 80 Pa	FD付SUS製ウエザーカバー 電動シャッター350φ用	400φ用	静圧損失	20 Pa以下 20 Pa以下	消費電力 = 52W 公称出力= 50W 起動電流=1.23A	3φ200V	1	電気室	FS-3000と連動
	換気扇	圧力扇 (羽根口径700φ)	風量 18800 m3/h 静圧 90 Pa	FD付SUS製ウエザーカバー 電動シャッター700φ用	1050φ用	静圧損失	40 Pa以下 20 Pa以下	消費電力 = 800W 公称出力= 1500W 起動電流=44.0A	3φ200V	3	自家発電機室 ポンプ室	FS-29600と連動
	換気扇	圧力扇 (羽根口径350φ)	風量 3000 m3/h 静圧 80 Pa	FD付SUS製ウエザーカバー 電動シャッター350φ用	400φ用	静圧損失	50 Pa以下 40 Pa以下	消費電力 = 52W 公称出力= 50W 起動電流=1.23A	3φ200V	1	電気室	FS-3000と連動
	換気扇	圧力扇 (羽根口径800φ)	風量 29600 m3/h 静圧 140 Pa	FD付SUS製ウエザーカバー 電動シャッター1050φ用	1050φ用	静圧損失	100 Pa以下 25 Pa以下	消費電力 = 4540W 公称出力= 11000W 起動電流=56.2A	3φ200V	9	ポンプ室	FE-17800と連動
	給排気グリル	薄型格子デザイングリル	風量 280 m3/h	SUS製深型 フード 薄型格子デザイングリル	200φ 200φ	静圧損失	20 Pa以下 10 Pa以下			1	便所・休憩室	
	給排気グリル	薄型格子デザイングリル	風量 340 m3/h	SUS製深型 フード 薄型格子デザイングリル	200φ 100φ	静圧損失	30 Pa以下 15 Pa以下			1	倉庫	





工事名	宇城農地整備事業 五丁川第2排水機場建設工事		
図面名	換気機器表		
作成年月日			
縮 尺	NON	図面番号	M-08
会社名			
事業所名	九州農政局 宇城農地整備事業所		

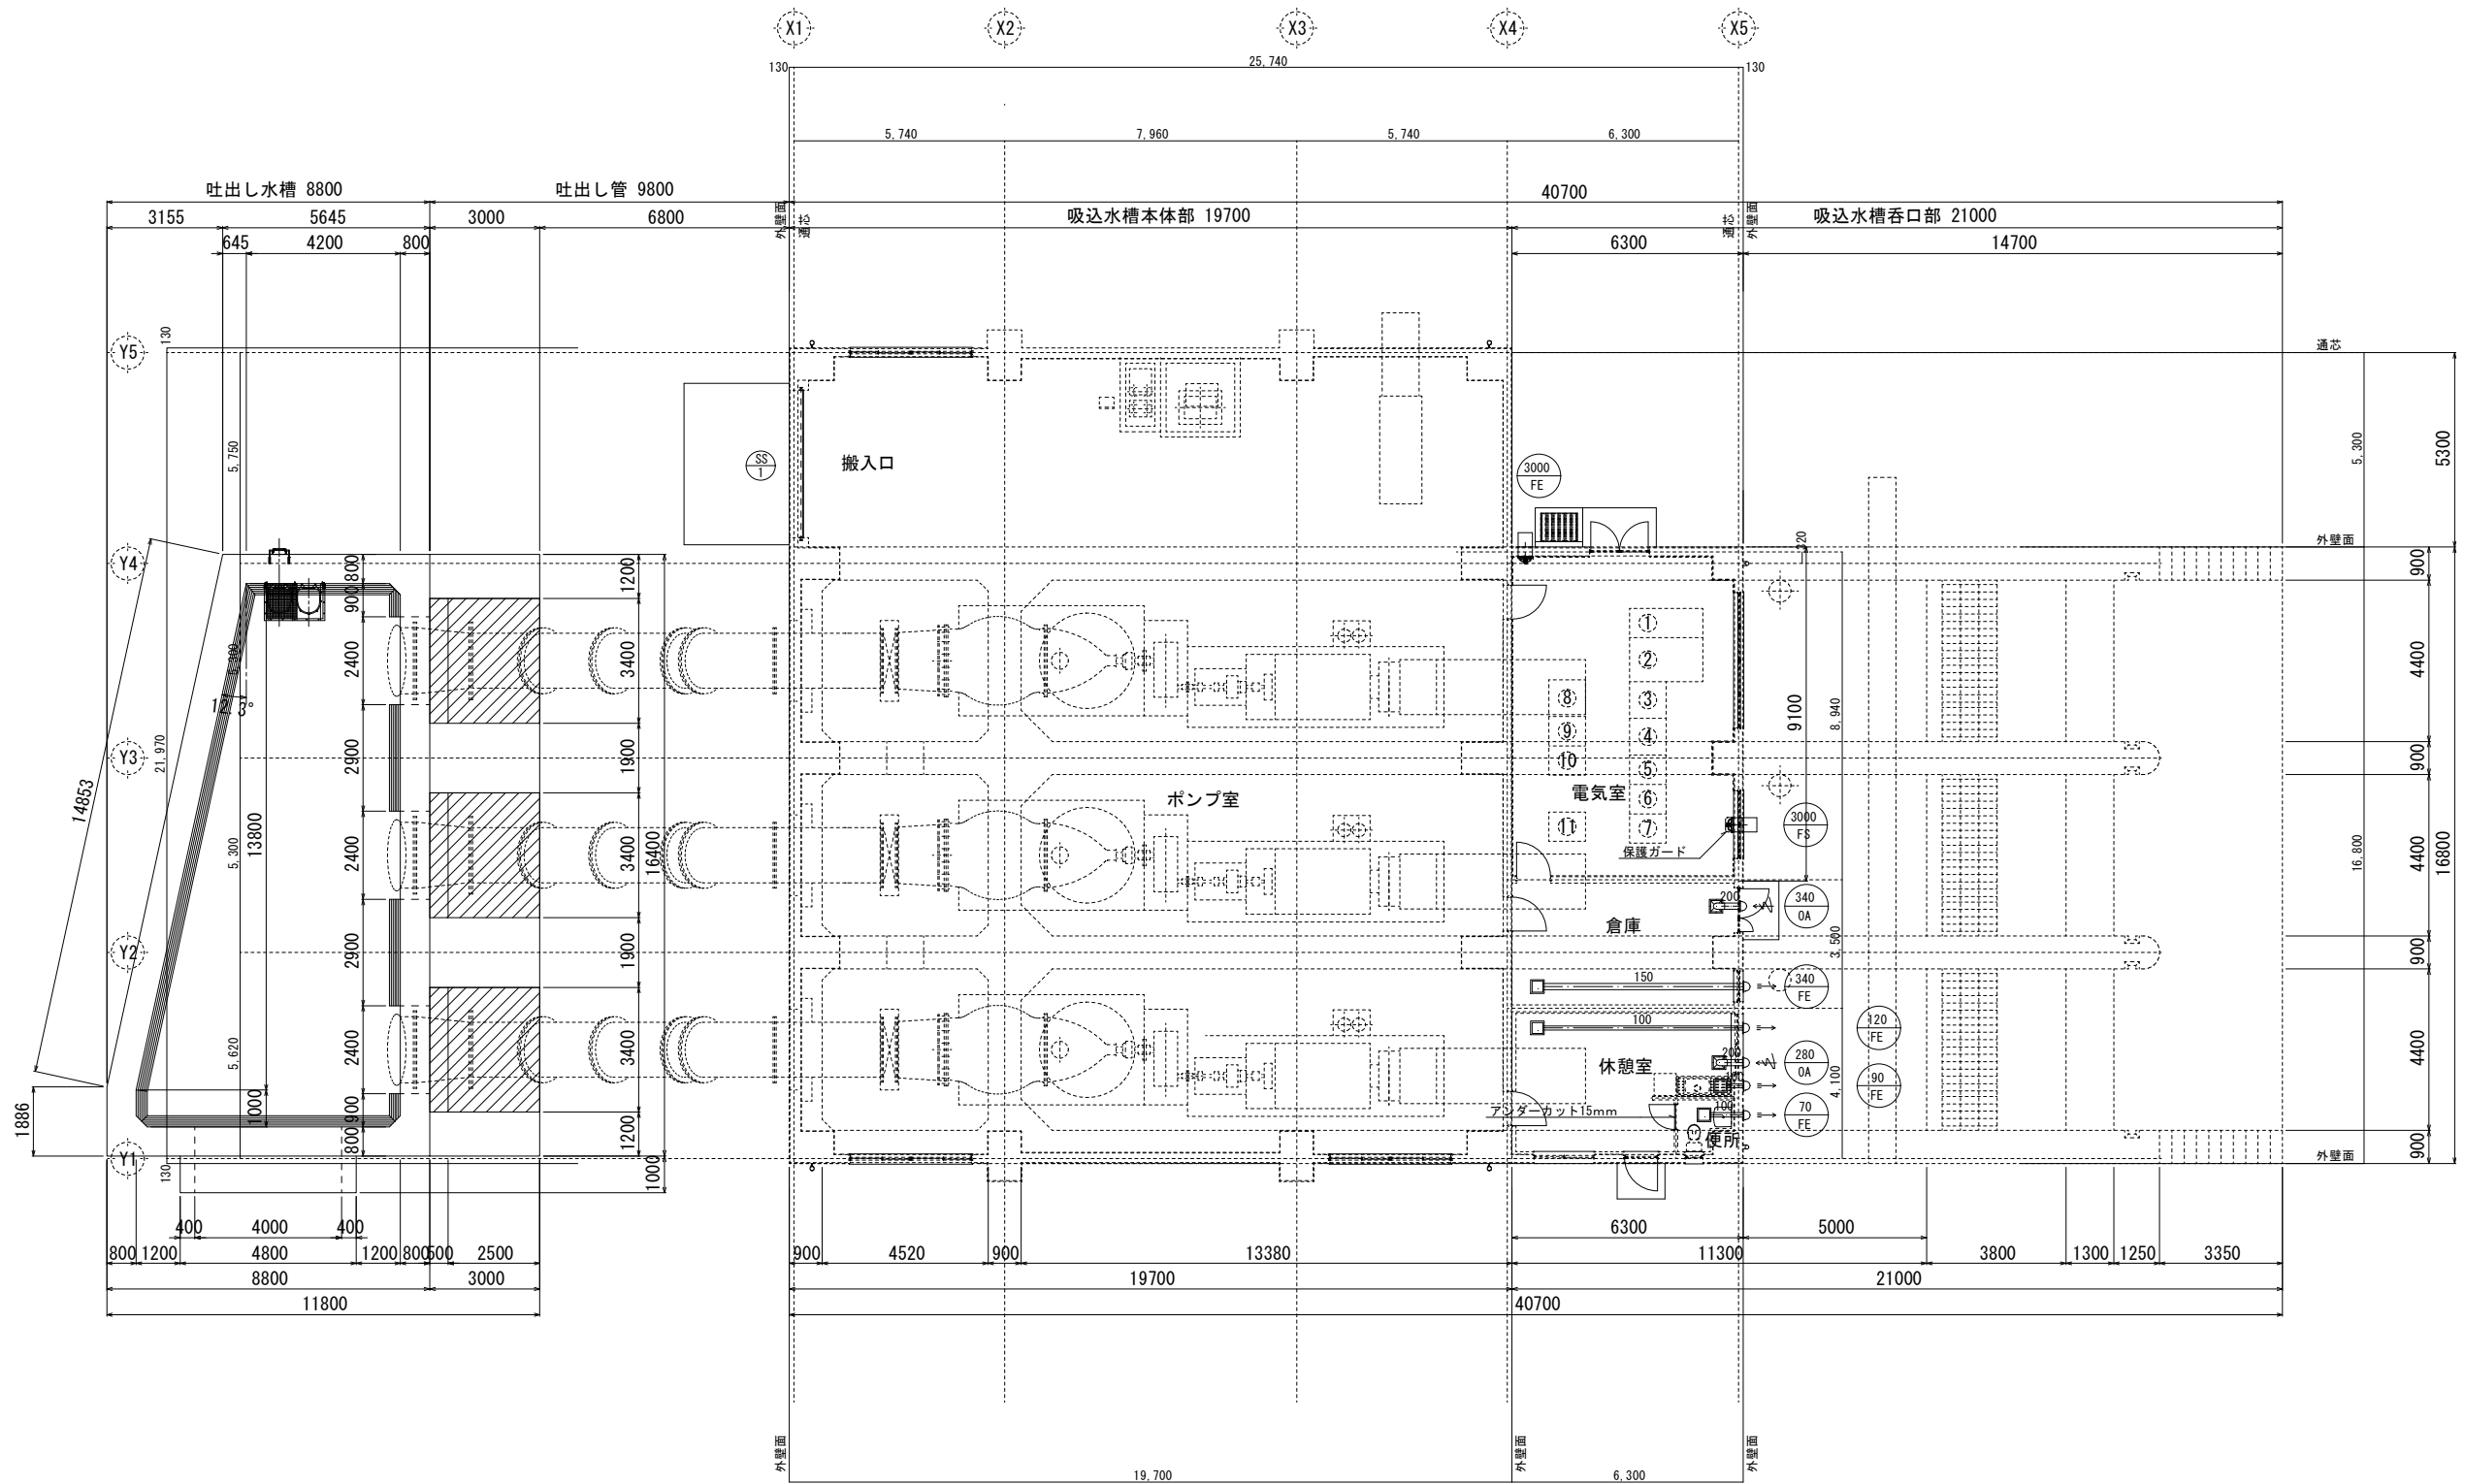

工事名	宇城農地整備事業 五丁川第2排水機場建設工事		
図面名	換気1階平面図		
作成年月日			
縮尺	S=1:100	図面番号	M-09
会社名			
事業所名	九州農政局 宇城農地整備事業所		

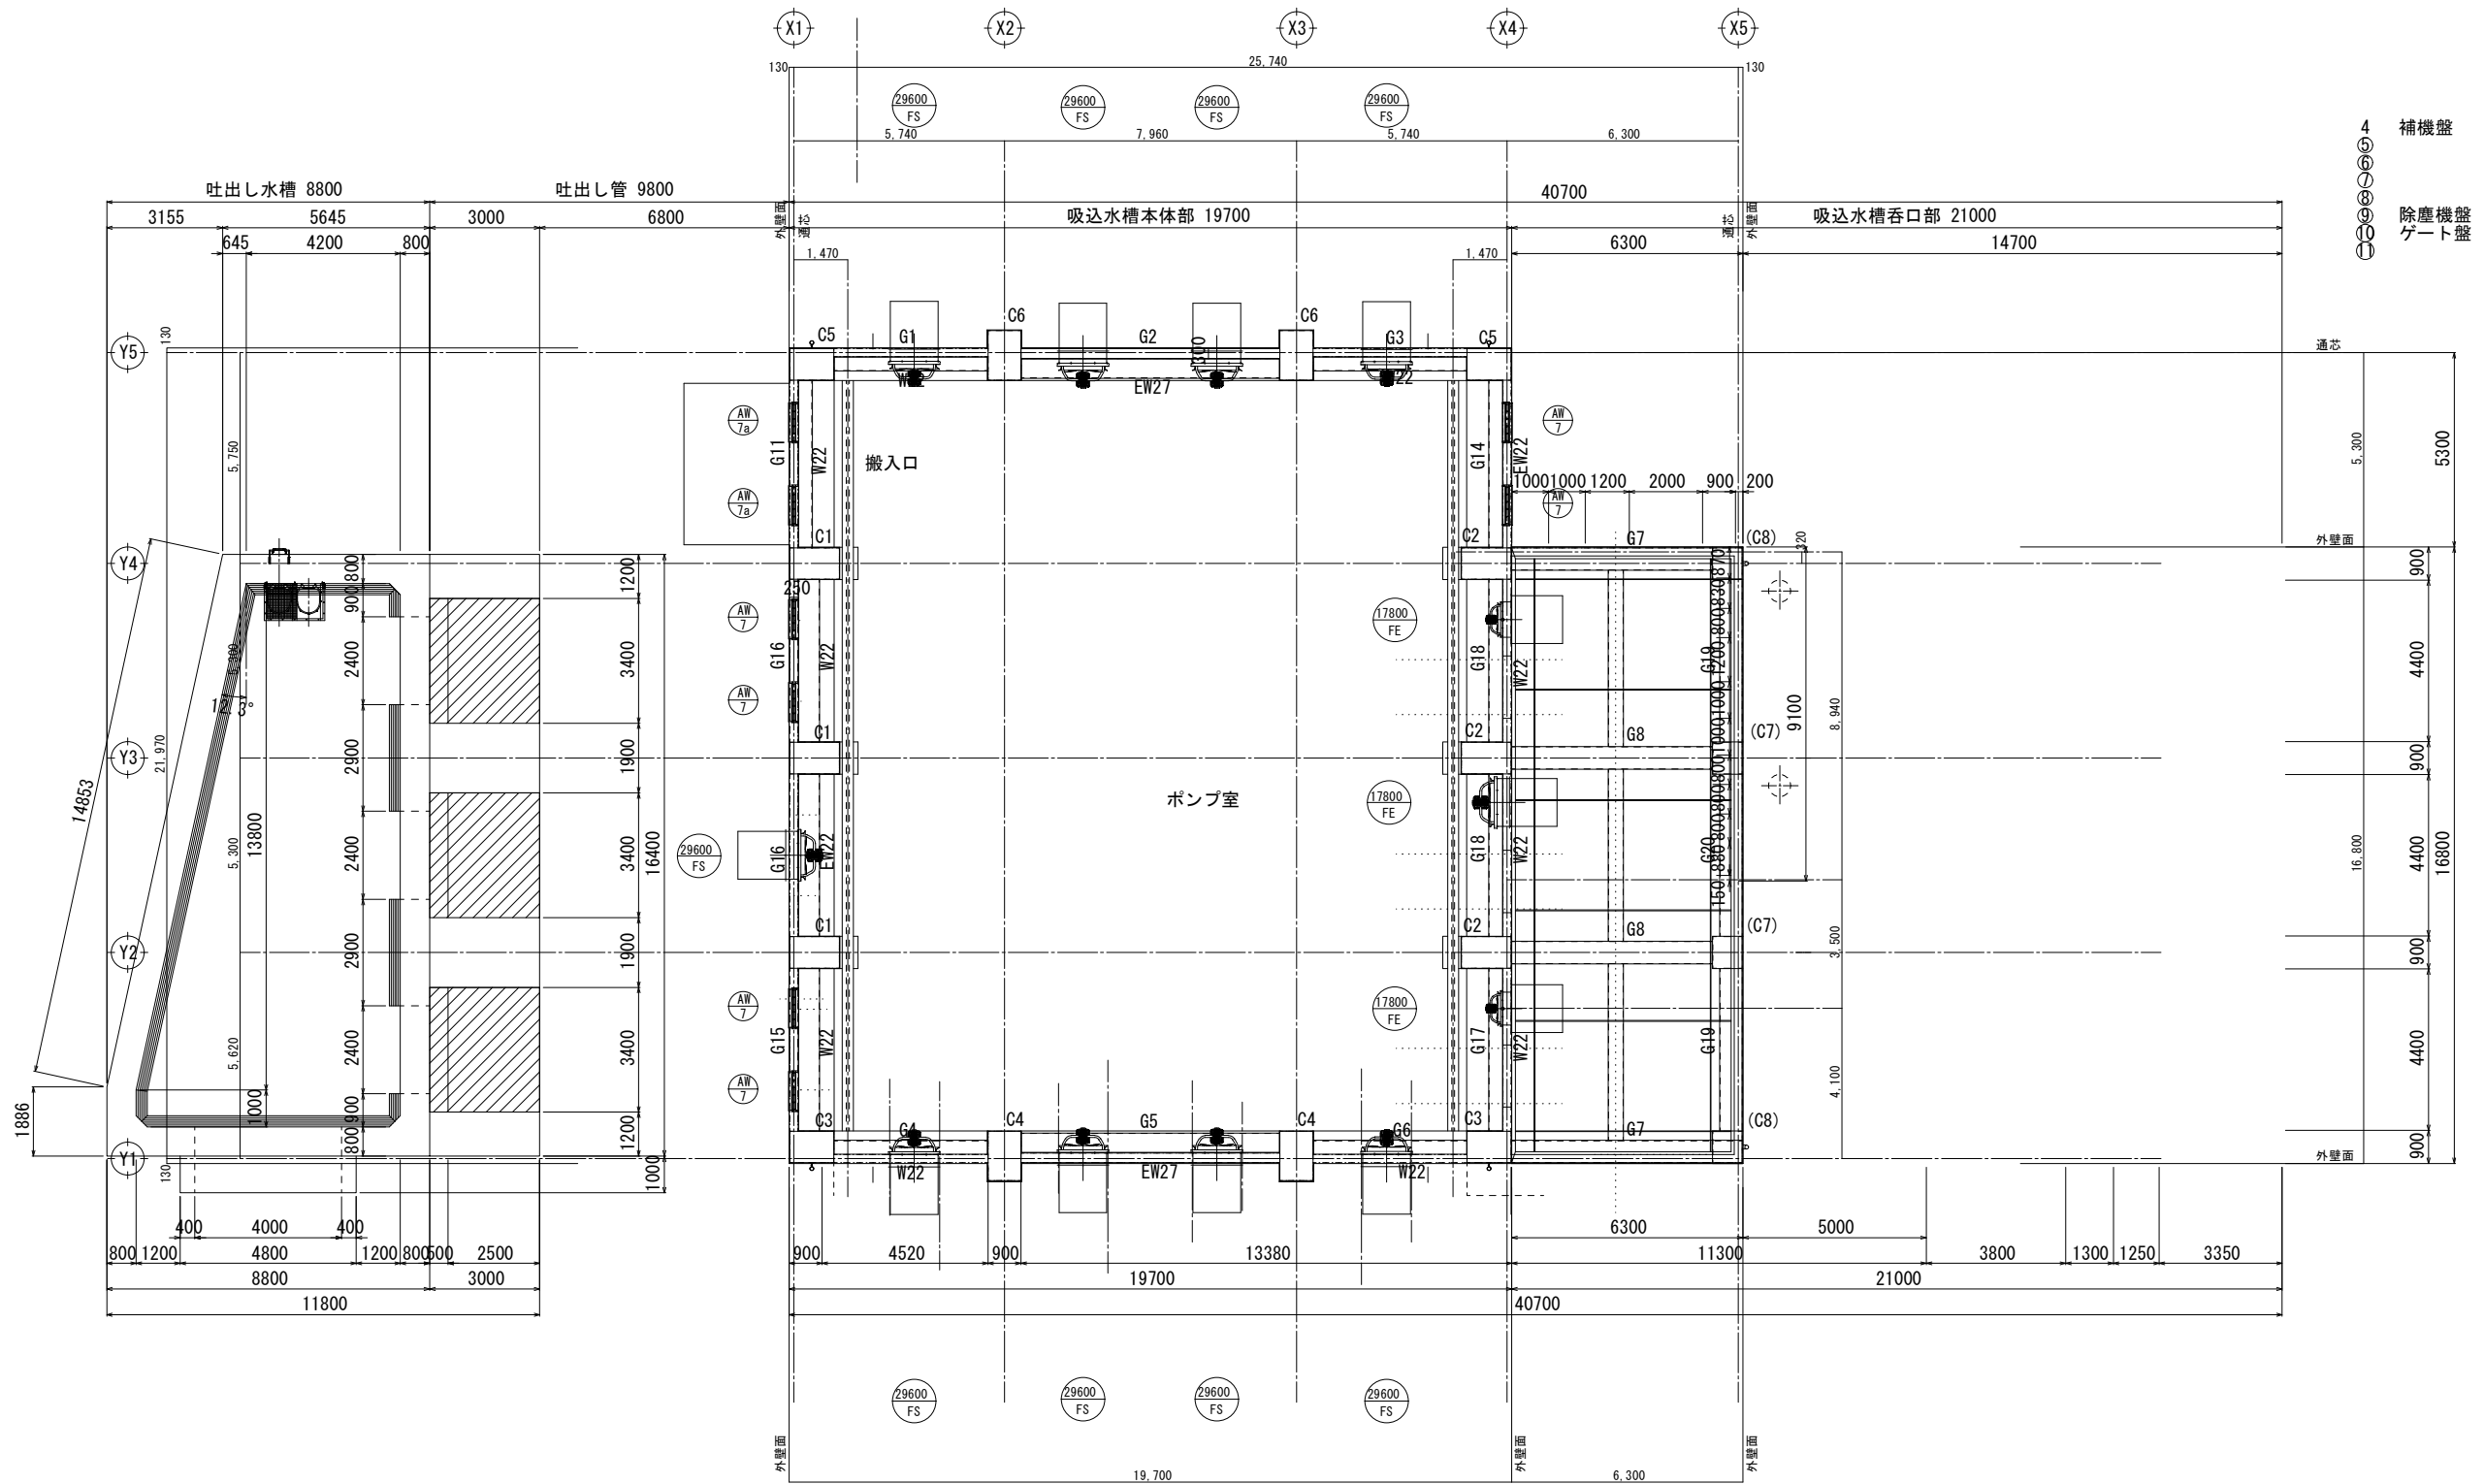





工事名	宇城農地整備事業 五丁川第2排水機場建設工事		
図面名	換気平面図(上部)		
作成年月日			
縮尺	S=1:100	図面番号	M-10
会社名			
事業所名	九州農政局 宇城農地整備事業所		

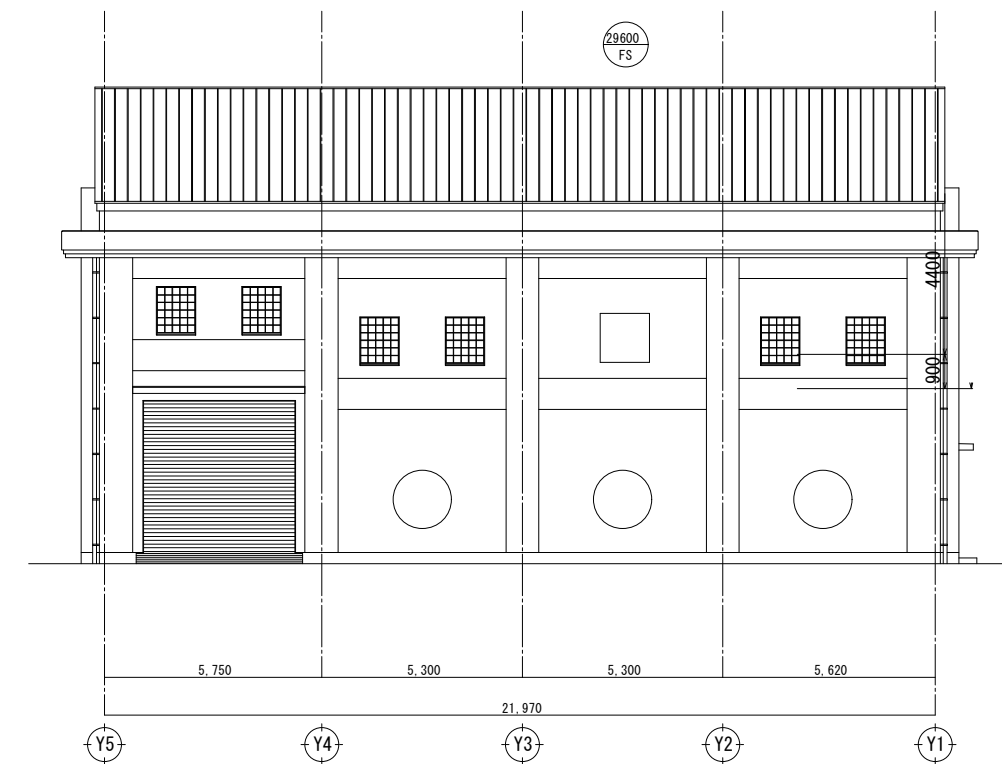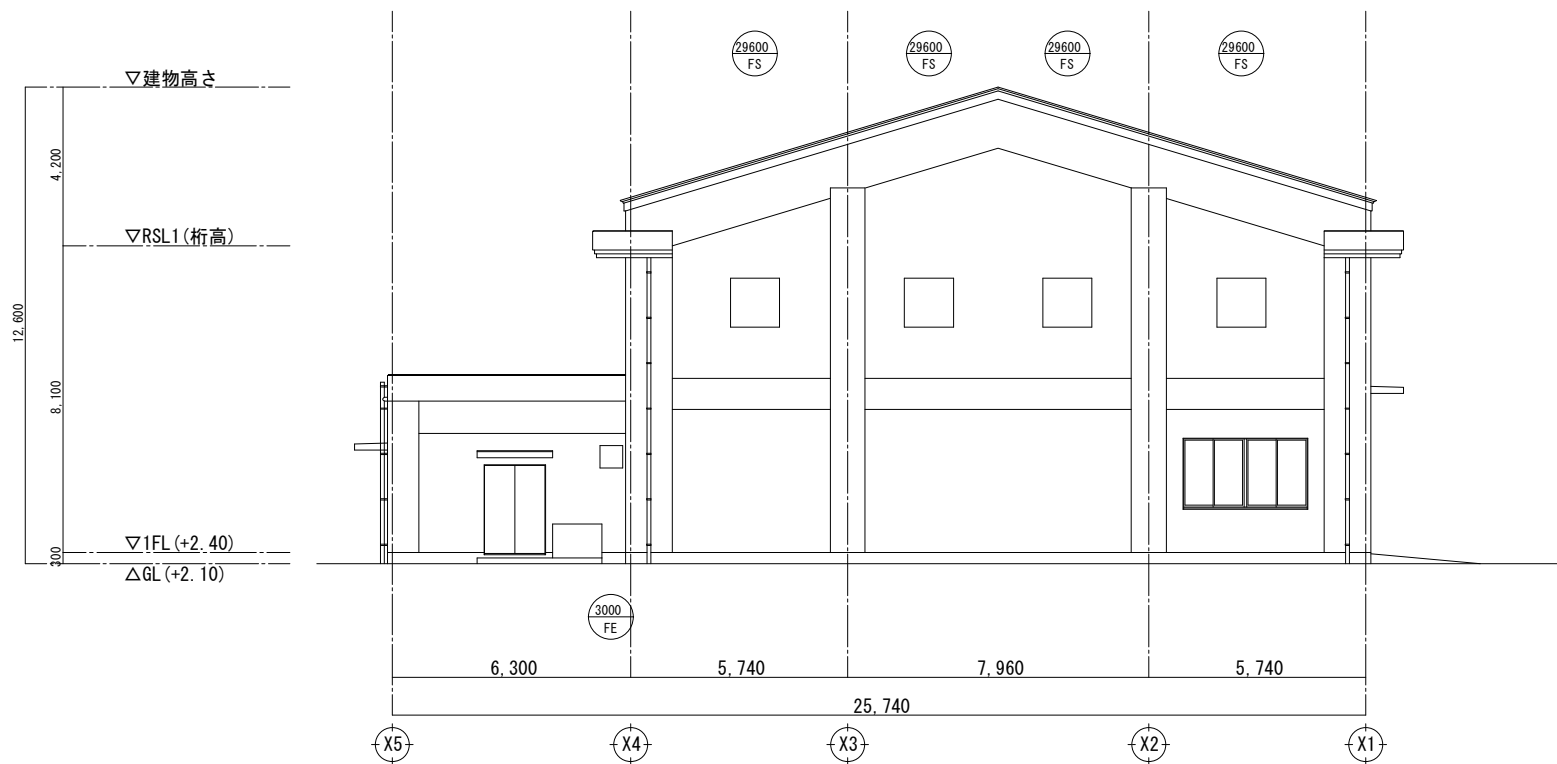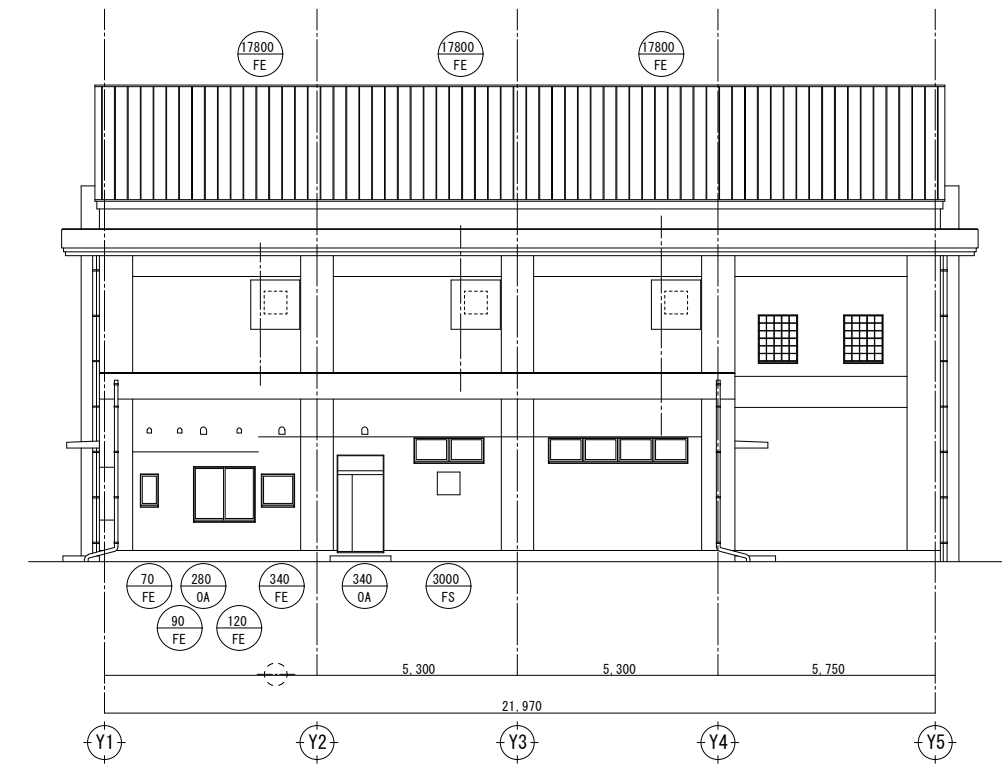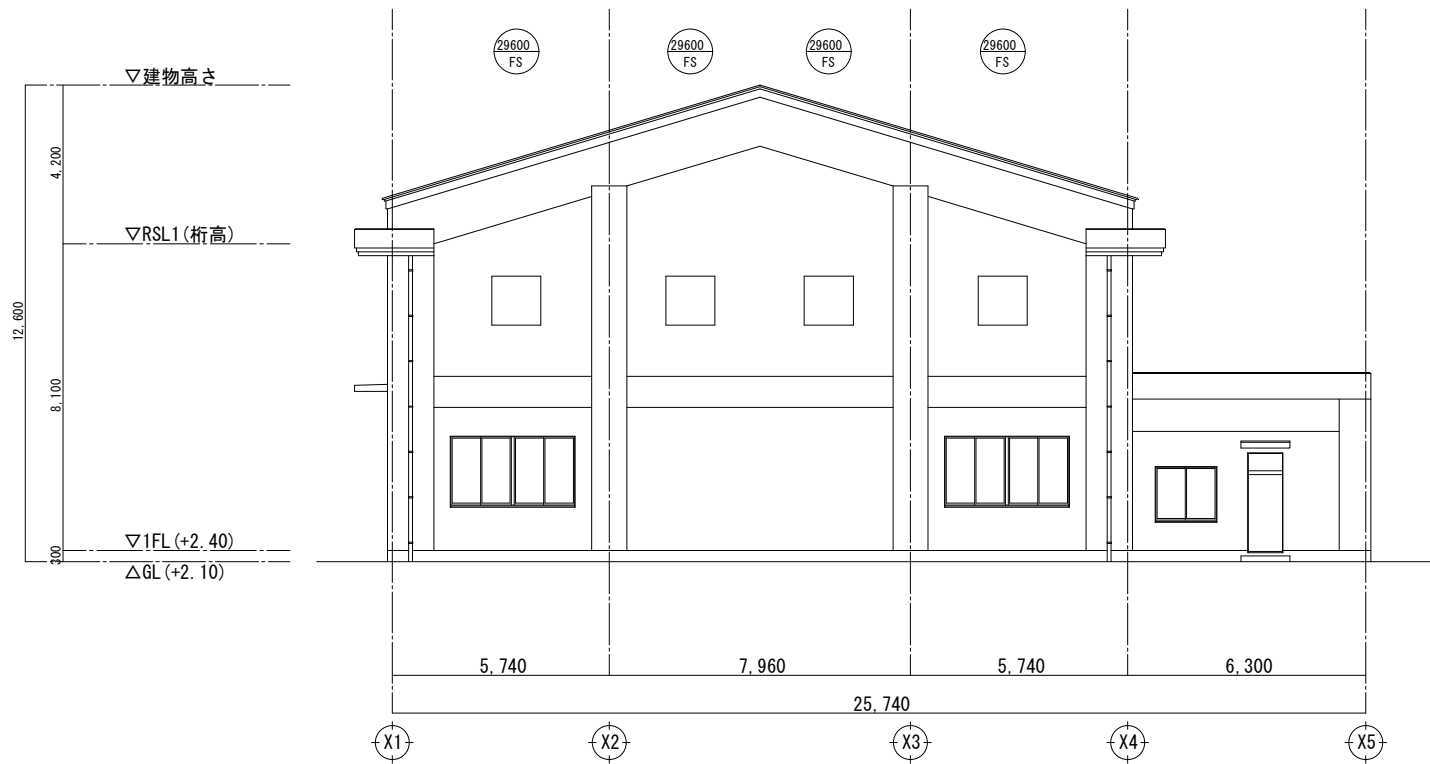


工事名	宇城農地整備事業 五丁川第2排水機場建設工事		
図面名	換気立面図		
作成年月日			
縮尺	S=1:100	図面番号	M-11
会社名			
事業所名	九州農政局 宇城農地整備事業所		

[illegible]


A01	LED31.9W	5200lm	E01	LED232W	42300lm
A02	LED43.1W	6900lm			
LSS10-4-48LE9 LSS10-4-65LE9 一般タイプ 定価延長型、電圧100～242V 本体・筐体（圧着型体塗装） ライバー（10ピン）（ポリカーボネート（乳白）） 光源寿命40000時間（光衰減率8.5%） 昼白色（5000K）、Ra83 電源設置はライバー側に内蔵			LSR2W-400LZ2 長さ42300mm、消費電力232W、電圧100～242V 昼白色、5000K、Ra700、広角タイプ、省電力 光源寿命60000時間（光衰減率8.5%）、電源内蔵型 本体・アーム、リバー（ポリカーボネート（透明））、アーム・接点部 約1～10.5%減価増量、落下防止ワイヤー付 総重量（4.4kg）		
B01	LED20.6W	3200lm			
LSS6-4-30LE9 一般タイプ、3200lmタイプ 消費電力20.6W、定格出力、電圧100～242V 約10～10.0%減価増量型 本体・筐体塗装、圧着型、筐体（高反射白色特殊塗装） ライバー（10ピン）（ポリカーボネート（乳白）） 光源寿命40000時間（光衰減率8.5%） 昼白色（5000K）、Ra83、電源設置はライバー側に内蔵					
C01	LED7W	1045lm			
5000K、Ra85、拡散タイプ 光源延長15度、光源寿命40000時間（光衰減率8.5%） 総長さ（10451mm）、消費電力7W、電圧：100～242V 反射板（上部）：プラスチック（白フイルム） 反射板（下部）：鋼板（ホワイトツインメッシュ） 枠・鋼板（ホワイトツインメッシュ）、構造径150					
D01	LED19.1W	2210lm			
LBF3MP/RP-4-20LE9 標準型・両面型 総長さ22101mm、消費電力19.1W、電圧100～242V 5000K、Ra83、光源寿命40000時間（光衰減率8.5%） 本体・スチレンス、カバー（ポリカーボネート（乳白）） 両面発光型・両面発光型					

    注 記 (改修後)		
1. 図中特記なき配管配線は下記とする。		
(電灯設備)		
	EM-IE1. 6 x 2 (PF16)	(天井内配管)
	EM-IE1. 6 x 3 (PF16)	(天井内配管)
	EM-IE1. 6 x 4 (PF22)	(天井内配管)
	EM-IE1. 6 x 5 (PF22)	(天井内配管)
	EM-IE2. 0 x 2 (PF16)	(天井内配管)
	EM-IE2. 0 x 3 (PF16)	(天井内配管)
	EM-IE1. 6 x 3 (PF16)	(露出配管)
	EM-IE1. 6 x 4 (PF22)	(露出配管)
	EM-IE2. 0 x 2 EM-IE1. 6 x 1 (PF16)	(露出配管)
(コンセント設備)		
	EM-IE2. 0X2 (PF16)	(床いんべい)
	EM-IE2. 0X3 (PF16)	(床いんべい)
(テレビ共同受信設備)		
	EM-S50-FB x1 (PF16)	(床いんべい)

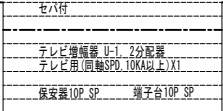

負荷名称	圧力機 FE-3000	圧力機 FS-3000	圧力機 FE18800	圧力機 FS-29600	圧力機 FE-18800	圧力機 FS-29600	圧力機 シャッター電源	圧力機 シャッター電源	圧力機 シャッター電源		
部屋名称	電気室	電気室	ポンプ室	ポンプ室	自家発電機室	ポンプ室 (自家発電機室)	ポンプ室	ポンプ室	自家発電機室		
定格出力	0.052kw×1台	0.8kw×1台	0.8kw×2台	2.26kw×6台	0.8kw×1台	2.26kw×3台	0.8kw×6台	0.65kw×2台	0.8kw×1台		
始動方式	L	L	L	L	L	L	—	—	—		
操作制御方式	4-1	—	4-1	—	4-1	—	—	—	—		
操作制御スイッチ	(B, Th)	(B, I)	(B, Th)	(B, I)	(B, Th)	(B, I)	—	—	—		
インターロック	↑ 連動 ↑ (FE-3000×1台)		↑ 連動 ↑ (FE-18800×2台)		↑ 連動 ↑ (FE-18800×2台)		—	—	—		

主回路絡線図		B 直入始動		C 直入始動	
A 電源送り					
D 直入始動					

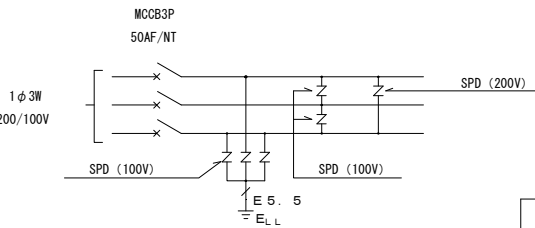


(過電圧カテゴリ)


SPDの規格	クラス [2] 10/350 μ s
制限電圧	4kV以下
機器のインパルス耐量 (過電圧カテゴリ)	JIS C 0364-4-443 (カテゴリ [4]) 4kV~6kV

一級建築士 大臣登録 第301654号 板倉 祥浩

工事名	宇城農地整備事業 五丁川第2排水機場建設工事		
図面名	分電盤結線図・照明器具姿図		
作成年月日			
縮尺	NON	図面番号	E-02
会社名			
事業所名	九州農政局 宇城農地整備事業所		

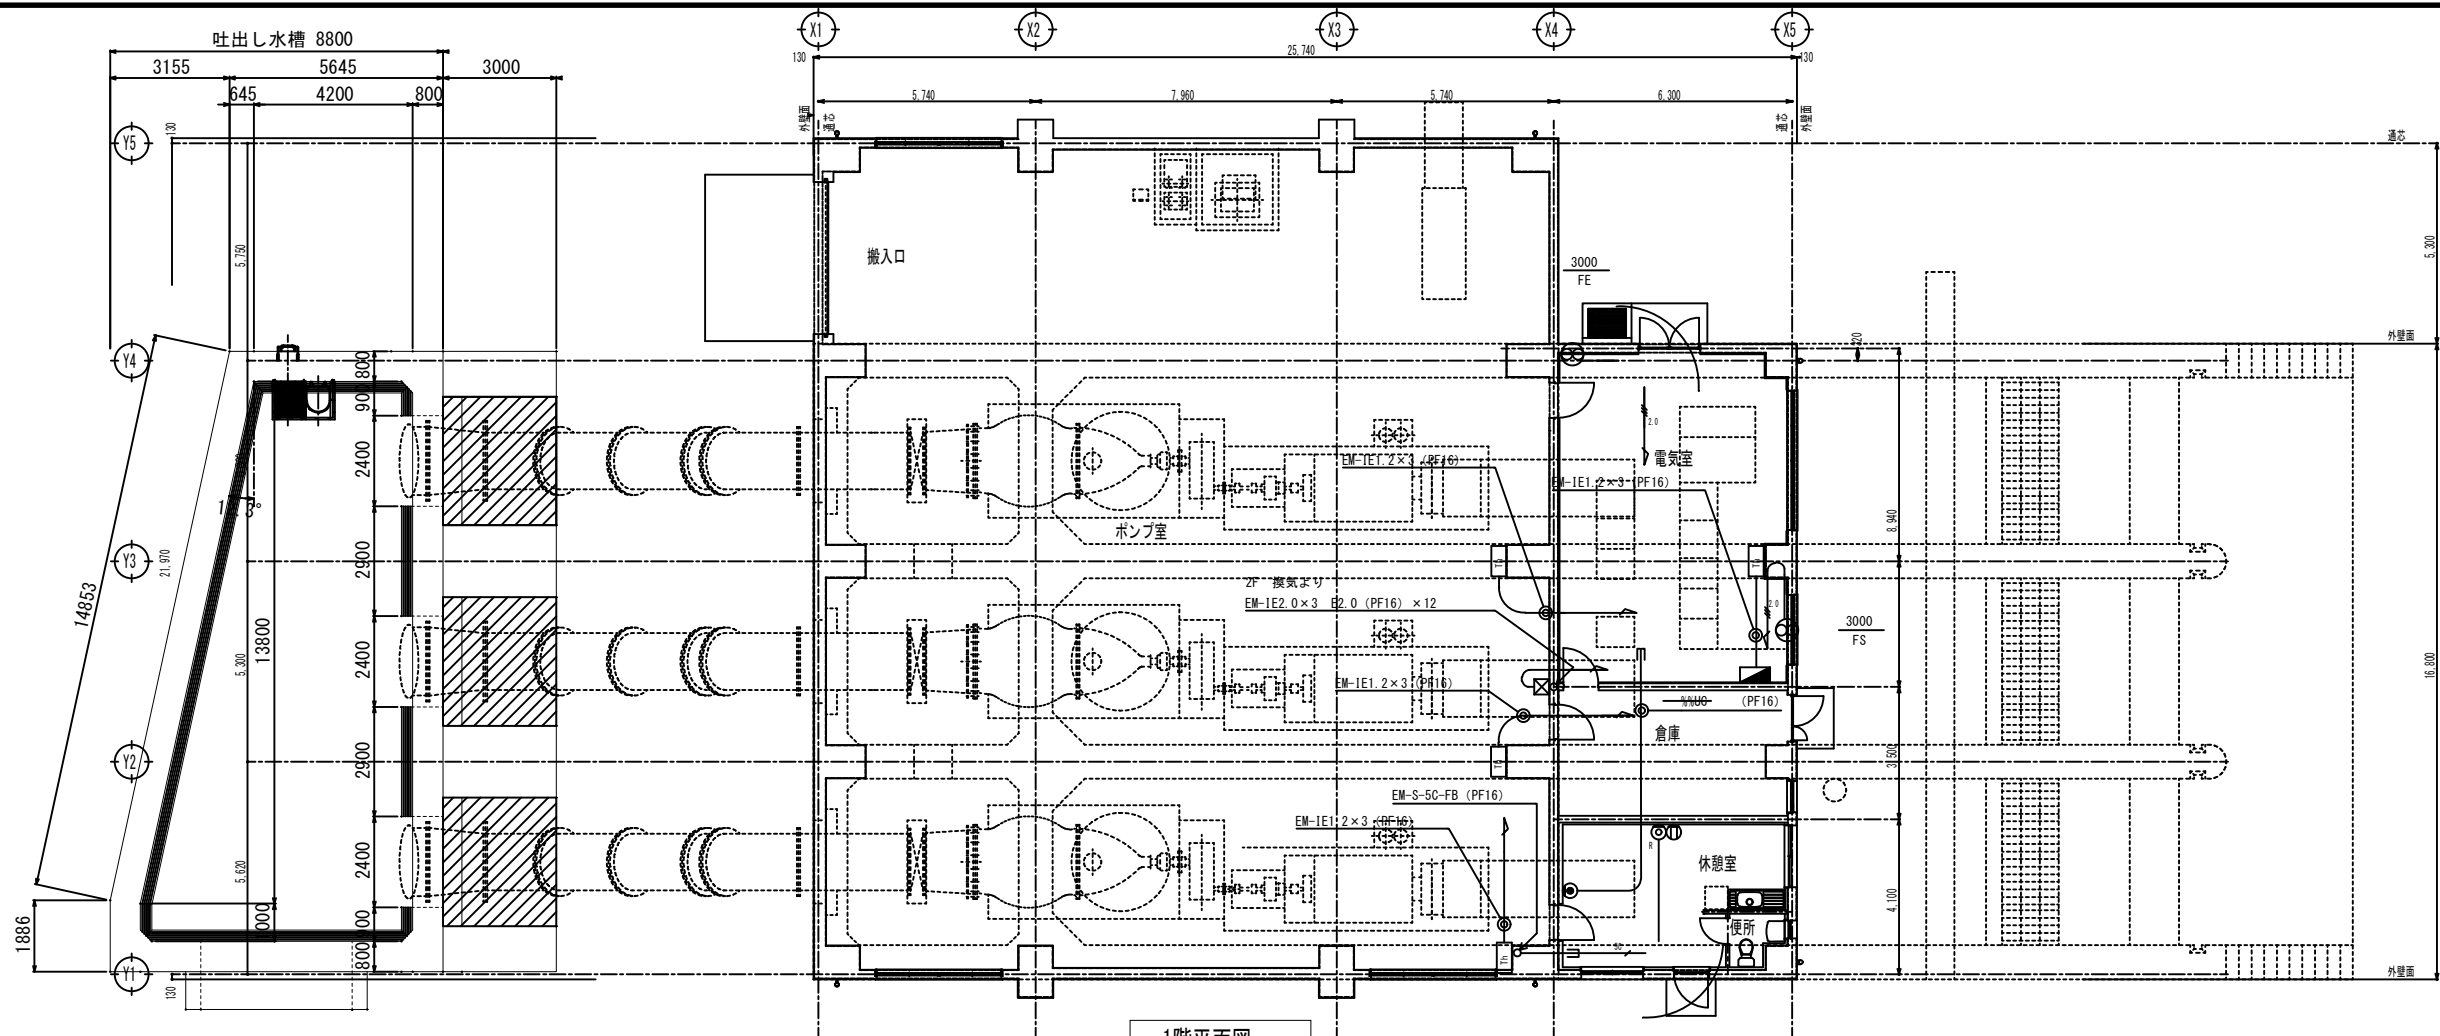


1階平面図

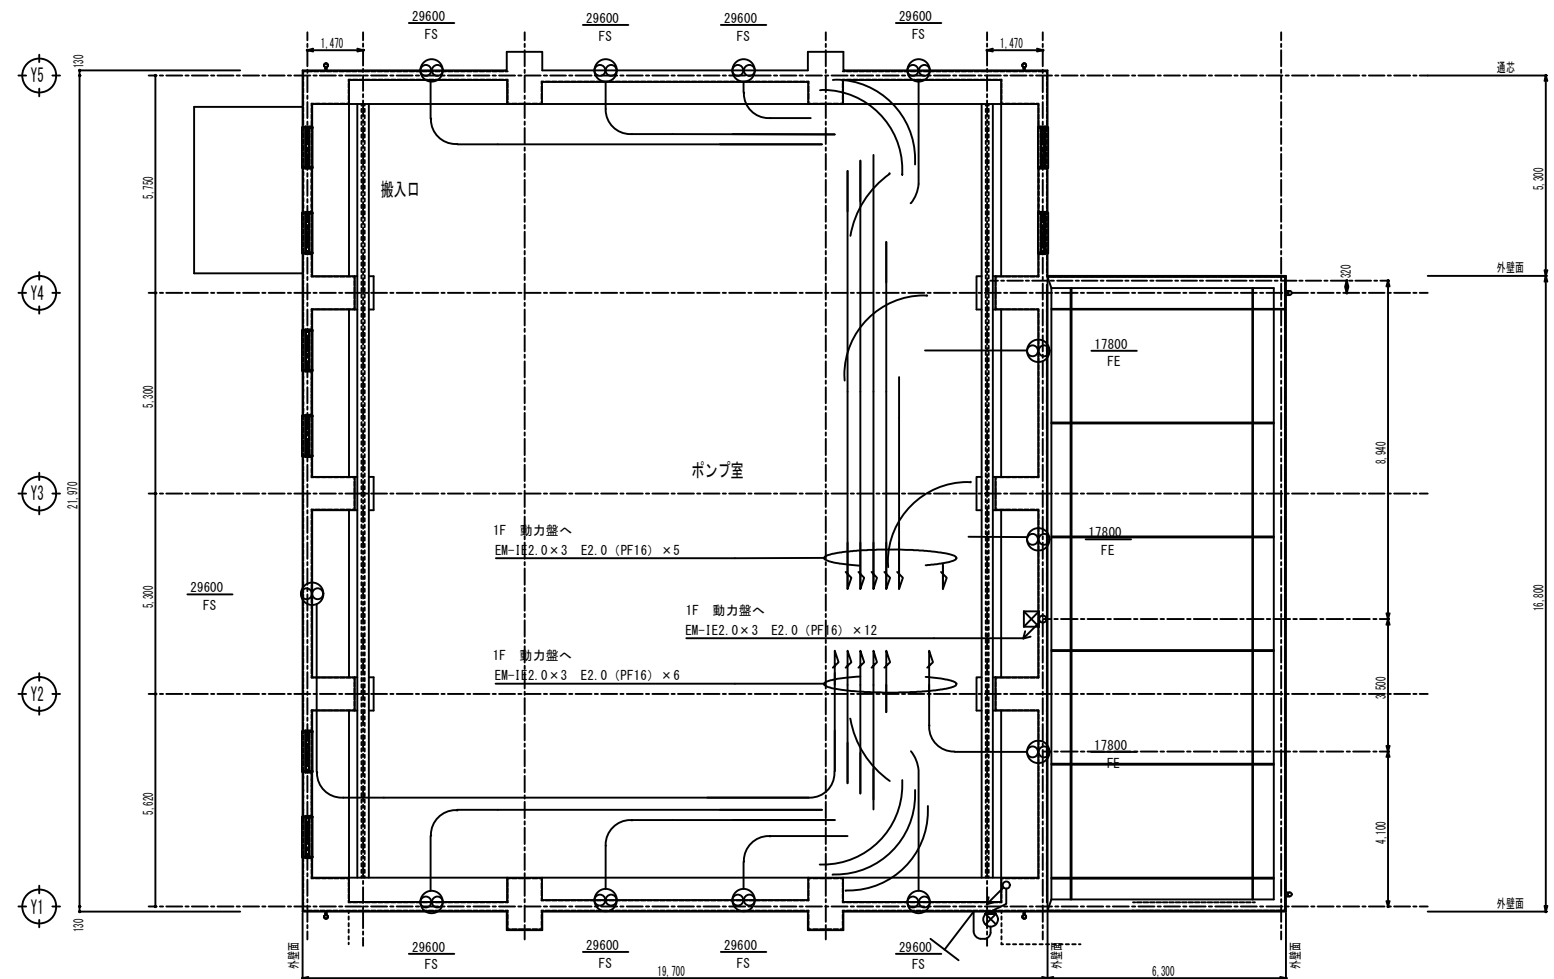


1階上部平面図

工事名	宇城農地整備事業 五丁川第2排水機場建設工事		
図面名	動力弱電設備平面図		
作成年月日			
縮尺	S=1:100	図面番号	E-03
会社名			
事業所名	九州農政局 宇城農地整備事業所		

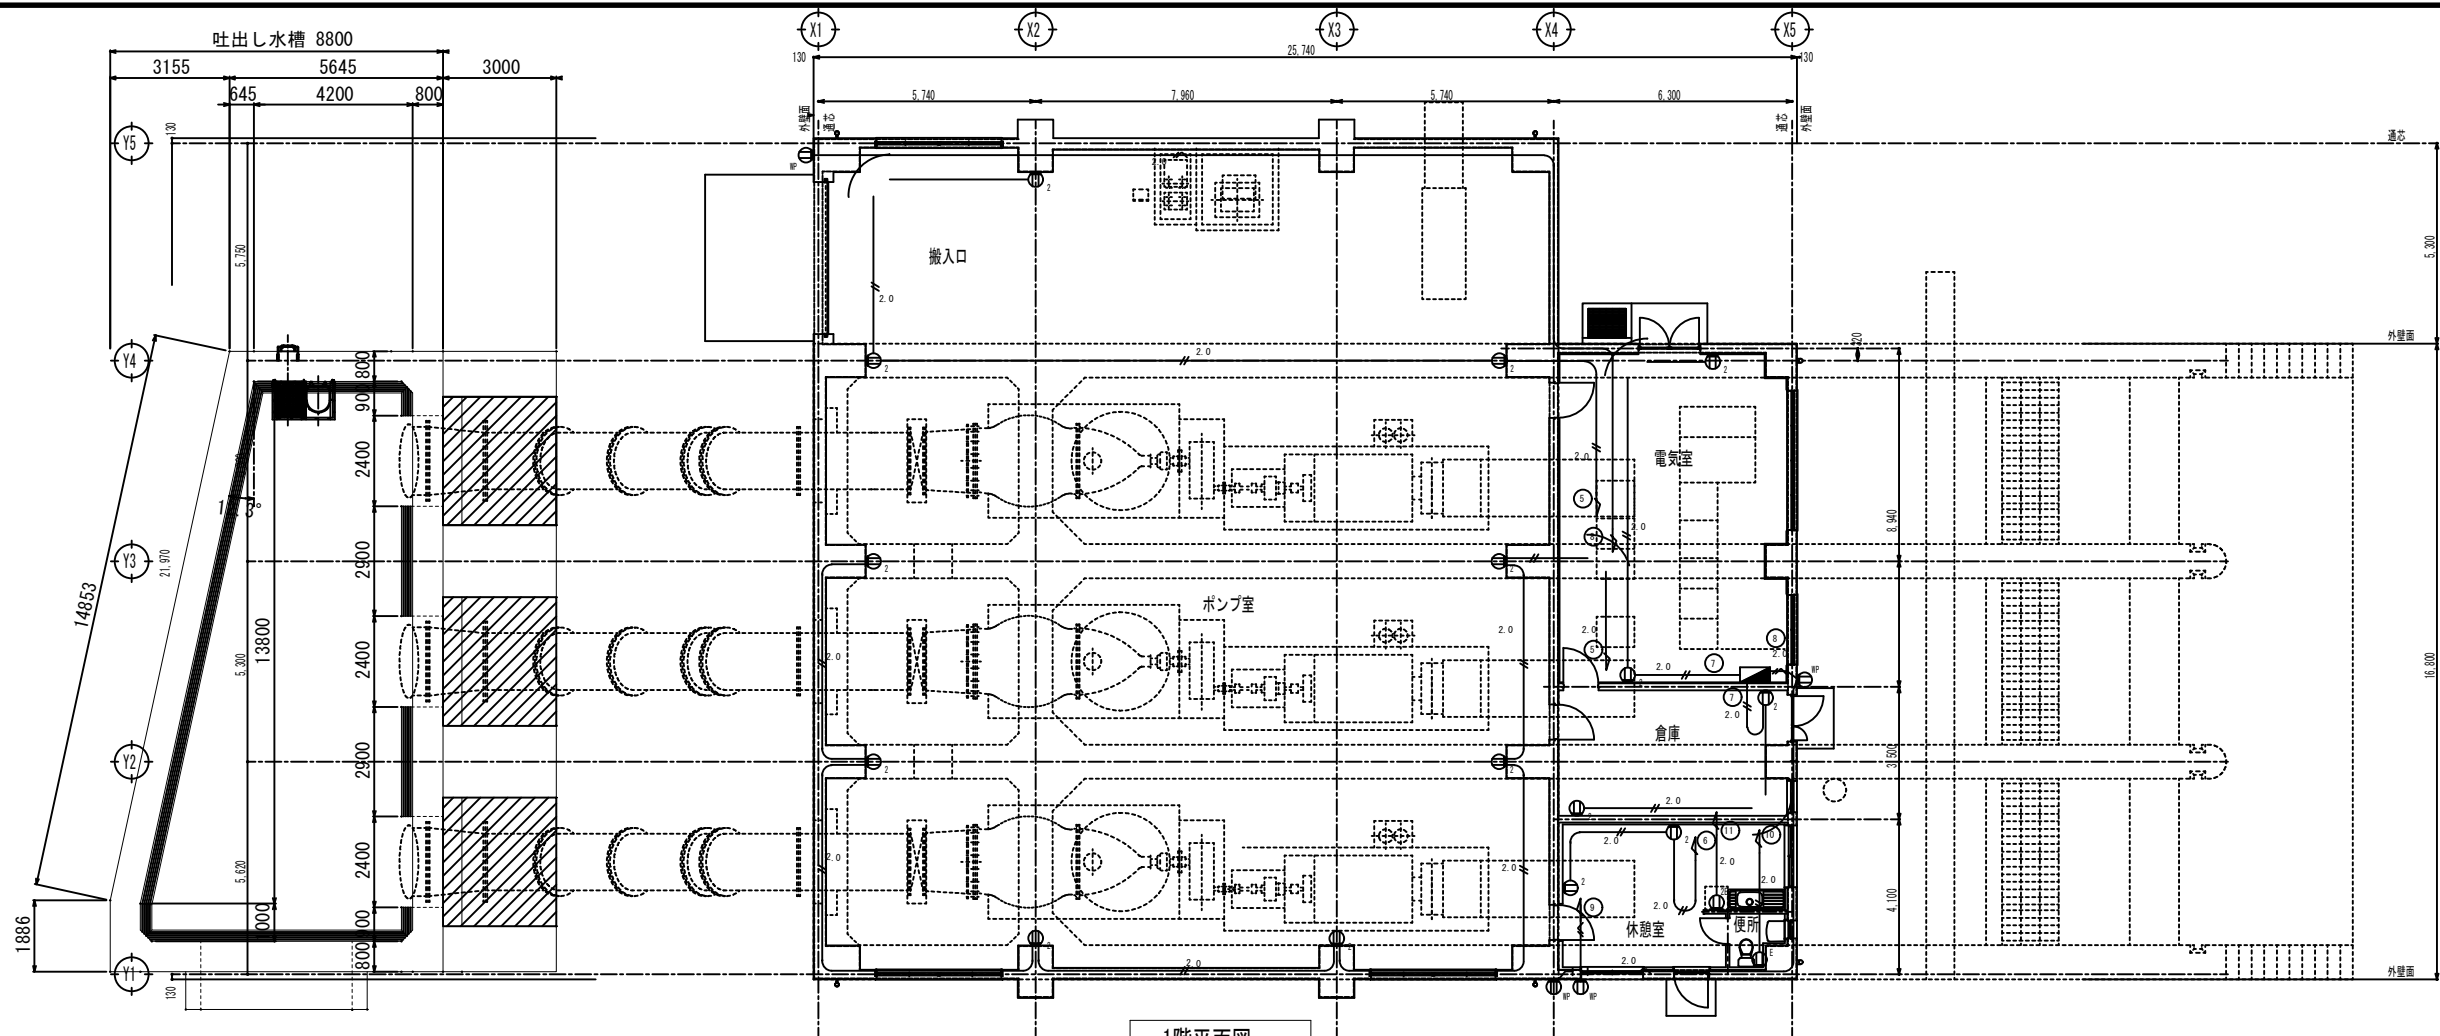

1階平面図

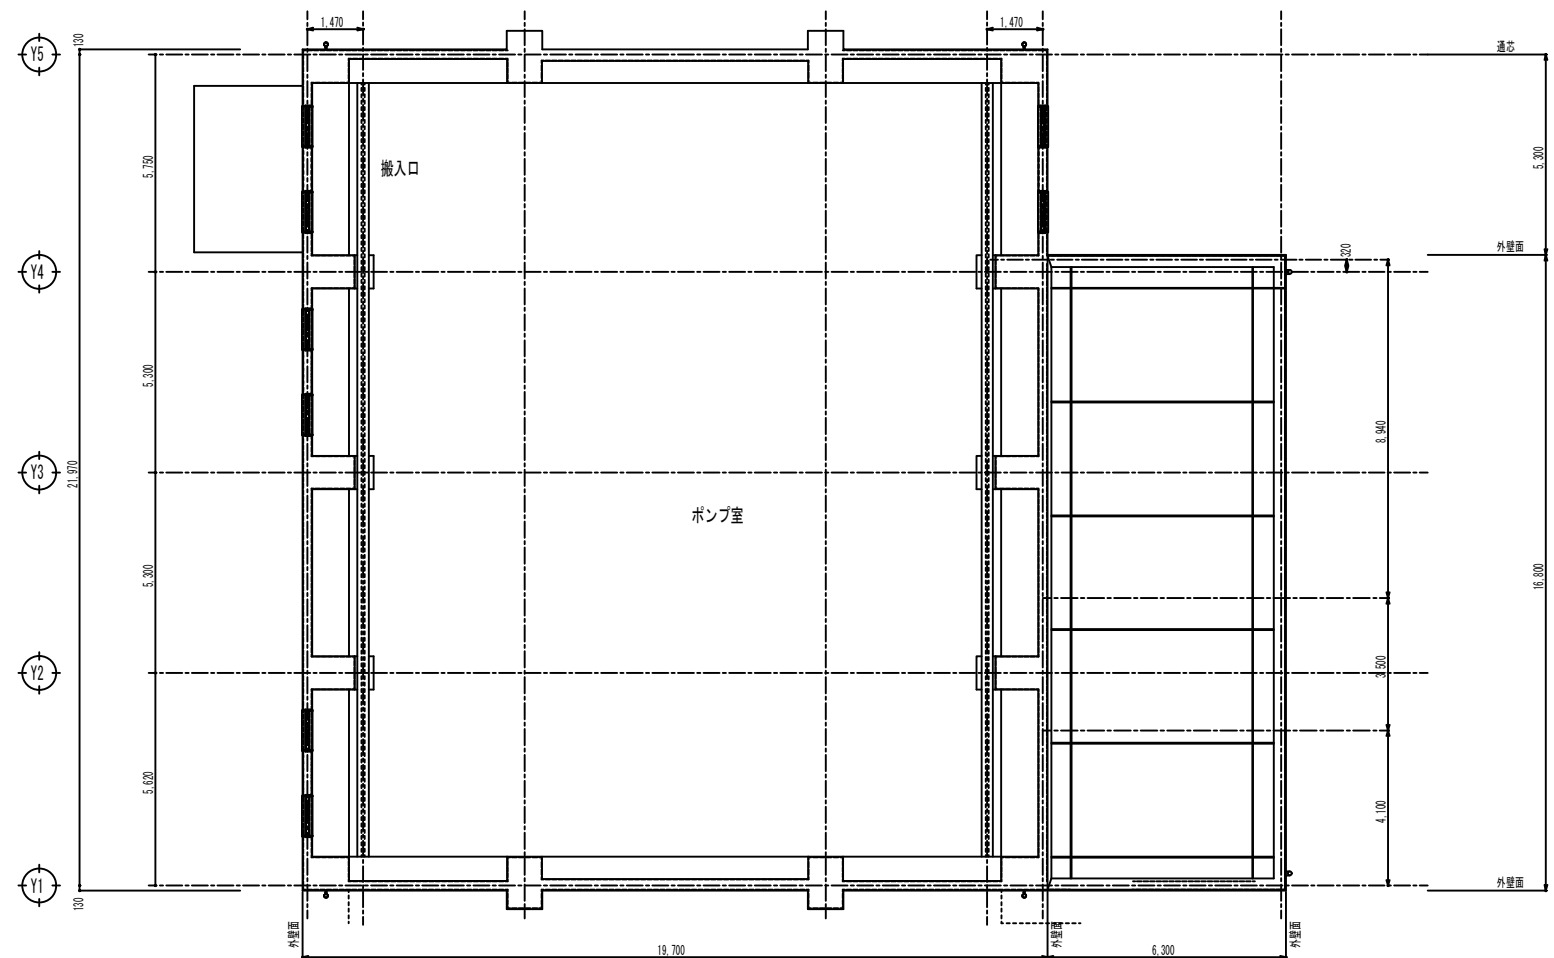

1階上部平面図

工事名	宇城農地整備事業 五丁川第2排水機場建設工事		
図面名	コンセント設備平面図		
作成年月日			
縮尺	S=1:100	図面番号	E-05
会社名			
事業所名	九州農政局 宇城農地整備事業所		


雷保護設備凡例

記号	名 称
	避雷導線 アルミ線 2.0 × 25本
	導線取付金物 (耐食アルミ合金製) 水平@=600 垂直@=1000
	接続端子 (耐食アルミ合金製)
	水切端子 (黄銅クロムメッキ製、片側：耐食アルミ合金製)
	銅線 2.0 × 13本 (PF22) 埋込配管
	線路接続端子
	接続端子箱
	EL-06 × 2箇所
	EO


保護レベルに応じた引下げ導線の平均間隔

保護レベル	平均間隔 (m)
Ⅱ	25





記号	名 称
	接続端子 (直線型)
	接続端子 (T型)
	接続端子 (十型)
	接続端子 (伸縮型)

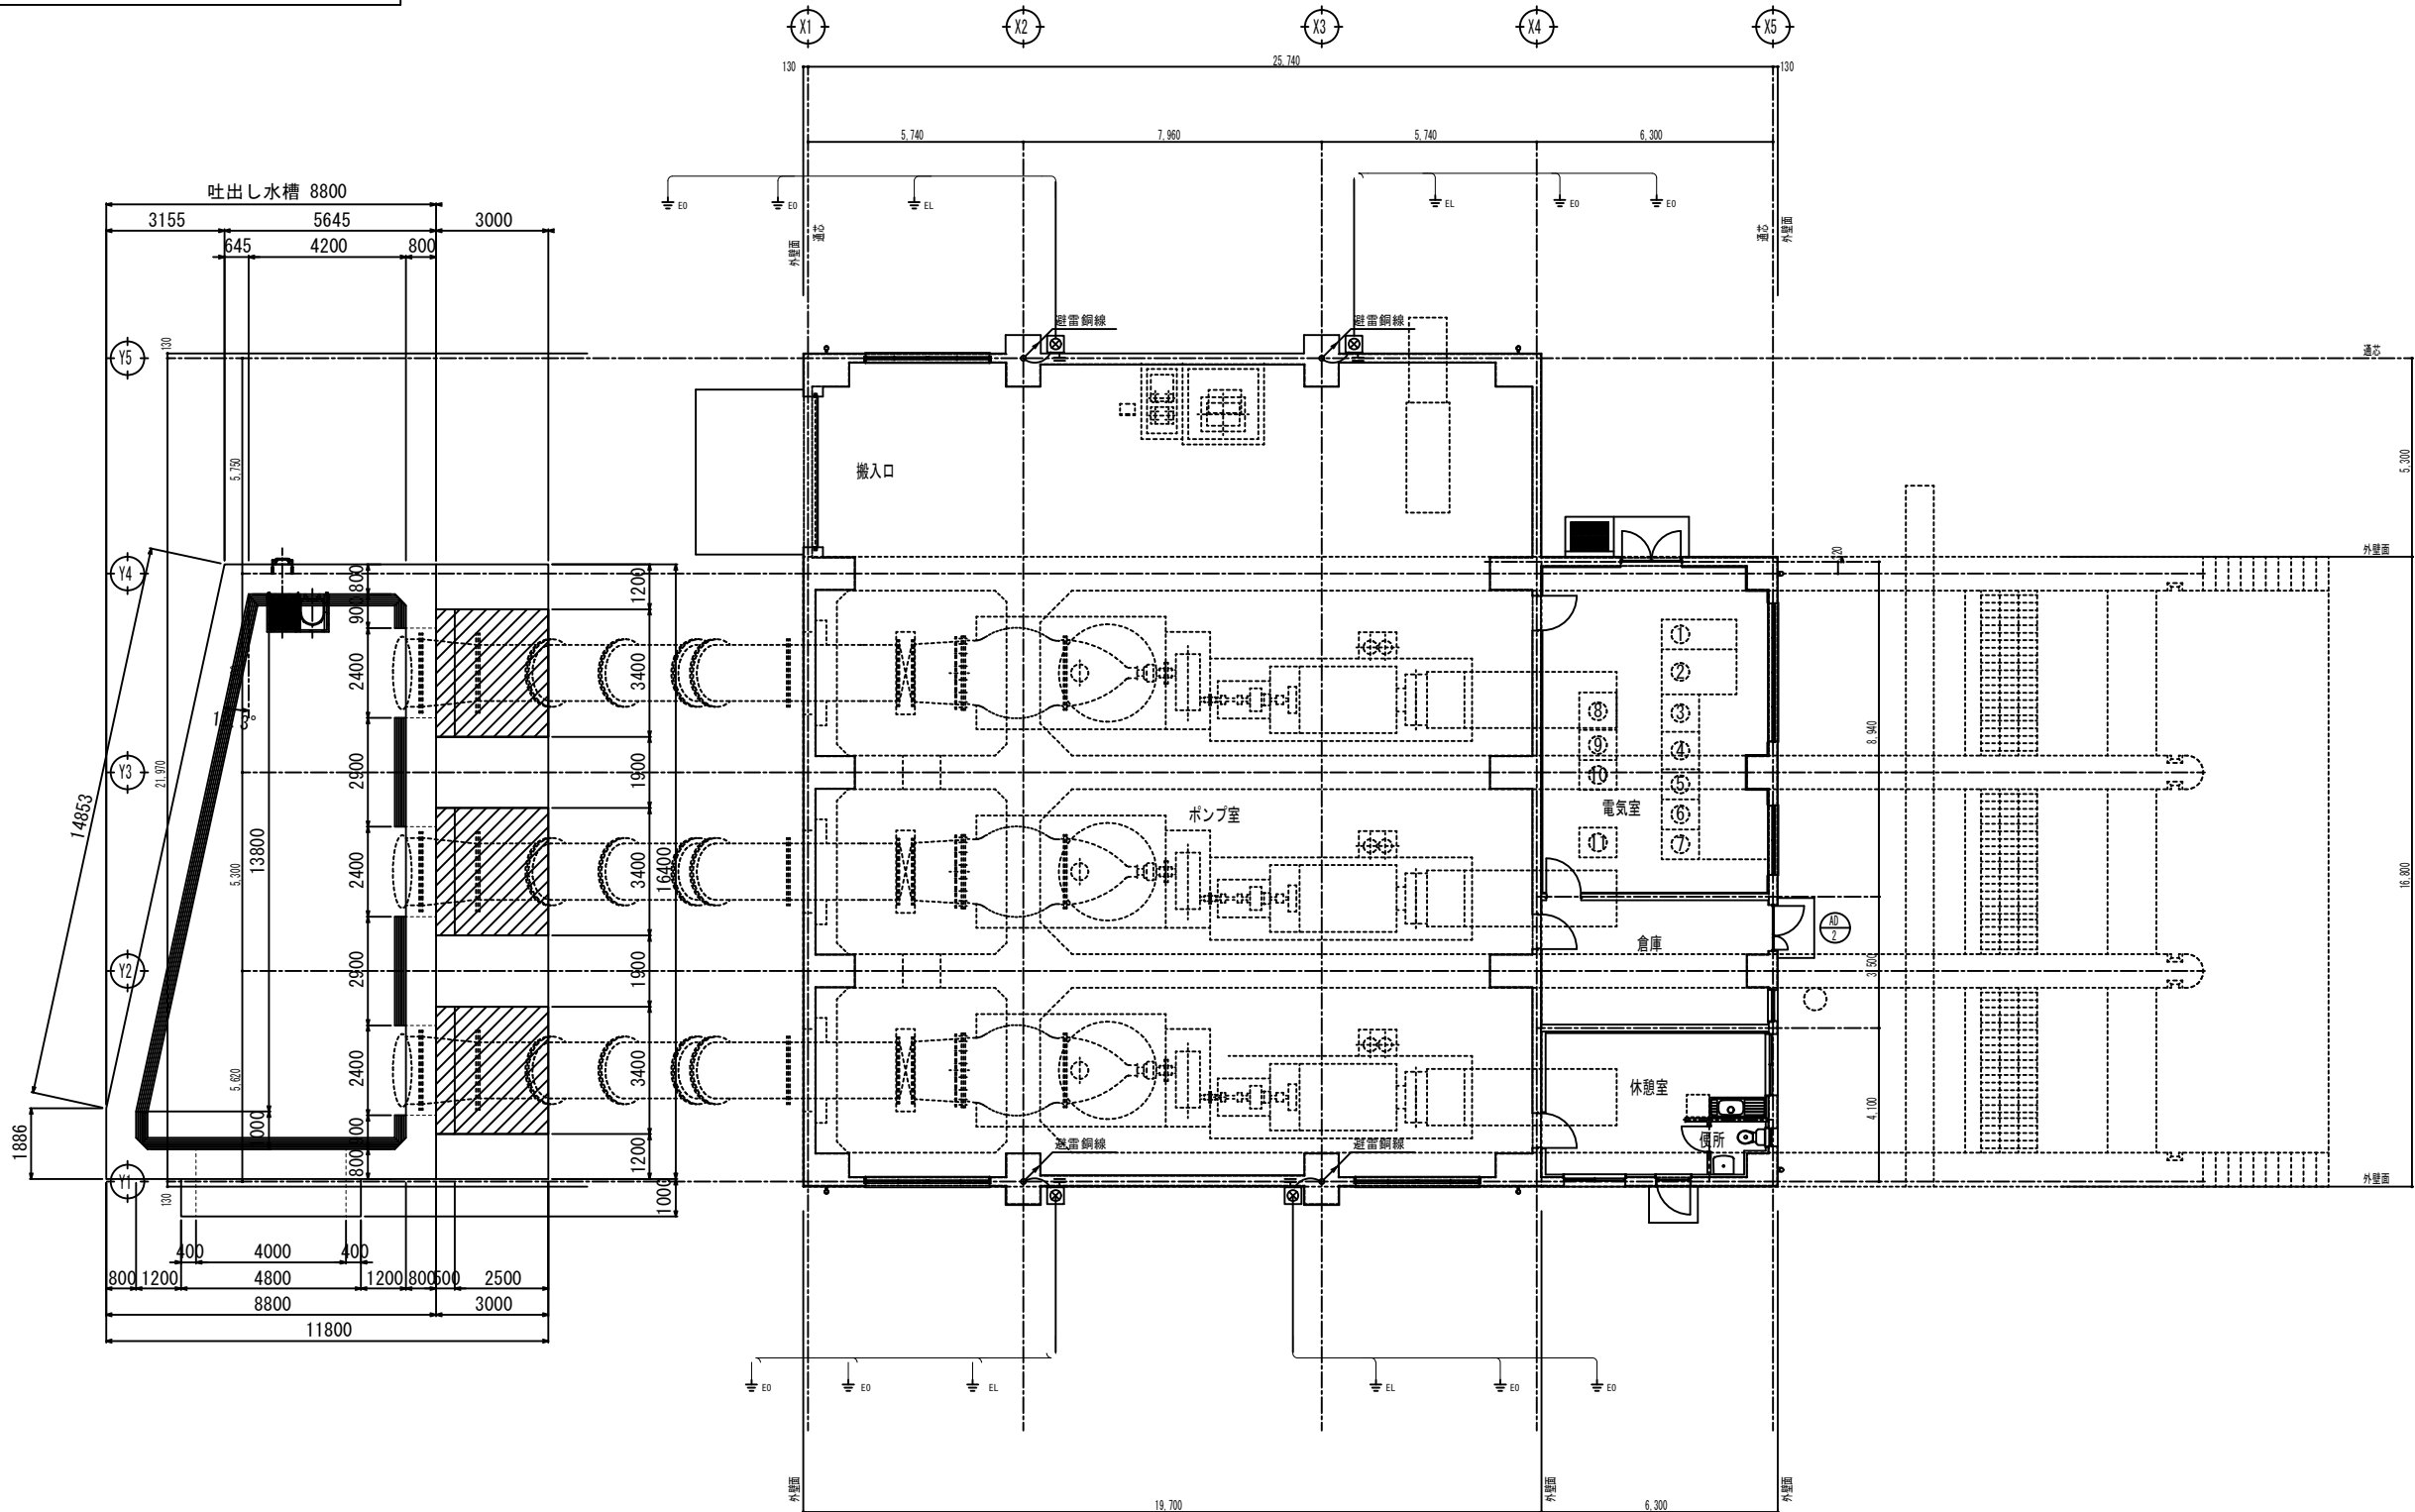

工事名	宇城農地整備事業 五丁川第2排水機場建設工事		
図面名	雷保護設備平面図 (1)		
作成年月日			
縮 尺	S=1:100	図面番号	E-06
会社名			
事業所名	九州農政局 宇城農地整備事業所		

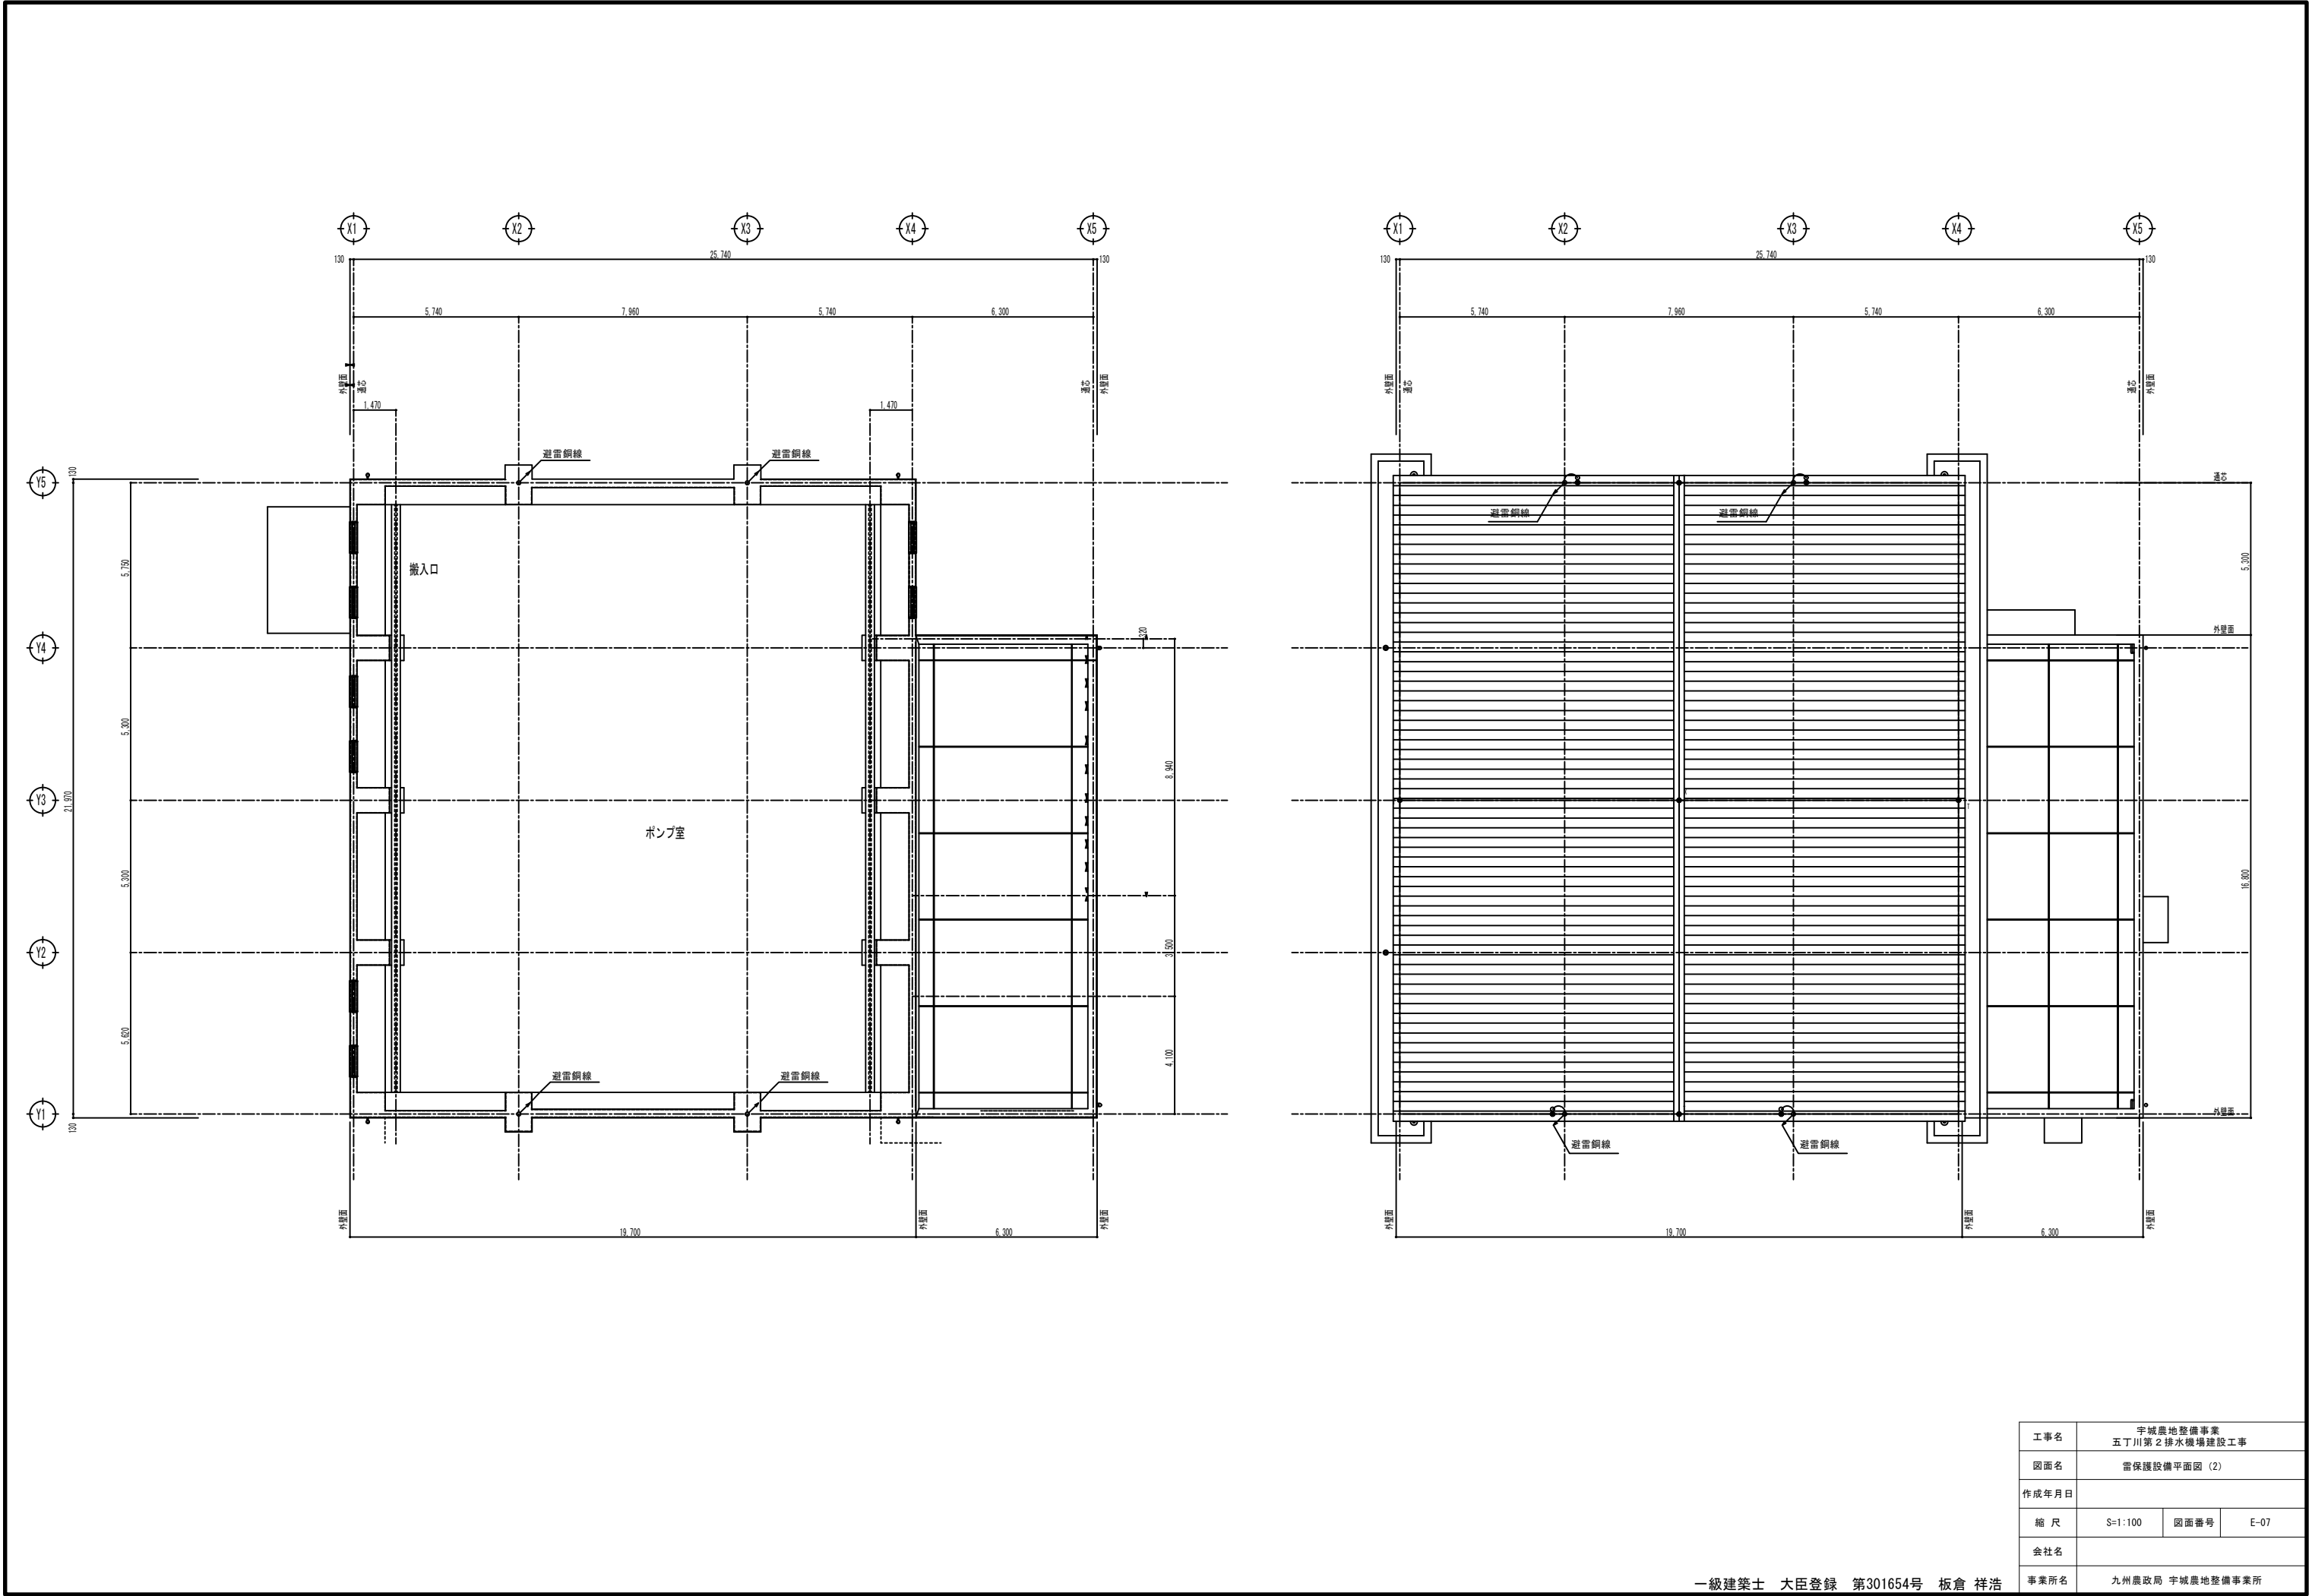

工事名	宇城農地整備事業 五丁川第2排水機場建設工事		
図面名	雷保護設備平面図 (2)		
作成年月日			
縮尺	S=1:100	図面番号	E-07
会社名			
事業所名	九州農政局 宇城農地整備事業所		

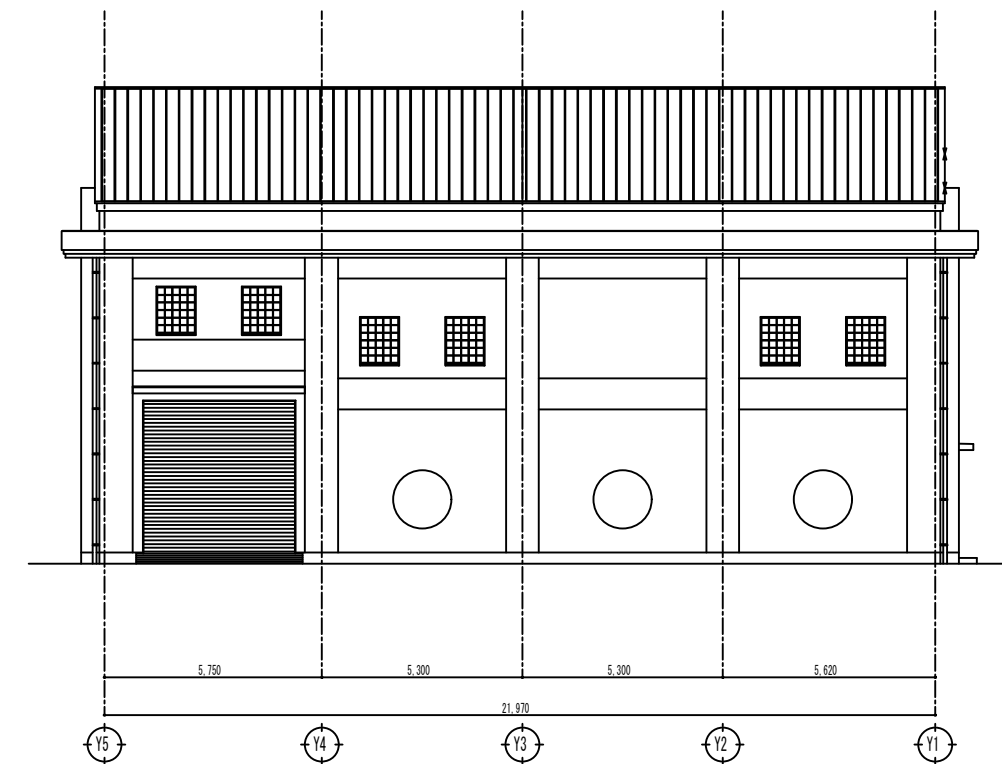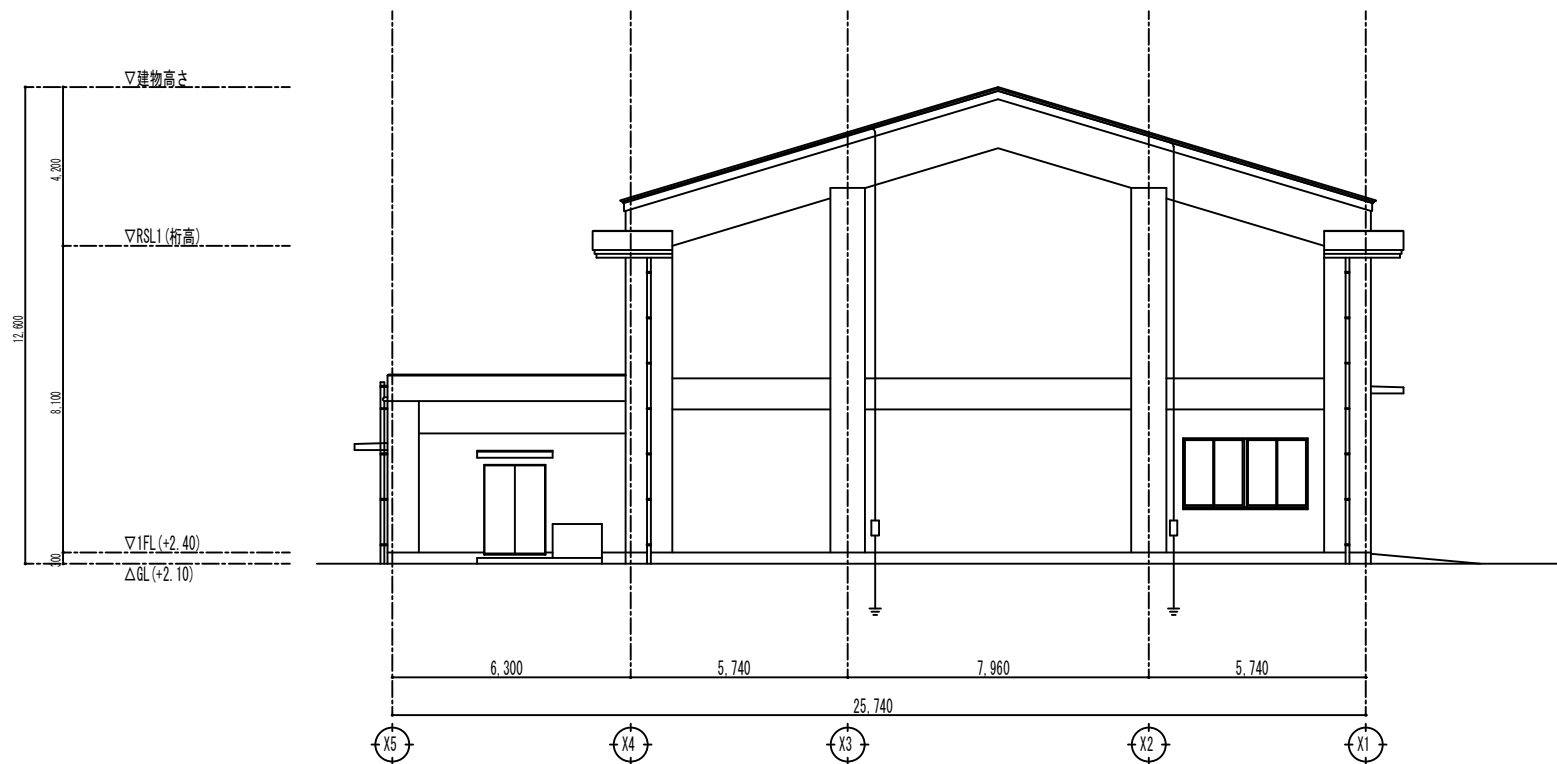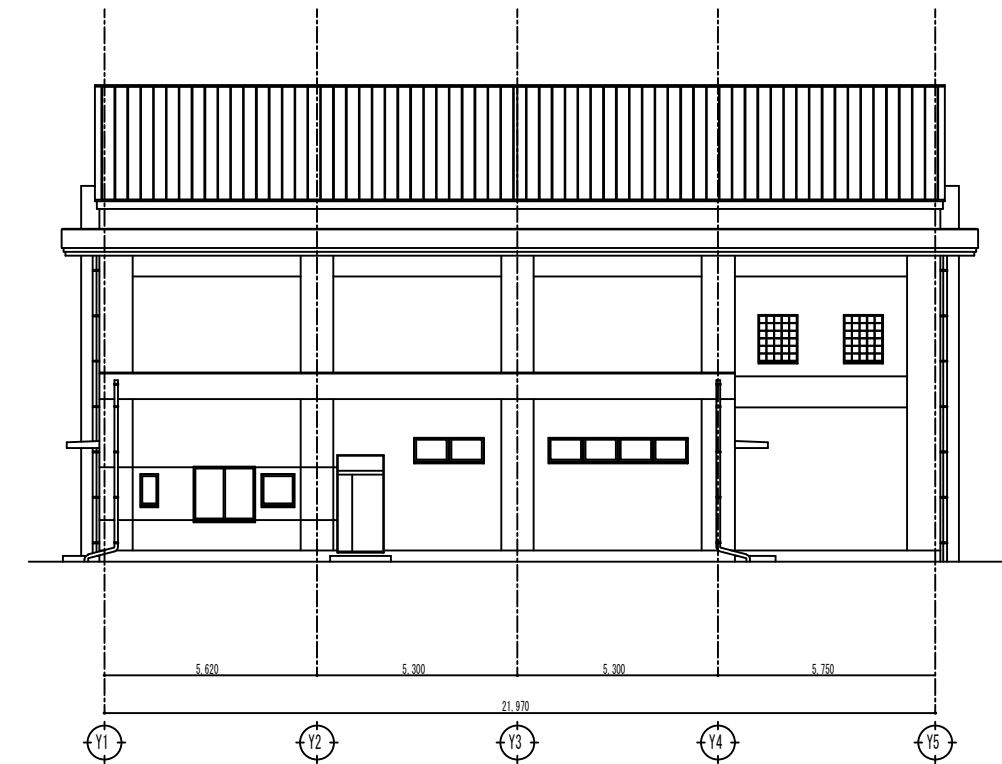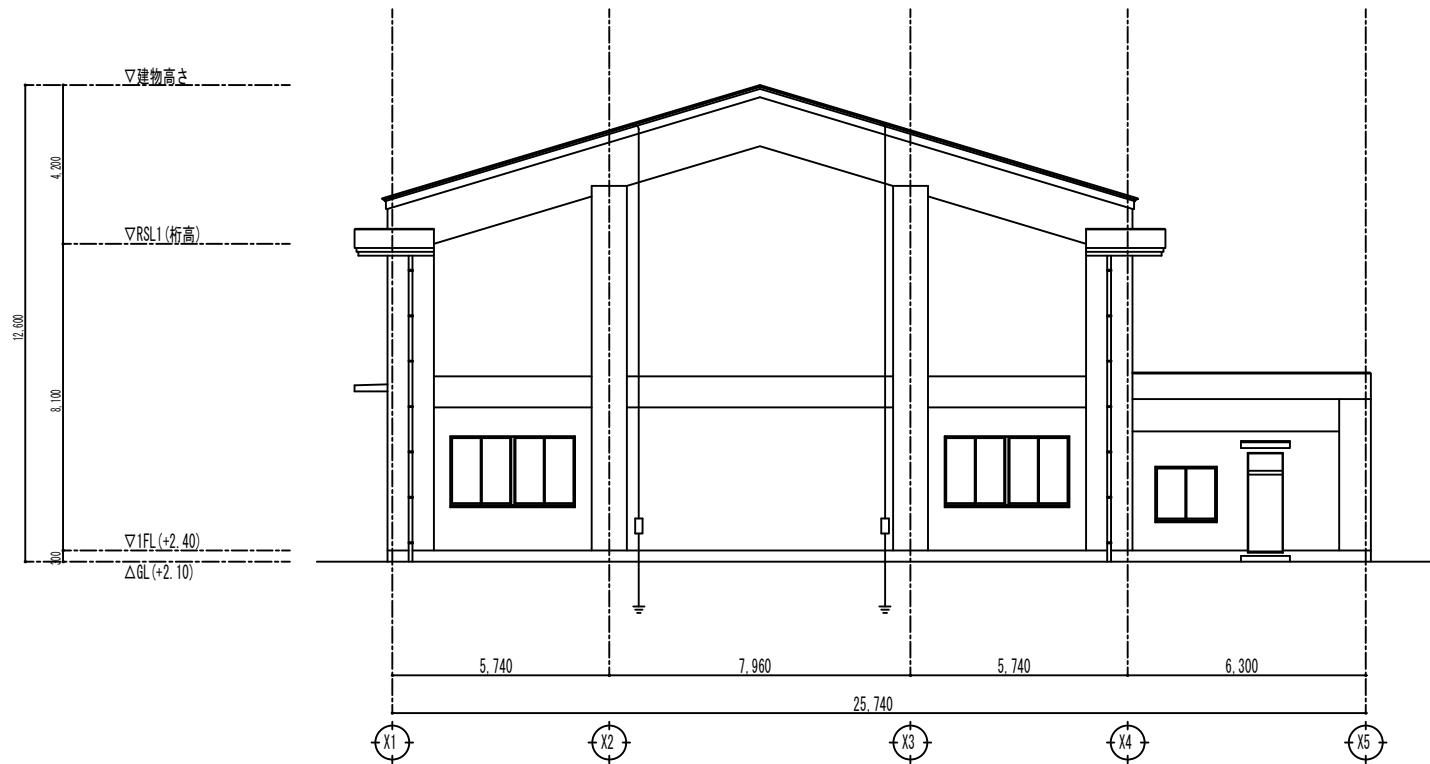

工事名	宇城農地整備事業 五丁川第2排水機場建設工事		
図面名	雷保護設備立面図		
作成年月日			
縮尺	S=1:100	図面番号	E-08
会社名			
事業所名	九州農政局 宇城農地整備事業所		

宇城農地整備事業
五丁川第2排水機場建設工事


縮小図面

(参考図面)




九州農政局 宇城農地整備事業所

宇城農地整備事業 五丁川第2排水機場建設工事			
図 面 目 録			
図面番号	名 称	枚数	備 考
参1	既 設 造 成 部 掘 削 工 計 画 図	1	
参2	既 設 樋 門 撤 去 時 土 工 計 画 図	3	
参3	吸 込 水 槽 ・ 吐 出 水 槽 土 工 計 画 図	5	
参4	接 続 函 渠 土 工 計 画 図	3	
参5	機 場 敷 地 土 工 計 画 図	1	
参6	吸 込 水 槽 本 体 部 配 筋 加 工 図	8	
参7	吸 込 水 槽 吞 口 部 配 筋 加 工 図	4	
参8	吐 出 し 水 槽 配 筋 加 工 図	6	
参9	接 続 函 渠 配 筋 加 工 図	3	
参10	地 盤 改 良 土 工 計 画 図	2	
参11	可 と う 継 手 詳 細 図	1	
参12	汚 濁 防 止 フ ェ ン ス 工 計 画 図	1	
参13	濁 水 処 理 計 画 図	1	
参14	仮 棧 橋 構 造 図	3	
参15	敷 鉄 板 設 置 時 土 工 図	1	
計		43	

S=1 : 250

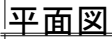

2 - 2
(坂路中間位置)

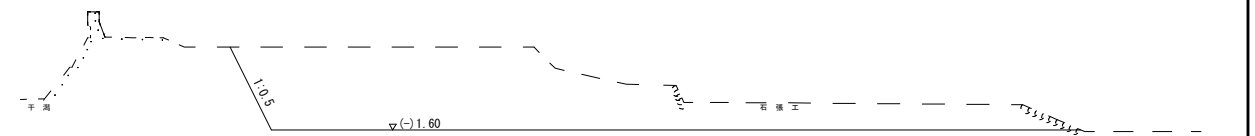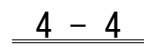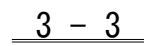

工事名	宇城農地整備事業 五丁川第2排水機場建設工事		
図面名	既設造成部掘削工計画図		
作成年月日			
縮 尺	S=1:250	図面番号	参1
会社名			
事務所名	九州農政局 宇城農地整備事業所		

S=1:100

豊川第3樋門




工 事 名	宇城農地整備事業 五丁川第2排水機場建設工事		
図 面 名	既設樋門撤去時土計計画図(1/3)		
作成年月日			
縮 尺	S=1:100	図面番号	参2 - 1/3
会 社 名			
事務所名	九州農政局 宇城農地整備事業所		

既設樋門撤去時土工計画図 (2/3)

S=1:100


2 - 2

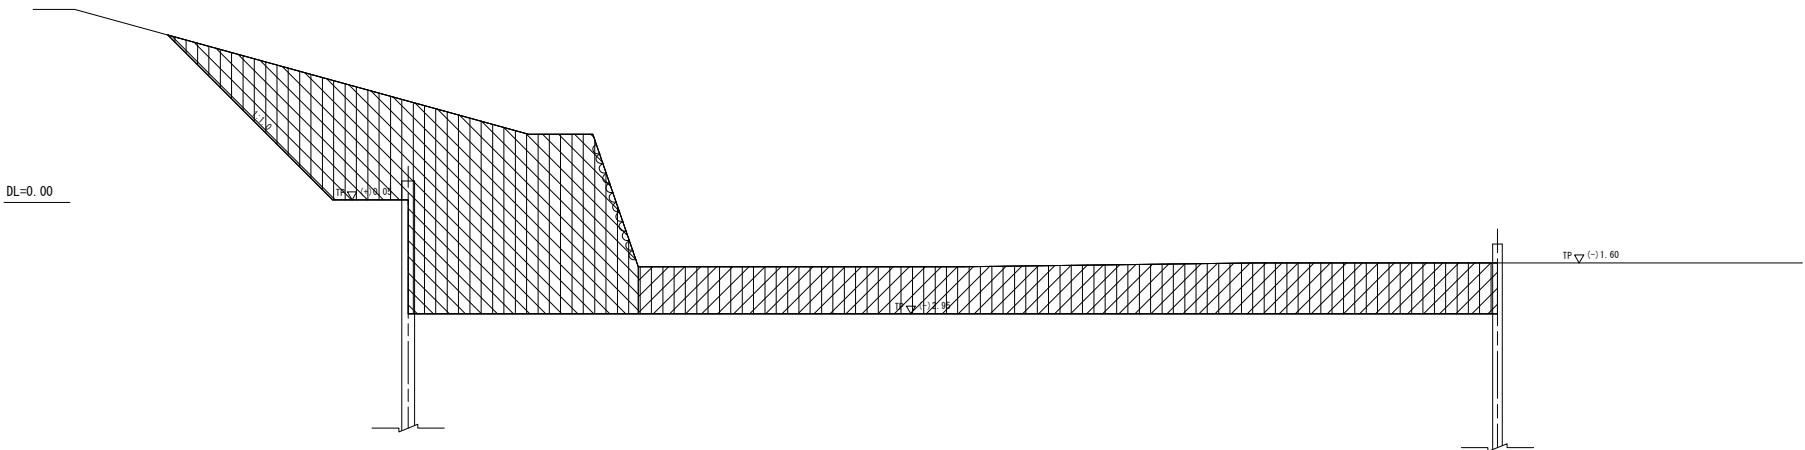

2 - 2

	床掘	改良土	29.4	m2
		土砂	40.8	m2
	埋戻	土砂	(a) W<1.0m	- m2
			(b) 1.0≦W<2.5m	- m2
			(c) 2.5≦W<4.0m	- m2
			(d) W≧4.0m	70.2 m2
		構造物周辺	-	m2

3 - 3

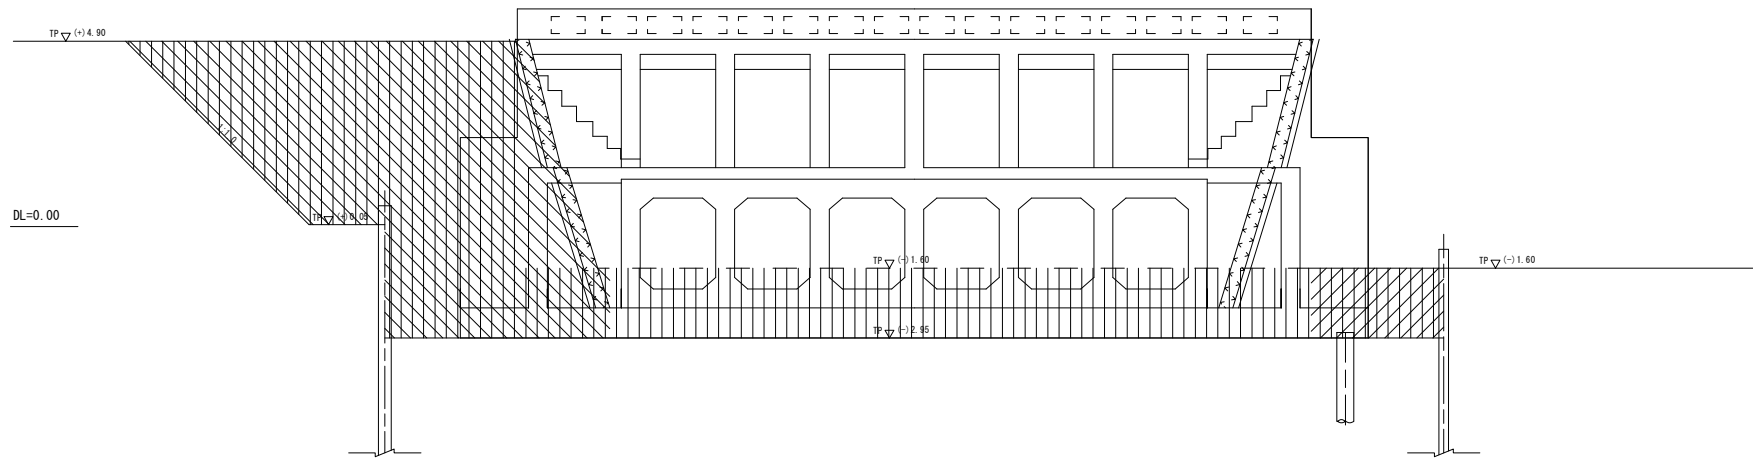

3 - 3


	床掘	改良土	6.5	m2
		土砂	60.5	m2
	埋戻	土砂	(a) W<1.0m	- m2
			(b) 1.0≦W<2.5m	- m2
			(c) 2.5≦W<4.0m	- m2
			(d) W≧4.0m	94.3 m2
		構造物周辺	-	m2

工 事 名	宇城農地整備事業 五丁川第2排水機場建設工事		
図 面 名	既設樋門撤去時土工計画図 (2/3)		
作成年月日			
縮 尺	S=1:100	図面番号	参2 - 2/3
会 社 名			
事務所名	九州農政局 宇城農地整備事業所		

既設樋門撤去時土工計画図 (3/3)

S=1:100


4 - 4

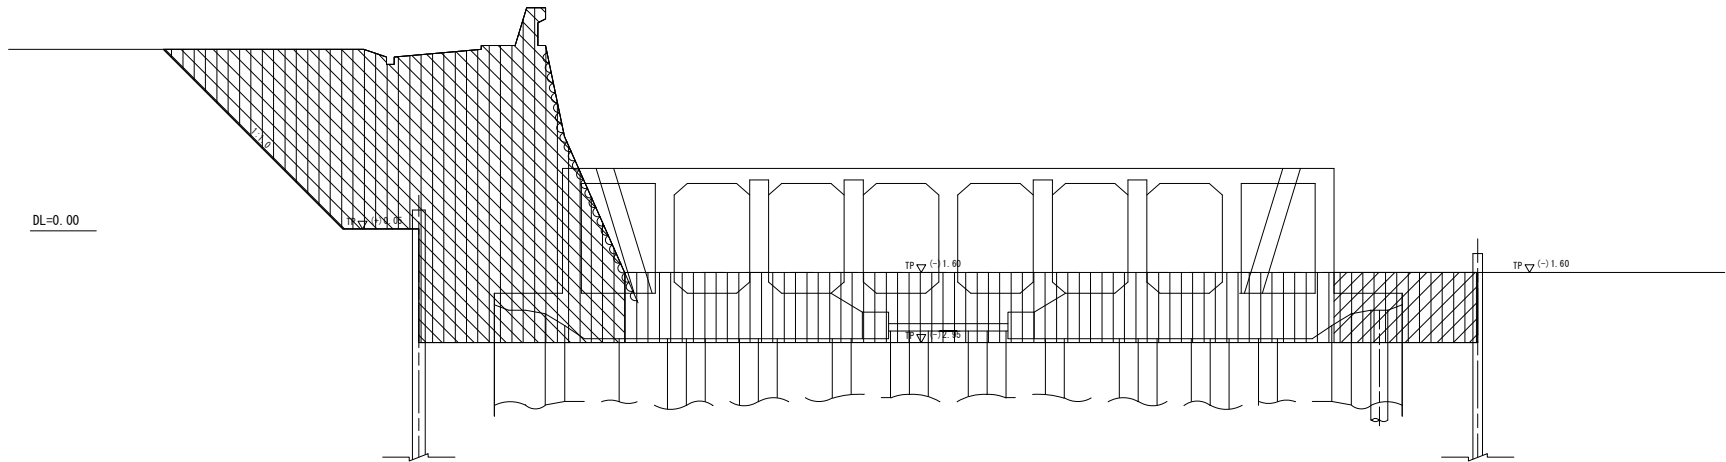

4 - 4

	床掘	改良土	7.0	m ²
		土砂	56.2	m ²
	埋戻	土砂	(a) W<1.0m	- m ²
			(b) 1.0≦W<2.5m	- m ²
			(c) 2.5≦W<4.0m	- m ²
			(d) W≧4.0m	98.0 m ²
			構造物周辺	- m ²

5 - 5

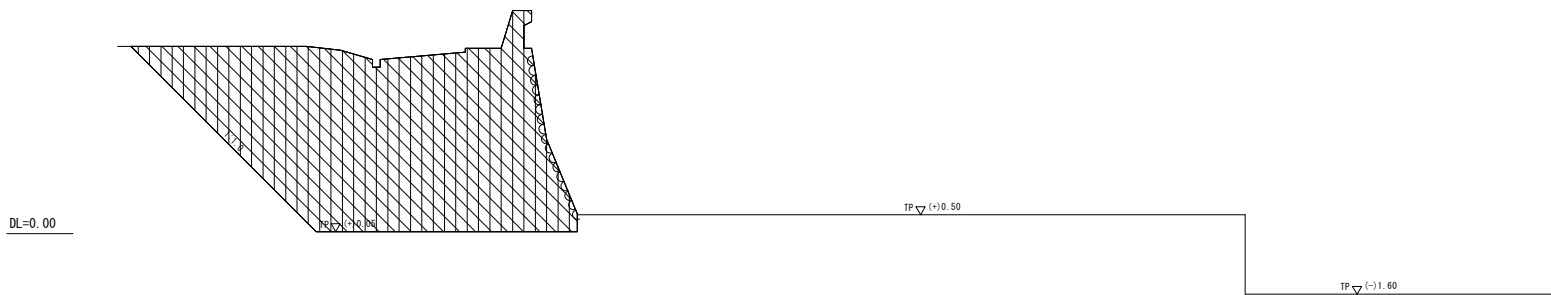

5 - 5


	改良土	-	m ²		
	土砂	42.0	m ²		
	埋戻	土砂	(a) W<1.0m	-	m ²
			(b) 1.0≦W<2.5m	-	m ²
			(c) 2.5≦W<4.0m	-	m ²
			(d) W≧4.0m	42.0	m ²
			構造物周辺	-	m ²

工 事 名	宇城農地整備事業 五丁川第2排水機場建設工事		
図 面 名	既設樋門撤去時土工計画図 (3/3)		
作成年月日			
縮 尺	S=1:100	図面番号	参2 - 3/3
会 社 名			
事務所名	九州農政局 宇城農地整備事業所		

吸込水槽・吐出水槽土工計画図(1/5)

平面図


S=1:250

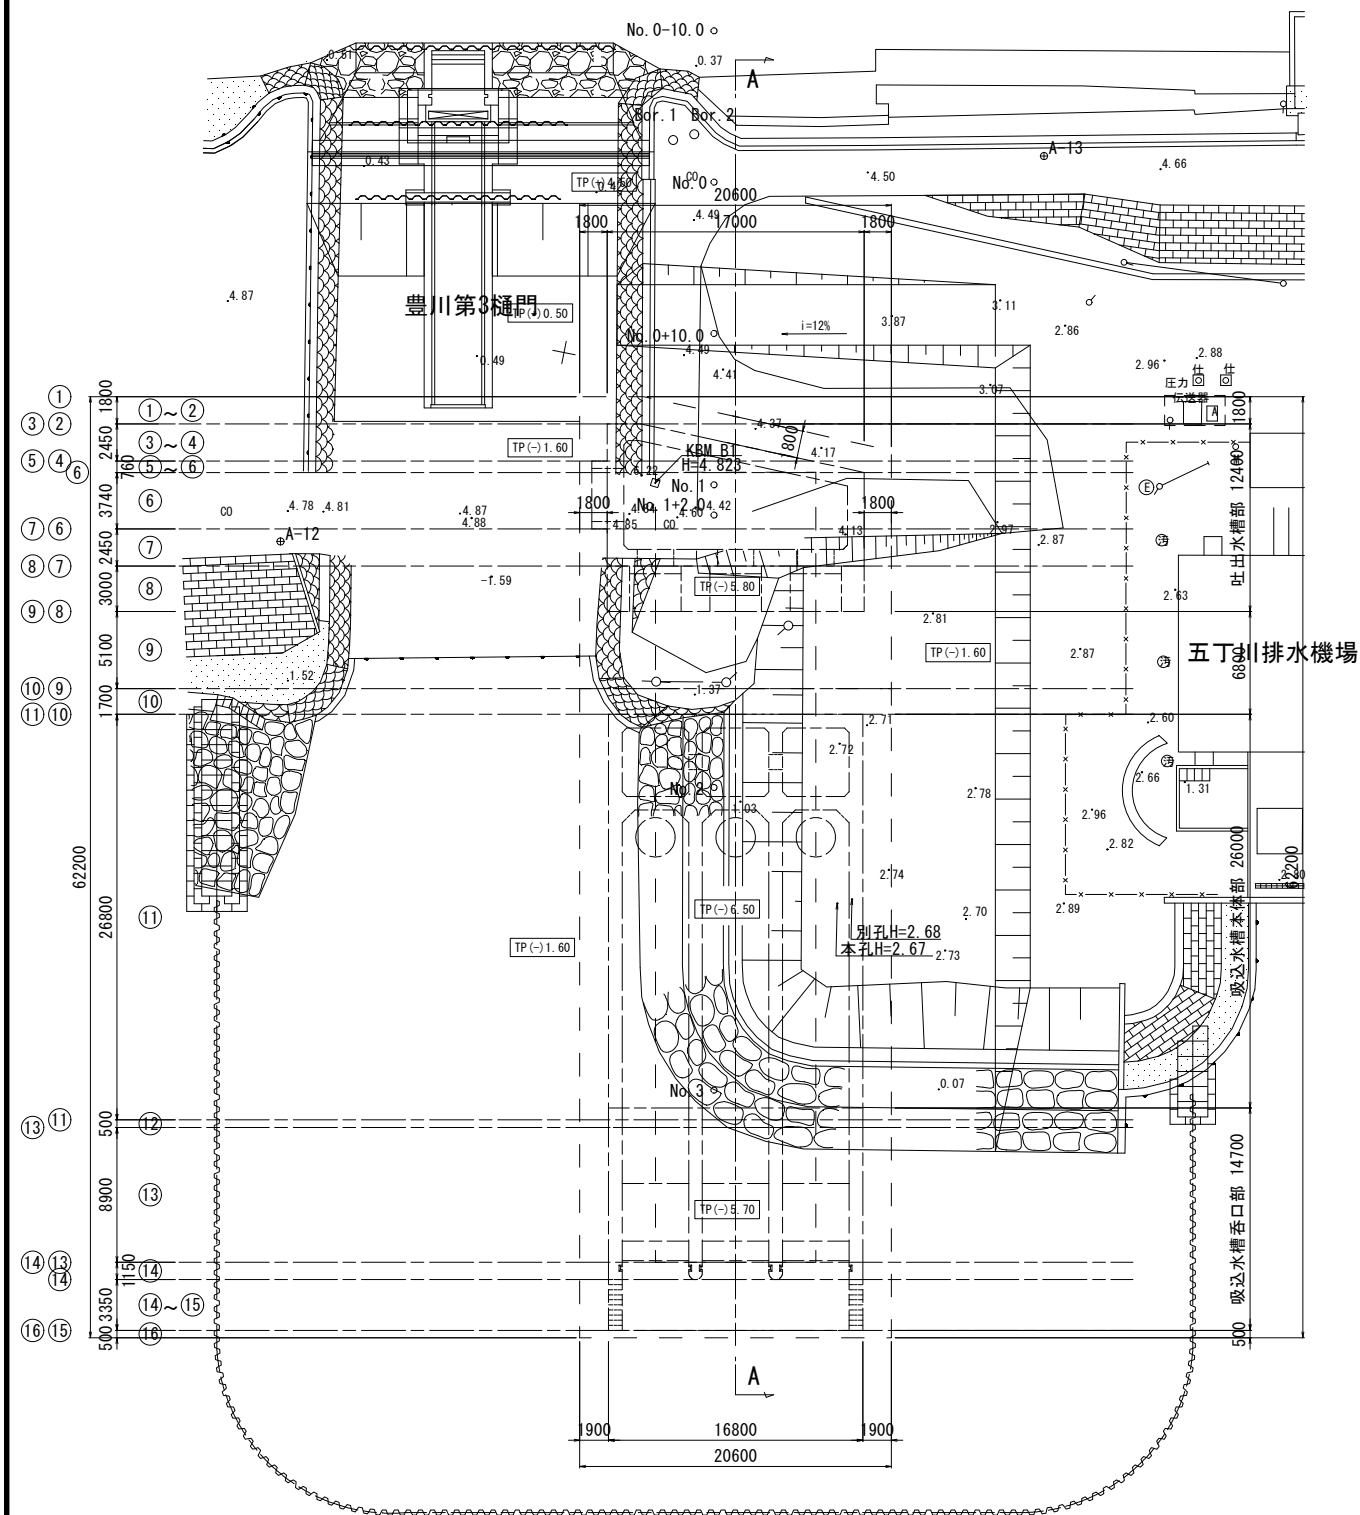

縦断図





A - A

S=1:200

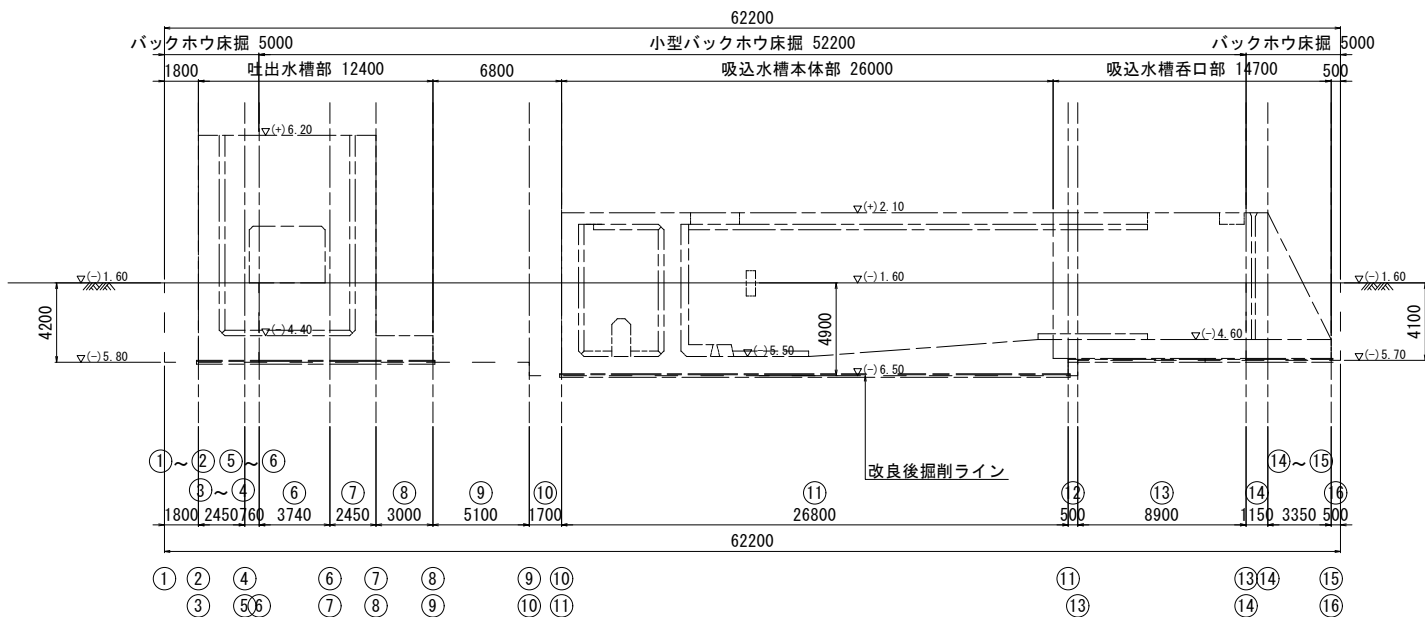

工事名	宇城農地整備事業		
図面名	五丁川第2排水機場建設工事		
図面名	吸込水槽・吐出水槽土工計画図(1/5)		
作成年月日			
縮尺	図示	図面番号	参3-1/5
会社名			
事業所名	九州農政局 宇城農地整備事業所		





吸込水槽・吐出水槽土工計画図(2/5) S=1:100

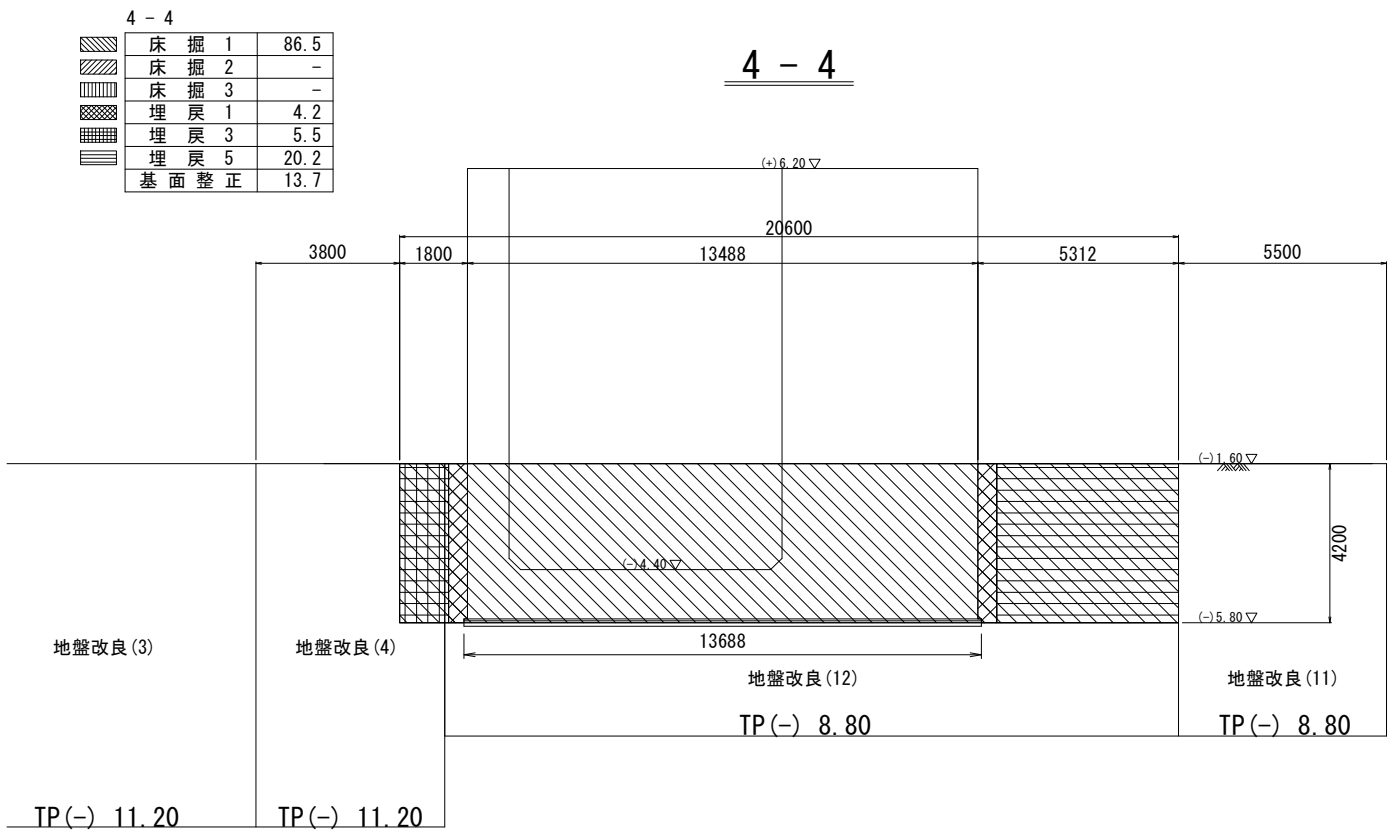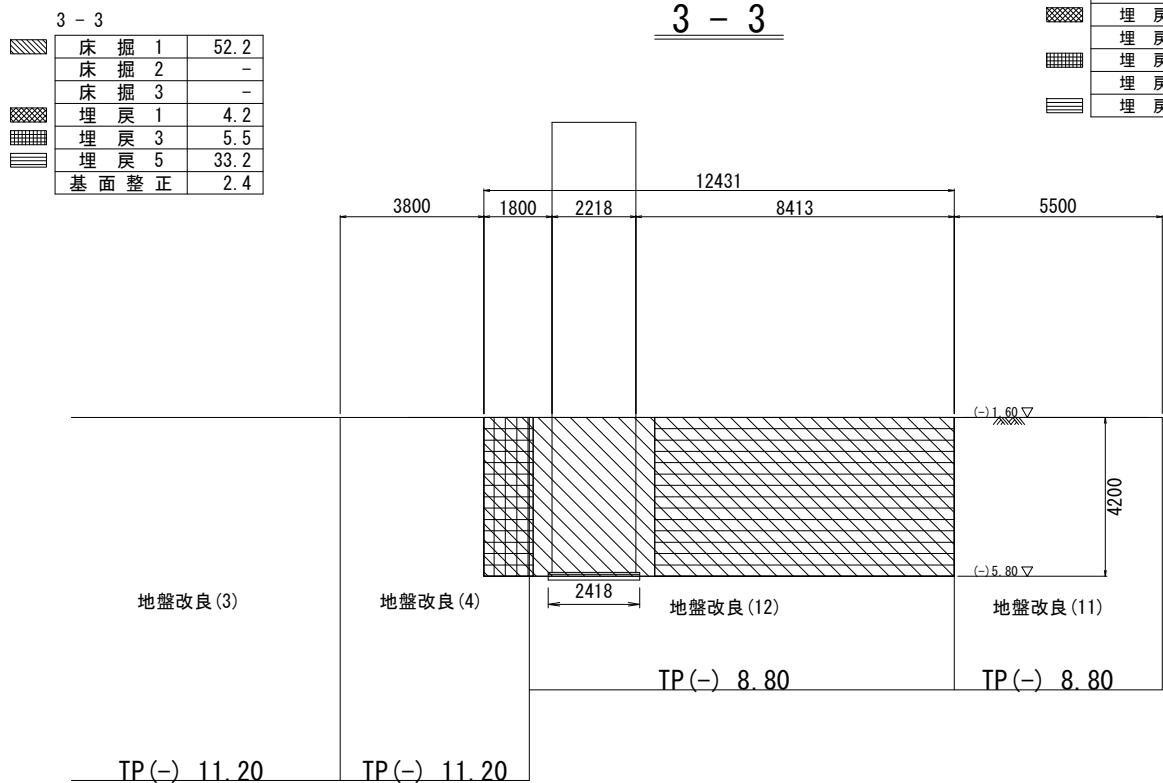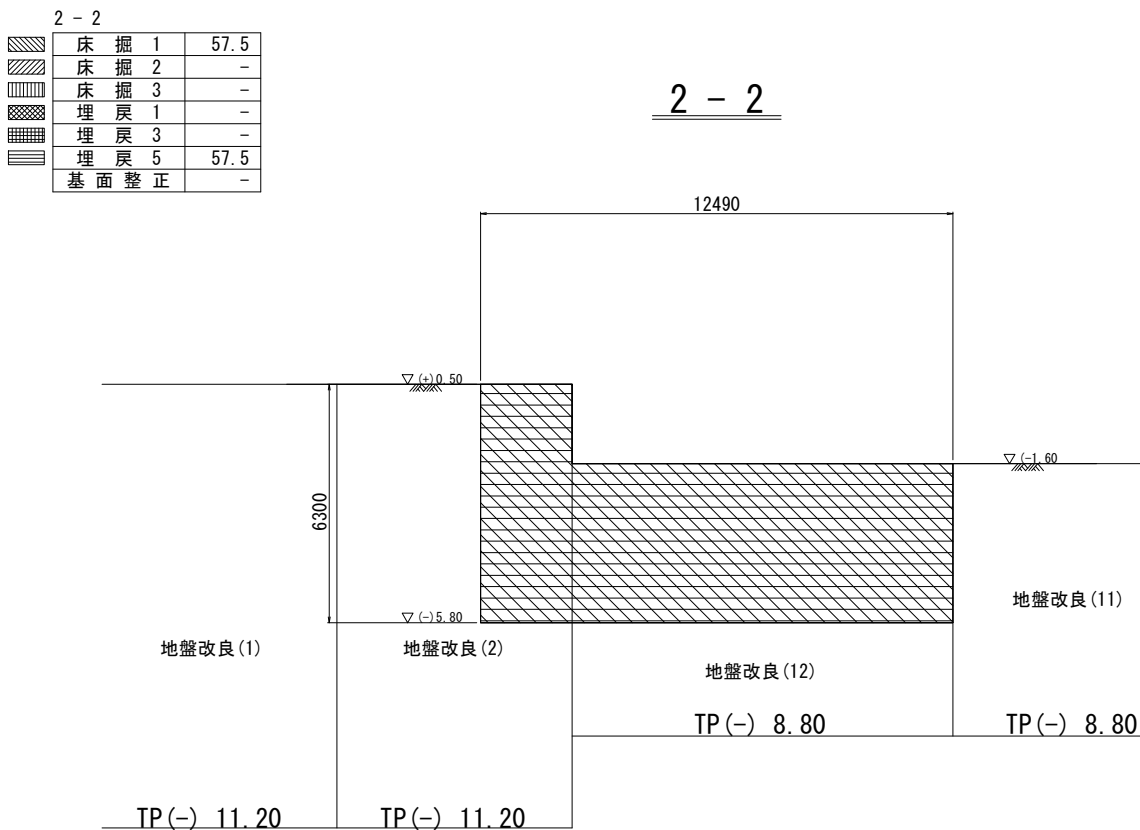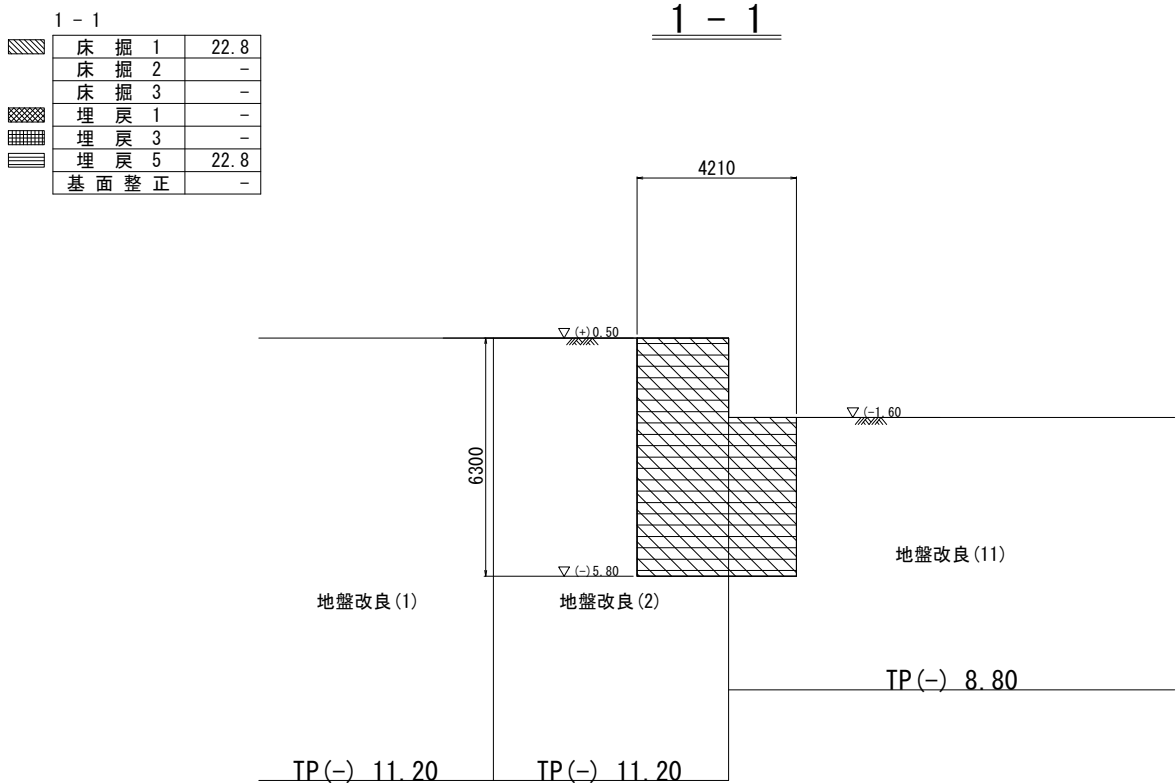

土工区分表		
工種	施工規格・施工幅区分	
床掘 1	バックホウ床掘(障害無し, 改良土)	
床掘 2	クラムシェル床掘(障害無し, 改良土)	
床掘 3	小型バックホウ床掘(障害無し, 改良土)	
埋戻 1	構造物周辺	
埋戻 2	B<1.0m	
埋戻 3	1.0m≦B<2.5m	
埋戻 4	2.5m≦B<4.0m	
埋戻 5	B≧4.0m	

工事名	宇城農地整備事業 五丁川第2排水機場建設工事		
図面名	吸込水槽・吐出水槽土工計画図(2/5)		
作成年月日			
縮尺	S=1:100	図面番号	参3-2/5
会社名			
	九州農政局 宇城農地整備事業所		





吸込水槽・吐出水槽土工計画図(3/5) S=1:100

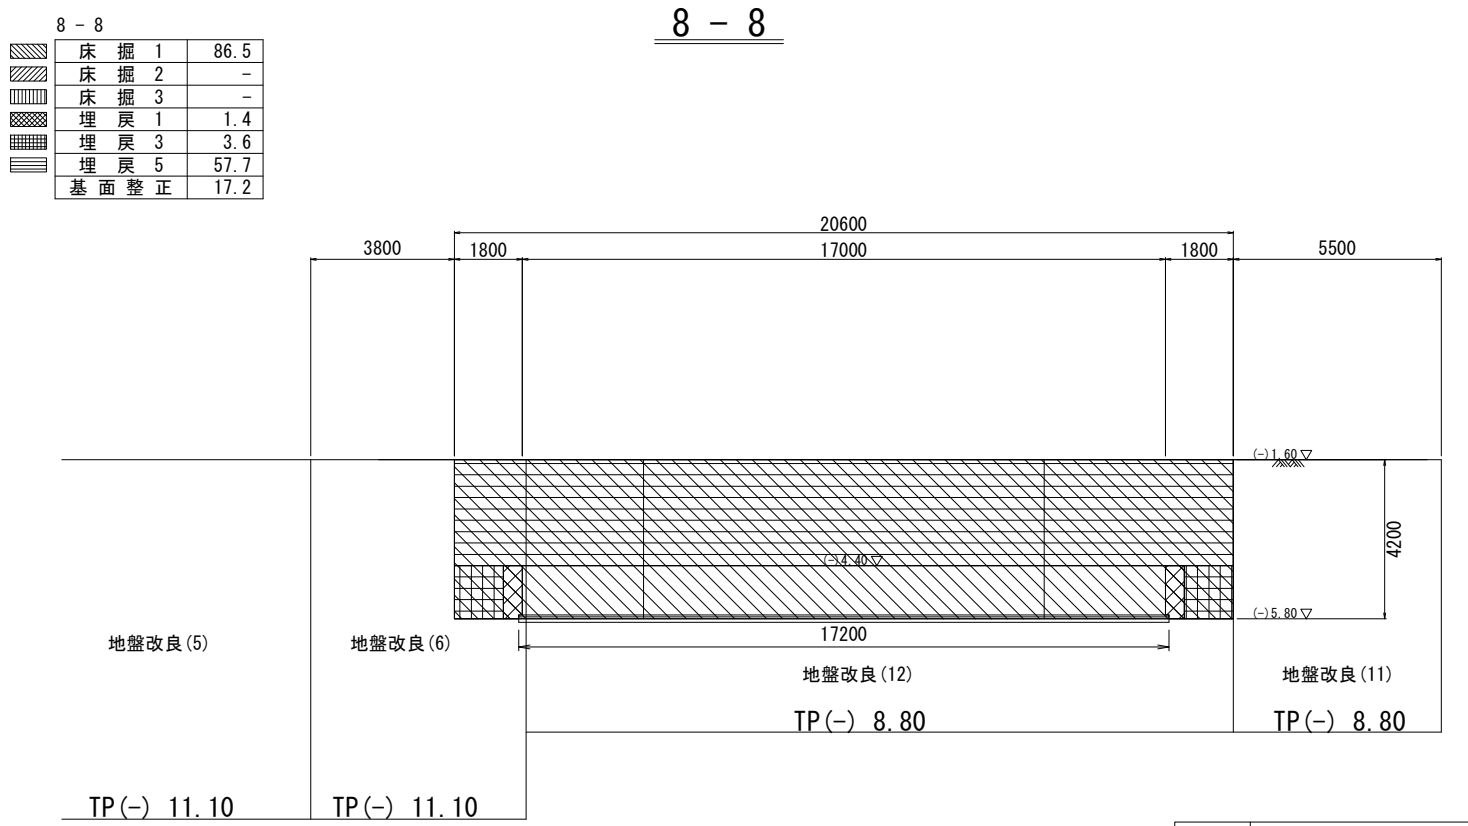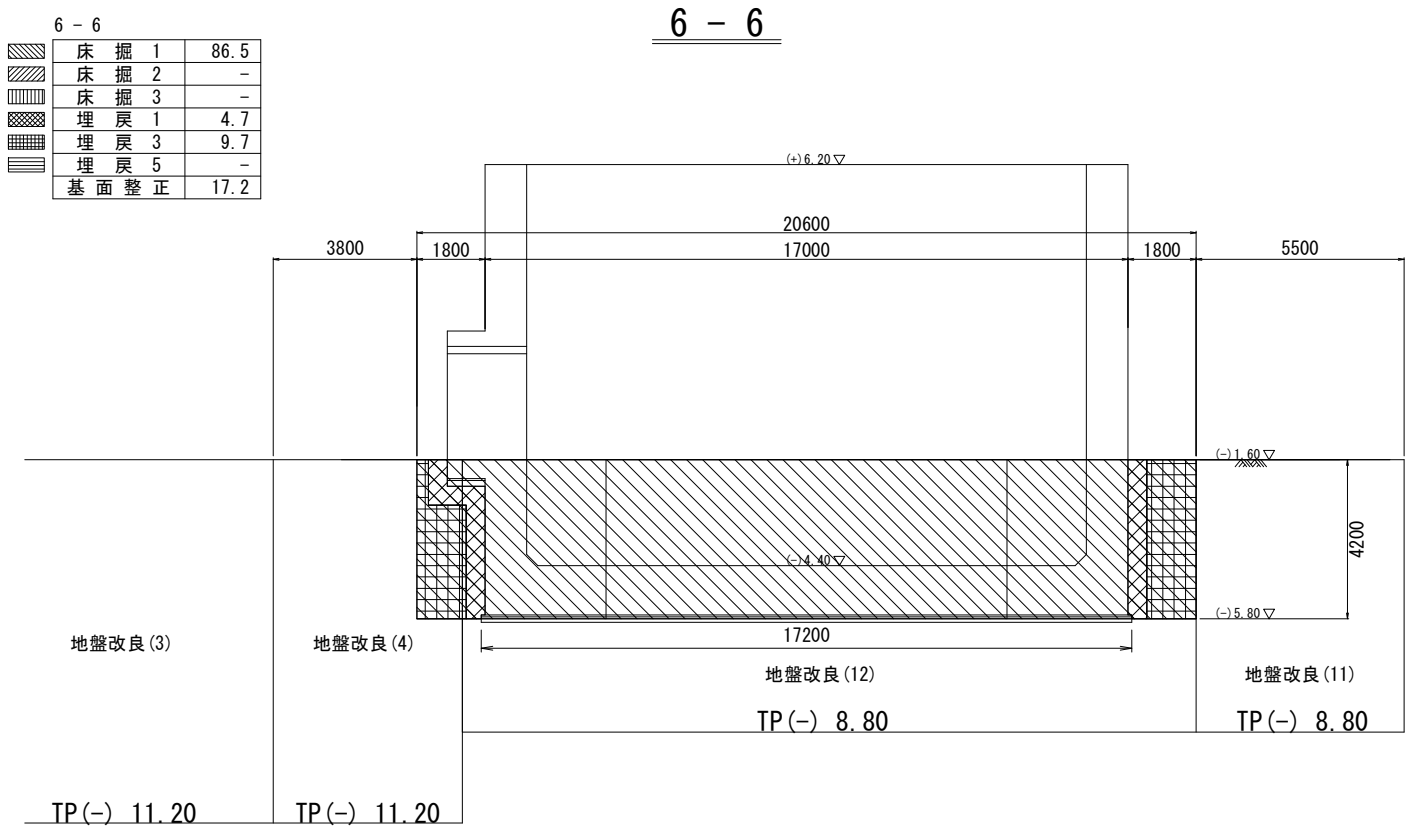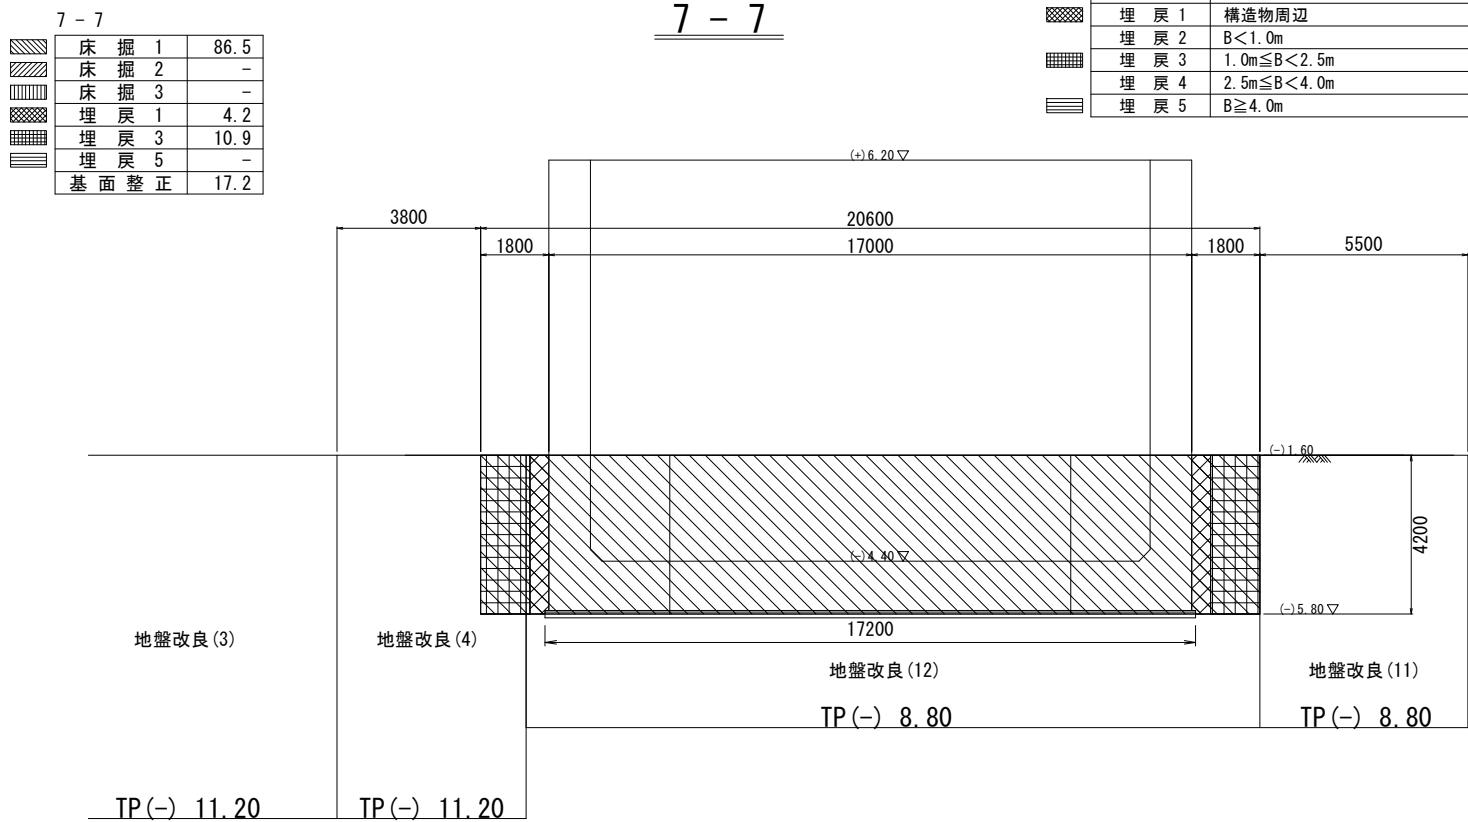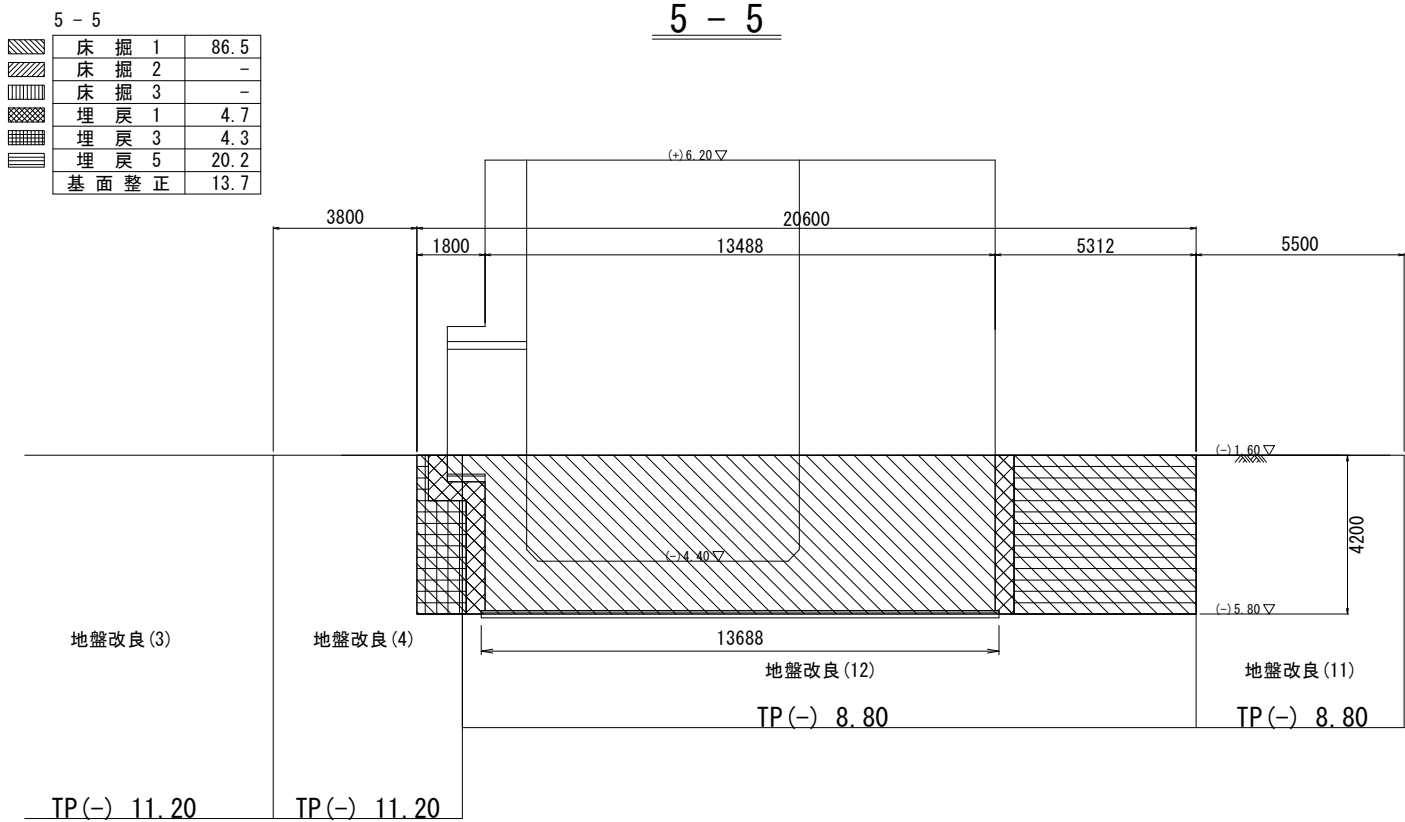

土工区分表		
工種	施工規格・施工幅区分	
床掘 1	バックホウ床掘(障害無し, 改良土)	
床掘 2	クラムシェル床掘(障害無し, 改良土)	
床掘 3	小型バックホウ床掘(障害無し, 改良土)	
埋戻 1	構造物周辺	
埋戻 2	B<1.0m	
埋戻 3	1.0m≦B<2.5m	
埋戻 4	2.5m≦B<4.0m	
埋戻 5	B≧4.0m	

工事名	宇城農地整備事業 五丁川第2排水機場建設工事		
図面名	吸込水槽・吐出水槽土工計画図(3/5)		
作成年月日			
縮尺	S=1:100	図面番号	参3 - 3 / 5
会社名			
事業所名	九州農政局 宇城農地整備事業所		





吸込水槽・吐出水槽土工計画図(4/5) S=1:100

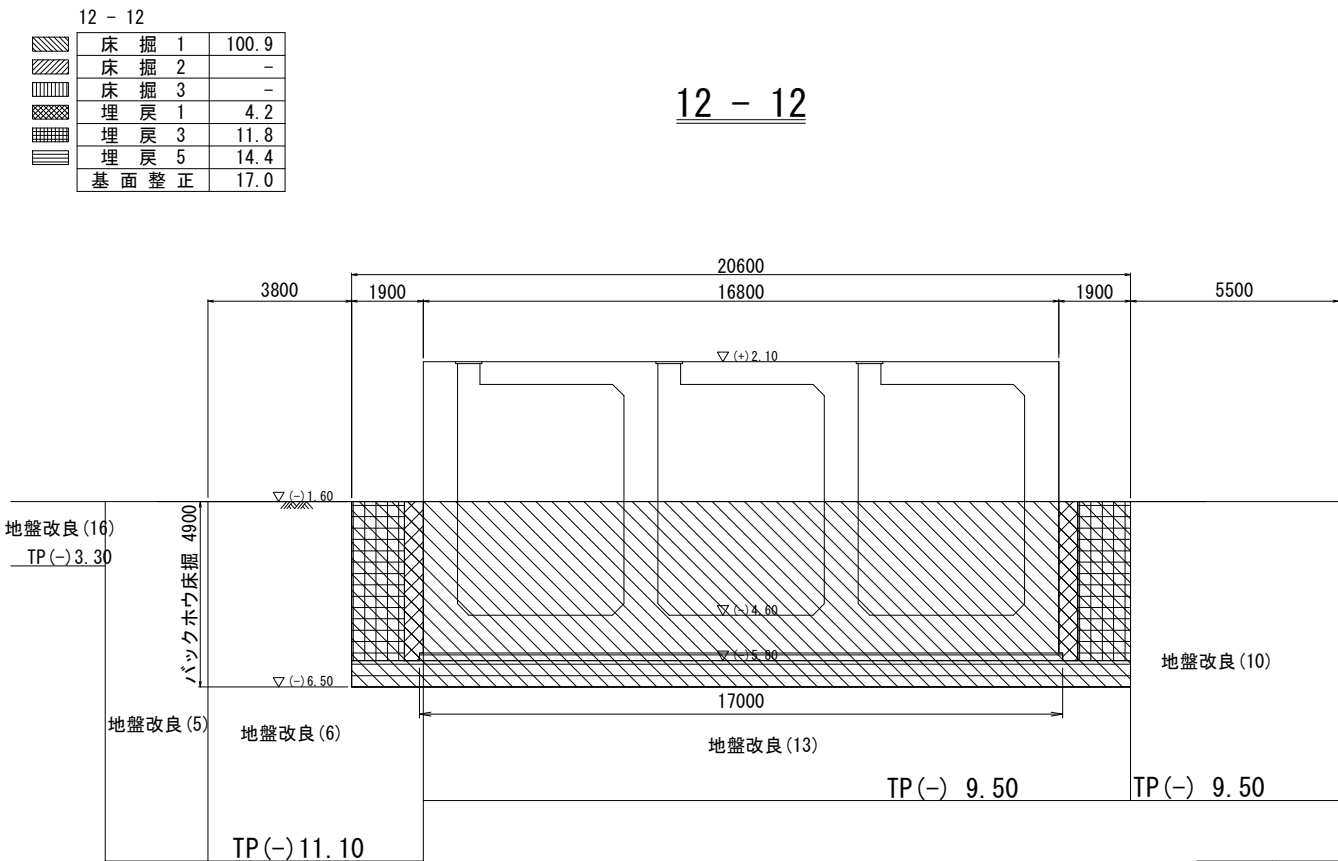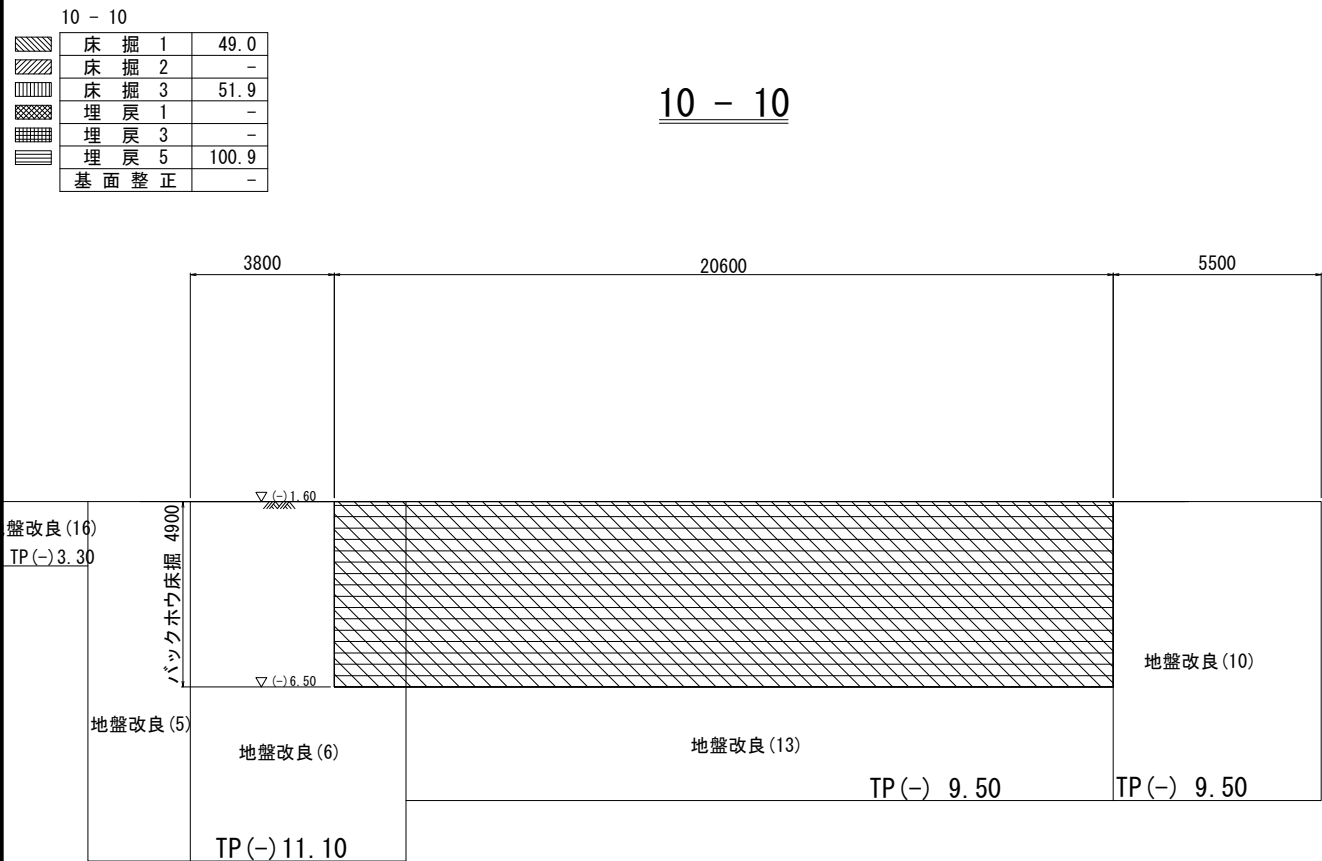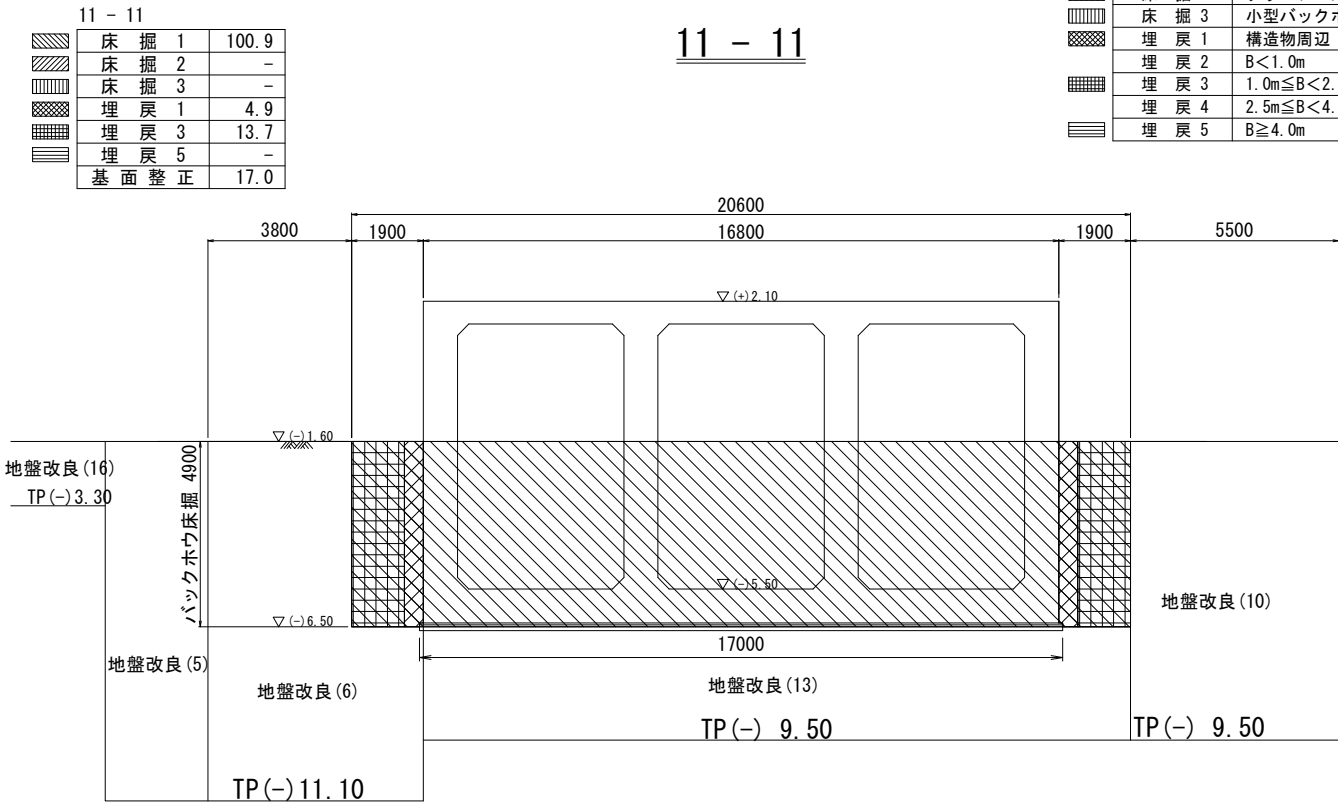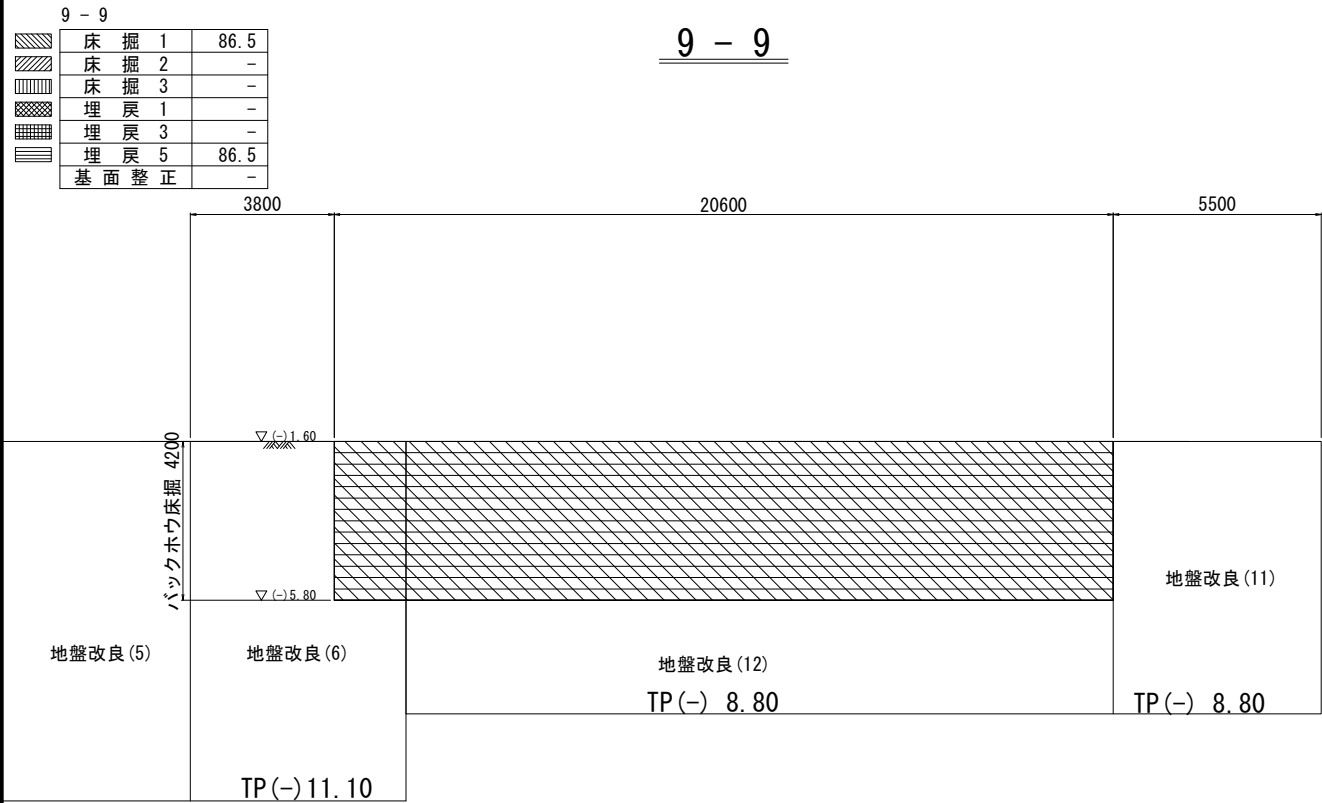

土工区分表		
工 種	施工規格・施工幅区分	
床 掘 1	バックホウ床掘(障害無し, 改良土)	
床 掘 2	クラムシェル床掘(障害無し, 改良土)	
床 掘 3	小型バックホウ床掘(障害無し, 改良土)	
埋 戻 1	構造物周辺	
埋 戻 2	B<1.0m	
埋 戻 3	1.0m≦B<2.5m	
埋 戻 4	2.5m≦B<4.0m	
埋 戻 5	B≧4.0m	

工事名	宇城農地整備事業 五丁川第2排水機場建設工事		
図面名	吸込水槽・吐出水槽土工計画図(4/5)		
作成年月日			
縮 尺	S=1:100	図面番号	参3 - 4 / 5
会社名			
事業所名	九州農政局 宇城農地整備事業所		

吸込水槽・吐出水槽土工計画図 (5/5) S=1:100

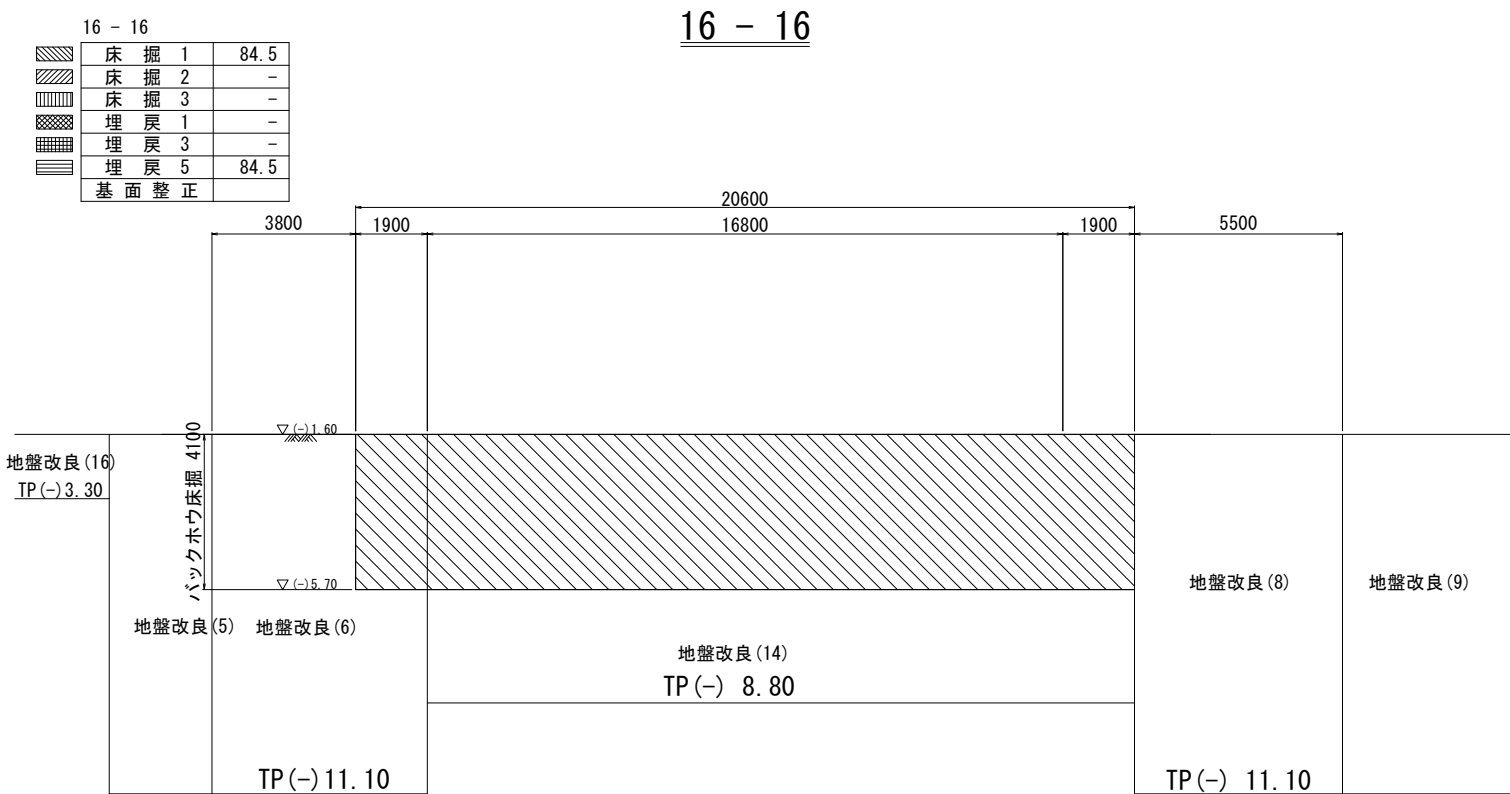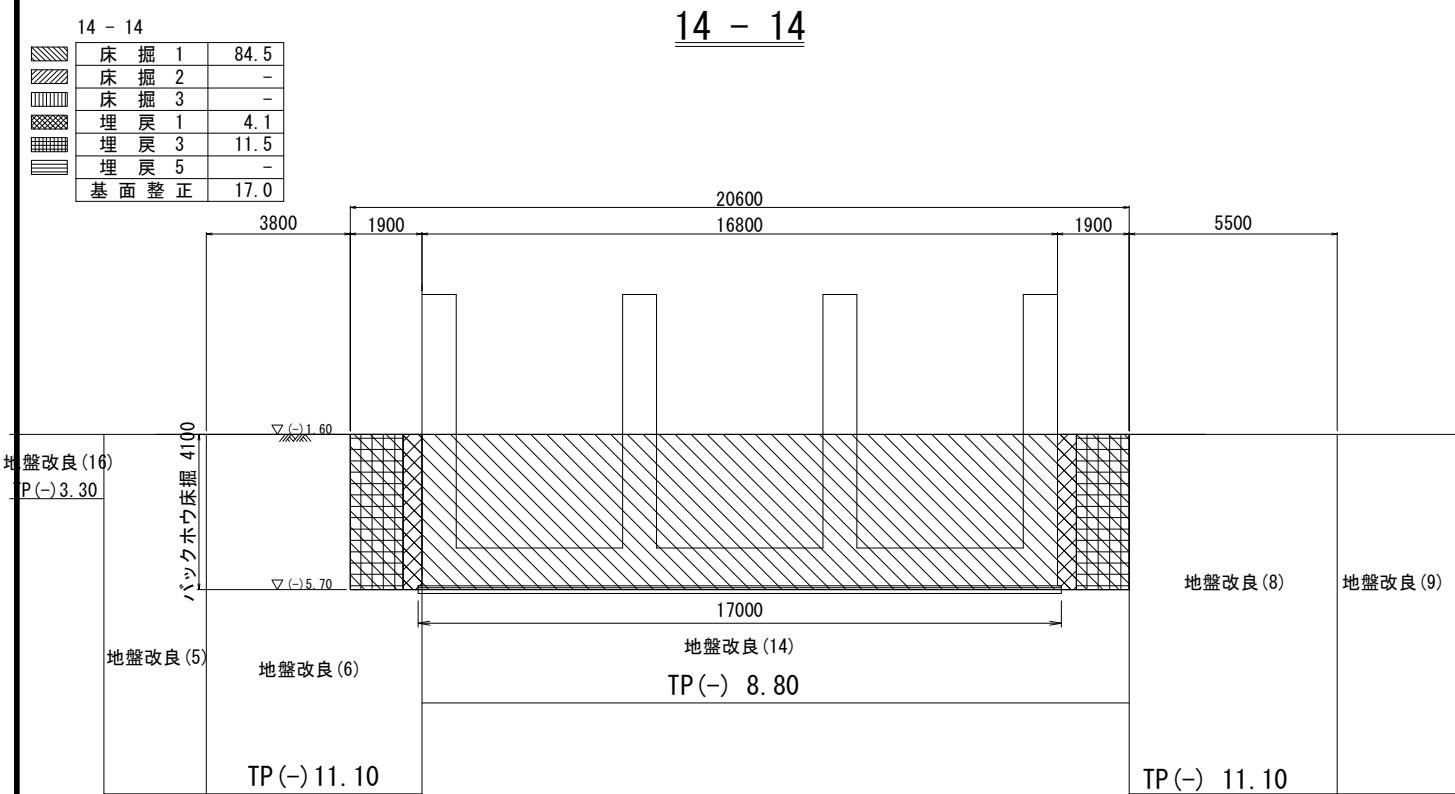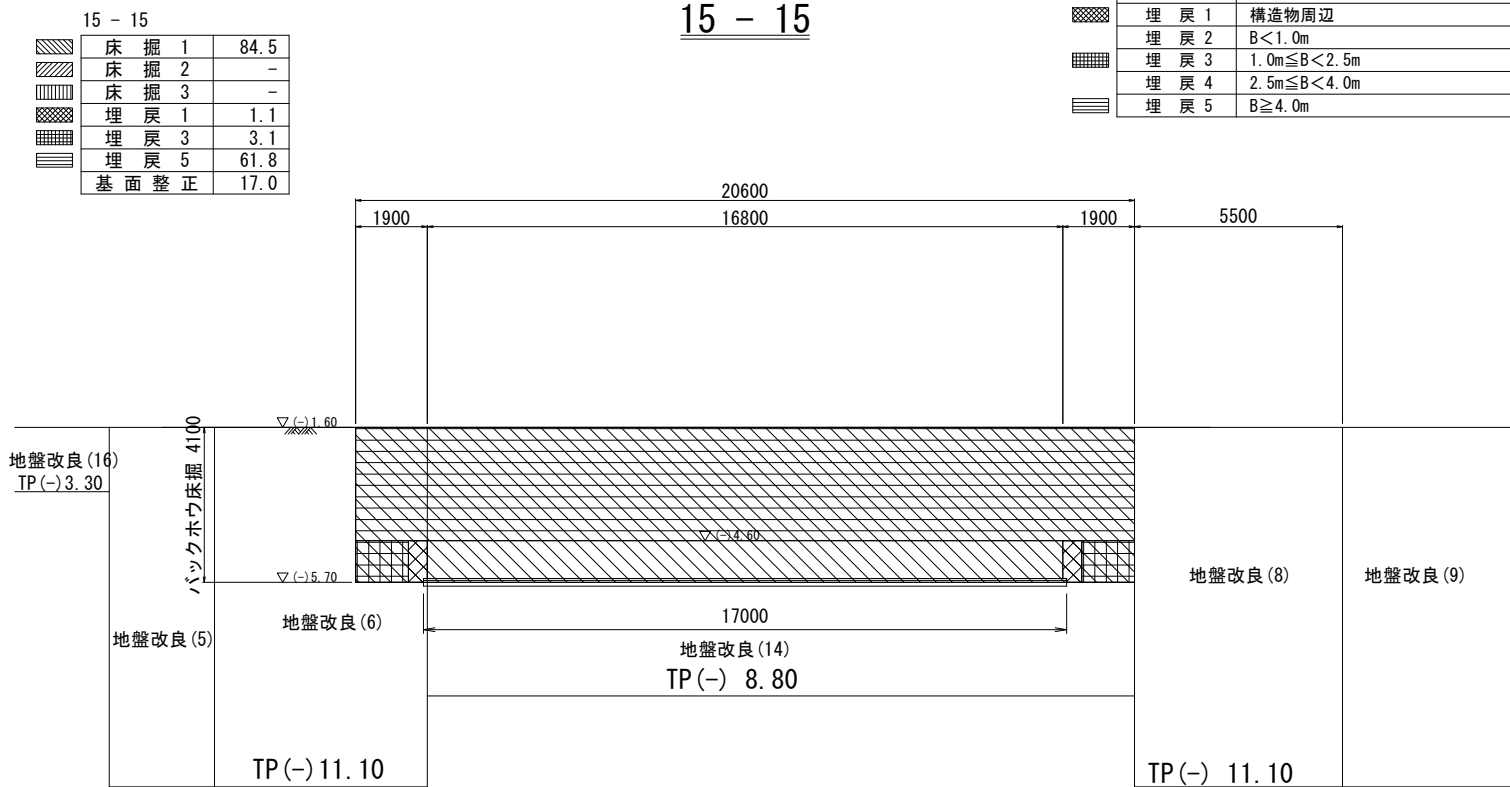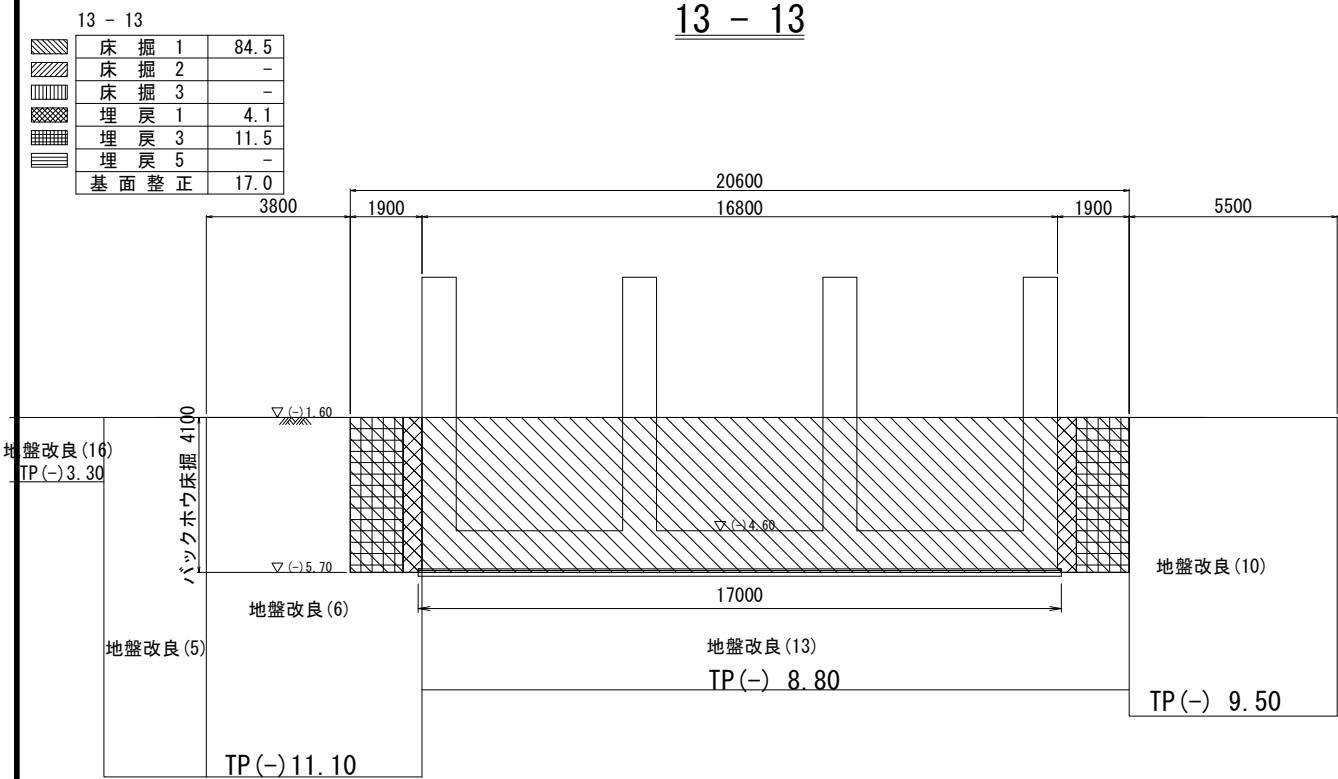

土工区分表		
工種	施工規格・施工幅区分	
床掘 1	バックホウ床掘 (障害無し, 改良土)	
床掘 2	クラムシェル床掘 (障害無し, 改良土)	
床掘 3	小型バックホウ床掘 (障害無し, 改良土)	
埋戻 1	構造物周辺	
埋戻 2	B<1.0m	
埋戻 3	1.0m≦B<2.5m	
埋戻 4	2.5m≦B<4.0m	
埋戻 5	B≧4.0m	



工事名	宇城農地整備事業 五丁川第2排水機場建設工事		
図面名	吸込水槽・吐出水槽土工計画図 (5/5)		
作成年月日			
縮尺	S=1:100	図面番号	参3 - 5 / 5
会社名			
事業所名	九州農政局 宇城農地整備事業所		

接続函渠土工計画図(1/3)

S=1 : 100

八代海

平面图

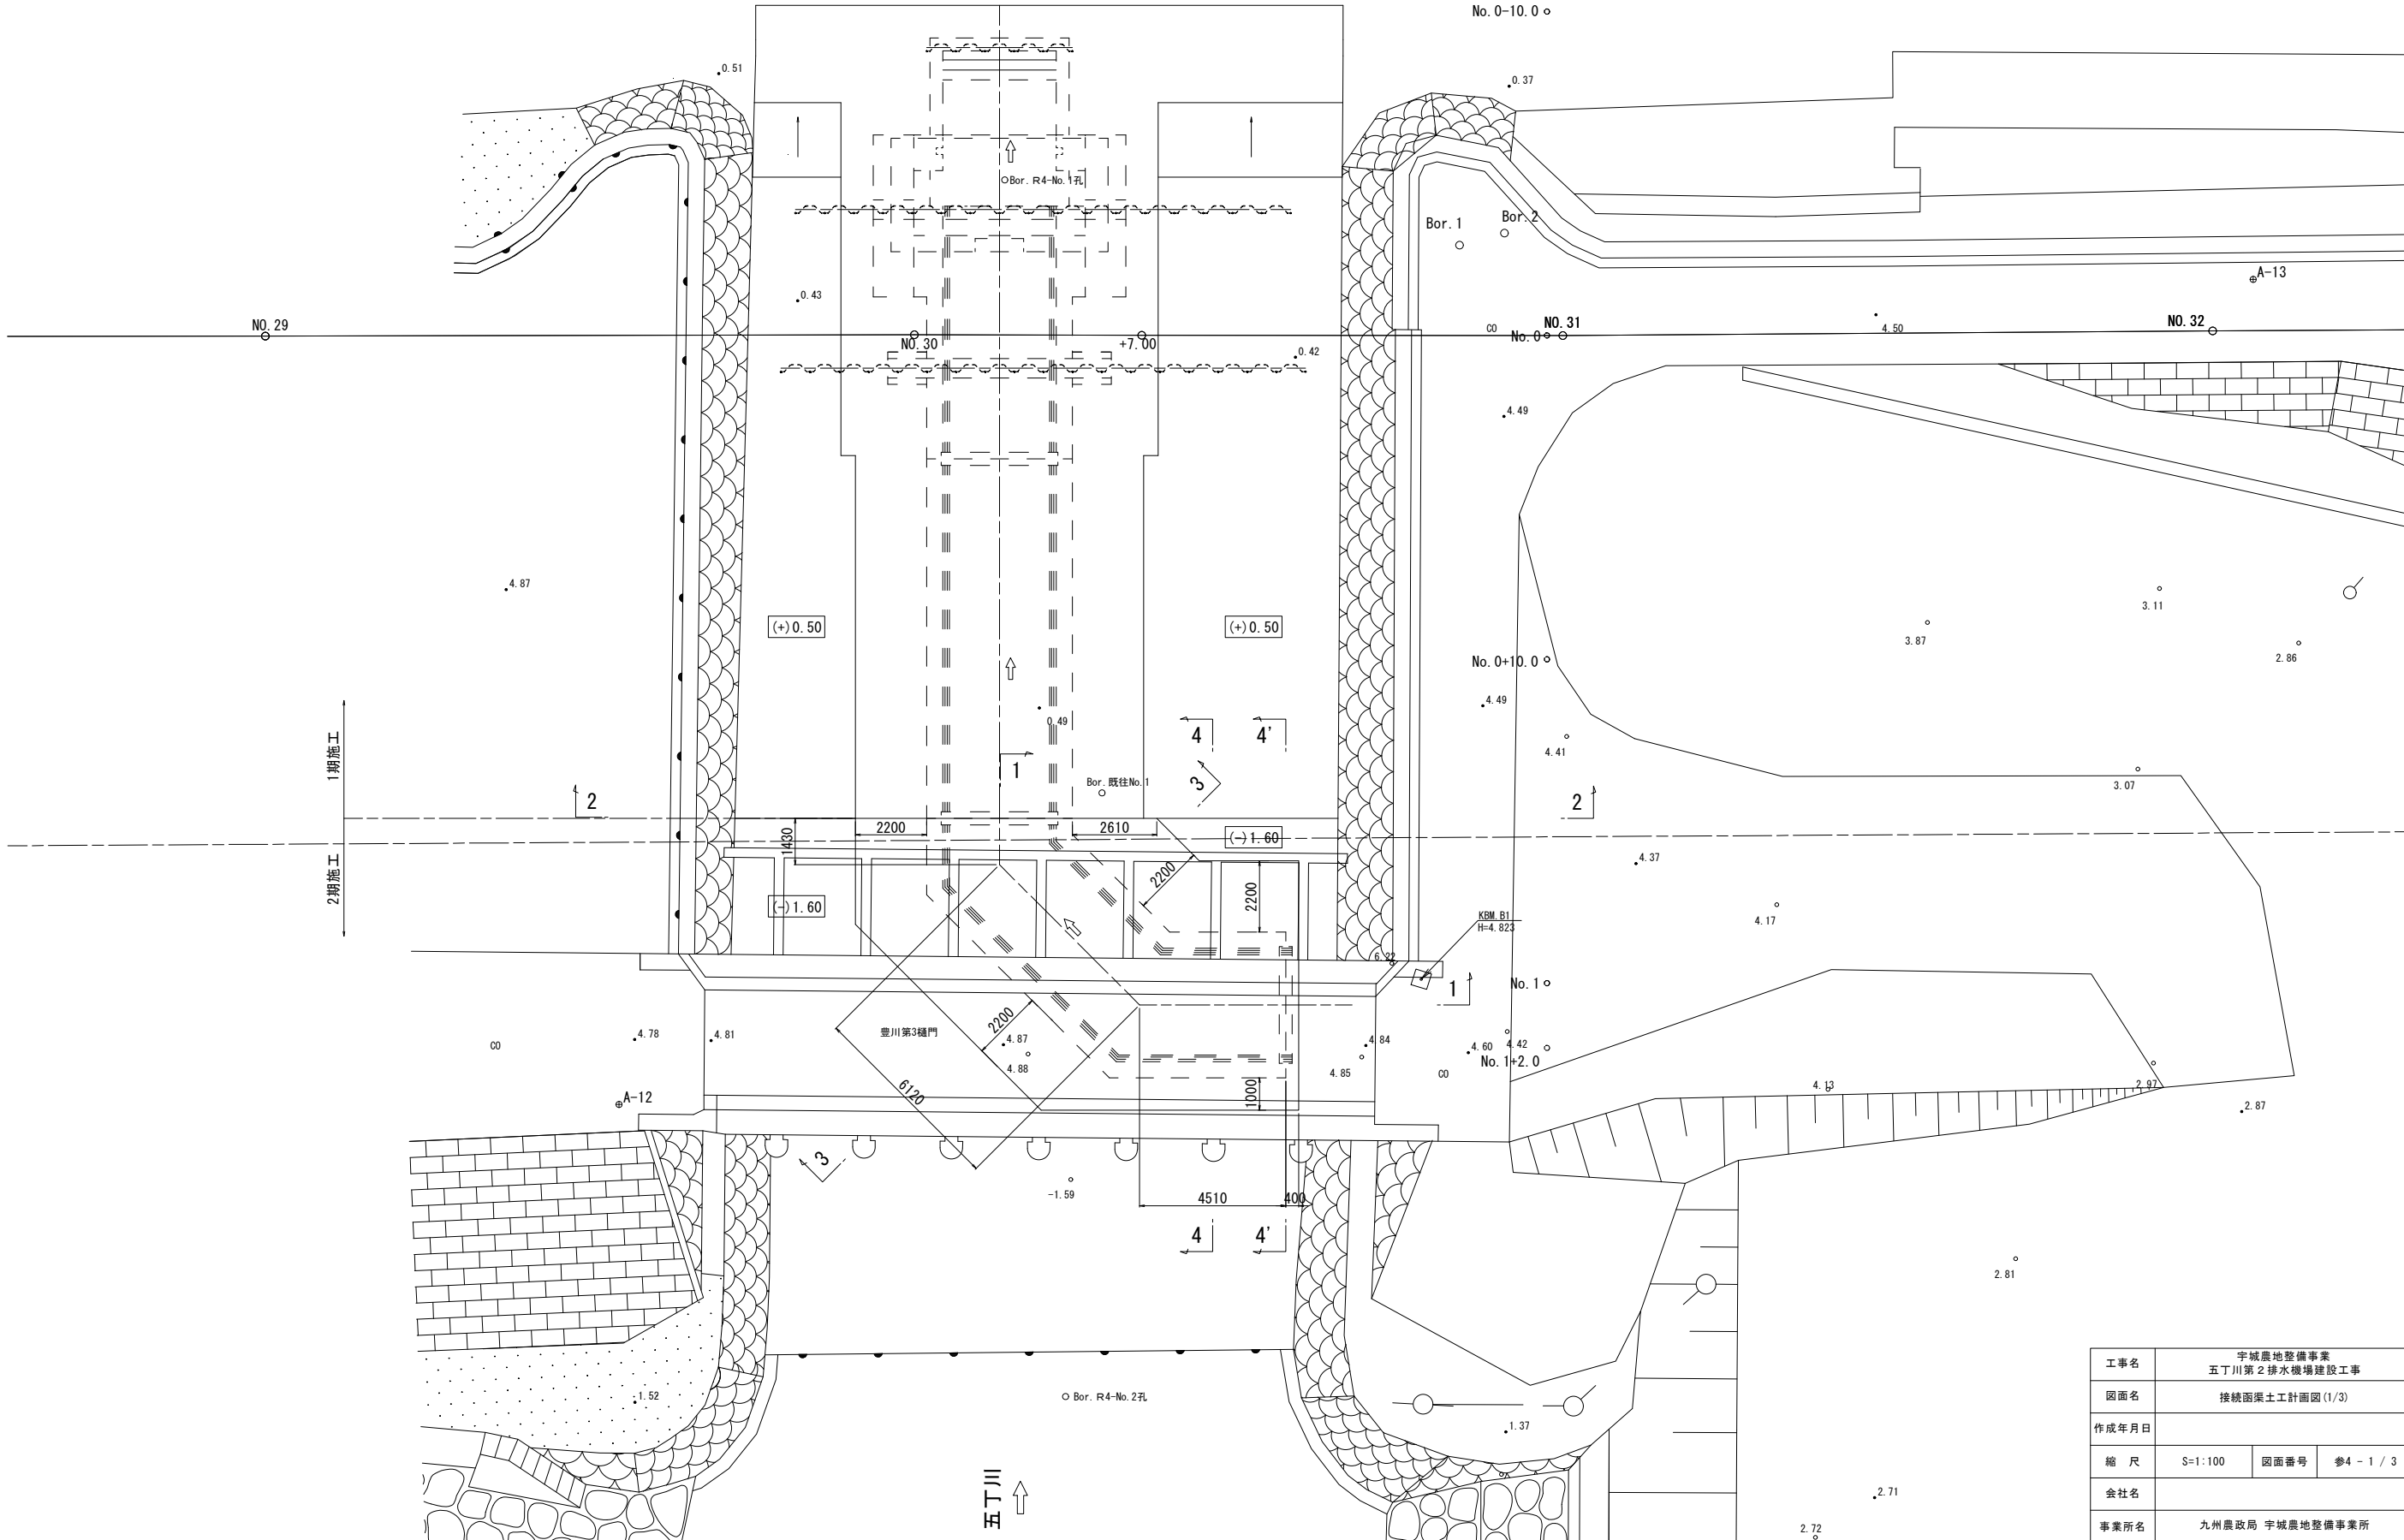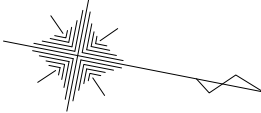


工事名	宇城農地整備事業 五丁川第2排水機場建設工事		
図面名	接続函渠土工計画図(1/3)		
作成年月日			
縮 尺	S=1:100	図面番号	参4-1/3
会社名			
事業所名	九州農政局 宇城農地整備事業所		


工事名	宇城農地整備事業 五丁川第2排水機場建設工事		
図面名	接続面渠土工計画図(1/3)		
作成年月日			
縮 尺	S=1:100	図面番号	参4 - 1 / 3
会社名			
事業所名	九州農政局 宇城農地整備事業所		

接続函渠土工計画図 (2/3)
 S=1:100

縦断面図

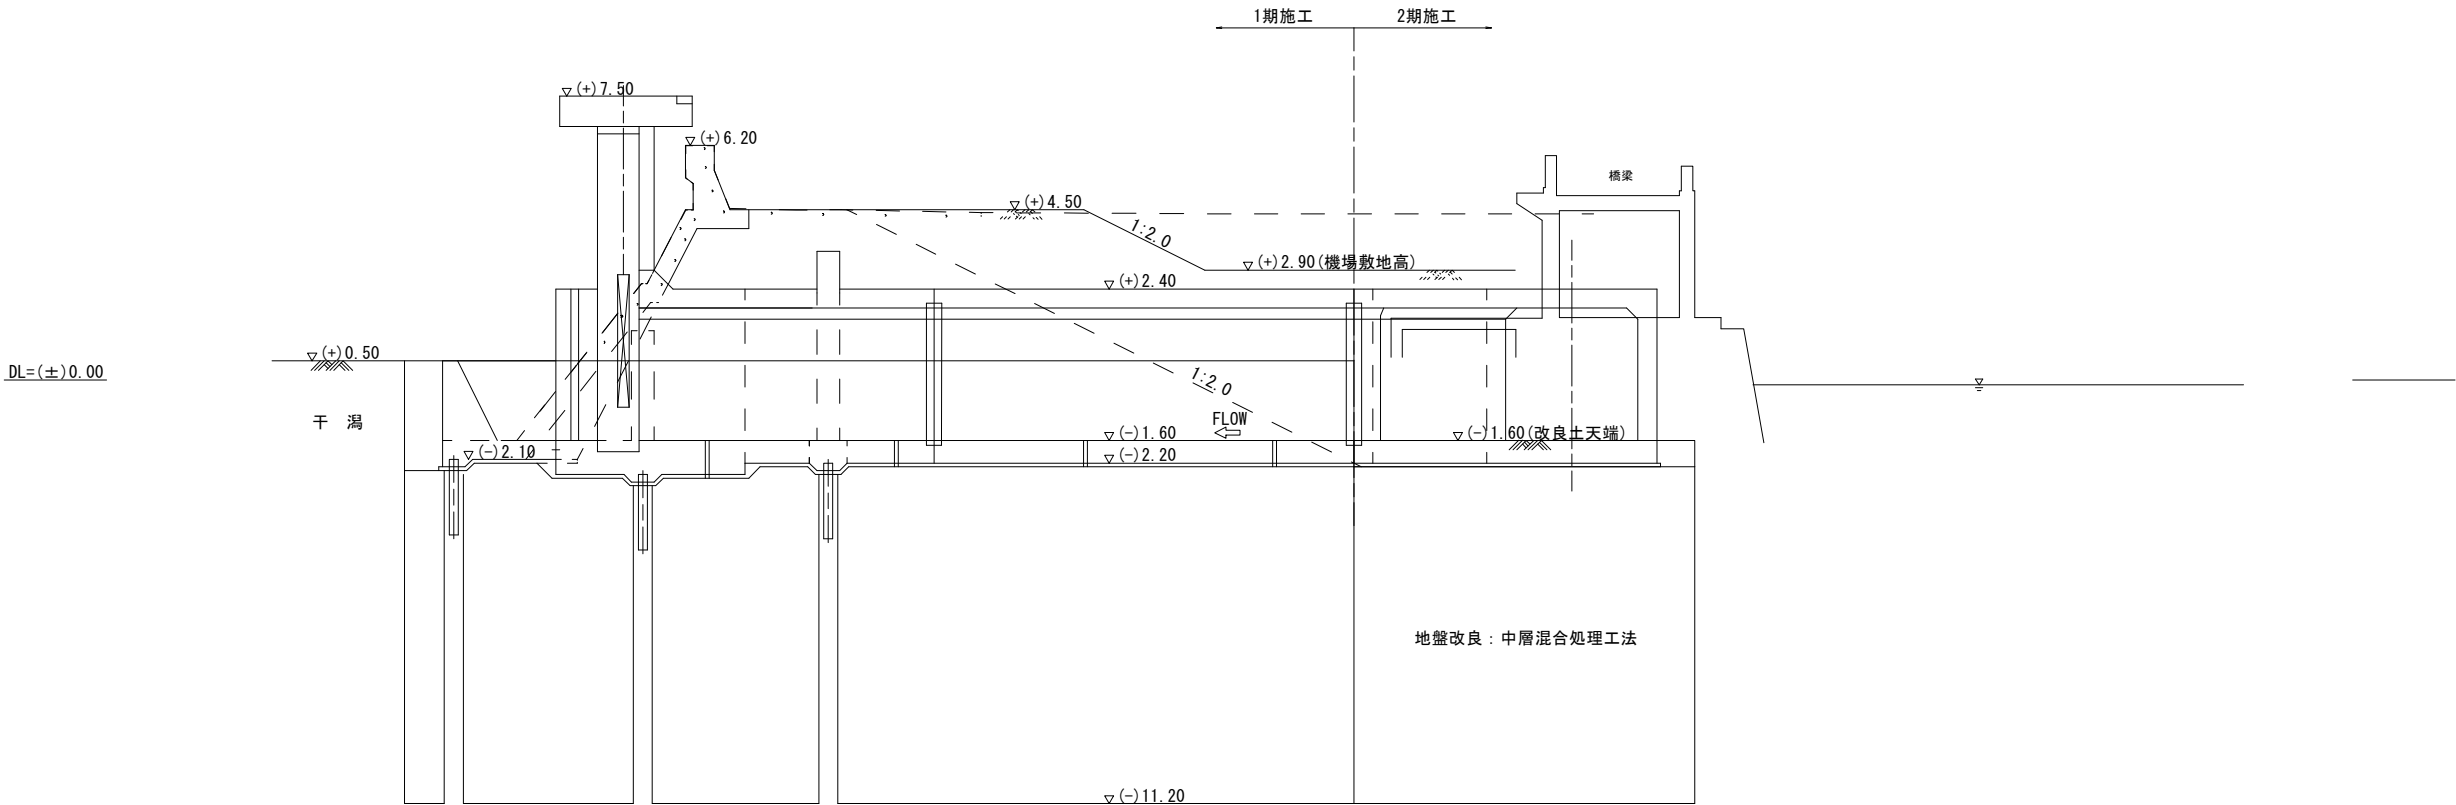


展開図
(1 - 1)

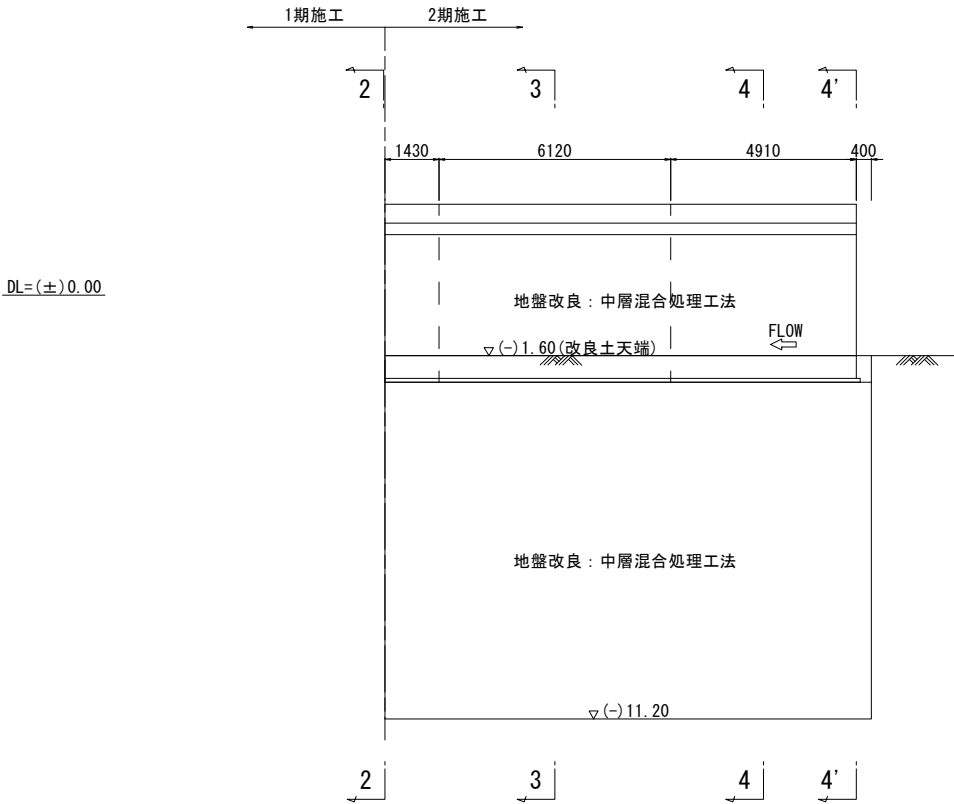


工事名	宇城農地整備事業 五丁川第2排水機場建設工事		
図面名	接続函渠土工計画図 (2/3)		
作成年月日			
縮尺	S=1:100	図面番号	参4 - 2 / 3
会社名			
事業所名	九州農政局 宇城農地整備事業所		

接続函渠土工計画図 (3/3)
 S=1:100


DL=(±)0.00

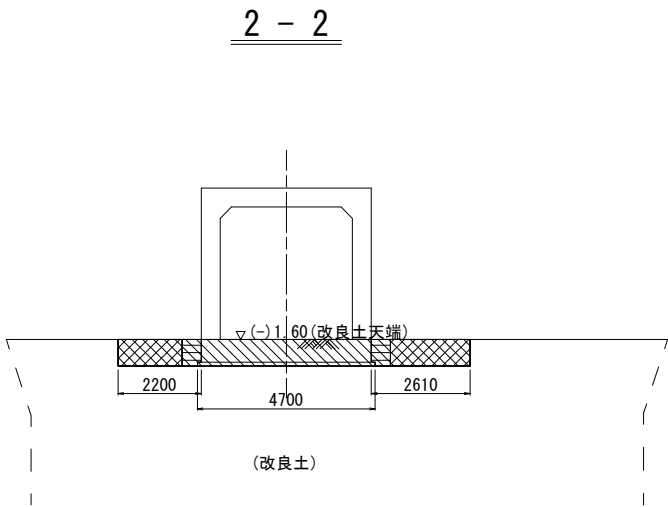

DL=(±)0.00

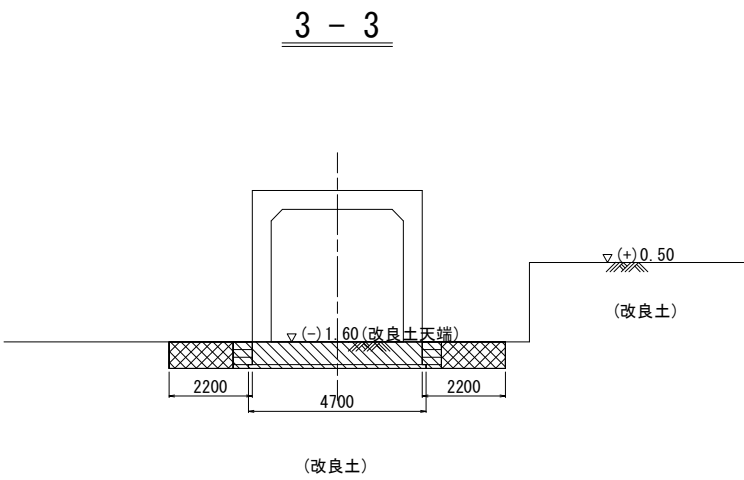

DL=(±)0.00

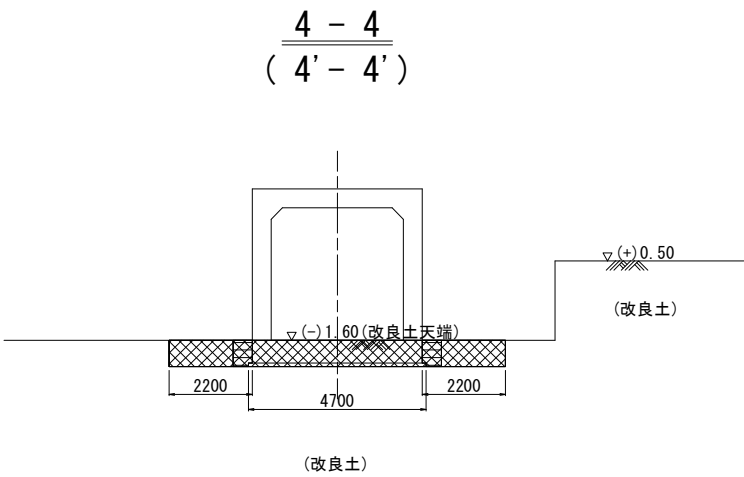

2 - 2

床堀	改良土	6.5	m2
埋戻	土砂	(a) W<1.0m	-
		(b) 1.0≦W<2.5m	2.7
		(c) 2.5≦W<4.0m	-
		(d) W≧4.0m	-
	構造物周辺	0.7	m2
基面整正		4.7	m

3 - 3

床堀	改良土	6.2	m2
埋戻	土砂	(a) W<1.0m	-
		(b) 1.0≦W<2.5m	2.4
		(c) 2.5≦W<4.0m	-
		(d) W≧4.0m	-
	構造物周辺	0.7	m2
基面整正		4.7	m

4 - 4

床堀	改良土	6.2	m2
埋戻	土砂	(a) W<1.0m	-
		(b) 1.0≦W<2.5m	2.4
		(c) 2.5≦W<4.0m	-
		(d) W≧4.0m	-
	構造物周辺	0.7	m2
基面整正		4.7	m

4' - 4'

床堀	改良土	6.2	m2
埋戻	土砂	(a) W<1.0m	-
		(b) 1.0≦W<2.5m	-
		(c) 2.5≦W<4.0m	-
		(d) W≧4.0m	6.2
	構造物周辺	-	m2
基面整正		-	m

工事名	宇城農地整備事業 五丁川第2排水機場建設工事		
図面名	接続函渠土工計画図 (3/3)		
作成年月日			
縮 尺	S=1:100	図面番号	参4 - 3 / 3
会社名			
事業所名	九州農政局 宇城農地整備事業所		


機場敷地土工計画図

S=1:250


(6次施工時)

平面図


機場敷地盛土A 断面

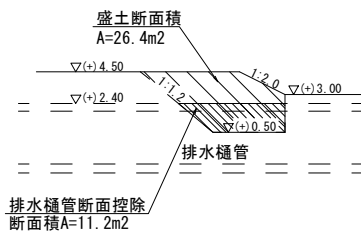


機場敷地盛土B 断面

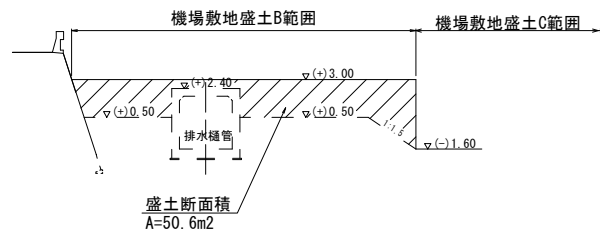

機場敷地盛土D 断面

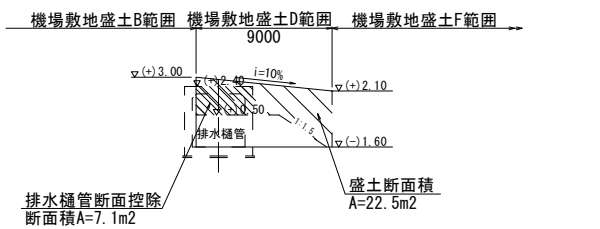

機場敷地盛土E 断面

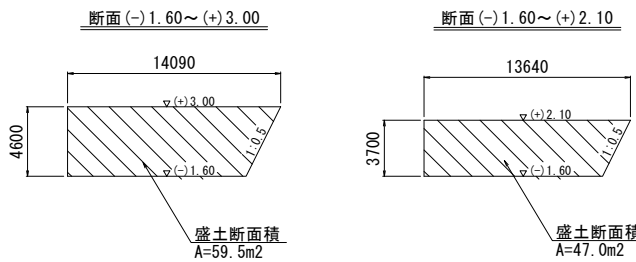


凡例

	機場敷地盛土A
	機場敷地盛土B
	機場敷地盛土C
	機場敷地盛土D
	機場敷地盛土E
	機場敷地盛土F

工事名	宇城農地整備事業 五丁川第2排水機場建設工事		
図面名	機場敷地土工計画図		
作成年月日			
縮尺	S=1:250	図面番号	参5
会社名			
事務所名	九州農政局 宇城農地整備事業所		

吸込水槽本体部配筋加工図(1/8)


S=1:50

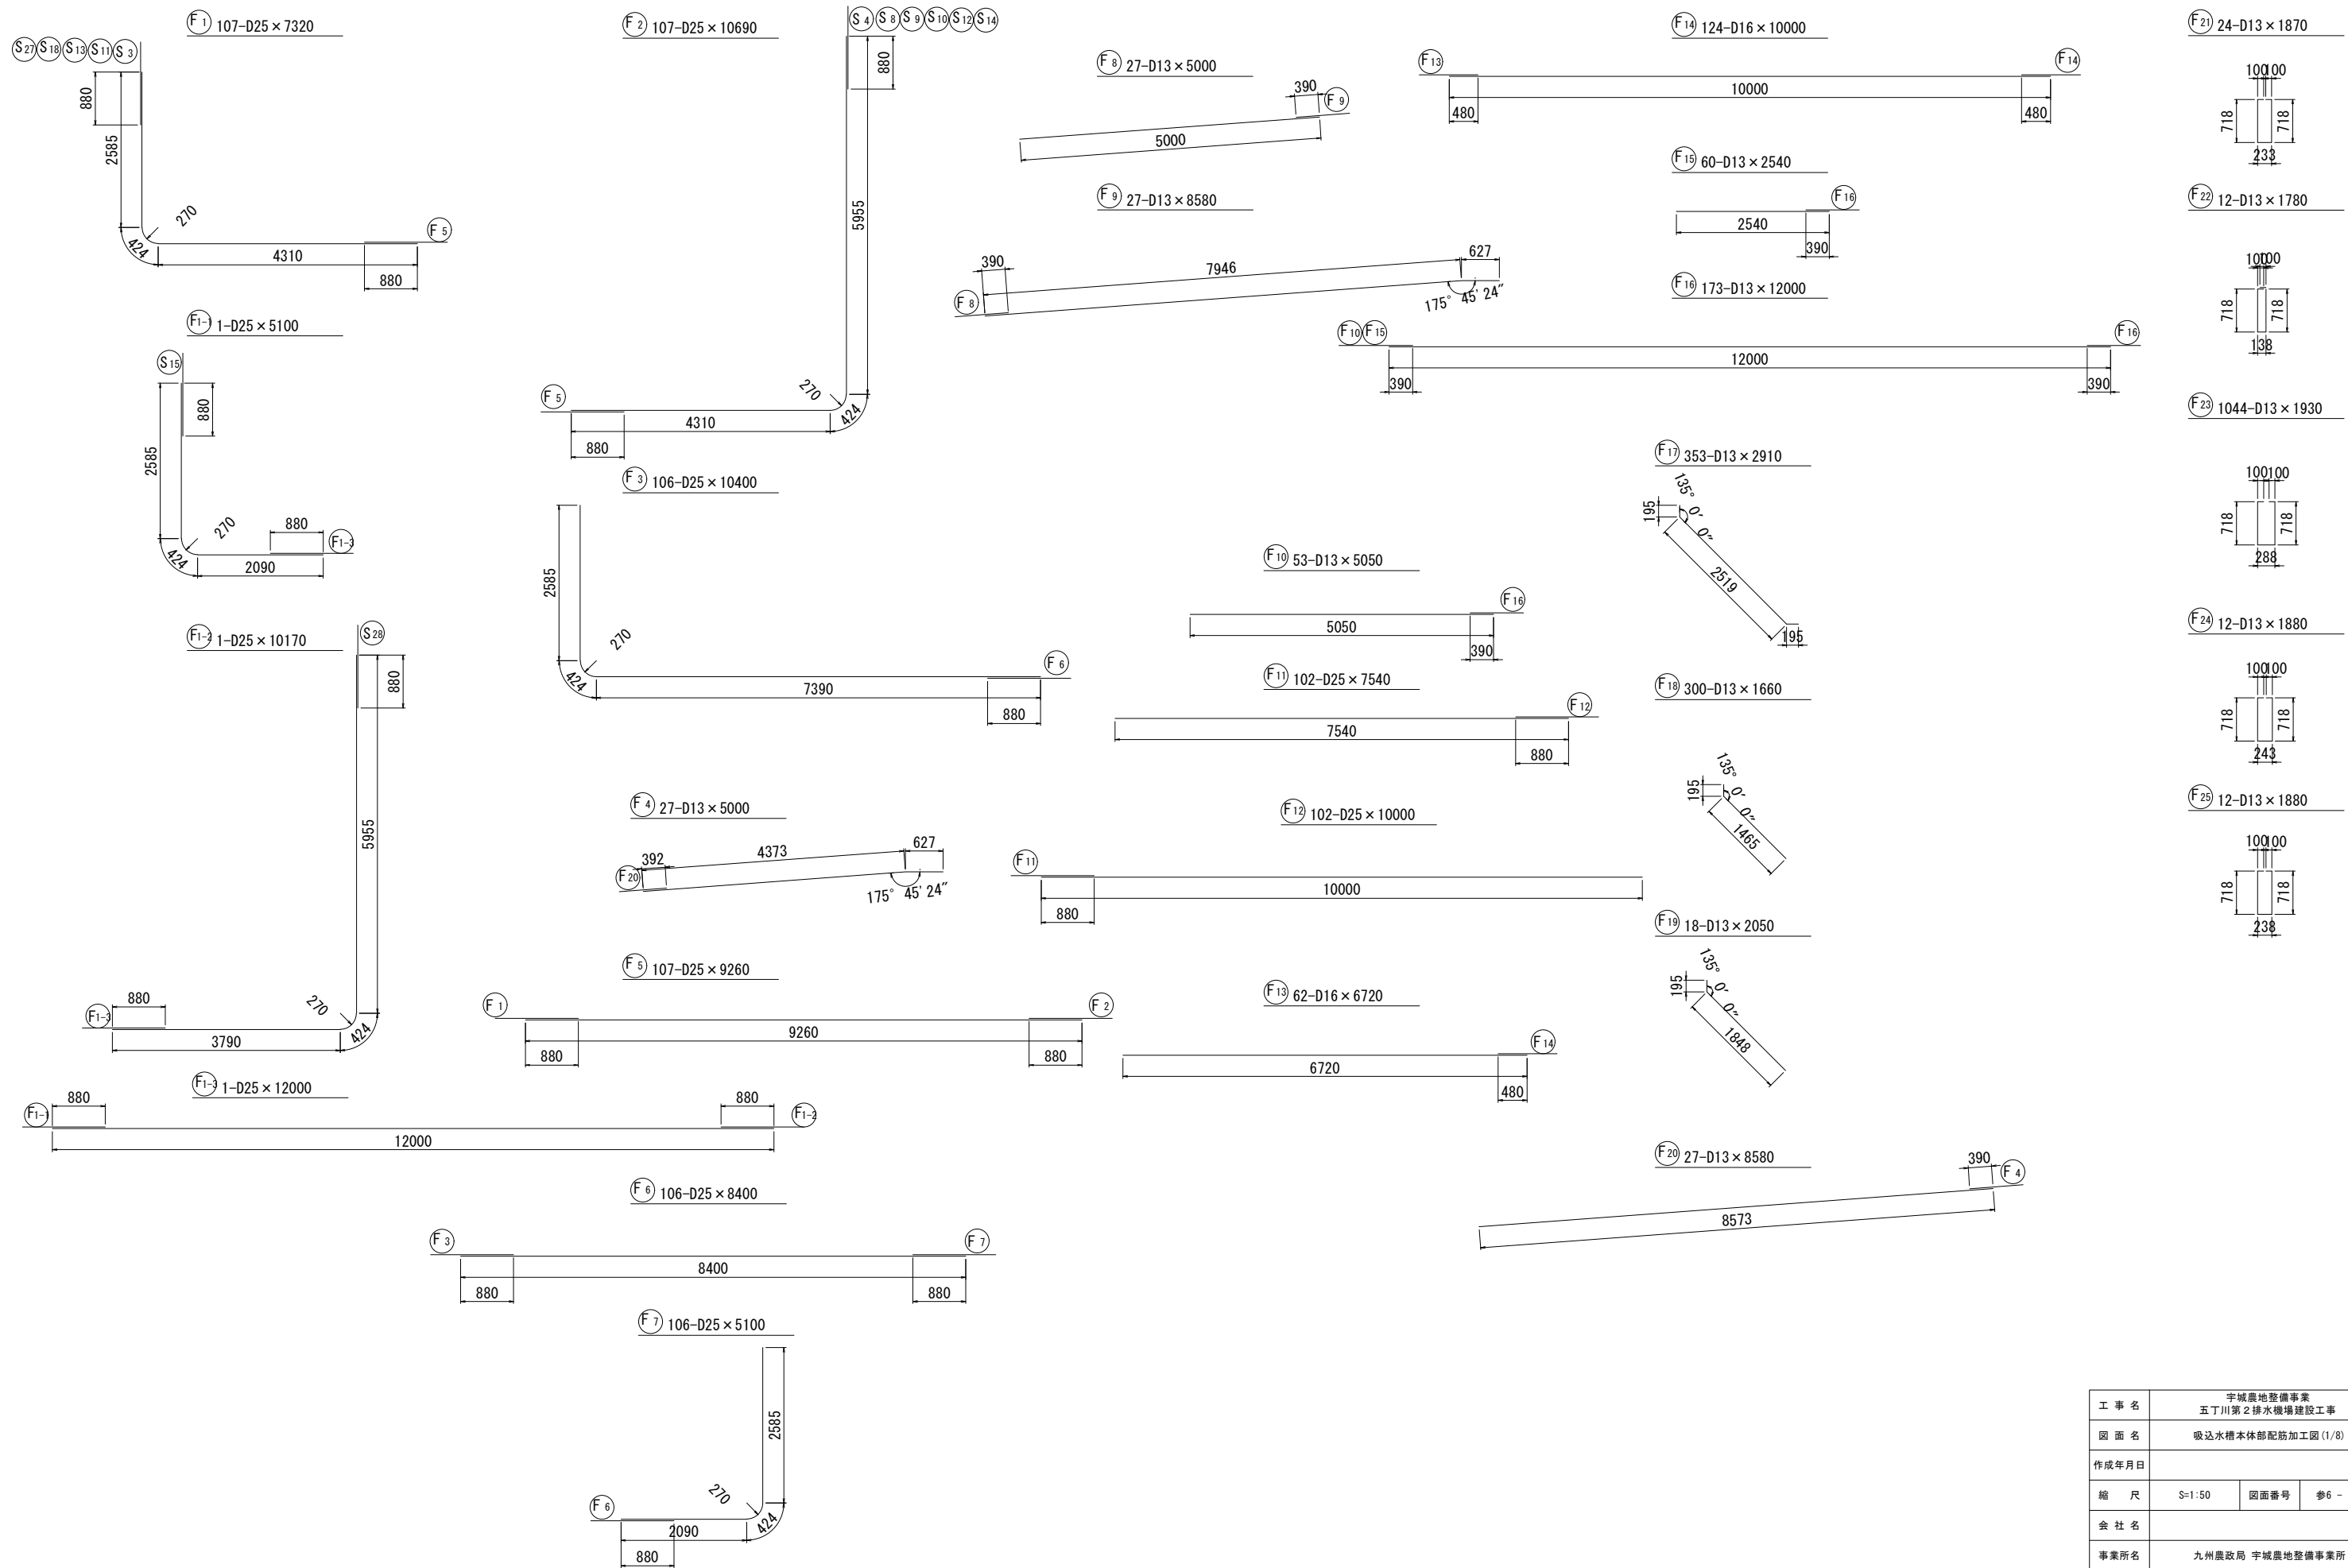

工 事 名	宇城農地整備事業 五丁川第2排水機場建設工事		
図 面 名	吸込水槽本体部配筋加工図(1/8)		
作成年月日			
縮 尺	S=1:50	図面番号	参6 - 1 / 8
会 社 名			
事業所名	九州農政局 宇城農地整備事業所		

吸込水槽本体部配筋加工図(2/8)


S=1:50

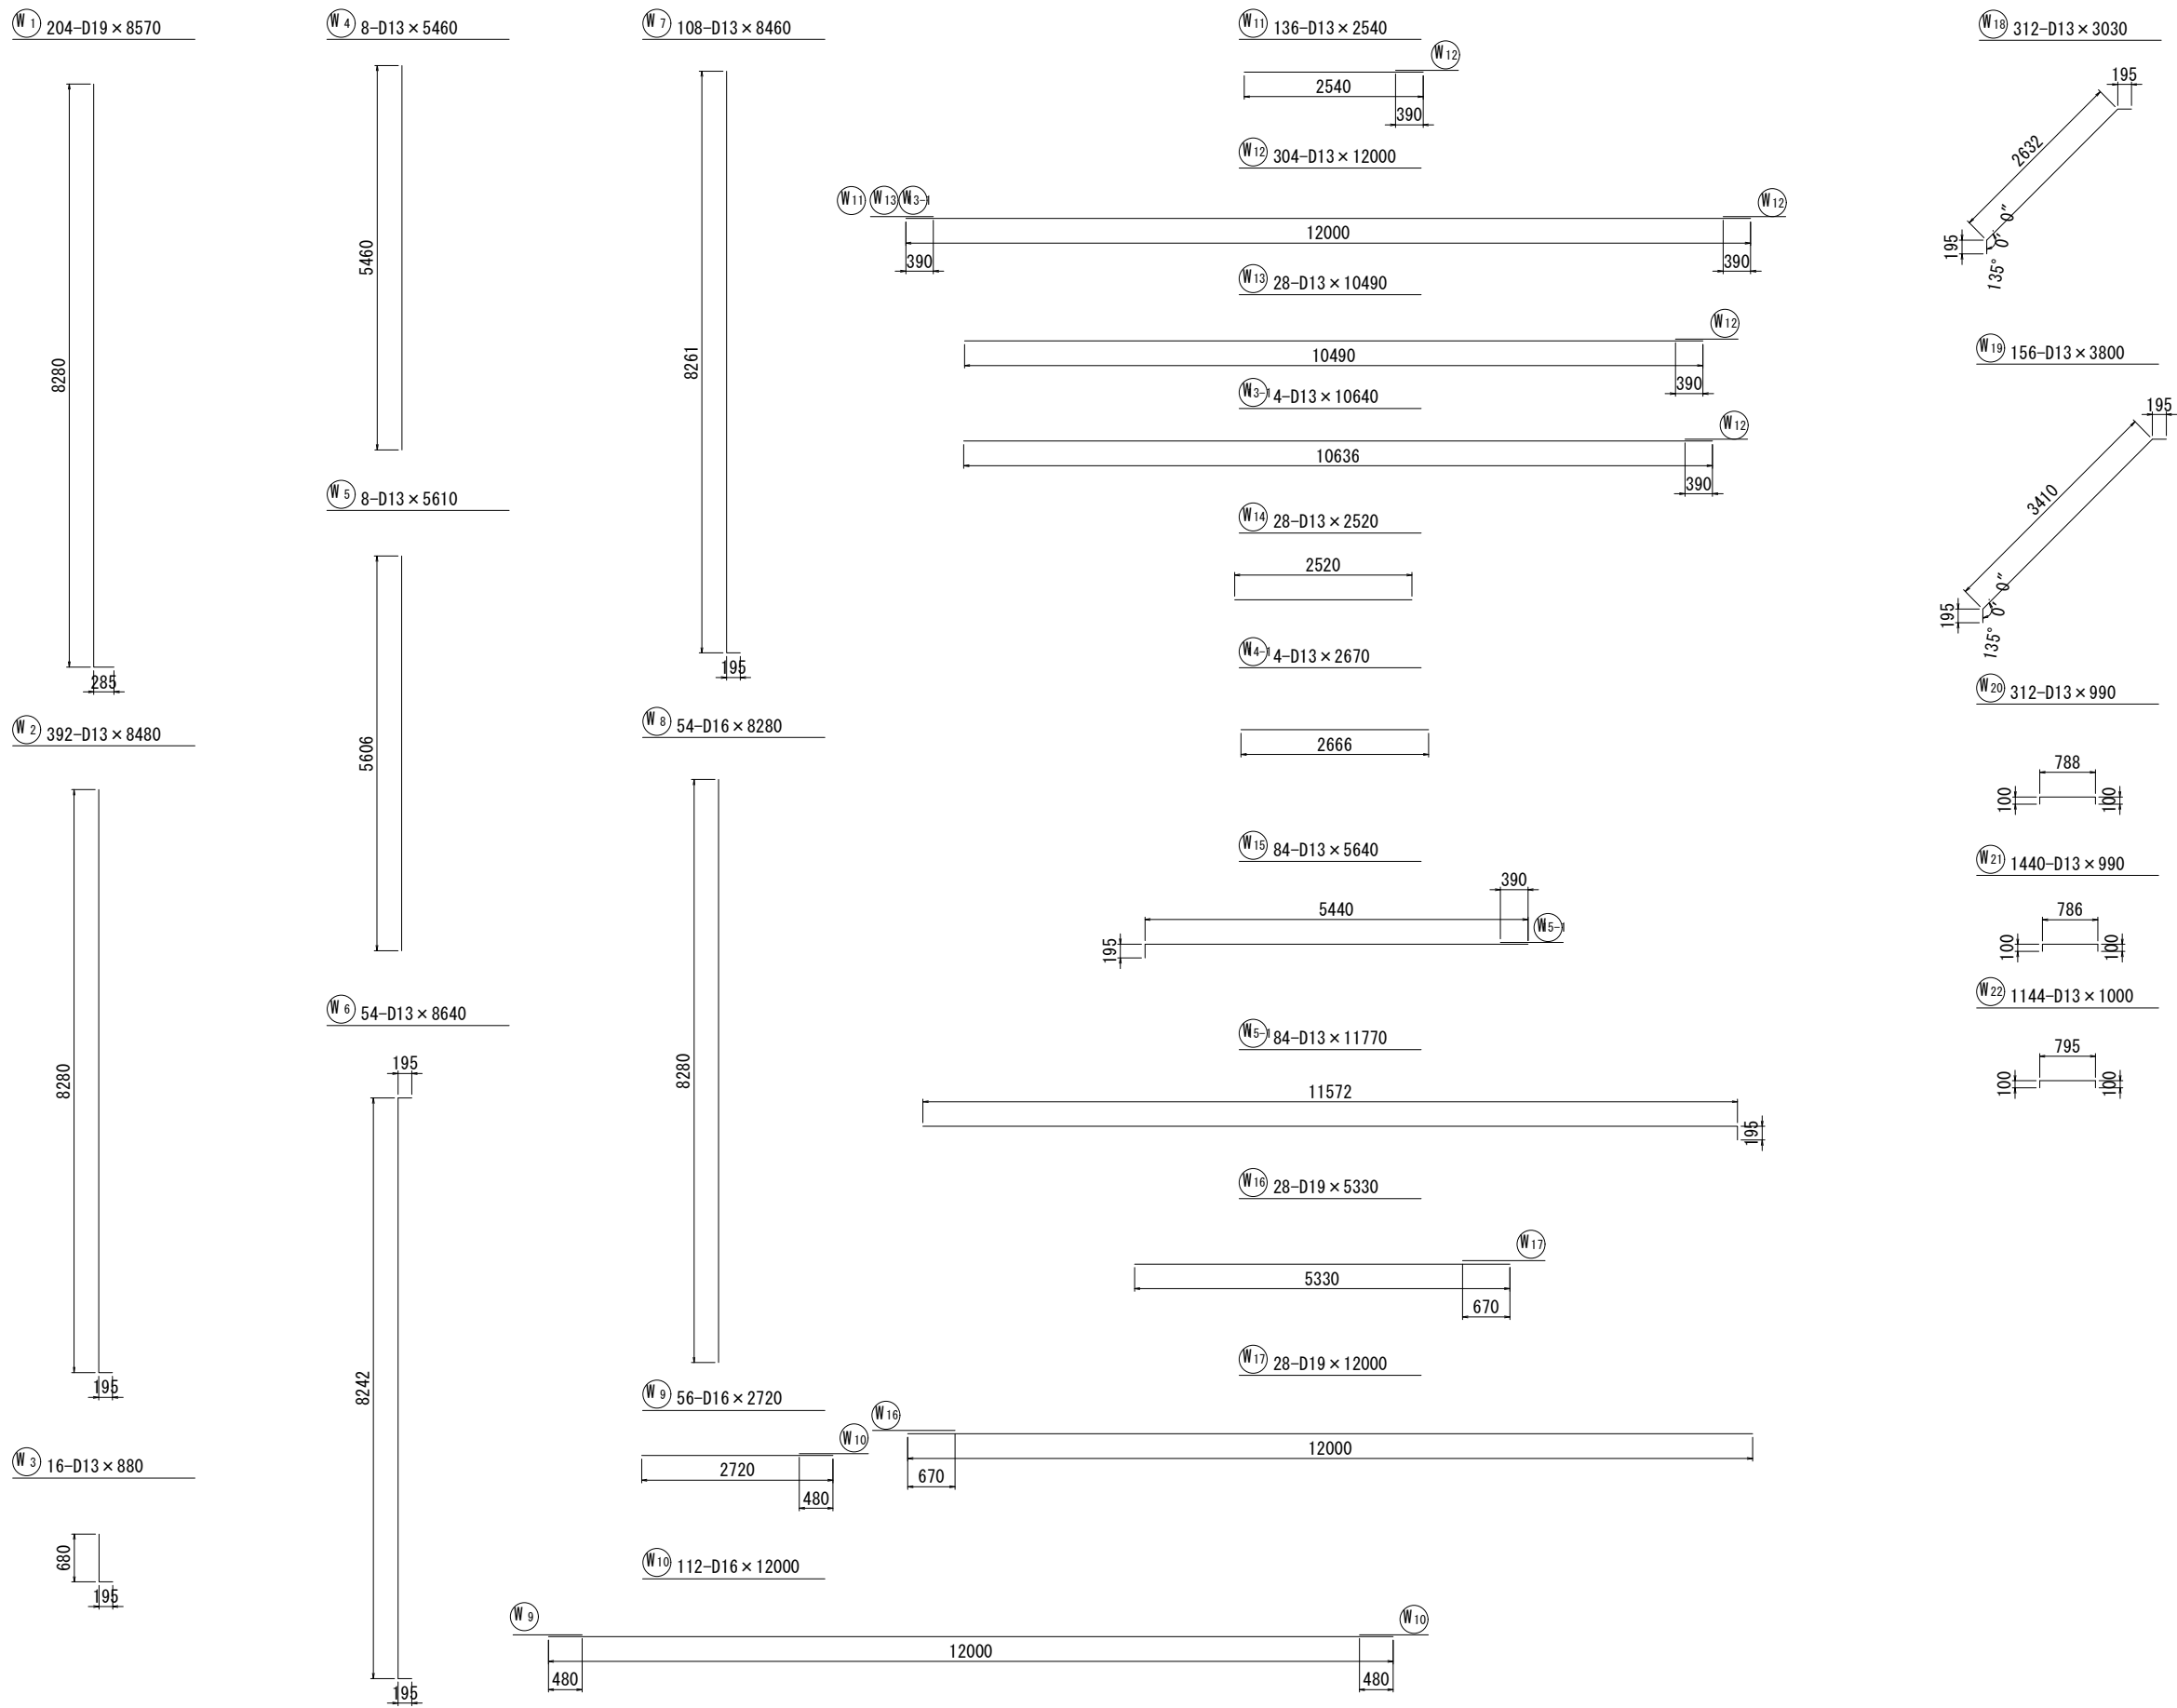


工 事 名	宇城農地整備事業 五丁川第2排水機場建設工事		
図 面 名	吸込水槽本体部配筋加工図(2/8)		
作成年月日			
縮 尺	S=1:50	図面番号	参6 - 2 / 8
会 社 名			
事業所名	九州農政局 宇城農地整備事業所		

吸込水槽本体部配筋加工図(3/8)


S=1:50

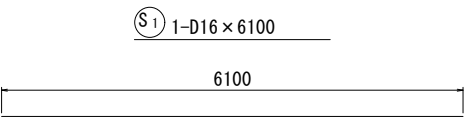


② 180-D25 × 7400

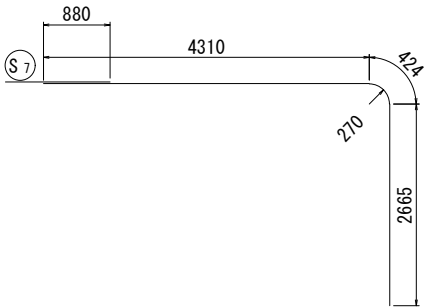


③ 92-D25 × 8550

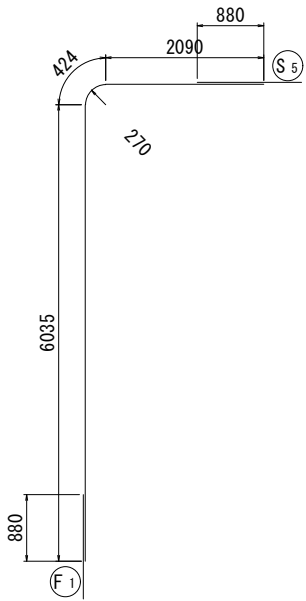


④ 46-D25 × 10480

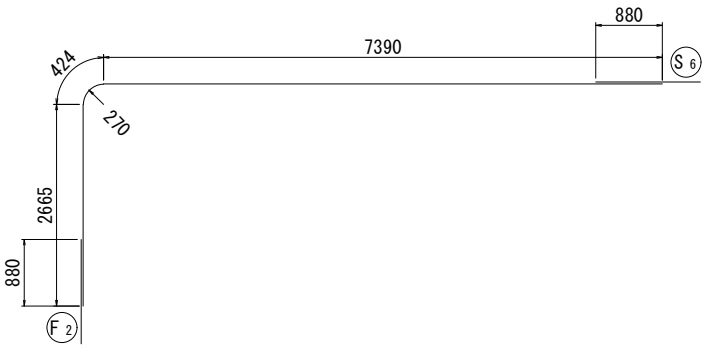


⑤ 46-D22 × 6070

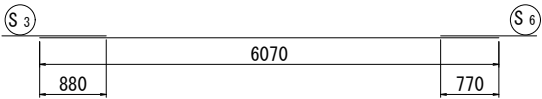


⑥ 92-D22 × 8400

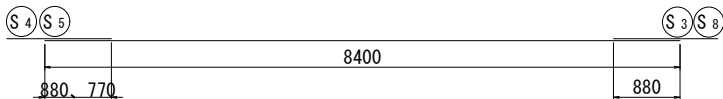


⑦ 90-D22 × 9260

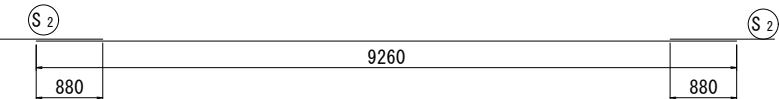


⑧ 46-D25 × 5180

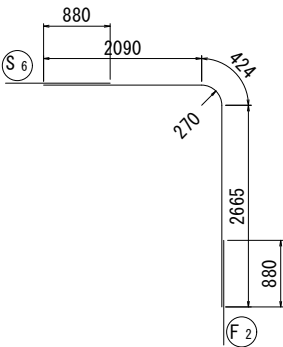


⑨ 6-D25 × 3580

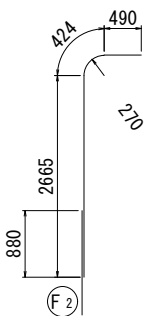


⑩ 5-D25 × 3710 (平均長)

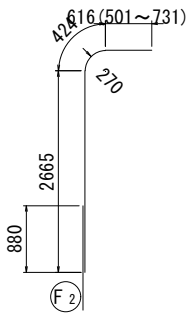


⑪ 2-D25 × 6950

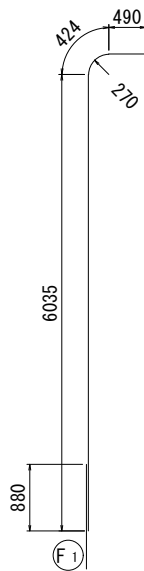


⑫ 33-D25 × 5090 (平均長)

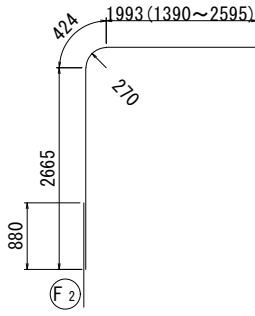


⑬ 11-D25 × 8460 (平均長)

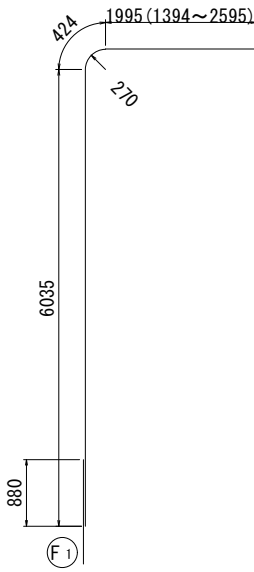

⑭ 2-D25 × 7690 (平均長)

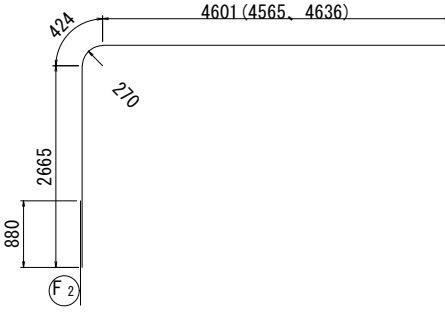


⑮ 1-D25 × 11100

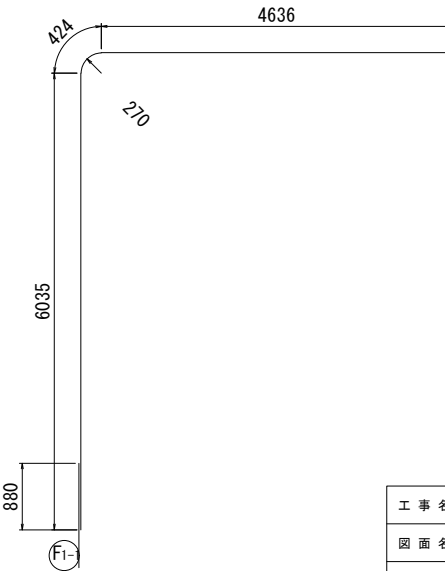

工事名	宇城農地整備事業 五丁川第2排水機場建設工事		
図面名	吸込水槽本体部配筋加工図(3/8)		
作成年月日			
縮尺	S=1:50	図面番号	参6 - 3 / 8
会社名			
事業所名	九州農政局 宇城農地整備事業所		

吸込水槽本体部配筋加工図(4/8)


S=1:50

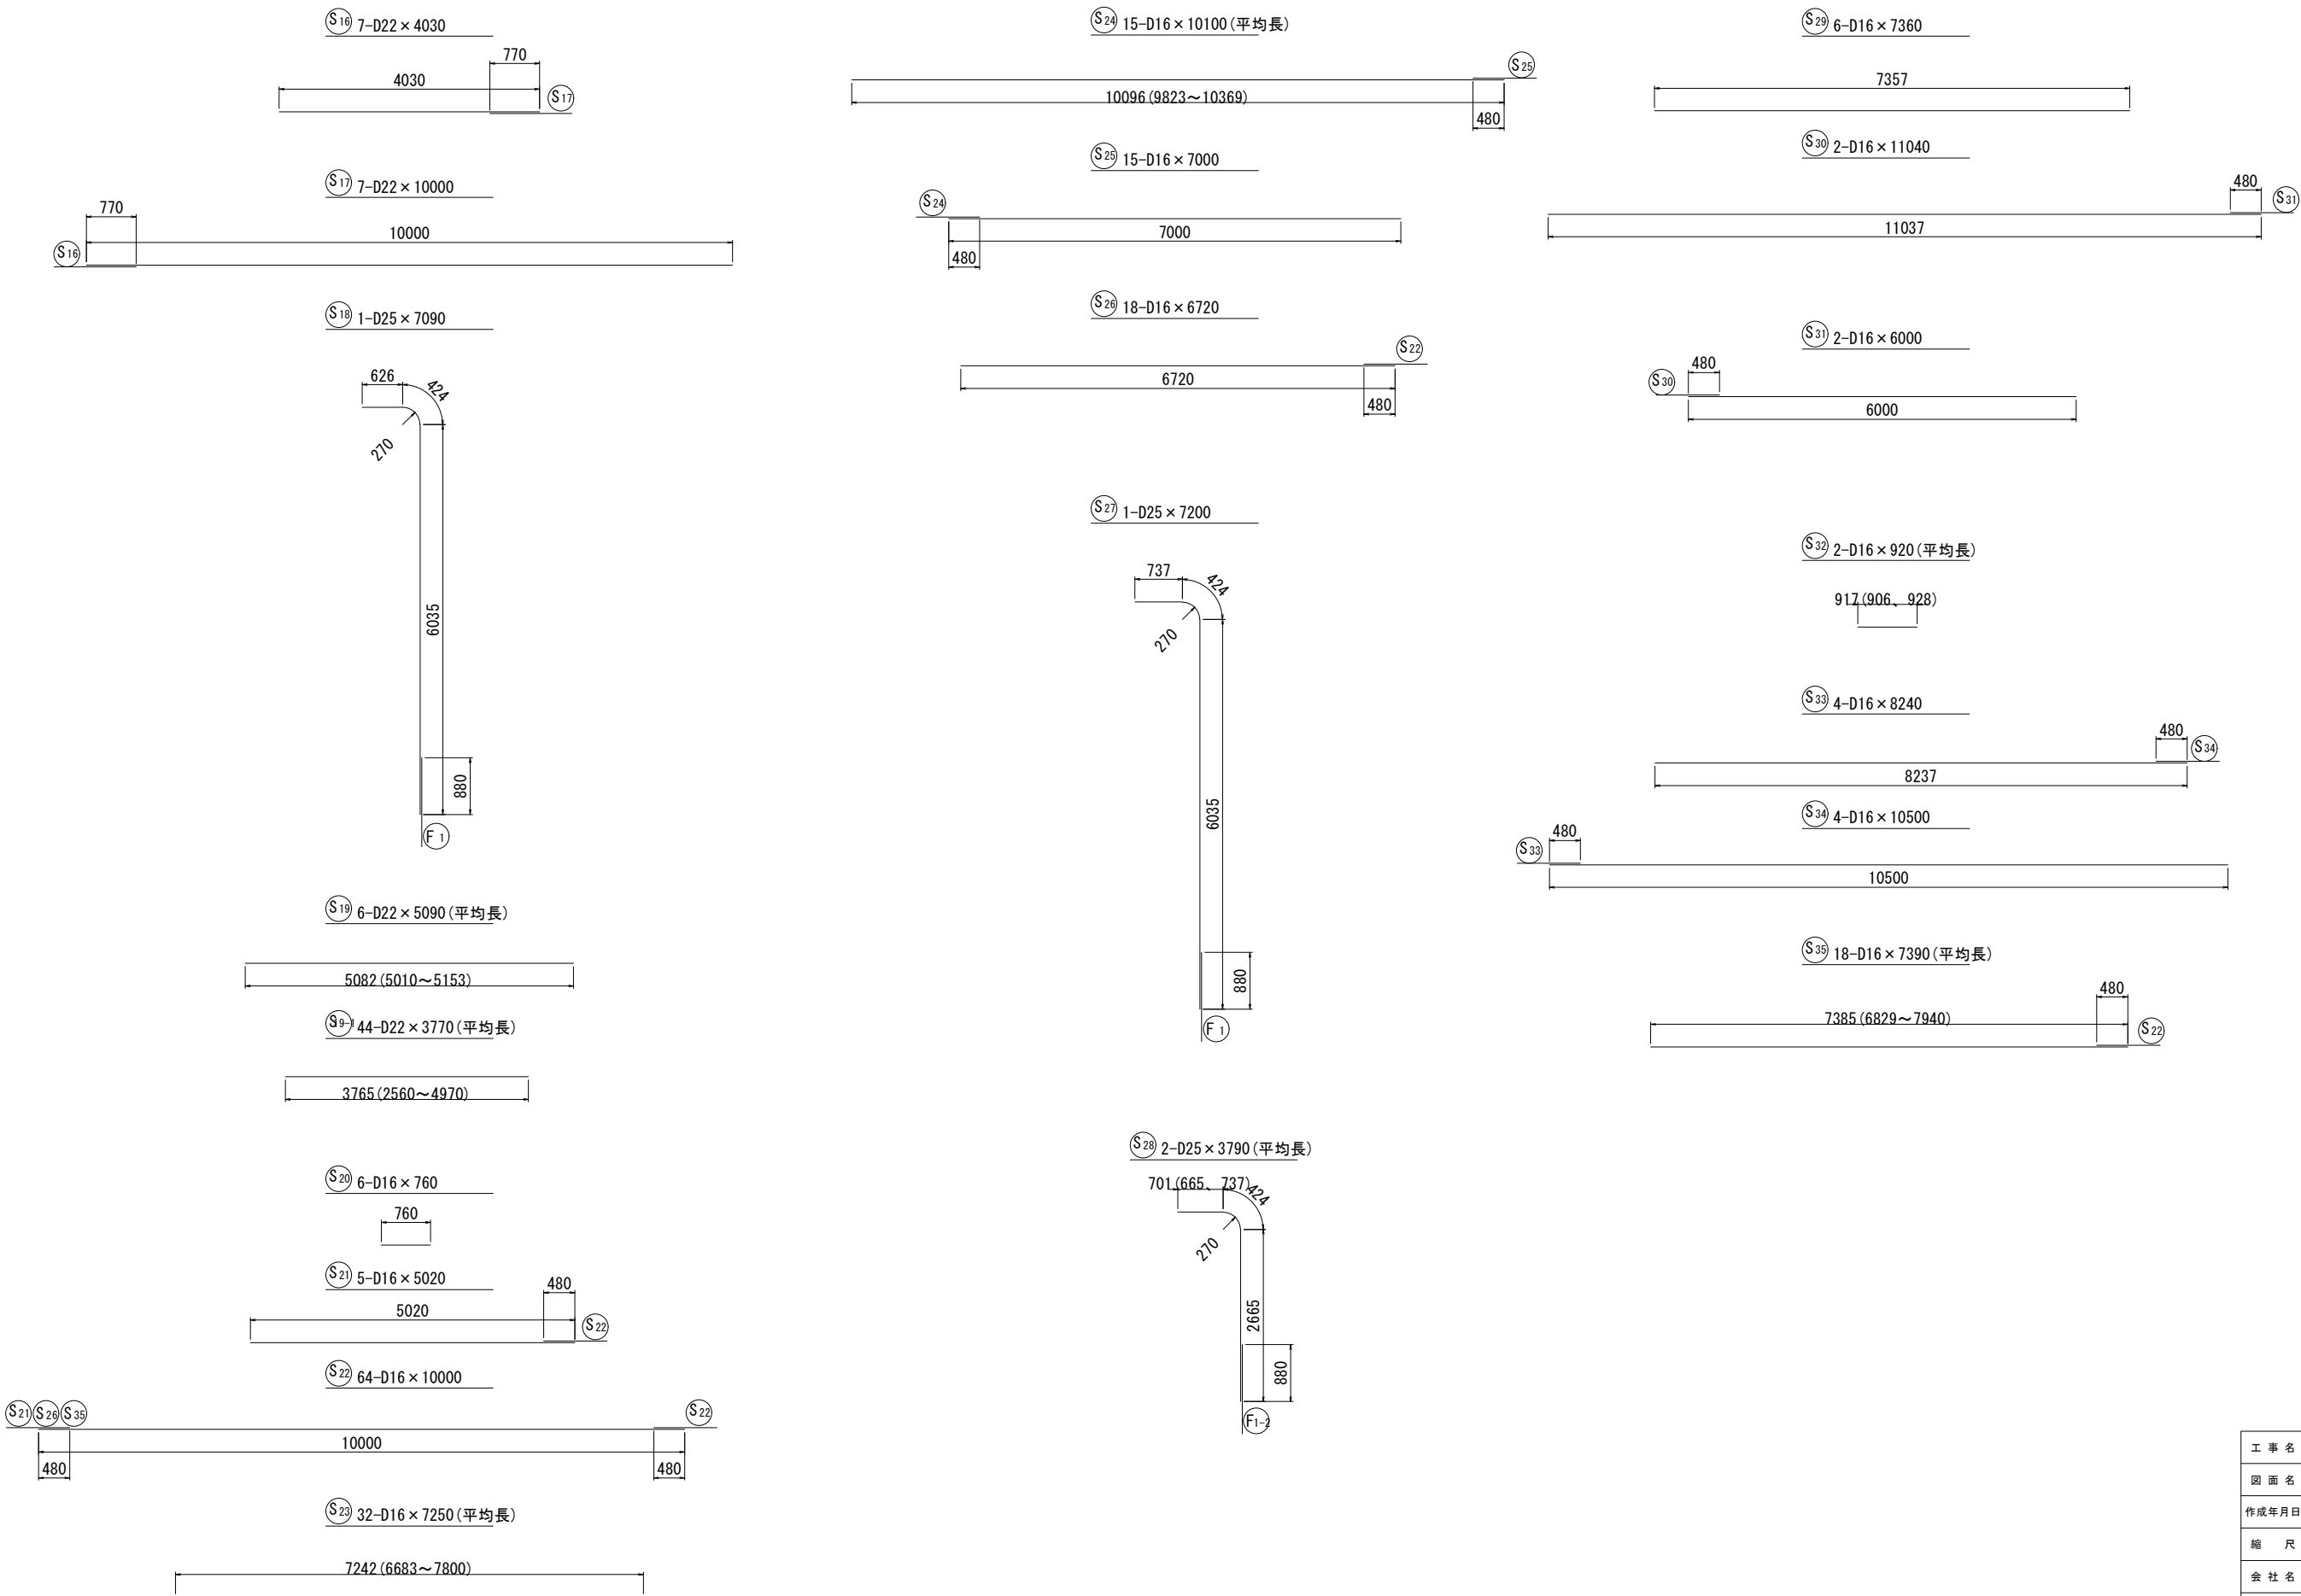

工 事 名	宇城農地整備事業 五丁川第2排水機場建設工事		
図 面 名	吸込水槽本体部配筋加工図(4/8)		
作成年月日			
縮 尺	S=1:50	図面番号	参6 - 4 / 8
会 社 名			
事業所名	九州農政局 宇城農地整備事業所		

吸込水槽本体部配筋加工図(5/8)


S=1:50

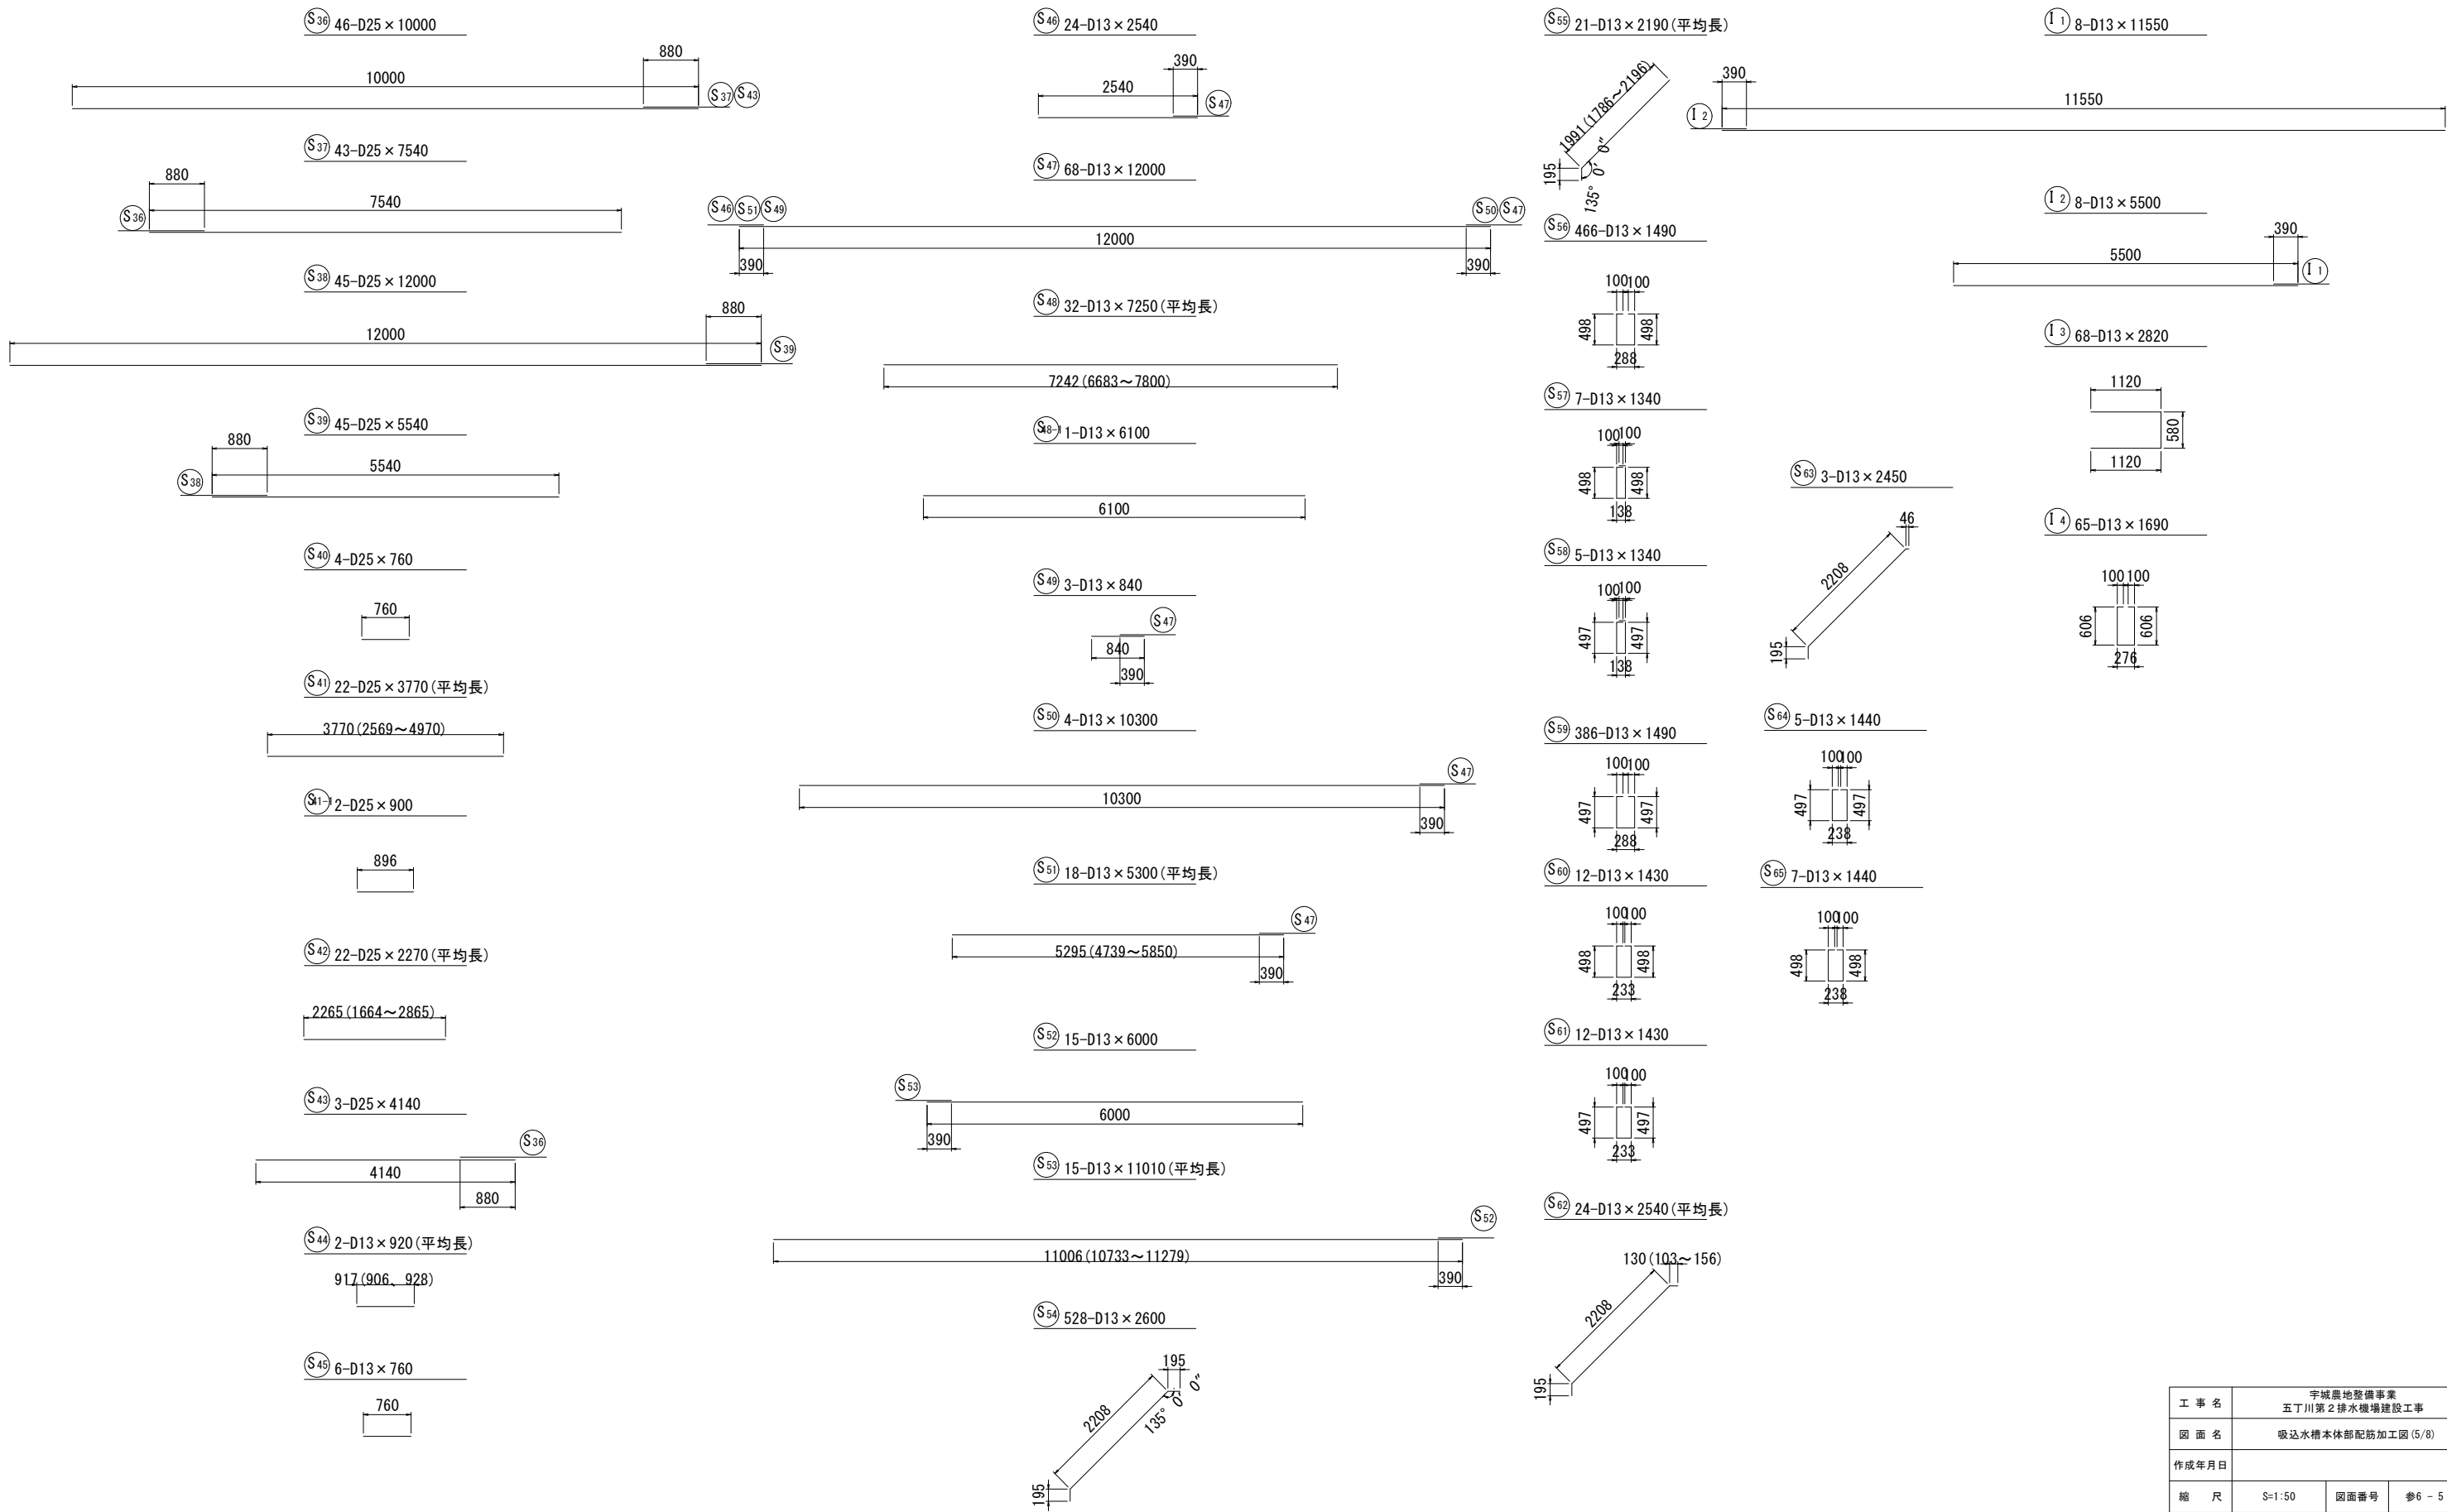

工 事 名	宇城農地整備事業 五丁川第2排水機場建設工事		
図 面 名	吸込水槽本体部配筋加工図(5/8)		
作成年月日			
縮 尺	S=1:50	図面番号	参6 - 5 / 8
会 社 名			
事業所名	九州農政局 宇城農地整備事業所		

吸込水槽本体部配筋加工図(6/8)

S=1:50

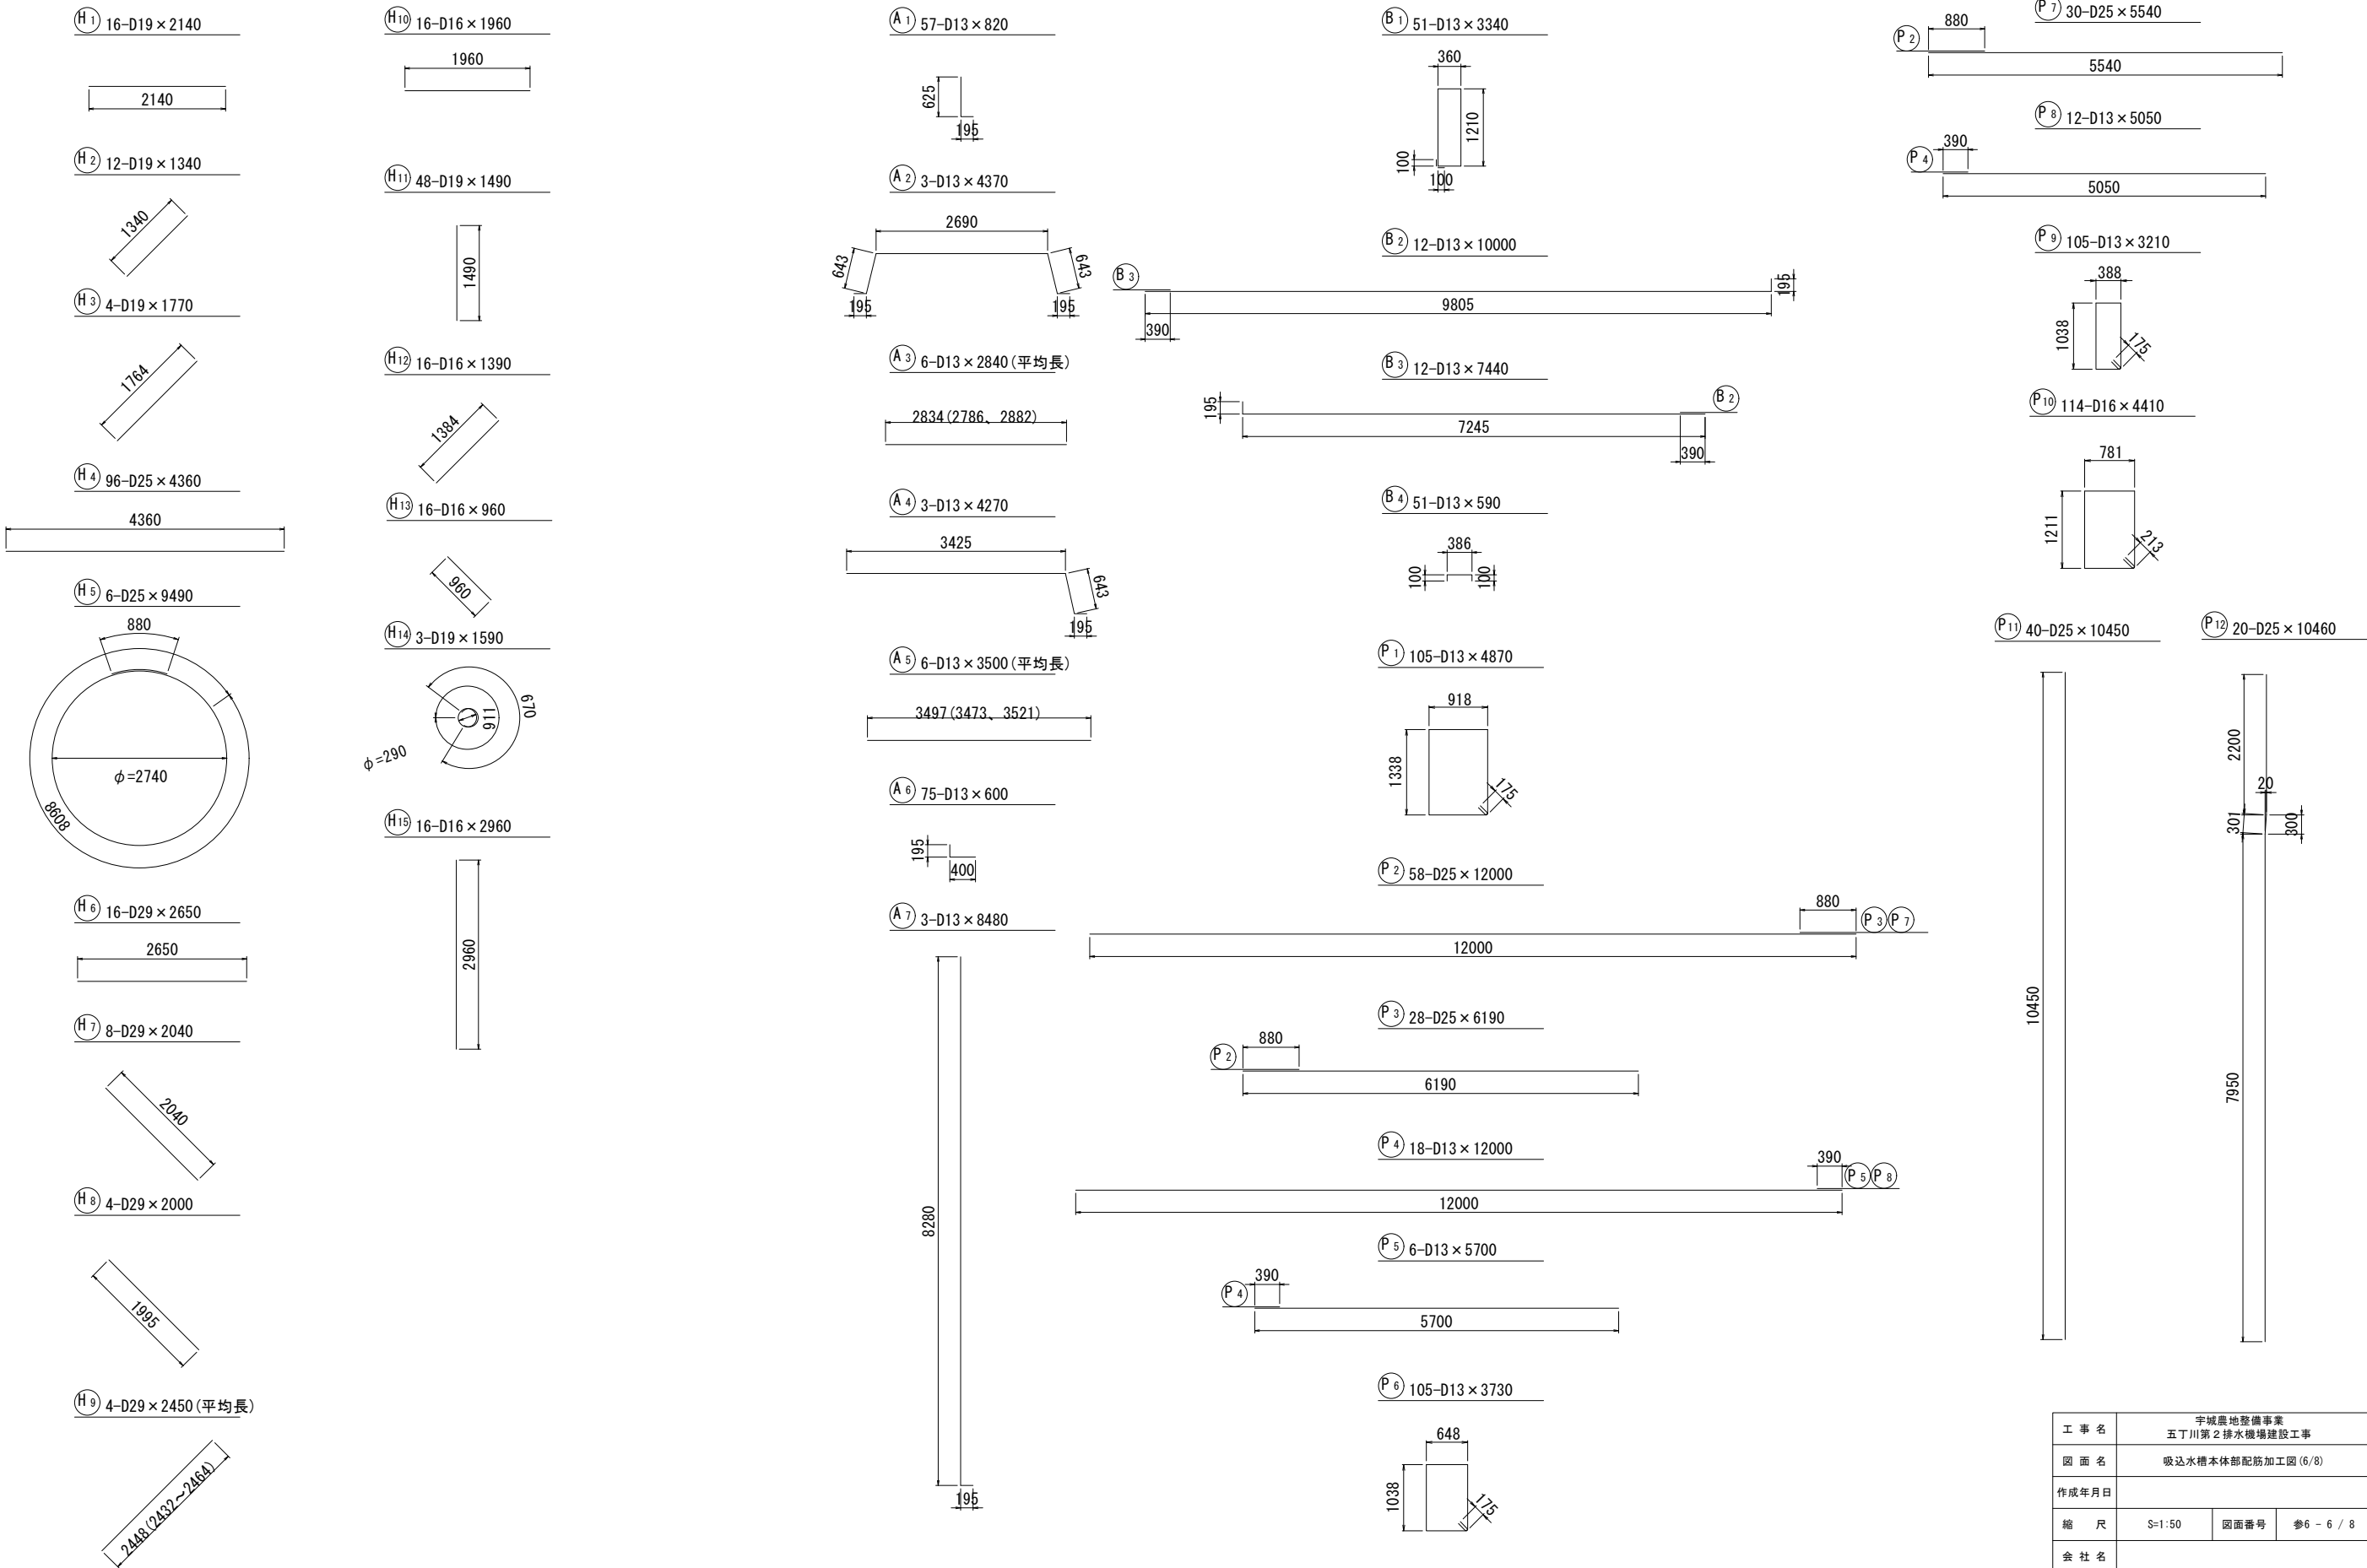


工 事 名	宇城農地整備事業 五丁川第2排水機場建設工事		
図 面 名	吸込水槽本体部配筋加工図(6/8)		
作成年月日			
縮 尺	S=1:50	図面番号	参6 - 6 / 8
会 社 名			
事業所名	九州農政局 宇城農地整備事業所		


吸込水槽本体部配筋加工図(7/8)

S=1：50


P13 22-D25×8280

 


P14 210-D13×2300

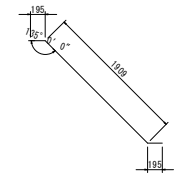


P15 210-D13×1880

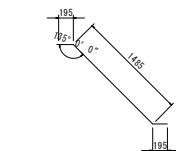


P16 210-D13×1750

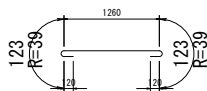

P17 210-D13×1450

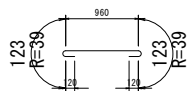


P18 81-D13×1110

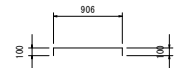


P19 54-D13×1120




P20 81-D13×840

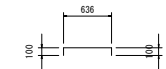


P21 54-D13×850

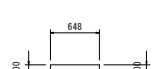


P22 81-D13×580

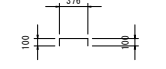


P23 54-D13×590

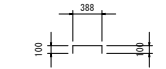


P24 105-D13×1800

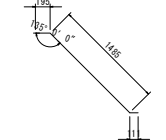

P25 114-D16×1680

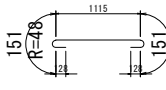

P26 228-D16×1250

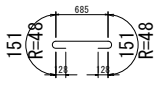

鉄筋質量表

記号	径	長さ (mm)	本 数	単位質量 (kg/m)	1本当り質量 (kg)	質 量 (kg)	適 用
F1	D25	7320	107	3.98	29.13	3117	└
F1-1	D25	5100	1	3.98	20.30	20	└
F1-2	D25	10170	1	3.98	40.48	40	└
F1-3	D25	12000	1	3.98	47.76	48	└
F2	D25	10690	107	3.98	42.55	4553	└
F3	D25	10400	106	3.98	41.39	4387	└
F4	D13	5000	27	0.995	4.98	134	└
F5	D25	9260	107	3.98	36.85	3943	└
F6	D25	8400	106	3.98	33.43	3544	└
F7	D25	5100	106	3.98	20.30	2152	└
F8	D13	5000	27	0.995	4.98	134	└
F9	D13	8580	27	0.995	8.54	231	└
F10	D13	5050	53	0.995	5.02	266	└
F11	D25	7540	102	3.98	30.01	3061	└
F12	D25	10000	102	3.98	39.80	4060	└
F13	D16	6720	62	1.56	10.48	650	└
F14	D16	10000	124	1.56	15.60	1934	└
F15	D13	2540	60	0.995	2.53	152	└
F16	D13	12000	173	0.995	11.94	2066	└
F17	D13	2910	353	0.995	2.90	1024	└
F18	D13	1660	300	0.995	1.65	495	└
F19	D13	2050	18	0.995	2.04	37	└
F20	D13	8580	27	0.995	8.54	231	└
F21	D13	1870	24	0.995	1.86	45	└
F22	D13	1780	12	0.995	1.77	21	└
F23	D13	1930	1044	0.995	1.92	2004	└
F24	D13	1880	12	0.995	1.87	22	└
F25	D13	1880	12	0.995	1.87	22	└

38393

W1	D19	8570	204	2.25	19.28	3933	└
W2	D13	8480	392	0.995	8.44	3308	└
W3	D13	880	16	0.995	0.88	14	└
W4	D13	5460	8	0.995	5.43	43	└
W5	D13	5610	8	0.995	5.58	45	└
W6	D13	8640	54	0.995	8.60	464	└
W7	D13	8460	108	0.995	8.42	909	└
W8	D16	8280	54	1.56	12.92	698	└
W9	D16	2720	56	1.56	4.24	237	└
W10	D16	12000	112	1.56	18.72	2097	└
W11	D13	2540	136	0.995	2.53	344	└
W12	D13	12000	304	0.995	11.94	3630	└
W13	D13	10490	28	0.995	10.44	292	└
W13-1	D13	10640	4	0.995	10.59	42	└
W14	D13	2520	28	0.995	2.51	70	└
W14-1	D13	2670	4	0.995	2.66	11	└
W15	D13	5640	84	0.995	5.61	471	└
W15-1	D13	11770	84	0.995	11.71	984	└
W16	D19	5330	28	2.25	11.99	336	└
W17	D19	12000	28	2.25	27.00	756	└
W18	D13	3030	312	0.995	3.01	939	└
W19	D13	3800	156	0.995	3.78	590	└
W20	D13	990	312	0.995	0.99	309	└
W21	D13	990	1440	0.995	0.99	1426	└
W22	D13	1000	1144	0.995	1.00	1144	└

23092

記号	径	長さ (mm)	本 数	単位質量 (kg/m)	1本当り質量 (kg)	質 量 (kg)	適 用
S1	D16	6100	1	1.56	9.52	10	└
S2	D25	7400	180	3.98	29.45	5301	└
S3	D25	8550	92	3.98	34.03	3131	└
S4	D25	10480	46	3.98	41.71	1919	└
S5	D22	6070	46	3.04	18.45	849	└
S6	D22	8400	92	3.04	25.54	2350	└
S7	D22	9260	90	3.04	28.15	2534	└
S8	D25	5180	46	3.98	20.62	949	└
S9	D25	3580	6	3.98	14.25	86	└
S10	D25	3710	5	3.98	14.77	74	└ (平均長)
S11	D25	6950	2	3.98	27.66	55	└
S12	D25	5090	33	3.98	20.26	669	└ (平均長)
S13	D25	8460	11	3.98	33.67	370	└ (平均長)
S14	D25	7690	2	3.98	30.61	61	└ (平均長)
S15	D25	11110	1	3.98	44.22	44	└
S16	D22	4030	7	3.04	12.25	86	└
S17	D22	10000	7	3.04	30.40	213	└
S18	D25	7090	1	3.98	28.22	28	└
S19	D22	5090	6	3.04	15.47	93	└ (平均長)
S19-1	D22	3770	44	3.04	11.46	504	└ (平均長)
S20	D16	760	6	1.56	1.19	7	-
S21	D16	5020	5	1.56	7.83	39	└
S22	D16	10000	64	1.56	15.60	998	└
S23	D16	7250	32	1.56	11.31	362	└ (平均長)
S24	D16	10100	15	1.56	15.76	236	└ (平均長)
S25	D16	7000	15	1.56	10.92	164	└
S26	D16	6720	18	1.56	10.48	189	└
S27	D25	7200	1	3.98	28.66	29	└
S28	D25	3790	2	3.98	15.08	30	└ (平均長)
S29	D16	7360	6	1.56	11.48	69	└
S30	D16	11040	2	1.56	17.22	34	└
S31	D16	6000	2	1.56	9.36	19	└
S32	D16	920	2	1.56	1.44	3	- (平均長)
S33	D16	8240	4	1.56	12.85	51	└
S34	D16	10500	4	1.56	16.38	66	└
S35	D16	7390	18	1.56	11.53	208	└ (平均長)
S36	D25	10000	46	3.98	39.80	1831	└
S37	D25	7540	43	3.98	30.01	1290	└
S38	D25	12000	45	3.98	47.76	2149	└
S39	D25	5540	45	3.98	22.05	992	└
S40	D25	760	4	3.98	3.02	12	-
S41	D25	3770	22	3.98	15.00	330	└ (平均長)
S41-1	D25	900	2	3.98	3.58	7	-
S42	D25	2270	22	3.98	9.03	199	- (平均長)
S43	D25	4140	3	3.98	16.48	49	└
S44	D13	920	2	0.995	0.92	2	- (平均長)
S45	D13	760	6	0.995	0.76	5	-
S46	D13	2540	24	0.995	2.53	61	-
S47	D13	12000	68	0.995	11.94	812	└
S48	D13	7250	32	0.995	7.21	231	└ (平均長)
S48-1	D13	6100	1	0.995	6.07	6	└
S49	D13	840	3	0.995	0.84	3	-
S50	D13	10300	4	0.995	10.25	41	└

工 事 名	宇城農地整備事業 五丁川第2排水機場建設工事		
図 面 名	吸込水槽本体部配筋加工図(7/8)		
作成年月日			
縮 尺	S=1：50	図面番号	参6 - 7 / 8
会 社 名			
事業所名	九州農政局 宇城農地整備事業所		

吸込水槽本体部配筋加工図(8/8)


鉄 筋 質 量 表

記号	径	長さ (mm)	本 数	単位質量 (kg/m)	1 本 当 り 質 量 (kg)	質 量 (kg)	適 用
S51	D13	5300	18	0.995	5.27	95	— (平均長)
S52	D13	6000	15	0.995	5.97	90	—
S53	D13	11010	15	0.995	10.95	164	—— (平均長)
S54	D13	2600	528	0.995	2.59	1368	／
S55	D13	2190	21	0.995	2.18	46	／ (平均長)
S56	D13	1490	466	0.995	1.48	690	□
S57	D13	1340	7	0.995	1.33	9	▮
S58	D13	1340	5	0.995	1.33	7	▮
S59	D13	1490	386	0.995	1.48	571	□
S60	D13	1430	12	0.995	1.42	17	▮
S61	D13	1430	12	0.995	1.42	17	▮
S62	D13	2540	24	0.995	2.53	61	／ (平均長)
S63	D13	2450	3	0.995	2.44	7	／
S64	D13	1440	5	0.995	1.43	7	▮
S65	D13	1440	7	0.995	1.43	10	▮
33009							
I 1	D13	11550	8	0.995	11.49	92	——
I 2	D13	5500	8	0.995	5.47	44	——
I 3	D13	2820	68	0.995	2.81	191	⊃
I 4	D13	1690	65	0.995	1.68	109	▮
436							
H 1	D19	2140	16	2.25	4.82	77	——
H 2	D19	1340	12	2.25	3.02	36	／
H 3	D19	1770	4	2.25	3.98	16	／
H 4	D25	4360	96	3.98	17.35	1666	——
H 5	D25	9490	6	3.98	37.77	227	○
H 6	D29	2650	16	5.04	13.36	214	——
H 7	D29	2040	8	5.04	10.28	82	＼
H 8	D29	2000	4	5.04	10.08	40	＼
H 9	D29	2450	4	5.04	12.35	49	／ (平均長)
H 10	D16	1960	16	1.56	3.06	49	——
H 11	D19	1490	48	2.25	3.35	161	
H 12	D16	1390	16	1.56	2.17	35	／
H 13	D16	960	16	1.56	1.50	24	＼
H 14	D19	1590	3	2.25	3.58	11	°
H 15	D16	2960	16	1.56	4.62	74	
2761							
A 1	D13	820	57	0.995	0.82	47	└
A 2	D13	4370	3	0.995	4.35	13	┐└
A 3	D13	2840	6	0.995	2.83	17	—— (平均長)
A 4	D13	4270	3	0.995	4.25	13	——└
A 5	D13	3500	6	0.995	3.48	21	—— (平均長)
A 6	D13	600	75	0.995	0.60	45	└
A 7	D13	8480	3	0.995	8.44	25	└
181							
B 1	D13	3340	51	0.995	3.32	169	▮
B 2	D13	10000	12	0.995	9.95	119	——
B 3	D13	7440	12	0.995	7.40	89	——
B 4	D13	590	51	0.995	0.59	30	┐
407							
P 1	D13	4870	105	0.995	4.85	509	□
P 2	D25	12000	58	3.98	47.76	2770	——
P 3	D25	6190	28	3.98	24.64	690	——
P 4	D13	12000	18	0.995	11.94	215	——
P 5	D13	5700	6	0.995	5.67	34	——
P 6	D13	3730	105	0.995	3.71	390	▮
P 7	D25	5540	30	3.98	22.05	662	——
P 8	D13	5050	12	0.995	5.02	60	——
P 9	D13	3210	105	0.995	3.19	335	▮
P 10	D16	4410	114	1.56	6.88	784	▮
P 11	D25	10450	40	3.98	41.59	1664	
P 12	D25	10460	20	3.98	41.63	833	
P 13	D25	8280	22	3.98	32.95	725	
P 14	D13	2300	210	0.995	2.29	481	＼
P 15	D13	1880	210	0.995	1.87	393	＼
P 16	D13	1750	210	0.995	1.74	365	┐
P 17	D13	1450	210	0.995	1.44	302	┐
P 18	D13	1110	81	0.995	1.10	89	┐
P 19	D13	1120	54	0.995	1.11	60	┐
P 20	D13	840	81	0.995	0.84	68	┐
P 21	D13	850	54	0.995	0.85	46	┐
P 22	D13	580	81	0.995	0.58	47	┐
P 23	D13	590	54	0.995	0.59	32	┐
P 24	D13	1800	105	0.995	1.79	188	＼
P 25	D16	1680	114	1.56	2.62	299	┐
P 26	D16	1250	228	1.56	1.95	445	┐
12486							
径 質 量							
D29				385	kg		
D25				57767	kg		
D22				6629	kg		
D19				5326	kg		
D16				9781	kg		
D13				30877	kg		
合計				110765	kg		

工 事 名	宇城農地整備事業 五丁川第 2 排水機場建設工事		
図 面 名	吸込水槽本体部配筋加工図 (8/8)		
作成年月日			
縮 尺	図面番号	参6 - 8 / 8	
会 社 名			
事業所名	九州農政局 宇城農地整備事業所		

吸込水槽呑口部配筋加工図(1/4)


S=1:50

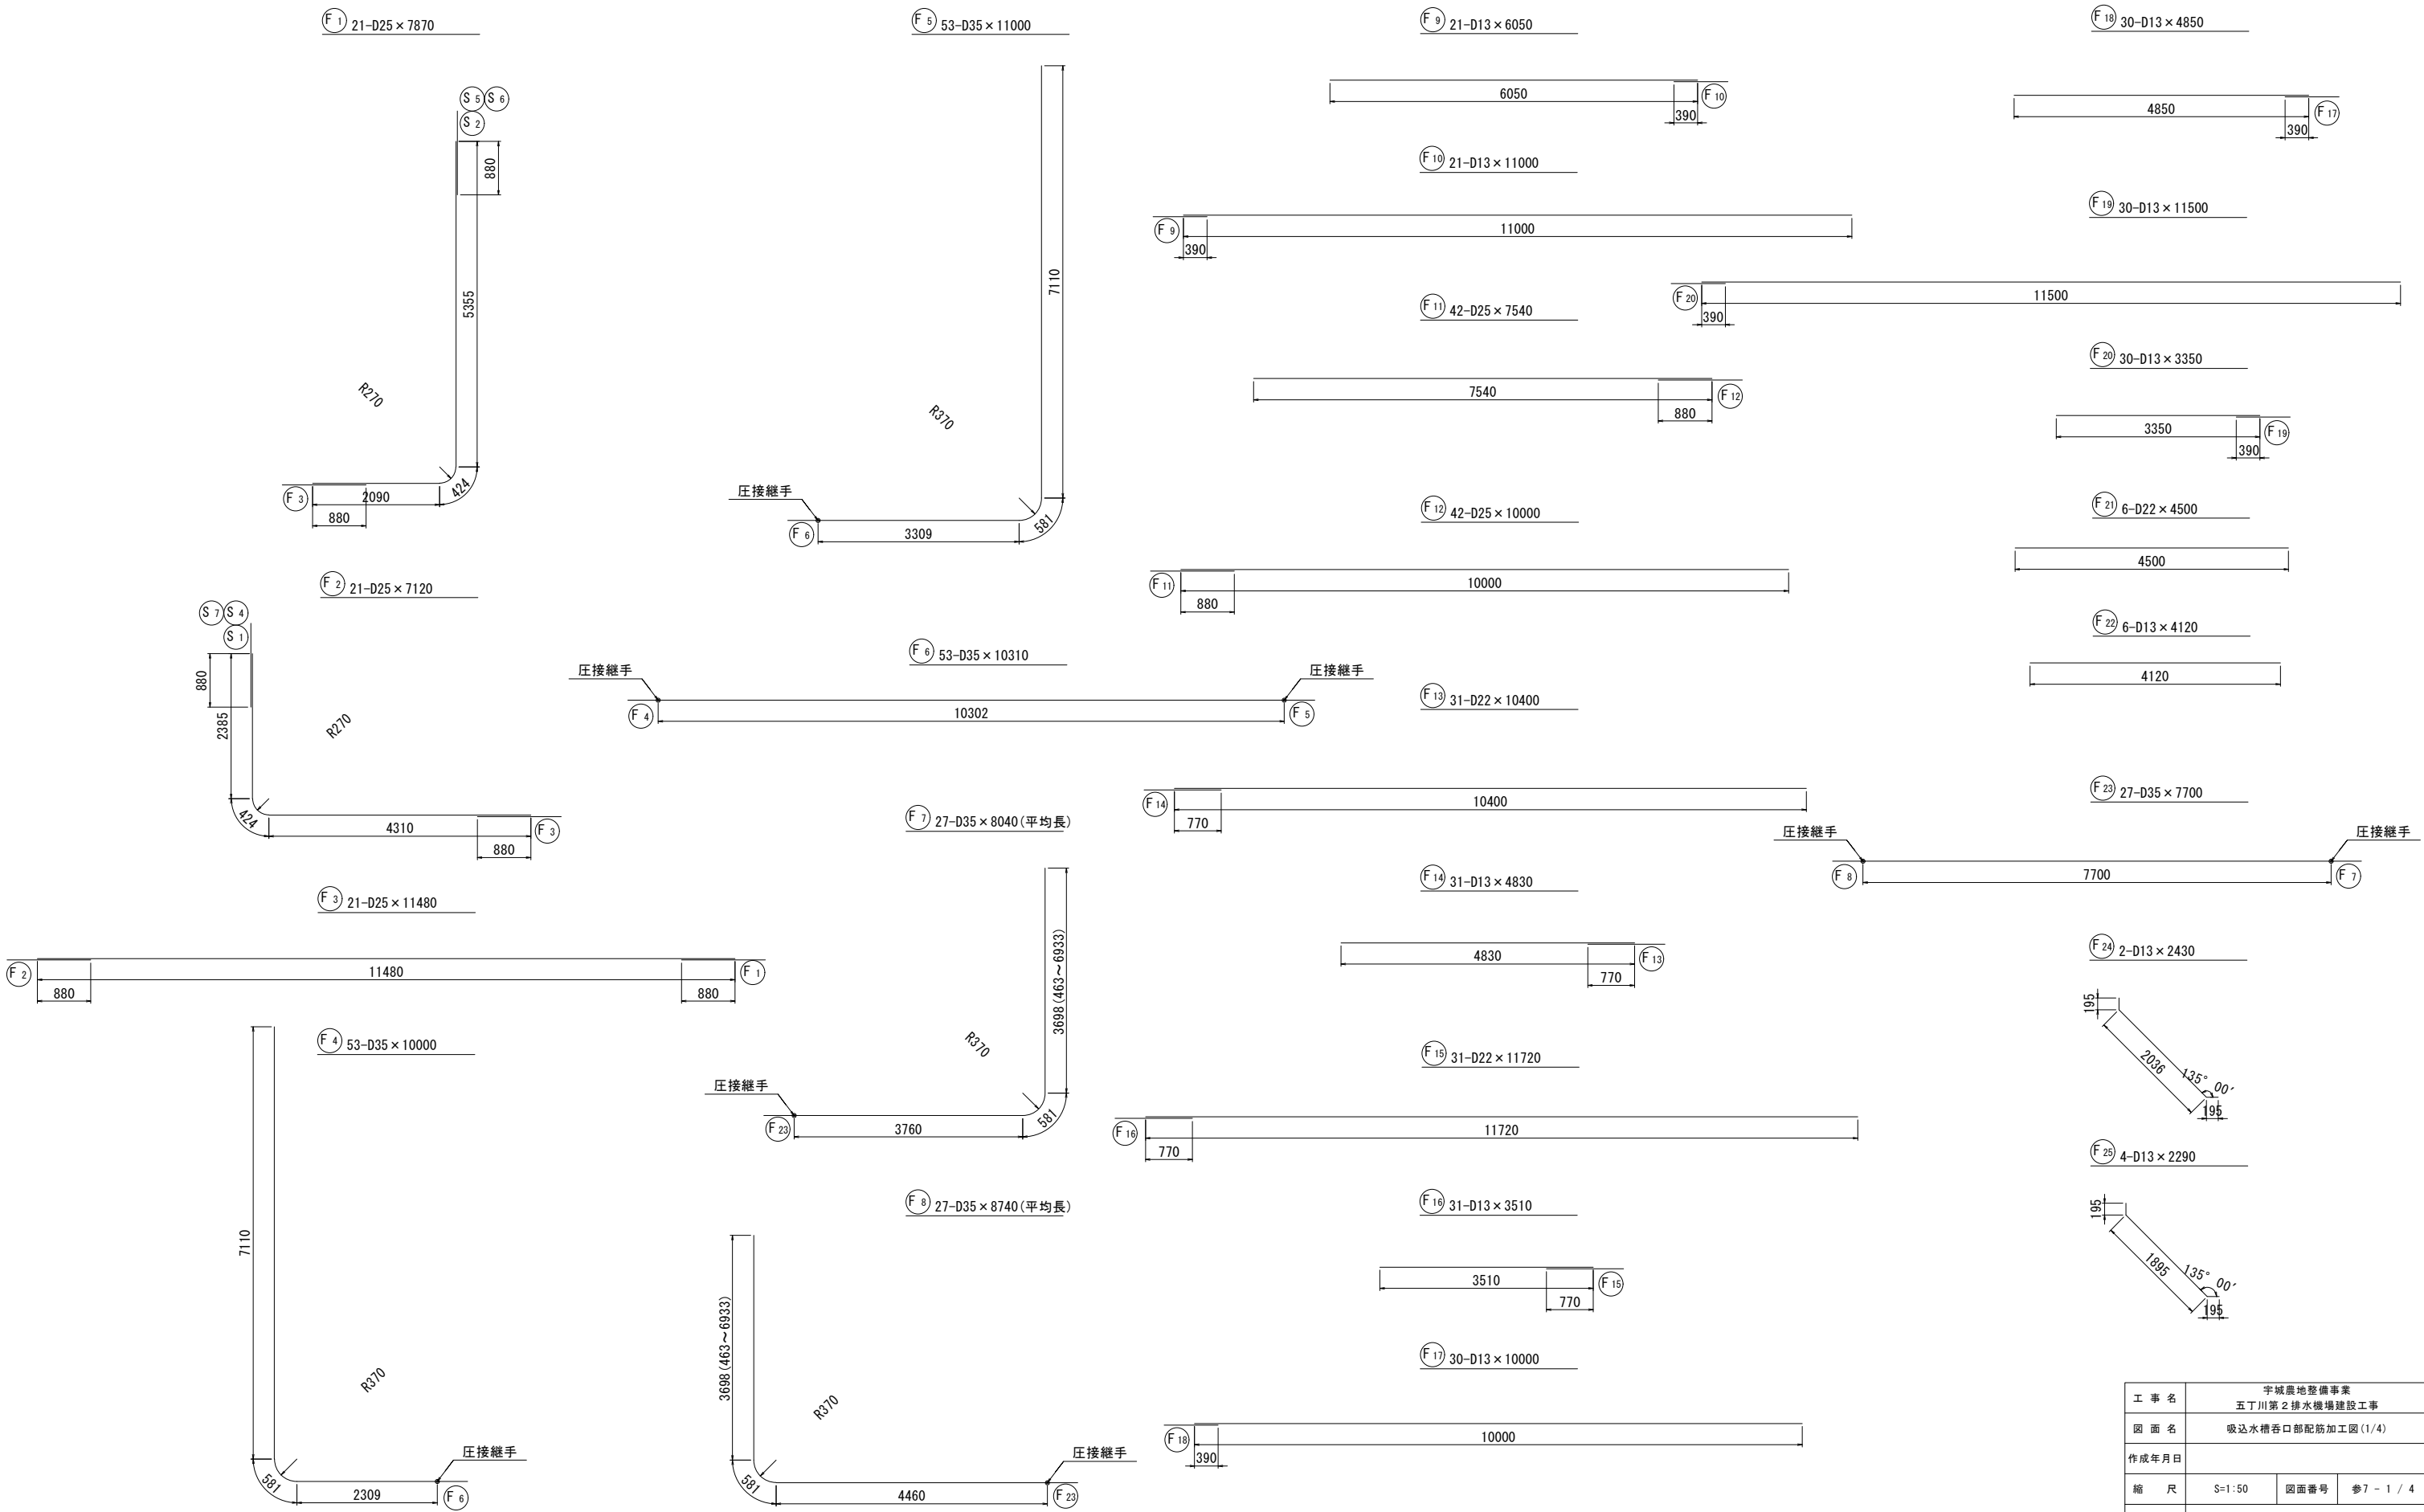

工 事 名	宇城農地整備事業		
図 面 名	五丁川第2排水機場建設工事		
作成年月日	吸込水槽呑口部配筋加工図(1/4)		
縮 尺	S=1:50	図面番号	参7 - 1 / 4
会 社 名			
事業所名	九州農政局 宇城農地整備事業所		

吸込水槽呑口部配筋加工図(2/4)

S=1:50

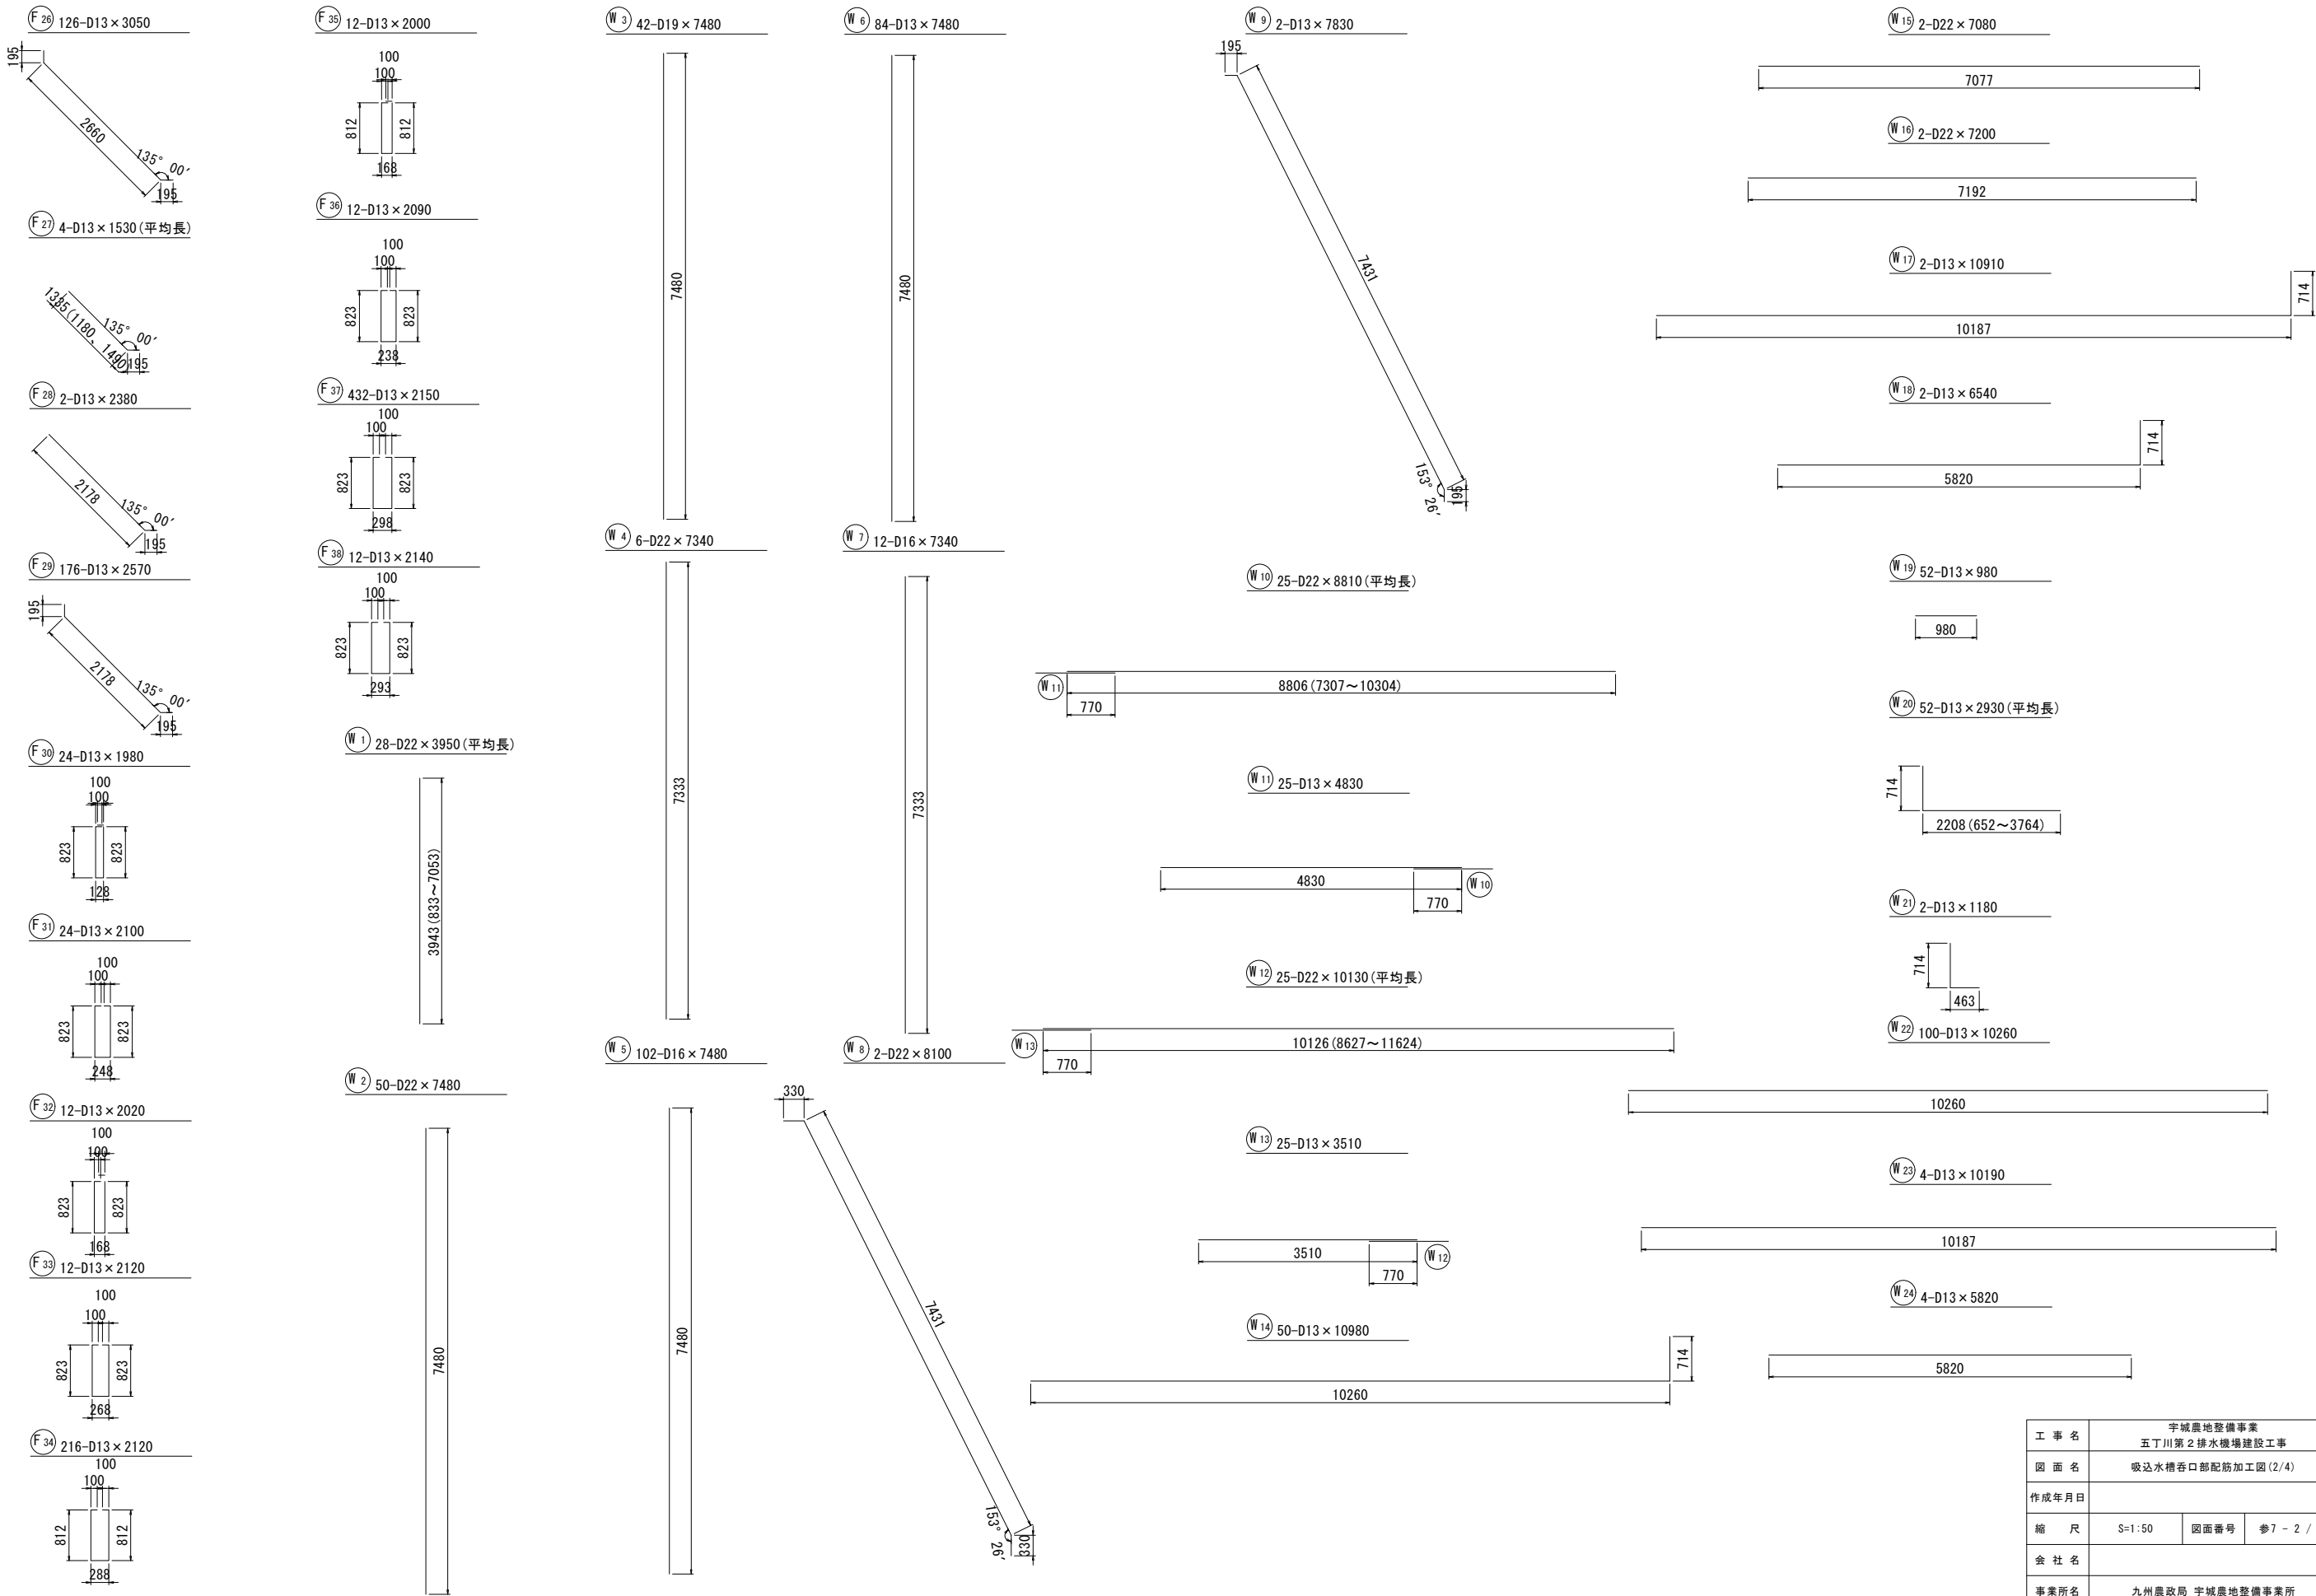


工 事 名	宇城農地整備事業		
園 面 名	五丁川第2排水機場建設工事		
作成年月日	吸込水槽呑口部配筋加工図(2/4)		
縮 尺	S=1:50	図面番号	参7 - 2 / 4
会 社 名			
事業所名	九州農政局 宇城農地整備事業所		

吸込水槽呑口部配筋加工図(3/4)

S=1:50


W25 54-D13 × 1130

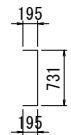


W26 104-D13 × 980



W27 52-D13 × 1770

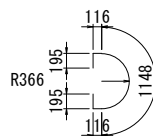

W28 2-D13 × 1620

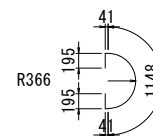

W29 54-D13 × 760




W30 2-D13 × 1110




W31 4-D13 × 1110




W32 94-D13 × 1150

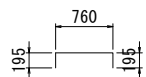


W33 14-D13 × 910

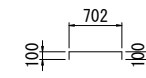


W34 282-D13 × 990

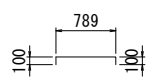


W35 220-D13 × 990

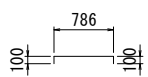


W36 14-D13 × 790

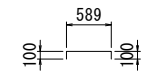


W37 380-D13 × 1010

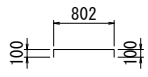


W38 220-D13 × 1000

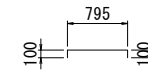


W39 2-D13 × 1150

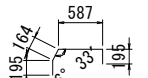


W40 2-D13 × 1140

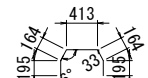


W41 12-D13 × 560

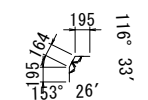


S1 18-D25 × 7950

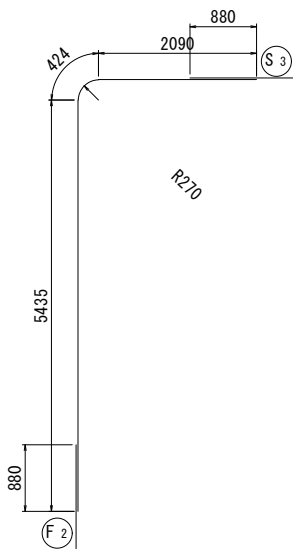


S2 18-D25 × 7200

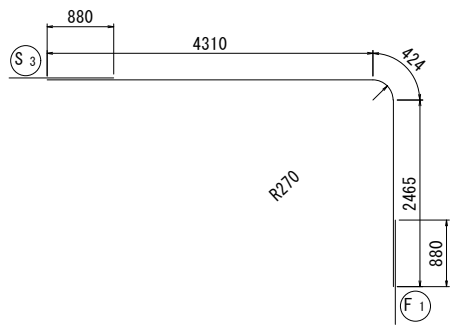


S3 18-D19 × 11480

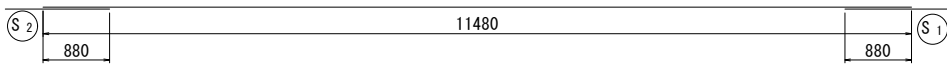


S4 2-D25 × 6460 (平均長)

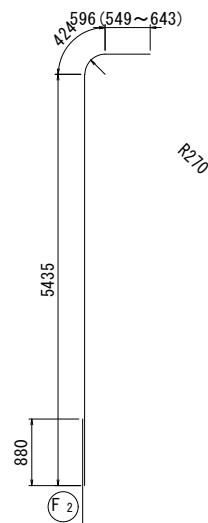


S5 1-D25 × 3390

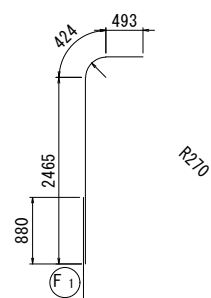


S6 2-D25 × 7290 (平均長)

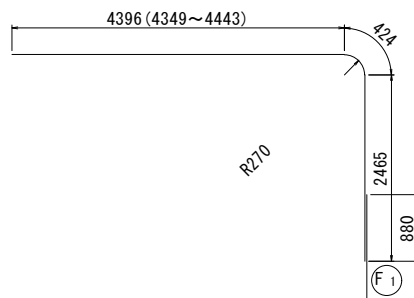


S7 1-D25 × 10160

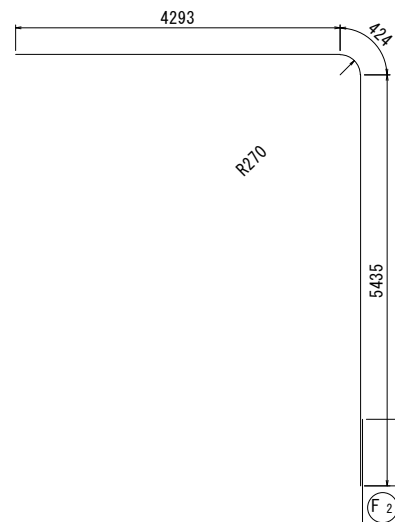


S8 6-D19 × 4720 (平均長)

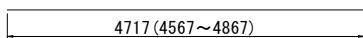


S9 18-D13 × 6050

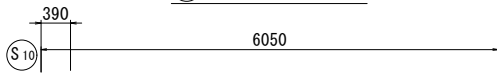


S9-1 14-D13 × 6440

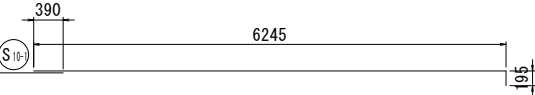


S10 18-D13 × 11000

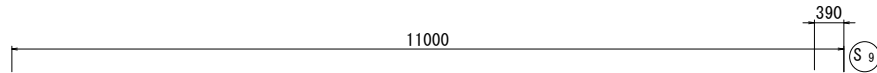


S10-1 14-D13 × 11000

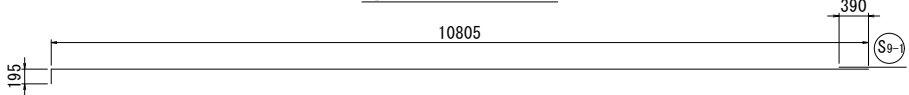


S11 3-D13 × 840 (平均長)

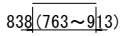


S12 6-D13 × 4720 (平均長)

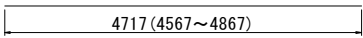


S13 3-D13 × 4640 (平均長)

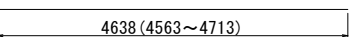


S14 90-D13 × 4760

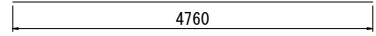

S15 18-D13 × 530 (平均長)

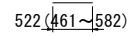


S16 18-D13 × 3630 (平均長)

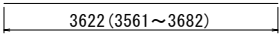

S17 108-D13 × 1160



S18 117-D13 × 2600

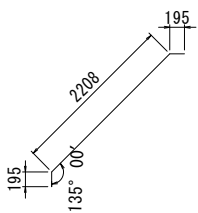


工事名	宇城農地整備事業		
図面名	五丁川第2排水機場建設工事		
作成年月日	吸込水槽呑口部配筋加工図(3/4)		
縮尺	S=1:50	図面番号	参7 - 3 / 4
会社名			
事業所名	九州農政局 宇城農地整備事業所		


吸込水槽呑口部配筋加工図(4/4)

S=1：50


⑤19 112-D13×1480

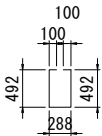


⑤20 92-D13×1460

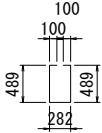


⑤21 48-D13×1450

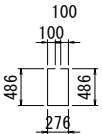


⑤22 6-D13×1470

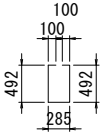

⑥1 6-D13×2720

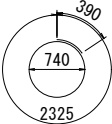

⑥2 96-D13×1380



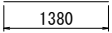


鉄 筋 質 量 表

記号	径	長さ (mm)	本 数	単位質量 (kg/m)	1本当り質量 (kg)	質 量 (kg)	適 用
F ₁	D25	7870	21	3.98	31.32	658	┘
F ₂	D25	7120	21	3.98	28.34	595	└
F ₃	D25	11480	21	3.98	45.69	959	—
F ₄	D35	10000	53	7.51	75.10	3980	┘
F ₅	D35	11000	53	7.51	82.61	4378	┘
F ₆	D35	10310	53	7.51	77.43	4104	—
F ₇	D35	8040	27	7.51	60.38	1630	┘ (平均長)
F ₈	D35	8740	27	7.51	65.64	1772	└ (平均長)
F ₉	D13	6050	21	0.995	6.02	126	—
F ₁₀	D13	11000	21	0.995	10.95	230	—
F ₁₁	D25	7540	42	3.98	30.01	1260	—
F ₁₂	D25	10000	42	3.98	39.80	1672	—
F ₁₃	D22	10400	31	3.04	31.62	980	—
F ₁₄	D13	4830	31	0.995	4.81	149	—
F ₁₅	D22	11720	31	3.04	35.63	1105	—
F ₁₆	D13	3510	31	0.995	3.49	108	—
F ₁₇	D13	10000	30	0.995	9.95	299	—
F ₁₈	D13	4850	30	0.995	4.83	145	—
F ₁₉	D13	11500	30	0.995	11.44	343	—
F ₂₀	D13	3350	30	0.995	3.33	100	—
F ₂₁	D22	4500	6	3.04	13.68	82	—
F ₂₂	D13	4120	6	0.995	4.10	25	—
F ₂₃	D35	7700	27	7.51	57.83	1561	—
F ₂₄	D13	2430	2	0.995	2.42	5	／
F ₂₅	D13	2290	4	0.995	2.28	9	／
F ₂₆	D13	3050	126	0.995	3.03	382	／
F ₂₇	D13	1530	4	0.995	1.52	6	／ (平均長)
F ₂₈	D13	2380	2	0.995	2.37	5	／
F ₂₉	D13	2570	176	0.995	2.56	451	／
F ₃₀	D13	1980	24	0.995	1.97	47	┘
F ₃₁	D13	2100	24	0.995	2.09	50	┘
F ₃₂	D13	2020	12	0.995	2.01	24	┘
F ₃₃	D13	2120	12	0.995	2.11	25	┘
F ₃₄	D13	2120	216	0.995	2.11	456	┘
F ₃₅	D13	2000	12	0.995	1.99	24	┘
F ₃₆	D13	2090	12	0.995	2.08	25	┘
F ₃₇	D13	2150	432	0.995	2.14	924	┘
F ₃₈	D13	2140	12	0.995	2.13	26	┘
28720							
W ₁	D22	3950	28	3.04	12.01	336	┘ (平均長)
W ₂	D22	7480	50	3.04	22.74	1137	┘
W ₃	D19	7480	42	2.25	16.83	707	┘
W ₄	D22	7340	6	3.04	22.31	134	┘
W ₅	D16	7480	102	1.56	11.67	1190	┘
W ₆	D13	7480	84	0.995	7.44	625	┘
W ₇	D16	7340	12	1.56	11.45	137	┘
W ₈	D22	8100	2	3.04	24.62	49	／
W ₉	D13	7830	2	0.995	7.79	16	／
W ₁₀	D22	8810	25	3.04	26.78	670	— (平均長)
W ₁₁	D13	4830	25	0.995	4.81	120	—
W ₁₂	D22	10130	25	3.04	30.80	770	— (平均長)
W ₁₃	D13	3510	25	0.995	3.49	87	—
W ₁₄	D13	10980	50	0.995	10.93	547	—
W ₁₅	D22	7080	2	3.04	21.52	43	—
W ₁₆	D22	7200	2	3.04	21.89	44	—
W ₁₇	D13	10910	2	0.995	10.86	22	—
W ₁₈	D13	6540	2	0.995	6.51	13	—
W ₁₉	D13	980	52	0.995	0.98	51	—
W ₂₀	D13	2930	52	0.995	2.92	152	└ (平均長)
W ₂₁	D13	1180	2	0.995	1.17	2	└
9480							
S ₁	D25	7950	18	3.98	31.64	570	┘
S ₂	D25	7200	18	3.98	28.66	516	┘
S ₃	D19	11480	18	2.25	25.83	465	—
S ₄	D25	6460	2	3.98	25.71	51	┘ (平均長)
S ₅	D25	3390	1	3.98	13.49	13	┘
S ₆	D25	7290	2	3.98	29.01	58	┘ (平均長)
S ₇	D25	10160	1	3.98	40.44	40	┘
S ₈	D19	4720	6	2.25	10.62	64	— (平均長)
S ₉	D13	6050	18	0.995	6.02	108	—
S ₉₋₁	D13	6440	14	0.995	6.41	90	┘
S ₁₀	D13	11000	18	0.995	10.95	197	—
S ₁₀₋₁	D13	11000	14	0.995	10.95	153	┘
S ₁₁	D13	840	3	0.995	0.84	3	— (平均長)
S ₁₂	D13	4720	6	0.995	4.70	28	— (平均長)
S ₁₃	D13	4640	3	0.995	4.62	14	— (平均長)
S ₁₄	D13	4760	90	0.995	4.74	427	—
S ₁₅	D13	530	18	0.995	0.53	10	— (平均長)
S ₁₆	D13	3630	18	0.995	3.61	65	— (平均長)
S ₁₇	D13	1160	108	0.995	1.15	124	—
S ₁₈	D13	2600	117	0.995	2.59	303	／
S ₁₉	D13	1480	112	0.995	1.47	165	┘
S ₂₀	D13	1460	92	0.995	1.45	133	┘
S ₂₁	D13	1450	48	0.995	1.44	69	┘
S ₂₂	D13	1470	6	0.995	1.46	9	┘
3675							
H ₁	D13	2720	6	0.995	2.71	16	○
H ₂	D13	1380	96	0.995	1.37	132	—
148							
径 質 量 圧接継手							
				D35	17425	kg	D35 160 ケ所
				D25	6392	kg	
				D22	5350	kg	
				D19	1236	kg	
				D16	1327	kg	
				D13	10293	kg	
				合計	42023	kg	160 ケ所


工 事 名	宇城農地整備事業 五丁川第2排水機場建設工事		
図 面 名	吸込水槽呑口部配筋加工図(4/4)		
作成年月日			
縮 尺	S=1：50	図面番号	参7 - 4 / 4
会 社 名			
事業所名	九州農政局 宇城農地整備事業所		

吐出し水槽配筋加工図(1/6) S=1:50

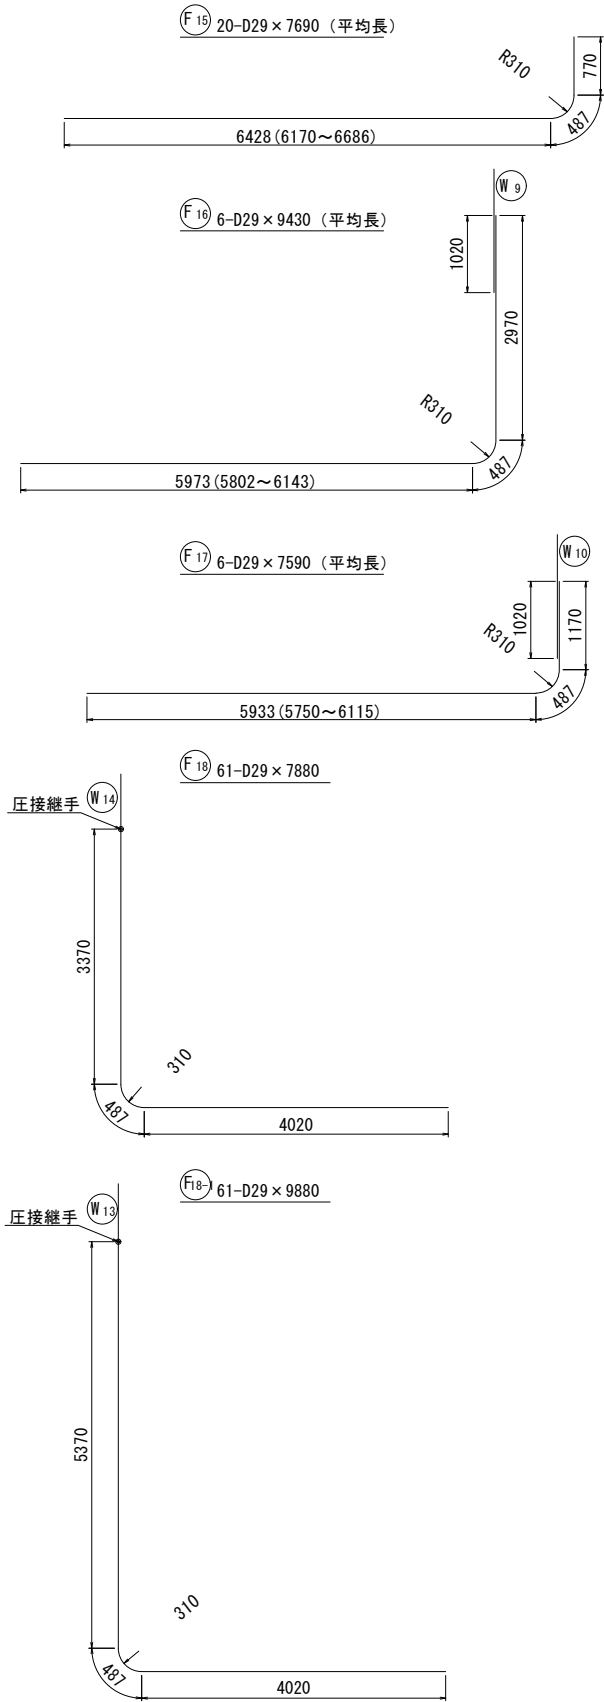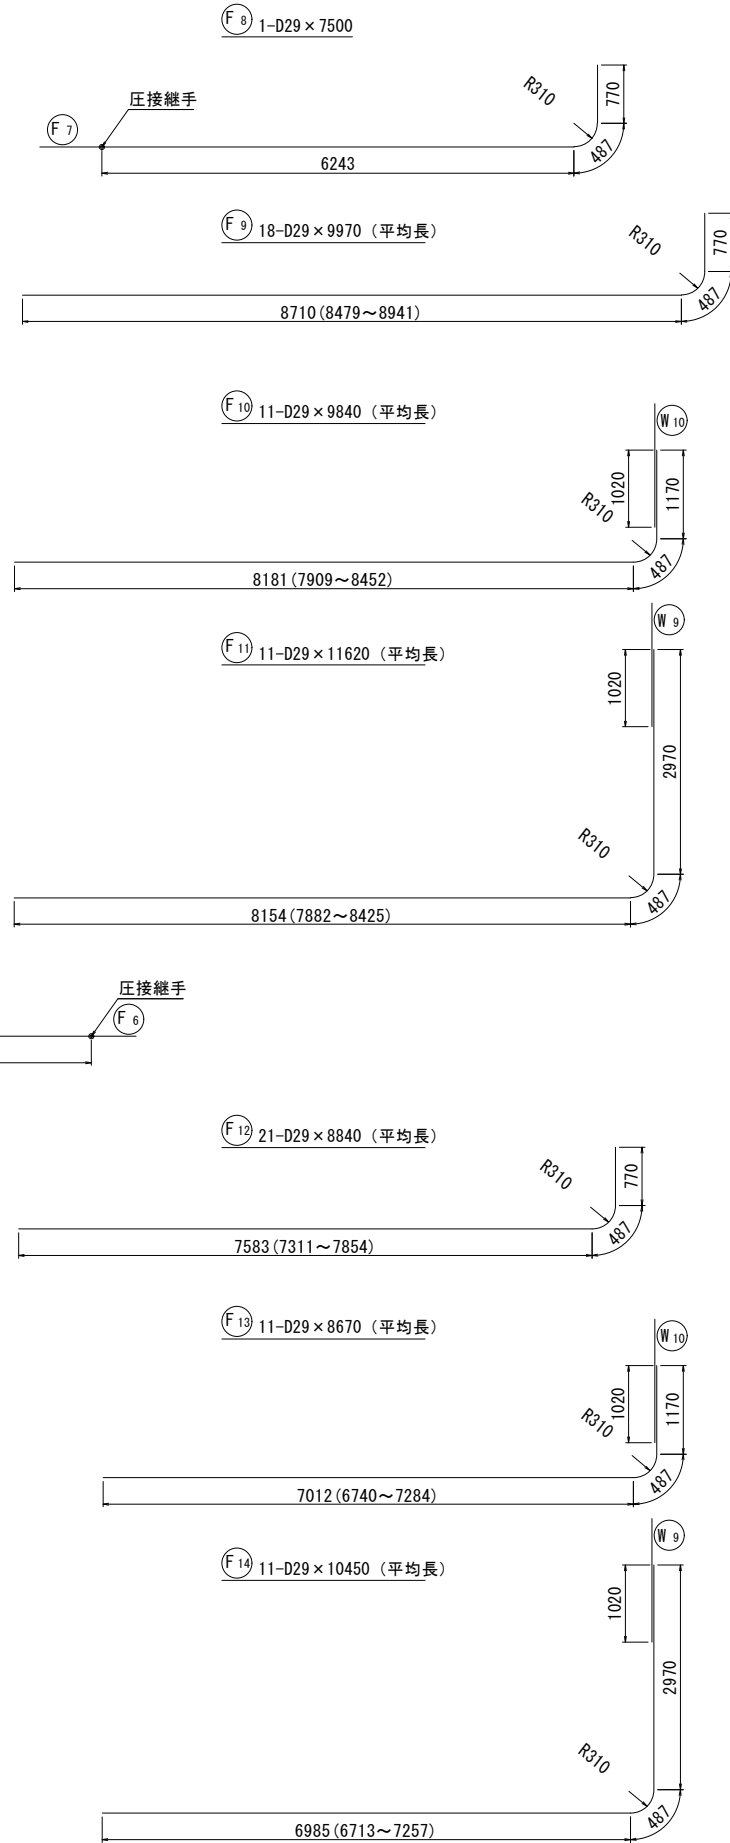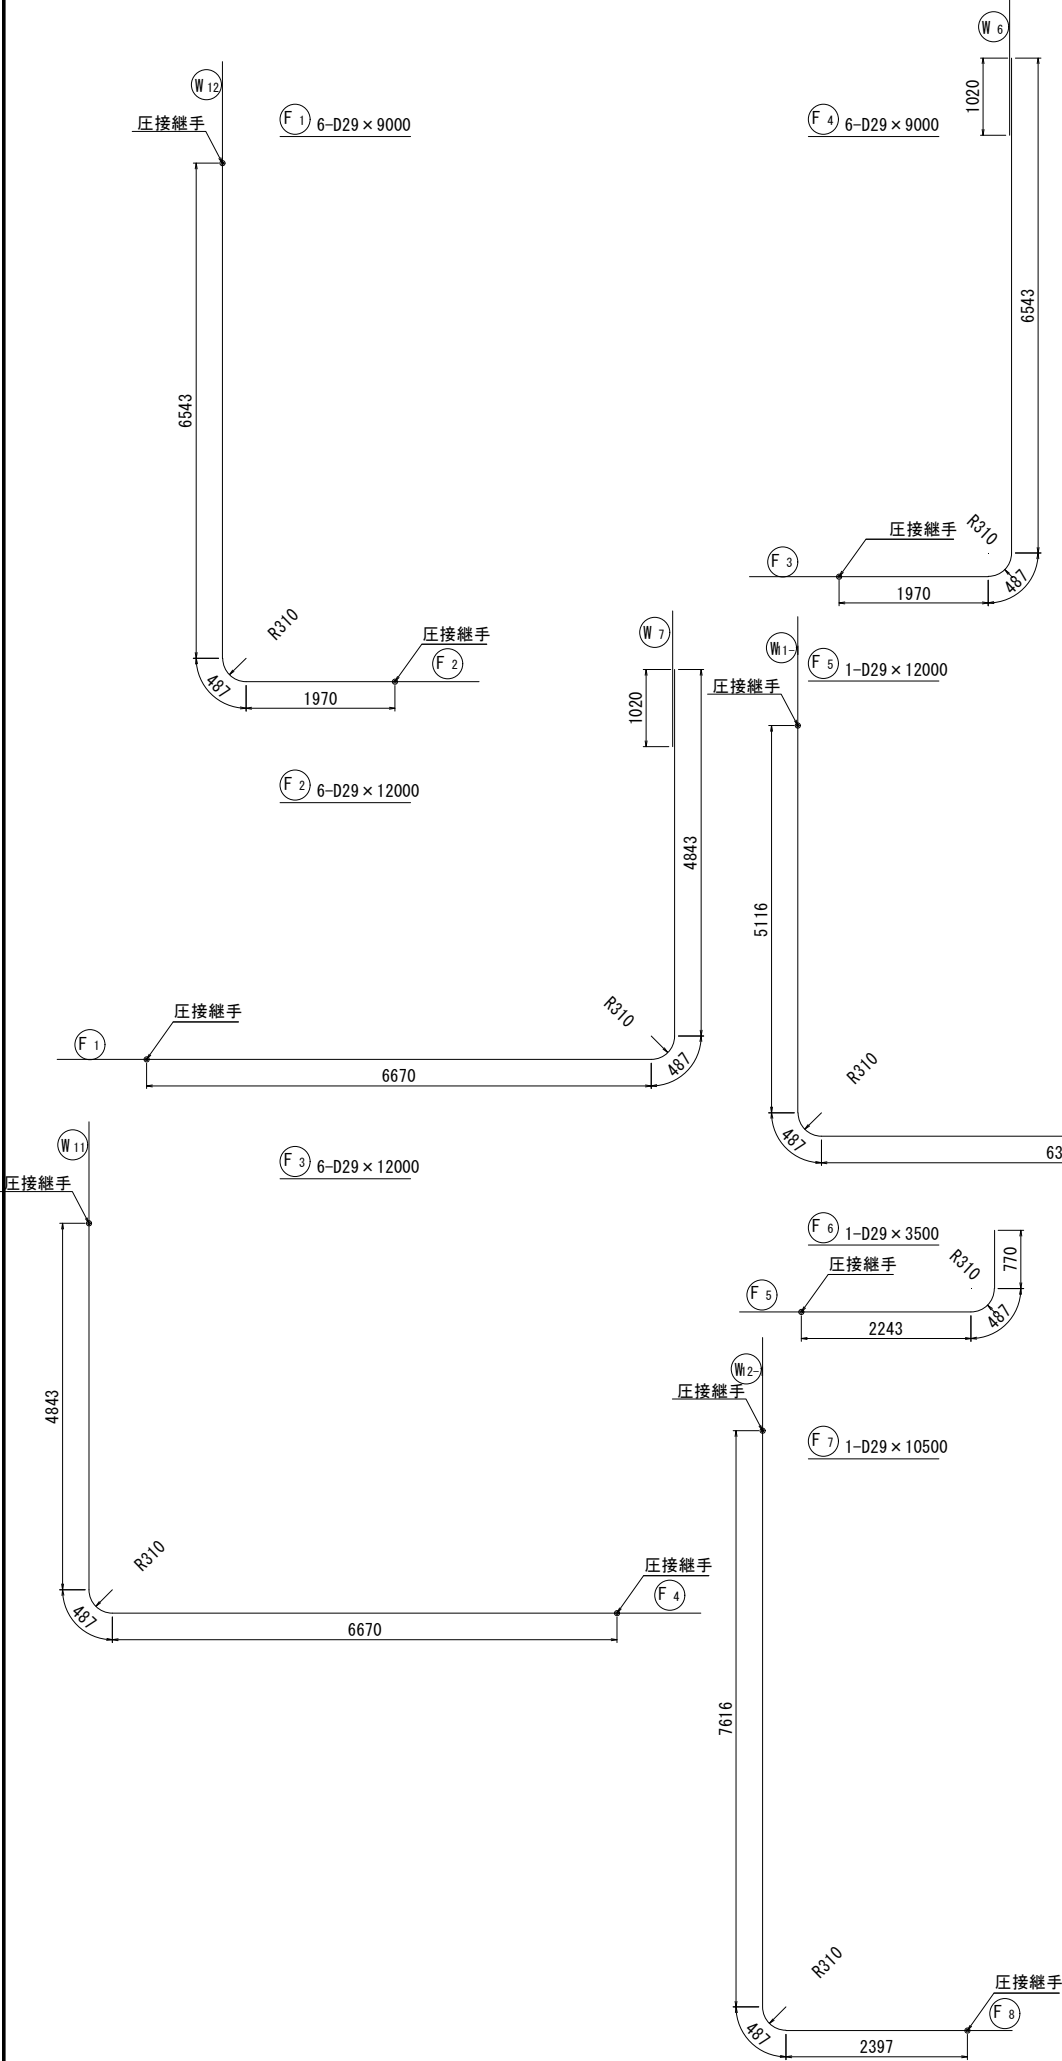


工 事 名	宇城農地整備事業		
図 面 名	五丁川第2排水機場建設工事		
作成年月日	吐出し水槽配筋加工図(1/6)		
縮 尺	S=1:50	図面番号	参8 - 1 / 6
会 社 名			
事業所名	九州農政局 宇城農地整備事業所		

吐出し水槽配筋加工図 (2/6) S=1:50

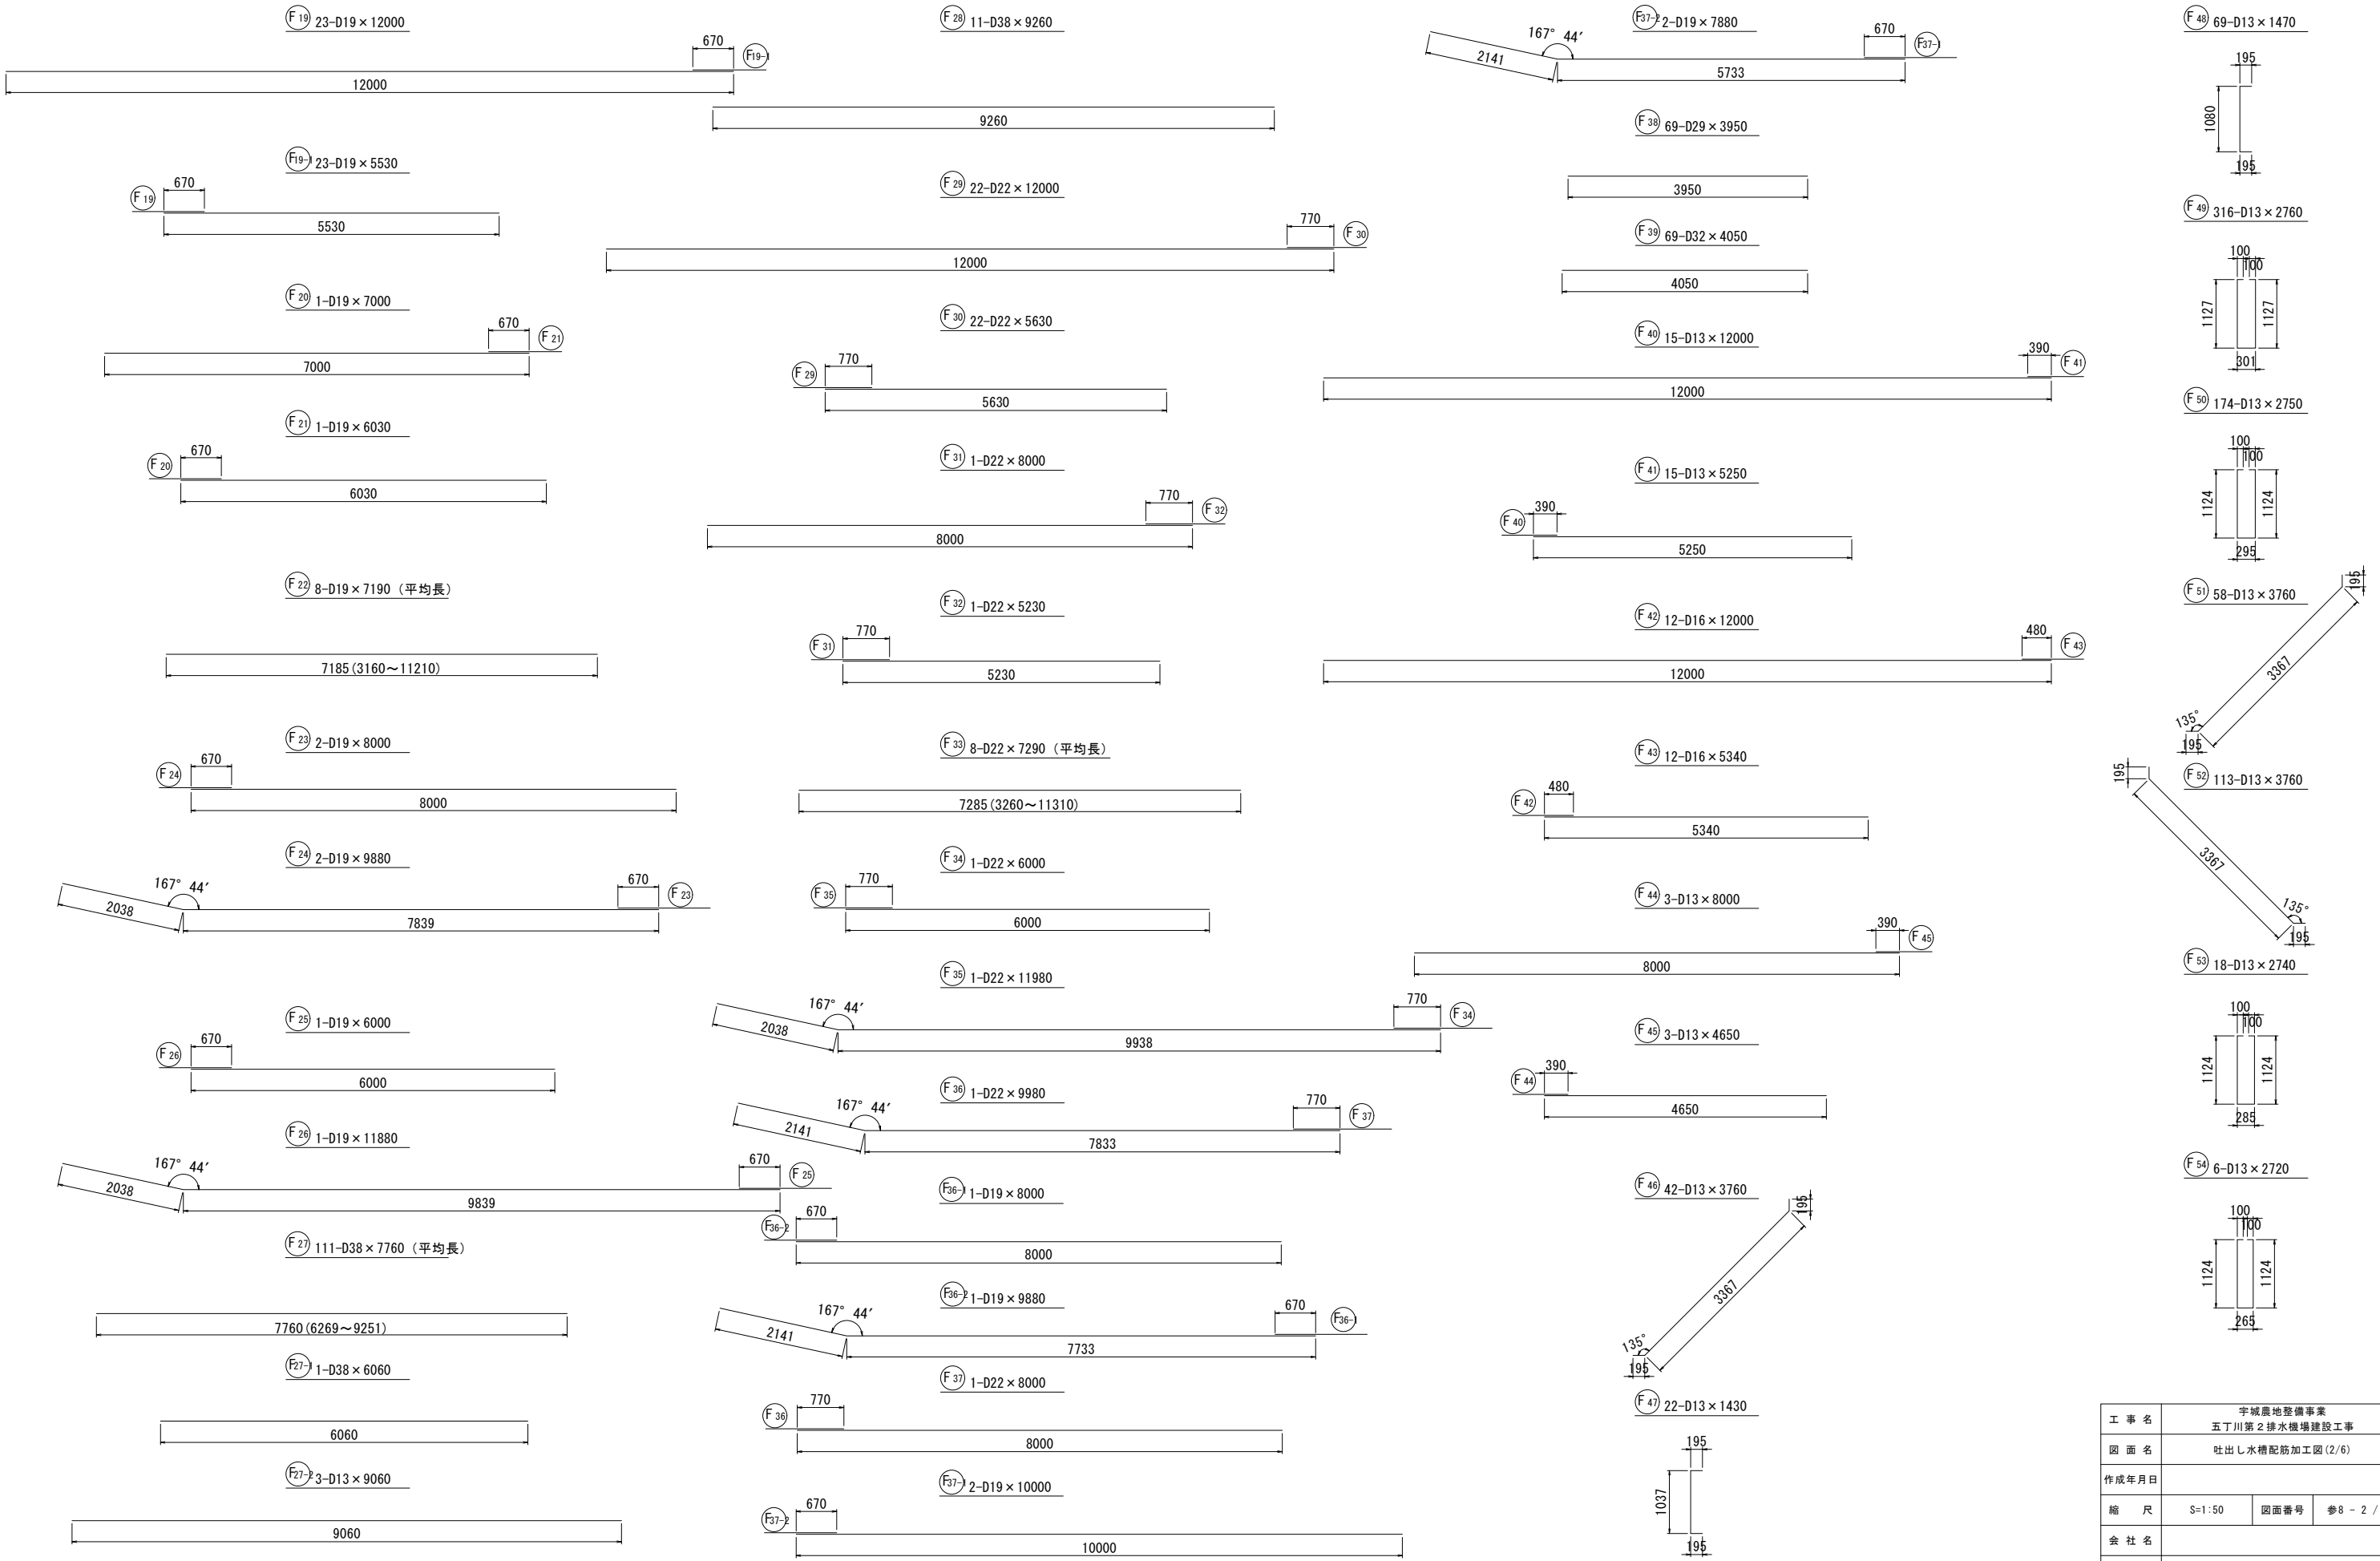


工 事 名	宇城農地整備事業		
図 面 名	五丁川第2排水機場建設工事		
作成年月日	吐出し水槽配筋加工図 (2/6)		
縮 尺	S=1:50	図面番号	参8 - 2 / 6
会 社 名			
事業所名	九州農政局 宇城農地整備事業所		



S=1 : 50

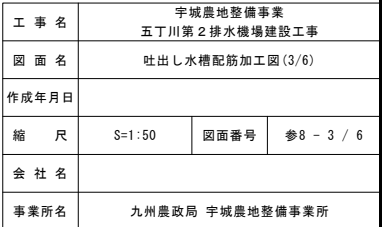

S=1 : 50

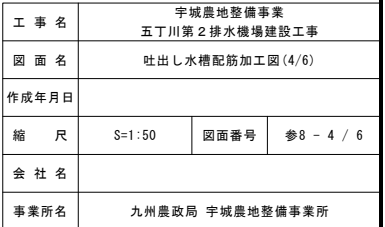

吐出し水槽配筋加工図 (5/6) S=1:50

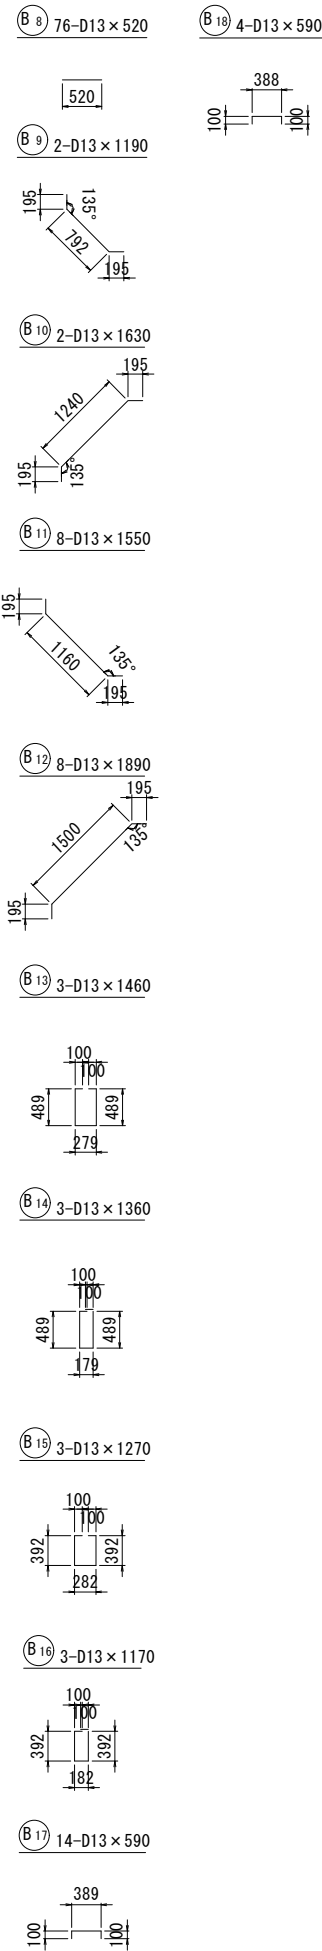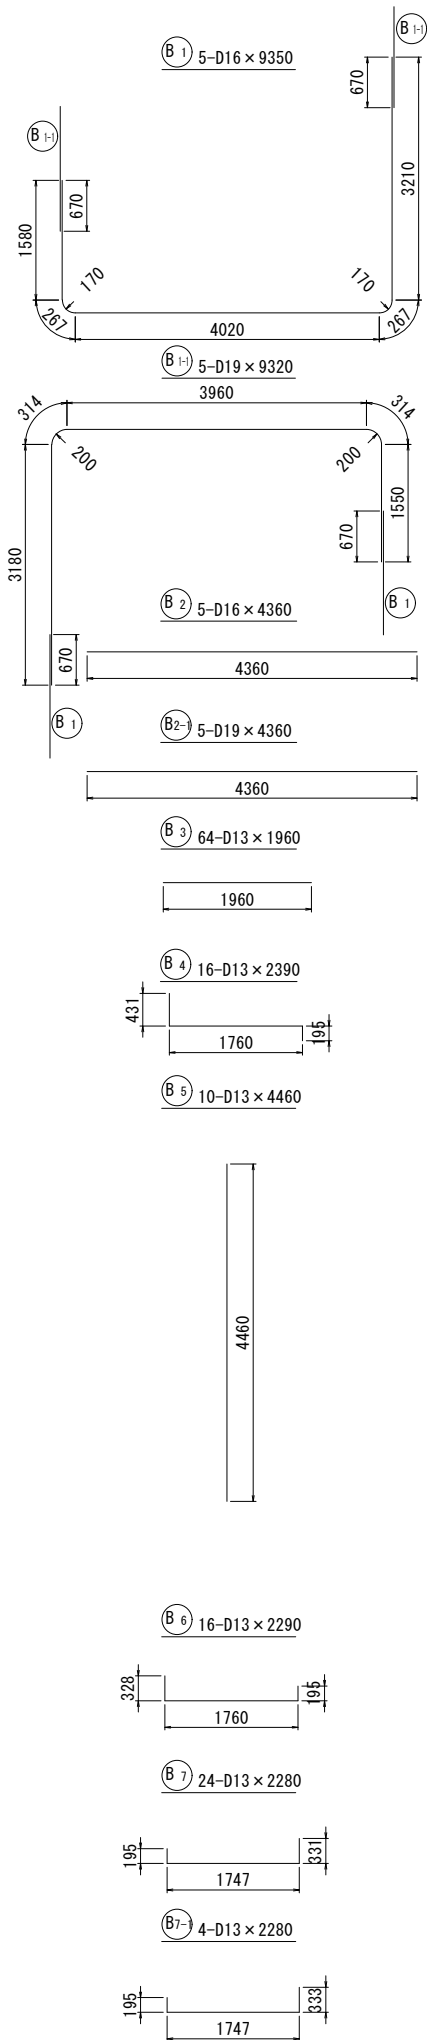

鉄筋質量表

記号	径	長さ (mm)	本 数	単位質量 (kg/m)	1 本当り質量 (kg)	質 量 (kg)	適 用
F 1	D29	9000	6	5.04	45.36	272	└┐
F 2	D29	12000	6	5.04	60.48	363	└┐
F 3	D29	12000	6	5.04	60.48	363	└┐
F 4	D29	9000	6	5.04	45.36	272	└┐
F 5	D29	12000	1	5.04	60.48	60	└┐
F 6	D29	3500	1	5.04	17.64	18	└┐
F 7	D29	10500	1	5.04	52.92	53	└┐
F 8	D29	7500	1	5.04	37.80	38	└┐
F 9	D29	9970	18	5.04	50.25	905	└┐ (平均長)
F 10	D29	9840	11	5.04	49.59	545	└┐ (平均長)
F 11	D29	11620	11	5.04	58.56	644	└┐ (平均長)
F 12	D29	8840	21	5.04	44.55	936	└┐ (平均長)
F 13	D29	8670	11	5.04	43.70	481	└┐ (平均長)
F 14	D29	10450	11	5.04	52.67	579	└┐ (平均長)
F 15	D29	7690	20	5.04	38.76	775	└┐ (平均長)
F 16	D29	9430	6	5.04	47.53	285	└┐ (平均長)
F 17	D29	7590	6	5.04	38.25	230	└┐ (平均長)
F 18	D29	7880	61	5.04	39.72	2423	└┐
F 18-1	D29	9880	61	5.04	49.80	3038	└┐
F 19	D19	12000	23	2.25	27.00	621	——
F 19-1	D19	5530	23	2.25	12.44	286	——
F 20	D19	7000	1	2.25	15.75	16	——
F 21	D19	6030	1	2.25	13.57	14	——
F 22	D19	7190	8	2.25	16.18	129	—— (平均長)
F 23	D19	8000	2	2.25	18.00	36	——
F 24	D19	9880	2	2.25	22.23	44	——
F 25	D19	6000	1	2.25	13.50	14	——
F 26	D19	11880	1	2.25	26.73	27	——
F 27	D38	7760	111	8.95	69.45	7709	—— (平均長)
F 27-1	D38	6060	1	8.95	54.24	54	——
F 27-2	D13	9060	3	0.995	9.01	27	——
F 28	D38	9260	11	8.95	82.88	912	——
F 29	D22	12000	22	3.04	36.48	803	——
F 30	D22	5630	22	3.04	17.12	377	——
F 31	D22	8000	1	3.04	24.32	24	——
F 32	D22	5230	1	3.04	15.90	16	——
F 33	D22	7290	8	3.04	22.16	177	—— (平均長)
F 34	D22	6000	1	3.04	18.24	18	——
F 35	D22	11980	1	3.04	36.42	36	——
F 36	D22	9980	1	3.04	30.34	30	——
F 36-1	D19	8000	1	2.25	18.00	18	——
F 36-2	D19	9880	1	2.25	22.23	22	——
F 37	D22	8000	1	3.04	24.32	24	——
F 37-1	D19	10000	2	2.25	22.50	45	——
F 37-2	D19	7880	2	2.25	17.73	35	——
F 38	D29	3950	69	5.04	19.91	1374	——
F 39	D32	4050	69	6.23	25.23	1741	——
F 40	D13	12000	15	0.995	11.94	179	——
F 41	D13	5250	15	0.995	5.22	78	——
F 42	D16	12000	12	1.56	18.72	225	——
F 43	D16	5340	12	1.56	8.33	100	——
F 44	D13	8000	3	0.995	7.96	24	——
F 45	D13	4650	3	0.995	4.63	14	——
F 46	D13	3760	42	0.995	3.74	157	——
F 47	D13	1430	22	0.995	1.42	31	——
F 48	D13	1470	69	0.995	1.46	101	——
F 49	D13	2760	316	0.995	2.75	869	——
F 50	D13	2750	174	0.995	2.74	477	——
F 51	D13	3760	58	0.995	3.74	217	——
F 52	D13	3760	113	0.995	3.74	423	——
F 53	D13	2740	18	0.995	2.73	49	——
F 54	D13	2720	6	0.995	2.71	16	——
29869							
W 1	D22	6700	18	3.04	20.37	367	└┐
W 2	D22	6500	18	3.04	19.76	356	└┐
W 2-1	D22	4700	24	3.04	14.29	343	└┐
W 2-2	D22	8500	24	3.04	25.84	620	└┐
W 3	D13	11860	31	0.995	11.80	366	└┐
W 4	D22	4160	15	3.04	12.65	190	└┐
W 4-1	D22	4630	15	3.04	14.08	211	└┐
W 5	D13	4160	15	0.995	4.14	62	└┐
W 5-1	D13	4060	15	0.995	4.04	61	└┐
W 6	D25	5850	6	3.98	23.28	140	└┐
W 7	D25	7550	6	3.98	30.05	180	└┐
W 8	D25	7860	61	3.98	31.28	1908	└┐
W 9	D25	9420	28	3.98	37.49	1050	└┐
W 10	D25	11220	28	3.98	44.66	1250	└┐
W 11	D29	6530	6	5.04	32.91	197	└┐
W 11-1	D29	6260	1	5.04	31.55	32	└┐
W 12	D29	4830	6	5.04	24.34	146	└┐
W 12-1	D29	3760	1	5.04	18.95	19	└┐
W 13	D29	6000	61	5.04	30.24	1845	└┐
W 14	D29	8000	61	5.04	40.32	2460	└┐
W 15	D35	5000	94	7.51	37.55	3530	└┐
W 16	D35	7210	94	7.51	54.15	5090	└┐
W 17	D35	7000	94	7.51	52.57	4942	└┐
W 18	D35	5210	94	7.51	39.13	3678	└┐
W 19	D35	7860	61	7.51	59.03	3601	└┐
W 20	D35	1610	61	7.51	12.09	737	└┐
W 21	D19	9790	11	2.25	22.03	242	└┐
W 21-1	D19	9790	1	2.25	22.03	22	└┐
W 22	D19	3080	26	2.25	6.93	180	└┐
W 22-1	D19	3080	2	2.25	6.93	14	└┐
W 23	D13	9610	17	0.995	9.56	163	└┐
W 24	D16	9260	29	1.56	14.45	419	└┐
W 25	D16	2810	28	1.56	4.38	123	└┐
W 26	D16	6270	43	1.56	9.78	421	└┐
W 27	D19	6590	1	2.25	14.83	15	└┐
W 27-1	D19	6590	25	2.25	14.83	371	└┐
W 28	D13	6410	17	0.995	6.38	108	└┐
W 29	D16	1860	20	1.56	2.90	58	└┐

工 事 名	宇城農地整備事業		
図 面 名	五丁川第2排水機場建設工事		
作成年月日	吐出し水槽配筋加工図 (5/6)		
縮 尺	S=1:50	図面番号	参8 - 5 / 6
会 社 名			
事業所名	九州農政局 宇城農地整備事業所		

吐出し水槽配筋加工図(6/6)


鉄筋質量表

記号	径	長さ (mm)	本 数	単位質量 (kg/m)	1 本当り質量 (kg)	質 量 (kg)	適 用
W 29-1	D16	2760	20	1. 56	4. 31	86	—
W 29-2	D22	1860	20	3. 04	5. 65	113	—
W 29-3	D22	2760	20	3. 04	8. 39	168	—
W 30	D16	12000	33	1. 56	18. 72	618	—
W 31	D16	5340	33	1. 56	8. 33	275	—
W 32	D22	12000	33	3. 04	36. 48	1204	—
W 33	D22	5630	33	3. 04	17. 12	565	—
W 34	D19	10000	21	2. 25	22. 50	473	—
W 35	D19	7880	21	2. 25	17. 73	372	—
W 36	D19	12000	22	2. 25	27. 00	594	—
W 37	D19	5880	22	2. 25	13. 23	291	—
W 38	D22	12000	21	3. 04	36. 48	766	—
W 39	D22	5980	21	3. 04	18. 18	382	—
W 40	D22	10000	22	3. 04	30. 40	669	—
W 41	D22	7980	22	3. 04	24. 26	534	—
W 42	D13	3560	42	0. 995	3. 54	149	＼
W 43	D13	2830	18	0. 995	2. 82	51	／
W 44	D13	3590	66	0. 995	3. 57	236	／
W 45	D13	1210	667	0. 995	1. 20	800	—
W 46	D13	1350	286	0. 995	1. 34	383	—
W 47	D13	1200	406	0. 995	1. 19	483	—
W 48	D13	1210	445	0. 995	1. 20	534	—
45263							
H 1	D22	5040	8	3. 04	15. 32	123	—
H 2	D22	5040	8	3. 04	15. 32	123	—
H 3	D22	1970	8	3. 04	5. 99	48	—
H 4	D22	1540	8	3. 04	4. 68	37	—
H 5	D29	4440	12	5. 04	22. 38	269	—
H 6	D29	4640	12	5. 04	23. 39	281	—
H 7	D29	2470	12	5. 04	12. 45	149	—
H 8	D29	2040	12	5. 04	10. 28	123	—
H 9	D35	4860	12	7. 51	36. 50	438	—
H 10	D35	4980	12	7. 51	37. 40	449	—
H 11	D35	2890	12	7. 51	21. 70	260	—
H 12	D35	2460	12	7. 51	18. 47	222	—
2522							
B 1	D16	9350	5	1. 56	14. 59	73	┐
B 1-1	D19	9320	5	2. 25	20. 97	105	┐
B 2	D16	4360	5	1. 56	6. 80	34	—
B 2-1	D19	4360	5	2. 25	9. 81	49	—
B 3	D13	1960	64	0. 995	1. 95	125	—

記号	径	長さ (mm)	本 数	単位質量 (kg/m)	1 本当り質量 (kg)	質 量 (kg)	適 用
B 4	D13	2390	16	0. 995	2. 38	38	┐
B 5	D13	4460	10	0. 995	4. 44	44	┐
B 6	D13	2290	16	0. 995	2. 28	36	┐
B 7	D13	2280	24	0. 995	2. 27	54	┐
B 7-1	D13	2280	4	0. 995	2. 27	9	┐
B 8	D13	520	76	0. 995	0. 52	40	-
B 9	D13	1190	2	0. 995	1. 18	2	＼
B 10	D13	1630	2	0. 995	1. 62	3	／
B 11	D13	1550	8	0. 995	1. 54	12	＼
B 12	D13	1890	8	0. 995	1. 88	15	／
B 13	D13	1460	3	0. 995	1. 45	4	□
B 14	D13	1360	3	0. 995	1. 35	4	□
B 15	D13	1270	3	0. 995	1. 26	4	□
B 16	D13	1170	3	0. 995	1. 16	3	□
B 17	D13	590	14	0. 995	0. 59	8	～
B 18	D13	590	4	0. 995	0. 59	2	～
664							
				径	質 量		
				D38	8675	kg	
				D35	22947	kg	
				D32	1741	kg	
				D29	19175	kg	
				D25	4528	kg	
				D22	8324	kg	
				D19	4035	kg	
				D16	2432	kg	
				D13	6461	kg	
				合計	78318	kg	
				庄接継手			
				D35	188	箇所	
				D29	150	箇所	
				合計	338	箇所	




工 事 名	宇城農地整備事業 五丁川第2排水機場建設工事		
図 面 名	吐出し水槽配筋加工図(6/6)		
作成年月日			
縮 尺		図面番号	参8 - 6 / 6
会 社 名			
事業所名	九州農政局 宇城農地整備事業所		

接続函渠配筋加工図 (1/3)
 S=1:50

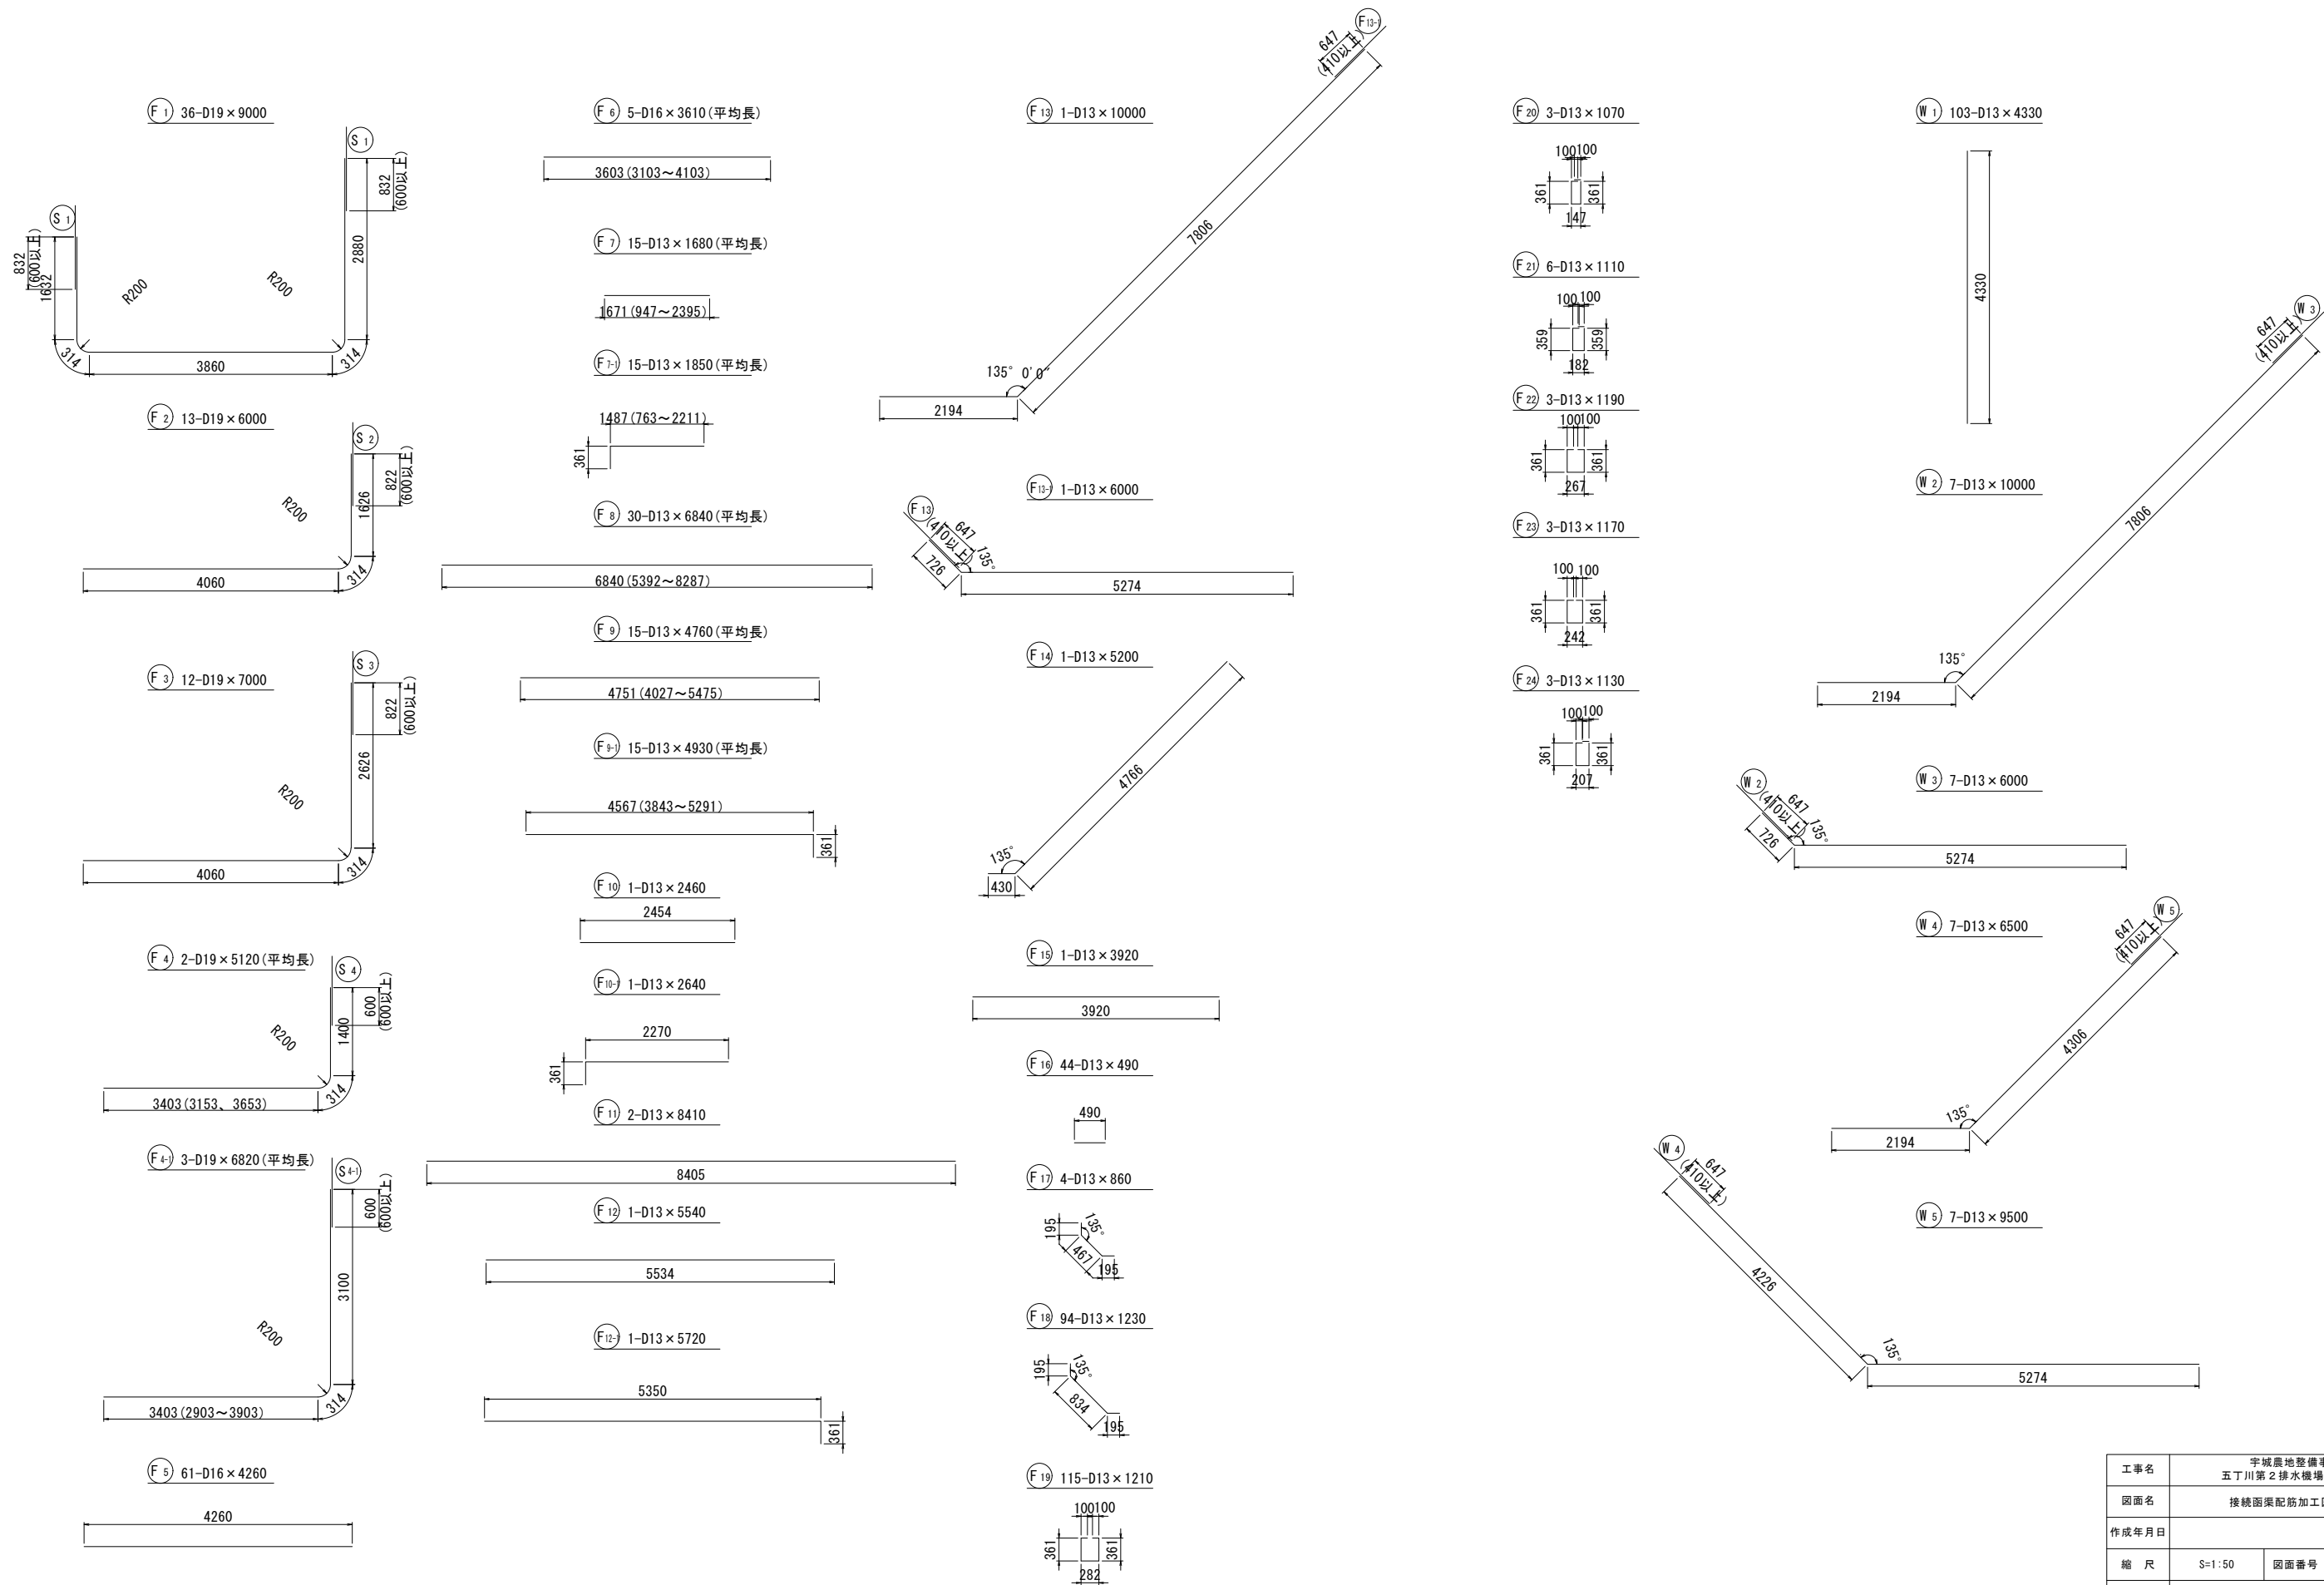

工事名	宇城農地整備事業		
図面名	五丁川第2排水機場建設工事		
作成年月日	接続函渠配筋加工図 (1/3)		
縮 尺	S=1:50	図面番号	参9 - 1 / 3
会社名			
事業所名	九州農政局 宇城農地整備事業所		

S=1 : 50

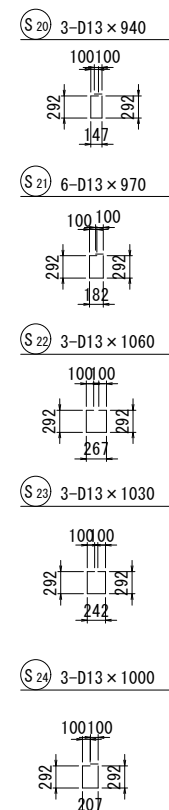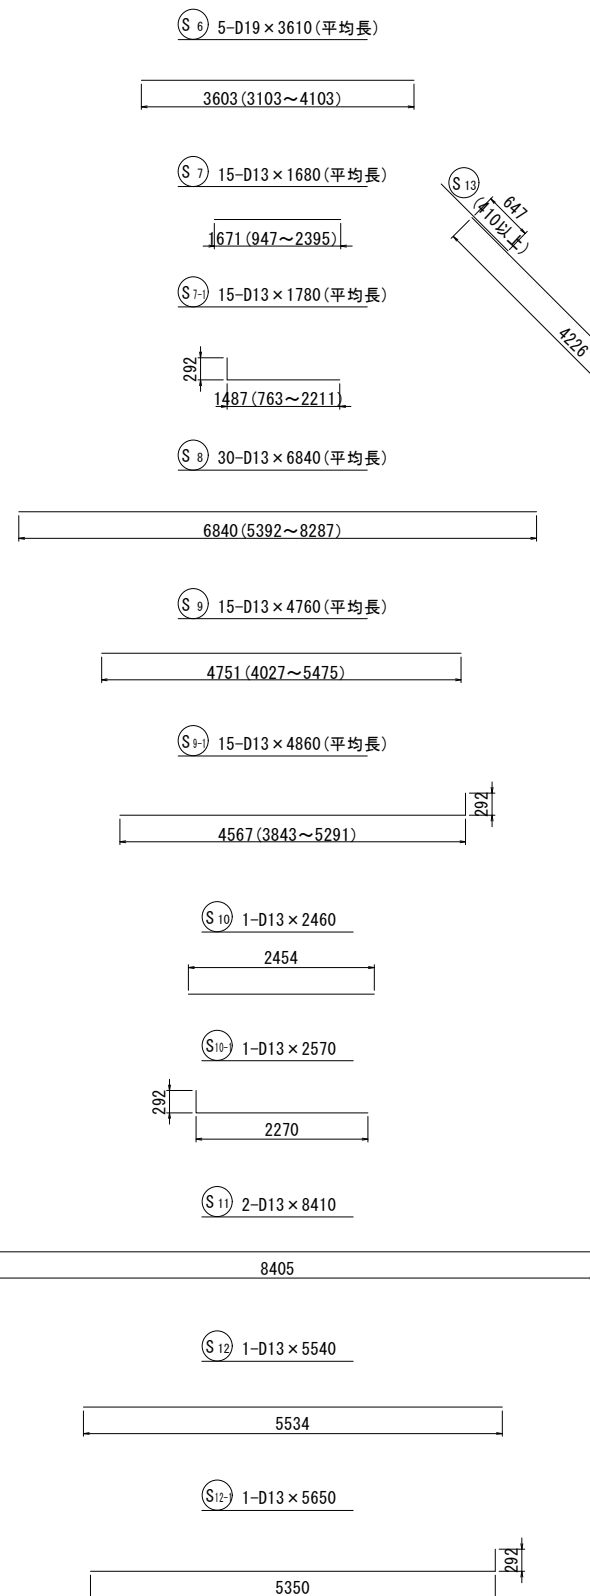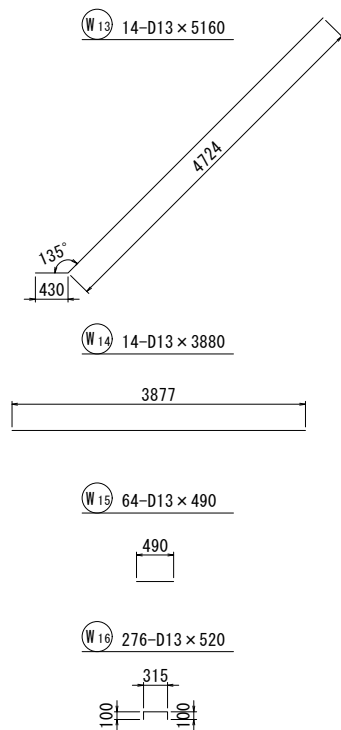

工事名	宇城農地整備事業 五丁川第2排水機場建設工事		
図面名	接続函架配筋加工図(2/3)		
作成年月日			
縮 尺	S=1:50	図面番号	参 9 - 2 / 3
会社名			
事業所名	九州農政局 宇城農地整備事業所		

接続函渠配筋加工図(3/3)


鉄筋質量表

[illegible]

記号	径	長さ (mm)	本数	単位質量 (kg/m)	1本当り質量 (kg)	質 量 (kg)	適 用
S ₁	D19	9500	36	2.25	21.38	770	
S ₂	D19	7500	13	2.25	16.88	219	
S ₃	D19	6500	12	2.25	14.63	176	
S ₄	D19	6850	2	2.25	15.41	31	(平均長)
S ₄₋₁	D19	5150	3	2.25	11.59	35	(平均長)
S ₅	D19	4260	61	2.25	9.59	585	—
S ₆	D19	3610	5	2.25	8.12	41	— (平均長)
S ₇	D13	1680	15	0.995	1.67	25	— (平均長)
S ₇₋₁	D13	1780	15	0.995	1.77	27	— (平均長)
S ₈	D13	6840	30	0.995	6.81	204	—— (平均長)
S ₉	D13	4760	15	0.995	4.74	71	—— (平均長)
S ₉₋₁	D13	4860	15	0.995	4.84	73	—— (平均長)
S ₁₀	D13	2460	1	0.995	2.45	2	—
S ₁₀₋₁	D13	2570	1	0.995	2.56	3	—
S ₁₁	D13	8410	2	0.995	8.37	17	————
S ₁₂	D13	5540	1	0.995	5.51	6	——
S ₁₂₋₁	D13	5650	1	0.995	5.62	6	——
S ₁₃	D13	6500	1	0.995	6.47	6	
S ₁₃₋₁	D13	9500	1	0.995	9.45	9	
S ₁₄	D13	5200	1	0.995	5.17	5	
S ₁₅	D13	3920	1	0.995	3.90	4	——
S ₁₆	D13	490	44	0.995	0.49	22	-
S ₁₇	D13	1390	4	0.995	1.38	6	
S ₁₈	D13	1650	94	0.995	1.64	154	
S ₁₉	D13	1070	115	0.995	1.06	122	□
S ₂₀	D13	940	3	0.995	0.94	3	▢
S ₂₁	D13	970	6	0.995	0.97	6	▣
S ₂₂	D13	1060	3	0.995	1.05	3	◻
S ₂₃	D13	1030	3	0.995	1.02	3	◼
S ₂₄	D13	1000	3	0.995	1.00	3	◽
2637							
径 質 量							
D19				3020	kg		
D16				434	kg		
D13				2871	kg		
合計				6325	kg		


工事名	宇城農地整備事業 五丁川第2排水機場建設工事	
図面名	接続面渠配筋加工図 (3/3)	
作成年月日		
縮 尺	図面番号	参9 - 3 / 3
会社名		
事業所名	九州農政局 宇城農地整備事業所	

地盤改良土工計画図(1/2) S=1:100

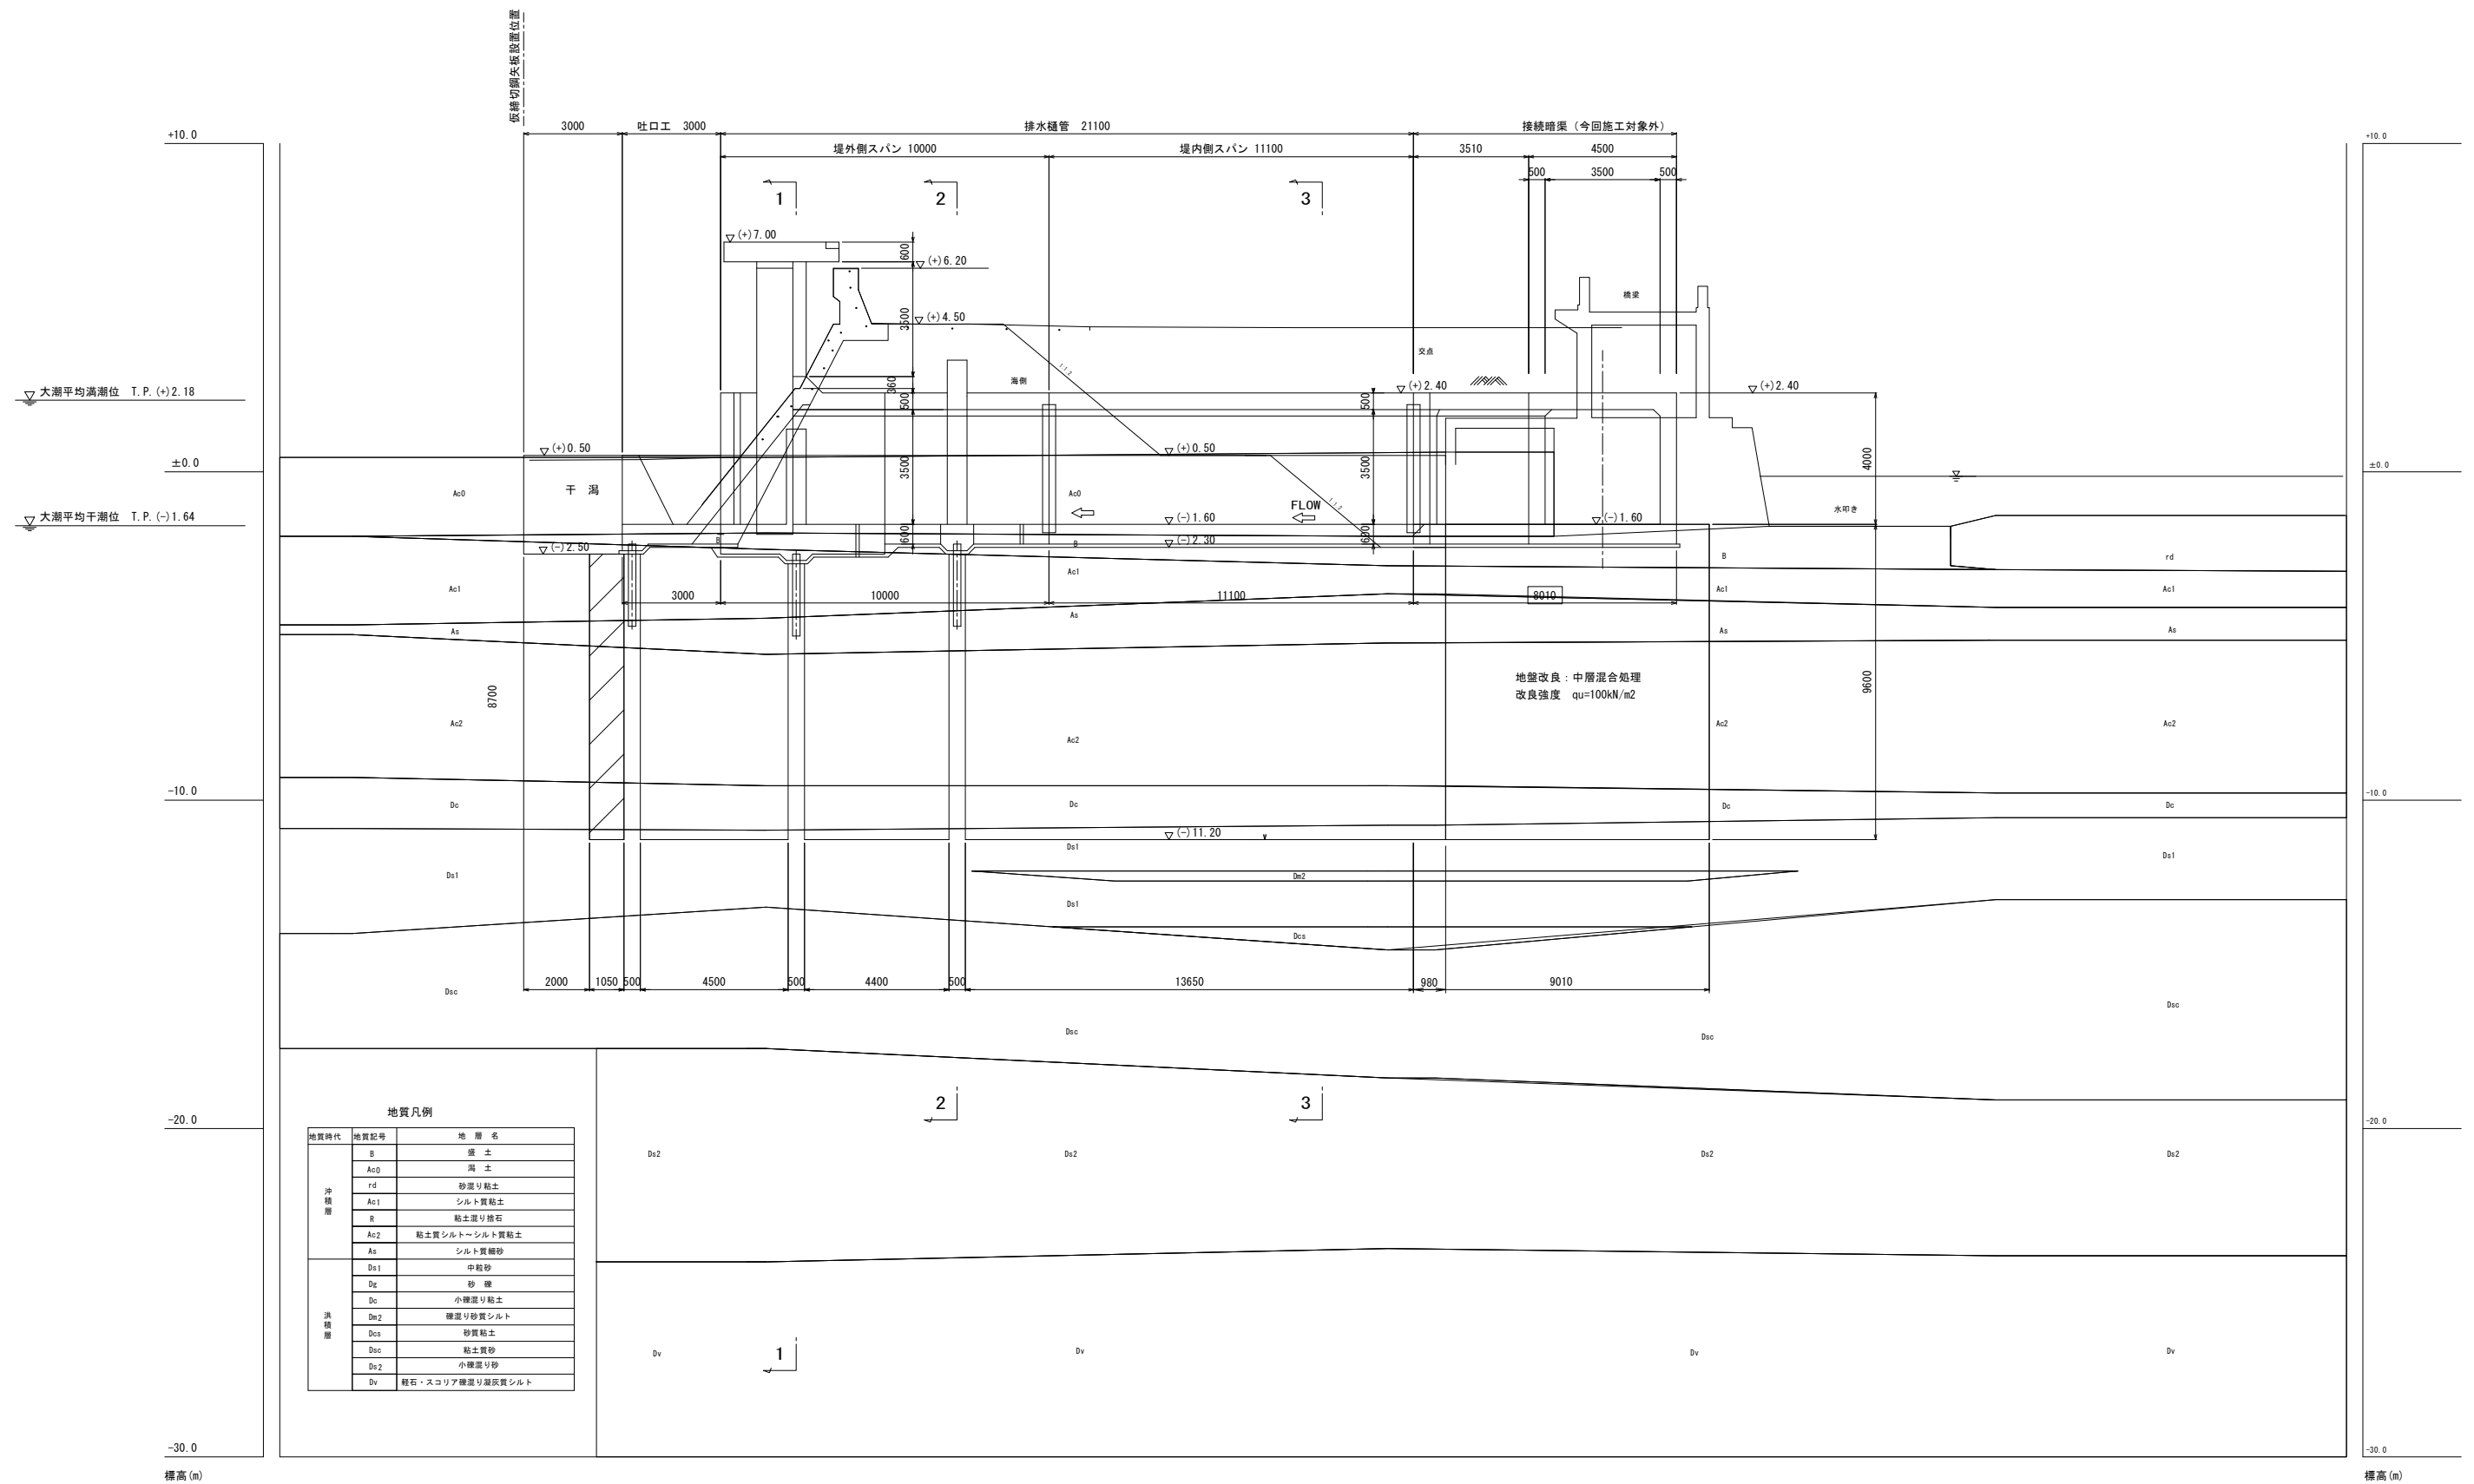

工事名	宇城農地整備事業 五丁川第2排水機場建設工事		
図面名	地盤改良土工計画図 (1/2)		
作成年月日			
縮 尺	S=1:100	図面番号	参10 - 1 / 2
会社名			
事業所名	九州農政局 宇城農地整備事業所		

地盤改良土工計画図(2/2) S=1:100

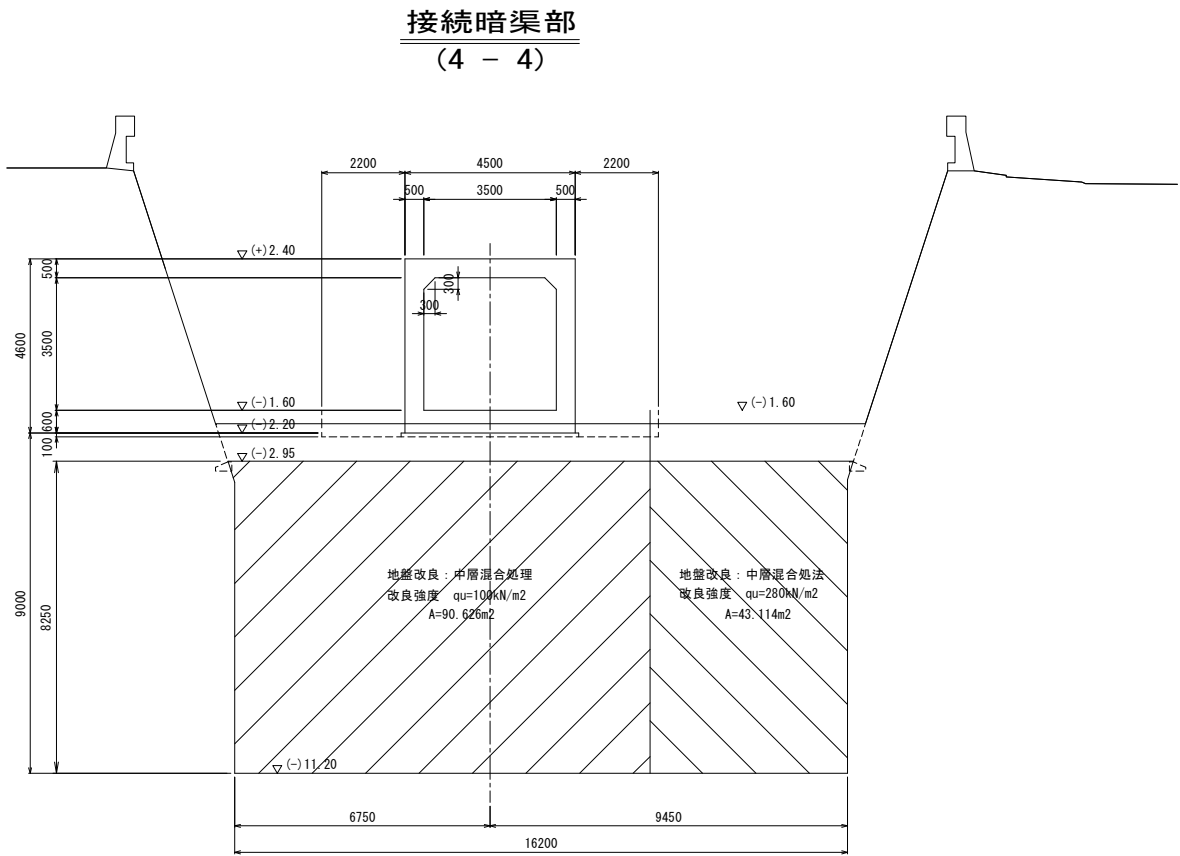


※既設護岸の掘入れは想定

工事名	宇城農地整備事業 五丁川第2排水機場建設工事		
図面名	地盤改良土工計画図(2/2)		
作成年月日			
縮 尺	S=1:100	図面番号	参10- 2 / 2
会社名			
事業所名	九州農政局 宇城農地整備事業所		

汚濁防止フェンス工計画図
河川側



標準断面図 S=1/50

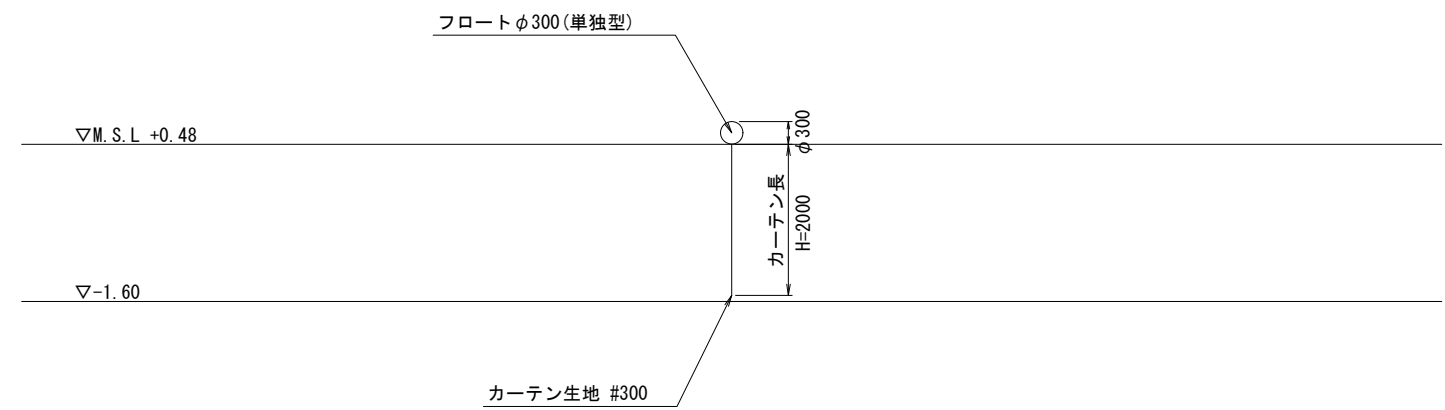

一覧表

項 目	寸 法	備 考
カーテン	2.0m	#300
フロート	φ300	単独型

汚濁防止膜構造図 S=1/50
(参考図)

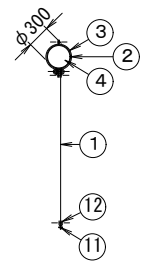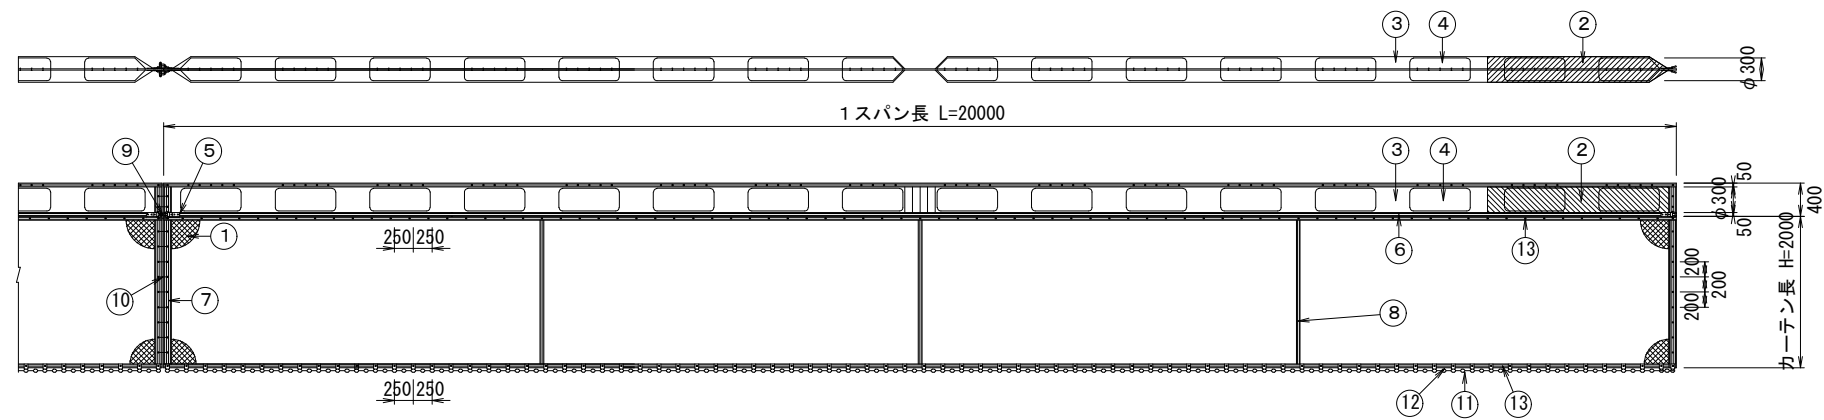

	名 称	数 量	備 考 (1スパン 20m当り)		名 称	数 量	備 考 (1スパン 20m当り)
1	カーテン生地	1式	強力ポリエステルキャンバス #300	8	横補強ベルト	1式	ポリエステルベルト 50×1.8
2	フロートカバー内側	1式	強力ポリエステルキャンバス #300	9	シャツクル	1式	垂鉛メッキ φ16mm
3	フロートカバー外側	1式	ポリエステルターポリン t=0.8	10	カーテン連結ベルト	1式	テトロンベルト 11×1.7mm
4	フロート	16個	発泡ポリスチレン φ300×800	11	ウエイトチェーン	20m	バラストチェーン 3.0kg/m
5	両端固定具	2セット	垂鉛メッキD環径 φ13 B.N.W M12	12	ウエイトチェーン取付け具	1式	ポリエステルベルト 50×1.8×2枚
6	テンション部ベルト	1式	ポリエステルベルト 50×1.8×2枚	13	取付けボルト	1式	ステンレスボルト M8 B.N.W
7	縦端部補強ベルト	1式	ポリエステルベルト 100×2.0×2枚				


※) 構造詳細は参考とする

業 務 名	宇城農地整備事業 五丁川第2排水機場建設工事		
図 面 名	汚濁防止フェンス工計画図		
作成年月日			
縮 尺	S=1:50	図面番号	参12
会 社 名			
事業所名	九州農政局 宇城農地整備事業所		

濁水処理計画図

S=1:200

平面図

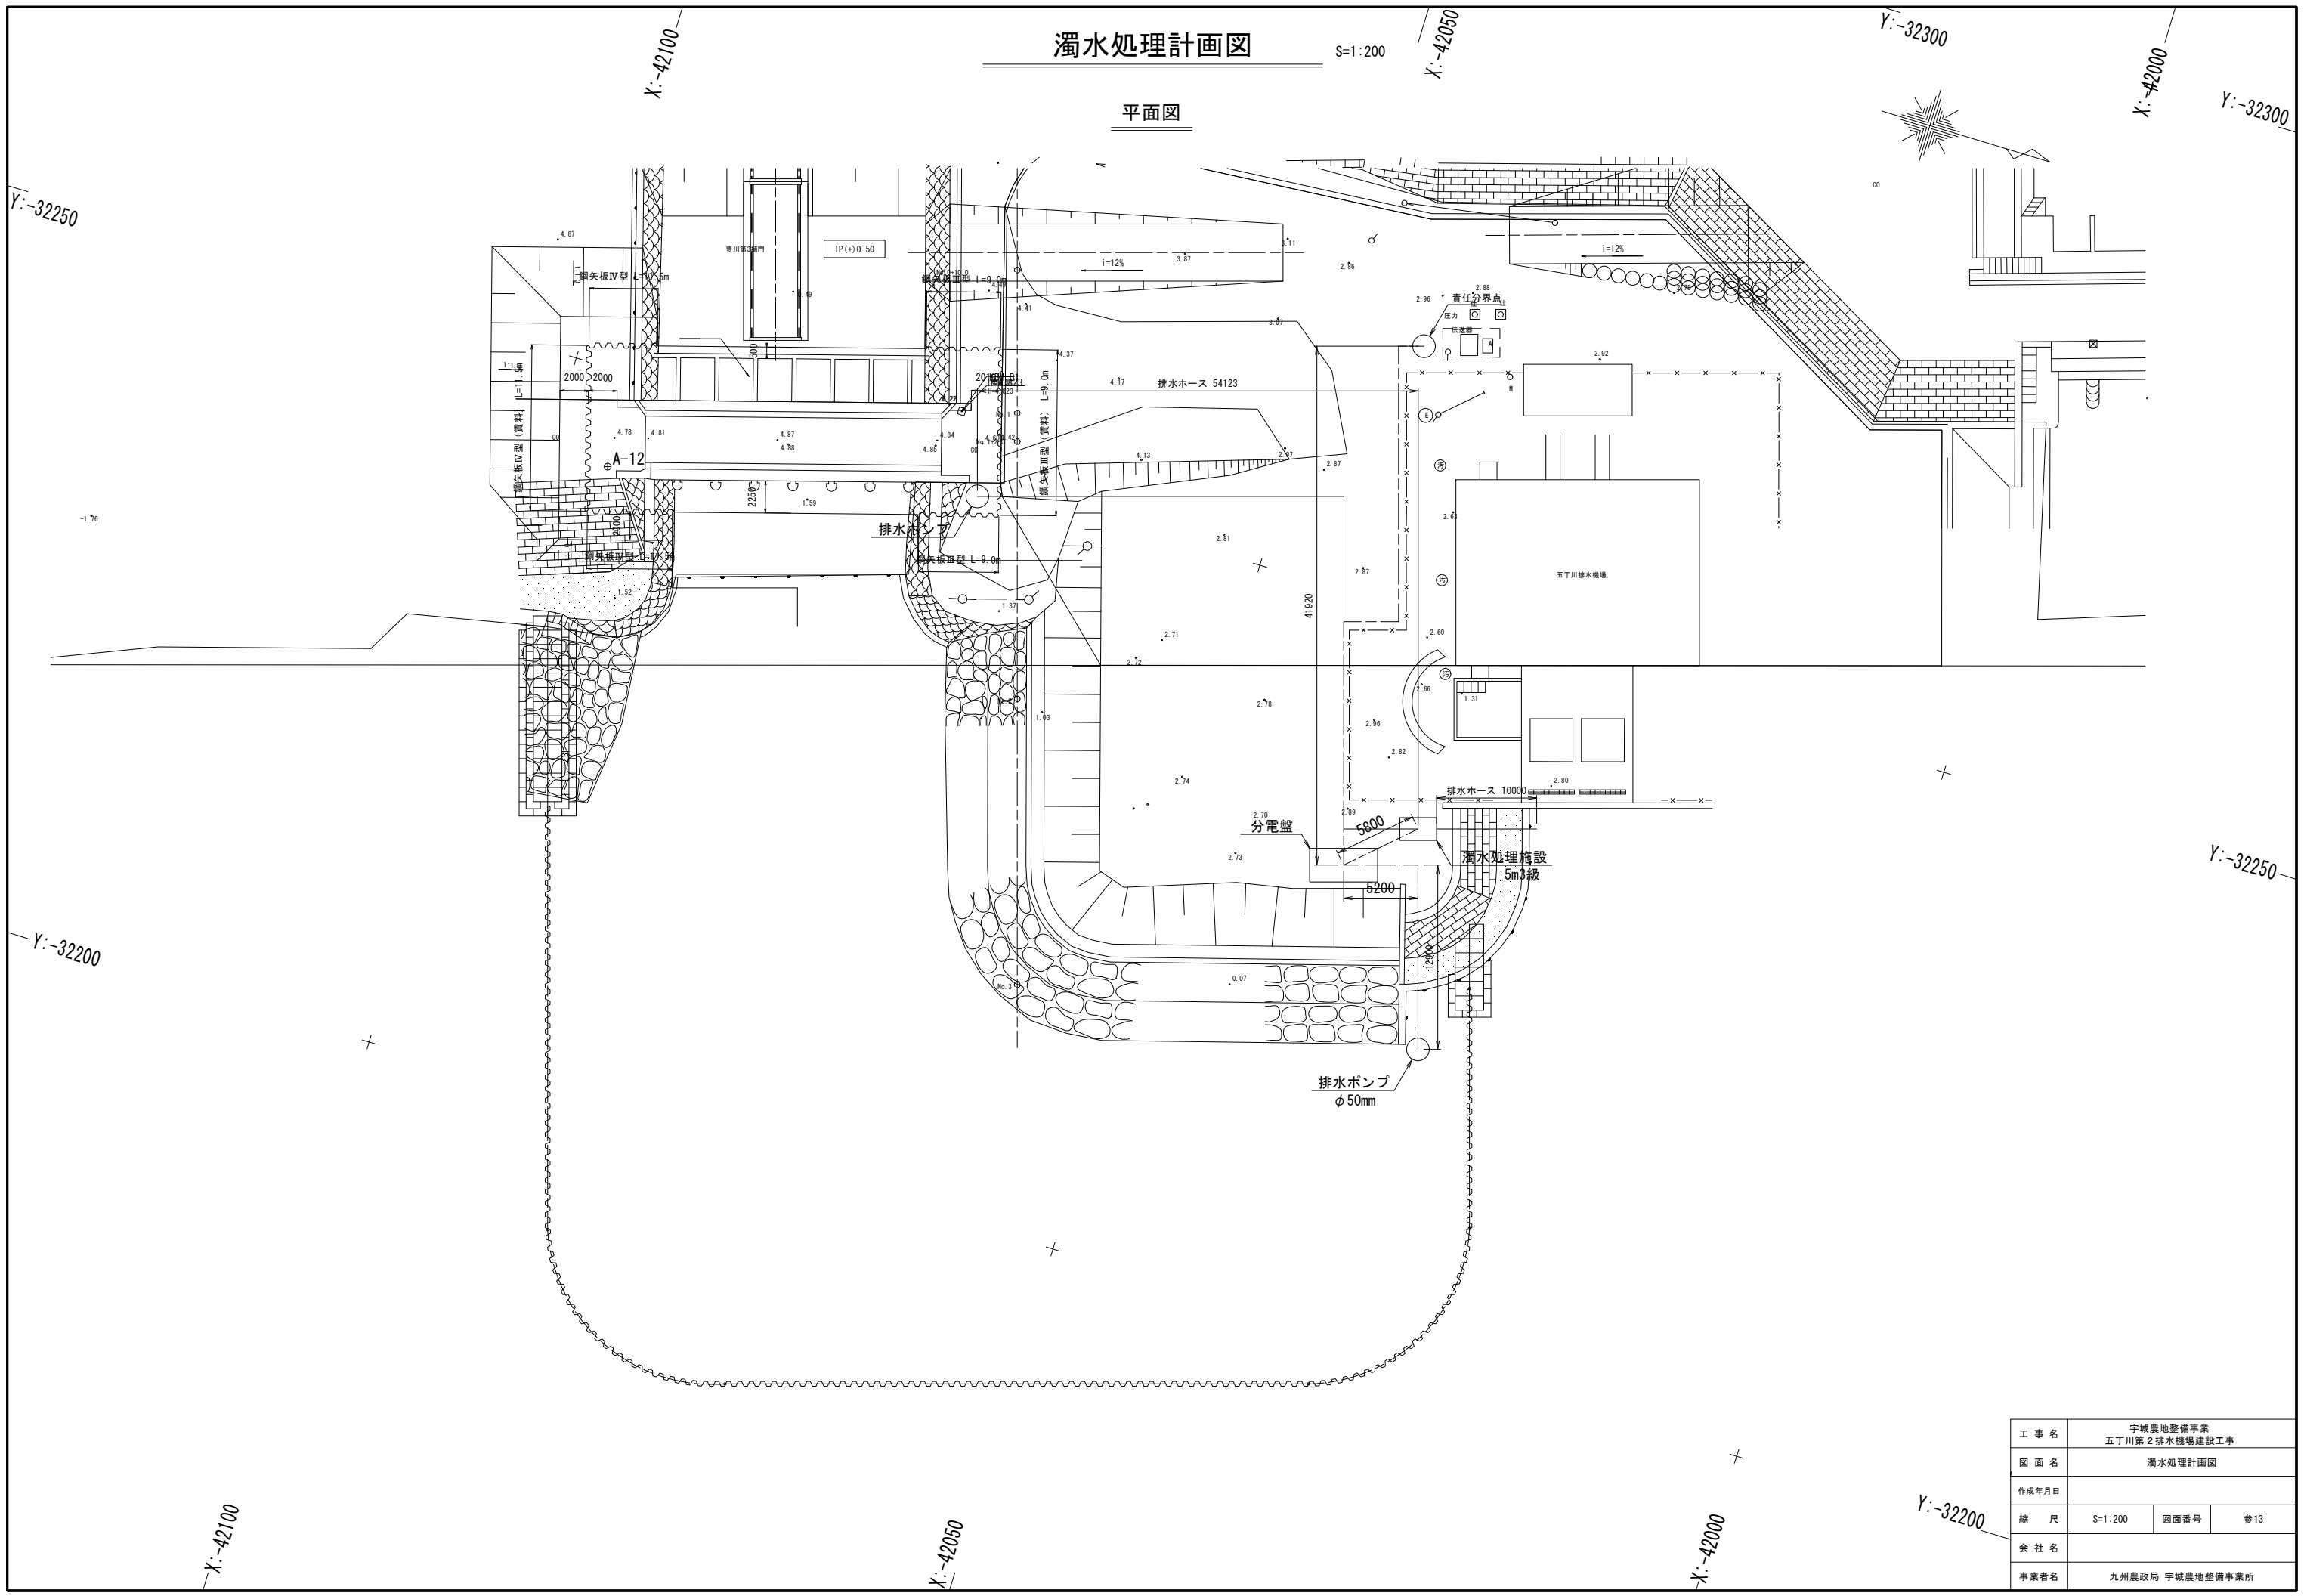


工 事 名	宇城農地整備事業 五丁川第2排水機場建設工事		
図 面 名	濁水処理計画図		
作成年月日			
縮 尺	S=1:200	図面番号	参13
会 社 名			
事業者名	九州農政局 宇城農地整備事業所		


S=1 : 100

仮栈橋①平面・断面

平面图

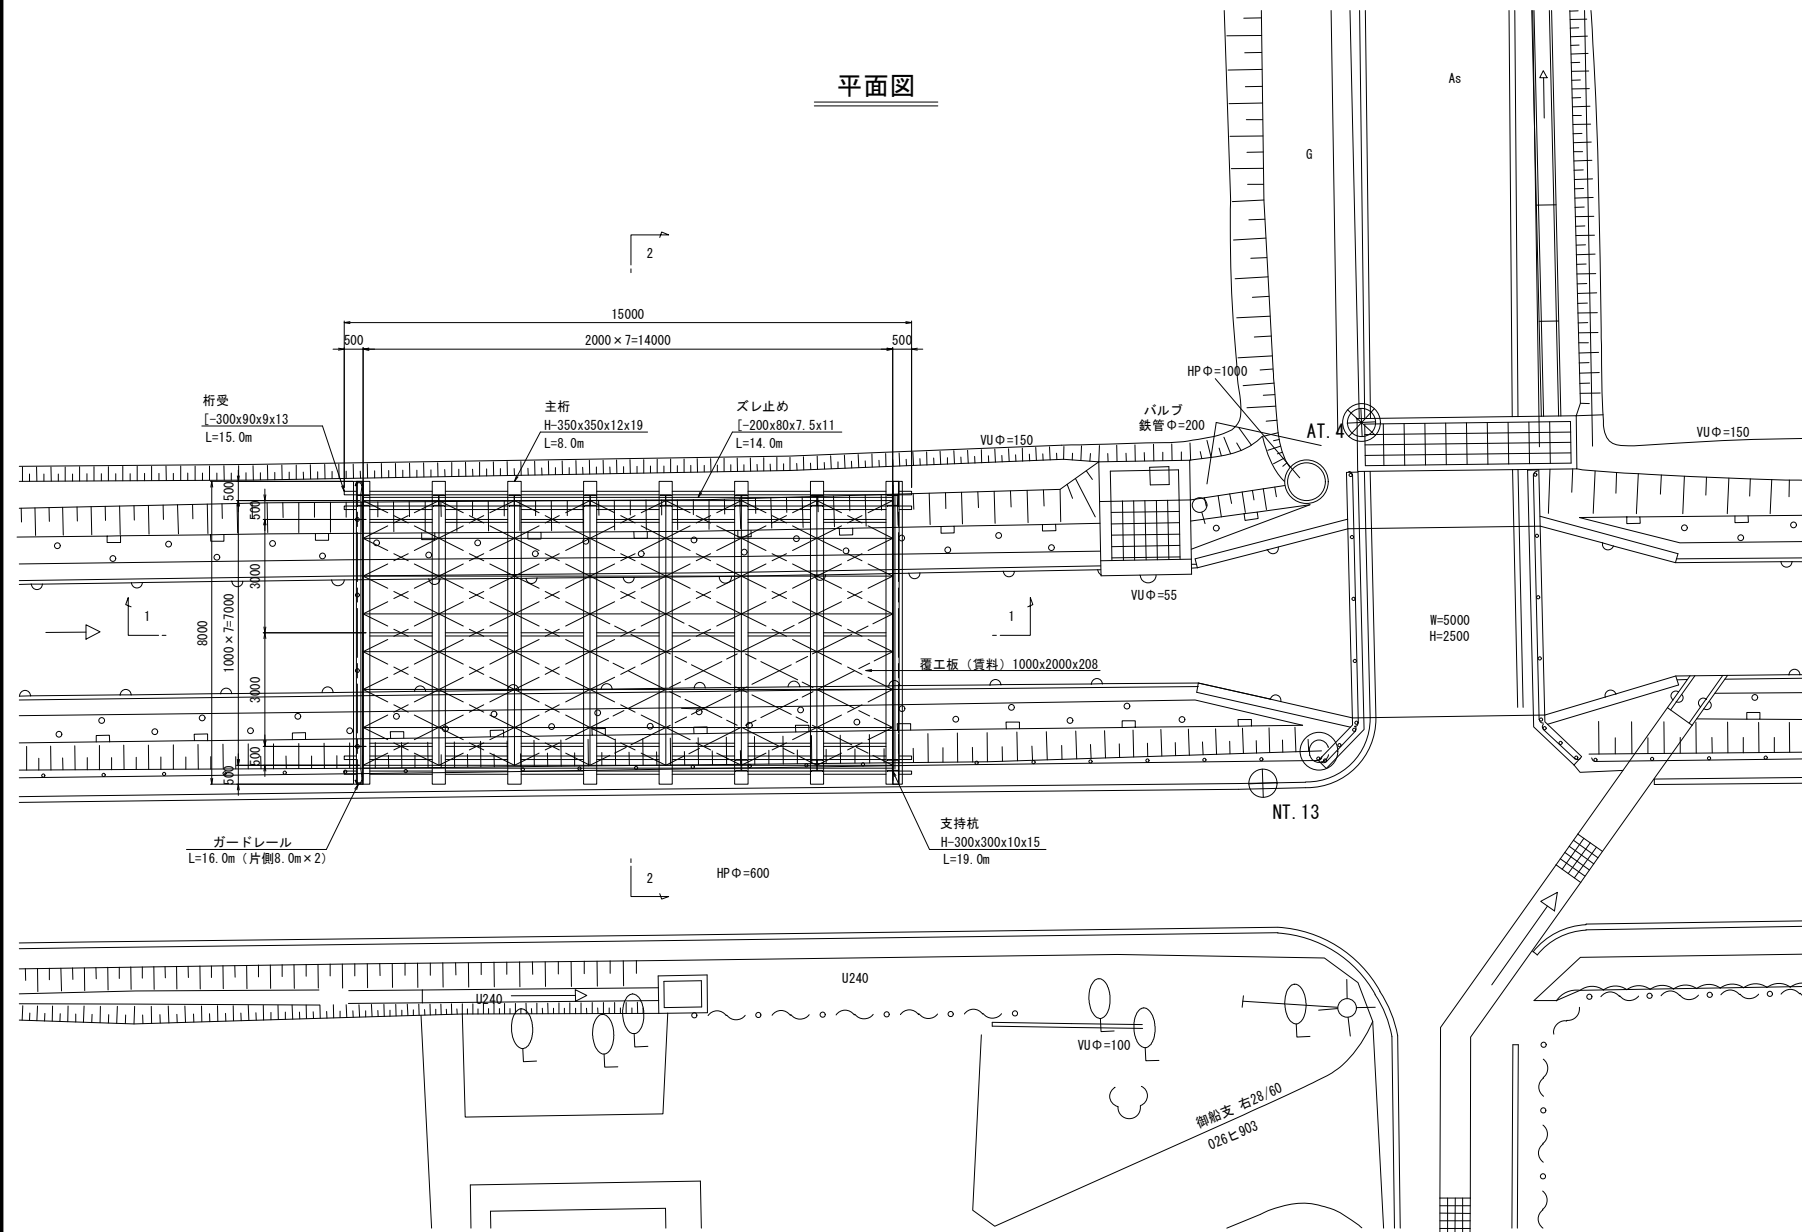


(1 - 1

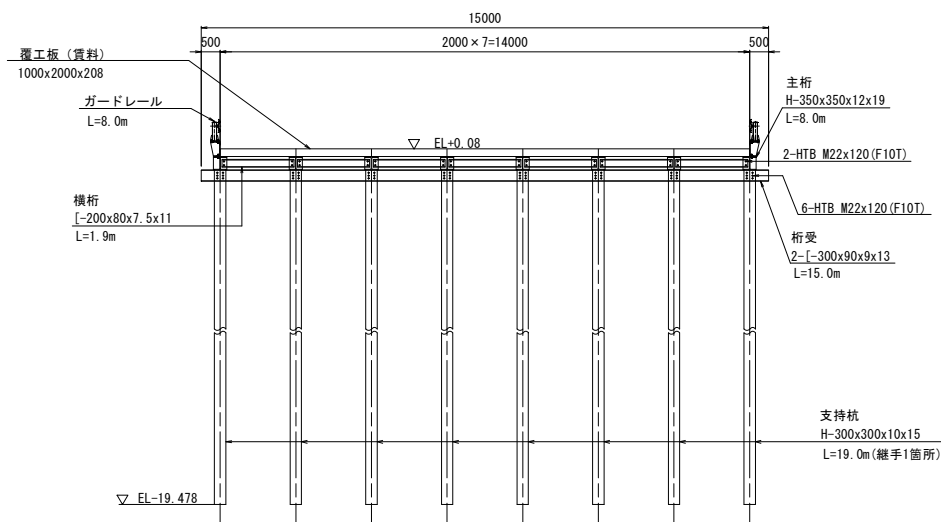


設計条件		
適用基準		仮設構造物工指針
活荷重		A活荷重(T-25) 走行
形状寸法	支間	7.000m
	幅員	14.000m

(2 - 2)

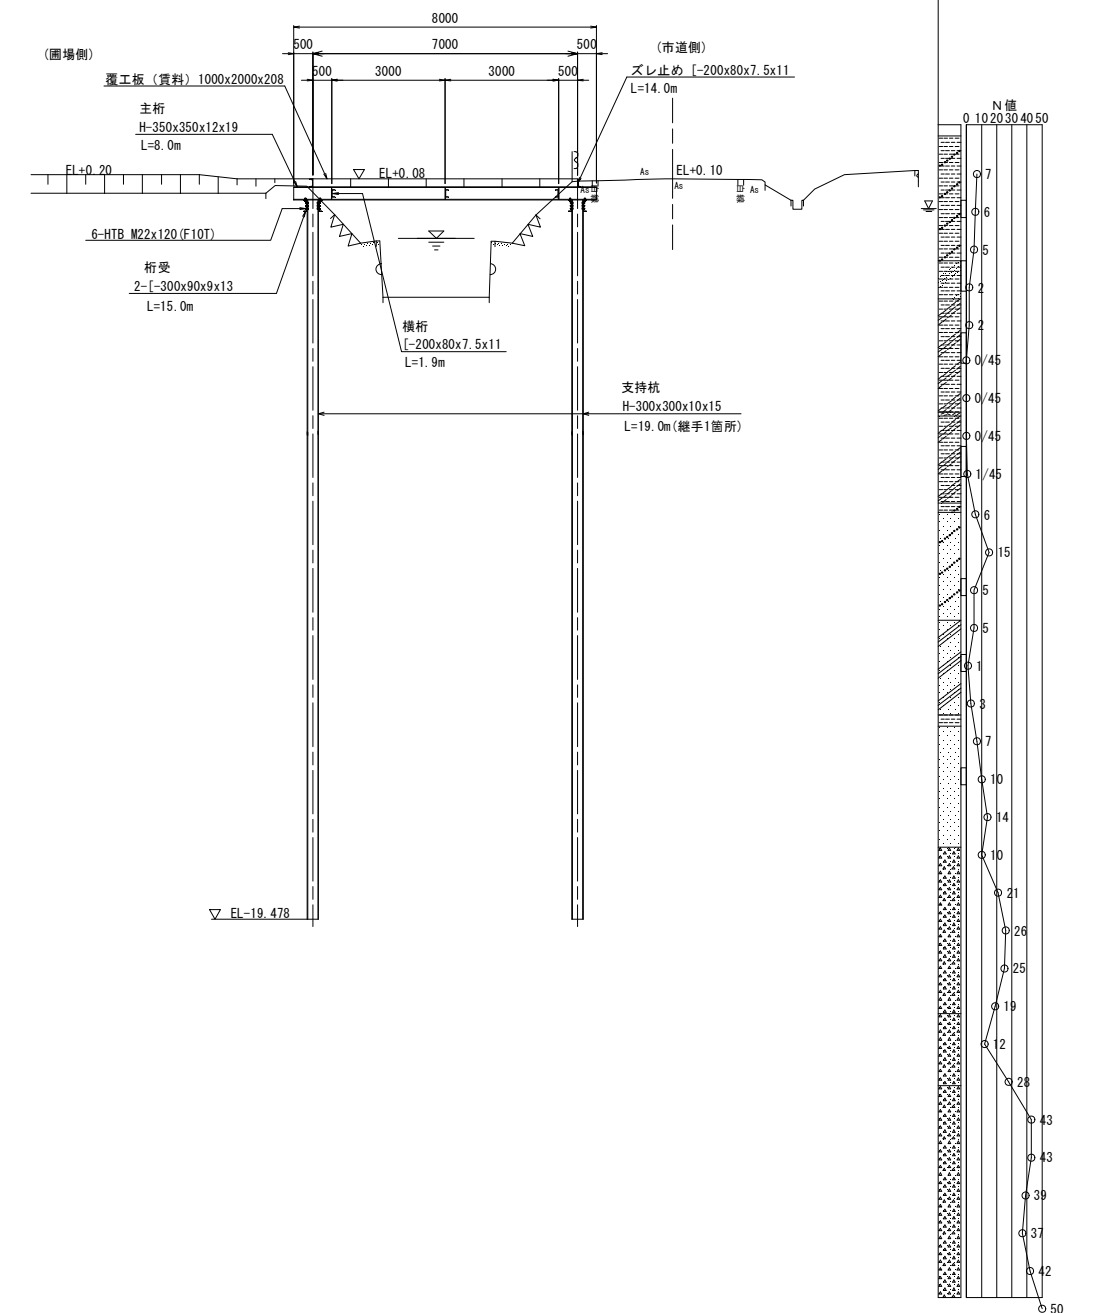

工事名	宇城農地整備事業 五丁川第2排水機場建設工事		
図面名	仮棧橋構造物(1/3)		
作成年月日			
縮尺	S=1:100	図面番号	参14 - 1/3
会社名			
事務所名	九州農政局 宇城農地整備事業所		

※仮棧橋は設置済みである。。ただし覆工板については賃料とし前工事より引き継ぐものとする。

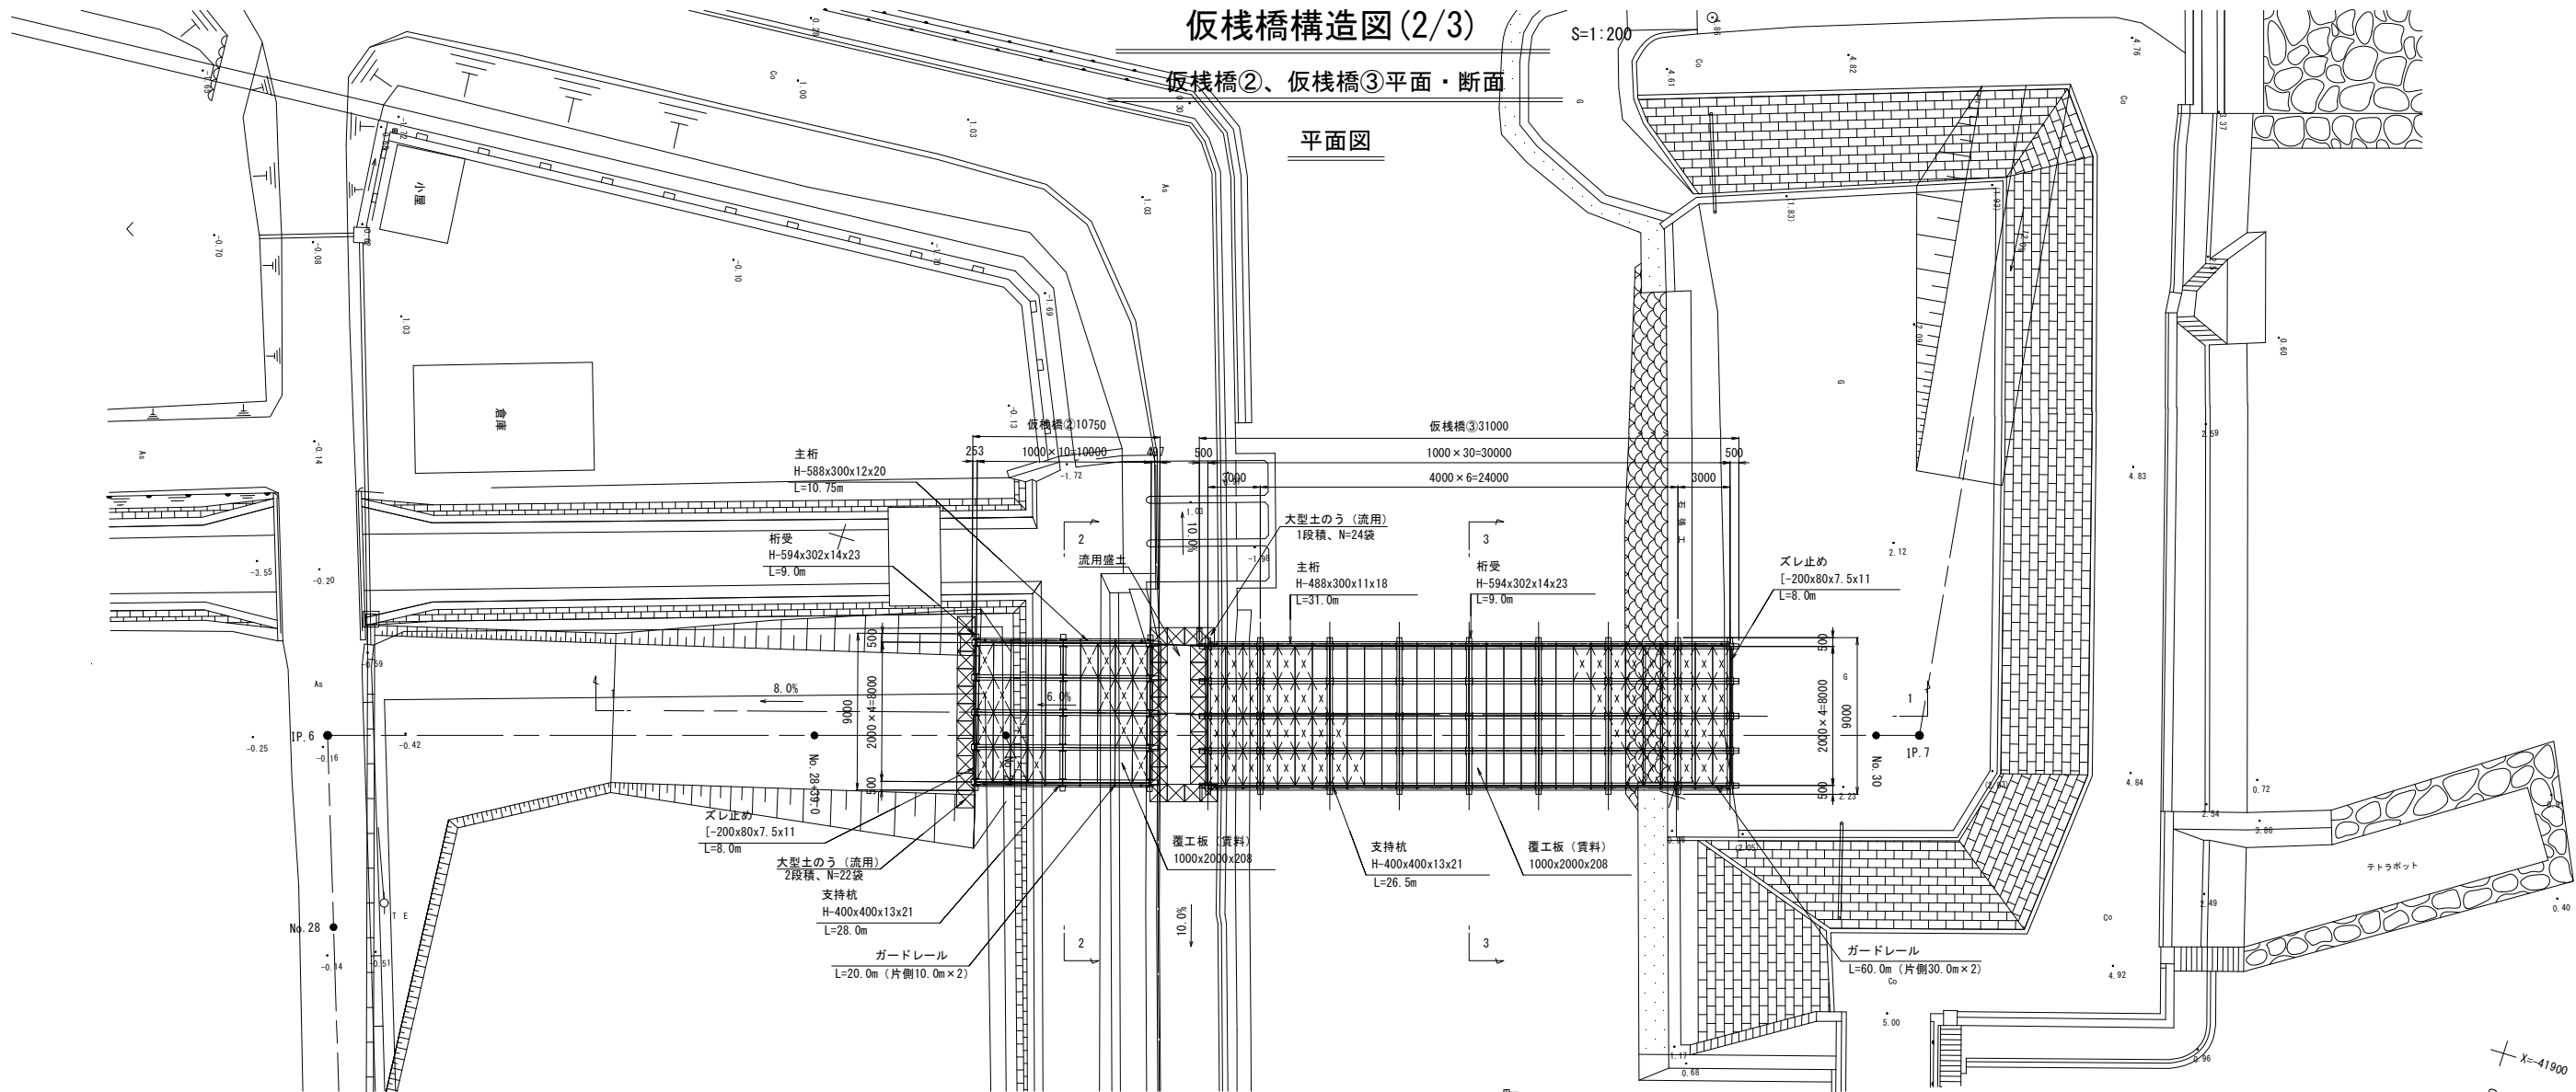


仮橋構造図 (2/3)

仮橋②、仮橋③平面・断面

平面図

縦断面図

(1 - 1)

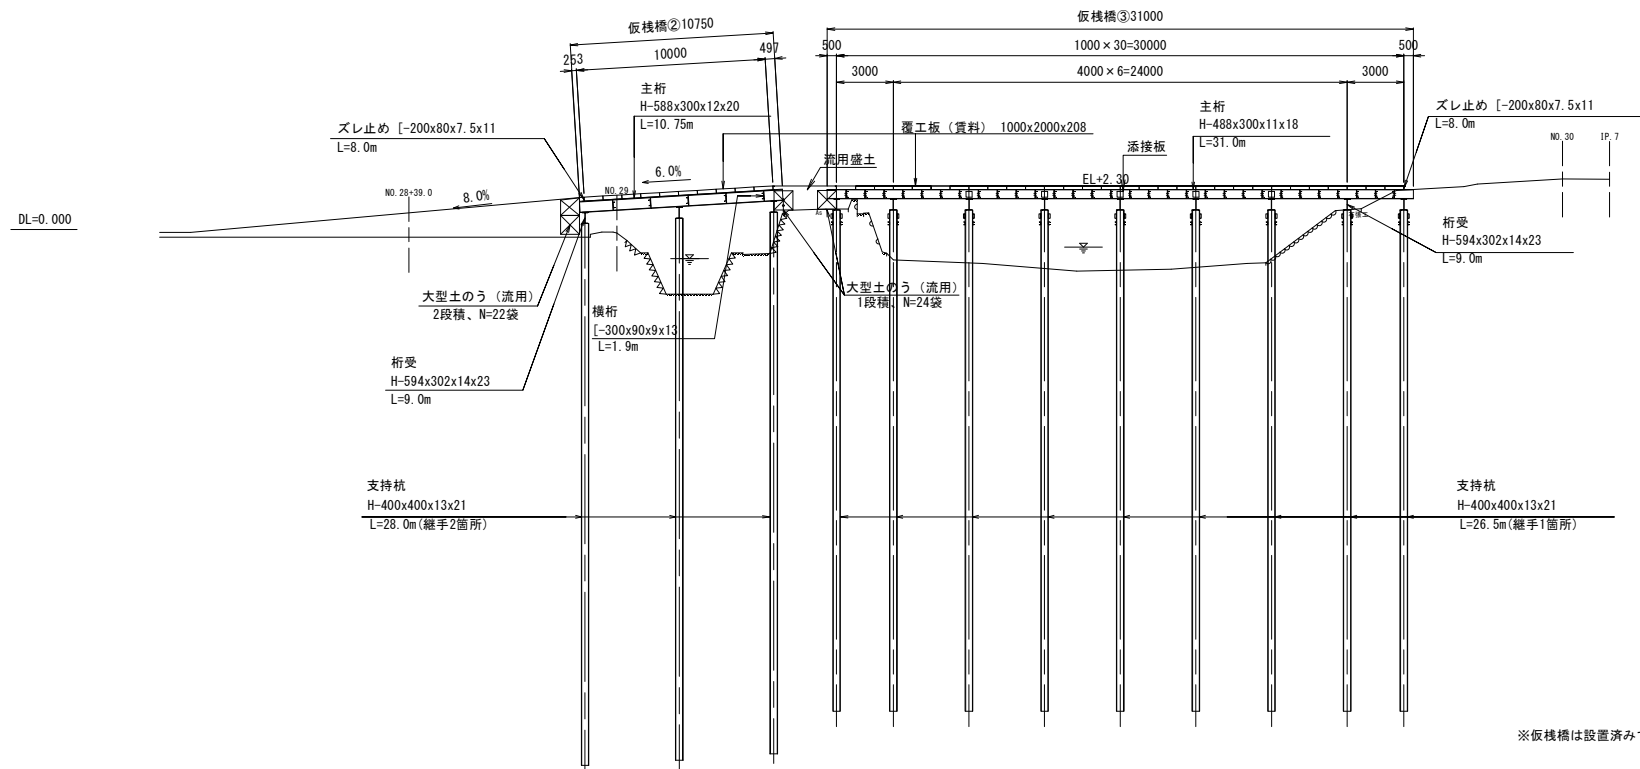


※仮橋は設置済みである。。ただし覆工板については資料とし前工事より引き継ぐものとする。

工 事 名	宇城農地整備事業 五丁川第2排水機場建設工事		
図 面 名	仮橋構造図 (2/3)		
作成年月日			
縮 尺	S=1:200	図面番号	参14 - 2/3
会 社 名			
事務所名	九州農政局 宇城農地整備事業所		


仮棧橋構造図 (3/3)

仮棧橋④平面・縦断

平面図

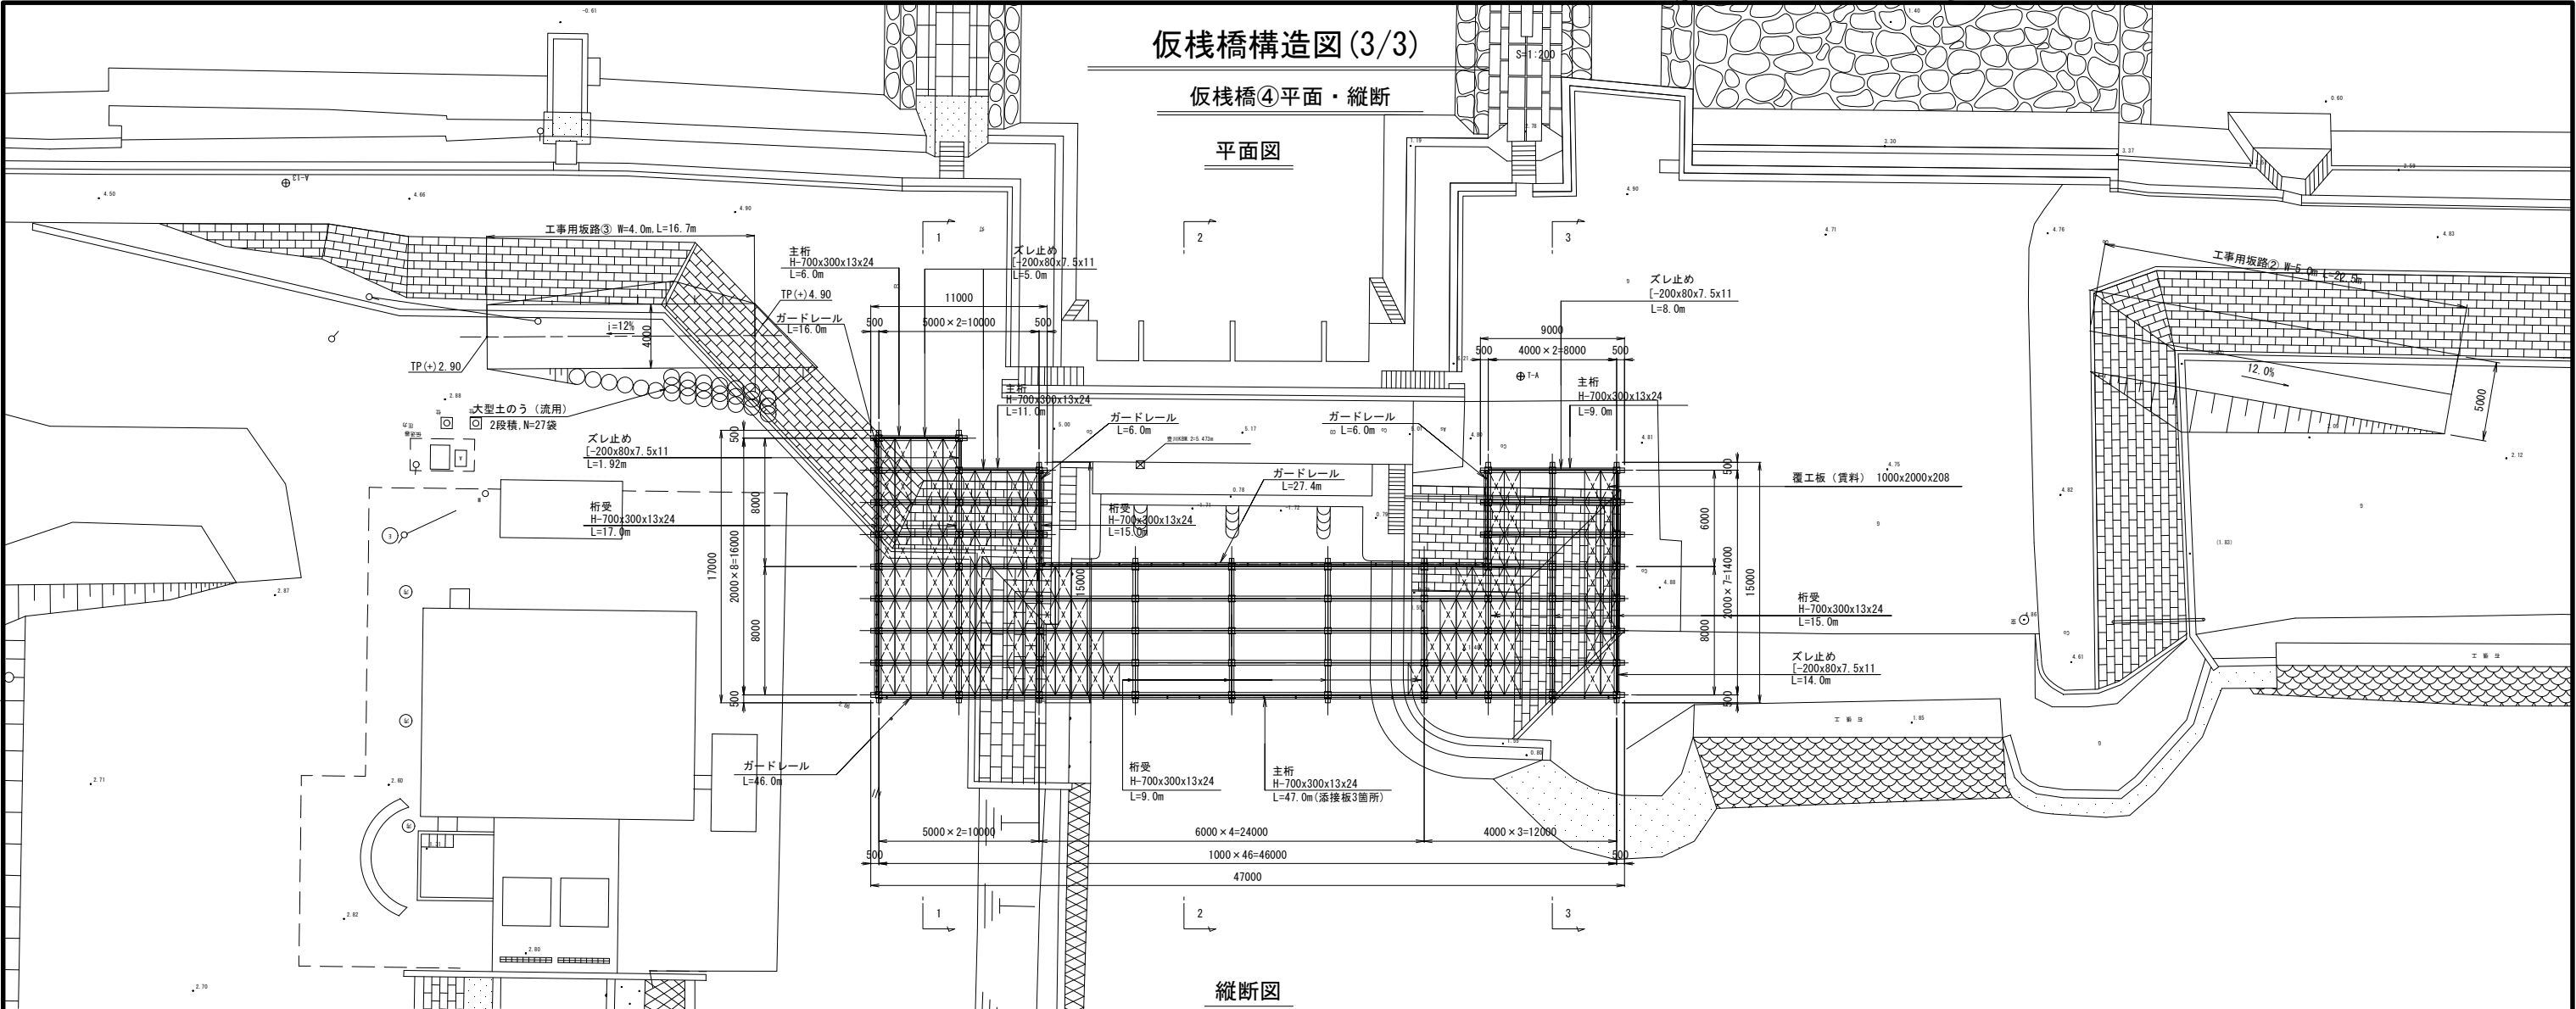

縦断図

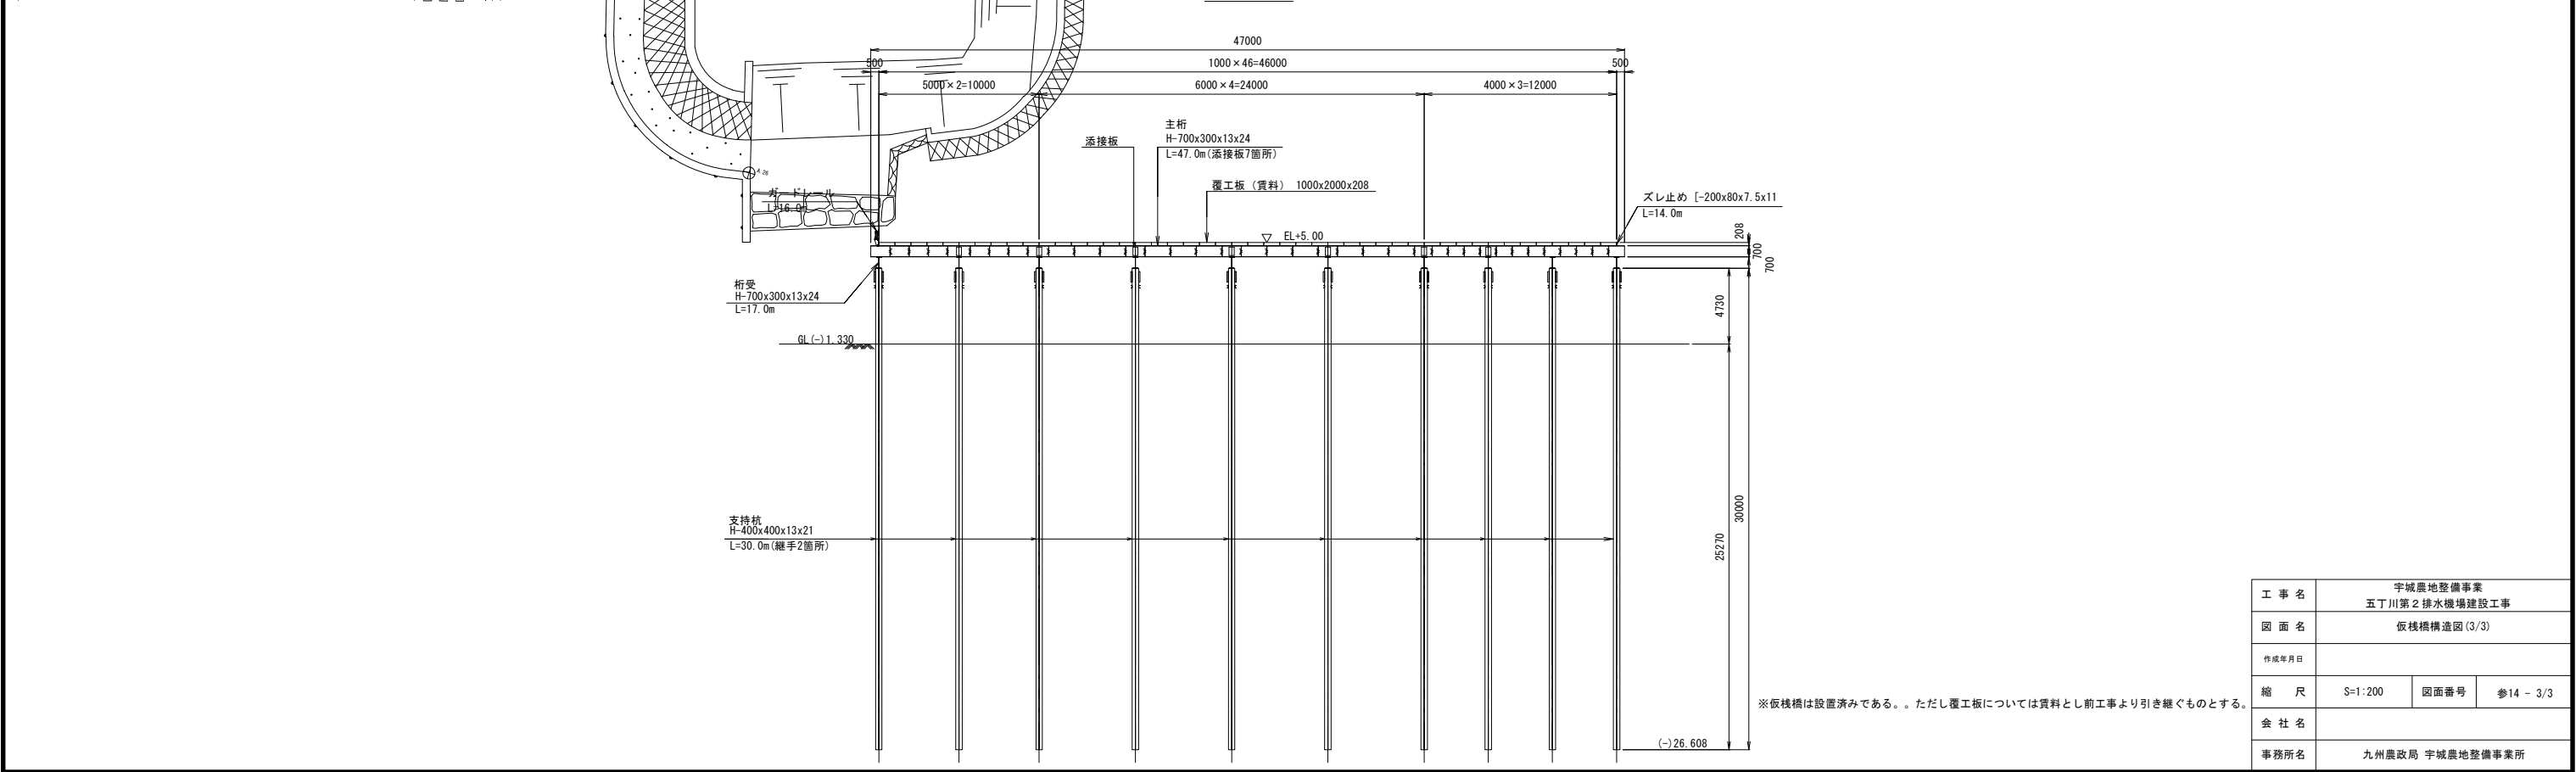


※仮棧橋は設置済みである。。ただし覆工板については資料とし前工事より引き継ぐものとする。

工 事 名	宇城農地整備事業 五丁川第2排水機場建設工事		
図 面 名	仮棧橋構造図 (3/3)		
作成年月日			
縮 尺	S=1:200	図面番号	参14 - 3/3
会 社 名			
事務所名	九州農政局 宇城農地整備事業所		


敷鉄板設置時土工図

S=1:250

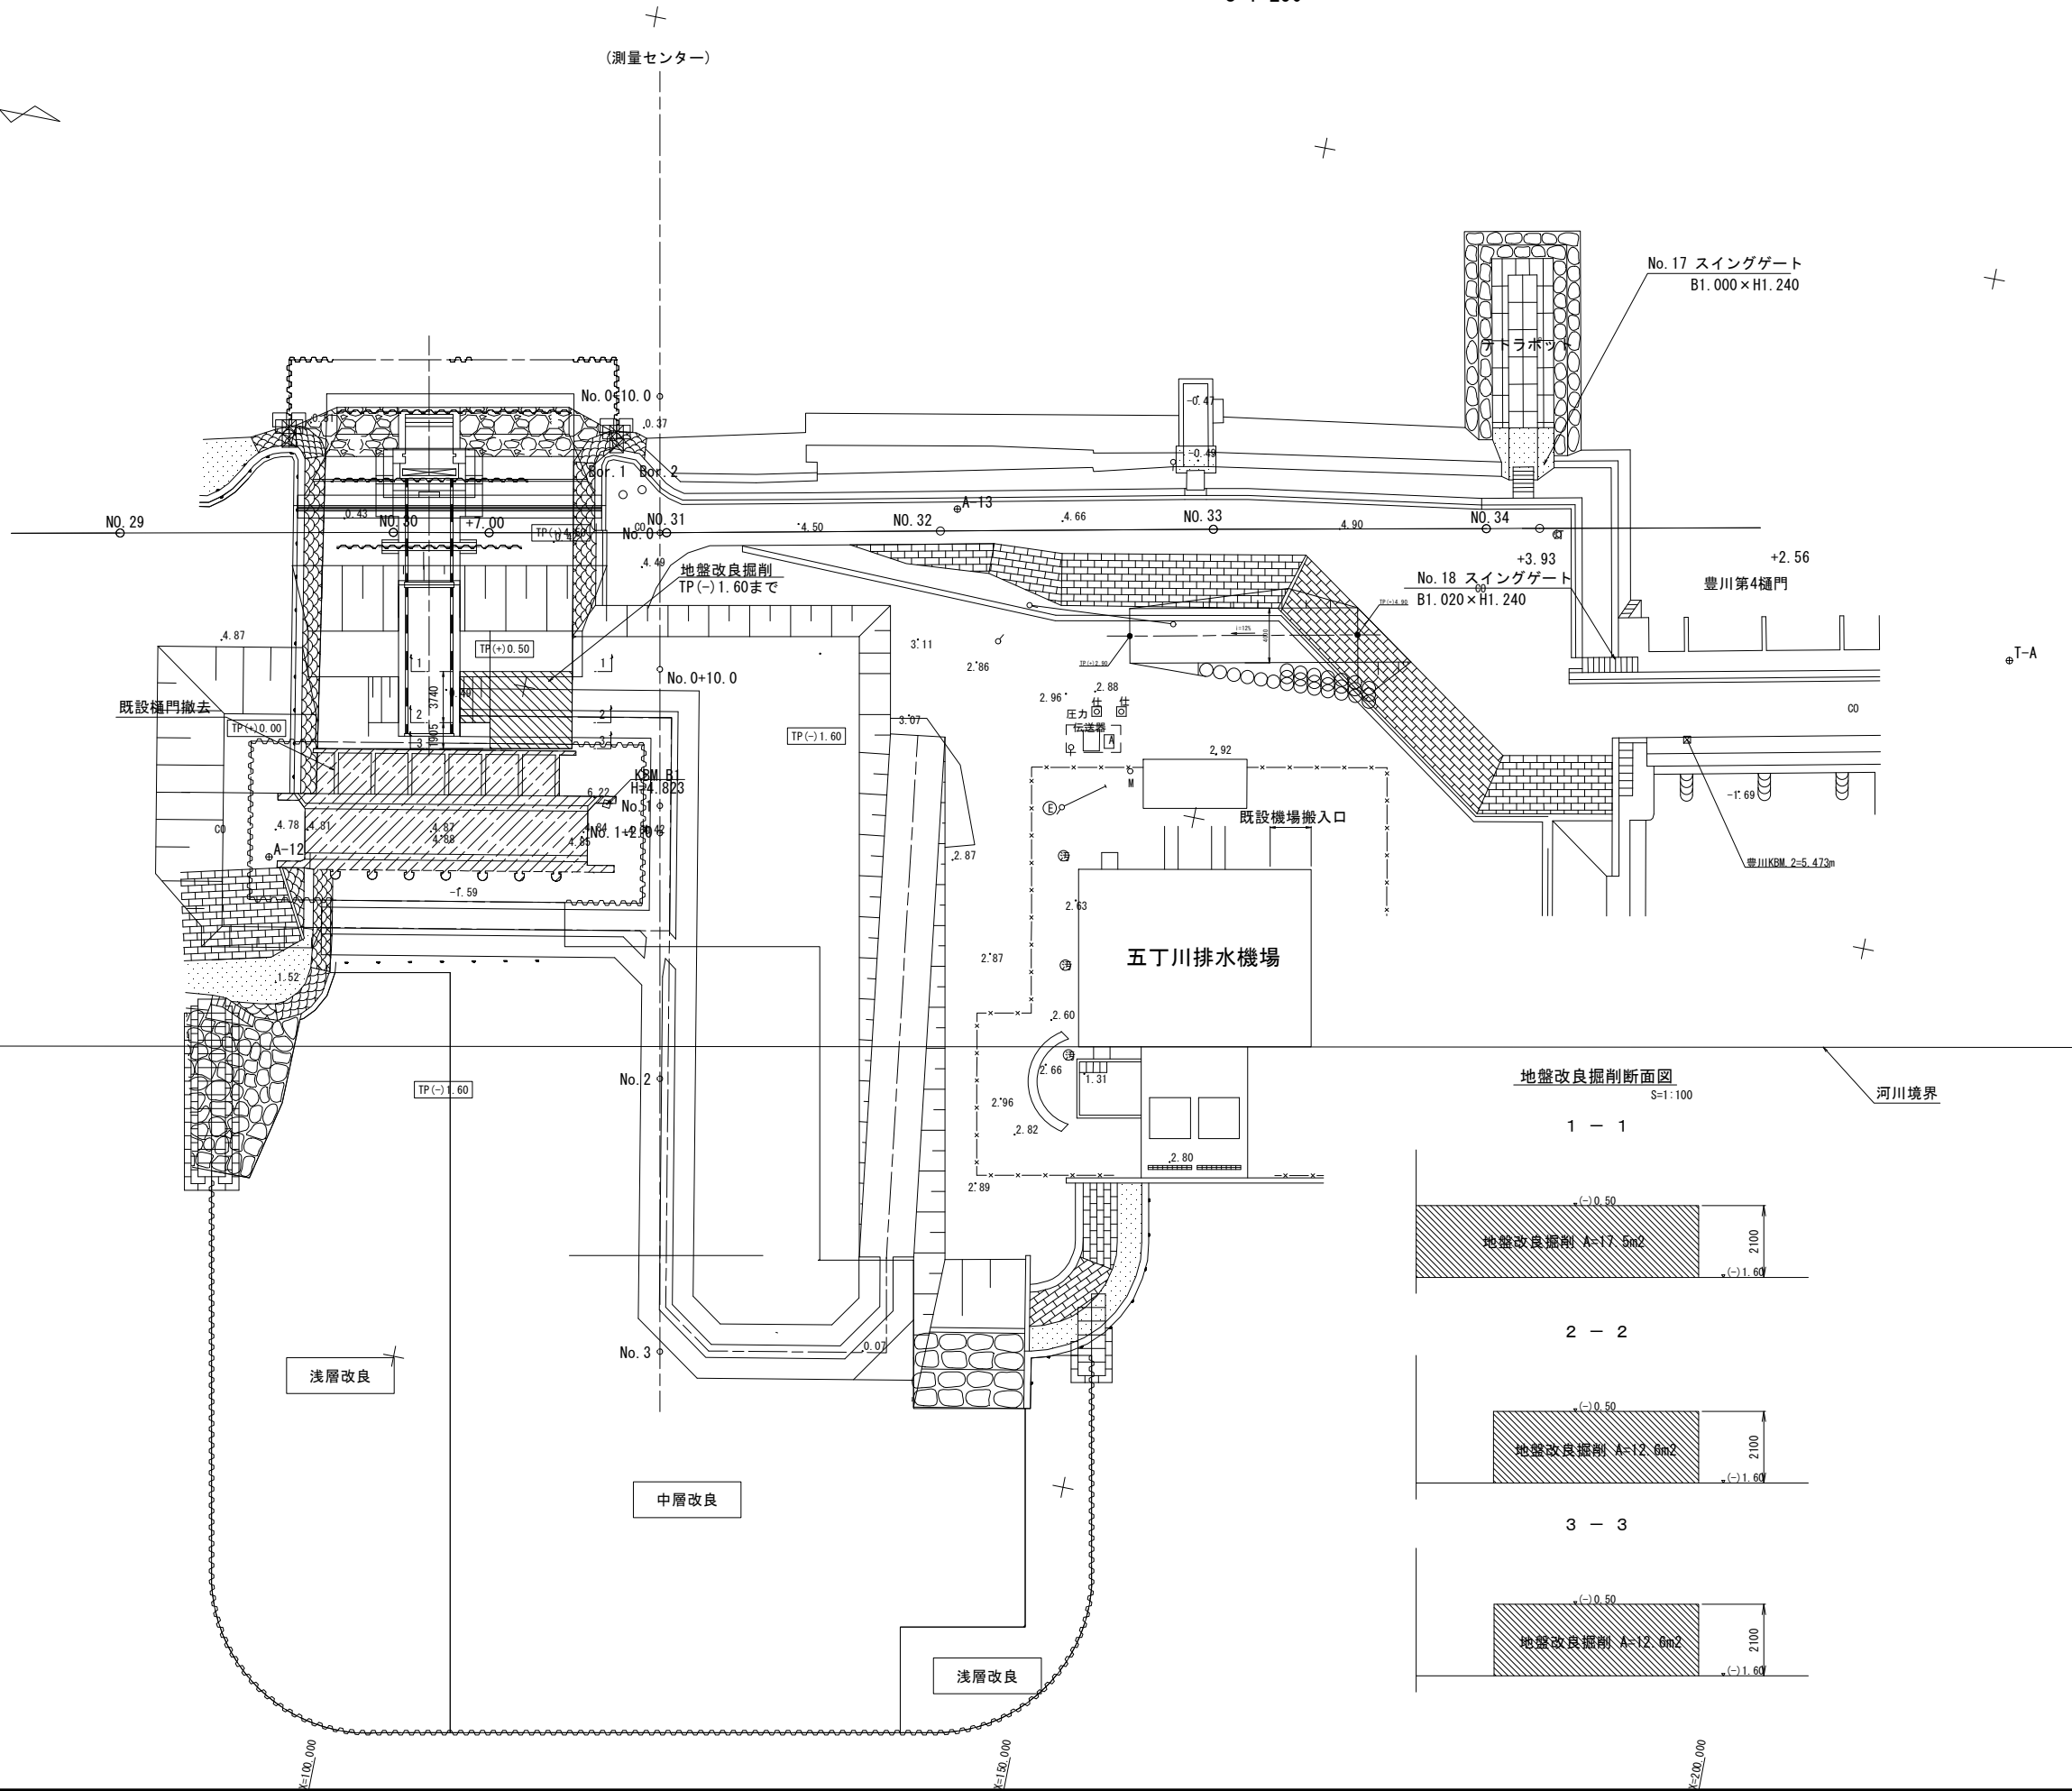

地盤改良掘削断面図

S=1:100

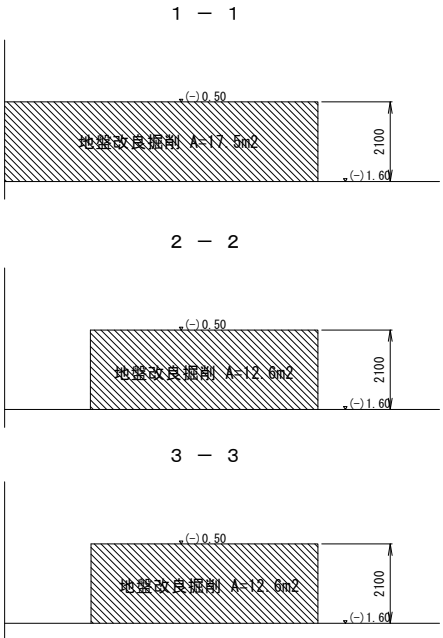

工事名	宇城農地整備事業 五丁川第2排水機場建設工事		
図面名	敷鉄板設置時土工図		
作成年月日			
縮尺	図示	図面番号	参15
会社名			
事務所名	九州農政局 宇城農地整備事業所		