



誰もが住んでみたい村に
農業農村整備

令和6年度

宇城農地整備事業

浅川工区区画整理（その17）工事

積 算 書

（当初）

九州農政局
宇城農地整備事業所

九州農政局

九州農政局

九州農政局

事業名 宇城農地整備事業

工事名 浅川工区区画整理(その17)工事

項 目 名	数 量	単 位	金 額	備 考
工事価格			137,030,000	
・工事原価			117,332,000	
純工事費			84,604,000	
・直接工事費			74,956,000	
・直接工事費(仮設工を除く)	1.000	式	73,430,000	
・直接工事費(仮設工)	1.000	式	1,526,000	
・間接工事費			42,376,000	
・共通仮設費			9,648,000	
・事業損失防止施設費	1.000	式	0	
・運搬費～営繕費等				
$77,141,000 \times ((8.270 \times 1.200) \times 1.100 \times 1.040 \times 1.000)$			8,756,000	
・運搬費	1.000	式	0	
・準備費	1.000	式	0	
・安全費	1.000	式	0	
・役務費	1.000	式	0	
・技術管理費	1.000	式	260,000	
・営繕費等	1.000	式	0	
・現場環境改善費			632,000	
・現場環境改善費(率計上)				
$77,127,000 \times (0.820)$			632,000	
・現場環境改善費(積上)	1.000	式	0	
・現場管理費			32,728,000	
・現場管理費(率計上)				
$86,789,000 \times ((29.680 \times 1.100) \times 1.100 \times 1.050 \times 1.000 + 0.000 + 0.000 - 0.000)$			32,728,000	
・現場管理費(積上)	1.000	式	0	
・現場管理費(一般管理費率対象外)	1.000	式	0	
・工期延長等に伴う現場維持等の費用	1.000	式	0	
・官貸額(直工)	1.000	式	0	
・官貸額(事業損失防止)	1.000	式	0	
・官貸額(直工・事業損失防止除く)	1.000	式	0	
・一般管理費等				
$117,332,000 \times (16.750 \times 1.000 + 0.04)$			19,700,000	
・一括計上価格	1.000	式	0	
支給品費			2,185,000	
支給品費(直工・事業損失防止)			2,185,000	
支給品費(直工)			2,185,000	
処分費等(直接工事費の内数)			14,000	
処分費(準備費の内数)			0	
処分費(事業損失防止施設費内数)			0	
処分費等(率対象外)			0	

九州農政局

九州農政局

九州農政局

九州農政局

事業名	宇城農地整備事業
工事名	浅川工区区画整理 (その 1 7) 工事

名 称 (規 格)	数 量	単 位	単 価	金 額	備 考
直接工事費 (仮設工を除く)				73,430,000	
・ 整地工					
	1.000	式		70,767,000	
・ ・ 整地工					
	1.000	式		6,524,000	
000001 畦畔工 撤去・復旧	93.000	m	1,651	153,543	歩 A ・ 単 A B 単 1 号
000002 耕起	254,800.000	m ²	25	6,370,000	歩 A ・ 単 A B 単 2 号
合 計				6,523,543	
・ ・ 暗渠排水工					
	1.000	式		64,243,000	
000003 吸水渠 φ 50 (トンチヤ掘削)	33,676.000	m	1,331	44,822,756	歩 A ・ 単 A B 単 3 号
000004 吸水渠 φ 50 (バ ッ クホ 掘削) ハウス部	2,977.000	m	3,148	9,371,596	歩 A ・ 単 A B 単 4 号
000005 排水渠 φ 50 (バ ッ クホ 掘削) 耕地下	1,017.000	m	1,355	1,378,035	歩 A ・ 単 A B 単 5 号
000006 排水渠 φ 65 (バ ッ クホ 掘削) 耕地下	76.000	m	1,478	112,328	歩 A ・ 単 A B 単 6 号
000007 排水渠 φ 75 (バ ッ クホ 掘削) 耕地下	92.000	m	1,576	144,992	歩 A ・ 単 A B 単 7 号
000008 排水渠 φ 100 (バ ッ クホ 掘削) 耕地下	63.000	m	1,671	105,273	歩 A ・ 単 A B 単 8 号
000009 排水渠 φ 50 (バ ッ クホ 掘削) 市道下	52.000	m	3,007	156,364	歩 A ・ 単 A B 単 9 号
000010 排水渠 φ 50 (バ ッ クホ 掘削) 耕作道路下	33.000	m	2,739	90,387	歩 A ・ 単 A B 単 10 号
000011 排水渠 φ 65 (バ ッ クホ 掘削) 耕作道路下	51.000	m	2,862	145,962	歩 A ・ 単 A B 単 11 号
000012 排水渠 φ 75 (バ ッ クホ 掘削) 耕作道路下	66.000	m	2,930	193,380	歩 A ・ 単 A B 単 12 号
000013 排水渠 φ 100 (バ ッ クホ 掘削) 耕作道路下	42.000	m	3,015	126,630	歩 A ・ 単 A B 単 13 号
000014 異種管継手 φ 50 (VU) × φ 50 (ポリエチレン管用)	255.000	個	784	199,920	歩 A ・ 単 A B 単 14 号
000015 異種管継手 φ 65 (VU) × φ 65 (ポリエチレン管用)	18.000	個	1,133	20,394	歩 A ・ 単 A B 単 15 号
000016 異種管継手 φ 75 (VU) × φ 75 (ポリエチレン管用)	22.000	個	1,656	36,432	歩 A ・ 単 A B 単 16 号
000017 異種管継手 φ 100 (VU) × φ 100 (ポリエチレン管用)	14.000	個	1,740	24,360	歩 A ・ 単 A B 単 17 号
000018 継手 45 ° エルボ VU φ 50	1.000	個	231	231	歩 A ・ 単 A B 単 18 号
000019 継手 90 ° エルボ VU φ 50	1.000	個	246	246	歩 A ・ 単 A B 単 19 号
000020 継手 45 ° エルボ VU φ 65	1.000	個	379	379	歩 A ・ 単 A B 単 20 号
000021 水平水閘 VU φ 50 立ち上がり H=1.5m	140.000	個	19,000	2,660,000	歩 A ・ 単 A B 単 21 号
000022 水平水閘 (支給品) VU φ 50 立ち上がり H=1.5m	115.000	個	0	0	歩 A ・ 単 A B 単 22 号
000023 水平水閘 VU φ 65 立ち上がり H=1.5m	18.000	個	19,000	342,000	歩 A ・ 単 A B 単 23 号
000024 水平水閘 VU φ 75 立ち上がり H=1.5m	22.000	個	19,000	418,000	歩 A ・ 単 A B 単 24 号
000025 水平水閘 VU φ 100 立ち上がり H=1.5m	14.000	個	30,400	425,600	歩 A ・ 単 A B 単 25 号
000026 立ち上がり保護管 VU φ 65 L=0.8m	456.000	個	288	131,328	歩 A ・ 単 A B 単 26 号
000027 VU キャップ φ 65	456.000	個	505	230,280	歩 A ・ 単 A B 単 27 号
000028 集水渠 φ 50 (バ ッ クホ 掘削)	610.000	m	1,538	938,180	歩 A ・ 単 A B 単 28 号
000029 集水渠 φ 65 (バ ッ クホ 掘削)	648.000	m	1,753	1,135,944	歩 A ・ 単 A B 単 29 号
000030 集水渠 φ 75 (バ ッ クホ 掘削)	221.000	m	1,843	407,303	歩 A ・ 単 A B 単 30 号
000031 継手 90 ° エルボ φ 50 (ポリエチレン管用)	58.000	個	784	45,472	歩 A ・ 単 A B 単 31 号
000032 継手 90 ° エルボ φ 65 (ポリエチレン管用)	7.000	個	1,569	10,983	歩 A ・ 単 A B 単 32 号
000033 継手 45 ° エルボ φ 50 (ポリエチレン管用)	2.000	個	784	1,568	歩 A ・ 単 A B 単 33 号
000034 継手 90 ° チーズ φ 50 (ポリエチレン管用)	17.000	個	1,308	22,236	歩 A ・ 単 A B 単 34 号
000035 継手 90 ° チーズ φ 65 (ポリエチレン管用)	62.000	個	2,005	124,310	歩 A ・ 単 A B 単 35 号
000036 継手 90 ° チーズ φ 75 (ポリエチレン管用)	54.000	個	2,610	140,940	歩 A ・ 単 A B 単 36 号
000037 継手 90 ° チーズ φ 100 (ポリエチレン管用)	14.000	個	4,534	63,476	歩 A ・ 単 A B 単 37 号

[illegible]

九州農政局

九州農政局

九州農政局

事業名	宇城農地整備事業
工事名	浅川工区区画整理 (その 1 7) 工事

コード	名 称 (規 格)	数 量	単 位	単 価	金 額	備 考
000001	*** B単 - 1号 *** 畦畔工					
	撤去・復旧		m	1,651		歩A・単A
000002	*** B単 - 2号 *** 耕起					
			m ²	25		歩A・単A
000003	*** B単 - 3号 *** 吸水渠					
	φ50 (トンチ掘削)		m	1,331		歩A・単A
000004	*** B単 - 4号 *** 吸水渠					
	φ50 (バツ刈掘削) ハウス部		m	3,148		歩A・単A
000005	*** B単 - 5号 *** 排水渠					
	φ50 (バツ刈掘削) 耕地下		m	1,355		歩A・単A
000006	*** B単 - 6号 *** 排水渠					
	φ65 (バツ刈掘削) 耕地下		m	1,478		歩A・単A
000007	*** B単 - 7号 *** 排水渠					
	φ75 (バツ刈掘削) 耕地下		m	1,576		歩A・単A
000008	*** B単 - 8号 *** 排水渠					
	φ100 (バツ刈掘削) 耕地下		m	1,671		歩A・単A
000009	*** B単 - 9号 *** 排水渠					
	φ50 (バツ刈掘削) 市道下		m	3,007		歩A・単A
000010	*** B単 - 10号 *** 排水渠					
	φ50 (バツ刈掘削) 耕作道路下		m	2,739		歩A・単A
000011	*** B単 - 11号 *** 排水渠					
	φ65 (バツ刈掘削) 耕作道路下		m	2,862		歩A・単A
000012	*** B単 - 12号 *** 排水渠					
	φ75 (バツ刈掘削) 耕作道路下		m	2,930		歩A・単A
000013	*** B単 - 13号 *** 排水渠					
	φ100 (バツ刈掘削) 耕作道路下		m	3,015		歩A・単A
000014	*** B単 - 14号 *** 異種管継手					
	φ50 (VU) × φ50 (ポリエチレン管用)		個	784		歩A・単A
000015	*** B単 - 15号 *** 異種管継手					
	φ65 (VU) × φ65 (ポリエチレン管用)		個	1,133		歩A・単A
000016	*** B単 - 16号 *** 異種管継手					
	φ75 (VU) × φ75 (ポリエチレン管用)		個	1,656		歩A・単A
000017	*** B単 - 17号 *** 異種管継手					
	φ100 (VU) × φ100 (ポリエチレン管用)		個	1,740		歩A・単A
000018	*** B単 - 18号 *** 継手					
	45°エルボ VU φ50		個	231		歩A・単A
000019	*** B単 - 19号 *** 継手					
	90°エルボ VU φ50		個	246		歩A・単A
000020	*** B単 - 20号 *** 継手					
	45°エルボ VU φ65		個	379		歩A・単A
000021	*** B単 - 21号 *** 水平水閘					
	VU φ50 立ち上がりH=1.5m		個	19,000		歩A・単A
000022	*** B単 - 22号 *** 水平水閘 (支給品)					

事業名	宇城農地整備事業
工事名	浅川工区区画整理 (その 1 7) 工事

コード	名 称 (規 格)	数 量	単 位	単 価	金 額	備 考
	VUφ50 立ち上がりH=1.5m *** B単 - 23号 ***		個	0		歩A・単A
000023	水平水閘					
	VUφ65 立ち上がりH=1.5m *** B単 - 24号 ***		個	19,000		歩A・単A
000024	水平水閘					
	VUφ75 立ち上がりH=1.5m *** B単 - 25号 ***		個	19,000		歩A・単A
000025	水平水閘					
	VUφ100 立ち上がりH=1.5m *** B単 - 26号 ***		個	30,400		歩A・単A
000026	立ち上がり保護管					
	VUφ65 L=0.8m *** B単 - 27号 ***		個	288		歩A・単A
000027	VUキャップ					
	φ65 *** B単 - 28号 ***		個	505		歩A・単A
000028	集水渠					
	φ50 (ハッパ掘削) *** B単 - 29号 ***		m	1,538		歩A・単A
000029	集水渠					
	φ65 (ハッパ掘削) *** B単 - 30号 ***		m	1,753		歩A・単A
000030	集水渠					
	φ75 (ハッパ掘削) *** B単 - 31号 ***		m	1,843		歩A・単A
000031	継手					
	90°エルボ φ50 (ポリエチレン管用) *** B単 - 32号 ***		個	784		歩A・単A
000032	継手					
	90°エルボ φ65 (ポリエチレン管用) *** B単 - 33号 ***		個	1,569		歩A・単A
000033	継手					
	45°エルボ φ50 (ポリエチレン管用) *** B単 - 34号 ***		個	784		歩A・単A
000034	継手					
	90°チーズ φ50 (ポリエチレン管用) *** B単 - 35号 ***		個	1,308		歩A・単A
000035	継手					
	90°チーズ φ65 (ポリエチレン管用) *** B単 - 36号 ***		個	2,005		歩A・単A
000036	継手					
	90°チーズ φ75 (ポリエチレン管用) *** B単 - 37号 ***		個	2,610		歩A・単A
000037	継手					
	90°チーズ φ100 (ポリエチレン管用) *** B単 - 38号 ***		個	4,534		歩A・単A
000038	異径管継手					
	φ50×φ65 (ポリエチレン管用) *** B単 - 39号 ***		個	784		歩A・単A
000039	異径管継手					
	φ50×φ75 (ポリエチレン管用) *** B単 - 40号 ***		個	959		歩A・単A
000040	異径管継手					
	φ50×φ100 (ポリエチレン管用) *** B単 - 41号 ***		個	1,308		歩A・単A
000041	異径管継手					
	φ65×φ75 (ポリエチレン管用) *** B単 - 42号 ***		個	959		歩A・単A
000042	異径管継手					
	φ75×φ100 (ポリエチレン管用) *** B単 - 43号 ***		個	1,395		歩A・単A
000043	排水路工					
	鉄筋コンクリート組立柵渠 B2000×H1200		m	72,219		歩A・単A

九州農政局

事業名	宇城農地整備事業
工事名	浅川工区区画整理 (その 1 7) 工事

コード	名 称 (規 格)	数 量	単位	単 価	金 額	備 考
	*** B単 - 1号 ***					
000001	畦畔工 撤去・復旧		m		1,000 m	歩A 当たり算出
SA0101	SP 掘削 土砂,上記以外(小規模),-,-,標準以外,-,-,-	0.240	m3	2,503	601	S単 54号
S15002	耕地復旧(畦畔) 補助作業及び雑物除去作業,なし	1.000	m	1,050	1,050	S単 38号
	合 計				1,651	
	単 価				1,651	
	*** B単 - 2号 ***					
000002	耕起		m		1,000 m	歩A 当たり算出
S15004	耕地復旧(耕起) 無	1.000	m	25	25	S単 39号
	合 計				25	
	単 価				25	
	*** B単 - 3号 ***					
000003	吸水渠 φ50 (トンチリ掘削)		m		1,000 m	歩A 当たり算出
T00001	吸水渠 φ50 (トンチリ掘削)	1.000	m	1,331	1,331	T単 1号
	合 計				1,331	
	単 価				1,331	
	*** B単 - 4号 ***					
000004	吸水渠 φ50 (ハ'ツカリ掘削) ハウス部		m		1,000 m	歩A 当たり算出
T00049	吸水渠 φ50 (ハ'ツカリ掘削) ハウス部	1.000	m	3,148	3,148	T単 16号
	合 計				3,148	
	単 価				3,148	
	*** B単 - 5号 ***					
000005	排水渠 φ50 (ハ'ツカリ掘削) 耕地下		m		1,000 m	歩A 当たり算出
T00021	排水渠 φ50 (ハ'ツカリ掘削) 耕地下	1.000	m	1,355	1,355	T単 7号
	合 計				1,355	
	単 価				1,355	
	*** B単 - 6号 ***					
000006	排水渠 φ65 (ハ'ツカリ掘削) 耕地下		m		1,000 m	歩A 当たり算出
T00022	排水渠 φ65 (ハ'ツカリ掘削) 耕地下	1.000	m	1,478	1,478	T単 8号
	合 計				1,478	
	単 価				1,478	
	*** B単 - 7号 ***					
000007	排水渠 φ75 (ハ'ツカリ掘削) 耕地下		m		1,000 m	歩A 当たり算出
T00023	排水渠 φ75 (ハ'ツカリ掘削) 耕地下	1.000	m	1,576	1,576	T単 9号
	合 計				1,576	
	単 価				1,576	

事業名	宇城農地整備事業
工事名	浅川工区区画整理 (その 1 7) 工事

コード	名 称 (規 格)	数 量	単 位	単 価	金 額	備 考
	*** B 単 - 8号 ***					
000008	排水渠 φ100 (ハ' ック杓掘削) 耕地下		m		1,000 m	歩 A 当たり算出
T00024	排水渠 φ100 (ハ' ック杓掘削) 耕地下	1,000	m	1,671	1,671	T 単 10号
	合 計				1,671	
	単 価				1,671	
	*** B 単 - 9号 ***					
000009	排水渠 φ50 (ハ' ック杓掘削) 市道下		m		1,000 m	歩 A 当たり算出
T00041	排水渠 φ50 (ハ' ック杓掘削) 市道下	1,000	m	3,007	3,007	T 単 13号
	合 計				3,007	
	単 価				3,007	
	*** B 単 - 10号 ***					
000010	排水渠 φ50 (ハ' ック杓掘削) 耕作道路下		m		1,000 m	歩 A 当たり算出
T00051	排水渠 φ50 (ハ' ック杓掘削) 耕作道路下	1,000	m	2,739	2,739	T 単 17号
	合 計				2,739	
	単 価				2,739	
	*** B 単 - 11号 ***					
000011	排水渠 φ65 (ハ' ック杓掘削) 耕作道路下		m		1,000 m	歩 A 当たり算出
T00040	排水渠 φ65 (ハ' ック杓掘削) 耕作道路下	1,000	m	2,862	2,862	T 単 12号
	合 計				2,862	
	単 価				2,862	
	*** B 単 - 12号 ***					
000012	排水渠 φ75 (ハ' ック杓掘削) 耕作道路下		m		1,000 m	歩 A 当たり算出
T00047	排水渠 φ75 (ハ' ック杓掘削) 耕作道路下	1,000	m	2,930	2,930	T 単 14号
	合 計				2,930	
	単 価				2,930	
	*** B 単 - 13号 ***					
000013	排水渠 φ100 (ハ' ック杓掘削) 耕作道路下		m		1,000 m	歩 A 当たり算出
T00048	排水渠 φ100 (ハ' ック杓掘削) 耕作道路下	1,000	m	3,015	3,015	T 単 15号
	合 計				3,015	
	単 価				3,015	
	*** B 単 - 14号 ***					
000014	異種管継手 φ50 (VU) × φ50 (ポリエチレン管用)		個		1,000 個	歩 A 当たり算出
P96141	異種管継手 φ50 (VU) × φ50 (ポリエチレン管用)	1,000	個	784	784	
	合 計				784	
	単 価				784	
	*** B 単 - 15号 ***					

事業名	宇城農地整備事業				
工事名	浅川工区区画整理 (その 17) 工事				

コード	名 称 (規 格)	数 量	単 位	単 価	金 額	備 考
000015	異種管継手 φ 65 (VU) × φ 65 (ポリエチレン管用)		個		1,000	歩 A 当たり算出
P96143	異種管継手 φ 65 (VU) × φ 65 (ポリエチレン管用)	1,000	個	1,133	1,133	
	合 計				1,133	
	単 価				1,133	
	*** B 単 - 16号 ***					
000016	異種管継手 φ 75 (VU) × φ 75 (ポリエチレン管用)		個		1,000	歩 A 当たり算出
P96145	異種管継手 φ 75 (VU) × φ 75 (ポリエチレン管用)	1,000	個	1,656	1,656	
	合 計				1,656	
	単 価				1,656	
	*** B 単 - 17号 ***					
000017	異種管継手 φ 100 (VU) × φ 100 (ポリエチレン管用)		個		1,000	歩 A 当たり算出
P96146	異種管継手 φ 100 (VU) × φ 100 (ポリエチレン管用)	1,000	個	1,740	1,740	
	合 計				1,740	
	単 価				1,740	
	*** B 単 - 18号 ***					
000018	継手 45 ° エルボ VU φ 50		個		1,000	歩 A 当たり算出
P96026	継手 45 ° エルボ VU φ 50	1,000	個	231	231	
	合 計				231	
	単 価				231	
	*** B 単 - 19号 ***					
000019	継手 90 ° エルボ VU φ 50		個		1,000	歩 A 当たり算出
P96028	継手 90 ° エルボ VU φ 50	1,000	個	246	246	
	合 計				246	
	単 価				246	
	*** B 単 - 20号 ***					
000020	継手 45 ° エルボ VU φ 65		個		1,000	歩 A 当たり算出
P96027	継手 45 ° エルボ VU φ 65	1,000	個	379	379	
	合 計				379	
	単 価				379	
	*** B 単 - 21号 ***					
000021	水平水閘 VU φ 50 立ち上がり H=1.5m		個		1,000	歩 A 当たり算出
P96111	水平水閘 VU φ 50 立ち上がり H=1.5m	1,000	個	19,000	19,000	
	合 計				19,000	
	単 価				19,000	
	*** B 単 - 22号 ***					
000022	水平水閘 (支給品) VU φ 50 立ち上がり H=1.5m		個		1,000	歩 A 当たり算出

事業名	宇城農地整備事業				
工事名	浅川工区区画整理 (その 1 7) 工事				

コード	名 称 (規 格)	数 量	単 位	単 価	金 額	備 考
S02116	水平水閘 VUφ50 立ち上がりH=1.5m	1.000	個	0	0	S単 14号
	合 計				0	
	単 価				0	
	*** B単 - 23号 ***					
000023	水平水閘 VUφ65 立ち上がりH=1.5m		個		1.000	歩A 当たり算出
P96112	水平水閘 VUφ65 立ち上がりH=1.5m	1.000	個	19,000	19,000	
	合 計				19,000	
	単 価				19,000	
	*** B単 - 24号 ***					
000024	水平水閘 VUφ75 立ち上がりH=1.5m		個		1.000	歩A 当たり算出
P96113	水平水閘 VUφ75 立ち上がりH=1.5m	1.000	個	19,000	19,000	
	合 計				19,000	
	単 価				19,000	
	*** B単 - 25号 ***					
000025	水平水閘 VUφ100 立ち上がりH=1.5m		個		1.000	歩A 当たり算出
P96114	水平水閘 VUφ100 立ち上がりH=1.5m	1.000	個	30,400	30,400	
	合 計				30,400	
	単 価				30,400	
	*** B単 - 26号 ***					
000026	立ち上がり保護管 VUφ65 L=0.8m		個		1.000	歩A 当たり算出
P05036	硬質ポリ塩化ビニル管 薄肉管VU 径65 長4.0m	0.200	本	1,440	288	
	合 計				288	
	単 価				288	
	*** B単 - 27号 ***					
000027	VUキャップ φ65		個		1.000	歩A 当たり算出
P96101	VUキャップ φ65	1.000	個	505	505	
	合 計				505	
	単 価				505	
	*** B単 - 28号 ***					
000028	集水渠 φ50 (バツカリ掘削)		m		1.000	歩A 当たり算出
T00017	集水渠 φ50 (バツカリ掘削) 無孔管 定尺	1.000	m	1,538	1,538	T単 5号
	合 計				1,538	
	単 価				1,538	
	*** B単 - 29号 ***					
000029	集水渠 φ65 (バツカリ掘削)		m		1.000	歩A 当たり算出
T00014	集水渠 φ65 (バツカリ掘削) 無孔管 定尺	1.000	m	1,753	1,753	T単 4号

事業名	宇城農地整備事業
工事名	浅川工区区画整理（その17）工事

コード	名 称 (規 格)	数 量	単 位	単 価	金 額	備 考
	合 計				1,753	
	単 価				1,753	
	*** B単 - 30号 ***					
000030	集水渠 φ75 (ハツカ杉掘削)		m		1,000	歩A 当たり算出
T00018	集水渠 φ75 (ハツカ杉掘削) 無孔管 定尺	1.000	m	1,843	1,843	T単 6号
	合 計				1,843	
	単 価				1,843	
	*** B単 - 31号 ***					
000031	継手 90°エルボ φ50 (ポリエチレン管用)		個		1,000	歩A 当たり算出
P96122	継手 90°エルボ φ50 (ポリエチレン管用)	1.000	個	784	784	
	合 計				784	
	単 価				784	
	*** B単 - 32号 ***					
000032	継手 90°エルボ φ65 (ポリエチレン管用)		個		1,000	歩A 当たり算出
P96123	継手 90°エルボ φ65 (ポリエチレン管用)	1.000	個	1,569	1,569	
	合 計				1,569	
	単 価				1,569	
	*** B単 - 33号 ***					
000033	継手 45°エルボ φ50 (ポリエチレン管用)		個		1,000	歩A 当たり算出
P96121	継手 45°エルボ φ50 (ポリエチレン管用)	1.000	個	784	784	
	合 計				784	
	単 価				784	
	*** B単 - 34号 ***					
000034	継手 90°チーズ φ50 (ポリエチレン管用)		個		1,000	歩A 当たり算出
P96131	継手 90°チーズ φ50 (ポリエチレン管用)	1.000	個	1,308	1,308	
	合 計				1,308	
	単 価				1,308	
	*** B単 - 35号 ***					
000035	継手 90°チーズ φ65 (ポリエチレン管用)		個		1,000	歩A 当たり算出
P96132	継手 90°チーズ φ65 (ポリエチレン管用)	1.000	個	2,005	2,005	
	合 計				2,005	
	単 価				2,005	
	*** B単 - 36号 ***					
000036	継手 90°チーズ φ75 (ポリエチレン管用)		個		1,000	歩A 当たり算出
P96133	継手 90°チーズ φ75 (ポリエチレン管用)	1.000	個	2,610	2,610	
	合 計				2,610	

事業名	宇城農地整備事業
工事名	浅川工区区画整理 (その 1 7) 工事

コード	名 称 (規 格)	数 量	単位	単 価	金 額	備 考
	単 価				2,610	
	*** B単 - 37号 ***					
000037	継手 90°チーズ φ100 (ポリエチレン管用)		個		1,000	歩A 当たり算出
P96134	継手 90°チーズ φ100 (ポリエチレン管用)	1.000	個	4,534	4,534	
	合 計				4,534	
	単 価				4,534	
	*** B単 - 38号 ***					
000038	異径管継手 φ50×φ65 (ポリエチレン管用)		個		1,000	歩A 当たり算出
P96151	異径管継手 φ50×φ65 (ポリエチレン管用)	1.000	個	784	784	
	合 計				784	
	単 価				784	
	*** B単 - 39号 ***					
000039	異径管継手 φ50×φ75 (ポリエチレン管用)		個		1,000	歩A 当たり算出
P96152	異径管継手 φ50×φ75 (ポリエチレン管用)	1.000	個	959	959	
	合 計				959	
	単 価				959	
	*** B単 - 40号 ***					
000040	異径管継手 φ50×φ100 (ポリエチレン管用)		個		1,000	歩A 当たり算出
P96153	異径管継手 φ50×φ100 (ポリエチレン管用)	1.000	個	1,308	1,308	
	合 計				1,308	
	単 価				1,308	
	*** B単 - 41号 ***					
000041	異径管継手 φ65×φ75 (ポリエチレン管用)		個		1,000	歩A 当たり算出
P96154	異径管継手 φ65×φ75 (ポリエチレン管用)	1.000	個	959	959	
	合 計				959	
	単 価				959	
	*** B単 - 42号 ***					
000042	異径管継手 φ75×φ100 (ポリエチレン管用)		個		1,000	歩A 当たり算出
P96155	異径管継手 φ75×φ100 (ポリエチレン管用)	1.000	個	1,395	1,395	
	合 計				1,395	
	単 価				1,395	
	*** B単 - 43号 ***					
000043	排水路工 鉄筋コンクリート組立柵渠 B2000×H1200		m		15,000	歩A 当たり算出
SA0103	SP 床掘り 土砂,上記以外(小規模),-, -,	56.000	m3	2,061	115,416	S単 60号
T00004	盛土・埋戻(狭幅1.0m未満) 流用土	40.000	m3	4,626	185,040	T単 2号
SA0152	SP 法面整形 盛土部,無し,無し,好質土,砂及び砂質土,粘性土,なし	3.000	m ²	469.2	1,408	S単 64号

事業名	宇城農地整備事業				
工事名	浅川工区区画整理（その１７）工事				

コード	名 称 (規 格)	数 量	単位	単 価	金 額	備 考
SA0301	SP 基礎碎石 7.5cmを超え12.5cm以下,計上する,なし,再生クラッシャラン RC-40 40～0mm	26.000	m ³	1,332	34,632	S単 66号
SA0311	SP コンクリート 無筋・鉄筋構造物,コンクリートポンチ車打設,計上する,10m3以上100m3未満,一般養生, 延長無し,-,-,-,18-8-25(20)(高炉B) W/C65%	2.600	m3	28,470	74,022	S単 68号
S05012	鉄筋コンクリート渠渠据付工(機械) 1.500m,1.5(m/組),B型,0.16m以上 2.50m以下,なし	15.000	m	42,784	641,760	S単 30号
S02116	太鼓落し 松 長4m 厚12cm,,	7.500	本	4,100	30,750	S単 18号
S02116	六角ボルト M12×150 黒皮品,,	6.000	本	42	252	S単 19号
	合 計				1,083,280	
	単 価				72,219	
	*** B単 - 44号 ***					
000044	作業残土処理工		m3		1.000 m3	歩A 当たり算出
SA0121	SP 土砂等運搬 小規模,バックホウ山積0.28m3(平積0.2m3),土砂(岩塊・玉石混り土含む),無し,7.5km以下	1.000	m3	2,315	2,315	S単 62号
S02123	建設発生土処分費 建設発生土	1.000	m3	1,130	1,130	S単 24号
	合 計				3,445	
	単 価				3,445	
	*** B単 - 45号 ***					
000045	1号スライドゲート基礎工		箇所		1.000 箇所	歩A 当たり算出
SA0103	SP 床掘り 土砂,上記以外(小規模),-,-,-,	10.000	m3	2,061	20,610	S単 60号
T00004	盛土・埋戻(狭幅1.0m未満) 流用土	6.000	m3	4,626	27,756	T単 2号
SA0311	SP コンクリート 無筋・鉄筋構造物,バックホウ(クレーン機能付)打設,計上する,-,-,一般養生,-,-,-,なし, 21-12-25(20)(高炉B) W/C60%	3.000	m3	38,200	114,600	S単 69号
SA0312	SP 型枠 一般型枠,鉄筋・無筋構造物	16.000	m ²	9,155	146,480	S単 71号
S03701	【鉄筋工】 SD295,D13,一般構造物,10t未満,-,-,無し,一般構造物(切梁無し),10%未満	0.221	ton	174,324	38,526	S単 29号
SA0311	均しコンクリート 無筋・鉄筋構造物,バックホウ(クレーン機能付)打設,計上する,-,-,一般養生,-,-,-,なし, 18-8-25(20)(高炉B) W/C65%	0.300	m3	37,660	11,298	S単 70号
SA0312	SP 型枠 一般型枠,鉄筋・無筋構造物	0.500	m ²	9,155	4,578	S単 71号
SA0301	SP 基礎碎石 12.5cmを超え17.5cm以下,計上する,なし,再生クラッシャラン RC-40 40～0mm	5.600	m ³	1,461	8,182	S単 67号
T00037	水路横断スラブ設置工 B1000×L2600×H250 スラブ1基	1.000	箇所	143,038	143,038	T単 11号
	合 計				515,068	
	単 価				515,068	
	*** B単 - 46号 ***					
000046	3号転倒ゲート基礎工		箇所		1.000 箇所	歩A 当たり算出
SA0103	SP 床掘り 土砂,上記以外(小規模),-,-,-,	22.000	m3	2,061	45,342	S単 60号
T00004	盛土・埋戻(狭幅1.0m未満) 流用土	14.000	m3	4,626	64,764	T単 2号
T00009	盛土・埋戻(1.0m以上2.5m未満) 流用土	5.000	m3	4,454	22,270	T単 3号
SA0311	SP コンクリート 無筋・鉄筋構造物,バックホウ(クレーン機能付)打設,計上する,-,-,一般養生,-,-,-,なし, 21-12-25(20)(高炉B) W/C60%	3.500	m3	38,200	133,700	S単 69号
SA0312	SP 型枠 一般型枠,鉄筋・無筋構造物	18.000	m ²	9,155	164,790	S単 71号
S03701	【鉄筋工】 SD295,D13,一般構造物,10t未満,-,-,無し,一般構造物(切梁無し),10%未満	0.277	ton	174,324	48,288	S単 29号
S18031	足場工 なし,手摺先行型枠組,なし	2.000	掛m ²	4,741	9,482	S単 50号

事業名	宇城農地整備事業				
工事名	浅川工区区画整理 (その 1 7) 工事				

コード	名 称 (規 格)	数 量	単 位	単 価	金 額	備 考
SA0301	SP 基礎碎石 12.5cmを超え17.5cm以下,計上する,なし,再生クラッシュラン RC-40 40~0mm	5.600	m ³	1,461	8,182	S 単 67号
SA0311	均しコンクリート 無筋・鉄筋構造物,パツク約(クレン機能付)打設,計上する,--,一般養生,--,--,なし, 18-8-25(20)(高炉B) W/C65%	0.300	m ³	37,660	11,298	S 単 70号
SA0312	SP 型枠 一般型枠,鉄筋・無筋構造物	0.500	m ²	9,155	4,578	S 単 71号
	合 計				512,694	
	単 価				512,694	
	*** B 単 - 47号 ***					
000047	作業残土処理工 ゲート基礎工		m ³		1,000	歩A 当たり算出
SA0121	SP 土砂等運搬 小規模,パツク約山積0.28m ³ (平積0.2m ³),土砂(岩塊・玉石混り土含む),無し,7.5km以下	1.000	m ³	2,315	2,315	S 単 62号
S02123	建設発生土処分費 建設発生土	1.000	m ³	1,130	1,130	S 単 24号
	合 計				3,445	
	単 価				3,445	
	*** B 単 - 48号 ***					
000048	コンクリート削孔 排水渠 コンクリート削孔		箇所		1,000	歩A 当たり算出
S02013	防護柵等支柱削孔工 φ150mm以下	1.000	本	4,451	4,451	S 単 4号
	合 計				4,451	
	単 価				4,451	
	*** B 単 - 49号 ***					
BA0201	殻運搬		m ³		1,000	歩A 当たり算出
SA0221	SP 殻運搬 コンクリート(鉄筋)構造物とりこわし,機械積込,無し,5.7km以下,	1.000	m ³	1,657	1,657	S 単 65号
S02123	建設廃材 鉄筋コンクリート廃材	1.000	m ³	3,750	3,750	S 単 25号
	合 計				5,407	
	単 価				5,407	
	*** B 単 - 50号 ***					
000050	コンクリート構造物撤去 1号ゲート 有筋		m ³		1,000	歩A 当たり算出
S02721	【構造物取壊し】 有筋,なし,機械,昼間施工,しない	1.000	m ³	16,510	16,510	S 単 28号
SA0221	SP 殻運搬 コンクリート(鉄筋)構造物とりこわし,機械積込,無し,5.7km以下,	1.000	m ³	1,657	1,657	S 単 65号
S02123	建設廃材 鉄筋コンクリート廃材	1.000	m ³	3,750	3,750	S 単 26号
	合 計				21,917	
	単 価				21,917	
	*** B 単 - 51号 ***					
000051	コンクリート構造物撤去 3号ゲート 有筋		m ³		1,000	歩A 当たり算出
S02721	【構造物取壊し】 有筋,なし,機械,昼間施工,しない	1.000	m ³	16,510	16,510	S 単 28号
SA0221	SP 殻運搬 コンクリート(鉄筋)構造物とりこわし,機械積込,無し,5.7km以下,	1.000	m ³	1,657	1,657	S 単 65号
S02123	建設廃材 鉄筋コンクリート廃材	1.000	m ³	3,750	3,750	S 単 26号
	合 計				21,917	
	単 価				21,917	

事業名	宇城農地整備事業
工事名	浅川工区区画整理（その１７）工事

コード	名 称 (規 格)	数 量	単 位	単 価	金 額	備 考
	*** B単 - 52号 ***					
000052	大型土のう 購入土		袋		1,000	歩A 当たり算出
S18002	大型土のう工 製作・設置、ハック杓、購入土、1m3、耐候性大型土のう袋（1年対応）、あり、なし	1,000	袋	5,686	5,686	S単 44号
S02116	耐候性大型土のう φ110×110 長期仮設（3年）対応、	1,000	袋	4,300	4,300	S単 21号
S18002	大型土のう工 撤去（再利用）、ハック杓、0m3、	1,000	袋	837	837	S単 45号
SA0102	SP 積込（ルーズ） 土砂、小規模（標準）	0.833	m3	1,036	863	S単 55号
SA0121	SP 土砂等運搬 小規模、ハック杓山積0.28m3（平積0.2m3）、土砂（岩塊・玉石混り土含む）、無し、5.0km以下	0.833	m3	1,929	1,607	S単 63号
	合 計				13,293	
	単 価				13,293	
	*** B単 - 53号 ***					
000053	土のう工 購入土		m3		1,000	歩A 当たり算出
S18001	土のう工 仕揃え～設置～撤去	1,000	m3	32,353	32,353	S単 43号
J03206	山土砂	1,000	m3	1,900	1,900	
	合 計				34,253	
	単 価				34,253	
	*** B単 - 54号 ***					
000054	ブルーシート敷設撤去 #2000		m ²		100,000	歩A 当たり算出
S18062	土工用マット（シート類）敷設・撤去 敷設～撤去	100,000	m ²	104	10,400	S単 51号
P96801	土木シート ブルーシート #2000	104,000	m ²	42.40	4,410	
	合 計				14,810	
	単 価				148	
	*** B単 - 55号 ***					
000055	廃プラスチック類処分（産業廃棄物処分） 廃プラスチック類		m3		1,000	歩A 当たり算出
S02116	積込 廃プラスチック類、	1,000	m3	31,968	31,968	S単 22号
S02116	運搬 廃プラスチック類 10km超～15km以内、	1,000	m3	6,950	6,950	S単 23号
S02123	産業廃棄物処分費 廃プラスチック類	1,000	m3	12,000	12,000	S単 27号
	合 計				50,918	
	単 価				50,918	
	*** B単 - 56号 ***					
000056	排水処理 排水渠		式		1,000	歩A 当たり算出
S18007	排水ポンプ設置撤去（小口径） 口径 50mm、なし	20,000	箇所	16,239	324,780	S単 49号
T00052	排水ポンプ運転（小口径）	1,000	式	84,729	84,729	T単 18号
	合 計				409,509	
	単 価				409,509	
	*** B単 - 57号 ***					
000057	排水処理 8号排水路、1号スライドゲート		式		1,000	歩A 当たり算出

九州農政局

事業名	宇城農地整備事業
工事名	浅川工区区画整理 (その 17) 工事

コード	名 称 (規 格)	数 量	単位	単 価	金 額	備 考
	*** S単 - 1号 ***					
S01041	人力土工(盛土・埋戻)					
	人力土工(盛土・埋戻)					
	粘性土・礫質土,埋戻,まき出し,タンバ()		m3	2,804		歩A・単A
	*** S単 - 2号 ***					
S01041	人力土工(盛土・埋戻)					
	人力土工(盛土・埋戻)					
	砂・砂質土,埋戻,まき出し,タンバ()		m3	3,055		歩A・単A
	*** S単 - 3号 ***					
S01041	人力土工(盛土・埋戻)					
	人力土工(盛土・埋戻)					
	粘性土・礫質土,埋戻,まき出し,締固めを計上しない		m3	1,847		歩A・単A
	*** S単 - 4号 ***					
S02013	防護柵等支柱削孔工					
	防護柵等支柱削孔工					
	φ150mm以下		本	4,451		歩A・単A
	*** S単 - 5号 ***					
S02115	運転手(特殊)					
	運転手(特殊)					
			人	25,908		歩A・単A
	*** S単 - 6号 ***					
S02115	土木一般世話役					
	土木一般世話役					
			人	29,988		歩A・単A
	*** S単 - 7号 ***					
S02115	特殊作業員					
	特殊作業員					
			人	25,602		歩A・単A
	*** S単 - 8号 ***					
S02115	普通作業員					
	普通作業員					
			人	21,726		歩A・単A
	*** S単 - 9号 ***					
S02115	土木一般世話役					
	土木一般世話役					
			人	29,988		歩A・単A
	*** S単 - 10号 ***					
S02115	特殊作業員					
	特殊作業員					
			人	25,602		歩A・単A
	*** S単 - 11号 ***					
S02115	普通作業員					
	普通作業員					
			人	21,726		歩A・単A
	*** S単 - 12号 ***					
S02116	ポリエチレン管(ダブル) 有孔管					
	ポリエチレン管(ダブル) 有孔管					
	φ50(100mD-Ⅱ),,		m	400		歩A・単A
	*** S単 - 13号 ***					
S02116	硬質ポリ塩化ビニル管					
	硬質ポリ塩化ビニル管					
	薄肉管VU 径50 長4.0m,,		本	948		歩A・単A
	*** S単 - 14号 ***					
S02116	水平水閘					
	水平水閘					
	VUφ50 立ち上がりH=1.5m,,		個	0		歩A・単A
	*** S単 - 15号 ***					
S02116	ポリエチレン管(ダブル) 無孔管					
	ポリエチレン管(ダブル) 無孔管					
	φ50(定尺),,		m	420		歩A・単A
	*** S単 - 16号 ***					
S02116	ポリエチレン管(ダブル) 無孔管					
	ポリエチレン管(ダブル) 無孔管					
	φ65(定尺),,		m	635		歩A・単A
	*** S単 - 17号 ***					
S02116	ポリエチレン管(ダブル) 無孔管					
	ポリエチレン管(ダブル) 無孔管					
	φ75(定尺),,		m	725		歩A・単A
	*** S単 - 18号 ***					
S02116	太鼓落し					
	太鼓落し					
	松 長4m 厚12cm,,		本	4,100		歩A・単A
	*** S単 - 19号 ***					
S02116	六角ボルト					
	六角ボルト					
	M12×150 黒皮品,,		本	42		歩A・単A
	*** S単 - 20号 ***					
S02116	水路横断スラブ					
	水路横断スラブ					
	B1000×L2600×H250 T-4,,		基	103,500		歩A・単A
	*** S単 - 21号 ***					
S02116	耐候性大型土のう					
	耐候性大型土のう					
	φ110×110 長期仮設(3年)対応,,		袋	4,300		歩A・単A
	*** S単 - 22号 ***					
S02116	積込					

事業名	宇城農地整備事業
工事名	浅川工区区画整理 (その 1 7) 工事

コード	名 称 (規 格)	数 量	単 位	単 価	金 額	備 考
	積込 廃プラスチック類, , *** S 単 - 23号 ***		m3	31,968		歩 A ・ 単 A
S02116	運搬 運搬 廃プラスチック類 10km超～15km以内, , *** S 単 - 24号 ***		m3	6,950		歩 A ・ 単 A
S02123	建設発生土処分費 建設発生土処分費 建設発生土 *** S 単 - 25号 ***		m3	1,130		歩 A ・ 単 A
S02123	建設廃材 建設廃材 鉄筋コンクリート廃材 *** S 単 - 26号 ***		m3	3,750		歩 A ・ 単 A
S02123	建設廃材 建設廃材 鉄筋コンクリート廃材 *** S 単 - 27号 ***		m3	3,750		歩 A ・ 単 A
S02123	産業廃棄物処分費 産業廃棄物処分費 廃プラスチック類 *** S 単 - 28号 ***		m3	12,000		歩 A ・ 単 A
S02721	【構造物取壊し】 【構造物取壊し】 有筋,なし,機械,昼間施工,しない *** S 単 - 29号 ***		m3	16,510		歩 A ・ 単 A
S03701	【鉄筋工】 【鉄筋工】 SD295,D13,一般構造物,10t未満, -, 無し,一般構造物 (切梁無し), 10%未満 *** S 単 - 30号 ***		ton	174,324		歩 A ・ 単 A
S05012	鉄筋コンクリート欄架据付工 (機械) 鉄筋コンクリート欄架据付工 (機械) 1.500m,1.5(m/組), B 型, 0.16㎡以上 2.50㎡以下, なし *** S 単 - 31号 ***		m	42,784		歩 A ・ 単 A
S08041	砂利舗装工 (人力) 砂利舗装工 (人力) 再生クワツァツ, RC-40, 10cm, 不要, なし, 必要, なし *** S 単 - 32号 ***		㎡	561		歩 A ・ 単 A
S10018	暗渠排水工 (小運搬 (暗渠排水管)) 暗渠排水工 (小運搬 (暗渠排水管)) 機械, 暗渠排水管 (D=11管) , 不整地運搬車加-ラ型 油圧ダンプ 3.0t, 50mを超え100m以下, *** S 単 - 33号 ***		m	24		歩 A ・ 単 A
S10018	暗渠排水工 (小運搬 (暗渠排水管)) 暗渠排水工 (小運搬 (暗渠排水管)) 機械, 暗渠排水管 (定尺管) , 不整地運搬車加-ラ型 油圧ダンプ 2.0t, 50mを超え100m以下, なし *** S 単 - 34号 ***		m	21		歩 A ・ 単 A
S10020	暗渠排水工 (小運搬 (被覆材)) 暗渠排水工 (小運搬 (被覆材)) 砕石, 不整地運搬車加-ラ型 油圧ダンプ 3.0t, 50mを超え100m以下, *** S 単 - 35号 ***		m3	1,177		歩 A ・ 単 A
S10031	暗渠排水工 (トレンチャ掘削) 暗渠排水工 (トレンチャ掘削) 0.7<h 1.0m, 暗渠排水管 (D=11管) , φ50～75mm *** S 単 - 36号 ***		m	555		歩 A ・ 単 A
S10032	暗渠排水工 (バックホウ掘削) 暗渠排水工 (バックホウ掘削) 0.7<h 1.0m, 暗渠排水管 (定尺管) , φ50～75mm *** S 単 - 37号 ***		m	1,097		歩 A ・ 単 A
S10032	暗渠排水工 (バックホウ掘削) 暗渠排水工 (バックホウ掘削) 0.7<h 1.0m, 暗渠排水管 (定尺管) , φ100mm *** S 単 - 38号 ***		m	1,107		歩 A ・ 単 A
S15002	耕地復旧 (畦畔) 耕地復旧 (畦畔) 補助作業及び雑物除去作業, なし *** S 単 - 39号 ***		m	1,050		歩 A ・ 単 A
S15004	耕地復旧 (耕起) 耕地復旧 (耕起) 無 *** S 単 - 40号 ***		㎡	25		歩 A ・ 単 A
S16002	小型バ ックホウ [加-ラ型・排対型 (2次)] 小型バ ックホウ [加-ラ型・排対型 (2次)] 標準バ ック容量 山積0.08m3 (平積0.06m3) , 交替制補正対象外, 運転 1 日当たり算出 *** S 単 - 41号 ***		日	8,099		歩 A ・ 単 A
S16002	不整地運搬車 [加-ラ型・油圧ダンプ 式] 不整地運搬車 [加-ラ型・油圧ダンプ 式] 1.0t積, 交替制補正対象外, 運転 1 日当たり算出 *** S 単 - 42号 ***		日	3,063		歩 A ・ 単 A
S16004	ラフレ-ンクレン [油圧伸縮ダンプ 型 - ～低騒音・排対型 (～1次)]					

事業名	宇城農地整備事業
工事名	浅川工区区画整理 (その 1 7) 工事

コード	名 称 (規 格)	数 量	単 位	単 価	金 額	備 考
	ﾌｫﾚｰﾝｸﾚｰﾝ[油圧伸縮ｼﾞﾌﾞ型・～低騒・排対型(～1次)] ﾌｫﾚｰﾝｸﾚｰﾝ(油圧伸縮ｼﾞﾌﾞ型),10ton吊り,なし *** S単 - 43号 ***		日	47,000		歩A・単A
S18001	土のう工 土のう工 仕入れ～設置～撤去 *** S単 - 44号 ***		m3	32,353		歩A・単A
S18002	大型土のう工 大型土のう工 製作・設置,ﾊﾞｯｸﾙ,購入土,1m3,耐候性大型土のう袋(1年対応),あり,なし *** S単 - 45号 ***		袋	5,686		歩A・単A
S18002	大型土のう工 大型土のう工 撤去(再利用),ﾊﾞｯｸﾙ,,0m3,,なし *** S単 - 46号 ***		袋	837		歩A・単A
S18006	排水ポンプ運転(小口径) 排水ポンプ運転(小口径) 15,作業時排水,0以上～7未満,発動発電機,なし *** S単 - 47号 ***		箇所	84,729		歩A・単A
S18006	排水ポンプ運転(小口径) 排水ポンプ運転(小口径) 9,作業時排水,0以上～7未満,発動発電機,なし *** S単 - 48号 ***		箇所	50,838		歩A・単A
S18006	排水ポンプ運転(小口径) 排水ポンプ運転(小口径) 4,作業時排水,0以上～7未満,発動発電機,なし *** S単 - 49号 ***		箇所	22,534		歩A・単A
S18007	排水ポンプ設置撤去(小口径) 排水ポンプ設置撤去(小口径) 口径 50mm,なし *** S単 - 50号 ***		箇所	16,239		歩A・単A
S18031	足場工 足場工 なし,手摺先行型枠組,なし *** S単 - 51号 ***		掛㎡	4,741		歩A・単A
S18062	土工用ﾏｯﾄ(ｼｰﾄ類)敷設・撤去 土工用ﾏｯﾄ(ｼｰﾄ類)敷設・撤去 敷設～撤去 *** S単 - 52号 ***		㎡	104		歩A・単A
S86102	【被災地】締固工(振動ﾛｰﾀ締固め2.5m未満) 【被災地】締固工(振動ﾛｰﾀ締固め2.5m未満) 築堤・埋戻,0.8～1.1ton,なし *** S単 - 53号 ***		m3	681		歩A・単A
S86102	【被災地】締固工(振動ﾛｰﾀ締固め2.5m未満) 【被災地】締固工(振動ﾛｰﾀ締固め2.5m未満) 築堤・埋戻,3.0～4.0ton,なし *** S単 - 54号 ***		m3	509		歩A・単A
SA0101	SP 掘削 SP 掘削 土砂,上記以外(小規模),-, -,標準以外, -, -, - *** S単 - 55号 ***		m3	2,503		歩A・単A
SA0102	SP 積込(ﾛｰｽﾞ) SP 積込(ﾛｰｽﾞ) 土砂,小規模(標準) *** S単 - 56号 ***		m3	1,036		歩A・単A
SA0102	SP 積込(ﾛｰｽﾞ) SP 積込(ﾛｰｽﾞ) 土砂,小規模(標準以外) *** S単 - 57号 ***		m3	1,707		歩A・単A
SA0103	SP 床掘り(上層路盤t=10cm) SP 床掘り 土砂,上記以外(小規模), -, -, - *** S単 - 58号 ***		m3	2,061		歩A・単A
SA0103	SP 床掘り(下層路盤t=15cm) SP 床掘り 土砂,上記以外(小規模), -, -, - *** S単 - 59号 ***		m3	2,061		歩A・単A
SA0103	SP 床掘り(路床) SP 床掘り 土砂,上記以外(小規模), -, -, - *** S単 - 60号 ***		m3	2,061		歩A・単A
SA0103	SP 床掘り SP 床掘り 土砂,上記以外(小規模), -, -, - *** S単 - 61号 ***		m3	2,061		歩A・単A
SA0103	SP 床掘り(砂利舗装t=10cm) SP 床掘り 土砂,上記以外(小規模), -, -, - *** S単 - 62号 ***		m3	2,061		歩A・単A
SA0121	SP 土砂等運搬 SP 土砂等運搬 小規模,ﾊﾞｯｸﾙ山積0.28m3(平積0.2m3),土砂(岩塊・玉石混り土含む),無し,7.5km以下 *** S単 - 63号 ***		m3	2,315		歩A・単A
SA0121	SP 土砂等運搬					

事業名	宇城農地整備事業
工事名	浅川工区区画整理 (その 1 7) 工事

コード	名 称 (規 格)	数 量	単 位	単 価	金 額	備 考
	SP 土砂等運搬 小規模、ハックル山積0.28m3(平積0.2m3)、土砂(岩塊・玉石混り土含む)、無し、5.0km以下		m3	1,929		歩A・単A
SA0152	*** S単 - 64号 *** SP 法面整形 盛土部、無し、無し、け質土、砂及び砂質土、粘性土、なし		m ²	469.2		歩A・単A
SA0221	*** S単 - 65号 *** SP 殻運搬 コンクリート(鉄筋)構造物とりこわし、機械積込、無し、5.7km以下、		m3	1,657		歩A・単A
SA0301	*** S単 - 66号 *** SP 基礎碎石 SP 基礎碎石 7.5cmを超え12.5cm以下、計上する、なし、再生クラッシャラン RC-40 40～0mm		m ²	1,332		歩A・単A
SA0301	*** S単 - 67号 *** SP 基礎碎石 SP 基礎碎石 12.5cmを超え17.5cm以下、計上する、なし、再生クラッシャラン RC-40 40～0mm		m ²	1,461		歩A・単A
SA0311	*** S単 - 68号 *** SP コンクリート SP コンクリート 無筋・鉄筋構造物、コンクリートポンプ車打設、計上する、10m3以上100m3未満、一般養生、延長無し、-、-、-、18-8-25(20)(高炉B) W/C65%		m3	28,470		歩A・単A
SA0311	*** S単 - 69号 *** SP コンクリート SP コンクリート 無筋・鉄筋構造物、ハックル(クレーン機能付)打設、計上する、-、-、一般養生、-、-、-、なし、21-12-25(20)(高炉B) W/C60%		m3	38,200		歩A・単A
SA0311	*** S単 - 70号 *** 均しコンクリート SP コンクリート 無筋・鉄筋構造物、ハックル(クレーン機能付)打設、計上する、-、-、一般養生、-、-、-、なし、18-8-25(20)(高炉B) W/C65%		m3	37,660		歩A・単A
SA0312	*** S単 - 71号 *** SP 型枠 SP 型枠 一般型枠、鉄筋・無筋構造物		m ²	9,155		歩A・単A
SA0833	*** S単 - 72号 *** SP 下層路盤(歩道部) SP 下層路盤(歩道部) 150mm、1層施工、砕石、なし、再生クラッシャラン RC-40		m ²	1,090		歩A・単A
SA0835	*** S単 - 73号 *** SP 上層路盤(歩道部) SP 上層路盤(歩道部) 150mm、1層施工、砕石、なし、粒度調整碎石 M-30		m ²	1,304		歩A・単A
T00001	*** T単 - 1号 *** 吸水渠 φ50(ハックル掘削) 無孔管 定尺		m	1,331		歩A・単A
T00004	*** T単 - 2号 *** 盛土・埋戻(狭幅1.0m未満) 流用土		m3	4,626		歩A・単A
T00009	*** T単 - 3号 *** 盛土・埋戻(1.0m以上2.5m未満) 流用土		m3	4,454		歩A・単A
T00014	*** T単 - 4号 *** 集水渠 φ65(ハックル掘削) 無孔管 定尺		m	1,753		歩A・単A
T00017	*** T単 - 5号 *** 集水渠 φ50(ハックル掘削) 無孔管 定尺		m	1,538		歩A・単A
T00018	*** T単 - 6号 *** 集水渠 φ75(ハックル掘削) 無孔管 定尺		m	1,843		歩A・単A
T00021	*** T単 - 7号 *** 排水渠 φ50(ハックル掘削) 耕地下		m	1,355		歩A・単A
T00022	*** T単 - 8号 *** 排水渠 φ65(ハックル掘削) 耕地下		m	1,478		歩A・単A
T00023	*** T単 - 9号 *** 排水渠					

[illegible]

事業名	宇城農地整備事業
工事名	浅川工区区画整理 (その 1 7) 工事

コード	名 称	数 量	単位	単 価	金 額	備 考
	*** S 単 - 1号 ***					
S01041	人力土工(盛土・埋戻)		m3		10,000	歩 A 当たり算出
	人力土工(盛土・埋戻) 粘性土・礫質土,埋戻,まき出し,タンバ()			時間的制約:なし 夜間制約作業時間:0.0	制約作業時間:0.0 冬期補正:なし	
	1)土質区分	粘性土・礫質土		豪雪補正:なし	亜熱帯補正:なし	
	2)作業区分	埋戻		基本給時間:8.0	超勤時間:0.0	
	3)施工区分	まき出し		深夜時間:0.0	週休:月単位	
	4)締固め区分	タンバ()				
R01002	特殊作業員					
		0.340	人	25,602	8,705	
R01003	普通作業員					
		0.850	人	21,726	18,467	
Y00004	諸雑費 10%					
		0.100		8,705	871	
	合 計				28,043	算出数量 10.000 m3
	単 価		m3		2,804	
	*** S 単 - 2号 ***					
S01041	人力土工(盛土・埋戻)		m3		10,000	歩 A 当たり算出
	人力土工(盛土・埋戻) 砂・砂質土,埋戻,まき出し,タンバ()			時間的制約:なし 夜間制約作業時間:0.0	制約作業時間:0.0 冬期補正:なし	
	1)土質区分	砂・砂質土		豪雪補正:なし	亜熱帯補正:なし	
	2)作業区分	埋戻		基本給時間:8.0	超勤時間:0.0	
	3)施工区分	まき出し		深夜時間:0.0	週休:月単位	
	4)締固め区分	タンバ()				
R01002	特殊作業員					
		0.560	人	25,602	14,337	
R01003	普通作業員					
		0.680	人	21,726	14,774	
Y00004	諸雑費 10%					
		0.100		14,337	1,434	
	合 計				30,545	算出数量 10.000 m3
	単 価		m3		3,055	
	*** S 単 - 3号 ***					
S01041	人力土工(盛土・埋戻)		m3		10,000	歩 A 当たり算出
	人力土工(盛土・埋戻) 粘性土・礫質土,埋戻,まき出し,締固めを計上しない			時間的制約:なし 夜間制約作業時間:0.0	制約作業時間:0.0 冬期補正:なし	
	1)土質区分	粘性土・礫質土		豪雪補正:なし	亜熱帯補正:なし	
	2)作業区分	埋戻		基本給時間:8.0	超勤時間:0.0	
	3)施工区分	まき出し		深夜時間:0.0	週休:月単位	
	4)締固め区分	締固めを計上しない				
R01003	普通作業員					
		0.850	人	21,726	18,467	
	合 計				18,467	算出数量 10.000 m3
	単 価		m3		1,847	
	*** S 単 - 4号 ***					
S02013	防護柵等支柱削孔工		本		1,000	歩 A 当たり算出
	防護柵等支柱削孔工 φ 150mm以下			時間的制約:なし 夜間制約作業時間:0.0	制約作業時間:0.0 冬期補正:なし	
	1)削孔径	φ 150mm以下		豪雪補正:なし	亜熱帯補正:なし	
				基本給時間:8.0	超勤時間:0.0	
				深夜時間:0.0	週休:月単位	
P41084	ダイヤモンドビット(コンクリート削孔用) φ 150 長70mm	0.500	個	37,300	18,650	
P41086	コアチューブ(コンクリート削孔用) φ 150 長250mm	0.200	本	9,510	1,902	
P41088	アダプター(コンクリート削孔用) φ 150 長80mm	0.100	個	9,160	916	
R01001	土木一般世話役					
		0.700	人	29,988	20,992	
R01002	特殊作業員					
		1.000	人	25,602	25,602	
R01003	普通作業員					
		1.000	人	21,726	21,726	
W23024	コア採取器(コア・リングマシン) φ 50 ~ 150mm	1.850	供用日	1,630	3,016	

事業名	宇城農地整備事業
工事名	浅川工区区画整理 (その 1 7) 工事

コード	名 称	数 量	単 位	単 価	金 額	備 考
P34001	ガソリン J I S 2 号 レギュラースタンド	4.000	L	166	664	
	合 計				93,468	算出数量 21.000 本
	単 価		本		4,451	
	*** S 単 - 5号 ***					
S02115	運転手 (特殊)		人		1.000 人	歩 A 当たり算出
	運転手 (特殊)			時間的制約: なし 夜間制約作業時間: 0.0	制約作業時間: 0.0 冬期補正: なし	
	1) 労務コード 2) 労務単価算定区分	R01021 基 (B)		豪雪補正: なし 基本給時間: 8.0 深夜時間: 0.0	亜熱帯補正: なし 超勤時間: 0.0 週休: 月単位	
R01021	運転手 (特殊)	1.000	人	25,908	25,908	
	合 計				25,908	算出数量 1.000 人
	単 価				25,908	
	*** S 単 - 6号 ***					
S02115	土木一般世話役		人		1.000 人	歩 A 当たり算出
	土木一般世話役			時間的制約: なし 夜間制約作業時間: 0.0	制約作業時間: 0.0 冬期補正: なし	
	1) 労務コード 2) 労務単価算定区分	R01001 基 (B)		豪雪補正: なし 基本給時間: 8.0 深夜時間: 0.0	亜熱帯補正: なし 超勤時間: 0.0 週休: 月単位	
R01001	土木一般世話役	1.000	人	29,988	29,988	
	合 計				29,988	算出数量 1.000 人
	単 価				29,988	
	*** S 単 - 7号 ***					
S02115	特殊作業員		人		1.000 人	歩 A 当たり算出
	特殊作業員			時間的制約: なし 夜間制約作業時間: 0.0	制約作業時間: 0.0 冬期補正: なし	
	1) 労務コード 2) 労務単価算定区分	R01002 基 (B)		豪雪補正: なし 基本給時間: 8.0 深夜時間: 0.0	亜熱帯補正: なし 超勤時間: 0.0 週休: 月単位	
R01002	特殊作業員	1.000	人	25,602	25,602	
	合 計				25,602	算出数量 1.000 人
	単 価				25,602	
	*** S 単 - 8号 ***					
S02115	普通作業員		人		1.000 人	歩 A 当たり算出
	普通作業員			時間的制約: なし 夜間制約作業時間: 0.0	制約作業時間: 0.0 冬期補正: なし	
	1) 労務コード 2) 労務単価算定区分	R01003 基 (B)		豪雪補正: なし 基本給時間: 8.0 深夜時間: 0.0	亜熱帯補正: なし 超勤時間: 0.0 週休: 月単位	
R01003	普通作業員	1.000	人	21,726	21,726	
	合 計				21,726	算出数量 1.000 人
	単 価				21,726	
	*** S 単 - 9号 ***					
S02115	土木一般世話役		人		1.000 人	歩 A 当たり算出
	土木一般世話役			時間的制約: なし 夜間制約作業時間: 0.0	制約作業時間: 0.0 冬期補正: なし	

事業名	宇城農地整備事業
工事名	浅川工区区画整理 (その 1 7) 工事

コード	名 称	数 量	単 位	単 価	金 額	備 考
	1) 労務コード 2) 労務単価算定区分	R01001 基 (C)		豪雪補正: なし 基本給時間: 8.0 深夜時間: 0.0	亜熱帯補正: なし 超勤時間: 0.0 週休: 月単位	
R01001	土木一般世話役	1.000	人	29,988	29,988	
	合 計				29,988	算出数量 1.000 人
	単 価				29,988	
	*** S 単 - 10号 ***					
S02115	特殊作業員 特殊作業員		人		1.000 人	歩 A 当たり算出
				時間的制約: なし 夜間制約作業時間: 0.0	制約作業時間: 0.0 冬期補正: なし	
	1) 労務コード 2) 労務単価算定区分	R01002 基 (C)		豪雪補正: なし 基本給時間: 8.0 深夜時間: 0.0	亜熱帯補正: なし 超勤時間: 0.0 週休: 月単位	
R01002	特殊作業員	1.000	人	25,602	25,602	
	合 計				25,602	算出数量 1.000 人
	単 価				25,602	
	*** S 単 - 11号 ***					
S02115	普通作業員 普通作業員		人		1.000 人	歩 A 当たり算出
				時間的制約: なし 夜間制約作業時間: 0.0	制約作業時間: 0.0 冬期補正: なし	
	1) 労務コード 2) 労務単価算定区分	R01003 基 (C)		豪雪補正: なし 基本給時間: 8.0 深夜時間: 0.0	亜熱帯補正: なし 超勤時間: 0.0 週休: 月単位	
R01003	普通作業員	1.000	人	21,726	21,726	
	合 計				21,726	算出数量 1.000 人
	単 価				21,726	
	*** S 単 - 12号 ***					
S02116	ポリエチレン管 (ダブル) 有孔管 ポリエチレン管 (ダブル) 有孔管 φ 50 (100mmφ-Ⅱ) , ,		m		1.000 各単位	歩 A 当たり算出
				時間的制約: なし 夜間制約作業時間: 0.0	制約作業時間: 0.0 冬期補正: なし	
	1) 資材区分 2) 地域資材単価コード (P) 3) 地区資材単価コード (J) 4) 施設機械資材単価コード (K)	地域資材 (P コード) P96001		豪雪補正: なし 基本給時間: 8.0 深夜時間: 0.0	亜熱帯補正: なし 超勤時間: 0.0 週休: 月単位	
P96001	ポリエチレン管 (ダブル) 有孔管 φ 50 (100mmφ-Ⅱ)	1.000	m	400	400	
	合 計				400	算出数量 1.000 各単位
	単 価				400	
	*** S 単 - 13号 ***					
S02116	硬質ポリ塩化ビニル管 硬質ポリ塩化ビニル管 薄肉管 VU 径 50 長 4.0m , ,		本		1.000 各単位	歩 A 当たり算出
				時間的制約: なし 夜間制約作業時間: 0.0	制約作業時間: 0.0 冬期補正: なし	
	1) 資材区分 2) 地域資材単価コード (P) 3) 地区資材単価コード (J) 4) 施設機械資材単価コード (K)	地域資材 (P コード) P05035		豪雪補正: なし 基本給時間: 8.0 深夜時間: 0.0	亜熱帯補正: なし 超勤時間: 0.0 週休: 月単位	
P05035	硬質ポリ塩化ビニル管 薄肉管 VU 径 50 長 4.0m	1.000	本	948	948	
	合 計				948	算出数量 1.000 各単位
	単 価				948	
	*** S 単 - 14号 ***					

事業名	宇城農地整備事業
工事名	浅川工区区画整理 (その 1 7) 工事

コード	名 称	数 量	単位	単 価	金 額	備 考
S02116	水平水閘		個		1,000 各単位	歩 A 当たり算出
	水平水閘 VU φ50 立ち上がりH=1.5m,,			時間的制約:なし 夜間制約作業時間:0.0	制約作業時間:0.0 冬期補正:なし	
	1)資材区分 2)地域資材単価コード (P) 3)地区資材単価コード (J) 4)施設機械資材単価コード (K)	地域資材 (Pコード) P96111		豪雪補正:なし 基本給時間:8.0 深夜時間:0.0	亜熱帯補正:なし 超勤時間:0.0 週休:月単位	
P96111	水平水閘					
支給品	VU φ50 立ち上がりH=1.5m	1,000	個	19,000	19,000	
	合 計				0	算出数量 1,000 各単位
	単 価				0	
	*** S 単 - 15号 ***					
S02116	ポリエチレン管 (ダブル) 無孔管		m		1,000 各単位	歩 A 当たり算出
	ポリエチレン管 (ダブル) 無孔管 φ50 (定尺),,			時間的制約:なし 夜間制約作業時間:0.0	制約作業時間:0.0 冬期補正:なし	
	1)資材区分 2)地域資材単価コード (P) 3)地区資材単価コード (J) 4)施設機械資材単価コード (K)	地域資材 (Pコード) P96009		豪雪補正:なし 基本給時間:8.0 深夜時間:0.0	亜熱帯補正:なし 超勤時間:0.0 週休:月単位	
P96009	ポリエチレン管 (ダブル) 無孔管 φ50 (定尺)	1,000	m	420	420	
	合 計				420	算出数量 1,000 各単位
	単 価				420	
	*** S 単 - 16号 ***					
S02116	ポリエチレン管 (ダブル) 無孔管		m		1,000 各単位	歩 A 当たり算出
	ポリエチレン管 (ダブル) 無孔管 φ65 (定尺),,			時間的制約:なし 夜間制約作業時間:0.0	制約作業時間:0.0 冬期補正:なし	
	1)資材区分 2)地域資材単価コード (P) 3)地区資材単価コード (J) 4)施設機械資材単価コード (K)	地域資材 (Pコード) P96006		豪雪補正:なし 基本給時間:8.0 深夜時間:0.0	亜熱帯補正:なし 超勤時間:0.0 週休:月単位	
P96006	ポリエチレン管 (ダブル) 無孔管 φ65 (定尺)	1,000	m	635	635	
	合 計				635	算出数量 1,000 各単位
	単 価				635	
	*** S 単 - 17号 ***					
S02116	ポリエチレン管 (ダブル) 無孔管		m		1,000 各単位	歩 A 当たり算出
	ポリエチレン管 (ダブル) 無孔管 φ75 (定尺),,			時間的制約:なし 夜間制約作業時間:0.0	制約作業時間:0.0 冬期補正:なし	
	1)資材区分 2)地域資材単価コード (P) 3)地区資材単価コード (J) 4)施設機械資材単価コード (K)	地域資材 (Pコード) P96010		豪雪補正:なし 基本給時間:8.0 深夜時間:0.0	亜熱帯補正:なし 超勤時間:0.0 週休:月単位	
P96010	ポリエチレン管 (ダブル) 無孔管 φ75 (定尺)	1,000	m	725	725	
	合 計				725	算出数量 1,000 各単位
	単 価				725	
	*** S 単 - 18号 ***					
S02116	太鼓落し		本		1,000 各単位	歩 A 当たり算出
	太鼓落し 松 長4m 厚12cm,,			時間的制約:なし 夜間制約作業時間:0.0	制約作業時間:0.0 冬期補正:なし	
	1)資材区分 2)地域資材単価コード (P) 3)地区資材単価コード (J) 4)施設機械資材単価コード (K)	地域資材 (Pコード) P33140		豪雪補正:なし 基本給時間:8.0 深夜時間:0.0	亜熱帯補正:なし 超勤時間:0.0 週休:月単位	
P33140	太鼓落し 松 長4m 厚12cm	1,000	本	4,100	4,100	
	合 計				4,100	算出数量 1,000 各単位
	単 価				4,100	

事業名	宇城農地整備事業				
工事名	浅川工区区画整理 (その 1 7) 工事				

コード	名 称	数 量	単 位	単 価	金 額	備 考
	*** S 単 - 19号 ***					
S02116	六角ボルト		本		1,000 各単位	歩 A 当たり算出
	六角ボルト M12×150 黒皮品,,					
	1)資材区分 2)地域資材単価コード (P) 3)地区資材単価コード (J) 4)施設機械資材単価コード (K)	地域資材 (Pコード) P96401				
P96401	六角ボルト M12×150 黒皮品	1,000	本	41.50	42	
	合 計				42	算出数量 1,000 各単位
	単 価				42	
	*** S 単 - 20号 ***					
S02116	水路横断スラブ		基		1,000 各単位	歩 A 当たり算出
	水路横断スラブ B1000×L2600×H250 T-4,,					
	1)資材区分 2)地域資材単価コード (P) 3)地区資材単価コード (J) 4)施設機械資材単価コード (K)	地域資材 (Pコード) P96149				
P96149	水路横断スラブ B1000×L2600×H250 T-4	1,000	基	103,500	103,500	
	合 計				103,500	算出数量 1,000 各単位
	単 価				103,500	
	*** S 単 - 21号 ***					
S02116	耐候性大型土のう		袋		1,000 各単位	歩 A 当たり算出
	耐候性大型土のう φ110×110 長期仮設 (3年) 対応,,					
	1)資材区分 2)地域資材単価コード (P) 3)地区資材単価コード (J) 4)施設機械資材単価コード (K)	地域資材 (Pコード) P96031				
P96031	耐候性大型土のう φ110×110 長期仮設 (3年) 対応	1,000	袋	4,300	4,300	
	合 計				4,300	算出数量 1,000 各単位
	単 価				4,300	
	*** S 単 - 22号 ***					
S02116	積込		m3		1,000 各単位	歩 A 当たり算出
	積込 廃プラスチック類,,					
	1)資材区分 2)地域資材単価コード (P) 3)地区資材単価コード (J) 4)施設機械資材単価コード (K)	地域資材 (Pコード) P96211				
P96211	積込 廃プラスチック類	1,000	m3	31,968	31,968	
	合 計				31,968	算出数量 1,000 各単位
	単 価				31,968	
	*** S 単 - 23号 ***					
S02116	運搬		m3		1,000 各単位	歩 A 当たり算出
	運搬 廃プラスチック類 10km超～15km以内,,					
	1)資材区分 2)地域資材単価コード (P) 3)地区資材単価コード (J) 4)施設機械資材単価コード (K)	地域資材 (Pコード) P96212				
P96212	運搬 廃プラスチック類 10km超～15km以内	1,000	m3	6,950	6,950	

事業名	宇城農地整備事業				
工事名	浅川工区区画整理（その１７）工事				

コード	名 称	数 量	単 位	単 価	金 額	備 考
	合 計				6,950	算出数量 1.000 各単位
	単 価				6,950	
	*** S 単 - 24号 ***					
S02123	建設発生土処分費		m3		1.000 各単位	歩 A 当たり算出
	建設発生土処分費			時間的制約:なし 夜間制約作業時間:0.0	制約作業時間:0.0 冬期補正:なし	
	建設発生土			豪雪補正:なし 基本給時間:8.0	亜熱帯補正:なし 超勤時間:0.0	
	1)地域資材単価コード	P96203		基本給時間:8.0	週休:月単位	
	2)資材規格	建設発生土		深夜時間:0.0		
	3)単価の入力	1,130円				
P96203	建設発生土処分費					
	建設発生土	1.000	m3	1,130	1,130	
	合 計				1,130	算出数量 1.000 各単位
	単 価				1,130	
	*** S 単 - 25号 ***					
S02123	建設廃材		m3		1.000 各単位	歩 A 当たり算出
	建設廃材			時間的制約:なし 夜間制約作業時間:0.0	制約作業時間:0.0 冬期補正:なし	
	鉄筋コンクリート廃材			豪雪補正:なし 基本給時間:8.0	亜熱帯補正:なし 超勤時間:0.0	
	1)地域資材単価コード	P52002		基本給時間:8.0	週休:月単位	
	2)資材規格	鉄筋コンクリート廃材		深夜時間:0.0		
	3)単価の入力	0円				
P52002	建設廃材					
	鉄筋コンクリート廃材	1.000	m3	3,750	3,750	
	合 計				3,750	算出数量 1.000 各単位
	単 価				3,750	
	*** S 単 - 26号 ***					
S02123	建設廃材		m3		1.000 各単位	歩 A 当たり算出
	建設廃材			時間的制約:なし 夜間制約作業時間:0.0	制約作業時間:0.0 冬期補正:なし	
	鉄筋コンクリート廃材			豪雪補正:なし 基本給時間:8.0	亜熱帯補正:なし 超勤時間:0.0	
	1)地域資材単価コード	P52002		基本給時間:8.0	週休:月単位	
	2)資材規格	鉄筋コンクリート廃材		深夜時間:0.0		
	3)単価の入力	3,750円				
P52002	建設廃材					
	鉄筋コンクリート廃材	1.000	m3	3,750	3,750	
	合 計				3,750	算出数量 1.000 各単位
	単 価				3,750	
	*** S 単 - 27号 ***					
S02123	産業廃棄物処分費		m3		1.000 各単位	歩 A 当たり算出
	産業廃棄物処分費			時間的制約:なし 夜間制約作業時間:0.0	制約作業時間:0.0 冬期補正:なし	
	廃プラスチック類			豪雪補正:なし 基本給時間:8.0	亜熱帯補正:なし 超勤時間:0.0	
	1)地域資材単価コード	P96202		基本給時間:8.0	週休:月単位	
	2)資材規格	廃プラスチック類		深夜時間:0.0		
	3)単価の入力	0円				
P96202	産業廃棄物処分費					
	廃プラスチック類	1.000	m3	12,000	12,000	
	合 計				12,000	算出数量 1.000 各単位
	単 価				12,000	
	*** S 単 - 28号 ***					
S02721	【構造物取壊し】		m3		1.000 m3	歩 A 当たり算出
	【構造物取壊し】			時間的制約:なし 夜間制約作業時間:0.0	制約作業時間:0.0 冬期補正:なし	
	有筋,なし,機械,昼間施工,しない			豪雪補正:なし 基本給時間:8.0	亜熱帯補正:なし 超勤時間:0.0	
	1)作業区分	有筋				
	2)時間的制約	なし				

事業名	宇城農地整備事業
工事名	浅川工区区画整理 (その 1 7) 工事

コード	名 称	数 量	単 位	単 価	金 額	備 考
	3)施工区分	機械		深夜時間:0.0	週休:月単位	
	4)施工区分	昼間施工				
	5)低騒音・低振動対策	しない				
A73511	構造物とりこわし工鉄筋構造物					
	制約無 機械 機労 昼間	1.000	m3	16,510	16,510	
	合 計				16,510	算出数量 1.000 m3
	単 価		m3		16,510	
	*** S 単 - 29号 ***					
S03701	【鉄筋工】		ton		1.000 ton	歩A 当たり算出
	【鉄筋工】			時間的制約:なし	制約作業時間:0.0	
	SD295,D13,一般構造物,10t未満,-,無し,一般構造物(切梁無し),			夜間制約作業時間:0.0	冬期補正:なし	
	10%未満			豪雪補正:なし	垂熱帯補正:なし	
				基本給時間:8.0	超勤時間:0.0	
	1)規格区分	SD295		深夜時間:0.0	週休:月単位	
	2)径区分	D13				
	3)作業区分	一般構造物				
	4)施工規模	10t未満				
	5)時間的制約	-				
	6)夜間作業	無し				
	7)構造物区分	一般構造物(切梁無し)				
	8)太径鉄筋量	10%未満				
P18246	異形棒鋼					
	SD295 D13	1.030	ton	97,500	100,425	
A01001	鉄筋(一般構造物)					
		1.150	ton	64,260	73,899	
	合 計				174,324	算出数量 1.000 ton
	単 価		ton		174,324	
	*** S 単 - 30号 ***					
S05012	鉄筋コンクリート欄渠据付工(機械)		m		1.000 日	歩A 当たり算出
	鉄筋コンクリート欄渠据付工(機械)			時間的制約:なし	制約作業時間:0.0	
	1.500m,1.5(m/組),B型,0.16㎡以上 2.50㎡以下,なし			夜間制約作業時間:0.0	冬期補正:なし	
	1)鉄筋コンクリート欄渠1組当たり単価(円/組)	54,500円		豪雪補正:なし	垂熱帯補正:なし	
	2)欄渠1組当たりの実アーム間隔長(m/組)	1.500m		基本給時間:8.0	超勤時間:0.0	
	3)欄渠 1 組当たりアーム間隔(m/組)	1.5(m/組)		深夜時間:0.0	週休:月単位	
	4)欄渠型式	B 型				
	5)欄渠材料断面の規格(㎡)	0.16㎡以上 2.50㎡以下				
	6)長期割引単価区分(賃料機械)	なし				
P13232	鉄筋コンクリート欄渠					
		15.600	組	54,500	850,200	
R01001	土木一般世話役					
		1.000	人	29,988	29,988	
R01002	特殊作業員					
		1.000	人	25,602	25,602	
R01003	普通作業員					
		2.000	人	21,726	43,452	
F08061	バックホ[加-ラ型・クレーン・超低・排対型(～2011)]					
	加-ラ型 山積0.45m3(平積0.35m3)	1.600	日	10,800	17,280	
R01021	運転手(特殊)					
		1.000	人	25,908	25,908	
P34029	軽油					
	バックホ給油	57.000	L	153	8,721	
	合 計				1,001,151	算出数量 23.400 m
	単 価		m		42,784	
	*** S 単 - 31号 ***					
S08041	砂利舗装工(人力)		㎡		100.000 ㎡	歩A 当たり算出
	砂利舗装工(人力)			時間的制約:なし	制約作業時間:0.0	
	再生クワッパシ,RC-40,10cm,不要,なし,必要,なし			夜間制約作業時間:0.0	冬期補正:なし	
	1)舗設材の種類別	再生クワッパシ		豪雪補正:なし	垂熱帯補正:なし	
	2)規格	RC-40		基本給時間:8.0	超勤時間:0.0	
	3)設計敷均し(ゆるんだ状態)厚さ	10cm		深夜時間:0.0	週休:月単位	
	4)基盤面不陸整正作業の必要性	不要				
	5)単価0円区分(舗設材)	なし				
	6)舗装面仕上げ作業の必要性	必要				
	7)長期割引単価区分	なし				
J03118	再生クラッシャー					
	RC-40 40～0mm	11.800	m3	2,150	25,370	

事業名	宇城農地整備事業
工事名	浅川工区区画整理 (その 1 7) 工事

コード	名 称	数 量	単位	単 価	金 額	備 考
R01003	普通作業員	1.000	人	21,726	21,726	
F04080	振動加-ラ[ハド`ガイト`式] 質量0.5～0.6t	0.480	日	2,300	1,104	
P34029	軽油 ハ`ト-ル給油	1.200	L	153	184	
R01002	特殊作業員	0.300	人	25,602	7,681	
	合 計				56,065	算出数量 100.000 m ²
	単 価		m ²		561	
	*** S 単 - 32号 ***					
S10018	暗渠排水工 (小運搬(暗渠排水管))		m		1.000 日	歩A 当たり算出
	暗渠排水工 (小運搬(暗渠排水管)) 機械,暗渠排水管 (ロ-ル管) ,不整地運搬車加-ラ型 油圧ダ`ンヅ` 3.0t,50			時間的制約:なし 夜間制約作業時間:0.0	制約作業時間:0.0 冬期補正:なし	
	mを超え100m以下,			豪雪補正:なし 基本給時間:8.0	亜熱帯補正:なし 超勤時間:0.0	
	1)小運搬区分 2)材料区分 3)機械区分 4)運搬距離区分	機械 暗渠排水管 (ロ-ル管) 不整地運搬車加-ラ型 油圧ダ`ンヅ` 3.0t 50mを超え100m以下		深夜時間:0.0	週休:月単位	
M27977	不整地運搬車[加-ラ型・油圧ダ`ンヅ` 式・排対型(2014)] 2.0～3.0t積	1.570	供用日	6,600	10,362	
P34029	軽油 ハ`ト-ル給油	16.000	L	153	2,448	
R01021	運転手 (特殊)	1.000	人	25,908	25,908	
R01003	普通作業員 積卸し	0.670	人	21,726	14,556	
	合 計				53,274	算出数量 2,240.000 m
	単 価		m		24	
	*** S 単 - 33号 ***					
S10018	暗渠排水工 (小運搬(暗渠排水管))		m		1.000 日	歩A 当たり算出
	暗渠排水工 (小運搬(暗渠排水管)) 機械,暗渠排水管 (定尺管) ,不整地運搬車加-ラ型 油圧ダ`ンヅ` 2.0t,5			時間的制約:なし 夜間制約作業時間:0.0	制約作業時間:0.0 冬期補正:なし	
	0mを超え100m以下,なし			豪雪補正:なし 基本給時間:8.0	亜熱帯補正:なし 超勤時間:0.0	
	1)小運搬区分 2)材料区分 3)機械区分 4)運搬距離区分 5)長期割引単価区分 (賃料機械)	機械 暗渠排水管 (定尺管) 不整地運搬車加-ラ型 油圧ダ`ンヅ` 2.0t 50mを超え100m以下 なし		深夜時間:0.0	週休:月単位	
F06011	不整地運搬車[加-ラ型・油圧ダ`ンヅ` 式・排対型(～2次)] 積載質量 2.0t	1.550	日	7,300	11,315	
P34029	軽油 ハ`ト-ル給油	14.000	L	153	2,142	
R01021	運転手 (特殊)	1.000	人	25,908	25,908	
R01003	普通作業員 積卸し	1.320	人	21,726	28,678	
	合 計				68,043	算出数量 3,310.000 m
	単 価		m		21	
	*** S 単 - 34号 ***					
S10020	暗渠排水工 (小運搬(被覆材))		m3		1.000 日	歩A 当たり算出
	暗渠排水工 (小運搬(被覆材)) 砕石,不整地運搬車加-ラ型 油圧ダ`ンヅ` 3.0t,50mを超え100m以下,			時間的制約:なし 夜間制約作業時間:0.0	制約作業時間:0.0 冬期補正:なし	
	1)材料区分 2)機械区分 3)運搬距離区分	砕石 不整地運搬車加-ラ型 油圧ダ`ンヅ` 3.0t 50mを超え100m以下		豪雪補正:なし 基本給時間:8.0	亜熱帯補正:なし 超勤時間:0.0	
				深夜時間:0.0	週休:月単位	
M27977	不整地運搬車[加-ラ型・油圧ダ`ンヅ` 式・排対型(2014)] 2.0～3.0t積	1.570	供用日	6,600	10,362	
P34029	軽油 ハ`ト-ル給油	16.000	L	153	2,448	
R01021	運転手 (特殊)	1.000	人	25,908	25,908	
	合 計				38,718	算出数量 32.900 m3

事業名	宇城農地整備事業
工事名	浅川工区区画整理 (その 1 7) 工事

コード	名 称	数 量	単位	単 価	金 額	備 考
	単 価		m3		1,177	
	*** S 単 - 35号 ***					
S10031	暗渠排水工 (トレンチャ掘削)		m		1,000 日	歩 A 当たり算出
	暗渠排水工 (トレンチャ掘削) 0.7<h 1.0m,暗渠排水管 (φ110管) , φ50 ~ 75mm			時間的制約:なし 夜間制約作業時間:0.0	制約作業時間:0.0 冬期補正:なし	
	1)掘削深 (m) 2)排水管の種類	0.7<h 1.0m 暗渠排水管 (φ110管)		豪雪補正:なし 基本給時間:8.0	亜熱帯補正:なし 超勤時間:0.0	
	3)口径区分 (mm)	φ50 ~ 75mm		深夜時間:0.0	週休:月単位	
M35652	トンチヤ [自走式・普通型] クワ 35kW (48PS) 最大掘削深1.3m	0.610	供用日	27,000	16,470	
P34029	軽油 バックホウ給油	13.000	L	153	1,989	
M02041	バックホウ [クワ型・排対型 (2次)] 標準バックホウ容量 山積0.28m3 (平積0.2m3)	1.000	供用日	7,520	7,520	
P34029	軽油 バックホウ給油	20.000	L	153	3,060	
R01021	運転手 (特殊)	1.000	人	25,908	25,908	
R01001	土木一般世話役	0.200	人	29,988	5,998	
R01002	特殊作業員	0.300	人	25,602	7,681	
R01003	普通作業員	1.000	人	21,726	21,726	
R01003	普通作業員	2.000	人	21,726	43,452	
	合 計				133,804	算出数量 241.000 m
	単 価		m		555	
	*** S 単 - 36号 ***					
S10032	暗渠排水工 (バックホウ掘削)		m		1,000 日	歩 A 当たり算出
	暗渠排水工 (バックホウ掘削) 0.7<h 1.0m,暗渠排水管 (定尺管) , φ50 ~ 75mm			時間的制約:なし 夜間制約作業時間:0.0	制約作業時間:0.0 冬期補正:なし	
	1)掘削深 (m) 2)排水管の種類	0.7<h 1.0m 暗渠排水管 (定尺管)		豪雪補正:なし 基本給時間:8.0	亜熱帯補正:なし 超勤時間:0.0	
	3)口径区分 (mm)	φ50 ~ 75mm		深夜時間:0.0	週休:月単位	
M02041	バックホウ [クワ型・排対型 (2次)] 標準バックホウ容量 山積0.28m3 (平積0.2m3)	1.660	供用日	7,520	12,483	
P34029	軽油 バックホウ給油	34.000	L	153	5,202	
R01021	運転手 (特殊)	1.000	人	25,908	25,908	
R01001	土木一般世話役	0.300	人	29,988	8,996	
R01002	特殊作業員	0.500	人	25,602	12,801	
R01003	普通作業員	1.000	人	21,726	21,726	
R01003	普通作業員	2.000	人	21,726	43,452	
	合 計				130,568	算出数量 119.000 m
	単 価		m		1,097	
	*** S 単 - 37号 ***					
S10032	暗渠排水工 (バックホウ掘削)		m		1,000 日	歩 A 当たり算出
	暗渠排水工 (バックホウ掘削) 0.7<h 1.0m,暗渠排水管 (定尺管) , φ100mm			時間的制約:なし 夜間制約作業時間:0.0	制約作業時間:0.0 冬期補正:なし	
	1)掘削深 (m) 2)排水管の種類	0.7<h 1.0m 暗渠排水管 (定尺管)		豪雪補正:なし 基本給時間:8.0	亜熱帯補正:なし 超勤時間:0.0	
	3)口径区分 (mm)	φ100mm		深夜時間:0.0	週休:月単位	
M02041	バックホウ [クワ型・排対型 (2次)] 標準バックホウ容量 山積0.28m3 (平積0.2m3)	1.660	供用日	7,520	12,483	
P34029	軽油 バックホウ給油	34.000	L	153	5,202	
R01021	運転手 (特殊)	1.000	人	25,908	25,908	
R01001	土木一般世話役	0.300	人	29,988	8,996	

事業名	宇城農地整備事業
工事名	浅川工区区画整理（その17）工事

コード	名 称	数 量	単 位	単 価	金 額	備 考
R01002	特殊作業員	0.500	人	25,602	12,801	
R01003	普通作業員	1.000	人	21,726	21,726	
R01003	普通作業員	2.000	人	21,726	43,452	
	合 計				130,568	算出数量 118.000 m
	単 価		m		1,107	
	*** S単 - 38号 ***					
S15002	耕地復旧(畦畔)		m		10.000 m	歩A 当たり算出
	耕地復旧(畦畔) 補助作業及び雑物除去作業、なし			時間的制約:なし 夜間制約作業時間:0.0	制約作業時間:0.0 冬期補正:なし	
	1)補助労務の作業内容 2)長期割引単価区分(賃料機械)	補助作業及び雑物除去作業 なし		豪雪補正:なし 基本給時間:8.0	亜熱帯補正:なし 超勤時間:0.0	
				深夜時間:0.0	週休:月単位	
F08012	ﾊﾞｯｸﾙ[ｸﾚｰ型・～超低・排対型(～3次)] 標準ﾊﾞｯｸﾙ容量 山積0.45m3(平積0.35m3)	0.190	日	9,750	1,853	
P34029	軽油 ﾊﾞﾄﾙ給油	6.100	L	153	933	
R01021	運転手(特殊)	0.130	人	25,908	3,368	
R01003	普通作業員 (補助労務)	0.200	人	21,726	4,345	
	合 計				10,499	算出数量 10.000 m
	単 価		m		1,050	
	*** S単 - 39号 ***					
S15004	耕地復旧(耕起)		m ²		100.000 m ²	歩A 当たり算出
	耕地復旧(耕起) 無			時間的制約:なし 夜間制約作業時間:0.0	制約作業時間:0.0 冬期補正:なし	
	1)石礫、雑物除去	無		豪雪補正:なし 基本給時間:8.0	亜熱帯補正:なし 超勤時間:0.0	
				深夜時間:0.0	週休:月単位	
M35062	農用ﾄﾗｸ[乗用・ﾎｲｰﾙ型] 四輪駆動 22kw級(30PS)	0.290	時間	2,330	676	
P34029	軽油 ﾊﾞﾄﾙ給油	0.800	L	153	122	
R01022	運転手(一般)	0.060	人	23,562	1,414	
Y00004	諸雑費 14%	0.140		2,212	310	
	合 計				2,522	算出数量 100.000 m ²
	単 価		m ²		25	
	*** S単 - 40号 ***					
S16002	小型ﾊﾞｯｸﾙ[ｸﾚｰ型・排対型(2次)]		日		1.000 各単位	歩A 当たり算出
	小型ﾊﾞｯｸﾙ[ｸﾚｰ型・排対型(2次)] 標準ﾊﾞｯｸﾙ容量 山積0.08m3(平積0.06m3),交替制補正対象外,運転 1日当たり算出			時間的制約:なし 夜間制約作業時間:0.0	制約作業時間:0.0 冬期補正:なし	
				豪雪補正:なし 基本給時間:8.0	亜熱帯補正:なし 超勤時間:0.0	
	1)機械コード 単位が日のみ 2)機械損料算出区分	M02347 運転1日当たり算出		深夜時間:0.0	週休:月単位	
	3)運転1日当たり運転時間(T) 4)運転日に対する供用日の割合(YC)	6.0 1.78				
	5)単価計上区分 8)燃料消費量(入力の場合)	機械損料のみ 0.0				
	9)交替制作業補正区分	交替制補正対象外				
M02347	小型ﾊﾞｯｸﾙ[ｸﾚｰ型・排対型(2次)] 標準ﾊﾞｯｸﾙ容量 山積0.08m3(平積0.06m3)	1.780	供用日	4,550	8,099	
	合 計				8,099	算出数量 1.000 各単位
	単 価		各単位		8,099	
Y00001	単位					

事業名	宇城農地整備事業
工事名	浅川工区区画整理 (その 1 7) 工事

コード	名 称	数 量	単位	単 価	金 額	備 考
	*** S 単 - 41号 ***					
S16002	不整地運搬車[加-ラ型・油圧ｼﾞﾝﾌﾞ式] 不整地運搬車[加-ラ型・油圧ｼﾞﾝﾌﾞ式] .1.0t積、交替制補正対象外、運転 1 日当たり算出		日		1,000 各単位	歩 A 当たり算出
	1)機械ｺｰﾄﾞ 単位が日のみ 2)機械損料算出区分 3)運転 1 日当たり運転時間(T) 4)運転日に対する供用日の割合(YC) 5)単価計上区分 8)燃料消費量(入力の場合) 9)交替制補正区分	M28061 運転 1 日当たり算出 6.0 1.75 機械損料のみ 0.0 交替制補正対象外		時間的制約:なし 夜間制約作業時間:0.0 豪雪補正:なし 基本給時間:8.0 深夜時間:0.0	制約作業時間:0.0 冬期補正:なし 亜熱帯補正:なし 超勤時間:0.0 週休:月単位	
M28061	不整地運搬車[加-ラ型・油圧ｼﾞﾝﾌﾞ式] 1.0t積	1.750	供用日	1,750	3,063	算出数量 1,000 各単位
	合 計				3,063	
	単 価		各単位		3,063	
Y00001	単位					
	*** S 単 - 42号 ***					
S16004	ﾌﾞﾚｰﾝｸﾚｰﾝ[油圧伸縮ｼﾞﾝﾌﾞ型・～低騒・排対型(～1次)] ﾌﾞﾚｰﾝｸﾚｰﾝ[油圧伸縮ｼﾞﾝﾌﾞ型・～低騒・排対型(～1次)] ﾌﾞﾚｰﾝｸﾚｰﾝ(油圧伸縮ｼﾞﾝﾌﾞ型),10ton吊り,なし		日		1,000 日	歩 A 当たり算出
	1)機械区分 2)規格 3)運転1日当たり運転時間(T) 4)運転日に対する供用日の割合(YC) 5)長期割引単価区分(賃料機械)	ﾌﾞﾚｰﾝｸﾚｰﾝ(油圧伸縮ｼﾞﾝﾌﾞ型) 10ton吊り 0.0 0.00 なし		時間的制約:なし 夜間制約作業時間:0.0 豪雪補正:なし 基本給時間:8.0 深夜時間:0.0	制約作業時間:0.0 冬期補正:なし 亜熱帯補正:なし 超勤時間:0.0 週休:月単位	
F01089	ﾌﾞﾚｰﾝｸﾚｰﾝ[油圧伸縮ｼﾞﾝﾌﾞ型・～低騒・排対型(～1次)] 吊上能力10t吊	1.000	日	47,000	47,000	算出数量 1,000 日
	合 計				47,000	
	単 価		日		47,000	
	*** S 単 - 43号 ***					
S18001	土のう工 土のう工 仕入れ～設置～撤去 1)施工区分		m3		10,000 m3	歩 A 当たり算出
		仕入れ～設置～撤去		時間的制約:なし 夜間制約作業時間:0.0 豪雪補正:なし 基本給時間:8.0 深夜時間:0.0	制約作業時間:0.0 冬期補正:なし 亜熱帯補正:なし 超勤時間:0.0 週休:月単位	
P37001	土のう 化学繊維使用 62cm×48cm	500.000	枚	17	8,500	
R01003	普通作業員	14.500	人	21,726	315,027	算出数量 10,000 m3
	合 計				323,527	
	単 価		m3		32,353	
	*** S 単 - 44号 ***					
S18002	大型土のう工 大型土のう工 製作・設置,ﾊﾞｯｸﾙ,購入土,1m3,耐候性大型土のう袋(1年対応), あり,なし		袋		1,000 日	歩 A 当たり算出
	1)施工区分 2)施工機械区分 3)採取土区分 4)購入土材単価(m3当たり) 5)購入土材数量(m3ノ袋) 6)大型土のう袋区分 7)単価 0 円区分(大型土のう袋) 8)長期割引単価区分(賃料機械)	製作・設置 ﾊﾞｯｸﾙ 購入土 1,900.000 1.000m3 耐候性大型土のう袋(1年対応) あり なし		時間的制約:なし 夜間制約作業時間:0.0 豪雪補正:なし 基本給時間:8.0 深夜時間:0.0	制約作業時間:0.0 冬期補正:なし 亜熱帯補正:なし 超勤時間:0.0 週休:月単位	
R01001	土木一般世話役	1.000	人	29,988	29,988	
R01002	特殊作業員	1.000	人	25,602	25,602	
R01003	普通作業員	1.000	人	21,726	21,726	

事業名	宇城農地整備事業
工事名	浅川工区区画整理 (その 1 7) 工事

コード	名 称	数 量	単位	単 価	金 額	備 考
Y00004	諸雑費	0.010		77,316	773	
P37005	耐候性大型土のう袋 耐候性大型土のう袋 (1 年対応)	34.000	枚	0	0	
J03208	購入土	34.000	m3	1,900	64,600	
F08064	ﾊﾞｯｸﾙ[ｸﾚｰﾝ型・後方超小旋回・ｸﾚｰﾝ・～超低・排(～ 2014)] 標準ﾊﾞｯｸﾙ容量 山積0.45m3 (平積0.35m3) 吊能力2.9t	1.280	日	11,800	15,104	
P34029	軽油 ﾊﾞﾄﾞｰﾙ給油	63.000	L	153	9,639	
R01021	運転手 (特殊)	1.000	人	25,908	25,908	
	合 計				193,340	算出数量 34.000 袋
	単 価		袋		5,686	
	*** S 単 - 45号 ***					
S18002	大型土のう工 大型土のう工 撤去 (再利用) , ﾎﾞｯｸﾙ, , 0m3, , , なし		袋		1,000	歩 A 当たり算出
	1) 施工区分 2) 施工機械区分 4) 購入土材単価 (m3 当たり) 5) 購入土材数量 (m3 / 袋) 8) 長期割引単価区分 (賃料機械)	撤去 (再利用) ﾊﾞｯｸﾙ 0.000 0.000m3 なし		時間的制約: なし 夜間制約作業時間: 0.0 豪雪補正: なし 基本給時間: 8.0 深夜時間: 0.0	制約作業時間: 0.0 冬期補正: なし 亜熱帯補正: なし 超勤時間: 0.0 週休: 月単位	
R01001	土木一般世話役	1.000	人	29,988	29,988	
R01002	特殊作業員	1.000	人	25,602	25,602	
R01003	普通作業員	0.000	人	21,726	0	
Y00004	諸雑費	0.005		55,590	278	
F08063	ﾊﾞｯｸﾙ[ｸﾚｰﾝ型・ｸﾚｰﾝ・～超低・排対型 (～ 2014)] 標準ﾊﾞｯｸﾙ容量 山積0.8m3 (平積0.6m3) 吊能力2.9t	1.380	日	17,700	24,426	
P34029	軽油 ﾊﾞﾄﾞｰﾙ給油	110.000	L	153	16,830	
R01021	運転手 (特殊)	1.000	人	25,908	25,908	
	合 計				123,032	算出数量 147.000 袋
	単 価		袋		837	
	*** S 単 - 46号 ***					
S18006	排水ポンプ運転 (小口径) 排水ポンプ運転 (小口径) 15, 作業時排水, 0 以上 ~ 7 未満, 発動発電機, なし		箇所		1,000	歩 A 当たり算出
	1) 運転日数 2) 排水方法 3) 排水量 (m3 / h) 4) 動力源区分 5) 長期割引単価区分 (賃料機械)	15 作業時排水 0 以上 ~ 7 未満 発動発電機 なし		時間的制約: なし 夜間制約作業時間: 0.0 豪雪補正: なし 基本給時間: 8.0 深夜時間: 0.0	制約作業時間: 0.0 冬期補正: なし 亜熱帯補正: なし 超勤時間: 0.0 週休: 月単位	
F02070	発動発電機 [G 駆動・～低騒音型] 定格容量 2kva	23.250	日	900	20,925	
P34001	ガソリン J I S 2 号 レギュラースタンド	140.000	L	166	23,240	
R01001	土木一般世話役	0.600	人	29,988	17,993	
R01003	普通作業員	0.750	人	21,726	16,295	
Y00004	諸雑費	0.080		78,453	6,276	
	合 計				84,729	算出数量 1.000 箇所
	単 価				84,729	
	*** S 単 - 47号 ***					
S18006	排水ポンプ運転 (小口径) 排水ポンプ運転 (小口径) 9, 作業時排水, 0 以上 ~ 7 未満, 発動発電機, なし		箇所		1,000	歩 A 当たり算出
	1) 運転日数 2) 排水方法	9 作業時排水		時間的制約: なし 夜間制約作業時間: 0.0 豪雪補正: なし 基本給時間: 8.0	制約作業時間: 0.0 冬期補正: なし 亜熱帯補正: なし 超勤時間: 0.0	

事業名	宇城農地整備事業
工事名	浅川工区区画整理 (その 1 7) 工事

コード	名 称	数 量	単位	単 価	金 額	備 考
	3)排水量(m3/h)	0以上～7未満		深夜時間:0.0	週休:月単位	
	4)動力源区分	発動発電機				
	5)長期割引単価区分(賃料機械)	なし				
F02070	発動発電機[G 駆動・～低騒音型]					
	定格容量2kva	13.950	日	900	12,555	
P34001	ガソリン					
	J I S 2 号 レギュラースタンド	84.000	L	166	13,944	
R01001	土木一般世話役					
		0.360	人	29,988	10,796	
R01003	普通作業員					
		0.450	人	21,726	9,777	
Y00004	諸雑費					
		0.080		47,072	3,766	
	合 計				50,838	算出数量 1.000 箇所
	単 価				50,838	
	*** S 単 - 48号 ***					
S18006	排水ポンプ運転(小口径)		箇所		1.000 箇所	歩 A 当たり算出
	排水ポンプ運転(小口径)			時間的制約:なし	制約作業時間:0.0	
	4.作業時排水,0以上～7未満,発動発電機,なし			夜間制約作業時間:0.0	冬期補正:なし	
	1)運転日数	4		豪雪補正:なし	亜熱帯補正:なし	
	2)排水方法	作業時排水		基本給時間:8.0	超勤時間:0.0	
	3)排水量(m3/h)	0以上～7未満		深夜時間:0.0	週休:月単位	
	4)動力源区分	発動発電機				
	5)長期割引単価区分(賃料機械)	なし				
F02070	発動発電機[G 駆動・～低騒音型]					
	定格容量2kva	6.200	日	900	5,580	
P34001	ガソリン					
	J I S 2 号 レギュラースタンド	37.000	L	166	6,142	
R01001	土木一般世話役					
		0.160	人	29,988	4,798	
R01003	普通作業員					
		0.200	人	21,726	4,345	
Y00004	諸雑費					
		0.080		20,865	1,669	
	合 計				22,534	算出数量 1.000 箇所
	単 価				22,534	
	*** S 単 - 49号 ***					
S18007	排水ポンプ設置撤去(小口径)		箇所		1.000 箇所	歩 A 当たり算出
	排水ポンプ設置撤去(小口径)			時間的制約:なし	制約作業時間:0.0	
	口径 50mm,なし			夜間制約作業時間:0.0	冬期補正:なし	
	1)ポンプ規格	口径 50mm		豪雪補正:なし	亜熱帯補正:なし	
	2)長期割引単価区分(賃料機械)	なし		基本給時間:8.0	超勤時間:0.0	
				深夜時間:0.0	週休:月単位	
R01001	土木一般世話役					
		0.230	人	29,988	6,897	
R01003	普通作業員					
		0.430	人	21,726	9,342	
	合 計				16,239	算出数量 1.000 箇所
	単 価		箇所		16,239	
	*** S 単 - 50号 ***					
S18031	足場工		掛㎡		100.000 掛㎡	歩 A 当たり算出
	足場工			時間的制約:なし	制約作業時間:0.0	
	なし,手摺先行型枠組,なし			夜間制約作業時間:0.0	冬期補正:なし	
	1)足場区分	手摺先行型枠組		豪雪補正:なし	亜熱帯補正:なし	
	2)安全ネット区分	なし		基本給時間:8.0	超勤時間:0.0	
	3)長期割引単価区分(賃料機械)	なし		深夜時間:0.0	週休:月単位	
R01001	土木一般世話役					
		1.600	人	29,988	47,981	
R01012	とび工					
		7.000	人	28,356	198,492	
R01003	普通作業員					
		1.300	人	21,726	28,244	
F01086	ワレ-ン-ル-ソ[油圧伸縮ｼﾞﾌﾞ型・～低騒・排対型(～2014)]					
	吊上能力25t吊	1.400	日	56,500	79,100	

事業名	宇城農地整備事業				
工事名	浅川工区区画整理 (その 1 7) 工事				

コード	名 称	数 量	単 位	単 価	金 額	備 考
Y00004	諸雑費	0.340		353,817	120,298	
	合 計				474,115	算出数量 100.000 掛㎡
	単 価		掛㎡		4,741	
	*** S 単 - 51号 ***					
S18062	土工用マット(シート類)敷設・撤去		㎡		100.000 ㎡	歩 A 当たり算出
	土工用マット(シート類)敷設・撤去 敷設～撤去			時間的制約:なし 夜間制約作業時間:0.0	制約作業時間:0.0 冬期補正:なし	
	1)施工区分 2)土木安定用材の1㎡当たり単価	敷設～撤去 0		豪雪補正:なし 基本給時間:8.0 深夜時間:0.0	亜熱帯補正:なし 超勤時間:0.0 週休:月単位	
P26102	土木安定用材 (マット・シ - ト 類)	104.000	㎡	0	0	
R01003	普通作業員	0.480	人	21,726	10,428	
	合 計				10,428	算出数量 100.000 ㎡
	単 価		㎡		104	
	*** S 単 - 52号 ***					
S86102	【被災地】締固工(振動ロー締固め2.5m未満)		m3		1.000 日	歩 A 当たり算出
	【被災地】締固工(振動ロー締固め2.5m未満) 築堤・埋戻,0.8～1.1ton,なし			時間的制約:なし 夜間制約作業時間:0.0	制約作業時間:0.0 冬期補正:なし	
	1)工種区分 2)規格区分(ton)	築堤・埋戻 0.8～1.1ton		豪雪補正:なし 基本給時間:8.0 深夜時間:0.0	亜熱帯補正:なし 超勤時間:0.0 週休:月単位	
	3)長期割引単価区分	なし				
F04081	振動ロー[バド・ガイト式] 質量0.8～1.1t	1.440	日	2,900	4,176	
P34029	軽油 バド-ll給油	5.700	L	153	872	
R01002	特殊作業員	1.000	人	25,602	25,602	
	合 計				30,650	算出数量 45.000 m3
	単 価		m3		681	
	*** S 単 - 53号 ***					
S86102	【被災地】締固工(振動ロー締固め2.5m未満)		m3		1.000 日	歩 A 当たり算出
	【被災地】締固工(振動ロー締固め2.5m未満) 築堤・埋戻,3.0～4.0ton,なし			時間的制約:なし 夜間制約作業時間:0.0	制約作業時間:0.0 冬期補正:なし	
	1)工種区分 2)規格区分(ton)	築堤・埋戻 3.0～4.0ton		豪雪補正:なし 基本給時間:8.0 深夜時間:0.0	亜熱帯補正:なし 超勤時間:0.0 週休:月単位	
	3)長期割引単価区分	なし				
F04062	振動ロー[搭乗式・コンパクト型・～超低・排対型(～3次)] 質量3.0～4.0t	1.600	日	6,700	10,720	
P34029	軽油 バド-ll給油	17.000	L	153	2,601	
R01021	運転手 (特殊)	1.000	人	25,908	25,908	
	合 計				39,229	算出数量 77.000 m3
	単 価		m3		509	
	*** S 単 - 54号 ***					
SA0101	SP 掘削		m3		1.000 m3	歩 A 当たり算出
	SP 掘削 土砂,上記以外(小規模),-,-,標準以外,-,-,			時間的制約:なし 夜間制約作業時間:0.0	制約作業時間:0.0 冬期補正:なし	
				豪雪補正:なし 基本給時間:8.0 深夜時間:0.0	亜熱帯補正:なし 超勤時間:0.0 週休:月単位	
	1)土質 2)施工方法 3)押土の有無 4)障害の有無	土砂 上記以外(小規模) - -				

事業名	宇城農地整備事業
工事名	浅川工区区画整理 (その 1 7) 工事

コード	名 称	数 量	単 位	単 価	金 額	備 考
	5)施工数量	標準以外				
	6)火薬使用	-				
	7)破砕片除去の有無	-				
	8)集積押土の有無	-				
	単 価		m3		2,503	
	*** S 単 - 55号 ***					
SA0102	SP 積込(ルーズ)		m3		1.000 m3	歩 A 当たり算出
	SP 積込(ルーズ)			時間的制約:なし	制約作業時間:0.0	
	土砂,小規模(標準)			夜間制約作業時間:0.0	冬期補正:なし	
				豪雪補正:なし	亜熱帯補正:なし	
				基本給時間:8.0	超勤時間:0.0	
				深夜時間:0.0	週休:月単位	
	1)土質	土砂				
	2)作業内容	小規模(標準)				
	単 価		m3		1,036	
	*** S 単 - 56号 ***					
SA0102	SP 積込(ルーズ)		m3		1.000 m3	歩 A 当たり算出
	SP 積込(ルーズ)			時間的制約:なし	制約作業時間:0.0	
	土砂,小規模(標準以外)			夜間制約作業時間:0.0	冬期補正:なし	
				豪雪補正:なし	亜熱帯補正:なし	
				基本給時間:8.0	超勤時間:0.0	
				深夜時間:0.0	週休:月単位	
	1)土質	土砂				
	2)作業内容	小規模(標準以外)				
	単 価		m3		1,707	
	*** S 単 - 57号 ***					
SA0103	SP 床掘り (上層路盤t=10cm)		m3		1.000 m3	歩 A 当たり算出
	SP 床掘り			時間的制約:なし	制約作業時間:0.0	
	土砂,上記以外(小規模),-, -,			夜間制約作業時間:0.0	冬期補正:なし	
				豪雪補正:なし	亜熱帯補正:なし	
				基本給時間:8.0	超勤時間:0.0	
				深夜時間:0.0	週休:月単位	
	1)土質	土砂				
	2)施工方法	上記以外(小規模)				
	3)土留方式の種類	-				
	4)障害の有無	-				
	単 価		m3		2,061	
	*** S 単 - 58号 ***					
SA0103	SP 床掘り (下層路盤t=15cm)		m3		1.000 m3	歩 A 当たり算出
	SP 床掘り			時間的制約:なし	制約作業時間:0.0	
	土砂,上記以外(小規模),-, -,			夜間制約作業時間:0.0	冬期補正:なし	
				豪雪補正:なし	亜熱帯補正:なし	
				基本給時間:8.0	超勤時間:0.0	
				深夜時間:0.0	週休:月単位	
	1)土質	土砂				
	2)施工方法	上記以外(小規模)				
	3)土留方式の種類	-				
	4)障害の有無	-				
	単 価		m3		2,061	
	*** S 単 - 59号 ***					
SA0103	SP 床掘り (路床)		m3		1.000 m3	歩 A 当たり算出
	SP 床掘り			時間的制約:なし	制約作業時間:0.0	
	土砂,上記以外(小規模),-, -,			夜間制約作業時間:0.0	冬期補正:なし	
				豪雪補正:なし	亜熱帯補正:なし	
				基本給時間:8.0	超勤時間:0.0	
				深夜時間:0.0	週休:月単位	

事業名	宇城農地整備事業
工事名	浅川工区区画整理 (その 1 7) 工事

コード	名 称	数 量	単 位	単 価	金 額	備 考
	1)土質 2)施工方法 3)土留方式の種類 4)障害の有無	土砂 上記以外(小規模) - -				
	単 価		m3		2,061	
	*** S 単 - 60号 ***					
SA0103	SP 床掘り		m3		1.000 m3	歩 A 当たり算出
	SP 床掘り 土砂,上記以外(小規模),-, -,			時間的制約:なし 夜間制約作業時間:0.0	制約作業時間:0.0 冬期補正:なし	
				豪雪補正:なし 基本給時間:8.0	亜熱帯補正:なし 超勤時間:0.0	
				深夜時間:0.0	週休:月単位	
	1)土質 2)施工方法 3)土留方式の種類 4)障害の有無	土砂 上記以外(小規模) - -				
	単 価		m3		2,061	
	*** S 単 - 61号 ***					
SA0103	SP 床掘り (砂利舗装t=10cm)		m3		1.000 m3	歩 A 当たり算出
	SP 床掘り 土砂,上記以外(小規模),-, -,			時間的制約:なし 夜間制約作業時間:0.0	制約作業時間:0.0 冬期補正:なし	
				豪雪補正:なし 基本給時間:8.0	亜熱帯補正:なし 超勤時間:0.0	
				深夜時間:0.0	週休:月単位	
	1)土質 2)施工方法 3)土留方式の種類 4)障害の有無	土砂 上記以外(小規模) - -				
	単 価		m3		2,061	
	*** S 単 - 62号 ***					
SA0121	SP 土砂等運搬		m3		1.000 m3	歩 A 当たり算出
	SP 土砂等運搬 小規模,ﾊﾞｯｸﾎﾞｰﾄﾞ山積0.28m3(平積0.2m3),土砂(岩塊・玉石混り土含む) ,無し,7.5km以下			時間的制約:なし 夜間制約作業時間:0.0	制約作業時間:0.0 冬期補正:なし	
				豪雪補正:なし 基本給時間:8.0	亜熱帯補正:なし 超勤時間:0.0	
				深夜時間:0.0	週休:月単位	
	1)土砂等発生現場 2)積込機種・規格 3)土質 4)D1D区間の有無 5)運搬距離	小規模 ﾊﾞｯｸﾎﾞｰﾄﾞ山積0.28m3(平積0.2m3) 土砂(岩塊・玉石混り土含む) 無し 7.5km以下				
	単 価		m3		2,315	
	*** S 単 - 63号 ***					
SA0121	SP 土砂等運搬		m3		1.000 m3	歩 A 当たり算出
	SP 土砂等運搬 小規模,ﾊﾞｯｸﾎﾞｰﾄﾞ山積0.28m3(平積0.2m3),土砂(岩塊・玉石混り土含む) ,無し,5.0km以下			時間的制約:なし 夜間制約作業時間:0.0	制約作業時間:0.0 冬期補正:なし	
				豪雪補正:なし 基本給時間:8.0	亜熱帯補正:なし 超勤時間:0.0	
				深夜時間:0.0	週休:月単位	
	1)土砂等発生現場 2)積込機種・規格 3)土質 4)D1D区間の有無 5)運搬距離	小規模 ﾊﾞｯｸﾎﾞｰﾄﾞ山積0.28m3(平積0.2m3) 土砂(岩塊・玉石混り土含む) 無し 5.0km以下				
	単 価		m3		1,929	
	*** S 単 - 64号 ***					

事業名	宇城農地整備事業
工事名	浅川工区区画整理 (その 1 7) 工事

コード	名 称	数 量	単 位	単 価	金 額	備 考
SA0152	SP 法面整形		m ²		1.000 m ²	歩 A 当たり算出
	SP 法面整形 盛土部、無し、無し、け質土、砂及び砂質土、粘性土、なし			時間的制約:なし 夜間制約作業時間:0.0	制約作業時間:0.0 冬期補正:なし	
				豪雪補正:なし 基本給時間:8.0	亜熱帯補正:なし 超勤時間:0.0	
				深夜時間:0.0	週休:月単位	
	1)整形箇所 2)法面締固めの有無 3)現場制約の有無 4)土質 5)長期割引単価区分	盛土部 無し 無し け質土、砂及び砂質土、粘性土 なし				
	単 価		m ²		469.2	
	*** S 単 - 65号 ***					
SA0221	SP 殻運搬		m ³		1.000 m ³	歩 A 当たり算出
	SP 殻運搬 コンクリ(鉄筋)構造物とこわし、機械積込、無し、5.7km以下、			時間的制約:なし 夜間制約作業時間:0.0	制約作業時間:0.0 冬期補正:なし	
				豪雪補正:なし 基本給時間:8.0	亜熱帯補正:なし 超勤時間:0.0	
				深夜時間:0.0	週休:月単位	
	1)殻発生作業 2)積込工法区分 3)DID区間の有無 4)運搬距離	コンクリ(鉄筋)構造物とこわし 機械積込 無し 5.7km以下				
	単 価		m ³		1,657	
	*** S 単 - 66号 ***					
SA0301	SP 基礎砕石		m ²		1.000 m ²	歩 A 当たり算出
	SP 基礎砕石 7.5cmを超え12.5cm以下、計上する、なし、再生クラッシャラン RC-40 40～0mm			時間的制約:なし 夜間制約作業時間:0.0	制約作業時間:0.0 冬期補正:なし	
				豪雪補正:なし 基本給時間:8.0	亜熱帯補正:なし 超勤時間:0.0	
				深夜時間:0.0	週休:月単位	
	1)砕石の厚さ 2)砕石の計上 3)長期割引単価区分 4)規格区分	7.5cmを超え12.5cm以下 計上する なし 再生クラッシャラン RC-40 40～0mm				
	単 価		m ²		1,332	
	*** S 単 - 67号 ***					
SA0301	SP 基礎砕石		m ²		1.000 m ²	歩 A 当たり算出
	SP 基礎砕石 12.5cmを超え17.5cm以下、計上する、なし、再生クラッシャラン RC-40 40～0mm			時間的制約:なし 夜間制約作業時間:0.0	制約作業時間:0.0 冬期補正:なし	
				豪雪補正:なし 基本給時間:8.0	亜熱帯補正:なし 超勤時間:0.0	
				深夜時間:0.0	週休:月単位	
	1)砕石の厚さ 2)砕石の計上 3)長期割引単価区分 4)規格区分	12.5cmを超え17.5cm以下 計上する なし 再生クラッシャラン RC-40 40～0mm				
	単 価		m ²		1,461	
	*** S 単 - 68号 ***					
SA0311	SP コンクリート		m ³		1.000 m ³	歩 A 当たり算出
	SP コンクリート 無筋・鉄筋構造物、コンクリートポンプ車打設、計上する、10m ³ 以上100m ³ 未満 、一般養生、延長無し、-、-、-、18-8-25(20)(高炉B) W/C65%			時間的制約:なし 夜間制約作業時間:0.0	制約作業時間:0.0 冬期補正:なし	
				豪雪補正:なし 基本給時間:8.0	亜熱帯補正:なし 超勤時間:0.0	
				深夜時間:0.0	週休:月単位	
	1)構造物種別 2)打設工法 3)コンクリートの計上 4)設計日打設量	無筋・鉄筋構造物 コンクリートポンプ車打設 計上する 10m ³ 以上100m ³ 未満				

事業名	宇城農地整備事業
工事名	浅川工区区画整理 (その 1 7) 工事

コード	名 称	数 量	単 位	単 価	金 額	備 考
	5)養生工の種類 6)圧送管延長距離区分 7)現場内小運搬の有無 8)打設高さ、水平打設距離 10)規格区分	一般養生 延長無し - - 18-8-25(20)(高炉B) W/C65%				
	単 価		m3		28,470	
	*** S 単 - 69号 ***					
SA0311	SP コンクリート		m3		1.000 m3	歩 A 当たり算出
	SP コンクリート 無筋・鉄筋構造物、バ ッ ク 鈑 (クレーン機能付)打設、計上する、-、一般養生、-、 -, -, -, なし, 21-12-25(20)(高炉B) W/C60%			時間的制約: なし 夜間制約作業時間: 0.0 豪雪補正: なし 基本給時間: 8.0 深夜時間: 0.0	制約作業時間: 0.0 冬期補正: なし 亜熱帯補正: なし 超勤時間: 0.0 週休: 月単位	
	1)構造物種別 2)打設工法 3)コンクリートの計上 4)設計日打設量 5)養生工の種類 6)圧送管延長距離区分 7)現場内小運搬の有無 8)打設高さ、水平打設距離 9)長期割引単価区分 10)規格区分	無筋・鉄筋構造物 バ ッ ク 鈑 (クレーン機能付)打設 計上する - 一般養生 - - - なし 21-12-25(20)(高炉B) W/C60%				
	単 価		m3		38,200	
	*** S 単 - 70号 ***					
SA0311	均しコンクリート		m3		1.000 m3	歩 A 当たり算出
	SP コンクリート 無筋・鉄筋構造物、バ ッ ク 鈑 (クレーン機能付)打設、計上する、-、一般養生、-、 -, -, -, なし, 18-8-25(20)(高炉B) W/C65%			時間的制約: なし 夜間制約作業時間: 0.0 豪雪補正: なし 基本給時間: 8.0 深夜時間: 0.0	制約作業時間: 0.0 冬期補正: なし 亜熱帯補正: なし 超勤時間: 0.0 週休: 月単位	
	1)構造物種別 2)打設工法 3)コンクリートの計上 4)設計日打設量 5)養生工の種類 6)圧送管延長距離区分 7)現場内小運搬の有無 8)打設高さ、水平打設距離 9)長期割引単価区分 10)規格区分	無筋・鉄筋構造物 バ ッ ク 鈑 (クレーン機能付)打設 計上する - 一般養生 - - - なし 18-8-25(20)(高炉B) W/C65%				
	単 価		m3		37,660	
	*** S 単 - 71号 ***					
SA0312	SP 型枠		m ²		1.000 m ²	歩 A 当たり算出
	SP 型枠 一般型枠、鉄筋・無筋構造物			時間的制約: なし 夜間制約作業時間: 0.0 豪雪補正: なし 基本給時間: 8.0 深夜時間: 0.0	制約作業時間: 0.0 冬期補正: なし 亜熱帯補正: なし 超勤時間: 0.0 週休: 月単位	
	1)型枠の種類 2)構造物の種類	一般型枠 鉄筋・無筋構造物				
	単 価		m ²		9,155	
	*** S 単 - 72号 ***					
SA0833	SP 下層路盤 (歩道部)		m ²		1.000 m ²	歩 A 当たり算出
	SP 下層路盤 (歩道部) 150mm, 1層施工, 砕石, なし, 再生クラッシャー RC-40			時間的制約: なし 夜間制約作業時間: 0.0 豪雪補正: なし 基本給時間: 8.0 深夜時間: 0.0	制約作業時間: 0.0 冬期補正: なし 亜熱帯補正: なし 超勤時間: 0.0 週休: 月単位	
	1)全仕上り厚 2)施工区分	150mm 1層施工				

九州農政局

事業名	宇城農地整備事業
工事名	浅川工区区画整理（その１７）工事

コード	名 称 (規 格)	数 量	単 位	単 価	金 額	備 考
J03116	粒度調整砕石 M - 30 30 ~ 0mm		m ³	490,500		
J96001	ボラ土		m ³	4,000		
P52002	建設廃材 鉄筋コンクリート廃材		m ³	3,750		
P96001	ポリエチレン管（ダブル） 有孔管 φ50（100mm用）		m	400		
P96006	ポリエチレン管（ダブル） 無孔管 φ65（定尺）		m	635		
P96009	ポリエチレン管（ダブル） 無孔管 φ50（定尺）		m	420		
P96010	ポリエチレン管（ダブル） 無孔管 φ75（定尺）		m	725		
P96026	継手 45°エルボ VU φ50		個	231		
P96027	継手 45°エルボ VU φ65		個	379		
P96028	継手 90°エルボ VU φ50		個	246		
P96031	耐候性大型土のう φ110×110 長期仮設（3年）対応		袋	4,300		
P96101	VUキャップ φ65		個	505		
P96111	水平水閘 VUφ50 立ち上がりH=1.5m		個	19,000		
P96112	水平水閘 VUφ65 立ち上がりH=1.5m		個	19,000		
P96113	水平水閘 VUφ75 立ち上がりH=1.5m		個	19,000		
P96114	水平水閘 VUφ100 立ち上がりH=1.5m		個	30,400		
P96121	継手 45°エルボ φ50（ポリエチレン管用）		個	784		
P96122	継手 90°エルボ φ50（ポリエチレン管用）		個	784		
P96123	継手 90°エルボ φ65（ポリエチレン管用）		個	1,569		
P96131	継手 90°チーズ φ50（ポリエチレン管用）		個	1,308		
P96132	継手 90°チーズ φ65（ポリエチレン管用）		個	2,005		
P96133	継手 90°チーズ φ75（ポリエチレン管用）		個	2,610		
P96134	継手 90°チーズ φ100（ポリエチレン管用）		個	4,534		
P96141	異種管継手 φ50（VU）× φ50（ポリエチレン管用）		個	784		
P96143	異種管継手 φ65（VU）× φ65（ポリエチレン管用）		個	1,133		
P96145	異種管継手 φ75（VU）× φ75（ポリエチレン管用）		個	1,656		
P96146	異種管継手 φ100（VU）× φ100（ポリエチレン管用）		個	1,740		
P96149	水路横断スラブ B1000×L2600×H250 T-4		基	103,500		
P96151	異径管継手 φ50×φ65（ポリエチレン管用）		個	784		
P96152	異径管継手 φ50×φ75（ポリエチレン管用）		個	959		
P96153	異径管継手 φ50×φ100（ポリエチレン管用）		個	1,308		
P96154	異径管継手 φ65×φ75（ポリエチレン管用）		個	959		
P96155	異径管継手 φ75×φ100（ポリエチレン管用）		個	1,395		
P96202	産業廃棄物処分費 廃プラスチック類		m ³	12,000		
P96203	建設発生土処分費 建設発生土		m ³	1,130		
P96211	積込 廃プラスチック類		m ³	31,968		
P96212	運搬 廃プラスチック類 10km超～15km以内		m ³	6,950		
P96401	六角ボルト M12×150 黒皮品		本	41.50		
P96601	エレフット試験		箇所	130,200		
P96801	土木シート ブルーシート #2000		m ²	42.40		

事業名	宇城農地整備事業
工事名	浅川工区区画整理 (その 1 7) 工事

コード	名 称 (規 格)	数 量	単位	単 価	金 額	備 考
	*** T単 - 1号 ***					
T00001	吸水渠		m		100.000 m	歩A 当たり算出
	φ50 (トレンチ掘削)					
S10031	暗渠排水工 (トレンチ掘削) 0.7<h 1.0m,暗渠排水管 (D-L管), φ50~75mm	100.000	m	555	55,500	S単 35号
S10018	暗渠排水工 (小運搬(暗渠排水管)) 機械,暗渠排水管 (D-L管),不整地運搬車加-ラ型 油圧ダンプ 3.0t,50mを超え100m以下,	100.000	m	24	2,400	S単 32号
P96001	ポリエチレン管 (ダブル) 有孔管 φ50 (100mD-L)	100.000	m	400	40,000	
J96001	ボラ土	6.790	m3	4,000	27,160	
S10020	暗渠排水工 (小運搬(被覆材)) 砕石,不整地運搬車加-ラ型 油圧ダンプ 3.0t,50mを超え100m以下,	6.790	m3	1,177	7,992	S単 34号
	合 計				133,052	算出数量 100.000 m
	単 価		m		1,331	
	*** T単 - 2号 ***					
T00004	盛土・埋戻 (狭幅1.0m未満)		m3		1.000 m3	歩A 当たり算出
	流用土					
SA0102	SP 積込 (ルーズ) 土砂,小規模 (標準以外)	1.110	m3	1,707	1,895	S単 56号
S01041	人土工 (盛土・埋戻) 粘性土・礫質土,埋戻,まき出し,締固めを計上しない	1.110	m3	1,847	2,050	S単 3号
S86102	【被災地】締固工 (振動D-L締固め2.5m未満) 築堤・埋戻,0.8~1.1ton,なし	1.000	m3	681	681	S単 52号
	合 計				4,626	算出数量 1.000 m3
	単 価		m3		4,626	
	*** T単 - 3号 ***					
T00009	盛土・埋戻 (1.0m以上2.5m未満)		m3		1.000 m3	歩A 当たり算出
	流用土					
SA0102	SP 積込 (ルーズ) 土砂,小規模 (標準以外)	1.110	m3	1,707	1,895	S単 56号
S01041	人土工 (盛土・埋戻) 粘性土・礫質土,埋戻,まき出し,締固めを計上しない	1.110	m3	1,847	2,050	S単 3号
S86102	【被災地】締固工 (振動D-L締固め2.5m未満) 築堤・埋戻,3.0~4.0ton,なし	1.000	m3	509	509	S単 53号
	合 計				4,454	算出数量 1.000 m3
	単 価		m3		4,454	
	*** T単 - 4号 ***					
T00014	集水渠		m		1.000 m	歩A 当たり算出
	φ65 (バックホウ掘削) 無孔管 定尺					
S10032	暗渠排水工 (バックホウ掘削) 0.7<h 1.0m,暗渠排水管 (定尺管), φ50~75mm	1.000	m	1,097	1,097	S単 36号
S10018	暗渠排水工 (小運搬(暗渠排水管)) 機械,暗渠排水管 (定尺管),不整地運搬車加-ラ型 油圧ダンプ 2.0t,50mを超え100m以下,なし	1.000	m	21	21	S単 33号
S02116	ポリエチレン管 (ダブル) 無孔管 φ65 (定尺),,	1.000	m	635	635	S単 16号
	合 計				1,753	算出数量 1.000 m
	単 価		m		1,753	
	*** T単 - 5号 ***					
T00017	集水渠		m		1.000 m	歩A 当たり算出
	φ50 (バックホウ掘削) 無孔管 定尺					

事業名	宇城農地整備事業				
工事名	浅川工区区画整理 (その 1 7) 工事				

コード	名 称 (規 格)	数 量	単位	単 価	金 額	備 考
S10032	暗渠排水工 (バックホウ掘削) 0.7<h 1.0m,暗渠排水管 (定尺管), φ50~75mm	1.000	m	1,097	1,097	S 単 36号
S10018	暗渠排水工 (小運搬 (暗渠排水管)) 機械,暗渠排水管 (定尺管),不整地運搬車如-ラ型 油圧ダンプ 2.0t,50mを超え10 0m以下,なし	1.000	m	21	21	S 単 33号
S02116	ポリエチレン管 (ダブル) 無孔管 φ50 (定尺),,	1.000	m	420	420	S 単 15号
	合 計				1,538	算出数量 1.000 m
	単 価		m		1,538	
	*** 丁単 - 6号 ***					
T00018	集水渠		m		1.000 m	歩A 当たり算出
	φ75 (バックホウ掘削) 無孔管 定尺					
S10032	暗渠排水工 (バックホウ掘削) 0.7<h 1.0m,暗渠排水管 (定尺管), φ50~75mm	1.000	m	1,097	1,097	S 単 36号
S10018	暗渠排水工 (小運搬 (暗渠排水管)) 機械,暗渠排水管 (定尺管),不整地運搬車如-ラ型 油圧ダンプ 2.0t,50mを超え10 0m以下,なし	1.000	m	21	21	S 単 33号
S02116	ポリエチレン管 (ダブル) 無孔管 φ75 (定尺),,	1.000	m	725	725	S 単 17号
	合 計				1,843	算出数量 1.000 m
	単 価		m		1,843	
	*** 丁単 - 7号 ***					
T00021	排水渠		m		1.000 m	歩A 当たり算出
	φ50 (バックホウ掘削) 耕地下					
S10032	暗渠排水工 (バックホウ掘削) 0.7<h 1.0m,暗渠排水管 (定尺管), φ50~75mm	1.000	m	1,097	1,097	S 単 36号
S10018	暗渠排水工 (小運搬 (暗渠排水管)) 機械,暗渠排水管 (定尺管),不整地運搬車如-ラ型 油圧ダンプ 2.0t,50mを超え10 0m以下,なし	1.000	m	21	21	S 単 33号
S02116	硬質ポリ塩化ビニル管 薄肉管VU 径50 長4.0m,,	0.250	本	948	237	S 単 13号
	合 計				1,355	算出数量 1.000 m
	単 価		m		1,355	
	*** 丁単 - 8号 ***					
T00022	排水渠		m		1.000 m	歩A 当たり算出
	φ65 (バックホウ掘削) 耕地下					
S10032	暗渠排水工 (バックホウ掘削) 0.7<h 1.0m,暗渠排水管 (定尺管), φ50~75mm	1.000	m	1,097	1,097	S 単 36号
S10018	暗渠排水工 (小運搬 (暗渠排水管)) 機械,暗渠排水管 (定尺管),不整地運搬車如-ラ型 油圧ダンプ 2.0t,50mを超え10 0m以下,なし	1.000	m	21	21	S 単 33号
P05036	硬質ポリ塩化ビニル管 薄肉管VU 径65 長4.0m	0.250	本	1,440	360	
	合 計				1,478	算出数量 1.000 m
	単 価		m		1,478	
	*** 丁単 - 9号 ***					
T00023	排水渠		m		1.000 m	歩A 当たり算出
	φ75 (バックホウ掘削) 耕地下					
S10032	暗渠排水工 (バックホウ掘削) 0.7<h 1.0m,暗渠排水管 (定尺管), φ50~75mm	1.000	m	1,097	1,097	S 単 36号
S10018	暗渠排水工 (小運搬 (暗渠排水管)) 機械,暗渠排水管 (定尺管),不整地運搬車如-ラ型 油圧ダンプ 2.0t,50mを超え10 0m以下,なし	1.000	m	21	21	S 単 33号

事業名	宇城農地整備事業				
工事名	浅川工区区画整理 (その 1 7) 工事				

コード	名 称 (規 格)	数 量	単位	単 価	金 額	備 考
P05037	硬質ポリ塩化ビニル管 薄肉管VU 径75 長4.0m	0.250	本	1,830	458	
	合 計				1,576	算出数量 1.000 m
	単 価		m		1,576	
	*** 丁単 - 10号 ***					
T00024	排水渠		m		1.000 m	歩A 当たり算出
	φ100 (バックホウ掘削) 耕地下					
S10032	暗渠排水工 (バックホウ掘削) 0.7 < h 1.0m, 暗渠排水管 (定尺管), φ100mm	1.000	m	1,107	1,107	S 単 37号
S10018	暗渠排水工 (小運搬 (暗渠排水管)) 機械, 暗渠排水管 (定尺管), 不整地運搬車加-ラ型 油圧ダンプ 2.0t, 50mを超え10 0m以下, なし	1.000	m	21	21	S 単 33号
P05038	硬質ポリ塩化ビニル管 薄肉管VU 径100 長4.0m	0.250	本	2,170	543	
	合 計				1,671	算出数量 1.000 m
	単 価		m		1,671	
	*** 丁単 - 11号 ***					
T00037	水路横断スラブ設置工		箇所		1.000 箇所	歩A 当たり算出
	B1000 × L2600 × H250 スラブ1基					
S02115	土木一般世話役	0.250	人	29,988	7,497	S 単 6号
S02115	特殊作業員	0.500	人	25,602	12,801	S 単 7号
S02115	普通作業員	0.250	人	21,726	5,432	S 単 8号
Y00004	雑品	0.080		25,730	2,058	
S16004	フレンソクレン (油圧伸縮ダンプ型・～低騒・排対型 (～1次)) フレンソクレン (油圧伸縮ダンプ型), 10ton吊り, なし	0.250	日	47,000	11,750	S 単 42号
S02116	水路横断スラブ B1000 × L2600 × H250 T-4, 1	1.000	基	103,500	103,500	S 単 20号
	合 計				143,038	算出数量 1.000 箇所
	単 価		箇所		143,038	
	*** 丁単 - 12号 ***					
T00040	排水渠		m		1.000 m	歩A 当たり算出
	φ65 (バックホウ掘削) 耕作道路下					
SA0103	SP 床掘り (砂利舗装 t=10cm) 土砂, 上記以外 (小規模), -, -,	0.030	m3	2,061	62	S 単 61号
SA0103	SP 床掘り 土砂, 上記以外 (小規模), -, -,	0.330	m3	2,061	680	S 単 60号
C00010	暗渠排水工 (排水管布設) 暗渠排水管 (定尺管)	1.000	m	211	211	C 単 4号
P05036	硬質ポリ塩化ビニル管 薄肉管VU 径65 長4.0m	0.250	本	1,440	360	
SA0102	SP 積込 (ルーズ) 土砂, 小規模 (標準)	0.360	m3	1,036	373	S 単 55号
S01041	人力土工 (盛土・埋戻) 砂・砂質土, 埋戻, まき出し, タンバ ()	0.330	m3	3,055	1,008	S 単 2号
S08041	砂利舗装工 (人力) 再生クワッパ, RC-40, 10cm, 不要, なし, 必要, なし	0.300	m ²	561	168	S 単 31号
	合 計				2,862	算出数量 1.000 m
	単 価		m		2,862	
	*** 丁単 - 13号 ***					
T00041	排水渠		m		1.000 m	歩A 当たり算出
	φ50 (バックホウ掘削) 市道下					
SA0103	SP 床掘り (上層路盤 t=10cm) 土砂, 上記以外 (小規模), -, -,	0.030	m3	2,061	62	S 単 57号

事業名	宇城農地整備事業				
工事名	浅川工区区画整理 (その 1 7) 工事				

コード	名 称 (規 格)	数 量	単位	単 価	金 額	備 考
SA0103	SP 床掘り (下層路盤 t=15cm) 土砂,上記以外(小規模),-,-,	0.050	m3	2,061	103	S 単 58号
SA0103	SP 床掘り (路床) 土砂,上記以外(小規模),-,-,	0.170	m3	2,061	350	S 単 59号
SA0103	SP 床掘り 土砂,上記以外(小規模),-,-,	0.110	m3	2,061	227	S 単 60号
C00010	暗渠排水工 (排水管布設) 暗渠排水管 (定尺管)	1.000	m	211	211	C 単 4号
P05035	硬質ポリ塩化ビニル管 薄肉管VU 径50 長4.0m	0.250	本	948	237	
SA0102	SP 積込(ルーズ) 土砂,小規模(標準)	0.110	m3	1,036	114	S 単 55号
S01041	人力土工(盛土・埋戻) 粘性土・礫質土,埋戻,まき出し,タンバ()	0.100	m3	2,804	280	S 単 1号
SA0102	SP 積込(ルーズ) 土砂,小規模(標準)	0.180	m3	1,036	186	S 単 55号
S01041	人力土工(盛土・埋戻) 砂・砂質土,埋戻,まき出し,タンバ()	0.170	m3	3,055	519	S 単 2号
SA0833	SP 下層路盤 (歩道部) 150mm,1層施工,砕石,なし,再生クワツヤン RC-40	0.300	m ²	1,090	327	S 単 72号
SA0835	SP 上層路盤 (歩道部) 150mm,1層施工,砕石,なし,粒度調整砕石 M-30	0.300	m ²	1,304	391	S 単 73号
	合 計				3,007	算出数量 1.000 m
	単 価		m		3,007	
	*** 丁単 - 14号 ***					
T00047	排水渠		m		1.000 m	歩A 当たり算出
	φ75 (バツ杓掘削) 耕作道路下					
SA0103	SP 床掘り (砂利舗装 t=10cm) 土砂,上記以外(小規模),-,-,	0.030	m3	2,061	62	S 単 61号
SA0103	SP 床掘り 土砂,上記以外(小規模),-,-,	0.330	m3	2,061	680	S 単 60号
C00010	暗渠排水工 (排水管布設) 暗渠排水管 (定尺管)	1.000	m	211	211	C 単 4号
P05037	硬質ポリ塩化ビニル管 薄肉管VU 径75 長4.0m	0.250	本	1,830	458	
SA0102	SP 積込(ルーズ) 土砂,小規模(標準)	0.360	m3	1,036	373	S 単 55号
S01041	人力土工(盛土・埋戻) 砂・砂質土,埋戻,まき出し,タンバ()	0.320	m3	3,055	978	S 単 2号
S08041	砂利舗装工(人力) 再生クワツヤン,RC-40,10cm,不要,なし,必要,なし	0.300	m ²	561	168	S 単 31号
	合 計				2,930	算出数量 1.000 m
	単 価		m		2,930	
	*** 丁単 - 15号 ***					
T00048	排水渠		m		1.000 m	歩A 当たり算出
	φ100 (バツ杓掘削) 耕作道路下					
SA0103	SP 床掘り (砂利舗装 t=10cm) 土砂,上記以外(小規模),-,-,	0.030	m3	2,061	62	S 単 61号
SA0103	SP 床掘り 土砂,上記以外(小規模),-,-,	0.330	m3	2,061	680	S 単 60号
C00010	暗渠排水工 (排水管布設) 暗渠排水管 (定尺管)	1.000	m	211	211	C 単 4号
P05038	硬質ポリ塩化ビニル管 薄肉管VU 径100 長4.0m	0.250	本	2,170	543	
SA0102	SP 積込(ルーズ) 土砂,小規模(標準)	0.360	m3	1,036	373	S 単 55号
S01041	人力土工(盛土・埋戻) 砂・砂質土,埋戻,まき出し,タンバ()	0.320	m3	3,055	978	S 単 2号
S08041	砂利舗装工(人力) 再生クワツヤン,RC-40,10cm,不要,なし,必要,なし	0.300	m ²	561	168	S 単 31号
	合 計				3,015	算出数量 1.000 m
	単 価		m		3,015	
	*** 丁単 - 16号 ***					
T00049	吸水渠		m		100.000 m	歩A 当たり算出
	φ50 (バツ杓掘削) ハウス部					

九州農政局

事業名	宇城農地整備事業
工事名	浅川工区区画整理（その１７）工事

コード	名 称 (規 格)	数 量	単 位	単 価	金 額	備 考
	*** C単 - 1号 ***					
C00003	暗渠排水工（小運搬（暗渠排水管））ハウス部		m		750.000 m	歩A 当たり算出
S16002	不整地運搬車[加-ラ型・油圧ｼﾝｸﾞﾙ式] 1.0t積、交替制補正対象外、運転1日当たり算出	1.200	日	3,063	3,676	S単 41号
P34029	軽油 ﾊﾞﾄﾙ給油	4.300	L	153	658	
S02115	運転手（特殊）	0.750	人	25,908	19,431	S単 5号
S02115	普通作業員	0.500	人	21,726	10,863	S単 8号
	合 計				34,628	算出数量 750.000 m
	単 価		m		46	
	*** C単 - 2号 ***					
C00004	暗渠排水工（小運搬（被覆材））ハウス部		m3		11.000 m3	歩A 当たり算出
S16002	不整地運搬車[加-ラ型・油圧ｼﾝｸﾞﾙ式] 1.0t積、交替制補正対象外、運転1日当たり算出	1.000	日	3,063	3,063	S単 41号
P34029	軽油 ﾊﾞﾄﾙ給油	4.100	L	153	627	
S02115	運転手（特殊）	0.750	人	25,908	19,431	S単 5号
	合 計				23,121	算出数量 11.000 m3
	単 価		m3		2,102	
	*** C単 - 3号 ***					
C00005	暗渠排水工（ﾊﾞｯｸﾙ掘削）ハウス部		m		39.000 m	歩A 当たり算出
S16002	小型ﾊﾞｯｸﾙ[加-ラ型・排対型(2次)] 標準ﾊﾞｯｸﾙ容量 山積0.08m3(平積0.06m3)、交替制補正対象外、運転1日当たり算出	1.000	日	8,099	8,099	S単 40号
P34029	軽油 ﾊﾞﾄﾙ給油	16.000	L	153	2,448	
S02115	運転手（特殊）	0.750	人	25,908	19,431	S単 5号
S02115	土木一般世話役	0.150	人	29,988	4,498	S単 6号
S02115	特殊作業員	0.230	人	25,602	5,888	S単 7号
S02115	普通作業員	0.750	人	21,726	16,295	S単 8号
S02115	普通作業員	1.500	人	21,726	32,589	S単 8号
	合 計				89,248	算出数量 39.000 m
	単 価		m		2,288	
	*** C単 - 4号 ***					
C00010	暗渠排水工（排水管布設）		m		206.000 m	歩A 当たり算出
S02115	暗渠排水管（定尺管） 土木一般世話役	0.300	人	29,988	8,996	S単 9号
S02115	特殊作業員	0.500	人	25,602	12,801	S単 10号
S02115	普通作業員	1.000	人	21,726	21,726	S単 11号
	合 計				43,523	算出数量 206.000 m
	単 価		m		211	

令和6年度 宇城農地整備事業
浅川工区区画整理（その17）工事

特 別 仕 様 書

九州農政局
宇城農地整備事業所

第1章 総則

令和6年度宇城農地整備事業 浅川工区区画整理（その17）工事の施工に当たっては、農林水産省農村振興局制定「土木工事共通仕様書」（以下、「共通仕様書」という。）及び九州農政局農村振興部制定「九州農政局土木工事共通事項書」（URL：<https://www.maff.go.jp/kyusyu/seibibu/doboku/doboku.html>）に基づいて実施する。

なお、共通仕様書に対する特記及び追加事項は、この特別仕様書によるものとする。

第2章 工事内容

1. 目的

本工事は、国営宇城土地改良事業計画に基づき、浅川工区におけるほ場整備を行うものである。

2. 工事場所

熊本県宇城市松橋町浅川地内

3. 工事概要

本工事の概要は次のとおりである。

区画整理

（1）暗渠排水工 A=25.8ha

（2）排水路工（開水路） L=2.8m

（3）ゲート基礎工 2箇所

4. 工事数量

別紙「工事数量表」のとおりである。

なお、工事数量の備考欄に「概」と表示した数量については概略（概算）数量であるため、施工実績に基づき設計変更の対象とする。

第3章 施工条件

1. 工程制限

工事期間中に施工範囲内で営農をしている場合があるので、営農に支障がないよう努めなければならない。

2. 部分使用

本工事は、工事引渡し前に工事請負契約書第34条により次について部分使用する場合がある。

- 1) 部分使用範囲 排水路工、暗渠排水工
- 2) 目的 営農者による営農のため
- 3) 部分使用期間 使用開始～工事完成まで

3. 工事期間中の休業日

工事期間中の休業日としては雨天・休日等 9 2 日を見込んでいる。

なお、休業日には土曜日、日曜日、祝日、夏季休暇、年末年始休暇を含んでいる。

4. 施工しない日

原則、土曜日及び日曜日、夏季休暇（8 月 1 3 日～8 月 1 5 日）、年末年始休暇（1 2 月 2 9 日～1 月 3 日）。

ただし、週休 2 日の取得に要する費用の計上の試行工事のうち週休 2 日の実施を取り組む工事については、提出する実施計画によるものとする。

なお、冬期間の気象条件等により上記の工事を施工しない日においてやむを得ず施工が必要となった場合は、監督職員と協議するものとする。

5. 施工しない時間帯

原則、平日の午後 6 時から午前 8 時まで。

なお、冬期間の気象条件等により上記の施工しない時間帯においてやむを得ず施工が必要となった場合は、監督職員と協議するものとする。

6. 現場技術員

本工事は、共通仕様書第 1 編第 1 章第 1 節 1-1-9 に規定している現場技術員を配置する。
なお、氏名等については別に通知する。

7. 工期

本工事は、受注者の円滑な工事施工体制を確保するため、事前に建設資材、建設労働者の確保などが図れる余裕期間と実工期を合わせた全体工期を設定した工事であり、発注者が示した工事完了期限までの間で、受注者は工事の始期（工事開始日）及び終期を任意に設定できる。なお、受注者は、契約を締結するまでの間に、様式 1 により、工事の始期及び終期を通知しなければならない。

ただし、受注者は、発注者が本工事の積算上の工期としている 2 4 0 日間よりも短い期間を工期として設定しようとする場合には、落札決定後、速やかに様式 4 と併せて、休日を確保していることや適切な工程による工事であることを説明できる理由書及び工程表を提出しなければならない。

工事の始期までの余裕期間内は、主任技術者又は監理技術者を配置することを要しない。
また、現場に搬入しない資材等の手配等を行うことができるが、資材の搬入や仮設物の設置等、工事の着手を行ってはならない。なお、余裕期間内に行う手配等は受注者の責により行

うものとする。

全体工期：契約締結日から令和8年3月10日（工事完了期限日）まで

※工事完了期限内における工期の変更については、受注者から変更理由が記載された書面での協議を行うこと。

8. CORINSへの登録

技術者の従事期間は、契約（変更の場合は変更契約）工期をもって登録することとし、余裕期間を含まないことに留意すること。

第4章 現場条件

1. 土質

本工事の施工場所の土質は、粘性土を想定している。

2. 関連工事

本工事に関連する工事として次に示す工事を予定しているので、監督職員及び関連する工事の責任者と十分連絡、協議し工事工程に支障が生じないように調整しなければならない。

（1）令和5年度 宇城農地整備事業 浅川工区区画整理（その11）工事

実施予定時期：令和6年10月28日～令和7年6月27日

（2）令和5年度 宇城農地整備事業 浅川工区区画整理（その12）工事

実施予定時期：令和6年10月21日～令和7年6月2日

（3）令和7年度 宇城農地整備事業 浅川工区区画整理（その20）工事（仮称）

実施予定時期：令和7年4月～令和7年7月

（4）令和7年度 宇城農地整備事業 浅川・南豊崎工区揚水ポンプ（その3）工事（仮称）

実施予定時期：令和7年4月～令和7年6月（予定）

3. 第三者に対する措置

（1）騒音及び振動対策

騒音・振動等の発生を伴う作業については、その対策に十分配慮するとともに、関係法規を遵守し、地域住民との協調を図り工事の円滑な進捗に努めなければならない。

なお、第三者との協議において対策を講じる必要がある場合には、変更追加することがある。

（2）地下水対策

本工事の施工に伴い、地下水枯渇等の周辺被害が懸念される場合は、監督職員と協議の上、必要な措置を行わなければならない。

（3）保安対策（道路）

1）市道360号浅川上阿郷上割線・市道21号砂川五丁川線・342号八枚戸南豊崎線については通学路に指定されているため、学童の登下校時には安全管理に留意しなければならない。

2）本工事における交通誘導警備員は計上していないが、現地交通状況及び通学に關す

る関係者との諸調整等により必要な場合は、監督職員と協議する。

(4) 交通対策

1) 工事用車輛は、施工区域内外の運行に際し制限速度等を遵守しなければならない。

また、施工区域内外は道路幅員が狭小であるため、常に交通対策に留意し、地元車優先で運行しなければならない。

2) 工事用車輛の運行に伴い、一般道路等が損傷し道路管理者から修復等を求められた場合には、その補修工事を指示することがある。このため、頻繁に工事用車輛の運行が予想される工事現場周辺の一般道路等は、事前にその路面状況等を記録しておかなければならない。

なお、受注者の責で道路を損傷した場合は現形復旧を行うものとする。ただし、善良な使用にもかかわらず路面等の補修が必要となった場合は、監督職員と協議するものとする。

(5) 防塵対策

防塵対策については十分配慮するとともに、地域住民との協調を図り、工事の円滑な進捗に努めなければならない。

なお、現地状況等により、追加の対策が必要になった場合は監督職員と協議するものとする。

(6) 現場搬入路

現場搬入路として、図面に示す市道等を使用することを考えているが、工事实施に当たり善良な道路使用にも関わらず路面等の補修が必要となった場合や、拡幅及び隅切等が必要な場合は監督職員と協議するものとする。

なお、各道路において、資材等の運搬が困難と判断される場合は、監督職員と協議するものとする。

(7) 防護柵、バリケード、カラーコーン等の安全施設の設置

工事施工中は、安全のため第三者の現場内への立ち入りを制限するとともに、必要な箇所には安全施設を設置するものとする。安全施設類の設置に当たっては、転倒、飛散等による事故が起こらないように、十分注意し設置するものとする。

(8) 路面維持

土砂等の飛散防止及び一般の通行に支障をきたさないよう受注者の責任において善良な管理を行うものとする。

なお、別途対策が必要となった場合は、監督職員と協議するものとする。

(9) 営農対策

周辺の農地では耕作が行われているので、工事施工に当たっては、営農に支障がないように努めなければならない。

4. 関係機関との調整

本工事において、関係機関との調整が必要となった場合には、監督職員と協議のうえ調整を行うものとする。

5. 落水・通水作業に係る措置

水路の落水・通水作業については、施設管理者や地元水役等と調整のうえ実施するものとする。

なお、通水時に受注者の責任に起因する異常が認められた場合は、受注者の責任において処理するものとする。

6. 水棲生物の保護等

仮締切後の水替えに伴い施工範囲内に取残された魚類等の水棲生物の保護等については、適切な対応に努めなければならない。

なお、具体的な対応方法は監督職員が別途指示することとし、本作業に係る費用は計上していないが、作業に要した人員等の実績に基づき監督職員と協議するものとする。

第5章 任意仮設

1. 仮締切工

(1) 仮締切工の構造は、別途図面に示すとおりであり、施工区間はドライワークとする。

なお、大型土のうち詰め土は、購入土を予定しており、大型土のうは、耐候性とし長期利用に耐えるものとする。

(2) 仮締切工の実施に先立ち、周囲の状況、地盤支持力など現地状況等により構造等を変更する場合は、監督職員と協議するものとする。

(3) 降雨等により上流側水路や施工範囲隣接水路の水位が上昇した場合は、受注者の責任において臨機応変に応急措置を実施するとともに、速やかに監督職員と協議するものとする。

なお、工事期間中の補修、維持管理及び工事完了後の撤去は受注者の責任において実施しなければならない。

(4) 仮締切工の撤去にあたり大型土のう袋及び土のう袋は処分するものとする。

(5) 工事中に大型土のうが破損した場合は、監督職員と協議するものとする。ただし、受注者の責によるものと認められる場合は、受注者の責任において復旧しなければならない。

2. 水替工

工事現場内における排水量は、次のとおり想定している。

各仮締切地点： $Q_{\max}=6.0\text{m}^3/\text{h}$ 未満

第6章 指定仮設

1. 建設発生土受入地（有料）

本工事の建設発生土受入地の名称、予定量は次のとおりであるが、場所等を変更することがある。

名称	地先名	搬出予定量	備考
(有)守田興業	熊本県宇城市松橋町内田 416-1	7m ³	掘削残土

本建設発生土受入地への処分方法はダンプトラック放土とし、処分費を計上している。

2. 建設発生土受入地（資材置場）

本工事の建設発生土受入地の名称、予定量は次のとおりである。

名称	地先名	搬出予定量	備 考
豊崎仮置場	熊本県宇城市松橋町南豊崎 1096-1	58m ³	大型土のう70袋

第7章 工事用地等

1. 発注者が確保している用地

発注者が確保している工事用地及び工事施工上必要な用地は、図面に示すとおりである。

2. 工事用地等の使用及び返還

発注者が確保している工事用地等については、工事施工に先立ち監督職員の立会のうえ、用地境界、使用条件等を確認しなければならない。

なお、工事用地等の使用に当たっては、既設の制水ゲート、揚水機場、カーブミラー等の道路安全施設等を損傷しないように留意しなければならない。

第8章 支給材料

1. 支給材料

支給する材料は、次のとおりである。

品名	規格	単位	数量	備考
水平水閘	VU φ 50 立ち上がりH=1.5m	個	115	

2. 引渡し場所

九州農政局宇城農地整備事業所

3. 引渡し時期

監督職員と打合せのうえ決定するものとする。

4. 引渡し方法

引渡し及び引渡し場所から工事現場までの運搬は、受注者の責任において行うものとする。

第9章 工事用電力

本工事に使用する電力設備は、受注者の責任において準備しなければならない。

第10章 工事用材料

1. 規格及び品質

本工事で使用する主要材料の規格及び品質は次のとおりであり、監督職員が指示する材料については、試験成績書等を提出しなければならない。

(1) 石材及び骨材

1) 再生クラッシュラン RC-40

2) 粒度調整碎石 M-30 JIS A 5001

(2) 土砂

1) ボラ土 (疎水材)

(3) コンクリート

1) コンクリートは、レディーミクストコンクリートとし、種類は次のとおりとする。

種類	呼び強度 (N/mm ²)	スランプ (cm)	粗骨材の 最大寸法 (mm)	水セメン ト比 W/C (%)	セメント の種類に よる記号	使用目的
無筋コンクリート	18	8	25	65 以下	高炉 B	均 し コ ン ク リ ー ト、底版
鉄筋コンクリート	21	12	25	60 以下	高炉 B	ゲート基礎

※粗骨材最大寸法 25mm は、地域的に骨材の入手が困難な場合 20mm の使用を可能とする。

(4) 合成樹脂製品

- 1) ポリエチレン管 内面平滑型ダブル 有孔管 φ50
- 2) ポリエチレン管 内面平滑型ダブル 無孔管 φ50、φ65、φ75
- 3) 硬質ポリ塩化ビニル管 JIS K 6741 VUφ50、φ65、φ75、φ100
- 4) VU キャップ φ65
- 5) 水平水閘 (VU) 立ち上がり H=1.5m φ50、φ65、φ75、φ100
- 6) 異種管継手 φ50 (VU) × φ50 (ポリエチレン管)
φ65 (VU) × φ65 (ポリエチレン管)
φ75 (VU) × φ75 (ポリエチレン管)
φ100 (VU) × φ100 (ポリエチレン管)
- 7) 継手 45° エルボ φ50 (ポリエチレン管用)
90° エルボ φ50 (ポリエチレン管用)
90° エルボ φ65 (ポリエチレン管用)
90° チーズ φ50 (ポリエチレン管用)
90° チーズ φ65 (ポリエチレン管用)
90° チーズ φ75 (ポリエチレン管用)
90° チーズ φ100 (ポリエチレン管用)
45° エルボ VUφ50
45° エルボ VUφ65
90° エルボ VUφ50
- 8) 異径管継手 φ50×φ65 (ポリエチレン管用)
φ50×φ75 (ポリエチレン管用)
φ50×φ100 (ポリエチレン管用)
φ65×φ75 (ポリエチレン管用)
φ75×φ100 (ポリエチレン管用)

(5) コンクリート二次製品

- 1) 鉄筋コンクリート組立柵渠 (B 形) B2000×H1200

2) 水路横断スラブ (T-4) B1000×L2600×H250

(6) 鉄鋼材

1) 鉄筋コンクリート用棒鋼 SD295 D13

(7) 木材

受注者は、設計図書に木材の使用を指定されている場合はこれに従うものとし、任意仮設等においても木材利用の促進に留意しなければならない。

(8) その他

1) 耐候性大型土のう 長期仮設 (3 年) 対応

2. 見本又は資料提出

主要材料及び次に示す工事材料は、使用前に試験成績書、見本、カタログ等を監督職員に提出して承諾を得なければならない。なお、これ以外の材料についても監督職員が提出を指示する場合がある。

材 料 名	提 出 物
石材及び骨材	試験成績書、粒度分布表
土砂	試験成績書、粒度分布表
コンクリート	試験成績書、配合計画書
合成樹脂製品	カタログ
コンクリート二次製品	試験成績書、カタログ
鉄鋼材	試験成績書、カタログ
その他材料	カタログ又は試験成績書等

3. 監督職員の検査又は試験

次に示す工事材料は、使用前に監督職員の検査又は試験を受けなければならない。

材 料 名	検査・試験項目	備 考
合成樹脂製品	寸法・外観	搬入時抽出検査
コンクリート二次製品	寸法・外観	工場検査又は搬入時抽出検査

第11章 施工

1. 一般事項

(1) 基準点・水準点

本工事の基準点・水準点は、図面及び下表に示すものを使用するものとする。

なお、基準点等の位置データは、測地成果2011に対応したものである。

点名	X座標	Y座標	標高 (m)
2 級基準点 (浅川No. 1)	-41894. 954	-31416. 259	4. 340
2 級基準点 (浅川No. 3)	-42297. 678	-30447. 233	0. 470
2 級基準点 (浅川No. 006)	-42606. 649	-31084. 550	0. 425

(2) 検測又は確認（施工段階確認）

- 1) 本工事の施工段階確認は、下表に示すとおりである。ただし、確認時期・頻度については、監督職員の指示により変更する場合がある。
- 2) 下表に示す以外の工種は、自主検査記録を確認する場合があるので、監督職員が求めた場合、これに応じなければならない。

工種	確認内容	確認時期・頻度 (一般監督)	遠隔確認対象
暗渠排水工	布設深	初期施工段階で1箇所	○

(3) 舗装切断に伴う排水等の処理

舗装切断作業に伴い発生する排水又は切削粉は、直接現場外に排出することがないように回収し、産業廃棄物として適正に処理するものとする。

(4) その他

- 1) 工事施工に先立ち、地区境界杭、基準点、水準点を現地で確認しなければならない。
なお、これらの杭は工事施工中にあっても移動しないよう留意しなければならない。
ただし、施工上支障になる場合は、監督職員と打合せのうえ、引照杭、控杭等を設け工事終了後に復元するものとする。
- 2) 工事施工に先立ち、施工範囲外から施工範囲へ流入する接続水路を遮断するため現地状況を確認し、降雨時等の排水対策の検討を行い排水施設等の設置が必要な場合は、監督職員と協議しなければならない。
湛水対策に当たっては、被害が生じないよう万全の対策を講じるものとし、受注者の責任において維持管理をしなければならない。
- 3) 電柱周辺の施工に当たっては、その保護等を充分考慮しなければならない。

2. 再生資源等の利用

(1) 再生資材の利用

受注者は、次に示す再生資材を利用するものとする。

資 材 名	規 格	備 考
再生クラッシュラン	RC-40	基礎碎石

(2) 建設資材廃棄物等の現場内利用

受注者は、本工事の施工に伴い発生する建設資材廃棄物について、本現場内で利用可能か検討し、その利用方法等について監督職員と協議しなければならない。

なお、分別の徹底及び、適切な保管を行うものとする。

3. 建設資材廃棄物等の搬出

本工事の施工に伴い発生する建設資材廃棄物等を本現場内で利用することが困難な場合は、次に示す処理施設へ搬出するものとするが、これにより難しい場合は、監督職員と協議するものとする。

舗装切断作業に伴い発生する排水は、汚泥として取扱うこと。

空冷式などの排水が発生しない工法を採用した場合に発生する切削粉は、アスファルト・コンクリート塊として取扱うこと。

建設資材 廃棄物	処理施設名	住 所	受入時間	事業区分
鉄筋コンクリート塊	(株) 高橋建設	熊本県宇城市小川町 河江1004	8:00～17:00 休日:日曜日、 祝日、第2土曜 日、第4土曜日	再資源化 施設業者
廃プラスチック類	(有) 誠商店	熊本県宇土市走潟町 545-6	8:00～17:00 休日:日曜日、 祝日	再資源化 施設業者

4. 特定建設資材の分別解体等

本工事における特定建設資材の工程ごとの作業内容及び分別解体等の方法は、次のとおりである。

工 程 ご と の 作 業 内 容 及 び 解 体 方 法	工 程	作 業 内 容	分別解体等の方法
	①仮設	仮設工事 ■有 □無	□手作業 □手作業・機械作業の併用
	②土工	土工事 ■有 □無	□手作業 □手作業・機械作業の併用
	③基礎	基礎工事 ■有 □無	□手作業 □手作業・機械作業の併用
	④本体構造	本体構造の工事 ■有 □無	□手作業 □手作業・機械作業の併用
	⑤本体付属品	本体付属品の工事 □有 ■無	□手作業 □手作業・機械作業の併用
	⑥その他 (構造物撤去工)	その他の工事 ■有 □無	□手作業 ■手作業・機械作業の併用

5. 土 工

(1) 掘削

- 1) 掘削土は、埋戻し及び盛土に流用するもののほか全て建設発生土受入地へ搬出しなければならない。
- 2) 掘削に当たっては、法面の崩落に十分注意して施工しなければならない。
- 3) 法面の崩落により他の施設に重大な影響が発生又は、そのおそれが認められる場合は、速やかに監督職員と協議しなければならない。

6. 構造物取壊し工

- (1) コンクリート構造物の撤去作業については、取壊したコンクリート殻がほ場内に残らないよう入念に除去しなければならない。

7. 基礎工

基礎碎石の締固めは、施工条件に合った機種 of 締固め機械で十分に締固めなければなら

い。

8. 暗渠排水工

(1) 掘削

- 1) 吸水渠布設のための掘削は、原則としてトレンチ掘削とする。掘削方法を変更する場合は、監督職員と協議するものとする。

(2) 埋戻

- 1) 吸水渠、集水渠、排水渠及び水平水閘の埋戻・締固めは、入念に行わなければならない。なお、吸水渠、集水渠の表土の埋戻は、極力、表土として望ましい土で埋戻するものとする。
- 2) 発生した残土については、原則として現場にまき散らしすることとしているが、これによりがたく処分の必要が生じた場合は、監督職員と協議するものとする。

(3) 暗渠排水管布設工

- 1) 吸水渠、集水渠、排水渠の布設については図面にに基づき施工するものとするが、現地状況により図面によりがたい場合は、監督職員と協議するものとする。
- 2) 排水方法は、監督職員及び関係者との協議の上決定するものとする。
- 3) 疎水材はボラ土を使用するものとする。

(4) 耕起

表土戻し終了後に、トラクターによる耕起作業を行うものとする。

9. 排水路工

(1) 開水路

- 1) 施工に先立ち、施工区域に係る用排水系統を十分把握し、水路等の機能が効果的に発揮できるよう施工しなければならない。また、盛土及び埋戻し部に水路を布設する場合は、圧密沈下による水路の中だるみや、陥没のないよう、十分締固めを行うなど特に留意して施工するものとする。
- 2) 鉄筋コンクリート柵渠等の布設については、設計図書に示す計画勾配とし、アームを中心線に直角に布設し屈曲することのないよう施工しなければならない。
- 3) 排水路工は、目地材や吸出し防止材等の施工はしないものとする。但し、現地の状況等により排水路側壁裏面の埋戻土が吸い出されるなど、変状が発生するおそれがある場合は、事前に監督職員と協議しなければならない。
- 4) 排水路の勾配は、極力一定にするものとするが、ほ場や道路面から著しく低くなる場合は監督職員と協議するものとする。

また、基盤切盛完了後の仕上がり標高を推定し、手戻りがないように施工しなければならない。

第12章 情報化施工技術の活用について

1. 適用

本工事は、「情報化施工技術の活用ガイドライン」（農林水産省農村振興局整備部設計課）に基づき、情報通信技術の活用により生産性及び施工品質の向上を図るため、受注者の発議

により、暗渠排水工に関する起工測量、設計図書の照査、施工、出来形管理等の施工管理及びデータ納品の全て又は一部において、情報化施工技術を活用する「情報化施工技術活用工事」の対象工事（受注者希望型）である。

2. 協議・報告

受注者は、情報化施工技術の活用を希望する場合は、契約後、施工計画書の提出（施工数量や現場条件の変更による変更施工計画書の提出を含む。）までに発注者へ協議を行い、協議が整った場合、実施内容等について施工計画書に記載するものとする。

なお、情報化施工技術の活用を希望しない場合は、その旨発注者に報告するものとする。

3. 使用する機器・ソフトウェア

情報化施工技術を活用するに当たり使用する機器及びソフトウェアは、受注者が調達すること。また、施工に必要な施工データは、受注者が作成するものとする。使用する機器、ソフトウェア及びファイル形式については、事前に監督職員と協議するものとする。

4. 貸与資料

基本設計データ及び3次元設計データの作成に必要な貸与資料は下表のとおりである。このほか、必要な資料がある場合は、監督職員に報告し貸与を受けるものとする。

なお、貸与を受けた資料については、工事完成時までに監督職員へ返却しなければならない。

	貸与資料	備考
1	令和3年度宇城農地整備事業 浅川工区区画整理実施設計業務報告書	
2	図面のCADデータ	

5. 確認及び検査

受注者は、監督職員が行う施工段階確認等や検査職員が行う完成検査等において、施工管理データが組み込まれた出来形管理用TS等光波方式等を準備しなければならない。

6. 電子納品

受注者は、情報化施工技術に係る資料について、「情報化施工技術の活用ガイドライン」に基づき提出しなければならない。

7. 情報化施工技術の活用にあつる費用

（1）情報化施工技術の活用にあつる費用については設計変更の対象とし、「情報化施工技術の活用ガイドライン」に基づき計上することとする。

（2）受注者は、発注者から依頼する歩掛、経費等の見積書提出に協力しなければならない。

また、発注者の指示により歩掛調査等の調査を実施する場合には協力しなければならない。

第13章 施工管理

1. 主任技術者等の資格

主任技術者又は監理技術者の資格は入札説明書によるものとする。

2. 施工管理

(1) 施工管理の追加項目

施工管理基準に定めのない追加の項目とその内容は次によるものとする。

工 種	試験項目	試験方法	設計支持力度	測定基準
ゲート基礎工	エレフット試験	JGS1521-2011平板載荷試験の簡易試験	49.43 kN/m ² 以上	試験は1号スライドゲート基礎工 1箇所
			27.44 kN/m ² 以上	試験は3号転倒ゲート基礎工 1箇所

3. 工事写真における黒板情報の電子化

黒板情報の電子化は、被写体画像の撮影と同時に工事写真における黒板の記載情報の電子的記入を行うことにより、現場撮影の省力化、写真整理の効率化を図るものである。

受注者は、工事契約後に監督職員の承諾を得たうえで黒板情報の電子化を行うことができる。黒板情報の電子化を行う場合、受注者は、以下の（１）から（４）によりこれを実施するものとする。

(1) 使用する機器・ソフトウェア

受注者は、黒板情報の電子化に必要な機器・ソフトウェア等（以下、「機器等」という。）は、「土木工事施工管理基準 別表第2 撮影記録による出来形管理」に示す項目の電子的記入ができるもので、かつ「電子政府における調達のために参照すべき暗号のリスト（CRYPTREC 暗号リスト）」URL (<https://www.cryptrec.go.jp/list.html>) に記載する基準を用いた信憑性確認機能（改ざん検知機能）を有するものを使用するものとする。

(2) 機器等の導入

- 1) 黒板情報の電子化に必要な機器等は、受注者が準備するものとする。
- 2) 受注者は、黒板情報の電子化に必要な機器等を選定し、監督職員の承諾を得なければならない。

(3) 黒板情報の電子的記入に関する取扱い

- 1) 受注者は、（１）の機器等を用いて工事写真を撮影する場合は、被写体と黒板情報を電子画像として同時に記録してもよいこととする。
- 2) 本工事の工事写真の取扱いは、「土木工事施工管理基準 別表第2 撮影記録による出来形管理」及び「電子化写真データの作成要領（案）」によるものとする。なお、上記1) に示す黒板情報の電子的記入については、「電子化写真データの作成要領（案）6 写真編集等」に示す「写真編集」には該当しないものとする。
- 3) 黒板情報の電子化を適用する場合は、従来型の黒板を写し込んだ写真を撮影する必要はない。

(4) 写真の納品

受注者は、（３）に示す黒板情報の電子化を行った写真を、工事完成時に発注者へ納品す

るものとする。

なお、受注者は納品時にURL(https://www.cals.jacic.or.jp/CIM/sharing/index_digital.html)のチェックシステム（信憑性チェックツール）又はチェックシステム（信憑性チェックツール）を搭載した写真管理ソフトウェアを用いて、黒板情報を電子化した写真の信憑性確認を行い、その結果を監督職員へ提出するものとする。

（５）費用

機器等の導入に要する費用は、従来の黒板に代わるものであり、技術管理費の写真管理に要する費用に含まれる。

４．工事現場等における遠隔確認について

- （１）本工事は、施工段階確認、材料検査、立会等による確認を受注者が動画撮影用カメラにより撮影した映像と音声を監督職員等に同時配信し、双方向通信により会話をしながら監督職員等がモニター上で工事現場等の確認（以下「遠隔確認」という）を行う工事である。
- （２）遠隔確認の活用は、別紙の「工事現場等における遠隔確認に関する実施要領」によるものとする。
- （３）農林水産省が推奨するWeb 会議システムは、Microsoft Teamsである。
- （４）通信環境が整わない現場や遠隔確認が非効率となる場合も想定されることから、受発注者の協議により遠隔確認の適用・不適用を決定するものとする。

第14章 条件変更の補足説明

本工事の施工に当たり、自然的または人為的な施工条件が設計図書等と異なる場合、あるいは設計図書等に明示されていない場合の施工条件の変更に該当する主な事項は、次のとおりである。

- １．土質の変化
- ２．転石、湧水の出現
- ３．地下埋設物（埋蔵文化財を含む）の出現
- ４．排水量
- ５．設計諸元等条件変更に係るもの
- ６．関連工事との調整によるもの
- ７．不可抗力によるもの
- ８．法・基準の改正に係るもの
- ９．第三者との協議によるもの
- １０．遠隔確認の試行を行う場合
- １１．その他監督職員が必要と認めたもの

第15章 その他

１．電子納品

工事完成図書を、共通仕様書第１編１－１－３７に基づき作成し、次のものを提出しなければならない。受注者は「情報化施工技術活用工事」（受注者希望型）を希望した場合は、情報化施工技術に係る資料について「情報化施工技術活用ガイドライン」

(<https://www.maff.go.jp/j/nousin/sekkei/attach/pdf/220812-2.pdf>)に基づき、提出しなければならない。

- ・工事完成図書の電子媒体（CD-R、DVD-R又はBD-R）正副2部

2. 部分払について

本工事の部分払は、短い間隔で出来高に応じた部分払や設計変更協議を実施し、円滑かつ速やかな工事代金の流通を確保することによって、より双務性及び質の高い施工体制の確保を目指すため、別添「出来高部分払方式実施要領」に基づき行うものである。

3. 週休2日による施工

(1) 本工事は、月単位の週休2日に取り組むことを前提として、労務費、共通仮設費（率分）、現場管理費（率分）を補正した試行対象工事である。受注者は、契約後、週単位又は月単位の週休2日の取組について工事着手前に選択し、選択結果について発注者と協議した上、週休2日による施工を行わなければならない。なお、受注者の責によらない現場条件・気象条件等により週休2日相当の確保が難しいことが想定される場合には監督職員と協議するものとする。

(2) 週単位の週休2日とは、対象期間のすべての週において、1週間に2日間以上の現場閉所を行ったと認められる状態をいう。なお、受注者自ら2日以上現場閉所を行うことは可能とする。月単位の週休2日とは、対象期間において、すべての月で4週8休以上の現場閉所を行ったと認められる状態をいう。

なお、ここでいう対象期間、現場閉所等の具体的な内容は次のとおりである。

1) 対象期間とは、工事着手日から工事完成日までの期間をいう。なお、対象期間において、年末年始を挟む工事では年末年始休暇分として12月29日から1月3日までの6日間、8月を挟む工事では夏期休暇分として土日以外の3日間、工場製作のみを実施している期間、工事全体を一時中止している期間、余裕期間のほか、発注者があらかじめ対象外としている内容に該当する期間（受注者の責によらず現場作業を余儀なくされる期間など）は含まない。

2) 現場閉所とは、現場事務所等での事務作業を含め、1日を通して現場作業が行われない状態をいう。ただし、現場安全点検や巡視作業等、現場管理上必要な作業を行うことは可とする。

3) 降雨、降雪等による予定外の現場閉所日についても、現場閉所日数に含めるものとする。

(3) 週休2日（4週8休以上）の実施の確認方法は、次によるものとする。

1) 受注者は、契約後、週単位又は月単位の週休2日の取組について工事着手前に選択し、週休2日の実施計画書を作成し監督職員へ提出する。

2) 受注者は、週休2日の実施状況を定期的に監督職員へ報告する。なお、週休2日の実施状況の報告については、現場閉所実績が記載された日報、工程表や休日等の作業連絡記録、安全教育・訓練等の記録資料等により行うものとする。

3) 監督職員は、上記受注者からの報告により週休2日の実施状況を確認するものとし、必要に応じて受注者からの聞き取り等を行う。

- 4) 監督職員は、受注者から定期的な報告がない場合や、実施状況が確認できない場合などがあれば、受注者から上記2)の記録資料等の提示を求め確認を行うものとする。
- 5) 報告の時期は、受注者と監督職員が協議して定める。
- (4) 監督職員が週休2日の実施状況について、必要に応じて聞き取り等の確認を行う場合には、受注者は協力するものとする。
- (5) 発注者は、現場閉所を確認した場合は、現場閉所状況に応じて以下に示す補正係数により、労務費、共通仮設費（率分）及び現場管理費（率分）を補正する。

1) 補正係数

	週単位の週休2日	月単位の週休2日
	現場閉所1週間に2日以上	現場閉所率 28.5%（8日/28日）以上
労務費	1.02	1.02
共通仮設費（率分）	1.05	1.04
現場管理費（率分）	1.06	1.05

2) 補正方法

当初積算において月単位の4週8休以上の達成を前提とした補正係数を各経費に乗じている。なお、発注者は、工事完成時に現場閉所の達成状況を確認後、達成状況に応じて、工事請負契約書第25条の規定に基づき請負代金額のうち、それぞれの経費につき精算変更を行う。週単位の週休2日を達成した場合は、上記1)に示す週単位の補正係数による補正を行い増額変更し、月単位の週休2日を達成できない場合は、補正を行わずに減額変更する。

また、提出された工程表が週休2日の取得を前提としていないなど、明らかに受注者側に週休2日に取り組む姿勢が見られなかった場合については、契約違反として「地方農政局工事成績等評定実施要領（模範例）の制定について」（平成15年2月19日付け14地第759号大臣官房地方課長通知。以下「工事成績要領」という。）別紙8（事業（務）所長用）に示す「7. 法令遵守等」において、点数10点を減ずるものとする。

- (6) 週休2日の確保に取り組む工事において、市場単価方式・土木工事標準単価による積算に当たっては、現場閉所状況に応じて、以下のとおり補正する。

名称	区分	補正係数	
		週単位	月単位
鉄筋工	—	1.02	1.02
構造物とりこわし工	機械	1.01	1.01

4. 令和6年9月20日からの大雨の被災地域における被災農林漁家の就労機会の確保について

- (1) 受注者は、工事の施工に当たっては、効率的な施工に配意しつつ、被災地域における被災農林漁家の就労希望者を優先的に雇用するよう努めるものとする。なお、被災地域における被災農林漁家を雇用した場合は、月毎の被災農林漁家の雇用実績人数を提出すること。
- (2) 発注者は、被災農林漁家の雇用実績を確認した場合は、工事成績評定別紙7に示す「6. 社会性等」に、次の評価項目を追加した上で最大7.5点を加点評価する。ただし、工事成績評定の合計は100点を超えないものとする。

[事業所長]

【被災農林漁家の就労機会の確保】

- ☐ 令和6年9月20日からの大雨の被災地域における被災農林漁家を雇用した。
- ☐ 令和6年9月20日からの大雨の被災地域における被災農林漁家を複数名又は長期に渡って雇用した。
- ☐ 令和6年9月20日からの大雨の被災地域における被災農林漁家を複数名、長期に渡って雇用した。

第16章 定めなき事項

この仕様書に定めない事項又は本工事の施工に当たり疑義が生じた場合は、必要に応じて監督職員と協議するものとする。

工 期 通 知 書

令和〇〇年〇〇月〇〇日

(分任) 支出負担行為担当官

〇〇 〇〇 様

住所

商号又は名称

氏名

次のとおり工期を定めたので通知します。

工 事 名	〇〇〇〇工事
工 事 場 所	〇〇県〇〇市〇〇
契約予定年月日	令和 年 月 日
工 事 の 始 期	令和 年 月 日
工 期	工 事 の 始 期 から (〇〇〇日間) 令和 年 月 日 まで

※契約の締結までに提出すること。

※契約書には本通知書により通知した工期（工事の始期及び終期）を記載する。

工事現場等における遠隔確認に関する実施要領

1 総則

1-1 目 的

本実施要領は、国営土地改良事業等の工事現場等における監督職員等の施工段階確認、材料検査、立会等（以下「立会等」という。）について、受注者が動画撮影用カメラで撮影した映像と音声を Web 会議システムにより監督職員等に配信し、双方向通信により会話をしながら監督職員等がモニターで工事現場等の確認を行うもの（以下「遠隔確認」という。）であり、この情報通信技術を活用して、受発注者の業務効率化を図ることにより、働き方改革の促進と生産性向上を実現することを目的とするものである。

1-2 対象工事

原則、全ての工事を対象とする。

ただし、通信環境が整わない現場や工種によって不十分、非効率になることが明確な場合は、この限りではない。

1-3 適 用

本実施要領は、土木工事共通仕様書及び施設機械工事等共通仕様書で定義する立会等の遠隔確認に適用し、監督職員等が確認するのに十分な情報を得ることができる場合に通常の立会等に代えることができる。

なお、動画撮影用カメラの活用は、立会等だけではなく設計図書と施工現場条件の不一致の確認、工事事故時の早期報告及び受注者の創意工夫等の報告など受発注者双方が積極的にその機能を活用する行為を妨げるものではない。

2 機器構成と仕様

遠隔確認に使用する動画撮影用カメラは受注者が準備するものとし、Web 会議システムは農林水産省が推奨するシステム（以下「推奨システム」という。）を使用する。なお、受注者は動画撮影用カメラに推奨システムをインストールし運用するものとする。

ただし、動画撮影用カメラを発注者側で準備している場合や推奨システムが現場確認に適さない場合は、受発注者間の協議により使用する機器を定めるものとする。

3 遠隔確認の実施

3-1 施工計画書の提出

遠隔確認の実施に当たっては、受注者は次の事項を施工計画書に記載して監督職員の確認を受けなければならない。

（1）適用種別

本実施要領を適用する立会等の項目を記載する。

（2）機器仕様

本実施要領に基づき使用する動画撮影用カメラの機器と仕様を記載する。

本実施要領を適用する立会等の実施時期・場所等を記載する。

(3) 実施時期・場所等

本実施要領を適用する立会等の実施時期・場所等を記載する。

3-2 事前準備

受注者は遠隔確認に先立ち、監督職員に工種、確認内容、確認希望日時等を記入した立会願を提出しなければならない。

なお、立会等の時間は、発注者の勤務時間内とする。ただし、監督職員がやむを得ない理由があると認めた場合はこの限りではない。

3-3 遠隔確認の実施

(1) 資機材の確認

受注者は、事前に監督職員等と使用する動画撮影用カメラ等の通信状況について確認を行わなければならない。

(2) 確認箇所の把握

受注者は、監督職員等が遠隔確認箇所の位置を把握するために映像により確認箇所周辺の状況を伝えなければならない。

(3) 確認の実施

受注者は、「工事名」、「工種」、「確認内容」、「設計値」、「測定値」などの必要な情報について適宜電子黒板等を用いて表示する。

なお、受注者は必要な情報を冒頭で読み上げ、監督職員等から実施項目の確認を得ること。確認終了時には、確認箇所の内容を読み上げ、監督職員等による結果の確認を得ること。

(4) 結果の報告

受注者は、監督職員から遠隔確認による施工段階確認を受けた場合、施工段階確認簿をその都度作成して速やかに監督職員へ提出する。

4 遠隔確認の記録と保存

受注者は、遠隔確認の映像と音声を配信するのみであり、記録と保存を行う必要はない。

ただし、現場技術員が遠隔確認を行った結果は、使用するパソコンにて遠隔確認の映像（実施状況）を画面キャプチャ（パソコンの画面表示を静止画像として保存）等で記録し、情報共有システム（ASP）等を活用して監督職員に提出する。

5 留意事項

遠隔確認の活用にあたっては、以下に留意すること。

- (1) 受注者は、被撮影者である当該工事現場の作業員に対して撮影の目的や用途等を説明して承諾を得ること。
- (2) 長時間動画用撮影カメラで撮影する場合、作業員のプライバシーを侵害する音声情報が含まれる可能性があるため留意すること。
- (3) 受注者は、施工現場外が可能な限り映り込まないように留意すること。
- (4) 受注者は、原則映像を記録する必要はないが、公的でない建物の内部や人物が意図せず映り込んでしまった場合は、記録映像から人物等を特定できないように必要な措置を行うこと。
- (5) 動画撮影用カメラの使用は意識が対象物に集中し、足下への注意が薄れたり、カメラの保持・操作のために両手が塞がることにより、転倒等の事故につながる場合がある。そのため撮影しながら移動する場合は進行方向の段差・障害物の有無を確認するなど、安全

対策に留意すること。

(6) 電波状況等により遠隔確認が中断された場合の対応について、事前に受発注者間で協議を行う。対応方法に関しては、確認箇所を画像・映像で記録したものをメール等の代替手段で共有し、監督職員等は机上確認することも可能とする。

(7) 本実施要領によりがたい場合は適宜受発注者間で協議すること。

6 工事現場における掲示の記載

受注者は、下記の記載例を基に作成した掲示板を工事現場に設置して周辺住民の理解に努めなければならない。

記 載 例
当現場は、遠隔確認活用実施工事であり、動画撮影用カメラによる撮影を行っています。
問合せ先：〇〇工事責任者 現場代理人氏名、連絡先

7 フォローアップ調査

本実施要領に基づき実施した工事の受発注者を対象として、課題抽出やより効率的な取組を行うためのフォローアップ調査の依頼があった場合は対応することとする。

8 積算

(1) 積算方法

遠隔確認に使用する機器等は原則リースとし、その費用は工事实施に必要な施工管理費用（技術管理費）として見積徴収して全て計上する。

計上に当たっては、現場管理費率や一般管理費率による計算の対象外とするため「一括計上価格」とする。

やむを得ず機器等の購入が必要な場合はその購入費に対して機器等の耐用年数に使用期間割合を乗じた金額を計上する。また、受注者が所有する機器等を使用する場合も同様とする。

なお、発注者が所有する機器等を使用する場合は受発注者間で費用を協議することとし、追加で必要となる費用を計上する。

(2) 機器等の耐用年数

代表的な機器等の耐用年数については表－１のとおりであるが、これによりがたい場合は受発注者間で協議して決定する。

表－１ 代表的な機器の耐用年数

機器等の名称	耐用年数
カメラ、ネットワークオペレーティングシステム、アプリケーションソフト	５年
ハブ、ルーター、リピーター、LAN ボード	10 年

※ 国税庁ホームページ公表資料から引用

別添

出来高部分払方式実施要領

1 目的

部分払における出来高部分払方式（以下「本方式」という。）は、受発注者が相互にコスト意識を持ち、短い間隔で出来高に応じた部分払や設計変更協議を実施し、円滑かつ速やかな工事代金の流通を確保することによって、より双務性及び質の高い施工体制の確保を目指すものである。

2 対象工事

建設工事等契約事務取扱要領標準例（平成12年11月15日付け12経第1772号大臣官房経理課長通知）別表1（第3条関係）に規定する建設工事契約に係る業種別区分表1、13、14、17及び24に属する工事のうち部局長が認めるもので工期が180日を超えるものに係るものとする。

3 設計・積算

設計及び積算は、従来どおり実施するものとする。

4 入札・契約

(1) 部分払の回数

① 本方式の実施に当たっては、受注者が工期の始期日以降出来高に応じて部分払の請求が可能のように、工事請負契約書第38条に必要事項を記入するものとする。なお、部分払請求については部分払請求の上限回数内で受注者が工種や工区の区切りなどにも留意しながら請求することができるものである。

② 工事請負契約書第38条第1項の部分払請求の上限回数について

部分払請求の上限回数＝工期／90（端数は切捨てとする。）

③ 国庫債務負担行為（以下「国債」という。）に係る契約の工事請負契約書第42条第3項の部分払請求の上限回数について

各会計年度の部分払請求の上限回数＝各会計年度の工期／90（端数は切捨てとする。）

ただし、初年度においては年度末の部分払を考慮して、上記式で算定した上限回数が4になる場合を除き、上限回数に1を加える。

5 前払金の扱い

工事請負契約書第35条に示されている前払金の支払については、以下によるものとする。

(1) 前払金の範囲

受注者は、請負代金額の10分の4以内の前払金の支払を請求することができるものとする。

※ 国債に係る契約の場合の請負代金額と前払金の支払請求時期については、工事請負契約書第41条によるものとする。

(2) 前払金の支払方法

本方式による場合は、以下の条項を用いるものとする。

工事請負契約書

(前金払)

第35条 受注者は、保証事業会社と、契約書記載の工事完成の時期を保証期限とする公共工事の前払金保証事業に関する法律第2条第5項に規定する保証契約（以下「保証契約」という。）を締結し、その保証証書を発注者に寄託して、請負代金額の10分の4以内の前払金の支払いを発注者に請求することができる。

- 2 受注者は、前項の規定による保証証書の寄託に代えて、電磁的方法であって、当該保証契約の相手方たる保証事業会社が定め、発注者が認めた措置を講ずることができる。この場合において、受注者は、当該保証証書を寄託したものとみなす。
- 3 発注者は、第1項の規定による請求があったときは、請求を受けた日から14日以内に前払金を支払わなければならない。
- 4 前項の規定にかかわらず、第1項の規定により請求された前払金額が請負代金額の10分の2に相当する額を超えるとときは、発注者は、当該請求を受けた日から14日以内に請負代金額の10分の2に相当する額の前払金を支払うものとする。
- 5 受注者は、前項の規定により前払金の支払がされた場合において、第1項の規定により請求した前払金額から受領済みの前払金額を差し引いた額に相当する額の前払金の支払を受けるための請求をしようとするときは、あらかじめ、工事の進捗額が請負代金額の10分の2以上であることについて、発注者又は発注者の指定する者の認定を受ける、若しくは、工期が121日以上（ただし、工期270日以下の工事については、61日以上）経過していなければならない。この場合において、発注者又は発注者の指定する者は、受注者の請求があったときは、直ちに認定を行い、当該認定の結果を受注者に通知しなければならない。ただし、工事着手時において、第20条による工事の中止がある場合には、中止期間は除いて経過日数を算定するものとする。
- 6 発注者は、前項の認定の結果を受注者に通知した以降、同項の規定による前払金の支払を受けるための請求があったときは、請求を受けた日から14日以内に第1項の規定により請求を受けた前払金額から支払済みの前払金額を差し引いた額に相当する額の前払金を支払わなければならない。
- 7 受注者は、請負代金額が著しく増額された場合においては、その増額後の請負代金の10分の4から受領済みの前払金額を差し引いた額に相当する額の範囲内で前払金の支払を請求することができる。この場合においては、第3項から第6項までの規定を準用する。
- 8 受注者は、請負代金額が著しく減額された場合において、受領済みの前払金

額が減額後の請負代金の10分の5を超えるときは、受注者は、請負代金額が減額された日から30日以内にその超過額を返還しなければならない。ただし、本項の期間内に第38条又は第39条の規定による支払をしようとするときは、発注者は、その支払額の中からその超過額を控除することができる。

9 前項の期間内で前払金の超過額を返還する前にさらに請負代金額を増額した場合において、増額後の請負代金額が減額前の請負代金額以上であるときは、受注者は、その超過額を返還しないものとし、増額後の請負代金額が減額前の請負代金額未満の額であるときは、受注者は、受領済みの前払金の額からその増額後の請負代金額の10分の5の額を差し引いた額を返還しなければならない。

10 発注者は、受注者が第8項の期間内に超過額を返還しなかったときは、その未返還額につき、同項の期間を経過した日から返還をする日までの期間について、その日数に応じ、政府契約の支払遅延防止等に関する法律（昭和24年法律第256号。以下「支払遅延防止法」という。）第8条第1項の規定により決定された率を乗じて計算した額の遅延利息の支払いを請求することができる。

※ 国債に係る契約の場合、第41条第1項文末に下記条文を追加する。

「また、第35条第5項の（ ）内の「工期270日以下の工事」は「国債に係る契約の初年度と最終年度で当該年度の工期が180日以下の工事及び国債に係る契約の中間年度の工事」に読み替えるものとする。」

（保証契約の変更）

第36条 受注者は、前条第7項の規定により受領済みの前払金に追加してさらに前払金の支払を請求する場合には、あらかじめ、保証契約を変更し、変更後の保証証書を発注者に寄託しなければならない。

2 受注者は、前項に定める場合のほか、請負代金額が減額された場合において、保証契約を変更したときは、変更後の保証証書を直ちに発注者に寄託しなければならない。

3 受注者は、第1項又は前項の規定による保証証書の寄託に代えて、電磁的方法であって、当該保証契約の相手方たる保証事業会社が定め、発注者が認めた措置を講ずることができる。この場合において、受注者は、当該保証証書を寄託したものとみなす。

4 受注者は、前払金額の変更を伴わない工期の変更が行われた場合には、発注者に代わりその旨を保証事業会社に直ちに通知するものとする。

(3) その他


前払金の請求及び要件具備の認定様式は、別紙1～4を参考として実施するものとする。

6 部分払

(1) 部分払の対象

部分払の対象は、工事請負契約書第38条第1項により行うものとする。

なお、新工種に係る部分及び変更減が予定されている部分については、変更契約により当該工種の追加・変更がされるまではその部分を部分払の対象とすることができない。この場合、部分払の対象とする部分に限定して数量等を確認し契約変更を行うなど、手続の簡素化を図るものとする。

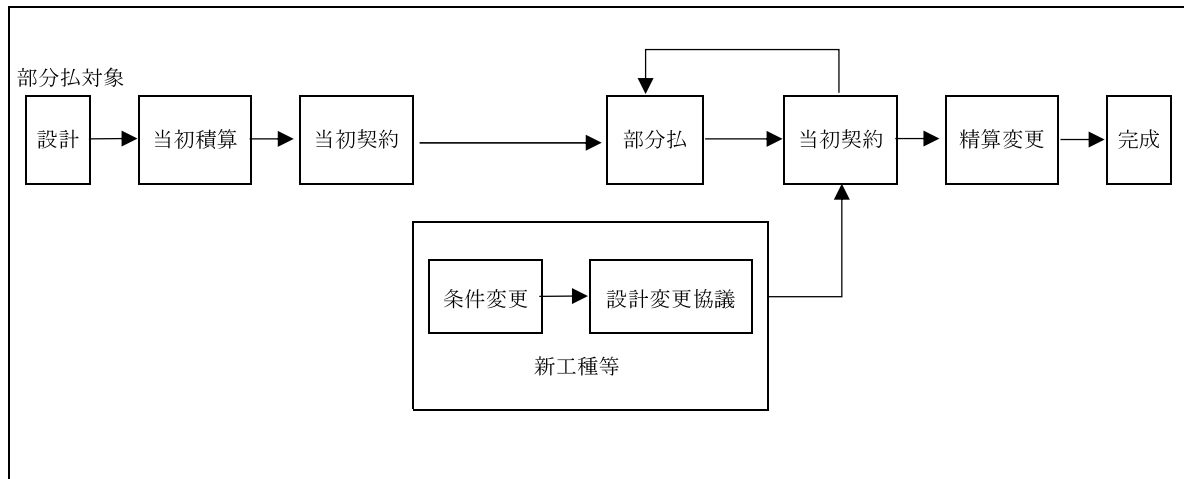

(2) 工事出来高報告書等の作成（請負代金相当額の算出）

工事出来高報告書等の作成は、従来どおりの手続により実施するものとする。

(3) 下請業者への支払いに対する指導

発注者は受注者に、一次下請業者に対する工事代金の支払は、速やかに現金又は90日以内の手形で行うよう指導するものとする。

7 設計変更協議及び契約変更

設計変更協議及び契約変更に係る手続等は従来どおりとするものとする。

8 監督

監督業務は、従来どおり実施するものとする。

9 検査

(1) 検査職員

検査を行う職員（以下「検査職員」という。）の任命は従来どおりとする。ただし、同一工事における各検査（既済部分、完成、中間技術）（以下「各検査」という。）の検査職員の任命に当たっては、検査の重複を極力避けるため、できる限り同一の検査職員を任命するものとする。

(2) 検査の実施

① 既済部分検査

既済部分検査前に実施された各検査で確認した内容については、検査対象としないものとする。

なお、検査の実施に当たっては、中間前金払及び既済部分払等の手続の簡素化・迅速化について（平成10年12月11日付け10経第1984号大臣官房経理課長通知）等に基づき行われているところであるが、既済部分検査の迅速化・効率化の観点から、以下の事項について改めて徹底を図るものとする。

- ・ 検査を実施する際には、工事請負契約書及び設計図書のいずれにも準備の必要の根拠を持たない必要以上の関連資料の準備を求めないものとする。
- ・ 既済部分検査等を実施済みの工事目的物の部分については、工事の完成を確認するための検査を、当該既済部分検査後の変状を目視により確認すること等により行うことができるものとする。
- ・ 既済部分検査等に際しては、現場の清掃、片付け等の実施を受注者に求めないものとする。なお、これらの措置は、障害物の存在等により検査の実施に支障が生じる場合に、障害物の移動等を適宜求めることを妨げるものではないものとする。
- ・ 既済部分検査等の対象資料として準備を求めるもののうち、別途定めるものについては、当該対象資料の準備が検査の実施日までに困難な場合等には、代替する方法をもって検査を行うことができるものとする。
- ・ 既済部分検査等においては、検査当日中に写真による確認を行う必要のある場合を除き、完成写真部分の提出は後日とすることができることとする。この場合、完成写真に代わる完成状況の確認は現場での目視等によって行うこととする。
- ・ 既済部分検査等においては、工事写真についてネガ等原本の整備状況や提出対象とするもの以外の写真の整理状況を問わないものとする。
- ・ 品質管理写真について、公的機関で実施された品質証明書を保管整備できる場合は、撮影を省略するものとする。
- ・ 監督職員が臨場して段階確認した箇所は、出来形管理写真の撮影を省略するものとする。

② 完成検査

従来どおりの方法により実施するものとする。

③ 中間技術検査

中間技術検査を実施する場合は、従来どおりの方法により実施するものとする。

なお、この技術検査の時期に合わせて既済部分検査を行うことにより効率化が図られる。

附 則（略）

別紙 1

年 月 日

官署支出官等 殿

受注者

住 所

商号又は名称

代表者氏名

前 払 金 請 求 書

¥

ただし、○年度 ○○○○○工事

請負代金額 ¥

に対する前払金

上記のとおり請求します。

なお、受領の方法については、工事請負契約書第 35 条第 4 項及び第 6 項の規定に基づき受領いたします。

※ 別紙 2 は 2 割を超える場合に本前払金請求書とともに提出すること。

別紙 3 については、本工事の進捗額が請負代金額の 10 分の 2 以上であること又は工期 121 日以上経過（ただし、単年度工事の工期が 270 日以下の場合、国債工事の初年度と最終年度で当該年度の工期が 180 日以下の場合及び国債工事の中間年度の場合については、工期が 61 日以上経過）していることについて、発注者又は発注者の指定する者の認定を受け、認定通知書を受領した後、直ちに発注者に提出すること。

※ 前払金請求書（全体請求書 40%以内）は契約原本として保管。別紙 2 及び 3 は、支払に使用。

※ 前払金保証書は 1 回作成する。（2 回作成する必要はない。）

別紙 2 （ 4 割以内の前払金請求書とともに提出）

年 月 日

官署支出官等 殿

受注者
住 所
商号又は名称
代表者氏名

前 払 金 請 求 書 （ I ）

¥ (工事請負契約書第 35 条第 4 項の請求金額)

ただし、○年度 ○○○○○工事

請負代金額 ¥

に対する前払金

指定振込銀行		預金種別	口座番号
ふりがな			
口座 名 義			

別紙 3（出来高認定書受理後に提出）

年 月 日

官署支出官等 殿

受注者
住 所
商号又は名称
代表者氏名

前 払 金 請 求 書 （Ⅱ）

¥ (工事請負契約書第 35 条第 6 項の請求金額)

ただし、○年度 ○○○○○工事

- 1. 請 負 代 金 額 ¥
- 2. 前払金請求額 ¥
- 3. 受領済前払金額 ¥
- 4. 未受領前払金額 ¥

指定振込銀行		預金種別	口座番号
ふりがな			
口 座 名 義			

別紙 4

年 月 日

契約担当官等 殿

受注者
住 所
商号又は名称
代表者氏名

出 来 高
工 事 期 間
認 定 請 求 書

- 1. 工 事 名 ○年度 ○○○○○工事
- 2. 工 事 場 所
- 3. 請負代金額 ¥
- 4. 工 期 年 月 日から 年 月 日まで

上記の工事について、工事請負契約書第 35 条第 5 項の要件を具備しておりますので、認定されるよう請求します。

(注意) 出来高認定資料（出来高報告書、履行報告書等）を添付すること。（請負代金額の 10 分の 2 以上の場合）

工事工程表を添付すること。（工期 121 日以上経過（ただし、単年度工事の工期が 270 日以下の場合、国債工事の初年度と最終年度で当該年度の工期が 180 日以下の場合及び国債工事の中間年度の場合については、工期が 61 日以上経過）の場合）

.....

認 定 通 知 書

上記工事について認定したので通知する。

年 月 日

請負者 殿

(契約担当官等の官職氏名)

令和6年度

宇城農地整備事業

浅川工区区画整理（その17）工事

工 事 数 量 表
【当初】

工 事 数 量 表

工種・種別・細別	規格	単位	数量	備 考
1. 整地工				「概」と表示しているものは概数数量発注による数量
(1) 整地工				
畦畔工	撤去・復旧	m	93	「概」
耕起		m ²	254,800	「概」
(2) 暗渠排水工				
吸水渠	φ 50 (トレンチャ掘削)	m	33,676	「概」
吸水渠	φ 50 (バックホリ掘削) ハウス部	m	2,977	「概」
排水渠	φ 50 (バックホリ掘削) 耕地下	m	1,017	「概」
排水渠	φ 65 (バックホリ掘削) 耕地下	m	76	「概」
排水渠	φ 75 (バックホリ掘削) 耕地下	m	92	「概」
排水渠	φ 100 (バックホリ掘削) 耕地下	m	63	「概」
排水渠	φ 50 (バックホリ掘削) 市道下	m	52	「概」
排水渠	φ 50 (バックホリ掘削) 耕作道路下	m	33	「概」
排水渠	φ 65 (バックホリ掘削) 耕作道路下	m	51	「概」
排水渠	φ 75 (バックホリ掘削) 耕作道路下	m	66	「概」
排水渠	φ 100 (バックホリ掘削) 耕作道路下	m	42	「概」
異種管継手	φ 50 (VU) × φ 50 (ポリエチレン管用)	個	255	「概」
異種管継手	φ 65 (VU) × φ 65 (ポリエチレン管用)	個	18	「概」
異種管継手	φ 75 (VU) × φ 75 (ポリエチレン管用)	個	22	「概」
異種管継手	φ 100 (VU) × φ 100 (ポリエチレン管用)	個	14	「概」
継手	45° エルボ VU φ 50	個	1	「概」
継手	90° エルボ VU φ 50	個	1	「概」
継手	45° エルボ VU φ 65	個	1	「概」
水平水閘	VU φ 50 立ち上がりH=1.5m	個	140	「概」

工 事 数 量 表

工種・種別・細別	規格	単位	数量	備 考
水平水閘（支給品）	VUφ50 立ち上がりH=1.5m	個	115	支給品
水平水閘	VUφ65 立ち上がりH=1.5m	個	18	「概」
水平水閘	VUφ75 立ち上がりH=1.5m	個	22	「概」
水平水閘	VUφ100 立ち上がりH=1.5m	個	14	「概」
立ち上がり保護管	VUφ65 L=0.8m	個	456	「概」
VUキャップ	φ65	個	456	「概」
集水渠	φ50（バックホ掘削）	m	610	「概」
集水渠	φ65（バックホ掘削）	m	648	「概」
集水渠	φ75（バックホ掘削）	m	221	「概」
継手	90° エルボ φ50（ポリエチレン管用）	個	58	「概」
継手	90° エルボ φ65（ポリエチレン管用）	個	7	「概」
継手	45° エルボ φ50（ポリエチレン管用）	個	2	「概」
継手	90° チーズ φ50（ポリエチレン管用）	個	17	「概」
継手	90° チーズ φ65（ポリエチレン管用）	個	62	「概」
継手	90° チーズ φ75（ポリエチレン管用）	個	54	「概」
継手	90° チーズ φ100（ポリエチレン管用）	個	14	「概」
異径管継手	φ50×φ65（ポリエチレン管用）	個	116	「概」
異径管継手	φ50×φ75（ポリエチレン管用）	個	54	「概」
異径管継手	φ50×φ100（ポリエチレン管用）	個	14	「概」
異径管継手	φ65×φ75（ポリエチレン管用）	個	37	「概」
異径管継手	φ75×φ100（ポリエチレン管用）	個	14	「概」
2. 水路工				
（1）排水路工				
排水路工	鉄筋コンクリート組立柵渠 B2000×H1200	m	2.8	「概」

工 事 数 量 表

工種・種別・細別	規格	単位	数量	備 考
作業残土処理工		m3	2.0	「概」
3. ゲート基礎工				
(1)ゲート基礎工				
1号スライドゲート基礎工		箇所	1	「概」
3号転倒ゲート基礎工		箇所	1	「概」
作業残土処理工	ゲート基礎工	m3	5.0	「概」
4. 構造物取壊し工				
(1)コンクリート構造物撤去工				
コンクリート削孔	排水渠 コンクリート削孔	箇所	309	「概」
殻運搬		m3	0.1	「概」
コンクリート構造物撤去	1号ゲート 有筋	m3	0.5	「概」
コンクリート構造物撤去	3号ゲート 有筋	m3	1.0	「概」
5. 仮設工				
(1)仮締切工				
大型土のう	購入土	式	1	
土のう工	購入土	式	1	
ブルーシート敷設撤去	#2000	式	1	
廃プラスチック類処分（産業廃棄物処分）	廃プラスチック類	m3	0.03	「概」
排水処理	排水渠	式	1	
排水処理	8号排水路、1号スライドゲート	式	1	
排水処理	3号転倒ゲート	式	1	
6. その他				
(1)技術管理費				
共通仮設（積上げ）				

工 事 数 量 表

工種・種別・細別	規格	単位	数量	備 考
技術管理費				
エレフット試験		箇所	2	「概」

令和6年度 宇城農地整備事業

浅川工区区画整理（その17）工事

縮小図面
(契約図面)

九州農政局 宇城農地整備事業所

令和6年度 宇城農地整備事業 浅川工区区画整理（その17）工事			
図面番号	名 称	枚 数	備 考
1	位 置 図	1	
2	全 体 計 画 平 面 図	1	
3	標 準 断 面 図	2	
4	暗 渠 排 水 工 計 画 平 面 図	2	
5	水 路 工 計 画 平 面 図	1	
6	1 号 ス ラ イ ド ゲ ー ト 工	6	
7	3 号 転 倒 ゲ ー ト 工	5	
計		18	


位置図

S=1:20,000



工事対象範囲

豊崎仮置場

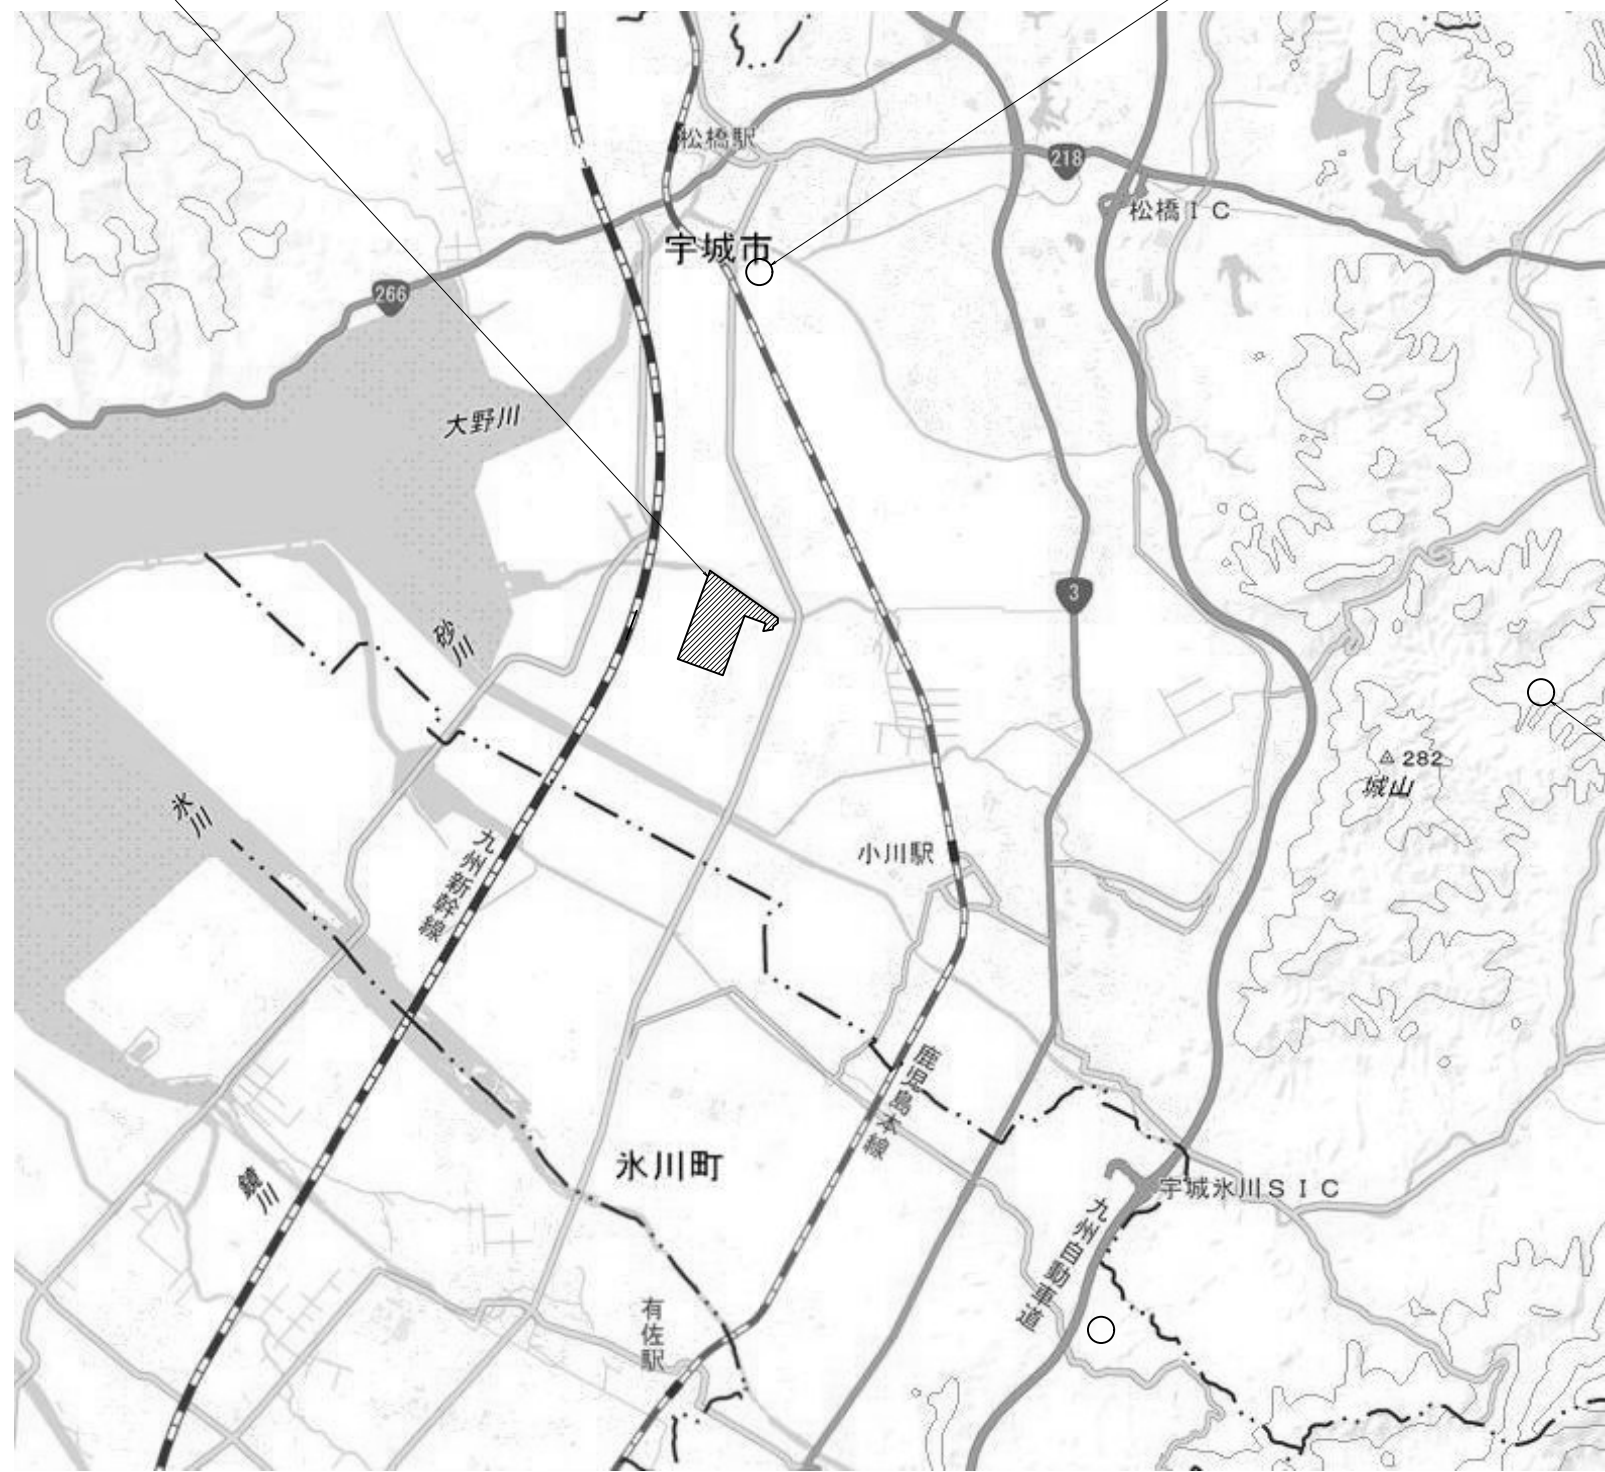

建設発生土受入地

第六次国土計画

第五期国土計画

第四次国土計画


第三次国土計画

第二次国土計画

第一次国土計画

工事名	令和6年度 宇城農地整備事業 浅川工区区画整理(その17)工事		
図面名	位置図		
作成年月日			
縮尺	S=1:20,000	図面番号	1
会社名			
事業所名	九州農政局宇城農地整備事業所		

全体計画平面図
S=1:2,500

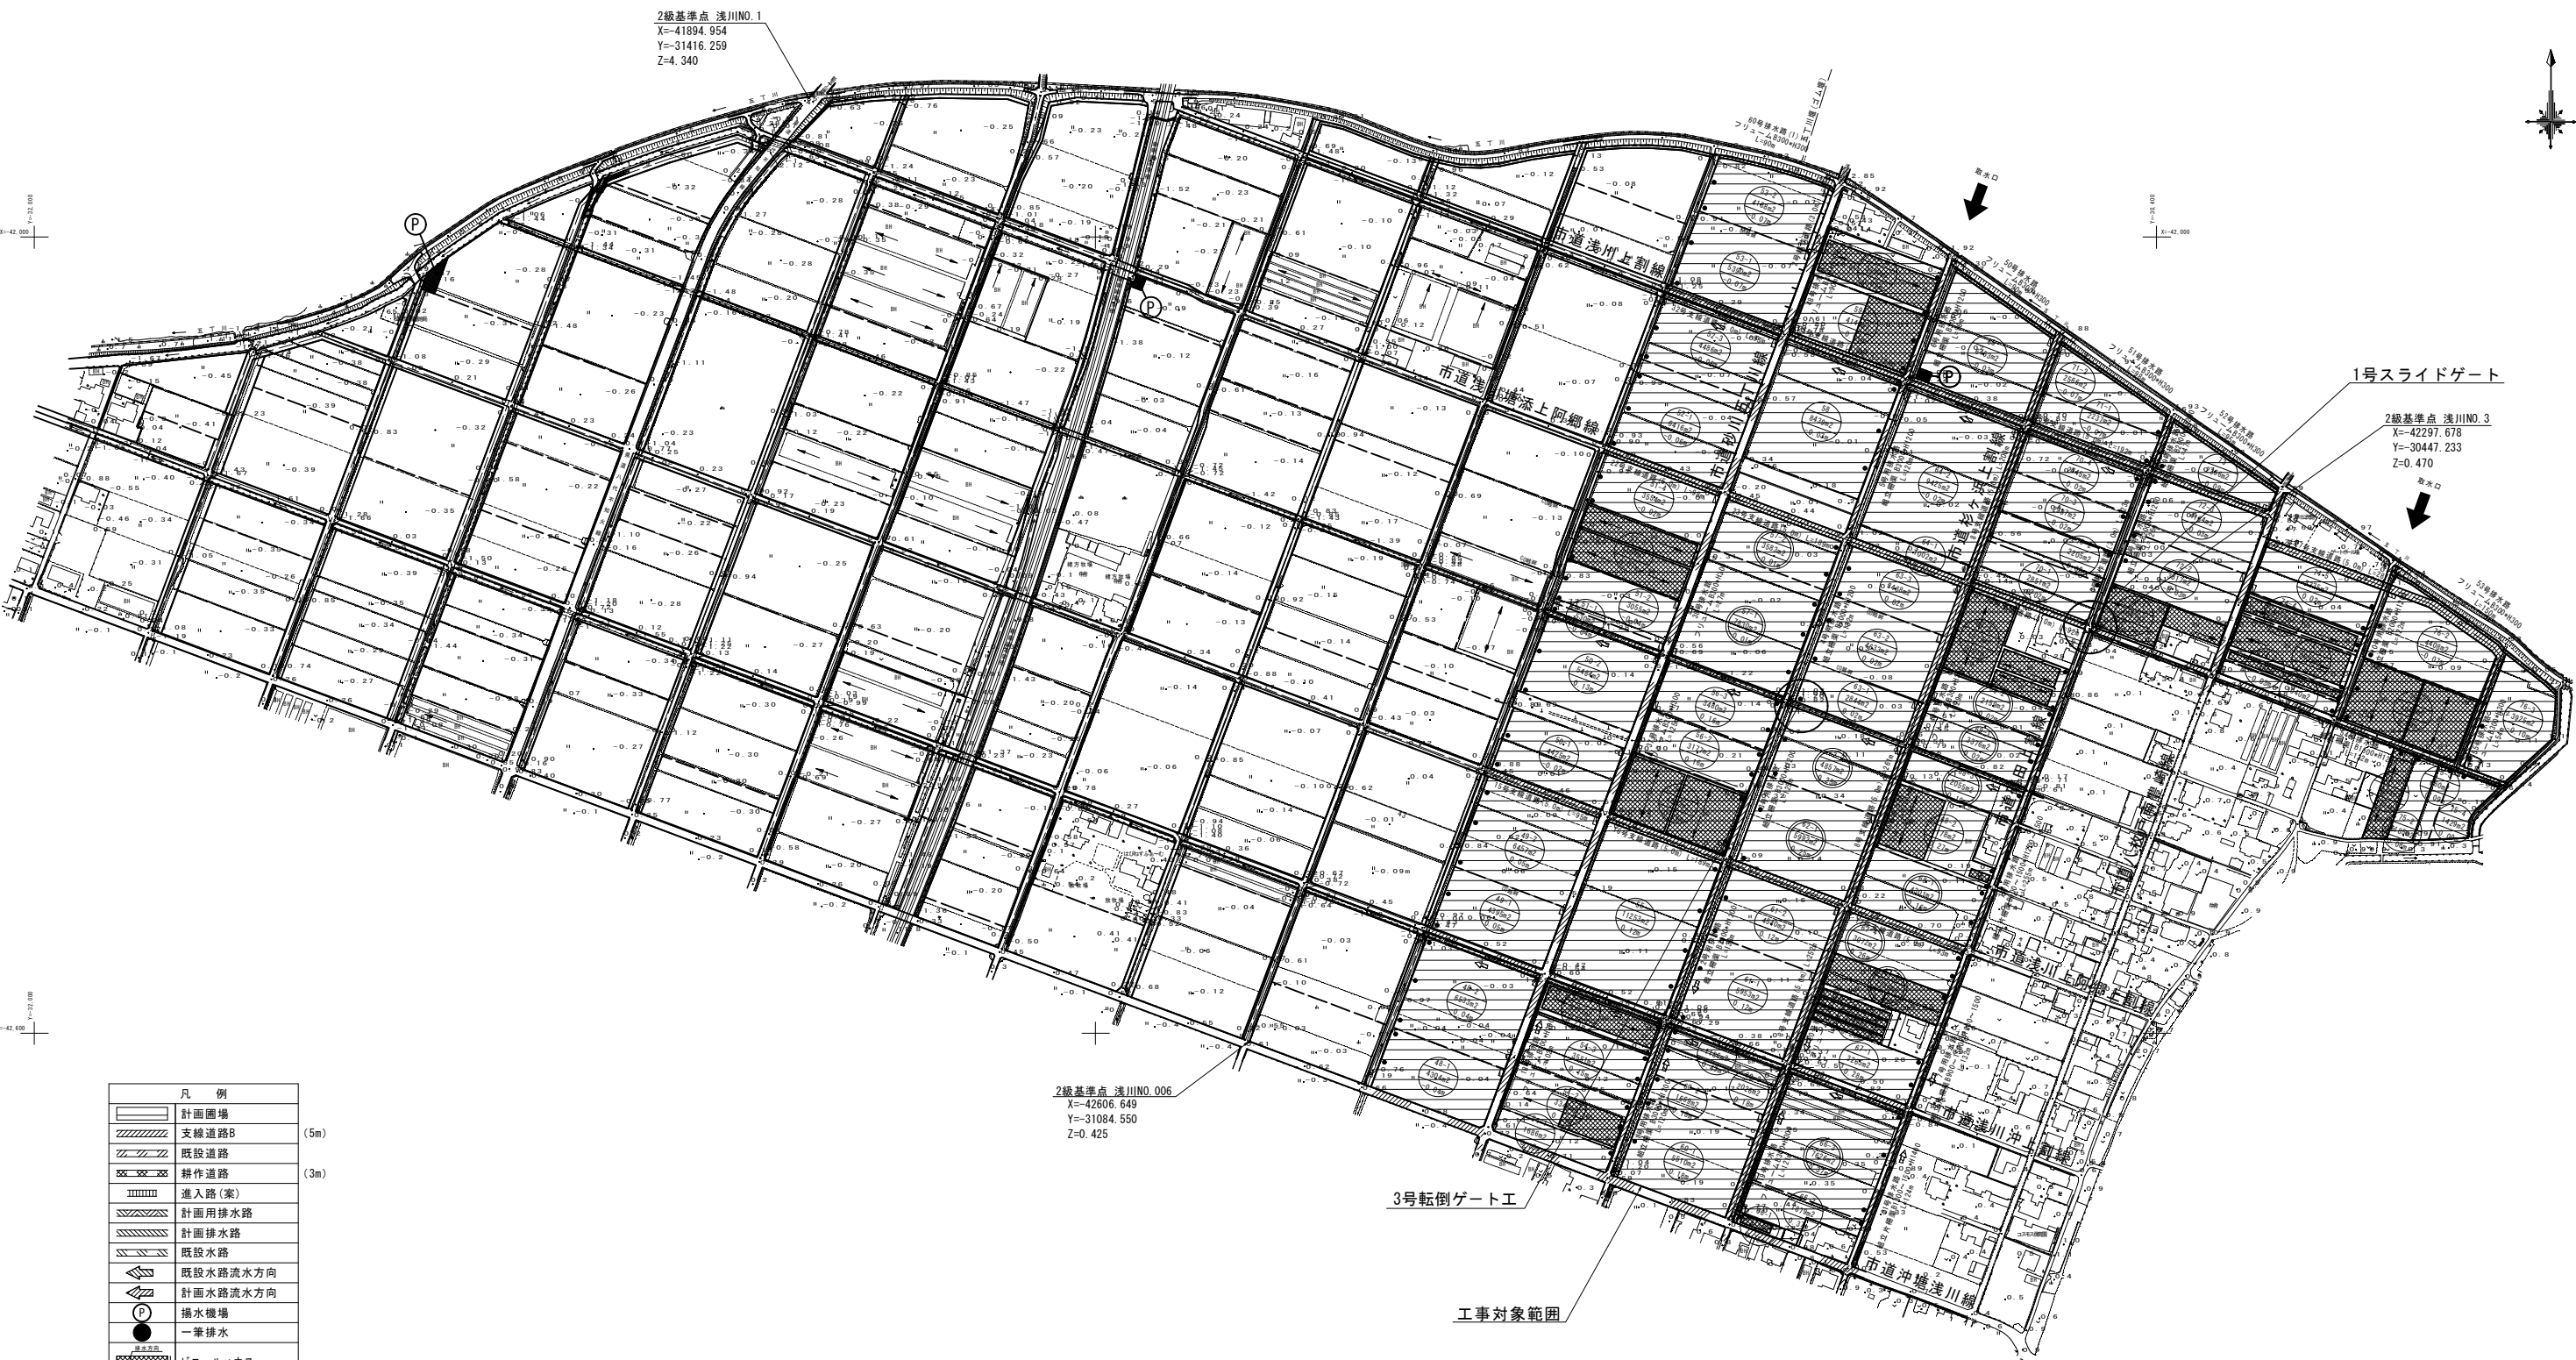


凡 例	
	計画圃場
	支線道路B (5m)
	既設道路
	計画道路 (3m)
	計画道路(案)
	計画用排水路
	計画排水路
	既設水路
	既設水路流水方向
	計画水路流水方向
	抽水機場
	一筆排水
	ビニールハウス
	水路用地残地
	耕区境界畦畔
	簡易整備 (表土扱い無)
	基盤整備 (表土扱い有)




工事名	令和6年度 宇城農地整備事業 浅川工区区画整理(その17)工事		
図面名	全体計画平面図		
作成年月日			
縮 尺	S=1:2,500	図面番号	2
会社名			
事業所名	九州農政局宇城農地整備事業所		

(暗渠排水工)

 


吸水渠 管路長計	適用管径 (mm)
122.0mまで	φ 50
247.0mまで	φ 65
361.0mまで	φ 75
779.0mまで	φ 100

縦断図

 



集水渠断面图

排水渠断面图

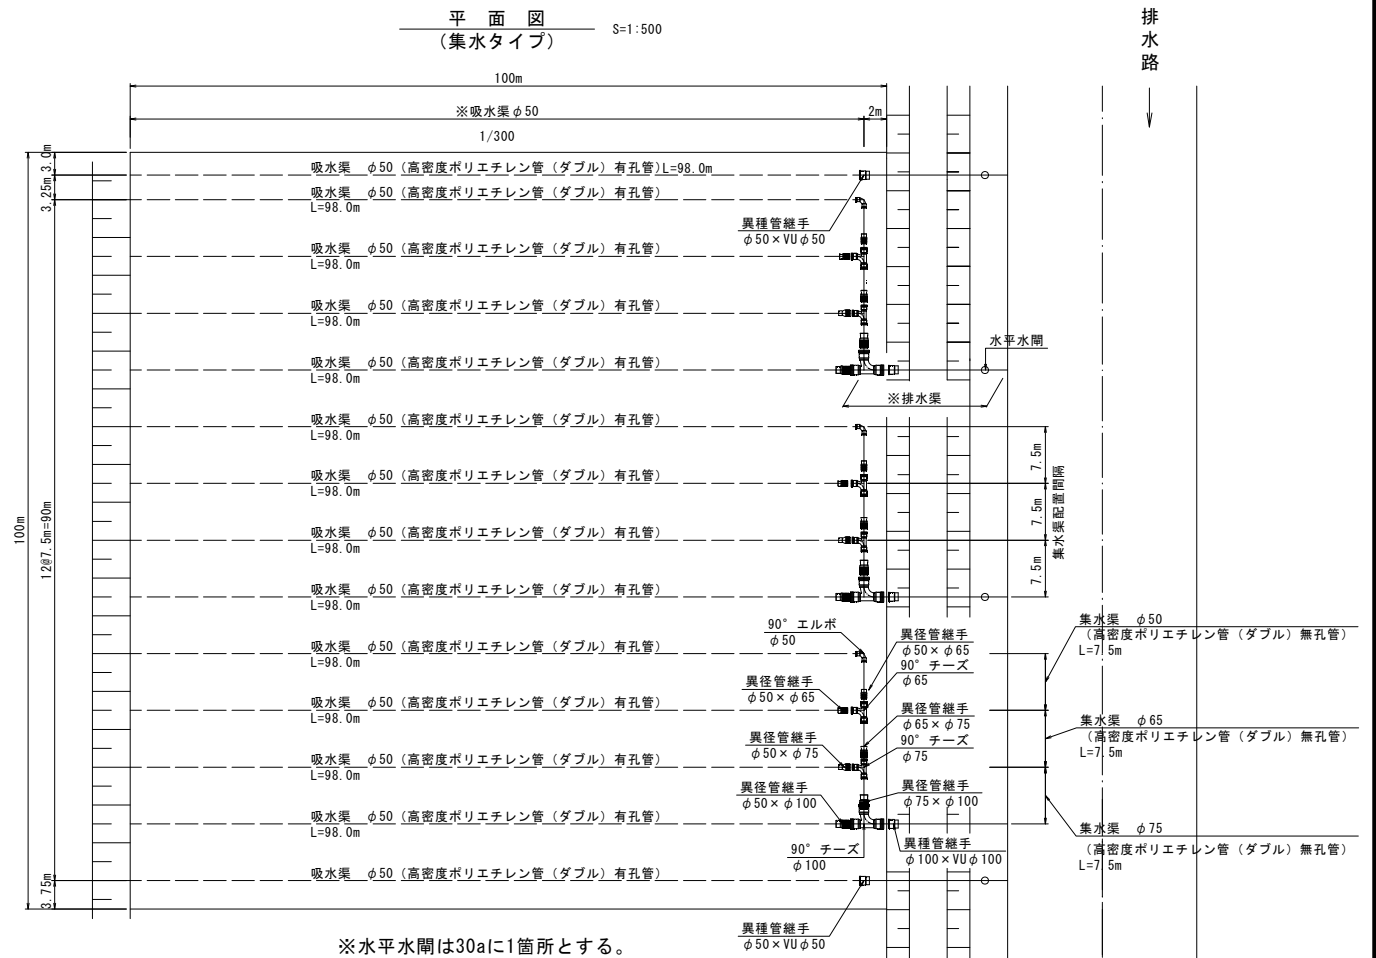


立上り部詳細図

排水渠部詳細図 (個別排水タイプ)

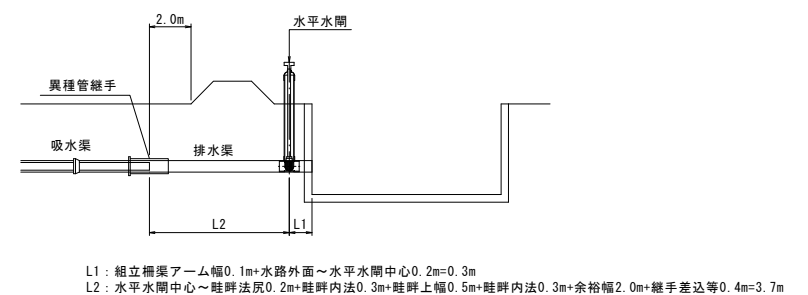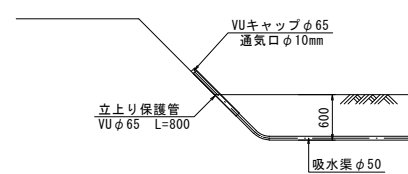

排水渠断面图

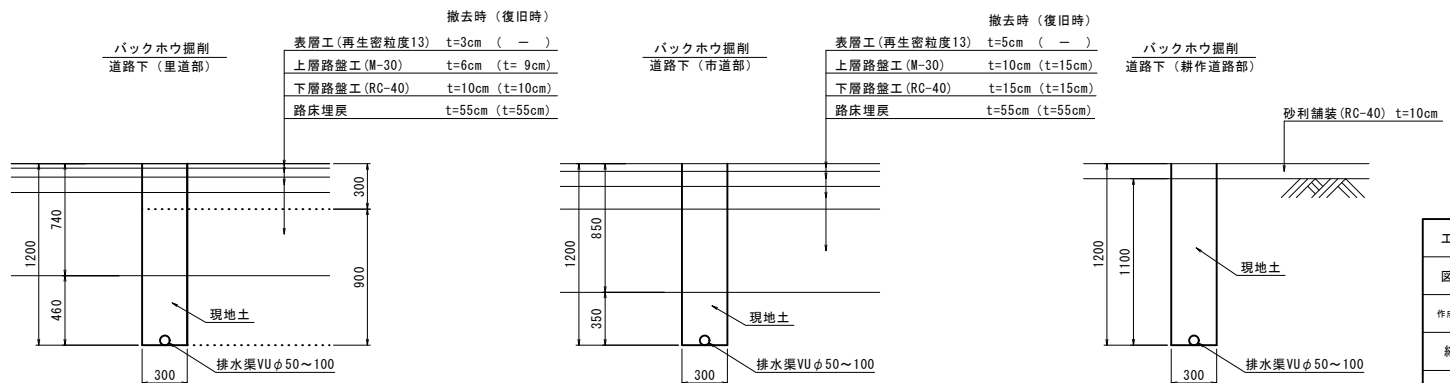

工事名	令和6年度 宇城農地整備事業 浅川工区区画整理(その17)工事		
図面名	標準断面図(1) (暗渠排水工)		
作成年月日			
縮尺	図 示	図面番号	3-1/2
会社名			
事業所名	九州農政局宇城農地整備事業所		


標準断面図(2)

(水路工)


鉄筋コンクリート組立柵渠(B形)

S=1:30


平面図

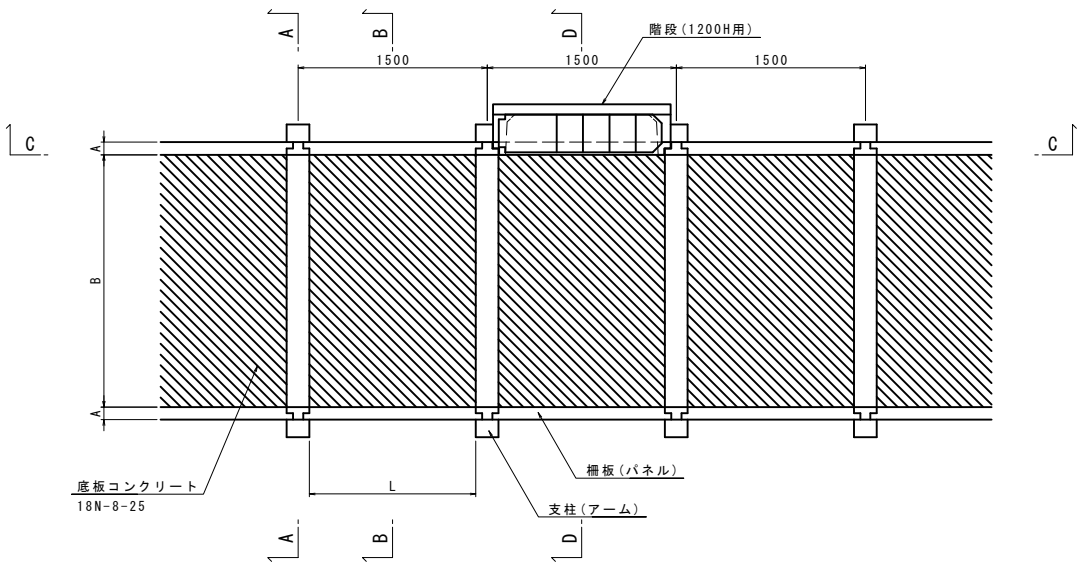


C-C断面

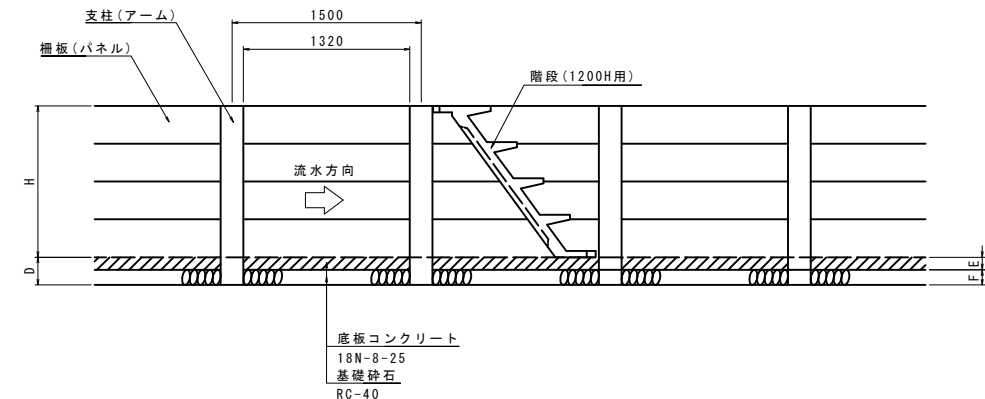

A-A断面

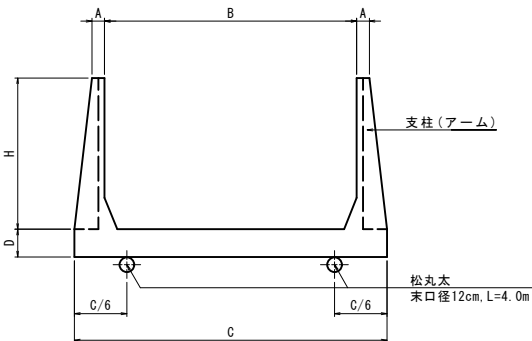

B-B断面

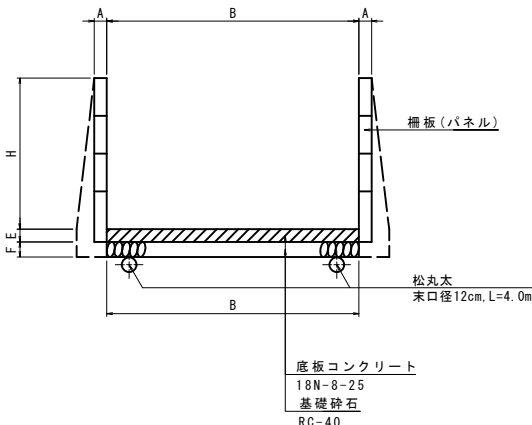

鉄筋コンクリート組立柵渠(B形) 寸法表


呼び名	寸法(mm)								1組当たり数量				
	A	B	C	D	E	F	H	L	支柱	柵板(両側)			
										300切欠	400切欠	300	400
2000*1200H	100	2000	2480	220	100	120	1200	1320	1個	-	2枚	6枚	-

鉄筋コンクリート組立柵渠階段(B形) 寸法表

呼び名	寸法(mm)								1組当たり数量						
	A	B	C	D	E	F	H	L	支柱	柵板(両側)				階段	
										300切欠	400切欠	300	400	1200H用	階段上板
2000*1200H	100	2000	2480	220	100	120	1200	1320	1個	-	1枚	3枚	-	1枚	3枚


階段(1200H用)詳細図

S=1:30

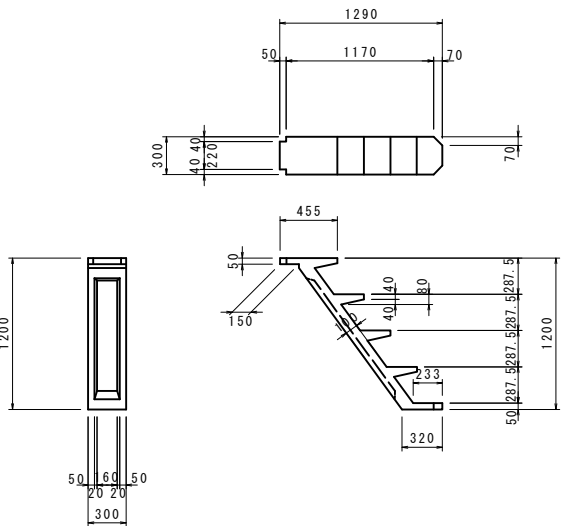


階段下板詳細図

S=1:30

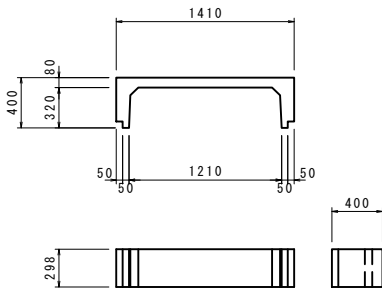


階段上板詳細図

S=1:30

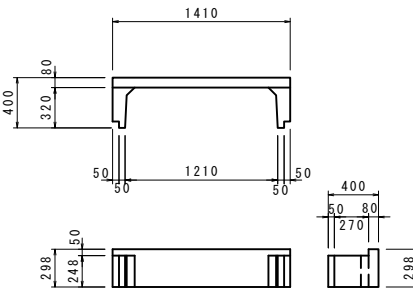


D-D断面

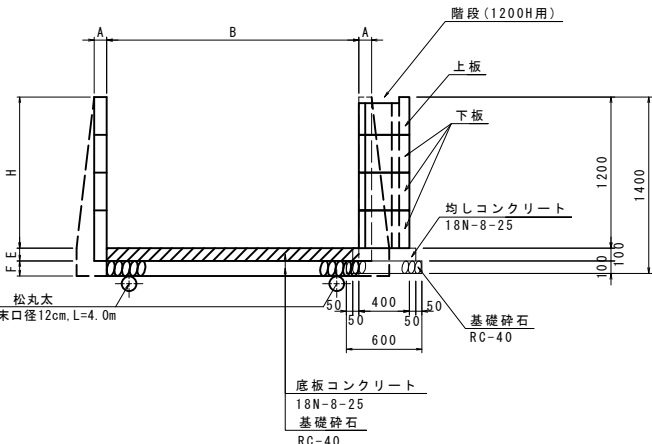

胴木継手詳細図

S=1:10

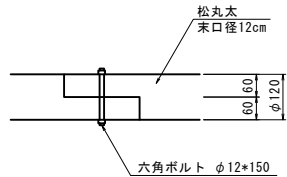

工事名	令和6年度 宇城農地整備事業 浅川工区区画整理(その17)工事		
図面名	標準断面図(2) (水路工)		
作成年月日			
縮尺	図示	図面番号	3-2/2
会社名			
事業所名	九州農政局宇城農地整備事業所		

暗渠排水工計画平面図(2)

S=1:1,000

取水口


取水口

凡 例

---	吸水渠
—	集水渠、排水渠

工事名	令和6年度 宇城農地整備事業 浅川工区區画整理(その17)工事		
図面名	暗渠排水工計画平面図(2)		
作成年月日			
縮 尺	S=1:1,000	図面番号	4-2/2
会社名			
事業所名	九州農政局宇城農地整備事業所		

水路工計画平面図
S=1:1500

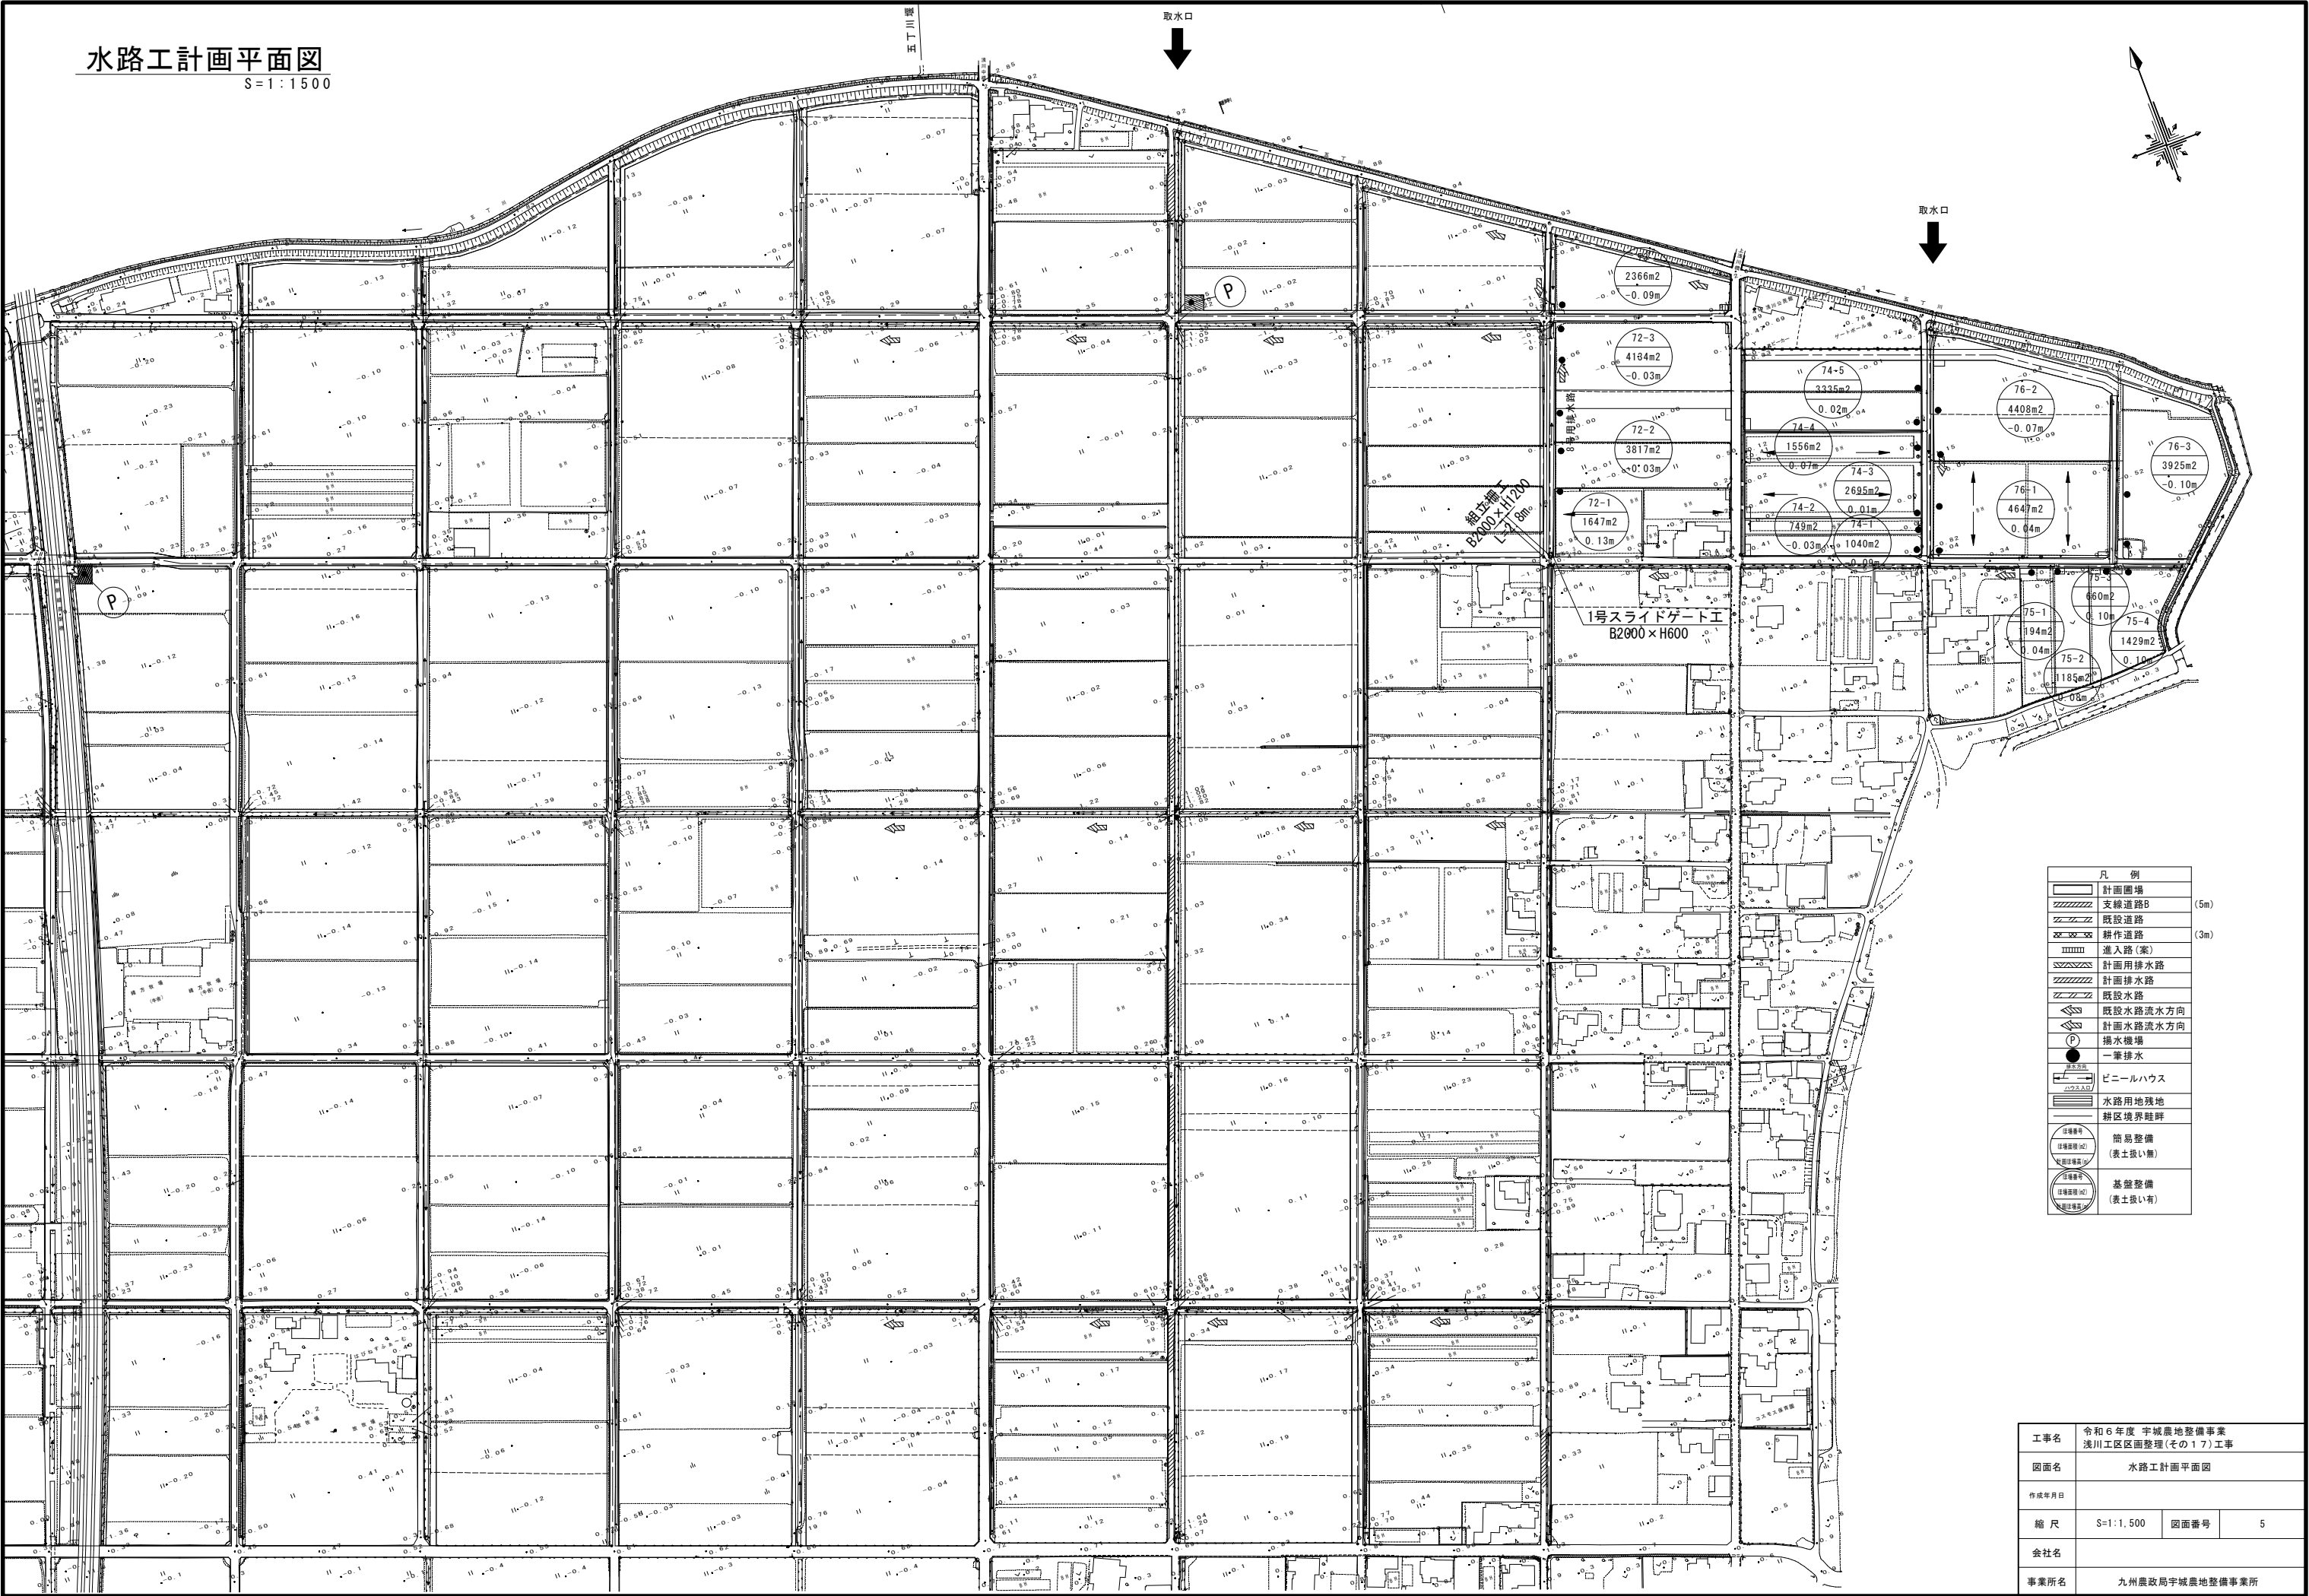


凡 例	
	計画図場
	支線道路B (5m)
	既設道路
	耕作道路 (3m)
	進入路(案)
	計画用排水路
	既設排水路
	既設水路流水方向
	計画水路流水方向
	取水口
	一筆排水
	ビニールハウス
	水路用地残地
	耕区境界畦畔
	簡易整備 (表土扱い無)
	基盤整備 (表土扱い有)


工事名	令和6年度 宇城農地整備事業 浅川工区区画整理(その17)工事		
図面名	水路工計画平面図		
作成年月日			
縮 尺	S=1:1,500	図面番号	5
会社名			
事業所名	九州農政局宇城農地整備事業所		

1号スライドゲートエ(1)
(位置図・平面図)

位置図
S=1:2500

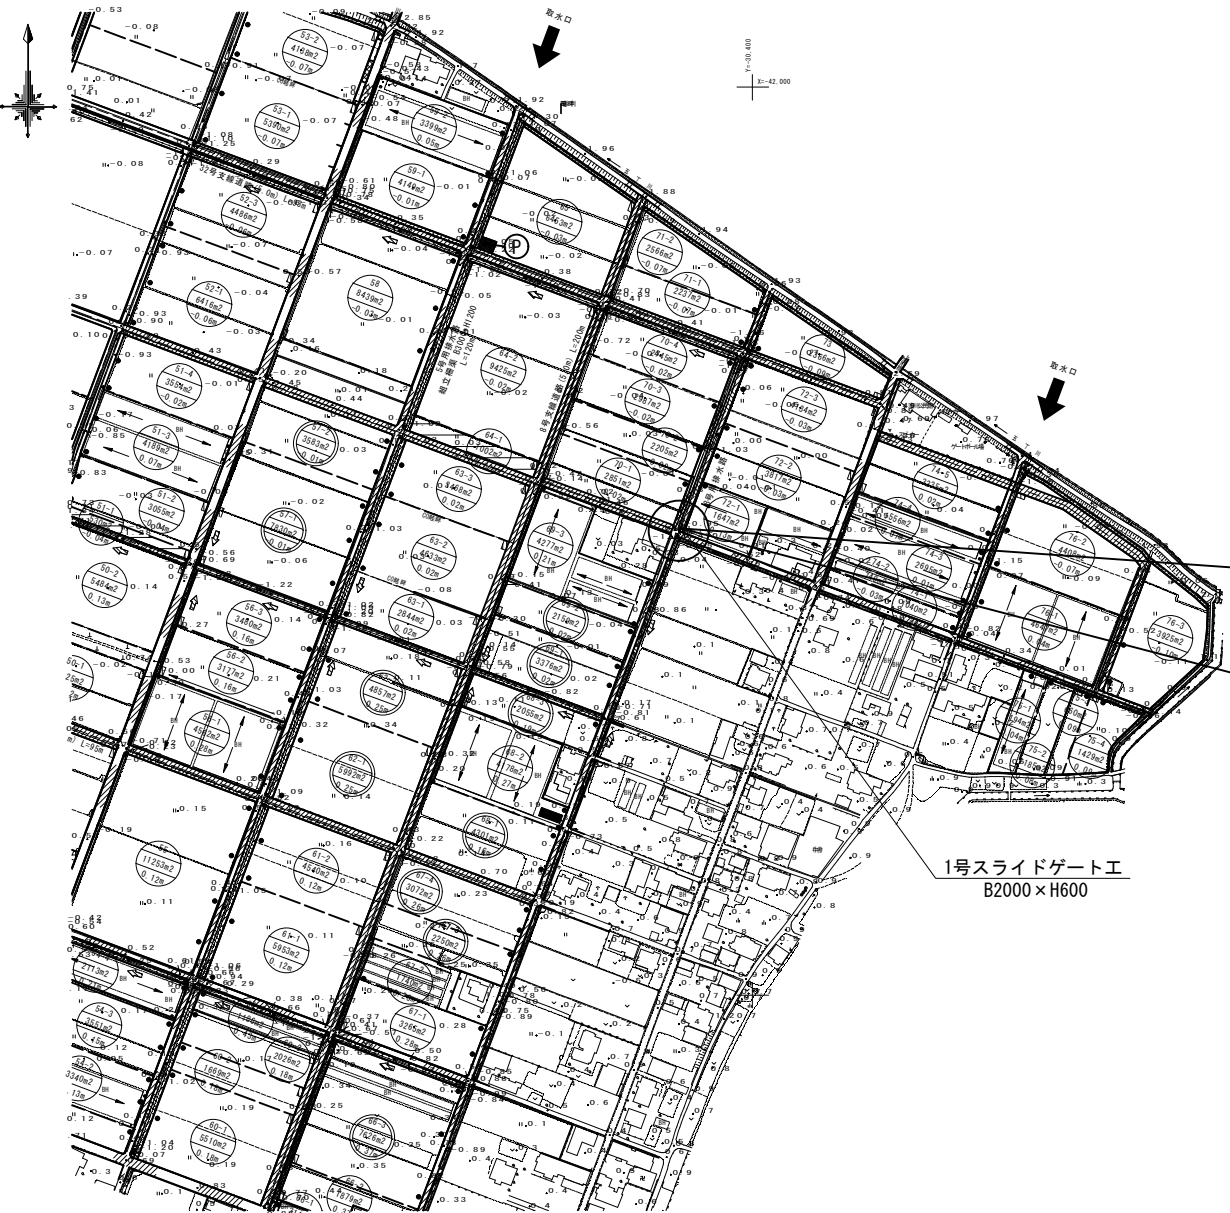


平面図
S=1:50

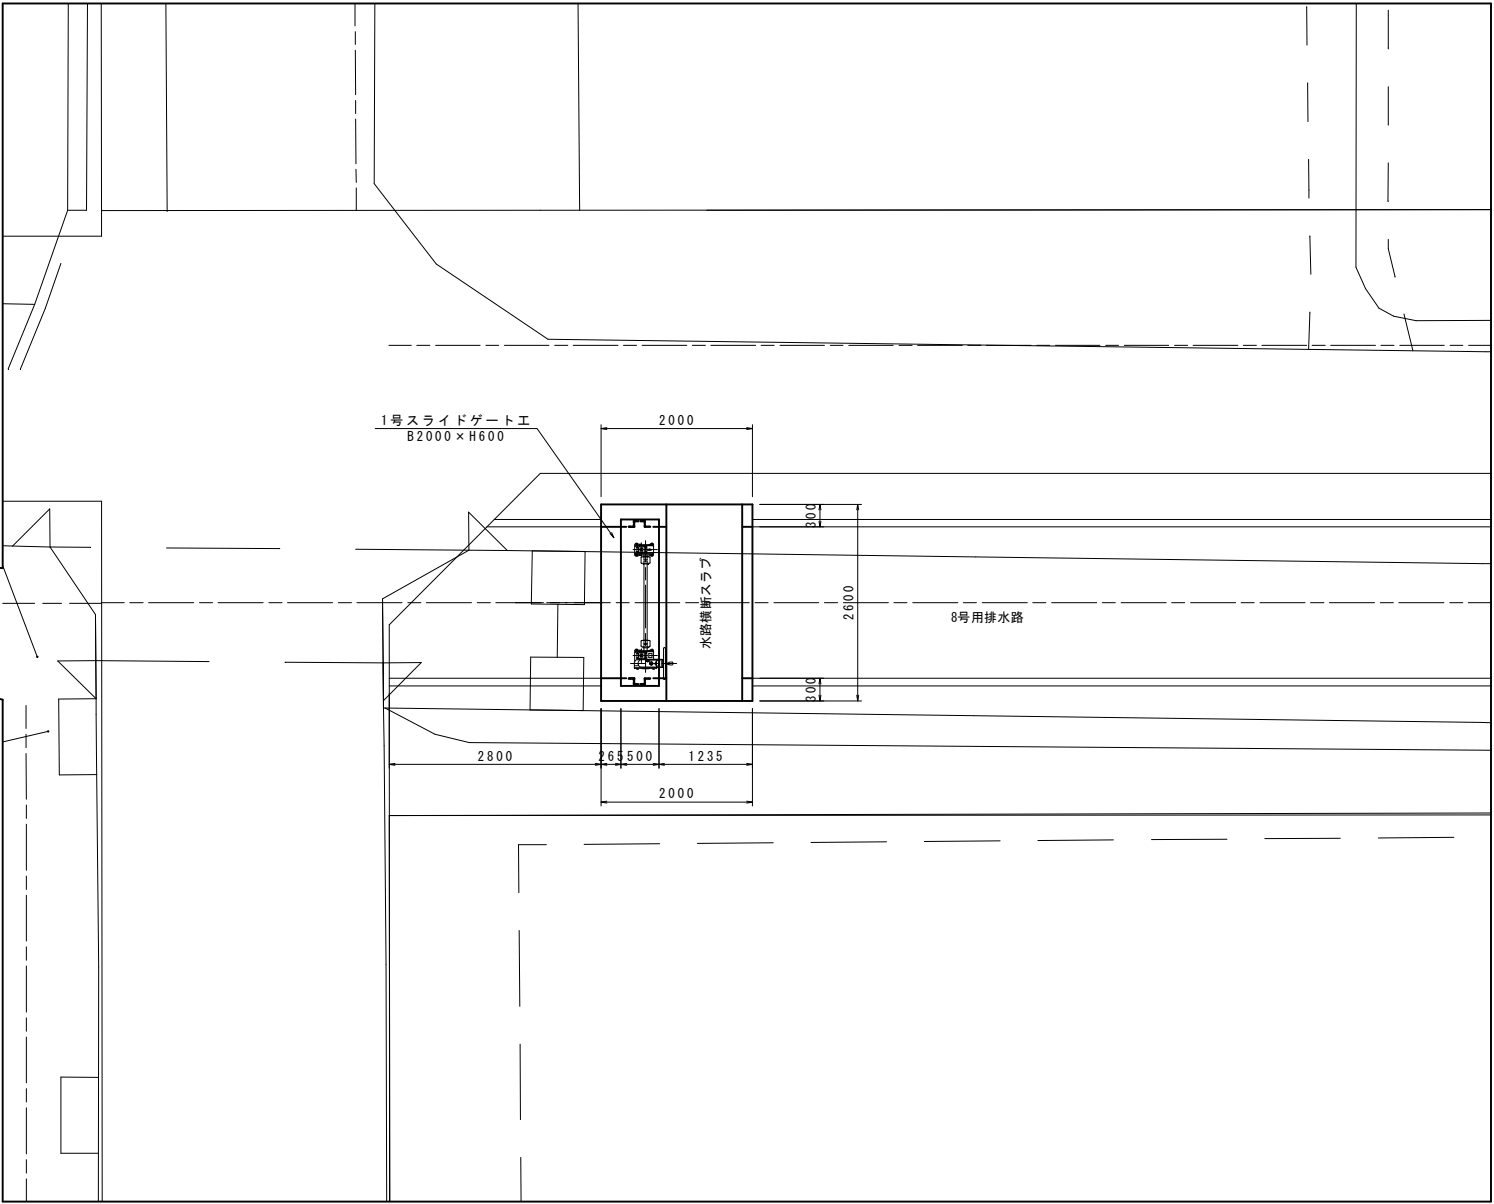

工事名	令和6年度 宇城農地整備事業 浅川工区区画整理(その17)工事		
図面名	1号スライドゲートエ(1) (位置図・平面図)		
作成年月日			
縮尺	図示	図面番号	6-1/6
会社名			
事業所名	九州農政局宇城農地整備事業所		

平面図

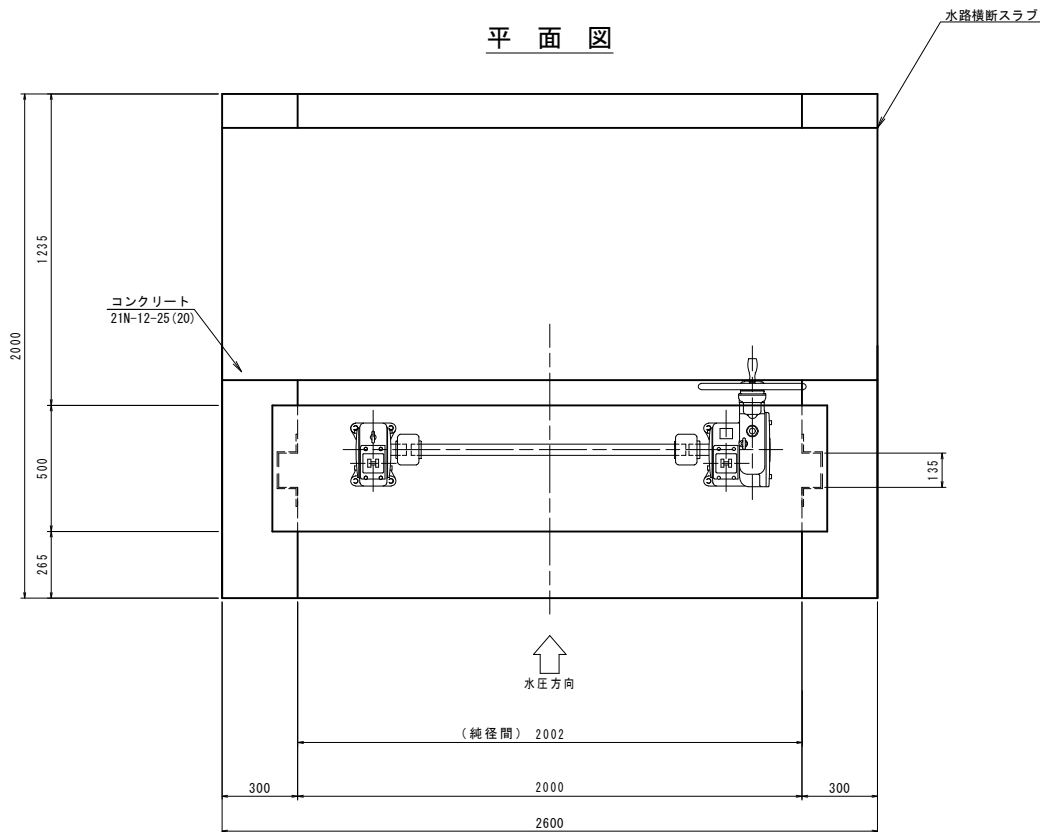


1号スライドゲートエ(2)

(一般図) S=1:15


(施工対象外)

1号スライドゲートエ設計条件		
型式	ステンレス製二段式スライドゲート	
設置門数	1 門	
純径間	2.000 m	
有効高	0.600 m (0.350 + 0.250)	
水密方式	前面三方ゴム水密	
設計水深	外水位	0.600 m
	内水位	0.000 m
操作水深	開時	外水位 0.600 m
		内水位 0.000 m
	閉時	外水位 0.600 m
		内水位 0.000 m
開閉方式	手動ラック式 (2本吊り)	
操作方法	機側操作	
主要材質	扉体	SUS304
	戸当り	SUS304 (埋設部SS400)

正面図

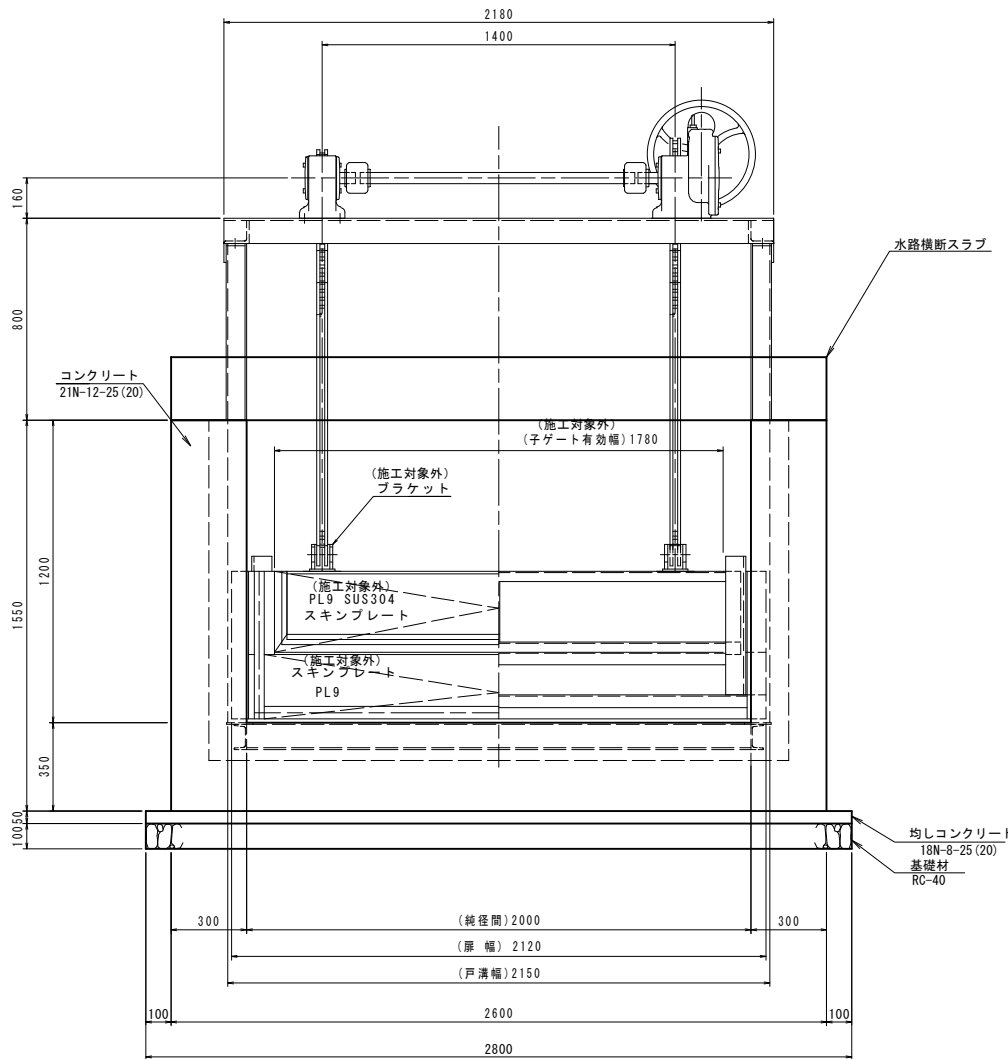



側断面図

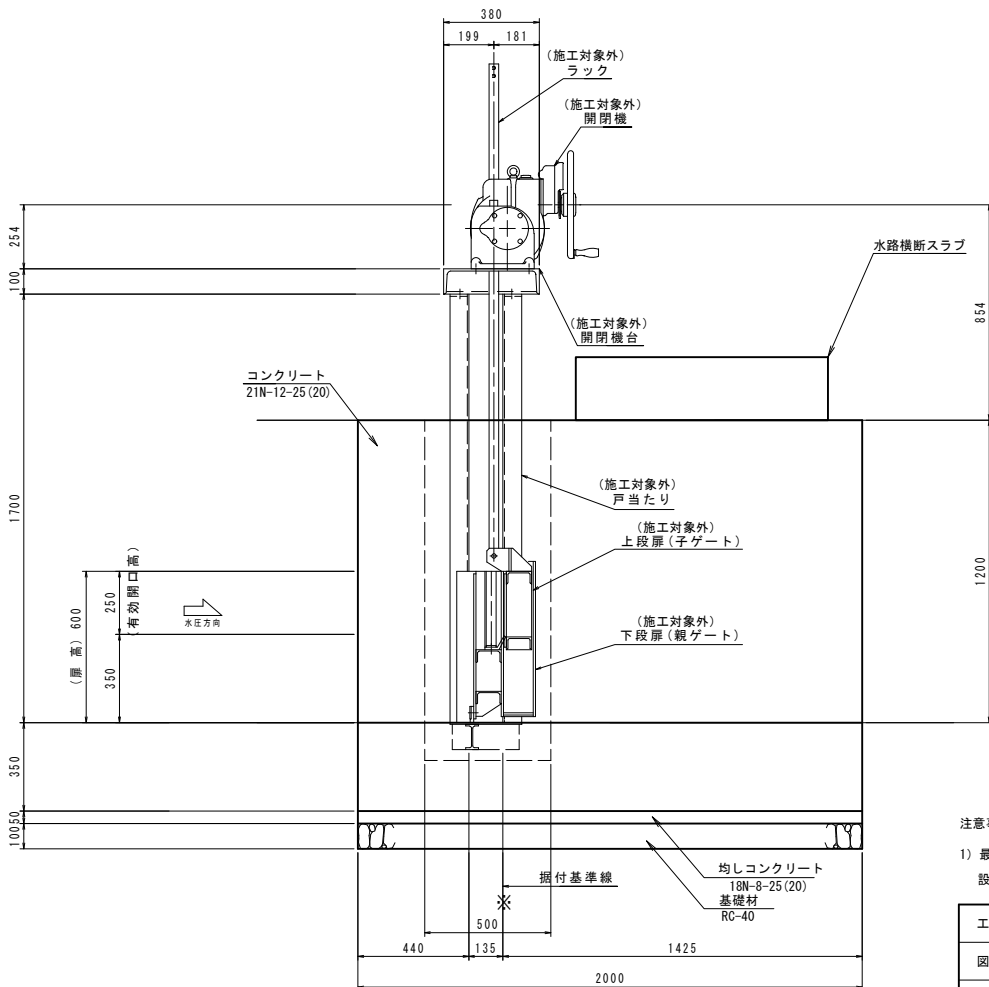



注意事項

- 1) 最大地盤反力度は約49.43kN/m2である
設計支持力度49.43kN/m2以上となることを確認すること。

工事名	令和6年度 宇城農地整備事業 浅川工区区画整理(その17)工事		
図面名	1号スライドゲートエ(2) (一般図)		
作成年月日			
縮尺	S=1:15	図面番号	6-2/6
会社名			
事業所名	九州農政局宇城農地整備事業所		

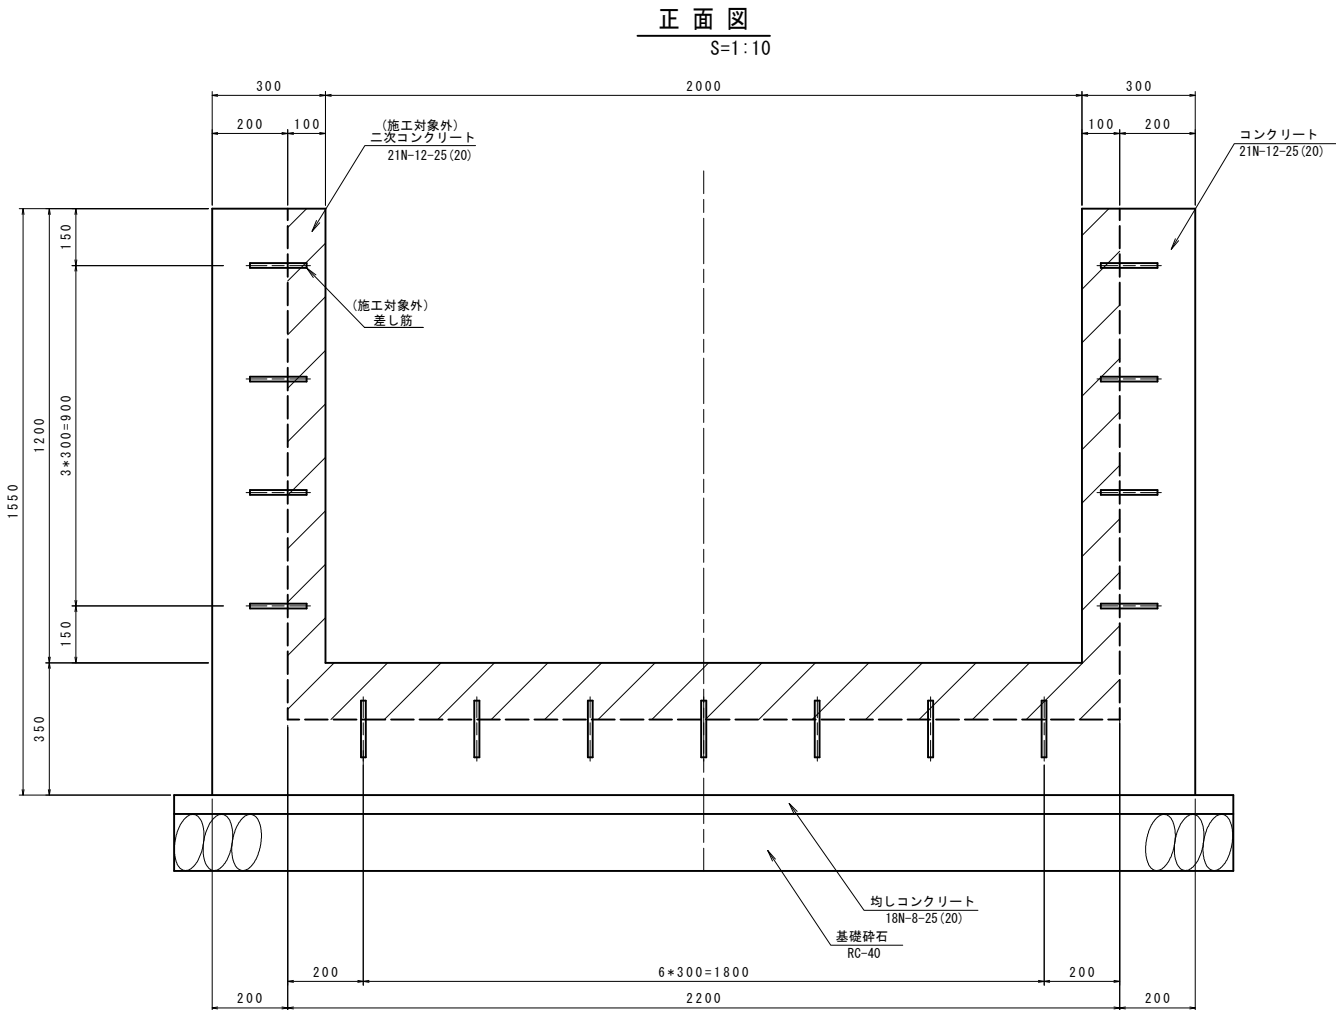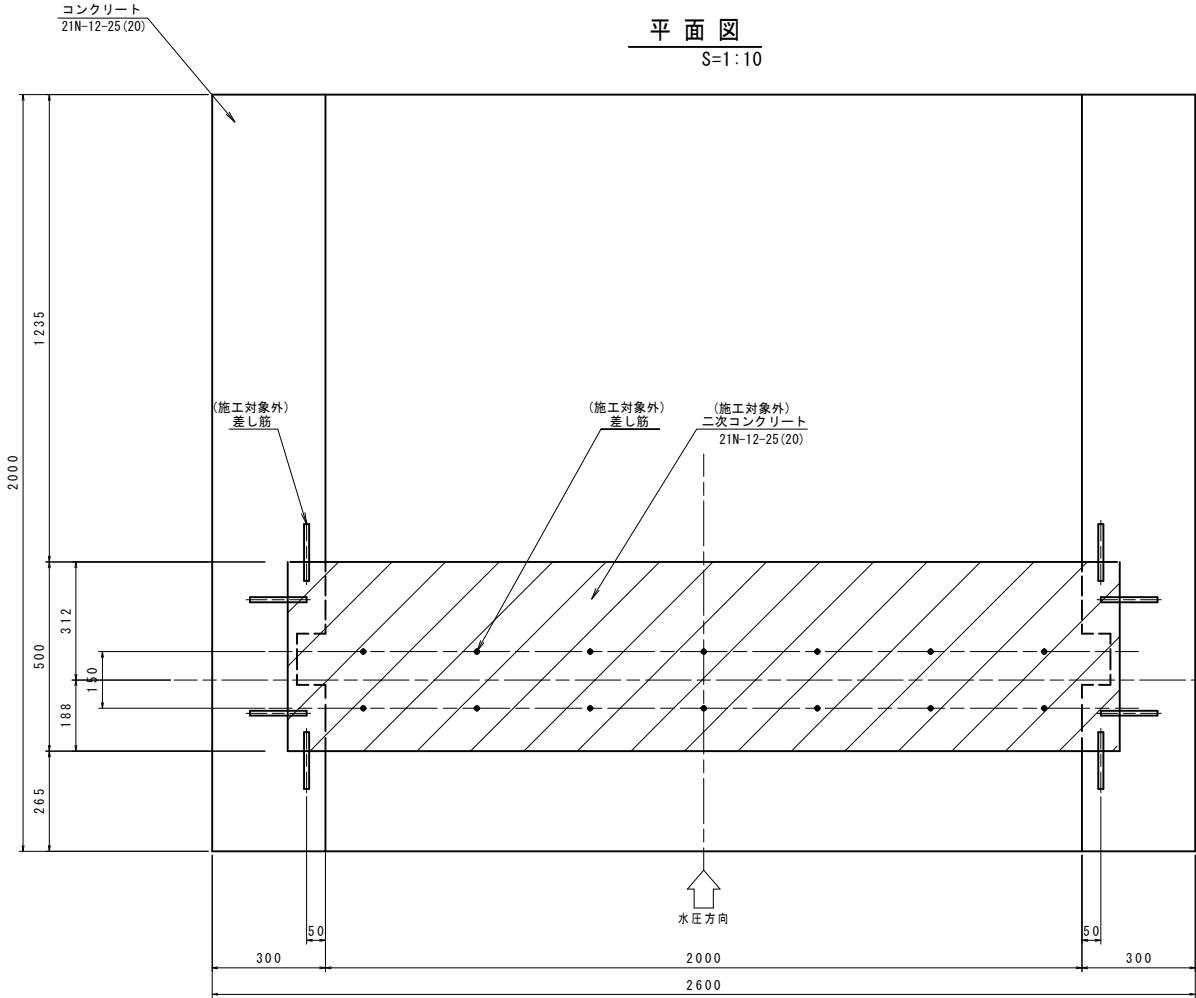


1号スライドゲート工(3)
(構造図)

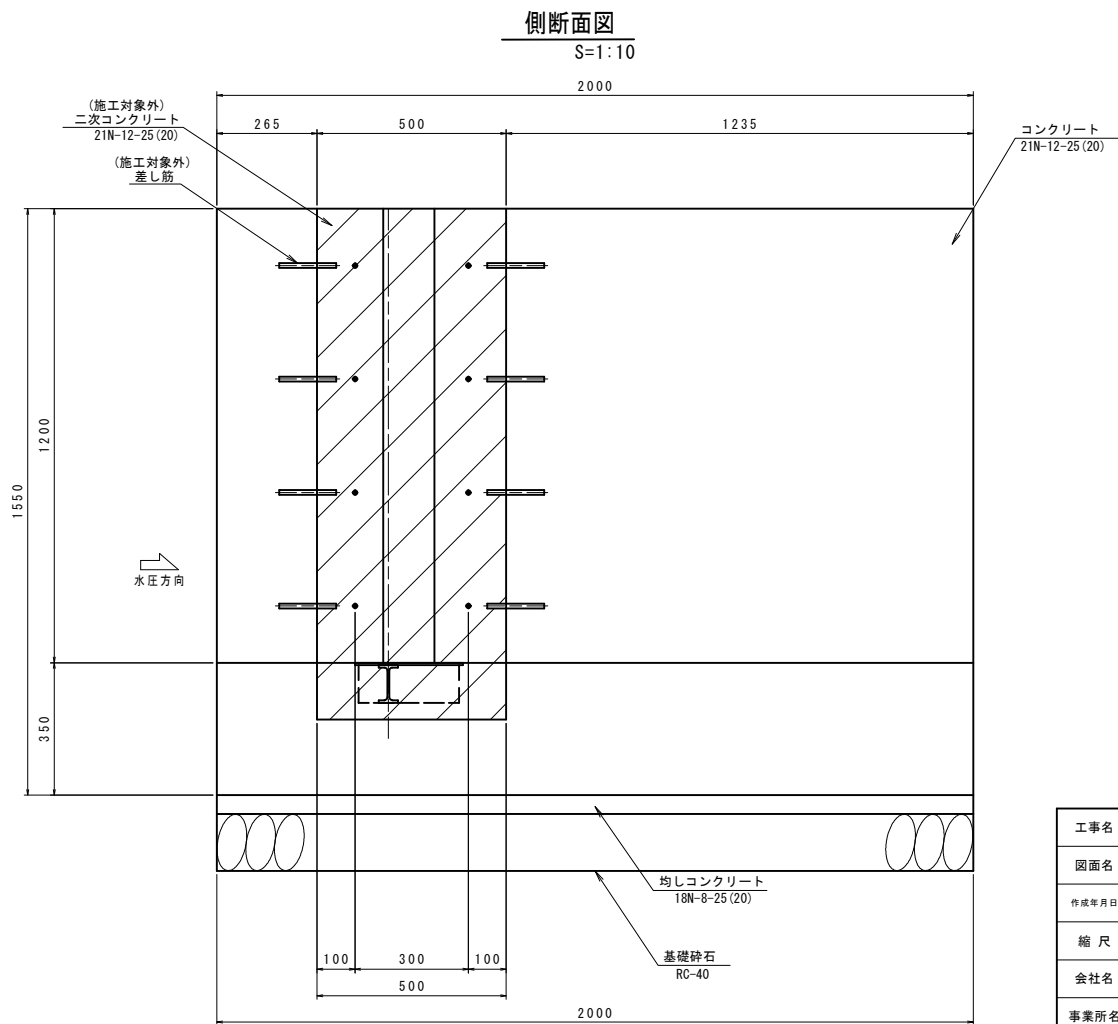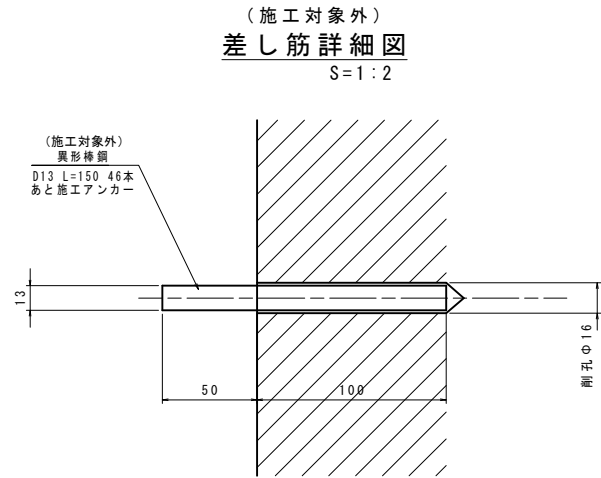


工事名	令和6年度 宇城農地整備事業 浅川工区区画整理(その17)工事		
図面名	1号スライドゲート工(3) (構造図)		
作成年月日			
縮尺	図示	図面番号	6-3/6
会社名			
事業所名	九州農政局宇城農地整備事業所		


S=1:15

 


(水路横断スラブ構造図)
 
$$S=1:10$$


S=1:15

 

S=1:15

 

工事名	令和6年度 宇城地区整備事業 浅川工区区画整理(その17)工事		
図面名	1号スライドゲート工(4) (水路横断スラブ構造図)		
作成年月日			
縮尺	図示	図面番号	6-4/6
会社名			
事業所名	九州農政局宇城地区整備事業所		





底版上面
底版下面

1号スライドゲートエ(5)
(配筋図) S=1:30

水平断面

3-3

5-5

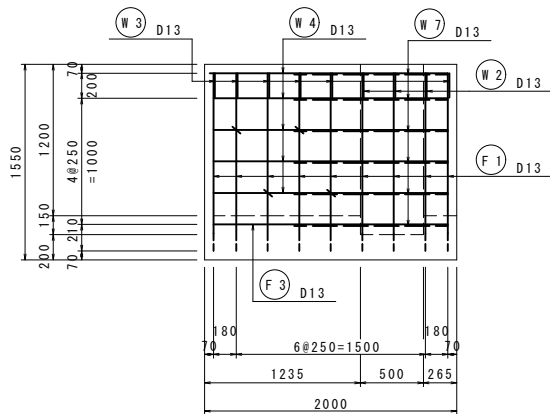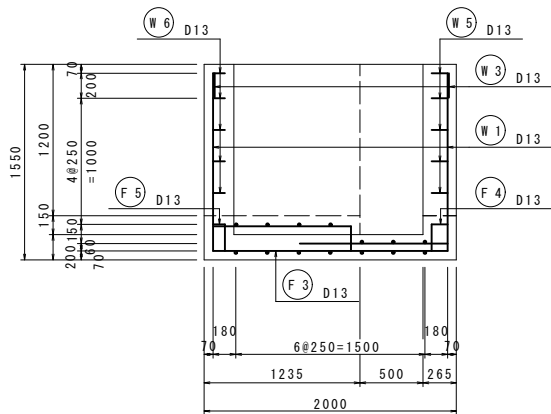
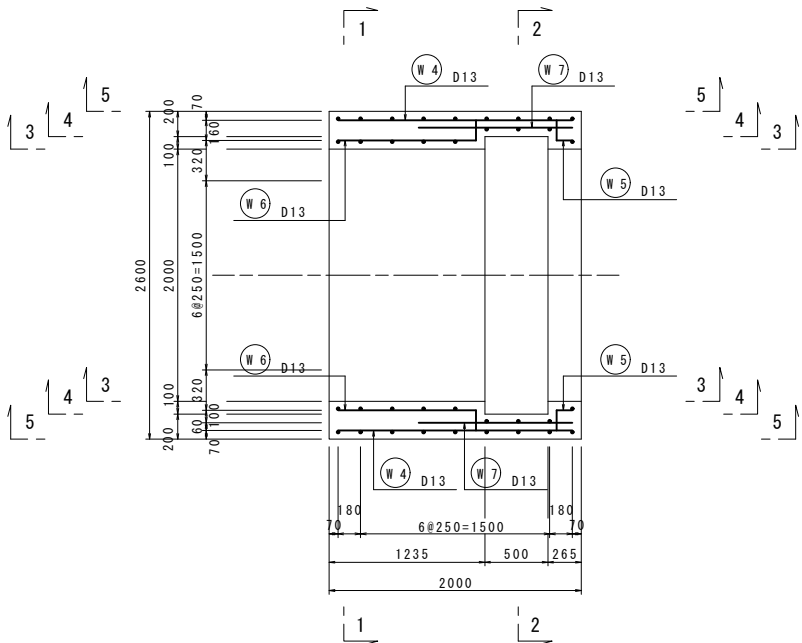
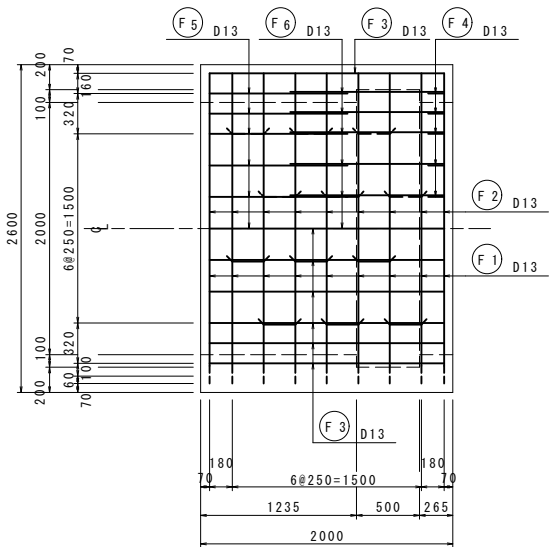


縦断面

1-1

2-2

4-4

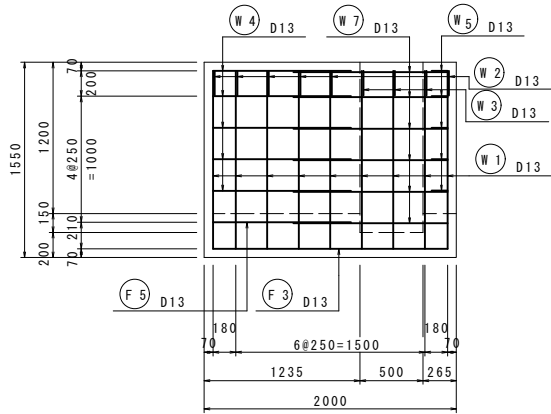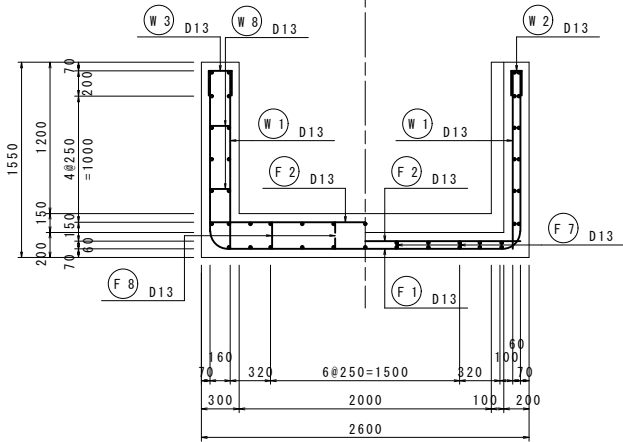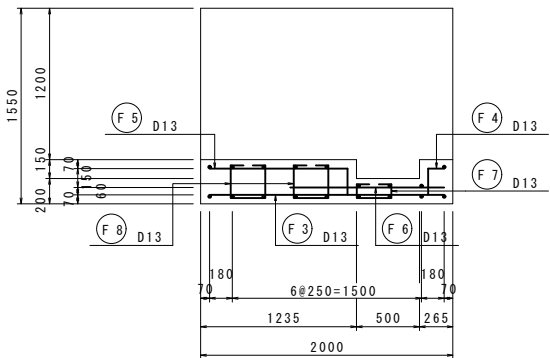


工事名	令和6年度 宇城農地整備事業 浅川工区区画整理(その17)工事		
図面名	1号スライドゲートエ(5) (配筋図)		
作成年月日			
縮尺	S=1:30	図面番号	6-5/6
会社名			
事業所名	九州農政局宇城農地整備事業所		

(撤 去 図)


平面図

S=1:50

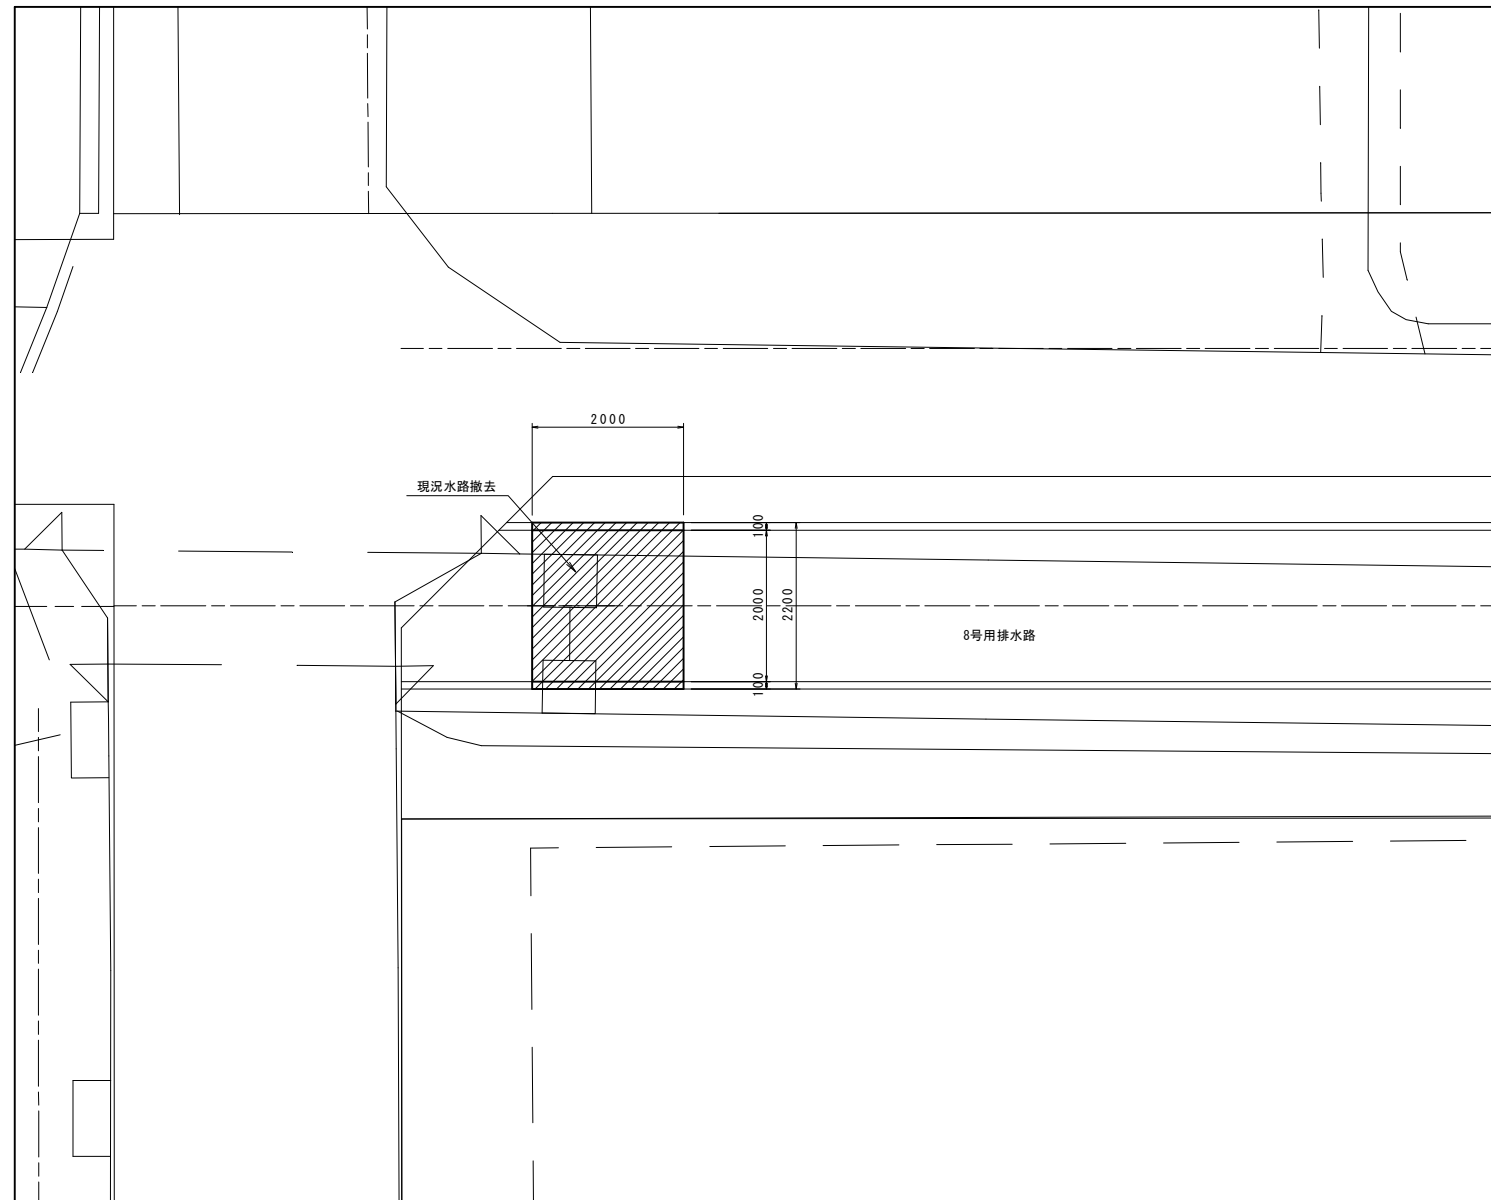

現況水路断面図


S=1:15

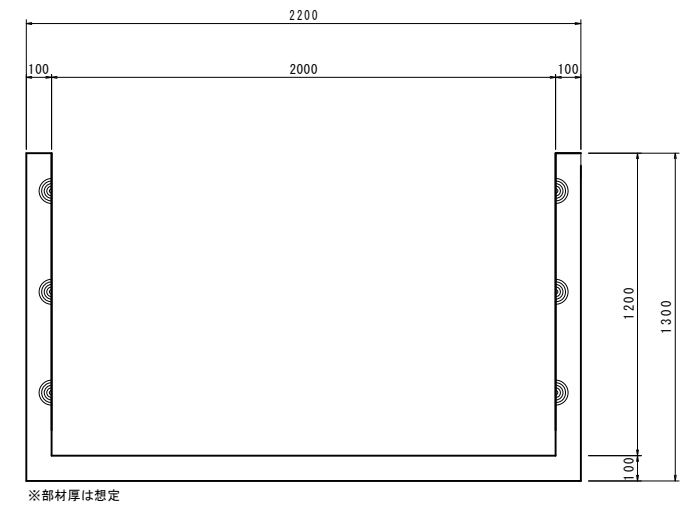


工事名	令和6年度 宇城農地整備事業 浅川工区區画整理(その17)工事		
図面名	1号スライドゲート工(6) (撤去図)		
作成年月日			
縮尺	図示	図面番号	6-6/6
会社名			
事業所名	九州農政局宇城農地整備事業所		

3号転倒ゲート工(1)
(位置図・平面図)

位置図
S=1:2500

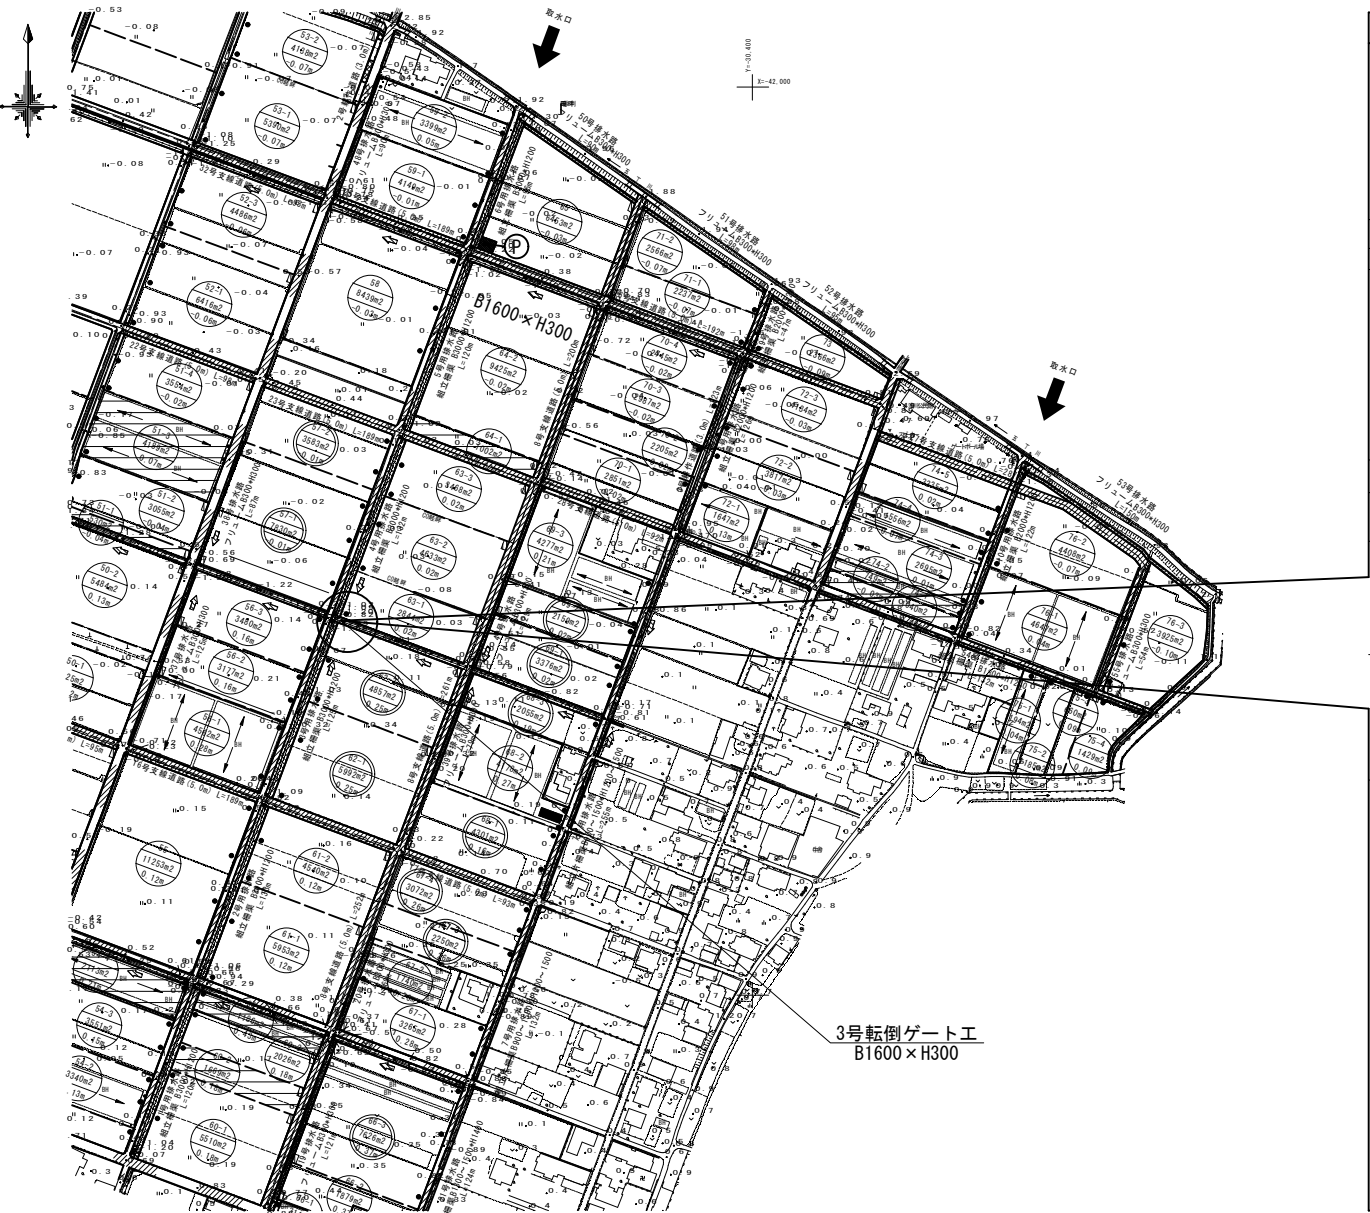

平面図
S=1:50

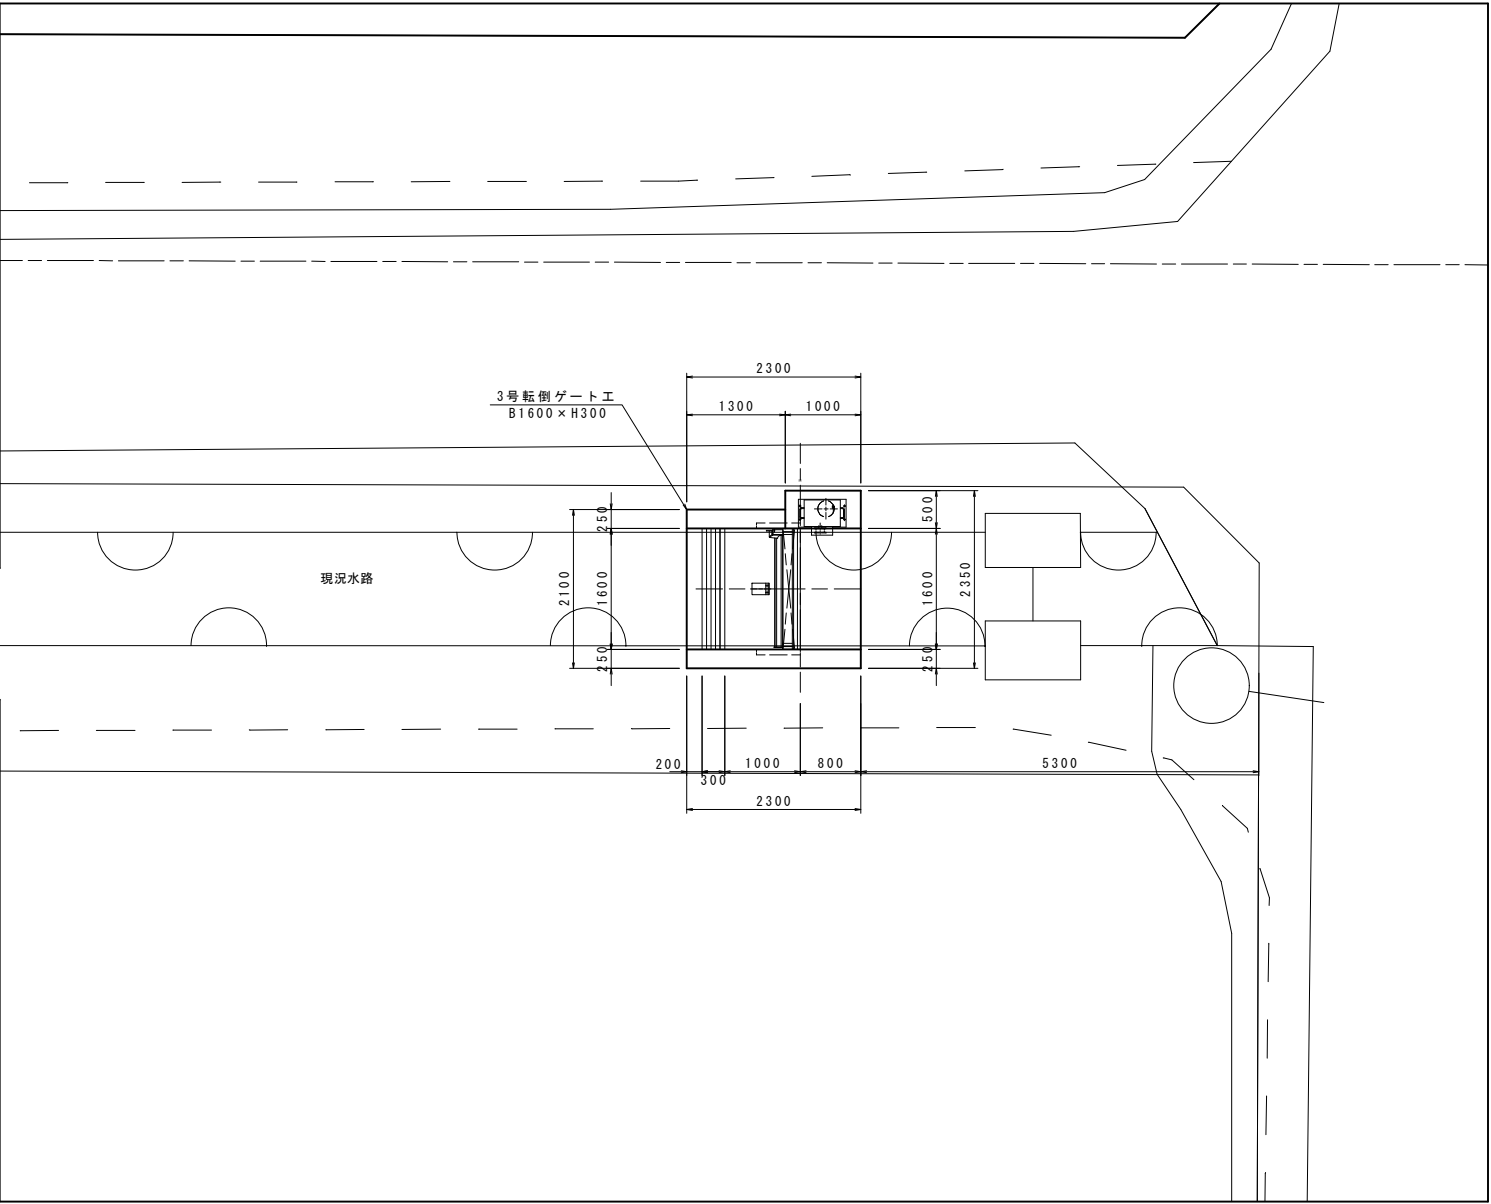

工事名	令和6年度 宇城農地整備事業 浅川工区区画整理(その17)工事		
図面名	3号転倒ゲート工(1) (位置図・平面図)		
作成年月日			
縮尺	図示	図面番号	7-1/5
会社名			
事業所名	九州農政局宇城農地整備事業所		

(一般図) S=1:15

2100

250 1600 250

2300

200

300

1000

800

71

580

コンクリート
21N-12-25 (20)

(施工対象外)
クッションゴム

(施工対象外)
切欠部

71

580

掘付基準線

200

340

1000

260

250 1600 (純径間) 500

水圧方向

Technical drawing of a water meter assembly, showing side and front views with dimensions and material specifications.

Side View Dimensions (Left):

- Total height: 1600
- Top section height: 1200
- Section below top: 400
- Section below that: 300
- Section below that: 150
- Bottom section height: 250
- Base thickness: 50

Side View Dimensions (Right):

- Total height: 1800
- Top section height: 1400
- Section below top: 400
- Base thickness: 50

Front View Dimensions (Bottom):

- Total width: 2550
- Left offset: 100
- Left section width: 250
- Central section width: 1600
- Right section width: 500
- Right offset: 100

Material and Component Labels:

- コンクリート 21N-12-25 (20) (Concrete 21N-12-25 (20))
- （施工対象外）スキムプレート PL9, SUS304 (Excluded from construction) Skim plate PL9, SUS304
- フロート管 VU200 (Float pipe VU200)
- 均しコンクリート 18N-8-25 (20) (Leveling concrete 18N-8-25 (20))
- 基礎材 RC-40 (Foundation material RC-40)

Technical drawing of a water pressure test setup for a 114.3mm diameter pipe. The drawing shows a cross-section of the test assembly with dimensions in millimeters.

Key components and dimensions:








- Winding Device (巻上装置 3KN型):** Located at the top, supported by a concrete structure (コンクリート 21N-12-25 (20)).
- Pipe (SUS304TP-A 100A φ114.3*6.0t):** The test specimen, supported by a 2-support device (2-支承装置).
- Concrete Base (均しコンクリート 18N-8-25 (20) 基礎材 RC-40):** The foundation for the test assembly.
- Dimensions:**
 - Total width: 2300mm
 - Total height: 1600mm
 - Concrete base height: 150mm
 - Concrete support height: 400mm
 - Winding device height: 1200mm
 - Water pressure direction (水圧方向) is indicated by an arrow pointing upwards.

3号転倒ゲート工設計条件		
型 式	自動転倒ゲート	
設 置 門 数	1 門	
純 径 間	1600 mm	
扉 高	300 mm	
設 計 水 深	扉 高 + 200 mm	
水 密 方 式	前面3方ゴム水密	
開閉装置 位置	右岸側	
開閉装置 型式	手動ワイヤ式 3KN型	
巻上 ワイヤ	SUS304 φ 6 mm	
構造 仕様 主 要 部 材	扉 体	酸洗イ
	戸 当 り	酸洗イ
	スキムプレート	SUS304 PL 9 mm
	側 部 戸 当 り	SUS304 PL 6 mm
	下 部 戸 当 り	SUS304 [130×65×6
材	水 密 ゴ ム	合成ゴム 8 mm

1) 最大地盤反力度は約27.44kN/m²である
設計支持力度27.44kN/m²以上となることを確認すること。

工事名	令和6年度 宇城農地整備事業 深川工区区画整理(その17)工事		
図面名	3号転倒ゲート工(2) (一般図)		
作成年月日			
縮尺	S=1:15	図面番号	7-2/5
会社名			
事業所名	九州農政局宇城農地整備事業所		


3号転倒ゲート工(3)
(配筋図) S=1:30

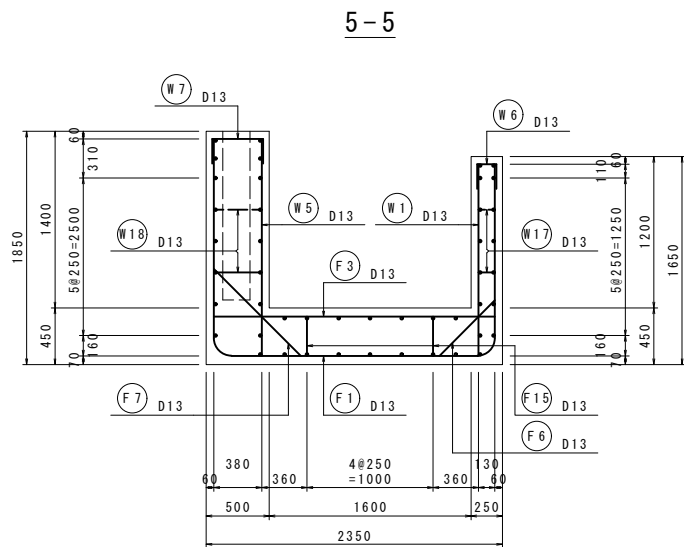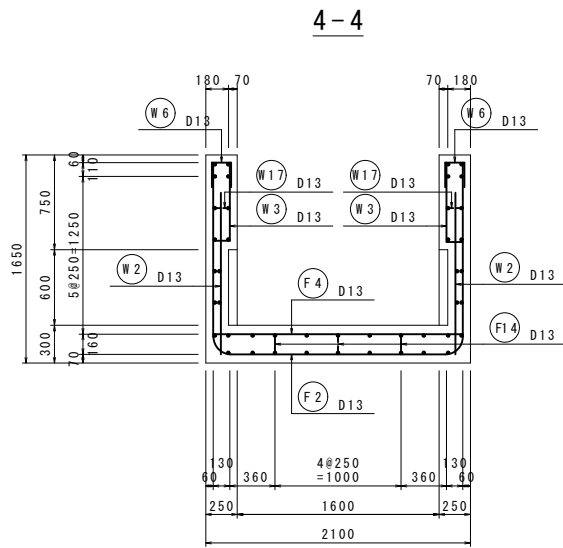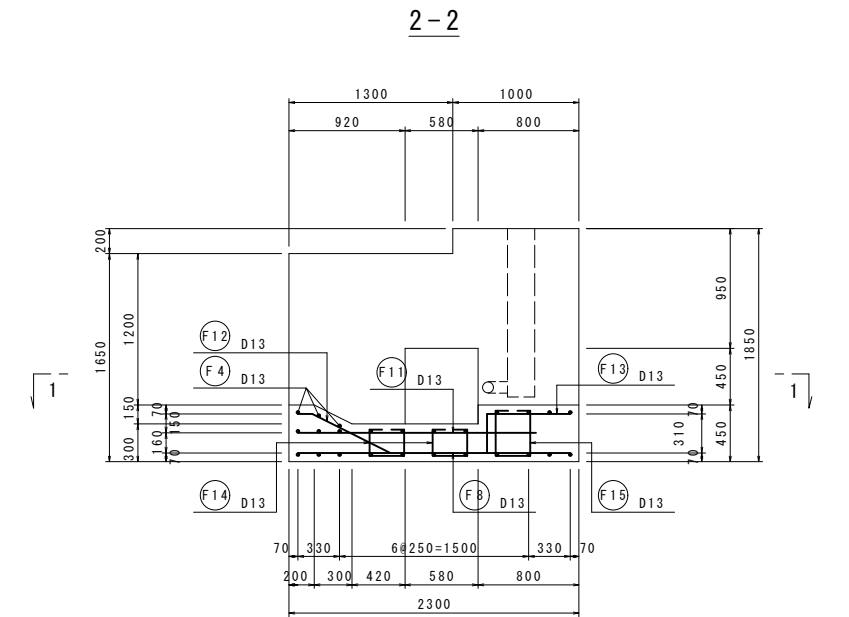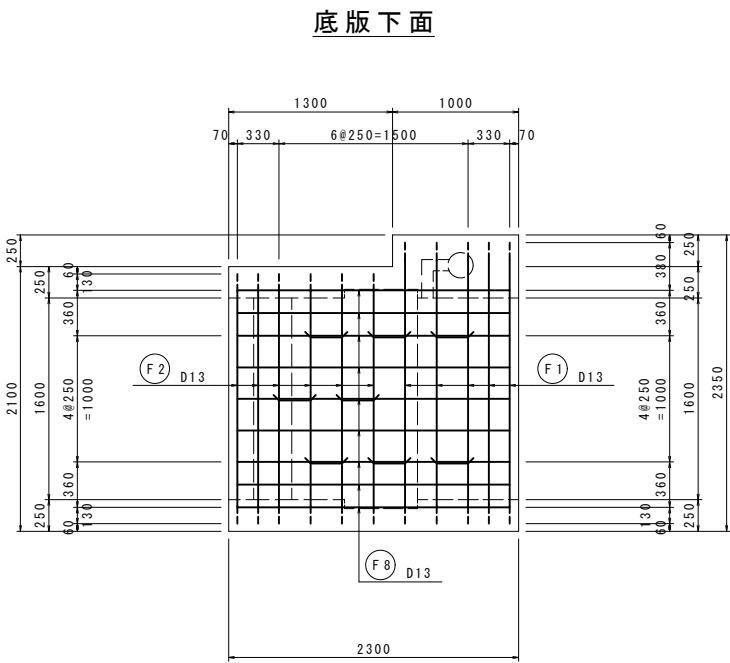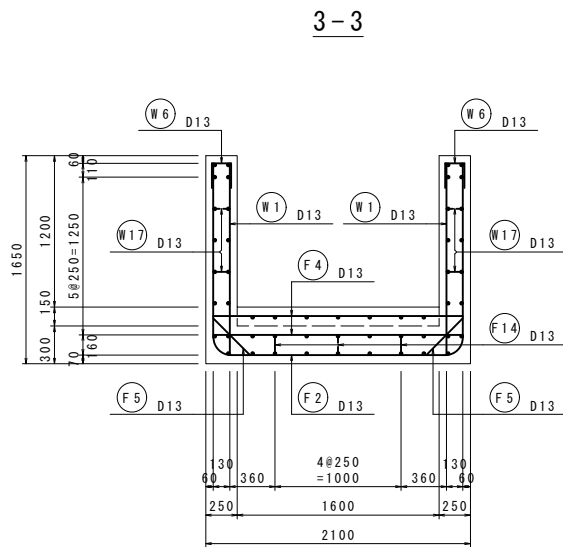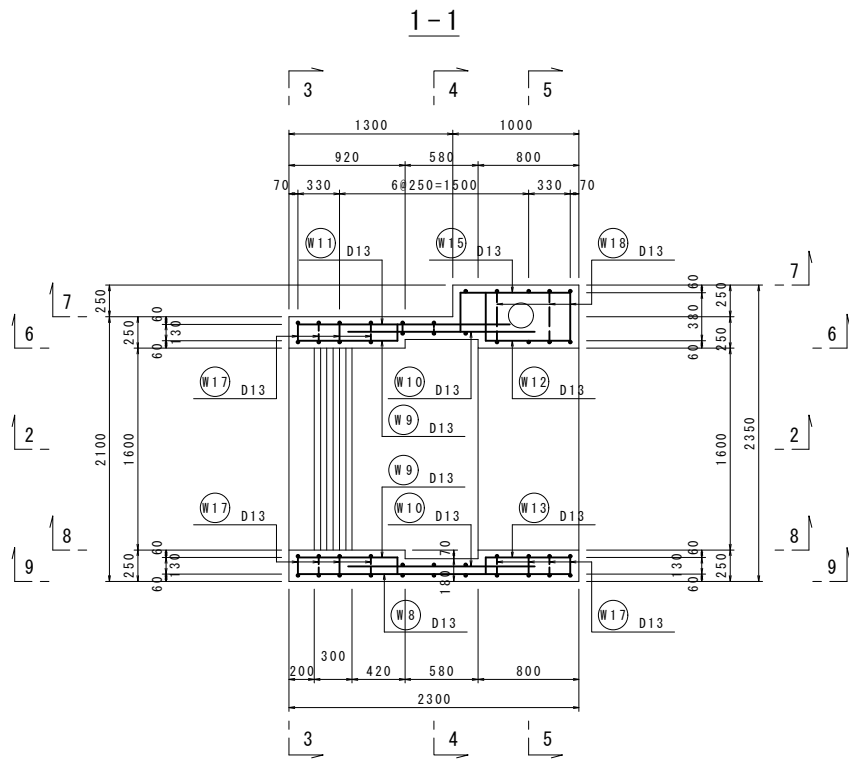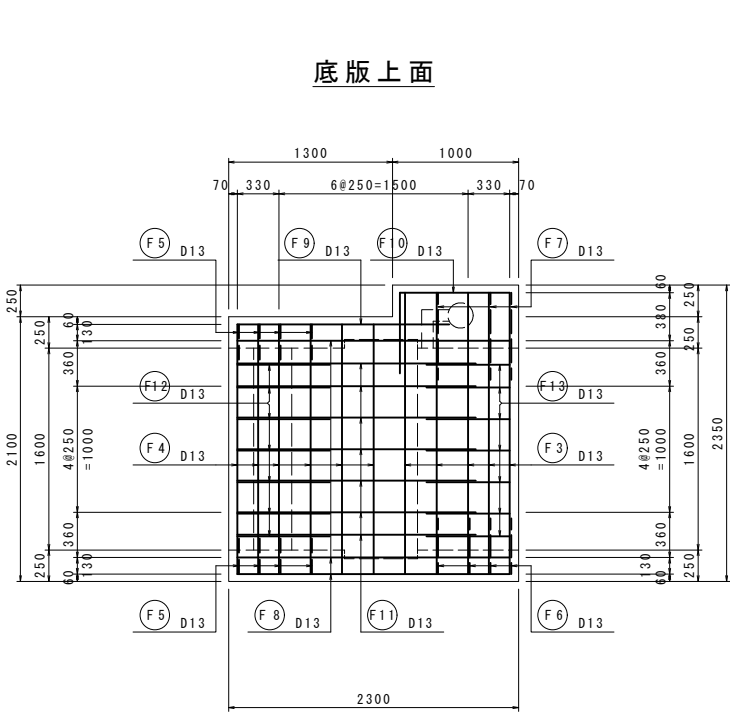


工事名	令和6年度 宇城農地整備事業 浅川工区区画整理(その17)工事		
図面名	3号転倒ゲート工(3) (配筋図)		
作成年月日			
縮尺	S=1:30	図面番号	7-3/5
会社名			
事業所名	九州農政局宇城農地整備事業所		

3号転倒ゲート工(4)
(配筋図) S=1:30


6-6

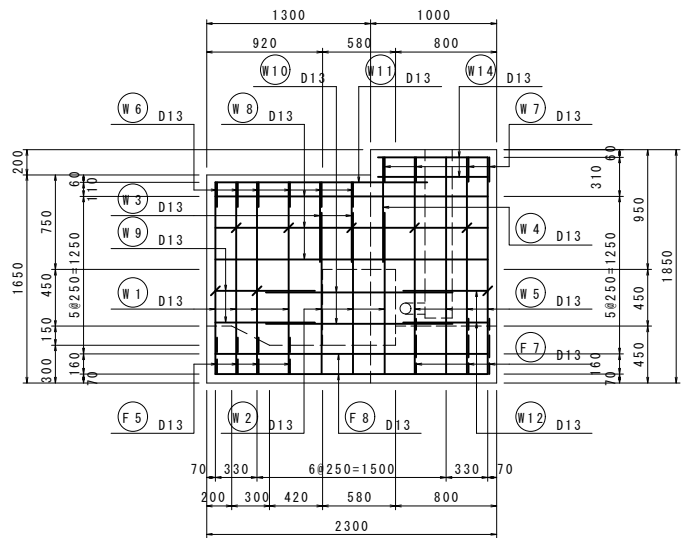


8-8

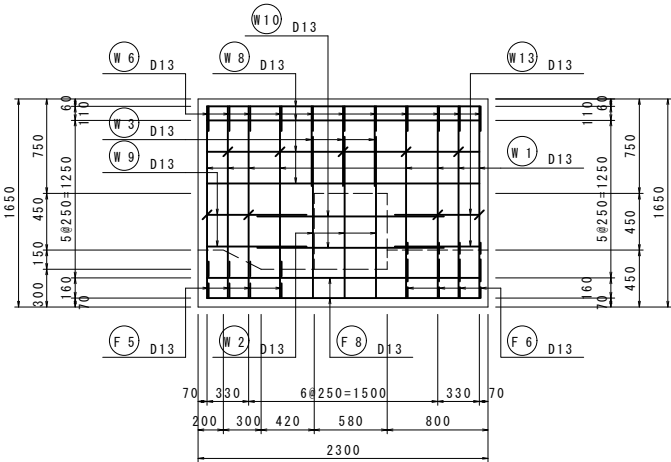

7-7

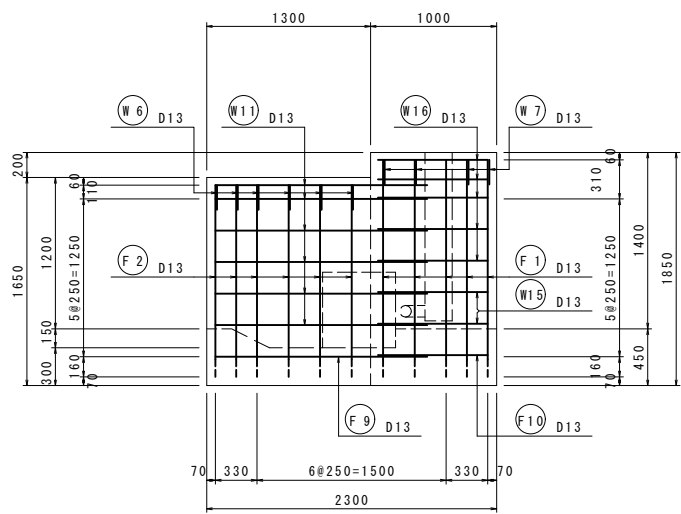


9-9

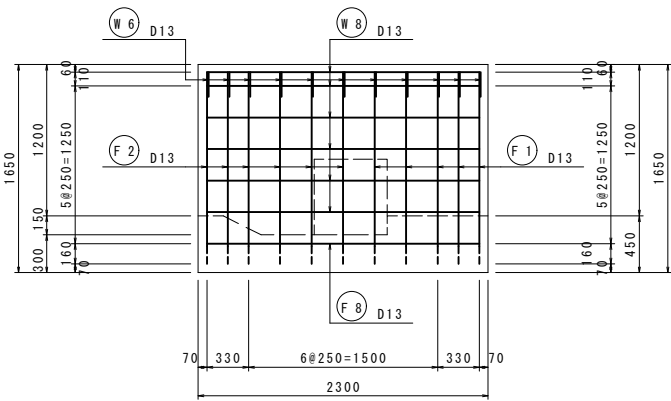


工事名	令和6年度 宇城農地整備事業 浅川工区區面整理(その17)工事		
図面名	3号転倒ゲート工(4) (配筋図)		
作成年月日			
縮尺	S=1:30	図面番号	7-4/5
会社名			
事業所名	九州農政局宇城農地整備事業所		

3号転倒ゲート工(5)
(撤去図)

平面図
S=1:50

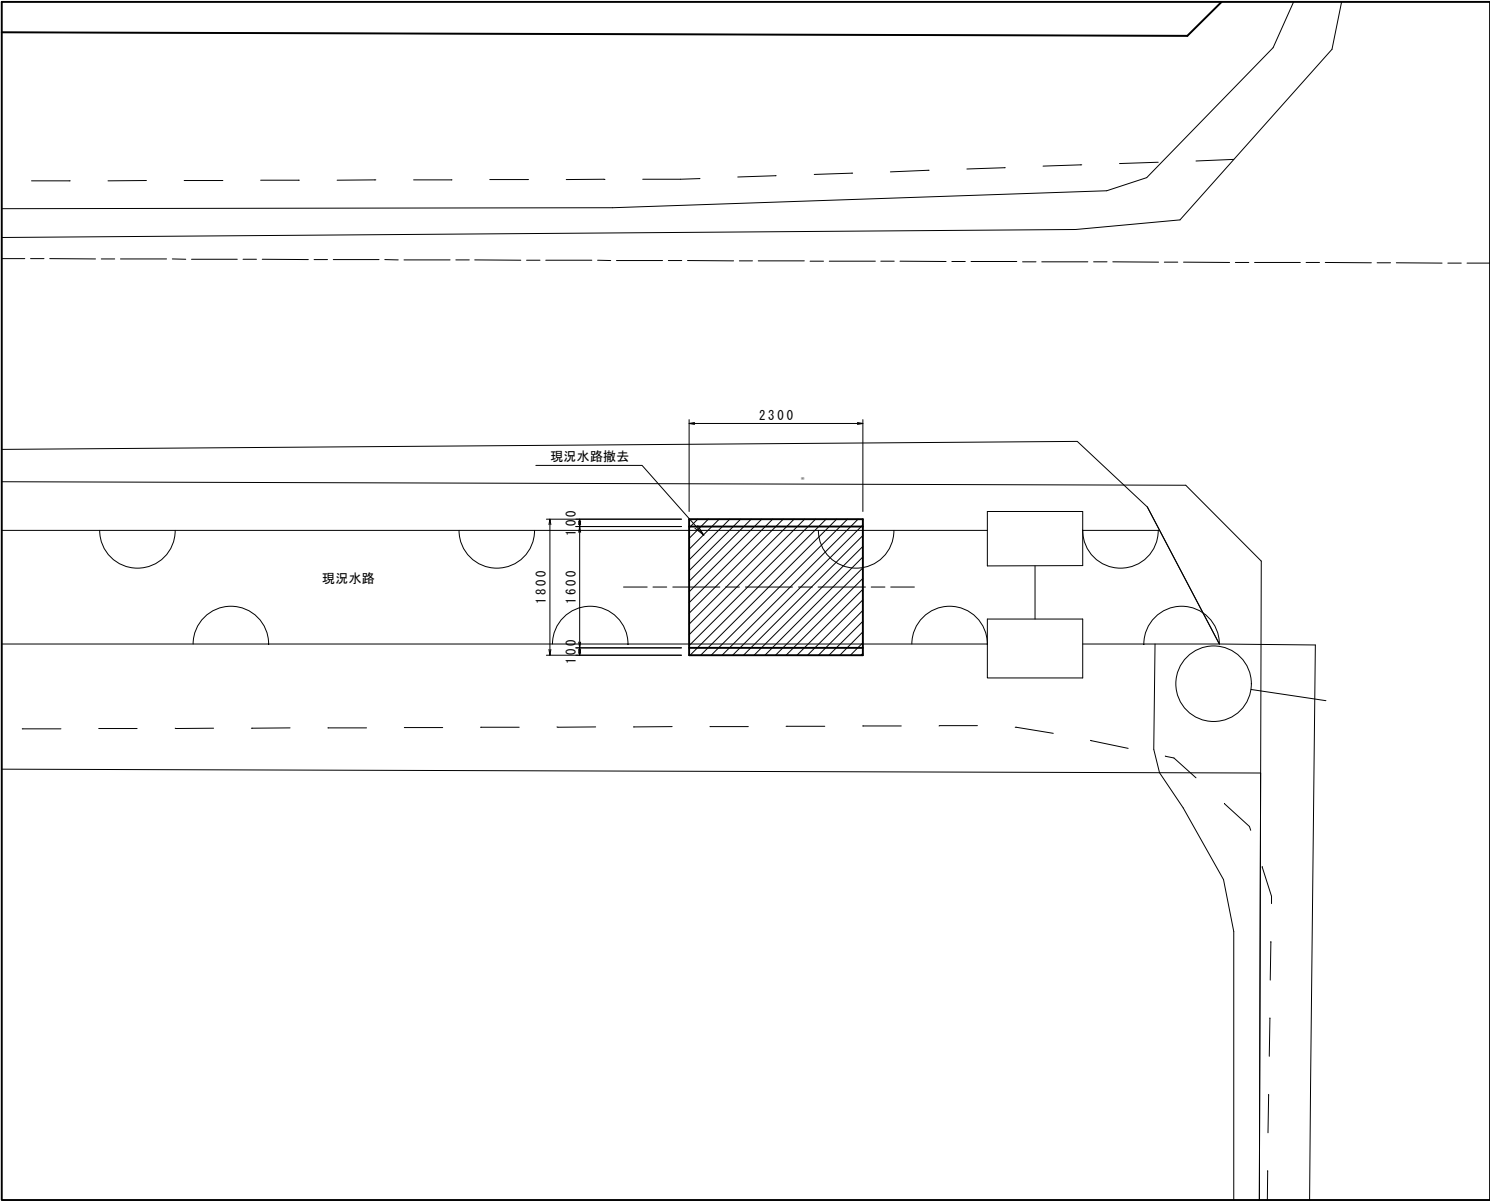

現況水路断面図
S=1:15

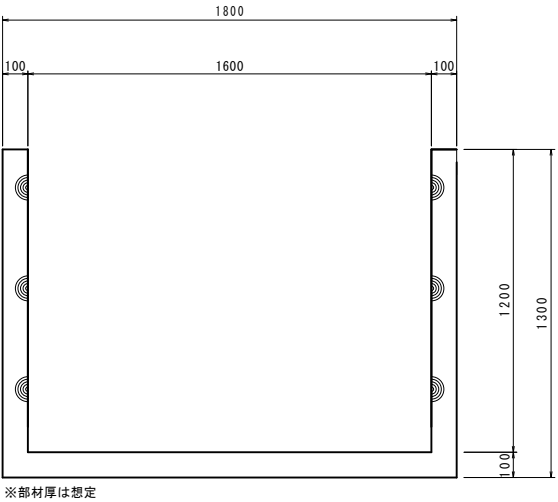

※部材厚は想定

工事名	令和6年度 宇城農地整備事業 浅川工区区画整理(その17)工事		
図面名	3号転倒ゲート工(5) (撤去図)		
作成年月日			
縮尺	図示	図面番号	7-5/5
会社名			
事業所名	九州農政局宇城農地整備事業所		

令和6年度 宇城農地整備事業


浅川工区区画整理（その17）工事

縮小図面


(参考図面)

九州農政局 宇城農地整備事業所


令和6年度 宇城農地整備事業 浅川工区区画整理（その17）工事			
図面番号	名 称	枚 数	備 考
参1	用排水路工平面縦断図	1	
参2	1号スライドゲート工	2	
参3	3号転倒ゲート工	2	
参4	仮設計画図	2	
計		7	

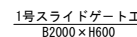


(8号用排水路)

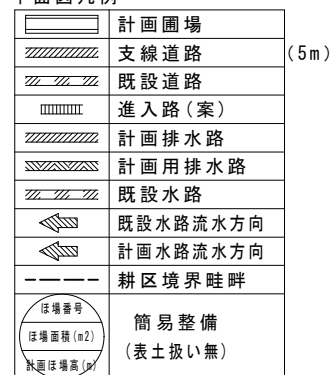

——	計 画 高
——	左 田 面
——	右 田 面
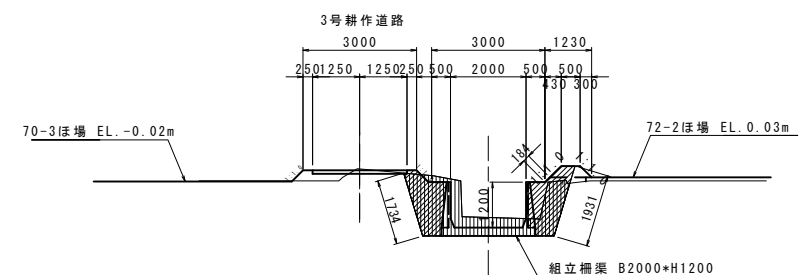
$$S = 1 : 100$$


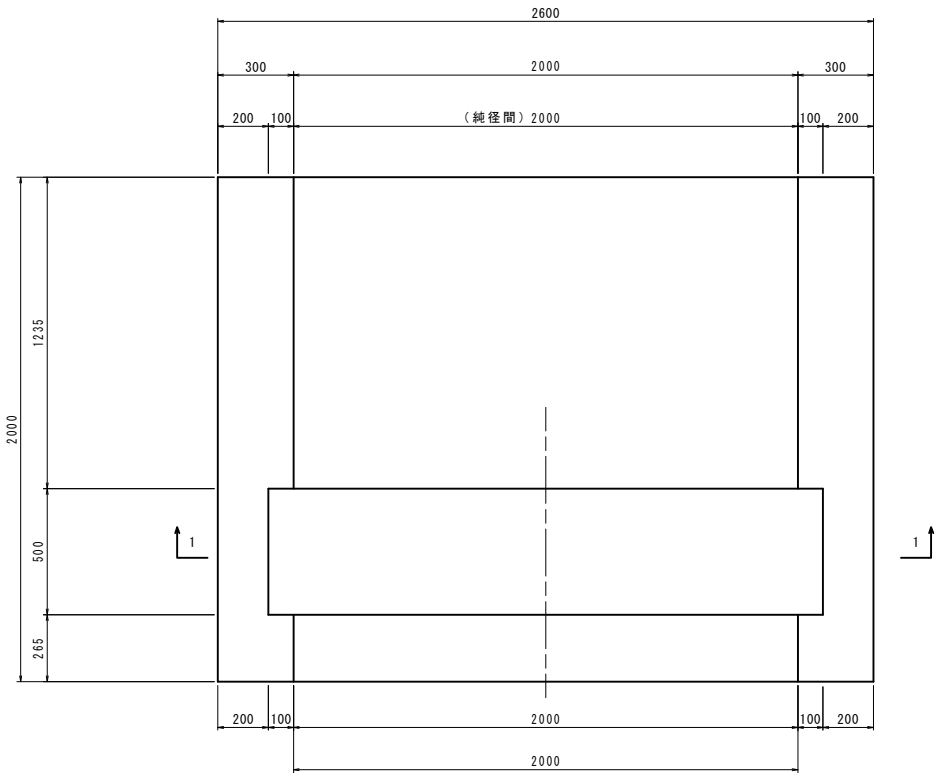
(参考図)			
工事名	令和6年度 宇城農地整備事業 浅川工区区画整理(その17)工事		
図面名	用排水路工平面縦断面 (8号用排水路)		
年月日			
尺度	図 示	図面番号	参1
会社名			
事業所名	九州農政局宇城農地整備事業所		
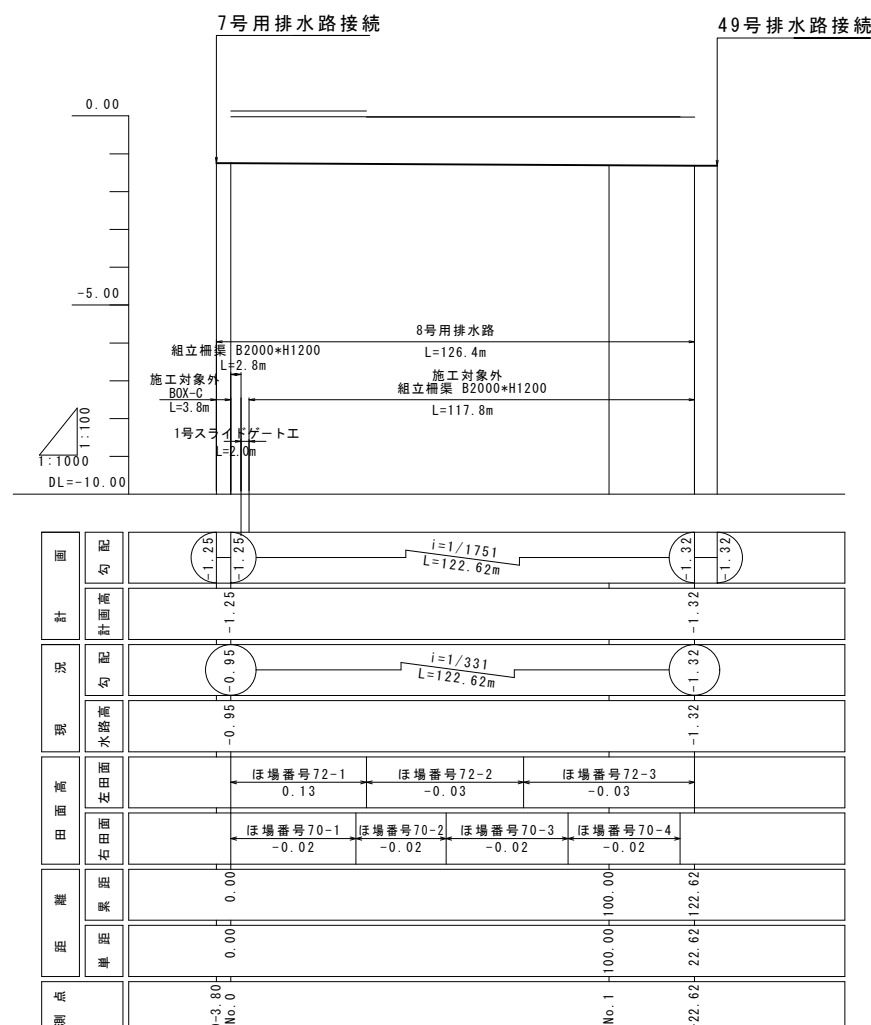
$$\begin{aligned}SH &= 1 : 1000 \\SV &= 1 : 100\end{aligned}$$


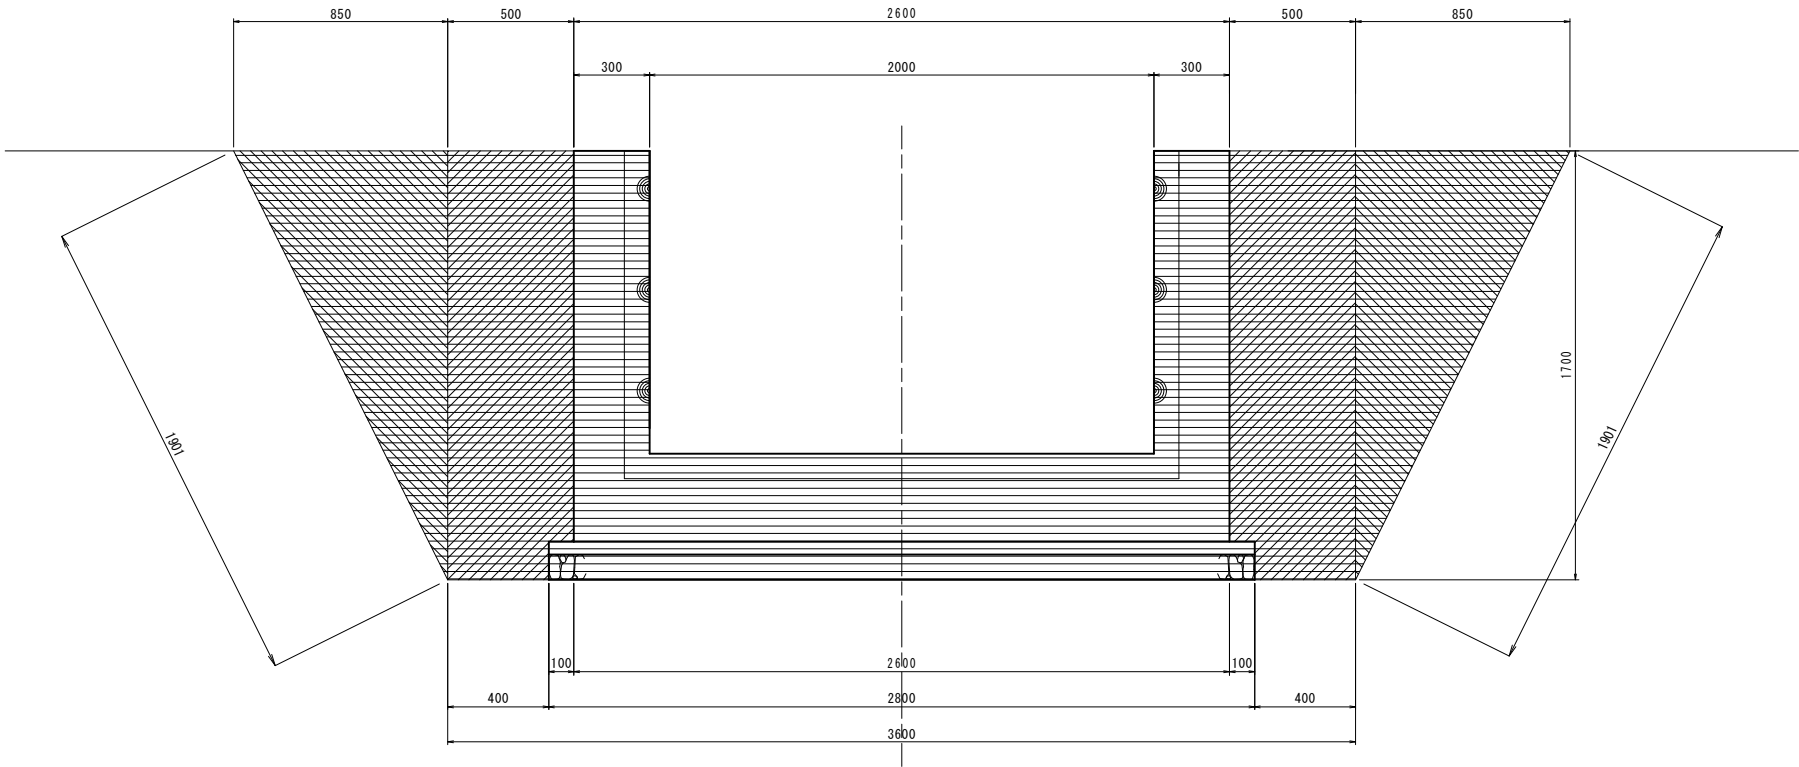
1号スライドゲートエ(1)

(土 工 図) S=1:15

平 面 図



1-1 断面


















項 目		土量 (m3)		
		左	右	合計
床掘		-	-	5.2
埋戻	 構造物周辺	0.8	0.8	1.6
	 B<1.0	0.7	0.7	1.4
荒仕上げ		1.90	1.90	3.6

(参考図)

工事名	令和6年度 宇城農地整備事業 浅川工区区画整理(その17)工事		
図面名	1号スライドゲートエ(1) (土 工 図)		
作成年月日			
縮 尺	S=1:15	図面番号	参2-1/2
会社名			
事業所名	九州農政局宇城農地整備事業所		

1号スライドゲートエ(2)

(鉄筋加工図) S=1:30

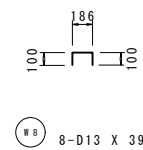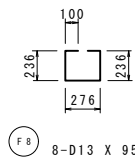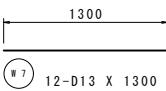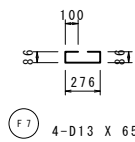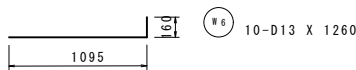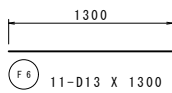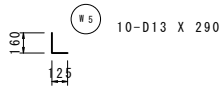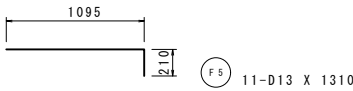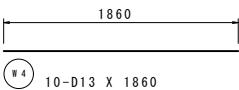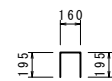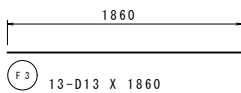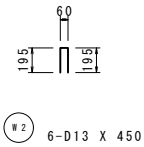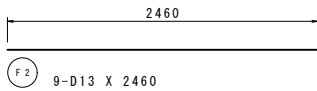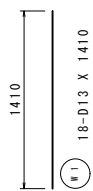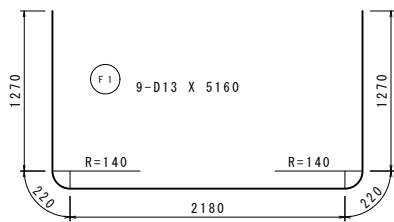

鉄 筋 重 量 表

記号	径	長 さ	本数	単位重量	1本当り重量	重 量	摘 要
F 1	D13	5160	9	0.995	5.134	46.2	
F 2	D13	2460	9	0.995	2.448	22.0	
F 3	D13	1860	13	0.995	1.851	24.1	
F 4	D13	340	11	0.995	0.338	3.7	
F 5	D13	1310	11	0.995	1.303	14.3	
F 6	D13	1300	11	0.995	1.294	14.2	
F 7	D13	650	4	0.995	0.647	2.6	
F 8	D13	950	8	0.995	0.945	7.6	
134.7 Kg							
W 1	D13	1410	18	0.995	1.403	25.3	
W 2	D13	450	6	0.995	0.448	2.7	
W 3	D13	550	12	0.995	0.547	6.6	
W 4	D13	1860	10	0.995	1.851	18.5	
W 5	D13	290	10	0.995	0.289	2.9	
W 6	D13	1260	10	0.995	1.254	12.5	
W 7	D13	1300	12	0.995	1.294	15.5	
W 8	D13	390	8	0.995	0.388	3.1	
87.1 Kg							
合 計 D13							221.8 Kg
総重量							221.8 Kg

(参考図)

工事名	令和6年度 宇城農地整備事業 浅川工区区面整理(その17)工事		
図面名	1号スライドゲートエ(2) (鉄筋加工図)		
作成年月日			
縮 尺	S=1:30	図面番号	参2-2/2
会社名			
事業所名	九州農政局宇城農地整備事業所		

(土 工 図)

平面図



S=1 : 30



S=1:30

S=1 : 30































项 目		土量
床掘		7.1
埋戻	構造物周辺	-
	$B \geq 4.0$	-
	$2.5 \leq B < 4.0$	-
	$1.0 \leq B < 2.5$	2.8
	$B < 1.0$	4.3

項 目		土量
床掘		4.4
埋戻	構造物周辺	—
	$B \geq 4.0$	—
	$2.5 \leq B < 4.0$	—
	$1.0 \leq B < 2.5$	—
	$B < 1.0$	4.4

(参考図)			
工事名	令和6年度 宇城地区整備事業 浅川区區画整理(その17)工事		
図面名	3号転倒ゲート工(1) (土 工 図)		
作成年月日			
縮 尺	図 示	図面番号	参3-1/2
会社名			
事業所名	九州農政局宇城地区整備事業所		

3号転倒ゲートエ(2)
(鉄筋加工図) S=1:30

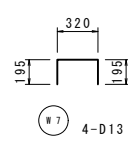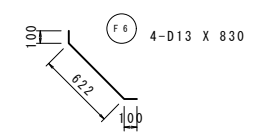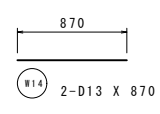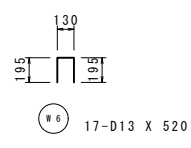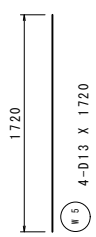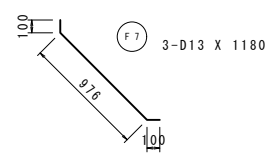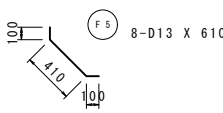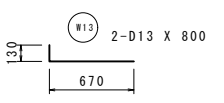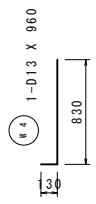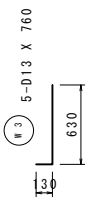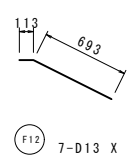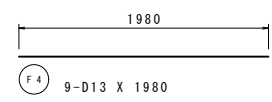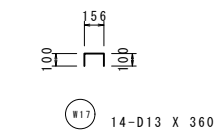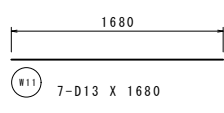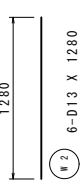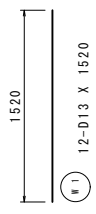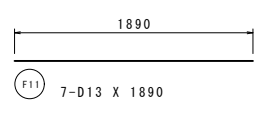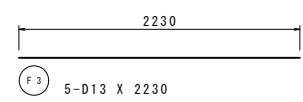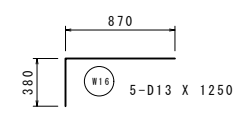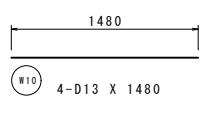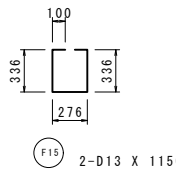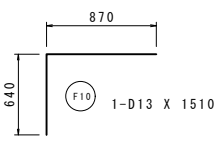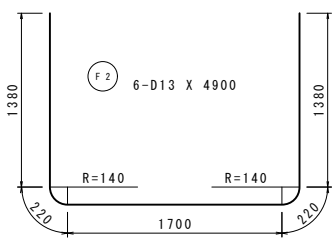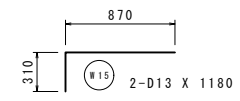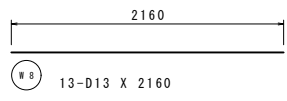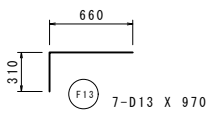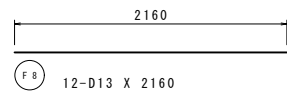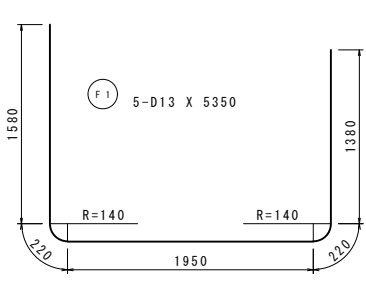

鉄 筋 重 量 表


記号	径	長 さ	本数	単位重量	1本当り重量	重 量	摘 要
F 1	D13	5350	5	0.995	5.323	26.6	└┐
F 2	D13	4900	6	0.995	4.876	29.3	└┐
F 3	D13	2230	5	0.995	2.219	11.1	—
F 4	D13	1980	9	0.995	1.970	17.7	—
F 5	D13	610	8	0.995	0.607	4.9	↘
F 6	D13	830	4	0.995	0.826	3.3	↘
F 7	D13	1180	3	0.995	1.174	3.5	↘
F 8	D13	2160	12	0.995	2.149	25.8	—
F 9	D13	1680	1	0.995	1.672	1.7	—
F 10	D13	1510	1	0.995	1.502	1.5	└┐
F 11	D13	1890	7	0.995	1.881	13.2	—
F 12	D13	810	7	0.995	0.806	5.6	↘
F 13	D13	970	7	0.995	0.965	6.8	└┐
F 14	D13	850	6	0.995	0.846	5.1	└┐
F 15	D13	1150	2	0.995	1.144	2.3	└┐
						158.4	Kg

W 1	D13	1520	12	0.995	1.512	18.1	└┐
W 2	D13	1280	6	0.995	1.274	7.6	└┐
W 3	D13	760	5	0.995	0.756	3.8	└┐
W 4	D13	960	1	0.995	0.955	1.0	└┐
W 5	D13	1720	4	0.995	1.711	6.8	└┐
W 6	D13	520	17	0.995	0.517	8.8	└┐
W 7	D13	710	4	0.995	0.706	2.8	└┐
W 8	D13	2160	13	0.995	2.149	27.9	—
W 9	D13	920	4	0.995	0.915	3.7	└┐
W 10	D13	1480	4	0.995	1.473	5.9	—
W 11	D13	1680	7	0.995	1.672	11.7	—
W 12	D13	1050	2	0.995	1.045	2.1	└┐
W 13	D13	800	2	0.995	0.796	1.6	└┐
W 14	D13	870	2	0.995	0.866	1.7	—
W 15	D13	1180	2	0.995	1.174	2.3	└┐
W 16	D13	1250	5	0.995	1.244	6.2	└┐
W 17	D13	360	14	0.995	0.358	5.0	└┐
W 18	D13	610	3	0.995	0.607	1.8	└┐
						118.8	Kg

合 計		D13	277.2	Kg			
総重量			277.2	Kg			

(参考図)			
工事名	令和6年度 宇城農地整備事業 浅川工区区画整理(その17)工事		
図面名	3号転倒ゲートエ(2) (鉄筋加工図)		
作成年月日			
縮 尺	S=1:30	図面番号	参3-2/2
会社名			
事業所名	九州農政局宇城農地整備事業所		


仮設計画図(1)
(大型土のう) S=1:1500

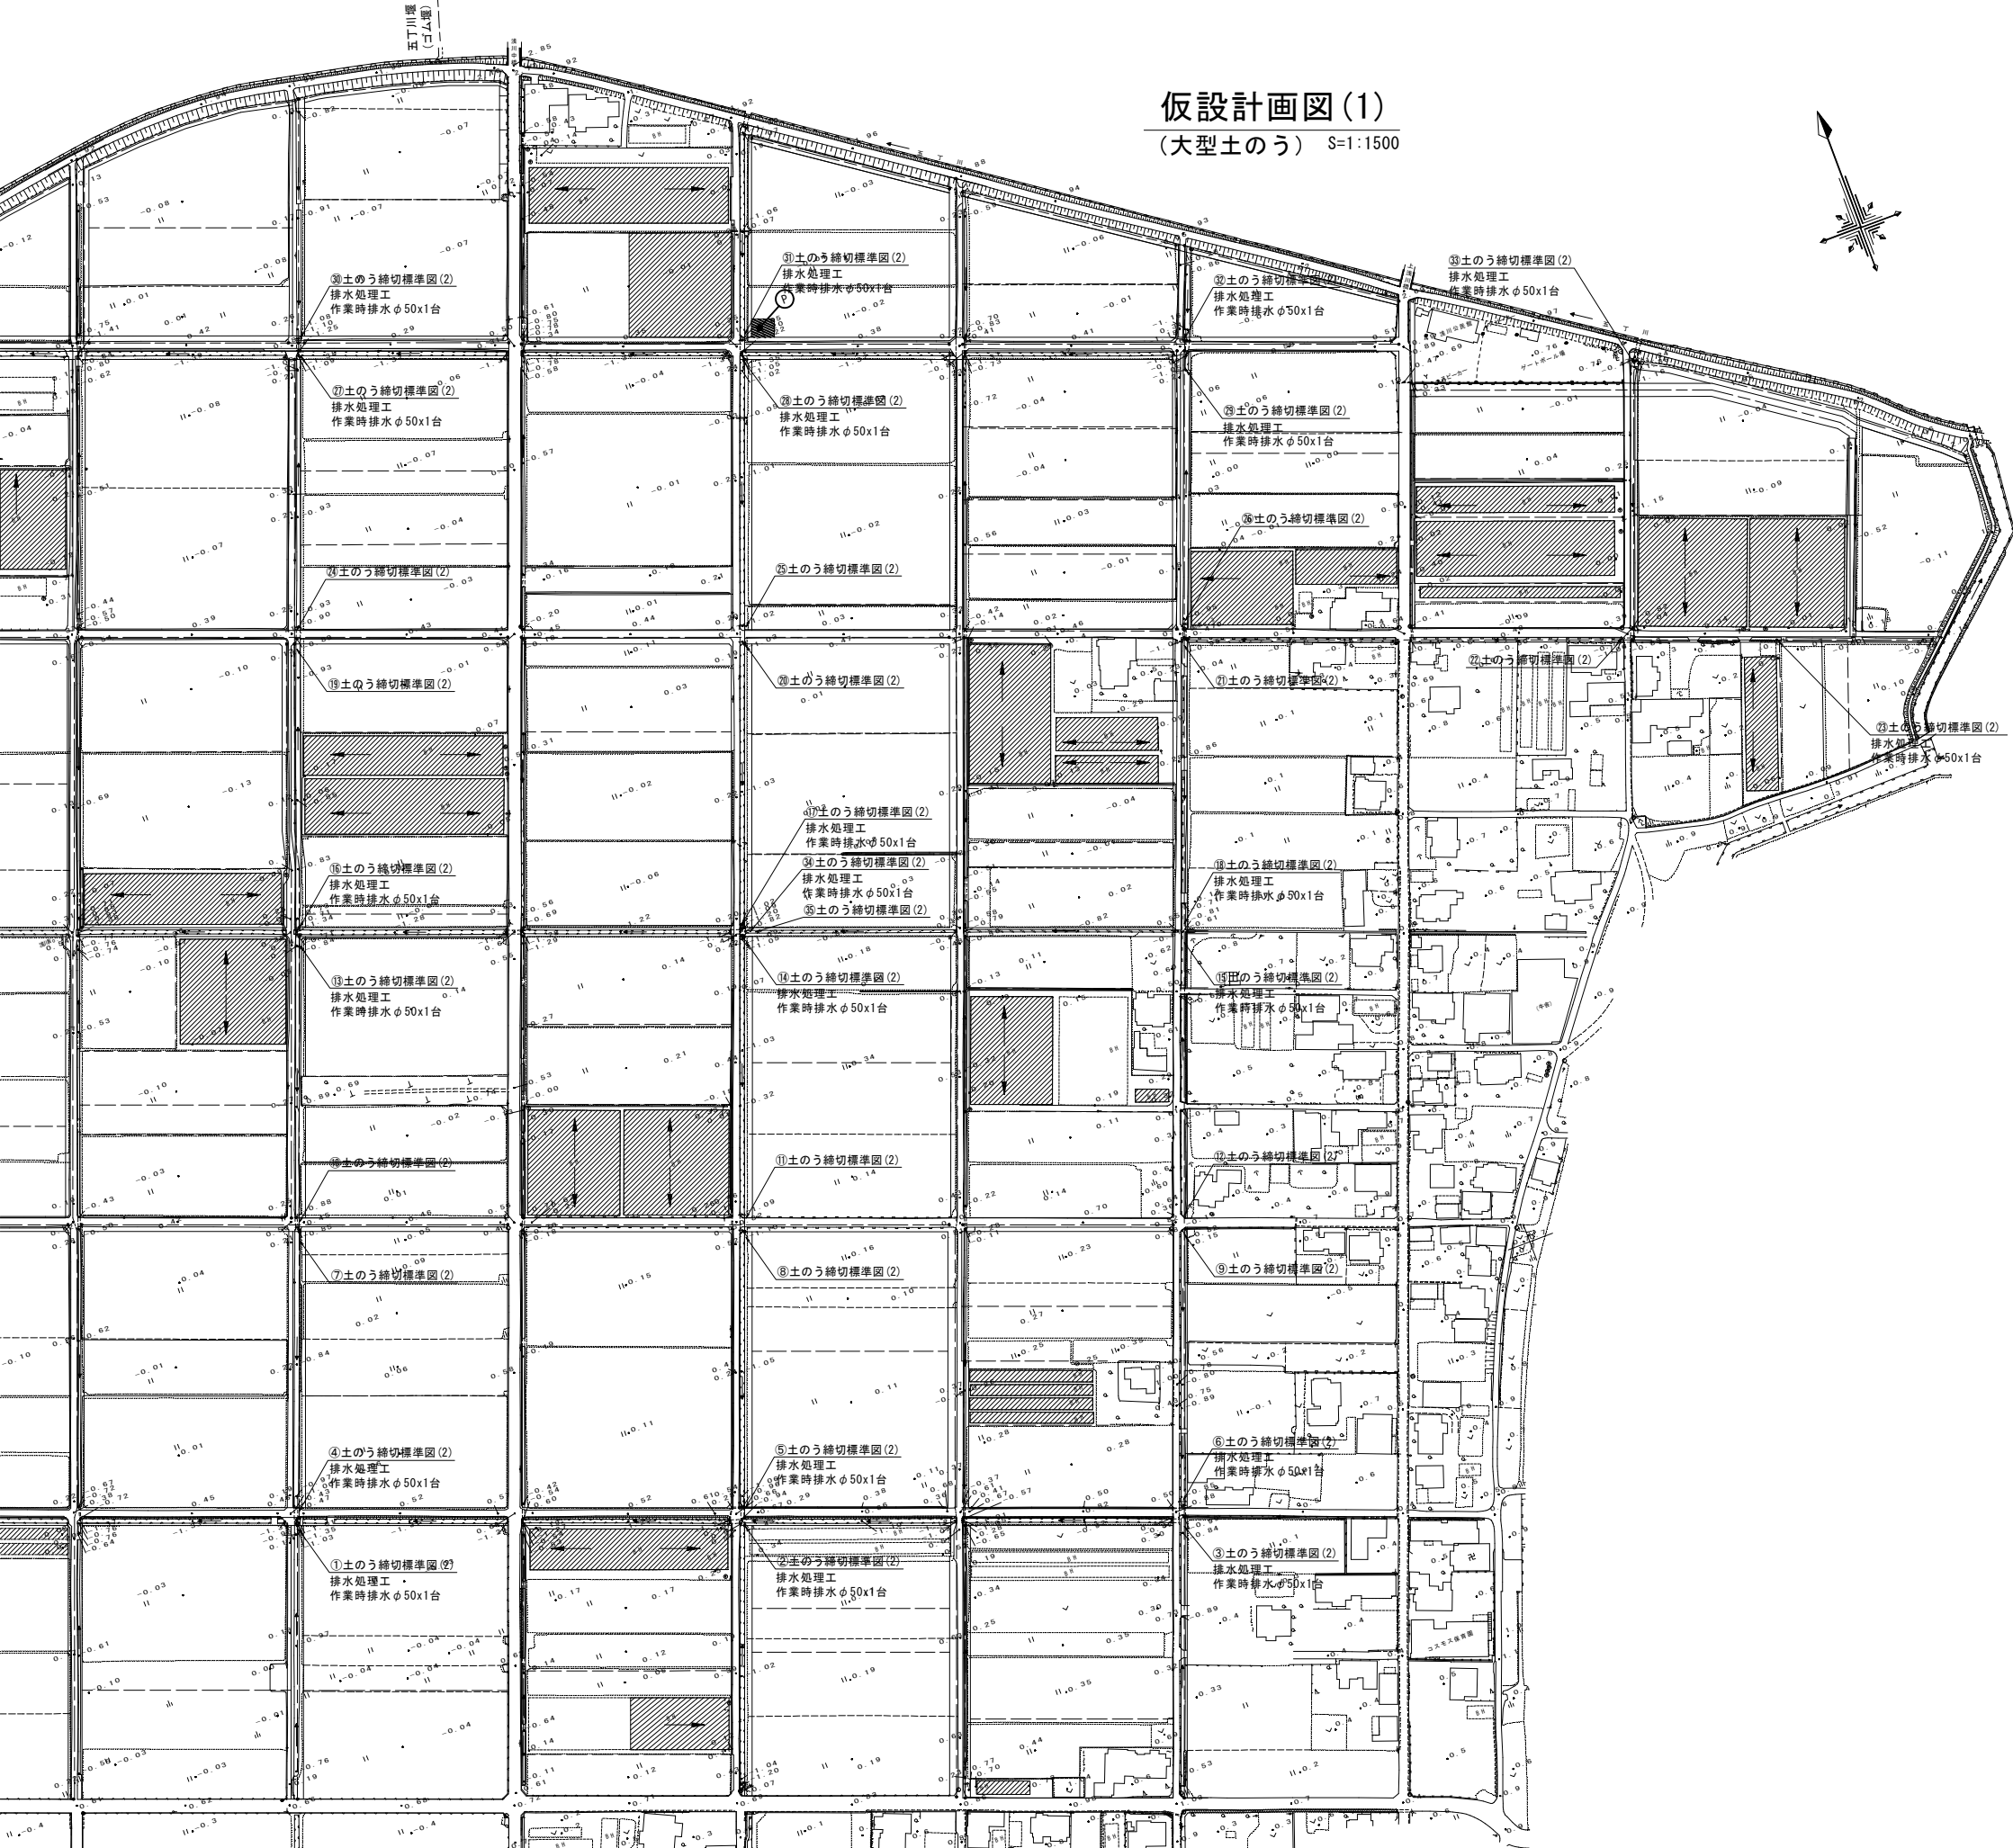


(参考図)			
工事名	令和6年度 宇城農地整備事業 浅川工区区画整理(その17)工事		
図面名	仮設計画図(1) (大型土のう)		
作成年月日			
縮尺	S=1:1500	図面番号	参4-1/2
会社名			
事業所名	九州農政局宇城農地整備事業所		

仮設計画図(2)
(大型土のう) S=1:50

土のう締切標準図(2)

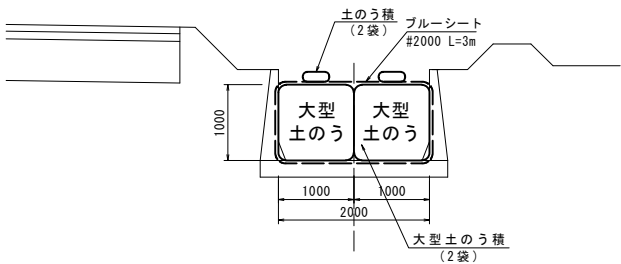

ブルーシート設置標準断面図

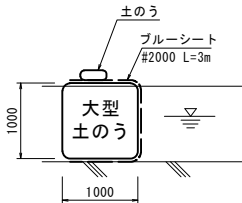

(参考図)			
工事名	令和6年度 宇城農地整備事業 浅川工区区画整理(その17)工事		
図面名	仮設計画図(2) (大型土のう)		
作成年月日			
縮尺	S=1:50	図面番号	参4-2/2
会社名			
事業所名	九州農政局宇城農地整備事業所		