



誰もが住んでみたい村に
農業農村整備

令和6年度

駅館川農地整備事業

中山1工区区画整理（その4）工事

積 算 書

（当初）

九州農政局
駅館川農地整備事業所

九州農政局

九州農政局

[illegible]

事業名 駅館川農地整備事業

工事名 中山1工区区画整理(その4)工事

工事別工事名:中山1工区区画整理(その4)工事

項 目 名	数 量	単 位	金 額	備 考
工事価格			145,400,000	
・工事原価			124,641,000	
純工事費			87,130,000	
・直接工事費			74,345,000	
・直接工事費(仮設工を除く)	1.000	式	74,345,000	
・直接工事費(仮設工)	1.000	式	0	
・間接工事費			50,296,000	
・共通仮設費			12,785,000	
・事業損失防止施設費	1.000	式	0	
・運搬費～営繕費等				
$99,996,000 \times ((7.960 \times 1.200) \times 1.000 \times 1.040 \times 1.000)$			9,930,000	
・運搬費	1.000	式	0	
・準備費	1.000	式	0	
・安全費	1.000	式	0	
・役務費	1.000	式	0	
・技術管理費	1.000	式	2,106,000	
・営繕費等	1.000	式	0	
・現場環境改善費			749,000	
・現場環境改善費(率計上)				
$99,996,000 \times (0.750)$			749,000	
・現場環境改善費(積上)	1.000	式	0	
・現場管理費			37,511,000	
・現場管理費(率計上)				
$112,781,000 \times ((28.800 \times 1.100) \times 1.000 \times 1.050 \times 1.000 + 0.000 + 0.000 - 0.000)$			37,511,000	
・現場管理費(積上)	1.000	式	0	
・現場管理費(一般管理費率対象外)	1.000	式	0	
・工期延長に伴う現場維持等の費用	1.000	式	0	
・官貸額(直工)	1.000	式	0	
・官貸額(事業損失防止)	1.000	式	0	
・官貸額(直工・事業損失防止除く)	1.000	式	0	
・一般管理費等				
$124,641,000 \times (16.620 \times 1.000 + 0.04)$			20,765,000	
・一括計上価格	1.000	式	0	
支給品費			25,651,000	
支給品費(直工・事業損失防止)			25,651,000	
支給品費(直工)			25,651,000	
処分費等(直接工事費の内数)			0	
処分費(準備費の内数)			0	
処分費(事業損失防止施設費内数)			0	
処分費等(率対象外)			0	

[illegible]

事業名 駅館川農地整備事業

工事名 中山1工区区画整理（その4）工事

工事別工事名:中山1工区区画整理（その4）工事

工 種 名 称	数 量	単 位	金 額	備 考
直接工事費（仮設工を除く）内訳			74,345,000	
直接工事費（仮設工を除く）	1.000	式	74,345,000	
・ 基盤工	1.000	式	935,000	
・ ・ 造成土工	1.000	式	694,000	
・ ・ 整形仕上げ工	1.000	式	241,000	
・ 法面工	1.000	式	342,000	
・ ・ 植生工	1.000	式	342,000	
・ 構造物撤去工	1.000	式	1,518,000	
・ ・ 構造物取壊工	1.000	式	1,518,000	
・ 畑面工	1.000	式	15,409,000	
・ ・ 畑面工	1.000	式	8,324,000	
・ ・ 暗渠排水溝	1.000	式	6,402,000	
・ ・ 畑面工試験土工	1.000	式	683,000	
・ 道路工	1.000	式	8,178,000	
・ ・ 道路土工	1.000	式	465,000	
・ ・ 支線道路舗装工 アスファルト舗装	1.000	式	1,001,000	
・ ・ 耕作道路舗装工 アスファルト舗装	1.000	式	5,537,000	
・ ・ 安全施設工	1.000	式	396,000	
・ ・ 進入路工	1.000	式	779,000	
・ 排水路工	1.000	式	37,661,000	
・ ・ 排水路工	1.000	式	37,661,000	
・ 防災施設工	1.000	式	1,005,000	
・ ・ 沈砂池工	1.000	式	225,000	
・ ・ 放流水路	1.000	式	780,000	
・ 管水路工	1.000	式	9,297,000	
・ ・ 作業土工	1.000	式	322,000	
・ ・ 管体基礎工 砂基礎	1.000	式	424,000	
・ ・ 管体工（3ブロック） （支線水路） VII	1.000	式	2,209,000	
・ ・ 弁類設置工 3-2号制水弁工	1.000	式	55,000	
・ ・ 弁類保護工 3-2号制水弁工	1.000	式	55,000	
・ ・ 弁類設置工 支線水路（3-2号空気弁）	1.000	式	136,000	
・ ・ 弁類保護工 3-2号空気弁	1.000	式	221,000	
・ ・ 硬質ポリ塩化ビニル管敷設工 （給水栓取付管）	1.000	式	450,000	
・ ・ 硬質ポリ塩化ビニル管敷設工 （排泥工）	1.000	式	51,000	

[illegible]

[illegible]

事業名	駅館川農地整備事業				
工事名	中山1工区区画整理（その4）工事				
工事別工事名:中山1工区区画整理（その4）工事					
名 称 (規 格)	数 量	単 位	単 価	金 額	備 考
直接工事費（仮設工を除く）				74,345,000	
・ 基礎工				935,000	
・ ・ 造成土工	1.000	式		694,000	
000001 基礎造成 22番ほ場の道路造成 土砂 BD掘削押土（60mまで）	95	m3	332	31,540	歩A・単A B単 1号
000002 ダンプトラック運土 22番ほ場→43ほ場	955	m3	642	613,110	歩A・単A B単 2号
000003 盛土法面転圧 粘性土 18番ほ場	12	m3	699	8,388	歩A・単A B単 3号
000004 基礎整地（畑地部） 粘性土、2回掛け 22番ほ場	0.18	ha	229,165	41,250	歩A・単A B単 4号
合 計				694,288	
・ ・ 整形仕上げ工	1.000	式		241,000	
000005 法面整形（切土部） 粘性土 22番ほ場	280	m ²	860	240,800	歩A・単A B単 5号
合 計				240,800	
・ 法面工	1.000	式		342,000	
・ ・ 植生工	1.000	式		342,000	
000006 種子散布	1,400	m ²	244	341,600	歩A・単A B単 6号
合 計				341,600	
・ 構造物撤去工	1.000	式		1,518,000	
・ ・ 構造物取壊工	1.000	式		1,518,000	
000007 舗装版破碎 アスファルト舗装 t=4cm	420	m ²	206	86,520	歩A・単A B単 7号
000008 殻運搬・処理 アスファルト殻	17	m3	9,829	167,093	歩A・単A B単 8号
000009 舗装版破碎 コンクリート舗装 t=10cm	548	m ²	206	112,888	歩A・単A B単 9号
000010 殻運搬・処理 無筋コンクリート殻	55	m3	9,829	540,595	歩A・単A B単 10号
000011 コンクリート構造物取壊し 鉄筋構造物	22	m3	18,540	407,880	歩A・単A B単 11号
000012 殻運搬・処理 鉄筋コンクリート殻	22	m3	9,245	203,390	歩A・単A B単 12号
合 計				1,518,366	
・ 畑面工	1.000	式		15,409,000	
・ ・ 畑面工	1.000	式		8,324,000	
000013 土壌改良材散布 パーク堆肥(単位体積重量:0.35t/m3)	1.53	ha	2,184,803	3,342,749	歩A・単A B単 13号
000014 混層耕・土壌改良資材混合 土砂 H=50cm	1.53	ha	805,000	1,231,650	歩A・単A B単 14号
000015 畑面整地 粘性土、2回掛け	1.53	ha	299,161	457,716	歩A・単A B単 15号
000016 石礫除去 0～4m3/10a	1.53	ha	497,570	761,282	歩A・単A B単 16号
000017 雑物除去(混層耕・土壌改良資材混合後)	1.53	ha	142,548	218,098	歩A・単A B単 17号
000018 耕起 H=25cm	1.53	ha	98,761	151,104	歩A・単A B単 18号
000019 石礫除去 0～4m3/10a	1.53	ha	497,570	761,282	歩A・単A B単 19号
000020 雑物除去(耕起後)	1.53	ha	142,548	218,098	歩A・単A B単 20号
000021 砕土	1.53	ha	132,417	202,598	歩A・単A B単 21号
000022 石礫除去 0～4m3/10a	1.53	ha	497,570	761,282	歩A・単A B単 22号
000023 雑物除去(砕土後)	1.53	ha	142,548	218,098	歩A・単A B単 23号
合 計				8,323,957	

事業名 駅館川農地整備事業					
工事名 中山1工区区画整理（その4）工事					
工事別工事名:中山1工区区画整理（その4）工事					
名 称 (規 格)	数 量	単 位	単 価	金 額	備 考
・ ・ 暗渠排水溝	1.000	式		6,402,000	
000024 吸水渠 高密度ポリエチレン有孔管 φ50mm	1,831	m	2,376	4,350,456	歩A・単A B単 24号
000025 集水渠 高密度ポリエチレン有孔管 φ50mm	406	m	2,376	964,656	歩A・単A B単 25号
000026 集水渠 高密度ポリエチレン有孔管 φ75mm	131	m	2,676	350,556	歩A・単A B単 26号
000027 集水渠 高密度ポリエチレン有孔管 φ100mm	13	m	2,832	36,816	歩A・単A B単 27号
000028 通気管(床掘・埋戻) 高密度ポリエチレン無孔管φ50mm	124	m	1,352	167,648	歩A・単A B単 28号
000029 排水管 硬質ポリ塩化ビニル管(無孔管)VPφ50	28	m	2,967	83,076	歩A・単A B単 29号
000030 排水管 硬質ポリ塩化ビニル管(無孔管)VHφ75【支給材料】	38	m	2,470	93,860	歩A・単A B単 30号
000031 排水管 硬質ポリ塩化ビニル管(無孔管)VPφ100	12	m	3,826	45,912	歩A・単A B単 31号
000032 片落ち管 φ75×50	29	個	700	20,300	歩A・単A B単 32号
000033 片落ち管 φ100×75	5	個	980	4,900	歩A・単A B単 33号
000034 T字管 ポリエチレン管用φ50×50	31	個	910	28,210	歩A・単A B単 34号
000035 T字管 ポリエチレン管用φ75×75	17	個	1,890	32,130	歩A・単A B単 35号
000036 T字管 ポリエチレン管用φ100×100	3	個	3,290	9,870	歩A・単A B単 36号
000037 TS90°エルボ 塩ビ管VPφ50	2	個	325	650	歩A・単A B単 37号
000038 TS90°エルボ 塩ビ管VPφ75	4	個	847	3,388	歩A・単A B単 38号
000039 TS90°エルボ 塩ビ管VPφ100	2	個	1,660	3,320	歩A・単A B単 39号
000040 通気管	61	箇所	3,388	206,668	歩A・単A B単 40号
合 計				6,402,416	
・ ・ 畑面工試験土工	1.000	式		683,000	
000041 配合量試験 粗孔隙率測定を含む	10	箇所	42,713	427,130	歩A・単A B単 41号
000042 粗孔隙率測定 畑面工完了後	7	箇所	36,559	255,913	歩A・単A B単 42号
合 計				683,043	
・ 道路工	1.000	式		8,178,000	
・ ・ 道路土工	1.000	式		465,000	
000043 掘削	586	m ³	794	465,284	歩A・単A B単 43号
合 計				465,284	
・ ・ 支線道路舗装工 アスファルト舗装	1.000	式		1,001,000	
000044 下層路盤 購入路盤材 t=14cm	1,261	m ²	794	1,001,234	歩A・単A B単 44号
合 計				1,001,234	
・ ・ 耕作道路舗装工 アスファルト舗装	1.000	式		5,537,000	
000045 下層路盤 購入路盤材 t=14cm	1,085	m ²	794	861,490	歩A・単A B単 45号
000046 上層路盤 粒度調整砕石 M-30 t=7cm	2,188	m ²	605	1,323,740	歩A・単A B単 46号
000047 表層 再生密粒度As t=4cm	2,143	m ²	1,564	3,351,652	歩A・単A B単 47号
合 計				5,536,882	
・ ・ 安全施設工	1.000	式		396,000	
000048 ガードレール設置 Gr-C-4E	45	m	8,800	396,000	歩A・単A B単 48号
合 計				396,000	

事業名 駅館川農地整備事業

工事名 中山1工区区画整理(その4)工事

工事別工事名:中山1工区区画整理(その4)工事

名 称 (規 格)	数 量	単 位	単 価	金 額	備 考
・・進入路工	1.000	式		779,000	
000049 進入路 舗装のみ 1号進入路	1	箇所	154,391	154,391	歩A・単A B単 49号
000050 進入路 舗装のみ 2号進入路	1	箇所	258,562	258,562	歩A・単A B単 50号
000051 進入路 舗装のみ 10号進入路	1	箇所	365,978	365,978	歩A・単A B単 51号
合 計				778,931	
・排水路工	1.000	式		37,661,000	
・・排水路工	1.000	式		37,661,000	
000052 排水路(道路部) BF-300【支給材料】	40.6	m	5,176	210,146	歩A・単A B単 52号
000053 排水路(道路部) BF-300	157.1	m	10,476	1,645,780	歩A・単A B単 53号
000054 排水路(畑地部) BF-300【支給材料】	120.9	m	6,161	744,865	歩A・単A B単 54号
000055 排水路(畑地部) BF-300	16.3	m	11,461	186,814	歩A・単A B単 55号
000056 排水路(道路部) BF-350【支給材料】	10.0	m	6,035	60,350	歩A・単A B単 56号
000057 排水路(畑地部) BF-400【支給材料】	45.3	m	6,192	280,498	歩A・単A B単 57号
000058 排水路(畑地部) BF-400	130.3	m	16,892	2,201,028	歩A・単A B単 58号
000059 排水路(道路部) BF-450【支給材料】	173.4	m	6,095	1,056,873	歩A・単A B単 59号
000060 排水路(畑地部) BF-450【支給材料】	54.8	m	6,673	365,680	歩A・単A B単 60号
000061 排水路(畑地部) BF-500	12.8	m	19,046	243,789	歩A・単A B単 61号
000062 排水路(畑地部) BF-600【支給材料】	60.8	m	6,963	423,350	歩A・単A B単 62号
000063 排水路 OTU-300A【支給材料】Ⅱ型	386.1	m	7,432	2,869,495	歩A・単A B単 63号
000064 排水路 OTU-300A Ⅱ型	83.3	m	21,932	1,826,936	歩A・単A B単 64号
000065 排水路 OTU-300B【支給材料】Ⅱ型	44.2	m	7,860	347,412	歩A・単A B単 65号
000066 排水路 OTU-300B Ⅱ型	133.0	m	24,082	3,202,906	歩A・単A B単 66号
000067 排水路 OTU-400A【支給材料】Ⅱ型	178.5	m	8,094	1,444,779	歩A・単A B単 67号
000068 排水路 OTU-400A Ⅱ型	32.0	m	26,944	862,208	歩A・単A B単 68号
000069 排水路 OTU-600A【支給材料】Ⅱ型	19.4	m	9,678	187,753	歩A・単A B単 69号
000070 排水路(縦断用) OTU-300、コンクリート蓋	126	枚	4,868	613,368	歩A・単A B単 70号
000071 排水路(縦断用) OTU-400、コンクリート蓋	19	枚	6,538	124,222	歩A・単A B単 71号
000072 排水路(横断用) OTU-300G【支給材料】Ⅲ型	52.0	m	10,101	525,252	歩A・単A B単 72号
000073 排水路(横断用) OTU-400G【支給材料】Ⅲ型	21.3	m	11,322	241,159	歩A・単A B単 73号
000074 排水路(横断用) OTU-500G【支給材料】Ⅲ型 グレーチング蓋付	14.0	m	13,367	187,138	歩A・単A B単 74号
000075 排水路(横断用) OTU-600G【支給材料】Ⅲ型 グレーチング蓋付	5.0	m	14,471	72,355	歩A・単A B単 75号
000076 横断暗渠 300型	16.4	m	23,809	390,468	歩A・単A B単 76号
000077 横断暗渠 350型	4.9	m	28,924	141,728	歩A・単A B単 77号
000078 横断暗渠 400型	10.8	m	22,514	243,151	歩A・単A B単 78号
000079 横断暗渠 450型	10.4	m	23,306	242,382	歩A・単A B単 79号
000080 横断暗渠 600型	18.0	m	17,514	315,252	歩A・単A B単 80号
000081 横断暗渠 重圧管φ700	13.6	m	49,791	677,158	歩A・単A B単 81号
000082 横断暗渠 重圧管φ800	15.6	m	67,723	1,056,479	歩A・単A B単 82号
000083 自由勾配側溝 300×400	3.6	m	18,312	65,923	歩A・単A B単 83号
000084 自由勾配側溝 400×500～900	48.5	m	26,045	1,263,183	歩A・単A B単 84号
000085 自由勾配側溝 400×1000～1100	16.0	m	43,055	688,880	歩A・単A B単 85号

事業名 駅館川農地整備事業					
工事名 中山1工区区画整理(その4)工事					
工事別工事名:中山1工区区画整理(その4)工事					
名 称 (規 格)	数 量	単 位	単 価	金 額	備 考
000086 自由勾配側溝 400×600	5.8	m	5,662	32,840	歩A・単A B単 86号
000087 自由勾配側溝 500×500～1100【支給材料】	39.3	m	6,420	252,306	歩A・単A B単 87号
000088 集水樹 道路部 600型【支給材料】	7	箇所	20,396	142,772	歩A・単A B単 88号
000089 集水樹 道路部 600型	12	箇所	60,996	731,952	歩A・単A B単 89号
000090 集水樹 道路部 700型	1	箇所	76,119	76,119	歩A・単A B単 90号
000091 集水樹 道路部 800型【支給材料】	5	箇所	18,173	90,865	歩A・単A B単 91号
000092 集水樹 畑地部 800型【支給材料】	1	箇所	17,775	17,775	歩A・単A B単 92号
000093 集水樹 道路部 900型【支給材料】	2	箇所	20,486	40,972	歩A・単A B単 93号
000094 集水樹(グレーチング蓋付) 畑地部 1000型【支給材料】	5	箇所	23,511	117,555	歩A・単A B単 94号
000095 集水樹 道路部 1200型(現場打)	1	箇所	337,028	337,028	歩A・単A B単 95号
000096 集水樹蓋(道路部) 1200用 T-25	1	組	268,338	268,338	歩A・単A B単 96号
000097 集水樹 畑地部 1200型(現場打)	2	箇所	314,269	628,538	歩A・単A B単 97号
000098 集水樹蓋(畑地部) 1200用 T-14	2	組	264,038	528,076	歩A・単A B単 98号
000099 集水樹 道路部 1400型(現場打)	1	箇所	268,269	268,269	歩A・単A B単 99号
000100 集水樹蓋(道路部) 1400用 T-25	1	組	385,638	385,638	歩A・単A B単 100号
000101 集水樹 畑地部 1400型(現場打)	2	箇所	272,919	545,838	歩A・単A B単 101号
000102 集水樹蓋(道路部) 1400用 T-14	2	組	383,238	766,476	歩A・単A B単 102号
000103 集水樹 道路部 1600型(現場打)	4	箇所	669,156	2,676,624	歩A・単A B単 103号
000104 集水樹蓋(道路部) 1600用 T-25	4	組	487,038	1,948,152	歩A・単A B単 104号
000105 集水樹 畑地部 1600型(現場打)	1	箇所	646,489	646,489	歩A・単A B単 105号
000106 集水樹蓋(畑地部) 1600用 T-14	1	組	429,038	429,038	歩A・単A B単 106号
000107 集水樹(角落し) 道路部 800型(現場打)	1	箇所	291,179	291,179	歩A・単A B単 107号
000108 集水樹(角落し) 道路部 1000型(現場打)	1	箇所	285,474	285,474	歩A・単A B単 108号
000109 集水樹蓋(道路部) 1000用 T-25	1	組	151,338	151,338	歩A・単A B単 109号
000110 承水路工 I型 B=300	994.9	m	898	893,420	歩A・単A B単 110号
000111 急流工 BF-300	2.4	m	15,251	36,602	歩A・単A B単 111号
000112 排水管(高密度ポリエチレン管) φ300,ダブル管	1.8	m	5,274	9,493	歩A・単A B単 112号
000113 排水管 固定金具A	1	箇所	810	810	歩A・単A B単 113号
000114 排水管 固定金具B 法面勾配1:1.5	1	箇所	9,644	9,644	歩A・単A B単 114号
000115 排水管 高密度ポリエチレン管継手	1	式	42,700	42,700	歩A・単A B単 115号
合 計				37,661,080	
・防災施設工	1.000	式		1,005,000	
・沈砂池工	1.000	式		225,000	
000116 掘削 土砂	190	m ³	331	62,890	歩A・単A B単 116号
000117 法面整形	47	m ²	860	40,420	歩A・単A B単 117号
000118 基面整正	300	m ²	404	121,200	歩A・単A B単 118号
合 計				224,510	
・放流水路	1.000	式		780,000	
000119 排水管(高密度ポリエチレン管) φ300,ダブル管	35.7	m	5,274	188,282	歩A・単A B単 119号
000120 排水管 固定金具A	19	箇所	810	15,390	歩A・単A B単 120号
000121 排水管 固定金具B-1 法面勾配1:1.5	1	箇所	9,644	9,644	歩A・単A B単 121号

事業名 駅館川農地整備事業					
工事名 中山1工区区画整理(その4)工事					
工事別工事名:中山1工区区画整理(その4)工事					
名 称 (規 格)	数 量	単 位	単 価	金 額	備 考
000122 排水管 固定金具B-2 法面勾配1:1.0	3	箇所	11,663	34,989	歩A・単A B単 122号
000123 排水管 高密度ポリエチレン管継手	1	式	531,800	531,800	歩A・単A B単 123号
合 計				780,105	
・管水路工	1.000	式		9,297,000	
・作業土工	1.000	式		322,000	
000124 床堀 粘性土	120	m3	658	78,960	歩A・単A B単 124号
000125 埋戻 管頂30cm	66	m3	3,168	209,088	歩A・単A B単 125号
000126 埋戻 区分2 流用土 管頂30cm～60cm	15	m3	2,285	34,275	歩A・単A B単 126号
合 計				322,323	
・管体基礎工 砂基礎	1.000	式		424,000	
000127 砂基礎 管側部 SG材相当	22	m3	10,996	241,912	歩A・単A B単 127号
000128 砂基礎 基床部 SG材相当	17	m3	10,688	181,696	歩A・単A B単 128号
合 計				423,608	
・管体工(3ブロック) (支線水路) VH	1.000	式		2,209,000	
000129 硬質ポリ塩化ビニル管 VH (RR) φ75	403.3	m	3,005	1,211,917	歩A・単A B単 129号
000130 硬質ポリ塩化ビニル管異形管 VH 45°曲管φ75 (RR)	2	個	4,550	9,100	歩A・単A B単 130号
000131 硬質ポリ塩化ビニル管異形管 VH 22°1/2曲管φ75 (RR)	6	個	4,040	24,240	歩A・単A B単 131号
000132 硬質ポリ塩化ビニル管異形管 VH 11°1/4曲管φ75 (RR)	9	個	3,680	33,120	歩A・単A B単 132号
000133 硬質ポリ塩化ビニル管異形管 RR (VH) φ75×50 T字管 離脱防止付	9	個	39,600	356,400	歩A・単A B単 133号
000134 硬質ポリ塩化ビニル管異形管 RR (VH) φ75×75 F付T字管 離脱防止付	1	個	62,400	62,400	歩A・単A B単 134号
000135 MFジョイント FCD製 φ75 1.00MPa 離脱防止金具付	2	個	15,000	30,000	歩A・単A B単 135号
000136 離脱防止金具 VH φ75	36	個	13,390	482,040	歩A・単A B単 136号
合 計				2,209,217	
・弁類設置工 3-2号制水弁工	1.000	式		55,000	
000137 制水弁設置 φ75mm 1.00Mpa	1	基	55,375	55,375	歩A・単A B単 137号
合 計				55,375	
・弁類保護工 3-2号制水弁工	1.000	式		55,000	
000138 制水弁保護工 H=0.60m	1	箇所	55,358	55,358	歩A・単A B単 138号
合 計				55,358	
・弁類設置工 支線水路(3-2号空気弁)	1.000	式		136,000	
000139 3-2号空気弁設置 φ25 1.00Mpa 補修弁φ75×100	1	基	125,939	125,939	歩A・単A B単 139号
000140 フランジ接合部品 φ75 1.0MPa	2	組	5,060	10,120	歩A・単A B単 140号
合 計				136,059	
・弁類保護工 3-2号空気弁	1.000	式		221,000	
000141 空気弁保護工 H=0.60m	1	箇所	220,550	220,550	歩A・単A B単 141号
合 計				220,550	

事業名	駅館川農地整備事業
工事名	中山1工区区画整理(その4)工事

工事別工事名:中山1工区区画整理(その4)工事

名 称 (規 格)	数 量	単 位	単 価	金 額	備 考
・ ・ 硬質ポリ塩化ビニル管敷設工 (給水栓取付管)	1.000	式		450,000	
000142 硬質ポリ塩化ビニル管 VH (RR) φ50	28.0	m	1,876	52,528	歩A・単A B単 142号
000143 硬質ポリ塩化ビニル管異形管 RR曲管 (VH) φ50×45°	8	個	5,410	43,280	歩A・単A B単 143号
000144 MFジョイント FCD製 φ50 1.00Mpa 離脱防止金具付	18	個	19,700	354,600	歩A・単A B単 144号
合 計				450,408	
・ ・ 硬質ポリ塩化ビニル管敷設工 (排泥工)	1.000	式		51,000	
000145 硬質ポリ塩化ビニル管 VH (RR) φ50	2.0	m	1,876	3,752	歩A・単A B単 145号
000146 硬質ポリ塩化ビニル管異形管 VH φ75×50 片落管 (RR)	1	個	4,040	4,040	歩A・単A B単 146号
000147 配管用炭素鋼鋼管 (白管) SGPねじ付き 50A	7.5	m	3,080	23,100	歩A・単A B単 147号
000148 鋳鉄製管接手 50A×45°	1	個	320	320	歩A・単A B単 148号
000149 MFジョイント FCD製 φ50 1.00Mpa 離脱防止金具付	2	個	9,800	19,600	歩A・単A B単 149号
合 計				50,812	
・ ・ 弁類設置工 給水栓取付管	1.000	式		399,000	
000150 制水弁設置 φ50mm 1.00Mpa	9	基	44,285	398,565	歩A・単A B単 150号
合 計				398,565	
・ ・ 弁類設置工 排泥工	1.000	式		44,000	
000151 制水弁設置 φ50mm 1.00Mpa	1	基	44,285	44,285	歩A・単A B単 151号
合 計				44,285	
・ ・ 弁類保護工 給水栓取付管	1.000	式		588,000	
000152 給水栓仕切弁保護工 H=0.6m	9	箇所	65,306	587,754	歩A・単A B単 152号
合 計				587,754	
・ ・ 弁類保護工 排泥工	1.000	式		55,000	
000153 排泥弁保護工 H=0.6m	1	箇所	55,358	55,358	歩A・単A B単 153号
合 計				55,358	
・ ・ 給水栓工	1.000	式		144,000	
000154 給水栓 (畑地用) 自由形アングルバルブ φ50 1.0Mpa	9	箇所	16,004	144,036	歩A・単A B単 154号
合 計				144,036	
・ ・ 付帯工	1.000	式		4,144,000	
000155 埋設表示テープ 幅150mm ダブル	440.8	m	9,400	4,143,520	歩A・単A B単 155号
合 計				4,143,520	

[illegible]

支給品費調査 (1 / 1)

事業名 駅館川農地整備事業						
工事名 中山1工区区画整理（その4）工事						
工事別工事名:中山1工区区画整理（その4）工事						
名 称（規 格）		数 量	単位	単 価	金 額	備 考
支給品費					25,651,000	
直接工事費（仮設工を除く）						
・畑面工						
・ ・暗渠排水溝						
P05156 農業用水用硬質ポリ塩化ビニル管（VH） RR片受直管 径 75 長5.0m		7.410	本	10,700	79,287	単A S単 130号
・排水路工						
・ ・排水路工						
P96202 ベンチフリューム【支給材料】（中山1-1） BF-300 L=2.0m		20.300	本	10,600	215,180	単A S単 25号
P96202 ベンチフリューム【支給材料】（中山1-1） BF-300 L=2.0m		60.450	本	10,600	640,770	単A S単 25号
P96203 ベンチフリューム【支給材料】（中山1-1） BF-350 L=1.0m		10.000	本	6,000	60,000	単A S単 27号
P96201 ベンチフリューム【支給材料】（中山1-1） BF-400 L=1.0m		45.300	本	8,400	380,520	単A S単 28号
P96204 ベンチフリューム【支給材料】（中山1-1） BF-450 L=1.0m		173.400	本	10,800	1,872,720	単A S単 30号
P96204 ベンチフリューム【支給材料】（中山1-1） BF-450 L=1.0m		54.800	本	10,800	591,840	単A S単 30号
P96205 ベンチフリューム【支給材料】（中山1-1） BF-600 L=1.0m		60.800	本	17,100	1,039,680	単A S単 32号
P96206 OTU側溝(T-25対応)【支給材料】（中山1-1） II型(車道用)300A L=2.0m		193.050	本	20,600	3,976,830	単A S単 33号
P96207 OTU側溝(T-25対応)【支給材料】（中山1-1） II型(車道用)300B L=2.0m		22.100	本	23,700	523,770	単A S単 35号
P96208 OTU側溝(T-25対応)【支給材料】（中山1-1） II型(車道用)400A L=2.0m		89.250	本	26,900	2,400,825	単A S単 37号
P96209 OTU側溝(T-25対応)【支給材料】（中山1-1） II型(車道用)600A L=2.0m		9.700	本	49,800	483,060	単A S単 39号
P96210 OTU側溝(T-25対応)【支給材料】（中山1-1） III型(車道用)300G L=1.0m		52.000	本	63,200	3,286,400	単A S単 42号
P96211 OTU側溝(T-25対応)【支給材料】（中山1-1） III型(車道用)400G L=1.0m		21.300	本	77,900	1,659,270	単A S単 43号
P96212 OTU側溝(T-25対応)【支給材料】（中山1-1） III型(車道用)500G L=1.0m		14.000	本	132,200	1,850,800	単A S単 44号
P96213 OTU側溝(T-25対応)【支給材料】（中山1-1） III型(車道用)600G L=1.0m		5.000	本	160,400	802,000	単A S単 45号
P96214 自由勾配側溝【支給材料】（中山1-1） 500×500		3.700	本	31,200	115,440	単A S単 60号
P96215 自由勾配側溝【支給材料】（中山1-1） 500×600		3.100	本	33,900	105,090	単A S単 61号
P96216 自由勾配側溝【支給材料】（中山1-1） 500×700		2.000	本	36,200	72,400	単A S単 62号
P96217 自由勾配側溝【支給材料】（中山1-1） 500×800		2.000	本	39,100	78,200	単A S単 63号
P96218 自由勾配側溝【支給材料】（中山1-1） 500×900		2.000	本	49,800	99,600	単A S単 64号
P96219 自由勾配側溝【支給材料】（中山1-1） 500×1000		2.000	本	53,900	107,800	単A S単 65号
P96220 自由勾配側溝【支給材料】（中山1-1） 500×1100		4.800	本	57,400	275,520	単A S単 66号
P96227 集水柵(グレーチング蓋付)【支給材料】（中山1-1） 600×600 T-25 t-150 並目 B固定		7.000	個	123,100	861,700	単A S単 67号
P96228 集水柵(グレーチング蓋付)【支給材料】（中山1-1） 800×800 T-25 t-150 並目 B固定		5.000	個	231,000	1,155,000	単A S単 70号
P96225 集水柵【支給材料】（中山1-1） 800mm×800mm×800mm T-25		1.000	個	65,000	65,000	単A S単 71号
P96229 集水柵(グレーチング蓋付)【支給材料】（中山1-1） 900×900 T-25 t-150 並目 B固定		2.000	個	267,000	534,000	単A S単 72号
P96230 集水柵(グレーチング蓋付)【支給材料】（中山1-1） 1000×1000 T-25 t-150 並目 B固定		5.000	個	463,600	2,318,000	単A S単 73号
合 計					25,650,702	

事業名 駅館川農地整備事業

工事名 中山1工区区画整理（その4）工事

工事別工事名:中山1工区区画整理（その4）工事

コード	名 称 (規 格)	数 量	単 位	単 価	金 額	備 考
000001	*** B単－ 1号 *** 基盤造成 22番ほ場の道路造成					
	土砂 BD掘削押土（60mまで）		m3	332		歩A・単A
000002	*** B単－ 2号 *** ダンプトラック運土					
	22番ほ場→43ほ場		m3	642		歩A・単A
000003	*** B単－ 3号 *** 盛土法面転圧					
	粘性土 18番ほ場		m3	699		歩A・単A
000004	*** B単－ 4号 *** 基盤整地（畑地部）					
	粘性土、2回掛け 22番ほ場		ha	229,165		歩A・単A
000005	*** B単－ 5号 *** 法面整形（切土部）					
	粘性土 22番ほ場		m ²	860		歩A・単A
000006	*** B単－ 6号 *** 種子散布					
			m ²	244		歩A・単A
000007	*** B単－ 7号 *** 舗装版破碎					
	アスファルト舗装 t=4cm		m ²	206		歩A・単A
000008	*** B単－ 8号 *** 殻運搬・処理					
	アスファルト殻		m3	9,829		歩A・単A
000009	*** B単－ 9号 *** 舗装版破碎					
	コンクリート舗装 t=10cm		m ²	206		歩A・単A
000010	*** B単－ 10号 *** 殻運搬・処理					
	無筋コンクリート殻		m3	9,829		歩A・単A
000011	*** B単－ 11号 *** コンクリート構造物取壊し					
	鉄筋構造物		m3	18,540		歩A・単A
000012	*** B単－ 12号 *** 殻運搬・処理					
	鉄筋コンクリート殻		m3	9,245		歩A・単A
000013	*** B単－ 13号 *** 土壌改良材散布					
	バーク堆肥(単位体積重量:0.35t/m3)		ha	2,184,803		歩A・単A
000014	*** B単－ 14号 *** 混層耕・土壌改良資材混合					
	土砂 H=50cm		ha	805,000		歩A・単A
000015	*** B単－ 15号 *** 畑面整地					
	粘性土、2回掛け		ha	299,161		歩A・単A
000016	*** B単－ 16号 *** 石礫除去					
	0～4m3/10a		ha	497,570		歩A・単A
000017	*** B単－ 17号 *** 雑物除去(混層耕・土壌改良資材混合後)					
			ha	142,548		歩A・単A
000018	*** B単－ 18号 *** 耕起					
	H=25cm		ha	98,761		歩A・単A
000019	*** B単－ 19号 *** 石礫除去					
	0～4m3/10a		ha	497,570		歩A・単A
000020	*** B単－ 20号 *** 雑物除去(耕起後)					
			ha	142,548		歩A・単A
000021	*** B単－ 21号 *** 砕土					
			ha	132,417		歩A・単A
000022	*** B単－ 22号 *** 石礫除去					

事業名 駅館川農地整備事業

工事名 中山1工区区画整理(その4)工事

工事別工事名:中山1工区区画整理(その4)工事

コード	名 称 (規 格)	数 量	単位	単 価	金 額	備 考
	0～4m3/10a		ha	497,570		歩A・単A
000023	*** B単一 23号 *** 雑物除去(碎土後)					
			ha	142,548		歩A・単A
000024	*** B単一 24号 *** 吸水渠					
			m	2,376		歩A・単A
000025	*** B単一 25号 *** 集水渠					
			m	2,376		歩A・単A
000026	*** B単一 26号 *** 集水渠					
			m	2,676		歩A・単A
000027	*** B単一 27号 *** 集水渠					
			m	2,832		歩A・単A
000028	*** B単一 28号 *** 通気管(床掘・埋戻)					
			m	1,352		歩A・単A
000029	*** B単一 29号 *** 排水管					
			m	2,967		歩A・単A
000030	*** B単一 30号 *** 排水管					
			m	2,470		歩A・単A
000031	*** B単一 31号 *** 排水管					
			m	3,826		歩A・単A
000032	*** B単一 32号 *** 片落ち管					
			個	700		歩A・単A
000033	*** B単一 33号 *** 片落ち管					
			個	980		歩A・単A
000034	*** B単一 34号 *** T字管					
			個	910		歩A・単A
000035	*** B単一 35号 *** T字管					
			個	1,890		歩A・単A
000036	*** B単一 36号 *** T字管					
			個	3,290		歩A・単A
000037	*** B単一 37号 *** TS90°エルボ					
			個	325		歩A・単A
000038	*** B単一 38号 *** TS90°エルボ					
			個	847		歩A・単A
000039	*** B単一 39号 *** TS90°エルボ					
			個	1,660		歩A・単A
000040	*** B単一 40号 *** 通気管					
			箇所	3,388		歩A・単A
000041	*** B単一 41号 *** 配合量試験					
			箇所	42,713		歩A・単A
000042	*** B単一 42号 *** 粗孔隙率測定					
			箇所	36,559		歩A・単A
000043	*** B単一 43号 *** 掘削					
			m3	794		歩A・単A

事業名 駅館川農地整備事業

工事名 中山1工区区画整理（その4）工事

工事別工事名:中山1工区区画整理（その4）工事

コード	名 称 (規 格)	数 量	単 位	単 価	金 額	備 考
	*** B単－ 44号 ***					
000044	下層路盤					
	購入路盤材 t=14cm		m ²	794		歩A・単A
	*** B単－ 45号 ***					
000045	下層路盤					
	購入路盤材 t=14cm		m ²	794		歩A・単A
	*** B単－ 46号 ***					
000046	上層路盤					
	粒度調整碎石 M-30 t=7cm		m ²	605		歩A・単A
	*** B単－ 47号 ***					
000047	表層					
	再生密粒度As t=4cm		m ²	1,564		歩A・単A
	*** B単－ 48号 ***					
000048	ガードレール設置					
	Gr-C-4E		m	8,800		歩A・単A
	*** B単－ 49号 ***					
000049	進入路 舗装のみ					
	1号進入路		箇所	154,391		歩A・単A
	*** B単－ 50号 ***					
000050	進入路 舗装のみ					
	2号進入路		箇所	258,562		歩A・単A
	*** B単－ 51号 ***					
000051	進入路 舗装のみ					
	10号進入路		箇所	365,978		歩A・単A
	*** B単－ 52号 ***					
000052	排水路(道路部)					
	BF-300【支給材料】		m	5,176		歩A・単A
	*** B単－ 53号 ***					
000053	排水路(道路部)					
	BF-300		m	10,476		歩A・単A
	*** B単－ 54号 ***					
000054	排水路(畑地部)					
	BF-300【支給材料】		m	6,161		歩A・単A
	*** B単－ 55号 ***					
000055	排水路(畑地部)					
	BF-300		m	11,461		歩A・単A
	*** B単－ 56号 ***					
000056	排水路(道路部)					
	BF-350【支給材料】		m	6,035		歩A・単A
	*** B単－ 57号 ***					
000057	排水路(畑地部)					
	BF-400【支給材料】		m	6,192		歩A・単A
	*** B単－ 58号 ***					
000058	排水路(畑地部)					
	BF-400		m	16,892		歩A・単A
	*** B単－ 59号 ***					
000059	排水路(道路部)					
	BF-450【支給材料】		m	6,095		歩A・単A
	*** B単－ 60号 ***					
000060	排水路(畑地部)					
	BF-450【支給材料】		m	6,673		歩A・単A
	*** B単－ 61号 ***					
000061	排水路(畑地部)					
	BF-500		m	19,046		歩A・単A
	*** B単－ 62号 ***					
000062	排水路(畑地部)					
	BF-600【支給材料】		m	6,963		歩A・単A
	*** B単－ 63号 ***					
000063	排水路					
	OTU-300A【支給材料】Ⅱ型		m	7,432		歩A・単A
	*** B単－ 64号 ***					
000064	排水路					
	OTU-300A Ⅱ型		m	21,932		歩A・単A
	*** B単－ 65号 ***					
000065	排水路					

事業名	駅館川農地整備事業
工事名	中山1工区区画整理（その4）工事

工事別工事名:中山1工区区画整理（その4）工事

コード	名 称 (規 格)	数 量	単 位	単 価	金 額	備 考
	OTU-300B【支給材料】Ⅱ型 *** B単— 66号 ***		m	7,860		歩A・単A
000066	排水路					
	OTU-300B Ⅱ型 *** B単— 67号 ***		m	24,082		歩A・単A
000067	排水路					
	OTU-400A【支給材料】Ⅱ型 *** B単— 68号 ***		m	8,094		歩A・単A
000068	排水路					
	OTU-400A Ⅱ型 *** B単— 69号 ***		m	26,944		歩A・単A
000069	排水路					
	OTU-600A【支給材料】Ⅱ型 *** B単— 70号 ***		m	9,678		歩A・単A
000070	排水路（縦断用）					
	OTU-300、コンクリート蓋 *** B単— 71号 ***		枚	4,868		歩A・単A
000071	排水路（縦断用）					
	OTU-400、コンクリート蓋 *** B単— 72号 ***		枚	6,538		歩A・単A
000072	排水路（横断用）					
	OTU-300G【支給材料】Ⅲ型 *** B単— 73号 ***		m	10,101		歩A・単A
000073	排水路（横断用）					
	OTU-400G【支給材料】Ⅲ型 *** B単— 74号 ***		m	11,322		歩A・単A
000074	排水路（横断用）					
	OTU-500G【支材材料】Ⅲ型 グレーチング蓋付 *** B単— 75号 ***		m	13,367		歩A・単A
000075	排水路（横断用）					
	OTU-600G【支給材料】Ⅲ型 グレーチング蓋付 *** B単— 76号 ***		m	14,471		歩A・単A
000076	横断暗渠					
	300型 *** B単— 77号 ***		m	23,809		歩A・単A
000077	横断暗渠					
	350型 *** B単— 78号 ***		m	28,924		歩A・単A
000078	横断暗渠					
	400型 *** B単— 79号 ***		m	22,514		歩A・単A
000079	横断暗渠					
	450型 *** B単— 80号 ***		m	23,306		歩A・単A
000080	横断暗渠					
	600型 *** B単— 81号 ***		m	17,514		歩A・単A
000081	横断暗渠					
	重圧管φ700 *** B単— 82号 ***		m	49,791		歩A・単A
000082	横断暗渠					
	重圧管φ800 *** B単— 83号 ***		m	67,723		歩A・単A
000083	自由勾配側溝					
	300×400 *** B単— 84号 ***		m	18,312		歩A・単A
000084	自由勾配側溝					
	400×500～900 *** B単— 85号 ***		m	26,045		歩A・単A
000085	自由勾配側溝					
	400×1000～1100 *** B単— 86号 ***		m	43,055		歩A・単A
000086	自由勾配側溝					
	400×600		m	5,662		歩A・単A

事業名 駅館川農地整備事業

工事名 中山1工区区画整理（その4）工事

工事別工事名:中山1工区区画整理（その4）工事

コード	名 称 (規 格)	数 量	単 位	単 価	金 額	備 考
000087	*** B単－ 87号 *** 自由勾配側溝					
	500×500～1100【支給材料】		m	6,420		歩A・単A
000088	*** B単－ 88号 *** 集水樹					
	道路部 600型【支給材料】		箇所	20,396		歩A・単A
000089	*** B単－ 89号 *** 集水樹					
	道路部 600型		箇所	60,996		歩A・単A
000090	*** B単－ 90号 *** 集水樹					
	道路部 700型		箇所	76,119		歩A・単A
000091	*** B単－ 91号 *** 集水樹					
	道路部 800型【支給材料】		箇所	18,173		歩A・単A
000092	*** B単－ 92号 *** 集水樹					
	畑地部 800型【支給材料】		箇所	17,775		歩A・単A
000093	*** B単－ 93号 *** 集水樹					
	道路部 900型【支給材料】		箇所	20,486		歩A・単A
000094	*** B単－ 94号 *** 集水樹（グレーチング蓋付）					
	畑地部 1000型【支給材料】		箇所	23,511		歩A・単A
000095	*** B単－ 95号 *** 集水樹					
	道路部 1200型（現場打）		箇所	337,028		歩A・単A
000096	*** B単－ 96号 *** 集水樹蓋（道路部）					
	1200用 T-25		組	268,338		歩A・単A
000097	*** B単－ 97号 *** 集水樹					
	畑地部 1200型（現場打）		箇所	314,269		歩A・単A
000098	*** B単－ 98号 *** 集水樹蓋（畑地部）					
	1200用 T-14		組	264,038		歩A・単A
000099	*** B単－ 99号 *** 集水樹					
	道路部 1400型（現場打）		箇所	268,269		歩A・単A
000100	*** B単－ 100号 *** 集水樹蓋（道路部）					
	1400用 T-25		組	385,638		歩A・単A
000101	*** B単－ 101号 *** 集水樹					
	畑地部 1400型（現場打）		箇所	272,919		歩A・単A
000102	*** B単－ 102号 *** 集水樹蓋（道路部）					
	1400用 T-14		組	383,238		歩A・単A
000103	*** B単－ 103号 *** 集水樹					
	道路部 1600型（現場打）		箇所	669,156		歩A・単A
000104	*** B単－ 104号 *** 集水樹蓋（道路部）					
	1600用 T-25		組	487,038		歩A・単A
000105	*** B単－ 105号 *** 集水樹					
	畑地部 1600型（現場打）		箇所	646,489		歩A・単A
000106	*** B単－ 106号 *** 集水樹蓋（畑地部）					
	1600用 T-14		組	429,038		歩A・単A
000107	*** B単－ 107号 *** 集水樹（角落し）					
	道路部 800型（現場打）		箇所	291,179		歩A・単A
000108	*** B単－ 108号 *** 集水樹（角落し）					

事業名	駅館川農地整備事業					
工事名	中山1工区区画整理（その4）工事					
工事別工事名:中山1工区区画整理（その4）工事						
コード	名 称 (規 格)	数 量	単位	単 価	金 額	備 考
	道路部 1000型（現場打）		箇所	285,474		歩A・単A
	*** B単ー 109号 ***					
000109	集水桝蓋（道路部）					
	1000用 T-25		組	151,338		歩A・単A
	*** B単ー 110号 ***					
000110	承水路工					
	I 型 B＝3 0 0		m	898		歩A・単A
	*** B単ー 111号 ***					
000111	急流工					
	BF-300		m	15,251		歩A・単A
	*** B単ー 112号 ***					
000112	排水管（高密度ポリエチレン管）					
	φ300,ダブル管		m	5,274		歩A・単A
	*** B単ー 113号 ***					
000113	排水管					
	固定金具A		箇所	810		歩A・単A
	*** B単ー 114号 ***					
000114	排水管					
	固定金具B 法面勾配1:1.5		箇所	9,644		歩A・単A
	*** B単ー 115号 ***					
000115	排水管					
	高密度ポリエチレン管継手		式	42,700		歩A・単A
	*** B単ー 116号 ***					
000116	掘削					
	土砂		m3	331		歩A・単A
	*** B単ー 117号 ***					
000117	法面整形					
			m ²	860		歩A・単A
	*** B単ー 118号 ***					
000118	基面整正					
			m ²	404		歩A・単A
	*** B単ー 119号 ***					
000119	排水管（高密度ポリエチレン管）					
	φ300,ダブル管		m	5,274		歩A・単A
	*** B単ー 120号 ***					
000120	排水管					
	固定金具A		箇所	810		歩A・単A
	*** B単ー 121号 ***					
000121	排水管					
	固定金具B-1 法面勾配1:1.5		箇所	9,644		歩A・単A
	*** B単ー 122号 ***					
000122	排水管					
	固定金具B-2 法面勾配1:1.0		箇所	11,663		歩A・単A
	*** B単ー 123号 ***					
000123	排水管					
	高密度ポリエチレン管継手		式	531,800		歩A・単A
	*** B単ー 124号 ***					
000124	床堀					
	粘性土		m3	658		歩A・単A
	*** B単ー 125号 ***					
000125	埋戻					
	管頂30cm		m3	3,168		歩A・単A
	*** B単ー 126号 ***					
000126	埋戻					
	区分2 流用土 管頂30cm～60cm		m3	2,285		歩A・単A
	*** B単ー 127号 ***					
000127	砂基礎					
	管側部 SG材相当		m3	10,996		歩A・単A
	*** B単ー 128号 ***					
000128	砂基礎					
	基床部 SG材相当		m3	10,688		歩A・単A
	*** B単ー 129号 ***					
000129	硬質ポリ塩化ビニル管					
	VH（RR）φ75		m	3,005		歩A・単A

事業名 駅館川農地整備事業						
工事名 中山1工区区画整理（その4）工事						
工事別工事名:中山1工区区画整理（その4）工事						
コード	名 称 (規 格)	数 量	単 位	単 価	金 額	備 考
000130	*** B単ー 130号 *** 硬質ポリ塩化ビニル管異形管					
	VH 45°曲管φ75 (RR)		個	4,550		歩A・単A
000131	*** B単ー 131号 *** 硬質ポリ塩化ビニル管異形管					
	VH 22°1/2曲管φ75 (RR)		個	4,040		歩A・単A
000132	*** B単ー 132号 *** 硬質ポリ塩化ビニル管異形管					
	VH 11°1/4曲管φ75 (RR)		個	3,680		歩A・単A
000133	*** B単ー 133号 *** 硬質ポリ塩化ビニル管異形管					
	RR (VH) φ75×50 T字管 離脱防止付		個	39,600		歩A・単A
000134	*** B単ー 134号 *** 硬質ポリ塩化ビニル管異形管					
	RR (VH) φ75×75 F付T字管 離脱防止付		個	62,400		歩A・単A
000135	*** B単ー 135号 *** MFジョイント					
	FCD製 φ75 1.00MPa 離脱防止金具付		個	15,000		歩A・単A
000136	*** B単ー 136号 *** 離脱防止金具					
	VH φ75		個	13,390		歩A・単A
000137	*** B単ー 137号 *** 制水弁設置					
	φ75mm 1.00Mpa		基	55,375		歩A・単A
000138	*** B単ー 138号 *** 制水弁保護工					
	H=0.60m		箇所	55,358		歩A・単A
000139	*** B単ー 139号 *** 3-2号空気弁設置					
	φ25 1.00Mpa 補修弁φ75×100		基	125,939		歩A・単A
000140	*** B単ー 140号 *** フランジ接合部品					
	φ75 1.0MPa		組	5,060		歩A・単A
000141	*** B単ー 141号 *** 空気弁保護工					
	H=0.60m		箇所	220,550		歩A・単A
000142	*** B単ー 142号 *** 硬質ポリ塩化ビニル管					
	VH (RR) φ50		m	1,876		歩A・単A
000143	*** B単ー 143号 *** 硬質ポリ塩化ビニル管異形管					
	RR曲管 (VH) φ50×45°		個	5,410		歩A・単A
000144	*** B単ー 144号 *** MFジョイント					
	FCD製 φ50 1.00Mpa 離脱防止金具付		個	19,700		歩A・単A
000145	*** B単ー 145号 *** 硬質ポリ塩化ビニル管					
	VH (RR) φ50		m	1,876		歩A・単A
000146	*** B単ー 146号 *** 硬質ポリ塩化ビニル管異形管					
	VH φ75×50 片落管 (RR)		個	4,040		歩A・単A
000147	*** B単ー 147号 *** 配管用炭素鋼鋼管 (白管)					
	SGPねじ付き 50A		m	3,080		歩A・単A
000148	*** B単ー 148号 *** 鑄鉄製管接手					
	50A×45°		個	320		歩A・単A
000149	*** B単ー 149号 *** MFジョイント					
	FCD製 φ50 1.00Mpa 離脱防止金具付		個	9,800		歩A・単A
000150	*** B単ー 150号 *** 制水弁設置					
	φ50mm 1.00Mpa		基	44,285		歩A・単A
000151	*** B単ー 151号 *** 制水弁設置					

[illegible]

事業名 駅館川農地整備事業						
工事名 中山1工区区画整理（その4）工事						
工事別工事名:中山1工区区画整理（その4）工事						
コード	名 称 (規 格)	数 量	単 位	単 価	金 額	備 考
	*** B単一 1号 ***					
000001	基盤造成 22番ほ場の道路造成 土砂 BD掘削押土 (60mまで)		m3		1.000	歩A 当たり算出
SA0101	SP 掘削 土砂,オ-ブンカ外,有り,-,普通土30,000m3未満又は湿地軟弱土,-,-,-	1.000	m3	332.1	332	S単 155号
	合 計				332	
	単 価				332	
	*** B単一 2号 ***					
000002	ダンプトラック運土 22番ほ場→43ほ場		m3		1.000	歩A 当たり算出
SA0102	SP 積込(ルーズ) 土砂,土量50,000m3未満	1.000	m3	240.5	241	S単 157号
SA0121	SP 土砂等運搬 標準,ハ-ック納山積0.8m3(平積0.6m3),土砂(岩塊・玉石混り土含む),無し,0.3km以下	1.000	m3	401.2	401	S単 163号
	合 計				642	
	単 価				642	
	*** B単一 3号 ***					
000003	盛土法面転圧 粘性土 18番ほ場		m3		1.000	歩A 当たり算出
SA0152	SP 法面整形 盛土部,有り,無し,埴質土、砂及び砂質土、粘性土、あり	1.000	m ²	698.7	699	S単 166号
	合 計				699	
	単 価				699	
	*** B単一 4号 ***					
000004	基盤整地 (畑地部) 粘性土、2 回掛け 22番ほ場		ha		1.000	歩A 当たり算出
S11005	畑面整地工(ブルドーザ) 1840m ² ,粘性土,改良山成畑,普通,21 t 級,2回,基盤造成後の整地,4.5	1.000	ha	229,165	229,165	S単 145号
	合 計				229,165	
	単 価				229,165	
	*** B単一 5号 ***					
000005	法面整形 (切土部) 粘性土 22番ほ場		m ²		1.000	歩A 当たり算出
SA0152	SP 法面整形 切土部,-,無し,埴質土、砂及び砂質土、粘性土、あり	1.000	m ²	859.8	860	S単 167号
	合 計				860	
	単 価				860	
	*** B単一 6号 ***					
000006	種子散布		m ²		1.000	歩A 当たり算出
S02702	【法面工 (種子散布工)】 1000m ² 以上,受けない	1.000	m ²	244	244	S単 114号
	合 計				244	
	単 価				244	
	*** B単一 7号 ***					
000007	舗装版破碎 アスファルト舗装 t=4 cm		m ²		1.000	歩A 当たり算出
SA0222	SP 舗装版破碎 アスファルト舗装版,無し,不要,15cm以下,-,有り,あり	1.000	m ²	206.4	206	S単 170号
	合 計				206	
	単 価				206	

事業名 駅館川農地整備事業						
工事名 中山1工区区画整理（その4）工事						
工事別工事名:中山1工区区画整理（その4）工事						
コード	名 称 (規 格)	数 量	単 位	単 価	金 額	備 考
	*** B単一 8号 ***					
000008	殻運搬・処理 アスファルト殻		m3		1,000	歩A 当たり算出
SA0221	SP 殻運搬					
S02116	舗装版破砕,機械積込(舗装版厚15cm以下),無し,22.0km以下, 建設廃材 アスファル廃材,,	1,000	m3	5,129	5,129	S単 168号
		1,000	m3	4,700	4,700	S単 6号
	合 計				9,829	
	単 価				9,829	
	*** B単一 9号 ***					
000009	舗装版破砕 コンクリート舗装 t=10cm		m ²		1,000	歩A 当たり算出
SA0222	SP 舗装版破砕					
S02116	コクート舗装版,無し,不要,15cm以下,-,有り,あり	1,000	m ²	206.4	206	S単 171号
	合 計				206	
	単 価				206	
	*** B単一 10号 ***					
000010	殻運搬・処理 無筋コンクリート殻		m3		1,000	歩A 当たり算出
SA0221	SP 殻運搬					
S02116	舗装版破砕,機械積込(舗装版厚15cm以下),無し,22.0km以下, 建設廃材 無筋コンクリート廃材,,	1,000	m3	5,129	5,129	S単 168号
		1,000	m3	4,700	4,700	S単 7号
	合 計				9,829	
	単 価				9,829	
	*** B単一 11号 ***					
000011	コンクリート構造物取壊し 鉄筋構造物		m3		1,000	歩A 当たり算出
S02721	【構造物取壊し】 有筋,なし,機械,昼間施工,する	1,000	m3	18,540	18,540	S単 115号
	合 計				18,540	
	単 価				18,540	
	*** B単一 12号 ***					
000012	殻運搬・処理 鉄筋コンクリート殻		m3		1,000	歩A 当たり算出
SA0221	SP 殻運搬					
S02116	コクート(鉄筋)構造物とりこわし,機械積込,無し,18.5km以下, 建設廃材 鉄筋コンクリート廃材,,	1,000	m3	3,245	3,245	S単 169号
		1,000	m3	6,000	6,000	S単 8号
	合 計				9,245	
	単 価				9,245	
	*** B単一 13号 ***					
000013	土壌改良材散布 パーク堆肥(単位体積重量:0.35t/m3)		ha		1,000	歩A 当たり算出
S11011	有機質資材機械散布 88,34.5m,57.8m	1,000	ha	2,184,803	2,184,803	S単 147号
	合 計				2,184,803	
	単 価				2,184,803	
	*** B単一 14号 ***					
000014	混層耕・土壌改良資材混合 土砂 H=50cm		ha		1,000	歩A 当たり算出
T00005	深層耕・土壌改良資材混合 H=50cm	5,000.000	m3	161	805,000	T単 3号

事業名	駅館川農地整備事業
工事名	中山1工区区画整理(その4)工事

工事別工事名:中山1工区区画整理(その4)工事

コード	名 称 (規 格)	数 量	単 位	単 価	金 額	備 考
	合 計				805,000	
	単 価				805,000	
	*** B単一 15号 ***					
000015	畑面整地					歩A
	粘性土、2回掛け		ha		1.000 ha	当たり算出
S11005	畑面整地工(ブルドーザ) 1530㎡,粘性土,改良山成畑,普通,21t級,2回,耕起後の整地,7.5	1.000	ha	299,161	299,161	S単 146号
	合 計				299,161	
	単 価				299,161	
	*** B単一 16号 ***					
000016	石礫除去					歩A
	0~4m3/10a		ha		1.000 ha	当たり算出
S11015	人力石礫除去工 0~4m3/10a,あり	1.000	ha	497,570	497,570	S単 150号
	合 計				497,570	
	単 価				497,570	
	*** B単一 17号 ***					
000017	雑物除去(混層耕・土壌改良資材混合後)		ha		1.000 ha	歩A 当たり算出
S11014	雑物除去工(農用地造成工用) 改良山成畑	1.000	ha	142,548	142,548	S単 149号
	合 計				142,548	
	単 価				142,548	
	*** B単一 18号 ***					
000018	耕起					歩A
	B=25cm		ha		1.000 ha	当たり算出
T00008	耕起 B=刃直装式	1.000	ha	98,761	98,761	T単 5号
	合 計				98,761	
	単 価				98,761	
	*** B単一 19号 ***					
000019	石礫除去					歩A
	0~4m3/10a		ha		1.000 ha	当たり算出
S11015	人力石礫除去工 0~4m3/10a,あり	1.000	ha	497,570	497,570	S単 150号
	合 計				497,570	
	単 価				497,570	
	*** B単一 20号 ***					
000020	雑物除去(耕起後)		ha		1.000 ha	歩A 当たり算出
S11014	雑物除去工(農用地造成工用) 改良山成畑	1.000	ha	142,548	142,548	S単 149号
	合 計				142,548	
	単 価				142,548	
	*** B単一 21号 ***					
000021	砕土		ha		1.000 ha	歩A 当たり算出
S11013	耕起砕土(直装式ロータリ) 砕土作業B,普通,34.5m,57.8m,2回掛,乾燥,粘性土,0~4° 未満	1.000	ha	132,417	132,417	S単 148号
	合 計				132,417	

事業名 駅館川農地整備事業						
工事名 中山1工区区画整理(その4)工事						
工事別工事名:中山1工区区画整理(その4)工事						
コード	名 称 (規 格)	数 量	単位	単 価	金 額	備 考
	単 価				132,417	
	*** B単一 22号 ***					
000022	石礫除去 0～4m3/10a		ha		1,000 ha	歩A 当たり算出
SI1015	人力石礫除去工 0～4m3/10a,あり	1.000	ha	497,570	497,570	S単 150号
	合 計				497,570	
	単 価				497,570	
	*** B単一 23号 ***					
000023	雑物除去(砕土後)		ha		1,000 ha	歩A 当たり算出
SI1014	雑物除去工(農用地造成工用) 改良山成畑	1.000	ha	142,548	142,548	S単 149号
	合 計				142,548	
	単 価				142,548	
	*** B単一 24号 ***					
000024	吸水渠 高密度ポリエチレン有孔管 φ50mm		m		10,000 m	歩A 当たり算出
SI0018	暗渠排水工(小運搬(暗渠排水管)) 機械,暗渠排水管(φ-R管),不整地運搬車ｸｰﾗ型 油圧ﾀﾞﾝﾌﾟ 2-3t,50m以下,	10.000	m	22	220	S単 140号
SI0032	暗渠排水工(バックホウ掘削) 0.7<h≤1.0m,暗渠排水管(φ-R管),φ50～75mm	10.000	m	1,009	10,090	S単 143号
S02116	高密度ポリエチレン有孔管 φ50 シﾝｸﾞﾙ管,,	10.000	m	330	3,300	S単 10号
SA0102	SP 積込(ルーズ) 土砂,小規模(標準)	1.200	m3	1,073	1,288	S単 158号
S02116	単粒度碎石 ,5号 20～13mm,	1.200	m3	4,550	5,460	S単 11号
SI0020	暗渠排水工(小運搬(被覆材)) 碎石,不整地運搬車ｸｰﾗ型 油圧ﾀﾞﾝﾌﾟ 2-3t,50m以下,	1.200	m3	1,047	1,256	S単 142号
SA0102	SP 積込(ルーズ) 土砂,小規模(標準)	2.000	m3	1,073	2,146	S単 158号
	合 計				23,760	
	単 価				2,376	
	*** B単一 25号 ***					
000025	集水渠 高密度ポリエチレン有孔管 φ50mm		m		10,000 m	歩A 当たり算出
SI0018	暗渠排水工(小運搬(暗渠排水管)) 機械,暗渠排水管(φ-R管),不整地運搬車ｸｰﾗ型 油圧ﾀﾞﾝﾌﾟ 2-3t,50m以下,	10.000	m	22	220	S単 140号
SI0032	暗渠排水工(バックホウ掘削) 0.7<h≤1.0m,暗渠排水管(φ-R管),φ50～75mm	10.000	m	1,009	10,090	S単 143号
S02116	高密度ポリエチレン有孔管 φ50 シﾝｸﾞﾙ管,,	10.000	m	330	3,300	S単 10号
SA0102	SP 積込(ルーズ) 土砂,小規模(標準)	1.200	m3	1,073	1,288	S単 158号
S02116	単粒度碎石 ,5号 20～13mm,	1.200	m3	4,550	5,460	S単 11号
SI0020	暗渠排水工(小運搬(被覆材)) 碎石,不整地運搬車ｸｰﾗ型 油圧ﾀﾞﾝﾌﾟ 2-3t,50m以下,	1.200	m3	1,047	1,256	S単 142号
SA0102	SP 積込(ルーズ) 土砂,小規模(標準)	2.000	m3	1,073	2,146	S単 158号
	合 計				23,760	
	単 価				2,376	
	*** B単一 26号 ***					
000026	集水渠 高密度ポリエチレン有孔管 φ75mm		m		10,000 m	歩A 当たり算出
SI0018	暗渠排水工(小運搬(暗渠排水管)) 機械,暗渠排水管(φ-R管),不整地運搬車ｸｰﾗ型 油圧ﾀﾞﾝﾌﾟ 2-3t,50m以下,	10.000	m	22	220	S単 140号
SI0032	暗渠排水工(バックホウ掘削) 0.7<h≤1.0m,暗渠排水管(φ-R管),φ50～75mm	10.000	m	1,009	10,090	S単 143号
S02116	高密度ポリエチレン有孔管 φ75 シﾝｸﾞﾙ管,,	10.000	m	630	6,300	S単 12号

事業名 駅館川農地整備事業						
工事名 中山1工区区画整理（その4）工事						
工事別工事名:中山1工区区画整理（その4）工事						
コード	名 称 (規 格)	数 量	単 位	単 価	金 額	備 考
SA0102	SP 積込(ルーズ) 土砂,小規模(標準)	1.200	m3	1,073	1,288	S単 158号
S02116	単粒度碎石 ,5号 20～13mm,	1.200	m3	4,550	5,460	S単 11号
S10020	暗渠排水工(小運搬(被覆材)) 砕石,不整地運搬車ｸﾛｰﾗ型 油圧ﾀﾞﾝﾌﾟ2-3t,50m以下,	1.200	m3	1,047	1,256	S単 142号
SA0102	SP 積込(ルーズ) 土砂,小規模(標準)	2.000	m3	1,073	2,146	S単 158号
	合 計				26,760	
	単 価				2,676	
	*** B単一 27号 ***					
000027	集水渠 高密度ポリエチレン有孔管 φ100mm		m		10.000 m	歩A 当たり算出
S10018	暗渠排水工(小運搬(暗渠排水管)) 機械,暗渠排水管(定尺管),不整地運搬車ｸﾛｰﾗ型 油圧ﾀﾞﾝﾌﾟ2.0t,50mを超え10 0m以下,なし	10.000	m	21	210	S単 141号
S10032	暗渠排水工(バックホウ掘削) 0.7<h≤1.0m,暗渠排水管(定尺管),φ100mm	10.000	m	1,076	10,760	S単 144号
S02116	高密度ポリエチレン有孔管 φ100 シﾝｸﾞﾙ管,,	10.000	m	720	7,200	S単 13号
SA0102	SP 積込(ルーズ) 土砂,小規模(標準)	1.200	m3	1,073	1,288	S単 158号
S02116	単粒度碎石 ,5号 20～13mm,	1.200	m3	4,550	5,460	S単 11号
S10020	暗渠排水工(小運搬(被覆材)) 砕石,不整地運搬車ｸﾛｰﾗ型 油圧ﾀﾞﾝﾌﾟ2-3t,50m以下,	1.200	m3	1,047	1,256	S単 142号
SA0102	SP 積込(ルーズ) 土砂,小規模(標準)	2.000	m3	1,073	2,146	S単 158号
	合 計				28,320	
	単 価				2,832	
	*** B単一 28号 ***					
000028	通気管(床掘・埋戻) 高密度ポリエチレン無孔管φ50mm		m		10.000 m	歩A 当たり算出
S10032	暗渠排水工(バックホウ掘削) 0.7<h≤1.0m,暗渠排水管(φ-R管),φ50～75mm	10.000	m	1,009	10,090	S単 143号
SA0102	SP 積込(ルーズ) 土砂,小規模(標準)	3.200	m3	1,073	3,434	S単 158号
	合 計				13,524	
	単 価				1,352	
	*** B単一 29号 ***					
000029	排水管 硬質ﾌﾟﾘｰﾄﾞ塩化ビニル管(無孔管)VPφ50		m		10.000 m	歩A 当たり算出
S10032	暗渠排水工(バックホウ掘削) 0.7<h≤1.0m,暗渠排水管(φ-R管),φ50～75mm	10.000	m	1,009	10,090	S単 143号
S07021	硬質ﾌﾟﾘｰﾄﾞ塩化ビニル管人力布設 VP,50mm,片受直管ｽｸｰﾌﾟ付,4.0m管,0箇所	10.000	m	1,404	14,040	S単 129号
SA0102	SP 積込(ルーズ) 土砂,小規模(標準)	1.800	m3	1,073	1,931	S単 158号
S01041	人力土工(盛土・埋戻) 粘性土・礫質土,埋戻,まき出し,振動ｺﾝﾊﾟｸﾀ(Ⅰ)	1.600	m3	2,253	3,605	S単 1号
	合 計				29,666	
	単 価				2,967	
	*** B単一 30号 ***					
000030	排水管 硬質ﾌﾟﾘｰﾄﾞ塩化ビニル管(無孔管)VHφ75【支給材料】		m		10.000 m	歩A 当たり算出
S10032	暗渠排水工(バックホウ掘削) 0.7<h≤1.0m,暗渠排水管(φ-R管),φ50～75mm	10.000	m	1,009	10,090	S単 143号
S07021	硬質ﾌﾟﾘｰﾄﾞ塩化ビニル管人力布設 VH,75mm,RR管,5.0m管,0箇所	10.000	m	918	9,180	S単 130号
SA0102	SP 積込(ルーズ) 土砂,小規模(標準)	1.700	m3	1,073	1,824	S単 158号
S01041	人力土工(盛土・埋戻) 粘性土・礫質土,埋戻,まき出し,振動ｺﾝﾊﾟｸﾀ(Ⅰ)	1.600	m3	2,253	3,605	S単 1号
	合 計				24,699	

事業名	駅館川農地整備事業					
工事名	中山1工区区画整理(その4)工事					
工事別工事名:中山1工区区画整理(その4)工事						
コード	名 称 (規 格)	数 量	単位	単 価	金 額	備 考
	単 価				2,470	
	*** B単一 31号 ***					
000031	排水管 硬質ポリ塩化ビニル管(無孔管)VPφ100		m		10,000	歩A 当たり算出
S10032	暗渠排水工(バックホウ掘削) 0.7<h≤1.0m,暗渠排水管(定尺管),φ100mm	10.000	m	1,076	10,760	S単 144号
S07021	硬質ポリ塩化ビニル管人力布設 VP,100mm,直管(両差し口),4.0m管,0箇所	10.000	m	2,230	22,300	S単 131号
SA0102	SP 積込(ルーズ) 土砂,小規模(標準)	1.700	m3	1,073	1,824	S単 158号
S01041	人土工(盛土・埋戻) 粘性土・礫質土,埋戻,まき出し,振動コンパクタ(I)	1.500	m3	2,253	3,380	S単 1号
	合 計				38,264	
	単 価				3,826	
	*** B単一 32号 ***					
000032	片落ち管 φ75×50		個		1,000	歩A 当たり算出
S02116	高密度ポリエチレン管用継手材 片落管 φ75×φ50 ダブル管用,,	1.000	個	700	700	S単 14号
	合 計				700	
	単 価				700	
	*** B単一 33号 ***					
000033	片落ち管 φ100×75		個		1,000	歩A 当たり算出
S02116	高密度ポリエチレン管用継手材 片落管 φ100×φ75 ダブル管用,,	1.000	個	980	980	S単 15号
	合 計				980	
	単 価				980	
	*** B単一 34号 ***					
000034	T字管 ポリエチレン管用φ50×50		個		1,000	歩A 当たり算出
S02116	高密度ポリエチレン管用継手材 T字管 φ50×φ50 シングル管用,,	1.000	個	910	910	S単 16号
	合 計				910	
	単 価				910	
	*** B単一 35号 ***					
000035	T字管 ポリエチレン管用φ75×75		個		1,000	歩A 当たり算出
S02116	高密度ポリエチレン管用継手材 T字管 φ75×φ75 シングル管用,,	1.000	個	1,890	1,890	S単 17号
	合 計				1,890	
	単 価				1,890	
	*** B単一 36号 ***					
000036	T字管 ポリエチレン管用φ100×100		個		1,000	歩A 当たり算出
S02116	高密度ポリエチレン管用継手材 T字管 φ100×φ100 シングル管用,,	1.000	個	3,290	3,290	S単 18号
	合 計				3,290	
	単 価				3,290	
	*** B単一 37号 ***					
000037	TS90°エルボ 塩ビ管VPφ50		個		1,000	歩A 当たり算出

事業名	駅館川農地整備事業					
工事名	中山1工区区画整理（その4）工事					
工事別工事名:中山1工区区画整理（その4）工事						
コード	名 称 (規 格)	数 量	単位	単 価	金 額	備 考
S02116	水道用硬質ポリ塩化ビニル管継手（TS継手） エルボ A形 径50,,	1.000	個	325	325	S単 19号
	合 計				325	
	単 価				325	
	*** B単— 38号 ***					
000038	TS90°エルボ 塩ビ管VPφ75		個		1.000	歩A 当たり算出
S02116	水道用硬質ポリ塩化ビニル管継手（TS継手） エルボ A形 径75,,	1.000	個	847	847	S単 20号
	合 計				847	
	単 価				847	
	*** B単— 39号 ***					
000039	TS90°エルボ 塩ビ管VPφ100		個		1.000	歩A 当たり算出
S02116	水道用硬質ポリ塩化ビニル管継手（TS継手） エルボ A形 径100,,	1.000	個	1,660	1,660	S単 21号
	合 計				1,660	
	単 価				1,660	
	*** B単— 40号 ***					
000040	通気管		箇所		1.000	歩A 当たり算出
S02116	高密度ポリエチレン有孔管 φ50 シングル管,,	3.000	m	330	990	S単 10号
S07021	硬質ポリ塩化ビニル管人力布設 VP,100mm,直管(両差し口),4.0m管,0箇所	0.600	m	2,230	1,338	S単 131号
S02116	水道用硬質ポリ塩化ビニル管継手（TS継手） キャップ A形 径100,,	1.000	個	1,060	1,060	S単 22号
	合 計				3,388	
	単 価				3,388	
	*** B単— 41号 ***					
000041	配合量試験 粗孔隙率測定を含む		箇所		1.000	歩A 当たり算出
T00009	混層工	1.000	箇所	5,406	5,406	T単 6号
T00010	配合量試験土工 粗孔隙率測定作業も含む	1.000	箇所	37,307	37,307	T単 7号
	合 計				42,713	
	単 価				42,713	
	*** B単— 42号 ***					
000042	粗孔隙率測定 畑面工完了後		箇所		1.000	歩A 当たり算出
T00011	粗孔隙率測定土工 畑面完了後	1.000	箇所	36,559	36,559	T単 8号
	合 計				36,559	
	単 価				36,559	
	*** B単— 43号 ***					
000043	掘削		m3		1.000	歩A 当たり算出
SA0101	SP 掘削 土砂,オーブソカット,無し,無し,5,000m3未満,-,-,-	1.000	m3	331.3	331	S単 156号
SA0121	SP 土砂等運搬 標準,ハック初山積0.8m3(平積0.6m3),土砂(岩塊・玉石混り土含む),無し,0.5km以下	1.000	m3	463	463	S単 164号
	合 計				794	

事業名	駅館川農地整備事業					
工事名	中山1工区区画整理（その4）工事					
工事別工事名:中山1工区区画整理（その4）工事						
コード	名 称 (規 格)	数 量	単位	単 価	金 額	備 考
	単 価				794	
	*** B単一 44号 ***					
000044	下層路盤 購入路盤材 t=14cm		m ²		1,000 m	歩A 当たり算出
SA0832	SP 下層路盤（車道・路肩部） 140mm,1層施工,砕石,あり,再生クラッシャー RC-40	1.000	m ²	794	794	S単 189号
	合 計				794	
	単 価				794	
	*** B単一 45号 ***					
000045	下層路盤 購入路盤材 t=14cm		m ²		1,000 m	歩A 当たり算出
SA0832	SP 下層路盤（車道・路肩部） 140mm,1層施工,砕石,あり,再生クラッシャー RC-40	1.000	m ²	794	794	S単 189号
	合 計				794	
	単 価				794	
	*** B単一 46号 ***					
000046	上層路盤 粒度調整砕石 M-30 t=7cm		m ²		1,000 m	歩A 当たり算出
SA0834	SP 上層路盤（車道・路肩部） 路盤材,粒度調整砕石 M-30,-,-,1層施工,あり,70mm,70mm	1.000	m ²	604.5	605	S単 190号
	合 計				605	
	単 価				605	
	*** B単一 47号 ***					
000047	表層 再生密粒度As t=4cm		m ²		1,000 m	歩A 当たり算出
SA0843	SP 表層（車道・路肩部） 3.0m超,40mm,7スフィート混合物Ⅰ（2.35t/m3）,グラムコト 各種,あり,再生密粒度7ス フィート(13)	1.000	m ²	1,564	1,564	S単 191号
	合 計				1,564	
	単 価				1,564	
	*** B単一 48号 ***					
000048	ガードレール設置 Gr-C-4E		m		1,000 m	歩A 当たり算出
S08711	【ガードレール設置】 土中建込,塗装品C-4E,100m以上,受けない,無し,直線部,直支柱,しない	1.000	m	8,800	8,800	S単 139号
	合 計				8,800	
	単 価				8,800	
	*** B単一 49号 ***					
000049	進入路 舗装のみ 1号進入路		箇所		1,000 箇所	歩A 当たり算出
S08031	コンクリート舗装工(人力) 圧縮強度18N/mm2粗骨材25mm(高炉B),12cm	31.200	m ²	3,819	119,153	S単 138号
S03017	養生 一般養生,無筋構造物,あり	3.700	m3	820	3,034	S単 116号
SA0312	SP 型枠 一般型枠,鉄筋・無筋構造物	3.500	m ²	8,773	30,706	S単 180号
SA0331	SP 目地板 30m2未満,計上する,目地板(ゴム発泡体) t=10mm	0.400	m ²	3,745	1,498	S単 184号
	合 計				154,391	
	単 価				154,391	
	*** B単一 50号 ***					

事業名	駅館川農地整備事業					
工事名	中山1工区区画整理（その4）工事					
工事別工事名:中山1工区区画整理（その4）工事						
コード	名 称（規 格）	数 量	単位	単 価	金 額	備 考
000050	進入路 舗装のみ 2号進入路		箇所		1.000	歩A 当たり算出
S08031	コンクリート舗装工(人力) 圧縮強度18N/mm2粗骨材25mm(高炉B),12cm	53.600	m ²	3,819	204,698	S単 138号
S03017	養生 一般養生,無筋構造物,あり	6.400	m3	820	5,248	S単 116号
SA0312	SP 型枠 一般型枠,鉄筋・無筋構造物	5.200	m ²	8,773	45,620	S単 180号
SA0331	SP 目地板 30m2未満,計上する,目地板(ゴム発泡体) t=10mm	0.800	m ²	3,745	2,996	S単 184号
	合 計				258,562	
	単 価				258,562	
	*** B単一 51号 ***					
000051	進入路 舗装のみ 10号進入路		箇所		1.000	歩A 当たり算出
S08031	コンクリート舗装工(人力) 圧縮強度18N/mm2粗骨材25mm(高炉B),12cm	76.500	m ²	3,819	292,154	S単 138号
S03017	養生 一般養生,無筋構造物,あり	9.200	m3	820	7,544	S単 116号
SA0312	SP 型枠 一般型枠,鉄筋・無筋構造物	7.000	m ²	8,773	61,411	S単 180号
SA0331	SP 目地板 30m2未満,計上する,目地板(ゴム発泡体) t=10mm	1.300	m ²	3,745	4,869	S単 184号
	合 計				365,978	
	単 価				365,978	
	*** B単一 52号 ***					
000052	排水路(道路部) BF-300【支給材料】		m		10.000	歩A 当たり算出
SA0103	SP 床掘り 土砂,上記以外(小規模),-, -,	4.000	m3	2,063	8,252	S単 161号
SA0102	SP 積込(ルーズ) 土砂,小規模(標準)	2.400	m3	1,073	2,575	S単 158号
S01041	人力土工(盛土・埋戻) 粘性土・礫質土,埋戻,まき出し,人力タコ	2.200	m3	3,151	6,932	S単 2号
S05801	【排水構造物工】 U型側溝,昼間施工,L=2000,1000kg/個以下,なし,-,-,基礎砕石の施工無し,再利用撤去を行なわない	10.000	m	3,238	32,380	S単 120号
S02116	再生クラッシャラン ,RC-40 40~0mm,	0.600	m3	2,700	1,620	S単 24号
S02116	ベンチフリューム【支給材料】(中山1-1) BF-300 L=2.0m,,	5.000	本	0	0	S単 25号
	合 計				51,759	
	単 価				5,176	
	*** B単一 53号 ***					
000053	排水路(道路部) BF-300		m		10.000	歩A 当たり算出
SA0103	SP 床掘り 土砂,上記以外(小規模),-, -,	4.000	m3	2,063	8,252	S単 161号
SA0102	SP 積込(ルーズ) 土砂,小規模(標準)	2.400	m3	1,073	2,575	S単 158号
S01041	人力土工(盛土・埋戻) 粘性土・礫質土,埋戻,まき出し,人力タコ	2.200	m3	3,151	6,932	S単 2号
S05801	【排水構造物工】 U型側溝,昼間施工,L=2000,1000kg/個以下,なし,-,-,基礎砕石の施工無し,再利用撤去を行なわない	10.000	m	3,238	32,380	S単 120号
S02116	再生クラッシャラン ,RC-40 40~0mm,	0.600	m3	2,700	1,620	S単 24号
S02116	ベンチフリューム 300 L=2,000mm,,	5.000	本	10,600	53,000	S単 26号
	合 計				104,759	
	単 価				10,476	
	*** B単一 54号 ***					
000054	排水路(畑地部) BF-300【支給材料】		m		10.000	歩A 当たり算出

事業名		駅館川農地整備事業				
工事名		中山1工区区画整理（その4）工事				
工事別工事名:中山1工区区画整理（その4）工事						
コード	名 称 (規 格)	数 量	単位	単 価	金 額	備 考
SA0103	SP 床掘り 土砂,上記以外(小規模),-, -,	6.400	m3	2,063	13,203	S単 161号
SA0102	SP 積込(ルーズ) 土砂,小規模(標準)	2.400	m3	1,073	2,575	S単 158号
S01041	人力土工(盛土・埋戻) 粘性土・礫質土,埋戻,まき出し,人力タコ	2.200	m3	3,151	6,932	S単 2号
SA0152	SP 法面整形 切土部,-,無し,は質土,砂及び砂質土,粘性土,あり	5.700	m ²	859.8	4,901	S単 167号
S05801	【排水構造物工】 U型側溝,昼間施工,L=2000,1000kg/個以下,なし,-, -,基礎砕石の施工無し,再利用撤去を行なわない	10.000	m	3,238	32,380	S単 120号
S02116	再生クラッシャラン ,RC-40 40～0mm,	0.600	m3	2,700	1,620	S単 24号
S02116	ベンチフリューム【支給材料】(中山1-1) BF-300 L=2.0m,,	5.000	本	0	0	S単 25号
	合 計				61,611	
	単 価				6,161	
	*** B単— 55号 ***					
000055	排水路(畑地部) BF-300		m		10.000 m	歩A 当たり算出
SA0103	SP 床掘り 土砂,上記以外(小規模),-, -,	6.400	m3	2,063	13,203	S単 161号
SA0102	SP 積込(ルーズ) 土砂,小規模(標準)	2.400	m3	1,073	2,575	S単 158号
S01041	人力土工(盛土・埋戻) 粘性土・礫質土,埋戻,まき出し,人力タコ	2.200	m3	3,151	6,932	S単 2号
SA0152	SP 法面整形 切土部,-,無し,は質土,砂及び砂質土,粘性土,あり	5.700	m ²	859.8	4,901	S単 167号
S05801	【排水構造物工】 U型側溝,昼間施工,L=2000,1000kg/個以下,なし,-, -,基礎砕石の施工無し,再利用撤去を行なわない	10.000	m	3,238	32,380	S単 120号
S02116	再生クラッシャラン ,RC-40 40～0mm,	0.600	m3	2,700	1,620	S単 24号
S02116	ベンチフリューム 300 L=2,000mm,,	5.000	本	10,600	53,000	S単 26号
	合 計				114,611	
	単 価				11,461	
	*** B単— 56号 ***					
000056	排水路(道路部) BF-350【支給材料】		m		10.000 m	歩A 当たり算出
SA0103	SP 床掘り 土砂,上記以外(小規模),-, -,	4.700	m3	2,063	9,696	S単 161号
SA0102	SP 積込(ルーズ) 土砂,小規模(標準)	2.800	m3	1,073	3,004	S単 158号
S01041	人力土工(盛土・埋戻) 粘性土・礫質土,埋戻,まき出し,人力タコ	2.500	m3	3,151	7,878	S単 2号
S05801	【排水構造物工】 U型側溝,昼間施工,L=2000,1000kg/個以下,なし,-, -,基礎砕石の施工無し,再利用撤去を行なわない	10.000	m	3,788	37,880	S単 121号
S02116	再生クラッシャラン ,RC-40 40～0mm,	0.700	m3	2,700	1,890	S単 24号
S02116	ベンチフリューム【支給材料】(中山1-1) BF-350 L=1.0m,,	10.000	本	0	0	S単 27号
	合 計				60,348	
	単 価				6,035	
	*** B単— 57号 ***					
000057	排水路(畑地部) BF-400【支給材料】		m		10.000 m	歩A 当たり算出
SA0103	SP 床掘り 土砂,平均施工幅1m以上2m未満,無し,無し,なし	8.200	m3	326.2	2,675	S単 160号
SA0102	SP 積込(ルーズ) 土砂,小規模(標準)	3.100	m3	1,073	3,326	S単 158号
S01041	人力土工(盛土・埋戻) 粘性土・礫質土,埋戻,まき出し,人力タコ	2.800	m3	3,151	8,823	S単 2号
SA0151	SP 基面整正 基面整正	6.000	m ²	404	2,424	S単 165号
SA0152	SP 法面整形 切土部,-,無し,は質土,砂及び砂質土,粘性土,あり	5.700	m ²	859.8	4,901	S単 167号

事業名 駅館川農地整備事業						
工事名 中山1工区区画整理（その4）工事						
工事別工事名:中山1工区区画整理（その4）工事						
コード	名 称 (規 格)	数 量	単 位	単 価	金 額	備 考
S05801	【排水構造物工】 U型側溝,昼間施工,L=2000,1000kg/個以下,なし,-,-,基礎碎石の施工無し,再利用撤去を行わない	10.000	m	3,788	37,880	S単 121号
S02116	再生クラッシャラン ,RC-40 40～0mm,	0.700	m3	2,700	1,890	S単 24号
S02116	ベンチフリウム【支給材料】(中山1-1) BF-400 L=1.0m,,	10.000	本	0	0	S単 28号
	合 計				61,919	
	単 価				6,192	
	*** B単一 58号 ***					
000058	排水路(畑地部) BF-400		m		10.000 m	歩A 当たり算出
SA0103	SP 床掘り 土砂,平均施工幅1m以上2m未満,無し,無し,なし	8.200	m3	326.2	2,675	S単 160号
SA0102	SP 積込(ルーズ) 土砂,小規模(標準)	3.100	m3	1,073	3,326	S単 158号
S01041	人力土工(盛土・埋戻) 粘性土・礫質土,埋戻,まき出し,人力タコ	2.800	m3	3,151	8,823	S単 2号
SA0151	SP 基面整正 基面整正	6.000	m ²	404	2,424	S単 165号
SA0152	SP 法面整形 切土部,-,無し,は質土,砂及び砂質土,粘性土,あり	5.700	m ²	859.8	4,901	S単 167号
S05801	【排水構造物工】 U型側溝,昼間施工,L=2000,1000kg/個以下,なし,-,-,基礎碎石の施工無し,再利用撤去を行わない	10.000	m	3,788	37,880	S単 121号
S02116	再生クラッシャラン ,RC-40 40～0mm,	0.700	m3	2,700	1,890	S単 24号
S02116	ベンチフリウム BF-400 L=1.0m,,	10.000	本	10,700	107,000	S単 29号
	合 計				168,919	
	単 価				16,892	
	*** B単一 59号 ***					
000059	排水路(道路部) BF-450【支給材料】		m		10.000 m	歩A 当たり算出
SA0103	SP 床掘り 土砂,上記以外(小規模),-, -,	6.300	m3	2,063	12,997	S単 161号
SA0102	SP 積込(ルーズ) 土砂,小規模(標準)	3.400	m3	1,073	3,648	S単 158号
S01041	人力土工(盛土・埋戻) 粘性土・礫質土,埋戻,まき出し,人力タコ	3.100	m3	3,151	9,768	S単 2号
S05801	【排水構造物工】 U型側溝,昼間施工,L=2000,1000kg/個以下,なし,-,-,基礎碎石の施工無し,再利用撤去を行わない	10.000	m	3,238	32,380	S単 120号
S02116	再生クラッシャラン ,RC-40 40～0mm,	0.800	m3	2,700	2,160	S単 24号
S02116	ベンチフリウム【支給材料】(中山1-1) BF-450 L=1.0m,,	10.000	本	0	0	S単 30号
	合 計				60,953	
	単 価				6,095	
	*** B単一 60号 ***					
000060	排水路(畑地部) BF-450【支給材料】		m		10.000 m	歩A 当たり算出
SA0103	SP 床掘り 土砂,上記以外(小規模),-, -,	9.100	m3	2,063	18,773	S単 161号
SA0102	SP 積込(ルーズ) 土砂,小規模(標準)	3.400	m3	1,073	3,648	S単 158号
S01041	人力土工(盛土・埋戻) 粘性土・礫質土,埋戻,まき出し,人力タコ	3.100	m3	3,151	9,768	S単 2号
S05801	【排水構造物工】 U型側溝,昼間施工,L=2000,1000kg/個以下,なし,-,-,基礎碎石の施工無し,再利用撤去を行わない	10.000	m	3,238	32,380	S単 120号
S02116	再生クラッシャラン ,RC-40 40～0mm,	0.800	m3	2,700	2,160	S単 24号
S02116	ベンチフリウム【支給材料】(中山1-1) BF-450 L=1.0m,,	10.000	本	0	0	S単 30号
	合 計				66,729	

事業名 駅館川農地整備事業						
工事名 中山1工区区画整理（その4）工事						
工事別工事名:中山1工区区画整理（その4）工事						
コード	名 称 (規 格)	数 量	単 位	単 価	金 額	備 考
	単 価				6,673	
	*** B単— 61号 ***					
000061	排水路(畑地部) BF-500		m		10,000 m	歩A 当たり算出
SA0103	SP 床掘り 土砂,平均施工幅1m以上2m未満,無し,無し,なし	10.200	m3	326.2	3,327	S単 160号
SA0102	SP 積込(ルーズ) 土砂,小規模(標準)	3.700	m3	1,073	3,970	S単 158号
S01041	人力土工(盛土・埋戻) 粘性土・礫質土,埋戻,まき出し,人力タコ	3.300	m3	3,151	10,398	S単 2号
SA0151	SP 基面整正 基面整正	7.000	m ²	404	2,828	S単 165号
SA0152	SP 法面整形 切土部,-,無し,埴質土,砂及び砂質土,粘性土,あり	5.700	m ²	859.8	4,901	S単 167号
S05801	【排水構造物工】 U型側溝,昼間施工,L=2000,1000kg/個以下,なし,-,-,基礎碎石の施工無し,再利用撤去を行なわない	10.000	m	3,788	37,880	S単 121号
S02116	再生クラッシュラン ,RC-40 40~0mm,	0.800	m3	2,700	2,160	S単 24号
S02116	ベンチフリューム 2種 500 L=1,000mm,,	10.000	本	12,500	125,000	S単 31号
	合 計				190,464	
	単 価				19,046	
	*** B単— 62号 ***					
000062	排水路(畑地部) BF-600【支給材料】		m		10,000 m	歩A 当たり算出
SA0103	SP 床掘り 土砂,平均施工幅1m以上2m未満,無し,無し,なし	12.300	m3	326.2	4,012	S単 160号
SA0102	SP 積込(ルーズ) 土砂,小規模(標準)	4.300	m3	1,073	4,614	S単 158号
S01041	人力土工(盛土・埋戻) 粘性土・礫質土,埋戻,まき出し,人力タコ	3.900	m3	3,151	12,289	S単 2号
SA0151	SP 基面整正 基面整正	8.000	m ²	404	3,232	S単 165号
SA0152	SP 法面整形 切土部,-,無し,埴質土,砂及び砂質土,粘性土,あり	5.700	m ²	859.8	4,901	S単 167号
S05801	【排水構造物工】 U型側溝,昼間施工,L=2000,1000kg/個以下,なし,-,-,基礎碎石の施工無し,再利用撤去を行なわない	10.000	m	3,788	37,880	S単 121号
S02116	再生クラッシュラン ,RC-40 40~0mm,	1.000	m3	2,700	2,700	S単 24号
S02116	ベンチフリューム【支給材料】(中山1-1) BF-600 L=1.0m,,	10.000	本	0	0	S単 32号
	合 計				69,628	
	単 価				6,963	
	*** B単— 63号 ***					
000063	排水路 OTU-300A【支給材料】II型		m		10,000 m	歩A 当たり算出
SA0103	SP 床掘り 土砂,上記以外(小規模),-, -,	5.400	m3	2,063	11,140	S単 161号
SA0102	SP 積込(ルーズ) 土砂,小規模(標準)	3.100	m3	1,073	3,326	S単 158号
S01041	人力土工(盛土・埋戻) 粘性土・礫質土,埋戻,まき出し,人力タコ	2.800	m3	3,151	8,823	S単 2号
S02116	再生クラッシュラン ,RC-40 40~0mm,	0.700	m3	2,700	1,890	S単 24号
S05801	【排水構造物工】 U型側溝,昼間施工,L=2000,1000kg/個以下,なし,-,-,基礎碎石の施工無し,再利用撤去を行なわない	10.000	m	3,238	32,380	S単 120号
S02116	OTU側溝(T-25対応)【支給材料】(中山1-1) II型(車道用)300A L=2.0m,,	5.000	本	0	0	S単 33号
S05801	【排水構造物工】 蓋版,昼間施工,コンクリート・鋼製,40kgを超え170kg/枚以下,なし,-,-,-,再利用撤去を行なわない	20.000	枚	838	16,760	S単 122号
	合 計				74,319	
	単 価				7,432	

事業名 駅館川農地整備事業						
工事名 中山1工区区画整理（その4）工事						
工事別工事名:中山1工区区画整理（その4）工事						
コード	名 称 (規 格)	数 量	単 位	単 価	金 額	備 考
	*** B単一 64号 ***					
000064	排水路 OTU-300A II型		m		10,000 m	歩A 当たり算出
SA0103	SP 床掘り 土砂,上記以外(小規模),-, -,	5.400	m3	2,063	11,140	S単 161号
SA0102	SP 積込(ルーズ) 土砂,小規模(標準)	3.100	m3	1,073	3,326	S単 158号
S01041	人力土工(盛土・埋戻) 粘性土・礫質土,埋戻,まき出し,人力タコ	2.800	m3	3,151	8,823	S単 2号
S02116	再生クラッシャー ,RC-40 40~0mm,	0.700	m3	2,700	1,890	S単 24号
S05801	【排水構造物工】 U型側溝,昼間施工,L=2000,1000kg/個以下,なし,-,-,基礎碎石の施工無し,再利用撤去を行わない	10.000	m	3,238	32,380	S単 120号
S02116	OTU側溝(T-25対応) II型(車道用)300A L=2.0m,,	5.000	本	29,000	145,000	S単 34号
S05801	【排水構造物工】 蓋版,昼間施工,コンクリート・鋼製,40kgを超え170kg/枚以下,なし,-,-,-,再利用撤去を行わない	20.000	枚	838	16,760	S単 122号
	合 計				219,319	
	単 価				21,932	
	*** B単一 65号 ***					
000065	排水路 OTU-300B【支給材料】II型		m		10,000 m	歩A 当たり算出
SA0103	SP 床掘り 土砂,上記以外(小規模),-, -,	6.400	m3	2,063	13,203	S単 161号
SA0102	SP 積込(ルーズ) 土砂,小規模(標準)	3.700	m3	1,073	3,970	S単 158号
S01041	人力土工(盛土・埋戻) 粘性土・礫質土,埋戻,まき出し,人力タコ	3.300	m3	3,151	10,398	S単 2号
S02116	再生クラッシャー ,RC-40 40~0mm,	0.700	m3	2,700	1,890	S単 24号
S05801	【排水構造物工】 U型側溝,昼間施工,L=2000,1000kg/個以下,なし,-,-,基礎碎石の施工無し,再利用撤去を行わない	10.000	m	3,238	32,380	S単 120号
S02116	OTU側溝(T-25対応)【支給材料】(中山1-1) II型(車道用)300B L=2.0m,,	5.000	本	0	0	S単 35号
S05801	【排水構造物工】 蓋版,昼間施工,コンクリート・鋼製,40kgを超え170kg/枚以下,なし,-,-,-,再利用撤去を行わない	20.000	枚	838	16,760	S単 122号
	合 計				78,601	
	単 価				7,860	
	*** B単一 66号 ***					
000066	排水路 OTU-300B II型		m		10,000 m	歩A 当たり算出
SA0103	SP 床掘り 土砂,上記以外(小規模),-, -,	5.400	m3	2,063	11,140	S単 161号
SA0102	SP 積込(ルーズ) 土砂,小規模(標準)	3.100	m3	1,073	3,326	S単 158号
S01041	人力土工(盛土・埋戻) 粘性土・礫質土,埋戻,まき出し,人力タコ	2.800	m3	3,151	8,823	S単 2号
S02116	再生クラッシャー ,RC-40 40~0mm,	0.700	m3	2,700	1,890	S単 24号
S05801	【排水構造物工】 U型側溝,昼間施工,L=2000,1000kg/個以下,なし,-,-,基礎碎石の施工無し,再利用撤去を行わない	10.000	m	3,238	32,380	S単 120号
S02116	OTU側溝(T-25対応) II型(車道用)300B L=2.0m,,	5.000	本	33,300	166,500	S単 36号
S05801	【排水構造物工】 蓋版,昼間施工,コンクリート・鋼製,40kgを超え170kg/枚以下,なし,-,-,-,再利用撤去を行わない	20.000	枚	838	16,760	S単 122号
	合 計				240,819	
	単 価				24,082	

事業名 駅館川農地整備事業						
工事名 中山1工区区画整理（その4）工事						
工事別工事名:中山1工区区画整理（その4）工事						
コード	名 称 (規 格)	数 量	単 位	単 価	金 額	備 考
	*** B単一 67号 ***					
000067	排水路 OTU-400A【支給材料】 II型		m		10,000 m	歩A 当たり算出
SA0103	SP 床掘り 土砂,上記以外(小規模),-, -,	7,200	m3	2,063	14,854	S単 161号
SA0102	SP 積込(ルーズ) 土砂,小規模(標準)	3,800	m3	1,073	4,077	S単 158号
S01041	人力土工(盛土・埋戻) 粘性土・礫質土,埋戻,まき出し,人力タコ	3,400	m3	3,151	10,713	S単 2号
S02116	再生クラッシュラン ,RC-40 40～0mm,	0,800	m3	2,700	2,160	S単 24号
S05801	【排水構造物工】 U型側溝,昼間施工,L=2000,1000kg/個以下,なし,-,-,基礎砕石の施工無し,再利用撤去を行なわない	10,000	m	3,238	32,380	S単 120号
S02116	OTU側溝(T-25対応)【支給材料】(中山1-1) II型(車道用)400A L=2.0m,,	5,000	本	0	0	S単 37号
S05801	【排水構造物工】 蓋版,昼間施工,コンクリート・鋼製,40kgを超え170kg/枚以下,なし,-,-,-,再利用撤去を行なわない	20,000	枚	838	16,760	S単 122号
	合 計				80,944	
	単 価				8,094	
	*** B単一 68号 ***					
000068	排水路 OTU-400A II型		m		10,000 m	歩A 当たり算出
SA0103	SP 床掘り 土砂,上記以外(小規模),-, -,	7,200	m3	2,063	14,854	S単 161号
SA0102	SP 積込(ルーズ) 土砂,小規模(標準)	3,800	m3	1,073	4,077	S単 158号
S01041	人力土工(盛土・埋戻) 粘性土・礫質土,埋戻,まき出し,人力タコ	3,400	m3	3,151	10,713	S単 2号
S02116	再生クラッシュラン ,RC-40 40～0mm,	0,800	m3	2,700	2,160	S単 24号
S05801	【排水構造物工】 U型側溝,昼間施工,L=2000,1000kg/個以下,なし,-,-,基礎砕石の施工無し,再利用撤去を行なわない	10,000	m	3,238	32,380	S単 120号
S02116	OTU側溝(T-25対応) II型(車道用)400A L=2.0m,,	5,000	本	37,700	188,500	S単 38号
S05801	【排水構造物工】 蓋版,昼間施工,コンクリート・鋼製,40kgを超え170kg/枚以下,なし,-,-,-,再利用撤去を行なわない	20,000	枚	838	16,760	S単 122号
	合 計				269,444	
	単 価				26,944	
	*** B単一 69号 ***					
000069	排水路 OTU-600A【支給材料】 II型		m		10,000 m	歩A 当たり算出
SA0103	SP 床掘り 土砂,上記以外(小規模),-, -,	11,900	m3	2,063	24,550	S単 161号
SA0102	SP 積込(ルーズ) 土砂,小規模(標準)	5,200	m3	1,073	5,580	S単 158号
S01041	人力土工(盛土・埋戻) 粘性土・礫質土,埋戻,まき出し,人力タコ	4,700	m3	3,151	14,810	S単 2号
S02116	再生クラッシュラン ,RC-40 40～0mm,	1,000	m3	2,700	2,700	S単 24号
S05801	【排水構造物工】 U型側溝,昼間施工,L=2000,1000kg/個以下,なし,-,-,基礎砕石の施工無し,再利用撤去を行なわない	10,000	m	3,238	32,380	S単 120号
S02116	OTU側溝(T-25対応)【支給材料】(中山1-1) II型(車道用)600A L=2.0m,,	5,000	本	0	0	S単 39号
S05801	【排水構造物工】 蓋版,昼間施工,コンクリート・鋼製,40kgを超え170kg/枚以下,なし,-,-,-,再利用撤去を行なわない	20,000	枚	838	16,760	S単 122号
	合 計				96,780	
	単 価				9,678	
	*** B単一 70号 ***					

事業名 駅館川農地整備事業						
工事名 中山1工区区画整理（その4）工事						
工事別工事名:中山1工区区画整理（その4）工事						
コード	名 称 (規 格)	数 量	単 位	単 価	金 額	備 考
000070	排水路（縦断用） OTU-300、コンクリート蓋		枚		1,000	歩A 当たり算出
S05801	【排水構造物工】 蓋版,昼間施工,コンクリート・鋼製,40kgを超え170kg/枚以下,なし,-,-,-,再利用撤去を行なわない	1,000	枚	838	838	S単 122号
S02116	OTU側溝蓋(T-25対応) II型(車道用)300用 L=0.5m,,	1,000	枚	4,030	4,030	S単 40号
	合 計				4,868	
	単 価				4,868	
	*** B単一 71号 ***					
000071	排水路（縦断用） OTU-400、コンクリート蓋		枚		1,000	歩A 当たり算出
S05801	【排水構造物工】 蓋版,昼間施工,コンクリート・鋼製,40kgを超え170kg/枚以下,なし,-,-,-,再利用撤去を行なわない	1,000	枚	838	838	S単 122号
S02116	OTU側溝蓋(T-25対応) II型(車道用)400用 L=0.5m,,	1,000	枚	5,700	5,700	S単 41号
	合 計				6,538	
	単 価				6,538	
	*** B単一 72号 ***					
000072	排水路(横断用) OTU-300G【支給材料】 III型		m		10,000	歩A 当たり算出
SA0103	SP 床掘り 土砂,上記以外(小規模),-, -,	6,600	m3	2,063	13,616	S単 161号
SA0102	SP 積込(ルーズ) 土砂,小規模(標準)	3,600	m3	1,073	3,863	S単 158号
S01041	人力土工(盛土・埋戻) 粘性土・礫質土,埋戻,まき出し,人力タコ	3,200	m3	3,151	10,083	S単 2号
S02116	再生クラッシュラン ,RC-40 40～0mm,,	0,700	m3	2,700	1,890	S単 24号
SA0311	基礎コンクリート【SPコンクリート】 小型構造物,人力打設,計上する,-,一般養生,-,無し,-,-,18-8-25(20)(高炉B) W/C65%	0,600	m3	37,560	22,536	S単 173号
SA0312	SP 型枠 一般型枠,小型構造物	2,100	m ²	7,923	16,638	S単 181号
S05801	【排水構造物工】 U型側溝,昼間施工,L=2000,1000kg/個以下,なし,-,-,-,基礎砕石の施工無し,再利用撤去を行なわない	10,000	m	3,238	32,380	S単 120号
S02116	OTU側溝(T-25対応)【支給材料】(中山1-1) III型(車道用)300G L=1.0m,,	10,000	本	0	0	S単 42号
	合 計				101,006	
	単 価				10,101	
	*** B単一 73号 ***					
000073	排水路(横断用) OTU-400G【支給材料】 III型		m		10,000	歩A 当たり算出
SA0103	SP 床掘り 土砂,上記以外(小規模),-, -,	8,800	m3	2,063	18,154	S単 161号
SA0102	SP 積込(ルーズ) 土砂,小規模(標準)	4,400	m3	1,073	4,721	S単 158号
S01041	人力土工(盛土・埋戻) 粘性土・礫質土,埋戻,まき出し,人力タコ	4,000	m3	3,151	12,604	S単 2号
S02116	再生クラッシュラン ,RC-40 40～0mm,,	0,900	m3	2,700	2,430	S単 24号
SA0311	基礎コンクリート【SPコンクリート】 小型構造物,人力打設,計上する,-,一般養生,-,無し,-,-,18-8-25(20)(高炉B) W/C65%	0,700	m3	37,560	26,292	S単 173号
SA0312	SP 型枠 一般型枠,小型構造物	2,100	m ²	7,923	16,638	S単 181号
S05801	【排水構造物工】 U型側溝,昼間施工,L=2000,1000kg/個以下,なし,-,-,-,基礎砕石の施工無し,再利用撤去を行なわない	10,000	m	3,238	32,380	S単 120号
S02116	OTU側溝(T-25対応)【支給材料】(中山1-1) III型(車道用)400G L=1.0m,,	10,000	本	0	0	S単 43号
	合 計				113,219	

事業名 駅館川農地整備事業						
工事名 中山1工区区画整理（その4）工事						
工事別工事名:中山1工区区画整理（その4）工事						
コード	名 称 (規 格)	数 量	単 位	単 価	金 額	備 考
	単 価				11,322	
	*** B単— 74号 ***					
000074	排水路（横断用） OTU-500G【支給材料】 III型 グレーチング蓋付		m		10,000 m	歩A 当たり算出
SA0103	SP 床掘り 土砂,上記以外(小規模),-, -,	10.200	m3	2,063	21,043	S単 161号
SA0102	SP 積込(ルーズ) 土砂,小規模(標準)	5.100	m3	1,073	5,472	S単 158号
S01041	人力土工(盛土・埋戻) 粘性土・礫質土,埋戻,まき出し,人力タコ	4.600	m3	3,151	14,495	S単 2号
S02116	再生クラッシャー ,RC-40 40~0mm,	0.900	m3	2,700	2,430	S単 24号
SA0311	基礎コンクリート【SPコンクリート】 小型構造物,人力打設,計上する,-,一般養生,-,無し,-,,18-8-25(20)(高炉B) W /C65%	0.800	m3	37,560	30,048	S単 173号
SA0312	SP 型枠 一般型枠,小型構造物	2.100	m ²	7,923	16,638	S単 181号
S05801	【排水構造物工】 U型側溝,昼間施工,L=2000,1000kg/個以下,なし,-,-,基礎砕石の施工有り,再利用撤去を行なわない	10.000	m	4,354	43,540	S単 123号
S02116	OTU側溝(T-25対応)【支給材料】(中山1-1) III型(車道用)500G L=1.0m,,	10.000	本	0	0	S単 44号
	合 計				133,666	
	単 価				13,367	
	*** B単— 75号 ***					
000075	排水路（横断用） OTU-600G【支給材料】 III型 グレーチング蓋付		m		10,000 m	歩A 当たり算出
SA0103	SP 床掘り 土砂,上記以外(小規模),-, -,	12.600	m3	2,063	25,994	S単 161号
SA0102	SP 積込(ルーズ) 土砂,小規模(標準)	5.600	m3	1,073	6,009	S単 158号
S01041	人力土工(盛土・埋戻) 粘性土・礫質土,埋戻,まき出し,人力タコ	5.000	m3	3,151	15,755	S単 2号
S02116	再生クラッシャー ,RC-40 40~0mm,	1.100	m3	2,700	2,970	S単 24号
SA0311	基礎コンクリート【SPコンクリート】 小型構造物,人力打設,計上する,-,一般養生,-,無し,-,,18-8-25(20)(高炉B) W /C65%	0.900	m3	37,560	33,804	S単 173号
SA0312	SP 型枠 一般型枠,小型構造物	2.100	m ²	7,923	16,638	S単 181号
S05801	【排水構造物工】 U型側溝,昼間施工,L=2000,1000kg/個以下,なし,-,-,基礎砕石の施工有り,再利用撤去を行なわない	10.000	m	4,354	43,540	S単 123号
S02116	OTU側溝(T-25対応)【支給材料】(中山1-1) III型(車道用)600G L=.0m,,	10.000	本	0	0	S単 45号
	合 計				144,710	
	単 価				14,471	
	*** B単— 76号 ***					
000076	横断暗渠 300型		m		10,000 m	歩A 当たり算出
SA0103	SP 床掘り 土砂,上記以外(小規模),-, -,	6.900	m3	2,063	14,235	S単 161号
SA0102	SP 積込(ルーズ) 土砂,小規模(標準)	4.700	m3	1,073	5,043	S単 158号
S01041	人力土工(盛土・埋戻) 粘性土・礫質土,埋戻,まき出し,人力タコ	4.200	m3	3,151	13,234	S単 2号
S02116	再生クラッシャー ,RC-40 40~0mm,	0.600	m3	2,700	1,620	S単 24号
SA0311	基礎コンクリート【SPコンクリート】 小型構造物,人力打設,計上する,-,一般養生,-,無し,-,,18-8-25(20)(高炉B) W /C65%	0.500	m3	37,560	18,780	S単 173号
SA0312	SP 型枠 一般型枠,小型構造物	2.100	m ²	7,923	16,638	S単 181号
S05801	【排水構造物工】 U型側溝,昼間施工,L=2000,1000kg/個以下,なし,-,-,基礎砕石の施工有り,再利用撤去を行なわない	10.000	m	4,354	43,540	S単 123号

事業名 駅館川農地整備事業						
工事名 中山1工区区画整理（その4）工事						
工事別工事名:中山1工区区画整理（その4）工事						
コード	名 称 (規 格)	数 量	単 位	単 価	金 額	備 考
S02116	横断暗渠 300型 L=2.0m,,	5.000	個	25,000	125,000	S単 46号
	合 計				238,090	
	単 価				23,809	
	*** B単一 77号 ***					
000077	横断暗渠 350型		m		10.000 m	歩A 当たり算出
SA0103	SP 床掘り 土砂,上記以外(小規模),-, -,	8.100	m3	2,063	16,710	S単 161号
SA0102	SP 積込(ルーズ) 土砂,小規模(標準)	5.100	m3	1,073	5,472	S単 158号
S01041	人力土工(盛土・埋戻) 粘性土・礫質土,埋戻,まき出し,人力タコ	4.600	m3	3,151	14,495	S単 2号
S02116	再生クラッシャラン ,RC-40 40～0mm,	0.700	m3	2,700	1,890	S単 24号
SA0311	基礎コンクリート[SPコンクリート] 小型構造物,人力打設,計上する,-,一般養生,-,無し,-,,18-8-25(20)(高炉B) W /C65%	2.000	m3	37,560	75,120	S単 173号
SA0312	SP 型枠 一般型枠,小型構造物	2.000	m ²	7,923	15,846	S単 181号
S05801	【排水構造物工】 U型側溝,昼間施工,L=2000,1000kg/個以下,なし,-,-,基礎砕石の施工有り,再利用撤去を行わない	2.000	m	4,354	8,708	S単 123号
S02116	横断暗渠 350型 L=2.0m,,	5.000	個	30,200	151,000	S単 47号
	合 計				289,241	
	単 価				28,924	
	*** B単一 78号 ***					
000078	横断暗渠 400型		m		10.000 m	歩A 当たり算出
SA0103	SP 床掘り 土砂,上記以外(小規模),-, -,	9.100	m3	2,063	18,773	S単 161号
SA0102	SP 積込(ルーズ) 土砂,小規模(標準)	5.600	m3	1,073	6,009	S単 158号
S01041	人力土工(盛土・埋戻) 粘性土・礫質土,埋戻,まき出し,人力タコ	5.000	m3	3,151	15,755	S単 2号
S02116	再生クラッシャラン ,RC-40 40～0mm,	0.700	m3	2,700	1,890	S単 24号
SA0311	基礎コンクリート[SPコンクリート] 小型構造物,人力打設,計上する,-,一般養生,-,無し,-,,18-8-25(20)(高炉B) W /C65%	0.600	m3	37,560	22,536	S単 173号
SA0312	SP 型枠 一般型枠,小型構造物	2.100	m ²	7,923	16,638	S単 181号
S05801	【排水構造物工】 U型側溝,昼間施工,L=2000,1000kg/個以下,なし,-,-,基礎砕石の施工有り,再利用撤去を行わない	10.000	m	4,354	43,540	S単 123号
S02116	横断側溝 400型,,	10.000	m	10,000	100,000	S単 48号
	合 計				225,141	
	単 価				22,514	
	*** B単一 79号 ***					
000079	横断暗渠 450型		m		10.000 m	歩A 当たり算出
SA0103	SP 床掘り 土砂,上記以外(小規模),-, -,	10.300	m3	2,063	21,249	S単 161号
SA0102	SP 積込(ルーズ) 土砂,小規模(標準)	6.000	m3	1,073	6,438	S単 158号
S01041	人力土工(盛土・埋戻) 粘性土・礫質土,埋戻,まき出し,人力タコ	5.400	m3	3,151	17,015	S単 2号
S02116	再生クラッシャラン ,RC-40 40～0mm,	0.700	m3	2,700	1,890	S単 24号
SA0311	基礎コンクリート[SPコンクリート] 小型構造物,人力打設,計上する,-,一般養生,-,無し,-,,18-8-25(20)(高炉B) W /C65%	0.700	m3	37,560	26,292	S単 173号
SA0312	SP 型枠 一般型枠,小型構造物	2.100	m ²	7,923	16,638	S単 181号

事業名		駅館川農地整備事業				
工事名		中山Ⅰ工区区画整理（その４）工事				
工事別工事名:中山Ⅰ工区区画整理（その４）工事						
コード	名 称 (規 格)	数 量	単位	単 価	金 額	備 考
S05801	【排水構造物工】 U型側溝,昼間施工,L=2000,1000kg/個以下,なし,-,-,基礎碎石の施工有り,再利用撤去を行なわない	10.000	m	4,354	43,540	S単 123号
S02116	横断側溝 450型,,	10.000	m	10,000	100,000	S単 49号
	合 計				233,062	
	単 価				23,306	
	*** B単一 80号 ***					
000080	横断暗渠 600型		m		10.000 m	歩A 当たり算出
SA0103	SP 床掘り 土砂,上記以外(小規模),-,-,	9.100	m3	2,063	18,773	S単 161号
SA0102	SP 積込(ルーズ) 土砂,小規模(標準)	5.600	m3	1,073	6,009	S単 158号
S01041	人土工(盛土・埋戻) 粘性土・礫質土,埋戻,まき出し,人力タコ	5.000	m3	3,151	15,755	S単 2号
S02116	再生クラッシャラン ,RC-40 40～0mm,	0.700	m3	2,700	1,890	S単 24号
SA0311	基礎コンクリート[SPコンクリート] 小型構造物,人力打設,計上する,-,一般養生,-,無し,-,-,18-8-25(20)(高炉B) W/C65%	0.600	m3	37,560	22,536	S単 173号
SA0312	SP 型枠 一般型枠,小型構造物	2.100	m ²	7,923	16,638	S単 181号
S05801	【排水構造物工】 U型側溝,昼間施工,L=2000,1000kg/個以下,なし,-,-,基礎碎石の施工有り,再利用撤去を行なわない	10.000	m	4,354	43,540	S単 123号
S02116	横断側溝 450型,,	5.000	m	10,000	50,000	S単 49号
	合 計				175,141	
	単 価				17,514	
	*** B単一 81号 ***					
000081	横断暗渠 重圧管φ700		m		10.000 m	歩A 当たり算出
SA0103	SP 床掘り 土砂,上記以外(小規模),-,-,	10.000	m3	2,063	20,630	S単 161号
SA0102	SP 積込(ルーズ) 土砂,小規模(標準)	8.500	m3	1,073	9,121	S単 158号
S01041	人土工(盛土・埋戻) 粘性土・礫質土,埋戻,まき出し,人力タコ	4.400	m3	3,151	13,864	S単 2号
S01041	人土工(盛土・埋戻) 粘性土・礫質土,埋戻,はね付け+まき出し,振動コンパクタ(Ⅰ)	3.200	m3	3,223	10,314	S単 3号
S02116	再生クラッシャラン ,RC-40 40～0mm,	4.700	m3	2,700	12,690	S単 24号
SA0311	基礎コンクリート[SPコンクリート] 小型構造物,人力打設,計上する,-,一般養生,-,無し,-,-,18-8-25(20)(高炉B) W/C65%	0.500	m3	37,560	18,780	S単 173号
SA0312	SP 型枠 一般型枠,小型構造物	2.000	m ²	7,923	15,846	S単 181号
S05801	【排水構造物工】 U型側溝,昼間施工,L=2000,1000kgを超え2000kg/個以下,なし,-,-,基礎碎石の施工有り,再利用撤去を行なわない	10.000	m	6,866	68,660	S単 124号
S02116	横断暗渠 重圧管φ700 L=2.0m,,	5.000	個	65,600	328,000	S単 50号
	合 計				497,905	
	単 価				49,791	
	*** B単一 82号 ***					
000082	横断暗渠 重圧管φ800		m		10.000 m	歩A 当たり算出
SA0103	SP 床掘り 土砂,上記以外(小規模),-,-,	26.600	m3	2,063	54,876	S単 161号
SA0102	SP 積込(ルーズ) 土砂,小規模(標準)	27.600	m3	1,073	29,615	S単 158号
S01041	人土工(盛土・埋戻) 粘性土・礫質土,埋戻,まき出し,人力タコ	10.800	m3	3,151	34,031	S単 2号
S01041	人土工(盛土・埋戻) 粘性土・礫質土,埋戻,はね付け+まき出し,振動コンパクタ(Ⅰ)	5.000	m3	3,223	16,115	S単 3号

事業名 駅館川農地整備事業						
工事名 中山1工区区画整理（その4）工事						
工事別工事名:中山1工区区画整理（その4）工事						
コード	名 称 (規 格)	数 量	単位	単 価	金 額	備 考
S02116	再生クラッシャラン RC-40 40～0mm,	8.700	m3	2,700	23,490	S単 24号
SA0311	基礎コンクリート[SPコンクリート] 小型構造物,人力打設,計上する,-,一般養生,-,無し,-,,18-8-25(20)(高圧B) W /C65%	0.900	m3	37,560	33,804	S単 173号
SA0312	SP 型枠 一般型枠,小型構造物	2.100	m ²	7,923	16,638	S単 181号
S05801	【排水構造物工】 U型側溝,昼間施工,L=2000,1000kgを超え2000kg/個以下,なし,-,-,基礎碎石の 施工有り,再利用撤去を行なわない	10.000	m	6,866	68,660	S単 124号
S02116	横断暗渠 重圧管φ800 L=2.0m,,	5.000	個	80,000	400,000	S単 51号
	合 計				677,229	
	単 価				67,723	
	*** B単ー 83号 ***					
000083	自由勾配側溝 300×400		m		10,000 m	歩A 当たり算出
S05801	【排水構造物工】 自由勾配側溝,昼間施工,L=2000,1000kg/個以下,なし,,,基礎碎石の施工有り,-	10.000	m	5,662	56,620	S単 125号
S02116	自由勾配側溝 300×400 L=2.0m,,	5.000	個	25,300	126,500	S単 52号
	合 計				183,120	
	単 価				18,312	
	*** B単ー 84号 ***					
000084	自由勾配側溝 400×500～900		m		48,500 m	歩A 当たり算出
S05801	【排水構造物工】 自由勾配側溝,昼間施工,L=2000,1000kg/個以下,なし,,,基礎碎石の施工有り,-	48.500	m	5,662	274,607	S単 125号
S02116	自由勾配側溝 400×500 L=2.0m,,	9.250	個	31,300	289,525	S単 53号
S02116	自由勾配側溝 400×600 L=2.0m,,	3.000	個	34,550	103,650	S単 54号
S02116	自由勾配側溝 400×700 L=2.0m,,	4.000	個	41,350	165,400	S単 55号
S02116	自由勾配側溝 400×800 L=2.0m,,	4.000	個	48,500	194,000	S単 56号
S02116	自由勾配側溝 400×900 L=2.0m,,	4.000	個	59,000	236,000	S単 57号
	合 計				1,263,182	
	単 価				26,045	
	*** B単ー 85号 ***					
000085	自由勾配側溝 400×1000～1100		m		16,000 m	歩A 当たり算出
S05801	【排水構造物工】 自由勾配側溝,昼間施工,L=2000,1000kgを超え2000kg/個以下,なし,,,基礎碎石 の施工有り,-	16.000	m	7,355	117,680	S単 126号
S02116	自由勾配側溝 400×1000 L=2.0m,,	4.000	個	63,800	255,200	S単 58号
S02116	自由勾配側溝 400×1100 L=2.0m,,	4.000	個	79,000	316,000	S単 59号
	合 計				688,880	
	単 価				43,055	
	*** B単ー 86号 ***					
000086	自由勾配側溝 400×600		m		5,800 m	歩A 当たり算出
S05801	【排水構造物工】 自由勾配側溝,昼間施工,L=2000,1000kg/個以下,なし,,,基礎碎石の施工有り,-	5.800	m	5,662	32,840	S単 125号
	合 計				32,840	
	単 価				5,662	

事業名 駅館川農地整備事業						
工事名 中山1工区区画整理（その4）工事						
工事別工事名:中山1工区区画整理（その4）工事						
コード	名 称 (規 格)	数 量	単 位	単 価	金 額	備 考
	*** B単一 87号 ***					
000087	自由勾配側溝 500×500～1100【支給材料】		m		39,300	歩A 当たり算出
S05801	【排水構造物工】 自由勾配側溝,昼間施工,L=2000,1000kg/個以下,なし,,,基礎碎石の施工有り,-	21.700	m	5,662	122,865	S単 125号
S05801	【排水構造物工】 自由勾配側溝,昼間施工,L=2000,1000kgを超え2000kg/個以下,なし,,,基礎碎石 の施工有り,-	17.600	m	7,355	129,448	S単 126号
S02116	自由勾配側溝【支給材料】(中山1-1) 500×500,,	3.700	本	0	0	S単 60号
S02116	自由勾配側溝【支給材料】(中山1-1) 500×600,,	3.100	本	0	0	S単 61号
S02116	自由勾配側溝【支給材料】(中山1-1) 500×700,,	2.000	本	0	0	S単 62号
S02116	自由勾配側溝【支給材料】(中山1-1) 500×800,,	2.000	本	0	0	S単 63号
S02116	自由勾配側溝【支給材料】(中山1-1) 500×900,,	2.000	本	0	0	S単 64号
S02116	自由勾配側溝【支給材料】(中山1-1) 500×1000,,	2.000	本	0	0	S単 65号
S02116	自由勾配側溝【支給材料】(中山1-1) 500×1100,,	4.800	本	0	0	S単 66号
	合 計				252,313	
	単 価				6,420	
	*** B単一 88号 ***					
000088	集水樹 道路部 600型【支給材料】		箇所		1.000	歩A 箇所当たり算出
SA0103	SP 床掘り 土砂,上記以外(小規模),-, -,	1.900	m3	2,063	3,920	S単 161号
SA0102	SP 積込(ルーズ) 土砂,小規模(標準)	1.300	m3	1,073	1,395	S単 158号
S01041	人力土工(盛土・埋戻) 粘性土・礫質土,埋戻,まき出し,人力タコ	1.200	m3	3,151	3,781	S単 2号
SA0551	SP コンクリート分水槽据付 据付,800kgを超え1200kg以下,有り,なし	1.000	基	11,300	11,300	S単 185号
S02116	集水樹(グレーチング蓋付)【支給材料】(中山1-1) 600×600 T-25 t-150 並目 B固定,,	1.000	個	0	0	S単 67号
	合 計				20,396	
	単 価				20,396	
	*** B単一 89号 ***					
000089	集水樹 道路部 600型		箇所		1.000	歩A 箇所当たり算出
SA0103	SP 床掘り 土砂,上記以外(小規模),-, -,	1.900	m3	2,063	3,920	S単 161号
SA0102	SP 積込(ルーズ) 土砂,小規模(標準)	1.300	m3	1,073	1,395	S単 158号
S01041	人力土工(盛土・埋戻) 粘性土・礫質土,埋戻,まき出し,人力タコ	1.200	m3	3,151	3,781	S単 2号
SA0551	SP コンクリート分水槽据付 据付,800kgを超え1200kg以下,有り,なし	1.000	基	11,300	11,300	S単 185号
S02116	集水樹 600mm×600mm×600mm T-25,,	1.000	個	40,600	40,600	S単 68号
	合 計				60,996	
	単 価				60,996	
	*** B単一 90号 ***					
000090	集水樹 道路部 700型		箇所		1.000	歩A 箇所当たり算出
SA0103	SP 床掘り 土砂,上記以外(小規模),-, -,	2.400	m3	2,063	4,951	S単 161号
SA0102	SP 積込(ルーズ) 土砂,小規模(標準)	1.600	m3	1,073	1,717	S単 158号
S01041	人力土工(盛土・埋戻) 粘性土・礫質土,埋戻,まき出し,人力タコ	1.400	m3	3,151	4,411	S単 2号
SA0551	SP コンクリート分水槽据付 据付,1200kgを超え1600kg以下,有り,なし	1.000	基	13,040	13,040	S単 186号
S02116	集水樹 700mm×700mm×700mm T-25,,	1.000	個	52,000	52,000	S単 69号
	合 計				76,119	

事業名 駅館川農地整備事業						
工事名 中山1工区区画整理（その4）工事						
工事別工事名:中山1工区区画整理（その4）工事						
コード	名 称 (規 格)	数 量	単位	単 価	金 額	備 考
	単 価				76,119	
	*** B単一 91号 ***					
000091	集水樹 道路部 800型【支給材料】		箇所		1,000 箇所	歩A 当たり算出
SA0103	SP 床掘り 土砂,上記以外(小規模),-, -,	3,000	m3	2,063	6,189	S単 161号
SA0102	SP 積込(ルーズ) 土砂,小規模(標準)	1,900	m3	1,073	2,039	S単 158号
S01041	人力土工(盛土・埋戻) 粘性土・礫質土,埋戻,まき出し,人力タコ	1,700	m3	3,151	5,357	S単 2号
SA0551	SP コンクリート分水槽据付 据付,80kgを超え200kg以下,有り,なし	1,000	基	4,588	4,588	S単 187号
S02116	集水樹(グレーチング蓋付)【支給材料】(中山1-1) 800×800 T-25 t-150 並目 B固定,,	1,000	個	0	0	S単 70号
	合 計				18,173	
	単 価				18,173	
	*** B単一 92号 ***					
000092	集水樹 畑地部 800型【支給材料】		箇所		1,000 箇所	歩A 当たり算出
SA0103	SP 床掘り 土砂,上記以外(小規模),-, -,	3,000	m3	2,063	6,189	S単 161号
SA0102	SP 積込(ルーズ) 土砂,小規模(標準)	1,900	m3	1,073	2,039	S単 158号
S01041	人力土工(盛土・埋戻) 粘性土・礫質土,埋戻,まき出し,人力タコ	1,700	m3	3,151	5,357	S単 2号
SA0551	SP コンクリート分水槽据付 据付,80kgを超え200kg以下,有り,あり	1,000	基	4,190	4,190	S単 188号
S02116	集水樹【支給材料】(中山1-1) 800mm×800mm×800mm T-25,,	1,000	個	0	0	S単 71号
	合 計				17,775	
	単 価				17,775	
	*** B単一 93号 ***					
000093	集水樹 道路部 900型【支給材料】		箇所		1,000 箇所	歩A 当たり算出
SA0103	SP 床掘り 土砂,上記以外(小規模),-, -,	3,700	m3	2,063	7,633	S単 161号
SA0102	SP 積込(ルーズ) 土砂,小規模(標準)	2,200	m3	1,073	2,361	S単 158号
S01041	人力土工(盛土・埋戻) 粘性土・礫質土,埋戻,まき出し,人力タコ	2,000	m3	3,151	6,302	S単 2号
SA0551	SP コンクリート分水槽据付 据付,80kgを超え200kg以下,有り,あり	1,000	基	4,190	4,190	S単 188号
S02116	集水樹(グレーチング蓋付)【支給材料】(中山1-1) 900×900 T-25 t-150 並目 B固定,,	1,000	個	0	0	S単 72号
	合 計				20,486	
	単 価				20,486	
	*** B単一 94号 ***					
000094	集水樹(グレーチング蓋付) 畑地部 1000型【支給材料】		箇所		1,000 箇所	歩A 当たり算出
SA0103	SP 床掘り 土砂,上記以外(小規模),-, -,	4,500	m3	2,063	9,284	S単 161号
SA0102	SP 積込(ルーズ) 土砂,小規模(標準)	2,600	m3	1,073	2,790	S単 158号
S01041	人力土工(盛土・埋戻) 粘性土・礫質土,埋戻,まき出し,人力タコ	2,300	m3	3,151	7,247	S単 2号
SA0551	SP コンクリート分水槽据付 据付,80kgを超え200kg以下,有り,あり	1,000	基	4,190	4,190	S単 188号
S02116	集水樹(グレーチング蓋付)【支給材料】(中山1-1) 1000×1000 T-25 t-150 並目 B固定,,	1,000	個	0	0	S単 73号
	合 計				23,511	
	単 価				23,511	
	*** B単一 95号 ***					

事業名 駅館川農地整備事業						
工事名 中山Ⅰ工区区画整理（その４）工事						
工事別工事名:中山Ⅰ工区区画整理（その４）工事						
コード	名 称（規 格）	数 量	単 位	単 価	金 額	備 考
000095	集水樹					歩A
	道路部 1200型（現場打）		箇所		1.000 箇所	当たり算出
SA0103	SP 床掘り					
	土砂,上記以外(小規模),-, -,	20.300	m3	2,063	41,879	S単 161号
SA0102	SP 積込(ルース)					
	土砂,小規模(標準)	15.900	m3	1,073	17,061	S単 158号
S01041	人力土工(盛土・埋戻)					
	粘性土・礫質土,埋戻,まき出し,振動コンバクタ(Ⅰ)	15.900	m3	2,253	35,823	S単 1号
SA0301	SP 基礎碎石					
	7.5cmを超え12.5cm以下,計上する,あり,再生クラッシャラン RC-40 40～0mm	3.200	m ²	1,328	4,250	S単 172号
SA0311	SP コンクリート					
	無筋・鉄筋構造物,ハック紗(クレーン機能付)打設,計上する, -, 一般養生, -, -, -, あり, 18-8-25(20)(高炉B) W/C65%	0.300	m3	38,470	11,541	S単 174号
SA0312	SP 型枠					
	一般型枠,均しコンクリート	0.700	m ²	4,450	3,115	S単 182号
SA0311	躯体コンクリート [SPコンクリート]					
	無筋・鉄筋構造物,ハック紗(クレーン機能付)打設,計上する, -, 一般養生, -, -, -, あり, 21-12-25(20)(高炉B) W/C60%	1.800	m3	39,110	70,398	S単 175号
SA0312	SP 型枠					
	一般型枠,鉄筋・無筋構造物	14.600	m ²	8,773	128,086	S単 180号
S03701	【鉄筋工】					
	SD295,D13,一般構造物,10t未満, -, 無し,一般構造物（切梁無し）,10%未満	0.090	ton	166,614	14,995	S単 117号
S02116	マンホール用足掛け金物					
	RC30L-250 現場打用 φ19,,	4.000	個	2,470	9,880	S単 74号
	合 計				337,028	
	単 価				337,028	
	*** B単— 96号 ***					
000096	集水樹蓋（道路部）					歩A
	1200用 T-25		組		1.000 組	当たり算出
S05801	【排水構造物工】					
	蓋版,昼間施工,コンクリート・鋼製,40kgを超え170kg/枚以下,なし, -, -, -, 再利用撤去を行なわない	1.000	枚	838	838	S単 122号
S02116	鋼製グレーチング（集水樹用）					
	1200型（道路部） T-25,,	1.000	組	267,500	267,500	S単 75号
	合 計				268,338	
	単 価				268,338	
	*** B単— 97号 ***					
000097	集水樹					歩A
	畑地部 1200型（現場打）		箇所		1.000 箇所	当たり算出
SA0103	SP 床掘り					
	土砂,上記以外(小規模),-, -,	19.500	m3	2,063	40,229	S単 161号
SA0102	SP 積込(ルース)					
	土砂,小規模(標準)	15.300	m3	1,073	16,417	S単 158号
S01041	人力土工(盛土・埋戻)					
	粘性土・礫質土,埋戻,まき出し,振動コンバクタ(Ⅰ)	15.300	m3	2,253	34,471	S単 1号
SA0301	SP 基礎碎石					
	7.5cmを超え12.5cm以下,計上する,あり,再生クラッシャラン RC-40 40～0mm	3.200	m ²	1,328	4,250	S単 172号
SA0311	SP コンクリート					
	無筋・鉄筋構造物,ハック紗(クレーン機能付)打設,計上する, -, 一般養生, -, -, -, あり, 18-8-25(20)(高炉B) W/C65%	0.300	m3	38,470	11,541	S単 174号
SA0312	SP 型枠					
	一般型枠,均しコンクリート	0.700	m ²	4,450	3,115	S単 182号
SA0311	躯体コンクリート [SPコンクリート]					
	無筋・鉄筋構造物,ハック紗(クレーン機能付)打設,計上する, -, 一般養生, -, -, -, なし, 21-12-25(20)(高炉B) W/C60%	1.700	m3	39,930	67,881	S単 176号
SA0312	SP 型枠					
	一般型枠,鉄筋・無筋構造物	12.800	m ²	8,773	112,294	S単 180号
S03701	【鉄筋工】					
	SD295,D13,一般構造物,10t未満, -, 無し,一般構造物（切梁無し）,10%未満	0.100	ton	166,614	16,661	S単 117号
S02116	マンホール用足掛け金物					
	RC30L-250 現場打用 φ19,,	3.000	個	2,470	7,410	S単 74号
	合 計				314,269	
	単 価				314,269	
	*** B単— 98号 ***					
000098	集水樹蓋（畑地部）					歩A
	1200用 T-14		組		1.000 組	当たり算出

事業名 駅館川農地整備事業						
工事名 中山Ⅰ工区区画整理（その４）工事						
工事別工事名:中山Ⅰ工区区画整理（その４）工事						
コード	名 称 (規 格)	数 量	単位	単 価	金 額	備 考
S05801	【排水構造物工】 蓋版,昼間施工,コンクリート・鋼製,40kgを超え170kg/枚以下,なし,-,-,-,再利用撤去を行なわない	1.000	枚	838	838	S単 122号
S02116	鋼製グレーチング（集水樹用） 1200型（畑地部） T-14,,	1.000	組	263,200	263,200	S単 76号
	合 計				264,038	
	単 価				264,038	
	*** B単－ 99号 ***					
000099	集水樹 道路部 1400型（現場打）		箇所		1.000 箇所	歩A 当たり算出
SA0103	SP 床掘り 土砂,上記以外(小規模),-, -,	10.900	m3	2,063	22,487	S単 161号
SA0102	SP 積込(ルーズ) 土砂,小規模(標準)	7.200	m3	1,073	7,726	S単 158号
S01041	人力土工(盛土・埋戻) 粘性土・礫質土,埋戻,まき出し,振動コンパクタ(Ⅰ)	6.500	m3	2,253	14,645	S単 1号
SA0301	SP 基礎碎石 7.5cmを超え12.5cm以下,計上する,あり,再生クラッシャラン RC-40 40～0mm	3.600	m ²	1,328	4,781	S単 172号
SA0311	SP コンクリート 無筋・鉄筋構造物,パッキン(クレン機能付)打設,計上する,-,一般養生,-,-,-,あり, 18-8-25(20)(高炉B) W/C65%	0.200	m3	38,470	7,694	S単 174号
SA0312	SP 型枠 一般型枠,均しコンクリート	0.400	m ²	4,450	1,780	S単 182号
SA0311	躯体コンクリート [SPコンクリート] 無筋・鉄筋構造物,パッキン(クレン機能付)打設,計上する,-,一般養生,-,-,-,あり, 21-12-25(20)(高炉B) W/C60%	1.500	m3	39,110	58,665	S単 175号
SA0312	SP 型枠 一般型枠,鉄筋・無筋構造物	14.600	m ²	8,773	128,086	S単 180号
S03701	【鉄筋工】 SD295,D13,一般構造物,10t未満,-,無し,一般構造物（切梁無し）,10%未満	0.090	ton	166,614	14,995	S単 117号
S02116	マンホール用足掛け金物 RC30L-250 現場打用 φ19,,	3.000	個	2,470	7,410	S単 74号
	合 計				268,269	
	単 価				268,269	
	*** B単－ 100号 ***					
000100	集水樹蓋(道路部) 1400用 T-25		組		1.000 組	歩A 当たり算出
S05801	【排水構造物工】 蓋版,昼間施工,コンクリート・鋼製,40kgを超え170kg/枚以下,なし,-,-,-,再利用撤去を行なわない	1.000	枚	838	838	S単 122号
S02116	鋼製グレーチング（集水樹用） 1400型（道路部） T-25,,	1.000	組	384,800	384,800	S単 77号
	合 計				385,638	
	単 価				385,638	
	*** B単－ 101号 ***					
000101	集水樹 畑地部 1400型（現場打）		箇所		1.000 箇所	歩A 当たり算出
SA0103	SP 床掘り 土砂,上記以外(小規模),-, -,	10.900	m3	2,063	22,487	S単 161号
SA0102	SP 積込(ルーズ) 土砂,小規模(標準)	7.200	m3	1,073	7,726	S単 158号
S01041	人力土工(盛土・埋戻) 粘性土・礫質土,埋戻,まき出し,振動コンパクタ(Ⅰ)	6.500	m3	2,253	14,645	S単 1号
SA0301	SP 基礎碎石 7.5cmを超え12.5cm以下,計上する,あり,再生クラッシャラン RC-40 40～0mm	3.600	m ²	1,328	4,781	S単 172号
SA0311	SP コンクリート 無筋・鉄筋構造物,パッキン(クレン機能付)打設,計上する,-,一般養生,-,-,-,あり, 18-8-25(20)(高炉B) W/C65%	0.200	m3	38,470	7,694	S単 174号
SA0312	SP 型枠 一般型枠,均しコンクリート	0.400	m ²	4,450	1,780	S単 182号
SA0311	躯体コンクリート [SPコンクリート] 無筋・鉄筋構造物,パッキン(クレン機能付)打設,計上する,-,一般養生,-,-,-,なし, 21-12-25(20)(高炉B) W/C60%	1.500	m3	39,930	59,895	S単 176号
SA0312	1 4 . 8 一般型枠,鉄筋・無筋構造物	14.800	m ²	8,773	129,840	S単 183号

事業名: 駅館川農地整備事業						
工事名: 中山Ⅰ工区区画整理（その４）工事						
工事別工事名: 中山Ⅰ工区区画整理（その４）工事						
コード	名 称 (規 格)	数 量	単位	単 価	金 額	備 考
S03701	【鉄筋工】 SD295,D13,一般構造物,10t未満,一,無し,一般構造物（切梁無し）,10%未満	0.100	ton	166,614	16,661	S単 117号
S02116	マンホール用足掛け金物 RC30L-250 現場打用 φ19,,	3.000	個	2,470	7,410	S単 74号
	合 計				272,919	
	単 価				272,919	
	*** B単— 102号 ***					
000102	集水樹蓋(道路部) 1400用 T-14		組		1.000	歩A 当たり算出
S05801	【排水構造物工】 蓋版,昼間施工,コンクリート・鋼製,40kgを超え170kg/枚以下,なし,-,-,-,再利用撤去を行なわない	1.000	枚	838	838	S単 122号
S02116	鋼製グレーチング（集水樹用） 1400型（畑地部） T-14,,	1.000	組	382,400	382,400	S単 78号
	合 計				383,238	
	単 価				383,238	
	*** B単— 103号 ***					
000103	集水樹 道路部 1600型（現場打）		箇所		1.000	歩A 箇所 当たり算出
SA0103	SP 床掘り 土砂,上記以外(小規模),-,-,-,	54.500	m3	2,063	112,434	S単 161号
SA0102	SP 積込(ルース) 土砂,小規模(標準)	46.100	m3	1,073	49,465	S単 158号
S01041	人力土工(盛土・埋戻) 粘性土・礫質土,埋戻,まき出し,振動コンパクタ(Ⅰ)	46.100	m3	2,253	103,863	S単 1号
SA0301	SP 基礎砕石 7.5cmを超え12.5cm以下,計上する,あり,再生クラッシャラン RC-40 40～0mm	4.800	m ²	1,328	6,374	S単 172号
SA0311	SP コンクリート 無筋・鉄筋構造物,パッド(クレーン機能付)打設,計上する,-,一般養生,-,-,-,あり, 18-8-25(20)(高炉B) W/C65%	0.500	m3	38,470	19,235	S単 174号
SA0312	SP 型枠 一般型枠,均しコンクリート	0.900	m ²	4,450	4,005	S単 182号
SA0311	躯体コンクリート [SPコンクリート] 無筋・鉄筋構造物,パッド(クレーン機能付)打設,計上する,-,一般養生,-,-,-,なし, 21-12-25(20)(高炉B) W/C60%	3.000	m3	39,930	119,790	S単 176号
SA0312	SP 型枠 一般型枠,鉄筋・無筋構造物	23.600	m ²	8,773	207,043	S単 180号
S03701	【鉄筋工】 SD295,D13,一般構造物,10t未満,一,無し,一般構造物（切梁無し）,10%未満	0.020	ton	166,614	3,332	S単 117号
S03701	【鉄筋工】 SD295,D16,一般構造物,10t未満,一,無し,一般構造物（切梁無し）,10%未満	0.190	ton	164,554	31,265	S単 118号
S02116	マンホール用足掛け金物 RC30L-250 現場打用 φ19,,	5.000	個	2,470	12,350	S単 74号
	合 計				669,156	
	単 価				669,156	
	*** B単— 104号 ***					
000104	集水樹蓋(道路部) 1600用 T-25		組		1.000	歩A 当たり算出
S05801	【排水構造物工】 蓋版,昼間施工,コンクリート・鋼製,40kgを超え170kg/枚以下,なし,-,-,-,再利用撤去を行なわない	1.000	枚	838	838	S単 122号
S02116	鋼製グレーチング（集水樹用） 1600型（道路部） T-25,,	1.000	組	486,200	486,200	S単 79号
	合 計				487,038	
	単 価				487,038	
	*** B単— 105号 ***					
000105	集水樹 畑地部 1600型（現場打）		箇所		1.000	歩A 箇所 当たり算出
SA0103	SP 床掘り 土砂,上記以外(小規模),-,-,-,	52.000	m3	2,063	107,276	S単 161号
SA0102	SP 積込(ルース) 土砂,小規模(標準)	43.800	m3	1,073	46,997	S単 158号

事業名	駅館川農地整備事業					単価等詳細フロー表 単価部A (25/ 34)
工事名	中山Ⅰ工区区画整理（その4）工事					
工事別工事名:中山Ⅰ工区区画整理（その4）工事						
コード	名 称（規 格）	数 量	単位	単 価	金 額	備 考
S01041	人力土工(盛土・埋戻) 粘性土・礫質土,埋戻,まき出し,振動コンパクタ(Ⅰ)	43.800	m3	2,253	98,681	S単 1号
SA0301	SP 基礎砕石 7.5cmを超え12.5cm以下,計上する,あり,再生クラッシャラン RC-40 40～0mm	4.800	m ²	1,328	6,374	S単 172号
SA0311	SP コンクリート 無筋・鉄筋構造物,パッキン(クレーン機能付)打設,計上する,-,一般養生,-,-,-,あり, 18-8-25(20)(高炉B) W/C65%	0.500	m3	38,470	19,235	S単 174号
SA0312	SP 型枠 一般型枠,均しコンクリート	0.900	m ²	4,450	4,005	S単 182号
SA0311	躯体コンクリート[SPコンクリート] 無筋・鉄筋構造物,パッキン(クレーン機能付)打設,計上する,-,一般養生,-,-,-,あり, 21-12-25(20)(高炉B) W/C60%	2.900	m3	39,110	113,419	S単 175号
SA0312	SP 型枠 一般型枠,鉄筋・無筋構造物	23.200	m ²	8,773	203,534	S単 180号
S03701	【鉄筋工】 SD295,D13,一般構造物,10t未満,-,無し,一般構造物(切梁無し),10%未満	0.030	ton	166,614	4,998	S単 117号
S03701	【鉄筋工】 SD295,D16,一般構造物,10t未満,-,無し,一般構造物(切梁無し),10%未満	0.180	ton	164,554	29,620	S単 118号
S02116	マンホール用足掛け金物 RC30L-250 現場打用 Φ19,,	5.000	個	2,470	12,350	S単 74号
	合 計				646,489	
	単 価				646,489	
	*** B単一 106号 ***					
000106	集水樹蓋(畑地部) 1600用 T-14		組		1.000	歩A 当たり算出
S05801	【排水構造物工】 蓋版,昼間施工,コンクリート・鋼製,40kgを超え170kg/枚以下,なし,-,-,-,再利用撤去 を行わない	1.000	枚	838	838	S単 122号
S02116	鋼製グレーチング(集水樹用) 1600型(畑地部) T-14,,	1.000	組	428,200	428,200	S単 80号
	合 計				429,038	
	単 価				429,038	
	*** B単一 107号 ***					
000107	集水樹(角落し) 道路部 800型(現場打)		箇所		1.000	歩A 箇所当たり算出
SA0103	SP 床掘り 土砂,上記以外(小規模),-,-,	9.700	m3	2,063	20,011	S単 161号
SA0102	SP 積込(ルーズ) 土砂,小規模(標準)	7.900	m3	1,073	8,477	S単 158号
S01041	人力土工(盛土・埋戻) 粘性土・礫質土,埋戻,まき出し,振動コンパクタ(Ⅰ)	7.900	m3	2,253	17,799	S単 1号
SA0301	SP 基礎砕石 7.5cmを超え12.5cm以下,計上する,あり,再生クラッシャラン RC-40 40～0mm	2.000	m ²	1,328	2,656	S単 172号
SA0311	SP コンクリート 無筋・鉄筋構造物,パッキン(クレーン機能付)打設,計上する,-,一般養生,-,-,-,あり, 18-8-25(20)(高炉B) W/C65%	0.200	m3	38,470	7,694	S単 174号
SA0312	SP 型枠 一般型枠,均しコンクリート	0.600	m ²	4,450	2,670	S単 182号
SA0311	躯体コンクリート[SPコンクリート] 無筋・鉄筋構造物,パッキン(クレーン機能付)打設,計上する,-,一般養生,-,-,-,あり, 18-8-25(20)(高炉B) W/C65%	0.700	m3	38,470	26,929	S単 177号
SA0312	SP 型枠 一般型枠,鉄筋・無筋構造物	7.300	m ²	8,773	64,043	S単 180号
S02116	集水樹 800mm×800mm×800mm T-25 グレーチング(T-14)付,,	1.000	個	140,900	140,900	S単 81号
	合 計				291,179	
	単 価				291,179	
	*** B単一 108号 ***					
000108	集水樹(角落し) 道路部 1000型(現場打)		箇所		1.000	歩A 箇所当たり算出
SA0103	SP 床掘り 土砂,上記以外(小規模),-,-,	19.900	m3	2,063	41,054	S単 161号
SA0102	SP 積込(ルーズ) 土砂,小規模(標準)	16.700	m3	1,073	17,919	S単 158号
S01041	人力土工(盛土・埋戻) 粘性土・礫質土,埋戻,まき出し,振動コンパクタ(Ⅰ)	15.900	m3	2,253	35,823	S単 1号

事業名 駅館川農地整備事業						
工事名 中山1工区区画整理（その4）工事						
工事別工事名:中山1工区区画整理（その4）工事						
コード	名 称 (規 格)	数 量	単位	単 価	金 額	備 考
SA0301	SP 基礎碎石 7.5cmを超え12.5cm以下,計上する,あり,再生クラッシャラン RC-40 40～0mm	2.300	m ³	1,328	3,054	S単 172号
SA0311	SP コンクリート 無筋・鉄筋構造物,ﾊﾞｯｸﾌｻｯﾄ(ｸﾚｰﾝ機能付)打設,計上する,-,一般養生,-,-,-,あり, 18-8-25(20)(高ｸﾞﾗﾅB) W/C65%	0.200	m3	38,470	7,694	S単 174号
SA0312	SP 型枠 一般型枠,均しｺﾝｸﾘｰﾄ	0.600	m ²	4,450	2,670	S単 182号
SA0311	躯体コンクリート[SPコンクリート] 無筋・鉄筋構造物,ﾊﾞｯｸﾌｻｯﾄ(ｸﾚｰﾝ機能付)打設,計上する,-,一般養生,-,-,-,あり, 21-12-25(20)(高ｸﾞﾗﾅB) W/C60%	1.200	m3	39,110	46,932	S単 175号
SA0312	SP 型枠 一般型枠,鉄筋・無筋構造物	12.400	m ²	8,773	108,785	S単 180号
S03701	【鉄筋工】 SD295,D13,一般構造物,10t未満,-,無し,一般構造物（切梁無し）,10%未満	0.070	ton	166,614	11,663	S単 117号
S02116	マンホール用足掛け金物 RC30L-250 現場打用 φ19,,	4.000	個	2,470	9,880	S単 74号
	合 計				285,474	
	単 価				285,474	
	*** B単ー 109号 ***					
000109	集水樹蓋（道路部） 1000用 T-25		組		1.000 組	歩A 当たり算出
S05801	【排水構造物工】 蓋版,昼間施工,ｺﾝｸﾘｰﾄ・鋼製,40kgを超え170kg/枚以下,なし,-,-,-,再利用撤去 を行なわない	1.000	枚	838	838	S単 122号
S02116	鋼製グレーチング（集水樹用） 1000型（道路部） T-25,,	1.000	組	150,500	150,500	S単 82号
	合 計				151,338	
	単 価				151,338	
	*** B単ー 110号 ***					
000110	承水路工 I 型 B=300		m		10.000 m	歩A 当たり算出
SA0103	SP 床掘り 土砂,標準,無し,無し,あり	1.800	m3	256.7	462	S単 162号
SA0151	SP 基面整正 基面整正	3.000	m ²	404	1,212	S単 165号
SA0152	SP 法面整形 切土部,-,無し,ﾋﾞｾﾞ質土、砂及び砂質土、粘性土,あり	8.500	m ²	859.8	7,308	S単 167号
	合 計				8,982	
	単 価				898	
	*** B単ー 111号 ***					
000111	急流工 BF-300		m		10.000 m	歩A 当たり算出
SA0103	SP 床掘り 土砂,上記以外(小規模),-,-,	4.600	m3	2,063	9,490	S単 161号
SA0102	SP 積込(ルーズ) 土砂,小規模(標準)	1.600	m3	1,073	1,717	S単 158号
S01041	人力土工(盛土・埋戻) 粘性土・礫質土,埋戻,まき出し,人力タコ	1.600	m3	3,151	5,042	S単 2号
S05801	【排水構造物工】 U型側溝,昼間施工,L=2000,1000kg/個以下,なし,-,-,-,基礎碎石の施工無し,再利 用撤去を行なわない	10.000	m	3,238	32,380	S単 120号
SA0311	SP コンクリート 無筋・鉄筋構造物,人力打設,計上する,-,一般養生,-,無し,-,-,18-8-25(20)(高 ｸﾞﾗﾅB) W/C65%	1.000	m3	32,460	32,460	S単 178号
SA0312	SP 型枠 一般型枠,鉄筋・無筋構造物	2.100	m ²	8,773	18,423	S単 180号
S02116	ベンチフリューム 300 L=2,000mm,,	5.000	本	10,600	53,000	S単 26号
	合 計				152,512	
	単 価				15,251	
	*** B単ー 112号 ***					

事業名	駅館川農地整備事業					
工事名	中山1工区区画整理（その4）工事					
工事別工事名:中山1工区区画整理（その4）工事						
コード	名 称 (規 格)	数 量	単位	単 価	金 額	備 考
000112	排水管（高密度ポリエチレン管） φ300,ダブル管		m		1,000	歩A 当たり算出
SA0874	SP 暗渠排水管 据付,網状管,200～400mm,要	1.000	m	5,274	5,274	S単 192号
	合 計				5,274	
	単 価				5,274	
	*** B単ー 113号 ***					
000113	排水管 固定金具A		箇所		10,000	歩A 当たり算出
S03701	【鉄筋工】 SD345,D19,法面作業,10t未満,-,無し,-,10%未満	0.045	ton	180,021	8,101	S単 119号
	合 計				8,101	
	単 価				810	
	*** B単ー 114号 ***					
000114	排水管 固定金具B 法面勾配1:1.5		箇所		10,000	歩A 当たり算出
SA0311	SP コンクリート 小型構造物,人力打設,計上する,-,一般養生,-,無し,-,,18-8-25(20)(高炉B) W /C65%	1.000	m3	37,560	37,560	S単 179号
SA0312	SP 型枠 一般型枠,小型構造物	6.400	m ²	7,923	50,707	S単 181号
S02116	固定用ゴムバンド φ300,,	10.000	本	181	1,810	S単 83号
S02116	コンクリートアンカー M12×70 ステンレス,,	20.000	本	318	6,360	S単 84号
	合 計				96,437	
	単 価				9,644	
	*** B単ー 115号 ***					
000115	排水管 高密度ポリエチレン管継手		式		1,000	歩A 当たり算出
S02116	高密度ポリエチレン無孔管用継手 ソケットφ300 ダブル管用,,	1.000	個	9,700	9,700	S単 85号
S02116	高密度ポリエチレン無孔管用継手 φ300×45°ベンド ダブル管用,,	1.000	個	33,000	33,000	S単 86号
	合 計				42,700	
	単 価				42,700	
	*** B単ー 116号 ***					
000116	掘削 土砂		m3		1,000	歩A 当たり算出
SA0101	SP 掘削 土砂,オプ ^o ソカット,無し,無し,5,000m3未満,-,-,-	1.000	m3	331.3	331	S単 156号
	合 計				331	
	単 価				331	
	*** B単ー 117号 ***					
000117	法面整形		m ²		1,000	歩A 当たり算出
SA0152	SP 法面整形 切土部,-,無し,は質土、砂及び砂質土、粘性土、あり	1.000	m ²	859.8	860	S単 167号
	合 計				860	
	単 価				860	
	*** B単ー 118号 ***					
000118	基面整正		m ²		1,000	歩A 当たり算出
SA0151	SP 基面整正 基面整正	1.000	m ²	404	404	S単 165号

事業名	駅館川農地整備事業					
工事名	中山1工区区画整理（その4）工事					
工事別工事名:中山1工区区画整理（その4）工事						
コード	名 称 (規 格)	数 量	単位	単 価	金 額	備 考
	合 計				404	
	単 価				404	
	*** B単一 119号 ***					
000119	排水管（高密度ポリエチレン管） φ300,ダブル管		m		1,000 m	歩A 当たり算出
SA0874	SP 暗渠排水管 据付,網状管,200～400mm,要	1,000	m	5,274	5,274	S単 192号
	合 計				5,274	
	単 価				5,274	
	*** B単一 120号 ***					
000120	排水管 固定金具A		箇所		10,000 箇所	歩A 当たり算出
S03701	【鉄筋工】 SD345,D19,法面作業,10t未満,一,無し,-,10%未満	0.045	ton	180,021	8,101	S単 119号
	合 計				8,101	
	単 価				810	
	*** B単一 121号 ***					
000121	排水管 固定金具B-1 法面勾配1:1.5		箇所		10,000 箇所	歩A 当たり算出
SA0311	SP コンクリート 小型構造物,人力打設,計上する,-,一般養生,-,無し,-,18-8-25(20)(高炉B) W /C65%	1,000	m3	37,560	37,560	S単 179号
SA0312	SP 型枠 一般型枠,小型構造物	6,400	m ²	7,923	50,707	S単 181号
S02116	固定用ゴムバンド φ300,,	10,000	本	181	1,810	S単 83号
S02116	コンクリートアンカー M12×70 ステンレス,,	20,000	本	318	6,360	S単 84号
	合 計				96,437	
	単 価				9,644	
	*** B単一 122号 ***					
000122	排水管 固定金具B-2 法面勾配1:1.0		箇所		10,000 箇所	歩A 当たり算出
SA0311	SP コンクリート 小型構造物,人力打設,計上する,-,一般養生,-,無し,-,18-8-25(20)(高炉B) W /C65%	1,200	m3	37,560	45,072	S単 179号
SA0312	SP 型枠 一般型枠,小型構造物	8,000	m ²	7,923	63,384	S単 181号
S02116	固定用ゴムバンド φ300,,	10,000	本	181	1,810	S単 83号
S02116	コンクリートアンカー M12×70 ステンレス,,	20,000	本	318	6,360	S単 84号
	合 計				116,626	
	単 価				11,663	
	*** B単一 123号 ***					
000123	排水管 高密度ポリエチレン管継手		式		1,000 式	歩A 当たり算出
S02116	高密度ポリエチレン無孔管用継手 ソケットφ300 ダブル管用,,	14,000	個	9,700	135,800	S単 85号
S02116	高密度ポリエチレン無孔管用継手 φ300×45°ベンド ダブル管用,,	12,000	個	33,000	396,000	S単 86号
	合 計				531,800	
	単 価				531,800	
	*** B単一 124号 ***					

事業名		駅館川農地整備事業				
工事名		中山Ⅰ工区区画整理（その４）工事				
工事別工事名:中山Ⅰ工区区画整理（その４）工事						
コード	名 称（規 格）	数 量	単位	単 価	金 額	備 考
000124	床堀					歩A
	粘性土		m3		1,000	当たり算出
SA0103	SP 床掘り					
	土砂,標準,無し,無し,あり	1,000	m3	256.7	257	S単 162号
SA0121	SP 土砂等運搬					
	標準,ハッパ山積0.8m3(平積0.6m3),土砂(岩塊・玉石混り土含む),無し,0.3km以下	1,000	m3	401.2	401	S単 163号
	合 計				658	
	単 価				658	
	*** B単一 125号 ***					
000125	埋戻					歩A
	管頂30cm		m3		1,000	当たり算出
SA0102	SP 積込(ルーズ)					
	土砂,土量50,000m3未満	1,000	m3	240.5	241	S単 157号
SA0121	SP 土砂等運搬					
	標準,ハッパ山積0.8m3(平積0.6m3),土砂(岩塊・玉石混り土含む),無し,0.3km以下	1,000	m3	401.2	401	S単 163号
SA0102	SP 積込(ルーズ)					
	土砂,土量50,000m3未満	1,000	m3	240.5	241	S単 157号
S01041	人力土工(盛土・埋戻)					
	砂・砂質土,埋戻,まき出し,振動コンパクタ(Ⅱ)	1,000	m3	2,285	2,285	S単 4号
	合 計				3,168	
	単 価				3,168	
	*** B単一 126号 ***					
000126	埋戻					歩A
	区分2 流用土 管頂30cm～60cm		m3		1,000	当たり算出
S01041	人力土工(盛土・埋戻)					
	砂・砂質土,埋戻,まき出し,振動コンパクタ(Ⅱ)	1,000	m3	2,285	2,285	S単 4号
	合 計				2,285	
	単 価				2,285	
	*** B単一 127号 ***					
000127	砂基礎					歩A
	管側部 SG材相当		m3		1,000	当たり算出
S07001	バイブライン基礎					
	砂・砂質土,その他購入土,山積0.28m3(平積0.20m3),振動コンパクタ,区分Ⅱ,なし,あり	1,000	m3	10,996	10,996	S単 127号
	合 計				10,996	
	単 価				10,996	
	*** B単一 128号 ***					
000128	砂基礎					歩A
	基床部 SG材相当		m3		1,000	当たり算出
S07001	バイブライン基礎					
	砂・砂質土,その他購入土,山積0.28m3(平積0.20m3),タハ,区分Ⅰ,なし,あり	1,000	m3	10,688	10,688	S単 128号
	合 計				10,688	
	単 価				10,688	
	*** B単一 129号 ***					
000129	硬質ポリ塩化ビニル管					歩A
	VH(RR)φ75		m		1,000	当たり算出
S07021	硬質ポリ塩化ビニル管人力布設					
	VH,75mm,RR管,5.0m管,0箇所	1,000	m	3,005	3,005	S単 132号
	合 計				3,005	
	単 価				3,005	
	*** B単一 130号 ***					

事業名 駅館川農地整備事業						
工事名 中山1工区区画整理（その4）工事						
工事別工事名:中山1工区区画整理（その4）工事						
コード	名 称 (規 格)	数 量	単位	単 価	金 額	備 考
000130	硬質ポリ塩化ビニル管異形管 VH 45°曲管φ75 (RR)		個		1,000	歩A 個 当たり算出
S02116	硬質ポリ塩化ビニル管異形管 RR曲管 (VH)φ75×45°,	1,000	個	4,550	4,550	S単 87号
	合 計				4,550	
	単 価				4,550	
	*** B単ー 131号 ***					
000131	硬質ポリ塩化ビニル管異形管 VH 22°1/2曲管φ75 (RR)		個		1,000	歩A 個 当たり算出
S02116	硬質ポリ塩化ビニル管異形管 RR曲管 (VH)φ75×22°1/2,,	1,000	個	4,040	4,040	S単 88号
	合 計				4,040	
	単 価				4,040	
	*** B単ー 132号 ***					
000132	硬質ポリ塩化ビニル管異形管 VH 11°1/4曲管φ75 (RR)		個		1,000	歩A 個 当たり算出
S02116	硬質ポリ塩化ビニル管異形管 RR曲管 (VH)φ75×11°1/4,,	1,000	個	3,680	3,680	S単 89号
	合 計				3,680	
	単 価				3,680	
	*** B単ー 133号 ***					
000133	硬質ポリ塩化ビニル管異形管 RR (VH) φ75×50 T字管 離脱防止付		個		1,000	歩A 個 当たり算出
S02116	硬質ポリ塩化ビニル管異形管 RR (VH) φ75×50 T字管 離脱防止付,,	1,000	個	39,600	39,600	S単 90号
	合 計				39,600	
	単 価				39,600	
	*** B単ー 134号 ***					
000134	硬質ポリ塩化ビニル管異形管 RR (VH) φ75×75 F付T字管 離脱防止付		個		1,000	歩A 個 当たり算出
S02116	硬質ポリ塩化ビニル管異形管 RR (VH)φ75×75 フランジ付きT字管 離脱防止付,,	1,000	個	62,400	62,400	S単 91号
	合 計				62,400	
	単 価				62,400	
	*** B単ー 135号 ***					
000135	MFジョイント FCD製 φ75 1.00MPa 離脱防止金具付		個		1,000	歩A 個 当たり算出
S02116	MFジョイント FCD製φ75 1.00Mpa 離脱防止付,,	1,000	個	15,000	15,000	S単 92号
	合 計				15,000	
	単 価				15,000	
	*** B単ー 136号 ***					
000136	離脱防止金具 VH φ75		個		1,000	歩A 個 当たり算出
S02116	硬質ポリ塩化ビニル管異形管 離脱防止付金具 φ75 VH用,,	1,000	個	13,390	13,390	S単 93号
	合 計				13,390	
	単 価				13,390	
	*** B単ー 137号 ***					
000137	制水弁設置 φ75mm 1.00Mpa		基		1,000	歩A 基 当たり算出

事業名	駅館川農地整備事業					
工事名	中山1工区区画整理（その4）工事					
工事別工事名:中山1工区区画整理（その4）工事						
コード	名 称 (規 格)	数 量	単位	単 価	金 額	備 考
S07091	制水弁人力据付 樹脂製,75mm	1.000	基	55,375	55,375	S単 135号
	合 計				55,375	
	単 価				55,375	
	*** B単ー 138号 ***					
000138	制水弁保護工 H=0.60m		箇所		1.000 箇所	歩A 当たり算出
T00012	制水弁室工 H=0.60m	1.000	箇所	55,358	55,358	T単 9号
	合 計				55,358	
	単 価				55,358	
	*** B単ー 139号 ***					
000139	3-2号空気弁設置 φ25 1.00Mpa 補修弁φ75×100		基		1.000 基	歩A 当たり算出
S07093	空気弁人力据付 25mm,急排空気弁,なし	1.000	基	11,939	11,939	S単 137号
S02116	急速空気弁 φ50 1MPa,,	1.000	基	52,200	52,200	S単 96号
S02116	ボール式補修弁 φ75×100mm,,	1.000	個	61,800	61,800	S単 97号
	合 計				125,939	
	単 価				125,939	
	*** B単ー 140号 ***					
000140	フランジ接合部品 φ75 1.0MPa		組		1.000 組	歩A 当たり算出
S02116	ダクタイル鋳鉄管用接合部品 GF1フランジ形 10K 径75,,	1.000	組	5,060	5,060	S単 98号
	合 計				5,060	
	単 価				5,060	
	*** B単ー 141号 ***					
000141	空気弁保護工 H=0.60m		箇所		1.000 箇所	歩A 当たり算出
T00003	空気弁工 H=0.6m	1.000	箇所	220,550	220,550	T単 2号
	合 計				220,550	
	単 価				220,550	
	*** B単ー 142号 ***					
000142	硬質ポリ塩化ビニル管 VH (RR) φ50		m		1.000 m	歩A 当たり算出
S07021	硬質ポリ塩化ビニル管人力布設 VH,50mm,RR管,5.0m管,0箇所	1.000	m	1,876	1,876	S単 133号
	合 計				1,876	
	単 価				1,876	
	*** B単ー 143号 ***					
000143	硬質ポリ塩化ビニル管異形管 RR曲管 (VH) φ50×45°		個		1.000 個	歩A 当たり算出
P96047	硬質ポリ塩化ビニル管異形管 RR曲管 (VH)φ50×45°	1.000	個	5,410	5,410	
	合 計				5,410	
	単 価				5,410	
	*** B単ー 144号 ***					

事業名	駅館川農地整備事業					
工事名	中山1工区区画整理（その4）工事					
工事別工事名:中山1工区区画整理（その4）工事						
コード	名 称 (規 格)	数 量	単位	単 価	金 額	備 考
000144	MFジョイント FCD製 φ50 1.00Mpa 離脱防止金具付		個		1,000	歩A 当たり算出
P96079	MFジョイント FCD製φ100 1.00Mpa 離脱防止付	1,000	個	19,700	19,700	
	合 計				19,700	
	単 価				19,700	
	*** B単— 145号 ***					
000145	硬質ポリ塩化ビニル管 VH (RR) φ50		m		1,000	歩A 当たり算出
S07021	硬質ポリ塩化ビニル管人力布設 VH,50mm,RR管,5.0m管,0箇所	1,000	m	1,876	1,876	S単 133号
	合 計				1,876	
	単 価				1,876	
	*** B単— 146号 ***					
000146	硬質ポリ塩化ビニル管異形管 VH φ75×50 片落管 (RR)		個		1,000	歩A 当たり算出
P96072	硬質ポリ塩化ビニル管異形管 VHφ75×50 片落管 (RR)	1,000	個	4,040	4,040	
	合 計				4,040	
	単 価				4,040	
	*** B単— 147号 ***					
000147	配管用炭素鋼鋼管 (白管) SGPねじ付き 50A		m		1,000	歩A 当たり算出
S07071	炭素鋼鋼管人力布設 白ネジ付 50A(2B)	1,000	m	3,080	3,080	S単 134号
	合 計				3,080	
	単 価				3,080	
	*** B単— 148号 ***					
000148	鋳鉄製管接手 50A×45°		個		1,000	歩A 当たり算出
P96087	鋳鉄管接手 50A×45°	1,000	個	320	320	
	合 計				320	
	単 価				320	
	*** B単— 149号 ***					
000149	MFジョイント FCD製 φ50 1.00Mpa 離脱防止金具付		個		1,000	歩A 当たり算出
P96077	MFジョイント FCD製φ50 1.00Mpa 離脱防止付	1,000	個	9,800	9,800	
	合 計				9,800	
	単 価				9,800	
	*** B単— 150号 ***					
000150	制水弁設置 φ50mm 1.00Mpa		基		1,000	歩A 当たり算出
S07091	制水弁人力据付 樹脂製,50mm	1,000	基	44,285	44,285	S単 136号
	合 計				44,285	
	単 価				44,285	
	*** B単— 151号 ***					
000151	制水弁設置 φ50mm 1.00Mpa		基		1,000	歩A 当たり算出

事業名	駅館川農地整備事業					
工事名	中山1工区区画整理（その4）工事					
工事別工事名:中山1工区区画整理（その4）工事						
コード	名 称 (規 格)	数 量	単位	単 価	金 額	備 考
S07091	制水弁人力据付 樹脂製,50mm	1.000	基	44,285	44,285	S単 136号
	合 計				44,285	
	単 価				44,285	
	*** B単— 152号 ***					
000152	給水栓仕切弁保護工 H=0.6m		箇所		1.000 箇所	歩A 当たり算出
T00007	弁室 H=0.60m 給水栓室	1.000	箇所	65,306	65,306	T単 4号
	合 計				65,306	
	単 価				65,306	
	*** B単— 153号 ***					
000153	排泥弁保護工 H=0.6m		箇所		1.000 箇所	歩A 当たり算出
T00001	弁室 H=0.45m 制水弁室・仕切弁室・排泥弁室	1.000	箇所	55,358	55,358	T単 1号
	合 計				55,358	
	単 価				55,358	
	*** B単— 154号 ***					
000154	給水栓（畑地用） 自由形アングルバルブ φ50 1.0Mpa		箇所		1.000 箇所	歩A 当たり算出
S02116	自由形アングルバルブ φ50 1.0Mpa,,	1.000	個	8,320	8,320	S単 108号
S02116	遠心力鉄筋コンクリート管 B形 外圧1種 径450 長2.43m,,	0.180	本	29,000	5,220	S単 109号
S07071	炭素鋼鋼管人力布設 白ネジ付 50A(2B)	0.600	m	3,080	1,848	S単 134号
S02116	鋳鉄管接手 50A×90°, ,	1.000	個	350	350	S単 110号
SA0301	SP 基礎碎石 7.5cmを超え12.5cm以下,計上する,あり,再生クラッシュラン RC-40 40～0mm	0.200	m ³	1,328	266	S単 172号
	合 計				16,004	
	単 価				16,004	
	*** B単— 155号 ***					
000155	埋設表示テープ 幅150mm ダブル		m		1.000 m	歩A 当たり算出
P39101	埋設物標示テープ 幅150mm 50m 2倍 [※] リフレククロス	1.000	巻	9,400	9,400	
	合 計				9,400	
	単 価				9,400	
	*** B単— 156号 ***					
000156	現場透水試験（配合量試験時） 長谷川式(盛土・切土部@3配合)		箇所		1.000 箇所	歩A 当たり算出
P96007	簡易現場透水試験（配合試験時） 長谷川式簡易現場透水試験費	3.000	回	29,000	87,000	
	合 計				87,000	
	単 価				87,000	
	*** B単— 157号 ***					
000157	粗孔隙率測定（現場密度試験）配合量試験時 混層耕完了後（盛土・切土部@3配合）		箇所		1.000 箇所	歩A 当たり算出
S02116	現場密度試験 砂置換法,,	3.000	箇所	20,150	60,450	S単 111号
S02116	室内土質試験 土粒子の密度試験 JIS A 1202 3個／試料,,	3.000	試料	6,570	19,710	S単 112号
	合 計				80,160	

[illegible]

事業名	駅館川農地整備事業					
工事名	中山1工区区画整理（その4）工事					
工事別工事名:中山1工区区画整理（その4）工事						
コード	名 称 (規 格)	数 量	単位	単 価	金 額	備 考
	*** S単- 1号 ***					
S01041	人力土工(盛土・埋戻)					
	人力土工(盛土・埋戻)					
	粘性土・礫質土,埋戻,まき出し,振動コンパクタ(Ⅰ)		m3	2,253		歩A・単A
	*** S単- 2号 ***					
S01041	人力土工(盛土・埋戻)					
	人力土工(盛土・埋戻)					
	粘性土・礫質土,埋戻,まき出し,人力タコ		m3	3,151		歩A・単A
	*** S単- 3号 ***					
S01041	人力土工(盛土・埋戻)					
	人力土工(盛土・埋戻)					
	粘性土・礫質土,埋戻,はね付け+まき出し,振動コンパクタ(Ⅰ)		m3	3,223		歩A・単A
	*** S単- 4号 ***					
S01041	人力土工(盛土・埋戻)					
	人力土工(盛土・埋戻)					
	砂・砂質土,埋戻,まき出し,振動コンパクタ(Ⅱ)		m3	2,285		歩A・単A
	*** S単- 5号 ***					
S02115	運転手（一般）					
	運転手（一般）					
			人	26,214		歩A・単A
	*** S単- 6号 ***					
S02116	建設廃材					
	建設廃材					
	アスファル廃材,,		m3	4,700		歩A・単A
	*** S単- 7号 ***					
S02116	建設廃材					
	建設廃材					
	無筋コンクリート廃材,,		m3	4,700		歩A・単A
	*** S単- 8号 ***					
S02116	建設廃材					
	建設廃材					
	鉄筋コンクリート廃材,,		m3	6,000		歩A・単A
	*** S単- 9号 ***					
S02116	軽油					
	軽油					
	バトール給油,,		L	150		歩A・単A
	*** S単- 10号 ***					
S02116	高密度ポリエチレン有孔管					
	高密度ポリエチレン有孔管					
	φ50 シングル管,,		m	330		歩A・単A
	*** S単- 11号 ***					
S02116	単粒度碎石					
	単粒度碎石					
	,5号 20～13mm,,		m3	4,550		歩A・単A
	*** S単- 12号 ***					
S02116	高密度ポリエチレン有孔管					
	高密度ポリエチレン有孔管					
	φ75 シングル管,,		m	630		歩A・単A
	*** S単- 13号 ***					
S02116	高密度ポリエチレン有孔管					
	高密度ポリエチレン有孔管					
	φ100 シングル管,,		m	720		歩A・単A
	*** S単- 14号 ***					
S02116	高密度ポリエチレン管用継手材					
	高密度ポリエチレン管用継手材					
	片落管 φ75×φ50 ダブル管用,,		個	700		歩A・単A
	*** S単- 15号 ***					
S02116	高密度ポリエチレン管用継手材					
	高密度ポリエチレン管用継手材					
	片落管 φ100×φ75 ダブル管用,,		個	980		歩A・単A
	*** S単- 16号 ***					
S02116	高密度ポリエチレン管用継手材					
	高密度ポリエチレン管用継手材					
	T字管 φ50×φ50 シングル管用,,		個	910		歩A・単A
	*** S単- 17号 ***					
S02116	高密度ポリエチレン管用継手材					
	高密度ポリエチレン管用継手材					
	T字管 φ75×φ75 シングル管用,,		個	1,890		歩A・単A
	*** S単- 18号 ***					
S02116	高密度ポリエチレン管用継手材					
	高密度ポリエチレン管用継手材					
	T字管 φ100×φ100 シングル管用,,		個	3,290		歩A・単A
	*** S単- 19号 ***					
S02116	水道用硬質ポリ塩化ビニル管継手（TS継手）					
	水道用硬質ポリ塩化ビニル管継手（TS継手）					
	エルボ A形 径50,,		個	325		歩A・単A
	*** S単- 20号 ***					
S02116	水道用硬質ポリ塩化ビニル管継手（TS継手）					
	水道用硬質ポリ塩化ビニル管継手（TS継手）					
	エルボ A形 径75,,		個	847		歩A・単A
	*** S単- 21号 ***					
S02116	水道用硬質ポリ塩化ビニル管継手（TS継手）					
	水道用硬質ポリ塩化ビニル管継手（TS継手）					
	エルボ A形 径100,,		個	1,660		歩A・単A
	*** S単- 22号 ***					
S02116	水道用硬質ポリ塩化ビニル管継手（TS継手）					

事業名 駅館川農地整備事業						
工事名 中山1工区区画整理（その4）工事						
工事別工事名:中山1工区区画整理（その4）工事						
コード	名 称（規 格）	数 量	単 位	単 価	金 額	備 考
	水道用硬質ポリ塩化ビニル管継手（TS継手） キャップ A形 径100,,		個	1,060		歩A・単A
	*** S単ー 23号 ***					
S02116	パーク堆肥					
	パーク堆肥 樹皮のみ 粒径 ph7.0以下,,		m3	7,400		歩A・単A
	*** S単ー 24号 ***					
S02116	再生クラッシュラン					
	再生クラッシュラン ,RC-40 40～0mm,,		m3	2,700		歩A・単A
	*** S単ー 25号 ***					
S02116	ベンチフリューム【支給材料】（中山1-1）					
	ベンチフリューム【支給材料】（中山1-1） BF-300 L=2.0m,,		本	0		歩A・単A
	*** S単ー 26号 ***					
S02116	ベンチフリューム					
	ベンチフリューム 300 L=2,000mm,,		本	10,600		歩A・単A
	*** S単ー 27号 ***					
S02116	ベンチフリューム【支給材料】（中山1-1）					
	ベンチフリューム【支給材料】（中山1-1） BF-350 L=1.0m,,		本	0		歩A・単A
	*** S単ー 28号 ***					
S02116	ベンチフリューム【支給材料】（中山1-1）					
	ベンチフリューム【支給材料】（中山1-1） BF-400 L=1.0m,,		本	0		歩A・単A
	*** S単ー 29号 ***					
S02116	ベンチフリューム					
	ベンチフリューム BF-400 L=1.0m,,		本	10,700		歩A・単A
	*** S単ー 30号 ***					
S02116	ベンチフリューム【支給材料】（中山1-1）					
	ベンチフリューム【支給材料】（中山1-1） BF-450 L=1.0m,,		本	0		歩A・単A
	*** S単ー 31号 ***					
S02116	ベンチフリューム					
	ベンチフリューム 2種 500 L=1,000mm,,		本	12,500		歩A・単A
	*** S単ー 32号 ***					
S02116	ベンチフリューム【支給材料】（中山1-1）					
	ベンチフリューム【支給材料】（中山1-1） BF-600 L=1.0m,,		本	0		歩A・単A
	*** S単ー 33号 ***					
S02116	OTU側溝(T-25対応)【支給材料】（中山1-1）					
	OTU側溝(T-25対応)【支給材料】（中山1-1） Ⅱ型(車道用)300A L=2.0m,,		本	0		歩A・単A
	*** S単ー 34号 ***					
S02116	OTU側溝(T-25対応)					
	OTU側溝(T-25対応) Ⅱ型(車道用)300A L=2.0m,,		本	29,000		歩A・単A
	*** S単ー 35号 ***					
S02116	OTU側溝(T-25対応)【支給材料】（中山1-1）					
	OTU側溝(T-25対応)【支給材料】（中山1-1） Ⅱ型(車道用)300B L=2.0m,,		本	0		歩A・単A
	*** S単ー 36号 ***					
S02116	OTU側溝(T-25対応)					
	OTU側溝(T-25対応) Ⅱ型(車道用)300B L=2.0m,,		本	33,300		歩A・単A
	*** S単ー 37号 ***					
S02116	OTU側溝(T-25対応)【支給材料】（中山1-1）					
	OTU側溝(T-25対応)【支給材料】（中山1-1） Ⅱ型(車道用)400A L=2.0m,,		本	0		歩A・単A
	*** S単ー 38号 ***					
S02116	OTU側溝(T-25対応)					
	OTU側溝(T-25対応) Ⅱ型(車道用)400A L=2.0m,,		本	37,700		歩A・単A
	*** S単ー 39号 ***					
S02116	OTU側溝(T-25対応)【支給材料】（中山1-1）					
	OTU側溝(T-25対応)【支給材料】（中山1-1） Ⅱ型(車道用)600A L=2.0m,,		本	0		歩A・単A
	*** S単ー 40号 ***					
S02116	OTU側溝蓋(T-25対応)					
	OTU側溝蓋(T-25対応) Ⅱ型(車道用)300用 L=0.5m,,		枚	4,030		歩A・単A
	*** S単ー 41号 ***					
S02116	OTU側溝蓋(T-25対応)					
	OTU側溝蓋(T-25対応) Ⅱ型(車道用)400用 L=0.5m,,		枚	5,700		歩A・単A
	*** S単ー 42号 ***					
S02116	OTU側溝(T-25対応)【支給材料】（中山1-1）					
	OTU側溝(T-25対応)【支給材料】（中山1-1） Ⅲ型(車道用)300G L=1.0m,,		本	0		歩A・単A
	*** S単ー 43号 ***					
S02116	OTU側溝(T-25対応)【支給材料】（中山1-1）					
	OTU側溝(T-25対応)【支給材料】（中山1-1） Ⅲ型(車道用)400G L=1.0m,,		本	0		歩A・単A

事業名	駅館川農地整備事業					
工事名	中山1工区区画整理（その4）工事					
工事別工事名:中山1工区区画整理（その4）工事						
コード	名 称 (規 格)	数 量	単位	単 価	金 額	備 考
S02116	*** S単－ 44号 ***					
	OTU側溝(T-25対応)【支給材料】(中山1-1)					
	OTU側溝(T-25対応)【支給材料】(中山1-1) III型(車道用)500G L=1.0m,,		本	0		歩A・単A
S02116	*** S単－ 45号 ***					
	OTU側溝(T-25対応)【支給材料】(中山1-1)					
	OTU側溝(T-25対応)【支給材料】(中山1-1) III型(車道用)600G L=1.0m,,		本	0		歩A・単A
S02116	*** S単－ 46号 ***					
	横断暗渠					
	横断暗渠 300型 L=2.0m,,		個	25,000		歩A・単A
S02116	*** S単－ 47号 ***					
	横断暗渠					
	横断暗渠 350型 L=2.0m,,		個	30,200		歩A・単A
S02116	*** S単－ 48号 ***					
	横断側溝					
	横断側溝 400型,,		m	10,000		歩A・単A
S02116	*** S単－ 49号 ***					
	横断側溝					
	横断側溝 450型,,		m	10,000		歩A・単A
S02116	*** S単－ 50号 ***					
	横断暗渠					
	横断暗渠 重圧管φ700 L=2.0m,,		個	65,600		歩A・単A
S02116	*** S単－ 51号 ***					
	横断暗渠					
	横断暗渠 重圧管φ800 L=2.0m,,		個	80,000		歩A・単A
S02116	*** S単－ 52号 ***					
	自由勾配側溝					
	自由勾配側溝 300×400 L=2.0m,,		個	25,300		歩A・単A
S02116	*** S単－ 53号 ***					
	自由勾配側溝					
	自由勾配側溝 400×500 L=2.0m,,		個	31,300		歩A・単A
S02116	*** S単－ 54号 ***					
	自由勾配側溝					
	自由勾配側溝 400×600 L=2.0m,,		個	34,550		歩A・単A
S02116	*** S単－ 55号 ***					
	自由勾配側溝					
	自由勾配側溝 400×700 L=2.0m,,		個	41,350		歩A・単A
S02116	*** S単－ 56号 ***					
	自由勾配側溝					
	自由勾配側溝 400×800 L=2.0m,,		個	48,500		歩A・単A
S02116	*** S単－ 57号 ***					
	自由勾配側溝					
	自由勾配側溝 400×900 L=2.0m,,		個	59,000		歩A・単A
S02116	*** S単－ 58号 ***					
	自由勾配側溝					
	自由勾配側溝 400×1000 L=2.0m,,		個	63,800		歩A・単A
S02116	*** S単－ 59号 ***					
	自由勾配側溝					
	自由勾配側溝 400×1100 L=2.0m,,		個	79,000		歩A・単A
S02116	*** S単－ 60号 ***					
	自由勾配側溝【支給材料】(中山1-1)					
	自由勾配側溝【支給材料】(中山1-1) 500×500,,		本	0		歩A・単A
S02116	*** S単－ 61号 ***					
	自由勾配側溝【支給材料】(中山1-1)					
	自由勾配側溝【支給材料】(中山1-1) 500×600,,		本	0		歩A・単A
S02116	*** S単－ 62号 ***					
	自由勾配側溝【支給材料】(中山1-1)					
	自由勾配側溝【支給材料】(中山1-1) 500×700,,		本	0		歩A・単A
S02116	*** S単－ 63号 ***					
	自由勾配側溝【支給材料】(中山1-1)					
	自由勾配側溝【支給材料】(中山1-1) 500×800,,		本	0		歩A・単A
S02116	*** S単－ 64号 ***					
	自由勾配側溝【支給材料】(中山1-1)					
	自由勾配側溝【支給材料】(中山1-1) 500×900,,		本	0		歩A・単A
S02116	*** S単－ 65号 ***					
	自由勾配側溝【支給材料】(中山1-1)					

事業名	駅館川農地整備事業					単価・量表(4/ 10)
工事名	中山1工区区画整理(その4)工事					
工事別工事名:中山1工区区画整理(その4)工事						
コード	名 称 (規 格)	数 量	単位	単 価	金 額	備 考
	自由勾配側溝【支給材料】(中山1-1) 500×1000,,		本	0		歩A・単A
	*** S単ー 66号 ***					
S02116	自由勾配側溝【支給材料】(中山1-1)					
	自由勾配側溝【支給材料】(中山1-1) 500×1100,,		本	0		歩A・単A
	*** S単ー 67号 ***					
S02116	集水樹(グレーチング蓋付)【支給材料】(中山1-1) 集水樹(グレーチング蓋付)【支給材料】(中山1-1) 600×600 T-25 t-150 並目 B固定,,		個	0		歩A・単A
	*** S単ー 68号 ***					
S02116	集水樹 集水樹 600mm×600mm×600mm T-25,,		個	40,600		歩A・単A
	*** S単ー 69号 ***					
S02116	集水樹 集水樹 700mm×700mm×700mm T-25,,		個	52,000		歩A・単A
	*** S単ー 70号 ***					
S02116	集水樹(グレーチング蓋付)【支給材料】(中山1-1) 集水樹(グレーチング蓋付)【支給材料】(中山1-1) 800×800 T-25 t-150 並目 B固定,,		個	0		歩A・単A
	*** S単ー 71号 ***					
S02116	集水樹【支給材料】(中山1-1) 集水樹【支給材料】(中山1-1) 800mm×800mm×800mm T-25,,		個	0		歩A・単A
	*** S単ー 72号 ***					
S02116	集水樹(グレーチング蓋付)【支給材料】(中山1-1) 集水樹(グレーチング蓋付)【支給材料】(中山1-1) 900×900 T-25 t-150 並目 B固定,,		個	0		歩A・単A
	*** S単ー 73号 ***					
S02116	集水樹(グレーチング蓋付)【支給材料】(中山1-1) 集水樹(グレーチング蓋付)【支給材料】(中山1-1) 1000×1000 T-25 t-150 並目 B固定,,		個	0		歩A・単A
	*** S単ー 74号 ***					
S02116	マンホール用足掛け金物 マンホール用足掛け金物 RC30L-250 現場打用 φ19,,		個	2,470		歩A・単A
	*** S単ー 75号 ***					
S02116	鋼製グレーチング(集水樹用) 鋼製グレーチング(集水樹用) 1200型(道路部) T-25,,		組	267,500		歩A・単A
	*** S単ー 76号 ***					
S02116	鋼製グレーチング(集水樹用) 鋼製グレーチング(集水樹用) 1200型(畑地部) T-14,,		組	263,200		歩A・単A
	*** S単ー 77号 ***					
S02116	鋼製グレーチング(集水樹用) 鋼製グレーチング(集水樹用) 1400型(道路部) T-25,,		組	384,800		歩A・単A
	*** S単ー 78号 ***					
S02116	鋼製グレーチング(集水樹用) 鋼製グレーチング(集水樹用) 1400型(畑地部) T-14,,		組	382,400		歩A・単A
	*** S単ー 79号 ***					
S02116	鋼製グレーチング(集水樹用) 鋼製グレーチング(集水樹用) 1600型(道路部) T-25,,		組	486,200		歩A・単A
	*** S単ー 80号 ***					
S02116	鋼製グレーチング(集水樹用) 鋼製グレーチング(集水樹用) 1600型(畑地部) T-14,,		組	428,200		歩A・単A
	*** S単ー 81号 ***					
S02116	集水樹 集水樹 800mm×800mm×800mm T-25 グレーチング(T-14)付,,		個	140,900		歩A・単A
	*** S単ー 82号 ***					
S02116	鋼製グレーチング(集水樹用) 鋼製グレーチング(集水樹用) 1000型(道路部) T-25,,		組	150,500		歩A・単A
	*** S単ー 83号 ***					
S02116	固定用ゴムバンド 固定用ゴムバンド φ300,,		本	181		歩A・単A
	*** S単ー 84号 ***					
S02116	コンクリートアンカー コンクリートアンカー M12×70 ステンレス,,		本	318		歩A・単A
	*** S単ー 85号 ***					
S02116	高密度ポリエチレン無孔管用継手 高密度ポリエチレン無孔管用継手 ソケットφ300 ダブル管用,,		個	9,700		歩A・単A
	*** S単ー 86号 ***					
S02116	高密度ポリエチレン無孔管用継手 高密度ポリエチレン無孔管用継手 φ300×45°ベンド ダブル管用,,		個	33,000		歩A・単A

事業名	駅館川農地整備事業					単価一覧表 (5 / 10)
工事名	中山1工区区画整理 (その4) 工事					
工事別工事名:中山1工区区画整理 (その4) 工事						
コード	名 称 (規 格)	数 量	単位	単 価	金 額	備 考
S02116	*** S単ー 87号 *** 硬質ポリ塩化ビニル管異形管					
	硬質ポリ塩化ビニル管異形管 RR曲管 (VH)φ75×45 °. ,		個	4,550		歩A・単A
S02116	*** S単ー 88号 *** 硬質ポリ塩化ビニル管異形管					
	硬質ポリ塩化ビニル管異形管 RR曲管 (VH)φ75×22 °1/2. ,		個	4,040		歩A・単A
S02116	*** S単ー 89号 *** 硬質ポリ塩化ビニル管異形管					
	硬質ポリ塩化ビニル管異形管 RR曲管 (VH)φ75×11 °1/4. ,		個	3,680		歩A・単A
S02116	*** S単ー 90号 *** 硬質ポリ塩化ビニル管異形管					
	硬質ポリ塩化ビニル管異形管 RR (VH) φ75×50 T字管 離脱防止付. ,		個	39,600		歩A・単A
S02116	*** S単ー 91号 *** 硬質ポリ塩化ビニル管異形管					
	硬質ポリ塩化ビニル管異形管 RR (VH)φ75×75 フランジ付きT字管 離脱防止付. ,		個	62,400		歩A・単A
S02116	*** S単ー 92号 *** MFジョイント					
	MFジョイント FCD製φ75 1.00Mpa 離脱防止付. ,		個	15,000		歩A・単A
S02116	*** S単ー 93号 *** 硬質ポリ塩化ビニル管異形管					
	硬質ポリ塩化ビニル管異形管 離脱防止付金具 φ75 VH用. ,		個	13,390		歩A・単A
S02116	*** S単ー 94号 *** 鉄蓋 H=150					
	鉄蓋 H=150 円形 T-25用 φ250. ,		個	19,700		歩A・単A
S02116	*** S単ー 95号 *** ベンチフリューム蓋					
	ベンチフリューム蓋 2種 300 長500mm. ,		枚	4,400		歩A・単A
S02116	*** S単ー 96号 *** 急速空気弁					
	急速空気弁 φ50 1MPa. ,		基	52,200		歩A・単A
S02116	*** S単ー 97号 *** ボール式補修弁					
	ボール式補修弁 φ75×100mm. ,		個	61,800		歩A・単A
S02116	*** S単ー 98号 *** ダクタイル鋳鉄管用接合部品					
	ダクタイル鋳鉄管用接合部品 GF1フランジ形 10K 径75. ,		組	5,060		歩A・単A
S02116	*** S単ー 99号 *** 水道用角形鉄蓋					
	水道用角形鉄蓋 T-25用 600×500 H=100 簡易防水型 農水マーク入. ,		組	146,200		歩A・単A
S02116	*** S単ー 100号 *** 水道用角形鉄蓋接合部品					
	水道用角形鉄蓋接合部品 角形鉄蓋 T-25用 600×500. ,		組	3,200		歩A・単A
S02116	*** S単ー 101号 *** 円形用3号 上部壁					
	円形用3号 上部壁 H=200 φ500. ,		個	30,200		歩A・単A
S02116	*** S単ー 102号 *** 円形用3号 下部壁					
	円形用3号 下部壁 H=300 φ500. ,		個	18,700		歩A・単A
S02116	*** S単ー 103号 *** 円形用3号 底板					
	円形用3号 底板 H=40 φ500. ,		個	17,000		歩A・単A
S02116	*** S単ー 104号 *** 円形用1号 上部壁					
	円形用1号 上部壁 H=150 φ250. ,		個	10,500		歩A・単A
S02116	*** S単ー 105号 *** 円形用1号 中部壁					
	円形用1号 中部壁 H=100 φ250. ,		個	4,840		歩A・単A
S02116	*** S単ー 106号 *** 円形用1号 下部壁					
	円形用1号 下部壁 H=300 φ250. ,		個	11,600		歩A・単A
S02116	*** S単ー 107号 *** 円形用1号 底板					
	円形用1号 底板 H=40 φ250. ,		個	14,000		歩A・単A
S02116	*** S単ー 108号 *** 自由形アングルバルブ					

事業名		駅館川農地整備事業				
工事名		中山1工区区画整理（その4）工事				
工事別工事名:中山1工区区画整理（その4）工事						
コード	名 称（規 格）	数 量	単 位	単 価	金 額	備 考
S02116	自由形アングルバルブ φ50 1.0Mpa,, *** S単ー 109号 ***		個	8,320		歩A・単A
	遠心力鉄筋コンクリート管 遠心力鉄筋コンクリート管 B形 外圧1種 径450 長2.43m,, *** S単ー 110号 ***		本	29,000		歩A・単A
	S02116 鑄鉄管接手 鑄鉄管接手 50A×90°,., *** S単ー 111号 ***		個	350		歩A・単A
S02116	現場密度試験 現場密度試験 砂置換法,, *** S単ー 112号 ***		箇所	20,150		歩A・単A
S02116	室内土質試験 土粒子の密度試験 室内土質試験 土粒子の密度試験 JIS A 1202 3個/試料,, *** S単ー 113号 ***		試料	6,570		歩A・単A
S02116	変状土C B R試験 変状土C B R試験 設計C B R 25-113,, *** S単ー 114号 ***		試料	49,800		歩A・単A
S02702	【法面工（種子散布工）】 【法面工（種子散布工）】 1000m2以上,受けない *** S単ー 115号 ***		m ²	244		歩A・単A
S02721	【構造物取壊し】 【構造物取壊し】 有筋,なし,機械,昼間施工,する *** S単ー 116号 ***		m ³	18,540		歩A・単A
S03017	養生 養生 一般養生,無筋構造物,あり *** S単ー 117号 ***		m ³	820		歩A・単A
S03701	【鉄筋工】 【鉄筋工】 SD295,D13,一般構造物,10t未満,-,無し,一般構造物（切梁無し）,10%未満 *** S単ー 118号 ***		ton	166,614		歩A・単A
S03701	【鉄筋工】 【鉄筋工】 SD295,D16,一般構造物,10t未満,-,無し,一般構造物（切梁無し）,10%未満 *** S単ー 119号 ***		ton	164,554		歩A・単A
S03701	【鉄筋工】 【鉄筋工】 SD345,D19,法面作業,10t未満,-,無し,-,10%未満 *** S単ー 120号 ***		ton	180,021		歩A・単A
S05801	【排水構造物工】 【排水構造物工】 U型側溝,昼間施工,L=2000,1000kg/個以下,なし,-,-,基礎砕石の施工無し,再利用撤去を行なわない *** S単ー 121号 ***		m	3,238		歩A・単A
S05801	【排水構造物工】 【排水構造物工】 U型側溝,昼間施工,L=2000,1000kg/個以下,なし,-,-,基礎砕石の施工無し,再利用撤去を行なわない *** S単ー 122号 ***		m	3,788		歩A・単A
S05801	【排水構造物工】 【排水構造物工】 蓋版,昼間施工,コンクリート鋼製,40kgを超え170kg/枚以下,なし,-,-,再利用撤去を行なわない *** S単ー 123号 ***		枚	838		歩A・単A
S05801	【排水構造物工】 【排水構造物工】 U型側溝,昼間施工,L=2000,1000kg/個以下,なし,-,-,基礎砕石の施工有り,再利用撤去を行なわない *** S単ー 124号 ***		m	4,354		歩A・単A
S05801	【排水構造物工】 【排水構造物工】 U型側溝,昼間施工,L=2000,1000kgを超え2000kg/個以下,なし,-,-,基礎砕石の施工有り,再利用撤去を行なわない *** S単ー 125号 ***		m	6,866		歩A・単A
S05801	【排水構造物工】 【排水構造物工】 自由勾配側溝,昼間施工,L=2000,1000kg/個以下,なし,,,基礎砕石の施工有り,- *** S単ー 126号 ***		m	5,662		歩A・単A
S05801	【排水構造物工】 【排水構造物工】 自由勾配側溝,昼間施工,L=2000,1000kgを超え2000kg/個以下,なし,,,基礎砕石の施工有り,-		m	7,355		歩A・単A

事業名		駅館川農地整備事業				
工事名		中山Ⅰ工区区画整理（その４）工事				
工事別工事名:中山Ⅰ工区区画整理（その４）工事						
コード	名 称（規 格）	数 量	単位	単 価	金 額	備 考
S07001	*** S単ー 127号 *** パイプライン基礎					
	パイプライン基礎 砂・砂質土,その他購入土,山積0.28m3(平積0.20m3),振動コンバクタ,区分Ⅱ,なし, あり		m3	10,996		歩A・単A
S07001	*** S単ー 128号 *** パイプライン基礎					
	パイプライン基礎 砂・砂質土,その他購入土,山積0.28m3(平積0.20m3),タハ,区分Ⅰ,なし,あり		m3	10,688		歩A・単A
S07021	*** S単ー 129号 *** 硬質ポリ塩化ビニル管人力布設					
	硬質ポリ塩化ビニル管人力布設 VP,50mm,片受直管ジョイント付,4.0m管,0箇所		m	1,404		歩A・単A
S07021	*** S単ー 130号 *** 硬質ポリ塩化ビニル管人力布設					
	硬質ポリ塩化ビニル管人力布設 VH,75mm,RR管,5.0m管,0箇所		m	918		歩A・単A
S07021	*** S単ー 131号 *** 硬質ポリ塩化ビニル管人力布設					
	硬質ポリ塩化ビニル管人力布設 VP,100mm,直管(両差し口),4.0m管,0箇所		m	2,230		歩A・単A
S07021	*** S単ー 132号 *** 硬質ポリ塩化ビニル管人力布設					
	硬質ポリ塩化ビニル管人力布設 VH,75mm,RR管,5.0m管,0箇所		m	3,005		歩A・単A
S07021	*** S単ー 133号 *** 硬質ポリ塩化ビニル管人力布設					
	硬質ポリ塩化ビニル管人力布設 VH,50mm,RR管,5.0m管,0箇所		m	1,876		歩A・単A
S07071	*** S単ー 134号 *** 炭素鋼鋼管人力布設					
	炭素鋼鋼管人力布設 白ネジ付 50A(2B)		m	3,080		歩A・単A
S07091	*** S単ー 135号 *** 制水弁人力据付					
	制水弁人力据付 樹脂製,75mm		基	55,375		歩A・単A
S07091	*** S単ー 136号 *** 制水弁人力据付					
	制水弁人力据付 樹脂製,50mm		基	44,285		歩A・単A
S07093	*** S単ー 137号 *** 空気弁人力据付					
	空気弁人力据付 25mm,急排空気弁,なし		基	11,939		歩A・単A
S08031	*** S単ー 138号 *** コンクリート舗装工(人力)					
	コンクリート舗装工(人力) 圧縮強度18N/mm2粗骨材25mm(高炉B),12cm		m ²	3,819		歩A・単A
S08711	*** S単ー 139号 *** 【ガードレール設置】					
	【ガードレール設置】 土中建込,塗装品C-4E,100m以上,受けない,無し,直線部,直支柱,しない		m	8,800		歩A・単A
S10018	*** S単ー 140号 *** 暗渠排水工（小運搬(暗渠排水管)）					
	暗渠排水工（小運搬(暗渠排水管)） 機械,暗渠排水管(φ4管),不整地運搬車クレー型 油圧ダンプ 2-3t,50m以下,		m	22		歩A・単A
S10018	*** S単ー 141号 *** 暗渠排水工（小運搬(暗渠排水管)）					
	暗渠排水工（小運搬(暗渠排水管)） 機械,暗渠排水管(定尺管),不整地運搬車クレー型 油圧ダンプ 2.0t,50mを超え10 0m以下,なし		m	21		歩A・単A
S10020	*** S単ー 142号 *** 暗渠排水工（小運搬(被覆材)）					
	暗渠排水工（小運搬(被覆材)） 砕石,不整地運搬車クレー型 油圧ダンプ 2-3t,50m以下,		m3	1,047		歩A・単A
S10032	*** S単ー 143号 *** 暗渠排水工(バックホウ掘削)					
	暗渠排水工(バックホウ掘削) 0.7<h≤1.0m,暗渠排水管(φ4管),φ50～75mm		m	1,009		歩A・単A
S10032	*** S単ー 144号 *** 暗渠排水工(バックホウ掘削)					
	暗渠排水工(バックホウ掘削) 0.7<h≤1.0m,暗渠排水管(定尺管),φ100mm		m	1,076		歩A・単A
S11005	*** S単ー 145号 *** 畑面整地工(ブルドーザ)					
	畑面整地工(ブルドーザ) 1840m ² ,粘性土,改良山成畑,普通,21 t 級,2回,基盤造成後の整地,4.5		ha	229,165		歩A・単A
S11005	*** S単ー 146号 *** 畑面整地工(ブルドーザ)					
	畑面整地工(ブルドーザ) 1530m ² ,粘性土,改良山成畑,普通,21 t 級,2回,耕起後の整地,7.5		ha	299,161		歩A・単A
S11011	*** S単ー 147号 *** 有機質資材機械散布					

事業名 駅館川農地整備事業						
工事名 中山1工区区画整理(その4)工事						
工事別工事名:中山1工区区画整理(その4)工事						
コード	名 称 (規 格)	数 量	単 位	単 価	金 額	備 考
	有機質資材機械散布 88,34.5m,57.8m *** S単ー 148号 ***		ha	2,184,803		歩A・単A
SI1013	耕起砕土(直装式ロータリ) 耕起砕土(直装式ロータリ) 砕土作業B,普通,34.5m,57.8m,2回掛,乾燥,粘性土,0~4° 未満 *** S単ー 149号 ***		ha	132,417		歩A・単A
SI1014	雑物除去工(農用地造成工用) 雑物除去工(農用地造成工用) 改良山成畑 *** S単ー 150号 ***		ha	142,548		歩A・単A
SI1015	人力石礫除去工 人力石礫除去工 0~4m3/10a,あり *** S単ー 151号 ***		ha	497,570		歩A・単A
SI6001	ﾊﾞｯｸﾙ[ｸﾚｰ型(超低騒音型)・排対型(3次)] ﾊﾞｯｸﾙ[ｸﾚｰ型(超低騒音型)・排対型(3次)] 標準ﾊﾞｯｸﾙ容量 山積0.8m3(平積0.6m3),運転1日当たり算出 *** S単ー 152号 ***		日	74,790		歩A・単A
SI6001	農用ﾄﾗｸ[乗用・ﾎｲｰﾙ型] 農用ﾄﾗｸ[乗用・ﾎｲｰﾙ型] 四輪駆動 52~59kw級(70~80PS),,運転1時間当たり算出 *** S単ー 153号 ***		時間	5,140		歩A・単A
SI6001	散水車[ﾄﾗｯｸ架装型] 散水車[ﾄﾗｯｸ架装型] ,ﾀﾝｸ容量1800L,運転1日当たり算出 *** S単ー 154号 ***		日	36,184		歩A・単A
SI6002	ﾎｰﾅﾘﾌｧｰ[直装式] ﾎｰﾅﾘﾌｧｰ[直装式] 作業幅1.9~2.0m級,,交替制補正対象外,運転1時間当たり算出 *** S単ー 155号 ***		時間	573		歩A・単A
SA0101	SP 掘削 SP 掘削 土砂,ﾎﾟｰﾌﾟﾝｶｯﾄ,有り,-,普通土30,000m3未満又は湿地軟弱土,-,-,- *** S単ー 156号 ***		m3	332.1		歩A・単A
SA0101	SP 掘削 SP 掘削 土砂,ﾎﾟｰﾌﾟﾝｶｯﾄ,無し,無し,5,000m3未満,-,-,- *** S単ー 157号 ***		m3	331.3		歩A・単A
SA0102	SP 積込(ルーズ) SP 積込(ルーズ) 土砂,土量50,000m3未満 *** S単ー 158号 ***		m3	240.5		歩A・単A
SA0102	SP 積込(ルーズ) SP 積込(ルーズ) 土砂,小規模(標準) *** S単ー 159号 ***		m3	1,073		歩A・単A
SA0102	SP 積込(ルーズ) SP 積込(ルーズ) 土砂,平均施工幅1m以上2m未満 *** S単ー 160号 ***		m3	297.6		歩A・単A
SA0103	SP 床掘り SP 床掘り 土砂,平均施工幅1m以上2m未満,無し,無し,なし *** S単ー 161号 ***		m3	326.2		歩A・単A
SA0103	SP 床掘り SP 床掘り 土砂,上記以外(小規模),-, -, *** S単ー 162号 ***		m3	2,063		歩A・単A
SA0103	SP 床掘り SP 床掘り 土砂,標準,無し,無し,あり *** S単ー 163号 ***		m3	256.7		歩A・単A
SA0121	SP 土砂等運搬 SP 土砂等運搬 標準,ﾊﾞｯｸﾙ山積0.8m3(平積0.6m3),土砂(岩塊・玉石混り土含む),無し,0.3km以下 *** S単ー 164号 ***		m3	401.2		歩A・単A
SA0121	SP 土砂等運搬 SP 土砂等運搬 標準,ﾊﾞｯｸﾙ山積0.8m3(平積0.6m3),土砂(岩塊・玉石混り土含む),無し,0.5km以下 *** S単ー 165号 ***		m3	463		歩A・単A
SA0151	SP 基面整正 SP 基面整正 基面整正 *** S単ー 166号 ***		m ²	404		歩A・単A
SA0152	SP 法面整形 SP 法面整形 盛土部,有り,無し,ﾂ質土,砂及び砂質土,粘性土,あり *** S単ー 167号 ***		m ²	698.7		歩A・単A
SA0152	SP 法面整形 SP 法面整形 切土部,-,無し,ﾂ質土,砂及び砂質土,粘性土,あり		m ²	859.8		歩A・単A

事業名	駅館川農地整備事業					
工事名	中山1工区区画整理（その4）工事					
工事別工事名:中山1工区区画整理（その4）工事						
コード	名 称（規 格）	数 量	単位	単 価	金 額	備 考
	*** S単ー 168号 ***					
SA0221	SP 搬運機					
	SP 搬運機 舗装版破砕,機械積込(舗装版厚15cm以下),無し,22.0km以下,		m3	5,129		歩A・単A
	*** S単ー 169号 ***					
SA0221	SP 搬運機					
	SP 搬運機 コンクリート(鉄筋)構造物とりこわし,機械積込,無し,18.5km以下,		m3	3,245		歩A・単A
	*** S単ー 170号 ***					
SA0222	SP 舗装版破砕					
	SP 舗装版破砕 アスファルト舗装版,無し,不要,15cm以下,-,有,有,あり		m ²	206.4		歩A・単A
	*** S単ー 171号 ***					
SA0222	SP 舗装版破砕					
	SP 舗装版破砕 コンクリート舗装版,無し,不要,15cm以下,-,有,有,あり		m ²	206.4		歩A・単A
	*** S単ー 172号 ***					
SA0301	SP 基礎砕石					
	SP 基礎砕石 7.5cmを超え12.5cm以下,計上する,あり,再生クラッシャラン RC-40 40～0mm		m ²	1,328		歩A・単A
	*** S単ー 173号 ***					
SA0311	基礎コンクリート[SPコンクリート]					
	SP コンクリート 小型構造物,人力打設,計上する,-,一般養生,-,無し,-,18-8-25(20)(高炉B) W/C65%		m3	37,560		歩A・単A
	*** S単ー 174号 ***					
SA0311	SP コンクリート					
	SP コンクリート 無筋・鉄筋構造物,パッキン(クレーン機能付)打設,計上する,-,一般養生,-,-,-,あり,18-8-25(20)(高炉B) W/C65%		m3	38,470		歩A・単A
	*** S単ー 175号 ***					
SA0311	躯体コンクリート[SPコンクリート]					
	SP コンクリート 無筋・鉄筋構造物,パッキン(クレーン機能付)打設,計上する,-,一般養生,-,-,-,あり,21-12-25(20)(高炉B) W/C60%		m3	39,110		歩A・単A
	*** S単ー 176号 ***					
SA0311	躯体コンクリート[SPコンクリート]					
	SP コンクリート 無筋・鉄筋構造物,パッキン(クレーン機能付)打設,計上する,-,一般養生,-,-,-,なし,21-12-25(20)(高炉B) W/C60%		m3	39,930		歩A・単A
	*** S単ー 177号 ***					
SA0311	躯体コンクリート[SPコンクリート]					
	SP コンクリート 無筋・鉄筋構造物,パッキン(クレーン機能付)打設,計上する,-,一般養生,-,-,-,あり,18-8-25(20)(高炉B) W/C65%		m3	38,470		歩A・単A
	*** S単ー 178号 ***					
SA0311	SP コンクリート					
	SP コンクリート 無筋・鉄筋構造物,人力打設,計上する,-,一般養生,-,無し,-,18-8-25(20)(高炉B) W/C65%		m3	32,460		歩A・単A
	*** S単ー 179号 ***					
SA0311	SP コンクリート					
	SP コンクリート 小型構造物,人力打設,計上する,-,一般養生,-,無し,-,18-8-25(20)(高炉B) W/C65%		m3	37,560		歩A・単A
	*** S単ー 180号 ***					
SA0312	SP 型枠					
	SP 型枠 一般型枠,鉄筋・無筋構造物		m ²	8,773		歩A・単A
	*** S単ー 181号 ***					
SA0312	SP 型枠					
	SP 型枠 一般型枠,小型構造物		m ²	7,923		歩A・単A
	*** S単ー 182号 ***					
SA0312	SP 型枠					
	SP 型枠 一般型枠,均しコンクリート		m ²	4,450		歩A・単A
	*** S単ー 183号 ***					
SA0312	1 4. 8					
	SP 型枠 一般型枠,鉄筋・無筋構造物		m ²	8,773		歩A・単A
	*** S単ー 184号 ***					
SA0331	SP 目地板					
	SP 目地板 30m2未満,計上する,目地板(ゴム発泡体) t=10mm		m ²	3,745		歩A・単A
	*** S単ー 185号 ***					
SA0551	SP コンクリート分水槽据付					
	SP コンクリート分水槽据付 据付,800kgを超え1200kg以下,有,有,なし		基	11,300		歩A・単A

[illegible]

事業名 駅館川農地整備事業						
工事名 中山Ⅰ工区区画整理（その４）工事						
工事別工事名:中山Ⅰ工区区画整理（その４）工事						
コード	名 称	数 量	単位	単 価	金 額	備 考
	*** S単一 1号 ***					
S01041	人力土工(盛土・埋戻)		m3		10,000 m3	歩A 当たり算出
	人力土工(盛土・埋戻) 粘性土・礫質土,埋戻,まき出し,振動コンパクタ(Ⅰ)			時間的制約:なし 夜間制約作業時間:0.0	制約作業時間:0.0 冬期補正:なし	
	1)土質区分	粘性土・礫質土		豪雪補正:なし	亜熱帯補正:なし	
	2)作業区分	埋戻		基本給時間:8.0	超勤時間:0.0	
	3)施工区分	まき出し		深夜時間:0.0	週休:月単位	
	4)締固め区分	振動コンパクタ(Ⅰ)				
R01002	特殊作業員					
		0.200	人	24,378	4,876	
R01003	普通作業員					
		0.850	人	20,196	17,167	
Y00004	諸雑費 10%					
		0.100		4,876	488	
	合 計				22,531	算出数量 10.000 m3
	単 価		m3		2,253	
	*** S単一 2号 ***					
S01041	人力土工(盛土・埋戻)		m3		10,000 m3	歩A 当たり算出
	人力土工(盛土・埋戻) 粘性土・礫質土,埋戻,まき出し,人力タコ			時間的制約:なし 夜間制約作業時間:0.0	制約作業時間:0.0 冬期補正:なし	
	1)土質区分	粘性土・礫質土		豪雪補正:なし	亜熱帯補正:なし	
	2)作業区分	埋戻		基本給時間:8.0	超勤時間:0.0	
	3)施工区分	まき出し		深夜時間:0.0	週休:月単位	
	4)締固め区分	人力タコ				
R01003	普通作業員					
		1.560	人	20,196	31,506	
	合 計				31,506	算出数量 10.000 m3
	単 価		m3		3,151	
	*** S単一 3号 ***					
S01041	人力土工(盛土・埋戻)		m3		10,000 m3	歩A 当たり算出
	人力土工(盛土・埋戻) 粘性土・礫質土,埋戻,はね付け+まき出し,振動コンパクタ(Ⅰ)			時間的制約:なし 夜間制約作業時間:0.0	制約作業時間:0.0 冬期補正:なし	
	1)土質区分	粘性土・礫質土		豪雪補正:なし	亜熱帯補正:なし	
	2)作業区分	埋戻		基本給時間:8.0	超勤時間:0.0	
	3)施工区分	はね付け+まき出し		深夜時間:0.0	週休:月単位	
	4)締固め区分	振動コンパクタ(Ⅰ)				
R01002	特殊作業員					
		0.200	人	24,378	4,876	
R01003	普通作業員					
		1.330	人	20,196	26,861	
Y00004	諸雑費 10%					
		0.100		4,876	488	
	合 計				32,225	算出数量 10.000 m3
	単 価		m3		3,223	
	*** S単一 4号 ***					
S01041	人力土工(盛土・埋戻)		m3		10,000 m3	歩A 当たり算出
	人力土工(盛土・埋戻) 砂・砂質土,埋戻,まき出し,振動コンパクタ(Ⅱ)			時間的制約:なし 夜間制約作業時間:0.0	制約作業時間:0.0 冬期補正:なし	
	1)土質区分	砂・砂質土		豪雪補正:なし	亜熱帯補正:なし	
	2)作業区分	埋戻		基本給時間:8.0	超勤時間:0.0	
	3)施工区分	まき出し		深夜時間:0.0	週休:月単位	
	4)締固め区分	振動コンパクタ(Ⅱ)				
R01002	特殊作業員					
		0.340	人	24,378	8,289	
R01003	普通作業員					
		0.680	人	20,196	13,733	
Y00004	諸雑費 10%					
		0.100		8,289	829	
	合 計				22,851	算出数量 10.000 m3
	単 価		m3		2,285	
	*** S単一 5号 ***					

事業名 駅館川農地整備事業						
工事名 中山1工区区画整理（その4）工事						
工事別工事名:中山1工区区画整理（その4）工事						
コード	名 称	数 量	単位	単 価	金 額	備 考
S02115	運転手（一般）		人		1,000 人	歩A 当たり算出
	運転手（一般）			時間的制約:なし 夜間制約作業時間:0.0	制約作業時間:0.0 冬期補正:なし	
	1)労務コード 2)労務単価算定区分	R01022 基(B)		豪雪補正:なし 基本給時間:8.0 深夜時間:0.0	亜熱帯補正:なし 超勤時間:0.0 週休:月単位	
R01022	運転手（一般）					
		1.000	人	26,214	26,214	
	合 計				26,214	算出数量 1.000 人
	単 価				26,214	
	*** S単- 6号 ***					
S02116	建設廃材		m3		1,000 各単位	歩A 当たり算出
	建設廃材 アスファル廃材,,			時間的制約:なし 夜間制約作業時間:0.0	制約作業時間:0.0 冬期補正:なし	
	1)資材区分 2)地域資材単価コード（P） 3)地区資材単価コード（J） 4)施設機械資材単価コード（K）	地域資材（Pコード） P96001		豪雪補正:なし 基本給時間:8.0 深夜時間:0.0	亜熱帯補正:なし 超勤時間:0.0 週休:月単位	
P96001	建設廃材 アスファル廃材					
		1.000	m3	4,700	4,700	
	合 計				4,700	算出数量 1.000 各単位
	単 価				4,700	
	*** S単- 7号 ***					
S02116	建設廃材		m3		1,000 各単位	歩A 当たり算出
	建設廃材 無筋コンクリート廃材,,			時間的制約:なし 夜間制約作業時間:0.0	制約作業時間:0.0 冬期補正:なし	
	1)資材区分 2)地域資材単価コード（P） 3)地区資材単価コード（J） 4)施設機械資材単価コード（K）	地域資材（Pコード） P96002		豪雪補正:なし 基本給時間:8.0 深夜時間:0.0	亜熱帯補正:なし 超勤時間:0.0 週休:月単位	
P96002	建設廃材 無筋コンクリート廃材					
		1.000	m3	4,700	4,700	
	合 計				4,700	算出数量 1.000 各単位
	単 価				4,700	
	*** S単- 8号 ***					
S02116	建設廃材		m3		1,000 各単位	歩A 当たり算出
	建設廃材 鉄筋コンクリート廃材,,			時間的制約:なし 夜間制約作業時間:0.0	制約作業時間:0.0 冬期補正:なし	
	1)資材区分 2)地域資材単価コード（P） 3)地区資材単価コード（J） 4)施設機械資材単価コード（K）	地域資材（Pコード） P96003		豪雪補正:なし 基本給時間:8.0 深夜時間:0.0	亜熱帯補正:なし 超勤時間:0.0 週休:月単位	
P96003	建設廃材 鉄筋コンクリート廃材					
		1.000	m3	6,000	6,000	
	合 計				6,000	算出数量 1.000 各単位
	単 価				6,000	
	*** S単- 9号 ***					
S02116	軽油		L		1,000 各単位	歩A 当たり算出
	軽油 ﾊﾞﾄﾚｰﾙ給油,,			時間的制約:なし 夜間制約作業時間:0.0	制約作業時間:0.0 冬期補正:なし	
	1)資材区分 2)地域資材単価コード（P） 3)地区資材単価コード（J） 4)施設機械資材単価コード（K）	地域資材（Pコード） P34029		豪雪補正:なし 基本給時間:8.0 深夜時間:0.0	亜熱帯補正:なし 超勤時間:0.0 週休:月単位	
P34029	軽油 ﾊﾞﾄﾚｰﾙ給油					
		1.000	L	150	150	
	合 計				150	算出数量 1.000 各単位
	単 価				150	

事業名 駅館川農地整備事業						
工事名 中山1工区区画整理（その4）工事						
工事別工事名:中山1工区区画整理（その4）工事						
コード	名 称	数 量	単位	単 価	金 額	備 考
	*** S単ー 10号 ***					
S02116	高密度ポリエチレン有孔管		m		1.000 各単位	歩A 当たり算出
	高密度ポリエチレン有孔管 φ50 シングル管,,			時間的制約:なし 夜間制約作業時間:0.0	制約作業時間:0.0 冬期補正:なし	
	1)資材区分 2)地域資材単価コード (P)	地域資材 (Pコード) P96089		豪雪補正:なし 基本給時間:8.0	亜熱帯補正:なし 超勤時間:0.0	
	3)地区資材単価コード (J) 4)施設機械資材単価コード (K)			深夜時間:0.0	週休:月単位	
P96089	高密度ポリエチレン有孔管 φ50 シングル管	1.000	m		330	330
	合 計				330	算出数量 1.000 各単位
	単 価				330	
	*** S単ー 11号 ***					
S02116	単粒度碎石		m3		1.000 各単位	歩A 当たり算出
	単粒度碎石 5号 20～13mm,,			時間的制約:なし 夜間制約作業時間:0.0	制約作業時間:0.0 冬期補正:なし	
	1)資材区分 2)地域資材単価コード (P)	地区資材 (Jコード)		豪雪補正:なし 基本給時間:8.0	亜熱帯補正:なし 超勤時間:0.0	
	3)地区資材単価コード (J) 4)施設機械資材単価コード (K)	J03103		深夜時間:0.0	週休:月単位	
J03103	単粒度碎石 5号 20～13mm	1.000	m3		4,550	4,550
	合 計				4,550	算出数量 1.000 各単位
	単 価				4,550	
	*** S単ー 12号 ***					
S02116	高密度ポリエチレン有孔管		m		1.000 各単位	歩A 当たり算出
	高密度ポリエチレン有孔管 φ75 シングル管,,			時間的制約:なし 夜間制約作業時間:0.0	制約作業時間:0.0 冬期補正:なし	
	1)資材区分 2)地域資材単価コード (P)	地域資材 (Pコード) P96090		豪雪補正:なし 基本給時間:8.0	亜熱帯補正:なし 超勤時間:0.0	
	3)地区資材単価コード (J) 4)施設機械資材単価コード (K)			深夜時間:0.0	週休:月単位	
P96090	高密度ポリエチレン有孔管 φ75 シングル管	1.000	m		630	630
	合 計				630	算出数量 1.000 各単位
	単 価				630	
	*** S単ー 13号 ***					
S02116	高密度ポリエチレン有孔管		m		1.000 各単位	歩A 当たり算出
	高密度ポリエチレン有孔管 φ100 シングル管,,			時間的制約:なし 夜間制約作業時間:0.0	制約作業時間:0.0 冬期補正:なし	
	1)資材区分 2)地域資材単価コード (P)	地域資材 (Pコード) P96091		豪雪補正:なし 基本給時間:8.0	亜熱帯補正:なし 超勤時間:0.0	
	3)地区資材単価コード (J) 4)施設機械資材単価コード (K)			深夜時間:0.0	週休:月単位	
P96091	高密度ポリエチレン有孔管 φ100 シングル管	1.000	m		720	720
	合 計				720	算出数量 1.000 各単位
	単 価				720	
	*** S単ー 14号 ***					
S02116	高密度ポリエチレン管用継手材		個		1.000 各単位	歩A 当たり算出
	高密度ポリエチレン管用継手材 片落管 φ75×φ50 ダブル管用,,			時間的制約:なし 夜間制約作業時間:0.0	制約作業時間:0.0 冬期補正:なし	
	1)資材区分 2)地域資材単価コード (P)	地域資材 (Pコード) P96092		豪雪補正:なし 基本給時間:8.0	亜熱帯補正:なし 超勤時間:0.0	
	3)地区資材単価コード (J) 4)施設機械資材単価コード (K)			深夜時間:0.0	週休:月単位	
P96092	高密度ポリエチレン管用継手材 片落管 φ75×φ50 ダブル管用	1.000	個		700	700

事業名	駅館川農地整備事業					
工事名	中山1工区区画整理（その4）工事					
工事別工事名:中山1工区区画整理（その4）工事						
コード	名 称	数 量	単 位	単 価	金 額	備 考
	合 計				700	算出数量 1.000 各単位
	単 価				700	
	*** S単一 15号 ***					
S02116	高密度ポリエチレン管用継手材		個		1.000 各単位	歩A 当たり算出
	高密度ポリエチレン管用継手材 片落管 φ100×φ75 ダブル管用,,			時間的制約:なし 夜間制約作業時間:0.0	制約作業時間:0.0 冬期補正:なし	
	1)資材区分 2)地域資材単価コード (P)	地域資材 (Pコード) P96093		豪雪補正:なし 基本給時間:8.0	亜熱帯補正:なし 超勤時間:0.0	
	3)地区資材単価コード (J) 4)施設機械資材単価コード (K)			深夜時間:0.0	週休:月単位	
P96093	高密度ポリエチレン管用継手材 片落管 φ100×φ75 ダブル管用	1.000	個		980	980
	合 計				980	算出数量 1.000 各単位
	単 価				980	
	*** S単一 16号 ***					
S02116	高密度ポリエチレン管用継手材		個		1.000 各単位	歩A 当たり算出
	高密度ポリエチレン管用継手材 T字管 φ50×φ50 シングル管用,,			時間的制約:なし 夜間制約作業時間:0.0	制約作業時間:0.0 冬期補正:なし	
	1)資材区分 2)地域資材単価コード (P)	地域資材 (Pコード) P96095		豪雪補正:なし 基本給時間:8.0	亜熱帯補正:なし 超勤時間:0.0	
	3)地区資材単価コード (J) 4)施設機械資材単価コード (K)			深夜時間:0.0	週休:月単位	
P96095	高密度ポリエチレン管用継手材 T字管 φ50×φ50 シングル管用	1.000	個		910	910
	合 計				910	算出数量 1.000 各単位
	単 価				910	
	*** S単一 17号 ***					
S02116	高密度ポリエチレン管用継手材		個		1.000 各単位	歩A 当たり算出
	高密度ポリエチレン管用継手材 T字管 φ75×φ75 シングル管用,,			時間的制約:なし 夜間制約作業時間:0.0	制約作業時間:0.0 冬期補正:なし	
	1)資材区分 2)地域資材単価コード (P)	地域資材 (Pコード) P96096		豪雪補正:なし 基本給時間:8.0	亜熱帯補正:なし 超勤時間:0.0	
	3)地区資材単価コード (J) 4)施設機械資材単価コード (K)			深夜時間:0.0	週休:月単位	
P96096	高密度ポリエチレン管用継手材 T字管 φ75×φ75 シングル管用	1.000	個		1,890	1,890
	合 計				1,890	算出数量 1.000 各単位
	単 価				1,890	
	*** S単一 18号 ***					
S02116	高密度ポリエチレン管用継手材		個		1.000 各単位	歩A 当たり算出
	高密度ポリエチレン管用継手材 T字管 φ100×φ100 シングル管用,,			時間的制約:なし 夜間制約作業時間:0.0	制約作業時間:0.0 冬期補正:なし	
	1)資材区分 2)地域資材単価コード (P)	地域資材 (Pコード) P96097		豪雪補正:なし 基本給時間:8.0	亜熱帯補正:なし 超勤時間:0.0	
	3)地区資材単価コード (J) 4)施設機械資材単価コード (K)			深夜時間:0.0	週休:月単位	
P96097	高密度ポリエチレン管用継手材 T字管 φ100×φ100 シングル管用	1.000	個		3,290	3,290
	合 計				3,290	算出数量 1.000 各単位
	単 価				3,290	
	*** S単一 19号 ***					
S02116	水道用硬質ポリ塩化ビニル管継手 (TS継手)		個		1.000 各単位	歩A 当たり算出
	水道用硬質ポリ塩化ビニル管継手 (TS継手) エルボ A形 径50,,			時間的制約:なし 夜間制約作業時間:0.0	制約作業時間:0.0 冬期補正:なし	
	1)資材区分 2)地域資材単価コード (P)	地域資材 (Pコード) P05260		豪雪補正:なし 基本給時間:8.0	亜熱帯補正:なし 超勤時間:0.0	

事業名 駅館川農地整備事業						
工事名 中山1工区区画整理（その4）工事						
工事別工事名:中山1工区区画整理（その4）工事						
コード	名 称	数 量	単位	単 価	金 額	備 考
	3)地区資材単価コード（J）			深夜時間:0.0	週休:月単位	
	4)施設機械資材単価コード（K）					
P05260	水道用硬質ポリ塩化ビニル管継手（TS継手） エルボ A形 径50	1.000	個	325	325	
	合 計				325	算出数量 1.000 各単位
	単 価				325	
	*** S単一 20号 ***					
S02116	水道用硬質ポリ塩化ビニル管継手（TS継手） 水道用硬質ポリ塩化ビニル管継手（TS継手） エルボ A形 径75,,		個		1.000 各単位	歩A 当たり算出
	1)資材区分 2)地域資材単価コード（P）	地域資材（Pコード） P05262		時間的制約:なし 夜間制約作業時間:0.0 豪雪補正:なし 基本給時間:8.0	制約作業時間:0.0 冬期補正:なし 亜熱帯補正:なし 超勤時間:0.0	
	3)地区資材単価コード（J） 4)施設機械資材単価コード（K）			深夜時間:0.0	週休:月単位	
P05262	水道用硬質ポリ塩化ビニル管継手（TS継手） エルボ A形 径75	1.000	個	847	847	
	合 計				847	算出数量 1.000 各単位
	単 価				847	
	*** S単一 21号 ***					
S02116	水道用硬質ポリ塩化ビニル管継手（TS継手） 水道用硬質ポリ塩化ビニル管継手（TS継手） エルボ A形 径100,,		個		1.000 各単位	歩A 当たり算出
	1)資材区分 2)地域資材単価コード（P）	地域資材（Pコード） P05263		時間的制約:なし 夜間制約作業時間:0.0 豪雪補正:なし 基本給時間:8.0	制約作業時間:0.0 冬期補正:なし 亜熱帯補正:なし 超勤時間:0.0	
	3)地区資材単価コード（J） 4)施設機械資材単価コード（K）			深夜時間:0.0	週休:月単位	
P05263	水道用硬質ポリ塩化ビニル管継手（TS継手） エルボ A形 径100	1.000	個	1,660	1,660	
	合 計				1,660	算出数量 1.000 各単位
	単 価				1,660	
	*** S単一 22号 ***					
S02116	水道用硬質ポリ塩化ビニル管継手（TS継手） 水道用硬質ポリ塩化ビニル管継手（TS継手） キャップ A形 径100,,		個		1.000 各単位	歩A 当たり算出
	1)資材区分 2)地域資材単価コード（P）	地域資材（Pコード） P05251		時間的制約:なし 夜間制約作業時間:0.0 豪雪補正:なし 基本給時間:8.0	制約作業時間:0.0 冬期補正:なし 亜熱帯補正:なし 超勤時間:0.0	
	3)地区資材単価コード（J） 4)施設機械資材単価コード（K）			深夜時間:0.0	週休:月単位	
P05251	水道用硬質ポリ塩化ビニル管継手（TS継手） キャップ A形 径100	1.000	個	1,060	1,060	
	合 計				1,060	算出数量 1.000 各単位
	単 価				1,060	
	*** S単一 23号 ***					
S02116	パーク堆肥 パーク堆肥 樹皮のみ フCON ph7.0以下,,		m3		1.000 各単位	歩A 当たり算出
	1)資材区分 2)地域資材単価コード（P）	地域資材（Pコード） P96157		時間的制約:なし 夜間制約作業時間:0.0 豪雪補正:なし 基本給時間:8.0	制約作業時間:0.0 冬期補正:なし 亜熱帯補正:なし 超勤時間:0.0	
	3)地区資材単価コード（J） 4)施設機械資材単価コード（K）			深夜時間:0.0	週休:月単位	
P96157	パーク堆肥 樹皮のみ フCON ph7.0以下	1.000	m3	7,400	7,400	
	合 計				7,400	算出数量 1.000 各単位
	単 価				7,400	
	*** S単一 24号 ***					
S02116	再生クラッシュラン		m3		1.000 各単位	歩A 当たり算出

事業名	駅館川農地整備事業					
工事名	中山1工区区画整理（その4）工事					
工事別工事名:中山1工区区画整理（その4）工事						
コード	名 称	数 量	単位	単 価	金 額	備 考
	再生クラッシャーラン RC-40 40～0mm,			時間的制約:なし 夜間制約作業時間:0.0	制約作業時間:0.0 冬期補正:なし	
	1)資材区分 2)地域資材単価コード（P）	地区資材（Jコード）		豪雪補正:なし 基本給時間:8.0	亜熱帯補正:なし 超勤時間:0.0	
	3)地区資材単価コード（J） 4)施設機械資材単価コード（K）	J03118		深夜時間:0.0	週休:月単位	
J03118	再生クラッシャーラン RC-40 40～0mm	1.000	m3	2,700	2,700	
	合 計				2,700	算出数量 1.000 各単位
	単 価				2,700	
	*** S単一 25号 ***					
S02116	ベンチフリューム【支給材料】(中山1-1) ベンチフリューム【支給材料】(中山1-1) BF-300 L=2.0m,,		本		1.000 各単位	歩A 当たり算出
	1)資材区分 2)地域資材単価コード（P）	地域資材（Pコード） P96202		時間的制約:なし 夜間制約作業時間:0.0	制約作業時間:0.0 冬期補正:なし	
	3)地区資材単価コード（J） 4)施設機械資材単価コード（K）			豪雪補正:なし 基本給時間:8.0	亜熱帯補正:なし 超勤時間:0.0	
P96202	ベンチフリューム【支給材料】(中山1-1) 支給品 BF-300 L=2.0m	1.000	本	10,600	10,600	
	合 計				0	算出数量 1.000 各単位
	単 価				0	
	*** S単一 26号 ***					
S02116	ベンチフリューム ベンチフリューム 300 L=2,000mm,,		本		1.000 各単位	歩A 当たり算出
	1)資材区分 2)地域資材単価コード（P）	地域資材（Pコード） P96138		時間的制約:なし 夜間制約作業時間:0.0	制約作業時間:0.0 冬期補正:なし	
	3)地区資材単価コード（J） 4)施設機械資材単価コード（K）			豪雪補正:なし 基本給時間:8.0	亜熱帯補正:なし 超勤時間:0.0	
P96138	ベンチフリューム 300 L=2,000mm	1.000	本	10,600	10,600	
	合 計				10,600	算出数量 1.000 各単位
	単 価				10,600	
	*** S単一 27号 ***					
S02116	ベンチフリューム【支給材料】(中山1-1) ベンチフリューム【支給材料】(中山1-1) BF-350 L=1.0m,,		本		1.000 各単位	歩A 当たり算出
	1)資材区分 2)地域資材単価コード（P）	地域資材（Pコード） P96203		時間的制約:なし 夜間制約作業時間:0.0	制約作業時間:0.0 冬期補正:なし	
	3)地区資材単価コード（J） 4)施設機械資材単価コード（K）			豪雪補正:なし 基本給時間:8.0	亜熱帯補正:なし 超勤時間:0.0	
P96203	ベンチフリューム【支給材料】(中山1-1) 支給品 BF-350 L=1.0m	1.000	本	6,000	6,000	
	合 計				0	算出数量 1.000 各単位
	単 価				0	
	*** S単一 28号 ***					
S02116	ベンチフリューム【支給材料】(中山1-1) ベンチフリューム【支給材料】(中山1-1) BF-400 L=1.0m,,		本		1.000 各単位	歩A 当たり算出
	1)資材区分 2)地域資材単価コード（P）	地域資材（Pコード） P96201		時間的制約:なし 夜間制約作業時間:0.0	制約作業時間:0.0 冬期補正:なし	
	3)地区資材単価コード（J） 4)施設機械資材単価コード（K）			豪雪補正:なし 基本給時間:8.0	亜熱帯補正:なし 超勤時間:0.0	
P96201	ベンチフリューム【支給材料】(中山1-1) 支給品 BF-400 L=1.0m	1.000	本	8,400	8,400	
	合 計				0	算出数量 1.000 各単位
	単 価				0	

事業名 駅館川農地整備事業						
工事名 中山1工区区画整理（その4）工事						
工事別工事名:中山1工区区画整理（その4）工事						
コード	名 称	数 量	単 位	単 価	金 額	備 考
	*** S単- 29号 ***					
S02116	ベンチフリューム		本		1,000 各単位	歩A 当たり算出
	ベンチフリューム BF-400 L=1.0m,,			時間的制約:なし 夜間制約作業時間:0.0	制約作業時間:0.0 冬期補正:なし	
	1)資材区分 2)地域資材単価コード (P)	地域資材 (Pコード) P96004		豪雪補正:なし 基本給時間:8.0	亜熱帯補正:なし 超勤時間:0.0	
	3)地区資材単価コード (J) 4)施設機械資材単価コード (K)			深夜時間:0.0	週休:月単位	
P96004	ベンチフリューム BF-400 L=1.0m	1,000	本	10,700	10,700	
	合 計				10,700	算出数量 1,000 各単位
	単 価				10,700	
	*** S単- 30号 ***					
S02116	ベンチフリューム【支給材料】(中山1-1)		本		1,000 各単位	歩A 当たり算出
	ベンチフリューム【支給材料】(中山1-1) BF-450 L=1.0m,,			時間的制約:なし 夜間制約作業時間:0.0	制約作業時間:0.0 冬期補正:なし	
	1)資材区分 2)地域資材単価コード (P)	地域資材 (Pコード) P96204		豪雪補正:なし 基本給時間:8.0	亜熱帯補正:なし 超勤時間:0.0	
	3)地区資材単価コード (J) 4)施設機械資材単価コード (K)			深夜時間:0.0	週休:月単位	
P96204	ベンチフリューム【支給材料】(中山1-1) 支給品 BF-450 L=1.0m	1,000	本	10,800	10,800	
	合 計				0	算出数量 1,000 各単位
	単 価				0	
	*** S単- 31号 ***					
S02116	ベンチフリューム		本		1,000 各単位	歩A 当たり算出
	ベンチフリューム 2種 500 L=1,000mm,,			時間的制約:なし 夜間制約作業時間:0.0	制約作業時間:0.0 冬期補正:なし	
	1)資材区分 2)地域資材単価コード (P)	地域資材 (Pコード) P96150		豪雪補正:なし 基本給時間:8.0	亜熱帯補正:なし 超勤時間:0.0	
	3)地区資材単価コード (J) 4)施設機械資材単価コード (K)			深夜時間:0.0	週休:月単位	
P96150	ベンチフリューム 2種 500 L=1,000mm	1,000	本	12,500	12,500	
	合 計				12,500	算出数量 1,000 各単位
	単 価				12,500	
	*** S単- 32号 ***					
S02116	ベンチフリューム【支給材料】(中山1-1)		本		1,000 各単位	歩A 当たり算出
	ベンチフリューム【支給材料】(中山1-1) BF-600 L=1.0m,,			時間的制約:なし 夜間制約作業時間:0.0	制約作業時間:0.0 冬期補正:なし	
	1)資材区分 2)地域資材単価コード (P)	地域資材 (Pコード) P96205		豪雪補正:なし 基本給時間:8.0	亜熱帯補正:なし 超勤時間:0.0	
	3)地区資材単価コード (J) 4)施設機械資材単価コード (K)			深夜時間:0.0	週休:月単位	
P96205	ベンチフリューム【支給材料】(中山1-1) 支給品 BF-600 L=1.0m	1,000	本	17,100	17,100	
	合 計				0	算出数量 1,000 各単位
	単 価				0	
	*** S単- 33号 ***					
S02116	OTU側溝(T-25対応)【支給材料】(中山1-1)		本		1,000 各単位	歩A 当たり算出
	OTU側溝(T-25対応)【支給材料】(中山1-1) II型(車道用)300A L=2.0m,,			時間的制約:なし 夜間制約作業時間:0.0	制約作業時間:0.0 冬期補正:なし	
	1)資材区分 2)地域資材単価コード (P)	地域資材 (Pコード) P96206		豪雪補正:なし 基本給時間:8.0	亜熱帯補正:なし 超勤時間:0.0	
	3)地区資材単価コード (J) 4)施設機械資材単価コード (K)			深夜時間:0.0	週休:月単位	
P96206	OTU側溝(T-25対応)【支給材料】(中山1-1) 支給品 II型(車道用)300A L=2.0m	1,000	本	20,600	20,600	
	合 計				0	算出数量 1,000 各単位

事業名 駅館川農地整備事業						
工事名 中山1工区区画整理（その4）工事						
工事別工事名:中山1工区区画整理（その4）工事						
コード	名 称	数 量	単 位	単 価	金 額	備 考
	単 価				0	
	*** S単一 34号 ***					
S02116	OTU側溝(T-25対応)		本		1,000 各単位	歩A 当たり算出
	OTU側溝(T-25対応) II型(車道用)300A L=2.0m,,			時間的制約:なし 夜間制約作業時間:0.0	制約作業時間:0.0 冬期補正:なし	
	1)資材区分 2)地域資材単価コード (P)	地域資材 (Pコード) P96103		豪雪補正:なし 基本給時間:8.0	亜熱帯補正:なし 超勤時間:0.0	
	3)地区資材単価コード (J) 4)施設機械資材単価コード (K)			深夜時間:0.0	週休:月単位	
P96103	OTU側溝(T-25対応) II型(車道用)300A L=2.0m	1,000	本	29,000	29,000	
	合 計				29,000	算出数量 1,000 各単位
	単 価				29,000	
	*** S単一 35号 ***					
S02116	OTU側溝(T-25対応)【支給材料】(中山1-1)		本		1,000 各単位	歩A 当たり算出
	OTU側溝(T-25対応)【支給材料】(中山1-1) II型(車道用)300B L=2.0m,,			時間的制約:なし 夜間制約作業時間:0.0	制約作業時間:0.0 冬期補正:なし	
	1)資材区分 2)地域資材単価コード (P)	地域資材 (Pコード) P96207		豪雪補正:なし 基本給時間:8.0	亜熱帯補正:なし 超勤時間:0.0	
	3)地区資材単価コード (J) 4)施設機械資材単価コード (K)			深夜時間:0.0	週休:月単位	
P96207	OTU側溝(T-25対応)【支給材料】(中山1-1) 支給品 II型(車道用)300B L=2.0m	1,000	本	23,700	23,700	
	合 計				0	算出数量 1,000 各単位
	単 価				0	
	*** S単一 36号 ***					
S02116	OTU側溝(T-25対応)		本		1,000 各単位	歩A 当たり算出
	OTU側溝(T-25対応) II型(車道用)300B L=2.0m,,			時間的制約:なし 夜間制約作業時間:0.0	制約作業時間:0.0 冬期補正:なし	
	1)資材区分 2)地域資材単価コード (P)	地域資材 (Pコード) P96005		豪雪補正:なし 基本給時間:8.0	亜熱帯補正:なし 超勤時間:0.0	
	3)地区資材単価コード (J) 4)施設機械資材単価コード (K)			深夜時間:0.0	週休:月単位	
P96005	OTU側溝(T-25対応) II型(車道用)300B L=2.0m	1,000	本	33,300	33,300	
	合 計				33,300	算出数量 1,000 各単位
	単 価				33,300	
	*** S単一 37号 ***					
S02116	OTU側溝(T-25対応)【支給材料】(中山1-1)		本		1,000 各単位	歩A 当たり算出
	OTU側溝(T-25対応)【支給材料】(中山1-1) II型(車道用)400A L=2.0m,,			時間的制約:なし 夜間制約作業時間:0.0	制約作業時間:0.0 冬期補正:なし	
	1)資材区分 2)地域資材単価コード (P)	地域資材 (Pコード) P96208		豪雪補正:なし 基本給時間:8.0	亜熱帯補正:なし 超勤時間:0.0	
	3)地区資材単価コード (J) 4)施設機械資材単価コード (K)			深夜時間:0.0	週休:月単位	
P96208	OTU側溝(T-25対応)【支給材料】(中山1-1) 支給品 II型(車道用)400A L=2.0m	1,000	本	26,900	26,900	
	合 計				0	算出数量 1,000 各単位
	単 価				0	
	*** S単一 38号 ***					
S02116	OTU側溝(T-25対応)		本		1,000 各単位	歩A 当たり算出
	OTU側溝(T-25対応) II型(車道用)400A L=2.0m,,			時間的制約:なし 夜間制約作業時間:0.0	制約作業時間:0.0 冬期補正:なし	
	1)資材区分 2)地域資材単価コード (P)	地域資材 (Pコード) P96153		豪雪補正:なし 基本給時間:8.0	亜熱帯補正:なし 超勤時間:0.0	
	3)地区資材単価コード (J) 4)施設機械資材単価コード (K)			深夜時間:0.0	週休:月単位	

事業名 駅館川農地整備事業						
工事名 中山1工区区画整理（その4）工事						
工事別工事名:中山1工区区画整理（その4）工事						
コード	名 称	数 量	単 位	単 価	金 額	備 考
P96153	OTU側溝(T-25対応) Ⅱ型(車道用)400A L=2.0m	1.000	本	37,700	37,700	
	合 計				37,700	算出数量 1.000 各単位
	単 価				37,700	
	*** S単一 39号 ***					
S02116	OTU側溝(T-25対応)【支給材料】(中山1-1)		本		1.000 各単位	歩A 当たり算出
	OTU側溝(T-25対応)【支給材料】(中山1-1) Ⅱ型(車道用)600A L=2.0m,,			時間的制約:なし 夜間制約作業時間:0.0	制約作業時間:0.0 冬期補正:なし	
	1)資材区分	地域資材 (Pコード)		豪雪補正:なし	亜熱帯補正:なし	
	2)地域資材単価コード (P)	P96209		基本給時間:8.0	超勤時間:0.0	
	3)地区資材単価コード (J)			深夜時間:0.0	週休:月単位	
	4)施設機械資材単価コード (K)					
P96209	OTU側溝(T-25対応)【支給材料】(中山1-1) 支給品 Ⅱ型(車道用)600A L=2.0m	1.000	本	49,800	49,800	
	合 計				0	算出数量 1.000 各単位
	単 価				0	
	*** S単一 40号 ***					
S02116	OTU側溝蓋(T-25対応)		枚		1.000 各単位	歩A 当たり算出
	OTU側溝蓋(T-25対応) Ⅱ型(車道用)300用 L=0.5m,,			時間的制約:なし 夜間制約作業時間:0.0	制約作業時間:0.0 冬期補正:なし	
	1)資材区分	地域資材 (Pコード)		豪雪補正:なし	亜熱帯補正:なし	
	2)地域資材単価コード (P)	P96107		基本給時間:8.0	超勤時間:0.0	
	3)地区資材単価コード (J)			深夜時間:0.0	週休:月単位	
	4)施設機械資材単価コード (K)					
P96107	OTU側溝蓋(T-25対応) Ⅱ型(車道用)300用 L=0.5m	1.000	枚	4,030	4,030	
	合 計				4,030	算出数量 1.000 各単位
	単 価				4,030	
	*** S単一 41号 ***					
S02116	OTU側溝蓋(T-25対応)		枚		1.000 各単位	歩A 当たり算出
	OTU側溝蓋(T-25対応) Ⅱ型(車道用)400用 L=0.5m,,			時間的制約:なし 夜間制約作業時間:0.0	制約作業時間:0.0 冬期補正:なし	
	1)資材区分	地域資材 (Pコード)		豪雪補正:なし	亜熱帯補正:なし	
	2)地域資材単価コード (P)	P96108		基本給時間:8.0	超勤時間:0.0	
	3)地区資材単価コード (J)			深夜時間:0.0	週休:月単位	
	4)施設機械資材単価コード (K)					
P96108	OTU側溝蓋(T-25対応) Ⅱ型(車道用)400用 L=0.5m	1.000	枚	5,700	5,700	
	合 計				5,700	算出数量 1.000 各単位
	単 価				5,700	
	*** S単一 42号 ***					
S02116	OTU側溝(T-25対応)【支給材料】(中山1-1)		本		1.000 各単位	歩A 当たり算出
	OTU側溝(T-25対応)【支給材料】(中山1-1) Ⅲ型(車道用)300G L=1.0m,,			時間的制約:なし 夜間制約作業時間:0.0	制約作業時間:0.0 冬期補正:なし	
	1)資材区分	地域資材 (Pコード)		豪雪補正:なし	亜熱帯補正:なし	
	2)地域資材単価コード (P)	P96210		基本給時間:8.0	超勤時間:0.0	
	3)地区資材単価コード (J)			深夜時間:0.0	週休:月単位	
	4)施設機械資材単価コード (K)					
P96210	OTU側溝(T-25対応)【支給材料】(中山1-1) 支給品 Ⅲ型(車道用)300G L=1.0m	1.000	本	63,200	63,200	
	合 計				0	算出数量 1.000 各単位
	単 価				0	
	*** S単一 43号 ***					
S02116	OTU側溝(T-25対応)【支給材料】(中山1-1)		本		1.000 各単位	歩A 当たり算出
	OTU側溝(T-25対応)【支給材料】(中山1-1) Ⅲ型(車道用)400G L=1.0m,,			時間的制約:なし 夜間制約作業時間:0.0	制約作業時間:0.0 冬期補正:なし	

事業名 駅館川農地整備事業						
工事名 中山1工区区画整理（その4）工事						
工事別工事名:中山1工区区画整理（その4）工事						
コード	名 称	数 量	単位	単 価	金 額	備 考
	1)資材区分	地域資材（Pコード）		豪雪補正:なし	亜熱帯補正:なし	
	2)地域資材単価コード（P）	P96211		基本給時間:8.0	超勤時間:0.0	
	3)地区資材単価コード（J）			深夜時間:0.0	週休:月単位	
	4)施設機械資材単価コード（K）					
P96211	OTU側溝(T-25対応)【支給材料】(中山1-1)					
支給品	III型(車道用)400G L=1.0m	1.000	本	77,900	77,900	
	合 計				0	算出数量 1.000 各単位
	単 価				0	
	*** S単一 44号 ***					
S02116	OTU側溝(T-25対応)【支給材料】(中山1-1)		本		1.000 各単位	歩A 当たり算出
	OTU側溝(T-25対応)【支給材料】(中山1-1)			時間的制約:なし	制約作業時間:0.0	
	III型(車道用)500G L=1.0m,,			夜間制約作業時間:0.0	冬期補正:なし	
	1)資材区分	地域資材（Pコード）		豪雪補正:なし	亜熱帯補正:なし	
	2)地域資材単価コード（P）	P96212		基本給時間:8.0	超勤時間:0.0	
	3)地区資材単価コード（J）			深夜時間:0.0	週休:月単位	
	4)施設機械資材単価コード（K）					
P96212	OTU側溝(T-25対応)【支給材料】(中山1-1)					
支給品	III型(車道用)500G L=1.0m	1.000	本	132,200	132,200	
	合 計				0	算出数量 1.000 各単位
	単 価				0	
	*** S単一 45号 ***					
S02116	OTU側溝(T-25対応)【支給材料】(中山1-1)		本		1.000 各単位	歩A 当たり算出
	OTU側溝(T-25対応)【支給材料】(中山1-1)			時間的制約:なし	制約作業時間:0.0	
	III型(車道用)600G L=.0m,,			夜間制約作業時間:0.0	冬期補正:なし	
	1)資材区分	地域資材（Pコード）		豪雪補正:なし	亜熱帯補正:なし	
	2)地域資材単価コード（P）	P96213		基本給時間:8.0	超勤時間:0.0	
	3)地区資材単価コード（J）			深夜時間:0.0	週休:月単位	
	4)施設機械資材単価コード（K）					
P96213	OTU側溝(T-25対応)【支給材料】(中山1-1)					
支給品	III型(車道用)600G L=.0m	1.000	本	160,400	160,400	
	合 計				0	算出数量 1.000 各単位
	単 価				0	
	*** S単一 46号 ***					
S02116	横断暗渠		個		1.000 各単位	歩A 当たり算出
	横断暗渠			時間的制約:なし	制約作業時間:0.0	
	300型 L=2.0m,,			夜間制約作業時間:0.0	冬期補正:なし	
	1)資材区分	地域資材（Pコード）		豪雪補正:なし	亜熱帯補正:なし	
	2)地域資材単価コード（P）	P96113		基本給時間:8.0	超勤時間:0.0	
	3)地区資材単価コード（J）			深夜時間:0.0	週休:月単位	
	4)施設機械資材単価コード（K）					
P96113	横断暗渠					
	300型 L=2.0m	1.000	個	25,000	25,000	
	合 計				25,000	算出数量 1.000 各単位
	単 価				25,000	
	*** S単一 47号 ***					
S02116	横断暗渠		個		1.000 各単位	歩A 当たり算出
	横断暗渠			時間的制約:なし	制約作業時間:0.0	
	350型 L=2.0m,,			夜間制約作業時間:0.0	冬期補正:なし	
	1)資材区分	地域資材（Pコード）		豪雪補正:なし	亜熱帯補正:なし	
	2)地域資材単価コード（P）	P96114		基本給時間:8.0	超勤時間:0.0	
	3)地区資材単価コード（J）			深夜時間:0.0	週休:月単位	
	4)施設機械資材単価コード（K）					
P96114	横断暗渠					
	350型 L=2.0m	1.000	個	30,200	30,200	
	合 計				30,200	算出数量 1.000 各単位
	単 価				30,200	
	*** S単一 48号 ***					

事業名 駅館川農地整備事業						
工事名 中山1工区区画整理（その4）工事						
工事別工事名:中山1工区区画整理（その4）工事						
コード	名 称	数 量	単位	単 価	金 額	備 考
S02116	横断側溝		m		1,000 各単位	歩A 当たり算出
	横断側溝 400型,,			時間的制約:なし 夜間制約作業時間:0.0	制約作業時間:0.0 冬期補正:なし	
	1)資材区分 2)地域資材単価コード (P) 3)地区資材単価コード (J) 4)施設機械資材単価コード (K)	地域資材 (Pコード) P96024		豪雪補正:なし 基本給時間:8.0 深夜時間:0.0	亜熱帯補正:なし 超勤時間:0.0 週休:月単位	
P96024	横断側溝 400型	1,000	m	10,000	10,000	
	合 計				10,000	算出数量 1,000 各単位
	単 価				10,000	
	*** S単一 49号 ***					
S02116	横断側溝		m		1,000 各単位	歩A 当たり算出
	横断側溝 450型,,			時間的制約:なし 夜間制約作業時間:0.0	制約作業時間:0.0 冬期補正:なし	
	1)資材区分 2)地域資材単価コード (P) 3)地区資材単価コード (J) 4)施設機械資材単価コード (K)	地域資材 (Pコード) P96025		豪雪補正:なし 基本給時間:8.0 深夜時間:0.0	亜熱帯補正:なし 超勤時間:0.0 週休:月単位	
P96025	横断側溝 450型	1,000	m	10,000	10,000	
	合 計				10,000	算出数量 1,000 各単位
	単 価				10,000	
	*** S単一 50号 ***					
S02116	横断暗渠		個		1,000 各単位	歩A 当たり算出
	横断暗渠 重圧管φ700 L=2.0m,,			時間的制約:なし 夜間制約作業時間:0.0	制約作業時間:0.0 冬期補正:なし	
	1)資材区分 2)地域資材単価コード (P) 3)地区資材単価コード (J) 4)施設機械資材単価コード (K)	地域資材 (Pコード) P96115		豪雪補正:なし 基本給時間:8.0 深夜時間:0.0	亜熱帯補正:なし 超勤時間:0.0 週休:月単位	
P96115	横断暗渠 重圧管φ700 L=2.0m	1,000	個	65,600	65,600	
	合 計				65,600	算出数量 1,000 各単位
	単 価				65,600	
	*** S単一 51号 ***					
S02116	横断暗渠		個		1,000 各単位	歩A 当たり算出
	横断暗渠 重圧管φ800 L=2.0m,,			時間的制約:なし 夜間制約作業時間:0.0	制約作業時間:0.0 冬期補正:なし	
	1)資材区分 2)地域資材単価コード (P) 3)地区資材単価コード (J) 4)施設機械資材単価コード (K)	地域資材 (Pコード) P96116		豪雪補正:なし 基本給時間:8.0 深夜時間:0.0	亜熱帯補正:なし 超勤時間:0.0 週休:月単位	
P96116	横断暗渠 重圧管φ800 L=2.0m	1,000	個	80,000	80,000	
	合 計				80,000	算出数量 1,000 各単位
	単 価				80,000	
	*** S単一 52号 ***					
S02116	自由勾配側溝		個		1,000 各単位	歩A 当たり算出
	自由勾配側溝 300×400 L=2.0m,,			時間的制約:なし 夜間制約作業時間:0.0	制約作業時間:0.0 冬期補正:なし	
	1)資材区分 2)地域資材単価コード (P) 3)地区資材単価コード (J) 4)施設機械資材単価コード (K)	地域資材 (Pコード) P96117		豪雪補正:なし 基本給時間:8.0 深夜時間:0.0	亜熱帯補正:なし 超勤時間:0.0 週休:月単位	
P96117	自由勾配側溝 300×400 L=2.0m	1,000	個	25,300	25,300	
	合 計				25,300	算出数量 1,000 各単位
	単 価				25,300	

事業名	駅館川農地整備事業					
工事名	中山1工区区画整理（その4）工事					
工事別工事名:中山1工区区画整理（その4）工事						
コード	名 称	数 量	単位	単 価	金 額	備 考
	*** S単一 53号 ***					
S02116	自由勾配側溝		個		1,000 各単位	歩A 当たり算出
	自由勾配側溝 400×500 L=2.0m,,			時間的制約:なし 夜間制約作業時間:0.0	制約作業時間:0.0 冬期補正:なし	
	1)資材区分 2)地域資材単価コード (P) 3)地区資材単価コード (J) 4)施設機械資材単価コード (K)	地域資材 (Pコード) P96118		豪雪補正:なし 基本給時間:8.0 深夜時間:0.0	亜熱帯補正:なし 超勤時間:0.0 週休:月単位	
P96118	自由勾配側溝 400×500 L=2.0m	1,000	個	31,300	31,300	
	合 計				31,300	算出数量 1,000 各単位
	単 価				31,300	
	*** S単一 54号 ***					
S02116	自由勾配側溝		個		1,000 各単位	歩A 当たり算出
	自由勾配側溝 400×600 L=2.0m,,			時間的制約:なし 夜間制約作業時間:0.0	制約作業時間:0.0 冬期補正:なし	
	1)資材区分 2)地域資材単価コード (P) 3)地区資材単価コード (J) 4)施設機械資材単価コード (K)	地域資材 (Pコード) P96119		豪雪補正:なし 基本給時間:8.0 深夜時間:0.0	亜熱帯補正:なし 超勤時間:0.0 週休:月単位	
P96119	自由勾配側溝 400×600 L=2.0m	1,000	個	34,550	34,550	
	合 計				34,550	算出数量 1,000 各単位
	単 価				34,550	
	*** S単一 55号 ***					
S02116	自由勾配側溝		個		1,000 各単位	歩A 当たり算出
	自由勾配側溝 400×700 L=2.0m,,			時間的制約:なし 夜間制約作業時間:0.0	制約作業時間:0.0 冬期補正:なし	
	1)資材区分 2)地域資材単価コード (P) 3)地区資材単価コード (J) 4)施設機械資材単価コード (K)	地域資材 (Pコード) P96120		豪雪補正:なし 基本給時間:8.0 深夜時間:0.0	亜熱帯補正:なし 超勤時間:0.0 週休:月単位	
P96120	自由勾配側溝 400×700 L=2.0m	1,000	個	41,350	41,350	
	合 計				41,350	算出数量 1,000 各単位
	単 価				41,350	
	*** S単一 56号 ***					
S02116	自由勾配側溝		個		1,000 各単位	歩A 当たり算出
	自由勾配側溝 400×800 L=2.0m,,			時間的制約:なし 夜間制約作業時間:0.0	制約作業時間:0.0 冬期補正:なし	
	1)資材区分 2)地域資材単価コード (P) 3)地区資材単価コード (J) 4)施設機械資材単価コード (K)	地域資材 (Pコード) P96121		豪雪補正:なし 基本給時間:8.0 深夜時間:0.0	亜熱帯補正:なし 超勤時間:0.0 週休:月単位	
P96121	自由勾配側溝 400×800 L=2.0m	1,000	個	48,500	48,500	
	合 計				48,500	算出数量 1,000 各単位
	単 価				48,500	
	*** S単一 57号 ***					
S02116	自由勾配側溝		個		1,000 各単位	歩A 当たり算出
	自由勾配側溝 400×900 L=2.0m,,			時間的制約:なし 夜間制約作業時間:0.0	制約作業時間:0.0 冬期補正:なし	
	1)資材区分 2)地域資材単価コード (P) 3)地区資材単価コード (J) 4)施設機械資材単価コード (K)	地域資材 (Pコード) P96122		豪雪補正:なし 基本給時間:8.0 深夜時間:0.0	亜熱帯補正:なし 超勤時間:0.0 週休:月単位	
P96122	自由勾配側溝 400×900 L=2.0m	1,000	個	59,000	59,000	

事業名	駅館川農地整備事業					
工事名	中山1工区区画整理（その4）工事					
工事別工事名:中山1工区区画整理（その4）工事						
コード	名 称	数 量	単位	単 価	金 額	備 考
	合 計				59,000	算出数量 1.000 各単位
	単 価				59,000	
	*** S単一 58号 ***					
S02116	自由勾配側溝 自由勾配側溝 400×1000 L=2.0m,, 1)資材区分 2)地域資材単価コード（P） 3)地区資材単価コード（J） 4)施設機械資材単価コード（K）	地域資材（Pコード） P96123	個	時間的制約:なし 夜間制約作業時間:0.0 豪雪補正:なし 基本給時間:8.0 深夜時間:0.0	制約作業時間:0.0 冬期補正:なし 亜熱帯補正:なし 超勤時間:0.0 週休:月単位	歩A 当たり算出
P96123	自由勾配側溝 400×1000 L=2.0m	1.000	個	63,800	63,800	
	合 計				63,800	算出数量 1.000 各単位
	単 価				63,800	
	*** S単一 59号 ***					
S02116	自由勾配側溝 自由勾配側溝 400×1100 L=2.0m,, 1)資材区分 2)地域資材単価コード（P） 3)地区資材単価コード（J） 4)施設機械資材単価コード（K）	地域資材（Pコード） P96124	個	時間的制約:なし 夜間制約作業時間:0.0 豪雪補正:なし 基本給時間:8.0 深夜時間:0.0	制約作業時間:0.0 冬期補正:なし 亜熱帯補正:なし 超勤時間:0.0 週休:月単位	歩A 当たり算出
P96124	自由勾配側溝 400×1100 L=2.0m	1.000	個	79,000	79,000	
	合 計				79,000	算出数量 1.000 各単位
	単 価				79,000	
	*** S単一 60号 ***					
S02116	自由勾配側溝【支給材料】（中山1-1） 自由勾配側溝【支給材料】（中山1-1） 500×500,, 1)資材区分 2)地域資材単価コード（P） 3)地区資材単価コード（J） 4)施設機械資材単価コード（K）	地域資材（Pコード） P96214	本	時間的制約:なし 夜間制約作業時間:0.0 豪雪補正:なし 基本給時間:8.0 深夜時間:0.0	制約作業時間:0.0 冬期補正:なし 亜熱帯補正:なし 超勤時間:0.0 週休:月単位	歩A 当たり算出
P96214	自由勾配側溝【支給材料】（中山1-1） 支給品 500×500	1.000	本	31,200	31,200	
	合 計				0	算出数量 1.000 各単位
	単 価				0	
	*** S単一 61号 ***					
S02116	自由勾配側溝【支給材料】（中山1-1） 自由勾配側溝【支給材料】（中山1-1） 500×600,, 1)資材区分 2)地域資材単価コード（P） 3)地区資材単価コード（J） 4)施設機械資材単価コード（K）	地域資材（Pコード） P96215	本	時間的制約:なし 夜間制約作業時間:0.0 豪雪補正:なし 基本給時間:8.0 深夜時間:0.0	制約作業時間:0.0 冬期補正:なし 亜熱帯補正:なし 超勤時間:0.0 週休:月単位	歩A 当たり算出
P96215	自由勾配側溝【支給材料】（中山1-1） 支給品 500×600	1.000	本	33,900	33,900	
	合 計				0	算出数量 1.000 各単位
	単 価				0	
	*** S単一 62号 ***					
S02116	自由勾配側溝【支給材料】（中山1-1） 自由勾配側溝【支給材料】（中山1-1） 500×700,, 1)資材区分 2)地域資材単価コード（P）	地域資材（Pコード） P96216	本	時間的制約:なし 夜間制約作業時間:0.0 豪雪補正:なし 基本給時間:8.0	制約作業時間:0.0 冬期補正:なし 亜熱帯補正:なし 超勤時間:0.0	歩A 当たり算出

事業名		駅館川農地整備事業				
工事名		中山1工区区画整理（その4）工事				
工事別工事名:中山1工区区画整理（その4）工事						
コード	名 称	数 量	単位	単 価	金 額	備 考
	3)地区資材単価コード（J）			深夜時間:0.0	週休:月単位	
	4)施設機械資材単価コード（K）					
P96216	自由勾配側溝【支給材料】（中山1-1）					
支給品	500×700	1.000	本	36,200	36,200	
	合 計				0	算出数量 1.000 各単位
	単 価				0	
	*** S単一 63号 ***					
S02116	自由勾配側溝【支給材料】（中山1-1）		本		1.000 各単位	歩A 当たり算出
	自由勾配側溝【支給材料】（中山1-1）			時間的制約:なし 夜間制約作業時間:0.0	制約作業時間:0.0 冬期補正:なし	
	1)資材区分	地域資材（Pコード）		豪雪補正:なし	亜熱帯補正:なし	
	2)地域資材単価コード（P）	P96217		基本給時間:8.0	超勤時間:0.0	
	3)地区資材単価コード（J）			深夜時間:0.0	週休:月単位	
	4)施設機械資材単価コード（K）					
P96217	自由勾配側溝【支給材料】（中山1-1）					
支給品	500×800	1.000	本	39,100	39,100	
	合 計				0	算出数量 1.000 各単位
	単 価				0	
	*** S単一 64号 ***					
S02116	自由勾配側溝【支給材料】（中山1-1）		本		1.000 各単位	歩A 当たり算出
	自由勾配側溝【支給材料】（中山1-1）			時間的制約:なし 夜間制約作業時間:0.0	制約作業時間:0.0 冬期補正:なし	
	1)資材区分	地域資材（Pコード）		豪雪補正:なし	亜熱帯補正:なし	
	2)地域資材単価コード（P）	P96218		基本給時間:8.0	超勤時間:0.0	
	3)地区資材単価コード（J）			深夜時間:0.0	週休:月単位	
	4)施設機械資材単価コード（K）					
P96218	自由勾配側溝【支給材料】（中山1-1）					
支給品	500×900	1.000	本	49,800	49,800	
	合 計				0	算出数量 1.000 各単位
	単 価				0	
	*** S単一 65号 ***					
S02116	自由勾配側溝【支給材料】（中山1-1）		本		1.000 各単位	歩A 当たり算出
	自由勾配側溝【支給材料】（中山1-1）			時間的制約:なし 夜間制約作業時間:0.0	制約作業時間:0.0 冬期補正:なし	
	1)資材区分	地域資材（Pコード）		豪雪補正:なし	亜熱帯補正:なし	
	2)地域資材単価コード（P）	P96219		基本給時間:8.0	超勤時間:0.0	
	3)地区資材単価コード（J）			深夜時間:0.0	週休:月単位	
	4)施設機械資材単価コード（K）					
P96219	自由勾配側溝【支給材料】（中山1-1）					
支給品	500×1000	1.000	本	53,900	53,900	
	合 計				0	算出数量 1.000 各単位
	単 価				0	
	*** S単一 66号 ***					
S02116	自由勾配側溝【支給材料】（中山1-1）		本		1.000 各単位	歩A 当たり算出
	自由勾配側溝【支給材料】（中山1-1）			時間的制約:なし 夜間制約作業時間:0.0	制約作業時間:0.0 冬期補正:なし	
	1)資材区分	地域資材（Pコード）		豪雪補正:なし	亜熱帯補正:なし	
	2)地域資材単価コード（P）	P96220		基本給時間:8.0	超勤時間:0.0	
	3)地区資材単価コード（J）			深夜時間:0.0	週休:月単位	
	4)施設機械資材単価コード（K）					
P96220	自由勾配側溝【支給材料】（中山1-1）					
支給品	500×1100	1.000	本	57,400	57,400	
	合 計				0	算出数量 1.000 各単位
	単 価				0	
	*** S単一 67号 ***					
S02116	集水桝（グレーチング蓋付）【支給材料】（中山1-1）		個		1.000 各単位	歩A 当たり算出

事業名	駅館川農地整備事業					
工事名	中山1工区区画整理（その4）工事					
工事別工事名:中山1工区区画整理（その4）工事						
コード	名 称	数 量	単位	単 価	金 額	備 考
	集水樹(グレーチング蓋付)【支給材料】(中山1-1) 600×600 T-25 t-150 並目 B固定,,			時間的制約:なし 夜間制約作業時間:0.0	制約作業時間:0.0 冬期補正:なし	
	1)資材区分 2)地域資材単価コード (P)	地域資材 (Pコード) P96227		豪雪補正:なし 基本給時間:8.0	亜熱帯補正:なし 超勤時間:0.0	
	3)地区資材単価コード (J) 4)施設機械資材単価コード (K)			深夜時間:0.0	週休:月単位	
P96227 支給品	集水樹(グレーチング蓋付)【支給材料】(中山1-1) 600×600 T-25 t-150 並目 B固定	1.000	個	123,100	123,100	
	合 計				0	算出数量 1.000 各単位
	単 価				0	
	*** S単一 68号 ***					
S02116	集水樹		個		1.000 各単位	歩A 当たり算出
	集水樹 600mm×600mm×600mm T-25,,			時間的制約:なし 夜間制約作業時間:0.0	制約作業時間:0.0 冬期補正:なし	
	1)資材区分 2)地域資材単価コード (P)	地域資材 (Pコード) P96127		豪雪補正:なし 基本給時間:8.0	亜熱帯補正:なし 超勤時間:0.0	
	3)地区資材単価コード (J) 4)施設機械資材単価コード (K)			深夜時間:0.0	週休:月単位	
P96127	集水樹 600mm×600mm×600mm T-25	1.000	個	40,600	40,600	
	合 計				40,600	算出数量 1.000 各単位
	単 価				40,600	
	*** S単一 69号 ***					
S02116	集水樹		個		1.000 各単位	歩A 当たり算出
	集水樹 700mm×700mm×700mm T-25,,			時間的制約:なし 夜間制約作業時間:0.0	制約作業時間:0.0 冬期補正:なし	
	1)資材区分 2)地域資材単価コード (P)	地域資材 (Pコード) P96128		豪雪補正:なし 基本給時間:8.0	亜熱帯補正:なし 超勤時間:0.0	
	3)地区資材単価コード (J) 4)施設機械資材単価コード (K)			深夜時間:0.0	週休:月単位	
P96128	集水樹 700mm×700mm×700mm T-25	1.000	個	52,000	52,000	
	合 計				52,000	算出数量 1.000 各単位
	単 価				52,000	
	*** S単一 70号 ***					
S02116	集水樹(グレーチング蓋付)【支給材料】(中山1-1)		個		1.000 各単位	歩A 当たり算出
	集水樹(グレーチング蓋付)【支給材料】(中山1-1) 800×800 T-25 t-150 並目 B固定,,			時間的制約:なし 夜間制約作業時間:0.0	制約作業時間:0.0 冬期補正:なし	
	1)資材区分 2)地域資材単価コード (P)	地域資材 (Pコード) P96228		豪雪補正:なし 基本給時間:8.0	亜熱帯補正:なし 超勤時間:0.0	
	3)地区資材単価コード (J) 4)施設機械資材単価コード (K)			深夜時間:0.0	週休:月単位	
P96228 支給品	集水樹(グレーチング蓋付)【支給材料】(中山1-1) 800×800 T-25 t-150 並目 B固定	1.000	個	231,000	231,000	
	合 計				0	算出数量 1.000 各単位
	単 価				0	
	*** S単一 71号 ***					
S02116	集水樹【支給材料】(中山1-1)		個		1.000 各単位	歩A 当たり算出
	集水樹【支給材料】(中山1-1) 800mm×800mm×800mm T-25,,			時間的制約:なし 夜間制約作業時間:0.0	制約作業時間:0.0 冬期補正:なし	
	1)資材区分 2)地域資材単価コード (P)	地域資材 (Pコード) P96225		豪雪補正:なし 基本給時間:8.0	亜熱帯補正:なし 超勤時間:0.0	
	3)地区資材単価コード (J) 4)施設機械資材単価コード (K)			深夜時間:0.0	週休:月単位	
P96225 支給品	集水樹【支給材料】(中山1-1) 800mm×800mm×800mm T-25	1.000	個	65,000	65,000	
	合 計				0	算出数量 1.000 各単位
	単 価				0	

事業名 駅館川農地整備事業						
工事名 中山1工区区画整理（その4）工事						
工事別工事名:中山1工区区画整理（その4）工事						
コード	名 称	数 量	単 位	単 価	金 額	備 考
	*** S単一 72号 ***					
S02116	集水桝(グレーチング蓋付)【支給材料】(中山1-1)		個		1,000 各単位	歩A 当たり算出
	集水桝(グレーチング蓋付)【支給材料】(中山1-1) 900×900 T-25 t-150 並目 B固定,,			時間的制約:なし 夜間制約作業時間:0.0	制約作業時間:0.0 冬期補正:なし	
	1)資材区分 2)地域資材単価コード (P)	地域資材 (Pコード) P96229		豪雪補正:なし 基本給時間:8.0	亜熱帯補正:なし 超勤時間:0.0	
	3)地区資材単価コード (J) 4)施設機械資材単価コード (K)			深夜時間:0.0	週休:月単位	
P96229	集水桝(グレーチング蓋付)【支給材料】(中山1-1)					
支給品	900×900 T-25 t-150 並目 B固定	1,000	個	267,000	267,000	
	合 計				0	算出数量 1,000 各単位
	単 価				0	
	*** S単一 73号 ***					
S02116	集水桝(グレーチング蓋付)【支給材料】(中山1-1)		個		1,000 各単位	歩A 当たり算出
	集水桝(グレーチング蓋付)【支給材料】(中山1-1) 1000×1000 T-25 t-150 並目 B固定,,			時間的制約:なし 夜間制約作業時間:0.0	制約作業時間:0.0 冬期補正:なし	
	1)資材区分 2)地域資材単価コード (P)	地域資材 (Pコード) P96230		豪雪補正:なし 基本給時間:8.0	亜熱帯補正:なし 超勤時間:0.0	
	3)地区資材単価コード (J) 4)施設機械資材単価コード (K)			深夜時間:0.0	週休:月単位	
P96230	集水桝(グレーチング蓋付)【支給材料】(中山1-1)					
支給品	1000×1000 T-25 t-150 並目 B固定	1,000	個	463,600	463,600	
	合 計				0	算出数量 1,000 各単位
	単 価				0	
	*** S単一 74号 ***					
S02116	マンホール用足掛け金物		個		1,000 各単位	歩A 当たり算出
	マンホール用足掛け金物 RC30L-250 現場打用 φ19,,			時間的制約:なし 夜間制約作業時間:0.0	制約作業時間:0.0 冬期補正:なし	
	1)資材区分 2)地域資材単価コード (P)	地域資材 (Pコード) P96129		豪雪補正:なし 基本給時間:8.0	亜熱帯補正:なし 超勤時間:0.0	
	3)地区資材単価コード (J) 4)施設機械資材単価コード (K)			深夜時間:0.0	週休:月単位	
P96129	マンホール用足掛け金物 RC30L-250 現場打用 φ19	1,000	個	2,470	2,470	
	合 計				2,470	算出数量 1,000 各単位
	単 価				2,470	
	*** S単一 75号 ***					
S02116	鋼製グレーチング (集水桝用)		組		1,000 各単位	歩A 当たり算出
	鋼製グレーチング (集水桝用) 1200型 (道路部) T-25,,			時間的制約:なし 夜間制約作業時間:0.0	制約作業時間:0.0 冬期補正:なし	
	1)資材区分 2)地域資材単価コード (P)	地域資材 (Pコード) P96130		豪雪補正:なし 基本給時間:8.0	亜熱帯補正:なし 超勤時間:0.0	
	3)地区資材単価コード (J) 4)施設機械資材単価コード (K)			深夜時間:0.0	週休:月単位	
P96130	鋼製グレーチング (集水桝用) 1200型 (道路部) T-25	1,000	組	267,500	267,500	
	合 計				267,500	算出数量 1,000 各単位
	単 価				267,500	
	*** S単一 76号 ***					
S02116	鋼製グレーチング (集水桝用)		組		1,000 各単位	歩A 当たり算出
	鋼製グレーチング (集水桝用) 1200型 (畑地部) T-14,,			時間的制約:なし 夜間制約作業時間:0.0	制約作業時間:0.0 冬期補正:なし	
	1)資材区分 2)地域資材単価コード (P)	地域資材 (Pコード) P96131		豪雪補正:なし 基本給時間:8.0	亜熱帯補正:なし 超勤時間:0.0	
	3)地区資材単価コード (J) 4)施設機械資材単価コード (K)			深夜時間:0.0	週休:月単位	
P96131	鋼製グレーチング (集水桝用) 1200型 (畑地部) T-14	1,000	組	263,200	263,200	
	合 計				263,200	算出数量 1,000 各単位

事業名	駅館川農地整備事業					
工事名	中山1工区区画整理（その4）工事					
工事別工事名:中山1工区区画整理（その4）工事						
コード	名 称	数 量	単位	単 価	金 額	備 考
	単 価				263,200	
	*** S単— 77号 ***					
S02116	鋼製グレーチング（集水樹用）		組		1.000 各単位	歩A 当たり算出
	鋼製グレーチング（集水樹用） 1400型（道路部） T-25,,			時間的制約:なし 夜間制約作業時間:0.0	制約作業時間:0.0 冬期補正:なし	
	1)資材区分	地域資材（Pコード）		豪雪補正:なし 基本給時間:8.0	亜熱帯補正:なし 超勤時間:0.0	
	2)地域資材単価コード（P）	P96132		深夜時間:0.0	週休:月単位	
	3)地区資材単価コード（J）					
	4)施設機械資材単価コード（K）					
P96132	鋼製グレーチング（集水樹用） 1400型（道路部） T-25	1.000	組	384,800	384,800	
	合 計				384,800	算出数量 1.000 各単位
	単 価				384,800	
	*** S単— 78号 ***					
S02116	鋼製グレーチング（集水樹用）		組		1.000 各単位	歩A 当たり算出
	鋼製グレーチング（集水樹用） 1400型（畑地部） T-14,,			時間的制約:なし 夜間制約作業時間:0.0	制約作業時間:0.0 冬期補正:なし	
	1)資材区分	地域資材（Pコード）		豪雪補正:なし 基本給時間:8.0	亜熱帯補正:なし 超勤時間:0.0	
	2)地域資材単価コード（P）	P96133		深夜時間:0.0	週休:月単位	
	3)地区資材単価コード（J）					
	4)施設機械資材単価コード（K）					
P96133	鋼製グレーチング（集水樹用） 1400型（畑地部） T-14	1.000	組	382,400	382,400	
	合 計				382,400	算出数量 1.000 各単位
	単 価				382,400	
	*** S単— 79号 ***					
S02116	鋼製グレーチング（集水樹用）		組		1.000 各単位	歩A 当たり算出
	鋼製グレーチング（集水樹用） 1600型（道路部） T-25,,			時間的制約:なし 夜間制約作業時間:0.0	制約作業時間:0.0 冬期補正:なし	
	1)資材区分	地域資材（Pコード）		豪雪補正:なし 基本給時間:8.0	亜熱帯補正:なし 超勤時間:0.0	
	2)地域資材単価コード（P）	P96134		深夜時間:0.0	週休:月単位	
	3)地区資材単価コード（J）					
	4)施設機械資材単価コード（K）					
P96134	鋼製グレーチング（集水樹用） 1600型（道路部） T-25	1.000	組	486,200	486,200	
	合 計				486,200	算出数量 1.000 各単位
	単 価				486,200	
	*** S単— 80号 ***					
S02116	鋼製グレーチング（集水樹用）		組		1.000 各単位	歩A 当たり算出
	鋼製グレーチング（集水樹用） 1600型（畑地部） T-14,,			時間的制約:なし 夜間制約作業時間:0.0	制約作業時間:0.0 冬期補正:なし	
	1)資材区分	地域資材（Pコード）		豪雪補正:なし 基本給時間:8.0	亜熱帯補正:なし 超勤時間:0.0	
	2)地域資材単価コード（P）	P96135		深夜時間:0.0	週休:月単位	
	3)地区資材単価コード（J）					
	4)施設機械資材単価コード（K）					
P96135	鋼製グレーチング（集水樹用） 1600型（畑地部） T-14	1.000	組	428,200	428,200	
	合 計				428,200	算出数量 1.000 各単位
	単 価				428,200	
	*** S単— 81号 ***					
S02116	集水樹		個		1.000 各単位	歩A 当たり算出
	集水樹 800mm×800mm×800mm T-25 グレーチング(T-14)付,,			時間的制約:なし 夜間制約作業時間:0.0	制約作業時間:0.0 冬期補正:なし	
	1)資材区分	地域資材（Pコード）		豪雪補正:なし 基本給時間:8.0	亜熱帯補正:なし 超勤時間:0.0	
	2)地域資材単価コード（P）	P96136		深夜時間:0.0	週休:月単位	
	3)地区資材単価コード（J）					
	4)施設機械資材単価コード（K）					

事業名 駅館川農地整備事業						
工事名 中山1工区区画整理（その4）工事						
工事別工事名:中山1工区区画整理（その4）工事						
コード	名 称	数 量	単位	単 価	金 額	備 考
P96136	集水樹					
	800mm×800mm×800mm T-25 グレーチング(T-14)付	1.000	個	140,900	140,900	
	合 計				140,900	算出数量 1.000 各単位
	単 価				140,900	
	*** S単－ 82号 ***					
S02116	鋼製グレーチング（集水樹用）		組		1.000 各単位	歩A 当たり算出
	鋼製グレーチング（集水樹用） 1000型（道路部） T-25,,			時間的制約:なし 夜間制約作業時間:0.0	制約作業時間:0.0 冬期補正:なし	
	1)資材区分	地域資材（Pコード）		豪雪補正:なし	亜熱帯補正:なし	
	2)地域資材単価コード（P）	P96137		基本給時間:8.0	超勤時間:0.0	
	3)地区資材単価コード（J）			深夜時間:0.0	週休:月単位	
	4)施設機械資材単価コード（K）					
P96137	鋼製グレーチング（集水樹用） 1000型（道路部） T-25	1.000	組	150,500	150,500	
	合 計				150,500	算出数量 1.000 各単位
	単 価				150,500	
	*** S単－ 83号 ***					
S02116	固定用ゴムバンド		本		1.000 各単位	歩A 当たり算出
	固定用ゴムバンド φ300,,			時間的制約:なし 夜間制約作業時間:0.0	制約作業時間:0.0 冬期補正:なし	
	1)資材区分	地域資材（Pコード）		豪雪補正:なし	亜熱帯補正:なし	
	2)地域資材単価コード（P）	P26605		基本給時間:8.0	超勤時間:0.0	
	3)地区資材単価コード（J）			深夜時間:0.0	週休:月単位	
	4)施設機械資材単価コード（K）					
P26605	固定用ゴムバンド φ300	1.000	本	181	181	
	合 計				181	算出数量 1.000 各単位
	単 価				181	
	*** S単－ 84号 ***					
S02116	コンクリートアンカー		本		1.000 各単位	歩A 当たり算出
	コンクリートアンカー M12×70 ステンレス,,			時間的制約:なし 夜間制約作業時間:0.0	制約作業時間:0.0 冬期補正:なし	
	1)資材区分	地域資材（Pコード）		豪雪補正:なし	亜熱帯補正:なし	
	2)地域資材単価コード（P）	P96140		基本給時間:8.0	超勤時間:0.0	
	3)地区資材単価コード（J）			深夜時間:0.0	週休:月単位	
	4)施設機械資材単価コード（K）					
P96140	コンクリートアンカー M12×70 ステンレス	1.000	本	318	318	
	合 計				318	算出数量 1.000 各単位
	単 価				318	
	*** S単－ 85号 ***					
S02116	高密度ポリエチレン無孔管用継手		個		1.000 各単位	歩A 当たり算出
	高密度ポリエチレン無孔管用継手 ソケットφ300 ダブル管用,,			時間的制約:なし 夜間制約作業時間:0.0	制約作業時間:0.0 冬期補正:なし	
	1)資材区分	地域資材（Pコード）		豪雪補正:なし	亜熱帯補正:なし	
	2)地域資材単価コード（P）	P96142		基本給時間:8.0	超勤時間:0.0	
	3)地区資材単価コード（J）			深夜時間:0.0	週休:月単位	
	4)施設機械資材単価コード（K）					
P96142	高密度ポリエチレン無孔管用継手 ソケットφ300 ダブル管用	1.000	個	9,700	9,700	
	合 計				9,700	算出数量 1.000 各単位
	単 価				9,700	
	*** S単－ 86号 ***					
S02116	高密度ポリエチレン無孔管用継手		個		1.000 各単位	歩A 当たり算出
	高密度ポリエチレン無孔管用継手 φ300×45°ペンド ダブル管用,,			時間的制約:なし 夜間制約作業時間:0.0	制約作業時間:0.0 冬期補正:なし	

事業名 駅館川農地整備事業						
工事名 中山 1 工区区画整理 (その 4) 工事						
工事別工事名:中山 1 工区区画整理 (その 4) 工事						
コード	名 称	数 量	単 位	単 価	金 額	備 考
	1)資材区分	地域資材 (Pコード)		豪雪補正:なし	亜熱帯補正:なし	
	2)地域資材単価コード (P)	P96141		基本給時間:8.0	超勤時間:0.0	
	3)地区資材単価コード (J)			深夜時間:0.0	週休:月単位	
	4)施設機械資材単価コード (K)					
P96141	高密度ポリエチレン無孔管用継手 φ300×45°ベンド ダブル管用	1.000	個	33,000	33,000	
	合 計				33,000	算出数量 1.000 各単位
	単 価				33,000	
	*** S単一 87号 ***					
S02116	硬質ポリ塩化ビニル管異形管		個		1.000 各単位	歩A 当たり算出
	硬質ポリ塩化ビニル管異形管 RR曲管 (VH)φ75×45°,			時間的制約:なし 夜間制約作業時間:0.0	制約作業時間:0.0 冬期補正:なし	
	1)資材区分	地域資材 (Pコード)		豪雪補正:なし	亜熱帯補正:なし	
	2)地域資材単価コード (P)	P96051		基本給時間:8.0	超勤時間:0.0	
	3)地区資材単価コード (J)			深夜時間:0.0	週休:月単位	
	4)施設機械資材単価コード (K)					
P96051	硬質ポリ塩化ビニル管異形管 RR曲管 (VH)φ75×45°	1.000	個	4,550	4,550	
	合 計				4,550	算出数量 1.000 各単位
	単 価				4,550	
	*** S単一 88号 ***					
S02116	硬質ポリ塩化ビニル管異形管		個		1.000 各単位	歩A 当たり算出
	硬質ポリ塩化ビニル管異形管 RR曲管 (VH)φ75×22°1/2,,			時間的制約:なし 夜間制約作業時間:0.0	制約作業時間:0.0 冬期補正:なし	
	1)資材区分	地域資材 (Pコード)		豪雪補正:なし	亜熱帯補正:なし	
	2)地域資材単価コード (P)	P96052		基本給時間:8.0	超勤時間:0.0	
	3)地区資材単価コード (J)			深夜時間:0.0	週休:月単位	
	4)施設機械資材単価コード (K)					
P96052	硬質ポリ塩化ビニル管異形管 RR曲管 (VH)φ75×22°1/2	1.000	個	4,040	4,040	
	合 計				4,040	算出数量 1.000 各単位
	単 価				4,040	
	*** S単一 89号 ***					
S02116	硬質ポリ塩化ビニル管異形管		個		1.000 各単位	歩A 当たり算出
	硬質ポリ塩化ビニル管異形管 RR曲管 (VH)φ75×11°1/4,,			時間的制約:なし 夜間制約作業時間:0.0	制約作業時間:0.0 冬期補正:なし	
	1)資材区分	地域資材 (Pコード)		豪雪補正:なし	亜熱帯補正:なし	
	2)地域資材単価コード (P)	P96053		基本給時間:8.0	超勤時間:0.0	
	3)地区資材単価コード (J)			深夜時間:0.0	週休:月単位	
	4)施設機械資材単価コード (K)					
P96053	硬質ポリ塩化ビニル管異形管 RR曲管 (VH)φ75×11°1/4	1.000	個	3,680	3,680	
	合 計				3,680	算出数量 1.000 各単位
	単 価				3,680	
	*** S単一 90号 ***					
S02116	硬質ポリ塩化ビニル管異形管		個		1.000 各単位	歩A 当たり算出
	硬質ポリ塩化ビニル管異形管 RR (VH) φ75×50 T字管 離脱防止付,,			時間的制約:なし 夜間制約作業時間:0.0	制約作業時間:0.0 冬期補正:なし	
	1)資材区分	地域資材 (Pコード)		豪雪補正:なし	亜熱帯補正:なし	
	2)地域資材単価コード (P)	P96068		基本給時間:8.0	超勤時間:0.0	
	3)地区資材単価コード (J)			深夜時間:0.0	週休:月単位	
	4)施設機械資材単価コード (K)					
P96068	硬質ポリ塩化ビニル管異形管 RR (VH) φ75×50 T字管 離脱防止付	1.000	個	39,600	39,600	
	合 計				39,600	算出数量 1.000 各単位
	単 価				39,600	
	*** S単一 91号 ***					

事業名 駅館川農地整備事業						
工事名 中山1工区区画整理（その4）工事						
工事別工事名:中山1工区区画整理（その4）工事						
コード	名 称	数 量	単位	単 価	金 額	備 考
S02116	硬質ポリ塩化ビニル管異形管		個		1,000 各単位	歩A 当たり算出
	硬質ポリ塩化ビニル管異形管 RR (VH)φ75×75 フランジ付きT字管 離脱防止付,,			時間的制約:なし 夜間制約作業時間:0.0	制約作業時間:0.0 冬期補正:なし	
	1)資材区分	地域資材 (Pコード)		豪雪補正:なし	亜熱帯補正:なし	
	2)地域資材単価コード (P)	P96075		基本給時間:8.0	超勤時間:0.0	
	3)地区資材単価コード (J)			深夜時間:0.0	週休:月単位	
	4)施設機械資材単価コード (K)					
P96075	硬質ポリ塩化ビニル管異形管 RR (VH)φ75×75 フランジ付きT字管 離脱防止付	1,000	個	62,400	62,400	
	合 計				62,400	算出数量 1,000 各単位
	単 価				62,400	
	*** S単一 92号 ***					
S02116	MFジョイント		個		1,000 各単位	歩A 当たり算出
	MFジョイント FCD製φ75 1.00Mpa 離脱防止付,,			時間的制約:なし 夜間制約作業時間:0.0	制約作業時間:0.0 冬期補正:なし	
	1)資材区分	地域資材 (Pコード)		豪雪補正:なし	亜熱帯補正:なし	
	2)地域資材単価コード (P)	P96078		基本給時間:8.0	超勤時間:0.0	
	3)地区資材単価コード (J)			深夜時間:0.0	週休:月単位	
	4)施設機械資材単価コード (K)					
P96078	MFジョイント FCD製φ75 1.00Mpa 離脱防止付	1,000	個	15,000	15,000	
	合 計				15,000	算出数量 1,000 各単位
	単 価				15,000	
	*** S単一 93号 ***					
S02116	硬質ポリ塩化ビニル管異形管		個		1,000 各単位	歩A 当たり算出
	硬質ポリ塩化ビニル管異形管 離脱防止付金具 φ75 VH用,,			時間的制約:なし 夜間制約作業時間:0.0	制約作業時間:0.0 冬期補正:なし	
	1)資材区分	地域資材 (Pコード)		豪雪補正:なし	亜熱帯補正:なし	
	2)地域資材単価コード (P)	P96082		基本給時間:8.0	超勤時間:0.0	
	3)地区資材単価コード (J)			深夜時間:0.0	週休:月単位	
	4)施設機械資材単価コード (K)					
P96082	硬質ポリ塩化ビニル管異形管 離脱防止付金具 φ75 VH用	1,000	個	13,390	13,390	
	合 計				13,390	算出数量 1,000 各単位
	単 価				13,390	
	*** S単一 94号 ***					
S02116	鉄蓋 H=150		個		1,000 各単位	歩A 当たり算出
	鉄蓋 H=150 円形 T-25用 φ250,,			時間的制約:なし 夜間制約作業時間:0.0	制約作業時間:0.0 冬期補正:なし	
	1)資材区分	地域資材 (Pコード)		豪雪補正:なし	亜熱帯補正:なし	
	2)地域資材単価コード (P)	P96033		基本給時間:8.0	超勤時間:0.0	
	3)地区資材単価コード (J)			深夜時間:0.0	週休:月単位	
	4)施設機械資材単価コード (K)					
P96033	鉄蓋 H=150 円形 T-25用 φ250	1,000	個	19,700	19,700	
	合 計				19,700	算出数量 1,000 各単位
	単 価				19,700	
	*** S単一 95号 ***					
S02116	ベンチフリューム蓋		枚		1,000 各単位	歩A 当たり算出
	ベンチフリューム蓋 2種 300 長500mm,,			時間的制約:なし 夜間制約作業時間:0.0	制約作業時間:0.0 冬期補正:なし	
	1)資材区分	地域資材 (Pコード)		豪雪補正:なし	亜熱帯補正:なし	
	2)地域資材単価コード (P)	P96145		基本給時間:8.0	超勤時間:0.0	
	3)地区資材単価コード (J)			深夜時間:0.0	週休:月単位	
	4)施設機械資材単価コード (K)					
P96145	ベンチフリューム蓋 2種 300 長500mm	1,000	枚	4,400	4,400	
	合 計				4,400	算出数量 1,000 各単位
	単 価				4,400	

事業名		駅館川農地整備事業				
工事名		中山1工区区画整理（その4）工事				
工事別工事名:中山1工区区画整理（その4）工事						
コード	名 称	数 量	単位	単 価	金 額	備 考
	*** S単一 96号 ***					
S02116	急速空気弁		基		1,000 各単位	歩A 当たり算出
	急速空気弁 φ50 1MPa,,			時間的制約:なし 夜間制約作業時間:0.0	制約作業時間:0.0 冬期補正:なし	
	1)資材区分 2)地域資材単価コード（P） 3)地区資材単価コード（J） 4)施設機械資材単価コード（K）	地域資材（Pコード） P96143		豪雪補正:なし 基本給時間:8.0 深夜時間:0.0	亜熱帯補正:なし 超勤時間:0.0 週休:月単位	
P96143	急速空気弁 φ50 1MPa	1,000	基	52,200	52,200	
	合 計				52,200	算出数量 1,000 各単位
	単 価				52,200	
	*** S単一 97号 ***					
S02116	ボール式補修弁		個		1,000 各単位	歩A 当たり算出
	ボール式補修弁 φ75×100mm,,			時間的制約:なし 夜間制約作業時間:0.0	制約作業時間:0.0 冬期補正:なし	
	1)資材区分 2)地域資材単価コード（P） 3)地区資材単価コード（J） 4)施設機械資材単価コード（K）	地域資材（Pコード） P96146		豪雪補正:なし 基本給時間:8.0 深夜時間:0.0	亜熱帯補正:なし 超勤時間:0.0 週休:月単位	
P96146	ボール式補修弁 φ75×100mm	1,000	個	61,800	61,800	
	合 計				61,800	算出数量 1,000 各単位
	単 価				61,800	
	*** S単一 98号 ***					
S02116	ダクタイル鋳鉄管用接合部品		組		1,000 各単位	歩A 当たり算出
	ダクタイル鋳鉄管用接合部品 GF1フランジ形 10K 径75,,			時間的制約:なし 夜間制約作業時間:0.0	制約作業時間:0.0 冬期補正:なし	
	1)資材区分 2)地域資材単価コード（P） 3)地区資材単価コード（J） 4)施設機械資材単価コード（K）	地域資材（Pコード） P03574		豪雪補正:なし 基本給時間:8.0 深夜時間:0.0	亜熱帯補正:なし 超勤時間:0.0 週休:月単位	
P03574	ダクタイル鋳鉄管用接合部品 GF1フランジ形 10K 径75	1,000	組	5,060	5,060	
	合 計				5,060	算出数量 1,000 各単位
	単 価				5,060	
	*** S単一 99号 ***					
S02116	水道用角形鉄蓋		組		1,000 各単位	歩A 当たり算出
	水道用角形鉄蓋 T-25用 600×500 H=100 簡易防水型 農水マ-ク入,,			時間的制約:なし 夜間制約作業時間:0.0	制約作業時間:0.0 冬期補正:なし	
	1)資材区分 2)地域資材単価コード（P） 3)地区資材単価コード（J） 4)施設機械資材単価コード（K）	地域資材（Pコード） P96158		豪雪補正:なし 基本給時間:8.0 深夜時間:0.0	亜熱帯補正:なし 超勤時間:0.0 週休:月単位	
P96158	水道用角形鉄蓋 T-25用 600×500 H=100 簡易防水型 農水マ-ク入	1,000	組	146,200	146,200	
	合 計				146,200	算出数量 1,000 各単位
	単 価				146,200	
	*** S単一 100号 ***					
S02116	水道用角形鉄蓋接合部品		組		1,000 各単位	歩A 当たり算出
	水道用角形鉄蓋接合部品 角形鉄蓋 T-25用 マ-ト-ナット,,			時間的制約:なし 夜間制約作業時間:0.0	制約作業時間:0.0 冬期補正:なし	
	1)資材区分 2)地域資材単価コード（P） 3)地区資材単価コード（J） 4)施設機械資材単価コード（K）	地域資材（Pコード） P96159		豪雪補正:なし 基本給時間:8.0 深夜時間:0.0	亜熱帯補正:なし 超勤時間:0.0 週休:月単位	
P96159	水道用角形鉄蓋接合部品 角形鉄蓋 T-25用 マ-ト-ナット	1,000	組	3,200	3,200	

事業名	駅館川農地整備事業					
工事名	中山1工区区画整理（その4）工事					
工事別工事名:中山1工区区画整理（その4）工事						
コード	名 称	数 量	単位	単 価	金 額	備 考
	合 計				3,200	算出数量 1.000 各単位
	単 価				3,200	
	*** S単ー 101号 ***					
S02116	円形用3号 上部壁		個		1.000 各単位	歩A 当たり算出
	円形用3号 上部壁 H=200 φ500,,			時間的制約:なし 夜間制約作業時間:0.0	制約作業時間:0.0 冬期補正:なし	
	1)資材区分 2)地域資材単価コード (P)	地域資材 (Pコード) P96038		豪雪補正:なし 基本給時間:8.0	亜熱帯補正:なし 超勤時間:0.0	
	3)地区資材単価コード (J) 4)施設機械資材単価コード (K)			深夜時間:0.0	週休:月単位	
P96038	円形用3号 上部壁 H=200 φ500	1.000	個	30,200	30,200	
	合 計				30,200	算出数量 1.000 各単位
	単 価				30,200	
	*** S単ー 102号 ***					
S02116	円形用3号 下部壁		個		1.000 各単位	歩A 当たり算出
	円形用3号 下部壁 H=300 φ500,,			時間的制約:なし 夜間制約作業時間:0.0	制約作業時間:0.0 冬期補正:なし	
	1)資材区分 2)地域資材単価コード (P)	地域資材 (Pコード) P96041		豪雪補正:なし 基本給時間:8.0	亜熱帯補正:なし 超勤時間:0.0	
	3)地区資材単価コード (J) 4)施設機械資材単価コード (K)			深夜時間:0.0	週休:月単位	
P96041	円形用3号 下部壁 H=300 φ500	1.000	個	18,700	18,700	
	合 計				18,700	算出数量 1.000 各単位
	単 価				18,700	
	*** S単ー 103号 ***					
S02116	円形用3号 底板		個		1.000 各単位	歩A 当たり算出
	円形用3号 底板 H=40 φ500,,			時間的制約:なし 夜間制約作業時間:0.0	制約作業時間:0.0 冬期補正:なし	
	1)資材区分 2)地域資材単価コード (P)	地域資材 (Pコード) P96040		豪雪補正:なし 基本給時間:8.0	亜熱帯補正:なし 超勤時間:0.0	
	3)地区資材単価コード (J) 4)施設機械資材単価コード (K)			深夜時間:0.0	週休:月単位	
P96040	円形用3号 底板 H=40 φ500	1.000	個	17,000	17,000	
	合 計				17,000	算出数量 1.000 各単位
	単 価				17,000	
	*** S単ー 104号 ***					
S02116	円形用1号 上部壁		個		1.000 各単位	歩A 当たり算出
	円形用1号 上部壁 H=150 φ250,,			時間的制約:なし 夜間制約作業時間:0.0	制約作業時間:0.0 冬期補正:なし	
	1)資材区分 2)地域資材単価コード (P)	地域資材 (Pコード) P96034		豪雪補正:なし 基本給時間:8.0	亜熱帯補正:なし 超勤時間:0.0	
	3)地区資材単価コード (J) 4)施設機械資材単価コード (K)			深夜時間:0.0	週休:月単位	
P96034	円形用1号 上部壁 H=150 φ250	1.000	個	10,500	10,500	
	合 計				10,500	算出数量 1.000 各単位
	単 価				10,500	
	*** S単ー 105号 ***					
S02116	円形用1号 中部壁		個		1.000 各単位	歩A 当たり算出
	円形用1号 中部壁 H=100 φ250,,			時間的制約:なし 夜間制約作業時間:0.0	制約作業時間:0.0 冬期補正:なし	
	1)資材区分 2)地域資材単価コード (P)	地域資材 (Pコード) P96144		豪雪補正:なし 基本給時間:8.0	亜熱帯補正:なし 超勤時間:0.0	

事業名 駅館川農地整備事業						
工事名 中山1工区区画整理（その4）工事						
工事別工事名:中山1工区区画整理（その4）工事						
コード	名 称	数 量	単位	単 価	金 額	備 考
	3)地区資材単価コード（J） 4)施設機械資材単価コード（K）			深夜時間:0.0	週休:月単位	
P96144	円形用1号 中部壁 H=100 φ250	1.000	個	4,840	4,840	
	合 計				4,840	算出数量 1.000 各単位
	単 価				4,840	
	*** S単－ 106号 ***					
S02116	円形用1号 下部壁 円形用1号 下部壁 H=300 φ250,,		個		1.000 各単位	歩A 当たり算出
	1)資材区分 2)地域資材単価コード（P）	地域資材（Pコード） P96036		時間的制約:なし 夜間制約作業時間:0.0 豪雪補正:なし 基本給時間:8.0	制約作業時間:0.0 冬期補正:なし 亜熱帯補正:なし 超勤時間:0.0	
	3)地区資材単価コード（J） 4)施設機械資材単価コード（K）			深夜時間:0.0	週休:月単位	
P96036	円形用1号 下部壁 H=300 φ250	1.000	個	11,600	11,600	
	合 計				11,600	算出数量 1.000 各単位
	単 価				11,600	
	*** S単－ 107号 ***					
S02116	円形用1号 底板 円形用1号 底板 H=40 φ250,,		個		1.000 各単位	歩A 当たり算出
	1)資材区分 2)地域資材単価コード（P）	地域資材（Pコード） P96032		時間的制約:なし 夜間制約作業時間:0.0 豪雪補正:なし 基本給時間:8.0	制約作業時間:0.0 冬期補正:なし 亜熱帯補正:なし 超勤時間:0.0	
	3)地区資材単価コード（J） 4)施設機械資材単価コード（K）			深夜時間:0.0	週休:月単位	
P96032	円形用1号 底板 H=40 φ250	1.000	個	14,000	14,000	
	合 計				14,000	算出数量 1.000 各単位
	単 価				14,000	
	*** S単－ 108号 ***					
S02116	自由形アングルバルブ 自由形アングルバルブ φ50 1.0Mpa,,		個		1.000 各単位	歩A 当たり算出
	1)資材区分 2)地域資材単価コード（P）	地域資材（Pコード） P96042		時間的制約:なし 夜間制約作業時間:0.0 豪雪補正:なし 基本給時間:8.0	制約作業時間:0.0 冬期補正:なし 亜熱帯補正:なし 超勤時間:0.0	
	3)地区資材単価コード（J） 4)施設機械資材単価コード（K）			深夜時間:0.0	週休:月単位	
P96042	自由形アングルバルブ φ50 1.0Mpa	1.000	個	8,320	8,320	
	合 計				8,320	算出数量 1.000 各単位
	単 価				8,320	
	*** S単－ 109号 ***					
S02116	遠心力鉄筋コンクリート管 遠心力鉄筋コンクリート管 B形 外圧1種 径450 長2.43m,,		本		1.000 各単位	歩A 当たり算出
	1)資材区分 2)地域資材単価コード（P）	地域資材（Pコード） P01007		時間的制約:なし 夜間制約作業時間:0.0 豪雪補正:なし 基本給時間:8.0	制約作業時間:0.0 冬期補正:なし 亜熱帯補正:なし 超勤時間:0.0	
	3)地区資材単価コード（J） 4)施設機械資材単価コード（K）			深夜時間:0.0	週休:月単位	
P01007	遠心力鉄筋コンクリート管 B形 外圧1種 径450 長2.43m	1.000	本	29,000	29,000	
	合 計				29,000	算出数量 1.000 各単位
	単 価				29,000	
	*** S単－ 110号 ***					
S02116	鑄鉄管接手		個		1.000 各単位	歩A 当たり算出

事業名 駅館川農地整備事業						
工事名 中山1工区区画整理（その4）工事						
工事別工事名:中山1工区区画整理（その4）工事						
コード	名 称	数 量	単位	単 価	金 額	備 考
	鋳鉄管接手 50A×90°、			時間的制約:なし 夜間制約作業時間:0.0	制約作業時間:0.0 冬期補正:なし	
	1)資材区分 2)地域資材単価コード (P)	地域資材 (Pコード) P96147		豪雪補正:なし 基本給時間:8.0	亜熱帯補正:なし 超勤時間:0.0	
	3)地区資材単価コード (J) 4)施設機械資材単価コード (K)			深夜時間:0.0	週休:月単位	
P96147	鋳鉄管接手 50A×90°	1.000	個	350	350	
	合 計				350	算出数量 1.000 各単位
	単 価				350	
	*** S単一 111号 ***					
S02116	現場密度試験		箇所		1.000 各単位	歩A 当たり算出
	現場密度試験 砂置換法、			時間的制約:なし 夜間制約作業時間:0.0	制約作業時間:0.0 冬期補正:なし	
	1)資材区分 2)地域資材単価コード (P)	地域資材 (Pコード) P96008		豪雪補正:なし 基本給時間:8.0	亜熱帯補正:なし 超勤時間:0.0	
	3)地区資材単価コード (J) 4)施設機械資材単価コード (K)			深夜時間:0.0	週休:月単位	
P96008	現場密度試験 砂置換法	1.000	箇所	20,150	20,150	
	合 計				20,150	算出数量 1.000 各単位
	単 価				20,150	
	*** S単一 112号 ***					
S02116	室内土質試験 土粒子の密度試験		試料		1.000 各単位	歩A 当たり算出
	室内土質試験 土粒子の密度試験 JIS A 1202 3個/試料、			時間的制約:なし 夜間制約作業時間:0.0	制約作業時間:0.0 冬期補正:なし	
	1)資材区分 2)地域資材単価コード (P)	地域資材 (Pコード) P96009		豪雪補正:なし 基本給時間:8.0	亜熱帯補正:なし 超勤時間:0.0	
	3)地区資材単価コード (J) 4)施設機械資材単価コード (K)			深夜時間:0.0	週休:月単位	
P96009	室内土質試験 土粒子の密度試験 JIS A 1202 3個/試料	1.000	試料	6,570	6,570	
	合 計				6,570	算出数量 1.000 各単位
	単 価				6,570	
	*** S単一 113号 ***					
S02116	変状土C.B.R試験		試料		1.000 各単位	歩A 当たり算出
	変状土C.B.R試験 設計C.B.R 2㏪㏲、			時間的制約:なし 夜間制約作業時間:0.0	制約作業時間:0.0 冬期補正:なし	
	1)資材区分 2)地域資材単価コード (P)	地域資材 (Pコード) P45118		豪雪補正:なし 基本給時間:8.0	亜熱帯補正:なし 超勤時間:0.0	
	3)地区資材単価コード (J) 4)施設機械資材単価コード (K)			深夜時間:0.0	週休:月単位	
P45118	変状土C.B.R試験 設計C.B.R 2㏪㏲	1.000	試料	49,800	49,800	
	合 計				49,800	算出数量 1.000 各単位
	単 価				49,800	
	*** S単一 114号 ***					
S02702	【法面工（種子散布工）】 【法面工（種子散布工）】 1000m2以上、受けない		m ²		1.000 m ²	歩A 当たり算出
	1)施工規模 2)時間的制約	1000m2以上 受けない		時間的制約:なし 夜間制約作業時間:0.0	制約作業時間:0.0 冬期補正:なし	
				豪雪補正:なし 基本給時間:8.0	亜熱帯補正:なし 超勤時間:0.0	
				深夜時間:0.0	週休:月単位	
A09121	種子散布工	1.000	m ²	244	244	
	合 計				244	算出数量 1.000 m ²
	単 価		m ²		244	

事業名	駅館川農地整備事業					
工事名	中山1工区区画整理（その4）工事					
工事別工事名:中山1工区区画整理（その4）工事						
コード	名 称	数 量	単位	単 価	金 額	備 考
	*** S単ー 115号 ***					
S02721	【構造物取壊し】 【構造物取壊し】 有筋,なし,機械,昼間施工,する		m3		1,000 m3	歩A 当たり算出
	1)作業区分	有筋		時間的制約:なし 夜間制約作業時間:0.0	制約作業時間:0.0 冬期補正:なし	
	2)時間的制約	なし		豪雪補正:なし 基本給時間:8.0	亜熱帯補正:なし 超勤時間:0.0	
	3)施工区分Ⅰ	機械		深夜時間:0.0	週休:月単位	
	4)施工区分Ⅱ	昼間施工				
	5)低騒音・低振動対策	する				
A73511	構造物とりこわし工鉄筋構造物 制約無 機械 機労 昼間	1,000	m3	18,540	18,540	
	合 計				18,540	算出数量 1,000 m3
	単 価		m3		18,540	
	*** S単ー 116号 ***					
S03017	養生 養生 一般養生,無筋構造物,あり		m3		10,000 m3	歩A 当たり算出
	1)養生方法	一般養生		時間的制約:なし 夜間制約作業時間:0.0	制約作業時間:0.0 冬期補正:なし	
	2)構造物区分	無筋構造物		豪雪補正:なし 基本給時間:8.0	亜熱帯補正:なし 超勤時間:0.0	
	3)長期割引単価区分（賃料機械）	あり		深夜時間:0.0	週休:月単位	
R01001	土木一般世話役	0.080	人	30,090	2,407	
R01003	普通作業員	0.250	人	20,196	5,049	
Y00004	諸雑費 10	0.100		7,456	746	
	合 計				8,202	算出数量 10,000 m3
	単 価		m3		820	
	*** S単ー 117号 ***					
S03701	【鉄筋工】 【鉄筋工】 SD295,D13,一般構造物,10t未満,一,無し,一般構造物（切梁無し）, 10%未満		ton		1,000 ton	歩A 当たり算出
	1)規格区分	SD295		時間的制約:なし 夜間制約作業時間:0.0	制約作業時間:0.0 冬期補正:なし	
	2)径区分	D13		豪雪補正:なし 基本給時間:8.0	亜熱帯補正:なし 超勤時間:0.0	
	3)作業区分	一般構造物		深夜時間:0.0	週休:月単位	
	4)施工規模	10t未満				
	5)時間的制約	一				
	6)夜間作業	無し				
	7)構造物区分	一般構造物（切梁無し）				
	8)太径鉄筋量	10%未満				
P18246	異形棒鋼 SD295 D13	1,030	ton	94,000	96,820	
A01001	鉄筋(一般構造物)	1.150	ton	60,690	69,794	
	合 計				166,614	算出数量 1,000 ton
	単 価		ton		166,614	
	*** S単ー 118号 ***					
S03701	【鉄筋工】 【鉄筋工】 SD295,D16,一般構造物,10t未満,一,無し,一般構造物（切梁無し）, 10%未満		ton		1,000 ton	歩A 当たり算出
	1)規格区分	SD295		時間的制約:なし 夜間制約作業時間:0.0	制約作業時間:0.0 冬期補正:なし	
	2)径区分	D16		豪雪補正:なし 基本給時間:8.0	亜熱帯補正:なし 超勤時間:0.0	
	3)作業区分	一般構造物		深夜時間:0.0	週休:月単位	
	4)施工規模	10t未満				
	5)時間的制約	一				
	6)夜間作業	無し				
	7)構造物区分	一般構造物（切梁無し）				
	8)太径鉄筋量	10%未満				
P18247	異形棒鋼 SD295 D16	1,030	ton	92,000	94,760	

事業名 駅館川農地整備事業						
工事名 中山1工区区画整理（その4）工事						
工事別工事名:中山1工区区画整理（その4）工事						
コード	名 称	数 量	単 位	単 価	金 額	備 考
A01001	鉄筋(一般構造物)	1.150	ton	60,690	69,794	
	合 計				164,554	算出数量 1.000 ton
	単 価		ton		164,554	
*** S単— 119号 ***						
S03701	【鉄筋工】		ton		1.000 ton	歩A 当たり算出
	【鉄筋工】 SD345,D19,法面作業,10t未満,-,無し,-,10%未満			時間的制約:なし 夜間制約作業時間:0.0	制約作業時間:0.0 冬期補正:なし	
	1)規格区分	SD345		豪雪補正:なし	亜熱帯補正:なし	
	2)径区分	D19		基本給時間:8.0	超勤時間:0.0	
	3)作業区分	法面作業		深夜時間:0.0	週休:月単位	
	4)施工規模	10t未満				
	5)時間的制約	-				
	6)夜間作業	無し				
	7)構造物区分	-				
	8)太径鉄筋量	10%未満				
P18232	異形棒鋼					
	SD345 D19	1.030	ton	97,000	99,910	
A01001	鉄筋(一般構造物)	1.320	ton	60,690	80,111	
	合 計				180,021	算出数量 1.000 ton
	単 価		ton		180,021	
*** S単— 120号 ***						
S05801	【排水構造物工】		m		1.000 [各単位]	歩A 当たり算出
	【排水構造物工】 U型側溝,昼間施工,L=2000,1000kg/個以下,なし,-,-,基礎砕石の施工無し,再利用撤去を行なわない			時間的制約:なし 夜間制約作業時間:0.0	制約作業時間:0.0 冬期補正:なし	
	1)施工区分Ⅰ	U型側溝		豪雪補正:なし	亜熱帯補正:なし	
	2)施工区分Ⅱ	昼間施工		基本給時間:8.0	超勤時間:0.0	
	3)規格Ⅰ	L=2000		深夜時間:0.0	週休:月単位	
	4)規格Ⅱ	1000kg/個以下				
	5)時間的制約	なし				
	6)L=1000を使用	L=1000を使用しない				
	7)L=4000を使用	L=4000を使用しない				
	8)法面小段面	-				
	9)法面縦排水	-				
	10)再利用撤去の有無	再利用撤去を行なわない				
	11)基礎砕石の施工有無	基礎砕石の施工無し				
A71103	排水構造物工 U型側溝 時間的制約無し L=2000mm 1000kg/個以下 機・労 昼間単価	1.000	m	3,238	3,238	
	合 計				3,238	算出数量 1.000 [各単位]
	単 価		[各単位]		3,238	
*** S単— 121号 ***						
S05801	【排水構造物工】		m		1.000 [各単位]	歩A 当たり算出
	【排水構造物工】 U型側溝,昼間施工,L=2000,1000kg/個以下,なし,-,-,基礎砕石の施工無し,再利用撤去を行なわない			時間的制約:なし 夜間制約作業時間:0.0	制約作業時間:0.0 冬期補正:なし	
	1)施工区分Ⅰ	U型側溝		豪雪補正:なし	亜熱帯補正:なし	
	2)施工区分Ⅱ	昼間施工		基本給時間:8.0	超勤時間:0.0	
	3)規格Ⅰ	L=2000		深夜時間:0.0	週休:月単位	
	4)規格Ⅱ	1000kg/個以下				
	5)時間的制約	なし				
	6)L=1000を使用	L=1000を使用する				
	7)L=4000を使用	L=4000を使用しない				
	8)法面小段面	-				
	9)法面縦排水	-				
	10)再利用撤去の有無	再利用撤去を行なわない				
	11)基礎砕石の施工有無	基礎砕石の施工無し				
A71103	排水構造物工 U型側溝 時間的制約無し L=2000mm 1000kg/個以下 機・労 昼間単価	1.000	m	3,788	3,788	
	合 計				3,788	算出数量 1.000 [各単位]
	単 価		[各単位]		3,788	

コード	名 称	数 量	単位	単 価	金 額	備 考
	*** S単— 122号 ***					
S05801	【排水構造物工】 【排水構造物工】 蓋版,昼間施工,ｺﾝｸﾚｰﾄ・鋼製,40kgを超え170kg/枚以下,なし,-,-,-, 再利用撤去を行なわない		枚		1,000 [各単位]	歩A 当たり算出
	1)施工区分Ⅰ 2)施工区分Ⅱ 3)規格Ⅰ 4)規格Ⅱ 5)時間的制約 8)法面小段面 10)再利用撤去の有無 11)基礎碎石の施工有無	蓋版 昼間施工 ｺﾝｸﾚｰﾄ・鋼製 40kgを超え170kg/枚以下 なし - 再利用撤去を行なわない -		時間的制約:なし 夜間制約作業時間:0.0 豪雪補正:なし 基本給時間:8.0 深夜時間:0.0	制約作業時間:0.0 冬期補正:なし 亜熱帯補正:なし 超勤時間:0.0 週休:月単位	
A71502	排水構造物工 蓋版 時間的制約無 ｺﾝｸﾚｰﾄ・鋼製40を超え170kg/枚 機・労 昼間単価	1,000	枚	837.90	838	
	合 計				838	算出数量 1,000 [各単位]
	単 価		[各単位]		838	
	*** S単— 123号 ***					
S05801	【排水構造物工】 【排水構造物工】 U型側溝,昼間施工,L=2000,1000kg/個以下,なし,-,-,-,基礎碎石の施 工有り,再利用撤去を行なわない		m		1,000 [各単位]	歩A 当たり算出
	1)施工区分Ⅰ 2)施工区分Ⅱ 3)規格Ⅰ 4)規格Ⅱ 5)時間的制約 6)L=1000を使用 7)L=4000を使用 8)法面小段面 9)法面縦排水 10)再利用撤去の有無 11)基礎碎石の施工有無	U型側溝 昼間施工 L=2000 1000kg/個以下 なし L=1000を使用する L=4000を使用しない - - 再利用撤去を行なわない 基礎碎石の施工有り		時間的制約:なし 夜間制約作業時間:0.0 豪雪補正:なし 基本給時間:8.0 深夜時間:0.0	制約作業時間:0.0 冬期補正:なし 亜熱帯補正:なし 超勤時間:0.0 週休:月単位	
A71103	排水構造物工 U型側溝 時間的制約無 L=2000mm 1000kg/個以下 機・労 昼間単価	1,000	m	4,354	4,354	
	合 計				4,354	算出数量 1,000 [各単位]
	単 価		[各単位]		4,354	
	*** S単— 124号 ***					
S05801	【排水構造物工】 【排水構造物工】 U型側溝,昼間施工,L=2000,1000kgを超え2000kg/個以下,なし,-,-,-, 基礎碎石の施工有り,再利用撤去を行なわない		m		1,000 [各単位]	歩A 当たり算出
	1)施工区分Ⅰ 2)施工区分Ⅱ 3)規格Ⅰ 4)規格Ⅱ 5)時間的制約 6)L=1000を使用 7)L=4000を使用 8)法面小段面 9)法面縦排水 10)再利用撤去の有無 11)基礎碎石の施工有無	U型側溝 昼間施工 L=2000 1000kgを超え2000kg/個以下 なし L=1000を使用する L=4000を使用しない - - 再利用撤去を行なわない 基礎碎石の施工有り		時間的制約:なし 夜間制約作業時間:0.0 豪雪補正:なし 基本給時間:8.0 深夜時間:0.0	制約作業時間:0.0 冬期補正:なし 亜熱帯補正:なし 超勤時間:0.0 週休:月単位	
A71104	排水構造物工 U型側溝 時間的制約無 L=2000mm 1000を超え2000kg/個以下 機・労 昼間単価	1,000	m	6,866	6,866	
	合 計				6,866	算出数量 1,000 [各単位]
	単 価		[各単位]		6,866	
	*** S単— 125号 ***					
S05801	【排水構造物工】		m		1,000 [各単位]	歩A 当たり算出

事業名	駅館川農地整備事業					
工事名	中山Ⅰ工区区画整理（その４）工事					
工事別工事名:中山Ⅰ工区区画整理（その４）工事						
コード	名 称	数 量	単位	単 価	金 額	備 考
	【排水構造物工】 自由勾配側溝,昼間施工,L=2000,1000kg/個以下,なし,,,基礎碎石の 施工有り,-			時間的制約:なし 夜間制約作業時間:0.0 豪雪補正:なし 基本給時間:8.0 深夜時間:0.0	制約作業時間:0.0 冬期補正:なし 亜熱帯補正:なし 超勤時間:0.0 週休:月単位	
	1)施工区分Ⅰ 2)施工区分Ⅱ 3)規格Ⅰ 4)規格Ⅱ 5)時間的制約 10)再利用撤去の有無 11)基礎碎石の施工有無	自由勾配側溝 昼間施工 L=2000 1000kg/個以下 なし - 基礎碎石の施工有り				
A71401	排水構造物工 自由勾配側溝 時間的制約無 L=2000mm 1000kg/個以下 機・労 昼間単価	1.000	m	5,662	5,662	
	合 計				5,662	算出数量 1.000 [各単位]
	単 価		[各単位]		5,662	
	*** S単ー 126号 ***					
S05801	【排水構造物工】 【排水構造物工】 自由勾配側溝,昼間施工,L=2000,1000kgを超え2000kg/個以下,なし, ,,基礎碎石の施工有り,-		m		1.000 [各単位]	歩A 当たり算出
	1)施工区分Ⅰ 2)施工区分Ⅱ 3)規格Ⅰ 4)規格Ⅱ 5)時間的制約 10)再利用撤去の有無 11)基礎碎石の施工有無	自由勾配側溝 昼間施工 L=2000 1000kgを超え2000kg/個以下 なし - 基礎碎石の施工有り		時間的制約:なし 夜間制約作業時間:0.0 豪雪補正:なし 基本給時間:8.0 深夜時間:0.0	制約作業時間:0.0 冬期補正:なし 亜熱帯補正:なし 超勤時間:0.0 週休:月単位	
A71402	排水構造物工 自由勾配側溝 時間的制約無 L=2000mm 1000を超え2000kg/個以下 機・労 昼間単価	1.000	m	7,355	7,355	
	合 計				7,355	算出数量 1.000 [各単位]
	単 価		[各単位]		7,355	
	*** S単ー 127号 ***					
S07001	パイプライン基礎 パイプライン基礎 砂・砂質土,その他購入土,山積0.28m3(平積0.20m3),振動コンパクタ,区 分Ⅱ,なし,あり		m3		10.000 m3	歩A 当たり算出
	1)基礎区分 2)材料区分 3)バック材規格 4)締固め機械 5)締固め区分 6)単価0円区分(基礎材) 7)長期割引単価区分(賃料機械)	砂・砂質土 その他購入土 山積0.28m3(平積0.20m3) 振動コンパクタ 区分Ⅱ なし あり		時間的制約:なし 夜間制約作業時間:0.0 豪雪補正:なし 基本給時間:8.0 深夜時間:0.0	制約作業時間:0.0 冬期補正:なし 亜熱帯補正:なし 超勤時間:0.0 週休:月単位	
J03208	購入土	13.900	m3	4,400	61,160	
R01001	土木一般世話役	0.320	人	30,090	9,629	
R01003	普通作業員	1.090	人	20,196	22,014	
R01002	特殊作業員	0.340	人	24,378	8,289	
Y00004	諸雑費 12%	0.120		8,289	995	
F08011	バック材[ｸﾚｰ型・～超低・排対型(～3次)] 山積0.28m3(平積0.20m3)	0.300	日	5,640	1,692	
P34029	軽油 ﾊﾞﾄﾚｰ給油	6.300	L	150	945	
R01021	運転手（特殊）	0.190	人	27,540	5,233	
	合 計				109,957	算出数量 10.000 m3
	単 価		m3		10,996	
	*** S単ー 128号 ***					
S07001	パイプライン基礎		m3		10.000 m3	歩A 当たり算出

事業名 駅館川農地整備事業						
工事名 中山Ⅰ工区区画整理（その４）工事						
工事別工事名:中山Ⅰ工区区画整理（その４）工事						
コード	名 称	数 量	単位	単 価	金 額	備 考
	パイプライン基礎 砂・砂質土,その他購入土,山積0.28m3(平積0.20m3),タハ°,区分Ⅰ, なし,あり			時間的制約:なし 夜間制約作業時間:0.0 豪雪補正:なし 基本給時間:8.0	制約作業時間:0.0 冬期補正:なし 垂熱帯補正:なし 超勤時間:0.0	
	1)基礎区分 2)材料区分 3)ハッパ砂規格 4)締固め機械 5)締固め区分 6)単価0円区分(基礎材) 7)長期割引単価区分(賃料機械)	砂・砂質土 その他購入土 山積0.28m3(平積0.20m3) タハ° 区分Ⅰ なし あり		深夜時間:0.0	週休:月単位	
J03208	購入土	13.200	m3	4,400	58,080	
R01001	土木一般世話役	0.320	人	30,090	9,629	
R01003	普通作業員	1.090	人	20,196	22,014	
R01002	特殊作業員	0.340	人	24,378	8,289	
Y00004	諸雑費 12%	0.120		8,289	995	
F08011	ハッパ砂[クロー型・～超低・排対型(～3次)] 山積0.28m3(平積0.20m3)	0.300	日	5,640	1,692	
P34029	軽油	6.300	L	150	945	
R01021	運転手（特殊）	0.190	人	27,540	5,233	
	合 計				106,877	算出数量 10.000 m3
	単 価		m3		10,688	
	*** S単— 129号 ***					
S07021	硬質ポリ塩化ビニル管人力布設		m		10.000 m	歩A 当たり算出
	硬質ポリ塩化ビニル管人力布設 VP,50mm,片受直管ｽﾌﾟ付,4.0m管,0箇所			時間的制約:なし 夜間制約作業時間:0.0 豪雪補正:なし 基本給時間:8.0	制約作業時間:0.0 冬期補正:なし 垂熱帯補正:なし 超勤時間:0.0	
	1)管種区分 2)管径区分(mm) 3)形状区分 4)管長区分 5)接合箇所	VP 50mm 片受直管ｽﾌﾟ付 4.0m管 0箇所		深夜時間:0.0	週休:月単位	
P05049	硬質ポリ塩化ビニル管 接着受口付直管 TS片ｽﾌﾟ一般管VP 径50 長4.0m	2.440	本	2,500	6,100	
Y00004	雑材料費	0.020		6,100	122	
R01001	土木一般世話役	0.070	人	30,090	2,106	
R01002	特殊作業員	0.110	人	24,378	2,682	
R01003	普通作業員	0.150	人	20,196	3,029	
	合 計				14,039	算出数量 10.000 m
	単 価		m		1,404	
	*** S単— 130号 ***					
S07021	硬質ポリ塩化ビニル管人力布設		m		10.000 m	歩A 当たり算出
	硬質ポリ塩化ビニル管人力布設 VH,75mm,RR管,5.0m管,0箇所			時間的制約:なし 夜間制約作業時間:0.0 豪雪補正:なし 基本給時間:8.0	制約作業時間:0.0 冬期補正:なし 垂熱帯補正:なし 超勤時間:0.0	
	1)管種区分 2)管径区分(mm) 3)形状区分 4)管長区分 5)接合箇所	VH 75mm RR管 5.0m管 0箇所		深夜時間:0.0	週休:月単位	
P05156	農業用水用硬質ポリ塩化ビニル管 (VH) 支給品 RR片受直管 径 75 長5.0m	1.950	本	10,700	20,865	
Y00004	雑材料費	0.020		20,865	417	
R01001	土木一般世話役	0.080	人	30,090	2,407	
R01002	特殊作業員	0.120	人	24,378	2,925	
R01003	普通作業員	0.170	人	20,196	3,433	
	合 計				9,182	算出数量 10.000 m

事業名 駅館川農地整備事業						
工事名 中山1工区区画整理（その4）工事						
工事別工事名:中山1工区区画整理（その4）工事						
コード	名 称	数 量	単 位	単 価	金 額	備 考
	単 価		m		918	
	*** S単ー 131号 ***					
S07021	硬質ポリ塩化ビニル管人力布設		m		10,000 m	歩A 当たり算出
	硬質ポリ塩化ビニル管人力布設 VP,100mm,直管(両差し口),4.0m管,0箇所			時間的制約:なし 夜間制約作業時間:0.0	制約作業時間:0.0 冬期補正:なし	
	1)管種区分	VP		豪雪補正:なし 基本給時間:8.0	亜熱帯補正:なし 超勤時間:0.0	
	2)管径区分(mm)	100mm		深夜時間:0.0	週休:月単位	
	3)形状区分	直管(両差し口)				
	4)管長区分	4.0m管				
	5)接合箇所	0箇所				
P05028	硬質ポリ塩化ビニル管 一般管VP 径100 長4.0m	2.440	本	5,440	13,274	
Y00004	雑材料費	0.020		13,274	265	
R01001	土木一般世話役	0.080	人	30,090	2,407	
R01002	特殊作業員	0.120	人	24,378	2,925	
R01003	普通作業員	0.170	人	20,196	3,433	
	合 計				22,304	算出数量 10.000 m
	単 価		m		2,230	
	*** S単ー 132号 ***					
S07021	硬質ポリ塩化ビニル管人力布設		m		10,000 m	歩A 当たり算出
	硬質ポリ塩化ビニル管人力布設 VH,75mm,RR管,5.0m管,0箇所			時間的制約:なし 夜間制約作業時間:0.0	制約作業時間:0.0 冬期補正:なし	
	1)管種区分	VH		豪雪補正:なし 基本給時間:8.0	亜熱帯補正:なし 超勤時間:0.0	
	2)管径区分(mm)	75mm		深夜時間:0.0	週休:月単位	
	3)形状区分	RR管				
	4)管長区分	5.0m管				
	5)接合箇所	0箇所				
P05156	農業用水用硬質ポリ塩化ビニル管 (VH) RR片受直管 径 75 長5.0m	1.950	本	10,700	20,865	
Y00004	雑材料費	0.020		20,865	417	
R01001	土木一般世話役	0.080	人	30,090	2,407	
R01002	特殊作業員	0.120	人	24,378	2,925	
R01003	普通作業員	0.170	人	20,196	3,433	
	合 計				30,047	算出数量 10.000 m
	単 価		m		3,005	
	*** S単ー 133号 ***					
S07021	硬質ポリ塩化ビニル管人力布設		m		10,000 m	歩A 当たり算出
	硬質ポリ塩化ビニル管人力布設 VH,50mm,RR管,5.0m管,0箇所			時間的制約:なし 夜間制約作業時間:0.0	制約作業時間:0.0 冬期補正:なし	
	1)管種区分	VH		豪雪補正:なし 基本給時間:8.0	亜熱帯補正:なし 超勤時間:0.0	
	2)管径区分(mm)	50mm		深夜時間:0.0	週休:月単位	
	3)形状区分	RR管				
	4)管長区分	5.0m管				
	5)接合箇所	0箇所				
P05154	農業用水用硬質ポリ塩化ビニル管 (VH) RR片受直管 径 50 長5.0m	1.950	本	5,500	10,725	
Y00004	雑材料費	0.020		10,725	215	
R01001	土木一般世話役	0.070	人	30,090	2,106	
R01002	特殊作業員	0.110	人	24,378	2,682	
R01003	普通作業員	0.150	人	20,196	3,029	
	合 計				18,757	算出数量 10.000 m
	単 価		m		1,876	

事業名		駅館川農地整備事業				
工事名		中山1工区区画整理（その4）工事				
工事別工事名:中山1工区区画整理（その4）工事						
コード	名 称	数 量	単位	単 価	金 額	備 考
	*** S単一 134号 ***					
S07071	炭素鋼鋼管人力布設		m		10,000 m	歩A 当たり算出
	炭素鋼鋼管人力布設 白ネジ付 50A(2B)			時間的制約:なし 夜間制約作業時間:0.0	制約作業時間:0.0 冬期補正:なし	
	1)規格区分	白ネジ付 50A(2B)		豪雪補正:なし 基本給時間:8.0	亜熱帯補正:なし 超勤時間:0.0	
				深夜時間:0.0	週休:月単位	
P02062	配管用炭素鋼鋼管(白管) ネジ付き(ソケット付) 50A 長4.0m	2.500	本	7,195	17,988	
R01002	特殊作業員	0.270	人	24,378	6,582	
R01003	普通作業員	0.290	人	20,196	5,857	
Y00004	雑品 3%	0.030		12,439	373	
	合 計				30,800	算出数量 10.000 m
	単 価		m		3,080	
	*** S単一 135号 ***					
S07091	制水弁人力据付		基		1,000 基	歩A 当たり算出
	制水弁人力据付 樹脂製,75mm			時間的制約:なし 夜間制約作業時間:0.0	制約作業時間:0.0 冬期補正:なし	
	1)制水弁の単価(円/基)	47,200円		豪雪補正:なし 基本給時間:8.0	亜熱帯補正:なし 超勤時間:0.0	
	2)口径区分(mm)	75mm		深夜時間:0.0	週休:月単位	
	3)材質区分	樹脂製				
P09202	仕切弁（樹脂製）	1.000	個	47,200	47,200	
R01001	土木一般世話役	0.040	人	30,090	1,204	
R01002	特殊作業員	0.170	人	24,378	4,144	
R01003	普通作業員	0.140	人	20,196	2,827	
	合 計				55,375	算出数量 1.000 基
	単 価		基		55,375	
	*** S単一 136号 ***					
S07091	制水弁人力据付		基		1,000 基	歩A 当たり算出
	制水弁人力据付 樹脂製,50mm			時間的制約:なし 夜間制約作業時間:0.0	制約作業時間:0.0 冬期補正:なし	
	1)制水弁の単価(円/基)	37,000円		豪雪補正:なし 基本給時間:8.0	亜熱帯補正:なし 超勤時間:0.0	
	2)口径区分(mm)	50mm		深夜時間:0.0	週休:月単位	
	3)材質区分	樹脂製				
P09202	仕切弁（樹脂製）	1.000	個	37,000	37,000	
R01001	土木一般世話役	0.040	人	30,090	1,204	
R01002	特殊作業員	0.150	人	24,378	3,657	
R01003	普通作業員	0.120	人	20,196	2,424	
	合 計				44,285	算出数量 1.000 基
	単 価		基		44,285	
	*** S単一 137号 ***					
S07093	空気弁人力据付		基		1,000 基	歩A 当たり算出
	空気弁人力据付 25mm,急排空気弁,なし			時間的制約:なし 夜間制約作業時間:0.0	制約作業時間:0.0 冬期補正:なし	
	1)口径区分(mm)	25mm		豪雪補正:なし 基本給時間:8.0	亜熱帯補正:なし 超勤時間:0.0	
	2)種別区分	急排空気弁		深夜時間:0.0	週休:月単位	
	3)単価0円区分(空気弁)	なし				
P09309	水道用急速空気弁 FC製 7.5K 径25 合成樹脂塗装	1.000	個	0	0	

事業名		駅館川農地整備事業				
工事名		中山1工区区画整理（その4）工事				
工事別工事名:中山1工区区画整理（その4）工事						
コード	名 称	数 量	単位	単 価	金 額	備 考
R01001	土木一般世話役					
		0.110	人	30,090	3,310	
R01002	特殊作業員					
		0.180	人	24,378	4,388	
R01003	普通作業員					
		0.210	人	20,196	4,241	
	合 計				11,939	算出数量 1.000 基
	単 価		基		11,939	
	*** S単一 138号 ***					
S08031	コンクリート舗装工(人力)		m ²		100.000 m ²	歩A 当たり算出
	コンクリート舗装工(人力) 圧縮強度18N/mm2粗骨材25mm(高炉B),12cm			時間的制約:なし 夜間制約作業時間:0.0	制約作業時間:0.0 冬期補正:なし	
	1)生コンクリート規格 2)舗設厚(cm)	圧縮強度18N/mm2粗骨材25mm(高炉B) 12cm		豪雪補正:なし 基本給時間:8.0 深夜時間:0.0	亜熱帯補正:なし 超勤時間:0.0 週休:月単位	
J02054	生コンクリート(高炉B) 18N/mm2 8cm 25(20)mm(W/C=65%以下)	12.700	m ³	23,300	295,910	
R01001	土木一般世話役					
		0.500	人	30,090	15,045	
R01002	特殊作業員					
		1.100	人	24,378	26,816	
R01003	普通作業員					
		2.100	人	20,196	42,412	
Y00004	雑品 2%					
		0.020		84,273	1,685	
	合 計				381,868	算出数量 100.000 m ²
	単 価		m ²		3,819	
	*** S単一 139号 ***					
S08711	【ガートレール設置】		m		1.000 m	歩A 当たり算出
	【ガートレール設置】 土中建込,塗装品C-4E,100m以上,受けない,無し,直線部,直支柱,しない			時間的制約:なし 夜間制約作業時間:0.0	制約作業時間:0.0 冬期補正:なし	
	1)建込区分 2)塗装・規格 3)施工規模 4)時間的制約	土中建込 塗装品C-4E 100m以上 受けない		豪雪補正:なし 基本給時間:8.0 深夜時間:0.0	亜熱帯補正:なし 超勤時間:0.0 週休:月単位	
	5)夜間作業 6)施工区分 7)支柱区分 8)材料費の控除	無し 直線部 直支柱 しない				
A03002	ガートレール設置(土中建込) 塗装品(白色)C-4E	1.000	m	8,800	8,800	
	合 計				8,800	算出数量 1.000 m
	単 価		m		8,800	
	*** S単一 140号 ***					
S10018	暗渠排水工(小運搬(暗渠排水管))		m		1.000 日	歩A 当たり算出
	暗渠排水工(小運搬(暗渠排水管)) 機械,暗渠排水管(φ=1管),不整地運搬車クレー型 油圧ダンプ2-3t,50m以下,			時間的制約:なし 夜間制約作業時間:0.0	制約作業時間:0.0 冬期補正:なし	
	1)小運搬区分 2)材料区分 3)機械区分 4)運搬距離区分	機械 暗渠排水管(φ=1管) 不整地運搬車クレー型 油圧ダンプ2-3t 50m以下		豪雪補正:なし 基本給時間:8.0 深夜時間:0.0	亜熱帯補正:なし 超勤時間:0.0 週休:月単位	
M27977	不整地運搬車[クレー型・油圧ダンプ式・排対型(2014)] 2.0~3.0t積	1.570	供用日	6,600	10,362	
P34029	軽油 バトロール給油	16.000	L	150	2,400	
R01021	運転手(特殊)	1.000	人	27,540	27,540	
R01003	普通作業員 積卸し	0.770	人	20,196	15,551	
	合 計				55,853	算出数量 2,580.000 m
	単 価		m		22	

事業名	駅館川農地整備事業					
工事名	中山1工区区画整理（その4）工事					
工事別工事名:中山1工区区画整理（その4）工事						
コード	名 称	数 量	単位	単 価	金 額	備 考
	*** S単ー 141号 ***					
S10018	暗渠排水工（小運搬(暗渠排水管)）		m		1,000 日	歩A 当たり算出
	暗渠排水工（小運搬(暗渠排水管)） 機械,暗渠排水管（定尺管）,不整地運搬車ｸﾏｰ型 油圧ﾀﾞﾝﾌﾟ 2.0t,50mを超え100m以下,なし			時間的制約:なし 夜間制約作業時間:0.0 豪雪補正:なし 基本給時間:8.0 深夜時間:0.0	制約作業時間:0.0 冬期補正:なし 亜熱帯補正:なし 超勤時間:0.0 週休:月単位	
	1)小運搬区分 2)材料区分 3)機械区分 4)運搬距離区分 5)長期割引単価区分（賃料機械）	機械 暗渠排水管（定尺管） 不整地運搬車ｸﾏｰ型 油圧ﾀﾞﾝﾌﾟ 2.0t 50mを超え100m以下 なし				
F06011	不整地運搬車[ｸﾏｰ型・油圧ﾀﾞﾝﾌﾟ式・排対型（～2次）] 積載質量 2.0t	1.550	日	7,470	11,579	
P34029	軽油 ﾊﾞﾄﾚｰ給油	14.000	L	150	2,100	
R01021	運転手（特殊）	1.000	人	27,540	27,540	
R01003	普通作業員 積卸し	1.320	人	20,196	26,659	
	合 計				67,878	算出数量 3,310.000 m
	単 価		m		21	
	*** S単ー 142号 ***					
S10020	暗渠排水工（小運搬(被覆材)）		m3		1,000 日	歩A 当たり算出
	暗渠排水工（小運搬(被覆材)） 砕石,不整地運搬車ｸﾏｰ型 油圧ﾀﾞﾝﾌﾟ 2-3t,50m以下,			時間的制約:なし 夜間制約作業時間:0.0	制約作業時間:0.0 冬期補正:なし	
	1)材料区分 2)機械区分 3)運搬距離区分	砕石 不整地運搬車ｸﾏｰ型 油圧ﾀﾞﾝﾌﾟ 2-3t 50m以下		豪雪補正:なし 基本給時間:8.0 深夜時間:0.0	亜熱帯補正:なし 超勤時間:0.0 週休:月単位	
M27977	不整地運搬車[ｸﾏｰ型・油圧ﾀﾞﾝﾌﾟ式・排対型(2014)] 2.0～3.0t積	1.570	供用日	6,600	10,362	
P34029	軽油 ﾊﾞﾄﾚｰ給油	16.000	L	150	2,400	
R01021	運転手（特殊）	1.000	人	27,540	27,540	
	合 計				40,302	算出数量 38.500 m3
	単 価		m3		1,047	
	*** S単ー 143号 ***					
S10032	暗渠排水工(ﾊﾞｯｸﾎｳ掘削)		m		1,000 日	歩A 当たり算出
	暗渠排水工(ﾊﾞｯｸﾎｳ掘削) 0.7<h≤1.0m,暗渠排水管(ｵｰﾙ管),φ50～75mm			時間的制約:なし 夜間制約作業時間:0.0	制約作業時間:0.0 冬期補正:なし	
	1)掘削深 (m) 2)排水管の種類 3)口径区分 (mm)	0.7<h≤1.0m 暗渠排水管 (ｵｰﾙ管) φ50～75mm		豪雪補正:なし 基本給時間:8.0 深夜時間:0.0	亜熱帯補正:なし 超勤時間:0.0 週休:月単位	
M02041	ﾊﾞｯｸﾎｳ[ｸﾏｰ型・排対型(2次)] 標準ﾊﾞｯｸﾄ容量 山積0.28m3(平積0.2m3)	1.660	供用日	7,520	12,483	
P34029	軽油 ﾊﾞﾄﾚｰ給油	34.000	L	150	5,100	
R01021	運転手（特殊）	1.000	人	27,540	27,540	
R01001	土木一般世話役	0.200	人	30,090	6,018	
R01002	特殊作業員	0.300	人	24,378	7,313	
R01003	普通作業員	1.000	人	20,196	20,196	
R01003	普通作業員	2.000	人	20,196	40,392	
	合 計				119,042	算出数量 118.000 m
	単 価		m		1,009	
	*** S単ー 144号 ***					
S10032	暗渠排水工(ﾊﾞｯｸﾎｳ掘削)		m		1,000 日	歩A 当たり算出

事業名	駅館川農地整備事業					
工事名	中山1工区区画整理（その4）工事					
工事別工事名:中山1工区区画整理（その4）工事						
コード	名 称	数 量	単位	単 価	金 額	備 考
	暗渠排水工(バックホウ掘削) 0.7<h≤1.0m,暗渠排水管（定尺管）,φ100mm			時間的制約:なし 夜間制約作業時間:0.0	制約作業時間:0.0 冬期補正:なし	
	1)掘削深（m） 2)排水管の種類 3)口径区分（mm）	0.7<h≤1.0m 暗渠排水管（定尺管） φ100mm		豪雪補正:なし 基本給時間:8.0 深夜時間:0.0	亜熱帯補正:なし 超勤時間:0.0 週休:月単位	
M02041	バックホ[ｸﾚｰ型・排対型(2次)] 標準バック容量 山積0.28m3(平積0.2m3)	1.660	供用日	7,520	12,483	
P34029	軽油 バトール給油	34.000	L	150	5,100	
R01021	運転手（特殊）	1.000	人	27,540	27,540	
R01001	土木一般世話役	0.300	人	30,090	9,027	
R01002	特殊作業員	0.500	人	24,378	12,189	
R01003	普通作業員	1.000	人	20,196	20,196	
R01003	普通作業員	2.000	人	20,196	40,392	
	合 計				126,927	算出数量 118.000 m
	単 価		m		1,076	
	*** S単一 145号 ***					
S11005	畑面整地工(ブルドーザ) 畑面整地工(ブルドーザ) 1840㎡,粘性土,改良山成畑,普通,21t級,2回,基盤造成後の整地,4.5		ha		1.000 ha	歩A 当たり算出
				時間的制約:なし 夜間制約作業時間:0.0 豪雪補正:なし 基本給時間:8.0 深夜時間:0.0	制約作業時間:0.0 冬期補正:なし 亜熱帯補正:なし 超勤時間:0.0 週休:月単位	
	1)平均整地作業区画面積(X㎡) 2)土質区分 3)施工区分 4)機械区分 5)規格区分 6)整地回数(N) 7)作業内容 8)整地作業の補助労務(人/ha)	1,840.000㎡ 粘性土 改良山成畑 普通 21t級 2.000回 基盤造成後の整地 4.5				
M01027	ブルドーザ [普通・排対型(1次)] 21t級	8.900	時間	7,840	69,776	
P34029	軽油 バトール給油	196.000	L	150	29,400	
R01021	運転手（特殊）	1.420	人	27,540	39,107	
R01003	普通作業員	4.500	人	20,196	90,882	
	合 計				229,165	算出数量 1.000 ha
	単 価		ha		229,165	
	*** S単一 146号 ***					
S11005	畑面整地工(ブルドーザ) 畑面整地工(ブルドーザ) 1530㎡,粘性土,改良山成畑,普通,21t級,2回,耕起後の整地,7.5		ha		1.000 ha	歩A 当たり算出
				時間的制約:なし 夜間制約作業時間:0.0 豪雪補正:なし 基本給時間:8.0 深夜時間:0.0	制約作業時間:0.0 冬期補正:なし 亜熱帯補正:なし 超勤時間:0.0 週休:月単位	
	1)平均整地作業区画面積(X㎡) 2)土質区分 3)施工区分 4)機械区分 5)規格区分 6)整地回数(N) 7)作業内容 8)整地作業の補助労務(人/ha)	1,530.000㎡ 粘性土 改良山成畑 普通 21t級 2.000回 耕起後の整地 7.5				
M01027	ブルドーザ [普通・排対型(1次)] 21t級	9.500	時間	7,840	74,480	
P34029	軽油 バトール給油	209.000	L	150	31,350	
R01021	運転手（特殊）	1.520	人	27,540	41,861	
R01003	普通作業員	7.500	人	20,196	151,470	
	合 計				299,161	算出数量 1.000 ha
	単 価		ha		299,161	
	*** S単一 147号 ***					

事業名 駅館川農地整備事業						
工事名 中山1工区区画整理 (その4) 工事						
工事別工事名:中山1工区区画整理 (その4) 工事						
コード	名 称	数 量	単 位	単 価	金 額	備 考
S11011	有機質資材機械散布		ha		1,000 ha	歩A 当たり算出
	有機質資材機械散布 88,34.5m,57.8m			時間的制約:なし 夜間制約作業時間:0.0	制約作業時間:0.0 冬期補正:なし	
	1)有機質資材のt当たりの単価 2)有機質資材散布量(G)(t/ha)	21,100.000 88		豪雪補正:なし 基本給時間:8.0	亜熱帯補正:なし 超勤時間:0.0	
	3)ほ場の短辺の長さ(a) 4)ほ場の長辺の長さ(b)	34.500m 57.800m		深夜時間:0.0	週休:月単位	
P30006	有機質資材	89.800	ton	21,100	1,894,780	
M35392	マニファスレッタ〔けん引式〕 積載質量 2t級	9.300	時間	1,930	17,949	
M35064	農用トラクタ〔乗用・ホイール型〕 四輪駆動 52～59kw級(70～80PS)	9.300	時間	5,860	54,498	
P34029	軽油 バトロール給油	66.000	L	150	9,900	
R01021	運転手 (特殊)	1.860	人	27,540	51,224	
M02032	バックホウ〔クロー型・排対型(1次)〕 標準バケット容量 山積0.45m3(平積0.35m3)	2.600	時間	2,430	6,318	
P34029	軽油 バトロール給油	22.000	L	150	3,300	
R01021	運転手 (特殊)	0.440	人	27,540	12,118	
R01001	土木一般世話役	1.940	人	30,090	58,375	
R01003	普通作業員	3.780	人	20,196	76,341	
	合 計				2,184,803	算出数量 1.000 ha
	単 価		ha		2,184,803	
	*** S単— 148号 ***					
S11013	耕起砕土(直装式ロータリ)		ha		1,000 ha	歩A 当たり算出
	耕起砕土(直装式ロータリ) 砕土作業B,普通,34.5m,57.8m,2回掛,乾燥,粘性土,0～4° 未満			時間的制約:なし 夜間制約作業時間:0.0	制約作業時間:0.0 冬期補正:なし	
	1)施工区分 2)作業条件	砕土作業B 普通		豪雪補正:なし 基本給時間:8.0	亜熱帯補正:なし 超勤時間:0.0	
	3)ほ場の短辺の長さ(a) 4)ほ場の長辺の長さ(b)	34.500m 57.800m		深夜時間:0.0	週休:月単位	
	5)掛回数 6)土の状態	2回掛 乾燥				
	7)土質区分 8)傾斜区分	粘性土 0～4° 未満				
M35291	ロータリャ〔直装式〕 作業幅 1.6～1.8m級	13.900	時間	585	8,132	
M35063	農用トラクタ〔乗用・ホイール型〕 四輪駆動 30～44kw級(40～60PS)	13.900	時間	2,900	40,310	
P34029	軽油 バトロール給油	74.000	L	150	11,100	
R01022	運転手 (一般)	2.780	人	26,214	72,875	
	合 計				132,417	算出数量 1.000 ha
	単 価		ha		132,417	
	*** S単— 149号 ***					
S11014	雑物除去工(農用地造成工用)		ha		1,000 ha	歩A 当たり算出
	雑物除去工(農用地造成工用) 改良山成畑			時間的制約:なし 夜間制約作業時間:0.0	制約作業時間:0.0 冬期補正:なし	
	1)施工区分	改良山成畑		豪雪補正:なし 基本給時間:8.0	亜熱帯補正:なし 超勤時間:0.0	
				深夜時間:0.0	週休:月単位	
R01001	土木一般世話役	0.670	人	30,090	20,160	
R01003	普通作業員	6.060	人	20,196	122,388	
	合 計				142,548	算出数量 1.000 ha
	単 価		ha		142,548	
	*** S単— 150号 ***					
S11015	人力石礫除去工		ha		10,000 a	歩A 当たり算出

事業名	駅館川農地整備事業					
工事名	中山1工区区画整理（その4）工事					
工事別工事名:中山1工区区画整理（その4）工事						
コード	名 称	数 量	単位	単 価	金 額	備 考
	人力石礫除去工 0～4m3/10a,あり			時間的制約:なし 夜間制約作業時間:0.0	制約作業時間:0.0 冬期補正:なし	
	1)10a当たり除去量(m3/10a未満) 2)長期割引単価区分（賃料機械）	0～4m3/10a あり		豪雪補正:なし 基本給時間:8.0	亜熱帯補正:なし 超勤時間:0.0	
				深夜時間:0.0	週休:月単位	
F06011	不整地運搬車[ｸﾏｰ型・油圧ﾀﾞﾝﾌﾞ式・排対型（～2次）] 積載質量 2.0t	0.350	日	4,860	1,701	
P34029	軽油 ﾊﾞﾄﾚｰﾙ給油	3.600	L	150	540	
R01021	運転手（特殊） 不整地運搬車運転	0.200	人	27,540	5,508	
R01003	普通作業員	2.080	人	20,196	42,008	
	合 計				49,757	算出数量 10.000 a
	単 価		ha		497,570	
	*** S単－ 151号 ***					
						歩A 当たり算出
S16001	ﾊﾞｯｸﾖｰﾙ[ｸﾏｰ型(超低騒音型)・排対型(3次)] ﾊﾞｯｸﾖｰﾙ[ｸﾏｰ型(超低騒音型)・排対型(3次)] ,標準ﾊﾞｯｸ容量 山積0.8m3(平積0.6m3),運転1日当たり算出		日		1.000 各単位	
	1)機械ｺｰﾄﾞ ≪単位が時間のみ≫ 2)機械ｺｰﾄﾞ（同上）	M02082 M02082		時間的制約:なし 夜間制約作業時間:0.0	制約作業時間:0.0 冬期補正:なし	
	3)機械損料算出区分 4)運転1日当たり運転時間(T) 5)運転日に対する供用日の割合(YC) 6)単価計上区分	運転1日当たり算出 6.3時間 1.64 機械損料等＋燃料＋運転労務		豪雪補正:なし 基本給時間:8.0 深夜時間:0.0	亜熱帯補正:なし 超勤時間:0.0 週休:月単位	
	7)岩石補正区分 8)燃料の計上方法 9)燃料区分 10)燃料消費量(入力の場合)	岩石補正なし 機械経費算定基準値による 軽油 0.0				
	11)消耗部品の計上の有無 13)消耗部品費の適用条件(2)	消耗部品を計上しない 消耗部品なし				
	14)名称(消耗部品) 15)規格(消耗部品)	— —				
M02082	ﾊﾞｯｸﾖｰﾙ[ｸﾏｰ型(超低騒音型)・排対型(3次)] 標準ﾊﾞｯｸ容量 山積0.8m3(平積0.6m3)	1.000	日	33,000	33,000	
P34029	軽油 ﾊﾞﾄﾚｰﾙ給油	95.000	L	150	14,250	
R01021	運転手（特殊）	1.000	人	27,540	27,540	
	合 計				74,790	算出数量 1.000 各単位
	単 価		各単位		74,790	
Y00001	単位					
	*** S単－ 152号 ***					
						歩A 当たり算出
S16001	農用ﾄﾗｸﾀ[乗用・ﾎｲｰﾙ型] 農用ﾄﾗｸﾀ[乗用・ﾎｲｰﾙ型] 四輪駆動 52～59kw級(70～80PS),,運転1時間当たり算出		時間		1.000 各単位	
	1)機械ｺｰﾄﾞ ≪単位が時間のみ≫ 2)機械ｺｰﾄﾞ（同上）	M35064 M35064		時間的制約:なし 夜間制約作業時間:0.0	制約作業時間:0.0 冬期補正:なし	
	3)機械損料算出区分 4)運転1日当たり運転時間(T) 5)運転日に対する供用日の割合(YC) 6)単価計上区分	運転1時間当たり算出 5.3時間 1.92 機械損料等のみ		豪雪補正:なし 基本給時間:8.0 深夜時間:0.0	亜熱帯補正:なし 超勤時間:0.0 週休:月単位	
	7)岩石補正区分 10)燃料消費量(入力の場合) 11)消耗部品の計上の有無 13)消耗部品費の適用条件(2)	岩石補正なし 0.0 消耗部品を計上しない 消耗部品なし				
	14)名称(消耗部品) 15)規格(消耗部品)	— —				
M35064	農用ﾄﾗｸﾀ[乗用・ﾎｲｰﾙ型] 四輪駆動 52～59kw級(70～80PS)	1.000	時間	5,140	5,140	
	合 計				5,140	算出数量 1.000 各単位
	単 価		各単位		5,140	
Y00001	単位					
	*** S単－ 153号 ***					
						歩A 当たり算出
S16001	散水車[ﾄﾗｯｸ架装型]		日		1.000 各単位	

事業名 駅館川農地整備事業						
工事名 中山1工区区画整理（その4）工事						
工事別工事名:中山1工区区画整理（その4）工事						
コード	名 称	数 量	単位	単 価	金 額	備 考
	散水車[トラック架装型] タンク容量1800L,運転1日当たり算出			時間的制約:なし 夜間制約作業時間:0.0	制約作業時間:0.0 冬期補正:なし	
	1)機械コード<<単位が時間のみ>> 2)機械コード(同上)	M17401 M17401		豪雪補正:なし 基本給時間:8.0	亜熱帯補正:なし 超勤時間:0.0	
	3)機械損料算出区分 4)運転1日当たり運転時間(T)	運転1日当たり算出 5.5時間		深夜時間:0.0	週休:月単位	
	5)運転日に対する供用日の割合(YC)	1.70				
	6)単価計上区分	機械損料等+燃料+運転労務				
	7)岩石補正区分	岩石補正なし				
	8)燃料の計上方法	機械経費算定基準値による				
	9)燃料区分	軽油				
	10)燃料消費量(入力の場合)	0.0				
	11)消耗部品の計上の有無 13)消耗部品費の適用条件(2)	消耗部品を計上しない 消耗部品なし				
	14)名称(消耗部品) 15)規格(消耗部品)	— —				
M17401	散水車[トラック架装型] タンク容量1800L	1.000	日	8,020	8,020	
P34029	軽油 バトール給油	13.000	L	150	1,950	
R01022	運転手（一般）	1.000	人	26,214	26,214	
	合 計				36,184	算出数量 1.000 各単位
	単 価		各単位		36,184	
Y00001	単位					
	*** S単ー 154号 ***					
S16002	ロータリー[直装式] ロータリー[直装式] 作業幅1.9～2.0m級,交替制補正対象外,運転1時間当たり算出		時間		1.000 各単位	歩A 当たり算出
	1)機械コード<<単位が日のみ>> 2)機械損料算出区分	M35292 運転1時間当たり算出		時間的制約:なし 夜間制約作業時間:0.0	制約作業時間:0.0 冬期補正:なし	
	3)運転1日当たり運転時間(T)	5.5		豪雪補正:なし 基本給時間:8.0	亜熱帯補正:なし 超勤時間:0.0	
	4)運転日に対する供用日の割合(YC)	1.67		深夜時間:0.0	週休:月単位	
	5)単価計上区分	機械損料のみ				
	8)燃料消費量(入力の場合)	0.0				
	9)交替制作業補正区分	交替制補正対象外				
M35292	ロータリー[直装式] 作業幅1.9～2.0m級	1.000	時間	573	573	
	合 計				573	算出数量 1.000 各単位
	単 価		各単位		573	
Y00001	単位					
	*** S単ー 155号 ***					
SA0101	SP 掘削 SP 掘削 土砂,オーブソカット,有り,-,普通土30,000m3未満又は湿地軟弱土,-,-,-		m3		1.000 m3	歩A 当たり算出
				時間的制約:なし 夜間制約作業時間:0.0	制約作業時間:0.0 冬期補正:なし	
				豪雪補正:なし 基本給時間:8.0	亜熱帯補正:なし 超勤時間:0.0	
				深夜時間:0.0	週休:月単位	
	1)土質 2)施工方法	土砂 オーブソカット				
	3)押土の有無 4)障害の有無	有り -				
	5)施工数量 6)火薬使用	普通土30,000m3未満又は湿地軟弱土 -				
	7)破砕片除去の有無 8)集積押土の有無	- -				
	単 価		m3		332.1	
	*** S単ー 156号 ***					
SA0101	SP 掘削 SP 掘削 土砂,オーブソカット,無し,無し,5,000m3未満,-,-,-		m3		1.000 m3	歩A 当たり算出
				時間的制約:なし 夜間制約作業時間:0.0	制約作業時間:0.0 冬期補正:なし	
				豪雪補正:なし 基本給時間:8.0	亜熱帯補正:なし 超勤時間:0.0	
				深夜時間:0.0	週休:月単位	

事業名 駅館川農地整備事業						
工事名 中山1工区区画整理（その4）工事						
工事別工事名:中山1工区区画整理（その4）工事						
コード	名 称	数 量	単 位	単 価	金 額	備 考
	1)土質	土砂				
	2)施工方法	オープンカット				
	3)押土の有無	無し				
	4)障害の有無	無し				
	5)施工数量	5,000m3未満				
	6)火薬使用	-				
	7)破砕片除去の有無	-				
	8)集積押土の有無	-				
	単 価		m3		331.3	
	*** S単ー 157号 ***					
SA0102	SP 積込(ルーズ)		m3		1.000 m3	歩A 当たり算出
	SP 積込(ルーズ)			時間的制約:なし	制約作業時間:0.0	
	土砂,土量50,000m3未満			夜間制約作業時間:0.0	冬期補正:なし	
				豪雪補正:なし	亜熱帯補正:なし	
				基本給時間:8.0	超勤時間:0.0	
				深夜時間:0.0	週休:月単位	
	1)土質	土砂				
	2)作業内容	土量50,000m3未満				
	単 価		m3		240.5	
	*** S単ー 158号 ***					
SA0102	SP 積込(ルーズ)		m3		1.000 m3	歩A 当たり算出
	SP 積込(ルーズ)			時間的制約:なし	制約作業時間:0.0	
	土砂,小規模(標準)			夜間制約作業時間:0.0	冬期補正:なし	
				豪雪補正:なし	亜熱帯補正:なし	
				基本給時間:8.0	超勤時間:0.0	
				深夜時間:0.0	週休:月単位	
	1)土質	土砂				
	2)作業内容	小規模(標準)				
	単 価		m3		1,073	
	*** S単ー 159号 ***					
SA0102	SP 積込(ルーズ)		m3		1.000 m3	歩A 当たり算出
	SP 積込(ルーズ)			時間的制約:なし	制約作業時間:0.0	
	土砂,平均施工幅1m以上2m未満			夜間制約作業時間:0.0	冬期補正:なし	
				豪雪補正:なし	亜熱帯補正:なし	
				基本給時間:8.0	超勤時間:0.0	
				深夜時間:0.0	週休:月単位	
	1)土質	土砂				
	2)作業内容	平均施工幅1m以上2m未満				
	単 価		m3		297.6	
	*** S単ー 160号 ***					
SA0103	SP 床掘り		m3		1.000 m3	歩A 当たり算出
	SP 床掘り			時間的制約:なし	制約作業時間:0.0	
	土砂,平均施工幅1m以上2m未満,無し,無し,なし			夜間制約作業時間:0.0	冬期補正:なし	
				豪雪補正:なし	亜熱帯補正:なし	
				基本給時間:8.0	超勤時間:0.0	
				深夜時間:0.0	週休:月単位	
	1)土質	土砂				
	2)施工方法	平均施工幅1m以上2m未満				
	3)土留方式の種類	無し				
	4)障害の有無	無し				
	5)長期割引単価区分	なし				
	単 価		m3		326.2	
	*** S単ー 161号 ***					
SA0103	SP 床掘り		m3		1.000 m3	歩A 当たり算出
	SP 床掘り			時間的制約:なし	制約作業時間:0.0	
	土砂,上記以外(小規模),-, -,			夜間制約作業時間:0.0	冬期補正:なし	

事業名	駅館川農地整備事業					
工事名	中山Ⅰ工区区画整理（その４）工事					
工事別工事名:中山Ⅰ工区区画整理（その４）工事						
コード	名 称	数 量	単位	単 価	金 額	備 考
				豪雪補正:なし 基本給時間:8.0 深夜時間:0.0	亜熱帯補正:なし 超勤時間:0.0 週休:月単位	
	1)土質 2)施工方法 3)土留方式の種類 4)障害の有無	土砂 上記以外(小規模) - -				
	単 価		m3		2,063	
	*** S単ー 162号 ***					
SA0103	SP 床掘り SP 床掘り 土砂,標準,無し,無し,あり		m3		1,000 m3	歩A 当たり算出
				時間的制約:なし 夜間制約作業時間:0.0 豪雪補正:なし 基本給時間:8.0 深夜時間:0.0	制約作業時間:0.0 冬期補正:なし 亜熱帯補正:なし 超勤時間:0.0 週休:月単位	
	1)土質 2)施工方法 3)土留方式の種類 4)障害の有無 5)長期割引単価区分	土砂 標準 無し 無し あり				
	単 価		m3		256.7	
	*** S単ー 163号 ***					
SA0121	SP 土砂等運搬 SP 土砂等運搬 標準,ﾊﾞｯｸﾌﾞﾗﾝｸ山積0.8m3(平積0.6m3),土砂(岩塊・玉石混り土含む),無し,0.3km以下		m3		1,000 m3	歩A 当たり算出
				時間的制約:なし 夜間制約作業時間:0.0 豪雪補正:なし 基本給時間:8.0 深夜時間:0.0	制約作業時間:0.0 冬期補正:なし 亜熱帯補正:なし 超勤時間:0.0 週休:月単位	
	1)土砂等発生現場 2)積込機種・規格 3)土質 4)DID区間の有無 5)運搬距離	標準 ﾊﾞｯｸﾌﾞﾗﾝｸ山積0.8m3(平積0.6m3) 土砂(岩塊・玉石混り土含む) 無し 0.3km以下				
	単 価		m3		401.2	
	*** S単ー 164号 ***					
SA0121	SP 土砂等運搬 SP 土砂等運搬 標準,ﾊﾞｯｸﾌﾞﾗﾝｸ山積0.8m3(平積0.6m3),土砂(岩塊・玉石混り土含む),無し,0.5km以下		m3		1,000 m3	歩A 当たり算出
				時間的制約:なし 夜間制約作業時間:0.0 豪雪補正:なし 基本給時間:8.0 深夜時間:0.0	制約作業時間:0.0 冬期補正:なし 亜熱帯補正:なし 超勤時間:0.0 週休:月単位	
	1)土砂等発生現場 2)積込機種・規格 3)土質 4)DID区間の有無 5)運搬距離	標準 ﾊﾞｯｸﾌﾞﾗﾝｸ山積0.8m3(平積0.6m3) 土砂(岩塊・玉石混り土含む) 無し 0.5km以下				
	単 価		m3		463	
	*** S単ー 165号 ***					
SA0151	SP 基面整正 SP 基面整正 基面整正		m ²		1,000 m ²	歩A 当たり算出
				時間的制約:なし 夜間制約作業時間:0.0 豪雪補正:なし 基本給時間:8.0 深夜時間:0.0	制約作業時間:0.0 冬期補正:なし 亜熱帯補正:なし 超勤時間:0.0 週休:月単位	
	1)整形区分	基面整正				
	単 価		m ²		404	

事業名	駅館川農地整備事業					
工事名	中山1工区区画整理（その4）工事					
工事別工事名:中山1工区区画整理（その4）工事						
コード	名 称	数 量	単位	単 価	金 額	備 考
	*** S単- 166号 ***					
SA0152	SP 法面整形		m ²		1,000 m ²	歩A 当たり算出
	SP 法面整形 盛土部,有り,無し,は質土、砂及び砂質土、粘性土、あり			時間的制約:なし 夜間制約作業時間:0.0	制約作業時間:0.0 冬期補正:なし	
				豪雪補正:なし 基本給時間:8.0	亜熱帯補正:なし 超勤時間:0.0	
				深夜時間:0.0	週休:月単位	
	1)整形箇所 2)法面締固めの有無 3)現場制約の有無 4)土質 5)長期割引単価区分	盛土部 有り 無し は質土、砂及び砂質土、粘性土 あり				
	単 価		m ²		698.7	
	*** S単- 167号 ***					
SA0152	SP 法面整形		m ²		1,000 m ²	歩A 当たり算出
	SP 法面整形 切土部,-,無し,は質土、砂及び砂質土、粘性土、あり			時間的制約:なし 夜間制約作業時間:0.0	制約作業時間:0.0 冬期補正:なし	
				豪雪補正:なし 基本給時間:8.0	亜熱帯補正:なし 超勤時間:0.0	
				深夜時間:0.0	週休:月単位	
	1)整形箇所 2)法面締固めの有無 3)現場制約の有無 4)土質 5)長期割引単価区分	切土部 - 無し は質土、砂及び砂質土、粘性土 あり				
	単 価		m ²		859.8	
	*** S単- 168号 ***					
SA0221	SP 殻運搬		m ³		1,000 m ³	歩A 当たり算出
	SP 殻運搬 舗装版破碎,機械積込(舗装版厚15cm以下),無し,22.0km以下,			時間的制約:なし 夜間制約作業時間:0.0	制約作業時間:0.0 冬期補正:なし	
				豪雪補正:なし 基本給時間:8.0	亜熱帯補正:なし 超勤時間:0.0	
				深夜時間:0.0	週休:月単位	
	1)殻発生作業 2)積込工法区分 3)DID区間の有無 4)運搬距離	舗装版破碎 機械積込(舗装版厚15cm以下) 無し 22.0km以下				
	単 価		m ³		5,129	
	*** S単- 169号 ***					
SA0221	SP 殻運搬		m ³		1,000 m ³	歩A 当たり算出
	SP 殻運搬 コンクリート(鉄筋)構造物とりこわし,機械積込,無し,18.5km以下,			時間的制約:なし 夜間制約作業時間:0.0	制約作業時間:0.0 冬期補正:なし	
				豪雪補正:なし 基本給時間:8.0	亜熱帯補正:なし 超勤時間:0.0	
				深夜時間:0.0	週休:月単位	
	1)殻発生作業 2)積込工法区分 3)DID区間の有無 4)運搬距離	コンクリート(鉄筋)構造物とりこわし 機械積込 無し 18.5km以下				
	単 価		m ³		3,245	
	*** S単- 170号 ***					
SA0222	SP 舗装版破碎		m ²		1,000 m ²	歩A 当たり算出
	SP 舗装版破碎 アスファルト舗装版,無し,不要,15cm以下,-,有り,あり			時間的制約:なし 夜間制約作業時間:0.0	制約作業時間:0.0 冬期補正:なし	
				豪雪補正:なし 基本給時間:8.0	亜熱帯補正:なし 超勤時間:0.0	

事業名 駅館川農地整備事業						
工事名 中山 1 工区区画整理 (その 4) 工事						
工事別工事名:中山 1 工区区画整理 (その 4) 工事						
コード	名 称	数 量	単位	単 価	金 額	備 考
				深夜時間:0.0	週休:月単位	
	1)舗装版種別	アスファルト舗装版				
	2)障害等の有無	無し				
	3)騒音振動対策	不要				
	4)舗装版厚	15cm以下				
	5)Co+As(かゝ-)舗装によるAs舗装	-				
	6)積込作業の有無	有り				
	7)長期割引単価区分	あり				
	単 価		m ²		206.4	
	*** S 単一 171号 ***					
SA0222	SP 舗装版破砕		m ²		1.000 m ²	歩A 当たり算出
	SP 舗装版破砕			時間的制約:なし	制約作業時間:0.0	
	コンクリート舗装版,無し,不要,15cm以下,-,有り,あり			夜間制約作業時間:0.0	冬期補正:なし	
				豪雪補正:なし	亜熱帯補正:なし	
				基本給時間:8.0	超勤時間:0.0	
				深夜時間:0.0	週休:月単位	
	1)舗装版種別	コンクリート舗装版				
	2)障害等の有無	無し				
	3)騒音振動対策	不要				
	4)舗装版厚	15cm以下				
	5)Co+As(かゝ-)舗装によるAs舗装	-				
	6)積込作業の有無	有り				
	7)長期割引単価区分	あり				
	単 価		m ²		206.4	
	*** S 単一 172号 ***					
SA0301	SP 基礎碎石		m ²		1.000 m ²	歩A 当たり算出
	SP 基礎碎石			時間的制約:なし	制約作業時間:0.0	
	7.5cmを超え12.5cm以下,計上する,あり,再生クラッシャラン RC-40			夜間制約作業時間:0.0	冬期補正:なし	
	40~0mm			豪雪補正:なし	亜熱帯補正:なし	
				基本給時間:8.0	超勤時間:0.0	
				深夜時間:0.0	週休:月単位	
	1)碎石の厚さ	7.5cmを超え12.5cm以下				
	2)碎石の計上	計上する				
	3)長期割引単価区分	あり				
	4)規格区分	再生クラッシャラン RC-40 40~0mm				
	単 価		m ²		1,328	
	*** S 単一 173号 ***					
SA0311	基礎コンクリート[SPコンクリート]		m ³		1.000 m ³	歩A 当たり算出
	SP コンクリート			時間的制約:なし	制約作業時間:0.0	
	小型構造物,人力打設,計上する,-,一般養生,-,無し,-,,18-8-25(20			夜間制約作業時間:0.0	冬期補正:なし	
	)(高炉B) W/C65%			豪雪補正:なし	亜熱帯補正:なし	
				基本給時間:8.0	超勤時間:0.0	
				深夜時間:0.0	週休:月単位	
	1)構造物種別	小型構造物				
	2)打設工法	人力打設				
	3)コンクリートの計上	計上する				
	4)設計日打設量	-				
	5)養生工の種類	一般養生				
	6)圧送管延長距離区分	-				
	7)現場内小運搬の有無	無し				
	8)打設高さ、水平打設距離	-				
	10)規格区分	18-8-25(20)(高炉B) W/C65%				
	単 価		m ³		37,560	
	*** S 単一 174号 ***					
SA0311	SP コンクリート		m ³		1.000 m ³	歩A 当たり算出
	SP コンクリート			時間的制約:なし	制約作業時間:0.0	
	無筋・鉄筋構造物,バッチャ(クレーン機能付)打設,計上する,-,一般養生,-			夜間制約作業時間:0.0	冬期補正:なし	
	,-,-,あり,18-8-25(20)(高炉B) W/C65%			豪雪補正:なし	亜熱帯補正:なし	
				基本給時間:8.0	超勤時間:0.0	

事業名		駅館川農地整備事業				
工事名		中山1工区区画整理（その4）工事				
工事別工事名:中山1工区区画整理（その4）工事						
コード	名 称	数 量	単位	単 価	金 額	備 考
				深夜時間:0.0	週休:月単位	
	1)構造物種別	無筋・鉄筋構造物				
	2)打設工法	ﾊﾞｯｸﾎﾞﾝｸﾞ(ｸﾚｰﾝ機能付)打設				
	3)ｺﾝｸﾘｰﾄの計上	計上する				
	4)設計日打設量	-				
	5)養生工の種類	一般養生				
	6)圧送管延長距離区分	-				
	7)現場内小運搬の有無	-				
	8)打設高さ、水平打設距離	-				
	9)長期割引単価区分	あり				
	10)規格区分	18-8-25(20)(高炉B) W/C65%				
	単 価		m3		38,470	
	*** S単ー 175号 ***					
SA0311	躯体コンクリート[SPコンクリート]		m3		1.000 m3	歩A 当たり算出
	SP コンクリート			時間的制約:なし	制約作業時間:0.0	
	無筋・鉄筋構造物,ﾊﾞｯｸﾎﾞﾝｸﾞ(ｸﾚｰﾝ機能付)打設,計上する,-,一般養生,-			夜間制約作業時間:0.0	冬期補正:なし	
	,-,-,あり,21-12-25(20)(高炉B) W/C60%			豪雪補正:なし	亜熱帯補正:なし	
				基本給時間:8.0	超勤時間:0.0	
				深夜時間:0.0	週休:月単位	
	1)構造物種別	無筋・鉄筋構造物				
	2)打設工法	ﾊﾞｯｸﾎﾞﾝｸﾞ(ｸﾚｰﾝ機能付)打設				
	3)ｺﾝｸﾘｰﾄの計上	計上する				
	4)設計日打設量	-				
	5)養生工の種類	一般養生				
	6)圧送管延長距離区分	-				
	7)現場内小運搬の有無	-				
	8)打設高さ、水平打設距離	-				
	9)長期割引単価区分	あり				
	10)規格区分	21-12-25(20)(高炉B) W/C60%				
	単 価		m3		39,110	
	*** S単ー 176号 ***					
SA0311	躯体コンクリート[SPコンクリート]		m3		1.000 m3	歩A 当たり算出
	SP コンクリート			時間的制約:なし	制約作業時間:0.0	
	無筋・鉄筋構造物,ﾊﾞｯｸﾎﾞﾝｸﾞ(ｸﾚｰﾝ機能付)打設,計上する,-,一般養生,-			夜間制約作業時間:0.0	冬期補正:なし	
	,-,-,なし,21-12-25(20)(高炉B) W/C60%			豪雪補正:なし	亜熱帯補正:なし	
				基本給時間:8.0	超勤時間:0.0	
				深夜時間:0.0	週休:月単位	
	1)構造物種別	無筋・鉄筋構造物				
	2)打設工法	ﾊﾞｯｸﾎﾞﾝｸﾞ(ｸﾚｰﾝ機能付)打設				
	3)ｺﾝｸﾘｰﾄの計上	計上する				
	4)設計日打設量	-				
	5)養生工の種類	一般養生				
	6)圧送管延長距離区分	-				
	7)現場内小運搬の有無	-				
	8)打設高さ、水平打設距離	-				
	9)長期割引単価区分	なし				
	10)規格区分	21-12-25(20)(高炉B) W/C60%				
	単 価		m3		39,930	
	*** S単ー 177号 ***					
SA0311	躯体コンクリート[SPコンクリート]		m3		1.000 m3	歩A 当たり算出
	SP コンクリート			時間的制約:なし	制約作業時間:0.0	
	無筋・鉄筋構造物,ﾊﾞｯｸﾎﾞﾝｸﾞ(ｸﾚｰﾝ機能付)打設,計上する,-,一般養生,-			夜間制約作業時間:0.0	冬期補正:なし	
	,-,-,あり,18-8-25(20)(高炉B) W/C65%			豪雪補正:なし	亜熱帯補正:なし	
				基本給時間:8.0	超勤時間:0.0	
				深夜時間:0.0	週休:月単位	
	1)構造物種別	無筋・鉄筋構造物				
	2)打設工法	ﾊﾞｯｸﾎﾞﾝｸﾞ(ｸﾚｰﾝ機能付)打設				
	3)ｺﾝｸﾘｰﾄの計上	計上する				
	4)設計日打設量	-				
	5)養生工の種類	一般養生				
	6)圧送管延長距離区分	-				
	7)現場内小運搬の有無	-				
	8)打設高さ、水平打設距離	-				
	9)長期割引単価区分	あり				
	10)規格区分	18-8-25(20)(高炉B) W/C65%				
	単 価		m3		38,470	

事業名 駅館川農地整備事業						
工事名 中山 1 工区区画整理 (その 4) 工事						
工事別工事名:中山 1 工区区画整理 (その 4) 工事						
コード	名 称	数 量	単 位	単 価	金 額	備 考
	*** S 単一 178号 ***					
SA0311	SP コンクリート		m3		1,000 m3	歩 A 当たり算出
	SP コンクリート			時間的制約:なし	制約作業時間:0.0	
	無筋・鉄筋構造物,人力打設,計上する,-,一般養生,-,無し,-,,18-8-			夜間制約作業時間:0.0	冬期補正:なし	
	25(20)(高炉B) W/C65%			豪雪補正:なし	亜熱帯補正:なし	
				基本給時間:8.0	超勤時間:0.0	
				深夜時間:0.0	週休:月単位	
	1)構造物種別	無筋・鉄筋構造物				
	2)打設工法	人力打設				
	3)コンクリートの計上	計上する				
	4)設計日打設量	-				
	5)養生工の種類	一般養生				
	6)圧送管延長距離区分	-				
	7)現場内小運搬の有無	無し				
	8)打設高さ、水平打設距離	-				
	10)規格区分	18-8-25(20)(高炉B) W/C65%				
	単 価		m3		32,460	
	*** S 単一 179号 ***					
SA0311	SP コンクリート		m3		1,000 m3	歩 A 当たり算出
	SP コンクリート			時間的制約:なし	制約作業時間:0.0	
	小型構造物,人力打設,計上する,-,一般養生,-,無し,-,,18-8-25(20)			夜間制約作業時間:0.0	冬期補正:なし	
	)(高炉B) W/C65%			豪雪補正:なし	亜熱帯補正:なし	
				基本給時間:8.0	超勤時間:0.0	
				深夜時間:0.0	週休:月単位	
	1)構造物種別	小型構造物				
	2)打設工法	人力打設				
	3)コンクリートの計上	計上する				
	4)設計日打設量	-				
	5)養生工の種類	一般養生				
	6)圧送管延長距離区分	-				
	7)現場内小運搬の有無	無し				
	8)打設高さ、水平打設距離	-				
	10)規格区分	18-8-25(20)(高炉B) W/C65%				
	単 価		m3		37,560	
	*** S 単一 180号 ***					
SA0312	SP 型枠		m ²		1,000 m ²	歩 A 当たり算出
	SP 型枠			時間的制約:なし	制約作業時間:0.0	
	一般型枠,鉄筋・無筋構造物			夜間制約作業時間:0.0	冬期補正:なし	
				豪雪補正:なし	亜熱帯補正:なし	
				基本給時間:8.0	超勤時間:0.0	
				深夜時間:0.0	週休:月単位	
	1)型枠の種類	一般型枠				
	2)構造物の種類	鉄筋・無筋構造物				
	単 価		m ²		8,773	
	*** S 単一 181号 ***					
SA0312	SP 型枠		m ²		1,000 m ²	歩 A 当たり算出
	SP 型枠			時間的制約:なし	制約作業時間:0.0	
	一般型枠,小型構造物			夜間制約作業時間:0.0	冬期補正:なし	
				豪雪補正:なし	亜熱帯補正:なし	
				基本給時間:8.0	超勤時間:0.0	
				深夜時間:0.0	週休:月単位	
	1)型枠の種類	一般型枠				
	2)構造物の種類	小型構造物				
	単 価		m ²		7,923	
	*** S 単一 182号 ***					
SA0312	SP 型枠		m ²		1,000 m ²	歩 A 当たり算出

事業名 駅館川農地整備事業						
工事名 中山1工区区画整理（その4）工事						
工事別工事名:中山1工区区画整理（その4）工事						
コード	名 称	数 量	単 位	単 価	金 額	備 考
	SP 型枠 一般型枠,均しコンクリート			時間的制約:なし 夜間制約作業時間:0.0	制約作業時間:0.0 冬期補正:なし	
				豪雪補正:なし 基本給時間:8.0	亜熱帯補正:なし 超勤時間:0.0	
				深夜時間:0.0	週休:月単位	
	1)型枠の種類 2)構造物の種類	一般型枠 均しコンクリート				
	単 価		m ²		4,450	
	*** S単ー 183号 ***					
SA0312	1 4 . 8		m ²		1.000 m ²	歩A 当たり算出
	SP 型枠 一般型枠,鉄筋・無筋構造物			時間的制約:なし 夜間制約作業時間:0.0	制約作業時間:0.0 冬期補正:なし	
				豪雪補正:なし 基本給時間:8.0	亜熱帯補正:なし 超勤時間:0.0	
				深夜時間:0.0	週休:月単位	
	1)型枠の種類 2)構造物の種類	一般型枠 鉄筋・無筋構造物				
	単 価		m ²		8,773	
	*** S単ー 184号 ***					
SA0331	SP 目地板		m ²		1.000 m ²	歩A 当たり算出
	SP 目地板 30m2未満,計上する,目地板(ゴム発泡体) t=10mm			時間的制約:なし 夜間制約作業時間:0.0	制約作業時間:0.0 冬期補正:なし	
				豪雪補正:なし 基本給時間:8.0	亜熱帯補正:なし 超勤時間:0.0	
				深夜時間:0.0	週休:月単位	
	1)1工事当り使用量 2)目地板の計上 3)規格区分	30m2未満 計上する 目地板(ゴム発泡体) t=10mm				
	単 価		m ²		3,745	
	*** S単ー 185号 ***					
SA0551	SP コンクリート分水槽据付		基		1.000 基	歩A 当たり算出
	SP コンクリート分水槽据付 据付,800kgを超え1200kg以下,有り,なし			時間的制約:なし 夜間制約作業時間:0.0	制約作業時間:0.0 冬期補正:なし	
				豪雪補正:なし 基本給時間:8.0	亜熱帯補正:なし 超勤時間:0.0	
				深夜時間:0.0	週休:月単位	
	1)作業区分 2)製品質量(kg/基) 3)基礎碎石の有無 4)長期割引単価区分	据付 800kgを超え1200kg以下 有り なし				
	単 価		基		11,300	
	*** S単ー 186号 ***					
SA0551	SP コンクリート分水槽据付		基		1.000 基	歩A 当たり算出
	SP コンクリート分水槽据付 据付,1200kgを超え1600kg以下,有り,なし			時間的制約:なし 夜間制約作業時間:0.0	制約作業時間:0.0 冬期補正:なし	
				豪雪補正:なし 基本給時間:8.0	亜熱帯補正:なし 超勤時間:0.0	
				深夜時間:0.0	週休:月単位	
	1)作業区分 2)製品質量(kg/基) 3)基礎碎石の有無 4)長期割引単価区分	据付 1200kgを超え1600kg以下 有り なし				
	単 価		基		13,040	
	*** S単ー 187号 ***					
SA0551	SP コンクリート分水槽据付		基		1.000 基	歩A 当たり算出

事業名 駅館川農地整備事業						
工事名 中山Ⅰ工区区画整理（その４）工事						
工事別工事名:中山Ⅰ工区区画整理（その４）工事						
コード	名 称	数 量	単位	単 価	金 額	備 考
	SP コンクリート分水槽据付 据付,80kgを超え200kg以下,有り,なし			時間的制約:なし 夜間制約作業時間:0.0	制約作業時間:0.0 冬期補正:なし	
				豪雪補正:なし 基本給時間:8.0	亜熱帯補正:なし 超勤時間:0.0	
				深夜時間:0.0	週休:月単位	
	1)作業区分 2)製品質量(kg/基) 3)基礎碎石の有無 4)長期割引単価区分	据付 80kgを超え200kg以下 有り なし				
	単 価		基		4,588	
	*** S単一 188号 ***					
SA0551	SP コンクリート分水槽据付 SP コンクリート分水槽据付 据付,80kgを超え200kg以下,有り,あり		基		1.000 基	歩A 当たり算出
				時間的制約:なし 夜間制約作業時間:0.0	制約作業時間:0.0 冬期補正:なし	
				豪雪補正:なし 基本給時間:8.0	亜熱帯補正:なし 超勤時間:0.0	
				深夜時間:0.0	週休:月単位	
	1)作業区分 2)製品質量(kg/基) 3)基礎碎石の有無 4)長期割引単価区分	据付 80kgを超え200kg以下 有り あり				
	単 価		基		4,190	
	*** S単一 189号 ***					
SA0832	SP 下層路盤（車道・路肩部） SP 下層路盤（車道・路肩部） 140mm,1層施工,碎石,あり,再生クラッシャー RC-40		m ²		1.000 m ²	歩A 当たり算出
				時間的制約:なし 夜間制約作業時間:0.0	制約作業時間:0.0 冬期補正:なし	
				豪雪補正:なし 基本給時間:8.0	亜熱帯補正:なし 超勤時間:0.0	
				深夜時間:0.0	週休:月単位	
	1)全仕上り厚 2)施工区分 3)材料 4)長期割引単価区分 5)材料規格の選択	140mm 1層施工 碎石 あり 再生クラッシャー RC-40				
	単 価		m ²		794	
	*** S単一 190号 ***					
SA0834	SP 上層路盤（車道・路肩部） SP 上層路盤（車道・路肩部） 路盤材,粒度調整碎石 M-30,-,-,1層施工,あり,70mm,70mm		m ²		1.000 m ²	歩A 当たり算出
				時間的制約:なし 夜間制約作業時間:0.0	制約作業時間:0.0 冬期補正:なし	
				豪雪補正:なし 基本給時間:8.0	亜熱帯補正:なし 超勤時間:0.0	
				深夜時間:0.0	週休:月単位	
	1)材料区分Ⅰ 2)平均幅員 3)瀝青材の有無 4)路盤材の有無 5)施工区分 6)瀝青材区分Ⅰ 7)長期割引単価区分 8)瀝青材1層当り平均仕上り厚 9)路盤材全仕上り厚 11)材料区分Ⅱ	路盤材 - なし あり 1層施工 - あり 70mm 70mm 粒度調整碎石 M-30				
	単 価		m ²		604.5	
	*** S単一 191号 ***					
SA0843	SP 表層（車道・路肩部） SP 表層（車道・路肩部） 3.0m超,40mm,ﾌｽﾌﾟﾙﾄ混合物Ⅰ（2.35t/m3）,ﾌﾞﾗｲﾑｺｰﾄ 各種,あり,再生密粒度ﾌｽﾌﾟﾙ(13)		m ²		1.000 m ²	歩A 当たり算出
				時間的制約:なし 夜間制約作業時間:0.0	制約作業時間:0.0 冬期補正:なし	
				豪雪補正:なし 基本給時間:8.0	亜熱帯補正:なし 超勤時間:0.0	
				深夜時間:0.0	週休:月単位	

[illegible]

事業名 駅館川農地整備事業						
工事名 中山1工区区画整理（その4）工事						
工事別工事名:中山1工区区画整理（その4）工事						
コード	名 称 (規 格)	数 量	単 位	単 価	金 額	備 考
	購入土					
J03208			m3	4,400		
	配管用炭素鋼鋼管(白管)					
P02062	ネジ付き(ソケット付) 50A 長4.0m		本	7,195		
	建設廃材					
P96001	アスファル廃材		m3	4,700		
	建設廃材					
P96002	無筋コンクリート廃材		m3	4,700		
	建設廃材					
P96003	鉄筋コンクリート廃材		m3	6,000		
	ベンチフリューム					
P96004	BF-400 L=1.0m		本	10,700		
	OTU側溝(T-25対応)					
P96005	II型(車道用)300B L=2.0m		本	33,300		
	簡易現場透水試験(配合試験時)					
P96007	長谷川式簡易現場透水試験費		回	29,000		
	現場密度試験					
P96008	砂置換法		箇所	20,150		
	室内土質試験 土粒子の密度試験					
P96009	JIS A 1202 3個/試料		試料	6,570		
	横断側溝					
P96024	400型		m	10,000		
	横断側溝					
P96025	450型		m	10,000		
	円形用1号 上下部壁					
P96031	H=300 φ250		個	16,700		
	円形用1号 底板					
P96032	H=40 φ250		個	14,000		
	鉄蓋 H=150					
P96033	円形 T-25用 φ250		個	19,700		
	円形用1号 上部壁					
P96034	H=150 φ250		個	10,500		
	円形用1号 下部壁					
P96036	H=300 φ250		個	11,600		
	円形用3号 上部壁					
P96038	H=200 φ500		個	30,200		
	円形用3号 底板					
P96040	H=40 φ500		個	17,000		
	円形用3号 下部壁					
P96041	H=300 φ500		個	18,700		
	自由形アングルバルブ					
P96042	φ50 1.0Mpa		個	8,320		
	硬質ポリ塩化ビニル管異形管					
P96047	RR曲管 (VH)φ50×45°		個	5,410		
	硬質ポリ塩化ビニル管異形管					
P96051	RR曲管 (VH)φ75×45°		個	4,550		
	硬質ポリ塩化ビニル管異形管					
P96052	RR曲管 (VH)φ75×22°1/2		個	4,040		
	硬質ポリ塩化ビニル管異形管					
P96053	RR曲管 (VH)φ75×11°1/4		個	3,680		
	硬質ポリ塩化ビニル管異形管					
P96068	RR (VH) φ75×50 T字管 離脱防止付		個	39,600		
	硬質ポリ塩化ビニル管異形管					
P96072	VHφ75×50 片落管 (RR)		個	4,040		
	硬質ポリ塩化ビニル管異形管					
P96075	RR (VH)φ75×75 フランジ付きT字管 離脱防止付		個	62,400		
	MFジョイント					
P96077	FCD製φ50 1.00Mpa 離脱防止付		個	9,800		
	MFジョイント					
P96078	FCD製φ75 1.00Mpa 離脱防止付		個	15,000		
	MFジョイント					
P96079	FCD製φ100 1.00Mpa 離脱防止付		個	19,700		
	硬質ポリ塩化ビニル管異形管					
P96082	離脱防止付金具 φ75 VH用		個	13,390		
	鑄鉄管接手					
P96087	50A×45°		個	320		
	高密度ポリエチレン有孔管					
P96089	φ50 シングル管		m	330		
	高密度ポリエチレン有孔管					
P96090	φ75 シングル管		m	630		
	高密度ポリエチレン有孔管					
P96091	φ100 シングル管		m	720		
	高密度ポリエチレン管用継手材					
P96092	片落管 φ75×φ50 ダブル管用		個	700		
	高密度ポリエチレン管用継手材					
P96093	片落管 φ100×φ75 ダブル管用		個	980		
	高密度ポリエチレン管用継手材					
P96095	T字管 φ50×φ50 シングル管用		個	910		
	高密度ポリエチレン管用継手材					
P96096	T字管 φ75×φ75 シングル管用		個	1,890		
	高密度ポリエチレン管用継手材					
P96097	T字管 φ100×φ100 シングル管用		個	3,290		
	OTU側溝(T-25対応)					
P96103	II型(車道用)300A L=2.0m		本	29,000		
	OTU側溝蓋(T-25対応)					
P96107	II型(車道用)300用 L=0.5m		枚	4,030		

事業名	駅館川農地整備事業					
工事名	中山1工区区画整理（その4）工事					
工事別工事名:中山1工区区画整理（その4）工事						
コード	名 称 (規 格)	数 量	単位	単 価	金 額	備 考
	OTU側溝蓋(T-25対応)					
P96108	Ⅱ型(車道用)400用 L=0.5m		枚	5,700		
	横断暗渠					
P96113	300型 L=2.0m		個	25,000		
	横断暗渠					
P96114	350型 L=2.0m		個	30,200		
	横断暗渠					
P96115	重圧管φ700 L=2.0m		個	65,600		
	横断暗渠					
P96116	重圧管φ800 L=2.0m		個	80,000		
	自由勾配側溝					
P96117	300×400 L=2.0m		個	25,300		
	自由勾配側溝					
P96118	400×500 L=2.0m		個	31,300		
	自由勾配側溝					
P96119	400×600 L=2.0m		個	34,550		
	自由勾配側溝					
P96120	400×700 L=2.0m		個	41,350		
	自由勾配側溝					
P96121	400×800 L=2.0m		個	48,500		
	自由勾配側溝					
P96122	400×900 L=2.0m		個	59,000		
	自由勾配側溝					
P96123	400×1000 L=2.0m		個	63,800		
	自由勾配側溝					
P96124	400×1100 L=2.0m		個	79,000		
	集水柵					
P96127	600mm×600mm×600mm T-25		個	40,600		
	集水柵					
P96128	700mm×700mm×700mm T-25		個	52,000		
	マンホール用足掛け金物					
P96129	RC30L-250 現場打用 φ19		個	2,470		
	鋼製グレーチング（集水柵用）					
P96130	1200型（道路部） T-25		組	267,500		
	鋼製グレーチング（集水柵用）					
P96131	1200型（畑地部） T-14		組	263,200		
	鋼製グレーチング（集水柵用）					
P96132	1400型（道路部） T-25		組	384,800		
	鋼製グレーチング（集水柵用）					
P96133	1400型（畑地部） T-14		組	382,400		
	鋼製グレーチング（集水柵用）					
P96134	1600型（道路部） T-25		組	486,200		
	鋼製グレーチング（集水柵用）					
P96135	1600型（畑地部） T-14		組	428,200		
	集水柵					
P96136	800mm×800mm×800mm T-25 グレーチング(T-14)付		個	140,900		
	鋼製グレーチング（集水柵用）					
P96137	1000型（道路部） T-25		組	150,500		
	ベンチフリューム					
P96138	300 L=2,000mm		本	10,600		
	コンクリートアンカー					
P96140	M12×70 ステンレス		本	318		
	高密度ポリエチレン無孔管用継手					
P96141	φ300×45°ベンド ダブル管用		個	33,000		
	高密度ポリエチレン無孔管用継手					
P96142	ソケットφ300 ダブル管用		個	9,700		
	急速空気弁					
P96143	φ50 1MPa		基	52,200		
	円形用1号 中部壁					
P96144	H=100 φ250		個	4,840		
	ベンチフリューム蓋					
P96145	2種 300 長500mm		枚	4,400		
	ボール式補修弁					
P96146	φ75×100mm		個	61,800		
	鋳鉄管接手					
P96147	50A×90°		個	350		
	ベンチフリューム					
P96150	2種 500 L=1,000mm		本	12,500		
	OTU側溝(T-25対応)					
P96153	Ⅱ型(車道用)400A L=2.0m		本	37,700		
	パーク堆肥					
P96157	樹皮のみフルコン ph7.0以下		m3	7,400		
	水道用角形鉄蓋					
P96158	T-25用 600×500 H=100 簡易防水型 農水マーク入		組	146,200		
	水道用角形鉄蓋接合部品					
P96159	角形鉄蓋 T-25用 おルト・ナット		組	3,200		
	ベンチフリューム【支給材料】(中山1-1)					
P96201	BF-400 L=1.0m		本	8,400		
	ベンチフリューム【支給材料】(中山1-1)					
P96202	BF-300 L=2.0m		本	10,600		
	ベンチフリューム【支給材料】(中山1-1)					
P96203	BF-350 L=1.0m		本	6,000		
	ベンチフリューム【支給材料】(中山1-1)					
P96204	BF-450 L=1.0m		本	10,800		
	ベンチフリューム【支給材料】(中山1-1)					
P96205	BF-600 L=1.0m		本	17,100		

[illegible]

事業名		駅館川農地整備事業				
工事名		中山1工区区画整理（その4）工事				
工事別工事名:中山1工区区画整理（その4）工事						
コード	名 称 (規 格)	数 量	単位	単 価	金 額	備 考
	*** T単ー 1号 ***					
T00001	弁室 H=0.45m		箇所		1.000 箇所	歩A 当たり算出
	制水弁室・仕切弁室・排泥弁室					
S02116	鉄蓋 H=150 円形 T-25用 φ250,,	1.000	個	19,700	19,700	S単 94号
P96031	円形用1号 上下部壁 H=300 φ250	1.000	個	16,700	16,700	
P96032	円形用1号 底板 H=40 φ250	1.000	個	14,000	14,000	
S02116	ベンチフリューム蓋 2種 300 長500mm,,	1.000	枚	4,400	4,400	S単 95号
SA0301	SP 基礎碎石 7.5cmを超え12.5cm以下,計上する,あり,再生クラッシャラン RC-40 40～0mm	0.420	m ²	1,328	558	S単 172号 算出数量 1.000 箇所
	合 計				55,358	
	単 価		箇所		55,358	
	*** T単ー 2号 ***					
T00003	空気弁工 H=0.6m		箇所		1.000 箇所	歩A 当たり算出
S02116	水道用角形鉄蓋 T-25用 600×500 H=100 簡易防水型 農水マーク入,,	1.000	組	146,200	146,200	S単 99号
S02116	水道用角形鉄蓋接合部品 角形鉄蓋 T-25用 おルト・ナット,,	1.000	組	3,200	3,200	S単 100号
S02116	円形用3号 上部壁 H=200 φ500,,	1.000	個	30,200	30,200	S単 101号
S02116	円形用3号 下部壁 H=300 φ500,,	1.000	個	18,700	18,700	S単 102号
S02116	円形用3号 底板 H=40 φ500,,	1.000	個	17,000	17,000	S単 103号
S02116	ベンチフリューム蓋 2種 300 長500mm,,	1.000	枚	4,400	4,400	S単 95号
SA0301	SP 基礎碎石 7.5cmを超え12.5cm以下,計上する,あり,再生クラッシャラン RC-40 40～0mm	0.640	m ²	1,328	850	S単 172号 算出数量 1.000 箇所
	合 計				220,550	
	単 価		箇所		220,550	
	*** T単ー 3号 ***					
T00005	深層耕・土壌改良資材混合		m3		465.000 m3	歩A 当たり算出
	H=50cm					
S16001	バックホ[クレー型(超低騒音型)・排対型(3次)] ,標準バックホ容量 山積0.8m3(平積0.6m3),運転1日当たり算出	1.000	日	74,790	74,790	S単 151号 算出数量 465.000 m3
	合 計				74,790	
	単 価		m3		161	
	*** T単ー 4号 ***					
T00007	弁室 H=0.60m		箇所		1.000 箇所	歩A 当たり算出
	給水栓室					
S02116	鉄蓋 H=150 円形 T-25用 φ250,,	1.000	個	19,700	19,700	S単 94号
S02116	円形用1号 上部壁 H=150 φ250,,	1.000	個	10,500	10,500	S単 104号
S02116	円形用1号 中部壁 H=100 φ250,,	1.000	個	4,840	4,840	S単 105号
S02116	円形用1号 下部壁 H=300 φ250,,	1.000	個	11,600	11,600	S単 106号
S02116	円形用1号 底板 H=40 φ250,,	1.000	個	14,000	14,000	S単 107号
S02116	ベンチフリューム蓋 2種 300 長500mm,,	1.000	枚	4,400	4,400	S単 95号
SA0301	SP 基礎碎石 7.5cmを超え12.5cm以下,計上する,あり,再生クラッシャラン RC-40 40～0mm	0.200	m ²	1,328	266	S単 172号 算出数量 1.000 箇所
	合 計				65,306	
	単 価		箇所		65,306	

事業名	駅館川農地整備事業					
工事名	中山1工区区画整理（その4）工事					
工事別工事名:中山1工区区画整理（その4）工事						
コード	名 称（規 格）	数 量	単位	単 価	金 額	備 考
	*** T単一 5号 ***					
T00008	耕起		ha		1,000 ha	歩A 当たり算出
	R-刃直装式					
S16002	R-刃直装式 作業幅1.9～2.0m級,,交替制補正対象外,運転1時間当たり算出	8.600	時間	573	4,928	S単 154号
S16001	農用トラクタ[乗用・ホイール型] 四輪駆動 52～59kw級(70～80PS),,運転1時間当たり算出	8.600	時間	5,140	44,204	S単 152号
S02116	軽油		L			S単 9号
S02115	ガソリン給油,, 運転手（一般）	46.000	L	150	6,900	
		1.630	人	26,214	42,729	S単 5号 算出数量 1.000 ha
	合 計				98,761	
	単 価		ha		98,761	
	*** T単一 6号 ***					
T00009	混層工		箇所		1,000 箇所	歩A 当たり算出
S02116	パーク堆肥					
	樹皮のみ フロン ph7.0以下,,	0.600	m3	7,400	4,440	S単 23号
C00001	深層耕・土壌改良資材混合 H=50cm	6.000	m3	161	966	C単 1号
	合 計				5,406	算出数量 1.000 箇所
	単 価		箇所		5,406	
	*** T単一 7号 ***					
T00010	配合量試験土工		箇所		1,000 箇所	歩A 当たり算出
	粗孔隙率測定作業も含む					
SA0103	SP 床掘り					
	土砂,平均施工幅1m以上2m未満,無し,無し,なし	1.800	m3	326.2	587	S単 160号
SA0102	SP 積込(ルーズ)					
	土砂,平均施工幅1m以上2m未満	1.800	m3	297.6	536	S単 159号
S16001	散水車[トラック架装型] ,タック容量1800L,運転1日当たり算出	1.000	日	36,184	36,184	S単 153号
	合 計				37,307	算出数量 1.000 箇所
	単 価		箇所		37,307	
	*** T単一 8号 ***					
T00011	粗孔隙率測定土工		箇所		1,000 箇所	歩A 当たり算出
	畑面完了後					
SA0103	SP 床掘り					
	土砂,平均施工幅1m以上2m未満,無し,無し,なし	0.600	m3	326.2	196	S単 160号
SA0102	SP 積込(ルーズ)					
	土砂,平均施工幅1m以上2m未満	0.600	m3	297.6	179	S単 159号
S16001	散水車[トラック架装型] ,タック容量1800L,運転1日当たり算出	1.000	日	36,184	36,184	S単 153号
	合 計				36,559	算出数量 1.000 箇所
	単 価		箇所		36,559	
	*** T単一 9号 ***					
T00012	制水弁室工		箇所		1,000 箇所	歩A 当たり算出
	H=0.60m					
S02116	鉄蓋 H=150					
	円形 T-25用 φ250,,	1.000	個	19,700	19,700	S単 94号
P96031	円形用1号 上下部壁					
	H=300 φ250	1.000	個	16,700	16,700	
P96032	円形用1号 底板					
	H=40 φ250	1.000	個	14,000	14,000	

[illegible]

[illegible]

令和6年度 駅館川農地整備事業

なかやま
中山1工区区画整理（その4）工事

特別仕様書

九州農政局
駅館川農地整備事業所

第1章 総則

令和6年度駅館川農地整備事業 中山1工区区画整理（その4）工事の施工に当たっては、農林水産省農村振興局制定「土木工事共通仕様書」（以下、「共通仕様書」という。）及び九州農政局農村振興部制定「九州農政局土木工事共通事項書」（URL：<https://www.maff.go.jp/kyusyu/seibibu/doboku/doboku.html>）に基づいて実施する。

なお、共通仕様書に対する特記及び追加事項は、この特別仕様書によるものとする。

第2章 工事内容

1. 目的

本工事は、国営駅館川土地改良事業計画に基づき中山1工区における区画整理を行うものである。

2. 工事場所

大分県宇佐市安心院町中山地内

3. 工事概要

本工事の概要は次のとおりである。

区画整理工 ほ場面積	A =	2. 1 3 h a
法面工	A =	1, 4 0 0 m ²
畑面工	A =	1. 5 3 h a
道路工	L =	9 7 7. 3 m
排水路工	L =	1, 9 9 4. 0 m
管水路工	L =	4 0 3. 3 m
付帯工		1 式

4. 工事数量

別紙－1「工事数量表」のとおりである。

なお、本工事は標準的な設計図書による発注であり、工事数量表の備考欄に「概」と表示した数量については、設計変更で処理する。

第3章 施工条件

1. 工事期間中の休業日

工事期間中の休業日としては、雨天・休日等40日を見込んでいる。

なお、休業日には、土曜日、日曜日、祝日、年末年始休暇を含んでいる。

2. 現場技術員

本工事は、共通仕様書第1編1-1-10に規定している現場技術員を配置する。

なお、氏名等については、別に通知する。

3. 工期

本工事は、受注者の円滑な工事施工体制を確保するため、事前に建設資材、建設労働者の確保などが図れる余裕期間と実工期を合わせた全体工期を設定した工事であり、発注者が示した工事完了期限までの間で、受注者は工事の始期（工事開始日）及び終期を任意に設定できる。

なお、受注者は、契約を締結するまでの間に、様式1により、工事の始期及び終期を通知しなければならない。

ただし、受注者は、発注者が本工事の積算上の工期としている130日間よりも短い期間を工期として設定しようとする場合には、落札決定後、速やかに様式1と併せて、休日を確認していることや適切な工程による工事であることを説明できる理由書及び工程表を提出しなければならない。

工事の始期までの余裕期間内は、主任技術者又は監理技術者を配置することを要しない。

また、現場に搬入しない資材等の手配等を行うことができるが、資材の搬入や仮設物の設置等、工事の着手を行ってはならない。

なお、余裕期間内に行う手配等は受注者の責により行うものとする。

全体工期：契約締結の日から令和8年3月13日（工事完了期限日）まで

※工事完了期限内における工期の変更については、受注者から変更理由が記載された書面での協議を行うこと。

4. CORINS への登録

技術者の従事期間は、契約（変更の場合は、変更契約）工期をもって登録することとし、余裕期間を含まないことに留意すること。

5. 工事を施工しない日

原則、土曜日及び日曜日、年末年始休暇（12月29日～1月3日）。

ただし、週休2日の取得に要する費用の計上の試行工事のうち週休2日の実施を取り組む工事については、提出する実施計画書によるものとする。

なお、気象条件等により上記の工事を施工しない日においてやむを得ず施工が必要になった場合は、監督職員と協議するものとする。

6. 施工しない時間帯

原則、平日の午後6時から午前8時まで。

なお、気象条件等により上記の工事を施工しない時間帯においてやむを得ず施工が必要になった場合は、監督職員と協議するものとする。

第4章 現場条件

1. 土質

本工事の施工場所の土質は、粘性土を想定している。

2. 関連工事

本工事に関連する工事として次に示す工事を実施及び予定しているので、監督職員及び関連する工事の責任者と十分に連絡、協議し工事工程に支障が生じないように調整しなければならない。

- ① 令和5年度駅館川農地整備事業 中山1工区区画整理（その3）工事
（工期 令和6年11月12日～令和7年12月5日）
- ② 令和6年度駅館川農地整備事業 中山2工区区画整理（その3）工事
（予定工期 令和7年10月～令和8年3月）

3. 第三者に対する措置

（1）騒音、振動対策

騒音、振動等の対策については十分に配慮するとともに、地域住民との協調を図り、工事の円滑な進捗に努めなければならない。

なお、第三者との協議において対策を講じる必要がある場合には、本工事に騒音、振動調査を変更追加することがある。

（2）保安対策

本工事における交通誘導警備員は計上していないが、現地交通状況等により必要な場合は、監督職員と協議するものとする。

（3）交通対策

- 1）工事用車両は、工事区域内外の運行に際し制限速度等を遵守しなければならない。
- 2）工事用車両は、主要資材の搬入搬出及び残土運搬時等において、車両からの流出、飛散を防止しなければならない。
- 3）工事用車両の通行に伴い、一般道路等が損傷し道路管理者から修復を求められた場合には、その補修工事を指示することがある。このため、頻繁に工事用車両の通行が予想される工事現場周辺の一般道路等は、事前にその路面状況等を記録しておかなければならない。

なお、受注者の責で道路を損傷した場合は原形復旧を行うものとする。

ただし、善良な使用にもかかわらず路面等の補修が必要となった場合は監督職員と協議するものとする。

- 4）施工期間中、地域住民等が工事区域内の道路を通行するため、工事の進捗に伴い通行止めになる場合は、一般車両等の通行ができるように迂回道路を確保しなければならない。

（4）防塵対策

防塵対策については十分に配慮するとともに、地域住民との協調を図り、工事の円滑な進捗に努めなければならない。

なお、現地の状況等により対策が必要となった場合は、監督職員と協議するものとする。

（5）現場内への立入制限等

安全のため第三者の現場内への立ち入りを制限するとともに、必要な箇所には安全施設を設置するものとする。

（6）営農対策

工事施工に当たっては、周辺の農地では耕作が行われているので、営農に支障がないように努めなければならない。

(7) 仮回し水路

別添図面に示す仮回し水路について、受注者の責任において契約締結の日から工事完成までの間、維持管理を行わなければならない。また、工事期間中の漏水事故等について、仮回し水路の補修が必要となった場合、受注者において補修を行うものとする。

なお、補修等に当たっての経費については、契約変更の対象とする。

4. 地区境界付近の施工等

地区境界付近の施工は山林原野の場合 1.0m 程度離して施工し、他の施設（道路、水路、家屋等）と近接して施工する場合は、施設の保全を十分考慮して行うものとする。

5. 土砂等の流出防止工

天気予報について十分な注意を払い、必要に応じ仮設沈砂池等を設け、工事区域外への土砂等の流出防止に努めなければならない。

なお、仮設沈砂池等の計画については、監督職員と協議するものとする。

6. 関係機関との調整

(1) 本工事の施工に際しては、隣接地権者及び関係者と問題が生じないように十分に調整を行わなければならない。

(2) 既設埋設管については農業用水を供用中のため、工事に先立ち支障がある場合には、施設管理者（安心院土地改良区）と事前に調整しなければならない。

7. 地下埋設物の確認

工事区域内には農業用水管が埋設されているので、事前に埋設位置を確認し事故防止に努めなければならない。

8. 自然環境の保全

工事場所やその周辺において、別途配布する「駅館川農地整備事業環境配慮ハンドブック」にある重要な動植物を発見した場合には、速やかに監督職員に状況を報告するものとする。

第5章 指定仮設

1. 工事用道路等

本工事の施工にあたっては、市道新貝谷線から市道中山黒木線を通る形で現場搬入道路として利用しなければならない。

なお、善良な道路使用にも関わらず路面等の補修が必要となった場合は、監督職員と協議するものとする。

2. 敷鉄板工

図面に示す敷鉄板については、受注者の責任において契約締結の日から工事完成までの間、維持管理をしなければならない。

なお、敷鉄板は工事の完成後も存置しなければならない。

第6章 支給材料

1. 支給材料

支給する材料は、次のとおりである。

品名	規格	単位	数量	備考
排水管	硬質ポリ塩化ビニル管(無孔管) VH φ 75, B=400 H=0.8m	m	38.3	
排水路 (道路部)	BF-300	m	40.6	
排水路 (畑地部)	BF-300	m	120.9	
排水路 (道路部)	BF-350	m	10.0	
排水路 (畑地部)	BF-400	m	45.3	
排水路 (道路部)	BF-450	m	173.4	
排水路 (畑地部)	BF-450	m	54.8	
排水路 (畑地部)	BF-600	m	60.8	
排水路 (OTU 側溝)	OTU-300A (Ⅱ型)	m	386.1	
排水路 (OTU 側溝)	OTU-300B (Ⅱ型)	m	44.2	
排水路 (OTU 側溝)	OTU-400A (Ⅱ型)	m	178.5	
排水路 (OTU 側溝)	OTU-600A (Ⅱ型)	m	19.4	
排水路 (OTU 側溝)	OTU-300G (Ⅲ型)	m	52.0	

排水路（OTU 側溝）	OTU-400G（Ⅲ型）	m	21.3	
排水路（OTU 側溝）	OTU-500G（Ⅲ型） （グレーチング蓋付）	m	14.0	
排水路（OTU 側溝）	OTU-600G（Ⅲ型） （グレーチング蓋付）	m	5.0	
自由勾配側溝（縦断用） （S-27）	B=500 L=39.3m	箇所	1.0	
集水桝	道路部 600 型	箇所	7	
集水桝	道路部 800 型	箇所	5	
集水桝	畑地部 800 型	箇所	1	
集水桝	道路部 900 型	箇所	2	
集水桝	道路部 1000 型	箇所	5	

2. 引渡し場所

大分県宇佐市安心院町中山地内（中山 1 工区）

3. 引渡し時期

監督職員と打合せのうえ決定するものとする。

4. 引渡し方法

引渡し及び引渡し場所から工事現場までの運搬は、受注者の責任において行うものとする。

第7章 工事用電力

本工事に使用する電力設備は、受注者の責任において準備しなければならない。

第8章 工事用材料

1. 規格及び品質

本工事で使用する主要材料の規格及び品質は次のとおりであり、監督職員が指示する材料については、試験成績書等を提出しなければならない。

(1) 石材及び骨材

- 1) 再生クラッシャーラン RC-40
- 2) 単粒度碎石 5号 JIS A 5001
- 3) 砂基礎 日本統一土質分類による SG 相当以上

(2) 鉄鋼材

- 1) 鉄筋 SD295 D13, D16
SD345 D19
- 2) マンホール蓋 JWWA B 132 水道用円形鉄蓋 ϕ 250 T-25 (施設名及び「農」マーク付)
角形 450×350 T-25 (施設名及び「農」マーク付)
- 3) ガードレール Gr-C-4E
- 4) 鋼製蓋 ϕ 560×60×3.2

(3) コンクリート

- 1) コンクリートは、レディーミクストコンクリートとし、種類は次のとおりとする。

種 類	呼び強度 (N/mm ²)	スランプ (cm)	粗骨材の 最大寸法 (mm)	水セメント比 W/C (%)	セメントの 種類による 記号	使用目的
無筋コンクリート (一般構造物)	18	8	25	65 以下	B B	張コンクリート 均しコンクリート 基礎コンクリート
鉄筋コンクリート (一般構造物)	21	12	25	60 以下	B B	集水桝

※粗骨材最大寸法 25mm は、地域的に骨材の入手が困難な場合 20mm の使用を可能とする。

(4) 管材

- 1) 硬質ポリ塩化ビニル管 (V H管) ϕ 50, 75, 100 (RR)
- 2) 硬質ポリ塩化ビニル管 (V P管) ϕ 50, 75, 100, 150 (TS)
- 3) 高密度ポリエチレン管 (有孔管・無孔管) シングル ϕ 75, 100, 150, ダブル ϕ 50, 300, 400

(5) 弁類

- 1) 水道用ソフツール仕切弁 JWWA B 120 呼び径 75mm, 50mm 1.00MPa 内ねじ式
- 2) 急速空気弁 JIS B 2063、JWWA B 137 呼び径 75mm 1.00MPa コックなし
- 3) ボール式補修弁 JWWA B 126 ϕ 75×100mm 1.00MPa FCD 製
- 4) 農業用給水栓 自由形アングルバルブ 呼び径 50mm 1.00MPa

(6) コンクリート二次製品

- 1) 鉄筋コンクリートベンチフリューム (2種) BF300, 350, 400, 450, 500, 600 用
- 2) O T U側溝 OTU-300A (Ⅱ型)、OTU-300B (Ⅱ型)、OTU-400A (Ⅱ型)、OTU-600 (Ⅱ型)、OTU-300G

(Ⅲ型)、OTU-400G (Ⅲ型)、OTU-500G (Ⅲ型)、OUT-600G (Ⅲ型)

3) OTU側溝蓋 OUT-300 用、OUT-400 用

3) 集水桝 600 型、700 型、800 型、900 型、1000 型

4) 横断暗渠 300 型、350 型、400 型、450 型、600 型

5) 水道用レジンコンクリート製ボックス JWVA K 148 φ250 T-25

6) レジンコンクリート製角型ボックス φ500 用 T-25

(7) 土壌改良材

肥料取締法（昭和 25 年度法律第 127 号）の規定に基づき、特殊肥料として県知事に届出されたもので、土壌の理化学性、生物性を総合的に改良し、土壌生産力を高める機能を有していなければならないものとする。

1) バーク堆肥

(8) その他

1) 埋設物表示テープ 幅 150mm ダブル ポリエチレン製（農業用水管：黄）

2. 見本又は資料提出

主要材料及び次に示す工事材料は、使用前に試験成績書、見本、カタログ等を監督職員に提出して承諾を得なければならない。

なお、これ以外の材料についても監督職員が提出を指示する場合がある。

材 料 名	提 出 物
石材及び骨材	試験成績書、粒度分布表
コンクリート	試験成績書、配合報告書
管材	カタログ
コンクリート二次製品	試験成績書、カタログ
鉄鋼材	試験成績書、カタログ
種子	種子検査報告書・発芽証明書
土壌改良材	試験成績書
その他材料	カタログ又は試験成績書等

3. 監督職員の検査又は試験

次に示す工事材料は、使用前に監督職員の検査又は試験を受けなければならない。

材 料 名	検査・試験項目	備 考
コンクリート二次製品	寸法・外観	抽出検査
管材	寸法・外観	抽出検査
弁類	寸法・外観	抽出検査

第9章 施工

1. 一般事項

(1) 基準点

本工事の基準点及び水準点は、図面に示すものを使用しなければならない。

なお、基準点等の位置データは、測地成果 2011 に対応したものである。

(2) 検測又は確認（施工段階確認）

1) 本工事の施工段階確認は、下表に示すとおりである。

ただし、確認時期については、受発注者の協議により変更する場合がある。

2) 下表に示す以外の工種は、自主検査記録を確認する場合があるので監督職員が求めた場合、これに応じなければならない。

工種	確認内容	確認時期	遠隔確認対象	備考
碎石基礎 基礎コンクリート	幅 厚さ	初期施工段階で1箇所	—	
コンクリート付帯 構造物基礎	幅 厚さ 高さ	初期施工段階で1箇所	—	
鉄筋組立	かぶり 中心間隔	1 スパン目鉄筋組立後以降、構造変更 毎に1箇所	—	
混層耕	混層耕深	施工完了時点では場ごとに1箇所 /50a、50a 未満のほ場は1箇所	—	
路盤工	基準高 厚さ	初期施工段階で1箇所。以降、構造変更ごとに1箇所。	—	
掘削（管水路）	床付け状況 基準高	初期床付け完了段階	—	
管水路基礎	高さ、幅	初期施工段階で1箇所	—	
管水路 （硬質ポリ塩化ビニル管）	埋設深	初期施工段階で1箇所	—	
集水渠	布設深	初期施工段階で1箇所	—	
暗渠排水	布設深	初期施工段階で1箇所	—	

(3) 既設構造物に対する措置

本工事の施工に当たって、既設構造物を取壊し撤去する場合は、構造・寸法について事前に監督職員に報告して確認を受けなければならない。

(4) その他

1) 工事施工に先立ち地区境杭及びその他の杭については、事前に現地で確認しなければならない。

なお、これらの杭については、工事施工中においても移動しないよう留意するものとし、必要に応じて控杭等を設けなければならない。

ただし、施工上支障になる場合は、引照杭等を設け工事完了後復元するものとする。

2) 工事施工に先立ち、極力地区外の排水は、これを遮断し地区内への流入を防ぐとともに、施工に当たってはなるべく地区内の地表水及び地下水を排除した状態で施工するものとする。

なお、工事中滞水が生じたときは速やかに排除しなくてはならない。

3) ブルドーザの走行回数をできるだけ少なくして、過転圧やこね回しとならないよう施工しなければならない。

2. 再生資源等の利用

(1) 再生資材の利用

受注者は、次に示す再生資材を利用しなければならない。

資 材 名	規 格	備 考
再生クラッシャーラン	RC-40	下層路盤、基礎碎石

なお、舗装材に使用する場合等には「舗装再生便覧」((公社)日本道路協会発行)等を遵守する。

(2) 建設資材廃棄物等の現場内利用

受注者は、本工事の施工に伴い発生する建設資材廃棄物について、本現場内で利用可能か検討し、その利用方法等について監督職員と協議しなければならない。

なお、分別の徹底及び、適切な保管を行うものとする。

3. 建設資材廃棄物等の搬出

本工事の施工に伴い発生する建設資材廃棄物等を本現場内で利用することが困難な場合は、次に示す処理施設へ搬出するものとするが、これにより難しい場合は、監督職員と協議するものとする。

建設資材廃棄物	処理施設名	住所	受け入れ時間	事業区分
アスファルト塊 コンクリート塊 (舗装版)	(株) イーアール	大分県宇佐市下拝田 1752-1	8:00~17:00	中間処分
コンクリート塊 (有筋)	(株) イーアール	大分県宇佐市下拝田 1752-1	8:00~17:00	中間処分

4. 特定建設資材の分別解体等

本工事における特定建設資材の工程ごとの作業内容及び分別解体等の方法は、次のとおりである。

工程ごとの作業内容及び解体方法	工 程	作 業 内 容	分別解体等の方法
	①仮設	仮設工事 ☐ 有 ☒ 無	☐ 手作業 ☐ 手作業・機械作業の併用
	②土工	土工 ☒ 有 ☐ 無	☐ 手作業 ☐ 手作業・機械作業の併用
	③基礎	基礎工事 ☐ 有 ☒ 無	☐ 手作業 ☐ 手作業・機械作業の併用
	④本体構造	本体構造の工事 ☐ 有 ☒ 無	☐ 手作業 ☐ 手作業・機械作業の併用
	⑤本体付属品	本体付属品の工事 ☐ 有 ☒ 無	☐ 手作業 ☐ 手作業・機械作業の併用
	⑥その他 (既設構造物撤去)	その他の工事 ☒ 有 ☐ 無	☐ 手作業 ☒ 手作業・機械作業の併用

■が該当する部分である。

5. 土工

(1) 掘削及び床掘

- 1) 掘削土及び床掘土は、埋戻しに流用するものとする。埋戻し用土に流用する以外の建設発生土については、監督職員と協議しなければならない。
- 2) 掘削に当たっては、法面の崩落に十分注意して施工しなければならない。
- 3) 法面の崩落により他の施設に重大な影響が発生又は、そのおそれが認められる場合は、速やかに監督職員と協議しなければならない。

(2) 埋戻し

- 1) 埋戻しは原則として現地土を流用するものとする。

6. 畑面工

(1) 配合量試験

- 1) 配合量試験は、透水係数 ($1.0 \times 10^{-4} \text{cm/s}$ 以上)、ち密度 (20mm 以下)、粗孔隙率 (12%以上) を確保するために行うものであり、別紙図面に示す位置及び規模で実施するものとする。
また、各ほ場の切土部、盛土部ごとに、ほ場面積 50a 当たり 1 箇所を基本とし実施するものとする。
なお、配合量試験は、原則として関係機関（担い手、県・市）立会のもと行うものとする。
- 2) 土壌改良資材の配合量は、対象土の体積比 5%、10%、15% の 3 パターンで行うものとするが、土壌診断結果により変更する場合がある。
- 3) 土壌改良資材を散布後、混層耕深まで土壌改良資材が一様になるよう混合し、山中式土壌硬度計でち密度測定を深さ 10cm ごとに行い、20mm 以下にしなければならない。
また、ち密度測定で 20mm 以下にできなかった場合は、再施工を行わなければならない。

4) 土壌改良資材混合後、ほ場計画標高-0.4m で現場透水試験を 1 回/パターン実施するものとし、現場透水試験（長谷川式）を図面に示す位置で別紙－2「畑面工試験一覧表」のとおり実施するものとする。

また、現場透水試験位置付近で、現場密度試験（砂置換法による土の密度試験（JIS A 1214））及び土粒子の密度試験（JIS A 1202）を別紙－2「畑面工試験一覧表」のとおり行い、粗孔隙率を測定するものとする。

5) 現場透水試験後、混合範囲の土壌を 24 時間湛水させ、土壌を飽和状態にしたのち混合範囲の滞留水をトレンチ掘削により 48 時間自然排水させる。

6) 48 時間自然排水後、現場密度試験及び土粒子の密度試験を実施し、試験結果より粗孔隙率を算出のうえ、監督職員へ報告しなければならない。粗孔隙率の算出方法については、別途監督職員が指示する。

7) 透水係数が $1.0 \times 10^{-4} \text{cm/s}$ 未満若しくは粗孔隙率が 12% 未満の場合、配合量試験を追加することがある。

(2) 混層耕

1) 土壌改良資材の散布は、ほ区外周辺から 3.0m 程度を除く範囲を予定しているが、施工に先立ち監督職員と協議しなければならない。

2) 土壌改良資材の種類及び散布量は下表のとおりであるが、土壌診断結果により変更する場合がある。

ほ場名	改良深	種類	散布量
ほ場 43、44-1、47-1、 18、22、35	ほ場計画標高 0～-50cm	バーク堆肥	25m ³ /10a

3) 土壌改良資材は基盤整地後に、マニアスプレッダ等によりできるだけ均等に散布しなければならない。

なお、降雨直後の土壌水分の多い時には、散布してはならない。

(3) 混層耕・土壌改良資材混合

1) 混層耕・土壌改良資材混合の範囲は、図面に示す範囲を予定している。

2) 混層耕・土壌改良資材混合は土壌改良資材散布後に行うものとし、混層耕深は 50cm とする。

なお、土質等により所定の深さが得られない場合には、監督職員と協議するものとする。

3) 混層耕・土壌改良資材混合はバックホウにより施工するものとし、土壌改良資材が一様になるよう施工するものとする。

4) 混層耕・土壌改良資材混合は日当たり施工量 465m³ を想定しており、施工完了後、施工実績（日当たり施工量）を報告しなければならない。

なお、施工実績が想定と著しく乖離する場合は監督職員と協議を行うものとする。

(4) 雑物及び石礫除去

1) 施工方法

① 畑面整地後、耕起作業後及び砕土作業の後、表面に表れた石礫や根株等の雑物は取り除かなければならない。除去した礫については、監督職員と打合せのうえ処理するものとする。

② 雑物及び石礫除去の範囲について、畑面整地後は基盤整地と同一範囲とする。

2) 石礫除去量

石礫除去量は、おおむね直径 5cm 程度以上を 4m³/10a 以下想定している。なお、除去した石礫については現地検収を行い、監督職員に報告しなければならない。

(5) 畑面整地工

- 1) 混層耕・土壌改良資材混合後、湿地ブルドーザによる畑面整地を行うものとするが、整地回数を極力減らし、混層耕深内の圧密状態を抑制するものとする。
- 2) 畑面整地後、むやみに重機械等がほ場に入ってはならない。やむを得ず踏み固めた場合、混層耕・土壌改良資材混合後と同程度に復旧しなければならない。
- 3) 畑面整地後、担い手立会のもと、山中式土壌硬度計を用いてち密度測定を深さ 10cm ごとに行い、20mm 以下の確認及び検土杖を用いて混層耕・土壌改良資材混合状況を確認するものとする。

(6) 耕起及び砕土

- 1) 耕起及び砕土は土壌改良資材の散布と同一範囲とする。
- 2) 耕起は混層耕後にロータリーテ일러により行うものとし、2 回掛けとする。
- 3) 砕土の回数は 2 回掛けとし、深度は 15cm とする。

(7) 暗渠排水工

- 1) 暗渠排水のフィルター材は単粒度砕石を使用し、巻き立ては布設パイプに悪影響を与えないよう留意して施工しなければならない。
- 2) 暗渠排水の範囲は、図面に示す範囲とするが、施工に先立ち監督職員と協議しなければならない。
- 3) 暗渠排水完了後、降雨後の地表残留水の有無、排水不良箇所がないか目視で確認する。地表残留水、排水不良箇所が確認された場合、監督職員と協議しなければならない。

(8) 現場透水試験（畑面工完了後）

- 1) 畑面工完了後、現場透水試験（長谷川式）を図面に示す位置で別紙－2「畑面工試験一覧表」のとおり実施するものとする。
- 2) 現場透水試験結果が 1.0×10^{-4} cm/s 未満の場合、監督職員と協議するものとする。

(9) 粗孔隙率測定（畑面工完了後）

- 1) 現場透水試験（畑面工完了後）位置付近で、現場密度試験（砂置換法による土の密度試験（JIS A 1214））及び土粒子の密度試験（JIS A 1202）を別紙－2「畑面工試験一覧表」のとおり行い、粗孔隙率を測定するものとする。
- 2) 粗孔隙率が 12% 未満の場合、監督職員と協議するものとする。

7. 法面工

(1) 一般事項

- 1) 法面工の施工範囲は地質状況に応じて変更することがあるので、施工前に監督職員の承諾を得なければならない。
- 2) 材料は、雨、露、湿気等を妨げる場所で保管するとともに、不純物等の混入がないよう注意しなければならない。
- 3) 法面周辺部の樹木等、施工に支障のないものは、むやみに伐採、破壊等をしてはならない。

4) 法面のごみ、浮根、浮石、浮土等を除去するとともに法面は、施工に支障のない程度に整形を行うものとする。

また、表流水、湧水のあるところについては、監督職員と協議しなければならない。

5) 除去した土砂等は、監督職員の指示する場所に処理するものとする。

6) 強風時、強雨時又は施工直後に侵食や崩壊の可能性のある場合は、施工してはならない。

7) 施工に際し、pH を 200 m²に 1 箇所測定し、その結果を監督職員に報告しなければならない。

(2) 種子散布工

1) 種子散布工の施工範囲は別添図面に示す範囲とする。

2) 種子散布の配合は下表を標準とし、これによらない場合は監督職員と協議しなければならない。

また、使用する材料等は使用前に見本、カタログ、試験成績書等を提出し、監督職員の承諾を得なければならない。

(1,000 m²当たり)

名称	材料名	単位	使用数量	純度 (%)	発芽率 (%)
種子	メドハギ	g	2,200	90	65
種子	マルバヤハズソウ	g	6,200	90	60
種子	クリーピングレッドフェスク	g	700	95	80
種子	ケンタッキーブルーグラス	g	400	95	75
種子	バミューダグラス	g	300	98	80
肥料	高度化成肥料 (N15、P15、K15)	kg	100	—	—
養生材		kg	100	—	—
接着剤		kg	60	—	—

8. 管水路工

(1) 床掘

1) 床掘土は、埋戻し用土に流用するものとする。埋戻し用土に流用する以外の建設発生土については、監督職員と協議しなければならない。

2) 既設路盤材は、埋戻し復旧における路盤材又は路床材に流用するものとし、施工区域内に仮置きするものとする。

ただし、道路管理者との協議により既設路盤材の流用方法を変更することがある。

(2) 埋戻し

1) 埋戻し用土は、現地発生土を流用する計画であり、施工条件に合った機種の締固め機械で、最大乾燥密度の 90%以上となるよう締固めなければならない。

(3) 管体基礎工

基床部及び管側部の締固めは、一層の仕上り厚さが 30cm 以下となるようにまき出し、最大乾燥密度の 85%以上となるよう締固めなければならない。

なお、管側部の締固めはコンパクタ・ランマ等により行うこととするが、これらによる締固めが不可能な箇所は突き棒等により入念に施工しなければならない。

9. 管体工

(1) 硬質ポリ塩化ビニル管

- 1) 管の接合は、塩化ビニル管・継手協会「水道用硬質ポリ塩化ビニル管技術資料＜施工編＞」によるものとする。

10. 付帯工

(1) 埋設物表示テープ

埋設物表示テープは、図面に示す位置に設置しなければならない。

11. 排水路工

- (1) 排水路勾配は原則として地形勾配を基準とする。
- (2) 曲線部で取り合わせが困難な箇所はコンクリートを打設して、接合部分を滑らかに施工して流水に支障のないようにしなければならない。
- (3) 水路急流部及び鋭角部については、張コンクリート等により、法面を保護するものとする。
また、集水枳の水はね防止などは、蓋等により保護を行うものとする。
- (4) 排水路工の埋戻しに当たり沈下を起こさないようタコ等で十分締固めを行うものとする。
また、流末処理については法面の侵食等をおこさないよう、十分注意して施工を行うものとする。
なお、詳細な取り付け位置は監督職員と協議するものとする。

12. 道路工

(1) 支線道路及び耕作道路

- 1) 支線道路及び耕作道路は、設計図書に基づき施工するものとするが、これにより難しい場合は、監督職員と協議のうえ施工しなければならない。

(2) CBR 試験

- 1) 着工前に図面に示す箇所の現地土による室内配合試験を行い、監督職員の承諾を得るものとする。
- 2) アスファルト舗装の路床の設計 CBR は 3 を想定しており、設計変更が必要な場合は監督職員と協議するものとする。
- 3) コンクリート舗装の路床の設計 CBR は 4 を想定しており、設計変更が必要な場合は監督職員と協議するものとする。

(3) 路盤工

- 1) 下層路盤工は、再生クラッシャーラン（RC-40）を施工条件に適合した機種で締固めなければならない。
なお、現場密度は最大乾燥密度の 93%以上とする。
- 2) 側溝等構造物近接部は、施工条件に適合した小型の締固め機械で十分に締固めなければならない。

第10章 施工管理

1. 主任技術者等の資格

主任技術者又は監理技術者の資格は入札説明書によるものとする。

2. 施工管理

(1) 施工管理の追加項目

施工管理基準に定めのない追加の項目とその管理基準等は、次によらなければならない。

1) 埋戻し

埋戻し土における品質管理は、土木工事施工管理基準の「別表第3品質管理、2土質関係、道路工、(1)路体・路床盛土工、砂置換法による土の密度試験」の路床を準用するものとする。

(2) 施工管理基準からの除外項目

施工管理基準に定めている次の項目については、適用除外とする。

1) 土木工事施工管理基準の「別表第3品質管理、2土質関係、道路工」に示すプルフローリング

3. 情報共有システムについて

(1) 本工事は、受発注者間の情報を電子的に交換・共有することにより業務の効率化を図る情報共有システムの対象工事である。

(2) 情報共有システムの活用については、「工事及び業務の情報共有システム活用要領」(URL「<https://www.maff.go.jp/j/nousin/seko/ASP/attach/pdf/index-10.pdf>」)によるものとする。

4. 工事写真における黒板情報の電子化について

黒板情報の電子化は、被写体画像の撮影と同時に工事写真における黒板の記載情報の電子的記入を行うことにより、現場撮影の省力化、写真整理の効率化を図るものである。

受注者は、工事契約後に監督職員の承諾を得たうえで黒板情報の電子化を行うことができる。黒板情報の電子化を行う場合、受注者は、以下の(1)から(4)によりこれを実施するものとする。

(1) 使用する機器・ソフトウェア

受注者は、黒板情報の電子化に必要な機器・ソフトウェア等(以下、「機器等」という。)は、「土木工事施工管理基準 別表第2 撮影記録による出来形管理」に示す項目の電子的記入ができるもので、かつ「電子政府における調達のために参照すべき暗号のリスト(CRYPTREC 暗号リスト)」(URL「<https://www.cryptrec.go.jp/list.html>」)に記載する基準を用いた信憑性確認機能(改ざん検知機能)を有するものを使用するものとする。

(2) 機器等の導入

1) 黒板情報の電子化に必要な機器等は、受注者が準備するものとする。

2) 受注者は、黒板情報の電子化に必要な機器等を選定し、監督職員の承諾を得なければならない。

(3) 黒板情報の電子的記入に関する取扱い

1) 受注者は、(1)の機器等を用いて工事写真を撮影する場合は、被写体と黒板情報を電子画像として同時に記録してもよいこととする。

2) 本工事の工事写真の取扱いは、「土木工事施工管理基準 別表第2 撮影記録による出来形管理」及び「電子化写真データの作成要領(案)」によるものとする。

なお、上記1)に示す黒板情報の電子的記入については、「電子化写真データの作成要領(案) 6 写真編集等」に示す「写真編集」には該当しないものとする。

3) 黒板情報の電子化を適用する場合は、従来型の黒板を写し込んだ写真を撮影する必要はない。

(4) 写真の納品

受注者は、(3)に示す黒板情報の電子化を行った写真を、工事完成時に発注者へ納品するものとする。

なお、受注者は納品時にURL (https://dcpadv.jcomsia.org/photofinder/pac_auth.php) のチェックシステム(信憑性チェックツール)又はチェックシステム(信憑性チェックツール)を搭載した写真管理ソフトウェアを用いて、黒板情報を電子化した写真の信憑性確認を行い、その結果を監督職員へ提出するものとする。

(5) 費用

機器等の導入に要する費用は、従来の黒板に代わるものであり、技術管理費の写真管理に要する費用に含まれる。

第11章 天災その他不可抗力

天災その他の不可抗力による損害は、請負契約書第30条によるものとするが、受注者の善良な管理のもとにおいて、被害が生じた場合のみ、その損害額の負担については、発注者と受注者の協議によって定めるものとする。

第12章 条件変更の補足説明

本工事の施工に当たり、自然的又は人為的な施工条件が設計図書等と異なる場合、あるいは、設計図書等には示されていない場合の施工条件の変更に該当する主な事項は、次のとおりである。

- (1) 土質、地形
- (2) 転石、湧水等の出現
- (3) 排水量
- (4) 地下埋設物(埋蔵文化財を含む)の出現
- (5) 関係機関との協議
- (6) 遠隔確認の試行を行う場合
- (7) その他

第13章 その他

1. 電子納品

工事完成図書を、共通仕様書第1編 1-1-39に基づき作成し、次のものを提出しなければならない。

- ・ 工事完成図書の電子媒体（CD-R、DVD-R 又は BD-R）正副 2 部

2. 週休 2 日による施工

- (1) 本工事は、月単位の週休 2 日に取り組むことを前提として、労務費、共通仮設費（率分）、現場管理費（率分）を補正した試行対象工事である。受注者は、契約後、週単位又は月単位の週休 2 日の取組について工事着手前に選択し、選択結果について発注者と協議した上、週休 2 日による施工を行わなければならない。

なお、受注者の責によらない現場条件・気象条件等により週休 2 日の確保が難しいことが想定される場合には監督職員と協議するものとする。

- (2) 週単位の週休 2 日とは、対象期間のすべての週において、1 週間に 2 日間以上の現場閉所を行ったと認められる状態をいう。なお、受注者自ら 2 日以上現場閉所を行うことは可能とする。月単位の週休 2 日とは、対象期間において、すべての月で 4 週 8 休以上の現場閉所を行ったと認められる状態をいう。

なお、ここでのいう対象期間、現場閉所等の具体的な内容は次のとおりである。

- ① 対象期間とは、工事着手日から工事完成日までの期間をいう。なお、対象期間において、年末年始を挟む工事では年末年始休暇分として 12 月 29 日から 1 月 3 日までの 6 日間、8 月を挟む工事では夏季休暇分として土日以外の 3 日間、工場製作のみを実施している期間、工事全体を一時中止している期間、余裕期間のほか、発注者があらかじめ対象外としている内容に該当する期間（受注者の責によらず現場作業を余儀なくされる期間など）は含まない。
- ② 現場閉所とは、現場事務所等での事務作業を含め、1 日を通して現場作業が行われない状態をいう。ただし、現場安全点検や巡視作業等、現場管理上必要な作業を行うことは可とする。
- ③ 降雨、降雪等による予定外の現場閉所日についても、現場閉所日数に含めるものとする。

- (3) 週休 2 日（4 週 8 休以上）の実施の確認方法は、次によるものとする。

- ① 受注者は、契約後、週単位又は月単位の週休 2 日の取組について工事着手前に選択し、週休 2 日の実施計画書を作成し監督職員へ提出する。
- ② 受注者は、週休 2 日の実施状況を定期的に監督職員へ報告する。なお、週休 2 日の実施状況の報告については、現場閉所実績が記載された日報、工程表や休日等の作業連絡記録、安全教育・訓練等の記録資料等により行うものとする。
- ③ 監督職員は、上記受注者からの報告により週休 2 日の実施状況を確認するものとし、必要に応じて受注者からの聞き取り等を行う。
- ④ 監督職員は、受注者から定期的な報告がない場合や、実施状況が確認できない場合などがあれば、受注者から上記②の記録資料等の提示を求め確認を行うものとする。
- ⑤ 報告の時期は、受注者と監督職員が協議して定める。

- (4) 監督職員が週休 2 日の実施状況について、必要に応じて聞き取り等の確認を行う場合には、受注者は協力するものとする。

- (5) 発注者は、現場閉所を確認した場合は、現場閉所状況に応じた以下に示す補正係数により、労務費、共通仮設費（率分）、現場管理費（率分）を補正する。

①補正係数

区分	週単位の週休 2 日 (現場閉所 1 週間に 2 日以)	月単位の週休 2 日 (現場閉所率 28.5%(8 日/28 日)以上)
労務費	1.02	1.02
共通仮設費 (率分)	1.05	1.04
現場管理費 (率分)	1.06	1.05

②補正方法

当初積算において月単位の週休 2 日の達成を前提とした補正係数を各経費に乗じている。なお、発注者は、工事完成時に現場閉所の達成状況を確認後、達成状況に応じて、工事請負契約書第 25 条の規定に基づき請負代金額のうち、それぞれの経費につき精算変更を行う。週単位の週休 2 日を達成した場合は、上記①に示す週単位の補正係数による補正を行い増額変更し、月単位の週休 2 日を達成できない場合は、補正を行わずに減額変更する。

また、提出された工程表が週休 2 日の取得を前提としていないなど、明らかに受注者側に週休 2 日に取り組む姿勢が見られなかった場合については、契約違反として「地方農政局工事成績等評定実施要領（模範例）の制定について」（平成 15 年 2 月 19 日付け 14 地第 759 号大臣官房地方課長通知。以下「工事成績要領」という。）別紙 8（事業（務）所長用）に示す「7. 法令遵守等」において、点数 10 点を減ずるものとする。

- (6) 週休 2 日の確保に取り組む工事において、市場単価方式・土木工事標準単価 による積算に当たっては、現場閉所状況に応じて、以下のとおり補正する。

名称	区分	補正係数	
		週単位	月単位
鉄筋工		1.02	1.02
防護柵設置工（ガードレール）	設置	1.00	1.00
法面工		1.01	1.01
排水構造物工		1.02	1.02
構造物とりこわし工	機械	1.01	1.01

3. 令和 6 年 9 月 20 日からの大雨の被災地域における被災農林漁家の就労機会の確保について

- (1) 受注者は、工事の施工に当たっては、効率的な施工に配慮しつつ、被災地域における被災農林漁家の就労希望者を優先的に雇用するよう努めるものとする。

なお、被災地域における被災農林漁家を雇用した場合は、月毎の被災農林漁家の雇用実績人数を提出すること。

- (2) 発注者は、被災農林漁家の雇用実績を確認した場合は、工事成績評定別紙 7 に示す「6. 社会性等」に、次の評価項目を追加した上で最大 7.5 点を加点評価する。ただし、工事成績評定の合計は 100 点を超えないものとする。

○事業（務）所長用

【被災農林漁家の就労機会の確保】

☐令和6年9月20日からの大雨（※1）の被災地域における被災農林漁家を雇用した。（7.5点）

☐令和6年9月20日からの大雨（※1）の被災地域における被災農林漁家を複数名又は長期に渡って雇用した。（5点）

☐令和6年9月20日からの大雨（※1）の被災地域における被災農林漁家を複数名、長期に渡って雇用した。（2.5点）

第14章 定めなき事項

この仕様書に定めない事項又は本工事の施工に当たり疑義が生じた場合は、必要に応じて監督職員と協議するものとする。

畑面工試験一覧表(ブドウ畑の場合)

ほ場名	配合量試験 ※1			畑面工完了後		
	現場透水試験	粗孔隙率測定		現場透水試験	粗孔隙率測定	
	ほ場計画 標高-0.4m (箇所)	砂置換法による 土の密度試験 (JIS A 1214) ※3 (試料)	土粒子の 密度試験 (JIS A 1202) ※3 (試料)	ほ場計画 標高-0.4m (箇所)	砂置換法による 土の密度試験 (JIS A 1214) ※3 (試料)	土粒子の 密度試験 (JIS A 1202) ※3 (試料)
ほ場 43	1	1	1	1	1	1
ほ場 44-1	2	2	2	2	2	2
ほ場 47-1	1	1	1	1	1	1
ほ場 18	2	2	2	2	2	2
ほ場 22	1	1	1	1	1	1
ほ場 35	2	2	2	2	2	2
計	9	9	9	9	9	9

※1 対象土の体積比5%、10%、15%の3パターン/箇所を実施。

※2 ※1の3パターン/箇所ごとに、それぞれ3個/試料。

※3 現場透水試験箇所ごとに、それぞれ3個/試料。

令和6年度

駅館川農地整備事業

中山1工区区画整理（その4）工事

工 事 数 量 表
【当初】

工 事 数 量 表

工種・種別・細別	規格	単位	数量	備 考
1. 基盤工				「概」と表示しているものは概数数量発注による数量
(1)造成土工				
基盤造成 22番ほ場の道路造成	土砂 BD掘削押土 (60mまで)	m ³	95	
ダンプトラック運土	22番ほ場→43ほ場	m ³	955	
盛土法面転圧	粘性土 18番ほ場	m ³	12	
基盤整地 (畑地部)	粘性土、2回掛け 22番ほ場	ha	0.18	
(2)整形仕上げ工				
法面整形 (切土部)	粘性土 22番ほ場	m ²	280	
2. 法面工				
(1)植生工				
種子散布		m ²	1,400	
3. 構造物撤去工				
(1)構造物取壊工				
舗装版破碎	アスファルト舗装 t=4cm	m ²	420	
殻運搬・処理	アスファルト殻	m ³	17	
舗装版破碎	コンクリート舗装 t=10cm	m ²	548	
殻運搬・処理	無筋コンクリート殻	m ³	55	
コンクリート構造物取壊し	鉄筋構造物	m ³	22	
殻運搬・処理	鉄筋コンクリート殻	m ³	22	
4. 畑面工				
(1)畑面工				
土壌改良材散布	バーク堆肥(単位体積重量:0.35t/m ³)	ha	1.53	「概」
混層耕・土壌改良資材混合	土砂 H=50cm	ha	1.53	「概」
畑面整地	粘性土、2回掛け	ha	1.53	「概」
石礫除去	0～4m ³ /10a	ha	1.53	「概」

工 事 数 量 表

工種・種別・細別	規格	単位	数量	備 考
雑物除去(混層耕・土壌改良資材混合後)		ha	1.53	「概」
耕起	H=25cm	ha	1.53	「概」
石礫除去	0～4m3/10a	ha	1.53	「概」
雑物除去(耕起後)		ha	1.53	「概」
砕土		ha	1.53	「概」
石礫除去	0～4m3/10a	ha	1.53	「概」
雑物除去(砕土後)		ha	1.53	「概」
(2)暗渠排水溝				
吸水渠	高密度ポリエチレン有孔管 φ50mm	m	1,831	「概」
集水渠	高密度ポリエチレン有孔管 φ50mm	m	406	「概」
集水渠	高密度ポリエチレン有孔管 φ75mm	m	131	「概」
集水渠	高密度ポリエチレン有孔管 φ100mm	m	13	「概」
通気管(床掘・埋戻)	高密度ポリエチレン無孔管 φ50mm	m	124	「概」
排水管	硬質ポリ塩化ビニル管(無孔管)VP φ50	m	28	「概」
排水管	硬質ポリ塩化ビニル管(無孔管)VH φ75 【支給材料】	m	38	「概」
排水管	硬質ポリ塩化ビニル管(無孔管)VP φ100	m	12	「概」
片落ち管	φ75×50	個	29	「概」
片落ち管	φ100×75	個	5	「概」
T字管	ポリエチレン管用φ50×50	個	31	「概」
T字管	ポリエチレン管用φ75×75	個	17	「概」
T字管	ポリエチレン管用φ100×100	個	3	「概」
TS90° エルボ	塩ビ管VP φ50	個	2	「概」
TS90° エルボ	塩ビ管VP φ75	個	4	「概」
TS90° エルボ	塩ビ管VP φ100	個	2	「概」
通気管		箇所	61	「概」

工 事 数 量 表

工種・種別・細別	規格	単位	数量	備 考
(3)畑面工試験土工				
配合量試験	粗孔隙率測定を含む	箇所	10	「概」
粗孔隙率測定	畑面工完了後	箇所	7	「概」
5. 道路工				
(1)道路土工				
掘削		m3	586	
(2)支線道路舗装工	アスファルト舗装			
下層路盤	購入路盤材 t=14cm	m ²	1,261	
(3)耕作道路舗装工	アスファルト舗装			
下層路盤	購入路盤材 t=14cm	m ²	1,085	
上層路盤	粒度調整碎石 M-30 t=7cm	m ²	2,188	
表層	再生密粒度As t=4cm	m ²	2,143	
(4)安全施設工				
ガードレール設置	Gr-C-4E	m	45	
(5)進入路工				
進入路 舗装のみ	1号進入路	箇所	1	
進入路 舗装のみ	2号進入路	箇所	1	
進入路 舗装のみ	10号進入路	箇所	1	
6. 排水路工				
(1)排水路工				
排水路(道路部)	BF-300【支給材料】	m	40.6	
排水路(道路部)	BF-300	m	157.1	
排水路(畑地部)	BF-300【支給材料】	m	120.9	
排水路(畑地部)	BF-300	m	16.3	
排水路(道路部)	BF-350【支給材料】	m	10.0	

工 事 数 量 表

工種・種別・細別	規格	単位	数量	備 考
排水路(畑地部)	BF-400【支給材料】	m	45.3	
排水路(畑地部)	BF-400	m	130.3	
排水路(道路部)	BF-450【支給材料】	m	173.4	
排水路(畑地部)	BF-450【支給材料】	m	54.8	
排水路(畑地部)	BF-500	m	12.8	
排水路(畑地部)	BF-600【支給材料】	m	60.8	
排水路	OTU-300A【支給材料】Ⅱ型	m	386.1	
排水路	OTU-300AⅡ型	m	83.3	
排水路	OTU-300B【支給材料】Ⅱ型	m	44.2	
排水路	OTU-300BⅡ型	m	133.0	
排水路	OTU-400A【支給材料】Ⅱ型	m	178.5	
排水路	OTU-400AⅡ型	m	32.0	
排水路	OTU-600A【支給材料】Ⅱ型	m	19.4	
排水路(縦断用)	OTU-300、コンクリート蓋	枚	126	
排水路(縦断用)	OTU-400、コンクリート蓋	枚	19	
排水路(横断用)	OTU-300G【支給材料】Ⅲ型	m	52.0	
排水路(横断用)	OTU-400G【支給材料】Ⅲ型	m	21.3	
排水路(横断用)	OTU-500G【支給材料】Ⅲ型 グレーチング蓋付	m	14.0	
排水路(横断用)	OTU-600G【支給材料】Ⅲ型 グレーチング蓋付	m	5.0	
横断暗渠	300型	m	16.4	
横断暗渠	350型	m	4.9	
横断暗渠	400型	m	10.8	
横断暗渠	450型	m	10.4	
横断暗渠	600型	m	18.0	
横断暗渠	重圧管φ700	m	13.6	

工 事 数 量 表

工種・種別・細別	規格	単位	数量	備 考
横断暗渠	重圧管 φ 800	m	15.6	
自由勾配側溝	300×400	m	3.6	
自由勾配側溝	400×500～900	m	48.5	
自由勾配側溝	400×1000～1100	m	16.0	
自由勾配側溝	400×600	m	5.8	
自由勾配側溝	500×500～1100【支給材料】	m	39.3	
集水柵	道路部 600型【支給材料】	箇所	7	
集水柵	道路部 600型	箇所	12	
集水柵	道路部 700型	箇所	1	
集水柵	道路部 800型【支給材料】	箇所	5	
集水柵	畑地部 800型【支給材料】	箇所	1	
集水柵	道路部 900型【支給材料】	箇所	2	
集水柵（グレーチング蓋付）	畑地部 1000型【支給材料】	箇所	5	
集水柵	道路部 1200型（現場打）	箇所	1	
集水柵蓋（道路部）	1200用 T-25	組	1	
集水柵	畑地部 1200型（現場打）	箇所	2	
集水柵蓋（畑地部）	1200用 T-14	組	2	
集水柵	道路部 1400型（現場打）	箇所	1	
集水柵蓋（道路部）	1400用 T-25	組	1	
集水柵	畑地部 1400型（現場打）	箇所	2	
集水柵蓋（道路部）	1400用 T-14	組	2	
集水柵	道路部 1600型（現場打）	箇所	4	
集水柵蓋（道路部）	1600用 T-25	組	4	
集水柵	畑地部 1600型（現場打）	箇所	1	
集水柵蓋（畑地部）	1600用 T-14	組	1	

工 事 数 量 表

工種・種別・細別	規格	単位	数量	備 考
集水柵（角落し）	道路部 800型（現場打）	箇所	1	
集水柵（角落し）	道路部 1000型（現場打）	箇所	1	
集水柵蓋（道路部）	1000用 T-25	組	1	
承水路工	I 型 B = 3 0 0	m	994.9	
急流工	BF-300	m	2.4	
排水管（高密度ポリエチレン管）	φ 300, ダブル管	m	1.8	
排水管	固定金具 A	箇所	1	
排水管	固定金具 B 法面勾配 1:1.5	箇所	1	
排水管	高密度ポリエチレン管継手	式	1	
7. 防災施設工				
（1）沈砂池工				
掘削	土砂	m ³	190	
法面整形		m ²	47	
基面整正		m ²	300	
（2）放流水路				
排水管（高密度ポリエチレン管）	φ 300, ダブル管	m	35.7	
排水管	固定金具 A	箇所	19	
排水管	固定金具 B-1 法面勾配 1:1.5	箇所	1	
排水管	固定金具 B-2 法面勾配 1:1.0	箇所	3	
排水管	高密度ポリエチレン管継手	式	1	
8. 管水路工				
（1）作業土工				
床堀	粘性土	式	1	
埋戻	管頂30cm	式	1	
埋戻	区分 2 流用土 管頂30cm～60cm	式	1	

工 事 数 量 表

工種・種別・細別	規格	単位	数量	備 考
(2)管体基礎工	砂基礎			
砂基礎	管側部 SG材相当	m3	22	
砂基礎	基床部 SG材相当	m3	17	
(3)管体工 (3ブロック)	(支線水路) VH			
硬質ポリ塩化ビニル管	VH (RR) φ 75	m	403.3	
硬質ポリ塩化ビニル管異形管	VH 45° 曲管 φ 75 (RR)	個	2	
硬質ポリ塩化ビニル管異形管	VH 22° 1/2曲管 φ 75 (RR)	個	6	
硬質ポリ塩化ビニル管異形管	VH 11° 1/4曲管 φ 75 (RR)	個	9	
硬質ポリ塩化ビニル管異形管	RR (VH) φ 75×50 T字管 離脱防止付	個	9	
硬質ポリ塩化ビニル管異形管	RR (VH) φ 75×75 F付T 字管 離脱防止付	個	1	
MFジョイント	FCD製 φ 75 1.00MPa 離 脱防止金具付	個	2	
離脱防止金具	VH φ 75	個	36	
(4)弁類設置工	3-2号制水弁工			
制水弁設置	φ 75mm 1.00Mpa	基	1	
(5)弁類保護工	3-2号制水弁工			
制水弁保護工	H=0.60m	箇所	1	
(6)弁類設置工	支線水路 (3-2号空気弁)			
3-2号空気弁設置	φ 25 1.00Mpa 補修弁 φ 75×100	基	1	
フランジ接合部品	φ 75 1.0MPa	組	2	
(7)弁類保護工	3-2号空気弁			
空気弁保護工	H=0.60m	箇所	1	
(8)硬質ポリ塩化ビニル管敷設工	(給水栓取付管)			
硬質ポリ塩化ビニル管	VH (RR) φ 50	m	28.0	
硬質ポリ塩化ビニル管異形管	RR曲管 (VH) φ 50× 45°	個	8	
MFジョイント	FCD製 φ 50 1.00Mpa 離脱防止金具付	個	18	

工 事 数 量 表

工種・種別・細別	規格	単位	数量	備 考
(9)硬質ポリ塩化ビニル管敷設工	(排泥工)			
硬質ポリ塩化ビニル管	VH (RR) φ 50	m	2.0	
硬質ポリ塩化ビニル管異形管	VH φ 75×50 片落管 (RR)	個	1	
配管用炭素鋼鋼管 (白管)	SGPねじ付き 50A	m	7.5	
鋳鉄製管接手	50A×45°	個	1	
MFジョイント	FCD製 φ 50 1.00Mpa 離脱防止金具付	個	2	
(10)弁類設置工	給水栓取付管			
制水弁設置	φ 50mm 1.00Mpa	基	9	
(11)弁類設置工	排泥工			
制水弁設置	φ 50mm 1.00Mpa	基	1	
(12)弁類保護工	給水栓取付管			
給水栓仕切弁保護工	H=0.6m	箇所	9	
(13)弁類保護工	排泥工			
排泥弁保護工	H=0.6m	箇所	1	
(14)給水栓工				
給水栓 (畑地用)	自由形アングルバルブ φ 50 1.0Mpa	箇所	9	
(15)付帯工				
埋設表示テープ	幅150mm ダブル	m	440.8	
9. その他				
(1)技術管理費				
共通仮設費 (積上げ)				
技術管理費				
現場透水試験 (配合量試験時)	長谷川式 (盛土・切土部@3配合)	箇所	9	
粗孔隙率測定 (現場密度試験) 配合量試験時	混層耕完了後 (盛土・切土部@3配合)	箇所	9	
現場透水試験 (畑面工完了後)	長谷川式 (盛土・切土部)	箇所	9	

工 事 数 量 表



工種・種別・細別	規格	単位	数量	備 考
粗孔隙率測定（現場密度試験）畑面工完了後	混層耕完了後（盛土・切土部）	箇所	9	
変状土CBR試験	設計CBR2t-1t	試料	2	

令和6年度 駅館川農地整備事業
中山1工区区画整理(その4)工事

図 面 目 録

契 約 図		
図面番号	図 面 名 称	図面枚数
1	位 置 図	1 枚
2	農 地 計 画 平 面 図	1 枚
3	既 設 構 造 物 撤 去 図	1 枚
4	法 面 工 計 画 平 面 図	1 枚
5	畑 面 工 計 画 図	4 枚
6	道 路 工 計 画 平 面 図	1 枚
7	道 路 工 標 準 図	1 枚
8	排 水 路 工 計 画 平 面 図	1 枚
9	排 水 路 工 標 準 図	15 枚
10	防 災 施 設 工 計 画 平 面 図	1 枚
11	防 災 施 設 工 構 造 図	2 枚
12	管 水 路 計 画 平 面 図	1 枚
13	管 布 設 標 準 断 面 図	1 枚
14	制 水 弁 工 構 造 図	1 枚
15	空 気 弁 工 構 造 図	1 枚
16	排 泥 工 構 造 図	1 枚
17	給 水 栓 工 構 造 図	1 枚
18	ス ラ ス ト 対 策 構 造 図	1 枚
	合 計	36 枚

位置図

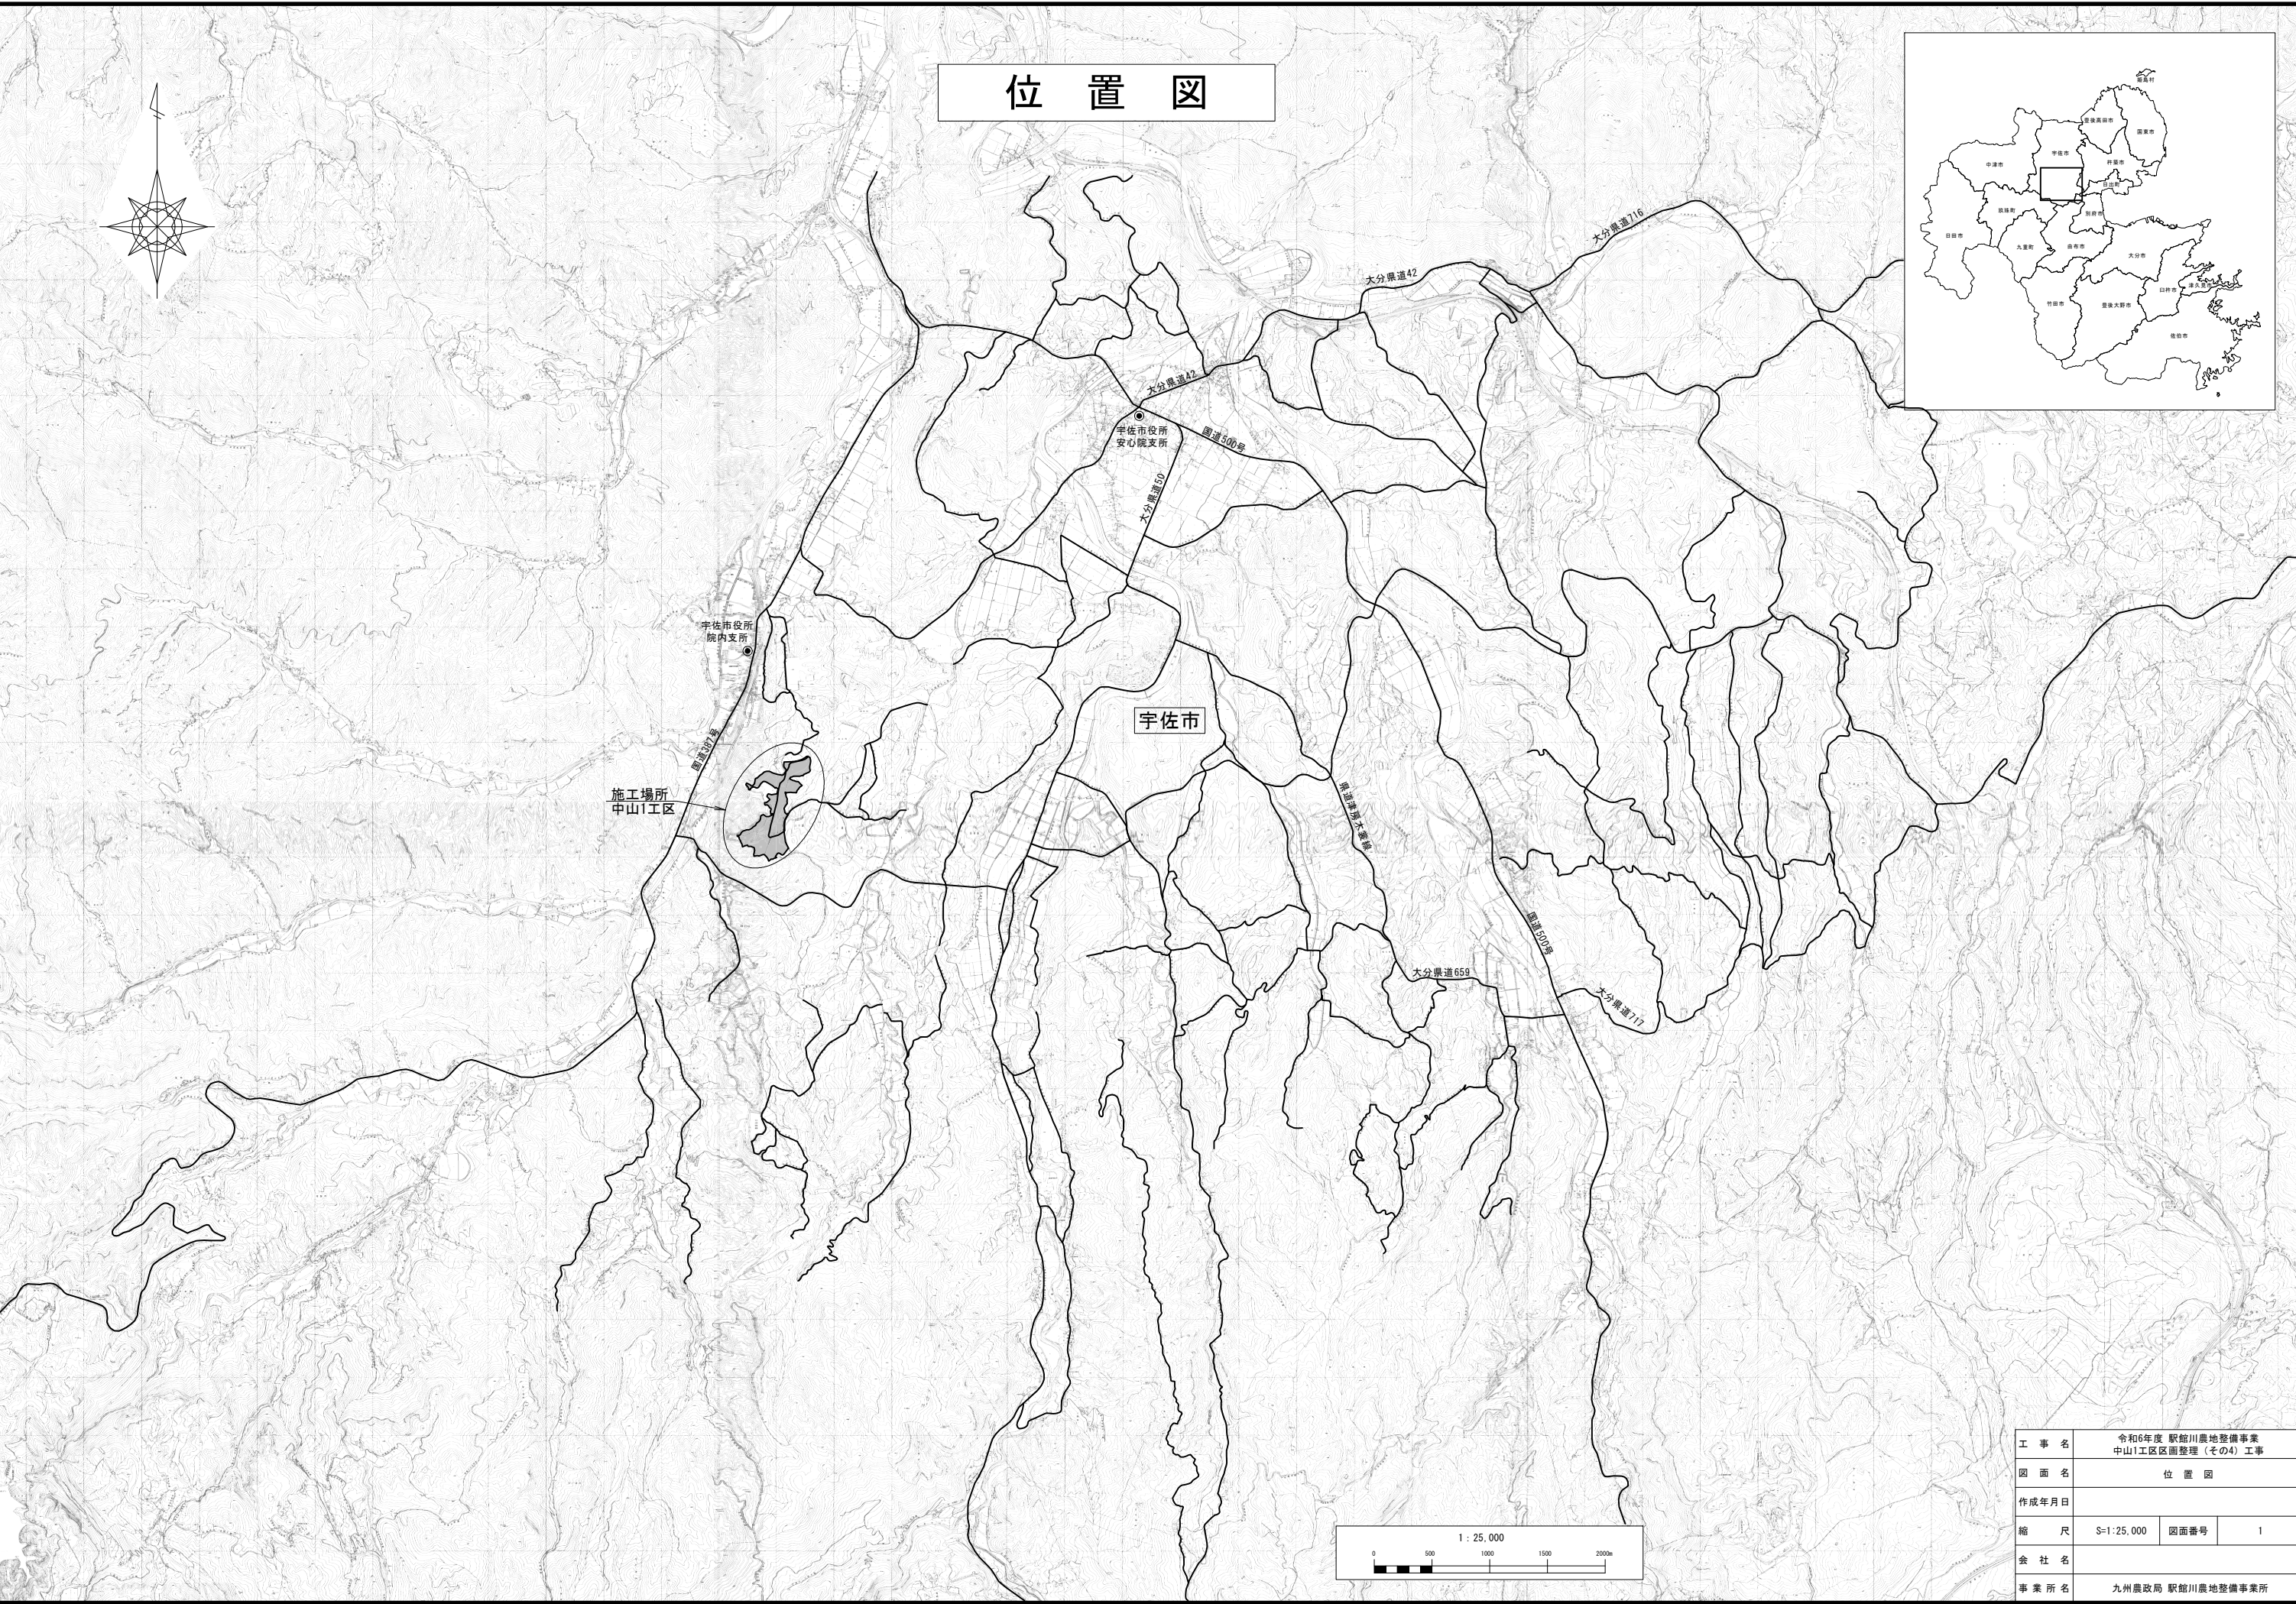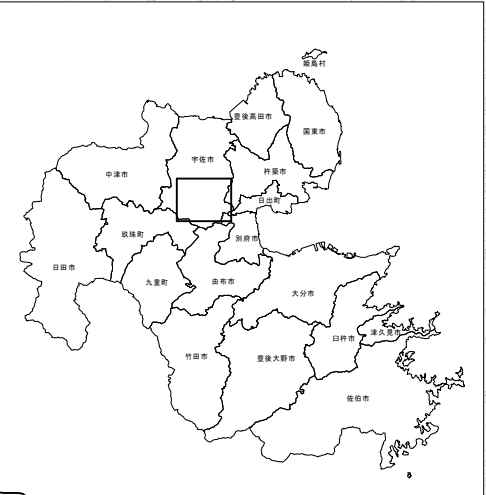


工事名	令和6年度 駅館川農地整備事業 中山1工区区画整理（その4）工事		
図面名	位置図		
作成年月日			
縮尺	S=1:25,000	図面番号	1
会社名			
事業所名	九州農政局 駅館川農地整備事業所		

農地計画平面図

S=1:1500

基準点座標一覧表

測 点	X	Y	H
2NO. 40	45713.713	29965.246	205.752
3NO. 59	45061.076	29774.241	198.659
3NO. 60	45314.731	29767.128	200.866
3NO. 61	45295.701	29917.583	178.661
3NO. 62	45342.427	30014.575	177.059
3NO. 66	45700.629	29911.668	204.972

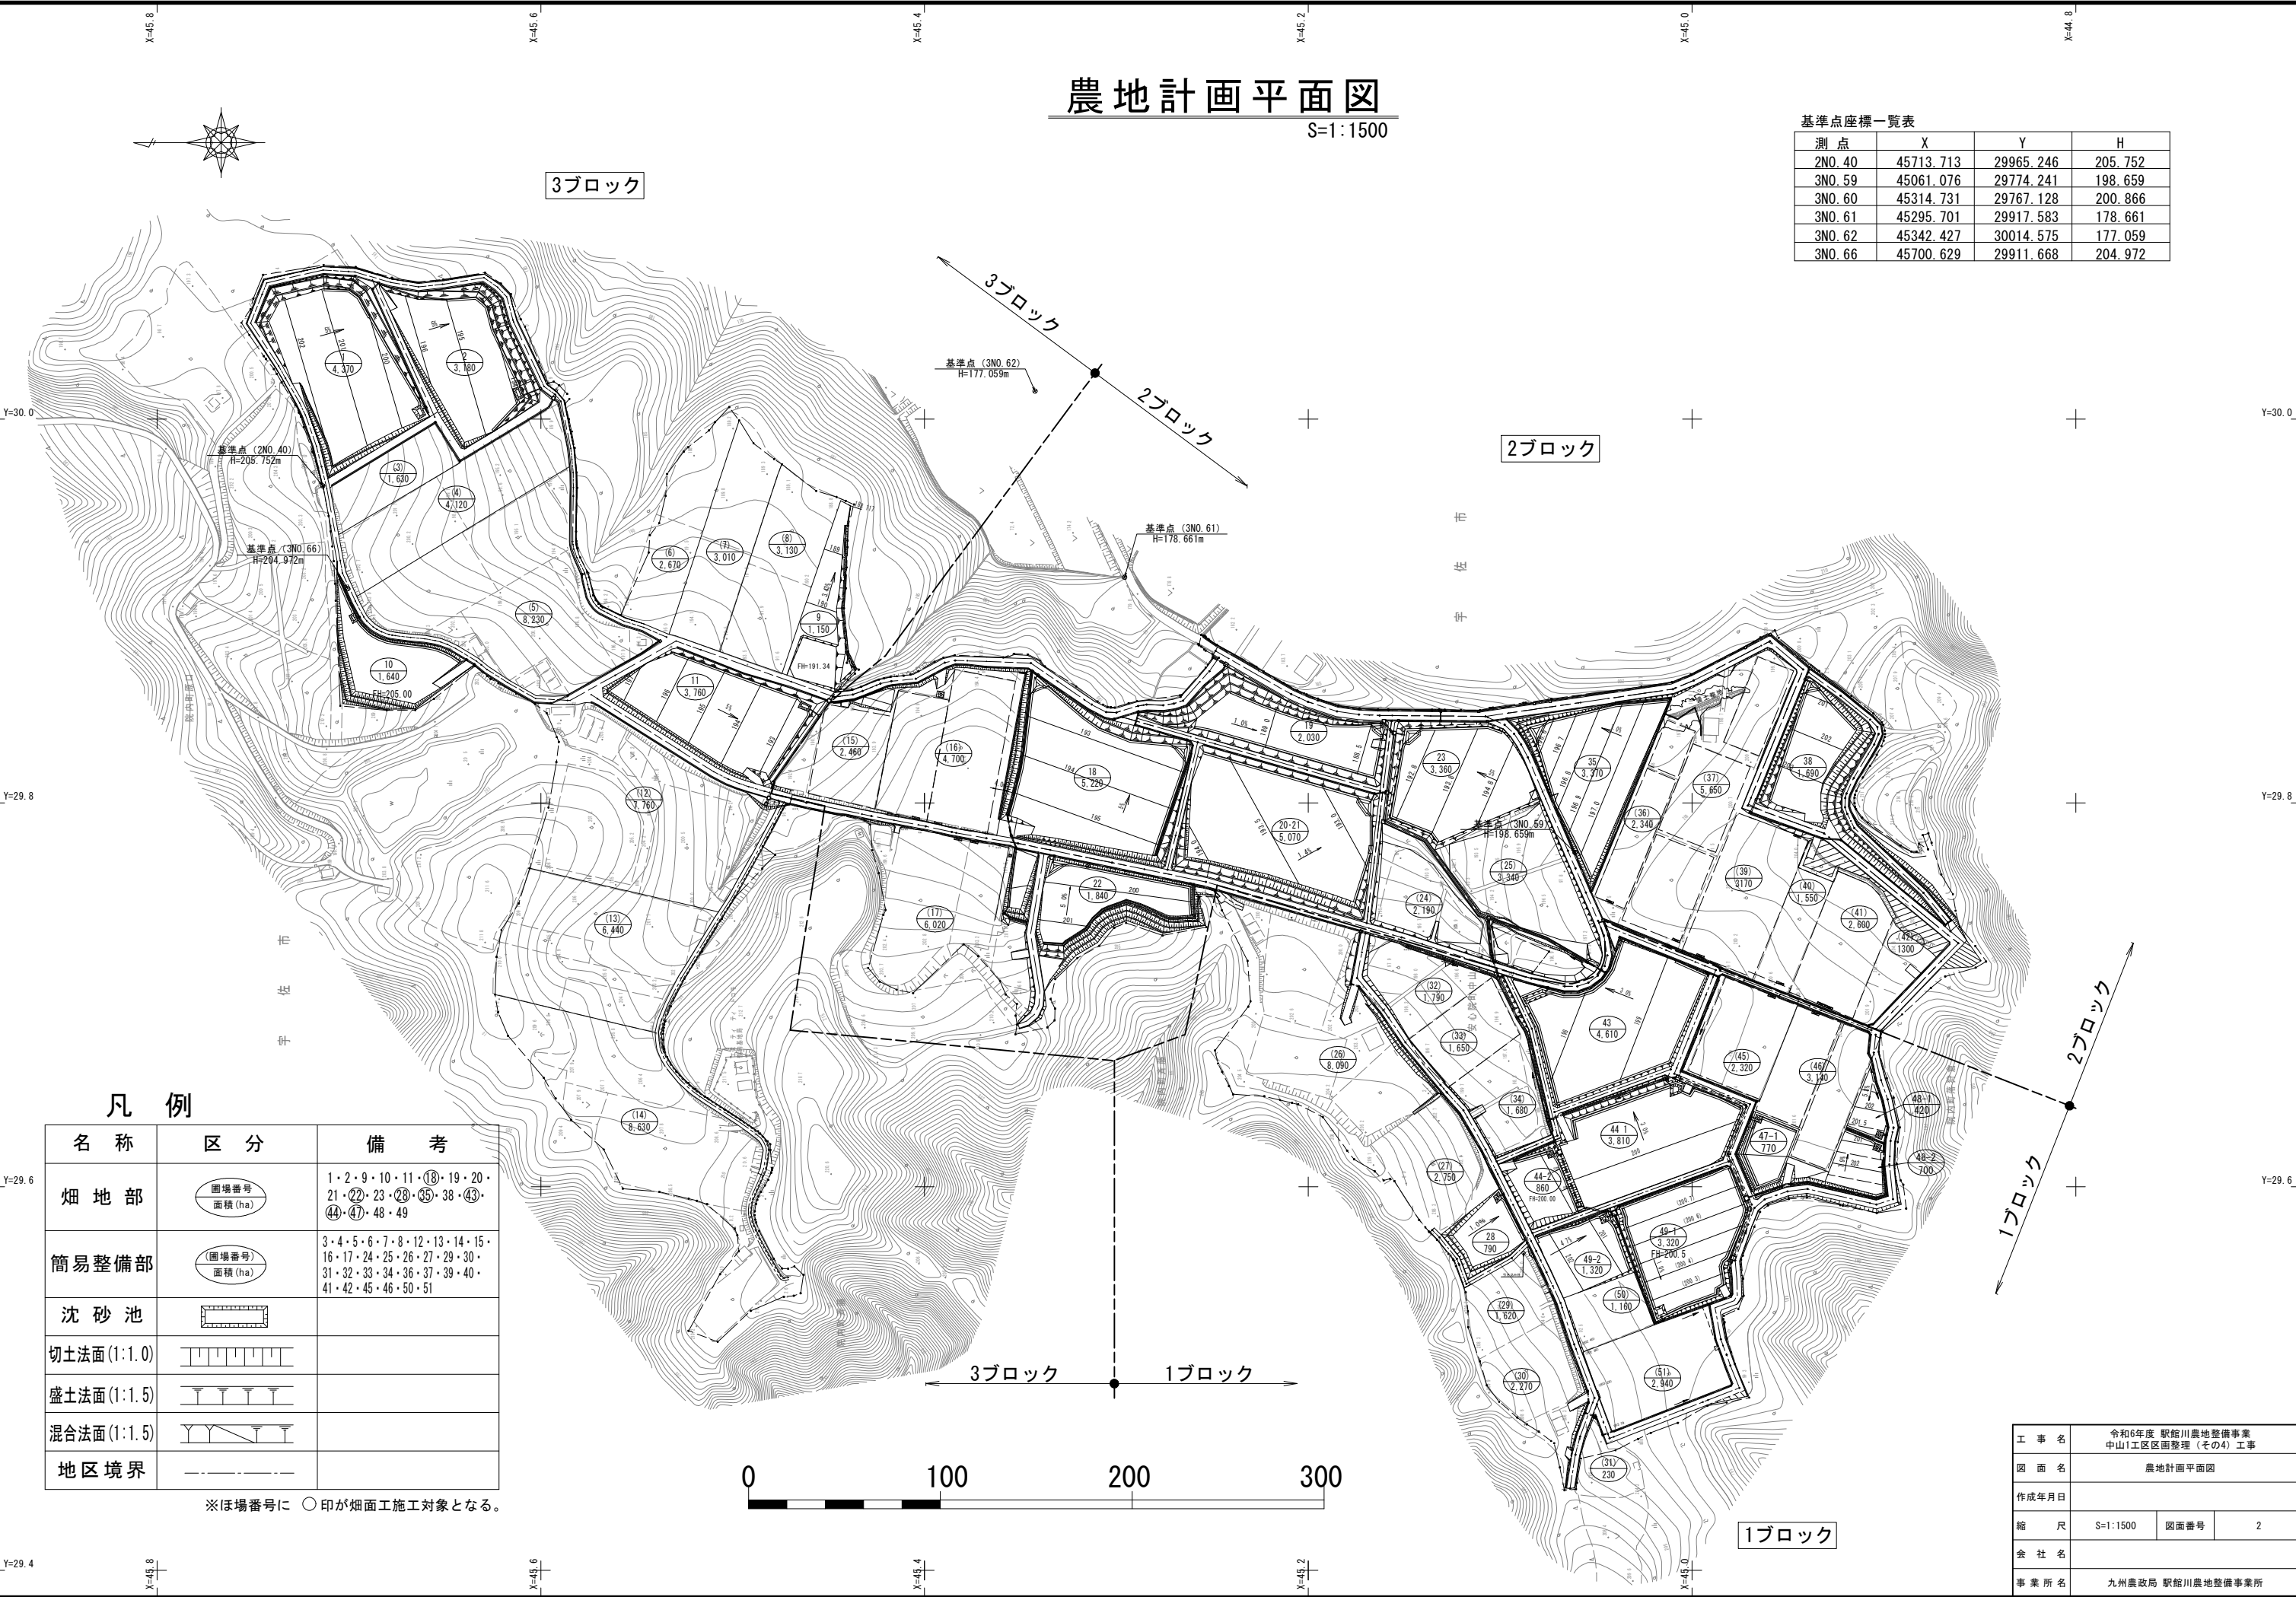

凡 例

名 称	区 分	備 考
畑 地 部	圃場番号 面積 (ha)	1・2・9・10・11・ 18 ・19・20・ 21・ 22 ・23・ 28 ・ 35 ・38・ 43 ・ 44 ・ 47 ・48・49
簡易整備部	圃場番号 面積 (ha)	3・4・5・6・7・8・12・13・14・15・ 16・17・24・25・26・27・29・30・ 31・32・33・34・36・37・39・40・ 41・42・45・46・50・51
沈 砂 池		
切土法面(1:1.0)		
盛土法面(1:1.5)		
混合法面(1:1.5)		
地区境界		

※ほ場番号に ○印が畑面施工対象となる。

工 事 名	令和6年度 駅館川農地整備事業 中山1工区区画整理（その4）工事		
図 面 名	農地計画平面図		
作成年月日			
縮 尺	S=1:1500	図面番号	2
会 社 名			
事業所名	九州農政局 駅館川農地整備事業所		


既設構造物撤去図

S=1:1500


3ブロック

2ブロック

1ブロック

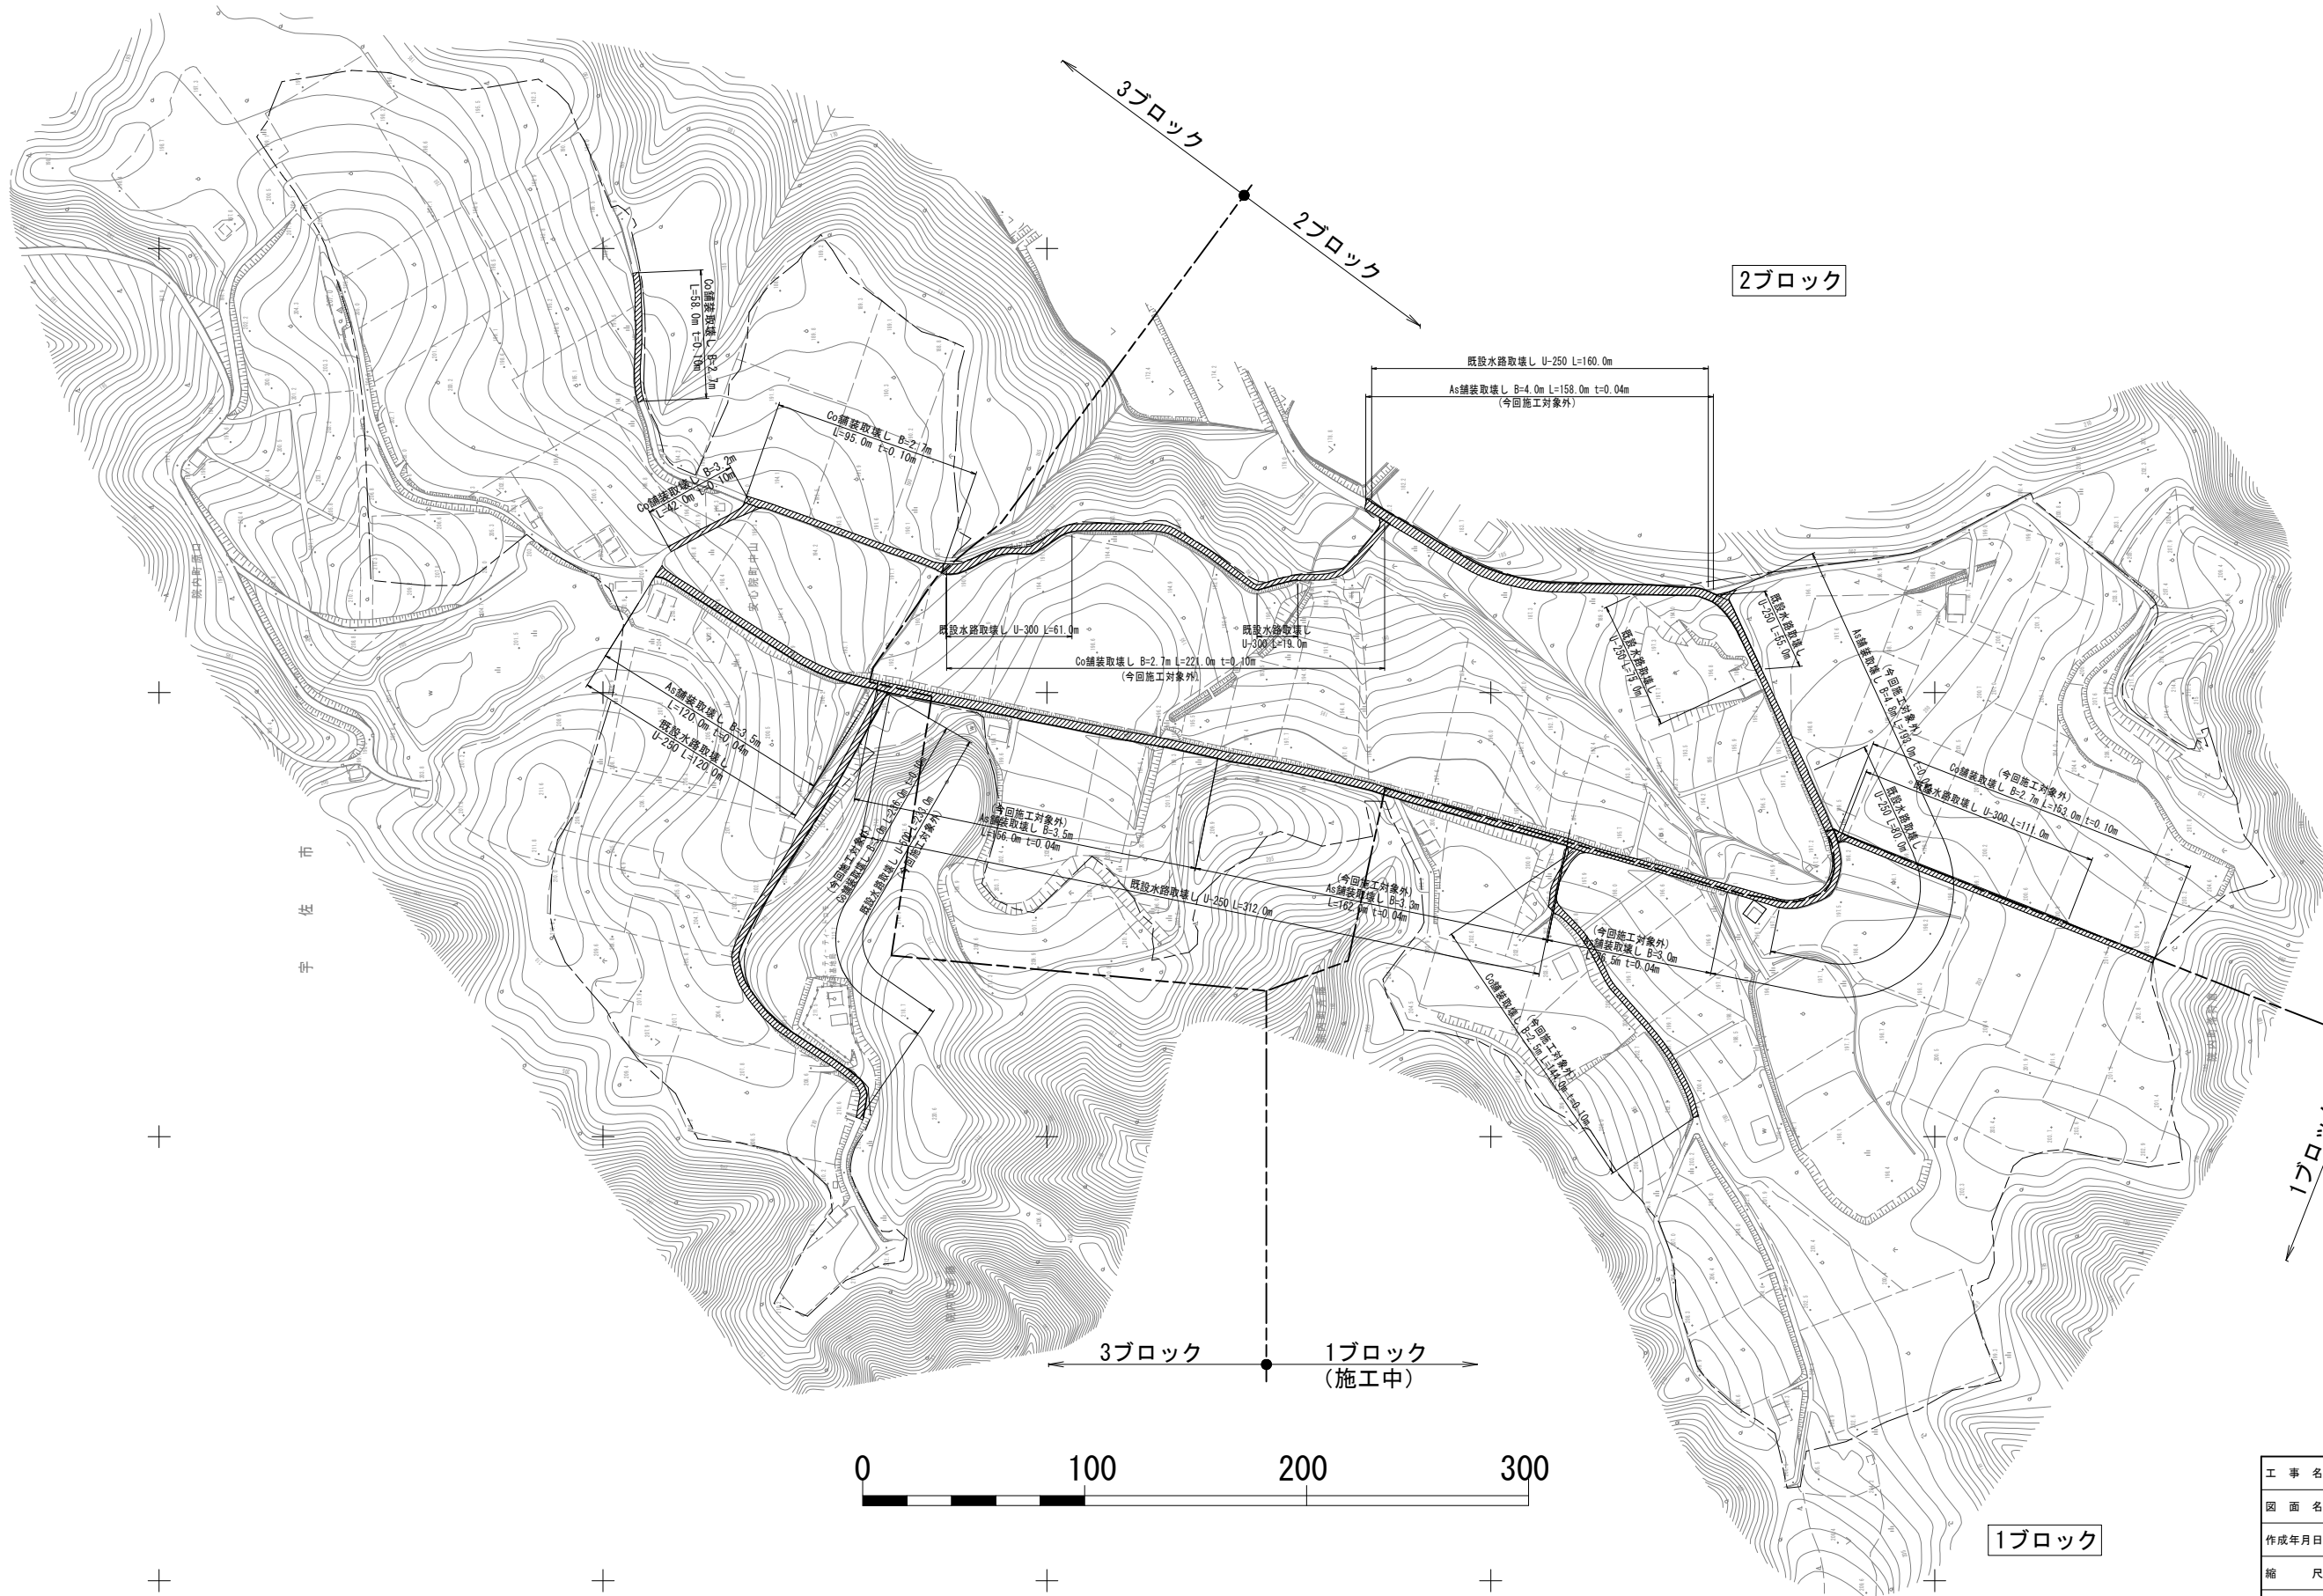

工 事 名	令和6年度 駅館川農地整備事業 中山1工区区画整理 (その4) 工事		
図 面 名	既設構造物撤去図		
作成年月日			
縮 尺	S=1:1500	図面番号	3
会 社 名			
事業所名	九州農政局 駅館川農地整備事業所		

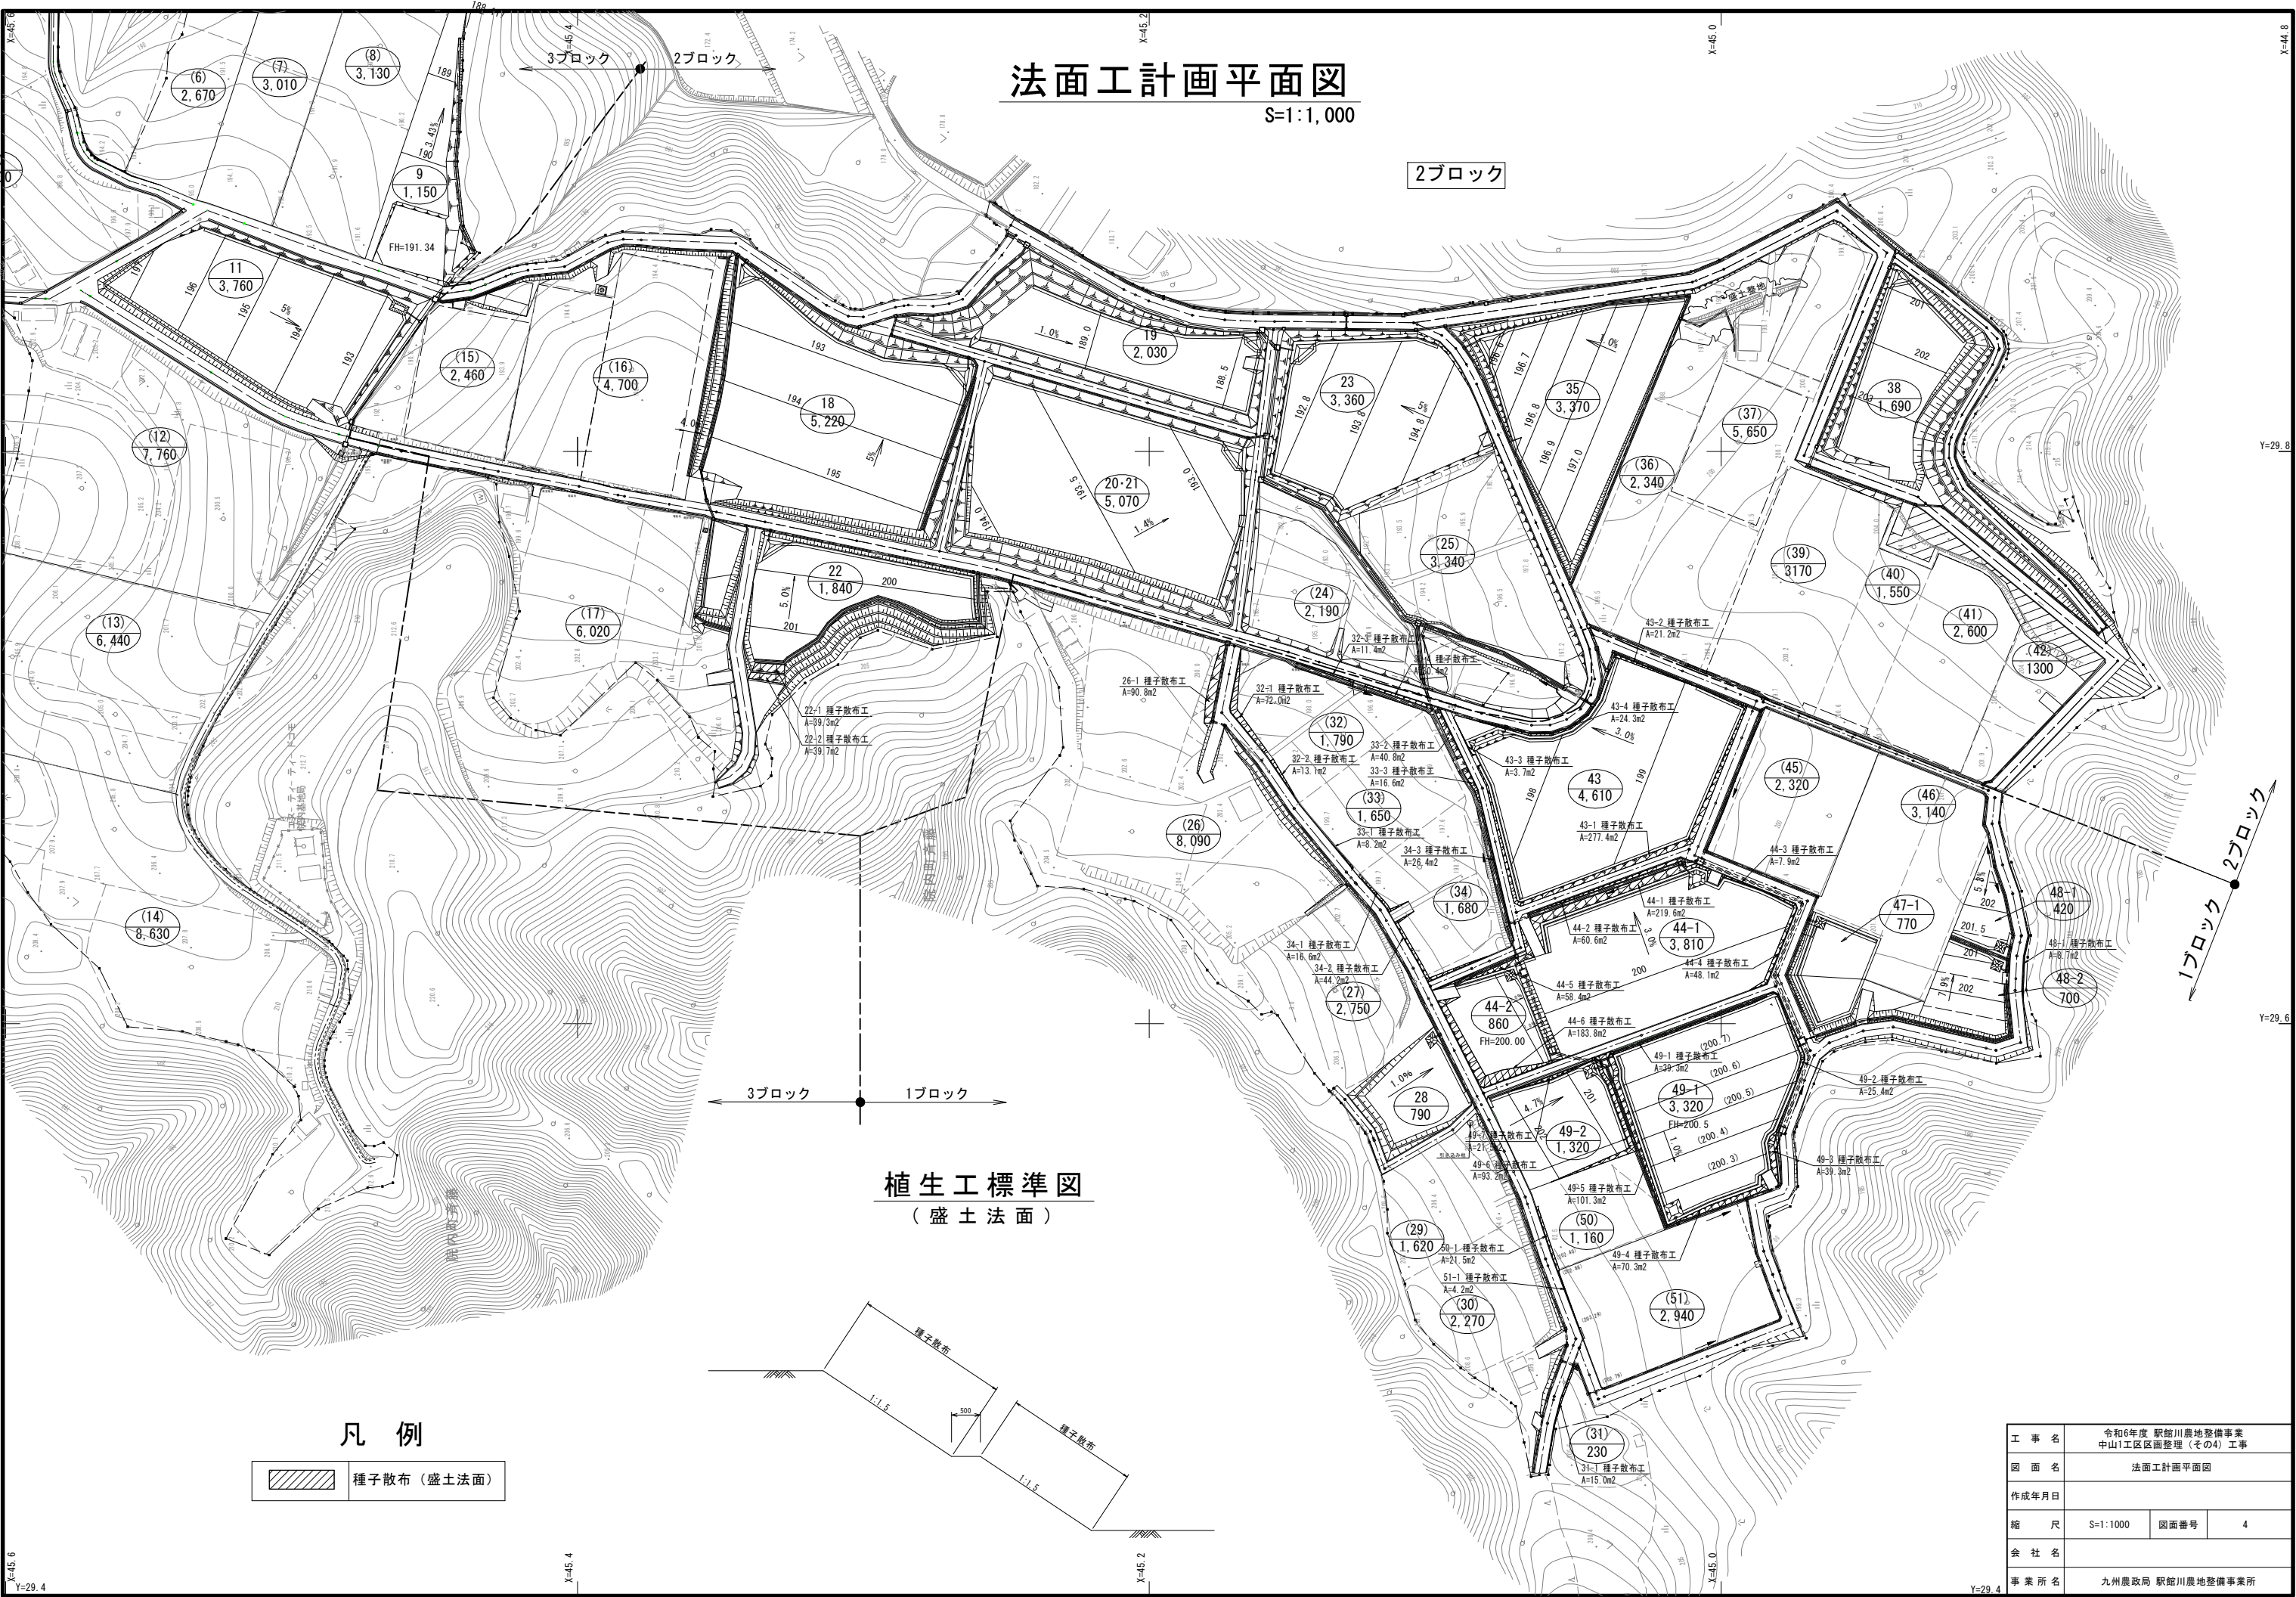

法面工計画平面図

S=1:1,000

2ブロック

植生工標準図

(盛土法面)


凡例

種子散布 (盛土法面)

工 事 名	令和6年度 駅館川農地整備事業 中山1工区区画整理 (その4) 工事		
図 面 名	法面工計画平面図		
作成年月日			
縮 尺	S=1:1000	図面番号	4
会 社 名			
事業所名	九州農政局 駅館川農地整備事業所		

畑面工計画図 (1)

S=1:1,000

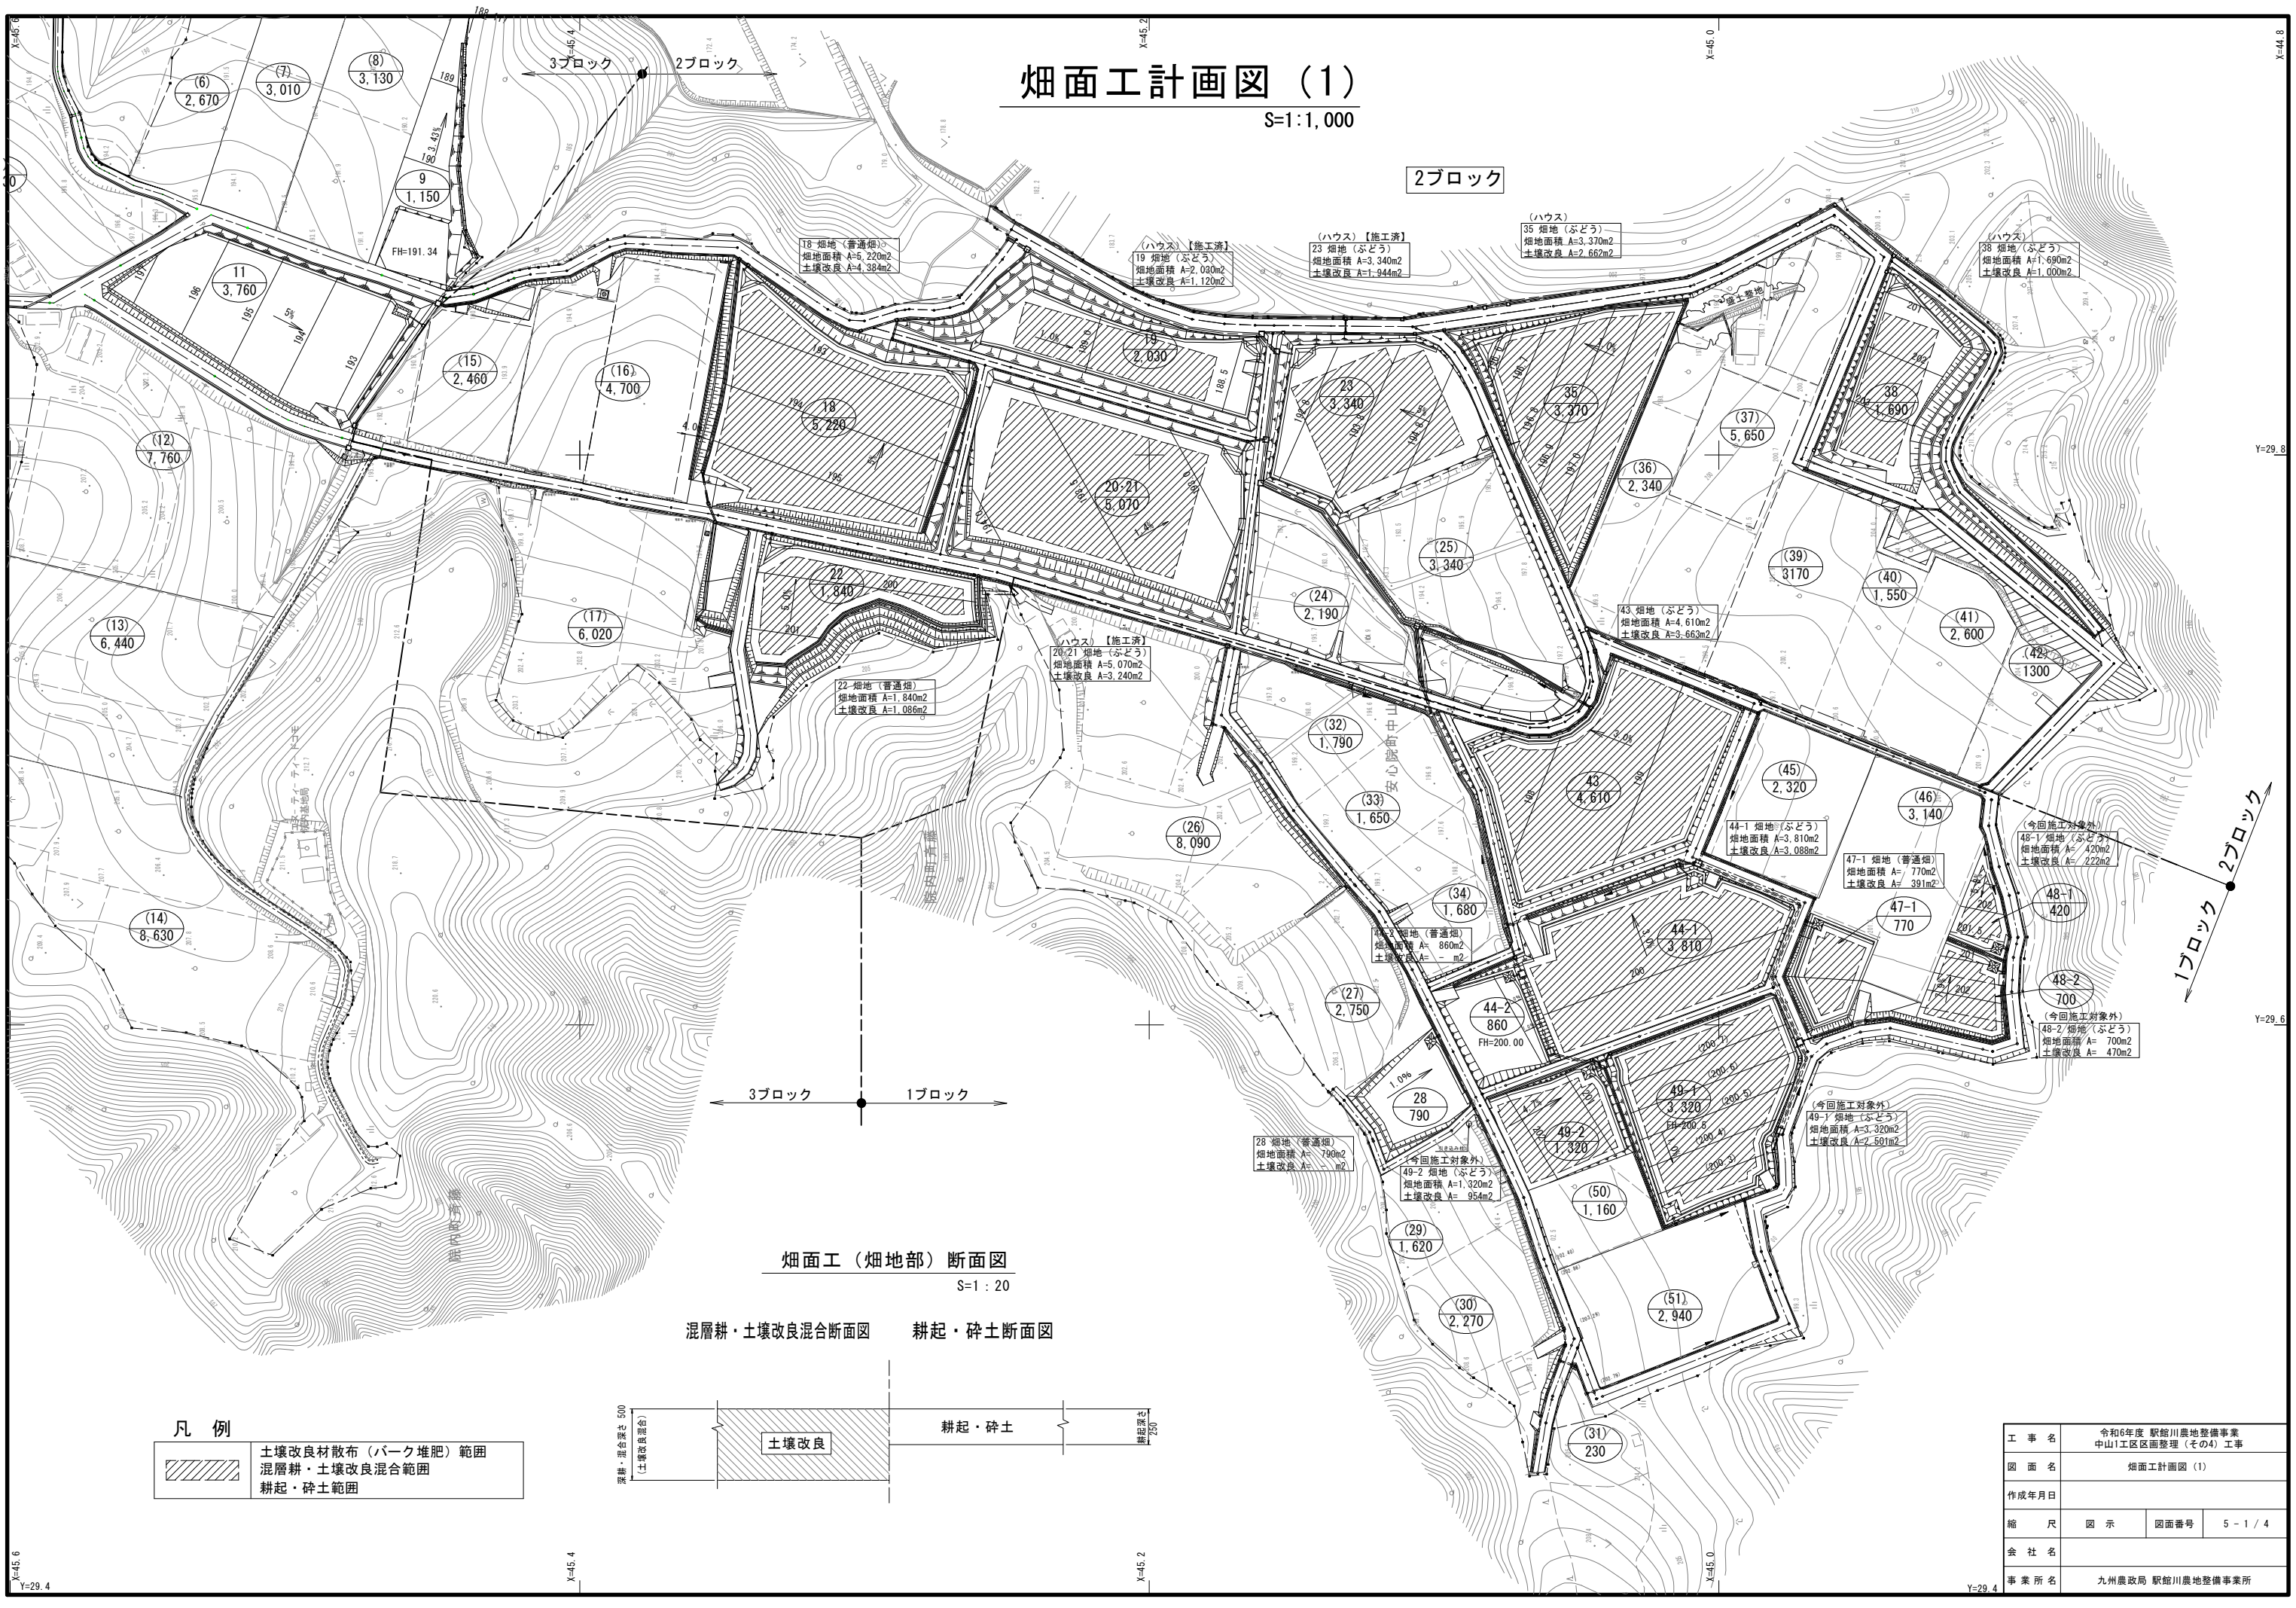

畑面工（畑地部）断面図

S=1:20

混層耕・土壌改良混合断面図 耕起・砕土断面図

凡 例


- 土壌改良材散布（バーク堆肥）範囲
- 混層耕・土壌改良混合範囲
- 耕起・砕土範囲




工 事 名	令和6年度 駅館川農地整備事業 中山1工区区画整理（その4）工事		
図 面 名	畑面工計画図 (1)		
作成年月日			
縮 尺	図 示	図面番号	5 - 1 / 4
会 社 名			
事業所名	九州農政局 駅館川農地整備事業所		

畑面工計画図 (2)


S=1:1,000

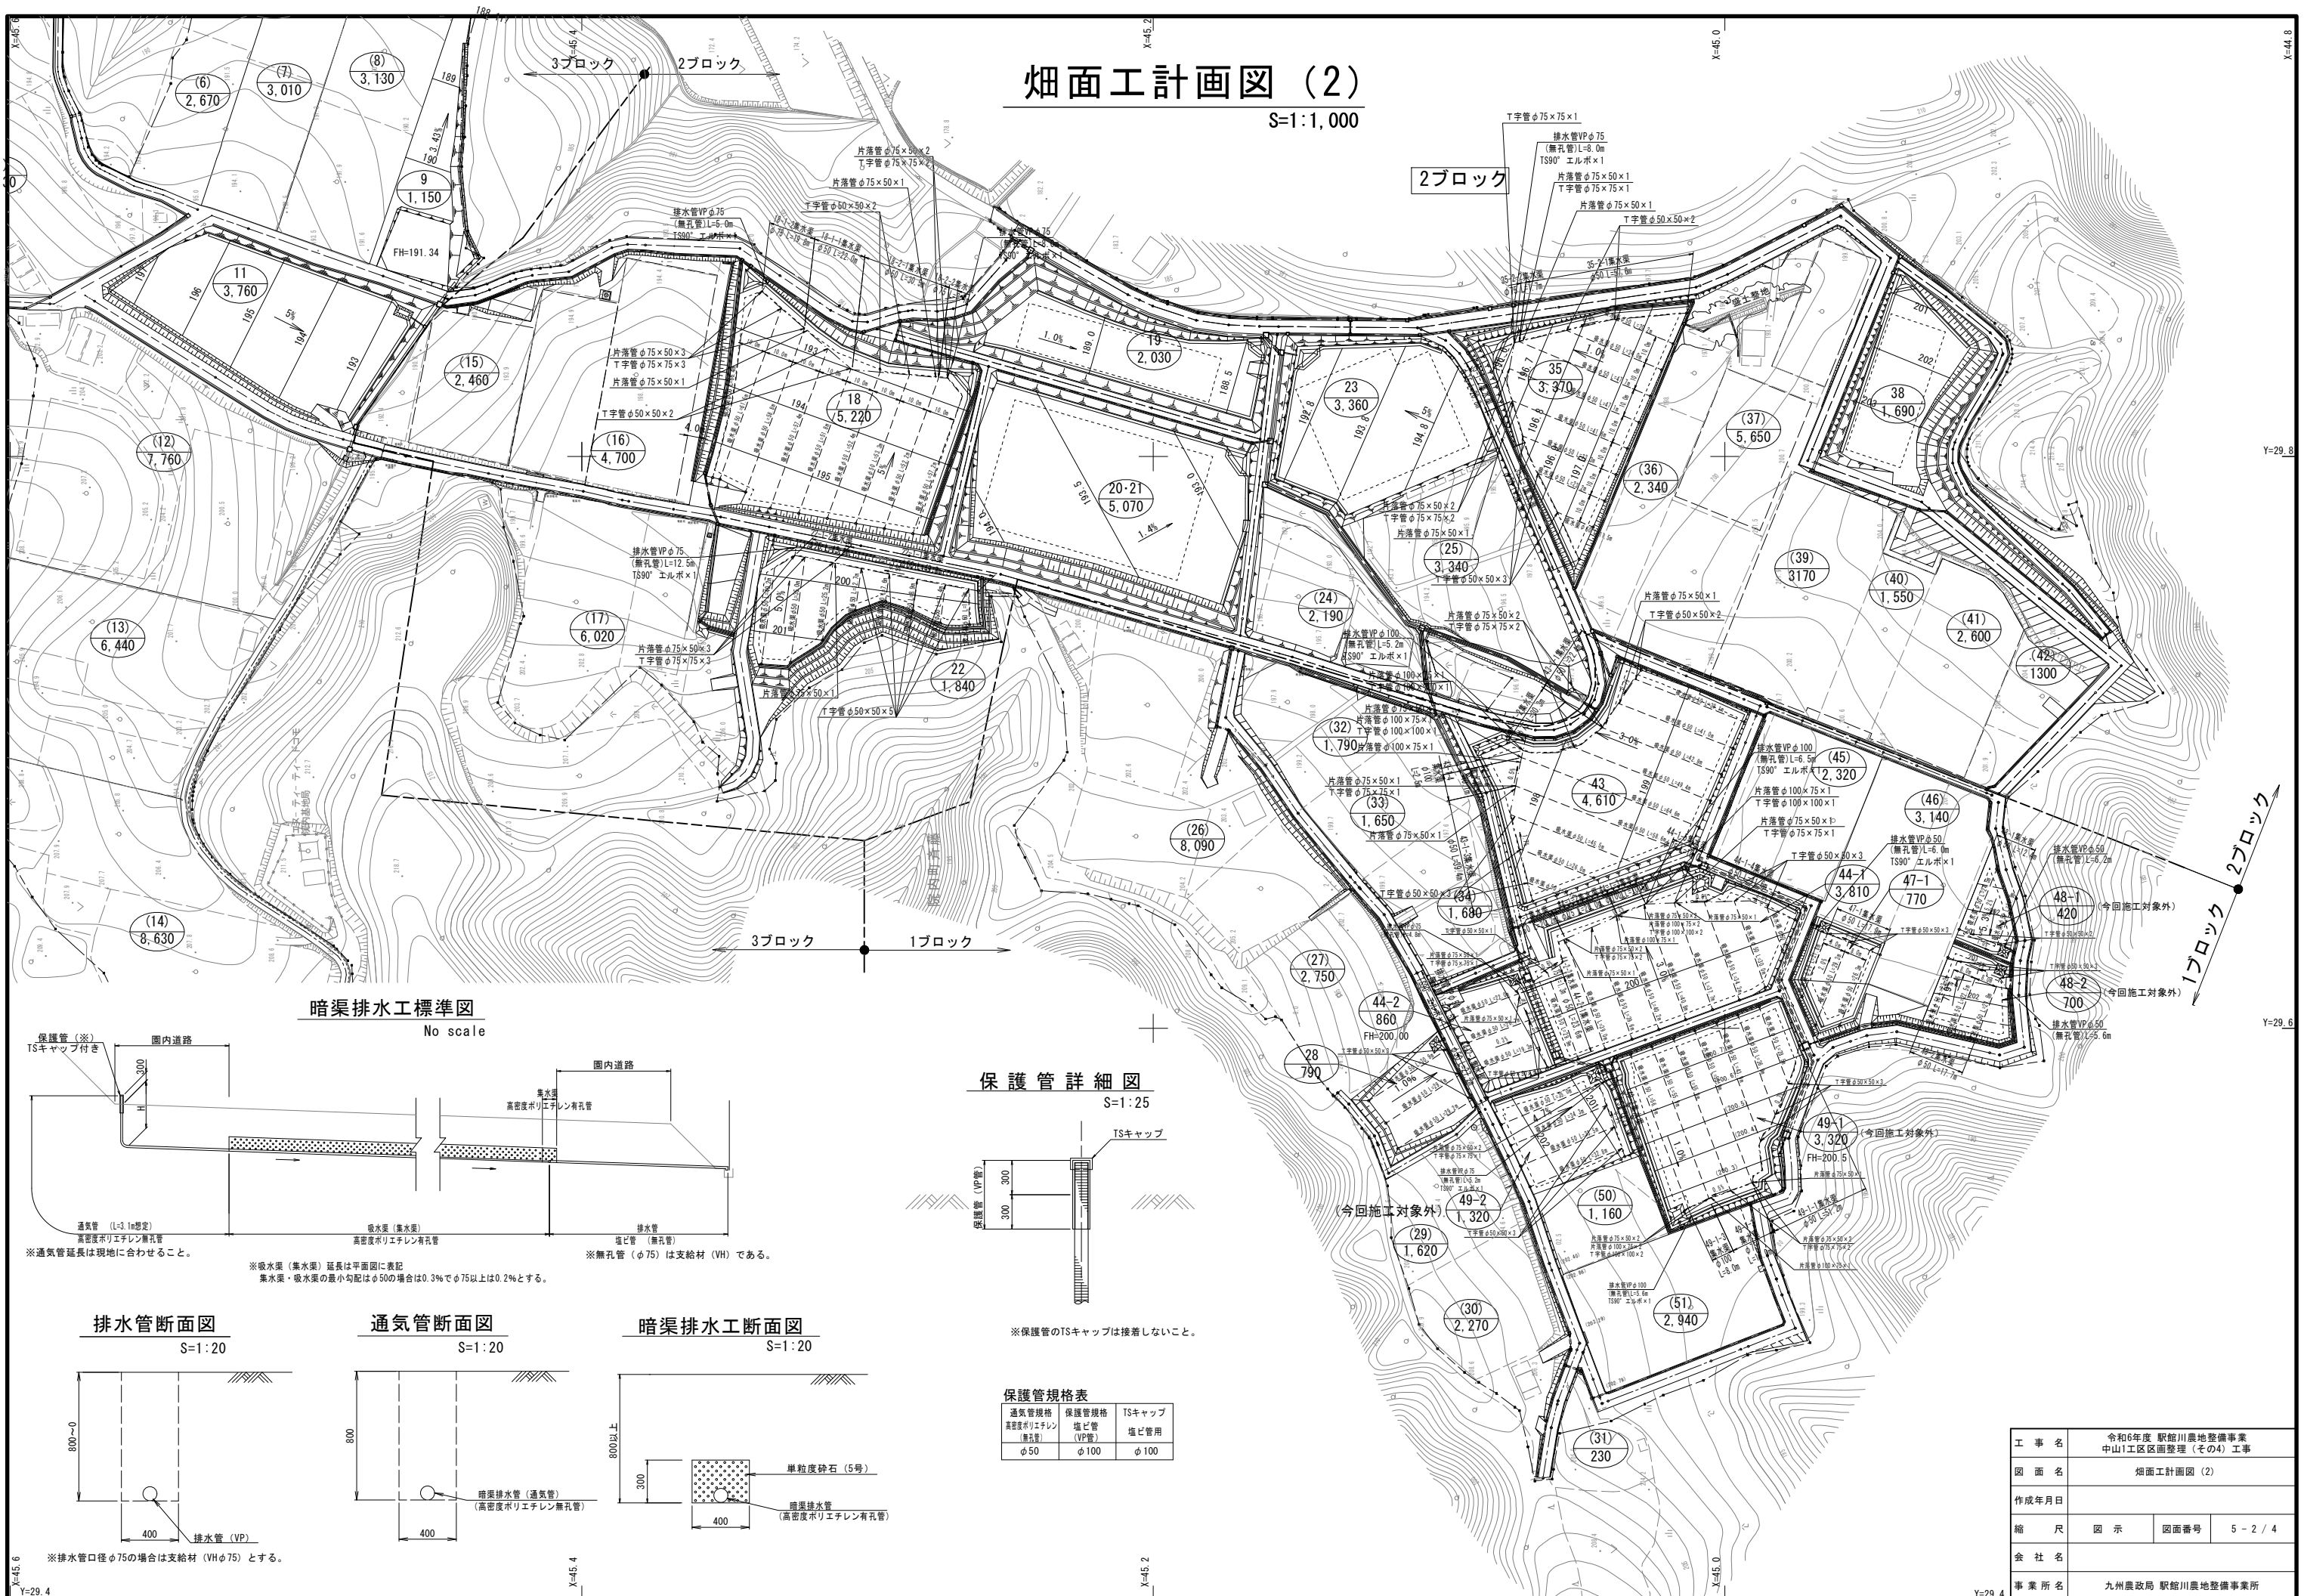


暗渠排水工標準図
No scale

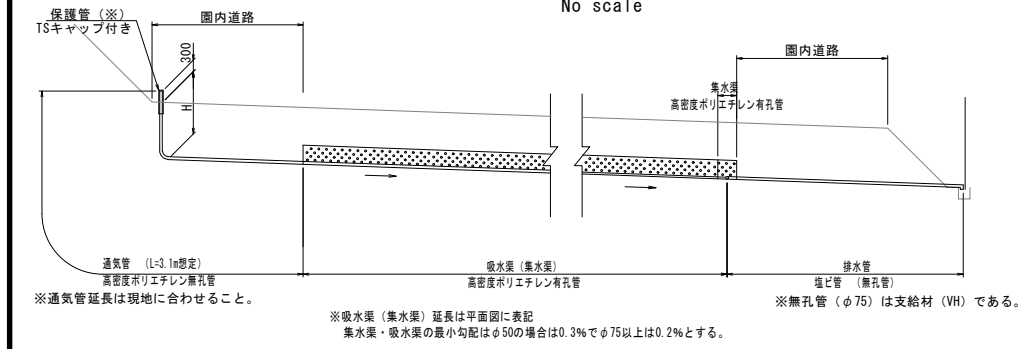


保護管詳細図
S=1:25

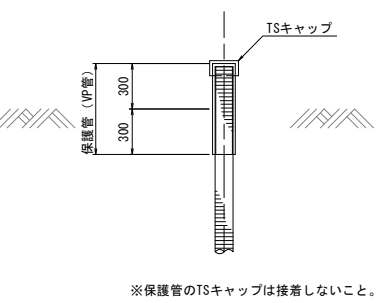


排水管断面図
S=1:20

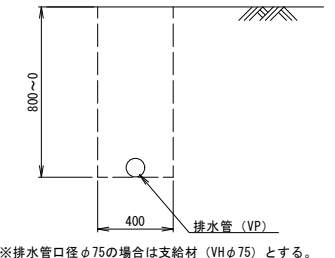

通気管断面図
S=1:20

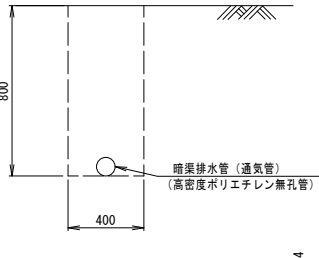

暗渠排水工断面図
S=1:20

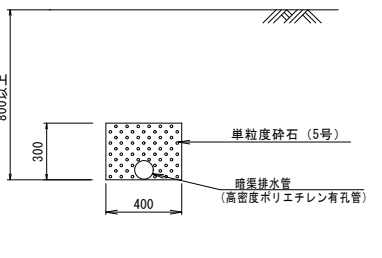

保護管規格表

通気管規格	保護管規格	TSキャップ
高密度ポリエチレン (無孔管)	塩ビ管 (VP管)	塩ビ管用
φ50	φ100	φ100

工事名	令和6年度 駅館川農地整備事業 中山1工区区画整理 (その4) 工事		
図面名	畑面工計画図 (2)		
作成年月日			
縮尺	図示	図面番号	5 - 2 / 4
会社名			
事業所名	九州農政局 駅館川農地整備事業所		

畑面工計画図（3）



S=1:1500

粗孔隙率測定（畑面工完了後）

3ブロック

つぼ掘内の湛水

現場密度試験
（砂置換法）

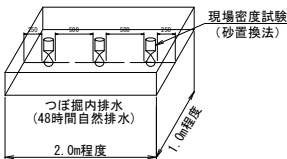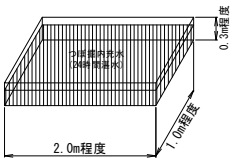

※つぼ掘（タテ1m×ヨコ2m×深さ0.3m程度）内に
水を充水し、24時間湛水させる。

※48時間排水後、つぼ掘り内の3箇所で現場密度試験
（砂置換法）を行う。


※試験箇所は各ほ場50aに1箇所とする。

2ブロック


透 水 試 験

（長谷川式現場透水試験）

透水試験平面図

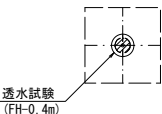

透水試験断面図

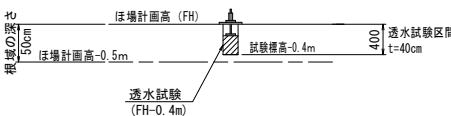

※試験箇所は各ほ場50aに1箇所とする。

凡 例

⊗	土壌診断用試験箇所（切土・盛土部）：混層耕前
⊕	現場透水試験箇所（盛土部）：混層耕・土壌改良混合前
△	現場透水試験箇所（切土部）：混層耕・土壌改良混合前
⊙	現場透水試験箇所：混層耕・土壌改良混合後
⊗	粗孔隙率測定箇所：混層耕・土壌改良混合後
—	切土盛土境界線


※試験位置については、事前に監督職員と協議を行うこと。
土壌診断用試験は各ほ場50a（切土部、盛土部ごと）に1箇所とする。

1ブロック

工 事 名	令和6年度 駅館川農地整備事業 中山1工区区画整理（その4）工事		
図 面 名	畑面工計画図（3）		
作成年月日			
縮 尺	S=1:1500	図面番号	5 - 3 / 4
会 社 名			
事業所名	九州農政局 駅館川農地整備事業所		


畑面工計画図（４）
S=1:1500

配合試験区画

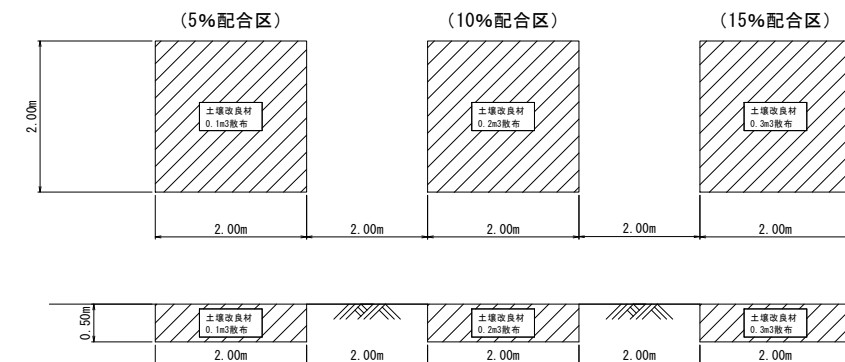

- ① 試験場所を各ほ場の切土部、盛土部各1箇所に設ける。
- ② 基盤造成後、地下水が地表下0.8m以内でないことを確認。
- ③ 各試験区に土壤改良材を所定量散布。
- ④ バックホウにより入念に攪拌（目視により攪拌状況を確認）。


粗孔隙率測定（攪拌後）

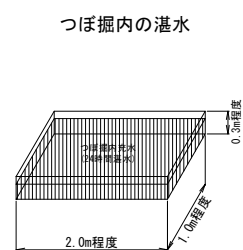


⑥ つぼ掘（タテ1m×ヨコ2m×深さ0.3m程度）内に水を充水し、24時間湛水させる。

透水試験（攪拌後）

透水試験平面図

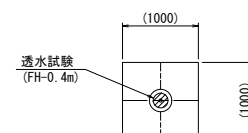


透水試験断面図

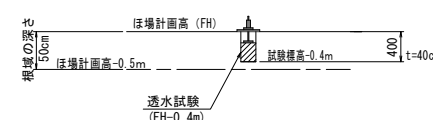

⑤ 土壤改良材の攪拌が完了したほ場において、現場透水試験（1箇所／各配合区）を行う。
※（ ）内数値は参考値である。

⑦ 48時間排水後、つぼ掘り内の3箇所で見場密度試験（砂置換法）を行う。

現場密度試験（砂置換法）

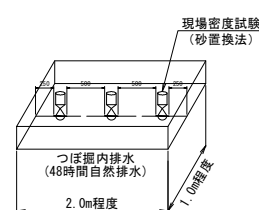

凡 例

□ □ □	配合量試験箇所（盛土部）
× × ×	配合量試験箇所（切土部）
- - -	切土盛土境界線

※試験位置については、事前に監督職員と協議を行うこと。

工 事 名	令和6年度 駅館川農地整備事業 中山1工区区画整理（その4）工事		
図 面 名	畑面工計画図（4）		
作成年月日			
縮 尺	S=1:1500	図面番号	5 - 4 / 4
会 社 名			
事業所名	九州農政局 駅館川農地整備事業所		

道路工計画平面図

S=1:1500

3ブロック

2ブロック

2ブロック
(今回施工対象外)

1ブロック
(今回施工対象外)

1ブロック

進入路寸法表

進入路 番号	タイプ	高さ: H (mm)	長さ: L (mm)	道幅: B (mm)	備 考
1	下り	250	9600	3750	〇舗装のみ
2	上り	250	15300	4000	〇〇舗装のみ
9	下り	250	4000	5600	(今回施工対象外)
10	上り	3500	19300	4400	〇〇舗装のみ
11	下り	1800	21100	4000	(今回施工対象外)
18	下り	1800	18000	4000	(今回施工対象外)
19	下り	250	1500	4000	(今回施工対象外)
20-21	下り	250	1500	4000	(今回施工対象外)
22	下り	250	1500	4000	(今回施工対象外)
23	下り	250	1500	4000	(今回施工対象外)
28	下り	250	1500	4000	(今回施工対象外)
35	下り	250	1500	4000	(今回施工対象外)
38	下り	250	1500	4000	(今回施工対象外)
43	下り	1250	8500	4000	(今回施工対象外)
44	下り	1750	10500	4000	(今回施工対象外)
47	下り	250	1500	4000	(今回施工対象外)
48	下り	250	1500	4000	(今回施工対象外)
49	下り	250	1500	4000	(今回施工対象外)


※進入路の位置については関係者と協議を行い決定する。
上記数値は参考値であるので決定した位置の形状に合わせて変更すること。
進入路形状については、「ほ場進入路工標準図」に示す通りである。

工 事 名	令和6年度 駅館川農地整備事業 中山1工区区画整理（その4）工事		
図 面 名	道路工計画平面図		
作成年月日			
縮 尺	S=1:1500	図面番号	6
会 社 名			
事業所名	九州農政局 駅館川農地整備事業所		

道路工標準図

標準断面図（タイプ1）

S=1:50

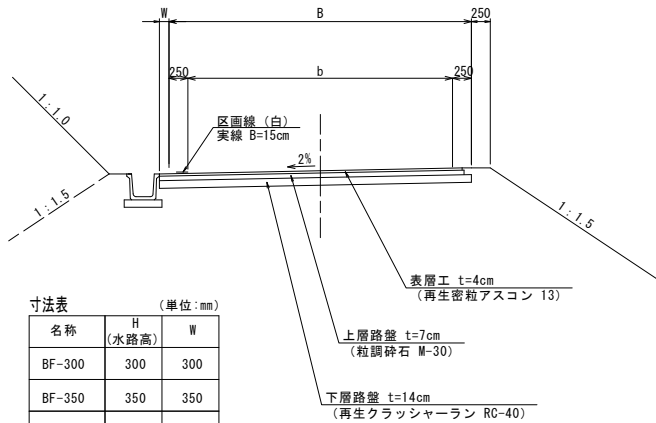


寸法表 (単位: mm)			
名称	H (水路高)	W	
BF-300	300	300	
BF-350	350	350	
BF-400	400	400	
BF-450	450	450	
BF-500	500	500	
BF-600	600	600	
落蓋式側溝 各規格		0	

※ただし、Wは各路線の最大幅に合わせるものとする。


標準断面図（タイプ2）

S=1:50

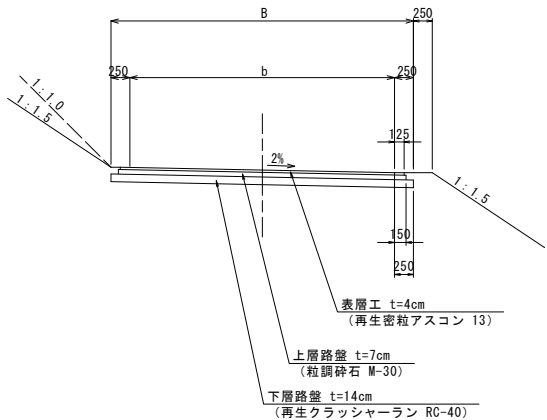


標準断面図（タイプ3）

S=1:50

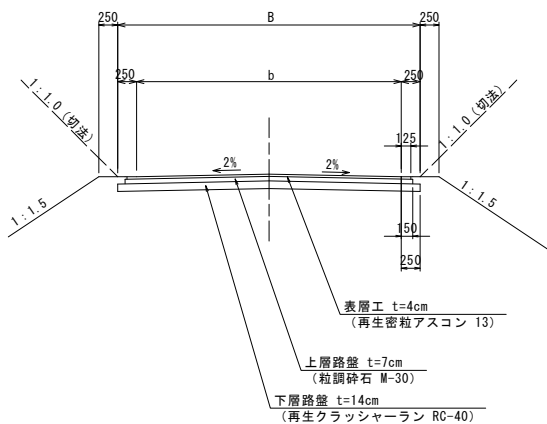


標準断面図（タイプ4）

S=1:50

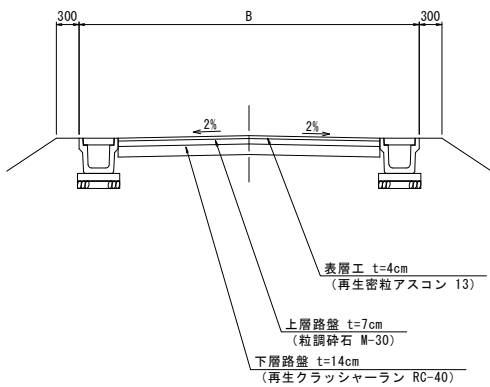

標準断面図（タイプ5）

S=1:50

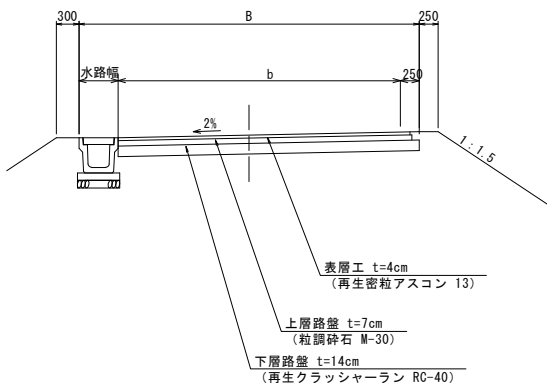

道路寸法表 (mm)			
道路名	全幅 (B)	幅員 (b)	備考
支線道路A	5,000	4,500	
支線道路B	4,500	4,000	
耕作道路	3,000	2,500	


※・道路横断勾配は、前後の法面状況や区間延長が短いなど状況によっては片勾配とする。
・舗装構成は、下図の通りである。

ほ場進入路工標準図


S=1:200

標準型進入路
(下り進入路)


平面図

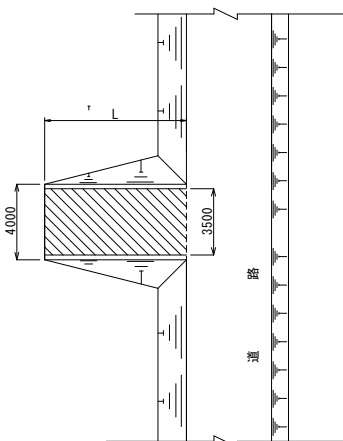


横断面図

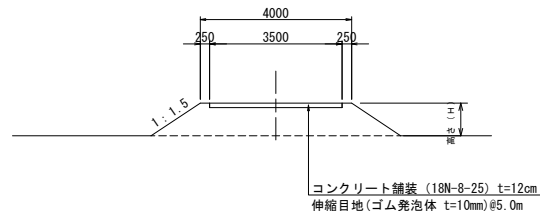

縦断面図

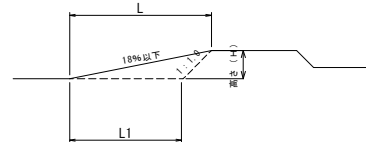

隅切

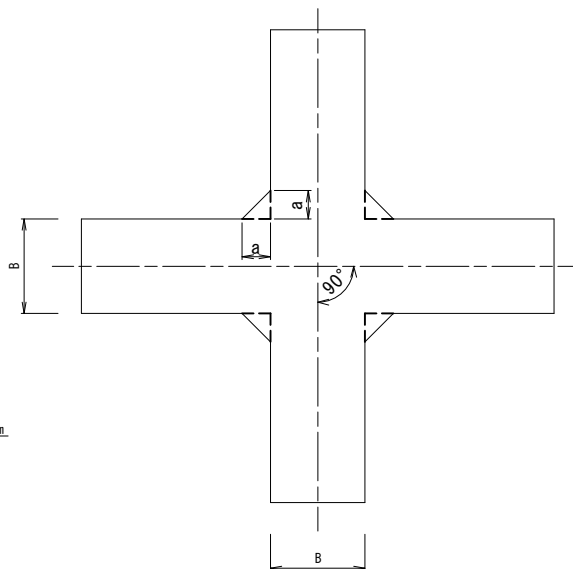


隅切の一辺の長さ：a (mm)


交差する農道の 車道有効幅員 (m)	B=3.0m	B=4.5m	B=5.0m
耕作道路 (B=3.0m)	2,000	1,500	1,000
支線道路B (B=4.5m)	1,500	1,000	500
支線道路A (B=5.0m)	1,000	500	0

標準型進入路
(上り進入路)


平面図

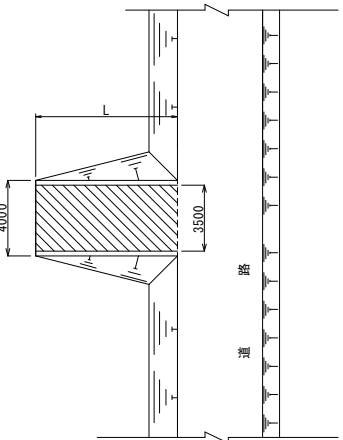

横断面図

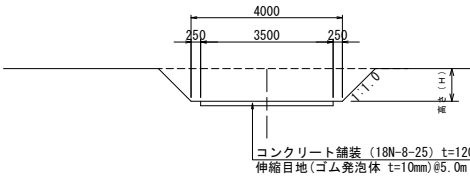

縦断面図

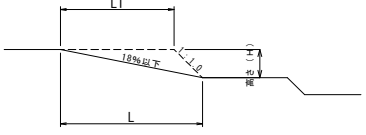


※各ほ場別進入路の高さ (H)、延長 (L) 及びタイプについては、「道路工計画平面図」に表記している。


舗装構成図

S=1:20

As舗装断面図

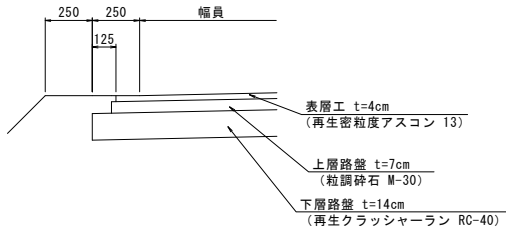

コンクリート舗装断面

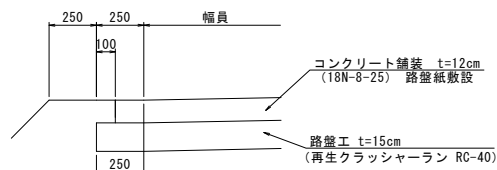

目 地
コンクリート舗装における伸縮目地 (ゴム発泡体 t=10mm) の間隔は 5mを標準とし、縦目地は設けないものとする。


工 事 名	令和6年度 駅館川農地整備事業 中山1工区区画整理 (その4) 工事		
図 面 名	道路工標準図		
作成年月日			
縮 尺	図 示	図面番号	7
会 社 名			
事業所名	九州農政局 駅館川農地整備事業所		

排水路工計画平面図

S=1:1500

基準点座標一覧表

測 点	X	Y	H
2NO. 40	45713. 713	29965. 246	205. 752
3NO. 59	45061. 076	29774. 241	198. 659
3NO. 60	45314. 731	29767. 128	200. 866
3NO. 61	45295. 701	29917. 583	178. 661
3NO. 62	45342. 427	30014. 575	177. 059
3NO. 66	45700. 629	29911. 668	204. 972

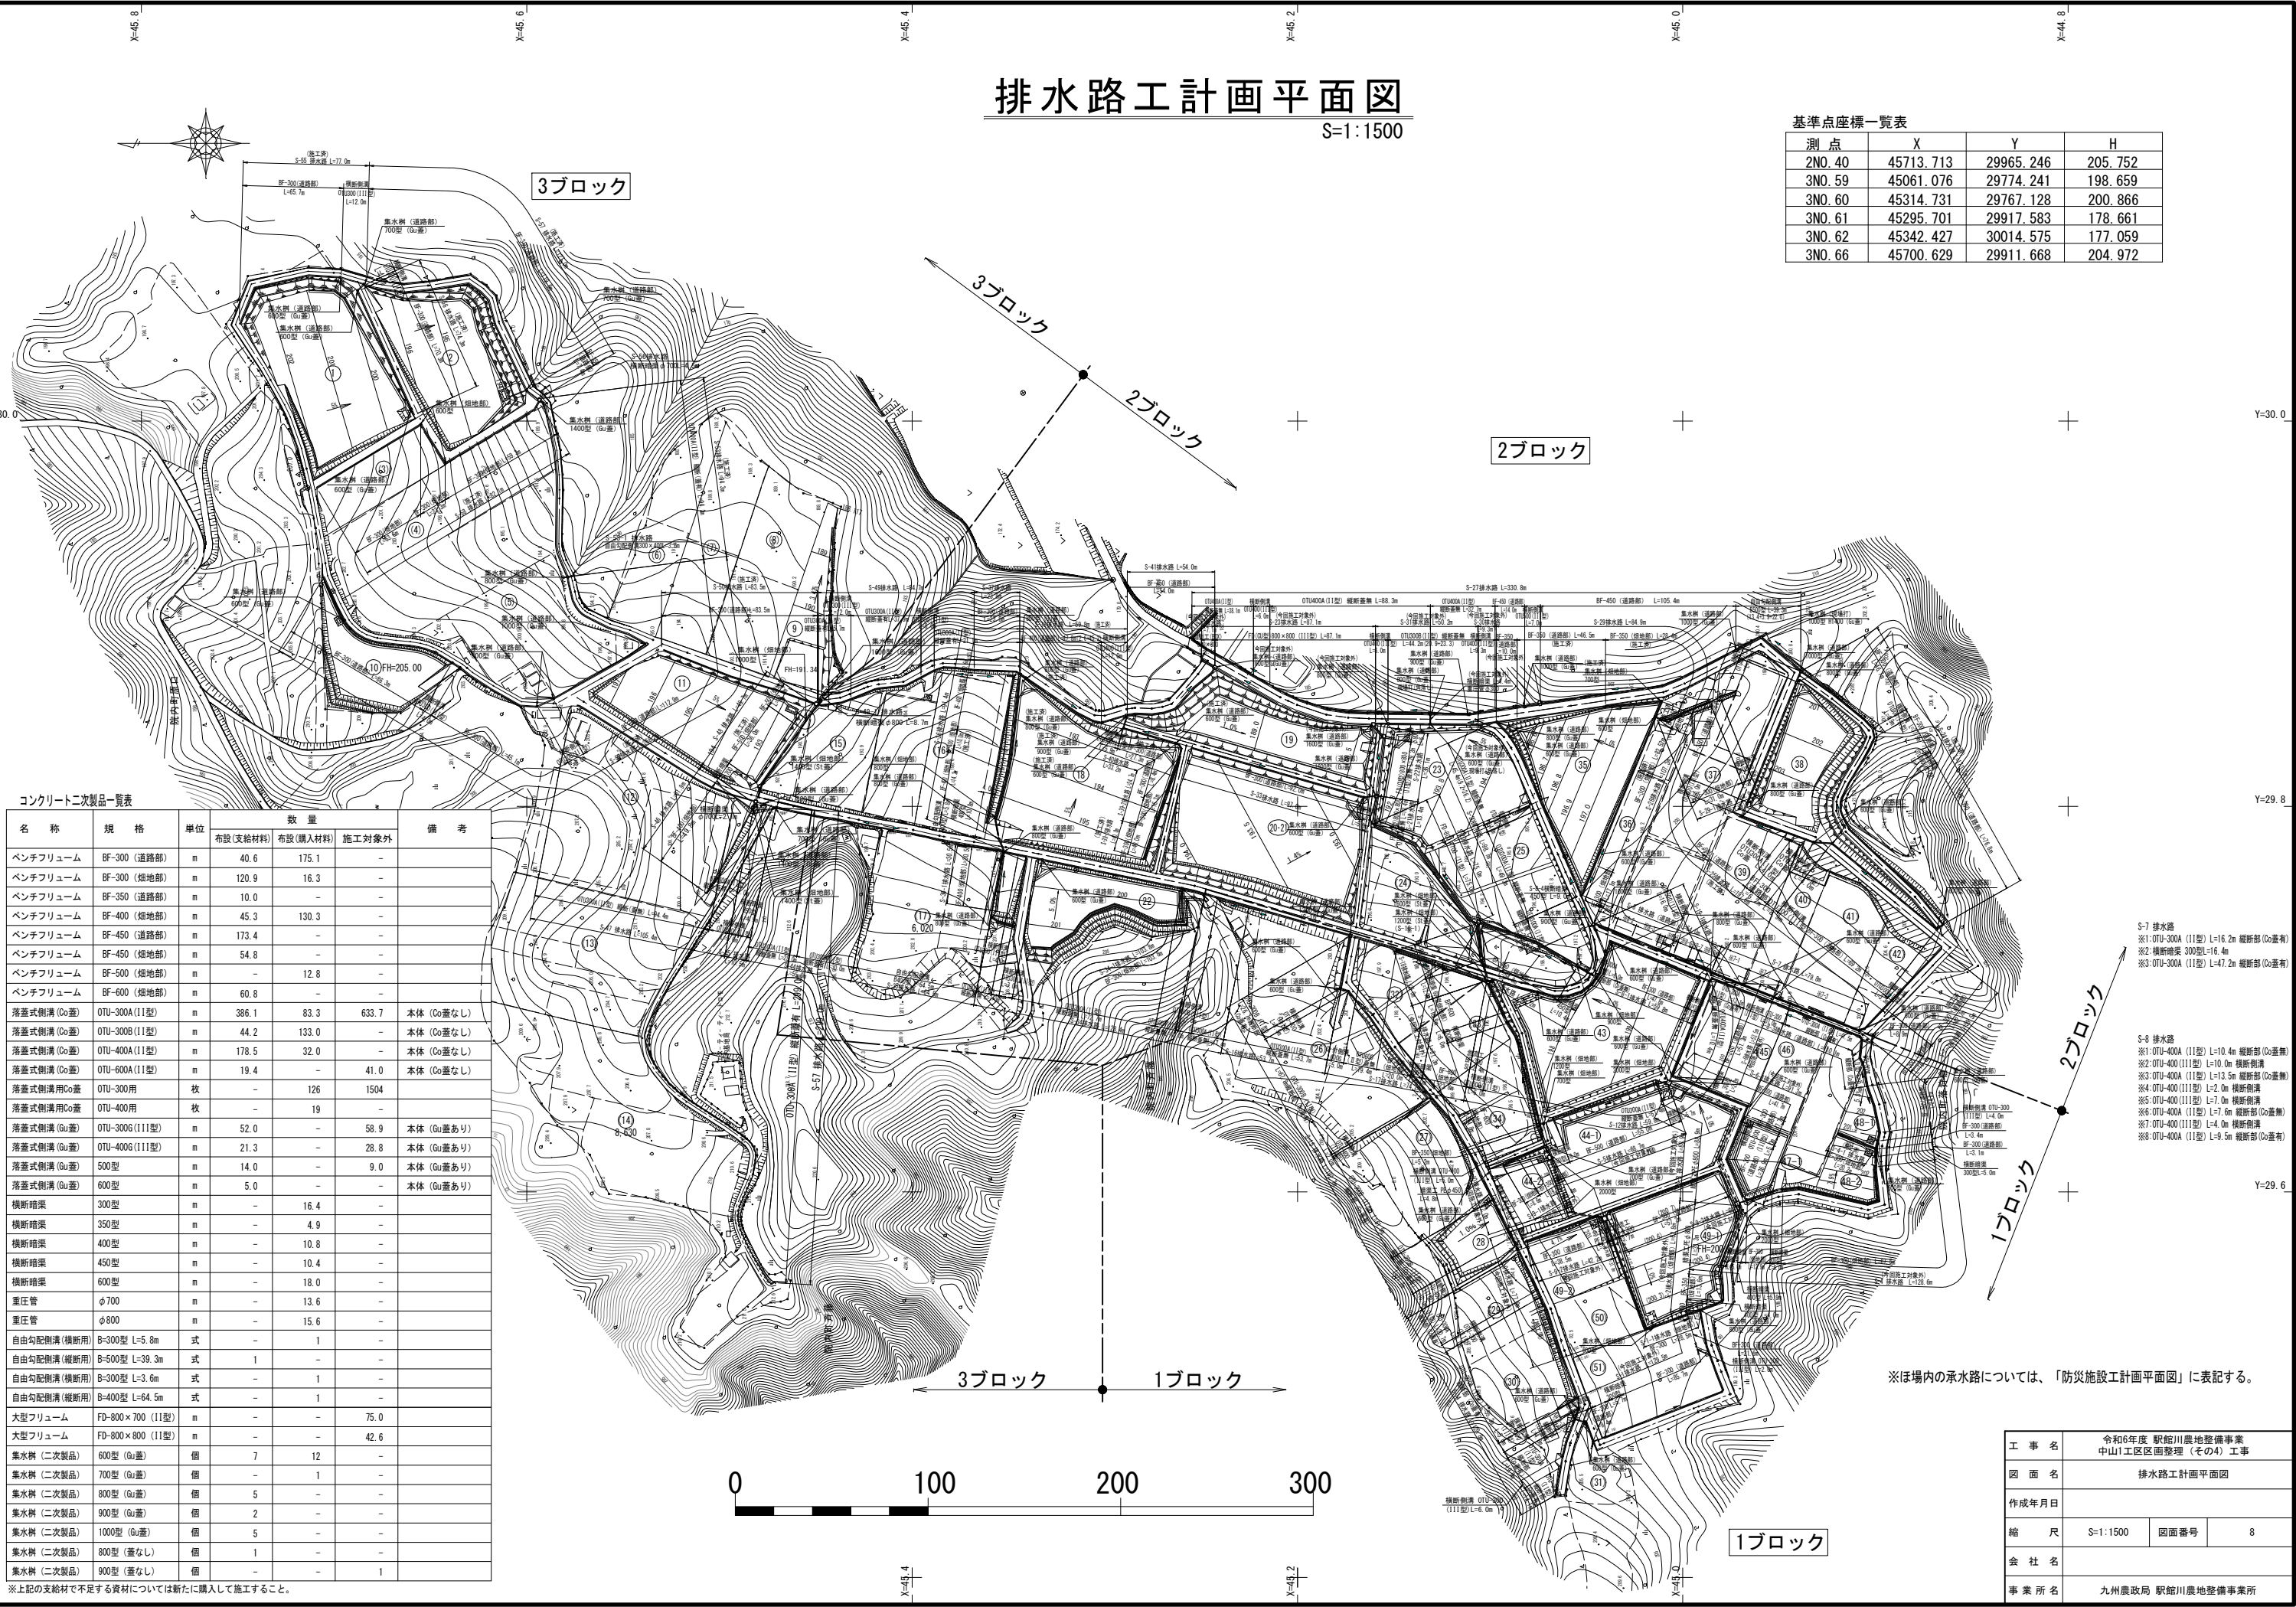

コンクリート二次製品一覧表						
名 称	規 格	単位	数 量		備 考	
			布設(支給材料)	布設(購入材料)		
ベンチフリューム	BF-300 (道路部)	m	40. 6	175. 1	-	
ベンチフリューム	BF-300 (畑地部)	m	120. 9	16. 3	-	
ベンチフリューム	BF-350 (道路部)	m	10. 0	-	-	
ベンチフリューム	BF-400 (畑地部)	m	45. 3	130. 3	-	
ベンチフリューム	BF-450 (道路部)	m	173. 4	-	-	
ベンチフリューム	BF-450 (畑地部)	m	54. 8	-	-	
ベンチフリューム	BF-500 (畑地部)	m	-	12. 8	-	
ベンチフリューム	BF-600 (畑地部)	m	60. 8	-	-	
落蓋式側溝 (Co蓋)	OTU-300A (11型)	m	386. 1	83. 3	633. 7	本体 (Co蓋なし)
落蓋式側溝 (Co蓋)	OTU-300B (11型)	m	44. 2	133. 0	-	本体 (Co蓋なし)
落蓋式側溝 (Co蓋)	OTU-400A (11型)	m	178. 5	32. 0	-	本体 (Co蓋なし)
落蓋式側溝 (Co蓋)	OTU-600A (11型)	m	19. 4	-	41. 0	本体 (Co蓋なし)
落蓋式側溝用Co蓋	OTU-300用	枚	-	126	1504	
落蓋式側溝用Co蓋	OTU-400用	枚	-	19	-	
落蓋式側溝 (Su蓋)	OTU-300B (111型)	m	52. 0	-	58. 9	本体 (Su蓋あり)
落蓋式側溝 (Su蓋)	OTU-400G (111型)	m	21. 3	-	28. 8	本体 (Su蓋あり)
落蓋式側溝 (Su蓋)	500型	m	14. 0	-	9. 0	本体 (Su蓋あり)
落蓋式側溝 (Su蓋)	600型	m	5. 0	-	-	本体 (Su蓋あり)
横断暗渠	300型	m	-	16. 4	-	
横断暗渠	350型	m	-	4. 9	-	
横断暗渠	400型	m	-	10. 8	-	
横断暗渠	450型	m	-	10. 4	-	
横断暗渠	600型	m	-	18. 0	-	
重圧管	φ700	m	-	13. 6	-	
重圧管	φ800	m	-	15. 6	-	
自由勾配側溝 (横断用)	B-300型 L=5. 8m	式	-	1	-	
自由勾配側溝 (縦断用)	B-500型 L=39. 3m	式	1	-	-	
自由勾配側溝 (横断用)	B-300型 L=3. 6m	式	-	1	-	
自由勾配側溝 (縦断用)	B-400型 L=64. 5m	式	-	1	-	
大型フリューム	FD-800×700 (11型)	m	-	-	75. 0	
大型フリューム	FD-800×800 (11型)	m	-	-	42. 6	
集水樹 (二次製品)	600型 (Su蓋)	個	7	12	-	
集水樹 (二次製品)	700型 (Su蓋)	個	-	1	-	
集水樹 (二次製品)	800型 (Su蓋)	個	5	-	-	
集水樹 (二次製品)	900型 (Su蓋)	個	2	-	-	
集水樹 (二次製品)	1000型 (Su蓋)	個	5	-	-	
集水樹 (二次製品)	800型 (蓋なし)	個	1	-	-	
集水樹 (二次製品)	900型 (蓋なし)	個	-	-	1	

※上記の支給材で不足する資材については新たに購入して施工すること。

※ほ場内の承水路については、「防災施設工計画平面図」に表記する。


工 事 名	令和6年度 駅館川農地整備事業 中山1区區面整理 (その4) 工事		
図 面 名	排水路工計画平面図		
作成年月日			
縮 尺	S=1:1500	図面番号	8
会 社 名			
事業所名	九州農政局 駅館川農地整備事業所		

排水路工標準図（1）


排水路標準断面図

S=No scale

ベンチフリウム（道路部）

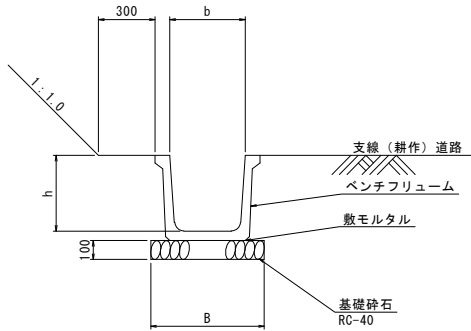

ベンチフリウム（畑地部）

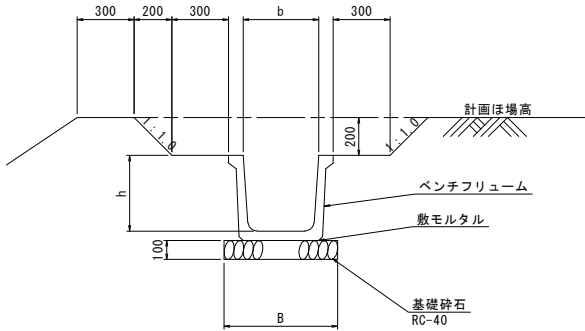


ベンチフリウム寸法表（単位：mm）

名称	b	h	B
BF-300	300	300	500
BF-350	350	350	550
BF-400	400	400	600
BF-450	450	450	650
BF-500	500	500	700
BF-600	600	600	800

OTU側溝（Ⅱ型）断面図

道路縦断面

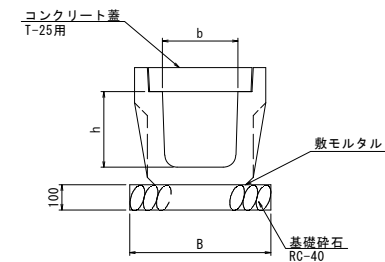


OTU側溝（Ⅱ型）寸法表（単位：mm）

名称	b	h	B	摘要
OTU-300A	300	300	560	
OTU-300B	300	400	560	
OTU-400A	400	400	650	
OTU-600	600	600	870	

落ち蓋式側溝（Ⅲ型）断面図


道路横断面

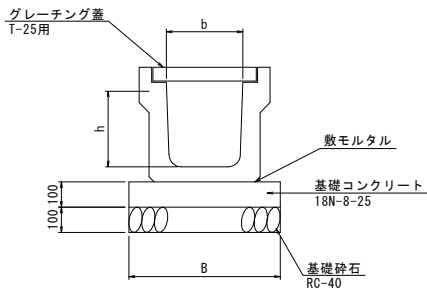

落ち蓋式側溝（Ⅲ型）寸法表（単位：mm）


名称	b	h	B	摘要
300G (Gu)	303	335	600	OTU-300 (Ⅲ型)
400G (Gu)	403	440	710	OTU-400 (Ⅲ型)
500 (Gu)	504	550	750	
600 (Gu)	607	670	870	

急流工断面図

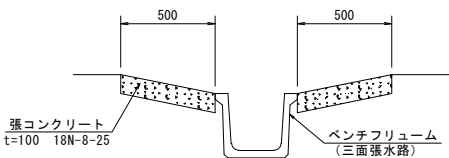

フリードレーンⅡ型（T-14）

800×700

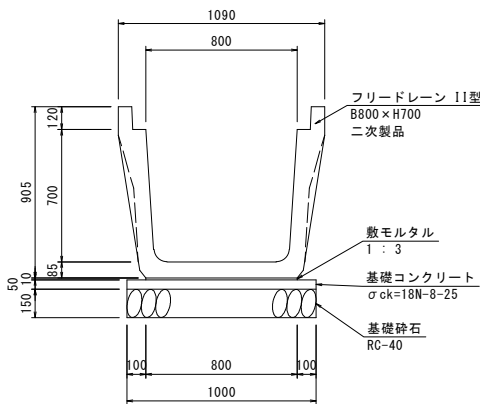


三面張水路標準断面図

S=1:20

フリードレーン(CU型)Ⅱ型（T-14）


800×700

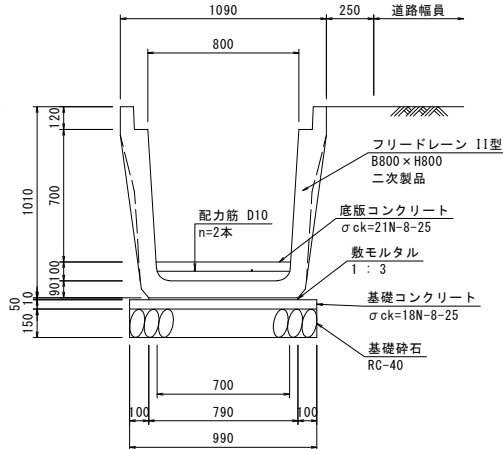


（今回施工対象外）

フリードレーン(CU型)Ⅲ型（T-25）

800×800

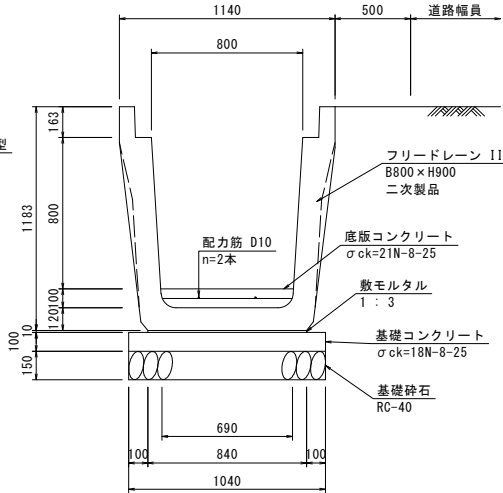


特厚管断面図

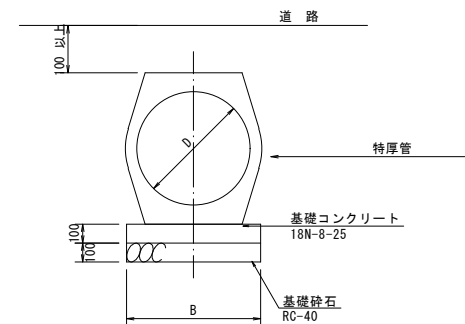

特厚管寸法表（単位：mm）

名称	D	B	備考
φ-300	300	470	（今回施工対象外）
φ-700	700	790	
φ-800	800	870	


横断暗渠断面図

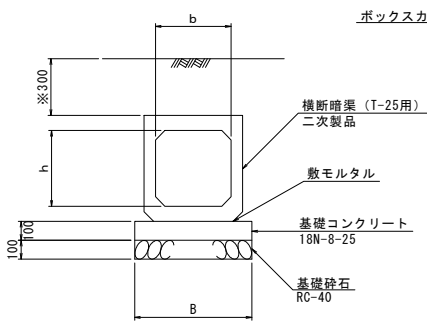

横断暗渠寸法表（単位：mm）

名称	b	h	B	備考
300型	300	300	500	
350型	350	350	550	
400型	400	400	600	
450型	450	450	650	
500型	500	500	700	
600型	600	600	800	

（今回施工対象外）
ボックスカルバート断面図

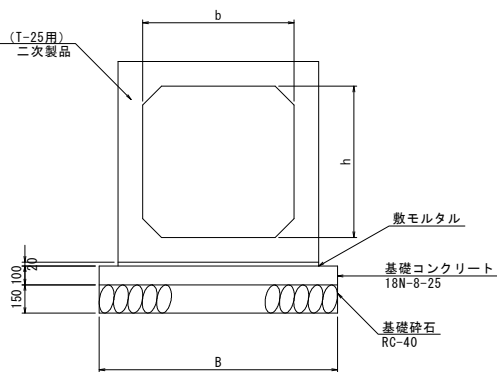


ボックスカルバート寸法表（単位：mm）

名称	b	h	B	備考
800×800	800	800	1260	


工事名	令和6年度 駅館川農地整備事業 中山1工区区画整理（その4）工事		
図面名	排水路工標準図（1）		
作成年月日			
縮尺	図示	図面番号	9 - 1 / 15
会社名			
事業所名	九州農政局 駅館川農地整備事業所		

排水路工標準図（2）


S-27 自由勾配側溝展開図 V=1:50
H=1:100

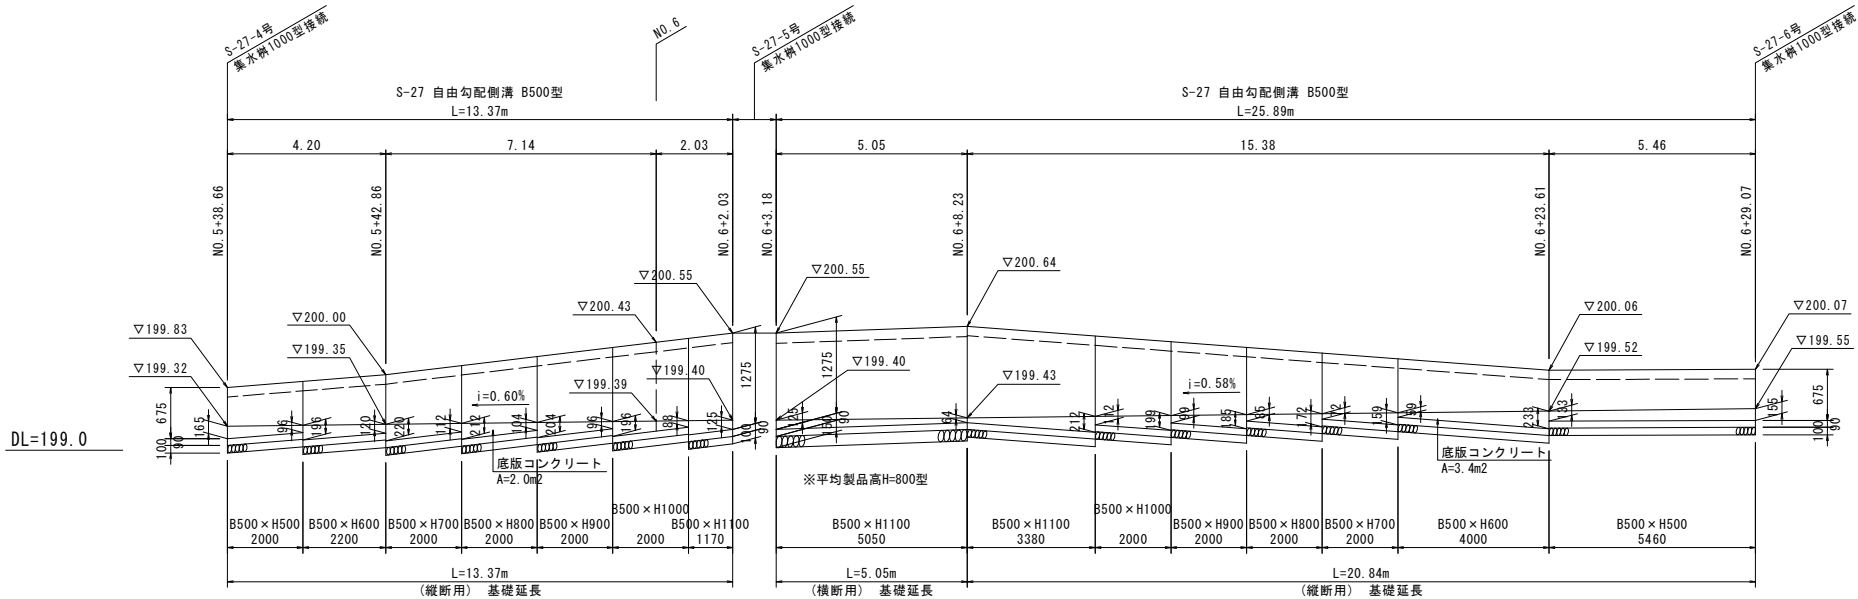


S-35 自由勾配側溝展開図 V=1:50
H=1:200

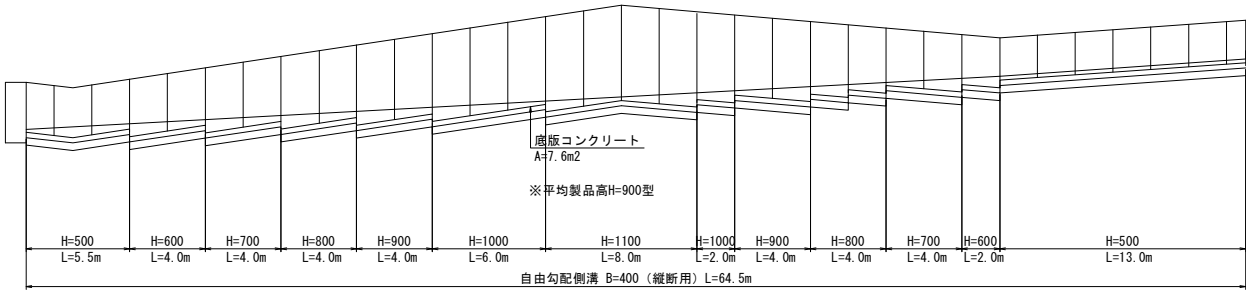


S-36 自由勾配側溝展開図 V=1:50
H=1:100

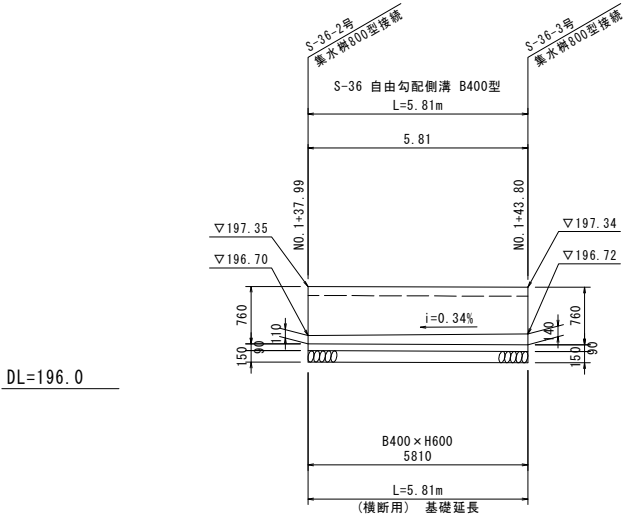

S-53-1 自由勾配側溝展開図 V=1:50
H=1:100

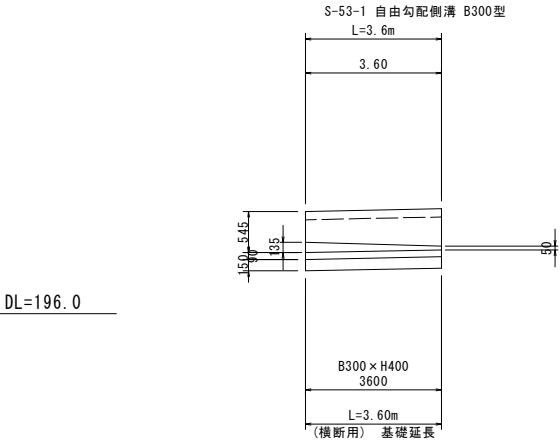

自由勾配側溝標準断面図
S=1:20

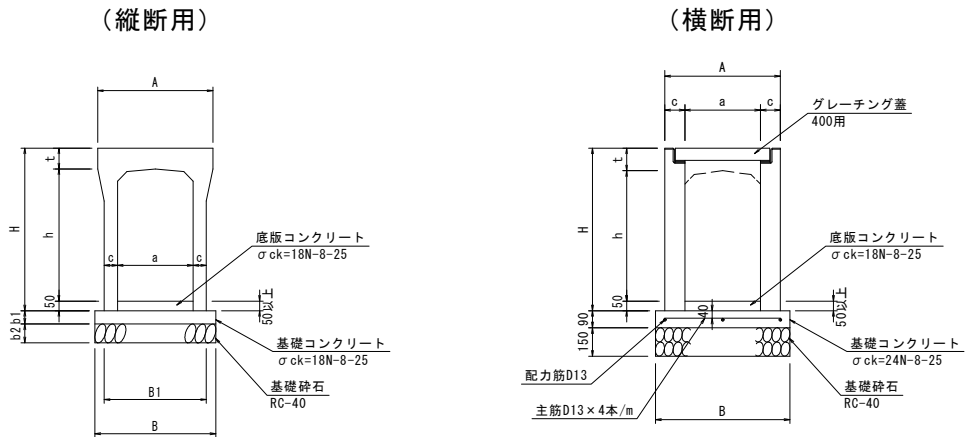

寸法表 (縦断用)							単位 : mm	
呼び名 a × h	A	H	t	c	B	B1	b1	b2
300 × 300	500	445	95	55	510	410	70	100
300 × 400		545						
300 × 500		645						
300 × 600		745		65	530	430		
300 × 700		845						
300 × 800		945						
300 × 900		1045		75	550	450		
300 × 1000		1145						
300 × 1100		1245						
400 × 400	610	560	110	60	620	520	70	100
400 × 500		660						
400 × 600		760						
400 × 700		860		70	640	540		
400 × 800		960						
400 × 900		1060						
400 × 1000		1160		80	660	560		
400 × 1100		1260						
400 × 1200		1360						
500 × 500	720	675	125	70	740	640	90	100
500 × 600		775						
500 × 700		875						
500 × 800		975		85	770	670		
500 × 900		1075						
500 × 1000		1175						
500 × 1100		1275		95	790	690		
500 × 1200		1375						
500 × 1300		1475						
500 × 1400	1575							


寸法表 (横断面用)		単位 : mm							
呼 び 名	a	h	A	H	t	c	B		
300 × 300	300	395	520	445	110	110	620		
300 × 400		495							
300 × 500		595							
300 × 600		695							
300 × 700		795							
300 × 800		895							
300 × 900		995							
300 × 1000		1095							
300 × 1100		1195							
400 × 400	400	390	610	560	120	115	730		
400 × 500		490							
400 × 600		590							
400 × 700		690							
400 × 800		790							
400 × 900		890							
400 × 1000		990							
400 × 1100		1090							
400 × 1200		1190							
500 × 500	500	490	720	675	135	125	850		
500 × 600		590							
500 × 700		690							
500 × 800		790							
500 × 900		890							
500 × 1000		990							
500 × 1100		1090							
500 × 1200		1190							
500 × 1300		1290							
500 × 1400		1390							

工 事 名	令和6年度 駅館川農地整備事業 中山1工区區画整理（その4）工事			
図 面 名	排水路工標準図（2）			
作成年月日				
縮 尺	図 示	図面番号	9 - 2 / 15	
会 社 名				
事 業 所 名	九州農政局 駅館川農地整備事業所			


排水路工標準図（3）

集水枡工（二次製品）

集水枡工（道路部）
（二次製品）

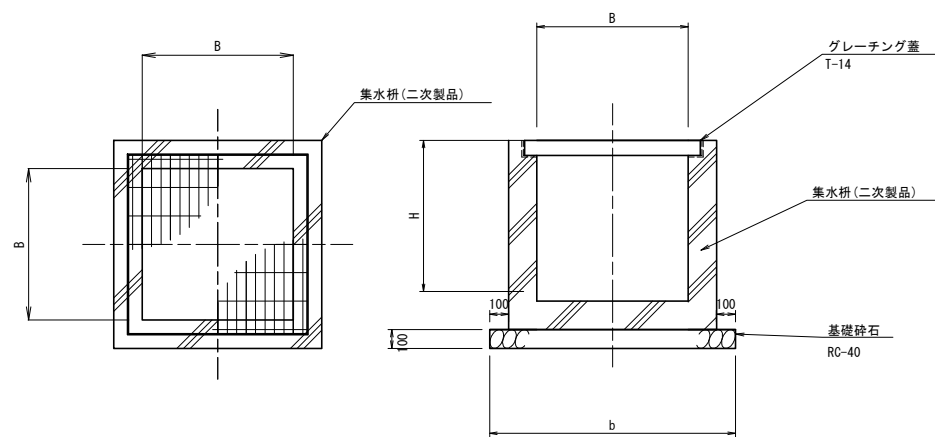

集水枡工（耕地部）
（二次製品）

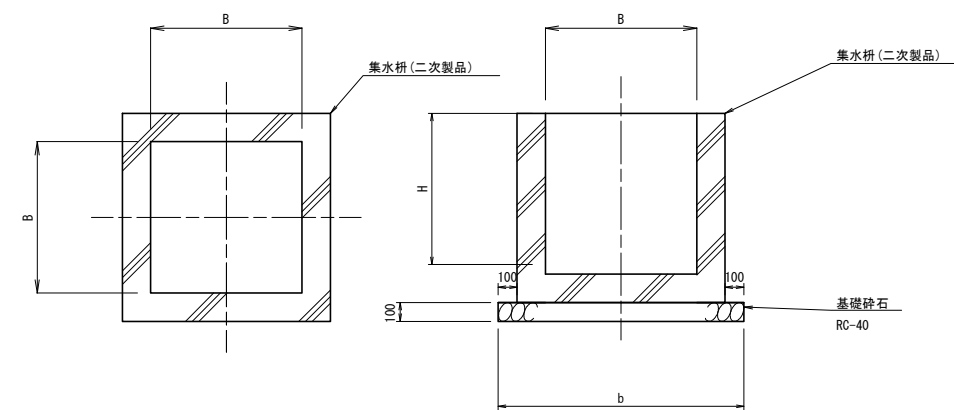

集水枡（二次製品）寸法表				単位:mm
規 格	B	H	b	備 考
600×600×600	600	600	900	
700×700×700	700	700	1000	
800×800×800	800	800	1100	
900×900×900	900	900	1200	
1000×1000×1000	1000	1000	1300	

※1 一般的な条件での設定であるため条件が異なる場合は
現場条件に応じ寸法等を変更するものとする。


工 事 名	令和6年度 駅館川農地整備事業 中山1工区区画整理（その4）工事		
図 面 名	排水路工標準図（3）		
作成年月日			
縮 尺	No scale	図面番号	9 - 3 / 15
会 社 名			
事業所名	九州農政局 駅館川農地整備事業所		

排水路工標準図 (4)


S=1:20

横断暗渠詳細図
R-B-1 (NO. 2+25. 13)


(平面図)

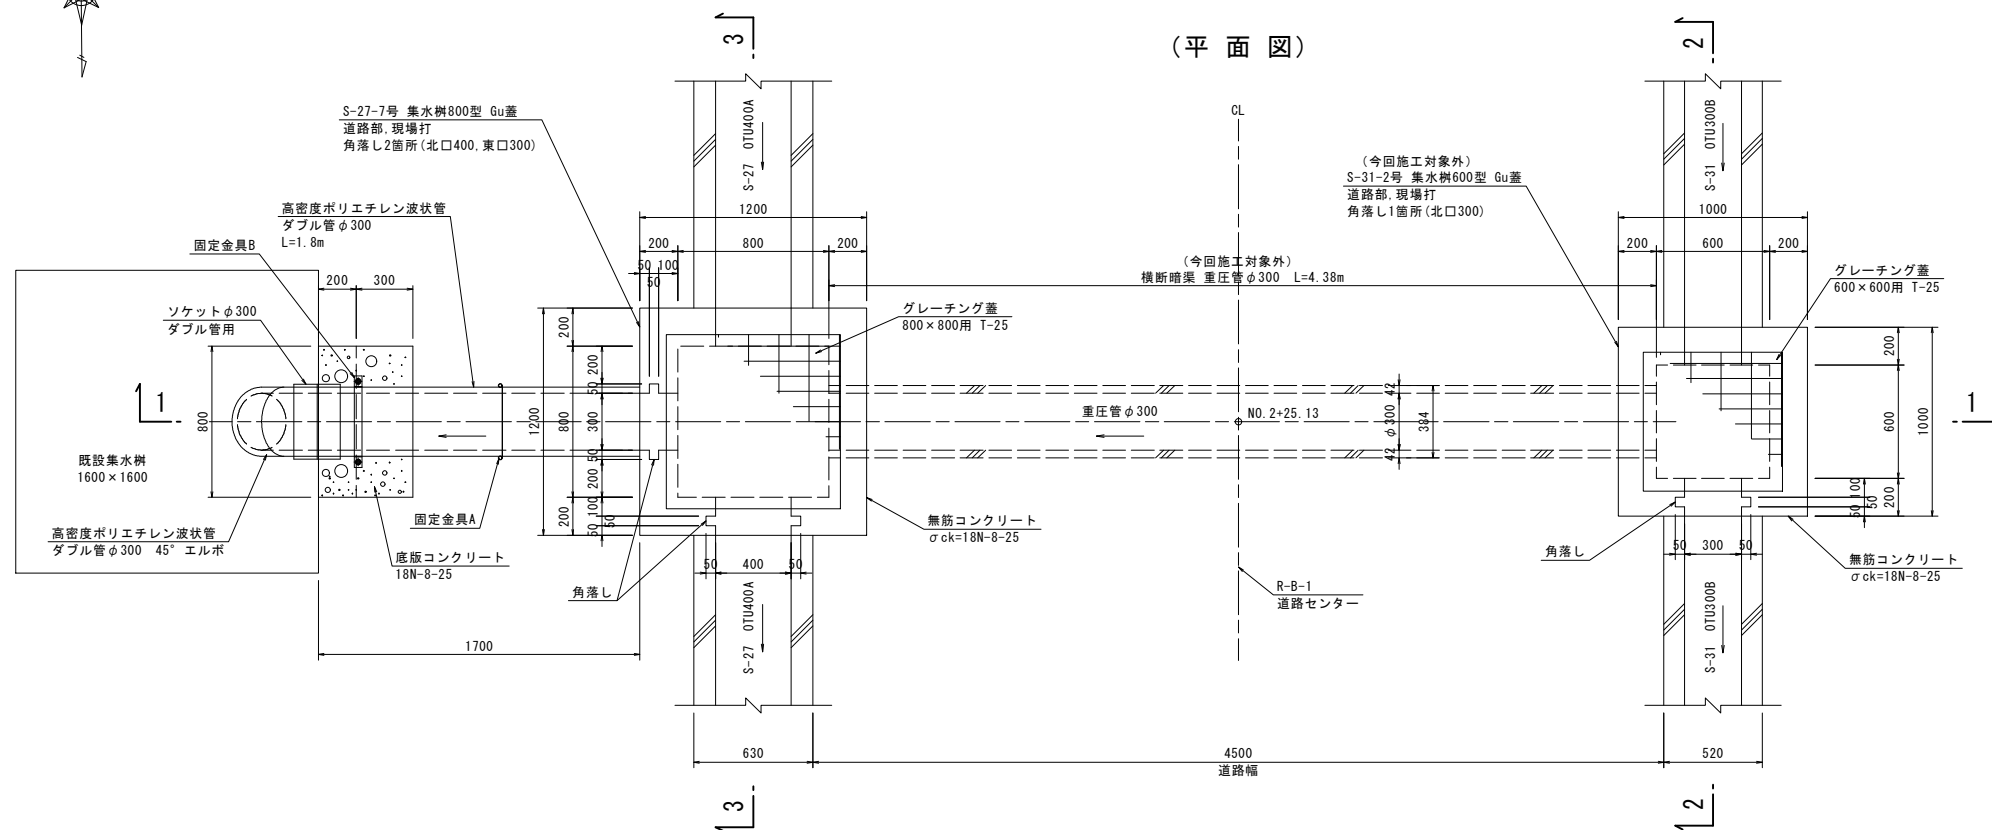


(1-1 断面)

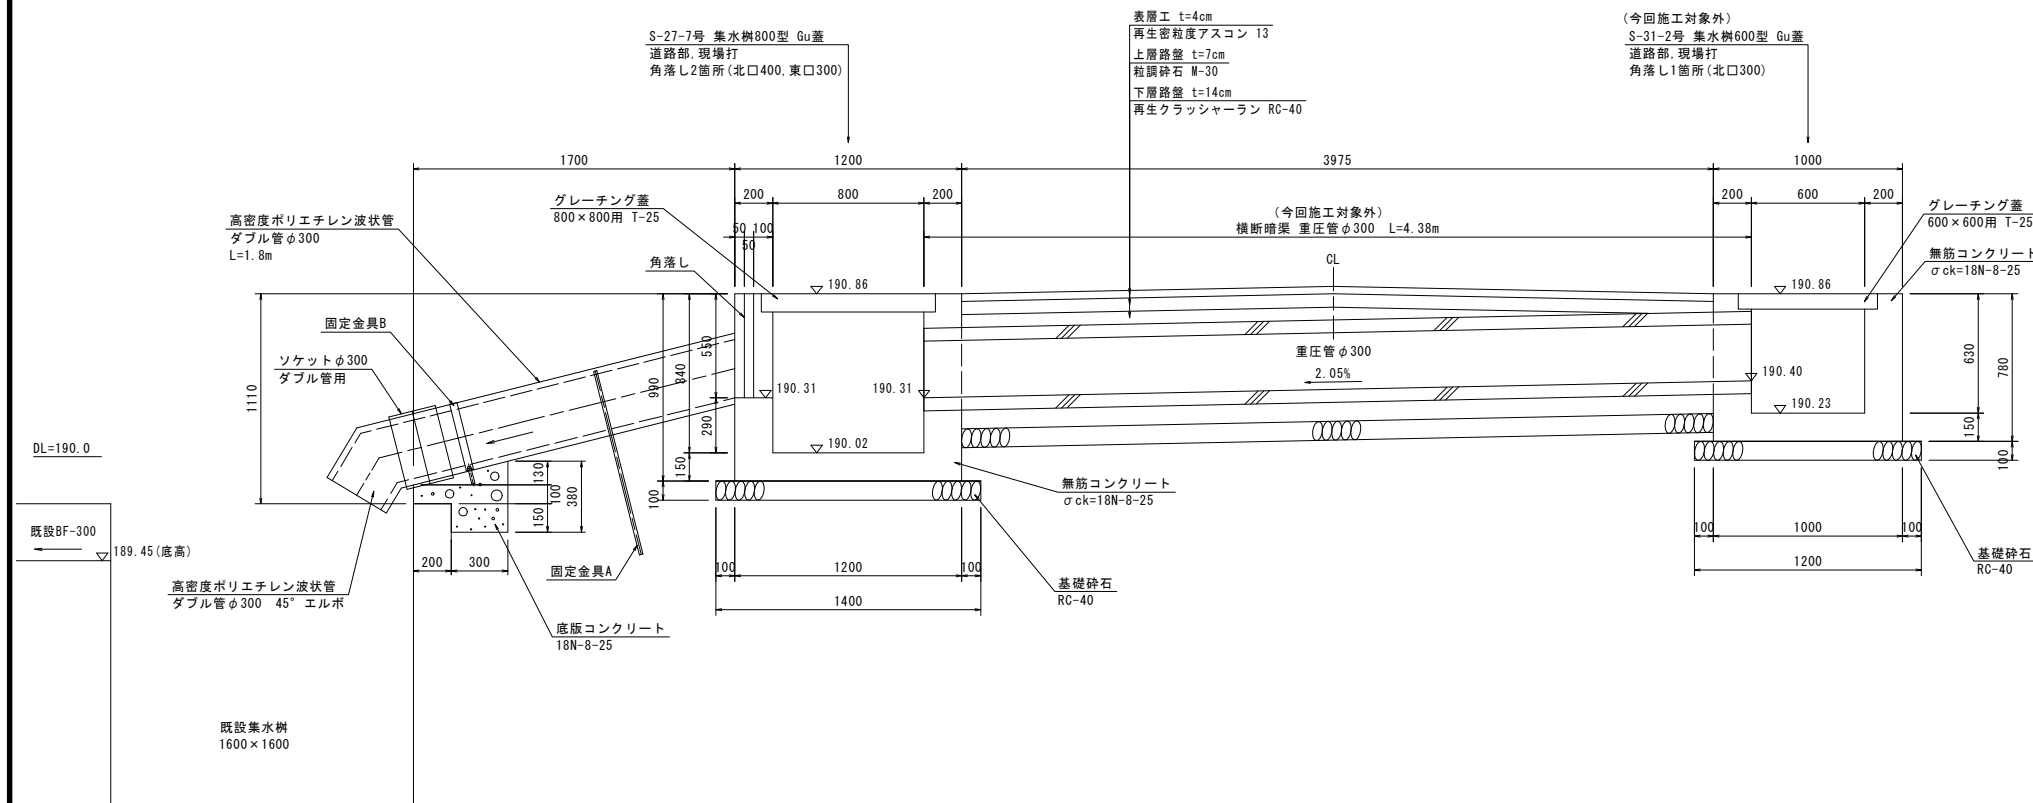


重圧管標準断面図
(φ300)

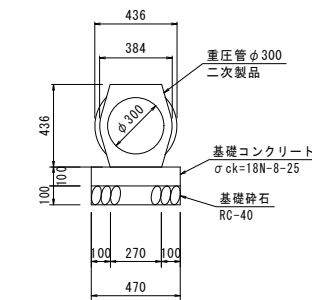

(2-2 断面)
(今回施工対象外)

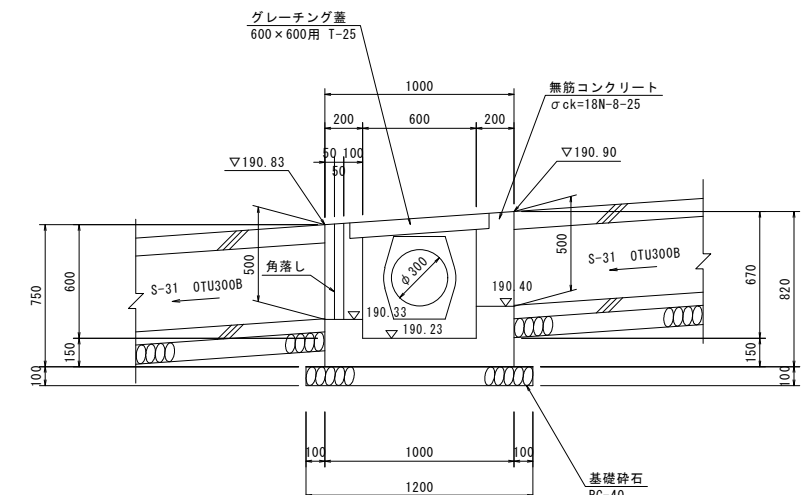

(3-3 断面)

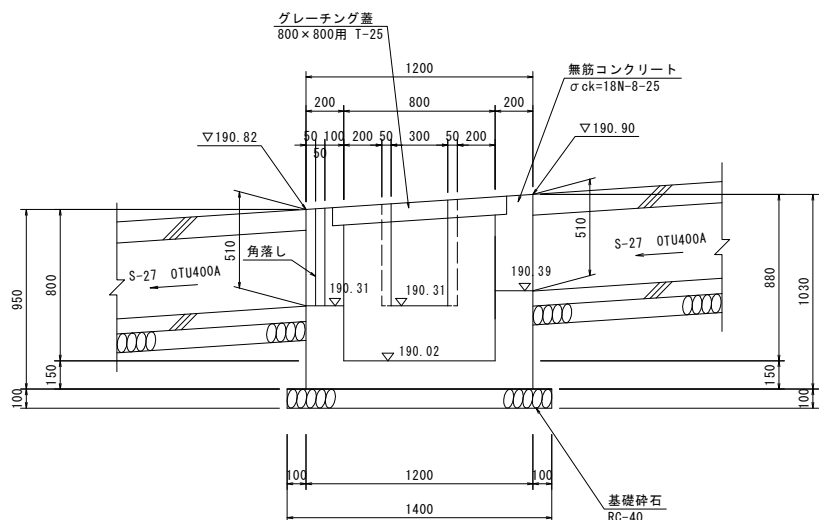

工 事 名	令和6年度 駅館川農地整備事業 中山1工区区画整理 (その4) 工事		
図 面 名	排水路工標準図 (4)		
作成年月日			
縮 尺	S=1:20	図面番号	9 - 4 / 15
会 社 名			
事 業 所 名	九州農政局 駅館川農地整備事業所		


排水路工標準図 (5)

S=1:25


集水桝1000型H1400 (道路部) 構造配筋図

構造図


(平面図)

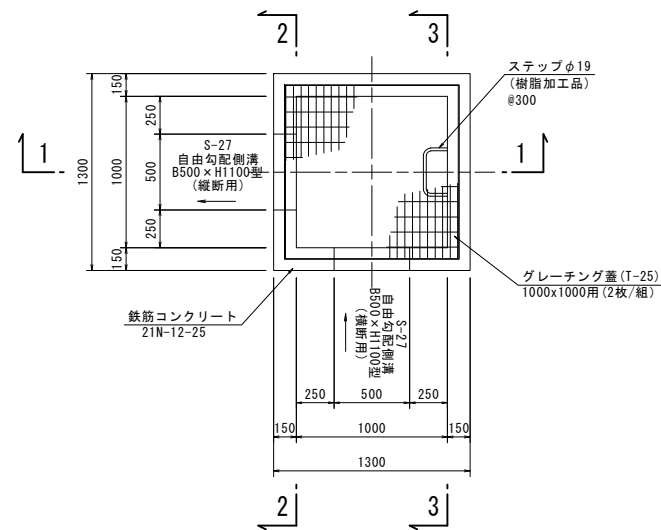


(1-1断面)

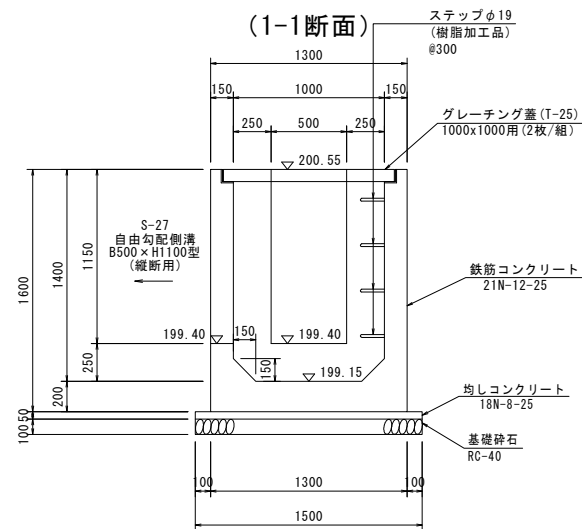


(2-2断面)

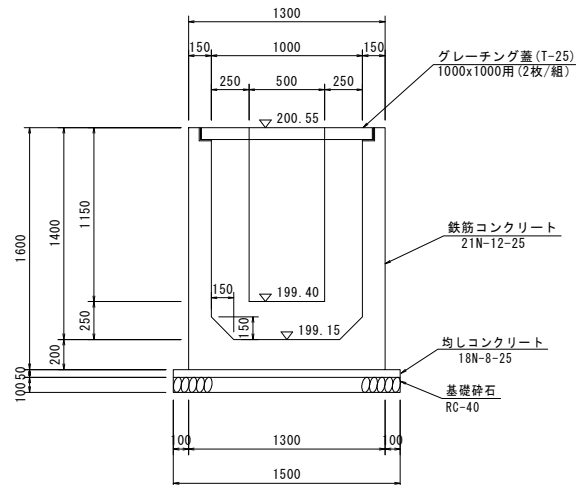


(3-3断面)

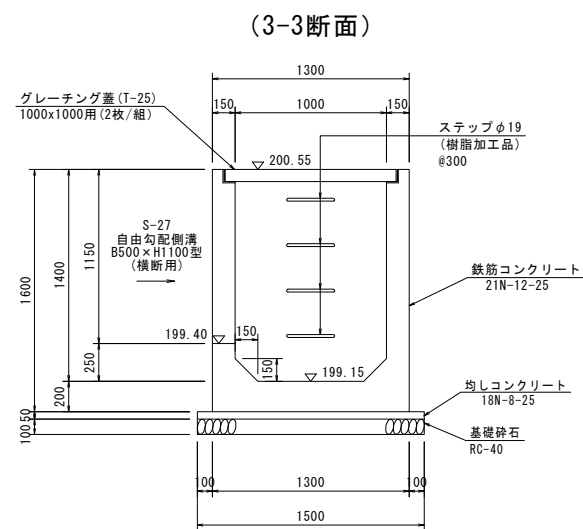


(底版)

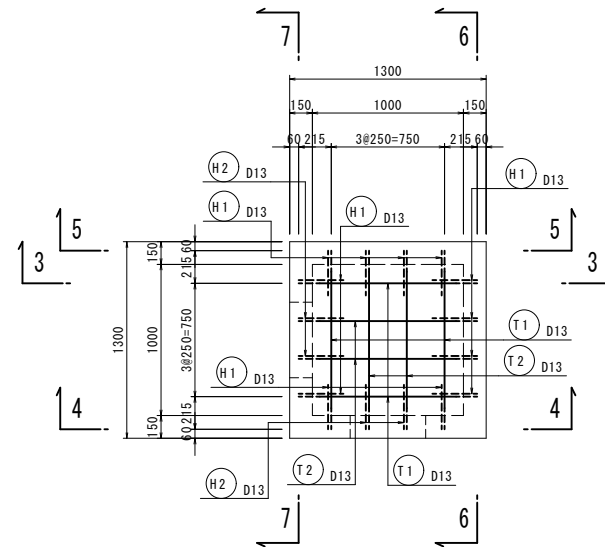

(1-1断面)

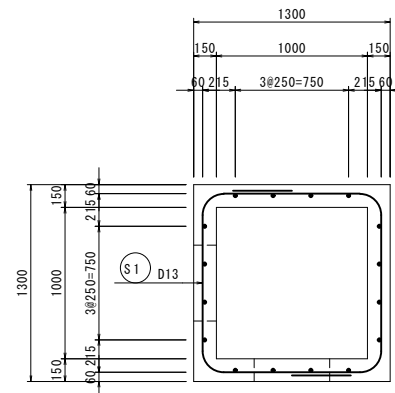


(2-2断面)

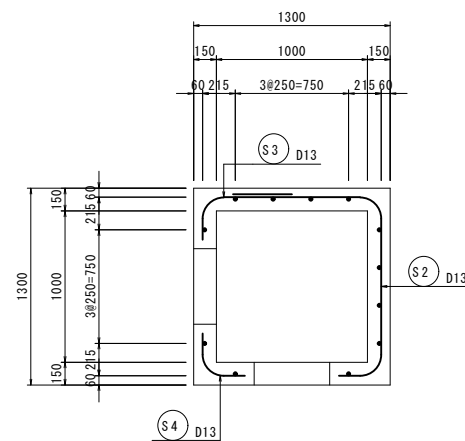


配筋図


(3-3断面)

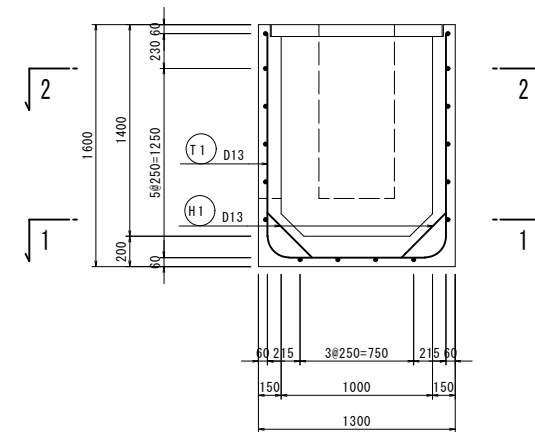


(4-4断面)

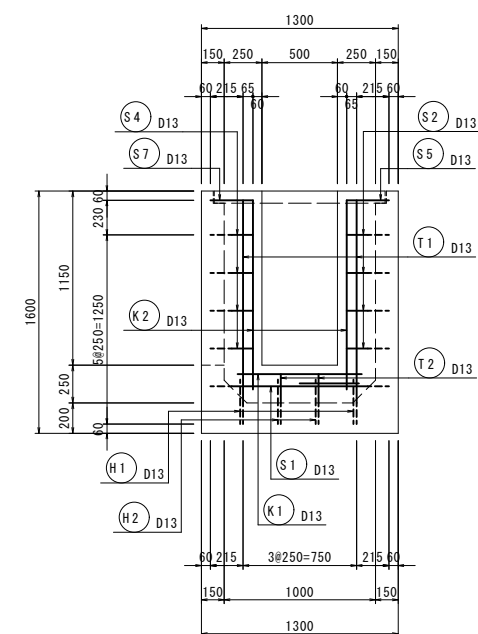


(5-5断面)

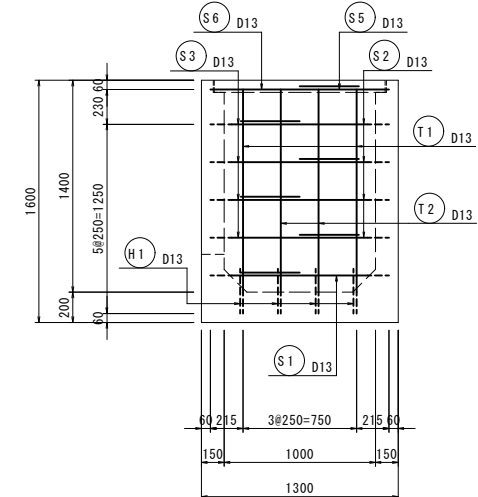

(6-6断面)

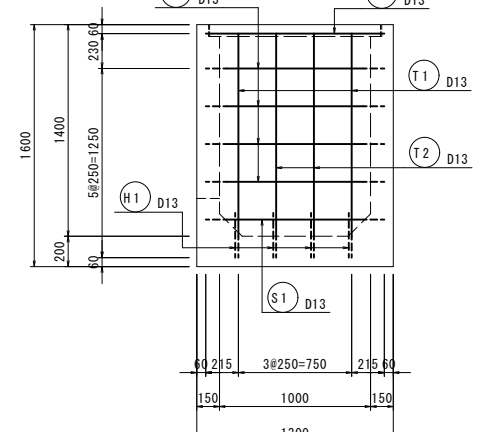

(7-7断面)

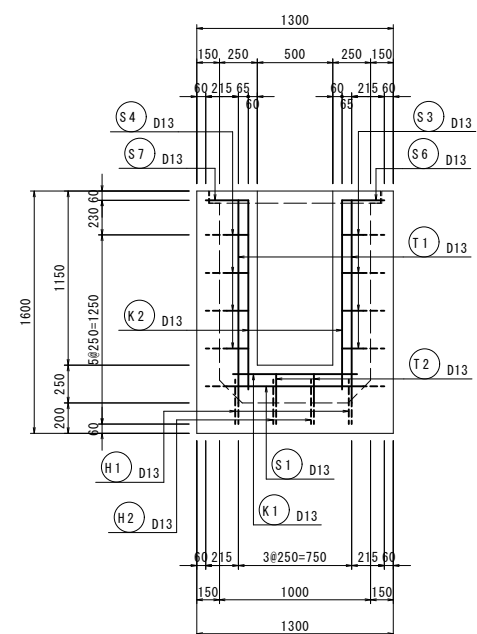

工事名	令和6年度 駅館川農地整備事業 中山1工区区画整理 (その4) 工事		
図面名	排水路工標準図 (5)		
作成年月日			
縮尺	S=1:25	図面番号	9 - 5 / 15
会社名			
事業所名	九州農政局 駅館川農地整備事業所		

S=1:25

構造図

Figure 1: Plan view of the main structure. The diagram shows a rectangular layout with overall dimensions of 1600mm by 1600mm. It includes a central staircase area, a door labeled "ステップφ19 (樹脂加工品) #300", and various material specifications like "S-17 Gr付側溝 600G" and "グレーチング蓋 (T-25) 1200x1200用 (2枚/組)". Section lines 1-1, 2-2, and 3-3 are indicated.

[illegible][illegible]









工 事 名	令和6年度 駅館川農地整備事業 中山1工区区画整理（その4）工事		
図 面 名	排水路工標準図（6）		
作成年月日			
縮 尺	S=1:25	図面番号	9 - 6 / 15
会 社 名			
事 業 所 名	九州農政局 駅館川農地整備事業所		

排水路工標準図 (7)

S=1:25

集水桝1200型 (道路部) 構造配筋図 (2)

配筋図

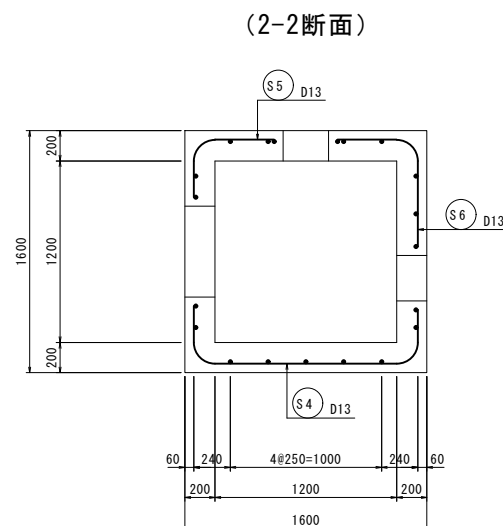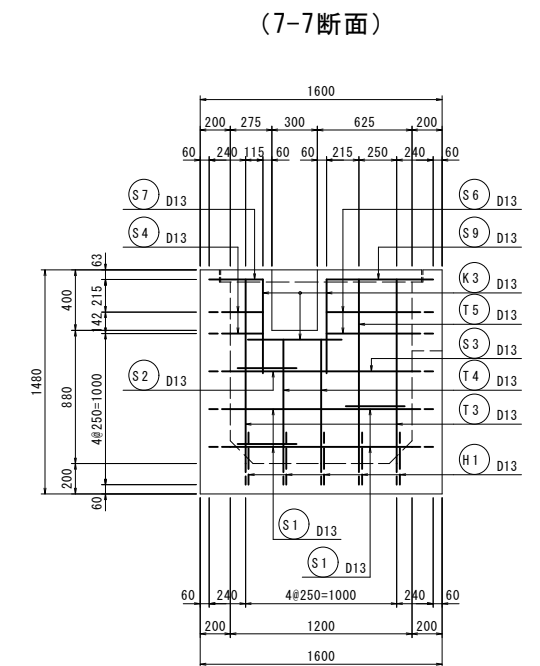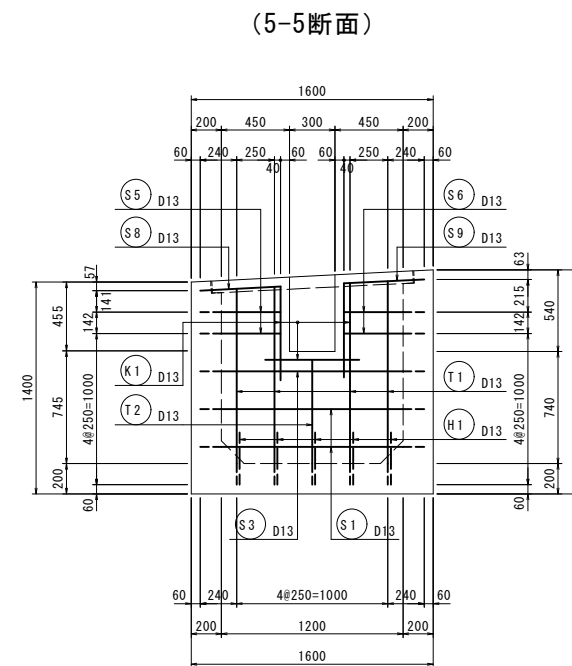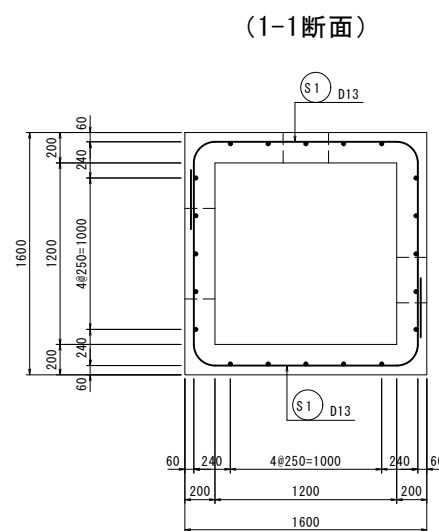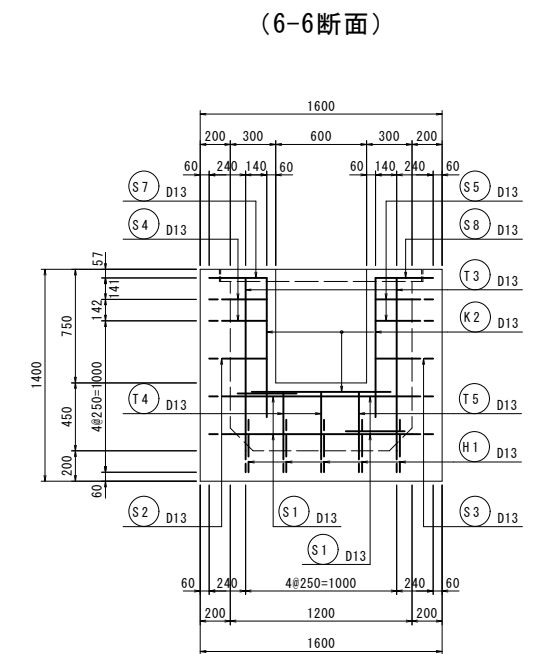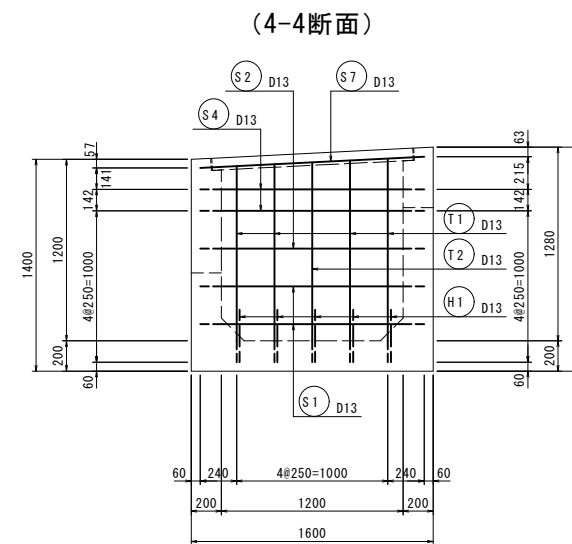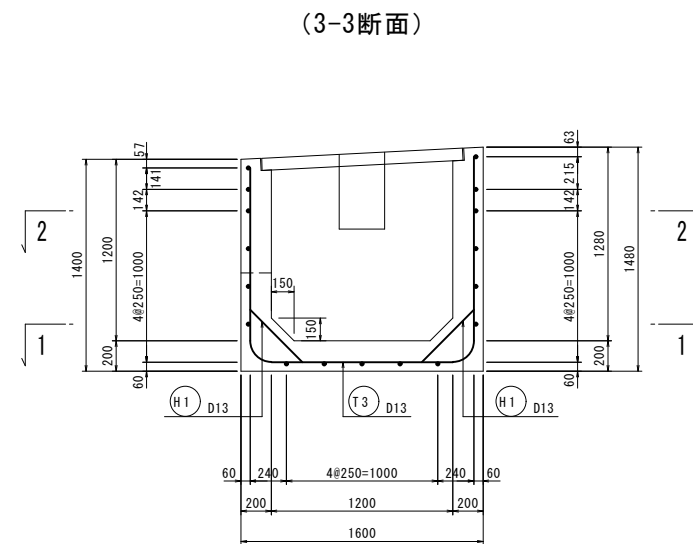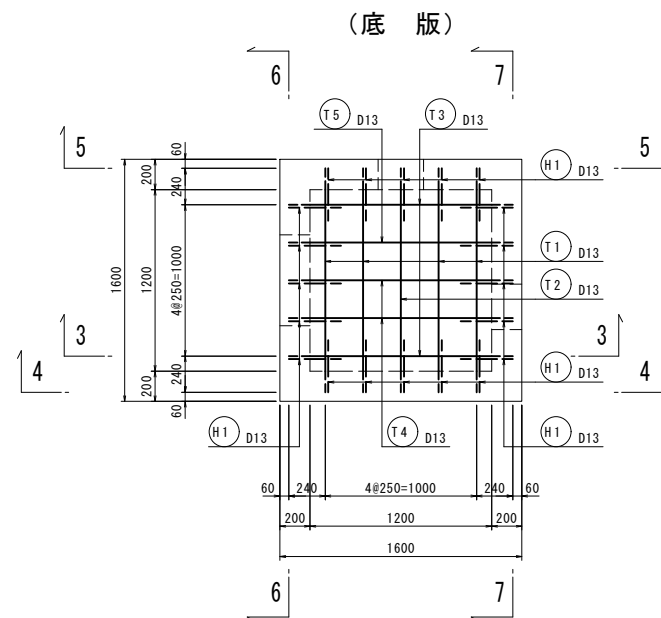

工 事 名	令和6年度 駅館川農地整備事業 中山1工区区画整理 (その4) 工事		
図 面 名	排水路工標準図 (7)		
作成年月日			
縮 尺	S=1:25	図面番号	9 - 7 / 15
会 社 名			
事業所名	九州農政局 駅館川農地整備事業所		


排水路工標準図（8）

S=1:25


集水桝1200型（畑地部）構造配筋図(1)

構造図


（平面図）

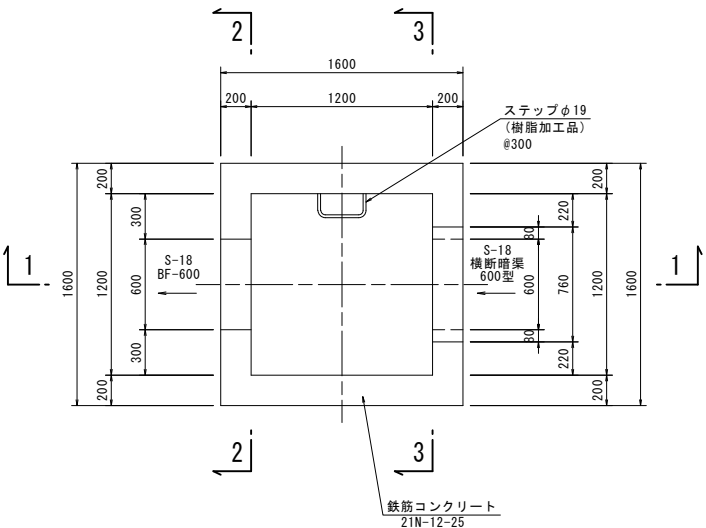


（1-1断面）

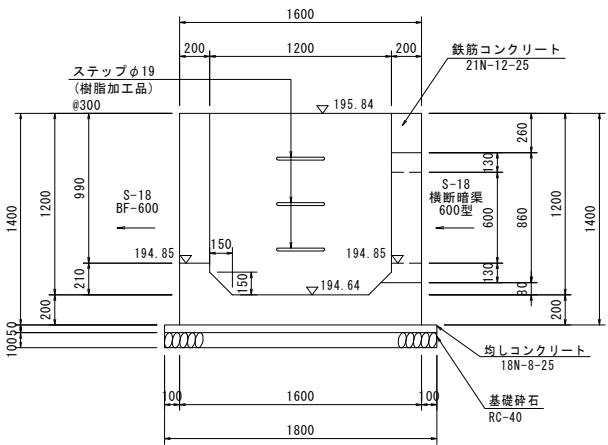

（2-2断面）

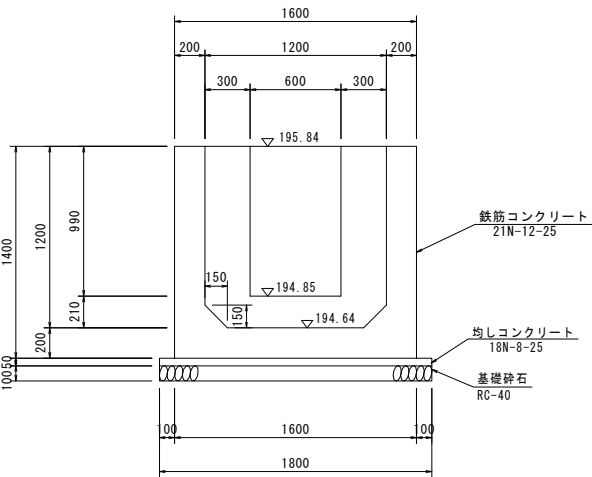

（3-3断面）

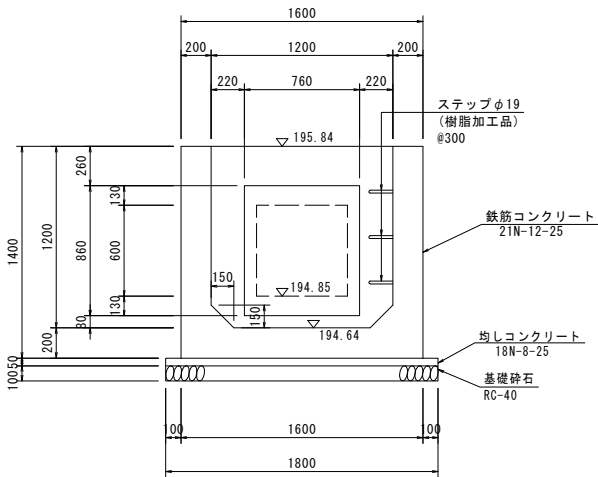









工 事 名	令和6年度 駅館川農地整備事業 中山1工区区画整理（その4）工事		
図 面 名	排水路工標準図（8）		
作成年月日			
縮 尺	S=1:25	図面番号	9 - 8 / 15
会 社 名			
事業所名	九州農政局 駅館川農地整備事業所		

排水路工標準図 (9)

S=1:25

集水桝1200型（畑地部）構造配筋図(2)

配筋図

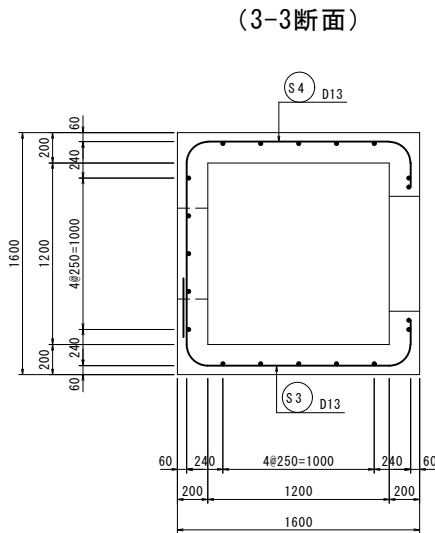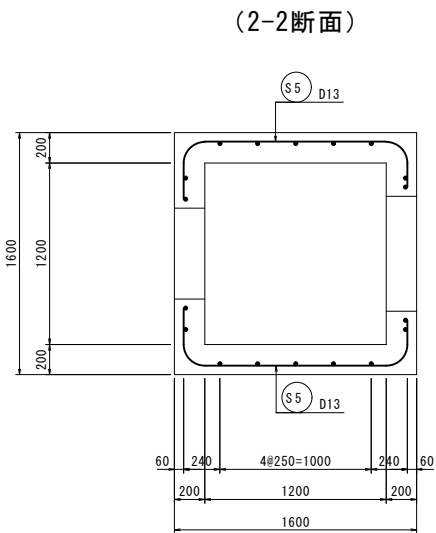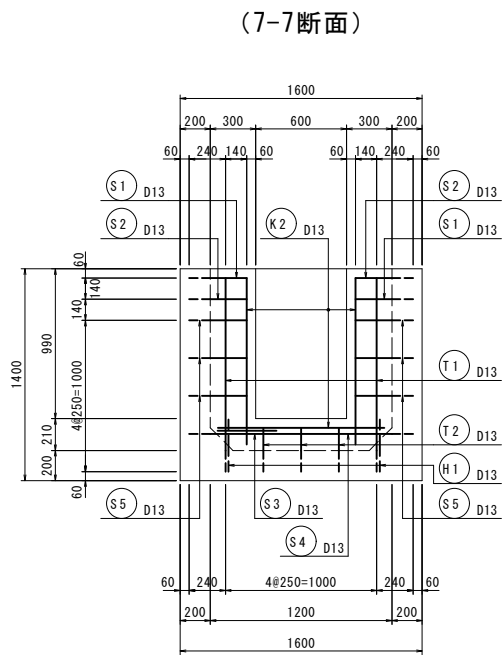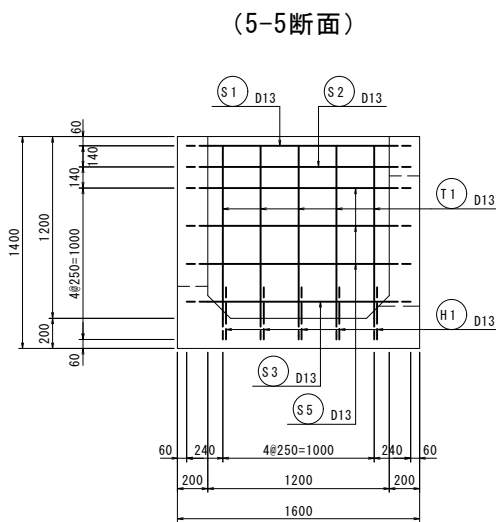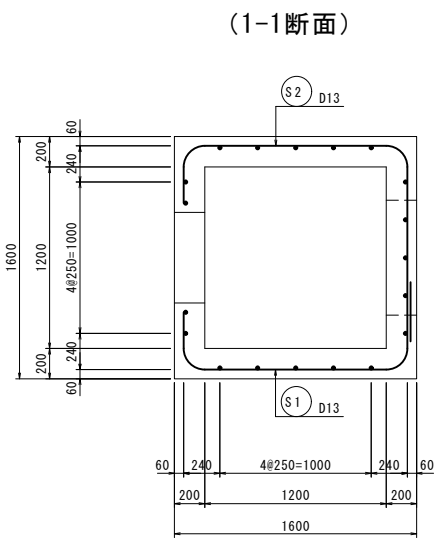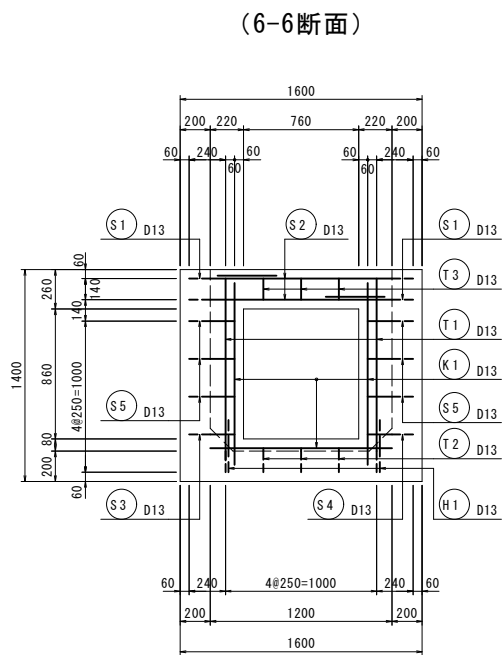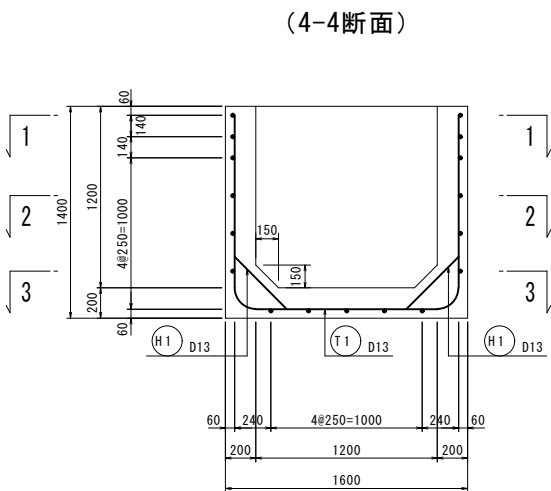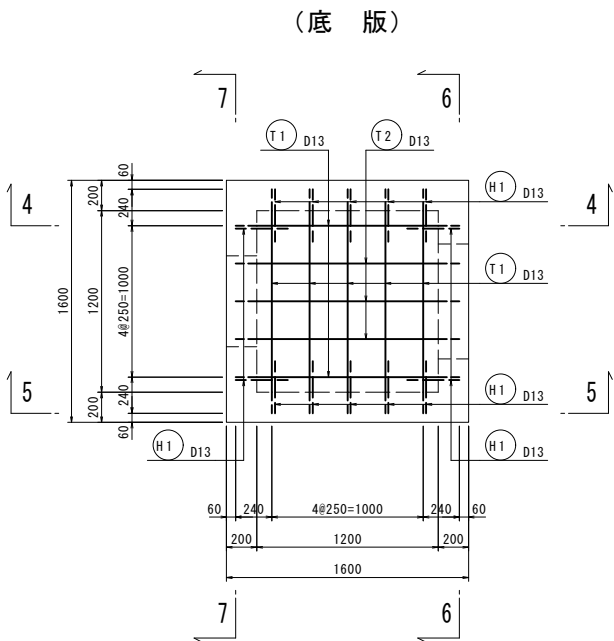

工 事 名	令和6年度 駅館川農地整備事業 中山1工区区画整理（その4）工事		
図 面 名	排水路工標準図 (9)		
作成年月日			
縮 尺	S=1:25	図面番号	9 - 9 / 15
会 社 名			
事 業 所 名	九州農政局 駅館川農地整備事業所		

排水路工標準図（10）

S=1:25

構造図


S=1:25

集水桝1400型（道路部）構造配筋図


配筋図

S=1:25


頂版平面図

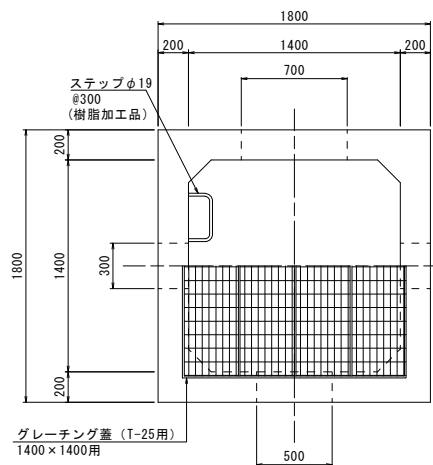


1 - 1 2 - 2

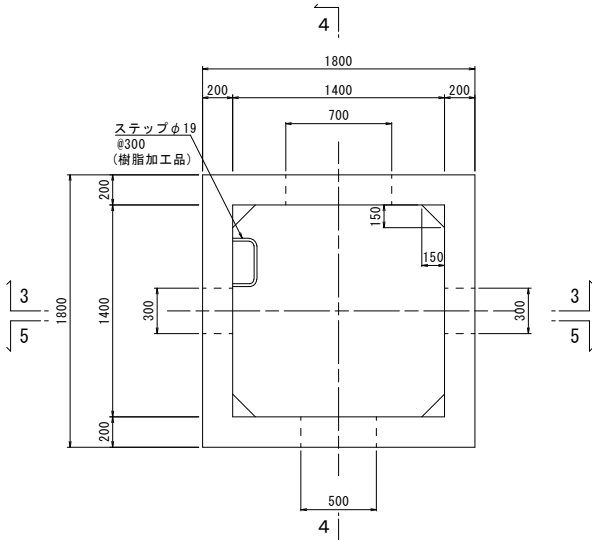


A - A

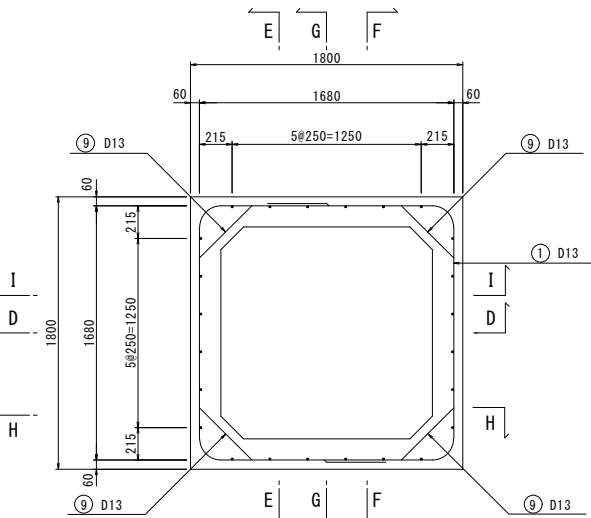


B - B

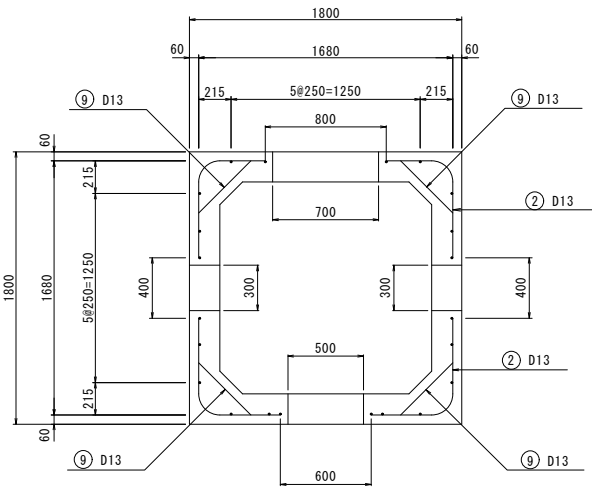


C - C

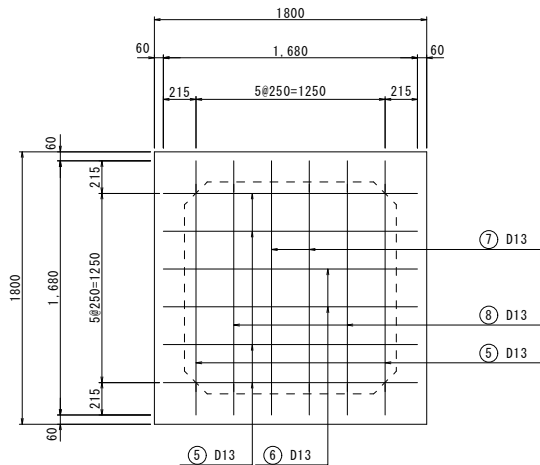


3 - 3

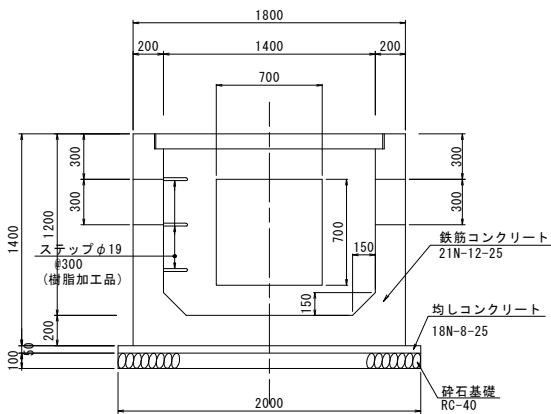


4 - 4

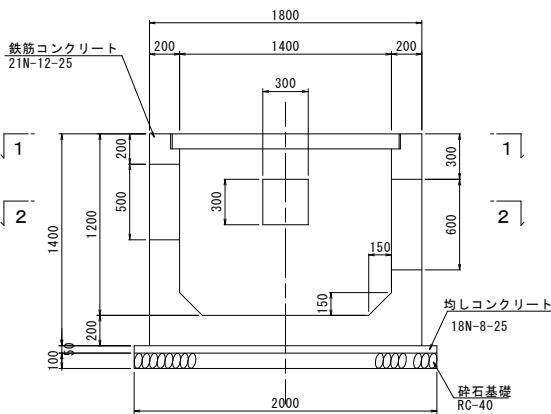


D - D

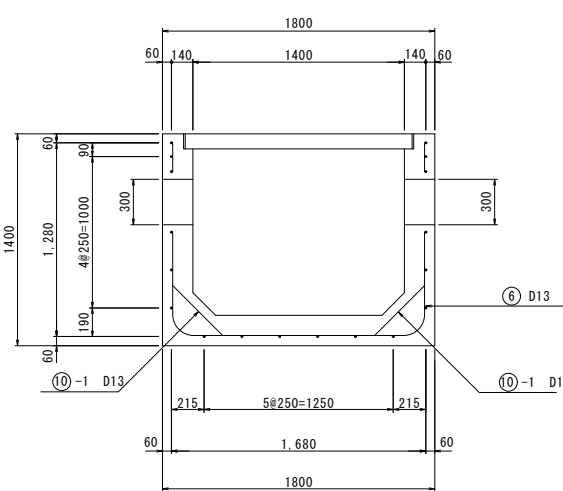


E - E

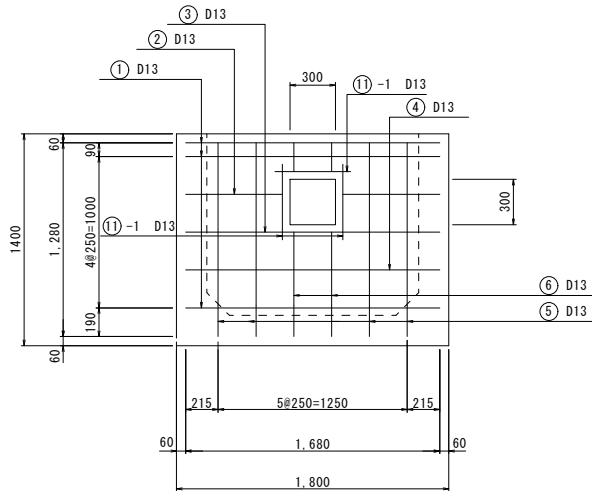


F - F

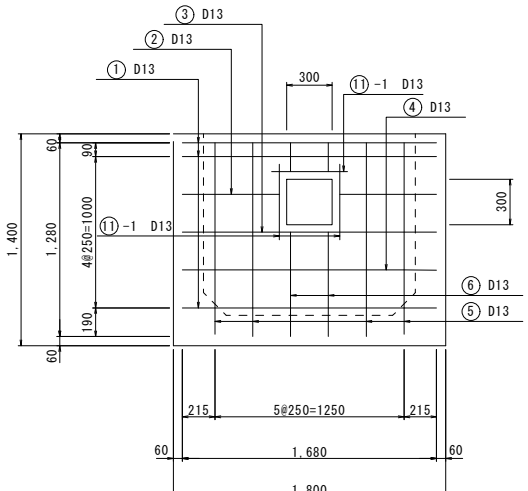


5 - 5

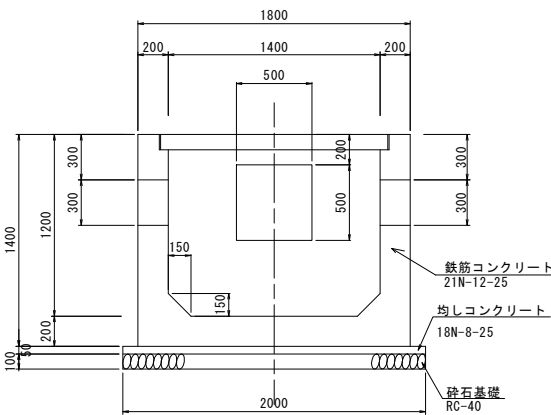


G - G

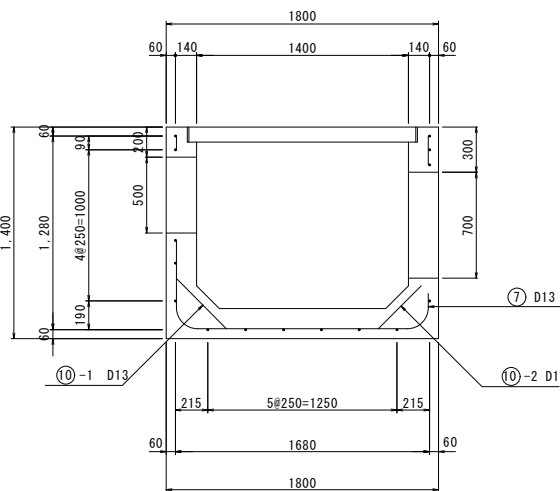

H - H

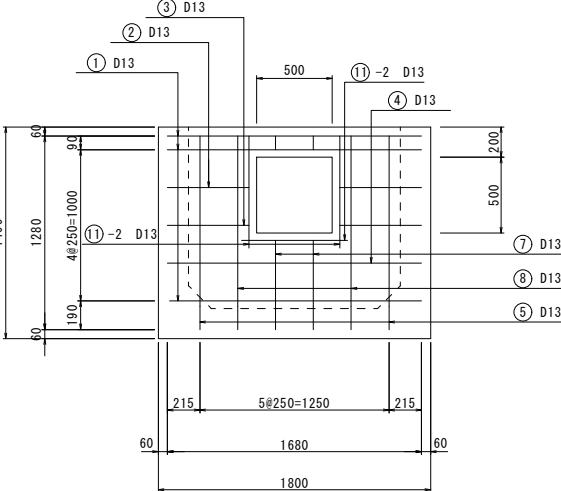

I - I

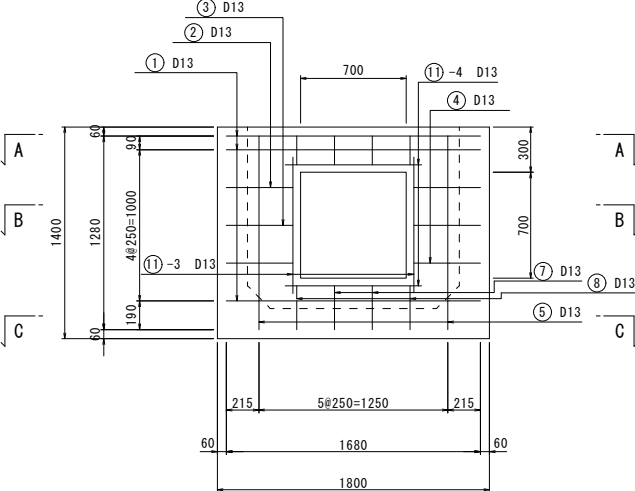

工事名	令和6年度 駅館川農地整備事業 中山1工区区画整理（その4）工事		
図面名	排水路工標準図（10）		
作成年月日			
縮尺	S=1:25	図面番号	9 - 10 / 15
会社名			
事業所名	九州農政局 駅館川農地整備事業所		

排水路工標準図（11）

S=1:25

構造図


S=1:25

集水桝1400型（畑地部）構造配筋図


配筋図

S=1:25


頂版平面図

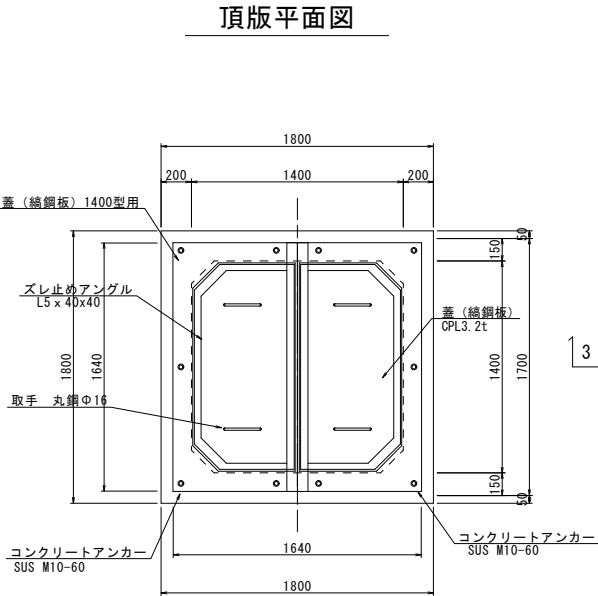


1 - 1 2 - 2

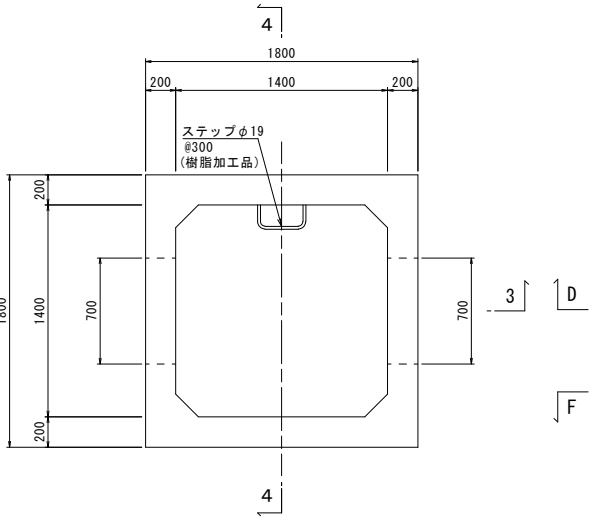


A - A

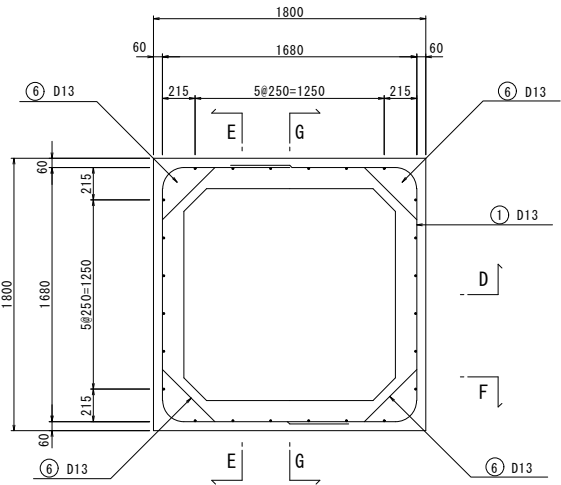


B - B

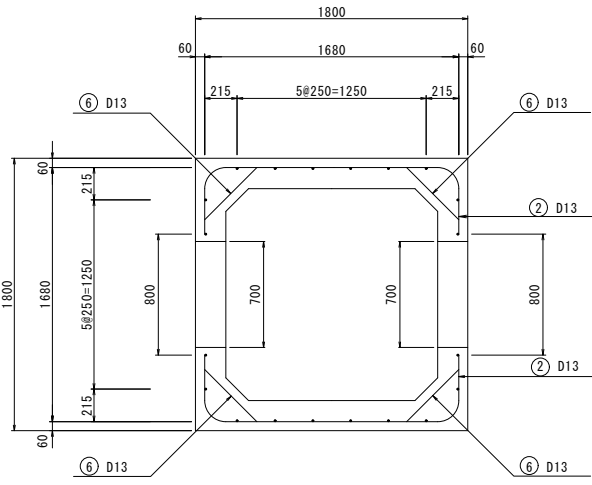


C - C

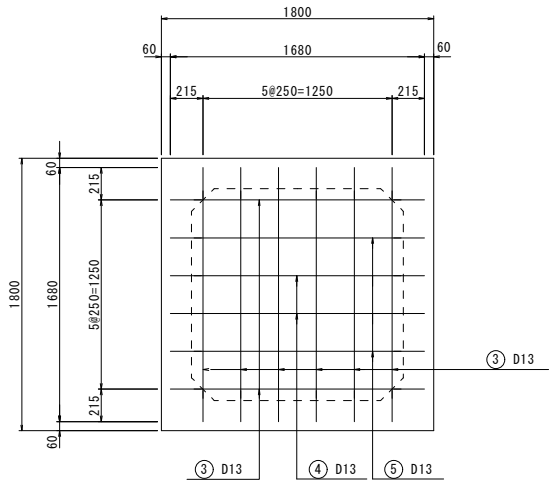


3 - 3

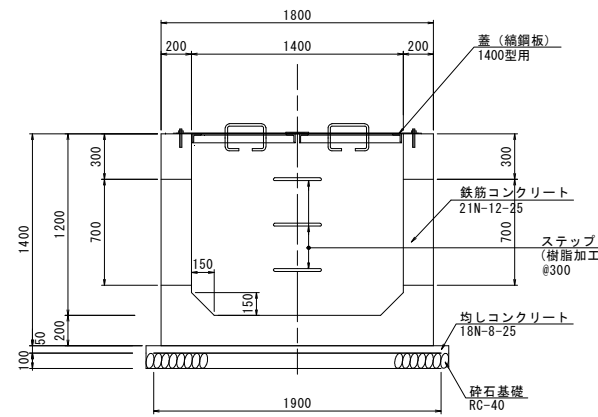


4 - 4

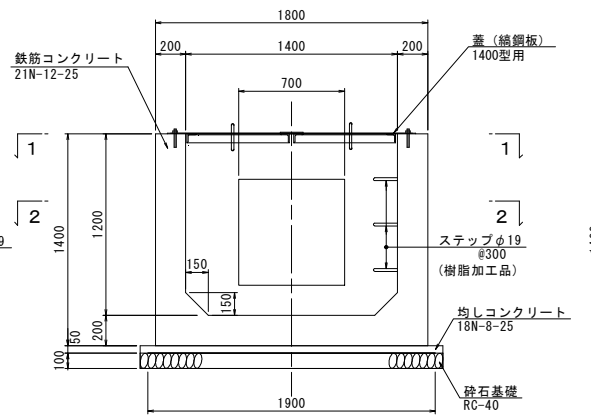


D - D

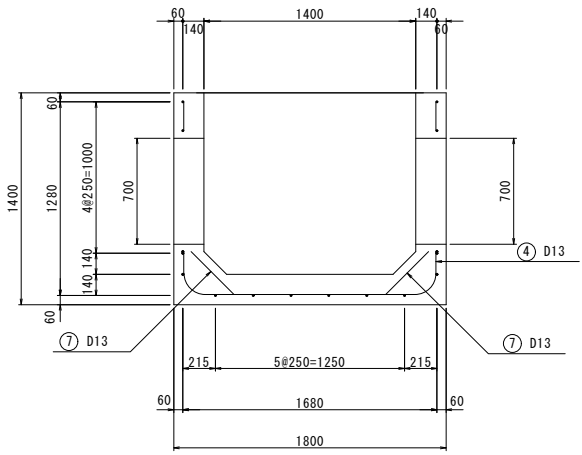


E - E

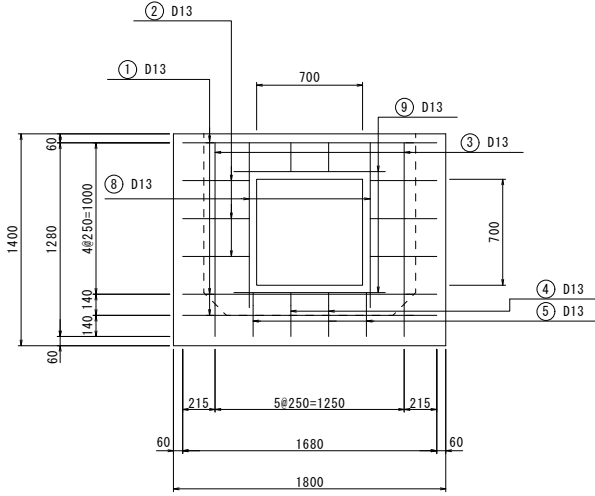

F - F

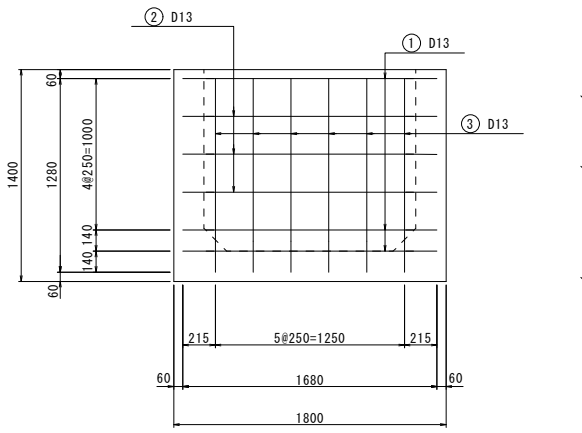

G - G

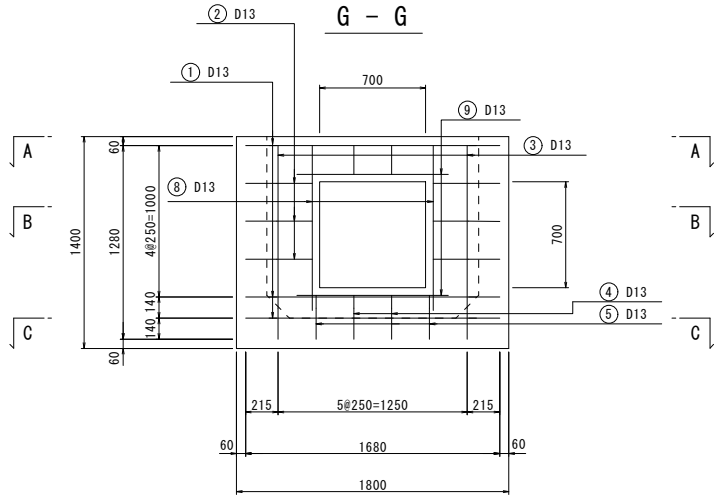

工事名	令和6年度 駅館川農地整備事業 中山1工区区画整理（その4）工事		
図面名	排水路工標準図（11）		
作成年月日			
縮尺	S=1:25	図面番号	9 - 11 / 15
会社名			
事業所名	九州農政局 駅館川農地整備事業所		


排水路工標準図（12）

S=1:25


集水桝1600型（道路部）構造配筋図(1)

構造図


（平面図）

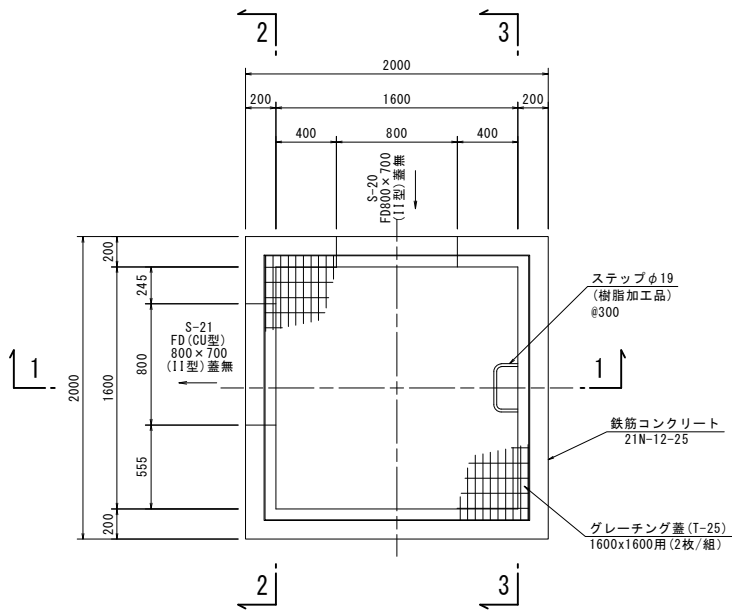


（1-1断面）

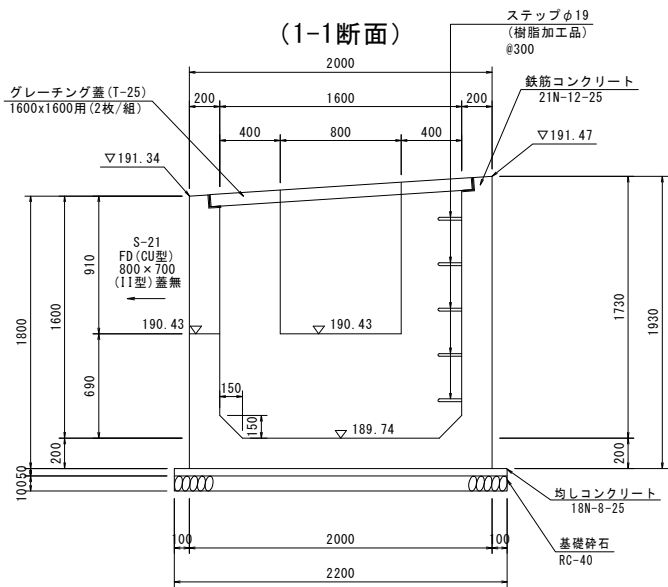

（2-2断面）

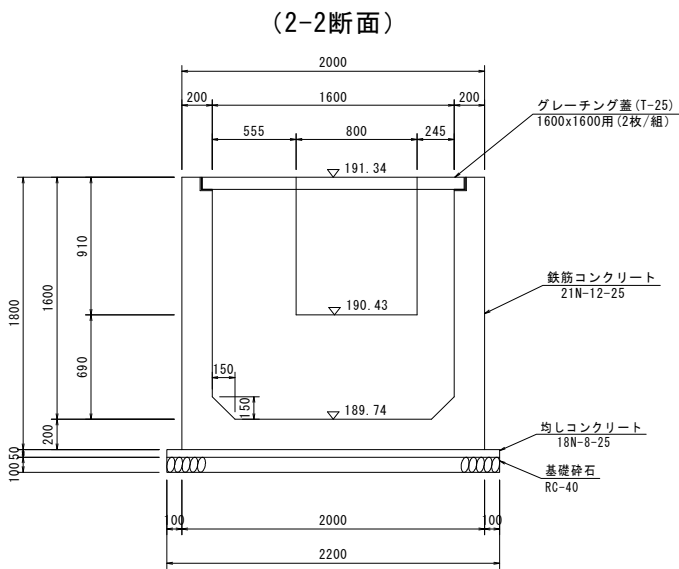

（3-3断面）

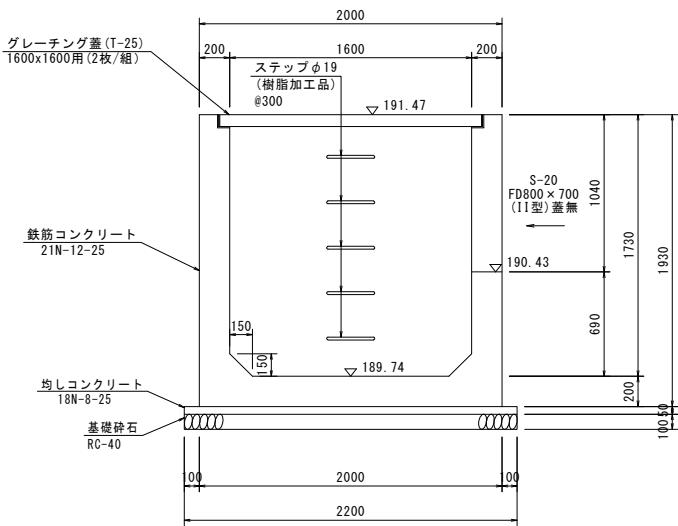


工 事 名	令和6年度 駅館川農地整備事業 中山1工区区画整理（その4）工事		
図 面 名	排水路工標準図（12）		
作成年月日			
縮 尺	S=1:25	図面番号	9 - 12 / 15
会 社 名			
事 業 所 名	九州農政局 駅館川農地整備事業所		

排水路工標準図（13）


S=1:25

集水桝1600型（道路部）構造配筋図(2)




配筋図

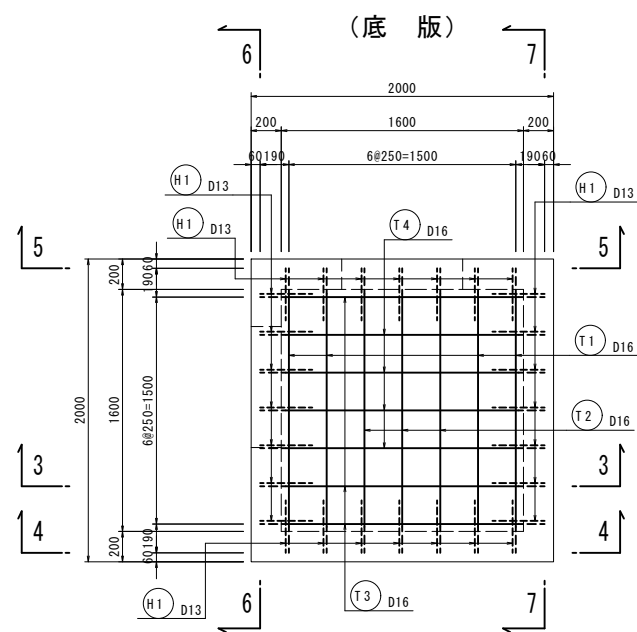


(1-1断面)

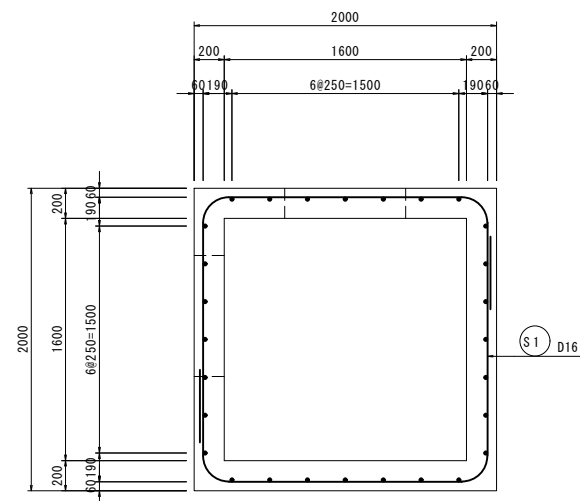


(2-2断面)

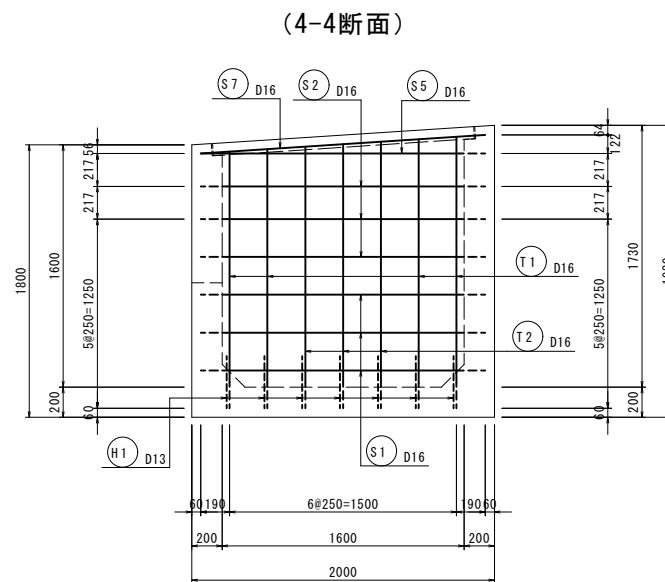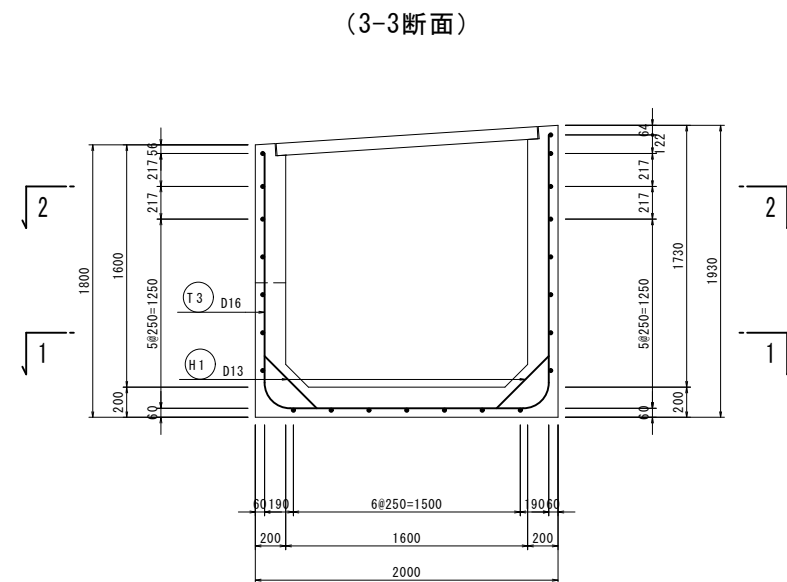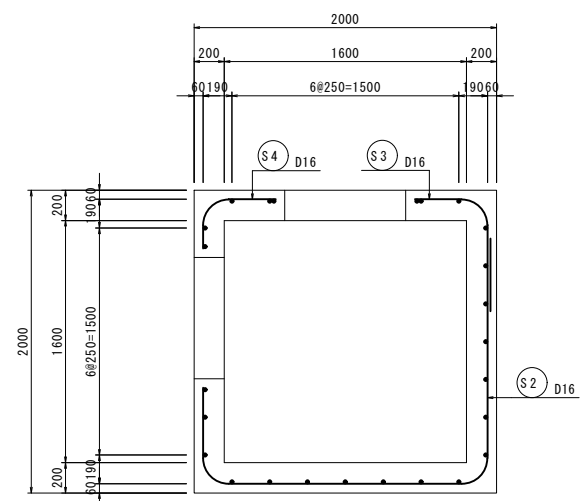


(5-5断面)

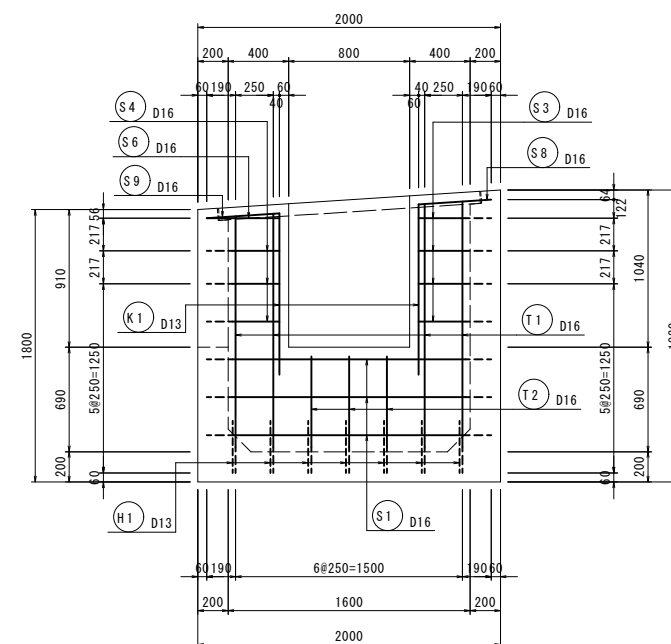

(6-6断面)

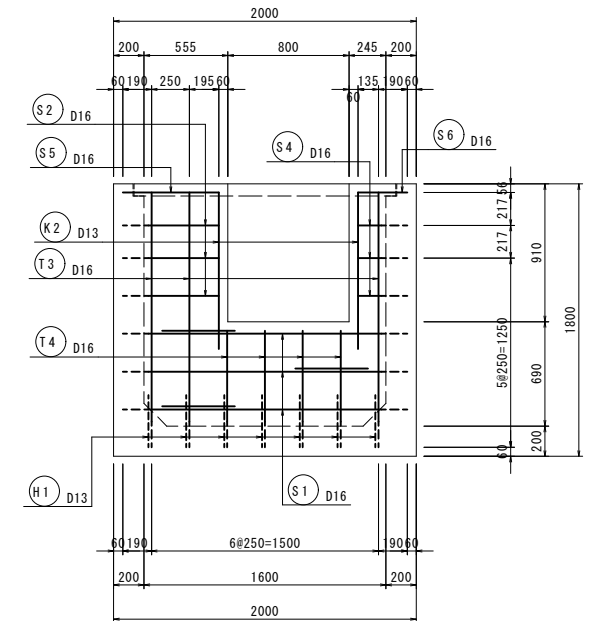

(7-7断面)

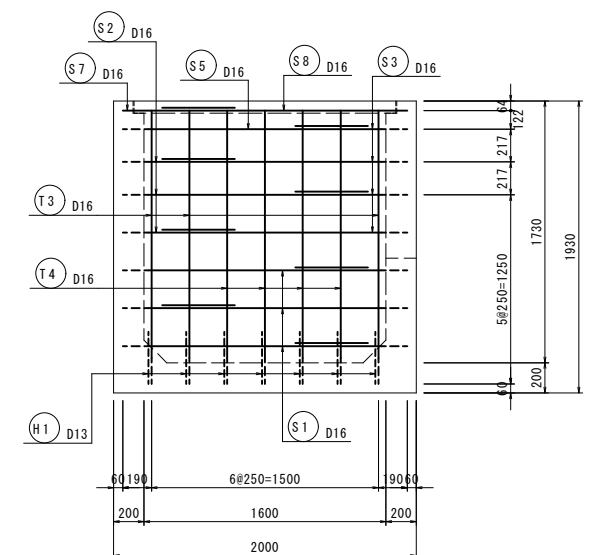

工 事 名	令和6年度 駅館川農地整備事業 中山1工区区画整理（その4）工事		
図 面 名	排水路工標準図（13）		
作成年月日			
縮 尺	S=1:25	図面番号	9 - 13 / 15
会 社 名			
事 業 所 名	九州農政局 駅館川農地整備事業所		


排水路工標準図（14）

S=1:25


集水桝1600型（畑地部）構造配筋図(1)

構造図


(平面図)

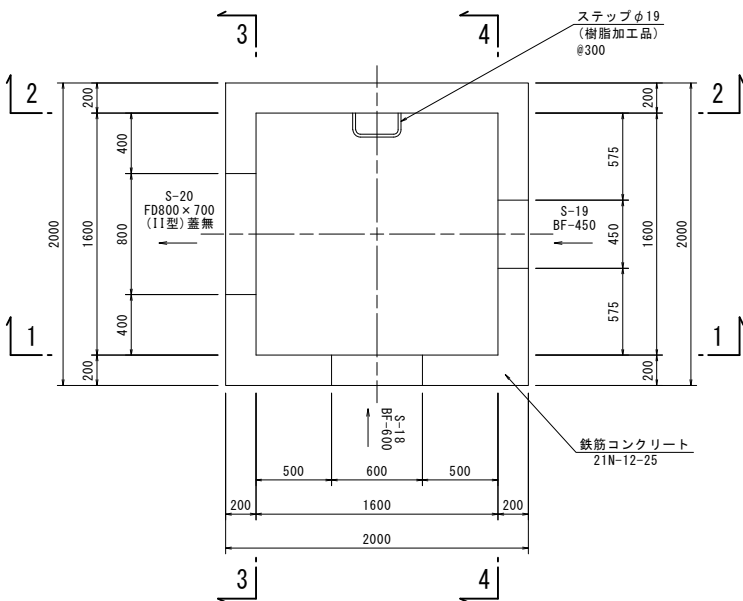


(1-1断面)

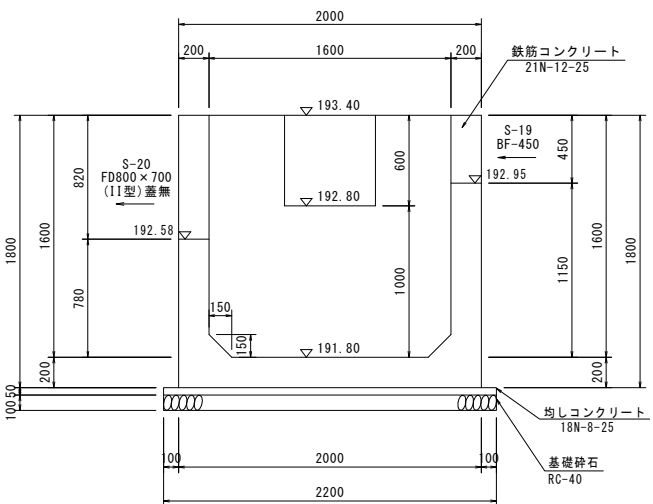


(2-2断面)

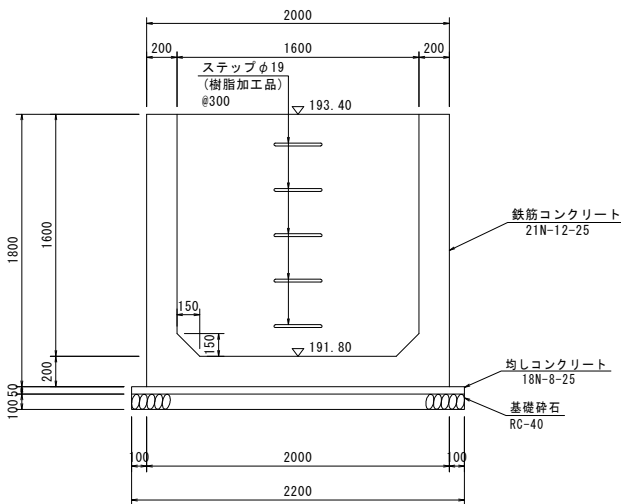

(3-3断面)

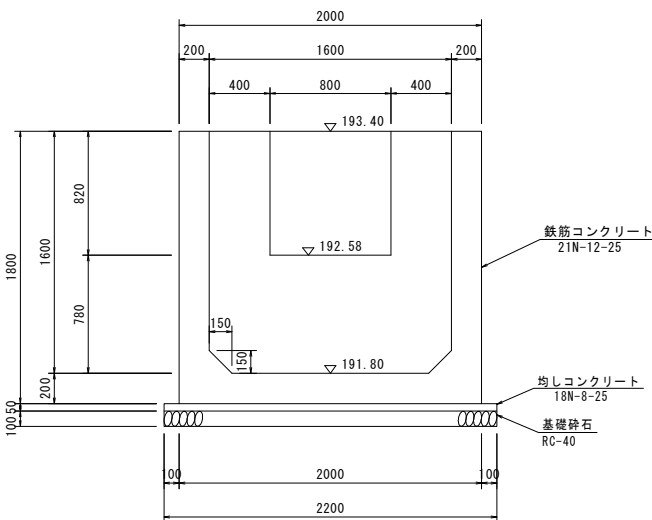

(4-4断面)

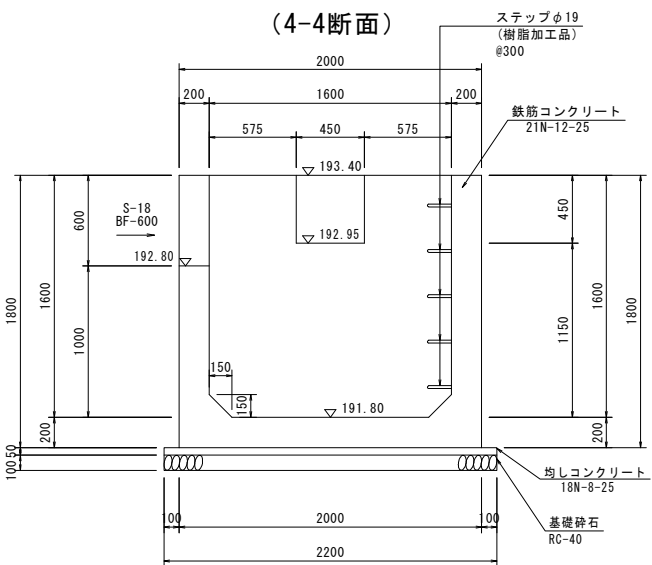

工 事 名	令和6年度 駅館川農地整備事業 中山1工区区画整理（その4）工事		
図 面 名	排水路工標準図（14）		
作成年月日			
縮 尺	S=1:25	図面番号	9 - 14 / 15
会 社 名			
事 業 所 名	九州農政局 駅館川農地整備事業所		

排水路工標準図（15）

S=1:25

集水桝1600型（畑地部）構造配筋図(2)

配筋図

(4-4断面)

(6-6断面)

(3-3断面)









(5-5断面)

(7-7断面)

(底版)

(1-1断面)

(2-2断面)

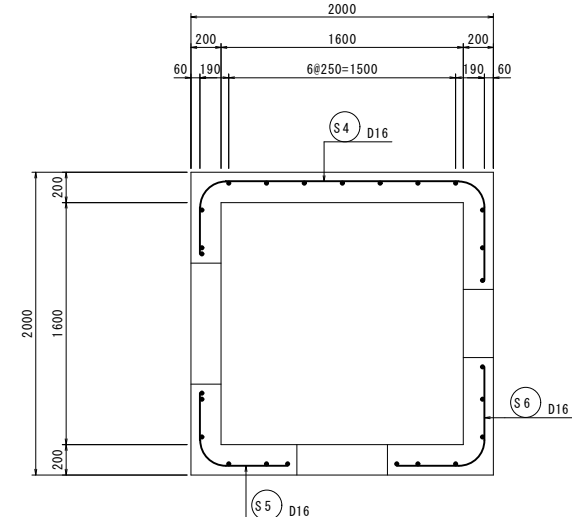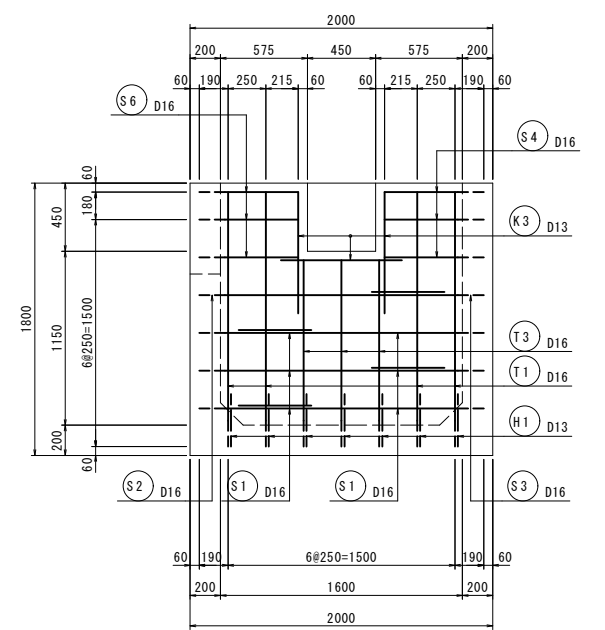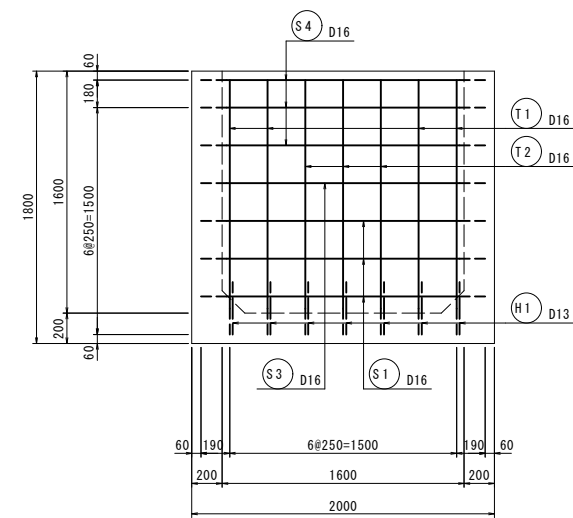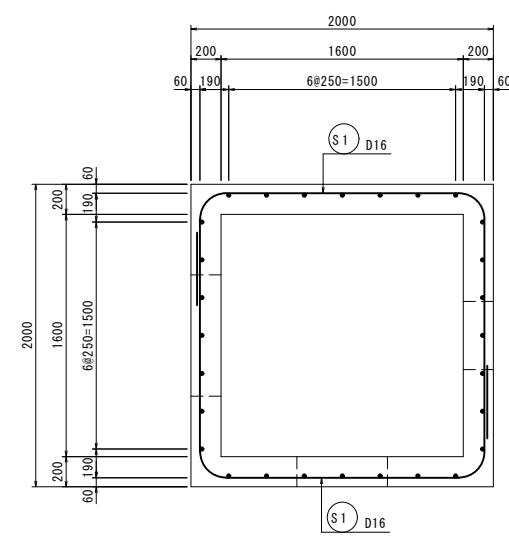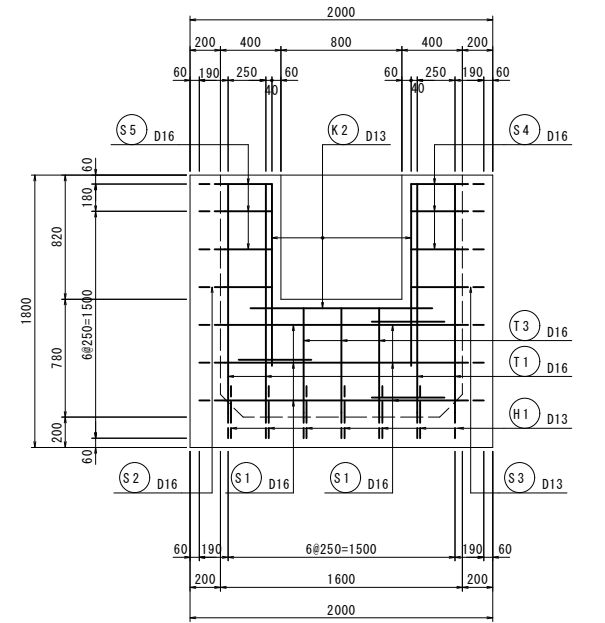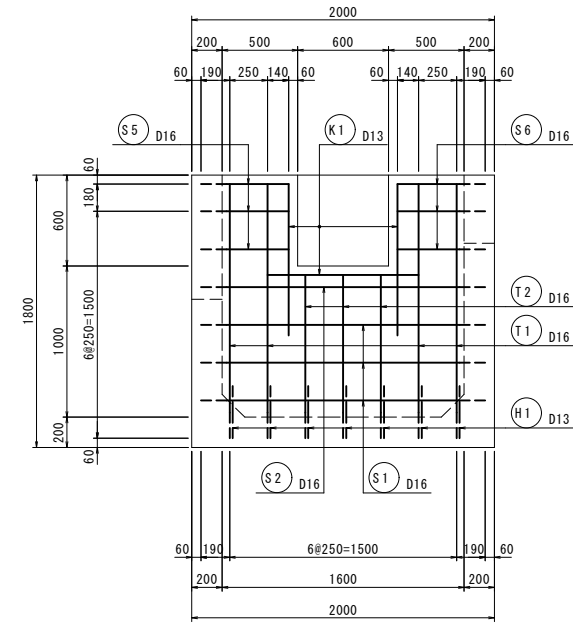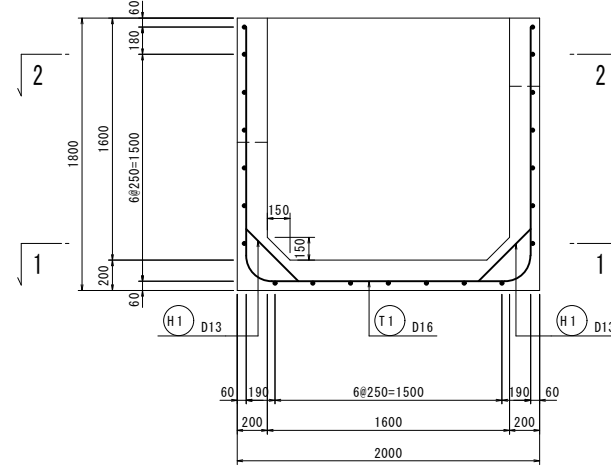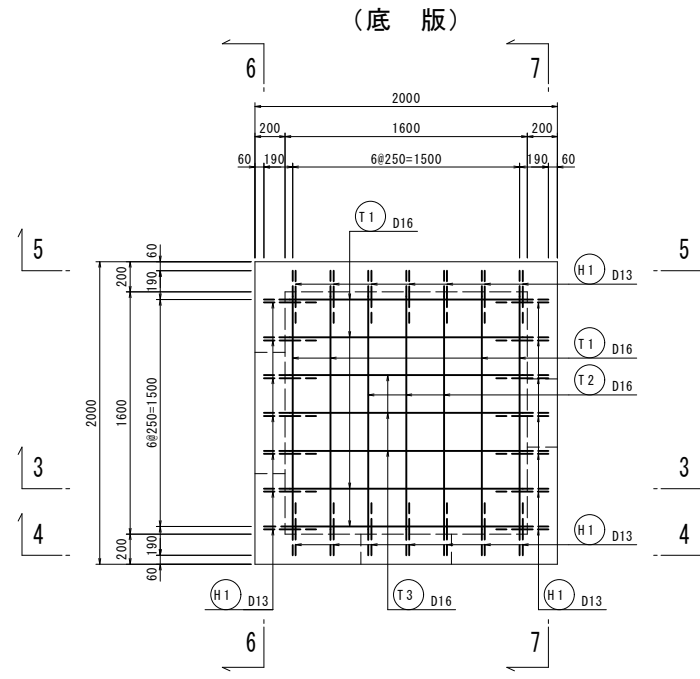

工 事 名	令和6年度 駅館川農地整備事業 中山1工区区画整理（その4）工事		
図 面 名	排水路工標準図（15）		
作成年月日			
縮 尺	S=1:25	図面番号	9 - 15 / 15
会 社 名			
事 業 所 名	九州農政局 駅館川農地整備事業所		

防災施設工計画平面図

S=1:1500

基準点座標一覧表

測点	X	Y	H
2NO. 40	45713.713	29965.246	205.752
3NO. 59	45061.076	29774.241	198.659
3NO. 60	45314.731	29767.128	200.866
3NO. 61	45295.701	29917.583	178.661
3NO. 62	45342.427	30014.575	177.059
3NO. 66	45700.629	29911.668	204.972

3ブロック

2ブロック

1ブロック

凡例

名称	区分	備考
畑地部	圃場番号 面積(ha)	1・2・9・10・11・13・19・20・ 21・22・23・28・35・38・43・ 44・47・48・49
簡易整備部	圃場番号 面積(ha)	3・4・5・6・7・8・12・13・14・15・ 16・17・24・25・26・27・29・30・ 31・32・33・34・36・37・39・40・ 41・42・45・46・50・51
沈砂池		
切土法面(1:1.0)		
盛土法面(1:1.5)		
混合法面(1:1.5)		
地区境界		

※ほ場番号に ○印が畑面施工対象となる。




工事名	令和6年度 駅館川農地整備事業 中山1工区区画整理(その4)工事		
図面名	防災施設工計画平面図		
作成年月日			
縮尺	S=1:1500	図面番号	10
会社名			
事業所名	九州農政局 駅館川農地整備事業所		

防災施設工構造図（1）

ほ場内沈砂池工構造図(1)


ほ場内沈砂池基本型
(四角形)

平面図

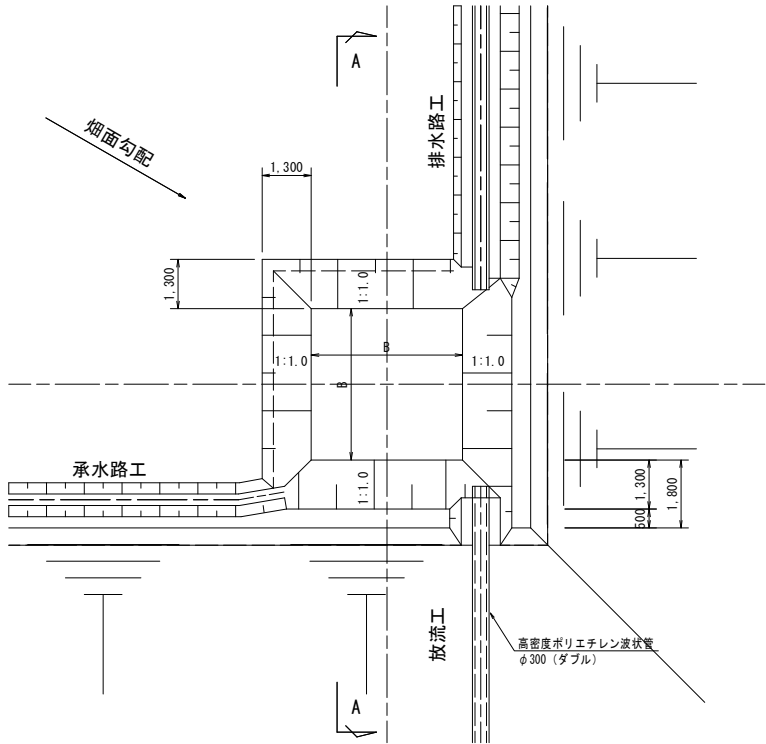


ほ場内沈砂池基本型
(三角形)

平面図

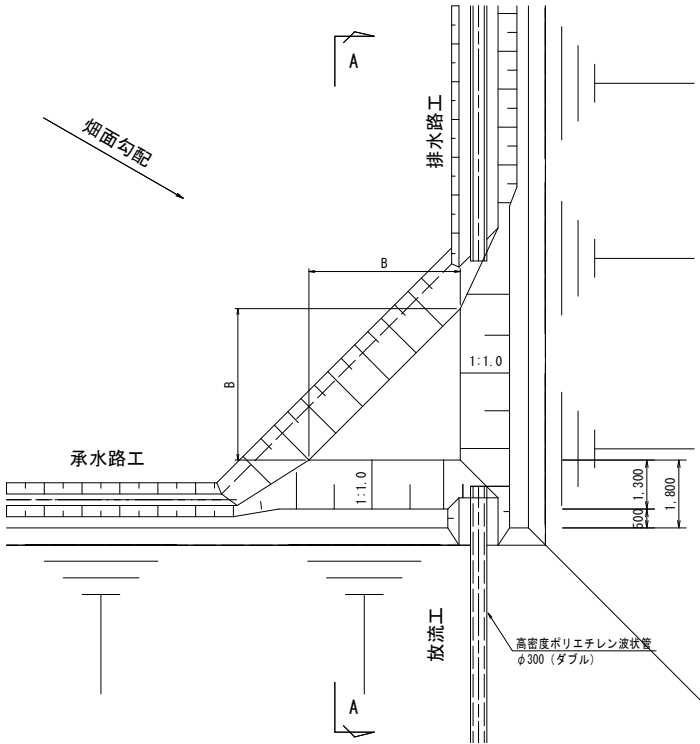

A-A断面

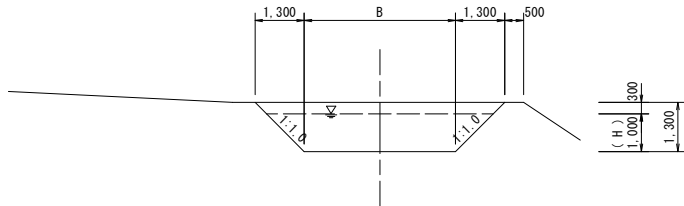

ほ場内沈砂池工（基本型：四角形）

形式	H m	B m	底盤面積 m2	有効深 m	V m3	掘削量 m3	備考 (対象畑面積)
DS-1	1.0	1.0	1.0	1.0	5.0	5.0	10a未満
DS-2	1.0	1.5	2.3	1.0	7.3	7.3	10～20a未満
DS-3	1.0	2.5	6.3	1.0	13.3	13.3	20～30a未満
DS-4	1.0	3.0	9.0	1.0	17.0	17.0	30～40a未満
DS-5	1.0	3.5	12.3	1.0	21.3	21.3	40～50a未満
DS-6	1.0	4.0	16.0	1.0	21.3	21.3	50～60a未満
DS-7	1.0	4.0	16.0	1.0	26.0	26.0	60～70a未満
DS-8	1.0	4.5	20.3	1.0	31.3	31.3	70～80a未満
DS-9	1.0	4.5	20.3	1.0	31.3	31.3	80～90a未満
DS-10	1.0	5.0	25.0	1.0	37.0	37.0	90～100a未満
DS-11							100a以上（各箇所検討）

注）各ほ場に設置する場合、必ず正方形にする必要はない。
計画地形に合わせて底盤幅を変化させる場合、底盤面積は確保する事とする。

ほ場内沈砂池工（基本型：三角形）

形式	H m	B m	底盤面積 m2	有効深 m	V m3	掘削量 m3	備考 (対象畑面積)
DS-1	1.0	0.5	0.2	1.0	3.9	3.9	10a未満
DS-2	1.0	2.0	2.0	1.0	8.3	8.3	10～20a未満
DS-3	1.0	2.5	3.2	1.0	10.3	10.3	20～30a未満
DS-4	1.0	3.5	6.2	1.0	15.0	15.0	30～40a未満
DS-5	1.0	4.0	8.0	1.0	17.7	17.7	40～50a未満
DS-6	1.0	4.5	10.2	1.0	20.7	20.7	50～60a未満
DS-7	1.0	5.0	12.5	1.0	23.9	23.9	60～70a未満
DS-8	1.0	5.5	15.2	1.0	27.4	27.4	70～80a未満
DS-9	1.0	6.0	18.0	1.0	31.1	31.1	80～90a未満
DS-10	1.0	6.5	21.2	1.0	35.1	35.1	90～100a未満
DS-11							100a以上（各箇所検討）

注）各ほ場に設置する場合、必ず正方形にする必要はない。
計画地形に合わせて底盤幅を変化させる場合、底盤面積は確保する事とする。

工 事 名	令和6年度 駅館川農地整備事業 中山1工区区画整理（その4）工事		
図 面 名	防災施設工構造図（1）		
作成年月日			
縮 尺	No scale	図面番号	11 - 1 / 2
会 社 名			
事 業 所 名	九州農政局 駅館川農地整備事業所		

防災施設工構造図（2）


ほ場内沈砂池放流工計画図

高密度ポリエチレン製波付管取付部詳細図
S=1：30

放流水路平面図

S=1:200


排水先が集水樹（道路部）

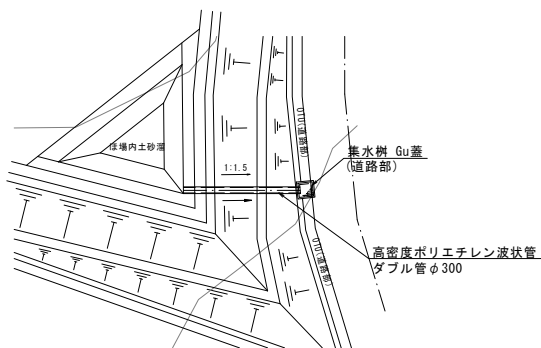

放流水路平面図


S=1:200

排水先が集水樹（畑地部）

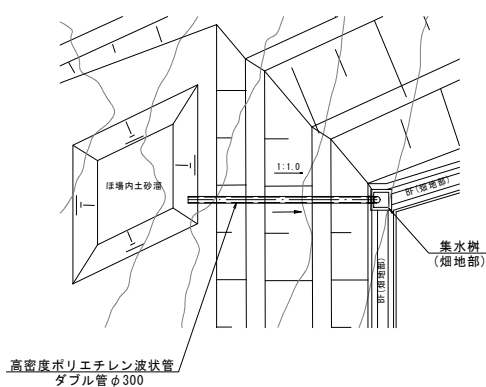


放流水路縦断面図

S=1:100

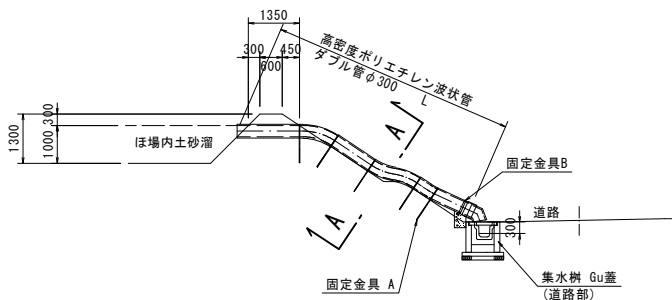

放流水路縦断面図

S=1:100

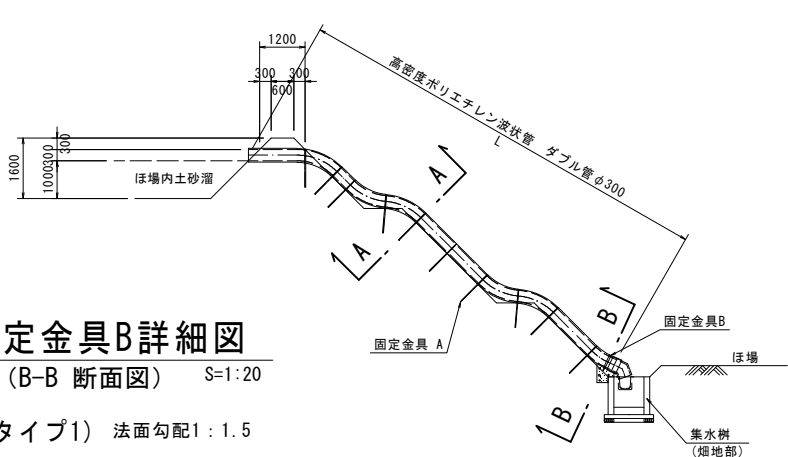

固定金具B詳細図


(B-B 断面図)

S=1:20

(タイプ1) 法面勾配1：1.5

(断面図)


(縦断面図)

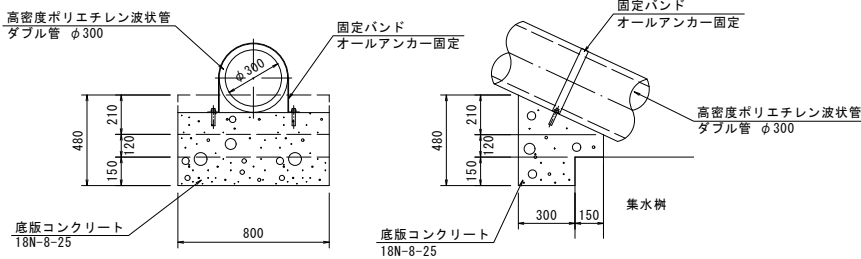

固定金具A詳細図


(A-A 断面図)

S=1:20

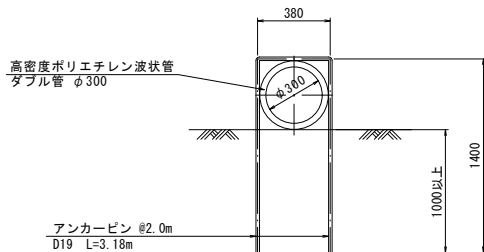

(タイプ1) 法面勾配1：1.5

(タイプ2) 法面勾配1：1.0

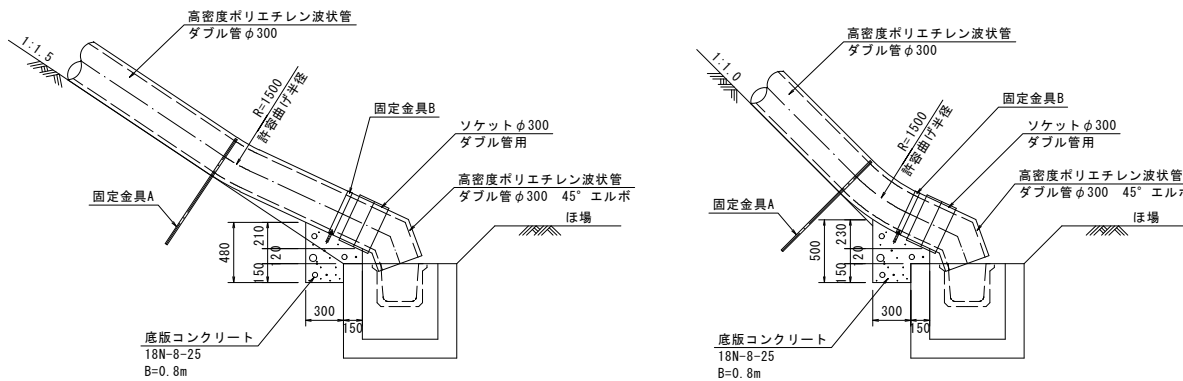

放流水路数量一覧表（畑地部）

沈砂池番号	タイプ	管延長 L(m)	固定金具(箇所)		ソケット (本)	45° エルボ (本)	備 考
			A	B			
44-1	1	5.4	3	1	2	1	
44-2	(道路部)	2.2	1	-	1	1	


放流水路数量一覧表（道路部）

沈砂池番号	タイプ	管延長 L(m)	固定金具(箇所)		ソケット (本)	45° エルボ (本)	備 考
			A	B			
18-1	1	2.3	1	-	1	1	
18-2	2	4.3	2	1	1	1	
22	2	4.0	2	1	1	1	
28	1	1.3	1	-	1	1	
35	2	7.2	4	1	2	1	
43	1	1.6	1	-	1	1	
47	1	2.3	1	-	1	1	
48-1	1	1.3	1	-	1	1	
48-2	1	2.0	1	-	1	1	
49	1	1.8	1	-	1	1	

(タイプ3) 道路部

(断面図)

(縦断面図)

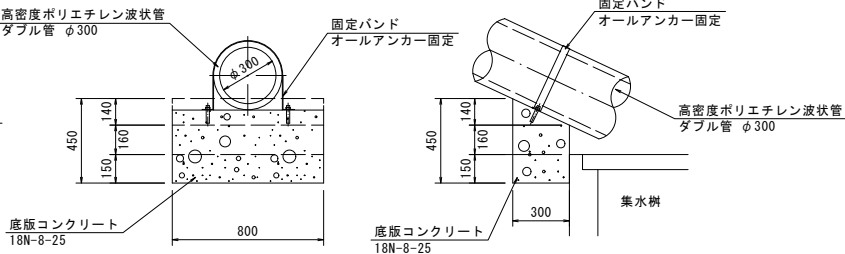

工 事 名	令和6年度 駅館川農地整備事業 中山1工区区画整理（その4）工事		
図 面 名	防災施設工構造図（2）		
作成年月日			
縮 尺	図 示	図面番号	11 - 2 / 2
会 社 名			
事業所名	九州農政局 駅館川農地整備事業所		

管水路計画平面図
S=1:1500

基準点座標一覧表

測点	X	Y	H
2N0.40	45713.713	29965.246	205.752
3N0.61	45295.701	29917.583	178.661
3N0.62	45342.427	30014.575	177.059
3N0.66	45700.629	29911.668	204.972

凡 例


—	管路工
○—	給水栓工
⊗	制水弁工
Ⓐ	空気弁工
⊕	排泥工

工事名	令和6年度 駅館川農地整備事業 中山1工区区画整理（その4）工事		
図面名	管水路計画平面図		
作成年月日			
縮尺	S=1:1500	図面番号	12
会社名			
事業所名	九州農政局 駅館川農地整備事業所		


管 布 設 標 準 断 面 図

S=1:10


市道下（支線道路A・B）（As舗装）埋設
（As舗装下）

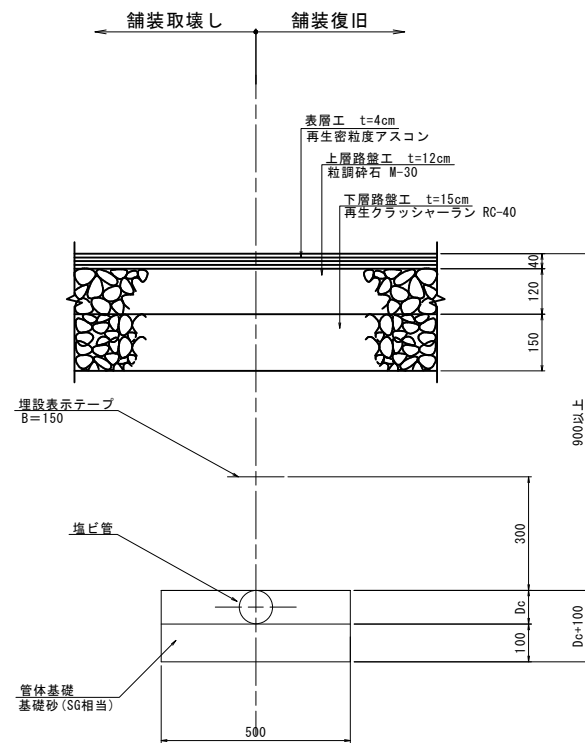


地区内道路下埋設
（As舗装下）

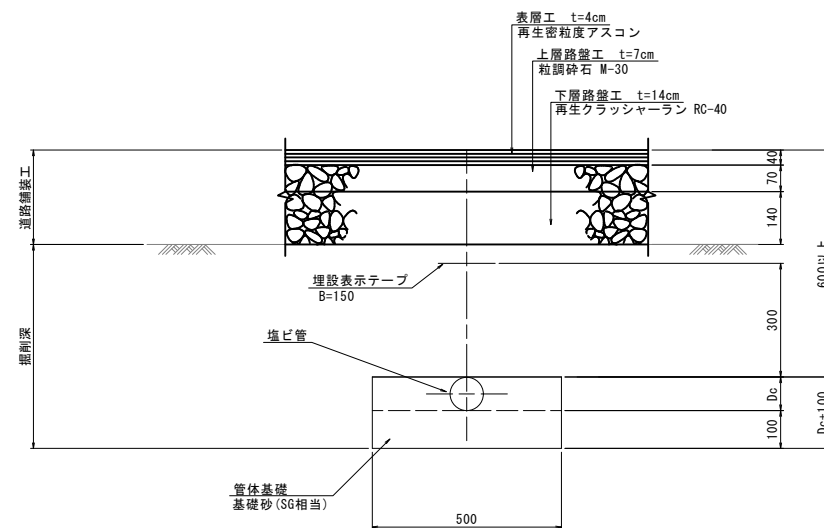


未舗装下埋設

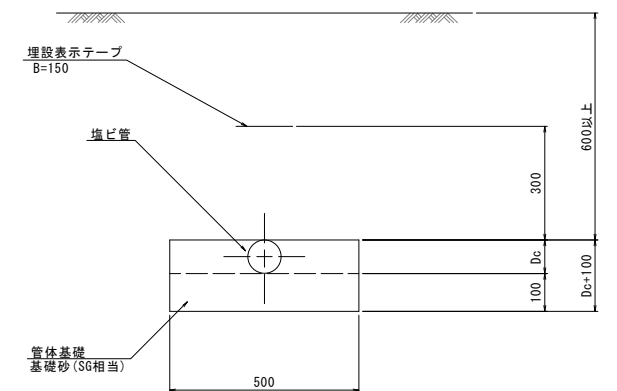


未舗装下・法面下埋設

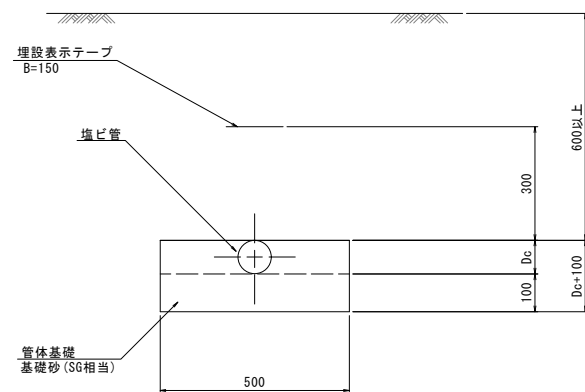

耕地下埋設

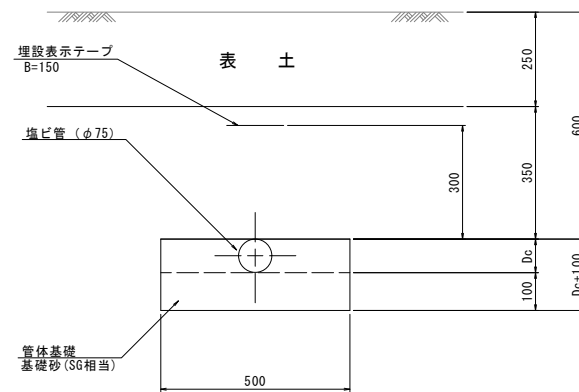

並列配管基礎部断面図
S=1:20

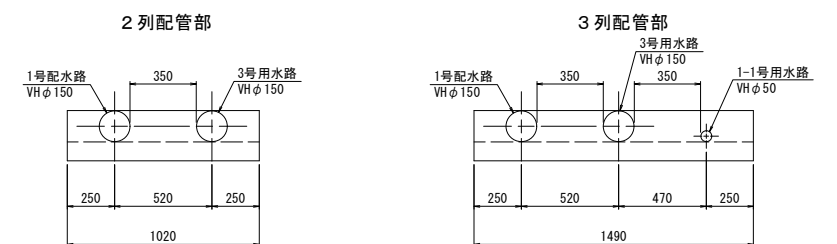

塩ビ管外径表

名 称	管外径 (Dc)	備 考
VP・VHφ50	60	
SGPφ50	61	
VHφ75	89	
VHφ100	114	
VHφ150	165	

工 事 名	令和6年度 駅館川農地整備事業 中山1工区区画整理（その4）工事		
図 面 名	管布設標準断面図		
作成年月日			
縮 尺	図 示	図面番号	13
会 社 名			
事業所名	九州農政局 駅館川農地整備事業所		

$S=1:10$

ソフトシール仕切弁

VH φ75


650

基礎砕石
RC-40


650

円形鉄蓋・T-25用, φ250
農水マーク入り

土被り H=0.60m

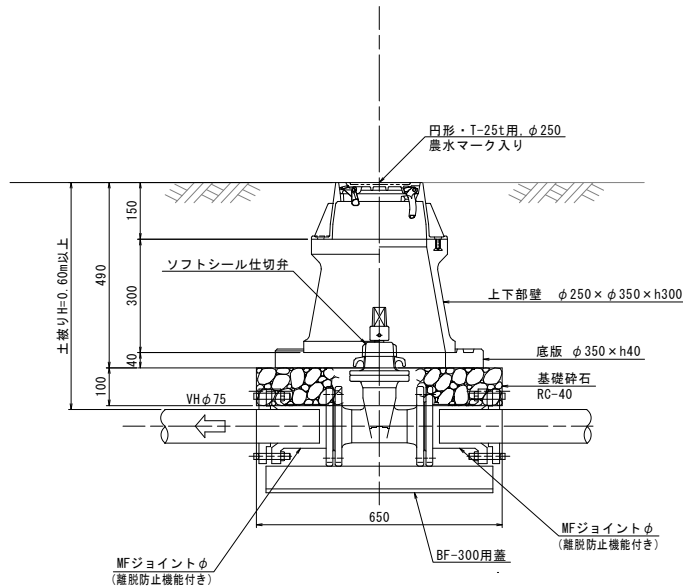

十被りH=0.90m

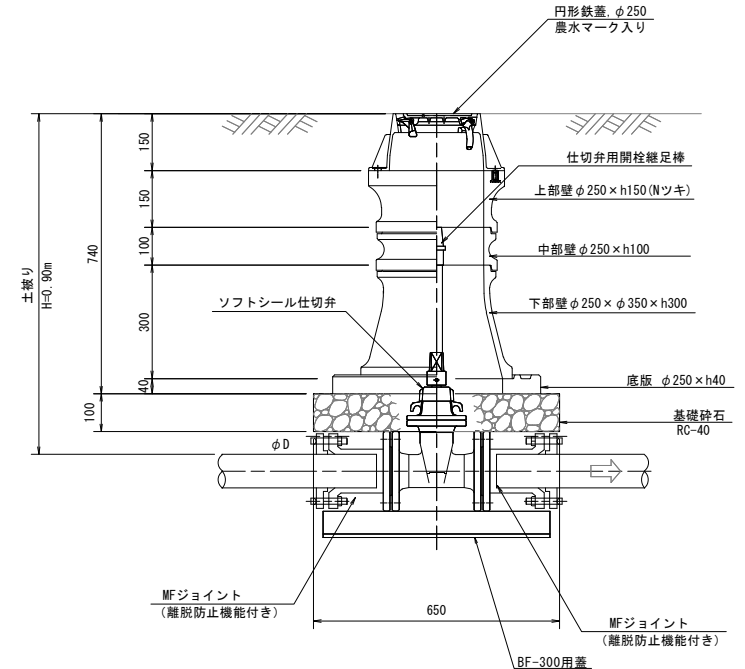

(今回施工対象外)

(今回施工対象外)

(今回施工対象外)

(今回施工対象外)

(今回施工対象外)

(今回施工対象外)

(今回施工対象外)

(今回施工対象外)

(今回施工対象外)

[illegible]


工 事 名	令和6年度 駅館川農地整備事業 中山1区區画整理（その4）工事 制水弁工構造図		
図 面 名			
作成年月日			
縮 尺	S=1:10	図面番号	14
会 社 名			
事 業 所 名	九州農政局 駅館川農地整備事業所		

S=1:10


平面图



本管 $\phi 75$ 以上
土被り $H=0.90\text{m}$

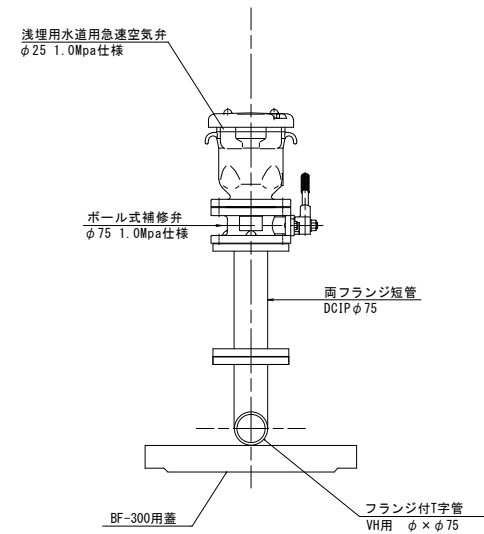

土被りH=0.90m

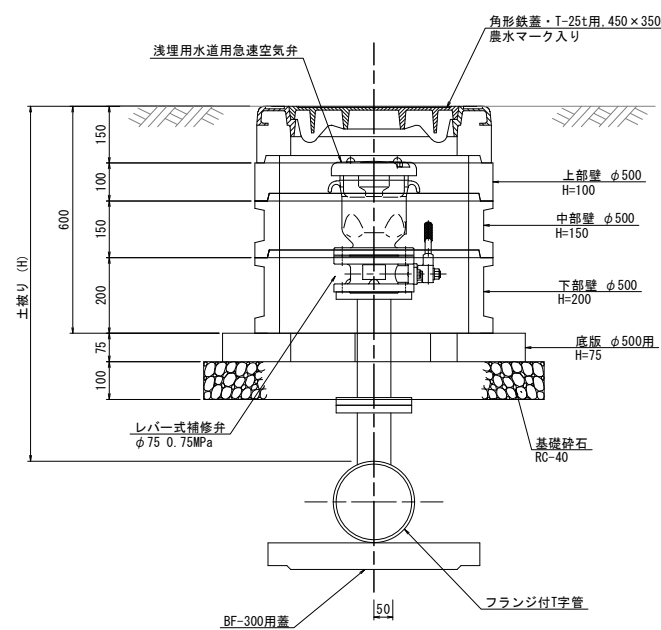

名 称		中山1工区					
		(今回施工対象外) 1-1号空気弁工	(今回施工対象外) 1-2号空気弁工	(今回施工対象外) 2-1号空気弁工	(今回施工対象外) 2-2号空気弁工	(今回施工対象外) 3-1号空気弁工	3-2号空気弁工
浅埋用水道用急速空気弁		φ 25 (1.00MPa)	φ 25 (1.00MPa)	φ 25 (1.00MPa)	φ 25 (1.00MPa)	φ 25 (1.00MPa)	φ 25 (1.00MPa)
ボール式補修弁		φ 75 (1.00MPa)	φ 75 (1.00MPa)	φ 75 (1.00MPa)	φ 75 (1.00MPa)	φ 75 (1.00MPa)	φ 75 (1.00MPa)
土被り		H=0. 6m	H=0. 6m	H=0. 9m	H=0. 9m	H=0. 6m	H=0. 6m
空気弁室規格		H=0. 50m	H=0. 50m	H=0. 60m	H=0. 60m	H=0. 50m	H=0. 50m
品 名							
鉄 蓋	角形鉄蓋・T-25t用. 450×350	1	1			1	1
上部壁	φ 500 H=100			1	1		
	φ 500 H=150	1	1	1	1	1	1
中部壁	φ 500 H=150			1	1		
下部壁	φ 500 H=200	1	1	1	1	1	1
底 版	φ 500用 H=75 (1セット)	1	1	1	1	1	1
BF-300用蓋		1	1	1	1	1	1
基礎砕石 RC-40, t=10cm		0. 81	0. 81	0. 81	0. 81	0. 81	0. 81
フランジ接合部品 φ 75 0. 74MPa		2	2	3	3	2	2
FRP製フランジ付T字管 φ D×φ 75VH用		φ 100×φ 75	φ 100×φ 75	φ 100×φ 75	φ 100×φ 75	φ 150×φ 75	φ 75×φ 75


工 事 名	令和6年度 駅館川農地整備事業 中山1工区区画整理（その4）工事		
図 面 名	空気の井構造図		
作成年月日			
縮 尺	S=1:10	図面番号	15
会 社 名			
事 業 所 名	九州農政局 駅館川農地整備事業所		

排泥工構造図


排泥工標準図（タイプ2）

排泥工標準図（タイプ1）

平面図
S=1:200

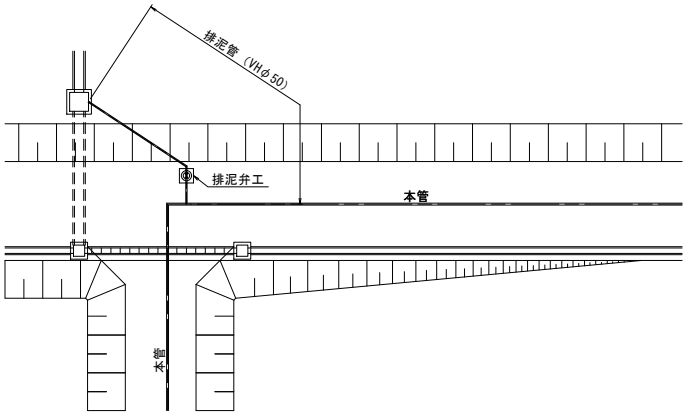


縦断図
S=1:50

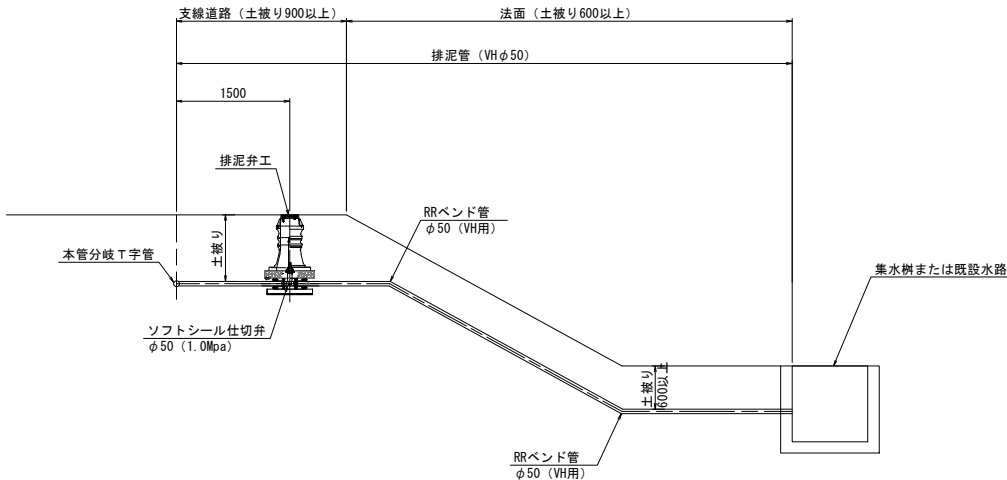


排泥エ（タイプ1）一覧表		（今回施工対象外）	（今回施工対象外）	（今回施工対象外）	（今回施工対象外）	（今回施工対象外）
名 称		1-2号排泥工	2-1号排泥工	2-4号排泥工	3-1号排泥工	3-2号排泥工
排泥管管種・口径		VHφ50	VHφ50	VHφ50	VHφ50	VHφ50
排泥管延長		L=12.2m	L=5.0m	L=24.5m	L=15.1m	L=6.8m
排泥管土工区分		市道下 L=9.6m 法面下 L=2.6m	市道下 L=2.5m 法面下 L=2.5m	市道下 L=21.9m 法面下 L=2.6m	市道下 L=14.1m 法面下 L=1.0m	地区内道路下 L=2.5m 法面下 L=2.5m
異形管（曲管）		80°ベンドφ50×1個		80°ベンドφ50×1個	80°ベンドφ50×1個	80°ベンドφ50×1個
異形管（片落管）				取片落管φ75×50（VH用）×1個		
ソフトシール仕切弁		φ50（1.0MPa）	φ50（1.0MPa）	φ50（1.0MPa）	φ50（1.0MPa）	φ50（1.0MPa）
土被り		H=0.9m	H=0.9m	H=0.9m	H=0.9m	H=0.6m
排泥弁室規格		H=0.74m	H=0.74m	H=0.74m	H=0.74m	H=0.54m
品 名：円形1号（φ250）						
鉄 蓋	H=150	1	1	1	1	1
上部壁	H=150	1	1	1	1	1
上下部壁	H=150					
	H=300				1	1
中部壁	H=100	1	1	1	1	
	H=150					
	H=200					
	H=300					
下部壁	H=200					
	H=300	1	1	1	1	
底 版	H=40	1	1	1	1	1
BF-300用蓋		1	1	1	1	1
制水弁用開栓継足棒		L=0.3m	L=0.3m	L=0.3m	L=0.3m	
MFジョイントφ50（離脱防止機能付き）		2	2	2	2	2

平面図
S=1:200

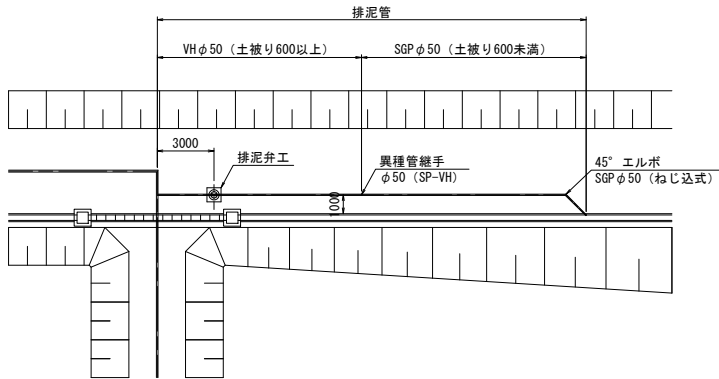


縦断図
S=1:50

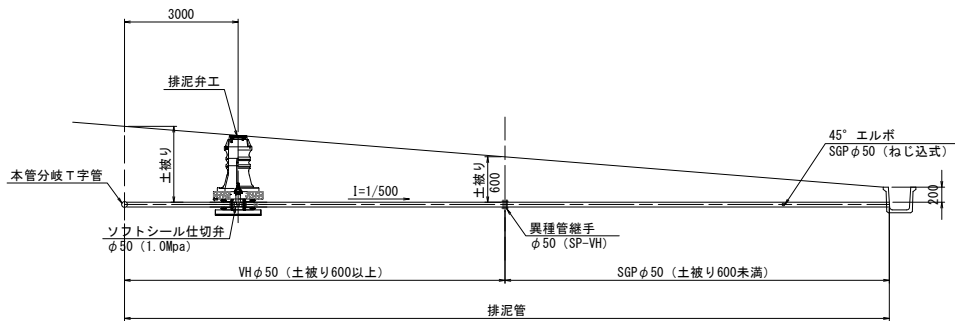

排泥エ（タイプ2）一覧表		（今回施工対象外）	（今回施工対象外）	（今回施工対象外）	（今回施工対象外）
名 称		1-1号排泥工	1-3号排泥工	2-2号排泥工	2-3号排泥工
排泥管管種・口径・延長		VHφ50 L=2.0m SGPφ50 L=8.0m	VHφ50 L=2.0m SGPφ50 L=22.5m	VHφ50 L=14.1m SGPφ50 L=8.0m	VHφ50 L=2.0m SGPφ50 L=8.3m
排泥管土工区分		地区内道路下	地区内道路下	市道下	地区内道路下
異形管（曲管）		SGP45°エルボφ50×1個	80°ベンドφ50×1個 SGP45°エルボφ50×1個	80°ベンドφ50×1個 SGP45°エルボφ50×1個	SGP45°エルボφ50×1個
異形管（片落管）					
ソフトシール仕切弁		φ50（1.0MPa）	φ50（1.0MPa）	φ50（1.0MPa）	φ50（1.0MPa）
土被り		H=0.6m	H=0.6m	H=0.9m	H=0.6m
排泥弁室規格		H=0.54m	H=0.54m	H=0.74m	H=0.54m
品 名：円形1号（φ250）					
鉄 蓋	H=150	1	1	1	1
上部壁	H=150	1	1	1	1
上下部壁	H=150				
	H=300	1	1		1
中部壁	H=100			1	
	H=150				
	H=200				
	H=300				
下部壁	H=200				
	H=300			1	
底 版	H=40	1	1	1	1
BF-300用蓋		1	1	1	1
制水弁用開栓継足棒				L=0.3m	
MFジョイントφ50（離脱防止機能付き）		2	2	2	2


排泥弁保護工構造図
土被りH=0.90m S=1:10

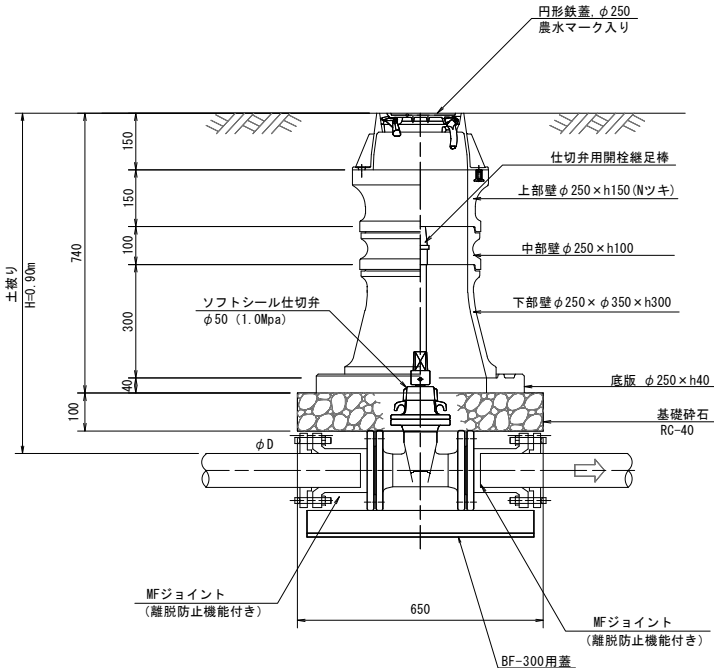


工 事 名	令和6年度 駅館川農地整備事業 中山1工区区画整理（その4）工事		
図 面 名	排泥工構造図		
作成年月日			
縮 尺	図 示	図面番号	16
会 社 名			
事業所名	九州農政局 駅館川農地整備事業所		

給水栓工構造図


給水栓工（畑地部）

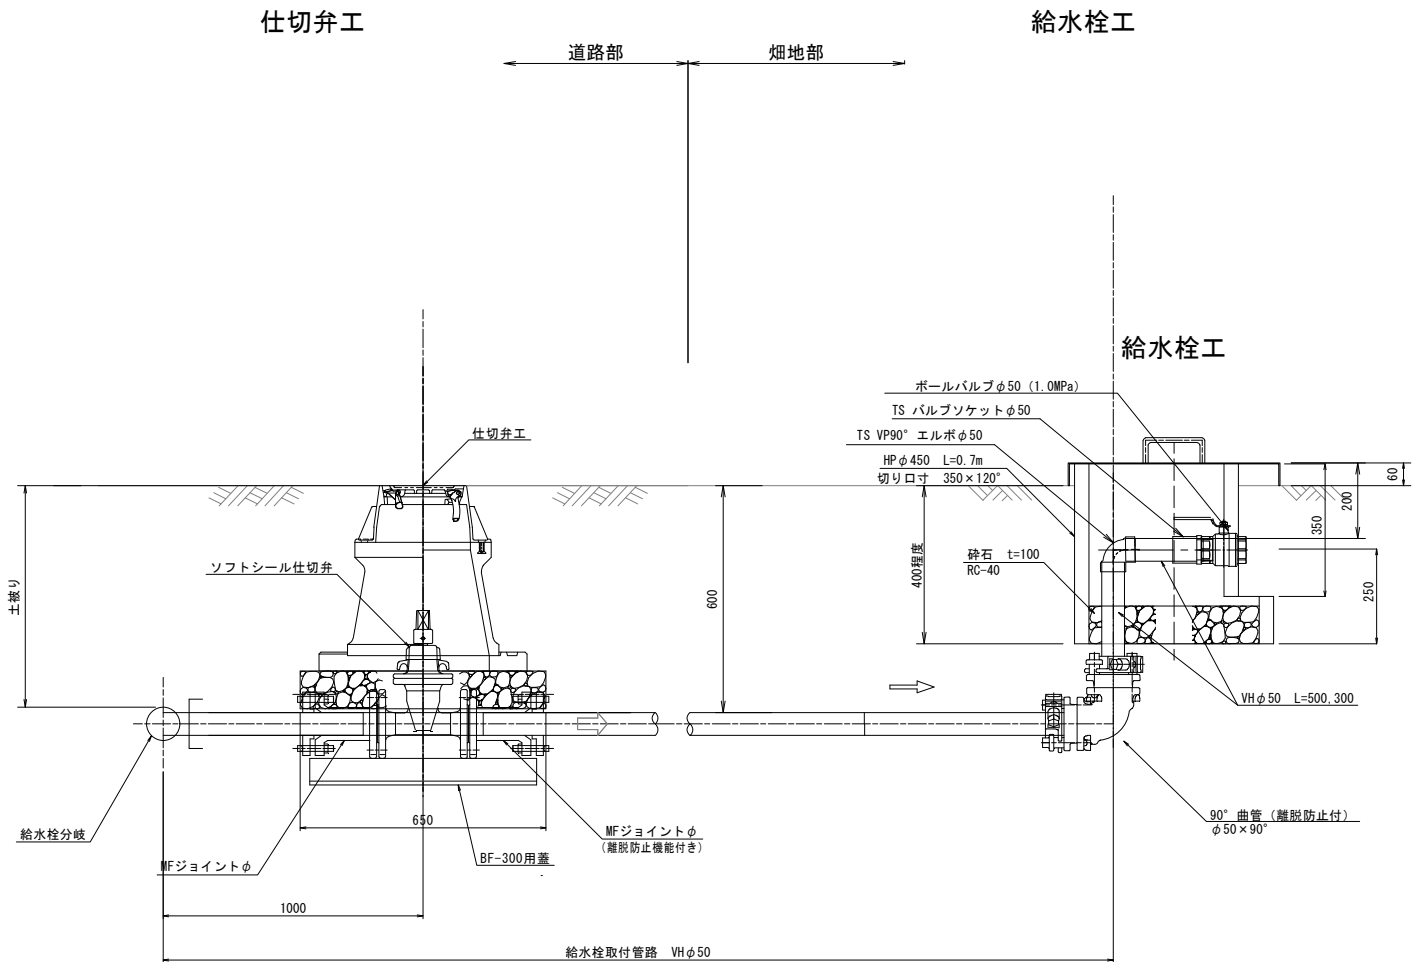

給水栓用鋼製蓋（φ560）詳細図

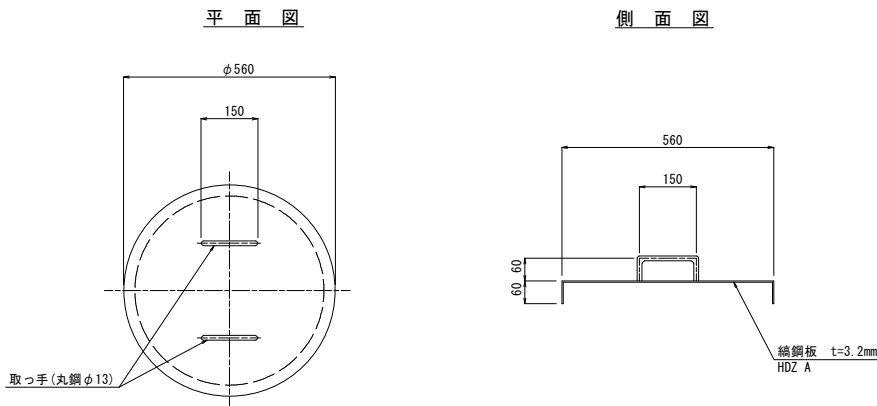

給水栓保護（HPφ450）平面図

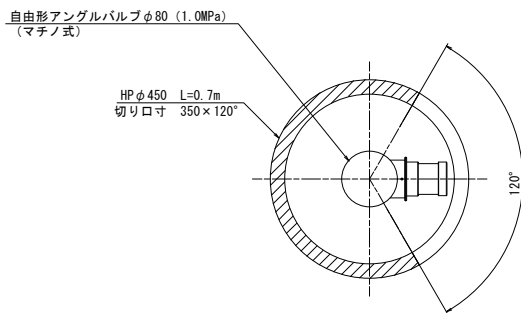

給水栓取付管路一覧表（1号用水路）（今回施工対象外）

給水栓番号	管種・管径	分岐管(m)	曲管	備考
1-1 給水栓	VHφ50	2.50		
1-2 給水栓	VHφ50	3.30	VB45° ベンド×2個	
1-3 給水栓	VHφ50	3.50	VB45° ベンド×2個	
1-4 給水栓	VHφ50	21.00	VB45° ベンド×2個	
1-5 給水栓	VHφ50	2.50		
1-6 給水栓	VHφ50	2.50		
1-7 給水栓	VHφ50	4.50	VB45° ベンド×2個	
1-8 給水栓	VHφ50	2.50		
1-9 給水栓	VHφ50	2.00		
1-10 給水栓	VHφ50	2.00		
1-11 給水栓	VHφ50	2.30		
1-12 給水栓	VHφ50	3.70	VB45° ベンド×2個	
1-13 給水栓	VHφ50	2.30		
1-14 給水栓	VHφ50	2.30		
1-15 給水栓	VHφ50	2.30		
1-16 給水栓	VHφ50	2.30		
1-17 給水栓	VHφ50	2.50	VB45° ベンド×2個	
1-18 給水栓	VHφ50	5.50	VB45° ベンド×2個	
1-19 給水栓	VHφ50	3.40	VB45° ベンド×2個	
1-20 給水栓	VHφ50	2.00		
1-21 給水栓	VHφ50	2.00		
1-22 給水栓	VHφ50	3.60	VB45° ベンド×2個	
1-23 給水栓	VHφ50	8.00	VB45° ベンド×2個	
1-24 給水栓	VHφ50	1.00	片落管φ75×50×1個	

※HB：水平曲管
VB：鉛直曲管

給水栓取付管路一覧表（2号用水路）（今回施工対象外）

給水栓番号	管種・管径	分岐管(m)	曲管	備考
2-1 給水栓	VHφ50	3.00		
2-2 給水栓	VHφ50	4.80	VB45° ベンド×2個	
2-3 給水栓	VHφ50	4.40	VB45° ベンド×2個	
2-4 給水栓	VHφ50	3.70	VB45° ベンド×2個	
2-5 給水栓	VHφ50	1.50		
2-6 給水栓	VHφ50	3.10	VB45° ベンド×2個	
2-7 給水栓	VHφ50	2.10	VB45° ベンド×2個	
2-8 給水栓	VHφ50	2.00	VB45° ベンド×2個	
2-9 給水栓	VHφ50	2.00	VB45° ベンド×2個	
2-10 給水栓	VHφ50	6.70	VB45° ベンド×2個	
2-11 給水栓	VHφ50	2.50	VB45° ベンド×2個	
2-12 給水栓	VHφ50	4.00	VB45° ベンド×2個	
2-13 給水栓	VHφ50	2.50	VB45° ベンド×2個	
2-14 給水栓	VHφ50	2.00		
2-15 給水栓	VHφ50	2.00		
2-16 給水栓	VHφ50	2.00		
2-17 給水栓	VHφ50	1.00	片落管φ75×50×1個	
2-18 給水栓	VHφ50	5.50	VB45° ベンド×2個	
2-19 給水栓	VHφ50	3.00		
2-20 給水栓	VHφ50	7.20	VB45° ベンド×2個	
2-21 給水栓	VHφ50	4.50	VB45° ベンド×2個	
2-22 給水栓	VHφ50	4.50	VB45° ベンド×2個	
2-23 給水栓	VHφ50	4.00	VB45° ベンド×2個	
2-24 給水栓	VHφ50	4.50	VB45° ベンド×2個	

※HB：水平曲管
VB：鉛直曲管

給水栓取付管路一覧表（3号用水路）

給水栓番号	管種・管径	分岐管(m)	曲管	備考
3-1 給水栓	VHφ50	1.50		
3-2 給水栓	VHφ50	1.50		
3-3 給水栓	VHφ50	1.50		
3-4 給水栓	VHφ50	1.50		
3-5 給水栓	VHφ50	1.50		
3-6 給水栓	VHφ50	1.50		
3-7 給水栓	VHφ50	3.00	VB45° ベンド×2個	
3-8 給水栓	VHφ50	3.00	VB45° ベンド×2個	
3-9 給水栓	VHφ50	1.50	片落管φ75×50×1個	
3-10 給水栓	VHφ50	5.50	VB45° ベンド×2個	
3-11 給水栓	VHφ50	2.50		
3-12 給水栓	VHφ50	2.50		
3-13 給水栓	VHφ50	2.50		
3-14 給水栓	VHφ50	2.50		
3-15 給水栓	VHφ50	2.50		
3-16 給水栓	VHφ50	1.50		
3-17 給水栓	VHφ50	1.50		
3-18 給水栓	VHφ50	3.50	VB45° ベンド×2個	
3-19 給水栓	VHφ50	5.00	VB45° ベンド×2個	
3-20 給水栓	VHφ50	5.00	VB45° ベンド×2個	
3-21 給水栓	VHφ50	5.00	VB45° ベンド×2個	
3-22 給水栓	VHφ50	1.50		
3-23 給水栓	VHφ50	2.50		
3-24 給水栓	VHφ50	2.50		


※HB：水平曲管
VB：鉛直曲管

工事名	令和6年度 駅館川農地整備事業 中山1工区区画整理（その4）工事		
図面名	給水栓工構造図		
作成年月日			
縮尺	No scale	図面番号	17
会社名			
事業所名	九州農政局 駅館川農地整備事業所		

スラスト対策構造図

水平スラスト対策（離脱防止金具）

配管図

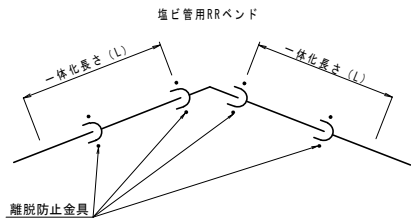


設計水圧 (1.25MPa) VH 土被り H=0.60m

型 式	寸 法		備 考
	一体化長さ L m	離脱防止金具 N 個	
継φ75×90°	7.739	4	
継φ75×(45°×22° 1/2)	9.590	5	
継φ75×(45°×11° 1/4)	9.590	5	
継φ75×(45°×5° 5/8)	9.590	5	
継φ75×45°	3.929	2	
継φ75×(22° 1/2×11° 1/4)	9.590	5	
継φ75×(22° 1/2×5° 5/8)	9.590	5	
継φ75×22° 1/2	2.274	2	
継φ75×(11° 1/4×5° 5/8)	9.590	5	
継φ75×11° 1/4	1.245	2	
継φ75×5° 5/8	0.655	2	

※ 離脱防止金具の数量は、曲管前後に定尺管（5.0m）の配置を想定して表記している。
一体化長の範囲に継手がくる場合は離脱防止金具を設けること。

T字スラスト対策（離脱防止金具）

配管図

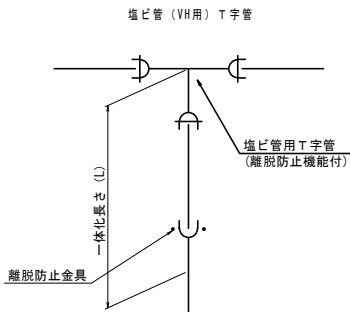


設計水圧 (1.25MPa) VH 土被り H=0.60m

型 式	寸 法		備 考
	一体化長さ L m	離脱防止金具 N 個	
Tφ75×φ75	3.491	3	

片落スラスト対策（離脱防止金具）

配管図

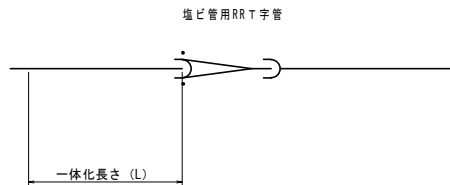

設計水圧 (1.25MPa) VH 土被り H=0.60m

型 式	寸 法		備 考
	一体化長さ L m	離脱防止金具 N 個	
Rφ75×φ50	9.692	3	
Rφ50×φ30	13.350	4	

※ 離脱防止金具の数量は、片落ち前に定尺管（5.0m）の配置を想定して表記している。
一体化長の範囲に継手がくる場合は離脱防止金具を設けること。

工 事 名	令和6年度 駅館川農地整備事業 中山1工区区画整理（その4）工事		
図 面 名	スラスト対策構造図		
作成年月日			
縮 尺	No scale	図面番号	18
会 社 名			
事 業 所 名	九州農政局 駅館川農地整備事業所		

令和6年度 駅館川農地整備事業 中山1工区区画整理(その4)工事 図 面 目 録












参 考 図		
図面番号	図 面 名 称	図面枚数
参 1	集 水 枥 鉄 筋 加 工 図	7 枚
参 2	配 管 計 画 図	3 枚
	合 計	10 枚

集水枥鉄筋加工図（1）

S=1：25

集水枥1000型H1400（道路部）鉄筋加工図

加工図

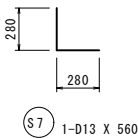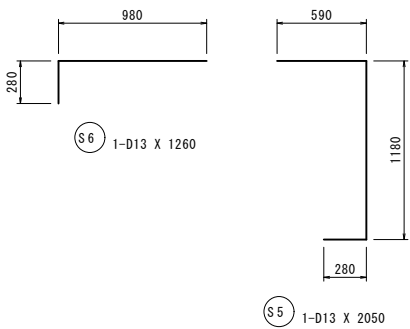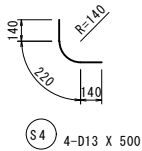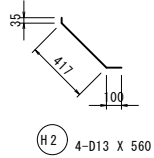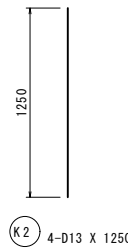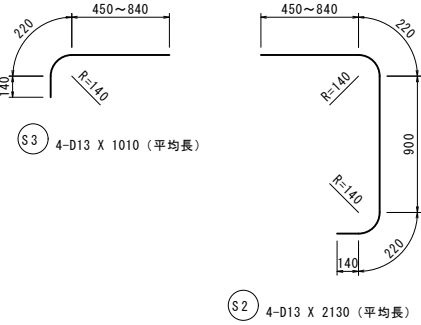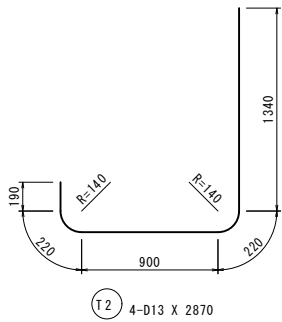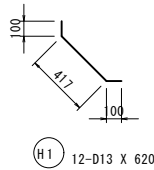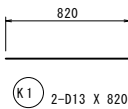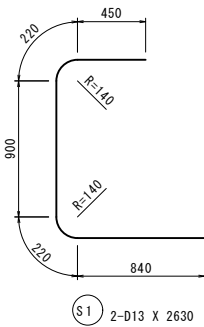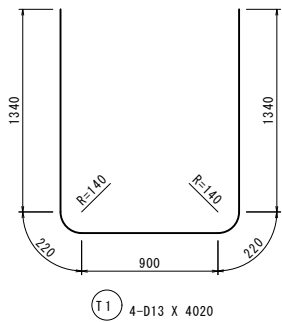

鉄筋重量表

種 別	径	長 さ (mm)	本 数	単位重量 (kg/m)	一本当り重量 (kg/本)	重 量 (kg)	備 考
T 1	D13	4020	4	0.995	4.000	16.000	└┐
T 2	D13	2870	4	0.995	2.856	11.424	└┐
27.424 kg							
S 1	D13	2630	2	0.995	2.617	5.234	└┐
S 2	D13	2130	4	0.995	2.119	8.476	└┐ (平均長)
S 3	D13	1010	4	0.995	1.005	4.020	└┐ (平均長)
S 4	D13	500	4	0.995	0.498	1.992	└┐
S 5	D13	2050	1	0.995	2.040	2.040	└┐
S 6	D13	1260	1	0.995	1.254	1.254	└┐
S 7	D13	560	1	0.995	0.557	0.557	└┐
23.573 kg							
K 1	D13	820	2	0.995	0.816	1.632	—
K 2	D13	1250	4	0.995	1.244	4.976	
6.608 kg							
H 1	D13	620	12	0.995	0.617	7.404	└┐
H 2	D13	560	4	0.995	0.557	2.228	└┐
合計 D13 67.237 kg							
総重量 67.237 kg							







工 事 名	令和6年度 駅館川農地整備事業 中山1工区区画整理（その4）工事		
図 面 名	集水枥鉄筋加工図（1）		
作成年月日			
縮 尺	S=1：25	図面番号	参 1 - 1 / 7
会 社 名			
事 業 所 名	九州農政局 駅館川農地整備事業所		

集水桝鉄筋加工図（2）











S=1:25

集水桝1200型（道路部）鉄筋加工図

加工図

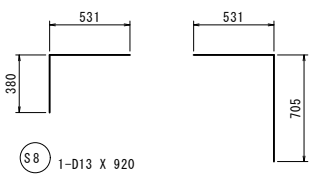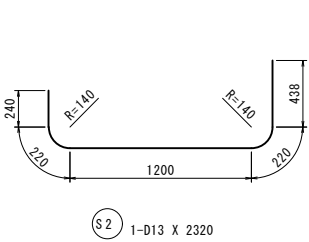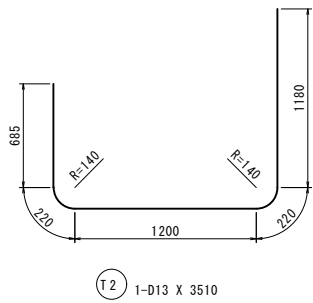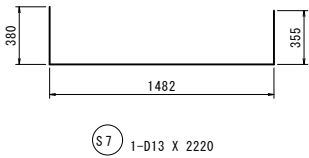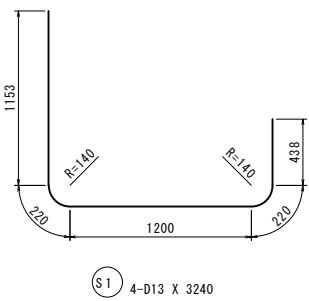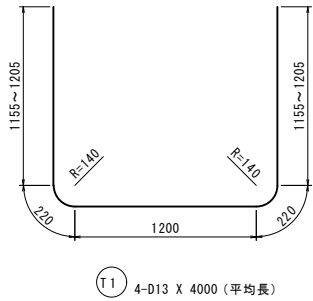

S9 1-D13 X 1240

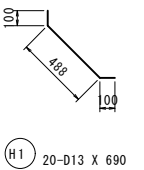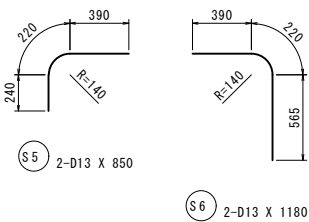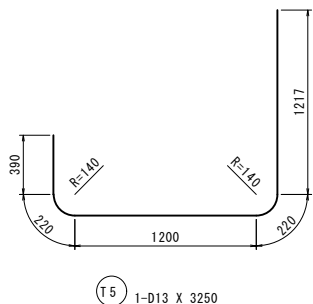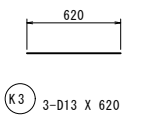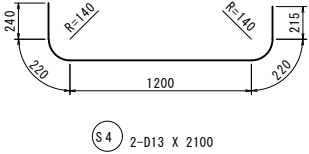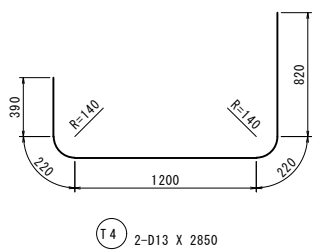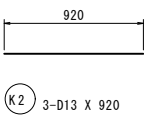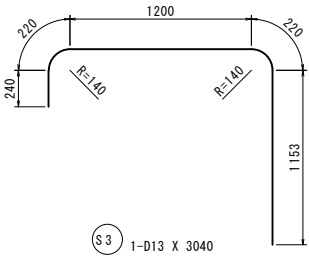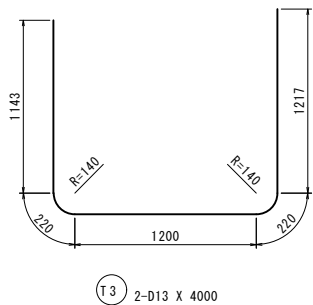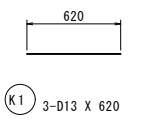

鉄筋重量表

種 別	径	長 さ (mm)	本 数	単位重量 (kg/m)	一本当り重量 (kg/本)	重 量 (kg)	摘 要
T 1	D13	4000	4	0.995	3.980	15.920	┘ (平均長)
T 2	D13	3510	1	0.995	3.492	3.492	┘
T 3	D13	4000	2	0.995	3.980	7.960	┘
T 4	D13	2850	2	0.995	2.836	5.672	┘
T 5	D13	3250	1	0.995	3.234	3.234	┘
						36.278 kg	
S 1	D13	3240	4	0.995	3.224	12.896	┘
S 2	D13	2320	1	0.995	2.308	2.308	┘
S 3	D13	3040	1	0.995	3.025	3.025	┘
S 4	D13	2100	2	0.995	2.090	4.180	┘
S 5	D13	850	2	0.995	0.846	1.692	┘
S 6	D13	1180	2	0.995	1.174	2.348	┘
S 7	D13	2220	1	0.995	2.209	2.209	┘
S 8	D13	920	1	0.995	0.915	0.915	┘
S 9	D13	1240	1	0.995	1.234	1.234	┘
						30.807 kg	
K 1	D13	620	3	0.995	0.617	1.851	—
K 2	D13	920	3	0.995	0.915	2.745	—
K 3	D13	620	3	0.995	0.617	1.851	—
						6.447 kg	
H 1	D13	690	20	0.995	0.687	13.740	┘
						13.740 kg	
合 計 D13				87.272 kg			
総重量				87.272 kg			


工 事 名	令和6年度 駅館川農地整備事業 中山1工区区画整理（その4）工事		
図 面 名	集水桝鉄筋加工図（2）		
作成年月日			
縮 尺	S=1:25	図面番号	参 1 - 2 / 7
会 社 名			
事 業 所 名	九州農政局 駅館川農地整備事業所		

集水桝鉄筋加工図（3）


S=1：25

集水桝1200型（畑地部）鉄筋加工図

加工図

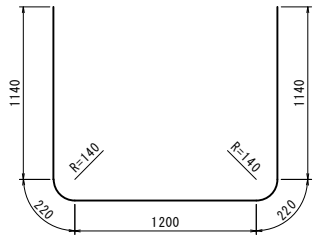


T1 7-D13 X 3920

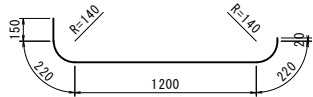


T2 3-D13 X 1810




T3 3-D13 X 140

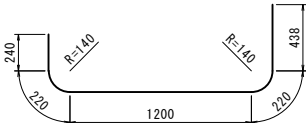


S1 2-D13 X 2320

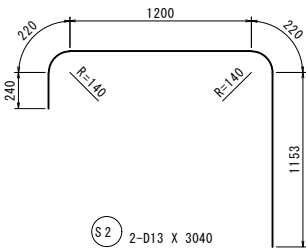


S2 2-D13 X 3040

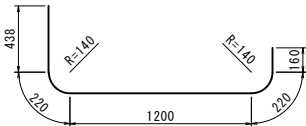


S3 1-D13 X 22240

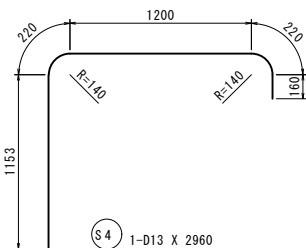


S4 1-D13 X 2960

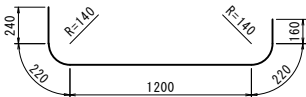


S5 6-D13 X 2040

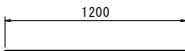

K1 3-D13 X 1200

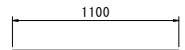

K2 3-D13 X 1100

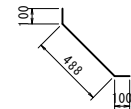

H1 14-D13 X 690

鉄筋重量表

種 別	径	長 さ (mm)	本 数	単位重量 (kg/m)	一本当り重量 (kg/本)	重 量 (kg)	摘 要
T 1	D13	3920	7	0.995	3.900	27.300	└┐
T 2	D13	1810	3	0.995	1.801	5.403	└┐
T 3	D13	140	3	0.995	0.139	0.417	
33.120 kg							
S 1	D13	2320	2	0.995	2.308	4.616	└┐
S 2	D13	3040	2	0.995	3.025	6.050	└┐
S 3	D13	22240	1	0.995	22.129	22.129	└┐
S 4	D13	2960	1	0.995	2.945	2.945	└┐
S 5	D13	2040	6	0.995	2.030	12.180	└┐
47.920 kg							
K 1	D13	1200	3	0.995	1.194	3.582	—
K 2	D13	1100	3	0.995	1.095	3.285	—
6.867 kg							
H 1	D13	690	14	0.995	0.687	9.618	↘
9.618 kg							
合 計 D13							97.525 kg
総重量							97.525 kg

工 事 名	令和6年度 駅館川農地整備事業 中山1工区区画整理（その4）工事		
図 面 名	集水桝鉄筋加工図（3）		
作成年月日			
縮 尺	S=1：25	図面番号	参 1 - 3 / 7
会 社 名			
事 業 所 名	九州農政局 駅館川農地整備事業所		










集水桝鉄筋加工図（4）

S=1:20

集水桝1400型（道路部）鉄筋加工図

鉄筋表

記号	径	長さ (mm)	本数	単位重量 (kg/m)	1本当り重量 (kg)	重量 (kg)	摘要
1	D13	7230	3	0.995	7.193	21.582	
2	"	4280	1	"	4.259	4.259	"
3	"	5080	1	"	5.055	5.055	"
4	"	5680	1	"	5.652	5.652	"
5	"	4120	6	"	4.100	24.600	
6	"	3320	2	"	3.303	6.606	"
7	"	2720	2	"	2.706	5.412	"
8	"	3320	2	"	3.303	6.606	"
9	"	688	24	"	0.685	16.429	
10-1	"	668	20	"	0.665	13.293	"
10-2	"	500	4	"	0.498	1.990	
11-1	"	500	6	"	0.498	2.985	"
11-2	"	700	3	"	0.697	2.089	"
11-3	"	900	2	"	0.896	1.791	"
11-4	"	900	2	"	0.896	1.791	"
(SD295A) D13 120.138 kg							
合計						0.120 t	

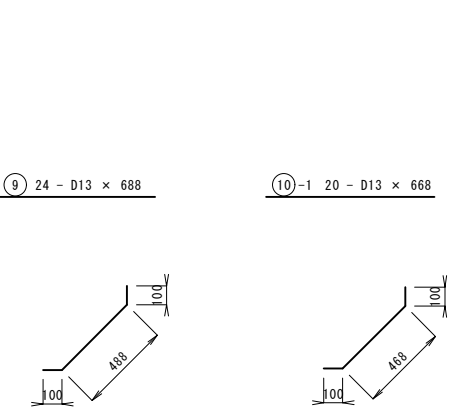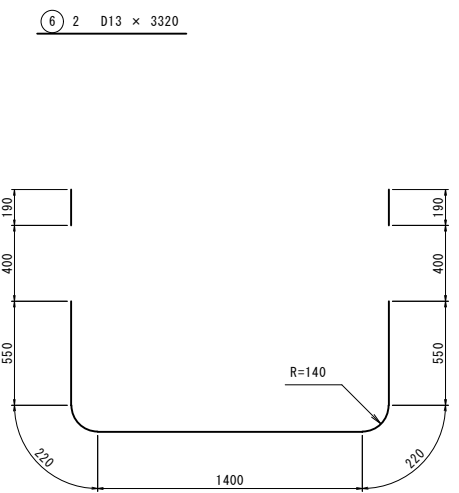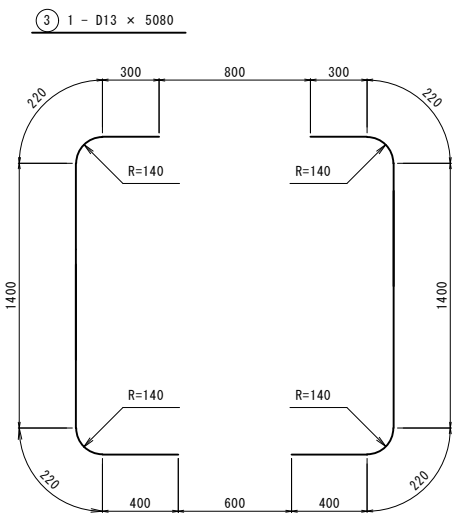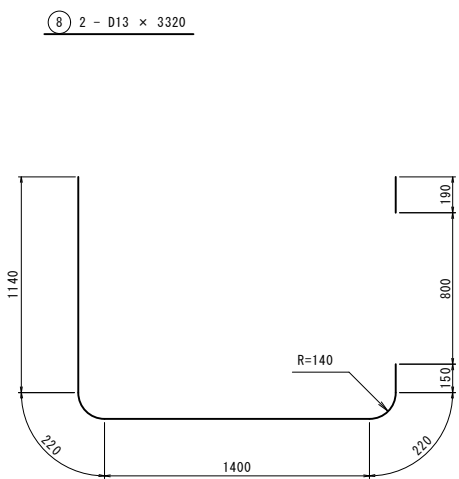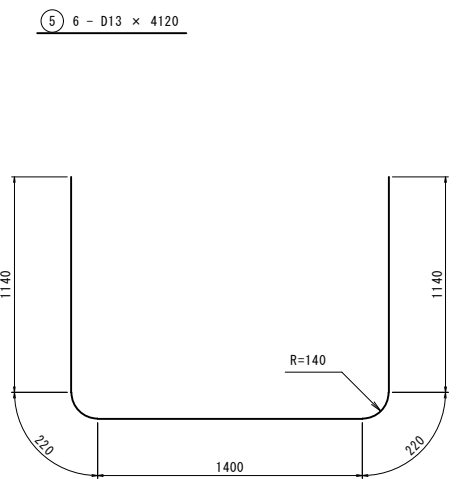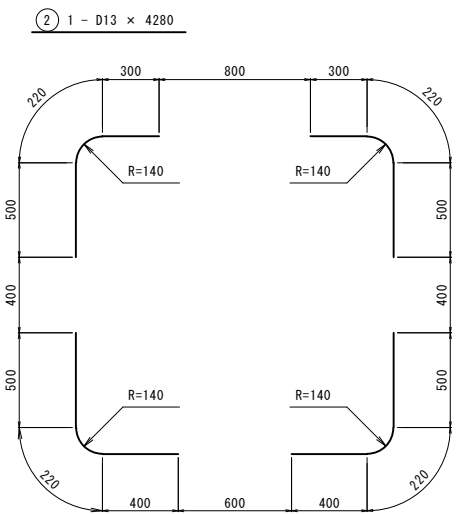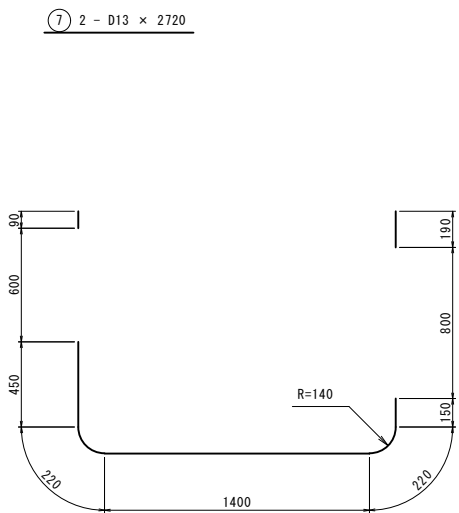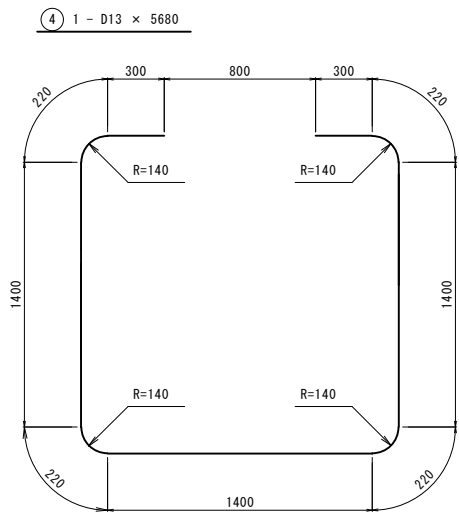
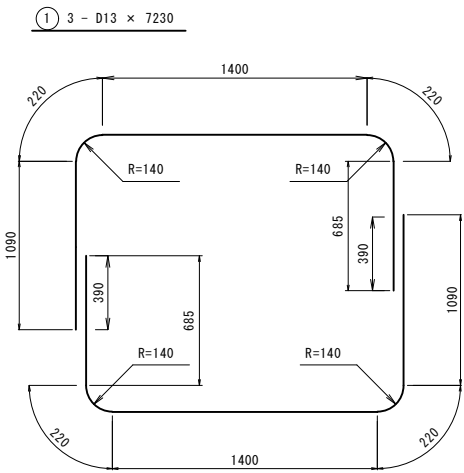


⑩-1 20 - D13 × 668

⑩-2 4 - D13 × 500



⑪-1 6 - D13 × 500

⑪-3 2 - D13 × 900

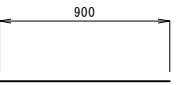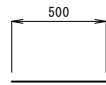

⑪-2 3 - D13 × 700

⑪-4 2 - D13 × 900







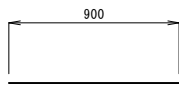
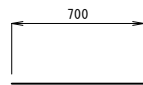


工 事 名	令和6年度 駅館川農地整備事業 中山1工区区画整理（その4）工事		
図 面 名	集水桝鉄筋加工図（4）		
作成年月日			
縮 尺	S=1:20	図面番号	参 1 - 4 / 7
会 社 名			
事業所名	九州農政局 駅館川農地整備事業所		

集水桝鉄筋加工図（5）





S=1:20

集水桝1400型（畑地部）鉄筋加工図

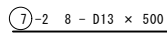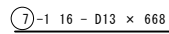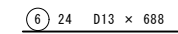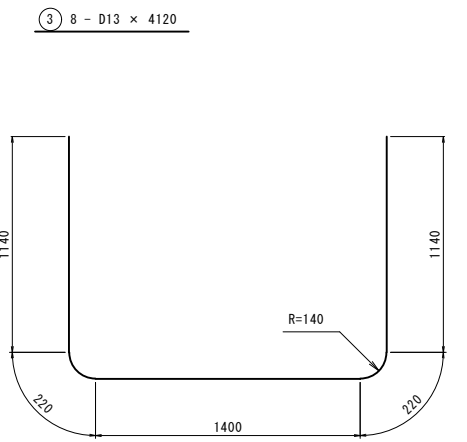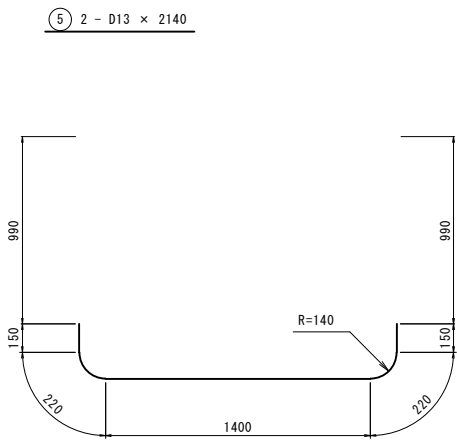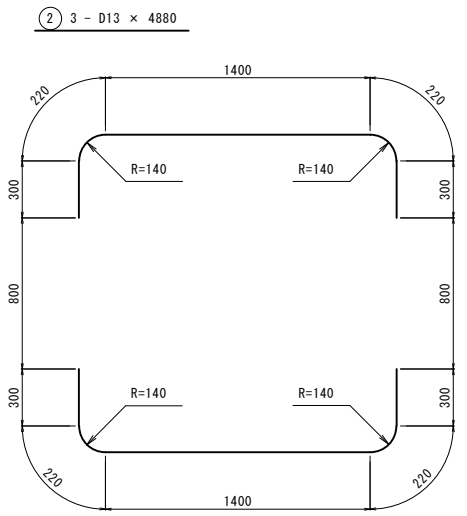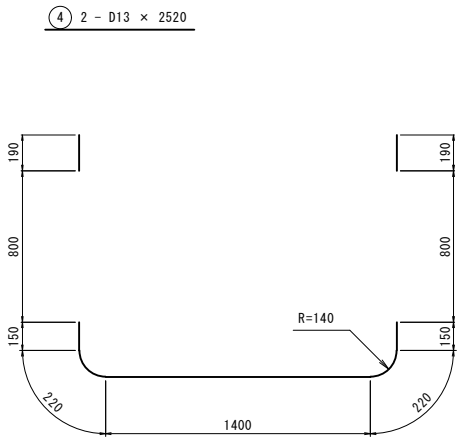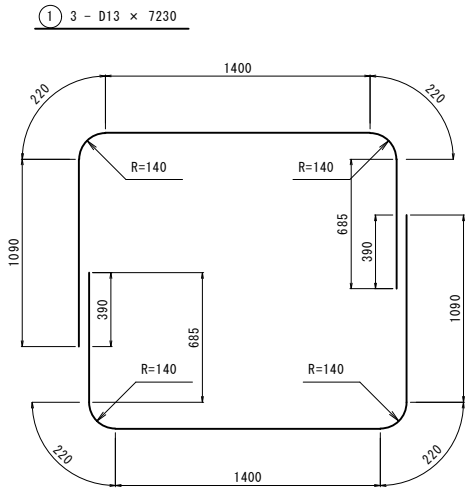

鉄筋表

記号	径	長さ (mm)	本数	単位重量 (kg/m)	1本当り重量 (kg)	重量 (kg)	摘要
1	D13	7230	3	0.995	7.194	21.581	
2	"	4880	3	"	4.856	14.567	"
3	"	4120	8	"	4.099	32.795	
4	"	2520	2	"	2.507	5.015	"
5	"	2140	2	"	2.129	4.259	"
6	"	688	24	"	0.685	16.429	
7-1	"	668	16	"	0.665	10.635	"
7-2	"	500	8	"	0.498	3.980	
8	"	1100	4	"	1.095	4.378	
9	"	1000	4	"	0.995	3.980	"
(SD295A)							
合計							0.118 t

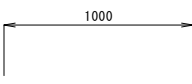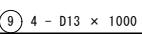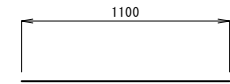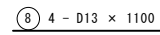

工 事 名	令和6年度 駅館川農地整備事業 中山1工区区画整理（その4）工事		
図 面 名	集水桝鉄筋加工図（5）		
作成年月日			
縮 尺	S=1:20	図面番号	参 1 - 5 / 7
会 社 名			
事 業 所 名	九州農政局 駅館川農地整備事業所		

集水桝鉄筋加工図（6）


S=1:25

集水桝1600型（道路部）鉄筋加工図


加工図

鉄筋重量表


種 別	径	長 さ (mm)	本 数	単位重量 (kg/m)	一本当り重量 (kg/本)	重 量 (kg)	摘 要
T 1	D16	5230	4	1.56	8.159	32.636	└┐ (平均長)
T 2	D16	4250	3	1.56	6.630	19.890	└┐ (平均長)
T 3	D16	5230	3	1.56	8.159	24.477	└┐
T 4	D16	4310	4	1.56	6.724	26.896	└┐
103.899 kg							
S 1	D16	4100	6	1.56	6.396	38.376	└┐
S 2	D16	3550	3	1.56	5.538	16.614	└┐ (平均長)
S 3	D16	1590	4	1.56	2.480	9.920	└┐ (平均長)
S 4	D16	740	3	1.56	1.154	3.462	└┐
S 5	D16	4070	1	1.56	6.349	6.349	└┐
S 6	D16	810	1	1.56	1.264	1.264	└┐
S 7	D16	2460	1	1.56	3.838	3.838	└┐
S 8	D16	1940	1	1.56	3.026	3.026	└┐
82.849 kg							
K 1	D13	1100	2	0.995	1.095	2.190	└┐ (平均長)
K 2	D13	1040	2	0.995	1.035	2.070	└┐
4.260 kg							
H 1	D13	690	28	0.995	0.687	19.236	└┐
19.236 kg							
合 計 D16 186.748 kg							
D13 23.496 kg							
総重量 210.244 kg							

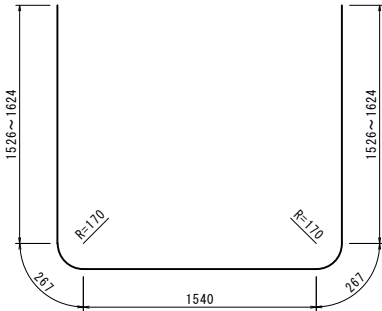


T 1 4-D16 X 5230 (平均長)

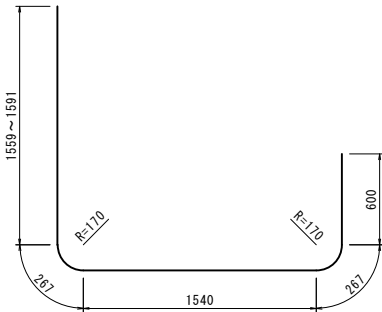


T 2 3-D16 X 4250 (平均長)

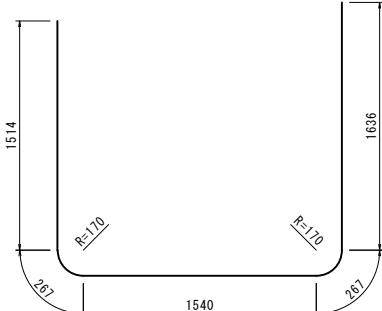


T 3 3-D16 X 5230

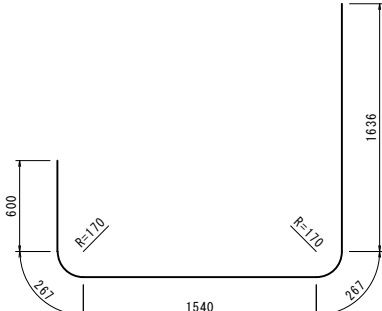


T 4 4-D16 X 4310

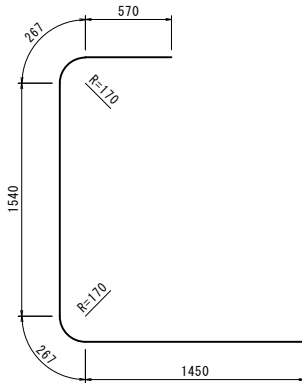


S 1 6-D16 X 4100

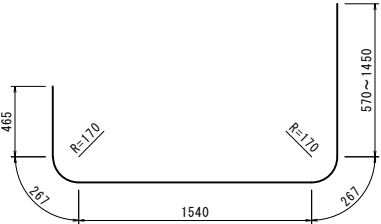


S 2 3-D16 X 3550 (平均長)

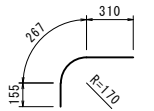


S 4 3-D16 X 740

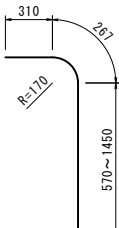


S 3 4-D16 X 1590 (平均長)

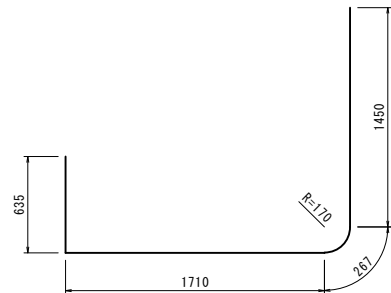


S 5 1-D16 X 4070

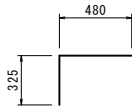

S 6 1-D16 X 810

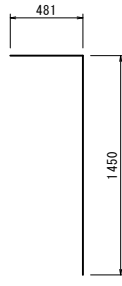

S 8 1-D16 X 1940

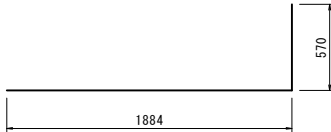


S 7 1-D16 X 2460



K 1 2-D13 X 1100 (平均長)



K 2 2-D13 X 1040

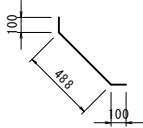

H 1 28-D13 X 690


工 事 名	令和6年度 駅館川農地整備事業 中山1工区区画整理（その4）工事		
図 面 名	集水桝鉄筋加工図（6）		
作成年月日			
縮 尺	S=1:25	図面番号	参 1 - 6 / 7
会 社 名			
事 業 所 名	九州農政局 駅館川農地整備事業所		

集水桝鉄筋加工図（7）


S=1:25

集水桝1600型（畑地部）鉄筋加工図


加工図

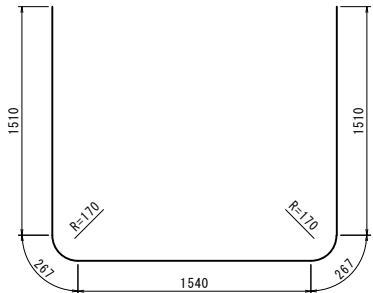


T1 8-D16 X 5100

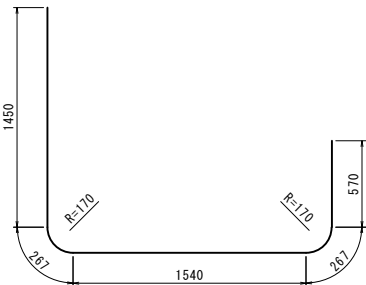


S1 6-D16 X 4100

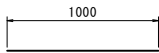


K1 3-D13 X 1000

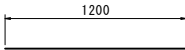


K2 3-D13 X 1200

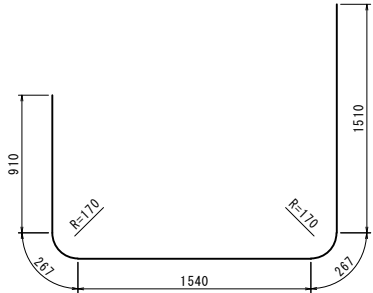


T2 3-D16 X 4500

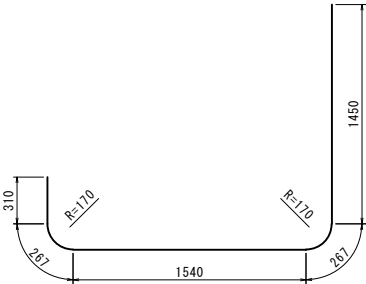


S2 1-D16 X 3840

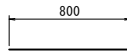


K3 3-D13 X 800

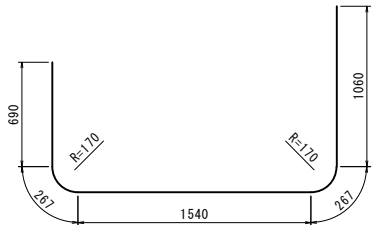


T3 3-D16 X 3830

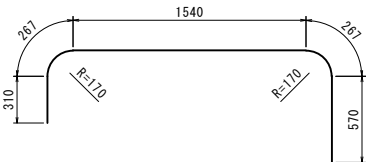


S3 1-D16 X 2960

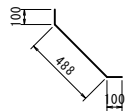


H1 28-D13 X 690

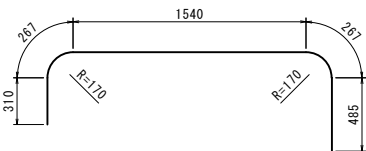

S4 3-D16 X 2870

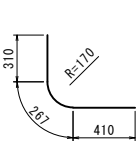

S5 3-D16 X 990

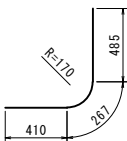


S6 3-D16 X 1170

鉄筋重量表

種 別	径	長 さ (mm)	本 数	単位重量 (kg/m)	一本当り重量 (kg/本)	重 量 (kg)	備 考
T 1	D16	5100	8	1.56	7.956	63.648	┘
T 2	D16	4500	3	1.56	7.020	21.060	┘
T 3	D16	3830	3	1.56	5.975	17.925	┘
102.633 kg							
S 1	D16	4100	6	1.56	6.396	38.376	┘
S 2	D16	3840	1	1.56	5.990	5.990	┘
S 3	D16	2960	1	1.56	4.618	4.618	┘
S 4	D16	2870	3	1.56	4.477	13.431	┘
S 5	D16	990	3	1.56	1.544	4.632	┘
S 6	D16	1170	3	1.56	1.825	5.475	┘
72.522 kg							
K 1	D13	1000	3	0.995	0.995	2.985	—
K 2	D13	1200	3	0.995	1.194	3.582	—
K 3	D13	800	3	0.995	0.796	2.388	—
8.955 kg							
H 1	D13	690	28	0.995	0.687	19.236	┘
19.236 kg							
合 計 D16				175.155 kg			
D13				28.191 kg			
総重量				203.346 kg			


工 事 名	令和6年度 駅館川農地整備事業 中山1工区区画整理（その4）工事		
図 面 名	集水桝鉄筋加工図（7）		
作成年月日			
縮 尺	S=1:25	図面番号	参 1 - 7 / 7
会 社 名			
事 業 所 名	九州農政局 駅館川農地整備事業所		

配管計画図（1）

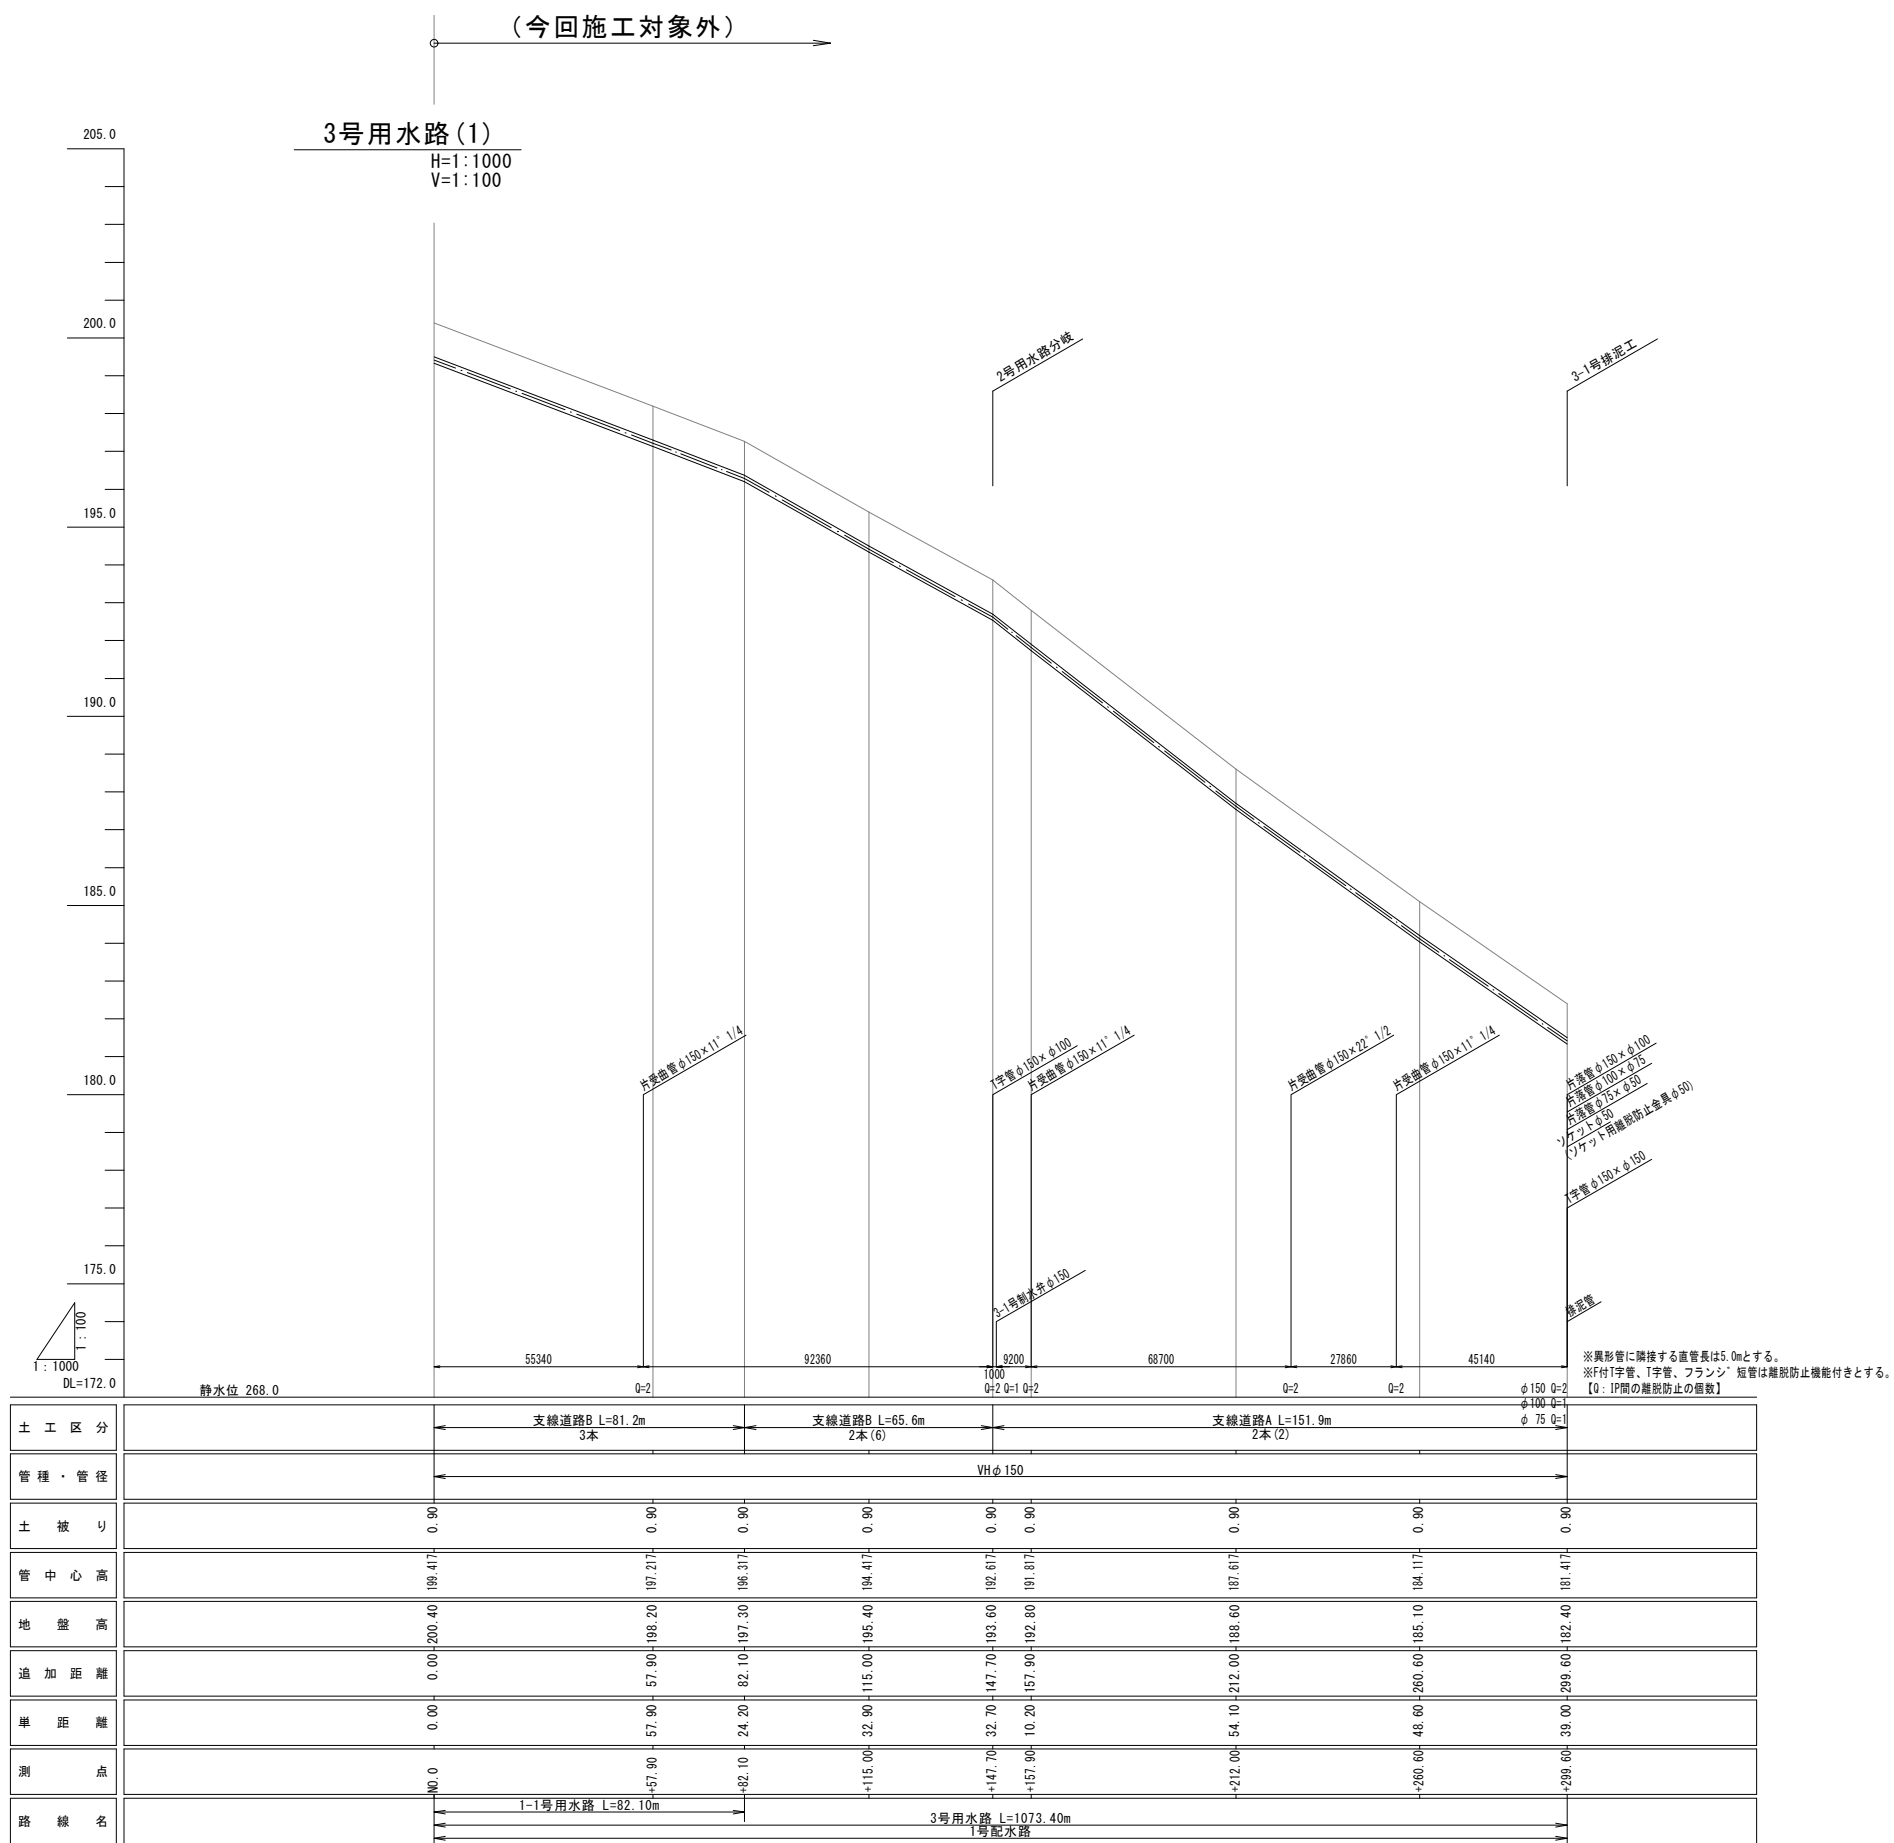

工 事 名	令和6年度 駅館川農地整備事業 中山1工区区画整理（その4）工事		
図 面 名	配管計画図（1）		
作成年月日			
縮 尺	図 示	図面番号	参2 - 1 / 3
会 社 名			
事業所名	九州農政局 駅館川農地整備事業所		

配管計画図 (2)

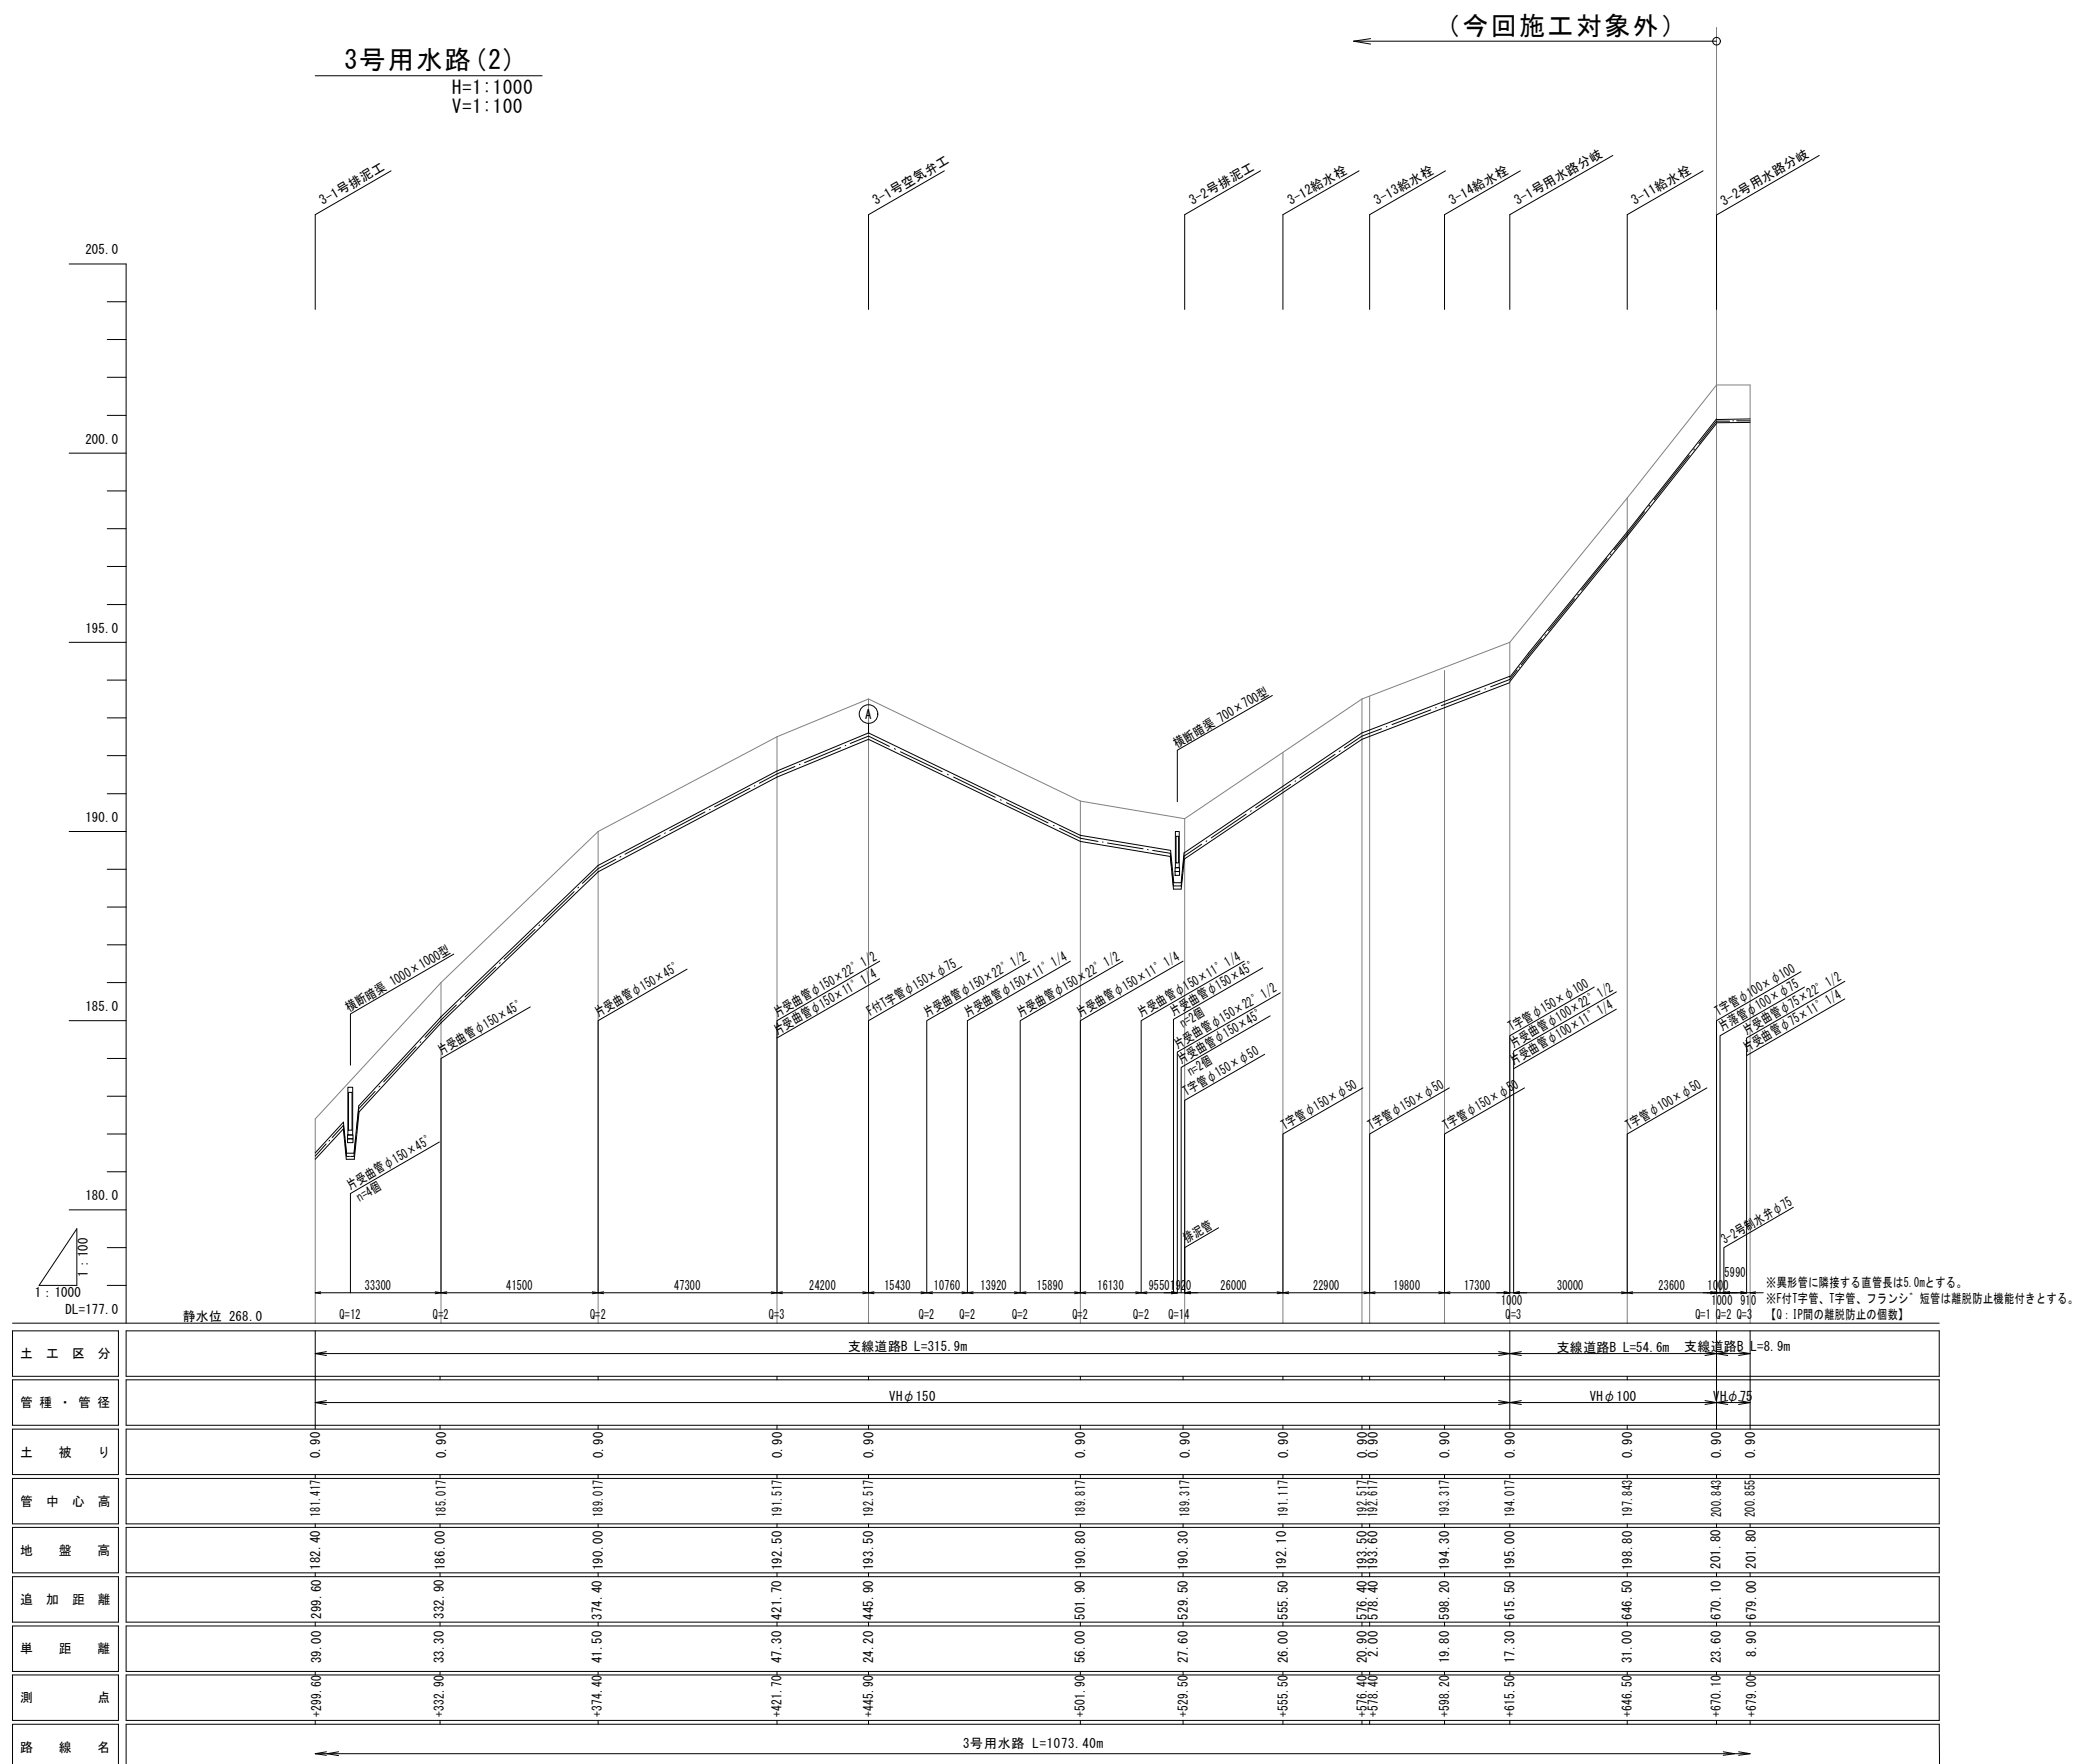


工 事 名	令和6年度 駅館川農地整備事業 中山1工区區画整理（その4）工事		
図 面 名	配管計画図（2）		
作成年月日			
縮 尺	図 示	図面番号	参2 - 2 / 3
会 社 名			
事 業 所 名	九州農政局 駅館川農地整備事業所		

配管計画図 (3)

3号用水路(3)

H=1 : 1 000
V=1 : 100

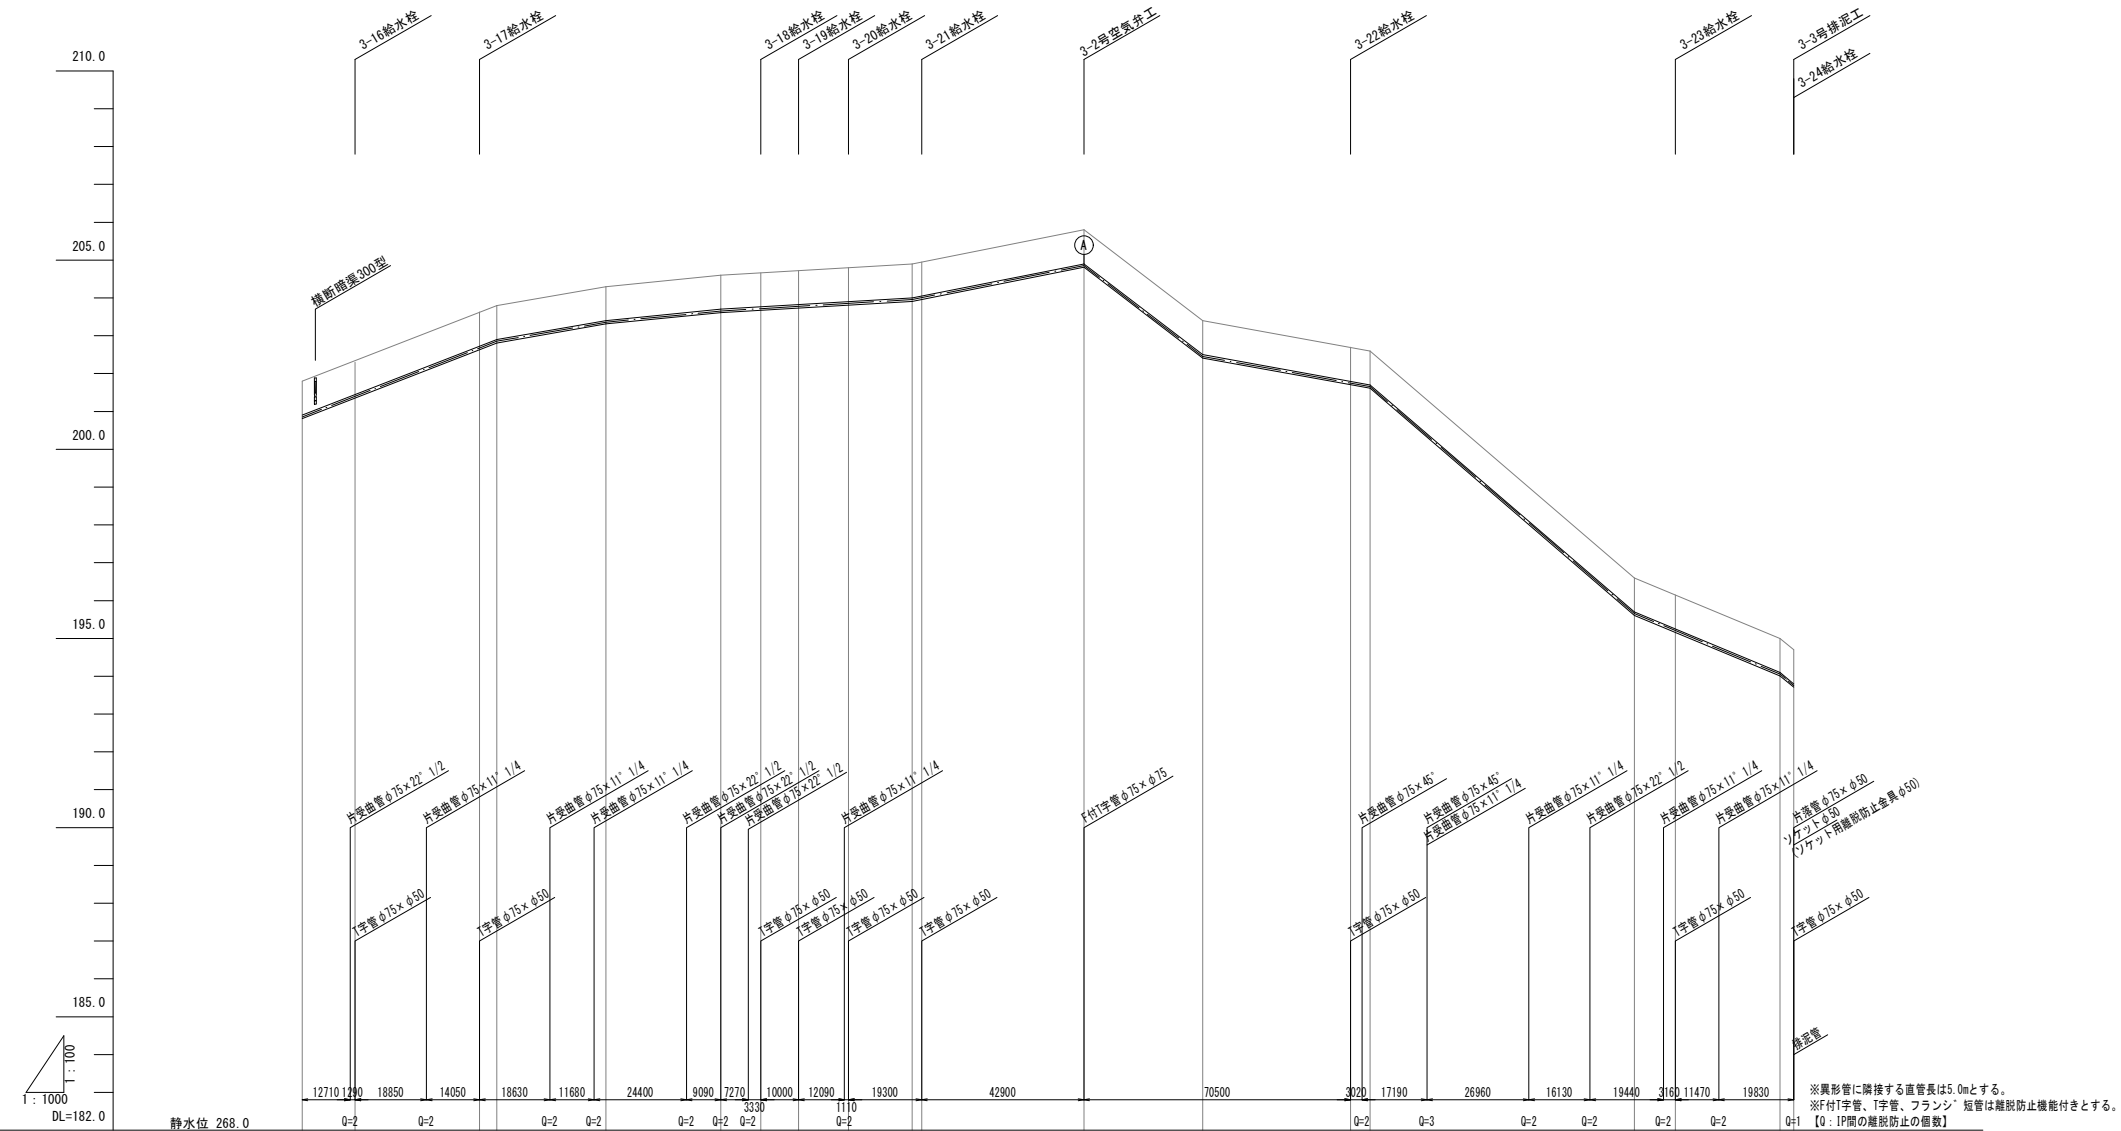

土 工 区 分	耕作道路 L=394.4m										
管 種 ・ 管 径	VHφ75										
土 被 り											
管 中 心 高											
地 盤 高											
追 加 距 離											
単 距 離											
測 点											
路 線 名	3号用水路 L=1073.40m										
	+679.00	8.90	679.00	201.80	200.855						
	+683.00	14.00	693.00	202.30	201.355						
	+725.90	32.90	725.90	203.60	202.655						
	+730.50	4.60	730.50	203.80	202.855						
	+759.30	28.80	759.30	204.30	203.355						
	+789.70	30.40	789.70	204.60	203.655						
	+800.30	10.60	800.30	204.70	203.755						
	+810.30	10.00	810.30	204.70	203.755						
	+823.50	13.20	823.50	204.80	203.855						
	+840.30	16.80	840.30	204.90	203.955						
	+842.80	2.50	842.80	205.00	204.055						
	+885.70	42.90	885.70	205.80	204.855						
	+917.10	31.40	917.10	203.40	202.455						
	+958.20	39.10	956.20	202.70	201.755						
	+961.40	5.20	961.40	202.60	201.655						
	+1031.30	69.90	1031.30	196.60	195.655						
	+1042.10	10.80	1042.10	196.20	195.255						
	+1068.80	27.70	1069.80	195.00	194.055						
	+1073.40	3.60	1073.40	194.20	193.255						

工 事 名	令和6年度 駅館川農地整備事業 中山1工区区画整理（その4）工事		
図 面 名	配管計画図（3）		
作成年月日			
縮 尺	図 示	図面番号	参2 - 3 / 3
会 社 名			
事業所名	九州農政局 駅館川農地整備事業所		