
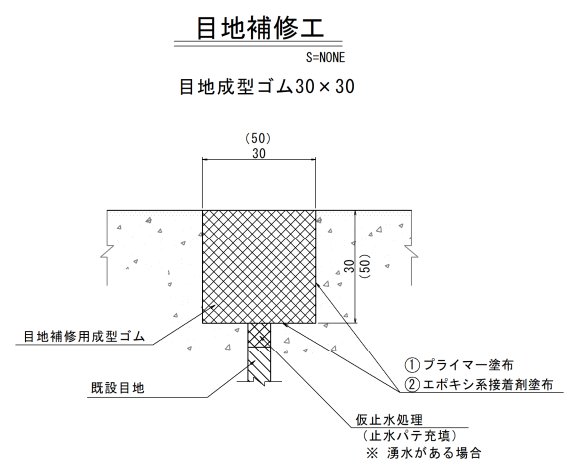


上流エプロン補修計画図(1/3)

左岸上流土砂吐・洪水吐部

平面図 S=1:300

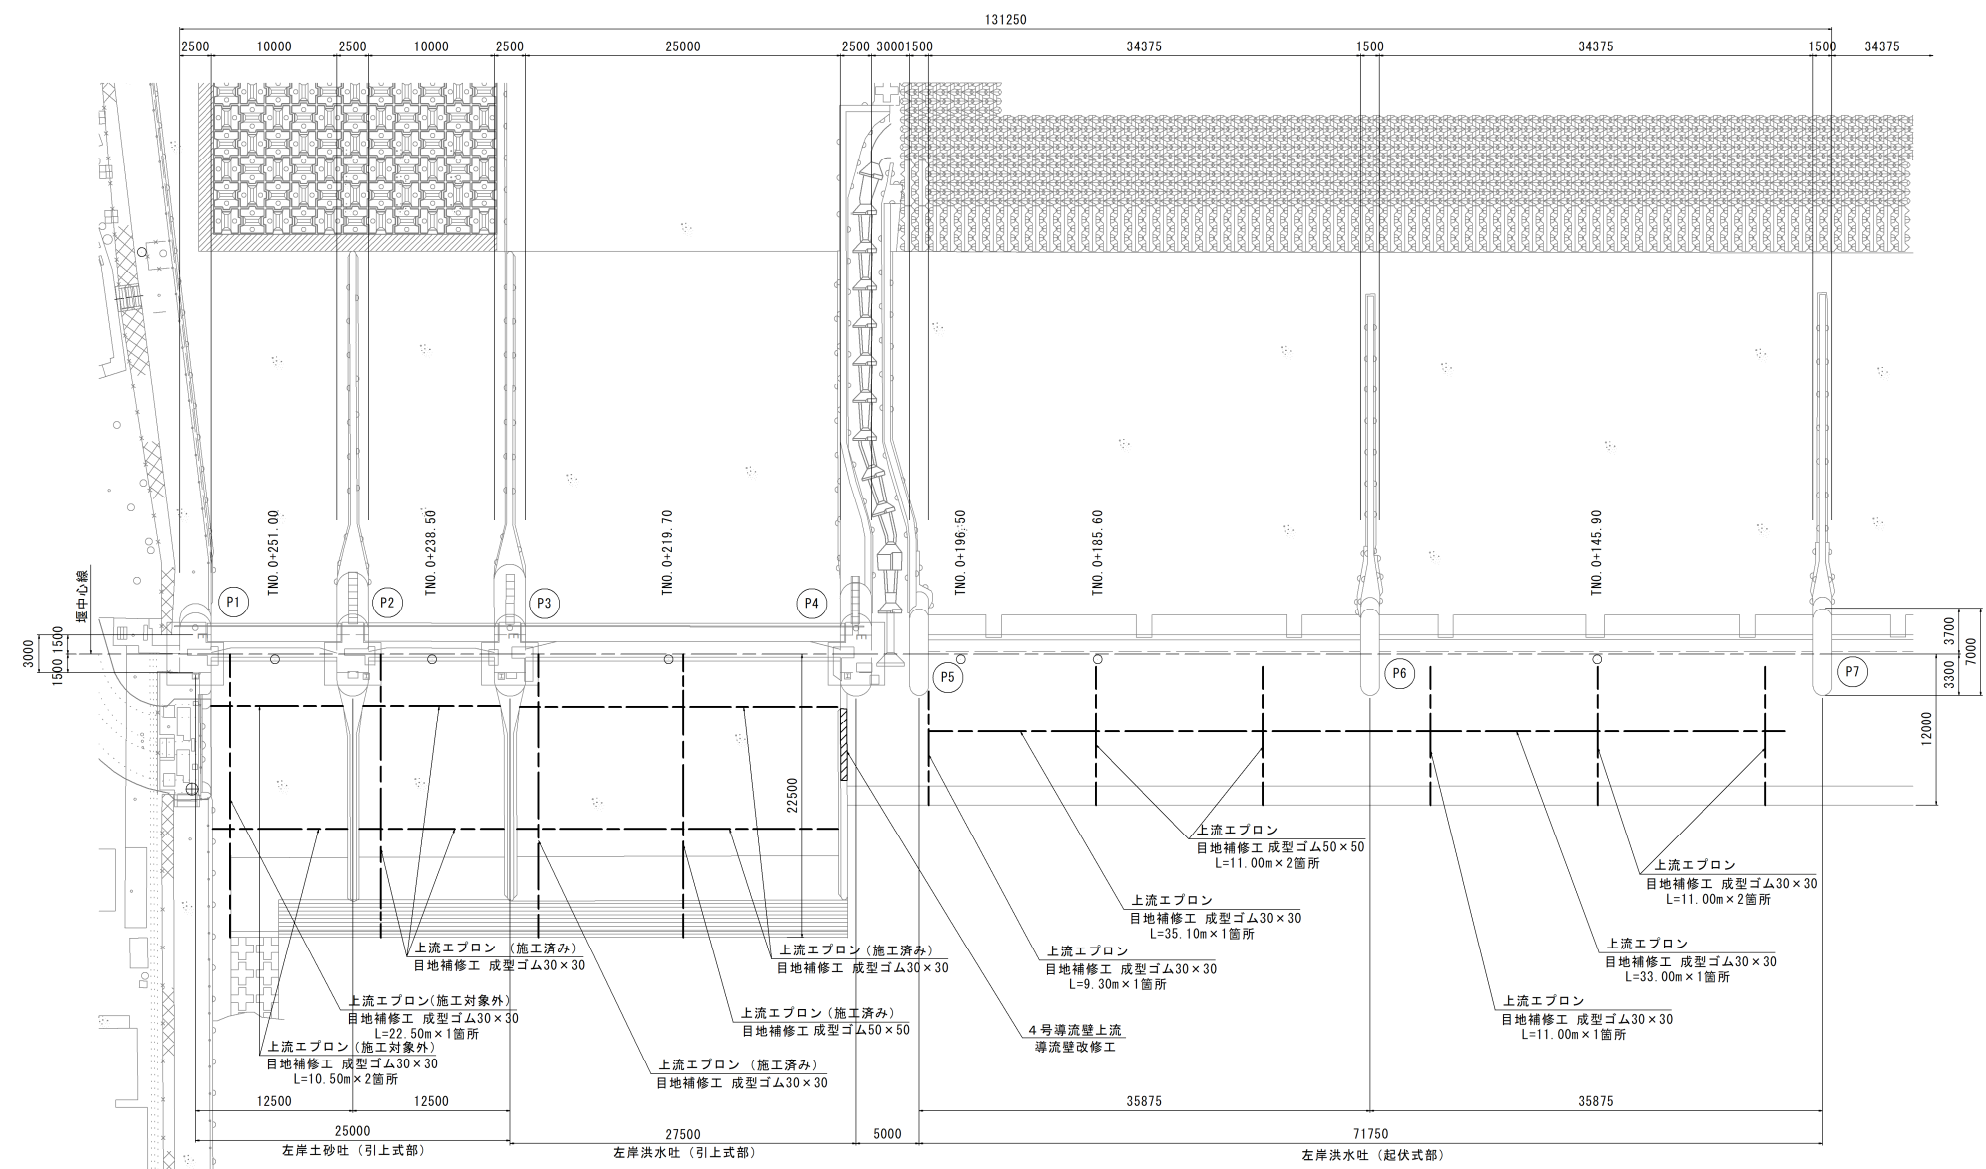


※（ ）内は、目地成型ゴム50×50

工 事 名	八代平野農業水利事業 遍拝頭首工補強補修建設工事		
図 面 名	上流エプロン補修計画図(1/3)		
年 月 日			
縮 尺	図 示	図面番号	8 - 1/3
会 社 名			
事業所名	九州農政局 八代平野農業水利事業所		

上流エプロン補修計画図(2/3)


右岸上流土砂吐・洪水吐部

平面図 S=1:300

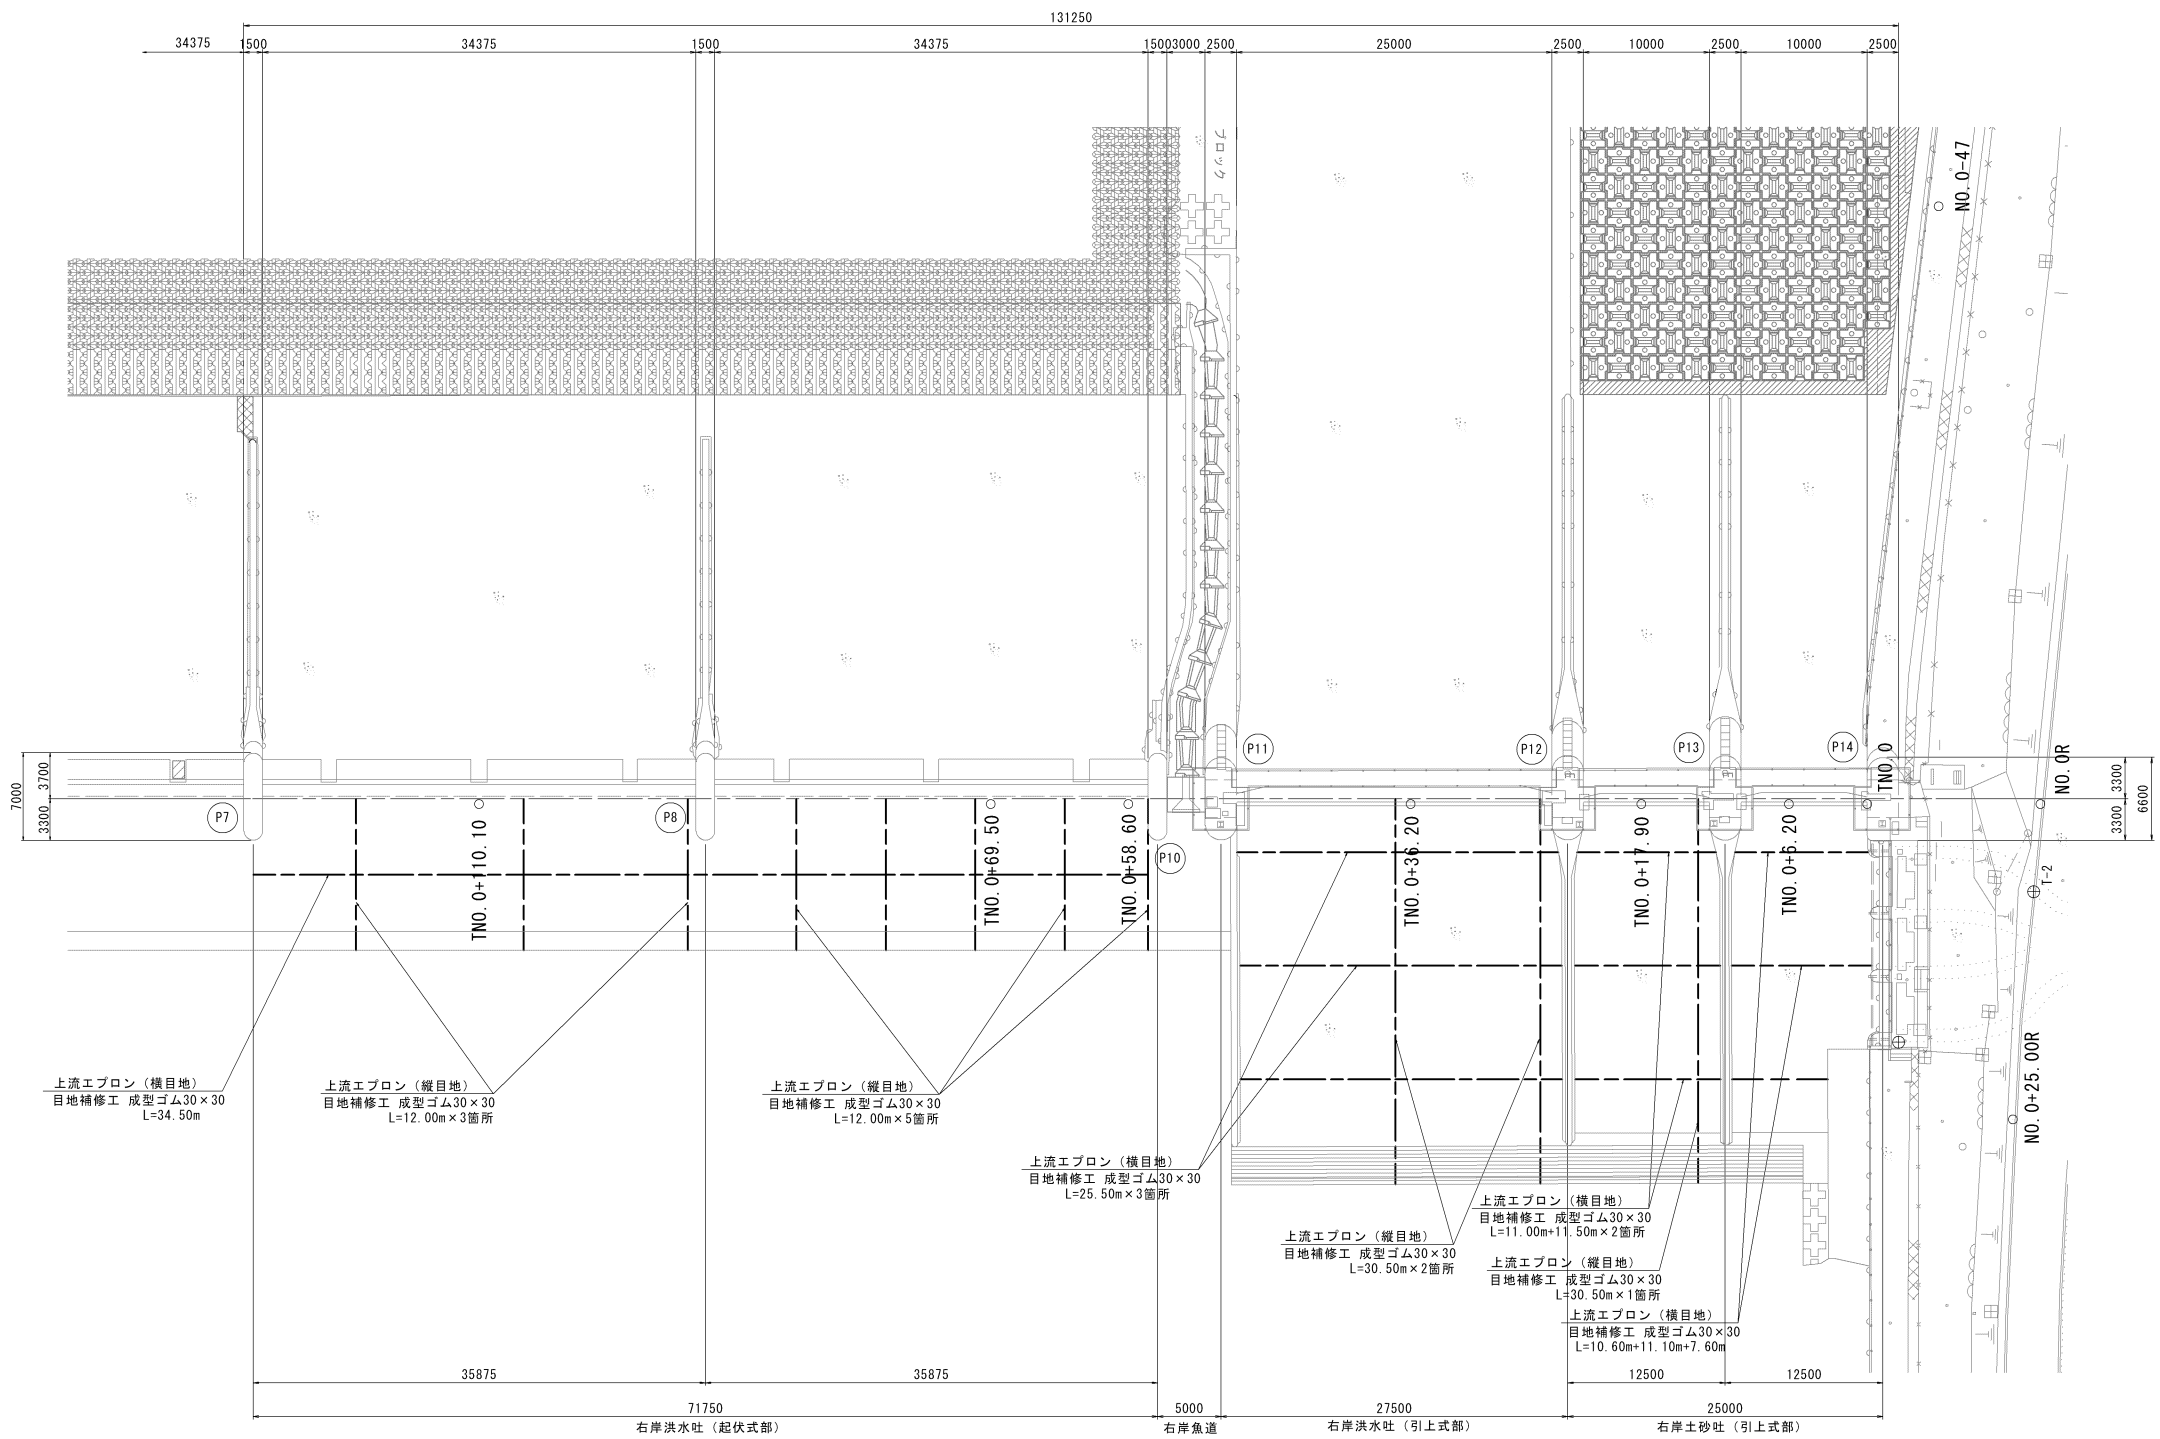

目地補修工

S=NONE

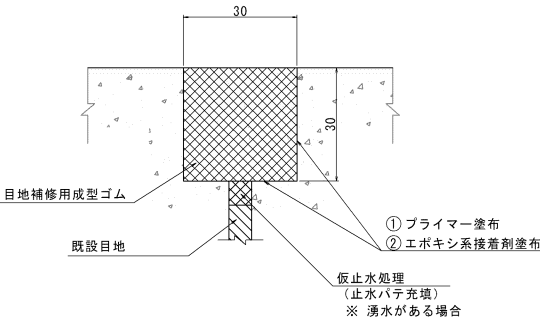


工事名	八代平野農業水利事業 巡拝頭首工補強補修建設工事		
図面名	上流エプロン補修計画図(2/3)		
年月日			
縮尺	図示	図面番号	8 - 2/3
会社名			
事業所名	九州農政局八代平野農業水利事業所		

上流エプロン補修計画図(3/3)

右岸土砂吐（引上式部）

平面図

S=1:100

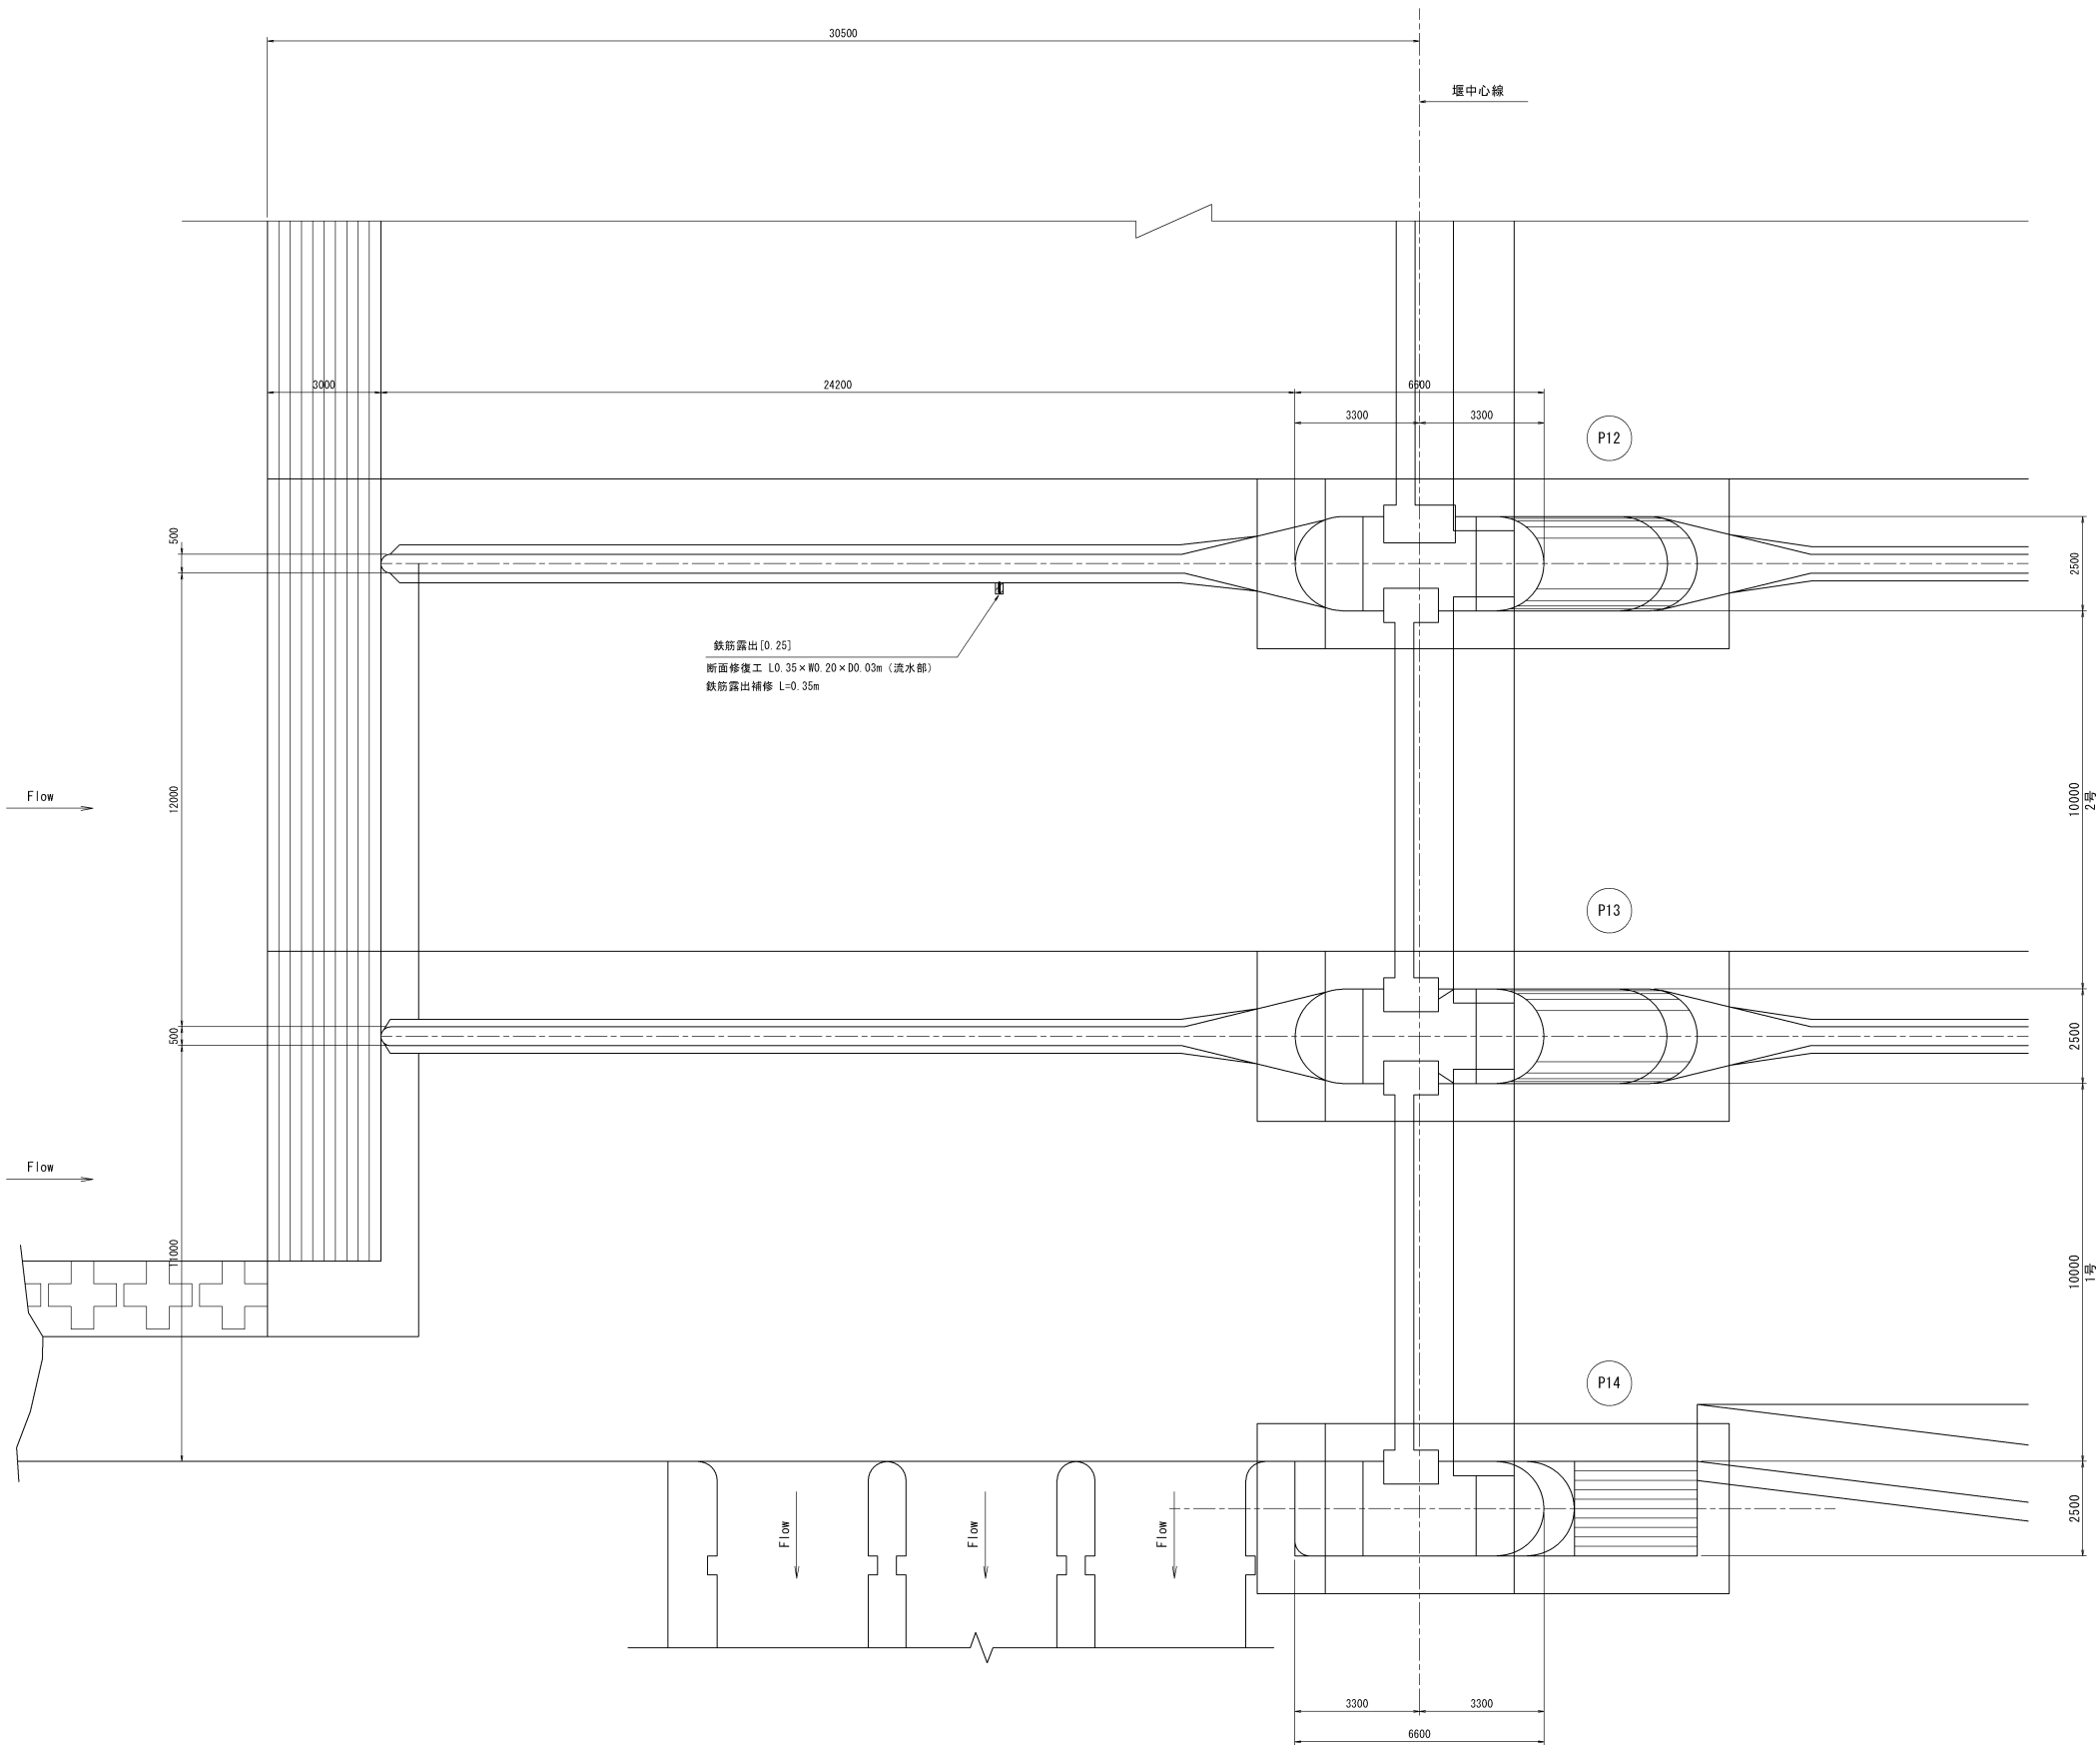

補修凡例

記号	修復工法	適用
—	鉄筋露出補修（防錆剤塗布）	
///	断面修復工法（弱性モルタル）	流水部


工事名	八代平野農業水利事業 選拌頭首工補強補修建設工事		
図面名	上流エプロン補修計画図(3/3)		
年月日			
縮尺	1:100	図面番号	8 - 3/3
会社名			
事業所名	九州農政局八代平野農業水利事業所		

下流エプロン補修計画図(1/2)

起伏式部（1号・2号）


平面図

S=1:200

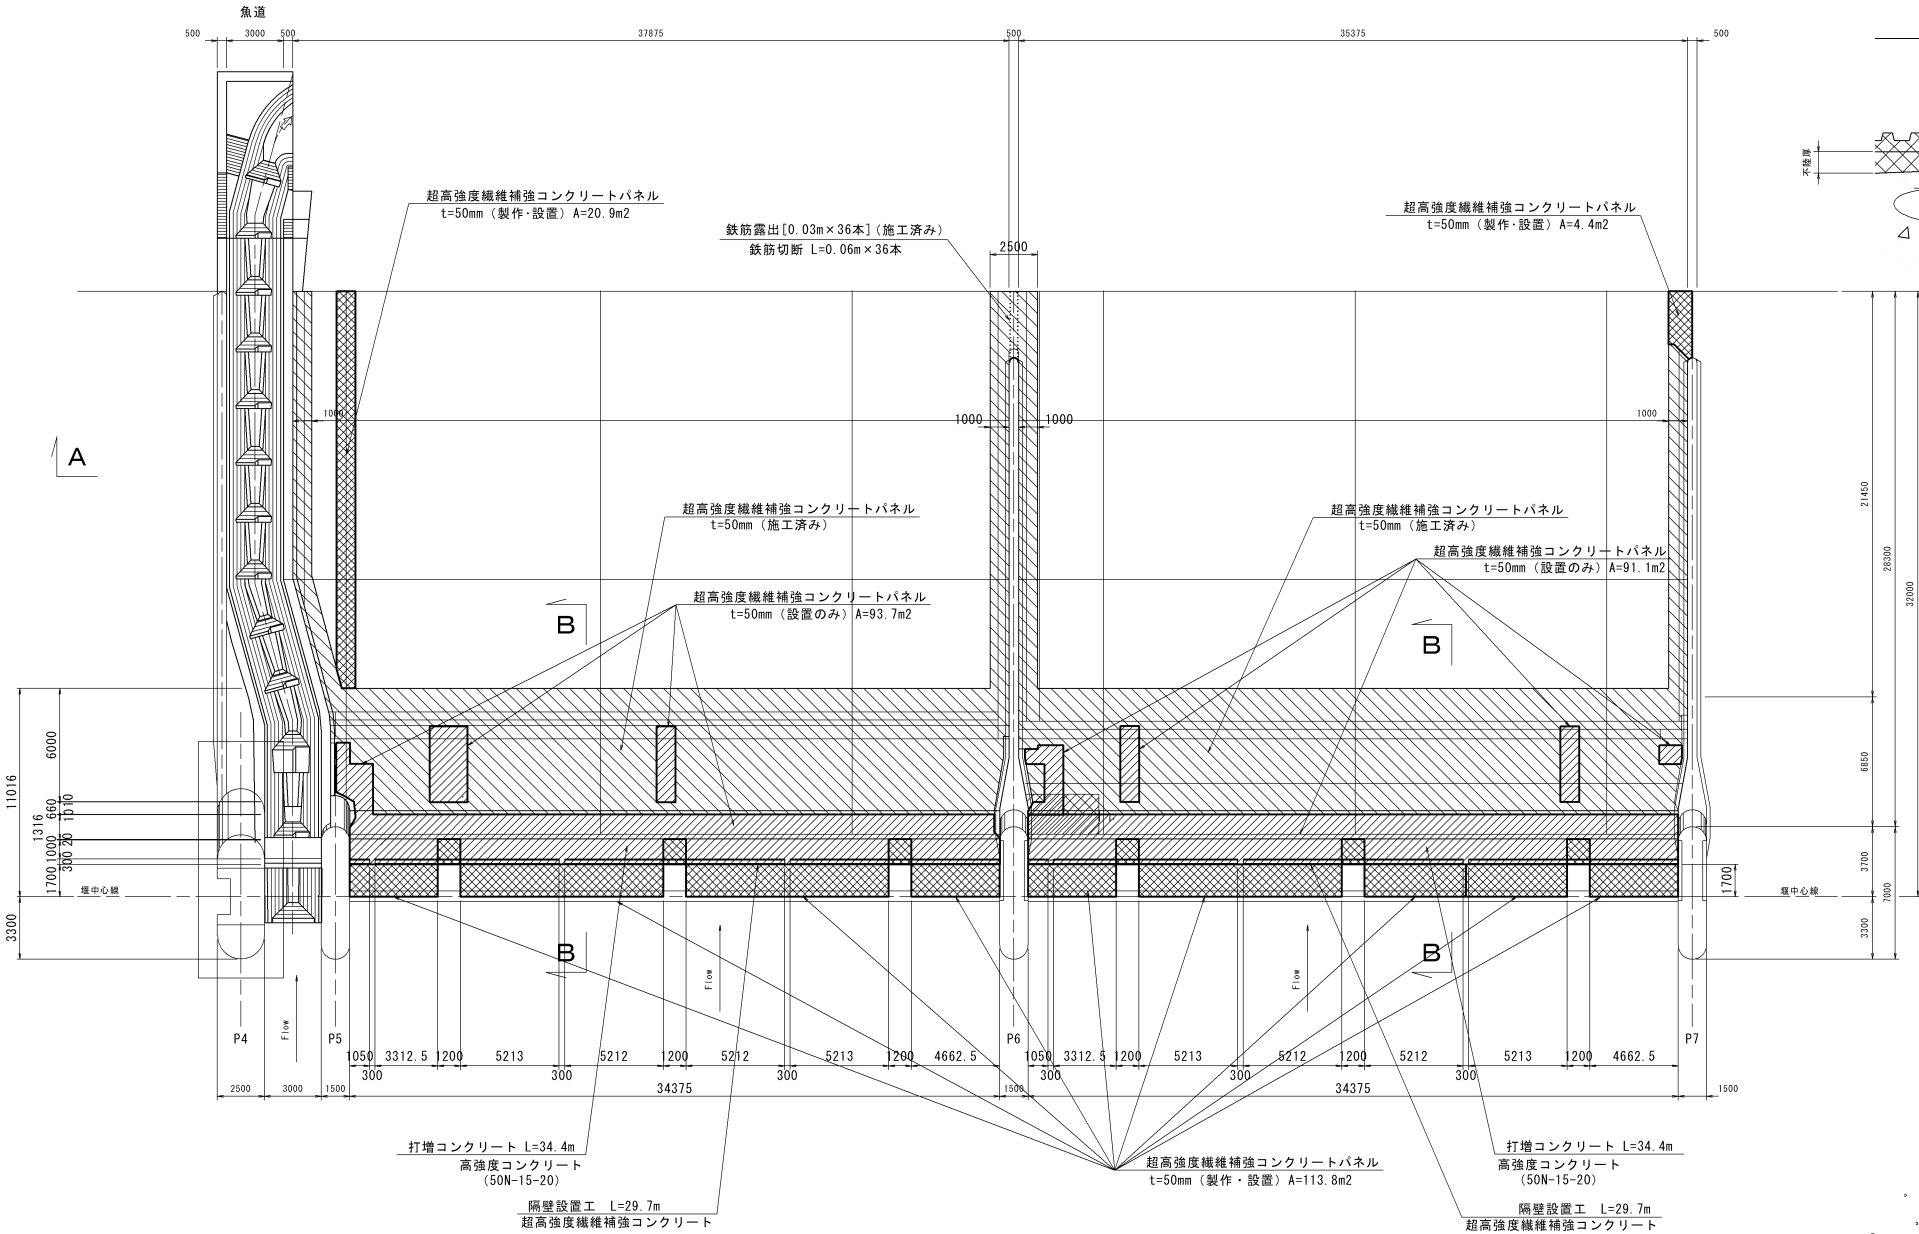

A-A断面

S=1:200

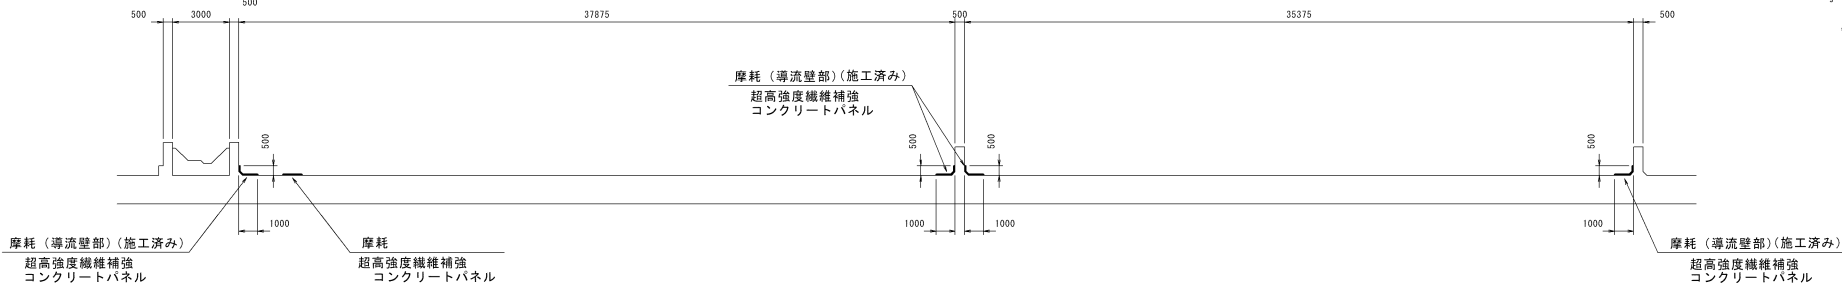


支給品

品名	規格	単位	数量	備考
超高強度繊維補強コンクリートパネル	t=50mm	枚	133	
超高強度繊維補強コンクリート隔壁	B300/200, t=200mm	m	59.3	

パネル固定部詳細図


S=1:2

摩耗対策部

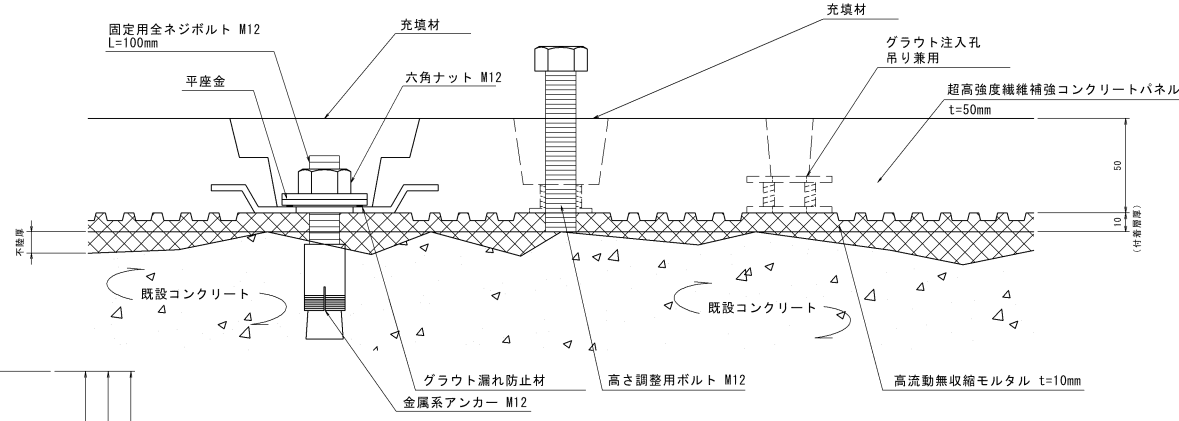


B-B断面

S=1:100

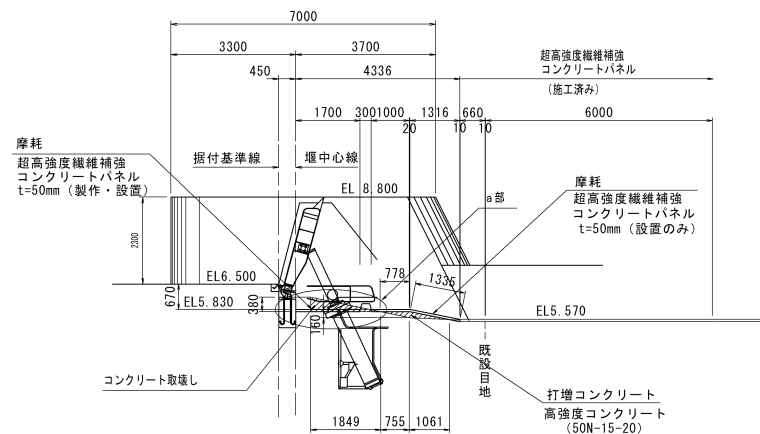

a部詳細図

S=1:10

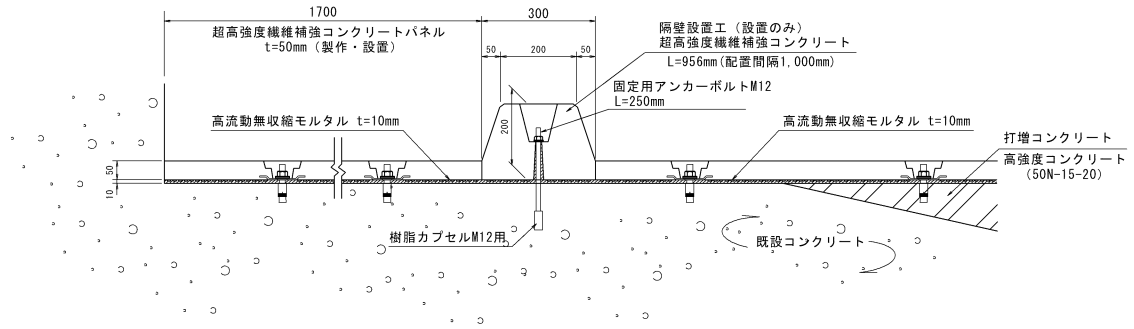


補修凡例

記号	修復工法	適用
	超高強度繊維補強コンクリートパネル	製作・設置
	超高強度繊維補強コンクリートパネル	設置 (製作済み)


工事名	八代平野農業水利事業 選拝頭首工補強補修建設工事		
図面名	下流エプロン補修計画図(1/2)		
年月日			
縮尺	図示	図面番号	9 - 1/2
会社名			
事業所名	九州農政局八代平野農業水利事業所		

下流エプロン補修計画図(2/2)
土砂吐引上式(1号・2号)・洪水吐引上式部(1号)



平面図 S=1:200

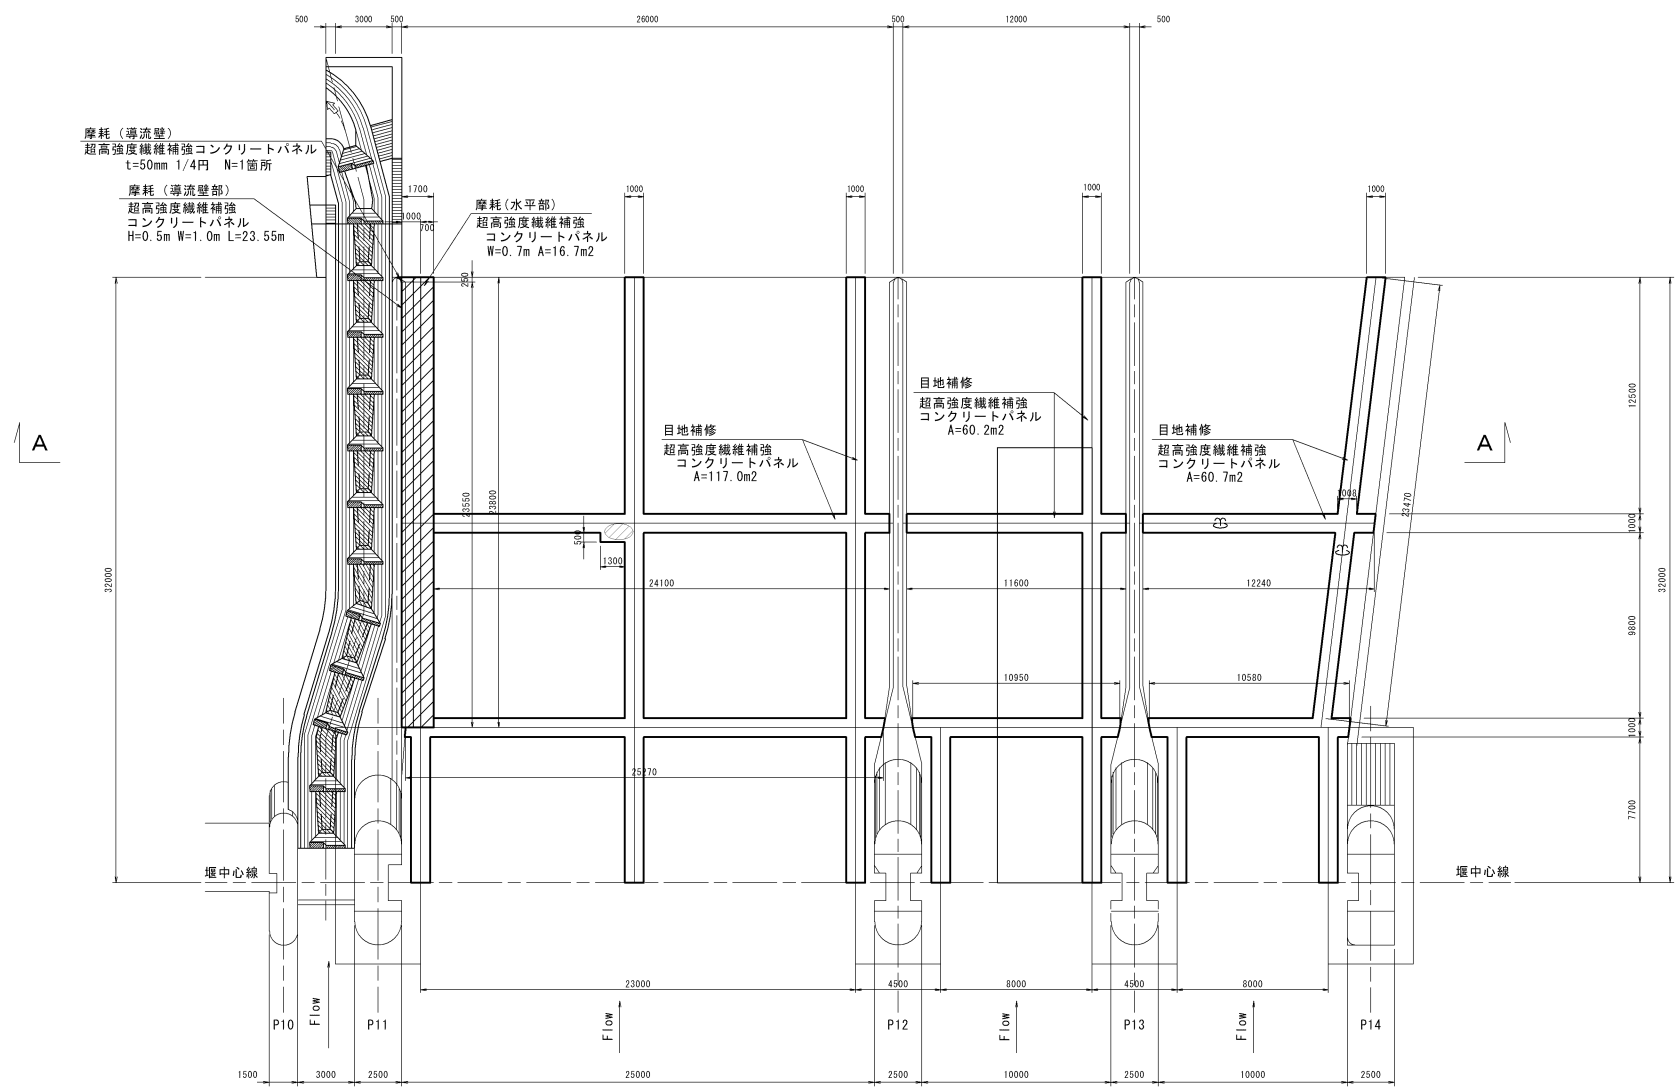


A-A断面 S=1:200

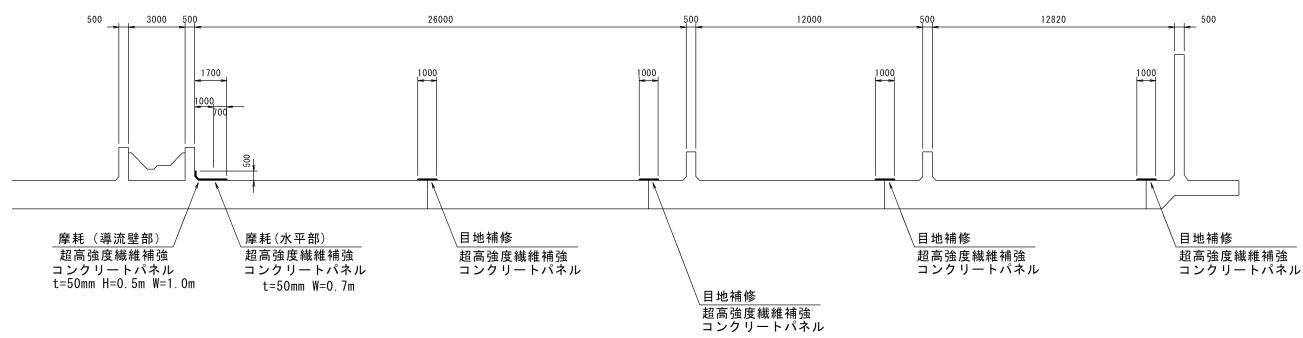

パネル固定部詳細図

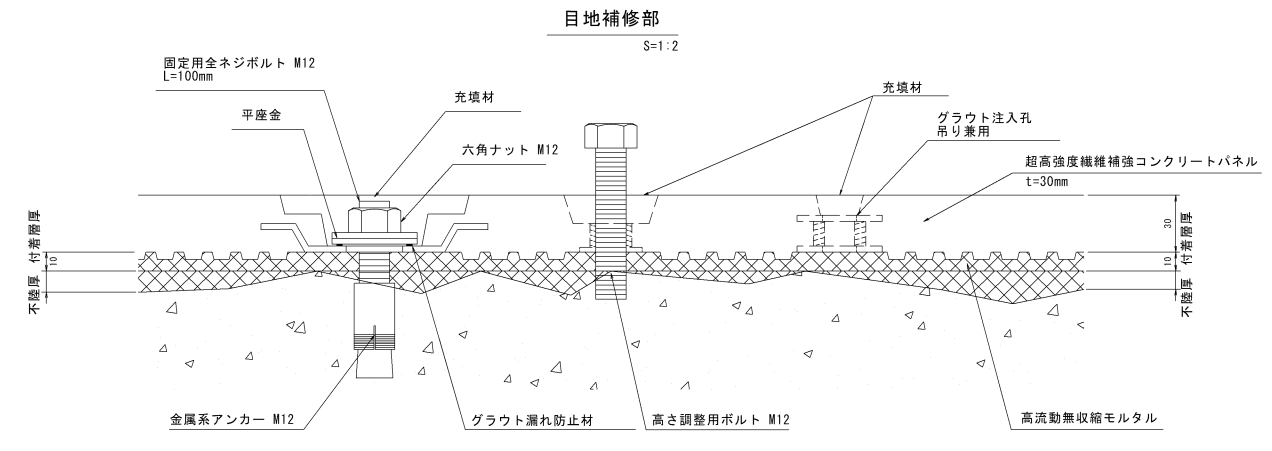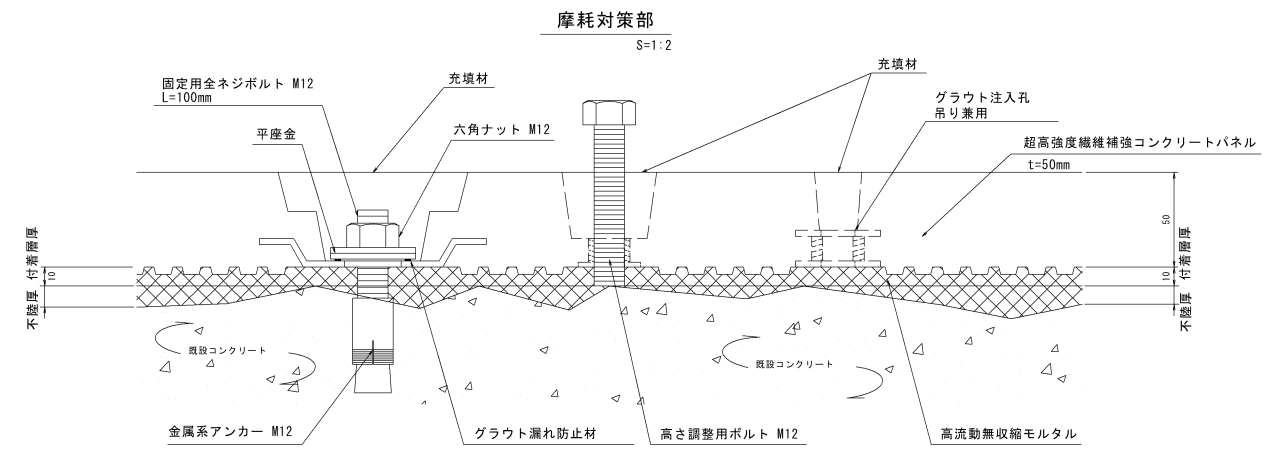


目地補修詳細図

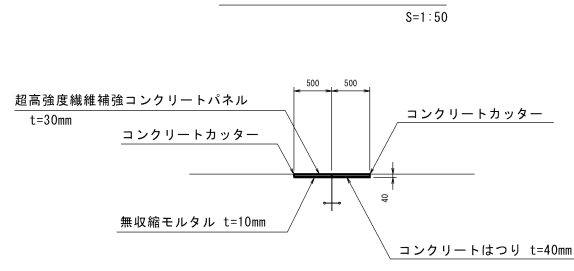

超高強度繊維補強コンクリートパネル

(摩耗対策) S=1:50

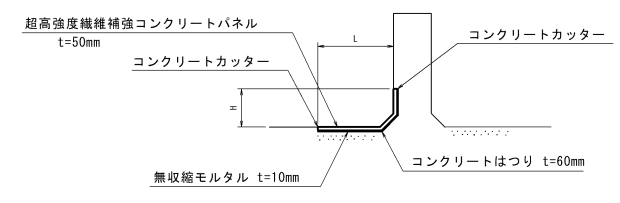

補修凡例


記号	修復工法	適用
—	鉄筋露出補修 (防錆剤塗布)	
□	目地補修(超高強度繊維補強コンクリートパネル)	
▨	超高強度繊維補強コンクリートパネル	

工事名	八代平野農業水利事業 選拌頭首工補強補修建設工事		
図面名	下流エプロン補修計画図(2/2)		
年月日			
縮尺	図示	図面番号	9-2/2
会社名			
事業所名	九州農政局八代平野農業水利事業所		


護岸補修計画図

S=1:200

平面図

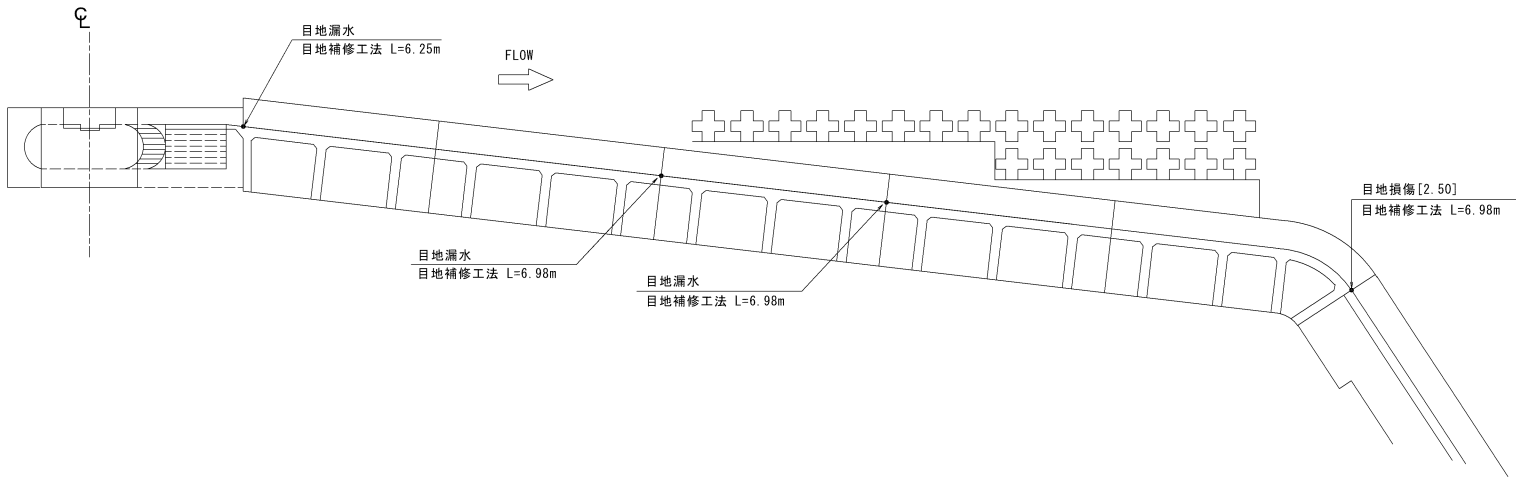

縦断面

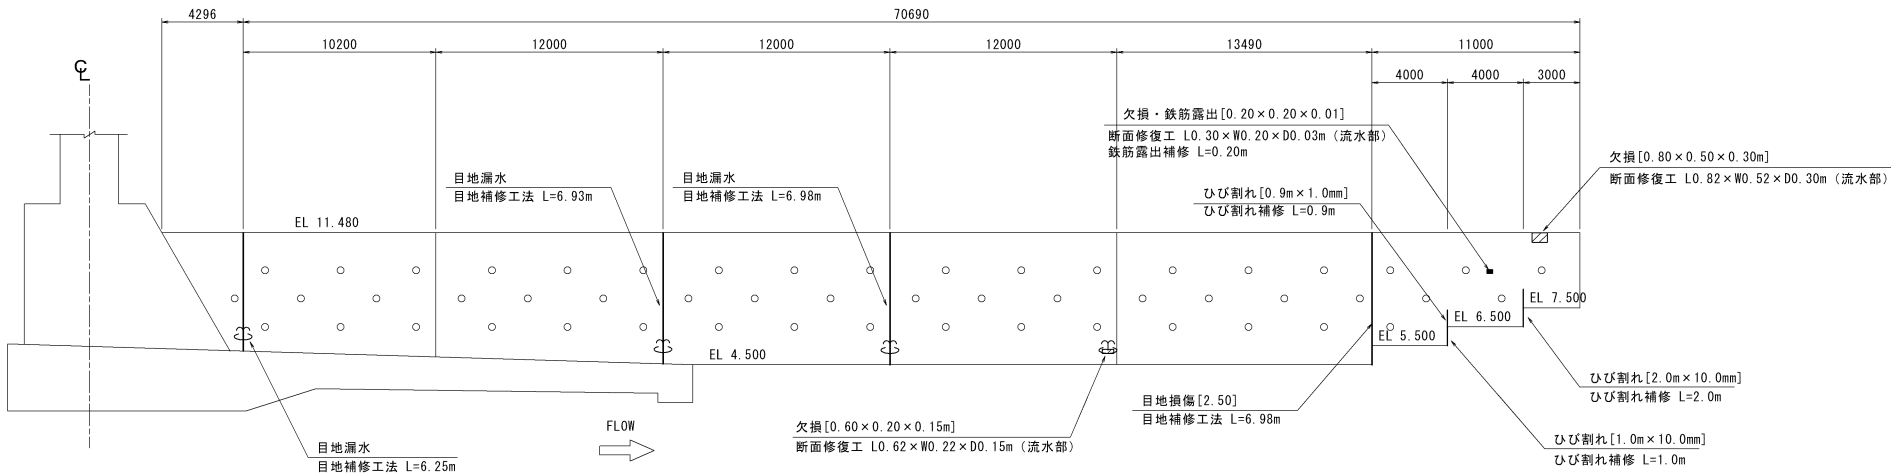


補修凡例

記 号	修 復 工 法	適 用
——	ひび割れUカット充填工 (ポリマーセメントモルタル)	幅1.0mm以上
——	鉄筋露出補修 (防錆剤塗布)	
——	目地補修 (目地成型ゴム挿入工法)	
▨▨▨	断面修復工法 (弱性モルタル)	流水部

工 事 名	八代平野農業水利事業 瀬畔頭首工補強補修建設工事		
図 面 名	護岸補修計画図		
年 月 日			
縮 尺	1:200	図面番号	10
会 社 名			
事業所名	九州農政局八代平野農業水利事業所		


補修工標準図

ひび割れ補修工

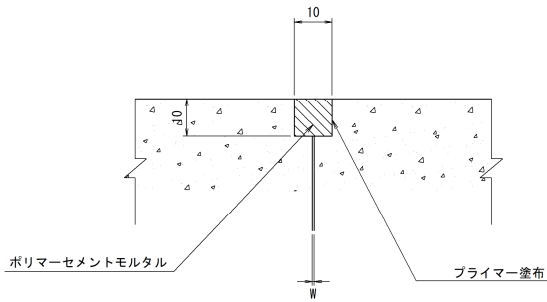


目地補修工

(護岸工)

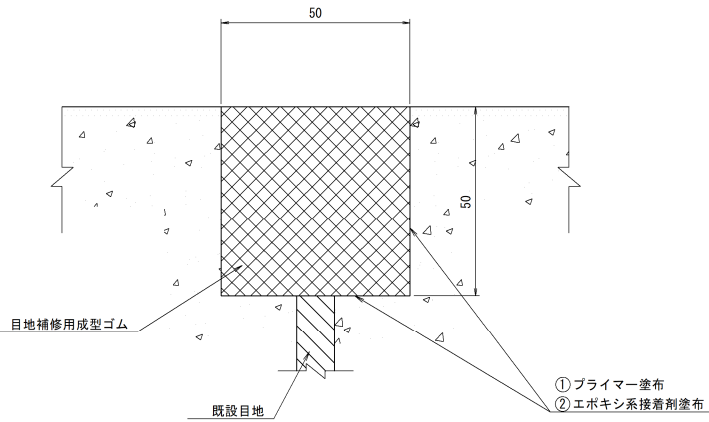

断面修復工


(鉄筋無し)

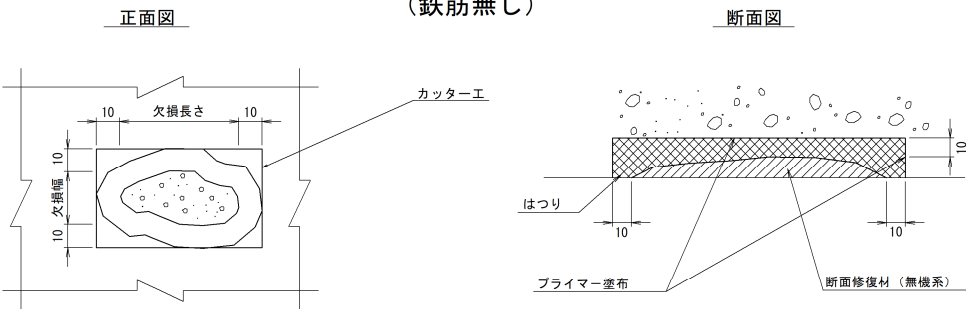

※目視できる欠損ラインから10mmまでを補修対象とする。
※鉄筋が露出している場合は防錆処理を行うこと。

断面修復工

(鉄筋有り)

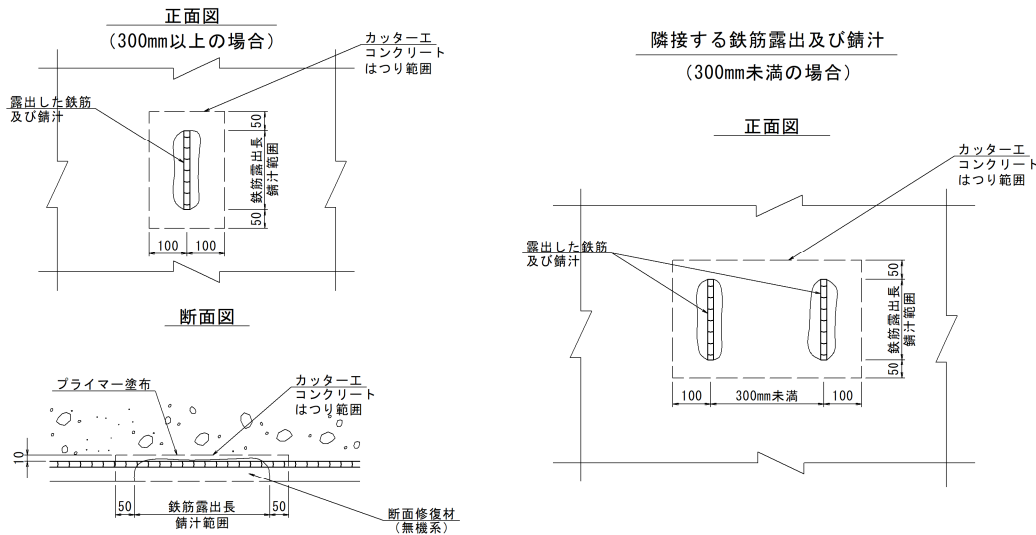

※鉄筋は切断しないよう留意する事及び防錆処理を行うこと。


※断面修復材は下記を使用する。

- 流水部 : ポリマーセメントモルタル (靱性モルタル) (プライマー塗布なし)
気中部 : ポリマーセメントモルタル (プライマー塗布あり)

工 事 名	八代平野農業水利事業 巡拝頭首工補強補修建設工事		
図 面 名	補修工標準図		
年 月 日			
縮 尺	NONE	図面番号	11
会 社 名			
事業所名	九州農政局八代平野農業水利事業所		

護床改修計画図 (2/3)

S=1:100

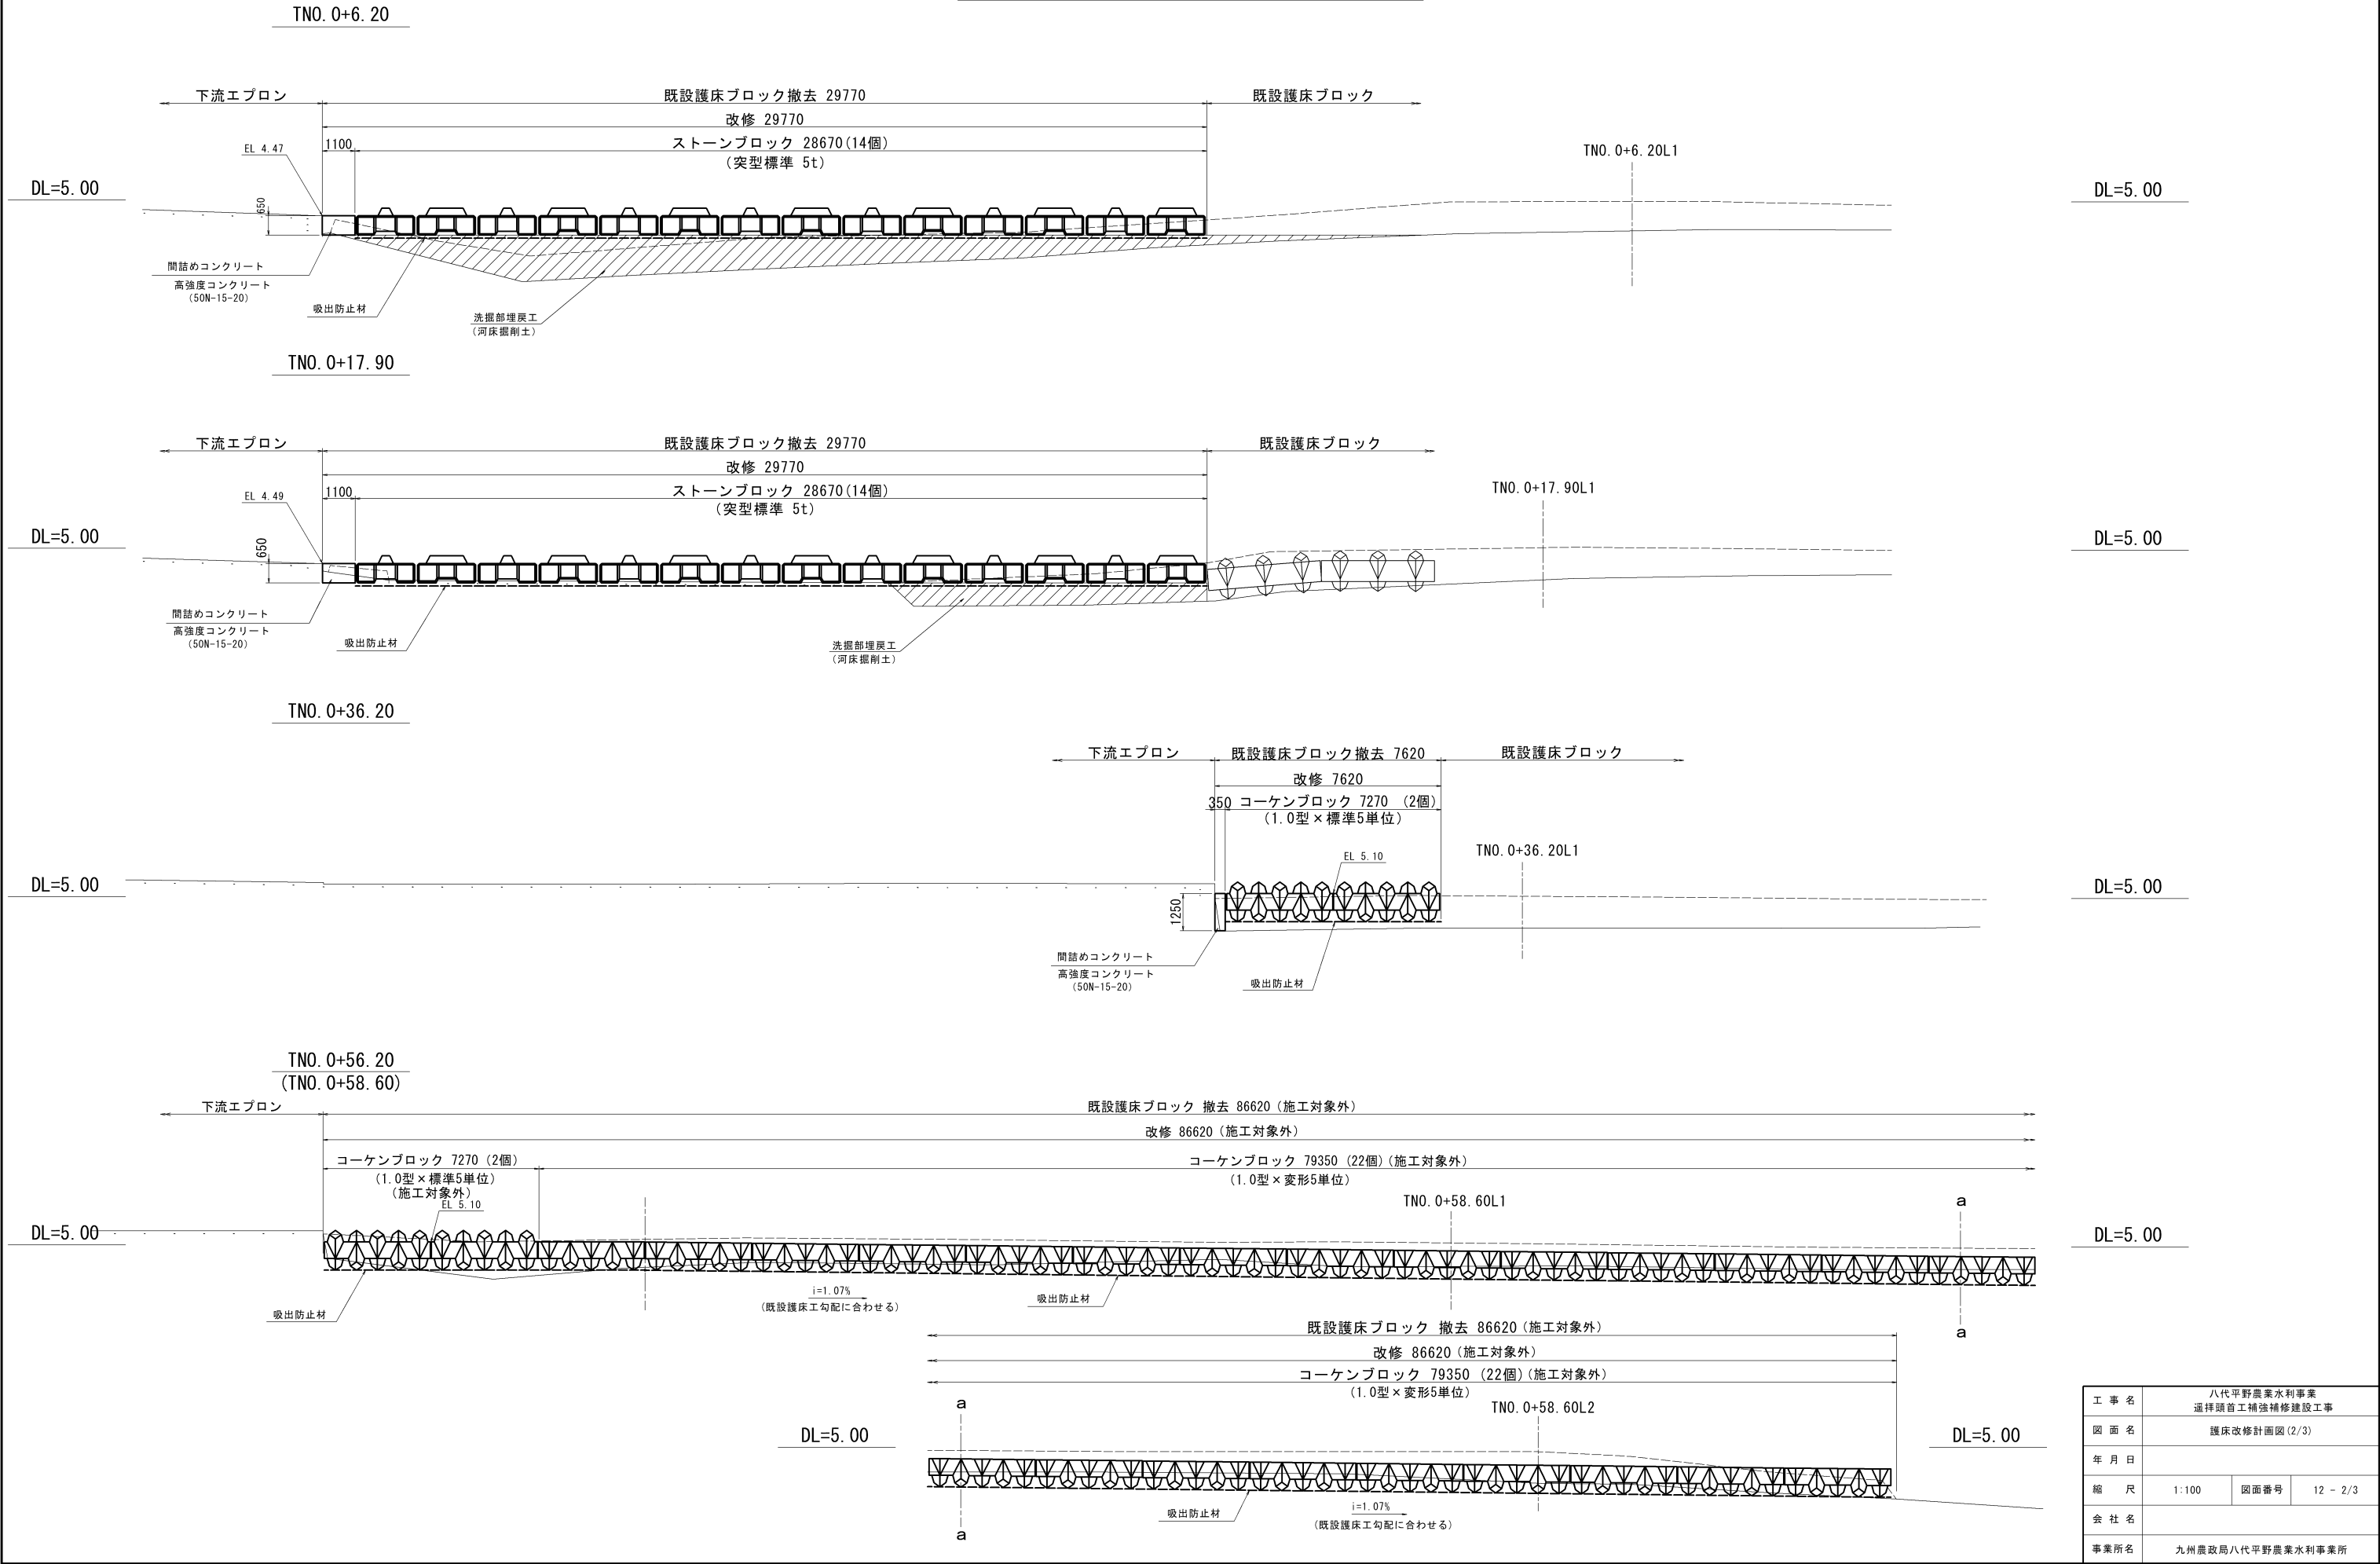


工 事 名	八代平野農業水利事業 通拌頭首工補強補修建設工事		
図 面 名	護床改修計画図 (2/3)		
年 月 日			
縮 尺	1:100	図面番号	12 - 2/3
会 社 名			
事業所名	九州農政局八代平野農業水利事業所		


護床改修計画図 (3/3)

S=1:100


TNO. 0+69. 50

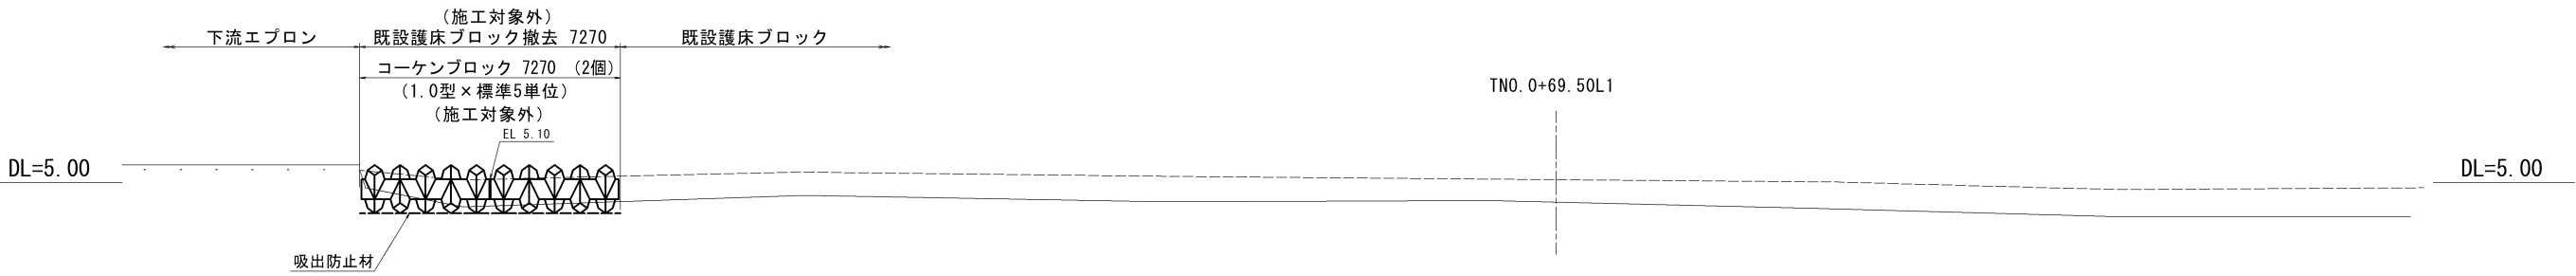

TNO. 0+110. 10

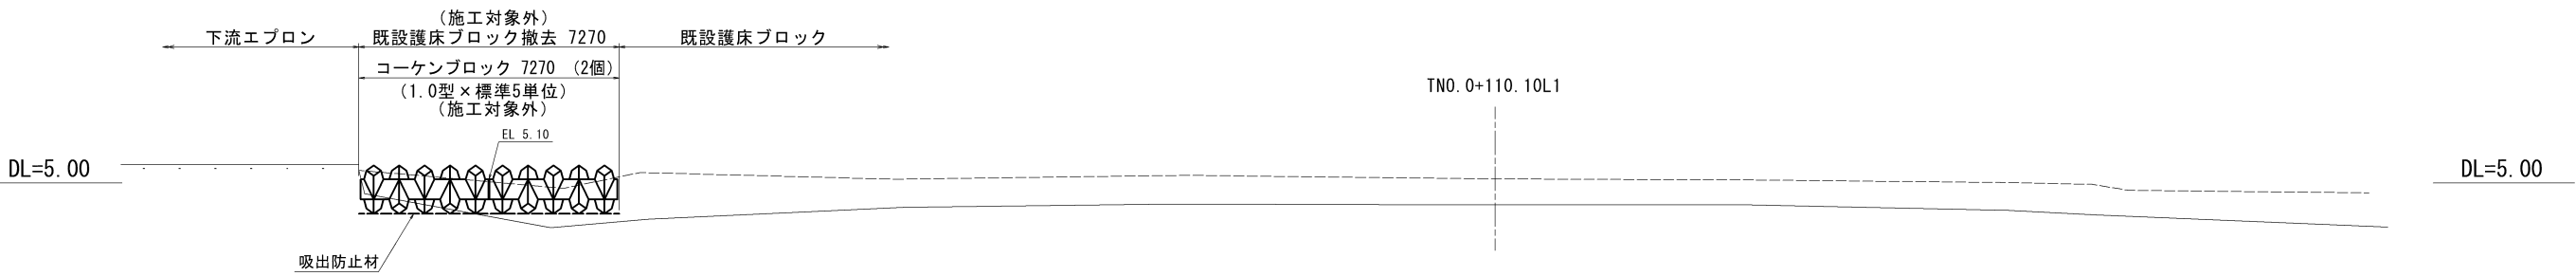


TNO. 0+199. 96
(TNO. 0+196. 50)

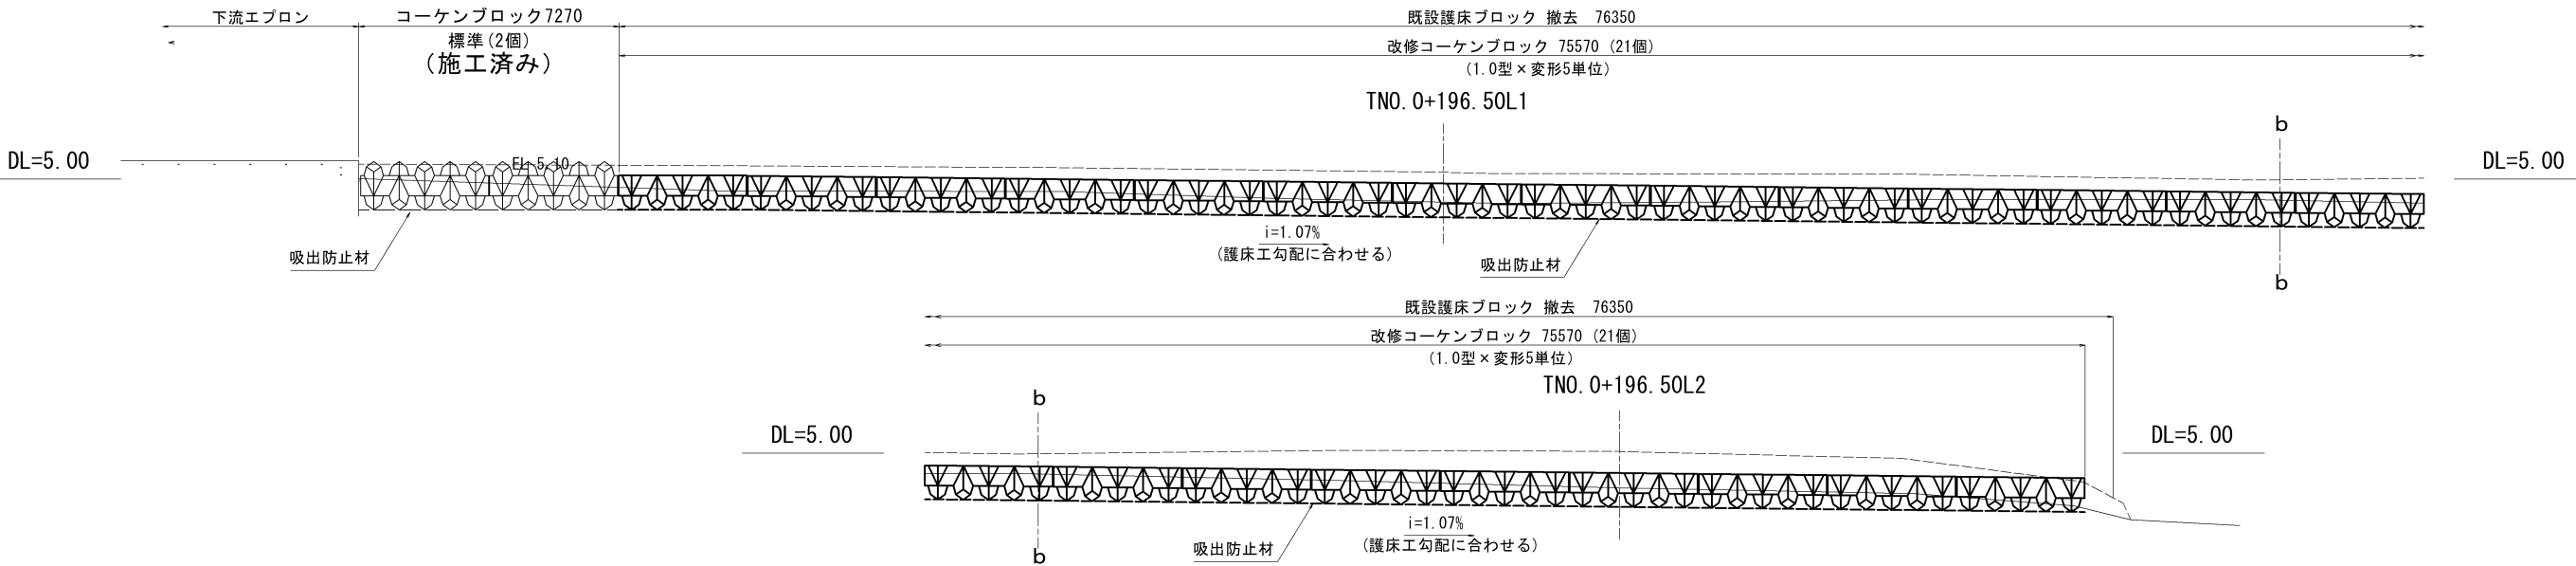


工 事 名	八代平野農業水利事業 運拌頭首工補強補修建設工事		
図 面 名	護床改修計画図 (3/3)		
年 月 日			
縮 尺	1:100	図面番号	12 - 3/3
会 社 名			
事業所名	九州農政局八代平野農業水利事業所		

魚道整備計画図

縦断図 S=1:100

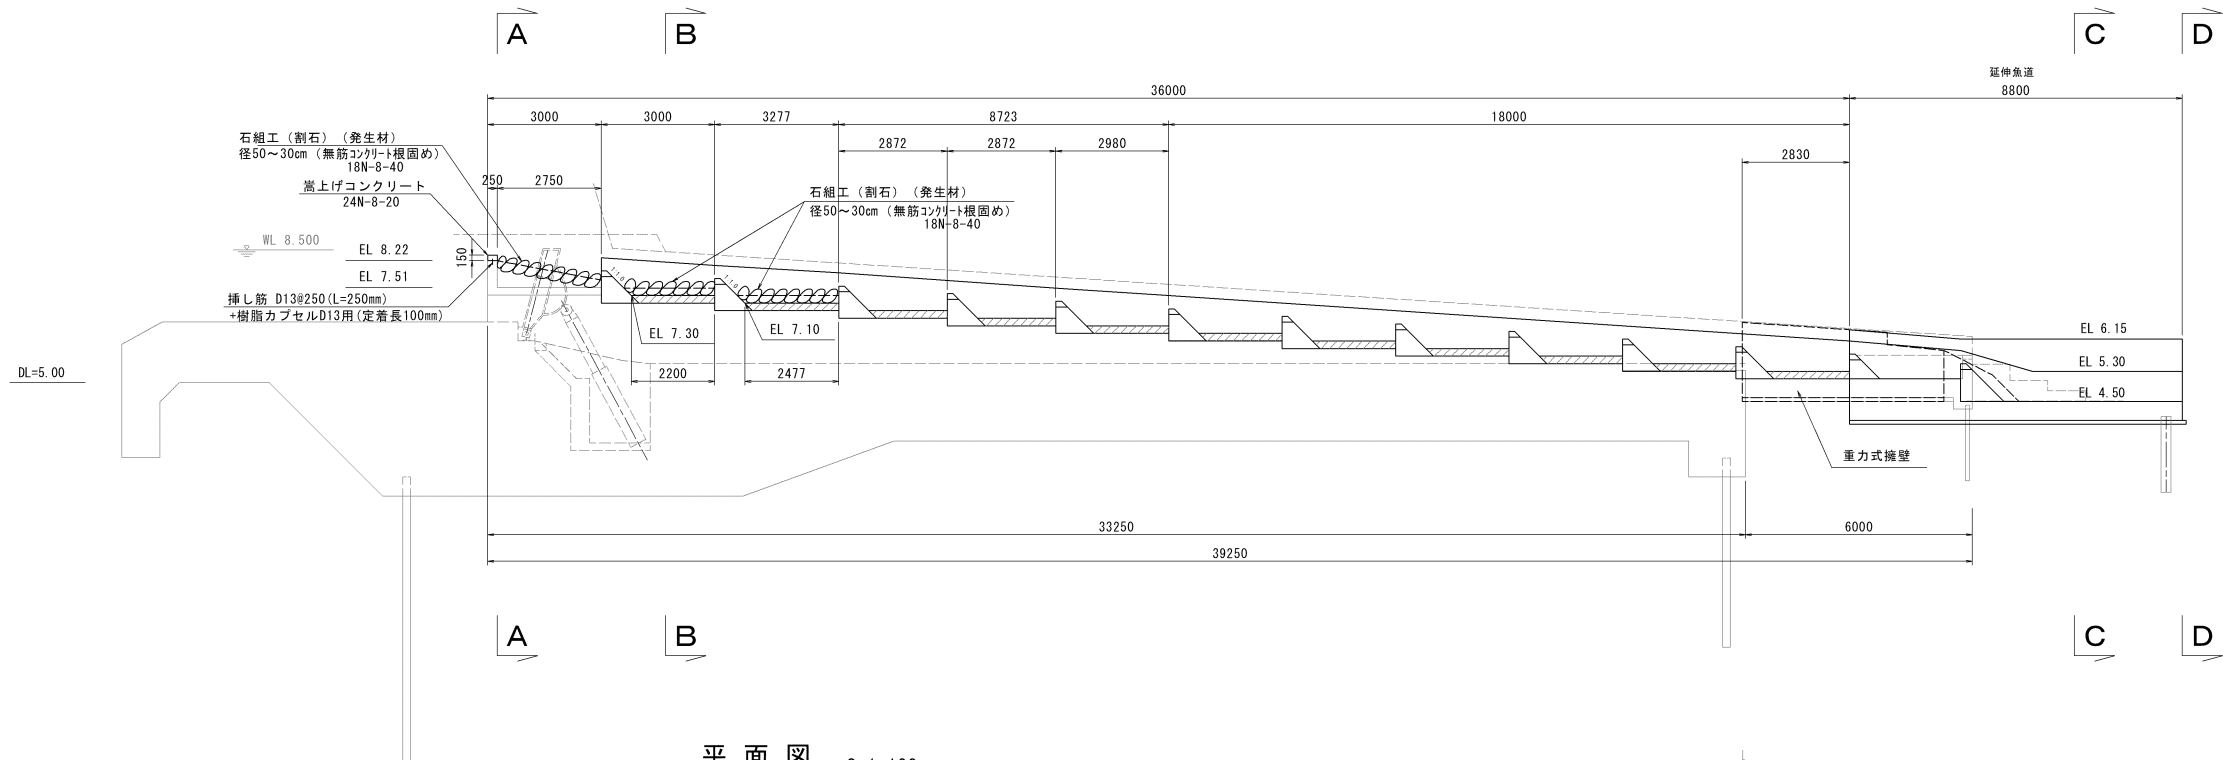

平面図 S=1:100

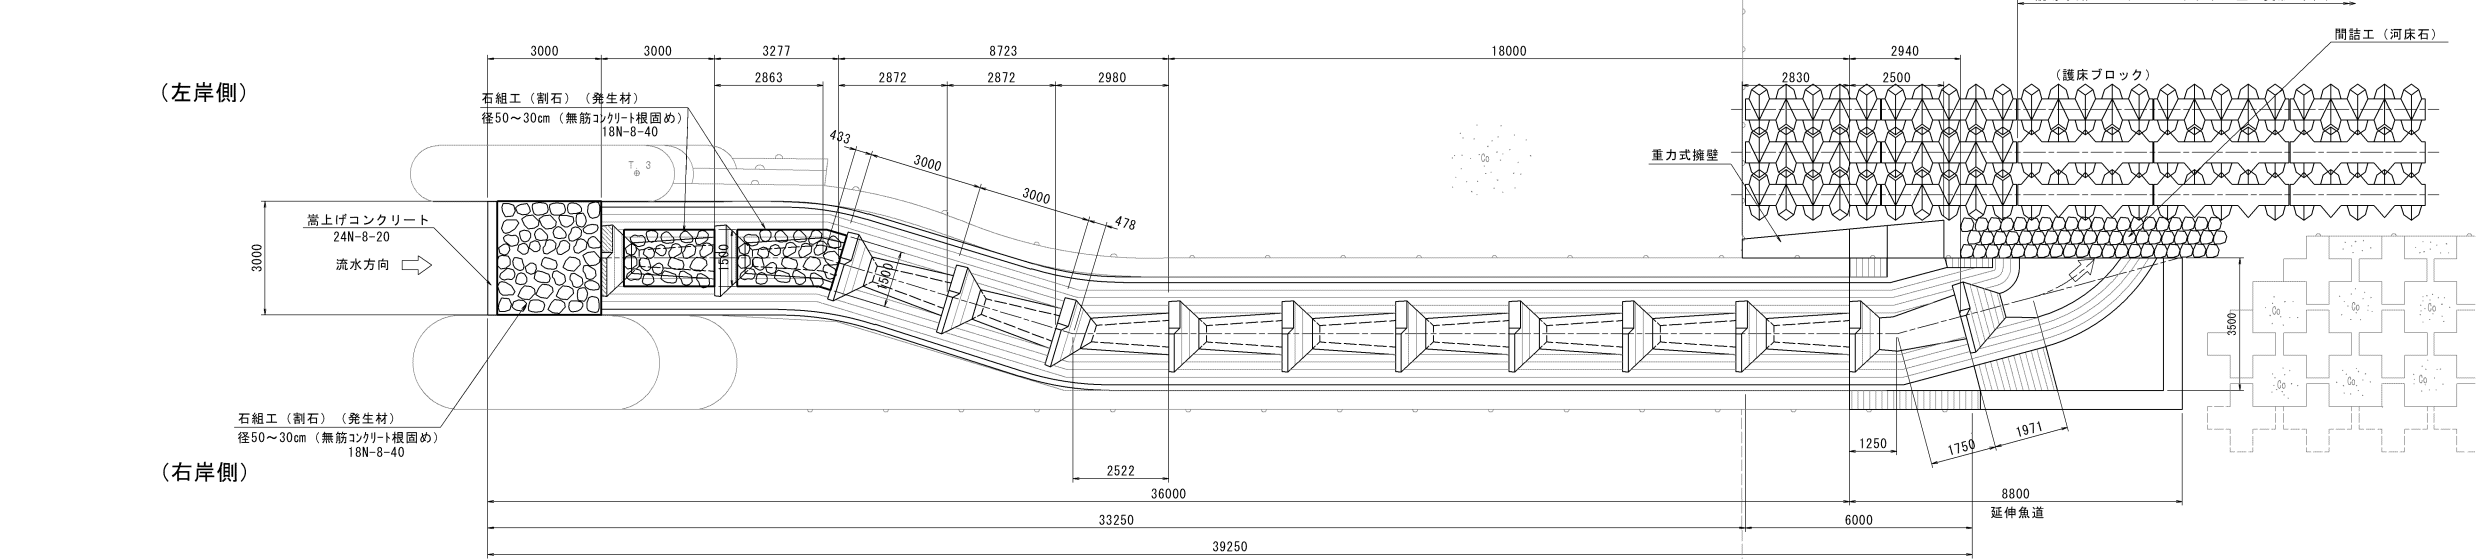


A-A断面 S=1:50

B-B断面 S=1:50


C-C断面 S=1:50

D-D断面 S=1:50

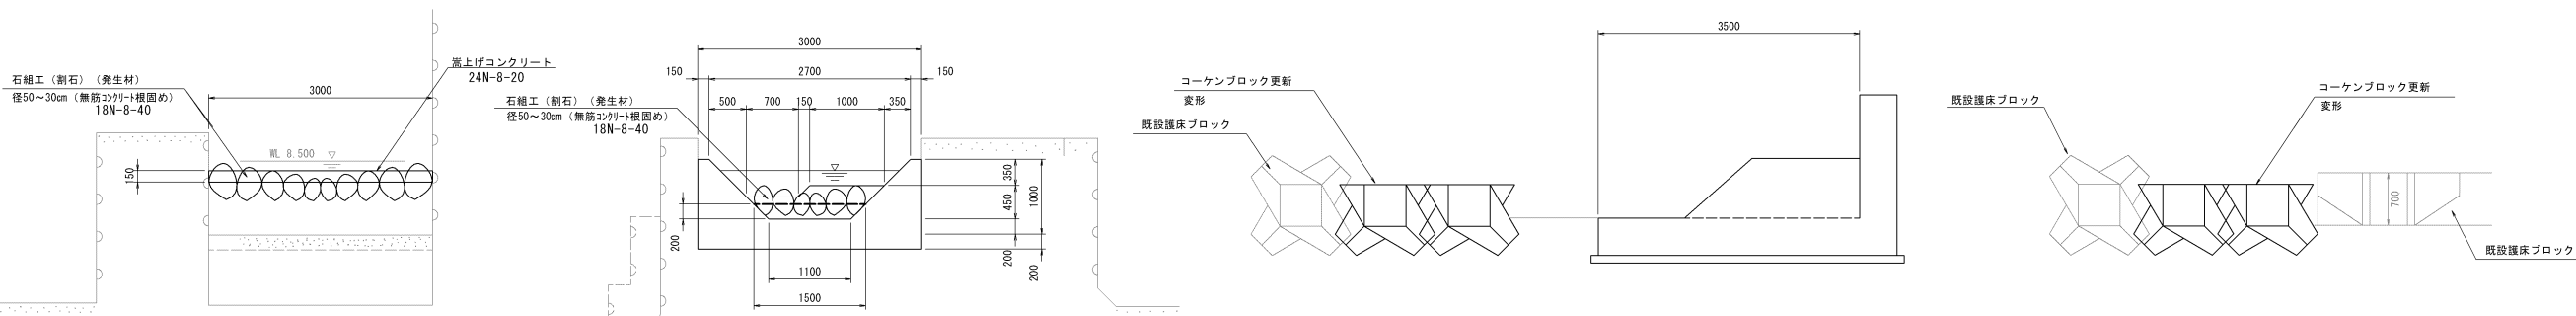

※ 魚道内への石組みは、水路端部は大径、中央は小径の割栗石を用い、
魚道水路側部が高くなるよう石材の配置に留意すること。

工 事 名	八代平野農業水利事業 選拝頭首工補強補修建設工事		
図 面 名	魚道整備計画図		
年 月 日			
縮 尺	図 示	図面番号	13
会 社 名			
事業所名	九州農政局八代平野農業水利事業所		

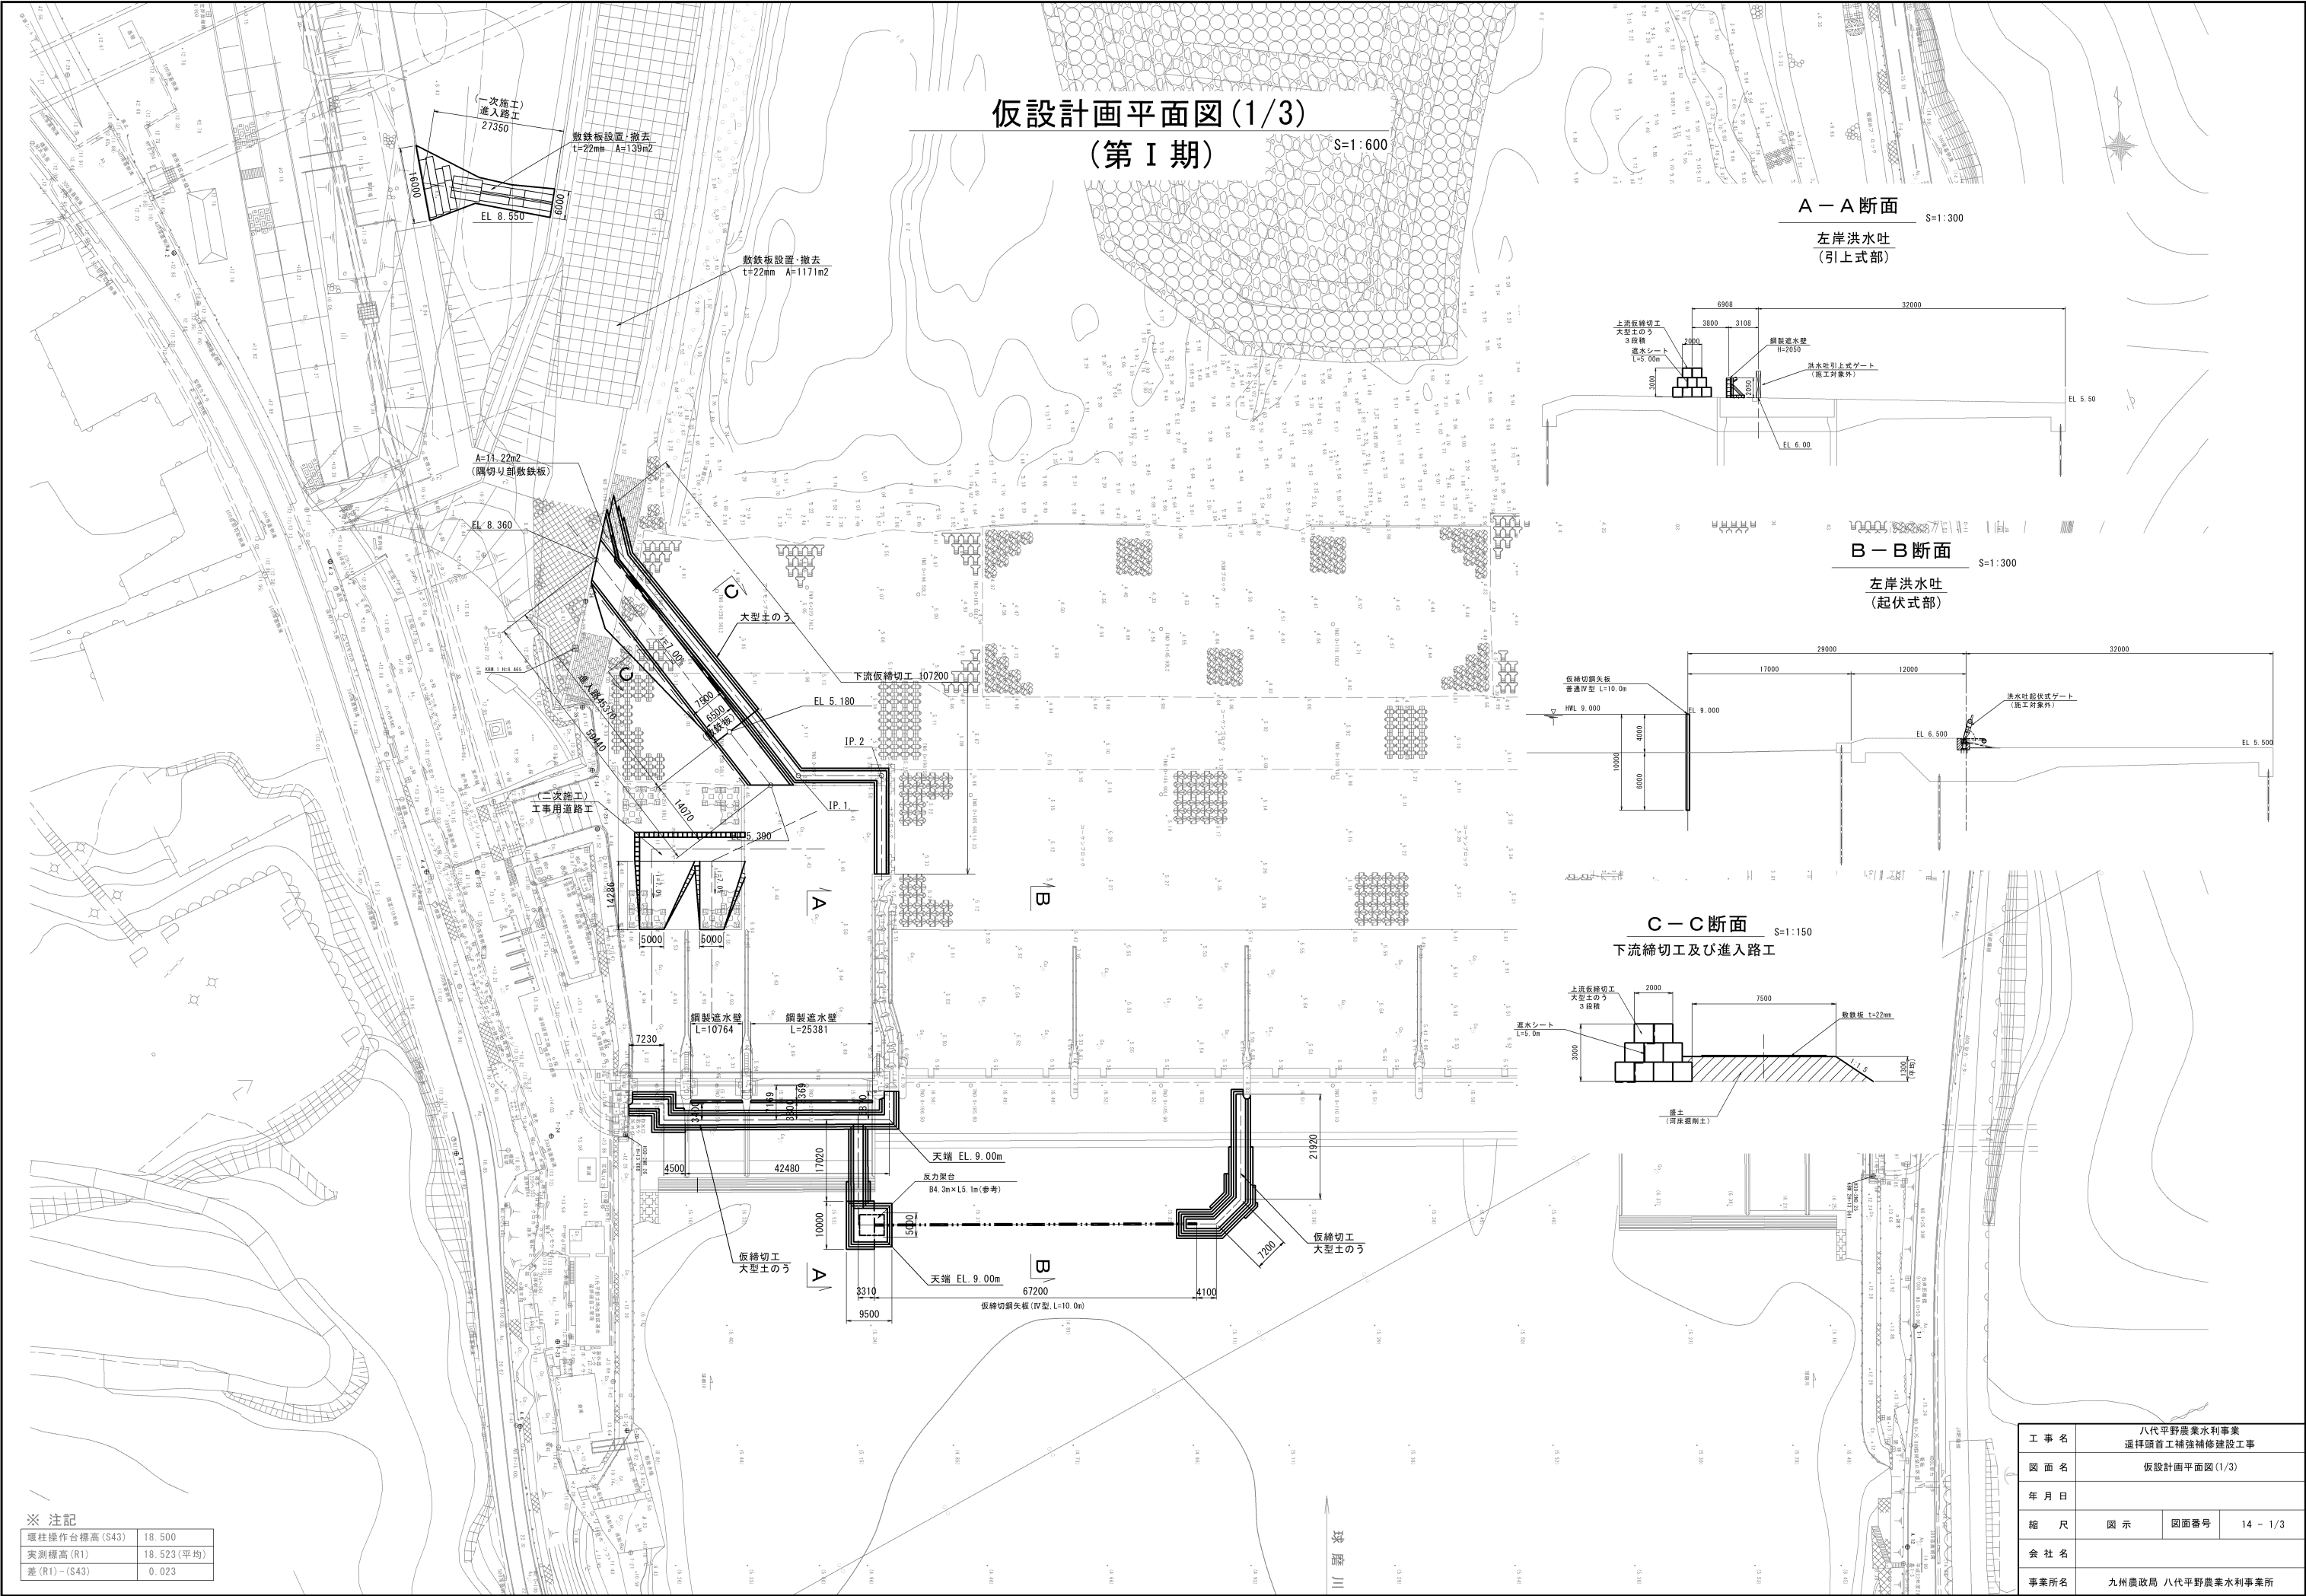

仮設計画平面図 (2/3)


(第Ⅱ期)

S=1:600

A-A断面

S=1:300


右岸洪水吐
(引上式部)

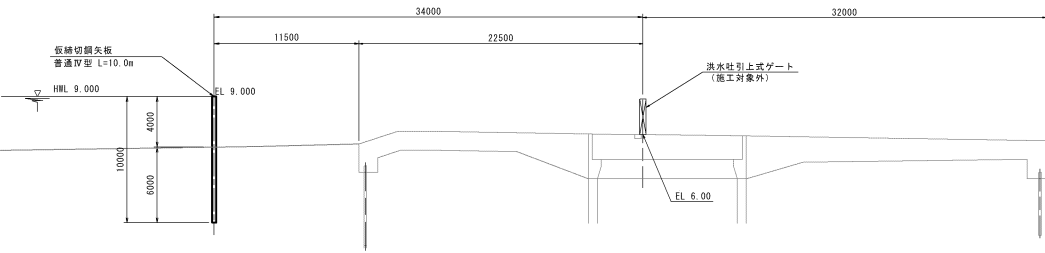

B-B断面

S=1:300


右岸洪水吐
(起伏式部)

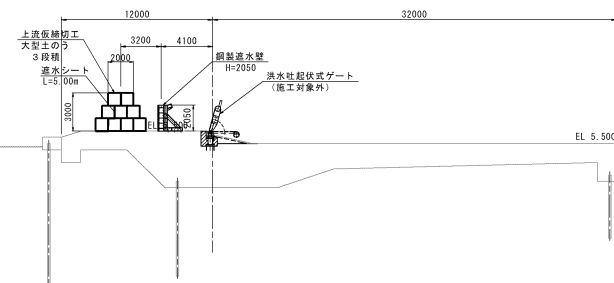

C-C断面

S=1:150

下流締切工及び進入路工

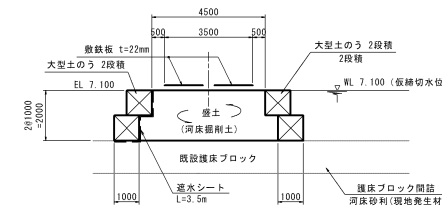

※ 注記

堰柱操作台標高 (S43)	18.500
実測標高 (R1)	18.523 (平均)
差 (R1)-(S43)	0.023

工 事 名	八代平野農業水利事業 通拝頭首工補強補修建設工事		
図 面 名	仮設計画平面図 (2/3)		
年 月 日			
縮 尺	図 示	図面番号	14 - 2/3
会 社 名			
事業所名	九州農政局八代平野農業水利事業所		

仮設計画平面図 (3/3)


(第Ⅲ期)

S=1:600

A - A 断面

S=1:300


右岸洪水吐
(引上式部)

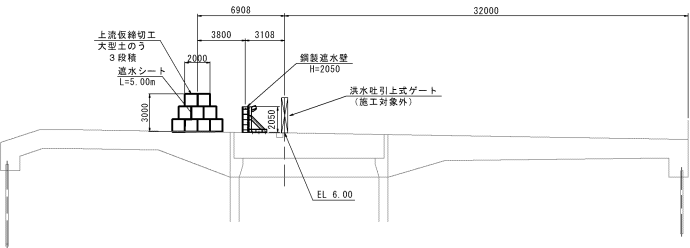

B - B 断面

S=1:300


右岸洪水吐
(起伏式部)

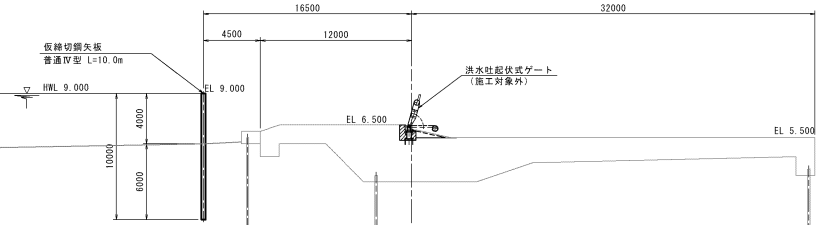

C - C 断面

S=1:150

下流締切工及び進入路工




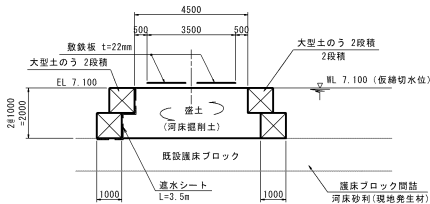


※ 注記

堰柱操作台標高 (S43)	18.500
実測標高 (R1)	18.523 (平均)
差 (R1) - (S43)	0.023

工 事 名	八代平野農業水利事業 通洋頭首工補強補修建設工事		
図 面 名	仮設計画平面図 (3/3)		
年 月 日			
縮 尺	図 示	図面番号	14 - 3/3
会 社 名			
事業所名	九州農政局八代平野農業水利事業所		

進入路計画図

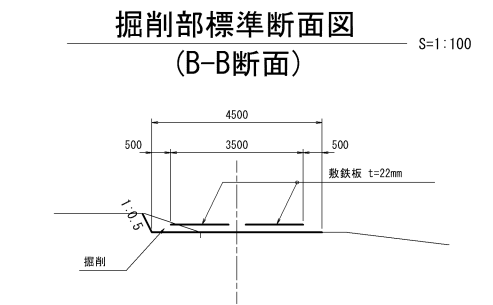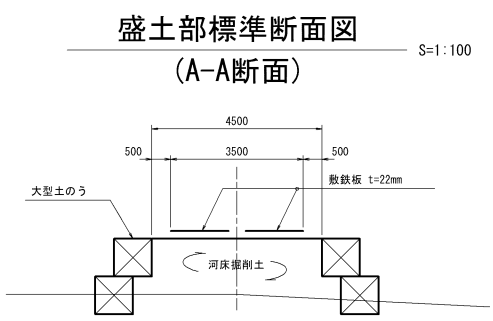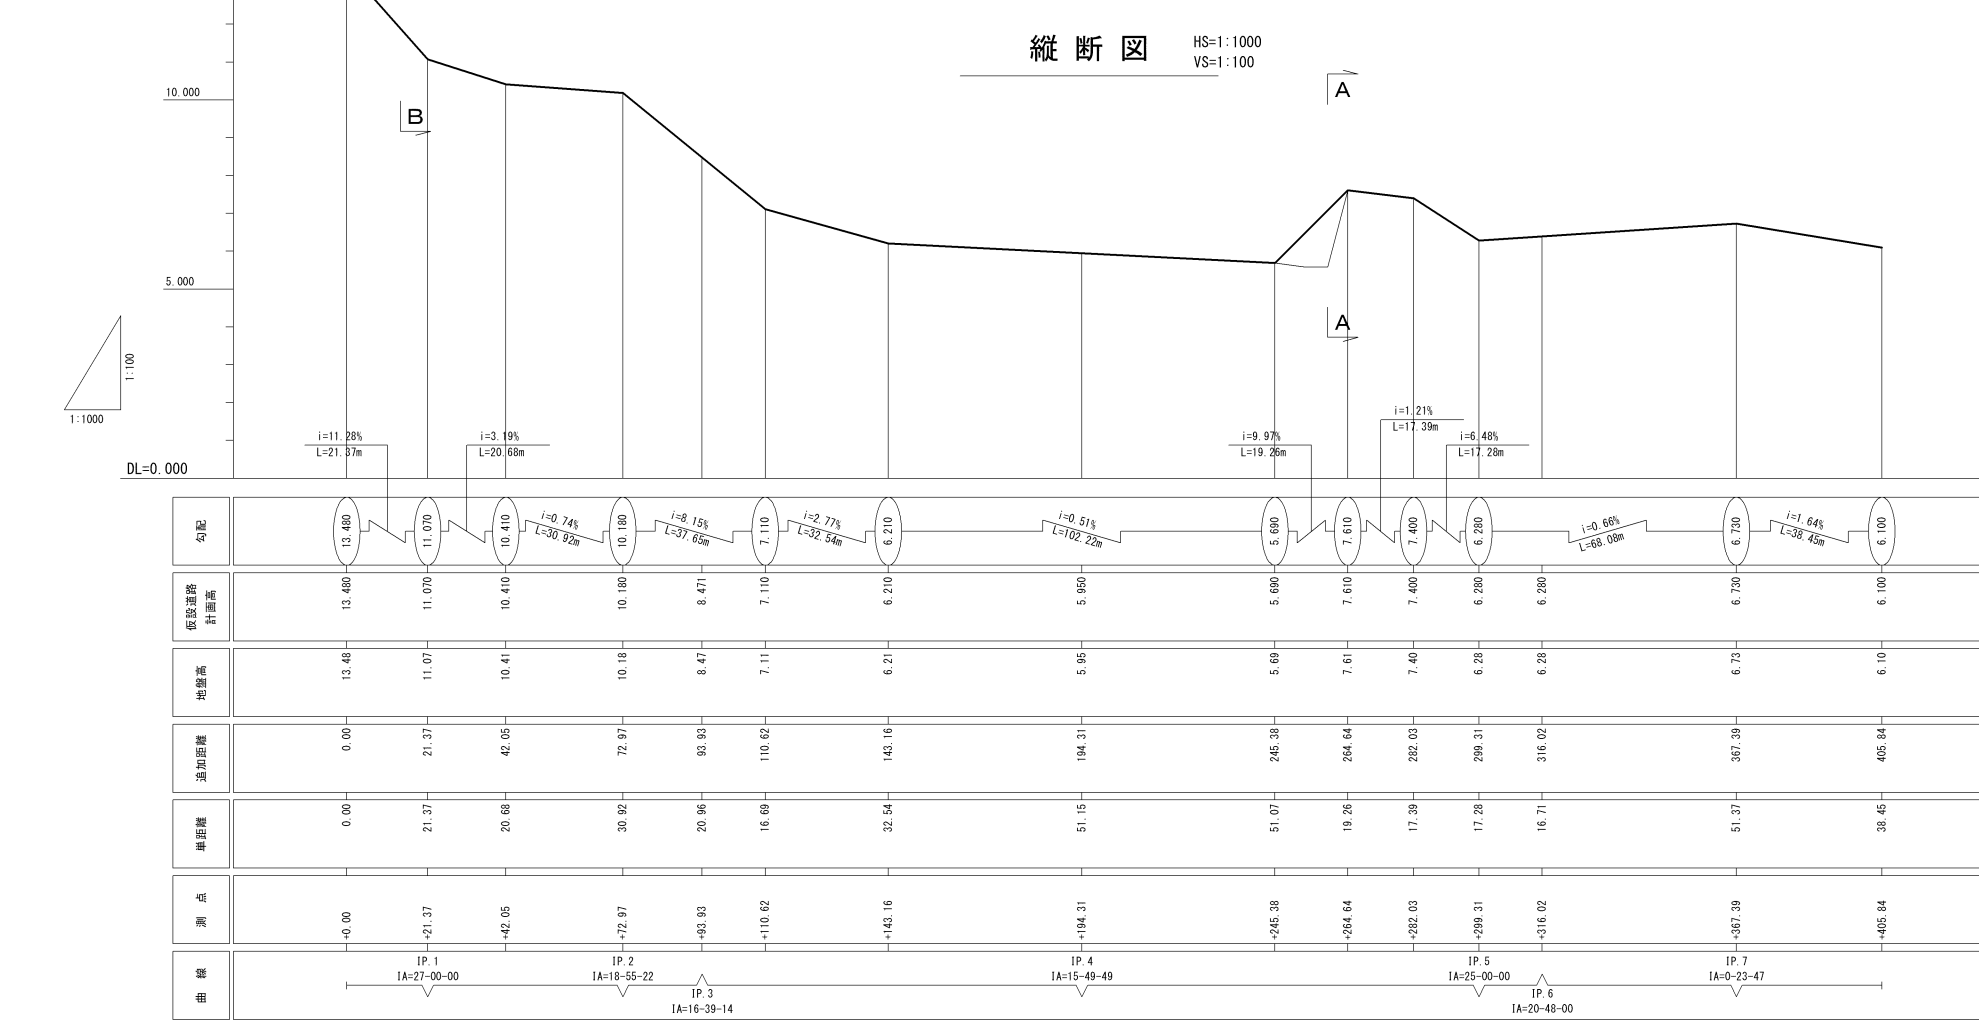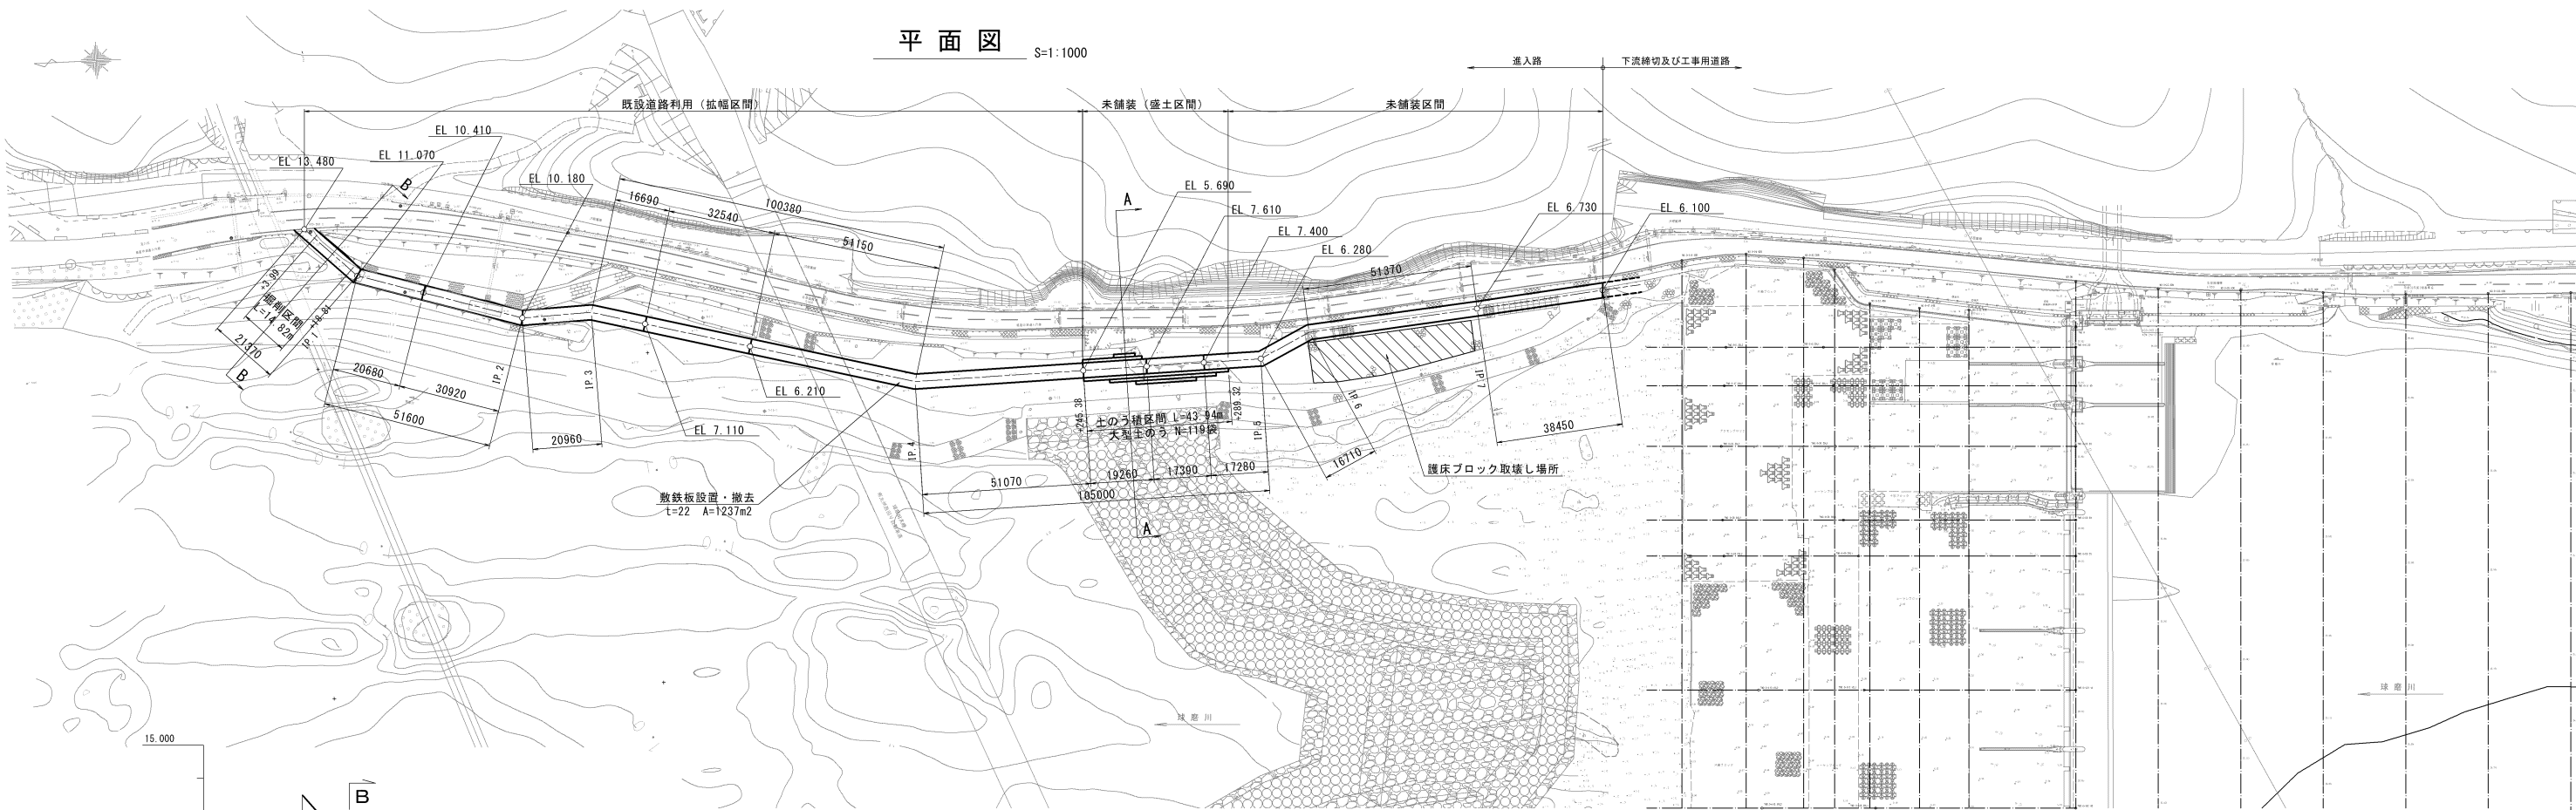

工 事 名	八代平野農業水利事業 巡拝頭首工補強補修建設工事		
図 面 名	進入路計画図		
年 月 日			
縮 尺	図 示	図面番号	15
会 社 名			
事業所名	九州農政局八代平野農業水利事業所		

汚濁防止設置計画図(1/2)

(第 1 期)

S=1:600

あと施工アンカー
固定 (M24)

汚濁防止壁 L=190m

あと施工アンカー
固定 (M24)

標準断面図 S=1/50

フロートφ300(単独型)

▽H.W.L=-0.2

▽-2.2

カーテン生地 #300

カーテン長 H=2.0m
φ300

※ 注記

堰柱操作台標高(S43)	18.500
実測標高(R1)	18.523(平均)
差(R1)-(S43)	0.023


工 事 名	八代平野農業水利事業 巡拝頭首工補強補修建設工事		
図 面 名	汚濁防止設置計画図(1/2)		
年 月 日			
縮 尺	図 示	図面番号	16 - 1/2
会 社 名			
事業所名	九州農政局 八代平野農業水利事業所		

汚濁防止設置計画図(2/2)

(第Ⅱ期・第Ⅲ期)

S=1:600

標準断面図 S=1/50

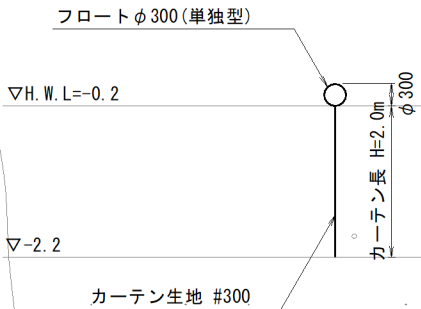

※ 注記

堰柱操作台標高(S43)	18.500
実測標高(R1)	18.523(平均)
差(R1)-(S43)	0.023


工事名	八代平野農業水利事業 遊拝頭首工補強補修建設工事		
図面名	汚濁防止設置計画図(2/2)		
年月日			
縮尺	図示	図面番号	16 - 2/2
会社名			
事業所名	九州農政局八代平野農業水利事業所		

九州
新幹線
球磨川
橋梁


台船組立解体ヤード整備計画図

S=1:200


球磨川

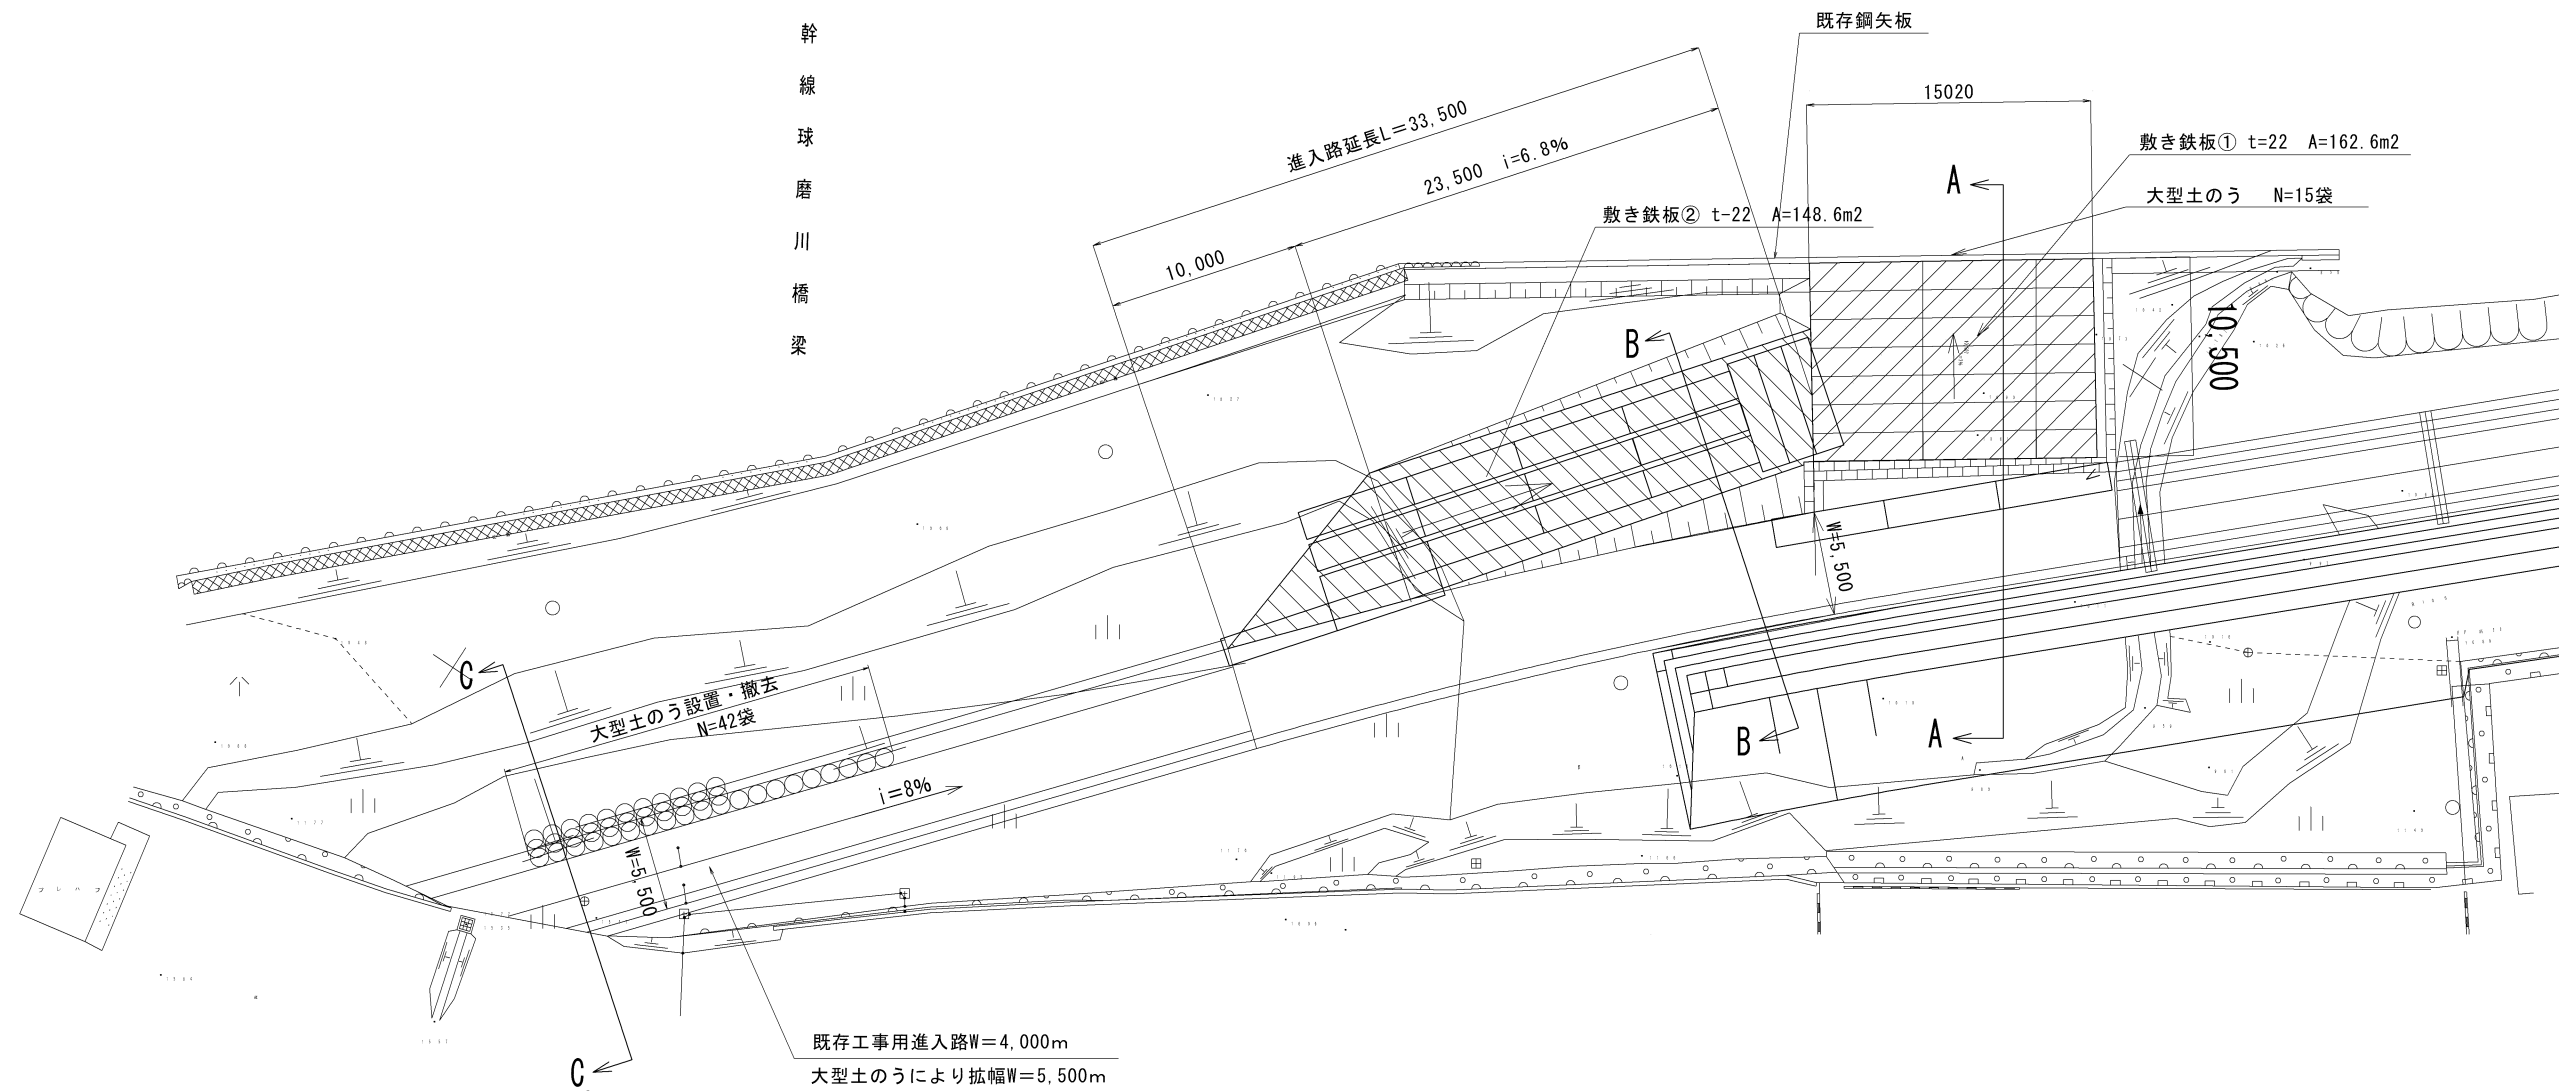


A-A断面 S=1:100

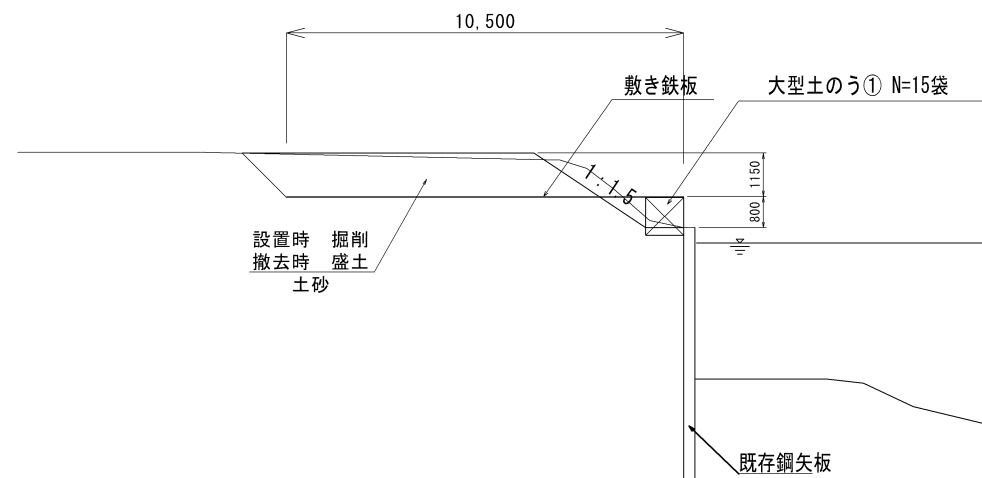

B-B断面 S=1:100

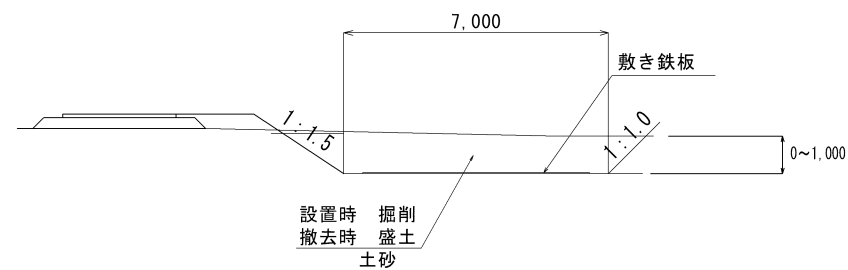

C-C断面 S=1:100

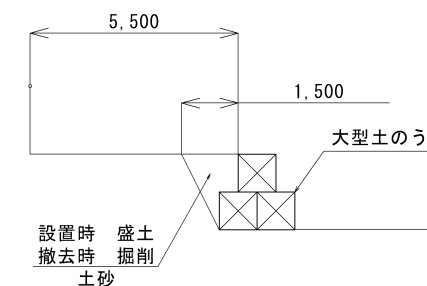

工事名	八代平野農業水利事業 運送頭首工補強補修建設工事		
図面名	台船組立解体ヤード整備計画図		
年月日			
縮尺	図示	図面番号	17
会社名			
事業所名	九州農政局 八代平野農業水利事業所		