



誰もが住んでみたい村に
農業農村整備

令和8年度

国営造成水利施設ストックマネジメント推進事業
大野川上流地区大蘇ダム浸透抑制対策工事用道路工事

積 算 書

(当初)

九州農政局
北部九州土地改良調査管理事務所

九州農政局

九州農政局

[illegible]

事業名	国営造成水利施設ストックマネジメント推進事業
工事名	大野川上流地区大蘇ダム浸透抑制対策工事用道路工事

工事別工事名:大野川上流地区大蘇ダム浸透抑制対策工事用道路工事

項 目 名	数 量	単 位	金 額	備 考
工事価格			38,780,000	
・工事原価			32,071,000	
純工事費			23,101,000	
・直接工事費			19,900,000	
・ ・ ・ 直接工事費 (仮設工を除く)	1.000	式	19,900,000	
・ ・ ・ 直接工事費 (仮設工)	1.000	式	0	
・ 間接工事費			12,171,000	
・ ・ ・ 共通仮設費			3,201,000	
・ ・ ・ ・ 事業損失防止施設費	1.000	式	0	
・ ・ ・ ・ 運搬費～営繕費等				
$19,900,000 \times ((11.390 \times 1.200) \times 1.100 \times 1.000 \times 1.000)$			2,991,000	
・ ・ ・ ・ 運搬費	1.000	式	0	
・ ・ ・ ・ 準備費	1.000	式	0	
・ ・ ・ ・ 安全費	1.000	式	0	
・ ・ ・ ・ 役務費	1.000	式	0	
・ ・ ・ ・ 技術管理費	1.000	式	0	
・ ・ ・ ・ 営繕費等	1.000	式	0	
・ ・ ・ ・ 現場環境改善費			210,000	
・ ・ ・ ・ ・ 現場環境改善費 (率計上)				
$19,900,000 \times (1.060)$			210,000	
・ ・ ・ ・ ・ 現場環境改善費 (積上)	1.000	式	0	
・ ・ ・ 現場管理費			8,970,000	
・ ・ ・ ・ 現場管理費 (率計上)				
$23,101,000 \times ((32.090 \times 1.100) \times 1.100 \times 1.000 \times 1.000 + 0.000 - 0.000)$			8,970,000	
・ ・ ・ ・ 現場管理費 (積上)	1.000	式	0	
・ ・ ・ ・ 現場管理費 (一般管理费率対象外)	1.000	式	0	
・ ・ ・ 工期延長等に伴う現場維持等の費用	1.000	式	0	
・ 官貸額 (直工)	1.000	式	0	
・ 官貸額 (事業損失防止)	1.000	式	0	
・ 官貸額 (直工・事業損失防止除く)	1.000	式	0	
・ 一般管理費等				
$32,071,000 \times (20.910 \times 1.000 + 0.04)$			6,718,000	
・一括計上価格	1.000	式	0	
支給品費			0	
支給品費 (直工・事業損失防止)			0	
支給品費 (直工)			0	
処分費等 (直接工事費の内数)			0	
処分費 (準備費の内数)			0	
処分費 (事業損失防止施設費内数)			0	
処分費等 (率対象外)			0	

[illegible]

[illegible]

事業名	国営造成水利施設ストックマネジメント推進事業
工事名	大野川上流地区大蘇ダム浸透抑制対策工事用道路工事

工事別工事名:大野川上流地区大蘇ダム浸透抑制対策工事用道路工事

名 称 (規 格)	数 量	単 位	単 価	金 額	備 考
直接工事費 (仮設工を除く)				19,900,000	
・土工	1.000	式		6,052,000	
・掘削工	1.000	式		59,000	
BA0101 掘削	140	m3	418	58,520	歩A・単A B単 1号
合 計				58,520	
・整形仕上げ工	1.000	式		499,000	
BA0109 法面整形	49	m ²	959	46,991	歩A・単A B単 2号
BA0109 法面整形	930	m ²	486	451,980	歩A・単A B単 3号
合 計				498,971	
・埋戻工 B<1.0	1.000	式		102,000	
000004 埋戻 B<1.0	56.000	m3	717	40,152	歩A・単A B単 4号
000005 積込・運搬	62.000	m3	992	61,504	歩A・単A B単 5号
合 計				101,656	
・盛土工 路肩B<1.0	1.000	式		90,000	
000006 盛土 路肩B<1.0	28.000	m3	2,099	58,772	歩A・単A B単 6号
000007 積込・運搬	31.000	m3	992	30,752	歩A・単A B単 7号
合 計				89,524	
・盛土工 路床2.5≤B<4.0	1.000	式		8,000	
000008 盛土 路床2.5≤B<4.0	4.000	m3	1,092	4,368	歩A・単A B単 8号
000009 積込・運搬	4.000	m3	992	3,968	歩A・単A B単 9号
合 計				8,336	
・盛土工 路床4.0≥B	1.000	式		1,102,000	
000010 盛土 路床4.0≥B	500.000	m3	1,092	546,000	歩A・単A B単 10号
000011 積込・運搬	560.000	m3	992	555,520	歩A・単A B単 11号
合 計				1,101,520	
・盛土工 路体B<1.0	1.000	式		16,000	
000012 盛土 路体B<1.0	5.000	m3	2,099	10,495	歩A・単A B単 12号
000013 積込・運搬	6.000	m3	992	5,952	歩A・単A B単 13号
合 計				16,447	
・盛土工 路体1.0≤B<2.5	1.000	式		55,000	
000014 盛土 路体1.0≤B<2.5	32.000	m3	645	20,640	歩A・単A B単 14号
000015 積込・運搬	35.000	m3	992	34,720	歩A・単A B単 15号
合 計				55,360	
・盛土工 路体2.5≤B<4.0	1.000	式		124,000	
000016 盛土 路体2.5≤B<4.0	58.000	m3	1,039	60,262	歩A・単A B単 16号

事業名	国営造成水利施設ストックマネジメント推進事業
工事名	大野川上流地区大蘇ダム浸透抑制対策工事用道路工事

工事別工事名:大野川上流地区大蘇ダム浸透抑制対策工事用道路工事

名 称 (規 格)	数 量	単 位	単 価	金 額	備 考
000017 積込・運搬	64.000	m ³	992	63,488	歩A・単A B単 17号
合 計				123,750	
・・盛土工 路体B $\geq$ 4.0	1.000	式		3,482,000	
000018 盛土 路体B $\geq$ 4.0	2,600.000	m ³	294	764,400	歩A・単A B単 18号
000019 積込・運搬	2,740.000	m ³	992	2,718,080	歩A・単A B単 19号
合 計				3,482,480	
・・大型土のう工	1.000	式		515,000	
000020 大型土のう工 移設(撤去・再設置)	183.000	袋	2,226	407,358	歩A・単A B単 20号
000021 大型土のう工 運搬	150.000	m ³	720	108,000	歩A・単A B単 21号
合 計				515,358	
・法面工	1.000	式		9,681,000	
・・法面吹付工	1.000	式		9,681,000	
B02140 モルタル吹付 モルタル吹付工,厚5cm	1,430	m ²	6,770	9,681,100	歩A・単A B単 22号
合 計				9,681,100	
・付帯施設工	1.000	式		294,000	
・・縁石工	1.000	式		294,000	
BA0814 アスカーブ	188	m	1,565	294,220	歩A・単A B単 23号
合 計				294,220	
・舗装工	1.000	式		2,748,000	
・・舗装準備工	1.000	式		77,000	
BA0802 不陸整正	430	m ²	178	76,540	歩A・単A B単 24号
合 計				76,540	
・・アスファルト舗装工	1.000	式		2,671,000	
BA0803 下層路盤(車道・路肩部)	500	m ²	2,194	1,097,000	歩A・単A B単 25号
000026 路盤材小運搬	175.000	m ³	992	173,600	歩A・単A B単 26号
BA0809 表層(車道・路肩部)	430	m ²	3,256	1,400,080	歩A・単A B単 27号
合 計				2,670,680	
・牧柵設置工	1.000	式		1,125,000	
・・牧柵設置工	1.000	式		1,125,000	
000028 牧柵支柱設置 控え柱あり	30.000	本	19,970	599,100	歩A・単A B単 28号
000029 牧柵支柱設置 控え柱なし	30.000	本	10,948	328,440	歩A・単A B単 29号
000030 有刺鉄線張り 3段	178.100	m	1,110	197,691	歩A・単A B単 30号
合 計				1,125,231	

事業名	国営造成水利施設ストックマネジメント推進事業
工事名	大野川上流地区大蘇ダム浸透抑制対策工事用道路工事

工事別工事名:大野川上流地区大蘇ダム浸透抑制対策工事用道路工事

コード	名 称 (規 格)	数 量	単 位	単 価	金 額	備 考
	*** B単ー 1号 ***					
BA0101	掘削					
			m3	418		歩A・単A
	*** B単ー 2号 ***					
BA0109	法面整形					
			m ²	959		歩A・単A
	*** B単ー 3号 ***					
BA0109	法面整形					
			m ²	486		歩A・単A
	*** B単ー 4号 ***					
000004	埋戻					
	B<1.0		m3	717		歩A・単A
	*** B単ー 5号 ***					
000005	積込・運搬					
			m3	992		歩A・単A
	*** B単ー 6号 ***					
000006	盛土					
	路肩B<1.0		m3	2,099		歩A・単A
	*** B単ー 7号 ***					
000007	積込・運搬					
			m3	992		歩A・単A
	*** B単ー 8号 ***					
000008	盛土					
	路床2.5≤B<4.0		m3	1,092		歩A・単A
	*** B単ー 9号 ***					
000009	積込・運搬					
			m3	992		歩A・単A
	*** B単ー 10号 ***					
000010	盛土					
	路床4.0≥B		m3	1,092		歩A・単A
	*** B単ー 11号 ***					
000011	積込・運搬					
			m3	992		歩A・単A
	*** B単ー 12号 ***					
000012	盛土					
	路体B<1.0		m3	2,099		歩A・単A
	*** B単ー 13号 ***					
000013	積込・運搬					
			m3	992		歩A・単A
	*** B単ー 14号 ***					
000014	盛土					
	路体1.0≤B<2.5		m3	645		歩A・単A
	*** B単ー 15号 ***					
000015	積込・運搬					
			m3	992		歩A・単A
	*** B単ー 16号 ***					
000016	盛土					
	路体2.5≤B<4.0		m3	1,039		歩A・単A
	*** B単ー 17号 ***					
000017	積込・運搬					
			m3	992		歩A・単A
	*** B単ー 18号 ***					
000018	盛土					
	路体B≥4.0		m3	294		歩A・単A
	*** B単ー 19号 ***					
000019	積込・運搬					
			m3	992		歩A・単A
	*** B単ー 20号 ***					
000020	大型土のう工					
	移設 (撤去・再設置)		袋	2,226		歩A・単A
	*** B単ー 21号 ***					
000021	大型土のう工					
	運搬		m3	720		歩A・単A
	*** B単ー 22号 ***					
B02140	モルタル吹付					

[illegible]

事業名	国営造成水利施設ストックマネジメント推進事業
工事名	大野川上流地区大蘇ダム浸透抑制対策工工事用道路工事

工事別工事名:大野川上流地区大蘇ダム浸透抑制対策工工事用道路工事

コード	名 称 (規 格)	数 量	単位	単 価	金 額	備 考
	*** B単ー 1号 ***					
BA0101	掘削		m3		1.000 m3	歩A 当たり算出
S86801	SP【被災地】掘削 土砂,オ-ンカット,無し,無し,5,000m3未満,-,-,-,	1.000	m3	418	418	S単 12号
	合 計				418	
	単 価				418	
	*** B単ー 2号 ***					
BA0109	法面整形		m ²		1.000 m ²	歩A 当たり算出
SA0152	SP 法面整形 切土部, -, 無し, け質土、砂及び砂質土、粘性土、なし	1.000	m ²	958.8	959	S単 17号
	合 計				959	
	単 価				959	
	*** B単ー 3号 ***					
BA0109	法面整形		m ²		1.000 m ²	歩A 当たり算出
SA0152	SP 法面整形 盛土部, 無し, 無し, け質土、砂及び砂質土、粘性土、なし	1.000	m ²	486	486	S単 18号
	合 計				486	
	単 価				486	
	*** B単ー 4号 ***					
000004	埋戻 B<1.0		m3		1.000 m3	歩A 当たり算出
S86102	【被災地】締固工(振動ロー締固め2.5m未満) 築堤・埋戻,0.8~1.1ton,なし	1.000	m3	717	717	S単 11号
	合 計				717	
	単 価				717	
	*** B単ー 5号 ***					
000005	積込・運搬		m3		1.000 m3	歩A 当たり算出
S01034	不整地運搬 310m以下	1.000	m3	720	720	S単 1号
S86802	SP【被災地】積込(ルーズ) 土砂,土量50,000m3未満	1.000	m3	271.6	272	S単 13号
	合 計				992	
	単 価				992	
	*** B単ー 6号 ***					
000006	盛土 路肩B<1.0		m3		1.000 m3	歩A 当たり算出
S01041	人土工(盛土・埋戻) 砂・砂質土、盛土、まき出し、振動コンパクタ(I)	1.000	m3	2,099	2,099	S単 2号
	合 計				2,099	
	単 価				2,099	
	*** B単ー 7号 ***					
000007	積込・運搬		m3		1.000 m3	歩A 当たり算出
S01034	不整地運搬 310m以下	1.000	m3	720	720	S単 1号
S86802	SP【被災地】積込(ルーズ) 土砂,土量50,000m3未満	1.000	m3	271.6	272	S単 13号
	合 計				992	
	単 価				992	

事業名	国営造成水利施設ストックマネジメント推進事業				
工事名	大野川上流地区大蘇ダム浸透抑制対策工事用道路工事				

工事別工事名:大野川上流地区大蘇ダム浸透抑制対策工事用道路工事

コード	名 称 (規 格)	数 量	単 位	単 価	金 額	備 考
	*** B単ー 8号 ***					
000008	盛土 路床2.5≦B<4.0		m3		1.000	歩A 当たり算出
S86804	SP【被災地】路床盛土 2.5m以上4.0m未満, -, -, なし	1.000	m3	1,092	1,092	S単 16号
	合 計				1,092	
	単 価				1,092	
	*** B単ー 9号 ***					
000009	積込・運搬		m3		1.000	歩A 当たり算出
S01034	不整地運搬 310m以下	1.000	m3	720	720	S単 1号
S86802	SP【被災地】積込(ルーズ) 土砂, 土量50,000m3未満	1.000	m3	271.6	272	S単 13号
	合 計				992	
	単 価				992	
	*** B単ー 10号 ***					
000010	盛土 路床4.0≧B		m3		1.000	歩A 当たり算出
S86804	SP【被災地】路床盛土 2.5m以上4.0m未満, -, -, なし	1.000	m3	1,092	1,092	S単 16号
	合 計				1,092	
	単 価				1,092	
	*** B単ー 11号 ***					
000011	積込・運搬		m3		1.000	歩A 当たり算出
S01034	不整地運搬 310m以下	1.000	m3	720	720	S単 1号
S86802	SP【被災地】積込(ルーズ) 土砂, 土量50,000m3未満	1.000	m3	271.6	272	S単 13号
	合 計				992	
	単 価				992	
	*** B単ー 12号 ***					
000012	盛土 路体B<1.0		m3		1.000	歩A 当たり算出
S01041	人力土工(盛土・埋戻) 砂・砂質土, 盛土, まき出し, 振動コンパクタ(I)	1.000	m3	2,099	2,099	S単 2号
	合 計				2,099	
	単 価				2,099	
	*** B単ー 13号 ***					
000013	積込・運搬		m3		1.000	歩A 当たり算出
S01034	不整地運搬 310m以下	1.000	m3	720	720	S単 1号
S86802	SP【被災地】積込(ルーズ) 土砂, 土量50,000m3未満	1.000	m3	271.6	272	S単 13号
	合 計				992	
	単 価				992	
	*** B単ー 14号 ***					
000014	盛土 路体1.0≦B<2.5		m3		1.000	歩A 当たり算出
S01082	締固工(振動ロー締固め2.5m未満) 路体・築堤, 0.8~1.1ton, なし	1.000	m3	645	645	S単 3号

事業名	国営造成水利施設ストックマネジメント推進事業
工事名	大野川上流地区大蘇ダム浸透抑制対策工事用道路工事

工事別工事名:大野川上流地区大蘇ダム浸透抑制対策工事用道路工事

コード	名 称 (規 格)	数 量	単位	単 価	金 額	備 考
	合 計				645	
	単 価				645	
	*** B単一 15号 ***					
000015	積込・運搬		m3		1.000	歩A 当たり算出
S01034	不整地運搬 310m以下	1.000	m3	720	720	S単 1号
S86802	SP【被災地】積込(ルーズ) 土砂,土量50,000m3未満	1.000	m3	271.6	272	S単 13号
	合 計				992	
	単 価				992	
	*** B単一 16号 ***					
000016	盛土 路体2.5≦B<4.0		m3		1.000	歩A 当たり算出
S86803	SP【被災地】路体(築堤)盛土・埋戻 2.5m以上4.0m未満,~,~,なし	1.000	m3	1,039	1,039	S単 14号
	合 計				1,039	
	単 価				1,039	
	*** B単一 17号 ***					
000017	積込・運搬		m3		1.000	歩A 当たり算出
S01034	不整地運搬 310m以下	1.000	m3	720	720	S単 1号
S86802	SP【被災地】積込(ルーズ) 土砂,土量50,000m3未満	1.000	m3	271.6	272	S単 13号
	合 計				992	
	単 価				992	
	*** B単一 18号 ***					
000018	盛土 路体B≧4.0		m3		1.000	歩A 当たり算出
S86803	SP【被災地】路体(築堤)盛土・埋戻 4.0m以上,20,000m3未満,無し,なし	1.000	m3	294.3	294	S単 15号
	合 計				294	
	単 価				294	
	*** B単一 19号 ***					
000019	積込・運搬		m3		1.000	歩A 当たり算出
S01034	不整地運搬 310m以下	1.000	m3	720	720	S単 1号
S86802	SP【被災地】積込(ルーズ) 土砂,土量50,000m3未満	1.000	m3	271.6	272	S単 13号
	合 計				992	
	単 価				992	
	*** B単一 20号 ***					
000020	大型土のう工 移設(撤去・再設置)		袋		1.000	歩A 当たり算出
S18002	大型土のう工 移設(撤去・再設置),ﾊﾞｯｸﾙ,,0m3,,,なし	1.000	袋	2,226	2,226	S単 10号
	合 計				2,226	
	単 価				2,226	
	*** B単一 21号 ***					

事業名	国営造成水利施設ストックマネジメント推進事業
工事名	大野川上流地区大蘇ダム浸透抑制対策工事用道路工事

工事別工事名:大野川上流地区大蘇ダム浸透抑制対策工事用道路工事

コード	名 称 (規 格)	数 量	単 位	単 価	金 額	備 考
000021	大型土のう工 運搬		m3		1.000	歩A 当たり算出
S01034	不整地運搬 310m以下	1.000	m3	720	720	S単 1号
	合 計				720	
	単 価				720	
	*** B単ー 22号 ***					
B02140	モルタル吹付 モルタル吹付工,厚5cm		m ²		1.000	歩A 当たり算出
S02706	【法面工 (モルタル・コンクリート吹付工)】 モルタル吹付工,厚5cm,1,000m ² 以上,受けない,吹付工	1.000	m ²	6,770	6,770	S単 9号
	合 計				6,770	
	単 価				6,770	
	*** B単ー 23号 ***					
BA0814	アスカープ		m		1.000	歩A 当たり算出
SA0872	SP アスカープ 155cm2以上175cm2未満,アスファルト混合物,再生細粒度アスコン(13)	1.000	m	1,565	1,565	S単 22号
	合 計				1,565	
	単 価				1,565	
	*** B単ー 24号 ***					
BA0802	不陸整正		m ²		1.000	歩A 当たり算出
SA0831	SP 不陸整正 無し,~,~,なし,	1.000	m ²	178.3	178	S単 19号
	合 計				178	
	単 価				178	
	*** B単ー 25号 ***					
BA0803	下層路盤 (車道・路肩部)		m ²		1.000	歩A 当たり算出
SA0832	SP 路盤 (車道・路肩部) 350mm,2層施工,碎石,なし,再生グラッサラン RC-40	1.000	m ²	2,194	2,194	S単 20号
	合 計				2,194	
	単 価				2,194	
	*** B単ー 26号 ***					
000026	路盤材小運搬		m3		1.000	歩A 当たり算出
S86802	SP【被災地】積込(ルーズ) 土砂,土量50,000m3未満	1.000	m3	271.6	272	S単 13号
S01034	不整地運搬 310m以下	1.000	m3	720	720	S単 1号
	合 計				992	
	単 価				992	
	*** B単ー 27号 ***					
BA0809	表層 (車道・路肩部)		m ²		1.000	歩A 当たり算出
SA0843	SP 表層 (車道・路肩部) 3.0m超,50mm,アスファルト混合物 I (2.35t/m3),プライムコート 各種,なし	1.000	m ²	3,256	3,256	S単 21号
	合 計				3,256	
	単 価				3,256	
	*** B単ー 28号 ***					

[illegible]

事業名	国営造成水利施設ストックマネジメント推進事業
工事名	大野川上流地区大蘇ダム浸透抑制対策工事用道路工事

工事別工事名:大野川上流地区大蘇ダム浸透抑制対策工事用道路工事

コード	名 称 (規 格)	数 量	単位	単 価	金 額	備 考
	*** S単ー 1号 ***					
S01034	不整地運搬					
	不整地運搬 310m以下		m3	720		歩A・単A
	*** S単ー 2号 ***					
S01041	人力土工(盛土・埋戻)					
	人力土工(盛土・埋戻) 砂・砂質土、盛土、まき出し、振動コンパクタ(I)		m3	2,099		歩A・単A
	*** S単ー 3号 ***					
S01082	締固工(振動ロー締固め2.5m未満)					
	締固工(振動ロー締固め2.5m未満) 路体・築堤、0.8～1.1ton、なし		m3	645		歩A・単A
	*** S単ー 4号 ***					
S02115	土木一般世話役					
	土木一般世話役		人	32,300		歩A・単A
	*** S単ー 5号 ***					
S02115	普通作業員					
	普通作業員		人	22,100		歩A・単A
	*** S単ー 6号 ***					
S02116	牧柵(支柱)					
	牧柵(支柱) 3ツ爪3段、溶融亜鉛メッキ塗装、土中用、L1800、		本	5,200		歩A・単A
	*** S単ー 7号 ***					
S02116	牧柵(控柱)					
	牧柵(控柱) 溶融亜鉛メッキ塗装、自在金具付、L1700、		本	6,720		歩A・単A
	*** S単ー 8号 ***					
S02116	有刺鉄線2種					
	有刺鉄線2種 #14 径2.0 ピッチ75mm、		m	25		歩A・単A
	*** S単ー 9号 ***					
S02706	【法面工(モルタル・コンクリート吹付工)】					
	【法面工(モルタル・コンクリート吹付工)】 モルタル吹付工、厚5cm、1,000㎡以上、受けない、吹付工		㎡	6,770		歩A・単A
	*** S単ー 10号 ***					
S18002	大型土のう工					
	大型土のう工 移設(撤去・再設置)、バックホ、0m3、,、なし		袋	2,226		歩A・単A
	*** S単ー 11号 ***					
S86102	【被災地】締固工(振動ロー締固め2.5m未満)					
	【被災地】締固工(振動ロー締固め2.5m未満) 築堤・埋戻、0.8～1.1ton、なし		m3	717		歩A・単A
	*** S単ー 12号 ***					
S86801	SP【被災地】掘削					
	SP【被災地】掘削 土砂、オープンカット、無し、無し、5,000m3未満、-, -, -, -		m3	418		歩A・単A
	*** S単ー 13号 ***					
S86802	SP【被災地】積込(ルーズ)					
	SP【被災地】積込(ルーズ) 土砂、土量50,000m3未満		m3	271.6		歩A・単A
	*** S単ー 14号 ***					
S86803	SP【被災地】路体(築堤)盛土・埋戻					
	SP【被災地】路体(築堤)盛土・埋戻 2.5m以上4.0m未満、-, -, なし		m3	1,039		歩A・単A
	*** S単ー 15号 ***					
S86803	SP【被災地】路体(築堤)盛土・埋戻					
	SP【被災地】路体(築堤)盛土・埋戻 4.0m以上、20,000m3未満、無し、なし		m3	294.3		歩A・単A
	*** S単ー 16号 ***					
S86804	SP【被災地】路床盛土					
	SP【被災地】路床盛土 2.5m以上4.0m未満、-, -, なし		m3	1,092		歩A・単A
	*** S単ー 17号 ***					
SA0152	SP 法面整形					
	SP 法面整形 切土部、-, 無し、け質土、砂及び砂質土、粘性土、なし		㎡	958.8		歩A・単A
	*** S単ー 18号 ***					
SA0152	SP 法面整形					
	SP 法面整形 盛土部、無し、無し、け質土、砂及び砂質土、粘性土、なし		㎡	486		歩A・単A
	*** S単ー 19号 ***					
SA0831	SP 不陸整正					
	SP 不陸整正 無し、-, -, なし、		㎡	178.3		歩A・単A
	*** S単ー 20号 ***					
SA0832	SP 路盤(車道・路肩部)					
	SP 下層路盤(車道・路肩部) 350mm、2層施工、碎石、なし、再生グラッサレン RC-40		㎡	2,194		歩A・単A
	*** S単ー 21号 ***					
SA0843	SP 表層(車道・路肩部)					
	SP 表層(車道・路肩部) 3.0m超、50mm、アスファルト混合物Ⅰ(2.35t/m3)、グライムコート各種、なし		㎡	3,256		歩A・単A
	*** S単ー 22号 ***					
SA0872	SP アスカーブ					

[illegible]

事業名	国営造成水利施設ストックマネジメント推進事業				
工事名	大野川上流地区大蘇ダム浸透抑制対策工事用道路工事				

工事別工事名:大野川上流地区大蘇ダム浸透抑制対策工事用道路工事

コード	名 称	数 量	単位	単 価	金 額	備 考
	*** S単- 1号 ***					
S01034	不整地運搬		m3		1,000 日	歩A 当たり算出
	不整地運搬 310m以下			時間の制約:なし 夜間制約作業時間:0.0	制約作業時間:0.0 冬期補正:なし	
	1)運搬距離	310m以下		豪雪補正:なし 基本給時間:8.0	亜熱帯補正:なし 超勤時間:0.0	
				深夜時間:0.0	週休:補正なし	
M28073	不整地運搬車[クローラ型・油圧クランプ式・排対型(2011)] 通称8.0～11.0t積級	1,690	供用日	29,400	49,686	
P34029	軽油 バトロ-給油	148,000	L	155	22,940	
R01021	運転手 (特殊)	1,000	人	27,400	27,400	
	合 計				100,026	算出数量 139,000 m3
	単 価		m3		720	
	*** S単- 2号 ***					
S01041	人力土工(盛土・埋戻)		m3		10,000 m3	歩A 当たり算出
	人力土工(盛土・埋戻) 砂・砂質土,盛土,まき出し,振動コンパクタ(I)			時間の制約:なし 夜間制約作業時間:0.0	制約作業時間:0.0 冬期補正:なし	
	1)土質区分	砂・砂質土		豪雪補正:なし 基本給時間:8.0	亜熱帯補正:なし 超勤時間:0.0	
	2)作業区分	盛土		深夜時間:0.0	週休:補正なし	
	3)施工区分	まき出し				
	4)締固め区分	振動コンパクタ(I)				
R01002	特殊作業員	0,200	人	27,100	5,420	
R01003	普通作業員	0,680	人	22,100	15,028	
Y00004	諸雑費 10%	0,100		5,420	542	
	合 計				20,990	算出数量 10,000 m3
	単 価		m3		2,099	
	*** S単- 3号 ***					
S01082	締固工(振動ロー締固め2.5m未満)		m3		1,000 日	歩A 当たり算出
	締固工(振動ロー締固め2.5m未満) 路体・築堤,0.8～1.1ton,なし			時間の制約:なし 夜間制約作業時間:0.0	制約作業時間:0.0 冬期補正:なし	
	1)工種区分	路体・築堤		豪雪補正:なし 基本給時間:8.0	亜熱帯補正:なし 超勤時間:0.0	
	2)規格区分(ton)	0.8～1.1ton		深夜時間:0.0	週休:補正なし	
	3)長期割引単価区分	なし				
F04081	振動ロー[ハットガート式] 運転質量0.8～1.1t	1,440	日	2,970	4,277	
P34029	軽油 バトロ-給油	5,700	L	155	884	
R01002	特殊作業員	1,000	人	27,100	27,100	
	合 計				32,261	算出数量 50,000 m3
	単 価		m3		645	
	*** S単- 4号 ***					
S02115	土木一般世話役		人		1,000 人	歩A 当たり算出
	土木一般世話役			時間の制約:なし 夜間制約作業時間:0.0	制約作業時間:0.0 冬期補正:なし	
	1)労務コード	R01001		豪雪補正:なし 基本給時間:8.0	亜熱帯補正:なし 超勤時間:0.0	
	2)労務単価算定区分	基(B)		深夜時間:0.0	週休:補正なし	
R01001	土木一般世話役	1,000	人	32,300	32,300	
	合 計				32,300	算出数量 1,000 人
	単 価				32,300	
	*** S単- 5号 ***					

事業名	国営造成水利施設ストックマネジメント推進事業				
工事名	大野川上流地区大蘇ダム浸透抑制対策工用道路工事				

工事別工事名:大野川上流地区大蘇ダム浸透抑制対策工用道路工事

コード	名 称	数 量	単位	単 価	金 額	備 考
S02115	普通作業員		人		1.000 人	歩A 当たり算出
	普通作業員			時間的制約:なし 夜間制約作業時間:0.0	制約作業時間:0.0 冬期補正:なし	
	1)労務コード 2)労務単価算定区分	R01003 基(B)		豪雪補正:なし 基本給時間:8.0	亜熱帯補正:なし 超勤時間:0.0	
				深夜時間:0.0	週休:補正なし	
R01003	普通作業員	1.000	人	22,100	22,100	
	合 計				22,100	算出数量 1.000 人
	単 価				22,100	
	*** S単ー 6号 ***					
S02116	牧柵 (主柱)		本		1.000 各単位	歩A 当たり算出
	牧柵 (主柱) 3ツ爪3段、溶融亜鉛メッキ塗装、土中用、L1800、			時間的制約:なし 夜間制約作業時間:0.0	制約作業時間:0.0 冬期補正:なし	
	1)資材区分 2)地域資材単価コード (P)	地域資材 (Pコード) P96001		豪雪補正:なし 基本給時間:8.0	亜熱帯補正:なし 超勤時間:0.0	
	3)地区資材単価コード (J) 4)施設機械資材単価コード (K)			深夜時間:0.0	週休:補正なし	
P96001	牧柵 (主柱) 3ツ爪3段、溶融亜鉛メッキ塗装、土中用、L1800	1.000	本	5,200	5,200	
	合 計				5,200	算出数量 1.000 各単位
	単 価				5,200	
	*** S単ー 7号 ***					
S02116	牧柵 (控柱)		本		1.000 各単位	歩A 当たり算出
	牧柵 (控柱) 溶融亜鉛メッキ塗装、自在金具付、L1700、			時間的制約:なし 夜間制約作業時間:0.0	制約作業時間:0.0 冬期補正:なし	
	1)資材区分 2)地域資材単価コード (P)	地域資材 (Pコード) P96002		豪雪補正:なし 基本給時間:8.0	亜熱帯補正:なし 超勤時間:0.0	
	3)地区資材単価コード (J) 4)施設機械資材単価コード (K)			深夜時間:0.0	週休:補正なし	
P96002	牧柵 (控柱) 溶融亜鉛メッキ塗装、自在金具付、L1700	1.000	本	6,720	6,720	
	合 計				6,720	算出数量 1.000 各単位
	単 価				6,720	
	*** S単ー 8号 ***					
S02116	有刺鉄線2種		m		1.000 各単位	歩A 当たり算出
	有刺鉄線2種 # 1 4 径2.0 ピッチ75mm、			時間的制約:なし 夜間制約作業時間:0.0	制約作業時間:0.0 冬期補正:なし	
	1)資材区分 2)地域資材単価コード (P)	地域資材 (Pコード) P96003		豪雪補正:なし 基本給時間:8.0	亜熱帯補正:なし 超勤時間:0.0	
	3)地区資材単価コード (J) 4)施設機械資材単価コード (K)			深夜時間:0.0	週休:補正なし	
P96003	有刺鉄線2種 # 1 4 径2.0 ピッチ75mm	1.000	m	25	25	
	合 計				25	算出数量 1.000 各単位
	単 価				25	
	*** S単ー 9号 ***					
S02706	【法面工 (モルタル・コンクリート吹付工)】		m ²		1.000 m ²	歩A 当たり算出
	【法面工 (モルタル・コンクリート吹付工)】 モルタル吹付工、厚5cm、1,000m ² 以上、受けない、吹付工			時間的制約:なし 夜間制約作業時間:0.0	制約作業時間:0.0 冬期補正:なし	
	1)作業区分 2)規格・仕様	モルタル吹付工 厚5cm		豪雪補正:なし 基本給時間:8.0	亜熱帯補正:なし 超勤時間:0.0	
	3)施工規模 4)時間的制約	1,000m ² 以上 受けない		深夜時間:0.0	週休:補正なし	
	5)吹付区分	吹付工				
A09001	モルタル吹付 厚5cm	1.000	m ²	6,770	6,770	
	合 計				6,770	算出数量 1.000 m ²

事業名	国営造成水利施設ストックマネジメント推進事業
工事名	大野川上流地区大蘇ダム浸透抑制対策工事用道路工事

工事別工事名:大野川上流地区大蘇ダム浸透抑制対策工事用道路工事

コード	名 称	数 量	単位	単 価	金 額	備 考
	単 価		m ²		6,770	
	*** S単ー 10号 ***					
S18002	大型土のう工		袋		1,000 日	歩A 当たり算出
	大型土のう工 移設（撤去・再設置）,バックホウ,0m3,,なし			時間的制約:なし 夜間制約作業時間:0.0	制約作業時間:0.0 冬期補正:なし	
	1)施工区分	移設（撤去・再設置） バックホウ		豪雪補正:なし 基本給時間:8.0	亜熱帯補正:なし 超勤時間:0.0	
	2)施工機械区分			深夜時間:0.0	週休:補正なし	
	4)購入土材単価(m3当たり)	0.000				
	5)購入土材数量(m3/袋)	0.000m3				
	8)長期割引単価区分(賃料機械)	なし				
R01001	土木一般世話役	1.000	人	32,300	32,300	
R01002	特殊作業員	1.000	人	27,100	27,100	
R01003	普通作業員	1.000	人	22,100	22,100	
Y00004	諸雑費	0.002		81,500	163	
F08063	バックホウ[クロー型・クレーン・〜超低・排対型(〜2014)]					
	バックホウ容量0.8m3 吊能力2.9t	1.520	日	18,100	27,512	
P34029	軽油					
	バトリール給油	110.000	L	155	17,050	
R01021	運転手（特殊）	1.000	人	27,400	27,400	
	合 計				153,625	算出数量 69.000 袋
	単 価		袋		2,226	
	*** S単ー 11号 ***					
S86102	【被災地】締固工(振動ロー締固め2.5m未満)		m3		1,000 日	歩A 当たり算出
	【被災地】締固工(振動ロー締固め2.5m未満) 築堤・埋戻,0.8〜1.1ton,なし			時間的制約:なし 夜間制約作業時間:0.0	制約作業時間:0.0 冬期補正:なし	
	1)工種区分	築堤・埋戻		豪雪補正:なし 基本給時間:8.0	亜熱帯補正:なし 超勤時間:0.0	
	2)規格区分(ton)	0.8〜1.1ton		深夜時間:0.0	週休:補正なし	
	3)長期割引単価区分	なし				
F04081	振動ロー[ハットガイド式]					
	運転質量0.8〜1.1t	1.440	日	2,970	4,277	
P34029	軽油					
	バトリール給油	5.700	L	155	884	
R01002	特殊作業員	1.000	人	27,100	27,100	
	合 計				32,261	算出数量 45.000 m3
	単 価		m3		717	
	*** S単ー 12号 ***					
S86801	SP【被災地】掘削		m3		1,000 m3	歩A 当たり算出
	SP【被災地】掘削 土砂,オープンカット,無し,無し,5,000m3未満,ー,ー,ー,ー			時間的制約:なし 夜間制約作業時間:0.0	制約作業時間:0.0 冬期補正:なし	
				豪雪補正:なし 基本給時間:8.0	亜熱帯補正:なし 超勤時間:0.0	
				深夜時間:0.0	週休:補正なし	
	1)土質	土砂				
	2)施工方法	オープンカット				
	3)押土の有無	無し				
	4)障害の有無	無し				
	5)施工数量	5,000m3未満				
	6)平均施工幅員	ー				
	7)火薬使用	ー				
	8)破砕片除去の有無	ー				
	9)集積押土の有無	ー				
	単 価		m3		418	
	*** S単ー 13号 ***					
S86802	SP【被災地】積込(ルーズ)		m3		1,000 m3	歩A 当たり算出

事業名	国営造成水利施設ストックマネジメント推進事業
工事名	大野川上流地区大蘇ダム浸透抑制対策工事用道路工事

工事別工事名:大野川上流地区大蘇ダム浸透抑制対策工事用道路工事

コード	名 称	数 量	単位	単 価	金 額	備 考
	SP【被災地】積込(ルーズ) 土砂,土量50,000m3未満			時間的制約:なし 夜間制約作業時間:0.0	制約作業時間:0.0 冬期補正:なし	
				豪雪補正:なし 基本給時間:8.0	亜熱帯補正:なし 超勤時間:0.0	
				深夜時間:0.0	週休:補正なし	
	1)土質 2)作業内容	土砂 土量50,000m3未満				
	単 価		m3		271.6	
	*** S単ー 14号 ***					
S86803	SP【被災地】路体(築堤)盛土・埋戻		m3		1.000 m3	歩A 当たり算出
	SP【被災地】路体(築堤)盛土・埋戻 2.5m以上4.0m未満, -, -, なし			時間的制約:なし 夜間制約作業時間:0.0	制約作業時間:0.0 冬期補正:なし	
				豪雪補正:なし 基本給時間:8.0	亜熱帯補正:なし 超勤時間:0.0	
				深夜時間:0.0	週休:補正なし	
	1)施工幅員 2)施工数量	2.5m以上4.0m未満 -				
	3)障害の有無	-				
	4)長期割引単価区分	なし				
	単 価		m3		1,039	
	*** S単ー 15号 ***					
S86803	SP【被災地】路体(築堤)盛土・埋戻		m3		1.000 m3	歩A 当たり算出
	SP【被災地】路体(築堤)盛土・埋戻 4.0m以上, 20,000m3未満, 無し, なし			時間的制約:なし 夜間制約作業時間:0.0	制約作業時間:0.0 冬期補正:なし	
				豪雪補正:なし 基本給時間:8.0	亜熱帯補正:なし 超勤時間:0.0	
				深夜時間:0.0	週休:補正なし	
	1)施工幅員 2)施工数量	4.0m以上 20,000m3未満				
	3)障害の有無	無し				
	4)長期割引単価区分	なし				
	単 価		m3		294.3	
	*** S単ー 16号 ***					
S86804	SP【被災地】路床盛土		m3		1.000 m3	歩A 当たり算出
	SP【被災地】路床盛土 2.5m以上4.0m未満, -, -, なし			時間的制約:なし 夜間制約作業時間:0.0	制約作業時間:0.0 冬期補正:なし	
				豪雪補正:なし 基本給時間:8.0	亜熱帯補正:なし 超勤時間:0.0	
				深夜時間:0.0	週休:補正なし	
	1)施工幅員 2)施工数量	2.5m以上4.0m未満 -				
	3)障害の有無	-				
	4)長期割引単価区分	なし				
	単 価		m3		1,092	
	*** S単ー 17号 ***					
SA0152	SP 法面整形		m ²		1.000 m ²	歩A 当たり算出
	SP 法面整形 切土部, -, 無し, ㄱ質土、砂及び砂質土、粘性土, なし			時間的制約:なし 夜間制約作業時間:0.0	制約作業時間:0.0 冬期補正:なし	
				豪雪補正:なし 基本給時間:8.0	亜熱帯補正:なし 超勤時間:0.0	
				深夜時間:0.0	週休:補正なし	
	1)整形箇所 2)法面締固めの有無	切土部 -				
	3)現場制約の有無	無し				
	4)土質	ㄱ質土、砂及び砂質土、粘性土				
	5)長期割引単価区分	なし				
	単 価		m ²		958.8	

事業名	国営造成水利施設ストックマネジメント推進事業
工事名	大野川上流地区大蘇ダム浸透抑制対策工事用道路工事

工事別工事名:大野川上流地区大蘇ダム浸透抑制対策工事用道路工事

コード	名 称	数 量	単位	単 価	金 額	備 考
	*** S単ー 18号 ***					
SA0152	SP 法面整形		m ²		1.000 m ²	歩A 当たり算出
	SP 法面整形			時間的制約:なし 夜間制約作業時間:0.0	制約作業時間:0.0 冬期補正:なし	
	盛土部,無し,無し,れ質土、砂及び砂質土、粘性土、なし			豪雪補正:なし 基本給時間:8.0	亜熱帯補正:なし 超勤時間:0.0	
				深夜時間:0.0	週休:補正なし	
	1)整形箇所	盛土部				
	2)法面締固めの有無	無し				
	3)現場制約の有無	無し				
	4)土質	れ質土、砂及び砂質土、粘性土				
	5)長期割引単価区分	なし				
	単 価		m ²		486	
	*** S単ー 19号 ***					
SA0831	SP 不陸整正		m ²		1.000 m ²	歩A 当たり算出
	SP 不陸整正			時間的制約:なし 夜間制約作業時間:0.0	制約作業時間:0.0 冬期補正:なし	
	無し,-,-,なし,			豪雪補正:なし 基本給時間:8.0	亜熱帯補正:なし 超勤時間:0.0	
				深夜時間:0.0	週休:補正なし	
	1)補足材料の有無	無し				
	2)補足材料平均厚さ	-				
	3)補足材料	-				
	4)長期割引単価区分	なし				
	単 価		m ²		178.3	
	*** S単ー 20号 ***					
SA0832	SP 路盤(車道・路肩部)		m ²		1.000 m ²	歩A 当たり算出
	SP 下層路盤(車道・路肩部)			時間的制約:なし 夜間制約作業時間:0.0	制約作業時間:0.0 冬期補正:なし	
	350mm,2層施工,砕石,なし,再生クラッシュラン RC-40			豪雪補正:なし 基本給時間:8.0	亜熱帯補正:なし 超勤時間:0.0	
				深夜時間:0.0	週休:補正なし	
	1)全仕上り厚	350mm				
	2)施工区分	2層施工				
	3)材料	砕石				
	4)長期割引単価区分	なし				
	5)材料規格の選択	再生クラッシュラン RC-40				
J03118	再生クラッシュラン RC-40 40~0mm		m ³			材変
	単 価		m ³		2,194	
	*** S単ー 21号 ***					
SA0843	SP 表層(車道・路肩部)		m ²		1.000 m ²	歩A 当たり算出
	SP 表層(車道・路肩部)			時間的制約:なし 夜間制約作業時間:0.0	制約作業時間:0.0 冬期補正:なし	
	3.0m超,50mm,アスファルト混合物Ⅰ(2.35t/m ³),プライムコート 各種,なし			豪雪補正:なし 基本給時間:8.0	亜熱帯補正:なし 超勤時間:0.0	
				深夜時間:0.0	週休:補正なし	
	1)平均幅員	3.0m超				
	2)1層当り平均仕上り厚	50mm				
	3)比重区分	アスファルト混合物Ⅰ(2.35t/m ³)				
	4)瀝青材料種類	プライムコート 各種				
	5)長期割引単価区分	なし				
	6)材料区分	再生密粒度アスコン(13)				
J96001	再生アスファルト混合物(一般地域) 再生密粒度ギャップアスコン(13)		ton			材変
	単 価		m ²		3,256	
	*** S単ー 22号 ***					
SA0872	SP アスカーブ		m		1.000 m	歩A 当たり算出

[illegible]

[illegible]

[illegible]

令和8年度国営造成水利施設ストックマネジメント推進事業
大野川上流地区大蘇ダム浸透抑制対策工事用道路工事

特別仕様書

九州農政局
北部九州土地改良調査管理事務所

第1章 総則

令和8年度国営造成水利施設ストックマネジメント推進事業 大野川上流地区大蘇ダム浸透抑制対策工事用道路工事の施工に当たっては、農林水産省農村振興局制定「土木工事共通仕様書」（以下、「共通仕様書」という。）及び九州農政局農村振興部制定「九州農政局土木工事共通事項書」（以下、「共通事項書」という。）

（URL：<https://www.maff.go.jp/kyusyu/seibibu/doboku/doboku.html>）に基づいて実施する。

なお、共通仕様書及び共通事項書に対する特記及び追加事項は、この特別仕様書によるものとする。

第2章 工事内容

1. 目的

本工事は、国営大野川上流土地改良事業で造成された大蘇ダムの貯水池内浸透抑制対策工施工のための工事用道路を造成するものである。

2. 工事場所

熊本県阿蘇郡産山村大字山鹿地内

3. 工事概要

本工事の概要は次のとおりである。

大蘇ダム浸透抑制対策工事用道路

内訳 1) 新設部工事用道路(No. 8+5.84～No. 12+19.89) L=94.05m

土工 1式

アスファルト舗装 1式

モルタル吹付 A=1,430m²

2) 既設部工事用道路(No. 0+14.30～No. 9+4.80) L=178.10m

牧柵工 1式

4. 工事数量

別紙「工事数量表」のとおりである。

第3章 施工条件

1. 共通

(1) 本工事は一部河川区域を含むため、関係法令及び河川管理者との協議による条件を遵守しなければならない。

(2) 河川出水等異常時の措置は、発注者に報告を行った上、管理者の指示に従わなければならない。

2. 工程制限

河川法の協議に基づく許可条件等により、河川内工事については令和8年10月21日まで着手してはならない。

3. 工 期

本工事は、受注者の円滑な工事施工体制を確保するため、事前に建設資材、建設労働者の確保などが図れる余裕期間と実工期を合わせた全体工期を設定した工事であり、発注者が示した工事完了期限までの間で、受注者は工事の始期（工事開始日）及び終期を任意に設定できる。なお、受注者は、契約を締結するまでの間に、様式1により、工事の始期及び終期を通知しなければならない。

ただし、受注者は、発注者が本工事の積算上の工期としている106日間よりも短い期間を工期として設定しようとする場合には、落札決定後、速やかに様式1と併せて、休日を確保していることや適切な工程による工事であることを説明できる理由書及び工程表を提出しなければならない。

工事の始期までの余裕期間内は、主任技術者又は監理技術者を配置することを要しない。

また、現場に搬入しない資材等の手配等を行うことができるが、資材の搬入や仮設物の設置等、工事の着手を行ってはならない。なお、余裕期間内に行う手配等は受注者の責により行うものとする。

- ・全体工期：契約締結の日から令和8年11月24日（工事完了期限日）まで

4. 工事期間中の休業日

工事期間中の休業日としては、雨天・休日等29日を見込んでいる。

なお、休業日には、土曜日、日曜日、祝日、夏季休暇を含んでいる。

5. 施工しない日

原則、土曜日、日曜日、夏季休暇（8月13日～8月16日）。

なお、気象条件等により上記の工事を施工しない日においてやむをえず施工が必要となった場合は、監督職員と協議するものとする。

6. 施工しない時間帯

原則、平日の午後5時から午前8時まで。

なお、気象条件等により上記の工事を施工しない時間帯においてやむをえず施工が必要となった場合は、監督職員と協議するものとする。

7. 現場技術員

本工事は、共通仕様書第1編1-1-11に規定している現場技術員を配置する。

氏名等については、別に通知する。

第4章 現場条件

1. 地質

本工事の施工場所の地質は、砂質土及び粘性土を想定している。

2. 関連工事等

本工事に関連して次に示す工事を予定しているので、監督職員及び関連する工事の責任者と十分連絡、協議し、工事工程及び安全対策の措置に支障が生じないように調整しなければならない。

工 事 名	施工（予定）期間	備 考
大野川上流地区大蘇ダム上流部浸透抑制対策工事（仮称）	令和 8.9～令和 9.2	

3. 第三者に対する措置

（1）騒音、振動対策

- 1）騒音、振動等の対策については十分に配慮するとともに、地域住民との協調を図り、工事の円滑な進捗に努めなければならない。
- 2）第三者との協議において対策を講じる必要がある場合には、本工事に騒音・振動調査を変更追加することがある。

（2）保安対策

交通誘導警備員の配置は計画していないが、条件変更等に伴い配置の必要性が生じた場合は監督職員と協議するものとする。

第5章 指定仮設

1. 工事用道路等

村道を現場搬入道路として利用することとしている。

なお、善良な道路使用にも関わらず路面等の補修が必要となった場合は、監督職員と協議するものとする。

2. 仮置き場

仮置き場は図面「土取場平面図」に示す箇所とし、その名称、仮置量及び採取予定量は次のとおりである。

名 称	地 先 名	仮置き量	摘 要
土取場	阿蘇郡産山村大字山鹿	4,700m ³	うち大型土のう 940袋

名 称	地 先 名	採取予定量	摘 要
土取場	阿蘇郡産山村大字山鹿	62m3	埋戻
		31m3	路肩盛土
		560m3	路体盛土
		2,850m3	路床盛土
		183袋m3(150m3)	大型土のう

※仮置き量及び採取予定量は、地山状態を記載している。

第6章 工事用地等

1. 発注者が確保している用地

発注者が確保している工事用地及び工事施工上必要な用地(以下「工事用地等」という。)は、図面に示すとおりである。

2. 工事用地等の使用及び返還

発注者が確保する工事用地等の使用に当たっては、工事施工に先立ち、監督職員と立会いのうえ、使用条件等の確認を行わなければならない。

第7章 工事用電力

本工事に使用する電力設備は、受注者の責任において準備しなければならない。

第8章 工事用材料

1. 規格及び品質

本工事で使用する主要材料の規格及び品質は次のとおりである。

(1) 石材及び骨材

再生クラッシャーラン RC-40

(2) 再生加熱アスファルト混合物

再生密粒度ギャップアスコン (13) 2.35ton/m3

再生細粒度アスコン (13) 2.30ton/m3

(3) 高炉セメント (B種) JIS R 5211

(4) 木材

設計図書に木材の使用について指定していないが、任意仮設等において木材利用の促進に留意しなければならない。

2. 見本又は資料提出

主要材料又は次に示す工事材料は、使用前に試験成績書、見本、カタログ等を監督職員に提出して承諾を得なければならない。

材料名	提出物
石材及び骨材	試験成績書、粒度分布表
再生加熱アスファルト混合物	試験成績書
その他材料	カタログ又は試験成績書等

第9章 施工

1. 一般事項

(1) 基準点

本工事に使用する基準点及び水準点は、別途監督職員が指示するものとする。

(2) 検測又は確認（施工段階確認）

1) 本工事の施工段階確認は、下表に示すとおりである。

ただし、確認時期・頻度については、監督職員の指示により変更する場合がある。

2) 下表に示す以外の工種は、自主検査記録を確認する場合があるので、監督職員が求めた場合、これに応じなければならない。

工種	確認内容	確認時期・頻度	備考
掘削	床付け状況、基準高さ	初期床付け完了段階	
	地質状況	地質変化時	
路盤工	基準高、厚さ	初期施工段階で1箇所 以降、構造変更毎に1箇所	
モルタル吹付	厚さ	初期施工段階で1箇所	

2. 再生資源等の利用

受注者は、次に示す再生資材を利用しなければならない。

資材名	規格	備考（使用箇所）
再生加熱アスファルト混合物	再生密粒度ギャップアスコン(13) 再生細粒度アスコン(13)	表層 アスカーブ
再生クラッシュラン	RC-40	路盤

なお、舗装材に使用する場合等には「舗装再生便覧」（(公社)日本道路協会発行）等を遵守すること。

3. 特定建設資材の分別解体等

本工事における特定建設資材の工程ごとの作業内容及び分別解体等の方法は、次のとおりである。

	工程	作業内容	分別解体等の方法
工種ごとの作業内容及び解体方法	①仮設	仮設工事 ☐ 有 ☒ 無	☐ 手作業 ☐ 手作業・機械作業の併用
	②土工	土工事 ☒ 有 ☐ 無	☐ 手作業 ☐ 手作業・機械作業の併用
	③基礎	基礎工事 ☐ 有 ☒ 無	☐ 手作業 ☐ 手作業・機械作業の併用
	④本体構造	本体構造の工事 ☐ 有 ☒ 無	☐ 手作業 ☐ 手作業・機械作業の併用
	⑤本体付属品	本体付属品の工事 ☐ 有 ☒ 無	☐ 手作業 ☐ 手作業・機械作業の併用
	⑥その他	その他 ☐ 有 ☒ 無	☐ 手作業 ☐ 手作業・機械作業の併用

4. 土工

(1) 掘削

- 1) 掘削土は、埋戻し及び盛土に流用するものとする。
- 2) 掘削に当たっては、法面の崩落に十分注意して施工しなければならない。
- 3) 法面の崩落により他の施設に重大な影響が発生又は、そのおそれが認められる場合は、速やかに監督職員と協議しなければならない。
- 4) 過掘りとなった場合、良質土で埋戻し、入念に転圧しなければならない。

(2) 盛土

- 1) 盛土については、事前に締固め試験を行い、試験結果に基づき施工しなければならない。
- 2) 盛土材は仮置場より採取するものとする。

5. 道路工

(1) 路体盛土工

路体盛土は、一層の仕上り厚が 30cm 以下となるように均一にまき出し、施工条件に合った機種の締固め機械で最大乾燥密度の 90%以上となるよう締固めを行わなければならない。

(2) 路床盛土工

路床盛土は、一層の仕上り厚が 20cm 以下となるように均一にまき出し、施工条件に合った機種の締固め機械で最大乾燥密度の 95%以上となるよう締固めを行わなければならない。

(3) 路肩盛土工

路肩部及び構造物隣接箇所等の盛土は、一層の仕上り厚が 30cm 以下となるように均一にまき出し、施工条件に合った小型の締固め機械で十分に締固めを行わなければならない。

6. 舗装工

(1) 路盤工

1) 路盤工の使用材料は、RC-40 とし、均一にまき出し、施工条件に合った機種 of 締固め機械で最大乾燥密度 93%以上となるよう締固めを行わなければならない。

(2) アスファルト舗装工

1) マーシャル試験の試験法は、舗装の構造に関する技術基準同解説によるものとする。

表層工の施工に当たっては、プライムコート（アスファルト乳剤 PK-3）120 リットル/100m² 以上を路盤面に均一に散布し表層との密着をはからなければならない。

2) 表層工は、施工条件に合った敷均し機械により、再生加熱アスファルト混合物を敷均し、施工条件に合った機種で締固めをしなければならない。

7. 法面保護工

(1) モルタル吹付工

1) 施工範囲は、図面に示すとおりであり、谷側はアスファルト舗装面から盛土法尻までとし、山側は法肩からアスカブまでの範囲とする。

2) モルタル吹付の配合及びセメント空袋については、検測、確認を受けるものとする。

3) モルタル吹付の配合は下表を標準とする。

モルタル吹付の設計強度は15N/mm²以上を目安に試験練りを行って決定するものとする。

なお、これによらない場合は監督職員と協議しなければならない。

(1 m³当り)

水セメント比	セメント量 (C)	細骨材量 (S)	骨材の最大 寸法	適用
45%	420kg	1680kg	5mm	高炉セメントB種

4) 菱形金網（線径2.0mm、網目50mm又はこれと同等以上）は、主アンカーピン（φ16mm、L=400mm、100m²当たり30本）及び補助アンカーピン（φ9mm、L=200mm、100m²当たり150本）を使用し固定しなければならない。

なお、検測用丸鋼は補助アンカーピンのうちモルタル吹付面より1cm程度出したものを10m²に1本の割合で設けなければならない。

8. 牧柵設置工

図面に基づき施工を行うものとする。

なお、施工時期について放牧への影響を考慮し施工を行うものとする。

第10章 施工管理

1. 主任技術者等の資格

主任技術者又は監理技術者の資格は、入札説明書によるものとする。

2. 施工管理

(1) 施工管理の追加項目

農林水産省農村振興局制定「土木工事施工管理基準」(以下「施工管理基準」という。)に定めのない追加項目とその管理基準等は、次によらなければならない。

1) 埋戻

埋戻土における品質管理は、施工管理基準の「別表第3 品質管理、2 土質関係、道路工、(1) 路体・路床盛土工、砂置換法による土の密度試験」の路床を準用するものとする。

(2) 施工管理基準からの除外項目

「別表第3 品質管理、2 土質関係、道路工」に示すプルフローリングは、適用除外とする。

3. 工事写真における黒板情報の電子化について

黒板情報の電子化は、被写体画像の撮影と同時に工事写真における黒板の記載情報の電子的記入を行うことにより、現場撮影の省力化、写真整理の効率化を図るものである。

受注者は、工事契約後に監督職員の承諾を得たうえで黒板情報の電子化を行うことができる。黒板情報の電子化を行う場合、受注者は、以下の(1)から(4)によりこれを実施するものとする。

(1) 使用する機器・ソフトウェア

受注者は、黒板情報の電子化に必要な機器・ソフトウェア等(以下、「機器等」という。)は、「土木工事施工管理基準 別表第2 撮影記録による出来形管理」に示す項目の電子的記入ができるもので、かつ「電子政府における調達のために参照すべき暗号のリスト(CRYPTREC 暗号リスト)」(URL「<https://www.cryptrec.go.jp/list.html>」)に記載する基準を用いた信憑性確認機能(改ざん検知機能)を有するものを使用するものとする。

(2) 機器等の導入

- 1) 黒板情報の電子化に必要な機器等は、受注者が準備するものとする。
- 2) 受注者は、黒板情報の電子化に必要な機器等を選定し、監督職員の承諾を得なければならない。

(3) 黒板情報の電子的記入に関する取扱い

- 1) 受注者は、(1)の機器等を用いて工事写真を撮影する場合は、被写体と黒板情報を電子画像として同時に記録してもよいこととする。
- 2) 本工事の工事写真の取扱いは、「土木工事施工管理基準 別表第2 撮影記録による出来形管理」及び「電子化写真データの作成要領(案)」によるものとする。なお、上記1)に示す黒板情報の電子的記入については、「電子化写真データの作成要領(案)6 写真編集等」に示す「写真編集」には該当しないものとする。
- 3) 黒板情報の電子化を適用する場合は、従来型の黒板を写し込んだ写真を撮影する必要はない。

(4) 写真の納品

受注者は、(3)に示す黒板情報の電子化を行った写真を、工事完成時に発注者へ納品

するものとする。

なお、受注者は納品時に URL (<https://www.jcomsia.org/kokuban>) のチェックシステム（信憑性チェックツール）又はチェックシステム（信憑性チェックツール）を搭載した写真管理ソフトウェアを用いて、黒板情報を電子化した写真の信憑性確認を行い、その結果を監督職員へ提出するものとする。

（５）費用

機器等の導入に要する費用は、従来の黒板に代わるものであり、技術管理費の写真管理に要する費用に含まれる。

第 11 章 天災その他不可抗力

天災その他不可抗力による損害は、請負契約書第 30 条によるものとする。

第 12 章 条件変更の補足説明

本工事の施工に当たり、自然的又は人為的な施工条件が設計図書等と異なる場合、あるいは、設計図面等に明示されていない場合の施工条件の変更に該当する主な事項は次のとおりである。

- （１）関係機関との協議
- （２）工事に支障となる異物等が確認された場合
- （３）地質（または土質）
- （４）その他

第 13 章 その他

１．電子納品

工事完成図書を、共通仕様書第 1 編 第 1 章 1－1－40 に基づき作成し、次のものを提出しなければならない。

- ・工事完成図書の電子媒体（CD-R、DVD-R 又は BD-R） 正副 2 部

２．令和 6 年 9 月 20 日からの大雨の被災地域における被災農林漁家の就労機会の確保について

- （１）受注者は、工事の施工に当たっては、効率的な施工に配慮しつつ、被災地域における被災農林漁家の就労希望者を優先的に雇用するよう努めるものとする。なお、被災地域における被災農林漁家を雇用した場合は、月毎の被災農林漁家の雇用実績人数を提出すること。
- （２）発注者は、被災農林漁家の雇用実績を確認した場合は、工事成績評定別紙 7 に示す「6．社会性等」に、次の評価項目を追加した上で最大 7.5 点を加点評価する。但し、工事成績評定の合計は 100 点を超えないものとする。

[事業（務）所長]

【被災農林漁家の就労機会の確保】

□令和6年9月20日からの大雨の被災地域における被災農林漁家を雇用した。

□令和6年9月20日からの大雨の被災地域における被災農林漁家を複数名又は長期に渡って雇用した。

□令和6年9月20日からの大雨の被災地域における被災農林漁家を複数名、長期に渡って雇用した。

3. 週休2日による履行実績取組証明書の発行

(1) 本工事は、週休2日制工事の促進における履行実績取り組み証明書（以下「履行実績取組証明書」という。）の発行を行う工事である。

(2) 「週休2日」とは、対象期間を通じた現場閉所の日数が、4週8休以上となることをいい、対象期間内の現場閉所日数の割合が28.5%（8/28日）以上の水準に達する状態をいう。

なお、ここでいう対象期間、現場閉所等の具体的な内容は次のとおりである。

① 対象期間とは、工事着手日から工事完成日までの期間をいう。なお、対処期間において、年末年始を挟む工事では年末年始休暇分として12月29日から1月3日までの6日間、8月を挟む工事では夏季休暇分として土日以外の3日間、工場製作のみを実施している期間、工事全体を一時休止している期間、余裕工期※注のほか、発注者があらかじめ対象外としている内容に該当する期間（受注者の責によらず現場作業を余儀なくされる期間など）は含まない。

② 現場閉所とは、現場事務所等での事務作業を含め、1日を通して現場作業が行われない状態をいう。ただし、現場安全点検や巡視作業等、現場管理上必要な作業を行うことは可とする。

③ 降雨、積雪等による予定外の現場閉所日についても、現場閉所日数に含めるものとする。

(3) 週休2日（4週8休以上）の実施の確認方法は、次によるものとする。

受注者は、工事完成までに監督職員へ取組実績を報告する。報告は、現場閉所実績が記載された日報、工程表等により行うものとする。

(4) 監督職員は、受注者からの報告により現場閉所状況が4週8休以上（現場閉所率28.5%（8/28日）以上）と確認した場合は、履行実績取組証明書を発行するものとする。

第14章 定めなき事項

この仕様書に定めのない事項又は、この工事の施工に当たり疑義が生じた場合は、必要に応じて監督職員と協議するものとする。

工 期 通 知 書

令和〇〇年〇〇月〇〇日

分任支出負担行為担当官

〇〇 〇〇 様

住所

商号又は名称

氏名

次のとおり工期を定めたので通知します。

工 事 名	〇〇〇〇工事
工 事 場 所	〇〇県〇〇市〇〇
契約予定年月日	令和 年 月 日
工 事 の 始 期	令和 年 月 日
工 期	工 事 の 始 期 か ら (〇〇〇日間) 令和 年 月 日 ま で

※契約の締結までに提出すること。
※契約書には本通知書により通知した工期（工事の始期及び終期）を記載する。

令和 8 年度

国営造成水利施設ストックマネジメント推進事業
大野川上流地区大蘇ダム浸透抑制対策工事用道路工事

工 事 数 量 表
【当初】

工 事 数 量 表

工種・種別・細別	規格	単位	数量	備 考
1. 土工				
(1)掘削工				
掘削		m ³	140	
(2)整形仕上げ工				
法面整形		m ²	49	
法面整形		m ²	930	
(3)埋戻工	B<1.0			
埋戻	B<1.0	m ³	56.000	
積込・運搬		m ³	62.000	
(4)盛土工	路肩B<1.0			
盛土	路肩B<1.0	m ³	28.000	
積込・運搬		m ³	31.000	
(5)盛土工	路床2.5≦B<4.0			
盛土	路床2.5≦B<4.0	m ³	4.000	
積込・運搬		m ³	4.000	
(6)盛土工	路床4.0≧B			
盛土	路床4.0≧B	m ³	500.000	
積込・運搬		m ³	560.000	
(7)盛土工	路体B<1.0			
盛土	路体B<1.0	m ³	5.000	
積込・運搬		m ³	6.000	
(8)盛土工	路体1.0≦B<2.5			
盛土	路体1.0≦B<2.5	m ³	32.000	
積込・運搬		m ³	35.000	
(9)盛土工	路体2.5≦B<4.0			

工 事 数 量 表

工種・種別・細別	規格	単位	数量	備 考
盛土	路体 $2.5 \leq B < 4$	m ³	58.000	
積込・運搬		m ³	64.000	
(10)盛土工	路体 $B \geq 4.0$			
盛土	路体 $B \geq 4$	m ³	2,600.000	
積込・運搬		m ³	2,740.000	
(11)大型土のう工				
大型土のう工	移設（撤去・再設置）	袋	183.000	
大型土のう工	運搬	m ³	150.000	
2. 法面工				
(1)法面吹付工				
モルタル吹付	モルタル吹付工, 厚5cm	m ²	1,430	
3. 付帯施設工				
(1)縁石工				
アスカープ		m	188	
4. 舗装工				
(1)舗装準備工				
不陸整正		m ²	430	
(2)アスファルト舗装工				
下層路盤（車道・路肩部）		m ²	500	
路盤材小運搬		m ³	175.000	
表層（車道・路肩部）		m ²	430	
5. 牧柵設置工				
(1)牧柵設置工				
牧柵支柱設置 控え柱あり		本	30.000	
牧柵（主柱）	3ツ爪3段、溶融亜鉛メッキ塗装、土中用、L1800,,	本	1.000	

工 事 数 量 表


工種・種別・細別	規格	単位	数量	備 考
牧柵（控柱）	溶融亜鉛メッキ塗装、自在金具付、L1700,,	本	1.000	
牧柵支柱設置 控え柱なし		本	30.000	
有刺鉄線張り 3段		m	178.100	
有刺鉄線2種	#14 径2.0 ピッチ75mm,,	m	3.000	
6. その他				

令和8年度国営造成水利施設ストックマネジメント推進事業
大野川上流地区大蘇ダム浸透抑制対策工事用道路工事


縮小図面

(契約図面)

令和8年度国営造成水利施設ストックマネジメント推進事業 大野川上流地区大蘇ダム浸透抑制対策工事用道路工事			
図面目録			
図面番号	名称	枚数	備考
1	位置図	1	
2	全体計画平面図	1	
3	工事用道路計画平面図	1	
4	工事用道路計画縦断図	1	
5	工事用道路計画標準断面図	1	
6	工事用道路計画横断図	3	
7	土取場平面図	1	
8	牧柵設置平面図	1	
9	牧柵設置構造図	1	
計		11	

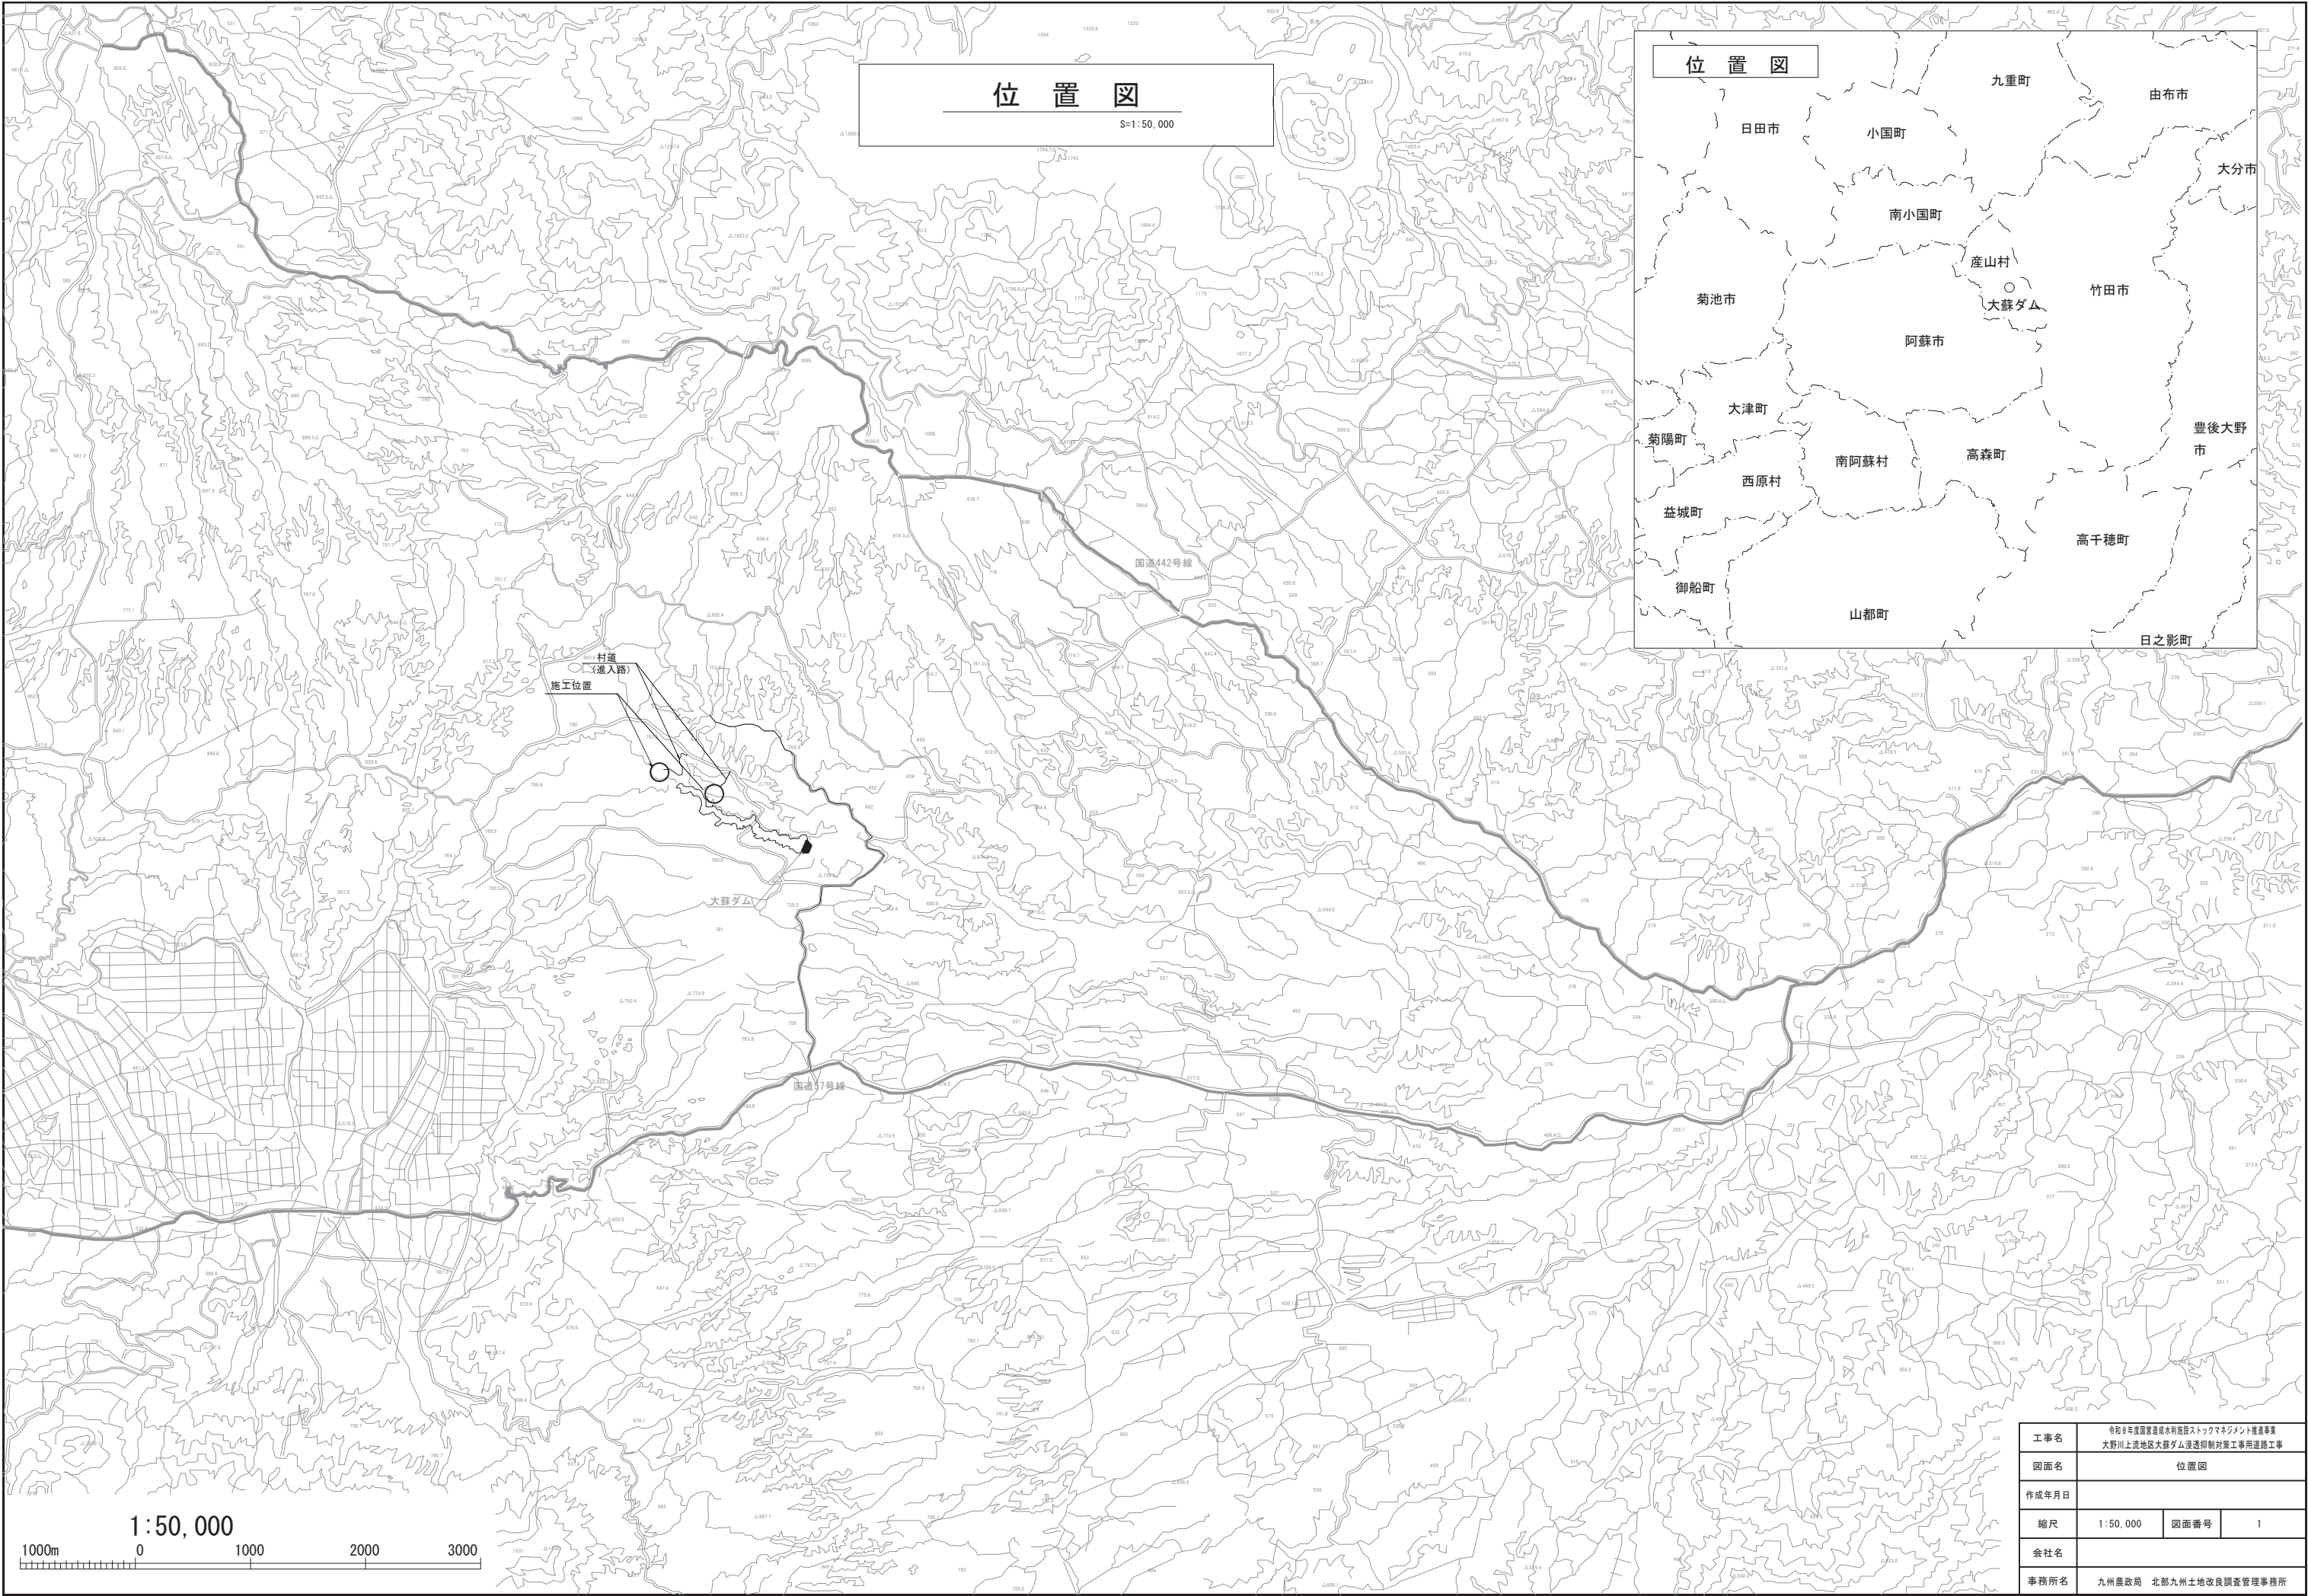

工事名	令和8年度国営造成水利施設ストックマネジメント推進事業 大野川上流地区大蘇ダム浸透抑制対策工事用道路工事		
図面名	位置図		
作成年月日			
縮尺	1:50,000	図面番号	1
会社名			
事務所名	九州農政局 北部九州土地改良調査管理事務所		

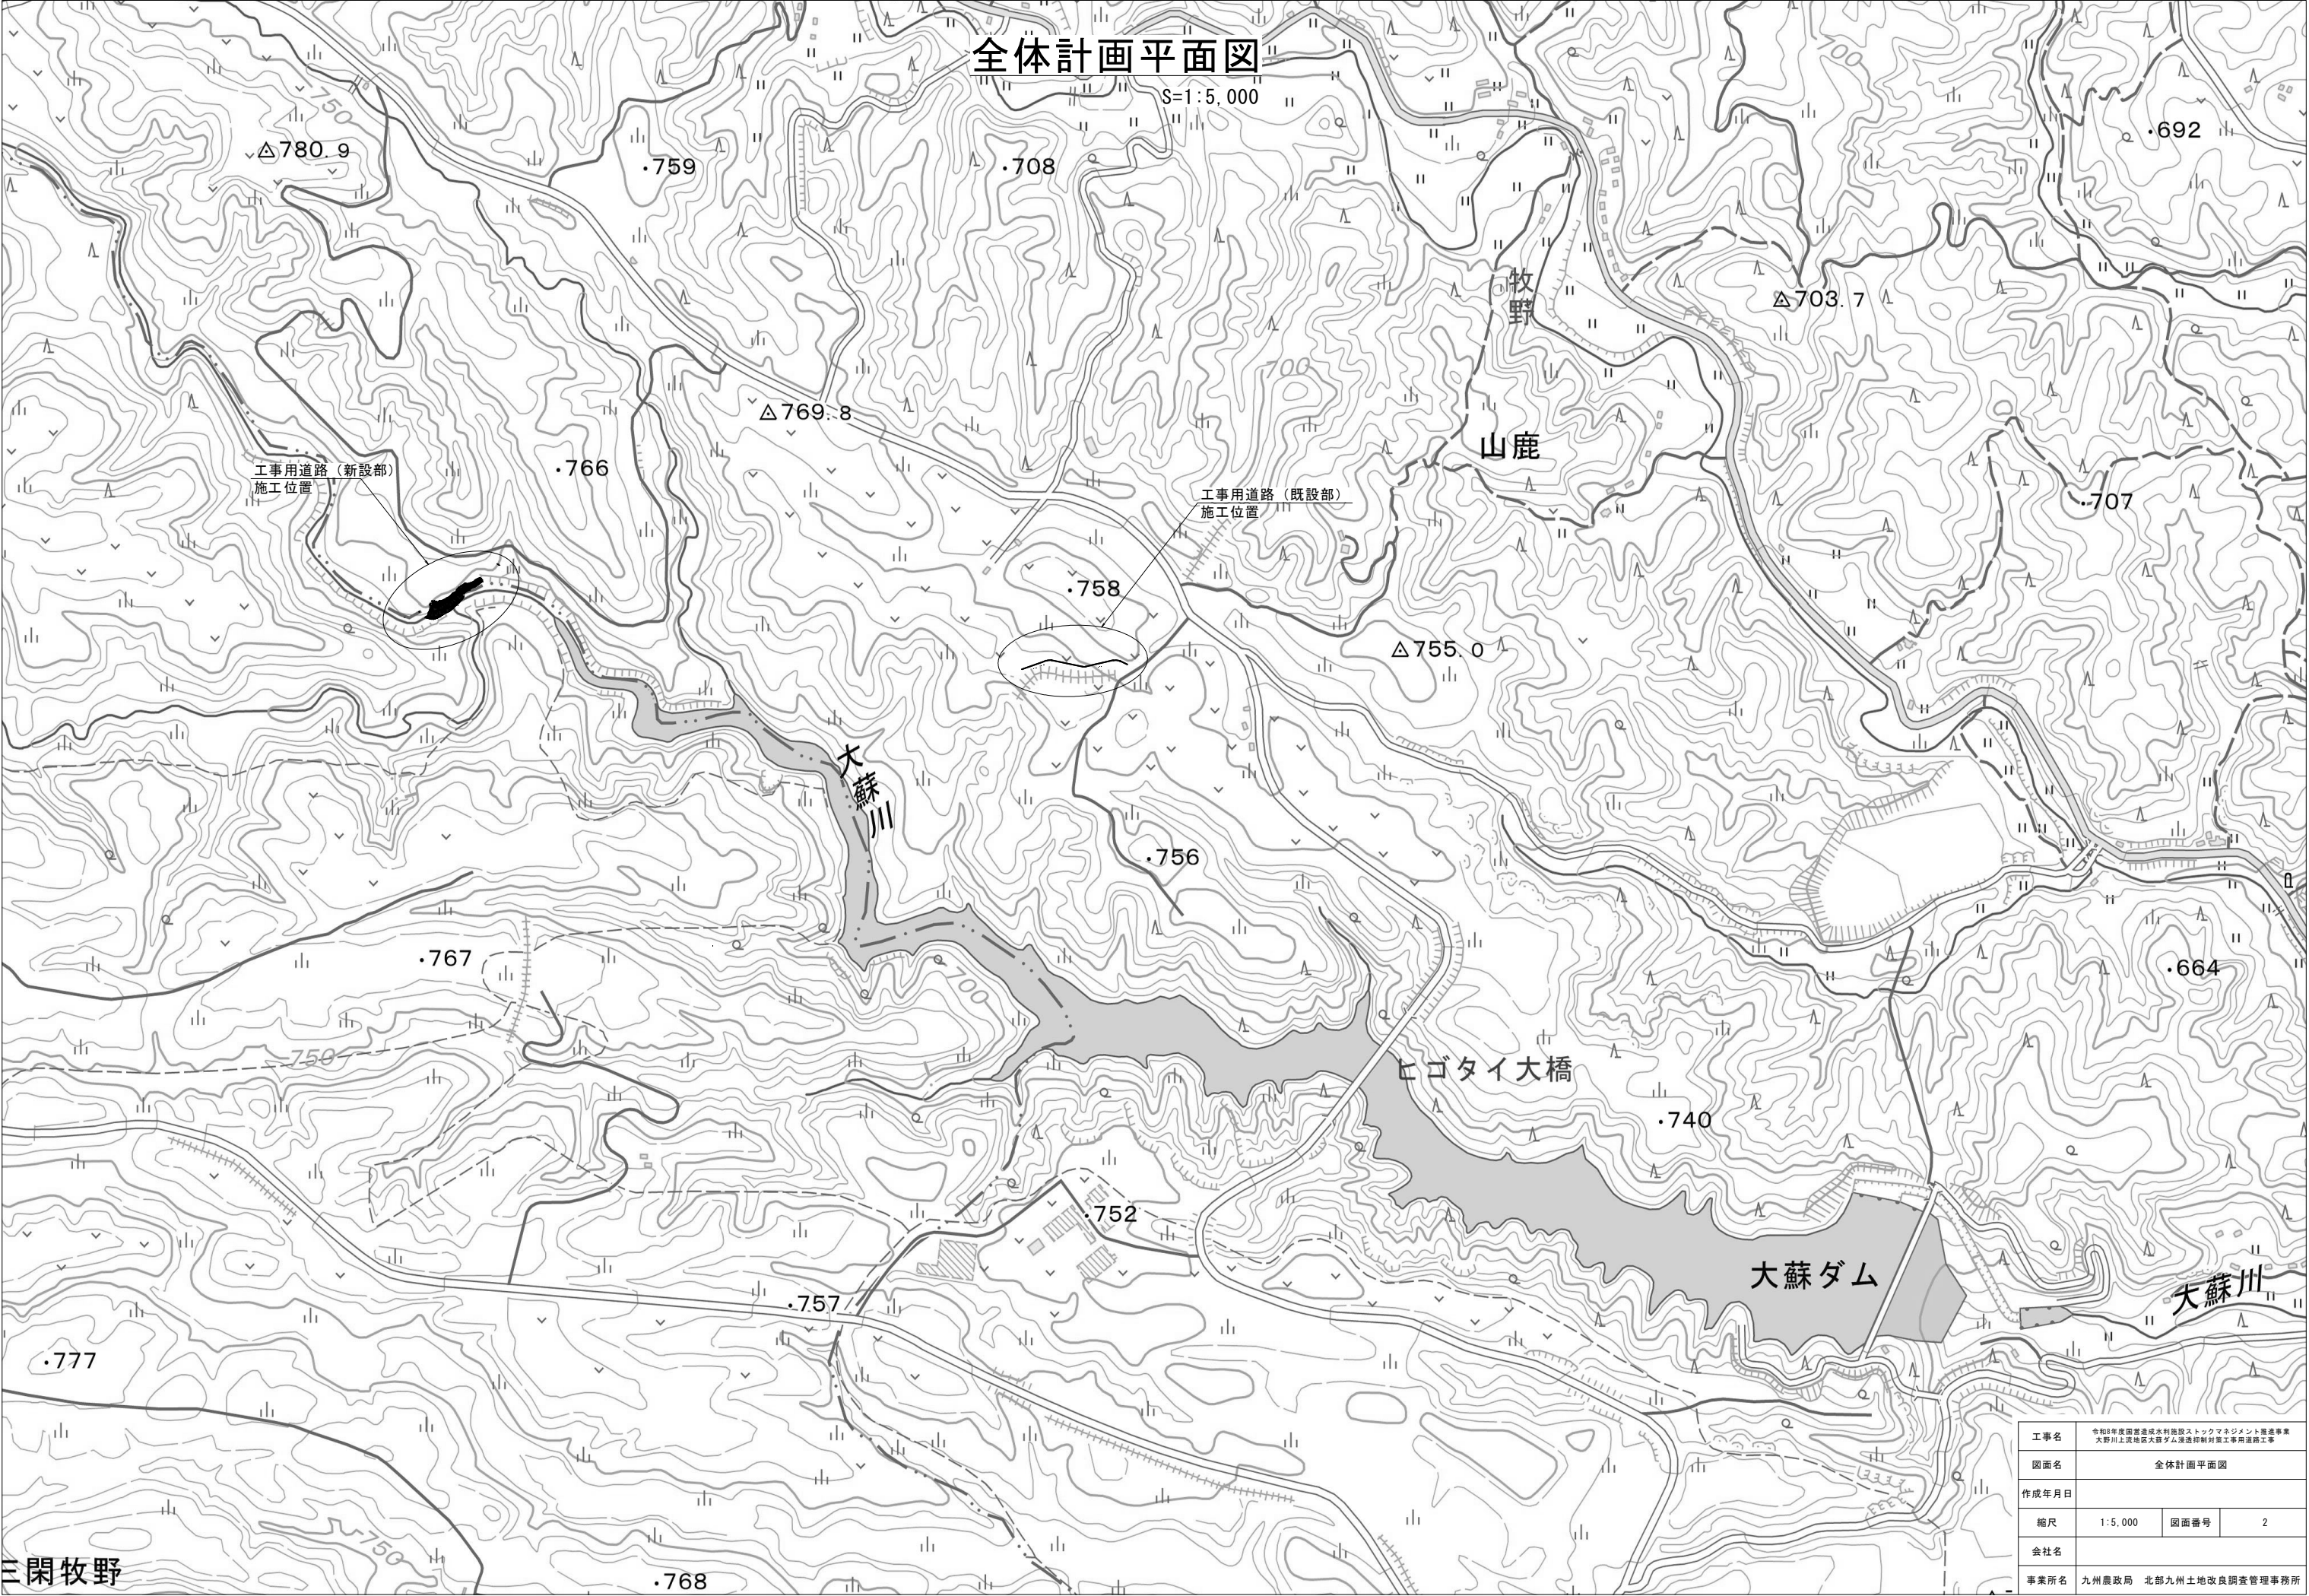

全体計画平面図

S=1:5,000

工事用道路（新設部）
施工位置

工事用道路（既設部）
施工位置

大蘇川

山鹿

ヒゴタイ大橋

大蘇ダム

大蘇川

三閑牧野

工事名	令和8年度国土交通省水利用施設ストックマネジメント推進事業 大野川上流地区大蘇ダム浸透抑制対策工事用道路工事		
図面名	全体計画平面図		
作成年月日			
縮尺	1:5,000	図面番号	2
会社名			
事業所名	九州農政局 北部九州土地改良調査管理事務所		

工事用道路計画平面図

S=1:500



点名	X	Y	Z
No.0	723.70	16248.51	715.08
No.1	708.42	16235.61	712.38
BC.3	693.77	16223.23	709.50
No.2	683.16	16222.69	709.40
SP.1	684.50	16214.60	708.27
EC.1	670.21	16204.71	707.05
BC.4	650.47	16204.34	706.99
EC.2	646.35	16196.96	705.73
SP.2	637.68	16190.64	704.87
No.3	633.49	16185.67	704.33
EC.2	635.60	16185.67	704.14
BC.3	620.27	16172.85	702.30
No.5	616.83	16167.80	701.56
SP.3	605.90	16165.63	701.00
EC.3	674.57	16163.71	699.96
No.6	667.98	16164.52	698.96
BC.4	660.41	16165.46	697.82
SP.4	652.84	16167.91	696.95
No.7	650.07	16171.60	696.34
BC.5	649.14	16173.06	696.13
SP.5	642.26	16185.44	694.01
No.8	640.78	16189.25	693.52
SP.5	639.58	16190.41	693.38
EC.5	640.66	16195.67	692.74
BC.6	642.54	16205.06	691.30
SP.6	642.72	16205.95	691.17
EC.6	643.01	16206.83	691.09
No.9	643.67	16208.85	690.78
BC.7	646.32	16216.85	689.52
SP.7	648.06	16221.84	688.63
EC.7	651.54	16226.36	687.81
No.10	651.95	16226.87	687.78
BC.8	663.09	16240.31	685.11
SP.8	663.09	16240.56	685.06
EC.8	663.26	16240.81	685.02
No.11	664.50	16242.45	684.78
BC.9	668.14	16247.32	683.78
SP.9	669.09	16248.76	683.54
EC.9	669.87	16250.31	683.28
No.12	674.04	16259.90	681.78
BC.10	675.04	16262.20	681.33
SP.10	675.21	16262.56	681.27
EC.10	675.38	16262.92	681.27
BC.11	679.33	16270.82	679.90
SP.11	679.46	16271.10	679.84
EC.11	679.59	16271.38	679.84
No.13	682.56	16277.99	678.71
EP.	684.30	16281.88	678.07

『世界測地系(国土地院2024)』


点名	X	Y	Z
3NO.1	718.355	16260.367	714.555
3NO.2	627.813	16170.912	702.810

この測量成果は、国土院の承認を得たものである。(承認番号) 令7九公第669号

工事名	令和9年度国土院委託事業 大野川上流地区大野ダム浸透抑制対策工事専用道路工事		
図面名	工事用道路計画平面図		
作成年月日			
縮尺	1:500	図面番号	3
会社名			
事務所名	九州農政局 北部九州土地改良調査管理事務所		

工事用道路計画縦断面図

S = 1 : 200

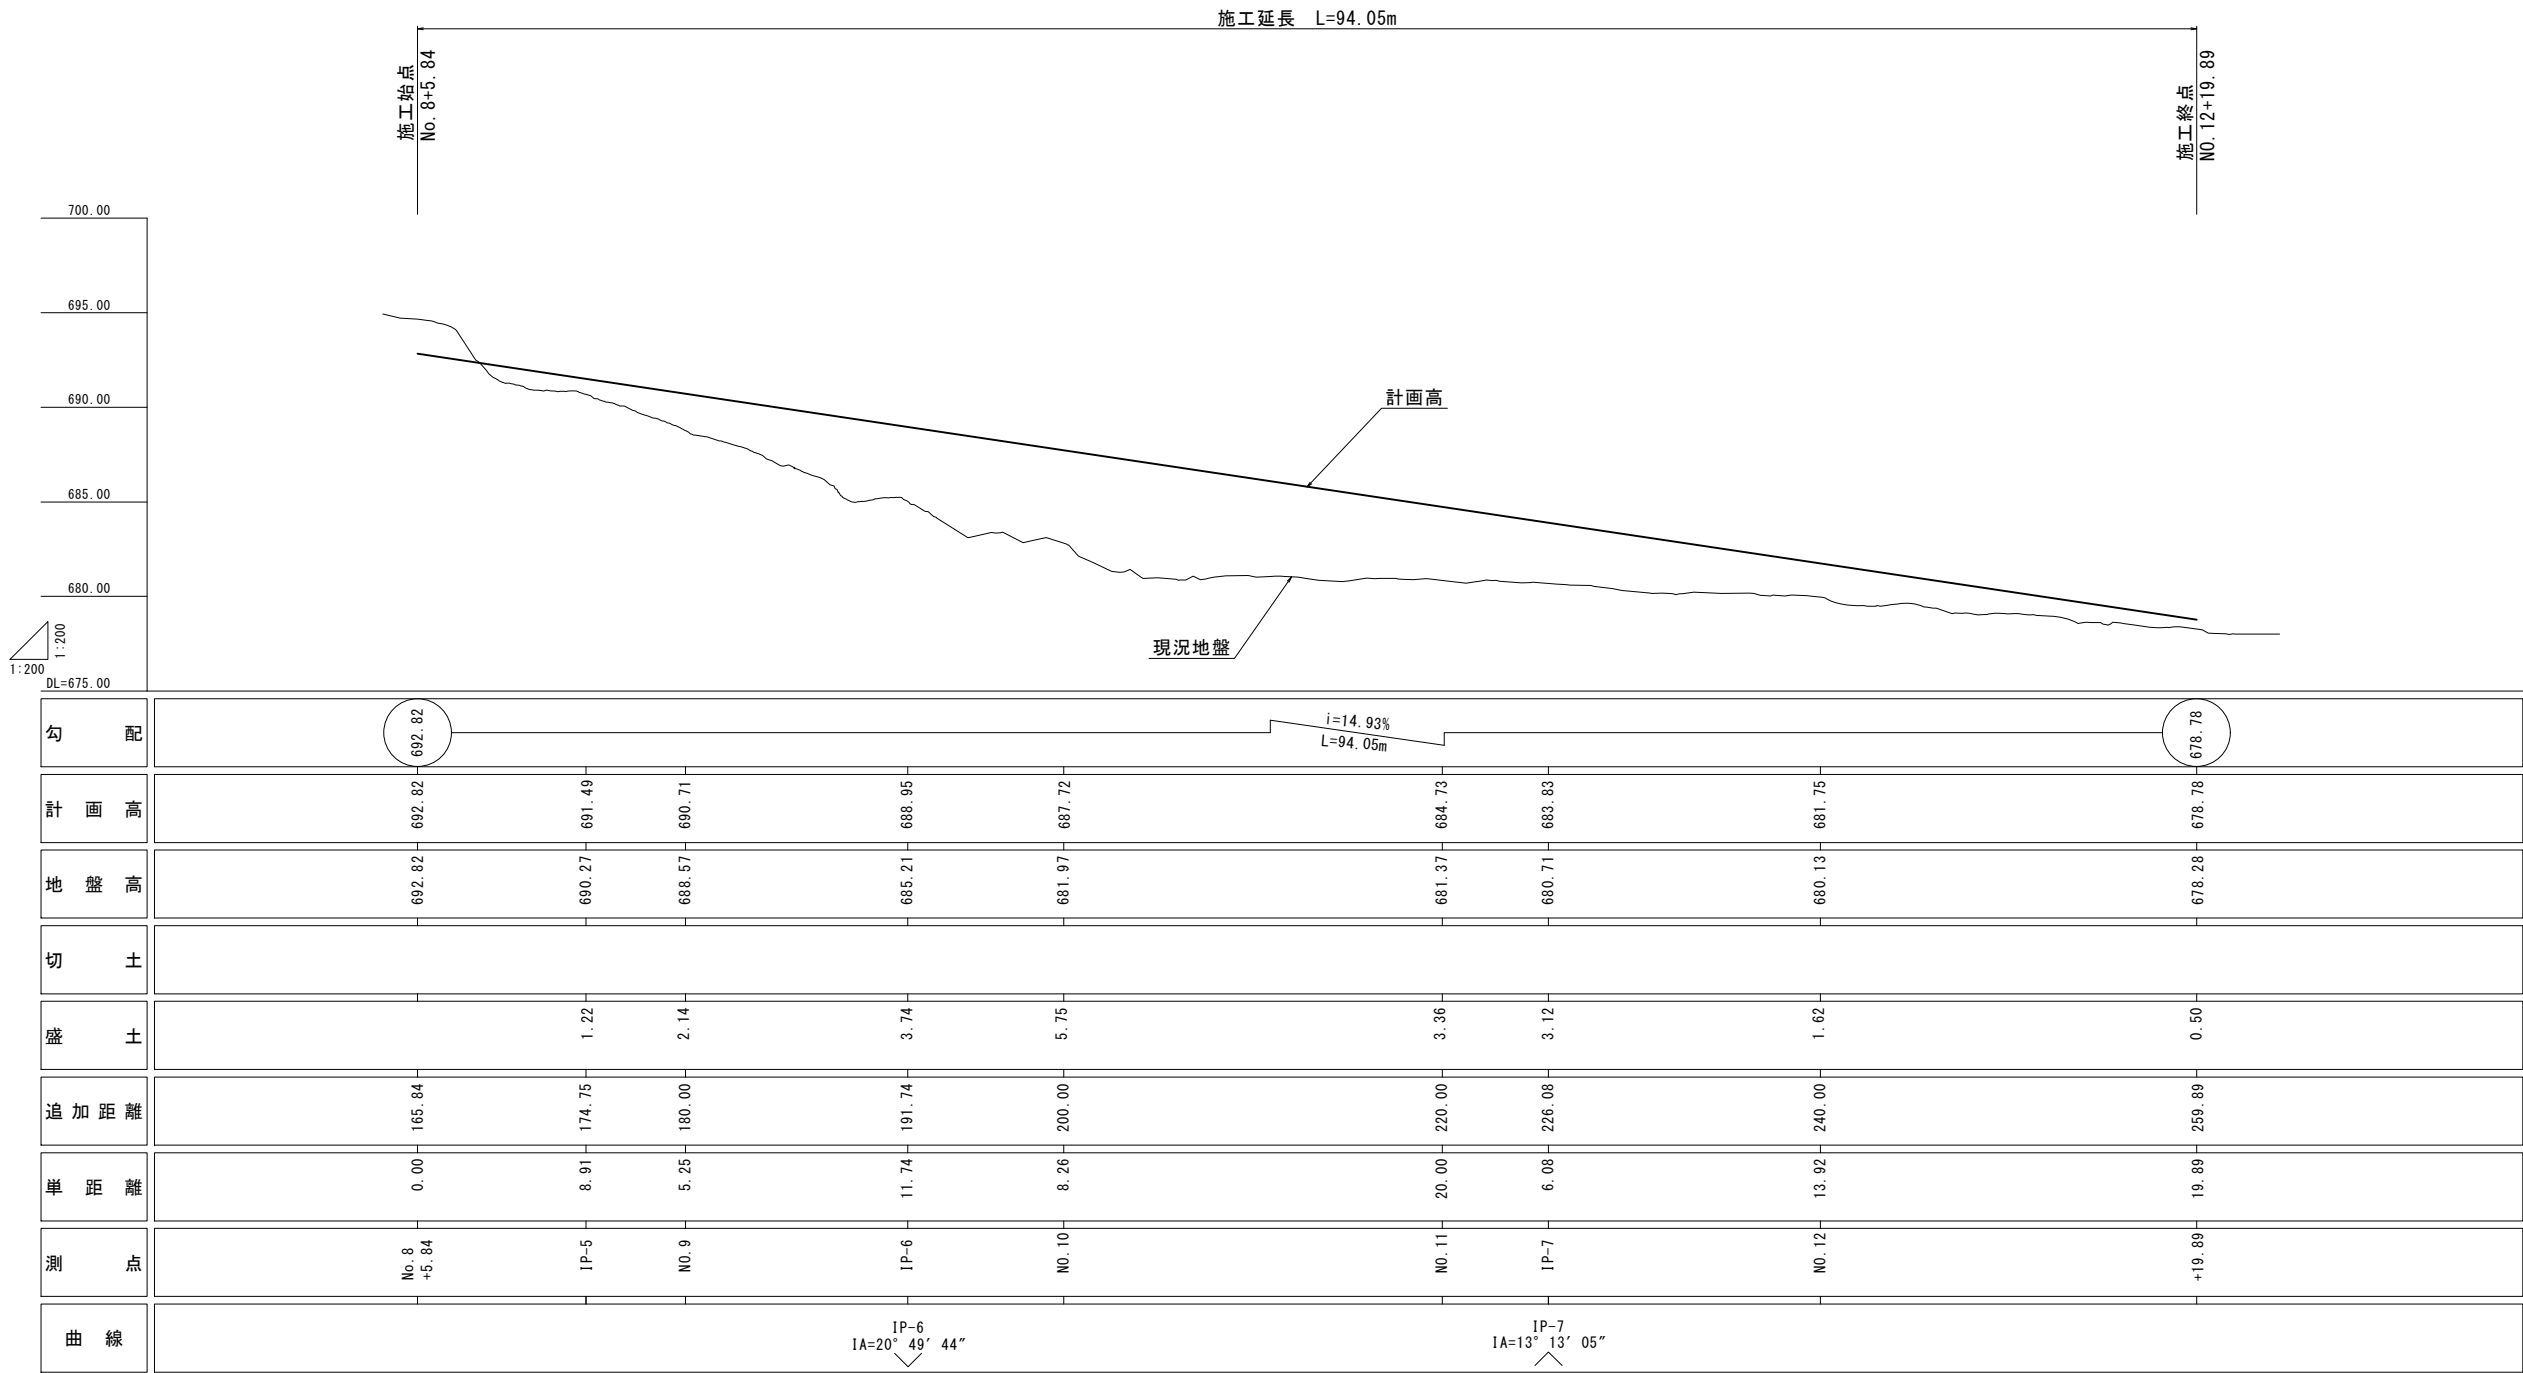


工事名	令和8年度国営造成水利施設ストックマネジメント推進事業 大野川上流地区大野ダム浸透抑制対策工事用道路工事		
図面名	工事用道路計画縦断面図		
作成年月日			
縮尺	1:200	図面番号	4
会社名			
事業所名	九州農政局 北部九州土地改良調査管理事務所		

工事用道路計画標準断面図


舗装構成図

S=1:25

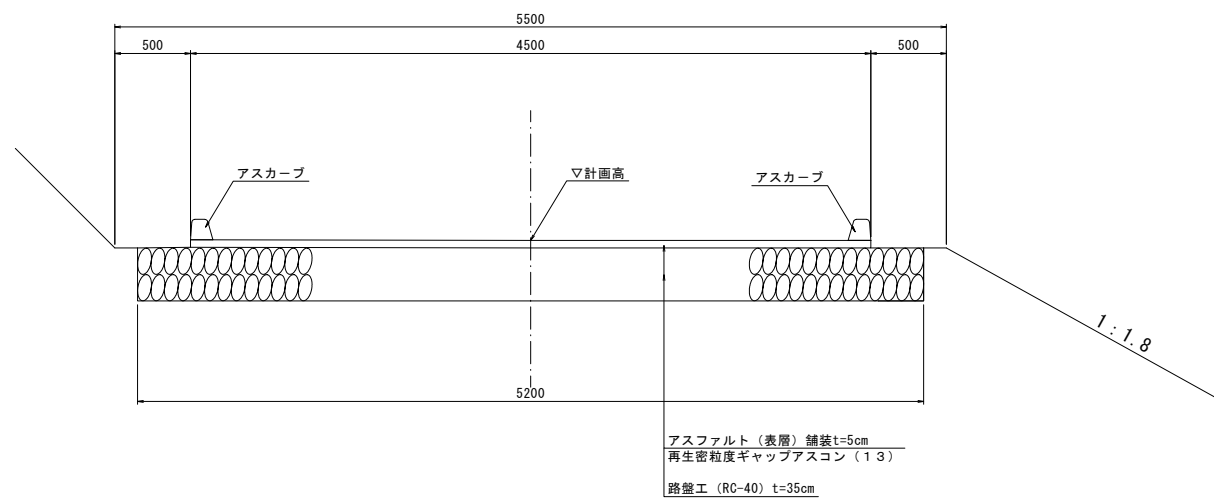



アスカーブ詳細図

S=1:3

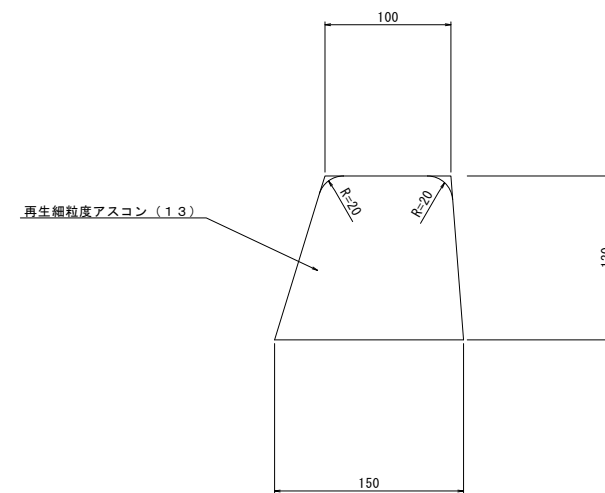

工事名	令和8年度国家造成水利用施設ストックマネジメント推進事業 大野川上流地区大野ダム浸透抑制対策工等用道路工事		
図面名	工事用道路計画標準断面図		
作成年月日			
縮尺	図示	図面番号	5
会社名			
事業所名	九州農政局 北部九州土地改良調査管理事務所		



工事用道路計画横断図(1/3)
S = 1 : 100

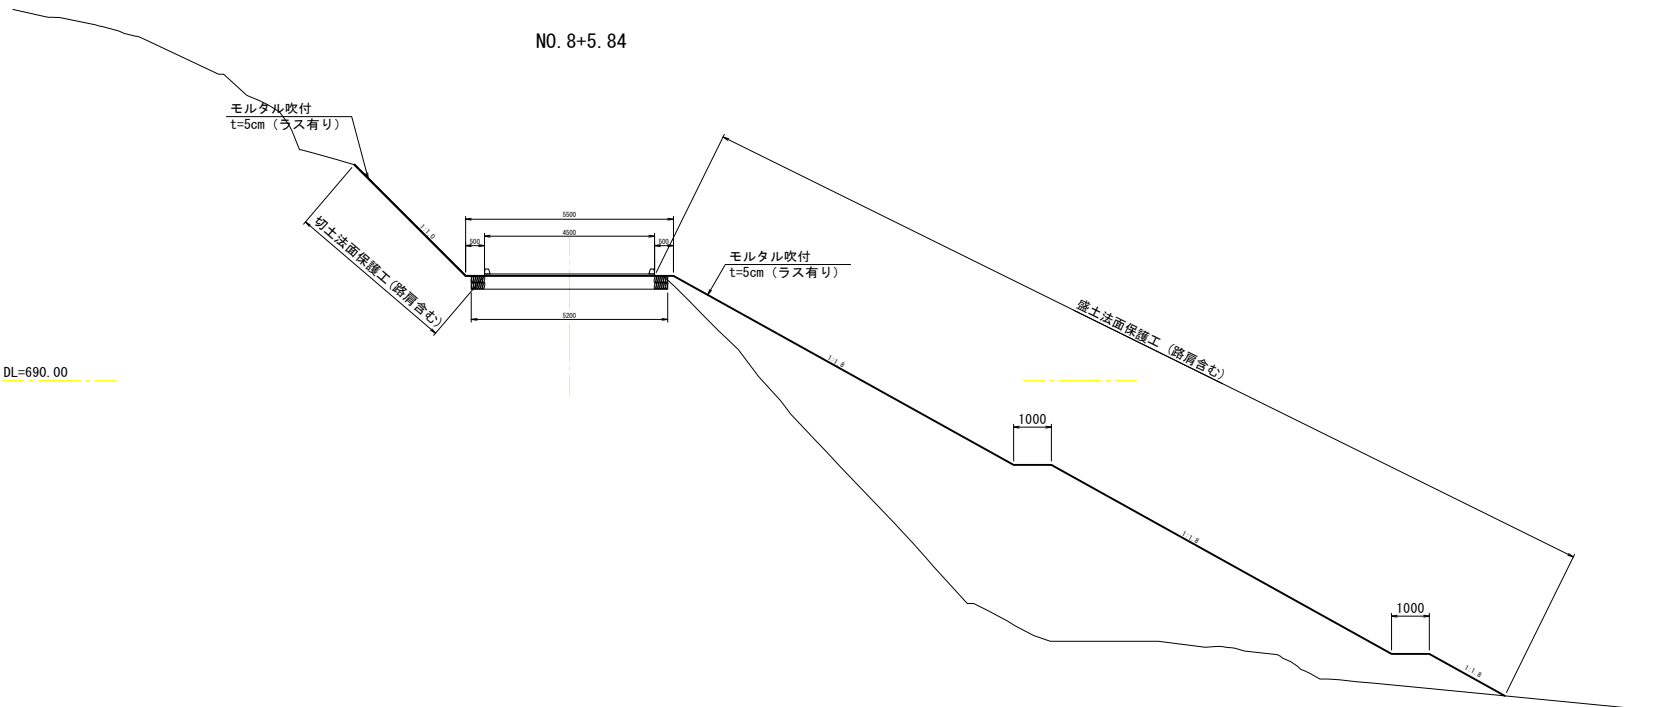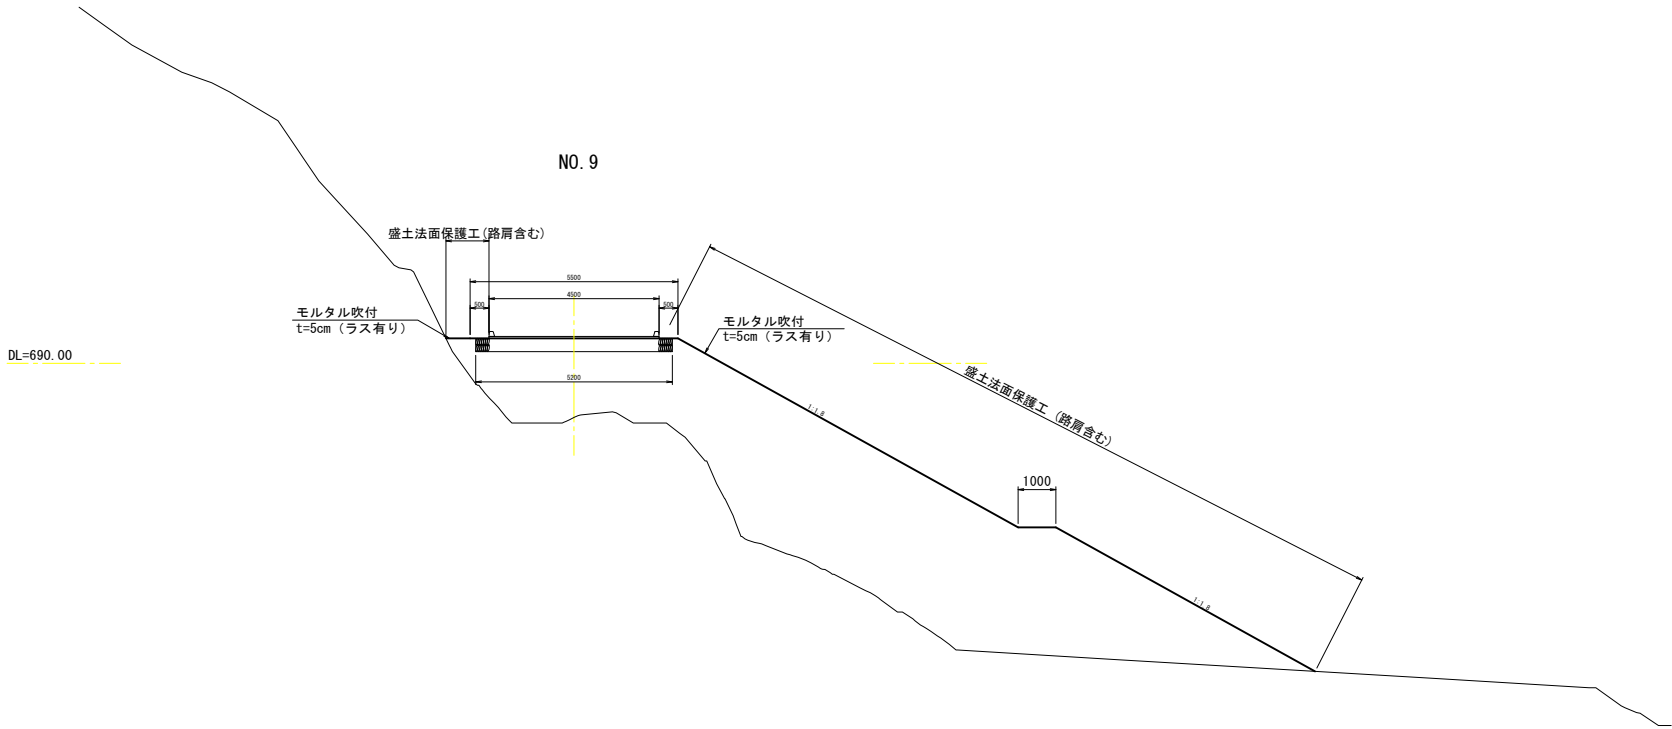

工事名	令和8年度国家造成水利用施設ストックマネジメント推進事業 大野川上流地区大野ダム浸透抑制対策工事専用道路工事		
図面名	工事用道路計画横断図(1/3)		
作成年月日			
縮尺	1:100	図面番号	6 - 1/3
会社名			
事業所名	九州農政局 北部九州土地改良調査管理事務所		



工事用道路計画横断図(2/3)

S = 1 : 100

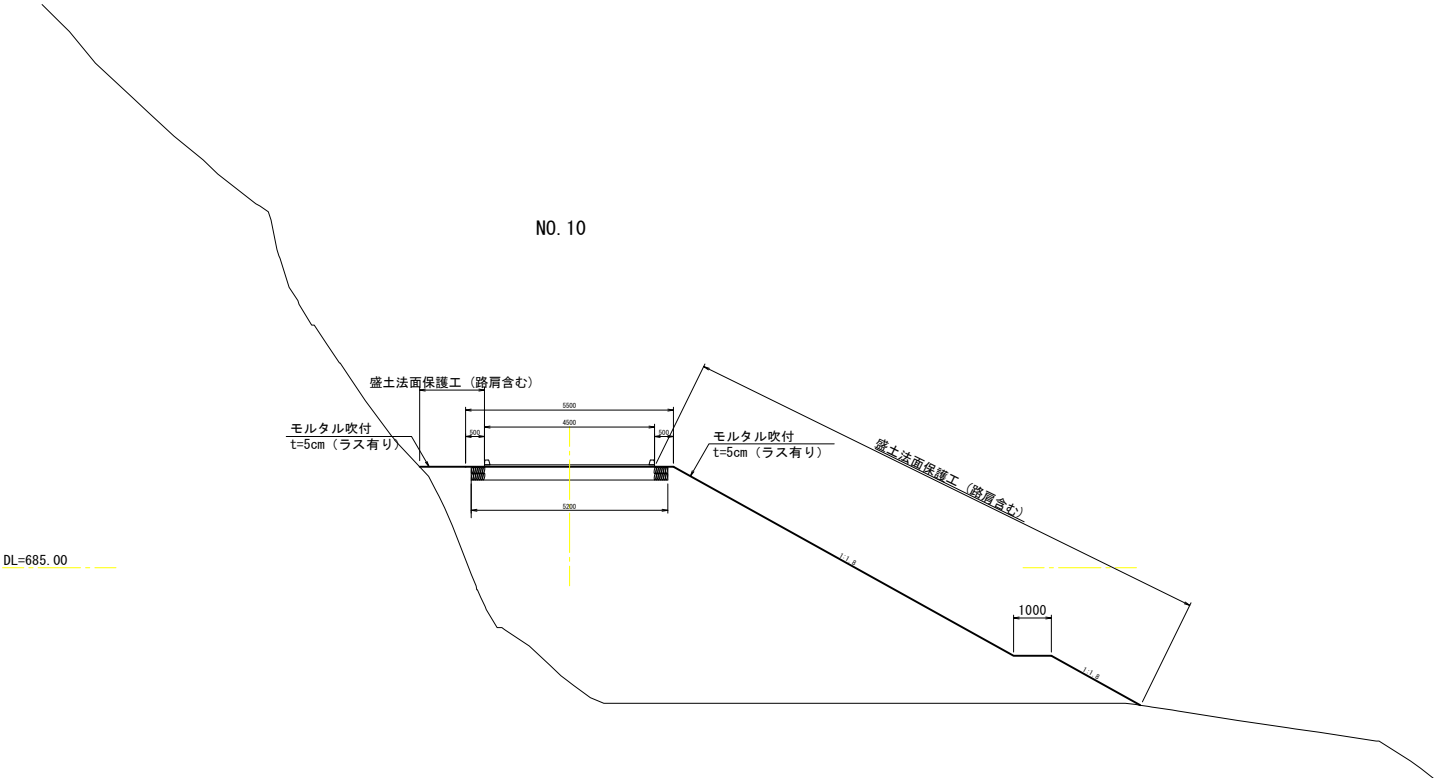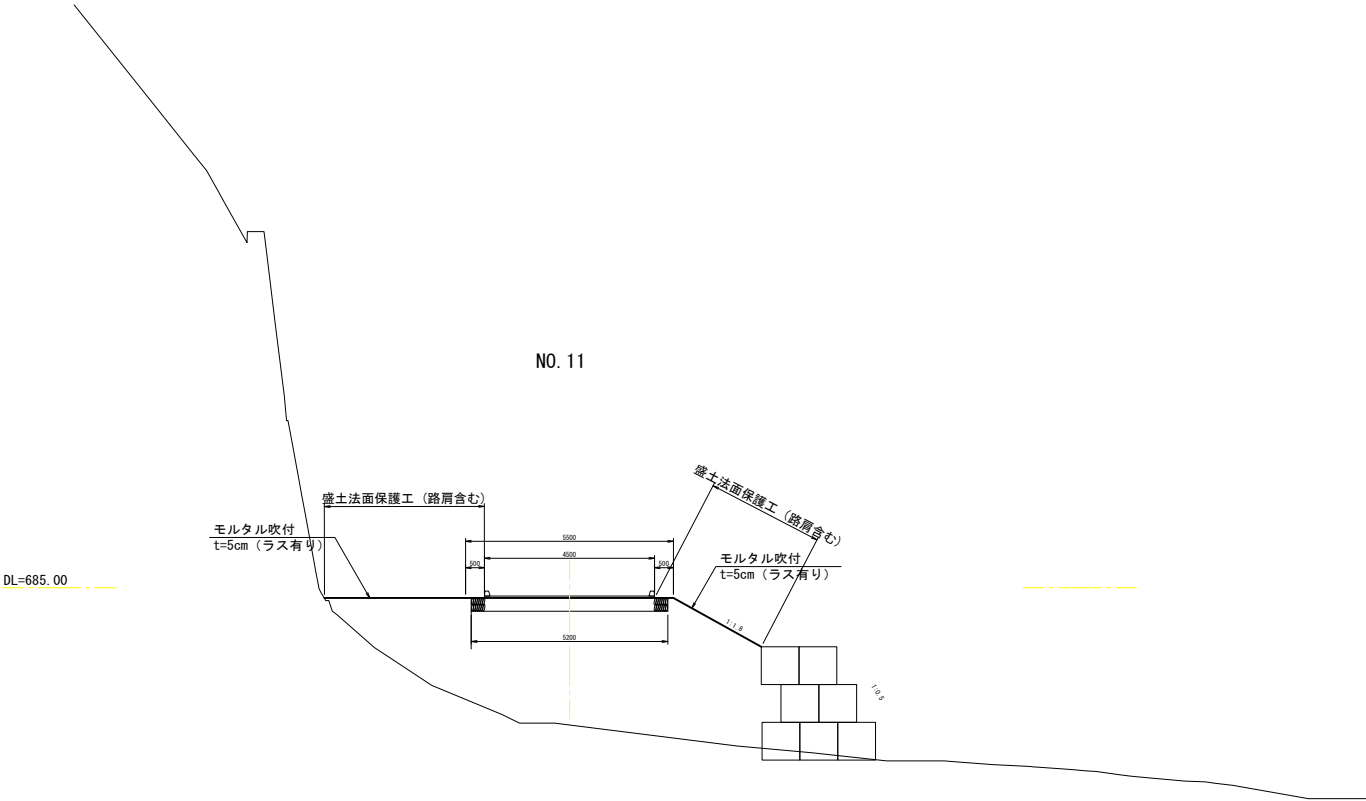

工事名	令和8年度国営造成水利用施設ストックマネジメント推進事業 大野川上流地区大谷ダム浸透抑制対策工事専用道路工事		
図面名	工事用道路計画横断図(2/3)		
作成年月日			
縮尺	1:100	図面番号	6 - 2/3
会社名			
事業所名	九州農政局 北部九州土地改良調査管理事務所		


工事用道路計画横断図(3/3)
S = 1 : 100

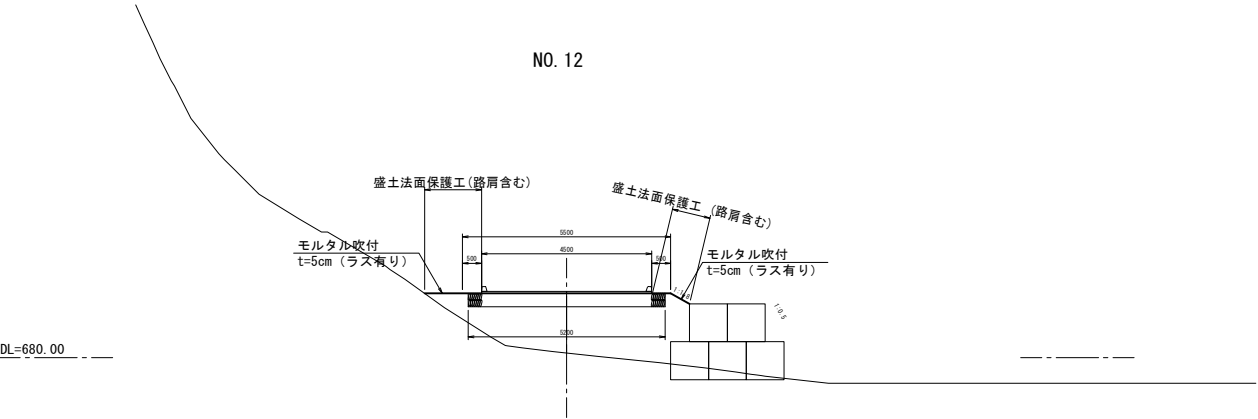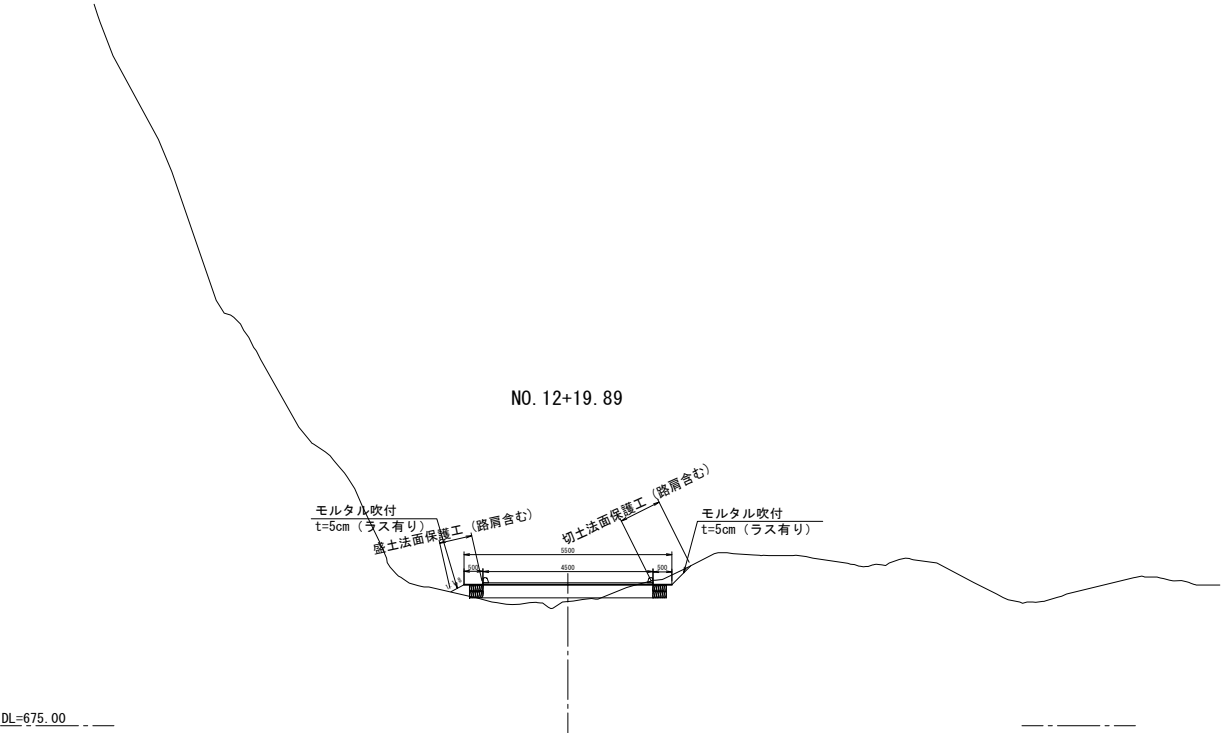


工事名	令和8年度国家造成水利施設ストックマネジメント推進事業 大野川上流地区大野ダム浸透抑制対策工事用道路工事		
図面名	工事用道路計画横断図(3/3)		
作成年月日			
縮尺	1:100	図面番号	6 - 3/3
会社名			
事業所名	九州農政局 北部九州土地改良調査管理事務所		

土 取 場 平 面 図


S = 1 : 500

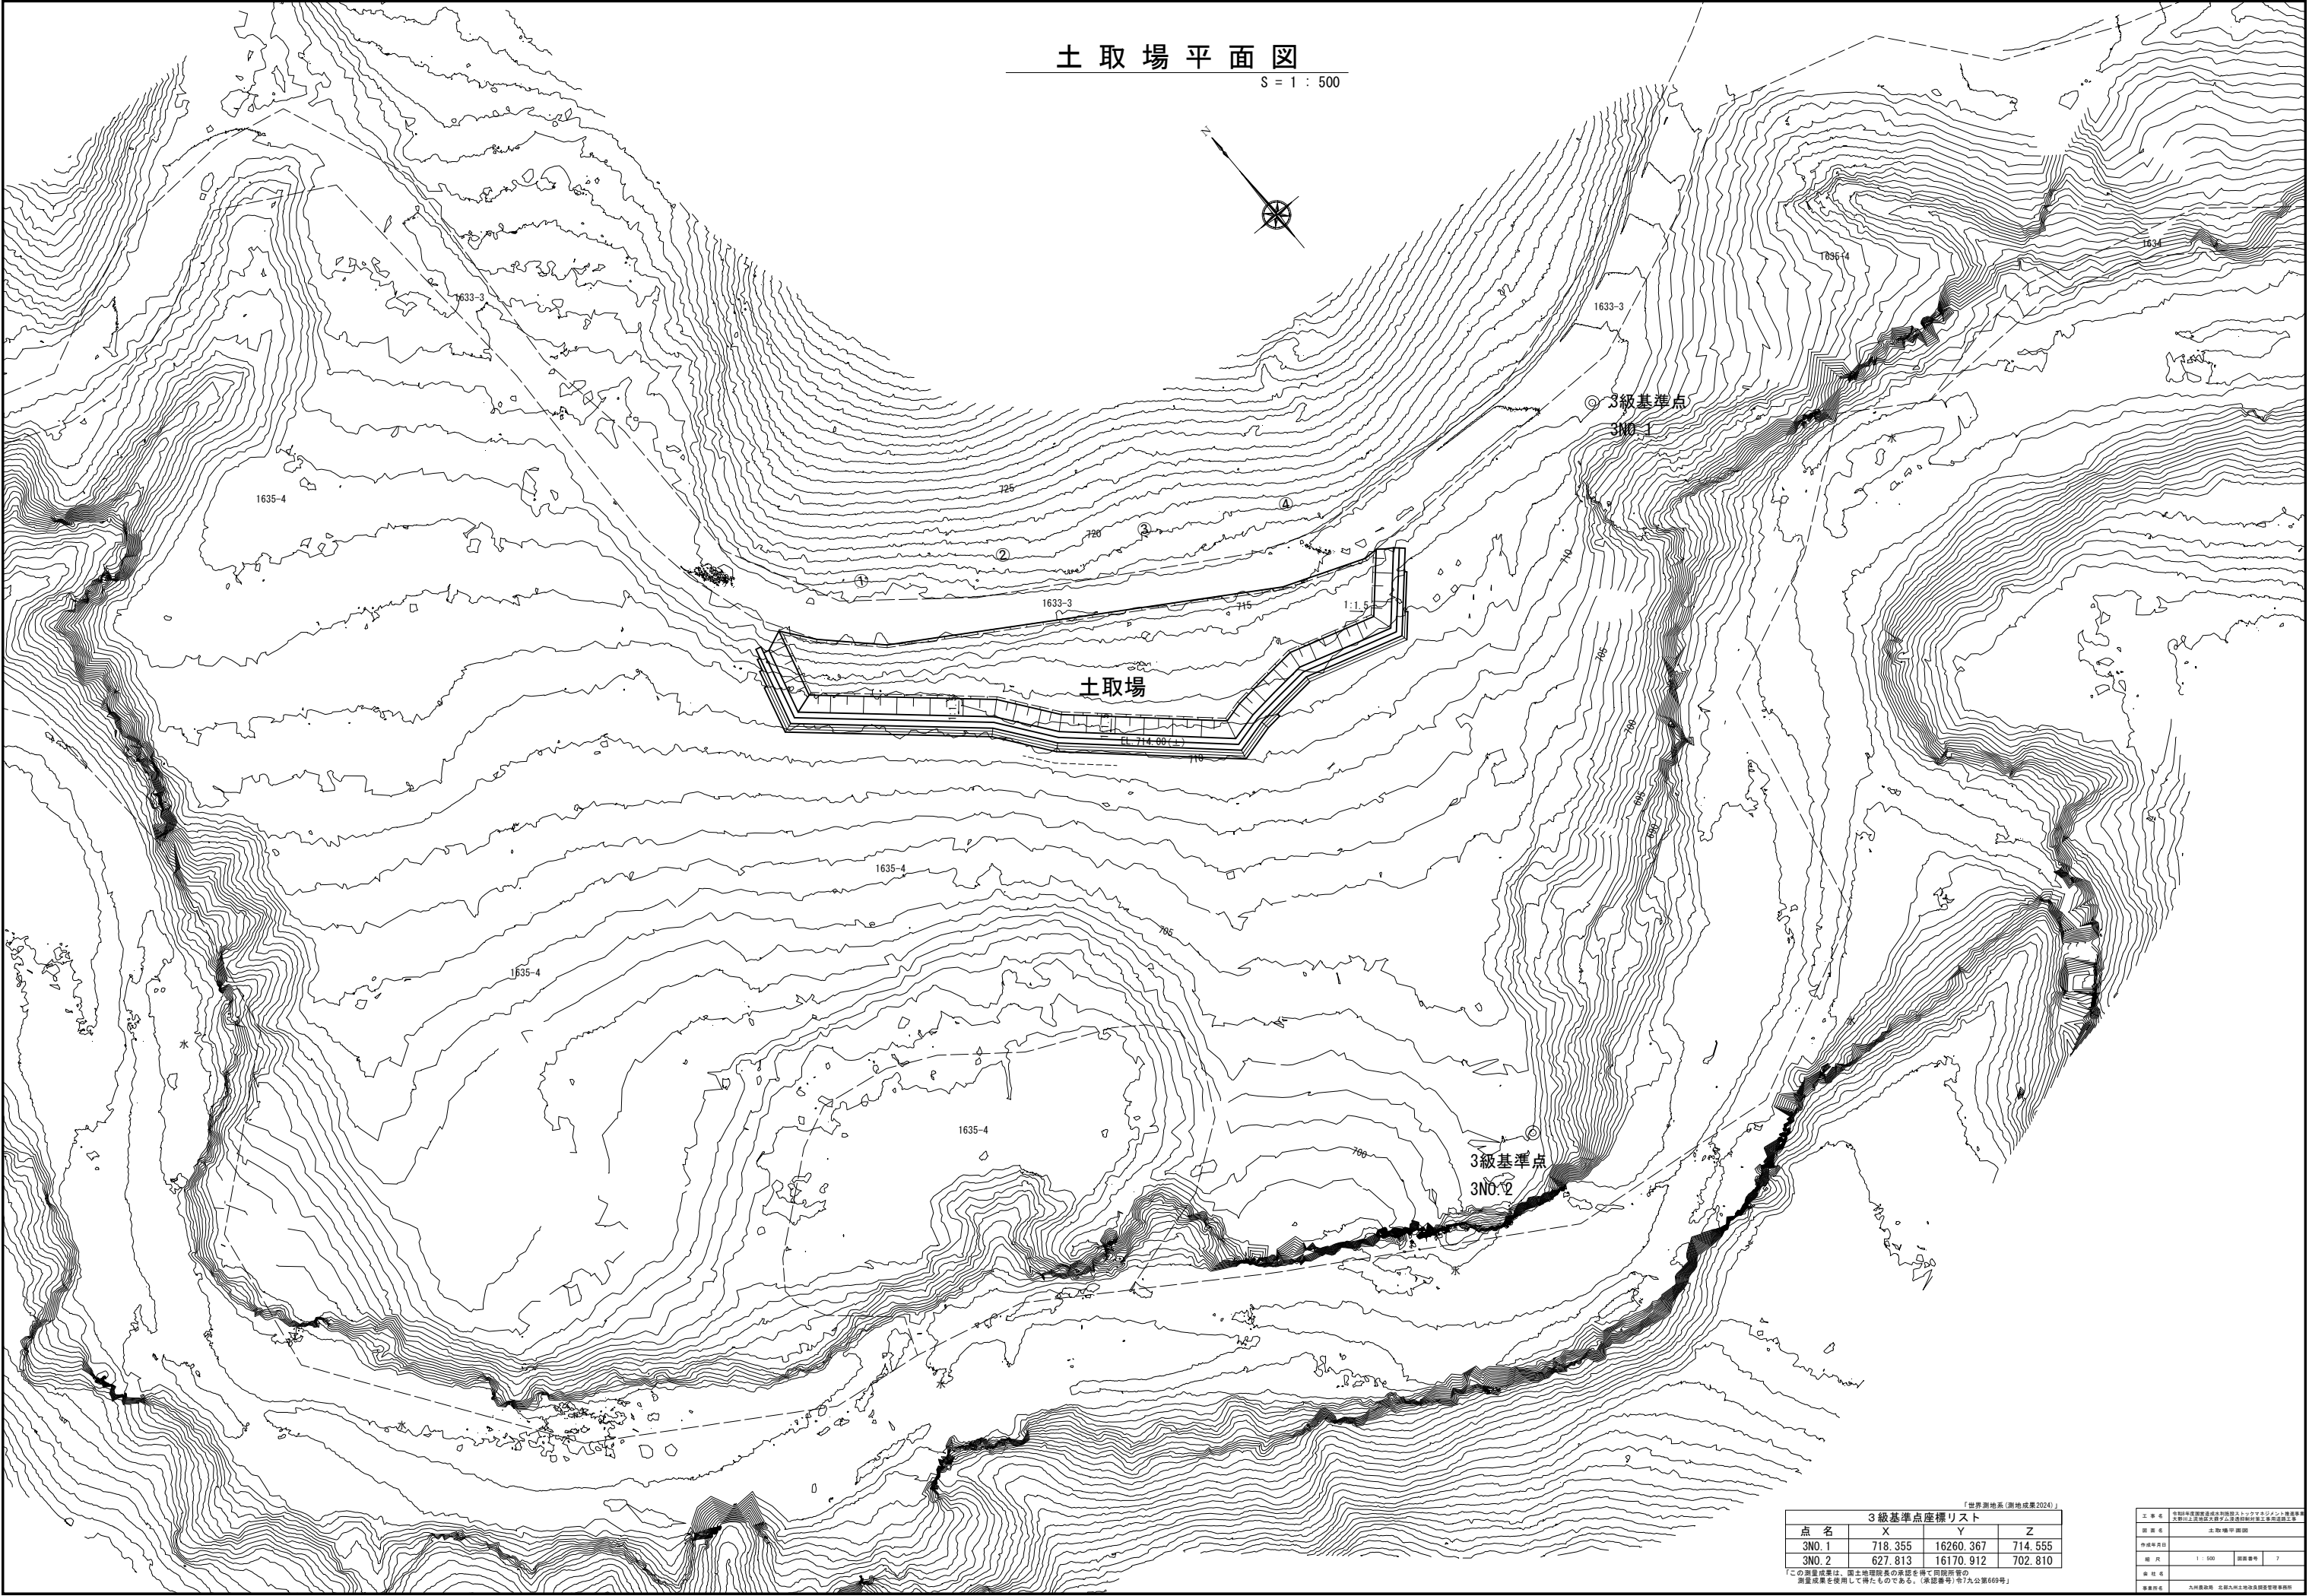

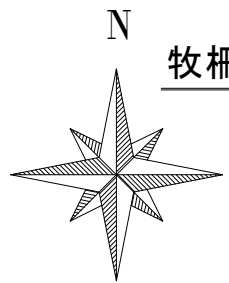

牧柵設置平面図

S=1:1000

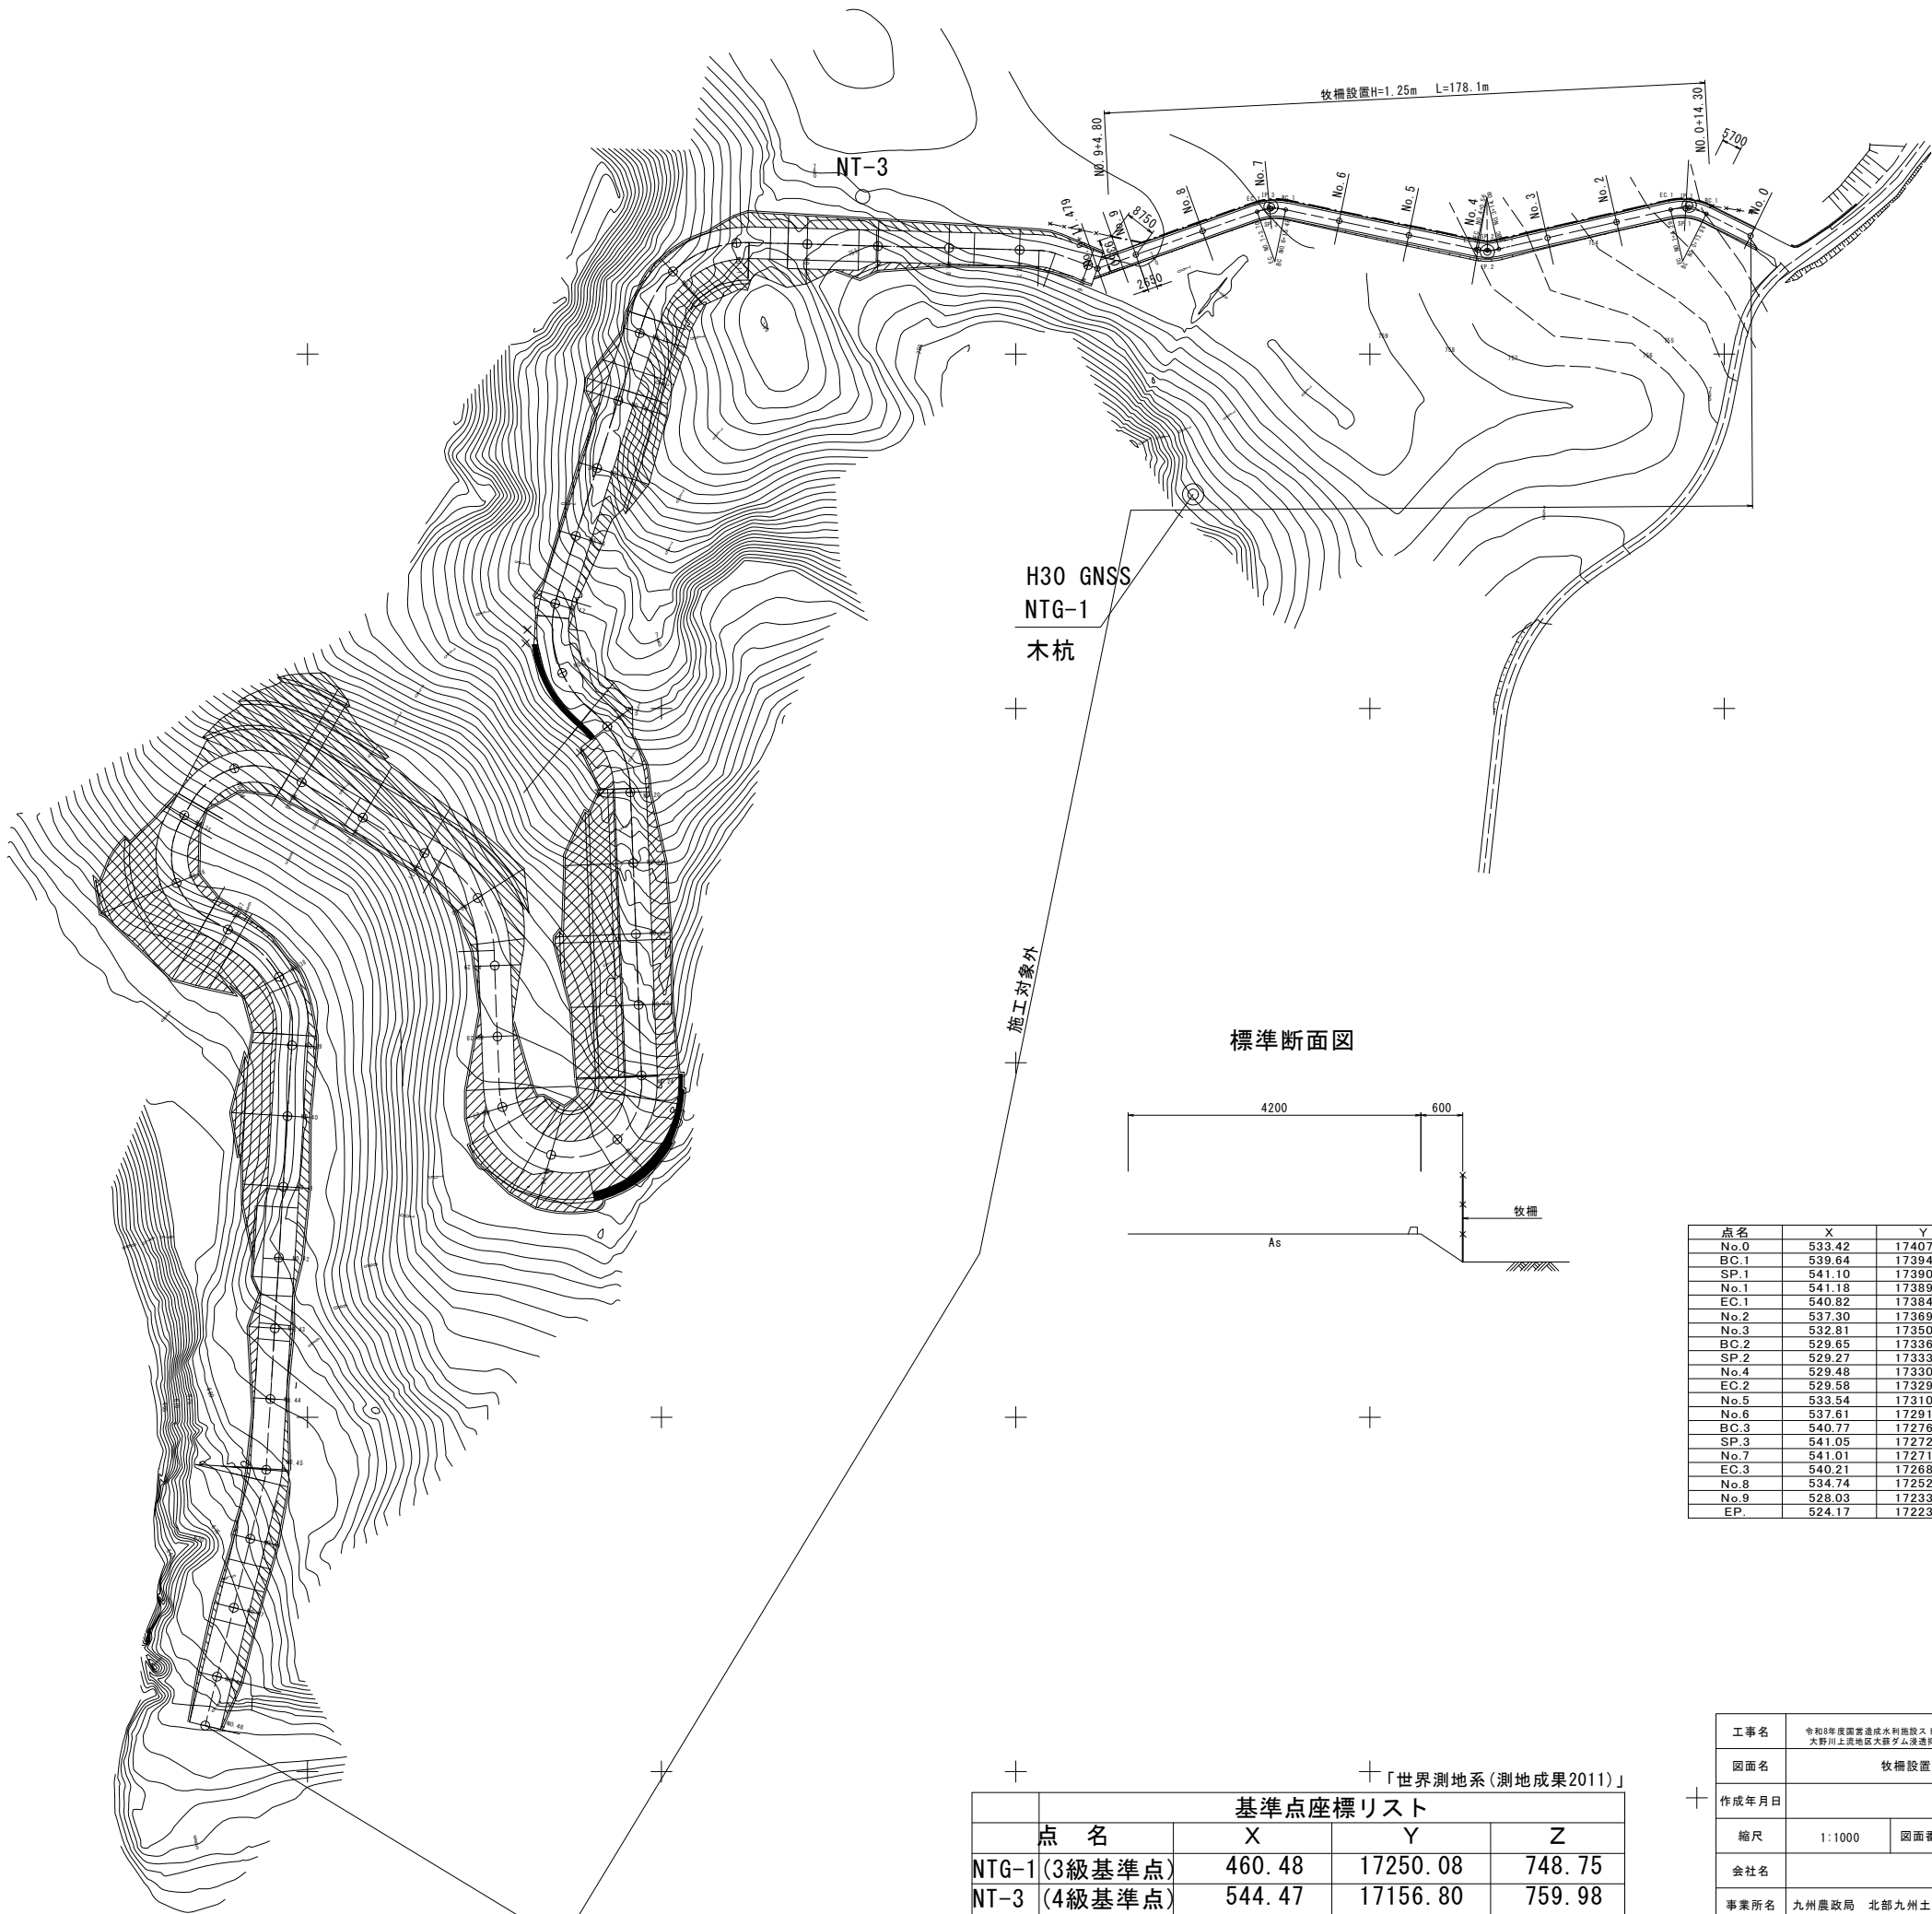


基準点座標リスト			
点 名	X	Y	Z
NTG-1 (3級基準点)	460.48	17250.08	748.75
NT-3 (4級基準点)	544.47	17156.80	759.98

点 名	X	Y	Z
No.0	533.42	17407.47	749.17
BC.1	539.64	17394.96	750.03
SP.1	541.10	17390.04	750.18
No.1	541.18	17389.18	750.20
EC.1	540.82	17384.92	750.33
No.2	537.30	17369.61	750.79
No.3	532.81	17350.12	752.09
BC.2	529.65	17336.38	753.48
SP.2	529.27	17333.18	753.80
No.4	529.48	17330.52	754.06
EC.2	529.58	17329.96	754.12
No.5	533.54	17310.93	756.03
No.6	537.61	17291.35	757.58
BC.3	540.77	17276.19	758.47
SP.3	541.05	17272.11	758.71
No.7	541.01	17271.70	758.73
EC.3	540.21	17268.10	758.89
No.8	534.74	17252.74	759.61
No.9	528.03	17233.90	759.29
EP.	524.17	17223.09	759.10


工事名	令和8年度国営造成水利施設ストックマネジメント推進事業 大野川上流地区大森ダム浸透抑制対策工事用道路工事		
図面名	牧柵設置平面図		
作成年月日			
縮尺	1:1000	図面番号	8
会社名			
事業所名	九州農政局 北部九州土地改良調査管理事務所		

牧柵設置構造図

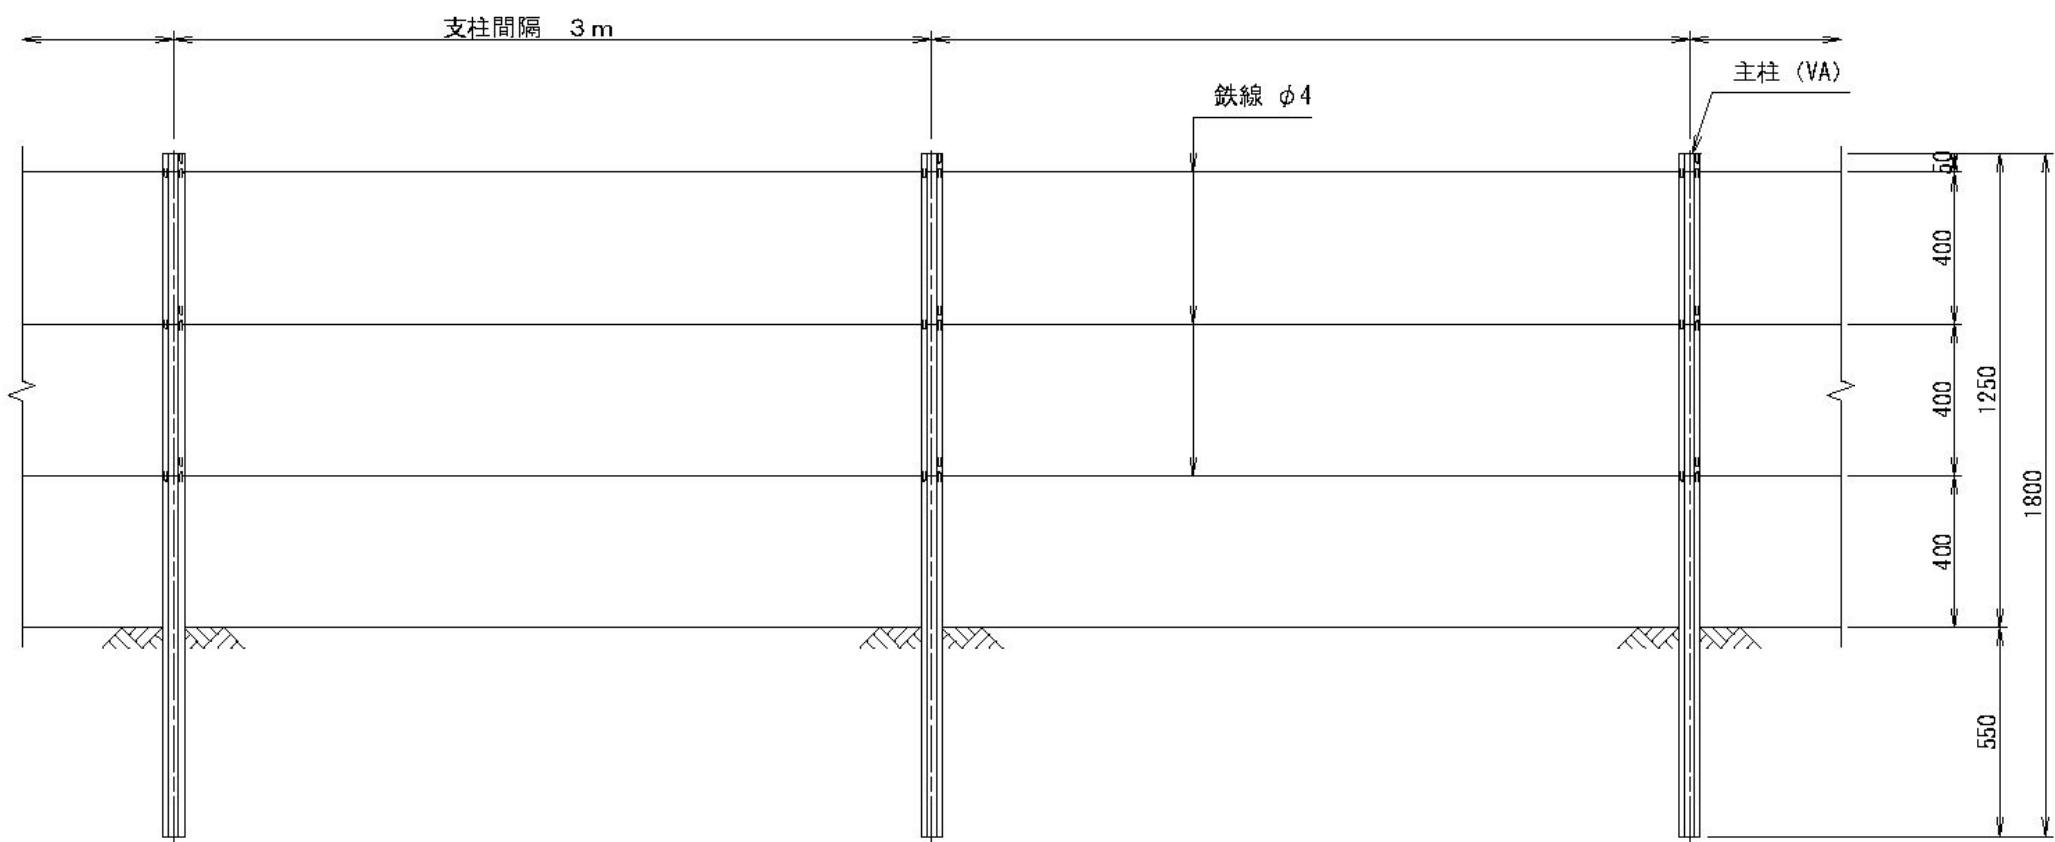


正面図

1 : 20

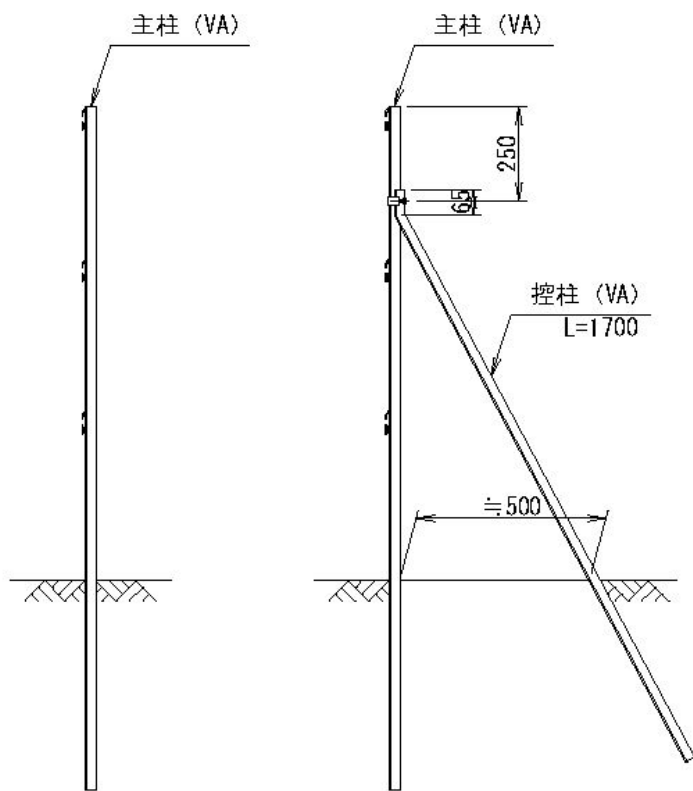


側面図

1 : 20

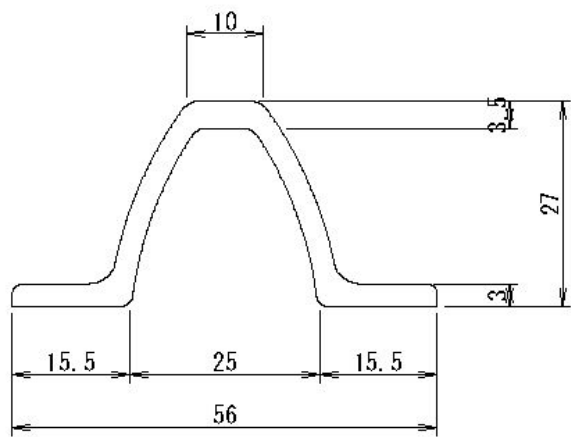


主柱断面図 (VA)

1 : 1

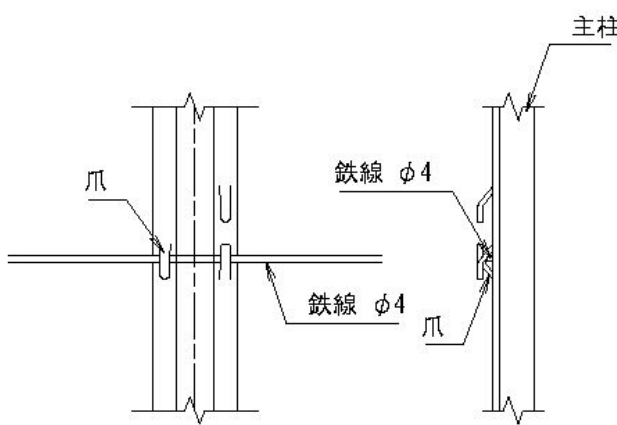

鉄線取付図

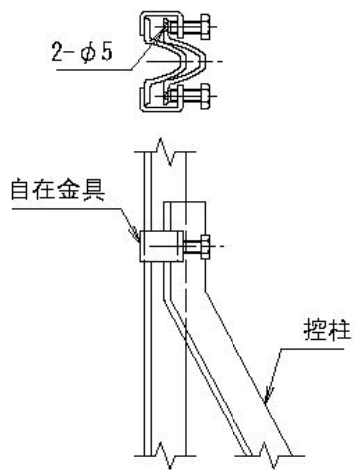

控柱取付図

工事名	令和8年度国営造成水利施設ストックマネジメント推進事業 大野川上流地区大野ダム浸透抑制対策工事用道路工事		
図面名	牧柵設置構造図		
作成年月日			
縮尺	図示	図面番号	9
会社名			
事業所名	九州農政局 北部九州土地改良調査管理事務所		