



誰もが住んでみたい村に
農業農村整備

令和7年度
喜界島農業水利事業
荒木送水路他（荒木中央工区）工事

積 算 書

（当初）

九州農政局
喜界島農業水利事業所

九州農政局

九州農政局

[illegible]

事業名	喜界島農業水利事業
工事名	荒木送水路他（荒木中央工区）工事

工事別工事名:荒木幹線水路他（荒木中央工区）工事

項 目 名	数 量	単 位	金 額	備 考
工事価格			145,060,000	
・工事原価			123,032,000	
純工事費			98,041,000	
・直接工事費			88,956,000	
・ ・ ・ 直接工事費（仮設工を除く）	1.000	式	87,451,000	
・ ・ ・ 直接工事費（仮設工）	1.000	式	1,505,000	
・ ・ 間接工事費			34,076,000	
・ ・ ・ 共通仮設費			9,085,000	
・ ・ ・ ・ 事業損失防止施設費	1.000	式	0	
・ ・ ・ ・ 運搬費～営繕費等				
$88,956,000 \times ((7.990 \times 1.200) \times 1.000 \times 1.000 \times 1.000)$			8,531,000	
・ ・ ・ ・ 運搬費	1.000	式	0	
・ ・ ・ ・ 準備費	1.000	式	0	
・ ・ ・ ・ 安全費	1.000	式	0	
・ ・ ・ ・ 役務費	1.000	式	0	
・ ・ ・ ・ 技術管理費	1.000	式	0	
・ ・ ・ ・ 営繕費等	1.000	式	0	
・ ・ ・ ・ 現場環境改善費			554,000	
・ ・ ・ ・ ・ 現場環境改善費（率計上）				
$87,955,000 \times (0.630)$			554,000	
・ ・ ・ ・ ・ 現場環境改善費（積上）	1.000	式	0	
・ ・ ・ 現場管理費			24,991,000	
・ ・ ・ ・ 現場管理費（率計上）				
$98,041,000 \times ((23.170 \times 1.100) \times 1.000 \times 1.000 \times 1.000 + 0.000 + 0.000 - 0.000)$			24,991,000	
・ ・ ・ ・ 現場管理費（積上）	1.000	式	0	
・ ・ ・ ・ 現場管理費（一般管理费率対象外）	1.000	式	0	
・ ・ ・ 工期延長等に伴う現場維持等の費用	1.000	式	0	
・ ・ 官貸額（直工）	1.000	式	0	
・ ・ 官貸額（事業損失防止）	1.000	式	0	
・ ・ 官貸額（直工・事業損失防止除く）	1.000	式	0	
・ 一般管理費等				
$123,032,000 \times (17.870 \times 1.000 + 0.04)$			22,035,000	
・一括計上価格	1.000	式	0	
支給品費			0	
支給品費（直工・事業損失防止）			0	
支給品費（直工）			0	
処分費等（直接工事費の内数）			1,001,000	
処分費（準備費の内数）			0	
処分費（事業損失防止施設費内数）			0	
処分費等（率対象外）			0	

[illegible]

事業名	喜界島農業水利事業				
工事名	荒木送水路他（荒木中央工区）工事				
工事別工事名:荒木幹線水路他（荒木中央工区）工事					
工 種 名 称		数 量	単位	金 額	備 考
直接工事費（仮設工を除く）内訳				87,451,000	
直接工事費（仮設工を除く）		1.000	式	87,451,000	
・土工		1.000	式	6,891,000	
・ ・ 作業土工		1.000	式	6,062,000	
・ ・ 作業残土処理工 施工場所→建設発生土受入地		1.000	式	829,000	
・ 構造物撤去工		1.000	式	2,424,000	
・ ・ 道路舗装取壊し工		1.000	式	2,419,000	
・ ・ コンクリート構造物取壊し		1.000	式	5,000	
・ 管体基礎工		1.000	式	10,357,000	
・ ・ 砕石基礎工 M-30		1.000	式	9,244,000	
・ ・ 砂基礎工 SP相当		1.000	式	62,000	
・ ・ 整形工		1.000	式	1,051,000	
・ 管体工		1.000	式	47,944,000	
・ ・ ダクタイル鋳鉄管布設工 荒木送水路 φ600 AL2種		1.000	式	32,722,000	
・ ・ ダクタイル鋳鉄管布設工 荒木幹線水路 φ400・φ300 AL2種		1.000	式	12,528,000	
・ ・ 管材小運搬		1.000	式	119,000	
・ ・ 弁設置工 2号空気弁工（荒木送水路）		1.000	式	226,000	
・ ・ 弁設置工 2号空気弁工（荒木幹線水路）		1.000	式	230,000	
・ ・ 弁設置工 3号空気弁工（荒木幹線水路）		1.000	式	229,000	
・ ・ 弁設置工 1号排泥弁工（荒木送水路）		1.000	式	459,000	
・ ・ 弁設置工 1号排泥弁工（荒木幹線水路）		1.000	式	302,000	
・ ・ 弁設置工 1号制水弁工（荒木幹線水路）		1.000	式	342,000	
・ ・ 弁設置工 分土工（荒木幹線水路）		1.000	式	787,000	
・ 空気弁室工		1.000	式	1,211,000	
・ ・ 弁室工 2号空気弁室工（荒木送水路）		1.000	式	395,000	
・ ・ 弁室工 2号空気弁室工（荒木幹線水路）		1.000	式	403,000	
・ ・ 弁室工 3号空気弁室工（荒木幹線水路）		1.000	式	413,000	
・ 排泥弁室工		1.000	式	4,810,000	
・ ・ 弁室工 2号排泥弁室工（荒木送水路）		1.000	式	270,000	
・ ・ 弁室工 2号排泥弁室工（荒木幹線水路）		1.000	式	303,000	
・ ・ 排泥櫓工		1.000	式	4,237,000	
・ 制水弁室工		1.000	式	194,000	
・ ・ 弁室工 1号制水弁室工（荒木幹線水路）		1.000	式	194,000	
・ 分水弁室工		1.000	式	253,000	

[illegible]

[illegible]

事業名	喜界島農業水利事業
工事名	荒木送水路他（荒木中央工区）工事

工事別工事名:荒木幹線水路他（荒木中央工区）工事

名 称 (規 格)	数 量	単 位	単 価	金 額	備 考
直接工事費（仮設工を除く）				87,451,000	
・土工					
	1.000	式		6,891,000	
・ ・ 作業土工	1.000	式		6,062,000	
000001 床掘 路盤	240.000	m3	288	69,120	歩A・単A B単 1号
000002 床掘 土砂	2,700	m3	288	777,600	歩A・単A B単 2号
000003 床掘 軟岩	8	m3	3,396	27,168	歩A・単A B単 3号
000004 積込 軟岩	8	m3	329	2,632	歩A・単A B単 4号
000005 流用土運搬 土砂 施工場所→仮置場（始点側） L=1.0km以下	1,200	m3	593	711,600	歩A・単A B単 5号
000006 流用土運搬 土砂 施工場所→仮置場（終点側） L=1.5km以下	700	m3	663	464,100	歩A・単A B単 6号
000007 埋戻流用土運搬 土砂 仮置場（始点側）→施工場所 L=0.3km以下	1,200	m3	721	865,200	歩A・単A B単 7号
000008 埋戻流用土運搬 土砂 仮置場（終点側）→施工場所 L=0.3km以下	700	m3	721	504,700	歩A・単A B単 8号
000009 埋戻1（振動コンパクタ） 流用土 管頂30cm	370	m3	3,354	1,240,980	歩A・単A B単 9号
000010 埋戻2（振動ローラHG式） 流用土 管頂30cm～60cm	420	m3	1,011	424,620	歩A・単A B単 10号
000011 埋戻3（振動ローラHG式） 流用土 管頂60cm～	1	m3	1,011	1,011	歩A・単A B単 11号
000012 埋戻3（振動ローラ搭乗式） 流用土 管頂60cm～	960	m3	1,014	973,440	歩A・単A B単 12号
合 計				6,062,171	
・ ・ 作業残土処理工 施工場所→建設発生土受入地	1.000	式		829,000	
000013 土砂等運搬 土砂 L=3.0km以下	760	m3	908	690,080	歩A・単A B単 13号
000014 土砂等運搬 軟岩 L=3.0km以下	8	m3	1,108	8,864	歩A・単A B単 14号
000015 整地 軟岩・土砂	770	m3	169	130,130	歩A・単A B単 15号
合 計				829,074	
・ 構造物撤去工	1.000	式		2,424,000	
・ ・ 道路舗装取壊し工	1.000	式		2,419,000	
000016 舗装版切断 アスファルト舗装版 t=4cm	943	m	765	721,395	歩A・単A B単 16号
000017 舗装版破碎 アスファルト舗装版 t=4cm	1,940	m ²	252	488,880	歩A・単A B単 17号
000018 殻運搬 アスファルト殻	78	m3	3,499	272,922	歩A・単A B単 18号
000019 殻処理（産業廃棄物処分費） アスファルト殻	78	m3	12,000	936,000	歩A・単A B単 19号
合 計				2,419,197	
・ ・ コンクリート構造物取壊し	1.000	式		5,000	
000020 U型水路取壊し U-350	0.100	m3	38,080	3,808	歩A・単A B単 20号
000021 殻運搬 無筋コンクリート殻	0.100	m3	1,578	158	歩A・単A B単 21号
000022 殻処理（産業廃棄物処分費） 無筋コンクリート殻	0.100	m3	12,000	1,200	歩A・単A B単 22号
合 計				5,166	
・ 管体基礎工	1.000	式		10,357,000	
・ ・ 碎石基礎工 M-30	1.000	式		9,244,000	
000023 管体基礎工（基床部） M-30	203	m3	13,417	2,723,651	歩A・単A B単 23号
000024 管体基礎工（管側部） M-30	486	m3	13,417	6,520,662	歩A・単A B単 24号
合 計				9,244,313	

事業名	喜界島農業水利事業
工事名	荒木送水路他（荒木中央工区）工事

工事別工事名: 荒木幹線水路他（荒木中央工区）工事

名 称 (規 格)	数 量	単 位	単 価	金 額	備 考
・ ・ 砂基礎工 SP相当	1. 000	式		62, 000	
000025 管体基礎工（基床部） SP相当	0. 600	m3	13, 560	8, 136	歩A・単A B単 25号
000026 管体基礎工（管側部） SP相当	4	m3	13, 560	54, 240	歩A・単A B単 26号
合 計				62, 376	
・ ・ 整形工	1. 000	式		1, 051, 000	
000027 基面整正 土砂	990	m ²	438	433, 620	歩A・単A B単 27号
000028 人力荒仕上げ 土砂	2, 170	m ²	263	570, 710	歩A・単A B単 28号
000029 岩盤基礎整形（基面） 軟岩	5	m ²	5, 151	25, 755	歩A・単A B単 29号
000030 岩盤基礎整形（法面） 軟岩	7	m ²	2, 999	20, 993	歩A・単A B単 30号
合 計				1, 051, 078	
・ 管体工	1. 000	式		47, 944, 000	
・ ・ ダクタイル鋳鉄管布設工 荒木送水路 φ600 AL2種	1. 000	式		32, 722, 000	
000031 ダクタイル鋳鉄管布設工 φ600 AL2種 ALW形 直管	150. 0	m	37, 576	5, 636, 400	歩A・単A B単 31号
000032 ダクタイル鋳鉄管布設工 φ600 AL2種 ALW-K形 直管	24. 0	m	37, 576	901, 824	歩A・単A B単 32号
000033 ダクタイル鋳鉄管布設工 φ600 DB種 T形 直管	180. 0	m	60, 599	10, 907, 820	歩A・単A B単 33号
000034 ダクタイル鋳鉄管布設工 φ600 DB種 T-K形 直管	36. 0	m	60, 599	2, 181, 564	歩A・単A B単 34号
000035 ダクタイル鋳鉄管切管材料 φ600 AL2種 ALW形 直管	4	本	207, 000	828, 000	歩A・単A B単 35号
000036 ダクタイル鋳鉄管切管材料 φ600 DB種 T形 直管	8	本	345, 000	2, 760, 000	歩A・単A B単 36号
000037 ダクタイル鋳鉄管切断 φ600	13	箇所	17, 672	229, 736	歩A・単A B単 37号
000038 ダクタイル鋳鉄管布設工 φ600 AL2種 ALW形 切管 L=21. 3m	6	本	18, 251	109, 506	歩A・単A B単 38号
000039 ダクタイル鋳鉄管布設工 φ600 DB種 T形 切管 L=43. 8m	12	本	399, 632	4, 795, 584	歩A・単A B単 39号
000040 異形管 K形両受曲管 φ600 90°	1	本	593, 731	593, 731	歩A・単A B単 40号
000041 異形管 K形両受曲管 φ600 5° 5/8	6	本	289, 427	1, 736, 562	歩A・単A B単 41号
000042 異形管 K形排水T字管 φ600×φ200 7. 5K	1	本	318, 456	318, 456	歩A・単A B単 42号
000043 異形管 K形F付T字管 φ600×φ75 7. 5K	1	本	293, 431	293, 431	歩A・単A B単 43号
000044 K形継輪 φ600 材料費	4	本	138, 000	552, 000	歩A・単A B単 44号
000045 ダクタイル鋳鉄管用接合部品 φ600	25	組	34, 600	865, 000	歩A・単A B単 45号
000046 ダクタイル鋳鉄管用接合部品 φ200	1	組	8, 450	8, 450	歩A・単A B単 46号
000047 ダクタイル鋳鉄管用接合部品 φ75	1	組	4, 010	4, 010	歩A・単A B単 47号
合 計				32, 722, 074	
・ ・ ダクタイル鋳鉄管布設工 荒木幹線水路 φ400・φ300 AL2種	1. 000	式		12, 528, 000	
000048 ダクタイル鋳鉄管布設工 φ400 AL2種 ALW形 直管	324. 0	m	20, 743	6, 720, 732	歩A・単A B単 48号
000049 ダクタイル鋳鉄管布設工 φ400 AL2種 ALW-K形 直管	42. 0	m	20, 743	871, 206	歩A・単A B単 49号
000050 ダクタイル鋳鉄管布設工 φ300 AL2種 ALW形 直管	12. 0	m	14, 536	174, 432	歩A・単A B単 50号
000051 ダクタイル鋳鉄管布設工 φ300 AL2種 ALW-K形 直管	6. 0	m	14, 536	87, 216	歩A・単A B単 51号
000052 ダクタイル鋳鉄管切管材料 φ400 AL2種 ALW形 直管	12	本	109, 000	1, 308, 000	歩A・単A B単 52号
000053 ダクタイル鋳鉄管切管材料 φ300 AL2種 ALW形 直管	1	本	73, 300	73, 300	歩A・単A B単 53号
000054 ダクタイル鋳鉄管切断 φ400	15	箇所	13, 074	196, 110	歩A・単A B単 54号
000055 ダクタイル鋳鉄管切断 φ300	1	箇所	7, 854	7, 854	歩A・単A B単 55号
000056 ダクタイル鋳鉄管布設工 φ400 AL2種 ALW形 切管 L=68. 1m	20	本	15, 347	306, 940	歩A・単A B単 56号

事業名	喜界島農業水利事業
工事名	荒木送水路他（荒木中央工区）工事

工事別工事名:荒木幹線水路他（荒木中央工区）工事

名 称 (規 格)	数 量	単 位	単 価	金 額	備 考
000057 ダクタイル鋳鉄管布設工 φ300 AL2種 ALW形 切管 L=2.7m	1	本	13,840	13,840	歩A・単A B単 57号
000058 異形管 K形両受曲管 φ400 90°	1	本	298,053	298,053	歩A・単A B単 58号
000059 異形管 K形両受曲管 φ400 5° 5/8	1	本	171,927	171,927	歩A・単A B単 59号
000060 異形管 K形排水T字管 φ400×φ150 7.5K	1	本	177,933	177,933	歩A・単A B単 60号
000061 異形管 K形付T字管 φ400×φ75 7.5K	1	本	167,923	167,923	歩A・単A B単 61号
000062 異形管 K形二受T字管 φ400×φ300 7.5K	1	本	225,981	225,981	歩A・単A B単 62号
000063 異形管 K形挿受片落管 φ400×φ300 7.5K	1	本	137,893	137,893	歩A・単A B単 63号
000064 異形管 K形付T字管 φ300×φ75 7.5K	1	本	118,712	118,712	歩A・単A B単 64号
000065 異形管 K形短管 2号 φ300 7.5K	1	本	87,781	87,781	歩A・単A B単 65号
000066 異形管 K形短管 1号 φ300 7.5K	1	本	66,860	66,860	歩A・単A B単 66号
000067 K形継輪 φ400 材料費	8	本	75,100	600,800	歩A・単A B単 67号
000068 ダクタイル鋳鉄管用接合部品 φ300 離脱防止金具	3	組	23,800	71,400	歩A・単A B単 68号
000069 ダクタイル鋳鉄管用接合部品 φ400	24	組	24,000	576,000	歩A・単A B単 69号
000070 ダクタイル鋳鉄管用接合部品 φ300	1	組	15,800	15,800	歩A・単A B単 70号
000071 ダクタイル鋳鉄管用接合部品 φ150	1	組	7,200	7,200	歩A・単A B単 71号
000072 ダクタイル鋳鉄管用接合部品 φ300	2	組	18,200	36,400	歩A・単A B単 72号
000073 ダクタイル鋳鉄管用接合部品 φ75	2	組	4,010	8,020	歩A・単A B単 73号
合 計				12,528,313	
・ ・ 管材小運搬	1.000	式		119,000	
000074 管材小運搬	1	式	119,336	119,336	歩A・単A B単 74号
合 計				119,336	
・ ・ 弁設置工 2号空気弁工（荒木送水路）	1.000	式		226,000	
000075 2号空気弁工 φ75 7.5K	1	基	183,037	183,037	歩A・単A B単 75号
000076 2号空気弁配管 DCIP 両フランジ短管 φ75 7.5K	1	式	43,228	43,228	歩A・単A B単 76号
合 計				226,265	
・ ・ 弁設置工 2号空気弁工（荒木幹線水路）	1.000	式		230,000	
000077 2号空気弁工 φ75 7.5K	1	基	183,037	183,037	歩A・単A B単 77号
000078 2号空気弁配管 DCIP 両フランジ短管 φ75 7.5K	1	式	46,728	46,728	歩A・単A B単 78号
合 計				229,765	
・ ・ 弁設置工 3号空気弁工（荒木幹線水路）	1.000	式		229,000	
000079 3号空気弁工 φ75 7.5K	1	基	183,037	183,037	歩A・単A B単 79号
000080 3号空気弁配管 DCIP 両フランジ短管 φ75 7.5K	1	式	45,728	45,728	歩A・単A B単 80号
合 計				228,765	
・ ・ 弁設置工 1号排泥弁工（荒木送水路）	1.000	式		459,000	
000081 1号排泥弁工 φ200 7.5K	1	基	186,679	186,679	歩A・単A B単 81号
000082 ダクタイル鋳鉄管切管材料 φ200 3種 K形 直管	1	本	79,200	79,200	歩A・単A B単 82号
000083 ダクタイル鋳鉄管切断 φ200	1	箇所	6,469	6,469	歩A・単A B単 83号
000084 ダクタイル鋳鉄管布設工 φ200 3種 K形 切管 L=4.3m	1	本	15,036	15,036	歩A・単A B単 84号

事業名	喜界島農業水利事業
工事名	荒木送水路他（荒木中央工区）工事

工事別工事名:荒木幹線水路他（荒木中央工区）工事

名 称 (規 格)	数 量	単 位	単 価	金 額	備 考
000085 異形管 K形片受曲管 φ200 45°	1	本	57,679	57,679	歩A・単A B単 85号
000086 異形管 K形短管 2号 φ200 7.5K	1	本	37,759	37,759	歩A・単A B単 86号
000087 ダクタイル鋳鉄管用接合部品 φ200 離脱防止金具	1	組	13,500	13,500	歩A・単A B単 87号
000088 硬質塩化ビニル管布設工 φ200 VH	0.900	m	12,613	11,352	歩A・単A B単 88号
000089 異形管 MFジョイント φ200 7.5K 離脱防止機能付	1	本	51,300	51,300	歩A・単A B単 89号
合 計				458,974	
・ ・ 弁設置工 1号排泥弁工（荒木幹線水路）	1.000	式		302,000	
000090 1号排泥弁工 φ150 7.5K	1	基	129,682	129,682	歩A・単A B単 90号
000091 ダクタイル鋳鉄管切管材料 φ150 3種 K形 直管	1	本	60,000	60,000	歩A・単A B単 91号
000092 ダクタイル鋳鉄管切断 φ150	1	箇所	5,876	5,876	歩A・単A B単 92号
000093 ダクタイル鋳鉄管布設工 φ150 3種 K形 切管 L=3.5m	1	本	13,378	13,378	歩A・単A B単 93号
000094 ダクタイル鋳鉄管用接合部品 φ150 離脱防止金具	1	組	11,100	11,100	歩A・単A B単 94号
000095 異形管 K形短管 2号 φ150 7.5K	1	本	30,195	30,195	歩A・単A B単 95号
000096 硬質塩化ビニル管布設工 φ150 VP	1.500	m	4,268	6,402	歩A・単A B単 96号
000097 異形管 MFジョイント φ150 7.5K 離脱防止機能付	1	本	30,300	30,300	歩A・単A B単 97号
000098 異形管 硬質塩化ビニル管継手 φ150 45° ベンド	1	本	15,500	15,500	歩A・単A B単 98号
合 計				302,433	
・ ・ 弁設置工 1号制水弁工（荒木幹線水路）	1.000	式		342,000	
000099 1号制水弁工 φ300 7.5K	1	基	341,902	341,902	歩A・単A B単 99号
合 計				341,902	
・ ・ 弁設置工 分水工（荒木幹線水路）	1.000	式		787,000	
000100 分水制水弁工 φ200 7.5K	1	基	186,679	186,679	歩A・単A B単 100号
000101 分水空気弁工 φ75 7.5K	1	基	144,350	144,350	歩A・単A B単 101号
000102 分水配管工	1.000	式	455,632	455,632	歩A・単A B単 102号
合 計				786,661	
・ 空気弁室工	1.000	式		1,211,000	
・ ・ 弁室工 2号空気弁室工（荒木送水路）	1.000	式		395,000	
000103 2号空気弁室工（荒木送水路） 組立マンホール	1	基	394,585	394,585	歩A・単A B単 103号
合 計				394,585	
・ ・ 弁室工 2号空気弁室工（荒木幹線水路）	1.000	式		403,000	
000104 2号空気弁室工（荒木幹線水路） 組立マンホール	1	基	403,394	403,394	歩A・単A B単 104号
合 計				403,394	
・ ・ 弁室工 3号空気弁室工（荒木幹線水路）	1.000	式		413,000	
000105 2号空気弁室工（荒木送水路） 組立マンホール	1	基	413,004	413,004	歩A・単A B単 105号
合 計				413,004	
・ 排泥弁室工	1.000	式		4,810,000	

事業名	喜界島農業水利事業
工事名	荒木送水路他（荒木中央工区）工事

工事別工事名:荒木幹線水路他（荒木中央工区）工事

名 称 (規 格)	数 量	単 位	単 価	金 額	備 考
・ ・ 弁室工 2号排泥弁室工（荒木送水路）	1.000	式		270,000	
000106 2号排泥弁室工 レジンコンクリート製ボックス	1.000	式	269,989	269,989	歩A・単A B単 106号
合 計				269,989	
・ ・ 弁室工 2号排泥弁室工（荒木幹線水路）	1.000	式		303,000	
000107 2号排泥弁室工 レジンコンクリート製ボックス	1.000	式	302,721	302,721	歩A・単A B単 107号
合 計				302,721	
・ ・ 排泥柵工	1.000	式		4,237,000	
000108 排泥柵工 組立マンホール	1.000	式	4,175,011	4,175,011	歩A・単A B単 108号
000109 保護コンクリート工 18N-8-40	0.200	m3	42,910	8,582	歩A・単A B単 109号
000110 張コンクリート工 18N-8-25	0.900	m3	42,910	38,619	歩A・単A B単 110号
000111 張コンクリート基礎碎石 M-30 t=15cm	9.000	m ²	1,156	10,404	歩A・単A B単 111号
000112 無収縮モルタル 既設U-350間詰	0.100	m3	43,900	4,390	歩A・単A B単 112号
合 計				4,237,006	
・ 制水弁室工	1.000	式		194,000	
・ ・ 弁室工 1号制水弁室工（荒木幹線水路）	1.000	式		194,000	
000113 1号制水弁室工 レジンコンクリート製ボックス	1.000	式	193,513	193,513	歩A・単A B単 113号
合 計				193,513	
・ 分水弁室工	1.000	式		253,000	
・ ・ 弁室工 分水制水弁室工（荒木幹線水路）	1.000	式		74,000	
000114 分水制水弁室工 レジンコンクリート製ボックス	1.000	式	73,945	73,945	歩A・単A B単 114号
合 計				73,945	
・ ・ 弁室工 分水空気弁室工（荒木幹線水路）	1.000	式		179,000	
000115 分水空気弁室工 レジンコンクリート製ボックス	1.000	式	178,807	178,807	歩A・単A B単 115号
合 計				178,807	
・ スラストブロック工	1.000	式		2,264,000	
・ ・ スラストブロック工	1.000	式		2,264,000	
000116 コンクリート 18-8-40	36	m3	49,940	1,797,840	歩A・単A B単 116号
000117 型枠 無筋コンクリート	46	m ²	10,140	466,440	歩A・単A B単 117号
合 計				2,264,280	
・ 付帯工	1.000	式		722,000	
・ ・ 埋設物表示テープ	1.000	式		273,000	
000118 埋設物表示テープ	929	m	294	273,126	歩A・単A B単 118号
合 計				273,126	
・ ・ 横断暗渠防護工	1.000	式		449,000	
000119 コンクリート 18-8-40	6.2	m3	42,910	266,042	歩A・単A B単 119号

工事別工事名: 荒木幹線水路他 (荒木中央工区) 工事

九州農政局

工事別工事名: 荒木幹線水路他 (荒木中央工区) 工事

九州農政局

事業名	喜界島農業水利事業
工事名	荒木送水路他（荒木中央工区）工事

工事別工事名:荒木幹線水路他（荒木中央工区）工事

コード	名 称 (規 格)	数 量	単 位	単 価	金 額	備 考
	*** B単－ 1号 ***					
000001	床掘					
	路盤		m3	288		歩A・単A
	*** B単－ 2号 ***					
000002	床掘					
	土砂		m3	288		歩A・単A
	*** B単－ 3号 ***					
000003	床掘					
	軟岩		m3	3,396		歩A・単A
	*** B単－ 4号 ***					
000004	積込					
	軟岩		m3	329		歩A・単A
	*** B単－ 5号 ***					
000005	流用土運搬					
	土砂 施工場所→仮置場（始点側） L=1.0km以下		m3	593		歩A・単A
	*** B単－ 6号 ***					
000006	流用土運搬					
	土砂 施工場所→仮置場（終点側） L=1.5km以下		m3	663		歩A・単A
	*** B単－ 7号 ***					
000007	埋戻流用土運搬					
	土砂 仮置場（始点側）→施工場所 L=0.3km以下		m3	721		歩A・単A
	*** B単－ 8号 ***					
000008	埋戻流用土運搬					
	土砂 仮置場（終点側）→施工場所 L=0.3km以下		m3	721		歩A・単A
	*** B単－ 9号 ***					
000009	埋戻1（振動コンパクタ）					
	流用土 管頂30cm		m3	3,354		歩A・単A
	*** B単－ 10号 ***					
000010	埋戻2（振動ローラHG式）					
	流用土 管頂30cm～60cm		m3	1,011		歩A・単A
	*** B単－ 11号 ***					
000011	埋戻3（振動ローラHG式）					
	流用土 管頂60cm～		m3	1,011		歩A・単A
	*** B単－ 12号 ***					
000012	埋戻3（振動ローラ搭乗式）					
	流用土 管頂60cm～		m3	1,014		歩A・単A
	*** B単－ 13号 ***					
000013	土砂等運搬					
	土砂 L=3.0km以下		m3	908		歩A・単A
	*** B単－ 14号 ***					
000014	土砂等運搬					
	軟岩 L=3.0km以下		m3	1,108		歩A・単A
	*** B単－ 15号 ***					
000015	整地					
	軟岩・土砂		m3	169		歩A・単A
	*** B単－ 16号 ***					
000016	舗装版切断					
	アスファルト舗装版 t=4cm		m	765		歩A・単A
	*** B単－ 17号 ***					
000017	舗装版破碎					
	アスファルト舗装版 t=4cm		m ²	252		歩A・単A
	*** B単－ 18号 ***					
000018	殻運搬					
	アスファルト殻		m3	3,499		歩A・単A
	*** B単－ 19号 ***					
000019	殻処理（産業廃棄物処分費）					
	アスファルト殻		m3	12,000		歩A・単A
	*** B単－ 20号 ***					
000020	U型水路取壊し					
	U-350		m3	38,080		歩A・単A
	*** B単－ 21号 ***					
000021	殻運搬					
	無筋コンクリート殻		m3	1,578		歩A・単A
	*** B単－ 22号 ***					
000022	殻処理（産業廃棄物処分費）					

事業名	喜界島農業水利事業
工事名	荒木送水路他（荒木中央工区）工事

工事別工事名:荒木幹線水路他（荒木中央工区）工事

コード	名 称 (規 格)	数 量	単位	単 価	金 額	備 考
	無筋コンクリート殻		m3	12,000		歩A・単A
	*** B単－ 23号 ***					
000023	管体基礎工（基床部）					
	M-30		m3	13,417		歩A・単A
	*** B単－ 24号 ***					
000024	管体基礎工（管側部）					
	M-30		m3	13,417		歩A・単A
	*** B単－ 25号 ***					
000025	管体基礎工（基床部）					
	SP相当		m3	13,560		歩A・単A
	*** B単－ 26号 ***					
000026	管体基礎工（管側部）					
	SP相当		m3	13,560		歩A・単A
	*** B単－ 27号 ***					
000027	基面整正					
	土砂		m ³	438		歩A・単A
	*** B単－ 28号 ***					
000028	人力荒仕上げ					
	土砂		m ³	263		歩A・単A
	*** B単－ 29号 ***					
000029	岩盤基礎整形（基面）					
	軟岩		m ³	5,151		歩A・単A
	*** B単－ 30号 ***					
000030	岩盤基礎整形（法面）					
	軟岩		m ³	2,999		歩A・単A
	*** B単－ 31号 ***					
000031	ダクトイル鋼鉄管布設工					
	φ600 AL2種 ALW形 直管		m	37,576		歩A・単A
	*** B単－ 32号 ***					
000032	ダクトイル鋼鉄管布設工					
	φ600 AL2種 ALW-K形 直管		m	37,576		歩A・単A
	*** B単－ 33号 ***					
000033	ダクトイル鋼鉄管布設工					
	φ600 DB種 T形 直管		m	60,599		歩A・単A
	*** B単－ 34号 ***					
000034	ダクトイル鋼鉄管布設工					
	φ600 DB種 T-K形 直管		m	60,599		歩A・単A
	*** B単－ 35号 ***					
000035	ダクトイル鋼鉄管切管材料					
	φ600 AL2種 ALW形 直管		本	207,000		歩A・単A
	*** B単－ 36号 ***					
000036	ダクトイル鋼鉄管切管材料					
	φ600 DB種 T形 直管		本	345,000		歩A・単A
	*** B単－ 37号 ***					
000037	ダクトイル鋼鉄管切断					
	φ600		箇所	17,672		歩A・単A
	*** B単－ 38号 ***					
000038	ダクトイル鋼鉄管布設工					
	φ600 AL2種 ALW形 切管 L=21.3m		本	18,251		歩A・単A
	*** B単－ 39号 ***					
000039	ダクトイル鋼鉄管布設工					
	φ600 DB種 T形 切管 L=43.8m		本	399,632		歩A・単A
	*** B単－ 40号 ***					
000040	異形管					
	K形両受曲管 φ600 90°		本	593,731		歩A・単A
	*** B単－ 41号 ***					
000041	異形管					
	K形両受曲管 φ600 5° 5/8		本	289,427		歩A・単A
	*** B単－ 42号 ***					
000042	異形管					
	K形排水T字管 φ600×φ200 7.5K		本	318,456		歩A・単A
	*** B単－ 43号 ***					
000043	異形管					
	K形付T字管 φ600×φ75 7.5K		本	293,431		歩A・単A

事業名	喜界島農業水利事業
工事名	荒木送水路他（荒木中央工区）工事

工事別工事名:荒木幹線水路他（荒木中央工区）工事

コード	名 称 (規 格)	数 量	単 位	単 価	金 額	備 考
000044	*** B単ー 44号 *** K形継輪 φ600					
	材料費		本	138,000		歩A・単A
000045	*** B単ー 45号 *** ダクタイル鋳鉄管用接合部品					
	φ600		組	34,600		歩A・単A
000046	*** B単ー 46号 *** ダクタイル鋳鉄管用接合部品					
	φ200		組	8,450		歩A・単A
000047	*** B単ー 47号 *** ダクタイル鋳鉄管用接合部品					
	φ75		組	4,010		歩A・単A
000048	*** B単ー 48号 *** ダクタイル鋳鉄管布設工					
	φ400 AL2種 ALW形 直管		m	20,743		歩A・単A
000049	*** B単ー 49号 *** ダクタイル鋳鉄管布設工					
	φ400 AL2種 ALW-K形 直管		m	20,743		歩A・単A
000050	*** B単ー 50号 *** ダクタイル鋳鉄管布設工					
	φ300 AL2種 ALW形 直管		m	14,536		歩A・単A
000051	*** B単ー 51号 *** ダクタイル鋳鉄管布設工					
	φ300 AL2種 ALW-K形 直管		m	14,536		歩A・単A
000052	*** B単ー 52号 *** ダクタイル鋳鉄管切管材料					
	φ400 AL2種 ALW形 直管		本	109,000		歩A・単A
000053	*** B単ー 53号 *** ダクタイル鋳鉄管切管材料					
	φ300 AL2種 ALW形 直管		本	73,300		歩A・単A
000054	*** B単ー 54号 *** ダクタイル鋳鉄管切断					
	φ400		箇所	13,074		歩A・単A
000055	*** B単ー 55号 *** ダクタイル鋳鉄管切断					
	φ300		箇所	7,854		歩A・単A
000056	*** B単ー 56号 *** ダクタイル鋳鉄管布設工					
	φ400 AL2種 ALW形 切管 L=68.1m		本	15,347		歩A・単A
000057	*** B単ー 57号 *** ダクタイル鋳鉄管布設工					
	φ300 AL2種 ALW形 切管 L=2.7m		本	13,840		歩A・単A
000058	*** B単ー 58号 *** 異形管					
	K形両受曲管 φ400 90°		本	298,053		歩A・単A
000059	*** B単ー 59号 *** 異形管					
	K形両受曲管 φ400 5° 5/8		本	171,927		歩A・単A
000060	*** B単ー 60号 *** 異形管					
	K形排水T字管 φ400×φ150 7.5K		本	177,933		歩A・単A
000061	*** B単ー 61号 *** 異形管					
	K形F付T字管 φ400×φ75 7.5K		本	167,923		歩A・単A
000062	*** B単ー 62号 *** 異形管					
	K形二受T字管 φ400×φ300 7.5K		本	225,981		歩A・単A
000063	*** B単ー 63号 *** 異形管					
	K形挿受片落管 φ400×φ300 7.5K		本	137,893		歩A・単A
000064	*** B単ー 64号 *** 異形管					
	K形F付T字管 φ300×φ75 7.5K		本	118,712		歩A・単A
000065	*** B単ー 65号 *** 異形管					

事業名	喜界島農業水利事業
工事名	荒木送水路他（荒木中央工区）工事

工事別工事名:荒木幹線水路他（荒木中央工区）工事

コード	名 称 (規 格)	数 量	単位	単 価	金 額	備 考
	K形短管 2号 φ300 7.5K *** B単ー 66号 ***		本	87,781		歩A・単A
000066	異形管					
	K形短管 1号 φ300 7.5K *** B単ー 67号 ***		本	66,860		歩A・単A
000067	K形継輪 φ400					
	材料費 *** B単ー 68号 ***		本	75,100		歩A・単A
000068	ダクタイル鋳鉄管用接合部品					
	φ300 離脱防止金具 *** B単ー 69号 ***		組	23,800		歩A・単A
000069	ダクタイル鋳鉄管用接合部品					
	φ400 *** B単ー 70号 ***		組	24,000		歩A・単A
000070	ダクタイル鋳鉄管用接合部品					
	φ300 *** B単ー 71号 ***		組	15,800		歩A・単A
000071	ダクタイル鋳鉄管用接合部品					
	φ150 *** B単ー 72号 ***		組	7,200		歩A・単A
000072	ダクタイル鋳鉄管用接合部品					
	φ300 *** B単ー 73号 ***		組	18,200		歩A・単A
000073	ダクタイル鋳鉄管用接合部品					
	φ75 *** B単ー 74号 ***		組	4,010		歩A・単A
000074	管材小運搬					
	*** B単ー 75号 ***		式	119,336		歩A・単A
000075	2号空気弁工					
	φ75 7.5K *** B単ー 76号 ***		基	183,037		歩A・単A
000076	2号空気弁配管					
	DCIP 両フランジ短管 φ75 7.5K *** B単ー 77号 ***		式	43,228		歩A・単A
000077	2号空気弁工					
	φ75 7.5K *** B単ー 78号 ***		基	183,037		歩A・単A
000078	2号空気弁配管					
	DCIP 両フランジ短管 φ75 7.5K *** B単ー 79号 ***		式	46,728		歩A・単A
000079	3号空気弁工					
	φ75 7.5K *** B単ー 80号 ***		基	183,037		歩A・単A
000080	3号空気弁配管					
	DCIP 両フランジ短管 φ75 7.5K *** B単ー 81号 ***		式	45,728		歩A・単A
000081	1号排泥弁工					
	φ200 7.5K *** B単ー 82号 ***		基	186,679		歩A・単A
000082	ダクタイル鋳鉄管切管材料					
	φ200 3種 K形 直管 *** B単ー 83号 ***		本	79,200		歩A・単A
000083	ダクタイル鋳鉄管切断					
	φ200 *** B単ー 84号 ***		箇所	6,469		歩A・単A
000084	ダクタイル鋳鉄管布設工					
	φ200 3種 K形 切管 L=4.3m *** B単ー 85号 ***		本	15,036		歩A・単A
000085	異形管					
	K形片受曲管 φ200 45° *** B単ー 86号 ***		本	57,679		歩A・単A
000086	異形管					
	K形短管 2号 φ200 7.5K		本	37,759		歩A・単A

事業名	喜界島農業水利事業					
工事名	荒木送水路他（荒木中央工区）工事					
工事別工事名:荒木幹線水路他（荒木中央工区）工事						
コード	名 称（規 格）	数 量	単位	単 価	金 額	備 考
	*** B単ー 87号 ***					
000087	ダクタイル鋳鉄管用接合部品					
	φ200 離脱防止金具		組	13,500		歩A・単A
	*** B単ー 88号 ***					
000088	硬質塩化ビニル管布設工					
	φ200 VH		m	12,613		歩A・単A
	*** B単ー 89号 ***					
000089	異形管					
	MF ジョイント φ200 7.5K 離脱防止機能付		本	51,300		歩A・単A
	*** B単ー 90号 ***					
000090	1号排泥弁工					
	φ150 7.5K		基	129,682		歩A・単A
	*** B単ー 91号 ***					
000091	ダクタイル鋳鉄管切管材料					
	φ150 3種 K形 直管		本	60,000		歩A・単A
	*** B単ー 92号 ***					
000092	ダクタイル鋳鉄管切断					
	φ150		箇所	5,876		歩A・単A
	*** B単ー 93号 ***					
000093	ダクタイル鋳鉄管布設工					
	φ150 3種 K形 切管 L=3.5m		本	13,378		歩A・単A
	*** B単ー 94号 ***					
000094	ダクタイル鋳鉄管用接合部品					
	φ150 離脱防止金具		組	11,100		歩A・単A
	*** B単ー 95号 ***					
000095	異形管					
	K形短管2号 φ150 7.5K		本	30,195		歩A・単A
	*** B単ー 96号 ***					
000096	硬質塩化ビニル管布設工					
	φ150 VP		m	4,268		歩A・単A
	*** B単ー 97号 ***					
000097	異形管					
	MF ジョイント φ150 7.5K 離脱防止機能付		本	30,300		歩A・単A
	*** B単ー 98号 ***					
000098	異形管					
	硬質塩化ビニル管継手 φ150 45° ベンド		本	15,500		歩A・単A
	*** B単ー 99号 ***					
000099	1号制水弁工					
	φ300 7.5K		基	341,902		歩A・単A
	*** B単ー 100号 ***					
000100	分水制水弁工					
	φ200 7.5K		基	186,679		歩A・単A
	*** B単ー 101号 ***					
000101	分水空気弁工					
	φ75 7.5K		基	144,350		歩A・単A
	*** B単ー 102号 ***					
000102	分水配管工					
			式	455,632		歩A・単A
	*** B単ー 103号 ***					
000103	2号空気弁室工（荒木送水路）					
	組立マンホール		基	394,585		歩A・単A
	*** B単ー 104号 ***					
000104	2号空気弁室工（荒木幹線水路）					
	組立マンホール		基	403,394		歩A・単A
	*** B単ー 105号 ***					
000105	2号空気弁室工（荒木送水路）					
	組立マンホール		基	413,004		歩A・単A
	*** B単ー 106号 ***					
000106	2号排泥弁室工					
	レジンコンクリート製ボックス		式	269,989		歩A・単A
	*** B単ー 107号 ***					
000107	2号排泥弁室工					
	レジンコンクリート製ボックス		式	302,721		歩A・単A
	*** B単ー 108号 ***					
000108	排泥樹工					

事業名	喜界島農業水利事業					
工事名	荒木送水路他（荒木中央工区）工事					
工事別工事名:荒木幹線水路他（荒木中央工区）工事						
コード	名 称 (規 格)	数 量	単位	単 価	金 額	備 考
	組立マンホール		式	4,175,011		歩A・単A
000109	*** B単ー 109号 ***					
	保護コンクリート工					
	18N-8-40		m3	42,910		歩A・単A
000110	*** B単ー 110号 ***					
	張コンクリート工					
	18N-8-25		m3	42,910		歩A・単A
000111	*** B単ー 111号 ***					
	張コンクリート基礎砕石					
	M-30 t=15cm		m ²	1,156		歩A・単A
000112	*** B単ー 112号 ***					
	無収縮モルタル					
	既設U-350間詰		m3	43,900		歩A・単A
000113	*** B単ー 113号 ***					
	1号制水弁室工					
	レジンコンクリート製ボックス		式	193,513		歩A・単A
000114	*** B単ー 114号 ***					
	分水土弁室工					
	レジンコンクリート製ボックス		式	73,945		歩A・単A
000115	*** B単ー 115号 ***					
	分水空気弁室工					
	レジンコンクリート製ボックス		式	178,807		歩A・単A
000116	*** B単ー 116号 ***					
	コンクリート					
	18-8-40		m3	49,940		歩A・単A
000117	*** B単ー 117号 ***					
	型枠					
	無筋コンクリート		m ²	10,140		歩A・単A
000118	*** B単ー 118号 ***					
	埋設物表示テープ					
			m	294		歩A・単A
000119	*** B単ー 119号 ***					
	コンクリート					
	18-8-40		m3	42,910		歩A・単A
000120	*** B単ー 120号 ***					
	型枠					
	無筋コンクリート		m ²	10,140		歩A・単A
000121	*** B単ー 121号 ***					
	路盤紙					
			m ²	45		歩A・単A
000122	*** B単ー 122号 ***					
	不陸整正					
			m ²	196		歩A・単A
000123	*** B単ー 123号 ***					
	路盤（車道部）					
	t=15cm 再生砕石 RC-40 流用材		m ²	371		歩A・単A
000124	*** B単ー 124号 ***					
	路盤（車道部）					
	t=15cm 粒度調整砕石 M-30 購入材		m ²	1,949		歩A・単A
000125	*** B単ー 125号 ***					
	表層（車道部）					
	t=4cm 密粒度アスファルト混合物(13)		m ²	4,012		歩A・単A
000126	*** B単ー 126号 ***					
	表層（車道部）					
	t=15cm 粒度調整砕石 M-30		m ²	1,788		歩A・単A
000127	*** B単ー 127号 ***					
	路盤流用材運搬					
	路盤流用材 仮置場→施工場所（L=0.3km以下）		m3	721		歩A・単A
000128	*** B単ー 128号 ***					
	区画線					
	実線 15cm		m	736		歩A・単A
000129	*** B単ー 129号 ***					
	区画線					
	破線 30cm		m	1,418		歩A・単A

[illegible]

事業名	喜界島農業水利事業
工事名	荒木送水路他（荒木中央工区）工事

工事別工事名：荒木幹線水路他（荒木中央工区）工事

コード	名 称 (規 格)	数 量	単位	単 価	金 額	備 考
	*** B単－ 1号 ***					
000001	床掘 路盤		m3		1.000	歩A 当たり算出
SA0103	SP 床掘り 土砂,標準,無し,無し,あり	1.000	m3	288.1	288	S単 149号
	合 計				288	
	単 価				288	
	*** B単－ 2号 ***					
000002	床掘 土砂		m3		1.000	歩A 当たり算出
SA0103	SP 床掘り 土砂,標準,無し,無し,あり	1.000	m3	288.1	288	S単 149号
	合 計				288	
	単 価				288	
	*** B単－ 3号 ***					
000003	床掘 軟岩		m3		1.000	歩A 当たり算出
SA0101	SP 掘削 軟岩,オーブソカット,-,有リ,-,-,-,無し,無し	1.000	m3	3,396	3,396	S単 144号
	合 計				3,396	
	単 価				3,396	
	*** B単－ 4号 ***					
000004	積込 軟岩		m3		1.000	歩A 当たり算出
SA0102	SP 積込(ルーズ) 破碎岩,土量50,000m3未満	1.000	m3	328.5	329	S単 146号
	合 計				329	
	単 価				329	
	*** B単－ 5号 ***					
000005	流用土運搬 土砂 施工場所→仮置場（始点側） L=1.0km以下		m3		1.000	歩A 当たり算出
SA0121	SP 土砂等運搬 標準,バケツ約 バケツ容量0.8m3,土砂(岩塊・玉石混り土含む),無し,1.0km以下	1.000	m3	593.4	593	S単 150号
	合 計				593	
	単 価				593	
	*** B単－ 6号 ***					
000006	流用土運搬 土砂 施工場所→仮置場（終点側） L=1.5km以下		m3		1.000	歩A 当たり算出
SA0121	SP 土砂等運搬 標準,バケツ約 バケツ容量0.8m3,土砂(岩塊・玉石混り土含む),無し,1.5km以下	1.000	m3	663.2	663	S単 151号
	合 計				663	
	単 価				663	
	*** B単－ 7号 ***					
000007	埋戻流用土運搬 土砂 仮置場（始点側）→施工場所 L=0.3km以下		m3		1.000	歩A 当たり算出
SA0102	SP 積込(ルーズ) 土砂,土量50,000m3未満	1.000	m3	266.8	267	S単 147号
SA0121	SP 土砂等運搬 標準,バケツ約 バケツ容量0.8m3,土砂(岩塊・玉石混り土含む),無し,0.3km以下	1.000	m3	453.8	454	S単 152号
	合 計				721	
	単 価				721	

事業名	喜界島農業水利事業				
工事名	荒木送水路他（荒木中央工区）工事				

工事別工事名:荒木幹線水路他（荒木中央工区）工事

コード	名 称 (規 格)	数 量	単 位	単 価	金 額	備 考
	*** B単- 8号 ***					
000008	埋戻流用土運搬 土砂 仮置場（終点側）→施工場所 L=0.3km以下		m3		1,000	歩A 当たり算出
SA0102	SP 積込(ルーズ) 土砂,土量50,000m3未満	1,000	m3	266.8	267	S単 147号
SA0121	SP 土砂等運搬 標準,バケット容量0.8m3,土砂(岩塊・玉石混り土含む),無し,0.3km以下	1,000	m3	453.8	454	S単 152号
	合 計				721	
	単 価				721	
	*** B単- 9号 ***					
000009	埋戻1（振動コンパクタ） 流用土 管頂30cm		m3		1,000	歩A 当たり算出
SA0102	SP 積込(ルーズ) 土砂,土量50,000m3未満	1,110	m3	266.8	296	S単 147号
S01041	人力土工(盛土・埋戻) 粘性土・礫質土,埋戻,まき出し,振動コンパクタ(II)	1,000	m3	3,058	3,058	S単 1号
	合 計				3,354	
	単 価				3,354	
	*** B単- 10号 ***					
000010	埋戻2（振動ローラHG式） 流用土 管頂30cm～60cm		m3		1,000	歩A 当たり算出
SA0102	SP 積込(ルーズ) 土砂,土量50,000m3未満	1,110	m3	266.8	296	S単 147号
S01082	締固工(振動ローラ締固め2.5m未満) 埋戻,0.8～1.1ton,あり	1,000	m3	715	715	S単 5号
	合 計				1,011	
	単 価				1,011	
	*** B単- 11号 ***					
000011	埋戻3（振動ローラHG式） 流用土 管頂60cm～		m3		1,000	歩A 当たり算出
SA0102	SP 積込(ルーズ) 土砂,土量50,000m3未満	1,110	m3	266.8	296	S単 147号
S01082	締固工(振動ローラ締固め2.5m未満) 埋戻,0.8～1.1ton,あり	1,000	m3	715	715	S単 5号
	合 計				1,011	
	単 価				1,011	
	*** B単- 12号 ***					
000012	埋戻3（振動ローラ搭乗式） 流用土 管頂60cm～		m3		1,000	歩A 当たり算出
SA0142	SP 路床盛土 2.5m以上4.0m未満, -, -, あり	1,000	m3	1,014	1,014	S単 157号
	合 計				1,014	
	単 価				1,014	
	*** B単- 13号 ***					
000013	土砂等運搬 土砂 L=3.0km以下		m3		1,000	歩A 当たり算出
SA0121	SP 土砂等運搬 標準,バケット容量0.8m3,土砂(岩塊・玉石混り土含む),無し,3.0km以下	1,000	m3	907.6	908	S単 153号
	合 計				908	
	単 価				908	
	*** B単- 14号 ***					
000014	土砂等運搬 軟岩 L=3.0km以下		m3		1,000	歩A 当たり算出
SA0121	SP 土砂等運搬 標準,バケット容量0.8m3,軟岩,無し,3.0km以下	1,000	m3	1,108	1,108	S単 154号

事業名	喜界島農業水利事業				
工事名	荒木送水路他（荒木中央工区）工事				

工事別工事名:荒木幹線水路他（荒木中央工区）工事

コード	名 称 (規 格)	数 量	単 位	単 価	金 額	備 考
	合 計				1,108	
	単 価				1,108	
	*** B単ー 15号 ***					
000015	整地 軟岩・土砂		m3		1.000 m3	歩A 当たり算出
SA0161	SP 整地 残土受入れ地での処理, -, -, なし	1.000	m3	169.3	169	S単 159号
	合 計				169	
	単 価				169	
	*** B単ー 16号 ***					
000016	舗装版切断 アスファルト舗装版 t=4cm		m		1.000 m	歩A 当たり算出
SA0223	SP 舗装版切断 アスファルト舗装版, 15cm以下, -, -	1.000	m	765.2	765	S単 163号
	合 計				765	
	単 価				765	
	*** B単ー 17号 ***					
000017	舗装版破砕 アスファルト舗装版 t=4cm		m ²		1.000 m ²	歩A 当たり算出
SA0222	SP 舗装版破砕 アスファルト舗装版, 無し, 不要, 15cm以下, -, 有, なし	1.000	m ²	251.5	252	S単 162号
	合 計				252	
	単 価				252	
	*** B単ー 18号 ***					
000018	殻運搬 アスファルト殻		m3		1.000 m3	歩A 当たり算出
SA0221	SP 殻運搬 舗装版破砕, 機械積込(舗装版厚15cm以下), 無し, 6.5km以下,	1.000	m3	3,499	3,499	S単 160号
	合 計				3,499	
	単 価				3,499	
	*** B単ー 19号 ***					
000019	殻処理（産業廃棄物処分費） アスファルト殻		m3		1.000 m3	歩A 当たり算出
S02123	建設廃材 アスファルト殻	1.000	m3	12,000	12,000	S単 75号
	合 計				12,000	
	単 価				12,000	
	*** B単ー 20号 ***					
000020	U型水路取壊し U-350		m3		1.000 m3	歩A 当たり算出
S02721	【構造物取壊し】 無筋, なし, 人力, 昼間施工,	1.000	m3	38,080	38,080	S単 80号
	合 計				38,080	
	単 価				38,080	
	*** B単ー 21号 ***					
000021	殻運搬 無筋コンクリート殻		m3		1.000 m3	歩A 当たり算出
SA0221	SP 殻運搬 コンクリート(無筋)構造物とりこわし, 機械積込, 無し, 5.7km以下,	1.000	m3	1,578	1,578	S単 161号
	合 計				1,578	

事業名 喜界島農業水利事業						
工事名 荒木送水路他（荒木中央工区）工事						
工事別工事名：荒木幹線水路他（荒木中央工区）工事						
コード	名 称 (規 格)	数 量	単位	単 価	金 額	備 考
	単 価				1,578	
	*** B単－ 22号 ***					
000022	殻処理（産業廃棄物処分費） 無筋コンクリート殻		m3		1,000 m3	歩A 当たり算出
S02123	建設廃材 無筋コンクリート廃材	1,000	m3	12,000	12,000	S単 76号
	合 計				12,000	
	単 価				12,000	
	*** B単－ 23号 ***					
000023	管体基礎工（基床部） M-30		m3		1,000 m3	歩A 当たり算出
S07001	パイプライン基礎 砕石・礫質土・粘性土,粒度調整砕石 M-30,ﾊﾞｯｹｯﾄ容量0.80m3,振動ﾎｰﾗﾝﾄﾞﾞｶﾞｲﾄﾞ式,区分 I, なし, あり	1,000	m3	13,417	13,417	S単 81号
	合 計				13,417	
	単 価				13,417	
	*** B単－ 24号 ***					
000024	管体基礎工（管側部） M-30		m3		1,000 m3	歩A 当たり算出
S07001	パイプライン基礎 砕石・礫質土・粘性土,粒度調整砕石 M-30,ﾊﾞｯｹｯﾄ容量0.80m3,振動ﾎｰﾗﾝﾄﾞﾞｶﾞｲﾄﾞ式,区分 I, なし, あり	1,000	m3	13,417	13,417	S単 81号
	合 計				13,417	
	単 価				13,417	
	*** B単－ 25号 ***					
000025	管体基礎工（基床部） SP相当		m3		1,000 m3	歩A 当たり算出
S07001	パイプライン基礎 砂・砂質土,山砂(SP相当品以上),ﾊﾞｯｹｯﾄ容量0.80m3,振動ﾎｰﾗﾝﾄﾞﾞｶﾞｲﾄﾞ式,区分 I, なし, あり	1,000	m3	13,560	13,560	S単 82号
	合 計				13,560	
	単 価				13,560	
	*** B単－ 26号 ***					
000026	管体基礎工（管側部） SP相当		m3		1,000 m3	歩A 当たり算出
S07001	パイプライン基礎 砂・砂質土,山砂(SP相当品以上),ﾊﾞｯｹｯﾄ容量0.80m3,振動ﾎｰﾗﾝﾄﾞﾞｶﾞｲﾄﾞ式,区分 I, なし, あり	1,000	m3	13,560	13,560	S単 82号
	合 計				13,560	
	単 価				13,560	
	*** B単－ 27号 ***					
000027	基面整正 土砂		m ²		1,000 m ²	歩A 当たり算出
SA0151	SP 基面整正 基面整正	1,000	m ²	438	438	S単 158号
	合 計				438	
	単 価				438	
	*** B単－ 28号 ***					

事業名	喜界島農業水利事業					
工事名	荒木送水路他（荒木中央工区）工事					
工事別工事名:荒木幹線水路他（荒木中央工区）工事						
コード	名 称 (規 格)	数 量	単位	単 価	金 額	備 考
000028	人力荒仕上げ 土砂		m ²		1.000 m ²	歩A 当たり算出
S01072	整形工(人力荒仕上げ) 土砂	1.000	m ²	263	263	S単 2号
	合 計				263	
	単 価				263	
	*** B単ー 29号 ***					
000029	岩盤基礎整形（基面） 軟岩		m ²		1.000 m ²	歩A 当たり算出
S01075	管水路基礎岩盤整形工（基面） 岩	1.000	m ²	5,151	5,151	S単 3号
	合 計				5,151	
	単 価				5,151	
	*** B単ー 30号 ***					
000030	岩盤基礎整形（法面） 軟岩		m ²		1.000 m ²	歩A 当たり算出
S01076	管水路基礎岩盤整形工（法面） 岩	1.000	m ²	2,999	2,999	S単 4号
	合 計				2,999	
	単 価				2,999	
	*** B単ー 31号 ***					
000031	ダクタイル鋳鉄管布設工 φ600 AL2種 ALW形 直管		m		6.000 m	歩A 当たり算出
S07056	ダクタイル鋳鉄管機械布設(ALW形) 直管,600×6,AL2種,バックホ,なし,あり	1.000	本	225,458	225,458	S単 114号
	合 計				225,458	
	単 価				37,576	
	*** B単ー 32号 ***					
000032	ダクタイル鋳鉄管布設工 φ600 AL2種 ALW-K形 直管		m		6.000 m	歩A 当たり算出
S07056	ダクタイル鋳鉄管機械布設(ALW形) 直管,600×6,AL2種,バックホ,なし,あり	1.000	本	225,458	225,458	S単 114号
	合 計				225,458	
	単 価				37,576	
	*** B単ー 33号 ***					
000033	ダクタイル鋳鉄管布設工 φ600 DB種 T形 直管		m		6.000 m	歩A 当たり算出
S07055	ダクタイル鋳鉄管機械布設(T形) 直管,600×6,DB種,バックホ,なし,あり	1.000	本	363,596	363,596	S単 112号
	合 計				363,596	
	単 価				60,599	
	*** B単ー 34号 ***					
000034	ダクタイル鋳鉄管布設工 φ600 DB種 T-K形 直管		m		6.000 m	歩A 当たり算出
S07055	ダクタイル鋳鉄管機械布設(T形) 直管,600×6,DB種,バックホ,なし,あり	1.000	本	363,596	363,596	S単 112号
	合 計				363,596	
	単 価				60,599	
	*** B単ー 35号 ***					
000035	ダクタイル鋳鉄管切管材料 φ600 AL2種 ALW形 直管		本		1.000 本	歩A 当たり算出

事業名	喜界島農業水利事業
工事名	荒木送水路他（荒木中央工区）工事

工事別工事名:荒木幹線水路他（荒木中央工区）工事

コード	名 称 (規 格)	数 量	単位	単 価	金 額	備 考
S02116	ダクタイル鋳鉄管 内面シリカエポキシ樹脂塗装 ALW形 2種 径 600 長6.0m コム輪含む,,	1.000	本	207,000	207,000	S単 7号
	合 計				207,000	
	単 価				207,000	
	*** B単一 36号 ***					
000036	ダクタイル鋳鉄管切管材料 φ600 DB種 T形 直管		本		1.000 本	歩A 当たり算出
S02116	ダクタイル鋳鉄管 内面モルタルライニング T形 5種管・DB 径600 長6.0m,,	1.000	本	345,000	345,000	S単 8号
	合 計				345,000	
	単 価				345,000	
	*** B単一 37号 ***					
000037	ダクタイル鋳鉄管切断 φ600		箇所		1.000 箇所	歩A 当たり算出
S07062	管切断(DCIP管) 600mm	1.000	箇所	17,672	17,672	S単 120号
	合 計				17,672	
	単 価				17,672	
	*** B単一 38号 ***					
000038	ダクタイル鋳鉄管布設工 φ600 AL2種 ALW形 切管 L=21.3m		本		1.000 本	歩A 当たり算出
S07056	ダクタイル鋳鉄管機械布設(ALW形) 短管・異形管,600×6,AL2種,バック材,あり,あり	1.000	本	18,251	18,251	S単 115号
	合 計				18,251	
	単 価				18,251	
	*** B単一 39号 ***					
000039	ダクタイル鋳鉄管布設工 φ600 DB種 T形 切管 L=43.8m		本		1.000 本	歩A 当たり算出
S07055	ダクタイル鋳鉄管機械布設(T形) 直管,600×6,3種,バック材,なし,,あり	1.000	本	399,632	399,632	S単 113号
	合 計				399,632	
	単 価				399,632	
	*** B単一 40号 ***					
000040	異形管 K形両受曲管 φ600 90°		本		1.000 本	歩A 当たり算出
S07054	K形両受曲管 φ600 90° 短管・異形管,600×6,DB種,バック材,なし,,あり	1.000	本	593,731	593,731	S単 91号
	合 計				593,731	
	単 価				593,731	
	*** B単一 41号 ***					
000041	異形管 K形両受曲管 φ600 5° 5/8		本		1.000 本	歩A 当たり算出
S07054	K形両受曲管 φ600 5° 5/8 短管・異形管,600×6,DB種,バック材,なし,,あり	1.000	本	289,427	289,427	S単 92号
	合 計				289,427	
	単 価				289,427	
	*** B単一 42号 ***					
000042	異形管 K形排水T字管 φ600×φ200 7.5K		本		1.000 本	歩A 当たり算出
S07054	K形排水T字管 φ600×φ200 7.5K 短管・異形管,600×6,DB種,バック材,なし,,あり	1.000	本	318,456	318,456	S単 93号

事業名	喜界島農業水利事業
工事名	荒木送水路他（荒木中央工区）工事

工事別工事名:荒木幹線水路他（荒木中央工区）工事

コード	名 称 (規 格)	数 量	単位	単 価	金 額	備 考
	合 計				318,456	
	単 価				318,456	
	*** B単ー 43号 ***					
000043	異形管 K形F付T字管 φ600×φ75 7.5K		本		1,000	歩A 当たり算出
S07054	K形F付T字管 φ600×φ75 7.5K 短管・異形管,600×6,DB種,バツホ,なし,,あり	1,000	本	293,431	293,431	S単 94号
	合 計				293,431	
	単 価				293,431	
	*** B単ー 44号 ***					
000044	K形継輪 φ600 材料費		本		1,000	歩A 当たり算出
S02116	K形継輪 φ600,,	1,000	本	138,000	138,000	S単 9号
	合 計				138,000	
	単 価				138,000	
	*** B単ー 45号 ***					
000045	ダクタイル鋳鉄管用接合部品 φ600		組		1,000	歩A 当たり算出
S02116	ダクタイル鋳鉄管用接合部品 K形押輪ボルト・ゴム輪 径600,,	1,000	組	34,600	34,600	S単 10号
	合 計				34,600	
	単 価				34,600	
	*** B単ー 46号 ***					
000046	ダクタイル鋳鉄管用接合部品 φ200		組		1,000	歩A 当たり算出
S02116	ダクタイル鋳鉄管用接合部品 K形押輪ボルト・ゴム輪 径200,,	1,000	組	8,450	8,450	S単 11号
	合 計				8,450	
	単 価				8,450	
	*** B単ー 47号 ***					
000047	ダクタイル鋳鉄管用接合部品 φ75		組		1,000	歩A 当たり算出
S02116	ダクタイル鋳鉄管用接合部品 GF1フランジ形 7.5K 径75,,	1,000	組	4,010	4,010	S単 12号
	合 計				4,010	
	単 価				4,010	
	*** B単ー 48号 ***					
000048	ダクタイル鋳鉄管布設工 φ400 AL2種 ALW形 直管		m		6,000	歩A 当たり算出
S07056	ダクタイル鋳鉄管機械布設 (ALW形) 直管,400×6,AL2種,バツホ,なし,,あり	1,000	本	124,456	124,456	S単 116号
	合 計				124,456	
	単 価				20,743	
	*** B単ー 49号 ***					
000049	ダクタイル鋳鉄管布設工 φ400 AL2種 ALW-K形 直管		m		6,000	歩A 当たり算出
S07056	ダクタイル鋳鉄管機械布設 (ALW形) 直管,400×6,AL2種,バツホ,なし,,あり	1,000	本	124,456	124,456	S単 116号
	合 計				124,456	

事業名	喜界島農業水利事業
工事名	荒木送水路他（荒木中央工区）工事

工事別工事名:荒木幹線水路他（荒木中央工区）工事

コード	名 称 (規 格)	数 量	単位	単 価	金 額	備 考
	単 価				20,743	
	*** B単ー 50号 ***					
000050	ダクタイル鋳鉄管布設工 φ300 AL2種 ALW形 直管		m		6,000 m	歩A 当たり算出
S07056	ダクタイル鋳鉄管機械布設 (ALW形) 直管, 300×6, AL2種, ヘックル, なし, あり	1.000	本	87,213	87,213	S単 117号
	合 計				87,213	
	単 価				14,536	
	*** B単ー 51号 ***					
000051	ダクタイル鋳鉄管布設工 φ300 AL2種 ALW-K形 直管		m		6,000 m	歩A 当たり算出
S07056	ダクタイル鋳鉄管機械布設 (ALW形) 直管, 300×6, AL2種, ヘックル, なし, あり	1.000	本	87,213	87,213	S単 117号
	合 計				87,213	
	単 価				14,536	
	*** B単ー 52号 ***					
000052	ダクタイル鋳鉄管切管材料 φ400 AL2種 ALW形 直管		本		1,000 本	歩A 当たり算出
S02116	ダクタイル鋳鉄管 内面シリカエポキシ樹脂塗装 ALW形 2種 径 400 長6.0m ゴム輪含む,,	1.000	本	109,000	109,000	S単 13号
	合 計				109,000	
	単 価				109,000	
	*** B単ー 53号 ***					
000053	ダクタイル鋳鉄管切管材料 φ300 AL2種 ALW形 直管		本		1,000 本	歩A 当たり算出
S02116	ダクタイル鋳鉄管 内面シリカエポキシ樹脂塗装 ALW形 2種 径 300 長6.0m ゴム輪含む,,	1.000	本	73,300	73,300	S単 14号
	合 計				73,300	
	単 価				73,300	
	*** B単ー 54号 ***					
000054	ダクタイル鋳鉄管切断 φ400		箇所		1,000 箇所	歩A 当たり算出
S07062	管切断 (DCIP管) 400mm	1.000	箇所	13,074	13,074	S単 121号
	合 計				13,074	
	単 価				13,074	
	*** B単ー 55号 ***					
000055	ダクタイル鋳鉄管切断 φ300		箇所		1,000 箇所	歩A 当たり算出
S07062	管切断 (DCIP管) 300mm	1.000	箇所	7,854	7,854	S単 122号
	合 計				7,854	
	単 価				7,854	
	*** B単ー 56号 ***					
000056	ダクタイル鋳鉄管布設工 φ400 AL2種 ALW形 切管 L=68.1m		本		1,000 本	歩A 当たり算出
S07056	ダクタイル鋳鉄管機械布設 (ALW形) 短管・異形管, 400×6, AL2種, ヘックル, あり, あり	1.000	本	15,347	15,347	S単 118号
	合 計				15,347	
	単 価				15,347	

事業名	喜界島農業水利事業
工事名	荒木送水路他（荒木中央工区）工事

工事別工事名:荒木幹線水路他（荒木中央工区）工事

コード	名 称 (規 格)	数 量	単位	単 価	金 額	備 考
	*** B単ー 57号 ***					
000057	ダクタイル鋳鉄管布設工 φ300 AL2種 ALW形 切管 L=2.7m		本		1,000	歩A 当たり算出
S07056	ダクタイル鋳鉄管機械布設(ALW形) 短管・異形管,300×6,AL2種,バツカ跡,あり,あり	1,000	本	13,840	13,840	S単 119号
	合 計				13,840	
	単 価				13,840	
	*** B単ー 58号 ***					
000058	異形管 K形両受曲管 φ400 90°		本		1,000	歩A 当たり算出
S07054	K形両受曲管 φ400 90° 短管・異形管,400×6,DB種,バツカ跡,なし,,あり	1,000	本	298,053	298,053	S単 95号
	合 計				298,053	
	単 価				298,053	
	*** B単ー 59号 ***					
000059	異形管 K形両受曲管 φ400 5° 5/8		本		1,000	歩A 当たり算出
S07054	K形両受曲管 φ400 5° 5/8 短管・異形管,400×6,DB種,バツカ跡,なし,,あり	1,000	本	171,927	171,927	S単 96号
	合 計				171,927	
	単 価				171,927	
	*** B単ー 60号 ***					
000060	異形管 K形排水T字管 φ400×φ150 7.5K		本		1,000	歩A 当たり算出
S07054	K形排水T字管 φ400×φ150 7.5K 短管・異形管,400×6,DB種,バツカ跡,なし,,あり	1,000	本	177,933	177,933	S単 97号
	合 計				177,933	
	単 価				177,933	
	*** B単ー 61号 ***					
000061	異形管 K形F付T字管 φ400×φ75 7.5K		本		1,000	歩A 当たり算出
S07054	K形F付T字管 φ400×φ75 7.5K 短管・異形管,400×6,DB種,バツカ跡,なし,,あり	1,000	本	167,923	167,923	S単 98号
	合 計				167,923	
	単 価				167,923	
	*** B単ー 62号 ***					
000062	異形管 K形二受T字管 φ400×φ300 7.5K		本		1,000	歩A 当たり算出
S07054	K形二受T字管 φ400×φ300 7.5K 短管・異形管,400×6,DB種,バツカ跡,なし,,あり	1,000	本	225,981	225,981	S単 99号
	合 計				225,981	
	単 価				225,981	
	*** B単ー 63号 ***					
000063	異形管 K形挿受片落管 φ400×φ300 7.5K		本		1,000	歩A 当たり算出
S07054	K形挿受片落管 φ400×φ300 7.5K 短管・異形管,400×6,DB種,バツカ跡,なし,,あり	1,000	本	137,893	137,893	S単 100号
	合 計				137,893	
	単 価				137,893	

事業名	喜界島農業水利事業
工事名	荒木送水路他（荒木中央工区）工事

工事別工事名:荒木幹線水路他（荒木中央工区）工事

コード	名 称 (規 格)	数 量	単位	単 価	金 額	備 考
	*** B単ー 64号 ***					
000064	異形管					歩A
	K形F付T字管 φ300×φ75 7.5K		本		1,000	本 当たり算出
S07054	K形F付T字管 φ300×φ75 7.5K 短管・異形管,300×6,DB種,ﾊﾞｯｸﾙ,なし,,あり	1,000	本	118,712	118,712	S単 101号
	合 計				118,712	
	単 価				118,712	
	*** B単ー 65号 ***					
000065	異形管					歩A
	K形短管2号 φ300 7.5K		本		1,000	本 当たり算出
S07054	K形短管2号 φ300 7.5K 短管・異形管,300×6,DB種,ﾊﾞｯｸﾙ,なし,,あり	1,000	本	87,781	87,781	S単 102号
	合 計				87,781	
	単 価				87,781	
	*** B単ー 66号 ***					
000066	異形管					歩A
	K形短管1号 φ300 7.5K		本		1,000	本 当たり算出
S07054	K形短管1号 φ300 7.5K 短管・異形管,300×6,DB種,ﾊﾞｯｸﾙ,なし,,あり	1,000	本	66,860	66,860	S単 103号
	合 計				66,860	
	単 価				66,860	
	*** B単ー 67号 ***					
000067	K形継輪 φ400					歩A
	材料費		本		1,000	本 当たり算出
S02116	K形継輪 φ400,,	1,000	本	75,100	75,100	S単 15号
	合 計				75,100	
	単 価				75,100	
	*** B単ー 68号 ***					
000068	ダクタイル鋳鉄管用接合部品					歩A
	φ300 離脱防止金具		組		1,000	組 当たり算出
S02116	ダクタイル鋳鉄管用離脱防止金具（全周タイプ） K形 径300,,	1,000	組	23,800	23,800	S単 16号
	合 計				23,800	
	単 価				23,800	
	*** B単ー 69号 ***					
000069	ダクタイル鋳鉄管用接合部品					歩A
	φ400		組		1,000	組 当たり算出
S02116	ダクタイル鋳鉄管用接合部品 K形押輪ボルト・ゴム輪 径400,,	1,000	組	24,000	24,000	S単 17号
	合 計				24,000	
	単 価				24,000	
	*** B単ー 70号 ***					
000070	ダクタイル鋳鉄管用接合部品					歩A
	φ300		組		1,000	組 当たり算出
S02116	ダクタイル鋳鉄管用接合部品 K形押輪ボルト・ゴム輪 径300,,	1,000	組	15,800	15,800	S単 18号
	合 計				15,800	
	単 価				15,800	
	*** B単ー 71号 ***					

事業名	喜界島農業水利事業				
工事名	荒木送水路他（荒木中央工区）工事				

工事別工事名:荒木幹線水路他（荒木中央工区）工事

コード	名 称 (規 格)	数 量	単位	単 価	金 額	備 考
000071	ダクタイル鋳鉄管用接合部品 φ150		組		1,000	歩A 当たり算出
S02116	ダクタイル鋳鉄管用接合部品 K形押輪ボルト・ゴム輪 径150,,	1,000	組	7,200	7,200	S単 19号
	合 計				7,200	
	単 価				7,200	
	*** B単ー 72号 ***					
000072	ダクタイル鋳鉄管用接合部品 φ300		組		1,000	歩A 当たり算出
S02116	ダクタイル鋳鉄管用接合部品 GF1フランジ形 7.5K 径300,,	1,000	組	18,200	18,200	S単 20号
	合 計				18,200	
	単 価				18,200	
	*** B単ー 73号 ***					
000073	ダクタイル鋳鉄管用接合部品 φ75		組		1,000	歩A 当たり算出
S02116	ダクタイル鋳鉄管用接合部品 GF1フランジ形 7.5K 径75,,	1,000	組	4,010	4,010	S単 12号
	合 計				4,010	
	単 価				4,010	
	*** B単ー 74号 ***					
000074	管材小運搬		式		1,000	歩A 式 当たり算出
S02116	積卸し費 積込み(又は取卸し)のみ,,	129,970	ton	750	97,478	S単 21号
S16001	トラック[普通型] 通称4.0～4.5t積級,,運転1時間当たり算出,機械損料等+燃料+運転労務,軽油	2,330	時間	9,381	21,858	S単 138号
	合 計				119,336	
	単 価				119,336	
	*** B単ー 75号 ***					
000075	2号空気弁工 φ75 7.5K		基		1,000	歩A 基 当たり算出
S07093	空気弁人力据付 75mm,急排空気弁,あり	1,000	基	25,017	25,017	S単 129号
S02116	急速空気弁補修弁付 (樹脂製) φ75 7.5K フランジ形,,	1,000	基	150,000	150,000	S単 22号
S02116	ダクタイル鋳鉄管用接合部品 GF1フランジ形 7.5K 径75,,	2,000	組	4,010	8,020	S単 12号
	合 計				183,037	
	単 価				183,037	
	*** B単ー 76号 ***					
000076	2号空気弁配管 DCIP 両フランジ短管 φ75 7.5K		式		1,000	歩A 式 当たり算出
S07051	両フランジ短管 φ75 7.5K L=250mm 短管・異形管,K形,75mm,3種,なし,,	2,000	本	21,614	43,228	S単 87号
	合 計				43,228	
	単 価				43,228	
	*** B単ー 77号 ***					
000077	2号空気弁工 φ75 7.5K		基		1,000	歩A 基 当たり算出
S07093	空気弁人力据付 75mm,急排空気弁,あり	1,000	基	25,017	25,017	S単 129号
S02116	急速空気弁補修弁付 (樹脂製) φ75 7.5K フランジ形,,	1,000	基	150,000	150,000	S単 22号

事業名	喜界島農業水利事業					
工事名	荒木送水路他（荒木中央工区）工事					
工事別工事名：荒木幹線水路他（荒木中央工区）工事						
コード	名 称（規 格）	数 量	単位	単 価	金 額	備 考
S02116	ダクタイル鋳鉄管用接合部品 GF1フランジ形 7.5K 径75,,	2.000	組	4,010	8,020	S単 12号
	合 計				183,037	
	単 価				183,037	
	*** B単ー 78号 ***					
000078	2号空気弁配管 DCIP 両フランジ短管 φ75 7.5K		式		1,000 式	歩A 当たり算出
S07051	両フランジ短管 φ75 7.5K L=500mm 短管・異形管, K形, 75mm, 3種, なし,	1.000	本	26,014	26,014	S単 88号
S07051	両フランジ短管 φ75 7.5K L=200mm 短管・異形管, K形, 75mm, 3種, なし,	1.000	本	20,714	20,714	S単 89号
	合 計				46,728	
	単 価				46,728	
	*** B単ー 79号 ***					
000079	3号空気弁工 φ75 7.5K		基		1,000 基	歩A 当たり算出
S07093	空気弁人力据付 75mm, 急排空気弁, あり	1.000	基	25,017	25,017	S単 129号
S02116	急速空気弁補修弁付（樹脂製） φ75 7.5K フランジ形,,	1.000	基	150,000	150,000	S単 22号
S02116	ダクタイル鋳鉄管用接合部品 GF1フランジ形 7.5K 径75,,	2.000	組	4,010	8,020	S単 12号
	合 計				183,037	
	単 価				183,037	
	*** B単ー 80号 ***					
000080	3号空気弁配管 DCIP 両フランジ短管 φ75 7.5K		式		1,000 式	歩A 当たり算出
S07051	両フランジ短管 φ75 7.5K L=500mm 短管・異形管, K形, 75mm, 3種, なし,	1.000	本	26,014	26,014	S単 88号
S07051	両フランジ短管 φ75 7.5K L=150mm 短管・異形管, K形, 75mm, 3種, なし,	1.000	本	19,714	19,714	S単 90号
	合 計				45,728	
	単 価				45,728	
	*** B単ー 81号 ***					
000081	1号排泥弁工 φ200 7.5K		基		1,000 基	歩A 当たり算出
S07091	水道用ソフトシール仕切弁据付 鋳鉄製, 200mm	1.000	基	170,079	170,079	S単 126号
S02116	ダクタイル鋳鉄管用接合部品 GF1フランジ形 7.5K 径200,,	2.000	組	8,300	16,600	S単 23号
	合 計				186,679	
	単 価				186,679	
	*** B単ー 82号 ***					
000082	ダクタイル鋳鉄管切管材料 φ200 3種 K形 直管		本		1,000 本	歩A 当たり算出
S02116	ダクタイル鋳鉄管 内面モルタルライニング K形 3種管 径200 長5.0m,,	1.000	本	79,200	79,200	S単 24号
	合 計				79,200	
	単 価				79,200	
	*** B単ー 83号 ***					
000083	ダクタイル鋳鉄管切断 φ200		箇所		1,000 箇所	歩A 当たり算出
S07062	管切断(DCIP管) 200mm	1.000	箇所	6,469	6,469	S単 123号
	合 計				6,469	

事業名	喜界島農業水利事業
工事名	荒木送水路他（荒木中央工区）工事

工事別工事名:荒木幹線水路他（荒木中央工区）工事

コード	名 称 (規 格)	数 量	単位	単 価	金 額	備 考
	単 価				6,469	
	*** B単ー 84号 ***					
000084	ダクタイル鋳鉄管布設工 φ200 3種 K形 切管 L=4.3m		本		1,000 本	歩A 当たり算出
S07054	ダクタイル鋳鉄管機械布設(K形) 短管・異形管,200×5,3種,バックあり,,あり	1,000	本	15,036	15,036	S単 104号
	合 計				15,036	
	単 価				15,036	
	*** B単ー 85号 ***					
000085	異形管 K形片受曲管 φ200 45°		本		1,000 本	歩A 当たり算出
S07054	K形片受曲管 φ200 45° 短管・異形管,200×5,3種,バックなし,,あり	1,000	本	57,679	57,679	S単 105号
	合 計				57,679	
	単 価				57,679	
	*** B単ー 86号 ***					
000086	異形管 K形短管2号 φ200 7.5K		本		1,000 本	歩A 当たり算出
S07054	K形短管2号 φ200 7.5K 短管・異形管,200×5,3種,バックなし,,あり	1,000	本	37,759	37,759	S単 106号
	合 計				37,759	
	単 価				37,759	
	*** B単ー 87号 ***					
000087	ダクタイル鋳鉄管用接合部品 φ200 離脱防止金具		組		1,000 組	歩A 当たり算出
S02116	ダクタイル鋳鉄管用離脱防止金具（全周タイプ） K形 径200,,	1,000	組	13,500	13,500	S単 25号
	合 計				13,500	
	単 価				13,500	
	*** B単ー 88号 ***					
000088	硬質塩化ビニル管布設工 φ200 VH		m		1,000 m	歩A 当たり算出
S07021	硬質ポリ塩化ビニル管人力布設 VH,200mm,RR管,5.0m管,0箇所	1,000	m	12,613	12,613	S単 83号
	合 計				12,613	
	単 価				12,613	
	*** B単ー 89号 ***					
000089	異形管 MFジョイント φ200 7.5K 離脱防止機能付		本		1,000 本	歩A 当たり算出
S02116	硬質ポリ塩化ビニル管用継手 MFジョイント φ200 離脱防止機能付,,	1,000	個	51,300	51,300	S単 26号
	合 計				51,300	
	単 価				51,300	
	*** B単ー 90号 ***					
000090	1号排泥弁工 φ150 7.5K		基		1,000 基	歩A 当たり算出
S07091	水道用ソフトシール仕切弁据付 鋳鉄製,150mm	1,000	基	117,122	117,122	S単 127号
S02116	ダクタイル鋳鉄管用接合部品 GF1フランジ形 7.5K 径150,,	2,000	組	6,280	12,560	S単 27号
	合 計				129,682	

事業名	喜界島農業水利事業
工事名	荒木送水路他（荒木中央工区）工事

工事別工事名:荒木幹線水路他（荒木中央工区）工事

コード	名 称 (規 格)	数 量	単位	単 価	金 額	備 考
	単 価				129,682	
	*** B単ー 91号 ***					
000091	ダクタイル鋳鉄管切管材料 φ150 3種 K形 直管		本		1,000 本	歩A 当たり算出
S02116	ダクタイル鋳鉄管 内面モルタルライニング K形 3種管 径150 長5.0m,,	1,000	本	60,000	60,000	S単 28号
	合 計				60,000	
	単 価				60,000	
	*** B単ー 92号 ***					
000092	ダクタイル鋳鉄管切断 φ150		箇所		1,000 箇所	歩A 当たり算出
S07062	管切断(DCIP管) 150mm	1,000	箇所	5,876	5,876	S単 124号
	合 計				5,876	
	単 価				5,876	
	*** B単ー 93号 ***					
000093	ダクタイル鋳鉄管布設工 φ150 3種 K形 切管 L=3.5m		本		1,000 本	歩A 当たり算出
S07054	ダクタイル鋳鉄管機械布設(K形) 短管・異形管,150×5,3種,ハックあり,,あり	1,000	本	13,378	13,378	S単 107号
	合 計				13,378	
	単 価				13,378	
	*** B単ー 94号 ***					
000094	ダクタイル鋳鉄管用接合部品 φ150 離脱防止金具		組		1,000 組	歩A 当たり算出
S02116	ダクタイル鋳鉄管用離脱防止金具（全周タイプ） K形 径150,,	1,000	組	11,100	11,100	S単 29号
	合 計				11,100	
	単 価				11,100	
	*** B単ー 95号 ***					
000095	異形管 K形短管2号 φ150 7.5K		本		1,000 本	歩A 当たり算出
S07054	K形短管2号 φ200 7.5K 短管・異形管,150×5,3種,ハックあり,なし,,あり	1,000	本	30,195	30,195	S単 108号
	合 計				30,195	
	単 価				30,195	
	*** B単ー 96号 ***					
000096	硬質塩化ビニル管布設工 φ150 VP		m		1,000 m	歩A 当たり算出
S07021	硬質ポリ塩化ビニル管人力布設 VP,150mm,直管(両差し口),4.0m管,0箇所	1,000	m	4,268	4,268	S単 84号
	合 計				4,268	
	単 価				4,268	
	*** B単ー 97号 ***					
000097	異形管 MFジョイント φ150 7.5K 離脱防止機能付		本		1,000 本	歩A 当たり算出
S02116	硬質ポリ塩化ビニル管用継手 MFジョイント φ150 離脱防止機能付,,	1,000	個	30,300	30,300	S単 30号
	合 計				30,300	
	単 価				30,300	

事業名	喜界島農業水利事業				
工事名	荒木送水路他（荒木中央区）工事				

工事別工事名:荒木幹線水路他（荒木中央区）工事

コード	名 称 (規 格)	数 量	単位	単 価	金 額	備 考
	*** B単ー 98号 ***					
000098	異形管 硬質塩化ビニル管継手 φ150 45° ベンド		本		1,000	歩A 当たり算出
S02116	水道用硬質ポリ塩化ビニル管継手 (TS加工継手) 45° ベンド B形 径150,,	1,000	個	15,500	15,500	S単 31号
	合 計				15,500	
	単 価				15,500	
	*** B単ー 99号 ***					
000099	1号制水弁工 φ300 7.5K		基		1,000	歩A 当たり算出
S07092	制水弁機械据付 仕切弁(フランジ形), 鋳鉄製, 300mm, バックホ, なし	1,000	基	341,902	341,902	S単 128号
	合 計				341,902	
	単 価				341,902	
	*** B単ー 100号 ***					
000100	分水制水弁工 φ200 7.5K		基		1,000	歩A 当たり算出
S07091	水道用ソフトシール仕切弁据付 鋳鉄製, 200mm	1,000	基	170,079	170,079	S単 126号
S02116	ダクタイル鋳鉄管用接合部品 GF1フランジ形 7.5K 径200,,	2,000	組	8,300	16,600	S単 23号
	合 計				186,679	
	単 価				186,679	
	*** B単ー 101号 ***					
000101	分水空気弁工 φ75 7.5K		基		1,000	歩A 当たり算出
S07093	空気弁人力据付 25mm, 急排空気弁, あり	1,000	基	14,330	14,330	S単 130号
S02116	農業用空気弁 φ25 7.5K 合成樹脂製 フランジ形 コック付,,	1,000	基	66,500	66,500	S単 32号
S02116	農業用補修弁 (レバー式) φ75 7.5K 合成樹脂製,,	1,000	基	55,500	55,500	S単 33号
S02116	ダクタイル鋳鉄管用接合部品 GF1フランジ形 7.5K 径75,,	2,000	組	4,010	8,020	S単 12号
	合 計				144,350	
	単 価				144,350	
	*** B単ー 102号 ***					
000102	分水管工		式		1,000	歩A 式 当たり算出
S02116	ダクタイル鋳鉄管 内面モルタルライニング K形 3種管 径200 長5.0m,,	1,000	本	79,200	79,200	S単 24号
S07062	管切断(DCIP管) 200mm	1,000	箇所	6,469	6,469	S単 123号
S07054	φ200 3種 K形 切管 L=3.509m 短管・異形管, 200×5, 3種, バックホ, あり,, あり	1,000	本	15,036	15,036	S単 109号
S07054	K形挿受片落管 φ300×φ200 7.5K 短管・異形管, 300×6, DB種, バックホ, なし,, あり	1,000	本	80,974	80,974	S単 110号
S07054	K形片受曲管 φ200 45° 短管・異形管, 200×5, 3種, バックホ, なし,, あり	1,000	本	57,679	57,679	S単 105号
S07054	K形短管1号 φ200 7.5K 短管・異形管, 200×5, 3種, バックホ, なし,, あり	1,000	本	37,759	37,759	S単 111号
S02116	ダクタイル鋳鉄管用離脱防止金具 (全周タイプ) K形 径200,,	1,000	組	13,500	13,500	S単 25号
S02116	硬質ポリ塩化ビニル管用継手 MFジョイント φ200 離脱防止機能付,,	1,000	個	51,300	51,300	S単 26号
S02116	FRP製フランジ付T字管 φ200×75 7.5K 離脱防止機能付,,	1,000	個	91,300	91,300	S単 34号
S07021	硬質ポリ塩化ビニル管人力布設 VP, 200mm, 直管(両差し口), 4.0m管, 0箇所	2,800	m	6,009	16,825	S単 85号
S02116	硬質ポリ塩化ビニル管用継手 キャップ VU φ200,,	1,000	個	5,590	5,590	S単 35号
	合 計				455,632	

事業名	喜界島農業水利事業				
工事名	荒木送水路他（荒木中央工区）工事				

工事別工事名:荒木幹線水路他（荒木中央工区）工事

コード	名 称 (規 格)	数 量	単位	単 価	金 額	備 考
	単 価				455,632	
	*** B単ー 103号 ***					
000103	2号空気弁室工（荒木送水路） 組立マンホール		基		1,000	基 歩A 当たり算出
S02116	マンホール蓋 φ600 T-25用 受枠共,,	1.000	組	88,700	88,700	S単 36号
S02116	組立マンホール 調整リング φ600 H=50 JSWAS A11 I種,,	1.000	個	15,400	15,400	S単 37号
S02116	組立マンホール 斜壁 φ600×φ900 H=600,,	1.000	個	127,000	127,000	S単 38号
S02116	組立マンホール 底版 φ900 H=130,,	1.000	個	80,100	80,100	S単 39号
S02116	調整モルタル 無収縮,,	0.100	m3	43,900	4,390	S単 40号
SA0301	SP 基礎碎石 7.5cmを超え12.5cm以下,計上する,あり,碎石各種	1.200	m ²	1,156	1,387	S単 164号
S07071	炭素鋼鋼管人力布設 白ネジ付 100A(4B)	2.300	m	8,008	18,418	S単 125号
S02116	配管用炭素鋼鋼管 SGP100A エルボ90°,,	1.000	個	3,150	3,150	S単 41号
S02116	配管用炭素鋼鋼管 SGP100A エルボ180°,,	1.000	個	6,780	6,780	S単 42号
S02116	防虫目皿 100A用,,	1.000	個	15,300	15,300	S単 43号
SA0871	SP プレキャストマンホール 据付,2000Kg/基以下,無しまたは円形断面以外	1.000	基	33,960	33,960	S単 175号
	合 計				394,585	
	単 価				394,585	
	*** B単ー 104号 ***					
000104	2号空気弁室工（荒木幹線水路） 組立マンホール		基		1,000	基 歩A 当たり算出
S02116	マンホール蓋 φ600 T-25用 受枠共,,	1.000	組	88,700	88,700	S単 36号
S02116	組立マンホール 調整リング φ600 H=50 JSWAS A11 I種,,	1.000	個	15,400	15,400	S単 37号
S02116	組立マンホール 斜壁 φ600×φ900 H=600,,	1.000	個	127,000	127,000	S単 38号
S02116	組立マンホール 底版 φ900 H=130,,	1.000	個	80,100	80,100	S単 39号
S02116	調整モルタル 無収縮,,	0.100	m3	43,900	4,390	S単 40号
SA0301	SP 基礎碎石 7.5cmを超え12.5cm以下,計上する,あり,碎石各種	1.200	m ²	1,156	1,387	S単 164号
S07071	炭素鋼鋼管人力布設 白ネジ付 100A(4B)	3.400	m	8,008	27,227	S単 125号
S02116	配管用炭素鋼鋼管 SGP100A エルボ90°,,	1.000	個	3,150	3,150	S単 41号
S02116	配管用炭素鋼鋼管 SGP100A エルボ180°,,	1.000	個	6,780	6,780	S単 42号
S02116	防虫目皿 100A用,,	1.000	個	15,300	15,300	S単 43号
SA0871	SP プレキャストマンホール 据付,2000Kg/基以下,無しまたは円形断面以外	1.000	基	33,960	33,960	S単 175号
	合 計				403,394	
	単 価				403,394	
	*** B単ー 105号 ***					
000105	2号空気弁室工（荒木送水路） 組立マンホール		基		1,000	基 歩A 当たり算出
S02116	マンホール蓋 φ600 T-25用 受枠共,,	1.000	組	88,700	88,700	S単 36号
S02116	組立マンホール 調整リング φ600 H=50 JSWAS A11 I種,,	1.000	個	15,400	15,400	S単 37号
S02116	組立マンホール 斜壁 φ600×φ900 H=600,,	1.000	個	127,000	127,000	S単 38号
S02116	組立マンホール 底版 φ900 H=130,,	1.000	個	80,100	80,100	S単 39号
S02116	調整モルタル 無収縮,,	0.100	m3	43,900	4,390	S単 40号
SA0301	SP 基礎碎石 7.5cmを超え12.5cm以下,計上する,あり,碎石各種	1.200	m ²	1,156	1,387	S単 164号
S07071	炭素鋼鋼管人力布設 白ネジ付 100A(4B)	4.600	m	8,008	36,837	S単 125号

単価表明細ノック表 単価表A (117 / 247)						
事業名	喜界島農業水利事業					
工事名	荒木送水路他（荒木中央区）工事					
工事別工事名:荒木幹線水路他（荒木中央区）工事						
コード	名 称（規 格）	数 量	単位	単 価	金 額	備 考
S02116	配管用炭素鋼鋼管 SGP100A エルボ90° , ,	1.000	個	3,150	3,150	S単 41号
S02116	配管用炭素鋼鋼管 SGP100A エルボ180° , ,	1.000	個	6,780	6,780	S単 42号
S02116	防虫目皿 100A用, ,	1.000	個	15,300	15,300	S単 43号
SA0871	SP プレキャストマンホール 据付, 2000Kg/基以下, 無しまたは円形断面以外	1.000	基	33,960	33,960	S単 175号
	合 計				413,004	
	単 価				413,004	
	*** B単ー 106号 ***					
000106	2号排泥弁室工 レジンコンクリート製ボックス		式		1.000 式	歩A 当たり算出
SA0301	SP 基礎碎石 7.5cmを超え12.5cm以下, 計上する, あり, 碎石各種	0.400	m ²	1,156	462	S単 164号
S02116	水道用円形鉄蓋 JWWA B132 円形鉄蓋1号 t=25用 φ250 簡易防水型, ,	1.000	組	26,800	26,800	S単 44号
S02116	水道用円形鉄蓋接合部品 鉄蓋接合部品 円形鉄蓋1号用（φ250）, ,	1.000	組	972	972	S単 45号
S02116	水道用レジンコンクリート製ボックス JWWA K 148 円形1号 上部壁 φ250 H=150mm, ,	1.000	個	13,300	13,300	S単 46号
S02116	水道用レジンコンクリート製ボックス JWWA K 148 円形1号 中部壁 φ250 H=200mm, ,	1.000	個	9,530	9,530	S単 47号
S02116	水道用レジンコンクリート製ボックス JWWA K 148 円形1号 中部壁 φ250 H=300mm, ,	5.000	個	12,500	62,500	S単 48号
S02116	水道用レジンコンクリート製ボックス JWWA K 148 円形1号 下部壁 φ250 H=300mm, ,	1.000	個	14,700	14,700	S単 49号
S02116	水道用レジンコンクリート製ボックス JWWA K 148 円形1号 底板 φ250 H=40mm, ,	1.000	個	17,700	17,700	S単 50号
S02116	弁操作用振れ止め金具 SUS304 φ250用, ,	1.000	個	39,100	39,100	S単 51号
S02116	弁操作用ロッド L=1500mm φ38 SUS304製, ,	1.000	本	76,800	76,800	S単 52号
S02116	U形用蓋 1種・450, ,	1.000	枚	4,840	4,840	S単 53号
S02115	普通作業員	0.150	人	21,900	3,285	S単 6号
	合 計				269,989	
	単 価				269,989	
	*** B単ー 107号 ***					
000107	2号排泥弁室工 レジンコンクリート製ボックス		式		1.000 式	歩A 当たり算出
SA0301	SP 基礎碎石 7.5cmを超え12.5cm以下, 計上する, あり, 碎石各種	0.400	m ²	1,156	462	S単 164号
S02116	水道用円形鉄蓋 JWWA B132 円形鉄蓋1号 t=25用 φ250 簡易防水型, ,	1.000	組	26,800	26,800	S単 44号
S02116	水道用円形鉄蓋接合部品 鉄蓋接合部品 円形鉄蓋1号用（φ250）, ,	1.000	組	972	972	S単 45号
S02116	水道用レジンコンクリート製ボックス JWWA K 148 円形1号 上部壁 φ250 H=150mm, ,	1.000	個	13,300	13,300	S単 46号
S02116	水道用レジンコンクリート製ボックス JWWA K 148 円形1号 中部壁 φ250 H=300mm, ,	4.000	個	12,500	50,000	S単 48号
S02116	水道用レジンコンクリート製ボックス JWWA K 148 円形1号 下部壁 φ250 H=300mm, ,	1.000	個	14,700	14,700	S単 49号
S02116	水道用レジンコンクリート製ボックス JWWA K 148 円形1号 底板 φ250 H=40mm, ,	1.000	個	17,700	17,700	S単 50号
S02116	弁操作用振れ止め金具 SUS304 φ250用, ,	1.000	個	39,100	39,100	S単 51号
S02116	弁操作用ロッド L=1000mm φ38 SUS304製, ,	1.000	本	132,000	132,000	S単 54号
S02116	U形用蓋 1種・450, ,	1.000	枚	4,840	4,840	S単 53号
S02115	普通作業員	0.130	人	21,900	2,847	S単 6号
	合 計				302,721	
	単 価				302,721	
	*** B単ー 108号 ***					
000108	排泥樹工 組立マンホール		式		1.000 式	歩A 当たり算出
SA0301	SP 基礎碎石 7.5cmを超え12.5cm以下, 計上する, あり, 碎石各種	4.000	m ²	1,156	4,624	S単 164号

事業名	喜界島農業水利事業					
工事名	荒木送水路他（荒木中央工区）工事					
工事別工事名:荒木幹線水路他（荒木中央工区）工事						
コード	名 称（規 格）	数 量	単位	単 価	金 額	備 考
SA0311	SP コンクリート 無筋・鉄筋構造物,人力打設,計上する,~,一般養生,~,無し,~,18-8-25(20)(高炉B) W/C65%	0.200	m3	42,910	8,582	S単 166号
SA0312	SP 型枠 一般型枠,均しコンクリート	0.400	m²	5,165	2,066	S単 169号
S02116	マンホール蓋 φ600 T-25用 受枠共,,	1.000	組	88,700	88,700	S単 36号
S02116	調整モルタル 無収縮,,	0.100	m3	43,900	4,390	S単 40号
S02116	組立マンホール 調整リング φ600 H=50 JSWAS A11 I 種,,	1.000	個	15,400	15,400	S単 37号
S02116	組立マンホール 斜壁 φ600×φ900 H=450 足掛金物付,,	1.000	個	98,000	98,000	S単 55号
S02116	組立マンホール 直壁 φ900 H=600 足掛金物付,,	1.000	個	99,100	99,100	S単 56号
S02116	組立マンホール 斜壁 φ900×φ1500 H=300 足掛金物付,,	1.000	個	383,000	383,000	S単 57号
S02116	組立マンホール 直壁 φ1500 H=300 足掛金物付,,	5.000	個	602,000	3,010,000	S単 58号
S02116	組立マンホール 底版 φ1500 H=150,,	1.000	個	265,000	265,000	S単 59号
SA0871	SP プレキャストマンホール 据付,2000Kg/基を超え4000Kg/基以下,無しまたは円形断面以外	1.000	基	66,330	66,330	S単 176号
S07022	硬質ポリ塩化ビニル管機械布設 VP,250mm,RR管,5.0m管,0箇所,なし	7.300	m	12,578	91,819	S単 86号
S02116	水道用硬質ポリ塩化ビニル管継手（TS継手） 45° ベンド 径250,,	1.000	個	38,000	38,000	S単 60号
	合 計				4,175,011	
	単 価				4,175,011	
	*** B単ー 109号 ***					
000109	保護コンクリート工 18N-8-40		m3		1.000	歩A 当たり算出
SA0311	SP コンクリート 無筋・鉄筋構造物,人力打設,計上する,~,一般養生,~,無し,~,18-8-40(高炉B) W/C65%	1.000	m3	42,910	42,910	S単 167号
	合 計				42,910	
	単 価				42,910	
	*** B単ー 110号 ***					
000110	張コンクリート工 18N-8-25		m3		1.000	歩A 当たり算出
SA0311	SP コンクリート 無筋・鉄筋構造物,人力打設,計上する,~,一般養生,~,無し,~,18-8-25(20)(高炉B) W/C65%	1.000	m3	42,910	42,910	S単 166号
	合 計				42,910	
	単 価				42,910	
	*** B単ー 111号 ***					
000111	張コンクリート基礎碎石 M-30 t=15cm		m²		1.000	歩A 当たり算出
SA0301	SP 基礎碎石 12.5cmを超え17.5cm以下,計上する,あり,碎石各種	1.000	m²	1,156	1,156	S単 165号
	合 計				1,156	
	単 価				1,156	
	*** B単ー 112号 ***					
000112	無収縮モルタル 既設U-350間詰		m3		1.000	歩A 当たり算出
S02116	調整モルタル 無収縮,,	1.000	m3	43,900	43,900	S単 40号
	合 計				43,900	
	単 価				43,900	

事業名	喜界島農業水利事業				
工事名	荒木送水路他（荒木中央工区）工事				

工事別工事名:荒木幹線水路他（荒木中央工区）工事

コード	名 称 (規 格)	数 量	単位	単 価	金 額	備 考
	*** B単ー 113号 ***					
000113	1号制水弁室工 レジンコンクリート製ボックス		式		1,000	歩A 式 当たり算出
SA0301	SP 基礎碎石 7.5cmを超え12.5cm以下,計上する,あり,碎石各種	0.400	m ²	1,156	462	S単 164号
S02116	水道用円形鉄蓋 JWWA B132 円形鉄蓋1号 t=25用 φ250 簡易防水型,,	1.000	組	26,800	26,800	S単 44号
S02116	水道用円形鉄蓋接合部品 鉄蓋接合部品 円形鉄蓋1号用 (φ250) ,,	1.000	組	972	972	S単 45号
S02116	水道用レジンコンクリート製ボックス JWWA K 148 円形1号 上部壁 φ250 H=150mm,,	1.000	個	13,300	13,300	S単 46号
S02116	水道用レジンコンクリート製ボックス JWWA K 148 円形1号 中部壁 φ250 H=300mm,,	1.000	個	12,500	12,500	S単 48号
S02116	水道用レジンコンクリート製ボックス JWWA K 148 円形1号 中部壁 φ250 H=200mm,,	1.000	個	9,530	9,530	S単 47号
S02116	水道用レジンコンクリート製ボックス JWWA K 148 円形1号 下部壁 φ250 H=300mm,,	1.000	個	14,700	14,700	S単 49号
S02116	水道用レジンコンクリート製ボックス JWWA K 148 円形1号 底板 φ250 H=40mm,,	1.000	個	17,700	17,700	S単 50号
S02116	弁操作用振れ止め金具 SUS304 φ250用,,	1.000	個	39,100	39,100	S単 51号
S02116	弁操作用ロッド L=700mm φ38 SUS304製,,	1.000	本	51,200	51,200	S単 61号
S02116	U形用蓋 1種・450,,	1.000	枚	4,840	4,840	S単 53号
S02115	普通作業員	0.110	人	21,900	2,409	S単 6号
	合 計				193,513	
	単 価				193,513	
	*** B単ー 114号 ***					
000114	分水制水弁室工 レジンコンクリート製ボックス		式		1,000	歩A 式 当たり算出
SA0301	SP 基礎碎石 7.5cmを超え12.5cm以下,計上する,あり,碎石各種	0.400	m ²	1,156	462	S単 164号
S02116	水道用円形鉄蓋 JWWA B132 円形鉄蓋1号 t=25用 φ250 簡易防水型,,	1.000	組	26,800	26,800	S単 44号
S02116	水道用円形鉄蓋接合部品 鉄蓋接合部品 円形鉄蓋1号用 (φ250) ,,	1.000	組	972	972	S単 45号
S02116	水道用レジンコンクリート製ボックス JWWA K 148 円形1号 上・下部壁 φ250 H=300mm,,	1.000	個	21,200	21,200	S単 62号
S02116	水道用レジンコンクリート製ボックス JWWA K 148 円形1号 底板 φ250 H=40mm,,	1.000	個	17,700	17,700	S単 50号
S02116	U形用蓋 1種・450,,	1.000	枚	4,840	4,840	S単 53号
S02115	普通作業員	0.090	人	21,900	1,971	S単 6号
	合 計				73,945	
	単 価				73,945	
	*** B単ー 115号 ***					
000115	分水空気弁室工 レジンコンクリート製ボックス		式		1,000	歩A 式 当たり算出
SA0301	SP 基礎碎石 7.5cmを超え12.5cm以下,計上する,あり,碎石各種	0.600	m ²	1,156	694	S単 164号
S02116	水道用円形鉄蓋 JWWA B132 円形鉄蓋3号 t=25用 φ500 簡易防水型,,	1.000	組	72,100	72,100	S単 63号
S02116	水道用円形鉄蓋接合部品 鉄蓋接合部品 円形鉄蓋3号用 (φ500) ,,	1.000	組	4,150	4,150	S単 64号
S02116	水道用レジンコンクリート製ボックス JWWA K 148 円形3号 上部壁 φ500 H=200mm,,	1.000	個	38,300	38,300	S単 65号
S02116	水道用レジンコンクリート製ボックス JWWA K 148 円形3号 下部壁 φ500 H=300mm,,	1.000	個	33,400	33,400	S単 66号
S02116	水道用レジンコンクリート製ボックス JWWA K 148 円形3号 底板 φ500 H=40mm,,	1.000	個	21,600	21,600	S単 67号
S02116	U形用蓋 1種・450,,	1.000	枚	4,840	4,840	S単 53号
S02115	普通作業員	0.170	人	21,900	3,723	S単 6号
	合 計				178,807	
	単 価				178,807	
	*** B単ー 116号 ***					

事業名	喜界島農業水利事業				
工事名	荒木送水路他（荒木中央工区）工事				

工事別工事名: 荒木幹線水路他（荒木中央工区）工事

コード	名 称 (規 格)	数 量	単位	単 価	金 額	備 考
000116	コンクリート 18-8-40		m ³		1,000	歩A 当たり算出
SA0311	SP コンクリート 無筋・鉄筋構造物, バックホウ(クレーン機能付) 打設, 計上する, -, 一般養生, -, -, -, あり, 18-8-40 (高炉B) W/C65%	1.000	m ³	49,940	49,940	S 単 168号
	合 計				49,940	
	単 価				49,940	
	*** B 単 - 117号 ***					
000117	型枠 無筋コンクリート		m ²		1,000	歩A 当たり算出
SA0312	SP 型枠 一般型枠, 鉄筋・無筋構造物	1.000	m ²	10,140	10,140	S 単 170号
	合 計				10,140	
	単 価				10,140	
	*** B 単 - 118号 ***					
000118	埋設物表示テープ		m		100,000	歩A 当たり算出
S02116	埋設物標示テープ 幅150mm 50m 2倍ぶ リフレンクロス,	2.000	巻	10,300	20,600	S 単 68号
S02115	普通作業員	0.400	人	21,900	8,760	S 単 6号
	合 計				29,360	
	単 価				294	
	*** B 単 - 119号 ***					
000119	コンクリート 18-8-40		m ³		1,000	歩A 当たり算出
SA0311	SP コンクリート 無筋・鉄筋構造物, 人力打設, 計上する, -, 一般養生, -, 無し, -, , 18-8-40 (高炉B) W/C65%	1.000	m ³	42,910	42,910	S 単 167号
	合 計				42,910	
	単 価				42,910	
	*** B 単 - 120号 ***					
000120	型枠 無筋コンクリート		m ²		1,000	歩A 当たり算出
SA0312	SP 型枠 一般型枠, 鉄筋・無筋構造物	1.000	m ²	10,140	10,140	S 単 170号
	合 計				10,140	
	単 価				10,140	
	*** B 単 - 121号 ***					
000121	路盤紙		m ²		1,000	歩A 当たり算出
S02116	路盤紙 (クラフト紙)	1.000	m ²	45	45	S 単 69号
	合 計				45	
	単 価				45	
	*** B 単 - 122号 ***					
000122	不陸整正		m ²		1,000	歩A 当たり算出
SA0831	SP 不陸整正 無し, -, -, なし,	1.000	m ²	196.2	196	S 単 171号
	合 計				196	
	単 価				196	

事業名	喜界島農業水利事業				
工事名	荒木送水路他（荒木中央工区）工事				

工事別工事名:荒木幹線水路他（荒木中央工区）工事

コード	名 称 (規 格)	数 量	単位	単 価	金 額	備 考
	*** B単ー 123号 ***					
000123	路盤（車道部） t=15cm 再生砕石 RC-40 流用材		m ²		1,000	歩A 当たり算出
SA0832	SP 下層路盤（車道・路肩部） 150mm,1層施工,砕石,なし,再生クラッシュ RC-40	1,000	m ²	371.3	371	S単 172号
	合 計				371	
	単 価				371	
	*** B単ー 124号 ***					
000124	路盤（車道部） t=15cm 粒度調整砕石 M-30 購入材		m ²		1,000	歩A 当たり算出
SA0832	SP 下層路盤（車道・路肩部） 150mm,1層施工,砕石,なし,路盤材(各種)	1,000	m ²	1,949	1,949	S単 173号
	合 計				1,949	
	単 価				1,949	
	*** B単ー 125号 ***					
000125	表層（車道部） t=4cm 密粒度アスファルト混合物(13)		m ²		1,000	歩A 当たり算出
SA0843	SP 表層（車道・路肩部） 3.0m超,40mm,アスファルト混合物Ⅰ（2.35t/m ³ ）,プライムコート 各種,なし	1,000	m ²	4,012	4,012	S単 174号
	合 計				4,012	
	単 価				4,012	
	*** B単ー 126号 ***					
000126	表層（車道部） t=15cm 粒度調整砕石 M-30		m ²		100,000	歩A 当たり算出
S08041	砂利舗装工(人力) クラッシュ, C-30, 15cm, 不要, あり, 必要, なし	100,000	m ²	328	32,800	S単 131号
S02116	粒度調整砕石 , M-30 30~0mm,	17,700	m ³	8,250	146,025	S単 70号
	合 計				178,825	
	単 価				1,788	
	*** B単ー 127号 ***					
000127	路盤流用材運搬 路盤流用材 仮置場→施工場所（L=0.3km以下）		m ³		1,000	歩A 当たり算出
SA0102	路盤材積込 土砂,土量50,000m ³ 未満	1,000	m ³	266.8	267	S単 148号
SA0121	路盤流用材運搬 標準,バックホ トラック容量0.8m ³ ,土砂(岩塊・玉石混り土含む),無し,0.3km以下	1,000	m ³	453.8	454	S単 155号
	合 計				721	
	単 価				721	
	*** B単ー 128号 ***					
000128	区画線 実線 15cm		m		1,000	歩A 当たり算出
S08801	【区画線工】 区画線設置,溶融式（手動）,実線,15cm,なし,昼間施工,豪雪補正なし,,	1,000	m	248	248	S単 132号
T00001	区画線（材料費） ペイント溶融型 実線 15cm	1,000	m	488	488	T単 1号
	合 計				736	
	単 価				736	
	*** B単ー 129号 ***					
000129	区画線 破線 30cm		m		1,000	歩A 当たり算出
S08801	【区画線工】 区画線設置,溶融式（手動）,破線,30cm,なし,昼間施工,豪雪補正なし,,	1,000	m	447	447	S単 133号

事業名	喜界島農業水利事業
工事名	荒木送水路他（荒木中央工区）工事

工事別工事名:荒木幹線水路他（荒木中央工区）工事

コード	名 称 (規 格)	数 量	単 位	単 価	金 額	備 考
T00003	区画線（材料費） ペイント溶融型 破線 30cm	1.000	m	971	971	T単 3号
	合 計				1,418	
	単 価				1,418	
	*** B単ー 130号 ***					
000130	区画線 破線 15cm		m		1.000 m	歩A 当たり算出
S08801	【区画線工】 区画線設置,溶融式（手動）,破線,15cm,なし,昼間施工,豪雪補正なし,..	1.000	m	276	276	S単 134号
T00002	区画線（材料費） ペイント溶融型 破線 15cm	1.000	m	488	488	T単 2号
	合 計				764	
	単 価				764	
	*** B単ー 131号 ***					
000131	表土掘削 表土厚30cm		m ²		1.000 m ²	歩A 当たり算出
S15003	耕地復旧(表土掘削・埋戻) 表土掘削,あり	1.000	m ²	71	71	S単 135号
	合 計				71	
	単 価				71	
	*** B単ー 132号 ***					
000132	表土埋戻 表土厚30cm		m ²		1.000 m ²	歩A 当たり算出
S15003	耕地復旧(表土掘削・埋戻) 表土埋戻,あり	1.000	m ²	72	72	S単 136号
	合 計				72	
	単 価				72	
	*** B単ー 133号 ***					
000133	耕起		m ²		1.000 m ²	歩A 当たり算出
S15004	耕地復旧(耕起) 無	1.000	m ²	25	25	S単 137号
	合 計				25	
	単 価				25	
	*** B単ー 134号 ***					
000134	土木シート敷設		m ²		1.000 m ²	歩A 当たり算出
S18062	土工用マット(シート類)敷設・撤去 敷設	1.000	m ²	305	305	S単 142号
	合 計				305	
	単 価				305	
	*** B単ー 135号 ***					
000135	土木シート撤去		m ²		1.000 m ²	歩A 当たり算出
S18062	土工用マット(シート類)敷設・撤去 撤去	1.000	m ²	70	70	S単 143号
	合 計				70	
	単 価				70	
	*** B単ー 136号 ***					
000136	路盤砂運搬（流用） 土取場→仮置場 L=3.0km以下		m3		1.000 m3	歩A 当たり算出

事業名	喜界島農業水利事業					
工事名	荒木送水路他（荒木中央工区）工事					
工事別工事名:荒木幹線水路他（荒木中央工区）工事						
コード	名 称（規 格）	数 量	単位	単 価	金 額	備 考
SA0102	SP 積込(ルーズ) 土砂,土量50,000m3未満	1.000	m3	266.8	267	S単 147号
SA0121	SP 土砂等運搬 標準,バケツ約 バケツ容量0.8m3,土砂(岩塊・玉石混り土含む),無し,3.0km以下	1.000	m3	907.6	908	S単 153号
	合 計				1,175	
	単 価				1,175	
	*** B単ー 137号 ***					
000137	工事用道路造成 路盤用砂 t=10cm		m3		1.000	歩A 当たり算出
SA0141	SP 路体（築堤）盛土・埋戻 4.0m以上,20,000m3未満,無し,なし	1.000	m3	297.1	297	S単 156号
	合 計				297	
	単 価				297	
	*** B単ー 138号 ***					
000138	工事用道路撤去 路盤用砂 t=10cm		m3		1.000	歩A 当たり算出
SA0101	SP 掘削 土砂,オフソカット,無し,無し,5,000m3未満,-,-,-,-	1.000	m3	406.6	407	S単 145号
	合 計				407	
	単 価				407	
	*** B単ー 139号 ***					
000139	路盤砂運搬（流用） 仮置場→建設発生土受入地 L=3.0km以下		m3		1.000	歩A 当たり算出
SA0121	SP 土砂等運搬 標準,バケツ約 バケツ容量0.8m3,土砂(岩塊・玉石混り土含む),無し,3.0km以下	1.000	m3	907.6	908	S単 153号
	合 計				908	
	単 価				908	
	*** B単ー 140号 ***					
000140	整地 土砂		m3		1.000	歩A 当たり算出
SA0161	SP 整地 残土受入れ地での処理,-,-,なし	1.000	m3	169.3	169	S単 159号
	合 計				169	
	単 価				169	
	*** B単ー 141号 ***					
000141	土木シート運搬費 廃プラスチック類 L=13.0km以下		m3		1.000	歩A 当たり算出
S02123	産業廃棄物積込費 廃プラスチック類	1.000	m3	414	414	S単 77号
S02123	産業廃棄物運搬費 廃プラスチック類	1.000	m3	1,310	1,310	S単 78号
	合 計				1,724	
	単 価				1,724	
	*** B単ー 142号 ***					
000142	土木シート処分費 廃プラスチック		m3		1.000	歩A 当たり算出
S02123	産業廃棄物 廃プラスチック類	1.000	m3	43,750	43,750	S単 79号
	合 計				43,750	
	単 価				43,750	
	*** B単ー 143号 ***					

[illegible]

事業名	喜界島農業水利事業					
工事名	荒木送水路他（荒木中央工区）工事					
工事別工事名:荒木幹線水路他（荒木中央工区）工事						
コード	名 称（規 格）	数 量	単位	単 価	金 額	備 考
	*** S単ー 1号 ***					
S01041	人力土工(盛土・埋戻)					
	人力土工(盛土・埋戻)					
	粘性土・礫質土,埋戻,まき出し,振動コンパクタ(Ⅱ)		m3	3,058		歩A・単A
	*** S単ー 2号 ***					
S01072	整形工(人力荒仕上げ)					
	整形工(人力荒仕上げ)					
	土砂		m ²	263		歩A・単A
	*** S単ー 3号 ***					
S01075	管水路基礎岩盤整形工（基面）					
	管水路基礎岩盤整形工（基面）					
	岩		m ²	5,151		歩A・単A
	*** S単ー 4号 ***					
S01076	管水路基礎岩盤整形工（法面）					
	管水路基礎岩盤整形工（法面）					
	岩		m ²	2,999		歩A・単A
	*** S単ー 5号 ***					
S01082	締固工(振動ロー締固め2.5m未満)					
	締固工(振動ロー締固め2.5m未満)					
	埋戻,0.8～1.1ton,あり		m3	715		歩A・単A
	*** S単ー 6号 ***					
S02115	普通作業員					
	普通作業員					
			人	21,900		歩A・単A
	*** S単ー 7号 ***					
S02116	ダクタイル鋳鉄管 内面シリカエポキシ樹脂塗装					
	ダクタイル鋳鉄管 内面シリカエポキシ樹脂塗装					
	ALW形 2種 径 600 長6.0m ゴム輪含む,,		本	207,000		歩A・単A
	*** S単ー 8号 ***					
S02116	ダクタイル鋳鉄管 内面モルタルライニング					
	ダクタイル鋳鉄管 内面モルタルライニング					
	T形 5種管・DB 径600 長6.0m,,		本	345,000		歩A・単A
	*** S単ー 9号 ***					
S02116	K形継輪					
	K形継輪					
	φ600,,		本	138,000		歩A・単A
	*** S単ー 10号 ***					
S02116	ダクタイル鋳鉄管用接合部品					
	ダクタイル鋳鉄管用接合部品					
	K形押輪ボルト・ゴム輪 径600,,		組	34,600		歩A・単A
	*** S単ー 11号 ***					
S02116	ダクタイル鋳鉄管用接合部品					
	ダクタイル鋳鉄管用接合部品					
	K形押輪ボルト・ゴム輪 径200,,		組	8,450		歩A・単A
	*** S単ー 12号 ***					
S02116	ダクタイル鋳鉄管用接合部品					
	ダクタイル鋳鉄管用接合部品					
	GF1フランジ形 7.5K 径75,,		組	4,010		歩A・単A
	*** S単ー 13号 ***					
S02116	ダクタイル鋳鉄管 内面シリカエポキシ樹脂塗装					
	ダクタイル鋳鉄管 内面シリカエポキシ樹脂塗装					
	ALW形 2種 径 400 長6.0m ゴム輪含む,,		本	109,000		歩A・単A
	*** S単ー 14号 ***					
S02116	ダクタイル鋳鉄管 内面シリカエポキシ樹脂塗装					
	ダクタイル鋳鉄管 内面シリカエポキシ樹脂塗装					
	ALW形 2種 径 300 長6.0m ゴム輪含む,,		本	73,300		歩A・単A
	*** S単ー 15号 ***					
S02116	K形継輪					
	K形継輪					
	φ400,,		本	75,100		歩A・単A
	*** S単ー 16号 ***					
S02116	ダクタイル鋳鉄管用離脱防止金具（全周タイプ）					
	ダクタイル鋳鉄管用離脱防止金具（全周タイプ）					
	K形 径300,,		組	23,800		歩A・単A
	*** S単ー 17号 ***					
S02116	ダクタイル鋳鉄管用接合部品					
	ダクタイル鋳鉄管用接合部品					
	K形押輪ボルト・ゴム輪 径400,,		組	24,000		歩A・単A
	*** S単ー 18号 ***					
S02116	ダクタイル鋳鉄管用接合部品					
	ダクタイル鋳鉄管用接合部品					
	K形押輪ボルト・ゴム輪 径300,,		組	15,800		歩A・単A
	*** S単ー 19号 ***					
S02116	ダクタイル鋳鉄管用接合部品					
	ダクタイル鋳鉄管用接合部品					
	K形押輪ボルト・ゴム輪 径150,,		組	7,200		歩A・単A
	*** S単ー 20号 ***					
S02116	ダクタイル鋳鉄管用接合部品					
	ダクタイル鋳鉄管用接合部品					
	GF1フランジ形 7.5K 径300,,		組	18,200		歩A・単A
	*** S単ー 21号 ***					
S02116	積卸し費					
	積卸し費					
	積込み(又は取卸し)のみ,,		ton	750		歩A・単A
	*** S単ー 22号 ***					
S02116	急速空気弁補修金付（樹脂製）					

事業名	喜界島農業水利事業					
工事名	荒木送水路他（荒木中央工区）工事					
工事別工事名：荒木幹線水路他（荒木中央工区）工事						
コード	名 称（規 格）	数 量	単位	単 価	金 額	備 考
	急速空気弁補修弁付（樹脂製） φ75 7.5K フランジ形，，		基	150,000		歩A・単A
	*** S単ー 23号 ***					
S02116	ダクタイル鋳鉄管用接合部品					
	ダクタイル鋳鉄管用接合部品 GF1フランジ形 7.5K 径200，，		組	8,300		歩A・単A
	*** S単ー 24号 ***					
S02116	ダクタイル鋳鉄管 内面モルタルライニング ダクタイル鋳鉄管 内面モルタルライニング K形 3種管 径200 長5.0m，，		本	79,200		歩A・単A
	*** S単ー 25号 ***					
S02116	ダクタイル鋳鉄管用離脱防止金具（全周タイプ） ダクタイル鋳鉄管用離脱防止金具（全周タイプ） K形 径200，，		組	13,500		歩A・単A
	*** S単ー 26号 ***					
S02116	硬質ポリ塩化ビニル管用継手 硬質ポリ塩化ビニル管用継手 MFジョイント φ200 離脱防止機能付，，		個	51,300		歩A・単A
	*** S単ー 27号 ***					
S02116	ダクタイル鋳鉄管用接合部品 ダクタイル鋳鉄管用接合部品 GF1フランジ形 7.5K 径150，，		組	6,280		歩A・単A
	*** S単ー 28号 ***					
S02116	ダクタイル鋳鉄管 内面モルタルライニング ダクタイル鋳鉄管 内面モルタルライニング K形 3種管 径150 長5.0m，，		本	60,000		歩A・単A
	*** S単ー 29号 ***					
S02116	ダクタイル鋳鉄管用離脱防止金具（全周タイプ） ダクタイル鋳鉄管用離脱防止金具（全周タイプ） K形 径150，，		組	11,100		歩A・単A
	*** S単ー 30号 ***					
S02116	硬質ポリ塩化ビニル管用継手 硬質ポリ塩化ビニル管用継手 MFジョイント φ150 離脱防止機能付，，		個	30,300		歩A・単A
	*** S単ー 31号 ***					
S02116	水道用硬質ポリ塩化ビニル管継手（TS加工継手） 水道用硬質ポリ塩化ビニル管継手（TS加工継手） 45° ベンド B形 径150，，		個	15,500		歩A・単A
	*** S単ー 32号 ***					
S02116	農業用空気弁 農業用空気弁 φ25 7.5K 合成樹脂製 フランジ形 コック付，，		基	66,500		歩A・単A
	*** S単ー 33号 ***					
S02116	農業用補修弁（レバー式） 農業用補修弁（レバー式） φ75 7.5K 合成樹脂製，，		基	55,500		歩A・単A
	*** S単ー 34号 ***					
S02116	FRP製フランジ付T字管 FRP製フランジ付T字管 φ200×75 7.5K 離脱防止機能付，，		個	91,300		歩A・単A
	*** S単ー 35号 ***					
S02116	硬質ポリ塩化ビニル管用継手 硬質ポリ塩化ビニル管用継手 キャップ VU φ200，，		個	5,590		歩A・単A
	*** S単ー 36号 ***					
S02116	マンホール蓋 マンホール蓋 φ600 T-25用 受枠共，，		組	88,700		歩A・単A
	*** S単ー 37号 ***					
S02116	組立マンホール 組立マンホール 調整リング φ600 H=50 JSWAS A11 I 種，，		個	15,400		歩A・単A
	*** S単ー 38号 ***					
S02116	組立マンホール 組立マンホール 斜壁 φ600×φ900 H=600，，		個	127,000		歩A・単A
	*** S単ー 39号 ***					
S02116	組立マンホール 組立マンホール 底版 φ900 H=130，，		個	80,100		歩A・単A
	*** S単ー 40号 ***					
S02116	調整モルタル 調整モルタル 無収縮，，		m3	43,900		歩A・単A
	*** S単ー 41号 ***					
S02116	配管用炭素鋼鋼管 配管用炭素鋼鋼管 SGP100A エルボ90° ，，		個	3,150		歩A・単A
	*** S単ー 42号 ***					
S02116	配管用炭素鋼鋼管 配管用炭素鋼鋼管 SGP100A エルボ180° ，，		個	6,780		歩A・単A
	*** S単ー 43号 ***					
S02116	防虫目皿 防虫目皿 100A用，，		個	15,300		歩A・単A

事業名	喜界島農業水利事業					
工事名	荒木送水路他（荒木中央工区）工事					
工事別工事名：荒木幹線水路他（荒木中央工区）工事						
コード	名 称（規 格）	数 量	単位	単 価	金 額	備 考
	*** S単ー 44号 ***					
S02116	水道用円形鉄蓋					
	水道用円形鉄蓋 JWWA B132 円形鉄蓋1号 t=25用 φ250 簡易防水型,,		組	26,800		歩A・単A
	*** S単ー 45号 ***					
S02116	水道用円形鉄蓋接合部品					
	水道用円形鉄蓋接合部品 鉄蓋接合部品 円形鉄蓋1号用（φ250）,,		組	972		歩A・単A
	*** S単ー 46号 ***					
S02116	水道用レジンコンクリート製ボックス					
	水道用レジンコンクリート製ボックス JWWA K 148 円形1号 上部壁 φ250 H=150mm,,		個	13,300		歩A・単A
	*** S単ー 47号 ***					
S02116	水道用レジンコンクリート製ボックス					
	水道用レジンコンクリート製ボックス JWWA K 148 円形1号 中部壁 φ250 H=200mm,,		個	9,530		歩A・単A
	*** S単ー 48号 ***					
S02116	水道用レジンコンクリート製ボックス					
	水道用レジンコンクリート製ボックス JWWA K 148 円形1号 中部壁 φ250 H=300mm,,		個	12,500		歩A・単A
	*** S単ー 49号 ***					
S02116	水道用レジンコンクリート製ボックス					
	水道用レジンコンクリート製ボックス JWWA K 148 円形1号 下部壁 φ250 H=300mm,,		個	14,700		歩A・単A
	*** S単ー 50号 ***					
S02116	水道用レジンコンクリート製ボックス					
	水道用レジンコンクリート製ボックス JWWA K 148 円形1号 底板 φ250 H=40mm,,		個	17,700		歩A・単A
	*** S単ー 51号 ***					
S02116	弁操作用振れ止め金具					
	弁操作用振れ止め金具 SUS304 φ250用,,		個	39,100		歩A・単A
	*** S単ー 52号 ***					
S02116	弁操作用ロッド					
	弁操作用ロッド L=1500mm φ38 SUS304製,,		本	76,800		歩A・単A
	*** S単ー 53号 ***					
S02116	U形用蓋					
	U形用蓋 1種・450,,		枚	4,840		歩A・単A
	*** S単ー 54号 ***					
S02116	弁操作用ロッド					
	弁操作用ロッド L=1000mm φ38 SUS304製,,		本	132,000		歩A・単A
	*** S単ー 55号 ***					
S02116	組立マンホール					
	組立マンホール 斜壁 φ600×φ900 H=450 足掛金物付,,		個	98,000		歩A・単A
	*** S単ー 56号 ***					
S02116	組立マンホール					
	組立マンホール 直壁 φ900 H=600 足掛金物付,,		個	99,100		歩A・単A
	*** S単ー 57号 ***					
S02116	組立マンホール					
	組立マンホール 斜壁 φ900×φ1500 H=300 足掛金物付,,		個	383,000		歩A・単A
	*** S単ー 58号 ***					
S02116	組立マンホール					
	組立マンホール 直壁 φ1500 H=300 足掛金物付,,		個	602,000		歩A・単A
	*** S単ー 59号 ***					
S02116	組立マンホール					
	組立マンホール 底板 φ1500 H=150,,		個	265,000		歩A・単A
	*** S単ー 60号 ***					
S02116	水道用硬質ポリ塩化ビニル管継手（TS継手）					
	水道用硬質ポリ塩化ビニル管継手（TS継手） 45° ベンド 径250,,		個	38,000		歩A・単A
	*** S単ー 61号 ***					
S02116	弁操作用ロッド					
	弁操作用ロッド L=700mm φ38 SUS304製,,		本	51,200		歩A・単A
	*** S単ー 62号 ***					
S02116	水道用レジンコンクリート製ボックス					
	水道用レジンコンクリート製ボックス JWWA K 148 円形1号 上・下部壁 φ250 H=300mm,,		個	21,200		歩A・単A
	*** S単ー 63号 ***					
S02116	水道用円形鉄蓋					
	水道用円形鉄蓋 JWWA B132 円形鉄蓋3号 t=25用 φ500 簡易防水型,,		組	72,100		歩A・単A
	*** S単ー 64号 ***					
S02116	水道用円形鉄蓋接合部品					
	水道用円形鉄蓋接合部品 鉄蓋接合部品 円形鉄蓋3号用（φ500）,,		組	4,150		歩A・単A
	*** S単ー 65号 ***					
S02116	水道用レジンコンクリート製ボックス					

事業名	喜界島農業水利事業					
工事名	荒木送水路他（荒木中央工区）工事					
工事別工事名:荒木幹線水路他（荒木中央工区）工事						
コード	名 称 (規 格)	数 量	単位	単 価	金 額	備 考
	水道用レジンコンクリート製ボックス JWWA K 148 円形 3号 上部壁 φ500 H=200mm, , *** S単ー 66号 ***		個	38,300		歩A・単A
S02116	水道用レジンコンクリート製ボックス 水道用レジンコンクリート製ボックス JWWA K 148 円形 3号 下部壁 φ500 H=300mm, , *** S単ー 67号 ***		個	33,400		歩A・単A
S02116	水道用レジンコンクリート製ボックス 水道用レジンコンクリート製ボックス JWWA K 148 円形 3号 底板 φ500 H=40mm, , *** S単ー 68号 ***		個	21,600		歩A・単A
S02116	埋設物標示テープ 埋設物標示テープ 幅150mm 50m 2倍ポリエチレンクロス, , *** S単ー 69号 ***		巻	10,300		歩A・単A
S02116	路盤紙（クラフト紙） 路盤紙（クラフト紙）		m ²	45		歩A・単A
S02116	*** S単ー 70号 *** 粒度調整砕石 粒度調整砕石 , M-30 30～0mm, , *** S単ー 71号 ***		m ³	8,250		歩A・単A
S02116	軽油 軽油 バトール給油, , *** S単ー 72号 ***		L	169		歩A・単A
S02117	道路用塗料 トラフィックペイント(JIS K 5665) 道路用塗料 トラフィックペイント(JIS K 5665) 熔融式 3種1号 ガラスビーズ15～18% 白 *** S単ー 73号 ***		kg	335		歩A・単A
S02117	ガラスビーズ(JIS R 3301) ガラスビーズ(JIS R 3301) 1号(0.106～0.850mm) *** S単ー 74号 ***		kg	270		歩A・単A
S02117	接着用プライマー 接着用プライマー 区画線用 *** S単ー 75号 ***		kg	10,400		歩A・単A
S02123	建設廃材 建設廃材 アスファルト殻 *** S単ー 76号 ***		m ³	12,000		歩A・単A
S02123	建設廃材 建設廃材 無筋コンクリート廃材 *** S単ー 77号 ***		m ³	12,000		歩A・単A
S02123	産業廃棄物積込費 産業廃棄物積込費 廃プラスチック類 *** S単ー 78号 ***		m ³	414		歩A・単A
S02123	産業廃棄物運搬費 産業廃棄物運搬費 廃プラスチック類 *** S単ー 79号 ***		m ³	1,310		歩A・単A
S02123	産業廃棄物 産業廃棄物 廃プラスチック類 *** S単ー 80号 ***		m ³	43,750		歩A・単A
S02721	【構造物取壊し】 【構造物取壊し】 無筋, なし, 人力, 昼間施工, *** S単ー 81号 ***		m ³	38,080		歩A・単A
S07001	パイプライン基礎 パイプライン基礎 砕石・礫質土・粘性土, 粒度調整砕石 M-30, バケツ容量0.80m ³ , 振動ローラントガイト式, 区分I, なし, あり *** S単ー 82号 ***		m ³	13,417		歩A・単A
S07001	パイプライン基礎 パイプライン基礎 砂・砂質土, 山砂(SP相当品以上), バケツ容量0.80m ³ , 振動ローラントガイト式, 区分I, なし, あり *** S単ー 83号 ***		m ³	13,560		歩A・単A
S07021	硬質ポリ塩化ビニル管人力布設 硬質ポリ塩化ビニル管人力布設 VH, 200mm, RR管, 5.0m管, 0箇所 *** S単ー 84号 ***		m	12,613		歩A・単A
S07021	硬質ポリ塩化ビニル管人力布設 硬質ポリ塩化ビニル管人力布設 VP, 150mm, 直管(両差し口), 4.0m管, 0箇所 *** S単ー 85号 ***		m	4,268		歩A・単A
S07021	硬質ポリ塩化ビニル管人力布設 硬質ポリ塩化ビニル管人力布設 VP, 200mm, 直管(両差し口), 4.0m管, 0箇所		m	6,009		歩A・単A

事業名	喜界島農業水利事業
工事名	荒木送水路他（荒木中央工区）工事

工事別工事名:荒木幹線水路他（荒木中央工区）工事

コード	名 称 (規 格)	数 量	単位	単 価	金 額	備 考
S07022	*** S単ー 86号 *** 硬質ポリ塩化ビニル管機械布設					
	硬質ポリ塩化ビニル管機械布設 VP, 250mm, RR管, 5.0m管, 0箇所, なし		m	12,578		歩A・単A
S07051	*** S単ー 87号 *** 両フランジ短管 φ75 7.5K L=250mm					
	グライド铸铁管人力布設 短管・異形管, K形, 75mm, 3種, なし,		本	21,614		歩A・単A
S07051	*** S単ー 88号 *** 両フランジ短管 φ75 7.5K L=500mm					
	グライド铸铁管人力布設 短管・異形管, K形, 75mm, 3種, なし,		本	26,014		歩A・単A
S07051	*** S単ー 89号 *** 両フランジ短管 φ75 7.5K L=200mm					
	グライド铸铁管人力布設 短管・異形管, K形, 75mm, 3種, なし,		本	20,714		歩A・単A
S07051	*** S単ー 90号 *** 両フランジ短管 φ75 7.5K L=150mm					
	グライド铸铁管人力布設 短管・異形管, K形, 75mm, 3種, なし,		本	19,714		歩A・単A
S07054	*** S単ー 91号 *** K形両受曲管 φ600 90°					
	グライド铸铁管機械布設 (K形) 短管・異形管, 600×6, DB種, バックホ, なし,, あり		本	593,731		歩A・単A
S07054	*** S単ー 92号 *** K形両受曲管 φ600 5° 5/8					
	グライド铸铁管機械布設 (K形) 短管・異形管, 600×6, DB種, バックホ, なし,, あり		本	289,427		歩A・単A
S07054	*** S単ー 93号 *** K形排水T字管 φ600×φ200 7.5K					
	グライド铸铁管機械布設 (K形) 短管・異形管, 600×6, DB種, バックホ, なし,, あり		本	318,456		歩A・単A
S07054	*** S単ー 94号 *** K形F付T字管 φ600×φ75 7.5K					
	グライド铸铁管機械布設 (K形) 短管・異形管, 600×6, DB種, バックホ, なし,, あり		本	293,431		歩A・単A
S07054	*** S単ー 95号 *** K形両受曲管 φ400 90°					
	グライド铸铁管機械布設 (K形) 短管・異形管, 400×6, DB種, バックホ, なし,, あり		本	298,053		歩A・単A
S07054	*** S単ー 96号 *** K形両受曲管 φ400 5° 5/8					
	グライド铸铁管機械布設 (K形) 短管・異形管, 400×6, DB種, バックホ, なし,, あり		本	171,927		歩A・単A
S07054	*** S単ー 97号 *** K形排水T字管 φ400×φ150 7.5K					
	グライド铸铁管機械布設 (K形) 短管・異形管, 400×6, DB種, バックホ, なし,, あり		本	177,933		歩A・単A
S07054	*** S単ー 98号 *** K形F付T字管 φ400×φ75 7.5K					
	グライド铸铁管機械布設 (K形) 短管・異形管, 400×6, DB種, バックホ, なし,, あり		本	167,923		歩A・単A
S07054	*** S単ー 99号 *** K形二受T字管 φ400×φ300 7.5K					
	グライド铸铁管機械布設 (K形) 短管・異形管, 400×6, DB種, バックホ, なし,, あり		本	225,981		歩A・単A
S07054	*** S単ー 100号 *** K形挿受片落管 φ400×φ300 7.5K					
	グライド铸铁管機械布設 (K形) 短管・異形管, 400×6, DB種, バックホ, なし,, あり		本	137,893		歩A・単A
S07054	*** S単ー 101号 *** K形F付T字管 φ300×φ75 7.5K					
	グライド铸铁管機械布設 (K形) 短管・異形管, 300×6, DB種, バックホ, なし,, あり		本	118,712		歩A・単A
S07054	*** S単ー 102号 *** K形短管2号 φ300 7.5K					
	グライド铸铁管機械布設 (K形) 短管・異形管, 300×6, DB種, バックホ, なし,, あり		本	87,781		歩A・単A
S07054	*** S単ー 103号 *** K形短管1号 φ300 7.5K					
	グライド铸铁管機械布設 (K形) 短管・異形管, 300×6, DB種, バックホ, なし,, あり		本	66,860		歩A・単A
S07054	*** S単ー 104号 *** グライド铸铁管機械布設 (K形)					
	グライド铸铁管機械布設 (K形) 短管・異形管, 200×5, 3種, バックホ, あり,, あり		本	15,036		歩A・単A
S07054	*** S単ー 105号 *** K形片受曲管 φ200 45°					
	グライド铸铁管機械布設 (K形) 短管・異形管, 200×5, 3種, バックホ, なし,, あり		本	57,679		歩A・単A
S07054	*** S単ー 106号 *** K形短管2号 φ200 7.5K					
	グライド铸铁管機械布設 (K形) 短管・異形管, 200×5, 3種, バックホ, なし,, あり		本	37,759		歩A・単A
S07054	*** S単ー 107号 *** グライド铸铁管機械布設 (K形)					

事業名	喜界島農業水利事業
工事名	荒木送水路他（荒木中央工区）工事

工事別工事名: 荒木幹線水路他（荒木中央工区）工事

コード	名 称 (規 格)	数 量	単位	単 価	金 額	備 考
	ダクタイル鋳鉄管機械布設 (K形) 短管・異形管, 150×5, 3種, バック材, あり, , あり *** S単ー 108号 ***		本	13,378		歩A・単A
S07054	K形短管2号 φ200 7.5K					
	ダクタイル鋳鉄管機械布設 (K形) 短管・異形管, 150×5, 3種, バック材, なし, , あり *** S単ー 109号 ***		本	30,195		歩A・単A
S07054	φ200 3種 K形 切管 L=3.509m					
	ダクタイル鋳鉄管機械布設 (K形) 短管・異形管, 200×5, 3種, バック材, あり, , あり *** S単ー 110号 ***		本	15,036		歩A・単A
S07054	K形挿受片落管 φ300×φ200 7.5K					
	ダクタイル鋳鉄管機械布設 (K形) 短管・異形管, 300×6, DB種, バック材, なし, , あり *** S単ー 111号 ***		本	80,974		歩A・単A
S07054	K形短管1号 φ200 7.5K					
	ダクタイル鋳鉄管機械布設 (K形) 短管・異形管, 200×5, 3種, バック材, なし, , あり *** S単ー 112号 ***		本	37,759		歩A・単A
S07055	ダクタイル鋳鉄管機械布設 (T形)					
	ダクタイル鋳鉄管機械布設 (T形) 直管, 600×6, DB種, バック材, なし, , あり *** S単ー 113号 ***		本	363,596		歩A・単A
S07055	ダクタイル鋳鉄管機械布設 (T形)					
	ダクタイル鋳鉄管機械布設 (T形) 直管, 600×6, 3種, バック材, なし, , あり *** S単ー 114号 ***		本	399,632		歩A・単A
S07056	ダクタイル鋳鉄管機械布設 (ALW形)					
	ダクタイル鋳鉄管機械布設 (ALW形) 直管, 600×6, AL2種, バック材, なし, , あり *** S単ー 115号 ***		本	225,458		歩A・単A
S07056	ダクタイル鋳鉄管機械布設 (ALW形)					
	ダクタイル鋳鉄管機械布設 (ALW形) 短管・異形管, 600×6, AL2種, バック材, あり, , あり *** S単ー 116号 ***		本	18,251		歩A・単A
S07056	ダクタイル鋳鉄管機械布設 (ALW形)					
	ダクタイル鋳鉄管機械布設 (ALW形) 直管, 400×6, AL2種, バック材, なし, , あり *** S単ー 117号 ***		本	124,456		歩A・単A
S07056	ダクタイル鋳鉄管機械布設 (ALW形)					
	ダクタイル鋳鉄管機械布設 (ALW形) 直管, 300×6, AL2種, バック材, なし, , あり *** S単ー 118号 ***		本	87,213		歩A・単A
S07056	ダクタイル鋳鉄管機械布設 (ALW形)					
	ダクタイル鋳鉄管機械布設 (ALW形) 短管・異形管, 400×6, AL2種, バック材, あり, , あり *** S単ー 119号 ***		本	15,347		歩A・単A
S07056	ダクタイル鋳鉄管機械布設 (ALW形)					
	ダクタイル鋳鉄管機械布設 (ALW形) 短管・異形管, 300×6, AL2種, バック材, あり, , あり *** S単ー 120号 ***		本	13,840		歩A・単A
S07062	管切断 (DCIP管)					
	管切断 (DCIP管) 600mm *** S単ー 121号 ***		箇所	17,672		歩A・単A
S07062	管切断 (DCIP管)					
	管切断 (DCIP管) 400mm *** S単ー 122号 ***		箇所	13,074		歩A・単A
S07062	管切断 (DCIP管)					
	管切断 (DCIP管) 300mm *** S単ー 123号 ***		箇所	7,854		歩A・単A
S07062	管切断 (DCIP管)					
	管切断 (DCIP管) 200mm *** S単ー 124号 ***		箇所	6,469		歩A・単A
S07062	管切断 (DCIP管)					
	管切断 (DCIP管) 150mm *** S単ー 125号 ***		箇所	5,876		歩A・単A
S07071	炭素鋼鋼管人力布設					
	炭素鋼鋼管人力布設 白ネジ付 100A (4B) *** S単ー 126号 ***		m	8,008		歩A・単A
S07091	水道用ソフトシール仕切弁据付					
	制水弁人力据付 鋳鉄製, 200mm *** S単ー 127号 ***		基	170,079		歩A・単A
S07091	水道用ソフトシール仕切弁据付					
	制水弁人力据付 鋳鉄製, 150mm *** S単ー 128号 ***		基	117,122		歩A・単A
S07092	制水弁機械据付					
	制水弁機械据付 仕切弁 (フランジ形), 鋳鉄製, 300mm, バック材, なし		基	341,902		歩A・単A

事業名	喜界島農業水利事業
工事名	荒木送水路他（荒木中央工区）工事

工事別工事名: 荒木幹線水路他（荒木中央工区）工事

コード	名 称 (規 格)	数 量	単位	単 価	金 額	備 考
	*** S単ー 129号 ***					
S07093	空気弁人力据付					
	空気弁人力据付 75mm, 急排空気弁, あり		基	25,017		歩A・単A
	*** S単ー 130号 ***					
S07093	空気弁人力据付					
	空気弁人力据付 25mm, 急排空気弁, あり		基	14,330		歩A・単A
	*** S単ー 131号 ***					
S08041	砂利舗装工(人力)					
	砂利舗装工(人力) クラッシャー, C-30, 15cm, 不要, あり, 必要, なし		m ²	328		歩A・単A
	*** S単ー 132号 ***					
S08801	【区画線工】					
	【区画線工】 区画線設置, 溶融式（手動）, 実線, 15cm, なし, 昼間施工, 豪雪補正なし,,,		m	248		歩A・単A
	*** S単ー 133号 ***					
S08801	【区画線工】					
	【区画線工】 区画線設置, 溶融式（手動）, 破線, 30cm, なし, 昼間施工, 豪雪補正なし,,,		m	447		歩A・単A
	*** S単ー 134号 ***					
S08801	【区画線工】					
	【区画線工】 区画線設置, 溶融式（手動）, 破線, 15cm, なし, 昼間施工, 豪雪補正なし,,,		m	276		歩A・単A
	*** S単ー 135号 ***					
S15003	耕地復旧(表土掘削・埋戻)					
	耕地復旧(表土掘削・埋戻) 表土掘削, あり		m ²	71		歩A・単A
	*** S単ー 136号 ***					
S15003	耕地復旧(表土掘削・埋戻)					
	耕地復旧(表土掘削・埋戻) 表土埋戻, あり		m ²	72		歩A・単A
	*** S単ー 137号 ***					
S15004	耕地復旧(耕起)					
	耕地復旧(耕起) 無		m ²	25		歩A・単A
	*** S単ー 138号 ***					
S16001	トラック[普通型]					
	トラック[普通型] 通称4.0～4.5t積級,, 運転1時間当たり算出, 機械損料等+燃料+運転労務, 軽油		時間	9,381		歩A・単A
	*** S単ー 139号 ***					
S16003	ワイヤーロープ[鋼橋用]					
	ワイヤーロープ[鋼橋用] φ12mm 100mあたり, 交替制補正対象外		供用日	173		歩A・単A
	*** S単ー 140号 ***					
S16003	チェーンレバーホイスト[レバーフック][鋼橋用]					
	チェーンレバーホイスト[レバーフック][鋼橋用] 耐力16kN(1.6t) 移動量1.5m, 交替制補正対象外		供用日	115		歩A・単A
	*** S単ー 141号 ***					
S17002	[貨料(H形鋼・山留副部材)]					
	[貨料(H形鋼・山留副部材)] H形鋼(杭使用), 200型, 無, 90日, 3回		ton	8,458		歩A・単A
	*** S単ー 142号 ***					
S18062	土工用マット(シート類)敷設・撤去					
	土工用マット(シート類)敷設・撤去 敷設		m ²	305		歩A・単A
	*** S単ー 143号 ***					
S18062	土工用マット(シート類)敷設・撤去					
	土工用マット(シート類)敷設・撤去 撤去		m ²	70		歩A・単A
	*** S単ー 144号 ***					
SA0101	SP 掘削					
	SP 掘削 軟岩, オブジェクト, -, 有り, -, -, -, 無し, 無し		m3	3,396		歩A・単A
	*** S単ー 145号 ***					
SA0101	SP 掘削					
	SP 掘削 土砂, オブジェクト, 無し, 無し, 5,000m3未満, -, -, -, -		m3	406.6		歩A・単A
	*** S単ー 146号 ***					
SA0102	SP 積込(ルーズ)					
	SP 積込(ルーズ) 破碎岩, 土量50,000m3未満		m3	328.5		歩A・単A
	*** S単ー 147号 ***					
SA0102	SP 積込(ルーズ)					
	SP 積込(ルーズ) 土砂, 土量50,000m3未満		m3	266.8		歩A・単A
	*** S単ー 148号 ***					
SA0102	路盤材積込					
	SP 積込(ルーズ) 土砂, 土量50,000m3未満		m3	266.8		歩A・単A
	*** S単ー 149号 ***					
SA0103	SP 床掘り					
	SP 床掘り 土砂, 標準, 無し, 無し, あり		m3	288.1		歩A・単A

事業名	喜界島農業水利事業
工事名	荒木送水路他（荒木中央工区）工事

工事別工事名：荒木幹線水路他（荒木中央工区）工事

コード	名 称 (規 格)	数 量	単位	単 価	金 額	備 考
	*** S単ー 150号 ***					
SA0121	SP 土砂等運搬					
	SP 土砂等運搬					
	標準,バックホ バケット容量0.8m3,土砂(岩塊・玉石混り土含む),無し,1.0km以下		m3	593.4		歩A・単A
	*** S単ー 151号 ***					
SA0121	SP 土砂等運搬					
	SP 土砂等運搬					
	標準,バックホ バケット容量0.8m3,土砂(岩塊・玉石混り土含む),無し,1.5km以下		m3	663.2		歩A・単A
	*** S単ー 152号 ***					
SA0121	SP 土砂等運搬					
	SP 土砂等運搬					
	標準,バックホ バケット容量0.8m3,土砂(岩塊・玉石混り土含む),無し,0.3km以下		m3	453.8		歩A・単A
	*** S単ー 153号 ***					
SA0121	SP 土砂等運搬					
	SP 土砂等運搬					
	標準,バックホ バケット容量0.8m3,土砂(岩塊・玉石混り土含む),無し,3.0km以下		m3	907.6		歩A・単A
	*** S単ー 154号 ***					
SA0121	SP 土砂等運搬					
	SP 土砂等運搬					
	標準,バックホ バケット容量0.8m3,軟岩,無し,3.0km以下		m3	1,108		歩A・単A
	*** S単ー 155号 ***					
SA0121	路盤流用材運搬					
	SP 土砂等運搬					
	標準,バックホ バケット容量0.8m3,土砂(岩塊・玉石混り土含む),無し,0.3km以下		m3	453.8		歩A・単A
	*** S単ー 156号 ***					
SA0141	SP 路体(築堤)盛土・埋戻					
	SP 路体(築堤)盛土・埋戻					
	4.0m以上,20,000m3未満,無し,なし		m3	297.1		歩A・単A
	*** S単ー 157号 ***					
SA0142	SP 路床盛土					
	SP 路床盛土					
	2.5m以上4.0m未満,-, -, あり		m3	1,014		歩A・単A
	*** S単ー 158号 ***					
SA0151	SP 基面整正					
	SP 基面整正					
	基面整正		m ²	438		歩A・単A
	*** S単ー 159号 ***					
SA0161	SP 整地					
	SP 整地					
	残土受入れ地での処理, -, -, なし		m3	169.3		歩A・単A
	*** S単ー 160号 ***					
SA0221	SP 殻運搬					
	SP 殻運搬					
	舗装版破碎,機械積込(舗装版厚15cm以下),無し,6.5km以下,		m3	3,499		歩A・単A
	*** S単ー 161号 ***					
SA0221	SP 殻運搬					
	SP 殻運搬					
	コンクリート(無筋)構造物とりこわし,機械積込,無し,5.7km以下,		m3	1,578		歩A・単A
	*** S単ー 162号 ***					
SA0222	SP 舗装版破碎					
	SP 舗装版破碎					
	アスファルト舗装版,無し,不要,15cm以下, -, 有り, なし		m ²	251.5		歩A・単A
	*** S単ー 163号 ***					
SA0223	SP 舗装版切断					
	SP 舗装版切断					
	アスファルト舗装版,15cm以下, -, -		m	765.2		歩A・単A
	*** S単ー 164号 ***					
SA0301	SP 基礎碎石					
	SP 基礎碎石					
	7.5cmを超え12.5cm以下,計上する,あり,碎石各種		m ²	1,156		歩A・単A
	*** S単ー 165号 ***					
SA0301	SP 基礎碎石					
	SP 基礎碎石					
	12.5cmを超え17.5cm以下,計上する,あり,碎石各種		m ²	1,156		歩A・単A
	*** S単ー 166号 ***					
SA0311	SP コンクリート					
	SP コンクリート					
	無筋・鉄筋構造物,人力打設,計上する, -, 一般養生, -, 無し, -, , 18-8-25(20)(高炉B) W/C65%		m3	42,910		歩A・単A
	*** S単ー 167号 ***					
SA0311	SP コンクリート					
	SP コンクリート					
	無筋・鉄筋構造物,人力打設,計上する, -, 一般養生, -, 無し, -, , 18-8-40(高炉B) W/C65%		m3	42,910		歩A・単A
	*** S単ー 168号 ***					
SA0311	SP コンクリート					
	SP コンクリート					
	無筋・鉄筋構造物,バックホ(クレーン機能付)打設,計上する, -, 一般養生, -, -, あり, 18-8-40(高炉B) W/C65%		m3	49,940		歩A・単A
	*** S単ー 169号 ***					
SA0312	SP 型枠					
	SP 型枠					
	一般型枠,均しコンクリート		m ²	5,165		歩A・単A

[illegible]

事業名	喜界島農業水利事業
工事名	荒木送水路他（荒木中央工区）工事

工事別工事名: 荒木幹線水路他（荒木中央工区）工事

コード	名 称	数 量	単位	単 価	金 額	備 考
	*** S単－ 1号 ***					
S01041	人力土工(盛土・埋戻)		m3		10,000	歩A 当たり算出
	人力土工(盛土・埋戻) 粘性土・礫質土,埋戻,まき出し,振動コンパクタ(Ⅱ)			時間的制約:なし 夜間制約作業時間:0.0	制約作業時間:0.0 冬期補正:なし	
	1)土質区分	粘性土・礫質土		豪雪補正:なし 基本給時間:8.0	亜熱帯補正:なし 超勤時間:0.0	
	2)作業区分	埋戻				
	3)施工区分	まき出し		深夜時間:0.0	週休:補正なし	
	4)締固め区分	振動コンパクタ(Ⅱ)				
R01002	特殊作業員					
		0.340	人	32,000	10,880	
R01003	普通作業員					
		0.850	人	21,900	18,615	
Y00004	諸雑費 10%				1,088	
		0.100		10,880		
	合 計				30,583	算出数量 10,000 m3
	単 価		m3		3,058	
	*** S単－ 2号 ***					
S01072	整形工(人力荒仕上げ)		m ²		10,000	歩A 当たり算出
	整形工(人力荒仕上げ) 土砂			時間的制約:なし 夜間制約作業時間:0.0	制約作業時間:0.0 冬期補正:なし	
	1)土質区分	土砂		豪雪補正:なし 基本給時間:8.0	亜熱帯補正:なし 超勤時間:0.0	
				深夜時間:0.0	週休:補正なし	
R01003	普通作業員					
		0.120	人	21,900	2,628	
	合 計				2,628	算出数量 10,000 m ²
	単 価		m ²		263	
	*** S単－ 3号 ***					
S01075	管水路基礎岩盤整形工（基面）		m ²		100,000	歩A 当たり算出
	管水路基礎岩盤整形工（基面） 岩			時間的制約:なし 夜間制約作業時間:0.0	制約作業時間:0.0 冬期補正:なし	
	1)岩質区分	岩		豪雪補正:なし 基本給時間:8.0	亜熱帯補正:なし 超勤時間:0.0	
				深夜時間:0.0	週休:補正なし	
R01001	土木一般世話役					
		3.800	人	36,100	137,180	
R01002	特殊作業員					
		6.100	人	32,000	195,200	
R01003	普通作業員					
		6.600	人	21,900	144,540	
Y00004	諸雑費					
		0.080		476,920	38,154	
	合 計				515,074	算出数量 100,000 m ²
	単 価		m ²		5,151	
	*** S単－ 4号 ***					
S01076	管水路基礎岩盤整形工（法面）		m ²		100,000	歩A 当たり算出
	管水路基礎岩盤整形工（法面） 岩			時間的制約:なし 夜間制約作業時間:0.0	制約作業時間:0.0 冬期補正:なし	
	1)岩質区分	岩		豪雪補正:なし 基本給時間:8.0	亜熱帯補正:なし 超勤時間:0.0	
				深夜時間:0.0	週休:補正なし	
R01001	土木一般世話役					
		1.800	人	36,100	64,980	
R01002	特殊作業員					
		3.400	人	32,000	108,800	
R01003	普通作業員					
		4.400	人	21,900	96,360	
Y00004	諸雑費					
		0.110		270,140	29,715	
	合 計				299,855	算出数量 100,000 m ²
	単 価		m ²		2,999	

事業名	喜界島農業水利事業					
工事名	荒木送水路他（荒木中央区）工事					
工事別工事名:荒木幹線水路他（荒木中央区）工事						
コード	名 称	数 量	単位	単 価	金 額	備 考
	*** S単－ 5号 ***					
S01082	締固工(振動ロー締固め2.5m未満)		m3		1,000 日	歩A 当たり算出
	締固工(振動ロー締固め2.5m未満) 埋戻,0.8～1.1ton,あり			時間的制約:なし 夜間制約作業時間:0.0	制約作業時間:0.0 冬期補正:なし	
	1)工種区分 2)規格区分(ton)	埋戻 0.8～1.1ton		豪雪補正:なし 基本給時間:8.0	亜熱帯補正:なし 超勤時間:0.0	
	3)長期割引単価区分	あり		深夜時間:0.0	週休:補正なし	
F04081	振動ロー[ハット式] 運転質量0.8～1.1t	1,440	日	1,930	2,779	
P34029	軽油 バトロ給油	5,700	L	169	963	
R01002	特殊作業員	1,000	人	32,000	32,000	
	合 計				35,742	算出数量 50,000 m3
	単 価		m3		715	
	*** S単－ 6号 ***					
S02115	普通作業員 普通作業員		人		1,000 人	歩A 当たり算出
	1)労務コード 2)労務単価算定区分	R01003 基(B)		時間的制約:なし 夜間制約作業時間:0.0 豪雪補正:なし 基本給時間:8.0 深夜時間:0.0	制約作業時間:0.0 冬期補正:なし 亜熱帯補正:なし 超勤時間:0.0 週休:補正なし	
R01003	普通作業員	1,000	人	21,900	21,900	
	合 計				21,900	算出数量 1,000 人
	単 価				21,900	
	*** S単－ 7号 ***					
S02116	ダクトイル鋳鉄管 内面シリカエポキシ樹脂塗装 ダクトイル鋳鉄管 内面シリカエポキシ樹脂塗装 ALW形 2種 径 600 長6.0m ゴム輪含む,,		本		1,000 各単位	歩A 当たり算出
	1)資材区分 2)地域資材単価コード (P) 3)地区資材単価コード (J) 4)施設機械資材単価コード (K)	地域資材 (Pコード) P03419		時間的制約:なし 夜間制約作業時間:0.0 豪雪補正:なし 基本給時間:8.0 深夜時間:0.0	制約作業時間:0.0 冬期補正:なし 亜熱帯補正:なし 超勤時間:0.0 週休:補正なし	
P03419	ダクトイル鋳鉄管 内面シリカエポキシ樹脂塗装 ALW形 2種 径 600 長6.0m ゴム輪含む	1,000	本	207,000	207,000	
	合 計				207,000	算出数量 1,000 各単位
	単 価				207,000	
	*** S単－ 8号 ***					
S02116	ダクトイル鋳鉄管 内面モルタルライニング ダクトイル鋳鉄管 内面モルタルライニング T形 5種管・DB 径600 長6.0m,,		本		1,000 各単位	歩A 当たり算出
	1)資材区分 2)地域資材単価コード (P) 3)地区資材単価コード (J) 4)施設機械資材単価コード (K)	地域資材 (Pコード) P03282		時間的制約:なし 夜間制約作業時間:0.0 豪雪補正:なし 基本給時間:8.0 深夜時間:0.0	制約作業時間:0.0 冬期補正:なし 亜熱帯補正:なし 超勤時間:0.0 週休:補正なし	
P03282	ダクトイル鋳鉄管 内面モルタルライニング T形 5種管・DB 径600 長6.0m	1,000	本	345,000	345,000	
	合 計				345,000	算出数量 1,000 各単位
	単 価				345,000	
	*** S単－ 9号 ***					
S02116	K形継輪 K形継輪 φ600,,		本		1,000 各単位	歩A 当たり算出
	1)資材区分 2)地域資材単価コード (P)	地域資材 (Pコード) P96003		時間的制約:なし 夜間制約作業時間:0.0 豪雪補正:なし 基本給時間:8.0	制約作業時間:0.0 冬期補正:なし 亜熱帯補正:なし 超勤時間:0.0	

事業名	喜界島農業水利事業				
工事名	荒木送水路他（荒木中央工区）工事				

工事別工事名: 荒木幹線水路他（荒木中央工区）工事

コード	名 称	数 量	単 位	単 価	金 額	備 考
	3) 地区資材単価コード (J)			深夜時間: 0.0	週休: 補正なし	
	4) 施設機械資材単価コード (K)					
P96003	K形継輪 φ 600	1.000	本	138,000	138,000	
	合 計				138,000	算出数量 1.000 各単位
	単 価				138,000	
	*** S単ー 10号 ***					
S02116	ダクトイル鋳鉄管用接合部品		組		1.000 各単位	歩A 当たり算出
	ダクトイル鋳鉄管用接合部品			時間的制約: なし	制約作業時間: 0.0	
	K形押輪ボルト・ゴム輪 径600,			夜間制約作業時間: 0.0	冬期補正: なし	
	1) 資材区分	地域資材 (Pコード)		豪雪補正: なし	亜熱帯補正: なし	
	2) 地域資材単価コード (P)	P03523		基本給時間: 8.0	超勤時間: 0.0	
	3) 地区資材単価コード (J)			深夜時間: 0.0	週休: 補正なし	
	4) 施設機械資材単価コード (K)					
P03523	ダクトイル鋳鉄管用接合部品					
	K形押輪ボルト・ゴム輪 径600	1.000	組	34,600	34,600	
	合 計				34,600	算出数量 1.000 各単位
	単 価				34,600	
	*** S単ー 11号 ***					
S02116	ダクトイル鋳鉄管用接合部品		組		1.000 各単位	歩A 当たり算出
	ダクトイル鋳鉄管用接合部品			時間的制約: なし	制約作業時間: 0.0	
	K形押輪ボルト・ゴム輪 径200,			夜間制約作業時間: 0.0	冬期補正: なし	
	1) 資材区分	地域資材 (Pコード)		豪雪補正: なし	亜熱帯補正: なし	
	2) 地域資材単価コード (P)	P03516		基本給時間: 8.0	超勤時間: 0.0	
	3) 地区資材単価コード (J)			深夜時間: 0.0	週休: 補正なし	
	4) 施設機械資材単価コード (K)					
P03516	ダクトイル鋳鉄管用接合部品					
	K形押輪ボルト・ゴム輪 径200	1.000	組	8,450	8,450	
	合 計				8,450	算出数量 1.000 各単位
	単 価				8,450	
	*** S単ー 12号 ***					
S02116	ダクトイル鋳鉄管用接合部品		組		1.000 各単位	歩A 当たり算出
	ダクトイル鋳鉄管用接合部品			時間的制約: なし	制約作業時間: 0.0	
	GF1フランジ形 7.5K 径75,			夜間制約作業時間: 0.0	冬期補正: なし	
	1) 資材区分	地域資材 (Pコード)		豪雪補正: なし	亜熱帯補正: なし	
	2) 地域資材単価コード (P)	P03555		基本給時間: 8.0	超勤時間: 0.0	
	3) 地区資材単価コード (J)			深夜時間: 0.0	週休: 補正なし	
	4) 施設機械資材単価コード (K)					
P03555	ダクトイル鋳鉄管用接合部品					
	GF1フランジ形 7.5K 径75	1.000	組	4,010	4,010	
	合 計				4,010	算出数量 1.000 各単位
	単 価				4,010	
	*** S単ー 13号 ***					
S02116	ダクトイル鋳鉄管 内面シリカエポキシ樹脂塗装		本		1.000 各単位	歩A 当たり算出
	ダクトイル鋳鉄管 内面シリカエポキシ樹脂塗装			時間的制約: なし	制約作業時間: 0.0	
	ALW形 2種 径 400 長6.0m ゴム輪含む,			夜間制約作業時間: 0.0	冬期補正: なし	
	1) 資材区分	地域資材 (Pコード)		豪雪補正: なし	亜熱帯補正: なし	
	2) 地域資材単価コード (P)	P03416		基本給時間: 8.0	超勤時間: 0.0	
	3) 地区資材単価コード (J)			深夜時間: 0.0	週休: 補正なし	
	4) 施設機械資材単価コード (K)					
P03416	ダクトイル鋳鉄管 内面シリカエポキシ樹脂塗装					
	ALW形 2種 径 400 長6.0m ゴム輪含む	1.000	本	109,000	109,000	
	合 計				109,000	算出数量 1.000 各単位
	単 価				109,000	
	*** S単ー 14号 ***					
S02116	ダクトイル鋳鉄管 内面シリカエポキシ樹脂塗装		本		1.000 各単位	歩A 当たり算出

事業名	喜界島農業水利事業
工事名	荒木送水路他（荒木中央工区）工事

工事別工事名: 荒木幹線水路他（荒木中央工区）工事

コード	名 称	数 量	単位	単 価	金 額	備 考
	ダクトイル鋳鉄管 内面シリカエポキシ樹脂塗装 ALW形 2種 径 300 長6.0m ゴム輪含む,			時間的制約:なし 夜間制約作業時間:0.0	制約作業時間:0.0 冬期補正:なし	
	1)資材区分 2)地域資材単価コード (P)	地域資材 (Pコード) P03414		豪雪補正:なし 基本給時間:8.0	亜熱帯補正:なし 超勤時間:0.0	
	3)地区資材単価コード (J) 4)施設機械資材単価コード (K)			深夜時間:0.0	週休:補正なし	
P03414	ダクトイル鋳鉄管 内面シリカエポキシ樹脂塗装 ALW形 2種 径 300 長6.0m ゴム輪含む	1.000	本	73,300	73,300	
	合 計				73,300	算出数量 1.000 各単位
	単 価				73,300	
	*** S単ー 15号 ***					
S02116	K形継輪		本		1.000 各単位	歩A 当たり算出
	K形継輪 φ400,			時間的制約:なし 夜間制約作業時間:0.0	制約作業時間:0.0 冬期補正:なし	
	1)資材区分 2)地域資材単価コード (P)	地域資材 (Pコード) P96004		豪雪補正:なし 基本給時間:8.0	亜熱帯補正:なし 超勤時間:0.0	
	3)地区資材単価コード (J) 4)施設機械資材単価コード (K)			深夜時間:0.0	週休:補正なし	
P96004	K形継輪 φ400	1.000	本	75,100	75,100	
	合 計				75,100	算出数量 1.000 各単位
	単 価				75,100	
	*** S単ー 16号 ***					
S02116	ダクトイル鋳鉄管用離脱防止金具 (全周タイプ)		組		1.000 各単位	歩A 当たり算出
	ダクトイル鋳鉄管用離脱防止金具 (全周タイプ) K形 径300,			時間的制約:なし 夜間制約作業時間:0.0	制約作業時間:0.0 冬期補正:なし	
	1)資材区分 2)地域資材単価コード (P)	地域資材 (Pコード) P03950		豪雪補正:なし 基本給時間:8.0	亜熱帯補正:なし 超勤時間:0.0	
	3)地区資材単価コード (J) 4)施設機械資材単価コード (K)			深夜時間:0.0	週休:補正なし	
P03950	ダクトイル鋳鉄管用離脱防止金具 (全周タイプ) K形 径300	1.000	組	23,800	23,800	
	合 計				23,800	算出数量 1.000 各単位
	単 価				23,800	
	*** S単ー 17号 ***					
S02116	ダクトイル鋳鉄管用接合部品		組		1.000 各単位	歩A 当たり算出
	ダクトイル鋳鉄管用接合部品 K形押輪ボルト・ゴム輪 径400,			時間的制約:なし 夜間制約作業時間:0.0	制約作業時間:0.0 冬期補正:なし	
	1)資材区分 2)地域資材単価コード (P)	地域資材 (Pコード) P03520		豪雪補正:なし 基本給時間:8.0	亜熱帯補正:なし 超勤時間:0.0	
	3)地区資材単価コード (J) 4)施設機械資材単価コード (K)			深夜時間:0.0	週休:補正なし	
P03520	ダクトイル鋳鉄管用接合部品 K形押輪ボルト・ゴム輪 径400	1.000	組	24,000	24,000	
	合 計				24,000	算出数量 1.000 各単位
	単 価				24,000	
	*** S単ー 18号 ***					
S02116	ダクトイル鋳鉄管用接合部品		組		1.000 各単位	歩A 当たり算出
	ダクトイル鋳鉄管用接合部品 K形押輪ボルト・ゴム輪 径300,			時間的制約:なし 夜間制約作業時間:0.0	制約作業時間:0.0 冬期補正:なし	
	1)資材区分 2)地域資材単価コード (P)	地域資材 (Pコード) P03518		豪雪補正:なし 基本給時間:8.0	亜熱帯補正:なし 超勤時間:0.0	
	3)地区資材単価コード (J) 4)施設機械資材単価コード (K)			深夜時間:0.0	週休:補正なし	
P03518	ダクトイル鋳鉄管用接合部品 K形押輪ボルト・ゴム輪 径300	1.000	組	15,800	15,800	
	合 計				15,800	算出数量 1.000 各単位
	単 価				15,800	

事業名	喜界島農業水利事業				
工事名	荒木送水路他（荒木中央工区）工事				

工事別工事名:荒木幹線水路他（荒木中央工区）工事

コード	名 称	数 量	単位	単 価	金 額	備 考
	*** S単ー 19号 ***					
S02116	ダクトイル鋳鉄管用接合部品		組		1.000 各単位	歩A 当たり算出
	ダクトイル鋳鉄管用接合部品 K形押輪ボルト・ゴム輪 径150,,			時間的制約:なし 夜間制約作業時間:0.0	制約作業時間:0.0 冬期補正:なし	
	1)資材区分 2)地域資材単価コード (P)	地域資材 (Pコード) P03515		豪雪補正:なし 基本給時間:8.0	亜熱帯補正:なし 超勤時間:0.0	
	3)地区資材単価コード (J) 4)施設機械資材単価コード (K)			深夜時間:0.0	週休:補正なし	
P03515	ダクトイル鋳鉄管用接合部品 K形押輪ボルト・ゴム輪 径150	1.000	組	7,200	7,200	
	合 計				7,200	算出数量 1.000 各単位
	単 価				7,200	
	*** S単ー 20号 ***					
S02116	ダクトイル鋳鉄管用接合部品		組		1.000 各単位	歩A 当たり算出
	ダクトイル鋳鉄管用接合部品 GF1フランジ形 7.5K 径300,,			時間的制約:なし 夜間制約作業時間:0.0	制約作業時間:0.0 冬期補正:なし	
	1)資材区分 2)地域資材単価コード (P)	地域資材 (Pコード) P03560		豪雪補正:なし 基本給時間:8.0	亜熱帯補正:なし 超勤時間:0.0	
	3)地区資材単価コード (J) 4)施設機械資材単価コード (K)			深夜時間:0.0	週休:補正なし	
P03560	ダクトイル鋳鉄管用接合部品 GF1フランジ形 7.5K 径300	1.000	組	18,200	18,200	
	合 計				18,200	算出数量 1.000 各単位
	単 価				18,200	
	*** S単ー 21号 ***					
S02116	積卸し費		ton		1.000 各単位	歩A 当たり算出
	積卸し費 積み込み(又は取卸し)のみ,,			時間的制約:なし 夜間制約作業時間:0.0	制約作業時間:0.0 冬期補正:なし	
	1)資材区分 2)地域資材単価コード (P)	地域資材 (Pコード) P46403		豪雪補正:なし 基本給時間:8.0	亜熱帯補正:なし 超勤時間:0.0	
	3)地区資材単価コード (J) 4)施設機械資材単価コード (K)			深夜時間:0.0	週休:補正なし	
P46403	積卸し費 積み込み(又は取卸し)のみ	1.000	ton	750	750	
	合 計				750	算出数量 1.000 各単位
	単 価				750	
	*** S単ー 22号 ***					
S02116	急速空気弁補修弁付 (樹脂製)		基		1.000 各単位	歩A 当たり算出
	急速空気弁補修弁付 (樹脂製) φ75 7.5K フランジ形,,			時間的制約:なし 夜間制約作業時間:0.0	制約作業時間:0.0 冬期補正:なし	
	1)資材区分 2)地域資材単価コード (P)	地域資材 (Pコード) P96005		豪雪補正:なし 基本給時間:8.0	亜熱帯補正:なし 超勤時間:0.0	
	3)地区資材単価コード (J) 4)施設機械資材単価コード (K)			深夜時間:0.0	週休:補正なし	
P96005	急速空気弁補修弁付 (樹脂製) φ75 7.5K フランジ形	1.000	基	150,000	150,000	
	合 計				150,000	算出数量 1.000 各単位
	単 価				150,000	
	*** S単ー 23号 ***					
S02116	ダクトイル鋳鉄管用接合部品		組		1.000 各単位	歩A 当たり算出
	ダクトイル鋳鉄管用接合部品 GF1フランジ形 7.5K 径200,,			時間的制約:なし 夜間制約作業時間:0.0	制約作業時間:0.0 冬期補正:なし	
	1)資材区分 2)地域資材単価コード (P)	地域資材 (Pコード) P03558		豪雪補正:なし 基本給時間:8.0	亜熱帯補正:なし 超勤時間:0.0	
	3)地区資材単価コード (J) 4)施設機械資材単価コード (K)			深夜時間:0.0	週休:補正なし	
P03558	ダクトイル鋳鉄管用接合部品 GF1フランジ形 7.5K 径200	1.000	組	8,300	8,300	
	合 計				8,300	算出数量 1.000 各単位

事業名	喜界島農業水利事業				
工事名	荒木送水路他（荒木中央工区）工事				

工事別工事名:荒木幹線水路他（荒木中央工区）工事

コード	名 称	数 量	単位	単 価	金 額	備 考
	単 価				8,300	
	*** S単ー 24号 ***					
S02116	ダクタイル鋳鉄管 内面モルタルライニング		本		1,000 各単位	歩A 当たり算出
	ダクタイル鋳鉄管 内面モルタルライニング K形 3種管 径200 長5.0m,,			時間的制約:なし 夜間制約作業時間:0.0	制約作業時間:0.0 冬期補正:なし	
	1)資材区分	地域資材 (Pコード)		豪雪補正:なし 基本給時間:8.0	亜熱帯補正:なし 超勤時間:0.0	
	2)地域資材単価コード (P)	P03067		深夜時間:0.0	週休:補正なし	
	3)地区資材単価コード (J)					
	4)施設機械資材単価コード (K)					
P03067	ダクタイル鋳鉄管 内面モルタルライニング K形 3種管 径200 長5.0m	1,000	本	79,200	79,200	
	合 計				79,200	算出数量 1,000 各単位
	単 価				79,200	
	*** S単ー 25号 ***					
S02116	ダクタイル鋳鉄管用離脱防止金具 (全周タイプ)		組		1,000 各単位	歩A 当たり算出
	ダクタイル鋳鉄管用離脱防止金具 (全周タイプ) K形 径200,,			時間的制約:なし 夜間制約作業時間:0.0	制約作業時間:0.0 冬期補正:なし	
	1)資材区分	地域資材 (Pコード)		豪雪補正:なし 基本給時間:8.0	亜熱帯補正:なし 超勤時間:0.0	
	2)地域資材単価コード (P)	P03948		深夜時間:0.0	週休:補正なし	
	3)地区資材単価コード (J)					
	4)施設機械資材単価コード (K)					
P03948	ダクタイル鋳鉄管用離脱防止金具 (全周タイプ) K形 径200	1,000	組	13,500	13,500	
	合 計				13,500	算出数量 1,000 各単位
	単 価				13,500	
	*** S単ー 26号 ***					
S02116	硬質ポリ塩化ビニル管用継手		個		1,000 各単位	歩A 当たり算出
	硬質ポリ塩化ビニル管用継手 MFジョイント φ200 離脱防止機能付,,			時間的制約:なし 夜間制約作業時間:0.0	制約作業時間:0.0 冬期補正:なし	
	1)資材区分	地域資材 (Pコード)		豪雪補正:なし 基本給時間:8.0	亜熱帯補正:なし 超勤時間:0.0	
	2)地域資材単価コード (P)	P96030		深夜時間:0.0	週休:補正なし	
	3)地区資材単価コード (J)					
	4)施設機械資材単価コード (K)					
P96030	硬質ポリ塩化ビニル管用継手 MFジョイント φ200 離脱防止機能付	1,000	個	51,300	51,300	
	合 計				51,300	算出数量 1,000 各単位
	単 価				51,300	
	*** S単ー 27号 ***					
S02116	ダクタイル鋳鉄管用接合部品		組		1,000 各単位	歩A 当たり算出
	ダクタイル鋳鉄管用接合部品 GF1フランジ形 7.5K 径150,,			時間的制約:なし 夜間制約作業時間:0.0	制約作業時間:0.0 冬期補正:なし	
	1)資材区分	地域資材 (Pコード)		豪雪補正:なし 基本給時間:8.0	亜熱帯補正:なし 超勤時間:0.0	
	2)地域資材単価コード (P)	P03557		深夜時間:0.0	週休:補正なし	
	3)地区資材単価コード (J)					
	4)施設機械資材単価コード (K)					
P03557	ダクタイル鋳鉄管用接合部品 GF1フランジ形 7.5K 径150	1,000	組	6,280	6,280	
	合 計				6,280	算出数量 1,000 各単位
	単 価				6,280	
	*** S単ー 28号 ***					
S02116	ダクタイル鋳鉄管 内面モルタルライニング		本		1,000 各単位	歩A 当たり算出
	ダクタイル鋳鉄管 内面モルタルライニング K形 3種管 径150 長5.0m,,			時間的制約:なし 夜間制約作業時間:0.0	制約作業時間:0.0 冬期補正:なし	
	1)資材区分	地域資材 (Pコード)		豪雪補正:なし 基本給時間:8.0	亜熱帯補正:なし 超勤時間:0.0	
	2)地域資材単価コード (P)	P03066		深夜時間:0.0	週休:補正なし	
	3)地区資材単価コード (J)					
	4)施設機械資材単価コード (K)					

事業名	喜界島農業水利事業					
工事名	荒木送水路他（荒木中央工区）工事					
工事別工事名：荒木幹線水路他（荒木中央工区）工事						
コード	名 称	数 量	単位	単 価	金 額	備 考
P03066	ダクタイル鋳鉄管 内面モルタルライニング K形 3種管 径150 長5.0m	1.000	本	60,000	60,000	
	合 計				60,000	算出数量 1.000 各単位
	単 価				60,000	
	*** S単一 29号 ***					
S02116	ダクタイル鋳鉄管用離脱防止金具（全周タイプ） ダクタイル鋳鉄管用離脱防止金具（全周タイプ） K形 径150,,		組		1.000 各単位	歩A 当たり算出
	1)資材区分 2)地域資材単価コード（P） 3)地区資材単価コード（J） 4)施設機械資材単価コード（K）	地域資材（Pコード） P03947		時間的制約：なし 夜間制約作業時間：0.0 豪雪補正：なし 基本給時間：8.0 深夜時間：0.0	制約作業時間：0.0 冬期補正：なし 亜熱帯補正：なし 超勤時間：0.0 週休：補正なし	
P03947	ダクタイル鋳鉄管用離脱防止金具（全周タイプ） K形 径150	1.000	組	11,100	11,100	
	合 計				11,100	算出数量 1.000 各単位
	単 価				11,100	
	*** S単一 30号 ***					
S02116	硬質ポリ塩化ビニル管用継手 硬質ポリ塩化ビニル管用継手 MFジョイント φ150 離脱防止機能付,,		個		1.000 各単位	歩A 当たり算出
	1)資材区分 2)地域資材単価コード（P） 3)地区資材単価コード（J） 4)施設機械資材単価コード（K）	地域資材（Pコード） P96031		時間的制約：なし 夜間制約作業時間：0.0 豪雪補正：なし 基本給時間：8.0 深夜時間：0.0	制約作業時間：0.0 冬期補正：なし 亜熱帯補正：なし 超勤時間：0.0 週休：補正なし	
P96031	硬質ポリ塩化ビニル管用継手 MFジョイント φ150 離脱防止機能付	1.000	個	30,300	30,300	
	合 計				30,300	算出数量 1.000 各単位
	単 価				30,300	
	*** S単一 31号 ***					
S02116	水道用硬質ポリ塩化ビニル管継手（TS加工継手） 水道用硬質ポリ塩化ビニル管継手（TS加工継手） 45° ベンド B形 径150,,		個		1.000 各単位	歩A 当たり算出
	1)資材区分 2)地域資材単価コード（P） 3)地区資材単価コード（J） 4)施設機械資材単価コード（K）	地域資材（Pコード） P05301		時間的制約：なし 夜間制約作業時間：0.0 豪雪補正：なし 基本給時間：8.0 深夜時間：0.0	制約作業時間：0.0 冬期補正：なし 亜熱帯補正：なし 超勤時間：0.0 週休：補正なし	
P05301	水道用硬質ポリ塩化ビニル管継手（TS加工継手） 45° ベンド B形 径150	1.000	個	15,500	15,500	
	合 計				15,500	算出数量 1.000 各単位
	単 価				15,500	
	*** S単一 32号 ***					
S02116	農業用空気弁 農業用空気弁 φ25 7.5K 合成樹脂製 フランジ形 コック付,,		基		1.000 各単位	歩A 当たり算出
	1)資材区分 2)地域資材単価コード（P） 3)地区資材単価コード（J） 4)施設機械資材単価コード（K）	地域資材（Pコード） P96032		時間的制約：なし 夜間制約作業時間：0.0 豪雪補正：なし 基本給時間：8.0 深夜時間：0.0	制約作業時間：0.0 冬期補正：なし 亜熱帯補正：なし 超勤時間：0.0 週休：補正なし	
P96032	農業用空気弁 φ25 7.5K 合成樹脂製 フランジ形 コック付	1.000	基	66,500	66,500	
	合 計				66,500	算出数量 1.000 各単位
	単 価				66,500	
	*** S単一 33号 ***					
S02116	農業用補修弁（レバー式） 農業用補修弁（レバー式） φ75 7.5K 合成樹脂製,,		基		1.000 各単位	歩A 当たり算出
				時間的制約：なし 夜間制約作業時間：0.0	制約作業時間：0.0 冬期補正：なし	

事業名	喜界島農業水利事業					
工事名	荒木送水路他（荒木中央工区）工事					
工事別工事名:荒木幹線水路他（荒木中央工区）工事						
コード	名 称	数 量	単位	単 価	金 額	備 考
	1)資材区分 2)地域資材単価コード（P）	地域資材（Pコード） P96033		豪雪補正:なし 基本給時間:8.0	亜熱帯補正:なし 超勤時間:0.0	
	3)地区資材単価コード（J） 4)施設機械資材単価コード（K）			深夜時間:0.0	週休:補正なし	
P96033	農業用補修弁（レバー式） φ75 7.5K 合成樹脂製	1.000	基	55,500	55,500	
	合 計				55,500	算出数量 1.000 各単位
	単 価				55,500	
	*** S単－ 34号 ***					
S02116	FRP製フレンジ付T字管		個		1.000 各単位	歩A 当たり算出
	FRP製フレンジ付T字管 φ200×75 7.5K 離脱防止機能付,,			時間的制約:なし 夜間制約作業時間:0.0	制約作業時間:0.0 冬期補正:なし	
	1)資材区分 2)地域資材単価コード（P）	地域資材（Pコード） P96034		豪雪補正:なし 基本給時間:8.0	亜熱帯補正:なし 超勤時間:0.0	
	3)地区資材単価コード（J） 4)施設機械資材単価コード（K）			深夜時間:0.0	週休:補正なし	
P96034	FRP製フレンジ付T字管 φ200×75 7.5K 離脱防止機能付	1.000	個	91,300	91,300	
	合 計				91,300	算出数量 1.000 各単位
	単 価				91,300	
	*** S単－ 35号 ***					
S02116	硬質ポリ塩化ビニル管用継手		個		1.000 各単位	歩A 当たり算出
	硬質ポリ塩化ビニル管用継手 キャップ VU φ200,,			時間的制約:なし 夜間制約作業時間:0.0	制約作業時間:0.0 冬期補正:なし	
	1)資材区分 2)地域資材単価コード（P）	地域資材（Pコード） P96035		豪雪補正:なし 基本給時間:8.0	亜熱帯補正:なし 超勤時間:0.0	
	3)地区資材単価コード（J） 4)施設機械資材単価コード（K）			深夜時間:0.0	週休:補正なし	
P96035	硬質ポリ塩化ビニル管用継手 キャップ VU φ200	1.000	個	5,590	5,590	
	合 計				5,590	算出数量 1.000 各単位
	単 価				5,590	
	*** S単－ 36号 ***					
S02116	マンホール蓋		組		1.000 各単位	歩A 当たり算出
	マンホール蓋 φ600 T-25用 受枠共,,			時間的制約:なし 夜間制約作業時間:0.0	制約作業時間:0.0 冬期補正:なし	
	1)資材区分 2)地域資材単価コード（P）	地域資材（Pコード） P96006		豪雪補正:なし 基本給時間:8.0	亜熱帯補正:なし 超勤時間:0.0	
	3)地区資材単価コード（J） 4)施設機械資材単価コード（K）			深夜時間:0.0	週休:補正なし	
P96006	マンホール蓋 φ600 T-25用 受枠共	1.000	組	88,700	88,700	
	合 計				88,700	算出数量 1.000 各単位
	単 価				88,700	
	*** S単－ 37号 ***					
S02116	組立マンホール		個		1.000 各単位	歩A 当たり算出
	組立マンホール 調整リング φ600 H=50 JSWAS A11 I 種,,			時間的制約:なし 夜間制約作業時間:0.0	制約作業時間:0.0 冬期補正:なし	
	1)資材区分 2)地域資材単価コード（P）	地域資材（Pコード） P96007		豪雪補正:なし 基本給時間:8.0	亜熱帯補正:なし 超勤時間:0.0	
	3)地区資材単価コード（J） 4)施設機械資材単価コード（K）			深夜時間:0.0	週休:補正なし	
P96007	組立マンホール 調整リング φ600 H=50 JSWAS A11 I 種	1.000	個	15,400	15,400	
	合 計				15,400	算出数量 1.000 各単位
	単 価				15,400	
	*** S単－ 38号 ***					

事業名	喜界島農業水利事業
工事名	荒木送水路他（荒木中央工区）工事

工事別工事名:荒木幹線水路他（荒木中央工区）工事

コード	名 称	数 量	単位	単 価	金 額	備 考
S02116	組立マンホール		個		1.000 各単位	歩A 当たり算出
	組立マンホール 斜壁 φ600×φ900 H=600,,			時間的制約:なし 夜間制約作業時間:0.0	制約作業時間:0.0 冬期補正:なし	
	1)資材区分 2)地域資材単価コード (P)	地域資材 (Pコード) P96016		豪雪補正:なし 基本給時間:8.0	亜熱帯補正:なし 超勤時間:0.0	
	3)地区資材単価コード (J) 4)施設機械資材単価コード (K)			深夜時間:0.0	週休:補正なし	
P96016	組立マンホール 斜壁 φ600×φ900 H=600	1.000	個	127,000	127,000	
	合 計				127,000	算出数量 1.000 各単位
	単 価				127,000	
	*** S単ー 39号 ***					
S02116	組立マンホール		個		1.000 各単位	歩A 当たり算出
	組立マンホール 底版 φ900 H=130,,			時間的制約:なし 夜間制約作業時間:0.0	制約作業時間:0.0 冬期補正:なし	
	1)資材区分 2)地域資材単価コード (P)	地域資材 (Pコード) P96009		豪雪補正:なし 基本給時間:8.0	亜熱帯補正:なし 超勤時間:0.0	
	3)地区資材単価コード (J) 4)施設機械資材単価コード (K)			深夜時間:0.0	週休:補正なし	
P96009	組立マンホール 底版 φ900 H=130	1.000	個	80,100	80,100	
	合 計				80,100	算出数量 1.000 各単位
	単 価				80,100	
	*** S単ー 40号 ***					
S02116	調整モルタル		m3		1.000 各単位	歩A 当たり算出
	調整モルタル 無収縮,,			時間的制約:なし 夜間制約作業時間:0.0	制約作業時間:0.0 冬期補正:なし	
	1)資材区分 2)地域資材単価コード (P)	地域資材 (Pコード) P96010		豪雪補正:なし 基本給時間:8.0	亜熱帯補正:なし 超勤時間:0.0	
	3)地区資材単価コード (J) 4)施設機械資材単価コード (K)			深夜時間:0.0	週休:補正なし	
P96010	調整モルタル 無収縮	1.000	m3	43,900	43,900	
	合 計				43,900	算出数量 1.000 各単位
	単 価				43,900	
	*** S単ー 41号 ***					
S02116	配管用炭素鋼鋼管		個		1.000 各単位	歩A 当たり算出
	配管用炭素鋼鋼管 SGP100A エルボ90°,,			時間的制約:なし 夜間制約作業時間:0.0	制約作業時間:0.0 冬期補正:なし	
	1)資材区分 2)地域資材単価コード (P)	地域資材 (Pコード) P96011		豪雪補正:なし 基本給時間:8.0	亜熱帯補正:なし 超勤時間:0.0	
	3)地区資材単価コード (J) 4)施設機械資材単価コード (K)			深夜時間:0.0	週休:補正なし	
P96011	配管用炭素鋼鋼管 SGP100A エルボ90°	1.000	個	3,150	3,150	
	合 計				3,150	算出数量 1.000 各単位
	単 価				3,150	
	*** S単ー 42号 ***					
S02116	配管用炭素鋼鋼管		個		1.000 各単位	歩A 当たり算出
	配管用炭素鋼鋼管 SGP100A エルボ180°,,			時間的制約:なし 夜間制約作業時間:0.0	制約作業時間:0.0 冬期補正:なし	
	1)資材区分 2)地域資材単価コード (P)	地域資材 (Pコード) P96012		豪雪補正:なし 基本給時間:8.0	亜熱帯補正:なし 超勤時間:0.0	
	3)地区資材単価コード (J) 4)施設機械資材単価コード (K)			深夜時間:0.0	週休:補正なし	
P96012	配管用炭素鋼鋼管 SGP100A エルボ180°	1.000	個	6,780	6,780	
	合 計				6,780	算出数量 1.000 各単位
	単 価				6,780	

事業名	喜界島農業水利事業
工事名	荒木送水路他（荒木中央工区）工事

工事別工事名:荒木幹線水路他（荒木中央工区）工事

コード	名 称	数 量	単位	単 価	金 額	備 考
	*** S単一 43号 ***					
S02116	防虫目皿		個		1.000 各単位	歩A 当たり算出
	防虫目皿 100A用,,			時間的制約:なし 夜間制約作業時間:0.0	制約作業時間:0.0 冬期補正:なし	
	1)資材区分 2)地域資材単価コード (P) 3)地区資材単価コード (J) 4)施設機械資材単価コード (K)	地域資材 (Pコード) P96013		豪雪補正:なし 基本給時間:8.0 深夜時間:0.0	亜熱帯補正:なし 超勤時間:0.0 週休:補正なし	
P96013	防虫目皿 100A用	1.000	個		15,300	
	合 計				15,300	算出数量 1.000 各単位
	単 価				15,300	
	*** S単一 44号 ***					
S02116	水道用円形鉄蓋		組		1.000 各単位	歩A 当たり算出
	水道用円形鉄蓋 JWWA B132 円形鉄蓋1号 t-25用 φ250 簡易防水型,,			時間的制約:なし 夜間制約作業時間:0.0	制約作業時間:0.0 冬期補正:なし	
	1)資材区分 2)地域資材単価コード (P) 3)地区資材単価コード (J) 4)施設機械資材単価コード (K)	地域資材 (Pコード) P96014		豪雪補正:なし 基本給時間:8.0 深夜時間:0.0	亜熱帯補正:なし 超勤時間:0.0 週休:補正なし	
P96014	水道用円形鉄蓋 JWWA B132 円形鉄蓋1号 t-25用 φ250 簡易防水型	1.000	組		26,800	
	合 計				26,800	算出数量 1.000 各単位
	単 価				26,800	
	*** S単一 45号 ***					
S02116	水道用円形鉄蓋接合部品		組		1.000 各単位	歩A 当たり算出
	水道用円形鉄蓋接合部品 鉄蓋接合部品 円形鉄蓋 1号用 (φ250) ,,			時間的制約:なし 夜間制約作業時間:0.0	制約作業時間:0.0 冬期補正:なし	
	1)資材区分 2)地域資材単価コード (P) 3)地区資材単価コード (J) 4)施設機械資材単価コード (K)	地域資材 (Pコード) P96015		豪雪補正:なし 基本給時間:8.0 深夜時間:0.0	亜熱帯補正:なし 超勤時間:0.0 週休:補正なし	
P96015	水道用円形鉄蓋接合部品 鉄蓋接合部品 円形鉄蓋 1号用 (φ250)	1.000	組		972	
	合 計				972	算出数量 1.000 各単位
	単 価				972	
	*** S単一 46号 ***					
S02116	水道用レジンコンクリート製ボックス		個		1.000 各単位	歩A 当たり算出
	水道用レジンコンクリート製ボックス JWWA K 148 円形 1号 上部壁 φ250 H=150mm,,			時間的制約:なし 夜間制約作業時間:0.0	制約作業時間:0.0 冬期補正:なし	
	1)資材区分 2)地域資材単価コード (P) 3)地区資材単価コード (J) 4)施設機械資材単価コード (K)	地域資材 (Pコード) P96017		豪雪補正:なし 基本給時間:8.0 深夜時間:0.0	亜熱帯補正:なし 超勤時間:0.0 週休:補正なし	
P96017	水道用レジンコンクリート製ボックス JWWA K 148 円形 1号 上部壁 φ250 H=150mm	1.000	個		13,300	
	合 計				13,300	算出数量 1.000 各単位
	単 価				13,300	
	*** S単一 47号 ***					
S02116	水道用レジンコンクリート製ボックス		個		1.000 各単位	歩A 当たり算出
	水道用レジンコンクリート製ボックス JWWA K 148 円形 1号 中部壁 φ250 H=200mm,,			時間的制約:なし 夜間制約作業時間:0.0	制約作業時間:0.0 冬期補正:なし	
	1)資材区分 2)地域資材単価コード (P) 3)地区資材単価コード (J) 4)施設機械資材単価コード (K)	地域資材 (Pコード) P96018		豪雪補正:なし 基本給時間:8.0 深夜時間:0.0	亜熱帯補正:なし 超勤時間:0.0 週休:補正なし	
P96018	水道用レジンコンクリート製ボックス JWWA K 148 円形 1号 中部壁 φ250 H=200mm	1.000	個		9,530	

事業名	喜界島農業水利事業					
工事名	荒木送水路他（荒木中央工区）工事					
工事別工事名:荒木幹線水路他（荒木中央工区）工事						
コード	名 称	数 量	単位	単 価	金 額	備 考
	合 計				9,530	算出数量 1.000 各単位
	単 価				9,530	
	*** S単ー 48号 ***					
S02116	水道用レジンコンクリート製ボックス		個		1.000 各単位	歩A 当たり算出
	水道用レジンコンクリート製ボックス JWWA K 148 円形 1号 中部壁 φ250 H=300mm,,			時間的制約:なし 夜間制約作業時間:0.0	制約作業時間:0.0 冬期補正:なし	
	1)資材区分	地域資材（Pコード）		豪雪補正:なし	亜熱帯補正:なし	
	2)地域資材単価コード（P）	P96019		基本給時間:8.0	超勤時間:0.0	
	3)地区資材単価コード（J）			深夜時間:0.0	週休:補正なし	
	4)施設機械資材単価コード（K）					
P96019	水道用レジンコンクリート製ボックス JWWA K 148 円形 1号 中部壁 φ250 H=300mm	1.000	個	12,500	12,500	
	合 計				12,500	算出数量 1.000 各単位
	単 価				12,500	
	*** S単ー 49号 ***					
S02116	水道用レジンコンクリート製ボックス		個		1.000 各単位	歩A 当たり算出
	水道用レジンコンクリート製ボックス JWWA K 148 円形 1号 下部壁 φ250 H=300mm,,			時間的制約:なし 夜間制約作業時間:0.0	制約作業時間:0.0 冬期補正:なし	
	1)資材区分	地域資材（Pコード）		豪雪補正:なし	亜熱帯補正:なし	
	2)地域資材単価コード（P）	P96020		基本給時間:8.0	超勤時間:0.0	
	3)地区資材単価コード（J）			深夜時間:0.0	週休:補正なし	
	4)施設機械資材単価コード（K）					
P96020	水道用レジンコンクリート製ボックス JWWA K 148 円形 1号 下部壁 φ250 H=300mm	1.000	個	14,700	14,700	
	合 計				14,700	算出数量 1.000 各単位
	単 価				14,700	
	*** S単ー 50号 ***					
S02116	水道用レジンコンクリート製ボックス		個		1.000 各単位	歩A 当たり算出
	水道用レジンコンクリート製ボックス JWWA K 148 円形 1号 底板 φ250 H=40mm,,			時間的制約:なし 夜間制約作業時間:0.0	制約作業時間:0.0 冬期補正:なし	
	1)資材区分	地域資材（Pコード）		豪雪補正:なし	亜熱帯補正:なし	
	2)地域資材単価コード（P）	P96021		基本給時間:8.0	超勤時間:0.0	
	3)地区資材単価コード（J）			深夜時間:0.0	週休:補正なし	
	4)施設機械資材単価コード（K）					
P96021	水道用レジンコンクリート製ボックス JWWA K 148 円形 1号 底板 φ250 H=40mm	1.000	個	17,700	17,700	
	合 計				17,700	算出数量 1.000 各単位
	単 価				17,700	
	*** S単ー 51号 ***					
S02116	弁操作用振れ止め金具		個		1.000 各単位	歩A 当たり算出
	弁操作用振れ止め金具 SUS304 φ250用,,			時間的制約:なし 夜間制約作業時間:0.0	制約作業時間:0.0 冬期補正:なし	
	1)資材区分	地域資材（Pコード）		豪雪補正:なし	亜熱帯補正:なし	
	2)地域資材単価コード（P）	P96022		基本給時間:8.0	超勤時間:0.0	
	3)地区資材単価コード（J）			深夜時間:0.0	週休:補正なし	
	4)施設機械資材単価コード（K）					
P96022	弁操作用振れ止め金具 SUS304 φ250用	1.000	個	39,100	39,100	
	合 計				39,100	算出数量 1.000 各単位
	単 価				39,100	
	*** S単ー 52号 ***					
S02116	弁操作用ロッド		本		1.000 各単位	歩A 当たり算出
	弁操作用ロッド L=1500mm φ38 SUS304製,,			時間的制約:なし 夜間制約作業時間:0.0	制約作業時間:0.0 冬期補正:なし	
	1)資材区分	地域資材（Pコード）		豪雪補正:なし	亜熱帯補正:なし	
	2)地域資材単価コード（P）	P96023		基本給時間:8.0	超勤時間:0.0	

事業名	喜界島農業水利事業				
工事名	荒木送水路他（荒木中央工区）工事				

工事別工事名:荒木幹線水路他（荒木中央工区）工事

コード	名 称	数 量	単位	単 価	金 額	備 考
	3)地区資材単価コード（J） 4)施設機械資材単価コード（K）			深夜時間:0.0	週休:補正なし	
P96023	弁操作用ロッド L=1500mm φ38 SUS304製	1.000	本	76,800	76,800	
	合 計				76,800	算出数量 1.000 各単位
	単 価				76,800	
	*** S単ー 53号 ***					
S02116	U形用蓋		枚		1.000 各単位	歩A 当たり算出
	U形用蓋 1種・450,,			時間的制約:なし 夜間制約作業時間:0.0	制約作業時間:0.0 冬期補正:なし	
	1)資材区分 2)地域資材単価コード（P）	地域資材（Pコード） P96024		豪雪補正:なし 基本給時間:8.0	亜熱帯補正:なし 超勤時間:0.0	
	3)地区資材単価コード（J） 4)施設機械資材単価コード（K）			深夜時間:0.0	週休:補正なし	
P96024	U形用蓋 1種・450	1.000	枚	4,840	4,840	
	合 計				4,840	算出数量 1.000 各単位
	単 価				4,840	
	*** S単ー 54号 ***					
S02116	弁操作用ロッド		本		1.000 各単位	歩A 当たり算出
	弁操作用ロッド L=1000mm φ38 SUS304製,,			時間的制約:なし 夜間制約作業時間:0.0	制約作業時間:0.0 冬期補正:なし	
	1)資材区分 2)地域資材単価コード（P）	地域資材（Pコード） P96025		豪雪補正:なし 基本給時間:8.0	亜熱帯補正:なし 超勤時間:0.0	
	3)地区資材単価コード（J） 4)施設機械資材単価コード（K）			深夜時間:0.0	週休:補正なし	
P96025	弁操作用ロッド L=1000mm φ38 SUS304製	1.000	本	132,000	132,000	
	合 計				132,000	算出数量 1.000 各単位
	単 価				132,000	
	*** S単ー 55号 ***					
S02116	組立マンホール		個		1.000 各単位	歩A 当たり算出
	組立マンホール 斜壁 φ600×φ900 H=450 足掛金物付,,			時間的制約:なし 夜間制約作業時間:0.0	制約作業時間:0.0 冬期補正:なし	
	1)資材区分 2)地域資材単価コード（P）	地域資材（Pコード） P96008		豪雪補正:なし 基本給時間:8.0	亜熱帯補正:なし 超勤時間:0.0	
	3)地区資材単価コード（J） 4)施設機械資材単価コード（K）			深夜時間:0.0	週休:補正なし	
P96008	組立マンホール 斜壁 φ600×φ900 H=450 足掛金物付	1.000	個	98,000	98,000	
	合 計				98,000	算出数量 1.000 各単位
	単 価				98,000	
	*** S単ー 56号 ***					
S02116	組立マンホール		個		1.000 各単位	歩A 当たり算出
	組立マンホール 直壁 φ900 H=600 足掛金物付,,			時間的制約:なし 夜間制約作業時間:0.0	制約作業時間:0.0 冬期補正:なし	
	1)資材区分 2)地域資材単価コード（P）	地域資材（Pコード） P96027		豪雪補正:なし 基本給時間:8.0	亜熱帯補正:なし 超勤時間:0.0	
	3)地区資材単価コード（J） 4)施設機械資材単価コード（K）			深夜時間:0.0	週休:補正なし	
P96027	組立マンホール 直壁 φ900 H=600 足掛金物付	1.000	個	99,100	99,100	
	合 計				99,100	算出数量 1.000 各単位
	単 価				99,100	
	*** S単ー 57号 ***					
S02116	組立マンホール		個		1.000 各単位	歩A 当たり算出

事業名 喜界島農業水利事業						
工事名 荒木送水路他（荒木中央工区）工事						
工事別工事名:荒木幹線水路他（荒木中央工区）工事						
コード	名 称	数 量	単位	単 価	金 額	備 考
	組立マンホール 斜壁 φ900×φ1500 H=300 足掛金物付,,			時間的制約:なし 夜間制約作業時間:0.0	制約作業時間:0.0 冬期補正:なし	
	1)資材区分 2)地域資材単価コード (P)	地域資材 (Pコード) P96026		豪雪補正:なし 基本給時間:8.0	亜熱帯補正:なし 超勤時間:0.0	
	3)地区資材単価コード (J) 4)施設機械資材単価コード (K)			深夜時間:0.0	週休:補正なし	
P96026	組立マンホール 斜壁 φ900×φ1500 H=300 足掛金物付	1.000	個	383,000	383,000	
	合 計				383,000	算出数量 1.000 各単位
	単 価				383,000	
	*** S単ー 58号 ***					
S02116	組立マンホール		個		1.000 各単位	歩A 当たり算出
	組立マンホール 直壁 φ1500 H=300 足掛金物付,,			時間的制約:なし 夜間制約作業時間:0.0	制約作業時間:0.0 冬期補正:なし	
	1)資材区分 2)地域資材単価コード (P)	地域資材 (Pコード) P96028		豪雪補正:なし 基本給時間:8.0	亜熱帯補正:なし 超勤時間:0.0	
	3)地区資材単価コード (J) 4)施設機械資材単価コード (K)			深夜時間:0.0	週休:補正なし	
P96028	組立マンホール 直壁 φ1500 H=300 足掛金物付	1.000	個	602,000	602,000	
	合 計				602,000	算出数量 1.000 各単位
	単 価				602,000	
	*** S単ー 59号 ***					
S02116	組立マンホール		個		1.000 各単位	歩A 当たり算出
	組立マンホール 底版 φ1500 H=150,,			時間的制約:なし 夜間制約作業時間:0.0	制約作業時間:0.0 冬期補正:なし	
	1)資材区分 2)地域資材単価コード (P)	地域資材 (Pコード) P96045		豪雪補正:なし 基本給時間:8.0	亜熱帯補正:なし 超勤時間:0.0	
	3)地区資材単価コード (J) 4)施設機械資材単価コード (K)			深夜時間:0.0	週休:補正なし	
P96045	組立マンホール 底版 φ1500 H=150	1.000	個	265,000	265,000	
	合 計				265,000	算出数量 1.000 各単位
	単 価				265,000	
	*** S単ー 60号 ***					
S02116	水道用硬質ポリ塩化ビニル管継手 (TS継手)		個		1.000 各単位	歩A 当たり算出
	水道用硬質ポリ塩化ビニル管継手 (TS継手) 45° ベンド 径250,,			時間的制約:なし 夜間制約作業時間:0.0	制約作業時間:0.0 冬期補正:なし	
	1)資材区分 2)地域資材単価コード (P)	地域資材 (Pコード) P05332		豪雪補正:なし 基本給時間:8.0	亜熱帯補正:なし 超勤時間:0.0	
	3)地区資材単価コード (J) 4)施設機械資材単価コード (K)			深夜時間:0.0	週休:補正なし	
P05332	水道用硬質ポリ塩化ビニル管継手 (TS継手) 45° ベンド 径250	1.000	個	38,000	38,000	
	合 計				38,000	算出数量 1.000 各単位
	単 価				38,000	
	*** S単ー 61号 ***					
S02116	弁操作用ロッド		本		1.000 各単位	歩A 当たり算出
	弁操作用ロッド L=700mm φ38 SUS304製,,			時間的制約:なし 夜間制約作業時間:0.0	制約作業時間:0.0 冬期補正:なし	
	1)資材区分 2)地域資材単価コード (P)	地域資材 (Pコード) P96029		豪雪補正:なし 基本給時間:8.0	亜熱帯補正:なし 超勤時間:0.0	
	3)地区資材単価コード (J) 4)施設機械資材単価コード (K)			深夜時間:0.0	週休:補正なし	
P96029	弁操作用ロッド L=700mm φ38 SUS304製	1.000	本	51,200	51,200	
	合 計				51,200	算出数量 1.000 各単位
	単 価				51,200	

事業名		喜界島農業水利事業				
工事名		荒木送水路他（荒木中央工区）工事				
工事別工事名:荒木幹線水路他（荒木中央工区）工事						
コード	名 称	数 量	単位	単 価	金 額	備 考
	*** S単ー 62号 ***					
S02116	水道用レジンコンクリート製ボックス		個		1.000 各単位	歩A 当たり算出
	水道用レジンコンクリート製ボックス JWWA K 148 円形 1 号 上・下部壁 φ250 H=300mm,,			時間的制約:なし 夜間制約作業時間:0.0	制約作業時間:0.0 冬期補正:なし	
	1)資材区分 2)地域資材単価コード (P)	地域資材 (Pコード) P96036		豪雪補正:なし 基本給時間:8.0	亜熱帯補正:なし 超勤時間:0.0	
	3)地区資材単価コード (J) 4)施設機械資材単価コード (K)			深夜時間:0.0	週休:補正なし	
P96036	水道用レジンコンクリート製ボックス JWWA K 148 円形 1 号 上・下部壁 φ250 H=300mm	1.000	個		21,200	21,200
	合 計				21,200	算出数量 1.000 各単位
	単 価				21,200	
	*** S単ー 63号 ***					
S02116	水道用円形鉄蓋		組		1.000 各単位	歩A 当たり算出
	水道用円形鉄蓋 JWWA B132 円形鉄蓋3号 t=25用 φ500 簡易防水型,,			時間的制約:なし 夜間制約作業時間:0.0	制約作業時間:0.0 冬期補正:なし	
	1)資材区分 2)地域資材単価コード (P)	地域資材 (Pコード) P96041		豪雪補正:なし 基本給時間:8.0	亜熱帯補正:なし 超勤時間:0.0	
	3)地区資材単価コード (J) 4)施設機械資材単価コード (K)			深夜時間:0.0	週休:補正なし	
P96041	水道用円形鉄蓋 JWWA B132 円形鉄蓋3号 t=25用 φ500 簡易防水型	1.000	組		72,100	72,100
	合 計				72,100	算出数量 1.000 各単位
	単 価				72,100	
	*** S単ー 64号 ***					
S02116	水道用円形鉄蓋接合部品		組		1.000 各単位	歩A 当たり算出
	水道用円形鉄蓋接合部品 鉄蓋接合部品 円形鉄蓋 3 号用 (φ500) ,,			時間的制約:なし 夜間制約作業時間:0.0	制約作業時間:0.0 冬期補正:なし	
	1)資材区分 2)地域資材単価コード (P)	地域資材 (Pコード) P96037		豪雪補正:なし 基本給時間:8.0	亜熱帯補正:なし 超勤時間:0.0	
	3)地区資材単価コード (J) 4)施設機械資材単価コード (K)			深夜時間:0.0	週休:補正なし	
P96037	水道用円形鉄蓋接合部品 鉄蓋接合部品 円形鉄蓋 3 号用 (φ500)	1.000	組		4,150	4,150
	合 計				4,150	算出数量 1.000 各単位
	単 価				4,150	
	*** S単ー 65号 ***					
S02116	水道用レジンコンクリート製ボックス		個		1.000 各単位	歩A 当たり算出
	水道用レジンコンクリート製ボックス JWWA K 148 円形 3 号 上部壁 φ500 H=200mm,,			時間的制約:なし 夜間制約作業時間:0.0	制約作業時間:0.0 冬期補正:なし	
	1)資材区分 2)地域資材単価コード (P)	地域資材 (Pコード) P96038		豪雪補正:なし 基本給時間:8.0	亜熱帯補正:なし 超勤時間:0.0	
	3)地区資材単価コード (J) 4)施設機械資材単価コード (K)			深夜時間:0.0	週休:補正なし	
P96038	水道用レジンコンクリート製ボックス JWWA K 148 円形 3 号 上部壁 φ500 H=200mm	1.000	個		38,300	38,300
	合 計				38,300	算出数量 1.000 各単位
	単 価				38,300	
	*** S単ー 66号 ***					
S02116	水道用レジンコンクリート製ボックス		個		1.000 各単位	歩A 当たり算出
	水道用レジンコンクリート製ボックス JWWA K 148 円形 3 号 下部壁 φ500 H=300mm,,			時間的制約:なし 夜間制約作業時間:0.0	制約作業時間:0.0 冬期補正:なし	
	1)資材区分 2)地域資材単価コード (P)	地域資材 (Pコード) P96039		豪雪補正:なし 基本給時間:8.0	亜熱帯補正:なし 超勤時間:0.0	
	3)地区資材単価コード (J) 4)施設機械資材単価コード (K)			深夜時間:0.0	週休:補正なし	
P96039	水道用レジンコンクリート製ボックス JWWA K 148 円形 3 号 下部壁 φ500 H=300mm	1.000	個		33,400	33,400
	合 計				33,400	算出数量 1.000 各単位

事業名	喜界島農業水利事業				
工事名	荒木送水路他（荒木中央工区）工事				

工事別工事名: 荒木幹線水路他（荒木中央工区）工事

コード	名 称	数 量	単 位	単 価	金 額	備 考
	単 価				33,400	
	*** S単ー 67号 ***					
S02116	水道用レジンコンクリート製ボックス		個		1,000 各単位	歩A 当たり算出
	水道用レジンコンクリート製ボックス JWWA K 148 円形 3号 底板 φ500 H=40mm,,			時間的制約:なし 夜間制約作業時間:0.0	制約作業時間:0.0 冬期補正:なし	
	1) 資材区分	地域資材 (Pコード)		豪雪補正:なし 基本給時間:8.0	亜熱帯補正:なし 超勤時間:0.0	
	2) 地域資材単価コード (P)	P96040		深夜時間:0.0	週休:補正なし	
	3) 地区資材単価コード (J)					
	4) 施設機械資材単価コード (K)					
P96040	水道用レジンコンクリート製ボックス JWWA K 148 円形 3号 底板 φ500 H=40mm	1,000	個	21,600	21,600	
	合 計				21,600	算出数量 1,000 各単位
	単 価				21,600	
	*** S単ー 68号 ***					
S02116	埋設物標示テープ		巻		1,000 各単位	歩A 当たり算出
	埋設物標示テープ 幅150mm 50m 2倍ボ リエフレックス,,			時間的制約:なし 夜間制約作業時間:0.0	制約作業時間:0.0 冬期補正:なし	
	1) 資材区分	地域資材 (Pコード)		豪雪補正:なし 基本給時間:8.0	亜熱帯補正:なし 超勤時間:0.0	
	2) 地域資材単価コード (P)	P39101		深夜時間:0.0	週休:補正なし	
	3) 地区資材単価コード (J)					
	4) 施設機械資材単価コード (K)					
P39101	埋設物標示テープ 幅150mm 50m 2倍ボ リエフレックス	1,000	巻	10,300	10,300	
	合 計				10,300	算出数量 1,000 各単位
	単 価				10,300	
	*** S単ー 69号 ***					
S02116	路盤紙 (クラフト紙)		m ²		1,000 各単位	歩A 当たり算出
	路盤紙 (クラフト紙)			時間的制約:なし 夜間制約作業時間:0.0	制約作業時間:0.0 冬期補正:なし	
	1) 資材区分	地域資材 (Pコード)		豪雪補正:なし 基本給時間:8.0	亜熱帯補正:なし 超勤時間:0.0	
	2) 地域資材単価コード (P)	P28201		深夜時間:0.0	週休:補正なし	
	3) 地区資材単価コード (J)					
	4) 施設機械資材単価コード (K)					
P28201	路盤紙 (クラフト紙)	1,000	m ²	45	45	
	合 計				45	算出数量 1,000 各単位
	単 価				45	
	*** S単ー 70号 ***					
S02116	粒度調整碎石		m ³		1,000 各単位	歩A 当たり算出
	粒度調整碎石 M-30 30~0mm,,			時間的制約:なし 夜間制約作業時間:0.0	制約作業時間:0.0 冬期補正:なし	
	1) 資材区分	地区資材 (Jコード)		豪雪補正:なし 基本給時間:8.0	亜熱帯補正:なし 超勤時間:0.0	
	2) 地域資材単価コード (P)			深夜時間:0.0	週休:補正なし	
	3) 地区資材単価コード (J)	J03116				
	4) 施設機械資材単価コード (K)					
J03116	粒度調整碎石 M-30 30~0mm	1,000	m ³	8,250	8,250	
	合 計				8,250	算出数量 1,000 各単位
	単 価				8,250	
	*** S単ー 71号 ***					
S02116	軽油		L		1,000 各単位	歩A 当たり算出
	軽油 バ トロ-#給油,,			時間的制約:なし 夜間制約作業時間:0.0	制約作業時間:0.0 冬期補正:なし	
	1) 資材区分	地域資材 (Pコード)		豪雪補正:なし 基本給時間:8.0	亜熱帯補正:なし 超勤時間:0.0	
	2) 地域資材単価コード (P)	P34002		深夜時間:0.0	週休:補正なし	
	3) 地区資材単価コード (J)					
	4) 施設機械資材単価コード (K)					

事業名 喜界島農業水利事業						
工事名 荒木送水路他（荒木中央工区）工事						
工事別工事名：荒木幹線水路他（荒木中央工区）工事						
コード	名 称	数 量	単 位	単 価	金 額	備 考
P34029	軽油					
	バトロ#給油	1.000	L	169	169	
	合 計				169	算出数量 1.000 各単位
	単 価				169	
	*** S単一 72号 ***					
S02117	道路用塗料 トラフィックペイント(JIS K 5665)		kg		1.000 各単位	歩A 当たり算出
	道路用塗料 トラフィックペイント(JIS K 5665) 熔融式 3種1号 ガラスビーズ15～18% 白			時間的制約：なし 夜間制約作業時間：0.0	制約作業時間：0.0 冬期補正：なし	
	1) 地域資材単価コード	P35306		豪雪補正：なし 基本給時間：8.0	亜熱帯補正：なし 超勤時間：0.0	
	2) 資材規格	熔融式 3種1号 ガラスビーズ15～18%		深夜時間：0.0	週休：補正なし	
	3) 単価の入力	335円				
P35306	道路用塗料 トラフィックペイント(JIS K 5665) 熔融式 3種1号 ガラスビーズ15～18% 白	1.000	kg	335	335	
	合 計				335	算出数量 1.000 各単位
	単 価				335	
	*** S単一 73号 ***					
S02117	ガラスビーズ (JIS R 3301)		kg		1.000 各単位	歩A 当たり算出
	ガラスビーズ (JIS R 3301) 1号(0.106～0.850mm)			時間的制約：なし 夜間制約作業時間：0.0	制約作業時間：0.0 冬期補正：なし	
	1) 地域資材単価コード	P35313		豪雪補正：なし 基本給時間：8.0	亜熱帯補正：なし 超勤時間：0.0	
	2) 資材規格	1号(0.106～0.850mm)		深夜時間：0.0	週休：補正なし	
	3) 単価の入力	270円				
P35313	ガラスビーズ (JIS R 3301) 1号(0.106～0.850mm)	1.000	kg	270	270	
	合 計				270	算出数量 1.000 各単位
	単 価				270	
	*** S単一 74号 ***					
S02117	接着用プライマー		kg		1.000 各単位	歩A 当たり算出
	接着用プライマー 区画線用			時間的制約：なし 夜間制約作業時間：0.0	制約作業時間：0.0 冬期補正：なし	
	1) 地域資材単価コード	P35311		豪雪補正：なし 基本給時間：8.0	亜熱帯補正：なし 超勤時間：0.0	
	2) 資材規格	区画線用		深夜時間：0.0	週休：補正なし	
	3) 単価の入力	10,400円				
P35311	接着用プライマー 区画線用	1.000	kg	10,400	10,400	
	合 計				10,400	算出数量 1.000 各単位
	単 価				10,400	
	*** S単一 75号 ***					
S02123	建設廃材		m3		1.000 各単位	歩A 当たり算出
	建設廃材 アスファルト殻			時間的制約：なし 夜間制約作業時間：0.0	制約作業時間：0.0 冬期補正：なし	
	1) 地域資材単価コード	P96001		豪雪補正：なし 基本給時間：8.0	亜熱帯補正：なし 超勤時間：0.0	
	2) 資材規格	アスファルト殻		深夜時間：0.0	週休：補正なし	
	3) 単価の入力	12,000円				
P96001	建設廃材 アスファルト殻	1.000	m3	12,000	12,000	
	合 計				12,000	算出数量 1.000 各単位
	単 価				12,000	
	*** S単一 76号 ***					
S02123	建設廃材		m3		1.000 各単位	歩A 当たり算出
	建設廃材 無筋コンクリート廃材			時間的制約：なし 夜間制約作業時間：0.0	制約作業時間：0.0 冬期補正：なし	

事業名		喜界島農業水利事業				
工事名		荒木送水路他（荒木中央工区）工事				
工事別工事名:荒木幹線水路他（荒木中央工区）工事						
コード	名 称	数 量	単位	単 価	金 額	備 考
	1)地域資材単価コード	P96002		豪雪補正:なし	亜熱帯補正:なし	
	2)資材規格	無筋コンクリート廃材		基本給時間:8.0	超勤時間:0.0	
	3)単価の入力	12,000円		深夜時間:0.0	週休:補正なし	
P96002	建設廃材					
	無筋コンクリート廃材	1.000	m3	12,000	12,000	
	合 計				12,000	算出数量 1.000 各単位
	単 価				12,000	
	*** S単－ 77号 ***					
S02123	産業廃棄物積込費		m3		1.000 各単位	歩A 当たり算出
	産業廃棄物積込費			時間的制約:なし	制約作業時間:0.0	
	廃プラスチック類			夜間制約作業時間:0.0	冬期補正:なし	
	1)地域資材単価コード	P96042		豪雪補正:なし	亜熱帯補正:なし	
	2)資材規格	廃プラスチック類		基本給時間:8.0	超勤時間:0.0	
	3)単価の入力	414円		深夜時間:0.0	週休:補正なし	
P96042	産業廃棄物積込費					
	廃プラスチック類	1.000	m3	414	414	
	合 計				414	算出数量 1.000 各単位
	単 価				414	
	*** S単－ 78号 ***					
S02123	産業廃棄物運搬費		m3		1.000 各単位	歩A 当たり算出
	産業廃棄物運搬費			時間的制約:なし	制約作業時間:0.0	
	廃プラスチック類			夜間制約作業時間:0.0	冬期補正:なし	
	1)地域資材単価コード	P96043		豪雪補正:なし	亜熱帯補正:なし	
	2)資材規格	廃プラスチック類		基本給時間:8.0	超勤時間:0.0	
	3)単価の入力	1,310円		深夜時間:0.0	週休:補正なし	
P96043	産業廃棄物運搬費					
	廃プラスチック類	1.000	m3	1,310	1,310	
	合 計				1,310	算出数量 1.000 各単位
	単 価				1,310	
	*** S単－ 79号 ***					
S02123	産業廃棄物		m3		1.000 各単位	歩A 当たり算出
	産業廃棄物			時間的制約:なし	制約作業時間:0.0	
	廃プラスチック類			夜間制約作業時間:0.0	冬期補正:なし	
	1)地域資材単価コード	P96044		豪雪補正:なし	亜熱帯補正:なし	
	2)資材規格	廃プラスチック類		基本給時間:8.0	超勤時間:0.0	
	3)単価の入力	43,750円		深夜時間:0.0	週休:補正なし	
P96044	産業廃棄物					
	廃プラスチック類	1.000	m3	43,750	43,750	
	合 計				43,750	算出数量 1.000 各単位
	単 価				43,750	
	*** S単－ 80号 ***					
S02721	【構造物取壊し】		m3		1.000 m3	歩A 当たり算出
	【構造物取壊し】			時間的制約:なし	制約作業時間:0.0	
	無筋,なし,人力,昼間施工,			夜間制約作業時間:0.0	冬期補正:なし	
	1)作業区分	無筋		豪雪補正:なし	亜熱帯補正:なし	
	2)時間的制約	なし		基本給時間:8.0	超勤時間:0.0	
	3)施工区分Ⅰ	人力		深夜時間:0.0	週休:補正なし	
	4)施工区分Ⅱ	昼間施工				
A73502	構造物とりこわし工無筋構造物					
	制約無 人力 機労 昼間	1.000	m3	38,080	38,080	
	合 計				38,080	算出数量 1.000 m3
	単 価		m3		38,080	
	*** S単－ 81号 ***					

事業名	喜界島農業水利事業
工事名	荒木送水路他（荒木中央工区）工事

工事別工事名:荒木幹線水路他（荒木中央工区）工事

コード	名 称	数 量	単位	単 価	金 額	備 考
S07001	パイプライン基礎		m3		10.000 m3	歩A 当たり算出
	パイプライン基礎			時間的制約:なし 夜間制約作業時間:0.0	制約作業時間:0.0 冬期補正:なし	
	砕石・礫質土・粘性土、粒度調整砕石 M-30、バケット容量0.80m3、振動ローハンド式、区分Ⅰ、なし、あり			豪雪補正:なし 基本給時間:8.0	亜熱帯補正:なし 超勤時間:0.0	
	1)基礎区分 2)材料区分	砕石・礫質土・粘性土 粒度調整砕石 M-30		深夜時間:0.0	週休:補正なし	
	3)バケットの規格 4)締固め機械	バケット容量0.80m3 振動ローハンド式				
	5)締固め区分 6)単価0円区分(基礎材)	区分Ⅰ なし				
	7)長期割引単価区分(賃料機械)	あり				
J03116	粒度調整砕石 M-30 30～0mm	12.000	m3	8,250	99,000	
R01001	土木一般世話役	0.230	人	36,100	8,303	
R01003	普通作業員	0.950	人	21,900	20,805	
F04080	振動ローハンド式] 運転質量0.5～0.6 t	0.120	日	1,530	184	
P34029	軽油 バトロール給油	0.330	L	169	56	
R01002	特殊作業員	0.080	人	32,000	2,560	
F08015	バケット[クロー型・～超低・排対型(～2014)] バケット容量0.80m3	0.080	日	11,000	880	
P34029	軽油 バトロール給油	4.400	L	169	744	
R01021	運転手（特殊）	0.050	人	32,700	1,635	
	合 計				134,167	算出数量 10.000 m3
	単 価		m3		13,417	
	*** S単－ 82号 ***					
S07001	パイプライン基礎		m3		10.000 m3	歩A 当たり算出
	パイプライン基礎			時間的制約:なし 夜間制約作業時間:0.0	制約作業時間:0.0 冬期補正:なし	
	砂・砂質土、山砂(SP相当品以上)、バケット容量0.80m3、振動ローハンド式、区分Ⅰ、なし、あり			豪雪補正:なし 基本給時間:8.0	亜熱帯補正:なし 超勤時間:0.0	
	1)基礎区分 2)材料区分	砂・砂質土 山砂(SP相当品以上)		深夜時間:0.0	週休:補正なし	
	3)バケットの規格 4)締固め機械	バケット容量0.80m3 振動ローハンド式				
	5)締固め区分 6)単価0円区分(基礎材)	区分Ⅰ なし				
	7)長期割引単価区分(賃料機械)	あり				
J03201	山砂 クッション用(SP、SP-G、SGP)	13.200	m3	8,000	105,600	
R01001	土木一般世話役	0.190	人	36,100	6,859	
R01003	普通作業員	0.780	人	21,900	17,082	
F04080	振動ローハンド式] 運転質量0.5～0.6 t	0.120	日	1,530	184	
P34029	軽油 バトロール給油	0.330	L	169	56	
R01002	特殊作業員	0.080	人	32,000	2,560	
F08015	バケット[クロー型・～超低・排対型(～2014)] バケット容量0.80m3	0.080	日	11,000	880	
P34029	軽油 バトロール給油	4.400	L	169	744	
R01021	運転手（特殊）	0.050	人	32,700	1,635	
	合 計				135,600	算出数量 10.000 m3
	単 価		m3		13,560	
	*** S単－ 83号 ***					
S07021	硬質ポリ塩化ビニル管人力布設		m		10.000 m	歩A 当たり算出
	硬質ポリ塩化ビニル管人力布設 VH、200mm、RR管、5.0m管、0箇所			時間的制約:なし 夜間制約作業時間:0.0	制約作業時間:0.0 冬期補正:なし	
	1)管種区分 2)管径区分(mm)	VH 200mm		豪雪補正:なし 基本給時間:8.0	亜熱帯補正:なし 超勤時間:0.0	

事業名	喜界島農業水利事業
工事名	荒木送水路他（荒木中央工区）工事

工事別工事名:荒木幹線水路他（荒木中央工区）工事

コード	名 称	数 量	単位	単 価	金 額	備 考
	3)形状区分	RR管		深夜時間:0.0	週休:補正なし	
	4)管長区分	5.0m管				
	5)接合箇所	0箇所				
P05159	農業用水用硬質ポリ塩化ビニル管（VH） RR片受直管 径200 長5.0m	1.950	本	56,600	110,370	
Y00004	雑材料費	0.020		110,370	2,207	
R01001	土木一般世話役	0.100	人	36,100	3,610	
R01002	特殊作業員	0.160	人	32,000	5,120	
R01003	普通作業員	0.220	人	21,900	4,818	
	合 計				126,125	算出数量 10.000 m
	単 価		m		12,613	
	*** S単— 84号 ***					
S07021	硬質ポリ塩化ビニル管人力布設		m		10.000 m	歩A 当たり算出
	硬質ポリ塩化ビニル管人力布設 VP, 150mm, 直管(両差し口), 4.0m管, 0箇所			時間的制約:なし 夜間制約作業時間:0.0	制約作業時間:0.0 冬期補正:なし	
	1)管種区分	VP		豪雪補正:なし	亜熱帯補正:なし	
	2)管径区分(mm)	150mm		基本給時間:8.0	超勤時間:0.0	
	3)形状区分	直管(両差し口)		深夜時間:0.0	週休:補正なし	
	4)管長区分	4.0m管				
	5)接合箇所	0箇所				
P05030	硬質ポリ塩化ビニル管 一般管VP 径150 長4.0m	2.440	本	12,500	30,500	
Y00004	雑材料費	0.020		30,500	610	
R01001	土木一般世話役	0.090	人	36,100	3,249	
R01002	特殊作業員	0.130	人	32,000	4,160	
R01003	普通作業員	0.190	人	21,900	4,161	
	合 計				42,680	算出数量 10.000 m
	単 価		m		4,268	
	*** S単— 85号 ***					
S07021	硬質ポリ塩化ビニル管人力布設		m		10.000 m	歩A 当たり算出
	硬質ポリ塩化ビニル管人力布設 VP, 200mm, 直管(両差し口), 4.0m管, 0箇所			時間的制約:なし 夜間制約作業時間:0.0	制約作業時間:0.0 冬期補正:なし	
	1)管種区分	VP		豪雪補正:なし	亜熱帯補正:なし	
	2)管径区分(mm)	200mm		基本給時間:8.0	超勤時間:0.0	
	3)形状区分	直管(両差し口)		深夜時間:0.0	週休:補正なし	
	4)管長区分	4.0m管				
	5)接合箇所	0箇所				
P05031	硬質ポリ塩化ビニル管 一般管VP 径200 長4.0m	2.440	本	18,700	45,628	
Y00004	雑材料費	0.020		45,628	913	
R01001	土木一般世話役	0.100	人	36,100	3,610	
R01002	特殊作業員	0.160	人	32,000	5,120	
R01003	普通作業員	0.220	人	21,900	4,818	
	合 計				60,089	算出数量 10.000 m
	単 価		m		6,009	
	*** S単— 86号 ***					
S07022	硬質ポリ塩化ビニル管機械布設		m		10.000 m	歩A 当たり算出
	硬質ポリ塩化ビニル管機械布設 VP, 250mm, RR管, 5.0m管, 0箇所, なし			時間的制約:なし 夜間制約作業時間:0.0	制約作業時間:0.0 冬期補正:なし	
	1)管種区分	VP		豪雪補正:なし	亜熱帯補正:なし	
	2)管径区分(mm)	250mm		基本給時間:8.0	超勤時間:0.0	
	3)形状区分	RR管		深夜時間:0.0	週休:補正なし	
	4)管長区分	5.0m管				

事業名	喜界島農業水利事業
工事名	荒木送水路他（荒木中央工区）工事

工事別工事名:荒木幹線水路他（荒木中央工区）工事

コード	名 称	数 量	単位	単 価	金 額	備 考
	5)接合箇所 6)長期割引単価区分（賃料機械）	0箇所 なし				
P05148	農業用水用硬質ポリ塩化ビニル管（VP） RR片受直管 径250 長5.0m	1.950	本	54,400	106,080	
Y00004	諸雑費	0.020		106,080	2,122	
R01001	土木一般世話役	0.080	人	36,100	2,888	
R01002	特殊作業員	0.160	人	32,000	5,120	
R01003	普通作業員	0.230	人	21,900	5,037	
F08061	バックホ[クロー型・クレーン・～超低・排対型(～2011)] バック容量0.45m3 吊能力2.9t	0.120	日	11,000	1,320	
P34029	軽油 バックホ給油	3.500	L	169	592	
R01021	運転手（特殊）	0.080	人	32,700	2,616	
	合 計				125,775	算出数量 10.000 m
	単 価		m		12,578	
	*** S単ー 87号 ***					
S07051	両フランジ短管 φ75 7.5K L=250mm		本		10,000	歩A 本 当たり算出
	ダクタイル鋳鉄管人力布設 短管・異形管, K形, 75mm, 3種, なし,			時間的制約:なし 夜間制約作業時間:0.0	制約作業時間:0.0 冬期補正:なし	
	1)管区分 2)管形区分	短管・異形管 K形		豪雪補正:なし 基本給時間:8.0	亜熱帯補正:なし 超勤時間:0.0	
	3)管径区分(mm) 4)管種区分	75mm 3種		深夜時間:0.0	週休:補正なし	
	5)短管・異形管の単価(円/本) 6)単価0円区分(ダクタイル鋳鉄管)	12,700円 なし				
P03813	ダクタイル鋳鉄異形管 フランジ長管 内面合成樹脂塗装	10.000	本	12,700	127,000	
R01002	特殊作業員	1.020	人	32,000	32,640	
R01003	普通作業員	2.580	人	21,900	56,502	
	合 計				216,142	算出数量 10.000 本
	単 価		本		21,614	
	*** S単ー 88号 ***					
S07051	両フランジ短管 φ75 7.5K L=500mm		本		10,000	歩A 本 当たり算出
	ダクタイル鋳鉄管人力布設 短管・異形管, K形, 75mm, 3種, なし,			時間的制約:なし 夜間制約作業時間:0.0	制約作業時間:0.0 冬期補正:なし	
	1)管区分 2)管形区分	短管・異形管 K形		豪雪補正:なし 基本給時間:8.0	亜熱帯補正:なし 超勤時間:0.0	
	3)管径区分(mm) 4)管種区分	75mm 3種		深夜時間:0.0	週休:補正なし	
	5)短管・異形管の単価(円/本) 6)単価0円区分(ダクタイル鋳鉄管)	17,100円 なし				
P03813	ダクタイル鋳鉄異形管 フランジ長管 内面合成樹脂塗装	10.000	本	17,100	171,000	
R01002	特殊作業員	1.020	人	32,000	32,640	
R01003	普通作業員	2.580	人	21,900	56,502	
	合 計				260,142	算出数量 10.000 本
	単 価		本		26,014	
	*** S単ー 89号 ***					
S07051	両フランジ短管 φ75 7.5K L=200mm		本		10,000	歩A 本 当たり算出
	ダクタイル鋳鉄管人力布設 短管・異形管, K形, 75mm, 3種, なし,			時間的制約:なし 夜間制約作業時間:0.0	制約作業時間:0.0 冬期補正:なし	
	1)管区分 2)管形区分	短管・異形管 K形		豪雪補正:なし 基本給時間:8.0	亜熱帯補正:なし 超勤時間:0.0	
	3)管径区分(mm) 4)管種区分	75mm 3種		深夜時間:0.0	週休:補正なし	
	5)短管・異形管の単価(円/本) 6)単価0円区分(ダクタイル鋳鉄管)	11,800円 なし				
P03813	ダクタイル鋳鉄異形管 フランジ長管 内面合成樹脂塗装	10.000	本	11,800	118,000	

事業名	喜界島農業水利事業				
工事名	荒木送水路他（荒木中央工区）工事				

工事別工事名:荒木幹線水路他（荒木中央工区）工事

コード	名 称	数 量	単 位	単 価	金 額	備 考
R01002	特殊作業員	1.020	人	32,000	32,640	
R01003	普通作業員	2.580	人	21,900	56,502	
	合 計				207,142	算出数量 10.000 本
	単 価		本		20,714	
	*** S単ー 90号 ***					
S07051	両フランジ短管 φ75 7.5K L=150mm		本		10,000	歩A 当たり算出
	ダクタイル鋳鉄管人力布設 短管・異形管, K形, 75mm, 3種, なし,			時間的制約: なし 夜間制約作業時間: 0.0	制約作業時間: 0.0 冬期補正: なし	
	1) 管区分	短管・異形管		豪雪補正: なし	亜熱帯補正: なし	
	2) 管形区分	K形		基本給時間: 8.0	超勤時間: 0.0	
	3) 管径区分(mm)	75mm		深夜時間: 0.0	週休: 補正なし	
	4) 管種区分	3種				
	5) 短管・異形管の単価(円/本)	10,800円				
	6) 単価0円区分(ダクタイル鋳鉄管)	なし				
P03813	ダクタイル鋳鉄異形管 フランジ長管 内面合成樹脂塗装	10.000	本	10,800	108,000	
R01002	特殊作業員	1.020	人	32,000	32,640	
R01003	普通作業員	2.580	人	21,900	56,502	
	合 計				197,142	算出数量 10.000 本
	単 価		本		19,714	
	*** S単ー 91号 ***					
S07054	K形両受曲管 φ600 90°		本		1,000	歩A 当たり算出
	ダクタイル鋳鉄管機械布設(K形) 短管・異形管, 600×6, DB種, バックホ, なし, , あり			時間的制約: なし 夜間制約作業時間: 0.0	制約作業時間: 0.0 冬期補正: なし	
	1) 管区分	短管・異形管		豪雪補正: なし	亜熱帯補正: なし	
	2) 管径区分(mm×m)	600×6		基本給時間: 8.0	超勤時間: 0.0	
	3) 管種区分	DB種		深夜時間: 0.0	週休: 補正なし	
	4) 機械区分	バックホ				
	5) 短管・異形管の単価(円/本)	563,000円				
	6) 単価0円区分(ダクタイル鋳鉄管)	なし				
	8) 長期割引単価区分（賃料機械）	あり				
P03813	ダクタイル鋳鉄異形管 フランジ長管 内面合成樹脂塗装	1.000	本	563,000	563,000	
Y00004	諸雑費 0.1%	0.001		563,000	563	
R01001	土木一般世話役	0.080	人	36,100	2,888	
R01002	特殊作業員	0.320	人	32,000	10,240	
R01003	普通作業員	0.400	人	21,900	8,760	
F08063	バックホ[クロー型・クレーン・超低・排対型(～2014)] バック容量0.8m3 吊能力2.9t	0.170	日	11,800	2,006	
P34029	軽油 バトロール給油	8.100	L	169	1,369	
R01021	運転手（特殊）	0.150	人	32,700	4,905	
	合 計				593,731	算出数量 1.000 本
	単 価		本		593,731	
	*** S単ー 92号 ***					
S07054	K形両受曲管 φ600 5° 5/8		本		1,000	歩A 当たり算出
	ダクタイル鋳鉄管機械布設(K形) 短管・異形管, 600×6, DB種, バックホ, なし, , あり			時間的制約: なし 夜間制約作業時間: 0.0	制約作業時間: 0.0 冬期補正: なし	
	1) 管区分	短管・異形管		豪雪補正: なし	亜熱帯補正: なし	
	2) 管径区分(mm×m)	600×6		基本給時間: 8.0	超勤時間: 0.0	
	3) 管種区分	DB種		深夜時間: 0.0	週休: 補正なし	
	4) 機械区分	バックホ				
	5) 短管・異形管の単価(円/本)	259,000円				
	6) 単価0円区分(ダクタイル鋳鉄管)	なし				
	8) 長期割引単価区分（賃料機械）	あり				
P03813	ダクタイル鋳鉄異形管 フランジ長管 内面合成樹脂塗装	1.000	本	259,000	259,000	

事業名	喜界島農業水利事業					
工事名	荒木送水路他（荒木中央工区）工事					
工事別工事名: 荒木幹線水路他（荒木中央工区）工事						
コード	名 称	数 量	単位	単 価	金 額	備 考
Y00004	諸雑費 0.1%	0.001		259,000	259	
R01001	土木一般世話役	0.080	人	36,100	2,888	
R01002	特殊作業員	0.320	人	32,000	10,240	
R01003	普通作業員	0.400	人	21,900	8,760	
F08063	バックホ[クロー型・クレーン・～超低・排対型（～2014）] バケット容量0.8m3 吊能力2.9t	0.170	日	11,800	2,006	
P34029	軽油 バトリール給油	8.100	L	169	1,369	
R01021	運転手（特殊）	0.150	人	32,700	4,905	
	合 計				289,427	算出数量 1.000 本
	単 価		本		289,427	
	*** S単一 93号 ***					
S07054	K形排水T字管 φ600×φ200 7.5K		本		1.000 本	歩A 当たり算出
	ダクタイル鋳鉄管機械布設（K形） 短管・異形管, 600×6, DB種, バックホ, なし,, あり			時間的制約: なし 夜間制約作業時間: 0.0	制約作業時間: 0.0 冬期補正: なし	
	1) 管区分 2) 管径区分 (mm×m)	短管・異形管 600×6		豪雪補正: なし 基本給時間: 8.0	亜熱帯補正: なし 超勤時間: 0.0	
	3) 管種区分 4) 機械区分	DB種 バックホ		深夜時間: 0.0	週休: 補正なし	
	5) 短管・異形管の単価 (円/本) 6) 単価 0 円区分 (ダクタイル鋳鉄管)	288,000円 なし				
	8) 長期割引単価区分（賃料機械）	あり				
P03813	ダクタイル鋳鉄異形管 フランジ長管 内面合成樹脂塗装	1.000	本	288,000	288,000	
Y00004	諸雑費 0.1%	0.001		288,000	288	
R01001	土木一般世話役	0.080	人	36,100	2,888	
R01002	特殊作業員	0.320	人	32,000	10,240	
R01003	普通作業員	0.400	人	21,900	8,760	
F08063	バックホ[クロー型・クレーン・～超低・排対型（～2014）] バケット容量0.8m3 吊能力2.9t	0.170	日	11,800	2,006	
P34029	軽油 バトリール給油	8.100	L	169	1,369	
R01021	運転手（特殊）	0.150	人	32,700	4,905	
	合 計				318,456	算出数量 1.000 本
	単 価		本		318,456	
	*** S単一 94号 ***					
S07054	K形F付T字管 φ600×φ75 7.5K		本		1.000 本	歩A 当たり算出
	ダクタイル鋳鉄管機械布設（K形） 短管・異形管, 600×6, DB種, バックホ, なし,, あり			時間的制約: なし 夜間制約作業時間: 0.0	制約作業時間: 0.0 冬期補正: なし	
	1) 管区分 2) 管径区分 (mm×m)	短管・異形管 600×6		豪雪補正: なし 基本給時間: 8.0	亜熱帯補正: なし 超勤時間: 0.0	
	3) 管種区分 4) 機械区分	DB種 バックホ		深夜時間: 0.0	週休: 補正なし	
	5) 短管・異形管の単価 (円/本) 6) 単価 0 円区分 (ダクタイル鋳鉄管)	263,000円 なし				
	8) 長期割引単価区分（賃料機械）	あり				
P03813	ダクタイル鋳鉄異形管 フランジ長管 内面合成樹脂塗装	1.000	本	263,000	263,000	
Y00004	諸雑費 0.1%	0.001		263,000	263	
R01001	土木一般世話役	0.080	人	36,100	2,888	
R01002	特殊作業員	0.320	人	32,000	10,240	
R01003	普通作業員	0.400	人	21,900	8,760	
F08063	バックホ[クロー型・クレーン・～超低・排対型（～2014）] バケット容量0.8m3 吊能力2.9t	0.170	日	11,800	2,006	
P34029	軽油 バトリール給油	8.100	L	169	1,369	
R01021	運転手（特殊）	0.150	人	32,700	4,905	

事業名	喜界島農業水利事業
工事名	荒木送水路他（荒木中央工区）工事

工事別工事名:荒木幹線水路他（荒木中央工区）工事

コード	名 称	数 量	単位	単 価	金 額	備 考
	合 計				293,431	算出数量 1.000 本
	単 価		本		293,431	
	*** S単ー 95号 ***					
S07054	K形両受曲管 φ400 90°		本		1.000 本	歩A 当たり算出
	ダクタイル铸铁管機械布設 (K形) 短管・異形管, 400×6, DB種, バックホ, なし,, あり			時間的制約: なし 夜間制約作業時間: 0.0	制約作業時間: 0.0 冬期補正: なし	
	1) 管区分	短管・異形管		豪雪補正: なし	亜熱帯補正: なし	
	2) 管径区分 (mm×m)	400×6		基本給時間: 8.0	超勤時間: 0.0	
	3) 管種区分	DB種		深夜時間: 0.0	週休: 補正なし	
	4) 機械区分	バックホ				
	5) 短管・異形管の単価 (円/本)	277,000円				
	6) 単価 0 円区分 (ダクタイル铸铁管)	なし				
	8) 長期割引単価区分 (賃料機械)	あり				
P03813	ダクタイル铸铁異形管 フランジ長管 内面合成樹脂塗装	1.000	本	277,000	277,000	
Y00004	諸雑費 0.1%	0.001		277,000	277	
R01001	土木一般世話役	0.050	人	36,100	1,805	
R01002	特殊作業員	0.210	人	32,000	6,720	
R01003	普通作業員	0.260	人	21,900	5,694	
F08063	バックホ [クロー型・クレーン・～超低・排対型 (～2014)] バケット容量 0.8m3 吊能力 2.9t	0.130	日	11,800	1,534	
P34029	軽油 バトリール給油	6.500	L	169	1,099	
R01021	運転手 (特殊)	0.120	人	32,700	3,924	
	合 計				298,053	算出数量 1.000 本
	単 価		本		298,053	
	*** S単ー 96号 ***					
S07054	K形両受曲管 φ400 5° 5/8		本		1.000 本	歩A 当たり算出
	ダクタイル铸铁管機械布設 (K形) 短管・異形管, 400×6, DB種, バックホ, なし,, あり			時間的制約: なし 夜間制約作業時間: 0.0	制約作業時間: 0.0 冬期補正: なし	
	1) 管区分	短管・異形管		豪雪補正: なし	亜熱帯補正: なし	
	2) 管径区分 (mm×m)	400×6		基本給時間: 8.0	超勤時間: 0.0	
	3) 管種区分	DB種		深夜時間: 0.0	週休: 補正なし	
	4) 機械区分	バックホ				
	5) 短管・異形管の単価 (円/本)	151,000円				
	6) 単価 0 円区分 (ダクタイル铸铁管)	なし				
	8) 長期割引単価区分 (賃料機械)	あり				
P03813	ダクタイル铸铁異形管 フランジ長管 内面合成樹脂塗装	1.000	本	151,000	151,000	
Y00004	諸雑費 0.1%	0.001		151,000	151	
R01001	土木一般世話役	0.050	人	36,100	1,805	
R01002	特殊作業員	0.210	人	32,000	6,720	
R01003	普通作業員	0.260	人	21,900	5,694	
F08063	バックホ [クロー型・クレーン・～超低・排対型 (～2014)] バケット容量 0.8m3 吊能力 2.9t	0.130	日	11,800	1,534	
P34029	軽油 バトリール給油	6.500	L	169	1,099	
R01021	運転手 (特殊)	0.120	人	32,700	3,924	
	合 計				171,927	算出数量 1.000 本
	単 価		本		171,927	
	*** S単ー 97号 ***					
S07054	K形排水T字管 φ400×φ150 7.5K		本		1.000 本	歩A 当たり算出
	ダクタイル铸铁管機械布設 (K形) 短管・異形管, 400×6, DB種, バックホ, なし,, あり			時間的制約: なし 夜間制約作業時間: 0.0	制約作業時間: 0.0 冬期補正: なし	
	1) 管区分	短管・異形管		豪雪補正: なし	亜熱帯補正: なし	
	2) 管径区分 (mm×m)	400×6		基本給時間: 8.0	超勤時間: 0.0	

事業名	喜界島農業水利事業
工事名	荒木送水路他（荒木中央工区）工事

工事別工事名:荒木幹線水路他（荒木中央工区）工事

コード	名 称	数 量	単位	単 価	金 額	備 考
	3)管種区分 4)機械区分	DB種 バ ッ クホ		深夜時間:0.0	週休:補正なし	
	5)短管・異形管の単価(円/本) 6)単価0円区分(ダクタイル鋳鉄管)	157,000円 なし				
	8)長期割引単価区分（賃料機械）	あり				
P03813	ダクタイル鋳鉄異形管 フランジ長管 内面合成樹脂塗装	1.000	本	157,000	157,000	
Y00004	諸雑費 0.1%	0.001		157,000	157	
R01001	土木一般世話役	0.050	人	36,100	1,805	
R01002	特殊作業員	0.210	人	32,000	6,720	
R01003	普通作業員	0.260	人	21,900	5,694	
F08063	バックホ[クローラ型・クレーン・～超低・排対型(～2014)] バケット容量0.8m3 吊能力2.9t	0.130	日	11,800	1,534	
P34029	軽油 バ ト ロ ー 給油	6.500	L	169	1,099	
R01021	運転手（特殊）	0.120	人	32,700	3,924	
	合 計				177,933	算出数量 1.000 本
	単 価		本		177,933	
	*** S単ー 98号 ***					
S07054	K形F付T字管 φ400×φ75 7.5K		本		1.000 本	歩A 当たり算出
	ダクタイル鋳鉄管機械布設(K形) 短管・異形管,400×6,DB種,バックホ,なし,,あり			時間的制約:なし 夜間制約作業時間:0.0	制約作業時間:0.0 冬期補正:なし	
	1)管区分 2)管径区分(mm×m)	短管・異形管 400×6		豪雪補正:なし 基本給時間:8.0	亜熱帯補正:なし 超勤時間:0.0	
	3)管種区分 4)機械区分	DB種 バ ッ クホ		深夜時間:0.0	週休:補正なし	
	5)短管・異形管の単価(円/本) 6)単価0円区分(ダクタイル鋳鉄管)	147,000円 なし				
	8)長期割引単価区分（賃料機械）	あり				
P03813	ダクタイル鋳鉄異形管 フランジ長管 内面合成樹脂塗装	1.000	本	147,000	147,000	
Y00004	諸雑費 0.1%	0.001		147,000	147	
R01001	土木一般世話役	0.050	人	36,100	1,805	
R01002	特殊作業員	0.210	人	32,000	6,720	
R01003	普通作業員	0.260	人	21,900	5,694	
F08063	バックホ[クローラ型・クレーン・～超低・排対型(～2014)] バケット容量0.8m3 吊能力2.9t	0.130	日	11,800	1,534	
P34029	軽油 バ ト ロ ー 給油	6.500	L	169	1,099	
R01021	運転手（特殊）	0.120	人	32,700	3,924	
	合 計				167,923	算出数量 1.000 本
	単 価		本		167,923	
	*** S単ー 99号 ***					
S07054	K形二受T字管 φ400×φ300 7.5K		本		1.000 本	歩A 当たり算出
	ダクタイル鋳鉄管機械布設(K形) 短管・異形管,400×6,DB種,バックホ,なし,,あり			時間的制約:なし 夜間制約作業時間:0.0	制約作業時間:0.0 冬期補正:なし	
	1)管区分 2)管径区分(mm×m)	短管・異形管 400×6		豪雪補正:なし 基本給時間:8.0	亜熱帯補正:なし 超勤時間:0.0	
	3)管種区分 4)機械区分	DB種 バ ッ クホ		深夜時間:0.0	週休:補正なし	
	5)短管・異形管の単価(円/本) 6)単価0円区分(ダクタイル鋳鉄管)	205,000円 なし				
	8)長期割引単価区分（賃料機械）	あり				
P03813	ダクタイル鋳鉄異形管 フランジ長管 内面合成樹脂塗装	1.000	本	205,000	205,000	
Y00004	諸雑費 0.1%	0.001		205,000	205	
R01001	土木一般世話役	0.050	人	36,100	1,805	
R01002	特殊作業員	0.210	人	32,000	6,720	

事業名	喜界島農業水利事業
工事名	荒木送水路他（荒木中央工区）工事

工事別工事名:荒木幹線水路他（荒木中央工区）工事

コード	名 称	数 量	単 位	単 価	金 額	備 考
R01003	普通作業員	0.260	人	21,900	5,694	
F08063	バックホウ[クローラ型・クレーン・～超低・排対型(～2014)] バケット容量0.8m3 吊能力2.9t	0.130	日	11,800	1,534	
P34029	軽油 バトロール給油	6.500	L	169	1,099	
R01021	運転手（特殊）	0.120	人	32,700	3,924	
	合 計				225,981	算出数量 1.000 本
	単 価		本		225,981	
	*** S単ー 100号 ***					
S07054	K形挿受片落管 φ400×φ300 7.5K		本		1.000 本	歩A 当たり算出
	ダクタイル鋳鉄管機械布設(K形) 短管・異形管,400×6,DB種,バックホ,なし,,あり			時間的制約:なし 夜間制約作業時間:0.0	制約作業時間:0.0 冬期補正:なし	
	1)管区分 2)管径区分(mm×m)	短管・異形管 400×6		豪雪補正:なし 基本給時間:8.0	亜熱帯補正:なし 超勤時間:0.0	
	3)管種区分 4)機械区分	DB種 バックホ		深夜時間:0.0	週休:補正なし	
	5)短管・異形管の単価(円/本) 6)単価0円区分(ダクタイル鋳鉄管)	117,000円 なし				
	8)長期割引単価区分（賃料機械）	あり				
P03813	ダクタイル鋳鉄異形管 フランジ長管 内面合成樹脂塗装	1.000	本	117,000	117,000	
Y00004	諸雑費 0.1%	0.001		117,000	117	
R01001	土木一般世話役	0.050	人	36,100	1,805	
R01002	特殊作業員	0.210	人	32,000	6,720	
R01003	普通作業員	0.260	人	21,900	5,694	
F08063	バックホウ[クローラ型・クレーン・～超低・排対型(～2014)] バケット容量0.8m3 吊能力2.9t	0.130	日	11,800	1,534	
P34029	軽油 バトロール給油	6.500	L	169	1,099	
R01021	運転手（特殊）	0.120	人	32,700	3,924	
	合 計				137,893	算出数量 1.000 本
	単 価		本		137,893	
	*** S単ー 101号 ***					
S07054	K形F付T字管 φ300×φ75 7.5K		本		1.000 本	歩A 当たり算出
	ダクタイル鋳鉄管機械布設(K形) 短管・異形管,300×6,DB種,バックホ,なし,,あり			時間的制約:なし 夜間制約作業時間:0.0	制約作業時間:0.0 冬期補正:なし	
	1)管区分 2)管径区分(mm×m)	短管・異形管 300×6		豪雪補正:なし 基本給時間:8.0	亜熱帯補正:なし 超勤時間:0.0	
	3)管種区分 4)機械区分	DB種 バックホ		深夜時間:0.0	週休:補正なし	
	5)短管・異形管の単価(円/本) 6)単価0円区分(ダクタイル鋳鉄管)	100,000円 なし				
	8)長期割引単価区分（賃料機械）	あり				
P03813	ダクタイル鋳鉄異形管 フランジ長管 内面合成樹脂塗装	1.000	本	100,000	100,000	
Y00004	諸雑費 0.1%	0.001		100,000	100	
R01001	土木一般世話役	0.050	人	36,100	1,805	
R01002	特殊作業員	0.180	人	32,000	5,760	
R01003	普通作業員	0.230	人	21,900	5,037	
F08063	バックホウ[クローラ型・クレーン・～超低・排対型(～2014)] バケット容量0.8m3 吊能力2.9t	0.120	日	11,800	1,416	
P34029	軽油 バトロール給油	5.900	L	169	997	
R01021	運転手（特殊）	0.110	人	32,700	3,597	
	合 計				118,712	算出数量 1.000 本
	単 価		本		118,712	

事業名	喜界島農業水利事業
工事名	荒木送水路他（荒木中央工区）工事

工事別工事名:荒木幹線水路他（荒木中央工区）工事

コード	名 称	数 量	単位	単 価	金 額	備 考
	*** S単ー 102号 ***					
S07054	K形短管 2号 φ300 7.5K		本		1,000	歩A 本 当たり算出
	ダクタイル鋳鉄管機械布設 (K形) 短管・異形管, 300×6, DB種, バックホ, なし,, あり			時間的制約:なし 夜間制約作業時間:0.0	制約作業時間:0.0 冬期補正:なし	
	1)管区分 2)管径区分(mm×m)	短管・異形管 300×6		豪雪補正:なし 基本給時間:8.0	亜熱帯補正:なし 超勤時間:0.0	
	3)管種区分 4)機械区分	DB種 バックホ		深夜時間:0.0	週休:補正なし	
	5)短管・異形管の単価(円/本)	69,100円				
	6)単価0円区分(ダクタイル鋳鉄管)	なし				
	8)長期割引単価区分（賃料機械）	あり				
P03813	ダクタイル鋳鉄異形管 フランジ長管 内面合成樹脂塗装	1.000	本	69,100	69,100	
Y00004	諸雑費 0.1%	0.001		69,100	69	
R01001	土木一般世話役	0.050	人	36,100	1,805	
R01002	特殊作業員	0.180	人	32,000	5,760	
R01003	普通作業員	0.230	人	21,900	5,037	
F08063	バックホ[クロー型・クレーン・～超低・排対型(～2014)] バック容量0.8m3 吊能力2.9t	0.120	日	11,800	1,416	
P34029	軽油 バトロール給油	5.900	L	169	997	
R01021	運転手（特殊）	0.110	人	32,700	3,597	
	合 計				87,781	算出数量 1,000 本
	単 価		本		87,781	
	*** S単ー 103号 ***					
S07054	K形短管 1号 φ300 7.5K		本		1,000	歩A 本 当たり算出
	ダクタイル鋳鉄管機械布設 (K形) 短管・異形管, 300×6, DB種, バックホ, なし,, あり			時間的制約:なし 夜間制約作業時間:0.0	制約作業時間:0.0 冬期補正:なし	
	1)管区分 2)管径区分(mm×m)	短管・異形管 300×6		豪雪補正:なし 基本給時間:8.0	亜熱帯補正:なし 超勤時間:0.0	
	3)管種区分 4)機械区分	DB種 バックホ		深夜時間:0.0	週休:補正なし	
	5)短管・異形管の単価(円/本)	48,200円				
	6)単価0円区分(ダクタイル鋳鉄管)	なし				
	8)長期割引単価区分（賃料機械）	あり				
P03813	ダクタイル鋳鉄異形管 フランジ長管 内面合成樹脂塗装	1.000	本	48,200	48,200	
Y00004	諸雑費 0.1%	0.001		48,200	48	
R01001	土木一般世話役	0.050	人	36,100	1,805	
R01002	特殊作業員	0.180	人	32,000	5,760	
R01003	普通作業員	0.230	人	21,900	5,037	
F08063	バックホ[クロー型・クレーン・～超低・排対型(～2014)] バック容量0.8m3 吊能力2.9t	0.120	日	11,800	1,416	
P34029	軽油 バトロール給油	5.900	L	169	997	
R01021	運転手（特殊）	0.110	人	32,700	3,597	
	合 計				66,860	算出数量 1,000 本
	単 価		本		66,860	
	*** S単ー 104号 ***					
S07054	ダクタイル鋳鉄管機械布設 (K形)		本		1,000	歩A 本 当たり算出
	ダクタイル鋳鉄管機械布設 (K形) 短管・異形管, 200×5, 3種, バックホ, あり,, あり			時間的制約:なし 夜間制約作業時間:0.0	制約作業時間:0.0 冬期補正:なし	
	1)管区分 2)管径区分(mm×m)	短管・異形管 200×5		豪雪補正:なし 基本給時間:8.0	亜熱帯補正:なし 超勤時間:0.0	
	3)管種区分 4)機械区分	3種 バックホ		深夜時間:0.0	週休:補正なし	
	5)短管・異形管の単価(円/本)	0円				
	6)単価0円区分(ダクタイル鋳鉄管)	あり				
	8)長期割引単価区分（賃料機械）	あり				

事業名	喜界島農業水利事業
工事名	荒木送水路他（荒木中央工区）工事

工事別工事名:荒木幹線水路他（荒木中央工区）工事

コード	名 称	数 量	単 位	単 価	金 額	備 考
P03813	ダクタイル鋳鉄異形管 フランジ長管 内面合成樹脂塗装	1.000	本	0	0	
Y00004	諸雑費 0.1%	0.001		0	0	
R01001	土木一般世話役	0.040	人	36,100	1,444	
R01002	特殊作業員	0.140	人	32,000	4,480	
R01003	普通作業員	0.190	人	21,900	4,161	
F08063	ﾊﾞｯｸﾙ[ｸﾛｰﾌﾞ型・ｸﾚｰﾝ・～超低・排対型(～2014)] ﾊﾞｯｸﾙ容量0.8m3 吊能力2.9t	0.100	日	11,800	1,180	
P34029	軽油 ﾊﾞﾄﾚｰﾙ給油	4.900	L	169	828	
R01021	運転手（特殊）	0.090	人	32,700	2,943	
	合 計				15,036	算出数量 1.000 本
	単 価		本		15,036	
	*** S単一 105号 ***					
S07054	K形片受曲管 φ200 45°		本		1.000 本	歩A 当たり算出
	K形片受曲管機械布設(K形) 短管・異形管,200×5,3種,ﾊﾞｯｸﾙ,なし,,あり			時間的制約:なし 夜間制約作業時間:0.0	制約作業時間:0.0 冬期補正:なし	
	1)管区分	短管・異形管		豪雪補正:なし	亜熱帯補正:なし	
	2)管径区分(mm×m)	200×5		基本給時間:8.0	超勤時間:0.0	
	3)管種区分	3種		深夜時間:0.0	週休:補正なし	
	4)機械区分	ﾊﾞｯｸﾙ				
	5)短管・異形管の単価(円/本)	42,600円				
	6)単価0円区分(K形片受曲管)	なし				
	8)長期割引単価区分(賃料機械)	あり				
P03813	ダクタイル鋳鉄異形管 フランジ長管 内面合成樹脂塗装	1.000	本	42,600	42,600	
Y00004	諸雑費 0.1%	0.001		42,600	43	
R01001	土木一般世話役	0.040	人	36,100	1,444	
R01002	特殊作業員	0.140	人	32,000	4,480	
R01003	普通作業員	0.190	人	21,900	4,161	
F08063	ﾊﾞｯｸﾙ[ｸﾛｰﾌﾞ型・ｸﾚｰﾝ・～超低・排対型(～2014)] ﾊﾞｯｸﾙ容量0.8m3 吊能力2.9t	0.100	日	11,800	1,180	
P34029	軽油 ﾊﾞﾄﾚｰﾙ給油	4.900	L	169	828	
R01021	運転手（特殊）	0.090	人	32,700	2,943	
	合 計				57,679	算出数量 1.000 本
	単 価		本		57,679	
	*** S単一 106号 ***					
S07054	K形短管2号 φ200 7.5K		本		1.000 本	歩A 当たり算出
	K形短管機械布設(K形) 短管・異形管,200×5,3種,ﾊﾞｯｸﾙ,なし,,あり			時間的制約:なし 夜間制約作業時間:0.0	制約作業時間:0.0 冬期補正:なし	
	1)管区分	短管・異形管		豪雪補正:なし	亜熱帯補正:なし	
	2)管径区分(mm×m)	200×5		基本給時間:8.0	超勤時間:0.0	
	3)管種区分	3種		深夜時間:0.0	週休:補正なし	
	4)機械区分	ﾊﾞｯｸﾙ				
	5)短管・異形管の単価(円/本)	22,700円				
	6)単価0円区分(K形短管)	なし				
	8)長期割引単価区分(賃料機械)	あり				
P03813	ダクタイル鋳鉄異形管 フランジ長管 内面合成樹脂塗装	1.000	本	22,700	22,700	
Y00004	諸雑費 0.1%	0.001		22,700	23	
R01001	土木一般世話役	0.040	人	36,100	1,444	
R01002	特殊作業員	0.140	人	32,000	4,480	
R01003	普通作業員	0.190	人	21,900	4,161	
F08063	ﾊﾞｯｸﾙ[ｸﾛｰﾌﾞ型・ｸﾚｰﾝ・～超低・排対型(～2014)] ﾊﾞｯｸﾙ容量0.8m3 吊能力2.9t	0.100	日	11,800	1,180	
P34029	軽油 ﾊﾞﾄﾚｰﾙ給油	4.900	L	169	828	

事業名	喜界島農業水利事業
工事名	荒木送水路他（荒木中央工区）工事

工事別工事名：荒木幹線水路他（荒木中央工区）工事

コード	名 称	数 量	単 位	単 価	金 額	備 考
R01021	運転手（特殊）	0.090	人	32,700	2,943	
	合 計				37,759	算出数量 1.000 本
	単 価		本		37,759	
	*** S単一 107号 ***					
S07054	ダクタイル鋳鉄管機械布設 (K形)		本		1.000 本	歩A 当たり算出
	ダクタイル鋳鉄管機械布設 (K形) 短管・異形管, 150×5, 3種, バックホ, あり, , あり			時間的制約: なし 夜間制約作業時間: 0.0	制約作業時間: 0.0 冬期補正: なし	
	1) 管区分	短管・異形管		豪雪補正: なし	亜熱帯補正: なし	
	2) 管径区分 (mm×m)	150×5		基本給時間: 8.0	超勤時間: 0.0	
	3) 管種区分	3種		深夜時間: 0.0	週休: 補正なし	
	4) 機械区分	バックホ				
	5) 短管・異形管の単価 (円/本)	0円				
	6) 単価 0 円区分 (ダクタイル鋳鉄管)	あり				
	8) 長期割引単価区分 (賃料機械)	あり				
P03813	ダクタイル鋳鉄異形管 フランジ長管 内面合成樹脂塗装	1.000	本	0	0	
Y00004	諸雑費 0.1%	0.001		0	0	
R01001	土木一般世話役	0.030	人	36,100	1,083	
R01002	特殊作業員	0.120	人	32,000	3,840	
R01003	普通作業員	0.160	人	21,900	3,504	
F08063	バックホ [クローラ型・クレーン・超低・排対型 (～2014)] バック容量 0.8m3 吊能力 2.9t	0.100	日	11,800	1,180	
P34029	軽油 バトロール給油	4.900	L	169	828	
R01021	運転手（特殊）	0.090	人	32,700	2,943	
	合 計				13,378	算出数量 1.000 本
	単 価		本		13,378	
	*** S単一 108号 ***					
S07054	K形短管 2号 φ200 7.5K		本		1.000 本	歩A 当たり算出
	ダクタイル鋳鉄管機械布設 (K形) 短管・異形管, 150×5, 3種, バックホ, なし, , あり			時間的制約: なし 夜間制約作業時間: 0.0	制約作業時間: 0.0 冬期補正: なし	
	1) 管区分	短管・異形管		豪雪補正: なし	亜熱帯補正: なし	
	2) 管径区分 (mm×m)	150×5		基本給時間: 8.0	超勤時間: 0.0	
	3) 管種区分	3種		深夜時間: 0.0	週休: 補正なし	
	4) 機械区分	バックホ				
	5) 短管・異形管の単価 (円/本)	16,800円				
	6) 単価 0 円区分 (ダクタイル鋳鉄管)	なし				
	8) 長期割引単価区分 (賃料機械)	あり				
P03813	ダクタイル鋳鉄異形管 フランジ長管 内面合成樹脂塗装	1.000	本	16,800	16,800	
Y00004	諸雑費 0.1%	0.001		16,800	17	
R01001	土木一般世話役	0.030	人	36,100	1,083	
R01002	特殊作業員	0.120	人	32,000	3,840	
R01003	普通作業員	0.160	人	21,900	3,504	
F08063	バックホ [クローラ型・クレーン・超低・排対型 (～2014)] バック容量 0.8m3 吊能力 2.9t	0.100	日	11,800	1,180	
P34029	軽油 バトロール給油	4.900	L	169	828	
R01021	運転手（特殊）	0.090	人	32,700	2,943	
	合 計				30,195	算出数量 1.000 本
	単 価		本		30,195	
	*** S単一 109号 ***					
S07054	φ200 3種 K形 切管 L=3.509m		本		1.000 本	歩A 当たり算出
	ダクタイル鋳鉄管機械布設 (K形) 短管・異形管, 200×5, 3種, バックホ, あり, , あり			時間的制約: なし 夜間制約作業時間: 0.0	制約作業時間: 0.0 冬期補正: なし	

事業名	喜界島農業水利事業
工事名	荒木送水路他（荒木中央工区）工事

工事別工事名:荒木幹線水路他（荒木中央工区）工事

コード	名 称	数 量	単位	単 価	金 額	備 考
	1)管区分 2)管径区分(mm×m)	短管・異形管 200×5		豪雪補正:なし 基本給時間:8.0	亜熱帯補正:なし 超勤時間:0.0	
	3)管種区分 4)機械区分	3種 ﾊﾞｯｸﾙ		深夜時間:0.0	週休:補正なし	
	5)短管・異形管の単価(円/本) 6)単価0円区分(ﾀﾞｸﾀｲﾙ鑄鉄管)	0円 あり				
	8)長期割引単価区分（賃料機械）	あり				
P03813	ダクタイル鑄鉄異形管 フランジ長管 内面合成樹脂塗装	1.000	本	0	0	
Y00004	諸雑費 0.1%	0.001		0	0	
R01001	土木一般世話役	0.040	人	36,100	1,444	
R01002	特殊作業員	0.140	人	32,000	4,480	
R01003	普通作業員	0.190	人	21,900	4,161	
F08063	ﾊﾞｯｸﾙ[ｸﾛｰﾌﾞ型・ｸﾚｰﾝ・～超低・排対型(～2014)] ﾊﾞｯｸﾙ容量0.8m3 吊能力2.9t	0.100	日	11,800	1,180	
P34029	軽油 ﾊﾞﾄﾚｰﾙ給油	4.900	L	169	828	
R01021	運転手（特殊）	0.090	人	32,700	2,943	
	合 計				15,036	算出数量 1.000 本
	単 価		本		15,036	
	*** S単一 110号 ***					
S07054	K形挿受片落管 φ300×φ200 7.5K		本		1.000 本	歩A 当たり算出
	ﾀﾞｸﾀｲﾙ鑄鉄管機械布設(K形) 短管・異形管,300×6,DB種,ﾊﾞｯｸﾙ,なし,,あり			時間的制約:なし 夜間制約作業時間:0.0	制約作業時間:0.0 冬期補正:なし	
	1)管区分 2)管径区分(mm×m)	短管・異形管 300×6		豪雪補正:なし 基本給時間:8.0	亜熱帯補正:なし 超勤時間:0.0	
	3)管種区分 4)機械区分	DB種 ﾊﾞｯｸﾙ		深夜時間:0.0	週休:補正なし	
	5)短管・異形管の単価(円/本) 6)単価0円区分(ﾀﾞｸﾀｲﾙ鑄鉄管)	62,300円 なし				
	8)長期割引単価区分（賃料機械）	あり				
P03813	ダクタイル鑄鉄異形管 フランジ長管 内面合成樹脂塗装	1.000	本	62,300	62,300	
Y00004	諸雑費 0.1%	0.001		62,300	62	
R01001	土木一般世話役	0.050	人	36,100	1,805	
R01002	特殊作業員	0.180	人	32,000	5,760	
R01003	普通作業員	0.230	人	21,900	5,037	
F08063	ﾊﾞｯｸﾙ[ｸﾛｰﾌﾞ型・ｸﾚｰﾝ・～超低・排対型(～2014)] ﾊﾞｯｸﾙ容量0.8m3 吊能力2.9t	0.120	日	11,800	1,416	
P34029	軽油 ﾊﾞﾄﾚｰﾙ給油	5.900	L	169	997	
R01021	運転手（特殊）	0.110	人	32,700	3,597	
	合 計				80,974	算出数量 1.000 本
	単 価		本		80,974	
	*** S単一 111号 ***					
S07054	K形短管1号 φ200 7.5K		本		1.000 本	歩A 当たり算出
	ﾀﾞｸﾀｲﾙ鑄鉄管機械布設(K形) 短管・異形管,200×5,3種,ﾊﾞｯｸﾙ,なし,,あり			時間的制約:なし 夜間制約作業時間:0.0	制約作業時間:0.0 冬期補正:なし	
	1)管区分 2)管径区分(mm×m)	短管・異形管 200×5		豪雪補正:なし 基本給時間:8.0	亜熱帯補正:なし 超勤時間:0.0	
	3)管種区分 4)機械区分	3種 ﾊﾞｯｸﾙ		深夜時間:0.0	週休:補正なし	
	5)短管・異形管の単価(円/本) 6)単価0円区分(ﾀﾞｸﾀｲﾙ鑄鉄管)	22,700円 なし				
	8)長期割引単価区分（賃料機械）	あり				
P03813	ダクタイル鑄鉄異形管 フランジ長管 内面合成樹脂塗装	1.000	本	22,700	22,700	
Y00004	諸雑費 0.1%	0.001		22,700	23	
R01001	土木一般世話役	0.040	人	36,100	1,444	

事業名	喜界島農業水利事業
工事名	荒木送水路他（荒木中央工区）工事

工事別工事名:荒木幹線水路他（荒木中央工区）工事

コード	名 称	数 量	単 位	単 価	金 額	備 考
R01002	特殊作業員	0.140	人	32,000	4,480	
R01003	普通作業員	0.190	人	21,900	4,161	
F08063	バックホウ[クローラ型・クレーン・～超低・排対型(～2014)] バック容量0.8m3 吊能力2.9t	0.100	日	11,800	1,180	
P34029	軽油 バトロール給油	4.900	L	169	828	
R01021	運転手（特殊）	0.090	人	32,700	2,943	
	合 計				37,759	算出数量 1.000 本
	単 価		本		37,759	
	*** S単ー 112号 ***					
S07055	ダクタイル鋳鉄管機械布設(T形) ダクタイル鋳鉄管機械布設(T形) 直管,600×6,DB種,バックホ,なし,あり		本		1.000 本	歩A 当たり算出
	1)管区分	直管		時間的制約:なし 夜間制約作業時間:0.0	制約作業時間:0.0 冬期補正:なし	
	2)管径区分(mm×m)	600×6		豪雪補正:なし 基本給時間:8.0	亜熱帯補正:なし 超勤時間:0.0	
	3)管種区分	DB種		深夜時間:0.0	週休:補正なし	
	4)機械区分	バックホ				
	5)短管・異形管の単価(円/本)	0円				
	6)単価0円区分(ダクタイル鋳鉄管)	なし				
	7)長期割引単価区分(賃料機械)	あり				
P03282	ダクタイル鋳鉄管 内面モルタルライニング T形 5種管・DB 径600 長6.0m	1.000	本	345,000	345,000	
Y00004	諸雑費 0.1%	0.001		345,000	345	
R01001	土木一般世話役	0.040	人	36,100	1,444	
R01002	特殊作業員	0.180	人	32,000	5,760	
R01003	普通作業員	0.230	人	21,900	5,037	
F08063	バックホウ[クローラ型・クレーン・～超低・排対型(～2014)] バック容量0.8m3 吊能力2.9t	0.120	日	11,800	1,416	
P34029	軽油 バトロール給油	5.900	L	169	997	
R01021	運転手（特殊）	0.110	人	32,700	3,597	
	合 計				363,596	算出数量 1.000 本
	単 価		本		363,596	
	*** S単ー 113号 ***					
S07055	ダクタイル鋳鉄管機械布設(T形) ダクタイル鋳鉄管機械布設(T形) 直管,600×6,3種,バックホ,なし,あり		本		1.000 本	歩A 当たり算出
	1)管区分	直管		時間的制約:なし 夜間制約作業時間:0.0	制約作業時間:0.0 冬期補正:なし	
	2)管径区分(mm×m)	600×6		豪雪補正:なし 基本給時間:8.0	亜熱帯補正:なし 超勤時間:0.0	
	3)管種区分	3種		深夜時間:0.0	週休:補正なし	
	4)機械区分	バックホ				
	5)短管・異形管の単価(円/本)	0円				
	6)単価0円区分(ダクタイル鋳鉄管)	なし				
	7)長期割引単価区分(賃料機械)	あり				
P03223	ダクタイル鋳鉄管 内面モルタルライニング T形 3種管 径600 長6.0m	1.000	本	381,000	381,000	
Y00004	諸雑費 0.1%	0.001		381,000	381	
R01001	土木一般世話役	0.040	人	36,100	1,444	
R01002	特殊作業員	0.180	人	32,000	5,760	
R01003	普通作業員	0.230	人	21,900	5,037	
F08063	バックホウ[クローラ型・クレーン・～超低・排対型(～2014)] バック容量0.8m3 吊能力2.9t	0.120	日	11,800	1,416	
P34029	軽油 バトロール給油	5.900	L	169	997	
R01021	運転手（特殊）	0.110	人	32,700	3,597	
	合 計				399,632	算出数量 1.000 本
	単 価		本		399,632	

事業名	喜界島農業水利事業				
工事名	荒木送水路他（荒木中央工区）工事				

工事別工事名:荒木幹線水路他（荒木中央工区）工事

コード	名 称	数 量	単位	単 価	金 額	備 考
	*** S単ー 114号 ***					
S07056	ダクタイル鋳鉄管機械布設 (ALW形)		本		1,000	歩A 当たり算出
	ダクタイル鋳鉄管機械布設 (ALW形) 直管, 600×6, AL2種, バックホ, なし, あり			時間的制約: なし 夜間制約作業時間: 0.0	制約作業時間: 0.0 冬期補正: なし	
	1) 管区分	直管		豪雪補正: なし	亜熱帯補正: なし	
	2) 管径区分 (mm×m)	600×6		基本給時間: 8.0	超勤時間: 0.0	
	3) 管種区分	AL2種		深夜時間: 0.0	週休: 補正なし	
	4) 機械区分	バックホ				
	5) 短管・異形管の単価 (円/本)	0円				
	6) 単価 0 円区分 (ダクタイル鋳鉄管)	なし				
	7) 長期割引単価区分 (賃料機械)	あり				
P03419	ダクタイル鋳鉄管 内面シリカエポキシ樹脂塗装 ALW形 2種 径 600 長6.0m ゴム輪含む	1.000	本	207,000	207,000	
Y00004	諸雑費 0.1%	0.001		207,000	207	
R01001	土木一般世話役	0.040	人	36,100	1,444	
R01002	特殊作業員	0.180	人	32,000	5,760	
R01003	普通作業員	0.230	人	21,900	5,037	
F08063	バックホ [クロー型・クレーン・～超低・排対型 (～2014)] バック容量0.8m3 吊能力2.9t	0.120	日	11,800	1,416	
P34029	軽油 バトリル給油	5.900	L	169	997	
R01021	運転手 (特殊)	0.110	人	32,700	3,597	
	合 計				225,458	算出数量 1.000 本
	単 価		本		225,458	
	*** S単ー 115号 ***					
S07056	ダクタイル鋳鉄管機械布設 (ALW形)		本		1,000	歩A 当たり算出
	ダクタイル鋳鉄管機械布設 (ALW形) 短管・異形管, 600×6, AL2種, バックホ, あり, あり			時間的制約: なし 夜間制約作業時間: 0.0	制約作業時間: 0.0 冬期補正: なし	
	1) 管区分	短管・異形管		豪雪補正: なし	亜熱帯補正: なし	
	2) 管径区分 (mm×m)	600×6		基本給時間: 8.0	超勤時間: 0.0	
	3) 管種区分	AL2種		深夜時間: 0.0	週休: 補正なし	
	4) 機械区分	バックホ				
	5) 短管・異形管の単価 (円/本)	0円				
	6) 単価 0 円区分 (ダクタイル鋳鉄管)	あり				
	7) 長期割引単価区分 (賃料機械)	あり				
P03813	ダクタイル鋳鉄異形管 フランジ長管 内面合成樹脂塗装	1.000	本	0	0	
Y00004	諸雑費 0.1%	0.001		0	0	
R01001	土木一般世話役	0.040	人	36,100	1,444	
R01002	特殊作業員	0.180	人	32,000	5,760	
R01003	普通作業員	0.230	人	21,900	5,037	
F08063	バックホ [クロー型・クレーン・～超低・排対型 (～2014)] バック容量0.8m3 吊能力2.9t	0.120	日	11,800	1,416	
P34029	軽油 バトリル給油	5.900	L	169	997	
R01021	運転手 (特殊)	0.110	人	32,700	3,597	
	合 計				18,251	算出数量 1.000 本
	単 価		本		18,251	
	*** S単ー 116号 ***					
S07056	ダクタイル鋳鉄管機械布設 (ALW形)		本		1,000	歩A 当たり算出
	ダクタイル鋳鉄管機械布設 (ALW形) 直管, 400×6, AL2種, バックホ, なし, あり			時間的制約: なし 夜間制約作業時間: 0.0	制約作業時間: 0.0 冬期補正: なし	
	1) 管区分	直管		豪雪補正: なし	亜熱帯補正: なし	
	2) 管径区分 (mm×m)	400×6		基本給時間: 8.0	超勤時間: 0.0	
	3) 管種区分	AL2種		深夜時間: 0.0	週休: 補正なし	
	4) 機械区分	バックホ				
	5) 短管・異形管の単価 (円/本)	0円				
	6) 単価 0 円区分 (ダクタイル鋳鉄管)	なし				

事業名	喜界島農業水利事業
工事名	荒木送水路他（荒木中央工区）工事

工事別工事名:荒木幹線水路他（荒木中央工区）工事

コード	名 称	数 量	単 位	単 価	金 額	備 考
	7)長期割引単価区分(賃料機械)	あり				
P03416	ダクタイル鋳鉄管 内面シリカエポキシ樹脂塗装 ALW形 2種 径 400 長6.0m ゴム輪含む	1.000	本	109,000	109,000	
Y00004	諸雑費 0.1%	0.001		109,000	109	
R01001	土木一般世話役	0.040	人	36,100	1,444	
R01002	特殊作業員	0.140	人	32,000	4,480	
R01003	普通作業員	0.180	人	21,900	3,942	
F08063	バックホ[クローラ型・クレーン・～超低・排対型(～2014)] バケット容量0.8m3 吊能力2.9t	0.110	日	11,800	1,298	
P34029	軽油 バトリール給油	5.400	L	169	913	
R01021	運転手（特殊）	0.100	人	32,700	3,270	
	合 計				124,456	算出数量 1.000 本
	単 価		本		124,456	
	*** S単ー 117号 ***					
S07056	ダクタイル鋳鉄管機械布設(ALW形)		本		1.000 本	歩A 当たり算出
	ダクタイル鋳鉄管機械布設(ALW形) 直管,300×6,AL2種,バックホ,なし,あり			時間的制約:なし 夜間制約作業時間:0.0	制約作業時間:0.0 冬期補正:なし	
	1)管区分	直管		豪雪補正:なし	亜熱帯補正:なし	
	2)管径区分(mm×m)	300×6		基本給時間:8.0	超勤時間:0.0	
	3)管種区分	AL2種		深夜時間:0.0	週休:補正なし	
	4)機械区分	バックホ				
	5)短管・異形管の単価(円/本)	0円				
	6)単価0円区分(ダクタイル鋳鉄管)	なし				
	7)長期割引単価区分(賃料機械)	あり				
P03414	ダクタイル鋳鉄管 内面シリカエポキシ樹脂塗装 ALW形 2種 径 300 長6.0m ゴム輪含む	1.000	本	73,300	73,300	
Y00004	諸雑費 0.1%	0.001		73,300	73	
R01001	土木一般世話役	0.040	人	36,100	1,444	
R01002	特殊作業員	0.130	人	32,000	4,160	
R01003	普通作業員	0.150	人	21,900	3,285	
F08063	バックホ[クローラ型・クレーン・～超低・排対型(～2014)] バケット容量0.8m3 吊能力2.9t	0.100	日	11,800	1,180	
P34029	軽油 バトリール給油	4.900	L	169	828	
R01021	運転手（特殊）	0.090	人	32,700	2,943	
	合 計				87,213	算出数量 1.000 本
	単 価		本		87,213	
	*** S単ー 118号 ***					
S07056	ダクタイル鋳鉄管機械布設(ALW形)		本		1.000 本	歩A 当たり算出
	ダクタイル鋳鉄管機械布設(ALW形) 短管・異形管,400×6,AL2種,バックホ,あり,あり			時間的制約:なし 夜間制約作業時間:0.0	制約作業時間:0.0 冬期補正:なし	
	1)管区分	短管・異形管		豪雪補正:なし	亜熱帯補正:なし	
	2)管径区分(mm×m)	400×6		基本給時間:8.0	超勤時間:0.0	
	3)管種区分	AL2種		深夜時間:0.0	週休:補正なし	
	4)機械区分	バックホ				
	5)短管・異形管の単価(円/本)	0円				
	6)単価0円区分(ダクタイル鋳鉄管)	あり				
	7)長期割引単価区分(賃料機械)	あり				
P03813	ダクタイル鋳鉄異形管 フランジ長管 内面合成樹脂塗装	1.000	本	0	0	
Y00004	諸雑費 0.1%	0.001		0	0	
R01001	土木一般世話役	0.040	人	36,100	1,444	
R01002	特殊作業員	0.140	人	32,000	4,480	
R01003	普通作業員	0.180	人	21,900	3,942	
F08063	バックホ[クローラ型・クレーン・～超低・排対型(～2014)] バケット容量0.8m3 吊能力2.9t	0.110	日	11,800	1,298	

事業名	喜界島農業水利事業					
工事名	荒木送水路他（荒木中央工区）工事					
工事別工事名:荒木幹線水路他（荒木中央工区）工事						
コード	名 称	数 量	単位	単 価	金 額	備 考
P34029	軽油					
	ﾊﾞﾄﾚﾙ給油	5.400	L	169	913	
R01021	運転手（特殊）					
		0.100	人	32,700	3,270	
	合 計				15,347	算出数量 1.000 本
	単 価		本		15,347	
	*** S単ー 119号 ***					
S07056	ﾀﾞｸﾀｲﾙ鑄鉄管機械布設(ALW形)		本		1.000 本	歩A 当たり算出
	ﾀﾞｸﾀｲﾙ鑄鉄管機械布設(ALW形) 短管・異形管,300×6,AL2種,ﾊﾞｯｸﾙあり,あり			時間的制約:なし 夜間制約作業時間:0.0	制約作業時間:0.0 冬期補正:なし	
	1)管区分	短管・異形管		豪雪補正:なし 基本給時間:8.0	亜熱帯補正:なし 超勤時間:0.0	
	2)管径区分(mm×m)	300×6		深夜時間:0.0	週休:補正なし	
	3)管種区分	AL2種				
	4)機械区分	ﾊﾞｯｸﾙあり				
	5)短管・異形管の単価(円/本)	0円				
	6)単価0円区分(ﾀﾞｸﾀｲﾙ鑄鉄管)	あり				
	7)長期割引単価区分(賃料機械)	あり				
P03813	ダクタイトル鑄鉄異形管 フランジ長管 内面合成樹脂塗装	1.000	本	0	0	
Y00004	諸雑費 0.1%	0.001		0	0	
R01001	土木一般世話役					
		0.040	人	36,100	1,444	
R01002	特殊作業員					
		0.130	人	32,000	4,160	
R01003	普通作業員					
		0.150	人	21,900	3,285	
F08063	ﾊﾞｯｸﾙ[ｸﾛｰﾗ型・ｸﾚｰﾝ・～超低・排対型(～2014)] ﾊﾞｯｸﾙ容量0.8m3 吊能力2.9t	0.100	日	11,800	1,180	
P34029	軽油					
	ﾊﾞﾄﾚﾙ給油	4.900	L	169	828	
R01021	運転手（特殊）					
		0.090	人	32,700	2,943	
	合 計				13,840	算出数量 1.000 本
	単 価		本		13,840	
	*** S単ー 120号 ***					
S07062	管切断(DCIP管)		箇所		1.000 箇所	歩A 当たり算出
	管切断(DCIP管) 600mm			時間的制約:なし 夜間制約作業時間:0.0	制約作業時間:0.0 冬期補正:なし	
	1)管径区分(mm)	600mm		豪雪補正:なし 基本給時間:8.0	亜熱帯補正:なし 超勤時間:0.0	
				深夜時間:0.0	週休:補正なし	
R01001	土木一般世話役					
		0.110	人	36,100	3,971	
R01002	特殊作業員					
		0.200	人	32,000	6,400	
R01003	普通作業員					
		0.260	人	21,900	5,694	
Y00004	諸雑費					
		0.100		16,065	1,607	
	合 計				17,672	算出数量 1.000 箇所
	単 価		箇所		17,672	
	*** S単ー 121号 ***					
S07062	管切断(DCIP管)		箇所		1.000 箇所	歩A 当たり算出
	管切断(DCIP管) 400mm			時間的制約:なし 夜間制約作業時間:0.0	制約作業時間:0.0 冬期補正:なし	
	1)管径区分(mm)	400mm		豪雪補正:なし 基本給時間:8.0	亜熱帯補正:なし 超勤時間:0.0	
				深夜時間:0.0	週休:補正なし	
R01001	土木一般世話役					
		0.060	人	36,100	2,166	
R01002	特殊作業員					
		0.160	人	32,000	5,120	
R01003	普通作業員					
		0.210	人	21,900	4,599	

事業名	喜界島農業水利事業					
工事名	荒木送水路他（荒木中央工区）工事					
工事別工事名:荒木幹線水路他（荒木中央工区）工事						
コード	名 称	数 量	単位	単 価	金 額	備 考
Y00004	諸雑費	0.100		11,885	1,189	
	合 計				13,074	算出数量 1.000 箇所
	単 価		箇所		13,074	
	*** S単－ 122号 ***					
S07062	管切断(DCIP管)		箇所		1.000 箇所	歩A 当たり算出
	管切断(DCIP管) 300mm			時間的制約:なし 夜間制約作業時間:0.0	制約作業時間:0.0 冬期補正:なし	
	1)管径区分(mm)	300mm		豪雪補正:なし 基本給時間:8.0	亜熱帯補正:なし 超勤時間:0.0	
				深夜時間:0.0	週休:補正なし	
R01001	土木一般世話役	0.050	人	36,100	1,805	
R01002	特殊作業員	0.090	人	32,000	2,880	
R01003	普通作業員	0.090	人	21,900	1,971	
Y00004	諸雑費	0.180		6,656	1,198	
	合 計				7,854	算出数量 1.000 箇所
	単 価		箇所		7,854	
	*** S単－ 123号 ***					
S07062	管切断(DCIP管)		箇所		1.000 箇所	歩A 当たり算出
	管切断(DCIP管) 200mm			時間的制約:なし 夜間制約作業時間:0.0	制約作業時間:0.0 冬期補正:なし	
	1)管径区分(mm)	200mm		豪雪補正:なし 基本給時間:8.0	亜熱帯補正:なし 超勤時間:0.0	
				深夜時間:0.0	週休:補正なし	
R01001	土木一般世話役	0.040	人	36,100	1,444	
R01002	特殊作業員	0.070	人	32,000	2,240	
R01003	普通作業員	0.080	人	21,900	1,752	
Y00004	諸雑費	0.190		5,436	1,033	
	合 計				6,469	算出数量 1.000 箇所
	単 価		箇所		6,469	
	*** S単－ 124号 ***					
S07062	管切断(DCIP管)		箇所		1.000 箇所	歩A 当たり算出
	管切断(DCIP管) 150mm			時間的制約:なし 夜間制約作業時間:0.0	制約作業時間:0.0 冬期補正:なし	
	1)管径区分(mm)	150mm		豪雪補正:なし 基本給時間:8.0	亜熱帯補正:なし 超勤時間:0.0	
				深夜時間:0.0	週休:補正なし	
R01001	土木一般世話役	0.030	人	36,100	1,083	
R01002	特殊作業員	0.070	人	32,000	2,240	
R01003	普通作業員	0.070	人	21,900	1,533	
Y00004	諸雑費	0.210		4,856	1,020	
	合 計				5,876	算出数量 1.000 箇所
	単 価		箇所		5,876	
	*** S単－ 125号 ***					
S07071	炭素鋼鋼管人力布設		m		10.000 m	歩A 当たり算出
	炭素鋼鋼管人力布設 白ネジ付 100A(4B)			時間的制約:なし 夜間制約作業時間:0.0	制約作業時間:0.0 冬期補正:なし	

事業名	喜界島農業水利事業				
工事名	荒木送水路他（荒木中央工区）工事				

工事別工事名:荒木幹線水路他（荒木中央工区）工事

コード	名 称	数 量	単 位	単 価	金 額	備 考
	1)規格区分	白ネジ付 100A(4B)		豪雪補正:なし 基本給時間:8.0 深夜時間:0.0	亜熱帯補正:なし 超勤時間:0.0 週休:補正なし	
P02065	配管用炭素鋼鋼管(白管) ネジ付き(ソケット付)100A 長4.0m	2.500	本	23,900	59,750	
R01002	特殊作業員	0.350	人	32,000	11,200	
R01003	普通作業員	0.390	人	21,900	8,541	
Y00004	雑品 3%	0.030		19,741	592	
	合 計				80,083	算出数量 10.000 m
	単 価		m		8,008	
	*** S単ー 126号 ***					
S07091	水道用ソフトシール仕切弁据付		基		1.000 基	歩A 当たり算出
	制水弁人力据付 鋳鉄製,200mm			時間的制約:なし 夜間制約作業時間:0.0	制約作業時間:0.0 冬期補正:なし	
	1)制水弁の単価(円/基) 2)口径区分(mm)	149,000円 200mm		豪雪補正:なし 基本給時間:8.0	亜熱帯補正:なし 超勤時間:0.0	
	3)材質区分	鋳鉄製		深夜時間:0.0	週休:補正なし	
P09201	仕切弁（鋳鉄用）	1.000	個	149,000	149,000	
R01001	土木一般世話役	0.080	人	36,100	2,888	
R01002	特殊作業員	0.370	人	32,000	11,840	
R01003	普通作業員	0.290	人	21,900	6,351	
	合 計				170,079	算出数量 1.000 基
	単 価		基		170,079	
	*** S単ー 127号 ***					
S07091	水道用ソフトシール仕切弁据付		基		1.000 基	歩A 当たり算出
	制水弁人力据付 鋳鉄製,150mm			時間的制約:なし 夜間制約作業時間:0.0	制約作業時間:0.0 冬期補正:なし	
	1)制水弁の単価(円/基) 2)口径区分(mm)	101,000円 150mm		豪雪補正:なし 基本給時間:8.0	亜熱帯補正:なし 超勤時間:0.0	
	3)材質区分	鋳鉄製		深夜時間:0.0	週休:補正なし	
P09201	仕切弁（鋳鉄用）	1.000	個	101,000	101,000	
R01001	土木一般世話役	0.050	人	36,100	1,805	
R01002	特殊作業員	0.290	人	32,000	9,280	
R01003	普通作業員	0.230	人	21,900	5,037	
	合 計				117,122	算出数量 1.000 基
	単 価		基		117,122	
	*** S単ー 128号 ***					
S07092	制水弁機械据付		基		1.000 基	歩A 当たり算出
	制水弁機械据付 仕切弁(フランジ形),鋳鉄製,300mm,ﾊﾞｯｸﾎﾞﾂ,なし			時間的制約:なし 夜間制約作業時間:0.0	制約作業時間:0.0 冬期補正:なし	
	1)制水弁の単価(円/基) 2)形式(フランジ)区分	306,000円 仕切弁(フランジ形)		豪雪補正:なし 基本給時間:8.0	亜熱帯補正:なし 超勤時間:0.0	
	3)材質区分 4)口径区分(mm)	鋳鉄製 300mm		深夜時間:0.0	週休:補正なし	
	5)機械区分 6)長期割引単価区分(賃料機械)	ﾊﾞｯｸﾎﾞﾂ なし				
P09201	仕切弁（鋳鉄用）	1.000	個	306,000	306,000	
R01001	土木一般世話役	0.080	人	36,100	2,888	
R01002	特殊作業員	0.310	人	32,000	9,920	
R01003	普通作業員	0.380	人	21,900	8,322	

事業名	喜界島農業水利事業					
工事名	荒木送水路他（荒木中央工区）工事					
工事別工事名: 荒木幹線水路他（荒木中央工区）工事						
コード	名 称	数 量	単位	単 価	金 額	備 考
F08061	バックホ[クロー型・クレーン・超低・排対型(～2011)] バック容量0.45m3 吊能力2.9t	0.400	日	11,000	4,400	
P34029	軽油 バートル給油	13.000	L	169	2,197	
R01021	運転手（特殊）	0.250	人	32,700	8,175	
	合 計				341,902	算出数量 1.000 基
	単 価		基		341,902	
	*** S単ー 129号 ***					
S07093	空気弁人力据付 空気弁人力据付 75mm,急排空気弁,あり		基		1.000 基	歩A 当たり算出
	1)口径区分(mm) 2)種別区分	75mm 急排空気弁		時間的制約:なし 夜間制約作業時間:0.0 豪雪補正:なし 基本給時間:8.0	制約作業時間:0.0 冬期補正:なし 亜熱帯補正:なし 超勤時間:0.0	
	3)単価0円区分(空気弁)	あり		深夜時間:0.0	週休:補正なし	
P09310	水道用急速空気弁（FC製 合成樹脂塗装） 7.5K 径75 ぶー式補修弁(径75×150mm)含む	1.000	個	0	0	
R01001	土木一般世話役	0.190	人	36,100	6,859	
R01002	特殊作業員	0.280	人	32,000	8,960	
R01003	普通作業員	0.420	人	21,900	9,198	
	合 計				25,017	算出数量 1.000 基
	単 価		基		25,017	
	*** S単ー 130号 ***					
S07093	空気弁人力据付 空気弁人力据付 25mm,急排空気弁,あり		基		1.000 基	歩A 当たり算出
	1)口径区分(mm) 2)種別区分	25mm 急排空気弁		時間的制約:なし 夜間制約作業時間:0.0 豪雪補正:なし 基本給時間:8.0	制約作業時間:0.0 冬期補正:なし 亜熱帯補正:なし 超勤時間:0.0	
	3)単価0円区分(空気弁)	あり		深夜時間:0.0	週休:補正なし	
P09309	水道用急速空気弁 FC製 7.5K 径25 合成樹脂塗装	1.000	個	0	0	
R01001	土木一般世話役	0.110	人	36,100	3,971	
R01002	特殊作業員	0.180	人	32,000	5,760	
R01003	普通作業員	0.210	人	21,900	4,599	
	合 計				14,330	算出数量 1.000 基
	単 価		基		14,330	
	*** S単ー 131号 ***					
S08041	砂利舗装工(人力) 砂利舗装工(人力) クラッシュラン, C-30, 15cm, 不要, あり, 必要, なし		m ²		100.000 m ²	歩A 当たり算出
	1)舗設材の種別 2)規格	クラッシュラン C-30		時間的制約:なし 夜間制約作業時間:0.0 豪雪補正:なし 基本給時間:8.0	制約作業時間:0.0 冬期補正:なし 亜熱帯補正:なし 超勤時間:0.0	
	3)設計敷均し(ゆるんだ状態)厚さ 4)基盤面不陸整正作業の必要性	15cm 不要		深夜時間:0.0	週休:補正なし	
	5)単価0円区分(舗設材) 6)舗装面仕上げ作業の必要性 7)長期割引単価区分	あり 必要 なし				
J03107	クラッシュラン C-30 30～0mm(JIS規格品)	17.700	m3	0	0	
R01003	普通作業員	1.000	人	21,900	21,900	
F04080	振動ロー[バートル式] 運転質量0.5～0.6 t	0.480	日	2,350	1,128	
P34029	軽油 バートル給油	1.200	L	169	203	
R01002	特殊作業員	0.300	人	32,000	9,600	
	合 計				32,831	算出数量 100.000 m ²

事業名	喜界島農業水利事業
工事名	荒木送水路他（荒木中央工区）工事

工事別工事名:荒木幹線水路他（荒木中央工区）工事

コード	名 称	数 量	単 位	単 価	金 額	備 考
	単 価		m ²		328	
	*** S単ー 132号 ***					
S08801	【区画線工】		m		1.000 m	歩A 当たり算出
	【区画線工】 区画線設置,溶融式（手動）,実線,15cm,なし,昼間施工,豪雪補正なし,,,			時間的制約:なし 夜間制約作業時間:0.0	制約作業時間:0.0 冬期補正:なし	
				豪雪補正:なし 基本給時間:8.0	亜熱帯補正:なし 超勤時間:0.0	
	1)作業区分	区画線設置		深夜時間:0.0	週休:補正なし	
	2)規格（区画線設置）	溶融式（手動）				
	3)仕様（区画線設置）	実線				
	4)幅（区画線設置）	15cm				
	5)時間的制約（区画線設置）	なし				
	6)施工区分Ⅰ	昼間施工				
	7)豪雪補正の有無（区画線設置）	豪雪補正なし				
	12)排水性舗装への施工	-				
	13)未供用区間への施工	供用区間施工				
A66051	区画線設置 溶融式(手動) 供用区間 豪雪無 実線15cm 時間的制約無 機・労 昼間単価	1.000	m	247.60	248	
	合 計				248	算出数量 1.000 m
	単 価		m		248	
	*** S単ー 133号 ***					
S08801	【区画線工】		m		1.000 m	歩A 当たり算出
	【区画線工】 区画線設置,溶融式（手動）,破線,30cm,なし,昼間施工,豪雪補正なし,,,			時間的制約:なし 夜間制約作業時間:0.0	制約作業時間:0.0 冬期補正:なし	
				豪雪補正:なし 基本給時間:8.0	亜熱帯補正:なし 超勤時間:0.0	
	1)作業区分	区画線設置		深夜時間:0.0	週休:補正なし	
	2)規格（区画線設置）	溶融式（手動）				
	3)仕様（区画線設置）	破線				
	4)幅（区画線設置）	30cm				
	5)時間的制約（区画線設置）	なし				
	6)施工区分Ⅰ	昼間施工				
	7)豪雪補正の有無（区画線設置）	豪雪補正なし				
	12)排水性舗装への施工	-				
	13)未供用区間への施工	供用区間施工				
A66069	区画線設置 溶融式(手動) 供用区間 豪雪無 破線30cm 時間的制約無 機・労 昼間単価	1.000	m	446.70	447	
	合 計				447	算出数量 1.000 m
	単 価		m		447	
	*** S単ー 134号 ***					
S08801	【区画線工】		m		1.000 m	歩A 当たり算出
	【区画線工】 区画線設置,溶融式（手動）,破線,15cm,なし,昼間施工,豪雪補正なし,,,			時間的制約:なし 夜間制約作業時間:0.0	制約作業時間:0.0 冬期補正:なし	
				豪雪補正:なし 基本給時間:8.0	亜熱帯補正:なし 超勤時間:0.0	
	1)作業区分	区画線設置		深夜時間:0.0	週休:補正なし	
	2)規格（区画線設置）	溶融式（手動）				
	3)仕様（区画線設置）	破線				
	4)幅（区画線設置）	15cm				
	5)時間的制約（区画線設置）	なし				
	6)施工区分Ⅰ	昼間施工				
	7)豪雪補正の有無（区画線設置）	豪雪補正なし				
	12)排水性舗装への施工	-				
	13)未供用区間への施工	供用区間施工				
A66063	区画線設置 溶融式(手動) 供用区間 豪雪無 破線15cm 時間的制約無 機・労 昼間単価	1.000	m	275.90	276	
	合 計				276	算出数量 1.000 m
	単 価		m		276	
	*** S単ー 135号 ***					
S15003	耕地復旧(表土掘削・埋戻)		m ²		1.000 日	歩A 当たり算出

事業名	喜界島農業水利事業
工事名	荒木送水路他（荒木中央工区）工事

工事別工事名:荒木幹線水路他（荒木中央工区）工事

コード	名 称	数 量	単位	単 価	金 額	備 考
	耕地復旧(表土掘削・埋戻)			時間的制約:なし 夜間制約作業時間:0.0	制約作業時間:0.0 冬期補正:なし	
	表土掘削,あり			豪雪補正:なし 基本給時間:8.0	亜熱帯補正:なし 超勤時間:0.0	
	1)施工区分 2)長期割引単価区分（賃料機械）	表土掘削 あり		深夜時間:0.0	週休:補正なし	
F08015	バ ッ クホ ー [クローラ型・～超低・排対型(～2014)] バ ッ ケ ッ ト 容 量 0.8m ³	1.390	日	11,000	15,290	
P34029	軽油 バ ト ロ ー ル 給 油	88.000	L	169	14,872	
R01021	運転手（特殊）	1.000	人	32,700	32,700	
	合 計				62,862	算出数量 887.000 m ²
	単 価		m ²		71	
	*** S単－ 136号 ***					
S15003	耕地復旧(表土掘削・埋戻)		m ²		1.000 日	歩A 当たり算出
	耕地復旧(表土掘削・埋戻) 表土埋戻,あり			時間的制約:なし 夜間制約作業時間:0.0	制約作業時間:0.0 冬期補正:なし	
	1)施工区分 2)長期割引単価区分（賃料機械）	表土埋戻 あり		豪雪補正:なし 基本給時間:8.0	亜熱帯補正:なし 超勤時間:0.0	
				深夜時間:0.0	週休:補正なし	
F08015	バ ッ クホ ー [クローラ型・～超低・排対型(～2014)] バ ッ ケ ッ ト 容 量 0.8m ³	1.370	日	11,000	15,070	
P34029	軽油 バ ト ロ ー ル 給 油	78.000	L	169	13,182	
R01021	運転手（特殊）	1.000	人	32,700	32,700	
	合 計				60,952	算出数量 842.000 m ²
	単 価		m ²		72	
	*** S単－ 137号 ***					
S15004	耕地復旧(耕起)		m ²		100.000 m ²	歩A 当たり算出
	耕地復旧(耕起) 無			時間的制約:なし 夜間制約作業時間:0.0	制約作業時間:0.0 冬期補正:なし	
	1)石礫、雑物除去	無		豪雪補正:なし 基本給時間:8.0	亜熱帯補正:なし 超勤時間:0.0	
				深夜時間:0.0	週休:補正なし	
M35062	農用トラクタ[乗用・ホイール型・～排対2次] 四輪駆動 22kw級(30PS)	0.290	時間	2,280	661	
P34029	軽油 バ ト ロ ー ル 給 油	0.800	L	169	135	
R01022	運転手（一般）	0.050	人	28,700	1,435	
Y00004	諸雑費 14%	0.140		2,231	312	
	合 計				2,543	算出数量 100.000 m ²
	単 価		m ²		25	
	*** S単－ 138号 ***					
S16001	トラック[普通型]		時間		1.000 各単位	歩A 当たり算出
	トラック[普通型] 通称4.0～4.5t積級,,運転1時間当たり算出,機械損料等+燃料+運 転労務,軽油			時間的制約:なし 夜間制約作業時間:0.0	制約作業時間:0.0 冬期補正:なし	
				豪雪補正:なし 基本給時間:8.0	亜熱帯補正:なし 超勤時間:0.0	
	1)機械コード《単位が時間のみ》 2)機械コード（同上）	M03084 M03084		深夜時間:0.0	週休:補正なし	
	3)機械損料算出区分 4)運転1日当たり運転時間(T)	運転1時間当たり算出 4.4時間				
	5)運転日に対する供用日の割合(YC) 6)単価計上区分	1.13 機械損料等+燃料+運転労務				
	7)岩石補正区分 8)燃料の計上方法	岩石補正なし 機械経費算定基準値による				
	9)燃料区分 10)燃料消費量(入力の場合)	軽油 0.0				
	11)消耗部品の計上の有無 13)消耗品部費の適用条件(2)	消耗部品を計上しない 消耗品部なし				
	14)名称(消耗部品)	—				
	15)規格(消耗部品)	—				

事業名	喜界島農業水利事業					
工事名	荒木送水路他（荒木中央工区）工事					
工事別工事名:荒木幹線水路他（荒木中央工区）工事						
コード	名 称	数 量	単位	単 価	金 額	備 考
M03084	トラック[普通型] 通称4.0～4.5t積級	1.000	時間	1,850	1,850	
P34029	軽油 バトリック給油	5.500	L	169	930	
R01022	運転手（一般）	0.230	人	28,700	6,601	
	合 計				9,381	算出数量 1.000 各単位
	単 価		各単位		9,381	
Y00001	単位					
	*** S単ー 139号 ***					
S16003	ワイヤーロープ〔鋼橋用〕		供用日		1.000 供用日	歩A 当たり算出
	ワイヤーロープ〔鋼橋用〕 φ12mm 100mあたり, 交替制補正対象外			時間的制約:なし 夜間制約作業時間:0.0	制約作業時間:0.0 冬期補正:なし	
	1)機械コード「単位が供用日のみ」 2)交替制作業補正区分	M26791 交替制補正対象外		豪雪補正:なし 基本給時間:8.0	亜熱帯補正:なし 超勤時間:0.0	
				深夜時間:0.0	週休:補正なし	
M26791	ワイヤーロープ〔鋼橋用〕 φ12mm 100mあたり	1.000	供用日	173	173	
	合 計				173	算出数量 1.000 供用日
	単 価		供用日		173	
	*** S単ー 140号 ***					
S16003	チェーンレバーホイスト〔レバーブロック〕〔鋼橋用〕		供用日		1.000 供用日	歩A 当たり算出
	チェーンレバーホイスト〔レバーブロック〕〔鋼橋用〕 耐力16kN(1.6t) 移動量1.5m, 交替制補正対象外			時間的制約:なし 夜間制約作業時間:0.0	制約作業時間:0.0 冬期補正:なし	
	1)機械コード「単位が供用日のみ」 2)交替制作業補正区分	M26501 交替制補正対象外		豪雪補正:なし 基本給時間:8.0	亜熱帯補正:なし 超勤時間:0.0	
				深夜時間:0.0	週休:補正なし	
M26501	チェーンレバーホイスト〔レバーブロック〕〔鋼橋用〕 耐力16kN(1.6t) 移動量1.5m	1.000	供用日	115	115	
	合 計				115	算出数量 1.000 供用日
	単 価		供用日		115	
	*** S単ー 141号 ***					
S17002	〔賃料(H形鋼・山留副部材)〕		ton		1.000 ton	歩A 当たり算出
	〔賃料(H形鋼・山留副部材)〕 H形鋼(杭使用), 200型, 無, 90日, 3回			時間的制約:なし 夜間制約作業時間:0.0	制約作業時間:0.0 冬期補正:なし	
	1)仮設材区分 2)規格区分 3)補助工法 4)供用日数 5)使用回数	H形鋼(杭使用) 200型 無 90日 3回		豪雪補正:なし 基本給時間:8.0	亜熱帯補正:なし 超勤時間:0.0	
				深夜時間:0.0	週休:補正なし	
G02001	H形鋼（杭使用） 200型 〔賃料〕	0.333	t 供用日	8,100	2,697	
G15021	H型鋼（杭使用） 200型 〔整備費〕	0.333	ton	17,301	5,761	
	合 計				8,458	算出数量 1.000 ton
	単 価		ton		8,458	
	*** S単ー 142号 ***					
S18062	土工用マット(シート類)敷設・撤去		m ²		100.000 m ²	歩A 当たり算出
	土工用マット(シート類)敷設・撤去 敷設			時間的制約:なし 夜間制約作業時間:0.0	制約作業時間:0.0 冬期補正:なし	
	1)施工区分 2)土木安定用材の1m ² 当たり単価	敷設 260		豪雪補正:なし 基本給時間:8.0	亜熱帯補正:なし 超勤時間:0.0	
				深夜時間:0.0	週休:補正なし	
P26102	土木安定用材（マット・シート類）	104.000	m ²	260	27,040	
R01003	普通作業員	0.160	人	21,900	3,504	

事業名	喜界島農業水利事業					
工事名	荒木送水路他（荒木中央工区）工事					
工事別工事名：荒木幹線水路他（荒木中央工区）工事						
コード	名 称	数 量	単位	単 価	金 額	備 考
	合 計				30,544	算出数量 100.000 m ²
	単 価		m ²		305	
	*** S単ー 143号 ***					
S18062	土工用マット(シート類)敷設・撤去		m ²		100.000 m ²	歩A 当たり算出
	土工用マット(シート類)敷設・撤去 撤去			時間的制約：なし 夜間制約作業時間：0.0	制約作業時間：0.0 冬期補正：なし	
	1)施工区分 2)土木安定用材の1m ² 当たり単価	撤去 0		豪雪補正：なし 基本給時間：8.0	亜熱帯補正：なし 超勤時間：0.0	
				深夜時間：0.0	週休：補正なし	
R01003	普通作業員	0.320	人	21,900	7,008	
	合 計				7,008	算出数量 100.000 m ²
	単 価		m ²		70	
	*** S単ー 144号 ***					
SA0101	SP 掘削		m3		1.000 m3	歩A 当たり算出
	SP 掘削 軟岩, オープンカット, -, 有り, -, -, -, 無し, 無し			時間的制約：なし 夜間制約作業時間：0.0	制約作業時間：0.0 冬期補正：なし	
				豪雪補正：なし 基本給時間：8.0	亜熱帯補正：なし 超勤時間：0.0	
				深夜時間：0.0	週休：補正なし	
	1)土質 2)施工方法 3)押土の有無 4)障害の有無 5)施工数量 6)平均施工幅員 7)火薬使用 8)破砕片除去の有無 9)集積押土の有無	軟岩 オープンカット - 有り - - - 無し 無し				
	単 価		m3		3,396	
	*** S単ー 145号 ***					
SA0101	SP 掘削		m3		1.000 m3	歩A 当たり算出
	SP 掘削 土砂, オープンカット, 無し, 無し, 5,000m3未満, -, -, -, -			時間的制約：なし 夜間制約作業時間：0.0	制約作業時間：0.0 冬期補正：なし	
				豪雪補正：なし 基本給時間：8.0	亜熱帯補正：なし 超勤時間：0.0	
				深夜時間：0.0	週休：補正なし	
	1)土質 2)施工方法 3)押土の有無 4)障害の有無 5)施工数量 6)平均施工幅員 7)火薬使用 8)破砕片除去の有無 9)集積押土の有無	土砂 オープンカット 無し 無し 5,000m3未満 - - - -				
	単 価		m3		406.6	
	*** S単ー 146号 ***					
SA0102	SP 積込(ルーズ)		m3		1.000 m3	歩A 当たり算出
	SP 積込(ルーズ) 破砕岩, 土量50,000m3未満			時間的制約：なし 夜間制約作業時間：0.0	制約作業時間：0.0 冬期補正：なし	
				豪雪補正：なし 基本給時間：8.0	亜熱帯補正：なし 超勤時間：0.0	
				深夜時間：0.0	週休：補正なし	
	1)土質 2)作業内容	破砕岩 土量50,000m3未満				
	単 価		m3		328.5	

事業名	喜界島農業水利事業
工事名	荒木送水路他（荒木中央工区）工事

工事別工事名:荒木幹線水路他（荒木中央工区）工事

コード	名 称	数 量	単位	単 価	金 額	備 考
	*** S単ー 147号 ***					
SA0102	SP 積込(ルーズ)		m3		1.000 m3	歩A 当たり算出
	SP 積込(ルーズ) 土砂,土量50,000m3未満			時間的制約:なし 夜間制約作業時間:0.0	制約作業時間:0.0 冬期補正:なし	
				豪雪補正:なし 基本給時間:8.0	亜熱帯補正:なし 超勤時間:0.0	
				深夜時間:0.0	週休:補正なし	
	1)土質 2)作業内容	土砂 土量50,000m3未満				
	単 価		m3		266.8	
	*** S単ー 148号 ***					
SA0102	路盤材積込		m3		1.000 m3	歩A 当たり算出
	SP 積込(ルーズ) 土砂,土量50,000m3未満			時間的制約:なし 夜間制約作業時間:0.0	制約作業時間:0.0 冬期補正:なし	
				豪雪補正:なし 基本給時間:8.0	亜熱帯補正:なし 超勤時間:0.0	
				深夜時間:0.0	週休:補正なし	
	1)土質 2)作業内容	土砂 土量50,000m3未満				
	単 価		m3		266.8	
	*** S単ー 149号 ***					
SA0103	SP 床掘り		m3		1.000 m3	歩A 当たり算出
	SP 床掘り 土砂,標準,無し,無し,あり			時間的制約:なし 夜間制約作業時間:0.0	制約作業時間:0.0 冬期補正:なし	
				豪雪補正:なし 基本給時間:8.0	亜熱帯補正:なし 超勤時間:0.0	
				深夜時間:0.0	週休:補正なし	
	1)土質 2)施工方法 3)土留方式の種類 4)障害の有無 5)長期割引単価区分	土砂 標準 無し 無し あり				
	単 価		m3		288.1	
	*** S単ー 150号 ***					
SA0121	SP 土砂等運搬		m3		1.000 m3	歩A 当たり算出
	SP 土砂等運搬 標準,バケツお バケツ容量0.8m3,土砂(岩塊・玉石混り土含む),無し,1.0km以下			時間的制約:なし 夜間制約作業時間:0.0	制約作業時間:0.0 冬期補正:なし	
				豪雪補正:なし 基本給時間:8.0	亜熱帯補正:なし 超勤時間:0.0	
				深夜時間:0.0	週休:補正なし	
	1)土砂等発生現場 2)積込機種・規格	標準 バケツお バケツ容量0.8m3				
	3)土質 4)DID区間の有無 5)運搬距離	土砂(岩塊・玉石混り土含む) 無し 1.0km以下				
	単 価		m3		593.4	
	*** S単ー 151号 ***					
SA0121	SP 土砂等運搬		m3		1.000 m3	歩A 当たり算出
	SP 土砂等運搬 標準,バケツお バケツ容量0.8m3,土砂(岩塊・玉石混り土含む),無し,1.5km以下			時間的制約:なし 夜間制約作業時間:0.0	制約作業時間:0.0 冬期補正:なし	
				豪雪補正:なし 基本給時間:8.0	亜熱帯補正:なし 超勤時間:0.0	
				深夜時間:0.0	週休:補正なし	
	1)土砂等発生現場 2)積込機種・規格	標準 バケツお バケツ容量0.8m3				

事業名	喜界島農業水利事業
工事名	荒木送水路他（荒木中央工区）工事

工事別工事名：荒木幹線水路他（荒木中央工区）工事

コード	名 称	数 量	単位	単 価	金 額	備 考
	3) 土質	土砂(岩塊・玉石混り土含む)				
	4) DID区間の有無	無し				
	5) 運搬距離	1.5km以下				
	単 価		m3		663.2	
	*** S単一 152号 ***					
SA0121	SP 土砂等運搬		m3		1.000 m3	歩A 当たり算出
	SP 土砂等運搬			時間的制約：なし	制約作業時間：0.0	
	標準,バケツお バケツ容量0.8m3, 土砂(岩塊・玉石混り土含む), 無し, 0.3km以下			夜間制約作業時間：0.0	冬期補正：なし	
				豪雪補正：なし	亜熱帯補正：なし	
				基本給時間：8.0	超勤時間：0.0	
				深夜時間：0.0	週休：補正なし	
	1) 土砂等発現場	標準				
	2) 積込機種・規格	バケツお バケツ容量0.8m3				
	3) 土質	土砂(岩塊・玉石混り土含む)				
	4) DID区間の有無	無し				
	5) 運搬距離	0.3km以下				
	単 価		m3		453.8	
	*** S単一 153号 ***					
SA0121	SP 土砂等運搬		m3		1.000 m3	歩A 当たり算出
	SP 土砂等運搬			時間的制約：なし	制約作業時間：0.0	
	標準,バケツお バケツ容量0.8m3, 土砂(岩塊・玉石混り土含む), 無し, 3.0km以下			夜間制約作業時間：0.0	冬期補正：なし	
				豪雪補正：なし	亜熱帯補正：なし	
				基本給時間：8.0	超勤時間：0.0	
				深夜時間：0.0	週休：補正なし	
	1) 土砂等発現場	標準				
	2) 積込機種・規格	バケツお バケツ容量0.8m3				
	3) 土質	土砂(岩塊・玉石混り土含む)				
	4) DID区間の有無	無し				
	5) 運搬距離	3.0km以下				
	単 価		m3		907.6	
	*** S単一 154号 ***					
SA0121	SP 土砂等運搬		m3		1.000 m3	歩A 当たり算出
	SP 土砂等運搬			時間的制約：なし	制約作業時間：0.0	
	標準,バケツお バケツ容量0.8m3, 軟岩, 無し, 3.0km以下			夜間制約作業時間：0.0	冬期補正：なし	
				豪雪補正：なし	亜熱帯補正：なし	
				基本給時間：8.0	超勤時間：0.0	
				深夜時間：0.0	週休：補正なし	
	1) 土砂等発現場	標準				
	2) 積込機種・規格	バケツお バケツ容量0.8m3				
	3) 土質	軟岩				
	4) DID区間の有無	無し				
	5) 運搬距離	3.0km以下				
	単 価		m3		1,108	
	*** S単一 155号 ***					
SA0121	路盤流用材運搬		m3		1.000 m3	歩A 当たり算出
	SP 土砂等運搬			時間的制約：なし	制約作業時間：0.0	
	標準,バケツお バケツ容量0.8m3, 土砂(岩塊・玉石混り土含む), 無し, 0.3km以下			夜間制約作業時間：0.0	冬期補正：なし	
				豪雪補正：なし	亜熱帯補正：なし	
				基本給時間：8.0	超勤時間：0.0	
				深夜時間：0.0	週休：補正なし	
	1) 土砂等発現場	標準				
	2) 積込機種・規格	バケツお バケツ容量0.8m3				
	3) 土質	土砂(岩塊・玉石混り土含む)				
	4) DID区間の有無	無し				
	5) 運搬距離	0.3km以下				
	単 価		m3		453.8	

事業名	喜界島農業水利事業
工事名	荒木送水路他（荒木中央工区）工事

工事別工事名:荒木幹線水路他（荒木中央工区）工事

コード	名 称	数 量	単位	単 価	金 額	備 考
	*** S単ー 156号 ***					
SA0141	SP 路体（築堤）盛土・埋戻		m3		1.000 m3	歩A 当たり算出
	SP 路体（築堤）盛土・埋戻 4.0m以上,20,000m3未満,無し,なし			時間的制約:なし 夜間制約作業時間:0.0	制約作業時間:0.0 冬期補正:なし	
				豪雪補正:なし 基本給時間:8.0	亜熱帯補正:なし 超勤時間:0.0	
				深夜時間:0.0	週休:補正なし	
	1)施工幅員 2)施工数量 3)障害の有無 4)長期割引単価区分	4.0m以上 20,000m3未満 無し なし				
	単 価		m3		297.1	
	*** S単ー 157号 ***					
SA0142	SP 路床盛土		m3		1.000 m3	歩A 当たり算出
	SP 路床盛土 2.5m以上4.0m未満,-,-,あり			時間的制約:なし 夜間制約作業時間:0.0	制約作業時間:0.0 冬期補正:なし	
				豪雪補正:なし 基本給時間:8.0	亜熱帯補正:なし 超勤時間:0.0	
				深夜時間:0.0	週休:補正なし	
	1)施工幅員 2)施工数量 3)障害の有無 4)長期割引単価区分	2.5m以上4.0m未満 - - あり				
	単 価		m3		1,014	
	*** S単ー 158号 ***					
SA0151	SP 基面整正		m ²		1.000 m ²	歩A 当たり算出
	SP 基面整正 基面整正			時間的制約:なし 夜間制約作業時間:0.0	制約作業時間:0.0 冬期補正:なし	
				豪雪補正:なし 基本給時間:8.0	亜熱帯補正:なし 超勤時間:0.0	
				深夜時間:0.0	週休:補正なし	
	1)整形区分	基面整正				
	単 価		m ²		438	
	*** S単ー 159号 ***					
SA0161	SP 整地		m3		1.000 m3	歩A 当たり算出
	SP 整地 残土受入れ地での処理,-,-,なし			時間的制約:なし 夜間制約作業時間:0.0	制約作業時間:0.0 冬期補正:なし	
				豪雪補正:なし 基本給時間:8.0	亜熱帯補正:なし 超勤時間:0.0	
				深夜時間:0.0	週休:補正なし	
	1)作業区分 2)施工数量 3)障害の有無 4)長期割引単価区分	残土受入れ地での処理 - - なし				
	単 価		m3		169.3	
	*** S単ー 160号 ***					
SA0221	SP 殻運搬		m3		1.000 m3	歩A 当たり算出
	SP 殻運搬 舗装版破砕,機械積込(舗装版厚15cm以下),無し,6.5km以下,			時間的制約:なし 夜間制約作業時間:0.0	制約作業時間:0.0 冬期補正:なし	
				豪雪補正:なし 基本給時間:8.0	亜熱帯補正:なし 超勤時間:0.0	
				深夜時間:0.0	週休:補正なし	
	1)殻発生作業 2)積込工法区分 3)DID区間の有無 4)運搬距離	舗装版破砕 機械積込(舗装版厚15cm以下) 無し 6.5km以下				

事業名	喜界島農業水利事業
工事名	荒木送水路他（荒木中央工区）工事

工事別工事名：荒木幹線水路他（荒木中央工区）工事

コード	名 称	数 量	単 位	単 価	金 額	備 考
	単 価		m3		3,499	
	*** S単ー 161号 ***					
SA0221	SP 殻運搬		m3		1,000 m3	歩A 当たり算出
	SP 殻運搬 コンクリート(無筋)構造物とこわし,機械積込,無し,5.7km以下,			時間的制約:なし 夜間制約作業時間:0.0 豪雪補正:なし 基本給時間:8.0 深夜時間:0.0	制約作業時間:0.0 冬期補正:なし 亜熱帯補正:なし 超勤時間:0.0 週休:補正なし	
	1)殻発生作業 2)積込工法区分 3)DID区間の有無 4)運搬距離	コンクリート(無筋)構造物とこわし 機械積込 無し 5.7km以下				
	単 価		m3		1,578	
	*** S単ー 162号 ***					
SA0222	SP 舗装版破砕		m ²		1,000 m ²	歩A 当たり算出
	SP 舗装版破砕 アスファルト舗装版,無し,不要,15cm以下,-,有り,なし			時間的制約:なし 夜間制約作業時間:0.0 豪雪補正:なし 基本給時間:8.0 深夜時間:0.0	制約作業時間:0.0 冬期補正:なし 亜熱帯補正:なし 超勤時間:0.0 週休:補正なし	
	1)舗装版種別 2)障害等の有無 3)騒音振動対策 4)舗装版厚 5)Co+As(カバ-)舗装によるAs舗装 6)積込作業の有無 7)長期割引単価区分	アスファルト舗装版 無し 不要 15cm以下 - 有り なし				
	単 価		m ²		251.5	
	*** S単ー 163号 ***					
SA0223	SP 舗装版切断		m		1,000 m	歩A 当たり算出
	SP 舗装版切断 アスファルト舗装版,15cm以下,-,-			時間的制約:なし 夜間制約作業時間:0.0 豪雪補正:なし 基本給時間:8.0 深夜時間:0.0	制約作業時間:0.0 冬期補正:なし 亜熱帯補正:なし 超勤時間:0.0 週休:補正なし	
	1)舗装版種別 2)アスファルト舗装版厚 3)コンクリート舗装版厚 4)コンクリート+アスファルト(カバ-)舗装版	アスファルト舗装版 15cm以下 - -				
	単 価		m		765.2	
	*** S単ー 164号 ***					
SA0301	SP 基礎碎石		m ²		1,000 m ²	歩A 当たり算出
	SP 基礎碎石 7.5cmを超え12.5cm以下,計上する,あり,碎石各種			時間的制約:なし 夜間制約作業時間:0.0 豪雪補正:なし 基本給時間:8.0 深夜時間:0.0	制約作業時間:0.0 冬期補正:なし 亜熱帯補正:なし 超勤時間:0.0 週休:補正なし	
	1)碎石の厚さ 2)碎石の計上 3)長期割引単価区分 4)規格区分	7.5cmを超え12.5cm以下 計上する あり 碎石各種				
	単 価		m ²		1,156	
	*** S単ー 165号 ***					
SA0301	SP 基礎碎石		m ²		1,000 m ²	歩A 当たり算出
	SP 基礎碎石 12.5cmを超え17.5cm以下,計上する,あり,碎石各種			時間的制約:なし 夜間制約作業時間:0.0	制約作業時間:0.0 冬期補正:なし	

事業名	喜界島農業水利事業
工事名	荒木送水路他（荒木中央工区）工事

工事別工事名：荒木幹線水路他（荒木中央工区）工事

コード	名 称	数 量	単位	単 価	金 額	備 考
				豪雪補正：なし 基本給時間：8.0	亜熱帯補正：なし 超勤時間：0.0	
				深夜時間：0.0	週休：補正なし	
	1) 碎石の厚さ 2) 碎石の計上 3) 長期割引単価区分 4) 規格区分	12.5cmを超え17.5cm以下 計上する あり 碎石各種				
	単 価		m ²		1,156	
	*** S単－ 166号 ***					
SA0311	SP コンクリート		m3		1,000 m3	歩A 当たり算出
	SP コンクリート 無筋・鉄筋構造物、人力打設、計上する、-, 一般養生、-, 無し、-, , 18-8-			時間的制約：なし 夜間制約作業時間：0.0	制約作業時間：0.0 冬期補正：なし	
	25(20) (高炉B) W/C65%			豪雪補正：なし 基本給時間：8.0	亜熱帯補正：なし 超勤時間：0.0	
				深夜時間：0.0	週休：補正なし	
	1) 構造物種別 2) 打設工法 3) コンクリートの計上 4) 設計日打設量 5) 養生工の種類 6) 圧送管延長距離区分 7) 現場内小運搬の有無 8) 打設高さ、水平打設距離 10) 規格区分	無筋・鉄筋構造物 人力打設 計上する - 一般養生 - 無し - 18-8-25(20) (高炉B) W/C65%				
	単 価		m3		42,910	
	*** S単－ 167号 ***					
SA0311	SP コンクリート		m3		1,000 m3	歩A 当たり算出
	SP コンクリート 無筋・鉄筋構造物、人力打設、計上する、-, 一般養生、-, 無し、-, , 18-8-			時間的制約：なし 夜間制約作業時間：0.0	制約作業時間：0.0 冬期補正：なし	
	40(高炉B) W/C65%			豪雪補正：なし 基本給時間：8.0	亜熱帯補正：なし 超勤時間：0.0	
				深夜時間：0.0	週休：補正なし	
	1) 構造物種別 2) 打設工法 3) コンクリートの計上 4) 設計日打設量 5) 養生工の種類 6) 圧送管延長距離区分 7) 現場内小運搬の有無 8) 打設高さ、水平打設距離 10) 規格区分	無筋・鉄筋構造物 人力打設 計上する - 一般養生 - 無し - 18-8-40(高炉B) W/C65%				
	単 価		m3		42,910	
	*** S単－ 168号 ***					
SA0311	SP コンクリート		m3		1,000 m3	歩A 当たり算出
	SP コンクリート 無筋・鉄筋構造物、バックホウ(クレーン機能付)打設、計上する、-, 一般養生、-, , 18-8-40(高炉B) W/C65%			時間的制約：なし 夜間制約作業時間：0.0	制約作業時間：0.0 冬期補正：なし	
				豪雪補正：なし 基本給時間：8.0	亜熱帯補正：なし 超勤時間：0.0	
				深夜時間：0.0	週休：補正なし	
	1) 構造物種別 2) 打設工法 3) コンクリートの計上 4) 設計日打設量 5) 養生工の種類 6) 圧送管延長距離区分 7) 現場内小運搬の有無 8) 打設高さ、水平打設距離 9) 長期割引単価区分 10) 規格区分	無筋・鉄筋構造物 バックホウ(クレーン機能付)打設 計上する - 一般養生 - - - あり 18-8-40(高炉B) W/C65%				
	単 価		m3		49,940	
	*** S単－ 169号 ***					

事業名	喜界島農業水利事業				
工事名	荒木送水路他（荒木中央工区）工事				

工事別工事名：荒木幹線水路他（荒木中央工区）工事

コード	名 称	数 量	単位	単 価	金 額	備 考
SA0312	SP 型枠		m ²		1.000 m ²	歩A 当たり算出
	SP 型枠 一般型枠,均しコンクリート			時間的制約:なし 夜間制約作業時間:0.0	制約作業時間:0.0 冬期補正:なし	
				豪雪補正:なし 基本給時間:8.0	亜熱帯補正:なし 超勤時間:0.0	
				深夜時間:0.0	週休:補正なし	
	1)型枠の種類 2)構造物の種類	一般型枠 均しコンクリート				
	単 価		m ²		5,165	
	*** S単ー 170号 ***					
SA0312	SP 型枠		m ²		1.000 m ²	歩A 当たり算出
	SP 型枠 一般型枠,鉄筋・無筋構造物			時間的制約:なし 夜間制約作業時間:0.0	制約作業時間:0.0 冬期補正:なし	
				豪雪補正:なし 基本給時間:8.0	亜熱帯補正:なし 超勤時間:0.0	
				深夜時間:0.0	週休:補正なし	
	1)型枠の種類 2)構造物の種類	一般型枠 鉄筋・無筋構造物				
	単 価		m ²		10,140	
	*** S単ー 171号 ***					
SA0831	SP 不陸整正		m ²		1.000 m ²	歩A 当たり算出
	SP 不陸整正 無し,ー,ー,なし,			時間的制約:なし 夜間制約作業時間:0.0	制約作業時間:0.0 冬期補正:なし	
				豪雪補正:なし 基本給時間:8.0	亜熱帯補正:なし 超勤時間:0.0	
				深夜時間:0.0	週休:補正なし	
	1)補足材料の有無 2)補足材料平均厚さ 3)補足材料 4)長期割引単価区分	無し ー ー なし				
	単 価		m ²		196.2	
	*** S単ー 172号 ***					
SA0832	SP 下層路盤（車道・路肩部）		m ²		1.000 m ²	歩A 当たり算出
	SP 下層路盤（車道・路肩部） 150mm,1層施工,砕石,なし,再生クワッシャー RC-40			時間的制約:なし 夜間制約作業時間:0.0	制約作業時間:0.0 冬期補正:なし	
				豪雪補正:なし 基本給時間:8.0	亜熱帯補正:なし 超勤時間:0.0	
				深夜時間:0.0	週休:補正なし	
	1)全仕上り厚 2)施工区分 3)材料 4)長期割引単価区分 5)材料規格の選択	150mm 1層施工 砕石 なし 再生クワッシャー RC-40				
	単 価		m ²		371.3	
	*** S単ー 173号 ***					
SA0832	SP 下層路盤（車道・路肩部）		m ²		1.000 m ²	歩A 当たり算出
	SP 下層路盤（車道・路肩部） 150mm,1層施工,砕石,なし,路盤材(各種)			時間的制約:なし 夜間制約作業時間:0.0	制約作業時間:0.0 冬期補正:なし	
				豪雪補正:なし 基本給時間:8.0	亜熱帯補正:なし 超勤時間:0.0	
				深夜時間:0.0	週休:補正なし	
	1)全仕上り厚 2)施工区分 3)材料 4)長期割引単価区分 5)材料規格の選択	150mm 1層施工 砕石 なし 路盤材(各種)				
J03116	粒度調整砕石 M-30 30～0mm		m ³			材変

[illegible]

事業名	喜界島農業水利事業
工事名	荒木送水路他（荒木中央工区）工事

工事別工事名:荒木幹線水路他（荒木中央工区）工事

コード	名 称 (規 格)	数 量	単位	単 価	金 額	備 考
	粒度調整碎石					
J03116	M-30 30～0mm		m3	8,250		
	粒度調整碎石					
J03116	M-30 30～0mm		m3	1,237,500		
	山砂					
J03201	クッション用(SP、SP-G、SGP)		m3	8,000		
	ダクタイル鋳鉄管 内面モルタルライニング					
P03282	T形 5種管・DB 径600 長6.0m		本	345,000		
	建設廃材					
P96001	アスファルト殻		m3	12,000		
	建設廃材					
P96002	無筋コンクリート廃材		m3	12,000		
	K形継輪					
P96003	φ600		本	138,000		
	K形継輪					
P96004	φ400		本	75,100		
	急速空気弁補修弁付（樹脂製）					
P96005	φ75 7.5K フランジ形		基	150,000		
	マンホール蓋					
P96006	φ600 T-25用 受枠共		組	88,700		
	組立マンホール					
P96007	調整リング φ600 H=50 JSWAS A11 I 種		個	15,400		
	組立マンホール					
P96008	斜壁 φ600×φ900 H=450 足掛金物付		個	98,000		
	組立マンホール					
P96009	底版 φ900 H=130		個	80,100		
	調整モルタル					
P96010	無収縮		m3	43,900		
	配管用炭素鋼鋼管					
P96011	SGP100A エルボ90°		個	3,150		
	配管用炭素鋼鋼管					
P96012	SGP100A エルボ180°		個	6,780		
	防虫目皿					
P96013	100A用		個	15,300		
	水道用円形鉄蓋					
P96014	JWWA B132 円形鉄蓋1号 t-25用 φ250 簡易防水型		組	26,800		
	水道用円形鉄蓋接合部品					
P96015	鉄蓋接合部品 円形鉄蓋1号用（φ250）		組	972		
	組立マンホール					
P96016	斜壁 φ600×φ900 H=600		個	127,000		
	水道用レジンコンクリート製ボックス					
P96017	JWWA K 148 円形1号 上部壁 φ250 H=150mm		個	13,300		
	水道用レジンコンクリート製ボックス					
P96018	JWWA K 148 円形1号 中部壁 φ250 H=200mm		個	9,530		
	水道用レジンコンクリート製ボックス					
P96019	JWWA K 148 円形1号 中部壁 φ250 H=300mm		個	12,500		
	水道用レジンコンクリート製ボックス					
P96020	JWWA K 148 円形1号 下部壁 φ250 H=300mm		個	14,700		
	水道用レジンコンクリート製ボックス					
P96021	JWWA K 148 円形1号 底板 φ250 H=40mm		個	17,700		
	弁操作用振れ止め金具					
P96022	SUS304 φ250用		個	39,100		
	弁操作用ロッド					
P96023	L=1500mm φ38 SUS304製		本	76,800		
	U形用蓋					
P96024	1種・450		枚	4,840		
	弁操作用ロッド					
P96025	L=1000mm φ38 SUS304製		本	132,000		
	組立マンホール					
P96026	斜壁 φ900×φ1500 H=300 足掛金物付		個	383,000		
	組立マンホール					
P96027	直壁 φ900 H=600 足掛金物付		個	99,100		
	組立マンホール					
P96028	直壁 φ1500 H=300 足掛金物付		個	602,000		
	弁操作用ロッド					
P96029	L=700mm φ38 SUS304製		本	51,200		
	硬質ポリ塩化ビニル管用継手					
P96030	MFジョイント φ200 離脱防止機能付		個	51,300		
	硬質ポリ塩化ビニル管用継手					
P96031	MFジョイント φ150 離脱防止機能付		個	30,300		
	農業用空気弁					
P96032	φ25 7.5K 合成樹脂製 フランジ形 コック付		基	66,500		
	農業用補修弁（レバー式）					
P96033	φ75 7.5K 合成樹脂製		基	55,500		
	FRP製フランジ付T字管					
P96034	φ200×75 7.5K 離脱防止機能付		個	91,300		
	硬質ポリ塩化ビニル管用継手					
P96035	キャップ VU φ200		個	5,590		
	水道用レジンコンクリート製ボックス					
P96036	JWWA K 148 円形1号 上・下部壁 φ250 H=300mm		個	21,200		
	水道用円形鉄蓋接合部品					
P96037	鉄蓋接合部品 円形鉄蓋3号用（φ500）		組	4,150		
	水道用レジンコンクリート製ボックス					
P96038	JWWA K 148 円形3号 上部壁 φ500 H=200mm		個	38,300		
	水道用レジンコンクリート製ボックス					
P96039	JWWA K 148 円形3号 下部壁 φ500 H=300mm		個	33,400		

[illegible]

[illegible]

令和 7 年度喜界島農業水利事業
荒木送水路他（荒木中央工区）工事

特別仕様書

第1章 総則

令和7年度喜界島農業水利事業 荒木送水路他（荒木中央工区）工事の施工に当たっては、農林水産省農村振興局制定「土木工事共通仕様書」（以下「共通仕様書」という。）及び九州農政局農村振興部制定「九州農政局土木工事共通事項書」（URL：<https://www.maff.go.jp/kyusyu/seibibu//doboku/doboku.html>）に基づいて実施する。

なお、共通仕様書に対する特記及び追加事項は、この特別仕様書によるものとする。

第2章 工事内容

1. 目的

本工事は、国営喜界島土地改良事業計画に基づき、荒木送水路及び荒木幹線水路を建設するものである。

2. 工事場所

鹿児島県大島郡喜界町大字手久津久及び荒木地内

3. 工事概要

本工事の概要は、次のとおりである。

水路延長 L=919.76m

施工区間 No.53+10.77～No.62+19.57

【荒木送水路】

内訳 管水路 L=458.80m SL=459.05m

ダクタイル鋳鉄管 AL2種 呼び径 600mm L=199.01m

ダクタイル鋳鉄管 DB種 呼び径 600mm L=259.81m

空気弁工 1箇所

排泥弁工 1箇所

【荒木幹線水路】

内訳 管水路 L=460.96m SL=461.20m

ダクタイル鋳鉄管 AL2種 呼び径 400mm L=438.21m

ダクタイル鋳鉄管 AL2種 呼び径 300mm L=22.75m

空気弁工 2箇所

排泥工 1箇所

制水弁工 1箇所

分土工 1箇所

4. 工事数量

別紙「工事数量表」のとおりである。

第3章 施工条件

1. 工期

本工事は、受注者の円滑な工事施工体制を確保するため、事前に建設資材、建設労働者の確保などが図れる余裕期間と実工期を合わせた全体工期を設定した工事であり、発注者が示した工事完了期限までの間で、受注者は工事の始期（工事開始日）及び終期を任意に設定できる。

なお、受注者は、契約を締結するまでの間に、様式1により、工事の始期及び終期を通知しなければならない。

ただし、受注者は、発注者が本工事の積算上の工期としている196日間よりも短い期間を工期として設定しようとする場合には、落札決定後、速やかに様式1と併せて、休日を確保していることや適切な工程による工事であることを説明できる理由書及び工程表を提出しなければならない。

工事の始期までの余裕期間内は、主任技術者又は監理技術者を配置することを要しない。

また、現場に搬入しない資材等の手配等を行うことができるが、資材の搬入や仮設物の設置等、工事の着手を行ってはならない。

なお、余裕期間内に行う手配等は受注者の責により行うものとする。

全体工期：契約締結日から令和9年3月4日（工事完了期限日）まで

2. 工事期間中の休業日

工事期間中の休業日としては、雨天・休日等71日を見込んでいる。

なお、休業日には、土曜日、日曜日、祝日、夏季休暇及び年末年始休暇を含んでいる。

3. 施工しない日

原則、土曜日、日曜日、夏季休暇（土日以外の3日間）及び年末年始休暇（12月29日～1月3日）。ただし、気象条件等により上記の工事を施工しない日においてやむを得ず施工が必要となった場合は、監督職員と協議するものとする。

4. 施工しない時間帯

原則、平日の午後6時から午前8時まで。なお、冬期間の気象条件等により上記の工事を施工しない時間帯においてやむを得ず施工が必要となった場合は、監督職員と協議するものとする。

5. 工事实績情報システム（コリンズ）への登録

技術者の従事期間は、契約（変更の場合は、変更契約）工期をもって登録することとし、余裕期間を含まないことに留意すること。

6. 現場技術員

本工事は、共通仕様書第1編1-1-10に規定している現場技術員を配置する。氏名等については、別に通知する。

第4章 現場条件

1. 地質

本工事の施工場所の地質は、砂質土及び軟岩を想定している。

2. 関連工事

本工事に関連する工事として次に示す工事を実施しているので、監督職員及び関連する工事責任者と十分連絡、協議し工事工程に支障が生じないように調整しなければならない。

令和7年度喜界島農業水利事業 荒木送水路他（手久津久工区）工事

（工期：令和8年7月3日～令和9年2月16日）

3. 第三者に対する措置

（1）騒音、振動対策

騒音、振動等の対策については十分に配慮するとともに、地域住民及び営農者との協調を図り、工事の円滑な進捗に努めなければならない。なお、第三者との協議において対策を講じる必要がある場合には、本工事に騒音、振動調査を変更追加することがある。

（2）保安対策

本工事における交通誘導警備員は計上していないが、現地交通状況等により必要な場合は、監督職員と協議するものとする。

（3）現場内への立入制限等

安全のため第三者の現場内への立ち入りを制限するとともに、必要に応じ安全施設を設置するものとする。

（4）営農対策

本工事現場周辺の農地では耕作が行われているので、営農に支障がないように努めなければならない。

（5）交通対策

1）工事用車両は、工事区域内外の運行に際し制限速度等を遵守しなければならない。

2）工事用車両は、主要資材の搬入搬出及び建設発生土運搬時等において、車両からの流出、飛散を防止しなければならない。

3）工事用車両の運行に伴い、一般道路等が損傷し道路管理者から修復等を求められた場合には、その補修工事を指示することがある。

このため、頻繁に工事用車両の運行が予想される工事現場周辺の一般道路等は、事前にその路面状況等を記録しておかなければならない。なお、受注者の責で道路を損傷した場合は現況復旧を行うこと。ただし、善良な道路使用にも関わらず路面等の補修が必要となった場合は、監督職員と協議するものとする。

4）本工事の施工は、農道手久津久1号幹線及び手久津久3号幹線道路を全面通行止めで行うものとする。

第5章 指定仮設

1. 土取場

土取場は図面に示す箇所とし、その名称、仮置場への搬入予定量は次のとおりである。

名称	地先名	搬入予定量	摘要
土取場	大島郡喜界町大字湾地内	57 m ³	路盤砂

2. 建設発生土受入地

(1) 建設発生土受入地は図面に示す箇所とし、その名称、搬出予定量は次のとおりである。

名称	地先名	搬出予定量	摘要
建設発生土受入地	大島郡喜界町大字湾地内	760 m ³	土砂
建設発生土受入地	大島郡喜界町大字湾地内	8 m ³	軟岩
建設発生土受入地	大島郡喜界町大字湾地内	57 m ³	路盤砂

(2) 建設発生土受入地への処分方法は、ダンプ放土とする。

なお、放土後は、ブルドーザ等による整地を行うものとする。

第6章 工事用地等

1. 発注者が確保している用地

(1) 発注者が確保している工事用地及び工事施工上必要な用地（以下「工事用地等」という。）は、図面に示すとおりである。

(2) 埋戻土に流用する床掘土等の仮置きについては、土木シートを敷設した上に行うものとする。

2. 工事用地等の使用及び返還

(1) 発注者が確保している工事用地等については、工事施工に先立ち、関係地権者及び監督職員の立会の上、用地境界、使用条件等の確認を行わなければならない。

(2) 工事用地の返還に当たっては、使用条件に基づき必要な措置を講じた後、監督職員及び関係地権者の立会のもとに確認を受けなければならない。

第7章 工事用電力

本工事に使用する電力設備は、受注者の責任において準備しなければならない。

第8章 工事用材料

1. 規格及び品質

本工事で使用する主要材料の規格及び品質は次のとおりであり、監督職員が指示する材料については、試験成績書等を提出しなければならない。

(1) 石材及び骨材

1) 粒度調整砕石 M-30 JIS A 5001

2) 基礎砂 日本統一土質分類による SP 相当以上

(2) コンクリート

コンクリートは、レディーミクストコンクリートとし、種類は次のとおりとする。

種類	呼び 強度 (N/mm ²)	スラ ンプ (cm)	粗骨材の 最大寸法 (mm)	水セメント比 W/C (%)	セメントの 種類による 記号	使用目的
無筋コンクリート	18	8	40	65 以下	BB	スラストブロック 埋戻コンクリート

(3) 配管材

1) ダクタイル鋳鉄管

- ①直管 JDP A G 1053 ALW 形 ϕ 600、 ϕ 400、 ϕ 300
JDP A G 1027 T 形、K 形 ϕ 600、 ϕ 200、 ϕ 150
- ②鋳鉄製異形管 JIS G 5527、JDP A G 1027、JDP A G 3004、JDP A G 3007 K 形

2) 硬質ポリ塩化ビニル管 (VP) JIS K 6741 ϕ 250、 ϕ 200

3) 硬質ポリ塩化ビニル管継手

- ①TS ベンド JIS K 6743 ϕ 250 $\times$ 45°
- ②MF ジョイント JWWA K 131 ϕ 200 (離脱防止内蔵)、 ϕ 150
- ③FRP 製フランジ T 字管 ϕ 200 (離脱防止内蔵)

4) 配管用炭素鋼鋼管 JIS G 3452 SGP ϕ 100

(4) 弁類

- 1) 水道用ソフトシール仕切弁 JWWA B 120 ϕ 200 7.5K FCD 製 立形
- 2) 急速空気弁 (補修弁付 (樹脂製)) JWWA B 137 ϕ 75 mm、7.5K、GF 型、
内外面エポキシ樹脂粉体塗装
- 3) 農業用空気弁 (コック付 (樹脂製)) JWWA B 137 ϕ 25 mm、7.5K、GF 型
- 4) 農業用補修弁 (レバー式) JWWA B 126 ϕ 75mm、7.5K

(5) コンクリート二次製品

1) コンクリート製組立マンホール

JSWAS A-11 調整リング、斜壁、直壁、底板

2) 水道用レジンコンクリート製ボックス JWWA K 148

- ①円形 1 号 (ϕ 250) 上部壁、上下部壁、中部壁、下部壁、底板
- ②円形 3 号 (ϕ 500) 上部壁、下部壁、底板

(6) 鋼材

- 1) マンホール蓋 鋳鉄製マンホール蓋 ϕ 600 T-25 受枠付
(「空気弁、排泥枳」及び「農」の刻印)
- 2) マンホール蓋 JWWA B 132 水道用円形鉄蓋 ϕ 500、 ϕ 250 T-25
(「空気弁、仕切弁」及び「農」の刻印)
- 3) マンホール用足掛金物 樹脂加工品 径 19mm 幅 300mm 長 250mm
- 4) 弁操作用ロッド SUS304 ϕ 32 L=1.5m、L=1.0m、L=0.7m
- 5) 弁操作用振止金具 SUS304 ϕ 250 用

(7) アスファルト混合物

- 1) アスファルト合材 JIS K 2207 密粒度アスファルト混合物 (13)

2) アスファルト乳剤 JIS K 2208 PK-3

(8) 木材

受注者は、設計図書に木材の使用について指定されている場合にはこれに従うものとし、任意仮設等においても木材利用の促進に留意しなければならない。

(9) その他

1) 埋設物表示テープ 幅 150 mm ダブル ポリエチレン製、白色（農業用水管用）

2. 見本又は資料提出

主要材料及び次に示す工事材料は、使用前に試験成績書、見本、カタログ等を監督職員に提出して承諾を得なければならない。

なお、これ以外の材料についても監督職員が提出を指示する場合がある。

材料名	提出物
石材及び骨材	試験成績書、粒度分布表
コンクリート	試験成績書、配合表
コンクリート二次製品	カタログ又は試験成績書等
アスファルト混合物	試験成績書、配合表
鋼材	カタログ又は試験成績書等
配管材	日本水道協会指定検査工場登録通知書、検査報告書又は受検証明書
弁類	試験成績書、カタログ
その他材料	カタログ又は試験成績書等

3. 監督職員の検査又は試験

次に示す工事材料は、使用前に監督職員の検査又は試験を受けなければならない。

材料名	検査・試験項目	備考
配管材、弁類	寸法・外観	抽出検査
コンクリート二次製品	寸法・外観	抽出検査
鋼材	寸法・外観	抽出検査

第9章 施工

1. 一般事項

(1) 基準点等

本工事の基準点及び水準点は、図面に示すものを使用しなければならない。

基準点等は、施工中に損傷しないよう留意するとともに、移動の必要が生じた場合は監督職員に報告し指示を受けなければならない。

なお、基準点等の位置データは、測地成果 2024 に対応したものである。

(2) 検測又は確認（施工段階確認）

1) 本工事の施工段階確認は、下表に示すとおりである。ただし、確認時期については、受発

注者の協議により変更する場合がある。

- 2) 下表に示す以外の工種は、自主検査記録を確認する場合があるので、監督職員が求めた場合、これに応じなければならない。

工種	確認内容	確認時期	遠隔確認対象	備考
床掘	床付け状況、基準高さ	初期床付け完了時	—	
	地質状況	地質変化時	—	
管水路基礎	幅、高さ	初期施工段階で1箇所	—	
管水路（ダクタイル鋳鉄管）	埋設深	初期施工段階で1箇所	—	
路盤工	基準高、厚さ	初期施工段階で1箇所	—	
スラストブロック	幅、高さ	初期施工段階で1箇所	—	

(3) 既設構造物に対する措置

本工事の施工に当たって、既設構造物を取壊し撤去する場合は、事前に構造・寸法を監督職員に報告して確認を受けなければならない。

(4) 設計図書等の充足

本仕様書及び設計図書等に明記なき事項であっても、構造上及び機能上当然具備すべきものについては、監督職員に報告しこれを充足するものとする。

2. 再生資源等の利用

(1) 建設資材廃棄物等の現場内利用

本工事の施工に伴い発生する建設資材廃棄物等は、次のとおり本現場内で利用するものとする。

- 1) 現場発生土は、埋戻し用土に利用する。
- 2) 既設路盤材は、道路復旧における下層路盤材に利用する。
- 3) その他の建設資材廃棄物等

受注者は、本工事の施工に伴い発生するその他の建設資材廃棄物も、その利用方法等について、監督職員と協議しなければならない。

3. 建設資材廃棄物等の搬出

本工事の施工に伴い発生する建設資材廃棄物等を本現場内で利用することが困難な場合は、次に示す処理施設へ搬出するものとするが、これにより難しい場合は、監督職員と協議するものとする。

建設資材廃棄物	処理施設名	住所	受入時間	事業区分
アスファルト塊	山水リサイクルセンター	鹿児島県大島郡喜界町大字赤連字山水 2966-12	8:00～17:00	再資源化施設業者
コンクリート塊				
廃プラスチック類	(株) 榮建設	鹿児島県大島郡喜界町大字佐手久字辰口 2060	8:30～16:30	再資源化施設業者

なお、舗装版切断作業は空冷式などの汚泥が発生しない工法による施工を想定しており、切削粉は、アスファルト塊として扱うものとする。また、排水が発生する工法を採用した場合の排水は汚泥として処理するものとし、監督職員と協議するものとする。

4. 特定建設資材の分別解体等

本工事における特定建設資材の工程ごとの作業内容及び分別解体等の方法は、次のとおりである。

工程ごとの作業内容及び解体方法	工程	作業内容	分別解体等の方法
	①仮設	仮設工事 ■有 □無	□手作業 □手作業・機械作業の併用
	②土工	土工事 ■有 □無	□手作業 □手作業・機械作業の併用
	③基礎	基礎工事 ■有 □無	□手作業 □手作業・機械作業の併用
	④本体構造	本体構造の工事 ■有 □無	□手作業 □手作業・機械作業の併用
	⑤本体付属品	本体付属品の工事 □有 ■無	□手作業 □手作業・機械作業の併用
	⑥その他 (アスファルト・コンクリート塊等)	その他の工事 ■有 □無	□手作業 ■手作業・機械作業の併用

5. 土工

(1) 床掘

- 1) 床掘土で埋戻土に流用するものは、図面に示す仮置場に仮置きするものとする。埋戻土に流用しないものは、全て建設発生土受入地へ搬出しなければならない。
- 2) 床掘に当たっては、法面の崩壊に十分に注意して施工しなければならない。
- 3) 法面の崩壊により他の施設に重大な影響が発生、又はそのおそれが認められる場合は、速やかに監督職員と協議しなければならない。
- 4) 既設路盤材は、埋戻し復旧における下層路盤材に流用するものとし、図面に示す仮置場に仮置きするものとする。

(2) 埋戻し

- 1) 埋戻土は、図面に示す仮置場の土砂（現場発生材）を流用する計画であるが、転圧試験及び土質試験を行い、埋戻土としての材料使用について監督職員の承諾を得なければならない。
- 2) 管頂上 30 cm までの埋戻しは、一層の仕上がり厚さが 30 cm 程度になるように管の左右均等にまき出し、管に損傷を与えないようコンパクタ・ランマ等の締固め機械により、最大乾燥密度の 90% 以上となるよう締固めなければならない。
- 3) 管頂上 60 cm までの埋戻しは、前項と同様のまき出しとし、管に損傷を与えないよう 1.1ton 以下の締固め機械により、最大乾燥密度の 90% 以上となるよう締固めなければならない。

4) 管頂上 60 cm以上の埋戻しは、前項と同様のまき出しとし、施工条件に合った締固め機械により、最大乾燥密度の 90%以上となるよう締固めなければならない。

6. 管体基礎工

基床部及び管側部の締固めは、一層の仕上がり厚さが 30 cm程度となるようにまき出し、最大乾燥密度の 85%以上となるよう締固めなければならない。

また、管側部の締固めはコンパクタ・ランマ等により行うこととするが、これらによる締固めが不可能な箇所は突き棒等により入念に施工しなければならない。

7. 管体工

(1) ダクタイトル鋳鉄管及びダクタイトル鋳鉄異形管

1) 塗覆装

ALW形管の内外面は、J D P A G 1053-2 (ALW形ダクタイトル鋳鉄管) により、シリカエポキシ樹脂塗装 (内面)、合成樹脂塗装 (外面) をしなければならない。

K形管の内面は、J I S A 5314 (ダクタイトル鋳鉄管モルタルライニング) によりモルタルライニングをしなければならない。

2) 接合部品

ALW形管の接合に用いる接合部品は、J D P A G 1053-2 (ALW形ダクタイトル鋳鉄管) の附属書A (ALW形ダクタイトル鋳鉄管の接合部品) による。

K形管の接合に用いる接合部品は、JIS G 5527 (ダクタイトル鋳鉄異形管) の附属書 (ダクタイトル鋳鉄管用接合部品) による。

3) 切管

切管の最小長さは、1.0m以上とする。

(2) 埋設標示テープ

埋設管の位置を表示するため、管センター上 30cm の位置に埋設標示テープ (w=150mm ダブル 白色) を設置するものとする。

(3) 弁類

急速空気弁 (補修弁付)・農業用補修弁 (レバー式)

呼び径 75 mm、25mm 弁箱材質：樹脂製 (PDPCPD)、使用圧力 7.5K、GF 型

内外面：エポキシ樹脂粉体塗装

制水弁・排泥弁

呼び径 300 mm、200mm、150mm 弁箱材質：鋳鉄製 (FCD)、使用圧力 7.5K

内外面：エポキシ樹脂粉体塗装

8. 道路復旧工

(1) 復旧範囲及び復旧方法は図面のとおりであるが、最終的な復旧範囲は監督職員及び道路管理者と立会の上、決定するものとする。

(2) 路盤工

1) 下層路盤は、既設路盤材 (上層+下層) を施工条件に合った締固め機械により、最大乾燥密度の 93%以上となるよう締固めなければならない。

2) 上層路盤は、粒度調整砕石 (M-30) を施工条件に合った締固め機械により、最大乾燥密度の 93%以上となるよう締固めなければならない。

(3) アスファルト舗装工

1) マーシャル試験の試験方法は、舗装の構造に関する技術基準同解説によるものとする。

2) 表層の施工に当たっては、プライムコート (アスファルト乳剤 PK-3) 120 ㍓/100 m²以上を路盤面に均一に散布し、表層との密着を図らなければならない。

3) 表層工は、施工条件に合った機械により、アスファルト混合物を敷均し、施工条件に合った機械で締固めなければならない。

(4) 区画線

区画線の施工に当たっては、事前に道路面を十分に清掃した後に施工するものとする。

9. 耕地復旧工

(1) 仮置場 (畑地) の表土の剥ぎ取り厚さは 30 cm程度とし、表土の仮置きに当たっては、他の土砂が混入しないようにしなければならない。

なお、表土の剥ぎ取りに先立ち、関係地権者及び監督職員の立会の上、表土厚さの確認を行い、その結果を監督職員に提出しなければならない。

(2) 表土に異物等の混入がないか確認の上、表土の埋戻しを行い、トラクター等により入念に耕起を行わなければならない。

10. 仮置場造成・撤去工

(1) 表土剥ぎ取り後は、土木シートを敷設し心土面を保護するものとする。また、ダンプトラック等の車両の通行範囲については、路盤砂を敷設し車両運行の安全を確保しなければならない。

(2) 路盤砂は、建設発生土受入地に仮置きしている路盤砂を流用する計画としている。また、使用後は、建設発生土受入地に搬出するものとする。

(3) 仮置場の復旧に当たっては、表土に異物が混入しないよう、土木シートを丁寧に撤去するものとする。

11. 吊り防護工

(1) 横断構造物の施工は、既設構造物下の作業となるため、掘削法面及び地盤に緩み等がないか十分に確認を行い、安全対策に留意して施工しなければならない。

(2) 吊り防護工の施工に先立ち、施工方法及び荷重計算等を記載した施工計画書を作成し、工事着手前に監督職員に提出し承諾を受けなければならない。

第 10 章 施工管理

1. 主任技術者等の資格

主任技術者又は監理技術者の資格は、入札説明書による。

2. 施工管理

(1) 施工管理の追加項目

農林水産省農村振興局制定「土木工事施工管理基準」（以下「施工管理基準」という。）に定めのない追加項目とその管理基準等は、次によらなければならない。

1) 埋戻

埋戻土における品質管理は、施工管理基準の「別表第3 品質管理、2 土質関係、道路工、(1) 路体・路床盛土工、砂置換法による土の密度試験」の路床を準用するものとする。

2) 通水試験

受注者は、将来発注者が行う通水試験に立会うものとする。なお、通水試験において受注者の責任に起因する異常が認められた場合は、受注者の責任において処理するものとする。

(2) 施工管理基準からの除外項目

「別表第3 品質管理、2 土質関係、道路工」に示すプルフローリングは、適用除外とする。

3. 工事写真における黒板情報の電子化について

黒板情報の電子化は、被写体画像の撮影と同時に工事写真における黒板の記載情報の電子的記入を行うことにより、現場撮影の省力化、写真整理の効率化を図るものである。

受注者は、工事契約後に監督職員の承諾を得た上で、黒板情報の電子化を行うことができる。

黒板情報の電子化を行う場合、受注者は、以下の(1)から(4)によりこれを実施するものとする。

(1) 使用する機器・ソフトウェア

受注者は、黒板情報の電子化に必要な機器・ソフトウェア等（以下「機器等」という。）は、「施工管理基準 別表第2 撮影記録による出来形管理」に示す項目の電子的記入ができるもので、かつ「電子政府における調達のために参照すべき暗号のリスト（CRYPTREC 暗号リスト）」（URL「<https://www.cryptrec.go.jp/list.html>」）に記載する基準を用いた信憑性確認機能（改ざん検知機能）を有するものを使用するものとする。

(2) 機器等の導入

1) 黒板情報の電子化に必要な機器等は、受注者が準備するものとする。

2) 受注者は、黒板情報の電子化に必要な機器等を選定し、監督職員の承諾を得なければならない。

(3) 黒板情報の電子的記入に関する取扱い

1) 受注者は、(1)の機器等を用いて工事写真を撮影する場合は、被写体と黒板情報を電子画像として同時に記録してもよいこととする。

2) 本工事の工事写真の取扱いは、「施工管理基準 別表第2 撮影記録による出来形管理」及び「電子化写真データの作成要領（案）」によるものとする。なお、上記1)に示す黒板情報の電子的記入については、「電子化写真データの作成要領（案）6 写真編集等」に示す「写真編集」には該当しないものとする。

3) 黒板情報の電子化を適用する場合は、従来型の黒板を写し込んだ写真を撮影する必要はない。

(4) 写真の納品

受注者は、(3)に示す黒板情報の電子化を行った写真を、工事完成時に発注者へ納品する

ものとする。

なお、受注者は納品時にURL (https://dcpadv.jcomsia.org/photofinder/pac_auth.php) のチェックシステム（信憑性チェックツール）又はチェックシステム（信憑性チェックツール）を搭載した写真管理ソフトウェアを用いて、黒板情報を電子化した写真の信憑性確認を行い、その結果を監督職員へ提出するものとする。

（５）費用

機器等の導入に要する費用は、従来型の黒板に代わるものであり、技術管理費の写真管理に要する費用に含まれる。

４．現場等における遠隔確認について

- （１）本工事は、施工段階確認、材料検査、立会等による確認を受注者が動画撮影用カメラにより撮影した映像と音声を監督職員等に同時配信し、双方向通信により会話をしながら監督職員等がモニター上で工事現場等の確認（以下「遠隔確認」という）を行う工事である。
- （２）遠隔確認の活用は、別添１の「工事現場等における遠隔確認に関する実施要領」によるものとする。
- （３）農林水産省が推奨する Web 会議システムは、Microsoft Teams である。
- （４）通信環境が整わない現場や遠隔確認が非効率となる場合も想定されることから、受発注者の協議により遠隔確認の適用・不適用を決定するものとする。

第11章 情報化施工技術の活用について

１．適用

本工事は、「情報化施工技術の活用ガイドライン」（農林水産省農村振興局整備部設計課）に基づき、情報通信技術の活用により生産性及び施工品質の向上を図るため、受注者の発議により、土工に関する起工測量、設計図書の照査、施工、出来形管理、出来形管理等の施工管理及びデータ納品の全て又は一部において、情報化施工技術を活用する「情報化施工技術活用工事」（受注者希望型）である。

２．協議・報告

受注者は、情報化施工技術の活用を希望する場合は、契約後、施工計画書の提出（施工数量や現場条件の変更による、変更施工計画書の提出含む）までに発注者へ協議を行い、協議が整った場合、実施内容等について施工計画書に記載するものとする。

なお、情報化施工技術の活用を希望しない場合は、その旨監督職員に報告するものとする。

３．使用する機器・ソフトウェア

情報化施工技術を活用するに当たり使用する機器及びソフトウェアは、受注者が調達すること。また、施工に必要な施工データは、受注者が作成するものとする。使用する機器、ソフトウェア及びファイル形式については、事前に監督職員と協議するものとする。

4. 貸与資料

基本設計データ及び3次元設計データの作成に必要な貸与資料は下表のとおりである。このほか、必要な資料がある場合は、監督職員へ報告し貸与を受けるものとする。

なお、貸与を受けた資料については、工事完成時までに監督職員へ返却しなければならない。

	貸与資料	備考
1	令和7年度喜界島農業水利事業 荒木送水路他調査測量設計業務 報告書	
2	図面のCADデータ	

5. 確認及び検査

受注者は、監督職員が行う施工段階確認等や検査職員が行う完成検査等において、施工管理データが組み込まれた出来形管理用TS等光波方式等を準備しなければならない。

6. 電子納品

受注者は、情報化施工技術に係る資料について、「情報化施工技術の活用ガイドライン」に基づき提出しなければならない。

7. 情報化施工技術活用工事の費用

(1) 情報化施工技術活用工事に要する費用については設計変更の対象とし、「情報化施工技術の活用ガイドライン」により計上することとする。

(2) 受注者は、発注者から依頼する歩掛、経費等の見積書提出に協力しなければならない。

また、発注者の指示により歩掛調査等の調査を実施する場合には協力しなければならない。

第12章 天災その他不可抗力

天災その他の不可抗力による損害は、工事請負契約書第30条によるものとするが、受注者の善良な管理のもとにおいて、被害が生じた場合のみ、その損害額の負担については、発注者と受注者の協議によって定めるものとする。

第13章 条件変更の補足説明

本工事の施工に当たり、自然的又は人為的な施工条件が設計図書等と異なる場合、あるいは設計図書等に表示されていない場合の施工条件の変更に該当する主な事項は、次のとおりである。

- (1) 地質
- (2) 転石、湧水等の出現
- (3) 地下埋設物（埋蔵文化財を含む。）の出現
- (4) 第三者との協議結果に伴って変更が生じた場合
- (5) その他

第14章 その他

1. 電子納品

工事完成図書を共通仕様書第1編1-1-39に基づき作成し、次のものを提出しなければならない。

- ・工事完成図書の電子媒体（CD-R、DVD-R又はBD-R）正副2部

2. 週休2日による履行実績取組証明書の発行

（1）本工事は、週休2日制工事の促進における履行実績取組証明書（以下「履行実績取組証明書」という。）の発行を行う工事である。

（2）「週休2日」とは、対象期間を通じた現場閉所の日数が、4週8休以上となることをいい、対象期間内の現場閉所日数の割合が28.5%（8日／28日）以上の水準に達する状態をいう。なお、ここでいう対象期間、現場閉所等の具体的な内容は次のとおりである。

1）対象期間とは、工事着手日から工事完成日までの期間をいう。なお、対象期間において、年末年始を挟む工事では年末年始休暇分として12月29日から1月3日までの6日間、8月を挟む工事では夏季休暇分として土日以外の3日間、工場製作のみを実施している期間、工事全体を一時中止している期間、余裕期間のほか、発注者があらかじめ対象外としている内容に該当する期間（受注者の責によらず現場作業を余儀なくされる期間など）は含まない。

2）現場閉所とは、現場事務所等での事務作業を含め、1日を通して現場作業が行われない状態をいう。ただし、現場安全点検や巡視作業等、現場管理上必要な作業を行うことは可とする。

3）降雨、降雪等による予定外の現場閉所日についても、現場閉所日数に含めるものとする。

（3）週休2日（4週8休以上）の実施方法は、次によるものとする。

受注者は、工事完成までに監督職員へ取組実績を報告する。報告は、現場閉所実績が記載された日報、工程表等により行うものとする。

（4）監督職員は、受注者からの報告により現場閉所状況が4週8休以上（現場閉所率28.5%（8日／28日）以上）と確認した場合は、履行実績取組証明書を発行するものとする。

3. 令和6年9月20日からの大雨の被災地域における被災農林漁家の就労機会の確保について

（1）受注者は、工事の施工に当たっては、効率的な施工に配慮しつつ、被災地域における被災農林漁家の就労希望者を優先的に雇用するよう努めるものとする。なお、被災地域における被災農林漁家を雇用した場合は、月毎の被災農林漁家の雇用実績人数を提出すること。

（2）発注者は、被災農林漁家の雇用実績を確認した場合は、工事成績評定別紙7に示す

「6. 社会性等」に、次の評価項目を追加した上で最大7.5点を加点点評価する。ただし、工事成績評定の合計は100点を超えないものとする。

[事業（務）所長]

【被災農林漁家の就労機会の確保】

☐令和6年9月20日からの大雨の被災地域における被災農林漁家を雇用した。

- ☐令和6年9月20日からの大雨の被災地域における被災農林漁家を複数名又は長期に渡って雇用した。
- ☐令和6年9月20日からの大雨の被災地域における被災農林漁家を複数名、長期に渡って雇用した。

4. 書類限定検査の実施について（試行）

- （1）検査職員による検査について、下記の9書類に検査時の資料を限定し資料検査を行うものとする。

なお、これによりがたい場合は、事前に追加書類を受注者に通知する。

①施工計画書	⑥出来形管理図表
②施工体制台帳 （下請けとの関係及び下請引取検査書類を含む。）	⑦品質管理図表
③打合簿（協議）	⑧工事材料品質証明書
④打合簿（承諾）	⑨工事写真
⑤打合簿（提出）	

- （2）書類限定検査に係る実施状況や改善点等を把握するためのアンケートを実施する場合には協力する。

第15章 定めなき事項

この仕様書に定めない事項、又は本工事の施工に当たり疑義が生じた場合は、必要に応じて監督職員と協議するものとする。

様式 1

工期通知書

令和〇〇年〇〇月〇〇日

分任支出負担行為担当官
九州農政局喜界島農業水利事業所長
〇〇 〇〇 殿

住所
商号又は名称
氏名

次のとおり工期を定めたので通知します。

工 事 名	令和 7 年度喜界島農業水利事業 荒木送水路他（荒木中央工区）工事
工 事 場 所	鹿児島県大島郡喜界町大字手久津久及び荒木地内
契約予定年月日	令和 年 月 日
工 事 の 始 期	令和 年 月 日
工 期	工 事 の 始 期 から (〇〇〇日間) 令和 年 月 日 まで

※契約の締結までに提出すること。
※契約書には本通知書により通知した工期（工事の始期及び終期）を記載する。

工事現場等における遠隔確認に関する実施要領

1 総則

1-1 目的

本実施要領は、国営土地改良事業等の工事現場等における監督職員等の施工段階確認、材料検査、立会等（以下「立会等」という。）について、受注者が動画撮影用カメラで撮影した映像と音声を Web 会議システムにより監督職員等に配信し、双方向通信により会話をしながら監督職員等がモニターで工事現場等の確認を行うもの（以下「遠隔確認」という。）であり、この情報通信技術を活用して、受発注者の業務効率化を図ることにより、働き方改革の促進と生産性向上を実現することを目的とするものである。

1-2 対象工事

原則、全ての工事を対象とする。

ただし、通信環境が整わない現場や工種によって不十分、非効率になることが明確な場合は、この限りではない。

1-3 適用

本実施要領は、土木工事共通仕様書及び施設機械工事等共通仕様書で定義する立会等の遠隔確認に適用し、監督職員等が確認するのに十分な情報を得ることができる場合に通常の立会等に代えることができる。

なお、動画撮影用カメラの活用は、立会等だけではなく設計図書と施工現場条件の不一致の確認、工事事故時の早期報告及び受注者の創意工夫等の報告など受発注者双方が積極的にその機能を活用する行為を妨げるものではない。

2 機器構成と仕様

遠隔確認に使用する動画撮影用カメラは受注者が準備するものとし、Web 会議システムは農林水産省が推奨するシステム（以下「推奨システム」という。）を使用する。なお、受注者は動画撮影用カメラに推奨システムをインストールし運用するものとする。

ただし、動画撮影用カメラを発注者側で準備している場合や推奨システムが現場確認に適さない場合は、受発注者間の協議により使用する機器を定めるものとする。

3 遠隔確認の実施

3-1 施工計画書の提出

遠隔確認の実施に当たっては、受注者は次の事項を施工計画書に記載して監督職員の確認を受けなければならない。

（1）適用種別

本実施要領を適用する立会等の項目を記載する。

（2）機器仕様

本実施要領に基づき使用する動画撮影用カメラの機器と仕様を記載する。

本実施要領を適用する立会等の実施時期・場所等を記載する。

(3) 実施時期・場所等

本実施要領を適用する立会等の実施時期・場所等を記載する。

3-2 事前準備

受注者は遠隔確認に先立ち、監督職員に工種、確認内容、確認希望日時等を記入した立会願を提出しなければならない。

なお、立会等の時間は、発注者の勤務時間内とする。ただし、監督職員がやむを得ない理由があると認めた場合はこの限りではない。

3-3 遠隔確認の実施

(1) 資機材の確認

受注者は、事前に監督職員等と使用する動画撮影用カメラ等の通信状況について確認を行わなければならない。

(2) 確認箇所の把握

受注者は、監督職員等が遠隔確認箇所の位置を把握するために映像により確認箇所周辺の状況を伝えなければならない。

(3) 確認の実施

受注者は、「工事名」、「工種」、「確認内容」、「設計値」、「測定値」などの必要な情報について適宜電子黒板等を用いて表示する。

なお、受注者は必要な情報を冒頭で読み上げ、監督職員等から実施項目の確認を得ること。確認終了時には、確認箇所の内容を読み上げ、監督職員等による結果の確認を得ること。

(4) 結果の報告

受注者は、監督職員から遠隔確認による施工段階確認を受けた場合、施工段階確認簿をその都度作成して速やかに監督職員へ提出する。

4 遠隔確認の記録と保存

受注者は、遠隔確認の映像と音声を配信するのみであり、記録と保存を行う必要はない。

ただし、現場技術員が遠隔確認を行った結果は、使用するパソコンにて遠隔確認の映像（実施状況）を画面キャプチャ（パソコンの画面表示を静止画像として保存）等で記録し、情報共有システム（ASP）等を活用して監督職員に提出する。

5 留意事項

遠隔確認の活用にあたっては、以下に留意すること。

(1) 受注者は、被撮影者である当該工事現場の作業員に対して撮影の目的や用途等を説明して承諾を得ること。

(2) 長時間動画用撮影カメラで撮影する場合、作業員のプライバシーを侵害する音声情報が含まれる可能性があるため留意すること。

(3) 受注者は、施工現場外が可能な限り映り込まないように留意すること。

(4) 受注者は、原則映像を記録する必要はないが、公的でない建物の内部や人物が意図せず映り込んでしまった場合は、記録映像から人物等を特定できないように必要な措置を行うこと。

(5) 動画撮影用カメラの使用は意識が対象物に集中し、足下への注意が薄れたり、カメラの保持・操作のために両手が塞がることにより、転倒等の事故につながる場合がある。そのため撮影しながら移動する場合は進行方向の段差・障害物の有無を確認するなど、安全

対策に留意すること。

(6) 電波状況等により遠隔確認が中断された場合の対応について、事前に受発注者間で協議を行う。対応方法に関しては、確認箇所を画像・映像で記録したものをメール等の代替手段で共有し、監督職員等は机上確認することも可能とする。

(7) 本実施要領によりがたい場合は適宜受発注者間で協議すること。

6 工事現場における掲示の記載

受注者は、下記の記載例を基に作成した掲示板を工事現場に設置して周辺住民の理解に努めなければならない。

記 載 例
当現場は、遠隔確認活用実施工事であり、動画撮影用カメラによる撮影を行っています。
問合せ先：〇〇工事責任者 現場代理人氏名、連絡先

7 フォローアップ調査

本実施要領に基づき実施した工事の受発注者を対象として、課題抽出やより効率的な取組を行うためのフォローアップ調査の依頼があった場合は対応することとする。

8 積算

(1) 積算方法

遠隔確認に使用する機器等は原則リースとし、その費用は工事实施に必要な施工管理費用（技術管理費）として見積徴収して全て計上する。

計上に当たっては、現場管理費率や一般管理費率による計算の対象外とするため「一括計上価格」とする。

やむを得ず機器等の購入が必要な場合はその購入費に対して機器等の耐用年数に使用期間割合を乗じた金額を計上する。また、受注者が所有する機器等を使用する場合も同様とする。

なお、発注者が所有する機器等を使用する場合は受発注者間で費用を協議することとし、追加で必要となる費用を計上する。

(2) 機器等の耐用年数

代表的な機器等の耐用年数については表－１のとおりであるが、これによりがたい場合は受発注者間で協議して決定する。

表－１ 代表的な機器の耐用年数

機器等の名称	耐用年数
カメラ、ネットワークオペレーティングシステム、アプリケーションソフト	５年
ハブ、ルーター、リピーター、LAN ボード	10 年

※ 国税庁ホームページ公表資料から引用

令和7年度

喜界島農業水利事業

荒木送水路他（荒木中央工区）工事

工 事 数 量 表
【当初】

工 事 数 量 表

工種・種別・細別	規格	単位	数量	備 考
1. 土工				
(1)作業土工				
床掘	路盤	式	1	
床掘	土砂	式	1	
床掘	軟岩	式	1	
積込	軟岩	式	1	
流用土運搬	土砂 施工場所→仮置場 (始点側) L=1.0km以下	m3	1,200	
流用土運搬	土砂 施工場所→仮置場 (終点側) L=1.5km以下	m3	700	
埋戻流用土運搬	土砂 仮置場(始点側) →施工場所 L=0.3km以下	m3	1,200	
埋戻流用土運搬	土砂 仮置場(終点側) →施工場所 L=0.3km以下	m3	700	
埋戻		式	1	
(2)作業残土処理工	施工場所→建設発生土受 入地			
土砂等運搬	土砂 L=3.0km以下	m3	760	
土砂等運搬	軟岩 L=3.0km以下	m3	8	
整地	軟岩・土砂	m3	770	
2. 構造物撤去工				
(1)道路舗装取壊し工				
舗装版切断	アスファルト舗装版 t=4cm	m	943	
舗装版破碎	アスファルト舗装版 t=4cm	m ²	1,940	
殻運搬	アスファルト殻	m3	78	
殻処理(産業廃棄物処分費)	アスファルト殻	m3	78	
(2)コンクリート構造物取壊し				
U型水路取壊し	U-350	m3	0.1	
殻運搬	無筋コンクリート殻	m3	0.1	
殻処理(産業廃棄物処分費)	無筋コンクリート殻	m3	0.1	

工 事 数 量 表

工種・種別・細別	規格	単位	数量	備 考
3. 管体基礎工				
(1) 碎石基礎工	M-30			
管体基礎工（基床部）	M-30	m3	203	
管体基礎工（管側部）	M-30	m3	486	
(2) 砂基礎工	SP相当			
管体基礎工（基床部）	SP相当	m3	0.6	
管体基礎工（管側部）	SP相当	m3	4	
(3) 整形工				
基面整正	土砂	m ²	990	
人力荒仕上げ	土砂	m ²	2,170	
岩盤基礎整形（基面）	軟岩	m ²	5	
岩盤基礎整形（法面）	軟岩	m ²	7	
4. 管体工				
(1) ダクタイトル鉄管布設工	荒木送水路 φ600 AL2種			
ダクタイトル鉄管布設工	φ600 AL2種 ALW形 直管	m	150.0	
ダクタイトル鉄管布設工	φ600 AL2種 ALW-K形 直管	m	24.0	
ダクタイトル鉄管布設工	φ600 DB種 T形 直管	m	180.0	
ダクタイトル鉄管布設工	φ600 DB種 T-K形 直管	m	36.0	
ダクタイトル鉄管切管材料	φ600 AL2種 ALW形 直管	本	4	
ダクタイトル鉄管切管材料	φ600 DB種 T形 直管	本	8	
ダクタイトル鉄管切断	φ600	箇所	13	
ダクタイトル鉄管布設工	φ600 AL2種 ALW形 切管 L=21.3m	本	6	
ダクタイトル鉄管布設工	φ600 DB種 T形 切管 L=43.8m	本	12	
異形管	K形両受曲管 φ600 90°	本	1	
異形管	K形両受曲管 φ600 5° 5/8	本	6	

工 事 数 量 表

工種・種別・細別	規格	単位	数量	備 考
異形管	K形排水T字管 φ600×φ200 7.5K	本	1	
異形管	K形F付T字管 φ600×φ75 7.5K	本	1	
K形継輪 φ600	材料費	本	4	
ダクタイトイル鑄鉄管用接合部品	φ600	組	25	
ダクタイトイル鑄鉄管用接合部品	φ200	組	1	
ダクタイトイル鑄鉄管用接合部品	φ75	組	1	
(2)ダクタイトイル鑄鉄管布設工	荒木幹線水路 φ400・φ300 AL2種			
ダクタイトイル鑄鉄管布設工	φ400 AL2種 ALW形 直管	m	324.0	
ダクタイトイル鑄鉄管布設工	φ400 AL2種 ALW-K形 直管	m	42.0	
ダクタイトイル鑄鉄管布設工	φ300 AL2種 ALW形 直管	m	12.0	
ダクタイトイル鑄鉄管布設工	φ300 AL2種 ALW-K形 直管	m	6.0	
ダクタイトイル鑄鉄管切管材料	φ400 AL2種 ALW形 直管	本	12	
ダクタイトイル鑄鉄管切管材料	φ300 AL2種 ALW形 直管	本	1	
ダクタイトイル鑄鉄管切断	φ400	箇所	15	
ダクタイトイル鑄鉄管切断	φ300	箇所	1	
ダクタイトイル鑄鉄管布設工	φ400 AL2種 ALW形 切管 L=68.1m	本	20	
ダクタイトイル鑄鉄管布設工	φ300 AL2種 ALW形 切管 L=2.7m	本	1	
異形管	K形両受曲管 φ400 90°	本	1	
異形管	K形両受曲管 φ400 5° 5/8	本	1	
異形管	K形排水T字管 φ400×φ150 7.5K	本	1	
異形管	K形F付T字管 φ400×φ75 7.5K	本	1	
異形管	K形二受T字管 φ400×φ300 7.5K	本	1	
異形管	K形挿受片落管 φ400×φ300 7.5K	本	1	
異形管	K形F付T字管 φ300×φ75 7.5K	本	1	
異形管	K形短管 2号 φ300 7.5K	本	1	

工 事 数 量 表

工種・種別・細別	規格	単位	数量	備 考
異形管	K形短管 1 号 φ 300 7.5K	本	1	
K形継輪 φ 400	材料費	本	8	
ダクタイル鋳鉄管用接合部品	φ 300 離脱防止金具	組	3	
ダクタイル鋳鉄管用接合部品	φ 400	組	24	
ダクタイル鋳鉄管用接合部品	φ 300	組	1	
ダクタイル鋳鉄管用接合部品	φ 150	組	1	
ダクタイル鋳鉄管用接合部品	φ 300	組	2	
ダクタイル鋳鉄管用接合部品	φ 75	組	2	
(3) 管材小運搬				
管材小運搬		式	1	
(4) 弁設置工	2 号空気弁工 (荒木送水路)			
2 号空気弁工	φ 75 7.5K	基	1	
2 号空気弁配管	DCIP 両フランジ短管 φ 75 7.5K	式	1	
(5) 弁設置工	2 号空気弁工 (荒木幹線水路)			
2 号空気弁工	φ 75 7.5K	基	1	
2 号空気弁配管	DCIP 両フランジ短管 φ 75 7.5K	式	1	
(6) 弁設置工	3 号空気弁工 (荒木幹線水路)			
3 号空気弁工	φ 75 7.5K	基	1	
3 号空気弁配管	DCIP 両フランジ短管 φ 75 7.5K	式	1	
(7) 弁設置工	1 号排泥弁工 (荒木送水路)			
1 号排泥弁工	φ 200 7.5K	基	1	
ダクタイル鋳鉄管切管材料	φ 200 3種 K形 直管	本	1	
ダクタイル鋳鉄管切断	φ 200	箇所	1	
ダクタイル鋳鉄管布設工	φ 200 3種 K形 切管 L=4.3m	本	1	
異形管	K形片受曲管 φ 200 45°	本	1	

工 事 数 量 表

工種・種別・細別	規格	単位	数量	備 考
異形管	K形短管 2号 ϕ 200 7.5K	本	1	
ダクタイル鋳鉄管用接合部品	ϕ 200 離脱防止金具	組	1	
硬質塩化ビニル管布設工	ϕ 200 VH	m	0.9	
異形管	MFジョイント ϕ 200 7.5K 離脱防止機能付	本	1	
(8)弁設置工	1号排泥弁工 (荒木幹線水路)			
1号排泥弁工	ϕ 150 7.5K	基	1	
ダクタイル鋳鉄管切管材料	ϕ 150 3種 K形 直管	本	1	
ダクタイル鋳鉄管切断	ϕ 150	箇所	1	
ダクタイル鋳鉄管布設工	ϕ 150 3種 K形 切管 L=3.5m	本	1	
ダクタイル鋳鉄管用接合部品	ϕ 150 離脱防止金具	組	1	
異形管	K形短管 2号 ϕ 150 7.5K	本	1	
硬質塩化ビニル管布設工	ϕ 150 VP	m	1.5	
異形管	MFジョイント ϕ 150 7.5K 離脱防止機能付	本	1	
異形管	硬質塩化ビニル管継手 ϕ 150 45° ベンド	本	1	
(9)弁設置工	1号制水弁工 (荒木幹線水路)			
1号制水弁工	ϕ 300 7.5K	基	1	
(10)弁設置工	分水工 (荒木幹線水路)			
分水制水弁工	ϕ 200 7.5K	基	1	
分水空気弁工	ϕ 75 7.5K	基	1	
分水配管工		式	1	
5. 空気弁室工				
(1)弁室工	2号空気弁室工 (荒木送水路)			
2号空気弁室工 (荒木送水路)	組立マンホール	基	1	
(2)弁室工	2号空気弁室工 (荒木幹線水路)			
2号空気弁室工 (荒木幹線水路)	組立マンホール	基	1	

工 事 数 量 表

工種・種別・細別	規格	単位	数量	備 考
(3)弁室工	3号空気弁室工（荒木幹線水路）			
2号空気弁室工（荒木送水路）	組立マンホール	基	1	
6. 排泥弁室工				
(1)弁室工	2号排泥弁室工（荒木送水路）			
2号排泥弁室工	レジンコンクリート製ボックス	式	1	
(2)弁室工	2号排泥弁室工（荒木幹線水路）			
2号排泥弁室工	レジンコンクリート製ボックス	式	1	
(3)排泥柵工				
排泥柵工	組立マンホール	式	1	
保護コンクリート工	18N-8-40	m3	0.2	
張コンクリート工	18N-8-25	m3	0.9	
張コンクリート基礎砕石	M-30 t=15cm	m ²	9	
無収縮モルタル	既設U-350間詰	m3	0.1	
7. 制水弁室工				
(1)弁室工	1号制水弁室工（荒木幹線水路）			
1号制水弁室工	レジンコンクリート製ボックス	式	1	
8. 分水弁室工				
(1)弁室工	分水制水弁室工（荒木幹線水路）			
分水制水弁室工	レジンコンクリート製ボックス	式	1	
(2)弁室工	分水空気弁室工（荒木幹線水路）			
分水空気弁室工	レジンコンクリート製ボックス	式	1	
9. スラストブロック工				
(1)スラストブロック工				
コンクリート	18-8-40	m3	36	
型枠	無筋コンクリート	式	1	

工 事 数 量 表

工種・種別・細別	規格	単位	数量	備 考
10. 付帯工				
(1)埋設物表示テープ				
埋設物表示テープ		m	929	
(2)横断暗渠防護工				
コンクリート	18-8-40	m ³	6.2	
型枠	無筋コンクリート	式	1	
路盤紙		m ²	6	
11. 復旧工				
(1)道路復旧工				
不陸整正		m ²	1,943	
路盤（車道部）	t=15cm 再生砕石 RC-40 流用材	m ²	1,269	
路盤（車道部）	t=15cm 粒度調整砕石 M-30 購入材	m ²	333	
表層（車道部）	t=4cm 密粒度アスファルト混合物(13)	m ²	1,943	
表層（車道部）	t=15cm 粒度調整砕石 M-30	m ²	6	
路盤流用材運搬	路盤流用材 仮置場→施工場所 (L=0.3km以下)	m ³	190	
区画線	実線 15cm	m	431	
区画線	破線 30cm	m	7	
区画線	破線 15cm	m	225	
(2)耕地復旧工	仮置場2箇所			
表土掘削	表土厚30cm	m ²	2,482	
表土埋戻	表土厚30cm	m ²	2,482	
耕起		m ²	3,320	
12. 仮設工				
(1)仮置場造成・撤去工				
土木シート敷設		m ²	3,320	


工 事 数 量 表

工種・種別・細別	規格	単位	数量	備 考
土木シート撤去		m ²	3,320	
路盤砂運搬（流用）	土取場→仮置場 L=3.0km以下	m ³	57	
工事用道路造成	路盤用砂 t=10cm	m ³	57	
工事用道路撤去	路盤用砂 t=10cm	m ³	57	
路盤砂運搬（流用）	仮置場→建設発生土受入地 L=3.0km以下	m ³	57	
整地	土砂	m ³	57	
土木シート運搬費	廃プラスチック類 L=13.0km以下	m ³	1.4	
土木シート処分費	廃プラスチック	m ³	1.4	
（2）吊り防護工				
吊り防護工		式	1	


令和 7 年度喜界島農業水利事業
荒木送水路他（荒木中央工区）工事

【図面目録】

番号	図面の名称	枚数	備考
1	位 置 図	1	
2	平 面 縦 断 図	6	
3	ス ラ ス ト ブ ロ ッ ク 構 造 図	1	
4	空 気 弁 工 構 造 図	2	
5	排 泥 工 構 造 図	1	
6	制 水 弁 工 構 造 図	1	
7	分 水 工 構 造 図	1	
8	撤 去 復 旧 図	1	
9	横 断 暗 渠 防 護 工 構 造 図	1	
10	仮 置 場 整 備 計 画 図	1	
合計		16	

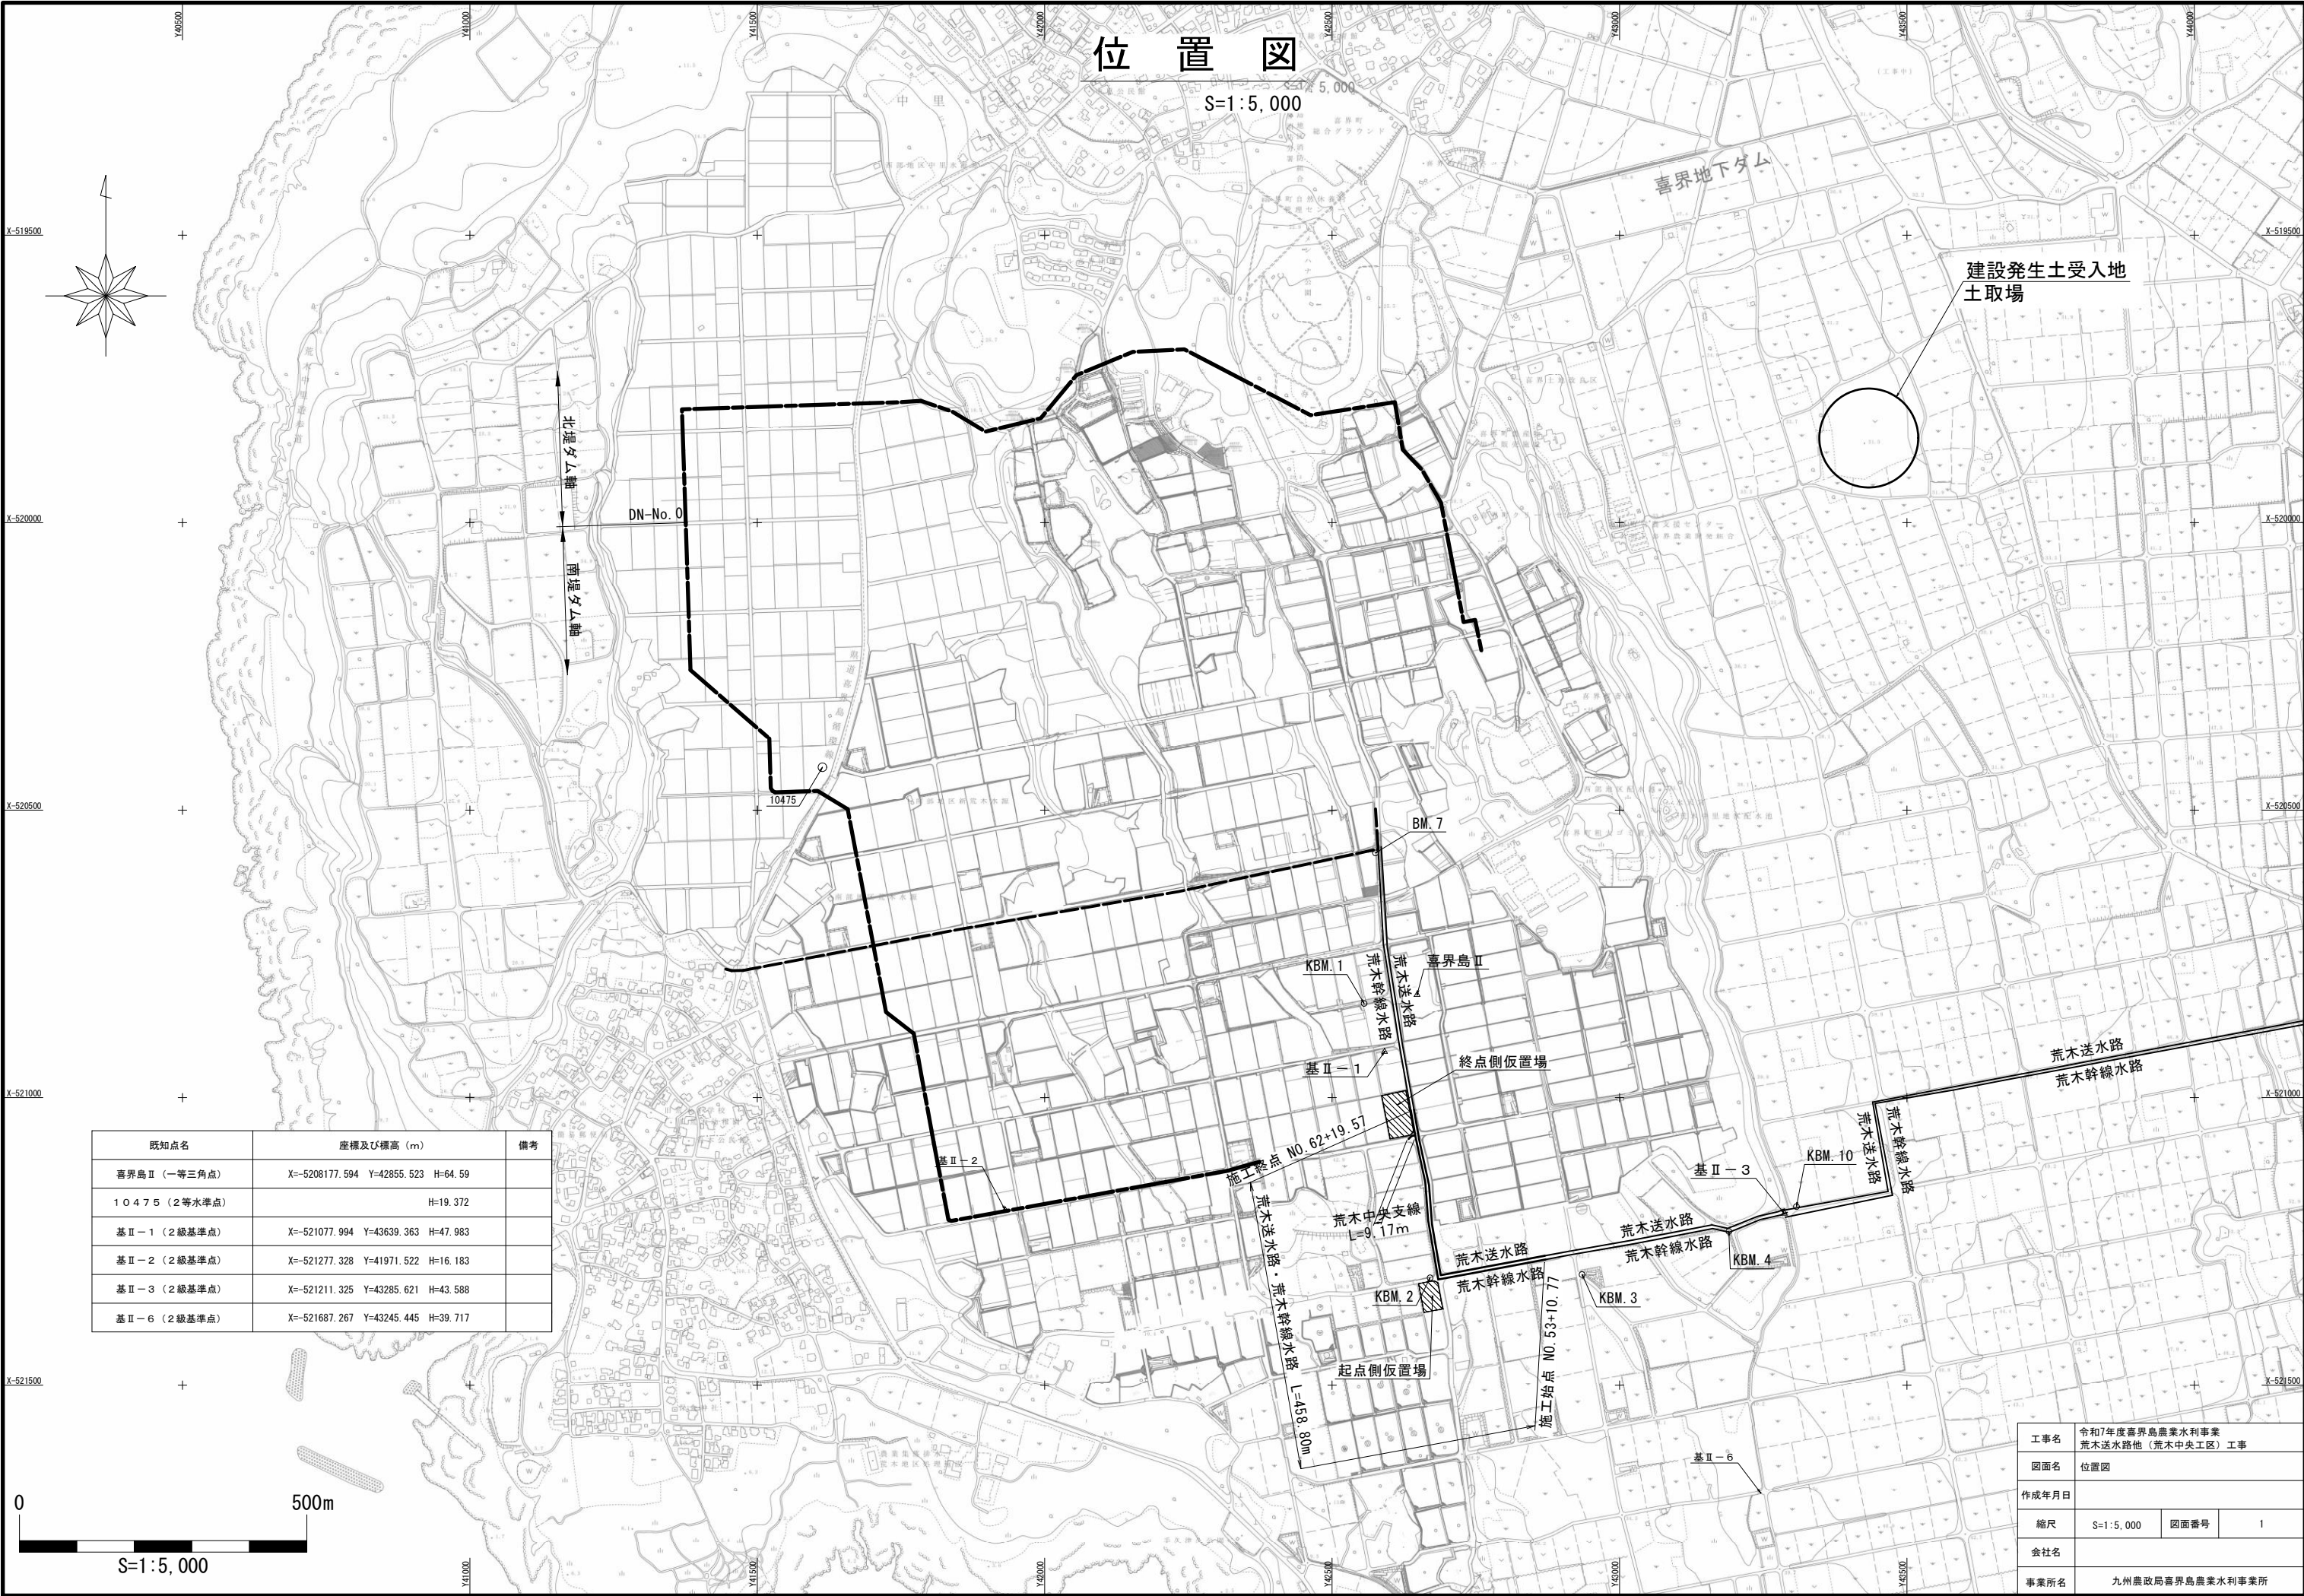


平面縦断面図(1/6)
(荒木送水路)

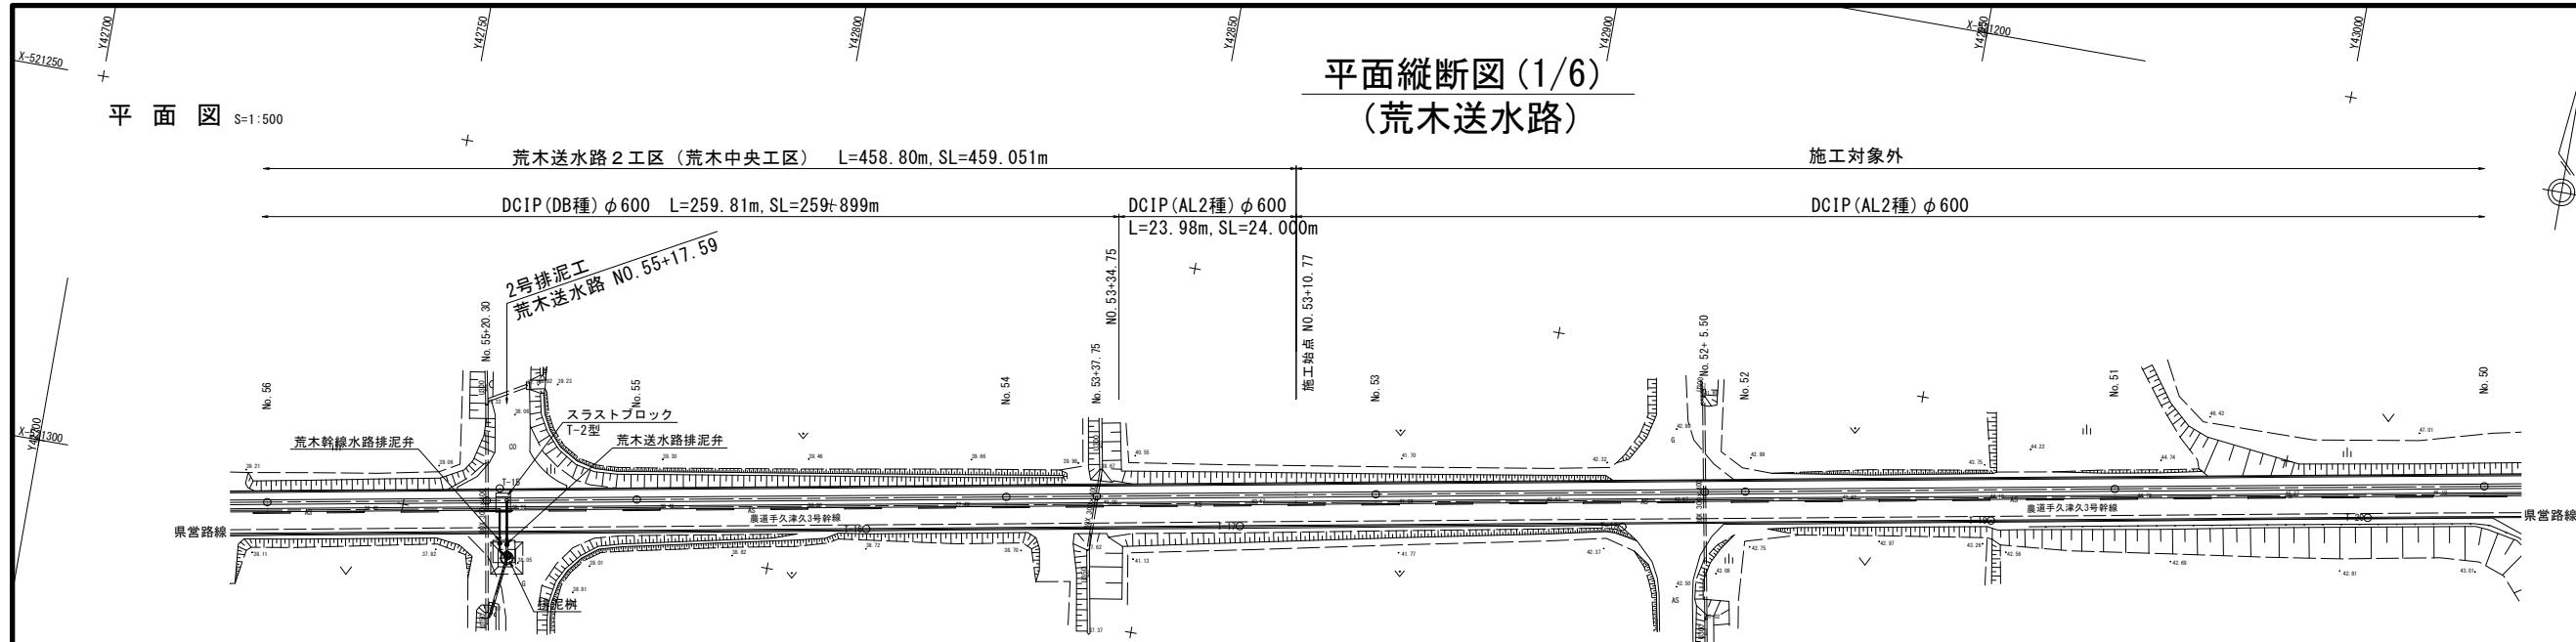


基 準 点 座 標		
点 名	X	Y
T-15	-521295.638	42762.516
T-16	-521292.424	42812.304
T-17	-521283.268	42862.013
T-18	-521274.367	42912.999
T-19	-521264.879	42961.979
T-20	-521255.654	43012.126

主 要 点 座 標		
点 名	X	Y
No. 56	-521302.920	427331.858
No. 55-20.30	-521297.555	42761.069
No. 55	-521293.587	42781.635
No. 54	-521284.855	42830.213
No. 53-37.75	-521282.642	42842.261
No. 53	-521276.022	42879.390
No. 52-50.50	-521267.783	42923.158
No. 52	-521266.785	42928.567
No. 51	-521257.756	42977.745
No. 50	-521248.724	43026.922

縦断図 V=1:100
H=1:500

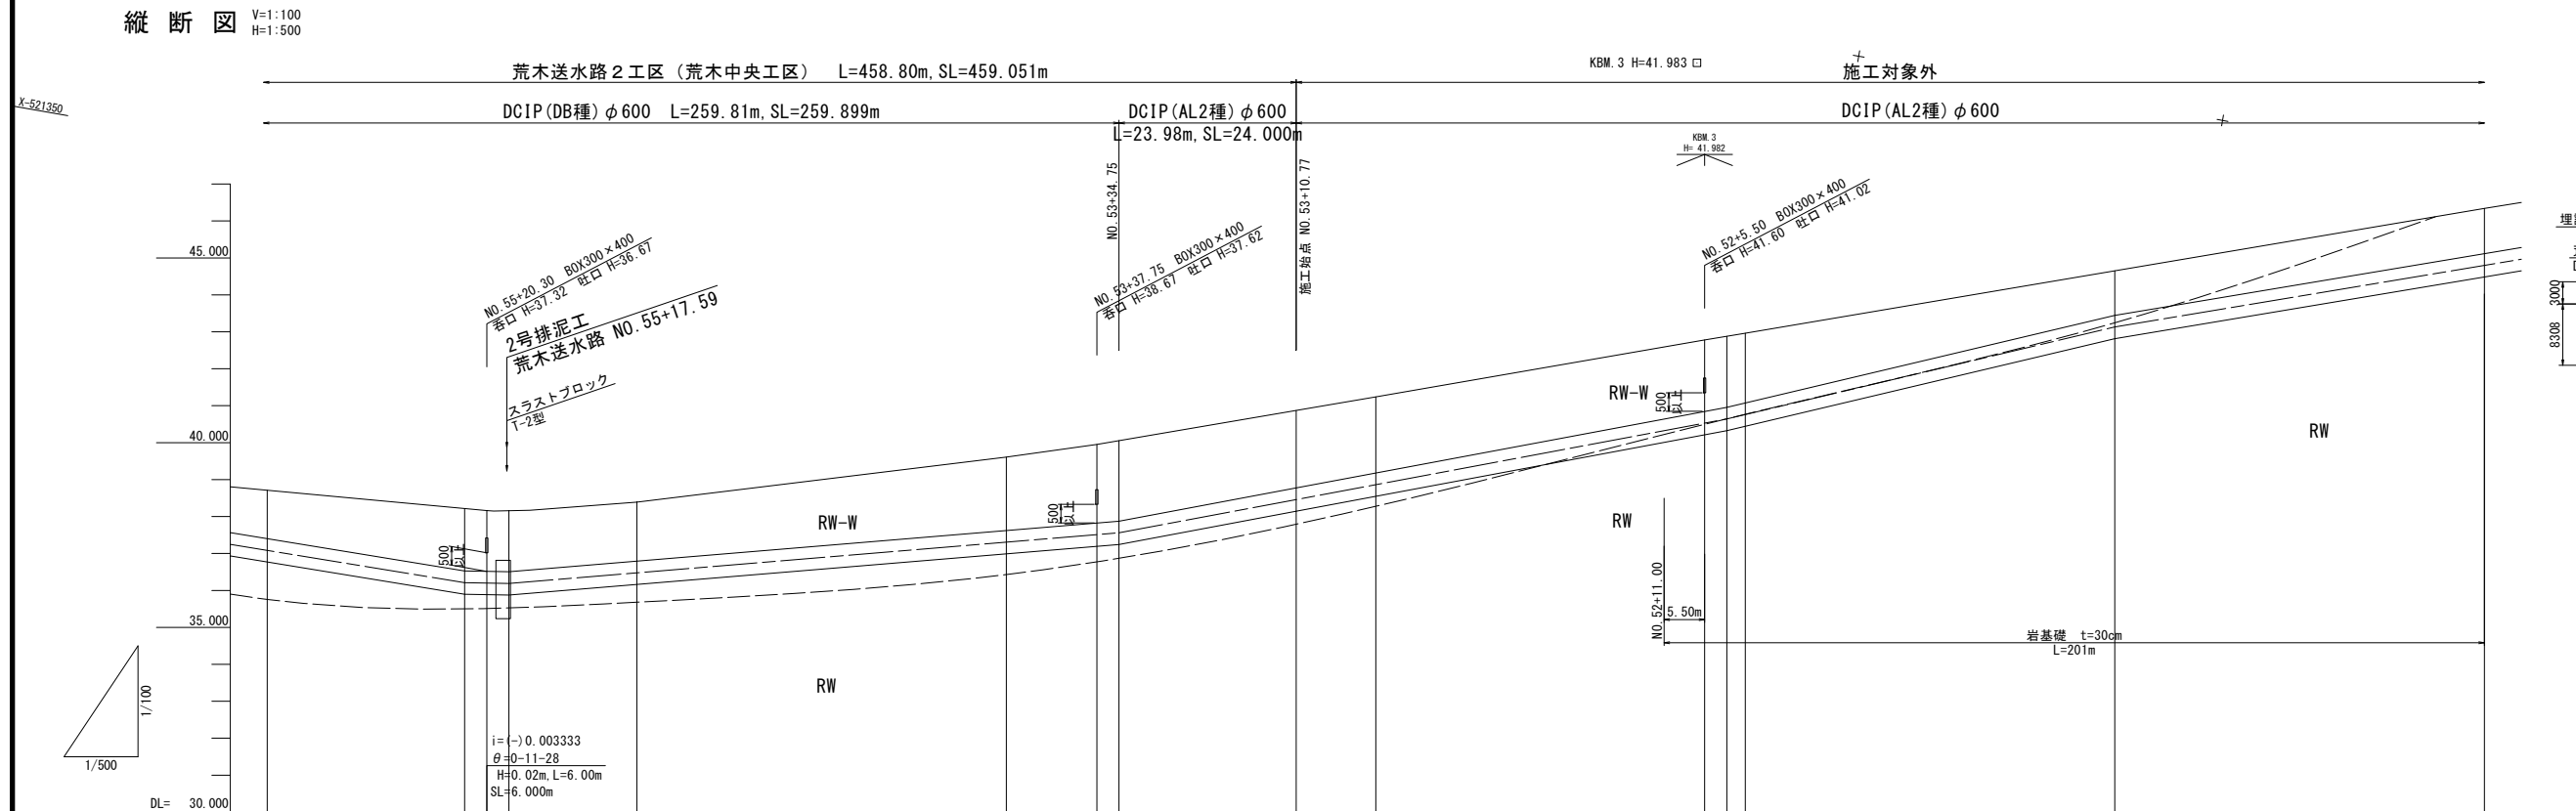

標準断面図 S=1:50

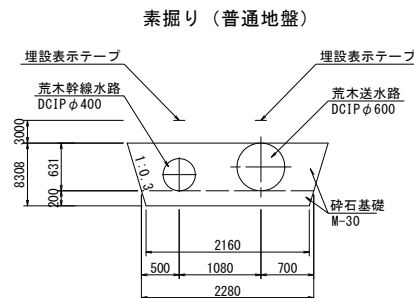

現況		状況			設計	
曲線	逆算	推定距離	追加距離	港域距離	陸域中心距離	土盛り
	No. 56	7.80	795.00	38.71	37.085	1.31
	No. 55 +23.20	26.70	821.70	38.21	36.210	1.88
	No. 55 +20.30	3.00	824.70	38.16	36.200	1.64
	No. 55 +17.30	3.00	827.70	38.15	36.190	1.64
	No. 55	17.30	845.00	38.39	36.477	1.60
	No. 54	50.00	895.00	39.61	37.307	1.99
	No. 53 +37.75	12.25	907.25	39.95	37.510	2.12
	No. 53 +34.75	3.00	910.25	40.05	37.560	2.17
	No. 53 +10.77	23.98	934.23	(40.87)	38.458	2.10
	No. 53	10.77	945.00	41.24	38.861	2.06
	No. 52 +5.50	44.50	989.50	42.78	40.528	1.94
	No. 52 +2.50	3.00	992.50	42.87	40.640	1.91
	No. 52	2.50	995.00	42.96	40.759	1.89
	No. 51	50.00	1045.00	44.65	43.130	1.20
	No. 50	50.00	1095.00	46.34	44.799	1.23


地質凡例

RW-W 鴻層：石灰岩風化部
RW 鴻層：石灰岩
 ——— 地層境界線


工事名	令和7年度喜界島農業水利事業 荒木送水路他（荒木中央工区）工事		
図面名	平面縦断面図（1/6） （荒木送水路）		
作成年月日			
縮尺	図示	図面番号	2-1/6
会社名			
事業所名	九州農政局喜界島農業水利事業所		

注1) ()内の地盤高は、CAD計測値。


平面図 S=1:500

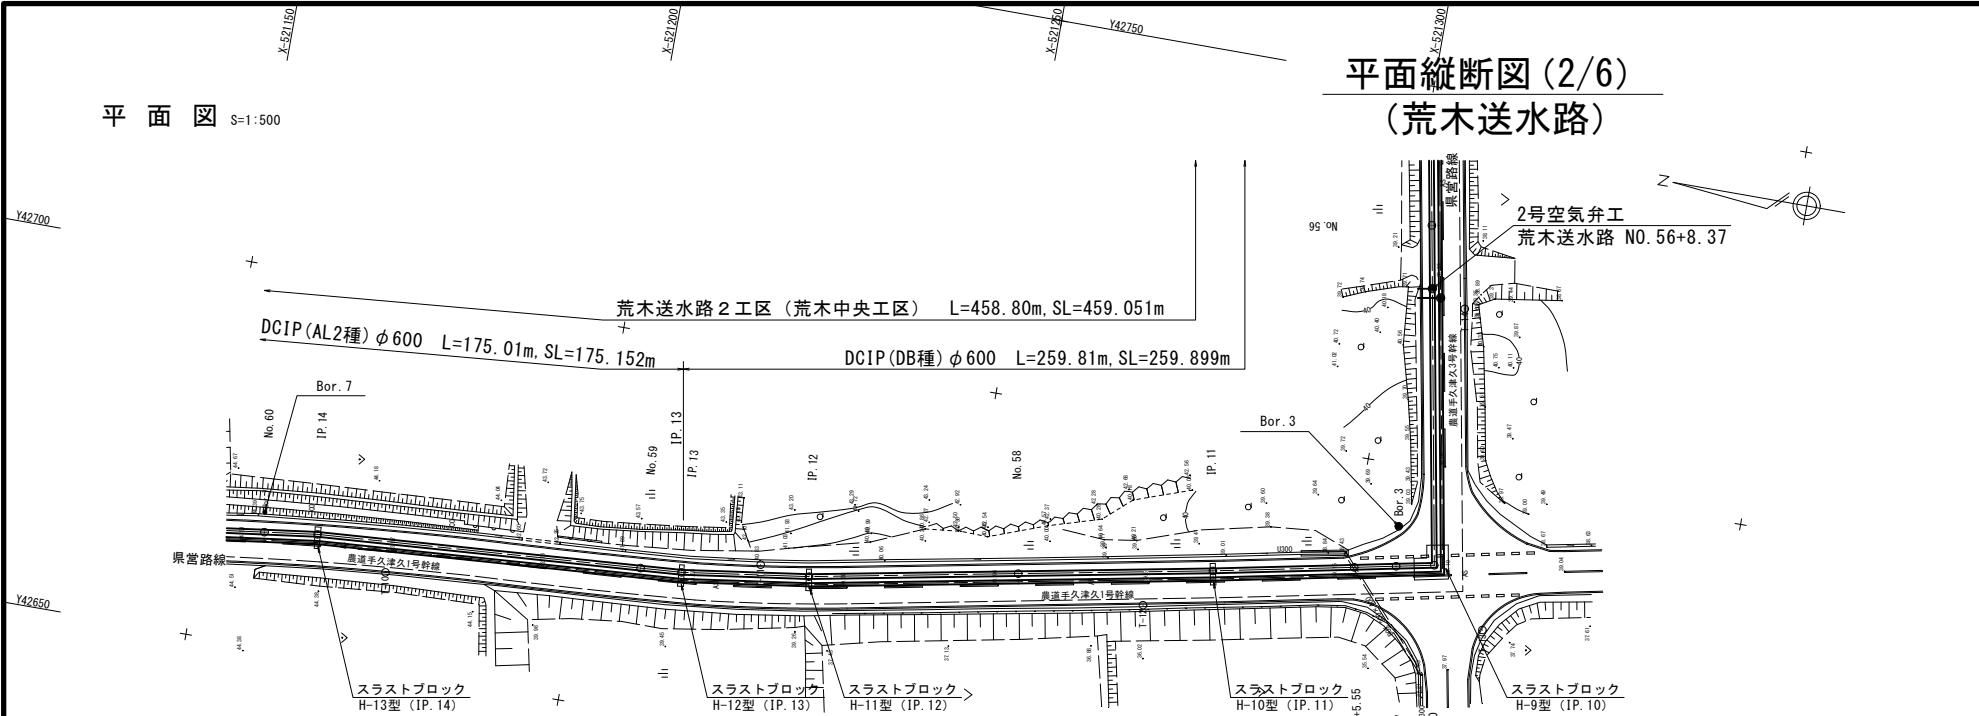


縦断面図 V=1:100
H=1:500

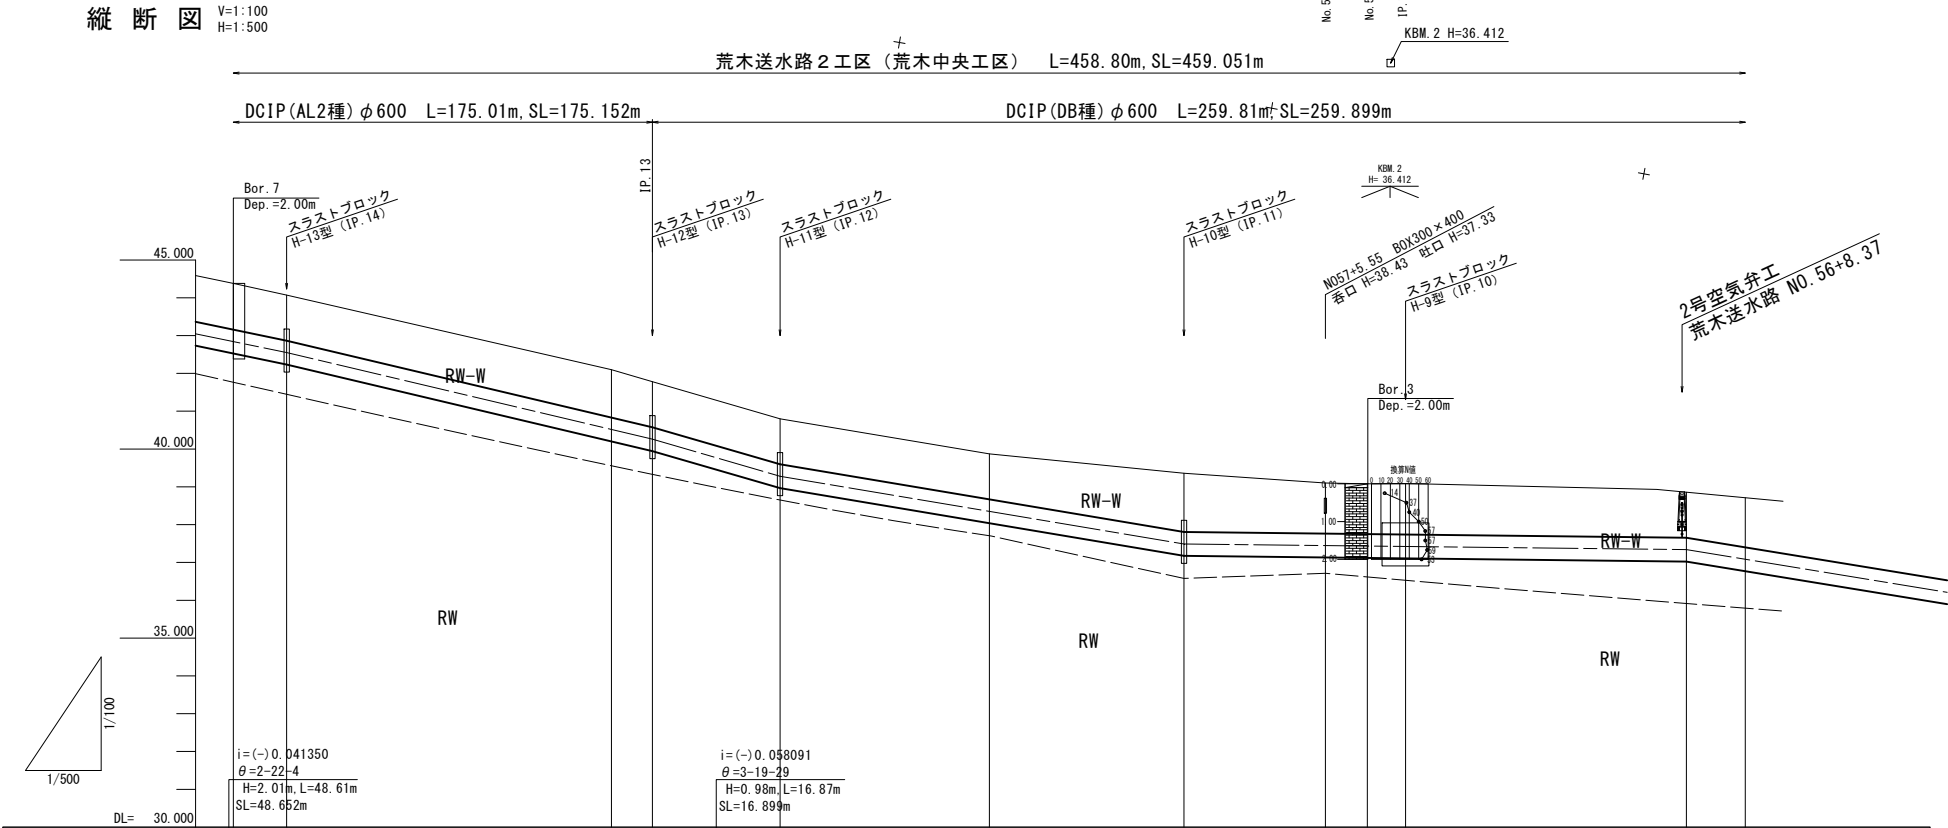

標準断面図 S=1:50

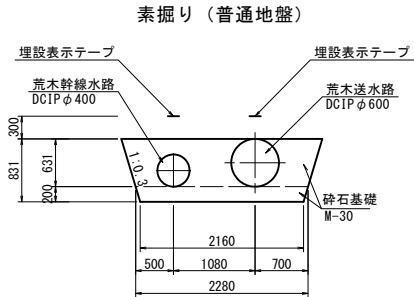

地質凡例

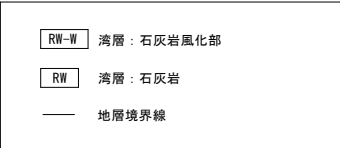

計	設	現	勾配									
			42.55	42.26	39.28	37.49	37.34	37.34	37.34	37.34	37.34	37.34
工	種	土被り	L=543m									
			砕石基礎【M-30】素掘り（普通地盤：砂質土）									
管	中心高	地盤高	42.84	42.55	42.55	42.55	42.55	42.55	42.55	42.55	42.55	42.55
			44.38	44.07	44.07	44.07	44.07	44.07	44.07	44.07	44.07	44.07
追加距離	距離	距離	595.00	602.05	645.00	650.44	667.31	685.00	720.75	739.45	745.00	750.05
			17.24	7.05	42.95	5.44	16.87	27.69	25.75	18.70	5.55	5.05
曲	半径	曲率	No. 60	IP. 14	No. 59	IP. 13	IP. 12	No. 58	IP. 11	No. 57	IP. 10	No. 56
			L=34.292	L=34.292	L=48.388	L=16.872	L=53.442	L=29.299	L=37.448	L=37.448	L=37.448	L=37.448

基準点座標		
点名	X	Y
T-10	-521174.562	42962.436
T-11	-521223.271	42972.351
T-12	-521274.005	42975.188
T-13	-521318.790	42980.327
T-14	-521369.121	42721.142

主要点座標		
点名	X	Y
No. 60	-521157.873	42965.092
IP. 14	-521184.988	42969.036
No. 59	-521207.703	42969.054
IP. 13	-521213.126	42969.438
IP. 12	-521229.831	42971.809
No. 58	-521257.031	42977.004
IP. 11	-521282.324	42981.835
No. 57+5.05	-521300.652	42985.545
No. 57	-521306.092	42986.645
IP. 10	-521311.041	42987.647
No. 56	-521362.920	42721.858

工事名	令和7年度喜界島農業水利事業 荒木送水路他（荒木中央工区）工事		
図面名	平面縦断面図（2/6） （荒木送水路）		
作成年月日			
縮尺	図示	図面番号	2-2/6
会社名			
事業所名	九州農政局喜界島農業水利事業所		

平面图 S=1:500




基 準 点 座 標		
点 名	X	Y
基準-1	-521077.994	42639.363
T-5	-520872.368	42608.091
T-6	-520913.920	42821.715
T-7	-520966.593	42630.206
T-8	-521022.031	42633.490
T-9	-521123.702	42661.195


主 要 点 座 標		
点 名	X	Y
No. 66	-520862.888	42811.196
No. 65	-520912.183	42619.567
No. 64	-520961.477	42627.937
No. 63	-521010.771	42636.308
No. 62	-521060.066	42644.678
IP 17	-521064.528	42645.436
No. 61	-521108.893	42656.269
IP 16	-521116.884	42658.279
IP 15	-521140.780	42662.806
No. 60	-521157.873	42665.092


標準断面図 S=1:50

素掘り（普通地盤）

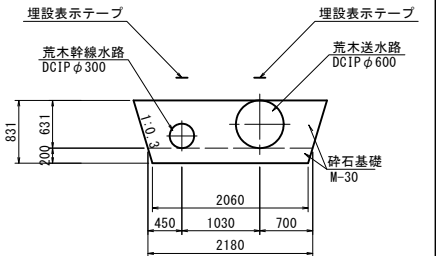

縦断図 V=1:100
H=1:500

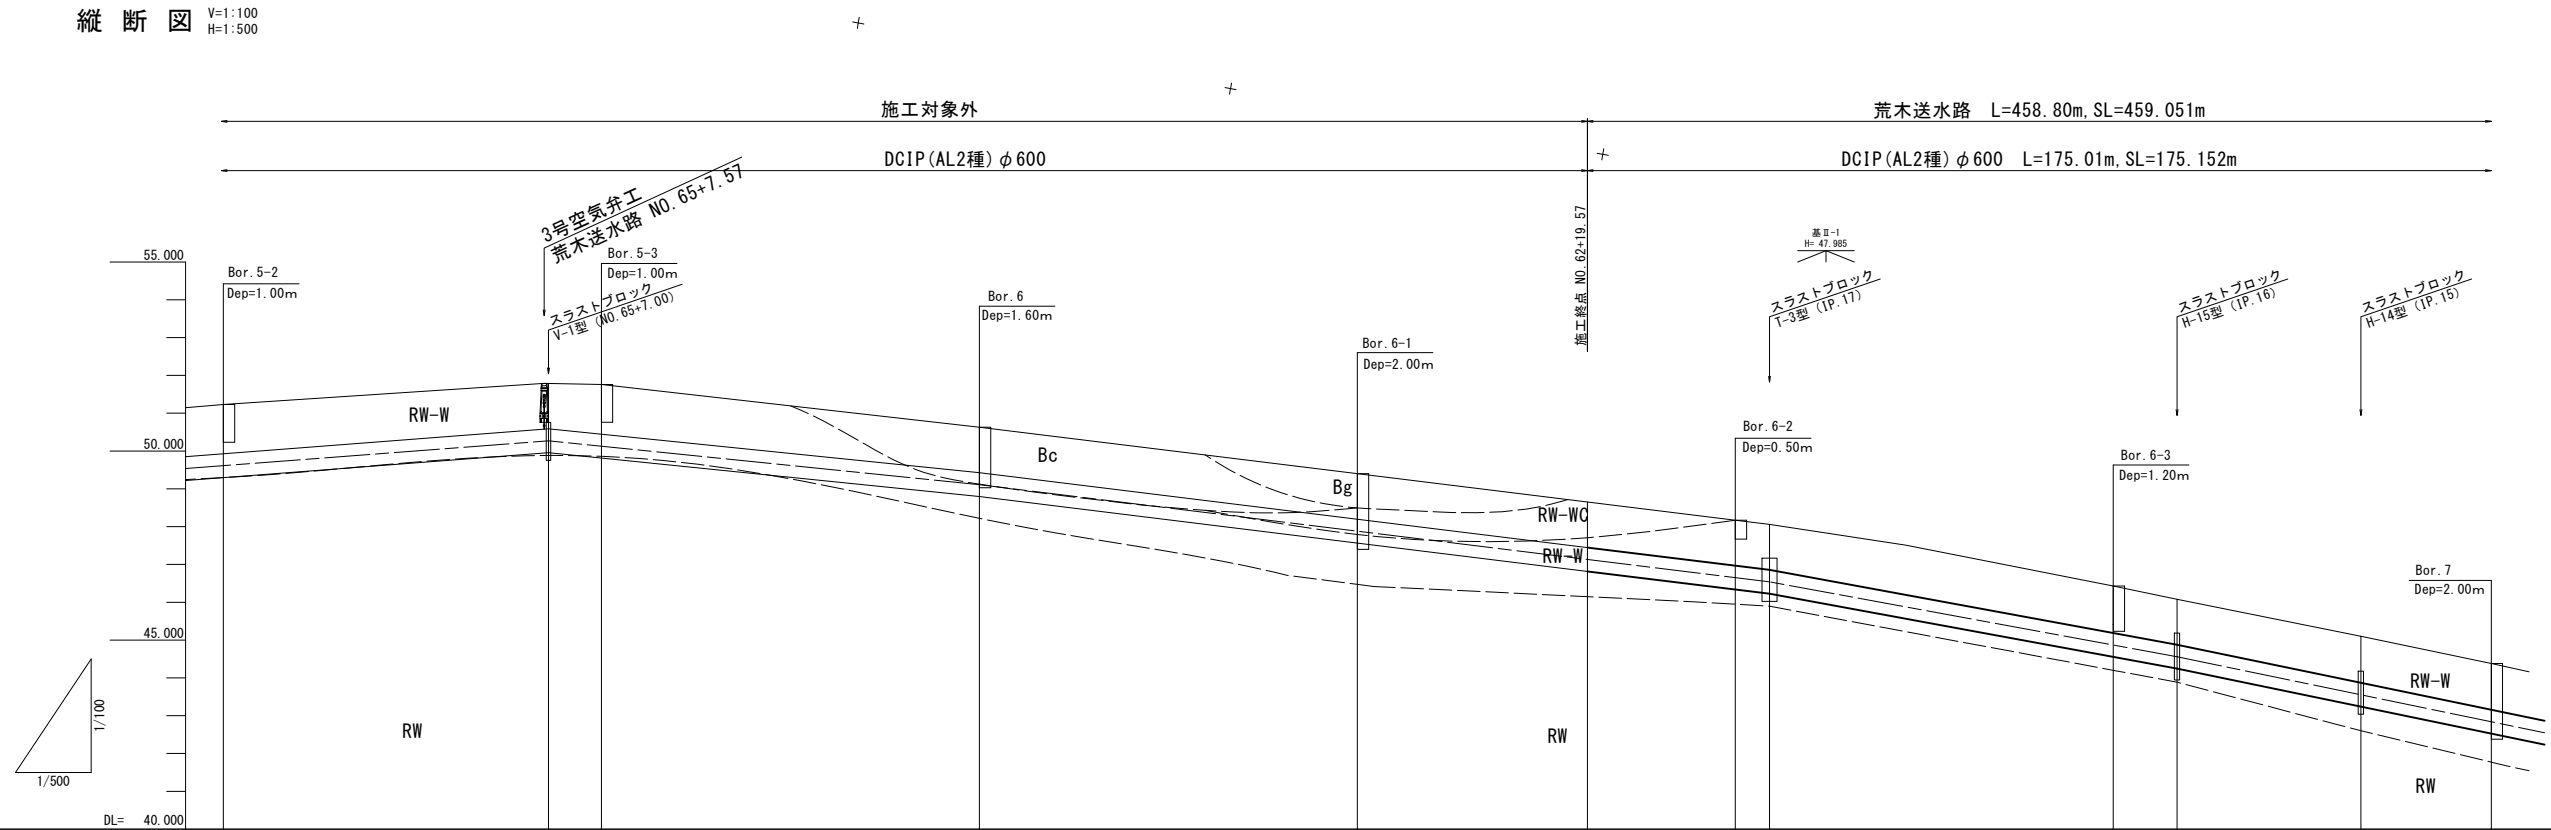


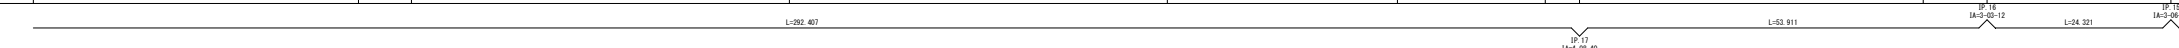
現況	状況			設計		計			
	曲線	逆点	垂直距離	附加距離	地盤高		管中心高	土盛り	工種
	No. 66 +7.00	50.00	50.00	295.00	51.23	49.613	1.30	砕石基礎【M-30】素掘り（普通地盤：砂質土） L=350m 砕石基礎【M-30】素掘り（普通地盤：粘性土）・ポリエチレンスリプ被覆 L=60m 砕石基礎【M-30】素掘り（普通地盤：砂質土） L=543m	$i=(+)0.015269, \theta=0-52-29$ $H=1.42m, L=93.00m, SL=93.011m$
	No. 65 +7.00	43.00	50.00	338.00	51.80	50.270	1.21		$i=(-)0.020351, \theta=1-9-57$ $H=1.16m, L=57.00m, SL=57.012m$
	No. 65	7.00	50.00	345.00	51.76	50.128	1.32		
	No. 64	50.00	395.00	50.63	49.110	1.20			
	No. 63	50.00	445.00	49.40	47.881	1.20			
	No. 62 +19.57	30.43	475.43	(48.65)	47.132	1.20			
No. 62	19.57	495.00	48.17	46.651	1.20				
IP. 17	4.52	499.52	48.06	46.540	1.20				
No. 61	45.48	545.00	46.43	44.870	1.24				$i=(-)0.036721, \theta=2-6-11$ $H=1.98m, L=53.92m, SL=53.956m$
IP. 16	8.44	553.44	46.09	44.560	1.20				
IP. 15	24.32	577.76	45.10	43.554	1.23				$i=(-)0.041350, \theta=2-22-4$ $H=2.01m, L=48.61m, SL=48.652m$
No. 60	17.24	595.00	44.39	42.841	1.22				

地質凡例

Bc 盛土：粘性土
Bg 盛土：粘土混じり砂礫
RW-WC 湾層：石灰岩強風化部（粘性土）
RW-W 湾層：石灰岩風化部
RW 湾層：石灰岩
 ——— 地層境界線


工事名	令和7年度喜界島農業水利事業 荒木送水路他（荒木中央区）工事		
図面名	平面縦断面(3/6) (荒木送水路)		
作成年月日			
縮尺	図示	図面番号	2-3/6
会社名			
事業所名	九州農政局喜界島農業水利事業所		

注1) ()内の地盤高は、CAD計測値。

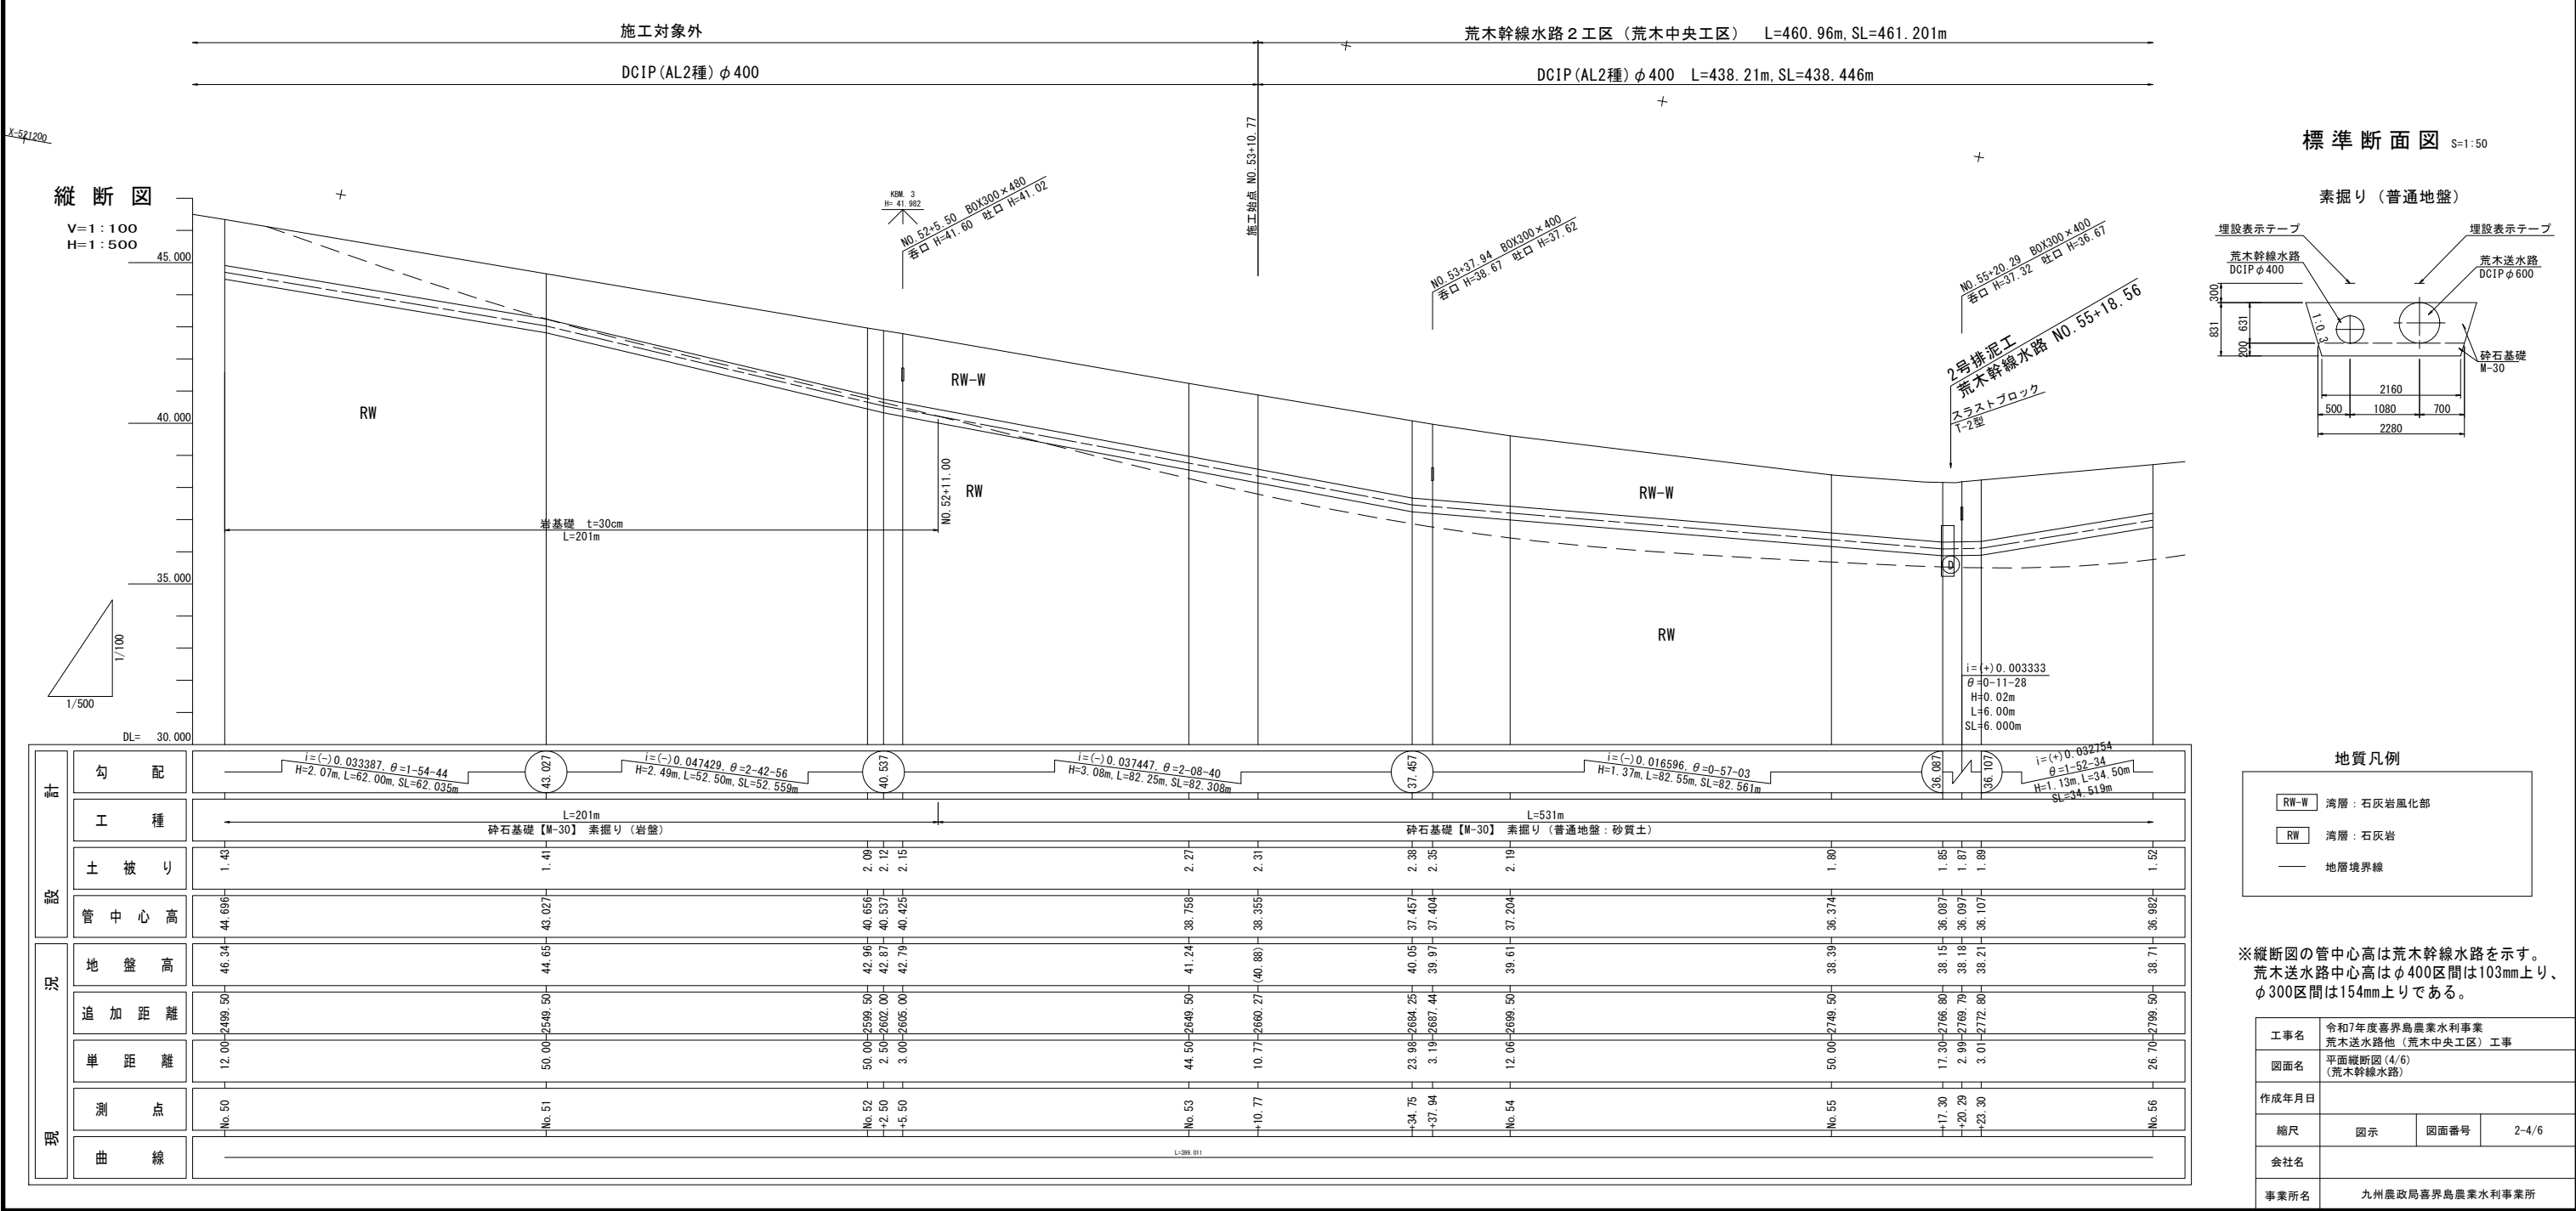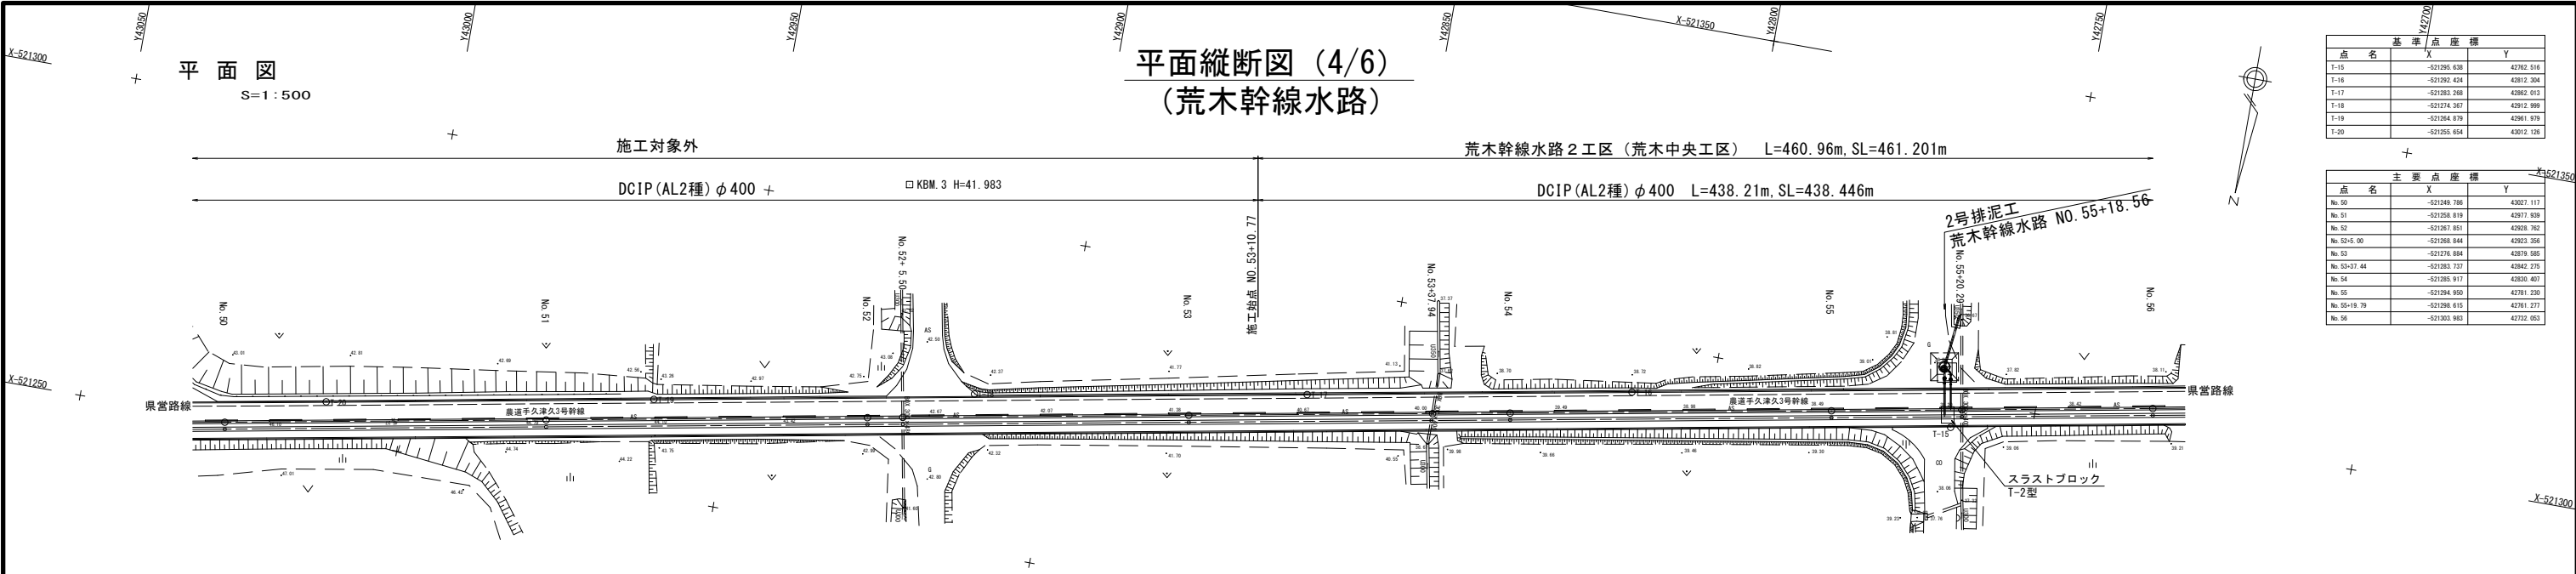

平面図

S=1:500

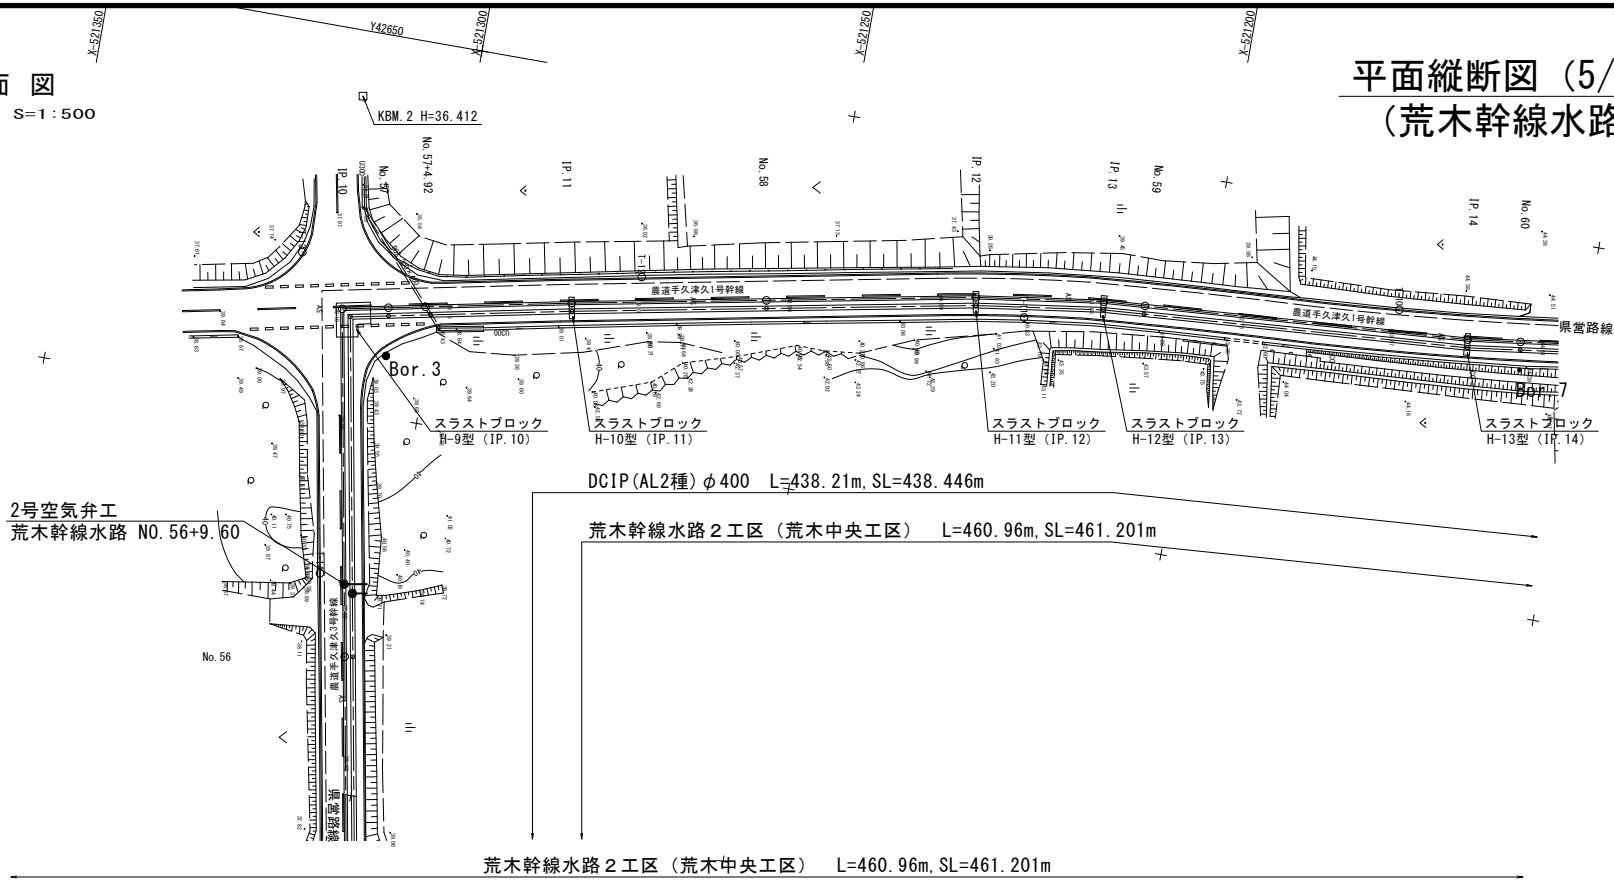


点 名	基 準 点 座 標	
T-10	-521174.902	42682.008
T-11	-521223.271	42672.251
T-12	-521274.005	42675.768
T-13	-521318.790	42680.327
T-14	-521309.121	42721.742


点 名	主 要 点 座 標	
No. 56	-521303.983	42732.053
IP. 10	-521312.295	42686.799
No. 57	-521306.306	42685.587
No. 57+6.54	-521301.488	42684.612
IP. 11	-521282.522	42680.735
No. 58	-521277.234	42675.944
IP. 12	-521230.008	42670.744
IP. 13	-521213.240	42668.363
No. 59	-521207.779	42667.877
IP. 14	-521164.968	42664.851
No. 60	-521158.015	42664.021

縦断図

V=1:100
H=1:500

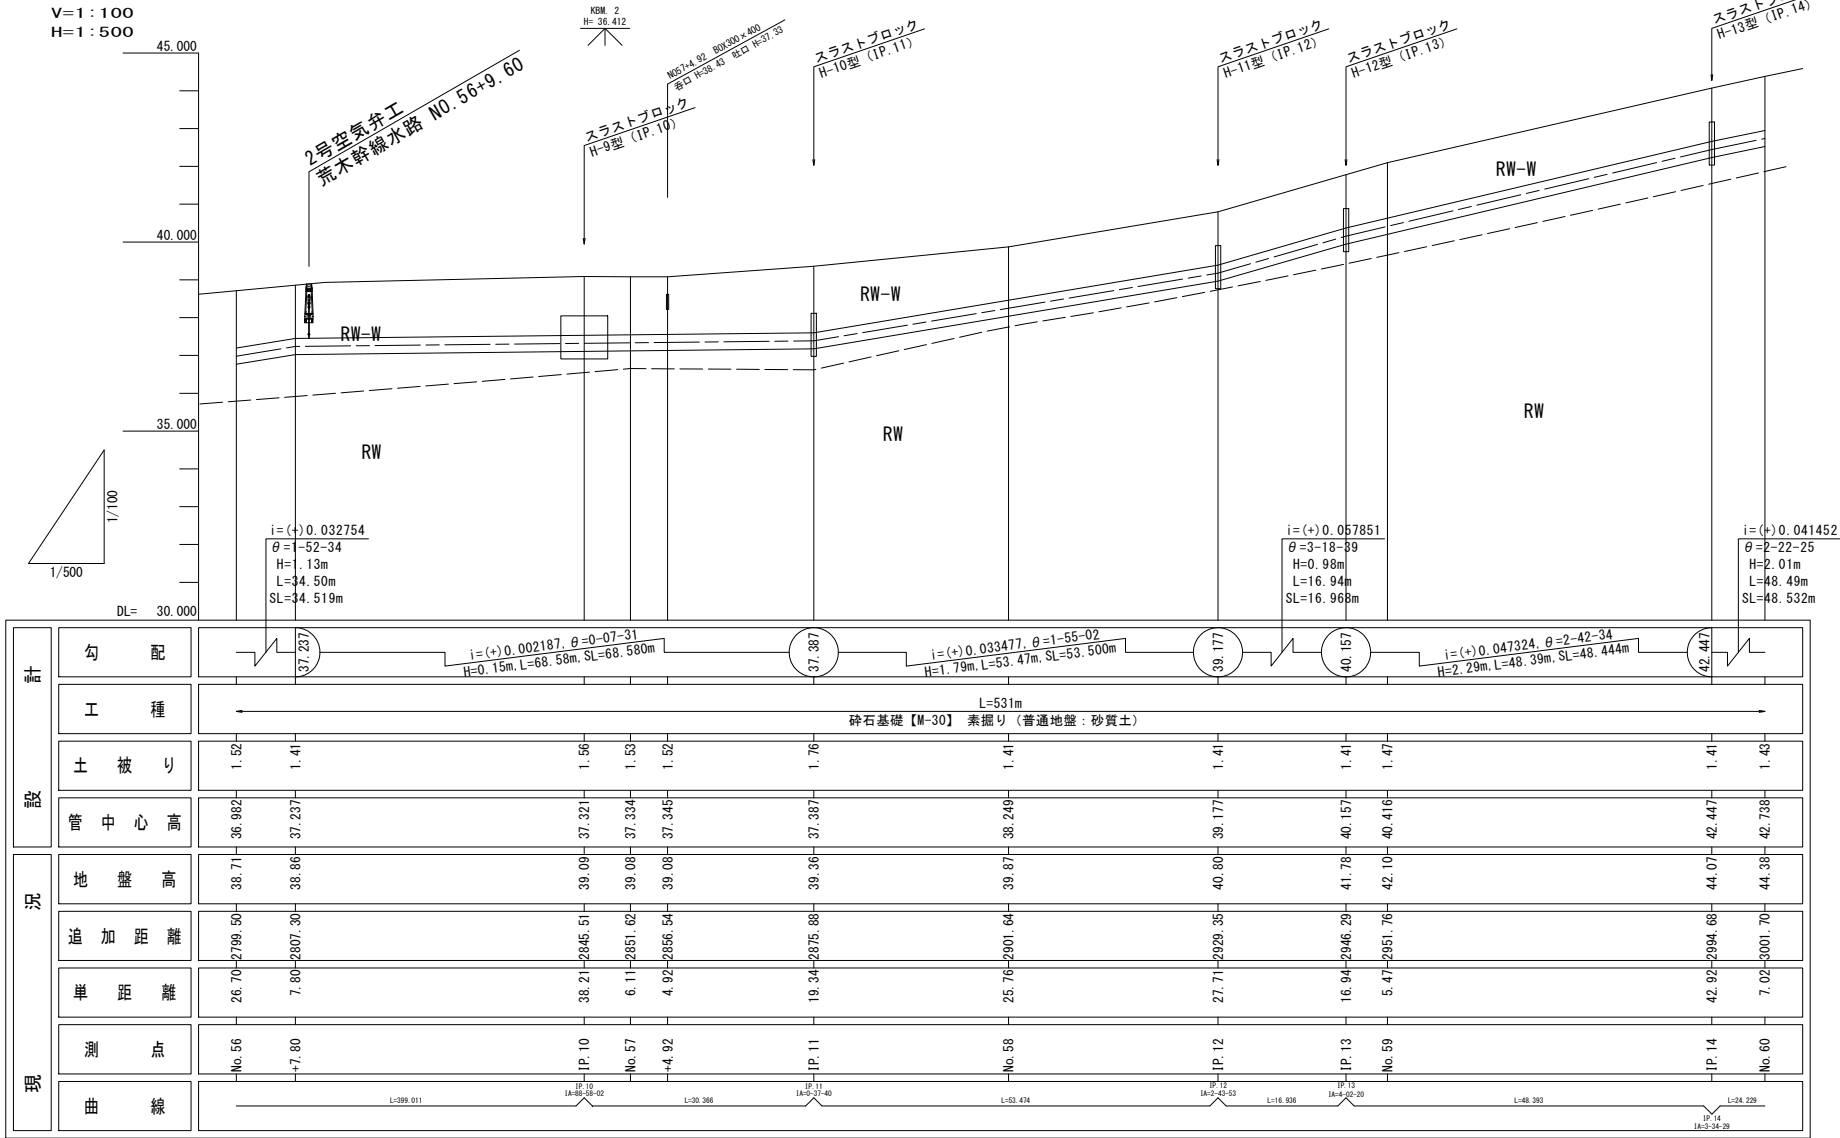

標準断面図 S=1:50

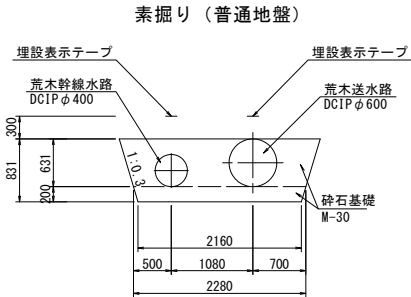


地質凡例

RW-W	湾層：石灰岩風化部
RW	湾層：石灰岩
—	地層境界線

※縦断図の管中心高は荒木幹線水路を示す。
荒木送水路中心高はφ400区間は103mm上り、
φ300区間は154mm上りである。


工事名	令和7年度喜界島農業水利事業 荒木送水路他（荒木中央区）工事		
図面名	平面縦断図（5/6） （荒木幹線水路）		
作成年月日			
縮尺	図示	図面番号	2-5/6
会社名			
事業所名	九州農政局喜界島農業水利事業所		

S=1 : 500

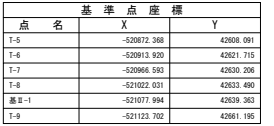

主 要 点 座 標		
点 名	X	Y
No. 00	-521158.015	42664.021
JP. 15	-521140.953	42661.739
JP. 16	-521117.114	42657.223
No. 61	-521108.950	42655.220
JP. 17	-521065.417	42644.542
No. 62	-521060.238	42643.663
No. 63	-521010.944	42635.292
No. 64	-520961.650	42626.922
No. 65	-520912.355	42618.551
No. 66	-520863.061	42610.180

素掘り（普通地盤）

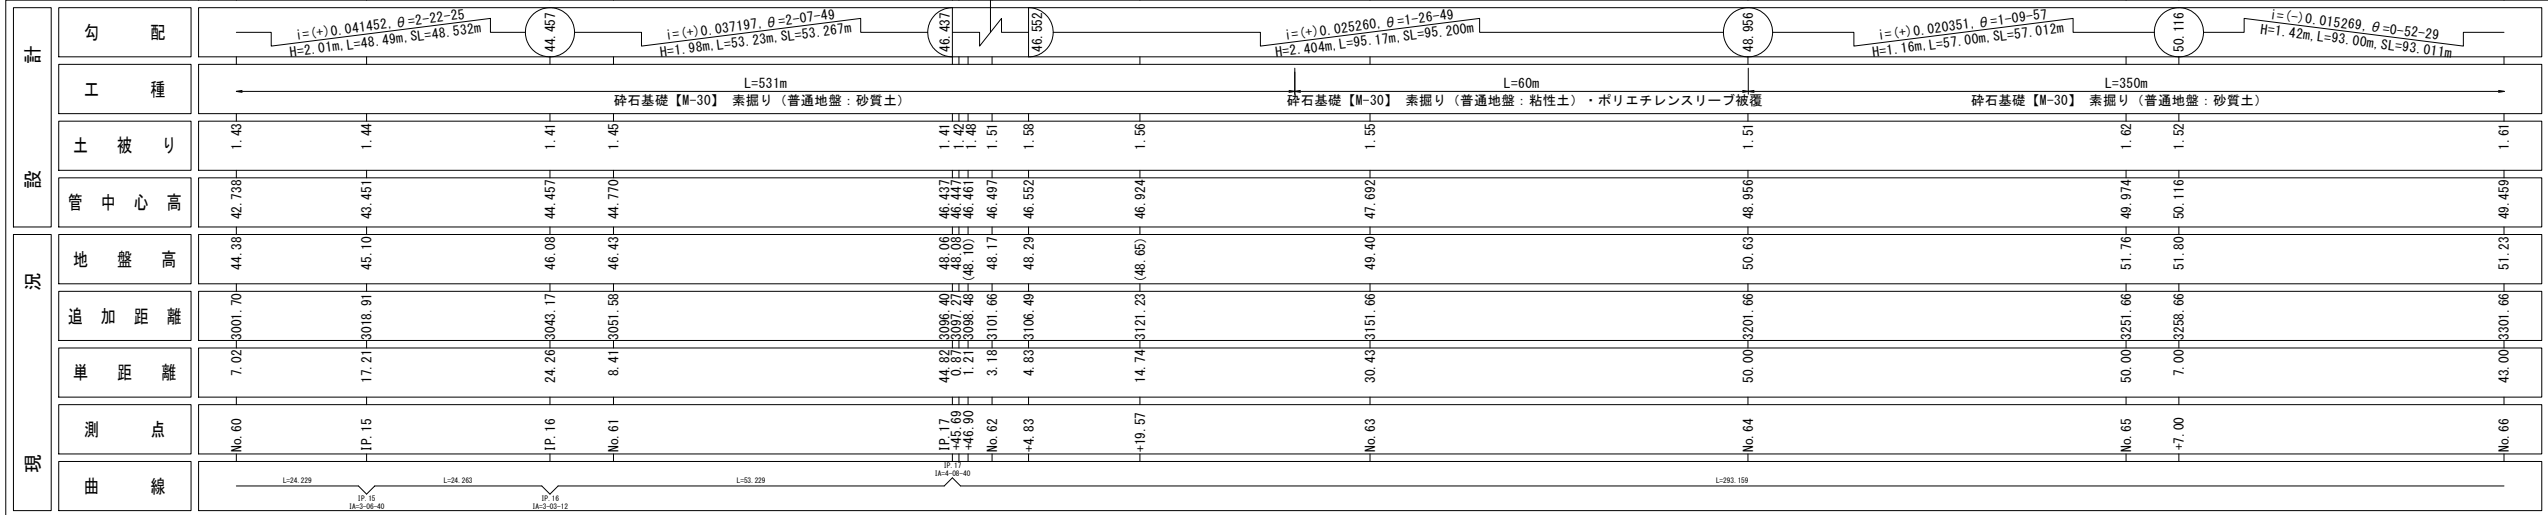

Bc 盛土：粘性土
Bg 盛土：粘土混じり砂礫
RW-WC 滝層：石灰岩強風化部（粘性土）
RW-W 滝層：石灰岩風化部
RW 滝層：石灰岩
 ——— 地層境界線

工事名	令和7年度喜界島農業水利事業 荒木逆水路他（荒木中央区）工事		
図面名	平面縦断面図(6/6) (荒木幹線水路)		
作成年月日			
縮尺	図示	図面番号	2-6/6
会社名			
事業所名	九州農政局喜界島農業水利事業所		


注1) ()内の地盤高は、CAD計測値。

スラストブロック構造図


S=1:30

水平スラストブロック


平面図

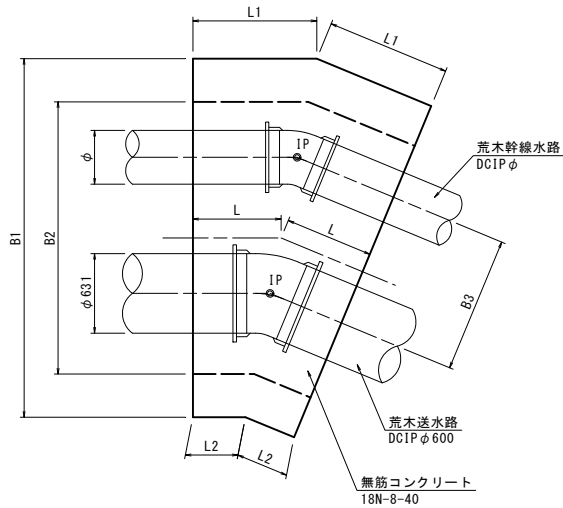

タイプ1
土質：砂質土
(DCIP φ600+φ400)

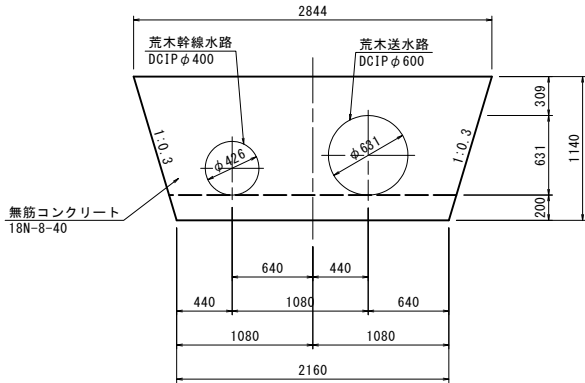

タイプ2
土質：岩盤
(DCIP φ600+φ400)

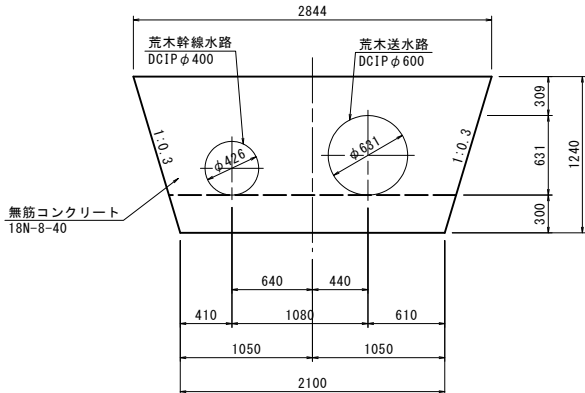


水平スラストブロック一覧表

工区	番号	測点	管径	タイプ	スラストブロック寸法			曲管タイプ	摘要
					中心線 L	外側 L1	内側 L2		
荒木中央工区	H-9	IP. 10	DCIP φ600+φ400	1	3100	4520	1680	90° 両受	
	H-10	IP. 11	DCIP φ600+φ400	1	350	370	350	継輪	
	H-11	IP. 12	DCIP φ600+φ400	1	350	420	280	5° 5/8両受	
	H-12	IP. 13	DCIP φ600+φ400	1	350	420	280	5° 5/8両受	
	H-13	IP. 14	DCIP φ600+φ400	1	350	420	280	5° 5/8両受	
	H-14	IP. 15	DCIP φ600+φ400	1	350	420	280	5° 5/8両受	
	H-15	IP. 16	DCIP φ600+φ400	2	350	420	280	5° 5/8両受	


T字スラストブロック
(2号排泥工)
T-2型

平面図

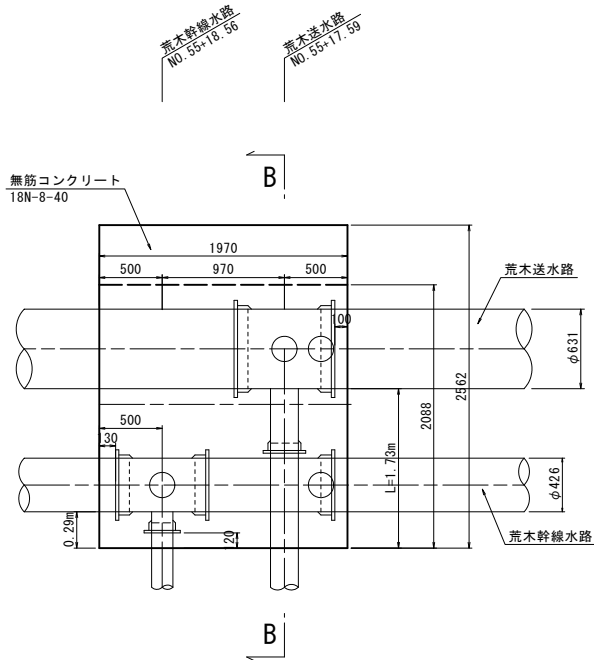


断面図

(B-B断面)

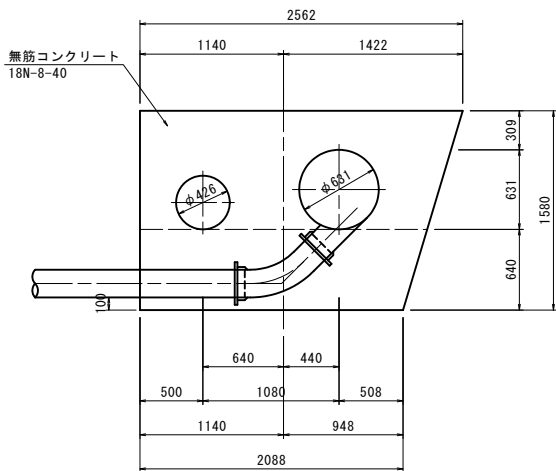


T字+片落ちスラストブロック
(荒木中央支線水路分岐)
T-3型
(IP. 17)

平面図

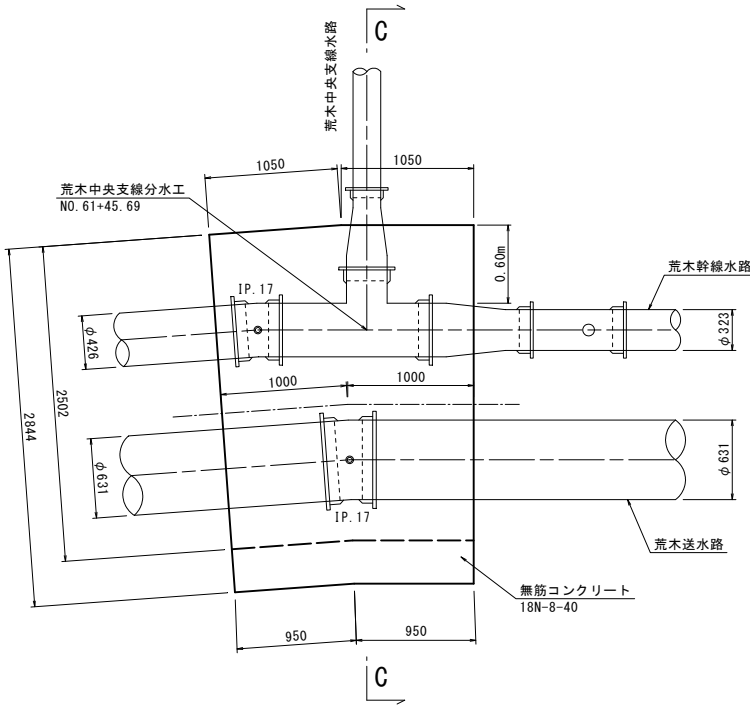

断面図

(C-C断面)

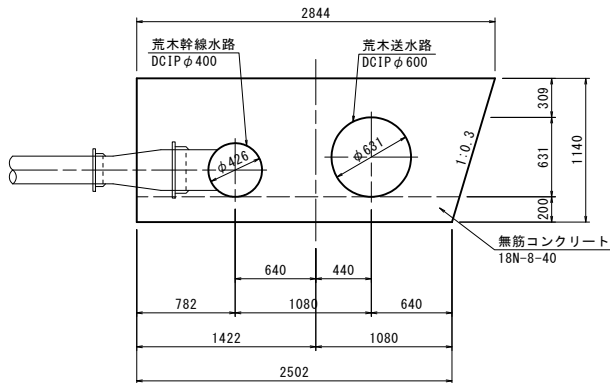


工事名	令和7年度喜界島農業水利事業 荒木送水路他（荒木中央工区）工事		
図面名	スラストブロック構造図		
作成年月日			
縮尺	1:30	図面番号	3
会社名			
事業所名	九州農政局喜界島農業水利事業所		



空気弁工 構造図 (1/2)

2号空気弁工 (荒木送水路)
2号空気弁工 (荒木幹線水路)



平面図 S=1:100

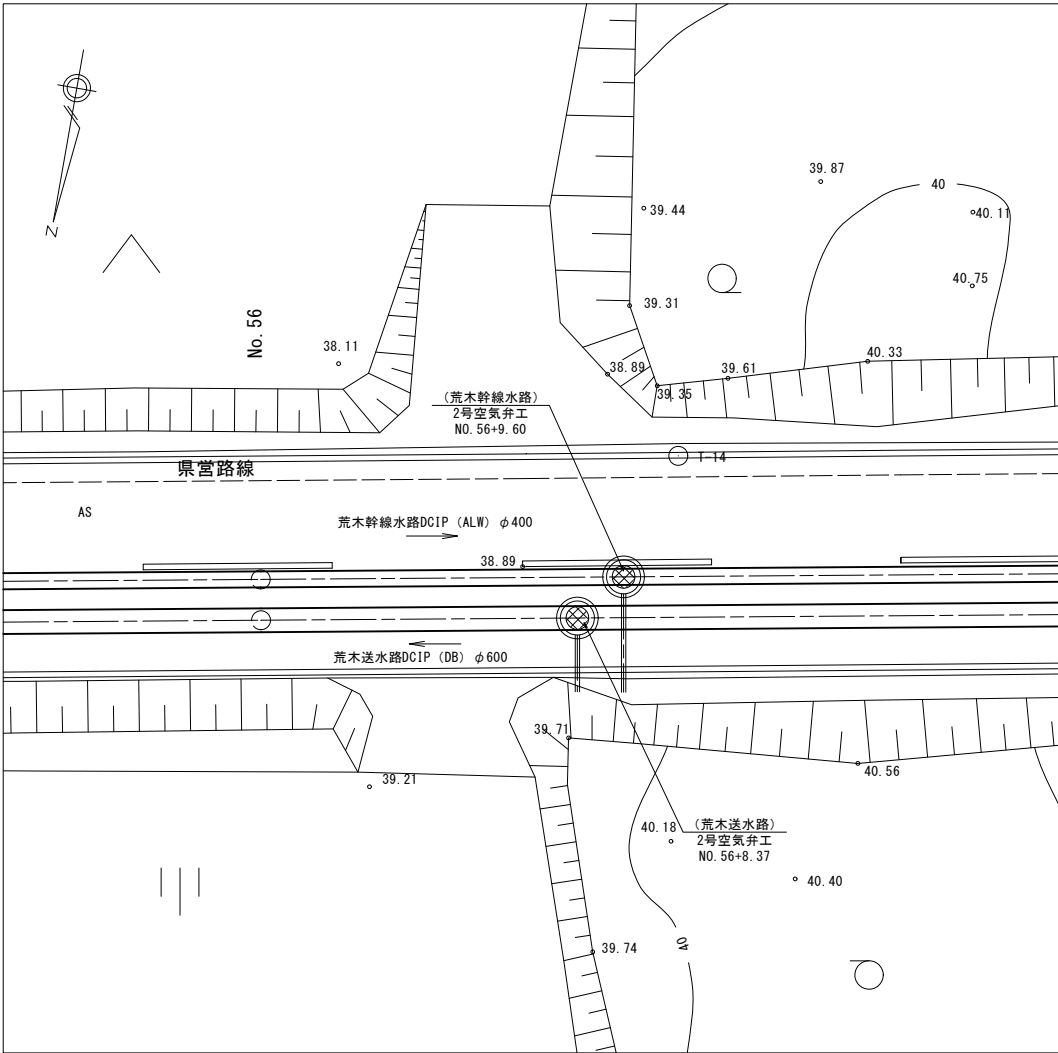

横断面
S=1:20

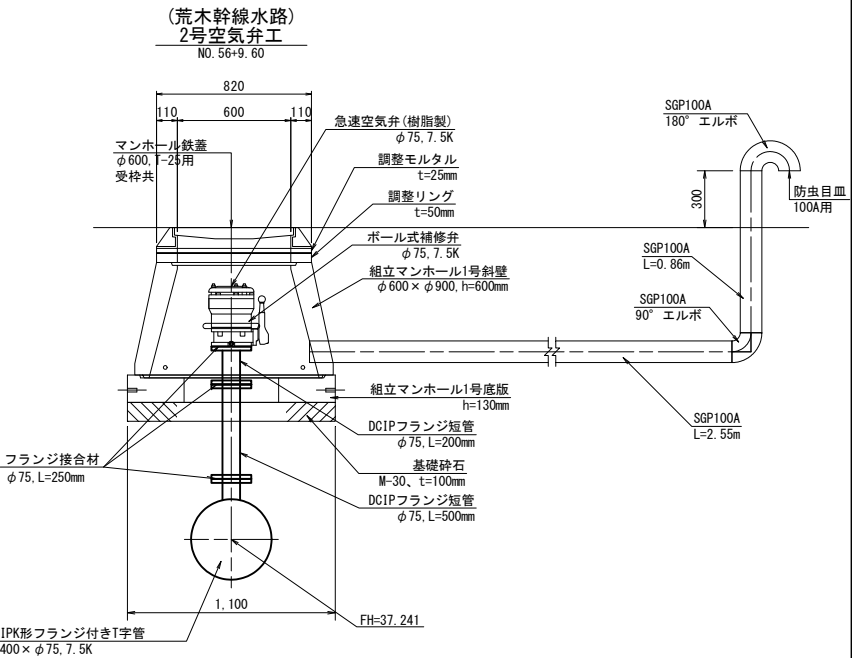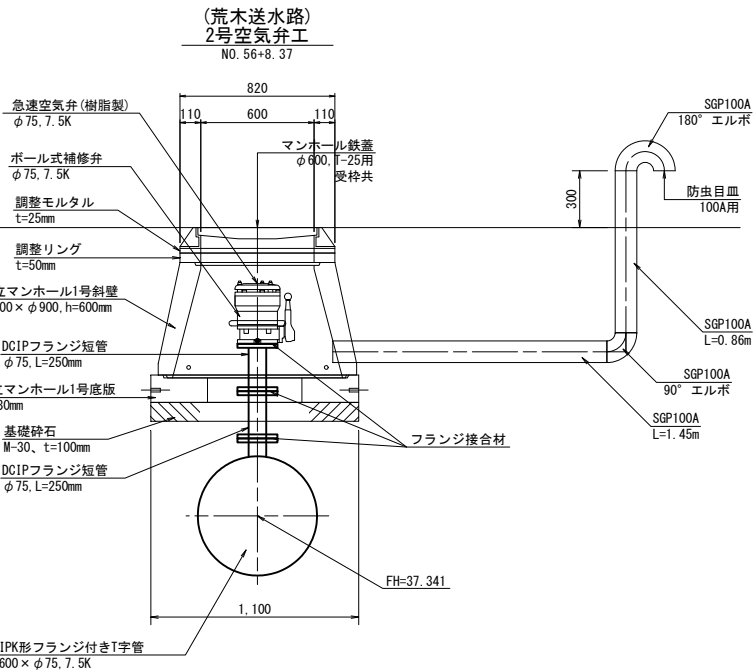

縦断面
S=1:20

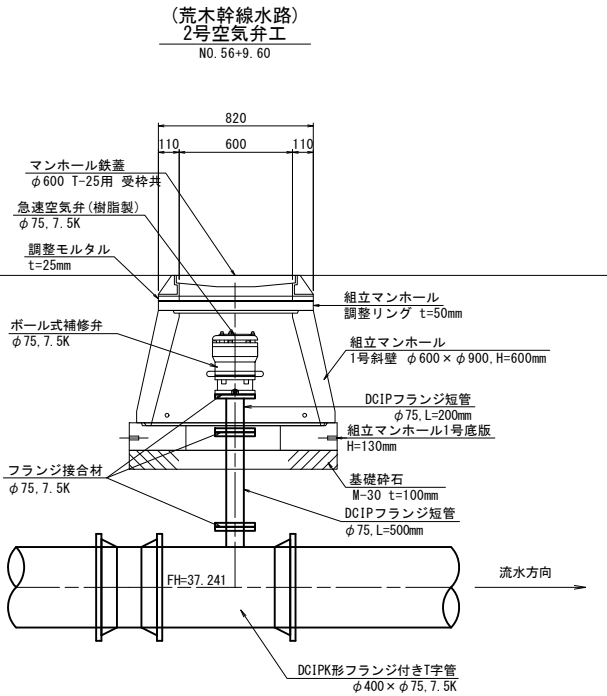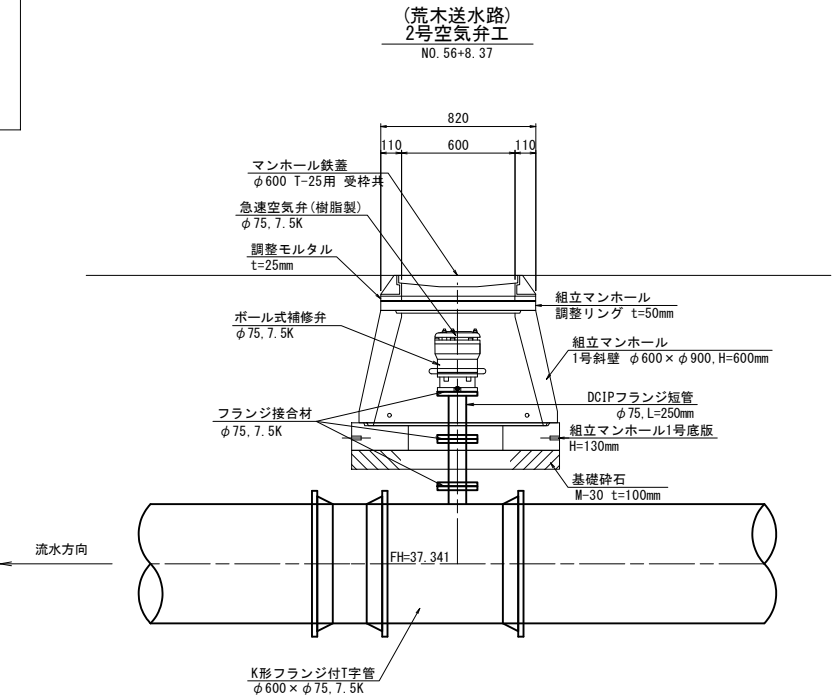


工事名	令和7年度喜界島農業水利事業 荒木送水路他（荒木中央工区）工事		
図面名	空気弁工 構造図 (1/2)		
作成年月日			
縮尺	図示	図面番号	4-1/2
会社名			
事業所名	九州農政局喜界島農業水利事業所		

空気弁工 構造図 (2/2)


3号空気弁工 (荒木幹線水路)

平面図 S=1:100

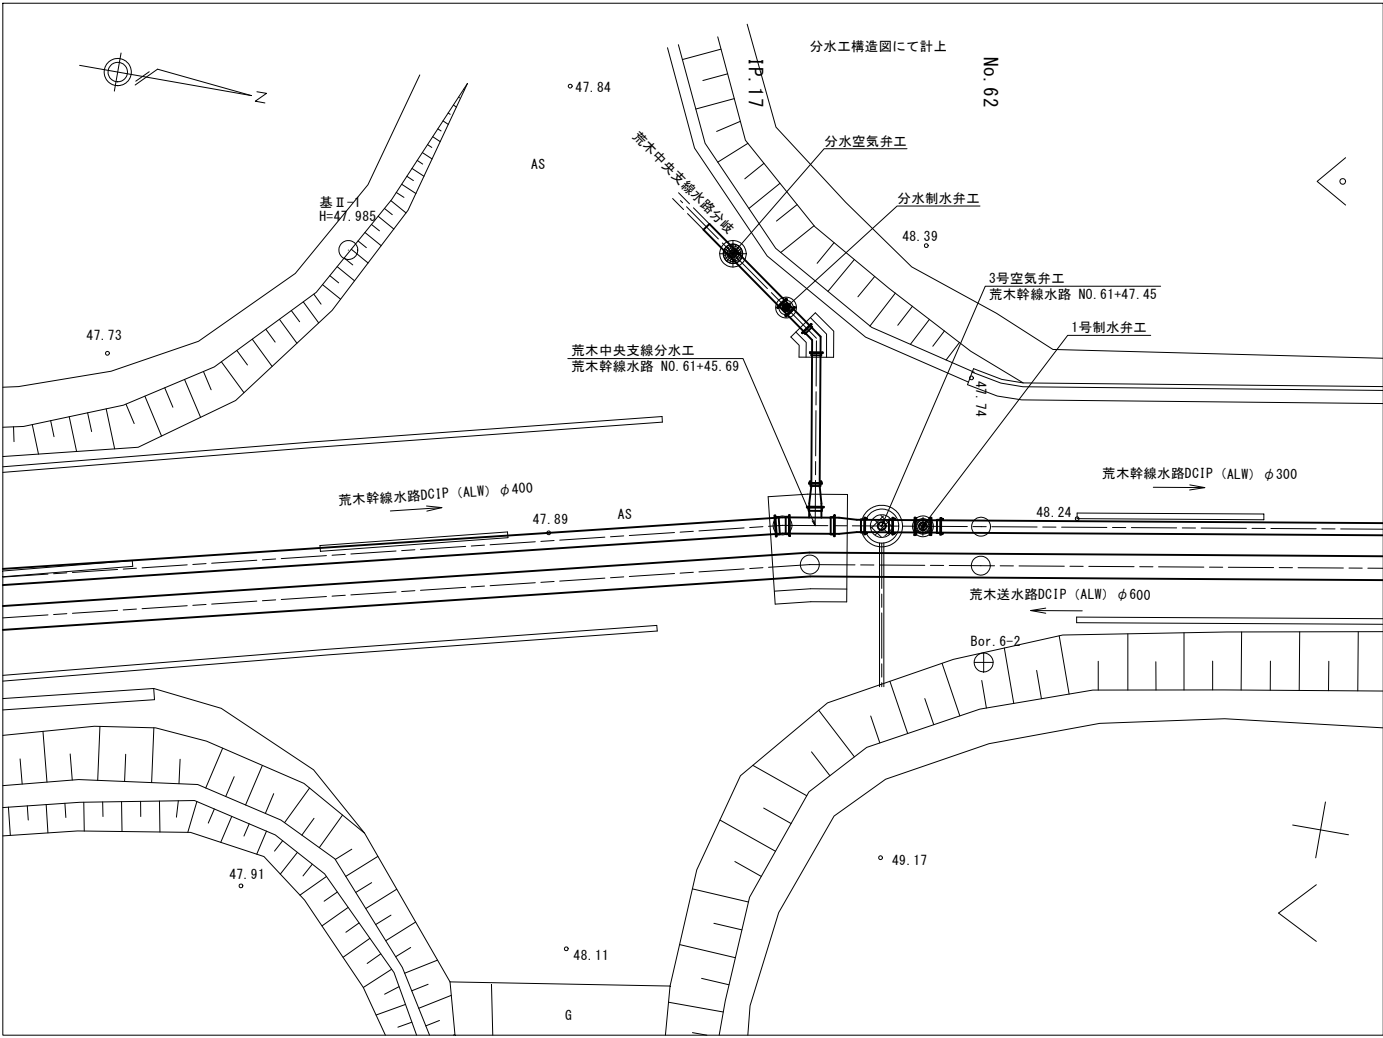


横断面

S=1:20

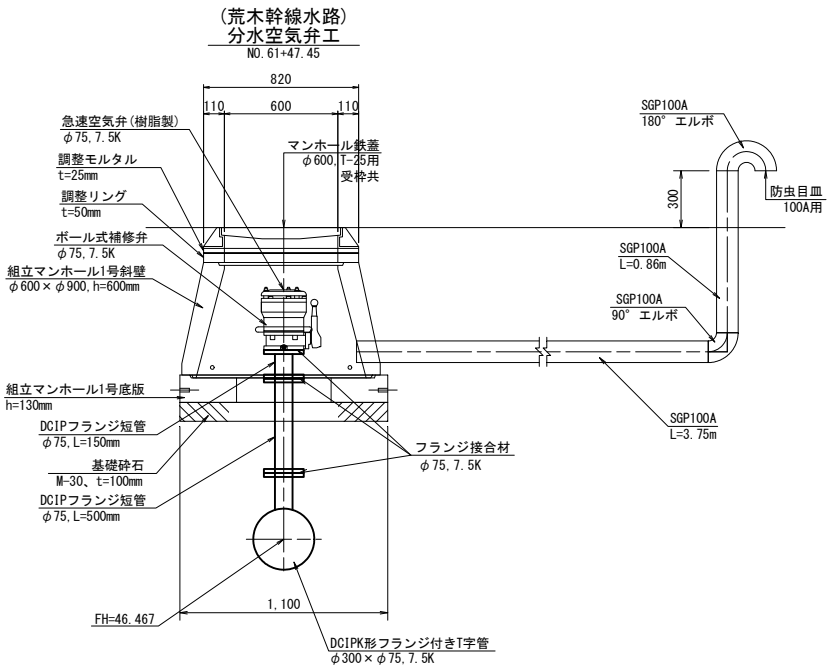

縦断面

S=1:20

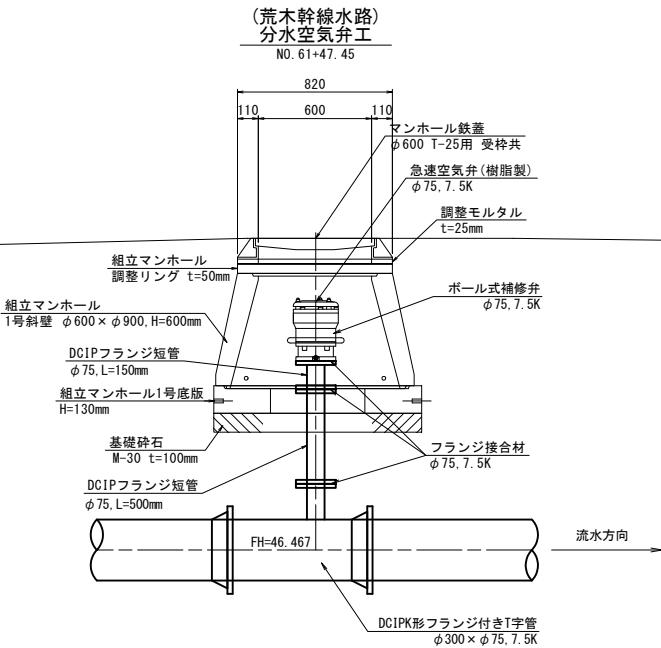


工事名	令和7年度喜界島農業水利事業 荒木送水路他（荒木中央工区）工事		
図面名	空気弁工 構造図 (2/2)		
作成年月日			
縮尺	図示	図面番号	4-2/2
会社名			
事業所名	九州農政局喜界島農業水利事業所		

排泥工構造図

(2号排泥工)


平面図

S=1:100

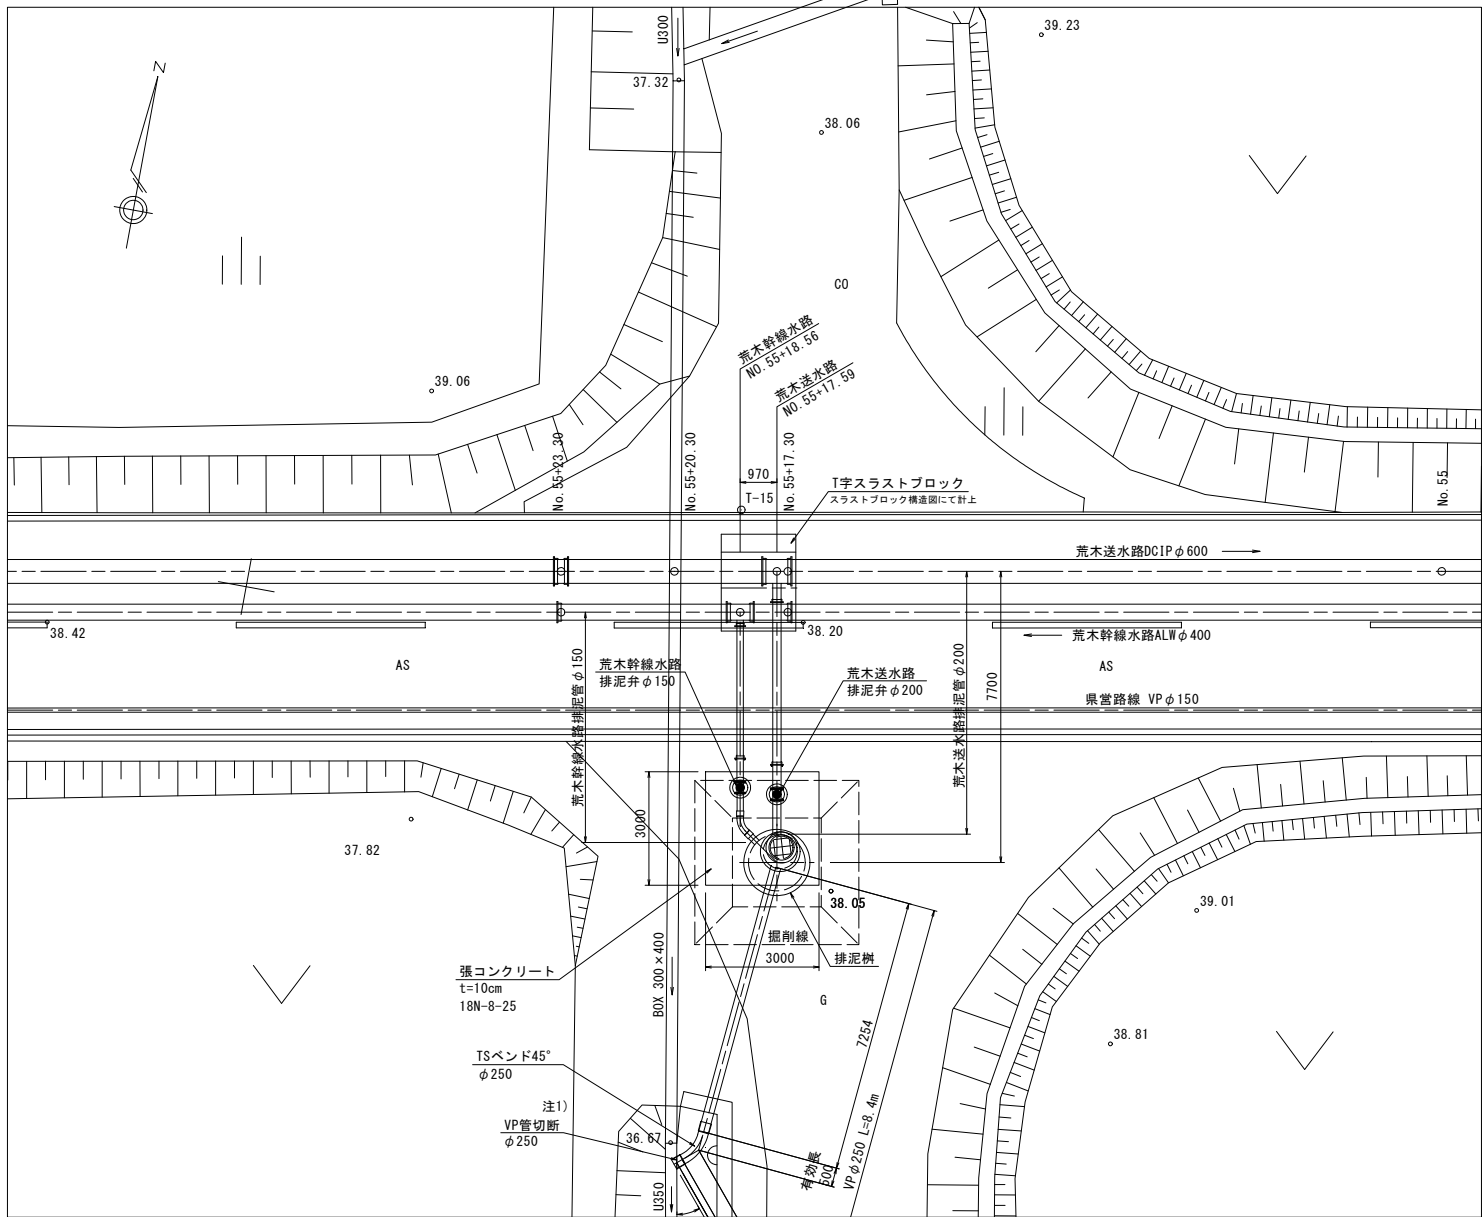



縦断面図

(荒木送水路) S=1:50
NO. 55+17.59

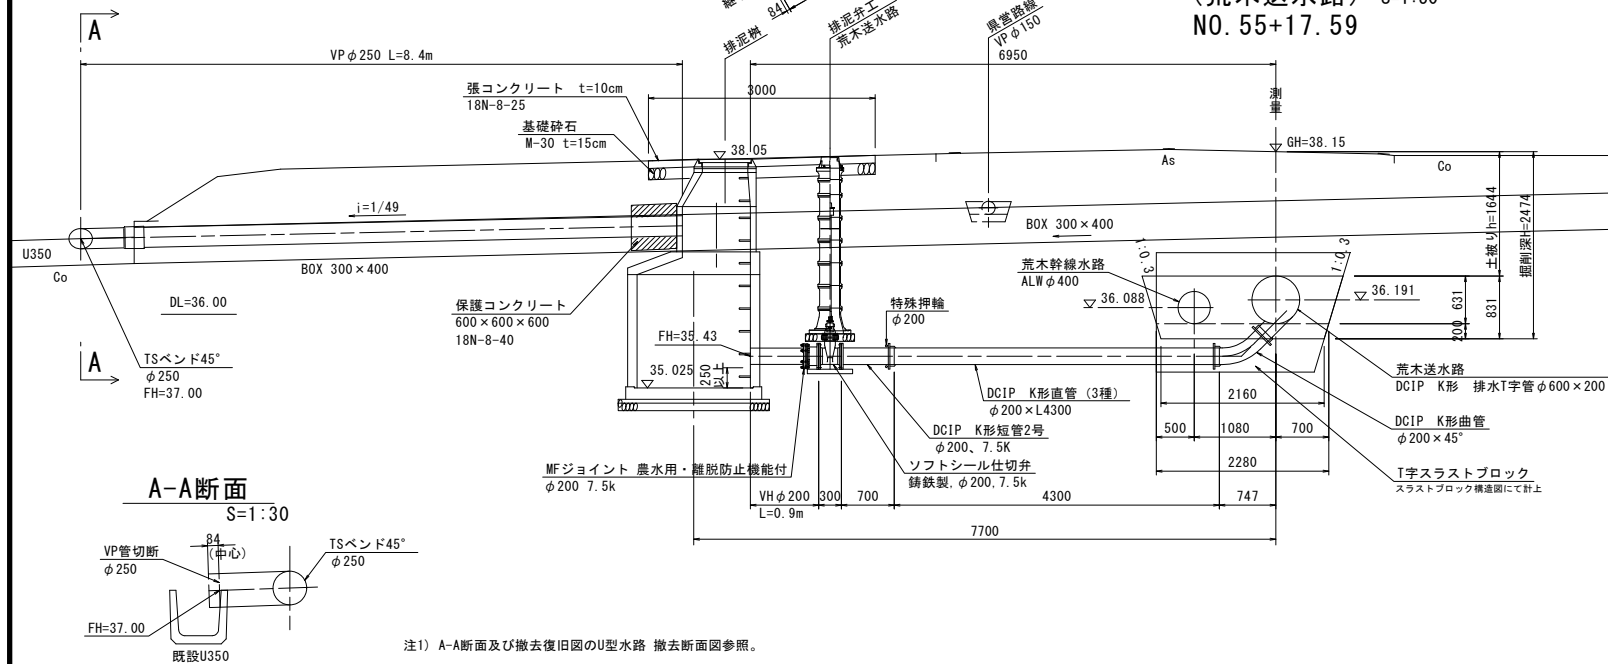

標準断面図

S=1:20

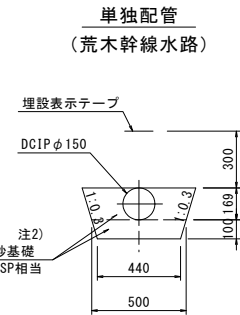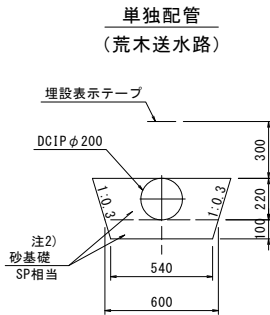


排泥弁工 数量

番号	送水路	幹線水路	単位
(1)	水道用円形鉄蓋 1号 φ250, H=150	1	個
(2)	水道用レジンコンクリート製ボックス 上部壁RB25 (A), φ250, H=150	1	個
(3)	水道用レジンコンクリート製ボックス 中部壁RB25 (B), φ250, H=200	1	個
(4)	水道用レジンコンクリート製ボックス 下部壁RB25 (C), φ250, H=300	5	個
(5)	水道用レジンコンクリート製ボックス 底部壁RB25 (D), φ250, H=400	1	個
(6)	水道用レジンコンクリート製ボックス 底版RB25 (F), φ250, H=40	1	個
(7)	延長ロッドφ38 (SUS304)	1.5	m
(8)	振止めφ240	1	個
(9)	基礎材 M-30 t=10cm	0.42	m2
(10)	ソフトシール仕切弁 鋼鉄製, φ200, 7.5k	1	個
(11)	ソフトシール仕切弁 鋼鉄製, φ150, 7.5k	1	個
(12)	U型側溝蓋 1種 450用	1	個


排泥機

S=1:30

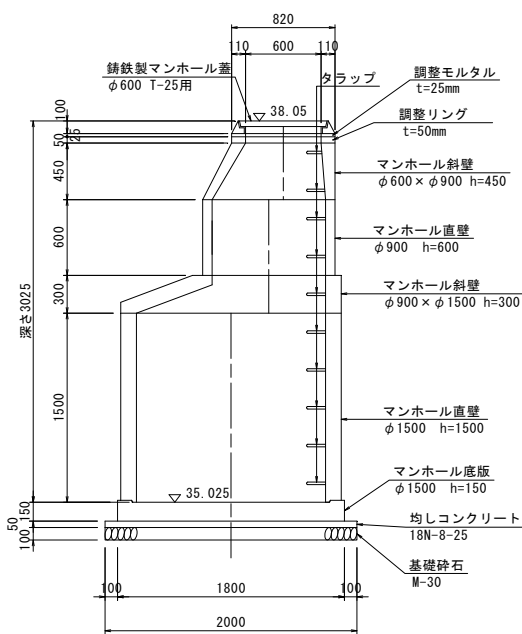


排泥弁工

S=1:20

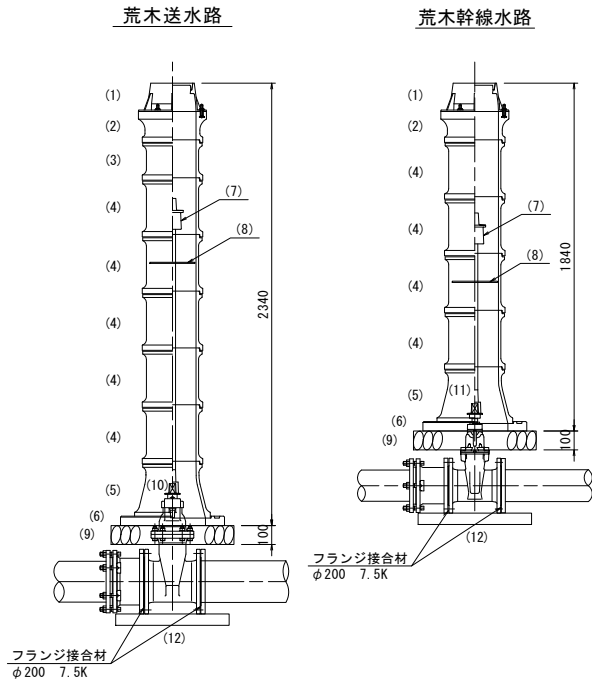

平面図


S=1:30

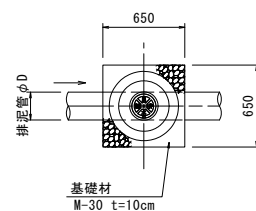

U型側溝蓋


(1種 450用)

S=1:20

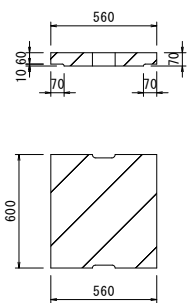

縦断面図

(荒木幹線水路) S=1:50
NO. 55+18.56

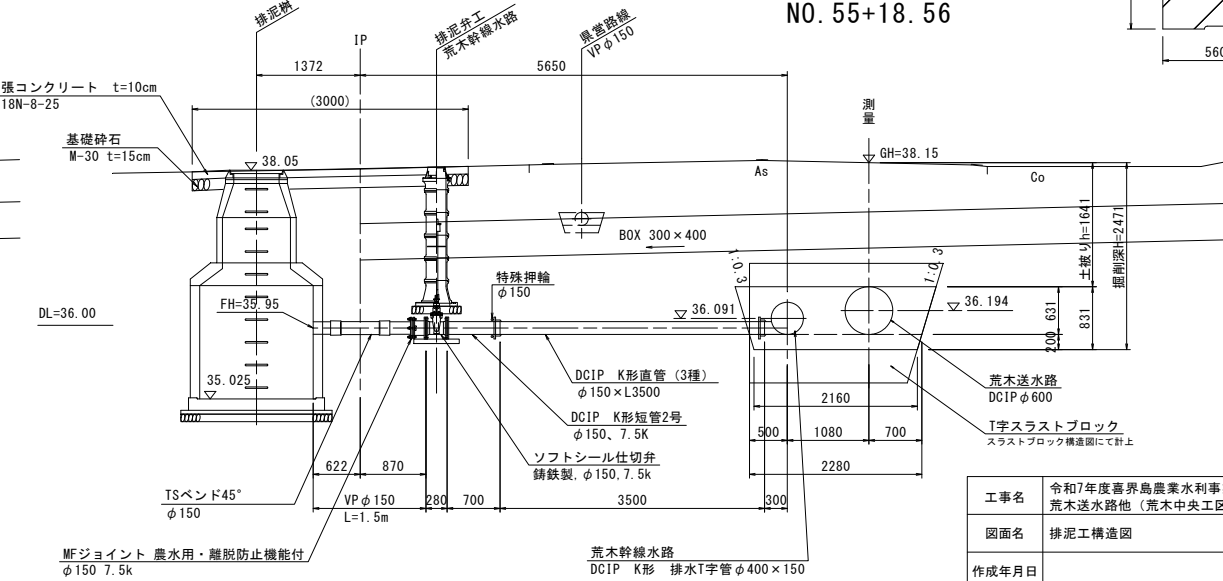


工事名	令和7年度喜界島農業水利事業 荒木送水路他(荒木中央区工区) 工事		
図面名	排泥工構造図		
作成年月日			
縮尺	図示	図面番号	5
会社名			
事業所名	九州農政局喜界島農業水利事業所		

制水弁工 構造図

1号制水弁工 (荒木幹線水路)


位置図

S=1:100

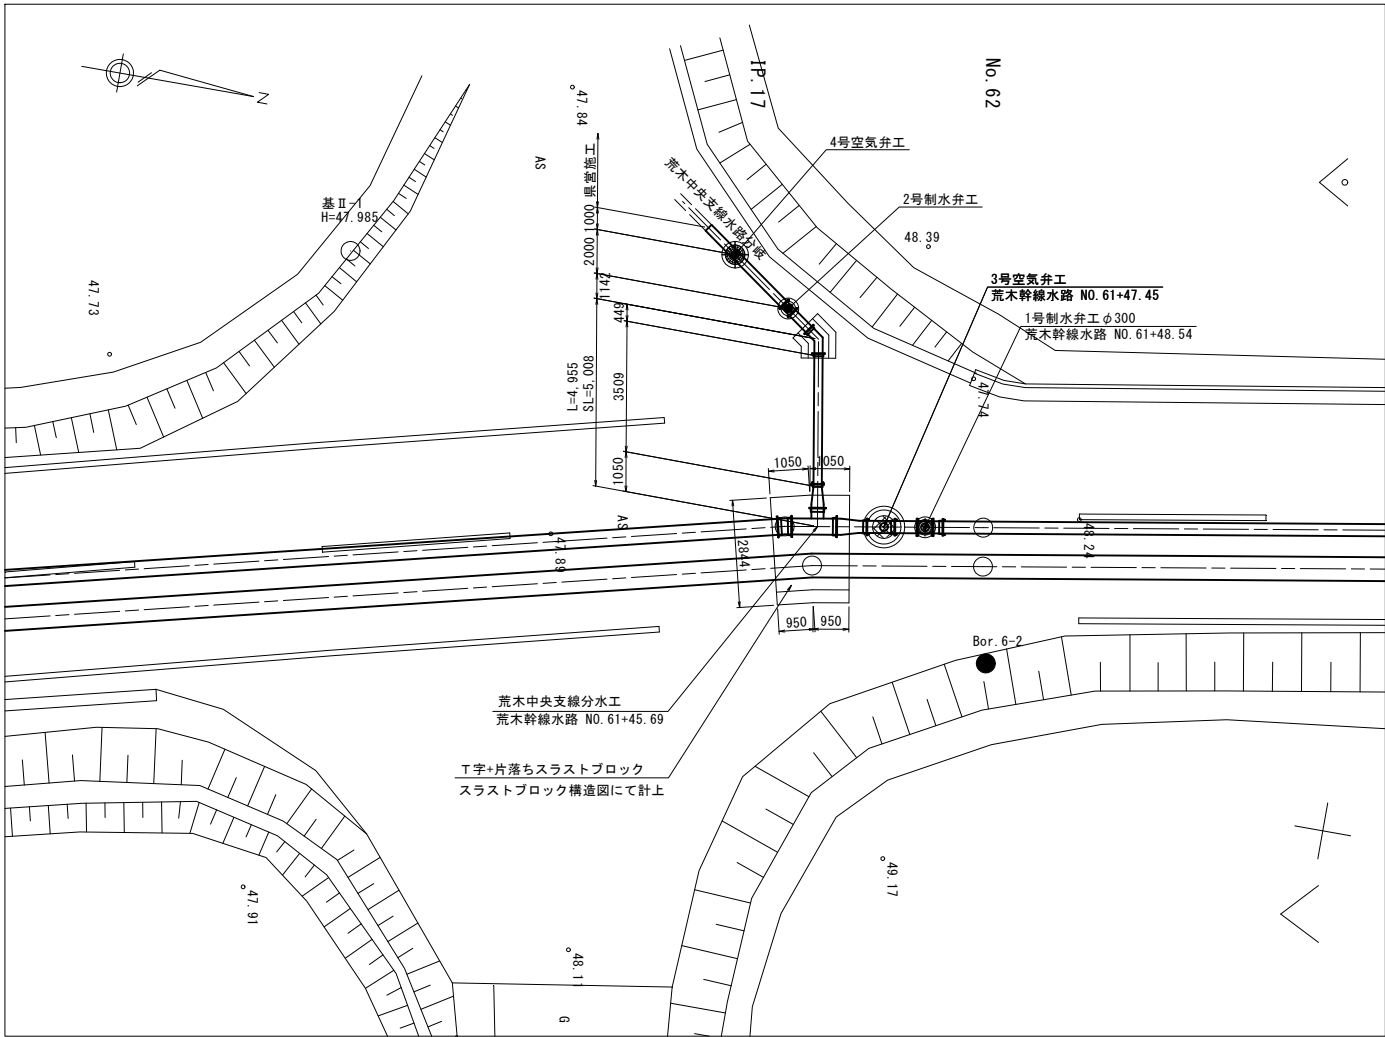


横断面

S=1:20

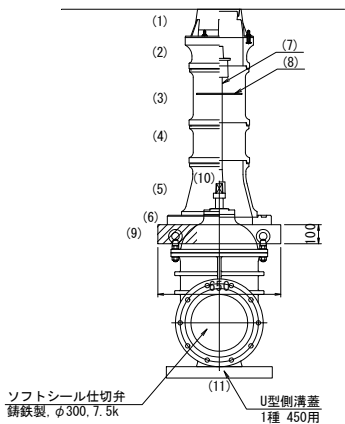


頂版平面図

S=1:20

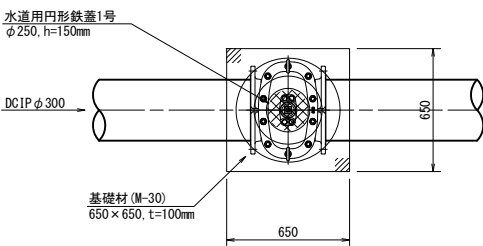

縦断面


S=1:20

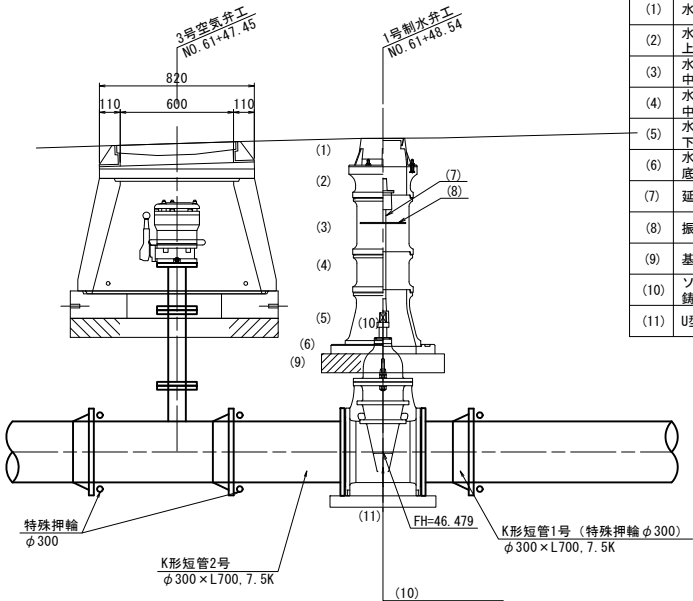

U型側溝蓋

(1種 450用)

S=1:20

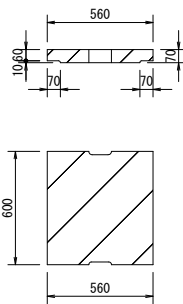

1号制水弁工 数量			
番号			単位
(1)	水道用円形鉄蓋 1号 φ250, H=150	1	個
(2)	水道用レジンコンクリート製ボックス 上部壁RB25 (A), φ250, H=150	1	個
(3)	水道用レジンコンクリート製ボックス 中部壁RB25 (B), φ250, H=300	1	個
(4)	水道用レジンコンクリート製ボックス 下部壁RB25 (C), φ250, H=200	1	個
(5)	水道用レジンコンクリート製ボックス 底版RB25 (D), φ250, H=40	1	個
(6)	延長ロッド φ38 (SUS304)	0.70	m
(7)	振止め φ240	1	個
(8)	基礎材 M-30 t=10cm	0.42	m ²
(9)	ソフトシール仕切弁 鋼鉄製, φ300, 7.5k	1	基
(10)	U型側溝蓋 1種 450用	1	枚


工事名	令和7年度喜界島農業水利事業 荒木送水路他 (荒木中央工区) 工事		
図面名	制水弁工 構造図		
作成年月日			
縮尺	図示	図面番号	6
会社名			
事業所名	九州農政局喜界島農業水利事業所		

分水工 構造図

荒木中央支線分水工
荒木幹線水路 NO. 61+45. 69

位置図


S=1:100

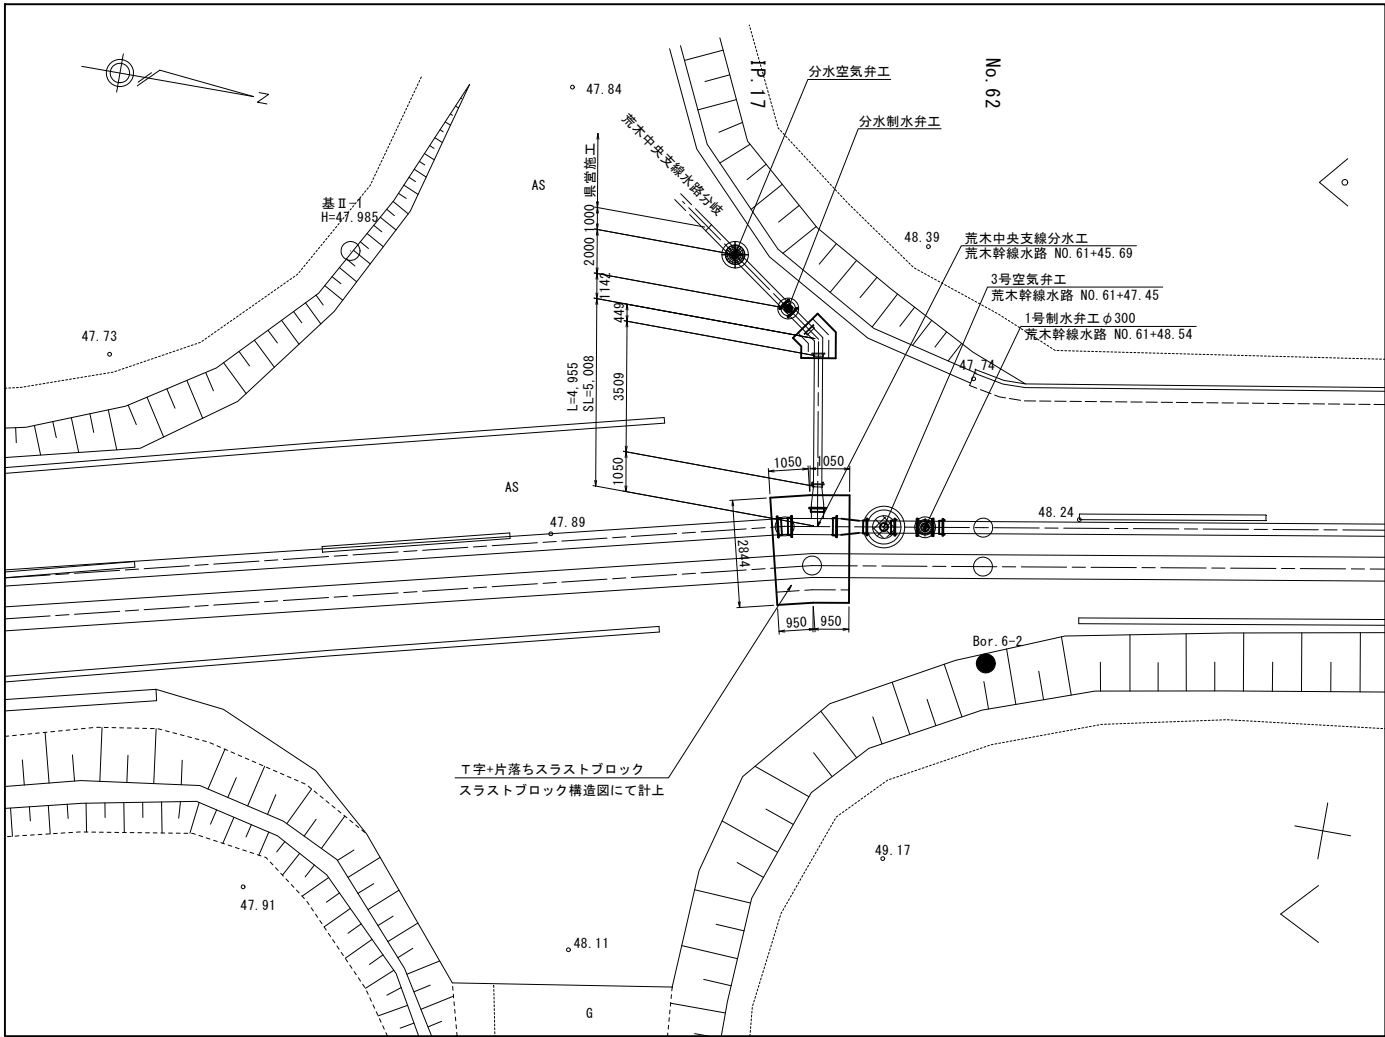

詳細図

S=1:20


分水分水弁工 数量					
番号	名称	規格	数量	単位	
(1)	ソフトシール仕切弁鑄鉄製	φ 200, 7. 5k	1	基	
(2)	水道用円形鉄蓋1号	φ 250, H=150	1	個	
(3)	水道用レジンコンクリート製ボックス 上下部壁RB25 (CA)	φ 250, H=300	1	個	
(4)	水道用レジンコンクリート製ボックス 底板RB25 (P)	φ 250, H=40	1	個	
(5)	基礎材 M-30 t=10cm	M-30 t=100mm	0. 42	m2	
(6)	U字溝用蓋	U-450用	1	個	

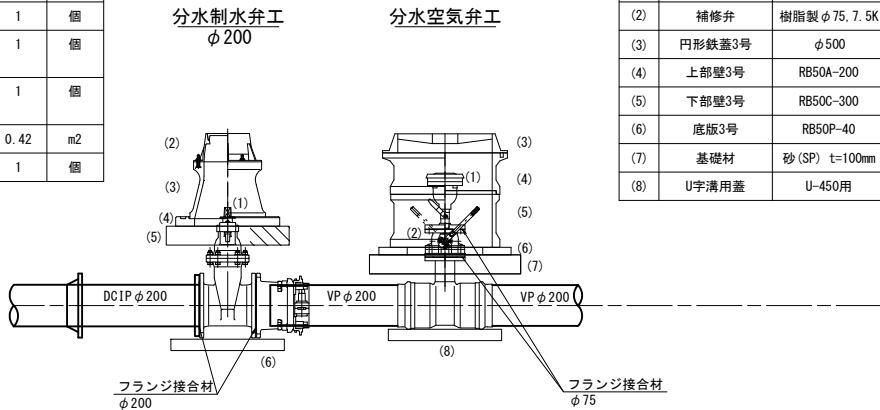

分水分水弁工 数量					
番号	名称	規格	数量	単位	
(1)	空気弁	樹脂製 φ 25, 7. 5K	1	個	
(2)	補修弁	樹脂製 φ 75, 7. 5K	1	個	
(3)	円形鉄蓋3号	φ 500	1	個	
(4)	上部壁3号	RB50A-200	1	個	
(5)	下部壁3号	RB50C-300	1	個	
(6)	底板3号	RB50P-40	1	個	
(7)	基礎材	砂 (SP) t=100mm	0. 64	m2	
(8)	U字溝用蓋	U-450用	1	個	


平面図

S=1:30

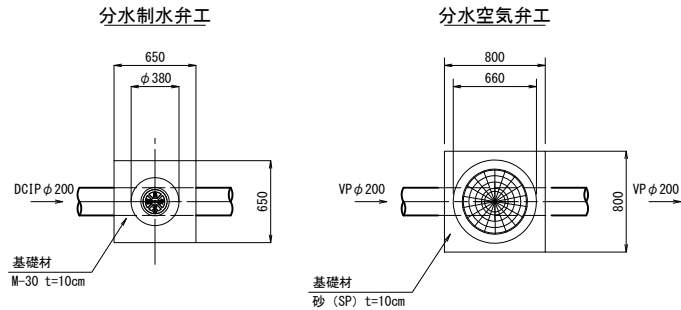

縦断図


S=1:50

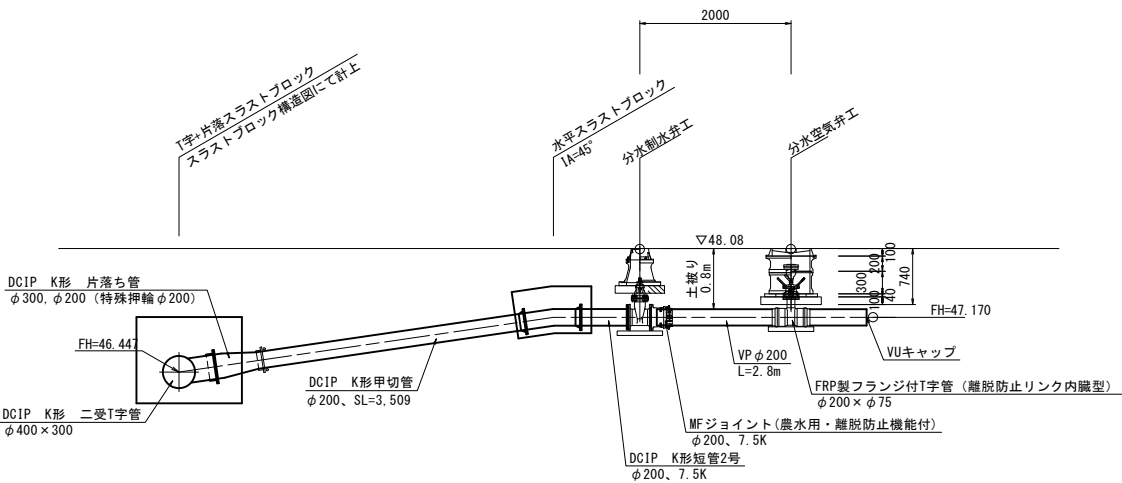

水平スラストブロック


45° 曲管部 S=1:30

平面図

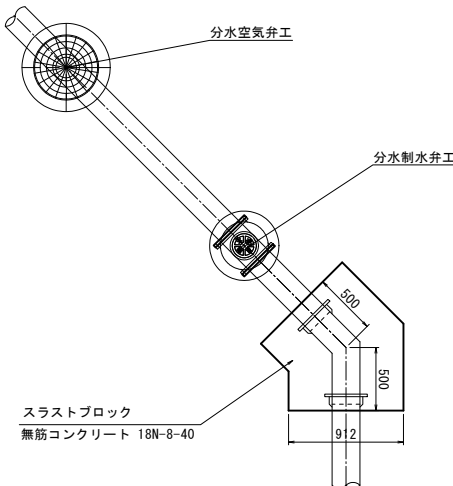


断面図

土質：砂質土
(DCIP φ 200)

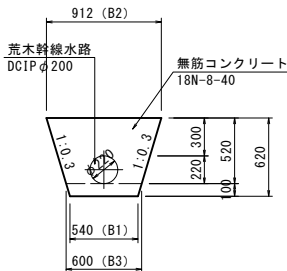

U型側溝蓋
(1種 450用)

S=1:20

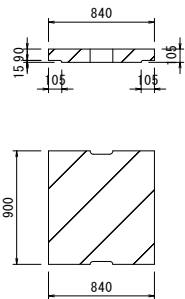


工事名	令和7年度喜界島農業水利事業 荒木送水路他（荒木中央工区）工事		
図面名	分水工 構造図		
作成年月日			
縮尺	図示	図面番号	7
会社名			
事業所名	九州農政局喜界島農業水利事業所		

撤去復旧図


平面图

S=1 : 500

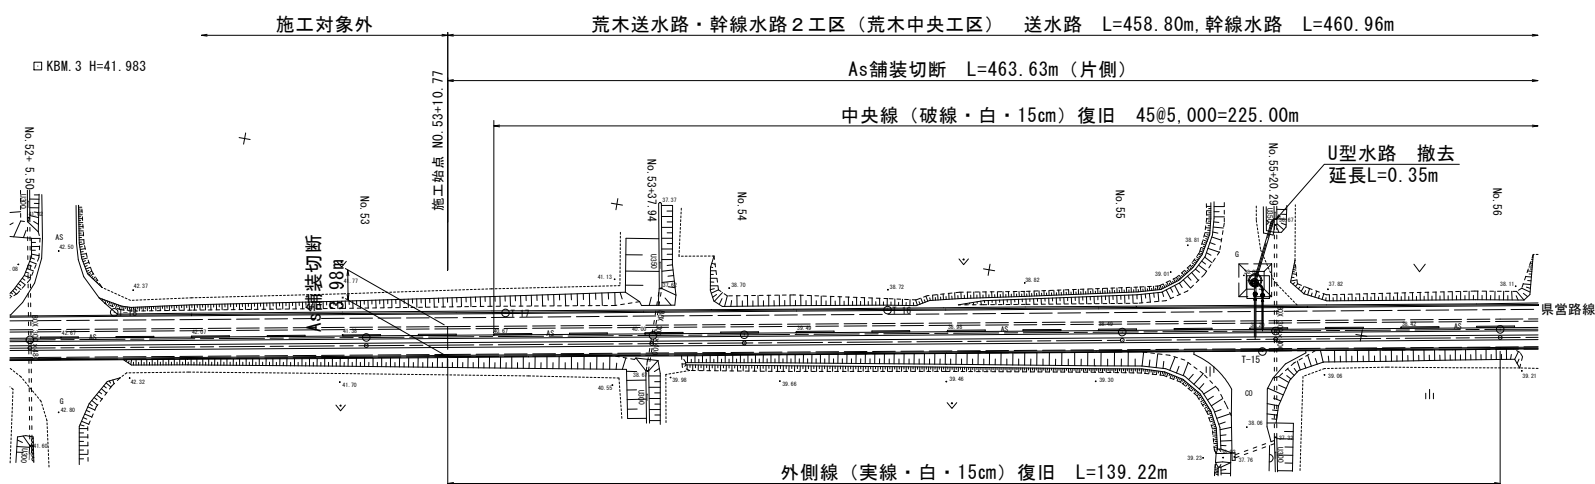

U型水路 撤去復旧断面区


S=1 : 20

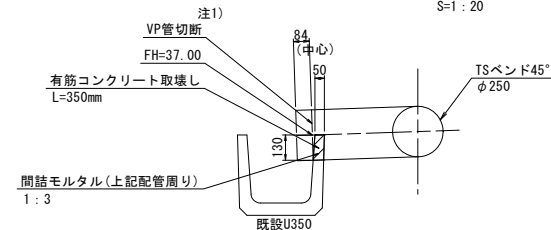

注1) 排泥工構造図参照


平面图

S=1 : 500

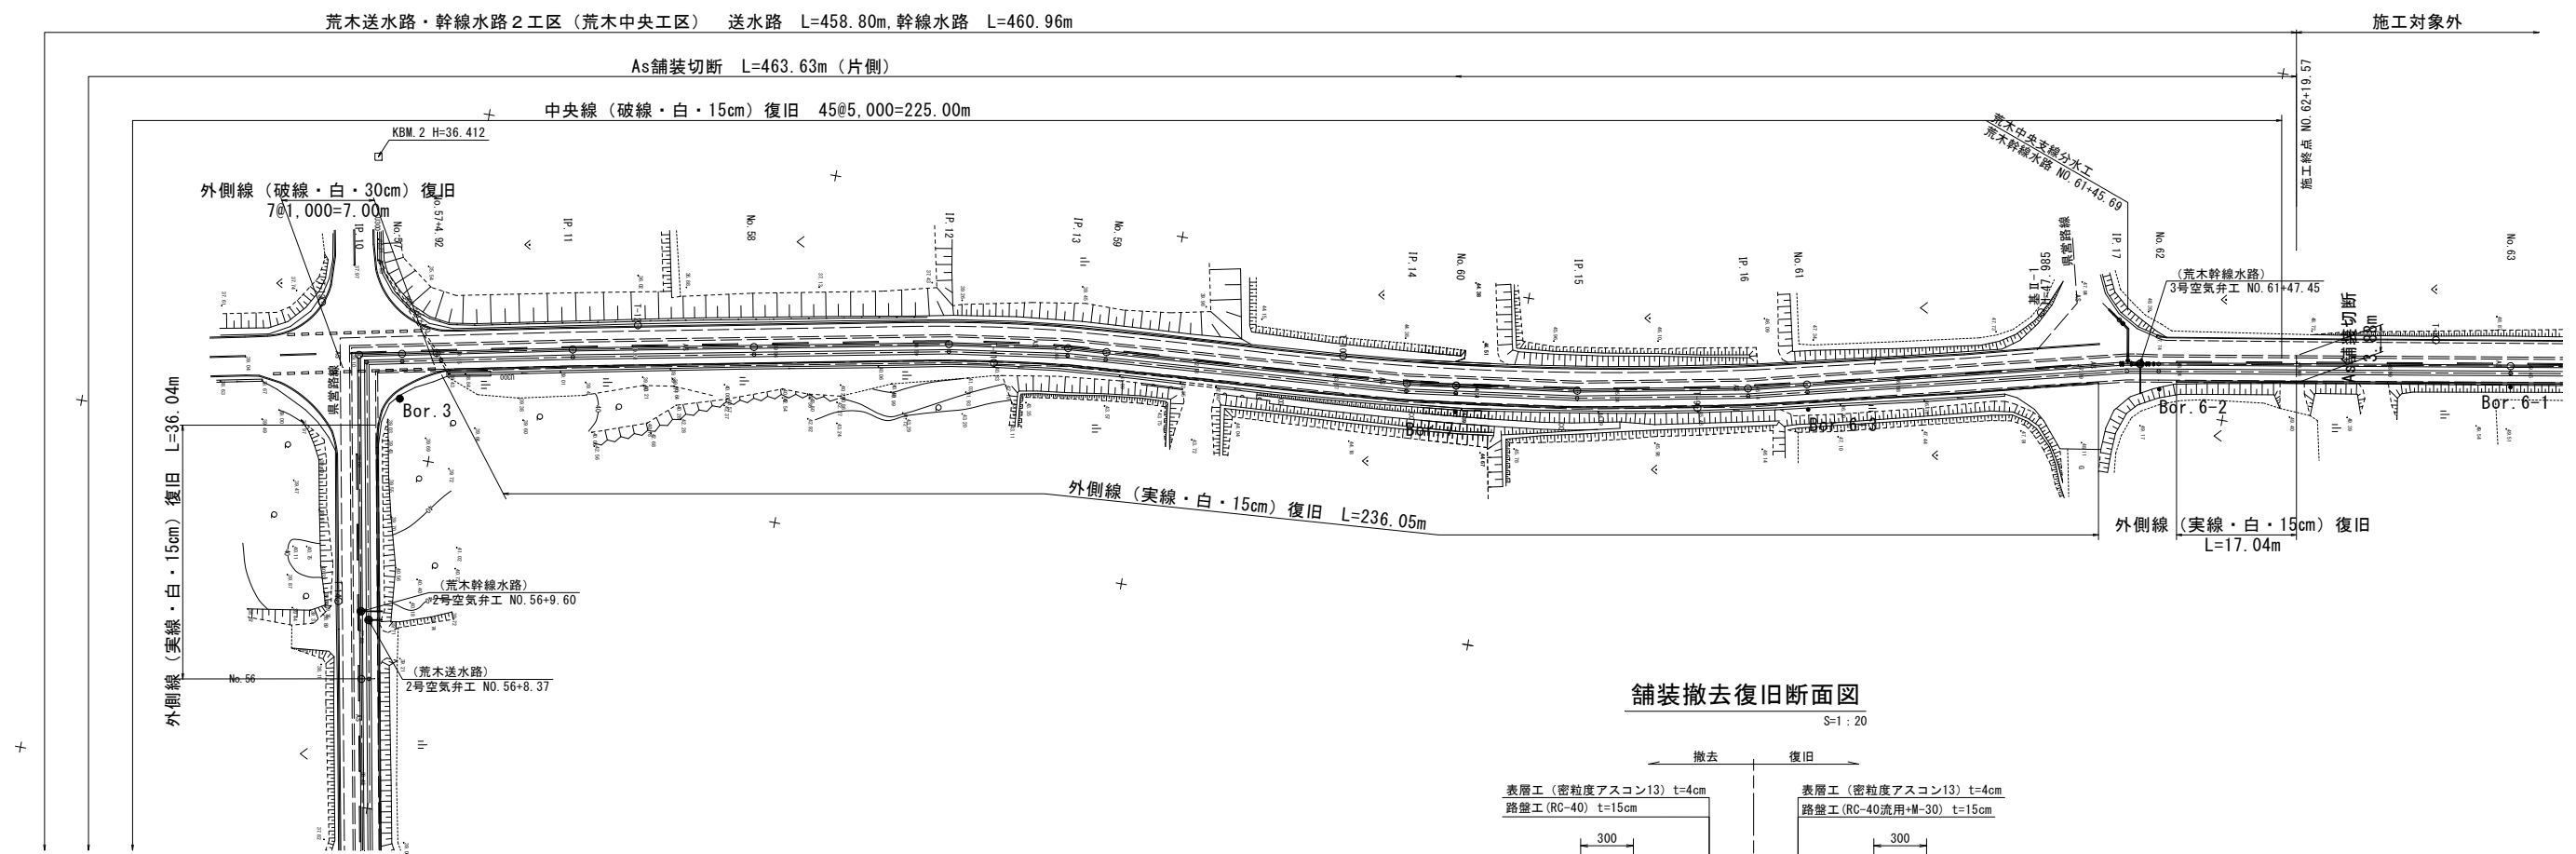



鋪裝撤去復旧断面図

S=1 : 2

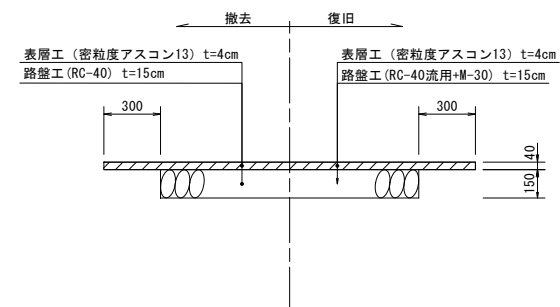

工事名	令和7年度香界島農業水利事業 荒木送水路他（荒木中央工区）工事		
図面名	撤去復旧図		
作成年月日			
縮尺	図示	図面番号	8
会社名			
事業所名	九州農政局香界島農業水利事業所		

横断暗渠防護工構造図

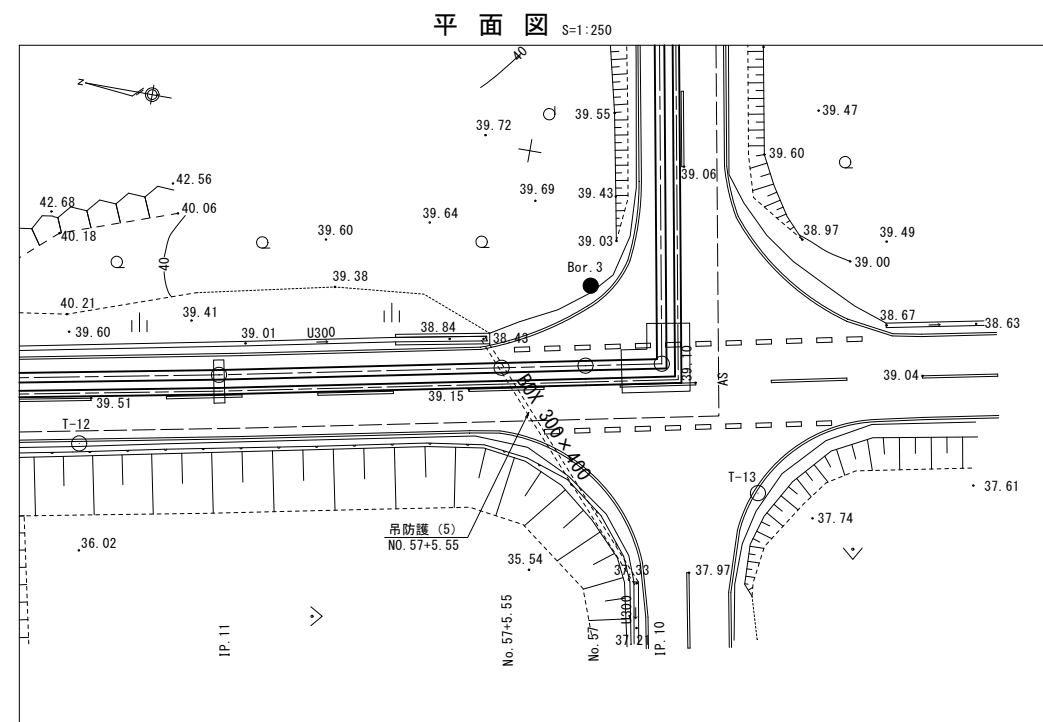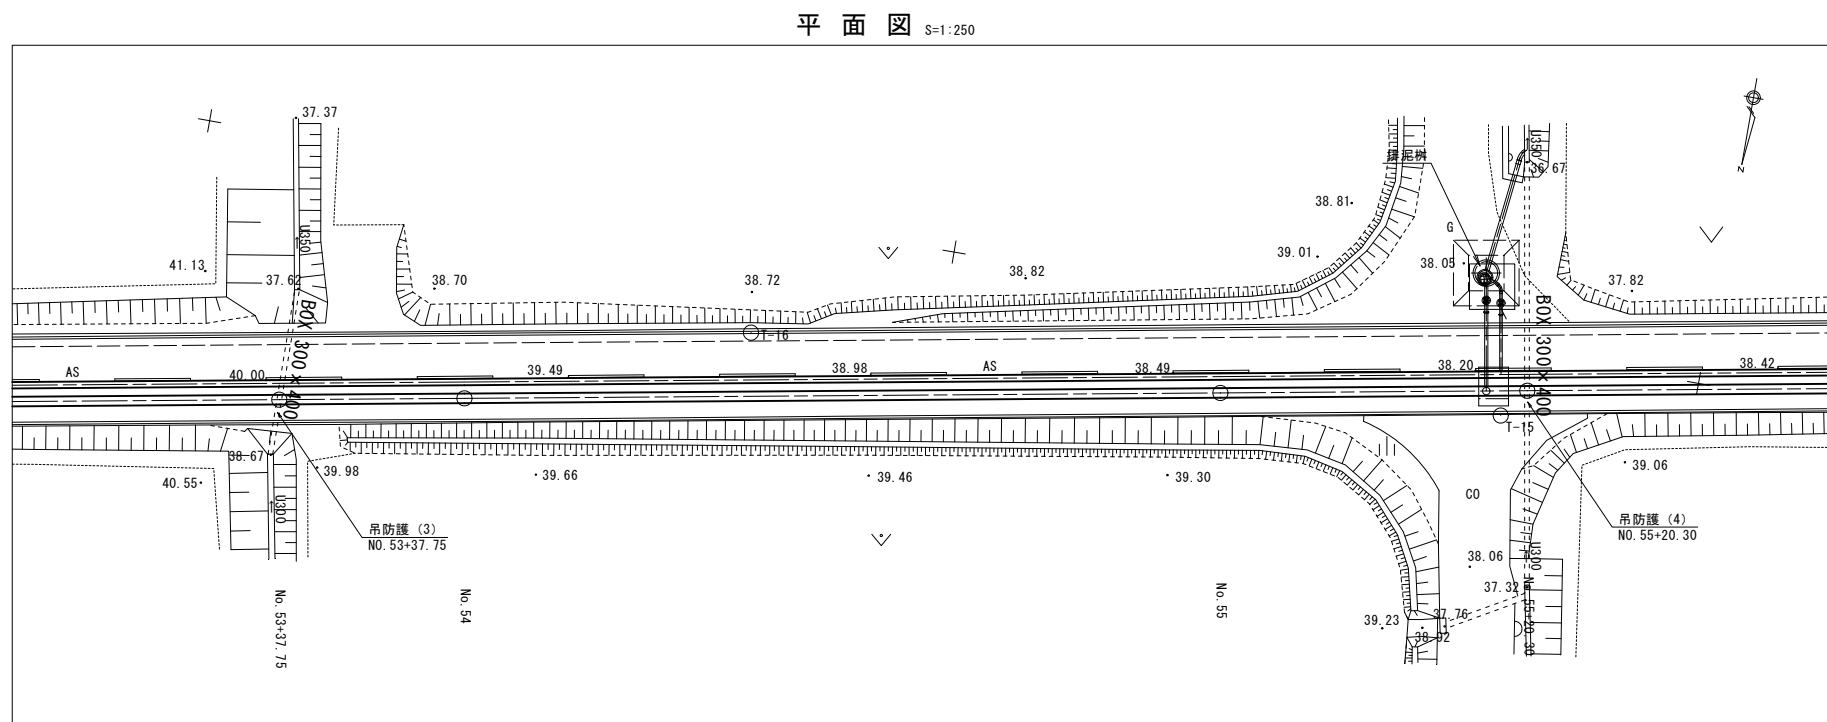


埋戻コンクリート標準図

S=NOSCALE

縦断図

横断図

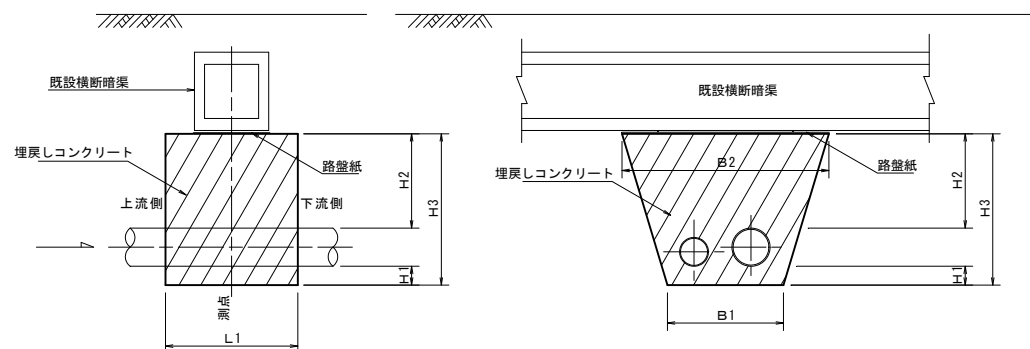

埋戻コンクリート寸法表


測点	横断増集	コンクリート 材料	埋戻しコンクリート寸法(mm)						備考	
			H1	H2	H3	B1	B2	L1		
吊防護(3)	NO. 53・37.75	BOX300×400	18M-8-40	200	500	1,331	2,160	2,960	700	路盤紙あり
吊防護(4)	NO. 55・20.30	BOX300×400	18M-8-40	200	500	1,331	2,160	2,960	700	路盤紙あり
吊防護(5)	NO. 57・5.55	BOX300×400	18M-8-40	200	500	1,331	2,160	2,960	700	路盤紙あり

工事名	令和7年度喜界島農業水利事業 荒不送水路他（荒本中央区）工事		
図面名	横断暗渠防護工構造物		
作成年月日			
縮尺	図示	図面番号	9
会社名			
事業所名	九州農政局喜界島農業水利事業所		


仮置場整備計画図

S=1:500

終点側仮置場

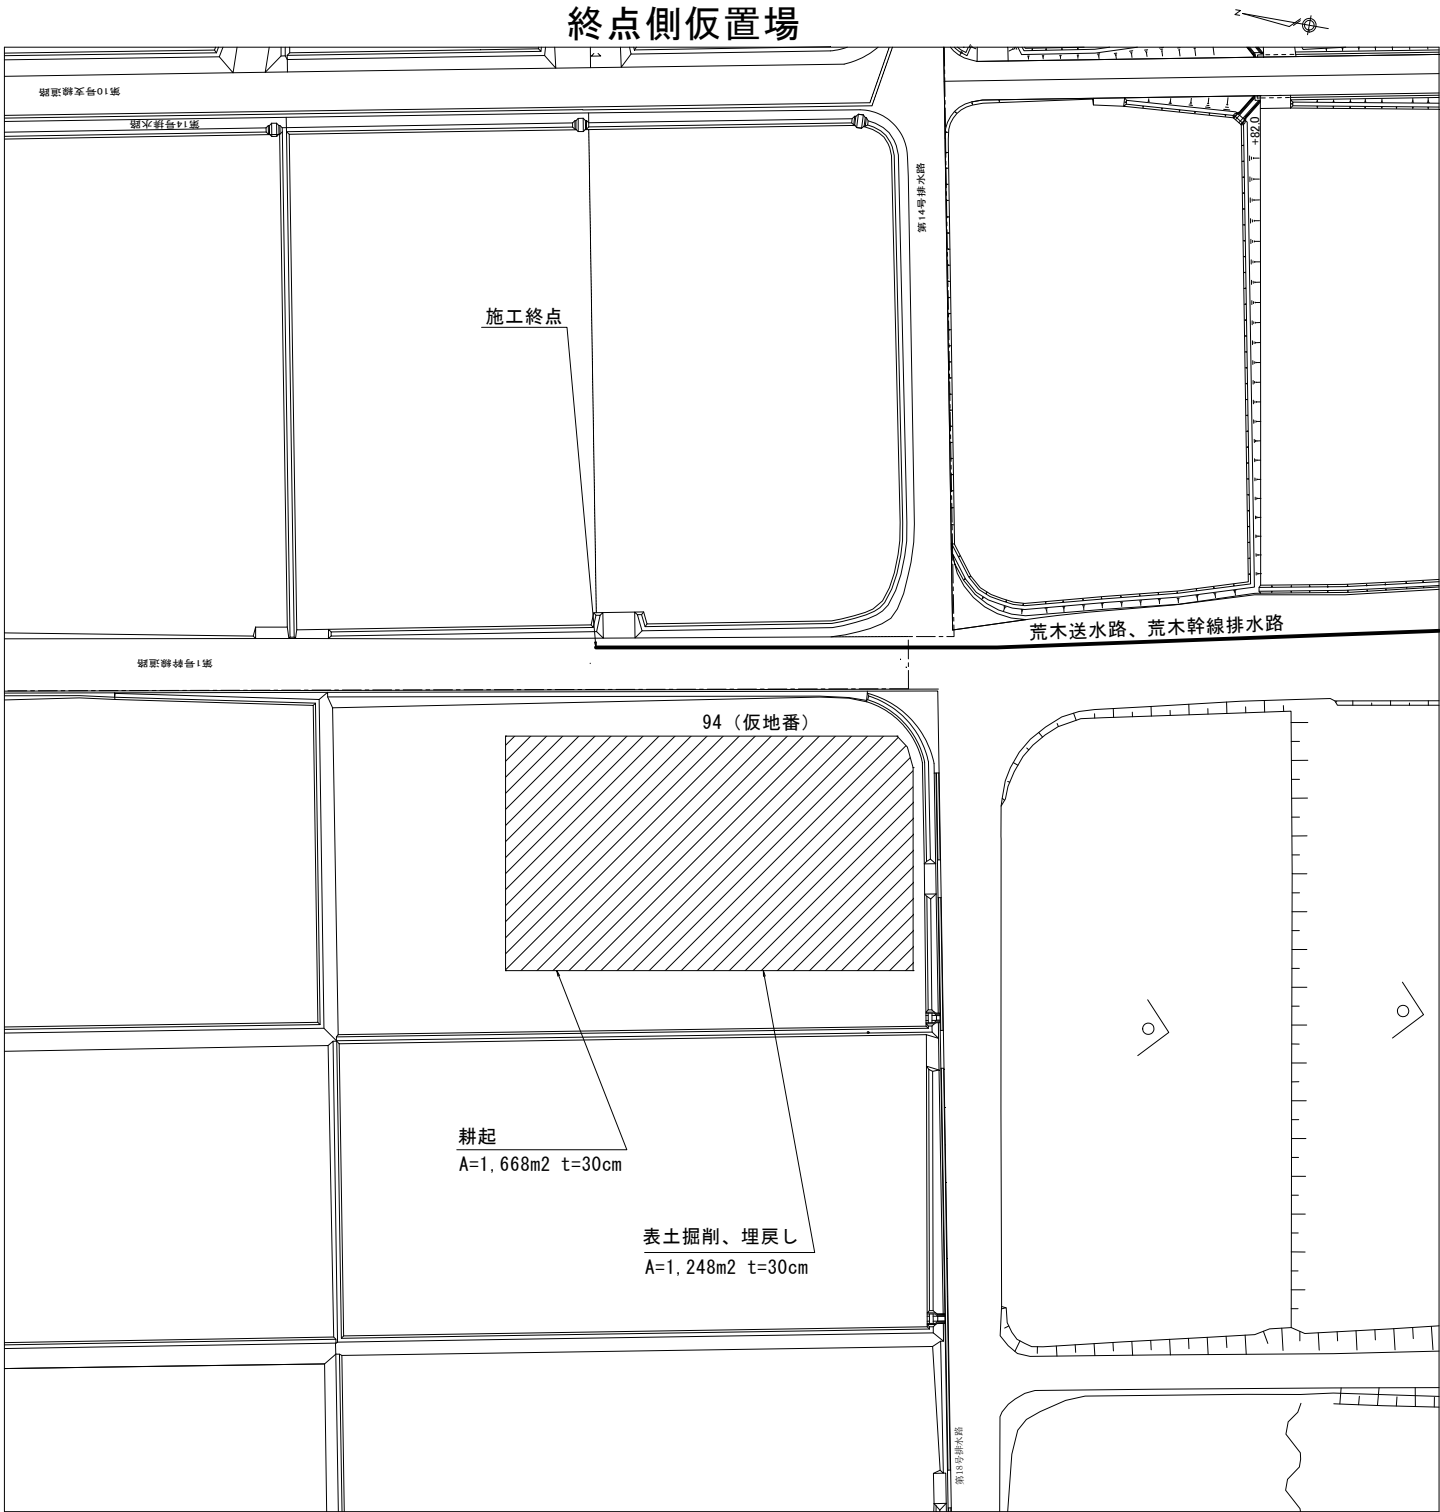

始点側仮置場

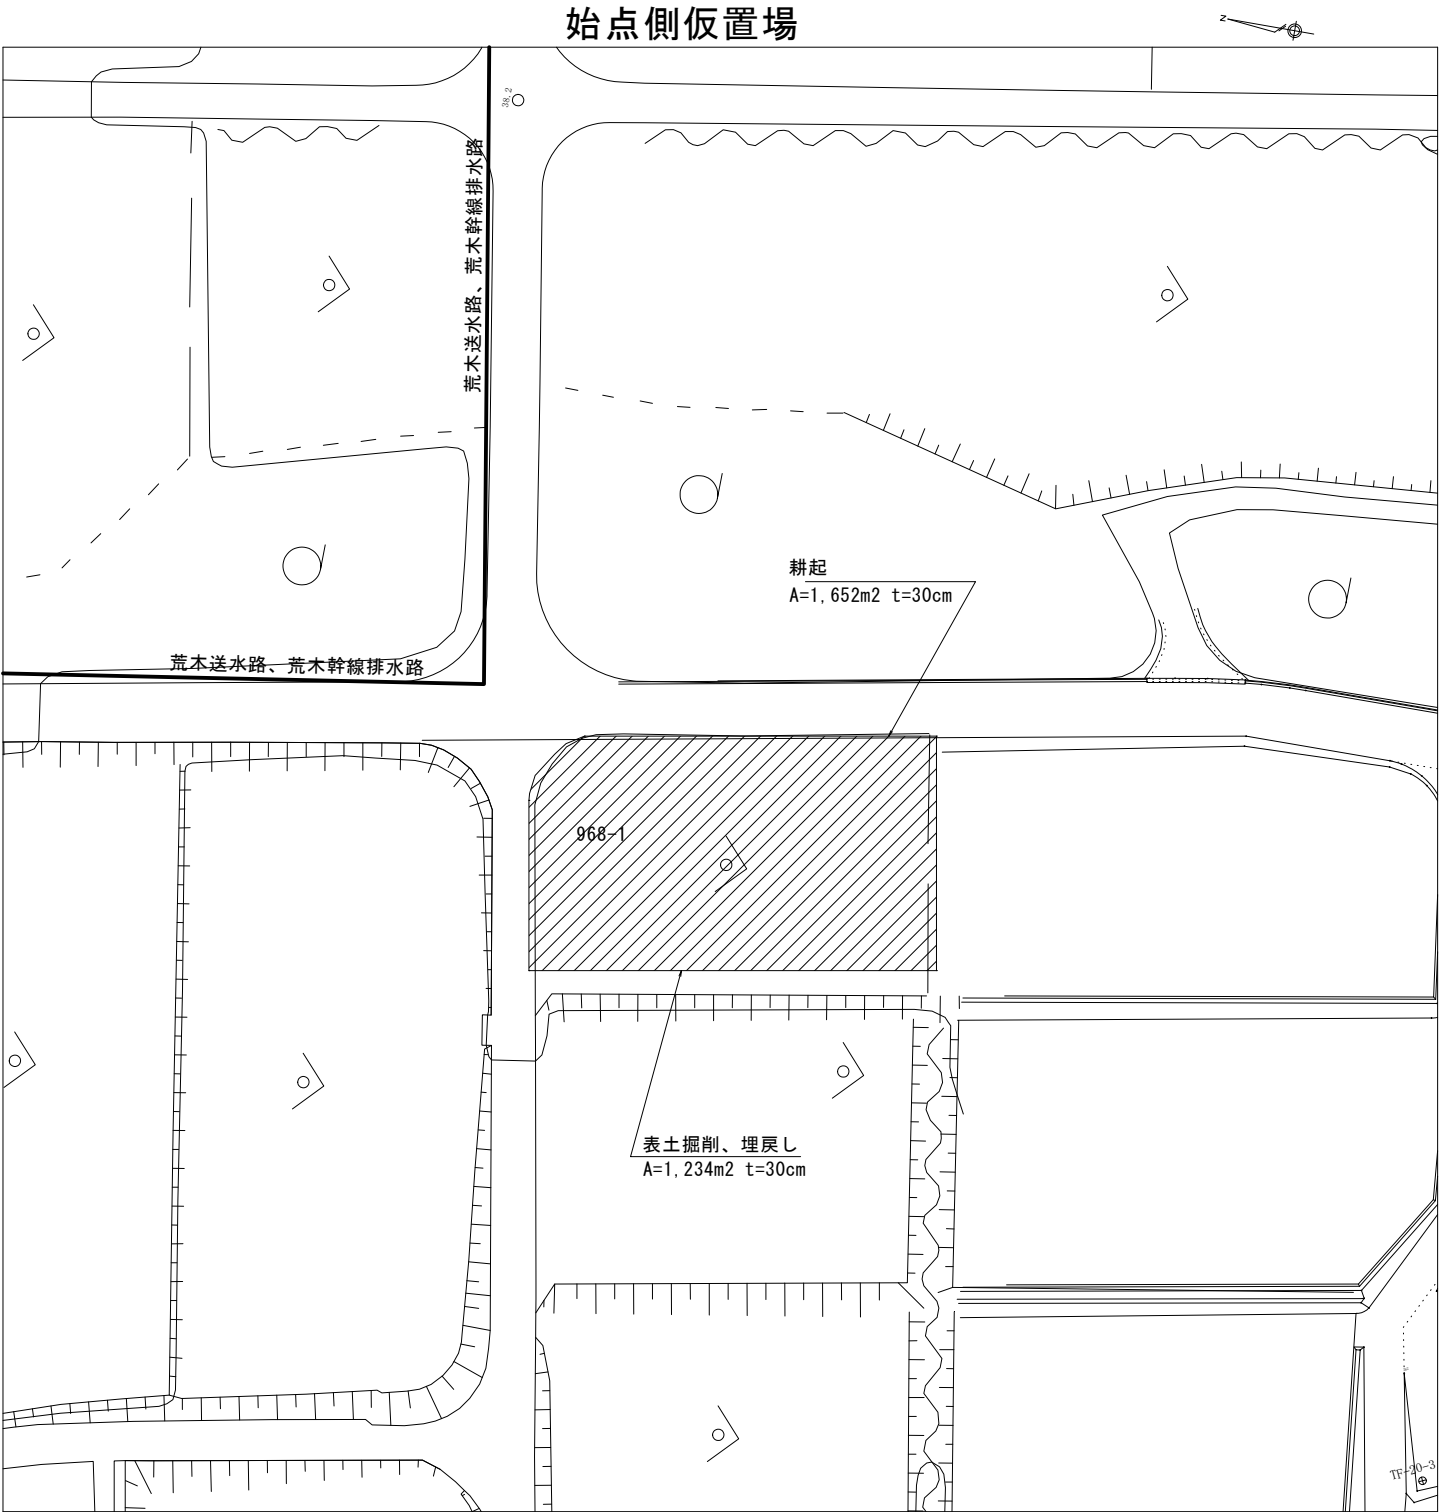

工事名	令和7年度喜界島農業水利事業 荒木送水路他（荒木中央工区）工事		
図面名	仮置場整備計画図		
作成年月日			
縮尺	1:500	図面番号	10
会社名			
事業所名	九州農政局喜界島農業水利事業所		

令和 7 喜界島農業水利事業
荒木送水路他（荒木中央工区）工事
【図面目録】
【参考図】

番号	図面の名称	枚数	備考
1	管 割 図	2	
2	土 工 図	4	
3	排 泥 工 土 工 図	1	
4	分 水 工 土 工 図	1	
5	仮 設 図（仮 置 場）	1	
6	吊 り 防 護 工 計 画 図	1	
合計		10	

管割図 (1/2)


(荒木送水路)


NO. 53+10.77~NO. 62+19.57 L=458.80m, SL=459.051

AL2種φ600区間 NO.53+10.77~NO.53+34.75 L=23.98m, SL=24.000m

IP. 13~NO. 62+19.57 L=175.01m, SL=175.152m

DB種φ600区間 NO. 53+34.75~IP. 13 L=259.81m, SL=259.899m

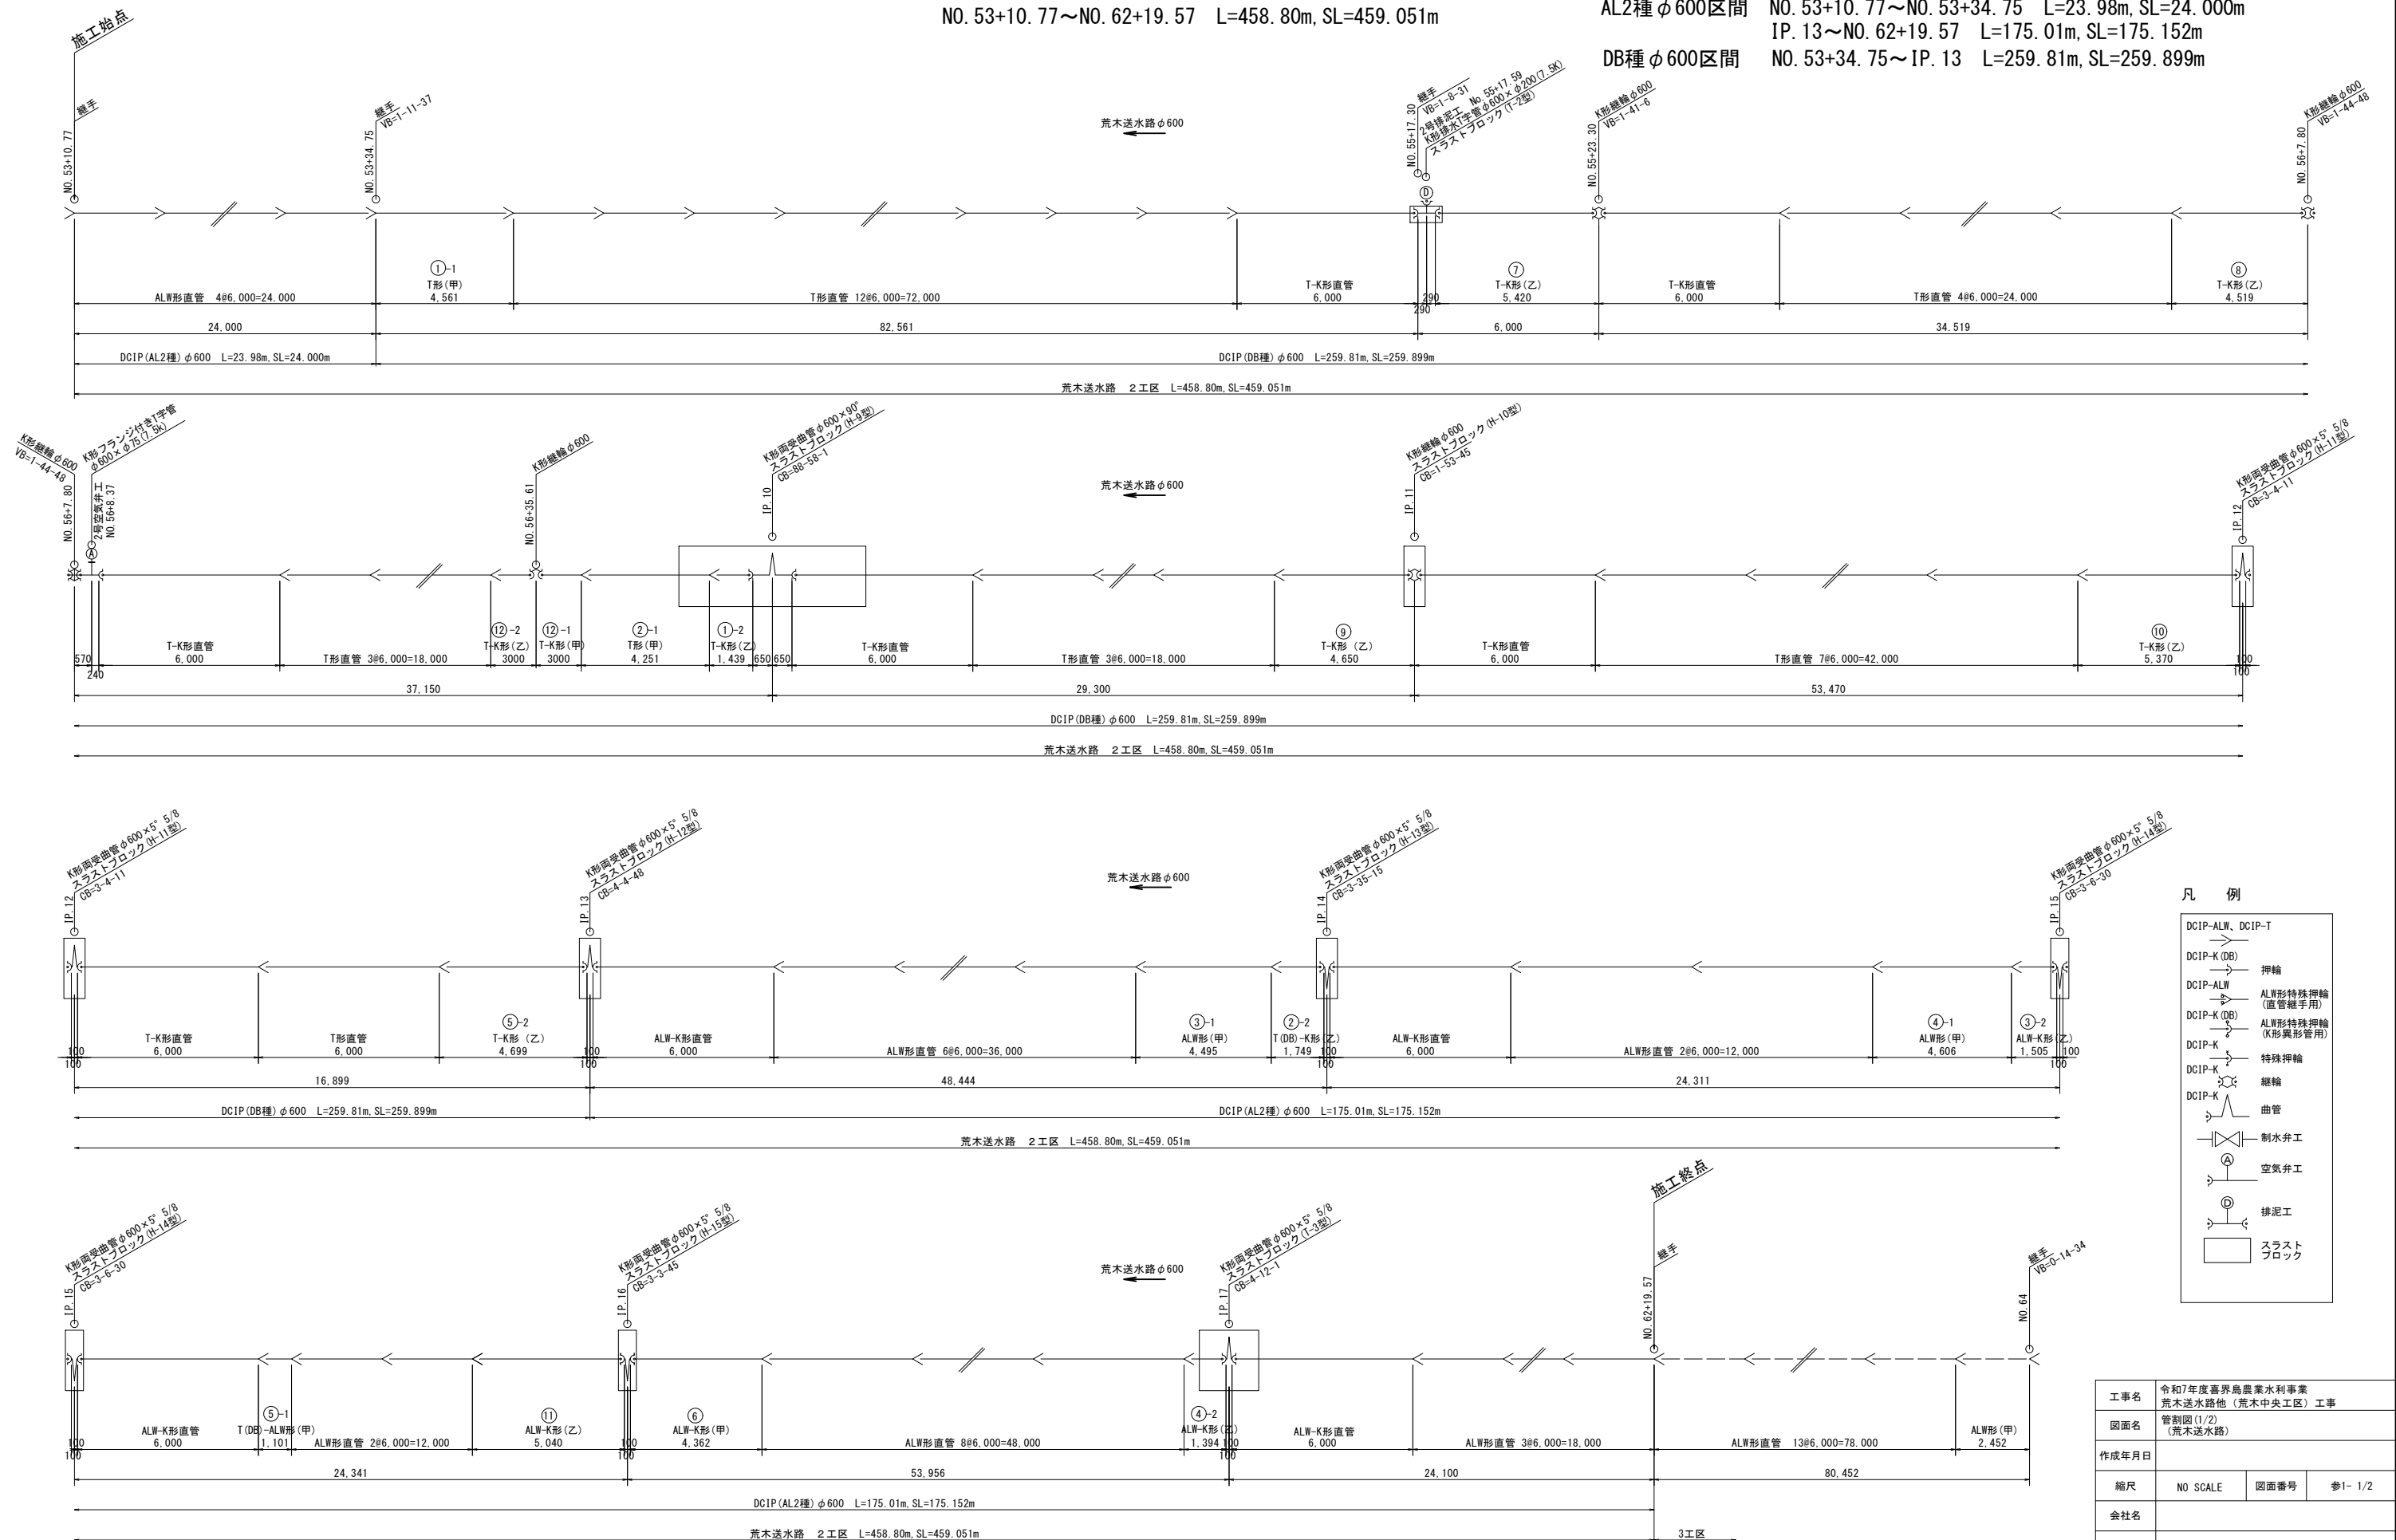

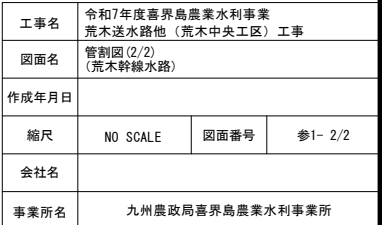


土工図 (1/4)

S=1:100

No. 54					
掘削 (路壁)	m2	0.57	整形工 (人力荒仕上げ)	m	5.80
掘削 (砂質土)	m2	-	管水路基礎整形 (法面)	m	-
掘削 (石灰岩風化部)	m2	7.78	基面整正	m	2.16
掘削 (石灰岩)	m2	-	管水路基礎岩壁整形 (法面)	m	-
管水路基礎工1 (M-30)	m2	0.44	管水路基礎岩壁整形 (基面)	m	-
管水路基礎工2 (M-30)	m2	1.10	路盤工	m	3.78
埋戻1 (管頂30cm)	m2	0.82	表層工 (As)	m	4.26
埋戻2 (管頂30~60cm)	m2	0.88			
埋戻3	路床1 (B<2.5)	m2	-		
	路床2 (2.5≦B<4.0)	m2	4.08		
	路床3 (B≧4.0)	m2	-		

No. 54


GH=39.61
FH=37.307

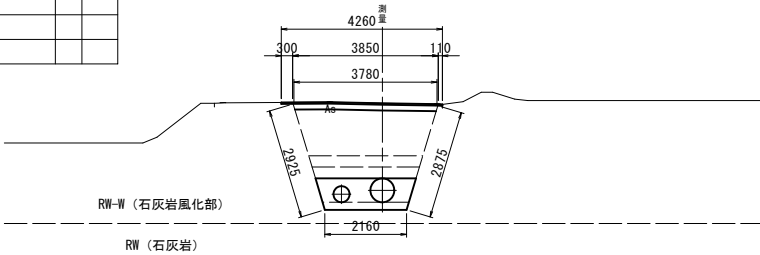

No. 56					
掘削 (路壁)	m2	0.51	整形工 (人力荒仕上げ)	m	4.36
掘削 (砂質土)	m2	-	管水路基礎整形 (法面)	m	-
掘削 (石灰岩風化部)	m2	5.35	基面整正	m	2.16
掘削 (石灰岩)	m2	-	管水路基礎岩壁整形 (法面)	m	-
管水路基礎工1 (M-30)	m2	0.44	管水路基礎岩壁整形 (基面)	m	-
管水路基礎工2 (M-30)	m2	1.10	路盤工	m	3.37
埋戻1 (管頂30cm)	m2	0.82	表層工 (As)	m	4.02
埋戻2 (管頂30~60cm)	m2	0.88			
埋戻3	路床1 (B<2.5)	m2	-		
	路床2 (2.5≦B<4.0)	m2	1.64		
	路床3 (B≧4.0)	m2	-		

No. 56


GH=38.71
FH=37.085

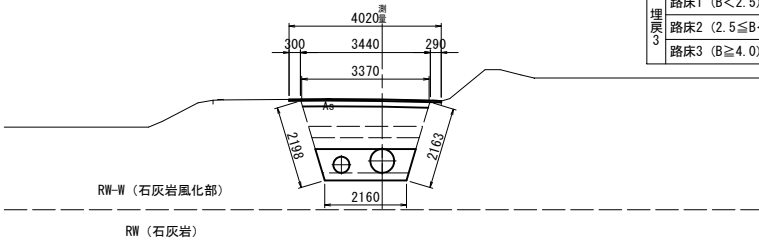

No. 53+37.75					
掘削 (路壁)	m2	0.58	整形工 (人力荒仕上げ)	m	6.07
掘削 (砂質土)	m2	-	管水路基礎整形 (法面)	m	-
掘削 (石灰岩風化部)	m2	8.29	基面整正	m	2.16
掘削 (石灰岩)	m2	-	管水路基礎岩壁整形 (法面)	m	-
管水路基礎工1 (M-30)	m2	0.44	管水路基礎岩壁整形 (基面)	m	-
管水路基礎工2 (M-30)	m2	1.10	路盤工	m	3.86
埋戻1 (管頂30cm)	m2	0.82	表層工 (As)	m	4.33
埋戻2 (管頂30~60cm)	m2	0.88			
埋戻3	路床1 (B<2.5)	m2	-		
	路床2 (2.5≦B<4.0)	m2	4.58		
	路床3 (B≧4.0)	m2	-		

No. 53+37.75


GH=39.95
FH=37.510

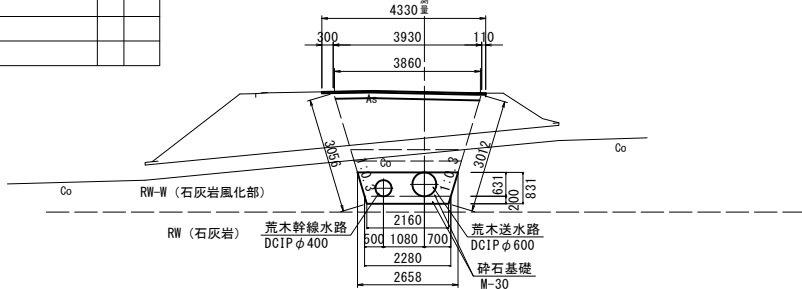

No. 55+20.30					
掘削 (路壁)	m2	0.54	整形工 (人力荒仕上げ)	m	5.07
掘削 (砂質土)	m2	-	管水路基礎整形 (法面)	m	-
掘削 (石灰岩風化部)	m2	6.52	基面整正	m	2.16
掘削 (石灰岩)	m2	-	管水路基礎岩壁整形 (法面)	m	-
管水路基礎工1 (M-30)	m2	0.44	管水路基礎岩壁整形 (基面)	m	-
管水路基礎工2 (M-30)	m2	1.10	路盤工	m	3.57
埋戻1 (管頂30cm)	m2	0.82	表層工 (As)	m	4.13
埋戻2 (管頂30~60cm)	m2	0.88			
埋戻3	路床1 (B<2.5)	m2	-		
	路床2 (2.5≦B<4.0)	m2	2.82		
	路床3 (B≧4.0)	m2	-		

No. 55+20.30


GH=38.16
FH=36.200

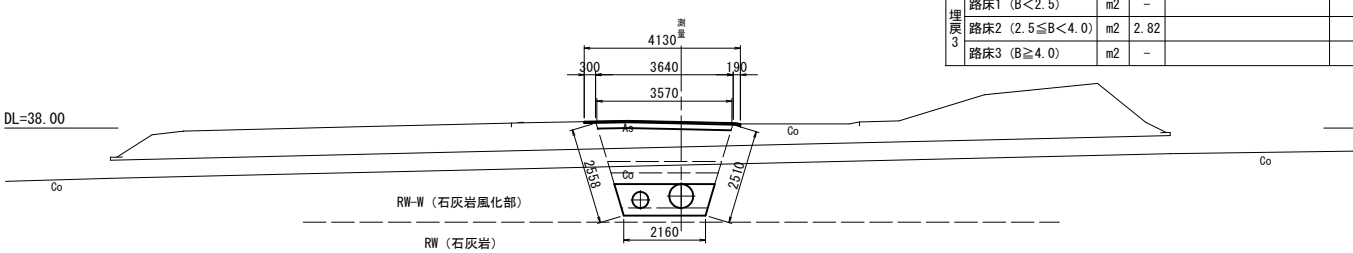

No. 53+10.77					
掘削 (路壁)	m2	0.58	整形工 (人力荒仕上げ)	m	6.02
掘削 (砂質土)	m2	-	管水路基礎整形 (法面)	m	-
掘削 (石灰岩風化部)	m2	8.18	基面整正	m	2.16
掘削 (石灰岩)	m2	-	管水路基礎岩壁整形 (法面)	m	-
管水路基礎工1 (M-30)	m2	0.44	管水路基礎岩壁整形 (基面)	m	-
管水路基礎工2 (M-30)	m2	1.10	上層路盤工 (RC-40)	m	3.83
埋戻1 (管頂30cm)	m2	0.82	表層工 (As)	m	4.29
埋戻2 (管頂30~60cm)	m2	0.88			
埋戻3	路床1 (B<2.5)	m2	-		
	路床2 (2.5≦B<4.0)	m2	4.48		
	路床3 (B≧4.0)	m2	-		

No. 53+10.77


GH=40.87
FH=38.458

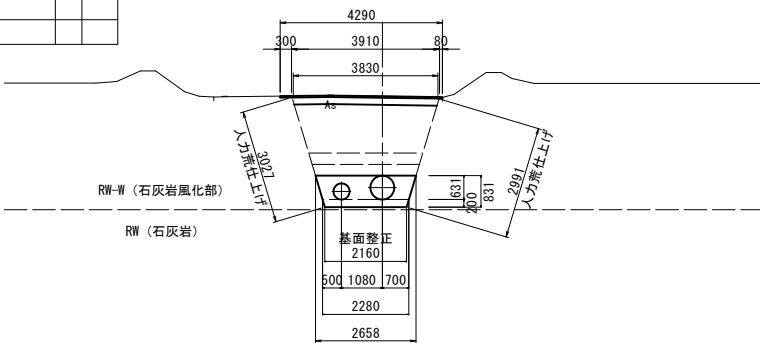

No. 55					
掘削 (路壁)	m2	0.53	整形工 (人力荒仕上げ)	m	4.98
掘削 (砂質土)	m2	-	管水路基礎整形 (法面)	m	-
掘削 (石灰岩風化部)	m2	6.34	基面整正	m	2.16
掘削 (石灰岩)	m2	-	管水路基礎岩壁整形 (法面)	m	-
管水路基礎工1 (M-30)	m2	0.44	管水路基礎岩壁整形 (基面)	m	-
管水路基礎工2 (M-30)	m2	1.10	路盤工	m	3.55
埋戻1 (管頂30cm)	m2	0.82	表層工 (As)	m	4.12
埋戻2 (管頂30~60cm)	m2	0.88			
埋戻3	路床1 (B<2.5)	m2	-		
	路床2 (2.5≦B<4.0)	m2	2.64		
	路床3 (B≧4.0)	m2	-		


No. 55

GH=38.39
FH=36.477

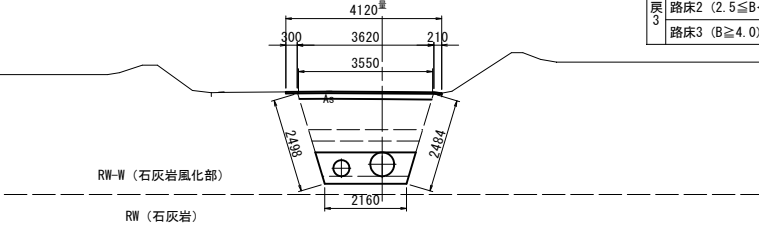


工事名	喜界島農業水利事業 荒木送水路他 (荒木中央工区) 工事		
図面名	土工図 (1/4)		
作成年月日			
縮尺	1:100	図面番号	参2-1/4
会社名			
事業所名	九州農政局喜界島農業水利事業所		


掘削 (路盤)	m2	0.51	整形工 (人力荒仕上(付)	m	4.40
掘削 (砂質土)	m2	-	管水路基礎整形 (法面)	m	-
掘削 (石灰岩風化部)	m2	5.40	基礎整形	m	2.16
掘削 (石灰岩)	m2	-	管水路基礎岩盤整形 (法面)	m	-
管水路基礎工 1 (M-30)	m2	0.44	管水路基礎岩盤整形 (基礎)	m	-
管水路基礎工 2 (M-30)	m2	1.10	路盤工	m	3.38
埋戻し (管頂30cm)	m2	0.82	表層工 (As)	m	4.36
埋戻し (管頂30~60cm)	m2	0.88			
路床1 (B<2.5)	m2	-			
路床2 (2.5≦B<4.0)	m2	1.70			
路床3 (B≥4.0)	m2	-			

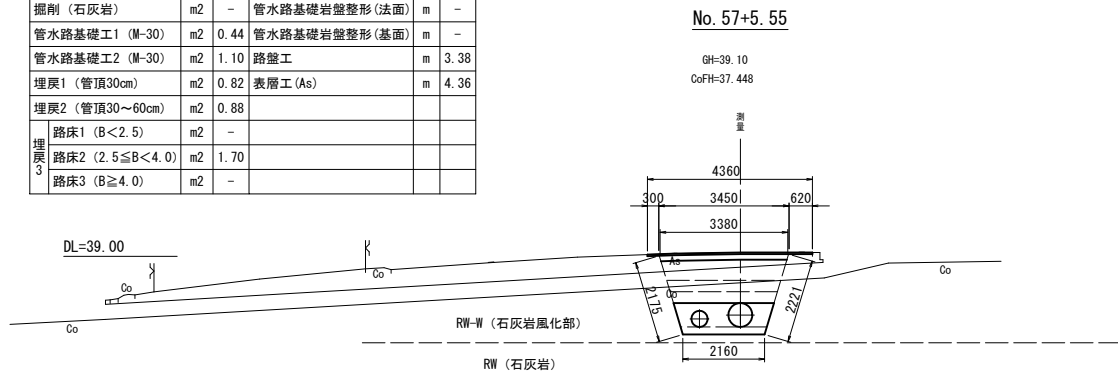

No. 57				
掘削 (路盤)	m2	0.51	整形工 (人力荒仕上げ)	m 4.38
掘削 (砂質土)	m2	-	管路基礎整形 (法面)	m -
掘削 (石灰岩風化部)	m2	5.37	基礎整形	m 2.16
掘削 (石灰岩)	m2	-	管路基礎岩壁整形 (法面)	m -
管路基礎工1 (M-30)	m2	0.44	管路基礎岩壁整形 (基礎)	m -
管路基礎工2 (M-30)	m2	1.10	管路工	m 3.37
埋戻1 (管頂30cm)	m2	0.82	表層工 (As)	m 4.36
埋戻2 (管頂30~60cm)	m2	0.88		
埋戻 3	路床1 (B<2.5)	m2	-	
	路床2 (2.5≤B<4.0)	m2	1.67	
	路床3 (B≥4.0)	m2	-	

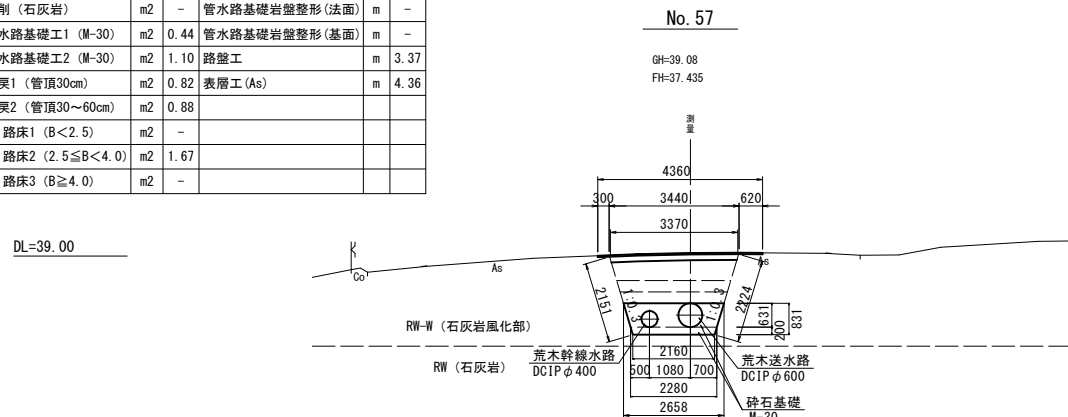


IP. 10					
掘削 (路盤)	m2	0.51	整形工 (人力荒仕上げ)	m	4.47
掘削 (砂質土)	m2	-	管水路基礎整形 (法面)	m	-
掘削 (石灰岩風化部)	m2	5.49	基礎整正	m	2.16
掘削 (石灰岩)	m2	-	管水路基礎岩盤整形 (法面)	m	-
管水路基礎工Ⅰ (M-30)	m2	0.44	管水路基礎岩盤整形 (基礎)	m	-
管水路基礎工Ⅱ (M-30)	m2	1.10	管水路工	m	3.40
埋戻し (管頂30cm)	m2	0.82	表層工 (As)	m	4.07
埋戻し2 (管頂30~60cm)	m2	0.88			
埋戻し3	路床Ⅰ (B<2.5)	m2	-		
	路床Ⅱ (2.5≤B<4.0)	m2	1.79		
	路床Ⅲ (B≥4.0)	m2	-		

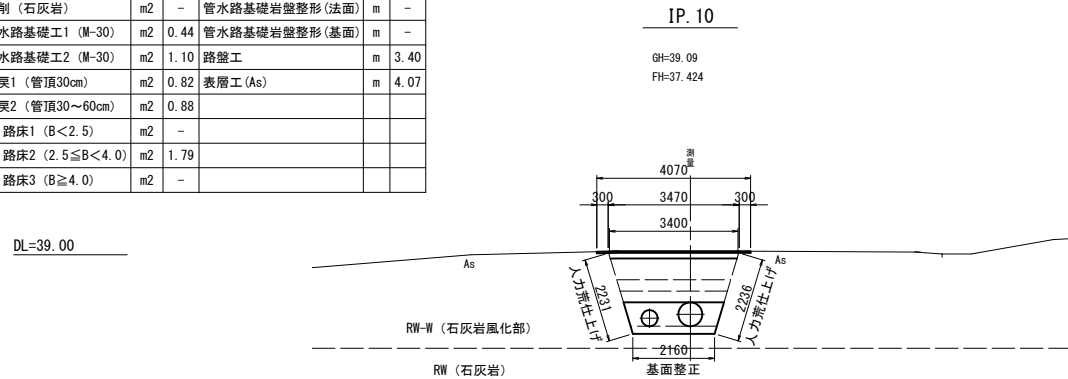


土工図 (2/4)

S=1:100


IP. 12						
埋戻 3	掘削 (砂盤)	m2	0.50	整形工 (人力荒仕上付)	m	4.15
	掘削 (砂質土)	m2	-	管水路基礎整形 (法面)	m	-
	掘削 (石灰岩風化部)	m2	5.01	基礎整正	m	2.16
	掘削 (石灰岩)	m2	-	管水路基礎岩盤整形 (法面)	m	-
	管水路基礎工1 (M-30)	m2	0.44	管水路基礎岩盤整形 (基礎)	m	-
	管水路基礎工2 (M-30)	m2	1.10	路盤工	m	3.31
	埋戻1 (管頂30cm)	m2	0.82	表層工 (As)	m	4.18
	埋戻2 (管頂30~60cm)	m2	0.88			
	路床1 (B<2.5)	m2	-			
	路床2 (2.5≤B<4.0)	m2	1.30			
	路床3 (B≥4.0)	m2	-			

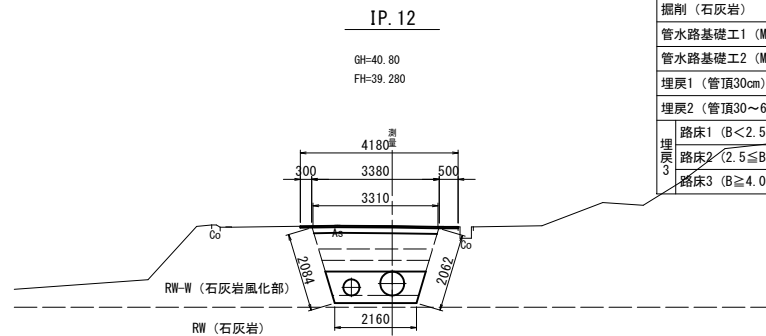

No. 58						
掘削 (砂盤)	m2	0.50	登形工 (人力荒仕上付)	m	4.15	
掘削 (砂質土)	m2	-	管水路基礎整形 (法面)	m	-	
掘削 (石灰岩風化部)	m2	5.00	基礎整形	m	2.16	
掘削 (石灰岩)	m2	-	管水路基礎登形整形 (法面)	m	-	
管水路基礎工 1 (M-30)	m2	0.44	管水路基礎登形整形 (基礎)	m	-	
管水路基礎工 2 (M-30)	m2	1.10	路盤工	m	3.31	
埋戻 1 (管頂30cm)	m2	0.82	表層工 (As)	m	4.14	
埋戻 2 (管頂30~60cm)	m2	0.88				
埋戻 3	路床 1 (B<2.5)	m2	-			
	路床 2 (2.5≤B<4.0)	m2	1.30			
	路床 3 (B≥4.0)	m2	-			

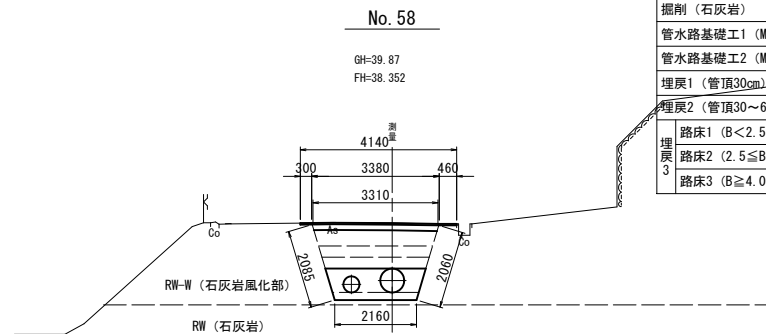

IP. 11					
掘削 (砂盤)	m2	0.53	整形工 (人力荒仕上付)	m	4.87
掘削 (砂質土)	m2	-	管水路基礎整形 (法面)	m	-
掘削 (石灰岩風化部)	m2	6.18	基礎整正	m	2.16
掘削 (石灰岩)	m2	-	管水路基礎岩盤整形 (法面)	m	-
管水路基礎工1 (M-30)	m2	0.44	管水路基礎岩盤整形 (基礎)	m	-
管水路基礎工2 (M-30)	m2	1.10	路盤工	m	3.52
埋戻 (管頂30cm)	m2	0.82	表層工 (As)	m	4.35
埋戻2 (管頂30~60cm)	m2	0.88			
埋戻3	路床1 (B<2.5)	m2	-		
	路床2 (2.5≤B<4.0)	m2	2.48		
	路床3 (B≥4.0)	m2	-		

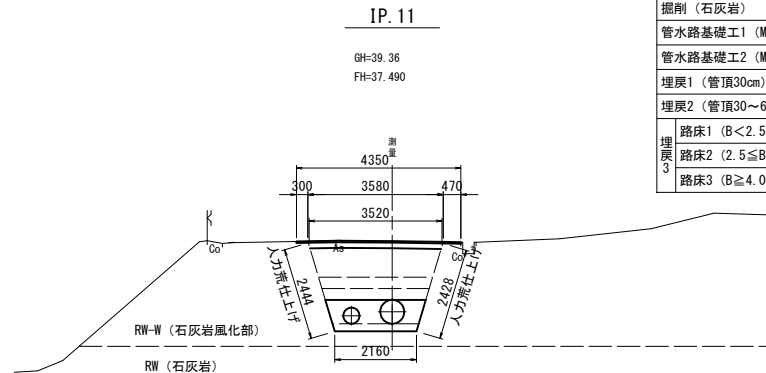


工事名	令和7年度喜界島農業水利事業 荒木送水路他（荒木中央工区）工事		
図面名	土工図（2/4）		
作成年月日			
縮尺	1:100	図面番号	参2-2/4
会社名			
事業所名	九州農政局喜界島農業水利事業所		


土工図 (3/4)

S=1:100


IP. 14					
掘削 (路盤)	m2	0.50	整形工 (人力荒仕上げ)	m	4.16
掘削 (砂質土)	m2	-	管水路基礎整形 (法面)	m	-
掘削 (石灰岩風化部)	m2	5.02	基面整正	m	2.16
掘削 (石灰岩)	m2	-	管水路基礎岩盤整形 (法面)	m	-
管水路基礎工1 (M-30)	m2	0.44	管水路基礎岩盤整形 (基面)	m	-
管水路基礎工2 (M-30)	m2	1.10	路盤工	m	3.31
埋戻1 (管頂30cm)	m2	0.82	表層工 (As)	m	4.20
埋戻2 (管頂30~60cm)	m2	0.88			
埋戻3	路床1 (B<2.5)	m2	-		
	路床2 (2.5≦B<4.0)	m2	1.32		
	路床3 (B≧4.0)	m2	-		

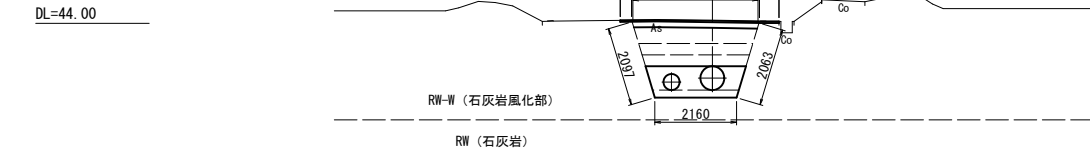


No. 59					
掘削 (路盤)	m2	0.50	整形工 (人力荒仕上げ)	m	4.27
掘削 (砂質土)	m2	-	管水路基礎整形 (法面)	m	-
掘削 (石灰岩風化部)	m2	5.22	基面整正	m	2.16
掘削 (石灰岩)	m2	-	管水路基礎岩盤整形 (法面)	m	-
管水路基礎工1 (M-30)	m2	0.44	管水路基礎岩盤整形 (基面)	m	-
管水路基礎工2 (M-30)	m2	1.10	路盤工	m	3.34
埋戻1 (管頂30cm)	m2	0.82	表層工 (As)	m	4.30
埋戻2 (管頂30~60cm)	m2	0.88			
埋戻3	路床1 (B<2.5)	m2	-		
	路床2 (2.5≦B<4.0)	m2	1.51		
	路床3 (B≧4.0)	m2	-		

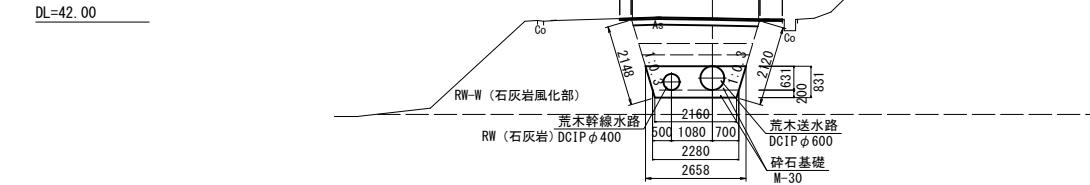


IP. 13					
掘削 (路盤)	m2	0.50	整形工 (人力荒仕上げ)	m	4.14
掘削 (砂質土)	m2	-	管水路基礎整形 (法面)	m	-
掘削 (石灰岩風化部)	m2	5.00	基面整正	m	2.16
掘削 (石灰岩)	m2	-	管水路基礎岩盤整形 (法面)	m	-
管水路基礎工1 (M-30)	m2	0.44	管水路基礎岩盤整形 (基面)	m	-
管水路基礎工2 (M-30)	m2	1.10	路盤工	m	3.30
埋戻1 (管頂30cm)	m2	0.82	表層工 (As)	m	4.26
埋戻2 (管頂30~60cm)	m2	0.88			
埋戻3	路床1 (B<2.5)	m2	-		
	路床2 (2.5≦B<4.0)	m2	1.29		
	路床3 (B≧4.0)	m2	-		

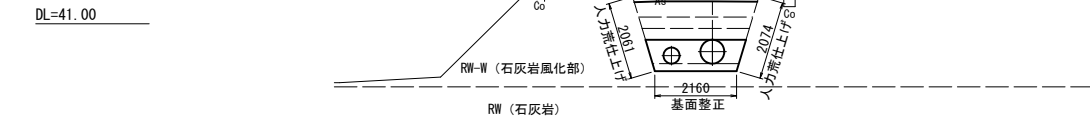


IP. 16					
掘削 (路盤)	m2	0.50	整形工 (人力荒仕上げ)	m	4.14
掘削 (砂質土)	m2	-	管水路基礎整形 (法面)	m	-
掘削 (石灰岩風化部)	m2	5.22	基面整正	m	2.16
掘削 (石灰岩)	m2	-	管水路基礎岩盤整形 (法面)	m	-
管水路基礎工1 (M-30)	m2	0.44	管水路基礎岩盤整形 (基面)	m	-
管水路基礎工2 (M-30)	m2	1.10	路盤工	m	3.31
埋戻1 (管頂30cm)	m2	0.82	表層工 (As)	m	4.17
埋戻2 (管頂30~60cm)	m2	0.88			
埋戻3	路床1 (B<2.5)	m2	-		
	路床2 (2.5≦B<4.0)	m2	1.29		
	路床3 (B≧4.0)	m2	-		

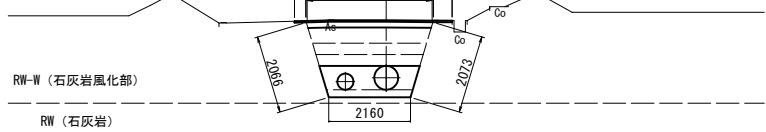

IP. 15					
掘削 (路盤)	m2	0.50	整形工 (人力荒仕上げ)	m	4.21
掘削 (砂質土)	m2	-	管水路基礎整形 (法面)	m	-
掘削 (石灰岩風化部)	m2	5.11	基面整正	m	2.16
掘削 (石灰岩)	m2	-	管水路基礎岩盤整形 (法面)	m	-
管水路基礎工1 (M-30)	m2	0.44	管水路基礎岩盤整形 (基面)	m	-
管水路基礎工2 (M-30)	m2	1.10	路盤工	m	3.32
埋戻1 (管頂30cm)	m2	0.82	表層工 (As)	m	4.20
埋戻2 (管頂30~60cm)	m2	0.88			
埋戻3	路床1 (B<2.5)	m2	-		
	路床2 (2.5≦B<4.0)	m2	1.41		
	路床3 (B≧4.0)	m2	-		

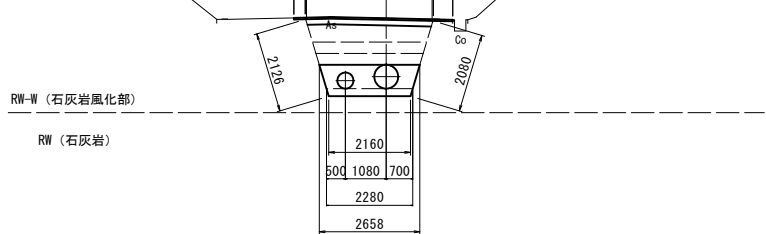

No. 60					
掘削 (路盤)	m2	0.50	整形工 (人力荒仕上げ)	m	4.20
掘削 (砂質土)	m2	-	管水路基礎整形 (法面)	m	-
掘削 (石灰岩風化部)	m2	5.08	基面整正	m	2.16
掘削 (石灰岩)	m2	-	管水路基礎岩盤整形 (法面)	m	-
管水路基礎工1 (M-30)	m2	0.44	管水路基礎岩盤整形 (基面)	m	-
管水路基礎工2 (M-30)	m2	1.10	路盤工	m	3.32
埋戻1 (管頂30cm)	m2	0.82	表層工 (As)	m	4.33
埋戻2 (管頂30~60cm)	m2	0.88			
埋戻3	路床1 (B<2.5)	m2	-		
	路床2 (2.5≦B<4.0)	m2	1.37		
	路床3 (B≧4.0)	m2	-		

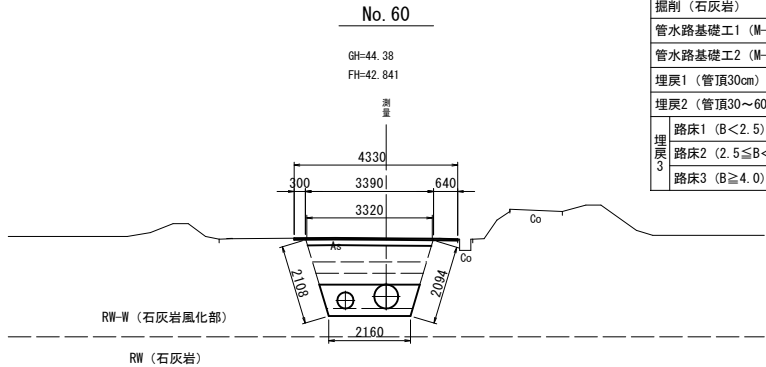


工事名	令和7年度喜界島農業水利事業 荒木送水路他 (荒木中央工区) 工事		
図面名	土工図 (3/4)		
作成年月日			
縮尺	1:100	図面番号	参2-3/4
会社名			
事業所名	九州農政局喜界島農業水利事業所		

土工図 (4/4)

S=1:100


No. 62					
掘削 (路盤)	m2	0.48	整形工 (人力荒仕上げ)	m	4.15
掘削 (砂質土)	m2	-	管水路基礎整形 (法面)	m	-
掘削 (石灰岩風化部)	m2	4.82	基面整正	m	2.06
掘削 (石灰岩)	m2	-	管水路基礎岩盤整形 (法面)	m	-
管水路基礎工1 (M-30)	m2	0.42	管水路基礎岩盤整形 (基面)	m	-
管水路基礎工2 (M-30)	m2	1.10	路盤工	m	3.21
埋戻1 (管頂30cm)	m2	0.79	表層工 (As)	m	3.88
埋戻2 (管頂30~60cm)	m2	0.85			
埋戻3	路床1 (B<2.5)	m2	-		
	路床2 (2.5≦B<4.0)	m2	1.26		
	路床3 (B≧4.0)	m2	-		

DL=48.00

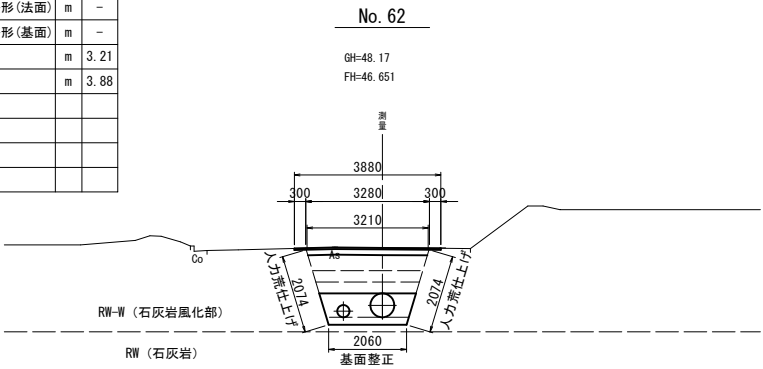


IP. 17					
掘削 (路盤)	m2	0.48	整形工 (人力荒仕上げ)	m	4.13
掘削 (砂質土)	m2	-	管水路基礎整形 (法面)	m	-
掘削 (石灰岩風化部)	m2	4.81	基面整正	m	2.06
掘削 (石灰岩)	m2	-	管水路基礎岩盤整形 (法面)	m	-
管水路基礎工1 (M-30)	m2	0.42	管水路基礎岩盤整形 (基面)	m	-
管水路基礎工2 (M-30)	m2	1.10	路盤工	m	3.20
埋戻1 (管頂30cm)	m2	0.79	表層工 (As)	m	3.87
埋戻2 (管頂30~60cm)	m2	0.85			
埋戻3	路床1 (B<2.5)	m2	-		
	路床2 (2.5≤B<4.0)	m2	1.25		
	路床3 (B≥4.0)	m2	-		

DL=48.00

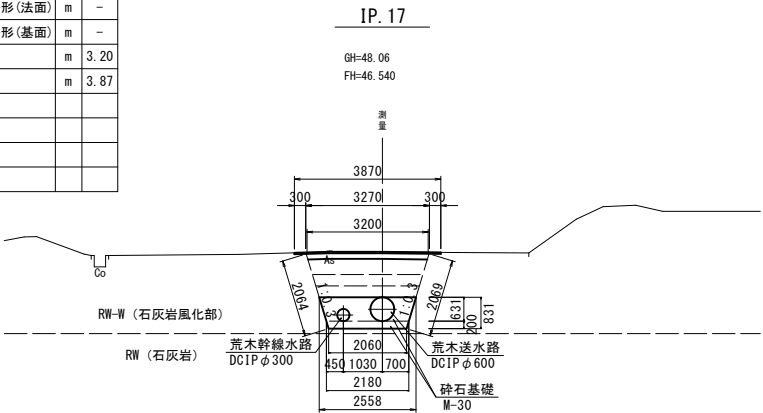


No. 61					
掘削 (路盤)	m2	0.50	整形工 (人力荒仕上げ)	m	4.24
掘削 (砂質土)	m2	-	管水路基礎整形 (法面)	m	-
掘削 (石灰岩風化部)	m2	5.36	基面整正	m	2.16
掘削 (石灰岩)	m2	-	管水路基礎岩盤整形 (法面)	m	-
管水路基礎工1 (M-30)	m2	0.44	管水路基礎岩盤整形 (基面)	m	-
管水路基礎工2 (M-30)	m2	1.10	路盤工	m	3.33
埋戻1 (管頂30cm)	m2	0.82	表層工 (As)	m	4.34
埋戻2 (管頂30~60cm)	m2	0.88			
埋戻3	路床1 (B<2.5)	m2	-		
	路床2 (2.5≤B<4.0)	m2	1.45		
	路床3 (B≥4.0)	m2	-		


DL=48.00

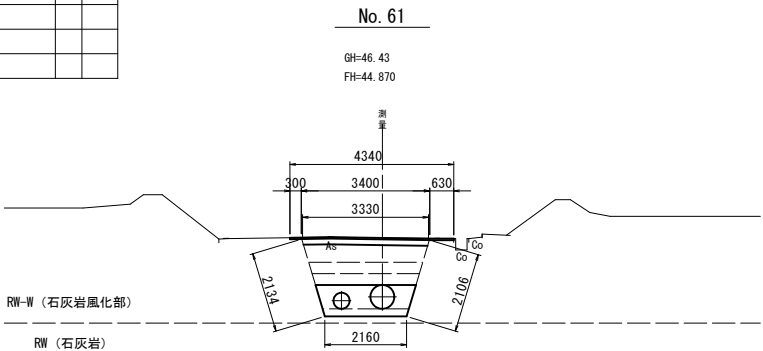

工事名	喜界島農業水利事業 荒木送水路他 (荒木中央工区) 工事		
図面名	土工図 (4/4)		
作成年月日			
縮尺	1:100	図面番号	参2-4/4
会社名			
事業所名	九州農政局喜界島農業水利事業所		

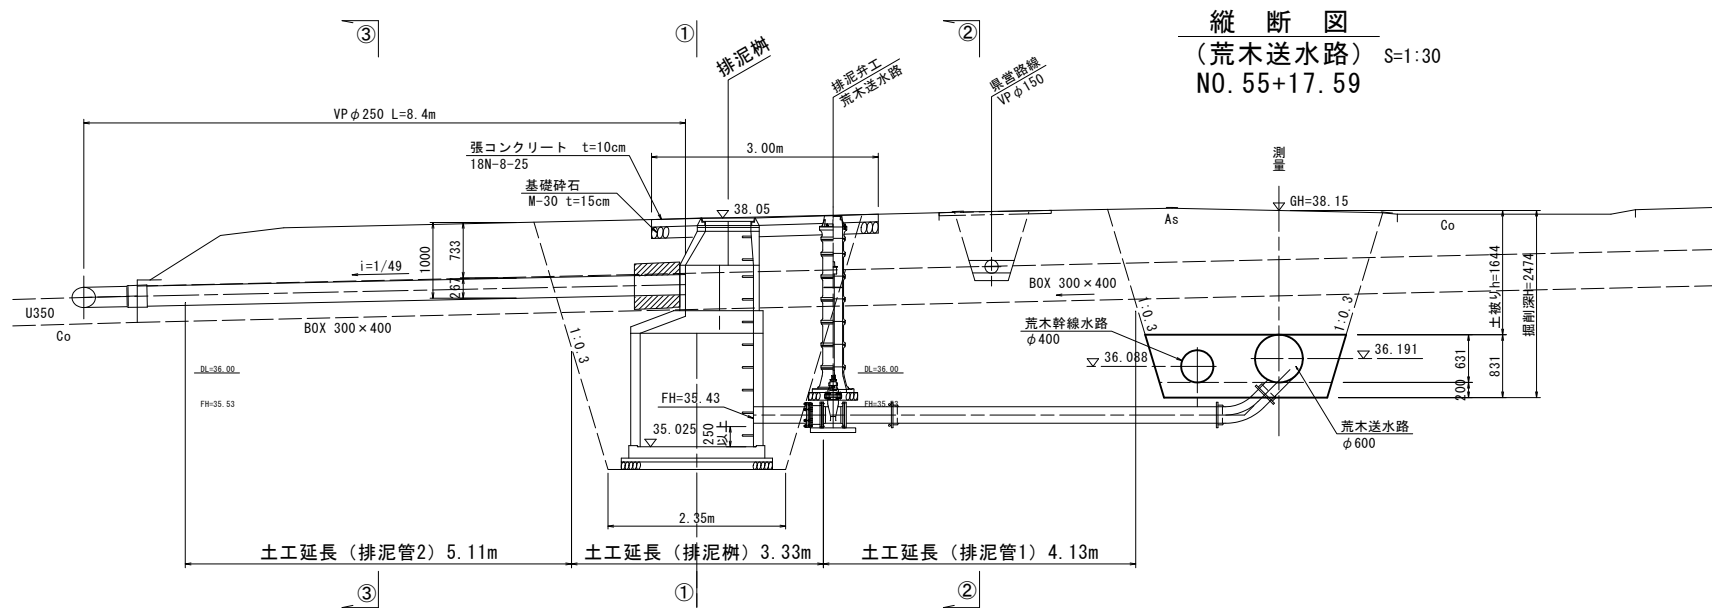


土工断面図 S=1:30
排泥樹
(①-①)

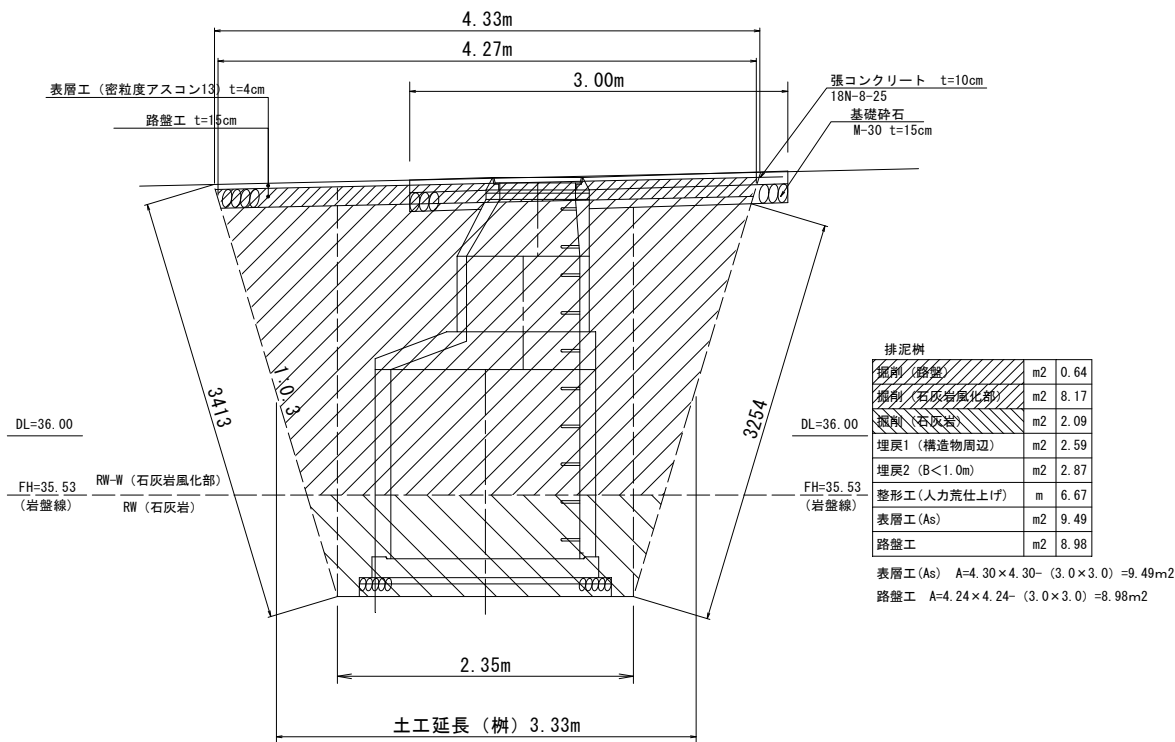


排泥樹	
掘削 (路盤)	m2 0.64
掘削 (石灰岩風化部)	m2 8.17
掘削 (石灰岩)	m2 2.09
埋戻1 (構造物周辺)	m2 2.59
埋戻2 (B<1.0m)	m2 2.87
整形工 (人力荒仕上げ)	m 6.67
表層工 (As)	m2 9.49
路盤工	m2 8.98
表層工 (As) A=4.30×4.30- (3.0×3.0) =9.49m2	
路盤工 A=4.24×4.24- (3.0×3.0) =8.98m2	

土工断面図 S=1:30
排泥管1
(②-②)

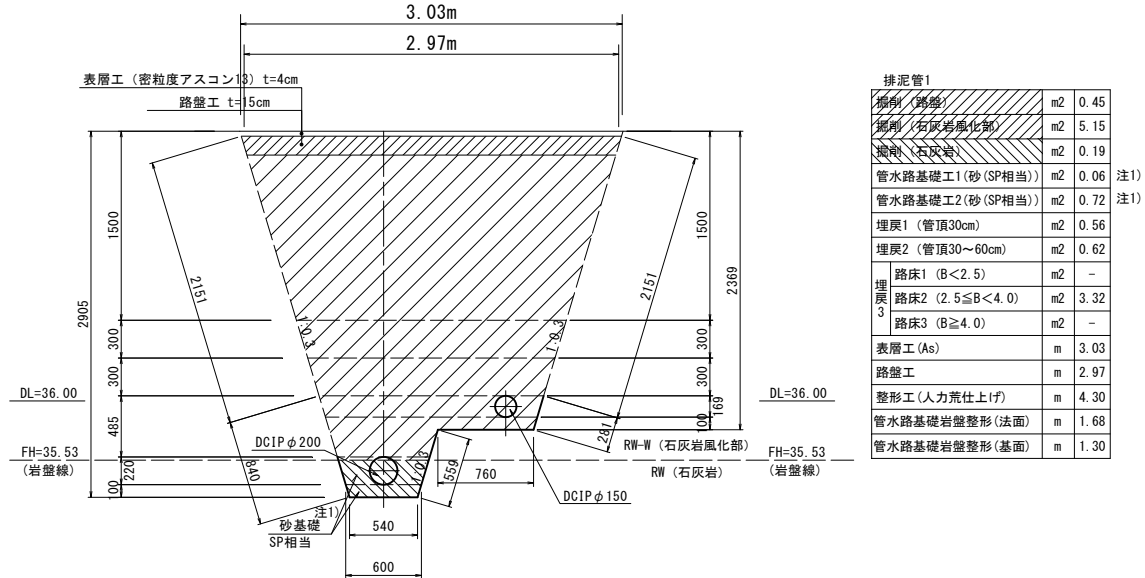

排泥管1	
掘削 (路盤)	m2 0.45
掘削 (石灰岩風化部)	m2 5.15
掘削 (石灰岩)	m2 0.19
管水路基礎工1 (砂 (SP相当))	m2 0.06
管水路基礎工2 (砂 (SP相当))	m2 0.72
埋戻1 (管頂30cm)	m2 0.56
埋戻2 (管頂30~60cm)	m2 0.62
埋戻3	
路床1 (B<2.5)	m2 -
路床2 (2.5≤B<4.0)	m2 3.32
路床3 (B≥4.0)	m2 -
表層工 (As)	m 3.03
路盤工	m 2.97
整形工 (人力荒仕上げ)	m 4.30
管水路基礎岩盤整形 (法面)	m 1.68
管水路基礎岩盤整形 (基面)	m 1.30

土工断面図 S=1:30
排泥管2
(③-③)

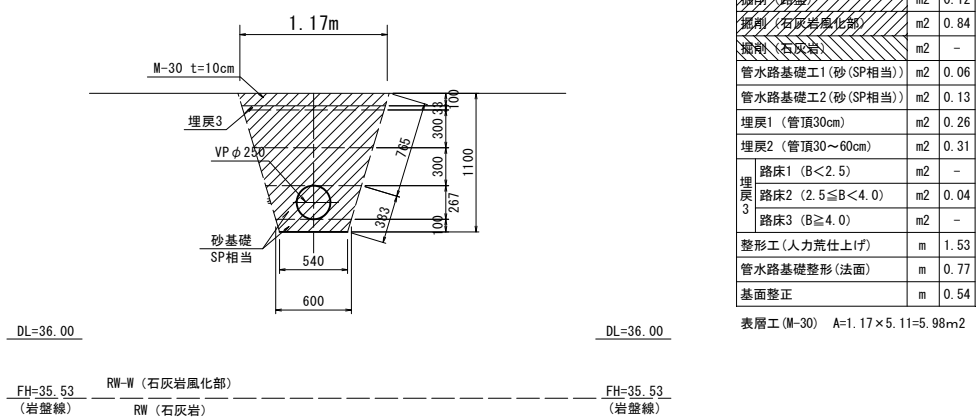

排泥管2	
掘削 (路盤)	m2 0.12
掘削 (石灰岩風化部)	m2 0.84
掘削 (石灰岩)	m2 -
管水路基礎工1 (砂 (SP相当))	m2 0.06
管水路基礎工2 (砂 (SP相当))	m2 0.13
埋戻1 (管頂30cm)	m2 0.26
埋戻2 (管頂30~60cm)	m2 0.31
埋戻3	
路床1 (B<2.5)	m2 -
路床2 (2.5≤B<4.0)	m2 0.04
路床3 (B≥4.0)	m2 -
整形工 (人力荒仕上げ)	m 1.53
管水路基礎整形 (法面)	m 0.77
基面整正	m 0.54

表層工 (M-30) A=1.17×5.11=5.98m2

注1) 塩ビ管が近接する。塩ビ管の管体基礎は砂なので、施工性を考慮し、砂を採用。

工事名	令和7年度喜界島農業水利事業 荒木送水路他 (荒木中央工区) 工事		
図面名	排泥工 土工図		
作成年月日			
縮尺	図示	図面番号	参3
会社名			
事業所名	九州農政局喜界島農業水利事業所		


分水工 土工図

荒木中央支線分水工
荒木幹線水路 NO. 61+45. 69


位置図

S=1:100

土工断面図 S=1:30
分水利水弁管路工

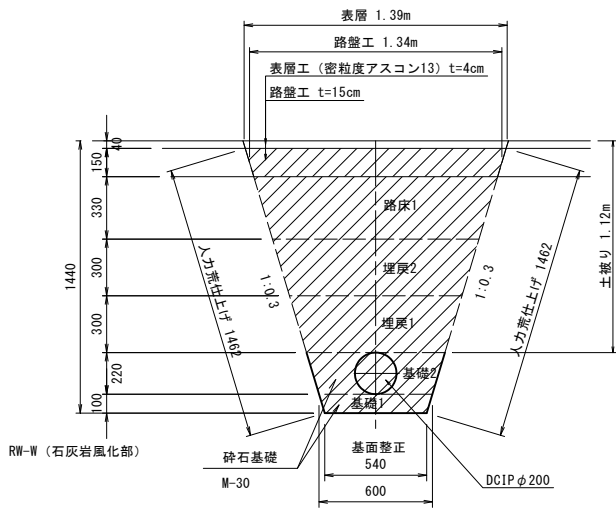


排水管1		
排水管1 (石炭岩風化部)	m2	0.20
排水管1 (石炭岩風化部)	m2	1.14
排水管1 (石炭岩)	m2	-
管水路基礎工1 (M-30)	m2	0.06
管水路基礎工2 (M-30)	m2	0.11
埋戻1 (管頂30cm)	m2	0.25
埋戻2 (管頂30~60cm)	m2	0.30
埋戻3 (管頂60~90cm)	m2	0.39
埋戻4 (管頂90~120cm)	m2	-
埋戻5 (管頂120~150cm)	m2	-
表層工 (As)	m	1.39
路壁工	m	1.34
整形工 (人力荒仕上げ)	m	2.92
基面整正	m	0.54

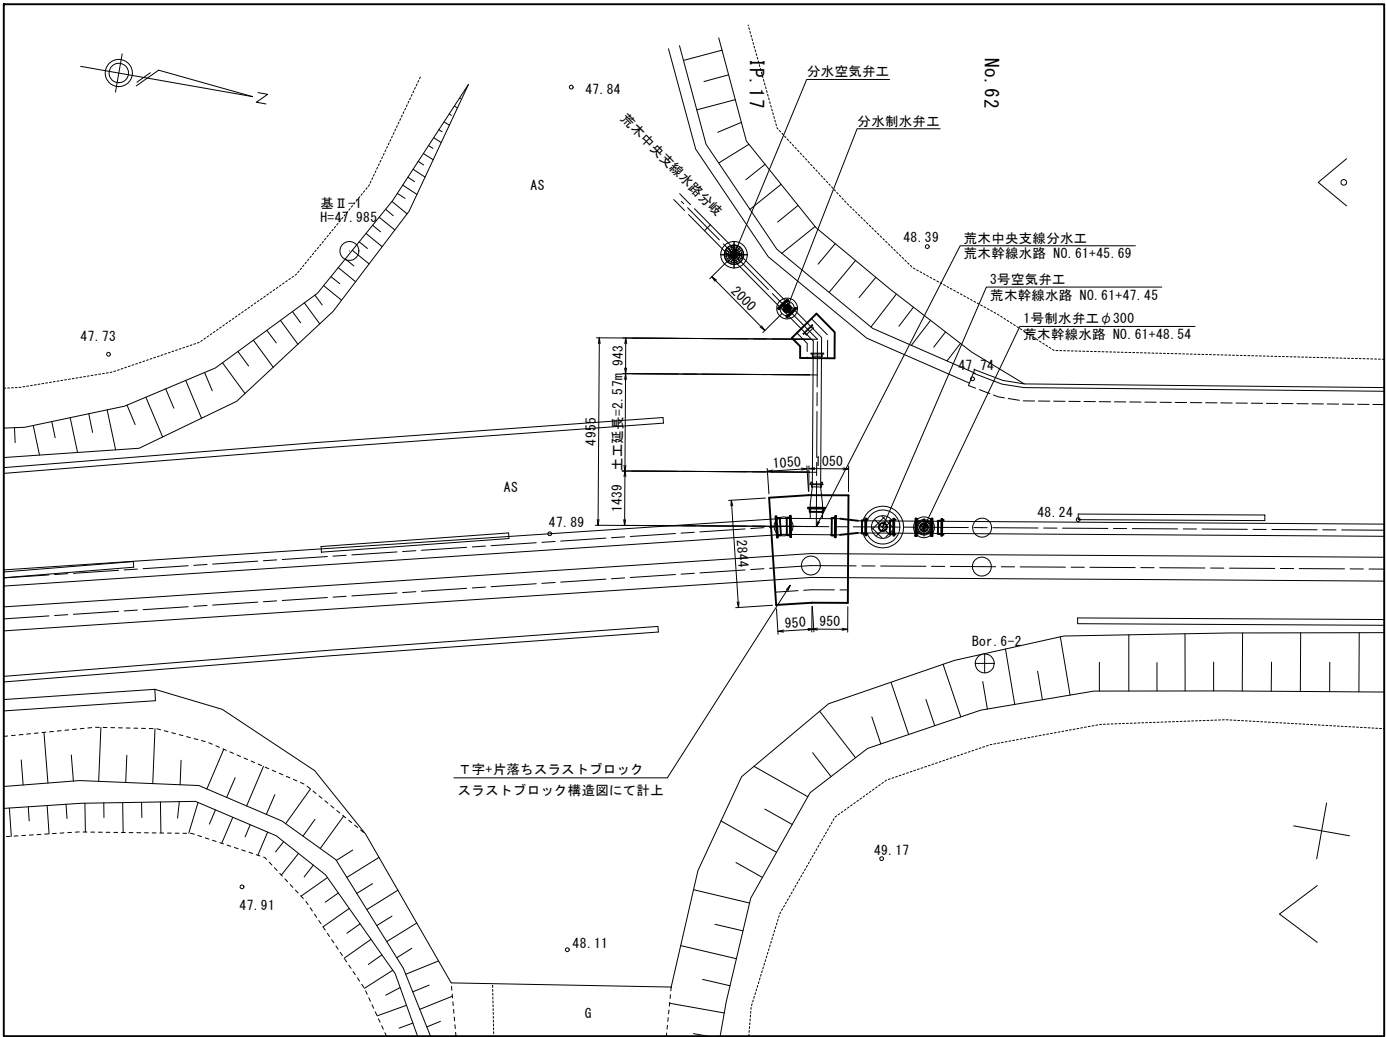

縦断図

S=1:50

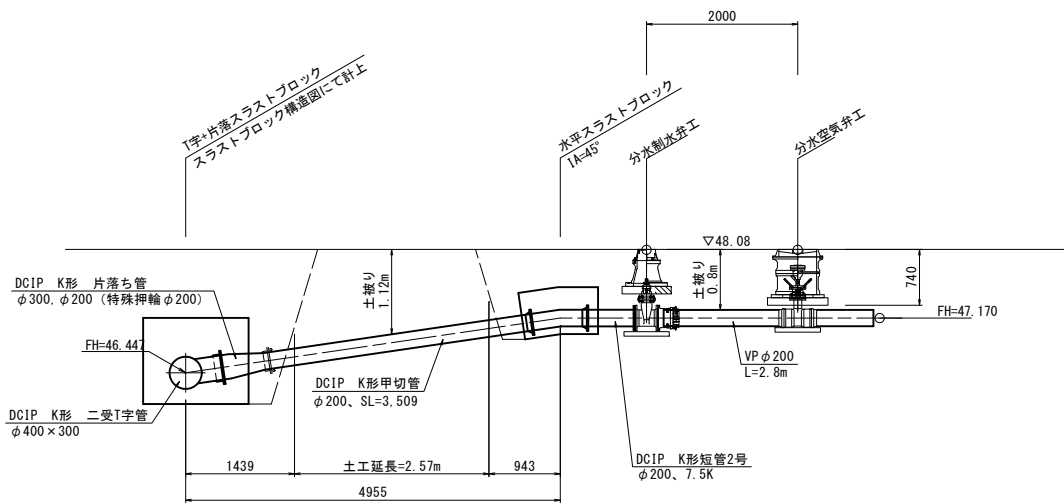


工事名	令和7年度喜界島農業水利事業 荒木送水路他（荒木中央工区）工事		
図面名	分水工 土工図		
作成年月日			
縮尺	図示	図面番号	参4
会社名			
事業所名	九州農政局喜界島農業水利事業所		

仮設図（仮置場）


位置図

S=1:500

中央工区 始点側

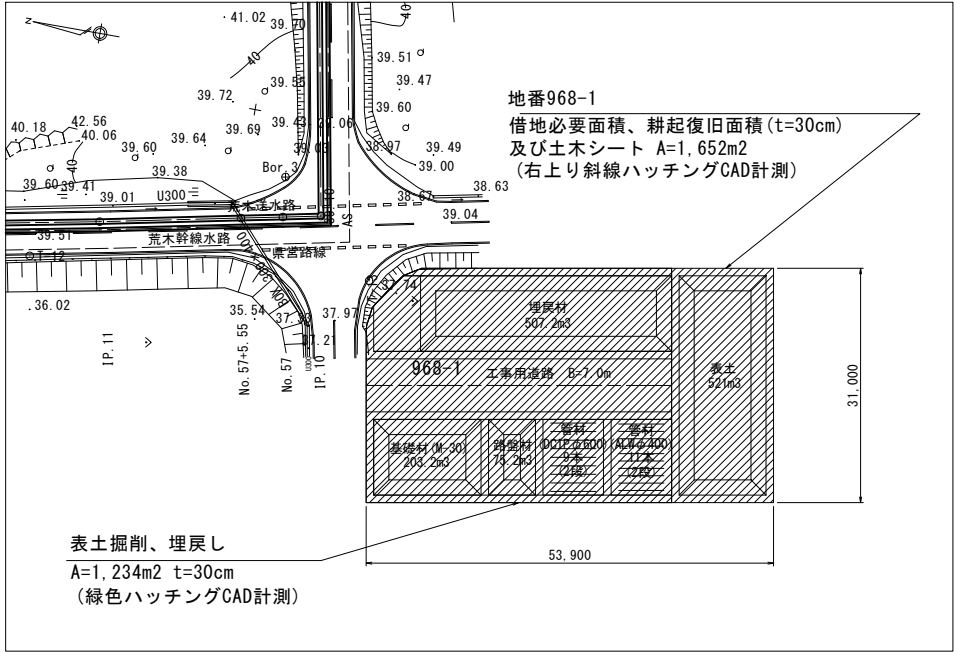

中央工区 終点側

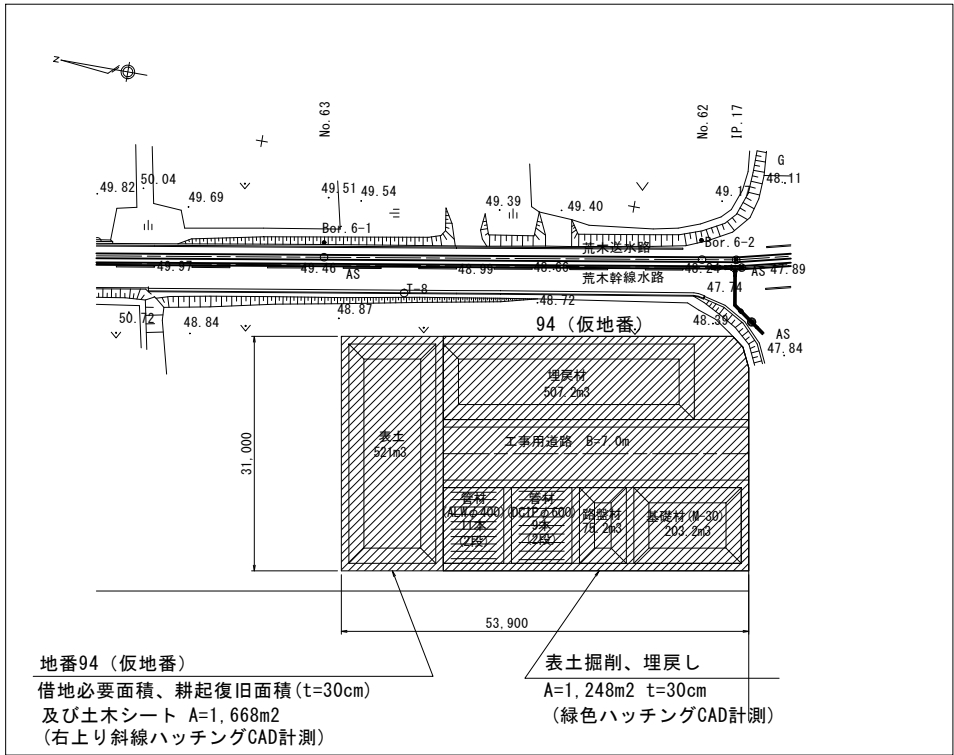


凡例 (位置図)

- 借地必要面積、耕起復旧面積及び土木シート
- 表土剥ぎ取り、埋戻し



平面図

S=1:250

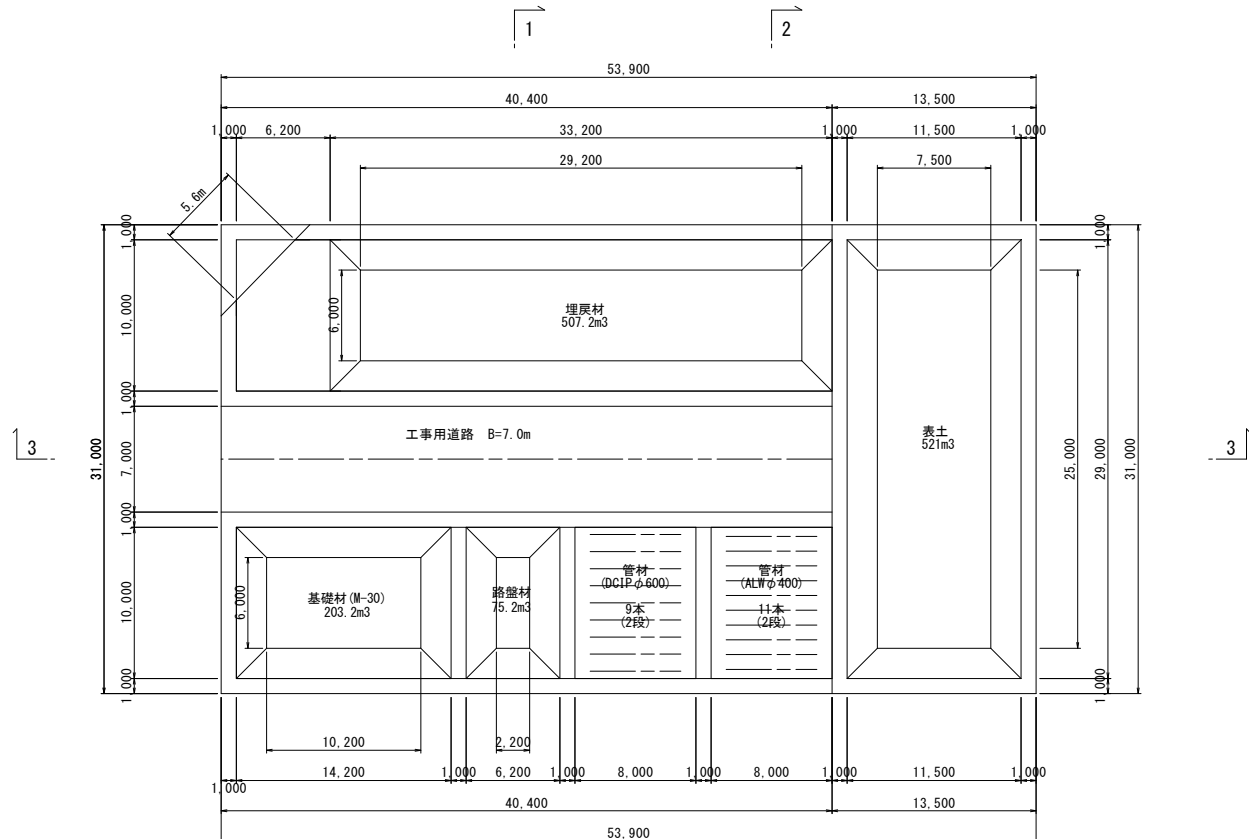


仮置計画標準断面図

S=1/150

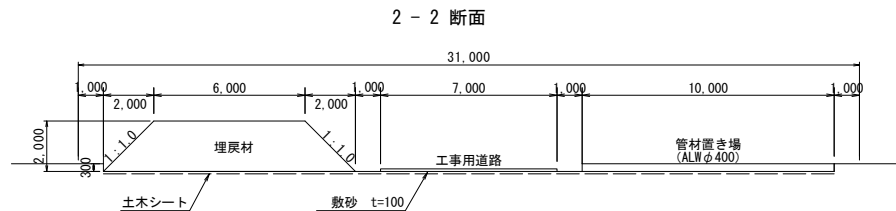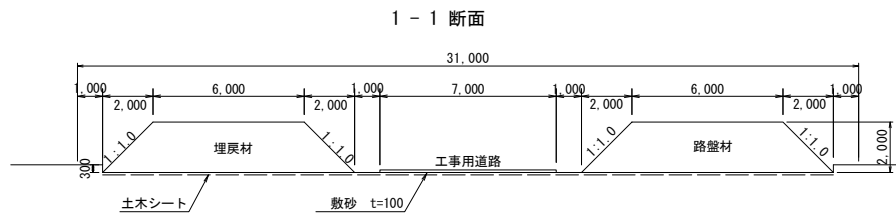

3 - 3 断面

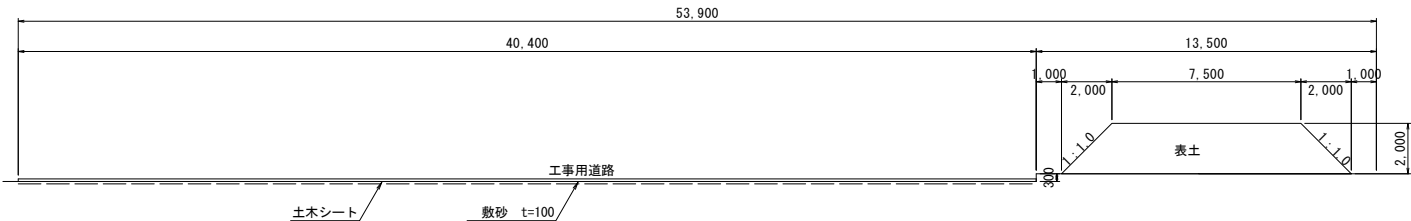

工事名	令和7年度喜界島農業水利事業 荒木送水路他（荒木中央工区）工事		
図面名	仮設図（仮置場）		
作成年月日			
縮尺	図示	図面番号	参5
会社名			
事業所名	九州農政局喜界島農業水利事業所		

【2工区（荒木中央工区）】

吊り防護工計画図

