



誰もが住んでみたい村に
農業農村整備

令和7年度
喜界島農業水利事業
喜界第2地下ダム取水路工事

積 算 書

(当初)

九州農政局
喜界島農業水利事業所

九州農政局

九州農政局

[illegible]

事業名 喜界島農業水利事業
 工事名 喜界第2地下ダム取水路工事

工事別工事名:喜界第2地下ダム取水路工事

項 目 名	数 量	単 位	金 額	備 考
工事価格			93,550,000	
・工事原価			78,667,000	
純工事費			62,296,000	
・直接工事費			56,099,000	
・ ・ ・ 直接工事費 (仮設工を除く)	1.000	式	55,323,000	
・ ・ ・ 直接工事費 (仮設工)	1.000	式	776,000	
・ 間接工事費			22,568,000	
・ ・ ・ 共通仮設費			6,197,000	
・ ・ ・ ・ 事業損失防止施設費	1.000	式	0	
・ ・ ・ ・ 運搬費～営繕費等				
$56,099,000 \times ((8.600 \times 1.200) \times 1.000 \times 1.000 \times 1.000)$			5,789,000	
・ ・ ・ ・ 運搬費	1.000	式	0	
・ ・ ・ ・ 準備費	1.000	式	0	
・ ・ ・ ・ 安全費	1.000	式	0	
・ ・ ・ ・ 役務費	1.000	式	0	
・ ・ ・ ・ 技術管理費	1.000	式	0	
・ ・ ・ ・ 営繕費等	1.000	式	0	
・ ・ ・ ・ 現場環境改善費			408,000	
・ ・ ・ ・ ・ 現場環境改善費 (率計上)				
$55,263,000 \times (0.740)$			408,000	
・ ・ ・ ・ ・ 現場環境改善費 (積上)	1.000	式	0	
・ ・ ・ 現場管理費			16,371,000	
・ ・ ・ ・ 現場管理費 (率計上)				
$62,296,000 \times ((23.890 \times 1.100) \times 1.000 \times 1.000 \times 1.000 + 0.000 + 0.000 - 0.000)$			16,371,000	
・ ・ ・ ・ 現場管理費 (積上)	1.000	式	0	
・ ・ ・ ・ 現場管理費 (一般管理费率対象外)	1.000	式	0	
・ ・ ・ 工期延長等に伴う現場維持等の費用	1.000	式	0	
・ 官貸額 (直工)	1.000	式	0	
・ 官貸額 (事業損失防止)	1.000	式	0	
・ 官貸額 (直工・事業損失防止除く)	1.000	式	0	
・ 一般管理費等				
$78,667,000 \times (18.880 \times 1.000 + 0.04)$			14,883,000	
・一括計上価格	1.000	式	0	
支給品費			0	
支給品費 (直工・事業損失防止)			0	
支給品費 (直工)			0	
処分費等 (直接工事費の内数)			836,000	
処分費 (準備費の内数)			0	
処分費 (事業損失防止施設費内数)			0	
処分費等 (率対象外)			0	

[illegible]

事業名	喜界島農業水利事業
工事名	喜界第2地下ダム取水路工事

工事別工事名:喜界第2地下ダム取水路工事

工 種 名 称	数 量	単 位	金 額	備 考
直接工事費（仮設工を除く）内訳			55,323,000	
直接工事費（仮設工を除く）	1.000	式	55,323,000	
・土工	1.000	式	4,949,000	
・・作業土工	1.000	式	4,658,000	
・・作業残土処理工 施工場所→建設発生土受入地	1.000	式	291,000	
・構造物撤去工	1.000	式	1,421,000	
・・道路舗装取壊し工	1.000	式	1,366,000	
・・コンクリート構造物取壊し	1.000	式	23,000	
・・道路側溝撤去工	1.000	式	32,000	
・管体基礎工	1.000	式	2,779,000	
・・砂基礎工 SP相当	1.000	式	1,718,000	
・・整形工	1.000	式	1,061,000	
・管体工	1.000	式	35,662,000	
・・ダクタイル鋳鉄管布設工 中里第1取水路(1) φ450・300 DB種、φ250・200 3種	1.000	式	23,596,000	
・・ダクタイル鋳鉄管布設工 中里第1取水路(2) φ300 DB種、φ250・200 3種	1.000	式	7,268,000	
・・ダクタイル鋳鉄管布設工 中里第1取水路(3) φ200 3種	1.000	式	1,594,000	
・・管材小運搬	1.000	式	87,000	
・・弁設置工 1号空気弁工（中里第1取水路（1））	1.000	式	203,000	
・・弁設置工 2号空気弁工（中里第1取水路（1））	1.000	式	252,000	
・・弁設置工 3号空気弁工（中里第1取水路（1））	1.000	式	235,000	
・・弁設置工 5号空気弁工（中里第1取水路（1））	1.000	式	203,000	
・・弁設置工 6号空気弁工（中里第1取水路（2））	1.000	式	203,000	
・・弁設置工 7号空気弁工（中里第1取水路（3））	1.000	式	203,000	
・・弁設置工 1号排泥弁工（中里第1取水路（1））	1.000	式	188,000	
・・弁設置工 1号制水弁工（中里第1取水路（1））	1.000	式	815,000	
・・弁設置工 2号制水弁工（中里第1取水路（2））	1.000	式	815,000	
・空気弁室工	1.000	式	2,222,000	
・・弁室工 1号空気弁工（中里第1取水路（1））	1.000	式	356,000	
・・弁室工 2号空気弁工（中里第1取水路（1））	1.000	式	374,000	
・・弁室工 3号空気弁工（中里第1取水路（1））	1.000	式	414,000	
・・弁室工 5号空気弁工（中里第1取水路（2））	1.000	式	356,000	
・・弁室工 6号空気弁工（中里第1取水路（2））	1.000	式	353,000	
・・弁室工 7号空気弁工（中里第1取水路（3））	1.000	式	369,000	
・排泥弁室工	1.000	式	665,000	
・・弁室工 1号排泥弁工（中里第1取水路（1））	1.000	式	300,000	
・・排泥柵工	1.000	式	365,000	

[illegible]

[illegible]

事業名	喜界島農業水利事業
工事名	喜界第2地下ダム取水路工事

工事別工事名:喜界第2地下ダム取水路工事

名 称 (規 格)	数 量	単 位	単 価	金 額	備 考
直接工事費 (仮設工を除く)				55,323,000	
・土工					
	1.000	式		4,949,000	
・・作業土工					
	1.000	式		4,658,000	
000001 床掘 路盤	110	m3	288	31,680	歩A・単A B単 1号
000002 床掘 土砂	1,700	m3	288	489,600	歩A・単A B単 2号
000003 流用土運搬 土砂 施工場所→始点側仮置場 L=1.0km以下	610	m3	593	361,730	歩A・単A B単 3号
000004 流用土運搬 土砂 施工場所→終点側仮置場 L=1.5km以下	870	m3	663	576,810	歩A・単A B単 4号
000005 埋戻流用土運搬 土砂 始点側仮置場→施工場所 L=0.5km以下	610	m3	791	482,510	歩A・単A B単 5号
000006 埋戻流用土運搬 土砂 終点側仮置場→施工場所 L=0.3km以下	870	m3	721	627,270	歩A・単A B単 6号
000007 埋戻1 (振動コンパクタ) 流用土 管頂30cm	320	m3	3,354	1,073,280	歩A・単A B単 7号
000008 埋戻2 (振動ローラHG式) 流用土 管頂30cm～60cm	340	m3	1,011	343,740	歩A・単A B単 8号
000009 埋戻3 (振動コンパクタ) 流用土 管頂30cm以上 B=1.0m以下	4	m3	3,354	13,416	歩A・単A B単 9号
000010 埋戻4 (振動ローラHG式) 流用土 管頂30cm以上 B=1.0m～2.5m	520	m3	1,011	525,720	歩A・単A B単 10号
000011 埋戻5 (振動ローラ搭乗式) 流用土 管頂30cm以上 B=2.5m～4.0m	130	m3	1,014	131,820	歩A・単A B単 11号
合 計				4,657,576	
・・作業残土処理工 施工場所→建設発生土受入地	1.000	式		291,000	
000012 土砂等運搬 始点側 土砂 L=4.0km以下	80	m3	1,048	83,840	歩A・単A B単 12号
000013 土砂等運搬 終点側 土砂 L=3.0km以下	180	m3	908	163,440	歩A・単A B単 13号
000014 整地 土砂	260	m3	169	43,940	歩A・単A B単 14号
合 計				291,220	
・構造物撤去工					
	1.000	式		1,421,000	
・・道路舗装取壊し工					
	1.000	式		1,366,000	
000015 舗装版切断 コンクリート舗装版 t=12cm	180	m	1,368	246,240	歩A・単A B単 15号
000016 舗装版破碎 コンクリート舗装版 t=12cm	553	m ²	252	139,356	歩A・単A B単 16号
000017 殻運搬 無筋コンクリート殻	66	m3	2,855	188,430	歩A・単A B単 17号
000018 殻処理 (産業廃棄物処分費) 無筋コンクリート殻	66	m3	12,000	792,000	歩A・単A B単 18号
合 計				1,366,026	
・・コンクリート構造物取壊し					
	1.000	式		23,000	
000019 張コンクリート撤去 t=10cm	10.000	m ²	941	9,410	歩A・単A B単 19号
000020 殻運搬 無筋コンクリート殻	1	m3	1,326	1,326	歩A・単A B単 20号
000021 殻処理 (産業廃棄物処分費) 無筋コンクリート殻	1	m3	12,000	12,000	歩A・単A B単 21号
合 計				22,736	
・・道路側溝撤去工					
	1.000	式		32,000	
000022 横断側溝撤去 300 (再利用)	12.300	m	2,561	31,500	歩A・単A B単 22号
合 計				31,500	
・管体基礎工					
	1.000	式		2,779,000	
・・砂基礎工 SP相当	1.000	式		1,718,000	
000023 管体基礎工 (基床部) SP相当	98	m3	3,000	294,000	歩A・単A B単 23号

事業名	喜界島農業水利事業
工事名	喜界第2地下ダム取水路工事

工事別工事名:喜界第2地下ダム取水路工事

名 称 (規 格)	数 量	単 位	単 価	金 額	備 考
000024 管体基礎工 (管側部) SP相当	225	m3	5,087	1,144,575	歩A・単A B単 24号
000025 基礎材運搬 仮置砂 始点側仮置場→施工場所 L=0.5km以下	130	m3	820	106,600	歩A・単A B単 25号
000026 基礎材運搬 仮置砂 終点側仮置場→施工場所 L=0.3km以下	230	m3	750	172,500	歩A・単A B単 26号
合 計				1,717,675	
・ ・ 整形工	1,000	式		1,061,000	
000027 基面整正 土砂	680	m ²	438	297,840	歩A・単A B単 27号
000028 人力荒仕上げ 土砂	2,900	m ²	263	762,700	歩A・単A B単 28号
合 計				1,060,540	
・ 管体工	1,000	式		35,662,000	
・ ・ ダクタイル鋳鉄管布設工 中里第1取水路(1) φ450・300 DB種、φ250・200 3種	1,000	式		23,596,000	
000029 ダクタイル鋳鉄管布設工 φ450 DB種 K形 直管	6.0	m	40,049	240,294	歩A・単A B単 29号
000030 ダクタイル鋳鉄管布設工 φ450 DB種 T形 直管	300.0	m	33,899	10,169,700	歩A・単A B単 30号
000031 ダクタイル鋳鉄管布設工 φ300 DB種 T形 直管	30.0	m	19,657	589,710	歩A・単A B単 31号
000032 ダクタイル鋳鉄管布設工 φ250 3種 T形 直管	5.0	m	22,042	110,210	歩A・単A B単 32号
000033 ダクタイル鋳鉄管布設工 φ200 3種 K形 直管	15.0	m	20,553	308,295	歩A・単A B単 33号
000034 ダクタイル鋳鉄管布設工 φ200 3種 T形 直管	75.0	m	18,051	1,353,825	歩A・単A B単 34号
000035 ダクタイル鋳鉄管切管材料 φ450 DB種 T形 直管	12	本	187,000	2,244,000	歩A・単A B単 35号
000036 ダクタイル鋳鉄管切断 φ450	15	箇所	13,936	209,040	歩A・単A B単 36号
000037 ダクタイル鋳鉄管布設工 φ450 DB種 T形 切管 L=63.9m	19	本	16,206	307,914	歩A・単A B単 37号
000038 ダクタイル鋳鉄管切管材料 φ300 DB種 K形 直管	3	本	109,000	327,000	歩A・単A B単 38号
000039 ダクタイル鋳鉄管切断 φ300	5	箇所	7,854	39,270	歩A・単A B単 39号
000040 ダクタイル鋳鉄管布設工 φ300 DB種 K形 切管 L=10.7m	3	本	18,612	55,836	歩A・単A B単 40号
000041 ダクタイル鋳鉄管布設工 φ300 DB種 T形 切管 L=3.4m	2	本	13,840	27,680	歩A・単A B単 41号
000042 ダクタイル鋳鉄管切管材料 φ250 3種 K形 直管	1	本	98,400	98,400	歩A・単A B単 42号
000043 ダクタイル鋳鉄管切管材料 φ250 3種 T形 直管	1	本	98,400	98,400	歩A・単A B単 43号
000044 ダクタイル鋳鉄管切断 φ250	3	箇所	7,218	21,654	歩A・単A B単 44号
000045 ダクタイル鋳鉄管布設工 φ250 3種 K形 切管 L=3.4m	1	本	16,466	16,466	歩A・単A B単 45号
000046 ダクタイル鋳鉄管布設工 φ250 3種 T形 切管 L=2.0m	1	本	11,713	11,713	歩A・単A B単 46号
000047 ダクタイル鋳鉄管切管材料 φ200 3種 K形 直管	3	本	79,200	237,600	歩A・単A B単 47号
000048 ダクタイル鋳鉄管切管材料 φ200 3種 T形 直管	9	本	79,000	711,000	歩A・単A B単 48号
000049 ダクタイル鋳鉄管切断 φ200	14	箇所	6,469	90,566	歩A・単A B単 49号
000050 ダクタイル鋳鉄管布設工 φ200 3種 K形 切管 L=11.3m	3	本	15,036	45,108	歩A・単A B単 50号
000051 ダクタイル鋳鉄管布設工 φ200 3種 T形 切管 L=39.2m	15	本	11,174	167,610	歩A・単A B単 51号
000052 異形管 K形片受曲管 φ200 90°	1	本	72,193	72,193	歩A・単A B単 52号
000053 異形管 K形両受曲管 φ450 45°	2	本	281,659	563,318	歩A・単A B単 53号
000054 異形管 K形両受曲管 φ450 30°	2	本	250,628	501,256	歩A・単A B単 54号
000055 異形管 K形両受曲管 φ450 22° 1/2	1	本	236,614	236,614	歩A・単A B単 55号
000056 異形管 K形片受曲管 φ200 22° 1/2	1	本	55,376	55,376	歩A・単A B単 56号
000057 異形管 K形両受曲管 φ450 11° 1/4	2	本	213,591	427,182	歩A・単A B単 57号
000058 異形管 K形両受曲管 φ300 11° 1/4	1	本	128,722	128,722	歩A・単A B単 58号
000059 異形管 K形片受曲管 φ250 11° 1/4	1	本	89,339	89,339	歩A・単A B単 59号

事業名	喜界島農業水利事業
工事名	喜界第2地下ダム取水路工事

工事別工事名:喜界第2地下ダム取水路工事

名 称 (規 格)	数 量	単 位	単 価	金 額	備 考
000060 異形管 K形片受曲管 φ200 11° 1/4	1	本	69,490	69,490	歩A・単A B単 60号
000061 異形管 K形両受曲管 φ450 5° 5/8	3	本	203,581	610,743	歩A・単A B単 61号
000062 異形管 K形二受T字管 φ450×φ300 10K	1	本	266,644	266,644	歩A・単A B単 62号
000063 異形管 K形二受T字管 φ300×φ200 10K	1	本	139,733	139,733	歩A・単A B単 63号
000064 異形管 K形二受T字管 φ250×φ250 10K	1	本	106,156	106,156	歩A・単A B単 64号
000065 異形管 K形二受T字管 φ200×φ200 10K	1	本	81,002	81,002	歩A・単A B単 65号
000066 異形管 K形F付T字管 φ450×φ75 10K	1	本	192,570	192,570	歩A・単A B単 66号
000067 異形管 K形F付T字管 φ300×φ75 10K	1	本	117,711	117,711	歩A・単A B単 67号
000068 異形管 K形F付T字管 φ200×φ75 10K	1	本	69,290	69,290	歩A・単A B単 68号
000069 異形管 K形排水T字管 φ200×φ100 10K	1	本	65,887	65,887	歩A・単A B単 69号
000070 異形管 K形受挿し片落管 φ450×φ300 10K	1	本	158,536	158,536	歩A・単A B単 70号
000071 異形管 K形挿し受片落管 φ300×φ250 10K	1	本	90,684	90,684	歩A・単A B単 71号
000072 異形管 K形挿し受片落管 φ250×φ200 10K	1	本	69,219	69,219	歩A・単A B単 72号
000073 異形管 K形短管1号 φ300 10K	2	本	64,258	128,516	歩A・単A B単 73号
000074 異形管 K形短管1号 φ200 10K	1	本	36,558	36,558	歩A・単A B単 74号
000075 異形管 K形短管2号 φ200 10K	2	本	52,073	104,146	歩A・単A B単 75号
000076 フランジ蓋 φ200 10K	3	枚	10,200	30,600	歩A・単A B単 76号
000077 K形継輪 φ450 材料費	2	本	86,600	173,200	歩A・単A B単 77号
000078 K形継輪 φ300 材料費	1	本	53,100	53,100	歩A・単A B単 78号
000079 K形継輪 φ200 材料費	4	本	28,400	113,600	歩A・単A B単 79号
000080 ダクタイル鋳鉄管用接合部品 φ450 離脱防止金具	1	組	50,400	50,400	歩A・単A B単 80号
000081 ダクタイル鋳鉄管用接合部品 φ300 離脱防止金具	2	組	23,800	47,600	歩A・単A B単 81号
000082 ダクタイル鋳鉄管用接合部品 φ250 離脱防止金具	1	組	18,100	18,100	歩A・単A B単 82号
000083 ダクタイル鋳鉄管用接合部品 φ200 離脱防止金具	5	組	13,500	67,500	歩A・単A B単 83号
000084 ダクタイル鋳鉄管用接合部品 φ100 離脱防止金具	1	組	7,520	7,520	歩A・単A B単 84号
000085 ダクタイル鋳鉄管用接合部品 φ450 K形押輪ボルト・ゴム輪	26	組	26,700	694,200	歩A・単A B単 85号
000086 ダクタイル鋳鉄管用接合部品 φ300 K形押輪ボルト・ゴム輪	9	組	15,800	142,200	歩A・単A B単 86号
000087 ダクタイル鋳鉄管用接合部品 φ250 K形押輪ボルト・ゴム輪	4	組	11,400	45,600	歩A・単A B単 87号
000088 ダクタイル鋳鉄管用接合部品 φ200 K形押輪ボルト・ゴム輪	18	組	8,450	152,100	歩A・単A B単 88号
000089 ダクタイル鋳鉄管用接合部品 φ300 GF17ランジ形 10K	2	組	31,700	63,400	歩A・単A B単 89号
000090 ダクタイル鋳鉄管用接合部品 φ200 GF17ランジ形 10K	3	組	18,700	56,100	歩A・単A B単 90号
000091 ダクタイル鋳鉄管用接合部品 φ75 GF17ランジ形 10K	3	組	6,310	18,930	歩A・単A B単 91号
合 計				23,596,326	
・ ・ ダクタイル鋳鉄管布設工 中里第1取水路(2) φ300 DB種、φ250・200 3種	1.000	式		7,268,000	
000092 ダクタイル鋳鉄管布設工 φ250 3種 K形 直管	15.0	m	25,273	379,095	歩A・単A B単 92号
000093 ダクタイル鋳鉄管布設工 φ250 3種 T形 直管	55.0	m	22,042	1,212,310	歩A・単A B単 93号
000094 ダクタイル鋳鉄管布設工 φ200 3種 K形 直管	5.0	m	20,553	102,765	歩A・単A B単 94号
000095 ダクタイル鋳鉄管布設工 φ200 3種 T形 直管	100.0	m	18,051	1,805,100	歩A・単A B単 95号
000096 ダクタイル鋳鉄管切管材料 φ300 DB種 T形 直管	1	本	104,000	104,000	歩A・単A B単 96号
000097 ダクタイル鋳鉄管切断 φ300	1	箇所	7,854	7,854	歩A・単A B単 97号
000098 ダクタイル鋳鉄管布設工 φ300 DB種 T形 切管 L=4.1m	1	本	13,840	13,840	歩A・単A B単 98号
000099 ダクタイル鋳鉄管切管材料 φ250 3種 K形 直管	1	本	98,400	98,400	歩A・単A B単 99号

事業名	喜界島農業水利事業
工事名	喜界第2地下ダム取水路工事

工事別工事名:喜界第2地下ダム取水路工事

名 称 (規 格)	数 量	単 位	単 価	金 額	備 考
000100 ダクタイル鋳鉄管切管材料 φ250 3種 T形 直管	1	本	98,400	98,400	歩A・単A B単 100号
000101 ダクタイル鋳鉄管切断 φ250	2	箇所	7,218	14,436	歩A・単A B単 101号
000102 ダクタイル鋳鉄管布設工 φ250 3種 K形 切管 L=3.9m	1	本	16,466	16,466	歩A・単A B単 102号
000103 ダクタイル鋳鉄管布設工 φ250 3種 T形 切管 L=7.3m	3	本	11,713	35,139	歩A・単A B単 103号
000104 ダクタイル鋳鉄管切管材料 φ200 3種 K形 直管	7	本	79,200	554,400	歩A・単A B単 104号
000105 ダクタイル鋳鉄管切管材料 φ200 3種 T形 直管	2	本	79,000	158,000	歩A・単A B単 105号
000106 ダクタイル鋳鉄管切断 φ200	12	箇所	6,469	77,628	歩A・単A B単 106号
000107 ダクタイル鋳鉄管布設工 φ200 3種 K形 切管 L=24.2m	7	本	15,036	105,252	歩A・単A B単 107号
000108 ダクタイル鋳鉄管布設工 φ200 3種 T形 切管 L=15.1m	6	本	11,174	67,044	歩A・単A B単 108号
000109 異形管 K形片受曲管 φ200 90°	1	本	72,193	72,193	歩A・単A B単 109号
000110 異形管 K形片受曲管 φ200 45°	4	本	57,679	230,716	歩A・単A B単 110号
000111 異形管 K形片受曲管 φ250 11° 1/4	1	本	89,339	89,339	歩A・単A B単 111号
000112 異形管 K形片受曲管 φ200 11° 1/4	2	本	69,490	138,980	歩A・単A B単 112号
000113 異形管 K形二受T字管 φ300×φ200 10K	1	本	139,733	139,733	歩A・単A B単 113号
000114 異形管 K形二受T字管 φ250×φ250 10K	1	本	106,156	106,156	歩A・単A B単 114号
000115 異形管 K形二受T字管 φ200×φ200 10K	1	本	81,002	81,002	歩A・単A B単 115号
000116 異形管 K形F付T字管 φ250×φ75 10K	1	本	88,238	88,238	歩A・単A B単 116号
000117 異形管 K形F付T字管 φ200×φ75 10K	1	本	69,290	69,290	歩A・単A B単 117号
000118 異形管 K形受挿し片落管 φ300×φ250 10K	1	本	98,392	98,392	歩A・単A B単 118号
000119 異形管 K形挿し受片落管 φ250×φ200 10K	2	本	69,219	138,438	歩A・単A B単 119号
000120 異形管 K形短管2号 φ300 10K	1	本	85,279	85,279	歩A・単A B単 120号
000121 異形管 K形短管2号 φ200 10K	3	本	52,073	156,219	歩A・単A B単 121号
000122 異形管 片フランジ短管 φ300 L=550mm 10K	1	本	81,175	81,175	歩A・単A B単 122号
000123 フランジ蓋 φ200 10K	3	枚	10,200	30,600	歩A・単A B単 123号
000124 K形継輪 φ250 材料費	3	本	35,200	105,600	歩A・単A B単 124号
000125 K形継輪 φ200 材料費	3	本	28,400	85,200	歩A・単A B単 125号
000126 ダクタイル鋳鉄管用接合部品 φ300 離脱防止金具	2	組	23,800	47,600	歩A・単A B単 126号
000127 ダクタイル鋳鉄管用接合部品 φ250 離脱防止金具	2	組	18,100	36,200	歩A・単A B単 127号
000128 ダクタイル鋳鉄管用接合部品 φ200 離脱防止金具	6	組	13,500	81,000	歩A・単A B単 128号
000129 ダクタイル鋳鉄管用接合部品 φ300 K形押輪ボルト・ゴム輪	1	組	15,800	15,800	歩A・単A B単 129号
000130 ダクタイル鋳鉄管用接合部品 φ250 K形押輪ボルト・ゴム輪	10	組	11,400	114,000	歩A・単A B単 130号
000131 ダクタイル鋳鉄管用接合部品 φ200 K形押輪ボルト・ゴム輪	23	組	8,450	194,350	歩A・単A B単 131号
000132 ダクタイル鋳鉄管用接合部品 φ300 GF17ランジ形 10K	2	組	31,700	63,400	歩A・単A B単 132号
000133 ダクタイル鋳鉄管用接合部品 φ200 GF17ランジ形 10K	3	組	18,700	56,100	歩A・単A B単 133号
000134 ダクタイル鋳鉄管用接合部品 φ75 GF17ランジ形 10K	2	組	6,310	12,620	歩A・単A B単 134号
合 計				7,267,749	
・ ・ ダクタイル鋳鉄管布設工 中里第1取水路(3) φ200 3種	1.000	式		1,594,000	
000135 ダクタイル鋳鉄管布設工 φ200 3種 K形 直管	15.0	m	20,553	308,295	歩A・単A B単 135号
000136 ダクタイル鋳鉄管布設工 φ200 3種 T形 直管	15.0	m	18,051	270,765	歩A・単A B単 136号
000137 ダクタイル鋳鉄管切管材料 φ200 3種 K形 直管	2	本	79,200	158,400	歩A・単A B単 137号
000138 ダクタイル鋳鉄管切管材料 φ200 3種 T形 直管	1	本	79,000	79,000	歩A・単A B単 138号
000139 ダクタイル鋳鉄管切断 φ200	4	箇所	6,469	25,876	歩A・単A B単 139号

事業名	喜界島農業水利事業
工事名	喜界第2地下ダム取水路工事

工事別工事名:喜界第2地下ダム取水路工事

名 称 (規 格)	数 量	単 位	単 価	金 額	備 考
000140 ダクタイル鋳鉄管布設工 φ200 3種 K形 切管 L=9.5m	3	本	15,036	45,108	歩A・単A B単 140号
000141 ダクタイル鋳鉄管布設工 φ200 3種 T形 切管 L=6.6m	3	本	11,174	33,522	歩A・単A B単 141号
000142 異形管 K形片受曲管 φ200 90°	1	本	72,193	72,193	歩A・単A B単 142号
000143 異形管 K形片受曲管 φ200 11° 1/4	2	本	69,490	138,980	歩A・単A B単 143号
000144 異形管 K形受挿し片落管 φ250×φ200 10K	1	本	70,320	70,320	歩A・単A B単 144号
000145 異形管 K形F付T字管 φ200×φ75 10K	1	本	69,290	69,290	歩A・単A B単 145号
000146 異形管 K形短管 2号 φ200 10K	1	本	52,073	52,073	歩A・単A B単 146号
000147 フランジ蓋 φ200 10K	1	枚	10,200	10,200	歩A・単A B単 147号
000148 K形継輪 φ200 材料費	3	本	28,400	85,200	歩A・単A B単 148号
000149 ダクタイル鋳鉄管用接合部品 φ250 離脱防止金具	1	組	18,100	18,100	歩A・単A B単 149号
000150 ダクタイル鋳鉄管用接合部品 φ200 離脱防止金具	1	組	13,500	13,500	歩A・単A B単 150号
000151 ダクタイル鋳鉄管用接合部品 φ200 K形押輪ボルト・ゴム輪	14	組	8,450	118,300	歩A・単A B単 151号
000152 ダクタイル鋳鉄管用接合部品 φ200 GF1フランジ形 10K	1	組	18,700	18,700	歩A・単A B単 152号
000153 ダクタイル鋳鉄管用接合部品 φ75 GF1フランジ形 10K	1	組	6,310	6,310	歩A・単A B単 153号
合 計				1,594,132	
・ ・ 管材小運搬	1.000	式		87,000	
000154 管材小運搬	1	式	86,849	86,849	歩A・単A B単 154号
合 計				86,849	
・ ・ 弁設置工 1号空気弁工 (中里第1取水路 (1))	1.000	式		203,000	
000155 1号空気弁工 φ25 10K	1	基	203,330	203,330	歩A・単A B単 155号
合 計				203,330	
・ ・ 弁設置工 2号空気弁工 (中里第1取水路 (1))	1.000	式		252,000	
000156 2号空気弁工 φ25 10K	1	基	215,950	215,950	歩A・単A B単 156号
000157 2号空気弁配管 DCIP 両フランジ短管 φ75 10K	1	式	36,468	36,468	歩A・単A B単 157号
合 計				252,418	
・ ・ 弁設置工 3号空気弁工 (中里第1取水路 (1))	1.000	式		235,000	
000158 3号空気弁工 φ75 10K	1	基	198,637	198,637	歩A・単A B単 158号
000159 3号空気弁配管 DCIP 両フランジ短管 φ75 10K	1	式	36,468	36,468	歩A・単A B単 159号
合 計				235,105	
・ ・ 弁設置工 5号空気弁工 (中里第1取水路 (1))	1.000	式		203,000	
000160 5号空気弁工 φ25 10K	1	基	203,330	203,330	歩A・単A B単 160号
合 計				203,330	
・ ・ 弁設置工 6号空気弁工 (中里第1取水路 (2))	1.000	式		203,000	
000161 6号空気弁工 φ25 10K	1	基	203,330	203,330	歩A・単A B単 161号
合 計				203,330	
・ ・ 弁設置工 7号空気弁工 (中里第1取水路 (3))	1.000	式		203,000	

事業名	喜界島農業水利事業
工事名	喜界第2地下ダム取水路工事

工事別工事名:喜界第2地下ダム取水路工事

名 称 (規 格)	数 量	単 位	単 価	金 額	備 考
000162 7号空気弁工 φ25 10K	1	基	203,330	203,330	歩A・単A B単 162号
合 計				203,330	
・・弁設置工 1号排泥弁工 (中里第1取水路 (1))	1.000	式		188,000	
000163 1号排泥弁工 φ100 10K	1	基	110,990	110,990	歩A・単A B単 163号
000164 異形管 K形短管2号 φ100 10K	1	本	25,721	25,721	歩A・単A B単 164号
000165 硬質塩化ビニル管布設工 φ150 VP	1.900	m	4,641	8,818	歩A・単A B単 165号
000166 硬質塩化ビニル管布設工 φ100 VP	1.000	m	2,693	2,693	歩A・単A B単 166号
000167 異形管 MFジョイント φ100 10K	1	本	39,400	39,400	歩A・単A B単 167号
合 計				187,622	
・・弁設置工 1号制水弁工 (中里第1取水路 (1))	1.000	式		815,000	
000168 1号制水弁工 φ300 10K	1	基	814,902	814,902	歩A・単A B単 168号
合 計				814,902	
・・弁設置工 2号制水弁工 (中里第1取水路 (2))	1.000	式		815,000	
000169 2号制水弁工 φ300 10K	1	基	814,902	814,902	歩A・単A B単 169号
合 計				814,902	
・空気弁室工	1.000	式		2,222,000	
・・弁室工 1号空気弁工 (中里第1取水路 (1))	1.000	式		356,000	
000170 1号空気弁工 (中里第1取水路 (1)) 組立マンホール	1	基	316,492	316,492	歩A・単A B単 170号
000171 保護コンクリート 18-8-40	0.500	m ³	42,910	21,455	歩A・単A B単 171号
000172 保護コンクリート型枠 無筋コンクリート	1.800	m ²	10,140	18,252	歩A・単A B単 172号
合 計				356,199	
・・弁室工 2号空気弁工 (中里第1取水路 (1))	1.000	式		374,000	
000173 2号空気弁工 (中里第1取水路 (1)) 組立マンホール	1	基	374,072	374,072	歩A・単A B単 173号
合 計				374,072	
・・弁室工 3号空気弁工 (中里第1取水路 (1))	1.000	式		414,000	
000174 3号空気弁工 (中里第1取水路 (1)) 組立マンホール	1	基	414,193	414,193	歩A・単A B単 174号
合 計				414,193	
・・弁室工 5号空気弁工 (中里第1取水路 (2))	1.000	式		356,000	
000175 5号空気弁工 (中里第1取水路 (2)) 組立マンホール	1	基	316,492	316,492	歩A・単A B単 175号
000176 保護コンクリート 18-8-40	0.500	m ³	42,910	21,455	歩A・単A B単 176号
000177 保護コンクリート型枠 無筋コンクリート	1.800	m ²	10,140	18,252	歩A・単A B単 177号
合 計				356,199	
・・弁室工 6号空気弁工 (中里第1取水路 (2))	1.000	式		353,000	
000178 6号空気弁工 (中里第1取水路 (2)) 組立マンホール	1	基	313,289	313,289	歩A・単A B単 178号
000179 保護コンクリート 18-8-40	0.500	m ³	42,910	21,455	歩A・単A B単 179号

事業名	喜界島農業水利事業
工事名	喜界第2地下ダム取水路工事

工事別工事名:喜界第2地下ダム取水路工事

名 称 (規 格)	数 量	単 位	単 価	金 額	備 考
000180 保護コンクリート型枠 無筋コンクリート	1.800	m ²	10,140	18,252	歩A・単A B単 180号
合 計				352,996	
・・弁室工 7号空気弁工 (中里第1取水路 (3))	1.000	式		369,000	
000181 7号空気弁工 (中里第1取水路 (3)) 組立マンホール	1	基	329,305	329,305	歩A・単A B単 181号
000182 保護コンクリート 18-8-40	0.500	m ³	42,910	21,455	歩A・単A B単 182号
000183 保護コンクリート型枠 無筋コンクリート	1.800	m ²	10,140	18,252	歩A・単A B単 183号
合 計				369,012	
・排泥弁室工	1.000	式		665,000	
・・弁室工 1号排泥弁工 (中里第1取水路 (1))	1.000	式		300,000	
000184 1号排泥弁室工 レジンコンクリート製ボックス	1.000	式	299,552	299,552	歩A・単A B単 184号
合 計				299,552	
・・排泥樹工	1.000	式		365,000	
000185 排泥樹工 組立マンホール	1.000	式	354,084	354,084	歩A・単A B単 185号
000186 保護コンクリート 18-8-40	0.100	m ³	42,910	4,291	歩A・単A B単 186号
000187 保護コンクリート型枠 無筋コンクリート	0.700	m ²	10,140	7,098	歩A・単A B単 187号
合 計				365,473	
・制水弁室工	1.000	式		448,000	
・・弁室工 1号制水弁工 (中里第1取水路 (1))	1.000	式		224,000	
000188 1号制水弁室工 レジンコンクリート製ボックス	1.000	式	223,525	223,525	歩A・単A B単 188号
合 計				223,525	
・・弁室工 2号制水弁工 (中里第1取水路 (2))	1.000	式		224,000	
000189 2号制水弁室工 レジンコンクリート製ボックス	1.000	式	223,525	223,525	歩A・単A B単 189号
合 計				223,525	
・スラストブロック工	1.000	式		2,835,000	
・・スラストブロック工	1.000	式		2,835,000	
000190 コンクリート 18-8-40	46	m ³	49,940	2,297,240	歩A・単A B単 190号
000191 型枠 無筋コンクリート	53	m ²	10,140	537,420	歩A・単A B単 191号
合 計				2,834,660	
・付帯工	1.000	式		293,000	
・・埋設物表示テープ	1.000	式		255,000	
000192 埋設物表示テープ	869	m	294	255,486	歩A・単A B単 192号
合 計				255,486	
・・横断暗渠防護工	1.000	式		38,000	
000193 コンクリート 18-8-40	0.600	m ³	42,910	25,746	歩A・単A B単 193号
000194 型枠 無筋コンクリート	1.2	m ²	10,140	12,168	歩A・単A B単 194号

[illegible]

[illegible]

事業名	喜界島農業水利事業
工事名	喜界第2地下ダム取水路工事

工事別工事名:喜界第2地下ダム取水路工事

コード	名 称 (規 格)	数 量	単 位	単 価	金 額	備 考
	*** B単ー 1号 ***					
000001	床掘					
	路盤		m3	288		歩A・単A
	*** B単ー 2号 ***					
000002	床掘					
	土砂		m3	288		歩A・単A
	*** B単ー 3号 ***					
000003	流用土運搬					
	土砂 施工場所→始点側仮置場 L=1.0km以下		m3	593		歩A・単A
	*** B単ー 4号 ***					
000004	流用土運搬					
	土砂 施工場所→終点側仮置場 L=1.5km以下		m3	663		歩A・単A
	*** B単ー 5号 ***					
000005	埋戻流用土運搬					
	土砂 始点側仮置場→施工場所 L=0.5km以下		m3	791		歩A・単A
	*** B単ー 6号 ***					
000006	埋戻流用土運搬					
	土砂 終点側仮置場→施工場所 L=0.3km以下		m3	721		歩A・単A
	*** B単ー 7号 ***					
000007	埋戻1 (振動コンパクタ)					
	流用土 管頂30cm		m3	3,354		歩A・単A
	*** B単ー 8号 ***					
000008	埋戻2 (振動ローラHG式)					
	流用土 管頂30cm～60cm		m3	1,011		歩A・単A
	*** B単ー 9号 ***					
000009	埋戻3 (振動コンパクタ)					
	流用土 管頂30cm以上 B=1.0m以下		m3	3,354		歩A・単A
	*** B単ー 10号 ***					
000010	埋戻4 (振動ローラHG式)					
	流用土 管頂30cm以上 B=1.0m～2.5m		m3	1,011		歩A・単A
	*** B単ー 11号 ***					
000011	埋戻5 (振動ローラ搭乗式)					
	流用土 管頂30cm以上 B=2.5m～4.0m		m3	1,014		歩A・単A
	*** B単ー 12号 ***					
000012	土砂等運搬					
	始点側 土砂 L=4.0km以下		m3	1,048		歩A・単A
	*** B単ー 13号 ***					
000013	土砂等運搬					
	終点側 土砂 L=3.0km以下		m3	908		歩A・単A
	*** B単ー 14号 ***					
000014	整地					
	土砂		m3	169		歩A・単A
	*** B単ー 15号 ***					
000015	舗装版切断					
	コンクリート舗装版 t=12cm		m	1,368		歩A・単A
	*** B単ー 16号 ***					
000016	舗装版破砕					
	コンクリート舗装版 t=12cm		m ²	252		歩A・単A
	*** B単ー 17号 ***					
000017	殻運搬					
	無筋コンクリート殻		m3	2,855		歩A・単A
	*** B単ー 18号 ***					
000018	殻処理 (産業廃棄物処分費)					
	無筋コンクリート殻		m3	12,000		歩A・単A
	*** B単ー 19号 ***					
000019	張コンクリート撤去					
	t=10cm		m ²	941		歩A・単A
	*** B単ー 20号 ***					
000020	殻運搬					
	無筋コンクリート殻		m3	1,326		歩A・単A
	*** B単ー 21号 ***					
000021	殻処理 (産業廃棄物処分費)					
	無筋コンクリート殻		m3	12,000		歩A・単A
	*** B単ー 22号 ***					
000022	横断側溝撤去					

事業名	喜界島農業水利事業
工事名	喜界第2地下ダム取水路工事

工事別工事名:喜界第2地下ダム取水路工事

コード	名 称 (規 格)	数 量	単位	単 価	金 額	備 考
	300 (再利用)		m	2,561		歩A・単A
	*** B単ー 23号 ***					
000023	管体基礎工 (基床部)					
	SP相当		m3	3,000		歩A・単A
	*** B単ー 24号 ***					
000024	管体基礎工 (管側部)					
	SP相当		m3	5,087		歩A・単A
	*** B単ー 25号 ***					
000025	基礎材運搬					
	仮置砂 始点側仮置場→施工場所 L=0.5km以下		m3	820		歩A・単A
	*** B単ー 26号 ***					
000026	基礎材運搬					
	仮置砂 終点側仮置場→施工場所 L=0.3km以下		m3	750		歩A・単A
	*** B単ー 27号 ***					
000027	基面整正					
	土砂		m ³	438		歩A・単A
	*** B単ー 28号 ***					
000028	人力荒仕上げ					
	土砂		m ³	263		歩A・単A
	*** B単ー 29号 ***					
000029	ダクタイル鋳鉄管布設工					
	φ450 DB種 K形 直管		m	40,049		歩A・単A
	*** B単ー 30号 ***					
000030	ダクタイル鋳鉄管布設工					
	φ450 DB種 T形 直管		m	33,899		歩A・単A
	*** B単ー 31号 ***					
000031	ダクタイル鋳鉄管布設工					
	φ300 DB種 T形 直管		m	19,657		歩A・単A
	*** B単ー 32号 ***					
000032	ダクタイル鋳鉄管布設工					
	φ250 3種 T形 直管		m	22,042		歩A・単A
	*** B単ー 33号 ***					
000033	ダクタイル鋳鉄管布設工					
	φ200 3種 K形 直管		m	20,553		歩A・単A
	*** B単ー 34号 ***					
000034	ダクタイル鋳鉄管布設工					
	φ200 3種 T形 直管		m	18,051		歩A・単A
	*** B単ー 35号 ***					
000035	ダクタイル鋳鉄管切管材料					
	φ450 DB種 T形 直管		本	187,000		歩A・単A
	*** B単ー 36号 ***					
000036	ダクタイル鋳鉄管切断					
	φ450		箇所	13,936		歩A・単A
	*** B単ー 37号 ***					
000037	ダクタイル鋳鉄管布設工					
	φ450 DB種 T形 切管 L=63.9m		本	16,206		歩A・単A
	*** B単ー 38号 ***					
000038	ダクタイル鋳鉄管切管材料					
	φ300 DB種 K形 直管		本	109,000		歩A・単A
	*** B単ー 39号 ***					
000039	ダクタイル鋳鉄管切断					
	φ300		箇所	7,854		歩A・単A
	*** B単ー 40号 ***					
000040	ダクタイル鋳鉄管布設工					
	φ300 DB種 K形 切管 L=10.7m		本	18,612		歩A・単A
	*** B単ー 41号 ***					
000041	ダクタイル鋳鉄管布設工					
	φ300 DB種 T形 切管 L=3.4m		本	13,840		歩A・単A
	*** B単ー 42号 ***					
000042	ダクタイル鋳鉄管切管材料					
	φ250 3種 K形 直管		本	98,400		歩A・単A
	*** B単ー 43号 ***					
000043	ダクタイル鋳鉄管切管材料					
	φ250 3種 T形 直管		本	98,400		歩A・単A

事業名	喜界島農業水利事業
工事名	喜界第2地下ダム取水路工事

工事別工事名:喜界第2地下ダム取水路工事

コード	名 称 (規 格)	数 量	単位	単 価	金 額	備 考
000044	*** B単ー 44号 *** ダクタイル鋳鉄管切断					
	φ250		箇所	7,218		歩A・単A
000045	*** B単ー 45号 *** ダクタイル鋳鉄管布設工					
	φ250 3種 K形 切管 L=3.4m		本	16,466		歩A・単A
000046	*** B単ー 46号 *** ダクタイル鋳鉄管布設工					
	φ250 3種 T形 切管 L=2.0m		本	11,713		歩A・単A
000047	*** B単ー 47号 *** ダクタイル鋳鉄管切管材料					
	φ200 3種 K形 直管		本	79,200		歩A・単A
000048	*** B単ー 48号 *** ダクタイル鋳鉄管切管材料					
	φ200 3種 T形 直管		本	79,000		歩A・単A
000049	*** B単ー 49号 *** ダクタイル鋳鉄管切断					
	φ200		箇所	6,469		歩A・単A
000050	*** B単ー 50号 *** ダクタイル鋳鉄管布設工					
	φ200 3種 K形 切管 L=11.3m		本	15,036		歩A・単A
000051	*** B単ー 51号 *** ダクタイル鋳鉄管布設工					
	φ200 3種 T形 切管 L=39.2m		本	11,174		歩A・単A
000052	*** B単ー 52号 *** 異形管					
	K形片受曲管 φ200 90°		本	72,193		歩A・単A
000053	*** B単ー 53号 *** 異形管					
	K形両受曲管 φ450 45°		本	281,659		歩A・単A
000054	*** B単ー 54号 *** 異形管					
	K形両受曲管 φ450 30°		本	250,628		歩A・単A
000055	*** B単ー 55号 *** 異形管					
	K形両受曲管 φ450 22° 1/2		本	236,614		歩A・単A
000056	*** B単ー 56号 *** 異形管					
	K形片受曲管 φ200 22° 1/2		本	55,376		歩A・単A
000057	*** B単ー 57号 *** 異形管					
	K形両受曲管 φ450 11° 1/4		本	213,591		歩A・単A
000058	*** B単ー 58号 *** 異形管					
	K形両受曲管 φ300 11° 1/4		本	128,722		歩A・単A
000059	*** B単ー 59号 *** 異形管					
	K形片受曲管 φ250 11° 1/4		本	89,339		歩A・単A
000060	*** B単ー 60号 *** 異形管					
	K形片受曲管 φ200 11° 1/4		本	69,490		歩A・単A
000061	*** B単ー 61号 *** 異形管					
	K形両受曲管 φ450 5° 5/8		本	203,581		歩A・単A
000062	*** B単ー 62号 *** 異形管					
	K形二受T字管 φ450×φ300 10K		本	266,644		歩A・単A
000063	*** B単ー 63号 *** 異形管					
	K形二受T字管 φ300×φ200 10K		本	139,733		歩A・単A
000064	*** B単ー 64号 *** 異形管					
	K形二受T字管 φ250×φ250 10K		本	106,156		歩A・単A
000065	*** B単ー 65号 *** 異形管					

事業名	喜界島農業水利事業
工事名	喜界第2地下ダム取水路工事

工事別工事名:喜界第2地下ダム取水路工事

コード	名 称 (規 格)	数 量	単位	単 価	金 額	備 考
	K形二受T字管 φ200×φ200 10K *** B単ー 66号 ***		本	81,002		歩A・単A
000066	異形管					
	K形F付T字管 φ450×φ75 10K *** B単ー 67号 ***		本	192,570		歩A・単A
000067	異形管					
	K形F付T字管 φ300×φ75 10K *** B単ー 68号 ***		本	117,711		歩A・単A
000068	異形管					
	K形F付T字管 φ200×φ75 10K *** B単ー 69号 ***		本	69,290		歩A・単A
000069	異形管					
	K形排水T字管 φ200×φ100 10K *** B単ー 70号 ***		本	65,887		歩A・単A
000070	異形管					
	K形受挿し片落管 φ450×φ300 10K *** B単ー 71号 ***		本	158,536		歩A・単A
000071	異形管					
	K形挿し受片落管 φ300×φ250 10K *** B単ー 72号 ***		本	90,684		歩A・単A
000072	異形管					
	K形挿し受片落管 φ250×φ200 10K *** B単ー 73号 ***		本	69,219		歩A・単A
000073	異形管					
	K形短管1号 φ300 10K *** B単ー 74号 ***		本	64,258		歩A・単A
000074	異形管					
	K形短管1号 φ200 10K *** B単ー 75号 ***		本	36,558		歩A・単A
000075	異形管					
	K形短管2号 φ200 10K *** B単ー 76号 ***		本	52,073		歩A・単A
000076	フランジ蓋					
	φ200 10K *** B単ー 77号 ***		枚	10,200		歩A・単A
000077	K形継輪 φ450					
	材料費 *** B単ー 78号 ***		本	86,600		歩A・単A
000078	K形継輪 φ300					
	材料費 *** B単ー 79号 ***		本	53,100		歩A・単A
000079	K形継輪 φ200					
	材料費 *** B単ー 80号 ***		本	28,400		歩A・単A
000080	ダクタイル鋳鉄管用接合部品					
	φ450 離脱防止金具 *** B単ー 81号 ***		組	50,400		歩A・単A
000081	ダクタイル鋳鉄管用接合部品					
	φ300 離脱防止金具 *** B単ー 82号 ***		組	23,800		歩A・単A
000082	ダクタイル鋳鉄管用接合部品					
	φ250 離脱防止金具 *** B単ー 83号 ***		組	18,100		歩A・単A
000083	ダクタイル鋳鉄管用接合部品					
	φ200 離脱防止金具 *** B単ー 84号 ***		組	13,500		歩A・単A
000084	ダクタイル鋳鉄管用接合部品					
	φ100 離脱防止金具 *** B単ー 85号 ***		組	7,520		歩A・単A
000085	ダクタイル鋳鉄管用接合部品					
	φ450 K形押輪ボルト・ゴム輪 *** B単ー 86号 ***		組	26,700		歩A・単A
000086	ダクタイル鋳鉄管用接合部品					
	φ300 K形押輪ボルト・ゴム輪		組	15,800		歩A・単A

事業名	喜界島農業水利事業
工事名	喜界第2地下ダム取水路工事

工事別工事名:喜界第2地下ダム取水路工事

コード	名 称 (規 格)	数 量	単 位	単 価	金 額	備 考
000087	*** B単ー 87号 *** ダクタイトイル鑄鉄管用接合部品					
	φ250 K形押輪ボルト・ゴム輪		組	11,400		歩A・単A
000088	*** B単ー 88号 *** ダクタイトイル鑄鉄管用接合部品					
	φ200 K形押輪ボルト・ゴム輪		組	8,450		歩A・単A
000089	*** B単ー 89号 *** ダクタイトイル鑄鉄管用接合部品					
	φ300 GF1フランジ形 10K		組	31,700		歩A・単A
000090	*** B単ー 90号 *** ダクタイトイル鑄鉄管用接合部品					
	φ200 GF1フランジ形 10K		組	18,700		歩A・単A
000091	*** B単ー 91号 *** ダクタイトイル鑄鉄管用接合部品					
	φ75 GF1フランジ形 10K		組	6,310		歩A・単A
000092	*** B単ー 92号 *** ダクタイトイル鑄鉄管布設工					
	φ250 3種 K形 直管		m	25,273		歩A・単A
000093	*** B単ー 93号 *** ダクタイトイル鑄鉄管布設工					
	φ250 3種 T形 直管		m	22,042		歩A・単A
000094	*** B単ー 94号 *** ダクタイトイル鑄鉄管布設工					
	φ200 3種 K形 直管		m	20,553		歩A・単A
000095	*** B単ー 95号 *** ダクタイトイル鑄鉄管布設工					
	φ200 3種 T形 直管		m	18,051		歩A・単A
000096	*** B単ー 96号 *** ダクタイトイル鑄鉄管切管材料					
	φ300 DB種 T形 直管		本	104,000		歩A・単A
000097	*** B単ー 97号 *** ダクタイトイル鑄鉄管切断					
	φ300		箇所	7,854		歩A・単A
000098	*** B単ー 98号 *** ダクタイトイル鑄鉄管布設工					
	φ300 DB種 T形 切管 L=4.1m		本	13,840		歩A・単A
000099	*** B単ー 99号 *** ダクタイトイル鑄鉄管切管材料					
	φ250 3種 K形 直管		本	98,400		歩A・単A
000100	*** B単ー 100号 *** ダクタイトイル鑄鉄管切管材料					
	φ250 3種 T形 直管		本	98,400		歩A・単A
000101	*** B単ー 101号 *** ダクタイトイル鑄鉄管切断					
	φ250		箇所	7,218		歩A・単A
000102	*** B単ー 102号 *** ダクタイトイル鑄鉄管布設工					
	φ250 3種 K形 切管 L=3.9m		本	16,466		歩A・単A
000103	*** B単ー 103号 *** ダクタイトイル鑄鉄管布設工					
	φ250 3種 T形 切管 L=7.3m		本	11,713		歩A・単A
000104	*** B単ー 104号 *** ダクタイトイル鑄鉄管切管材料					
	φ200 3種 K形 直管		本	79,200		歩A・単A
000105	*** B単ー 105号 *** ダクタイトイル鑄鉄管切管材料					
	φ200 3種 T形 直管		本	79,000		歩A・単A
000106	*** B単ー 106号 *** ダクタイトイル鑄鉄管切断					
	φ200		箇所	6,469		歩A・単A
000107	*** B単ー 107号 *** ダクタイトイル鑄鉄管布設工					
	φ200 3種 K形 切管 L=24.2m		本	15,036		歩A・単A
000108	*** B単ー 108号 *** ダクタイトイル鑄鉄管布設工					

事業名	喜界島農業水利事業
工事名	喜界第2地下ダム取水路工事

工事別工事名:喜界第2地下ダム取水路工事

コード	名 称 (規 格)	数 量	単 位	単 価	金 額	備 考
	φ200 3種 T形 切管 L=15.1m *** B単ー 109号 ***		本	11,174		歩A・単A
000109	異形管					
	K形片受曲管 φ200 90° *** B単ー 110号 ***		本	72,193		歩A・単A
000110	異形管					
	K形片受曲管 φ200 45° *** B単ー 111号 ***		本	57,679		歩A・単A
000111	異形管					
	K形片受曲管 φ250 11° 1/4 *** B単ー 112号 ***		本	89,339		歩A・単A
000112	異形管					
	K形片受曲管 φ200 11° 1/4 *** B単ー 113号 ***		本	69,490		歩A・単A
000113	異形管					
	K形二受T字管 φ300×φ200 10K *** B単ー 114号 ***		本	139,733		歩A・単A
000114	異形管					
	K形二受T字管 φ250×φ250 10K *** B単ー 115号 ***		本	106,156		歩A・単A
000115	異形管					
	K形二受T字管 φ200×φ200 10K *** B単ー 116号 ***		本	81,002		歩A・単A
000116	異形管					
	K形F付T字管 φ250×φ75 10K *** B単ー 117号 ***		本	88,238		歩A・単A
000117	異形管					
	K形F付T字管 φ200×φ75 10K *** B単ー 118号 ***		本	69,290		歩A・単A
000118	異形管					
	K形受挿し片落管 φ300×φ250 10K *** B単ー 119号 ***		本	98,392		歩A・単A
000119	異形管					
	K形挿し受片落管 φ250×φ200 10K *** B単ー 120号 ***		本	69,219		歩A・単A
000120	異形管					
	K形短管2号 φ300 10K *** B単ー 121号 ***		本	85,279		歩A・単A
000121	異形管					
	K形短管2号 φ200 10K *** B単ー 122号 ***		本	52,073		歩A・単A
000122	異形管					
	片フランジ短管 φ300 L=550mm 10K *** B単ー 123号 ***		本	81,175		歩A・単A
000123	フランジ蓋					
	φ200 10K *** B単ー 124号 ***		枚	10,200		歩A・単A
000124	K形継輪 φ250					
	材料費 *** B単ー 125号 ***		本	35,200		歩A・単A
000125	K形継輪 φ200					
	材料費 *** B単ー 126号 ***		本	28,400		歩A・単A
000126	ダクタイル鋳鉄管用接合部品					
	φ300 離脱防止金具 *** B単ー 127号 ***		組	23,800		歩A・単A
000127	ダクタイル鋳鉄管用接合部品					
	φ250 離脱防止金具 *** B単ー 128号 ***		組	18,100		歩A・単A
000128	ダクタイル鋳鉄管用接合部品					
	φ200 離脱防止金具 *** B単ー 129号 ***		組	13,500		歩A・単A
000129	ダクタイル鋳鉄管用接合部品					
	φ300 K形押輪ボルト・ゴム輪		組	15,800		歩A・単A

事業名	喜界島農業水利事業
工事名	喜界第2地下ダム取水路工事

工事別工事名:喜界第2地下ダム取水路工事

コード	名 称 (規 格)	数 量	単 位	単 価	金 額	備 考
000130	*** B単ー 130号 *** ダクタイル鋳鉄管用接合部品					
	φ250 K形押輪ボルト・ゴム輪		組	11,400		歩A・単A
000131	*** B単ー 131号 *** ダクタイル鋳鉄管用接合部品					
	φ200 K形押輪ボルト・ゴム輪		組	8,450		歩A・単A
000132	*** B単ー 132号 *** ダクタイル鋳鉄管用接合部品					
	φ300 GF1フランジ形 10K		組	31,700		歩A・単A
000133	*** B単ー 133号 *** ダクタイル鋳鉄管用接合部品					
	φ200 GF1フランジ形 10K		組	18,700		歩A・単A
000134	*** B単ー 134号 *** ダクタイル鋳鉄管用接合部品					
	φ75 GF1フランジ形 10K		組	6,310		歩A・単A
000135	*** B単ー 135号 *** ダクタイル鋳鉄管布設工					
	φ200 3種 K形 直管		m	20,553		歩A・単A
000136	*** B単ー 136号 *** ダクタイル鋳鉄管布設工					
	φ200 3種 T形 直管		m	18,051		歩A・単A
000137	*** B単ー 137号 *** ダクタイル鋳鉄管切管材料					
	φ200 3種 K形 直管		本	79,200		歩A・単A
000138	*** B単ー 138号 *** ダクタイル鋳鉄管切管材料					
	φ200 3種 T形 直管		本	79,000		歩A・単A
000139	*** B単ー 139号 *** ダクタイル鋳鉄管切断					
	φ200		箇所	6,469		歩A・単A
000140	*** B単ー 140号 *** ダクタイル鋳鉄管布設工					
	φ200 3種 K形 切管 L=9.5m		本	15,036		歩A・単A
000141	*** B単ー 141号 *** ダクタイル鋳鉄管布設工					
	φ200 3種 T形 切管 L=6.6m		本	11,174		歩A・単A
000142	*** B単ー 142号 *** 異形管					
	K形片受曲管 φ200 90°		本	72,193		歩A・単A
000143	*** B単ー 143号 *** 異形管					
	K形片受曲管 φ200 11° 1/4		本	69,490		歩A・単A
000144	*** B単ー 144号 *** 異形管					
	K形受挿し片落管 φ250×φ200 10K		本	70,320		歩A・単A
000145	*** B単ー 145号 *** 異形管					
	K形F付T字管 φ200×φ75 10K		本	69,290		歩A・単A
000146	*** B単ー 146号 *** 異形管					
	K形短管2号 φ200 10K		本	52,073		歩A・単A
000147	*** B単ー 147号 *** フランジ蓋					
	φ200 10K		枚	10,200		歩A・単A
000148	*** B単ー 148号 *** K形継輪 φ200					
	材料費		本	28,400		歩A・単A
000149	*** B単ー 149号 *** ダクタイル鋳鉄管用接合部品					
	φ250 離脱防止金具		組	18,100		歩A・単A
000150	*** B単ー 150号 *** ダクタイル鋳鉄管用接合部品					
	φ200 離脱防止金具		組	13,500		歩A・単A
000151	*** B単ー 151号 *** ダクタイル鋳鉄管用接合部品					

事業名	喜界島農業水利事業
工事名	喜界第2地下ダム取水路工事

工事別工事名:喜界第2地下ダム取水路工事

コード	名 称 (規 格)	数 量	単位	単 価	金 額	備 考
	φ200 K形押輪ボルト・ゴム輪 *** B単ー 152号 ***		組	8,450		歩A・単A
000152	ダクタイル鋳鉄管用接合部品					
	φ200 GF17フランジ形 10K *** B単ー 153号 ***		組	18,700		歩A・単A
000153	ダクタイル鋳鉄管用接合部品					
	φ75 GF17フランジ形 10K *** B単ー 154号 ***		組	6,310		歩A・単A
000154	管材小運搬					
	*** B単ー 155号 ***		式	86,849		歩A・単A
000155	1号空気弁工					
	φ25 10K *** B単ー 156号 ***		基	203,330		歩A・単A
000156	2号空気弁工					
	φ25 10K *** B単ー 157号 ***		基	215,950		歩A・単A
000157	2号空気弁配管					
	DCIP 両フランジ短管 φ75 10K *** B単ー 158号 ***		式	36,468		歩A・単A
000158	3号空気弁工					
	φ75 10K *** B単ー 159号 ***		基	198,637		歩A・単A
000159	3号空気弁配管					
	DCIP 両フランジ短管 φ75 10K *** B単ー 160号 ***		式	36,468		歩A・単A
000160	5号空気弁工					
	φ25 10K *** B単ー 161号 ***		基	203,330		歩A・単A
000161	6号空気弁工					
	φ25 10K *** B単ー 162号 ***		基	203,330		歩A・単A
000162	7号空気弁工					
	φ25 10K *** B単ー 163号 ***		基	203,330		歩A・単A
000163	1号排泥弁工					
	φ100 10K *** B単ー 164号 ***		基	110,990		歩A・単A
000164	異形管					
	K形短管2号 φ100 10K *** B単ー 165号 ***		本	25,721		歩A・単A
000165	硬質塩化ビニル管布設工					
	φ150 VP *** B単ー 166号 ***		m	4,641		歩A・単A
000166	硬質塩化ビニル管布設工					
	φ100 VP *** B単ー 167号 ***		m	2,693		歩A・単A
000167	異形管					
	MFジョイント φ100 10K *** B単ー 168号 ***		本	39,400		歩A・単A
000168	1号制水弁工					
	φ300 10K *** B単ー 169号 ***		基	814,902		歩A・単A
000169	2号制水弁工					
	φ300 10K *** B単ー 170号 ***		基	814,902		歩A・単A
000170	1号空気弁工 (中里第1取水路 (1))					
	組立マンホール *** B単ー 171号 ***		基	316,492		歩A・単A
000171	保護コンクリート					
	18-8-40 *** B単ー 172号 ***		m ³	42,910		歩A・単A
000172	保護コンクリート型枠					
	無筋コンクリート		m ²	10,140		歩A・単A

事業名	喜界島農業水利事業
工事名	喜界第2地下ダム取水路工事

工事別工事名:喜界第2地下ダム取水路工事

コード	名 称 (規 格)	数 量	単 位	単 価	金 額	備 考
000173	*** B単ー 173号 *** 2号空気弁工 (中里第1取水路 (1))					
	組立マンホール		基	374,072		歩A・単A
000174	*** B単ー 174号 *** 3号空気弁工 (中里第1取水路 (1))					
	組立マンホール		基	414,193		歩A・単A
000175	*** B単ー 175号 *** 5号空気弁工 (中里第1取水路 (2))					
	組立マンホール		基	316,492		歩A・単A
000176	*** B単ー 176号 *** 保護コンクリート					
	18-8-40		m3	42,910		歩A・単A
000177	*** B単ー 177号 *** 保護コンクリート型枠					
	無筋コンクリート		m ²	10,140		歩A・単A
000178	*** B単ー 178号 *** 6号空気弁工 (中里第1取水路 (2))					
	組立マンホール		基	313,289		歩A・単A
000179	*** B単ー 179号 *** 保護コンクリート					
	18-8-40		m3	42,910		歩A・単A
000180	*** B単ー 180号 *** 保護コンクリート型枠					
	無筋コンクリート		m ²	10,140		歩A・単A
000181	*** B単ー 181号 *** 7号空気弁工 (中里第1取水路 (3))					
	組立マンホール		基	329,305		歩A・単A
000182	*** B単ー 182号 *** 保護コンクリート					
	18-8-40		m3	42,910		歩A・単A
000183	*** B単ー 183号 *** 保護コンクリート型枠					
	無筋コンクリート		m ²	10,140		歩A・単A
000184	*** B単ー 184号 *** 1号排泥弁室工					
	レジンコンクリート製ボックス		式	299,552		歩A・単A
000185	*** B単ー 185号 *** 排泥櫓工					
	組立マンホール		式	354,084		歩A・単A
000186	*** B単ー 186号 *** 保護コンクリート					
	18-8-40		m3	42,910		歩A・単A
000187	*** B単ー 187号 *** 保護コンクリート型枠					
	無筋コンクリート		m ²	10,140		歩A・単A
000188	*** B単ー 188号 *** 1号制水弁室工					
	レジンコンクリート製ボックス		式	223,525		歩A・単A
000189	*** B単ー 189号 *** 2号制水弁室工					
	レジンコンクリート製ボックス		式	223,525		歩A・単A
000190	*** B単ー 190号 *** コンクリート					
	18-8-40		m3	49,940		歩A・単A
000191	*** B単ー 191号 *** 型枠					
	無筋コンクリート		m ²	10,140		歩A・単A
000192	*** B単ー 192号 *** 埋設物表示テープ					
			m	294		歩A・単A
000193	*** B単ー 193号 *** コンクリート					
	18-8-40		m3	42,910		歩A・単A
000194	*** B単ー 194号 *** 型枠					

事業名	喜界島農業水利事業
工事名	喜界第2地下ダム取水路工事

工事別工事名:喜界第2地下ダム取水路工事

コード	名 称 (規 格)	数 量	単 位	単 価	金 額	備 考
	無筋コンクリート		m ²	10,140		歩A・単A
000195	*** B単ー 195号 *** 路盤紙					
			m ²	45		歩A・単A
000196	*** B単ー 196号 *** 不陸整正					
			m ²	196		歩A・単A
000197	*** B単ー 197号 *** コンクリート舗装					
	t=120 18-5-40		m ²	5,038		歩A・単A
000198	*** B単ー 198号 *** 目地材					
	瀝青質板 t=10		m ²	6,119		歩A・単A
000199	*** B単ー 199号 *** 張コンクリート工					
	18N-8-25		m ²	4,291		歩A・単A
000200	*** B単ー 200号 *** 砂利舗装工					
	t=10cm 粒度調整砕石 M-30		m ²	1,374		歩A・単A
000201	*** B単ー 201号 *** 砂利舗装工					
	t=10cm 再生砕石 RC-40 流用材		m ²	417		歩A・単A
000202	*** B単ー 202号 *** 路盤流用材運搬					
	路盤流用材 仮置場→施工場所 (L=0.3km以下)		m ³	721		歩A・単A
000203	*** B単ー 203号 *** 横断側溝設置					
	300 (再利用)		m	5,424		歩A・単A
000204	*** B単ー 204号 *** 表土掘削					
	表土厚30cm		m ²	71		歩A・単A
000205	*** B単ー 205号 *** 表土埋戻					
	表土厚30cm		m ²	72		歩A・単A
000206	*** B単ー 206号 *** 耕起					
			m ²	25		歩A・単A
000207	*** B単ー 207号 *** 土木シート敷設					
			m ²	305		歩A・単A
000208	*** B単ー 208号 *** 土木シート撤去					
			m ²	70		歩A・単A
000209	*** B単ー 209号 *** 路盤砂運搬 (流用)					
	土取場→始点側仮置場 L=5.5km以下		m ³	1,524		歩A・単A
000210	*** B単ー 210号 *** 路盤砂運搬 (流用)					
	土取場→終点側仮置場 L=3.0km以下		m ³	1,175		歩A・単A
000211	*** B単ー 211号 *** 工用道路造成					
	路盤用砂 t=10cm		m ³	297		歩A・単A
000212	*** B単ー 212号 *** 工用道路撤去					
	路盤用砂 t=10cm		m ³	407		歩A・単A
000213	*** B単ー 213号 *** 路盤砂運搬 (流用)					
	始点側仮置場→建設発生土受入地 L=5.5km以下		m ³	1,257		歩A・単A
000214	*** B単ー 214号 *** 路盤砂運搬 (流用)					
	終点側仮置場→建設発生土受入地 L=3.0km以下		m ³	908		歩A・単A
000215	*** B単ー 215号 *** 整地					
	土砂		m ³	169		歩A・単A

[illegible]

事業名	喜界島農業水利事業
工事名	喜界第2地下ダム取水路工事

工事別工事名:喜界第2地下ダム取水路工事

コード	名 称 (規 格)	数 量	単 位	単 価	金 額	備 考
	*** B単一 1号 ***					
000001	床掘 路盤		m3		1.000 m3	歩A 当たり算出
SA0103	SP 床掘り 土砂,標準,無し,無し,あり	1.000	m3	288.1	288	S単 151号
	合 計				288	
	単 価				288	
	*** B単一 2号 ***					
000002	床掘 土砂		m3		1.000 m3	歩A 当たり算出
SA0103	SP 床掘り 土砂,標準,無し,無し,あり	1.000	m3	288.1	288	S単 151号
	合 計				288	
	単 価				288	
	*** B単一 3号 ***					
000003	流用土運搬 土砂 施工場所→始点側仮置場 L=1.0km以下		m3		1.000 m3	歩A 当たり算出
SA0121	SP 土砂等運搬 標準,バケット容量0.8m3,土砂(岩塊・玉石混り土含む),無し,1.0km以下	1.000	m3	593.4	593	S単 152号
	合 計				593	
	単 価				593	
	*** B単一 4号 ***					
000004	流用土運搬 土砂 施工場所→終点側仮置場 L=1.5km以下		m3		1.000 m3	歩A 当たり算出
SA0121	SP 土砂等運搬 標準,バケット容量0.8m3,土砂(岩塊・玉石混り土含む),無し,1.5km以下	1.000	m3	663.2	663	S単 153号
	合 計				663	
	単 価				663	
	*** B単一 5号 ***					
000005	埋戻流用土運搬 土砂 始点側仮置場→施工場所 L=0.5km以下		m3		1.000 m3	歩A 当たり算出
SA0102	SP 積込(ルーズ) 土砂,土量50,000m3未満	1.000	m3	266.8	267	S単 149号
SA0121	SP 土砂等運搬 標準,バケット容量0.8m3,土砂(岩塊・玉石混り土含む),無し,0.5km以下	1.000	m3	523.6	524	S単 154号
	合 計				791	
	単 価				791	
	*** B単一 6号 ***					
000006	埋戻流用土運搬 土砂 終点側仮置場→施工場所 L=0.3km以下		m3		1.000 m3	歩A 当たり算出
SA0102	SP 積込(ルーズ) 土砂,土量50,000m3未満	1.000	m3	266.8	267	S単 149号
SA0121	SP 土砂等運搬 標準,バケット容量0.8m3,土砂(岩塊・玉石混り土含む),無し,0.3km以下	1.000	m3	453.8	454	S単 155号
	合 計				721	
	単 価				721	
	*** B単一 7号 ***					
000007	埋戻1 (振動コンパクタ) 流用土 管頂30cm		m3		1.000 m3	歩A 当たり算出
SA0102	SP 積込(ルーズ) 土砂,土量50,000m3未満	1.110	m3	266.8	296	S単 149号
S01041	人力土工(盛土・埋戻) 粘性土・礫質土,埋戻,まき出し,振動コンパクタ(Ⅱ)	1.000	m3	3,058	3,058	S単 1号
	合 計				3,354	

事業名	喜界島農業水利事業				
工事名	喜界第2地下ダム取水路工事				

工事別工事名:喜界第2地下ダム取水路工事

コード	名 称 (規 格)	数 量	単位	単 価	金 額	備 考
	単 価				3,354	
	*** B単ー 8号 ***					
000008	埋戻2 (振動ローラHG式)					歩A
	流用土 管頂30cm～60cm		m3		1,000	当たり算出
SA0102	SP 積込(ルーズ)					
	土砂,土量50,000m3未満	1.110	m3	266.8	296	S単 149号
S01082	締固工(振動ローラ締固め2.5m未満)					
	埋戻,0.8～1.1ton,あり	1.000	m3	715	715	S単 3号
	合 計				1,011	
	単 価				1,011	
	*** B単ー 9号 ***					
000009	埋戻3 (振動コンパクタ)					歩A
	流用土 管頂30cm以上 B=1.0m以下		m3		1,000	当たり算出
SA0102	SP 積込(ルーズ)					
	土砂,土量50,000m3未満	1.110	m3	266.8	296	S単 149号
S01041	人力土工(盛土・埋戻)					
	粘性土・礫質土,埋戻,まき出し,振動コンパクタ(II)	1.000	m3	3,058	3,058	S単 1号
	合 計				3,354	
	単 価				3,354	
	*** B単ー 10号 ***					
000010	埋戻4 (振動ローラHG式)					歩A
	流用土 管頂30cm以上 B=1.0m～2.5m		m3		1,000	当たり算出
SA0102	SP 積込(ルーズ)					
	土砂,土量50,000m3未満	1.110	m3	266.8	296	S単 149号
S01082	締固工(振動ローラ締固め2.5m未満)					
	埋戻,0.8～1.1ton,あり	1.000	m3	715	715	S単 3号
	合 計				1,011	
	単 価				1,011	
	*** B単ー 11号 ***					
000011	埋戻5 (振動ローラ搭乗式)					歩A
	流用土 管頂30cm以上 B=2.5m～4.0m		m3		1,000	当たり算出
SA0142	SP 路床盛土					
	2.5m以上4.0m未満,-,-,あり	1.000	m3	1,014	1,014	S単 161号
	合 計				1,014	
	単 価				1,014	
	*** B単ー 12号 ***					
000012	土砂等運搬					歩A
	始点側 土砂 L=4.0km以下		m3		1,000	当たり算出
SA0121	SP 土砂等運搬					
	標準,バックホ ー バックet容量0.8m3,土砂(岩塊・玉石混り土含む),無し,4.0km以下	1.000	m3	1,048	1,048	S単 156号
	合 計				1,048	
	単 価				1,048	
	*** B単ー 13号 ***					
000013	土砂等運搬					歩A
	終点側 土砂 L=3.0km以下		m3		1,000	当たり算出
SA0121	SP 土砂等運搬					
	標準,バックホ ー バックet容量0.8m3,土砂(岩塊・玉石混り土含む),無し,3.0km以下	1.000	m3	907.6	908	S単 157号
	合 計				908	
	単 価				908	
	*** B単ー 14号 ***					
000014	整地					歩A
	土砂		m3		1,000	当たり算出

事業名	喜界島農業水利事業					
工事名	喜界第2地下ダム取水路工事					
工事別工事名:喜界第2地下ダム取水路工事						
コード	名 称 (規 格)	数 量	単位	単 価	金 額	備 考
SA0161	SP 整地 残土受入れ地での処理, -, -, なし	1.000	m3	169.3	169	S 単 163号
	合 計				169	
	単 価				169	
	*** B 単 - 15号 ***					
000015	舗装版切断 コンクリート舗装版 t=12cm		m		1.000 m	歩A 当たり算出
SA0223	SP 舗装版切断 コンクリート舗装版, -, 15cm以下, -	1.000	m	1,368	1,368	S 単 167号
	合 計				1,368	
	単 価				1,368	
	*** B 単 - 16号 ***					
000016	舗装版破碎 コンクリート舗装版 t=12cm		m ²		1.000 m ²	歩A 当たり算出
SA0222	SP 舗装版破碎 コンクリート舗装版, 無し, 不要, 15cm以下, -, 有り, なし	1.000	m ²	251.5	252	S 単 166号
	合 計				252	
	単 価				252	
	*** B 単 - 17号 ***					
000017	殻運搬 無筋コンクリート殻		m3		1.000 m3	歩A 当たり算出
SA0221	SP 殻運搬 舗装版破碎, 機械積込(舗装版厚15cm以下), 無し, 3.5km以下,	1.000	m3	2,855	2,855	S 単 164号
	合 計				2,855	
	単 価				2,855	
	*** B 単 - 18号 ***					
000018	殻処理 (産業廃棄物処分費) 無筋コンクリート殻		m3		1.000 m3	歩A 当たり算出
S02123	建設廃材 無筋コンクリート廃材	1.000	m3	12,000	12,000	S 単 68号
	合 計				12,000	
	単 価				12,000	
	*** B 単 - 19号 ***					
000019	張コンクリート撤去 t=10cm		m ²		1.000 m ²	歩A 当たり算出
S02721	【構造物取壊し】 無筋, なし, 機械, 昼間施工, しない	0.100	m3	9,414	941	S 単 72号
	合 計				941	
	単 価				941	
	*** B 単 - 20号 ***					
000020	殻運搬 無筋コンクリート殻		m3		1.000 m3	歩A 当たり算出
SA0221	SP 殻運搬 コンクリート(無筋)構造物とりこわし, 機械積込, 無し, 3.3km以下,	1.000	m3	1,326	1,326	S 単 165号
	合 計				1,326	
	単 価				1,326	
	*** B 単 - 21号 ***					
000021	殻処理 (産業廃棄物処分費) 無筋コンクリート殻		m3		1.000 m3	歩A 当たり算出
S02123	建設廃材 無筋コンクリート廃材	1.000	m3	12,000	12,000	S 単 68号

事業名	喜界島農業水利事業
工事名	喜界第2地下ダム取水路工事

工事別工事名:喜界第2地下ダム取水路工事

コード	名 称 (規 格)	数 量	単位	単 価	金 額	備 考
	合 計				12,000	
	単 価				12,000	
	*** B単— 22号 ***					
000022	横断側溝撤去 300 (再利用)		m		1,000 m	歩A 当たり算出
S05801	【排水構造物工】 U型側溝,昼間施工,L=2000,1000kg/個以下,なし,~,~,再利用撤去を行なう	1,000	m	2,127	2,127	S単 73号
S05801	【排水構造物工】 蓋版,昼間施工,コンクリート・鋼製,40kg/枚以下,なし,~,~,再利用撤去を行なう	2,000	枚	217	434	S単 74号
	合 計				2,561	
	単 価				2,561	
	*** B単— 23号 ***					
000023	管体基礎工 (基床部) SP相当		m3		1,000 m3	歩A 当たり算出
S07001	パイプライン基礎 砂・砂質土,山砂(SP相当品以上),バケツ容量0.80m3,振動ローハンドガイト式,区分 I,あり,あり	1,000	m3	3,000	3,000	S単 77号
	合 計				3,000	
	単 価				3,000	
	*** B単— 24号 ***					
000024	管体基礎工 (管側部) SP相当		m3		1,000 m3	歩A 当たり算出
S07001	パイプライン基礎 砂・砂質土,山砂(SP相当品以上),バケツ容量0.80m3,タハ,区分 I,あり,あり	1,000	m3	5,087	5,087	S単 78号
	合 計				5,087	
	単 価				5,087	
	*** B単— 25号 ***					
000025	基礎材運搬 仮置砂 始点側仮置場→施工場所 L=0.5km以下		m3		1,000 m3	歩A 当たり算出
SA0102	SP 積込(ルーズ) 土砂,土量50,000m3未満	1,110	m3	266.8	296	S単 149号
SA0121	SP 土砂等運搬 標準,バケツ約 バケツ容量0.8m3,土砂(岩塊・玉石混り土含む),無し,0.5km以下	1,000	m3	523.6	524	S単 154号
	合 計				820	
	単 価				820	
	*** B単— 26号 ***					
000026	基礎材運搬 仮置砂 終点側仮置場→施工場所 L=0.3km以下		m3		1,000 m3	歩A 当たり算出
SA0102	SP 積込(ルーズ) 土砂,土量50,000m3未満	1,110	m3	266.8	296	S単 149号
SA0121	SP 土砂等運搬 標準,バケツ約 バケツ容量0.8m3,土砂(岩塊・玉石混り土含む),無し,0.3km以下	1,000	m3	453.8	454	S単 155号
	合 計				750	
	単 価				750	
	*** B単— 27号 ***					
000027	基面整正 土砂		m ²		1,000 m ²	歩A 当たり算出
SA0151	SP 基面整正 基面整正	1,000	m ²	438	438	S単 162号
	合 計				438	
	単 価				438	

事業名	喜界島農業水利事業
工事名	喜界第2地下ダム取水路工事

工事別工事名:喜界第2地下ダム取水路工事

コード	名 称 (規 格)	数 量	単 位	単 価	金 額	備 考
	*** B単ー 28号 ***					
000028	人力荒仕上げ 土砂		m ²		1.000 m ²	歩A 当たり算出
S01072	整形工(人力荒仕上げ) 土砂	1.000	m ²	263	263	S単 2号
	合 計				263	
	単 価				263	
	*** B単ー 29号 ***					
000029	ダクティル鑄鉄管布設工 φ450 DB種 K形 直管		m		6.000 m	歩A 当たり算出
S07054	ダクティル鑄鉄管機械布設(K形) 直管,450×6,DB種,バック材,なし,なし,あり	1.000	本	240,291	240,291	S単 85号
	合 計				240,291	
	単 価				40,049	
	*** B単ー 30号 ***					
000030	ダクティル鑄鉄管布設工 φ450 DB種 T形 直管		m		6.000 m	歩A 当たり算出
S07055	ダクティル鑄鉄管機械布設(T形) 直管,450×6,DB種,バック材,なし,あり	1.000	本	203,393	203,393	S単 121号
	合 計				203,393	
	単 価				33,899	
	*** B単ー 31号 ***					
000031	ダクティル鑄鉄管布設工 φ300 DB種 T形 直管		m		6.000 m	歩A 当たり算出
S07055	ダクティル鑄鉄管機械布設(T形) 直管,300×6,DB種,バック材,なし,あり	1.000	本	117,944	117,944	S単 122号
	合 計				117,944	
	単 価				19,657	
	*** B単ー 32号 ***					
000032	ダクティル鑄鉄管布設工 φ250 3種 T形 直管		m		5.000 m	歩A 当たり算出
S07055	ダクティル鑄鉄管機械布設(T形) 直管,250×5,3種,バック材,なし,あり	1.000	本	110,211	110,211	S単 123号
	合 計				110,211	
	単 価				22,042	
	*** B単ー 33号 ***					
000033	ダクティル鑄鉄管布設工 φ200 3種 K形 直管		m		5.000 m	歩A 当たり算出
S07054	ダクティル鑄鉄管機械布設(K形) 直管,200×5,3種,バック材,なし,なし,あり	1.000	本	102,765	102,765	S単 86号
	合 計				102,765	
	単 価				20,553	
	*** B単ー 34号 ***					
000034	ダクティル鑄鉄管布設工 φ200 3種 T形 直管		m		5.000 m	歩A 当たり算出
S07055	ダクティル鑄鉄管機械布設(T形) 直管,200×5,3種,バック材,なし,あり	1.000	本	90,253	90,253	S単 124号
	合 計				90,253	
	単 価				18,051	
	*** B単ー 35号 ***					

事業名	喜界島農業水利事業
工事名	喜界第2地下ダム取水路工事

工事別工事名:喜界第2地下ダム取水路工事

コード	名 称 (規 格)	数 量	単位	単 価	金 額	備 考
000035	ダクタイル鋳鉄管切管材料 φ450 DB種 T形 直管		本		1,000	歩A 当たり算出
S02116	ダクタイル鋳鉄管 内面モルタルライニング T形 5種・DB 径450 長6.00m, ,	1,000	本	187,000	187,000	S単 9号
	合 計				187,000	
	単 価				187,000	
	*** B単ー 36号 ***					
000036	ダクタイル鋳鉄管切断 φ450		箇所		1,000	歩A 箇所当たり算出
S07062	管切断(DCIP管) 450mm	1,000	箇所	13,936	13,936	S単 129号
	合 計				13,936	
	単 価				13,936	
	*** B単ー 37号 ***					
000037	ダクタイル鋳鉄管布設工 φ450 DB種 T形 切管 L=63.9m		本		1,000	歩A 当たり算出
S07055	ダクタイル鋳鉄管機械布設(T形) 短管・異形管, 450×6, DB種, バックホ, あり, あり	1,000	本	16,206	16,206	S単 125号
	合 計				16,206	
	単 価				16,206	
	*** B単ー 38号 ***					
000038	ダクタイル鋳鉄管切管材料 φ300 DB種 K形 直管		本		1,000	歩A 当たり算出
S02116	ダクタイル鋳鉄管 内面モルタルライニング K形 5種・DB 径300 長6.00m, ,	1,000	本	109,000	109,000	S単 10号
	合 計				109,000	
	単 価				109,000	
	*** B単ー 39号 ***					
000039	ダクタイル鋳鉄管切断 φ300		箇所		1,000	歩A 箇所当たり算出
S07062	管切断(DCIP管) 300mm	1,000	箇所	7,854	7,854	S単 130号
	合 計				7,854	
	単 価				7,854	
	*** B単ー 40号 ***					
000040	ダクタイル鋳鉄管布設工 φ300 DB種 K形 切管 L=10.7m		本		1,000	歩A 当たり算出
S07054	ダクタイル鋳鉄管機械布設(K形) 短管・異形管, 300×6, DB種, バックホ, あり, , あり	1,000	本	18,612	18,612	S単 87号
	合 計				18,612	
	単 価				18,612	
	*** B単ー 41号 ***					
000041	ダクタイル鋳鉄管布設工 φ300 DB種 T形 切管 L=3.4m		本		1,000	歩A 当たり算出
S07055	ダクタイル鋳鉄管機械布設(T形) 短管・異形管, 300×6, DB種, バックホ, あり, あり	1,000	本	13,840	13,840	S単 126号
	合 計				13,840	
	単 価				13,840	
	*** B単ー 42号 ***					
000042	ダクタイル鋳鉄管切管材料 φ250 3種 K形 直管		本		1,000	歩A 当たり算出

事業名	喜界島農業水利事業
工事名	喜界第2地下ダム取水路工事

工事別工事名:喜界第2地下ダム取水路工事

コード	名 称 (規 格)	数 量	単位	単 価	金 額	備 考
S02116	ダクタイトル鉄管 内面モルタルライニング K形 3種管 径250 長5.0m,,	1.000	本	98,400	98,400	S単 11号
	合 計				98,400	
	単 価				98,400	
	*** B単一 43号 ***					
000043	ダクタイトル鉄管切管材料 φ250 3種 T形 直管		本		1.000 本	歩A 当たり算出
S02116	ダクタイトル鉄管 内面モルタルライニング T形 3種管 径250 長5.0m,,	1.000	本	98,400	98,400	S単 12号
	合 計				98,400	
	単 価				98,400	
	*** B単一 44号 ***					
000044	ダクタイトル鉄管切断 φ250		箇所		1.000 箇所	歩A 当たり算出
S07062	管切断(DCIP管) 250mm	1.000	箇所	7,218	7,218	S単 131号
	合 計				7,218	
	単 価				7,218	
	*** B単一 45号 ***					
000045	ダクタイトル鉄管布設工 φ250 3種 K形 切管 L=3.4m		本		1.000 本	歩A 当たり算出
S07054	ダクタイトル鉄管機械布設(K形) 短管・異形管,250×5,3種,バックリ,あり,,あり	1.000	本	16,466	16,466	S単 88号
	合 計				16,466	
	単 価				16,466	
	*** B単一 46号 ***					
000046	ダクタイトル鉄管布設工 φ250 3種 T形 切管 L=2.0m		本		1.000 本	歩A 当たり算出
S07055	ダクタイトル鉄管機械布設(T形) 短管・異形管,250×5,3種,バックリ,あり,あり	1.000	本	11,713	11,713	S単 127号
	合 計				11,713	
	単 価				11,713	
	*** B単一 47号 ***					
000047	ダクタイトル鉄管切管材料 φ200 3種 K形 直管		本		1.000 本	歩A 当たり算出
S02116	ダクタイトル鉄管 内面モルタルライニング K形 3種管 径200 長5.0m,,	1.000	本	79,200	79,200	S単 13号
	合 計				79,200	
	単 価				79,200	
	*** B単一 48号 ***					
000048	ダクタイトル鉄管切管材料 φ200 3種 T形 直管		本		1.000 本	歩A 当たり算出
S02116	ダクタイトル鉄管 内面モルタルライニング T形 3種管 径200 長5.0m,,	1.000	本	79,000	79,000	S単 14号
	合 計				79,000	
	単 価				79,000	
	*** B単一 49号 ***					
000049	ダクタイトル鉄管切断 φ200		箇所		1.000 箇所	歩A 当たり算出
S07062	管切断(DCIP管) 200mm	1.000	箇所	6,469	6,469	S単 132号

事業名	喜界島農業水利事業
工事名	喜界第2地下ダム取水路工事

工事別工事名:喜界第2地下ダム取水路工事

コード	名 称 (規 格)	数 量	単位	単 価	金 額	備 考
	合 計				6,469	
	単 価				6,469	
	*** B単一 50号 ***					
000050	ダクタイル鋳鉄管布設工 φ200 3種 K形 切管 L=11.3m		本		1,000	歩A 当たり算出
S07054	ダクタイル鋳鉄管機械布設(K形) 短管・異形管,200×5,3種,バックホ,あり,,あり	1,000	本	15,036	15,036	S単 89号
	合 計				15,036	
	単 価				15,036	
	*** B単一 51号 ***					
000051	ダクタイル鋳鉄管布設工 φ200 3種 T形 切管 L=39.2m		本		1,000	歩A 当たり算出
S07055	ダクタイル鋳鉄管機械布設(T形) 短管・異形管,200×5,3種,バックホ,あり,,あり	1,000	本	11,174	11,174	S単 128号
	合 計				11,174	
	単 価				11,174	
	*** B単一 52号 ***					
000052	異形管 K形片受曲管 φ200 90°		本		1,000	歩A 当たり算出
S07054	K形片受曲管 φ200 90° 短管・異形管,200×5,3種,バックホ,なし,,あり	1,000	本	72,193	72,193	S単 90号
	合 計				72,193	
	単 価				72,193	
	*** B単一 53号 ***					
000053	異形管 K形両受曲管 φ450 45°		本		1,000	歩A 当たり算出
S07054	K形両受曲管 φ450 45° 短管・異形管,450×6,DB種,バックホ,なし,,あり	1,000	本	281,659	281,659	S単 91号
	合 計				281,659	
	単 価				281,659	
	*** B単一 54号 ***					
000054	異形管 K形両受曲管 φ450 30°		本		1,000	歩A 当たり算出
S07054	K形両受曲管 φ450 30° 短管・異形管,450×6,DB種,バックホ,なし,,あり	1,000	本	250,628	250,628	S単 92号
	合 計				250,628	
	単 価				250,628	
	*** B単一 55号 ***					
000055	異形管 K形両受曲管 φ450 22° 1/2		本		1,000	歩A 当たり算出
S07054	K形両受曲管 φ450 22° 1/2 短管・異形管,450×6,DB種,バックホ,なし,,あり	1,000	本	236,614	236,614	S単 93号
	合 計				236,614	
	単 価				236,614	
	*** B単一 56号 ***					
000056	異形管 K形片受曲管 φ200 22° 1/2		本		1,000	歩A 当たり算出
S07054	K形片受曲管 φ200 22° 1/2 短管・異形管,200×5,3種,バックホ,なし,,あり	1,000	本	55,376	55,376	S単 94号
	合 計				55,376	

事業名	喜界島農業水利事業
工事名	喜界第2地下ダム取水路工事

工事別工事名:喜界第2地下ダム取水路工事

コード	名 称 (規 格)	数 量	単位	単 価	金 額	備 考
	単 価				55,376	
	*** B単一 57号 ***					
000057	異形管 K形両受曲管 φ450 11° 1/4		本		1,000 本	歩A 当たり算出
S07054	K形両受曲管 φ450 11° 1/4 短管・異形管,450×6,DB種,ﾊﾞｯｸﾙ,なし,,あり	1,000	本	213,591	213,591	S単 95号
	合 計				213,591	
	単 価				213,591	
	*** B単一 58号 ***					
000058	異形管 K形両受曲管 φ300 11° 1/4		本		1,000 本	歩A 当たり算出
S07054	K形両受曲管 φ300 11° 1/4 短管・異形管,300×6,DB種,ﾊﾞｯｸﾙ,なし,,あり	1,000	本	128,722	128,722	S単 96号
	合 計				128,722	
	単 価				128,722	
	*** B単一 59号 ***					
000059	異形管 K形片受曲管 φ250 11° 1/4		本		1,000 本	歩A 当たり算出
S07054	K形片受曲管 φ250 11° 1/4 短管・異形管,250×5,3種,ﾊﾞｯｸﾙ,なし,,あり	1,000	本	89,339	89,339	S単 97号
	合 計				89,339	
	単 価				89,339	
	*** B単一 60号 ***					
000060	異形管 K形片受曲管 φ200 11° 1/4		本		1,000 本	歩A 当たり算出
S07054	K形片受曲管 φ200 11° 1/4 短管・異形管,200×5,3種,ﾊﾞｯｸﾙ,なし,,あり	1,000	本	69,490	69,490	S単 98号
	合 計				69,490	
	単 価				69,490	
	*** B単一 61号 ***					
000061	異形管 K形両受曲管 φ450 5° 5/8		本		1,000 本	歩A 当たり算出
S07054	K形両受曲管 φ450 5° 5/8 短管・異形管,450×6,DB種,ﾊﾞｯｸﾙ,なし,,あり	1,000	本	203,581	203,581	S単 99号
	合 計				203,581	
	単 価				203,581	
	*** B単一 62号 ***					
000062	異形管 K形二受T字管 φ450×φ300 10K		本		1,000 本	歩A 当たり算出
S07054	K形二受T字管 φ450×φ300 10K 短管・異形管,450×6,DB種,ﾊﾞｯｸﾙ,なし,,あり	1,000	本	266,644	266,644	S単 100号
	合 計				266,644	
	単 価				266,644	
	*** B単一 63号 ***					
000063	異形管 K形二受T字管 φ300×φ200 10K		本		1,000 本	歩A 当たり算出
S07054	K形二受T字管 φ300×φ200 10K 短管・異形管,300×6,DB種,ﾊﾞｯｸﾙ,なし,,あり	1,000	本	139,733	139,733	S単 101号
	合 計				139,733	
	単 価				139,733	

事業名	喜界島農業水利事業
工事名	喜界第2地下ダム取水路工事

工事別工事名:喜界第2地下ダム取水路工事

コード	名 称 (規 格)	数 量	単 位	単 価	金 額	備 考
	*** B単一 64号 ***					
000064	異形管 K形二受T字管 φ250×φ250 10K		本		1,000	歩A 当たり算出
S07054	K形二受T字管 φ250×φ250 10K 短管・異形管,250×5,3種,ﾊﾞｯｸﾙなし,,あり	1,000	本	106,156	106,156	S単 102号
	合 計				106,156	
	単 価				106,156	
	*** B単一 65号 ***					
000065	異形管 K形二受T字管 φ200×φ200 10K		本		1,000	歩A 当たり算出
S07054	K形二受T字管 φ200×φ200 10K 短管・異形管,200×5,3種,ﾊﾞｯｸﾙなし,,あり	1,000	本	81,002	81,002	S単 103号
	合 計				81,002	
	単 価				81,002	
	*** B単一 66号 ***					
000066	異形管 K形F付T字管 φ450×φ75 10K		本		1,000	歩A 当たり算出
S07054	K形F付T字管 φ450×φ75 10K 短管・異形管,450×6,DB種,ﾊﾞｯｸﾙなし,,あり	1,000	本	192,570	192,570	S単 104号
	合 計				192,570	
	単 価				192,570	
	*** B単一 67号 ***					
000067	異形管 K形F付T字管 φ300×φ75 10K		本		1,000	歩A 当たり算出
S07054	K形F付T字管 φ300×φ75 10K 短管・異形管,300×6,DB種,ﾊﾞｯｸﾙなし,,あり	1,000	本	117,711	117,711	S単 105号
	合 計				117,711	
	単 価				117,711	
	*** B単一 68号 ***					
000068	異形管 K形F付T字管 φ200×φ75 10K		本		1,000	歩A 当たり算出
S07054	K形F付T字管 φ200×φ75 10K 短管・異形管,200×5,3種,ﾊﾞｯｸﾙなし,,あり	1,000	本	69,290	69,290	S単 106号
	合 計				69,290	
	単 価				69,290	
	*** B単一 69号 ***					
000069	異形管 K形排水T字管 φ200×φ100 10K		本		1,000	歩A 当たり算出
S07054	K形排水T字管 φ200×φ100 10K 短管・異形管,200×5,3種,ﾊﾞｯｸﾙなし,,あり	1,000	本	65,887	65,887	S単 107号
	合 計				65,887	
	単 価				65,887	
	*** B単一 70号 ***					
000070	異形管 K形受挿し片落管 φ450×φ300 10K		本		1,000	歩A 当たり算出
S07054	K形受挿し片落管 φ450×φ300 10K 短管・異形管,450×6,DB種,ﾊﾞｯｸﾙなし,,あり	1,000	本	158,536	158,536	S単 108号
	合 計				158,536	
	単 価				158,536	

事業名	喜界島農業水利事業
工事名	喜界第2地下ダム取水路工事

工事別工事名:喜界第2地下ダム取水路工事

コード	名 称 (規 格)	数 量	単位	単 価	金 額	備 考
	*** B単一 71号 ***					
000071	異形管					歩A
	K形挿し受片落管 φ300×φ250 10K		本		1,000	本 当たり算出
S07054	K形挿し受片落管 φ300×φ250 10K 短管・異形管,300×6,DB種,ﾊﾞｯｸﾙ,なし,,あり	1,000	本	90,684	90,684	S単 109号
	合 計				90,684	
	単 価				90,684	
	*** B単一 72号 ***					
000072	異形管					歩A
	K形挿し受片落管 φ250×φ200 10K		本		1,000	本 当たり算出
S07054	K形挿し受片落管 φ250×φ200 10K 短管・異形管,250×5,3種,ﾊﾞｯｸﾙ,なし,,あり	1,000	本	69,219	69,219	S単 110号
	合 計				69,219	
	単 価				69,219	
	*** B単一 73号 ***					
000073	異形管					歩A
	K形短管1号 φ300 10K		本		1,000	本 当たり算出
S07054	K形短管1号 φ300 10K 短管・異形管,300×6,DB種,ﾊﾞｯｸﾙ,なし,,あり	1,000	本	64,258	64,258	S単 111号
	合 計				64,258	
	単 価				64,258	
	*** B単一 74号 ***					
000074	異形管					歩A
	K形短管1号 φ200 10K		本		1,000	本 当たり算出
S07054	K形短管1号 φ200 10K 短管・異形管,200×5,3種,ﾊﾞｯｸﾙ,なし,,あり	1,000	本	36,558	36,558	S単 112号
	合 計				36,558	
	単 価				36,558	
	*** B単一 75号 ***					
000075	異形管					歩A
	K形短管2号 φ200 10K		本		1,000	本 当たり算出
S07054	K形短管2号 φ200 10K 短管・異形管,200×5,3種,ﾊﾞｯｸﾙ,なし,,あり	1,000	本	52,073	52,073	S単 113号
	合 計				52,073	
	単 価				52,073	
	*** B単一 76号 ***					
000076	フランジ蓋					歩A
	φ200 10K		枚		1,000	枚 当たり算出
S02116	フランジ蓋 φ200 10K,,	1,000	枚	10,200	10,200	S単 15号
	合 計				10,200	
	単 価				10,200	
	*** B単一 77号 ***					
000077	K形継輪 φ450					歩A
	材料費		本		1,000	本 当たり算出
S02116	K形継輪 φ450,,	1,000	本	86,600	86,600	S単 16号
	合 計				86,600	
	単 価				86,600	
	*** B単一 78号 ***					

事業名	喜界島農業水利事業
工事名	喜界第2地下ダム取水路工事

工事別工事名:喜界第2地下ダム取水路工事

コード	名 称 (規 格)	数 量	単位	単 価	金 額	備 考
000078	K形継輪 φ300					歩A
	材料費		本		1,000	本 当たり算出
S02116	K形継輪 φ300,,	1,000	本	53,100	53,100	S単 17号
	合 計				53,100	
	単 価				53,100	
	*** B単ー 79号 ***					
000079	K形継輪 φ200					歩A
	材料費		本		1,000	本 当たり算出
S02116	K形継輪 φ200,,	1,000	本	28,400	28,400	S単 18号
	合 計				28,400	
	単 価				28,400	
	*** B単ー 80号 ***					
000080	ダクタイトル鉄管用接合部品 φ450 離脱防止金具		組		1,000	組 当たり算出
S02116	ダクタイトル鉄管用離脱防止金具 (全周タイプ) K形 径450,,	1,000	組	50,400	50,400	S単 19号
	合 計				50,400	
	単 価				50,400	
	*** B単ー 81号 ***					
000081	ダクタイトル鉄管用接合部品 φ300 離脱防止金具		組		1,000	組 当たり算出
S02116	ダクタイトル鉄管用離脱防止金具 (全周タイプ) K形 径300,,	1,000	組	23,800	23,800	S単 20号
	合 計				23,800	
	単 価				23,800	
	*** B単ー 82号 ***					
000082	ダクタイトル鉄管用接合部品 φ250 離脱防止金具		組		1,000	組 当たり算出
S02116	ダクタイトル鉄管用離脱防止金具 (全周タイプ) K形 径250,,	1,000	組	18,100	18,100	S単 21号
	合 計				18,100	
	単 価				18,100	
	*** B単ー 83号 ***					
000083	ダクタイトル鉄管用接合部品 φ200 離脱防止金具		組		1,000	組 当たり算出
S02116	ダクタイトル鉄管用離脱防止金具 (全周タイプ) K形 径200,,	1,000	組	13,500	13,500	S単 22号
	合 計				13,500	
	単 価				13,500	
	*** B単ー 84号 ***					
000084	ダクタイトル鉄管用接合部品 φ100 離脱防止金具		組		1,000	組 当たり算出
S02116	ダクタイトル鉄管用離脱防止金具 (全周タイプ) K形 径100,,	1,000	組	7,520	7,520	S単 23号
	合 計				7,520	
	単 価				7,520	
	*** B単ー 85号 ***					
000085	ダクタイトル鉄管用接合部品 φ450 K形押輪ボルト・ゴム輪		組		1,000	組 当たり算出

事業名	喜界島農業水利事業
工事名	喜界第2地下ダム取水路工事

工事別工事名:喜界第2地下ダム取水路工事

コード	名 称 (規 格)	数 量	単位	単 価	金 額	備 考
S02116	ダクタイル鋳鉄管用接合部品 K形押輪ボルト・ゴム輪 径450,,	1.000	組	26,700	26,700	S単 24号
	合 計				26,700	
	単 価				26,700	
	*** B単ー 86号 ***					
000086	ダクタイル鋳鉄管用接合部品 φ300 K形押輪ボルト・ゴム輪		組		1.000 組	歩A 当たり算出
S02116	ダクタイル鋳鉄管用接合部品 K形押輪ボルト・ゴム輪 径300,,	1.000	組	15,800	15,800	S単 25号
	合 計				15,800	
	単 価				15,800	
	*** B単ー 87号 ***					
000087	ダクタイル鋳鉄管用接合部品 φ250 K形押輪ボルト・ゴム輪		組		1.000 組	歩A 当たり算出
S02116	ダクタイル鋳鉄管用接合部品 K形押輪ボルト・ゴム輪 径250,,	1.000	組	11,400	11,400	S単 26号
	合 計				11,400	
	単 価				11,400	
	*** B単ー 88号 ***					
000088	ダクタイル鋳鉄管用接合部品 φ200 K形押輪ボルト・ゴム輪		組		1.000 組	歩A 当たり算出
S02116	ダクタイル鋳鉄管用接合部品 K形押輪ボルト・ゴム輪 径200,,	1.000	組	8,450	8,450	S単 27号
	合 計				8,450	
	単 価				8,450	
	*** B単ー 89号 ***					
000089	ダクタイル鋳鉄管用接合部品 φ300 GF1フランジ形 10K		組		1.000 組	歩A 当たり算出
S02116	ダクタイル鋳鉄管用接合部品 GF1フランジ形 10K 径300,,	1.000	組	31,700	31,700	S単 28号
	合 計				31,700	
	単 価				31,700	
	*** B単ー 90号 ***					
000090	ダクタイル鋳鉄管用接合部品 φ200 GF1フランジ形 10K		組		1.000 組	歩A 当たり算出
S02116	ダクタイル鋳鉄管用接合部品 GF1フランジ形 10K 径200,,	1.000	組	18,700	18,700	S単 29号
	合 計				18,700	
	単 価				18,700	
	*** B単ー 91号 ***					
000091	ダクタイル鋳鉄管用接合部品 φ75 GF1フランジ形 10K		組		1.000 組	歩A 当たり算出
S02116	ダクタイル鋳鉄管用接合部品 GF1フランジ形 10K 径75,,	1.000	組	6,310	6,310	S単 30号
	合 計				6,310	
	単 価				6,310	
	*** B単ー 92号 ***					
000092	ダクタイル鋳鉄管布設工 φ250 3種 K形 直管		m		5.000 m	歩A 当たり算出
S07054	ダクタイル鋳鉄管機械布設(K形) 直管,250×5,3種,バック材,なし,なし,あり	1.000	本	126,364	126,364	S単 114号

事業名	喜界島農業水利事業
工事名	喜界第2地下ダム取水路工事

工事別工事名:喜界第2地下ダム取水路工事

コード	名 称 (規 格)	数 量	単 位	単 価	金 額	備 考
	合 計				126,364	
	単 価				25,273	
	*** B単ー 93号 ***					
000093	ダクタイトル鉄管布設工 φ250 3種 T形 直管		m		5,000 m	歩A 当たり算出
S07055	ダクタイトル鉄管機械布設 (T形) 直管, 250×5, 3種, バック材, なし, あり	1.000	本	110,211	110,211	S単 123号
	合 計				110,211	
	単 価				22,042	
	*** B単ー 94号 ***					
000094	ダクタイトル鉄管布設工 φ200 3種 K形 直管		m		5,000 m	歩A 当たり算出
S07054	ダクタイトル鉄管機械布設 (K形) 直管, 200×5, 3種, バック材, なし, なし, あり	1.000	本	102,765	102,765	S単 86号
	合 計				102,765	
	単 価				20,553	
	*** B単ー 95号 ***					
000095	ダクタイトル鉄管布設工 φ200 3種 T形 直管		m		5,000 m	歩A 当たり算出
S07055	ダクタイトル鉄管機械布設 (T形) 直管, 200×5, 3種, バック材, なし, あり	1.000	本	90,253	90,253	S単 124号
	合 計				90,253	
	単 価				18,051	
	*** B単ー 96号 ***					
000096	ダクタイトル鉄管切管材料 φ300 DB種 T形 直管		本		1,000 本	歩A 当たり算出
S02116	ダクタイトル鉄管 内面モルタルライニング T形 5種・DB 径300 長6.00m,,	1.000	本	104,000	104,000	S単 31号
	合 計				104,000	
	単 価				104,000	
	*** B単ー 97号 ***					
000097	ダクタイトル鉄管切断 φ300		箇所		1,000 箇所	歩A 当たり算出
S07062	管切断 (DCIP管) 300mm	1.000	箇所	7,854	7,854	S単 130号
	合 計				7,854	
	単 価				7,854	
	*** B単ー 98号 ***					
000098	ダクタイトル鉄管布設工 φ300 DB種 T形 切管 L=4.1m		本		1,000 本	歩A 当たり算出
S07055	ダクタイトル鉄管機械布設 (T形) 短管・異形管, 300×6, DB種, バック材, あり, あり	1.000	本	13,840	13,840	S単 126号
	合 計				13,840	
	単 価				13,840	
	*** B単ー 99号 ***					
000099	ダクタイトル鉄管切管材料 φ250 3種 K形 直管		本		1,000 本	歩A 当たり算出
S02116	ダクタイトル鉄管 内面モルタルライニング K形 3種管 径250 長5.0m,,	1.000	本	98,400	98,400	S単 11号
	合 計				98,400	

事業名	喜界島農業水利事業
工事名	喜界第2地下ダム取水路工事

工事別工事名:喜界第2地下ダム取水路工事

コード	名 称 (規 格)	数 量	単位	単 価	金 額	備 考
	単 価				98,400	
	*** B単ー 100号 ***					
000100	ダクタイル鋳鉄管切管材料 φ250 3種 T形 直管		本		1,000 本	歩A 当たり算出
S02116	ダクタイル鋳鉄管 内面モルタルライニング T形 3種管 径250 長5.0m,,	1,000	本	98,400	98,400	S単 12号
	合 計				98,400	
	単 価				98,400	
	*** B単ー 101号 ***					
000101	ダクタイル鋳鉄管切断 φ250		箇所		1,000 箇所	歩A 当たり算出
S07062	管切断(DCIP管) 250mm	1,000	箇所	7,218	7,218	S単 131号
	合 計				7,218	
	単 価				7,218	
	*** B単ー 102号 ***					
000102	ダクタイル鋳鉄管布設工 φ250 3種 K形 切管 L=3.9m		本		1,000 本	歩A 当たり算出
S07054	ダクタイル鋳鉄管機械布設(K形) 短管・異形管,250×5,3種,ハックあり,,あり	1,000	本	16,466	16,466	S単 88号
	合 計				16,466	
	単 価				16,466	
	*** B単ー 103号 ***					
000103	ダクタイル鋳鉄管布設工 φ250 3種 T形 切管 L=7.3m		本		1,000 本	歩A 当たり算出
S07055	ダクタイル鋳鉄管機械布設(T形) 短管・異形管,250×5,3種,ハックあり,,あり	1,000	本	11,713	11,713	S単 127号
	合 計				11,713	
	単 価				11,713	
	*** B単ー 104号 ***					
000104	ダクタイル鋳鉄管切管材料 φ200 3種 K形 直管		本		1,000 本	歩A 当たり算出
S02116	ダクタイル鋳鉄管 内面モルタルライニング K形 3種管 径200 長5.0m,,	1,000	本	79,200	79,200	S単 13号
	合 計				79,200	
	単 価				79,200	
	*** B単ー 105号 ***					
000105	ダクタイル鋳鉄管切管材料 φ200 3種 T形 直管		本		1,000 本	歩A 当たり算出
S02116	ダクタイル鋳鉄管 内面モルタルライニング T形 3種管 径200 長5.0m,,	1,000	本	79,000	79,000	S単 14号
	合 計				79,000	
	単 価				79,000	
	*** B単ー 106号 ***					
000106	ダクタイル鋳鉄管切断 φ200		箇所		1,000 箇所	歩A 当たり算出
S07062	管切断(DCIP管) 200mm	1,000	箇所	6,469	6,469	S単 132号
	合 計				6,469	
	単 価				6,469	

事業名	喜界島農業水利事業
工事名	喜界第2地下ダム取水路工事

工事別工事名:喜界第2地下ダム取水路工事

コード	名 称 (規 格)	数 量	単 位	単 価	金 額	備 考
	*** B単ー 107号 ***					
000107	ダクタイル鋳鉄管布設工 φ200 3種 K形 切管 L=24.2m		本		1,000	歩A 当たり算出
S07054	ダクタイル鋳鉄管機械布設(K形) 短管・異形管,200×5,3種,バックあり,,あり	1,000	本	15,036	15,036	S単 89号
	合 計				15,036	
	単 価				15,036	
	*** B単ー 108号 ***					
000108	ダクタイル鋳鉄管布設工 φ200 3種 T形 切管 L=15.1m		本		1,000	歩A 当たり算出
S07055	ダクタイル鋳鉄管機械布設(T形) 短管・異形管,200×5,3種,バックあり,,あり	1,000	本	11,174	11,174	S単 128号
	合 計				11,174	
	単 価				11,174	
	*** B単ー 109号 ***					
000109	異形管 K形片受曲管 φ200 90°		本		1,000	歩A 当たり算出
S07054	K形片受曲管 φ200 90° 短管・異形管,200×5,3種,バックなし,,あり	1,000	本	72,193	72,193	S単 90号
	合 計				72,193	
	単 価				72,193	
	*** B単ー 110号 ***					
000110	異形管 K形片受曲管 φ200 45°		本		1,000	歩A 当たり算出
S07054	K形片受曲管 φ200 45° 短管・異形管,200×5,3種,バックなし,,あり	1,000	本	57,679	57,679	S単 115号
	合 計				57,679	
	単 価				57,679	
	*** B単ー 111号 ***					
000111	異形管 K形片受曲管 φ250 11° 1/4		本		1,000	歩A 当たり算出
S07054	K形片受曲管 φ250 11° 1/4 短管・異形管,250×5,3種,バックなし,,あり	1,000	本	89,339	89,339	S単 97号
	合 計				89,339	
	単 価				89,339	
	*** B単ー 112号 ***					
000112	異形管 K形片受曲管 φ200 11° 1/4		本		1,000	歩A 当たり算出
S07054	K形片受曲管 φ200 11° 1/4 短管・異形管,200×5,3種,バックなし,,あり	1,000	本	69,490	69,490	S単 98号
	合 計				69,490	
	単 価				69,490	
	*** B単ー 113号 ***					
000113	異形管 K形二受T字管 φ300×φ200 10K		本		1,000	歩A 当たり算出
S07054	K形二受T字管 φ300×φ200 10K 短管・異形管,300×6,DB種,バックなし,,あり	1,000	本	139,733	139,733	S単 101号
	合 計				139,733	
	単 価				139,733	

事業名	喜界島農業水利事業
工事名	喜界第2地下ダム取水路工事

工事別工事名:喜界第2地下ダム取水路工事

コード	名 称 (規 格)	数 量	単位	単 価	金 額	備 考
	*** B単ー 114号 ***					
000114	異形管					歩A
	K形二受T字管 φ250×φ250 10K		本		1,000	本 当たり算出
S07054	K形二受T字管 φ250×φ250 10K 短管・異形管,250×5,3種,ﾊﾞｯｸﾙなし,,あり	1,000	本	106,156	106,156	S単 102号
	合 計				106,156	
	単 価				106,156	
	*** B単ー 115号 ***					
000115	異形管					歩A
	K形二受T字管 φ200×φ200 10K		本		1,000	本 当たり算出
S07054	K形二受T字管 φ200×φ200 10K 短管・異形管,200×5,3種,ﾊﾞｯｸﾙなし,,あり	1,000	本	81,002	81,002	S単 103号
	合 計				81,002	
	単 価				81,002	
	*** B単ー 116号 ***					
000116	異形管					歩A
	K形F付T字管 φ250×φ75 10K		本		1,000	本 当たり算出
S07054	K形F付T字管 φ250×φ75 10K 短管・異形管,250×5,3種,ﾊﾞｯｸﾙなし,,あり	1,000	本	88,238	88,238	S単 116号
	合 計				88,238	
	単 価				88,238	
	*** B単ー 117号 ***					
000117	異形管					歩A
	K形F付T字管 φ200×φ75 10K		本		1,000	本 当たり算出
S07054	K形F付T字管 φ200×φ75 10K 短管・異形管,200×5,3種,ﾊﾞｯｸﾙなし,,あり	1,000	本	69,290	69,290	S単 106号
	合 計				69,290	
	単 価				69,290	
	*** B単ー 118号 ***					
000118	異形管					歩A
	K形受挿し片落管 φ300×φ250 10K		本		1,000	本 当たり算出
S07054	K形受挿し片落管 φ300×φ250 10K 短管・異形管,300×6,DB種,ﾊﾞｯｸﾙなし,,あり	1,000	本	98,392	98,392	S単 117号
	合 計				98,392	
	単 価				98,392	
	*** B単ー 119号 ***					
000119	異形管					歩A
	K形挿し受片落管 φ250×φ200 10K		本		1,000	本 当たり算出
S07054	K形挿し受片落管 φ250×φ200 10K 短管・異形管,250×5,3種,ﾊﾞｯｸﾙなし,,あり	1,000	本	69,219	69,219	S単 110号
	合 計				69,219	
	単 価				69,219	
	*** B単ー 120号 ***					
000120	異形管					歩A
	K形短管2号 φ300 10K		本		1,000	本 当たり算出
S07054	K形短管2号 φ300 10K 短管・異形管,300×6,DB種,ﾊﾞｯｸﾙなし,,あり	1,000	本	85,279	85,279	S単 118号
	合 計				85,279	
	単 価				85,279	
	*** B単ー 121号 ***					

事業名	喜界島農業水利事業
工事名	喜界第2地下ダム取水路工事

工事別工事名:喜界第2地下ダム取水路工事

コード	名 称 (規 格)	数 量	単 位	単 価	金 額	備 考
000121	異形管					歩A
	K形短管2号 φ200 10K		本		1,000	本 当たり算出
S07054	K形短管2号 φ200 10K 短管・異形管,200×5,3種,バツボ,なし,,あり	1,000	本	52,073	52,073	S単 113号
	合 計				52,073	
	単 価				52,073	
	*** B単ー 122号 ***					
000122	異形管					歩A
	片フランジ短管 φ300 L=550mm 10K		本		1,000	本 当たり算出
S07054	片フランジ短管 φ300 L=550mm 10K 短管・異形管,300×6,DB種,バツボ,なし,,あり	1,000	本	81,175	81,175	S単 119号
	合 計				81,175	
	単 価				81,175	
	*** B単ー 123号 ***					
000123	フランジ蓋					歩A
	φ200 10K		枚		1,000	枚 当たり算出
S02116	フランジ蓋 φ200 10K,,	1,000	枚	10,200	10,200	S単 15号
	合 計				10,200	
	単 価				10,200	
	*** B単ー 124号 ***					
000124	K形継輪 φ250					歩A
	材料費		本		1,000	本 当たり算出
S02116	K形継輪 φ250,,	1,000	本	35,200	35,200	S単 32号
	合 計				35,200	
	単 価				35,200	
	*** B単ー 125号 ***					
000125	K形継輪 φ200					歩A
	材料費		本		1,000	本 当たり算出
S02116	K形継輪 φ200,,	1,000	本	28,400	28,400	S単 18号
	合 計				28,400	
	単 価				28,400	
	*** B単ー 126号 ***					
000126	ダクタイル鋳鉄管用接合部品					歩A
	φ300 離脱防止金具		組		1,000	組 当たり算出
S02116	ダクタイル鋳鉄管用離脱防止金具 (全周タイプ) K形 径300,,	1,000	組	23,800	23,800	S単 20号
	合 計				23,800	
	単 価				23,800	
	*** B単ー 127号 ***					
000127	ダクタイル鋳鉄管用接合部品					歩A
	φ250 離脱防止金具		組		1,000	組 当たり算出
S02116	ダクタイル鋳鉄管用離脱防止金具 (全周タイプ) K形 径250,,	1,000	組	18,100	18,100	S単 21号
	合 計				18,100	
	単 価				18,100	
	*** B単ー 128号 ***					
000128	ダクタイル鋳鉄管用接合部品					歩A
	φ200 離脱防止金具		組		1,000	組 当たり算出

事業名	喜界島農業水利事業
工事名	喜界第2地下ダム取水路工事

工事別工事名:喜界第2地下ダム取水路工事

コード	名 称 (規 格)	数 量	単位	単 価	金 額	備 考
S02116	ダクタイル鋳鉄管用離脱防止金具 (全周タイプ) K形 径200,,	1.000	組	13,500	13,500	S単 22号
	合 計				13,500	
	単 価				13,500	
	*** B単ー 129号 ***					
000129	ダクタイル鋳鉄管用接合部品 φ300 K形押輪ボルト・ゴム輪		組		1.000 組	歩A 当たり算出
S02116	ダクタイル鋳鉄管用接合部品 K形押輪ボルト・ゴム輪 径300,,	1.000	組	15,800	15,800	S単 25号
	合 計				15,800	
	単 価				15,800	
	*** B単ー 130号 ***					
000130	ダクタイル鋳鉄管用接合部品 φ250 K形押輪ボルト・ゴム輪		組		1.000 組	歩A 当たり算出
S02116	ダクタイル鋳鉄管用接合部品 K形押輪ボルト・ゴム輪 径250,,	1.000	組	11,400	11,400	S単 26号
	合 計				11,400	
	単 価				11,400	
	*** B単ー 131号 ***					
000131	ダクタイル鋳鉄管用接合部品 φ200 K形押輪ボルト・ゴム輪		組		1.000 組	歩A 当たり算出
S02116	ダクタイル鋳鉄管用接合部品 K形押輪ボルト・ゴム輪 径200,,	1.000	組	8,450	8,450	S単 27号
	合 計				8,450	
	単 価				8,450	
	*** B単ー 132号 ***					
000132	ダクタイル鋳鉄管用接合部品 φ300 GF1フランジ形 10K		組		1.000 組	歩A 当たり算出
S02116	ダクタイル鋳鉄管用接合部品 GF1フランジ形 10K 径300,,	1.000	組	31,700	31,700	S単 28号
	合 計				31,700	
	単 価				31,700	
	*** B単ー 133号 ***					
000133	ダクタイル鋳鉄管用接合部品 φ200 GF1フランジ形 10K		組		1.000 組	歩A 当たり算出
S02116	ダクタイル鋳鉄管用接合部品 GF1フランジ形 10K 径200,,	1.000	組	18,700	18,700	S単 29号
	合 計				18,700	
	単 価				18,700	
	*** B単ー 134号 ***					
000134	ダクタイル鋳鉄管用接合部品 φ75 GF1フランジ形 10K		組		1.000 組	歩A 当たり算出
S02116	ダクタイル鋳鉄管用接合部品 GF1フランジ形 10K 径75,,	1.000	組	6,310	6,310	S単 30号
	合 計				6,310	
	単 価				6,310	
	*** B単ー 135号 ***					
000135	ダクタイル鋳鉄管布設工 φ200 3種 K形 直管		m		5.000 m	歩A 当たり算出
S07054	ダクタイル鋳鉄管機械布設 (K形) 直管,200×5,3種,バック材,なし,なし,あり	1.000	本	102,765	102,765	S単 86号

事業名	喜界島農業水利事業
工事名	喜界第2地下ダム取水路工事

工事別工事名:喜界第2地下ダム取水路工事

コード	名 称 (規 格)	数 量	単 位	単 価	金 額	備 考
	合 計				102,765	
	単 価				20,553	
	*** B単ー 136号 ***					
000136	ダクタイトル鋳鉄管布設工 φ200 3種 T形 直管		m		5,000 m	歩A 当たり算出
S07055	ダクタイトル鋳鉄管機械布設(T形) 直管,200×5,3種,ハックあり,なし,あり	1.000	本	90,253	90,253	S単 124号
	合 計				90,253	
	単 価				18,051	
	*** B単ー 137号 ***					
000137	ダクタイトル鋳鉄管切管材料 φ200 3種 K形 直管		本		1,000 本	歩A 当たり算出
S02116	ダクタイトル鋳鉄管 内面モルタルライニング K形 3種管 径200 長5.0m,,	1.000	本	79,200	79,200	S単 13号
	合 計				79,200	
	単 価				79,200	
	*** B単ー 138号 ***					
000138	ダクタイトル鋳鉄管切管材料 φ200 3種 T形 直管		本		1,000 本	歩A 当たり算出
S02116	ダクタイトル鋳鉄管 内面モルタルライニング T形 3種管 径200 長5.0m,,	1.000	本	79,000	79,000	S単 14号
	合 計				79,000	
	単 価				79,000	
	*** B単ー 139号 ***					
000139	ダクタイトル鋳鉄管切断 φ200		箇所		1,000 箇所	歩A 当たり算出
S07062	管切断(DCIP管) 200mm	1.000	箇所	6,469	6,469	S単 132号
	合 計				6,469	
	単 価				6,469	
	*** B単ー 140号 ***					
000140	ダクタイトル鋳鉄管布設工 φ200 3種 K形 切管 L=9.5m		本		1,000 本	歩A 当たり算出
S07054	ダクタイトル鋳鉄管機械布設(K形) 短管・異形管,200×5,3種,ハックあり,あり,,あり	1.000	本	15,036	15,036	S単 89号
	合 計				15,036	
	単 価				15,036	
	*** B単ー 141号 ***					
000141	ダクタイトル鋳鉄管布設工 φ200 3種 T形 切管 L=6.6m		本		1,000 本	歩A 当たり算出
S07055	ダクタイトル鋳鉄管機械布設(T形) 短管・異形管,200×5,3種,ハックあり,あり,あり	1.000	本	11,174	11,174	S単 128号
	合 計				11,174	
	単 価				11,174	
	*** B単ー 142号 ***					
000142	異形管 K形片受曲管 φ200 90°		本		1,000 本	歩A 当たり算出
S07054	K形片受曲管 φ200 90° 短管・異形管,200×5,3種,ハックあり,なし,,あり	1.000	本	72,193	72,193	S単 90号
	合 計				72,193	

事業名	喜界島農業水利事業
工事名	喜界第2地下ダム取水路工事

工事別工事名:喜界第2地下ダム取水路工事

コード	名 称 (規 格)	数 量	単位	単 価	金 額	備 考
	単 価				72,193	
	*** B単ー 143号 ***					
000143	異形管 K形片受曲管 φ200 11° 1/4		本		1,000 本	歩A 当たり算出
S07054	K形片受曲管 φ200 11° 1/4 短管・異形管,200×5,3種,ﾊﾞｯｸﾎﾙ,なし,,あり	1,000	本	69,490	69,490	S単 98号
	合 計				69,490	
	単 価				69,490	
	*** B単ー 144号 ***					
000144	異形管 K形受挿し片落管 φ250×φ200 10K		本		1,000 本	歩A 当たり算出
S07054	K形受挿し片落管 φ250×φ200 10K 短管・異形管,250×5,3種,ﾊﾞｯｸﾎﾙ,なし,,あり	1,000	本	70,320	70,320	S単 120号
	合 計				70,320	
	単 価				70,320	
	*** B単ー 145号 ***					
000145	異形管 K形F付T字管 φ200×φ75 10K		本		1,000 本	歩A 当たり算出
S07054	K形F付T字管 φ200×φ75 10K 短管・異形管,200×5,3種,ﾊﾞｯｸﾎﾙ,なし,,あり	1,000	本	69,290	69,290	S単 106号
	合 計				69,290	
	単 価				69,290	
	*** B単ー 146号 ***					
000146	異形管 K形短管2号 φ200 10K		本		1,000 本	歩A 当たり算出
S07054	K形短管2号 φ200 10K 短管・異形管,200×5,3種,ﾊﾞｯｸﾎﾙ,なし,,あり	1,000	本	52,073	52,073	S単 113号
	合 計				52,073	
	単 価				52,073	
	*** B単ー 147号 ***					
000147	フランジ蓋 φ200 10K		枚		1,000 枚	歩A 当たり算出
S02116	フランジ蓋 φ200 10K,,	1,000	枚	10,200	10,200	S単 15号
	合 計				10,200	
	単 価				10,200	
	*** B単ー 148号 ***					
000148	K形継輪 φ200 材料費		本		1,000 本	歩A 当たり算出
S02116	K形継輪 φ200,,	1,000	本	28,400	28,400	S単 18号
	合 計				28,400	
	単 価				28,400	
	*** B単ー 149号 ***					
000149	ダクタイル鋳鉄管用接合部品 φ250 離脱防止金具		組		1,000 組	歩A 当たり算出
S02116	ﾀｸﾀｲﾙ鋳鉄管用離脱防止金具 (全周タイプ) K形 径250,,	1,000	組	18,100	18,100	S単 21号
	合 計				18,100	
	単 価				18,100	

事業名	喜界島農業水利事業
工事名	喜界第2地下ダム取水路工事

工事別工事名:喜界第2地下ダム取水路工事

コード	名 称 (規 格)	数 量	単位	単 価	金 額	備 考
	*** B単ー 150号 ***					
000150	ダクタイトル鉄管接合部品 φ200 離脱防止金具		組		1,000	歩A 当たり算出
S02116	ダクタイトル鉄管接合部品 K形 径200,,	1,000	組	13,500	13,500	S単 22号
	合 計				13,500	
	単 価				13,500	
	*** B単ー 151号 ***					
000151	ダクタイトル鉄管接合部品 φ200 K形押輪ボルト・ゴム輪		組		1,000	歩A 当たり算出
S02116	ダクタイトル鉄管接合部品 K形押輪ボルト・ゴム輪 径200,,	1,000	組	8,450	8,450	S単 27号
	合 計				8,450	
	単 価				8,450	
	*** B単ー 152号 ***					
000152	ダクタイトル鉄管接合部品 φ200 GF1フランジ形 10K		組		1,000	歩A 当たり算出
S02116	ダクタイトル鉄管接合部品 GF1フランジ形 10K 径200,,	1,000	組	18,700	18,700	S単 29号
	合 計				18,700	
	単 価				18,700	
	*** B単ー 153号 ***					
000153	ダクタイトル鉄管接合部品 φ75 GF1フランジ形 10K		組		1,000	歩A 当たり算出
S02116	ダクタイトル鉄管接合部品 GF1フランジ形 10K 径75,,	1,000	組	6,310	6,310	S単 30号
	合 計				6,310	
	単 価				6,310	
	*** B単ー 154号 ***					
000154	管材小運搬		式		1,000	歩A 当たり算出
S02116	積卸し費 積み込み(又は取卸し)のみ,,	48,630	ton	750	36,473	S単 33号
S16001	トラック[普通型] 通称4.0〜4.5t積級,,運転1時間当たり算出,機械損料等+燃料+運転労務,軽油	5,370	時間	9,381	50,376	S単 142号
	合 計				86,849	
	単 価				86,849	
	*** B単ー 155号 ***					
000155	1号空気弁工 φ25 10K		基		1,000	歩A 当たり算出
S07093	空気弁人力据付 25mm,急排空気弁,あり	1,000	基	14,330	14,330	S単 136号
S02116	急速空気弁補修付 (樹脂製) φ25 10K フランジ形,,	1,000	基	189,000	189,000	S単 34号
	合 計				203,330	
	単 価				203,330	
	*** B単ー 156号 ***					
000156	2号空気弁工 φ25 10K		基		1,000	歩A 当たり算出
S07093	空気弁人力据付 25mm,急排空気弁,あり	1,000	基	14,330	14,330	S単 136号

事業名	喜界島農業水利事業
工事名	喜界第2地下ダム取水路工事

工事別工事名:喜界第2地下ダム取水路工事

コード	名 称 (規 格)	数 量	単位	単 価	金 額	備 考
S02116	急速空気弁補修弁付 (樹脂製) φ25 10K フランジ形,,	1.000	基	189,000	189,000	S単 34号
S02116	ダクタイル鋳鉄管用接合部品 GF1フランジ形 10K 径75,,	2.000	組	6,310	12,620	S単 30号
	合 計				215,950	
	単 価				215,950	
	*** B単ー 157号 ***					
000157	2号空気弁配管 DCIP 両フランジ短管 φ75 10K		式		1,000	歩A 式 当たり算出
S07051	両フランジ短管 φ75 10K L=200mm 短管・異形管, K形, 75mm, 3種, なし,	1.000	本	17,354	17,354	S単 81号
S07051	両フランジ短管 φ75 10K L=300mm 短管・異形管, K形, 75mm, 3種, なし,	1.000	本	19,114	19,114	S単 82号
	合 計				36,468	
	単 価				36,468	
	*** B単ー 158号 ***					
000158	3号空気弁工 φ75 10K		基		1,000	歩A 基 当たり算出
S07093	空気弁人力据付 75mm, 急排空気弁, あり	1.000	基	25,017	25,017	S単 137号
S02116	急速空気弁補修弁付 (樹脂製) φ75 10K フランジ形,,	1.000	基	161,000	161,000	S単 35号
S02116	ダクタイル鋳鉄管用接合部品 GF1フランジ形 10K 径75,,	2.000	組	6,310	12,620	S単 30号
	合 計				198,637	
	単 価				198,637	
	*** B単ー 159号 ***					
000159	3号空気弁配管 DCIP 両フランジ短管 φ75 10K		式		1,000	歩A 式 当たり算出
S07051	両フランジ短管 φ75 10K L=250mm 短管・異形管, K形, 75mm, 3種, なし,	2.000	本	18,234	36,468	S単 83号
	合 計				36,468	
	単 価				36,468	
	*** B単ー 160号 ***					
000160	5号空気弁工 φ25 10K		基		1,000	歩A 基 当たり算出
S07093	空気弁人力据付 25mm, 急排空気弁, あり	1.000	基	14,330	14,330	S単 136号
S02116	急速空気弁補修弁付 (樹脂製) φ25 10K フランジ形,,	1.000	基	189,000	189,000	S単 34号
	合 計				203,330	
	単 価				203,330	
	*** B単ー 161号 ***					
000161	6号空気弁工 φ25 10K		基		1,000	歩A 基 当たり算出
S07093	空気弁人力据付 25mm, 急排空気弁, あり	1.000	基	14,330	14,330	S単 136号
S02116	急速空気弁補修弁付 (樹脂製) φ25 10K フランジ形,,	1.000	基	189,000	189,000	S単 34号
	合 計				203,330	
	単 価				203,330	
	*** B単ー 162号 ***					
000162	7号空気弁工 φ25 10K		基		1,000	歩A 基 当たり算出
S07093	空気弁人力据付 25mm, 急排空気弁, あり	1.000	基	14,330	14,330	S単 136号

事業名	喜界島農業水利事業				
工事名	喜界第2地下ダム取水路工事				

工事別工事名:喜界第2地下ダム取水路工事

コード	名 称 (規 格)	数 量	単 位	単 価	金 額	備 考
S02116	急速空気弁補弁付 (樹脂製) φ25 10K フランジ形,,	1.000	基	189,000	189,000	S単 34号
	合 計				203,330	
	単 価				203,330	
	*** B単ー 163号 ***					
000163	1号排泥弁工 φ100 10K		基		1.000 基	歩A 当たり算出
S07091	水道用ソフトシール仕切弁据付 鋳鉄製,100mm	1.000	基	97,870	97,870	S単 134号
S02116	ダクタイル鋳鉄管用接合部品 GF1フランジ形 10K 径100,,	2.000	組	6,560	13,120	S単 36号
	合 計				110,990	
	単 価				110,990	
	*** B単ー 164号 ***					
000164	異形管 K形短管2号 φ100 10K		本		1.000 本	歩A 当たり算出
S07051	K形短管2号 φ100 10K 短管・異形管,K形,100mm,3種,なし,	1.000	本	25,721	25,721	S単 84号
	合 計				25,721	
	単 価				25,721	
	*** B単ー 165号 ***					
000165	硬質塩化ビニル管布設工 φ150 VP		m		1.000 m	歩A 当たり算出
S07021	硬質ポリ塩化ビニル管人力布設 VP,150mm,直管(両差し口),4.0m管,0箇所	1.000	m	4,641	4,641	S単 79号
	合 計				4,641	
	単 価				4,641	
	*** B単ー 166号 ***					
000166	硬質塩化ビニル管布設工 φ100 VP		m		1.000 m	歩A 当たり算出
S07021	硬質ポリ塩化ビニル管人力布設 VP,100mm,直管(両差し口),4.0m管,0箇所	1.000	m	2,693	2,693	S単 80号
	合 計				2,693	
	単 価				2,693	
	*** B単ー 167号 ***					
000167	異形管 MFジョイント φ100 10K		本		1.000 本	歩A 当たり算出
S02116	硬質ポリ塩化ビニル管用継手 MFジョイント φ100 10K,,	1.000	個	39,400	39,400	S単 37号
	合 計				39,400	
	単 価				39,400	
	*** B単ー 168号 ***					
000168	1号制水弁工 φ300 10K		基		1.000 基	歩A 当たり算出
S07092	制水弁機械据付 仕切弁(フランジ形),鋳鉄製,300mm,バック納,なし	1.000	基	814,902	814,902	S単 135号
	合 計				814,902	
	単 価				814,902	
	*** B単ー 169号 ***					
000169	2号制水弁工 φ300 10K		基		1.000 基	歩A 当たり算出

事業名	喜界島農業水利事業					
工事名	喜界第2地下ダム取水路工事					
工事別工事名:喜界第2地下ダム取水路工事						
コード	名 称 (規 格)	数 量	単位	単 価	金 額	備 考
S07092	制水弁機械据付 仕切弁(フランジ形), 鋳鉄製, 300mm, バックホ, なし	1.000	基	814,902	814,902	S単 135号
	合 計				814,902	
	単 価				814,902	
	*** B単一 170号 ***					
000170	1号空気弁工(中里第1取水路(1)) 組立マンホール		基		1.000 基	歩A 当たり算出
S02116	マンホール蓋 φ600 T-25用 受枠共,,	1.000	組	88,700	88,700	S単 38号
S02116	調整モルタル 無収縮,,	0.100	m3	43,900	4,390	S単 39号
S02116	組立マンホール 斜壁 φ600×φ900 H=300,,	1.000	個	72,100	72,100	S単 40号
S02116	組立マンホール 底板 φ900 H=130,,	1.000	個	80,100	80,100	S単 41号
S07071	炭素鋼鋼管人力布設 白ネジ付 100A(4B)	1.500	m	8,008	12,012	S単 133号
S02116	配管用炭素鋼鋼管 SGP100A エルボ90°,,	1.000	個	3,150	3,150	S単 42号
S02116	配管用炭素鋼鋼管 SGP100A エルボ180°,,	1.000	個	6,780	6,780	S単 43号
S02116	防虫目皿 100A用,,	1.000	個	15,300	15,300	S単 44号
SA0871	SP プレキャストマンホール 据付, 2000Kg/基以下, 無しまたは円形断面以外	1.000	基	33,960	33,960	S単 177号
	合 計				316,492	
	単 価				316,492	
	*** B単一 171号 ***					
000171	保護コンクリート 18-8-40		m3		1.000 m3	歩A 当たり算出
SA0311	SP コンクリート 無筋・鉄筋構造物, 人力打設, 計上する, -, 一般養生, -, 無し, -, 18-8-40(高炉B) W/C65%	1.000	m3	42,910	42,910	S単 171号
	合 計				42,910	
	単 価				42,910	
	*** B単一 172号 ***					
000172	保護コンクリート型枠 無筋コンクリート		m ²		1.000 m ²	歩A 当たり算出
SA0312	SP 型枠 一般型枠, 鉄筋・無筋構造物	1.000	m ²	10,140	10,140	S単 174号
	合 計				10,140	
	単 価				10,140	
	*** B単一 173号 ***					
000173	2号空気弁工(中里第1取水路(1)) 組立マンホール		基		1.000 基	歩A 当たり算出
S02116	マンホール蓋 φ600 T-25用 受枠共,,	1.000	組	88,700	88,700	S単 38号
S02116	調整モルタル 無収縮,,	0.100	m3	43,900	4,390	S単 39号
S02116	組立マンホール 調整リング φ600 H=100,,	1.000	個	25,100	25,100	S単 45号
S02116	組立マンホール 斜壁 φ600×φ900 H=450 足掛金物付,,	1.000	個	98,000	98,000	S単 46号
S02116	組立マンホール 底板 φ900 H=130,,	1.000	個	80,100	80,100	S単 41号
SA0301	SP 基礎碎石 7.5cmを超え12.5cm以下, 計上する, あり, 碎石各種	1.200	m ²	2,147	2,576	S単 168号
S07071	炭素鋼鋼管人力布設 白ネジ付 100A(4B)	2.000	m	8,008	16,016	S単 133号
S02116	配管用炭素鋼鋼管 SGP100A エルボ90°,,	1.000	個	3,150	3,150	S単 42号
S02116	配管用炭素鋼鋼管 SGP100A エルボ180°,,	1.000	個	6,780	6,780	S単 43号
S02116	防虫目皿 100A用,,	1.000	個	15,300	15,300	S単 44号

事業名	喜界島農業水利事業				
工事名	喜界第2地下ダム取水路工事				

工事別工事名:喜界第2地下ダム取水路工事

コード	名 称 (規 格)	数 量	単位	単 価	金 額	備 考
SA0871	SP プレキャストマンホール 据付, 2000Kg/基以下, 無しまたは円形断面以外	1.000	基	33,960	33,960	S単 177号
	合 計				374,072	
	単 価				374,072	
	*** B単ー 174号 ***					
000174	3号空気弁工 (中里第1取水路 (1)) 組立マンホール		基		1.000	歩A 当たり算出
S02116	マンホール蓋 φ600 T-25用 受枠共,,	1.000	組	88,700	88,700	S単 38号
S02116	調整モルタル 無収縮,,	0.100	m3	43,900	4,390	S単 39号
S02116	組立マンホール 調整リング φ600 H=50,,	1.000	個	15,400	15,400	S単 47号
S02116	組立マンホール 斜壁 φ600×φ900 H=600 足掛金物付,,	1.000	個	127,000	127,000	S単 48号
S02116	組立マンホール 底版 φ900 H=130,,	1.000	個	80,100	80,100	S単 41号
SA0301	SP 基礎碎石 7.5cmを超え12.5cm以下, 計上する, あり, 碎石各種	1.200	m ²	2,147	2,576	S単 168号
S07071	炭素鋼鋼管人力布設 白ネジ付 100A (4B)	4.600	m	8,008	36,837	S単 133号
S02116	配管用炭素鋼鋼管 SGP100A エルボ90°,,	1.000	個	3,150	3,150	S単 42号
S02116	配管用炭素鋼鋼管 SGP100A エルボ180°,,	1.000	個	6,780	6,780	S単 43号
S02116	防虫目皿 100A用,,	1.000	個	15,300	15,300	S単 44号
SA0871	SP プレキャストマンホール 据付, 2000Kg/基以下, 無しまたは円形断面以外	1.000	基	33,960	33,960	S単 177号
	合 計				414,193	
	単 価				414,193	
	*** B単ー 175号 ***					
000175	5号空気弁工 (中里第1取水路 (2)) 組立マンホール		基		1.000	歩A 当たり算出
S02116	マンホール蓋 φ600 T-25用 受枠共,,	1.000	組	88,700	88,700	S単 38号
S02116	調整モルタル 無収縮,,	0.100	m3	43,900	4,390	S単 39号
S02116	組立マンホール 斜壁 φ600×φ900 H=300,,	1.000	個	72,100	72,100	S単 40号
S02116	組立マンホール 底版 φ900 H=130,,	1.000	個	80,100	80,100	S単 41号
S07071	炭素鋼鋼管人力布設 白ネジ付 100A (4B)	1.500	m	8,008	12,012	S単 133号
S02116	配管用炭素鋼鋼管 SGP100A エルボ90°,,	1.000	個	3,150	3,150	S単 42号
S02116	配管用炭素鋼鋼管 SGP100A エルボ180°,,	1.000	個	6,780	6,780	S単 43号
S02116	防虫目皿 100A用,,	1.000	個	15,300	15,300	S単 44号
SA0871	SP プレキャストマンホール 据付, 2000Kg/基以下, 無しまたは円形断面以外	1.000	基	33,960	33,960	S単 177号
	合 計				316,492	
	単 価				316,492	
	*** B単ー 176号 ***					
000176	保護コンクリート 18-8-40		m3		1.000	歩A 当たり算出
SA0311	SP コンクリート 無筋・鉄筋構造物, 人力打設, 計上する, -, 一般養生, -, 無し, -, , 18-8-40 (高炉B) W/C65%	1.000	m3	42,910	42,910	S単 171号
	合 計				42,910	
	単 価				42,910	
	*** B単ー 177号 ***					
000177	保護コンクリート型枠 無筋コンクリート		m ²		1.000	歩A 当たり算出

事業名	喜界島農業水利事業					
工事名	喜界第2地下ダム取水路工事					
工事別工事名:喜界第2地下ダム取水路工事						
コード	名 称 (規 格)	数 量	単位	単 価	金 額	備 考
SA0312	SP 型枠 一般型枠,鉄筋・無筋構造物	1.000	m ²	10,140	10,140	S単 174号
	合 計				10,140	
	単 価				10,140	
	*** B単一 178号 ***					
000178	6号空気弁工(中里第1取水路(2)) 組立マンホール		基		1.000 基	歩A 当たり算出
S02116	マンホール蓋 φ600 T-25用 受枠共,,	1.000	組	88,700	88,700	S単 38号
S02116	調整モルタル 無収縮,,	0.100	m ³	43,900	4,390	S単 39号
S02116	組立マンホール 斜壁 φ600×φ900 H=300,,	1.000	個	72,100	72,100	S単 40号
S02116	組立マンホール 底版 φ900 H=130,,	1.000	個	80,100	80,100	S単 41号
S07071	炭素鋼鋼管人力布設 白ネジ付 100A(4B)	1.100	m	8,008	8,809	S単 133号
S02116	配管用炭素鋼鋼管 SGP100A エルボ90°,,	1.000	個	3,150	3,150	S単 42号
S02116	配管用炭素鋼鋼管 SGP100A エルボ180°,,	1.000	個	6,780	6,780	S単 43号
S02116	防虫目皿 100A用,,	1.000	個	15,300	15,300	S単 44号
SA0871	SP プレキャストマンホール 据付,2000Kg/基以下,無しまたは円形断面以外	1.000	基	33,960	33,960	S単 177号
	合 計				313,289	
	単 価				313,289	
	*** B単一 179号 ***					
000179	保護コンクリート 18-8-40		m ³		1.000 m ³	歩A 当たり算出
SA0311	SP コンクリート 無筋・鉄筋構造物,人力打設,計上する,~,一般養生,~,無し,~,18-8-40(高炉B) W/C65%	1.000	m ³	42,910	42,910	S単 171号
	合 計				42,910	
	単 価				42,910	
	*** B単一 180号 ***					
000180	保護コンクリート型枠 無筋コンクリート		m ²		1.000 m ²	歩A 当たり算出
SA0312	SP 型枠 一般型枠,鉄筋・無筋構造物	1.000	m ²	10,140	10,140	S単 174号
	合 計				10,140	
	単 価				10,140	
	*** B単一 181号 ***					
000181	7号空気弁工(中里第1取水路(3)) 組立マンホール		基		1.000 基	歩A 当たり算出
S02116	マンホール蓋 φ600 T-25用 受枠共,,	1.000	組	88,700	88,700	S単 38号
S02116	調整モルタル 無収縮,,	0.100	m ³	43,900	4,390	S単 39号
S02116	組立マンホール 斜壁 φ600×φ900 H=300,,	1.000	個	72,100	72,100	S単 40号
S02116	組立マンホール 底版 φ900 H=130,,	1.000	個	80,100	80,100	S単 41号
S07071	炭素鋼鋼管人力布設 白ネジ付 100A(4B)	3.100	m	8,008	24,825	S単 133号
S02116	配管用炭素鋼鋼管 SGP100A エルボ90°,,	1.000	個	3,150	3,150	S単 42号
S02116	配管用炭素鋼鋼管 SGP100A エルボ180°,,	1.000	個	6,780	6,780	S単 43号
S02116	防虫目皿 100A用,,	1.000	個	15,300	15,300	S単 44号
SA0871	SP プレキャストマンホール 据付,2000Kg/基以下,無しまたは円形断面以外	1.000	基	33,960	33,960	S単 177号
	合 計				329,305	

事業名	喜界島農業水利事業				
工事名	喜界第2地下ダム取水路工事				

工事別工事名:喜界第2地下ダム取水路工事

コード	名 称 (規 格)	数 量	単 位	単 価	金 額	備 考
	単 価				329,305	
	*** B単ー 182号 ***					
000182	保護コンクリート 18-8-40		m3		1,000 m3	歩A 当たり算出
SA0311	SP コンクリート 無筋・鉄筋構造物,人力打設,計上する,~,一般養生,~,無し,~,18-8-40(高炉B) W/C65%	1.000	m3	42,910	42,910	S単 171号
	合 計				42,910	
	単 価				42,910	
	*** B単ー 183号 ***					
000183	保護コンクリート型枠 無筋コンクリート		m ²		1,000 m ²	歩A 当たり算出
SA0312	SP 型枠 一般型枠,鉄筋・無筋構造物	1.000	m ²	10,140	10,140	S単 174号
	合 計				10,140	
	単 価				10,140	
	*** B単ー 184号 ***					
000184	1号排泥弁室工 レジンコンクリート製ボックス		式		1,000 式	歩A 当たり算出
SA0301	SP 基礎碎石 7.5cmを超え12.5cm以下,計上する,あり,碎石各種	0.500	m ²	2,147	1,074	S単 168号
S02116	水道用円形鉄蓋 JWWA B132 円形鉄蓋1号 t-25用 φ250 簡易防水型,,	1.000	組	26,800	26,800	S単 49号
S02116	水道用円形鉄蓋接合部品 鉄蓋接合部品 円形鉄蓋1号用 (φ250),,	1.000	組	972	972	S単 50号
S02116	水道用レジンコンクリート製ボックス JWWA K 148 円形1号 上部壁 φ250 H=150mm,,	1.000	個	13,300	13,300	S単 51号
S02116	水道用レジンコンクリート製ボックス JWWA K 148 円形1号 中部壁 φ250 H=300mm,,	4.000	個	12,500	50,000	S単 52号
S02116	水道用レジンコンクリート製ボックス JWWA K 148 円形1号 下部壁 φ250 H=300mm,,	1.000	個	14,700	14,700	S単 53号
S02116	水道用レジンコンクリート製ボックス JWWA K 148 円形1号 底板 φ250 H=40mm,,	1.000	個	17,700	17,700	S単 54号
S02116	弁操作振れ止め金具 SUS304 φ250用,,	1.000	個	39,100	39,100	S単 55号
S02116	弁操作用ロッド L=1070mm φ38 SUS304製,,	1.000	本	128,000	128,000	S単 56号
S02116	U形用蓋 1種・450,,	1.000	枚	4,840	4,840	S単 57号
S02115	普通作業員	0.140	人	21,900	3,066	S単 5号
	合 計				299,552	
	単 価				299,552	
	*** B単ー 185号 ***					
000185	排泥樹工 組立マンホール		式		1,000 式	歩A 当たり算出
SA0301	SP 基礎碎石 17.5cmを超え20.0cm以下,計上する,あり,碎石各種	0.900	m ²	3,138	2,824	S単 169号
S02116	マンホール蓋 φ600 T-25用 受枠共,,	1.000	組	88,700	88,700	S単 38号
S02116	組立マンホール 斜壁 φ600×φ750 H=450 足掛金物付,,	1.000	個	71,000	71,000	S単 58号
S02116	組立マンホール 直壁 φ750 H=1200 足掛金物付,,	1.000	個	12,400	12,400	S単 59号
S02116	組立マンホール 直壁 φ750 H=900 足掛金物付,,	1.000	個	96,300	96,300	S単 60号
S02116	組立マンホール 底版 φ750 H=130,,	1.000	個	48,900	48,900	S単 61号
SA0871	SP プレキャストマンホール 据付,2000Kg/基以下,無しまたは円形断面以外	1.000	基	33,960	33,960	S単 177号
	合 計				354,084	
	単 価				354,084	

事業名	喜界島農業水利事業				
工事名	喜界第2地下ダム取水路工事				

工事別工事名:喜界第2地下ダム取水路工事

コード	名 称 (規 格)	数 量	単 位	単 価	金 額	備 考
	*** B単ー 186号 ***					
000186	保護コンクリート 18-8-40		m3		1,000	歩A 当たり算出
SA0311	SP コンクリート 無筋・鉄筋構造物, 人力打設, 計上する, -, 一般養生, -, 無し, -, , 18-8-40 (高炉B) W/C65%	1,000	m3	42,910	42,910	S単 171号
	合 計				42,910	
	単 価				42,910	
	*** B単ー 187号 ***					
000187	保護コンクリート型枠 無筋コンクリート		m ²		1,000	歩A 当たり算出
SA0312	SP 型枠 一般型枠, 鉄筋・無筋構造物	1,000	m ²	10,140	10,140	S単 174号
	合 計				10,140	
	単 価				10,140	
	*** B単ー 188号 ***					
000188	1号制水弁室工 レジンコンクリート製ボックス		式		1,000	歩A 式 当たり算出
SA0301	SP 基礎碎石 7.5cmを超え12.5cm以下, 計上する, あり, 碎石各種	0,500	m ³	2,147	1,074	S単 168号
S02116	水道用円形鉄蓋 JWWA B132 円形鉄蓋1号 t-25用 φ250 簡易防水型, ,	1,000	組	26,800	26,800	S単 49号
S02116	水道用円形鉄蓋接合部品 鉄蓋接合部品 円形鉄蓋1号用 (φ250) , ,	1,000	組	972	972	S単 50号
S02116	水道用レジンコンクリート製ボックス JWWA K 148 円形1号 上部壁 φ250 H=150mm, ,	1,000	個	13,300	13,300	S単 51号
S02116	水道用レジンコンクリート製ボックス JWWA K 148 円形1号 中部壁 φ250 H=200mm, ,	1,000	個	9,530	9,530	S単 62号
S02116	水道用レジンコンクリート製ボックス JWWA K 148 円形1号 下部壁 φ250 H=300mm, ,	1,000	個	14,700	14,700	S単 53号
S02116	水道用レジンコンクリート製ボックス JWWA K 148 円形1号 底板 φ250 H=40mm, ,	1,000	個	17,700	17,700	S単 54号
S02116	弁操作振れ止め金具 SUS304 φ250用, ,	1,000	個	39,100	39,100	S単 55号
S02116	弁操作用ロッド L=500mm φ38 SUS304製, ,	1,000	本	93,100	93,100	S単 63号
S02116	U形用蓋 1種・450, ,	1,000	枚	4,840	4,840	S単 57号
S02115	普通作業員	0,110	人	21,900	2,409	S単 5号
	合 計				223,525	
	単 価				223,525	
	*** B単ー 189号 ***					
000189	2号制水弁室工 レジンコンクリート製ボックス		式		1,000	歩A 式 当たり算出
SA0301	SP 基礎碎石 7.5cmを超え12.5cm以下, 計上する, あり, 碎石各種	0,500	m ³	2,147	1,074	S単 168号
S02116	水道用円形鉄蓋 JWWA B132 円形鉄蓋1号 t-25用 φ250 簡易防水型, ,	1,000	組	26,800	26,800	S単 49号
S02116	水道用円形鉄蓋接合部品 鉄蓋接合部品 円形鉄蓋1号用 (φ250) , ,	1,000	組	972	972	S単 50号
S02116	水道用レジンコンクリート製ボックス JWWA K 148 円形1号 上部壁 φ250 H=150mm, ,	1,000	個	13,300	13,300	S単 51号
S02116	水道用レジンコンクリート製ボックス JWWA K 148 円形1号 中部壁 φ250 H=200mm, ,	1,000	個	9,530	9,530	S単 62号
S02116	水道用レジンコンクリート製ボックス JWWA K 148 円形1号 下部壁 φ250 H=300mm, ,	1,000	個	14,700	14,700	S単 53号
S02116	水道用レジンコンクリート製ボックス JWWA K 148 円形1号 底板 φ250 H=40mm, ,	1,000	個	17,700	17,700	S単 54号
S02116	弁操作振れ止め金具 SUS304 φ250用, ,	1,000	個	39,100	39,100	S単 55号
S02116	弁操作用ロッド L=500mm φ38 SUS304製, ,	1,000	本	93,100	93,100	S単 63号
S02116	U形用蓋 1種・450, ,	1,000	枚	4,840	4,840	S単 57号
S02115	普通作業員	0,110	人	21,900	2,409	S単 5号
	合 計				223,525	

事業名	喜界島農業水利事業				
工事名	喜界第2地下ダム取水路工事				

工事別工事名:喜界第2地下ダム取水路工事

コード	名 称 (規 格)	数 量	単位	単 価	金 額	備 考
	単 価				223,525	
	*** B単ー 190号 ***					
000190	コンクリート 18-8-40		m3		1,000 m3	歩A 当たり算出
SA0311	SP コンクリート 無筋・鉄筋構造物,ﾊﾞｯｸﾌｫﾙﾄ(ｸﾚｰﾝ機能付)打設,計上する,ㄱ,一般養生,ㄱ,ㄱ,ㄱ,あり, 18-8-40(高炉B) W/C65%	1.000	m3	49,940	49,940	S単 172号
	合 計				49,940	
	単 価				49,940	
	*** B単ー 191号 ***					
000191	型枠 無筋コンクリート		m ²		1,000 m ²	歩A 当たり算出
SA0312	SP 型枠 一般型枠,鉄筋・無筋構造物	1.000	m ²	10,140	10,140	S単 174号
	合 計				10,140	
	単 価				10,140	
	*** B単ー 192号 ***					
000192	埋設物表示テープ		m		100,000 m	歩A 当たり算出
S02116	埋設物標示テープ 幅150mm 50m 2倍ﾎﾞﾘｴﾚﾝｸﾞﾛｽ,ㄱ	2.000	巻	10,300	20,600	S単 64号
S02115	普通作業員	0.400	人	21,900	8,760	S単 5号
	合 計				29,360	
	単 価				294	
	*** B単ー 193号 ***					
000193	コンクリート 18-8-40		m3		1,000 m3	歩A 当たり算出
SA0311	SP コンクリート 無筋・鉄筋構造物,人力打設,計上する,ㄱ,一般養生,ㄱ,無し,ㄱ,,18-8-40(高炉B) W/C65%	1.000	m3	42,910	42,910	S単 171号
	合 計				42,910	
	単 価				42,910	
	*** B単ー 194号 ***					
000194	型枠 無筋コンクリート		m ²		1,000 m ²	歩A 当たり算出
SA0312	SP 型枠 一般型枠,鉄筋・無筋構造物	1.000	m ²	10,140	10,140	S単 174号
	合 計				10,140	
	単 価				10,140	
	*** B単ー 195号 ***					
000195	路盤紙		m ²		1,000 m ²	歩A 当たり算出
S02116	路盤紙 (ｸﾗﾌﾄ紙)	1.000	m ²	45	45	S単 65号
	合 計				45	
	単 価				45	
	*** B単ー 196号 ***					
000196	不陸整正		m ²		1,000 m ²	歩A 当たり算出

事業名	喜界島農業水利事業				
工事名	喜界第2地下ダム取水路工事				

工事別工事名:喜界第2地下ダム取水路工事

コード	名 称 (規 格)	数 量	単位	単 価	金 額	備 考
SA0831	SP 不陸整正 無し、-, -, なし、	1.000	m ²	196.2	196	S単 176号
	合 計				196	
	単 価				196	
	*** B単ー 197号 ***					
000197	コンクリート舗装 t=120 18-5-40		m ²		1.000 m ²	歩A 当たり算出
S08031	コンクリート舗装工(人力) 圧縮強度18N/mm2粗骨材40mm(高炉B), 12cm	1.000	m ²	5,038	5,038	S単 138号
	合 計				5,038	
	単 価				5,038	
	*** B単ー 198号 ***					
000198	目地材 瀝青質板 t=10		m ²		1.000 m ²	歩A 当たり算出
SA0331	SP 目地板 30m2未満, 計上する, 目地板(瀝青質板) t=10mm	1.000	m ²	6,119	6,119	S単 175号
	合 計				6,119	
	単 価				6,119	
	*** B単ー 199号 ***					
000199	張コンクリート工 18N-8-25		m ²		1.000 m ²	歩A 当たり算出
SA0311	SP コンクリート 無筋・鉄筋構造物, 人力打設, 計上する, -, 一般養生, -, 無し, -, 18-8-25(20)(高 炉B) W/C65%	0.100	m ³	42,910	4,291	S単 173号
	合 計				4,291	
	単 価				4,291	
	*** B単ー 200号 ***					
000200	砂利舗装工 t=10cm 粒度調整砕石 M-30		m ²		1.000 m ²	歩A 当たり算出
T00002	砂利舗装工 t=10cm 粒度調整砕石 M-30	1.000	m ²	1,374	1,374	T単 2号
	合 計				1,374	
	単 価				1,374	
	*** B単ー 201号 ***					
000201	砂利舗装工 t=10cm 再生砕石 RC-40 流用材		m ²		1.000 m ²	歩A 当たり算出
T00001	砂利舗装工 t=10cm 撤去路盤材流用	1.000	m ²	417	417	T単 1号
	合 計				417	
	単 価				417	
	*** B単ー 202号 ***					
000202	路盤流用材運搬 路盤流用材 仮置場→施工場所 (L=0.3km以下)		m ³		1.000 m ³	歩A 当たり算出
SA0102	路盤材積込 土砂, 土量50,000m3未満	1.000	m ³	266.8	267	S単 150号
SA0121	路盤流用材運搬 標準, バックホ 1バケット容量0.8m3, 土砂(岩塊・玉石混り土含む), 無し, 0.3km以下	1.000	m ³	453.8	454	S単 158号
	合 計				721	
	単 価				721	
	*** B単ー 203号 ***					

事業名	喜界島農業水利事業					
工事名	喜界第2地下ダム取水路工事					
工事別工事名:喜界第2地下ダム取水路工事						
コード	名 称 (規 格)	数 量	単位	単 価	金 額	備 考
000203	横断側溝設置 300 (再利用)		m		1.000 m	歩A 当たり算出
SA0301	SP 基礎碎石 7.5cmを超え12.5cm以下,計上する,なし,碎石各種	0.500	m ²	2,193	1,097	S単 170号
S05801	【排水構造物工】 U型側溝,昼間施工,L=2000,1000kg/個以下,なし,-,-,基礎碎石の施工無し,再利用撤去を行なわない	1.000	m	3,629	3,629	S単 75号
S05801	【排水構造物工】 蓋版,昼間施工,コンクリート・鋼製,40kg/枚以下,なし,-,-,再利用撤去を行なわない	2.000	枚	349	698	S単 76号
	合 計				5,424	
	単 価				5,424	
	*** B単一 204号 ***					
000204	表土掘削 表土厚30cm		m ²		1.000 m ²	歩A 当たり算出
S15003	耕地復旧(表土掘削・埋戻) 表土掘削,あり	1.000	m ²	71	71	S単 139号
	合 計				71	
	単 価				71	
	*** B単一 205号 ***					
000205	表土埋戻 表土厚30cm		m ²		1.000 m ²	歩A 当たり算出
S15003	耕地復旧(表土掘削・埋戻) 表土埋戻,あり	1.000	m ²	72	72	S単 140号
	合 計				72	
	単 価				72	
	*** B単一 206号 ***					
000206	耕起		m ²		1.000 m ²	歩A 当たり算出
S15004	耕地復旧(耕起) 無	1.000	m ²	25	25	S単 141号
	合 計				25	
	単 価				25	
	*** B単一 207号 ***					
000207	土木シート敷設		m ²		1.000 m ²	歩A 当たり算出
S18062	土工用マット(シート類)敷設・撤去 敷設	1.000	m ²	305	305	S単 146号
	合 計				305	
	単 価				305	
	*** B単一 208号 ***					
000208	土木シート撤去		m ²		1.000 m ²	歩A 当たり算出
S18062	土工用マット(シート類)敷設・撤去 撤去	1.000	m ²	70	70	S単 147号
	合 計				70	
	単 価				70	
	*** B単一 209号 ***					
000209	路盤砂運搬 (流用) 土取場→始点側仮置場 L=5.5km以下		m3		1.000 m3	歩A 当たり算出
SA0102	SP 積込(ルーズ) 土砂,土量50,000m3未満	1.000	m3	266.8	267	S単 149号
SA0121	SP 土砂等運搬 標準,バケット容量0.8m3,土砂(岩塊・玉石混り土含む),無し,5.5km以下	1.000	m3	1,257	1,257	S単 159号
	合 計				1,524	

事業名	喜界島農業水利事業				
工事名	喜界第2地下ダム取水路工事				

工事別工事名:喜界第2地下ダム取水路工事

コード	名 称 (規 格)	数 量	単 位	単 価	金 額	備 考
	単 価				1,524	
	*** B単ー 210号 ***					
000210	路盤砂運搬 (流用) 土取場→終点側仮置場 L=3.0km以下		m3		1,000 m3	歩A 当たり算出
SA0102	SP 積込 (ルーズ) 土砂,土量50,000m3未満	1,000	m3	266.8	267	S単 149号
SA0121	SP 土砂等運搬 標準,バケツ納 バケツ容量0.8m3,土砂(岩塊・玉石混り土含む),無し,3.0km以下	1,000	m3	907.6	908	S単 157号
	合 計				1,175	
	単 価				1,175	
	*** B単ー 211号 ***					
000211	工事用道路造成 路盤用砂 t=10cm		m3		1,000 m3	歩A 当たり算出
SA0141	SP 路体 (築堤)盛土・埋戻 4.0m以上,20,000m3未満,無し,なし	1,000	m3	297.1	297	S単 160号
	合 計				297	
	単 価				297	
	*** B単ー 212号 ***					
000212	工事用道路撤去 路盤用砂 t=10cm		m3		1,000 m3	歩A 当たり算出
SA0101	SP 掘削 土砂,オープンカット,無し,無し,5,000m3未満,-,-,-,	1,000	m3	406.6	407	S単 148号
	合 計				407	
	単 価				407	
	*** B単ー 213号 ***					
000213	路盤砂運搬 (流用) 始点側仮置場→建設発生土受入地 L=5.5km以下		m3		1,000 m3	歩A 当たり算出
SA0121	SP 土砂等運搬 標準,バケツ納 バケツ容量0.8m3,土砂(岩塊・玉石混り土含む),無し,5.5km以下	1,000	m3	1,257	1,257	S単 159号
	合 計				1,257	
	単 価				1,257	
	*** B単ー 214号 ***					
000214	路盤砂運搬 (流用) 終点側仮置場→建設発生土受入地 L=3.0km以下		m3		1,000 m3	歩A 当たり算出
SA0121	SP 土砂等運搬 標準,バケツ納 バケツ容量0.8m3,土砂(岩塊・玉石混り土含む),無し,3.0km以下	1,000	m3	907.6	908	S単 157号
	合 計				908	
	単 価				908	
	*** B単ー 215号 ***					
000215	整地 土砂		m3		1,000 m3	歩A 当たり算出
SA0161	SP 整地 残土受入れ地での処理,-, -, なし	1,000	m3	169.3	169	S単 163号
	合 計				169	
	単 価				169	
	*** B単ー 216号 ***					
000216	土木シート運搬費 廃プラスチック類 L=12.0km以下		m3		1,000 m3	歩A 当たり算出
S02123	産業廃棄物積込費 廃プラスチック類	1,000	m3	414	414	S単 69号
S02123	産業廃棄物運搬費 廃プラスチック類	1,000	m3	1,310	1,310	S単 70号

[illegible]

事業名	喜界島農業水利事業
工事名	喜界第2地下ダム取水路工事

工事別工事名:喜界第2地下ダム取水路工事

コード	名 称 (規 格)	数 量	単 位	単 価	金 額	備 考
	*** S単ー 1号 ***					
S01041	人力土工(盛土・埋戻)					
	人力土工(盛土・埋戻)					
	粘性土・礫質土,埋戻,まき出し,振動コンバクタ(Ⅱ)		m3	3,058		歩A・単A
	*** S単ー 2号 ***					
S01072	整形工(人力荒仕上げ)					
	整形工(人力荒仕上げ)					
	土砂		m ³	263		歩A・単A
	*** S単ー 3号 ***					
S01082	締固工(振動ロー締固め2.5m未満)					
	締固工(振動ロー締固め2.5m未満)					
	埋戻,0.8～1.1ton,あり		m3	715		歩A・単A
	*** S単ー 4号 ***					
S02111	小型バケツホリ[クローラ型・排対型(2次)]					
	小型バケツホリ[クローラ型・排対型(2次)]					
	バケツ容量0.13m ³		日	10,500		歩A・単A
	*** S単ー 5号 ***					
S02115	普通作業員					
	普通作業員					
			人	21,900		歩A・単A
	*** S単ー 6号 ***					
S02115	土木一般世話役					
	土木一般世話役					
			人	36,100		歩A・単A
	*** S単ー 7号 ***					
S02115	普通作業員					
	普通作業員					
			人	21,900		歩A・単A
	*** S単ー 8号 ***					
S02115	運転手(特殊)					
	運転手(特殊)					
			人	32,700		歩A・単A
	*** S単ー 9号 ***					
S02116	ダクタイル鋳鉄管 内面モルタルライニング					
	ダクタイル鋳鉄管 内面モルタルライニング					
	T形 5種・DB 径450 長6.00m,,		本	187,000		歩A・単A
	*** S単ー 10号 ***					
S02116	ダクタイル鋳鉄管 内面モルタルライニング					
	ダクタイル鋳鉄管 内面モルタルライニング					
	K形 5種・DB 径300 長6.00m,,		本	109,000		歩A・単A
	*** S単ー 11号 ***					
S02116	ダクタイル鋳鉄管 内面モルタルライニング					
	ダクタイル鋳鉄管 内面モルタルライニング					
	K形 3種管 径250 長5.0m,,		本	98,400		歩A・単A
	*** S単ー 12号 ***					
S02116	ダクタイル鋳鉄管 内面モルタルライニング					
	ダクタイル鋳鉄管 内面モルタルライニング					
	T形 3種管 径250 長5.0m,,		本	98,400		歩A・単A
	*** S単ー 13号 ***					
S02116	ダクタイル鋳鉄管 内面モルタルライニング					
	ダクタイル鋳鉄管 内面モルタルライニング					
	K形 3種管 径200 長5.0m,,		本	79,200		歩A・単A
	*** S単ー 14号 ***					
S02116	ダクタイル鋳鉄管 内面モルタルライニング					
	ダクタイル鋳鉄管 内面モルタルライニング					
	T形 3種管 径200 長5.0m,,		本	79,000		歩A・単A
	*** S単ー 15号 ***					
S02116	フランジ蓋					
	フランジ蓋					
	φ200 10K,,		枚	10,200		歩A・単A
	*** S単ー 16号 ***					
S02116	K形継輪					
	K形継輪					
	φ450,,		本	86,600		歩A・単A
	*** S単ー 17号 ***					
S02116	K形継輪					
	K形継輪					
	φ300,,		本	53,100		歩A・単A
	*** S単ー 18号 ***					
S02116	K形継輪					
	K形継輪					
	φ200,,		本	28,400		歩A・単A
	*** S単ー 19号 ***					
S02116	ダクタイル鋳鉄管用離脱防止金具(全周タイプ)					
	ダクタイル鋳鉄管用離脱防止金具(全周タイプ)					
	K形 径450,,		組	50,400		歩A・単A
	*** S単ー 20号 ***					
S02116	ダクタイル鋳鉄管用離脱防止金具(全周タイプ)					
	ダクタイル鋳鉄管用離脱防止金具(全周タイプ)					
	K形 径300,,		組	23,800		歩A・単A
	*** S単ー 21号 ***					
S02116	ダクタイル鋳鉄管用離脱防止金具(全周タイプ)					
	ダクタイル鋳鉄管用離脱防止金具(全周タイプ)					
	K形 径250,,		組	18,100		歩A・単A
	*** S単ー 22号 ***					
S02116	ダクタイル鋳鉄管用離脱防止金具(全周タイプ)					

事業名	喜界島農業水利事業
工事名	喜界第2地下ダム取水路工事

工事別工事名:喜界第2地下ダム取水路工事

コード	名 称 (規 格)	数 量	単位	単 価	金 額	備 考
	ダクタイル鋳鉄管用離脱防止金具 (全周タイプ) K形 径200,,		組	13,500		歩A・単A
	*** S単ー 23号 ***					
S02116	ダクタイル鋳鉄管用離脱防止金具 (全周タイプ) K形 径100,,		組	7,520		歩A・単A
	*** S単ー 24号 ***					
S02116	ダクタイル鋳鉄管用接合部品 ダクタイル鋳鉄管用接合部品 K形押輪ボルト・ゴム輪 径450,,		組	26,700		歩A・単A
	*** S単ー 25号 ***					
S02116	ダクタイル鋳鉄管用接合部品 ダクタイル鋳鉄管用接合部品 K形押輪ボルト・ゴム輪 径300,,		組	15,800		歩A・単A
	*** S単ー 26号 ***					
S02116	ダクタイル鋳鉄管用接合部品 ダクタイル鋳鉄管用接合部品 K形押輪ボルト・ゴム輪 径250,,		組	11,400		歩A・単A
	*** S単ー 27号 ***					
S02116	ダクタイル鋳鉄管用接合部品 ダクタイル鋳鉄管用接合部品 K形押輪ボルト・ゴム輪 径200,,		組	8,450		歩A・単A
	*** S単ー 28号 ***					
S02116	ダクタイル鋳鉄管用接合部品 ダクタイル鋳鉄管用接合部品 GF1フランジ形 10K 径300,,		組	31,700		歩A・単A
	*** S単ー 29号 ***					
S02116	ダクタイル鋳鉄管用接合部品 ダクタイル鋳鉄管用接合部品 GF1フランジ形 10K 径200,,		組	18,700		歩A・単A
	*** S単ー 30号 ***					
S02116	ダクタイル鋳鉄管用接合部品 ダクタイル鋳鉄管用接合部品 GF1フランジ形 10K 径75,,		組	6,310		歩A・単A
	*** S単ー 31号 ***					
S02116	ダクタイル鋳鉄管 内面モルタルライニング ダクタイル鋳鉄管 内面モルタルライニング T形 5種・DB 径300 長6.00m,,		本	104,000		歩A・単A
	*** S単ー 32号 ***					
S02116	K形継輪 K形継輪 φ250,,		本	35,200		歩A・単A
	*** S単ー 33号 ***					
S02116	積卸し費 積卸し費 積込み(又は取卸し)のみ,,		ton	750		歩A・単A
	*** S単ー 34号 ***					
S02116	急速空気弁補修弁付 (樹脂製) 急速空気弁補修弁付 (樹脂製) φ25 10K フランジ形,,		基	189,000		歩A・単A
	*** S単ー 35号 ***					
S02116	急速空気弁補修弁付 (樹脂製) 急速空気弁補修弁付 (樹脂製) φ75 10K フランジ形,,		基	161,000		歩A・単A
	*** S単ー 36号 ***					
S02116	ダクタイル鋳鉄管用接合部品 ダクタイル鋳鉄管用接合部品 GF1フランジ形 10K 径100,,		組	6,560		歩A・単A
	*** S単ー 37号 ***					
S02116	硬質ポリ塩化ビニル管用継手 硬質ポリ塩化ビニル管用継手 MFジョイント φ100 10K,,		個	39,400		歩A・単A
	*** S単ー 38号 ***					
S02116	マンホール蓋 マンホール蓋 φ600 T=25用 受枠共,,		組	88,700		歩A・単A
	*** S単ー 39号 ***					
S02116	調整モルタル 調整モルタル 無収縮,,		m3	43,900		歩A・単A
	*** S単ー 40号 ***					
S02116	組立マンホール 組立マンホール 斜壁 φ600×φ900 H=300,,		個	72,100		歩A・単A
	*** S単ー 41号 ***					
S02116	組立マンホール 組立マンホール 底版 φ900 H=130,,		個	80,100		歩A・単A
	*** S単ー 42号 ***					
S02116	配管用炭素鋼鋼管 配管用炭素鋼鋼管 SGP100A エルボ90°,,		個	3,150		歩A・単A
	*** S単ー 43号 ***					
S02116	配管用炭素鋼鋼管 配管用炭素鋼鋼管 SGP100A エルボ180°,,		個	6,780		歩A・単A

事業名	喜界島農業水利事業
工事名	喜界第2地下ダム取水路工事

工事別工事名:喜界第2地下ダム取水路工事

コード	名 称 (規 格)	数 量	単 位	単 価	金 額	備 考
	*** S単ー 44号 ***					
S02116	防虫目皿					
	防虫目皿 100A用,,		個	15,300		歩A・単A
	*** S単ー 45号 ***					
S02116	組立マンホール					
	組立マンホール 調整リング φ600 H=100,,		個	25,100		歩A・単A
	*** S単ー 46号 ***					
S02116	組立マンホール					
	組立マンホール 斜壁 φ600×φ900 H=450 足掛金物付,,		個	98,000		歩A・単A
	*** S単ー 47号 ***					
S02116	組立マンホール					
	組立マンホール 調整リング φ600 H=50,,		個	15,400		歩A・単A
	*** S単ー 48号 ***					
S02116	組立マンホール					
	組立マンホール 斜壁 φ600×φ900 H=600 足掛金物付,,		個	127,000		歩A・単A
	*** S単ー 49号 ***					
S02116	水道用円形鉄蓋					
	水道用円形鉄蓋 JWWA B132 円形鉄蓋1号 t=25用 φ250 簡易防水型,,		組	26,800		歩A・単A
	*** S単ー 50号 ***					
S02116	水道用円形鉄蓋接合部品					
	水道用円形鉄蓋接合部品 鉄蓋接合部品 円形鉄蓋1号用 (φ250) ,,		組	972		歩A・単A
	*** S単ー 51号 ***					
S02116	水道用レジンコンクリート製ボックス					
	水道用レジンコンクリート製ボックス JWWA K 148 円形1号 上部壁 φ250 H=150mm,,		個	13,300		歩A・単A
	*** S単ー 52号 ***					
S02116	水道用レジンコンクリート製ボックス					
	水道用レジンコンクリート製ボックス JWWA K 148 円形1号 中部壁 φ250 H=300mm,,		個	12,500		歩A・単A
	*** S単ー 53号 ***					
S02116	水道用レジンコンクリート製ボックス					
	水道用レジンコンクリート製ボックス JWWA K 148 円形1号 下部壁 φ250 H=300mm,,		個	14,700		歩A・単A
	*** S単ー 54号 ***					
S02116	水道用レジンコンクリート製ボックス					
	水道用レジンコンクリート製ボックス JWWA K 148 円形1号 底板 φ250 H=40mm,,		個	17,700		歩A・単A
	*** S単ー 55号 ***					
S02116	弁操作用振れ止め金具					
	弁操作用振れ止め金具 SUS304 φ250用,,		個	39,100		歩A・単A
	*** S単ー 56号 ***					
S02116	弁操作用ロッド					
	弁操作用ロッド L=1070mm φ38 SUS304製,,		本	128,000		歩A・単A
	*** S単ー 57号 ***					
S02116	U形用蓋					
	U形用蓋 1種・450,,		枚	4,840		歩A・単A
	*** S単ー 58号 ***					
S02116	組立マンホール					
	組立マンホール 斜壁 φ600×φ750 H=450 足掛金物付,,		個	71,000		歩A・単A
	*** S単ー 59号 ***					
S02116	組立マンホール					
	組立マンホール 直壁 φ750 H=1200 足掛金物付,,		個	12,400		歩A・単A
	*** S単ー 60号 ***					
S02116	組立マンホール					
	組立マンホール 直壁 φ750 H=900 足掛金物付,,		個	96,300		歩A・単A
	*** S単ー 61号 ***					
S02116	組立マンホール					
	組立マンホール 底版 φ750 H=130,,		個	48,900		歩A・単A
	*** S単ー 62号 ***					
S02116	水道用レジンコンクリート製ボックス					
	水道用レジンコンクリート製ボックス JWWA K 148 円形1号 中部壁 φ250 H=200mm,,		個	9,530		歩A・単A
	*** S単ー 63号 ***					
S02116	弁操作用ロッド					
	弁操作用ロッド L=500mm φ38 SUS304製,,		本	93,100		歩A・単A
	*** S単ー 64号 ***					
S02116	埋設物標示テープ					
	埋設物標示テープ 幅150mm 50m 2倍ボリエチレンクロス,,		巻	10,300		歩A・単A
	*** S単ー 65号 ***					
S02116	路盤紙 (クラフト紙)					

事業名	喜界島農業水利事業
工事名	喜界第2地下ダム取水路工事

工事別工事名:喜界第2地下ダム取水路工事

コード	名 称 (規 格)	数 量	単 位	単 価	金 額	備 考
	路盤紙 (クラフト紙)		m ²	45		歩A・単A
S02116	*** S単ー 66号 *** 粒度調整砕石					
	粒度調整砕石 ,M-30 30~0mm,	m3		8,250		歩A・単A
S02116	*** S単ー 67号 *** 軽油					
	軽油 バトロ-給油,,	L		169		歩A・単A
S02123	*** S単ー 68号 *** 建設廃材					
	建設廃材 無筋コンクリート廃材	m3		12,000		歩A・単A
S02123	*** S単ー 69号 *** 産業廃棄物積込費					
	産業廃棄物積込費 廃プラスチック類	m3		414		歩A・単A
S02123	*** S単ー 70号 *** 産業廃棄物運搬費					
	産業廃棄物運搬費 廃プラスチック類	m3		1,310		歩A・単A
S02123	*** S単ー 71号 *** 産業廃棄物					
	産業廃棄物 廃プラスチック類	m3		43,750		歩A・単A
S02721	*** S単ー 72号 *** 【構造物取壊し】					
	【構造物取壊し】 無筋,なし,機械,昼間施工,しない	m3		9,414		歩A・単A
S05801	*** S単ー 73号 *** 【排水構造物工】					
	【排水構造物工】 U型側溝,昼間施工,L=2000,1000kg/個以下,なし,-,-,-,再利用撤去を行なう	m		2,127		歩A・単A
S05801	*** S単ー 74号 *** 【排水構造物工】					
	【排水構造物工】 蓋版,昼間施工,コンクリート・鋼製,40kg/枚以下,なし,-,-,-,再利用撤去を行なう	枚		217		歩A・単A
S05801	*** S単ー 75号 *** 【排水構造物工】					
	【排水構造物工】 U型側溝,昼間施工,L=2000,1000kg/個以下,なし,-,-,-,基礎砕石の施工無し,再利用撤去を行なわない	m		3,629		歩A・単A
S05801	*** S単ー 76号 *** 【排水構造物工】					
	【排水構造物工】 蓋版,昼間施工,コンクリート・鋼製,40kg/枚以下,なし,-,-,-,再利用撤去を行なわない	枚		349		歩A・単A
S07001	*** S単ー 77号 *** パイプライン基礎					
	パイプライン基礎 砂・砂質土,山砂(SP相当品以上),バケット容量0.80m3,振動ローラハンド・ガイト式,区分I,あり,あり	m3		3,000		歩A・単A
S07001	*** S単ー 78号 *** パイプライン基礎					
	パイプライン基礎 砂・砂質土,山砂(SP相当品以上),バケット容量0.80m3,タバ,区分I,あり,あり	m3		5,087		歩A・単A
S07021	*** S単ー 79号 *** 硬質ポリ塩化ビニル管人力布設					
	硬質ポリ塩化ビニル管人力布設 VP,150mm,直管(両差し口),4.0m管,0箇所	m		4,641		歩A・単A
S07021	*** S単ー 80号 *** 硬質ポリ塩化ビニル管人力布設					
	硬質ポリ塩化ビニル管人力布設 VP,100mm,直管(両差し口),4.0m管,0箇所	m		2,693		歩A・単A
S07051	*** S単ー 81号 *** 両フランジ短管 φ75 10K L=200mm					
	グライ铸鉄管人力布設 短管・異形管,K形,75mm,3種,なし,	本		17,354		歩A・単A
S07051	*** S単ー 82号 *** 両フランジ短管 φ75 10K L=300mm					
	グライ铸鉄管人力布設 短管・異形管,K形,75mm,3種,なし,	本		19,114		歩A・単A
S07051	*** S単ー 83号 *** 両フランジ短管 φ75 10K L=250mm					
	グライ铸鉄管人力布設 短管・異形管,K形,75mm,3種,なし,	本		18,234		歩A・単A
S07051	*** S単ー 84号 *** K形短管2号 φ100 10K					
	グライ铸鉄管人力布設 短管・異形管,K形,100mm,3種,なし,	本		25,721		歩A・単A
S07054	*** S単ー 85号 *** グライ铸鉄管機械布設(K形)					
	グライ铸鉄管機械布設(K形) 直管,450×6,DB種,バックホ,なし,なし,あり	本		240,291		歩A・単A

事業名	喜界島農業水利事業
工事名	喜界第2地下ダム取水路工事

工事別工事名:喜界第2地下ダム取水路工事

コード	名 称 (規 格)	数 量	単 位	単 価	金 額	備 考
	*** S単ー 86号 *** ダクタイル鋳鉄管機械布設 (K形)					
S07054	ダクタイル鋳鉄管機械布設 (K形) 直管, 200×5, 3種, バックホ, なし, , あり		本	102,765		歩A・単A
	*** S単ー 87号 *** ダクタイル鋳鉄管機械布設 (K形)					
S07054	ダクタイル鋳鉄管機械布設 (K形) 短管・異形管, 300×6, DB種, バックホ, あり, , あり		本	18,612		歩A・単A
	*** S単ー 88号 *** ダクタイル鋳鉄管機械布設 (K形)					
S07054	ダクタイル鋳鉄管機械布設 (K形) 短管・異形管, 250×5, 3種, バックホ, あり, , あり		本	16,466		歩A・単A
	*** S単ー 89号 *** ダクタイル鋳鉄管機械布設 (K形)					
S07054	ダクタイル鋳鉄管機械布設 (K形) 短管・異形管, 200×5, 3種, バックホ, あり, , あり		本	15,036		歩A・単A
	*** S単ー 90号 *** K形片受曲管 φ200 90°					
S07054	ダクタイル鋳鉄管機械布設 (K形) 短管・異形管, 200×5, 3種, バックホ, なし, , あり		本	72,193		歩A・単A
	*** S単ー 91号 *** K形両受曲管 φ450 45°					
S07054	ダクタイル鋳鉄管機械布設 (K形) 短管・異形管, 450×6, DB種, バックホ, なし, , あり		本	281,659		歩A・単A
	*** S単ー 92号 *** K形両受曲管 φ450 30°					
S07054	ダクタイル鋳鉄管機械布設 (K形) 短管・異形管, 450×6, DB種, バックホ, なし, , あり		本	250,628		歩A・単A
	*** S単ー 93号 *** K形両受曲管 φ450 22° 1/2					
S07054	ダクタイル鋳鉄管機械布設 (K形) 短管・異形管, 450×6, DB種, バックホ, なし, , あり		本	236,614		歩A・単A
	*** S単ー 94号 *** K形片受曲管 φ200 22° 1/2					
S07054	ダクタイル鋳鉄管機械布設 (K形) 短管・異形管, 200×5, 3種, バックホ, なし, , あり		本	55,376		歩A・単A
	*** S単ー 95号 *** K形両受曲管 φ450 11° 1/4					
S07054	ダクタイル鋳鉄管機械布設 (K形) 短管・異形管, 450×6, DB種, バックホ, なし, , あり		本	213,591		歩A・単A
	*** S単ー 96号 *** K形両受曲管 φ300 11° 1/4					
S07054	ダクタイル鋳鉄管機械布設 (K形) 短管・異形管, 300×6, DB種, バックホ, なし, , あり		本	128,722		歩A・単A
	*** S単ー 97号 *** K形片受曲管 φ250 11° 1/4					
S07054	ダクタイル鋳鉄管機械布設 (K形) 短管・異形管, 250×5, 3種, バックホ, なし, , あり		本	89,339		歩A・単A
	*** S単ー 98号 *** K形片受曲管 φ200 11° 1/4					
S07054	ダクタイル鋳鉄管機械布設 (K形) 短管・異形管, 200×5, 3種, バックホ, なし, , あり		本	69,490		歩A・単A
	*** S単ー 99号 *** K形両受曲管 φ450 5° 5/8					
S07054	ダクタイル鋳鉄管機械布設 (K形) 短管・異形管, 450×6, DB種, バックホ, なし, , あり		本	203,581		歩A・単A
	*** S単ー 100号 *** K形二受T字管 φ450×φ300 10K					
S07054	ダクタイル鋳鉄管機械布設 (K形) 短管・異形管, 450×6, DB種, バックホ, なし, , あり		本	266,644		歩A・単A
	*** S単ー 101号 *** K形二受T字管 φ300×φ200 10K					
S07054	ダクタイル鋳鉄管機械布設 (K形) 短管・異形管, 300×6, DB種, バックホ, なし, , あり		本	139,733		歩A・単A
	*** S単ー 102号 *** K形二受T字管 φ250×φ250 10K					
S07054	ダクタイル鋳鉄管機械布設 (K形) 短管・異形管, 250×5, 3種, バックホ, なし, , あり		本	106,156		歩A・単A
	*** S単ー 103号 *** K形二受T字管 φ200×φ200 10K					
S07054	ダクタイル鋳鉄管機械布設 (K形) 短管・異形管, 200×5, 3種, バックホ, なし, , あり		本	81,002		歩A・単A
	*** S単ー 104号 *** K形F付T字管 φ450×φ75 10K					
S07054	ダクタイル鋳鉄管機械布設 (K形) 短管・異形管, 450×6, DB種, バックホ, なし, , あり		本	192,570		歩A・単A
	*** S単ー 105号 *** K形F付T字管 φ300×φ75 10K					
S07054	ダクタイル鋳鉄管機械布設 (K形) 短管・異形管, 300×6, DB種, バックホ, なし, , あり		本	117,711		歩A・単A
	*** S単ー 106号 *** K形F付T字管 φ200×φ75 10K					
S07054	ダクタイル鋳鉄管機械布設 (K形) 短管・異形管, 200×5, 3種, バックホ, なし, , あり		本	69,290		歩A・単A
	*** S単ー 107号 *** K形排水T字管 φ200×φ100 10K					

事業名	喜界島農業水利事業
工事名	喜界第2地下ダム取水路工事

工事別工事名:喜界第2地下ダム取水路工事

コード	名 称 (規 格)	数 量	単位	単 価	金 額	備 考
	ダクタイル鉄管機械布設 (K形) 短管・異形管, 200×5, 3種, バックホ, なし,, あり *** S単ー 108号 ***		本	65,887		歩A・単A
S07054	K形受挿し片落管 φ450×φ300 10K ダクタイル鉄管機械布設 (K形) 短管・異形管, 450×6, DB種, バックホ, なし,, あり *** S単ー 109号 ***		本	158,536		歩A・単A
S07054	K形挿し受片落管 φ300×φ250 10K ダクタイル鉄管機械布設 (K形) 短管・異形管, 300×6, DB種, バックホ, なし,, あり *** S単ー 110号 ***		本	90,684		歩A・単A
S07054	K形挿し受片落管 φ250×φ200 10K ダクタイル鉄管機械布設 (K形) 短管・異形管, 250×5, 3種, バックホ, なし,, あり *** S単ー 111号 ***		本	69,219		歩A・単A
S07054	K形短管1号 φ300 10K ダクタイル鉄管機械布設 (K形) 短管・異形管, 300×6, DB種, バックホ, なし,, あり *** S単ー 112号 ***		本	64,258		歩A・単A
S07054	K形短管1号 φ200 10K ダクタイル鉄管機械布設 (K形) 短管・異形管, 200×5, 3種, バックホ, なし,, あり *** S単ー 113号 ***		本	36,558		歩A・単A
S07054	K形短管2号 φ200 10K ダクタイル鉄管機械布設 (K形) 短管・異形管, 200×5, 3種, バックホ, なし,, あり *** S単ー 114号 ***		本	52,073		歩A・単A
S07054	ダクタイル鉄管機械布設 (K形) 直管, 250×5, 3種, バックホ, なし, なし, あり *** S単ー 115号 ***		本	126,364		歩A・単A
S07054	K形片受曲管 φ200 45° ダクタイル鉄管機械布設 (K形) 短管・異形管, 200×5, 3種, バックホ, なし,, あり *** S単ー 116号 ***		本	57,679		歩A・単A
S07054	K形付T字管 φ250×φ75 10K ダクタイル鉄管機械布設 (K形) 短管・異形管, 250×5, 3種, バックホ, なし,, あり *** S単ー 117号 ***		本	88,238		歩A・単A
S07054	K形受挿し片落管 φ300×φ250 10K ダクタイル鉄管機械布設 (K形) 短管・異形管, 300×6, DB種, バックホ, なし,, あり *** S単ー 118号 ***		本	98,392		歩A・単A
S07054	K形短管2号 φ300 10K ダクタイル鉄管機械布設 (K形) 短管・異形管, 300×6, DB種, バックホ, なし,, あり *** S単ー 119号 ***		本	85,279		歩A・単A
S07054	片フランジ短管 φ300 L=550mm 10K ダクタイル鉄管機械布設 (K形) 短管・異形管, 300×6, DB種, バックホ, なし,, あり *** S単ー 120号 ***		本	81,175		歩A・単A
S07054	K形受挿し片落管 φ250×φ200 10K ダクタイル鉄管機械布設 (K形) 短管・異形管, 250×5, 3種, バックホ, なし,, あり *** S単ー 121号 ***		本	70,320		歩A・単A
S07055	ダクタイル鉄管機械布設 (T形) 直管, 450×6, DB種, バックホ, なし, あり *** S単ー 122号 ***		本	203,393		歩A・単A
S07055	ダクタイル鉄管機械布設 (T形) 直管, 300×6, DB種, バックホ, なし, あり *** S単ー 123号 ***		本	117,944		歩A・単A
S07055	ダクタイル鉄管機械布設 (T形) 直管, 250×5, 3種, バックホ, なし, あり *** S単ー 124号 ***		本	110,211		歩A・単A
S07055	ダクタイル鉄管機械布設 (T形) 直管, 200×5, 3種, バックホ, なし, あり *** S単ー 125号 ***		本	90,253		歩A・単A
S07055	ダクタイル鉄管機械布設 (T形) 短管・異形管, 450×6, DB種, バックホ, あり, あり *** S単ー 126号 ***		本	16,206		歩A・単A
S07055	ダクタイル鉄管機械布設 (T形) 短管・異形管, 300×6, DB種, バックホ, あり, あり *** S単ー 127号 ***		本	13,840		歩A・単A
S07055	ダクタイル鉄管機械布設 (T形) 短管・異形管, 250×5, 3種, バックホ, あり, あり *** S単ー 128号 ***		本	11,713		歩A・単A
S07055	ダクタイル鉄管機械布設 (T形) 短管・異形管, 200×5, 3種, バックホ, あり, あり		本	11,174		歩A・単A

事業名	喜界島農業水利事業
工事名	喜界第2地下ダム取水路工事

工事別工事名:喜界第2地下ダム取水路工事

コード	名 称 (規 格)	数 量	単位	単 価	金 額	備 考
	*** S単ー 129号 ***					
S07062	管切断(DCIP管)					
	管切断(DCIP管) 450mm		箇所	13,936		歩A・単A
	*** S単ー 130号 ***					
S07062	管切断(DCIP管)					
	管切断(DCIP管) 300mm		箇所	7,854		歩A・単A
	*** S単ー 131号 ***					
S07062	管切断(DCIP管)					
	管切断(DCIP管) 250mm		箇所	7,218		歩A・単A
	*** S単ー 132号 ***					
S07062	管切断(DCIP管)					
	管切断(DCIP管) 200mm		箇所	6,469		歩A・単A
	*** S単ー 133号 ***					
S07071	炭素鋼鋼管人力布設					
	炭素鋼鋼管人力布設 白ネジ付 100A(4B)		m	8,008		歩A・単A
	*** S単ー 134号 ***					
S07091	水道用ソフトシール仕切弁据付					
	制水弁人力据付 鋳鉄製,100mm		基	97,870		歩A・単A
	*** S単ー 135号 ***					
S07092	制水弁機械据付					
	制水弁機械据付 仕切弁(フランジ形),鋳鉄製,300mm,パッキンなし		基	814,902		歩A・単A
	*** S単ー 136号 ***					
S07093	空気弁人力据付					
	空気弁人力据付 25mm,急排空気弁,あり		基	14,330		歩A・単A
	*** S単ー 137号 ***					
S07093	空気弁人力据付					
	空気弁人力据付 75mm,急排空気弁,あり		基	25,017		歩A・単A
	*** S単ー 138号 ***					
S08031	コンクリート舗装工(人力)					
	コンクリート舗装工(人力) 圧縮強度18N/mm2粗骨材40mm(高炉B),12cm		m ²	5,038		歩A・単A
	*** S単ー 139号 ***					
S15003	耕地復旧(表土掘削・埋戻)					
	耕地復旧(表土掘削・埋戻) 表土掘削,あり		m ²	71		歩A・単A
	*** S単ー 140号 ***					
S15003	耕地復旧(表土掘削・埋戻)					
	耕地復旧(表土掘削・埋戻) 表土埋戻,あり		m ²	72		歩A・単A
	*** S単ー 141号 ***					
S15004	耕地復旧(耕起)					
	耕地復旧(耕起) 無		m ²	25		歩A・単A
	*** S単ー 142号 ***					
S16001	トラック[普通型]					
	トラック[普通型] 通称4.0〜4.5t積級,,運転1時間当たり算出,機械損料等+燃料+運転労務,軽油		時間	9,381		歩A・単A
	*** S単ー 143号 ***					
S16003	ワイヤーロープ[鋼橋用]					
	ワイヤーロープ[鋼橋用] φ12mm 100mあたり,交替制補正対象外		供用日	173		歩A・単A
	*** S単ー 144号 ***					
S16003	チェーンレバースラスト[レバースロック][鋼橋用]					
	チェーンレバースラスト[レバースロック][鋼橋用] 耐力16kN(1.6t)移動量1.5m,交替制補正対象外		供用日	115		歩A・単A
	*** S単ー 145号 ***					
S17002	[賃料(H形鋼・山留副部材)]					
	[賃料(H形鋼・山留副部材)] H形鋼(杭使用),200型,無,36日,1回		ton	11,891		歩A・単A
	*** S単ー 146号 ***					
S18062	土工用マット(シート類)敷設・撤去					
	土工用マット(シート類)敷設・撤去 敷設		m ²	305		歩A・単A
	*** S単ー 147号 ***					
S18062	土工用マット(シート類)敷設・撤去					
	土工用マット(シート類)敷設・撤去 撤去		m ²	70		歩A・単A
	*** S単ー 148号 ***					
SA0101	SP 掘削					
	SP 掘削 土砂,オフショット,無し,無し,5,000m3未満,-,-,-,-		m3	406.6		歩A・単A
	*** S単ー 149号 ***					
SA0102	SP 積込(ルーズ)					
	SP 積込(ルーズ) 土砂,土量50,000m3未満		m3	266.8		歩A・単A

事業名	喜界島農業水利事業
工事名	喜界第2地下ダム取水路工事

工事別工事名:喜界第2地下ダム取水路工事

コード	名 称 (規 格)	数 量	単位	単 価	金 額	備 考
SA0102	*** S単ー 150号 *** 路盤材積込					
	SP 積込(ルーズ) 土砂,土量50,000m3未満		m3	266.8		歩A・単A
SA0103	*** S単ー 151号 *** SP 床掘り					
	SP 床掘り 土砂,標準,無し,無し,あり		m3	288.1		歩A・単A
SA0121	*** S単ー 152号 *** SP 土砂等運搬					
	SP 土砂等運搬 標準,バケツ抔 バケツ容量0.8m3,土砂(岩塊・玉石混り土含む),無し,1.0km以下		m3	593.4		歩A・単A
SA0121	*** S単ー 153号 *** SP 土砂等運搬					
	SP 土砂等運搬 標準,バケツ抔 バケツ容量0.8m3,土砂(岩塊・玉石混り土含む),無し,1.5km以下		m3	663.2		歩A・単A
SA0121	*** S単ー 154号 *** SP 土砂等運搬					
	SP 土砂等運搬 標準,バケツ抔 バケツ容量0.8m3,土砂(岩塊・玉石混り土含む),無し,0.5km以下		m3	523.6		歩A・単A
SA0121	*** S単ー 155号 *** SP 土砂等運搬					
	SP 土砂等運搬 標準,バケツ抔 バケツ容量0.8m3,土砂(岩塊・玉石混り土含む),無し,0.3km以下		m3	453.8		歩A・単A
SA0121	*** S単ー 156号 *** SP 土砂等運搬					
	SP 土砂等運搬 標準,バケツ抔 バケツ容量0.8m3,土砂(岩塊・玉石混り土含む),無し,4.0km以下		m3	1,048		歩A・単A
SA0121	*** S単ー 157号 *** SP 土砂等運搬					
	SP 土砂等運搬 標準,バケツ抔 バケツ容量0.8m3,土砂(岩塊・玉石混り土含む),無し,3.0km以下		m3	907.6		歩A・単A
SA0121	*** S単ー 158号 *** 路盤流用材運搬					
	SP 土砂等運搬 標準,バケツ抔 バケツ容量0.8m3,土砂(岩塊・玉石混り土含む),無し,0.3km以下		m3	453.8		歩A・単A
SA0121	*** S単ー 159号 *** SP 土砂等運搬					
	SP 土砂等運搬 標準,バケツ抔 バケツ容量0.8m3,土砂(岩塊・玉石混り土含む),無し,5.5km以下		m3	1,257		歩A・単A
SA0141	*** S単ー 160号 *** SP 路体(築堤)盛土・埋戻					
	SP 路体(築堤)盛土・埋戻 4.0m以上,20,000m3未満,無し,なし		m3	297.1		歩A・単A
SA0142	*** S単ー 161号 *** SP 路床盛土					
	SP 路床盛土 2.5m以上4.0m未満,-,-,あり		m3	1,014		歩A・単A
SA0151	*** S単ー 162号 *** SP 基面整正					
	SP 基面整正 基面整正		m ²	438		歩A・単A
SA0161	*** S単ー 163号 *** SP 整地					
	SP 整地 残土受入れ地での処理,-,-,なし		m3	169.3		歩A・単A
SA0221	*** S単ー 164号 *** SP 殻運搬					
	SP 殻運搬 舗装版破砕,機械積込(舗装版厚15cm以下),無し,3.5km以下,		m3	2,855		歩A・単A
SA0221	*** S単ー 165号 *** SP 殻運搬					
	SP 殻運搬 コンクリート(無筋)構造物とりこわし,機械積込,無し,3.3km以下,		m3	1,326		歩A・単A
SA0222	*** S単ー 166号 *** SP 舗装版破砕					
	SP 舗装版破砕 コンクリート舗装版,無し,不要,15cm以下,-,有り,なし		m ²	251.5		歩A・単A
SA0223	*** S単ー 167号 *** SP 舗装版切断					
	SP 舗装版切断 コンクリート舗装版,-,15cm以下,-		m	1,368		歩A・単A
SA0301	*** S単ー 168号 *** SP 基礎碎石					
	SP 基礎碎石 7.5cmを超え12.5cm以下,計上する,あり,碎石各種		m ²	2,147		歩A・単A
SA0301	*** S単ー 169号 *** SP 基礎碎石					
	SP 基礎碎石 17.5cmを超え20.0cm以下,計上する,あり,碎石各種		m ²	3,138		歩A・単A
SA0301	*** S単ー 170号 *** SP 基礎碎石					
	SP 基礎碎石 7.5cmを超え12.5cm以下,計上する,なし,碎石各種		m ²	2,193		歩A・単A
SA0311	*** S単ー 171号 *** SP コンクリート					

[illegible]

事業名	喜界島農業水利事業
工事名	喜界第2地下ダム取水路工事

工事別工事名:喜界第2地下ダム取水路工事

コード	名 称	数 量	単位	単 価	金 額	備 考
	*** S単一 1号 ***					
S01041	人力土工(盛土・埋戻)		m3		10,000	歩A 当たり算出
	粘性土・礫質土、埋戻、まき出し、振動コンパクタ(Ⅱ)			時間的制約:なし 夜間制約作業時間:0.0	制約作業時間:0.0 冬期補正:なし	
	1)土質区分	粘性土・礫質土		豪雪補正:なし	亜熱帯補正:なし	
	2)作業区分	埋戻		基本給時間:8.0	超勤時間:0.0	
	3)施工区分	まき出し		深夜時間:0.0	週休:補正なし	
	4)締固め区分	振動コンパクタ(Ⅱ)				
R01002	特殊作業員					
		0.340	人	32,000	10,880	
R01003	普通作業員					
		0.850	人	21,900	18,615	
Y00004	諸雑費 10%					
		0.100		10,880	1,088	
	合 計				30,583	算出数量 10,000 m3
	単 価		m3		3,058	
	*** S単一 2号 ***					
S01072	整形工(人力荒仕上げ)		m ²		10,000	歩A 当たり算出
	整形工(人力荒仕上げ) 土砂			時間的制約:なし 夜間制約作業時間:0.0	制約作業時間:0.0 冬期補正:なし	
	1)土質区分	土砂		豪雪補正:なし	亜熱帯補正:なし	
				基本給時間:8.0	超勤時間:0.0	
				深夜時間:0.0	週休:補正なし	
R01003	普通作業員					
		0.120	人	21,900	2,628	
	合 計				2,628	算出数量 10,000 m ²
	単 価		m ²		263	
	*** S単一 3号 ***					
S01082	締固工(振動ロー締固め2.5m未満)		m3		1,000	歩A 当たり算出
	締固工(振動ロー締固め2.5m未満) 埋戻,0.8~1.1ton,あり			時間的制約:なし 夜間制約作業時間:0.0	制約作業時間:0.0 冬期補正:なし	
	1)工種区分	埋戻		豪雪補正:なし	亜熱帯補正:なし	
	2)規格区分(ton)	0.8~1.1ton		基本給時間:8.0	超勤時間:0.0	
	3)長期割引単価区分	あり		深夜時間:0.0	週休:補正なし	
F04081	振動ロー[ハットガイト式] 運転質量0.8~1.1t		日	1,930	2,779	
P34029	軽油 ハットロー給油		L	169	963	
R01002	特殊作業員					
		1.000	人	32,000	32,000	
	合 計				35,742	算出数量 50,000 m3
	単 価		m3		715	
	*** S単一 4号 ***					
S02111	小型バケット[クロー型・排対型(2次)]		日		1,000	歩A 当たり算出
	小型バケット[クロー型・排対型(2次)] バケット容量0.13m3			時間的制約:なし 夜間制約作業時間:0.0	制約作業時間:0.0 冬期補正:なし	
	1)機械器具損料コード	M02349		豪雪補正:なし	亜熱帯補正:なし	
	2)機械器具規格	バケット容量0.13m3		基本給時間:8.0	超勤時間:0.0	
	3)単価の入力	10,500円		深夜時間:0.0	週休:補正なし	
M02349	小型バケット[クロー型・排対型(2次)] バケット容量0.13m3		日	10,500	10,500	
	合 計				10,500	算出数量 1,000 各単位
	単 価				10,500	
	*** S単一 5号 ***					
S02115	普通作業員		人		1,000	歩A 当たり算出
	普通作業員			時間的制約:なし 夜間制約作業時間:0.0	制約作業時間:0.0 冬期補正:なし	

事業名	喜界島農業水利事業					
工事名	喜界第2地下ダム取水路工事					
工事別工事名:喜界第2地下ダム取水路工事						
コード	名 称	数 量	単位	単 価	金 額	備 考
	1) 労務コード 2) 労務単価算定区分	R01003 基(B)		豪雪補正:なし 基本給時間:8.0 深夜時間:0.0	亜熱帯補正:なし 超勤時間:0.0 週休:補正なし	
R01003	普通作業員	1.000	人	21,900	21,900	
	合 計				21,900	算出数量 1.000 人
	単 価				21,900	
	*** S単- 6号 ***					
S02115	土木一般世話役 土木一般世話役		人		1.000 人	歩A 当たり算出
	1) 労務コード 2) 労務単価算定区分	R01001 基(C)		時間の制約:なし 夜間制約作業時間:0.0 豪雪補正:なし 基本給時間:8.0 深夜時間:0.0	制約作業時間:0.0 冬期補正:なし 超勤時間:0.0 週休:補正なし	
R01001	土木一般世話役	1.000	人	36,100	36,100	
	合 計				36,100	算出数量 1.000 人
	単 価				36,100	
	*** S単- 7号 ***					
S02115	普通作業員 普通作業員		人		1.000 人	歩A 当たり算出
	1) 労務コード 2) 労務単価算定区分	R01003 基(C)		時間の制約:なし 夜間制約作業時間:0.0 豪雪補正:なし 基本給時間:8.0 深夜時間:0.0	制約作業時間:0.0 冬期補正:なし 超勤時間:0.0 週休:補正なし	
R01003	普通作業員	1.000	人	21,900	21,900	
	合 計				21,900	算出数量 1.000 人
	単 価				21,900	
	*** S単- 8号 ***					
S02115	運転手 (特殊) 運転手 (特殊)		人		1.000 人	歩A 当たり算出
	1) 労務コード 2) 労務単価算定区分	R01021 基(C)		時間の制約:なし 夜間制約作業時間:0.0 豪雪補正:なし 基本給時間:8.0 深夜時間:0.0	制約作業時間:0.0 冬期補正:なし 超勤時間:0.0 週休:補正なし	
R01021	運転手 (特殊)	1.000	人	32,700	32,700	
	合 計				32,700	算出数量 1.000 人
	単 価				32,700	
	*** S単- 9号 ***					
S02116	ダクタイル鋳鉄管 内面モルタルライニング ダクタイル鋳鉄管 内面モルタルライニング T形 5種・DB 径450 長6.00m,,		本		1.000 各単位	歩A 当たり算出
	1) 資材区分 2) 地域資材単価コード (P) 3) 地区資材単価コード (J) 4) 施設機械資材単価コード (K)	地域資材 (Pコード) P03307		時間の制約:なし 夜間制約作業時間:0.0 豪雪補正:なし 基本給時間:8.0 深夜時間:0.0	制約作業時間:0.0 冬期補正:なし 超勤時間:0.0 週休:補正なし	
P03307	ダクタイル鋳鉄管 内面モルタルライニング T形 5種・DB 径450 長6.00m	1.000	本	187,000	187,000	
	合 計				187,000	算出数量 1.000 各単位
	単 価				187,000	
	*** S単- 10号 ***					

事業名	喜界島農業水利事業
工事名	喜界第2地下ダム取水路工事

工事別工事名:喜界第2地下ダム取水路工事

コード	名 称	数 量	単位	単 価	金 額	備 考
S02116	ダクタイトル鑄鉄管 内面モルタルライニング ダクタイトル鑄鉄管 内面モルタルライニング K形 5種・DB 径300 長6.00m,,		本		1.000 各単位	歩A 当たり算出
				時間的制約:なし 夜間制約作業時間:0.0	制約作業時間:0.0 冬期補正:なし	
	1)資材区分 2)地域資材単価コード (P)	地域資材 (Pコード) P03299		豪雪補正:なし 基本給時間:8.0	亜熱帯補正:なし 超勤時間:0.0	
	3)地区資材単価コード (J) 4)施設機械資材単価コード (K)			深夜時間:0.0	週休:補正なし	
P03299	ダクタイトル鑄鉄管 内面モルタルライニング K形 5種・DB 径300 長6.00m	1.000	本	109,000	109,000	
	合 計				109,000	算出数量 1.000 各単位
	単 価				109,000	
	*** S単ー 11号 ***					
S02116	ダクタイトル鑄鉄管 内面モルタルライニング ダクタイトル鑄鉄管 内面モルタルライニング K形 3種管 径250 長5.0m,,		本		1.000 各単位	歩A 当たり算出
				時間的制約:なし 夜間制約作業時間:0.0	制約作業時間:0.0 冬期補正:なし	
	1)資材区分 2)地域資材単価コード (P)	地域資材 (Pコード) P03068		豪雪補正:なし 基本給時間:8.0	亜熱帯補正:なし 超勤時間:0.0	
	3)地区資材単価コード (J) 4)施設機械資材単価コード (K)			深夜時間:0.0	週休:補正なし	
P03068	ダクタイトル鑄鉄管 内面モルタルライニング K形 3種管 径250 長5.0m	1.000	本	98,400	98,400	
	合 計				98,400	算出数量 1.000 各単位
	単 価				98,400	
	*** S単ー 12号 ***					
S02116	ダクタイトル鑄鉄管 内面モルタルライニング ダクタイトル鑄鉄管 内面モルタルライニング T形 3種管 径250 長5.0m,,		本		1.000 各単位	歩A 当たり算出
				時間的制約:なし 夜間制約作業時間:0.0	制約作業時間:0.0 冬期補正:なし	
	1)資材区分 2)地域資材単価コード (P)	地域資材 (Pコード) P03217		豪雪補正:なし 基本給時間:8.0	亜熱帯補正:なし 超勤時間:0.0	
	3)地区資材単価コード (J) 4)施設機械資材単価コード (K)			深夜時間:0.0	週休:補正なし	
P03217	ダクタイトル鑄鉄管 内面モルタルライニング T形 3種管 径250 長5.0m	1.000	本	98,400	98,400	
	合 計				98,400	算出数量 1.000 各単位
	単 価				98,400	
	*** S単ー 13号 ***					
S02116	ダクタイトル鑄鉄管 内面モルタルライニング ダクタイトル鑄鉄管 内面モルタルライニング K形 3種管 径200 長5.0m,,		本		1.000 各単位	歩A 当たり算出
				時間的制約:なし 夜間制約作業時間:0.0	制約作業時間:0.0 冬期補正:なし	
	1)資材区分 2)地域資材単価コード (P)	地域資材 (Pコード) P03067		豪雪補正:なし 基本給時間:8.0	亜熱帯補正:なし 超勤時間:0.0	
	3)地区資材単価コード (J) 4)施設機械資材単価コード (K)			深夜時間:0.0	週休:補正なし	
P03067	ダクタイトル鑄鉄管 内面モルタルライニング K形 3種管 径200 長5.0m	1.000	本	79,200	79,200	
	合 計				79,200	算出数量 1.000 各単位
	単 価				79,200	
	*** S単ー 14号 ***					
S02116	ダクタイトル鑄鉄管 内面モルタルライニング ダクタイトル鑄鉄管 内面モルタルライニング T形 3種管 径200 長5.0m,,		本		1.000 各単位	歩A 当たり算出
				時間的制約:なし 夜間制約作業時間:0.0	制約作業時間:0.0 冬期補正:なし	
	1)資材区分 2)地域資材単価コード (P)	地域資材 (Pコード) P03216		豪雪補正:なし 基本給時間:8.0	亜熱帯補正:なし 超勤時間:0.0	
	3)地区資材単価コード (J) 4)施設機械資材単価コード (K)			深夜時間:0.0	週休:補正なし	
P03216	ダクタイトル鑄鉄管 内面モルタルライニング T形 3種管 径200 長5.0m	1.000	本	79,000	79,000	
	合 計				79,000	算出数量 1.000 各単位
	単 価				79,000	

事業名	喜界島農業水利事業
工事名	喜界第2地下ダム取水路工事

工事別工事名:喜界第2地下ダム取水路工事

コード	名 称	数 量	単位	単 価	金 額	備 考
	*** S単ー 15号 ***					
S02116	フランジ蓋		枚		1.000 各単位	歩A 当たり算出
	フランジ蓋 φ200 10K, ,			時間的制約:なし 夜間制約作業時間:0.0	制約作業時間:0.0 冬期補正:なし	
	1)資材区分 2)地域資材単価コード (P) 3)地区資材単価コード (J) 4)施設機械資材単価コード (K)	地域資材 (Pコード) P96001		豪雪補正:なし 基本給時間:8.0 深夜時間:0.0	亜熱帯補正:なし 超勤時間:0.0 週休:補正なし	
P96001	フランジ蓋 φ200 10K	1.000	枚		10,200	
	合 計				10,200	算出数量 1.000 各単位
	単 価				10,200	
	*** S単ー 16号 ***					
S02116	K形継輪		本		1.000 各単位	歩A 当たり算出
	K形継輪 φ450, ,			時間的制約:なし 夜間制約作業時間:0.0	制約作業時間:0.0 冬期補正:なし	
	1)資材区分 2)地域資材単価コード (P) 3)地区資材単価コード (J) 4)施設機械資材単価コード (K)	地域資材 (Pコード) P96003		豪雪補正:なし 基本給時間:8.0 深夜時間:0.0	亜熱帯補正:なし 超勤時間:0.0 週休:補正なし	
P96003	K形継輪 φ450	1.000	本		86,600	
	合 計				86,600	算出数量 1.000 各単位
	単 価				86,600	
	*** S単ー 17号 ***					
S02116	K形継輪		本		1.000 各単位	歩A 当たり算出
	K形継輪 φ300, ,			時間的制約:なし 夜間制約作業時間:0.0	制約作業時間:0.0 冬期補正:なし	
	1)資材区分 2)地域資材単価コード (P) 3)地区資材単価コード (J) 4)施設機械資材単価コード (K)	地域資材 (Pコード) P96004		豪雪補正:なし 基本給時間:8.0 深夜時間:0.0	亜熱帯補正:なし 超勤時間:0.0 週休:補正なし	
P96004	K形継輪 φ300	1.000	本		53,100	
	合 計				53,100	算出数量 1.000 各単位
	単 価				53,100	
	*** S単ー 18号 ***					
S02116	K形継輪		本		1.000 各単位	歩A 当たり算出
	K形継輪 φ200, ,			時間的制約:なし 夜間制約作業時間:0.0	制約作業時間:0.0 冬期補正:なし	
	1)資材区分 2)地域資材単価コード (P) 3)地区資材単価コード (J) 4)施設機械資材単価コード (K)	地域資材 (Pコード) P96006		豪雪補正:なし 基本給時間:8.0 深夜時間:0.0	亜熱帯補正:なし 超勤時間:0.0 週休:補正なし	
P96006	K形継輪 φ200	1.000	本		28,400	
	合 計				28,400	算出数量 1.000 各単位
	単 価				28,400	
	*** S単ー 19号 ***					
S02116	ダクタイル鋳鉄管用離脱防止金具 (全周タイプ)		組		1.000 各単位	歩A 当たり算出
	ダクタイル鋳鉄管用離脱防止金具 (全周タイプ) K形 径450, ,			時間的制約:なし 夜間制約作業時間:0.0	制約作業時間:0.0 冬期補正:なし	
	1)資材区分 2)地域資材単価コード (P) 3)地区資材単価コード (J) 4)施設機械資材単価コード (K)	地域資材 (Pコード) P03953		豪雪補正:なし 基本給時間:8.0 深夜時間:0.0	亜熱帯補正:なし 超勤時間:0.0 週休:補正なし	
P03953	ダクタイル鋳鉄管用離脱防止金具 (全周タイプ) K形 径450	1.000	組		50,400	

事業名	喜界島農業水利事業				
工事名	喜界第2地下ダム取水路工事				

工事別工事名:喜界第2地下ダム取水路工事

コード	名 称	数 量	単 位	単 価	金 額	備 考
	合 計				50,400	算出数量 1.000 各単位
	単 価				50,400	
	*** S単ー 20号 ***					
S02116	ダクタイル铸铁管用離脱防止金具 (全周タイプ)		組		1.000 各単位	歩A 当たり算出
	ダクタイル铸铁管用離脱防止金具 (全周タイプ) K形 径300, ,			時間的制約:なし 夜間制約作業時間:0.0	制約作業時間:0.0 冬期補正:なし	
	1)資材区分	地域資材 (Pコード)		豪雪補正:なし	亜熱帯補正:なし	
	2)地域資材単価コード (P)	P03950		基本給時間:8.0	超勤時間:0.0	
	3)地区資材単価コード (J)			深夜時間:0.0	週休:補正なし	
	4)施設機械資材単価コード (K)					
P03950	ダクタイル铸铁管用離脱防止金具 (全周タイプ) K形 径300	1.000	組	23,800	23,800	
	合 計				23,800	算出数量 1.000 各単位
	単 価				23,800	
	*** S単ー 21号 ***					
S02116	ダクタイル铸铁管用離脱防止金具 (全周タイプ)		組		1.000 各単位	歩A 当たり算出
	ダクタイル铸铁管用離脱防止金具 (全周タイプ) K形 径250, ,			時間的制約:なし 夜間制約作業時間:0.0	制約作業時間:0.0 冬期補正:なし	
	1)資材区分	地域資材 (Pコード)		豪雪補正:なし	亜熱帯補正:なし	
	2)地域資材単価コード (P)	P03949		基本給時間:8.0	超勤時間:0.0	
	3)地区資材単価コード (J)			深夜時間:0.0	週休:補正なし	
	4)施設機械資材単価コード (K)					
P03949	ダクタイル铸铁管用離脱防止金具 (全周タイプ) K形 径250	1.000	組	18,100	18,100	
	合 計				18,100	算出数量 1.000 各単位
	単 価				18,100	
	*** S単ー 22号 ***					
S02116	ダクタイル铸铁管用離脱防止金具 (全周タイプ)		組		1.000 各単位	歩A 当たり算出
	ダクタイル铸铁管用離脱防止金具 (全周タイプ) K形 径200, ,			時間的制約:なし 夜間制約作業時間:0.0	制約作業時間:0.0 冬期補正:なし	
	1)資材区分	地域資材 (Pコード)		豪雪補正:なし	亜熱帯補正:なし	
	2)地域資材単価コード (P)	P03948		基本給時間:8.0	超勤時間:0.0	
	3)地区資材単価コード (J)			深夜時間:0.0	週休:補正なし	
	4)施設機械資材単価コード (K)					
P03948	ダクタイル铸铁管用離脱防止金具 (全周タイプ) K形 径200	1.000	組	13,500	13,500	
	合 計				13,500	算出数量 1.000 各単位
	単 価				13,500	
	*** S単ー 23号 ***					
S02116	ダクタイル铸铁管用離脱防止金具 (全周タイプ)		組		1.000 各単位	歩A 当たり算出
	ダクタイル铸铁管用離脱防止金具 (全周タイプ) K形 径100, ,			時間的制約:なし 夜間制約作業時間:0.0	制約作業時間:0.0 冬期補正:なし	
	1)資材区分	地域資材 (Pコード)		豪雪補正:なし	亜熱帯補正:なし	
	2)地域資材単価コード (P)	P03946		基本給時間:8.0	超勤時間:0.0	
	3)地区資材単価コード (J)			深夜時間:0.0	週休:補正なし	
	4)施設機械資材単価コード (K)					
P03946	ダクタイル铸铁管用離脱防止金具 (全周タイプ) K形 径100	1.000	組	7,520	7,520	
	合 計				7,520	算出数量 1.000 各単位
	単 価				7,520	
	*** S単ー 24号 ***					
S02116	ダクタイル铸铁管用接合部品		組		1.000 各単位	歩A 当たり算出
	ダクタイル铸铁管用接合部品 K形押輪ボルト・ゴム輪 径450, ,			時間的制約:なし 夜間制約作業時間:0.0	制約作業時間:0.0 冬期補正:なし	
	1)資材区分	地域資材 (Pコード)		豪雪補正:なし	亜熱帯補正:なし	
	2)地域資材単価コード (P)	P03521		基本給時間:8.0	超勤時間:0.0	

事業名	喜界島農業水利事業				
工事名	喜界第2地下ダム取水路工事				

工事別工事名:喜界第2地下ダム取水路工事

コード	名 称	数 量	単位	単 価	金 額	備 考
	3)地区資材単価コード (J)			深夜時間:0.0	週休:補正なし	
	4)施設機械資材単価コード (K)					
P03521	ダクタイル鋳鉄管用接合部品 K形押輪ボルト・ゴム輪 径450	1.000	組	26,700	26,700	
	合 計				26,700	算出数量 1.000 各単位
	単 価				26,700	
	*** S単ー 25号 ***					
S02116	ダクタイル鋳鉄管用接合部品		組		1.000 各単位	歩A 当たり算出
	ダクタイル鋳鉄管用接合部品 K形押輪ボルト・ゴム輪 径300,,			時間的制約:なし 夜間制約作業時間:0.0	制約作業時間:0.0 冬期補正:なし	
	1)資材区分 2)地域資材単価コード (P)	地域資材 (Pコード) P03518		豪雪補正:なし 基本給時間:8.0	亜熱帯補正:なし 超勤時間:0.0	
	3)地区資材単価コード (J)			深夜時間:0.0	週休:補正なし	
	4)施設機械資材単価コード (K)					
P03518	ダクタイル鋳鉄管用接合部品 K形押輪ボルト・ゴム輪 径300	1.000	組	15,800	15,800	
	合 計				15,800	算出数量 1.000 各単位
	単 価				15,800	
	*** S単ー 26号 ***					
S02116	ダクタイル鋳鉄管用接合部品		組		1.000 各単位	歩A 当たり算出
	ダクタイル鋳鉄管用接合部品 K形押輪ボルト・ゴム輪 径250,,			時間的制約:なし 夜間制約作業時間:0.0	制約作業時間:0.0 冬期補正:なし	
	1)資材区分 2)地域資材単価コード (P)	地域資材 (Pコード) P03517		豪雪補正:なし 基本給時間:8.0	亜熱帯補正:なし 超勤時間:0.0	
	3)地区資材単価コード (J)			深夜時間:0.0	週休:補正なし	
	4)施設機械資材単価コード (K)					
P03517	ダクタイル鋳鉄管用接合部品 K形押輪ボルト・ゴム輪 径250	1.000	組	11,400	11,400	
	合 計				11,400	算出数量 1.000 各単位
	単 価				11,400	
	*** S単ー 27号 ***					
S02116	ダクタイル鋳鉄管用接合部品		組		1.000 各単位	歩A 当たり算出
	ダクタイル鋳鉄管用接合部品 K形押輪ボルト・ゴム輪 径200,,			時間的制約:なし 夜間制約作業時間:0.0	制約作業時間:0.0 冬期補正:なし	
	1)資材区分 2)地域資材単価コード (P)	地域資材 (Pコード) P03516		豪雪補正:なし 基本給時間:8.0	亜熱帯補正:なし 超勤時間:0.0	
	3)地区資材単価コード (J)			深夜時間:0.0	週休:補正なし	
	4)施設機械資材単価コード (K)					
P03516	ダクタイル鋳鉄管用接合部品 K形押輪ボルト・ゴム輪 径200	1.000	組	8,450	8,450	
	合 計				8,450	算出数量 1.000 各単位
	単 価				8,450	
	*** S単ー 28号 ***					
S02116	ダクタイル鋳鉄管用接合部品		組		1.000 各単位	歩A 当たり算出
	ダクタイル鋳鉄管用接合部品 GF1フランジ形 10K 径300,,			時間的制約:なし 夜間制約作業時間:0.0	制約作業時間:0.0 冬期補正:なし	
	1)資材区分 2)地域資材単価コード (P)	地域資材 (Pコード) P03579		豪雪補正:なし 基本給時間:8.0	亜熱帯補正:なし 超勤時間:0.0	
	3)地区資材単価コード (J)			深夜時間:0.0	週休:補正なし	
	4)施設機械資材単価コード (K)					
P03579	ダクタイル鋳鉄管用接合部品 GF1フランジ形 10K 径300	1.000	組	31,700	31,700	
	合 計				31,700	算出数量 1.000 各単位
	単 価				31,700	
	*** S単ー 29号 ***					
S02116	ダクタイル鋳鉄管用接合部品		組		1.000 各単位	歩A 当たり算出

事業名	喜界島農業水利事業				
工事名	喜界第2地下ダム取水路工事				

工事別工事名:喜界第2地下ダム取水路工事

コード	名 称	数 量	単位	単 価	金 額	備 考
	ダクトイル鋳鉄管用接合部品 GF1フランジ形 10K 径200,,			時間的制約:なし 夜間制約作業時間:0.0	制約作業時間:0.0 冬期補正:なし	
	1)資材区分 2)地域資材単価コード(P)	地域資材(Pコード) P03577		豪雪補正:なし 基本給時間:8.0	亜熱帯補正:なし 超勤時間:0.0	
	3)地区資材単価コード(J) 4)施設機械資材単価コード(K)			深夜時間:0.0	週休:補正なし	
P03577	ダクトイル鋳鉄管用接合部品 GF1フランジ形 10K 径200	1.000	組	18,700	18,700	
	合 計				18,700	算出数量 1.000 各単位
	単 価				18,700	
	*** S単一 30号 ***					
S02116	ダクトイル鋳鉄管用接合部品		組		1.000 各単位	歩A 当たり算出
	ダクトイル鋳鉄管用接合部品 GF1フランジ形 10K 径75,,			時間的制約:なし 夜間制約作業時間:0.0	制約作業時間:0.0 冬期補正:なし	
	1)資材区分 2)地域資材単価コード(P)	地域資材(Pコード) P03574		豪雪補正:なし 基本給時間:8.0	亜熱帯補正:なし 超勤時間:0.0	
	3)地区資材単価コード(J) 4)施設機械資材単価コード(K)			深夜時間:0.0	週休:補正なし	
P03574	ダクトイル鋳鉄管用接合部品 GF1フランジ形 10K 径75	1.000	組	6,310	6,310	
	合 計				6,310	算出数量 1.000 各単位
	単 価				6,310	
	*** S単一 31号 ***					
S02116	ダクトイル鋳鉄管 内面モルタルライニング		本		1.000 各単位	歩A 当たり算出
	ダクトイル鋳鉄管 内面モルタルライニング T形 5種・DB 径300 長6.00m,,			時間的制約:なし 夜間制約作業時間:0.0	制約作業時間:0.0 冬期補正:なし	
	1)資材区分 2)地域資材単価コード(P)	地域資材(Pコード) P03304		豪雪補正:なし 基本給時間:8.0	亜熱帯補正:なし 超勤時間:0.0	
	3)地区資材単価コード(J) 4)施設機械資材単価コード(K)			深夜時間:0.0	週休:補正なし	
P03304	ダクトイル鋳鉄管 内面モルタルライニング T形 5種・DB 径300 長6.00m	1.000	本	104,000	104,000	
	合 計				104,000	算出数量 1.000 各単位
	単 価				104,000	
	*** S単一 32号 ***					
S02116	K形継輪		本		1.000 各単位	歩A 当たり算出
	K形継輪 φ250,,			時間的制約:なし 夜間制約作業時間:0.0	制約作業時間:0.0 冬期補正:なし	
	1)資材区分 2)地域資材単価コード(P)	地域資材(Pコード) P96005		豪雪補正:なし 基本給時間:8.0	亜熱帯補正:なし 超勤時間:0.0	
	3)地区資材単価コード(J) 4)施設機械資材単価コード(K)			深夜時間:0.0	週休:補正なし	
P96005	K形継輪 φ250	1.000	本	35,200	35,200	
	合 計				35,200	算出数量 1.000 各単位
	単 価				35,200	
	*** S単一 33号 ***					
S02116	積卸し費		ton		1.000 各単位	歩A 当たり算出
	積卸し費 積込み(又は取卸し)のみ,,			時間的制約:なし 夜間制約作業時間:0.0	制約作業時間:0.0 冬期補正:なし	
	1)資材区分 2)地域資材単価コード(P)	地域資材(Pコード) P46403		豪雪補正:なし 基本給時間:8.0	亜熱帯補正:なし 超勤時間:0.0	
	3)地区資材単価コード(J) 4)施設機械資材単価コード(K)			深夜時間:0.0	週休:補正なし	
P46403	積卸し費 積込み(又は取卸し)のみ	1.000	ton	750	750	
	合 計				750	算出数量 1.000 各単位
	単 価				750	

事業名	喜界島農業水利事業
工事名	喜界第2地下ダム取水路工事

工事別工事名:喜界第2地下ダム取水路工事

コード	名 称	数 量	単位	単 価	金 額	備 考
	*** S単ー 34号 ***					
S02116	急速空気弁補修弁付 (樹脂製)		基		1.000 各単位	歩A 当たり算出
	急速空気弁補修弁付 (樹脂製) φ25 10K フランジ形,,			時間的制約:なし 夜間制約作業時間:0.0	制約作業時間:0.0 冬期補正:なし	
	1)資材区分 2)地域資材単価コード (P)	地域資材 (Pコード) P96007		豪雪補正:なし 基本給時間:8.0	亜熱帯補正:なし 超勤時間:0.0	
	3)地区資材単価コード (J) 4)施設機械資材単価コード (K)			深夜時間:0.0	週休:補正なし	
P96007	急速空気弁補修弁付 (樹脂製) φ25 10K フランジ形	1.000	基	189,000	189,000	
	合 計				189,000	算出数量 1.000 各単位
	単 価				189,000	
	*** S単ー 35号 ***					
S02116	急速空気弁補修弁付 (樹脂製)		基		1.000 各単位	歩A 当たり算出
	急速空気弁補修弁付 (樹脂製) φ75 10K フランジ形,,			時間的制約:なし 夜間制約作業時間:0.0	制約作業時間:0.0 冬期補正:なし	
	1)資材区分 2)地域資材単価コード (P)	地域資材 (Pコード) P96008		豪雪補正:なし 基本給時間:8.0	亜熱帯補正:なし 超勤時間:0.0	
	3)地区資材単価コード (J) 4)施設機械資材単価コード (K)			深夜時間:0.0	週休:補正なし	
P96008	急速空気弁補修弁付 (樹脂製) φ75 10K フランジ形	1.000	基	161,000	161,000	
	合 計				161,000	算出数量 1.000 各単位
	単 価				161,000	
	*** S単ー 36号 ***					
S02116	ダクタイル鋳鉄管用接合部品		組		1.000 各単位	歩A 当たり算出
	ダクタイル鋳鉄管用接合部品 GF1フランジ形 10K 径100,,			時間的制約:なし 夜間制約作業時間:0.0	制約作業時間:0.0 冬期補正:なし	
	1)資材区分 2)地域資材単価コード (P)	地域資材 (Pコード) P03575		豪雪補正:なし 基本給時間:8.0	亜熱帯補正:なし 超勤時間:0.0	
	3)地区資材単価コード (J) 4)施設機械資材単価コード (K)			深夜時間:0.0	週休:補正なし	
P03575	ダクタイル鋳鉄管用接合部品 GF1フランジ形 10K 径100	1.000	組	6,560	6,560	
	合 計				6,560	算出数量 1.000 各単位
	単 価				6,560	
	*** S単ー 37号 ***					
S02116	硬質ポリ塩化ビニル管用継手		個		1.000 各単位	歩A 当たり算出
	硬質ポリ塩化ビニル管用継手 MFジョイント φ100 10K,,			時間的制約:なし 夜間制約作業時間:0.0	制約作業時間:0.0 冬期補正:なし	
	1)資材区分 2)地域資材単価コード (P)	地域資材 (Pコード) P96021		豪雪補正:なし 基本給時間:8.0	亜熱帯補正:なし 超勤時間:0.0	
	3)地区資材単価コード (J) 4)施設機械資材単価コード (K)			深夜時間:0.0	週休:補正なし	
P96021	硬質ポリ塩化ビニル管用継手 MFジョイント φ100 10K	1.000	個	39,400	39,400	
	合 計				39,400	算出数量 1.000 各単位
	単 価				39,400	
	*** S単ー 38号 ***					
S02116	マンホール蓋		組		1.000 各単位	歩A 当たり算出
	マンホール蓋 φ600 T-25用 受枠共,,			時間的制約:なし 夜間制約作業時間:0.0	制約作業時間:0.0 冬期補正:なし	
	1)資材区分 2)地域資材単価コード (P)	地域資材 (Pコード) P96010		豪雪補正:なし 基本給時間:8.0	亜熱帯補正:なし 超勤時間:0.0	
	3)地区資材単価コード (J) 4)施設機械資材単価コード (K)			深夜時間:0.0	週休:補正なし	
P96010	マンホール蓋 φ600 T-25用 受枠共	1.000	組	88,700	88,700	
	合 計				88,700	算出数量 1.000 各単位

事業名	喜界島農業水利事業				
工事名	喜界第2地下ダム取水路工事				

工事別工事名:喜界第2地下ダム取水路工事

コード	名 称	数 量	単 位	単 価	金 額	備 考
	単 価				88,700	
	*** S単ー 39号 ***					
S02116	調整モルタル		m3		1.000 各単位	歩A 当たり算出
	調整モルタル 無収縮,,			時間的制約:なし 夜間制約作業時間:0.0	制約作業時間:0.0 冬期補正:なし	
	1)資材区分	地域資材 (Pコード)		豪雪補正:なし	亜熱帯補正:なし	
	2)地域資材単価コード (P)	P96014		基本給時間:8.0	超勤時間:0.0	
	3)地区資材単価コード (J)			深夜時間:0.0	週休:補正なし	
	4)施設機械資材単価コード (K)					
P96014	調整モルタル 無収縮	1.000	m3	43,900	43,900	
	合 計				43,900	算出数量 1.000 各単位
	単 価				43,900	
	*** S単ー 40号 ***					
S02116	組立マンホール		個		1.000 各単位	歩A 当たり算出
	組立マンホール 斜壁 φ600×φ900 H=300,,			時間的制約:なし 夜間制約作業時間:0.0	制約作業時間:0.0 冬期補正:なし	
	1)資材区分	地域資材 (Pコード)		豪雪補正:なし	亜熱帯補正:なし	
	2)地域資材単価コード (P)	P96012		基本給時間:8.0	超勤時間:0.0	
	3)地区資材単価コード (J)			深夜時間:0.0	週休:補正なし	
	4)施設機械資材単価コード (K)					
P96012	組立マンホール 斜壁 φ600×φ900 H=300	1.000	個	72,100	72,100	
	合 計				72,100	算出数量 1.000 各単位
	単 価				72,100	
	*** S単ー 41号 ***					
S02116	組立マンホール		個		1.000 各単位	歩A 当たり算出
	組立マンホール 底板 φ900 H=130,,			時間的制約:なし 夜間制約作業時間:0.0	制約作業時間:0.0 冬期補正:なし	
	1)資材区分	地域資材 (Pコード)		豪雪補正:なし	亜熱帯補正:なし	
	2)地域資材単価コード (P)	P96013		基本給時間:8.0	超勤時間:0.0	
	3)地区資材単価コード (J)			深夜時間:0.0	週休:補正なし	
	4)施設機械資材単価コード (K)					
P96013	組立マンホール 底板 φ900 H=130	1.000	個	80,100	80,100	
	合 計				80,100	算出数量 1.000 各単位
	単 価				80,100	
	*** S単ー 42号 ***					
S02116	配管用炭素鋼鋼管		個		1.000 各単位	歩A 当たり算出
	配管用炭素鋼鋼管 SGP100A エルボ90°,,			時間的制約:なし 夜間制約作業時間:0.0	制約作業時間:0.0 冬期補正:なし	
	1)資材区分	地域資材 (Pコード)		豪雪補正:なし	亜熱帯補正:なし	
	2)地域資材単価コード (P)	P96015		基本給時間:8.0	超勤時間:0.0	
	3)地区資材単価コード (J)			深夜時間:0.0	週休:補正なし	
	4)施設機械資材単価コード (K)					
P96015	配管用炭素鋼鋼管 SGP100A エルボ90°	1.000	個	3,150	3,150	
	合 計				3,150	算出数量 1.000 各単位
	単 価				3,150	
	*** S単ー 43号 ***					
S02116	配管用炭素鋼鋼管		個		1.000 各単位	歩A 当たり算出
	配管用炭素鋼鋼管 SGP100A エルボ180°,,			時間的制約:なし 夜間制約作業時間:0.0	制約作業時間:0.0 冬期補正:なし	
	1)資材区分	地域資材 (Pコード)		豪雪補正:なし	亜熱帯補正:なし	
	2)地域資材単価コード (P)	P96016		基本給時間:8.0	超勤時間:0.0	
	3)地区資材単価コード (J)			深夜時間:0.0	週休:補正なし	
	4)施設機械資材単価コード (K)					

事業名	喜界島農業水利事業				
工事名	喜界第2地下ダム取水路工事				

工事別工事名:喜界第2地下ダム取水路工事

コード	名 称	数 量	単 位	単 価	金 額	備 考
P96016	配管用炭素鋼鋼管 SGP100A エルボ180°	1.000	個	6,780	6,780	
	合 計				6,780	算出数量 1.000 各単位
	単 価				6,780	
	*** S単一 44号 ***					
S02116	防虫目皿		個		1.000 各単位	歩A 当たり算出
	防虫目皿 100A用,,			時間的制約:なし 夜間制約作業時間:0.0	制約作業時間:0.0 冬期補正:なし	
	1)資材区分 2)地域資材単価コード (P)	地域資材 (Pコード) P96017		豪雪補正:なし 基本給時間:8.0	亜熱帯補正:なし 超勤時間:0.0	
	3)地区資材単価コード (J) 4)施設機械資材単価コード (K)			深夜時間:0.0	週休:補正なし	
P96017	防虫目皿 100A用	1.000	個	15,300	15,300	
	合 計				15,300	算出数量 1.000 各単位
	単 価				15,300	
	*** S単一 45号 ***					
S02116	組立マンホール		個		1.000 各単位	歩A 当たり算出
	組立マンホール 調整リング φ600 H=100,,			時間的制約:なし 夜間制約作業時間:0.0	制約作業時間:0.0 冬期補正:なし	
	1)資材区分 2)地域資材単価コード (P)	地域資材 (Pコード) P96011		豪雪補正:なし 基本給時間:8.0	亜熱帯補正:なし 超勤時間:0.0	
	3)地区資材単価コード (J) 4)施設機械資材単価コード (K)			深夜時間:0.0	週休:補正なし	
P96011	組立マンホール 調整リング φ600 H=100	1.000	個	25,100	25,100	
	合 計				25,100	算出数量 1.000 各単位
	単 価				25,100	
	*** S単一 46号 ***					
S02116	組立マンホール		個		1.000 各単位	歩A 当たり算出
	組立マンホール 斜壁 φ600×φ900 H=450 足掛金物付,,			時間的制約:なし 夜間制約作業時間:0.0	制約作業時間:0.0 冬期補正:なし	
	1)資材区分 2)地域資材単価コード (P)	地域資材 (Pコード) P96018		豪雪補正:なし 基本給時間:8.0	亜熱帯補正:なし 超勤時間:0.0	
	3)地区資材単価コード (J) 4)施設機械資材単価コード (K)			深夜時間:0.0	週休:補正なし	
P96018	組立マンホール 斜壁 φ600×φ900 H=450 足掛金物付	1.000	個	98,000	98,000	
	合 計				98,000	算出数量 1.000 各単位
	単 価				98,000	
	*** S単一 47号 ***					
S02116	組立マンホール		個		1.000 各単位	歩A 当たり算出
	組立マンホール 調整リング φ600 H=50,,			時間的制約:なし 夜間制約作業時間:0.0	制約作業時間:0.0 冬期補正:なし	
	1)資材区分 2)地域資材単価コード (P)	地域資材 (Pコード) P96019		豪雪補正:なし 基本給時間:8.0	亜熱帯補正:なし 超勤時間:0.0	
	3)地区資材単価コード (J) 4)施設機械資材単価コード (K)			深夜時間:0.0	週休:補正なし	
P96019	組立マンホール 調整リング φ600 H=50	1.000	個	15,400	15,400	
	合 計				15,400	算出数量 1.000 各単位
	単 価				15,400	
	*** S単一 48号 ***					
S02116	組立マンホール		個		1.000 各単位	歩A 当たり算出
	組立マンホール 斜壁 φ600×φ900 H=600 足掛金物付,,			時間的制約:なし 夜間制約作業時間:0.0	制約作業時間:0.0 冬期補正:なし	

事業名	喜界島農業水利事業				
工事名	喜界第2地下ダム取水路工事				

工事別工事名:喜界第2地下ダム取水路工事

コード	名 称	数 量	単位	単 価	金 額	備 考
	1)資材区分 2)地域資材単価コード (P)	地域資材 (Pコード) P96020		豪雪補正:なし 基本給時間:8.0	亜熱帯補正:なし 超勤時間:0.0	
	3)地区資材単価コード (J) 4)施設機械資材単価コード (K)			深夜時間:0.0	週休:補正なし	
P96020	組立マンホール 斜壁 φ600×φ900 H=600 足掛金物付	1.000	個	127,000	127,000	
	合 計				127,000	算出数量 1.000 各単位
	単 価				127,000	
	*** S単一 49号 ***					
S02116	水道用円形鉄蓋		組		1.000 各単位	歩A 当たり算出
	水道用円形鉄蓋 JWWA B132 円形鉄蓋1号 t-25用 φ250 簡易防水型,,			時間的制約:なし 夜間制約作業時間:0.0	制約作業時間:0.0 冬期補正:なし	
	1)資材区分 2)地域資材単価コード (P)	地域資材 (Pコード) P96022		豪雪補正:なし 基本給時間:8.0	亜熱帯補正:なし 超勤時間:0.0	
	3)地区資材単価コード (J) 4)施設機械資材単価コード (K)			深夜時間:0.0	週休:補正なし	
P96022	水道用円形鉄蓋 JWWA B132 円形鉄蓋1号 t-25用 φ250 簡易防水型	1.000	組	26,800	26,800	
	合 計				26,800	算出数量 1.000 各単位
	単 価				26,800	
	*** S単一 50号 ***					
S02116	水道用円形鉄蓋接合部品		組		1.000 各単位	歩A 当たり算出
	水道用円形鉄蓋接合部品 鉄蓋接合部品 円形鉄蓋1号用 (φ250),,			時間的制約:なし 夜間制約作業時間:0.0	制約作業時間:0.0 冬期補正:なし	
	1)資材区分 2)地域資材単価コード (P)	地域資材 (Pコード) P96023		豪雪補正:なし 基本給時間:8.0	亜熱帯補正:なし 超勤時間:0.0	
	3)地区資材単価コード (J) 4)施設機械資材単価コード (K)			深夜時間:0.0	週休:補正なし	
P96023	水道用円形鉄蓋接合部品 鉄蓋接合部品 円形鉄蓋1号用 (φ250)	1.000	組	972	972	
	合 計				972	算出数量 1.000 各単位
	単 価				972	
	*** S単一 51号 ***					
S02116	水道用レジンコンクリート製ボックス		個		1.000 各単位	歩A 当たり算出
	水道用レジンコンクリート製ボックス JWWA K 148 円形1号 上部壁 φ250 H=150mm,,			時間的制約:なし 夜間制約作業時間:0.0	制約作業時間:0.0 冬期補正:なし	
	1)資材区分 2)地域資材単価コード (P)	地域資材 (Pコード) P96024		豪雪補正:なし 基本給時間:8.0	亜熱帯補正:なし 超勤時間:0.0	
	3)地区資材単価コード (J) 4)施設機械資材単価コード (K)			深夜時間:0.0	週休:補正なし	
P96024	水道用レジンコンクリート製ボックス JWWA K 148 円形1号 上部壁 φ250 H=150mm	1.000	個	13,300	13,300	
	合 計				13,300	算出数量 1.000 各単位
	単 価				13,300	
	*** S単一 52号 ***					
S02116	水道用レジンコンクリート製ボックス		個		1.000 各単位	歩A 当たり算出
	水道用レジンコンクリート製ボックス JWWA K 148 円形1号 中部壁 φ250 H=300mm,,			時間的制約:なし 夜間制約作業時間:0.0	制約作業時間:0.0 冬期補正:なし	
	1)資材区分 2)地域資材単価コード (P)	地域資材 (Pコード) P96025		豪雪補正:なし 基本給時間:8.0	亜熱帯補正:なし 超勤時間:0.0	
	3)地区資材単価コード (J) 4)施設機械資材単価コード (K)			深夜時間:0.0	週休:補正なし	
P96025	水道用レジンコンクリート製ボックス JWWA K 148 円形1号 中部壁 φ250 H=300mm	1.000	個	12,500	12,500	
	合 計				12,500	算出数量 1.000 各単位
	単 価				12,500	
	*** S単一 53号 ***					

事業名	喜界島農業水利事業
工事名	喜界第2地下ダム取水路工事

工事別工事名:喜界第2地下ダム取水路工事

コード	名 称	数 量	単位	単 価	金 額	備 考
S02116	水道用レジンコンクリート製ボックス		個		1,000 各単位	歩A 当たり算出
	水道用レジンコンクリート製ボックス JWWA K 148 円形 1号 下部壁 φ250 H=300mm,,			時間的制約:なし 夜間制約作業時間:0.0	制約作業時間:0.0 冬期補正:なし	
	1)資材区分 2)地域資材単価コード (P)	地域資材 (Pコード) P96026		豪雪補正:なし 基本給時間:8.0	亜熱帯補正:なし 超勤時間:0.0	
	3)地区資材単価コード (J) 4)施設機械資材単価コード (K)			深夜時間:0.0	週休:補正なし	
P96026	水道用レジンコンクリート製ボックス JWWA K 148 円形 1号 下部壁 φ250 H=300mm	1,000	個	14,700	14,700	
	合 計				14,700	算出数量 1,000 各単位
	単 価				14,700	
	*** S単ー 54号 ***					
S02116	水道用レジンコンクリート製ボックス		個		1,000 各単位	歩A 当たり算出
	水道用レジンコンクリート製ボックス JWWA K 148 円形 1号 底板 φ250 H=40mm,,			時間的制約:なし 夜間制約作業時間:0.0	制約作業時間:0.0 冬期補正:なし	
	1)資材区分 2)地域資材単価コード (P)	地域資材 (Pコード) P96027		豪雪補正:なし 基本給時間:8.0	亜熱帯補正:なし 超勤時間:0.0	
	3)地区資材単価コード (J) 4)施設機械資材単価コード (K)			深夜時間:0.0	週休:補正なし	
P96027	水道用レジンコンクリート製ボックス JWWA K 148 円形 1号 底板 φ250 H=40mm	1,000	個	17,700	17,700	
	合 計				17,700	算出数量 1,000 各単位
	単 価				17,700	
	*** S単ー 55号 ***					
S02116	弁操作用振れ止め金具		個		1,000 各単位	歩A 当たり算出
	弁操作用振れ止め金具 SUS304 φ250用,,			時間的制約:なし 夜間制約作業時間:0.0	制約作業時間:0.0 冬期補正:なし	
	1)資材区分 2)地域資材単価コード (P)	地域資材 (Pコード) P96028		豪雪補正:なし 基本給時間:8.0	亜熱帯補正:なし 超勤時間:0.0	
	3)地区資材単価コード (J) 4)施設機械資材単価コード (K)			深夜時間:0.0	週休:補正なし	
P96028	弁操作用振れ止め金具 SUS304 φ250用	1,000	個	39,100	39,100	
	合 計				39,100	算出数量 1,000 各単位
	単 価				39,100	
	*** S単ー 56号 ***					
S02116	弁操作用ロッド		本		1,000 各単位	歩A 当たり算出
	弁操作用ロッド L=1070mm φ38 SUS304製,,			時間的制約:なし 夜間制約作業時間:0.0	制約作業時間:0.0 冬期補正:なし	
	1)資材区分 2)地域資材単価コード (P)	地域資材 (Pコード) P96029		豪雪補正:なし 基本給時間:8.0	亜熱帯補正:なし 超勤時間:0.0	
	3)地区資材単価コード (J) 4)施設機械資材単価コード (K)			深夜時間:0.0	週休:補正なし	
P96029	弁操作用ロッド L=1070mm φ38 SUS304製	1,000	本	128,000	128,000	
	合 計				128,000	算出数量 1,000 各単位
	単 価				128,000	
	*** S単ー 57号 ***					
S02116	U形用蓋		枚		1,000 各単位	歩A 当たり算出
	U形用蓋 1種・450,,			時間的制約:なし 夜間制約作業時間:0.0	制約作業時間:0.0 冬期補正:なし	
	1)資材区分 2)地域資材単価コード (P)	地域資材 (Pコード) P96030		豪雪補正:なし 基本給時間:8.0	亜熱帯補正:なし 超勤時間:0.0	
	3)地区資材単価コード (J) 4)施設機械資材単価コード (K)			深夜時間:0.0	週休:補正なし	
P96030	U形用蓋 1種・450	1,000	枚	4,840	4,840	
	合 計				4,840	算出数量 1,000 各単位
	単 価				4,840	

事業名	喜界島農業水利事業
工事名	喜界第2地下ダム取水路工事

工事別工事名:喜界第2地下ダム取水路工事

コード	名 称	数 量	単位	単 価	金 額	備 考
	*** S単ー 58号 ***					
S02116	組立マンホール		個		1.000 各単位	歩A 当たり算出
	組立マンホール 斜壁 φ600×φ750 H=450 足掛金物付,,			時間的制約:なし 夜間制約作業時間:0.0	制約作業時間:0.0 冬期補正:なし	
	1)資材区分 2)地域資材単価コード (P) 3)地区資材単価コード (J) 4)施設機械資材単価コード (K)	地域資材 (Pコード) P96031		豪雪補正:なし 基本給時間:8.0 深夜時間:0.0	亜熱帯補正:なし 超勤時間:0.0 週休:補正なし	
P96031	組立マンホール 斜壁 φ600×φ750 H=450 足掛金物付	1.000	個		71,000	71,000
	合 計				71,000	算出数量 1.000 各単位
	単 価				71,000	
	*** S単ー 59号 ***					
S02116	組立マンホール		個		1.000 各単位	歩A 当たり算出
	組立マンホール 直壁 φ750 H=1200 足掛金物付,,			時間的制約:なし 夜間制約作業時間:0.0	制約作業時間:0.0 冬期補正:なし	
	1)資材区分 2)地域資材単価コード (P) 3)地区資材単価コード (J) 4)施設機械資材単価コード (K)	地域資材 (Pコード) P96032		豪雪補正:なし 基本給時間:8.0 深夜時間:0.0	亜熱帯補正:なし 超勤時間:0.0 週休:補正なし	
P96032	組立マンホール 直壁 φ750 H=1200 足掛金物付	1.000	個		12,400	12,400
	合 計				12,400	算出数量 1.000 各単位
	単 価				12,400	
	*** S単ー 60号 ***					
S02116	組立マンホール		個		1.000 各単位	歩A 当たり算出
	組立マンホール 直壁 φ750 H=900 足掛金物付,,			時間的制約:なし 夜間制約作業時間:0.0	制約作業時間:0.0 冬期補正:なし	
	1)資材区分 2)地域資材単価コード (P) 3)地区資材単価コード (J) 4)施設機械資材単価コード (K)	地域資材 (Pコード) P96033		豪雪補正:なし 基本給時間:8.0 深夜時間:0.0	亜熱帯補正:なし 超勤時間:0.0 週休:補正なし	
P96033	組立マンホール 直壁 φ750 H=900 足掛金物付	1.000	個		96,300	96,300
	合 計				96,300	算出数量 1.000 各単位
	単 価				96,300	
	*** S単ー 61号 ***					
S02116	組立マンホール		個		1.000 各単位	歩A 当たり算出
	組立マンホール 底版 φ750 H=130,,			時間的制約:なし 夜間制約作業時間:0.0	制約作業時間:0.0 冬期補正:なし	
	1)資材区分 2)地域資材単価コード (P) 3)地区資材単価コード (J) 4)施設機械資材単価コード (K)	地域資材 (Pコード) P96034		豪雪補正:なし 基本給時間:8.0 深夜時間:0.0	亜熱帯補正:なし 超勤時間:0.0 週休:補正なし	
P96034	組立マンホール 底版 φ750 H=130	1.000	個		48,900	48,900
	合 計				48,900	算出数量 1.000 各単位
	単 価				48,900	
	*** S単ー 62号 ***					
S02116	水道用レジンコンクリート製ボックス		個		1.000 各単位	歩A 当たり算出
	水道用レジンコンクリート製ボックス JWWA K 148 円形 1号 中部壁 φ250 H=200mm,,			時間的制約:なし 夜間制約作業時間:0.0	制約作業時間:0.0 冬期補正:なし	
	1)資材区分 2)地域資材単価コード (P) 3)地区資材単価コード (J) 4)施設機械資材単価コード (K)	地域資材 (Pコード) P96035		豪雪補正:なし 基本給時間:8.0 深夜時間:0.0	亜熱帯補正:なし 超勤時間:0.0 週休:補正なし	
P96035	水道用レジンコンクリート製ボックス JWWA K 148 円形 1号 中部壁 φ250 H=200mm	1.000	個		9,530	9,530

事業名	喜界島農業水利事業				
工事名	喜界第2地下ダム取水路工事				

工事別工事名:喜界第2地下ダム取水路工事

コード	名 称	数 量	単位	単 価	金 額	備 考
	合 計				9,530	算出数量 1.000 各単位
	単 価				9,530	
	*** S単ー 63号 ***					
S02116	弁操作用ロッド		本		1.000 各単位	歩A 当たり算出
	弁操作用ロッド L=500mm φ38 SUS304製,,			時間的制約:なし 夜間制約作業時間:0.0	制約作業時間:0.0 冬期補正:なし	
	1)資材区分	地域資材 (Pコード)		豪雪補正:なし	亜熱帯補正:なし	
	2)地域資材単価コード (P)	P96036		基本給時間:8.0	超勤時間:0.0	
	3)地区資材単価コード (J)			深夜時間:0.0	週休:補正なし	
	4)施設機械資材単価コード (K)					
P96036	弁操作用ロッド L=500mm φ38 SUS304製	1.000	本	93,100	93,100	
	合 計				93,100	算出数量 1.000 各単位
	単 価				93,100	
	*** S単ー 64号 ***					
S02116	埋設物標示テープ		巻		1.000 各単位	歩A 当たり算出
	埋設物標示テープ 幅150mm 50m 2倍㇔ リエチンクロス,,			時間的制約:なし 夜間制約作業時間:0.0	制約作業時間:0.0 冬期補正:なし	
	1)資材区分	地域資材 (Pコード)		豪雪補正:なし	亜熱帯補正:なし	
	2)地域資材単価コード (P)	P39101		基本給時間:8.0	超勤時間:0.0	
	3)地区資材単価コード (J)			深夜時間:0.0	週休:補正なし	
	4)施設機械資材単価コード (K)					
P39101	埋設物標示テープ 幅150mm 50m 2倍㇔ リエチンクロス	1.000	巻	10,300	10,300	
	合 計				10,300	算出数量 1.000 各単位
	単 価				10,300	
	*** S単ー 65号 ***					
S02116	路盤紙 (クラフト紙)		m ²		1.000 各単位	歩A 当たり算出
	路盤紙 (クラフト紙)			時間的制約:なし 夜間制約作業時間:0.0	制約作業時間:0.0 冬期補正:なし	
	1)資材区分	地域資材 (Pコード)		豪雪補正:なし	亜熱帯補正:なし	
	2)地域資材単価コード (P)	P28201		基本給時間:8.0	超勤時間:0.0	
	3)地区資材単価コード (J)			深夜時間:0.0	週休:補正なし	
	4)施設機械資材単価コード (K)					
P28201	路盤紙 (クラフト紙)	1.000	m ²	45	45	
	合 計				45	算出数量 1.000 各単位
	単 価				45	
	*** S単ー 66号 ***					
S02116	粒度調整碎石		m ³		1.000 各単位	歩A 当たり算出
	粒度調整碎石 , M-30 30~0mm,,			時間的制約:なし 夜間制約作業時間:0.0	制約作業時間:0.0 冬期補正:なし	
	1)資材区分	地区資材 (Jコード)		豪雪補正:なし	亜熱帯補正:なし	
	2)地域資材単価コード (P)			基本給時間:8.0	超勤時間:0.0	
	3)地区資材単価コード (J)	J03116		深夜時間:0.0	週休:補正なし	
	4)施設機械資材単価コード (K)					
J03116	粒度調整碎石 M-30 30~0mm	1.000	m ³	8,250	8,250	
	合 計				8,250	算出数量 1.000 各単位
	単 価				8,250	
	*** S単ー 67号 ***					
S02116	軽油		L		1.000 各単位	歩A 当たり算出
	軽油 ﾊﾞﾄﾚﾙ給油,,			時間的制約:なし 夜間制約作業時間:0.0	制約作業時間:0.0 冬期補正:なし	
	1)資材区分	地域資材 (Pコード)		豪雪補正:なし	亜熱帯補正:なし	
	2)地域資材単価コード (P)	P34029		基本給時間:8.0	超勤時間:0.0	

事業名	喜界島農業水利事業				
工事名	喜界第2地下ダム取水路工事				

工事別工事名:喜界第2地下ダム取水路工事

コード	名 称	数 量	単 位	単 価	金 額	備 考
	3)地区資材単価コード(J)			深夜時間:0.0	週休:補正なし	
	4)施設機械資材単価コード(K)					
P34029	軽油					
	バトロ-給油	1.000	L	169	169	
	合 計				169	算出数量 1.000 各単位
	単 価				169	
	*** S単- 68号 ***					
S02123	建設廃材		m3		1.000 各単位	歩A 当たり算出
	建設廃材			時間的制約:なし	制約作業時間:0.0	
	無筋コンクリート廃材			夜間制約作業時間:0.0	冬期補正:なし	
	1)地域資材単価コード	P96002		豪雪補正:なし	亜熱帯補正:なし	
	2)資材規格	無筋コンクリート廃材		基本給時間:8.0	超勤時間:0.0	
	3)単価の入力	12,000円		深夜時間:0.0	週休:補正なし	
P96002	建設廃材					
	無筋コンクリート廃材	1.000	m3	12,000	12,000	
	合 計				12,000	算出数量 1.000 各単位
	単 価				12,000	
	*** S単- 69号 ***					
S02123	産業廃棄物積込費		m3		1.000 各単位	歩A 当たり算出
	産業廃棄物積込費			時間的制約:なし	制約作業時間:0.0	
	廃プラスチック類			夜間制約作業時間:0.0	冬期補正:なし	
	1)地域資材単価コード	P96037		豪雪補正:なし	亜熱帯補正:なし	
	2)資材規格	廃プラスチック類		基本給時間:8.0	超勤時間:0.0	
	3)単価の入力	414円		深夜時間:0.0	週休:補正なし	
P96037	産業廃棄物積込費					
	廃プラスチック類	1.000	m3	414	414	
	合 計				414	算出数量 1.000 各単位
	単 価				414	
	*** S単- 70号 ***					
S02123	産業廃棄物運搬費		m3		1.000 各単位	歩A 当たり算出
	産業廃棄物運搬費			時間的制約:なし	制約作業時間:0.0	
	廃プラスチック類			夜間制約作業時間:0.0	冬期補正:なし	
	1)地域資材単価コード	P96038		豪雪補正:なし	亜熱帯補正:なし	
	2)資材規格	廃プラスチック類		基本給時間:8.0	超勤時間:0.0	
	3)単価の入力	1,310円		深夜時間:0.0	週休:補正なし	
P96038	産業廃棄物運搬費					
	廃プラスチック類	1.000	m3	1,310	1,310	
	合 計				1,310	算出数量 1.000 各単位
	単 価				1,310	
	*** S単- 71号 ***					
S02123	産業廃棄物		m3		1.000 各単位	歩A 当たり算出
	産業廃棄物			時間的制約:なし	制約作業時間:0.0	
	廃プラスチック類			夜間制約作業時間:0.0	冬期補正:なし	
	1)地域資材単価コード	P96039		豪雪補正:なし	亜熱帯補正:なし	
	2)資材規格	廃プラスチック類		基本給時間:8.0	超勤時間:0.0	
	3)単価の入力	43,750円		深夜時間:0.0	週休:補正なし	
P96039	産業廃棄物					
	廃プラスチック類	1.000	m3	43,750	43,750	
	合 計				43,750	算出数量 1.000 各単位
	単 価				43,750	
	*** S単- 72号 ***					
S02721	【構造物取壊し】		m3		1.000 m3	歩A 当たり算出

事業名	喜界島農業水利事業
工事名	喜界第2地下ダム取水路工事

工事別工事名:喜界第2地下ダム取水路工事

コード	名 称	数 量	単位	単 価	金 額	備 考
	【構造物取壊し】 無筋,なし,機械,昼間施工,しない			時間的制約:なし 夜間制約作業時間:0.0	制約作業時間:0.0 冬期補正:なし	
	1)作業区分 2)時間的制約	無筋 なし		豪雪補正:なし 基本給時間:8.0	亜熱帯補正:なし 超勤時間:0.0	
	3)施工区分Ⅰ 4)施工区分Ⅱ	機械 昼間施工		深夜時間:0.0	週休:補正なし	
	5)低騒音・低振動対策	しない				
A73501	構造物とりこわし工無筋構造物 制約無 機械 機労 昼間	1.000	m3	9,414	9,414	
	合 計				9,414	算出数量 1.000 m3
	単 価		m3		9,414	
	*** S単一 73号 ***					
S05801	【排水構造物工】		m		1.000 [各単位]	歩A 当たり算出
	【排水構造物工】 U型側溝,昼間施工,L=2000,1000kg/個以下,なし,-,-,-,再利用撤去 を行なう			時間的制約:なし 夜間制約作業時間:0.0	制約作業時間:0.0 冬期補正:なし	
				豪雪補正:なし 基本給時間:8.0	亜熱帯補正:なし 超勤時間:0.0	
	1)施工区分Ⅰ 2)施工区分Ⅱ	U型側溝 昼間施工		深夜時間:0.0	週休:補正なし	
	3)規格Ⅰ 4)規格Ⅱ	L=2000 1000kg/個以下				
	5)時間的制約 6)L=1000を使用	なし L=1000を使用しない				
	7)L=4000を使用 8)法面小段面	L=4000を使用しない -				
	9)法面縦排水 10)再利用撤去の有無	- 再利用撤去を行なう				
	11)基礎碎石の施工有無	-				
A71103	排水構造物工 U型側溝 時間的制約無 L=2000mm 1000kg/個以下 機・労 昼間単価	1.000	m	2,127	2,127	
	合 計				2,127	算出数量 1.000 [各単位]
	単 価		[各単位]		2,127	
	*** S単一 74号 ***					
S05801	【排水構造物工】		枚		1.000 [各単位]	歩A 当たり算出
	【排水構造物工】 蓋版,昼間施工,コンクリート・鋼製,40kg/枚以下,なし,-,-,-,再利用撤去を を行なう			時間的制約:なし 夜間制約作業時間:0.0	制約作業時間:0.0 冬期補正:なし	
				豪雪補正:なし 基本給時間:8.0	亜熱帯補正:なし 超勤時間:0.0	
	1)施工区分Ⅰ 2)施工区分Ⅱ	蓋版 昼間施工		深夜時間:0.0	週休:補正なし	
	3)規格Ⅰ 4)規格Ⅱ	コンクリート・鋼製 40kg/枚以下				
	5)時間的制約 8)法面小段面	なし -				
	10)再利用撤去の有無 11)基礎碎石の施工有無	再利用撤去を行なう -				
A71501	排水構造物工 蓋版 時間的制約無 コンクリート・鋼製 40kg/枚 機・労 昼間単価	1.000	枚	216.50	217	
	合 計				217	算出数量 1.000 [各単位]
	単 価		[各単位]		217	
	*** S単一 75号 ***					
S05801	【排水構造物工】		m		1.000 [各単位]	歩A 当たり算出
	【排水構造物工】 U型側溝,昼間施工,L=2000,1000kg/個以下,なし,-,-,-,基礎碎石の施 工無し,再利用撤去を行なわない			時間的制約:なし 夜間制約作業時間:0.0	制約作業時間:0.0 冬期補正:なし	
				豪雪補正:なし 基本給時間:8.0	亜熱帯補正:なし 超勤時間:0.0	
	1)施工区分Ⅰ 2)施工区分Ⅱ	U型側溝 昼間施工		深夜時間:0.0	週休:補正なし	
	3)規格Ⅰ 4)規格Ⅱ	L=2000 1000kg/個以下				
	5)時間的制約 6)L=1000を使用	なし L=1000を使用しない				
	7)L=4000を使用 8)法面小段面	L=4000を使用しない -				
	9)法面縦排水 10)再利用撤去の有無	- 再利用撤去を行なわない				

事業名	喜界島農業水利事業
工事名	喜界第2地下ダム取水路工事

工事別工事名:喜界第2地下ダム取水路工事

コード	名 称	数 量	単 位	単 価	金 額	備 考
	11)基礎碎石の施工有無	基礎碎石の施工無し				
A71103	排水構造物工 U型側溝 時間的制約無 L=2000mm 1000kg/個以下 機・労 昼間単価	1.000	m	3,629	3,629	
	合 計				3,629	算出数量 1.000 [各単位]
	単 価		[各単位]		3,629	
	*** S単ー 76号 ***					
S05801	【排水構造物工】 【排水構造物工】 蓋版,昼間施工,コンクリート・鋼製,40kg/枚以下,なし,ㄢ,ㄣ,再利用撤去を行なわない		枚		1.000 [各単位]	歩A 当たり算出
	1)施工区分Ⅰ 2)施工区分Ⅱ 3)規格Ⅰ 4)規格Ⅱ 5)時間的制約 8)法面小段面 10)再利用撤去の有無 11)基礎碎石の施工有無	蓋版 昼間施工 コンクリート・鋼製 40kg/枚以下 なし - 再利用撤去を行なわない -		時間的制約:なし 夜間制約作業時間:0.0 豪雪補正:なし 基本給時間:8.0 深夜時間:0.0	制約作業時間:0.0 冬期補正:なし 亜熱帯補正:なし 超勤時間:0.0 週休:補正なし	
A71501	排水構造物工 蓋版 時間的制約無 コンクリート・鋼製 40kg/枚 機・労 昼間単価	1.000	枚	349.30	349	
	合 計				349	算出数量 1.000 [各単位]
	単 価		[各単位]		349	
	*** S単ー 77号 ***					
S07001	パイプライン基礎 パイプライン基礎 砂・砂質土,山砂(SP相当品以上),バケット容量0.80m3,振動ローラハンドガイト式,区分Ⅰ,あり,あり		m3		10.000 m3	歩A 当たり算出
	1)基礎区分 2)材料区分 3)バケット規格 4)締固め機械 5)締固め区分 6)単価0円区分(基礎材) 7)長期割引単価区分(賃料機械)	砂・砂質土 山砂(SP相当品以上) バケット容量0.80m3 振動ローラハンドガイト式 区分Ⅰ あり あり		時間的制約:なし 夜間制約作業時間:0.0 豪雪補正:なし 基本給時間:8.0 深夜時間:0.0	制約作業時間:0.0 冬期補正:なし 亜熱帯補正:なし 超勤時間:0.0 週休:補正なし	
J03201	山砂 クッション用(SP、SP-G、SGP)	13.200	m3	0	0	
R01001	土木一般世話役	0.190	人	36,100	6,859	
R01003	普通作業員	0.780	人	21,900	17,082	
F04080	振動ローラ[ハンドガイト式] 運転質量0.5～0.6 t	0.120	日	1,530	184	
P34029	軽油 バトリール給油	0.330	L	169	56	
R01002	特殊作業員	0.080	人	32,000	2,560	
F08015	バケット[クロー型・～超低・排対型(～2014)] バケット容量0.80m3	0.080	日	11,000	880	
P34029	軽油 バトリール給油	4.400	L	169	744	
R01021	運転手(特殊)	0.050	人	32,700	1,635	
	合 計				30,000	算出数量 10.000 m3
	単 価		m3		3,000	
	*** S単ー 78号 ***					
S07001	パイプライン基礎 パイプライン基礎 砂・砂質土,山砂(SP相当品以上),バケット容量0.80m3,クロー,区分Ⅰ,あり,あり		m3		10.000 m3	歩A 当たり算出
	1)基礎区分 2)材料区分 3)バケット規格 4)締固め機械	砂・砂質土 山砂(SP相当品以上) バケット容量0.80m3 クロー		時間的制約:なし 夜間制約作業時間:0.0 豪雪補正:なし 基本給時間:8.0 深夜時間:0.0	制約作業時間:0.0 冬期補正:なし 亜熱帯補正:なし 超勤時間:0.0 週休:補正なし	

事業名	喜界島農業水利事業
工事名	喜界第2地下ダム取水路工事

工事別工事名:喜界第2地下ダム取水路工事

コード	名 称	数 量	単位	単 価	金 額	備 考
	5) 締固め区分					
	6) 単価0円区分(基礎材)					
	7) 長期割引単価区分(賃料機械)					
J03201	山砂					
	クッション用(SP、SP-G、SGP)	13.200	m3	0	0	
R01001	土木一般世話役	0.320	人	36,100	11,552	
R01003	普通作業員	1.090	人	21,900	23,871	
R01002	特殊作業員	0.340	人	32,000	10,880	
Y00004	諸雑費					
	12%	0.120		10,880	1,306	
F08015	バケツおが[クローラ型・〜超低・排対型(〜2014)]					
	バケツ容量0.80m3	0.080	日	11,000	880	
P34029	軽油					
	バトリール給油	4.400	L	169	744	
R01021	運転手 (特殊)					
		0.050	人	32,700	1,635	
	合 計				50,868	算出数量 10.000 m3
	単 価		m3		5,087	
	*** S単一 79号 ***					
S07021	硬質ポリ塩化ビニル管人力布設		m		10,000 m	歩A 当たり算出
	硬質ポリ塩化ビニル管人力布設 VP, 150mm, 直管(両差し口), 4.0m管, 0箇所			時間的制約: なし 夜間制約作業時間: 0.0	制約作業時間: 0.0 冬期補正: なし	
	1) 管種区分	VP		豪雪補正: なし	亜熱帯補正: なし	
	2) 管径区分(mm)	150mm		基本給時間: 8.0	超勤時間: 0.0	
	3) 形状区分	直管(両差し口)		深夜時間: 0.0	週休: 補正なし	
	4) 管長区分	4.0m管				
	5) 接合箇所	0箇所				
P05030	硬質ポリ塩化ビニル管					
	一般管VP 径150 長4.0m	2.440	本	14,000	34,160	
Y00004	雑材料費	0.020		34,160	683	
R01001	土木一般世話役	0.090	人	36,100	3,249	
R01002	特殊作業員	0.130	人	32,000	4,160	
R01003	普通作業員	0.190	人	21,900	4,161	
	合 計				46,413	算出数量 10.000 m
	単 価		m		4,641	
	*** S単一 80号 ***					
S07021	硬質ポリ塩化ビニル管人力布設		m		10,000 m	歩A 当たり算出
	硬質ポリ塩化ビニル管人力布設 VP, 100mm, 直管(両差し口), 4.0m管, 0箇所			時間的制約: なし 夜間制約作業時間: 0.0	制約作業時間: 0.0 冬期補正: なし	
	1) 管種区分	VP		豪雪補正: なし	亜熱帯補正: なし	
	2) 管径区分(mm)	100mm		基本給時間: 8.0	超勤時間: 0.0	
	3) 形状区分	直管(両差し口)		深夜時間: 0.0	週休: 補正なし	
	4) 管長区分	4.0m管				
	5) 接合箇所	0箇所				
P05028	硬質ポリ塩化ビニル管					
	一般管VP 径100 長4.0m	2.440	本	6,620	16,153	
Y00004	雑材料費	0.020		16,153	323	
R01001	土木一般世話役	0.080	人	36,100	2,888	
R01002	特殊作業員	0.120	人	32,000	3,840	
R01003	普通作業員	0.170	人	21,900	3,723	
	合 計				26,927	算出数量 10.000 m
	単 価		m		2,693	
	*** S単一 81号 ***					
S07051	両フランジ短管 φ75 10K L=200mm		本		10,000 本	歩A 当たり算出

事業名	喜界島農業水利事業
工事名	喜界第2地下ダム取水路工事

工事別工事名:喜界第2地下ダム取水路工事

コード	名 称	数 量	単位	単 価	金 額	備 考
	ダクタイル鋳鉄管人力布設 短管・異形管, K形, 75mm, 3種, なし,			時間的制約: なし 夜間制約作業時間: 0.0	制約作業時間: 0.0 冬期補正: なし	
	1) 管区分 2) 管形区分	短管・異形管 K形		豪雪補正: なし 基本給時間: 8.0	亜熱帯補正: なし 超勤時間: 0.0	
	3) 管径区分(mm) 4) 管種区分	75mm 3種		深夜時間: 0.0	週休: 補正なし	
	5) 短管・異形管の単価(円/本) 6) 単価0円区分(ダクタイル鋳鉄管)	8,440円 なし				
P03813	ダクタイル鋳鉄異形管 フランジ長管 内面合成樹脂塗装	10.000	本	8,440	84,400	
R01002	特殊作業員	1.020	人	32,000	32,640	
R01003	普通作業員	2.580	人	21,900	56,502	
	合 計				173,542	算出数量 10.000 本
	単 価		本		17,354	
	*** S単一 82号 ***					
S07051	両フランジ短管 φ75 10K L=300mm		本		10,000 本	歩A 当たり算出
	ダクタイル鋳鉄管人力布設 短管・異形管, K形, 75mm, 3種, なし,			時間的制約: なし 夜間制約作業時間: 0.0	制約作業時間: 0.0 冬期補正: なし	
	1) 管区分 2) 管形区分	短管・異形管 K形		豪雪補正: なし 基本給時間: 8.0	亜熱帯補正: なし 超勤時間: 0.0	
	3) 管径区分(mm) 4) 管種区分	75mm 3種		深夜時間: 0.0	週休: 補正なし	
	5) 短管・異形管の単価(円/本) 6) 単価0円区分(ダクタイル鋳鉄管)	10,200円 なし				
P03813	ダクタイル鋳鉄異形管 フランジ長管 内面合成樹脂塗装	10.000	本	10,200	102,000	
R01002	特殊作業員	1.020	人	32,000	32,640	
R01003	普通作業員	2.580	人	21,900	56,502	
	合 計				191,142	算出数量 10.000 本
	単 価		本		19,114	
	*** S単一 83号 ***					
S07051	両フランジ短管 φ75 10K L=250mm		本		10,000 本	歩A 当たり算出
	ダクタイル鋳鉄管人力布設 短管・異形管, K形, 75mm, 3種, なし,			時間的制約: なし 夜間制約作業時間: 0.0	制約作業時間: 0.0 冬期補正: なし	
	1) 管区分 2) 管形区分	短管・異形管 K形		豪雪補正: なし 基本給時間: 8.0	亜熱帯補正: なし 超勤時間: 0.0	
	3) 管径区分(mm) 4) 管種区分	75mm 3種		深夜時間: 0.0	週休: 補正なし	
	5) 短管・異形管の単価(円/本) 6) 単価0円区分(ダクタイル鋳鉄管)	9,320円 なし				
P03813	ダクタイル鋳鉄異形管 フランジ長管 内面合成樹脂塗装	10.000	本	9,320	93,200	
R01002	特殊作業員	1.020	人	32,000	32,640	
R01003	普通作業員	2.580	人	21,900	56,502	
	合 計				182,342	算出数量 10.000 本
	単 価		本		18,234	
	*** S単一 84号 ***					
S07051	K形短管2号 φ100 10K		本		10,000 本	歩A 当たり算出
	ダクタイル鋳鉄管人力布設 短管・異形管, K形, 100mm, 3種, なし,			時間的制約: なし 夜間制約作業時間: 0.0	制約作業時間: 0.0 冬期補正: なし	
	1) 管区分 2) 管形区分	短管・異形管 K形		豪雪補正: なし 基本給時間: 8.0	亜熱帯補正: なし 超勤時間: 0.0	
	3) 管径区分(mm) 4) 管種区分	100mm 3種		深夜時間: 0.0	週休: 補正なし	
	5) 短管・異形管の単価(円/本) 6) 単価0円区分(ダクタイル鋳鉄管)	14,900円 なし				
P03813	ダクタイル鋳鉄異形管 フランジ長管 内面合成樹脂塗装	10.000	本	14,900	149,000	
R01002	特殊作業員	1.260	人	32,000	40,320	
R01003	普通作業員	3.100	人	21,900	67,890	

事業名	喜界島農業水利事業
工事名	喜界第2地下ダム取水路工事

工事別工事名:喜界第2地下ダム取水路工事

コード	名 称	数 量	単位	単 価	金 額	備 考
	合 計				257,210	算出数量 10.000 本
	単 価		本		25,721	
	*** S単一 85号 ***					
S07054	ダクタイル鋳鉄管機械布設 (K形)		本		1,000	歩A 当たり算出
	ダクタイル鋳鉄管機械布設 (K形) 直管, 450×6, DB種, バックホ, なし, なし, あり			時間的制約:なし 夜間制約作業時間:0.0	制約作業時間:0.0 冬期補正:なし	
	1)管区分	直管		豪雪補正:なし	亜熱帯補正:なし	
	2)管径区分(mm×m)	450×6		基本給時間:8.0	超勤時間:0.0	
	3)管種区分	DB種		深夜時間:0.0	週休:補正なし	
	4)機械区分	バックホ				
	5)短管・異形管の単価(円/本)	0円				
	6)単価0円区分(ダクタイル鋳鉄管)	なし				
	7)単価0円区分(接合部品)	なし				
	8)長期割引単価区分(賃料機械)	あり				
P03302	ダクタイル鋳鉄管 内面モルタルライニング K形 5種・DB 径450 長6.00m	1.000	本	191,000	191,000	
Y00004	諸雑費 0.1%	0.001		191,000	191	
P03521	ダクタイル鋳鉄管用接合部品 K形押輪ボルト・ゴム輪 径450	1.000	組	26,700	26,700	
R01001	土木一般世話役	0.050	人	36,100	1,805	
R01002	特殊作業員	0.220	人	32,000	7,040	
R01003	普通作業員	0.290	人	21,900	6,351	
F08063	バックホ[クローラ型・クレーン・～超低・排対型(～2014)] バケット容量0.8m3 吊能力2.9t	0.150	日	11,800	1,770	
P34029	軽油 バトリール給油	7.000	L	169	1,183	
R01021	運転手(特殊)	0.130	人	32,700	4,251	
	合 計				240,291	算出数量 1.000 本
	単 価		本		240,291	
	*** S単一 86号 ***					
S07054	ダクタイル鋳鉄管機械布設 (K形)		本		1,000	歩A 当たり算出
	ダクタイル鋳鉄管機械布設 (K形) 直管, 200×5, 3種, バックホ, なし, なし, あり			時間的制約:なし 夜間制約作業時間:0.0	制約作業時間:0.0 冬期補正:なし	
	1)管区分	直管		豪雪補正:なし	亜熱帯補正:なし	
	2)管径区分(mm×m)	200×5		基本給時間:8.0	超勤時間:0.0	
	3)管種区分	3種		深夜時間:0.0	週休:補正なし	
	4)機械区分	バックホ				
	5)短管・異形管の単価(円/本)	0円				
	6)単価0円区分(ダクタイル鋳鉄管)	なし				
	7)単価0円区分(接合部品)	なし				
	8)長期割引単価区分(賃料機械)	あり				
P03067	ダクタイル鋳鉄管 内面モルタルライニング K形 3種管 径200 長5.0m	1.000	本	79,200	79,200	
Y00004	諸雑費 0.1%	0.001		79,200	79	
P03516	ダクタイル鋳鉄管用接合部品 K形押輪ボルト・ゴム輪 径200	1.000	組	8,450	8,450	
R01001	土木一般世話役	0.040	人	36,100	1,444	
R01002	特殊作業員	0.140	人	32,000	4,480	
R01003	普通作業員	0.190	人	21,900	4,161	
F08063	バックホ[クローラ型・クレーン・～超低・排対型(～2014)] バケット容量0.8m3 吊能力2.9t	0.100	日	11,800	1,180	
P34029	軽油 バトリール給油	4.900	L	169	828	
R01021	運転手(特殊)	0.090	人	32,700	2,943	
	合 計				102,765	算出数量 1.000 本
	単 価		本		102,765	
	*** S単一 87号 ***					
S07054	ダクタイル鋳鉄管機械布設 (K形)		本		1,000	歩A 当たり算出

事業名	喜界島農業水利事業				
工事名	喜界第2地下ダム取水路工事				

工事別工事名:喜界第2地下ダム取水路工事

コード	名 称	数 量	単位	単 価	金 額	備 考
	ダクタイル铸铁管機械布設(K形) 短管・異形管,300×6,DB種,バックホ,あり,,あり			時間的制約:なし 夜間制約作業時間:0.0	制約作業時間:0.0 冬期補正:なし	
	1)管区分 2)管径区分(mm×m)	短管・異形管 300×6		豪雪補正:なし 基本給時間:8.0	亜熱帯補正:なし 超勤時間:0.0	
	3)管種区分 4)機械区分	DB種 バックホ		深夜時間:0.0	週休:補正なし	
	5)短管・異形管の単価(円/本) 6)単価0円区分(ダクタイル铸铁管)	0円 あり				
	8)長期割引単価区分(賃料機械)	あり				
P03813	ダクタイル铸铁異形管 フランジ長管 内面合成樹脂塗装	1.000	本	0	0	
Y00004	諸雑費 0.1%	0.001		0	0	
R01001	土木一般世話役	0.050	人	36,100	1,805	
R01002	特殊作業員	0.180	人	32,000	5,760	
R01003	普通作業員	0.230	人	21,900	5,037	
F08063	バックホ[クロー型・クレーン・超低・排対型(～2014)] バケット容量0.8m3 吊能力2.9t	0.120	日	11,800	1,416	
P34029	軽油 バトロール給油	5.900	L	169	997	
R01021	運転手(特殊)	0.110	人	32,700	3,597	
	合 計				18,612	算出数量 1.000 本
	単 価		本		18,612	
	*** S単ー 88号 ***					
S07054	ダクタイル铸铁管機械布設(K形)		本		1.000 本	歩A 当たり算出
	ダクタイル铸铁管機械布設(K形) 短管・異形管,250×5,3種,バックホ,あり,,あり			時間的制約:なし 夜間制約作業時間:0.0	制約作業時間:0.0 冬期補正:なし	
	1)管区分 2)管径区分(mm×m)	短管・異形管 250×5		豪雪補正:なし 基本給時間:8.0	亜熱帯補正:なし 超勤時間:0.0	
	3)管種区分 4)機械区分	3種 バックホ		深夜時間:0.0	週休:補正なし	
	5)短管・異形管の単価(円/本) 6)単価0円区分(ダクタイル铸铁管)	0円 あり				
	8)長期割引単価区分(賃料機械)	あり				
P03813	ダクタイル铸铁異形管 フランジ長管 内面合成樹脂塗装	1.000	本	0	0	
Y00004	諸雑費 0.1%	0.001		0	0	
R01001	土木一般世話役	0.050	人	36,100	1,805	
R01002	特殊作業員	0.150	人	32,000	4,800	
R01003	普通作業員	0.200	人	21,900	4,380	
F08063	バックホ[クロー型・クレーン・超低・排対型(～2014)] バケット容量0.8m3 吊能力2.9t	0.110	日	11,800	1,298	
P34029	軽油 バトロール給油	5.400	L	169	913	
R01021	運転手(特殊)	0.100	人	32,700	3,270	
	合 計				16,466	算出数量 1.000 本
	単 価		本		16,466	
	*** S単ー 89号 ***					
S07054	ダクタイル铸铁管機械布設(K形)		本		1.000 本	歩A 当たり算出
	ダクタイル铸铁管機械布設(K形) 短管・異形管,200×5,3種,バックホ,あり,,あり			時間的制約:なし 夜間制約作業時間:0.0	制約作業時間:0.0 冬期補正:なし	
	1)管区分 2)管径区分(mm×m)	短管・異形管 200×5		豪雪補正:なし 基本給時間:8.0	亜熱帯補正:なし 超勤時間:0.0	
	3)管種区分 4)機械区分	3種 バックホ		深夜時間:0.0	週休:補正なし	
	5)短管・異形管の単価(円/本) 6)単価0円区分(ダクタイル铸铁管)	0円 あり				
	8)長期割引単価区分(賃料機械)	あり				
P03813	ダクタイル铸铁異形管 フランジ長管 内面合成樹脂塗装	1.000	本	0	0	
Y00004	諸雑費 0.1%	0.001		0	0	

事業名	喜界島農業水利事業
工事名	喜界第2地下ダム取水路工事

工事別工事名:喜界第2地下ダム取水路工事

コード	名 称	数 量	単 位	単 価	金 額	備 考
R01001	土木一般世話役	0.040	人	36,100	1,444	
R01002	特殊作業員	0.140	人	32,000	4,480	
R01003	普通作業員	0.190	人	21,900	4,161	
F08063	バックホ[クローラ型・クレーン・～超低・排対型(～2014)] バケット容量0.8m3 吊能力2.9t	0.100	日	11,800	1,180	
P34029	軽油 バトロール給油	4.900	L	169	828	
R01021	運転手 (特殊)	0.090	人	32,700	2,943	
	合 計				15,036	算出数量 1.000 本
	単 価		本		15,036	
	*** S単ー 90号 ***					
S07054	K形片受曲管 φ200 90°		本		1.000 本	歩A 当たり算出
	ダクタイル鋳鉄管機械布設(K形) 短管・異形管,200×5,3種,バックホ,なし,,あり			時間的制約:なし 夜間制約作業時間:0.0	制約作業時間:0.0 冬期補正:なし	
	1)管区分	短管・異形管		豪雪補正:なし	亜熱帯補正:なし	
	2)管径区分(mm×m)	200×5		基本給時間:8.0	超勤時間:0.0	
	3)管種区分	3種		深夜時間:0.0	週休:補正なし	
	4)機械区分	バックホ				
	5)短管・異形管の単価(円/本)	57,100円				
	6)単価0円区分(ダクタイル鋳鉄管)	なし				
	8)長期割引単価区分(賃料機械)	あり				
P03813	ダクタイル鋳鉄異形管 フランジ長管 内面合成樹脂塗装	1.000	本	57,100	57,100	
Y00004	諸雑費 0.1%	0.001		57,100	57	
R01001	土木一般世話役	0.040	人	36,100	1,444	
R01002	特殊作業員	0.140	人	32,000	4,480	
R01003	普通作業員	0.190	人	21,900	4,161	
F08063	バックホ[クローラ型・クレーン・～超低・排対型(～2014)] バケット容量0.8m3 吊能力2.9t	0.100	日	11,800	1,180	
P34029	軽油 バトロール給油	4.900	L	169	828	
R01021	運転手 (特殊)	0.090	人	32,700	2,943	
	合 計				72,193	算出数量 1.000 本
	単 価		本		72,193	
	*** S単ー 91号 ***					
S07054	K形両受曲管 φ450 45°		本		1.000 本	歩A 当たり算出
	ダクタイル鋳鉄管機械布設(K形) 短管・異形管,450×6,DB種,バックホ,なし,,あり			時間的制約:なし 夜間制約作業時間:0.0	制約作業時間:0.0 冬期補正:なし	
	1)管区分	短管・異形管		豪雪補正:なし	亜熱帯補正:なし	
	2)管径区分(mm×m)	450×6		基本給時間:8.0	超勤時間:0.0	
	3)管種区分	DB種		深夜時間:0.0	週休:補正なし	
	4)機械区分	バックホ				
	5)短管・異形管の単価(円/本)	259,000円				
	6)単価0円区分(ダクタイル鋳鉄管)	なし				
	8)長期割引単価区分(賃料機械)	あり				
P03813	ダクタイル鋳鉄異形管 フランジ長管 内面合成樹脂塗装	1.000	本	259,000	259,000	
Y00004	諸雑費 0.1%	0.001		259,000	259	
R01001	土木一般世話役	0.050	人	36,100	1,805	
R01002	特殊作業員	0.220	人	32,000	7,040	
R01003	普通作業員	0.290	人	21,900	6,351	
F08063	バックホ[クローラ型・クレーン・～超低・排対型(～2014)] バケット容量0.8m3 吊能力2.9t	0.150	日	11,800	1,770	
P34029	軽油 バトロール給油	7.000	L	169	1,183	
R01021	運転手 (特殊)	0.130	人	32,700	4,251	
	合 計				281,659	算出数量 1.000 本

事業名	喜界島農業水利事業				
工事名	喜界第2地下ダム取水路工事				

工事別工事名:喜界第2地下ダム取水路工事

コード	名 称	数 量	単位	単 価	金 額	備 考
	単 価		本		281,659	
	*** S単一 92号 ***					
S07054	K形両受曲管 φ450 30°		本		1,000 本	歩A 当たり算出
	ダクタイル铸铁管機械布設 (K形) 短管・異形管, 450×6, DB種, バックホ, なし,, あり			時間的制約:なし 夜間制約作業時間:0.0	制約作業時間:0.0 冬期補正:なし	
	1) 管区分	短管・異形管		豪雪補正:なし 基本給時間:8.0	亜熱帯補正:なし 超勤時間:0.0	
	2) 管径区分 (mm×m)	450×6		深夜時間:0.0	週休:補正なし	
	3) 管種区分	DB種				
	4) 機械区分	バックホ				
	5) 短管・異形管の単価 (円/本)	228,000円				
	6) 単価0円区分 (ダクタイル铸铁管)	なし				
	8) 長期割引単価区分 (賃料機械)	あり				
P03813	ダクタイル铸铁異形管 フランジ長管 内面合成樹脂塗装	1.000	本	228,000	228,000	
Y00004	諸雑費 0.1%	0.001		228,000	228	
R01001	土木一般世話役	0.050	人	36,100	1,805	
R01002	特殊作業員	0.220	人	32,000	7,040	
R01003	普通作業員	0.290	人	21,900	6,351	
F08063	バックホ [クローラ型・クレーン・〜超低・排対型 (〜2014)] バケット容量0.8m3 吊能力2.9t	0.150	日	11,800	1,770	
P34029	軽油 バトリール給油	7.000	L	169	1,183	
R01021	運転手 (特殊)	0.130	人	32,700	4,251	
	合 計				250,628	算出数量 1,000 本
	単 価		本		250,628	
	*** S単一 93号 ***					
S07054	K形両受曲管 φ450 22° 1/2		本		1,000 本	歩A 当たり算出
	ダクタイル铸铁管機械布設 (K形) 短管・異形管, 450×6, DB種, バックホ, なし,, あり			時間的制約:なし 夜間制約作業時間:0.0	制約作業時間:0.0 冬期補正:なし	
	1) 管区分	短管・異形管		豪雪補正:なし 基本給時間:8.0	亜熱帯補正:なし 超勤時間:0.0	
	2) 管径区分 (mm×m)	450×6		深夜時間:0.0	週休:補正なし	
	3) 管種区分	DB種				
	4) 機械区分	バックホ				
	5) 短管・異形管の単価 (円/本)	214,000円				
	6) 単価0円区分 (ダクタイル铸铁管)	なし				
	8) 長期割引単価区分 (賃料機械)	あり				
P03813	ダクタイル铸铁異形管 フランジ長管 内面合成樹脂塗装	1.000	本	214,000	214,000	
Y00004	諸雑費 0.1%	0.001		214,000	214	
R01001	土木一般世話役	0.050	人	36,100	1,805	
R01002	特殊作業員	0.220	人	32,000	7,040	
R01003	普通作業員	0.290	人	21,900	6,351	
F08063	バックホ [クローラ型・クレーン・〜超低・排対型 (〜2014)] バケット容量0.8m3 吊能力2.9t	0.150	日	11,800	1,770	
P34029	軽油 バトリール給油	7.000	L	169	1,183	
R01021	運転手 (特殊)	0.130	人	32,700	4,251	
	合 計				236,614	算出数量 1,000 本
	単 価		本		236,614	
	*** S単一 94号 ***					
S07054	K形片受曲管 φ200 22° 1/2		本		1,000 本	歩A 当たり算出
	ダクタイル铸铁管機械布設 (K形) 短管・異形管, 200×5, 3種, バックホ, なし,, あり			時間的制約:なし 夜間制約作業時間:0.0	制約作業時間:0.0 冬期補正:なし	
	1) 管区分	短管・異形管		豪雪補正:なし 基本給時間:8.0	亜熱帯補正:なし 超勤時間:0.0	
	2) 管径区分 (mm×m)	200×5		深夜時間:0.0	週休:補正なし	
	3) 管種区分	3種				
	4) 機械区分	バックホ				

事業名	喜界島農業水利事業
工事名	喜界第2地下ダム取水路工事

工事別工事名:喜界第2地下ダム取水路工事

コード	名 称	数 量	単位	単 価	金 額	備 考
	5)短管・異形管の単価(円/本)	40,300円				
	6)単価0円区分(ダクタイル鋳鉄管)	なし				
	8)長期割引単価区分(賃料機械)	あり				
P03813	ダクタイル鋳鉄異形管 フランジ長管 内面合成樹脂塗装	1.000	本	40,300	40,300	
Y00004	諸雑費 0.1%	0.001		40,300	40	
R01001	土木一般世話役	0.040	人	36,100	1,444	
R01002	特殊作業員	0.140	人	32,000	4,480	
R01003	普通作業員	0.190	人	21,900	4,161	
F08063	バケット[クローラ型・クレーン・超低・排対型(～2014)] バケット容量0.8m3 吊能力2.9t	0.100	日	11,800	1,180	
P34029	軽油 バトロール給油	4.900	L	169	828	
R01021	運転手(特殊)	0.090	人	32,700	2,943	
	合 計				55,376	算出数量 1.000 本
	単 価		本		55,376	
	*** S単一 95号 ***					
S07054	K形両受曲管 φ450 11° 1/4		本		1.000 本	歩A 当たり算出
	ダクタイル鋳鉄管機械布設(K形) 短管・異形管,450×6,DB種,バケット,なし,,あり			時間的制約:なし 夜間制約作業時間:0.0	制約作業時間:0.0 冬期補正:なし	
	1)管区分	短管・異形管		豪雪補正:なし	亜熱帯補正:なし	
	2)管径区分(mm×m)	450×6		基本給時間:8.0	超勤時間:0.0	
	3)管種区分	DB種		深夜時間:0.0	週休:補正なし	
	4)機械区分	バケット				
	5)短管・異形管の単価(円/本)	191,000円				
	6)単価0円区分(ダクタイル鋳鉄管)	なし				
	8)長期割引単価区分(賃料機械)	あり				
P03813	ダクタイル鋳鉄異形管 フランジ長管 内面合成樹脂塗装	1.000	本	191,000	191,000	
Y00004	諸雑費 0.1%	0.001		191,000	191	
R01001	土木一般世話役	0.050	人	36,100	1,805	
R01002	特殊作業員	0.220	人	32,000	7,040	
R01003	普通作業員	0.290	人	21,900	6,351	
F08063	バケット[クローラ型・クレーン・超低・排対型(～2014)] バケット容量0.8m3 吊能力2.9t	0.150	日	11,800	1,770	
P34029	軽油 バトロール給油	7.000	L	169	1,183	
R01021	運転手(特殊)	0.130	人	32,700	4,251	
	合 計				213,591	算出数量 1.000 本
	単 価		本		213,591	
	*** S単一 96号 ***					
S07054	K形両受曲管 φ300 11° 1/4		本		1.000 本	歩A 当たり算出
	ダクタイル鋳鉄管機械布設(K形) 短管・異形管,300×6,DB種,バケット,なし,,あり			時間的制約:なし 夜間制約作業時間:0.0	制約作業時間:0.0 冬期補正:なし	
	1)管区分	短管・異形管		豪雪補正:なし	亜熱帯補正:なし	
	2)管径区分(mm×m)	300×6		基本給時間:8.0	超勤時間:0.0	
	3)管種区分	DB種		深夜時間:0.0	週休:補正なし	
	4)機械区分	バケット				
	5)短管・異形管の単価(円/本)	110,000円				
	6)単価0円区分(ダクタイル鋳鉄管)	なし				
	8)長期割引単価区分(賃料機械)	あり				
P03813	ダクタイル鋳鉄異形管 フランジ長管 内面合成樹脂塗装	1.000	本	110,000	110,000	
Y00004	諸雑費 0.1%	0.001		110,000	110	
R01001	土木一般世話役	0.050	人	36,100	1,805	
R01002	特殊作業員	0.180	人	32,000	5,760	
R01003	普通作業員	0.230	人	21,900	5,037	

事業名	喜界島農業水利事業				
工事名	喜界第2地下ダム取水路工事				

工事別工事名:喜界第2地下ダム取水路工事

コード	名 称	数 量	単 位	単 価	金 額	備 考
F08063	ﾊﾞｯｸﾙ[ｸﾛｰﾗ型・ｸﾚｰﾝ・～超低・排対型(～2014)] ﾊﾞｯｸﾙ容量0.8m3 吊能力2.9t	0.120	日	11,800	1,416	
P34029	軽油 ﾊﾞﾄﾚﾙ給油	5.900	L	169	997	
R01021	運転手 (特殊)	0.110	人	32,700	3,597	
	合 計				128,722	算出数量 1.000 本
	単 価		本		128,722	
	*** S単ー 97号 ***					
S07054	K形片受曲管 φ250 11° 1/4 ﾀﾞｸﾀｲﾙ鑄鉄管機械布設(K形) 短管・異形管,250×5,3種,ﾊﾞｯｸﾙ,なし,,あり		本		1,000 本	歩A 当たり算出
	1)管区分 2)管径区分(mm×m) 3)管種区分 4)機械区分 5)短管・異形管の単価(円/本) 6)単価0円区分(ﾀﾞｸﾀｲﾙ鑄鉄管) 8)長期割引単価区分(賃料機械)	短管・異形管 250×5 3種 ﾊﾞｯｸﾙ 72,800円 なし あり		時間的制約:なし 夜間制約作業時間:0.0 豪雪補正:なし 基本給時間:8.0 深夜時間:0.0	制約作業時間:0.0 冬期補正:なし 亜熱帯補正:なし 超勤時間:0.0 週休:補正なし	
P03813	ダクタイル鑄鉄異形管 フランジ長管 内面合成樹脂塗装	1.000	本	72,800	72,800	
Y00004	諸雑費 0.1%	0.001		72,800	73	
R01001	土木一般世話役	0.050	人	36,100	1,805	
R01002	特殊作業員	0.150	人	32,000	4,800	
R01003	普通作業員	0.200	人	21,900	4,380	
F08063	ﾊﾞｯｸﾙ[ｸﾛｰﾗ型・ｸﾚｰﾝ・～超低・排対型(～2014)] ﾊﾞｯｸﾙ容量0.8m3 吊能力2.9t	0.110	日	11,800	1,298	
P34029	軽油 ﾊﾞﾄﾚﾙ給油	5.400	L	169	913	
R01021	運転手 (特殊)	0.100	人	32,700	3,270	
	合 計				89,339	算出数量 1.000 本
	単 価		本		89,339	
	*** S単ー 98号 ***					
S07054	K形片受曲管 φ200 11° 1/4 ﾀﾞｸﾀｲﾙ鑄鉄管機械布設(K形) 短管・異形管,200×5,3種,ﾊﾞｯｸﾙ,なし,,あり		本		1,000 本	歩A 当たり算出
	1)管区分 2)管径区分(mm×m) 3)管種区分 4)機械区分 5)短管・異形管の単価(円/本) 6)単価0円区分(ﾀﾞｸﾀｲﾙ鑄鉄管) 8)長期割引単価区分(賃料機械)	短管・異形管 200×5 3種 ﾊﾞｯｸﾙ 54,400円 なし あり		時間的制約:なし 夜間制約作業時間:0.0 豪雪補正:なし 基本給時間:8.0 深夜時間:0.0	制約作業時間:0.0 冬期補正:なし 亜熱帯補正:なし 超勤時間:0.0 週休:補正なし	
P03813	ダクタイル鑄鉄異形管 フランジ長管 内面合成樹脂塗装	1.000	本	54,400	54,400	
Y00004	諸雑費 0.1%	0.001		54,400	54	
R01001	土木一般世話役	0.040	人	36,100	1,444	
R01002	特殊作業員	0.140	人	32,000	4,480	
R01003	普通作業員	0.190	人	21,900	4,161	
F08063	ﾊﾞｯｸﾙ[ｸﾛｰﾗ型・ｸﾚｰﾝ・～超低・排対型(～2014)] ﾊﾞｯｸﾙ容量0.8m3 吊能力2.9t	0.100	日	11,800	1,180	
P34029	軽油 ﾊﾞﾄﾚﾙ給油	4.900	L	169	828	
R01021	運転手 (特殊)	0.090	人	32,700	2,943	
	合 計				69,490	算出数量 1.000 本
	単 価		本		69,490	
	*** S単ー 99号 ***					

事業名	喜界島農業水利事業
工事名	喜界第2地下ダム取水路工事

工事別工事名:喜界第2地下ダム取水路工事

コード	名 称	数 量	単位	単 価	金 額	備 考
S07054	K形両受曲管 φ450 5° 5/8		本		1,000	歩A 当たり算出
	ダクタイル鋳鉄管機械布設(K形) 短管・異形管,450×6,DB種,バックホ,なし,,あり			時間的制約:なし 夜間制約作業時間:0.0	制約作業時間:0.0 冬期補正:なし	
	1)管区分 2)管径区分(mm×m)	短管・異形管 450×6		豪雪補正:なし 基本給時間:8.0	亜熱帯補正:なし 超勤時間:0.0	
	3)管種区分 4)機械区分	DB種 バックホ		深夜時間:0.0	週休:補正なし	
	5)短管・異形管の単価(円/本) 6)単価0円区分(ダクタイル鋳鉄管) 8)長期割引単価区分(賃料機械)	181,000円 なし あり				
P03813	ダクタイル鋳鉄異形管 フランジ長管 内面合成樹脂塗装	1.000	本	181,000	181,000	
Y00004	諸雑費 0.1%	0.001		181,000	181	
R01001	土木一般世話役	0.050	人	36,100	1,805	
R01002	特殊作業員	0.220	人	32,000	7,040	
R01003	普通作業員	0.290	人	21,900	6,351	
F08063	バックホ[クロー型・クレーン・超低・排対型(～2014)] バケット容量0.8m3 吊能力2.9t	0.150	日	11,800	1,770	
P34029	軽油 バトリール給油	7.000	L	169	1,183	
R01021	運転手(特殊)	0.130	人	32,700	4,251	
	合 計				203,581	算出数量 1.000 本
	単 価		本		203,581	
	*** S単ー 100号 ***					
S07054	K形二受T字管 φ450×φ300 10K		本		1,000	歩A 当たり算出
	ダクタイル鋳鉄管機械布設(K形) 短管・異形管,450×6,DB種,バックホ,なし,,あり			時間的制約:なし 夜間制約作業時間:0.0	制約作業時間:0.0 冬期補正:なし	
	1)管区分 2)管径区分(mm×m)	短管・異形管 450×6		豪雪補正:なし 基本給時間:8.0	亜熱帯補正:なし 超勤時間:0.0	
	3)管種区分 4)機械区分	DB種 バックホ		深夜時間:0.0	週休:補正なし	
	5)短管・異形管の単価(円/本) 6)単価0円区分(ダクタイル鋳鉄管) 8)長期割引単価区分(賃料機械)	244,000円 なし あり				
P03813	ダクタイル鋳鉄異形管 フランジ長管 内面合成樹脂塗装	1.000	本	244,000	244,000	
Y00004	諸雑費 0.1%	0.001		244,000	244	
R01001	土木一般世話役	0.050	人	36,100	1,805	
R01002	特殊作業員	0.220	人	32,000	7,040	
R01003	普通作業員	0.290	人	21,900	6,351	
F08063	バックホ[クロー型・クレーン・超低・排対型(～2014)] バケット容量0.8m3 吊能力2.9t	0.150	日	11,800	1,770	
P34029	軽油 バトリール給油	7.000	L	169	1,183	
R01021	運転手(特殊)	0.130	人	32,700	4,251	
	合 計				266,644	算出数量 1.000 本
	単 価		本		266,644	
	*** S単ー 101号 ***					
S07054	K形二受T字管 φ300×φ200 10K		本		1,000	歩A 当たり算出
	ダクタイル鋳鉄管機械布設(K形) 短管・異形管,300×6,DB種,バックホ,なし,,あり			時間的制約:なし 夜間制約作業時間:0.0	制約作業時間:0.0 冬期補正:なし	
	1)管区分 2)管径区分(mm×m)	短管・異形管 300×6		豪雪補正:なし 基本給時間:8.0	亜熱帯補正:なし 超勤時間:0.0	
	3)管種区分 4)機械区分	DB種 バックホ		深夜時間:0.0	週休:補正なし	
	5)短管・異形管の単価(円/本) 6)単価0円区分(ダクタイル鋳鉄管) 8)長期割引単価区分(賃料機械)	121,000円 なし あり				
P03813	ダクタイル鋳鉄異形管 フランジ長管 内面合成樹脂塗装	1.000	本	121,000	121,000	

事業名	喜界島農業水利事業					
工事名	喜界第2地下ダム取水路工事					
工事別工事名:喜界第2地下ダム取水路工事						
コード	名 称	数 量	単位	単 価	金 額	備 考
Y00004	諸雑費					
	0.1%	0.001		121,000	121	
R01001	土木一般世話役					
		0.050	人	36,100	1,805	
R01002	特殊作業員					
		0.180	人	32,000	5,760	
R01003	普通作業員					
		0.230	人	21,900	5,037	
F08063	バックホ[クロー型・クレーン・超低・排対型(～2014)]					
	バケット容量0.8m3 吊能力2.9t	0.120	日	11,800	1,416	
P34029	軽油					
	バトリール給油	5.900	L	169	997	
R01021	運転手 (特殊)					
		0.110	人	32,700	3,597	
	合 計				139,733	算出数量 1.000 本
	単 価		本		139,733	
	*** S単一 102号 ***					
S07054	K形二受T字管 φ250×φ250 10K		本		1.000 本	歩A 当たり算出
	ダクタイル鋳鉄管機械布設 (K形)			時間的制約:なし 夜間制約作業時間:0.0	制約作業時間:0.0 冬期補正:なし	
	短管・異形管,250×5,3種,バックホ,なし,,あり			豪雪補正:なし 基本給時間:8.0	亜熱帯補正:なし 超勤時間:0.0	
	1)管区分	短管・異形管		深夜時間:0.0	週休:補正なし	
	2)管径区分(mm×m)	250×5				
	3)管種区分	3種				
	4)機械区分	バックホ				
	5)短管・異形管の単価(円/本)	89,600円				
	6)単価0円区分(ダクタイル鋳鉄管)	なし				
	8)長期割引単価区分 (賃料機械)	あり				
P03813	ダクタイル鋳鉄異形管					
	フランジ長管 内面合成樹脂塗装	1.000	本	89,600	89,600	
Y00004	諸雑費					
	0.1%	0.001		89,600	90	
R01001	土木一般世話役					
		0.050	人	36,100	1,805	
R01002	特殊作業員					
		0.150	人	32,000	4,800	
R01003	普通作業員					
		0.200	人	21,900	4,380	
F08063	バックホ[クロー型・クレーン・超低・排対型(～2014)]					
	バケット容量0.8m3 吊能力2.9t	0.110	日	11,800	1,298	
P34029	軽油					
	バトリール給油	5.400	L	169	913	
R01021	運転手 (特殊)					
		0.100	人	32,700	3,270	
	合 計				106,156	算出数量 1.000 本
	単 価		本		106,156	
	*** S単一 103号 ***					
S07054	K形二受T字管 φ200×φ200 10K		本		1.000 本	歩A 当たり算出
	ダクタイル鋳鉄管機械布設 (K形)			時間的制約:なし 夜間制約作業時間:0.0	制約作業時間:0.0 冬期補正:なし	
	短管・異形管,200×5,3種,バックホ,なし,,あり			豪雪補正:なし 基本給時間:8.0	亜熱帯補正:なし 超勤時間:0.0	
	1)管区分	短管・異形管		深夜時間:0.0	週休:補正なし	
	2)管径区分(mm×m)	200×5				
	3)管種区分	3種				
	4)機械区分	バックホ				
	5)短管・異形管の単価(円/本)	65,900円				
	6)単価0円区分(ダクタイル鋳鉄管)	なし				
	8)長期割引単価区分 (賃料機械)	あり				
P03813	ダクタイル鋳鉄異形管					
	フランジ長管 内面合成樹脂塗装	1.000	本	65,900	65,900	
Y00004	諸雑費					
	0.1%	0.001		65,900	66	
R01001	土木一般世話役					
		0.040	人	36,100	1,444	
R01002	特殊作業員					
		0.140	人	32,000	4,480	
R01003	普通作業員					
		0.190	人	21,900	4,161	
F08063	バックホ[クロー型・クレーン・超低・排対型(～2014)]					
	バケット容量0.8m3 吊能力2.9t	0.100	日	11,800	1,180	
P34029	軽油					
	バトリール給油	4.900	L	169	828	
R01021	運転手 (特殊)					
		0.090	人	32,700	2,943	

事業名	喜界島農業水利事業
工事名	喜界第2地下ダム取水路工事

工事別工事名:喜界第2地下ダム取水路工事

コード	名 称	数 量	単位	単 価	金 額	備 考
	合 計				81,002	算出数量 1.000 本
	単 価		本		81,002	
	*** S単ー 104号 ***					
S07054	K形F付T字管 φ450×φ75 10K		本		1,000 本	歩A 当たり算出
	ダクタイル铸铁管機械布設 (K形) 短管・異形管, 450×6, DB種, バックホ, なし,, あり			時間的制約:なし 夜間制約作業時間:0.0	制約作業時間:0.0 冬期補正:なし	
	1)管区分	短管・異形管		豪雪補正:なし	亜熱帯補正:なし	
	2)管径区分(mm×m)	450×6		基本給時間:8.0	超勤時間:0.0	
	3)管種区分	DB種		深夜時間:0.0	週休:補正なし	
	4)機械区分	バックホ				
	5)短管・異形管の単価(円/本)	170,000円				
	6)単価0円区分(ダクタイル铸铁管)	なし				
	8)長期割引単価区分 (賃料機械)	あり				
P03813	ダクタイル铸铁異形管 フランジ長管 内面合成樹脂塗装	1.000	本	170,000	170,000	
Y00004	諸雑費 0.1%	0.001		170,000	170	
R01001	土木一般世話役	0.050	人	36,100	1,805	
R01002	特殊作業員	0.220	人	32,000	7,040	
R01003	普通作業員	0.290	人	21,900	6,351	
F08063	バックホ[クローラ型・クレーン・～超低・排対型(～2014)] バケット容量0.8m3 吊能力2.9t	0.150	日	11,800	1,770	
P34029	軽油 バトリル給油	7.000	L	169	1,183	
R01021	運転手 (特殊)	0.130	人	32,700	4,251	
	合 計				192,570	算出数量 1.000 本
	単 価		本		192,570	
	*** S単ー 105号 ***					
S07054	K形F付T字管 φ300×φ75 10K		本		1,000 本	歩A 当たり算出
	ダクタイル铸铁管機械布設 (K形) 短管・異形管, 300×6, DB種, バックホ, なし,, あり			時間的制約:なし 夜間制約作業時間:0.0	制約作業時間:0.0 冬期補正:なし	
	1)管区分	短管・異形管		豪雪補正:なし	亜熱帯補正:なし	
	2)管径区分(mm×m)	300×6		基本給時間:8.0	超勤時間:0.0	
	3)管種区分	DB種		深夜時間:0.0	週休:補正なし	
	4)機械区分	バックホ				
	5)短管・異形管の単価(円/本)	99,000円				
	6)単価0円区分(ダクタイル铸铁管)	なし				
	8)長期割引単価区分 (賃料機械)	あり				
P03813	ダクタイル铸铁異形管 フランジ長管 内面合成樹脂塗装	1.000	本	99,000	99,000	
Y00004	諸雑費 0.1%	0.001		99,000	99	
R01001	土木一般世話役	0.050	人	36,100	1,805	
R01002	特殊作業員	0.180	人	32,000	5,760	
R01003	普通作業員	0.230	人	21,900	5,037	
F08063	バックホ[クローラ型・クレーン・～超低・排対型(～2014)] バケット容量0.8m3 吊能力2.9t	0.120	日	11,800	1,416	
P34029	軽油 バトリル給油	5.900	L	169	997	
R01021	運転手 (特殊)	0.110	人	32,700	3,597	
	合 計				117,711	算出数量 1.000 本
	単 価		本		117,711	
	*** S単ー 106号 ***					
S07054	K形F付T字管 φ200×φ75 10K		本		1,000 本	歩A 当たり算出
	ダクタイル铸铁管機械布設 (K形) 短管・異形管, 200×5, 3種, バックホ, なし,, あり			時間的制約:なし 夜間制約作業時間:0.0	制約作業時間:0.0 冬期補正:なし	
	1)管区分	短管・異形管		豪雪補正:なし	亜熱帯補正:なし	
	2)管径区分(mm×m)	200×5		基本給時間:8.0	超勤時間:0.0	

事業名	喜界島農業水利事業
工事名	喜界第2地下ダム取水路工事

工事別工事名:喜界第2地下ダム取水路工事

コード	名 称	数 量	単位	単 価	金 額	備 考
	3)管種区分 4)機械区分	3種 ﾊﾞｯｸﾎﾂ		深夜時間:0.0	週休:補正なし	
	5)短管・異形管の単価(円/本) 6)単価0円区分(ﾀﾞｸﾀｲﾙ鑄鉄管)	54,200円 なし				
	8)長期割引単価区分 (賃料機械)	あり				
P03813	ダクタイル鑄鉄異形管 フランジ長管 内面合成樹脂塗装	1.000	本	54,200	54,200	
Y00004	諸雑費 0.1%	0.001		54,200	54	
R01001	土木一般世話役	0.040	人	36,100	1,444	
R01002	特殊作業員	0.140	人	32,000	4,480	
R01003	普通作業員	0.190	人	21,900	4,161	
F08063	ﾊﾞｯｸﾎﾂ[ｸﾚｰﾝ型・ｸﾚｰﾝ・～超低・排対型(～2014)] ﾊﾞｯｸﾂ容量0.8m3 吊能力2.9t	0.100	日	11,800	1,180	
P34029	軽油 ﾊﾞﾄﾚﾙ給油	4.900	L	169	828	
R01021	運転手 (特殊)	0.090	人	32,700	2,943	
	合 計				69,290	算出数量 1.000 本
	単 価		本		69,290	
	*** S単ー 107号 ***					
S07054	K形排水T字管 φ200×φ100 10K		本		1.000 本	歩A 当たり算出
	ﾀﾞｸﾀｲﾙ鑄鉄管機械布設(K形) 短管・異形管,200×5,3種,ﾊﾞｯｸﾎﾂ,なし,,あり			時間的制約:なし 夜間制約作業時間:0.0	制約作業時間:0.0 冬期補正:なし	
	1)管区分 2)管径区分(mm×m)	短管・異形管 200×5		豪雪補正:なし 基本給時間:8.0	亜熱帯補正:なし 超勤時間:0.0	
	3)管種区分 4)機械区分	3種 ﾊﾞｯｸﾎﾂ		深夜時間:0.0	週休:補正なし	
	5)短管・異形管の単価(円/本) 6)単価0円区分(ﾀﾞｸﾀｲﾙ鑄鉄管)	50,800円 なし				
	8)長期割引単価区分 (賃料機械)	あり				
P03813	ダクタイル鑄鉄異形管 フランジ長管 内面合成樹脂塗装	1.000	本	50,800	50,800	
Y00004	諸雑費 0.1%	0.001		50,800	51	
R01001	土木一般世話役	0.040	人	36,100	1,444	
R01002	特殊作業員	0.140	人	32,000	4,480	
R01003	普通作業員	0.190	人	21,900	4,161	
F08063	ﾊﾞｯｸﾎﾂ[ｸﾚｰﾝ型・ｸﾚｰﾝ・～超低・排対型(～2014)] ﾊﾞｯｸﾂ容量0.8m3 吊能力2.9t	0.100	日	11,800	1,180	
P34029	軽油 ﾊﾞﾄﾚﾙ給油	4.900	L	169	828	
R01021	運転手 (特殊)	0.090	人	32,700	2,943	
	合 計				65,887	算出数量 1.000 本
	単 価		本		65,887	
	*** S単ー 108号 ***					
S07054	K形受挿し片落管 φ450×φ300 10K		本		1.000 本	歩A 当たり算出
	ﾀﾞｸﾀｲﾙ鑄鉄管機械布設(K形) 短管・異形管,450×6,DB種,ﾊﾞｯｸﾎﾂ,なし,,あり			時間的制約:なし 夜間制約作業時間:0.0	制約作業時間:0.0 冬期補正:なし	
	1)管区分 2)管径区分(mm×m)	短管・異形管 450×6		豪雪補正:なし 基本給時間:8.0	亜熱帯補正:なし 超勤時間:0.0	
	3)管種区分 4)機械区分	DB種 ﾊﾞｯｸﾎﾂ		深夜時間:0.0	週休:補正なし	
	5)短管・異形管の単価(円/本) 6)単価0円区分(ﾀﾞｸﾀｲﾙ鑄鉄管)	136,000円 なし				
	8)長期割引単価区分 (賃料機械)	あり				
P03813	ダクタイル鑄鉄異形管 フランジ長管 内面合成樹脂塗装	1.000	本	136,000	136,000	
Y00004	諸雑費 0.1%	0.001		136,000	136	
R01001	土木一般世話役	0.050	人	36,100	1,805	
R01002	特殊作業員	0.220	人	32,000	7,040	

事業名	喜界島農業水利事業				
工事名	喜界第2地下ダム取水路工事				

工事別工事名:喜界第2地下ダム取水路工事

コード	名 称	数 量	単 位	単 価	金 額	備 考
R01003	普通作業員	0.290	人	21,900	6,351	
F08063	バックホリ[クローラ型・クレーン・～超低・排対型(～2014)] バケット容量0.8m3 吊能力2.9t	0.150	日	11,800	1,770	
P34029	軽油 バトロール給油	7.000	L	169	1,183	
R01021	運転手 (特殊)	0.130	人	32,700	4,251	
	合 計				158,536	算出数量 1.000 本
	単 価		本		158,536	
	*** S単ー 109号 ***					
S07054	K形挿し受片落管 φ300×φ250 10K		本		1.000 本	歩A 当たり算出
	ダクタイル鋳鉄管機械布設(K形) 短管・異形管,300×6,DB種,バックホリ,なし,,あり			時間的制約:なし 夜間制約作業時間:0.0	制約作業時間:0.0 冬期補正:なし	
	1)管区分 2)管径区分(mm×m)	短管・異形管 300×6		豪雪補正:なし 基本給時間:8.0	亜熱帯補正:なし 超勤時間:0.0	
	3)管種区分 4)機械区分	DB種 バックホリ		深夜時間:0.0	週休:補正なし	
	5)短管・異形管の単価(円/本) 6)単価0円区分(ダクタイル鋳鉄管)	72,000円 なし				
	8)長期割引単価区分 (賃料機械)	あり				
P03813	ダクタイル鋳鉄異形管 フランジ長管 内面合成樹脂塗装	1.000	本	72,000	72,000	
Y00004	諸雑費 0.1%	0.001		72,000	72	
R01001	土木一般世話役	0.050	人	36,100	1,805	
R01002	特殊作業員	0.180	人	32,000	5,760	
R01003	普通作業員	0.230	人	21,900	5,037	
F08063	バックホリ[クローラ型・クレーン・～超低・排対型(～2014)] バケット容量0.8m3 吊能力2.9t	0.120	日	11,800	1,416	
P34029	軽油 バトロール給油	5.900	L	169	997	
R01021	運転手 (特殊)	0.110	人	32,700	3,597	
	合 計				90,684	算出数量 1.000 本
	単 価		本		90,684	
	*** S単ー 110号 ***					
S07054	K形挿し受片落管 φ250×φ200 10K		本		1.000 本	歩A 当たり算出
	ダクタイル鋳鉄管機械布設(K形) 短管・異形管,250×5,3種,バックホリ,なし,,あり			時間的制約:なし 夜間制約作業時間:0.0	制約作業時間:0.0 冬期補正:なし	
	1)管区分 2)管径区分(mm×m)	短管・異形管 250×5		豪雪補正:なし 基本給時間:8.0	亜熱帯補正:なし 超勤時間:0.0	
	3)管種区分 4)機械区分	3種 バックホリ		深夜時間:0.0	週休:補正なし	
	5)短管・異形管の単価(円/本) 6)単価0円区分(ダクタイル鋳鉄管)	52,700円 なし				
	8)長期割引単価区分 (賃料機械)	あり				
P03813	ダクタイル鋳鉄異形管 フランジ長管 内面合成樹脂塗装	1.000	本	52,700	52,700	
Y00004	諸雑費 0.1%	0.001		52,700	53	
R01001	土木一般世話役	0.050	人	36,100	1,805	
R01002	特殊作業員	0.150	人	32,000	4,800	
R01003	普通作業員	0.200	人	21,900	4,380	
F08063	バックホリ[クローラ型・クレーン・～超低・排対型(～2014)] バケット容量0.8m3 吊能力2.9t	0.110	日	11,800	1,298	
P34029	軽油 バトロール給油	5.400	L	169	913	
R01021	運転手 (特殊)	0.100	人	32,700	3,270	
	合 計				69,219	算出数量 1.000 本
	単 価		本		69,219	

事業名	喜界島農業水利事業
工事名	喜界第2地下ダム取水路工事

工事別工事名:喜界第2地下ダム取水路工事

コード	名 称	数 量	単位	単 価	金 額	備 考
	*** S単ー 111号 ***					
S07054	K形短管1号 φ300 10K		本		1,000 本	歩A 当たり算出
	ダクタイル鋳鉄管機械布設(K形) 短管・異形管,300×6,DB種,バックホ,なし,,あり			時間的制約:なし 夜間制約作業時間:0.0	制約作業時間:0.0 冬期補正:なし	
	1)管区分 2)管径区分(mm×m)	短管・異形管 300×6		豪雪補正:なし 基本給時間:8.0	亜熱帯補正:なし 超勤時間:0.0	
	3)管種区分 4)機械区分	DB種 バックホ		深夜時間:0.0	週休:補正なし	
	5)短管・異形管の単価(円/本)	45,600円				
	6)単価0円区分(ダクタイル鋳鉄管)	なし				
	8)長期割引単価区分(賃料機械)	あり				
P03813	ダクタイル鋳鉄異形管 フランジ長管 内面合成樹脂塗装	1.000	本	45,600	45,600	
Y00004	諸雑費 0.1%	0.001		45,600	46	
R01001	土木一般世話役	0.050	人	36,100	1,805	
R01002	特殊作業員	0.180	人	32,000	5,760	
R01003	普通作業員	0.230	人	21,900	5,037	
F08063	バックホ[クロー型・クレーン・〜超低・排対型(〜2014)] バック容量0.8m3 吊能力2.9t	0.120	日	11,800	1,416	
P34029	軽油 バトロール給油	5.900	L	169	997	
R01021	運転手(特殊)	0.110	人	32,700	3,597	
	合 計				64,258	算出数量 1,000 本
	単 価		本		64,258	
	*** S単ー 112号 ***					
S07054	K形短管1号 φ200 10K		本		1,000 本	歩A 当たり算出
	ダクタイル鋳鉄管機械布設(K形) 短管・異形管,200×5,3種,バックホ,なし,,あり			時間的制約:なし 夜間制約作業時間:0.0	制約作業時間:0.0 冬期補正:なし	
	1)管区分 2)管径区分(mm×m)	短管・異形管 200×5		豪雪補正:なし 基本給時間:8.0	亜熱帯補正:なし 超勤時間:0.0	
	3)管種区分 4)機械区分	3種 バックホ		深夜時間:0.0	週休:補正なし	
	5)短管・異形管の単価(円/本)	21,500円				
	6)単価0円区分(ダクタイル鋳鉄管)	なし				
	8)長期割引単価区分(賃料機械)	あり				
P03813	ダクタイル鋳鉄異形管 フランジ長管 内面合成樹脂塗装	1.000	本	21,500	21,500	
Y00004	諸雑費 0.1%	0.001		21,500	22	
R01001	土木一般世話役	0.040	人	36,100	1,444	
R01002	特殊作業員	0.140	人	32,000	4,480	
R01003	普通作業員	0.190	人	21,900	4,161	
F08063	バックホ[クロー型・クレーン・〜超低・排対型(〜2014)] バック容量0.8m3 吊能力2.9t	0.100	日	11,800	1,180	
P34029	軽油 バトロール給油	4.900	L	169	828	
R01021	運転手(特殊)	0.090	人	32,700	2,943	
	合 計				36,558	算出数量 1,000 本
	単 価		本		36,558	
	*** S単ー 113号 ***					
S07054	K形短管2号 φ200 10K		本		1,000 本	歩A 当たり算出
	ダクタイル鋳鉄管機械布設(K形) 短管・異形管,200×5,3種,バックホ,なし,,あり			時間的制約:なし 夜間制約作業時間:0.0	制約作業時間:0.0 冬期補正:なし	
	1)管区分 2)管径区分(mm×m)	短管・異形管 200×5		豪雪補正:なし 基本給時間:8.0	亜熱帯補正:なし 超勤時間:0.0	
	3)管種区分 4)機械区分	3種 バックホ		深夜時間:0.0	週休:補正なし	
	5)短管・異形管の単価(円/本)	37,000円				
	6)単価0円区分(ダクタイル鋳鉄管)	なし				
	8)長期割引単価区分(賃料機械)	あり				

事業名	喜界島農業水利事業					
工事名	喜界第2地下ダム取水路工事					
工事別工事名:喜界第2地下ダム取水路工事						
コード	名 称	数 量	単位	単 価	金 額	備 考
P03813	ダクティル鑄鉄異形管 フランジ長管 内面合成樹脂塗装	1.000	本	37,000	37,000	
Y00004	諸雑費 0.1%	0.001		37,000	37	
R01001	土木一般世話役	0.040	人	36,100	1,444	
R01002	特殊作業員	0.140	人	32,000	4,480	
R01003	普通作業員	0.190	人	21,900	4,161	
F08063	バケット[クロー型・クレーン・～超低・排対型(～2014)] バケット容量0.8m3 吊能力2.9t	0.100	日	11,800	1,180	
P34029	軽油 バトリール給油	4.900	L	169	828	
R01021	運転手 (特殊)	0.090	人	32,700	2,943	
	合 計				52,073	算出数量 1.000 本
	単 価		本		52,073	
	*** S単一 114号 ***					
S07054	ダクティル鑄鉄管機械布設(K形)		本		1.000 本	歩A 当たり算出
	ダクティル鑄鉄管機械布設(K形) 直管,250×5,3種,バケット,なし,なし,あり			時間的制約:なし 夜間制約作業時間:0.0	制約作業時間:0.0 冬期補正:なし	
	1)管区分	直管		豪雪補正:なし	亜熱帯補正:なし	
	2)管径区分(mm×m)	250×5		基本給時間:8.0	超勤時間:0.0	
	3)管種区分	3種		深夜時間:0.0	週休:補正なし	
	4)機械区分	バケット				
	5)短管・異形管の単価(円/本)	0円				
	6)単価0円区分(ダクティル鑄鉄管)	なし				
	7)単価0円区分(接合部品)	なし				
	8)長期割引単価区分 (賃料機械)	あり				
P03068	ダクティル鑄鉄管 内面モルタルライニング K形 3種管 径250 長5.0m	1.000	本	98,400	98,400	
Y00004	諸雑費 0.1%	0.001		98,400	98	
P03517	ダクティル鑄鉄管用接合部品 K形押輪ボルト・ゴム輪 径250	1.000	組	11,400	11,400	
R01001	土木一般世話役	0.050	人	36,100	1,805	
R01002	特殊作業員	0.150	人	32,000	4,800	
R01003	普通作業員	0.200	人	21,900	4,380	
F08063	バケット[クロー型・クレーン・～超低・排対型(～2014)] バケット容量0.8m3 吊能力2.9t	0.110	日	11,800	1,298	
P34029	軽油 バトリール給油	5.400	L	169	913	
R01021	運転手 (特殊)	0.100	人	32,700	3,270	
	合 計				126,364	算出数量 1.000 本
	単 価		本		126,364	
	*** S単一 115号 ***					
S07054	K形片受曲管 φ200 45°		本		1.000 本	歩A 当たり算出
	ダクティル鑄鉄管機械布設(K形) 短管・異形管,200×5,3種,バケット,なし,,あり			時間的制約:なし 夜間制約作業時間:0.0	制約作業時間:0.0 冬期補正:なし	
	1)管区分	短管・異形管		豪雪補正:なし	亜熱帯補正:なし	
	2)管径区分(mm×m)	200×5		基本給時間:8.0	超勤時間:0.0	
	3)管種区分	3種		深夜時間:0.0	週休:補正なし	
	4)機械区分	バケット				
	5)短管・異形管の単価(円/本)	42,600円				
	6)単価0円区分(ダクティル鑄鉄管)	なし				
	8)長期割引単価区分 (賃料機械)	あり				
P03813	ダクティル鑄鉄異形管 フランジ長管 内面合成樹脂塗装	1.000	本	42,600	42,600	
Y00004	諸雑費 0.1%	0.001		42,600	43	
R01001	土木一般世話役	0.040	人	36,100	1,444	
R01002	特殊作業員	0.140	人	32,000	4,480	
R01003	普通作業員	0.190	人	21,900	4,161	
F08063	バケット[クロー型・クレーン・～超低・排対型(～2014)] バケット容量0.8m3 吊能力2.9t	0.100	日	11,800	1,180	

事業名	喜界島農業水利事業
工事名	喜界第2地下ダム取水路工事

工事別工事名:喜界第2地下ダム取水路工事

コード	名 称	数 量	単 位	単 価	金 額	備 考
P34029	軽油					
	バトロール給油	4.900	L	169	828	
R01021	運転手 (特殊)					
		0.090	人	32,700	2,943	
	合 計				57,679	算出数量 1.000 本
	単 価		本		57,679	
	*** S単ー 116号 ***					
S07054	K形付T字管 φ250×φ75 10K		本		1.000 本	歩A 当たり算出
	ダクタイル铸铁管機械布設 (K形)			時間的制約:なし 夜間制約作業時間:0.0	制約作業時間:0.0 冬期補正:なし	
	短管・異形管,250×5,3種,バックホ,なし,,あり			豪雪補正:なし 基本給時間:8.0	亜熱帯補正:なし 超勤時間:0.0	
	1)管区分	短管・異形管				
	2)管径区分(mm×m)	250×5				
	3)管種区分	3種		深夜時間:0.0	週休:補正なし	
	4)機械区分	バックホ				
	5)短管・異形管の単価(円/本)	71,700円				
	6)単価0円区分(ダクタイル铸铁管)	なし				
	8)長期割引単価区分 (賃料機械)	あり				
P03813	ダクタイル铸铁異形管 フランジ長管 内面合成樹脂塗装	1.000	本	71,700	71,700	
Y00004	諸雑費 0.1%	0.001		71,700	72	
R01001	土木一般世話役					
		0.050	人	36,100	1,805	
R01002	特殊作業員					
		0.150	人	32,000	4,800	
R01003	普通作業員					
		0.200	人	21,900	4,380	
F08063	バックホ[クローラ型・クレーン・超低・排対型(～2014)]					
	バケット容量0.8m3 吊能力2.9t	0.110	日	11,800	1,298	
P34029	軽油					
	バトロール給油	5.400	L	169	913	
R01021	運転手 (特殊)					
		0.100	人	32,700	3,270	
	合 計				88,238	算出数量 1.000 本
	単 価		本		88,238	
	*** S単ー 117号 ***					
S07054	K形受挿し片落管 φ300×φ250 10K		本		1.000 本	歩A 当たり算出
	ダクタイル铸铁管機械布設 (K形)			時間的制約:なし 夜間制約作業時間:0.0	制約作業時間:0.0 冬期補正:なし	
	短管・異形管,300×6,DB種,バックホ,なし,,あり			豪雪補正:なし 基本給時間:8.0	亜熱帯補正:なし 超勤時間:0.0	
	1)管区分	短管・異形管				
	2)管径区分(mm×m)	300×6				
	3)管種区分	DB種		深夜時間:0.0	週休:補正なし	
	4)機械区分	バックホ				
	5)短管・異形管の単価(円/本)	79,700円				
	6)単価0円区分(ダクタイル铸铁管)	なし				
	8)長期割引単価区分 (賃料機械)	あり				
P03813	ダクタイル铸铁異形管 フランジ長管 内面合成樹脂塗装	1.000	本	79,700	79,700	
Y00004	諸雑費 0.1%	0.001		79,700	80	
R01001	土木一般世話役					
		0.050	人	36,100	1,805	
R01002	特殊作業員					
		0.180	人	32,000	5,760	
R01003	普通作業員					
		0.230	人	21,900	5,037	
F08063	バックホ[クローラ型・クレーン・超低・排対型(～2014)]					
	バケット容量0.8m3 吊能力2.9t	0.120	日	11,800	1,416	
P34029	軽油					
	バトロール給油	5.900	L	169	997	
R01021	運転手 (特殊)					
		0.110	人	32,700	3,597	
	合 計				98,392	算出数量 1.000 本
	単 価		本		98,392	
	*** S単ー 118号 ***					
S07054	K形短管2号 φ300 10K		本		1.000 本	歩A 当たり算出

事業名	喜界島農業水利事業				
工事名	喜界第2地下ダム取水路工事				

工事別工事名:喜界第2地下ダム取水路工事

コード	名 称	数 量	単位	単 価	金 額	備 考
	ダクタイル铸铁管機械布設(K形) 短管・異形管, 300×6, DB種, パックホ, なし,, あり			時間的制約:なし 夜間制約作業時間:0.0	制約作業時間:0.0 冬期補正:なし	
	1)管区分 2)管径区分(mm×m)	短管・異形管 300×6		豪雪補正:なし 基本給時間:8.0	亜熱帯補正:なし 超勤時間:0.0	
	3)管種区分 4)機械区分	DB種 パックホ		深夜時間:0.0	週休:補正なし	
	5)短管・異形管の単価(円/本) 6)単価0円区分(ダクタイル铸铁管)	66,600円 なし				
	8)長期割引単価区分(賃料機械)	あり				
P03813	ダクタイル铸铁異形管 フランジ長管 内面合成樹脂塗装	1.000	本	66,600	66,600	
Y00004	諸雑費 0.1%	0.001		66,600	67	
R01001	土木一般世話役	0.050	人	36,100	1,805	
R01002	特殊作業員	0.180	人	32,000	5,760	
R01003	普通作業員	0.230	人	21,900	5,037	
F08063	パックホ[クロー型・クレーン・超低・排対型(～2014)] バケット容量0.8m3 吊能力2.9t	0.120	日	11,800	1,416	
P34029	軽油 バトロール給油	5.900	L	169	997	
R01021	運転手(特殊)	0.110	人	32,700	3,597	
	合 計				85,279	算出数量 1.000 本
	単 価		本		85,279	
	*** S単ー 119号 ***					
S07054	片フランジ短管 φ300 L=550mm 10K		本		1.000 本	歩A 当たり算出
	ダクタイル铸铁管機械布設(K形) 短管・異形管, 300×6, DB種, パックホ, なし,, あり			時間的制約:なし 夜間制約作業時間:0.0	制約作業時間:0.0 冬期補正:なし	
	1)管区分 2)管径区分(mm×m)	短管・異形管 300×6		豪雪補正:なし 基本給時間:8.0	亜熱帯補正:なし 超勤時間:0.0	
	3)管種区分 4)機械区分	DB種 パックホ		深夜時間:0.0	週休:補正なし	
	5)短管・異形管の単価(円/本) 6)単価0円区分(ダクタイル铸铁管)	62,500円 なし				
	8)長期割引単価区分(賃料機械)	あり				
P03813	ダクタイル铸铁異形管 フランジ長管 内面合成樹脂塗装	1.000	本	62,500	62,500	
Y00004	諸雑費 0.1%	0.001		62,500	63	
R01001	土木一般世話役	0.050	人	36,100	1,805	
R01002	特殊作業員	0.180	人	32,000	5,760	
R01003	普通作業員	0.230	人	21,900	5,037	
F08063	パックホ[クロー型・クレーン・超低・排対型(～2014)] バケット容量0.8m3 吊能力2.9t	0.120	日	11,800	1,416	
P34029	軽油 バトロール給油	5.900	L	169	997	
R01021	運転手(特殊)	0.110	人	32,700	3,597	
	合 計				81,175	算出数量 1.000 本
	単 価		本		81,175	
	*** S単ー 120号 ***					
S07054	K形受挿し片落管 φ250×φ200 10K		本		1.000 本	歩A 当たり算出
	ダクタイル铸铁管機械布設(K形) 短管・異形管, 250×5, 3種, パックホ, なし,, あり			時間的制約:なし 夜間制約作業時間:0.0	制約作業時間:0.0 冬期補正:なし	
	1)管区分 2)管径区分(mm×m)	短管・異形管 250×5		豪雪補正:なし 基本給時間:8.0	亜熱帯補正:なし 超勤時間:0.0	
	3)管種区分 4)機械区分	3種 パックホ		深夜時間:0.0	週休:補正なし	
	5)短管・異形管の単価(円/本) 6)単価0円区分(ダクタイル铸铁管)	53,800円 なし				
	8)長期割引単価区分(賃料機械)	あり				
P03813	ダクタイル铸铁異形管 フランジ長管 内面合成樹脂塗装	1.000	本	53,800	53,800	
Y00004	諸雑費 0.1%	0.001		53,800	54	

事業名	喜界島農業水利事業
工事名	喜界第2地下ダム取水路工事

工事別工事名:喜界第2地下ダム取水路工事

コード	名 称	数 量	単 位	単 価	金 額	備 考
R01001	土木一般世話役	0.050	人	36,100	1,805	
R01002	特殊作業員	0.150	人	32,000	4,800	
R01003	普通作業員	0.200	人	21,900	4,380	
F08063	バックホ[クローラ型・クレーン・～超低・排対型(～2014)] バケット容量0.8m3 吊能力2.9t	0.110	日	11,800	1,298	
P34029	軽油 バートル給油	5.400	L	169	913	
R01021	運転手 (特殊)	0.100	人	32,700	3,270	
	合 計				70,320	算出数量 1.000 本
	単 価		本		70,320	
	*** S単ー 121号 ***					
S07055	ダクタイル铸铁管機械布設 (T形)		本		1.000 本	歩A 当たり算出
	ダクタイル铸铁管機械布設 (T形) 直管, 450×6, DB種, バックホ, なし, あり			時間的制約:なし 夜間制約作業時間:0.0	制約作業時間:0.0 冬期補正:なし	
	1)管区分	直管		豪雪補正:なし	亜熱帯補正:なし	
	2)管径区分(mm×m)	450×6		基本給時間:8.0	超勤時間:0.0	
	3)管種区分	DB種		深夜時間:0.0	週休:補正なし	
	4)機械区分	バックホ				
	5)短管・異形管の単価(円/本)	0円				
	6)単価0円区分(ダクタイル铸铁管)	なし				
	7)長期割引単価区分(賃料機械)	あり				
P03307	ダクタイル铸铁管 内面モルタルライニング T形 5種・DB 径450 長6.00m	1.000	本	187,000	187,000	
Y00004	諸雑費 0.1%	0.001		187,000	187	
R01001	土木一般世話役	0.040	人	36,100	1,444	
R01002	特殊作業員	0.160	人	32,000	5,120	
R01003	普通作業員	0.190	人	21,900	4,161	
F08063	バックホ[クローラ型・クレーン・～超低・排対型(～2014)] バケット容量0.8m3 吊能力2.9t	0.110	日	11,800	1,298	
P34029	軽油 バートル給油	5.400	L	169	913	
R01021	運転手 (特殊)	0.100	人	32,700	3,270	
	合 計				203,393	算出数量 1.000 本
	単 価		本		203,393	
	*** S単ー 122号 ***					
S07055	ダクタイル铸铁管機械布設 (T形)		本		1.000 本	歩A 当たり算出
	ダクタイル铸铁管機械布設 (T形) 直管, 300×6, DB種, バックホ, なし, あり			時間的制約:なし 夜間制約作業時間:0.0	制約作業時間:0.0 冬期補正:なし	
	1)管区分	直管		豪雪補正:なし	亜熱帯補正:なし	
	2)管径区分(mm×m)	300×6		基本給時間:8.0	超勤時間:0.0	
	3)管種区分	DB種		深夜時間:0.0	週休:補正なし	
	4)機械区分	バックホ				
	5)短管・異形管の単価(円/本)	0円				
	6)単価0円区分(ダクタイル铸铁管)	なし				
	7)長期割引単価区分(賃料機械)	あり				
P03304	ダクタイル铸铁管 内面モルタルライニング T形 5種・DB 径300 長6.00m	1.000	本	104,000	104,000	
Y00004	諸雑費 0.1%	0.001		104,000	104	
R01001	土木一般世話役	0.040	人	36,100	1,444	
R01002	特殊作業員	0.130	人	32,000	4,160	
R01003	普通作業員	0.150	人	21,900	3,285	
F08063	バックホ[クローラ型・クレーン・～超低・排対型(～2014)] バケット容量0.8m3 吊能力2.9t	0.100	日	11,800	1,180	
P34029	軽油 バートル給油	4.900	L	169	828	
R01021	運転手 (特殊)	0.090	人	32,700	2,943	
	合 計				117,944	算出数量 1.000 本

事業名	喜界島農業水利事業				
工事名	喜界第2地下ダム取水路工事				

工事別工事名:喜界第2地下ダム取水路工事

コード	名 称	数 量	単位	単 価	金 額	備 考
	単 価		本		117,944	
	*** S単ー 123号 ***					
S07055	ダクタイル铸铁管機械布設(T形)		本		1,000 本	歩A 当たり算出
	ダクタイル铸铁管機械布設(T形) 直管,250×5,3種,バックホ,なし,あり			時間的制約:なし 夜間制約作業時間:0.0	制約作業時間:0.0 冬期補正:なし	
	1)管区分	直管		豪雪補正:なし	亜熱帯補正:なし	
	2)管径区分(mm×m)	250×5		基本給時間:8.0	超勤時間:0.0	
	3)管種区分	3種		深夜時間:0.0	週休:補正なし	
	4)機械区分	バックホ				
	5)短管・異形管の単価(円/本)	0円				
	6)単価0円区分(ダクタイル铸铁管)	なし				
	7)長期割引単価区分(賃料機械)	あり				
P03217	ダクタイル铸铁管 内面モルタルライニング T形 3種管 径250 長5.0m	1.000	本	98,400	98,400	
Y00004	諸雑費 0.1%	0.001		98,400	98	
R01001	土木一般世話役	0.020	人	36,100	722	
R01002	特殊作業員	0.110	人	32,000	3,520	
R01003	普通作業員	0.140	人	21,900	3,066	
F08063	バックホ[クローラ型・クレーン・〜超低・排対型(〜2014)] バケット容量0.8m3 吊能力2.9t	0.090	日	11,800	1,062	
P34029	軽油 バトリール給油	4.300	L	169	727	
R01021	運転手(特殊)	0.080	人	32,700	2,616	
	合 計				110,211	算出数量 1,000 本
	単 価		本		110,211	
	*** S単ー 124号 ***					
S07055	ダクタイル铸铁管機械布設(T形)		本		1,000 本	歩A 当たり算出
	ダクタイル铸铁管機械布設(T形) 直管,200×5,3種,バックホ,なし,あり			時間的制約:なし 夜間制約作業時間:0.0	制約作業時間:0.0 冬期補正:なし	
	1)管区分	直管		豪雪補正:なし	亜熱帯補正:なし	
	2)管径区分(mm×m)	200×5		基本給時間:8.0	超勤時間:0.0	
	3)管種区分	3種		深夜時間:0.0	週休:補正なし	
	4)機械区分	バックホ				
	5)短管・異形管の単価(円/本)	0円				
	6)単価0円区分(ダクタイル铸铁管)	なし				
	7)長期割引単価区分(賃料機械)	あり				
P03216	ダクタイル铸铁管 内面モルタルライニング T形 3種管 径200 長5.0m	1.000	本	79,000	79,000	
Y00004	諸雑費 0.1%	0.001		79,000	79	
R01001	土木一般世話役	0.020	人	36,100	722	
R01002	特殊作業員	0.100	人	32,000	3,200	
R01003	普通作業員	0.130	人	21,900	2,847	
F08063	バックホ[クローラ型・クレーン・〜超低・排対型(〜2014)] バケット容量0.8m3 吊能力2.9t	0.090	日	11,800	1,062	
P34029	軽油 バトリール給油	4.300	L	169	727	
R01021	運転手(特殊)	0.080	人	32,700	2,616	
	合 計				90,253	算出数量 1,000 本
	単 価		本		90,253	
	*** S単ー 125号 ***					
S07055	ダクタイル铸铁管機械布設(T形)		本		1,000 本	歩A 当たり算出
	ダクタイル铸铁管機械布設(T形) 短管・異形管,450×6,DB種,バックホ,あり,あり			時間的制約:なし 夜間制約作業時間:0.0	制約作業時間:0.0 冬期補正:なし	
	1)管区分	短管・異形管		豪雪補正:なし	亜熱帯補正:なし	
	2)管径区分(mm×m)	450×6		基本給時間:8.0	超勤時間:0.0	
	3)管種区分	DB種		深夜時間:0.0	週休:補正なし	
	4)機械区分	バックホ				

事業名	喜界島農業水利事業
工事名	喜界第2地下ダム取水路工事

工事別工事名:喜界第2地下ダム取水路工事

コード	名 称	数 量	単位	単 価	金 額	備 考
	5)短管・異形管の単価(円/本)	0円				
	6)単価0円区分(ダクタイル鋳鉄管)	あり				
	7)長期割引単価区分(賃料機械)	あり				
P03813	ダクタイル鋳鉄異形管 フランジ長管 内面合成樹脂塗装	1.000	本	0	0	
Y00004	諸雑費 0.1%	0.001		0	0	
R01001	土木一般世話役	0.040	人	36,100	1,444	
R01002	特殊作業員	0.160	人	32,000	5,120	
R01003	普通作業員	0.190	人	21,900	4,161	
F08063	バックホ[クローラ型・クレーン・〜超低・排対型(〜2014)] バケット容量0.8m3 吊能力2.9t	0.110	日	11,800	1,298	
P34029	軽油 バトロール給油	5.400	L	169	913	
R01021	運転手(特殊)	0.100	人	32,700	3,270	
	合 計				16,206	算出数量 1.000 本
	単 価		本		16,206	
	*** S単ー 126号 ***					
S07055	ダクタイル鋳鉄管機械布設(T形)		本		1.000 本	歩A 当たり算出
	ダクタイル鋳鉄管機械布設(T形) 短管・異形管, 300×6, DB種, バックホ, あり, あり			時間的制約:なし 夜間制約作業時間:0.0	制約作業時間:0.0 冬期補正:なし	
	1)管区分	短管・異形管		豪雪補正:なし	亜熱帯補正:なし	
	2)管径区分(mm×m)	300×6		基本給時間:8.0	超勤時間:0.0	
	3)管種区分	DB種		深夜時間:0.0	週休:補正なし	
	4)機械区分	バックホ				
	5)短管・異形管の単価(円/本)	0円				
	6)単価0円区分(ダクタイル鋳鉄管)	あり				
	7)長期割引単価区分(賃料機械)	あり				
P03813	ダクタイル鋳鉄異形管 フランジ長管 内面合成樹脂塗装	1.000	本	0	0	
Y00004	諸雑費 0.1%	0.001		0	0	
R01001	土木一般世話役	0.040	人	36,100	1,444	
R01002	特殊作業員	0.130	人	32,000	4,160	
R01003	普通作業員	0.150	人	21,900	3,285	
F08063	バックホ[クローラ型・クレーン・〜超低・排対型(〜2014)] バケット容量0.8m3 吊能力2.9t	0.100	日	11,800	1,180	
P34029	軽油 バトロール給油	4.900	L	169	828	
R01021	運転手(特殊)	0.090	人	32,700	2,943	
	合 計				13,840	算出数量 1.000 本
	単 価		本		13,840	
	*** S単ー 127号 ***					
S07055	ダクタイル鋳鉄管機械布設(T形)		本		1.000 本	歩A 当たり算出
	ダクタイル鋳鉄管機械布設(T形) 短管・異形管, 250×5, 3種, バックホ, あり, あり			時間的制約:なし 夜間制約作業時間:0.0	制約作業時間:0.0 冬期補正:なし	
	1)管区分	短管・異形管		豪雪補正:なし	亜熱帯補正:なし	
	2)管径区分(mm×m)	250×5		基本給時間:8.0	超勤時間:0.0	
	3)管種区分	3種		深夜時間:0.0	週休:補正なし	
	4)機械区分	バックホ				
	5)短管・異形管の単価(円/本)	0円				
	6)単価0円区分(ダクタイル鋳鉄管)	あり				
	7)長期割引単価区分(賃料機械)	あり				
P03813	ダクタイル鋳鉄異形管 フランジ長管 内面合成樹脂塗装	1.000	本	0	0	
Y00004	諸雑費 0.1%	0.001		0	0	
R01001	土木一般世話役	0.020	人	36,100	722	
R01002	特殊作業員	0.110	人	32,000	3,520	
R01003	普通作業員	0.140	人	21,900	3,066	

事業名	喜界島農業水利事業					
工事名	喜界第2地下ダム取水路工事					
工事別工事名:喜界第2地下ダム取水路工事						
コード	名 称	数 量	単位	単 価	金 額	備 考
F08063	バックホ[クローラ型・クレーン・～超低・排対型(～2014)] バック容量0.8m3 吊能力2.9t	0.090	日	11,800	1,062	
P34029	軽油 バック給油	4.300	L	169	727	
R01021	運転手 (特殊)	0.080	人	32,700	2,616	
	合 計				11,713	算出数量 1.000 本
	単 価		本		11,713	
	*** S単ー 128号 ***					
S07055	ダクタイル鋳鉄管機械布設(T形) ダクタイル鋳鉄管機械布設(T形) 短管・異形管,200×5,3種,バックホ,あり,あり		本		1.000 本	歩A 当たり算出
	1)管区分	短管・異形管		時間的制約:なし 夜間制約作業時間:0.0	制約作業時間:0.0 冬期補正:なし	
	2)管径区分(mm×m)	200×5		豪雪補正:なし 基本給時間:8.0	亜熱帯補正:なし 超勤時間:0.0	
	3)管種区分	3種		深夜時間:0.0	週休:補正なし	
	4)機械区分	バックホ				
	5)短管・異形管の単価(円/本)	0円				
	6)単価0円区分(ダクタイル鋳鉄管)	あり				
	7)長期割引単価区分(賃料機械)	あり				
P03813	ダクタイル鋳鉄異形管 フランジ長管 内面合成樹脂塗装	1.000	本	0	0	
Y00004	諸雑費 0.1%	0.001		0	0	
R01001	土木一般世話役	0.020	人	36,100	722	
R01002	特殊作業員	0.100	人	32,000	3,200	
R01003	普通作業員	0.130	人	21,900	2,847	
F08063	バックホ[クローラ型・クレーン・～超低・排対型(～2014)] バック容量0.8m3 吊能力2.9t	0.090	日	11,800	1,062	
P34029	軽油 バック給油	4.300	L	169	727	
R01021	運転手 (特殊)	0.080	人	32,700	2,616	
	合 計				11,174	算出数量 1.000 本
	単 価		本		11,174	
	*** S単ー 129号 ***					
S07062	管切断(DCIP管) 管切断(DCIP管) 450mm		箇所		1.000 箇所	歩A 当たり算出
	1)管径区分(mm)	450mm		時間的制約:なし 夜間制約作業時間:0.0	制約作業時間:0.0 冬期補正:なし	
				豪雪補正:なし 基本給時間:8.0	亜熱帯補正:なし 超勤時間:0.0	
				深夜時間:0.0	週休:補正なし	
R01001	土木一般世話役	0.070	人	36,100	2,527	
R01002	特殊作業員	0.170	人	32,000	5,440	
R01003	普通作業員	0.220	人	21,900	4,818	
Y00004	諸雑費	0.090		12,785	1,151	
	合 計				13,936	算出数量 1.000 箇所
	単 価		箇所		13,936	
	*** S単ー 130号 ***					
S07062	管切断(DCIP管) 管切断(DCIP管) 300mm		箇所		1.000 箇所	歩A 当たり算出
	1)管径区分(mm)	300mm		時間的制約:なし 夜間制約作業時間:0.0	制約作業時間:0.0 冬期補正:なし	
				豪雪補正:なし 基本給時間:8.0	亜熱帯補正:なし 超勤時間:0.0	
				深夜時間:0.0	週休:補正なし	
R01001	土木一般世話役	0.050	人	36,100	1,805	
R01002	特殊作業員	0.090	人	32,000	2,880	

事業名	喜界島農業水利事業
工事名	喜界第2地下ダム取水路工事

工事別工事名:喜界第2地下ダム取水路工事

コード	名 称	数 量	単位	単 価	金 額	備 考
R01003	普通作業員	0.090	人	21,900	1,971	
Y00004	諸雑費	0.180		6,656	1,198	
	合 計				7,854	算出数量 1.000 箇所
	単 価		箇所		7,854	
	*** S単ー 131号 ***					
S07062	管切断(DCIP管)		箇所		1.000 箇所	歩A 当たり算出
	管切断(DCIP管) 250mm			時間的制約:なし 夜間制約作業時間:0.0	制約作業時間:0.0 冬期補正:なし	
	1)管径区分(mm)	250mm		豪雪補正:なし 基本給時間:8.0	亜熱帯補正:なし 超勤時間:0.0	
				深夜時間:0.0	週休:補正なし	
R01001	土木一般世話役	0.050	人	36,100	1,805	
R01002	特殊作業員	0.080	人	32,000	2,560	
R01003	普通作業員	0.080	人	21,900	1,752	
Y00004	諸雑費	0.180		6,117	1,101	
	合 計				7,218	算出数量 1.000 箇所
	単 価		箇所		7,218	
	*** S単ー 132号 ***					
S07062	管切断(DCIP管)		箇所		1.000 箇所	歩A 当たり算出
	管切断(DCIP管) 200mm			時間的制約:なし 夜間制約作業時間:0.0	制約作業時間:0.0 冬期補正:なし	
	1)管径区分(mm)	200mm		豪雪補正:なし 基本給時間:8.0	亜熱帯補正:なし 超勤時間:0.0	
				深夜時間:0.0	週休:補正なし	
R01001	土木一般世話役	0.040	人	36,100	1,444	
R01002	特殊作業員	0.070	人	32,000	2,240	
R01003	普通作業員	0.080	人	21,900	1,752	
Y00004	諸雑費	0.190		5,436	1,033	
	合 計				6,469	算出数量 1.000 箇所
	単 価		箇所		6,469	
	*** S単ー 133号 ***					
S07071	炭素鋼鋼管人力布設		m		10.000 m	歩A 当たり算出
	炭素鋼鋼管人力布設 白ネジ付 100A(4B)			時間的制約:なし 夜間制約作業時間:0.0	制約作業時間:0.0 冬期補正:なし	
	1)規格区分	白ネジ付 100A(4B)		豪雪補正:なし 基本給時間:8.0	亜熱帯補正:なし 超勤時間:0.0	
				深夜時間:0.0	週休:補正なし	
P02065	配管用炭素鋼鋼管(白管) ネジ付き(ソケット付)100A 長4.0m	2.500	本	23,900	59,750	
R01002	特殊作業員	0.350	人	32,000	11,200	
R01003	普通作業員	0.390	人	21,900	8,541	
Y00004	雑品 3%	0.030		19,741	592	
	合 計				80,083	算出数量 10.000 m
	単 価		m		8,008	
	*** S単ー 134号 ***					
S07091	水道用ソフトシール仕切弁据付		基		1.000 基	歩A 当たり算出

事業名	喜界島農業水利事業				
工事名	喜界第2地下ダム取水路工事				

工事別工事名:喜界第2地下ダム取水路工事

コード	名 称	数 量	単位	単 価	金 額	備 考
	制水弁人力据付 鋳鉄製,100mm			時間的制約:なし 夜間制約作業時間:0.0	制約作業時間:0.0 冬期補正:なし	
	1)制水弁の単価(円/基) 2)口径区分(mm)	87,600円 100mm		豪雪補正:なし 基本給時間:8.0	亜熱帯補正:なし 超勤時間:0.0	
	3)材質区分	鋳鉄製		深夜時間:0.0	週休:補正なし	
P09201	仕切弁 (鋳鉄用)					
		1.000	個	87,600	87,600	
R01001	土木一般世話役					
		0.040	人	36,100	1,444	
R01002	特殊作業員					
		0.180	人	32,000	5,760	
R01003	普通作業員					
		0.140	人	21,900	3,066	
	合 計				97,870	算出数量 1.000 基
	単 価		基		97,870	
	*** S単一 135号 ***					
S07092	制水弁機械据付		基		1.000 基	歩A 当たり算出
	制水弁機械据付 仕切弁(フランジ形),鋳鉄製,300mm,バックホフなし			時間的制約:なし 夜間制約作業時間:0.0	制約作業時間:0.0 冬期補正:なし	
	1)制水弁の単価(円/基) 2)形式(フランジ)区分	779,000円 仕切弁(フランジ形)		豪雪補正:なし 基本給時間:8.0	亜熱帯補正:なし 超勤時間:0.0	
	3)材質区分 4)口径区分(mm)	鋳鉄製 300mm		深夜時間:0.0	週休:補正なし	
	5)機械区分 6)長期割引単価区分(賃料機械)	バックホフ なし				
P09201	仕切弁 (鋳鉄用)					
		1.000	個	779,000	779,000	
R01001	土木一般世話役					
		0.080	人	36,100	2,888	
R01002	特殊作業員					
		0.310	人	32,000	9,920	
R01003	普通作業員					
		0.380	人	21,900	8,322	
F08061	バックホフ[クロー型・クレーン・超低・排対型(～2011)] バックホフ容量0.45m ³ 吊能力2.9t					
		0.400	日	11,000	4,400	
P34029	軽油					
	バックホフ給油	13.000	L	169	2,197	
R01021	運転手 (特殊)					
		0.250	人	32,700	8,175	
	合 計				814,902	算出数量 1.000 基
	単 価		基		814,902	
	*** S単一 136号 ***					
S07093	空気弁人力据付		基		1.000 基	歩A 当たり算出
	空気弁人力据付 25mm, 急排空気弁, あり			時間的制約:なし 夜間制約作業時間:0.0	制約作業時間:0.0 冬期補正:なし	
	1)口径区分(mm) 2)種別区分	25mm 急排空気弁		豪雪補正:なし 基本給時間:8.0	亜熱帯補正:なし 超勤時間:0.0	
	3)単価0円区分(空気弁)	あり		深夜時間:0.0	週休:補正なし	
P09309	水道用急速空気弁 FC製 7.5K 径25 合成樹脂塗装					
		1.000	個	0	0	
R01001	土木一般世話役					
		0.110	人	36,100	3,971	
R01002	特殊作業員					
		0.180	人	32,000	5,760	
R01003	普通作業員					
		0.210	人	21,900	4,599	
	合 計				14,330	算出数量 1.000 基
	単 価		基		14,330	
	*** S単一 137号 ***					
S07093	空気弁人力据付		基		1.000 基	歩A 当たり算出
	空気弁人力据付 75mm, 急排空気弁, あり			時間的制約:なし 夜間制約作業時間:0.0	制約作業時間:0.0 冬期補正:なし	
	1)口径区分(mm) 2)種別区分	75mm 急排空気弁		豪雪補正:なし 基本給時間:8.0	亜熱帯補正:なし 超勤時間:0.0	
	3)単価0円区分(空気弁)	あり		深夜時間:0.0	週休:補正なし	

事業名 喜界島農業水利事業						
工事名 喜界第2地下ダム取水路工事						
工事別工事名:喜界第2地下ダム取水路工事						
コード	名 称	数 量	単位	単 価	金 額	備 考
P09310	水道用急速空気弁 (FC製 合成樹脂塗装) 7.5K 径75 ぶね式補修弁 (径75×150mm)含む	1.000	個	0	0	
R01001	土木一般世話役	0.190	人	36,100	6,859	
R01002	特殊作業員	0.280	人	32,000	8,960	
R01003	普通作業員	0.420	人	21,900	9,198	
	合 計				25,017	算出数量 1.000 基
	単 価		基		25,017	
	*** S単ー 138号 ***					
S08031	コンクリート舗装工(人力)		m ²		100,000 m ²	歩A 当たり算出
	コンクリート舗装工(人力) 圧縮強度18N/mm2粗骨材40mm(高炉B), 12cm			時間的制約:なし 夜間制約作業時間:0.0	制約作業時間:0.0 冬期補正:なし	
	1)生コンクリート規格 2)舗設厚(cm)	圧縮強度18N/mm2粗骨材40mm(高炉B) 12cm		豪雪補正:なし 基本給時間:8.0	亜熱帯補正:なし 超勤時間:0.0	
				深夜時間:0.0	週休:補正なし	
J02059	生コンクリート(高炉B) 18N/mm2 5cm 40mm (W/C=65%以下)	12.700	m3	31,700	402,590	
R01001	土木一般世話役	0.500	人	36,100	18,050	
R01002	特殊作業員	1.100	人	32,000	35,200	
R01003	普通作業員	2.100	人	21,900	45,990	
Y00004	雑品 2%	0.020		99,240	1,985	
	合 計				503,815	算出数量 100.000 m ²
	単 価		m ²		5,038	
	*** S単ー 139号 ***					
S15003	耕地復旧(表土掘削・埋戻)		m ²		1,000 日	歩A 当たり算出
	耕地復旧(表土掘削・埋戻) 表土掘削,あり			時間的制約:なし 夜間制約作業時間:0.0	制約作業時間:0.0 冬期補正:なし	
	1)施工区分 2)長期割引単価区分 (賃料機械)	表土掘削 あり		豪雪補正:なし 基本給時間:8.0	亜熱帯補正:なし 超勤時間:0.0	
				深夜時間:0.0	週休:補正なし	
F08015	バケツホリ[クローラ型・～超低・排対型(～2014)] バケツ容量0.8m3	1.390	日	11,000	15,290	
P34029	軽油 バトリル給油	88.000	L	169	14,872	
R01021	運転手 (特殊)	1.000	人	32,700	32,700	
	合 計				62,862	算出数量 887.000 m ²
	単 価		m ²		71	
	*** S単ー 140号 ***					
S15003	耕地復旧(表土掘削・埋戻)		m ²		1,000 日	歩A 当たり算出
	耕地復旧(表土掘削・埋戻) 表土埋戻,あり			時間的制約:なし 夜間制約作業時間:0.0	制約作業時間:0.0 冬期補正:なし	
	1)施工区分 2)長期割引単価区分 (賃料機械)	表土埋戻 あり		豪雪補正:なし 基本給時間:8.0	亜熱帯補正:なし 超勤時間:0.0	
				深夜時間:0.0	週休:補正なし	
F08015	バケツホリ[クローラ型・～超低・排対型(～2014)] バケツ容量0.8m3	1.370	日	11,000	15,070	
P34029	軽油 バトリル給油	78.000	L	169	13,182	
R01021	運転手 (特殊)	1.000	人	32,700	32,700	
	合 計				60,952	算出数量 842.000 m ²
	単 価		m ²		72	
	*** S単ー 141号 ***					

事業名	喜界島農業水利事業				
工事名	喜界第2地下ダム取水路工事				

工事別工事名:喜界第2地下ダム取水路工事

コード	名 称	数 量	単位	単 価	金 額	備 考
S15004	耕地復旧(耕起)		m ²		100.000 m ²	歩A 当たり算出
	耕地復旧(耕起) 無			時間的制約:なし 夜間制約作業時間:0.0	制約作業時間:0.0 冬期補正:なし	
	1)石礫、雑物除去	無		豪雪補正:なし 基本給時間:8.0	亜熱帯補正:なし 超勤時間:0.0	
				深夜時間:0.0	週休:補正なし	
M35062	農用トラクタ[乗用・ホイール型・〜排対2次] 四輪駆動 22kw級(30PS)	0.290	時間	2,280	661	
P34029	軽油 パトロール給油	0.800	L	169	135	
R01022	運転手 (一般)	0.050	人	28,700	1,435	
Y00004	諸雑費 14%	0.140		2,231	312	
	合 計				2,543	算出数量 100.000 m ²
	単 価		m ²		25	
	*** S単一 142号 ***					
S16001	トラック[普通型]		時間		1.000 各単位	歩A 当たり算出
	トラック[普通型] 通称4.0〜4.5t積級, 運転1時間当たり算出,機械損料等+燃料+運 転労務,軽油			時間的制約:なし 夜間制約作業時間:0.0	制約作業時間:0.0 冬期補正:なし	
				豪雪補正:なし 基本給時間:8.0	亜熱帯補正:なし 超勤時間:0.0	
	1)機械コード《単位が時間のみ》 2)機械コード(同上)	M03084 M03084		深夜時間:0.0	週休:補正なし	
	3)機械損料算出区分 4)運転1日当たり運転時間(T)	運転1時間当たり算出 4.4時間				
	5)運転日に対する供用日の割合(YC) 6)単価計上区分	1.13 機械損料等+燃料+運転労務				
	7)岩石補正区分 8)燃料の計上方法	岩石補正なし 機械経費算定基準値による				
	9)燃料区分 10)燃料消費量(入力の場合)	軽油 0.0				
	11)消耗部品の計上の有無 13)消耗部品費の適用条件(2)	消耗部品を計上しない 消耗部品なし				
	14)名称(消耗部品) 15)規格(消耗部品)	— —				
M03084	トラック[普通型] 通称4.0〜4.5t積級	1.000	時間	1,850	1,850	
P34029	軽油 パトロール給油	5.500	L	169	930	
R01022	運転手 (一般)	0.230	人	28,700	6,601	
	合 計				9,381	算出数量 1.000 各単位
	単 価		各単位		9,381	
Y00001	単位					
	*** S単一 143号 ***					
S16003	ワイヤーロープ[鋼橋用]		供用日		1.000 供用日	歩A 当たり算出
	ワイヤーロープ[鋼橋用] φ12mm 100mあたり, 交替制補正対象外			時間的制約:なし 夜間制約作業時間:0.0	制約作業時間:0.0 冬期補正:なし	
	1)機械コード《単位が供用日のみ》 2)交替制作業補正区分	M26791 交替制補正対象外		豪雪補正:なし 基本給時間:8.0	亜熱帯補正:なし 超勤時間:0.0	
				深夜時間:0.0	週休:補正なし	
M26791	ワイヤーロープ[鋼橋用] φ12mm 100mあたり	1.000	供用日	173	173	
	合 計				173	算出数量 1.000 供用日
	単 価		供用日		173	
	*** S単一 144号 ***					
S16003	チェーンレバースラスト[レバースロック][鋼橋用]		供用日		1.000 供用日	歩A 当たり算出
	チェーンレバースラスト[レバースロック][鋼橋用] 耐力16kN(1.6t) 移動量1.5m, 交替制補正対象外			時間的制約:なし 夜間制約作業時間:0.0	制約作業時間:0.0 冬期補正:なし	
	1)機械コード《単位が供用日のみ》 2)交替制作業補正区分	M26501 交替制補正対象外		豪雪補正:なし 基本給時間:8.0	亜熱帯補正:なし 超勤時間:0.0	
				深夜時間:0.0	週休:補正なし	

事業名	喜界島農業水利事業					
工事名	喜界第2地下ダム取水路工事					
工事別工事名:喜界第2地下ダム取水路工事						
コード	名 称	数 量	単位	単 価	金 額	備 考
M26501	チェーンレバーホスト[レバーブロック][鋼橋用] 耐力16kN(1.6t) 移動量1.5m	1.000	供用日	115	115	
	合 計				115	算出数量 1.000 供用日
	単 価		供用日		115	
	*** S単一 145号 ***					
S17002	[賃料(H形鋼・山留副部材)] [賃料(H形鋼・山留副部材)] H形鋼(杭使用), 200型, 無, 36日, 1回		ton		1.000 ton	歩A 当たり算出
	1)仮設材区分 2)規格区分 3)補助工法 4)供用日数 5)使用回数	H形鋼(杭使用) 200型 無 36日 1回		時間的制約:なし 夜間制約作業時間:0.0 豪雪補正:なし 基本給時間:8.0 深夜時間:0.0	制約作業時間:0.0 冬期補正:なし 亜熱帯補正:なし 超勤時間:0.0 週休:補正なし	
G02001	H形鋼 (杭使用) 200型 [賃料]	1.000	t 供用日	3,240	3,240	
G15021	H型鋼 (杭使用) 200型 [整備費]	1.000	ton	8,651	8,651	
	合 計				11,891	算出数量 1.000 ton
	単 価		ton		11,891	
	*** S単一 146号 ***					
S18062	土工用マット(シート類)敷設・撤去 土工用マット(シート類)敷設・撤去 敷設		m ²		100.000 m ²	歩A 当たり算出
	1)施工区分 2)土木安定用材の1m ² 当たり単価	敷設 260		時間的制約:なし 夜間制約作業時間:0.0 豪雪補正:なし 基本給時間:8.0 深夜時間:0.0	制約作業時間:0.0 冬期補正:なし 亜熱帯補正:なし 超勤時間:0.0 週休:補正なし	
P26102	土木安定用材 (マット・シート類)	104.000	m ²	260	27,040	
R01003	普通作業員	0.160	人	21,900	3,504	
	合 計				30,544	算出数量 100.000 m ²
	単 価		m ²		305	
	*** S単一 147号 ***					
S18062	土工用マット(シート類)敷設・撤去 土工用マット(シート類)敷設・撤去 撤去		m ²		100.000 m ²	歩A 当たり算出
	1)施工区分 2)土木安定用材の1m ² 当たり単価	撤去 0		時間的制約:なし 夜間制約作業時間:0.0 豪雪補正:なし 基本給時間:8.0 深夜時間:0.0	制約作業時間:0.0 冬期補正:なし 亜熱帯補正:なし 超勤時間:0.0 週休:補正なし	
R01003	普通作業員	0.320	人	21,900	7,008	
	合 計				7,008	算出数量 100.000 m ²
	単 価		m ²		70	
	*** S単一 148号 ***					
SA0101	SP 掘削 SP 掘削 土砂, オープンカット, 無し, 無し, 5,000m3未満, -, -, -, -		m3		1.000 m3	歩A 当たり算出
				時間的制約:なし 夜間制約作業時間:0.0 豪雪補正:なし 基本給時間:8.0 深夜時間:0.0	制約作業時間:0.0 冬期補正:なし 亜熱帯補正:なし 超勤時間:0.0 週休:補正なし	
	1)土質 2)施工方法 3)押土の有無 4)障害の有無 5)施工数量 6)平均施工幅員 7)火薬使用 8)破砕片除去の有無	土砂 オープンカット 無し 無し 5,000m3未満 - - -				

事業名	喜界島農業水利事業
工事名	喜界第2地下ダム取水路工事

工事別工事名:喜界第2地下ダム取水路工事

コード	名 称	数 量	単位	単 価	金 額	備 考
	9)集積押土の有無	-				
	単 価		m3		406.6	
	*** S単ー 149号 ***					
SA0102	SP 積込(ルーズ)		m3		1.000	歩A 当たり算出
	SP 積込(ルーズ)			時間的制約:なし	制約作業時間:0.0	
	土砂,土量50,000m3未満			夜間制約作業時間:0.0	冬期補正:なし	
				豪雪補正:なし	亜熱帯補正:なし	
				基本給時間:8.0	超勤時間:0.0	
				深夜時間:0.0	週休:補正なし	
	1)土質	土砂				
	2)作業内容	土量50,000m3未満				
	単 価		m3		266.8	
	*** S単ー 150号 ***					
SA0102	路盤材積込		m3		1.000	歩A 当たり算出
	SP 積込(ルーズ)			時間的制約:なし	制約作業時間:0.0	
	土砂,土量50,000m3未満			夜間制約作業時間:0.0	冬期補正:なし	
				豪雪補正:なし	亜熱帯補正:なし	
				基本給時間:8.0	超勤時間:0.0	
				深夜時間:0.0	週休:補正なし	
	1)土質	土砂				
	2)作業内容	土量50,000m3未満				
	単 価		m3		266.8	
	*** S単ー 151号 ***					
SA0103	SP 床掘り		m3		1.000	歩A 当たり算出
	SP 床掘り			時間的制約:なし	制約作業時間:0.0	
	土砂,標準,無し,無し,あり			夜間制約作業時間:0.0	冬期補正:なし	
				豪雪補正:なし	亜熱帯補正:なし	
				基本給時間:8.0	超勤時間:0.0	
				深夜時間:0.0	週休:補正なし	
	1)土質	土砂				
	2)施工方法	標準				
	3)土留方式の種類	無し				
	4)障害の有無	無し				
	5)長期割引単価区分	あり				
	単 価		m3		288.1	
	*** S単ー 152号 ***					
SA0121	SP 土砂等運搬		m3		1.000	歩A 当たり算出
	SP 土砂等運搬			時間的制約:なし	制約作業時間:0.0	
	標準,バケツお 1バケツ容量0.8m3,土砂(岩塊・玉石混り土含む),無し,1			夜間制約作業時間:0.0	冬期補正:なし	
	.0km以下			豪雪補正:なし	亜熱帯補正:なし	
				基本給時間:8.0	超勤時間:0.0	
				深夜時間:0.0	週休:補正なし	
	1)土砂等発現場	標準				
	2)積込機種・規格	バケツお 1バケツ容量0.8m3				
	3)土質	土砂(岩塊・玉石混り土含む)				
	4)DID区間の有無	無し				
	5)運搬距離	1.0km以下				
	単 価		m3		593.4	
	*** S単ー 153号 ***					
SA0121	SP 土砂等運搬		m3		1.000	歩A 当たり算出
	SP 土砂等運搬			時間的制約:なし	制約作業時間:0.0	
	標準,バケツお 1バケツ容量0.8m3,土砂(岩塊・玉石混り土含む),無し,1			夜間制約作業時間:0.0	冬期補正:なし	
	.5km以下			豪雪補正:なし	亜熱帯補正:なし	
				基本給時間:8.0	超勤時間:0.0	

事業名	喜界島農業水利事業
工事名	喜界第2地下ダム取水路工事

工事別工事名:喜界第2地下ダム取水路工事

コード	名 称	数 量	単位	単 価	金 額	備 考
				深夜時間:0.0	週休:補正なし	
	1)土砂等発現場 2)積込機種・規格 3)土質 4)DID区間の有無 5)運搬距離	標準 バケツ 容量0.8m3 土砂(岩塊・玉石混り土含む) 無し 1.5km以下				
	単 価		m3		663.2	
	*** S単ー 154号 ***					
SA0121	SP 土砂等運搬		m3		1.000 m3	歩A 当たり算出
	SP 土砂等運搬 標準,バケツ 容量0.8m3,土砂(岩塊・玉石混り土含む),無し,0.5km以下			時間的制約:なし 夜間制約作業時間:0.0 豪雪補正:なし 基本給時間:8.0 深夜時間:0.0	制約作業時間:0.0 冬期補正:なし 亜熱帯補正:なし 超勤時間:0.0 週休:補正なし	
	1)土砂等発現場 2)積込機種・規格 3)土質 4)DID区間の有無 5)運搬距離	標準 バケツ 容量0.8m3 土砂(岩塊・玉石混り土含む) 無し 0.5km以下				
	単 価		m3		523.6	
	*** S単ー 155号 ***					
SA0121	SP 土砂等運搬		m3		1.000 m3	歩A 当たり算出
	SP 土砂等運搬 標準,バケツ 容量0.8m3,土砂(岩塊・玉石混り土含む),無し,0.3km以下			時間的制約:なし 夜間制約作業時間:0.0 豪雪補正:なし 基本給時間:8.0 深夜時間:0.0	制約作業時間:0.0 冬期補正:なし 亜熱帯補正:なし 超勤時間:0.0 週休:補正なし	
	1)土砂等発現場 2)積込機種・規格 3)土質 4)DID区間の有無 5)運搬距離	標準 バケツ 容量0.8m3 土砂(岩塊・玉石混り土含む) 無し 0.3km以下				
	単 価		m3		453.8	
	*** S単ー 156号 ***					
SA0121	SP 土砂等運搬		m3		1.000 m3	歩A 当たり算出
	SP 土砂等運搬 標準,バケツ 容量0.8m3,土砂(岩塊・玉石混り土含む),無し,4.0km以下			時間的制約:なし 夜間制約作業時間:0.0 豪雪補正:なし 基本給時間:8.0 深夜時間:0.0	制約作業時間:0.0 冬期補正:なし 亜熱帯補正:なし 超勤時間:0.0 週休:補正なし	
	1)土砂等発現場 2)積込機種・規格 3)土質 4)DID区間の有無 5)運搬距離	標準 バケツ 容量0.8m3 土砂(岩塊・玉石混り土含む) 無し 4.0km以下				
	単 価		m3		1,048	
	*** S単ー 157号 ***					
SA0121	SP 土砂等運搬		m3		1.000 m3	歩A 当たり算出
	SP 土砂等運搬 標準,バケツ 容量0.8m3,土砂(岩塊・玉石混り土含む),無し,3.0km以下			時間的制約:なし 夜間制約作業時間:0.0 豪雪補正:なし 基本給時間:8.0 深夜時間:0.0	制約作業時間:0.0 冬期補正:なし 亜熱帯補正:なし 超勤時間:0.0 週休:補正なし	
	1)土砂等発現場 2)積込機種・規格 3)土質 4)DID区間の有無	標準 バケツ 容量0.8m3 土砂(岩塊・玉石混り土含む) 無し				

事業名	喜界島農業水利事業
工事名	喜界第2地下ダム取水路工事

工事別工事名:喜界第2地下ダム取水路工事

コード	名 称	数 量	単位	単 価	金 額	備 考
	5)運搬距離	3.0km以下				
	単 価		m3		907.6	
	*** S単ー 158号 ***					
SA0121	路盤流用材運搬		m3		1.000 m3	歩A 当たり算出
	SP 土砂等運搬 標準,ﾊﾞｯｸﾙ ﾊﾞｯｸﾙ容量0.8m3,土砂(岩塊・玉石混り土含む),無し,0.3km以下			時間的制約:なし 夜間制約作業時間:0.0 豪雪補正:なし 基本給時間:8.0 深夜時間:0.0	制約作業時間:0.0 冬期補正:なし 亜熱帯補正:なし 超勤時間:0.0 週休:補正なし	
	1)土砂等発生現場 2)積込機種・規格 3)土質 4)DID区間の有無 5)運搬距離	標準 ﾊﾞｯｸﾙ ﾊﾞｯｸﾙ容量0.8m3 土砂(岩塊・玉石混り土含む) 無し 0.3km以下				
	単 価		m3		453.8	
	*** S単ー 159号 ***					
SA0121	SP 土砂等運搬		m3		1.000 m3	歩A 当たり算出
	SP 土砂等運搬 標準,ﾊﾞｯｸﾙ ﾊﾞｯｸﾙ容量0.8m3,土砂(岩塊・玉石混り土含む),無し,5.5km以下			時間的制約:なし 夜間制約作業時間:0.0 豪雪補正:なし 基本給時間:8.0 深夜時間:0.0	制約作業時間:0.0 冬期補正:なし 亜熱帯補正:なし 超勤時間:0.0 週休:補正なし	
	1)土砂等発生現場 2)積込機種・規格 3)土質 4)DID区間の有無 5)運搬距離	標準 ﾊﾞｯｸﾙ ﾊﾞｯｸﾙ容量0.8m3 土砂(岩塊・玉石混り土含む) 無し 5.5km以下				
	単 価		m3		1,257	
	*** S単ー 160号 ***					
SA0141	SP 路体(築堤)盛土・埋戻		m3		1.000 m3	歩A 当たり算出
	SP 路体(築堤)盛土・埋戻 4.0m以上,20,000m3未満,無し,なし			時間的制約:なし 夜間制約作業時間:0.0 豪雪補正:なし 基本給時間:8.0 深夜時間:0.0	制約作業時間:0.0 冬期補正:なし 亜熱帯補正:なし 超勤時間:0.0 週休:補正なし	
	1)施工幅員 2)施工数量 3)障害の有無 4)長期割引単価区分	4.0m以上 20,000m3未満 無し なし				
	単 価		m3		297.1	
	*** S単ー 161号 ***					
SA0142	SP 路床盛土		m3		1.000 m3	歩A 当たり算出
	SP 路床盛土 2.5m以上4.0m未満,-,-,あり			時間的制約:なし 夜間制約作業時間:0.0 豪雪補正:なし 基本給時間:8.0 深夜時間:0.0	制約作業時間:0.0 冬期補正:なし 亜熱帯補正:なし 超勤時間:0.0 週休:補正なし	
	1)施工幅員 2)施工数量 3)障害の有無 4)長期割引単価区分	2.5m以上4.0m未満 - - あり				
	単 価		m3		1,014	
	*** S単ー 162号 ***					
SA0151	SP 基面整正		m ²		1.000 m ²	歩A 当たり算出

事業名	喜界島農業水利事業
工事名	喜界第2地下ダム取水路工事

工事別工事名:喜界第2地下ダム取水路工事

コード	名 称	数 量	単位	単 価	金 額	備 考
	SP 基面整正 基面整正			時間的制約:なし 夜間制約作業時間:0.0	制約作業時間:0.0 冬期補正:なし	
				豪雪補正:なし 基本給時間:8.0	亜熱帯補正:なし 超勤時間:0.0	
				深夜時間:0.0	週休:補正なし	
	1)整形区分	基面整正				
	単 価		m ²		438	
	*** S単ー 163号 ***					
SA0161	SP 整地		m3		1.000 m3	歩A 当たり算出
	SP 整地 残土受入れ地での処理, -, -, なし			時間的制約:なし 夜間制約作業時間:0.0	制約作業時間:0.0 冬期補正:なし	
				豪雪補正:なし 基本給時間:8.0	亜熱帯補正:なし 超勤時間:0.0	
				深夜時間:0.0	週休:補正なし	
	1)作業区分 2)施工数量	残土受入れ地での処理 -				
	3)障害の有無	-				
	4)長期割引単価区分	なし				
	単 価		m3		169.3	
	*** S単ー 164号 ***					
SA0221	SP 殻運搬		m3		1.000 m3	歩A 当たり算出
	SP 殻運搬 舗装版破砕,機械積込(舗装版厚15cm以下),無し,3.5km以下,			時間的制約:なし 夜間制約作業時間:0.0	制約作業時間:0.0 冬期補正:なし	
				豪雪補正:なし 基本給時間:8.0	亜熱帯補正:なし 超勤時間:0.0	
				深夜時間:0.0	週休:補正なし	
	1)殻発生作業 2)積込工法区分	舗装版破砕 機械積込(舗装版厚15cm以下)				
	3)DID区間の有無	無し				
	4)運搬距離	3.5km以下				
	単 価		m3		2,855	
	*** S単ー 165号 ***					
SA0221	SP 殻運搬		m3		1.000 m3	歩A 当たり算出
	SP 殻運搬 コンクリート(無筋)構造物とりこわし,機械積込,無し,3.3km以下,			時間的制約:なし 夜間制約作業時間:0.0	制約作業時間:0.0 冬期補正:なし	
				豪雪補正:なし 基本給時間:8.0	亜熱帯補正:なし 超勤時間:0.0	
				深夜時間:0.0	週休:補正なし	
	1)殻発生作業 2)積込工法区分	コンクリート(無筋)構造物とりこわし 機械積込				
	3)DID区間の有無	無し				
	4)運搬距離	3.3km以下				
	単 価		m3		1,326	
	*** S単ー 166号 ***					
SA0222	SP 舗装版破砕		m ²		1.000 m ²	歩A 当たり算出
	SP 舗装版破砕 コンクリート舗装版,無し,不要,15cm以下,-,有り,なし			時間的制約:なし 夜間制約作業時間:0.0	制約作業時間:0.0 冬期補正:なし	
				豪雪補正:なし 基本給時間:8.0	亜熱帯補正:なし 超勤時間:0.0	
				深夜時間:0.0	週休:補正なし	
	1)舗装版種別 2)障害等の有無	コンクリート舗装版 無し				
	3)騒音振動対策	不要				
	4)舗装版厚	15cm以下				
	5)Co+As(カバ-)舗装によるAs舗装	-				
	6)積込作業の有無	有り				
	7)長期割引単価区分	なし				
	単 価		m ²		251.5	

事業名	喜界島農業水利事業
工事名	喜界第2地下ダム取水路工事

工事別工事名:喜界第2地下ダム取水路工事

コード	名 称	数 量	単 位	単 価	金 額	備 考
	*** S単ー 167号 ***					
SA0223	SP 舗装版切断		m		1.000 m	歩A 当たり算出
	SP 舗装版切断 コンクリート舗装版, -, 15cm以下, -			時間的制約:なし 夜間制約作業時間:0.0	制約作業時間:0.0 冬期補正:なし	
				豪雪補正:なし 基本給時間:8.0	亜熱帯補正:なし 超勤時間:0.0	
				深夜時間:0.0	週休:補正なし	
	1)舗装版種別 2)アスファルト舗装版厚 3)コンクリート舗装版厚 4)コンクリート+アスファルト(カバー)舗装版	コンクリート舗装版 - 15cm以下 -				
	単 価		m		1,368	
	*** S単ー 168号 ***					
SA0301	SP 基礎碎石		m ²		1.000 m ²	歩A 当たり算出
	SP 基礎碎石 7.5cmを超え12.5cm以下,計上する,あり,碎石各種			時間的制約:なし 夜間制約作業時間:0.0	制約作業時間:0.0 冬期補正:なし	
				豪雪補正:なし 基本給時間:8.0	亜熱帯補正:なし 超勤時間:0.0	
				深夜時間:0.0	週休:補正なし	
	1)碎石の厚さ 2)碎石の計上 3)長期割引単価区分 4)規格区分	7.5cmを超え12.5cm以下 計上する あり 碎石各種				
J03116	粒度調整碎石 M-30 30~0mm		m ³			材変
	単 価		m ²		2,147	
	*** S単ー 169号 ***					
SA0301	SP 基礎碎石		m ²		1.000 m ²	歩A 当たり算出
	SP 基礎碎石 17.5cmを超え20.0cm以下,計上する,あり,碎石各種			時間的制約:なし 夜間制約作業時間:0.0	制約作業時間:0.0 冬期補正:なし	
				豪雪補正:なし 基本給時間:8.0	亜熱帯補正:なし 超勤時間:0.0	
				深夜時間:0.0	週休:補正なし	
	1)碎石の厚さ 2)碎石の計上 3)長期割引単価区分 4)規格区分	17.5cmを超え20.0cm以下 計上する あり 碎石各種				
J03116	粒度調整碎石 M-30 30~0mm		m ³			材変
	単 価		m ²		3,138	
	*** S単ー 170号 ***					
SA0301	SP 基礎碎石		m ²		1.000 m ²	歩A 当たり算出
	SP 基礎碎石 7.5cmを超え12.5cm以下,計上する,なし,碎石各種			時間的制約:なし 夜間制約作業時間:0.0	制約作業時間:0.0 冬期補正:なし	
				豪雪補正:なし 基本給時間:8.0	亜熱帯補正:なし 超勤時間:0.0	
				深夜時間:0.0	週休:補正なし	
	1)碎石の厚さ 2)碎石の計上 3)長期割引単価区分 4)規格区分	7.5cmを超え12.5cm以下 計上する なし 碎石各種				
J03116	粒度調整碎石 M-30 30~0mm		m ³			材変
	単 価		m ²		2,193	
	*** S単ー 171号 ***					
SA0311	SP コンクリート		m ³		1.000 m ³	歩A 当たり算出
	SP コンクリート 無筋・鉄筋構造物,人力打設,計上する,-,一般養生,-,無し,-,-,18-8-			時間的制約:なし 夜間制約作業時間:0.0	制約作業時間:0.0 冬期補正:なし	

事業名	喜界島農業水利事業
工事名	喜界第2 地下ダム取水路工事

工事別工事名:喜界第2 地下ダム取水路工事

コード	名 称	数 量	単位	単 価	金 額	備 考
	40(高炉B) W/C65%			豪雪補正:なし 基本給時間:8.0 深夜時間:0.0	亜熱帯補正:なし 超勤時間:0.0 週休:補正なし	
	1) 構造物種別	無筋・鉄筋構造物				
	2) 打設工法	人力打設				
	3) コンクリートの計上	計上する				
	4) 設計日打設量	-				
	5) 養生工の種類	一般養生				
	6) 圧送管延長距離区分	-				
	7) 現場内小運搬の有無	無し				
	8) 打設高さ、水平打設距離	-				
	10) 規格区分	18-8-40(高炉B) W/C65%				
	単 価		m3		42,910	
	*** S単- 172号 ***					
SA0311	SP コンクリート		m3		1.000 m3	歩A 当たり算出
	SP コンクリート 無筋・鉄筋構造物,ﾊﾞｯｸﾎｰﾙ(ｸﾚﾝ機能付)打設,計上する,-,一般養生,-, -, -, あり, 18-8-40(高炉B) W/C65%			時間的制約:なし 夜間制約作業時間:0.0 豪雪補正:なし 基本給時間:8.0 深夜時間:0.0	制約作業時間:0.0 冬期補正:なし 亜熱帯補正:なし 超勤時間:0.0 週休:補正なし	
	1) 構造物種別	無筋・鉄筋構造物				
	2) 打設工法	ﾊﾞｯｸﾎｰﾙ(ｸﾚﾝ機能付)打設				
	3) コンクリートの計上	計上する				
	4) 設計日打設量	-				
	5) 養生工の種類	一般養生				
	6) 圧送管延長距離区分	-				
	7) 現場内小運搬の有無	-				
	8) 打設高さ、水平打設距離	-				
	9) 長期割引単価区分	あり				
	10) 規格区分	18-8-40(高炉B) W/C65%				
	単 価		m3		49,940	
	*** S単- 173号 ***					
SA0311	SP コンクリート		m3		1.000 m3	歩A 当たり算出
	SP コンクリート 無筋・鉄筋構造物,人力打設,計上する,-,一般養生,-,無し,-,, 18-8- 25(20)(高炉B) W/C65%			時間的制約:なし 夜間制約作業時間:0.0 豪雪補正:なし 基本給時間:8.0 深夜時間:0.0	制約作業時間:0.0 冬期補正:なし 亜熱帯補正:なし 超勤時間:0.0 週休:補正なし	
	1) 構造物種別	無筋・鉄筋構造物				
	2) 打設工法	人力打設				
	3) コンクリートの計上	計上する				
	4) 設計日打設量	-				
	5) 養生工の種類	一般養生				
	6) 圧送管延長距離区分	-				
	7) 現場内小運搬の有無	無し				
	8) 打設高さ、水平打設距離	-				
	10) 規格区分	18-8-25(20)(高炉B) W/C65%				
	単 価		m3		42,910	
	*** S単- 174号 ***					
SA0312	SP 型枠		m ²		1.000 m ²	歩A 当たり算出
	SP 型枠 一般型枠,鉄筋・無筋構造物			時間的制約:なし 夜間制約作業時間:0.0 豪雪補正:なし 基本給時間:8.0 深夜時間:0.0	制約作業時間:0.0 冬期補正:なし 亜熱帯補正:なし 超勤時間:0.0 週休:補正なし	
	1) 型枠の種類	一般型枠				
	2) 構造物の種類	鉄筋・無筋構造物				
	単 価		m ²		10,140	
	*** S単- 175号 ***					
SA0331	SP 目地板		m ²		1.000 m ²	歩A 当たり算出

[illegible]

事業名	喜界島農業水利事業				
工事名	喜界第2地下ダム取水路工事				

工事別工事名:喜界第2地下ダム取水路工事

コード	名 称 (規 格)	数 量	単 位	単 価	金 額	備 考
	粒度調整碎石					
J03116	M-30 30～0mm		m3	8,250		
	山砂					
J03201	クッション用(SP、SP-G、SGP)		m3	0		
	フランジ蓋					
P96001	φ200 10K		枚	10,200		
	建設廃材					
P96002	無筋コンクリート廃材		m3	12,000		
	K形継輪					
P96003	φ450		本	86,600		
	K形継輪					
P96004	φ300		本	53,100		
	K形継輪					
P96005	φ250		本	35,200		
	K形継輪					
P96006	φ200		本	28,400		
	急速空気弁補修弁付 (樹脂製)					
P96007	φ25 10K フランジ形		基	189,000		
	急速空気弁補修弁付 (樹脂製)					
P96008	φ75 10K フランジ形		基	161,000		
	マンホール蓋					
P96010	φ600 T-25用 受枠共		組	88,700		
	組立マンホール					
P96011	調整リング φ600 H=100		個	25,100		
	組立マンホール					
P96012	斜壁 φ600×φ900 H=300		個	72,100		
	組立マンホール					
P96013	底版 φ900 H=130		個	80,100		
	調整モルタル					
P96014	無収縮		m3	43,900		
	配管用炭素鋼鋼管					
P96015	SGP100A エルボ90°		個	3,150		
	配管用炭素鋼鋼管					
P96016	SGP100A エルボ180°		個	6,780		
	防虫目皿					
P96017	100A用		個	15,300		
	組立マンホール					
P96018	斜壁 φ600×φ900 H=450 足掛金物付		個	98,000		
	組立マンホール					
P96019	調整リング φ600 H=50		個	15,400		
	組立マンホール					
P96020	斜壁 φ600×φ900 H=600 足掛金物付		個	127,000		
	硬質ポリ塩化ビニル管用継手					
P96021	MFジョイント φ100 10K		個	39,400		
	水道用円形鉄蓋					
P96022	JWWA B132 円形鉄蓋1号 t-25用 φ250 簡易防水型		組	26,800		
	水道用円形鉄蓋接合部品					
P96023	鉄蓋接合部品 円形鉄蓋1号用 (φ250)		組	972		
	水道用レジンコンクリート製ボックス					
P96024	JWWA K 148 円形1号 上部壁 φ250 H=150mm		個	13,300		
	水道用レジンコンクリート製ボックス					
P96025	JWWA K 148 円形1号 中部壁 φ250 H=300mm		個	12,500		
	水道用レジンコンクリート製ボックス					
P96026	JWWA K 148 円形1号 下部壁 φ250 H=300mm		個	14,700		
	水道用レジンコンクリート製ボックス					
P96027	JWWA K 148 円形1号 底板 φ250 H=40mm		個	17,700		
	弁操作用振れ止め金具					
P96028	SUS304 φ250用		個	39,100		
	弁操作用ロッド					
P96029	L=1070mm φ38 SUS304製		本	128,000		
	U形用蓋					
P96030	1種・450		枚	4,840		
	組立マンホール					
P96031	斜壁 φ600×φ750 H=450 足掛金物付		個	71,000		
	組立マンホール					
P96032	直壁 φ750 H=1200 足掛金物付		個	12,400		
	組立マンホール					
P96033	直壁 φ750 H=900 足掛金物付		個	96,300		
	組立マンホール					
P96034	底版 φ750 H=130		個	48,900		
	水道用レジンコンクリート製ボックス					
P96035	JWWA K 148 円形1号 中部壁 φ250 H=200mm		個	9,530		
	弁操作用ロッド					
P96036	L=500mm φ38 SUS304製		本	93,100		
	産業廃棄物積込費					
P96037	廃プラスチック類		m3	414		
	産業廃棄物運搬費					
P96038	廃プラスチック類		m3	1,310		
	産業廃棄物					
P96039	廃プラスチック類		m3	43,750		

[illegible]

令和 7 年度喜界島農業水利事業
荒木送水路他（荒木中央工区）工事

特別仕様書

第1章 総則

令和7年度喜界島農業水利事業 荒木送水路他（荒木中央工区）工事の施工に当たっては、農林水産省農村振興局制定「土木工事共通仕様書」（以下「共通仕様書」という。）及び九州農政局農村振興部制定「九州農政局土木工事共通事項書」（URL：<https://www.maff.go.jp/kyusyu/seibibu//doboku/doboku.html>）に基づいて実施する。

なお、共通仕様書に対する特記及び追加事項は、この特別仕様書によるものとする。

第2章 工事内容

1. 目的

本工事は、国営喜界島土地改良事業計画に基づき、荒木送水路及び荒木幹線水路を建設するものである。

2. 工事場所

鹿児島県大島郡喜界町大字手久津久及び荒木地内

3. 工事概要

本工事の概要は、次のとおりである。

水路延長 L=919.76m

施工区間 No.53+10.77～No.62+19.57

【荒木送水路】

内訳 管水路 L=458.80m SL=459.05m

ダクタイル鋳鉄管 AL2種 呼び径 600mm L=199.01m

ダクタイル鋳鉄管 DB種 呼び径 600mm L=259.81m

空気弁工 1箇所

排泥弁工 1箇所

【荒木幹線水路】

内訳 管水路 L=460.96m SL=461.20m

ダクタイル鋳鉄管 AL2種 呼び径 400mm L=438.21m

ダクタイル鋳鉄管 AL2種 呼び径 300mm L=22.75m

空気弁工 2箇所

排泥工 1箇所

制水弁工 1箇所

分土工 1箇所

4. 工事数量

別紙「工事数量表」のとおりである。

第3章 施工条件

1. 工期

本工事は、受注者の円滑な工事施工体制を確保するため、事前に建設資材、建設労働者の確保などが図れる余裕期間と実工期を合わせた全体工期を設定した工事であり、発注者が示した工事完了期限までの間で、受注者は工事の始期（工事開始日）及び終期を任意に設定できる。

なお、受注者は、契約を締結するまでの間に、様式1により、工事の始期及び終期を通知しなければならない。

ただし、受注者は、発注者が本工事の積算上の工期としている196日間よりも短い期間を工期として設定しようとする場合には、落札決定後、速やかに様式1と併せて、休日を確保していることや適切な工程による工事であることを説明できる理由書及び工程表を提出しなければならない。

工事の始期までの余裕期間内は、主任技術者又は監理技術者を配置することを要しない。

また、現場に搬入しない資材等の手配等を行うことができるが、資材の搬入や仮設物の設置等、工事の着手を行ってはならない。

なお、余裕期間内に行う手配等は受注者の責により行うものとする。

全体工期：契約締結日から令和9年3月4日（工事完了期限日）まで

2. 工事期間中の休業日

工事期間中の休業日としては、雨天・休日等71日を見込んでいる。

なお、休業日には、土曜日、日曜日、祝日、夏季休暇及び年末年始休暇を含んでいる。

3. 施工しない日

原則、土曜日、日曜日、夏季休暇（土日以外の3日間）及び年末年始休暇（12月29日～1月3日）。ただし、気象条件等により上記の工事を施工しない日においてやむを得ず施工が必要となった場合は、監督職員と協議するものとする。

4. 施工しない時間帯

原則、平日の午後6時から午前8時まで。なお、冬期間の気象条件等により上記の工事を施工しない時間帯においてやむを得ず施工が必要となった場合は、監督職員と協議するものとする。

5. 工事实績情報システム（コリンズ）への登録

技術者の従事期間は、契約（変更の場合は、変更契約）工期をもって登録することとし、余裕期間を含まないことに留意すること。

6. 現場技術員

本工事は、共通仕様書第1編1-1-10に規定している現場技術員を配置する。氏名等については、別に通知する。

第4章 現場条件

1. 地質

本工事の施工場所の地質は、砂質土及び軟岩を想定している。

2. 関連工事

本工事に関連する工事として次に示す工事を実施しているので、監督職員及び関連する工事責任者と十分連絡、協議し工事工程に支障が生じないように調整しなければならない。

令和7年度喜界島農業水利事業 荒木送水路他（手久津久工区）工事

（工期：令和8年7月3日～令和9年2月16日）

3. 第三者に対する措置

（1）騒音、振動対策

騒音、振動等の対策については十分に配慮するとともに、地域住民及び営農者との協調を図り、工事の円滑な進捗に努めなければならない。なお、第三者との協議において対策を講じる必要がある場合には、本工事に騒音、振動調査を変更追加することがある。

（2）保安対策

本工事における交通誘導警備員は計上していないが、現地交通状況等により必要な場合は、監督職員と協議するものとする。

（3）現場内への立入制限等

安全のため第三者の現場内への立ち入りを制限するとともに、必要に応じ安全施設を設置するものとする。

（4）営農対策

本工事現場周辺の農地では耕作が行われているので、営農に支障がないように努めなければならない。

（5）交通対策

1）工事用車両は、工事区域内外の運行に際し制限速度等を遵守しなければならない。

2）工事用車両は、主要資材の搬入搬出及び建設発生土運搬時等において、車両からの流出、飛散を防止しなければならない。

3）工事用車両の運行に伴い、一般道路等が損傷し道路管理者から修復等を求められた場合には、その補修工事を指示することがある。

このため、頻繁に工事用車両の運行が予想される工事現場周辺の一般道路等は、事前にその路面状況等を記録しておかなければならない。なお、受注者の責で道路を損傷した場合は現況復旧を行うこと。ただし、善良な道路使用にも関わらず路面等の補修が必要となった場合は、監督職員と協議するものとする。

4）本工事の施工は、農道手久津久1号幹線及び手久津久3号幹線道路を全面通行止めで行うものとする。

第5章 指定仮設

1. 土取場

土取場は図面に示す箇所とし、その名称、仮置場への搬入予定量は次のとおりである。

名称	地先名	搬入予定量	摘要
土取場	大島郡喜界町大字湾地内	57 m ³	路盤砂

2. 建設発生土受入地

(1) 建設発生土受入地は図面に示す箇所とし、その名称、搬出予定量は次のとおりである。

名称	地先名	搬出予定量	摘要
建設発生土受入地	大島郡喜界町大字湾地内	760 m ³	土砂
建設発生土受入地	大島郡喜界町大字湾地内	8 m ³	軟岩
建設発生土受入地	大島郡喜界町大字湾地内	57 m ³	路盤砂

(2) 建設発生土受入地への処分方法は、ダンプ放土とする。

なお、放土後は、ブルドーザ等による整地を行うものとする。

第6章 工事用地等

1. 発注者が確保している用地

(1) 発注者が確保している工事用地及び工事施工上必要な用地（以下「工事用地等」という。）は、図面に示すとおりである。

(2) 埋戻土に流用する床掘土等の仮置きについては、土木シートを敷設した上に行うものとする。

2. 工事用地等の使用及び返還

(1) 発注者が確保している工事用地等については、工事施工に先立ち、関係地権者及び監督職員の立会の上、用地境界、使用条件等の確認を行わなければならない。

(2) 工事用地の返還に当たっては、使用条件に基づき必要な措置を講じた後、監督職員及び関係地権者の立会のもとに確認を受けなければならない。

第7章 工事用電力

本工事に使用する電力設備は、受注者の責任において準備しなければならない。

第8章 工事用材料

1. 規格及び品質

本工事で使用する主要材料の規格及び品質は次のとおりであり、監督職員が指示する材料については、試験成績書等を提出しなければならない。

(1) 石材及び骨材

1) 粒度調整砕石 M-30 JIS A 5001

2) 基礎砂 日本統一土質分類による SP 相当以上

(2) コンクリート

コンクリートは、レディーミクストコンクリートとし、種類は次のとおりとする。

種類	呼び 強度 (N/mm ²)	スラ ンプ (cm)	粗骨材の 最大寸法 (mm)	水セメント比 W/C (%)	セメントの 種類による 記号	使用目的
無筋コンクリート	18	8	40	65 以下	BB	スラストブロック 埋戻コンクリート

(3) 配管材

1) ダクタイル鋳鉄管

- ①直管 JDP A G 1053 ALW 形 ϕ 600、 ϕ 400、 ϕ 300
JDP A G 1027 T 形、K 形 ϕ 600、 ϕ 200、 ϕ 150
- ②鋳鉄製異形管 JIS G 5527、JDP A G 1027、JDP A G 3004、JDP A G 3007 K 形

2) 硬質ポリ塩化ビニル管 (VP) JIS K 6741 ϕ 250、 ϕ 200

3) 硬質ポリ塩化ビニル管継手

- ①TS ベンド JIS K 6743 ϕ 250 $\times$ 45°
- ②MF ジョイント JWWA K 131 ϕ 200 (離脱防止内蔵)、 ϕ 150
- ③FRP 製フランジ T 字管 ϕ 200 (離脱防止内蔵)

4) 配管用炭素鋼鋼管 JIS G 3452 SGP ϕ 100

(4) 弁類

- 1) 水道用ソフトシール仕切弁 JWWA B 120 ϕ 200 7.5K FCD 製 立形
- 2) 急速空気弁 (補修弁付 (樹脂製)) JWWA B 137 ϕ 75 mm、7.5K、GF 型、
内外面エポキシ樹脂粉体塗装
- 3) 農業用空気弁 (コック付 (樹脂製)) JWWA B 137 ϕ 25 mm、7.5K、GF 型
- 4) 農業用補修弁 (レバー式) JWWA B 126 ϕ 75mm、7.5K

(5) コンクリート二次製品

1) コンクリート製組立マンホール

JSWAS A-11 調整リング、斜壁、直壁、底板

2) 水道用レジンコンクリート製ボックス JWWA K 148

- ①円形 1 号 (ϕ 250) 上部壁、上下部壁、中部壁、下部壁、底板
- ②円形 3 号 (ϕ 500) 上部壁、下部壁、底板

(6) 鋼材

- 1) マンホール蓋 鋳鉄製マンホール蓋 ϕ 600 T-25 受枠付
(「空気弁、排泥枳」及び「農」の刻印)
- 2) マンホール蓋 JWWA B 132 水道用円形鉄蓋 ϕ 500、 ϕ 250 T-25
(「空気弁、仕切弁」及び「農」の刻印)
- 3) マンホール用足掛金物 樹脂加工品 径 19mm 幅 300mm 長 250mm
- 4) 弁操作用ロッド SUS304 ϕ 32 L=1.5m、L=1.0m、L=0.7m
- 5) 弁操作用振止金具 SUS304 ϕ 250 用

(7) アスファルト混合物

- 1) アスファルト合材 JIS K 2207 密粒度アスファルト混合物 (13)

2) アスファルト乳剤 JIS K 2208 PK-3

(8) 木材

受注者は、設計図書に木材の使用について指定されている場合にはこれに従うものとし、任意仮設等においても木材利用の促進に留意しなければならない。

(9) その他

1) 埋設物表示テープ 幅 150 mm ダブル ポリエチレン製、白色（農業用水管用）

2. 見本又は資料提出

主要材料及び次に示す工事材料は、使用前に試験成績書、見本、カタログ等を監督職員に提出して承諾を得なければならない。

なお、これ以外の材料についても監督職員が提出を指示する場合がある。

材料名	提出物
石材及び骨材	試験成績書、粒度分布表
コンクリート	試験成績書、配合表
コンクリート二次製品	カタログ又は試験成績書等
アスファルト混合物	試験成績書、配合表
鋼材	カタログ又は試験成績書等
配管材	日本水道協会指定検査工場登録通知書、検査報告書又は受検証明書
弁類	試験成績書、カタログ
その他材料	カタログ又は試験成績書等

3. 監督職員の検査又は試験

次に示す工事材料は、使用前に監督職員の検査又は試験を受けなければならない。

材料名	検査・試験項目	備考
配管材、弁類	寸法・外観	抽出検査
コンクリート二次製品	寸法・外観	抽出検査
鋼材	寸法・外観	抽出検査

第9章 施工

1. 一般事項

(1) 基準点等

本工事の基準点及び水準点は、図面に示すものを使用しなければならない。

基準点等は、施工中に損傷しないよう留意するとともに、移動の必要が生じた場合は監督職員に報告し指示を受けなければならない。

なお、基準点等の位置データは、測地成果 2024 に対応したものである。

(2) 検測又は確認（施工段階確認）

1) 本工事の施工段階確認は、下表に示すとおりである。ただし、確認時期については、受発

注者の協議により変更する場合がある。

- 2) 下表に示す以外の工種は、自主検査記録を確認する場合があるので、監督職員が求めた場合、これに応じなければならない。

工種	確認内容	確認時期	遠隔確認対象	備考
床掘	床付け状況、基準高さ	初期床付け完了時	—	
	地質状況	地質変化時	—	
管水路基礎	幅、高さ	初期施工段階で1箇所	—	
管水路（ダクタイル鋳鉄管）	埋設深	初期施工段階で1箇所	—	
路盤工	基準高、厚さ	初期施工段階で1箇所	—	
スラストブロック	幅、高さ	初期施工段階で1箇所	—	

(3) 既設構造物に対する措置

本工事の施工に当たって、既設構造物を取壊し撤去する場合は、事前に構造・寸法を監督職員に報告して確認を受けなければならない。

(4) 設計図書等の充足

本仕様書及び設計図書等に明記なき事項であっても、構造上及び機能上当然具備すべきものについては、監督職員に報告しこれを充足するものとする。

2. 再生資源等の利用

(1) 建設資材廃棄物等の現場内利用

本工事の施工に伴い発生する建設資材廃棄物等は、次のとおり本現場内で利用するものとする。

- 1) 現場発生土は、埋戻し用土に利用する。
- 2) 既設路盤材は、道路復旧における下層路盤材に利用する。
- 3) その他の建設資材廃棄物等

受注者は、本工事の施工に伴い発生するその他の建設資材廃棄物も、その利用方法等について、監督職員と協議しなければならない。

3. 建設資材廃棄物等の搬出

本工事の施工に伴い発生する建設資材廃棄物等を本現場内で利用することが困難な場合は、次に示す処理施設へ搬出するものとするが、これにより難しい場合は、監督職員と協議するものとする。

建設資材廃棄物	処理施設名	住所	受入時間	事業区分
アスファルト塊	山水リサイクルセンター	鹿児島県大島郡喜界町大字赤連字山水 2966-12	8:00～17:00	再資源化施設業者
コンクリート塊				
廃プラスチック類	(株) 榮建設	鹿児島県大島郡喜界町大字佐手久字辰口 2060	8:30～16:30	再資源化施設業者

なお、舗装版切断作業は空冷式などの汚泥が発生しない工法による施工を想定しており、切削粉は、アスファルト塊として取り扱うものとする。また、排水が発生する工法を採用した場合の排水は汚泥として処理するものとし、監督職員と協議するものとする。

4. 特定建設資材の分別解体等

本工事における特定建設資材の工程ごとの作業内容及び分別解体等の方法は、次のとおりである。

工程ごとの作業内容及び解体方法	工程	作業内容	分別解体等の方法
	①仮設	仮設工事 ■有 □無	☐ 手作業 ☐ 手作業・機械作業の併用
	②土工	土工事 ■有 □無	☐ 手作業 ☐ 手作業・機械作業の併用
	③基礎	基礎工事 ■有 □無	☐ 手作業 ☐ 手作業・機械作業の併用
	④本体構造	本体構造の工事 ■有 □無	☐ 手作業 ☐ 手作業・機械作業の併用
	⑤本体付属品	本体付属品の工事 ☐ 有 ■無	☐ 手作業 ☐ 手作業・機械作業の併用
	⑥その他 (アスファルト・コンクリート塊等)	その他の工事 ■有 □無	☐ 手作業 ■手作業・機械作業の併用

5. 土工

(1) 床掘

- 1) 床掘土で埋戻土に流用するものは、図面に示す仮置場に仮置きするものとする。埋戻土に流用しないものは、全て建設発生土受入地へ搬出しなければならない。
- 2) 床掘に当たっては、法面の崩壊に十分に注意して施工しなければならない。
- 3) 法面の崩壊により他の施設に重大な影響が発生、又はそのおそれが認められる場合は、速やかに監督職員と協議しなければならない。
- 4) 既設路盤材は、埋戻し復旧における下層路盤材に流用するものとし、図面に示す仮置場に仮置きするものとする。

(2) 埋戻し

- 1) 埋戻土は、図面に示す仮置場の土砂（現場発生材）を流用する計画であるが、転圧試験及び土質試験を行い、埋戻土としての材料使用について監督職員の承諾を得なければならない。
- 2) 管頂上 30 cm までの埋戻しは、一層の仕上がり厚さが 30 cm 程度になるように管の左右均等にまき出し、管に損傷を与えないようコンパクタ・ランマ等の締固め機械により、最大乾燥密度の 90% 以上となるよう締固めなければならない。
- 3) 管頂上 60 cm までの埋戻しは、前項と同様のまき出しとし、管に損傷を与えないよう 1.1ton 以下の締固め機械により、最大乾燥密度の 90% 以上となるよう締固めなければならない。

4) 管頂上 60 cm以上の埋戻しは、前項と同様のまき出しとし、施工条件に合った締固め機械により、最大乾燥密度の 90%以上となるよう締固めなければならない。

6. 管体基礎工

基床部及び管側部の締固めは、一層の仕上がり厚さが 30 cm程度となるようにまき出し、最大乾燥密度の 85%以上となるよう締固めなければならない。

また、管側部の締固めはコンパクタ・ランマ等により行うこととするが、これらによる締固めが不可能な箇所は突き棒等により入念に施工しなければならない。

7. 管体工

(1) ダクタイトル鋳鉄管及びダクタイトル鋳鉄異形管

1) 塗覆装

ALW形管の内外面は、J D P A G 1053-2 (ALW形ダクタイトル鋳鉄管) により、シリカエポキシ樹脂塗装 (内面)、合成樹脂塗装 (外面) をしなければならない。

K形管の内面は、J I S A 5314 (ダクタイトル鋳鉄管モルタルライニング) によりモルタルライニングをしなければならない。

2) 接合部品

ALW形管の接合に用いる接合部品は、J D P A G 1053-2 (ALW形ダクタイトル鋳鉄管) の附属書A (ALW形ダクタイトル鋳鉄管の接合部品) による。

K形管の接合に用いる接合部品は、JIS G 5527 (ダクタイトル鋳鉄異形管) の附属書 (ダクタイトル鋳鉄管用接合部品) による。

3) 切管

切管の最小長さは、1.0m以上とする。

(2) 埋設標示テープ

埋設管の位置を表示するため、管センター上 30cm の位置に埋設標示テープ (w=150mm ダブル 白色) を設置するものとする。

(3) 弁類

急速空気弁 (補修弁付)・農業用補修弁 (レバー式)

呼び径 75 mm、25mm 弁箱材質：樹脂製 (PDCPD)、使用圧力 7.5K、GF 型

内外面：エポキシ樹脂粉体塗装

制水弁・排泥弁

呼び径 300 mm、200mm、150mm 弁箱材質：鋳鉄製 (FCD)、使用圧力 7.5K

内外面：エポキシ樹脂粉体塗装

8. 道路復旧工

(1) 復旧範囲及び復旧方法は図面のとおりであるが、最終的な復旧範囲は監督職員及び道路管理者と立会の上、決定するものとする。

(2) 路盤工

1) 下層路盤は、既設路盤材 (上層+下層) を施工条件に合った締固め機械により、最大乾燥密度の 93%以上となるよう締固めなければならない。

2) 上層路盤は、粒度調整砕石 (M-30) を施工条件に合った締固め機械により、最大乾燥密度の 93%以上となるよう締固めなければならない。

(3) アスファルト舗装工

1) マーシャル試験の試験方法は、舗装の構造に関する技術基準同解説によるものとする。

2) 表層の施工に当たっては、プライムコート (アスファルト乳剤 PK-3) 120 ㍑/100 m²以上を路盤面に均一に散布し、表層との密着を図らなければならない。

3) 表層工は、施工条件に合った機械により、アスファルト混合物を敷均し、施工条件に合った機械で締固めなければならない。

(4) 区画線

区画線の施工に当たっては、事前に道路面を十分に清掃した後に施工するものとする。

9. 耕地復旧工

(1) 仮置場 (畑地) の表土の剥ぎ取り厚さは 30 cm程度とし、表土の仮置きに当たっては、他の土砂が混入しないようにしなければならない。

なお、表土の剥ぎ取りに先立ち、関係地権者及び監督職員の立会の上、表土厚さの確認を行い、その結果を監督職員に提出しなければならない。

(2) 表土に異物等の混入がないか確認の上、表土の埋戻しを行い、トラクター等により入念に耕起を行わなければならない。

10. 仮置場造成・撤去工

(1) 表土剥ぎ取り後は、土木シートを敷設し心土面を保護するものとする。また、ダンプトラック等の車両の通行範囲については、路盤砂を敷設し車両運行の安全を確保しなければならない。

(2) 路盤砂は、建設発生土受入地に仮置きしている路盤砂を流用する計画としている。また、使用後は、建設発生土受入地に搬出するものとする。

(3) 仮置場の復旧に当たっては、表土に異物が混入しないよう、土木シートを丁寧に撤去するものとする。

11. 吊り防護工

(1) 横断構造物の施工は、既設構造物下の作業となるため、掘削法面及び地盤に緩み等がないか十分に確認を行い、安全対策に留意して施工しなければならない。

(2) 吊り防護工の施工に先立ち、施工方法及び荷重計算等を記載した施工計画書を作成し、工事着手前に監督職員に提出し承諾を受けなければならない。

第 10 章 施工管理

1. 主任技術者等の資格

主任技術者又は監理技術者の資格は、入札説明書による。

2. 施工管理

(1) 施工管理の追加項目

農林水産省農村振興局制定「土木工事施工管理基準」（以下「施工管理基準」という。）に定めのない追加項目とその管理基準等は、次によらなければならない。

1) 埋戻

埋戻土における品質管理は、施工管理基準の「別表第3 品質管理、2 土質関係、道路工、(1) 路体・路床盛土工、砂置換法による土の密度試験」の路床を準用するものとする。

2) 通水試験

受注者は、将来発注者が行う通水試験に立会うものとする。なお、通水試験において受注者の責任に起因する異常が認められた場合は、受注者の責任において処理するものとする。

(2) 施工管理基準からの除外項目

「別表第3 品質管理、2 土質関係、道路工」に示すプルフローリングは、適用除外とする。

3. 工事写真における黒板情報の電子化について

黒板情報の電子化は、被写体画像の撮影と同時に工事写真における黒板の記載情報の電子的記入を行うことにより、現場撮影の省力化、写真整理の効率化を図るものである。

受注者は、工事契約後に監督職員の承諾を得た上で、黒板情報の電子化を行うことができる。

黒板情報の電子化を行う場合、受注者は、以下の(1)から(4)によりこれを実施するものとする。

(1) 使用する機器・ソフトウェア

受注者は、黒板情報の電子化に必要な機器・ソフトウェア等（以下「機器等」という。）は、「施工管理基準 別表第2 撮影記録による出来形管理」に示す項目の電子的記入ができるもので、かつ「電子政府における調達のために参照すべき暗号のリスト（CRYPTREC 暗号リスト）」（URL「<https://www.cryptrec.go.jp/list.html>」）に記載する基準を用いた信憑性確認機能（改ざん検知機能）を有するものを使用するものとする。

(2) 機器等の導入

1) 黒板情報の電子化に必要な機器等は、受注者が準備するものとする。

2) 受注者は、黒板情報の電子化に必要な機器等を選定し、監督職員の承諾を得なければならない。

(3) 黒板情報の電子的記入に関する取扱い

1) 受注者は、(1)の機器等を用いて工事写真を撮影する場合は、被写体と黒板情報を電子画像として同時に記録してもよいこととする。

2) 本工事の工事写真の取扱いは、「施工管理基準 別表第2 撮影記録による出来形管理」及び「電子化写真データの作成要領（案）」によるものとする。なお、上記1)に示す黒板情報の電子的記入については、「電子化写真データの作成要領（案）6 写真編集等」に示す「写真編集」には該当しないものとする。

3) 黒板情報の電子化を適用する場合は、従来型の黒板を写し込んだ写真を撮影する必要はない。

(4) 写真の納品

受注者は、(3)に示す黒板情報の電子化を行った写真を、工事完成時に発注者へ納品する

ものとする。

なお、受注者は納品時にURL (https://dcpadv.jcomsia.org/photofinder/pac_auth.php) のチェックシステム（信憑性チェックツール）又はチェックシステム（信憑性チェックツール）を搭載した写真管理ソフトウェアを用いて、黑板情報を電子化した写真の信憑性確認を行い、その結果を監督職員へ提出するものとする。

（５）費用

機器等の導入に要する費用は、従来型の黑板に代わるものであり、技術管理費の写真管理に要する費用に含まれる。

４．現場等における遠隔確認について

- （１）本工事は、施工段階確認、材料検査、立会等による確認を受注者が動画撮影用カメラにより撮影した映像と音声を監督職員等に同時配信し、双方向通信により会話をしながら監督職員等がモニター上で工事現場等の確認（以下「遠隔確認」という）を行う工事である。
- （２）遠隔確認の活用は、別添１の「工事現場等における遠隔確認に関する実施要領」によるものとする。
- （３）農林水産省が推奨する Web 会議システムは、Microsoft Teams である。
- （４）通信環境が整わない現場や遠隔確認が非効率となる場合も想定されることから、受発注者の協議により遠隔確認の適用・不適用を決定するものとする。

第11章 情報化施工技術の活用について

１．適用

本工事は、「情報化施工技術の活用ガイドライン」（農林水産省農村振興局整備部設計課）に基づき、情報通信技術の活用により生産性及び施工品質の向上を図るため、受注者の発議により、土工に関する起工測量、設計図書の照査、施工、出来形管理、出来形管理等の施工管理及びデータ納品の全て又は一部において、情報化施工技術を活用する「情報化施工技術活用工事」（受注者希望型）である。

２．協議・報告

受注者は、情報化施工技術の活用を希望する場合は、契約後、施工計画書の提出（施工数量や現場条件の変更による、変更施工計画書の提出含む）までに発注者へ協議を行い、協議が整った場合、実施内容等について施工計画書に記載するものとする。

なお、情報化施工技術の活用を希望しない場合は、その旨監督職員に報告するものとする。

３．使用する機器・ソフトウェア

情報化施工技術を活用するに当たり使用する機器及びソフトウェアは、受注者が調達すること。また、施工に必要な施工データは、受注者が作成するものとする。使用する機器、ソフトウェア及びファイル形式については、事前に監督職員と協議するものとする。

4. 貸与資料

基本設計データ及び3次元設計データの作成に必要な貸与資料は下表のとおりである。このほか、必要な資料がある場合は、監督職員へ報告し貸与を受けるものとする。

なお、貸与を受けた資料については、工事完成時までに監督職員へ返却しなければならない。

	貸与資料	備考
1	令和7年度喜界島農業水利事業 荒木送水路他調査測量設計業務 報告書	
2	図面のCADデータ	

5. 確認及び検査

受注者は、監督職員が行う施工段階確認等や検査職員が行う完成検査等において、施工管理データが組み込まれた出来形管理用TS等光波方式等を準備しなければならない。

6. 電子納品

受注者は、情報化施工技術に係る資料について、「情報化施工技術の活用ガイドライン」に基づき提出しなければならない。

7. 情報化施工技術活用工事の費用

- (1) 情報化施工技術活用工事に要する費用については設計変更の対象とし、「情報化施工技術の活用ガイドライン」により計上することとする。
- (2) 受注者は、発注者から依頼する歩掛、経費等の見積書提出に協力しなければならない。
また、発注者の指示により歩掛調査等の調査を実施する場合には協力しなければならない。

第12章 天災その他不可抗力

天災その他の不可抗力による損害は、工事請負契約書第30条によるものとするが、受注者の善良な管理のもとにおいて、被害が生じた場合のみ、その損害額の負担については、発注者と受注者の協議によって定めるものとする。

第13章 条件変更の補足説明

本工事の施工に当たり、自然的又は人為的な施工条件が設計図書等と異なる場合、あるいは設計図書等に示されていない場合の施工条件の変更に該当する主な事項は、次のとおりである。

- (1) 地質
- (2) 転石、湧水等の出現
- (3) 地下埋設物（埋蔵文化財を含む。）の出現
- (4) 第三者との協議結果に伴って変更が生じた場合
- (5) その他

第14章 その他

1. 電子納品

工事完成図書を共通仕様書第1編1-1-39に基づき作成し、次のものを提出しなければならない。

- ・工事完成図書の電子媒体（CD-R、DVD-R又はBD-R）正副2部

2. 週休2日による履行実績取組証明書の発行

（1）本工事は、週休2日制工事の促進における履行実績取組証明書（以下「履行実績取組証明書」という。）の発行を行う工事である。

（2）「週休2日」とは、対象期間を通じた現場閉所の日数が、4週8休以上となることをいい、対象期間内の現場閉所日数の割合が28.5%（8日／28日）以上の水準に達する状態をいう。なお、ここでいう対象期間、現場閉所等の具体的な内容は次のとおりである。

1）対象期間とは、工事着手日から工事完成日までの期間をいう。なお、対象期間において、年末年始を挟む工事では年末年始休暇分として12月29日から1月3日までの6日間、8月を挟む工事では夏季休暇分として土日以外の3日間、工場製作のみを実施している期間、工事全体を一時中止している期間、余裕期間のほか、発注者があらかじめ対象外としている内容に該当する期間（受注者の責によらず現場作業を余儀なくされる期間など）は含まない。

2）現場閉所とは、現場事務所等での事務作業を含め、1日を通して現場作業が行われない状態をいう。ただし、現場安全点検や巡視作業等、現場管理上必要な作業を行うことは可とする。

3）降雨、降雪等による予定外の現場閉所日についても、現場閉所日数に含めるものとする。

（3）週休2日（4週8休以上）の実施方法は、次によるものとする。

受注者は、工事完成までに監督職員へ取組実績を報告する。報告は、現場閉所実績が記載された日報、工程表等により行うものとする。

（4）監督職員は、受注者からの報告により現場閉所状況が4週8休以上（現場閉所率28.5%（8日／28日）以上）と確認した場合は、履行実績取組証明書を発行するものとする。

3. 令和6年9月20日からの大雨の被災地域における被災農林漁家の就労機会の確保について

（1）受注者は、工事の施工に当たっては、効率的な施工に配慮しつつ、被災地域における被災農林漁家の就労希望者を優先的に雇用するよう努めるものとする。なお、被災地域における被災農林漁家を雇用した場合は、月毎の被災農林漁家の雇用実績人数を提出すること。

（2）発注者は、被災農林漁家の雇用実績を確認した場合は、工事成績評定別紙7に示す

「6. 社会性等」に、次の評価項目を追加した上で最大7.5点を加点点評価する。ただし、工事成績評定の合計は100点を超えないものとする。

[事業（務）所長]

【被災農林漁家の就労機会の確保】

☐ 令和6年9月20日からの大雨の被災地域における被災農林漁家を雇用した。

- ☐令和6年9月20日から大雨の被災地域における被災農林漁家を複数名又は長期に渡って雇用した。

☐令和6年9月20日から大雨の被災地域における被災農林漁家を複数名、長期に渡って雇用した。

4. 書類限定検査の実施について（試行）

- （1）検査職員による検査について、下記の9書類に検査時の資料を限定し資料検査を行うものとする。

なお、これによりがたい場合は、事前に追加書類を受注者に通知する。

①施工計画書	⑥出来形管理図表
②施工体制台帳 （下請けとの関係及び下請引取検査書類を含む。）	⑦品質管理図表
③打合簿（協議）	⑧工事材料品質証明書
④打合簿（承諾）	⑨工事写真
⑤打合簿（提出）	

- （2）書類限定検査に係る実施状況や改善点等を把握するためのアンケートを実施する場合には協力する。

第15章 定めなき事項

この仕様書に定めない事項、又は本工事の施工に当たり疑義が生じた場合は、必要に応じて監督職員と協議するものとする。

様式 1

工期通知書

令和〇〇年〇〇月〇〇日

分任支出負担行為担当官
九州農政局喜界島農業水利事業所長
〇〇 〇〇 殿

住所
商号又は名称
氏名

次のとおり工期を定めたので通知します。

工 事 名	令和 7 年度喜界島農業水利事業 荒木送水路他（荒木中央工区）工事
工 事 場 所	鹿児島県大島郡喜界町大字手久津久及び荒木地内
契約予定年月日	令和 年 月 日
工 事 の 始 期	令和 年 月 日
工 期	工 事 の 始 期 から (〇〇〇日間) 令和 年 月 日 まで

※契約の締結までに提出すること。
※契約書には本通知書により通知した工期（工事の始期及び終期）を記載する。

工事現場等における遠隔確認に関する実施要領

1 総則

1-1 目的

本実施要領は、国営土地改良事業等の工事現場等における監督職員等の施工段階確認、材料検査、立会等（以下「立会等」という。）について、受注者が動画撮影用カメラで撮影した映像と音声を Web 会議システムにより監督職員等に配信し、双方向通信により会話をしながら監督職員等がモニターで工事現場等の確認を行うもの（以下「遠隔確認」という。）であり、この情報通信技術を活用して、受発注者の業務効率化を図ることにより、働き方改革の促進と生産性向上を実現することを目的とするものである。

1-2 対象工事

原則、全ての工事を対象とする。

ただし、通信環境が整わない現場や工種によって不十分、非効率になることが明確な場合は、この限りではない。

1-3 適用

本実施要領は、土木工事共通仕様書及び施設機械工事等共通仕様書で定義する立会等の遠隔確認に適用し、監督職員等が確認するのに十分な情報を得ることができる場合に通常の立会等に代えることができる。

なお、動画撮影用カメラの活用は、立会等だけではなく設計図書と施工現場条件の不一致の確認、工事事故時の早期報告及び受注者の創意工夫等の報告など受発注者双方が積極的にその機能を活用する行為を妨げるものではない。

2 機器構成と仕様

遠隔確認に使用する動画撮影用カメラは受注者が準備するものとし、Web 会議システムは農林水産省が推奨するシステム（以下「推奨システム」という。）を使用する。なお、受注者は動画撮影用カメラに推奨システムをインストールし運用するものとする。

ただし、動画撮影用カメラを発注者側で準備している場合や推奨システムが現場確認に適さない場合は、受発注者間の協議により使用する機器を定めるものとする。

3 遠隔確認の実施

3-1 施工計画書の提出

遠隔確認の実施に当たっては、受注者は次の事項を施工計画書に記載して監督職員の確認を受けなければならない。

（1）適用種別

本実施要領を適用する立会等の項目を記載する。

（2）機器仕様

本実施要領に基づき使用する動画撮影用カメラの機器と仕様を記載する。

本実施要領を適用する立会等の実施時期・場所等を記載する。

(3) 実施時期・場所等

本実施要領を適用する立会等の実施時期・場所等を記載する。

3-2 事前準備

受注者は遠隔確認に先立ち、監督職員に工種、確認内容、確認希望日時等を記入した立会願を提出しなければならない。

なお、立会等の時間は、発注者の勤務時間内とする。ただし、監督職員がやむを得ない理由があると認めた場合はこの限りではない。

3-3 遠隔確認の実施

(1) 資機材の確認

受注者は、事前に監督職員等と使用する動画撮影用カメラ等の通信状況について確認を行わなければならない。

(2) 確認箇所の把握

受注者は、監督職員等が遠隔確認箇所の位置を把握するために映像により確認箇所周辺の状況を伝えなければならない。

(3) 確認の実施

受注者は、「工事名」、「工種」、「確認内容」、「設計値」、「測定値」などの必要な情報について適宜電子黒板等を用いて表示する。

なお、受注者は必要な情報を冒頭で読み上げ、監督職員等から実施項目の確認を得ること。確認終了時には、確認箇所の内容を読み上げ、監督職員等による結果の確認を得ること。

(4) 結果の報告

受注者は、監督職員から遠隔確認による施工段階確認を受けた場合、施工段階確認簿をその都度作成して速やかに監督職員へ提出する。

4 遠隔確認の記録と保存

受注者は、遠隔確認の映像と音声を配信するのみであり、記録と保存を行う必要はない。

ただし、現場技術員が遠隔確認を行った結果は、使用するパソコンにて遠隔確認の映像（実施状況）を画面キャプチャ（パソコンの画面表示を静止画像として保存）等で記録し、情報共有システム（ASP）等を活用して監督職員に提出する。

5 留意事項

遠隔確認の活用にあたっては、以下に留意すること。

(1) 受注者は、被撮影者である当該工事現場の作業員に対して撮影の目的や用途等を説明して承諾を得ること。

(2) 長時間動画用撮影カメラで撮影する場合、作業員のプライバシーを侵害する音声情報が含まれる可能性があるため留意すること。

(3) 受注者は、施工現場外が可能な限り映り込まないように留意すること。

(4) 受注者は、原則映像を記録する必要はないが、公的でない建物の内部や人物が意図せず映り込んでしまった場合は、記録映像から人物等を特定できないように必要な措置を行うこと。

(5) 動画撮影用カメラの使用は意識が対象物に集中し、足下への注意が薄れたり、カメラの保持・操作のために両手が塞がることにより、転倒等の事故につながる場合がある。そのため撮影しながら移動する場合は進行方向の段差・障害物の有無を確認するなど、安全

対策に留意すること。

(6) 電波状況等により遠隔確認が中断された場合の対応について、事前に受発注者間で協議を行う。対応方法に関しては、確認箇所を画像・映像で記録したものをメール等の代替手段で共有し、監督職員等は机上確認することも可能とする。

(7) 本実施要領によりがたい場合は適宜受発注者間で協議すること。

6 工事現場における掲示の記載

受注者は、下記の記載例を基に作成した掲示板を工事現場に設置して周辺住民の理解に努めなければならない。

記 載 例
当現場は、遠隔確認活用実施工事であり、動画撮影用カメラによる撮影を行っています。
問合せ先：〇〇工事責任者 現場代理人氏名、連絡先

7 フォローアップ調査

本実施要領に基づき実施した工事の受発注者を対象として、課題抽出やより効率的な取組を行うためのフォローアップ調査の依頼があった場合は対応することとする。

8 積算

(1) 積算方法

遠隔確認に使用する機器等は原則リースとし、その費用は工事实施に必要な施工管理費用（技術管理費）として見積徴収して全て計上する。

計上に当たっては、現場管理費率や一般管理費率による計算の対象外とするため「一括計上価格」とする。

やむを得ず機器等の購入が必要な場合はその購入費に対して機器等の耐用年数に使用期間割合を乗じた金額を計上する。また、受注者が所有する機器等を使用する場合も同様とする。

なお、発注者が所有する機器等を使用する場合は受発注者間で費用を協議することとし、追加で必要となる費用を計上する。

(2) 機器等の耐用年数

代表的な機器等の耐用年数については表－１のとおりであるが、これによりがたい場合は受発注者間で協議して決定する。

表－１ 代表的な機器の耐用年数

機器等の名称	耐用年数
カメラ、ネットワークオペレーティングシステム、アプリケーションソフト	５年
ハブ、ルーター、リピーター、LAN ボード	10 年

※ 国税庁ホームページ公表資料から引用

令和 7 年度

喜界島農業水利事業

荒木送水路他（荒木中央工区）工事

工 事 数 量 表
【当初】

工 事 数 量 表

工種・種別・細別	規格	単位	数量	備 考
1. 土工				
(1)作業土工				
床掘	路盤	式	1	
床掘	土砂	式	1	
床掘	軟岩	式	1	
積込	軟岩	式	1	
流用土運搬	土砂 施工場所→仮置場 (始点側) L=1.0km以下	m3	1,200	
流用土運搬	土砂 施工場所→仮置場 (終点側) L=1.5km以下	m3	700	
埋戻流用土運搬	土砂 仮置場(始点側) →施工場所 L=0.3km以下	m3	1,200	
埋戻流用土運搬	土砂 仮置場(終点側) →施工場所 L=0.3km以下	m3	700	
埋戻		式	1	
(2)作業残土処理工	施工場所→建設発生土受 入地			
土砂等運搬	土砂 L=3.0km以下	m3	760	
土砂等運搬	軟岩 L=3.0km以下	m3	8	
整地	軟岩・土砂	m3	770	
2. 構造物撤去工				
(1)道路舗装取壊し工				
舗装版切断	アスファルト舗装版 t=4cm	m	943	
舗装版破碎	アスファルト舗装版 t=4cm	m ²	1,940	
殻運搬	アスファルト殻	m3	78	
殻処理(産業廃棄物処分費)	アスファルト殻	m3	78	
(2)コンクリート構造物取壊し				
U型水路取壊し	U-350	m3	0.1	
殻運搬	無筋コンクリート殻	m3	0.1	
殻処理(産業廃棄物処分費)	無筋コンクリート殻	m3	0.1	

工 事 数 量 表

工種・種別・細別	規格	単位	数量	備 考
3. 管体基礎工				
(1) 碎石基礎工	M-30			
管体基礎工（基床部）	M-30	m ³	203	
管体基礎工（管側部）	M-30	m ³	486	
(2) 砂基礎工	SP相当			
管体基礎工（基床部）	SP相当	m ³	0.6	
管体基礎工（管側部）	SP相当	m ³	4	
(3) 整形工				
基面整正	土砂	m ²	990	
人力荒仕上げ	土砂	m ²	2,170	
岩盤基礎整形（基面）	軟岩	m ²	5	
岩盤基礎整形（法面）	軟岩	m ²	7	
4. 管体工				
(1) ダクタイトル鉄管布設工	荒木送水路 φ600 AL2種			
ダクタイトル鉄管布設工	φ600 AL2種 ALW形 直管	m	150.0	
ダクタイトル鉄管布設工	φ600 AL2種 ALW-K形 直管	m	24.0	
ダクタイトル鉄管布設工	φ600 DB種 T形 直管	m	180.0	
ダクタイトル鉄管布設工	φ600 DB種 T-K形 直管	m	36.0	
ダクタイトル鉄管切管材料	φ600 AL2種 ALW形 直管	本	4	
ダクタイトル鉄管切管材料	φ600 DB種 T形 直管	本	8	
ダクタイトル鉄管切断	φ600	箇所	13	
ダクタイトル鉄管布設工	φ600 AL2種 ALW形 切管 L=21.3m	本	6	
ダクタイトル鉄管布設工	φ600 DB種 T形 切管 L=43.8m	本	12	
異形管	K形両受曲管 φ600 90°	本	1	
異形管	K形両受曲管 φ600 5° 5/8	本	6	

工 事 数 量 表

工種・種別・細別	規格	単位	数量	備 考
異形管	K形排水T字管 φ600×φ200 7.5K	本	1	
異形管	K形F付T字管 φ600×φ75 7.5K	本	1	
K形継輪 φ600	材料費	本	4	
ダクタイトイル鋳鉄管用接合部品	φ600	組	25	
ダクタイトイル鋳鉄管用接合部品	φ200	組	1	
ダクタイトイル鋳鉄管用接合部品	φ75	組	1	
(2)ダクタイトイル鋳鉄管布設工	荒木幹線水路 φ400・φ300 AL2種			
ダクタイトイル鋳鉄管布設工	φ400 AL2種 ALW形 直管	m	324.0	
ダクタイトイル鋳鉄管布設工	φ400 AL2種 ALW-K形 直管	m	42.0	
ダクタイトイル鋳鉄管布設工	φ300 AL2種 ALW形 直管	m	12.0	
ダクタイトイル鋳鉄管布設工	φ300 AL2種 ALW-K形 直管	m	6.0	
ダクタイトイル鋳鉄管切管材料	φ400 AL2種 ALW形 直管	本	12	
ダクタイトイル鋳鉄管切管材料	φ300 AL2種 ALW形 直管	本	1	
ダクタイトイル鋳鉄管切断	φ400	箇所	15	
ダクタイトイル鋳鉄管切断	φ300	箇所	1	
ダクタイトイル鋳鉄管布設工	φ400 AL2種 ALW形 切管 L=68.1m	本	20	
ダクタイトイル鋳鉄管布設工	φ300 AL2種 ALW形 切管 L=2.7m	本	1	
異形管	K形両受曲管 φ400 90°	本	1	
異形管	K形両受曲管 φ400 5° 5/8	本	1	
異形管	K形排水T字管 φ400×φ150 7.5K	本	1	
異形管	K形F付T字管 φ400×φ75 7.5K	本	1	
異形管	K形二受T字管 φ400×φ300 7.5K	本	1	
異形管	K形挿受片落管 φ400×φ300 7.5K	本	1	
異形管	K形F付T字管 φ300×φ75 7.5K	本	1	
異形管	K形短管 2号 φ300 7.5K	本	1	

工 事 数 量 表

工種・種別・細別	規格	単位	数量	備 考
異形管	K形短管 1 号 φ 300 7.5K	本	1	
K形継輪 φ 400	材料費	本	8	
ダクタイル鋳鉄管用接合部品	φ 300 離脱防止金具	組	3	
ダクタイル鋳鉄管用接合部品	φ 400	組	24	
ダクタイル鋳鉄管用接合部品	φ 300	組	1	
ダクタイル鋳鉄管用接合部品	φ 150	組	1	
ダクタイル鋳鉄管用接合部品	φ 300	組	2	
ダクタイル鋳鉄管用接合部品	φ 75	組	2	
(3) 管材小運搬				
管材小運搬		式	1	
(4) 弁設置工	2 号空気弁工 (荒木送水路)			
2 号空気弁工	φ 75 7.5K	基	1	
2 号空気弁配管	DCIP 両フランジ短管 φ 75 7.5K	式	1	
(5) 弁設置工	2 号空気弁工 (荒木幹線水路)			
2 号空気弁工	φ 75 7.5K	基	1	
2 号空気弁配管	DCIP 両フランジ短管 φ 75 7.5K	式	1	
(6) 弁設置工	3 号空気弁工 (荒木幹線水路)			
3 号空気弁工	φ 75 7.5K	基	1	
3 号空気弁配管	DCIP 両フランジ短管 φ 75 7.5K	式	1	
(7) 弁設置工	1 号排泥弁工 (荒木送水路)			
1 号排泥弁工	φ 200 7.5K	基	1	
ダクタイル鋳鉄管切管材料	φ 200 3種 K形 直管	本	1	
ダクタイル鋳鉄管切断	φ 200	箇所	1	
ダクタイル鋳鉄管布設工	φ 200 3種 K形 切管 L=4.3m	本	1	
異形管	K形片受曲管 φ 200 45°	本	1	

工 事 数 量 表

工種・種別・細別	規格	単位	数量	備 考
異形管	K形短管 2号 ϕ 200 7.5K	本	1	
ダクタイル鋳鉄管用接合部品	ϕ 200 離脱防止金具	組	1	
硬質塩化ビニル管布設工	ϕ 200 VH	m	0.9	
異形管	MFジョイント ϕ 200 7.5K 離脱防止機能付	本	1	
(8)弁設置工	1号排泥弁工 (荒木幹線水路)			
1号排泥弁工	ϕ 150 7.5K	基	1	
ダクタイル鋳鉄管切管材料	ϕ 150 3種 K形 直管	本	1	
ダクタイル鋳鉄管切断	ϕ 150	箇所	1	
ダクタイル鋳鉄管布設工	ϕ 150 3種 K形 切管 L=3.5m	本	1	
ダクタイル鋳鉄管用接合部品	ϕ 150 離脱防止金具	組	1	
異形管	K形短管 2号 ϕ 150 7.5K	本	1	
硬質塩化ビニル管布設工	ϕ 150 VP	m	1.5	
異形管	MFジョイント ϕ 150 7.5K 離脱防止機能付	本	1	
異形管	硬質塩化ビニル管継手 ϕ 150 45° ベンド	本	1	
(9)弁設置工	1号制水弁工 (荒木幹線水路)			
1号制水弁工	ϕ 300 7.5K	基	1	
(10)弁設置工	分水工 (荒木幹線水路)			
分水制水弁工	ϕ 200 7.5K	基	1	
分水空気弁工	ϕ 75 7.5K	基	1	
分水配管工		式	1	
5. 空気弁室工				
(1)弁室工	2号空気弁室工 (荒木送水路)			
2号空気弁室工 (荒木送水路)	組立マンホール	基	1	
(2)弁室工	2号空気弁室工 (荒木幹線水路)			
2号空気弁室工 (荒木幹線水路)	組立マンホール	基	1	

工 事 数 量 表

工種・種別・細別	規格	単位	数量	備 考
(3)弁室工	3号空気弁室工（荒木幹線水路）			
2号空気弁室工（荒木送水路）	組立マンホール	基	1	
6. 排泥弁室工				
(1)弁室工	2号排泥弁室工（荒木送水路）			
2号排泥弁室工	レジンコンクリート製ボックス	式	1	
(2)弁室工	2号排泥弁室工（荒木幹線水路）			
2号排泥弁室工	レジンコンクリート製ボックス	式	1	
(3)排泥柵工				
排泥柵工	組立マンホール	式	1	
保護コンクリート工	18N-8-40	m3	0.2	
張コンクリート工	18N-8-25	m3	0.9	
張コンクリート基礎砕石	M-30 t=15cm	m ²	9	
無収縮モルタル	既設U-350間詰	m3	0.1	
7. 制水弁室工				
(1)弁室工	1号制水弁室工（荒木幹線水路）			
1号制水弁室工	レジンコンクリート製ボックス	式	1	
8. 分水弁室工				
(1)弁室工	分水制水弁室工（荒木幹線水路）			
分水制水弁室工	レジンコンクリート製ボックス	式	1	
(2)弁室工	分水空気弁室工（荒木幹線水路）			
分水空気弁室工	レジンコンクリート製ボックス	式	1	
9. スラストブロック工				
(1)スラストブロック工				
コンクリート	18-8-40	m3	36	
型枠	無筋コンクリート	式	1	

工 事 数 量 表

工種・種別・細別	規格	単位	数量	備 考
1 0. 付帯工				
(1)埋設物表示テープ				
埋設物表示テープ		m	929	
(2)横断暗渠防護工				
コンクリート	18-8-40	m ³	6.2	
型枠	無筋コンクリート	式	1	
路盤紙		m ²	6	
1 1. 復旧工				
(1)道路復旧工				
不陸整正		m ²	1,943	
路盤（車道部）	t=15cm 再生碎石 RC-40 流用材	m ²	1,269	
路盤（車道部）	t=15cm 粒度調整碎石 M-30 購入材	m ²	333	
表層（車道部）	t=4cm 密粒度アスファルト混合物(13)	m ²	1,943	
表層（車道部）	t=15cm 粒度調整碎石 M-30	m ²	6	
路盤流用材運搬	路盤流用材 仮置場→施工場所 (L=0.3km以下)	m ³	190	
区画線	実線 15cm	m	431	
区画線	破線 30cm	m	7	
区画線	破線 15cm	m	225	
(2)耕地復旧工	仮置場 2箇所			
表土掘削	表土厚30cm	m ²	2,482	
表土埋戻	表土厚30cm	m ²	2,482	
耕起		m ²	3,320	
1 2. 仮設工				
(1)仮置場造成・撤去工				
土木シート敷設		m ²	3,320	

工 事 数 量 表



工種・種別・細別	規格	単位	数量	備 考
土木シート撤去		m ²	3,320	
路盤砂運搬（流用）	土取場→仮置場 L=3.0km以下	m ³	57	
工事用道路造成	路盤用砂 t=10cm	m ³	57	
工事用道路撤去	路盤用砂 t=10cm	m ³	57	
路盤砂運搬（流用）	仮置場→建設発生土受入地 L=3.0km以下	m ³	57	
整地	土砂	m ³	57	
土木シート運搬費	廃プラスチック類 L=13.0km以下	m ³	1.4	
土木シート処分費	廃プラスチック	m ³	1.4	
（2）吊り防護工				
吊り防護工		式	1	

令和7年度喜界島農業水利事業
荒木送水路他（荒木中央工区）工事

【図面目録】

番号	図面の名称	枚数	備考
1	位 置 図	1	
2	平 面 縦 断 図	6	
3	ス ラ ス ト ブ ロ ッ ク 構 造 図	1	
4	空 気 弁 工 構 造 図	2	
5	排 泥 工 構 造 図	1	
6	制 水 弁 工 構 造 図	1	
7	分 水 工 構 造 図	1	
8	撤 去 復 旧 図	1	
9	横 断 暗 渠 防 護 工 構 造 図	1	
10	仮 置 場 整 備 計 画 図	1	
合計		16	


平面縦断面図(1/6)
(荒木送水路)

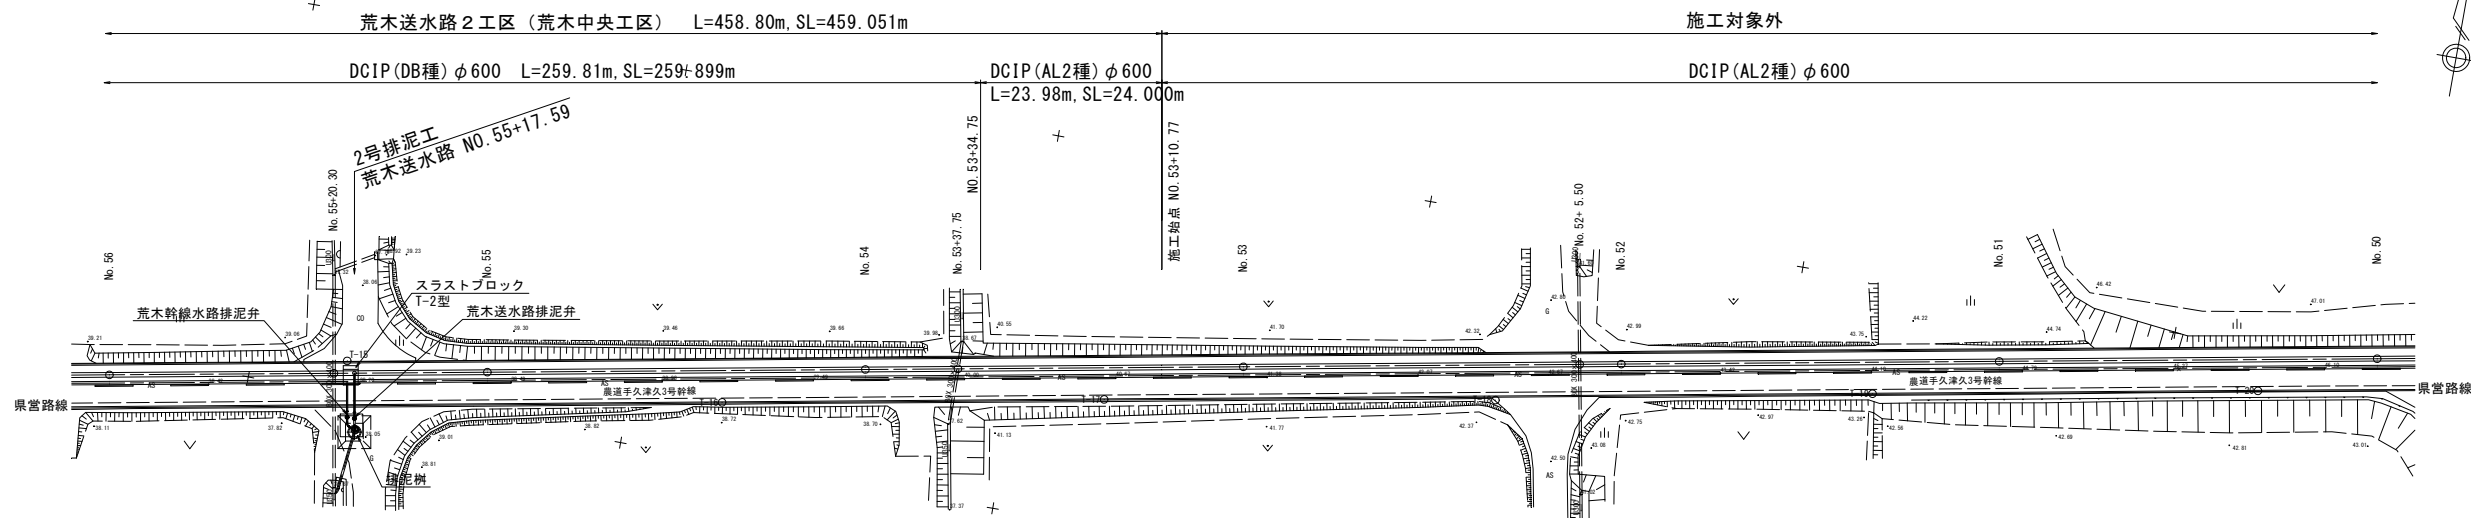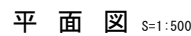


基 準 点 座 標		
点 名	X	Y
T-15	-521295.638	42782.516
T-16	-521292.424	42812.304
T-17	-521283.268	42862.013
T-18	-521274.367	42912.999
T-19	-521264.879	42961.979
T-20	-521255.654	43012.126

主 要 点 座 标			
点 名	X	Y	
No. 56	-521302.920	42731.858	
No. 55-20.30	-521297.555	42761.069	
No. 55	-521393.807	42781.635	
No. 54	-521284.855	42830.213	
No. 53-37.75	-521282.642	42842.261	
No. 53	-521275.822	42879.390	
No. 52-5.50	-521267.783	42923.158	
No. 52	-521266.789	42928.567	
No. 51	-521257.756	42977.745	
No. 50	-521248.724	43026.922	

縦断図 V=1:100
H=1:500

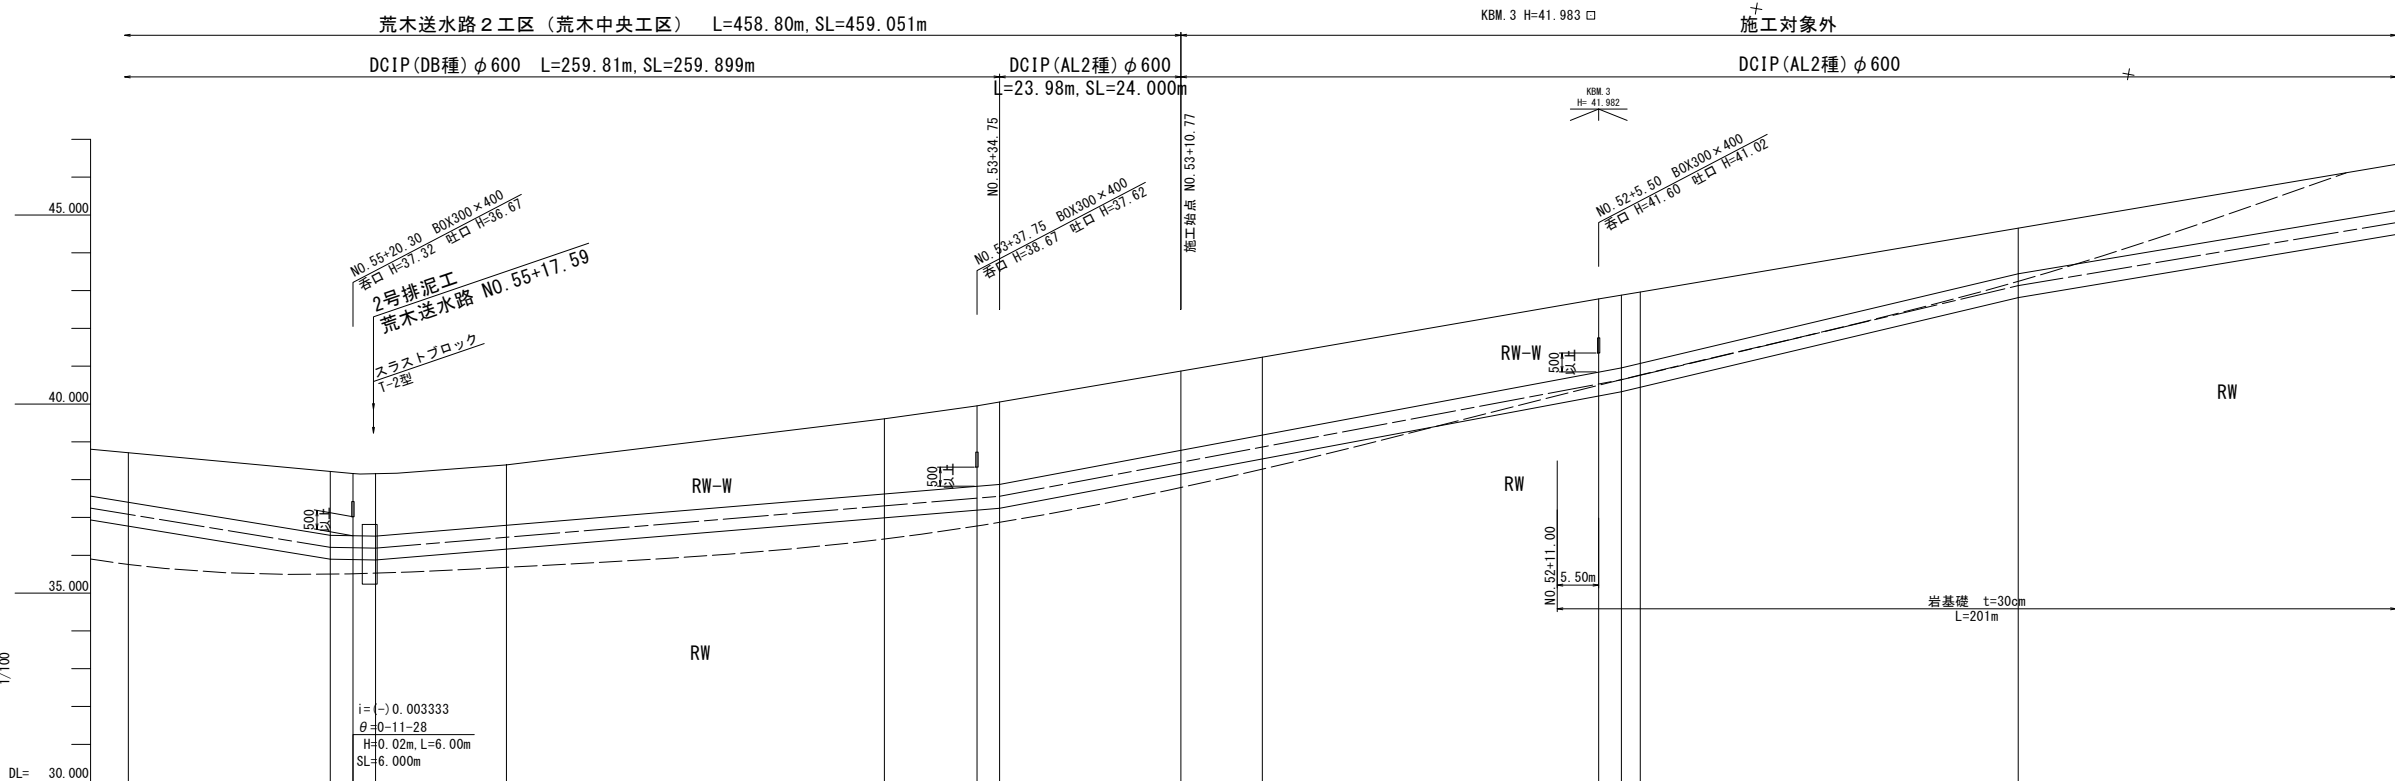


標準断面図 S=1:50

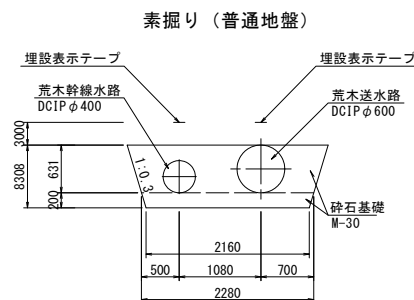

現況		状況				設計	
曲線	逓進	推開離	加開離	盛開離	中心高	土盛り	工種
No. 56	7.80	795.00	38.71	37.085	1.31		勾配 H=1.13m, L=34.50m, SL=34.519m i=(-)0.032754, θ=1-52-34
No. 55	26.70	821.70	38.21	36.210	1.88		
No. 55	3.00	824.70	38.16	36.200	1.64		
No. 55	3.00	827.70	38.15	36.190	1.64		
No. 55	17.30	845.00	38.39	36.477	1.60		
No. 54	50.00	895.00	39.61	37.307	1.99		i=(+)0.016596, θ=0-57-3 H=1.37m, L=82.55m, SL=82.561m i=(+)0.037447, θ=2-8-40 H=3.08m, L=82.25m, SL=82.308m i=(-)0.047429, θ=2-42-56 H=2.49m, L=52.50m, SL=52.559m i=(+)0.0333387, θ=1-54-44 H=2.07m, L=62.00m, SL=62.035m
No. 53	12.25	907.25	39.95	37.510	2.12		
No. 53	3.00	910.25	40.05	37.560	2.17		
No. 53	23.98	934.23	40.87	38.458	2.10		
No. 53	10.77	945.00	41.24	38.861	2.06		
No. 52	44.50	989.50	42.78	40.528	1.94		
No. 52	3.00	992.50	42.87	40.640	1.91		
No. 52	2.50	995.00	42.96	40.759	1.89		
No. 51	50.00	1045.00	44.65	43.130	1.20		
No. 50	50.00	1095.00	46.34	44.799	1.23		


地質凡例

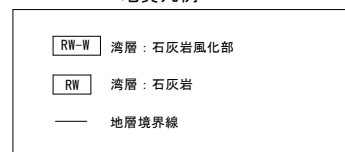


工事名	令和7年度界島界島農業水利事業 荒本水路他（荒本中央工区）工事		
図面名	平面縦断面図（1/6） （荒本水路）		
作成年月日			
縮尺	図示	図面番号	2-1/6
会社名			
事業所名	九州農政局界島界島農業水利事業所		

注1) ()内の地盤高は、CAD計測値。


平面図 S=1:500

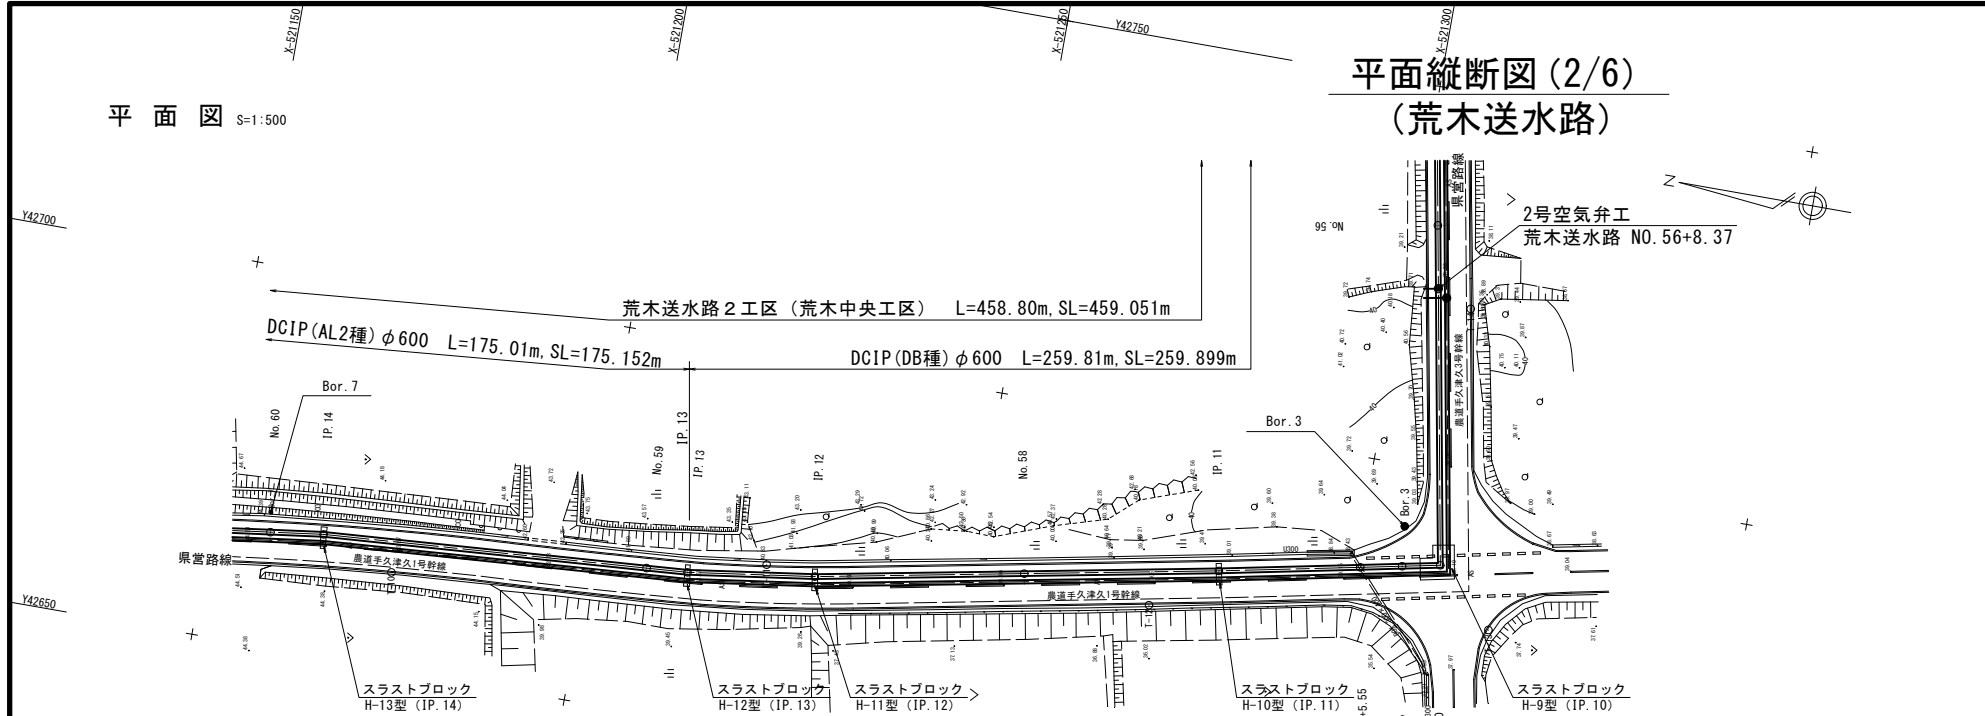


縦断面図 V=1:100
H=1:500

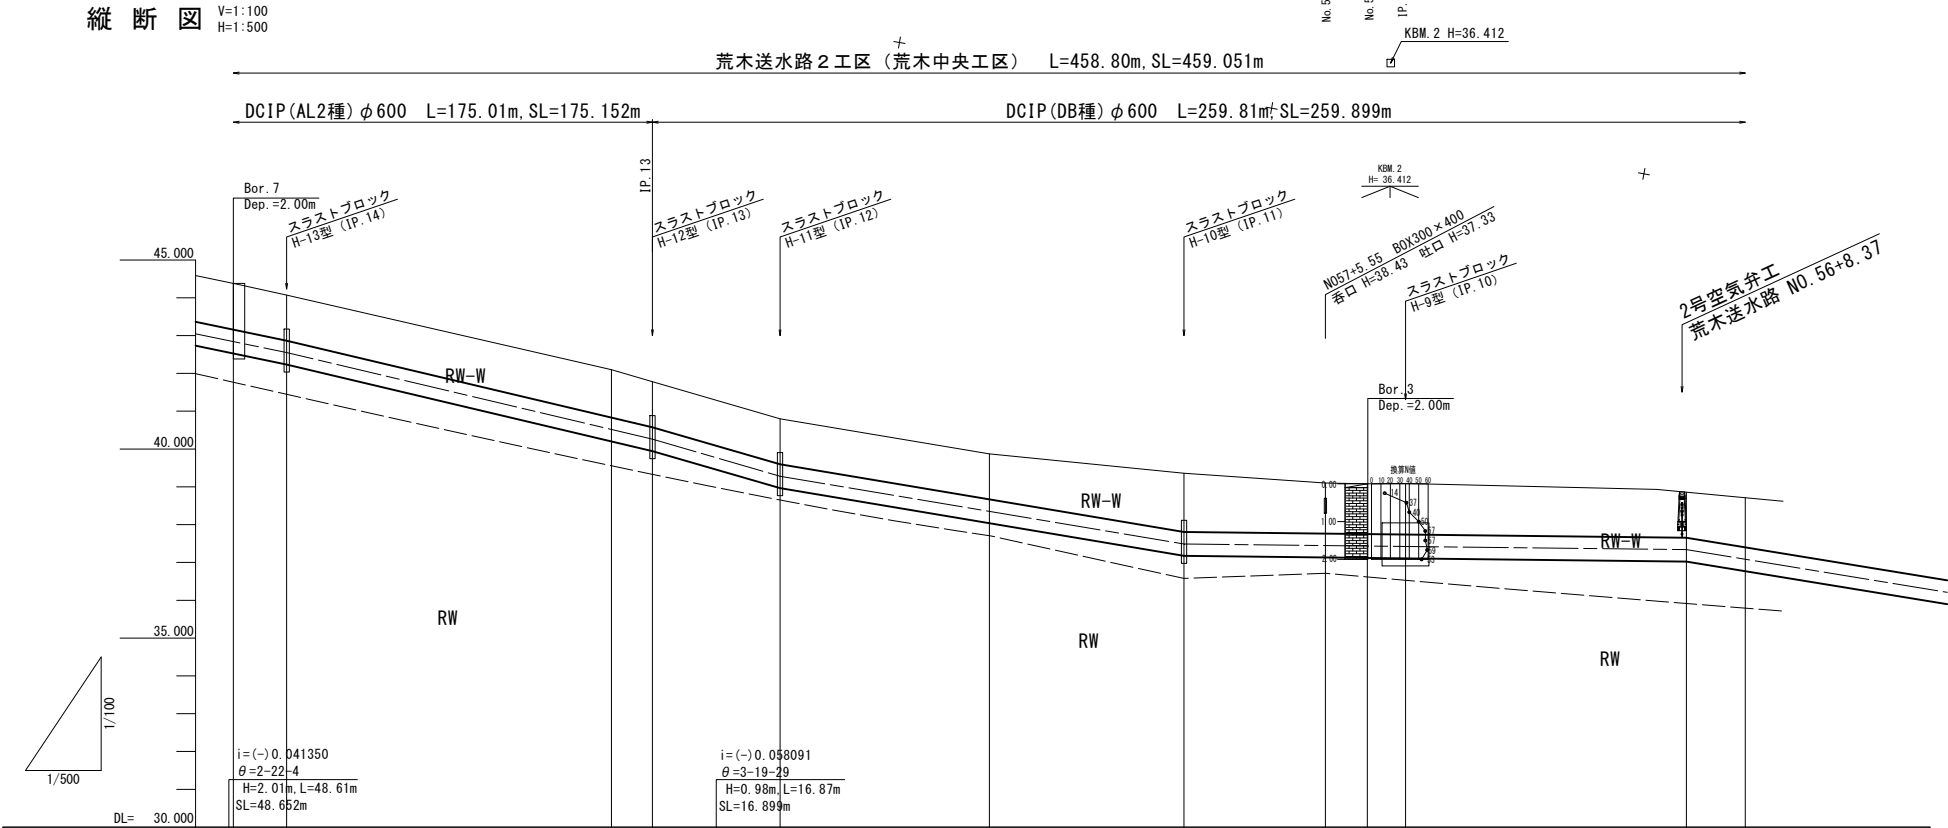



標準断面図 S=1:50

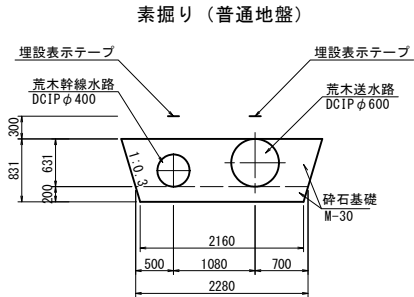

地質凡例

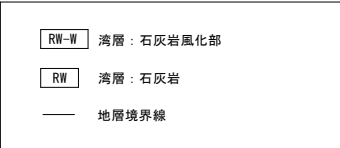

工事名	令和7年度喜界島農業水利事業 荒木送水路他（荒木中央工区）工事		
図面名	平面縦断面図（2/6） （荒木送水路）		
作成年月日			
縮尺	図示	図面番号	2-2/6
会社名			
事業所名	九州農政局喜界島農業水利事業所		

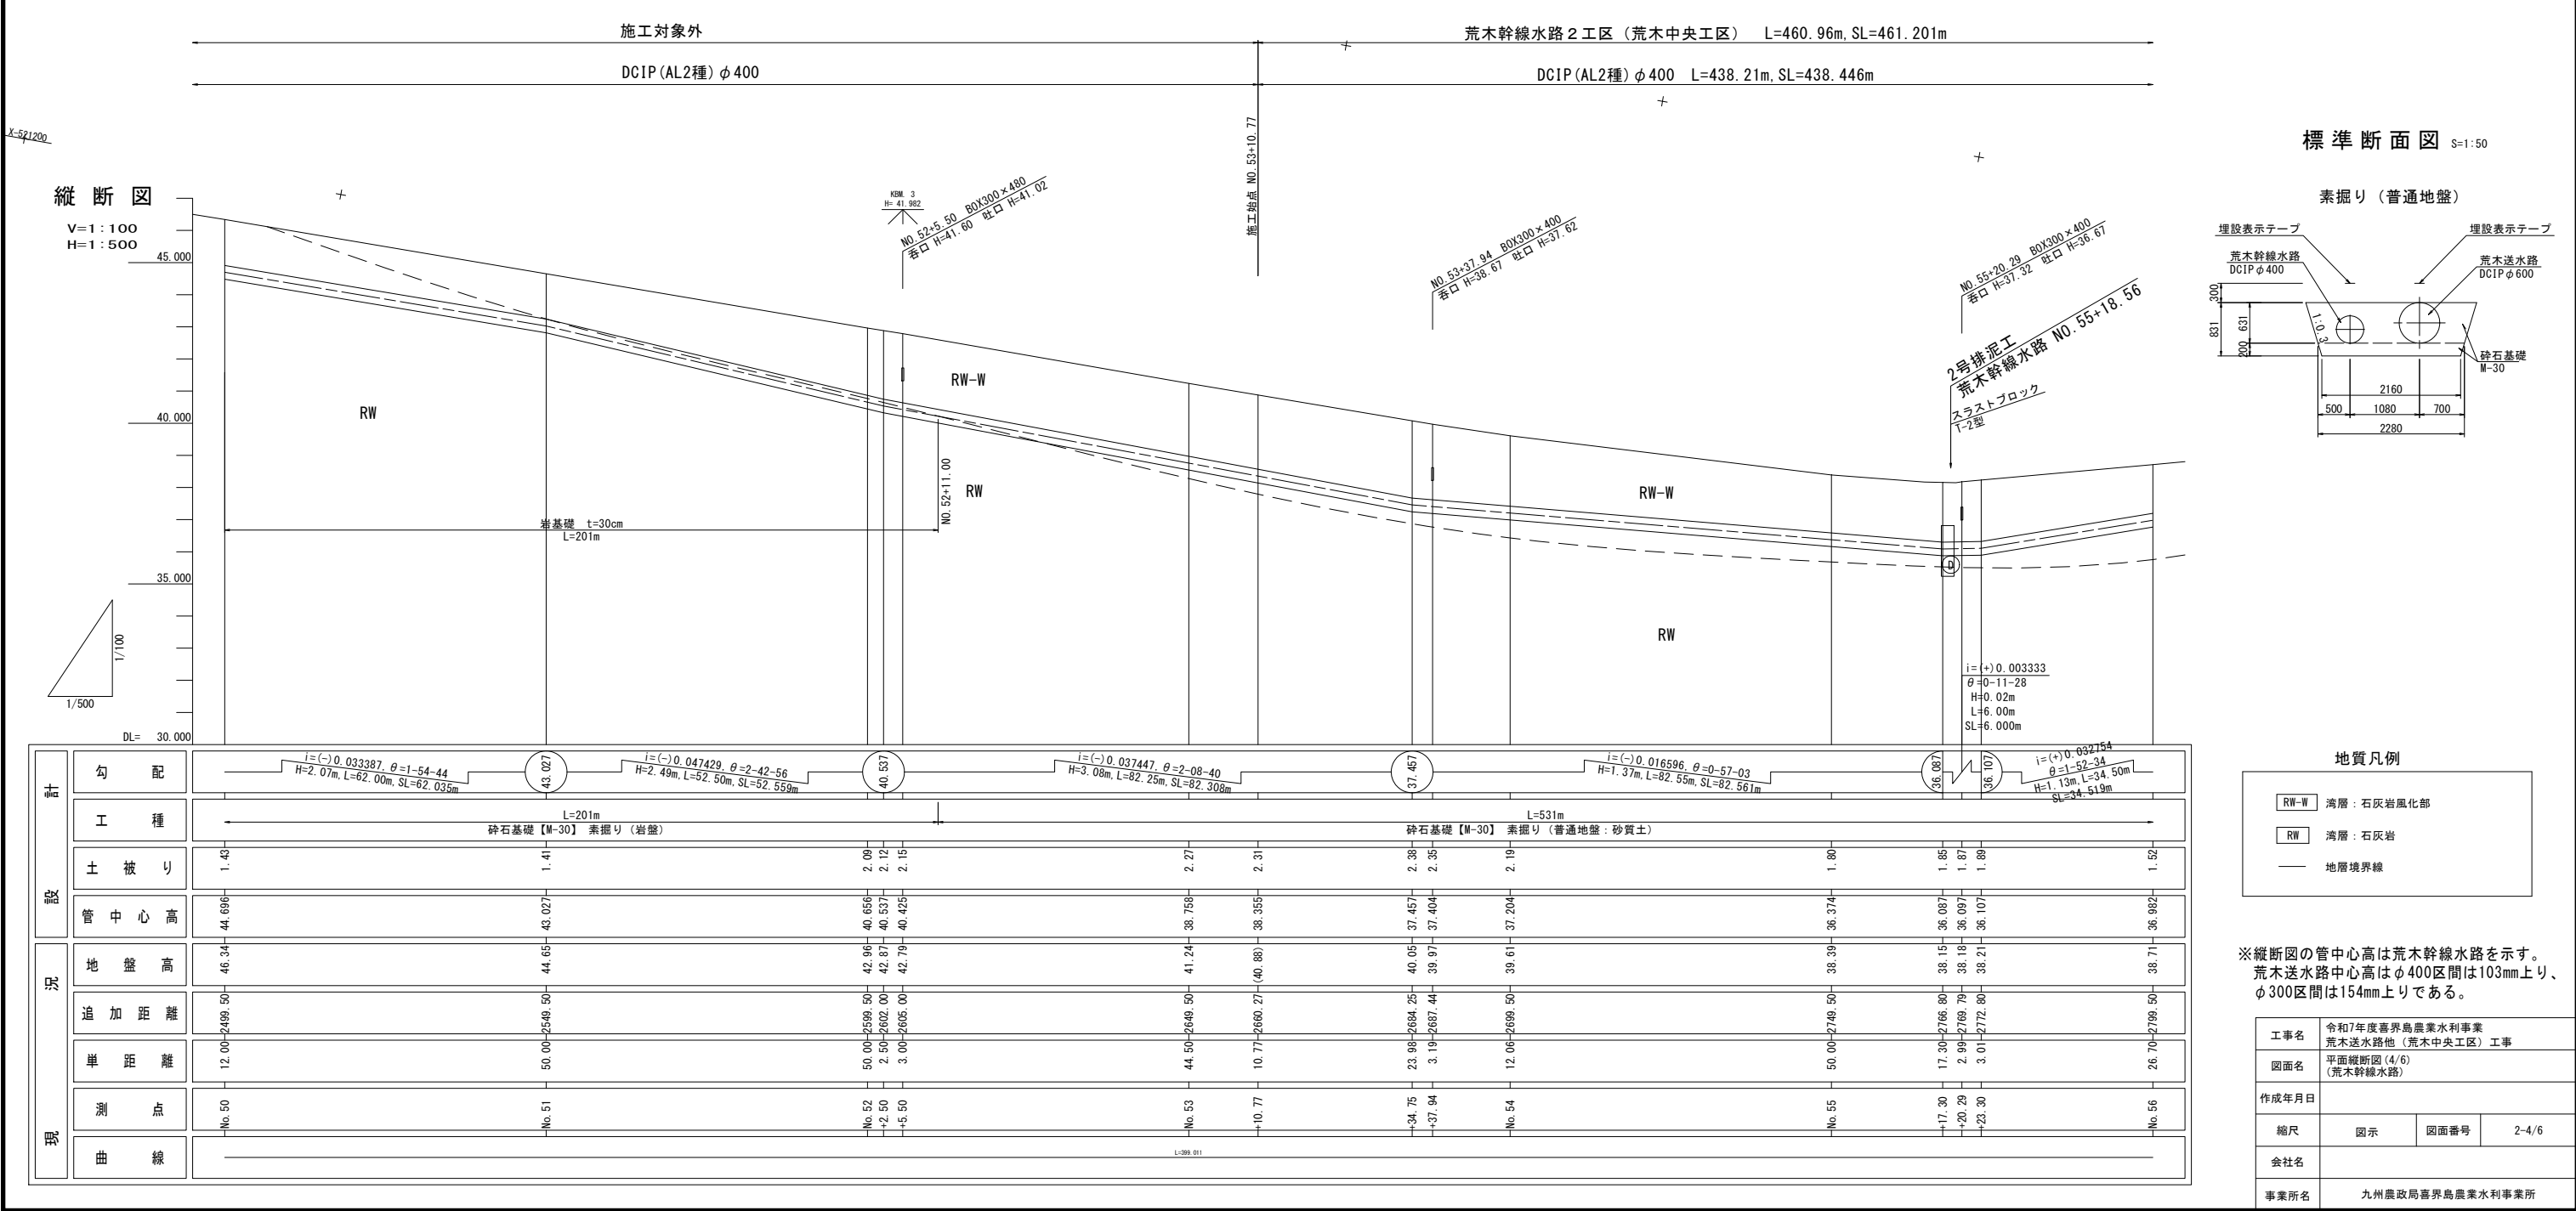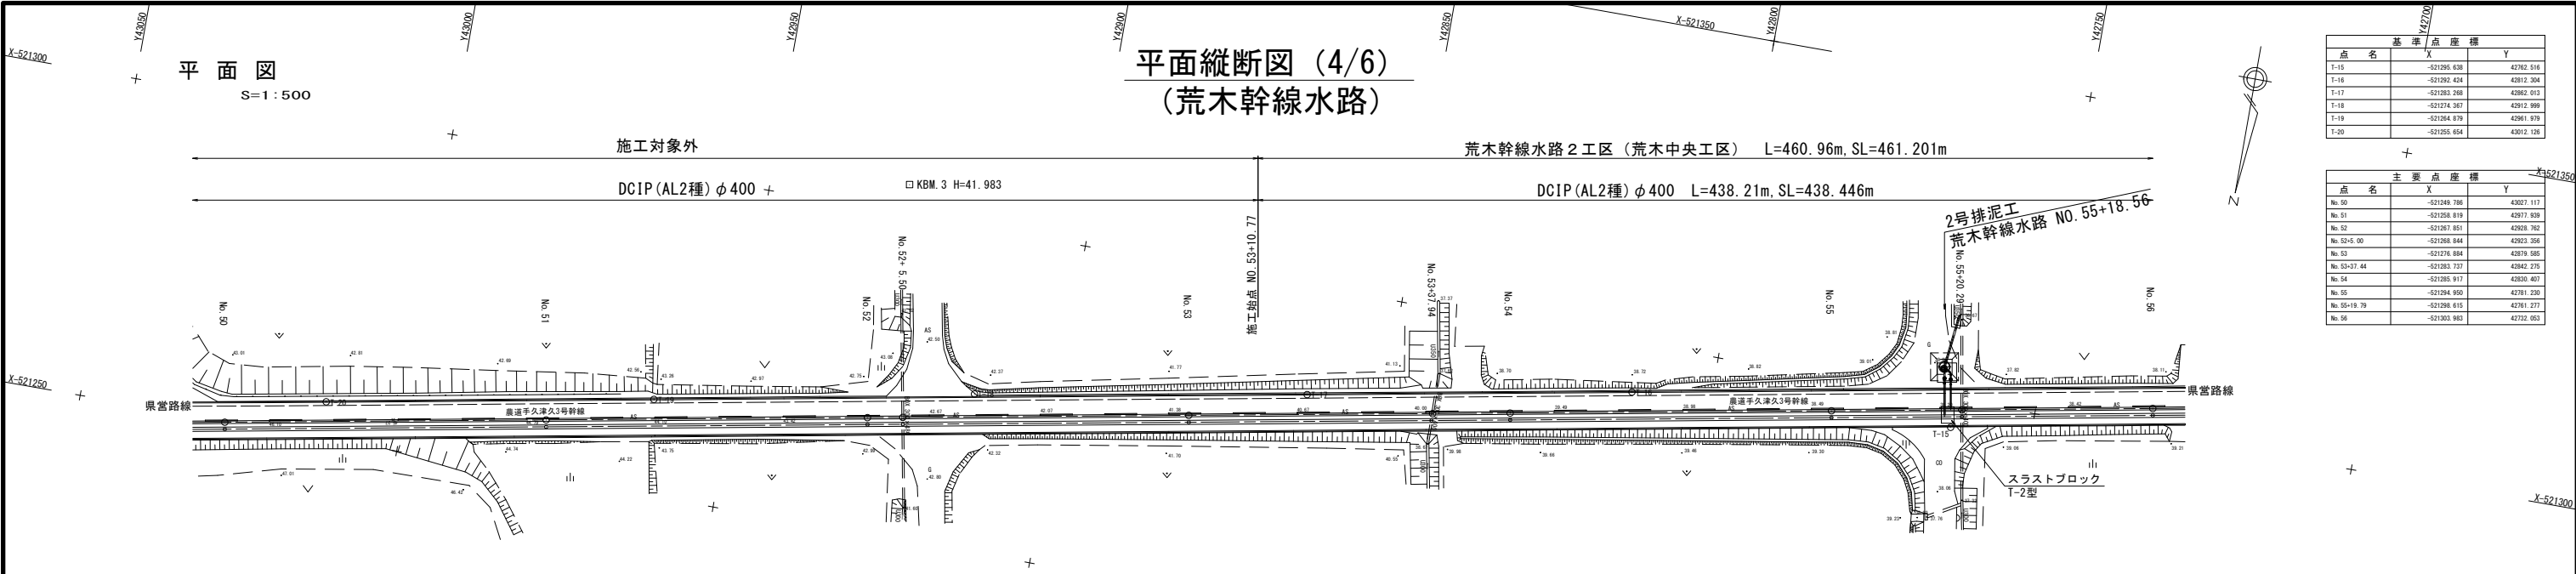

平面図

S=1:500

平面縦断図 (5/6)

(荒木幹線水路)

2号空気弁工
荒木幹線水路 NO.56+9.60

DCIP(AL2種) φ400 L=438.21m, SL=438.446m

荒木幹線水路2工区(荒木中央工区) L=460.96m, SL=461.201m

荒木幹線水路2工区(荒木中央工区) L=460.96m, SL=461.201m

DCIP(AL2種) φ400 L=438.21m, SL=438.446m


縦断図

V=1:100
H=1:500

標準断面図

S=1:50

素掘り(普通地盤)

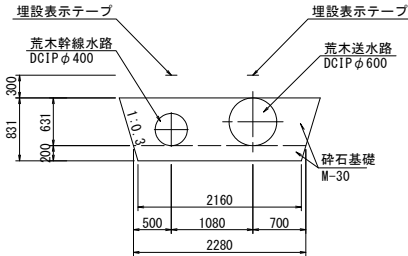

地質凡例

- RW-W 湾層：石灰岩風化部
RW 湾層：石灰岩
地層境界線

※縦断図の管中心高は荒木幹線水路を示す。
荒木送水路中心高はφ400区間は103mm上り、
φ300区間は154mm上りである。

工事名	令和7年度喜界島農業水利事業 荒木送水路他(荒木中央工区)工事		
図面名	平面縦断図(5/6) (荒木幹線水路)		
作成年月日			
縮尺	図示	図面番号	2-5/6
会社名			
事業所名	九州農政局喜界島農業水利事業所		


S=1 : 500




主 要 点 座 标		
点 名	X	Y
No. 60	-521158.015	42664.021
JP. 15	-521140.953	42661.739
JP. 16	-521117.114	42657.223
No. 61	-521108.950	42655.220
JP. 17	-521065.417	42644.542
No. 62	-521060.238	42643.663
No. 63	-521010.944	42635.292
No. 64	-520961.650	42626.922
No. 65	-520912.355	42618.551
No. 66	-520863.061	42610.180

標準断面図 S=1:50

素掘り（普通地盤）

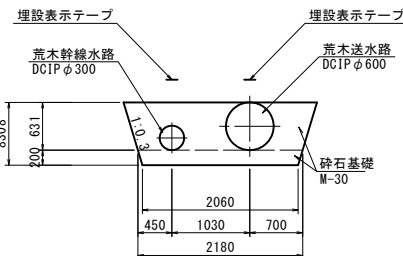

V=1 : 100
H=1 : 500

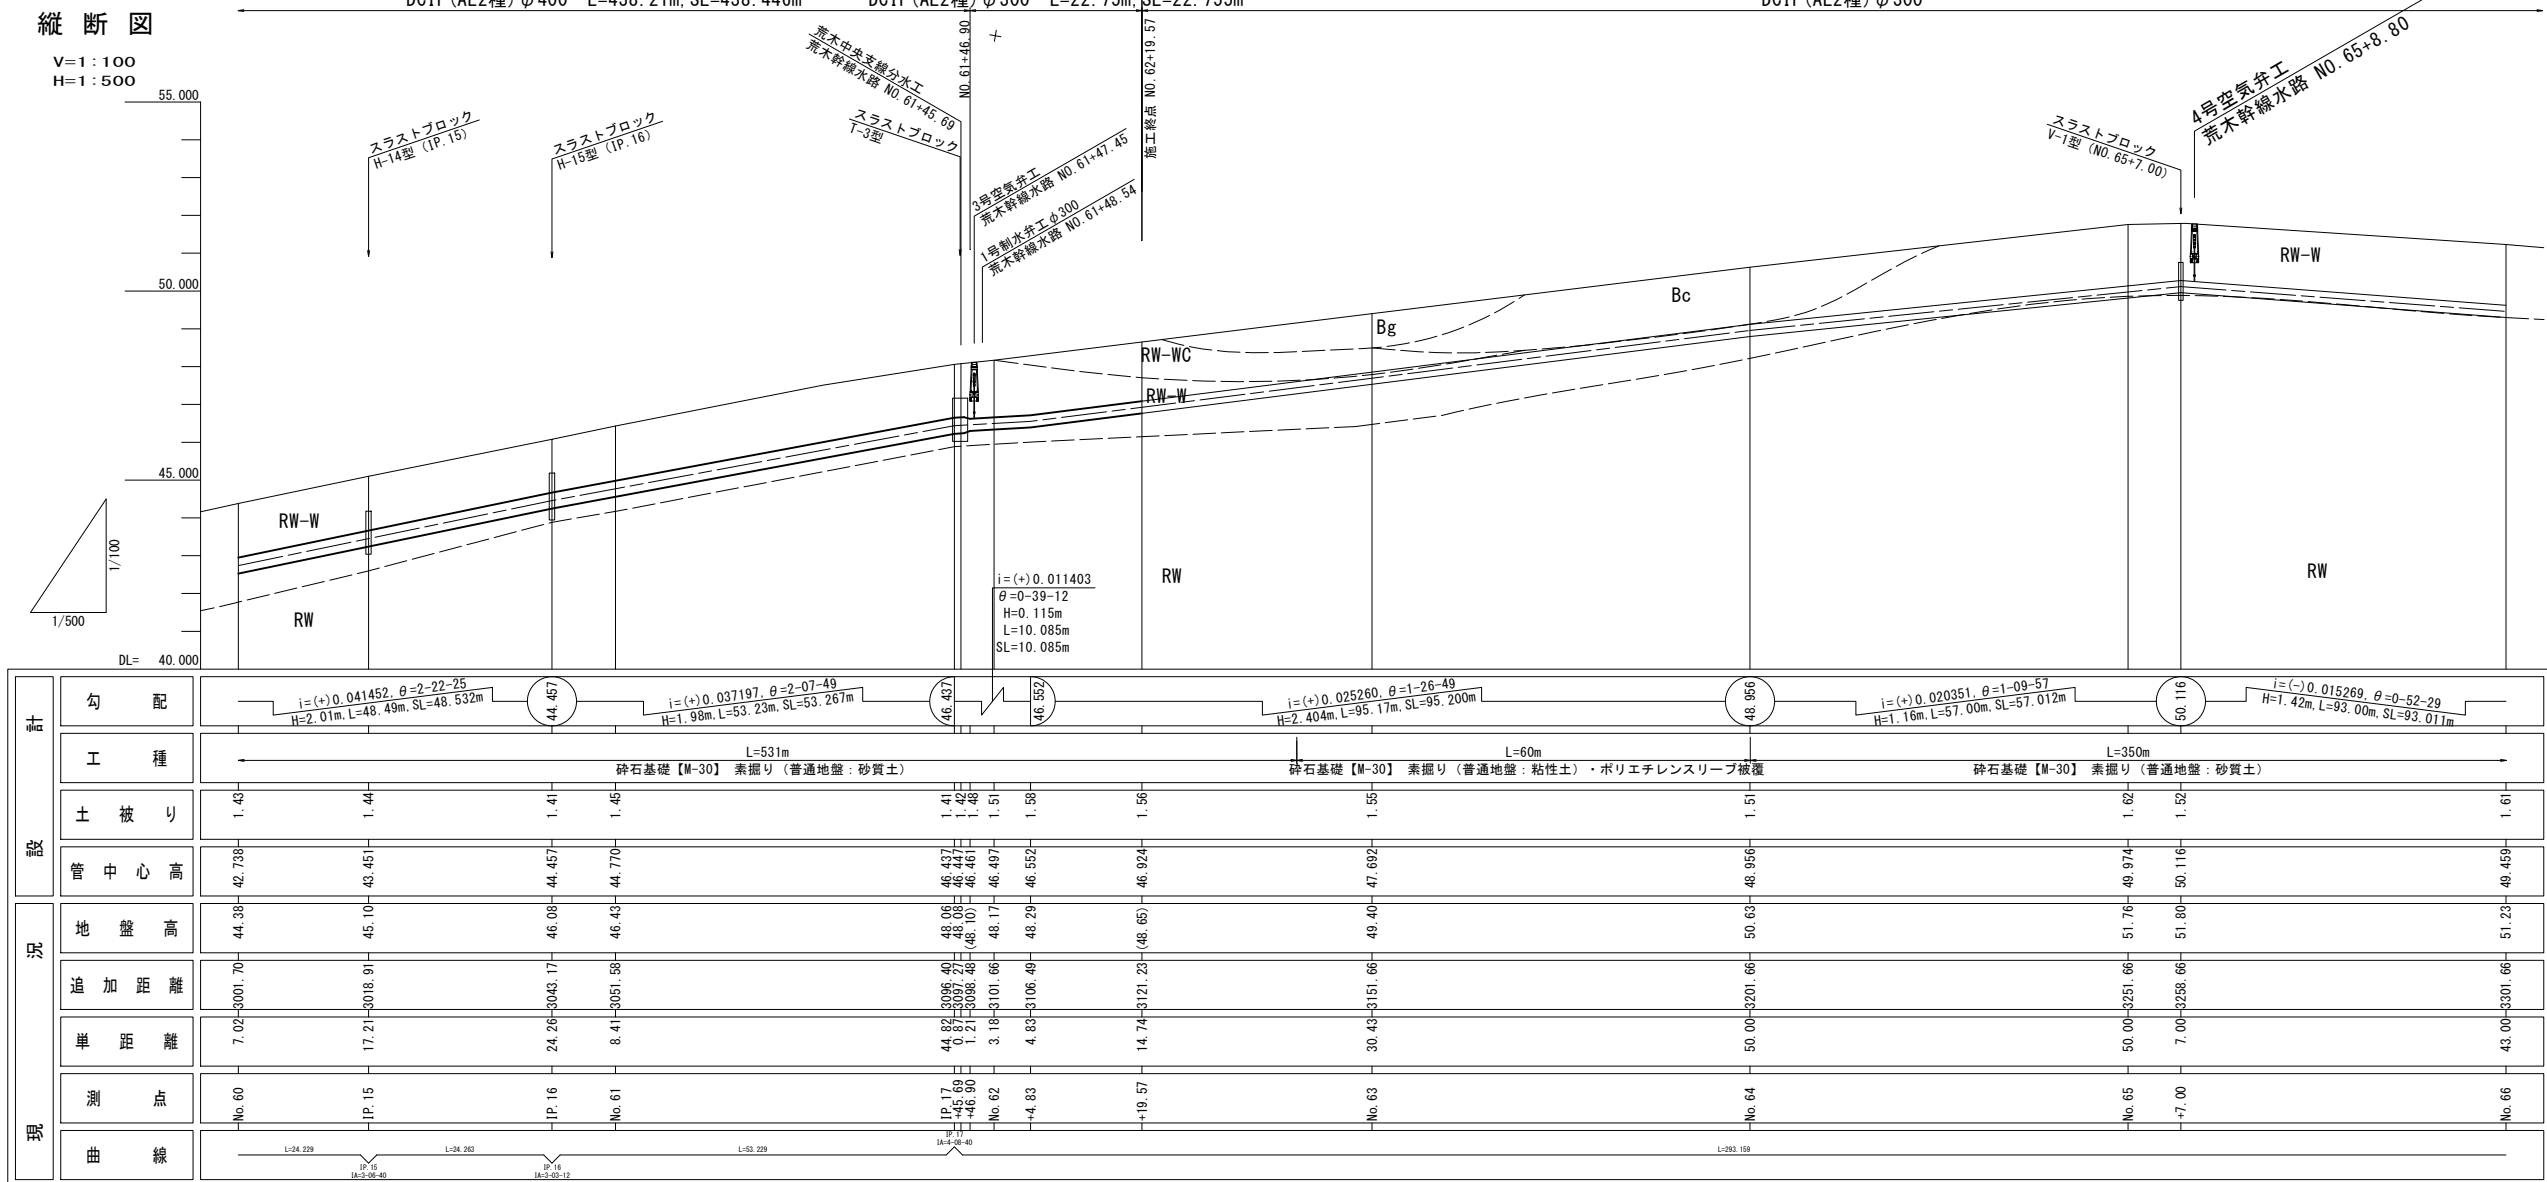

地質凡例

Bc	盛土：粘性土
Bg	盛土：粘土混じり砂礫
RW-WC	汚層：石灰岩強風化部（粘性土）
RW-W	汚層：石灰岩風化部
RW	汚層：石灰岩
—— 地層境界線	

※縦断図の管中心高は荒木幹線水路を示す。
荒木送水路中心高はφ400区間は103mm上り、
φ300区間は154mm上りである。

工事名	令和7年度喜界島農業水利事業 荒木送水路他（荒木中央工区）工事		
図面名	平面縦断面図（6/6） （荒木幹線水路）		
作成年月日			
縮尺	図示	図面番号	2-6/6
会社名			
事業所名	九州農政局喜界島農業水利事業所		


注1) ()内の地盤高は、CAD計測値。

スラストブロック構造図


S=1:30

水平スラストブロック


平面図

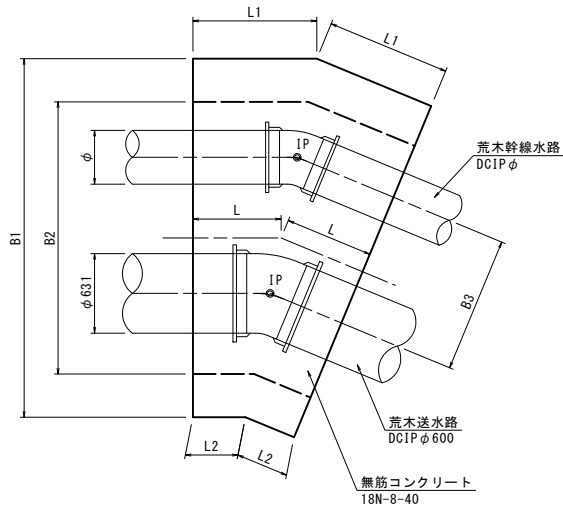

タイプ1
土質：砂質土
(DCIP φ 600+φ 400)

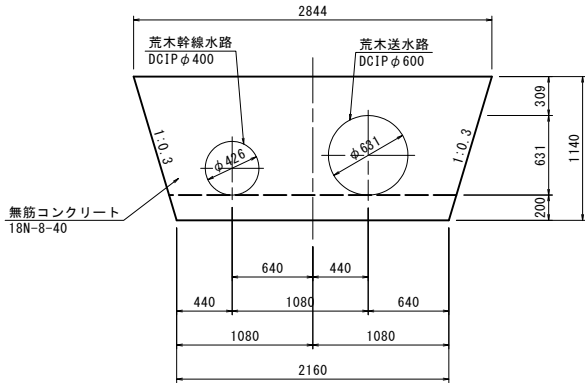

タイプ2
土質：岩盤
(DCIP φ 600+φ 400)

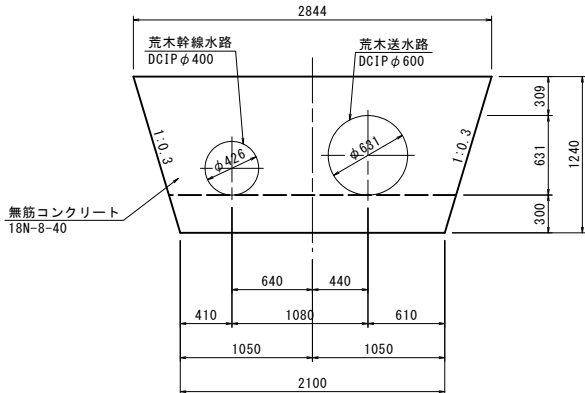


水平スラストブロック一覧表

工区	番号	測点	管径	タイプ	スラストブロック寸法			曲管タイプ	摘要
					中心線 L	外側 L1	内側 L2		
荒木中央工区	H-9	IP. 10	DCIP φ 600+φ 400	1	3100	4520	1680	90° 両受	
	H-10	IP. 11	DCIP φ 600+φ 400	1	350	370	350	継輪	
	H-11	IP. 12	DCIP φ 600+φ 400	1	350	420	280	5° 5/8両受	
	H-12	IP. 13	DCIP φ 600+φ 400	1	350	420	280	5° 5/8両受	
	H-13	IP. 14	DCIP φ 600+φ 400	1	350	420	280	5° 5/8両受	
	H-14	IP. 15	DCIP φ 600+φ 400	1	350	420	280	5° 5/8両受	
	H-15	IP. 16	DCIP φ 600+φ 400	2	350	420	280	5° 5/8両受	


T字スラストブロック
(2号排泥工)
T-2型

平面図

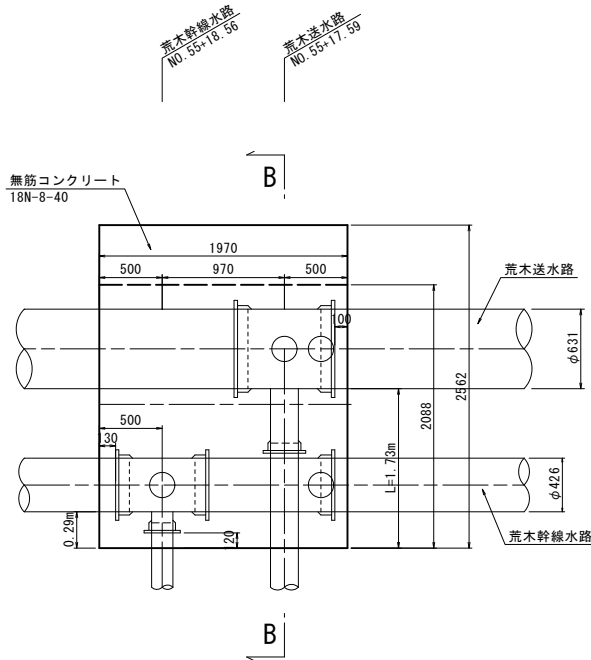


断面図

(B-B断面)

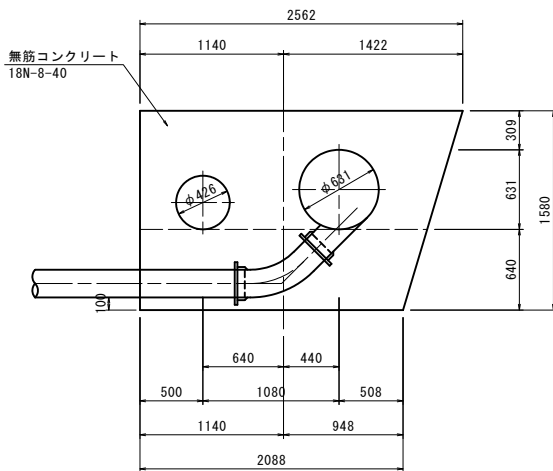


T字+片落ちスラストブロック
(荒木中央支線水路分岐)
T-3型
(IP. 17)

平面図

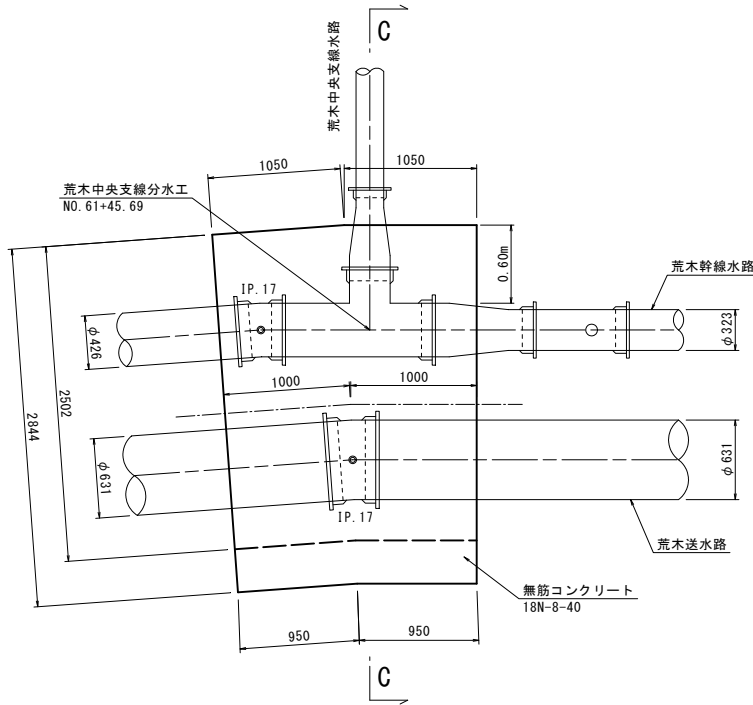

断面図

(C-C断面)

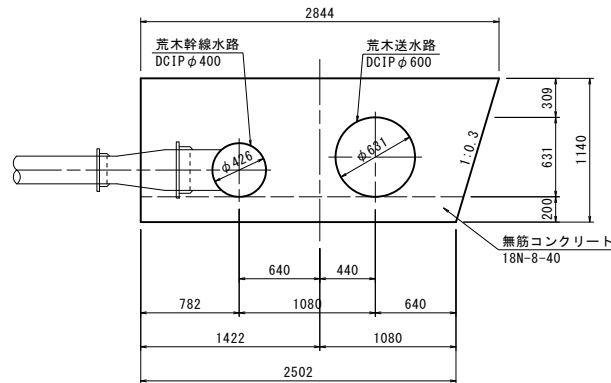


工事名	令和7年度喜界島農業水利事業 荒木送水路他（荒木中央工区）工事		
図面名	スラストブロック構造図		
作成年月日			
縮尺	1:30	図面番号	3
会社名			
事業所名	九州農政局喜界島農業水利事業所		



空気弁工 構造図 (1/2)

2号空気弁工 (荒木送水路)
2号空気弁工 (荒木幹線水路)



平面図 S=1:100

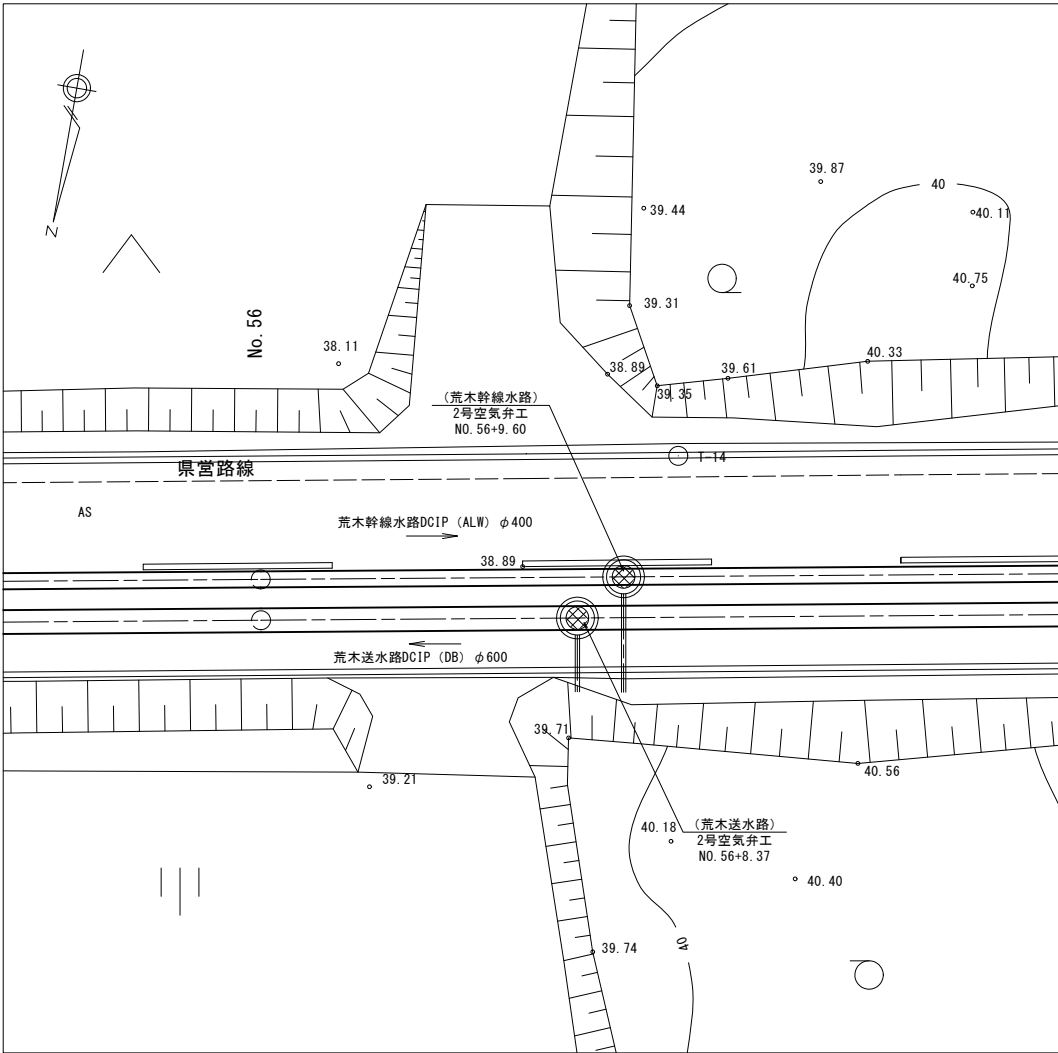

横断面
S=1:20

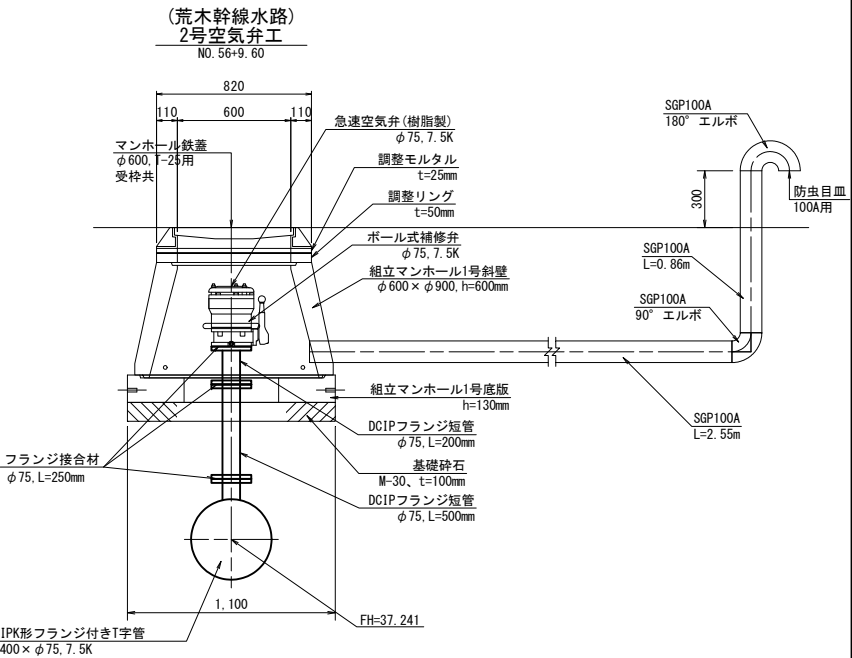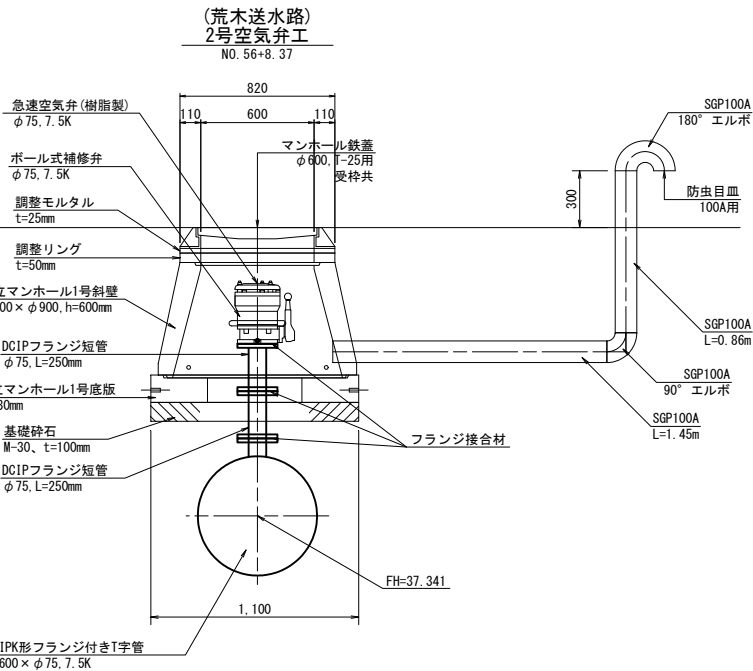

縦断面
S=1:20

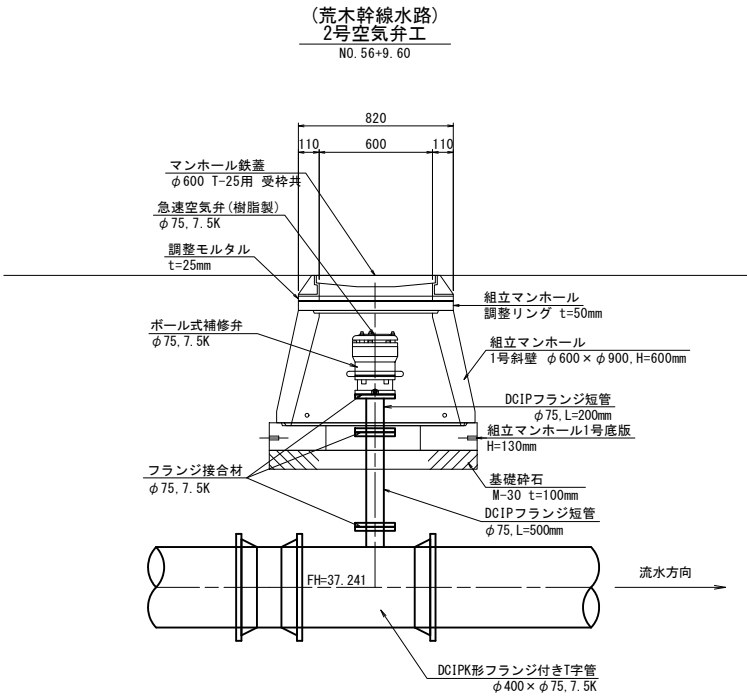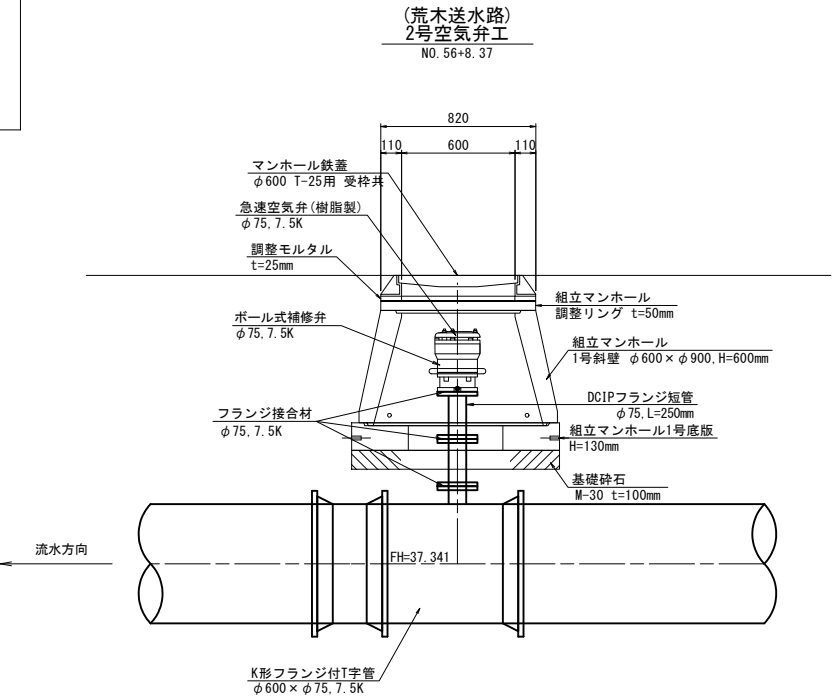


工事名	令和7年度喜界島農業水利事業 荒木送水路他 (荒木中央工区) 工事		
図面名	空気弁工 構造図 (1/2)		
作成年月日			
縮尺	図示	図面番号	4-1/2
会社名			
事業所名	九州農政局喜界島農業水利事業所		

空気弁工 構造図 (2/2)


3号空気弁工 (荒木幹線水路)

平面図 S=1:100

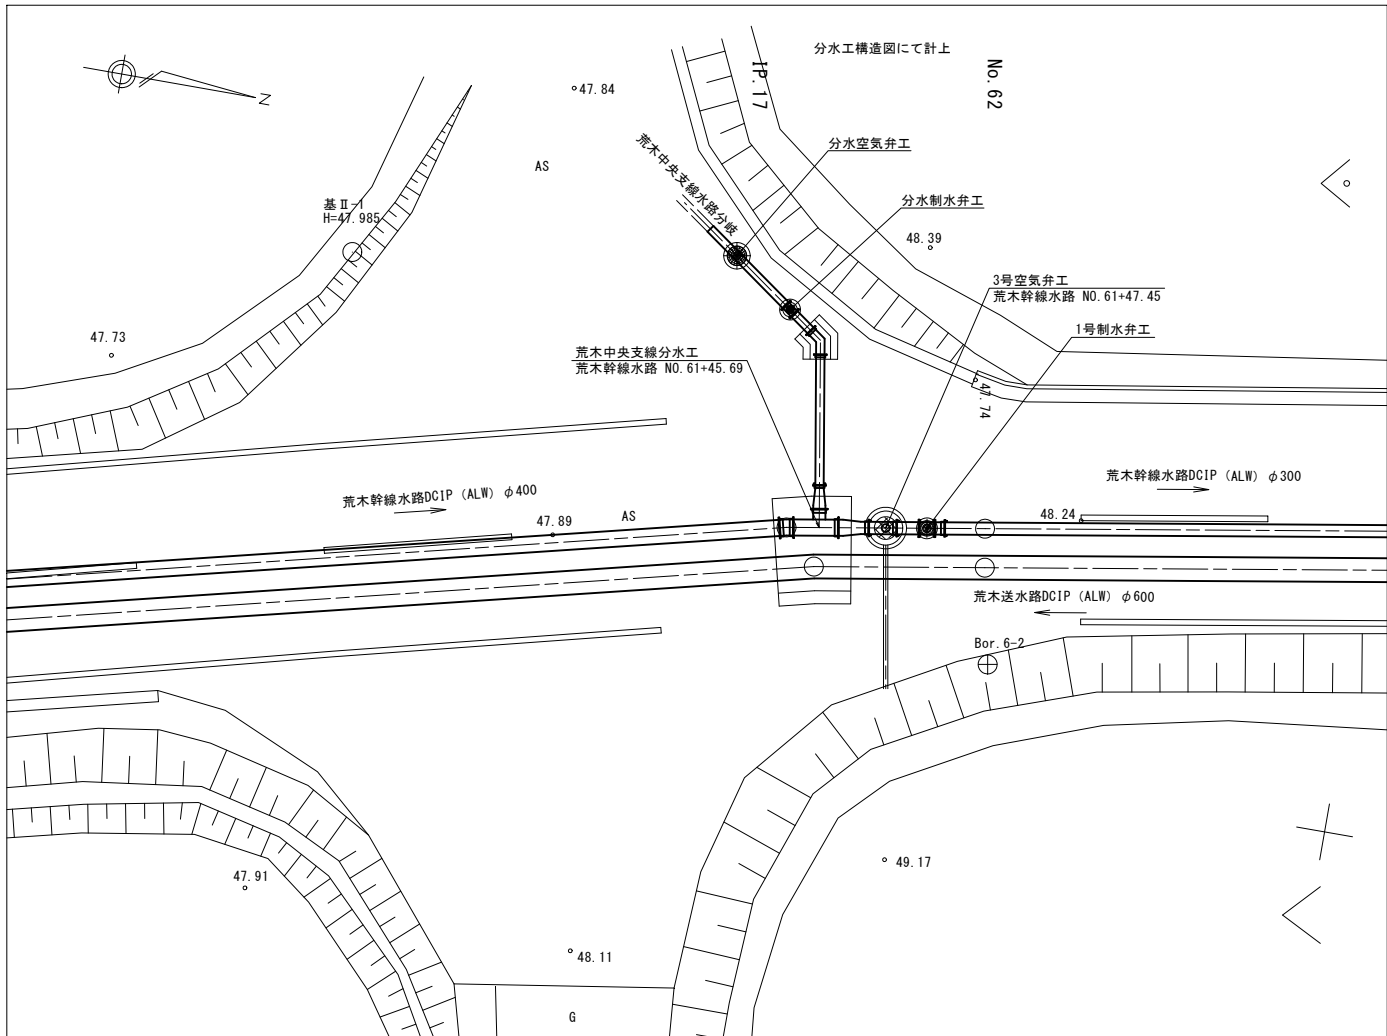


横断面

S=1:20

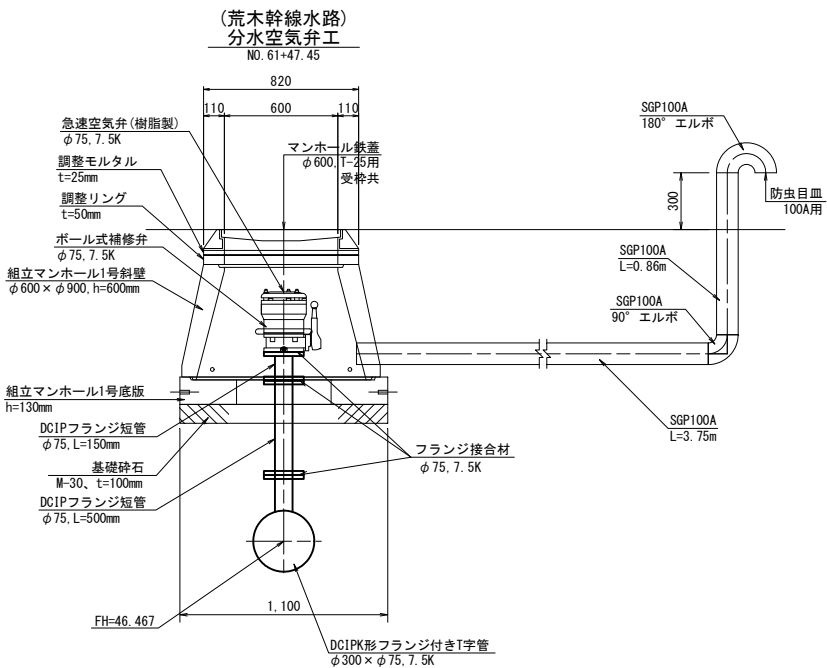

縦断面

S=1:20

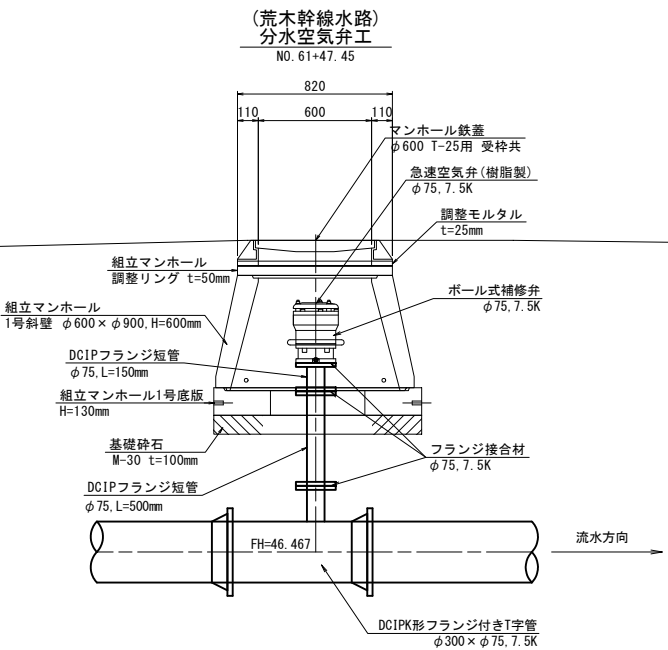


工事名	令和7年度喜界島農業水利事業 荒木送水路他（荒木中央工区）工事		
図面名	空気弁工 構造図 (2/2)		
作成年月日			
縮尺	図示	図面番号	4-2/2
会社名			
事業所名	九州農政局喜界島農業水利事業所		

排泥工構造図

(2号排泥工)


平面図

S=1:100

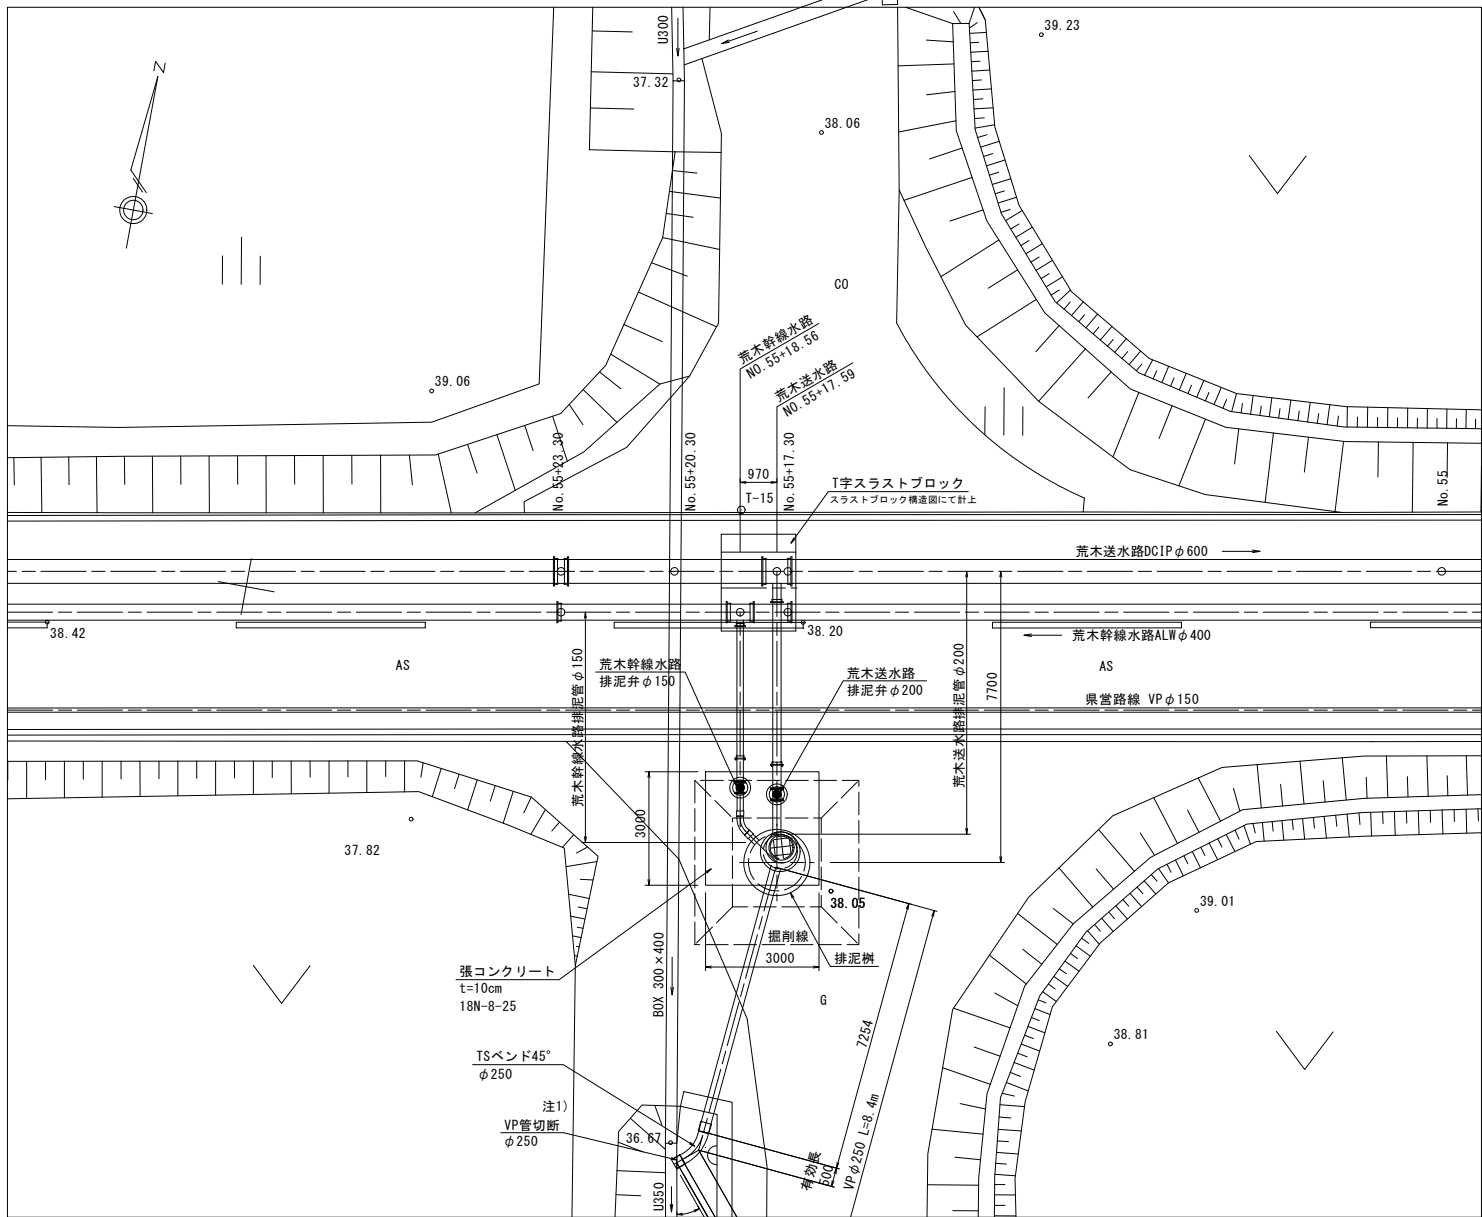


縦断面図

(荒木送水路) S=1:50
NO. 55+17.59

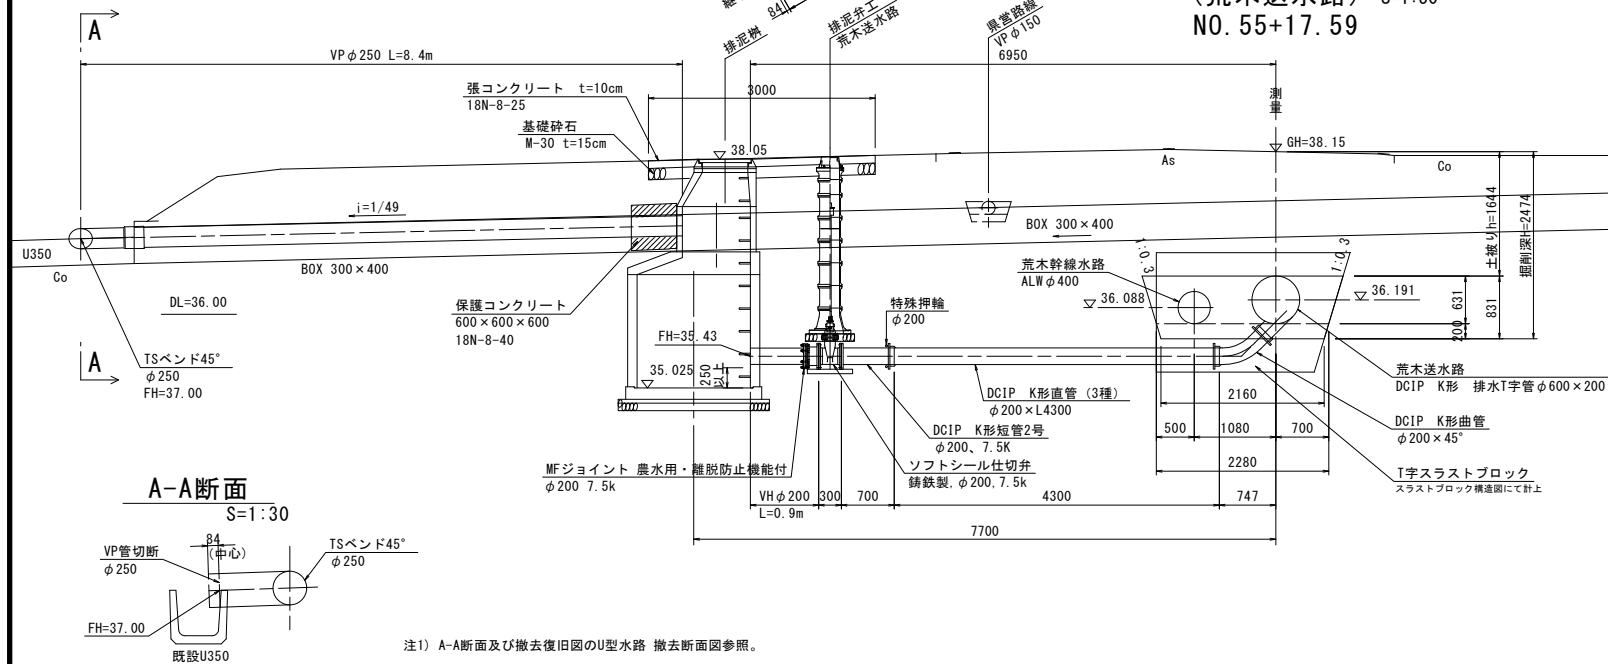


標準断面図

S=1:20

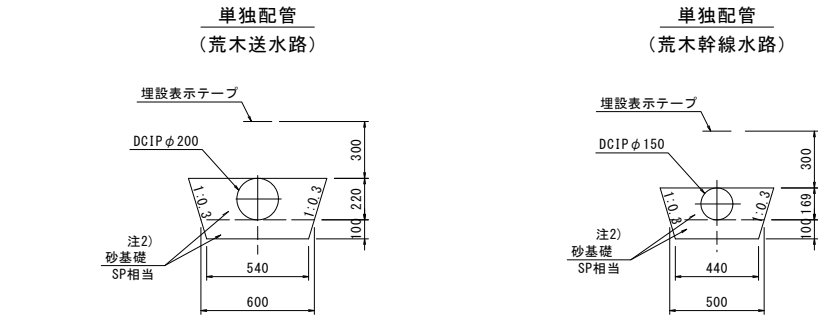


排泥機

S=1:30

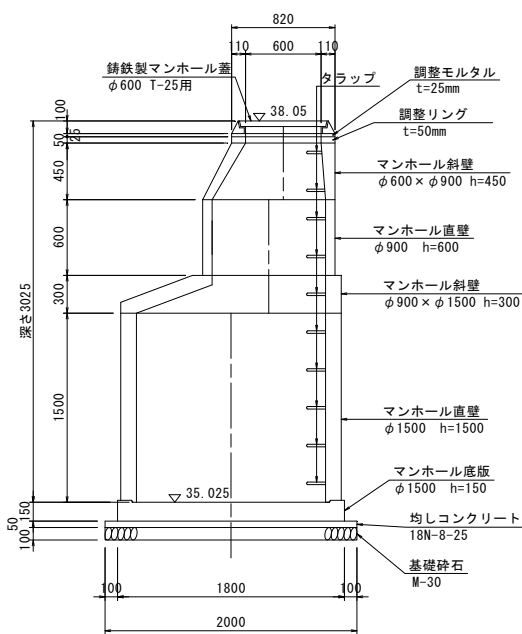


排泥弁工

S=1:20

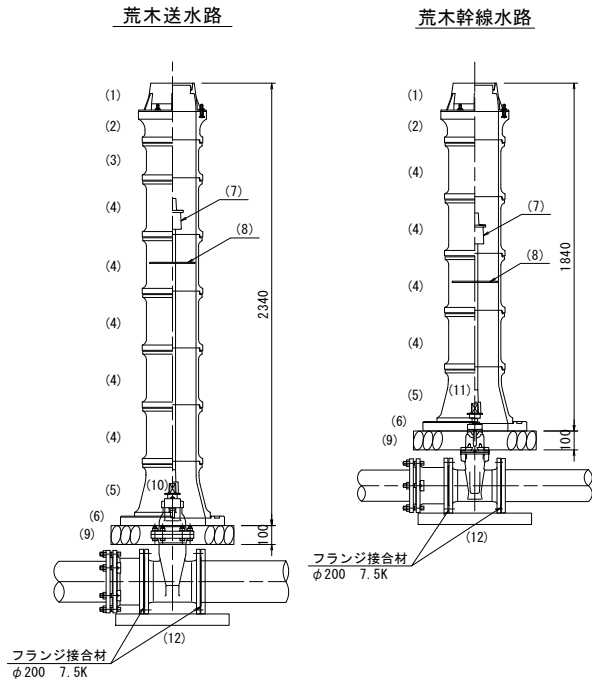


平面図

S=1:30

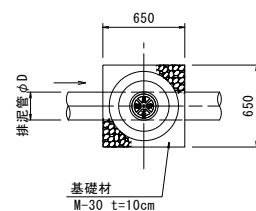


U型側溝蓋

(1種 450用) S=1:20

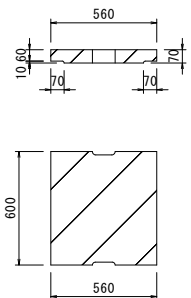

縦断面図

(荒木幹線水路) S=1:50
NO. 55+18.56

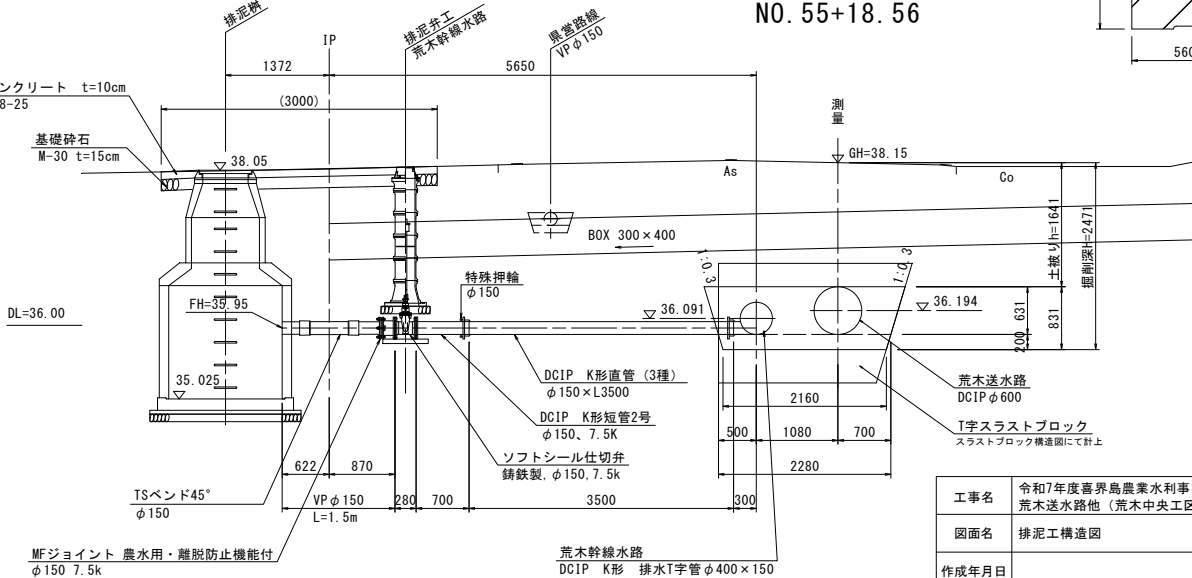


工事名	令和7年度喜界島農業水利事業 荒木送水路他(荒木中央区工区) 工事		
図面名	排泥工構造図		
作成年月日			
縮尺	図示	図面番号	5
会社名			
事業所名	九州農政局喜界島農業水利事業所		

制水弁工 構造図

1号制水弁工 (荒木幹線水路)


位置図

S=1:100

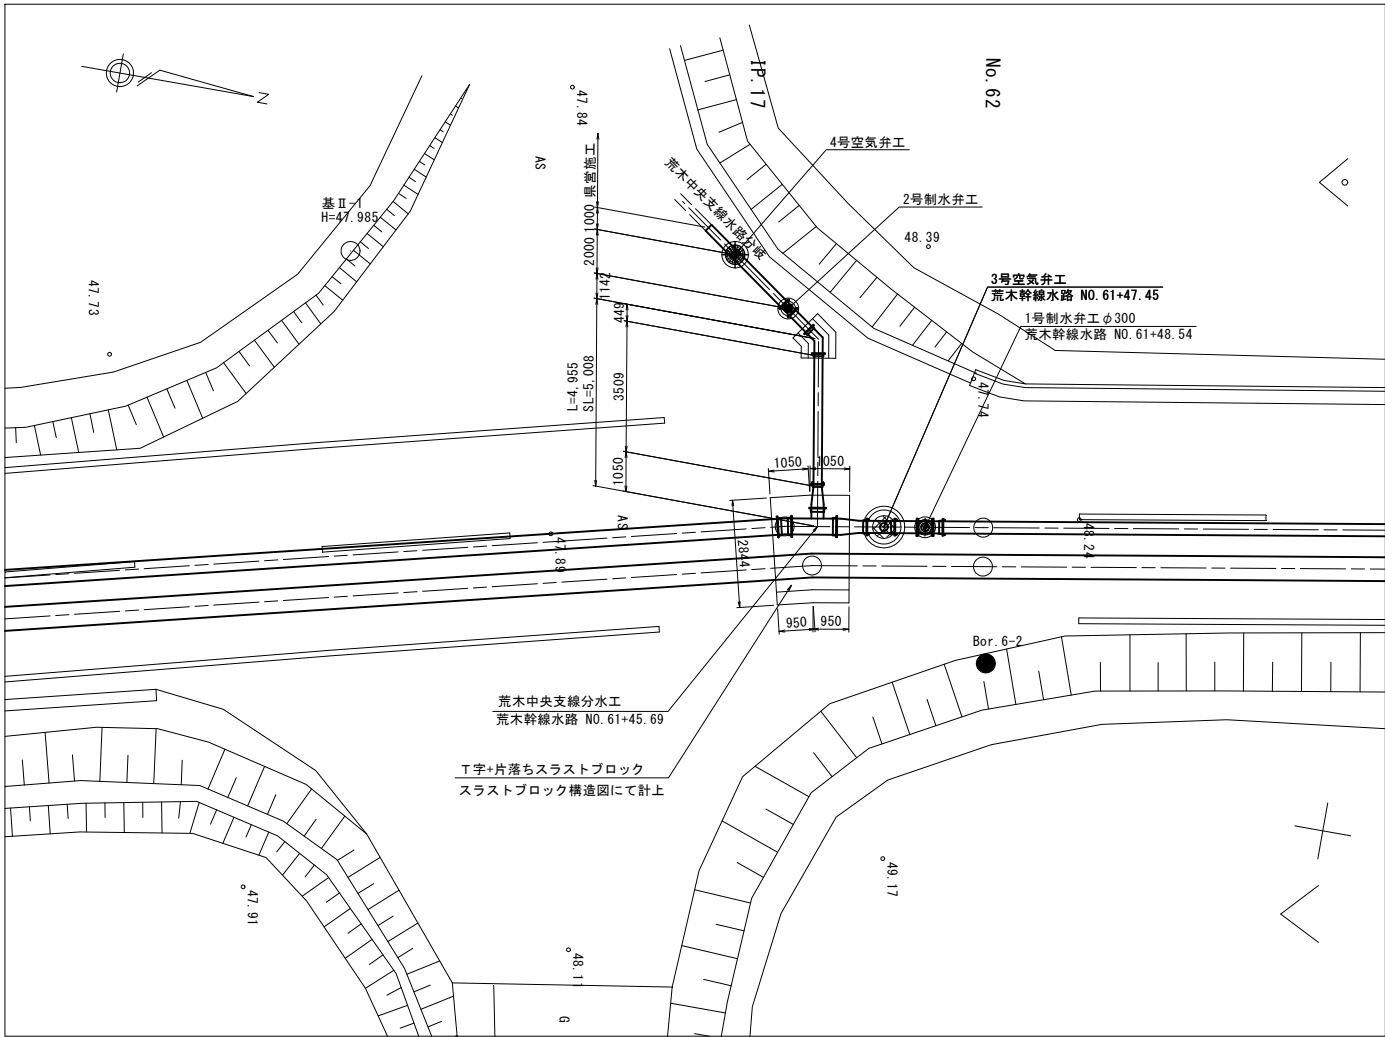


横断面

S=1:20

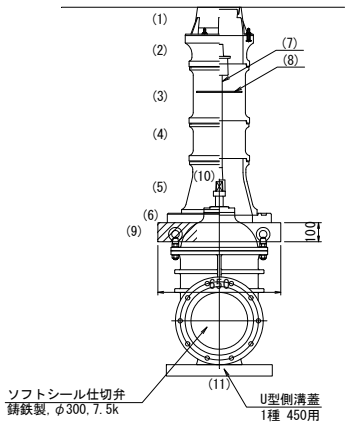


頂版平面図

S=1:20

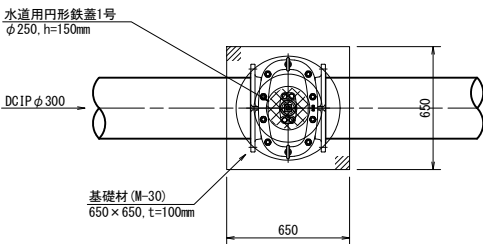

縦断面


S=1:20

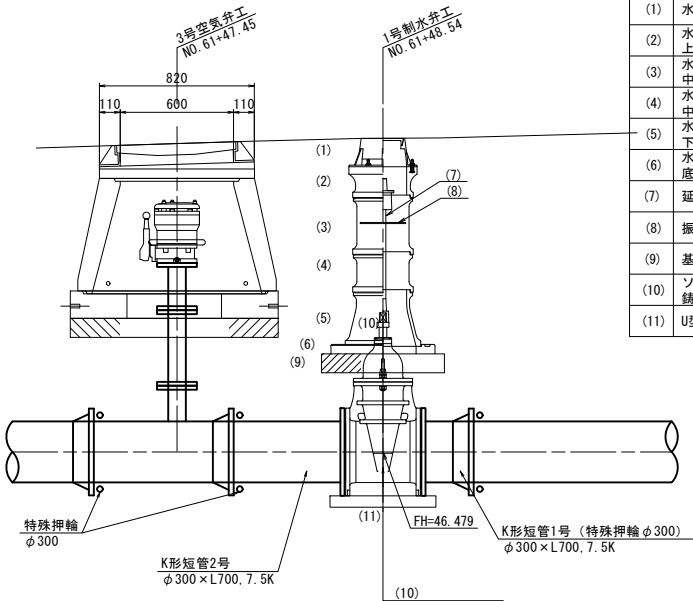

U型側溝蓋

(1種 450用)

S=1:20

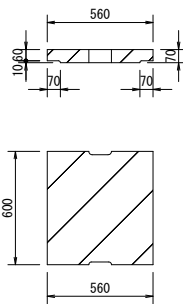

1号制水弁工 数量			
番号			単位
(1)	水道用円形鉄蓋 1号 φ250, H=150	1	個
(2)	水道用レジンコンクリート製ボックス 上部壁RB25 (A), φ250, H=150	1	個
(3)	水道用レジンコンクリート製ボックス 中部壁RB25 (B), φ250, H=300	1	個
(4)	水道用レジンコンクリート製ボックス 下部壁RB25 (C), φ250, H=200	1	個
(5)	水道用レジンコンクリート製ボックス 下部壁RB25 (D), φ250, H=300	1	個
(6)	水道用レジンコンクリート製ボックス 底板RB25 (P), φ250, H=40	1	個
(7)	延長ロッド φ38 (SUS304)	0.70	m
(8)	振止め φ240	1	個
(9)	基礎材 M-30 t=10cm	0.42	m ²
(10)	ソフトシール仕切弁 鋼鉄製, φ300, 7.5k	1	基
(11)	U型側溝蓋 1種 450用	1	枚


工事名	令和7年度喜界島農業水利事業 荒木送水路他 (荒木中央工区) 工事		
図面名	制水弁工 構造図		
作成年月日			
縮尺	図示	図面番号	6
会社名			
事業所名	九州農政局喜界島農業水利事業所		

分水工 構造図

荒木中央支線分水工
荒木幹線水路 NO. 61+45. 69


位置図

S=1:100

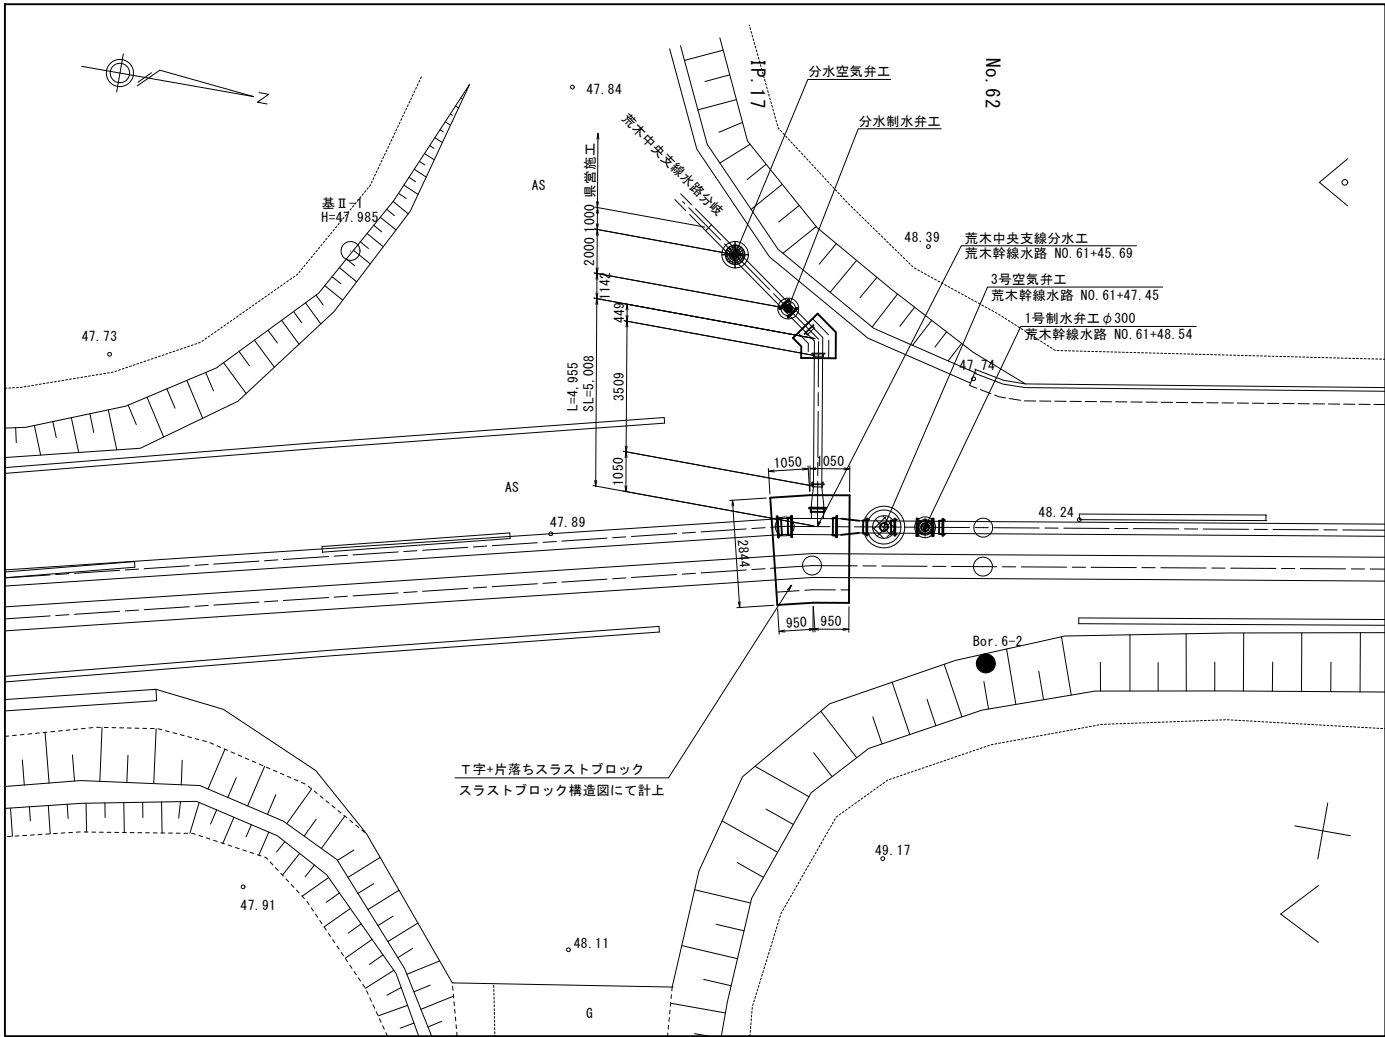


縦断図

S=1:50

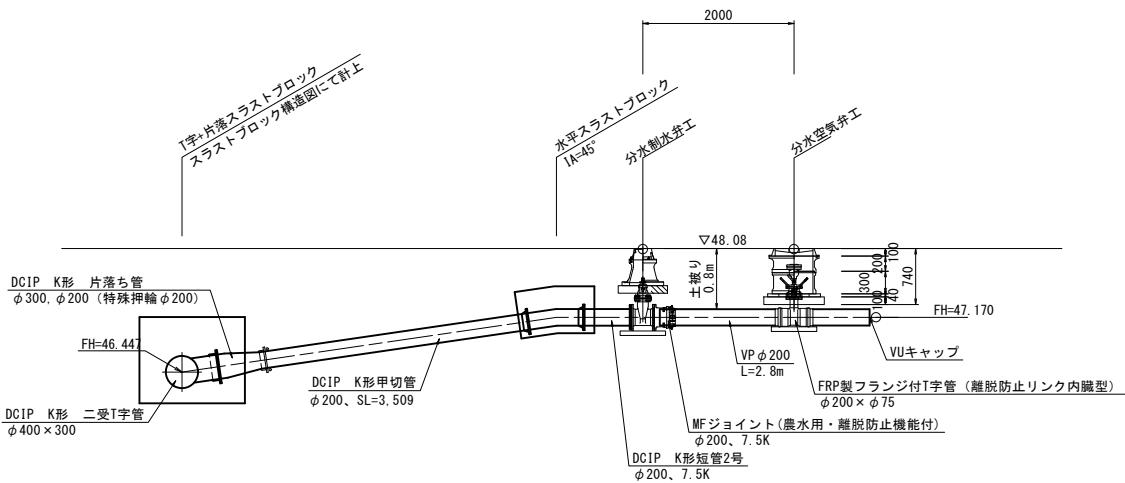


平面図

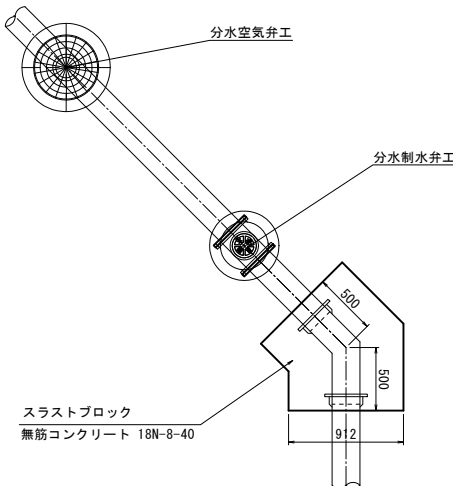

断面図



土質：砂質土
(DCIP φ200)

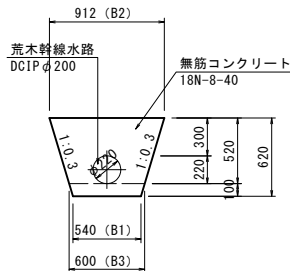

U型側溝蓋

(1種 450用)

S=1:20

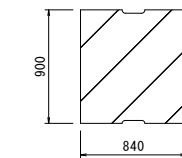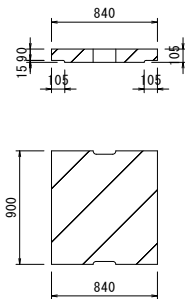


分水制水弁工 数量

番号	名称	規格	数量	単位
(1)	ソフトシール仕切弁鑄鉄製	φ200, 7.5k	1	基
(2)	水道用円形鉄蓋1号	φ250, H=150	1	個
(3)	水道用レジンコンクリート製ボックス 上下部壁RB25 (CA)	φ250, H=300	1	個
(4)	水道用レジンコンクリート製ボックス 底板RB25 (P)	φ250, H=40	1	個
(5)	基礎材 M-30 t=10cm	M-30 t=100mm	0.42	m2
(6)	U字溝用蓋	U-450用	1	個

詳細図

S=1:20

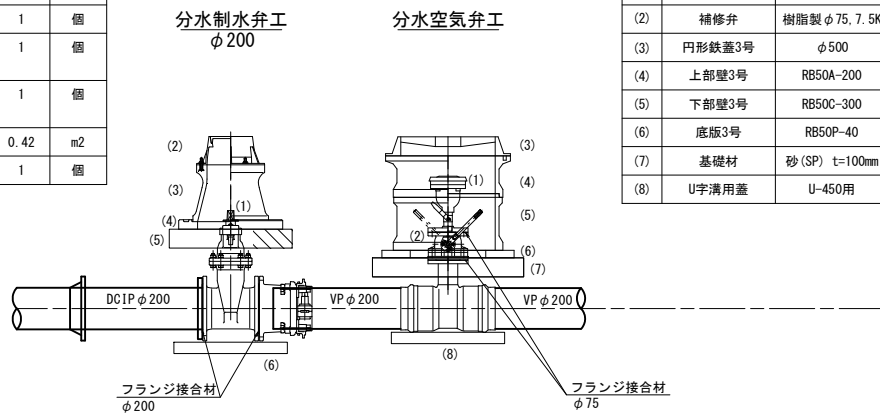


分水空気弁工 数量

番号	名称	規格	数量	単位
(1)	空気弁	樹脂製 φ25, 7.5K	1	個
(2)	補修弁	樹脂製 φ75, 7.5K	1	個
(3)	円形鉄蓋3号	φ500	1	個
(4)	上部壁3号	RB50A-200	1	個
(5)	下部壁3号	RB50C-300	1	個
(6)	底板3号	RB50P-40	1	個
(7)	基礎材	砂 (SP) t=100mm	0.64	m2
(8)	U字溝用蓋	U-450用	1	個

平面図

S=1:30

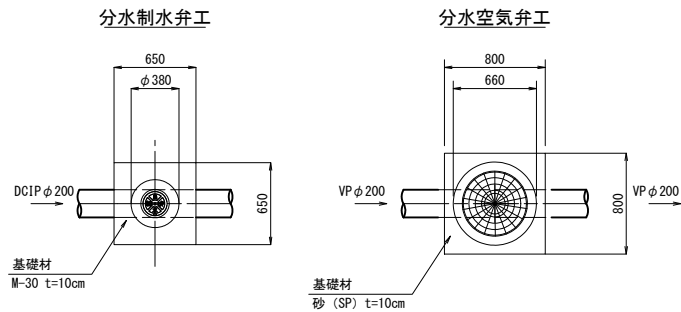

撤去復旧図


平面图

S=1 : 500



U型水路 撤去復旧断面図

S=1 : 20

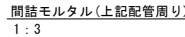

注1) 排泥工構造図参照


平面图

S=1 : 500





鋪裝撤去復旧断面图

S=1 : 20

 

工事名	令和7年度喜界島農業水利事業 荒木送水路他（荒木中央工区）工事		
図面名	撤去復旧図		
作成年月日			
縮尺	図示	図面番号	8
会社名			
事業所名	九州農政局喜界島農業水利事業所		

横断暗渠防護工構造図

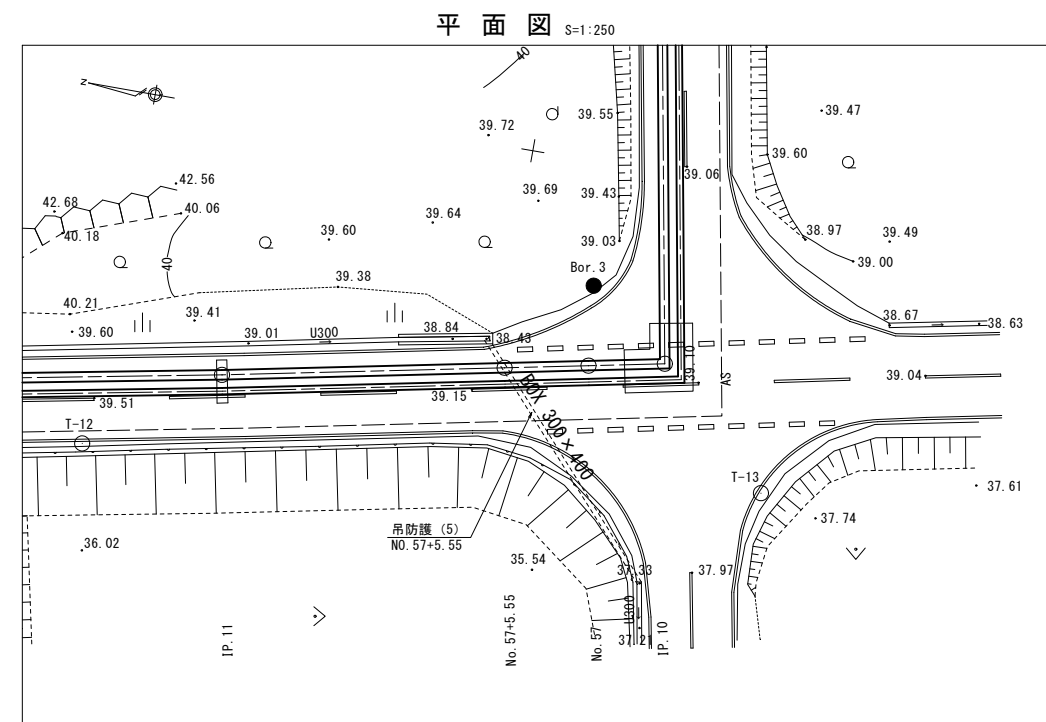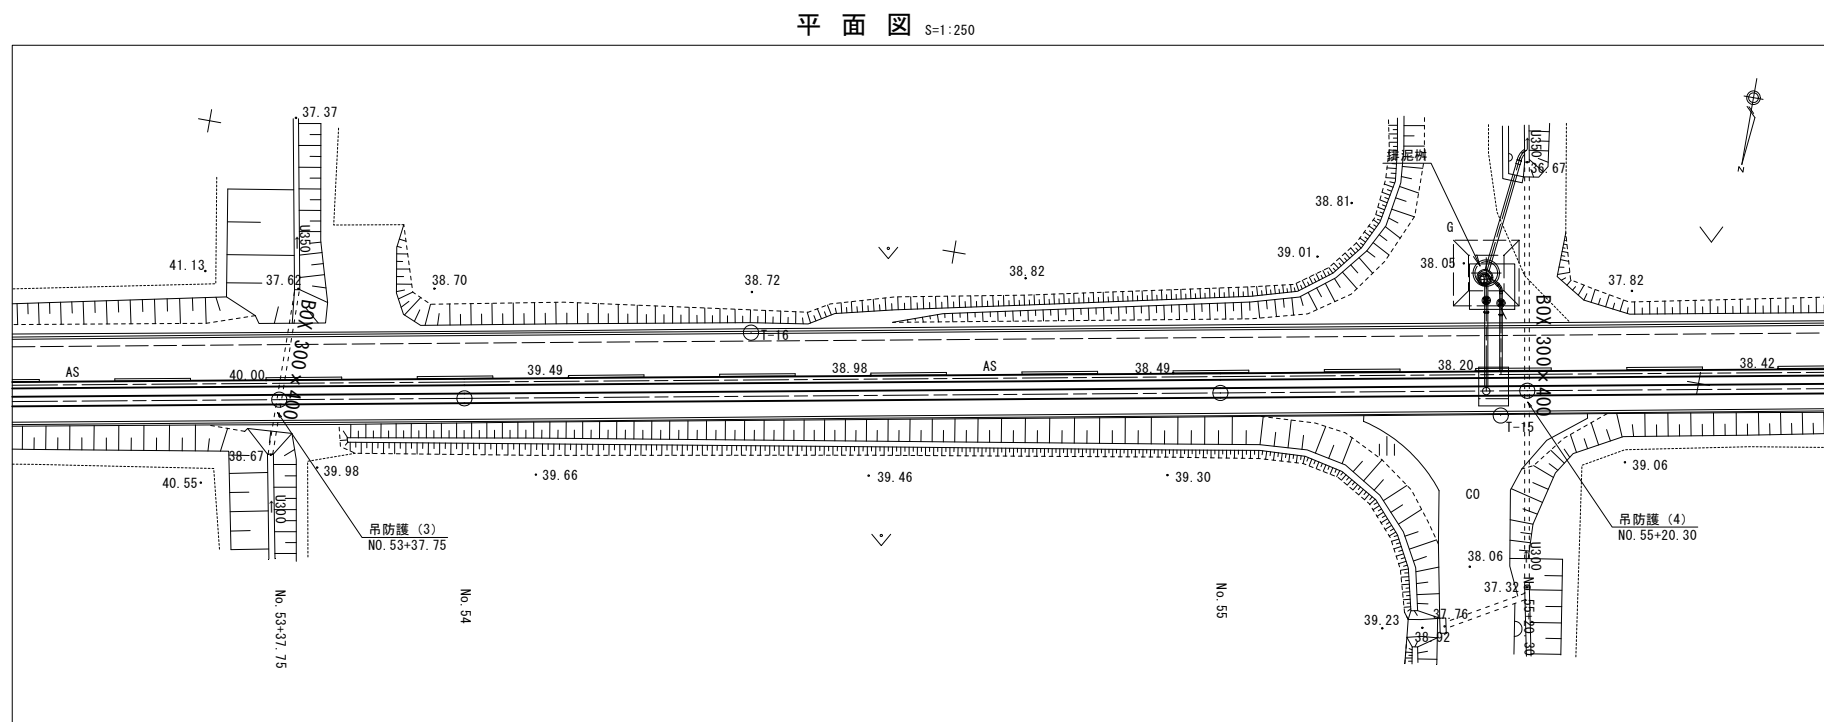


埋戻コンクリート標準図

S=NOSCALE

縦断図

横断図

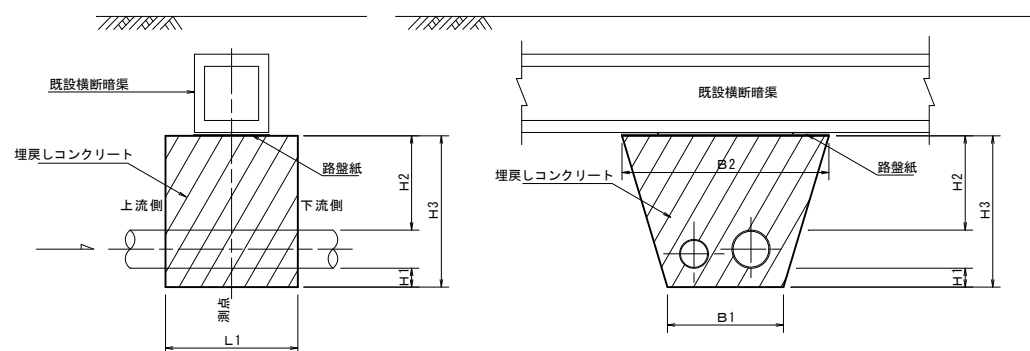

埋戻コンクリート寸法表


測点	横断増集	コンクリート 材料	埋戻しコンクリート寸法(mm)						備考	
			H1	H2	H3	B1	B2	L1		
吊防護(3)	NO. 53・37.75	BOX300×400	18M-8-40	200	500	1,331	2,160	2,960	700	路盤紙あり
吊防護(4)	NO. 55・20.30	BOX300×400	18M-8-40	200	500	1,331	2,160	2,960	700	路盤紙あり
吊防護(5)	NO. 57・5.55	BOX300×400	18M-8-40	200	500	1,331	2,160	2,960	700	路盤紙あり

工事名	令和7年度喜界島農業水利事業 荒木逆水路地（荒木中央区）工事		
図面名	横断暗渠防護工構造図		
作成年月日			
縮尺	図示	図面番号	9
会社名			
事業所名	九州農政局喜界島農業水利事業所		


仮置場整備計画図

S=1:500

終点側仮置場

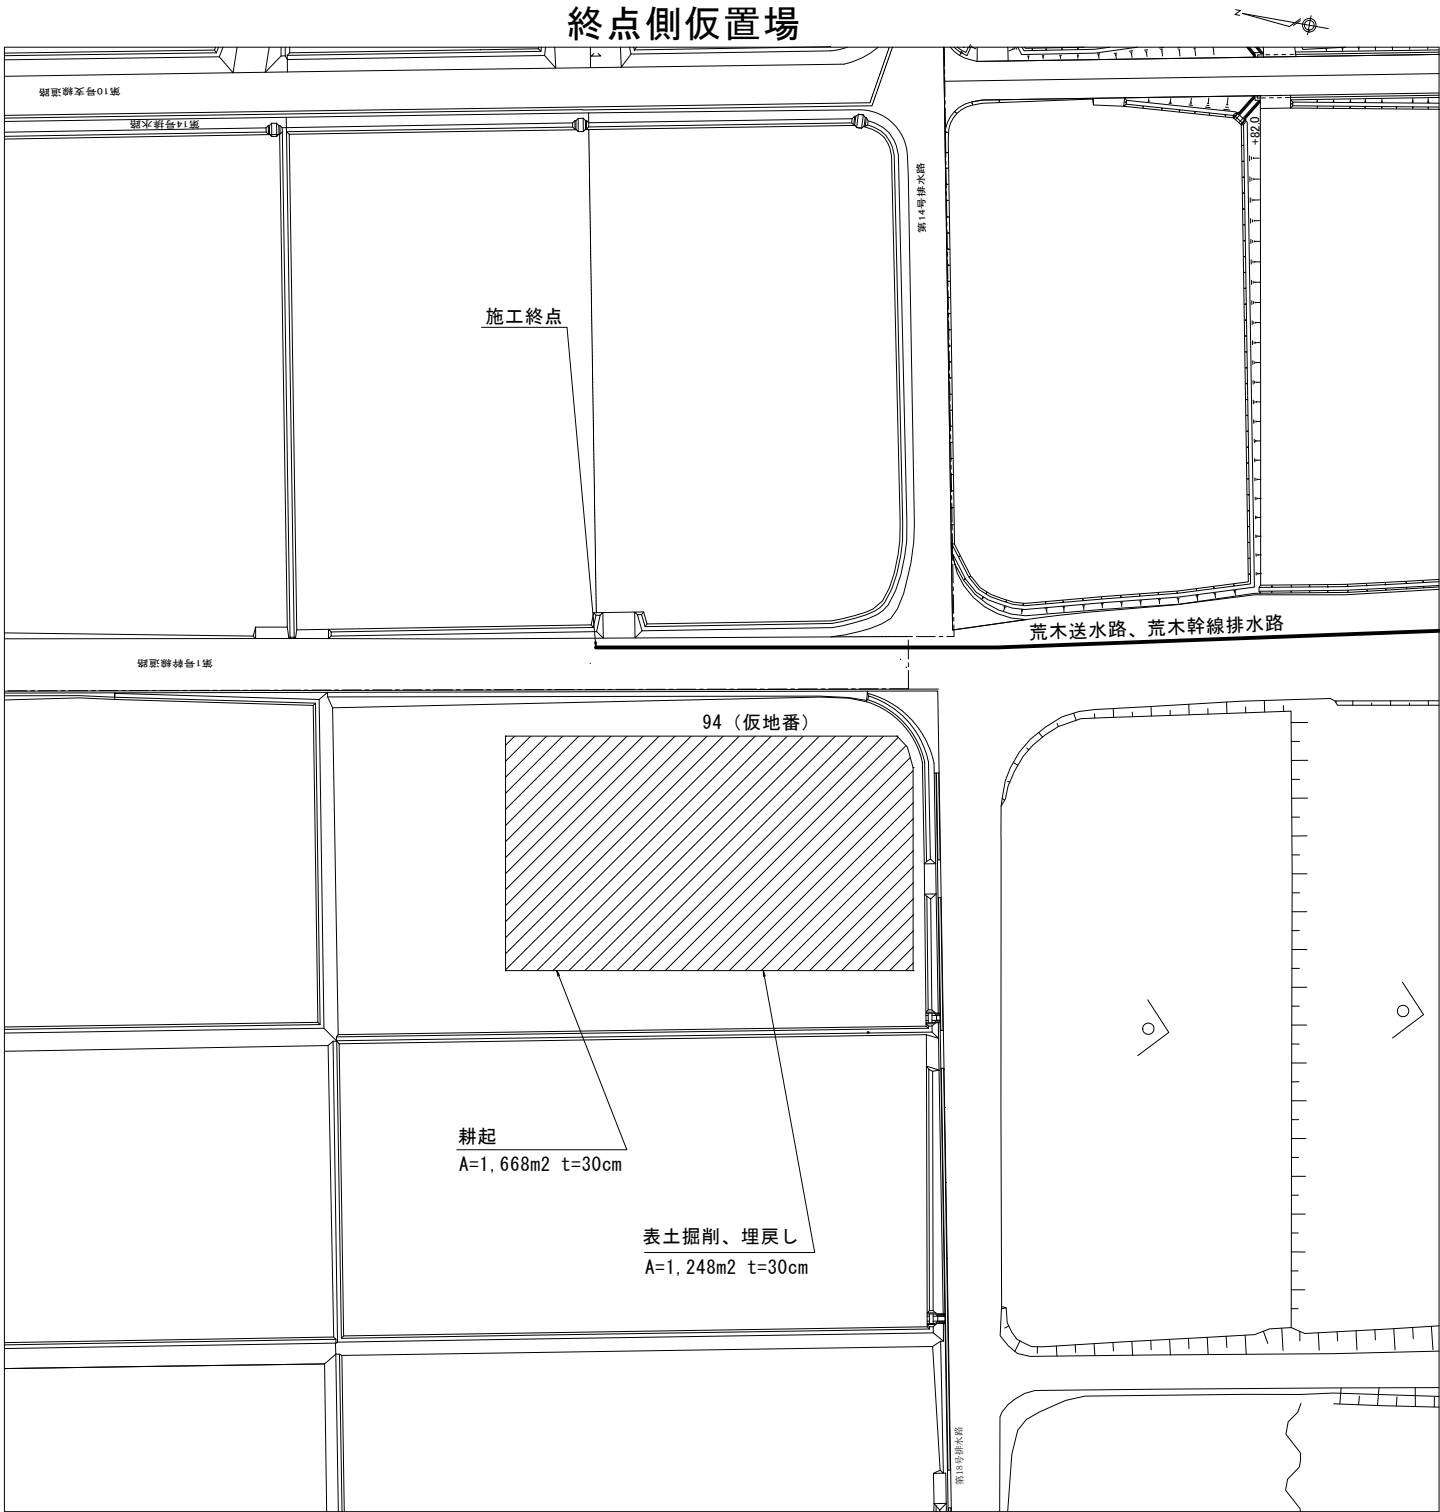

始点側仮置場

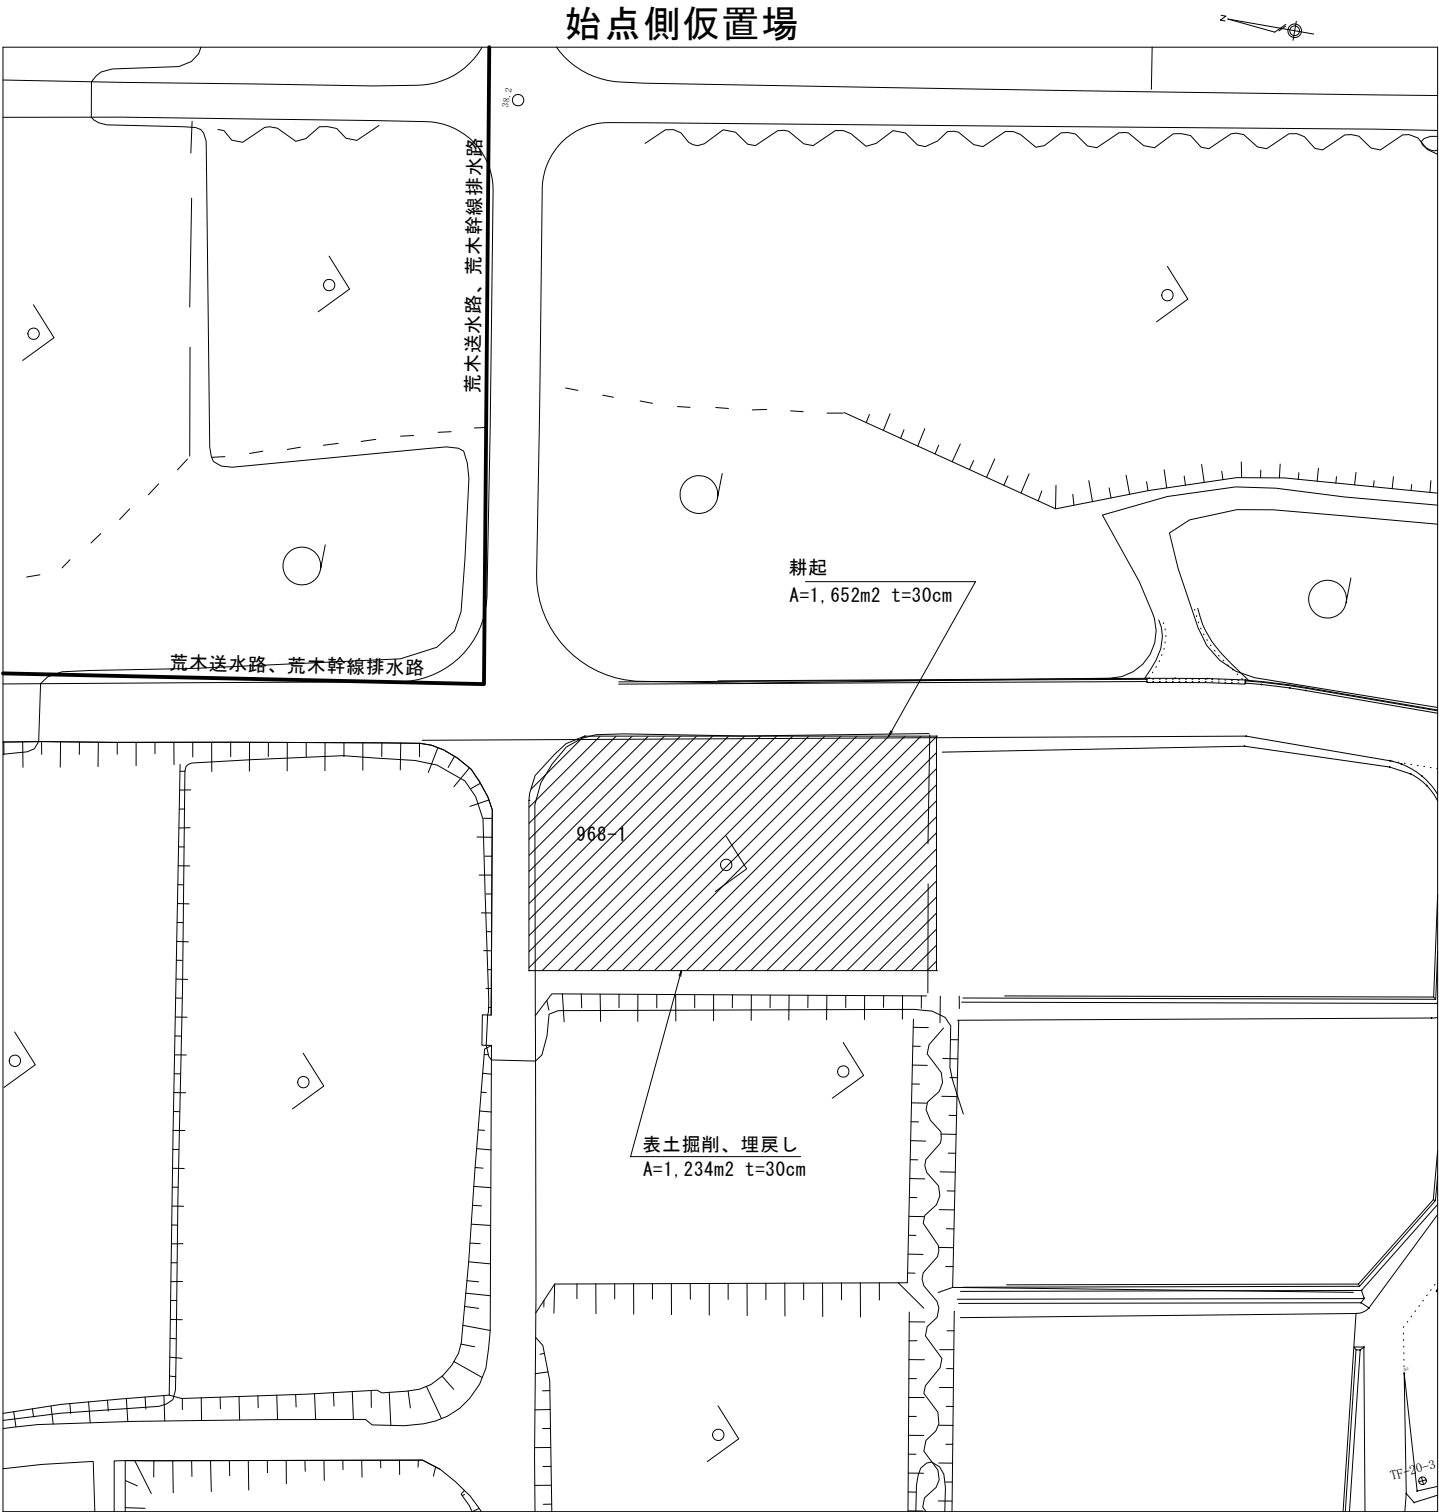

工事名	令和7年度喜界島農業水利事業 荒木送水路他（荒木中央工区）工事		
図面名	仮置場整備計画図		
作成年月日			
縮尺	1:500	図面番号	10
会社名			
事業所名	九州農政局喜界島農業水利事業所		

令和 7 喜界島農業水利事業
荒木送水路他（荒木中央工区）工事
【図面目録】
【参考図】

番号	図面の名称	枚数	備考
1	管 割 図	2	
2	土 工 図	4	
3	排 泥 工 土 工 図	1	
4	分 水 工 土 工 図	1	
5	仮 設 図（仮 置 場）	1	
6	吊 り 防 護 工 計 画 図	1	
合計		10	

管割図(1/2)


(荒木送水路)

NO. 53+10.77~NO. 62+19.57 L=458.80m, SL=459.051m

AL2種 φ600区間 NO. 53+10.77~NO. 53+34.75 L=23.98m, SL=24.000m

IP. 13~NO. 62+19.57 L=175.01m, SL=175.152m


DB種 φ600区間 NO. 53+34.75~IP. 13 L=259.81m, SL=259.899m

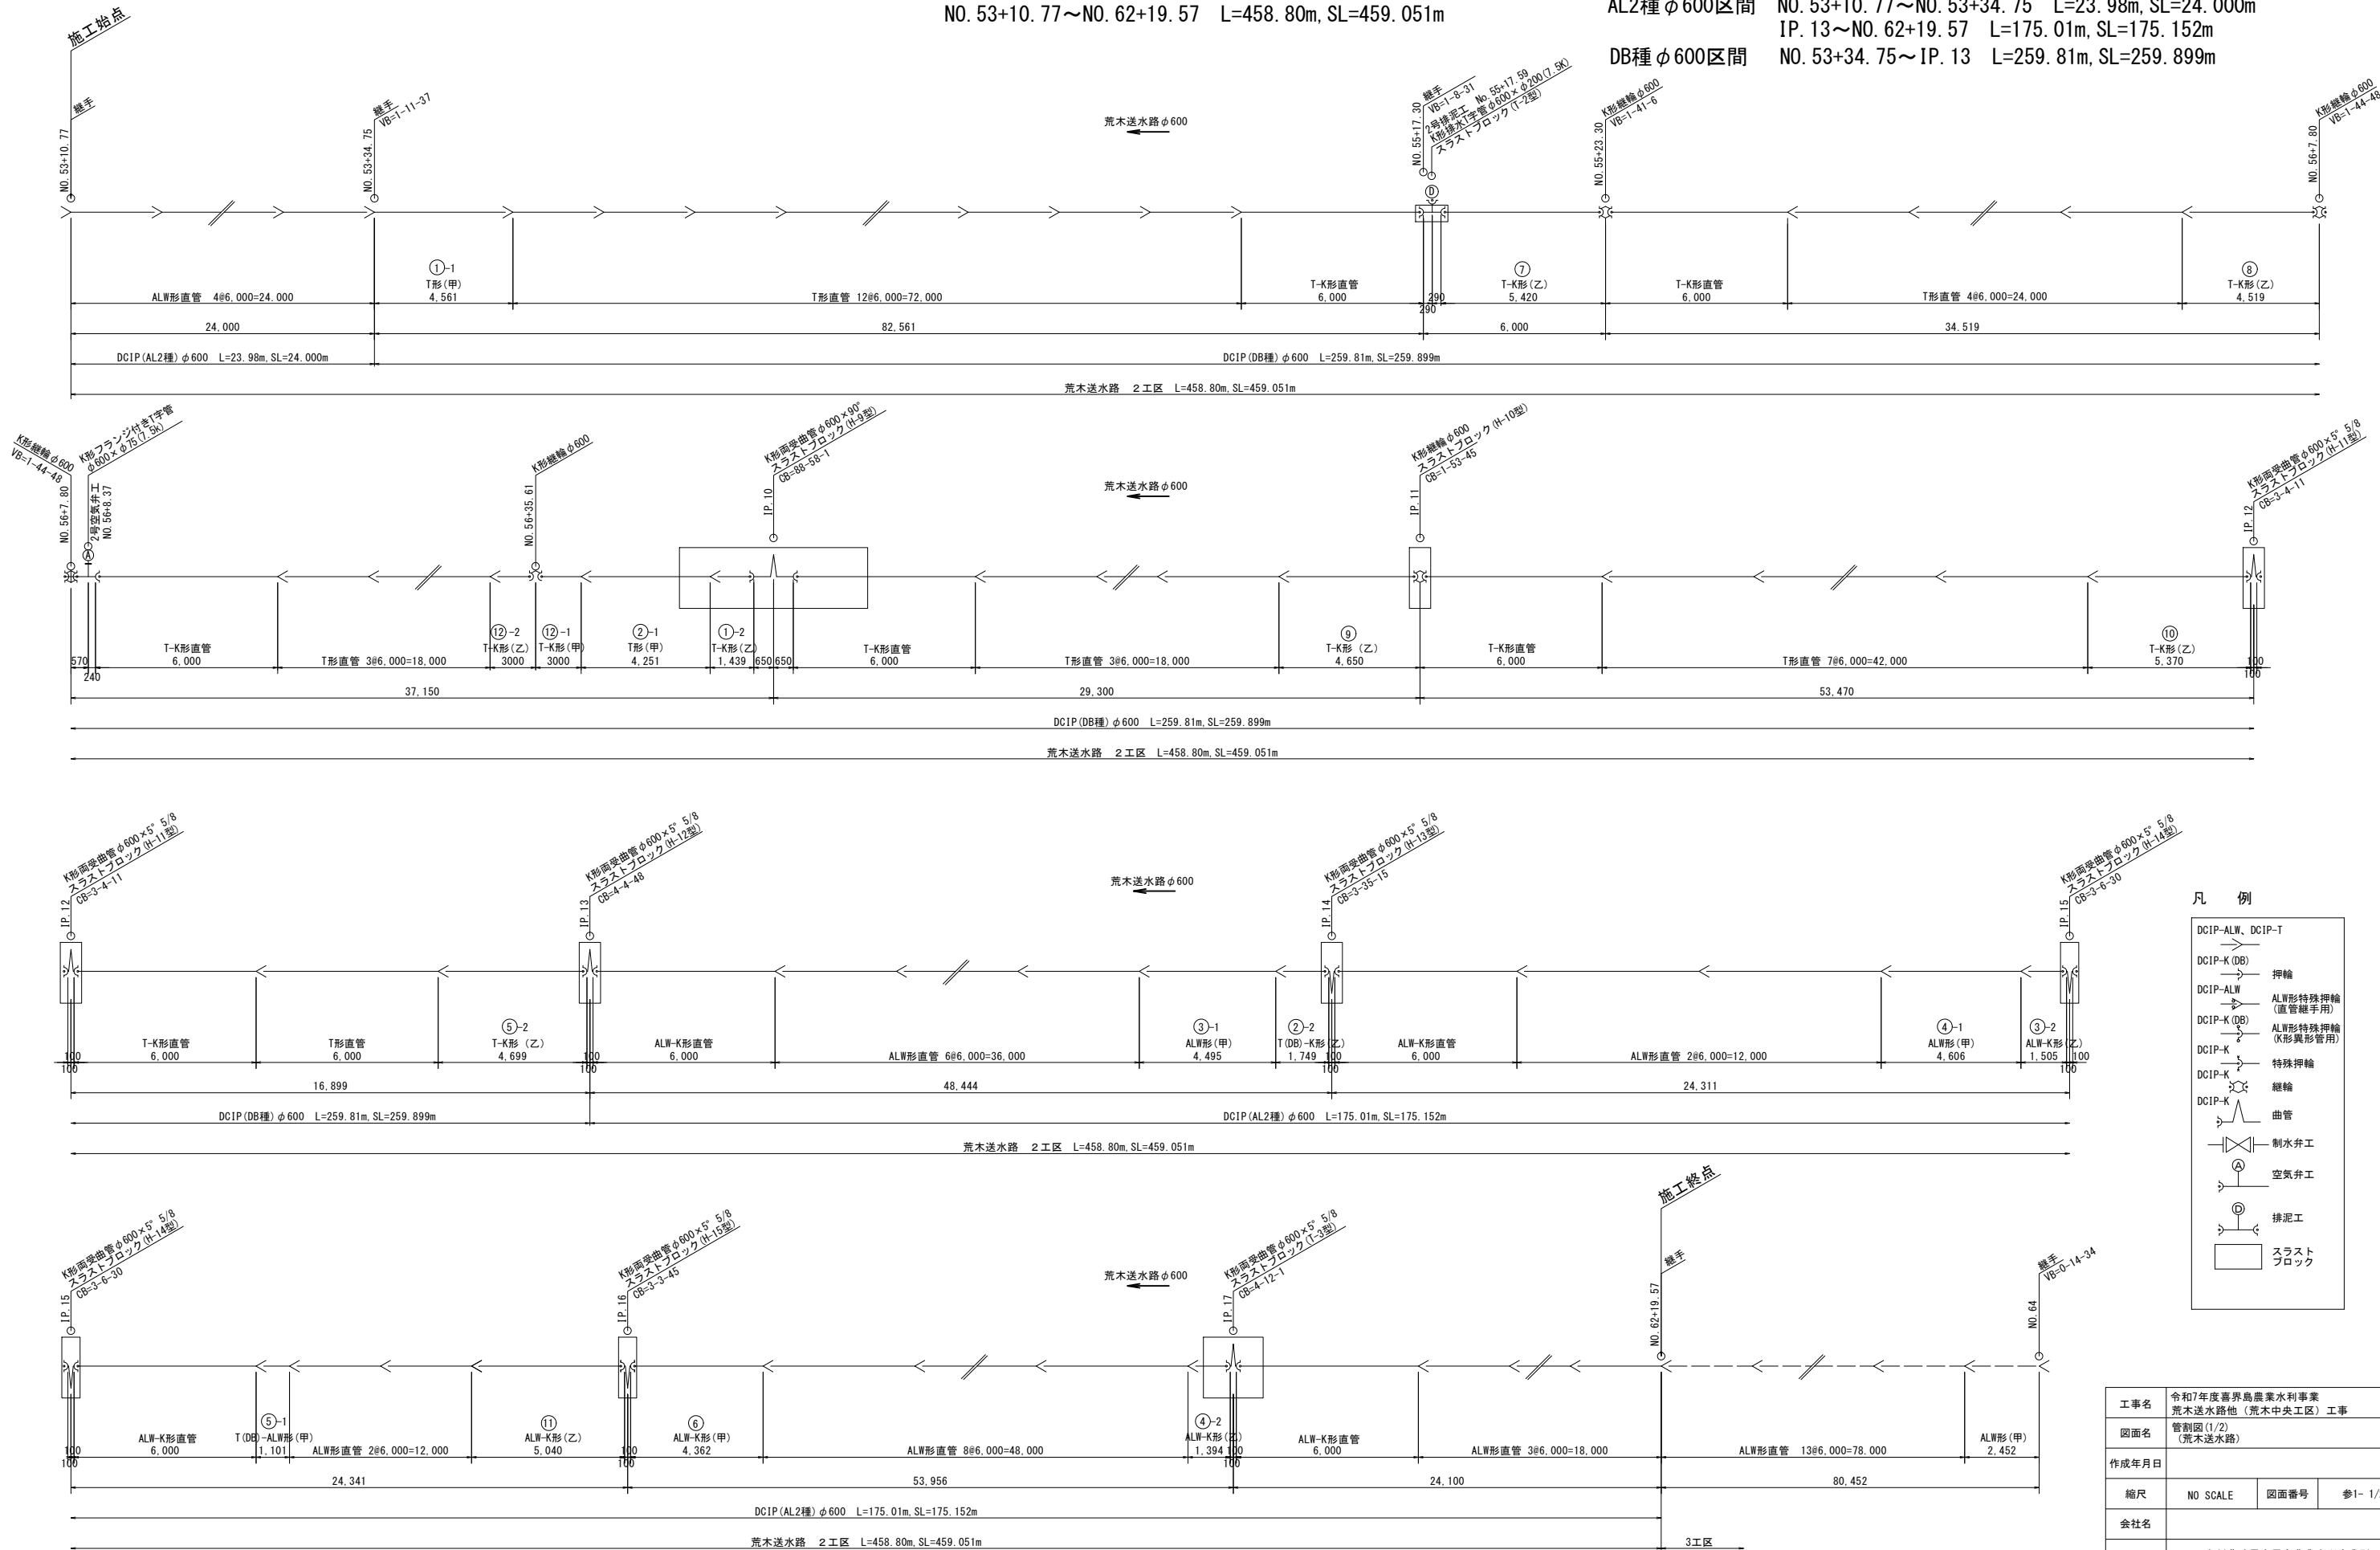

凡 例


DCIP-ALW, DCIP-T	→
DCIP-K (DB)	→
DCIP-ALW	→ 押輪
DCIP-K (DB)	→ ALW形特殊押輪 (直管継手用)
DCIP-K (DB)	→ ALW形特殊押輪 (K形異形管用)
DCIP-K	→ 特殊押輪
DCIP-K	→ 継輪
DCIP-K	→ 曲管
→	→ 制水弁工
→	→ 空気弁工
→	→ 排泥工
→	→ スラストブロック

工事名	令和7年度喜界島農業水利事業 荒木送水路他（荒木中央工区）工事		
図面名	管割図(1/2) (荒木送水路)		
作成年月日			
縮尺	NO SCALE	図面番号	参1- 1/2
会社名			
事業所名	九州農政局喜界島農業水利事業所		

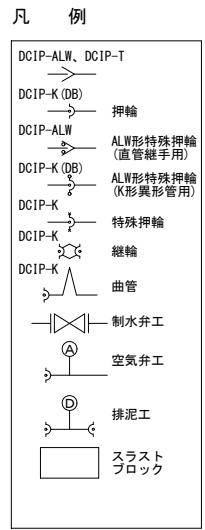


工事名	令和7年度喜界島農業水利事業 荒木送水路他（荒木中央工区）工事		
図面名	管割図（2/2） （荒木幹線水路）		
作成年月日			
縮尺	NO SCALE	図面番号	参1- 2/2
会社名			
事業所名	九州農政局喜界島農業水利事業所		


No. 57+5. 55					
掘削（路壁）	m2	0.51	整形工（人力荒仕上げ）	m	4.40
掘削（砂質土）	m2	-	管水路基礎整形（法面）	m	-
掘削（石灰岩風化部）	m2	5.40	基面整正	m	2.16
掘削（石灰岩）	m2	-	管水路基礎岩壁整形（法面）	m	-
管水路基礎工1（M-30）	m2	0.44	管水路基礎岩壁整形（基面）	m	-
管水路基礎工2（M-30）	m2	1.10	路盤工	m	3.38
埋戻1（管頂30cm）	m2	0.82	表層工（As）	m	4.36
埋戻2（管頂30～60cm）	m2	0.88			
埋戻3	路床1（B<2.5）	m2	-		
	路床2（2.5≦B<4.0）	m2	1.70		
	路床3（B≧4.0）	m2	-		

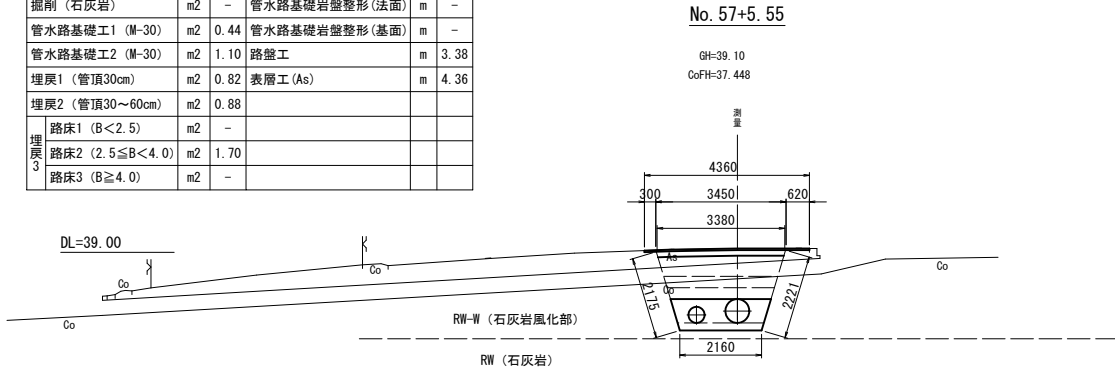

No. 57					
掘削（路壁）	m2	0.51	整形工（人力荒仕上げ）	m	4.38
掘削（砂質土）	m2	-	管水路基礎整形（法面）	m	-
掘削（石灰岩風化部）	m2	5.37	基面整正	m	2.16
掘削（石灰岩）	m2	-	管水路基礎岩壁整形（法面）	m	-
管水路基礎工1（M-30）	m2	0.44	管水路基礎岩壁整形（基面）	m	-
管水路基礎工2（M-30）	m2	1.10	路盤工	m	3.37
埋戻1（管頂30cm）	m2	0.82	表層工（As）	m	4.36
埋戻2（管頂30～60cm）	m2	0.88			
埋戻3	路床1（B<2.5）	m2	-		
	路床2（2.5≦B<4.0）	m2	1.67		
	路床3（B≧4.0）	m2	-		

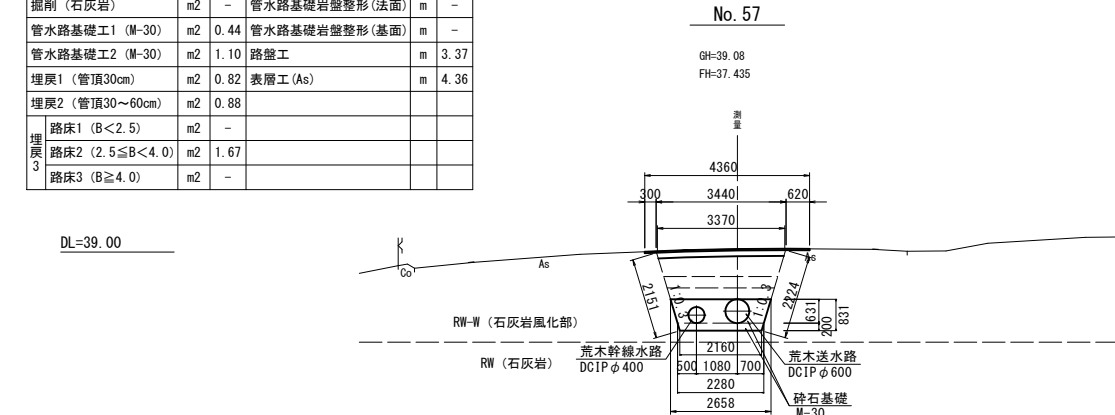


IP. 10					
掘削（路壁）	m2	0.51	整形工（人力荒仕上げ）	m	4.47
掘削（砂質土）	m2	-	管水路基礎整形（法面）	m	-
掘削（石灰岩風化部）	m2	5.49	基面整正	m	2.16
掘削（石灰岩）	m2	-	管水路基礎岩壁整形（法面）	m	-
管水路基礎工1（M-30）	m2	0.44	管水路基礎岩壁整形（基面）	m	-
管水路基礎工2（M-30）	m2	1.10	路盤工	m	3.40
埋戻1（管頂30cm）	m2	0.82	表層工（As）	m	4.07
埋戻2（管頂30～60cm）	m2	0.88			
埋戻3	路床1（B<2.5）	m2	-		
	路床2（2.5≦B<4.0）	m2	1.79		
	路床3（B≧4.0）	m2	-		

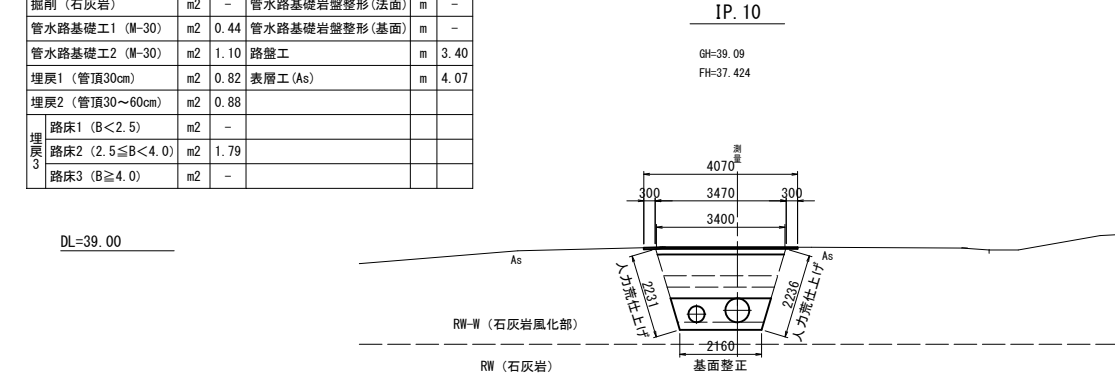


土工図 (2/4)

S=1:100


IP. 12					
掘削（路壁）	m2	0.50	整形工（人力荒仕上げ）	m	4.15
掘削（砂質土）	m2	-	管水路基礎整形（法面）	m	-
掘削（石灰岩風化部）	m2	5.01	基面整正	m	2.16
掘削（石灰岩）	m2	-	管水路基礎岩壁整形（法面）	m	-
管水路基礎工1（M-30）	m2	0.44	管水路基礎岩壁整形（基面）	m	-
管水路基礎工2（M-30）	m2	1.10	路盤工	m	3.31
埋戻1（管頂30cm）	m2	0.82	表層工（As）	m	4.18
埋戻2（管頂30～60cm）	m2	0.88			
埋戻3	路床1（B<2.5）	m2	-		
	路床2（2.5≦B<4.0）	m2	1.30		
	路床3（B≧4.0）	m2	-		

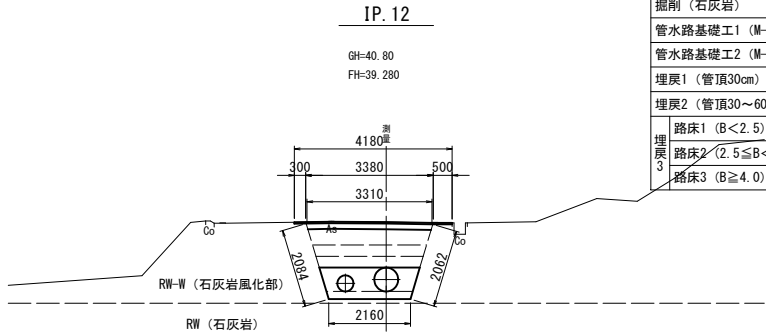

No. 58					
掘削（路壁）	m2	0.50	整形工（人力荒仕上げ）	m	4.15
掘削（砂質土）	m2	-	管水路基礎整形（法面）	m	-
掘削（石灰岩風化部）	m2	5.00	基面整正	m	2.16
掘削（石灰岩）	m2	-	管水路基礎岩壁整形（法面）	m	-
管水路基礎工1（M-30）	m2	0.44	管水路基礎岩壁整形（基面）	m	-
管水路基礎工2（M-30）	m2	1.10	路盤工	m	3.31
埋戻1（管頂30cm）	m2	0.82	表層工（As）	m	4.14
埋戻2（管頂30～60cm）	m2	0.88			
埋戻3	路床1（B<2.5）	m2	-		
	路床2（2.5≦B<4.0）	m2	1.30		
	路床3（B≧4.0）	m2	-		

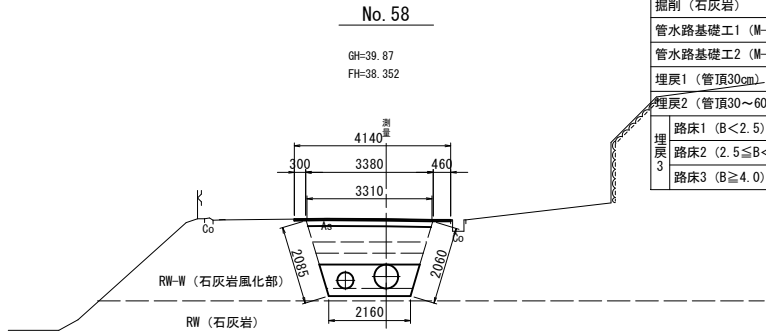

IP. 11					
掘削（路壁）	m2	0.53	整形工（人力荒仕上げ）	m	4.87
掘削（砂質土）	m2	-	管水路基礎整形（法面）	m	-
掘削（石灰岩風化部）	m2	6.18	基面整正	m	2.16
掘削（石灰岩）	m2	-	管水路基礎岩壁整形（法面）	m	-
管水路基礎工1（M-30）	m2	0.44	管水路基礎岩壁整形（基面）	m	-
管水路基礎工2（M-30）	m2	1.10	路盤工	m	3.52
埋戻1（管頂30cm）	m2	0.82	表層工（As）	m	4.35
埋戻2（管頂30～60cm）	m2	0.88			
埋戻3	路床1（B<2.5）	m2	-		
	路床2（2.5≦B<4.0）	m2	2.48		
	路床3（B≧4.0）	m2	-		

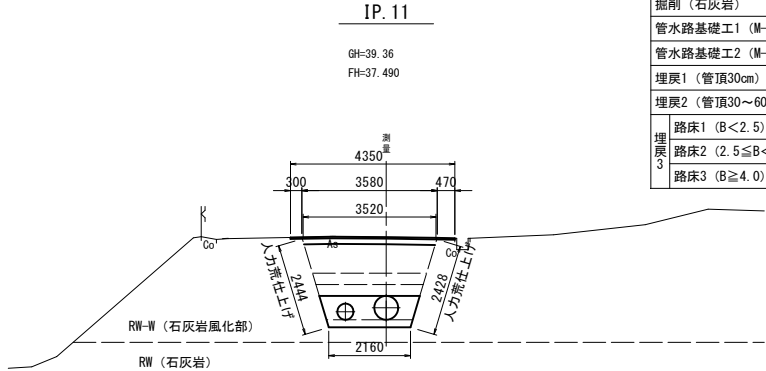


工事名	令和7年度喜界島農業水利事業 荒木送水路他（荒木中央工区）工事		
図面名	土工図 (2/4)		
作成年月日			
縮尺	1:100	図面番号	参2-2/4
会社名			
事業所名	九州農政局喜界島農業水利事業所		


土工図 (3/4)

S=1:100


IP. 14					
掘削 (路盤)	m2	0.50	整形工 (人力荒仕上げ)	m	4.16
掘削 (砂質土)	m2	-	管水路基礎整形 (法面)	m	-
掘削 (石灰岩風化部)	m2	5.02	基面整正	m	2.16
掘削 (石灰岩)	m2	-	管水路基礎岩盤整形 (法面)	m	-
管水路基礎工1 (M-30)	m2	0.44	管水路基礎岩盤整形 (基面)	m	-
管水路基礎工2 (M-30)	m2	1.10	路盤工	m	3.31
埋戻1 (管頂30cm)	m2	0.82	表層工 (As)	m	4.20
埋戻2 (管頂30~60cm)	m2	0.88			
埋戻3	路床1 (B<2.5)	m2	-		
	路床2 (2.5≦B<4.0)	m2	1.32		
	路床3 (B≧4.0)	m2	-		

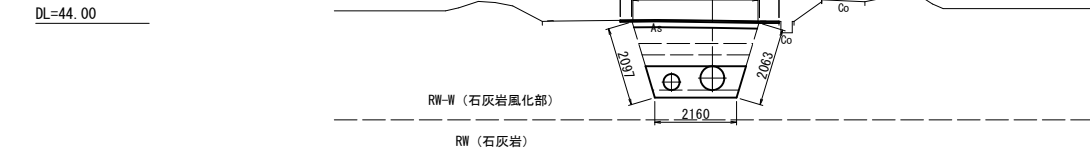


No. 59					
掘削 (路盤)	m2	0.50	整形工 (人力荒仕上げ)	m	4.27
掘削 (砂質土)	m2	-	管水路基礎整形 (法面)	m	-
掘削 (石灰岩風化部)	m2	5.22	基面整正	m	2.16
掘削 (石灰岩)	m2	-	管水路基礎岩盤整形 (法面)	m	-
管水路基礎工1 (M-30)	m2	0.44	管水路基礎岩盤整形 (基面)	m	-
管水路基礎工2 (M-30)	m2	1.10	路盤工	m	3.34
埋戻1 (管頂30cm)	m2	0.82	表層工 (As)	m	4.30
埋戻2 (管頂30~60cm)	m2	0.88			
埋戻3	路床1 (B<2.5)	m2	-		
	路床2 (2.5≦B<4.0)	m2	1.51		
	路床3 (B≧4.0)	m2	-		

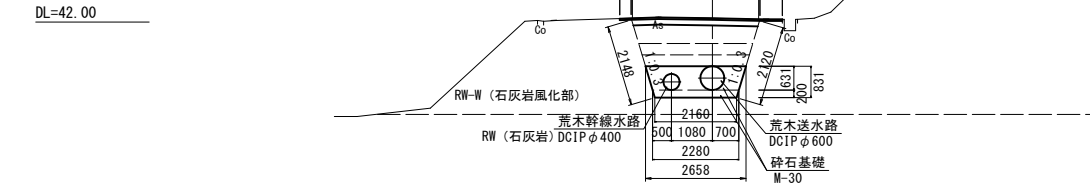


IP. 13					
掘削 (路盤)	m2	0.50	整形工 (人力荒仕上げ)	m	4.14
掘削 (砂質土)	m2	-	管水路基礎整形 (法面)	m	-
掘削 (石灰岩風化部)	m2	5.00	基面整正	m	2.16
掘削 (石灰岩)	m2	-	管水路基礎岩盤整形 (法面)	m	-
管水路基礎工1 (M-30)	m2	0.44	管水路基礎岩盤整形 (基面)	m	-
管水路基礎工2 (M-30)	m2	1.10	路盤工	m	3.30
埋戻1 (管頂30cm)	m2	0.82	表層工 (As)	m	4.26
埋戻2 (管頂30~60cm)	m2	0.88			
埋戻3	路床1 (B<2.5)	m2	-		
	路床2 (2.5≦B<4.0)	m2	1.29		
	路床3 (B≧4.0)	m2	-		

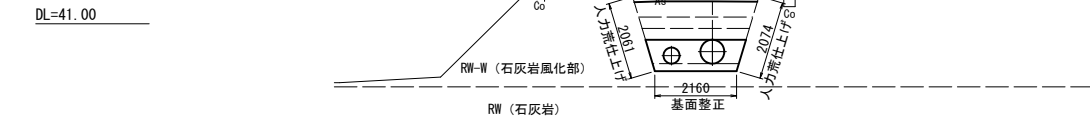


IP. 16					
掘削 (路盤)	m2	0.50	整形工 (人力荒仕上げ)	m	4.14
掘削 (砂質土)	m2	-	管水路基礎整形 (法面)	m	-
掘削 (石灰岩風化部)	m2	5.22	基面整正	m	2.16
掘削 (石灰岩)	m2	-	管水路基礎岩盤整形 (法面)	m	-
管水路基礎工1 (M-30)	m2	0.44	管水路基礎岩盤整形 (基面)	m	-
管水路基礎工2 (M-30)	m2	1.10	路盤工	m	3.31
埋戻1 (管頂30cm)	m2	0.82	表層工 (As)	m	4.17
埋戻2 (管頂30~60cm)	m2	0.88			
埋戻3	路床1 (B<2.5)	m2	-		
	路床2 (2.5≦B<4.0)	m2	1.29		
	路床3 (B≧4.0)	m2	-		

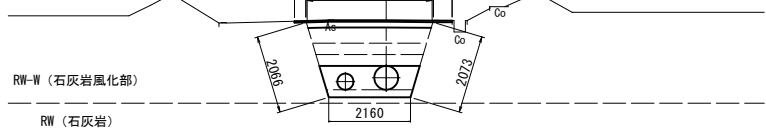

IP. 15					
掘削 (路盤)	m2	0.50	整形工 (人力荒仕上げ)	m	4.21
掘削 (砂質土)	m2	-	管水路基礎整形 (法面)	m	-
掘削 (石灰岩風化部)	m2	5.11	基面整正	m	2.16
掘削 (石灰岩)	m2	-	管水路基礎岩盤整形 (法面)	m	-
管水路基礎工1 (M-30)	m2	0.44	管水路基礎岩盤整形 (基面)	m	-
管水路基礎工2 (M-30)	m2	1.10	路盤工	m	3.32
埋戻1 (管頂30cm)	m2	0.82	表層工 (As)	m	4.20
埋戻2 (管頂30~60cm)	m2	0.88			
埋戻3	路床1 (B<2.5)	m2	-		
	路床2 (2.5≦B<4.0)	m2	1.41		
	路床3 (B≧4.0)	m2	-		

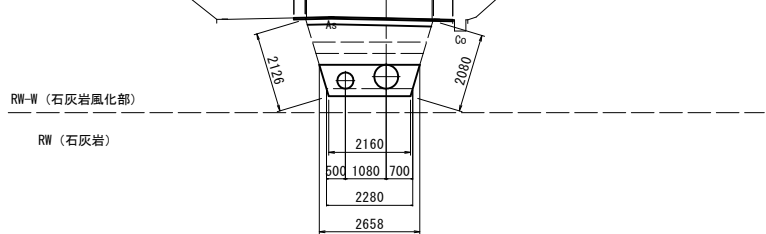

No. 60					
掘削 (路盤)	m2	0.50	整形工 (人力荒仕上げ)	m	4.20
掘削 (砂質土)	m2	-	管水路基礎整形 (法面)	m	-
掘削 (石灰岩風化部)	m2	5.08	基面整正	m	2.16
掘削 (石灰岩)	m2	-	管水路基礎岩盤整形 (法面)	m	-
管水路基礎工1 (M-30)	m2	0.44	管水路基礎岩盤整形 (基面)	m	-
管水路基礎工2 (M-30)	m2	1.10	路盤工	m	3.32
埋戻1 (管頂30cm)	m2	0.82	表層工 (As)	m	4.33
埋戻2 (管頂30~60cm)	m2	0.88			
埋戻3	路床1 (B<2.5)	m2	-		
	路床2 (2.5≦B<4.0)	m2	1.37		
	路床3 (B≧4.0)	m2	-		

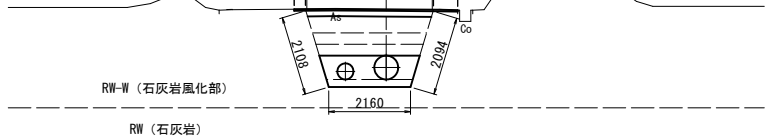


工事名	令和7年度喜界島農業水利事業 荒木送水路他 (荒木中央工区) 工事		
図面名	土工図 (3/4)		
作成年月日			
縮尺	1:100	図面番号	参2-3/4
会社名			
事業所名	九州農政局喜界島農業水利事業所		

土工図 (4/4)

S=1:100


No. 62				
掘削 (路盤)	m2	0.48	整形工 (人力荒仕上げ)	m 4.15
掘削 (砂質土)	m2	-	管水路基礎整形 (法面)	m -
掘削 (石灰岩風化部)	m2	4.82	基面整正	m 2.06
掘削 (石灰岩)	m2	-	管水路基礎岩盤整形 (法面)	m -
管水路基礎工1 (M-30)	m2	0.42	管水路基礎岩盤整形 (基面)	m -
管水路基礎工2 (M-30)	m2	1.10	路盤工	m 3.21
埋戻1 (管頂30cm)	m2	0.79	表層工 (As)	m 3.88
埋戻2 (管頂30～60cm)	m2	0.85		
埋戻3	路床1 (B<2.5)	m2	-	
	路床2 (2.5≦B<4.0)	m2	1.26	
	路床3 (B≧4.0)	m2	-	

DL=48.00

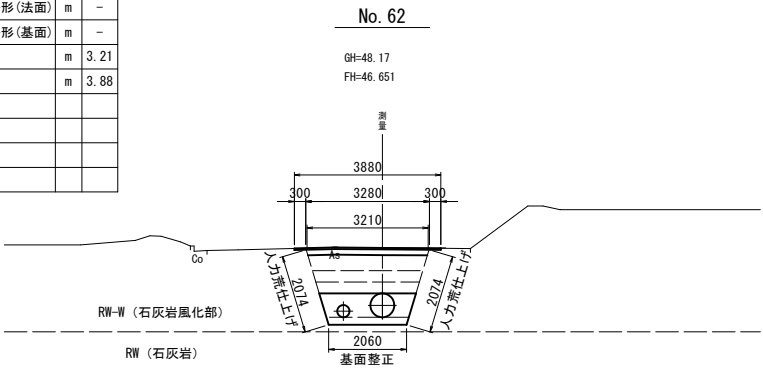


IP. 17				
掘削 (路盤)	m2	0.48	整形工 (人力荒仕上げ)	m 4.13
掘削 (砂質土)	m2	-	管水路基礎整形 (法面)	m -
掘削 (石灰岩風化部)	m2	4.81	基面整正	m 2.06
掘削 (石灰岩)	m2	-	管水路基礎岩盤整形 (法面)	m -
管水路基礎工1 (M-30)	m2	0.42	管水路基礎岩盤整形 (基面)	m -
管水路基礎工2 (M-30)	m2	1.10	路盤工	m 3.20
埋戻1 (管頂30cm)	m2	0.79	表層工 (As)	m 3.87
埋戻2 (管頂30～60cm)	m2	0.85		
埋戻3	路床1 (B<2.5)	m2	-	
	路床2 (2.5≦B<4.0)	m2	1.25	
	路床3 (B≧4.0)	m2	-	

DL=48.00



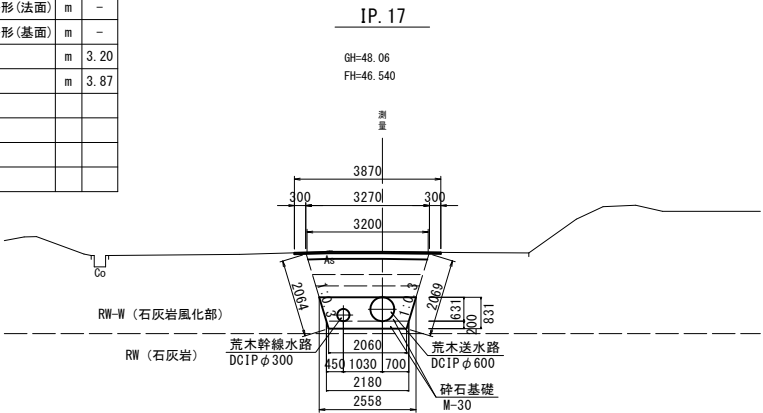


No. 61				
掘削 (路盤)	m2	0.50	整形工 (人力荒仕上げ)	m 4.24
掘削 (砂質土)	m2	-	管水路基礎整形 (法面)	m -
掘削 (石灰岩風化部)	m2	5.36	基面整正	m 2.16
掘削 (石灰岩)	m2	-	管水路基礎岩盤整形 (法面)	m -
管水路基礎工1 (M-30)	m2	0.44	管水路基礎岩盤整形 (基面)	m -
管水路基礎工2 (M-30)	m2	1.10	路盤工	m 3.33
埋戻1 (管頂30cm)	m2	0.82	表層工 (As)	m 4.34
埋戻2 (管頂30～60cm)	m2	0.88		
埋戻3	路床1 (B<2.5)	m2	-	
	路床2 (2.5≦B<4.0)	m2	1.45	
	路床3 (B≧4.0)	m2	-	

DL=48.00

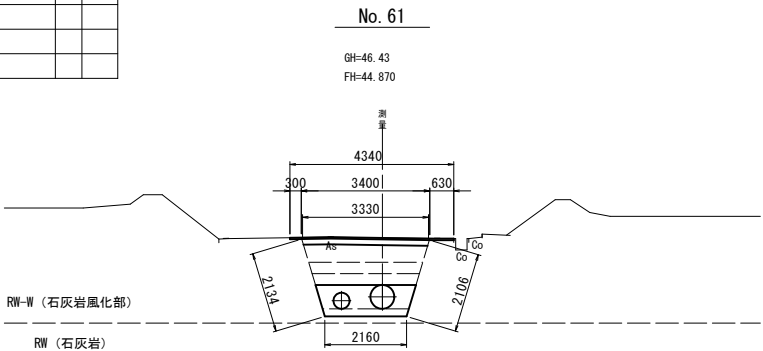

工事名	喜界島農業水利事業 荒木送水路他 (荒木中央工区) 工事		
図面名	土工図 (4/4)		
作成年月日			
縮尺	1:100	図面番号	参2-4/4
会社名			
事業所名	九州農政局喜界島農業水利事業所		

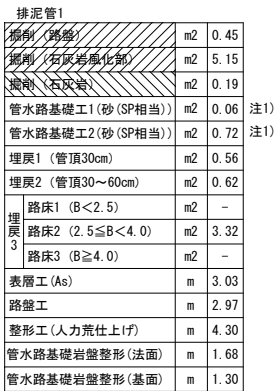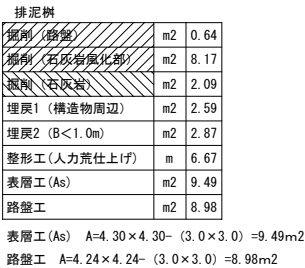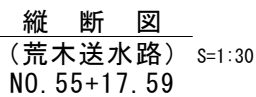

工事名	令和7年度喜界島農業水利事業 荒木送水路他（荒木中央工区）工事		
図面名	排泥工 土工図		
作成年月日			
縮尺	図示	図面番号	参3
会社名			
事業所名	九州農政局喜界島農業水利事業所		

注1) 塩ビ管が近接する。塩ビ管の管体基礎は砂なので、施工性を考慮し、砂を採用。


分土工 土工図

荒木中央支線分土工
荒木幹線水路 NO. 61+45. 69

位置図

S=1:100



土工断面図 S=1:30
分水制水弁管路工

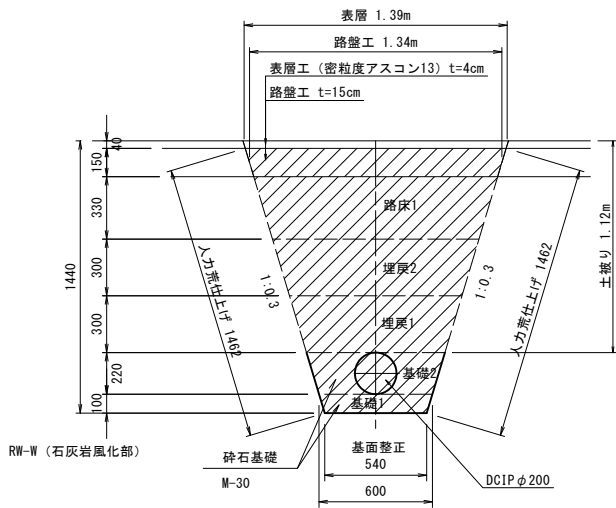

排水管1		
排水管 (石炭岩風化部)	m2	0.20
排水管 (石炭岩風化部)	m2	1.14
排水管 (石灰岩)	m2	-
管水路基礎工1 (M-30)	m2	0.06
管水路基礎工2 (M-30)	m2	0.11
埋戻1 (管頂30cm)	m2	0.25
埋戻2 (管頂30~60cm)	m2	0.30
路床1 (B<2.5)	m2	0.39
路床2 (2.5≤B<4.0)	m2	-
路床3 (B≥4.0)	m2	-
表層工 (As)	m	1.39
路壁工	m	1.34
整形工 (人力荒仕上げ)	m	2.92
基面整正	m	0.54

縦断図

S=1:50

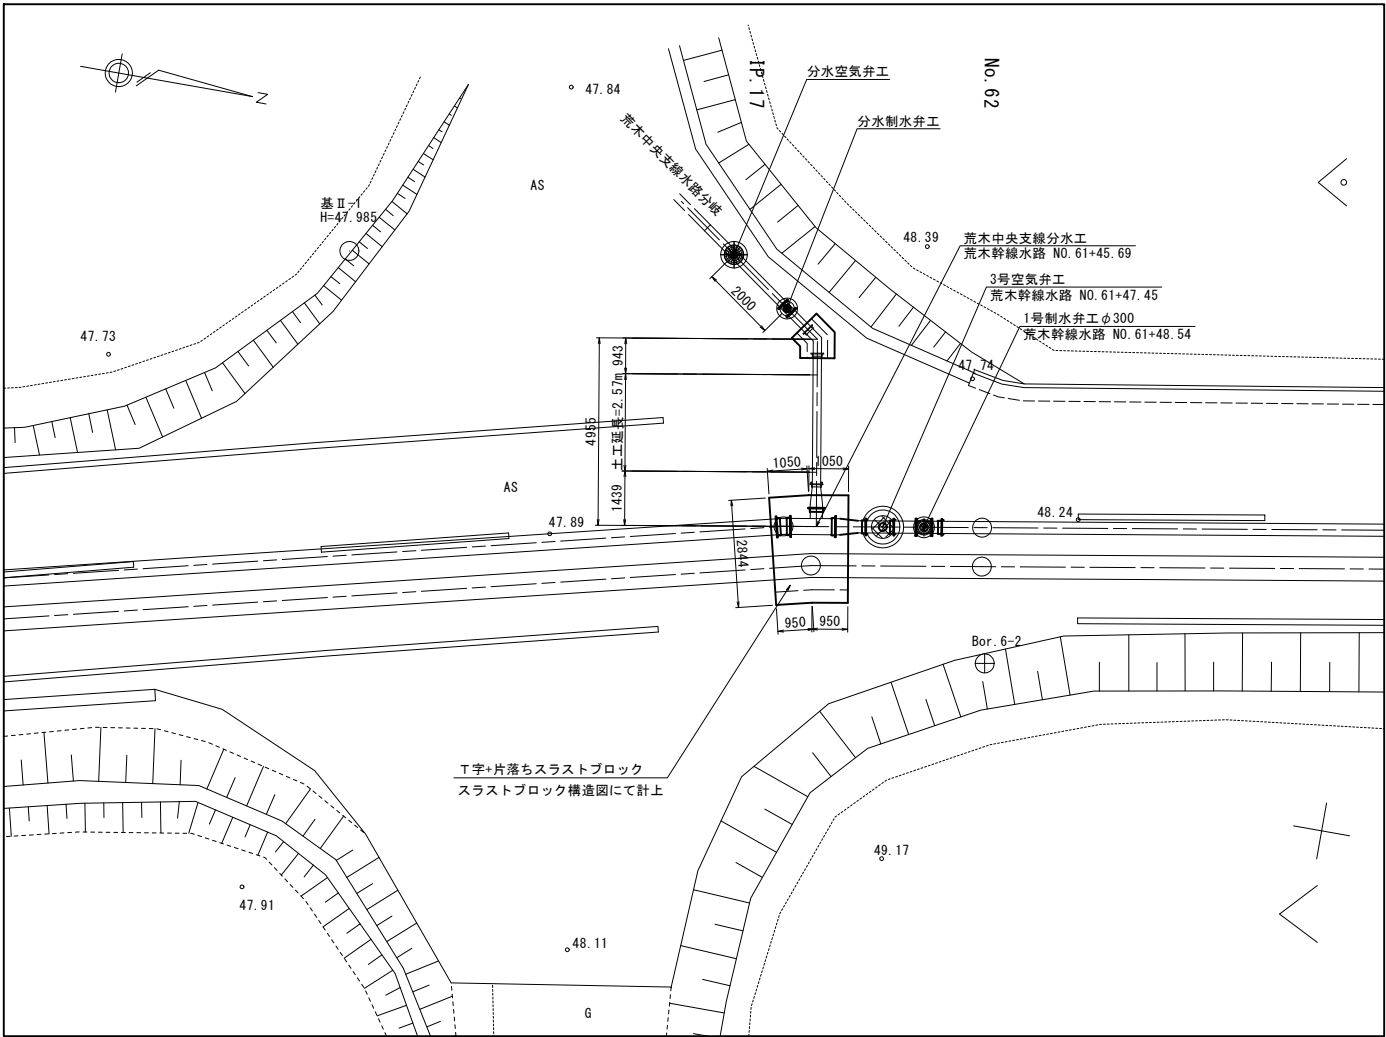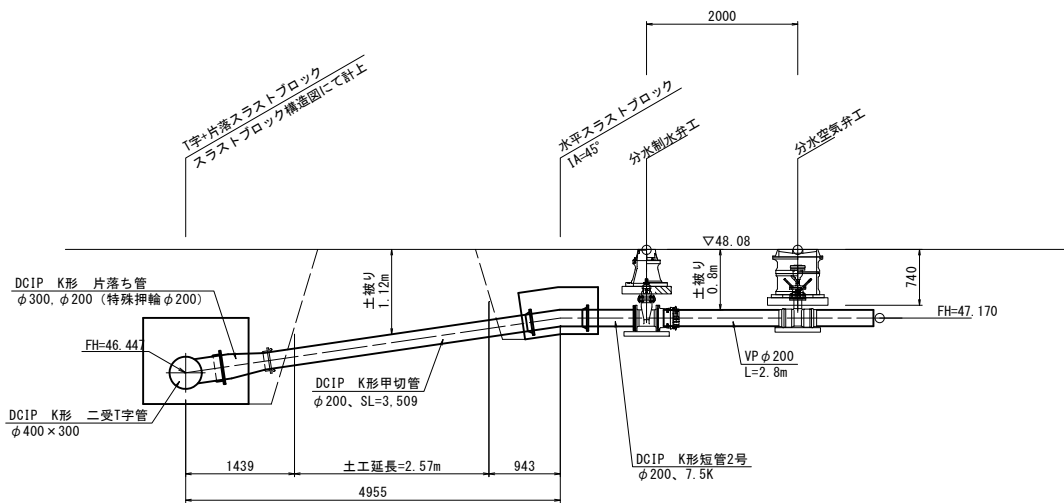


工事名	令和7年度喜界島農業水利事業 荒木送水路他（荒木中央工区）工事		
図面名	分土工 土工図		
作成年月日			
縮尺	図示	図面番号	参4
会社名			
事業所名	九州農政局喜界島農業水利事業所		

仮設図（仮置場）


位置図

S=1:500

中央工区 始点側

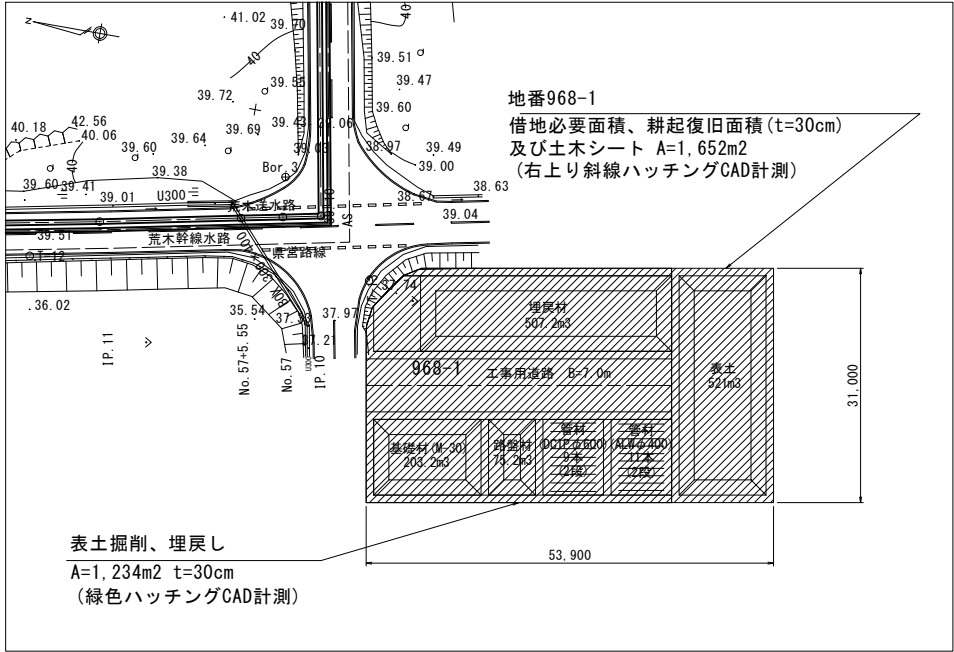

中央工区 終点側

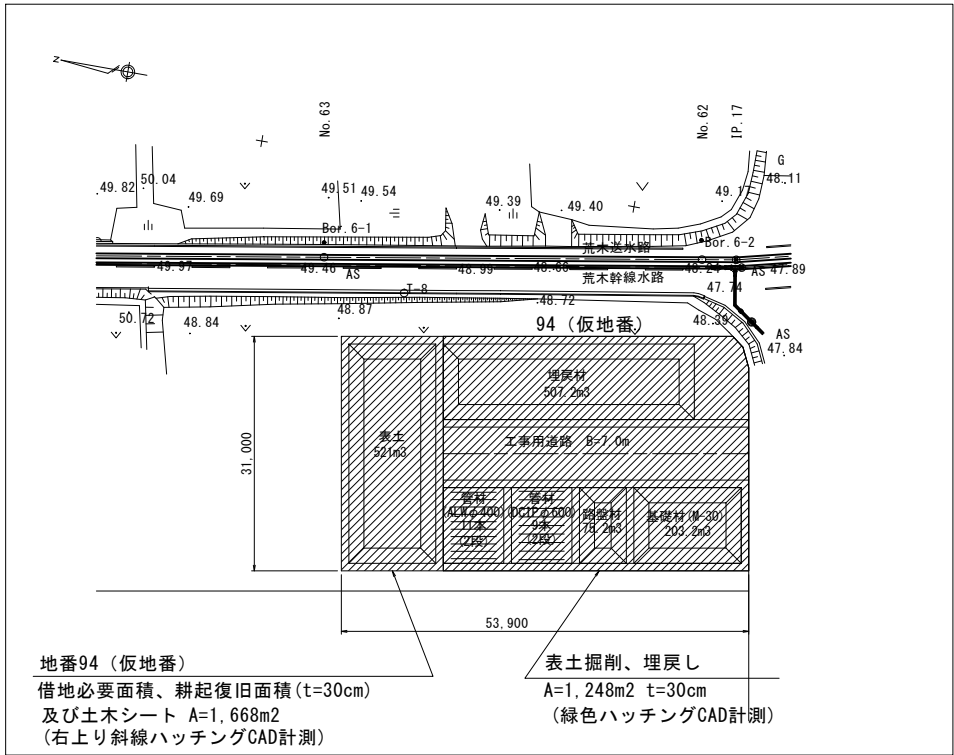


凡例（位置図）

- 借地必要面積、耕起復旧面積及び土木シート
- 表土剥ぎ取り、埋戻し



平面図

S=1:250

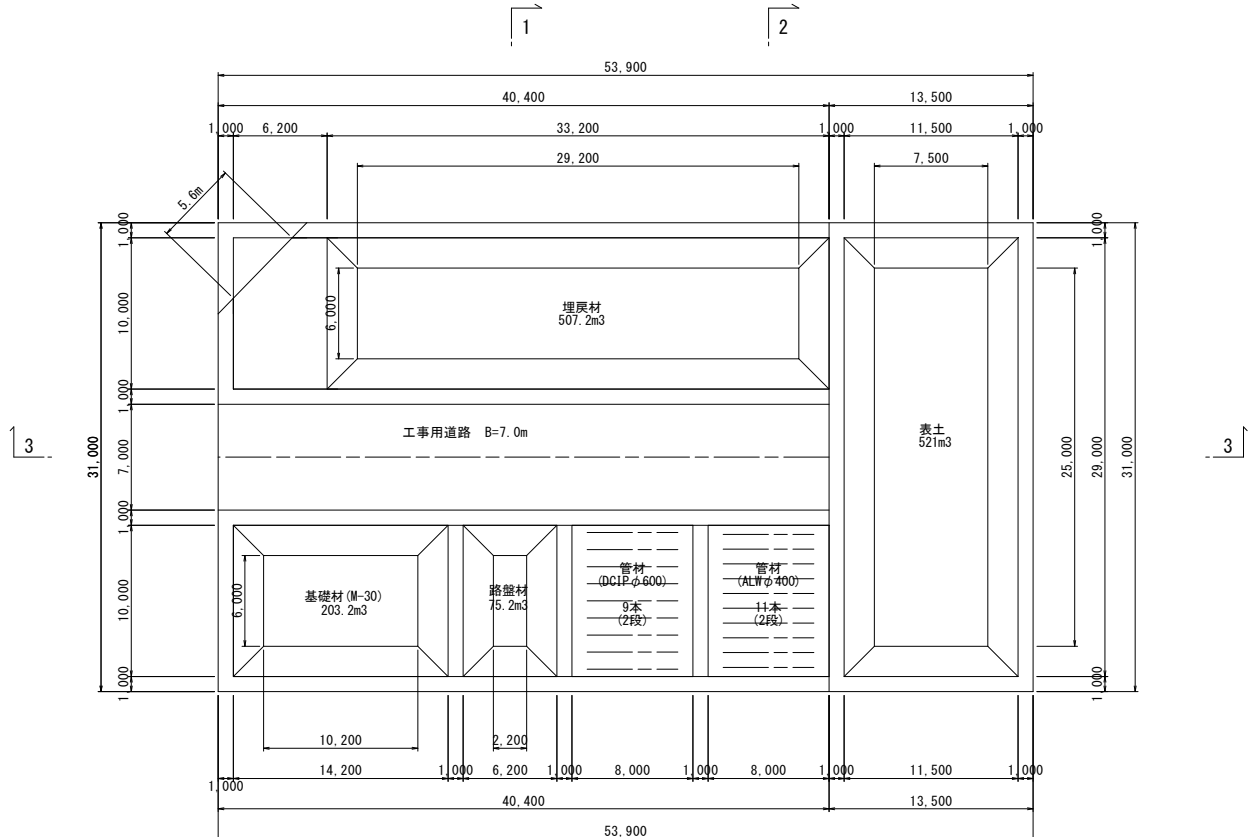


仮置計画標準断面図

S=1/150

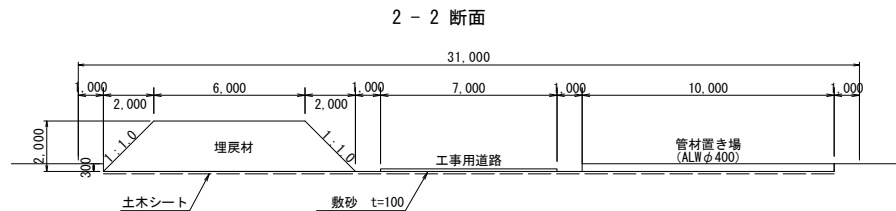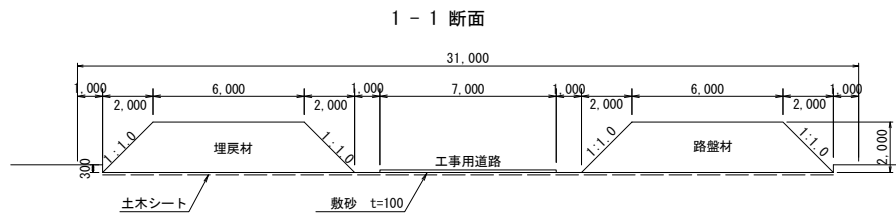



3 - 3 断面

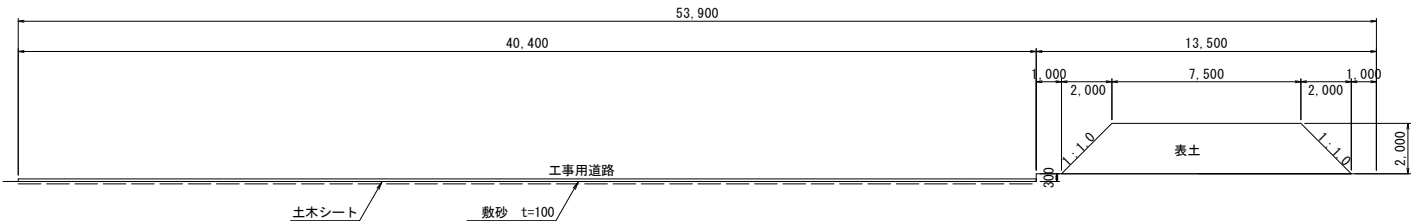


工事名	令和7年度喜界島農業水利事業 荒木送水路他（荒木中央工区）工事		
図面名	仮設図（仮置場）		
作成年月日			
縮尺	図示	図面番号	参5
会社名			
事業所名	九州農政局喜界島農業水利事業所		

【2工区（荒木中央工区）】

吊り防護工計画図

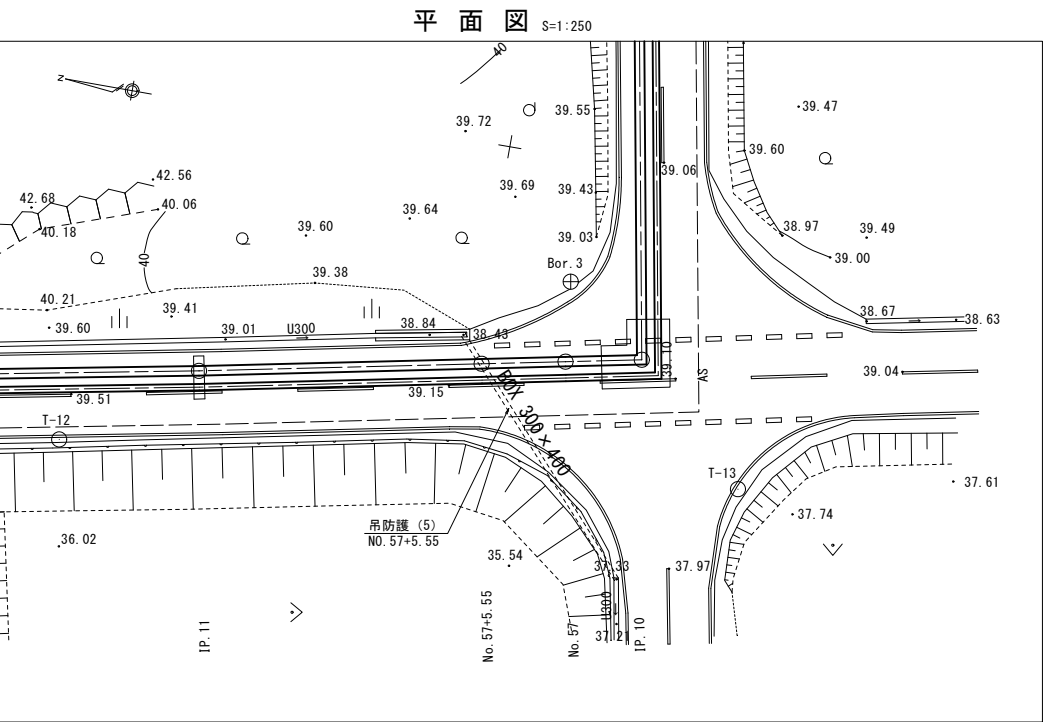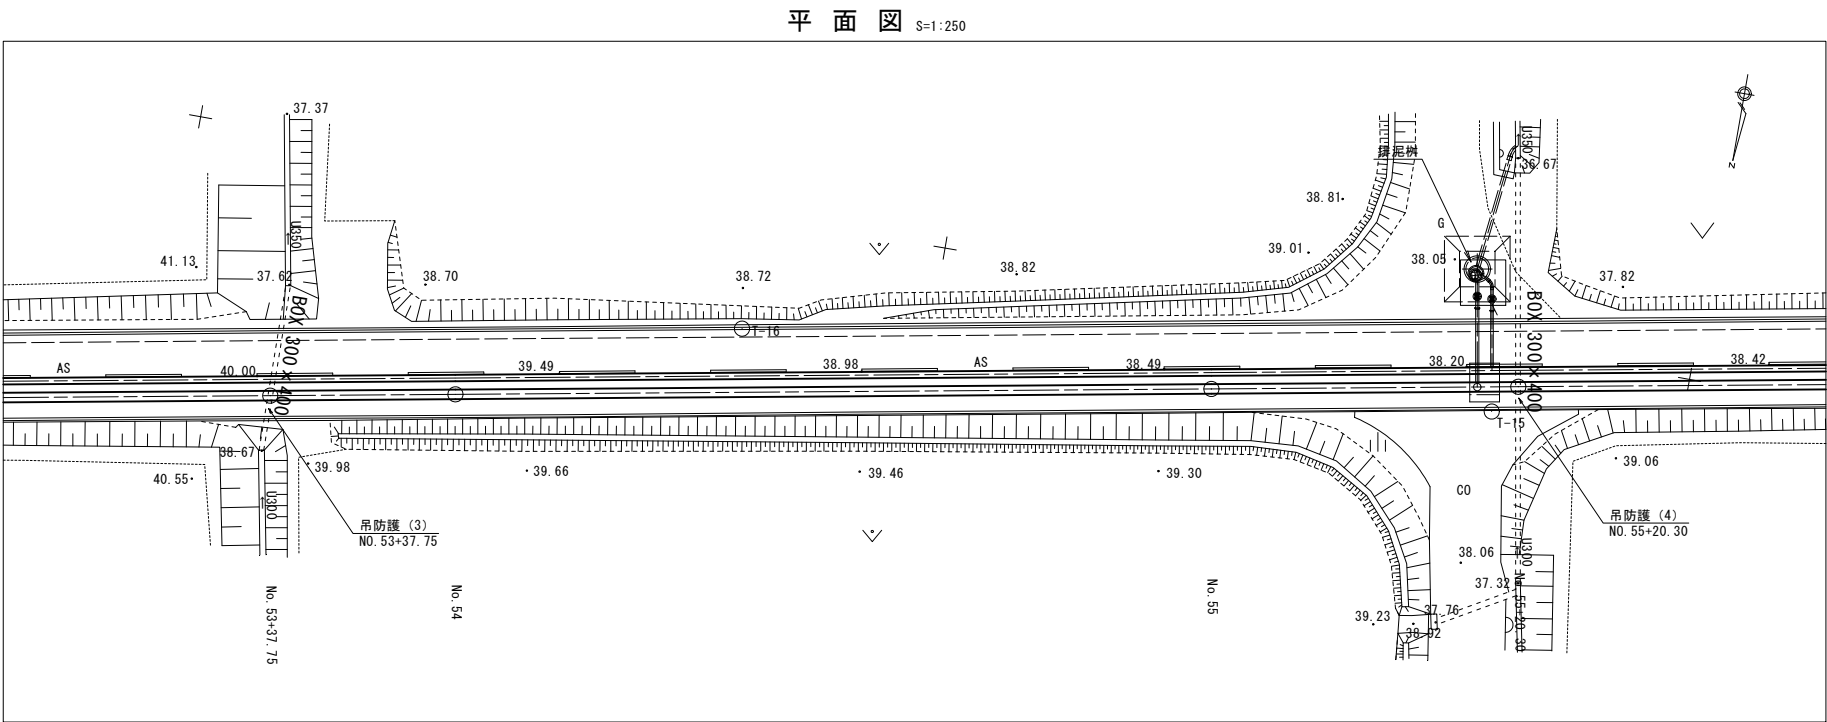

吊り防護標準図
S=NOSCALE

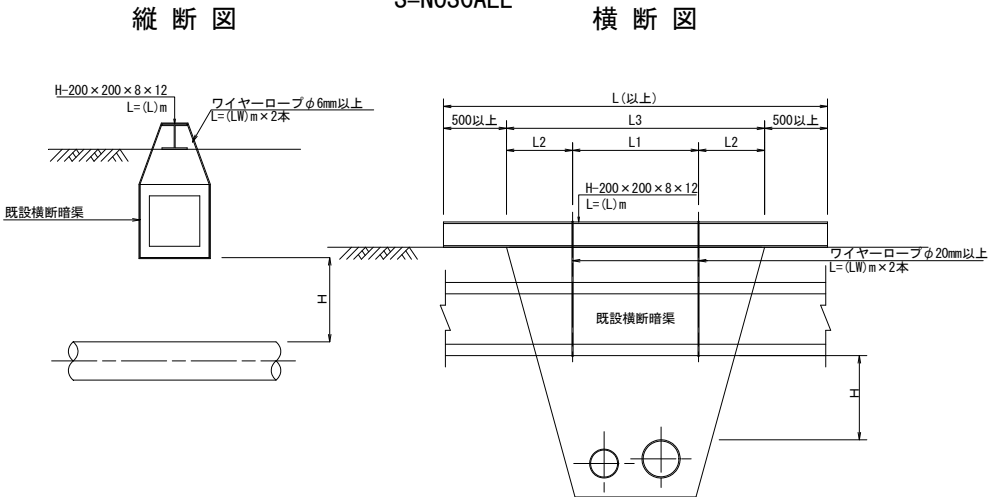

吊り防護寸法表

	測点	横断暗渠	H鋼規格	吊り防護寸法表 (mm)						備考
				H	L1	L2	L3	L (以上)	LW	
吊り防護 (3)	No. 53+37.75	BOX300×400	H-200×200×8×12	500	1,700	1,110	3,930	4,930	4,340	
吊り防護 (4)	No. 55+20.30	BOX300×400	H-200×200×8×12	500	1,700	970	3,640	4,640	3,380	
吊り防護 (5)	No. 57+5.55	BOX300×400	H-200×200×8×12	500	1,700	870	3,450	4,450	2,700	

工事名	令和7年度喜界島農業水利事業 荒木送水路他（荒木中央工区）工事		
図面名	吊り防護工計画図		
作成年月日			
縮尺	図示	図面番号	参6
会社名			
事業所名	九州農政局喜界島農業水利事業所		