



誰もが住んでみたい村に
農業農村整備

令和7年度

筑後川下流右岸農地防災事業

佐賀市東部線（若宮その3工区）工事

積 算 書

（当初）

九州農政局

筑後川下流右岸農地防災事業所

九州農政局

[illegible]

事業名	筑後川下流右岸農地防災事業
工事名	佐賀市東部線（若宮その3工区）工事

工事別工事名: 令和7年度筑後川下流右岸農地防災事業佐賀市東部線（若宮その3工区）工事

項 目 名	数 量	単 位	金 額	備 考
工事価格			193,590,000	
・工事原価			165,124,000	
純工事費			133,143,000	
・直接工事費			110,456,000	
・直接工事費（仮設工を除く）	1.000	式	85,760,000	
・直接工事費（仮設工）	1.000	式	24,696,000	
・間接工事費			54,668,000	
・共通仮設費			22,687,000	
・事業損失防止施設費	1.000	式	1,063,000	
・運搬費～営繕費等				
$112,202,000 \times ((8.010 \times 1.000) \times 1.000 \times 1.000 \times 1.000)$			8,987,000	
・運搬費	1.000	式	10,524,000	
・準備費	1.000	式	1,136,000	
・安全費	1.000	式	225,000	
・役務費	1.000	式	110,000	
・技術管理費	1.000	式	16,000	
・営繕費等	1.000	式	0	
・現場環境改善費			626,000	
・現場環境改善費（率計上）				
$108,085,000 \times (0.580)$			626,000	
・現場環境改善費（積上）	1.000	式	0	
・現場管理費			31,981,000	
・現場管理費（率計上）				
$133,143,000 \times ((24.020 \times 1.000) \times 1.000 \times 1.000 \times 1.000 + 0.000 - 0.000)$			31,981,000	
・現場管理費（積上）	1.000	式	0	
・現場管理費（一般管理费率対象外）	1.000	式	0	
・工期延長等に伴う現場維持等の費用	1.000	式	0	
・官貸額（直工）	1.000	式	0	
・官貸額（事業損失防止）	1.000	式	0	
・官貸額（直工・事業損失防止除く）	1.000	式	0	
・一般管理費等				
$165,124,000 \times (17.200 \times 1.000 + 0.04)$			28,467,000	
・一括計上価格	1.000	式	0	
支給品費			0	
支給品費（直工・事業損失防止）			0	
支給品費（直工）			0	
処分費等（直接工事費の内数）			2,371,000	
処分費（準備費の内数）			683,000	
処分費（事業損失防止施設費内数）			0	
処分費等（率対象外）			0	

[illegible]

[illegible]

工事別工事名:令和7年度筑後川下流右岸農地防災事業佐賀市東部線(若宮その3工区)工事

九州農政局

[illegible]

工事別工事名:令和7年度筑後川下流右岸農地防災事業佐賀市東部線(若宮その3工区)工事

九州農政局

[illegible]

工事別工事名:令和7年度筑後川下流右岸農地防災事業佐賀市東部線(若宮その3工区)工事

九州農政局

工事別工事名:令和7年度筑後川下流右岸農地防災事業佐賀市東部線(若宮その3工区)工事

九州農政局

工事別工事名:令和7年度筑後川下流右岸農地防災事業佐賀市東部線(若宮その3工区)工事

[illegible]

事業名	筑後川下流右岸農地防災事業
工事名	佐賀市東部線（若宮その3工区）工事

工事別工事名:令和7年度筑後川下流右岸農地防災事業佐賀市東部線（若宮その3工区）工事

名 称 (規 格)	数 量	単 位	単 価	金 額	備 考
直接工事費（仮設工を除く）				85,760,000	
・土工	1.000	式		17,183,000	
・掘削工	1.000	式		1,218,000	
000001 土砂掘削	63	m3	273	17,199	歩A・単A B単 1号
000002 土砂掘削	4,400	m3	273	1,201,200	歩A・単A B単 2号
合 計				1,218,399	
・盛土工	1.000	式		3,371,000	
000003 流用土盛土	390	m3	2,325	906,750	歩A・単A B単 3号
000004 流用土盛土	1,080.000	m3	2,236	2,414,880	歩A・単A B単 4号
000005 流用土盛土	49	m3	1,005	49,245	歩A・単A B単 5号
合 計				3,370,875	
・整形仕上り工	1.000	式		6,202,000	
000006 法面整形（掘削部）	270	m ²	963	260,010	歩A・単A B単 6号
000007 法面整形（掘削部）	2,460	m ²	1,271	3,126,660	歩A・単A B単 7号
000008 法面整形（掘削部）	160	m ²	1,941	310,560	歩A・単A B単 8号
000009 法面整形（盛土部）	870	m ²	493	428,910	歩A・単A B単 9号
000010 法面整形（盛土部）	2,080	m ²	894	1,859,520	歩A・単A B単 10号
000011 法面整形（盛土部）	160	m ²	1,354	216,640	歩A・単A B単 11号
合 計				6,202,300	
・作業残土処理工	1.000	式		6,392,000	
000012 作業残土処理 土砂,巨勢仮置場	400	m3	1,537	614,800	歩A・単A B単 12号
000013 作業残土処理 土砂,巨勢仮置場	1,100	m3	1,794	1,973,400	歩A・単A B単 13号
000014 作業残土処理 改良土,関連工事①へ	900	m3	977	879,300	歩A・単A B単 14号
000015 作業残土処理 葦根混じり土,一の原受入地	420	m3	6,962	2,924,040	歩A・単A B単 15号
合 計				6,391,540	
・地盤改良工	1.000	式		25,062,000	
・安定処理工	1.000	式		25,062,000	
000016 安定処理 セメント系固化材 (50kg/m3)	3,717	m3	2,421	8,998,857	歩A・単A B単 16号
000017 安定処理 セメント系固化材 (50kg/m3)	4,854	m3	2,502	12,144,708	歩A・単A B単 17号
000018 安定処理 セメント系固化材発塵抑制型 (50kg/m3)	344	m3	3,339	1,148,616	歩A・単A B単 18号
000019 安定処理 セメント系固化材発塵抑制型 (50kg/m3)	779	m3	3,420	2,664,180	歩A・単A B単 19号
000020 殺菌搬・処理 プラスチック類 (改良材空袋)	16	m3	6,600	105,600	歩A・単A B単 20号
合 計				25,061,961	
・構造物撤去工	1.000	式		884,000	
・構造物取壊し工	1.000	式		884,000	
000021 舗装版切断 As,舗装版厚=15cm以下	252	m	702	176,904	歩A・単A B単 21号
000022 舗装版切断排水処理 汚泥	0.076	m3	16,000	1,216	歩A・単A B単 22号
000023 舗装版破砕 As,舗装版厚=15cm以下	1,260	m ²	236	297,360	歩A・単A B単 23号

事業名	筑後川下流右岸農地防災事業
工事名	佐賀市東部線（若宮その3工区）工事

工事別工事名: 令和7年度筑後川下流右岸農地防災事業佐賀市東部線（若宮その3工区）工事

名 称 (規 格)	数 量	単 位	単 価	金 額	備 考
000024 殻運搬・処理 As殻	50	m3	6,857	342,850	歩A・単A B単 24号
000025 水路内雑物運搬・処理 水路内雑物	1.3	m3	11,600	15,080	歩A・単A B単 25号
000026 木柵撤去 チェンソー	116	m	206	23,896	歩A・単A B単 26号
000027 木柵運搬・処理 木くず	4.1	m3	6,529	26,769	歩A・単A B単 27号
合 計				884,075	
・法覆護岸工	1.000	式		33,752,000	
・コンクリートブロック工	1.000	式		33,716,000	
000028 ブロックマット	2,653	m ²	8,111	21,518,483	歩A・単A B単 28号
000029 ブロックマット	1,132	m ²	7,935	8,982,420	歩A・単A B単 29号
000030 アンカーピン SD295, D16, 加工含み	2,417	本	830	2,006,110	歩A・単A B単 30号
000031 コンクリートブロック張り（撤去）	47	m ²	1,907	89,629	歩A・単A B単 31号
000032 コンクリートブロック張り（復旧） t=10cm, 既設利用, 吸出防止シート（合成繊維t=10mm）	47	m ²	4,409	207,223	歩A・単A B単 32号
000033 階段工 1:2.0勾配, 一般型（6段）	13	箇所	70,152	911,976	歩A・単A B単 33号
合 計				33,715,841	
・端部処理工	1.000	式		36,000	
000034 構造物接続部 吸出防止シート（合成繊維t=10mm）	18	箇所	1,320	23,760	歩A・単A B単 34号
000035 構造物接続部 吸出防止シート（合成繊維t=10mm）	8	箇所	1,553	12,424	歩A・単A B単 35号
合 計				36,184	
・水路付帯工	1.000	式		1,558,000	
・安全施設工	1.000	式		1,558,000	
000036 ガードレール撤去 Gr-C-4E	543	m	1,380	749,340	歩A・単A B単 36号
000037 ガードレール復旧 Gr-C-4E, 既設利用	543	m	1,490	809,070	歩A・単A B単 37号
合 計				1,558,410	
・耕地復旧工	1.000	式		1,605,000	
・水田復旧工	1.000	式		1,605,000	
000038 暗渠排水工 VU φ75, L=2.0m, ネジ式水甲栓（チェーン付き）	42	箇所	24,459	1,027,278	歩A・単A B単 38号
000039 暗渠排水工 VP φ200, L=2.0m	2	箇所	35,384	70,768	歩A・単A B単 39号
000040 耕地復旧（耕起）	12,853	m ²	23	295,619	歩A・単A B単 40号
000041 畦畔復旧 土堤	49	m	1,103	54,047	歩A・単A B単 41号
000042 田面排水工 HP φ250, 既設利用	10	箇所	13,941	139,410	歩A・単A B単 42号
000043 水叩き 吸出防止シート, ヤシ繊維, t=10mm	10	箇所	1,826	18,260	歩A・単A B単 43号
合 計				1,605,382	
・道路復旧工	1.000	式		5,716,000	
・アスファルト舗装工	1.000	式		3,694,000	
000044 不陸整正 補足材なし	1,260	m ²	184	231,840	歩A・単A B単 44号
000045 表層（車道・路肩部） 再生密粒度アスコン(13), t=4cm	223	m ²	1,922	428,606	歩A・単A B単 45号
000046 表層（車道・路肩部） 再生密粒度アスコン(13), t=4cm	1,037	m ²	1,818	1,885,266	歩A・単A B単 46号
000047 表層（車道・路肩部） オーバーレイ, 再生密粒度アスコン(13), t=3cm	96	m ²	1,447	138,912	歩A・単A B単 47号

工事別工事名:令和7年度筑後川下流右岸農地防災事業佐賀市東部線(若宮その3工区)工事

九州農政局

事業名	筑後川下流右岸農地防災事業
工事名	佐賀市東部線（若宮その3工区）工事

工事別工事名: 令和7年度筑後川下流右岸農地防災事業佐賀市東部線（若宮その3工区）工事

名 称 (規 格)	数 量	単 位	単 価	金 額	備 考
直接工事費（仮設工）				24,696,000	
・ 仮設工	1.000	式		13,325,000	
・ ・ 仮設道路工	1.000	式		10,260,000	
000055 土木シート 敷設～撤去	12,893	m ²	266	3,429,538	歩A・単A B単 55号
000056 殻運搬・処理 廃プラスチック類（土木シート）	26	m ³	6,600	171,600	歩A・単A B単 56号
000057 工事用道路（坂路） B=4.5m	15.6	m	15,846	247,198	歩A・単A B単 57号
000058 敷鉄板（法肩仮設道路） t=22mm	3,255	m ²	1,381	4,495,155	歩A・単A B単 58号
000059 敷鉄板（水路内仮設道路） t=22mm	258	m ²	946	244,068	歩A・単A B単 59号
000060 敷鉄板（坂路） t=22mm	32	m ²	946	30,272	歩A・単A B単 60号
000061 敷鉄板（耕作用進入路） t=22mm	768	m ²	1,381	1,060,608	歩A・単A B単 61号
000062 敷鉄板（水道管保護） t=22mm	392	m ²	1,381	541,352	歩A・単A B単 62号
000063 敷鉄板（農業用水管保護） t=22mm	28	m ²	1,428	39,984	歩A・単A B単 63号
合 計				10,259,775	
・ ・ 仮設土留・仮締切工	1.000	式		1,001,000	
000064 締切盛土（大型土のう） 製作～設置～撤去,マサ土（搬入土）,ほぐした土量	98.0	m ³	9,064	888,272	歩A・単A B単 64号
000065 締切盛土 設置～撤去,マサ土（搬入土）	20	m ³	4,626	92,520	歩A・単A B単 65号
000066 殻運搬・処理 廃プラスチック類（大型土のう空袋）	3.0	m ³	6,600	19,800	歩A・単A B単 66号
合 計				1,000,592	
・ ・ 排水処理工（降雨時排水）	1.000	式		2,064,000	
000067 排水ポンプ（仮設） Φ50,6ヵ月未満（損耗率55%）	1	箇所	367,073	367,073	歩A・単A B単 67号
000068 排水ポンプ（仮設） Φ50,6ヵ月未満（損耗率55%）	1	箇所	365,422	365,422	歩A・単A B単 68号
000069 排水ポンプ（仮設） Φ50,6ヵ月未満（損耗率55%）	1	箇所	368,907	368,907	歩A・単A B単 69号
000070 排水ポンプ（仮設） Φ100,6ヵ月未満（損耗率55%）	1	箇所	625,203	625,203	歩A・単A B単 70号
000071 排水ポンプ（仮設） Φ100,6ヵ月未満（損耗率55%）	1	箇所	337,432	337,432	歩A・単A B単 71号
合 計				2,064,037	
・ 仮設工 任意仮設工	1.000	式		11,371,000	
・ ・ 仮設道路工	1.000	式		8,917,000	
000072 工事用道路	720	m ³	4,528	3,260,160	歩A・単A B単 72号
000073 工事用道路	110	m ³	2,531	278,410	歩A・単A B単 73号
000074 工事用道路	11	m ³	3,252	35,772	歩A・単A B単 74号
000075 工事用道路	510	m ³	2,531	1,290,810	歩A・単A B単 75号
000076 工事用道路	60	m ³	2,531	151,860	歩A・単A B単 76号
000077 工事用道路	170	m ³	284	48,280	歩A・単A B単 77号
000078 工事用道路	66	m ³	2,531	167,046	歩A・単A B単 78号
000079 工事用道路	1,700	m ³	1,810	3,077,000	歩A・単A B単 79号
000080 仮設排水管 φ250,設置・撤去	14.000	m	2,663	37,282	歩A・単A B単 80号
000081 敷鉄板（水路内敷鉄板） t=22mm	1,362	m ²	419	570,678	歩A・単A B単 81号
合 計				8,917,298	
・ ・ 仮設土留・仮締切工	1.000	式		17,000	

工事別工事名:令和7年度筑後川下流右岸農地防災事業佐賀市東部線(若宮その3工区)工事

九州農政局

[illegible]

工事別工事名:令和7年度筑後川下流右岸農地防災事業佐賀市東部線(若宮その3工区)工事

九州農政局

工事別工事名:令和7年度筑後川下流右岸農地防災事業佐賀市東部線(若宮その3工区)工事

九州農政局

[illegible]

[illegible]

[illegible]

事業名	筑後川下流右岸農地防災事業
工事名	佐賀市東部線（若宮その3工区）工事

工事別工事名:令和7年度筑後川下流右岸農地防災事業佐賀市東部線（若宮その3工区）工事

コード	名 称 (規 格)	数 量	単 位	単 価	金 額	備 考
000001	*** B単ー 1号 *** 土砂掘削					
			m3	273		歩A・単A
000002	*** B単ー 2号 *** 土砂掘削					
			m3	273		歩A・単A
000003	*** B単ー 3号 *** 流用土盛土					
			m3	2,325		歩A・単A
000004	*** B単ー 4号 *** 流用土盛土					
			m3	2,236		歩A・単A
000005	*** B単ー 5号 *** 流用土盛土					
			m3	1,005		歩A・単A
000006	*** B単ー 6号 *** 法面整形（掘削部）					
			m ²	963		歩A・単A
000007	*** B単ー 7号 *** 法面整形（掘削部）					
			m ²	1,271		歩A・単A
000008	*** B単ー 8号 *** 法面整形（掘削部）					
			m ²	1,941		歩A・単A
000009	*** B単ー 9号 *** 法面整形（盛土部）					
			m ²	493		歩A・単A
000010	*** B単ー 10号 *** 法面整形（盛土部）					
			m ²	894		歩A・単A
000011	*** B単ー 11号 *** 法面整形（盛土部）					
			m ²	1,354		歩A・単A
000012	*** B単ー 12号 *** 作業残土処理					
	土砂,巨勢仮置場		m3	1,537		歩A・単A
000013	*** B単ー 13号 *** 作業残土処理					
	土砂,巨勢仮置場		m3	1,794		歩A・単A
000014	*** B単ー 14号 *** 作業残土処理					
	改良土,関連工事①へ		m3	977		歩A・単A
000015	*** B単ー 15号 *** 作業残土処理					
	葦根混じり土,一の原受入地		m3	6,962		歩A・単A
000016	*** B単ー 16号 *** 安定処理					
	セメント系固化材 (50kg/m3)		m3	2,421		歩A・単A
000017	*** B単ー 17号 *** 安定処理					
	セメント系固化材 (50kg/m3)		m3	2,502		歩A・単A
000018	*** B単ー 18号 *** 安定処理					
	セメント系固化材発塵抑制型 (50kg/m3)		m3	3,339		歩A・単A
000019	*** B単ー 19号 *** 安定処理					
	セメント系固化材発塵抑制型 (50kg/m3)		m3	3,420		歩A・単A
000020	*** B単ー 20号 *** 殻運搬・処理					
	プラスチック類 (改良材空袋)		m3	6,600		歩A・単A
000021	*** B単ー 21号 *** 舗装版切断					
	As,舗装版厚=15cm以下		m	702		歩A・単A
000022	*** B単ー 22号 *** 舗装版切断排水処理					

事業名	筑後川下流右岸農地防災事業
工事名	佐賀市東部線（若宮その3工区）工事

工事別工事名:令和7年度筑後川下流右岸農地防災事業佐賀市東部線（若宮その3工区）工事

コード	名 称 (規 格)	数 量	単位	単 価	金 額	備 考
	汚泥		m3	16,000		歩A・単A
	*** B単ー 23号 ***					
000023	舗装版破碎					
	As, 舗装版厚=15cm以下		m ²	236		歩A・単A
	*** B単ー 24号 ***					
000024	殻運搬・処理					
	As殻		m3	6,857		歩A・単A
	*** B単ー 25号 ***					
000025	水路内雑物運搬・処理					
	水路内雑物		m3	11,600		歩A・単A
	*** B単ー 26号 ***					
000026	木柵撤去					
	チェンソー		m	206		歩A・単A
	*** B単ー 27号 ***					
000027	木柵運搬・処理					
	木くず		m3	6,529		歩A・単A
	*** B単ー 28号 ***					
000028	ブロックマット					
			m ²	8,111		歩A・単A
	*** B単ー 29号 ***					
000029	ブロックマット					
			m ²	7,935		歩A・単A
	*** B単ー 30号 ***					
000030	アンカービン					
	SD295, D16, 加工含み		本	830		歩A・単A
	*** B単ー 31号 ***					
000031	コンクリートブロック張り（撤去）					
			m ²	1,907		歩A・単A
	*** B単ー 32号 ***					
000032	コンクリートブロック張り（復旧）					
	t=10cm, 既設利用, 吸出防止シート（合成繊維t=10mm）		m ²	4,409		歩A・単A
	*** B単ー 33号 ***					
000033	階段工					
	1:2.0勾配, 一般型（6段）		箇所	70,152		歩A・単A
	*** B単ー 34号 ***					
000034	構造物接続部					
	吸出防止シート（合成繊維t=10mm）		箇所	1,320		歩A・単A
	*** B単ー 35号 ***					
000035	構造物接続部					
	吸出防止シート（合成繊維t=10mm）		箇所	1,553		歩A・単A
	*** B単ー 36号 ***					
000036	ガードレール撤去					
	Gr-C-4E		m	1,380		歩A・単A
	*** B単ー 37号 ***					
000037	ガードレール復旧					
	Gr-C-4E, 既設利用		m	1,490		歩A・単A
	*** B単ー 38号 ***					
000038	暗渠排水工					
	VU φ 75, L=2.0m, ネジ式水甲栓（チェーン付き）		箇所	24,459		歩A・単A
	*** B単ー 39号 ***					
000039	暗渠排水工					
	VP φ 200, L=2.0m		箇所	35,384		歩A・単A
	*** B単ー 40号 ***					
000040	耕地復旧（耕起）					
			m ²	23		歩A・単A
	*** B単ー 41号 ***					
000041	畦畔復旧					
	土堤		m	1,103		歩A・単A
	*** B単ー 42号 ***					
000042	田面排水工					
	HP φ 250, 既設利用		箇所	13,941		歩A・単A
	*** B単ー 43号 ***					
000043	水叩き					
	吸出防止シート, ヤシ繊維, t=10mm		箇所	1,826		歩A・単A

事業名	筑後川下流右岸農地防災事業					
工事名	佐賀市東部線（若宮その3工区）工事					
工事別工事名:令和7年度筑後川下流右岸農地防災事業佐賀市東部線（若宮その3工区）工事						
コード	名 称（規 格）	数 量	単位	単 価	金 額	備 考
000044	*** B単ー 44号 *** 不陸整正					
	補足材なし		m ²	184		歩A・単A
000045	*** B単ー 45号 *** 表層（車道・路肩部）					
	再生密粒度アスコン(13), t=4cm		m ²	1,922		歩A・単A
000046	*** B単ー 46号 *** 表層（車道・路肩部）					
	再生密粒度アスコン(13), t=4cm		m ²	1,818		歩A・単A
000047	*** B単ー 47号 *** 表層（車道・路肩部）					
	オーバーレイ, 再生密粒度アスコン(13), t=3cm		m ²	1,447		歩A・単A
000048	*** B単ー 48号 *** 表層（車道・路肩部）					
	オーバーレイ, 再生密粒度アスコン(13) t=3cm		m ²	1,343		歩A・単A
000049	*** B単ー 49号 *** 路盤工					
	RC-40, t=12cm		m ²	761		歩A・単A
000050	*** B単ー 50号 *** 区画線					
	実線, 15cm, 熔融式		m	383		歩A・単A
000051	*** B単ー 51号 *** 敷砂利					
	RC-40, t=10cm, 敷均し		m ²	859		歩A・単A
000052	*** B単ー 52号 *** 歩車道境界ブロック撤去復旧					
	既設利用		m	7,825		歩A・単A
000053	*** B単ー 53号 *** 標識移設撤去					
	速度標識, 基礎コンクリート有り		基	60,868		歩A・単A
000054	*** B単ー 54号 *** 標識移設復旧					
	速度標識, 基礎コンクリート有り, 流用		基	119,666		歩A・単A
000055	*** B単ー 55号 *** 土木シート					
	敷設～撤去		m ²	266		歩A・単A
000056	*** B単ー 56号 *** 般運搬・処理					
	廃プラスチック類（土木シート）		m ³	6,600		歩A・単A
000057	*** B単ー 57号 *** 工事用道路（坂路）					
	B=4.5m		m	15,846		歩A・単A
000058	*** B単ー 58号 *** 敷鉄板（法肩仮設道路）					
	t=22mm		m ²	1,381		歩A・単A
000059	*** B単ー 59号 *** 敷鉄板（水路内仮設道路）					
	t=22mm		m ²	946		歩A・単A
000060	*** B単ー 60号 *** 敷鉄板（坂路）					
	t=22mm		m ²	946		歩A・単A
000061	*** B単ー 61号 *** 敷鉄板（耕作用進入路）					
	t=22mm		m ²	1,381		歩A・単A
000062	*** B単ー 62号 *** 敷鉄板（水道管保護）					
	t=22mm		m ²	1,381		歩A・単A
000063	*** B単ー 63号 *** 敷鉄板（農業用水管保護）					
	t=22mm		m ²	1,428		歩A・単A
000064	*** B単ー 64号 *** 締切盛土（大型土のう）					
	製作～設置～撤去, マサ土（搬入土）, ほぐした土量		m ³	9,064		歩A・単A
000065	*** B単ー 65号 *** 締切盛土					

事業名	筑後川下流右岸農地防災事業
工事名	佐賀市東部線（若宮その3工区）工事

工事別工事名:令和7年度筑後川下流右岸農地防災事業佐賀市東部線（若宮その3工区）工事

コード	名 称 (規 格)	数 量	単 位	単 価	金 額	備 考
	設置～撤去,マサ土（搬入土）		m3	4,626		歩A・単A
000066	*** B単ー 66号 *** 穀運搬・処理					
	廃プラスチック類（大型土のう空袋）		m3	6,600		歩A・単A
000067	*** B単ー 67号 *** 排水ポンプ（仮設）					
	Φ50,6ヵ月未満（損耗率55%）		箇所	367,073		歩A・単A
000068	*** B単ー 68号 *** 排水ポンプ（仮設）					
	Φ50,6ヵ月未満（損耗率55%）		箇所	365,422		歩A・単A
000069	*** B単ー 69号 *** 排水ポンプ（仮設）					
	Φ50,6ヵ月未満（損耗率55%）		箇所	368,907		歩A・単A
000070	*** B単ー 70号 *** 排水ポンプ（仮設）					
	Φ100,6ヵ月未満（損耗率55%）		箇所	625,203		歩A・単A
000071	*** B単ー 71号 *** 排水ポンプ（仮設）					
	Φ100,6ヵ月未満（損耗率55%）		箇所	337,432		歩A・単A
000072	*** B単ー 72号 *** 工事用道路					
			m3	4,528		歩A・単A
000073	*** B単ー 73号 *** 工事用道路					
			m3	2,531		歩A・単A
000074	*** B単ー 74号 *** 工事用道路					
			m3	3,252		歩A・単A
000075	*** B単ー 75号 *** 工事用道路					
			m3	2,531		歩A・単A
000076	*** B単ー 76号 *** 工事用道路					
			m3	2,531		歩A・単A
000077	*** B単ー 77号 *** 工事用道路					
			m3	284		歩A・単A
000078	*** B単ー 78号 *** 工事用道路					
			m3	2,531		歩A・単A
000079	*** B単ー 79号 *** 工事用道路					
			m3	1,810		歩A・単A
000080	*** B単ー 80号 *** 仮設排水管					
	φ250,設置・撤去		m	2,663		歩A・単A
000081	*** B単ー 81号 *** 敷鉄板（水路内敷鉄板）					
	t=22mm		m ²	419		歩A・単A
000082	*** B単ー 82号 *** 遮水シート					
	設置・撤去		m ²	150		歩A・単A
000083	*** B単ー 83号 *** 穀運搬・処理					
	廃プラスチック類（遮水シート）		m3	6,600		歩A・単A
000084	*** B単ー 84号 *** 排水ポンプ（仮設）					
			式	158,920		歩A・単A
000085	*** B単ー 85号 *** 排水ポンプ（仮設）					
			箇所	534,244		歩A・単A
000086	*** B単ー 86号 *** 排水ポンプ（仮設）					
			箇所	26,346		歩A・単A

事業名	筑後川下流右岸農地防災事業
工事名	佐賀市東部線（若宮その3工区）工事

工事別工事名:令和7年度筑後川下流右岸農地防災事業佐賀市東部線（若宮その3工区）工事

コード	名 称 (規 格)	数 量	単 位	単 価	金 額	備 考
000087	*** B単－ 87号 *** 受電設備					
			式	203,871		歩A・単A
000088	*** B単－ 88号 *** 受電設備					
			式	203,274		歩A・単A
000089	*** B単－ 89号 *** 受電設備					
			式	203,274		歩A・単A
000090	*** B単－ 90号 *** 受電設備					
			式	203,274		歩A・単A
000091	*** B単－ 91号 *** 受電設備					
			式	203,274		歩A・単A
000092	*** B単－ 92号 *** 受電設備					
			式	203,274		歩A・単A
000093	*** B単－ 93号 *** 配電設備					
			式	152,205		歩A・単A
000094	*** B単－ 94号 *** 配電設備					
			式	68,893		歩A・単A
000095	*** B単－ 95号 *** 配電設備					
			式	68,923		歩A・単A
000096	*** B単－ 96号 *** 配電設備					
			式	68,923		歩A・単A
000097	*** B単－ 97号 *** 配電設備					
			式	68,893		歩A・単A
000098	*** B単－ 98号 *** 配電設備					
			式	68,893		歩A・単A
000099	*** B単－ 99号 *** 中和処理施設					
	炭酸ガス		式	1,063,145		歩A・単A
000100	*** B単－ 100号 *** 重建設機械分解・組立・輸送					
	地盤改良攪拌混合機		台	698,080		歩A・単A
000101	*** B単－ 101号 *** 重建設機械分解・組立・輸送					
	地盤改良攪拌混合機		台	704,380		歩A・単A
000102	*** B単－ 102号 *** 重建設機械輸送					
	ロング・アーム・クレーン		台	144,680		歩A・単A
000103	*** B単－ 103号 *** 仮設材輸送費					
	敷鉄板		ton	10,560		歩A・単A
000104	*** B単－ 104号 *** 草類運搬・処理					
	草類（刈草）		m3	8,354		歩A・単A
000105	*** B単－ 105号 *** 草類運搬・処理					
	草類（水草）		m3	10,854		歩A・単A
000106	*** B単－ 106号 *** 樹木伐採					
	10cm未満		本	2,787		歩A・単A
000107	*** B単－ 107号 *** 樹木伐採					
	10cm以上16cm未満		本	3,715		歩A・単A
000108	*** B単－ 108号 *** 樹木伐採					

[illegible]

事業名	筑後川下流右岸農地防災事業
工事名	佐賀市東部線（若宮その3工区）工事

工事別工事名:令和7年度筑後川下流右岸農地防災事業佐賀市東部線（若宮その3工区）工事

コード	名 称 (規 格)	数 量	単位	単 価	金 額	備 考
	*** B単- 1号 ***					
000001	土砂掘削		m3		1,000	歩A 当たり算出
Y00001	土砂（現地土）					
SA0101	SP 掘削 土砂, オープンカット, 無し, 無し, 10,000m3以上50,000m3未満, -, -, -, -	1,000	m3	273.4	273	S単 116号
	合 計				273	
	単 価				273	
	*** B単- 2号 ***					
000002	土砂掘削		m3		1,000	歩A 当たり算出
Y00001	土砂（改良土）					
SA0101	SP 掘削 土砂, オープンカット, 無し, 無し, 10,000m3以上50,000m3未満, -, -, -, -	1,000	m3	273.4	273	S単 116号
	合 計				273	
	単 価				273	
	*** B単- 3号 ***					
000003	流用土盛土		m3		1,000	歩A 当たり算出
Y00001	人力まきだし+振動コンパクタ 90kg級					
S01041	人力土工(盛土・埋戻) 粘性土・礫質土, 盛土, まき出し, 振動コンパクタ(I)	1,000	m3	2,325	2,325	S単 1号
	合 計				2,325	
	単 価				2,325	
	*** B単- 4号 ***					
000004	流用土盛土		m3		1,000	歩A 当たり算出
Y00001	人力まきだし+振動ロータ搭乗式 (3~4t)					
S01041	人力土工(盛土・埋戻) 粘性土・礫質土, 盛土, まき出し, 締固めを計上しない	1,000	m3	1,760	1,760	S単 2号
S01082	締固工(振動ロータ締固め2.5m未満) 路体・築堤, 3~4ton, あり	1,000	m3	476	476	S単 3号
	合 計				2,236	
	単 価				2,236	
	*** B単- 5号 ***					
000005	流用土盛土		m3		1,000	歩A 当たり算出
Y00001	BH0.28m3敷均し+振動ロータ搭乗式 (3~4t)					
SA0141	SP 路体（築堤）盛土・埋戻 2.5m以上4.0m未満, -, -, なし	1,000	m3	1,005	1,005	S単 123号
	合 計				1,005	
	単 価				1,005	
	*** B単- 6号 ***					
000006	法面整形（掘削部）		m ²		1,000	歩A 当たり算出
Y00001	土砂					
SA0152	SP 法面整形 切土部, -, 無し, 礫質土、砂及び砂質土、粘性土, なし	1,000	m ²	962.5	963	S単 125号
	合 計				963	
	単 価				963	

事業名	筑後川下流右岸農地防災事業
工事名	佐賀市東部線（若宮その3工区）工事

工事別工事名:令和7年度筑後川下流右岸農地防災事業佐賀市東部線（若宮その3工区）工事

コード	名 称 (規 格)	数 量	単 位	単 価	金 額	備 考
	*** B単－ 7号 ***					
000007	法面整形（掘削部）		m ²		1,000	歩A 当たり算出
Y00001	土砂					
T00101	法面整形（掘削部） 通常施工	1.000	m ²	1,271	1,271	T単 1号
	合 計				1,271	
	単 価				1,271	
	*** B単－ 8号 ***					
000008	法面整形（掘削部）		m ²		1,000	歩A 当たり算出
Y00001	土砂（対面整形区間）					
T00103	法面整形（掘削部） 対面施工	1.000	m ²	1,941	1,941	T単 3号
	合 計				1,941	
	単 価				1,941	
	*** B単－ 9号 ***					
000009	法面整形（盛土部）		m ²		1,000	歩A 当たり算出
Y00001	土砂					
SA0152	SP 法面整形 盛土部,無し,無し,珪質土、砂及び砂質土、粘性土、なし	1.000	m ²	493.3	493	S単 126号
	合 計				493	
	単 価				493	
	*** B単－ 10号 ***					
000010	法面整形（盛土部）		m ²		1,000	歩A 当たり算出
Y00001	土砂					
T00102	法面整形（盛土部） 通常施工	1.000	m ²	894	894	T単 2号
	合 計				894	
	単 価				894	
	*** B単－ 11号 ***					
000011	法面整形（盛土部）		m ²		1,000	歩A 当たり算出
Y00001	土砂（対面整形区間）					
T00104	法面整形（盛土部） 対面施工	1.000	m ²	1,354	1,354	T単 4号
	合 計				1,354	
	単 価				1,354	
	*** B単－ 12号 ***					
000012	作業残土処理 土砂,巨勢仮置場		m ³		1,000	歩A 当たり算出
Y00001	1度扱い,整地					
SA0121	SP 土砂等運搬 標準,バックホ ーバ ーケット容量0.8m3,土砂(岩塊・玉石混り土含む),無し,6.5km以下	1.000	m ³	1,375	1,375	S単 118号
SA0161	SP 整地 残土受入れ地での処理,-,-,なし	1.000	m ³	162.4	162	S単 127号
	合 計				1,537	
	単 価				1,537	

事業名	筑後川下流右岸農地防災事業				
工事名	佐賀市東部線（若宮その3工区）工事				

工事別工事名:令和7年度筑後川下流右岸農地防災事業佐賀市東部線（若宮その3工区）工事

コード	名 称 (規 格)	数 量	単 位	単 価	金 額	備 考
	*** B単ー 13号 ***					
000013	作業残土処理 土砂, 巨勢仮置場		m3		1,000	歩A 当たり算出
Y00001	2度扱い, 整地					
SA0102	SP 積込(ルーズ) 土砂, 土量50,000m3未満	1,000	m3	257	257	S単 117号
SA0121	SP 土砂等運搬 標準, バックホフ バケット容量0.8m3, 土砂(岩塊・玉石混り土含む), 無し, 6.5km以下	1,000	m3	1,375	1,375	S単 118号
SA0161	SP 整地 残土受け入れ地での処理, -, -, なし	1,000	m3	162.4	162	S単 127号
	合 計				1,794	
	単 価				1,794	
	*** B単ー 14号 ***					
000014	作業残土処理 改良土, 関連工事①へ		m3		1,000	歩A 当たり算出
Y00001	2度扱い, 放土					
SA0102	SP 積込(ルーズ) 土砂, 土量50,000m3未満	1,000	m3	257	257	S単 117号
SA0121	SP 土砂等運搬 標準, バックホフ バケット容量0.8m3, 土砂(岩塊・玉石混り土含む), 無し, 2.0km以下	1,000	m3	720.2	720	S単 119号
	合 計				977	
	単 価				977	
	*** B単ー 15号 ***					
000015	作業残土処理 葦根混じり土, 一の原受入地		m3		1,000	歩A 当たり算出
Y00001	1度扱い, 有料処分					
SA0121	SP 土砂等運搬 標準, バックホフ バケット容量0.8m3, 土砂(岩塊・玉石混り土含む), 有り, 19.5km以下	0,800	m3	3,077	2,462	S単 120号
S02123	処分価格 葦根混じり土	1,000	m3	4,500	4,500	S単 46号
	合 計				6,962	
	単 価				6,962	
	*** B単ー 16号 ***					
000016	安定処理 セメント系固化材 (50kg/m3)		m3		100,000	歩A 当たり算出
S02117	地盤改良材 セメント系固化材 フレコン 一般軟弱土用	5,400	ton	19,800	106,920	S単 44号
S86401	固化材散布 施工障害なし	5,000	ton	5,884	29,420	S単 113号
S86433	粉体攪拌工 (バックホフ攪拌混合) 施工障害なし, 深度0.5~2.0m	100,000	m3	1,058	105,800	S単 114号
	合 計				242,140	
	単 価				2,421	
	*** B単ー 17号 ***					
000017	安定処理 セメント系固化材 (50kg/m3)		m3		100,000	歩A 当たり算出
S02117	地盤改良材 セメント系固化材 フレコン 一般軟弱土用	5,400	ton	19,800	106,920	S単 44号
S86401	固化材散布 施工障害なし	5,000	ton	5,884	29,420	S単 113号
S86433	粉体攪拌工 (バックホフ攪拌混合) 施工障害なし, 深度2.0mを超え3.0m以下	100,000	m3	1,139	113,900	S単 115号
	合 計				250,240	
	単 価				2,502	
	*** B単ー 18号 ***					
000018	安定処理 セメント系固化材発塵抑制型 (50kg/m3)		m3		100,000	歩A 当たり算出

事業名	筑後川下流右岸農地防災事業				
工事名	佐賀市東部線（若宮その3工区）工事				

工事別工事名:令和7年度筑後川下流右岸農地防災事業佐賀市東部線（若宮その3工区）工事

コード	名 称 (規 格)	数 量	単位	単 価	金 額	備 考
S02117	地盤改良材 セメント系固化材 発塵抑制 フレコン	5.400	ton	36,800	198,720	S単 45号
S86401	固化材散布 施工障害なし	5.000	ton	5,884	29,420	S単 113号
S86433	粉体攪拌工（パッパの攪拌混合） 施工障害なし、深度0.5～2.0m	100.000	m3	1,058	105,800	S単 114号
	合 計				333,940	
	単 価				3,339	
	*** B単ー 19号 ***					
000019	安定処理 セメント系固化材発塵抑制型（50kg/m3）		m3		100,000	歩A 当たり算出
S02117	地盤改良材 セメント系固化材 発塵抑制 フレコン	5.400	ton	36,800	198,720	S単 45号
S86401	固化材散布 施工障害なし	5.000	ton	5,884	29,420	S単 113号
S86433	粉体攪拌工（パッパの攪拌混合） 施工障害なし、深度2.0mを超え3.0m以下	100.000	m3	1,139	113,900	S単 115号
	合 計				342,040	
	単 価				3,420	
	*** B単ー 20号 ***					
000020	殻運搬・処理 プラスチック類（改良材空袋）		m3		1,000	歩A 当たり算出
S02123	積込・運搬 廃プラスチック類	1.000	m3	1,800	1,800	S単 47号
S02123	処分価格 廃プラスチック類	1.000	m3	4,800	4,800	S単 48号
	合 計				6,600	
	単 価				6,600	
	*** B単ー 21号 ***					
000021	舗装版切断 As, 舗装版厚=15cm以下		m		1,000	歩A 当たり算出
SA0223	SP 舗装版切断 アスファルト舗装版, 15cm以下, -, -	1.000	m	702.2	702	S単 130号
	合 計				702	
	単 価				702	
	*** B単ー 22号 ***					
000022	舗装版切断排水処理 汚泥		m3		1,000	歩A 当たり算出
S02123	処分価格 汚泥	1.000	m3	16,000	16,000	S単 49号
	合 計				16,000	
	単 価				16,000	
	*** B単ー 23号 ***					
000023	舗装版破碎 As, 舗装版厚=15cm以下		m ²		1,000	歩A 当たり算出
SA0222	SP 舗装版破碎 アスファルト舗装版, 無し, 不要, 15cm以下, -, 有り, なし	1.000	m ²	235.7	236	S単 129号
	合 計				236	
	単 価				236	
	*** B単ー 24号 ***					
000024	殻運搬・処理 As殻		m3		1,000	歩A 当たり算出
SA0221	SP 殻運搬 舗装版破碎, 機械積込(舗装版厚15cm以下), 有り, 10.5km以下,	1.000	m3	4,057	4,057	S単 128号
S02123	建設廃材 アスファルトコンクリート廃材	1.000	m3	2,800	2,800	S単 50号

事業名	筑後川下流右岸農地防災事業					
工事名	佐賀市東部線（若宮その3工区）工事					

工事別工事名:令和7年度筑後川下流右岸農地防災事業佐賀市東部線（若宮その3工区）工事

コード	名 称 (規 格)	数 量	単 位	単 価	金 額	備 考
	合 計				6,857	
	単 価				6,857	
	*** B単— 25号 ***					
000025	水路内雑物運搬・処理					歩A
	水路内雑物		m3		1,000	当たり算出
S02123	積込・運搬					
	水路内雑物	1,000	m3	3,100	3,100	S単 51号
S02123	処分価格					
	水路内雑物	1,000	m3	8,500	8,500	S単 52号
	合 計				11,600	
	単 価				11,600	
	*** B単— 26号 ***					
000026	木柵撤去					歩A
	チェンソー		m		1,000	当たり算出
T00201	木柵撤去					
		1,000	m	206	206	T単 5号
	合 計				206	
	単 価				206	
	*** B単— 27号 ***					
000027	木柵運搬・処理					歩A
	木くず		m3		1,000	当たり算出
S02123	処分場運搬					
	木くず（生木）	1,000	m3	1,854	1,854	S単 53号
S02123	処分価格					
	木くず（生木）	1,000	m3	4,675	4,675	S単 54号
	合 計				6,529	
	単 価				6,529	
	*** B単— 28号 ***					
000028	ブロックマット		m ²		1,000	歩A 当たり算出
Y00001	L=4.0m, t=8cm					
S06009	ブロックマット敷設					
	4.0m, なし	1,000	m ²	1,011	1,011	S単 70号
S02116	ブロックマット					
	厚80mm 吸い出し防止材付 設置用固定材含まず,,	1,000	m ²	7,100	7,100	S単 27号
	合 計				8,111	
	単 価				8,111	
	*** B単— 29号 ***					
000029	ブロックマット		m ²		1,000	歩A 当たり算出
Y00001	L=5.0m, t=8cm					
S06009	ブロックマット敷設					
	5.0m, なし	1,000	m ²	835	835	S単 71号
S02116	ブロックマット					
	厚80mm 吸い出し防止材付 設置用固定材含まず,,	1,000	m ²	7,100	7,100	S単 27号
	合 計				7,935	
	単 価				7,935	
	*** B単— 30号 ***					
000030	アンカーピン					歩A
	SD295, D16, 加工含み		本		1,000	当たり算出
S02116	アンカーピン					
	SD295A D16 L=600mm×B=200mm 鉄筋加工費含む,,	1,000	本	830	830	S単 28号
	合 計				830	

事業名	筑後川下流右岸農地防災事業				
工事名	佐賀市東部線（若宮その3工区）工事				

工事別工事名:令和7年度筑後川下流右岸農地防災事業佐賀市東部線（若宮その3工区）工事

コード	名 称 (規 格)	数 量	単 位	単 価	金 額	備 考
	単 価				830	
	*** B単ー 31号 ***					
000031	コンクリートブロック張り（撤去）		m ²		1,000	歩A 当たり算出
T00311	コンクリートブロック張り工（撤去） 50×50×10cm,長期割引単価区分（賃料機械：なし）	1,000	m ²	1,907	1,907	T単 6号
	合 計				1,907	
	単 価				1,907	
	*** B単ー 32号 ***					
000032	コンクリートブロック張り（復旧） t=10cm,既設利用,吸出防止シート（合成繊維t=10mm）		m ²		1,000	歩A 当たり算出
T00313	コンクリートブロック張り工（復旧） 50×50×10cm,既設利用,長期割引なし	1,000	m ²	4,409	4,409	T単 7号
	合 計				4,409	
	単 価				4,409	
	*** B単ー 33号 ***					
000033	階段工 1:2.0勾配,一般型（6段）		箇所		1,000	歩A 当たり算出
T00322	階段ブロック（一般型） 1:2.0勾配用,長期割引単価区分（賃料機械）：なし	2,400	m ²	29,230	70,152	T単 8号
	合 計				70,152	
	単 価				70,152	
	*** B単ー 34号 ***					
000034	構造物接続部 吸出防止シート（合成繊維t=10mm）		箇所		1,000	歩A 当たり算出
Y00001	L=3.40m, W=0.6m					
T00341	土工用マット（シート類）敷設 吸出防止シート（合成繊維）	2,040	m ²	647	1,320	T単 9号
	合 計				1,320	
	単 価				1,320	
	*** B単ー 35号 ***					
000035	構造物接続部 吸出防止シート（合成繊維t=10mm）		箇所		1,000	歩A 当たり算出
Y00001	L=4.00m, W=0.6m					
T00341	土工用マット（シート類）敷設 吸出防止シート（合成繊維）	2,400	m ²	647	1,553	T単 9号
	合 計				1,553	
	単 価				1,553	
	*** B単ー 36号 ***					
000036	ガードレール撤去 Gr-C-4E		m		1,000	歩A 当たり算出
S08712	【ガードレール撤去】 土中建込用,B・C-4E,受けない,無し	1,000	m	1,380	1,380	S単 76号
	合 計				1,380	
	単 価				1,380	
	*** B単ー 37号 ***					
000037	ガードレール復旧 Gr-C-4E,既設利用		m		1,000	歩A 当たり算出
S08711	【ガードレール設置】 土中建込,塗装品C-4E,100m以上,受けない,無し,直線部,直支柱,する	1,000	m	1,490	1,490	S単 75号

事業名	筑後川下流右岸農地防災事業
工事名	佐賀市東部線（若宮その3工区）工事

工事別工事名:令和7年度筑後川下流右岸農地防災事業佐賀市東部線（若宮その3工区）工事

コード	名 称 (規 格)	数 量	単 位	単 価	金 額	備 考
	合 計				1,490	
	単 価				1,490	
	*** B単ー 38号 ***					
000038	暗渠排水工 VU φ75, L=2.0m, ネジ式水甲栓（チェーン付き）		箇所		1,000	歩A 箇所 当たり算出
T00513	暗渠排水工 φ75, L=2.0m, 紗式水甲栓	1,000	箇所	6,423	6,423	T単 11号
T00501	ブロックマット加工処理	1,000	箇所	18,036	18,036	T単 10号
	合 計				24,459	
	単 価				24,459	
	*** B単ー 39号 ***					
000039	暗渠排水工 VP φ200, L=2.0m		箇所		1,000	歩A 箇所 当たり算出
T00515	暗渠排水工 φ200, L=2.0m	1,000	箇所	17,348	17,348	T単 12号
T00501	ブロックマット加工処理	1,000	箇所	18,036	18,036	T単 10号
	合 計				35,384	
	単 価				35,384	
	*** B単ー 40号 ***					
000040	耕地復旧（耕起）		m ²		1,000	歩A m ² 当たり算出
S15004	耕地復旧（耕起） 無	1,000	m ²	23	23	S単 79号
	合 計				23	
	単 価				23	
	*** B単ー 41号 ***					
000041	畦畔復旧 土堤		m		1,000	歩A m 当たり算出
S15002	耕地復旧（畦畔） 補助作業及び雑物除去作業, なし	1,000	m	1,103	1,103	S単 78号
	合 計				1,103	
	単 価				1,103	
	*** B単ー 42号 ***					
000042	田面排水工 HP φ250, 既設利用		箇所		1,000	歩A 箇所 当たり算出
Y00001	L=1.5m					
SA0706	SP 遠心力鉄筋コンクリート管（B形） 据付・撤去, 250mm, 遠心力鉄筋コンクリート管（B形）, なし, 外圧管1種	1,500	m	9,294	13,941	S単 131号
	合 計				13,941	
	単 価				13,941	
	*** B単ー 43号 ***					
000043	水叩き 吸出防止シート, ヤシ繊維, t=10mm		箇所		1,000	歩A 箇所 当たり算出
T00551	土工用マット（シート類）敷設 吸出防止シート（ヤシ繊維）	0,250	m ²	662	166	T単 13号
S02116	アンカーピン SD295A D16 L=600mm×B=200mm 鉄筋加工費含む,,	2,000	本	830	1,660	S単 28号
	合 計				1,826	
	単 価				1,826	

事業名	筑後川下流右岸農地防災事業				
工事名	佐賀市東部線（若宮その3工区）工事				

工事別工事名:令和7年度筑後川下流右岸農地防災事業佐賀市東部線（若宮その3工区）工事

コード	名 称 (規 格)	数 量	単 位	単 価	金 額	備 考
	*** B単ー 44号 ***					
000044	不陸整正 補足材なし		m ²		1.000	歩A 当たり算出
SA0831	SP 不陸整正 無し、補足材なし	1.000	m ²	183.6	184	S単 132号
	合 計				184	
	単 価				184	
	*** B単ー 45号 ***					
000045	表層（車道・路肩部） 再生密粒度アスコン(13), t=4cm		m ²		1.000	歩A 当たり算出
Y00001	1.4≤b≤3.0m					
SA0843	SP 表層（車道・路肩部） 1.4m以上3.0m以下, 40mm, アスファルト混合物Ⅰ（2.35t/m ³ ）, プライムコート 各種, なし	1.000	m ²	1,922	1,922	S単 134号
	合 計				1,922	
	単 価				1,922	
	*** B単ー 46号 ***					
000046	表層（車道・路肩部） 再生密粒度アスコン(13), t=4cm		m ²		1.000	歩A 当たり算出
Y00001	b>3.0m					
SA0843	SP 表層（車道・路肩部） 3.0m超, 40mm, アスファルト混合物Ⅰ（2.35t/m ³ ）, プライムコート 各種, なし	1.000	m ²	1,818	1,818	S単 135号
	合 計				1,818	
	単 価				1,818	
	*** B単ー 47号 ***					
000047	表層（車道・路肩部） オーバーレイ, 再生密粒度アスコン(13), t=3cm		m ²		1.000	歩A 当たり算出
Y00001	1.4≤b≤3.0m					
SA0843	SP 表層（車道・路肩部） 1.4m以上3.0m以下, 30mm, アスファルト混合物Ⅰ（2.35t/m ³ ）, タックコート 各種, なし	1.000	m ²	1,447	1,447	S単 136号
	合 計				1,447	
	単 価				1,447	
	*** B単ー 48号 ***					
000048	表層（車道・路肩部） オーバーレイ, 再生密粒度アスコン(13) t=3cm		m ²		1.000	歩A 当たり算出
Y00001	b>3.0m					
SA0843	SP 表層（車道・路肩部） 3.0m超, 30mm, アスファルト混合物Ⅰ（2.35t/m ³ ）, タックコート 各種, なし	1.000	m ²	1,343	1,343	S単 137号
	合 計				1,343	
	単 価				1,343	
	*** B単ー 49号 ***					
000049	路盤工 RC-40, t=12cm		m ²		1.000	歩A 当たり算出
SA0832	SP 下層路盤（車道・路肩部） 120mm, 1層施工, 砕石, なし, 再生クワジャラン RC-40	1.000	m ²	760.6	761	S単 133号
	合 計				761	
	単 価				761	
	*** B単ー 50号 ***					
000050	区画線 実線, 15cm, 溶融式		m		1.000	歩A 当たり算出
T00601	区画線工（実線） 区画線設置(昼間施工), 溶融式(手動), 実線, 15cm	1.000	m	383	383	T単 14号

事業名	筑後川下流右岸農地防災事業
工事名	佐賀市東部線（若宮その3工区）工事

工事別工事名:令和7年度筑後川下流右岸農地防災事業佐賀市東部線（若宮その3工区）工事

コード	名 称 (規 格)	数 量	単 位	単 価	金 額	備 考
	合 計				383	
	単 価				383	
	*** B単— 51号 ***					
000051	敷砂利 RC-40, t=10cm, 敷均し		m ²		1,000	歩A 当たり算出
Y00001	舗装面仕上有り					
S08042	砂利舗装工(機械) 再生クラッシュラン, RC-40, 10cm, 2.5m以上, 敷均し, 必要, なし, なし	1,000	m ²	859	859	S単 74号
	合 計				859	
	単 価				859	
	*** B単— 52号 ***					
000052	歩車道境界ブロック撤去復旧 既設利用		m		1,000	歩A 当たり算出
SA0878	SP 歩車道境界ブロック撤去 再利用, なし	1,000	m	1,433	1,433	S単 139号
SA0876	SP 歩車道境界ブロック 再利用設置, B種(180/205×250×600), 有り, 有り, 無し, なし, 再生クラッシュラン RC-40, 18-8-25 (高炉)	1,000	m	6,392	6,392	S単 138号
	合 計				7,825	
	単 価				7,825	
	*** B単— 53号 ***					
000053	標識移設撤去 速度標識, 基礎コンクリート有り		基		1,000	歩A 当たり算出
T00701	標識移設撤去 速度標識, 基礎コンクリート有り	1,000	基	60,868	60,868	T単 15号
	合 計				60,868	
	単 価				60,868	
	*** B単— 54号 ***					
000054	標識移設復旧 速度標識, 基礎コンクリート有り, 流用		基		1,000	歩A 当たり算出
T00702	標識移設復旧 速度標識, 基礎コンクリート有り, 流用	1,000	基	119,666	119,666	T単 16号
	合 計				119,666	
	単 価				119,666	
	*** B単— 55号 ***					
000055	土木シート 敷設～撤去		m ²		1,000	歩A 当たり算出
Y00001	建:980N/5cm, 積:1100N/5cm					
S18062	土工用マット(土木シート)敷設・撤去 敷設～撤去	1,000	m ²	266	266	S単 97号
	合 計				266	
	単 価				266	
	*** B単— 56号 ***					
000056	般運搬・処理 廃プラスチック類 (土木シート)		m3		1,000	歩A 当たり算出
S02123	積込・運搬 廃プラスチック類	1,000	m3	1,800	1,800	S単 47号
S02123	処分価格 廃プラスチック類	1,000	m3	4,800	4,800	S単 48号
	合 計				6,600	
	単 価				6,600	

事業名	筑後川下流右岸農地防災事業					
工事名	佐賀市東部線（若宮その3工区）工事					

工事別工事名:令和7年度筑後川下流右岸農地防災事業佐賀市東部線（若宮その3工区）工事

コード	名 称 (規 格)	数 量	単 位	単 価	金 額	備 考
	*** B単ー 57号 ***					
000057	工事用道路（坂路） B=4.5m		m		15,600 m	歩A 当たり算出
Y00001	BD7+VR11～12（設置～撤去）					
SA0102	SP 積込（ルーズ） 土砂,土量50,000m3未満	63.200	m3	257	16,242	S単 117号
SA0121	SP 土砂等運搬 標準,バケツ約 バケツ容量0.8m3,土砂(岩塊・玉石混り土含む),無し,9.5km以下	63.200	m3	1,768	111,738	S単 121号
SA0141	SP 路体（築堤）盛土・埋戻 4.0m以上,20,000m3未満,無し,なし	56.900	m3	284.4	16,182	S単 124号
SA0101	SP 掘削 土砂,オフカット,無し,無し,10,000m3以上50,000m3未満,-,-,-,-	56.900	m3	273.4	15,556	S単 116号
SA0121	SP 土砂等運搬 標準,バケツ約 バケツ容量0.8m3,土砂(岩塊・玉石混り土含む),有り,6.0km以下	56.900	m3	1,375	78,238	S単 122号
SA0161	SP 整地 残土受入れ地での処理,-,-,なし	56.900	m3	162.4	9,241	S単 127号
	合 計				247,197	
	単 価				15,846	
	*** B単ー 58号 ***					
000058	敷鉄板（法肩仮設道路） t=22mm		m ²		1,000 m ²	歩A 当たり算出
S18054	敷鉄板設置・撤去工 設置～賃料～撤去,100,1,なし	1.000	m ²	1,381	1,381	S単 92号
	合 計				1,381	
	単 価				1,381	
	*** B単ー 59号 ***					
000059	敷鉄板（水路内仮設道路） t=22mm		m ²		1,000 m ²	歩A 当たり算出
S18054	敷鉄板設置・撤去工 設置～賃料～撤去,53,1,なし	1.000	m ²	946	946	S単 93号
	合 計				946	
	単 価				946	
	*** B単ー 60号 ***					
000060	敷鉄板（坂路） t=22mm		m ²		1,000 m ²	歩A 当たり算出
S18054	敷鉄板設置・撤去工 設置～賃料～撤去,53,1,なし	1.000	m ²	946	946	S単 93号
	合 計				946	
	単 価				946	
	*** B単ー 61号 ***					
000061	敷鉄板（耕作用進入路） t=22mm		m ²		1,000 m ²	歩A 当たり算出
S18054	敷鉄板設置・撤去工 設置～賃料～撤去,100,1,なし	1.000	m ²	1,381	1,381	S単 92号
	合 計				1,381	
	単 価				1,381	
	*** B単ー 62号 ***					
000062	敷鉄板（水道管保護） t=22mm		m ²		1,000 m ²	歩A 当たり算出
S18054	敷鉄板設置・撤去工 設置～賃料～撤去,100,1,なし	1.000	m ²	1,381	1,381	S単 92号
	合 計				1,381	
	単 価				1,381	

事業名	筑後川下流右岸農地防災事業
工事名	佐賀市東部線（若宮その3工区）工事

工事別工事名: 令和7年度筑後川下流右岸農地防災事業佐賀市東部線（若宮その3工区）工事

コード	名 称 (規 格)	数 量	単位	単 価	金 額	備 考
	*** B単ー 63号 ***					
000063	敷鉄板（農業用水管保護） t=22mm		m ²		1,000	歩A 当たり算出
S18054	敷鉄板設置・撤去工 設置,100,1,なし	1,000	m ²	175	175	S単 94号
T00801	敷鉄板 22×1524×3048,100目,1回	1,000	m ²	1,090	1,090	T単 17号
S18054	敷鉄板設置・撤去工 撤去,0,1,なし	1,000	m ²	163	163	S単 95号
	合 計				1,428	
	単 価				1,428	
	*** B単ー 64号 ***					
000064	締切盛土（大型土のう） 製作～設置～撤去,マサ土（搬入土）,ほぐした土量		m ³		1,000	歩A 当たり算出
SA0102	SP 積込（ルーズ） 土砂,土量50,000m ³ 未満	0,830	m ³	257	213	S単 117号
SA0121	SP 土砂等運搬 標準,バケット容量0.8m ³ ,土砂(岩塊・玉石混り土含む),無し,6.5km以下	0,830	m ³	1,375	1,141	S単 118号
S18002	大型土のう工 製作・設置,フレン・クレーン,現地土,1m ³ ,大型土のう袋（1.0t用）,なし,なし	1,000	袋	5,262	5,262	S単 84号
S18002	大型土のう工 撤去,フレン・クレーン,,0m ³ ,,,なし	1,000	袋	1,172	1,172	S単 85号
SA0121	SP 土砂等運搬 標準,バケット容量0.8m ³ ,土砂(岩塊・玉石混り土含む),無し,6.5km以下	0,830	m ³	1,375	1,141	S単 118号
SA0161	SP 整地 残土受入れ地での処理,,-,なし	0,830	m ³	162.4	135	S単 127号
	合 計				9,064	
	単 価				9,064	
	*** B単ー 65号 ***					
000065	締切盛土 設置～撤去,マサ土（搬入土）		m ³		1,000	歩A 当たり算出
SA0102	SP 積込（ルーズ） 土砂,土量50,000m ³ 未満	1,110	m ³	257	285	S単 117号
SA0121	SP 土砂等運搬 標準,バケット容量0.8m ³ ,土砂(岩塊・玉石混り土含む),無し,6.5km以下	1,110	m ³	1,375	1,526	S単 118号
SA0141	SP 路体（築堤）盛土・埋戻 2.5m以上4.0m未満,-,-,なし	1,000	m ³	1,005	1,005	S単 123号
SA0101	SP 掘削 土砂,オープンカット,無し,無し,10,000m ³ 以上50,000m ³ 未満,-,-,-,-	1,000	m ³	273.4	273	S単 116号
SA0121	SP 土砂等運搬 標準,バケット容量0.8m ³ ,土砂(岩塊・玉石混り土含む),無し,6.5km以下	1,000	m ³	1,375	1,375	S単 118号
SA0161	SP 整地 残土受入れ地での処理,-,-,なし	1,000	m ³	162.4	162	S単 127号
	合 計				4,626	
	単 価				4,626	
	*** B単ー 66号 ***					
000066	殻運搬・処理 廃プラスチック類（大型土のう空袋）		m ³		1,000	歩A 当たり算出
S02123	積込・運搬 廃プラスチック類	1,000	m ³	1,800	1,800	S単 47号
S02123	処分価格 廃プラスチック類	1,000	m ³	4,800	4,800	S単 48号
	合 計				6,600	
	単 価				6,600	
	*** B単ー 67号 ***					
000067	排水ポンプ（仮設） Φ50,6ヵ月未満（損耗率55%）		箇所		1,000	歩A 当たり算出
Y00001	φ50,No.77+32.40（運転22日,存置73日）					
S18007	排水ポンプ設置撤去（小口径） 口径 50mm,なし	1,000	箇所	16,215	16,215	S単 89号
T01023	排水ポンプ運転（小口径） 常時排水,0以上～7未満,φ50,商用電源	22,000	日	4,720	103,840	T単 23号
S02112	工事用水中ポンプ（潜水ポンプ） 口径50mm 全揚程10m（供用賃料:長割あり）	73,000	日	163	11,899	S単 11号

事業名	筑後川下流右岸農地防災事業
工事名	佐賀市東部線（若宮その3工区）工事

工事別工事名: 令和7年度筑後川下流右岸農地防災事業佐賀市東部線（若宮その3工区）工事

コード	名 称 (規 格)	数 量	単位	単 価	金 額	備 考
S02113	塩ビ送水ホース 径50mm(物価版平均×損耗率55%(6ヵ月未満))	128.200	m	157	20,127	S単 14号
T01001	排水ホース設置 φ50mm	128.200	m	994	127,431	T単 18号
T01002	排水ホース撤去 φ50mm	128.200	m	683	87,561	T単 19号
	合 計				367,073	
	単 価				367,073	
	*** B単ー 68号 ***					
000068	排水ポンプ（仮設） Φ50,6ヵ月未満（損耗率55%）		箇所		1.000 箇所	歩A 当たり算出
Y00001	φ50, No. 87+42.00(運転22日, 存置73日)					
S18007	排水ポンプ設置撤去（小口径） 口径 50mm, なし	1.000	箇所	16,215	16,215	S単 89号
T01023	排水ポンプ運転（小口径） 常時排水, 0以上～7未満, φ50, 商用電源	22.000	日	4,720	103,840	T単 23号
S02112	工事用水中ポンプ（潜水ポンプ） 口径50mm 全揚程10m(供用賃料:長割あり)	73.000	日	163	11,899	S単 11号
S02113	塩ビ送水ホース 径50mm(物価版平均×損耗率55%(6ヵ月未満))	127.300	m	157	19,986	S単 14号
T01001	排水ホース設置 φ50mm	127.300	m	994	126,536	T単 18号
T01002	排水ホース撤去 φ50mm	127.300	m	683	86,946	T単 19号
	合 計				365,422	
	単 価				365,422	
	*** B単ー 69号 ***					
000069	排水ポンプ（仮設） Φ50,6ヵ月未満（損耗率55%）		箇所		1.000 箇所	歩A 当たり算出
Y00001	φ50, No. 88+3.20(運転22日, 存置73日)					
S18007	排水ポンプ設置撤去（小口径） 口径 50mm, なし	1.000	箇所	16,215	16,215	S単 89号
T01023	排水ポンプ運転（小口径） 常時排水, 0以上～7未満, φ50, 商用電源	22.000	日	4,720	103,840	T単 23号
S02112	工事用水中ポンプ（潜水ポンプ） 口径50mm 全揚程10m(供用賃料:長割あり)	73.000	日	163	11,899	S単 11号
S02113	塩ビ送水ホース 径50mm(物価版平均×損耗率55%(6ヵ月未満))	129.200	m	157	20,284	S単 14号
T01001	排水ホース設置 φ50mm	129.200	m	994	128,425	T単 18号
T01002	排水ホース撤去 φ50mm	129.200	m	683	88,244	T単 19号
	合 計				368,907	
	単 価				368,907	
	*** B単ー 70号 ***					
000070	排水ポンプ（仮設） Φ100,6ヵ月未満（損耗率55%）		箇所		1.000 箇所	歩A 当たり算出
Y00001	φ100, No. 81+17.00(運転22日, 存置73日)					
S18007	排水ポンプ設置撤去（小口径） 口径 100mm, なし	1.000	箇所	48,364	48,364	S単 90号
T01024	排水ポンプ運転（小口径） 常時排水, 7以上～30未満, φ100, 商用電源	22.000	日	5,807	127,754	T単 24号
S02112	工事用水中ポンプ（潜水ポンプ） 口径100mm 全揚程10m(供用賃料:長割あり)	73.000	日	280	20,440	S単 12号
S02113	塩ビ送水ホース 径100mm(物価版平均×損耗率55%(6ヵ月未満))	185.000	m	392	72,520	S単 15号
T01005	排水ホース設置 φ100mm	185.000	m	1,242	229,770	T単 20号
T01006	排水ホース撤去 φ100mm	185.000	m	683	126,355	T単 21号
	合 計				625,203	
	単 価				625,203	
	*** B単ー 71号 ***					

事業名	筑後川下流右岸農地防災事業				
工事名	佐賀市東部線（若宮その3工区）工事				

工事別工事名:令和7年度筑後川下流右岸農地防災事業佐賀市東部線（若宮その3工区）工事

コード	名 称 (規 格)	数 量	単 位	単 価	金 額	備 考
000071	排水ポンプ（仮設） Φ100,6ヵ月未満（損耗率55%）		箇所		1.000	歩A 当たり算出
Y00001	φ100, No. 85+6.00(運転22日, 存置73日)					
S18007	排水ポンプ設置撤去（小口径） 口径 100mm, なし	1.000	箇所	48,364	48,364	S単 90号
T01024	排水ポンプ運転（小口径） 常時排水, 7以上～30未満, φ100, 商用電源	22.000	日	5,807	127,754	T単 24号
S02112	工事用水中ポンプ（潜水ポンプ） 口径100mm 全揚程10m(供用賃料:長割あり)	73.000	日	280	20,440	S単 12号
S02113	塩ビ送水ホース 径100mm(物価版平均×損耗率55%(6ヵ月未満))	60.800	m	392	23,834	S単 15号
T01005	排水ホース設置 φ100mm	60.800	m	1,242	75,514	T単 20号
T01006	排水ホース撤去 φ100mm	60.800	m	683	41,526	T単 21号
	合 計				337,432	
	単 価				337,432	
	*** B単一 72号 ***					
000072	工事用道路		m3		1.000	歩A 当たり算出
Y00001	法肩仮設道路					
Y00001	改良土(搬入土), 人力+VR3～4t					
SA0102	SP 積込(ルーズ) 土砂, 土量50,000m3未満	1.110	m3	257	285	S単 117号
SA0121	SP 土砂等運搬 標準, バックホ トラック容量0.8m3, 土砂(岩塊・玉石混り土含む), 無し, 9.5km以下	1.110	m3	1,768	1,962	S単 121号
S01041	人力土工(盛土・埋戻) 粘性土・礫質土, 盛土, まき出し, 締固めを計上しない	1.000	m3	1,760	1,760	S単 2号
S01082	締固工(振動ロー締固め2.5m未満) 路体・築堤, 3～4ton, なし	1.000	m3	521	521	S単 4号
	合 計				4,528	
	単 価				4,528	
	*** B単一 73号 ***					
000073	工事用道路		m3		1.000	歩A 当たり算出
Y00001	法肩仮設道路					
Y00001	改良土(搬入土), BD7t級敷均し+VR11～12t締固め					
SA0102	SP 積込(ルーズ) 土砂, 土量50,000m3未満	1.110	m3	257	285	S単 117号
SA0121	SP 土砂等運搬 標準, バックホ トラック容量0.8m3, 土砂(岩塊・玉石混り土含む), 無し, 9.5km以下	1.110	m3	1,768	1,962	S単 121号
SA0141	SP 路体(築堤) 盛土・埋戻 4.0m以上, 20,000m3未満, 無し, なし	1.000	m3	284.4	284	S単 124号
	合 計				2,531	
	単 価				2,531	
	*** B単一 74号 ***					
000074	工事用道路		m3		1.000	歩A 当たり算出
Y00001	隅切部					
Y00001	改良土(搬入土), BH0.28m3敷均し+VR3～4t					
SA0102	SP 積込(ルーズ) 土砂, 土量50,000m3未満	1.110	m3	257	285	S単 117号
SA0121	SP 土砂等運搬 標準, バックホ トラック容量0.8m3, 土砂(岩塊・玉石混り土含む), 無し, 9.5km以下	1.110	m3	1,768	1,962	S単 121号
SA0141	SP 路体(築堤) 盛土・埋戻 2.5m以上4.0m未満, -, -, なし	1.000	m3	1,005	1,005	S単 123号
	合 計				3,252	
	単 価				3,252	
	*** B単一 75号 ***					

事業名	筑後川下流右岸農地防災事業				
工事名	佐賀市東部線（若宮その3工区）工事				

工事別工事名: 令和7年度筑後川下流右岸農地防災事業佐賀市東部線（若宮その3工区）工事

コード	名 称 (規 格)	数 量	単 位	単 価	金 額	備 考
000075	工事用道路		m3		1.000	歩A 当たり算出
Y00001	拡幅+隅切					
Y00001	改良土(搬入土), BD7t級敷均し+VR11~12t締固め					
SA0102	SP 積込(ルーズ) 土砂, 土量50,000m3未満	1.110	m3	257	285	S単 117号
SA0121	SP 土砂等運搬 標準, バックホ トラック容量0.8m3, 土砂(岩塊・玉石混り土含む), 無し, 9.5km以下	1.110	m3	1,768	1,962	S単 121号
SA0141	SP 路体(築堤)盛土・埋戻 4.0m以上, 20,000m3未満, 無し, なし	1.000	m3	284.4	284	S単 124号
	合 計				2,531	
	単 価				2,531	
	*** B単一 76号 ***					
000076	工事用道路		m3		1.000	歩A 当たり算出
Y00001	車廻し					
Y00001	改良土(搬入土), BD7t級敷均し+VR11~12t締固め					
SA0102	SP 積込(ルーズ) 土砂, 土量50,000m3未満	1.110	m3	257	285	S単 117号
SA0121	SP 土砂等運搬 標準, バックホ トラック容量0.8m3, 土砂(岩塊・玉石混り土含む), 無し, 9.5km以下	1.110	m3	1,768	1,962	S単 121号
SA0141	SP 路体(築堤)盛土・埋戻 4.0m以上, 20,000m3未満, 無し, なし	1.000	m3	284.4	284	S単 124号
	合 計				2,531	
	単 価				2,531	
	*** B単一 77号 ***					
000077	工事用道路		m3		1.000	歩A 当たり算出
Y00001	取付坂路					
Y00001	改良土(発生土), BD7t級敷均し+VR11~12t締固め					
SA0141	SP 路体(築堤)盛土・埋戻 4.0m以上, 20,000m3未満, 無し, なし	1.000	m3	284.4	284	S単 124号
	合 計				284	
	単 価				284	
	*** B単一 78号 ***					
000078	工事用道路		m3		1.000	歩A 当たり算出
Y00001	待機所					
Y00001	改良土(搬入土), BD7t級敷均し+VR11~12t締固め					
SA0102	SP 積込(ルーズ) 土砂, 土量50,000m3未満	1.110	m3	257	285	S単 117号
SA0121	SP 土砂等運搬 標準, バックホ トラック容量0.8m3, 土砂(岩塊・玉石混り土含む), 無し, 9.5km以下	1.110	m3	1,768	1,962	S単 121号
SA0141	SP 路体(築堤)盛土・埋戻 4.0m以上, 20,000m3未満, 無し, なし	1.000	m3	284.4	284	S単 124号
	合 計				2,531	
	単 価				2,531	
	*** B単一 79号 ***					
000079	工事用道路		m3		1.000	歩A 当たり算出
Y00001	撤去					
Y00001	DT10t+BH0.8m3					
SA0101	SP 掘削 土砂, オブジェクト, 無し, 無し, 10,000m3以上50,000m3未満, -, -, -, -	1.000	m3	273.4	273	S単 116号
SA0121	SP 土砂等運搬 標準, バックホ トラック容量0.8m3, 土砂(岩塊・玉石混り土含む), 無し, 6.5km以下	1.000	m3	1,375	1,375	S単 118号

事業名	筑後川下流右岸農地防災事業				
工事名	佐賀市東部線（若宮その3工区）工事				

工事別工事名:令和7年度筑後川下流右岸農地防災事業佐賀市東部線（若宮その3工区）工事

コード	名 称 (規 格)	数 量	単位	単 価	金 額	備 考
SA0161	SP 整地 残土受入れ地での処理, -, -, なし	1.000	m3	162.4	162	S単 127号
	合 計				1,810	
	単 価				1,810	
	*** B単ー 80号 ***					
000080	仮設排水管 φ250, 設置・撤去		m		14,000 m	歩A 当たり算出
S02300	SP 暗渠排水管 呼び径250mm据付, シングル構造, 継手材料費: 不要	14.000	m	354.4	4,962	S単 68号
S02113	高密度ポリエチレン管 径250mm (物価版平均×損耗率55% (6か月未満))	14.000	m	2,131	29,834	S単 16号
S02300	SP 暗渠排水管 呼び径250mm撤去, シングル構造	14.000	m	177.5	2,485	S単 69号
	合 計				37,281	
	単 価				2,663	
	*** B単ー 81号 ***					
000081	敷鉄板 (水路内敷鉄板) t=22mm		m ²		1,000 m ²	歩A 当たり算出
Y00001	設置～賃料～撤去					
S18054	敷鉄板設置・撤去工 設置～賃料～撤去, 53, 13, あり	1.000	m ²	419	419	S単 96号
	合 計				419	
	単 価				419	
	*** B単ー 82号 ***					
000082	遮水シート 設置・撤去		m ²		1,000 m ²	歩A 当たり算出
Y00001	ブルーシート#2000, 幅3.6m×長5.4m, 物価版平均					
S18062	土工用マット(ブルーシート)設置・撤去 敷設～撤去	1.000	m ²	150	150	S単 98号
	合 計				150	
	単 価				150	
	*** B単ー 83号 ***					
000083	殻運搬・処理 廃プラスチック類 (遮水シート)		m3		1,000 m3	歩A 当たり算出
S02123	積込・運搬 廃プラスチック類	1.000	m3	1,800	1,800	S単 47号
S02123	処分価格 廃プラスチック類	1.000	m3	4,800	4,800	S単 48号
	合 計				6,600	
	単 価				6,600	
	*** B単ー 84号 ***					
000084	排水ポンプ (仮設)		式		1,000 式	歩A 当たり算出
Y00001	設置・撤去					
S18007	排水ポンプ設置撤去 (小口径) 口径 100mm, なし	1.000	箇所	48,364	48,364	S単 90号
S18004	排水ポンプ設置撤去 1～5台, なし	1.000	箇所	92,406	92,406	S単 86号
S18005	排水ポンプ用釜場設置・撤去 釜場掘削・設置	1.000	箇所	8,532	8,532	S単 87号
S18005	排水ポンプ用釜場設置・撤去 釜場埋戻・撤去	1.000	箇所	9,618	9,618	S単 88号
	合 計				158,920	
	単 価				158,920	

事業名	筑後川下流右岸農地防災事業
工事名	佐賀市東部線（若宮その3工区）工事

工事別工事名:令和7年度筑後川下流右岸農地防災事業佐賀市東部線（若宮その3工区）工事

コード	名 称 (規 格)	数 量	単位	単 価	金 額	備 考
	*** B単ー 85号 ***					
000085	排水ポンプ（仮設）		箇所		1.000 箇所	歩A 当たり算出
Y00001	φ100,運転,初期排水（商用電源）					
T01024	排水ポンプ運転（小口径） 常時排水,7以上～30未満,φ100,商用電源	92.000	日	5,807	534,244	T単 24号
	合 計				534,244	
	単 価				534,244	
	*** B単ー 86号 ***					
000086	排水ポンプ（仮設）		箇所		1.000 箇所	歩A 当たり算出
Y00001	φ200,運転,初期排水（商用電源）					
T01015	排水ポンプ運転 常時排水,0以上～120未満,商用電源,10m,長割なし	3.000	日	8,782	26,346	T単 22号
	合 計				26,346	
	単 価				26,346	
	*** B単ー 87号 ***					
000087	受電設備		式		1.000 式	歩A 当たり算出
Y00001	初期,常時,中和,設置～損料～撤去					
S18103	低圧引込設備 設置～損料～撤去,95日	1.000	箇所	182,901	182,901	S単 99号
S18105	配電設備(接地工) D 種,設置～撤去,0本,IV線,14mm2,1.25m	1.000	極	20,970	20,970	S単 100号
	合 計				203,871	
	単 価				203,871	
	*** B単ー 88号 ***					
000088	受電設備		式		1.000 式	歩A 当たり算出
Y00001	No.77+32.40,設置～損料					
S18103	低圧引込設備 設置～損料～撤去,95日	1.000	箇所	182,901	182,901	S単 99号
S18105	配電設備(接地工) D 種,設置～撤去,0本,IV線,5.5mm2,1.25m	1.000	極	20,373	20,373	S単 101号
	合 計				203,274	
	単 価				203,274	
	*** B単ー 89号 ***					
000089	受電設備		式		1.000 式	歩A 当たり算出
Y00001	No.81+17.00,損料～撤去					
S18103	低圧引込設備 設置～損料～撤去,95日	1.000	箇所	182,901	182,901	S単 99号
S18105	配電設備(接地工) D 種,設置～撤去,0本,IV線,5.5mm2,1.25m	1.000	極	20,373	20,373	S単 101号
	合 計				203,274	
	単 価				203,274	
	*** B単ー 90号 ***					
000090	受電設備		式		1.000 式	歩A 当たり算出
Y00001	No.85+6.00,損料～撤去					
S18103	低圧引込設備 設置～損料～撤去,95日	1.000	箇所	182,901	182,901	S単 99号
S18105	配電設備(接地工) D 種,設置～撤去,0本,IV線,5.5mm2,1.25m	1.000	極	20,373	20,373	S単 101号

事業名	筑後川下流右岸農地防災事業				
工事名	佐賀市東部線（若宮その3工区）工事				

工事別工事名:令和7年度筑後川下流右岸農地防災事業佐賀市東部線（若宮その3工区）工事

コード	名 称 (規 格)	数 量	単 位	単 価	金 額	備 考
	合 計				203,274	
	単 価				203,274	
	*** B単— 91号 ***					
000091	受電設備		式		1,000	歩A 式 当たり算出
Y00001	No. 87+42. 00, 損料～撤去					
S18103	低圧引込設備 設置～損料～撤去, 95日	1,000	箇所	182,901	182,901	S単 99号
S18105	配電設備(接地工) D 種, 設置～撤去, 0本, IV線, 5. 5mm2, 1. 25m	1,000	極	20,373	20,373	S単 101号
	合 計				203,274	
	単 価				203,274	
	*** B単— 92号 ***					
000092	受電設備		式		1,000	歩A 式 当たり算出
Y00001	No. 88+3. 20, 損料～撤去					
S18103	低圧引込設備 設置～損料～撤去, 95日	1,000	箇所	182,901	182,901	S単 99号
S18105	配電設備(接地工) D 種, 設置～撤去, 0本, IV線, 5. 5mm2, 1. 25m	1,000	極	20,373	20,373	S単 101号
	合 計				203,274	
	単 価				203,274	
	*** B単— 93号 ***					
000093	配電設備		式		1,000	歩A 式 当たり算出
Y00001	初期, 常時, 中和, 設置～損料～撤去					
S18112	低圧移動電線 三相, 14, 設置～損料～撤去, 95日	10,000	m	1,546	15,460	S単 104号
S18114	分電盤設備 三相3線式, 15, 設置～損料～撤去, 92日	1,000	箇所	61,723	61,723	S単 106号
S18114	分電盤設備 三相3線式, 3. 7, 設置～損料～撤去, 90日	1,000	箇所	34,536	34,536	S単 107号
S18105	配電設備(接地工) D 種, 設置～撤去, 0本, IV線, 14mm2, 0. 75m	1,000	極	20,479	20,479	S単 102号
S18105	配電設備(接地工) D 種, 設置～撤去, 0本, IV線, 5. 5mm2, 0. 75m	1,000	極	20,007	20,007	S単 103号
	合 計				152,205	
	単 価				152,205	
	*** B単— 94号 ***					
000094	配電設備		式		1,000	歩A 式 当たり算出
Y00001	No. 77+32. 40, 設置～損料～撤去					
S18112	低圧移動電線 三相, 2. 0, 設置～損料～撤去, 95日	10,000	m	1,435	14,350	S単 105号
S18114	分電盤設備 三相3線式, 1. 5, 設置～損料～撤去, 95日	1,000	箇所	34,536	34,536	S単 108号
S18105	配電設備(接地工) D 種, 設置～撤去, 0本, IV線, 5. 5mm2, 0. 75m	1,000	極	20,007	20,007	S単 103号
	合 計				68,893	
	単 価				68,893	
	*** B単— 95号 ***					
000095	配電設備		式		1,000	歩A 式 当たり算出
Y00001	No. 81+17. 00, 設置～損料～撤去					
S18112	低圧移動電線 三相, 2. 0, 設置～損料～撤去, 95日	10,000	m	1,435	14,350	S単 105号

事業名	筑後川下流右岸農地防災事業				
工事名	佐賀市東部線（若宮その3工区）工事				

工事別工事名:令和7年度筑後川下流右岸農地防災事業佐賀市東部線（若宮その3工区）工事

コード	名 称 (規 格)	数 量	単位	単 価	金 額	備 考
S18114	分電盤設備 三相3線式, 3. 7, 設置～損料～撤去, 95日	1. 000	箇所	34, 566	34, 566	S単 109号
S18105	配電設備(接地工) D 種, 設置～撤去, 0本, IV線, 5. 5mm2, 0. 75m	1. 000	極	20, 007	20, 007	S単 103号
	合 計				68, 923	
	単 価				68, 923	
	*** B単－ 96号 ***					
000096	配電設備		式		1. 000 式	歩A 当たり算出
Y00001	No. 85+6. 00, 設置～損料～撤去					
S18112	低圧移動電線 三相, 2. 0, 設置～損料～撤去, 95日	10. 000	m	1, 435	14, 350	S単 105号
S18114	分電盤設備 三相3線式, 3. 7, 設置～損料～撤去, 95日	1. 000	箇所	34, 566	34, 566	S単 109号
S18105	配電設備(接地工) D 種, 設置～撤去, 0本, IV線, 5. 5mm2, 0. 75m	1. 000	極	20, 007	20, 007	S単 103号
	合 計				68, 923	
	単 価				68, 923	
	*** B単－ 97号 ***					
000097	配電設備		式		1. 000 式	歩A 当たり算出
Y00001	No. 87+42. 00, 設置～損料～撤去					
S18112	低圧移動電線 三相, 2. 0, 設置～損料～撤去, 95日	10. 000	m	1, 435	14, 350	S単 105号
S18114	分電盤設備 三相3線式, 1. 5, 設置～損料～撤去, 95日	1. 000	箇所	34, 536	34, 536	S単 108号
S18105	配電設備(接地工) D 種, 設置～撤去, 0本, IV線, 5. 5mm2, 0. 75m	1. 000	極	20, 007	20, 007	S単 103号
	合 計				68, 893	
	単 価				68, 893	
	*** B単－ 98号 ***					
000098	配電設備		式		1. 000 式	歩A 当たり算出
Y00001	No. 88+3. 20, 設置～損料～撤去					
S18112	低圧移動電線 三相, 2. 0, 設置～損料～撤去, 95日	10. 000	m	1, 435	14, 350	S単 105号
S18114	分電盤設備 三相3線式, 1. 5, 設置～損料～撤去, 95日	1. 000	箇所	34, 536	34, 536	S単 108号
S18105	配電設備(接地工) D 種, 設置～撤去, 0本, IV線, 5. 5mm2, 0. 75m	1. 000	極	20, 007	20, 007	S単 103号
	合 計				68, 893	
	単 価				68, 893	
	*** B単－ 99号 ***					
000099	中和処理施設 炭酸ガス		式		1. 000 式	歩A 当たり算出
Y00001	運転日数90日, 炭酸ガス171kg, 設置～運転～撤去					
T01202	中和処理施設設置・撤去 10m3/hr級 (2. 10kW)長期割引単価区分(賃料機械):なし	1. 000	式	424, 640	424, 640	T単 25号
T01205	中和処理工 10m3/hr級 (2. 10kW)	90. 000	日	6, 439	579, 510	T単 26号
S02116	炭酸ガス 液化 純度99. 5%以上 ポンベ,,	171. 000	kg	345	58, 995	S単 38号
	合 計				1, 063, 145	
	単 価				1, 063, 145	
	*** B単－ 100号 ***					
000100	重建設機械分解・組立・輸送 地盤改良攪拌混合機		台		1. 000 台	歩A 当たり算出

事業名	筑後川下流右岸農地防災事業				
工事名	佐賀市東部線（若宮その3工区）工事				

工事別工事名:令和7年度筑後川下流右岸農地防災事業佐賀市東部線（若宮その3工区）工事

コード	名 称 (規 格)	数 量	単位	単 価	金 額	備 考
Y00001	(改良深2.0m迄)					
T01301	積込・積卸・組立・分解（重建設機械） 攪拌混合機(ベ-スマシン),0.5-2m,長割なし	1.000	台	476,860	476,860	T単 27号
S19002	輸送費(特殊機械)往路 20t車以上30t車まで,20kmまで	1.000	台	71,000	71,000	S単 110号
T01321	輸送費(特殊機械)往路 4ton車,10kmまで	1.000	台	15,730	15,730	T単 32号
T01323	輸送費(特殊機械)往路 10ton車,10kmまで	1.000	台	20,470	20,470	T単 34号
S19002	輸送費(特殊機械)復路 20t車以上30t車まで,20kmまで	1.000	台	71,000	71,000	S単 111号
T01322	輸送費(特殊機械)復路 4ton車,10kmまで	1.000	台	15,730	15,730	T単 33号
T01324	輸送費(特殊機械)復路 10ton車,10kmまで	1.000	台	20,470	20,470	T単 35号
T01307	輸送時損料（重建設機械）往路・復路 攪拌混合機(ベ-スマシン バックホリ超ロング仕様)	1.000	式	6,820	6,820	T単 29号
	合 計				698,080	
	単 価				698,080	
	*** B単ー 101号 ***					
000101	重建設機械分解・組立・輸送 地盤改良攪拌混合機		台		1.000 台	歩A 当たり算出
Y00001	(改良深3.0m迄)					
T01302	積込・積卸・組立・分解（重建設機械） 攪拌混合機(ベ-スマシン),2-3m,長割なし	1.000	台	482,260	482,260	T単 28号
S19002	輸送費(特殊機械)往路 20t車以上30t車まで,20kmまで	1.000	台	71,000	71,000	S単 110号
T01321	輸送費(特殊機械)往路 4ton車,10kmまで	1.000	台	15,730	15,730	T単 32号
T01323	輸送費(特殊機械)往路 10ton車,10kmまで	1.000	台	20,470	20,470	T単 34号
S19002	輸送費(特殊機械)復路 20t車以上30t車まで,20kmまで	1.000	台	71,000	71,000	S単 111号
T01322	輸送費(特殊機械)復路 4ton車,10kmまで	1.000	台	15,730	15,730	T単 33号
T01324	輸送費(特殊機械)復路 10ton車,10kmまで	1.000	台	20,470	20,470	T単 35号
T01308	輸送時損料（重建設機械）往路・復路 攪拌混合機(ベ-スマシン バックホリ超ロング仕様)	1.000	式	7,720	7,720	T単 30号
	合 計				704,380	
	単 価				704,380	
	*** B単ー 102号 ***					
000102	重建設機械輸送 ロングアームバックホリ		台		1.000 台	歩A 当たり算出
Y00001	往復					
S19002	輸送費(特殊機械)往路 20t車以上30t車まで,20kmまで	1.000	台	71,000	71,000	S単 110号
S19002	輸送費(特殊機械)復路 20t車以上30t車まで,20kmまで	1.000	台	71,000	71,000	S単 111号
T01311	輸送時損料（重建設機械）往復 バックホリ[クロー型・超ロングアーム・排対(1次)]山0.4(平0.3)	1.000	式	2,680	2,680	T単 31号
	合 計				144,680	
	単 価				144,680	
	*** B単ー 103号 ***					
000103	仮設材輸送費 敷鉄板		ton		1.000 ton	歩A 当たり算出
Y00001	往復					
S19003	輸送費(仮設材) 12m以内,10kmまで,往復計上,計上する(敷鉄板),基地(積込・取卸),,0.0,0.0	1.000	ton	10,560	10,560	S単 112号
	合 計				10,560	
	単 価				10,560	
	*** B単ー 104号 ***					

事業名	筑後川下流右岸農地防災事業
工事名	佐賀市東部線（若宮その3工区）工事

工事別工事名:令和7年度筑後川下流右岸農地防災事業佐賀市東部線（若宮その3工区）工事

コード	名 称 (規 格)	数 量	単位	単 価	金 額	備 考
000104	草類運搬・処理					歩A
	草類 (刈草)		m3		1,000	m3 当たり算出
S02123	処分場運搬					
	草類 (刈草) , 21.0km以下, 路面: 良好	1,000	m3	1,854	1,854	S単 55号
S02123	処分価格					
	草類 (刈草)	1,000	m3	6,500	6,500	S単 56号
	合 計				8,354	
	単 価				8,354	
	*** B単ー 105号 ***					
000105	草類運搬・処理					歩A
	草類 (水草)		m3		1,000	m3 当たり算出
S02123	処分場運搬					
	草類 (水草) , 21.0km以下, 路面: 良好	1,000	m3	1,854	1,854	S単 57号
S02123	処分価格					
	草類 (水草)	1,000	m3	9,000	9,000	S単 58号
	合 計				10,854	
	単 価				10,854	
	*** B単ー 106号 ***					
000106	樹木伐採					歩A
	10cm未満		本		1,000	本 当たり算出
T01401	樹木伐採工					
	10cm未満	1,000	本	2,787	2,787	T単 36号
	合 計				2,787	
	単 価				2,787	
	*** B単ー 107号 ***					
000107	樹木伐採					歩A
	10cm以上16cm未満		本		1,000	本 当たり算出
T01402	樹木伐採工					
	10cm以上16cm未満	1,000	本	3,715	3,715	T単 37号
	合 計				3,715	
	単 価				3,715	
	*** B単ー 108号 ***					
000108	樹木伐採					歩A
	16cm以上22cm未満		本		1,000	本 当たり算出
T01403	樹木伐採工					
	16cm以上22cm未満	1,000	本	8,915	8,915	T単 38号
	合 計				8,915	
	単 価				8,915	
	*** B単ー 109号 ***					
000109	樹木伐採					歩A
	22cm以上28cm未満		本		1,000	本 当たり算出
T01404	樹木伐採工					
	22cm以上28cm未満	1,000	本	15,955	15,955	T単 39号
	合 計				15,955	
	単 価				15,955	
	*** B単ー 110号 ***					
000110	樹木伐採					歩A
	28cm以上		本		1,000	本 当たり算出
T01405	樹木伐採工					
	28cm以上	1,000	本	27,794	27,794	T単 40号
	合 計				27,794	
	単 価				27,794	

事業名	筑後川下流右岸農地防災事業				
工事名	佐賀市東部線（若宮その3工区）工事				

工事別工事名:令和7年度筑後川下流右岸農地防災事業佐賀市東部線（若宮その3工区）工事

コード	名 称 (規 格)	数 量	単 位	単 価	金 額	備 考
	*** B単ー 111号 ***					
000111	伐採木運搬・処理 木くず（生木）		m3		1,000	歩A 当たり算出
S02123	処分場運搬 木くず（生木）, 21.0km以下, 路面：良好	1,000	m3	1,854	1,854	S単 59号
S02123	処分価格 木くず(生木)	1,000	m3	4,675	4,675	S単 60号
	合 計				6,529	
	単 価				6,529	
	*** B単ー 112号 ***					
000112	伐採木運搬・処理 木くず（伐採根）		m3		1,000	歩A 当たり算出
S02123	処分場運搬 木くず（伐採根）, 21.0km以下, 路面：良好	1,000	m3	1,854	1,854	S単 61号
S02123	処分価格 木くず(伐採根)	1,000	m3	7,000	7,000	S単 62号
	合 計				8,854	
	単 価				8,854	
	*** B単ー 113号 ***					
000113	竹運搬・処理 竹		m3		1,000	歩A 当たり算出
S02123	処分場運搬 竹, 21.0km以下, 路面：良好	1,000	m3	1,854	1,854	S単 63号
S02123	処分価格 竹	1,000	m3	3,000	3,000	S単 64号
	合 計				4,854	
	単 価				4,854	
	*** B単ー 114号 ***					
000114	竹運搬・処理 竹根		m3		1,000	歩A 当たり算出
S02123	処分場運搬 竹根, 21.0km以下, 路面：良好	1,000	m3	1,854	1,854	S単 65号
S02123	処分価格 竹根	1,000	m3	6,500	6,500	S単 66号
	合 計				8,354	
	単 価				8,354	
	*** B単ー 115号 ***					
000115	ポータブルコーン貫入試験 単管式		m		1,000	歩A 当たり算出
S02116	ポータブルコーン貫入試験 単管式, GL-5m以内, ,	1,000	m	3,430	3,430	S単 41号
	合 計				3,430	
	単 価				3,430	
	*** B単ー 116号 ***					
000116	監視員 高圧送電線付近作業時		人		1,000	歩A 当たり算出
S02115	普通作業員	1,000	人	20,700	20,700	S単 20号
	合 計				20,700	
	単 価				20,700	
	*** B単ー 117号 ***					
000117	高圧線監視機 H=10m		箇所		1,000	歩A 当たり算出
S18031	足場工 なし, 手摺先行型枠組, なし	12,000	掛㎡	4,926	59,112	S単 91号

[illegible]

事業名	筑後川下流右岸農地防災事業
工事名	佐賀市東部線（若宮その3工区）工事

工事別工事名: 令和7年度筑後川下流右岸農地防災事業佐賀市東部線（若宮その3工区）工事

コード	名 称 (規 格)	数 量	単 位	単 価	金 額	備 考
	*** S単ー 1号 ***					
S01041	人力土工(盛土・埋戻)					
	人力土工(盛土・埋戻)					
	粘性土・礫質土、盛土、まき出し、振動コンバクタ(I)	m3		2,325		歩A・単A
	*** S単ー 2号 ***					
S01041	人力土工(盛土・埋戻)					
	人力土工(盛土・埋戻)					
	粘性土・礫質土、盛土、まき出し、締固めを計上しない	m3		1,760		歩A・単A
	*** S単ー 3号 ***					
S01082	締固工(振動ロー締固め2.5m未満)					
	締固工(振動ロー締固め2.5m未満)					
	路体・築堤、3～4ton、あり	m3		476		歩A・単A
	*** S単ー 4号 ***					
S01082	締固工(振動ロー締固め2.5m未満)					
	締固工(振動ロー締固め2.5m未満)					
	路体・築堤、3～4ton、なし	m3		521		歩A・単A
	*** S単ー 5号 ***					
S02111	バックホウ[クロー型・超ロング・排対(2次)](分解組立輸送時)					
	バックホウ[クロー型・超ロング・排対(2次)](分解組立輸送時)					
	山積0.4m3(平積0.3m3)(ベースマシ(改造費含む))	供用日		19,600		歩A・単A
	*** S単ー 6号 ***					
S02111	攪拌混合機(分解組立輸送時)					
	攪拌混合機(分解組立輸送時)					
	改良深度0.5m以上、2.0m以下	供用日		14,500		歩A・単A
	*** S単ー 7号 ***					
S02111	攪拌混合機(分解組立輸送時)					
	攪拌混合機(分解組立輸送時)					
	改良深度2.0mを超え3.0m以下	供用日		19,000		歩A・単A
	*** S単ー 8号 ***					
S02111	バックホウ[クロー型・超ロング・排対(2次)](分解組立輸送時)					
	バックホウ[クロー型・超ロング・排対(2次)](分解組立輸送時)					
	バックホウ容量 山積0.4m3(平積0.3m3)最大作業半径15-19m	供用日		13,400		歩A・単A
	*** S単ー 9号 ***					
S02112	バックホウ[クロー型・クレーン・～超低・排対型(～2011)]					
	バックホウ[クロー型・クレーン・～超低・排対型(～2011)]					
	標準バックホウ容量 山積0.45m3(平積0.35m3)吊能力2.9t	日		11,000		歩A・単A
	*** S単ー 10号 ***					
S02112	バックホウ[クロー型・クレーン・～超低・排対型(～2011)]					
	バックホウ[クロー型・クレーン・～超低・排対型(～2011)]					
	山積0.45m3(平積0.35m3)吊能力2.9t、長期割引なし	日		11,000		歩A・単A
	*** S単ー 11号 ***					
S02112	工事中ポンプ(潜水ポンプ)					
	工事中ポンプ(潜水ポンプ)					
	口径50mm 全揚程10m(供用賃料:長割あり)	日		163		歩A・単A
	*** S単ー 12号 ***					
S02112	工事中ポンプ(潜水ポンプ)					
	工事中ポンプ(潜水ポンプ)					
	口径100mm 全揚程10m(供用賃料:長割あり)	日		280		歩A・単A
	*** S単ー 13号 ***					
S02112	工事中ポンプ(潜水ポンプ)					
	工事中ポンプ(潜水ポンプ)					
	口径200mm 全揚程10m(供用賃料:長割なし)	日		860		歩A・単A
	*** S単ー 14号 ***					
S02113	塩ビ送水ホース					
	塩ビ送水ホース					
	径50mm(物価版平均×損耗率55%(6ヵ月未満))	m		157		歩A・単A
	*** S単ー 15号 ***					
S02113	塩ビ送水ホース					
	塩ビ送水ホース					
	径100mm(物価版平均×損耗率55%(6ヵ月未満))	m		392		歩A・単A
	*** S単ー 16号 ***					
S02113	高密度ポリエチレン管					
	高密度ポリエチレン管					
	径250mm(物価版平均×損耗率55%(6ヵ月未満))	m		2,131		歩A・単A
	*** S単ー 17号 ***					
S02114	敷鉄板					
	敷鉄板					
	22*1524*3048, 100日 [賃料]	m ² 供用日		925		歩A・単A
	*** S単ー 18号 ***					
S02114	敷鉄板					
	敷鉄板					
	22*1524*3048 [整備費]	m ²		165		歩A・単A
	*** S単ー 19号 ***					
S02115	土木一般世話役					
	土木一般世話役					
		人		31,800		歩A・単A
	*** S単ー 20号 ***					
S02115	普通作業員					
	普通作業員					
		人		20,700		歩A・単A
	*** S単ー 21号 ***					
S02115	運転手(特殊)					
	運転手(特殊)					
		人		31,200		歩A・単A
	*** S単ー 22号 ***					
S02115	特殊作業員					

事業名	筑後川下流右岸農地防災事業					
工事名	佐賀市東部線（若宮その3工区）工事					
工事別工事名:令和7年度筑後川下流右岸農地防災事業佐賀市東部線（若宮その3工区）工事						
コード	名 称（規 格）	数 量	単位	単 価	金 額	備 考
	特殊作業員		人	25,700		歩A・単A
	*** S単一 23号 ***					
S02115	ブロック工					
	ブロック工		人	29,400		歩A・単A
	*** S単一 24号 ***					
S02115	電工					
	電工		人	28,400		歩A・単A
	*** S単一 25号 ***					
S02115	機械工					
	機械工		人	30,200		歩A・単A
	*** S単一 26号 ***					
S02116	軽油					
	軽油 バトリック給油,,		L	154		歩A・単A
	*** S単一 27号 ***					
S02116	ブロックマット					
	ブロックマット 厚80mm 吸い出し防止材付 設置用固定材含まず,,		m ²	7,100		歩A・単A
	*** S単一 28号 ***					
S02116	アンカーピン					
	アンカーピン SD295A D16 L=600mm×B=200mm 鉄筋加工費含む,,		本	830		歩A・単A
	*** S単一 29号 ***					
S02116	吸出防止シート					
	吸出防止シート 合成繊維 厚10mm,(建:117N/5cm,積:117N/5cm),,		m ²	590		歩A・単A
	*** S単一 30号 ***					
S02116	階段ブロック（一般型）					
	階段ブロック（一般型） 1:2.0用（設置固定材を含む）,,		m ²	21,200		歩A・単A
	*** S単一 31号 ***					
S02116	吸出防止シート					
	吸出防止シート 合成繊維 厚10mm,(建:117N/5cm,積:117N/5cm),,		m ²	590		歩A・単A
	*** S単一 32号 ***					
S02116	ネジ式水甲栓（チェーン付き）					
	ネジ式水甲栓（チェーン付き） VUφ75 暗渠排水用,,		本	2,945		歩A・単A
	*** S単一 33号 ***					
S02116	水道用硬質ポリ塩化ビニル管継手（TS継手）					
	水道用硬質ポリ塩化ビニル管継手（TS継手） ソケット A形 径75,,		個	618		歩A・単A
	*** S単一 34号 ***					
S02116	水道用硬質ポリ塩化ビニル管継手（TS継手）					
	水道用硬質ポリ塩化ビニル管継手（TS継手） ソケット 径200,,		個	5,670		歩A・単A
	*** S単一 35号 ***					
S02116	吸出し防止マット					
	吸出し防止マット ヤシ繊維系 厚10mm 7kgf/5cm,,		m ²	605		歩A・単A
	*** S単一 36号 ***					
S02116	道路用塗料 トラフィックペイント(JIS K 5665)					
	道路用塗料 トラフィックペイント(JIS K 5665) 溶解式 3種1号 ガラスビーズ15～18% 白,,		kg	252		歩A・単A
	*** S単一 37号 ***					
S02116	接着用プライマー					
	接着用プライマー 区画線用,,		kg	655		歩A・単A
	*** S単一 38号 ***					
S02116	炭酸ガス					
	炭酸ガス 液化 純度99.5%以上 ボンベ,,		kg	345		歩A・単A
	*** S単一 39号 ***					
S02116	運賃料金					
	運賃料金 4ton車 10km以下,,		台	15,730		歩A・単A
	*** S単一 40号 ***					
S02116	運賃料金					
	運賃料金 10ton車 10km以下,,		台	20,470		歩A・単A
	*** S単一 41号 ***					
S02116	ポータブルコーン貫入試験					
	ポータブルコーン貫入試験 単管式, GL-5m以内,,		m	3,430		歩A・単A
	*** S単一 42号 ***					
S02116	基本電力料					
	基本電力料 低圧用業持1年未満,,		kW	1,116		歩A・単A
	*** S単一 43号 ***					
S02116	六価クロム溶出試験					
	六価クロム溶出試験 環境庁告示第46号溶出試験,,		検体	7,800		歩A・単A

事業名	筑後川下流右岸農地防災事業
工事名	佐賀市東部線（若宮その3工区）工事

工事別工事名: 令和7年度筑後川下流右岸農地防災事業佐賀市東部線（若宮その3工区）工事

コード	名 称 (規 格)	数 量	単 位	単 価	金 額	備 考
	*** S単－ 44号 ***					
S02117	地盤改良材					
	地盤改良材		ton	19,800		歩A・単A
	セメント系固化工材 フレコン 一般軟弱土用					
	*** S単－ 45号 ***					
S02117	地盤改良材					
	地盤改良材		ton	36,800		歩A・単A
	セメント系固化工材 発塵抑制 フレコン					
	*** S単－ 46号 ***					
S02123	処分価格					
	処分価格					
	葦根混じり土		m3	4,500		歩A・単A
	*** S単－ 47号 ***					
S02123	積込・運搬					
	積込・運搬					
	廃プラスチック類		m3	1,800		歩A・単A
	*** S単－ 48号 ***					
S02123	処分価格					
	処分価格					
	廃プラスチック類		m3	4,800		歩A・単A
	*** S単－ 49号 ***					
S02123	処分価格					
	処分価格					
	汚泥		m3	16,000		歩A・単A
	*** S単－ 50号 ***					
S02123	建設廃材					
	建設廃材					
	アスファルトコンクリート廃材		m3	2,800		歩A・単A
	*** S単－ 51号 ***					
S02123	積込・運搬					
	積込・運搬					
	水路内雑物		m3	3,100		歩A・単A
	*** S単－ 52号 ***					
S02123	処分価格					
	処分価格					
	水路内雑物		m3	8,500		歩A・単A
	*** S単－ 53号 ***					
S02123	処分場運搬					
	処分場運搬					
	木くず(生木)		m3	1,854		歩A・単A
	*** S単－ 54号 ***					
S02123	処分価格					
	処分価格					
	木くず(生木)		m3	4,675		歩A・単A
	*** S単－ 55号 ***					
S02123	処分場運搬					
	処分場運搬					
	草類(刈草), 21.0km以下, 路面: 良好		m3	1,854		歩A・単A
	*** S単－ 56号 ***					
S02123	処分価格					
	処分価格					
	草類(刈草)		m3	6,500		歩A・単A
	*** S単－ 57号 ***					
S02123	処分場運搬					
	処分場運搬					
	草類(水草), 21.0km以下, 路面: 良好		m3	1,854		歩A・単A
	*** S単－ 58号 ***					
S02123	処分価格					
	処分価格					
	草類(水草)		m3	9,000		歩A・単A
	*** S単－ 59号 ***					
S02123	処分場運搬					
	処分場運搬					
	木くず(生木), 21.0km以下, 路面: 良好		m3	1,854		歩A・単A
	*** S単－ 60号 ***					
S02123	処分価格					
	処分価格					
	木くず(生木)		m3	4,675		歩A・単A
	*** S単－ 61号 ***					
S02123	処分場運搬					
	処分場運搬					
	木くず(伐採根), 21.0km以下, 路面: 良好		m3	1,854		歩A・単A
	*** S単－ 62号 ***					
S02123	処分価格					
	処分価格					
	木くず(伐採根)		m3	7,000		歩A・単A
	*** S単－ 63号 ***					
S02123	処分場運搬					
	処分場運搬					
	竹, 21.0km以下, 路面: 良好		m3	1,854		歩A・単A
	*** S単－ 64号 ***					
S02123	処分価格					
	処分価格					
	竹		m3	3,000		歩A・単A
	*** S単－ 65号 ***					
S02123	処分場運搬					

事業名	筑後川下流右岸農地防災事業					
工事名	佐賀市東部線（若宮その3工区）工事					
工事別工事名:令和7年度筑後川下流右岸農地防災事業佐賀市東部線（若宮その3工区）工事						
コード	名 称（規 格）	数 量	単位	単 価	金 額	備 考
	処分場運搬 竹根, 21.0km以下,路面：良好 *** S単－ 66号 ***		m3	1,854		歩A・単A
S02123	処分価格 竹根 *** S単－ 67号 ***		m3	6,500		歩A・単A
S02124	運転手（特殊） 運転手（特殊） *** S単－ 68号 ***		人	31,200		歩A・単A
S02300	SP 暗渠排水管 SP 暗渠排水管 呼び径250mm据付, シングル構造, 継手材料費：不要 *** S単－ 69号 ***		m	354.4		歩A・単A
S02300	SP 暗渠排水管 SP 暗渠排水管 呼び径250mm撤去, シングル構造 *** S単－ 70号 ***		m	177.5		歩A・単A
S06009	ブロックマット敷設 ブロックマット敷設 4.0m, なし *** S単－ 71号 ***		m ²	1,011		歩A・単A
S06009	ブロックマット敷設 ブロックマット敷設 5.0m, なし *** S単－ 72号 ***		m ²	835		歩A・単A
S07021	硬質ポリ塩化ビニル管人力布設 硬質ポリ塩化ビニル管人力布設 VU, 75mm, 直管(両差し口), 4.0m管, 0箇所 *** S単－ 73号 ***		m	1,430		歩A・単A
S07021	硬質ポリ塩化ビニル管人力布設 硬質ポリ塩化ビニル管人力布設 VP, 200mm, 直管(両差し口), 4.0m管, 0箇所 *** S単－ 74号 ***		m	5,839		歩A・単A
S08042	砂利舗装工(機械) 砂利舗装工(機械) 再生クワッパシ, RC-40, 10cm, 2.5m以上, 敷均し, 必要, なし, なし *** S単－ 75号 ***		m ²	859		歩A・単A
S08711	【ガードレール設置】 【ガードレール設置】 土中建込, 塗装品C-4E, 100m以上, 受けない, 無し, 直線部, 直支柱, する *** S単－ 76号 ***		m	1,490		歩A・単A
S08712	【ガードレール撤去】 【ガードレール撤去】 土中建込用, B・C-4E, 受けない, 無し *** S単－ 77号 ***		m	1,380		歩A・単A
S08801	【区画線工】 【区画線工】 区画線設置, 溶融式（手動）, 実線, 15cm, なし, 昼間施工, 豪雪補正なし,, *** S単－ 78号 ***		m	208		歩A・単A
S15002	耕地復旧(畦畔) 耕地復旧(畦畔) 補助作業及び雑物除去作業, なし *** S単－ 79号 ***		m	1,103		歩A・単A
S15004	耕地復旧(耕起) 耕地復旧(耕起) 無 *** S単－ 80号 ***		m ²	23		歩A・単A
S16001	バックホウ[クロー型・超ロングアーム・排対型(2次)] バックホウ[クロー型・超ロングアーム・排対型(2次)] , バケット容量0.4m3 最大作業半径15-19m, 運転1日当たり算出, 機械損料等のみ, *** S単－ 81号 ***		日	30,200		歩A・単A
S16001	アルカリ水中和装置 アルカリ水中和装置 , 処理量10m3/h級, 運転1日当たり算出, 機械損料等のみ, *** S単－ 82号 ***		日	5,880		歩A・単A
S16004	ラフレックレン[油圧伸縮ジブ型・低騒・排対型(2014)] ラフレックレン[油圧伸縮ジブ型・低騒・排対型(2014)] ラフレックレン(油圧伸縮ジブ型), 最大吊上能力25t吊, なし *** S単－ 83号 ***		日	66,500		歩A・単A
S16004	ラフレックレン[油圧伸縮ジブ型・低騒・排対型(2014)] ラフレックレン[油圧伸縮ジブ型・低騒・排対型(2014)] ラフレックレン(油圧伸縮ジブ型), 最大吊上能力4.9t吊, なし *** S単－ 84号 ***		日	47,500		歩A・単A
S18002	大型土のう工 大型土のう工 製作・設置, ラフレックレン, 現地土, 1m3, 大型土のう袋（1.0t用）, なし, なし *** S単－ 85号 ***		袋	5,262		歩A・単A
S18002	大型土のう工 大型土のう工 撤去, ラフレックレン,, 0m3,, なし *** S単－ 86号 ***		袋	1,172		歩A・単A
S18004	排水ポンプ設置撤去 排水ポンプ設置撤去 1～5台, なし *** S単－ 87号 ***		箇所	92,406		歩A・単A

事業名	筑後川下流右岸農地防災事業
工事名	佐賀市東部線（若宮その3工区）工事

工事別工事名: 令和7年度筑後川下流右岸農地防災事業佐賀市東部線（若宮その3工区）工事

コード	名 称 (規 格)	数 量	単位	単 価	金 額	備 考
	*** S単ー 87号 ***					
S18005	排水ポンプ用釜場設置・撤去					
	排水ポンプ用釜場設置・撤去 釜場掘削・設置		箇所	8,532		歩A・単A
	*** S単ー 88号 ***					
S18005	排水ポンプ用釜場設置・撤去					
	排水ポンプ用釜場設置・撤去 釜場埋戻し・撤去		箇所	9,618		歩A・単A
	*** S単ー 89号 ***					
S18007	排水ポンプ設置撤去（小口径）					
	排水ポンプ設置撤去（小口径） 口径 50mm, なし		箇所	16,215		歩A・単A
	*** S単ー 90号 ***					
S18007	排水ポンプ設置撤去（小口径）					
	排水ポンプ設置撤去（小口径） 口径 100mm, なし		箇所	48,364		歩A・単A
	*** S単ー 91号 ***					
S18031	足場工					
	足場工 なし, 手摺先行型枠組, なし		掛㎡	4,926		歩A・単A
	*** S単ー 92号 ***					
S18054	敷鉄板設置・撤去工					
	敷鉄板設置・撤去工 設置～賃料～撤去, 100, 1, なし		㎡	1,381		歩A・単A
	*** S単ー 93号 ***					
S18054	敷鉄板設置・撤去工					
	敷鉄板設置・撤去工 設置～賃料～撤去, 53, 1, なし		㎡	946		歩A・単A
	*** S単ー 94号 ***					
S18054	敷鉄板設置・撤去工					
	敷鉄板設置・撤去工 設置, 100, 1, なし		㎡	175		歩A・単A
	*** S単ー 95号 ***					
S18054	敷鉄板設置・撤去工					
	敷鉄板設置・撤去工 撤去, 0, 1, なし		㎡	163		歩A・単A
	*** S単ー 96号 ***					
S18054	敷鉄板設置・撤去工					
	敷鉄板設置・撤去工 設置～賃料～撤去, 53, 13, あり		㎡	419		歩A・単A
	*** S単ー 97号 ***					
S18062	土工用マット(土木シート)敷設・撤去					
	土工用マット(シート類)敷設・撤去 敷設～撤去		㎡	266		歩A・単A
	*** S単ー 98号 ***					
S18062	土工用マット(ブルーシート)設置・撤去					
	土工用マット(シート類)敷設・撤去 敷設～撤去		㎡	150		歩A・単A
	*** S単ー 99号 ***					
S18103	低圧引込設備					
	低圧引込設備 設置～損料～撤去, 95日		箇所	182,901		歩A・単A
	*** S単ー 100号 ***					
S18105	配電設備(接地工)					
	配電設備(接地工) D 種, 設置～撤去, 0本, IV線, 14mm2, 1.25m		極	20,970		歩A・単A
	*** S単ー 101号 ***					
S18105	配電設備(接地工)					
	配電設備(接地工) D 種, 設置～撤去, 0本, IV線, 5.5mm2, 1.25m		極	20,373		歩A・単A
	*** S単ー 102号 ***					
S18105	配電設備(接地工)					
	配電設備(接地工) D 種, 設置～撤去, 0本, IV線, 14mm2, 0.75m		極	20,479		歩A・単A
	*** S単ー 103号 ***					
S18105	配電設備(接地工)					
	配電設備(接地工) D 種, 設置～撤去, 0本, IV線, 5.5mm2, 0.75m		極	20,007		歩A・単A
	*** S単ー 104号 ***					
S18112	低圧移動電線					
	低圧移動電線 三相, 14, 設置～損料～撤去, 95日		m	1,546		歩A・単A
	*** S単ー 105号 ***					
S18112	低圧移動電線					
	低圧移動電線 三相, 2.0, 設置～損料～撤去, 95日		m	1,435		歩A・単A
	*** S単ー 106号 ***					
S18114	分電盤設備					
	分電盤設備 三相3線式, 15, 設置～損料～撤去, 92日		箇所	61,723		歩A・単A
	*** S単ー 107号 ***					
S18114	分電盤設備					
	分電盤設備 三相3線式, 3.7, 設置～損料～撤去, 90日		箇所	34,536		歩A・単A
	*** S単ー 108号 ***					
S18114	分電盤設備					

事業名	筑後川下流右岸農地防災事業				
工事名	佐賀市東部線（若宮その3工区）工事				

工事別工事名: 令和7年度筑後川下流右岸農地防災事業佐賀市東部線（若宮その3工区）工事

コード	名 称 (規 格)	数 量	単 位	単 価	金 額	備 考
	分電盤設備 三相3線式, 1.5, 設置～損料～撤去, 95日 *** S単ー 109号 ***		箇所	34,536		歩A・単A
S18114	分電盤設備 分電盤設備 三相3線式, 3.7, 設置～損料～撤去, 95日 *** S単ー 110号 ***		箇所	34,566		歩A・単A
S19002	輸送費(特殊機械)往路 輸送費(特殊機械) 20t車以上30t車まで, 20kmまで *** S単ー 111号 ***		台	71,000		歩A・単A
S19002	輸送費(特殊機械)復路 輸送費(特殊機械) 20t車以上30t車まで, 20kmまで *** S単ー 112号 ***		台	71,000		歩A・単A
S19003	輸送費(仮設材) 輸送費(仮設材) 12m以内, 10kmまで, 往復計上, 計上する(敷鉄板), 基地(積込・取卸), 0.0, 0.0 *** S単ー 113号 ***		ton	10,560		歩A・単A
S86401	固化材散布 固化材散布 施工障害なし *** S単ー 114号 ***		ton	5,884		歩A・単A
S86433	粉体攪拌工 (ﾊﾞｯｸｵﾌﾞ 攪拌混合) 粉体攪拌工 (ﾊﾞｯｸｵﾌﾞ 攪拌混合) 施工障害なし, 深度0.5～2.0m *** S単ー 115号 ***		m3	1,058		歩A・単A
S86433	粉体攪拌工 (ﾊﾞｯｸｵﾌﾞ 攪拌混合) 粉体攪拌工 (ﾊﾞｯｸｵﾌﾞ 攪拌混合) 施工障害なし, 深度2.0mを超え3.0m以下 *** S単ー 116号 ***		m3	1,139		歩A・単A
SA0101	SP 掘削 SP 掘削 土砂, ｵｰﾌﾞﾝｶｯﾄ, 無し, 無し, 10,000m3以上50,000m3未満, -, -, -, - *** S単ー 117号 ***		m3	273.4		歩A・単A
SA0102	SP 積込(ルーズ) SP 積込(ルーズ) 土砂, 土量50,000m3未満 *** S単ー 118号 ***		m3	257		歩A・単A
SA0121	SP 土砂等運搬 SP 土砂等運搬 標準, ﾊﾞｯｸｵﾌﾞ ｹｯﾄ容量0.8m3, 土砂(岩塊・玉石混り土含む), 無し, 6.5km以下 *** S単ー 119号 ***		m3	1,375		歩A・単A
SA0121	SP 土砂等運搬 SP 土砂等運搬 標準, ﾊﾞｯｸｵﾌﾞ ｹｯﾄ容量0.8m3, 土砂(岩塊・玉石混り土含む), 無し, 2.0km以下 *** S単ー 120号 ***		m3	720.2		歩A・単A
SA0121	SP 土砂等運搬 SP 土砂等運搬 標準, ﾊﾞｯｸｵﾌﾞ ｹｯﾄ容量0.8m3, 土砂(岩塊・玉石混り土含む), 有り, 19.5km以下 *** S単ー 121号 ***		m3	3,077		歩A・単A
SA0121	SP 土砂等運搬 SP 土砂等運搬 標準, ﾊﾞｯｸｵﾌﾞ ｹｯﾄ容量0.8m3, 土砂(岩塊・玉石混り土含む), 無し, 9.5km以下 *** S単ー 122号 ***		m3	1,768		歩A・単A
SA0121	SP 土砂等運搬 SP 土砂等運搬 標準, ﾊﾞｯｸｵﾌﾞ ｹｯﾄ容量0.8m3, 土砂(岩塊・玉石混り土含む), 有り, 6.0km以下 *** S単ー 123号 ***		m3	1,375		歩A・単A
SA0141	SP 路体(築堤)盛土・埋戻 SP 路体(築堤)盛土・埋戻 2.5m以上4.0m未満, -, -, なし *** S単ー 124号 ***		m3	1,005		歩A・単A
SA0141	SP 路体(築堤)盛土・埋戻 SP 路体(築堤)盛土・埋戻 4.0m以上, 20,000m3未満, 無し, なし *** S単ー 125号 ***		m3	284.4		歩A・単A
SA0152	SP 法面整形 SP 法面整形 切土部, -, 無し, ｵﾍﾞ質土、砂及び砂質土、粘性土, なし *** S単ー 126号 ***		m ²	962.5		歩A・単A
SA0152	SP 法面整形 SP 法面整形 盛土部, 無し, 無し, ｵﾍﾞ質土、砂及び砂質土、粘性土, なし *** S単ー 127号 ***		m ²	493.3		歩A・単A
SA0161	SP 整地 SP 整地 残土受入れ地での処理, -, -, なし *** S単ー 128号 ***		m3	162.4		歩A・単A
SA0221	SP 殻運搬 SP 殻運搬 舗装版破砕, 機械積込(舗装版厚15cm以下), 有り, 10.5km以下, *** S単ー 129号 ***		m3	4,057		歩A・単A
SA0222	SP 舗装版破砕 SP 舗装版破砕 ｱｽﾌﾙﾄ舗装版, 無し, 不要, 15cm以下, -, 有り, なし		m ²	235.7		歩A・単A

事業名	筑後川下流右岸農地防災事業					
工事名	佐賀市東部線（若宮その3工区）工事					
工事別工事名:令和7年度筑後川下流右岸農地防災事業佐賀市東部線（若宮その3工区）工事						
コード	名 称 (規 格)	数 量	単 位	単 価	金 額	備 考
	*** S単ー 130号 ***					
SA0223	SP 舗装版切断					
	SP 舗装版切断 アスファルト舗装版,15cm以下,二層		m	702.2		歩A・単A
	*** S単ー 131号 ***					
SA0706	SP 遠心力鉄筋コンクリート管（B形）					
	SP 遠心力鉄筋コンクリート管（B形） 据付・撤去,250mm,遠心力鉄筋コンクリート管（B形）,なし,外圧管1種		m	9,294		歩A・単A
	*** S単ー 132号 ***					
SA0831	SP 不陸整正					
	SP 不陸整正 無し,二層,なし,		m ²	183.6		歩A・単A
	*** S単ー 133号 ***					
SA0832	SP 下層路盤（車道・路肩部）					
	SP 下層路盤（車道・路肩部） 120mm,1層施工,砕石,なし,再生クワシヤレン RC-40		m ²	760.6		歩A・単A
	*** S単ー 134号 ***					
SA0843	SP 表層（車道・路肩部）					
	SP 表層（車道・路肩部） 1.4m以上3.0m以下,40mm,アスファルト混合物Ⅰ（2.35t/m3）,プライムコート 各種,なし		m ²	1,922		歩A・単A
	*** S単ー 135号 ***					
SA0843	SP 表層（車道・路肩部）					
	SP 表層（車道・路肩部） 3.0m超,40mm,アスファルト混合物Ⅰ（2.35t/m3）,プライムコート 各種,なし		m ²	1,818		歩A・単A
	*** S単ー 136号 ***					
SA0843	SP 表層（車道・路肩部）					
	SP 表層（車道・路肩部） 1.4m以上3.0m以下,30mm,アスファルト混合物Ⅰ（2.35t/m3）,タックコート 各種,なし		m ²	1,447		歩A・単A
	*** S単ー 137号 ***					
SA0843	SP 表層（車道・路肩部）					
	SP 表層（車道・路肩部） 3.0m超,30mm,アスファルト混合物Ⅰ（2.35t/m3）,タックコート 各種,なし		m ²	1,343		歩A・単A
	*** S単ー 138号 ***					
SA0876	SP 歩車道境界ブロック					
	SP 歩車道境界ブロック 再利用設置,B種(180/205×250×600),有り,有り,無し,なし,再生クワシヤレン RC-4 0,18-8-25（高炉）		m	6,392		歩A・単A
	*** S単ー 139号 ***					
SA0878	SP 歩車道境界ブロック撤去					
	SP 歩車道境界ブロック撤去 再利用,なし		m	1,433		歩A・単A
	*** T単ー 1号 ***					
T00101	法面整形（掘削部）					
	通常施工		m ²	1,271		歩A・単A
	*** T単ー 2号 ***					
T00102	法面整形（盛土部）					
	通常施工		m ²	894		歩A・単A
	*** T単ー 3号 ***					
T00103	法面整形（掘削部）					
	対面施工		m ²	1,941		歩A・単A
	*** T単ー 4号 ***					
T00104	法面整形（盛土部）					
	対面施工		m ²	1,354		歩A・単A
	*** T単ー 5号 ***					
T00201	木柵撤去					
			m	206		歩A・単A
	*** T単ー 6号 ***					
T00311	コンクリートブロック張り工（撤去）					
	50×50×10cm,長期割引単価区分（賃料機械：なし）		m ²	1,907		歩A・単A
	*** T単ー 7号 ***					
T00313	コンクリートブロック張り工（復旧）					
	50×50×10cm,既設利用,長期割引なし		m ²	4,409		歩A・単A
	*** T単ー 8号 ***					
T00322	階段ブロック（一般型）					
	1:2.0勾配用,長期割引単価区分（賃料機械）：なし		m ²	29,230		歩A・単A
	*** T単ー 9号 ***					
T00341	土工用マット（シート類）敷設					
	吸出防止シート（合成繊維）		m ²	647		歩A・単A
	*** T単ー 10号 ***					
T00501	ブロックマット加工処理					
			箇所	18,036		歩A・単A
	*** T単ー 11号 ***					
T00513	暗渠排水工					

事業名	筑後川下流右岸農地防災事業					
工事名	佐賀市東部線（若宮その3工区）工事					
工事別工事名:令和7年度筑後川下流右岸農地防災事業佐賀市東部線（若宮その3工区）工事						
コード	名 称 (規 格)	数 量	単位	単 価	金 額	備 考
	φ75, L=2.0m, 矽式水甲栓 *** T単ー 12号 ***		箇所	6,423		歩A・単A
T00515	暗渠排水工					
	φ200, L=2.0m *** T単ー 13号 ***		箇所	17,348		歩A・単A
T00551	土工用マット（シート類）敷設					
	吸出防止シート（ヤシ繊維） *** T単ー 14号 ***		m ²	662		歩A・単A
T00601	区画線工（実線）					
	区画線設置(昼間施工), 溶融式(手動), 実線, 15cm *** T単ー 15号 ***		m	383		歩A・単A
T00701	標識移設撤去					
	速度標識, 基礎コンクリート有り *** T単ー 16号 ***		基	60,868		歩A・単A
T00702	標識移設復旧					
	速度標識, 基礎コンクリート有り, 流用 *** T単ー 17号 ***		基	119,666		歩A・単A
T00801	敷鉄板					
	22×1524×3048, 100目, 1回 *** T単ー 18号 ***		m ²	1,090		歩A・単A
T01001	排水ホース設置					
	φ50mm *** T単ー 19号 ***		m	994		歩A・単A
T01002	排水ホース撤去					
	φ50mm *** T単ー 20号 ***		m	683		歩A・単A
T01005	排水ホース設置					
	φ100mm *** T単ー 21号 ***		m	1,242		歩A・単A
T01006	排水ホース撤去					
	φ100mm *** T単ー 22号 ***		m	683		歩A・単A
T01015	排水ポンプ運転					
	常時排水, 0以上～120未満, 商用電源, 10m, 長割なし *** T単ー 23号 ***		日	8,782		歩A・単A
T01023	排水ポンプ運転（小口径）					
	常時排水, 0以上～7未満, φ50, 商用電源 *** T単ー 24号 ***		日	4,720		歩A・単A
T01024	排水ポンプ運転（小口径）					
	常時排水, 7以上～30未満, φ100, 商用電源 *** T単ー 25号 ***		日	5,807		歩A・単A
T01202	中和処理施設設置・撤去					
	10m3/hr級(2.10kW)長期割引単価区分(賃料機械):なし *** T単ー 26号 ***		式	424,640		歩A・単A
T01205	中和処理工					
	10m3/hr級(2.10kW) *** T単ー 27号 ***		日	6,439		歩A・単A
T01301	積込・積卸・組立・分解（重建設機械）					
	攪拌混合機(ベ-スマシン含), 0.5-2m, 長割なし *** T単ー 28号 ***		台	476,860		歩A・単A
T01302	積込・積卸・組立・分解（重建設機械）					
	攪拌混合機(ベ-スマシン含), 2-3m, 長割なし *** T単ー 29号 ***		台	482,260		歩A・単A
T01307	輸送時損料（重建設機械）往路・復路					
	攪拌混合機(ベ-スマシン バックホリ超ロング仕様) *** T単ー 30号 ***		式	6,820		歩A・単A
T01308	輸送時損料（重建設機械）往路・復路					
	攪拌混合機(ベ-スマシン バックホリ超ロング仕様) *** T単ー 31号 ***		式	7,720		歩A・単A
T01311	輸送時損料（重建設機械）往復					
	バックホリ[クローラ型・超ロングアーム・排対(1次)]山0.4(平0.3) *** T単ー 32号 ***		式	2,680		歩A・単A
T01321	輸送費(特殊機械)往路					
	4ton車, 10kmまで		台	15,730		歩A・単A

工事別工事名:令和7年度筑後川下流右岸農地防災事業佐賀市東部線(若宮その3工区)工事

九州農政局

事業名	筑後川下流右岸農地防災事業					
工事名	佐賀市東部線（若宮その3工区）工事					

工事別工事名:令和7年度筑後川下流右岸農地防災事業佐賀市東部線（若宮その3工区）工事

コード	名 称	数 量	単位	単 価	金 額	備 考
	*** S単- 1号 ***					
S01041	人力土工(盛土・埋戻)		m3		10,000 m3	歩A 当たり算出
	人力土工(盛土・埋戻) 粘性土・礫質土,盛土,まき出し,振動コンパクタ(Ⅰ)			時間的制約:なし 夜間制約作業時間:0.0	制約作業時間:0.0 冬期補正:なし	
	1)土質区分 2)作業区分	粘性土・礫質土 盛土		豪雪補正:なし 基本給時間:8.0	亜熱帯補正:なし 超勤時間:0.0	
	3)施工区分 4)締固め区分	まき出し 振動コンパクタ(Ⅰ)		深夜時間:0.0	週休:補正なし	
R01002	特殊作業員					
		0.200	人	25,700	5,140	
R01003	普通作業員					
		0.850	人	20,700	17,595	
Y00004	諸雑費 10%				514	
		0.100		5,140	514	
	合 計				23,249	算出数量 10,000 m3
	単 価		m3		2,325	
	*** S単- 2号 ***					
S01041	人力土工(盛土・埋戻)		m3		10,000 m3	歩A 当たり算出
	人力土工(盛土・埋戻) 粘性土・礫質土,盛土,まき出し,締固めを計上しない			時間的制約:なし 夜間制約作業時間:0.0	制約作業時間:0.0 冬期補正:なし	
	1)土質区分 2)作業区分	粘性土・礫質土 盛土		豪雪補正:なし 基本給時間:8.0	亜熱帯補正:なし 超勤時間:0.0	
	3)施工区分 4)締固め区分	まき出し 締固めを計上しない		深夜時間:0.0	週休:補正なし	
R01003	普通作業員					
		0.850	人	20,700	17,595	
	合 計				17,595	算出数量 10,000 m3
	単 価		m3		1,760	
	*** S単- 3号 ***					
S01082	締固工(振動ロー締固め2.5m未満)		m3		1,000 日	歩A 当たり算出
	締固工(振動ロー締固め2.5m未満) 路体・築堤,3～4ton,あり			時間的制約:なし 夜間制約作業時間:0.0	制約作業時間:0.0 冬期補正:なし	
	1)工種区分 2)規格区分(ton)	路体・築堤 3～4ton		豪雪補正:なし 基本給時間:8.0	亜熱帯補正:なし 超勤時間:0.0	
	3)長期割引単価区分	あり		深夜時間:0.0	週休:補正なし	
F04062	振動ロー[搭乗式・コンパインド型・～超低・排対型(～3次)] 運転質量3.0～4.0t		1.600	日	4,470	7,152
P34029	軽油 パトリック給油		17.000	L	154	2,618
R01021	運転手（特殊）		1.000	人	31,200	31,200
	合 計				40,970	算出数量 86,000 m3
	単 価		m3		476	
	*** S単- 4号 ***					
S01082	締固工(振動ロー締固め2.5m未満)		m3		1,000 日	歩A 当たり算出
	締固工(振動ロー締固め2.5m未満) 路体・築堤,3～4ton,なし			時間的制約:なし 夜間制約作業時間:0.0	制約作業時間:0.0 冬期補正:なし	
	1)工種区分 2)規格区分(ton)	路体・築堤 3～4ton		豪雪補正:なし 基本給時間:8.0	亜熱帯補正:なし 超勤時間:0.0	
	3)長期割引単価区分	なし		深夜時間:0.0	週休:補正なし	
F04062	振動ロー[搭乗式・コンパインド型・～超低・排対型(～3次)] 運転質量3.0～4.0t		1.600	日	6,870	10,992
P34029	軽油 パトリック給油		17.000	L	154	2,618
R01021	運転手（特殊）		1.000	人	31,200	31,200
	合 計				44,810	算出数量 86,000 m3
	単 価		m3		521	
	*** S単- 5号 ***					

事業名	筑後川下流右岸農地防災事業
工事名	佐賀市東部線（若宮その3工区）工事

工事別工事名: 令和7年度筑後川下流右岸農地防災事業佐賀市東部線（若宮その3工区）工事

コード	名 称	数 量	単位	単 価	金 額	備 考
S02111	バックホ[クローラ型・超ロング・排対(2次)](分解組立輸送時)		供用日		1,000 各単位	歩A 当たり算出
	バックホ[クローラ型・超ロング・排対(2次)](分解組立輸送時) 山積0.4m3(平積0.3m3) (ベースマシン (改造費含む))			時間的制約:なし 夜間制約作業時間:0.0	制約作業時間:0.0 冬期補正:なし	
	1)機械器具損料コード	M96002		豪雪補正:なし	亜熱帯補正:なし	
	2)機械器具規格	山積0.4m3(平積0.3m3) (ベースマシン (改造費含む))		基本給時間:8.0	超勤時間:0.0	
	3)単価の入力	19,600円		深夜時間:0.0	週休:補正なし	
M96002	バックホ[クローラ型・超ロング・排対(2次)](分解組立輸送時) 山積0.4m3(平積0.3m3) (ベースマシン (改造費含む))	1.000	供用日	19,600	19,600	
	合 計				19,600	算出数量 1.000 各単位
	単 価				19,600	
	*** S単ー 6号 ***					
S02111	攪拌混合機(分解組立輸送時)		供用日		1,000 各単位	歩A 当たり算出
	攪拌混合機(分解組立輸送時) 改良深度0.5m以上、2.0m以下			時間的制約:なし 夜間制約作業時間:0.0	制約作業時間:0.0 冬期補正:なし	
	1)機械器具損料コード	M96004		豪雪補正:なし	亜熱帯補正:なし	
	2)機械器具規格	改良深度0.5m以上、2.0m以下		基本給時間:8.0	超勤時間:0.0	
	3)単価の入力	14,500円		深夜時間:0.0	週休:補正なし	
M96004	攪拌混合機(分解組立輸送時) 改良深度0.5m以上、2.0m以下	1.000	供用日	14,500	14,500	
	合 計				14,500	算出数量 1.000 各単位
	単 価				14,500	
	*** S単ー 7号 ***					
S02111	攪拌混合機(分解組立輸送時)		供用日		1,000 各単位	歩A 当たり算出
	攪拌混合機(分解組立輸送時) 改良深度2.0mを超え3.0m以下			時間的制約:なし 夜間制約作業時間:0.0	制約作業時間:0.0 冬期補正:なし	
	1)機械器具損料コード	M96005		豪雪補正:なし	亜熱帯補正:なし	
	2)機械器具規格	改良深度2.0mを超え3.0m以下		基本給時間:8.0	超勤時間:0.0	
	3)単価の入力	19,000円		深夜時間:0.0	週休:補正なし	
M96005	攪拌混合機(分解組立輸送時) 改良深度2.0mを超え3.0m以下	1.000	供用日	19,000	19,000	
	合 計				19,000	算出数量 1.000 各単位
	単 価				19,000	
	*** S単ー 8号 ***					
S02111	バックホ[クローラ型・超ロング・排対(2次)](分解組立輸送時)		供用日		1,000 各単位	歩A 当たり算出
	バックホ[クローラ型・超ロング・排対(2次)](分解組立輸送時) バケット容量 山積0.4m3(平積0.3m3)最大作業半径15-19m			時間的制約:なし 夜間制約作業時間:0.0	制約作業時間:0.0 冬期補正:なし	
	1)機械器具損料コード	M96003		豪雪補正:なし	亜熱帯補正:なし	
	2)機械器具規格	バケット容量 山積0.4m3(平積0.3m3)最大作業半径15-19m		基本給時間:8.0	超勤時間:0.0	
	3)単価の入力	13,400円		深夜時間:0.0	週休:補正なし	
M96003	バックホ[クローラ型・超ロング・排対(2次)](分解組立輸送時) バケット容量 山積0.4m3(平積0.3m3)最大作業半径15-19m	1.000	供用日	13,400	13,400	
	合 計				13,400	算出数量 1.000 各単位
	単 価				13,400	
	*** S単ー 9号 ***					
S02112	バックホ[クローラ型・クレーン・～超低・排対型(～2011)]		日		1,000 各単位	歩A 当たり算出
	バックホ[クローラ型・クレーン・～超低・排対型(～2011)] 標準バケット容量 山積0.45m3 (平積0.35m3) 吊能力2.9t			時間的制約:なし 夜間制約作業時間:0.0	制約作業時間:0.0 冬期補正:なし	
	1)機械器具賃料コード	F08061		豪雪補正:なし	亜熱帯補正:なし	
	2)機械器具規格	標準バケット容量 山積0.45m3 (平積0.35m3) 吊能力2.9t		基本給時間:8.0	超勤時間:0.0	
	3)単価の入力	11,000円		深夜時間:0.0	週休:補正なし	
F08061	バックホ[クローラ型・クレーン・～超低・排対型(～2011)] 標準バケット容量 山積0.45m3 (平積0.35m3) 吊能力2.9t	1.000	日	11,000	11,000	
	合 計				11,000	算出数量 1.000 各単位
	単 価				11,000	

事業名	筑後川下流右岸農地防災事業
工事名	佐賀市東部線（若宮その3工区）工事

工事別工事名:令和7年度筑後川下流右岸農地防災事業佐賀市東部線（若宮その3工区）工事

コード	名 称	数 量	単 位	単 価	金 額	備 考
	*** S単ー 10号 ***					
S02112	バックホ[クロー型・クレーン・～超低・排対型(～2011)]		日		1.000 各単位	歩A 当たり算出
	バックホ[クロー型・クレーン・～超低・排対型(～2011)] 山積0.45m3(平積0.35m3) 吊能力2.9t,長期割引なし			時間的制約:なし 夜間制約作業時間:0.0	制約作業時間:0.0 冬期補正:なし	
	1)機械器具賃料コード	F08061		豪雪補正:なし 基本給時間:8.0	亜熱帯補正:なし 超勤時間:0.0	
	2)機械器具規格	山積0.45m3(平積0.35m3) 吊能・		深夜時間:0.0	週休:補正なし	
	3)単価の入力	11,000円				
F08061	バックホ[クロー型・クレーン・～超低・排対型(～2011)] 山積0.45m3(平積0.35m3) 吊能力2.9t,長期割引なし	1.000	日	11,000	11,000	
	合 計				11,000	算出数量 1.000 各単位
	単 価				11,000	
	*** S単ー 11号 ***					
S02112	工事用水中ポンプ(潜水ポンプ)		日		1.000 各単位	歩A 当たり算出
	工事用水中ポンプ(潜水ポンプ) 口径50mm 全揚程10m(供用賃料:長割あり)			時間的制約:なし 夜間制約作業時間:0.0	制約作業時間:0.0 冬期補正:なし	
	1)機械器具賃料コード	F05001		豪雪補正:なし 基本給時間:8.0	亜熱帯補正:なし 超勤時間:0.0	
	2)機械器具規格	口径50mm 全揚程10m(供用賃料:・		深夜時間:0.0	週休:補正なし	
	3)単価の入力	163円				
F05001	工事用水中ポンプ(潜水ポンプ) 口径50mm 全揚程10m(供用賃料:長割あり)	1.000	日	163	163	
	合 計				163	算出数量 1.000 各単位
	単 価				163	
	*** S単ー 12号 ***					
S02112	工事用水中ポンプ(潜水ポンプ)		日		1.000 各単位	歩A 当たり算出
	工事用水中ポンプ(潜水ポンプ) 口径100mm 全揚程10m(供用賃料:長割あり)			時間的制約:なし 夜間制約作業時間:0.0	制約作業時間:0.0 冬期補正:なし	
	1)機械器具賃料コード	F05021		豪雪補正:なし 基本給時間:8.0	亜熱帯補正:なし 超勤時間:0.0	
	2)機械器具規格	口径100mm 全揚程10m(供用賃料:・		深夜時間:0.0	週休:補正なし	
	3)単価の入力	280円				
F05021	工事用水中ポンプ(潜水ポンプ) 口径100mm 全揚程10m(供用賃料:長割あり)	1.000	日	280	280	
	合 計				280	算出数量 1.000 各単位
	単 価				280	
	*** S単ー 13号 ***					
S02112	工事用水中ポンプ(潜水ポンプ)		日		1.000 各単位	歩A 当たり算出
	工事用水中ポンプ(潜水ポンプ) 口径200mm 全揚程10m(供用賃料:長割なし)			時間的制約:なし 夜間制約作業時間:0.0	制約作業時間:0.0 冬期補正:なし	
	1)機械器具賃料コード	F05051		豪雪補正:なし 基本給時間:8.0	亜熱帯補正:なし 超勤時間:0.0	
	2)機械器具規格	口径200mm 全揚程10m(供用賃・		深夜時間:0.0	週休:補正なし	
	3)単価の入力	860円				
F05051	工事用水中ポンプ(潜水ポンプ) 口径200mm 全揚程10m(供用賃料:長割なし)	1.000	日	860	860	
	合 計				860	算出数量 1.000 各単位
	単 価				860	
	*** S単ー 14号 ***					
S02113	塩ビ送水ホース		m		1.000 各単位	歩A 当たり算出
	塩ビ送水ホース 径50mm(物価版平均×損耗率55%(6ヵ月未満))			時間的制約:なし 夜間制約作業時間:0.0	制約作業時間:0.0 冬期補正:なし	
	1)仮設材損料コード	W96018		豪雪補正:なし 基本給時間:8.0	亜熱帯補正:なし 超勤時間:0.0	
	2)仮設材規格	径50mm(物価版平均×損耗率55%・		深夜時間:0.0	週休:補正なし	
	3)単価の入力	157円				
W96018	塩ビ送水ホース 径50mm(物価版平均×損耗率55%(6ヵ月未満))	1.000	m	157	157	

事業名	筑後川下流右岸農地防災事業
工事名	佐賀市東部線（若宮その3工区）工事

工事別工事名:令和7年度筑後川下流右岸農地防災事業佐賀市東部線（若宮その3工区）工事

コード	名 称	数 量	単 位	単 価	金 額	備 考
	合 計				157	算出数量 1.000 各単位
	単 価				157	
	*** S単ー 15号 ***					
S02113	塩ビ送水ホース		m		1.000 各単位	歩A 当たり算出
	塩ビ送水ホース 径100mm(物価版平均×損耗率55%(6ヵ月未満))			時間的制約:なし 夜間制約作業時間:0.0	制約作業時間:0.0 冬期補正:なし	
	1)仮設材損料コード	W96020		豪雪補正:なし	亜熱帯補正:なし	
	2)仮設材規格	径100mm(物価版平均×損耗率55・・		基本給時間:8.0	超勤時間:0.0	
	3)単価の入力	392円		深夜時間:0.0	週休:補正なし	
W96020	塩ビ送水ホース 径100mm(物価版平均×損耗率55%(6ヵ月未満))	1.000	m		392	392
	合 計				392	算出数量 1.000 各単位
	単 価				392	
	*** S単ー 16号 ***					
S02113	高密度ポリエチレン管		m		1.000 各単位	歩A 当たり算出
	高密度ポリエチレン管 径250mm(物価版平均×損耗率55%(6ヵ月未満))			時間的制約:なし 夜間制約作業時間:0.0	制約作業時間:0.0 冬期補正:なし	
	1)仮設材損料コード	W96025		豪雪補正:なし	亜熱帯補正:なし	
	2)仮設材規格	径250mm(物価版平均×損耗率5・・		基本給時間:8.0	超勤時間:0.0	
	3)単価の入力	2,131円		深夜時間:0.0	週休:補正なし	
W96025	高密度ポリエチレン管 径250mm(物価版平均×損耗率55%(6ヵ月未満))	1.000	m		2,131	2,131
	合 計				2,131	算出数量 1.000 各単位
	単 価				2,131	
	*** S単ー 17号 ***					
S02114	敷鉄板		m ² 供用日		1.000 各単位	歩A 当たり算出
	敷鉄板 22*1524*3048, 100日 [賃料]			時間的制約:なし 夜間制約作業時間:0.0	制約作業時間:0.0 冬期補正:なし	
	1)仮設賃料コード	G96001		豪雪補正:なし	亜熱帯補正:なし	
	2)仮設材規格	22*1524*3048, 100日 [賃料]		基本給時間:8.0	超勤時間:0.0	
	3)単価の入力	925円		深夜時間:0.0	週休:補正なし	
G96001	敷鉄板 22*1524*3048, 100日 [賃料]	1.000	m ² 供用日		925	925
	合 計				925	算出数量 1.000 各単位
	単 価				925	
	*** S単ー 18号 ***					
S02114	敷鉄板		m ²		1.000 各単位	歩A 当たり算出
	敷鉄板 22*1524*3048 [整備費]			時間的制約:なし 夜間制約作業時間:0.0	制約作業時間:0.0 冬期補正:なし	
	1)仮設賃料コード	G96002		豪雪補正:なし	亜熱帯補正:なし	
	2)仮設材規格	22*1524*3048 [整備費]		基本給時間:8.0	超勤時間:0.0	
	3)単価の入力	165円		深夜時間:0.0	週休:補正なし	
G96002	敷鉄板 22*1524*3048 [整備費]	1.000	m ²		165	165
	合 計				165	算出数量 1.000 各単位
	単 価				165	
	*** S単ー 19号 ***					
S02115	土木一般世話役		人		1.000 人	歩A 当たり算出
	土木一般世話役			時間的制約:なし 夜間制約作業時間:0.0	制約作業時間:0.0 冬期補正:なし	
	1)労務コード	R01001		豪雪補正:なし	亜熱帯補正:なし	
	2)労務単価算定区分	基(B)		基本給時間:8.0	超勤時間:0.0	

事業名	筑後川下流右岸農地防災事業				
工事名	佐賀市東部線（若宮その3工区）工事				

工事別工事名:令和7年度筑後川下流右岸農地防災事業佐賀市東部線（若宮その3工区）工事

コード	名 称	数 量	単位	単 価	金 額	備 考
				深夜時間:0.0	週休:補正なし	
R01001	土木一般世話役	1.000	人	31,800	31,800	
	合 計				31,800	算出数量 1.000 人
	単 価				31,800	
	*** S単ー 20号 ***					
S02115	普通作業員		人		1.000 人	歩A 当たり算出
	普通作業員			時間的制約:なし 夜間制約作業時間:0.0	制約作業時間:0.0 冬期補正:なし	
	1)労務コード 2)労務単価算定区分	R01003 基(B)		豪雪補正:なし 基本給時間:8.0	亜熱帯補正:なし 超勤時間:0.0	
				深夜時間:0.0	週休:補正なし	
R01003	普通作業員	1.000	人	20,700	20,700	
	合 計				20,700	算出数量 1.000 人
	単 価				20,700	
	*** S単ー 21号 ***					
S02115	運転手（特殊）		人		1.000 人	歩A 当たり算出
	運転手（特殊）			時間的制約:なし 夜間制約作業時間:0.0	制約作業時間:0.0 冬期補正:なし	
	1)労務コード 2)労務単価算定区分	R01021 基(B)		豪雪補正:なし 基本給時間:8.0	亜熱帯補正:なし 超勤時間:0.0	
				深夜時間:0.0	週休:補正なし	
R01021	運転手（特殊）	1.000	人	31,200	31,200	
	合 計				31,200	算出数量 1.000 人
	単 価				31,200	
	*** S単ー 22号 ***					
S02115	特殊作業員		人		1.000 人	歩A 当たり算出
	特殊作業員			時間的制約:なし 夜間制約作業時間:0.0	制約作業時間:0.0 冬期補正:なし	
	1)労務コード 2)労務単価算定区分	R01002 基(B)		豪雪補正:なし 基本給時間:8.0	亜熱帯補正:なし 超勤時間:0.0	
				深夜時間:0.0	週休:補正なし	
R01002	特殊作業員	1.000	人	25,700	25,700	
	合 計				25,700	算出数量 1.000 人
	単 価				25,700	
	*** S単ー 23号 ***					
S02115	ブロック工		人		1.000 人	歩A 当たり算出
	ブロック工			時間的制約:なし 夜間制約作業時間:0.0	制約作業時間:0.0 冬期補正:なし	
	1)労務コード 2)労務単価算定区分	R01007 基(B)		豪雪補正:なし 基本給時間:8.0	亜熱帯補正:なし 超勤時間:0.0	
				深夜時間:0.0	週休:補正なし	
R01007	ブロック工	1.000	人	29,400	29,400	
	合 計				29,400	算出数量 1.000 人
	単 価				29,400	
	*** S単ー 24号 ***					
S02115	電工		人		1.000 人	歩A 当たり算出

事業名	筑後川下流右岸農地防災事業
工事名	佐賀市東部線（若宮その3工区）工事

工事別工事名: 令和7年度筑後川下流右岸農地防災事業佐賀市東部線（若宮その3工区）工事

コード	名 称	数 量	単位	単 価	金 額	備 考
	電工			時間的制約: なし 夜間制約作業時間: 0.0	制約作業時間: 0.0 冬期補正: なし	
	1) 労務コード 2) 労務単価算定区分	R01013 基(B)		豪雪補正: なし 基本給時間: 8.0	亜熱帯補正: なし 超勤時間: 0.0	
				深夜時間: 0.0	週休: 補正なし	
R01013	電工	1.000	人	28,400	28,400	
	合 計				28,400	算出数量 1.000 人
	単 価				28,400	
	*** S単- 25号 ***					
S02115	機械工		人		1.000 人	歩A 当たり算出
	機械工			時間的制約: なし 夜間制約作業時間: 0.0	制約作業時間: 0.0 冬期補正: なし	
	1) 労務コード 2) 労務単価算定区分	R03005 基(B)		豪雪補正: なし 基本給時間: 8.0	亜熱帯補正: なし 超勤時間: 0.0	
				深夜時間: 0.0	週休: 補正なし	
R03005	機械工	1.000	人	30,200	30,200	
	合 計				30,200	算出数量 1.000 人
	単 価				30,200	
	*** S単- 26号 ***					
S02116	軽油		L		1.000 各単位	歩A 当たり算出
	軽油 バトロ-給油,,			時間的制約: なし 夜間制約作業時間: 0.0	制約作業時間: 0.0 冬期補正: なし	
	1) 資材区分 2) 地域資材単価コード (P) 3) 地区資材単価コード (J) 4) 施設機械資材単価コード (K)	地域資材 (Pコード) P34029		豪雪補正: なし 基本給時間: 8.0	亜熱帯補正: なし 超勤時間: 0.0	
				深夜時間: 0.0	週休: 補正なし	
P34029	軽油 バトロ-給油	1.000	L	154	154	
	合 計				154	算出数量 1.000 各単位
	単 価				154	
	*** S単- 27号 ***					
S02116	ブロックマット		m ²		1.000 各単位	歩A 当たり算出
	ブロックマット 厚80mm 吸い出し防止材付 設置用固定材含まず,,			時間的制約: なし 夜間制約作業時間: 0.0	制約作業時間: 0.0 冬期補正: なし	
	1) 資材区分 2) 地域資材単価コード (P) 3) 地区資材単価コード (J) 4) 施設機械資材単価コード (K)	地域資材 (Pコード) P96200		豪雪補正: なし 基本給時間: 8.0	亜熱帯補正: なし 超勤時間: 0.0	
				深夜時間: 0.0	週休: 補正なし	
P96200	ブロックマット 厚80mm 吸い出し防止材付 設置用固定材含まず	1.000	m ²	7,100	7,100	
	合 計				7,100	算出数量 1.000 各単位
	単 価				7,100	
	*** S単- 28号 ***					
S02116	アンカーピン		本		1.000 各単位	歩A 当たり算出
	アンカーピン SD295A D16 L=600mm×B=200mm 鉄筋加工費含む,,			時間的制約: なし 夜間制約作業時間: 0.0	制約作業時間: 0.0 冬期補正: なし	
	1) 資材区分 2) 地域資材単価コード (P) 3) 地区資材単価コード (J) 4) 施設機械資材単価コード (K)	地域資材 (Pコード) P96201		豪雪補正: なし 基本給時間: 8.0	亜熱帯補正: なし 超勤時間: 0.0	
				深夜時間: 0.0	週休: 補正なし	
P96201	アンカーピン SD295A D16 L=600mm×B=200mm 鉄筋加工費含む	1.000	本	830	830	
	合 計				830	算出数量 1.000 各単位
	単 価				830	

事業名	筑後川下流右岸農地防災事業				
工事名	佐賀市東部線（若宮その3工区）工事				

工事別工事名:令和7年度筑後川下流右岸農地防災事業佐賀市東部線（若宮その3工区）工事

コード	名 称	数 量	単位	単 価	金 額	備 考
	*** S単ー 29号 ***					
S02116	吸出防止シート		m ²		1.000 各単位	歩A 当たり算出
	吸出防止シート 合成繊維 厚10mm, (建:117N/5cm, 積:117N/5cm),,			時間的制約:なし 夜間制約作業時間:0.0	制約作業時間:0.0 冬期補正:なし	
	1)資材区分 2)地域資材単価コード (P)	地域資材 (Pコード) P96033		豪雪補正:なし 基本給時間:8.0	亜熱帯補正:なし 超勤時間:0.0	
	3)地区資材単価コード (J) 4)施設機械資材単価コード (K)			深夜時間:0.0	週休:補正なし	
P96202	吸出防止シート 合成繊維 厚10mm, (建:117N/5cm, 積:117N/5cm)	1.000	m ²		590	590
	合 計				590	算出数量 1.000 各単位
	単 価				590	
	*** S単ー 30号 ***					
S02116	階段ブロック (一般型)		m ²		1.000 各単位	歩A 当たり算出
	階段ブロック (一般型) 1:2.0用 (設置固定材を含む),,			時間的制約:なし 夜間制約作業時間:0.0	制約作業時間:0.0 冬期補正:なし	
	1)資材区分 2)地域資材単価コード (P)	地域資材 (Pコード) P96204		豪雪補正:なし 基本給時間:8.0	亜熱帯補正:なし 超勤時間:0.0	
	3)地区資材単価コード (J) 4)施設機械資材単価コード (K)			深夜時間:0.0	週休:補正なし	
P96204	階段ブロック (一般型) 1:2.0用 (設置固定材を含む)	1.000	m ²		21,200	21,200
	合 計				21,200	算出数量 1.000 各単位
	単 価				21,200	
	*** S単ー 31号 ***					
S02116	吸出防止シート		m ²		1.000 各単位	歩A 当たり算出
	吸出防止シート 合成繊維 厚10mm, (建:117N/5cm, 積:117N/5cm),,			時間的制約:なし 夜間制約作業時間:0.0	制約作業時間:0.0 冬期補正:なし	
	1)資材区分 2)地域資材単価コード (P)	地域資材 (Pコード) P96202		豪雪補正:なし 基本給時間:8.0	亜熱帯補正:なし 超勤時間:0.0	
	3)地区資材単価コード (J) 4)施設機械資材単価コード (K)			深夜時間:0.0	週休:補正なし	
P96202	吸出防止シート 合成繊維 厚10mm, (建:117N/5cm, 積:117N/5cm)	1.000	m ²		590	590
	合 計				590	算出数量 1.000 各単位
	単 価				590	
	*** S単ー 32号 ***					
S02116	ネジ式水甲栓 (チェーン付き)		本		1.000 各単位	歩A 当たり算出
	ネジ式水甲栓 (チェーン付き) VU φ75 暗渠排水用,,			時間的制約:なし 夜間制約作業時間:0.0	制約作業時間:0.0 冬期補正:なし	
	1)資材区分 2)地域資材単価コード (P)	地域資材 (Pコード) P96210		豪雪補正:なし 基本給時間:8.0	亜熱帯補正:なし 超勤時間:0.0	
	3)地区資材単価コード (J) 4)施設機械資材単価コード (K)			深夜時間:0.0	週休:補正なし	
P96210	ネジ式水甲栓 (チェーン付き) VU φ75 暗渠排水用	1.000	本		2,945	2,945
	合 計				2,945	算出数量 1.000 各単位
	単 価				2,945	
	*** S単ー 33号 ***					
S02116	水道用硬質ポリ塩化ビニル管継手 (TS継手)		個		1.000 各単位	歩A 当たり算出
	水道用硬質ポリ塩化ビニル管継手 (TS継手) ソケット A形 径75,,			時間的制約:なし 夜間制約作業時間:0.0	制約作業時間:0.0 冬期補正:なし	
	1)資材区分 2)地域資材単価コード (P)	地域資材 (Pコード) P05209		豪雪補正:なし 基本給時間:8.0	亜熱帯補正:なし 超勤時間:0.0	
	3)地区資材単価コード (J) 4)施設機械資材単価コード (K)			深夜時間:0.0	週休:補正なし	
P05209	水道用硬質ポリ塩化ビニル管継手 (TS継手) ソケット A形 径75	1.000	個		618	618
	合 計				618	算出数量 1.000 各単位

事業名	筑後川下流右岸農地防災事業				
工事名	佐賀市東部線（若宮その3工区）工事				

工事別工事名:令和7年度筑後川下流右岸農地防災事業佐賀市東部線（若宮その3工区）工事

コード	名 称	数 量	単 位	単 価	金 額	備 考
	単 価				618	
	*** S単ー 34号 ***					
S02116	水道用硬質ポリ塩化ビニル管継手（TS継手）		個		1.000 各単位	歩A 当たり算出
	水道用硬質ポリ塩化ビニル管継手（TS継手） ソケット 径200,,			時間的制約:なし 夜間制約作業時間:0.0	制約作業時間:0.0 冬期補正:なし	
	1)資材区分 2)地域資材単価コード（P） 3)地区資材単価コード（J） 4)施設機械資材単価コード（K）	地域資材（Pコード） P96213		豪雪補正:なし 基本給時間:8.0 深夜時間:0.0	亜熱帯補正:なし 超勤時間:0.0 週休:補正なし	
P96213	水道用硬質ポリ塩化ビニル管継手（TS継手） ソケット 径200	1.000	個	5,670	5,670	
	合 計				5,670	算出数量 1.000 各単位
	単 価				5,670	
	*** S単ー 35号 ***					
S02116	吸出し防止マット		m ²		1.000 各単位	歩A 当たり算出
	吸出し防止マット ヤシ繊維系 厚10mm 7kgf/5cm,,			時間的制約:なし 夜間制約作業時間:0.0	制約作業時間:0.0 冬期補正:なし	
	1)資材区分 2)地域資材単価コード（P） 3)地区資材単価コード（J） 4)施設機械資材単価コード（K）	地域資材（Pコード） P26101		豪雪補正:なし 基本給時間:8.0 深夜時間:0.0	亜熱帯補正:なし 超勤時間:0.0 週休:補正なし	
P26101	吸出し防止マット ヤシ繊維系 厚10mm 7kgf/5cm	1.000	m ²	605	605	
	合 計				605	算出数量 1.000 各単位
	単 価				605	
	*** S単ー 36号 ***					
S02116	道路用塗料 トラフィックペイント(JIS K 5665)		kg		1.000 各単位	歩A 当たり算出
	道路用塗料 トラフィックペイント(JIS K 5665) 溶融式 3種1号 ガラスビーズ15～18% 白,,			時間的制約:なし 夜間制約作業時間:0.0	制約作業時間:0.0 冬期補正:なし	
	1)資材区分 2)地域資材単価コード（P） 3)地区資材単価コード（J） 4)施設機械資材単価コード（K）	地域資材（Pコード） P35306		豪雪補正:なし 基本給時間:8.0 深夜時間:0.0	亜熱帯補正:なし 超勤時間:0.0 週休:補正なし	
P35306	道路用塗料 トラフィックペイント(JIS K 5665) 溶融式 3種1号 ガラスビーズ15～18% 白	1.000	kg	252	252	
	合 計				252	算出数量 1.000 各単位
	単 価				252	
	*** S単ー 37号 ***					
S02116	接着用プライマー		kg		1.000 各単位	歩A 当たり算出
	接着用プライマー 区画線用,,			時間的制約:なし 夜間制約作業時間:0.0	制約作業時間:0.0 冬期補正:なし	
	1)資材区分 2)地域資材単価コード（P） 3)地区資材単価コード（J） 4)施設機械資材単価コード（K）	地域資材（Pコード） P35311		豪雪補正:なし 基本給時間:8.0 深夜時間:0.0	亜熱帯補正:なし 超勤時間:0.0 週休:補正なし	
P35311	接着用プライマー 区画線用	1.000	kg	655	655	
	合 計				655	算出数量 1.000 各単位
	単 価				655	
	*** S単ー 38号 ***					
S02116	炭酸ガス		kg		1.000 各単位	歩A 当たり算出
	炭酸ガス 液化 純度99.5%以上 ポンベ,,			時間的制約:なし 夜間制約作業時間:0.0	制約作業時間:0.0 冬期補正:なし	
	1)資材区分 2)地域資材単価コード（P） 3)地区資材単価コード（J） 4)施設機械資材単価コード（K）	地域資材（Pコード） P34027		豪雪補正:なし 基本給時間:8.0 深夜時間:0.0	亜熱帯補正:なし 超勤時間:0.0 週休:補正なし	

事業名	筑後川下流右岸農地防災事業
工事名	佐賀市東部線（若宮その3工区）工事

工事別工事名:令和7年度筑後川下流右岸農地防災事業佐賀市東部線（若宮その3工区）工事

コード	名 称	数 量	単位	単 価	金 額	備 考
P34027	炭酸ガス 液化 純度99.5%以上 ポンベ	1.000	kg	345	345	
	合 計				345	算出数量 1.000 各単位
	単 価				345	
	*** S単一 39号 ***					
S02116	運賃料金		台		1.000 各単位	歩A 当たり算出
	運賃料金 4ton車 10km以下,,			時間的制約:なし 夜間制約作業時間:0.0	制約作業時間:0.0 冬期補正:なし	
	1)資材区分	地域資材 (Pコード)		豪雪補正:なし 基本給時間:8.0	亜熱帯補正:なし 超勤時間:0.0	
	2)地域資材単価コード (P)	P96501		深夜時間:0.0	週休:補正なし	
	3)地区資材単価コード (J)					
	4)施設機械資材単価コード (K)					
P96501	運賃料金 4ton車 10km以下	1.000	台	15,730	15,730	
	合 計				15,730	算出数量 1.000 各単位
	単 価				15,730	
	*** S単一 40号 ***					
S02116	運賃料金		台		1.000 各単位	歩A 当たり算出
	運賃料金 10ton車 10km以下,,			時間的制約:なし 夜間制約作業時間:0.0	制約作業時間:0.0 冬期補正:なし	
	1)資材区分	地域資材 (Pコード)		豪雪補正:なし 基本給時間:8.0	亜熱帯補正:なし 超勤時間:0.0	
	2)地域資材単価コード (P)	P96502		深夜時間:0.0	週休:補正なし	
	3)地区資材単価コード (J)					
	4)施設機械資材単価コード (K)					
P96502	運賃料金 10ton車 10km以下	1.000	台	20,470	20,470	
	合 計				20,470	算出数量 1.000 各単位
	単 価				20,470	
	*** S単一 41号 ***					
S02116	ポータブルコーン貫入試験		m		1.000 各単位	歩A 当たり算出
	ポータブルコーン貫入試験 単管式, GL-5m以内,,			時間的制約:なし 夜間制約作業時間:0.0	制約作業時間:0.0 冬期補正:なし	
	1)資材区分	地域資材 (Pコード)		豪雪補正:なし 基本給時間:8.0	亜熱帯補正:なし 超勤時間:0.0	
	2)地域資材単価コード (P)	P96705		深夜時間:0.0	週休:補正なし	
	3)地区資材単価コード (J)					
	4)施設機械資材単価コード (K)					
P96705	ポータブルコーン貫入試験 単管式, GL-5m以内	1.000	m	3,430	3,430	
	合 計				3,430	算出数量 1.000 各単位
	単 価				3,430	
	*** S単一 42号 ***					
S02116	基本電力料		kW		1.000 各単位	歩A 当たり算出
	基本電力料 低圧用業持1年未満,,			時間的制約:なし 夜間制約作業時間:0.0	制約作業時間:0.0 冬期補正:なし	
	1)資材区分	地域資材 (Pコード)		豪雪補正:なし 基本給時間:8.0	亜熱帯補正:なし 超勤時間:0.0	
	2)地域資材単価コード (P)	P96401		深夜時間:0.0	週休:補正なし	
	3)地区資材単価コード (J)					
	4)施設機械資材単価コード (K)					
P96401	基本電力料 低圧用業持1年未満	1.000	kW	1,116	1,116	
	合 計				1,116	算出数量 1.000 各単位
	単 価				1,116	
	*** S単一 43号 ***					
S02116	六価クロム溶出試験		検体		1.000 各単位	歩A 当たり算出
	六価クロム溶出試験 環境庁告示第46号溶出試験,,			時間的制約:なし 夜間制約作業時間:0.0	制約作業時間:0.0 冬期補正:なし	

事業名	筑後川下流右岸農地防災事業
工事名	佐賀市東部線（若宮その3工区）工事

工事別工事名:令和7年度筑後川下流右岸農地防災事業佐賀市東部線（若宮その3工区）工事

コード	名 称	数 量	単位	単 価	金 額	備 考
	1)資材区分 2)地域資材単価コード（P） 3)地区資材単価コード（J） 4)施設機械資材単価コード（K）	地域資材（Pコード） P96704		豪雪補正:なし 基本給時間:8.0 深夜時間:0.0	亜熱帯補正:なし 超勤時間:0.0 週休:補正なし	
P96704	六価クロム溶出試験 環境庁告示第46号溶出試験	1.000	検体	7,800	7,800	
	合 計				7,800	算出数量 1.000 各単位
	単 価				7,800	
	*** S単ー 44号 ***					
S02117	地盤改良材		ton		1.000 各単位	歩A 当たり算出
	地盤改良材 セメント系固化材 フレコン 一般軟弱土用			時間的制約:なし 夜間制約作業時間:0.0	制約作業時間:0.0 冬期補正:なし	
	1)地域資材単価コード 2)資材規格 3)単価の入力	P96601 セメント系固化材 フレコン ・・ 19,800円		豪雪補正:なし 基本給時間:8.0 深夜時間:0.0	亜熱帯補正:なし 超勤時間:0.0 週休:補正なし	
P96601	地盤改良材 セメント系固化材 フレコン 一般軟弱土用	1.000	ton	19,800	19,800	
	合 計				19,800	算出数量 1.000 各単位
	単 価				19,800	
	*** S単ー 45号 ***					
S02117	地盤改良材		ton		1.000 各単位	歩A 当たり算出
	地盤改良材 セメント系固化材 発塵抑制 フレコン			時間的制約:なし 夜間制約作業時間:0.0	制約作業時間:0.0 冬期補正:なし	
	1)地域資材単価コード 2)資材規格 3)単価の入力	P96602 セメント系固化材 発塵抑制 ・・ 36,800円		豪雪補正:なし 基本給時間:8.0 深夜時間:0.0	亜熱帯補正:なし 超勤時間:0.0 週休:補正なし	
P96602	地盤改良材 セメント系固化材 発塵抑制 フレコン	1.000	ton	36,800	36,800	
	合 計				36,800	算出数量 1.000 各単位
	単 価				36,800	
	*** S単ー 46号 ***					
S02123	処分価格		m3		1.000 各単位	歩A 当たり算出
	処分価格 葦根混じり土			時間的制約:なし 夜間制約作業時間:0.0	制約作業時間:0.0 冬期補正:なし	
	1)地域資材単価コード 2)資材規格 3)単価の入力	P96003 葦根混じり土 4,500円		豪雪補正:なし 基本給時間:8.0 深夜時間:0.0	亜熱帯補正:なし 超勤時間:0.0 週休:補正なし	
P96003	処分価格 葦根混じり土	1.000	m3	4,500	4,500	
	合 計				4,500	算出数量 1.000 各単位
	単 価				4,500	
	*** S単ー 47号 ***					
S02123	積込・運搬		m3		1.000 各単位	歩A 当たり算出
	積込・運搬 廃プラスチック類			時間的制約:なし 夜間制約作業時間:0.0	制約作業時間:0.0 冬期補正:なし	
	1)地域資材単価コード 2)資材規格 3)単価の入力	P96012 廃プラスチック類 1,800円		豪雪補正:なし 基本給時間:8.0 深夜時間:0.0	亜熱帯補正:なし 超勤時間:0.0 週休:補正なし	
P96012	積込・運搬 廃プラスチック類	1.000	m3	1,800	1,800	
	合 計				1,800	算出数量 1.000 各単位
	単 価				1,800	
	*** S単ー 48号 ***					

事業名	筑後川下流右岸農地防災事業
工事名	佐賀市東部線（若宮その3工区）工事

工事別工事名:令和7年度筑後川下流右岸農地防災事業佐賀市東部線（若宮その3工区）工事

コード	名 称	数 量	単位	単 価	金 額	備 考
S02123	処分価格		m3		1.000 各単位	歩A 当たり算出
	処分価格 廃プラスチック類			時間的制約:なし 夜間制約作業時間:0.0	制約作業時間:0.0 冬期補正:なし	
	1)地域資材単価コード 2)資材規格	P96001 廃プラスチック類		豪雪補正:なし 基本給時間:8.0	亜熱帯補正:なし 超勤時間:0.0	
	3)単価の入力	4,800円		深夜時間:0.0	週休:補正なし	
P96001	処分価格 廃プラスチック類	1.000	m3	4,800	4,800	
	合 計				4,800	算出数量 1.000 各単位
	単 価				4,800	
	*** S単ー 49号 ***					
S02123	処分価格		m3		1.000 各単位	歩A 当たり算出
	処分価格 汚泥			時間的制約:なし 夜間制約作業時間:0.0	制約作業時間:0.0 冬期補正:なし	
	1)地域資材単価コード 2)資材規格	P96002 汚泥		豪雪補正:なし 基本給時間:8.0	亜熱帯補正:なし 超勤時間:0.0	
	3)単価の入力	16,000円		深夜時間:0.0	週休:補正なし	
P96002	処分価格 汚泥	1.000	m3	16,000	16,000	
	合 計				16,000	算出数量 1.000 各単位
	単 価				16,000	
	*** S単ー 50号 ***					
S02123	建設廃材		m3		1.000 各単位	歩A 当たり算出
	建設廃材 アスファルトコンクリート廃材			時間的制約:なし 夜間制約作業時間:0.0	制約作業時間:0.0 冬期補正:なし	
	1)地域資材単価コード 2)資材規格	P52003 アスファルトコンクリート廃材		豪雪補正:なし 基本給時間:8.0	亜熱帯補正:なし 超勤時間:0.0	
	3)単価の入力	2,800円		深夜時間:0.0	週休:補正なし	
P52003	建設廃材 アスファルトコンクリート廃材	1.000	m3	2,800	2,800	
	合 計				2,800	算出数量 1.000 各単位
	単 価				2,800	
	*** S単ー 51号 ***					
S02123	積込・運搬		m3		1.000 各単位	歩A 当たり算出
	積込・運搬 水路内雑物			時間的制約:なし 夜間制約作業時間:0.0	制約作業時間:0.0 冬期補正:なし	
	1)地域資材単価コード 2)資材規格	P96013 水路内雑物		豪雪補正:なし 基本給時間:8.0	亜熱帯補正:なし 超勤時間:0.0	
	3)単価の入力	3,100円		深夜時間:0.0	週休:補正なし	
P96013	積込・運搬 水路内雑物	1.000	m3	3,100	3,100	
	合 計				3,100	算出数量 1.000 各単位
	単 価				3,100	
	*** S単ー 52号 ***					
S02123	処分価格		m3		1.000 各単位	歩A 当たり算出
	処分価格 水路内雑物			時間的制約:なし 夜間制約作業時間:0.0	制約作業時間:0.0 冬期補正:なし	
	1)地域資材単価コード 2)資材規格	P96007 水路内雑物		豪雪補正:なし 基本給時間:8.0	亜熱帯補正:なし 超勤時間:0.0	
	3)単価の入力	8,500円		深夜時間:0.0	週休:補正なし	
P96007	処分価格 水路内雑物	1.000	m3	8,500	8,500	
	合 計				8,500	算出数量 1.000 各単位
	単 価				8,500	

事業名	筑後川下流右岸農地防災事業					
工事名	佐賀市東部線（若宮その3工区）工事					

工事別工事名:令和7年度筑後川下流右岸農地防災事業佐賀市東部線（若宮その3工区）工事

コード	名 称	数 量	単位	単 価	金 額	備 考
	*** S単一 53号 ***					
S02123	処分場運搬		m3		1.000 各単位	歩A 当たり算出
	処分場運搬 木くず（生木）			時間的制約:なし 夜間制約作業時間:0.0	制約作業時間:0.0 冬期補正:なし	
	1)地域資材単価コード 2)資材規格 3)単価の入力	P96014 木くず（生木） 1,854円		豪雪補正:なし 基本給時間:8.0 深夜時間:0.0	亜熱帯補正:なし 超勤時間:0.0 週休:補正なし	
P96014	処分場運搬 木くず（生木）	1.000	m3	1,854	1,854	
	合 計				1,854	算出数量 1.000 各単位
	単 価				1,854	
	*** S単一 54号 ***					
S02123	処分価格		m3		1.000 各単位	歩A 当たり算出
	処分価格 木くず（生木）			時間的制約:なし 夜間制約作業時間:0.0	制約作業時間:0.0 冬期補正:なし	
	1)地域資材単価コード 2)資材規格 3)単価の入力	P96006 木くず（生木） 4,675円		豪雪補正:なし 基本給時間:8.0 深夜時間:0.0	亜熱帯補正:なし 超勤時間:0.0 週休:補正なし	
P96006	処分価格 木くず（生木）	1.000	m3	4,675	4,675	
	合 計				4,675	算出数量 1.000 各単位
	単 価				4,675	
	*** S単一 55号 ***					
S02123	処分場運搬		m3		1.000 各単位	歩A 当たり算出
	処分場運搬 草類（刈草）,21.0km以下,路面:良好			時間的制約:なし 夜間制約作業時間:0.0	制約作業時間:0.0 冬期補正:なし	
	1)地域資材単価コード 2)資材規格 3)単価の入力	P96016 草類（刈草）,21.0km以下,路面:・ 1,854円		豪雪補正:なし 基本給時間:8.0 深夜時間:0.0	亜熱帯補正:なし 超勤時間:0.0 週休:補正なし	
P96016	処分場運搬 草類（刈草）,21.0km以下,路面:良好	1.000	m3	1,854	1,854	
	合 計				1,854	算出数量 1.000 各単位
	単 価				1,854	
	*** S単一 56号 ***					
S02123	処分価格		m3		1.000 各単位	歩A 当たり算出
	処分価格 草類（刈草）			時間的制約:なし 夜間制約作業時間:0.0	制約作業時間:0.0 冬期補正:なし	
	1)地域資材単価コード 2)資材規格 3)単価の入力	P96004 草類（刈草） 6,500円		豪雪補正:なし 基本給時間:8.0 深夜時間:0.0	亜熱帯補正:なし 超勤時間:0.0 週休:補正なし	
P96004	処分価格 草類（刈草）	1.000	m3	6,500	6,500	
	合 計				6,500	算出数量 1.000 各単位
	単 価				6,500	
	*** S単一 57号 ***					
S02123	処分場運搬		m3		1.000 各単位	歩A 当たり算出
	処分場運搬 草類（水草）,21.0km以下,路面:良好			時間的制約:なし 夜間制約作業時間:0.0	制約作業時間:0.0 冬期補正:なし	
	1)地域資材単価コード 2)資材規格 3)単価の入力	P96017 草類（水草）,21.0km以下,路面:・ 1,854円		豪雪補正:なし 基本給時間:8.0 深夜時間:0.0	亜熱帯補正:なし 超勤時間:0.0 週休:補正なし	
P96017	処分場運搬 草類（水草）,21.0km以下,路面:良好	1.000	m3	1,854	1,854	

事業名	筑後川下流右岸農地防災事業
工事名	佐賀市東部線（若宮その3工区）工事

工事別工事名:令和7年度筑後川下流右岸農地防災事業佐賀市東部線（若宮その3工区）工事

コード	名 称	数 量	単 位	単 価	金 額	備 考
	合 計				1,854	算出数量 1.000 各単位
	単 価				1,854	
	*** S単ー 58号 ***					
S02123	処分価格		m3		1.000 各単位	歩A 当たり算出
	処分価格 草類（水草）			時間的制約:なし 夜間制約作業時間:0.0	制約作業時間:0.0 冬期補正:なし	
	1)地域資材単価コード	P96005		豪雪補正:なし	亜熱帯補正:なし	
	2)資材規格	草類（水草）		基本給時間:8.0	超勤時間:0.0	
	3)単価の入力	9,000円		深夜時間:0.0	週休:補正なし	
P96005	処分価格 草類（水草）	1.000	m3	9,000	9,000	
	合 計				9,000	算出数量 1.000 各単位
	単 価				9,000	
	*** S単ー 59号 ***					
S02123	処分場運搬		m3		1.000 各単位	歩A 当たり算出
	処分場運搬 木くず（生木）,21.0km以下,路面:良好			時間的制約:なし 夜間制約作業時間:0.0	制約作業時間:0.0 冬期補正:なし	
	1)地域資材単価コード	P96014		豪雪補正:なし	亜熱帯補正:なし	
	2)資材規格	木くず（生木）,21.0km以下,路・		基本給時間:8.0	超勤時間:0.0	
	3)単価の入力	1,854円		深夜時間:0.0	週休:補正なし	
P96014	処分場運搬 木くず（生木）,21.0km以下,路面:良好	1.000	m3	1,854	1,854	
	合 計				1,854	算出数量 1.000 各単位
	単 価				1,854	
	*** S単ー 60号 ***					
S02123	処分価格		m3		1.000 各単位	歩A 当たり算出
	処分価格 木くず(生木)			時間的制約:なし 夜間制約作業時間:0.0	制約作業時間:0.0 冬期補正:なし	
	1)地域資材単価コード	P96006		豪雪補正:なし	亜熱帯補正:なし	
	2)資材規格	木くず(生木)		基本給時間:8.0	超勤時間:0.0	
	3)単価の入力	4,675円		深夜時間:0.0	週休:補正なし	
P96006	処分価格 木くず(生木)	1.000	m3	4,675	4,675	
	合 計				4,675	算出数量 1.000 各単位
	単 価				4,675	
	*** S単ー 61号 ***					
S02123	処分場運搬		m3		1.000 各単位	歩A 当たり算出
	処分場運搬 木くず（伐採根）,21.0km以下,路面:良好			時間的制約:なし 夜間制約作業時間:0.0	制約作業時間:0.0 冬期補正:なし	
	1)地域資材単価コード	P96015		豪雪補正:なし	亜熱帯補正:なし	
	2)資材規格	木くず（伐採根）,21.0km以下,・		基本給時間:8.0	超勤時間:0.0	
	3)単価の入力	1,854円		深夜時間:0.0	週休:補正なし	
P96015	処分場運搬 木くず（伐採根）,21.0km以下,路面:良好	1.000	m3	1,854	1,854	
	合 計				1,854	算出数量 1.000 各単位
	単 価				1,854	
	*** S単ー 62号 ***					
S02123	処分価格		m3		1.000 各単位	歩A 当たり算出
	処分価格 木くず(伐採根)			時間的制約:なし 夜間制約作業時間:0.0	制約作業時間:0.0 冬期補正:なし	
	1)地域資材単価コード	P96009		豪雪補正:なし	亜熱帯補正:なし	
	2)資材規格	木くず(伐採根)		基本給時間:8.0	超勤時間:0.0	

事業名	筑後川下流右岸農地防災事業				
工事名	佐賀市東部線（若宮その3工区）工事				

工事別工事名:令和7年度筑後川下流右岸農地防災事業佐賀市東部線（若宮その3工区）工事

コード	名 称	数 量	単位	単 価	金 額	備 考
	3)単価の入力	7,000円		深夜時間:0.0	週休:補正なし	
P96009	処分価格 木くず(伐採根)	1.000	m3	7,000	7,000	
	合 計				7,000	算出数量 1.000 各単位
	単 価				7,000	
	*** S単ー 63号 ***					
S02123	処分場運搬		m3		1.000 各単位	歩A 当たり算出
	処分場運搬 竹,21.0km以下,路面:良好			時間的制約:なし 夜間制約作業時間:0.0	制約作業時間:0.0 冬期補正:なし	
	1)地域資材単価コード 2)資材規格	P96018 竹,21.0km以下,路面:良好		豪雪補正:なし 基本給時間:8.0	亜熱帯補正:なし 超勤時間:0.0	
	3)単価の入力	1,854円		深夜時間:0.0	週休:補正なし	
P96018	処分場運搬 竹,21.0km以下,路面:良好	1.000	m3	1,854	1,854	
	合 計				1,854	算出数量 1.000 各単位
	単 価				1,854	
	*** S単ー 64号 ***					
S02123	処分価格		m3		1.000 各単位	歩A 当たり算出
	処分価格 竹			時間的制約:なし 夜間制約作業時間:0.0	制約作業時間:0.0 冬期補正:なし	
	1)地域資材単価コード 2)資材規格	P96010 竹		豪雪補正:なし 基本給時間:8.0	亜熱帯補正:なし 超勤時間:0.0	
	3)単価の入力	3,000円		深夜時間:0.0	週休:補正なし	
P96010	処分価格 竹	1.000	m3	3,000	3,000	
	合 計				3,000	算出数量 1.000 各単位
	単 価				3,000	
	*** S単ー 65号 ***					
S02123	処分場運搬		m3		1.000 各単位	歩A 当たり算出
	処分場運搬 竹根,21.0km以下,路面:良好			時間的制約:なし 夜間制約作業時間:0.0	制約作業時間:0.0 冬期補正:なし	
	1)地域資材単価コード 2)資材規格	P96019 竹根,21.0km以下,路面:良好		豪雪補正:なし 基本給時間:8.0	亜熱帯補正:なし 超勤時間:0.0	
	3)単価の入力	1,854円		深夜時間:0.0	週休:補正なし	
P96019	処分場運搬 竹根,21.0km以下,路面:良好	1.000	m3	1,854	1,854	
	合 計				1,854	算出数量 1.000 各単位
	単 価				1,854	
	*** S単ー 66号 ***					
S02123	処分価格		m3		1.000 各単位	歩A 当たり算出
	処分価格 竹根			時間的制約:なし 夜間制約作業時間:0.0	制約作業時間:0.0 冬期補正:なし	
	1)地域資材単価コード 2)資材規格	P96011 竹根		豪雪補正:なし 基本給時間:8.0	亜熱帯補正:なし 超勤時間:0.0	
	3)単価の入力	6,500円		深夜時間:0.0	週休:補正なし	
P96011	処分価格 竹根	1.000	m3	6,500	6,500	
	合 計				6,500	算出数量 1.000 各単位
	単 価				6,500	
	*** S単ー 67号 ***					
S02124	運転手(特殊)		人		1.000 人	歩A 当たり算出

事業名	筑後川下流右岸農地防災事業
工事名	佐賀市東部線（若宮その3工区）工事

工事別工事名:令和7年度筑後川下流右岸農地防災事業佐賀市東部線（若宮その3工区）工事

コード	名 称	数 量	単位	単 価	金 額	備 考
	運転手（特殊）			時間的制約:なし 夜間制約作業時間:0.0	制約作業時間:0.0 冬期補正:なし	
	1)運転労務区分 2)労務単価算定区分	運転手（特殊） 基(A2)		豪雪補正:なし 基本給時間:8.0	亜熱帯補正:なし 超勤時間:0.0	
				深夜時間:0.0	週休:補正なし	
R01021	運転手（特殊）	1.000	人	31,200	31,200	
	合 計				31,200	算出数量 1.000 人
	単 価		人		31,200	
	*** S単ー 68号 ***					
S02300	SP 暗渠排水管		m		1.000 [各単位]	歩A 当たり算出
	SP 暗渠排水管 呼び径250mm据付, シングル構造, 継手材料費: 不要			時間的制約:なし 夜間制約作業時間:0.0	制約作業時間:0.0 冬期補正:なし	
				豪雪補正:なし 基本給時間:8.0	亜熱帯補正:なし 超勤時間:0.0	
				深夜時間:0.0	週休:補正なし	
	単 価		m		354.4	
	*** S単ー 69号 ***					
S02300	SP 暗渠排水管		m		1.000 [各単位]	歩A 当たり算出
	SP 暗渠排水管 呼び径250mm撤去, シングル構造			時間的制約:なし 夜間制約作業時間:0.0	制約作業時間:0.0 冬期補正:なし	
				豪雪補正:なし 基本給時間:8.0	亜熱帯補正:なし 超勤時間:0.0	
				深夜時間:0.0	週休:補正なし	
	単 価		m		177.5	
	*** S単ー 70号 ***					
S06009	ブロックマット敷設		m ²		1.000 日	歩A 当たり算出
	ブロックマット敷設 4.0m, なし			時間的制約:なし 夜間制約作業時間:0.0	制約作業時間:0.0 冬期補正:なし	
	1)ブロックマット長 (m) 2)長期割引単価区分(賃料機械)	4.0m なし		豪雪補正:なし 基本給時間:8.0	亜熱帯補正:なし 超勤時間:0.0	
				深夜時間:0.0	週休:補正なし	
R01001	土木一般世話役	1.000	人	31,800	31,800	
R01002	特殊作業員	1.000	人	25,700	25,700	
R01003	普通作業員	3.000	人	20,700	62,100	
F01086	ラフレックレーン[油圧伸縮ジブ型・低騒・排対型(2014)] 最大吊上能力25t吊	1.000	日	66,500	66,500	
P13501	ブロックマット 厚10cm幅120～160cm長200～800cm	190.000	m ²	0	0	
Y00004	諸雑費	0.050		119,600	5,980	
	合 計				192,080	算出数量 190.000 m ²
	単 価		m ²		1,011	
	*** S単ー 71号 ***					
S06009	ブロックマット敷設		m ²		1.000 日	歩A 当たり算出
	ブロックマット敷設 5.0m, なし			時間的制約:なし 夜間制約作業時間:0.0	制約作業時間:0.0 冬期補正:なし	
	1)ブロックマット長 (m) 2)長期割引単価区分(賃料機械)	5.0m なし		豪雪補正:なし 基本給時間:8.0	亜熱帯補正:なし 超勤時間:0.0	
				深夜時間:0.0	週休:補正なし	
R01001	土木一般世話役	1.000	人	31,800	31,800	
R01002	特殊作業員	1.000	人	25,700	25,700	
R01003	普通作業員	3.000	人	20,700	62,100	

事業名	筑後川下流右岸農地防災事業				
工事名	佐賀市東部線（若宮その3工区）工事				

工事別工事名: 令和7年度筑後川下流右岸農地防災事業佐賀市東部線（若宮その3工区）工事

コード	名 称	数 量	単位	単 価	金 額	備 考
F01086	ラフレックス[油圧伸縮ｼﾌﾞ型・低騒・排対型(2014)] 最大吊上能力25t吊	1.000	日	66,500	66,500	
P13501	ブロックマット 厚10cm幅120～160cm長200～800cm	230.000	m ²	0	0	
Y00004	諸雑費	0.050		119,600	5,980	
	合 計				192,080	算出数量 230.000 m ²
	単 価		m ²		835	
	*** S単一 72号 ***					
S07021	硬質ポリ塩化ビニル管人力布設		m		10,000 m	歩A 当たり算出
	硬質ポリ塩化ビニル管人力布設 VU, 75mm, 直管(両差し口), 4.0m管, 0箇所			時間的制約: なし 夜間制約作業時間: 0.0	制約作業時間: 0.0 冬期補正: なし	
	1) 管種区分 2) 管径区分(mm)	VU 75mm		豪雪補正: なし 基本給時間: 8.0	亜熱帯補正: なし 超勤時間: 0.0	
	3) 形状区分 4) 管長区分 5) 接合箇所	直管(両差し口) 4.0m管 0箇所		深夜時間: 0.0	週休: 補正なし	
P05037	硬質ポリ塩化ビニル管 薄肉管VU 径75 長4.0m	2.440	本	2,070	5,051	
Y00004	雑材料費	0.020		5,051	101	
R01001	土木一般世話役	0.080	人	31,800	2,544	
R01002	特殊作業員	0.120	人	25,700	3,084	
R01003	普通作業員	0.170	人	20,700	3,519	
	合 計				14,299	算出数量 10.000 m
	単 価		m		1,430	
	*** S単一 73号 ***					
S07021	硬質ポリ塩化ビニル管人力布設		m		10,000 m	歩A 当たり算出
	硬質ポリ塩化ビニル管人力布設 VP, 200mm, 直管(両差し口), 4.0m管, 0箇所			時間的制約: なし 夜間制約作業時間: 0.0	制約作業時間: 0.0 冬期補正: なし	
	1) 管種区分 2) 管径区分(mm)	VP 200mm		豪雪補正: なし 基本給時間: 8.0	亜熱帯補正: なし 超勤時間: 0.0	
	3) 形状区分 4) 管長区分 5) 接合箇所	直管(両差し口) 4.0m管 0箇所		深夜時間: 0.0	週休: 補正なし	
P05031	硬質ポリ塩化ビニル管 一般管VP 径200 長4.0m	2.440	本	18,700	45,628	
Y00004	雑材料費	0.020		45,628	913	
R01001	土木一般世話役	0.100	人	31,800	3,180	
R01002	特殊作業員	0.160	人	25,700	4,112	
R01003	普通作業員	0.220	人	20,700	4,554	
	合 計				58,387	算出数量 10.000 m
	単 価		m		5,839	
	*** S単一 74号 ***					
S08042	砂利舗装工(機械)		m ²		100,000 m ²	歩A 当たり算出
	砂利舗装工(機械) 再生クラッシャー RC-40, 10cm, 2.5m以上, 敷均し, 必要, なし, なし			時間的制約: なし 夜間制約作業時間: 0.0	制約作業時間: 0.0 冬期補正: なし	
	1) 舗設材の種別 2) 規格	再生クラッシャー RC-40		豪雪補正: なし 基本給時間: 8.0	亜熱帯補正: なし 超勤時間: 0.0	
	3) 仕上がり厚さ 4) 敷均し幅	10cm 2.5m以上		深夜時間: 0.0	週休: 補正なし	
	5) 施工区分 6) 舗装面仕上げ作業の必要性	敷均し 必要				
	7) 長期割引単価区分(賃料機械)の選択 8) 単価0円区分(舗設材)	なし なし				
J03118	再生クラッシャー RC-40 40～0mm	11.900	m ³	2,700	32,130	
R01001	土木一般世話役	0.320	人	31,800	10,176	

事業名	筑後川下流右岸農地防災事業
工事名	佐賀市東部線（若宮その3工区）工事

工事別工事名:令和7年度筑後川下流右岸農地防災事業佐賀市東部線（若宮その3工区）工事

コード	名 称	数 量	単位	単 価	金 額	備 考
R01003	普通作業員	0.620	人	20,700	12,834	
M02041	バケツホリ[クローラ型・排対型(2次)] バケツ容量0.28m3	2.500	時間	1,950	4,875	
P34029	軽油 バトリール給油	15.000	L	154	2,310	
R01021	運転手（特殊）	0.430	人	31,200	13,416	
F04062	振動ローラ[搭乗式・コンバインド型・～超低・排対型(～3次)] 運転質量3.0～4.0t	0.480	日	6,870	3,298	
P34029	軽油 バトリール給油	4.200	L	154	647	
R01021	運転手（特殊）	0.200	人	31,200	6,240	
	合 計				85,926	算出数量 100.000 m ²
	単 価		m ²		859	
	*** S単— 75号 ***					
S08711	【ガードレール設置】 【ガードレール設置】 土中建込,塗装品C-4E,100m以上,受けない,無し,直線部,直支柱,する		m		1,000 m	歩A 当たり算出
	1) 建込区分 2) 塗装・規格 3) 施工規模 4) 時間的制約 5) 夜間作業 6) 施工区分 7) 支柱区分 8) 材料費の控除	土中建込 塗装品C-4E 100m以上 受けない 無し 直線部 直支柱 する		時間的制約:なし 夜間制約作業時間:0.0 豪雪補正:なし 基本給時間:8.0 深夜時間:0.0	制約作業時間:0.0 冬期補正:なし 亜熱帯補正:なし 超勤時間:0.0 週休:補正なし	
A03002	ガードレール設置(土中建込) 塗装品(白色)C-4E	1.000	m	9,670	9,670	
P22017	ガードレール 路側用 塗装品 Gr-C-4E	1.000	m	8,180	8,180	
	合 計				1,490	算出数量 1.000 m
	単 価		m		1,490	
	*** S単— 76号 ***					
S08712	【ガードレール撤去】 【ガードレール撤去】 土中建込用,B-C-4E,受けない,無し		m		1,000 m	歩A 当たり算出
	1) 作業区分 2) 規格 3) 時間的制約 4) 夜間作業	土中建込用 B-C-4E 受けない 無し		時間的制約:なし 夜間制約作業時間:0.0 豪雪補正:なし 基本給時間:8.0 深夜時間:0.0	制約作業時間:0.0 冬期補正:なし 亜熱帯補正:なし 超勤時間:0.0 週休:補正なし	
A03081	ガードレール撤去(土中) A・B・C 4E	1.000	m	1,380	1,380	
	合 計				1,380	算出数量 1.000 m
	単 価		m		1,380	
	*** S単— 77号 ***					
S08801	【区画線工】 【区画線工】 区画線設置,溶融式(手動),実線,15cm,なし,昼間施工,豪雪補正なし,,		m		1,000 m	歩A 当たり算出
	1) 作業区分 2) 規格(区画線設置) 3) 仕様(区画線設置) 4) 幅(区画線設置) 5) 時間的制約(区画線設置) 6) 施工区分I 7) 豪雪補正の有無(区画線設置) 12) 排水性舗装への施工 13) 未供用区間への施工	区画線設置 溶融式(手動) 実線 15cm なし 昼間施工 豪雪補正なし - 未供用区間施工		時間的制約:なし 夜間制約作業時間:0.0 豪雪補正:なし 基本給時間:8.0 深夜時間:0.0	制約作業時間:0.0 冬期補正:なし 亜熱帯補正:なし 超勤時間:0.0 週休:補正なし	
A66051	区画線設置 溶融式(手動) 供用区間 豪雪無 実線15cm 時間的制約無 機・労 昼間単価	1.000	m	208.10	208	
	合 計				208	算出数量 1.000 m

事業名	筑後川下流右岸農地防災事業				
工事名	佐賀市東部線（若宮その3工区）工事				

工事別工事名: 令和7年度筑後川下流右岸農地防災事業佐賀市東部線（若宮その3工区）工事

コード	名 称	数 量	単位	単 価	金 額	備 考
	単 価		m		208	
	*** S単一 78号 ***					
S15002	耕地復旧(畦畔)		m		10,000 m	歩A 当たり算出
	耕地復旧(畦畔) 補助作業及び雑物除去作業, なし			時間的制約: なし 夜間制約作業時間: 0.0	制約作業時間: 0.0 冬期補正: なし	
	1) 補助労務の作業内容 2) 長期割引単価区分 (賃料機械)	補助作業及び雑物除去作業 なし		豪雪補正: なし 基本給時間: 8.0 深夜時間: 0.0	亜熱帯補正: なし 超勤時間: 0.0 週休: 補正なし	
F08012	バ ッ ク ホ ー [クロー型・～超低・排対型(～3次)] バ ッ ケ ッ ト 容 量 0.45m3	0.190	日	9,950	1,891	
P34029	軽油 バ ト ロ ー ル 給 油	6.100	L	154	939	
R01021	運転手 (特殊)	0.130	人	31,200	4,056	
R01003	普通作業員 (補助労務)	0.200	人	20,700	4,140	
	合 計				11,026	算出数量 10,000 m
	単 価		m		1,103	
	*** S単一 79号 ***					
S15004	耕地復旧(耕起)		m ²		100,000 m ²	歩A 当たり算出
	耕地復旧(耕起) 無			時間的制約: なし 夜間制約作業時間: 0.0	制約作業時間: 0.0 冬期補正: なし	
	1) 石礫、雑物除去	無		豪雪補正: なし 基本給時間: 8.0 深夜時間: 0.0	亜熱帯補正: なし 超勤時間: 0.0 週休: 補正なし	
M35062	農用トラクタ[乗用・ホイール型・～排対2次] 四輪駆動 22kw級 (30PS)	0.290	時間	2,280	661	
P34029	軽油 バ ト ロ ー ル 給 油	0.800	L	154	123	
R01022	運転手 (一般)	0.050	人	25,300	1,265	
Y00004	諸雑費 14%	0.140		2,049	287	
	合 計				2,336	算出数量 100,000 m ²
	単 価		m ²		23	
	*** S単一 80号 ***					
S16001	バ ッ ク ホ ー [クロー型・超ロングアーム・排対型(2次)]		日		1,000 各単位	歩A 当たり算出
	バ ッ ク ホ ー [クロー型・超ロングアーム・排対型(2次)] , バ ッ ケ ッ ト 容 量 0.4m3 最大作業半径15-19m, 運転1日当たり算出, 機械損 料等のみ,			時間的制約: なし 夜間制約作業時間: 0.0 豪雪補正: なし 基本給時間: 8.0 深夜時間: 0.0	制約作業時間: 0.0 冬期補正: なし 亜熱帯補正: なし 超勤時間: 0.0 週休: 補正なし	
	1) 機械コード「単位が時間のみ」 2) 機械コード (同上)	M02141 M02141				
	3) 機械損料算出区分 4) 運転1日当たり運転時間(T)	運転1日当たり算出 5.8時間				
	5) 運転日に対する供用日の割合(YC) 6) 単価計上区分	1.50 機械損料等のみ				
	7) 岩石補正区分 10) 燃料消費量(入力の場合)	岩石補正なし 0.0				
	11) 消耗部品の計上の有無 13) 消耗部品費の適用条件(2)	消耗部品を計上しない 消耗部品なし				
	14) 名称(消耗部品) 15) 規格(消耗部品)	— —				
M02141	バ ッ ク ホ ー [クロー型・超ロングアーム・排対型(2次)] バ ッ ケ ッ ト 容 量 0.4m3 最大作業半径15-19m	1.000	日	30,200	30,200	
	合 計				30,200	算出数量 1,000 各単位
	単 価		各単位		30,200	
Y00001	単位					
	*** S単一 81号 ***					
S16001	アルカリ水中和装置		日		1,000 各単位	歩A 当たり算出

事業名	筑後川下流右岸農地防災事業
工事名	佐賀市東部線（若宮その3工区）工事

工事別工事名:令和7年度筑後川下流右岸農地防災事業佐賀市東部線（若宮その3工区）工事

コード	名 称	数 量	単位	単 価	金 額	備 考
	アルカリ水中和装置 処理量10m3/h級,運転1日当たり算出,機械損料等のみ,			時間的制約:なし 夜間制約作業時間:0.0	制約作業時間:0.0 冬期補正:なし	
	1)機械コード《単位が時間のみ》 2)機械コード《同上》	M96001 M96001		豪雪補正:なし 基本給時間:8.0	亜熱帯補正:なし 超勤時間:0.0	
	3)機械損料算出区分 4)運転1日当たり運転時間(T)	運転1日当たり算出 5.1時間		深夜時間:0.0	週休:補正なし	
	5)運転日に対する供用日の割合(YC) 6)単価計上区分	1.00 機械損料等のみ				
	7)岩石補正区分 10)燃料消費量(入力の場合) 11)消耗部品の計上の有無 13)消耗部品費の適用条件(2) 14)名称(消耗部品) 15)規格(消耗部品)	岩石補正なし 0.0 消耗部品を計上しない 消耗部品なし — —				
M96001	アルカリ水中和装置 処理量10m3/h級	1.000	日	5,880	5,880	
	合 計				5,880	算出数量 1.000 各単位
	単 価		各単位		5,880	
Y00001	単位					
	*** S単ー 82号 ***					
S16004	ラフレックレン[油圧伸縮ｼﾌﾞ型・低騒・排対型(2014)]		日		1,000 日	歩A 当たり算出
	ラフレックレン[油圧伸縮ｼﾌﾞ型・低騒・排対型(2014)] ラフレックレン(油圧伸縮ｼﾌﾞ型),最大吊上能力25t吊,なし			時間的制約:なし 夜間制約作業時間:0.0	制約作業時間:0.0 冬期補正:なし	
	1)機械区分 2)規格	ラフレックレン(油圧伸縮ｼﾌﾞ型) 最大吊上能力25t吊		豪雪補正:なし 基本給時間:8.0	亜熱帯補正:なし 超勤時間:0.0	
	3)運転1日当たり運転時間(T) 4)運転日に対する供用日の割合(YC) 5)長期割引単価区分(賃料機械)	0.0 0.00 なし		深夜時間:0.0	週休:補正なし	
F01086	ラフレックレン[油圧伸縮ｼﾌﾞ型・低騒・排対型(2014)] 最大吊上能力25t吊	1.000	日	66,500	66,500	
	合 計				66,500	算出数量 1.000 日
	単 価		日		66,500	
	*** S単ー 83号 ***					
S16004	ラフレックレン[油圧伸縮ｼﾌﾞ型・低騒・排対型(2014)]		日		1,000 日	歩A 当たり算出
	ラフレックレン[油圧伸縮ｼﾌﾞ型・低騒・排対型(2014)] ラフレックレン(油圧伸縮ｼﾌﾞ型),最大吊上能力4.9t吊,なし			時間的制約:なし 夜間制約作業時間:0.0	制約作業時間:0.0 冬期補正:なし	
	1)機械区分 2)規格	ラフレックレン(油圧伸縮ｼﾌﾞ型) 最大吊上能力4.9t吊		豪雪補正:なし 基本給時間:8.0	亜熱帯補正:なし 超勤時間:0.0	
	3)運転1日当たり運転時間(T) 4)運転日に対する供用日の割合(YC) 5)長期割引単価区分(賃料機械)	0.0 0.00 なし		深夜時間:0.0	週休:補正なし	
F01082	ラフレックレン[油圧伸縮ｼﾌﾞ型・低騒・排対型(2014)] 最大吊上能力4.9t吊	1.000	日	47,500	47,500	
	合 計				47,500	算出数量 1.000 日
	単 価		日		47,500	
	*** S単ー 84号 ***					
S18002	大型土のう工		袋		1,000 日	歩A 当たり算出
	大型土のう工 製作・設置,ラフレックレン,現地土,1m3,大型土のう袋(1.0t用),なし,なし			時間的制約:なし 夜間制約作業時間:0.0	制約作業時間:0.0 冬期補正:なし	
	1)施工区分 2)施工機械区分 3)採取土区分 4)購入土材単価(m3当たり)	製作・設置 ラフレックレン 現地土 0.000		豪雪補正:なし 基本給時間:8.0 深夜時間:0.0	亜熱帯補正:なし 超勤時間:0.0 週休:補正なし	
	5)購入土材数量(m3/袋) 6)大型土のう袋区分 7)単価0円区分(大型土のう袋) 8)長期割引単価区分(賃料機械)	1.000m3 大型土のう袋(1.0t用) なし なし				
R01001	土木一般世話役	1.000	人	31,800	31,800	
R01002	特殊作業員	1.000	人	25,700	25,700	
R01003	普通作業員	1.000	人	20,700	20,700	

事業名	筑後川下流右岸農地防災事業
工事名	佐賀市東部線（若宮その3工区）工事

工事別工事名: 令和7年度筑後川下流右岸農地防災事業佐賀市東部線（若宮その3工区）工事

コード	名 称	数 量	単位	単 価	金 額	備 考
Y00004	諸雑費	0.020		78,200	1,564	
P37003	大型土のう袋 大型土のう袋（1.0t用）	49.000	枚	1,100	53,900	
F08064	バックホ[クロー型・後方超小旋回・クレーン・超低・排（2014）] バケット容量0.45m3 吊能力2.9t	1.360	日	12,100	16,456	
P34029	軽油 バトリール給油	65.000	L	154	10,010	
R01021	運転手（特殊）	1.000	人	31,200	31,200	
F01086	ラフレックスクレーン[油圧伸縮ジブ型・低騒・排対型（2014）] 最大吊上能力25t吊	1.000	日	66,500	66,500	
	合 計				257,830	算出数量 49.000 袋
	単 価		袋		5,262	
	*** S単一 85号 ***					
S18002	大型土のう工		袋		1.000 日	歩A 当たり算出
	大型土のう工 撤去,ラフレックスクレーン,0m3,,なし			時間的制約:なし 夜間制約作業時間:0.0	制約作業時間:0.0 冬期補正:なし	
	1) 施工区分	撤去		豪雪補正:なし 基本給時間:8.0	亜熱帯補正:なし 超勤時間:0.0	
	2) 施工機械区分	ラフレックスクレーン		深夜時間:0.0	週休:補正なし	
	4) 購入土材単価(m3当たり)	0.000				
	5) 購入土材数量(m3/袋)	0.000m3				
	8) 長期割引単価区分(賃料機械)	なし				
R01001	土木一般世話役	1.000	人	31,800	31,800	
R01002	特殊作業員	1.000	人	25,700	25,700	
Y00004	諸雑費	0.004		57,500	230	
F01086	ラフレックスクレーン[油圧伸縮ジブ型・低騒・排対型（2014）] 最大吊上能力25t吊	1.000	日	66,500	66,500	
	合 計				124,230	算出数量 106.000 袋
	単 価		袋		1,172	
	*** S単一 86号 ***					
S18004	排水ポンプ設置撤去		箇所		1.000 箇所	歩A 当たり算出
	排水ポンプ設置撤去 1～5台,なし			時間的制約:なし 夜間制約作業時間:0.0	制約作業時間:0.0 冬期補正:なし	
	1) ポンプ台数区分	1～5台		豪雪補正:なし 基本給時間:8.0	亜熱帯補正:なし 超勤時間:0.0	
	2) 長期割引単価区分(賃料機械)	なし		深夜時間:0.0	週休:補正なし	
F08063	バックホ[クロー型・クレーン・超低・排対型（2014）] バケット容量0.8m3 吊能力2.9t	0.740	日	18,100	13,394	
R01001	土木一般世話役	0.500	人	31,800	15,900	
R01002	特殊作業員	0.100	人	25,700	2,570	
R01003	普通作業員	2.000	人	20,700	41,400	
P34029	軽油 バトリール給油	23.000	L	154	3,542	
R01021	運転手（特殊）	0.500	人	31,200	15,600	
	合 計				92,406	算出数量 1.000 箇所
	単 価		箇所		92,406	
	*** S単一 87号 ***					
S18005	排水ポンプ用釜場設置・撤去		箇所		1.000 箇所	歩A 当たり算出
	排水ポンプ用釜場設置・撤去 釜場掘削・設置			時間的制約:なし 夜間制約作業時間:0.0	制約作業時間:0.0 冬期補正:なし	
	1) 施工区分	釜場掘削・設置		豪雪補正:なし 基本給時間:8.0	亜熱帯補正:なし 超勤時間:0.0	
				深夜時間:0.0	週休:補正なし	
R01001	土木一般世話役	0.040	人	31,800	1,272	
R01003	普通作業員	0.100	人	20,700	2,070	

事業名	筑後川下流右岸農地防災事業
工事名	佐賀市東部線（若宮その3工区）工事

工事別工事名:令和7年度筑後川下流右岸農地防災事業佐賀市東部線（若宮その3工区）工事

コード	名 称	数 量	単位	単 価	金 額	備 考
Y00004	諸雑費					
		0.130		3,342	434	
M02041	バ ッ クホウ[クローラ型・排対型(2次)] バ ッ ク容量0.28m3	0.570	時間	1,950	1,112	
R01021	運転手（特殊）	0.100	人	31,200	3,120	
P34029	軽油 バ トロ-ﾙ給油	3.400	L	154	524	
	合 計				8,532	算出数量 1.000 箇所
	単 価		箇所		8,532	
	*** S単ー 88号 ***					
S18005	排水ポンプ用釜場設置・撤去		箇所		1.000 箇所	歩A 当たり算出
	排水ポンプ用釜場設置・撤去 釜場埋戻・撤去			時間的制約:なし 夜間制約作業時間:0.0	制約作業時間:0.0 冬期補正:なし	
	1)施工区分	釜場埋戻・撤去		豪雪補正:なし 基本給時間:8.0	亜熱帯補正:なし 超勤時間:0.0	
				深夜時間:0.0	週休:補正なし	
R01001	土木一般世話役	0.040	人	31,800	1,272	
R01002	特殊作業員	0.050	人	25,700	1,285	
R01003	普通作業員	0.190	人	20,700	3,933	
Y00004	諸雑費	0.030		6,490	195	
M02041	バ ッ クホウ[クローラ型・排対型(2次)] バ ッ ク容量0.28m3	0.370	時間	1,950	722	
R01021	運転手（特殊）	0.060	人	31,200	1,872	
P34029	軽油 バ トロ-ﾙ給油	2.200	L	154	339	
	合 計				9,618	算出数量 1.000 箇所
	単 価		箇所		9,618	
	*** S単ー 89号 ***					
S18007	排水ポンプ設置撤去（小口径）		箇所		1.000 箇所	歩A 当たり算出
	排水ポンプ設置撤去（小口径） 口径 50mm,なし			時間的制約:なし 夜間制約作業時間:0.0	制約作業時間:0.0 冬期補正:なし	
	1)ポンプ規格 2)長期割引単価区分（賃料機械）	口径 50mm なし		豪雪補正:なし 基本給時間:8.0	亜熱帯補正:なし 超勤時間:0.0	
				深夜時間:0.0	週休:補正なし	
R01001	土木一般世話役	0.230	人	31,800	7,314	
R01003	普通作業員	0.430	人	20,700	8,901	
	合 計				16,215	算出数量 1.000 箇所
	単 価		箇所		16,215	
	*** S単ー 90号 ***					
S18007	排水ポンプ設置撤去（小口径）		箇所		1.000 箇所	歩A 当たり算出
	排水ポンプ設置撤去（小口径） 口径 100mm,なし			時間的制約:なし 夜間制約作業時間:0.0	制約作業時間:0.0 冬期補正:なし	
	1)ポンプ規格 2)長期割引単価区分（賃料機械）	口径 100mm なし		豪雪補正:なし 基本給時間:8.0	亜熱帯補正:なし 超勤時間:0.0	
				深夜時間:0.0	週休:補正なし	
R01001	土木一般世話役	0.320	人	31,800	10,176	
R01003	普通作業員	1.040	人	20,700	21,528	
F08063	バ ッ クホウ[クローラ型・クレーン・〜超低・排対型(〜2014)] バ ッ ク容量0.8m3 吊能力2.9t	0.260	日	18,100	4,706	
R01021	運転手（特殊）	0.240	人	31,200	7,488	
P34029	軽油 バ トロ-ﾙ給油	29.000	L	154	4,466	
	合 計				48,364	算出数量 1.000 箇所

事業名	筑後川下流右岸農地防災事業				
工事名	佐賀市東部線（若宮その3工区）工事				

工事別工事名: 令和7年度筑後川下流右岸農地防災事業佐賀市東部線（若宮その3工区）工事

コード	名 称	数 量	単位	単 価	金 額	備 考
	単 価		箇所		48,364	
	*** S単ー 91号 ***					
S18031	足場工		掛㎡		100,000 掛㎡	歩A 当たり算出
	足場工 なし,手摺先行型枠組,なし			時間的制約:なし 夜間制約作業時間:0.0	制約作業時間:0.0 冬期補正:なし	
	1)足場区分	手摺先行型枠組		豪雪補正:なし	亜熱帯補正:なし	
	2)安全ネット区分	なし		基本給時間:8.0	超勤時間:0.0	
	3)長期割引単価区分(賃料機械)	なし		深夜時間:0.0	週休:補正なし	
R01001	土木一般世話役	1.600	人	31,800	50,880	
R01012	とび工	7.000	人	28,100	196,700	
R01003	普通作業員	1.300	人	20,700	26,910	
F01086	ラフレンクレーン[油圧伸縮ジブ型・低騒・排対型(〜2014)] 最大吊上能力25t吊	1.400	日	66,500	93,100	
Y00004	諸雑費	0.340		367,590	124,981	
	合 計				492,571	算出数量 100,000 掛㎡
	単 価		掛㎡		4,926	
	*** S単ー 92号 ***					
S18054	敷鉄板設置・撤去工		㎡		1,000,000 ㎡	歩A 当たり算出
	敷鉄板設置・撤去工 設置～賃料～撤去,100,1,なし			時間的制約:なし 夜間制約作業時間:0.0	制約作業時間:0.0 冬期補正:なし	
	1)施工区分	設置～賃料～撤去		豪雪補正:なし	亜熱帯補正:なし	
	2)供用日数	100		基本給時間:8.0	超勤時間:0.0	
	3)使用回数	1		深夜時間:0.0	週休:補正なし	
	4)長期割引単価区分(賃料機械)	なし				
G03041	敷鉄板 22*1524*6096 [賃料]	1,000,000	㎡供用日	925	925,000	
G03042	敷鉄板 22*1524*6096 [整備費]	1,000,000	㎡	118	118,000	
R01002	特殊作業員	2.900	人	25,700	74,530	
R01003	普通作業員	2.900	人	20,700	60,030	
F08063	バックホウ[クローラ型・クレーン・超低・排対型(〜2014)] バック容量0.8m3 吊能力2.9t	3.310	日	18,100	59,911	
P34029	軽油 バックホウ給油	345.000	L	154	53,130	
R01021	運転手(特殊)	2.900	人	31,200	90,480	
	合 計				1,381,081	算出数量 1,000,000 ㎡
	単 価		㎡		1,381	
	*** S単ー 93号 ***					
S18054	敷鉄板設置・撤去工		㎡		1,000,000 ㎡	歩A 当たり算出
	敷鉄板設置・撤去工 設置～賃料～撤去,53,1,なし			時間的制約:なし 夜間制約作業時間:0.0	制約作業時間:0.0 冬期補正:なし	
	1)施工区分	設置～賃料～撤去		豪雪補正:なし	亜熱帯補正:なし	
	2)供用日数	53		基本給時間:8.0	超勤時間:0.0	
	3)使用回数	1		深夜時間:0.0	週休:補正なし	
	4)長期割引単価区分(賃料機械)	なし				
G03041	敷鉄板 22*1524*6096 [賃料]	1,000,000	㎡供用日	490	490,000	
G03042	敷鉄板 22*1524*6096 [整備費]	1,000,000	㎡	118	118,000	
R01002	特殊作業員	2.900	人	25,700	74,530	
R01003	普通作業員	2.900	人	20,700	60,030	
F08063	バックホウ[クローラ型・クレーン・超低・排対型(〜2014)] バック容量0.8m3 吊能力2.9t	3.310	日	18,100	59,911	
P34029	軽油 バックホウ給油	345.000	L	154	53,130	
R01021	運転手(特殊)	2.900	人	31,200	90,480	
	合 計				946,081	算出数量 1,000,000 ㎡

事業名	筑後川下流右岸農地防災事業
工事名	佐賀市東部線（若宮その3工区）工事

工事別工事名:令和7年度筑後川下流右岸農地防災事業佐賀市東部線（若宮その3工区）工事

コード	名 称	数 量	単位	単 価	金 額	備 考
	単 価		m ²		946	
	*** S単ー 94号 ***					
S18054	敷鉄板設置・撤去工		m ²		1,000,000 m ²	歩A 当たり算出
	敷鉄板設置・撤去工 設置,100,1,なし			時間的制約:なし 夜間制約作業時間:0.0	制約作業時間:0.0 冬期補正:なし	
	1)施工区分	設置		豪雪補正:なし	亜熱帯補正:なし	
	2)供用日数	100		基本給時間:8.0	超勤時間:0.0	
	3)使用回数	1		深夜時間:0.0	週休:補正なし	
	4)長期割引単価区分(賃料機械)	なし				
R01002	特殊作業員					
		1.500	人	25,700	38,550	
R01003	普通作業員					
		1.500	人	20,700	31,050	
F08063	ﾊﾞｯｸﾎﾟﾝｸﾞ[ｸﾚｰﾝ型・ｸﾚｰﾝ・～超低・排対型(～2014)] ﾊﾞｯｸﾎﾟﾝｸﾞ容量0.8m3 吊能力2.9t		日	18,100	30,951	
P34029	軽油 ﾊﾞﾄﾚｰﾙ給油		L	154	27,566	
R01021	運転手（特殊）					
		1.500	人	31,200	46,800	
	合 計				174,917	算出数量 1,000,000 m ²
	単 価		m ²		175	
	*** S単ー 95号 ***					
S18054	敷鉄板設置・撤去工		m ²		1,000,000 m ²	歩A 当たり算出
	敷鉄板設置・撤去工 撤去,0,1,なし			時間的制約:なし 夜間制約作業時間:0.0	制約作業時間:0.0 冬期補正:なし	
	1)施工区分	撤去		豪雪補正:なし	亜熱帯補正:なし	
	2)供用日数	0		基本給時間:8.0	超勤時間:0.0	
	3)使用回数	1		深夜時間:0.0	週休:補正なし	
	4)長期割引単価区分(賃料機械)	なし				
R01002	特殊作業員					
		1.400	人	25,700	35,980	
R01003	普通作業員					
		1.400	人	20,700	28,980	
F08063	ﾊﾞｯｸﾎﾟﾝｸﾞ[ｸﾚｰﾝ型・ｸﾚｰﾝ・～超低・排対型(～2014)] ﾊﾞｯｸﾎﾟﾝｸﾞ容量0.8m3 吊能力2.9t		日	18,100	28,960	
P34029	軽油 ﾊﾞﾄﾚｰﾙ給油		L	154	25,718	
R01021	運転手（特殊）					
		1.400	人	31,200	43,680	
	合 計				163,318	算出数量 1,000,000 m ²
	単 価		m ²		163	
	*** S単ー 96号 ***					
S18054	敷鉄板設置・撤去工		m ²		1,000,000 m ²	歩A 当たり算出
	敷鉄板設置・撤去工 設置～賃料～撤去,53,13,あり			時間的制約:なし 夜間制約作業時間:0.0	制約作業時間:0.0 冬期補正:なし	
	1)施工区分	設置～賃料～撤去		豪雪補正:なし	亜熱帯補正:なし	
	2)供用日数	53		基本給時間:8.0	超勤時間:0.0	
	3)使用回数	13		深夜時間:0.0	週休:補正なし	
	4)長期割引単価区分(賃料機械)	あり				
G03041	敷鉄板 22*1524*6096 [賃料]		m ² 供用日	490	37,730	
G03042	敷鉄板 22*1524*6096 [整備費]		m ²	826	63,602	
R01002	特殊作業員					
		2.900	人	25,700	74,530	
R01003	普通作業員					
		2.900	人	20,700	60,030	
F08063	ﾊﾞｯｸﾎﾟﾝｸﾞ[ｸﾚｰﾝ型・ｸﾚｰﾝ・～超低・排対型(～2014)] ﾊﾞｯｸﾎﾟﾝｸﾞ容量0.8m3 吊能力2.9t		日	11,800	39,058	
P34029	軽油 ﾊﾞﾄﾚｰﾙ給油		L	154	53,130	
R01021	運転手（特殊）					
		2.900	人	31,200	90,480	
	合 計				418,560	算出数量 1,000,000 m ²
	単 価		m ²		419	

事業名	筑後川下流右岸農地防災事業
工事名	佐賀市東部線（若宮その3工区）工事

工事別工事名:令和7年度筑後川下流右岸農地防災事業佐賀市東部線（若宮その3工区）工事

コード	名 称	数 量	単位	単 価	金 額	備 考
	*** S単ー 97号 ***					
S18062	土工用マット(土木シート)敷設・撤去		㎡		100,000	歩A 当たり算出
	土工用マット(シート類)敷設・撤去 敷設～撤去			時間的制約:なし 夜間制約作業時間:0.0	制約作業時間:0.0 冬期補正:なし	
	1)施工区分 2)土木安定用材の1㎡当たり単価	敷設～撤去 160		豪雪補正:なし 基本給時間:8.0	亜熱帯補正:なし 超勤時間:0.0	
				深夜時間:0.0	週休:補正なし	
P26102	土木安定用材（マット・シート類）	104,000	㎡	160	16,640	
R01003	普通作業員	0.480	人	20,700	9,936	
	合 計				26,576	算出数量 100,000 ㎡
	単 価		㎡		266	
	*** S単ー 98号 ***					
S18062	土工用マット(ブルーシート)設置・撤去		㎡		100,000	歩A 当たり算出
	土工用マット(シート類)敷設・撤去 敷設～撤去			時間的制約:なし 夜間制約作業時間:0.0	制約作業時間:0.0 冬期補正:なし	
	1)施工区分 2)土木安定用材の1㎡当たり単価	敷設～撤去 49		豪雪補正:なし 基本給時間:8.0	亜熱帯補正:なし 超勤時間:0.0	
				深夜時間:0.0	週休:補正なし	
P26102	土木安定用材（マット・シート類）	104,000	㎡	49	5,096	
R01003	普通作業員	0.480	人	20,700	9,936	
	合 計				15,032	算出数量 100,000 ㎡
	単 価		㎡		150	
	*** S単ー 99号 ***					
S18103	低圧引込設備		箇所		1,000	歩A 箇所当たり算出
	低圧引込設備 設置～損料～撤去,95日			時間的制約:なし 夜間制約作業時間:0.0	制約作業時間:0.0 冬期補正:なし	
	1)施工区分 2)供用日数	設置～損料～撤去 95,000日		豪雪補正:なし 基本給時間:8.0	亜熱帯補正:なし 超勤時間:0.0	
				深夜時間:0.0	週休:補正なし	
W09515	コンクリートポール（通信線用） L 7m×D14cm×W1.5kN	1,000	本	27,000	27,000	
W09425	コンクリート根かせ（バンド付） A・B形 1000×170×140	1,000	個	5,940	5,940	
W09468	ステーブロック（ロッド付）No2 長600mm×幅300mm	1,000	組	7,020	7,020	
W09423	漏電しゃ断器 3Pー225A	1,000	個	27,600	27,600	
W09457	スイッチB（屋外用0ー200） 240×420×170	1,000	個	12,300	12,300	
Y00004	その他材料 10%	0.100		79,860	7,986	
Y00002	損料 0.0639%	0.061		87,846	5,359	
R01013	電工 （設置）	2.540	人	28,400	72,136	
R01003	普通作業員 （設置）	2.200	人	20,700	45,540	
Y00004	雑品 0.5%	0.005		205,522	1,028	
R01013	電工 （撤去）	1.270	人	28,400	36,068	
R01003	普通作業員 （撤去）	1.100	人	20,700	22,770	
	合 計				182,901	算出数量 1,000 箇所
	単 価		箇所		182,901	
	*** S単ー 100号 ***					
S18105	配電設備(接地工)		極		1,000	歩A 極当たり算出
	配電設備(接地工) D 種,設置～撤去,0本,IV線,14mm2,1.25m			時間的制約:なし 夜間制約作業時間:0.0	制約作業時間:0.0 冬期補正:なし	

事業名	筑後川下流右岸農地防災事業
工事名	佐賀市東部線（若宮その3工区）工事

工事別工事名: 令和7年度筑後川下流右岸農地防災事業佐賀市東部線（若宮その3工区）工事

コード	名 称	数 量	単位	単 価	金 額	備 考
	1) 接地極	D 種		豪雪補正: なし	亜熱帯補正: なし	
	2) 施工区分	設置～撤去		基本給時間: 8.0	超勤時間: 0.0	
	3) 補助接地棒(本)	0本		深夜時間: 0.0	週休: 補正なし	
	4) 接地線名称	IV線				
	5) 接地線規格	14mm2				
	6) 接地線の地中埋設区間長(m)	1.250m				
P27820	連結式接地棒 φ10×1500	1.000	本	2,020	2,020	
P27016	600Vビニル絶縁電線（IV） より線 断面積14	1.250	m	414	518	
R01013	電工 (接地極設置)	0.250	人	28,400	7,100	
R01003	普通作業員 (接地極設置)	0.350	人	20,700	7,245	
R01013	電工 (接地線設置)	0.030	人	28,400	852	
Y00004	雑品 0.5%	0.005		16,365	82	
R01013	電工 (接地極撤去)	0.050	人	28,400	1,420	
R01003	普通作業員 (接地極撤去)	0.070	人	20,700	1,449	
R01013	電工 (接地線撤去)	0.010	人	28,400	284	
	合 計				20,970	算出数量 1.000 極
	単 価		極		20,970	
	*** S単ー 101号 ***					
S18105	配電設備(接地工)		極		1.000 極	歩A 当たり算出
	配電設備(接地工) D 種, 設置～撤去, 0本, IV線, 5.5mm2, 1.25m			時間的制約: なし 夜間制約作業時間: 0.0	制約作業時間: 0.0 冬期補正: なし	
	1) 接地極	D 種		豪雪補正: なし	亜熱帯補正: なし	
	2) 施工区分	設置～撤去		基本給時間: 8.0	超勤時間: 0.0	
	3) 補助接地棒(本)	0本		深夜時間: 0.0	週休: 補正なし	
	4) 接地線名称	IV線				
	5) 接地線規格	5.5mm2				
	6) 接地線の地中埋設区間長(m)	1.250m				
P27820	連結式接地棒 φ10×1500	1.000	本	2,020	2,020	
P27014	600Vビニル絶縁電線（IV） より線 断面積5.5	1.250	m	164	205	
R01013	電工 (接地極設置)	0.250	人	28,400	7,100	
R01003	普通作業員 (接地極設置)	0.350	人	20,700	7,245	
R01013	電工 (接地線設置)	0.020	人	28,400	568	
Y00004	雑品 0.5%	0.005		16,365	82	
R01013	電工 (接地極撤去)	0.050	人	28,400	1,420	
R01003	普通作業員 (接地極撤去)	0.070	人	20,700	1,449	
R01013	電工 (接地線撤去)	0.010	人	28,400	284	
	合 計				20,373	算出数量 1.000 極
	単 価		極		20,373	
	*** S単ー 102号 ***					
S18105	配電設備(接地工)		極		1.000 極	歩A 当たり算出
	配電設備(接地工) D 種, 設置～撤去, 0本, IV線, 14mm2, 0.75m			時間的制約: なし 夜間制約作業時間: 0.0	制約作業時間: 0.0 冬期補正: なし	
	1) 接地極	D 種		豪雪補正: なし	亜熱帯補正: なし	
	2) 施工区分	設置～撤去		基本給時間: 8.0	超勤時間: 0.0	
	3) 補助接地棒(本)	0本		深夜時間: 0.0	週休: 補正なし	
	4) 接地線名称	IV線				
	5) 接地線規格	14mm2				
	6) 接地線の地中埋設区間長(m)	0.750m				
P27820	連結式接地棒 φ10×1500	1.000	本	2,020	2,020	
P27016	600Vビニル絶縁電線（IV） より線 断面積14	0.750	m	414	311	
R01013	電工 (接地極設置)	0.250	人	28,400	7,100	
R01003	普通作業員 (接地極設置)	0.350	人	20,700	7,245	

事業名	筑後川下流右岸農地防災事業
工事名	佐賀市東部線（若宮その3工区）工事

工事別工事名:令和7年度筑後川下流右岸農地防災事業佐賀市東部線（若宮その3工区）工事

コード	名 称	数 量	単位	単 価	金 額	備 考
R01013	電工 (接地線設置)	0.020	人	28,400	568	
Y00004	雑品 0.5%	0.005		16,365	82	
R01013	電工 (接地極撤去)	0.050	人	28,400	1,420	
R01003	普通作業員 (接地極撤去)	0.070	人	20,700	1,449	
R01013	電工 (接地線撤去)	0.010	人	28,400	284	
	合 計				20,479	算出数量 1.000 極
	単 価		極		20,479	
	*** S単ー 103号 ***					
S18105	配電設備(接地工)		極		1.000 極	歩A 当たり算出
	配電設備(接地工) D 種,設置～撤去,0本,IV線,5.5mm2,0.75m			時間的制約:なし 夜間制約作業時間:0.0	制約作業時間:0.0 冬期補正:なし	
	1)接地極 2)施工区分	D 種 設置～撤去		豪雪補正:なし 基本給時間:8.0	亜熱帯補正:なし 超勤時間:0.0	
	3)補助接地棒(本) 4)接地線名称	0本 IV線		深夜時間:0.0	週休:補正なし	
	5)接地線規格 6)接地線の地中埋設区間長(m)	5.5mm2 0.750m				
P27820	連結式接地棒 φ10×1500	1.000	本	2,020	2,020	
P27014	600Vビニル絶縁電線（IV） より線 断面積5.5	0.750	m	164	123	
R01013	電工 (接地極設置)	0.250	人	28,400	7,100	
R01003	普通作業員 (接地極設置)	0.350	人	20,700	7,245	
R01013	電工 (接地線設置)	0.010	人	28,400	284	
Y00004	雑品 0.5%	0.005		16,365	82	
R01013	電工 (接地極撤去)	0.050	人	28,400	1,420	
R01003	普通作業員 (接地極撤去)	0.070	人	20,700	1,449	
R01013	電工 (接地線撤去)	0.010	人	28,400	284	
	合 計				20,007	算出数量 1.000 極
	単 価		極		20,007	
	*** S単ー 104号 ***					
S18112	低圧移動電線		m		100.000 m	歩A 当たり算出
	低圧移動電線 三相,14,設置～損料～撤去,95日			時間的制約:なし 夜間制約作業時間:0.0	制約作業時間:0.0 冬期補正:なし	
	1)相別区分 2)ケーブル規格(mm2)	三相 14		豪雪補正:なし 基本給時間:8.0	亜熱帯補正:なし 超勤時間:0.0	
	3)施工区別 4)ケーブルの供用日数	設置～損料～撤去 95.000日		深夜時間:0.0	週休:補正なし	
W09225	600Vキャブタイケーブル 14	100.000	m	2,059	205,900	
Y00002	損料 0.0639%	0.061		205,900	12,560	
R01013	電工 (設置)	3.300	人	28,400	93,720	
Y00004	雑品 0.5%	0.005		299,620	1,498	
R01013	電工 (撤去)	1.650	人	28,400	46,860	
	合 計				154,638	算出数量 100.000 m
	単 価		m		1,546	
	*** S単ー 105号 ***					
S18112	低圧移動電線		m		100.000 m	歩A 当たり算出
	低圧移動電線 三相,2.0,設置～損料～撤去,95日			時間的制約:なし 夜間制約作業時間:0.0	制約作業時間:0.0 冬期補正:なし	
	1)相別区分 2)ケーブル規格(mm2)	三相 2.0		豪雪補正:なし 基本給時間:8.0	亜熱帯補正:なし 超勤時間:0.0	

事業名	筑後川下流右岸農地防災事業
工事名	佐賀市東部線（若宮その3工区）工事

工事別工事名:令和7年度筑後川下流右岸農地防災事業佐賀市東部線（若宮その3工区）工事

コード	名 称	数 量	単位	単 価	金 額	備 考
	3)施工区別 4)ケーブルの供用日数	設置～損料～撤去 95,000日		深夜時間:0.0	週休:補正なし	
W09221	600Vキャブタイヤケーブル 2.0	100,000	m	371	37,100	
Y00002	損料 0.0639%	0.061		37,100	2,263	
R01013	電工 (設置)	3,300	人	28,400	93,720	
Y00004	雑品 0.5%	0.005		130,820	654	
R01013	電工 (撤去)	1,650	人	28,400	46,860	
	合 計				143,497	算出数量 100,000 m
	単 価		m		1,435	
	*** S単ー 106号 ***					
S18114	分電盤設備		箇所		1,000 箇所	歩A 当たり算出
	分電盤設備 三相3線式,15,設置～損料～撤去,92日			時間的制約:なし 夜間制約作業時間:0.0	制約作業時間:0.0 冬期補正:なし	
	1)分電盤形式 2)負荷容量(kWまで)	三相3線式 15		豪雪補正:なし 基本給時間:8.0	亜熱帯補正:なし 超勤時間:0.0	
	3)施工区分 4)分電盤の供用日数	設置～損料～撤去 92,000日		深夜時間:0.0	週休:補正なし	
W09410	配線用しゃ断器 3P 100	1,000	個	9,620	9,620	
W09456	スイッチB（屋外用0ー100） 200×340×150	1,000	個	8,700	8,700	
W09289	600Vビニル絶縁電線 IV22mm2	15,000	m	643	9,645	
W09565	耐衝撃性硬質ビニル電線管（HIVE） HIVE36	1,000	本	1,470	1,470	
Y00002	損料 0.0639%	0.059		29,435	1,737	
R01013	電工	1,400	人	28,400	39,760	
Y00004	雑品 0.5%	0.005		69,195	346	
R01013	電工	0,700	人	28,400	19,880	
	合 計				61,723	算出数量 1,000 箇所
	単 価		箇所		61,723	
	*** S単ー 107号 ***					
S18114	分電盤設備		箇所		1,000 箇所	歩A 当たり算出
	分電盤設備 三相3線式,3.7,設置～損料～撤去,90日			時間的制約:なし 夜間制約作業時間:0.0	制約作業時間:0.0 冬期補正:なし	
	1)分電盤形式 2)負荷容量(kWまで)	三相3線式 3.7		豪雪補正:なし 基本給時間:8.0	亜熱帯補正:なし 超勤時間:0.0	
	3)施工区分 4)分電盤の供用日数	設置～損料～撤去 90,000日		深夜時間:0.0	週休:補正なし	
W09407	配線用しゃ断器 3P 30	1,000	個	2,650	2,650	
W09454	スイッチB（屋外用0ー30） 150×250×100	1,000	個	5,490	5,490	
W09282	600Vビニル絶縁電線 IV2.0mm	15,000	m	91	1,365	
W09562	耐衝撃性硬質ビニル電線管（HIVE） HIVE16	1,000	本	462	462	
Y00002	損料 0.0639%	0.058		9,967	578	
R01013	電工	0,790	人	28,400	22,436	
Y00004	雑品 0.5%	0.005		32,403	162	
R01013	電工	0,400	人	28,400	11,360	
	合 計				34,536	算出数量 1,000 箇所
	単 価		箇所		34,536	
	*** S単ー 108号 ***					
S18114	分電盤設備		箇所		1,000 箇所	歩A 当たり算出

事業名	筑後川下流右岸農地防災事業
工事名	佐賀市東部線（若宮その3工区）工事

工事別工事名:令和7年度筑後川下流右岸農地防災事業佐賀市東部線（若宮その3工区）工事

コード	名 称	数 量	単位	単 価	金 額	備 考
	分電盤設備 三相3線式,1.5,設置～損料～撤去,95日			時間的制約:なし 夜間制約作業時間:0.0	制約作業時間:0.0 冬期補正:なし	
	1)分電盤形式 2)負荷容量(kWまで)	三相3線式 1.5		豪雪補正:なし 基本給時間:8.0	亜熱帯補正:なし 超勤時間:0.0	
	3)施工区分 4)分電盤の供用日数	設置～損料～撤去 95.000日		深夜時間:0.0	週休:補正なし	
W09407	配線用しゃ断器 3P 30	1.000	個	2,650	2,650	
W09454	スイッチB（屋外用0ー 30） 150×250×100	1.000	個	5,490	5,490	
W09281	6 0 0 V ビニル絶縁電線 IV1.6mm	15.000	m	60	900	
W09562	耐衝撃性硬質ビニル電線管（H I V E） HIVE16	1.000	本	462	462	
Y00002	損料 0.0639%	0.061		9,502	580	
R01013	電工	0.790	人	28,400	22,436	
Y00004	雑品 0.5%	0.005		31,938	160	
R01013	電工	0.400	人	28,400	11,360	
	合 計				34,536	算出数量 1.000 箇所
	単 価		箇所		34,536	
	*** S単ー 109号 ***					
S18114	分電盤設備		箇所		1.000 箇所	歩A 当たり算出
	分電盤設備 三相3線式,3.7,設置～損料～撤去,95日			時間的制約:なし 夜間制約作業時間:0.0	制約作業時間:0.0 冬期補正:なし	
	1)分電盤形式 2)負荷容量(kWまで)	三相3線式 3.7		豪雪補正:なし 基本給時間:8.0	亜熱帯補正:なし 超勤時間:0.0	
	3)施工区分 4)分電盤の供用日数	設置～損料～撤去 95.000日		深夜時間:0.0	週休:補正なし	
W09407	配線用しゃ断器 3P 30	1.000	個	2,650	2,650	
W09454	スイッチB（屋外用0ー 30） 150×250×100	1.000	個	5,490	5,490	
W09282	6 0 0 V ビニル絶縁電線 IV2.0mm	15.000	m	91	1,365	
W09562	耐衝撃性硬質ビニル電線管（H I V E） HIVE16	1.000	本	462	462	
Y00002	損料 0.0639%	0.061		9,967	608	
R01013	電工	0.790	人	28,400	22,436	
Y00004	雑品 0.5%	0.005		32,403	162	
R01013	電工	0.400	人	28,400	11,360	
	合 計				34,566	算出数量 1.000 箇所
	単 価		箇所		34,566	
	*** S単ー 110号 ***					
S19002	輸送費(特殊機械)往路		台		1.000 台	歩A 当たり算出
	輸送費(特殊機械) 20t車以上30t車まで,20kmまで			時間的制約:なし 夜間制約作業時間:0.0	制約作業時間:0.0 冬期補正:なし	
	1)車種区分 2)運送全距離(基地～現場)	20t車以上30t車まで 20kmまで		豪雪補正:なし 基本給時間:8.0	亜熱帯補正:なし 超勤時間:0.0	
				深夜時間:0.0	週休:補正なし	
P46362	運賃料金 20t車以上30t車まで 20kmまで	1.000	台	71,000	71,000	
	合 計				71,000	算出数量 1.000 台
	単 価		台		71,000	
	*** S単ー 111号 ***					
S19002	輸送費(特殊機械)復路		台		1.000 台	歩A 当たり算出
	輸送費(特殊機械) 20t車以上30t車まで,20kmまで			時間的制約:なし 夜間制約作業時間:0.0	制約作業時間:0.0 冬期補正:なし	
	1)車種区分 2)運送全距離(基地～現場)	20t車以上30t車まで 20kmまで		豪雪補正:なし 基本給時間:8.0	亜熱帯補正:なし 超勤時間:0.0	

事業名	筑後川下流右岸農地防災事業				
工事名	佐賀市東部線（若宮その3工区）工事				

工事別工事名: 令和7年度筑後川下流右岸農地防災事業佐賀市東部線（若宮その3工区）工事

コード	名 称	数 量	単位	単 価	金 額	備 考
				深夜時間:0.0	週休:補正なし	
P46362	運賃料金 20t車以上30t車まで 20kmまで	1.000	台	71,000	71,000	
	合 計				71,000	算出数量 1.000 台
	単 価		台		71,000	
	*** S単ー 112号 ***					
S19003	輸送費(仮設材)		ton		1,000 ton	歩A 当たり算出
	輸送費(仮設材) 12m以内,10kmまで,往復計上,計上する(敷鉄板),基地(積込・取卸),, 0.0,0.0			時間的制約:なし 夜間制約作業時間:0.0 豪雪補正:なし 基本給時間:8.0	制約作業時間:0.0 冬期補正:なし 亜熱帯補正:なし 超勤時間:0.0	
	1)製品長 2)運搬距離(片道)	12m以内 10kmまで		深夜時間:0.0	週休:補正なし	
	3)計上方法 4)積卸し計上区分	往復計上 計上する(敷鉄板)				
	5)積卸し区分(敷鉄板) 7)冬期割増率(実数)	基地(積込・取卸) 0.0				
	8)深夜早朝割増率(実数)	0.0				
P46601	仮設材輸送運賃料金 10km以下 製品長12m以内	1.000	ton	9,060	9,060	
P46402	積卸し費 積込み・取卸し	1.000	ton	1,500	1,500	
	合 計				10,560	算出数量 1.000 ton
	単 価		ton		10,560	
	*** S単ー 113号 ***					
S86401	固化材散布		ton		15,000 ton	歩A 当たり算出
	固化材散布 施工障害なし			時間的制約:なし 夜間制約作業時間:0.0	制約作業時間:0.0 冬期補正:なし	
	1)施工区分 2)固化材単価の入力(円/ton)	施工障害なし 0.000		豪雪補正:なし 基本給時間:8.0	亜熱帯補正:なし 超勤時間:0.0	
				深夜時間:0.0	週休:補正なし	
R01003	普通作業員	1.000	人	20,700	20,700	
P32014	改良材 各規格	16.200	ton	0	0	
M02141	ﾊﾞｯｸﾙ[ｸﾛｰﾗ型・超ﾛﾝｸﾞﾌﾞｰﾑ・排対型(2次)] ｸﾛｰﾗ型超ﾛﾝｸﾞﾌﾞ 仕様山積0.4(平積0.3)	1.250	供用日	20,100	25,125	
P34029	軽油 ﾊﾞﾄﾚﾙ給油	73.000	L	154	11,242	
R01021	運転手(特殊)	1.000	人	31,200	31,200	
	合 計				88,267	算出数量 15.000 ton
	単 価				5,884	
	*** S単ー 114号 ***					
S86433	粉体攪拌工(ﾊﾞｯｸﾙ攪拌混合)		m3		187,000 m3	歩A 当たり算出
	粉体攪拌工(ﾊﾞｯｸﾙ攪拌混合) 施工障害なし,深度0.5～2.0m			時間的制約:なし 夜間制約作業時間:0.0	制約作業時間:0.0 冬期補正:なし	
	1)施工区分 2)攪拌機深度	施工障害なし 深度0.5～2.0m		豪雪補正:なし 基本給時間:8.0	亜熱帯補正:なし 超勤時間:0.0	
				深夜時間:0.0	週休:補正なし	
R01001	土木一般世話役	1.000	人	31,800	31,800	
R01003	普通作業員	1.000	人	20,700	20,700	
MH0017	ﾊﾞｯｸﾙ[ｸﾛｰﾗ型・超ﾛﾝｸﾞﾌﾞ仕様・排対型(2次)] ｸﾛｰﾗ型ﾛﾝｸﾞﾌﾞ 仕様山積0.4(平積0.3)	1.270	供用日	36,900	46,863	
MH0014	攪拌混合機 深度0.5～2.0m	1.270	供用日	39,000	49,530	
P34029	軽油 ﾊﾞﾄﾚﾙ給油	115.000	L	154	17,710	
R01021	運転手(特殊)	1.000	人	31,200	31,200	
	合 計				197,803	算出数量 187.000 m3

事業名	筑後川下流右岸農地防災事業
工事名	佐賀市東部線（若宮その3工区）工事

工事別工事名: 令和7年度筑後川下流右岸農地防災事業佐賀市東部線（若宮その3工区）工事

コード	名 称	数 量	単位	単 価	金 額	備 考
	単 価				1,058	
	*** S単ー 115号 ***					
S86433	粉体攪拌工（ﾊﾞｯｸﾙ攪拌混合）		m3		187,000 m3	歩A 当たり算出
	粉体攪拌工（ﾊﾞｯｸﾙ攪拌混合） 施工障害なし, 深度2.0mを超え3.0m以下			時間的制約: なし 夜間制約作業時間: 0.0	制約作業時間: 0.0 冬期補正: なし	
	1) 施工区分 2) 攪拌機深度	施工障害なし 深度2.0mを超え3.0m以下		豪雪補正: なし 基本給時間: 8.0 深夜時間: 0.0	亜熱帯補正: なし 超勤時間: 0.0 週休: 補正なし	
R01001	土木一般世話役	1,000	人	31,800	31,800	
R01003	普通作業員	1,000	人	20,700	20,700	
MH0017	ﾊﾞｯｸﾙ[ｸﾛｰﾗ型・超ﾛﾝｸﾞ仕様・排対型(2次)] ｸﾛｰﾗ型ﾛﾝｸﾞ仕様山積0.4(平積0.3)	1,270	供用日	36,900	46,863	
MH0015	攪拌混合機 深度2.0mを超え3.0m以下	1,270	供用日	50,900	64,643	
P34029	軽油 ﾊﾞﾄﾚﾙ給油	115,000	L	154	17,710	
R01021	運転手（特殊）	1,000	人	31,200	31,200	
	合 計				212,916	算出数量 187,000 m3
	単 価				1,139	
	*** S単ー 116号 ***					
SA0101	SP 掘削		m3		1,000 m3	歩A 当たり算出
	SP 掘削 土砂, オｰﾌﾞﾝｶｯﾄ, 無し, 無し, 10,000m3以上50,000m3未満, -, -, -, -			時間的制約: なし 夜間制約作業時間: 0.0	制約作業時間: 0.0 冬期補正: なし	
				豪雪補正: なし 基本給時間: 8.0 深夜時間: 0.0	亜熱帯補正: なし 超勤時間: 0.0 週休: 補正なし	
	1) 土質 2) 施工方法 3) 押土の有無 4) 障害の有無	土砂 オｰﾌﾞﾝｶｯﾄ 無し 無し				
	5) 施工数量 6) 平均施工幅員	10,000m3以上50,000m3未満 -				
	7) 火薬使用 8) 破砕片除去の有無 9) 集積押土の有無	- - -				
	単 価		m3		273.4	
	*** S単ー 117号 ***					
SA0102	SP 積込(ルーズ)		m3		1,000 m3	歩A 当たり算出
	SP 積込(ルーズ) 土砂, 土量50,000m3未満			時間的制約: なし 夜間制約作業時間: 0.0	制約作業時間: 0.0 冬期補正: なし	
				豪雪補正: なし 基本給時間: 8.0 深夜時間: 0.0	亜熱帯補正: なし 超勤時間: 0.0 週休: 補正なし	
	1) 土質 2) 作業内容	土砂 土量50,000m3未満				
	単 価		m3		257	
	*** S単ー 118号 ***					
SA0121	SP 土砂等運搬		m3		1,000 m3	歩A 当たり算出
	SP 土砂等運搬 標準, ﾊﾞｯｸﾙ ﾊﾞｯｸﾄ容量0.8m3, 土砂(岩塊・玉石混り土含む), 無し, 6 .5km以下			時間的制約: なし 夜間制約作業時間: 0.0	制約作業時間: 0.0 冬期補正: なし	
				豪雪補正: なし 基本給時間: 8.0 深夜時間: 0.0	亜熱帯補正: なし 超勤時間: 0.0 週休: 補正なし	
	1) 土砂等発現場 2) 積込機種・規格 3) 土質 4) DID区間の有無	標準 ﾊﾞｯｸﾙ ﾊﾞｯｸﾄ容量0.8m3 土砂(岩塊・玉石混り土含む) 無し				

事業名	筑後川下流右岸農地防災事業					
工事名	佐賀市東部線（若宮その3工区）工事					

工事別工事名: 令和7年度筑後川下流右岸農地防災事業佐賀市東部線（若宮その3工区）工事

コード	名 称	数 量	単 位	単 価	金 額	備 考
	5) 運搬距離	6.5km以下				
	単 価		m3		1,375	
	*** S単ー 119号 ***					
SA0121	SP 土砂等運搬		m3		1,000 m3	歩A 当たり算出
	SP 土砂等運搬 標準,バケツお 1 バケツ容量0.8m3, 土砂(岩塊・玉石混り土含む), 無し, 2.0km以下			時間的制約: なし 夜間制約作業時間: 0.0 豪雪補正: なし 基本給時間: 8.0 深夜時間: 0.0	制約作業時間: 0.0 冬期補正: なし 亜熱帯補正: なし 超勤時間: 0.0 週休: 補正なし	
	1) 土砂等発現場 2) 積込機種・規格 3) 土質 4) DID区間の有無 5) 運搬距離	標準 バケツお 1 バケツ容量0.8m3 土砂(岩塊・玉石混り土含む) 無し 2.0km以下				
	単 価		m3		720.2	
	*** S単ー 120号 ***					
SA0121	SP 土砂等運搬		m3		1,000 m3	歩A 当たり算出
	SP 土砂等運搬 標準,バケツお 1 バケツ容量0.8m3, 土砂(岩塊・玉石混り土含む), 有り, 19.5km以下			時間的制約: なし 夜間制約作業時間: 0.0 豪雪補正: なし 基本給時間: 8.0 深夜時間: 0.0	制約作業時間: 0.0 冬期補正: なし 亜熱帯補正: なし 超勤時間: 0.0 週休: 補正なし	
	1) 土砂等発現場 2) 積込機種・規格 3) 土質 4) DID区間の有無 5) 運搬距離	標準 バケツお 1 バケツ容量0.8m3 土砂(岩塊・玉石混り土含む) 有り 19.5km以下				
	単 価		m3		3,077	
	*** S単ー 121号 ***					
SA0121	SP 土砂等運搬		m3		1,000 m3	歩A 当たり算出
	SP 土砂等運搬 標準,バケツお 1 バケツ容量0.8m3, 土砂(岩塊・玉石混り土含む), 無し, 9.5km以下			時間的制約: なし 夜間制約作業時間: 0.0 豪雪補正: なし 基本給時間: 8.0 深夜時間: 0.0	制約作業時間: 0.0 冬期補正: なし 亜熱帯補正: なし 超勤時間: 0.0 週休: 補正なし	
	1) 土砂等発現場 2) 積込機種・規格 3) 土質 4) DID区間の有無 5) 運搬距離	標準 バケツお 1 バケツ容量0.8m3 土砂(岩塊・玉石混り土含む) 無し 9.5km以下				
	単 価		m3		1,768	
	*** S単ー 122号 ***					
SA0121	SP 土砂等運搬		m3		1,000 m3	歩A 当たり算出
	SP 土砂等運搬 標準,バケツお 1 バケツ容量0.8m3, 土砂(岩塊・玉石混り土含む), 有り, 6.0km以下			時間的制約: なし 夜間制約作業時間: 0.0 豪雪補正: なし 基本給時間: 8.0 深夜時間: 0.0	制約作業時間: 0.0 冬期補正: なし 亜熱帯補正: なし 超勤時間: 0.0 週休: 補正なし	
	1) 土砂等発現場 2) 積込機種・規格 3) 土質 4) DID区間の有無 5) 運搬距離	標準 バケツお 1 バケツ容量0.8m3 土砂(岩塊・玉石混り土含む) 有り 6.0km以下				
	単 価		m3		1,375	

事業名	筑後川下流右岸農地防災事業					
工事名	佐賀市東部線（若宮その3工区）工事					

工事別工事名:令和7年度筑後川下流右岸農地防災事業佐賀市東部線（若宮その3工区）工事

コード	名 称	数 量	単位	単 価	金 額	備 考
	*** S単- 123号 ***					
SA0141	SP 路体（築堤）盛土・埋戻		m3		1.000 m3	歩A 当たり算出
	SP 路体（築堤）盛土・埋戻 2.5m以上4.0m未満, -, -, なし			時間的制約:なし 夜間制約作業時間:0.0	制約作業時間:0.0 冬期補正:なし	
				豪雪補正:なし 基本給時間:8.0	亜熱帯補正:なし 超勤時間:0.0	
				深夜時間:0.0	週休:補正なし	
	1)施工幅員 2)施工数量 3)障害の有無 4)長期割引単価区分	2.5m以上4.0m未満 - - なし				
	単 価		m3		1,005	
	*** S単- 124号 ***					
SA0141	SP 路体（築堤）盛土・埋戻		m3		1.000 m3	歩A 当たり算出
	SP 路体（築堤）盛土・埋戻 4.0m以上, 20,000m3未満, 無し, なし			時間的制約:なし 夜間制約作業時間:0.0	制約作業時間:0.0 冬期補正:なし	
				豪雪補正:なし 基本給時間:8.0	亜熱帯補正:なし 超勤時間:0.0	
				深夜時間:0.0	週休:補正なし	
	1)施工幅員 2)施工数量 3)障害の有無 4)長期割引単価区分	4.0m以上 20,000m3未満 無し なし				
	単 価		m3		284.4	
	*** S単- 125号 ***					
SA0152	SP 法面整形		m ²		1.000 m ²	歩A 当たり算出
	SP 法面整形 切土部, -, 無し, け質土、砂及び砂質土、粘性土, なし			時間的制約:なし 夜間制約作業時間:0.0	制約作業時間:0.0 冬期補正:なし	
				豪雪補正:なし 基本給時間:8.0	亜熱帯補正:なし 超勤時間:0.0	
				深夜時間:0.0	週休:補正なし	
	1)整形箇所 2)法面締固めの有無 3)現場制約の有無 4)土質 5)長期割引単価区分	切土部 - 無し け質土、砂及び砂質土、粘性土 なし				
	単 価		m ²		962.5	
	*** S単- 126号 ***					
SA0152	SP 法面整形		m ²		1.000 m ²	歩A 当たり算出
	SP 法面整形 盛土部, 無し, 無し, け質土、砂及び砂質土、粘性土, なし			時間的制約:なし 夜間制約作業時間:0.0	制約作業時間:0.0 冬期補正:なし	
				豪雪補正:なし 基本給時間:8.0	亜熱帯補正:なし 超勤時間:0.0	
				深夜時間:0.0	週休:補正なし	
	1)整形箇所 2)法面締固めの有無 3)現場制約の有無 4)土質 5)長期割引単価区分	盛土部 無し 無し け質土、砂及び砂質土、粘性土 なし				
	単 価		m ²		493.3	
	*** S単- 127号 ***					
SA0161	SP 整地		m3		1.000 m3	歩A 当たり算出
	SP 整地 残土受入れ地での処理, -, -, なし			時間的制約:なし 夜間制約作業時間:0.0	制約作業時間:0.0 冬期補正:なし	
				豪雪補正:なし 基本給時間:8.0	亜熱帯補正:なし 超勤時間:0.0	
				深夜時間:0.0	週休:補正なし	

事業名	筑後川下流右岸農地防災事業
工事名	佐賀市東部線（若宮その3工区）工事

工事別工事名: 令和7年度筑後川下流右岸農地防災事業佐賀市東部線（若宮その3工区）工事

コード	名 称	数 量	単 位	単 価	金 額	備 考
	1)作業区分 2)施工数量	残土受入れ地での処理 -				
	3)障害の有無	-				
	4)長期割引単価区分	なし				
	単 価		m3		162.4	
	*** S単ー 128号 ***					
SA0221	SP 殻運搬		m3		1.000 m3	歩A 当たり算出
	SP 殻運搬 舗装版破碎,機械積込(舗装版厚15cm以下),有り,10.5km以下,			時間的制約:なし 夜間制約作業時間:0.0	制約作業時間:0.0 冬期補正:なし	
				豪雪補正:なし 基本給時間:8.0	亜熱帯補正:なし 超勤時間:0.0	
				深夜時間:0.0	週休:補正なし	
	1)殻発生作業 2)積込工法区分	舗装版破碎 機械積込(舗装版厚15cm以下)				
	3)DID区間の有無	有り				
	4)運搬距離	10.5km以下				
	単 価		m3		4.057	
	*** S単ー 129号 ***					
SA0222	SP 舗装版破碎		m ²		1.000 m ²	歩A 当たり算出
	SP 舗装版破碎 ｱｽﾌｧﾙﾄ舗装版,無し,不要,15cm以下,-,有り,なし			時間的制約:なし 夜間制約作業時間:0.0	制約作業時間:0.0 冬期補正:なし	
				豪雪補正:なし 基本給時間:8.0	亜熱帯補正:なし 超勤時間:0.0	
				深夜時間:0.0	週休:補正なし	
	1)舗装版種別 2)障害等の有無	ｱｽﾌｧﾙﾄ舗装版 無し				
	3)騒音振動対策	不要				
	4)舗装版厚	15cm以下				
	5)Co+As(ｶﾊﾞｰ)舗装によるAs舗装	-				
	6)積込作業の有無	有り				
	7)長期割引単価区分	なし				
	単 価		m ²		235.7	
	*** S単ー 130号 ***					
SA0223	SP 舗装版切断		m		1.000 m	歩A 当たり算出
	SP 舗装版切断 ｱｽﾌｧﾙﾄ舗装版,15cm以下,-,-			時間的制約:なし 夜間制約作業時間:0.0	制約作業時間:0.0 冬期補正:なし	
				豪雪補正:なし 基本給時間:8.0	亜熱帯補正:なし 超勤時間:0.0	
				深夜時間:0.0	週休:補正なし	
	1)舗装版種別 2)ｱｽﾌｧﾙﾄ舗装版厚	ｱｽﾌｧﾙﾄ舗装版 15cm以下				
	3)ｺﾝｸﾘｰﾄ舗装版厚	-				
	4)ｺﾝｸﾘｰﾄ+ｱｽﾌｧﾙﾄ(ｶﾊﾞｰ)舗装版	-				
	単 価		m		702.2	
	*** S単ー 131号 ***					
SA0706	SP 遠心力鉄筋ｺﾝｸﾘｰﾄ管 (B形)		m		1.000 m	歩A 当たり算出
	SP 遠心力鉄筋ｺﾝｸﾘｰﾄ管 (B形) 据付・撤去,250mm,遠心力鉄筋ｺﾝｸﾘｰﾄ管 (B形),なし,外圧管 1種			時間的制約:なし 夜間制約作業時間:0.0	制約作業時間:0.0 冬期補正:なし	
				豪雪補正:なし 基本給時間:8.0	亜熱帯補正:なし 超勤時間:0.0	
				深夜時間:0.0	週休:補正なし	
	1)作業区分 2)管径	据付・撤去 250mm				
	3)管材規格	遠心力鉄筋ｺﾝｸﾘｰﾄ管 (B形)				
	4)長期割引単価区分	なし				
	5)管種区分	外圧管 1種				
P01003	遠心力鉄筋ｺﾝｸﾘｰﾄ管 B形 外圧1種 径250 長2.00m		本			材変
	単 価		m		9.294	

事業名	筑後川下流右岸農地防災事業					
工事名	佐賀市東部線（若宮その3工区）工事					

工事別工事名:令和7年度筑後川下流右岸農地防災事業佐賀市東部線（若宮その3工区）工事

コード	名 称	数 量	単位	単 価	金 額	備 考
	*** S単ー 132号 ***					
SA0831	SP 不陸整正		m ²		1.000 m ²	歩A 当たり算出
	SP 不陸整正 無し、二、なし、			時間的制約:なし 夜間制約作業時間:0.0	制約作業時間:0.0 冬期補正:なし	
				豪雪補正:なし 基本給時間:8.0	亜熱帯補正:なし 超勤時間:0.0	
				深夜時間:0.0	週休:補正なし	
	1)補足材料の有無	無し				
	2)補足材料平均厚さ	-				
	3)補足材料	-				
	4)長期割引単価区分	なし				
	単 価		m ²		183.6	
	*** S単ー 133号 ***					
SA0832	SP 下層路盤（車道・路肩部）		m ²		1.000 m ²	歩A 当たり算出
	SP 下層路盤（車道・路肩部） 120mm,1層施工,砕石,なし,再生クラッシュラン RC-40			時間的制約:なし 夜間制約作業時間:0.0	制約作業時間:0.0 冬期補正:なし	
				豪雪補正:なし 基本給時間:8.0	亜熱帯補正:なし 超勤時間:0.0	
				深夜時間:0.0	週休:補正なし	
	1)全仕上り厚	120mm				
	2)施工区分	1層施工				
	3)材料	砕石				
	4)長期割引単価区分	なし				
	5)材料規格の選択	再生クラッシュラン RC-40				
	単 価		m ²		760.6	
	*** S単ー 134号 ***					
SA0843	SP 表層（車道・路肩部）		m ²		1.000 m ²	歩A 当たり算出
	SP 表層（車道・路肩部） 1.4m以上3.0m以下,40mm,アスファルト混合物Ⅰ（2.35t/m3）,プライムコート 各種,なし			時間的制約:なし 夜間制約作業時間:0.0	制約作業時間:0.0 冬期補正:なし	
				豪雪補正:なし 基本給時間:8.0	亜熱帯補正:なし 超勤時間:0.0	
				深夜時間:0.0	週休:補正なし	
	1)平均幅員	1.4m以上3.0m以下				
	2)1層当り平均仕上り厚	40mm				
	3)比重区分	アスファルト混合物Ⅰ（2.35t/m3）				
	4)瀝青材料種類	プライムコート 各種				
	5)長期割引単価区分	なし				
	6)材料区分	再生密粒度アスコン(13)				
	単 価		m ²		1,922	
	*** S単ー 135号 ***					
SA0843	SP 表層（車道・路肩部）		m ²		1.000 m ²	歩A 当たり算出
	SP 表層（車道・路肩部） 3.0m超,40mm,アスファルト混合物Ⅰ（2.35t/m3）,プライムコート 各種,なし			時間的制約:なし 夜間制約作業時間:0.0	制約作業時間:0.0 冬期補正:なし	
				豪雪補正:なし 基本給時間:8.0	亜熱帯補正:なし 超勤時間:0.0	
				深夜時間:0.0	週休:補正なし	
	1)平均幅員	3.0m超				
	2)1層当り平均仕上り厚	40mm				
	3)比重区分	アスファルト混合物Ⅰ（2.35t/m3）				
	4)瀝青材料種類	プライムコート 各種				
	5)長期割引単価区分	なし				
	6)材料区分	再生密粒度アスコン(13)				
	単 価		m ²		1,818	
	*** S単ー 136号 ***					
SA0843	SP 表層（車道・路肩部）		m ²		1.000 m ²	歩A 当たり算出
	SP 表層（車道・路肩部） 1.4m以上3.0m以下,30mm,アスファルト混合物Ⅰ（2.35t/m3）,タックコート 各種			時間的制約:なし 夜間制約作業時間:0.0	制約作業時間:0.0 冬期補正:なし	

[illegible]

事業名	筑後川下流右岸農地防災事業
工事名	佐賀市東部線（若宮その3工区）工事

工事別工事名: 令和7年度筑後川下流右岸農地防災事業佐賀市東部線（若宮その3工区）工事

コード	名 称 (規 格)	数 量	単 位	単 価	金 額	備 考
	敷鉄板					
G96001	22*1524*3048, 100日 [賃料]		m ² 供用日	925		
	敷鉄板					
G96002	22*1524*3048 [整備費]		m ²	165		
	アルカリ水中和装置					
M96001	処理量10m3/h級		日	5,880		
	バケット[クローラ型・超ロング・排対(2次)](分解組立輸送時)					
M96002	山積0.4m3(平積0.3m3)(ベースマシン(改造費含む))		供用日	19,600		
	バケット[クローラ型・超ロング・排対(2次)](分解組立輸送時)					
M96003	バケット容量 山積0.4m3(平積0.3m3)最大作業半径15-19m		供用日	13,400		
	攪拌混合機(分解組立輸送時)					
M96004	改良深度0.5m以上、2.0m以下		供用日	14,500		
	攪拌混合機(分解組立輸送時)					
M96005	改良深度2.0mを超え3.0m以下		供用日	19,000		
	遠心力鉄筋コンクリート管					
P01003	B形 外圧1種 径250 長2.00m		本	0		
	処分価格					
P96001	廃プラスチック類		m3	4,800		
	処分価格					
P96002	汚泥		m3	16,000		
	処分価格					
P96003	葦根混じり土		m3	4,500		
	処分価格					
P96004	草類 (刈草)		m3	6,500		
	処分価格					
P96005	草類 (水草)		m3	9,000		
	処分価格					
P96006	木くず (生木)		m3	4,675		
	処分価格					
P96007	水路内雑物		m3	8,500		
	処分価格					
P96009	木くず(伐採根)		m3	7,000		
	処分価格					
P96010	竹		m3	3,000		
	処分価格					
P96011	竹根		m3	6,500		
	積込・運搬					
P96012	廃プラスチック類		m3	1,800		
	積込・運搬					
P96013	水路内雑物		m3	3,100		
	処分場運搬					
P96014	木くず (生木)		m3	1,854		
	処分場運搬					
P96015	木くず (伐採根), 21.0km以下, 路面: 良好		m3	1,854		
	処分場運搬					
P96016	草類 (刈草), 21.0km以下, 路面: 良好		m3	1,854		
	処分場運搬					
P96017	草類 (水草), 21.0km以下, 路面: 良好		m3	1,854		
	処分場運搬					
P96018	竹, 21.0km以下, 路面: 良好		m3	1,854		
	処分場運搬					
P96019	竹根, 21.0km以下, 路面: 良好		m3	1,854		
	ブロックマット					
P96200	厚80mm 吸い出し防止材付 設置用固定材含まず		m ²	7,100		
	アンカーピン					
P96201	SD295A D16 L=600mm×B=200mm 鉄筋加工費含む		本	830		
	吸出防止シート					
P96202	合成繊維 厚10mm, (建:117N/5cm, 積:117N/5cm)		m ²	590		
	階段ブロック (一般型)					
P96204	1:2.0用 (設置固定材を含む)		m ²	21,200		
	ネジ式水甲栓 (チェーン付き)					
P96210	VUφ75 暗渠排水用		本	2,945		
	水道用硬質ポリ塩化ビニル管継手 (TS継手)					
P96213	ソケット 径200		個	5,670		
	暗渠排水管					
P96214	波状管 呼び径250mm 高密度ポリエチレン管(シタ [®] 構造)		m	0		
	基本電力料					
P96401	低圧用業持1年未満		kW	1,116		
	運賃料金					
P96501	4ton車 10km以下		台	15,730		
	運賃料金					
P96502	10ton車 10km以下		台	20,470		
	地盤改良材					
P96601	セメント系固化材 フレコン 一般軟弱土用		ton	19,800		
	地盤改良材					
P96602	セメント系固化材 発塵抑制 フレコン		ton	36,800		
	六価クロム溶出試験					
P96704	環境庁告示第46号溶出試験		検体	7,800		
	ポータブルコーン貫入試験					
P96705	単管式, GL-5m以内		m	3,430		
	塩ビ送水ホース					
W96018	径50mm(物価版平均×損耗率55%(6ヵ月未満))		m	157		
	塩ビ送水ホース					
W96020	径100mm(物価版平均×損耗率55%(6ヵ月未満))		m	392		
	高密度ポリエチレン管					
W96025	径250mm (物価版平均×損耗率55% (6ヵ月未満))		m	2,131		

事業名	筑後川下流右岸農地防災事業
工事名	佐賀市東部線（若宮その3工区）工事

工事別工事名:令和7年度筑後川下流右岸農地防災事業佐賀市東部線（若宮その3工区）工事

コード	名 称 (規 格)	数 量	単 位	単 価	金 額	備 考
	*** T単一 1号 ***					
T00101	法面整形（掘削部）		m ²		100.000 m ²	歩A 当たり算出
	通常施工					
S02115	土木一般世話役	0.800	人	31,800	25,440	S単 19号
S02115	普通作業員	1.600	人	20,700	33,120	S単 20号
S16001	バックホウ[クローラ型・超ロング・アーム・排対型(2次)] 、バケット容量0.4m ³ 最大作業半径15-19m,運転1日当たり算出,機械損料等のみ,	0.900	日	30,200	27,180	S単 80号
S02116	軽油 バトロール給油,,	86.000	L	154	13,244	S単 26号
S02115	運転手（特殊）	0.900	人	31,200	28,080	S単 21号
	合 計				127,064	算出数量 100.000 m ²
	単 価		m ²		1,271	
	*** T単一 2号 ***					
T00102	法面整形（盛土部）		m ²		100.000 m ²	歩A 当たり算出
	通常施工					
S02115	土木一般世話役	0.500	人	31,800	15,900	S単 19号
S02115	普通作業員	1.000	人	20,700	20,700	S単 20号
S16001	バックホウ[クローラ型・超ロング・アーム・排対型(2次)] 、バケット容量0.4m ³ 最大作業半径15-19m,運転1日当たり算出,機械損料等のみ,	0.700	日	30,200	21,140	S単 80号
S02116	軽油 バトロール給油,,	64.000	L	154	9,856	S単 26号
S02115	運転手（特殊）	0.700	人	31,200	21,840	S単 21号
	合 計				89,436	算出数量 100.000 m ²
	単 価		m ²		894	
	*** T単一 3号 ***					
T00103	法面整形（掘削部）		m ²		100.000 m ²	歩A 当たり算出
	対面施工					
S02115	土木一般世話役	1.200	人	31,800	38,160	S単 19号
S02115	普通作業員	2.400	人	20,700	49,680	S単 20号
S16001	バックホウ[クローラ型・超ロング・アーム・排対型(2次)] 、バケット容量0.4m ³ 最大作業半径15-19m,運転1日当たり算出,機械損料等のみ,	1.400	日	30,200	42,280	S単 80号
S02116	軽油 バトロール給油,,	132.000	L	154	20,328	S単 26号
S02115	運転手（特殊）	1.400	人	31,200	43,680	S単 21号
	合 計				194,128	算出数量 100.000 m ²
	単 価		m ²		1,941	
	*** T単一 4号 ***					
T00104	法面整形（盛土部）		m ²		100.000 m ²	歩A 当たり算出
	対面施工					
S02115	土木一般世話役	0.800	人	31,800	25,440	S単 19号
S02115	普通作業員	1.600	人	20,700	33,120	S単 20号
S16001	バックホウ[クローラ型・超ロング・アーム・排対型(2次)] 、バケット容量0.4m ³ 最大作業半径15-19m,運転1日当たり算出,機械損料等のみ,	1.000	日	30,200	30,200	S単 80号
S02116	軽油 バトロール給油,,	100.000	L	154	15,400	S単 26号
S02115	運転手（特殊）	1.000	人	31,200	31,200	S単 21号
	合 計				135,360	算出数量 100.000 m ²
	単 価		m ²		1,354	

事業名	筑後川下流右岸農地防災事業
工事名	佐賀市東部線（若宮その3工区）工事

工事別工事名:令和7年度筑後川下流右岸農地防災事業佐賀市東部線（若宮その3工区）工事

コード	名 称 (規 格)	数 量	単位	単 価	金 額	備 考
	*** T単一 5号 ***					
T00201	木柵撤去		m		181,000 m	歩A 当たり算出
S02115	土木一般世話役	0.300	人	31,800	9,540	S単 19号
S02115	特殊作業員	1.000	人	25,700	25,700	S単 22号
Y00004	雑品	0.060		35,240	2,114	
	合 計				37,354	算出数量 181,000 m
	単 価		m		206	
	*** T単一 6号 ***					
T00311	コンクリートブロック張り工（撤去）		m ²		10,000 m ²	歩A 当たり算出
	50×50×10cm,長期割引単価区分（賃料機械：なし）					
S02115	土木一般世話役	0.080	人	31,800	2,544	S単 19号
S02115	ブロック工	0.150	人	29,400	4,410	S単 23号
S02115	普通作業員	0.220	人	20,700	4,554	S単 20号
S02112	バックホウ[クローラ型・クレーン・～超低・排対型（～2011）] 標準バケット容量 山積0.45m3（平積0.35m3）吊能力2.9t	0.150	日	11,000	1,650	S単 9号
S02115	運転手（特殊）	0.150	人	31,200	4,680	S単 21号
S02116	軽油 バトリック給油,,	8.000	L	154	1,232	S単 26号
	合 計				19,070	算出数量 10,000 m ²
	単 価		m ²		1,907	
	*** T単一 7号 ***					
T00313	コンクリートブロック張り工（復旧）		m ²		10,000 m ²	歩A 当たり算出
	50×50×10cm,既設利用,長期割引なし					
S02115	土木一般世話役	0.150	人	31,800	4,770	S単 19号
S02115	ブロック工	0.300	人	29,400	8,820	S単 23号
S02115	普通作業員	0.430	人	20,700	8,901	S単 20号
S02112	バックホウ[クローラ型・クレーン・～超低・排対型（～2011）] 標準バケット容量 山積0.45m3（平積0.35m3）吊能力2.9t	0.300	日	11,000	3,300	S単 9号
S02115	運転手（特殊）	0.300	人	31,200	9,360	S単 21号
S02116	軽油 バトリック給油,,	16.000	L	154	2,464	S単 26号
C00101	土工用マット（シート類）敷設 吸出防止シート（合成繊維）	10.000	m ²	647	6,470	C単 1号
	合 計				44,085	算出数量 10,000 m ²
	単 価		m ²		4,409	
	*** T単一 8号 ***					
T00322	階段ブロック（一般型）		m ²		10,000 m ²	歩A 当たり算出
	1:2.0勾配用,長期割引単価区分（賃料機械）：なし					
S02115	土木一般世話役	0.200	人	31,800	6,360	S単 19号
S02115	ブロック工	0.400	人	29,400	11,760	S単 23号
S02115	特殊作業員	0.200	人	25,700	5,140	S単 22号
S02115	普通作業員	0.500	人	20,700	10,350	S単 20号
Y00004	雑品	0.400		33,610	13,444	

事業名	筑後川下流右岸農地防災事業				
工事名	佐賀市東部線（若宮その3工区）工事				

工事別工事名:令和7年度筑後川下流右岸農地防災事業佐賀市東部線（若宮その3工区）工事

コード	名 称 (規 格)	数 量	単 位	単 価	金 額	備 考
S02116	階段ブロック（一般型） 1:2.0用（設置固定材を含む）,,	10.000	m ²	21,200	212,000	S単 30号
S16004	ラフレレンクレン[油圧伸縮ｼﾌﾞ型・低騒・排対型(2014)] ラフレレンクレン(油圧伸縮ｼﾌﾞ型),最大吊上能力25t吊,なし	0.500	日	66,500	33,250	S単 82号
	合 計				292,304	算出数量 10.000 m ²
	単 価		m ²		29,230	
	*** T単－ 9号 ***					
T00341	土工用マット（ｼｰﾄ類）敷設		m ²		100.000 m ²	歩A 当たり算出
	吸出防止ｼｰﾄ（合成繊維）					
S02116	吸出防止ｼｰﾄ 合成繊維 厚10mm,(建:117N/5cm, 積:117N/5cm),,	104.000	m ²	590	61,360	S単 31号
S02115	普通作業員	0.160	人	20,700	3,312	S単 20号
	合 計				64,672	算出数量 100.000 m ²
	単 価		m ²		647	
	*** T単－ 10号 ***					
T00501	ブロックマット加工処理		箇所		1.000 箇所	歩A 当たり算出
S02115	土木一般世話役	0.220	人	31,800	6,996	S単 19号
S02115	普通作業員	0.440	人	20,700	9,108	S単 20号
Y00004	雑品	0.120		16,104	1,932	
	合 計				18,036	算出数量 1.000 箇所
	単 価		箇所		18,036	
	*** T単－ 11号 ***					
T00513	暗渠排水工		箇所		1.000 箇所	歩A 当たり算出
	φ75,L=2.0m,ｼﾌﾞ式水甲栓					
S07021	硬質ポリ塩化ビニル管人力布設 VU,75mm,直管(両差し口),4.0m管,0箇所	2.000	m	1,430	2,860	S単 72号
S02116	ネジ式水甲栓（チェーン付き） VUφ75 暗渠排水用,,	1.000	本	2,945	2,945	S単 32号
S02116	水道用硬質ポリ塩化ビニル管継手（TS継手） ソケット A形 径75,,	1.000	個	618	618	S単 33号
	合 計				6,423	算出数量 1.000 箇所
	単 価		箇所		6,423	
	*** T単－ 12号 ***					
T00515	暗渠排水工		箇所		1.000 箇所	歩A 当たり算出
	φ200,L=2.0m					
S07021	硬質ポリ塩化ビニル管人力布設 VP,200mm,直管(両差し口),4.0m管,0箇所	2.000	m	5,839	11,678	S単 73号
S02116	水道用硬質ポリ塩化ビニル管継手（TS継手） ソケット 径200,,	1.000	個	5,670	5,670	S単 34号
	合 計				17,348	算出数量 1.000 箇所
	単 価		箇所		17,348	
	*** T単－ 13号 ***					
T00551	土工用マット（ｼｰﾄ類）敷設		m ²		100.000 m ²	歩A 当たり算出
	吸出防止ｼｰﾄ（ヤシ繊維）					
S02116	吸出し防止マット ヤシ繊維系 厚10mm 7kgf/5cm,,	104.000	m ²	605	62,920	S単 35号

事業名	筑後川下流右岸農地防災事業					
工事名	佐賀市東部線（若宮その3工区）工事					
工事別工事名: 令和7年度筑後川下流右岸農地防災事業佐賀市東部線（若宮その3工区）工事						
コード	名 称 (規 格)	数 量	単位	単 価	金 額	備 考
S02115	普通作業員	0.160	人	20,700	3,312	S単 20号
						算出数量
	合 計				66,232	100.000 m ²
	単 価		m ²		662	
	*** T単ー 14号 ***					
T00601	区画線工（実線）		m		1,000,000 m	歩A 当たり算出
	区画線設置(昼間施工), 溶融式(手動), 実線, 15cm					
S08801	【区画線工】 区画線設置, 溶融式（手動）, 実線, 15cm, なし, 昼間施工, 豪雪補正なし,,	1,000.000	m	208	208,000	S単 77号
Y00009	小計				208,000	
S02116	道路用塗料 トラフィックペイント(JIS K 5665) 溶融式 3種1号 ガラスビーズ 15～18% 白,,	570.000	kg	252	143,640	S単 36号
S02116	接着用プライマー 区画線用,,	25.000	kg	655	16,375	S単 37号
S02116	軽油 バトロール給油,,	43.000	L	154	6,622	S単 26号
Y00004	雑品	0.050		166,637	8,332	
						算出数量
	合 計				382,969	1,000.000 m
	単 価		m		383	
	*** T単ー 15号 ***					
T00701	標識移設撤去		基		1.000 基	歩A 当たり算出
	速度標識, 基礎コンクリート有り					
S02115	土木一般世話役	0.300	人	31,800	9,540	S単 19号
S02115	特殊作業員	0.300	人	25,700	7,710	S単 22号
S02115	普通作業員	1.300	人	20,700	26,910	S単 20号
S02112	バックホウ[クローラ型・クレーン・～超低・排対型（～2011）] 山積0.45m3（平積0.35m3）吊能力2.9t,長期割引なし	0.500	日	11,000	5,500	S単 10号
S02124	運転手（特殊）	0.300	人	31,200	9,360	S単 67号
P34029	軽油 バトロール給油	12.000	L	154	1,848	
						算出数量
	合 計				60,868	1.000 基
	単 価		基		60,868	
	*** T単ー 16号 ***					
T00702	標識移設復旧		基		1.000 基	歩A 当たり算出
	速度標識, 基礎コンクリート有り, 流用					
S02115	土木一般世話役	0.600	人	31,800	19,080	S単 19号
S02115	特殊作業員	0.600	人	25,700	15,420	S単 22号
S02115	普通作業員	2.500	人	20,700	51,750	S単 20号
S02112	バックホウ[クローラ型・クレーン・～超低・排対型（～2011）] 山積0.45m3（平積0.35m3）吊能力2.9t,長期割引なし	1.000	日	11,000	11,000	S単 10号
S02124	運転手（特殊）	0.600	人	31,200	18,720	S単 67号
P34029	軽油 バトロール給油	24.000	L	154	3,696	
						算出数量
	合 計				119,666	1.000 基
	単 価		基		119,666	
	*** T単ー 17号 ***					
T00801	敷鉄板		m ²		1.000 m ²	歩A 当たり算出
	22×1524×3048, 100日, 1回					

事業名	筑後川下流右岸農地防災事業
工事名	佐賀市東部線（若宮その3工区）工事

工事別工事名:令和7年度筑後川下流右岸農地防災事業佐賀市東部線（若宮その3工区）工事

コード	名 称 (規 格)	数 量	単 位	単 価	金 額	備 考
S02114	敷鉄板 22*1524*3048, 100日 [賃料]	1.000	m ² 供用日	925	925	S単 17号
S02114	敷鉄板 22*1524*3048 [整備費]	1.000	m ²	165	165	S単 18号
	合 計				1,090	算出数量 1.000 m ²
	単 価		m ²		1,090	
	*** T単－ 18号 ***					
T01001	排水ホース設置		m		100.000 m	歩A 当たり算出
	φ 50mm					
S02115	普通作業員	4.000	人	20,700	82,800	S単 20号
Y00004	雑品	0.200		82,800	16,560	
	合 計				99,360	算出数量 100.000 m
	単 価		m		994	
	*** T単－ 19号 ***					
T01002	排水ホース撤去		m		100.000 m	歩A 当たり算出
	φ 50mm					
S02115	普通作業員	3.000	人	20,700	62,100	S単 20号
Y00004	雑品	0.100		62,100	6,210	
	合 計				68,310	算出数量 100.000 m
	単 価		m		683	
	*** T単－ 20号 ***					
T01005	排水ホース設置		m		100.000 m	歩A 当たり算出
	φ 100mm					
S02115	普通作業員	5.000	人	20,700	103,500	S単 20号
Y00004	雑品	0.200		103,500	20,700	
	合 計				124,200	算出数量 100.000 m
	単 価		m		1,242	
	*** T単－ 21号 ***					
T01006	排水ホース撤去		m		100.000 m	歩A 当たり算出
	φ 100mm					
S02115	普通作業員	3.000	人	20,700	62,100	S単 20号
Y00004	雑品	0.100		62,100	6,210	
	合 計				68,310	算出数量 100.000 m
	単 価		m		683	
	*** T単－ 22号 ***					
T01015	排水ポンプ運転		日		1.000 日	歩A 当たり算出
	常時排水, 0以上～120未満, 商用電源, 10m, 長割なし					
S02115	特殊作業員	0.170	人	25,700	4,369	S単 22号
Y00004	雑品	0.010		4,369	44	
S02112	工事用水中ポンプ（潜水ポンプ） 口径200mmmm 全揚程10m(供用賃料:長割なし)	1.100	日	860	946	S単 13号

事業名	筑後川下流右岸農地防災事業					
工事名	佐賀市東部線（若宮その3工区）工事					
工事別工事名: 令和7年度筑後川下流右岸農地防災事業佐賀市東部線（若宮その3工区）工事						
コード	名 称（規 格）	数 量	単位	単 価	金 額	備 考
P31001	使用電力料金 低圧用業持1年未満	154.180	kWh	22.20	3,423	
	合 計				8,782	算出数量 1.000 日
	単 価		日		8,782	
	*** T単－ 23号 ***					
T01023	排水ポンプ運転（小口径）		日		1.000 日	歩A 当たり算出
	常時排水, 0以上～7未満, φ 50, 商用電源					
S02115	普通作業員	0.180	人	20,700	3,726	S単 20号
Y00004	雑品	0.200		3,726	745	
P31001	使用電力料金 低圧用業持1年未満	11.210	kWh	22.20	249	
	合 計				4,720	算出数量 1.000 日
	単 価		日		4,720	
	*** T単－ 24号 ***					
T01024	排水ポンプ運転（小口径）		日		1.000 日	歩A 当たり算出
	常時排水, 7以上～30未満, φ 100, 商用電源					
S02115	土木一般世話役	0.090	人	31,800	2,862	S単 19号
S02115	普通作業員	0.070	人	20,700	1,449	S単 20号
Y00004	雑品	0.080		4,311	345	
P31001	使用電力料金 低圧用業持1年未満	51.860	kWh	22.20	1,151	
	合 計				5,807	算出数量 1.000 日
	単 価		日		5,807	
	*** T単－ 25号 ***					
T01202	中和処理施設設置・撤去		式		1.000 式	歩A 当たり算出
	10m3/hr級(2.10kW)長期割引単価区分(賃料機械):なし					
C00203	中和処理施設設置 10m3/hr級	1.000	式	243,820	243,820	C単 2号
C00204	中和処理施設撤去 10m3/hr級	1.000	式	180,820	180,820	C単 3号
	合 計				424,640	算出数量 1.000 式
	単 価		式		424,640	
	*** T単－ 26号 ***					
T01205	中和処理工		日		1.000 日	歩A 当たり算出
	10m3/hr級(2.10kW)					
S16001	アルカリ水中和装置 , 処理量10m3/h級, 運転1日当たり算出, 機械損料等のみ,	1.000	日	5,880	5,880	S単 81号
P31001	使用電力料金 低圧用業持1年未満	25.200	kWh	22.20	559	
	合 計				6,439	算出数量 1.000 日
	単 価		日		6,439	
	*** T単－ 27号 ***					
T01301	積込・積卸・組立・分解（重建設機械）		台		1.000 台	歩A 当たり算出
	攪拌混合機(ベ-ースマシン含), 0.5-2m, 長割なし					
Y00001	【積込】					

事業名	筑後川下流右岸農地防災事業				
工事名	佐賀市東部線（若宮その3工区）工事				

工事別工事名: 令和7年度筑後川下流右岸農地防災事業佐賀市東部線（若宮その3工区）工事

コード	名 称 (規 格)	数 量	単 位	単 価	金 額	備 考
S02115	特殊作業員	1.000	人	25,700	25,700	S単 22号
Y00004	雑品	0.300		25,700	7,710	
S16004	ラフレックレーン[油圧伸縮ｼﾌﾞ型・～低騒・排対型(2014)] ラフレックレーン(油圧伸縮ｼﾌﾞ型),最大吊上能力25t吊,なし	0.500	日	66,500	33,250	S単 82号
S02111	ﾊﾞｯｸﾎﾙ[ｸﾛｰﾗ型・超ﾛﾝｸﾞ・排対(2次)](分解組立輸送時) 山積0.4m3(平積0.3m3)(ﾊﾞｰｽﾞﾏｼﾝ(改造費含む))	0.200	供用日	19,600	3,920	S単 5号
S02111	攪拌混合機(分解組立輸送時) 改良深度0.5m以上、2.0m以下	0.200	供用日	14,500	2,900	S単 6号
Y00001	【積卸】					
S02115	特殊作業員	1.000	人	25,700	25,700	S単 22号
Y00004	雑品	0.300		25,700	7,710	
S16004	ラフレックレーン[油圧伸縮ｼﾌﾞ型・～低騒・排対型(2014)] ラフレックレーン(油圧伸縮ｼﾌﾞ型),最大吊上能力25t吊,なし	0.500	日	66,500	33,250	S単 82号
S02111	ﾊﾞｯｸﾎﾙ[ｸﾛｰﾗ型・超ﾛﾝｸﾞ・排対(2次)](分解組立輸送時) 山積0.4m3(平積0.3m3)(ﾊﾞｰｽﾞﾏｼﾝ(改造費含む))	0.200	供用日	19,600	3,920	S単 5号
S02111	攪拌混合機(分解組立輸送時) 改良深度0.5m以上、2.0m以下	0.200	供用日	14,500	2,900	S単 6号
Y00001	【組立】					
S02115	特殊作業員	1.000	人	25,700	25,700	S単 22号
Y00004	雑品	1.000		25,700	25,700	
S16004	ラフレックレーン[油圧伸縮ｼﾌﾞ型・～低騒・排対型(2014)] ラフレックレーン(油圧伸縮ｼﾌﾞ型),最大吊上能力25t吊,なし	0.500	日	66,500	33,250	S単 82号
S02111	ﾊﾞｯｸﾎﾙ[ｸﾛｰﾗ型・超ﾛﾝｸﾞ・排対(2次)](分解組立輸送時) 山積0.4m3(平積0.3m3)(ﾊﾞｰｽﾞﾏｼﾝ(改造費含む))	0.200	供用日	19,600	3,920	S単 5号
S02111	攪拌混合機(分解組立輸送時) 改良深度0.5m以上、2.0m以下	0.200	供用日	14,500	2,900	S単 6号
Y00001	【分解】					
S02115	特殊作業員	1.000	人	25,700	25,700	S単 22号
Y00004	雑品	1.000		25,700	25,700	
S16004	ラフレックレーン[油圧伸縮ｼﾌﾞ型・～低騒・排対型(2014)] ラフレックレーン(油圧伸縮ｼﾌﾞ型),最大吊上能力25t吊,なし	0.500	日	66,500	33,250	S単 82号
S02111	ﾊﾞｯｸﾎﾙ[ｸﾛｰﾗ型・超ﾛﾝｸﾞ・排対(2次)](分解組立輸送時) 山積0.4m3(平積0.3m3)(ﾊﾞｰｽﾞﾏｼﾝ(改造費含む))	0.200	供用日	19,600	3,920	S単 5号
S02111	攪拌混合機(分解組立輸送時) 改良深度0.5m以上、2.0m以下	0.200	供用日	14,500	2,900	S単 6号
Y00001	【積込】					
S02115	特殊作業員	1.000	人	25,700	25,700	S単 22号
Y00004	雑品	0.300		25,700	7,710	
S16004	ラフレックレーン[油圧伸縮ｼﾌﾞ型・～低騒・排対型(2014)] ラフレックレーン(油圧伸縮ｼﾌﾞ型),最大吊上能力25t吊,なし	0.500	日	66,500	33,250	S単 82号
S02111	ﾊﾞｯｸﾎﾙ[ｸﾛｰﾗ型・超ﾛﾝｸﾞ・排対(2次)](分解組立輸送時) 山積0.4m3(平積0.3m3)(ﾊﾞｰｽﾞﾏｼﾝ(改造費含む))	0.200	供用日	19,600	3,920	S単 5号
S02111	攪拌混合機(分解組立輸送時) 改良深度0.5m以上、2.0m以下	0.200	供用日	14,500	2,900	S単 6号
Y00001	【積卸】					
S02115	特殊作業員	1.000	人	25,700	25,700	S単 22号
Y00004	雑品	0.300		25,700	7,710	
S16004	ラフレックレーン[油圧伸縮ｼﾌﾞ型・～低騒・排対型(2014)] ラフレックレーン(油圧伸縮ｼﾌﾞ型),最大吊上能力25t吊,なし	0.500	日	66,500	33,250	S単 82号
S02111	ﾊﾞｯｸﾎﾙ[ｸﾛｰﾗ型・超ﾛﾝｸﾞ・排対(2次)](分解組立輸送時) 山積0.4m3(平積0.3m3)(ﾊﾞｰｽﾞﾏｼﾝ(改造費含む))	0.200	供用日	19,600	3,920	S単 5号
S02111	攪拌混合機(分解組立輸送時) 改良深度0.5m以上、2.0m以下	0.200	供用日	14,500	2,900	S単 6号
	合 計				476,860	算出数量 1.000 台
	単 価		台		476,860	
	*** T単— 28号 ***					
T01302	積込・積卸・組立・分解（重建設機械）		台		1.000 台	歩A 当たり算出
Y00001	攪拌混合機(ﾊﾞｰｽﾞﾏｼﾝ含),2-3m,長割なし 【積込】					
S02115	特殊作業員	1.000	人	25,700	25,700	S単 22号

事業名	筑後川下流右岸農地防災事業				
工事名	佐賀市東部線（若宮その3工区）工事				

工事別工事名: 令和7年度筑後川下流右岸農地防災事業佐賀市東部線（若宮その3工区）工事

コード	名 称 (規 格)	数 量	単 位	単 価	金 額	備 考
Y00004	雑品					
		0.300		25,700	7,710	
S16004	ラフレックレン[油圧伸縮ｼﾌﾞ型・低騒・排対型(2014)]					
	ラフレックレン(油圧伸縮ｼﾌﾞ型),最大吊上能力25t吊,なし	0.500	日	66,500	33,250	S単 82号
S02111	ﾊﾞｯｸﾎﾟｯｸ[ｸﾛｰﾗ型・超ﾛﾝｸﾞ・排対(2次)](分解組立輸送時)					
	山積0.4m3(平積0.3m3)(ﾊﾞｰｽﾏｼﾝ(改造費含む))	0.200	供用日	19,600	3,920	S単 5号
S02111	攪拌混合機(分解組立輸送時)					
	改良深度2.0mを超え3.0m以下	0.200	供用日	19,000	3,800	S単 7号
Y00001	【積卸】					
S02115	特殊作業員					
		1.000	人	25,700	25,700	S単 22号
Y00004	雑品					
		0.300		25,700	7,710	
S16004	ラフレックレン[油圧伸縮ｼﾌﾞ型・低騒・排対型(2014)]					
	ラフレックレン(油圧伸縮ｼﾌﾞ型),最大吊上能力25t吊,なし	0.500	日	66,500	33,250	S単 82号
S02111	ﾊﾞｯｸﾎﾟｯｸ[ｸﾛｰﾗ型・超ﾛﾝｸﾞ・排対(2次)](分解組立輸送時)					
	山積0.4m3(平積0.3m3)(ﾊﾞｰｽﾏｼﾝ(改造費含む))	0.200	供用日	19,600	3,920	S単 5号
S02111	攪拌混合機(分解組立輸送時)					
	改良深度2.0mを超え3.0m以下	0.200	供用日	19,000	3,800	S単 7号
Y00001	【組立】					
S02115	特殊作業員					
		1.000	人	25,700	25,700	S単 22号
Y00004	雑品					
		1.000		25,700	25,700	
S16004	ラフレックレン[油圧伸縮ｼﾌﾞ型・低騒・排対型(2014)]					
	ラフレックレン(油圧伸縮ｼﾌﾞ型),最大吊上能力25t吊,なし	0.500	日	66,500	33,250	S単 82号
S02111	ﾊﾞｯｸﾎﾟｯｸ[ｸﾛｰﾗ型・超ﾛﾝｸﾞ・排対(2次)](分解組立輸送時)					
	山積0.4m3(平積0.3m3)(ﾊﾞｰｽﾏｼﾝ(改造費含む))	0.200	供用日	19,600	3,920	S単 5号
S02111	攪拌混合機(分解組立輸送時)					
	改良深度2.0mを超え3.0m以下	0.200	供用日	19,000	3,800	S単 7号
Y00001	【分解】					
S02115	特殊作業員					
		1.000	人	25,700	25,700	S単 22号
Y00004	雑品					
		0.300		25,700	7,710	
S16004	ラフレックレン[油圧伸縮ｼﾌﾞ型・低騒・排対型(2014)]					
	ラフレックレン(油圧伸縮ｼﾌﾞ型),最大吊上能力25t吊,なし	0.500	日	66,500	33,250	S単 82号
S02111	ﾊﾞｯｸﾎﾟｯｸ[ｸﾛｰﾗ型・超ﾛﾝｸﾞ・排対(2次)](分解組立輸送時)					
	山積0.4m3(平積0.3m3)(ﾊﾞｰｽﾏｼﾝ(改造費含む))	0.200	供用日	19,600	3,920	S単 5号
S02111	攪拌混合機(分解組立輸送時)					
	改良深度2.0mを超え3.0m以下	0.200	供用日	19,000	3,800	S単 7号
Y00001	【積込】					
S02115	特殊作業員					
		1.000	人	25,700	25,700	S単 22号
Y00004	雑品					
		0.300		25,700	7,710	
S16004	ラフレックレン[油圧伸縮ｼﾌﾞ型・低騒・排対型(2014)]					
	ラフレックレン(油圧伸縮ｼﾌﾞ型),最大吊上能力25t吊,なし	0.500	日	66,500	33,250	S単 82号
S02111	ﾊﾞｯｸﾎﾟｯｸ[ｸﾛｰﾗ型・超ﾛﾝｸﾞ・排対(2次)](分解組立輸送時)					
	山積0.4m3(平積0.3m3)(ﾊﾞｰｽﾏｼﾝ(改造費含む))	0.200	供用日	19,600	3,920	S単 5号
S02111	攪拌混合機(分解組立輸送時)					
	改良深度2.0mを超え3.0m以下	0.200	供用日	19,000	3,800	S単 7号
	合 計				482,260	算出数量 1.000 台
	単 価		台		482,260	
	*** 丁単ー 29号 ***					
T01307	輸送時損料（重建設機械）往路・復路		式		1.000 式	歩A 当たり算出
	攪拌混合機(ﾊﾞｰｽﾏｼﾝ ﾊﾞｯｸﾎﾟｯｸ超ﾛﾝｸﾞ仕様)					
S02111	ﾊﾞｯｸﾎﾟｯｸ[ｸﾛｰﾗ型・超ﾛﾝｸﾞ・排対(2次)](分解組立輸送時)					
	山積0.4m3(平積0.3m3)(ﾊﾞｰｽﾏｼﾝ(改造費含む))	0.100	供用日	19,600	1,960	S単 5号
S02111	攪拌混合機(分解組立輸送時)					
	改良深度0.5m以上、2.0m以下	0.100	供用日	14,500	1,450	S単 6号
S02111	ﾊﾞｯｸﾎﾟｯｸ[ｸﾛｰﾗ型・超ﾛﾝｸﾞ・排対(2次)](分解組立輸送時)					
	山積0.4m3(平積0.3m3)(ﾊﾞｰｽﾏｼﾝ(改造費含む))	0.100	供用日	19,600	1,960	S単 5号

事業名	筑後川下流右岸農地防災事業					
工事名	佐賀市東部線（若宮その3工区）工事					
工事別工事名: 令和7年度筑後川下流右岸農地防災事業佐賀市東部線（若宮その3工区）工事						
コード	名 称 (規 格)	数 量	単位	単 価	金 額	備 考
S02111	攪拌混合機(分解組立輸送時) 改良深度0.5m以上、2.0m以下	0.100	供用日	14,500	1,450	S単 6号 算出数量 1.000 式
	合 計				6,820	
	単 価		式		6,820	
	*** T単ー 30号 ***					
T01308	輸送時損料（重建設機械）往路・復路		式		1.000 式	歩A 当たり算出
	攪拌混合機(ベ-ースマシン バ-ックホ-超ロング仕様)					
S02111	バ-ックホ-[クローラ型・超ロング・排対(2次)](分解組立輸送時) 山積0.4m3(平積0.3m3) (ベ-ースマシン (改造費含む))	0.100	供用日	19,600	1,960	S単 5号
S02111	攪拌混合機(分解組立輸送時) 改良深度2.0mを超え3.0m以下	0.100	供用日	19,000	1,900	S単 7号
S02111	バ-ックホ-[クローラ型・超ロング・排対(2次)](分解組立輸送時) 山積0.4m3(平積0.3m3) (ベ-ースマシン (改造費含む))	0.100	供用日	19,600	1,960	S単 5号
S02111	攪拌混合機(分解組立輸送時) 改良深度2.0mを超え3.0m以下	0.100	供用日	19,000	1,900	S単 7号 算出数量 1.000 式
	合 計				7,720	
	単 価		式		7,720	
	*** T単ー 31号 ***					
T01311	輸送時損料（重建設機械）往復		式		1.000 式	歩A 当たり算出
	バ-ックホ-[クローラ型・超ロングア-ム・排対(1次)]山0.4(平0.3)					
S02111	バ-ックホ-[クローラ型・超ロング・排対(2次)](分解組立輸送時) バ-ケット容量 山積0.4m3(平積0.3m3)最大作業半径15-19m	0.100	供用日	13,400	1,340	S単 8号
S02111	バ-ックホ-[クローラ型・超ロング・排対(2次)](分解組立輸送時) バ-ケット容量 山積0.4m3(平積0.3m3)最大作業半径15-19m	0.100	供用日	13,400	1,340	S単 8号 算出数量 1.000 式
	合 計				2,680	
	単 価		式		2,680	
	*** T単ー 32号 ***					
T01321	輸送費(特殊機械)往路		台		1.000 台	歩A 当たり算出
	4ton車, 10kmまで					
S02116	運賃料金 4ton車 10km以下,,	1.000	台	15,730	15,730	S単 39号 算出数量 1.000 台
	合 計				15,730	
	単 価		台		15,730	
	*** T単ー 33号 ***					
T01322	輸送費(特殊機械)復路		台		1.000 台	歩A 当たり算出
	4ton車, 10kmまで					
S02116	運賃料金 4ton車 10km以下,,	1.000	台	15,730	15,730	S単 39号 算出数量 1.000 台
	合 計				15,730	
	単 価		台		15,730	
	*** T単ー 34号 ***					
T01323	輸送費(特殊機械)往路		台		1.000 台	歩A 当たり算出
	10ton車, 10kmまで					
S02116	運賃料金 10ton車 10km以下,,	1.000	台	20,470	20,470	S単 40号 算出数量 1.000 台
	合 計				20,470	
	単 価		台		20,470	

事業名	筑後川下流右岸農地防災事業
工事名	佐賀市東部線（若宮その3工区）工事

工事別工事名:令和7年度筑後川下流右岸農地防災事業佐賀市東部線（若宮その3工区）工事

コード	名 称 (規 格)	数 量	単 位	単 価	金 額	備 考
	*** T単- 35号 ***					
T01324	輸送費(特殊機械)復路		台		1,000	歩A 当たり算出
	10ton車, 10kmまで					
S02116	運賃料金	1,000	台	20,470	20,470	S単 40号
	10ton車 10km以下, ,					算出数量 1,000 台
	合 計				20,470	
	単 価		台		20,470	
	*** T単- 36号 ***					
T01401	樹木伐採工		本		100,000	歩A 当たり算出
	10cm未満					
Y00001	【伐倒】					
S02115	特殊作業員	2,500	人	25,700	64,250	S単 22号
S02115	普通作業員	2,500	人	20,700	51,750	S単 20号
Y00004	雑品	0,100		116,000	11,600	
Y00001	【枝払】					
S02115	特殊作業員	2,000	人	25,700	51,400	S単 22号
S02115	普通作業員	2,000	人	20,700	41,400	S単 20号
Y00004	雑品	0,120		92,800	11,136	
Y00001	【玉切】					
S02115	特殊作業員	0,900	人	25,700	23,130	S単 22号
S02115	普通作業員	0,900	人	20,700	18,630	S単 20号
Y00004	雑品	0,130		41,760	5,429	算出数量 100,000 本
	合 計				278,725	
	単 価		本		2,787	
	*** T単- 37号 ***					
T01402	樹木伐採工		本		100,000	歩A 当たり算出
	10cm以上16cm未満					
Y00001	【伐倒】					
S02115	特殊作業員	3,500	人	25,700	89,950	S単 22号
S02115	普通作業員	3,500	人	20,700	72,450	S単 20号
Y00004	雑品	0,100		162,400	16,240	
Y00001	【枝払】					
S02115	特殊作業員	2,500	人	25,700	64,250	S単 22号
S02115	普通作業員	2,500	人	20,700	51,750	S単 20号
Y00004	雑品	0,120		116,000	13,920	
Y00001	【玉切】					
S02115	特殊作業員	1,200	人	25,700	30,840	S単 22号
S02115	普通作業員	1,200	人	20,700	24,840	S単 20号
Y00004	雑品	0,130		55,680	7,238	算出数量 100,000 本
	合 計				371,478	
	単 価		本		3,715	

事業名	筑後川下流右岸農地防災事業
工事名	佐賀市東部線（若宮その3工区）工事

工事別工事名:令和7年度筑後川下流右岸農地防災事業佐賀市東部線（若宮その3工区）工事

コード	名 称 (規 格)	数 量	単位	単 価	金 額	備 考
	*** T単一 38号 ***					
T01403	樹木伐採工		本		100.000 本	歩A 当たり算出
	16cm以上22cm未満					
Y00001	【伐倒】					
S02115	特殊作業員	10.000	人	25,700	257,000	S単 22号
S02115	普通作業員	10.000	人	20,700	207,000	S単 20号
Y00004	雑品	0.100		464,000	46,400	
Y00001	【枝払】					
S02115	特殊作業員	3.500	人	25,700	89,950	S単 22号
S02115	普通作業員	3.500	人	20,700	72,450	S単 20号
Y00004	雑品	0.120		162,400	19,488	
Y00001	【玉切】					
S02115	特殊作業員	3.800	人	25,700	97,660	S単 22号
S02115	普通作業員	3.800	人	20,700	78,660	S単 20号
Y00004	雑品	0.130		176,320	22,922	
	合 計				891,530	算出数量 100.000 本
	単 価		本		8,915	
	*** T単一 39号 ***					
T01404	樹木伐採工		本		100.000 本	歩A 当たり算出
	22cm以上28cm未満					
Y00001	【伐倒】					
S02115	特殊作業員	20.000	人	25,700	514,000	S単 22号
S02115	普通作業員	20.000	人	20,700	414,000	S単 20号
Y00004	雑品	0.100		928,000	92,800	
Y00001	【枝払】					
S02115	特殊作業員	4.500	人	25,700	115,650	S単 22号
S02115	普通作業員	4.500	人	20,700	93,150	S単 20号
Y00004	雑品	0.120		208,800	25,056	
Y00001	【玉切】					
S02115	特殊作業員	6.500	人	25,700	167,050	S単 22号
S02115	普通作業員	6.500	人	20,700	134,550	S単 20号
Y00004	雑品	0.130		301,600	39,208	
	合 計				1,595,464	算出数量 100.000 本
	単 価		本		15,955	
	*** T単一 40号 ***					
T01405	樹木伐採工		本		100.000 本	歩A 当たり算出
	28cm以上					
Y00001	【伐倒】					
S02115	特殊作業員	35.000	人	25,700	899,500	S単 22号
S02115	普通作業員	35.000	人	20,700	724,500	S単 20号
Y00004	雑品	0.100		1,624,000	162,400	

[illegible]

[illegible]

令和7年度 筑後川下流右岸農地防災事業

さがしとうぶ わかみや
佐賀市東部線（若宮その3工区）工事

特 別 仕 様 書

九州農政局 筑後川下流右岸農地防災事業所

第1章 総則

令和7年度 筑後川下流右岸農地防災事業 佐賀市東部線（若宮その3工区）工事の施工に当たっては、農林水産省農村振興局制定「土木工事共通仕様書」（以下「共通仕様書」という。）及び九州農政局農村振興部制定「九州農政局土木工事共通事項書」

（URL<https://www.maff.go.jp/kyusyu/seibibu/doboku/doboku.html>）に基づいて実施する。

なお、共通仕様書に対する特記及び追加事項は、この特別仕様書によるものとする。

第2章 工事内容

1. 目的

本工事は、筑後川下流右岸土地改良事業計画に基づき、クリーク法面の整備を実施するものである。

2. 工事場所

佐賀県佐賀市兵庫町大字瓦町地内他

3. 工事概要

本工事の概要は、次のとおりである。

施工延長 $L = 665.70\text{m}$

施工始点 No. 75 + 34.10

施工終点 No. 88 + 49.80

護岸延長 左岸：493.30m

右岸：467.40m

内訳

ブロックマット工 $A = 3,785\text{m}^2$

附帯工 1式

4. 工事数量

別紙1「工事数量表」のとおりである。

なお、本工事は標準的な設計図書による発注であり、工事数量表の備考欄に「概」と表示した数量については、設計変更で処理する。

第3章 施工条件

1. 工事期間中の休業日

工事期間中の休業日としては、雨天・休日等57日を見込んでいる。

なお、休業日には、土曜日、日曜日、祝日、年末年始休暇を含んでいる。

2. 工期

本工事は、受注者の円滑な工事施工体制を確保するため、事前に建設資材、建設労働者の確

保などが図れる余裕期間と実工期を合わせた全体工期を設定した工事であり、発注者が示した工事完了期限までの間で、受注者は工事の始期（工事開始日）及び終期を任意に設定できる。

なお、受注者は、契約を締結するまでの間に、様式1により、工事の始期及び終期を通知しなければならない。

ただし、受注者は、発注者が本工事の積算上の工期としている176日間よりも短い期間を工期として設定しようとする場合には、落札決定後、速やかに様式1と併せて、休日を確保していることや適切な工程による工事であることを説明できる理由書及び工程表を提出しなければならない。

工事の始期までの余裕期間内は、主任技術者又は監理技術者を配置することを要しない。また、現場に搬入しない資材等の手配等を行うことができるが、資材の搬入や仮設物の設置等、工事の着手を行ってはならない。なお、余裕期間内に行う手配等は受注者の責により行うものとする。

全体工期：契約締結の日から令和9年3月10日（工事完了期限日）まで

3. CORINS への登録

技術者の従事期間は、契約（変更の場合は、変更契約）工期をもって登録することとし、余裕期間を含まないことに留意すること。

4. 施工しない日

原則、土曜日及び日曜日、年末年始休暇（12月29日～1月3日）。

なお、気象条件等により上記の工事を施工しない日においてやむを得ず施工が必要となった場合は、監督職員と協議するものとする。

5. 施工しない時間帯

原則、平日の午後6時から午前8時まで。

なお、気象条件等により上記の工事を施工しない時間帯においてやむを得ず施工が必要となった場合は、監督職員と協議するものとする。

6. 現場技術員

本工事は、共通仕様書第1編第1章第1節総則1-1-11に規定している現場技術員を配置する。

氏名等については、別に通知する。

第4章 現場条件

1. 土 質

本工事の施工場所の土質は、粘性土と想定している。

2. 関連工事

本工事に関連して次に示す工事を予定しており、建設発生土の処理及び仮締切にて関連する

ことから、監督職員及び関連する工事責任者と十分連絡、協議し工事に支障が生じないよう調整しなければならない。

- ① 令和 7 年度 筑後川下流右岸農地防災事業
徳永線（若宮その 2 工区）工事（仮称）（以下「徳永線工事」という。）
（工 期 令和 8 年 9 月～令和 9 年 3 月）
- ② 令和 7 年度 筑後川下流右岸農地防災事業
佐賀市東部線（若宮その 2 工区）工事（仮称）
（工 期 令和 8 年 9 月～令和 9 年 3 月）

3. 第三者に対する措置

（1）騒音、振動対策

騒音、振動の対策については十分に配慮するとともに、地域住民との協調を図り、工事の円滑な進捗に努めなければならない。

なお、第三者との協議において対策を講じる必要がある場合には、本工事に騒音、振動調査を変更追加することがある。

（2）保安対策

本工事における交通誘導警備員は計上していないが、現地交通状況及び通学に関する関係者との諸調整等により必要な場合は、監督職員と協議するものとする。

- 1) 図面に示すとおり通学路が指定されており、工事用車両通行等の際は十分な注意を払い安全を確保しなければならない。

なお、詳細については、監督職員の指示によるものとする。

（3）濁水処理対策

- 1) 本工事の施工（地盤改良）に伴い発生する汚濁水は、pH 値：10 と想定しており中和処理施設（炭酸ガス）により適正な処理を行った後、放流しなければならない。
- 2) 受注者は、中和処理施設の設置に先立ち、中和処理計画書を作成し、監督職員の承諾を得なければならない。

なお、中和処理施設の規模は、原水処理容量で次のとおり計画している。

区 間	原水処理容量	備 考
No. 7 5 + 3 4. 1 0 ~ No. 8 8 + 4 9. 8 0	1 0 m ³ /hr 程度	

- 3) 処理後の排水基準は、pH6.0～7.5 とする。
- 4) 処理に当たっては、原水の状態を十分に把握し、適量の薬品を投入しなければならない。
- 5) 受注者は、仮締切を設置する前に施工範囲周辺水路の原水について、pH 値を測定し、監督職員に報告しなければならない。測定場所については事前に監督職員と協議するものとする。
- 6) 受注者は、工事期間中処理後の pH 値の測定を行い、監督職員に報告しなければならない。
ただし、測定結果で異常値が出た場合には、その都度監督職員に報告し、その処理について協議しなければならない。

測定項目		測定頻度	備 考
pH 値	処理前	自動記録装置により測定	期間中は地盤改良開始～仮締切撤去まで
	処理後	自動記録装置により測定	

(4) 営農対策

周辺の農地では耕作が行われているので、工事施工に当たっては、営農に支障がないように努めなければならない。

(5) 防塵対策

防塵対策については、十分に配慮するとともに、地域住民との協調を図り、工事の円滑な進捗に努めなければならない。

なお、現地状況等により追加の対策が必要となった場合は監督職員と協議するものとする。

(6) 高圧鉄塔及び高圧送電線対策

1) 高圧鉄塔及び高圧送電線に近接して作業を行う場合は、接触事故防止及び離隔距離の確保について検討し、細心の注意を払って施工しなければならない。

なお、施工に先立ち、施工計画書を監督職員に提出して承諾を得なければならない。

2) 高圧送電線のある測点 No. 82+15.00～No. 83+20.26 付近の施工に当たっては、高圧線監視櫓を設置し監視員により監視するものとする。

なお、監視を行う作業は、バックホウ及びクレーン等の重機作業時とする。

3) 関係機関及び監督職員との協議により接触事故防止施設等を追加する場合がある。

(7) 隣接構造物に対する措置

本工事範囲及び周辺部の既設構造物（制水門、合流工、道路擁壁、揚水ポンプ場等）については、工事着手前、施工中、施工完了後において構造物の高さ、クラック幅及び長さを観測し、記録として提出するものとする。

なお、既設構造物に影響が生じると想定される場合又は異常を発見した場合は、直ちに作業を中止の上、応急措置を行うとともに監督職員へ報告し、事後の処理について協議しなければならない。

4. 工事区間外排水対策

本工事において、工事区間へ流入する接続水路を遮断するため現地状況を確認し、降雨時等の排水対策の検討を行い排水施設等の設置が必要な場合は、監督職員と協議しなければならない。

湛水対策に当たっては、被害が生じないよう万全の対策を講じるものとし、受注者の責任において維持管理をしなければならない。

5. 水棲生物の救出等

仮締切後の水替えに伴い施工範囲内に取り残された魚類等の水棲生物について、速やかに工事区間外の隣接する水路へ救出放流するものとする。その際、特定外来種については法に基づき駆除するものとする。なお、本作業に係る費用は計上していないが、作業に要した人員等の実績に基づき監督職員と協議するものとする。

また、本工事において、絶滅のおそれのある野生動植物の保護に関し、環境省及び佐賀県のレッドリスト、レッドデータブックに記載されている指定種が発見された場合は、速やかに監督職員に報告し、保護に努めなければならない。

6. 道路復旧の範囲

道路復旧の範囲及び面積は、契約図面のとおり計画しているが、実施に当たっては、監督職員が道路管理者との立会いのうえ決定し、指示するものとする。

第5章 指定仮設

1. 仮設道路等

(1) 現場内仮設道路として既設道路を利用する場合は、本工事施工に伴う路面の損傷補修を見込んでおり、使用中及び使用後の補修に当たっては事前に監督職員と協議し復旧するものとする。

(2) 農地に仮設道路を設ける場合は、雑物等が混入しないように土木シートを敷き、その上に敷鉄板を敷設し仮設道路として使用するものとする。

なお、仮設道路に盛土を設ける場合は、土取場からの搬入土（改良土）を使用するものとする。

(3) 本工事においては、図面に示す進入路を現場搬入路として利用することとしているので、図面に基づき拡幅及び隅切りを行わなければならない。

なお、善良な道路使用にも関わらず路面等の補修が必要となった場合は、監督職員と協議し復旧するものとする。

(4) 水路側の路肩部については、着手前に既設道路の変状（法肩部がオーバーハング状に崩壊、道路舗装面の段差等）が確認され、工事の安全上敷鉄板敷設等が必要と判断される箇所は、事前に監督職員と協議し対処するものとする。

(5) 耕作用進入路については、図面に示すとおり敷鉄板を敷設し、耕作用進入路を設置するものとする。

(6) 受注者は、図面に基づき水路内仮設道路として、敷鉄板を設置しなければならない。また、水路内仮設道路への入出口には坂路を設置するものとする。

なお、坂路に使用する土砂は、土取場からの搬入土（改良土）を使用するものとする。

(7) 図面に示す範囲において水道管及び農業用水管保護のため敷鉄板を設置するものとする。

2. 土取場、建設発生土受入地

(1) 土取場

土取場は、図面に示す箇所とし、その名称、採取予定量は次のとおりであるが、場所等を変更することがある。

名 称	地 先 名	採取予定量	摘 要
三神仮置場	佐賀県神埼市千代田町柳島地内	1, 9 0 0 m ³	改良土
巨勢仮置場	佐賀県佐賀市巨勢町大字東西地内	1 2 0 m ³	マサ土

(2) 建設発生土受入地

1) 建設発生土受入地は、図面に示す箇所とし、その名称、搬出予定量は次のとおりであるが、場所等を変更することがある。

名 称	地 先 名	搬出予定量	摘 要
巨勢仮置場	佐賀県佐賀市巨勢町大字東西地内	1 1 8 m ³ 3, 2 0 0 m ³	マサ土 改良土
(株)中嶋土木 一ノ原受入地	佐賀県三養基郡みやき町大字白壁字一ノ 原 4092 番地 1	4 2 0 m ³	葦根混じり土 (ほぐした土量相当)

2) 建設発生土受入地への処分方法は、巨勢仮置場についてはバックホウ等による整地とし、一ノ原受入地についてはダンプ放土（バックホウ等による整地は必要なし）を行うものとする。

(3) 発生土（搬出）

1) 本工事では、他工事へ発生土として次の土量の搬出を予定している。

搬出先工事名	搬出期間	搬出量	摘 要
徳永線工事	令和 8 年 11 月～令和 9 年 2 月	9 0 0 m ³	改良土

2) 搬出土の受け渡し場所は徳永線工事現場とし、ダンプ放土（バックホウ等による整地は必要なし）により受け渡しするものとする。

3. 仮締切工

(1) 仮締切は図面に示す構造及び既設制水門等にて行うものとし、施工区間はドライワークとする。

(2) 仮締切の設置位置及び構造は水路状況等により変更することがある。

なお、大型土のうち詰め土及び締切盛土は土取場からの搬入土（マサ土）を予定している。

また、仮締切の施工に伴い不可視部分への対応が必要な場合は、事前に監督職員と協議を行うものとする。

(3) 降雨等により上流側クリーク水位が上昇した場合は速やかに監督職員と協議するものとする。

なお、工事期間中の補修、維持管理及び工事完了後の撤去は受注者の責任において実施しなければならない。

(4) 仮締切工の撤去に当たり、大型土のう袋は処分し、中詰め土及び締切盛土は建設発生土受入地へ搬出するものとする。

4. 水替工

工事現場内における排水量は、次のとおり想定している。

区 間	排水量(Q _{max})	備 考
N o. 7 5 + 3 4. 1 0 ~ N o. 8 8 + 4 9. 8 0	8. 8 m ³ /hr	

5. 仮置場

資材等を一次仮置きする場合は、発注者が確保している工事用地を仮置場として使用しなければならない。

なお、仮置場の使用に当たっては、圃場が沈下しないよう留意しなければならない。

6. 耕作用進入路

借地残地への耕作用進入路について、耕作者等から要望等があった場合は監督職員と協議するものとする。

7. 降雨時排水対策

図面に示す本工事施工区間右岸側の支線水路 No. 77+32.40、No. 81+17.00、No. 85+6.00、No. 87+42.00 及び左岸側の支線水路 No. 88+3.20 に仮設ポンプを設置し、降雨時の排水処理を近傍の水路へ行うものとする。

なお、仮設ポンプの設置期間及び運転日数、排水方法は次のとおり計画しているが、現地状況等により変更が必要な場合は監督職員と協議するものとする。

また、運転管理日報等について適切に記録し、監督職員へ報告するものとする。

No. 77+32.40

- ・ 口 径：φ 50 mm
- ・ 設置期間：仮締切設置後から仮締切撤去前まで
- ・ 運転日数：22 日間を想定
- ・ 排水方法：常時排水

No. 81+17.00

- ・ 口 径：φ 100 mm
- ・ 設置期間：仮締切設置後から仮締切撤去前まで
- ・ 運転日数：22 日間を想定
- ・ 排水方法：常時排水

No. 85+6.00

- ・ 口 径：φ 100 mm
- ・ 設置期間：仮締切設置後から仮締切撤去前まで
- ・ 運転日数：22 日間を想定
- ・ 排水方法：常時排水

No. 87+42.00

- ・ 口 径：φ 50 mm
- ・ 設置期間：仮締切設置後から仮締切撤去前まで
- ・ 運転日数：22 日間を想定
- ・ 排水方法：常時排水

No. 88+3.20

- ・ 口 径：φ 50 mm
- ・ 設置期間：仮締切設置後から仮締切撤去前まで
- ・ 運転日数：22 日間を想定
- ・ 排水方法：常時排水

第6章 工事用地等

1. 発注者が確保している用地

発注者が確保している工事用地及び工事施工上必要な用地（以下「工事用地等」という。）は、図面に示すとおりである。

2. 工事用地等の使用及び返還

- （1）発注者が確保する工事用地等の使用に当たっては、工事施工に先立ち、受注者、関係地権者及び監督職員と立会いのうえ、使用条件等の確認を行わなければならない。
- （2）工事用地等の返還に当たっては、使用条件に基づき必要な措置を講じた後、受注者、関係地権者及び監督職員の立会いのもとに確認を受けなければならない。
- （3）農地を借地し工事用地等としている範囲については、工事施工後に農地に戻すことに留意し使用しなければならない。
- （4）仮設道路等の使用に当たっては、既設の暗渠排水管、分水バルブ等を損傷しないよう留意しなければならない。

第7章 工事用電力

本工事に使用する電力設備は、受注者の責任において準備しなければならない。

第8章 工事用材料

1. 規格及び品質

本工事で使用する主要材料の規格及び品質は、次のとおりである。

（1）石材及び骨材

- 1) 砕石 再生クラッシャーラン RC-40

（2）鋼材

- 1) 鉄筋コンクリート用棒鋼 SD295 D16

（3）アスファルト混合物

- 1) 再生加熱アスファルト混合物

再生密粒度アスコン (13) 2.35ton/m³

（4）アスファルト乳剤

- 1) 乳剤 PK-3
- 2) 乳剤 PK-4

（5）コンクリート二次製品

- 1) ブロックマット 厚さ 80 mm、重量 100 kg/m²以上、ブロック圧縮強度 $\sigma_{14}=18\text{N/mm}^2$ 以上、
接着強度 $\sigma_{14}=50\text{ kg/個}$ 以上
フィルターシート付（引張強度 [縦]2.94kN/5 cm以上、透水係数 1×10^{-2} cm/sec 以上）

- 2) 階段ブロック 一般型 1 : 2.0 用 ステップ高 170～180 mm
- (6) セメント系固化材
- 1) セメント系固化材 一般軟弱土用
- 2) セメント系固化材 一般軟弱土用 発塵抑制型
- (7) シート類
- 1) 吸出し防止シート（露出部） ヤシ繊維 10 mm
- 2) 吸出し防止シート（埋設部） 合成繊維 10 mm
- (8) その他
- 1) ネジ式水甲栓（チェーン付） 暗渠排水用 $\phi 75$
- (9) 木材

受注者は、設計図書に木材の使用について指定されている場合はこれに従うものとし、工事看板や任意仮設等においても木材利用の促進に留意しなければならない。

2. 見本又は資料提出

主要材料及び次に示す工事用材料は、使用前に試験成績書、見本、カタログ等を監督職員に提出し、承諾を得なければならない。

なお、これ以外の材料についても監督職員が提出を指示する場合がある。

材 料 名	提 出 物
石材及び骨材	試験成績書、粒度分布表
鉄筋	カタログ
アスファルト	試験成績書、配合報告書
セメント系固化材	試験成績書、カタログ
その他材料	カタログ又は試験成績書等

3. 監督職員の検査又は試験

次に示す工事材料は使用前に監督職員の検査又は試験を受けなければならない。

材 料 名	検査、試験項目	備 考
ブロックマット	寸法・外観	工場検査又は抽出検査
セメント系固化材	重量	抽出検査

4. 資材の調達

次の資材については、以下の調達地域等から調達することを想定しているが、安定的な確保を図るために、当該調達地域等以外から調達せざるを得ない場合には、事前に調達地域等の在庫がないことが証明できる書類を提出し監督職員と協議するものとする。また、輸送等に要した費用について、証明書類（実際の取引伝票等）を監督職員に提出し、設計変更の内容について協議するものとする。

資 材 名	規 格	調達地域等
敷鉄板（仮設材）	t=22 mm、1, 524 mm×6, 096 mm t=22 mm、1, 524 mm×3, 048 mm	佐賀市

第9章 施工

1. 一般事項

(1) 基準点

本工事に使用する水準点及び基準点は、別途監督職員が指示するものとする。

(2) 検測又は確認（施工段階確認）

- 1) 本工事の施工段階確認は、下表に示すとおりである。ただし、確認時期・頻度については、監督職員の指示により変更する場合がある。
- 2) 下表に示す以外の工種は、自主検査記録を確認する場合があるので、監督職員が求めた場合、これに応じなければならない。

工種	確認内容	確認時期	遠隔確認 対象	備 考
地盤改良工	強度	初期施工段階	—	

(3) 中間技術検査

- 1) 発注者から、中間技術検査を実施する旨、通知を受けた場合は従わなければならない。
- 2) 中間技術検査を受ける場合、あらかじめ監督職員から指示する出来形図及び出来形数量内訳書を作成し、監督職員へ提出しなければならない。
- 3) 契約図書により義務づけられた工事記録写真、出来形管理資料、出来形図及び工事報告書等の資料を整備し、中間技術検査を命ぜられた職員（以下「技術検査職員」という。）から提示を求められた場合は従わなければならない。
- 4) 技術検査職員から修補を求められた場合は従わなければならない。
- 5) 中間技術検査及び修補に要する費用は、受注者の負担とする。

(4) 舗装切断に伴う排水等の処理

舗装切断作業に伴い発生する排水又は切削粉は、直接、現場外に排出することがないように回収し、産業廃棄物として適正に処理するものとする。

(5) 既設護岸施設

落水後、水路内にコンクリート杭柵等の既設護岸施設が確認された場合は構造・延長等を確認し、その取り扱いについて監督職員と協議するものとする。

2. 再生資源等の利用

(1) 再生資材の利用

受注者は、次に示す再生資材を利用しなければならない。

資 材 名	規 格	使 用 箇 所
再生加熱アスファルト混合物	再生密粒度アスコン（13）	舗装復旧部
再生クラッシャーラン	RC-40	敷砂利復旧部

なお、舗装材に使用する場合には「舗装再生便覧」（（公社）日本道路協会発行）等を遵守する。

(2) 建設資材廃棄物等の現場内利用

受注者は、本工事の施工に伴い発生する建設資材廃棄物について、本現場内で利用可能か検討し、その利用方法等について監督職員と協議しなければならない。

なお、発生した建設資材廃棄物は適切な分別、保管を行うものとする。

3. 建設資材廃棄物等の搬出

本工事の施工に伴い発生する建設資材廃棄物等を本現場内で利用することが困難な場合は、次に示す処理施設へ搬出するものとするが、これにより難しい場合は、監督職員と協議するものとする。

建設資材	処理施設名	住 所	受入時間	事業区分
草類（刈草）	(株)谷田建設	佐賀県小城市三日月町織島字西四本一割 1035-1	8 時～17 時	再資源化施設
草類（水草）	(株)谷田建設	佐賀県小城市三日月町織島字西四本一割 1035-1	8 時～17 時	再資源化施設
水路内雑物 (分別できない物)	(株)谷田建設	佐賀県小城市三日月町織島字西四本一割 1035-1	8 時～17 時	再資源化施設
アスファルト塊	(株)西村土木建設	佐賀県佐賀市川副町南里 1493	8 時～17 時	再資源化施設
廃プラスチック類	(株)佐賀クリーン環境	佐賀県佐賀市富士町大字上熊川 716-3	8 時～17 時	再資源化施設
木くず (生木)	エコ産業事業協同組合	佐賀県佐賀市富士町大字上熊川字榎堀 3462-1	8 時～17 時	再資源化施設
木くず (伐採根)	(株)ウッドライフ	佐賀県小城市小城町岩蔵 6408-254	8 時～17 時	再資源化施設
汚泥 (舗装切断排水)	(株)杵藤開発	佐賀県武雄市山内町大字宮野 24673	8 時 30 分 ～16 時	再資源化施設
竹	(有)執行チップ工業	佐賀県鳥栖市江島町西谷 3255-264	7 時 30 分 ～17 時 30 分	再資源化施設
竹根	(株)佐賀クリーン環境	佐賀県佐賀市富士町大字上熊川 716-3	8 時～17 時	再資源化施設

4. 特定建設資材の分別解体等

本工事における特定建設資材の工程ごとの作業内容及び分別解体等の方法は、次のとおりである。

工程ごとの作業内容及び解体方法	工 程	作業内容	分別解体等の方法 (解体工事のみ)
	①仮設	仮設工事 ■有 □無	□手作業 □手作業・機械作業の併用
	②土工	土工事 ■有 □無	□手作業 □手作業・機械作業の併用
	③基礎	基礎工事 □有 ■無	□手作業 □手作業・機械作業の併用
	④本体構造	本体構造の工事 ■有 □無	□手作業 □手作業・機械作業の併用
	⑤本体付属品	本体付属品の工事 ■有 □無	□手作業 □手作業・機械作業の併用
	⑥その他 (構造物撤去工)	その他の工事 ■有 □無	□手作業 ■手作業・機械作業の併用

■が該当する部分である。

5. 土工

(1) 掘 削

1) 掘削及び床掘り

①掘削土及び地盤改良掘削土は、水路内の埋戻し及び盛土に流用するもののほかは全て建設発生土受入地へ搬出しなければならない。

②掘削及び床掘りに当たっては、法面の崩落に十分注意して施工しなければならない。

③法面の崩落により他の施設に重大な影響が発生又は、そのおそれが認められる場合は、速やかに監督職員と協議しなければならない。

なお、改良土の掘削においては過掘を避けなければならない。

また、過掘となった場合は、改良土と一体になるような埋め戻しを行わなければならない。

(2) 埋戻し及び盛土

1) 埋戻し及び盛土は原則として掘削土及び地盤改良掘削土を流用するものとする。

なお、掘削土を流用する場合は、現地にて盛土試験を実施し品質管理方法について、監督職員の承諾を得なければならない。

2) 地盤改良掘削土の締固め方法は一層の仕上がり厚さが 30 cm以下となるようまき出しを行い、振動ローラ(3～4 t 級、0.8～1.1 t 級)により3回以上又は振動コンパクタ(90 kg級)により4回以上締固めなければならない。

なお、上記以外の締固め機械を使用する場合は、現地にて盛土試験を実施するものとし、

最大乾燥密度の85%以上となる締固め回数とする。

- 3) 盛土試験位置は、水路内（盛土位置又は地盤改良面上）又は借地部（圃場上又は仮設盛土上（鉄板無））を原則とするが、それにより難しい場合は監督職員の承諾を得たうえで試験位置を決定するものとする。
- 4) 掘削土が葦根混じり土等で盛土材として不適と判断される場合は、監督職員と協議しなければならない。
- 5) 地盤改良天端高が小段より低い場合は、地盤改良直後の未固結改良土をはね付けて水路底から小段までを一体的な改良体となるように造成するものとする。
なお、これにより難しい場合は、監督職員と協議するものとする。

6. 地盤改良工

(1) 安定処理工

- 1) 固化材添加量は下表のとおり想定しているが、施工前に行う現場配合試験等の結果により変更することがある。

なお、現場配合試験については、監督職員に配合試験計画の承諾を得たあと行うものとするが、協議により現場配合試験を省略することができるものとする。

	単位	地盤改良	地盤改良 (水路内仮設道路)
必要改良強度 (qc) σ_7	kN/m ²	400 以上	500 以上
添加量	kg/m ³	50	50

2) 準備工

- ①草木類の混じった有機質土及び混合不可能な玉石等は、除去しなければならない。
- ②施工面に水溜りがある場合、地下水位が高い場合は、仮排水路等を設けて水切りを行うものとする。
- ③家屋及び構造物に隣接して地盤改良を行う場合、施工に伴う急激な地盤の強度低下を起こさないよう留意するものとする。また、施工に先立ち隣接構造物に配慮した施工計画を策定し、監督職員の承諾を得るものとする。

3) 散布

- ①改良材の散布は天候に留意し雨天、強風時及び気温5℃以下の時は散布してはならない。
また、施工時に異常が発生した場合には、直ちに監督職員に報告し指示を受けるものとする。
- ②改良材の散布は、風による飛散公害と作業員の健康障害等を招かないよう必要な措置を講じなければならない。

なお、次に示す位置については、発塵抑制型固化材を使用しなければならない。

施工区間	セメント系固化材	備 考
No. 7 6+2. 7 0～No. 7 7+9. 7 0	発塵抑制型	

- ③改良材の散布は、施工条件に合った機種により均一に敷均すものとし、その作業は、迅速に行わなければならない。

4) 混合

①混合は雑物を除去した後、施工条件に合った混合処理能力を持つ機種により所定の深さまで、また、改良土が均質になるまで十分に行わなければならない。

②混合中は、混合深さの確認を行いながら、混合状態の良否を観察し、混合むらが生じた場合は、再度混合する。

③水路内にある既設のコンクリート組立柵渠については、そのまま存置し活用する計画であることから、混合作業には十分留意すること。

5) 水路内仮設道路

水路内仮設道路の必要改良厚さは90cm以上確保しなければならない。

7. 法覆護岸工

(1) 法面整形に当たっては、凹凸がないよう入念に仕上げなければならない。

(2) ブロックマット工

1) 施工に当たっては、ブロックマット、アンカーピン及び階段ブロックの割付計画を作成し、監督職員の承諾を得なければならない。なお、ブロックマットの接続部については、図面に示す接続部詳細図によるものとする。

2) ブロックマットの敷設に当たってのブロック間の隙間は、原則として設けないものとするが、やむを得ない場合は異形のマットを用いるか、あるいは定型のマットを現場で切断して用いるものとする。

これにより生じるブロック間の隙間については、必要に応じコンクリート打設等を行うものとする。

3) ブロックマットの重ね合わせ部は水路の上流側のシートを上にし、シート重ね代を10cm以上確保するものとする。

4) ブロックマットと既設護岸工との取付に際しては、吸出防止シートを20cm以上根入れし、ブロックマット下に40cm以上敷き込むものとする。

5) アンカーピンは、法面部で0.5本/㎡、水平部で0.3本/㎡以上設置しなければならない。

(3) コンクリートブロック張り（撤去復旧）

施工に当たっては、既設のコンクリート張りブロックを流用し使用するものとする。

なお、崩壊状況等を確認し監督職員に報告するものとする。

(4) 水路内にある既設のコンクリート組立柵渠については、そのまま存置し活用する計画としているが、損傷がある場合は状況を確認し監督職員と協議するものとする。

8. 耕地復旧工

(1) 水田部

1) 耕地の復旧は表土に異物が混入しないよう、土木シートを丁寧に撤去するものとする。

2) 表土に異物等の混入がないか確認の上トラクター等により入念に耕起を行わなければならない。

3) 耕地復旧に際し基盤面の下がりが見受けられた場合は、監督職員と協議の上、復旧するものとする。

(2) 暗渠排水復旧工

既設の暗渠排水の復旧箇所はブロックマットの加工を行うものとし、ブロックマットに隙

間が生じないようコンクリート等により間詰めを行うものとする。

9. 道路復旧工

(1) アスファルト舗装工

- 1) マーシャル試験の試験方法は、舗装の構造に関する技術基準・同解説によるものとする。
- 2) 撤去・復旧による表層の施工に当たっては、復旧に先立ち既設路盤面の不陸整正を行わなければならない。

また、プライムコート（アスファルト乳剤 PK-3） $120 \frac{\text{kg}}{\text{m}^2}$ /100 m^2 以上を路盤面に均一に散布し、表層との密着を図らなければならない。

- 3) オーバーレイによる表層の施工に当たっては、タックコート（アスファルト乳剤 PK-4） $40 \frac{\text{kg}}{\text{m}^2}$ /100 m^2 以上を基層面に均一に散布し、表層との密着を図らなければならない。
- 4) 表層工は、施工条件に合った敷均し機械により、再生加熱アスファルト混合物を敷均し、施工条件に合った機種で締固めなければならない。

(2) 砂利舗装工

再生クラッシャーランを均平に敷均し、舗装面仕上げ作業として、施工条件に合った機種の締固め機械により締固めなければならない。

10. その他

(1) 離隔幅

重機作業に際しては、現況水路法肩から離隔距離 1.0m以上を確保し、No. 8 3 + 6. 5 0 ~No. 8 5 + 1 4. 0 0 の右岸側においては離隔距離 3.0m以上を確保しなければならない。
なお、離隔距離を確保する期間は盛土作業完了までとする。

(2) 水路内敷鉄板

水路内にて掘削等の重機作業を行う場合は、敷鉄板を敷設し重機用足場を確保するものとする。

(3) ポータブルコーン貫入試験

落水後、地盤改良に先立ちコーン指数（qc）の確認を既設構造物（ボックスカルバート又は橋梁）間で1測点、横断方向4点（端部2点ずつ）とし、調査深度は地盤改良下端高まで実施するものとする。

なお、現地状況等により調査数量の変更が必要な場合は、監督職員と協議するものとする。

第10章 施工管理

1. 主任技術者等の資格

主任技術者等の資格は入札説明書によるものとする。

2. 施工管理

(1) 施工管理の追加項目

1) 出来形管理

施工管理基準に定めのない追加の項目とその管理基準等は、次によらなければならない。

工 種	測定項目	管 理 基準値 (mm)	規格値 (mm)	測定基準	管 理 方 式	
					管理図表によるもの (様式 2-1、2-2)	結果一覧表によるもの (様式 3-1)
地盤改良工	厚さ T	－ 50	同左	各測点毎に中心部及び端部 で測定する。ただし中央ブ ロックにおいて、設計厚さ が変化する場合に設計厚さ 毎に実施する。	20 点以上	20 点未満
	幅 W	－100	同左			

2) 撮影記録による出来形管理

直接測定による出来形測定結果が確認できるよう撮影記録を行い、適正に管理を行うものとする。

3) 品質管理

施工管理基準に定めのない追加の項目とその内容は次によるものとする。

工 種	試験項目	試験方法	規格値	測定基準
地盤改良工	コーン貫入試験	JGS1431-2012	設計強度以上	試験は各測点毎に中心部及び端部において実施する。ただし中央ブロックにおいて、設計厚さが変化する場合に設計厚さ毎に実施する。

(2) 施工管理基準からの除外項目

施工管理基準に定めている次の項目については、適用除外とする。

- 1) 土木工事施工管理基準の「別表第 1 直接測定による出来形管理 4 農道工事」に示す平坦性 (F)

3. 六価クロム溶出試験

本工事は「六価クロム溶出試験（及びタンクリーチング試験）」の対象工事であり、次に示す工種について、六価クロム溶出試験（及びタンクリーチング試験）を実施し、試験結果（計量証明書）を提出しなければならない。

なお、試験方法は、「セメント及びセメント系固化材を使用した改良土の六価クロム溶出試験実施要領（案）」によるものとする。

また、土質条件、施工条件等により試験方法、検体数に変更が生じた場合は、監督職員と協議するものとする。

六価クロム溶出試験対象工種及び検体数

対象工種	対象工法	配合設計段階 検 体 数	備 考
地盤改良工	安定処理工	1 検体	
地盤改良工	安定処理工（発塵抑制型）	1 検体	

4. 工事写真における黒板情報の電子化について

黒板情報の電子化は、被写体画像の撮影と同時に工事写真における黒板の記載情報の電子的記入を行うことにより、現場撮影の省力化、写真整理の効率化を図るものである。

受注者は、工事契約後に監督職員の承諾を得たうえで黒板情報の電子化を行うことができる。黒板情報の電子化を行う場合、受注者は、以下の（１）から（４）によりこれを実施するものとする。

（１）使用する機器・ソフトウェア

受注者は、黒板情報の電子化に必要な機器・ソフトウェア等（以下「機器等」という。）は、「土木工事施工管理基準 別表第２ 撮影記録による出来形管理」に示す項目の電子的記入ができるもので、かつ「電子政府における調達のために参照すべき暗号のリスト（CRYPTREC 暗号リスト）」（URL (<https://www.cryptrec.go.jp/list.html>)) に記載する基準を用いた信憑性確認機能（改ざん検知機能）を有するものを使用するものとする。

（２）機器等の導入

- １）黒板情報の電子化に必要な機器等は、受注者が準備するものとする。
- ２）受注者は、黒板情報の電子化に必要な機器等を選定し、監督職員の承諾を得なければならない。

（３）黒板情報の電子的記入に関する取扱い

- １）受注者は、（１）の機器等を用いて工事写真を撮影する場合は、被写体と黒板情報を電子画像として同時に記録してもよいこととする。
- ２）本工事の工事写真の取扱いは、「土木工事施工管理基準 別表第２ 撮影記録による出来形管理」及び「電子化写真データの作成要領（案）」によるものとする。なお、上記１）に示す黒板情報の電子的記入については、「電子化写真データの作成要領（案）６ 写真編集等」に示す「写真編集」には該当しないものとする。
- ３）黒板情報の電子化を適用する場合は、従来型の黒板を写し込んだ写真を撮影する必要はない。

（４）写真の納品

受注者は、（３）に示す黒板情報の電子化を行った写真を、工事完成時に発注者へ納品するものとする。

なお、受注者は納品時に URL

(https://dcpadv.jcomsia.org/photofinder/pac_auth.php) のチェックシステム（信憑性チェックツール）又はチェックシステム（信憑性チェックツール）を搭載した写真管理ソフトウェアを用いて、黒板情報を電子化した写真の信憑性確認を行い、その結果を監督職員へ提出するものとする。

（５）費用

機器等の導入に要する費用は、従来の黒板に代わるものであり、技術管理費の写真管理に要する費用に含まれる。

5. 工事現場等における遠隔確認について

- (1) 本工事は、施工段階確認、材料検査、立会等による確認を受注者が動画撮影用カメラにより撮影した映像と音声を監督職員等に同時配信し、双方向通信により会話をしながら監督職員等がモニター上で工事現場等の確認（以下「遠隔確認」という。）を行う工事である。
- (2) 遠隔確認の活用は、「工事現場等における遠隔確認に関する実施要領」（URL「<https://www.maff.go.jp/j/nousin/sekkei/attach/pdf/index-220.pdf>」）によるものとする。
- (3) 農林水産省が推奨する Web 会議システムは、Microsoft Teams である。
- (4) 通信環境が整わない現場や遠隔確認が非効率となる場合も想定されることから、受発注者の協議により遠隔確認の適用・不適用を決定するものとする。

第 1 1 章 天災その他不可抗力

天災その他の不可抗力による損害は、請負契約書第 29 条によるものとするが、異常出水については、本工事仮締切計画を別図のとおり計画しており、受注者の善良な管理のもとにおいて、これを超える洪水により被害が生じた場合のみ、その損害額の負担については発注者と受注者の協議によって定めるものとする。

第 1 2 章 条件変更の補足説明

本工事の施工に当たり自然的又は人為的な施工条件が設計図書等と異なる場合、あるいは設計図書等に表示されていない場合の施工条件の変更に該当する主な事項は、次のとおりである。

- 1. 土 質
- 2. 転石、湧水等の出現
- 3. 関係機関との協議
- 4. 排水量
- 5. 地下埋設物の出現（埋蔵文化財を含む。）
- 6. その他

第 1 3 章 その他

1. 電子納品

工事完成図書を、共通仕様書第 1 編 1－1－40 に基づき作成し、次のものを提出しなければならない。

- ・工事完成図書の電子媒体（CD-R、DVD-R 又は BD-R）正副 2 部

2. 情報化施工技術の活用について

(1) 適用

本工事は、「情報化施工技術の活用ガイドライン」（令和 8 年 4 月）（農林水産省農村振興局整備部設計課）（以下「ガイドライン」という。）に基づき、情報通信技術の活用により生産性及び施工品質の向上を図るため、受注者の発議により、土工において、3 次元起工測量、

3次元設計データ作成、ICT建設機械による施工、3次元出来形管理等の施工管理及び3次元データの納品の全て又は一部で、情報化施工技術を活用する「情報化施工技術活用工事」（受注者希望型）である。

（2）協議・報告

受注者は、情報化施工技術の活用を希望する場合は、契約後、施工計画書の提出（施工数量や現場条件の変更による変更施工計画書の提出を含む。）までに発注者へ協議を行い、協議が整った場合、当該技術を活用できるものとし、その内容等について施工計画書に記載するものとする。

なお、情報化施工技術の活用を希望しない場合は、その旨発注者に報告するものとする。

（3）使用する機器・ソフトウェア

情報化施工技術を活用するに当たり使用する機器及びソフトウェアは、受注者が調達すること。また、施工に必要な施工データは、受注者が作成するものとする。使用する機器、アプリケーション、ソフトウェア及びファイル形式については、事前に監督職員と協議するものとする。

（4）貸与資料

基本設計データ及び3次元設計データの作成に必要な貸与資料は下表のとおりである。このほか、必要な資料がある場合は、監督職員に報告し貸与を受けるものとする。

なお、貸与を受けた資料については、工事完成時まで監督職員へ返却しなければならない。

	貸与資料	備 考
1	令和5年度 筑後川下流右岸農地防災事業 佐賀市東部線他調査設計業務 報告書	
2	令和4年度 筑後川下流右岸農地防災事業 深浅測量（西部）業務 報告書	
3	図面のCADデータ	

（5）確認及び検査

受注者は、監督職員が行う施工段階確認等や検査職員が行う完成検査等において、施工管理データが組み込まれた出来形管理用TS等光波方式等を準備しなければならない。

（6）電子納品

受注者は、情報化施工技術に係る資料について、ガイドラインに基づき提出しなければならない。

（7）情報化施工技術の活用に要する費用

- （2）の協議により活用することとした、情報化施工技術の活用に要する費用については設計変更の対象とし、ガイドラインに基づき計上することとする。
- 受注者は、発注者から依頼する歩掛、経費等の見積書提出に協力しなければならない。また、発注者の指示により歩掛調査等の調査を実施する場合には協力しなければならない。

3. 令和6年9月20日からの大雨の被災地域における被災農林漁家の就労機会の確保について

（1）受注者は、工事の施工に当たっては、効率的な施工に配慮しつつ、被災地域における被災農林漁家の就労希望者を優先的に雇用するよう努めるものとする。なお、被災地域における被災農

林漁家を雇用した場合は、月毎の被災農林漁家の雇用実績人数を提出すること。

(2) 発注者は、被災農林漁家の雇用実績を確認した場合は、工事成績評価別紙7に示す「6. 社会性等」に、次の評価項目を追加した上で最大7.5点を加点点評価する。ただし、工事成績評価の合計は100点を超えないものとする。

[事業(務)所長]

【被災農林漁家の就労機会の確保】

- ☐ 令和6年9月20日からの大雨の被災地域における被災農林漁家を雇用した。
- ☐ 令和6年9月20日からの大雨の被災地域における被災農林漁家を複数名又は長期に渡って雇用した。
- ☐ 令和6年9月20日からの大雨の被災地域における被災農林漁家を複数名、長期に渡って雇用した。

第14章 定めなき事項

この特別仕様書に定めない事項又は、本工事の施工に当たり疑義が生じた場合は、必要に応じて監督職員と協議するものとする。

工 期 通 知 書

令和〇〇年〇〇月〇〇日

(分任) 支出負担行為担当官
〇〇 〇〇 様

住所
商号又は名称
氏名

次のとおり工期を定めたので通知します。

工 事 名	〇〇〇〇工事
工 事 場 所	〇〇県〇〇市〇〇
契約予定年月日	令和 年 月 日
工 事 の 始 期	令和 年 月 日
工 期	工 事 の 始 期 から (〇〇〇日間) 令和 年 月 日 まで

※契約の締結までに提出すること。
※契約書には本通知書により通知した工期（工事の始期及び終期）を記載する。

令和 7 年度 筑後川下流右岸農地防災事業 佐賀市東部線（若宮その 3 工区）工事

工 事 数 量 表

工種・種別・細別	規格	単位	数量	備 考
1. 土工				「概」と表示しているものは概数数量発注による数量
(1) 掘削工				
土砂掘削		m ³	4,463	「概」
(2) 盛土工				
流用土盛土		m ³	1,519	「概」
(3) 整形仕上げ工				
法面整形（掘削部）		m ²	2,890	「概」
法面整形（盛土部）		m ²	3,110	「概」
(4) 作業残土処理工				
作業残土処理	土砂, 巨勢仮置場	m ³	1,500	「概」
作業残土処理	改良土, 関連工事①へ	m ³	900	「概」
作業残土処理	葦根混じり土, 一の原受入地	m ³	420	「概」
2. 地盤改良工				
(1) 安定処理工				
安定処理	セメント系固化材 (50kg/m ³)	m ³	8,571	「概」
安定処理	セメント系固化材発塵抑制型 (50kg/m ³)	m ³	1,123	「概」
殻運搬・処理	プラスチック類（改良材空袋）	m ³	16	「概」
3. 構造物撤去工				
(1) 構造物取壊し工				
舗装版切断	As, 舗装版厚=15cm以下	m	252	「概」
舗装版切断排水処理	汚泥	m ³	0.076	「概」

工 事 数 量 表

工種・種別・細別	規格	単位	数量	備 考
舗装版破砕	As, 舗装版厚=15cm以下	m ²	1,260	「概」
殻運搬・処理	As殻	m ³	50	「概」
水路内雑物運搬・処理	水路内雑物	m ³	1.3	「概」
木柵撤去	チェーンソー	m	116	「概」
木柵運搬・処理	木くず	m ³	4.1	「概」
4. 法覆護岸工				
(1) コンクリートブロック工				
ブロックマット		m ²	3,785	「概」
アンカーピン	SD295, D16, 加工含み	式	1	
コンクリートブロック張り (撤去)		m ²	47	「概」
コンクリートブロック張り (復旧)	t=10cm, 既設利用	m ²	47	「概」
階段工	1:2.0勾配, 一般型 (6段)	箇所	13	「概」
(2) 端部処理工				
構造物接続部	吸出防止シート (合成繊維 t=10mm)	箇所	26	「概」
5. 水路付帯工				
(1) 安全施設工				
ガードレール撤去	Gr-C-4E	m	543	「概」
ガードレール復旧	Gr-C-4E, 既設利用	m	543	「概」
6. 耕地復旧工				
(1) 水田復旧工				
暗渠排水工	VU φ 75, L=2.0m, ネジ式水甲 栓 (チェーン付き)	箇所	42	「概」
暗渠排水工	VP φ 200, L=2.0m	箇所	2	「概」
耕地復旧 (耕起)		m ²	12,853	「概」
畦畔復旧	土堤	m	49	「概」

工 事 数 量 表

工種・種別・細別	規格	単位	数量	備 考
田面排水工	HP φ 250, 既設利用	箇所	10	「概」
水叩き	吸出防止シート, ヤシ繊維, t=10mm	箇所	10	「概」
7. 道路復旧工				
(1) アスファルト舗装工				
不陸整正	補足材なし	m ²	1, 260	「概」
表層 (車道・路肩部)	再生密粒度アスコン(13), t=4cm	m ²	1, 260	「概」
表層 (車道・路肩部)	オーバーレイ, 再生密粒度アスコン(13), t=3cm	m ²	540	「概」
路盤工	RC-40, t=12cm	m ²	90. 000	「概」
区画線	実線, 15cm, 溶融式	m	900	「概」
(2) 砂利舗装工				
敷砂利	RC-40, t=10cm, 敷均し	m ²	1, 897	「概」
(3) 歩車道境界ブロック撤去復旧				
歩車道境界ブロック撤去復旧	既設利用	m	27	「概」
(4) 標識移設撤去復旧				
標識移設撤去	速度標識, 基礎コンクリート有り	基	1. 000	「概」
標識移設復旧	速度標識, 基礎コンクリート有り, 流用	基	1. 000	「概」
8. 仮設工				
(1) 仮設道路工				
土木シート	敷設～撤去	m ²	12, 893	「概」
殻運搬・処理	廃プラスチック類 (土木シート)	m ³	26	「概」
工事用道路 (坂路)	B=4. 5m	m	15. 6	「概」
敷鉄板 (法肩仮設道路)	t=22mm	m ²	3, 255	「概」
敷鉄板 (水路内仮設道路)	t=22mm	m ²	258	「概」
敷鉄板 (坂路)	t=22mm	m ²	32	「概」

工 事 数 量 表

工種・種別・細別	規格	単位	数量	備 考
敷鉄板（耕作用進入路）	t=22mm	m ²	768	「概」
敷鉄板（水道管保護）	t=22mm	m ²	392	「概」
敷鉄板（農業用水管保護）	t=22mm	m ²	28	「概」
（2）仮設土留・仮締切工				
締切盛土（大型土のう）	製作～設置～撤去, マサ土（搬入土）, ほぐした土量	m ³	98.0	「概」
締切盛土	設置～撤去, マサ土（搬入土）	m ³	20	「概」
殻運搬・処理	廃プラスチック類（大型土のう空袋）	m ³	3.0	「概」
（3）排水処理工（降雨時排水）				Φ50, 6ヵ月未満（損耗率
排水ポンプ（仮設）	Φ50, 6ヵ月未満（損耗率55%）	箇所	3	「概」
排水ポンプ（仮設）	Φ100, 6ヵ月未満（損耗率55%）	箇所	2	「概」
9. 仮設工	任意仮設工			
（1）仮設道路工				
工事用道路		式	1	
仮設排水管	φ 250, 設置・撤去	式	1	
敷鉄板（水路内敷鉄板）	t=22mm	式	1	
（2）仮設土留・仮締切工				
遮水シート	設置・撤去	式	1	
殻運搬・処理	廃プラスチック類（遮水シート）	式	1	
（3）排水処理工				
排水ポンプ（仮設）		式	1	
（4）電気設備工				
受電設備		式	1	
配電設備		式	1	
10. その他				

工 事 数 量 表

工種・種別・細別	規格	単位	数量	備 考
(1)事業損失防止施設費				
共通仮設（積上げ）				
事業損失防止施設費				
中和処理施設	炭酸ガス	式	1	
(2)運搬費				
共通仮設（積上げ）				
運搬費				
重建設機械分解・組立・輸送	地盤改良攪拌混合機	式	1	
重建設機械輸送	ロングアームバックホウ	式	1	
仮設材輸送費	敷鉄板	式	1	
(3)準備費				
共通仮設（積上げ）				
準備費				
草類運搬・処理	草類（刈草）	m3	47	「概」
草類運搬・処理	草類（水草）	m3	13	「概」
樹木伐採	10cm未満	本	4	「概」
樹木伐採	10cm以上16cm未満	本	6	「概」
樹木伐採	16cm以上22cm未満	本	3	「概」
樹木伐採	22cm以上28cm未満	本	7	「概」
樹木伐採	28cm以上	本	5	「概」
伐採木運搬・処理	木くず（生木）	m3	12	「概」
伐採木運搬・処理	木くず（伐採根）	m3	6	「概」
竹運搬・処理	竹	m3	2	「概」
竹運搬・処理	竹根	m3	1	「概」

工 事 数 量 表

工種・種別・細別	規格	単位	数量	備 考
ポータブルコーン貫入試験	単管式	m	41.5	「概」
(4)安全費				
共通仮設（積上げ）				
安全費				
監視員	高圧送電線付近作業時	人	8	「概」
高圧線監視櫓	H=10m	箇所	1	「概」
(5)役務費				
共通仮設（積上げ）				
役務費				
電気基本料金		式	1	
(6)技術管理費				
共通仮設（積上げ）				
技術管理費				
六価クロム溶出試験	環境庁告示第46号溶出試験	検体	2	「概」


令和7年度 筑後川下流右岸農地防災事業

佐賀市東部線（若宮その3工区）工事


図 面 目 録

番号	名称	枚数	備考
1	位置図	2	
2	平面縦断図	3	
3	標準断面図	2	
4	法面保護工構造図	1	
5	耕地復旧工図	1	
6	撤去復旧構造図	1	
7	仮設図	1	
合計		11	


位置図(1)

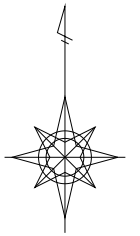

一ノ原受入地詳細図

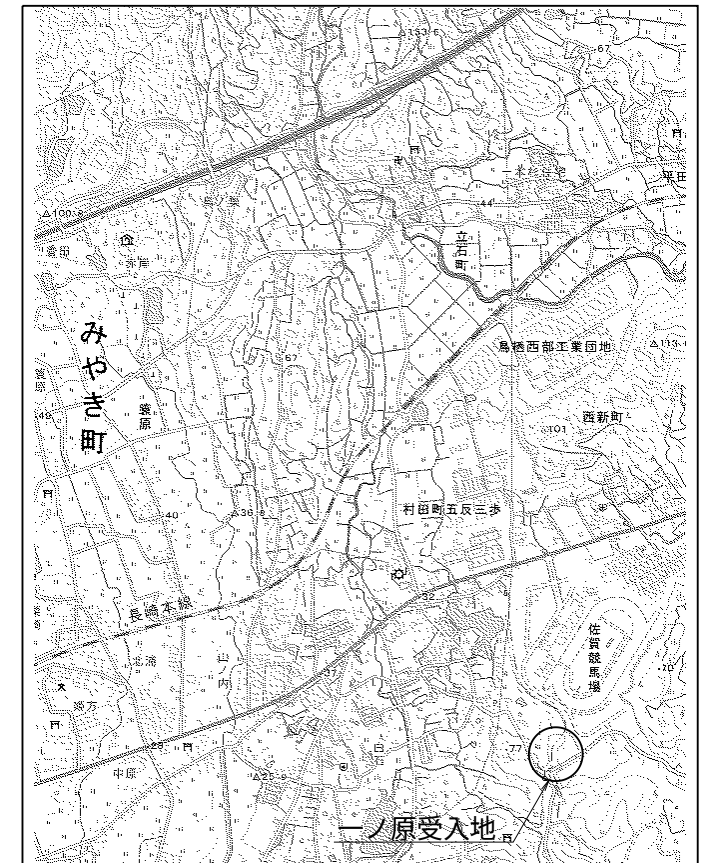

工 事 名	令和7年度 筑後川下流右岸農地防災事業 佐賀市東部線(若宮その3工区)工事		
図 面 名	位 置 図 (1)		
作成年月日	令和 年 月 日		
縮 尺	NO SCALE	図面番号	1 - 1/2
会 社 名			
事業所名	九州農政局 筑後川下流右岸農地防災事業所		

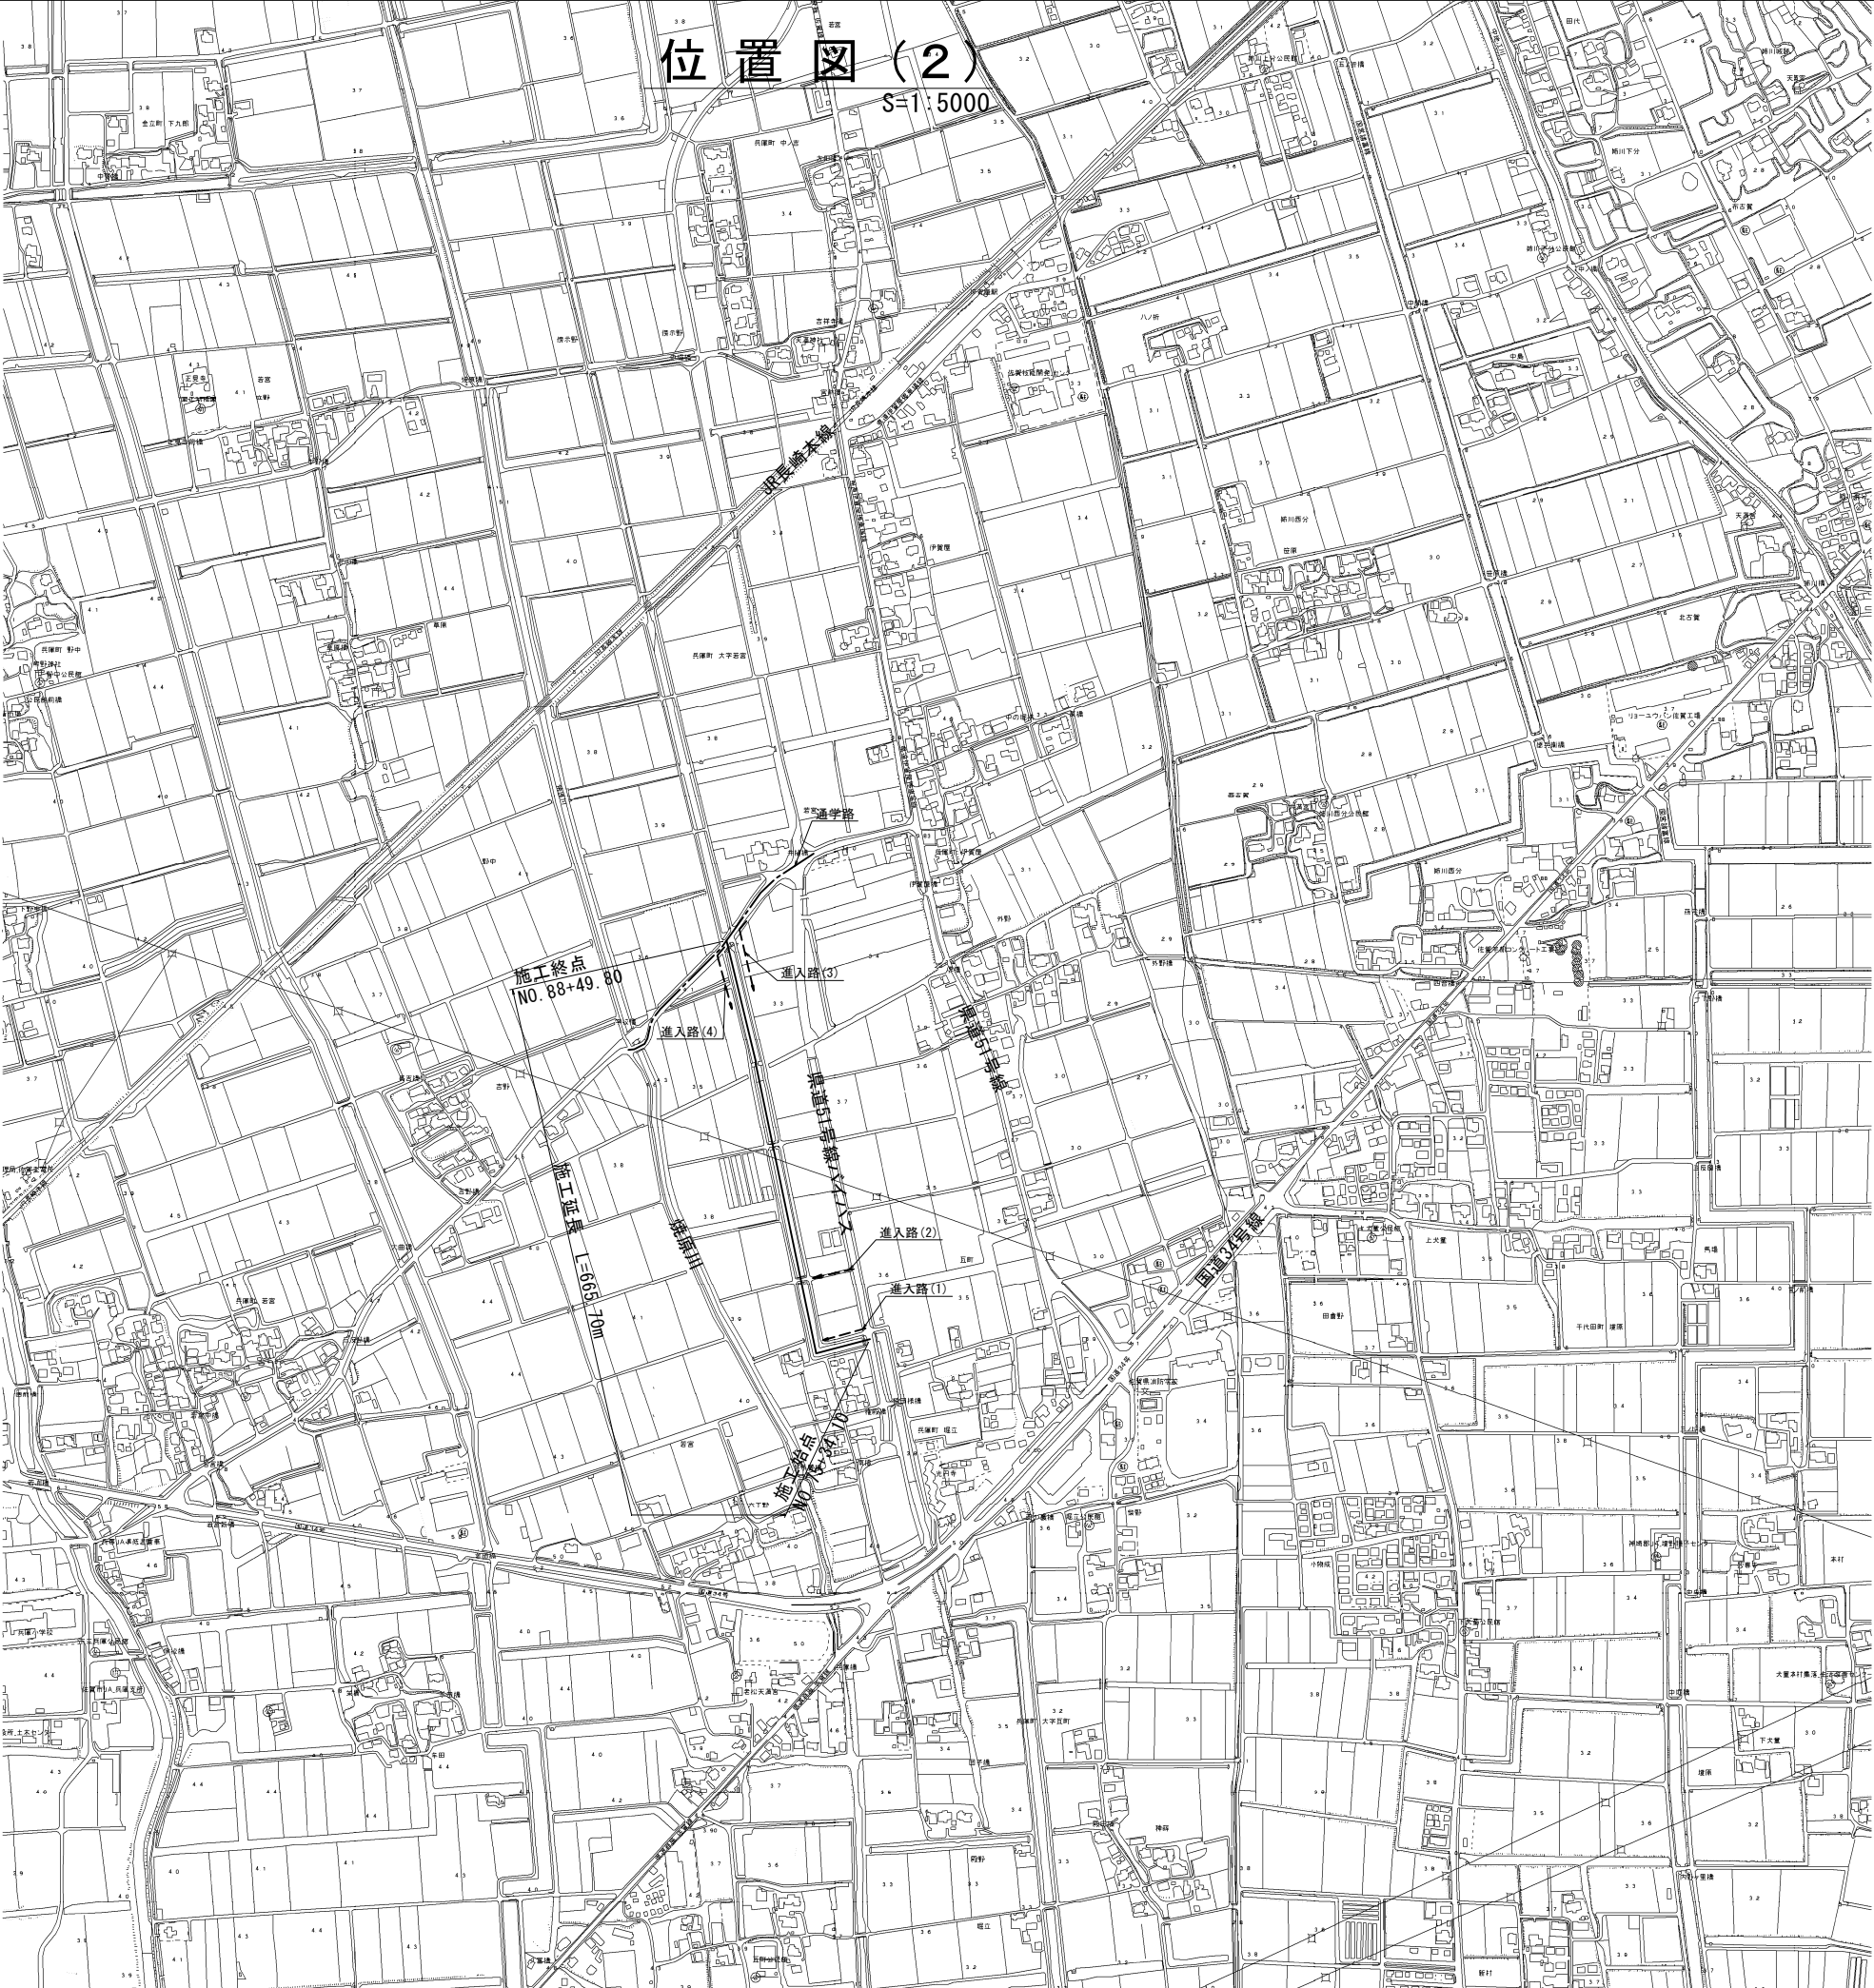

凡 例	
-----	進 入 路
-----	通 学 路

工 事 名	令和7年度 筑後川下流右岸農地防災事業 佐賀市東部線(若宮その3工区)工事		
図 面 名	位 置 図 (2)		
年 月 日	令和 年 月 日		
縮 尺	図 示	図面番号	1 - 2/2
会 社 名			
事業所名	九州農政局 筑後川下流右岸農地防災事業所		

平面図

S=1:500

佐賀市兵庫町大字瓦町

平面縦断面図（１）

施工延長 L=665.70m



縦断面図

V=1:100

H=1:500



計画高 現況高 追加距離 区間距離 測点 曲率図	勾配図	LEVEL L=166.40m										LEVEL L=189.70m									
	水路底高	0.50	0.50	0.50	0.50	0.50	0.50	0.50	0.50	0.50	0.50	0.51	0.51	0.51	0.51	0.51	0.51	0.51	0.51	0.51	0.51
	右岸田面高		3.44	3.39			3.59	3.57		3.57	3.44		3.44	3.42		3.57					
	左岸田面高			3.50	3.49		3.46	3.46		3.52	3.46		3.39		3.43						
	水路底高	1.21	1.84	1.93		1.85	1.82	2.05	2.13	1.85	1.93		2.12		2.11						
追加距離		3384.10	3300.00	3302.40		3350.00	3361.43	3380.30	3360.00	3350.50	3370.80		4000.00		4050.00						
区間距離		34.10	50.00	2.40		50.00	11.43	26.87	11.70	50.00	27.10		21.40		50.00						
測点		NO.75 +34.10	NO.76 +2.40		NO.77	IP.24	NO.77 +38.30	NO.78		NO.79 +1.50	NO.79 +28.60		NO.80		NO.81						
曲率図																					

※(既)は既設構造物を示す

工事名	令和7年度 筑後川下流右岸農地防災事業		
図面名	佐賀市東部線（若宮その3工区）工事		
作成年月日	令和 年 月 日		
縮尺	図示	図面番号	2 - 1/3
会社名			
事業所名	九州農政局 筑後川下流右岸農地防災事業所		

平面図


S=1:500

佐賀市兵庫町大字瓦町

平面縦断面図（2）

施工延長 L=665.70m


佐賀市兵庫町大字若宮

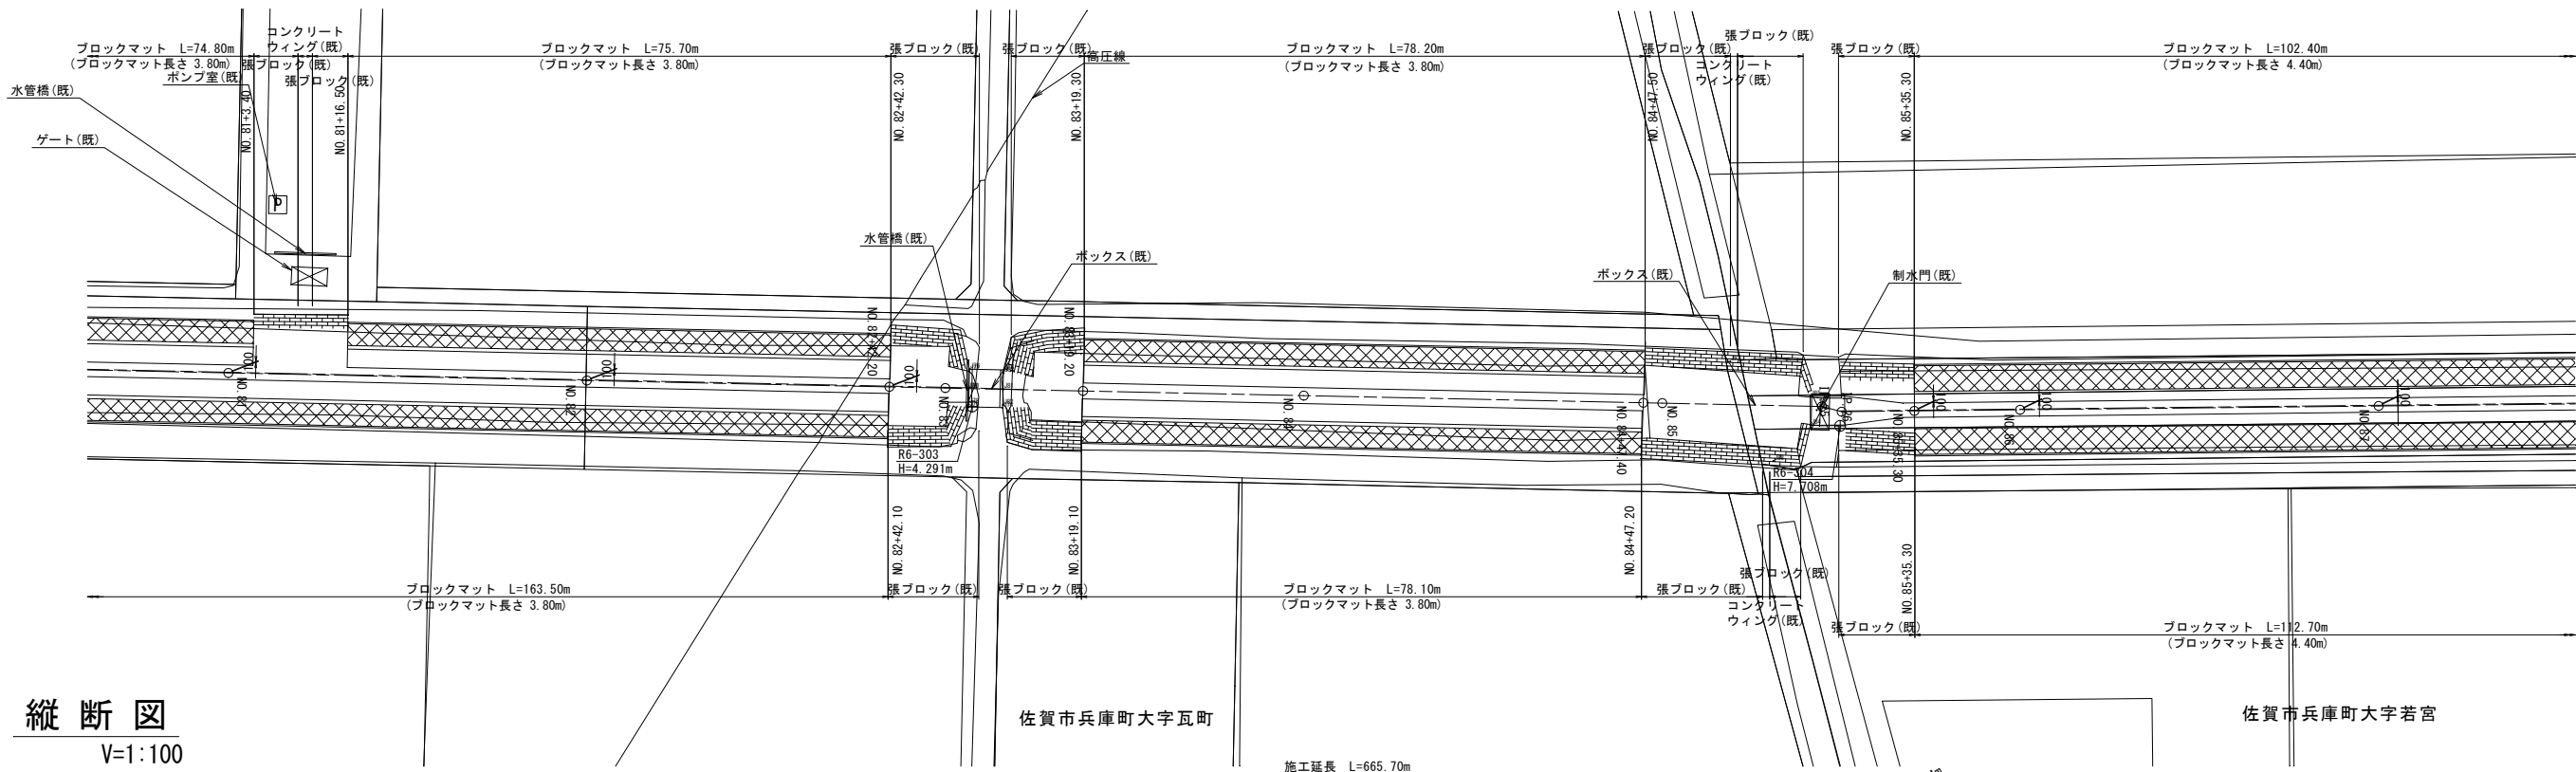

縦断面図

V=1:100

H=1:500

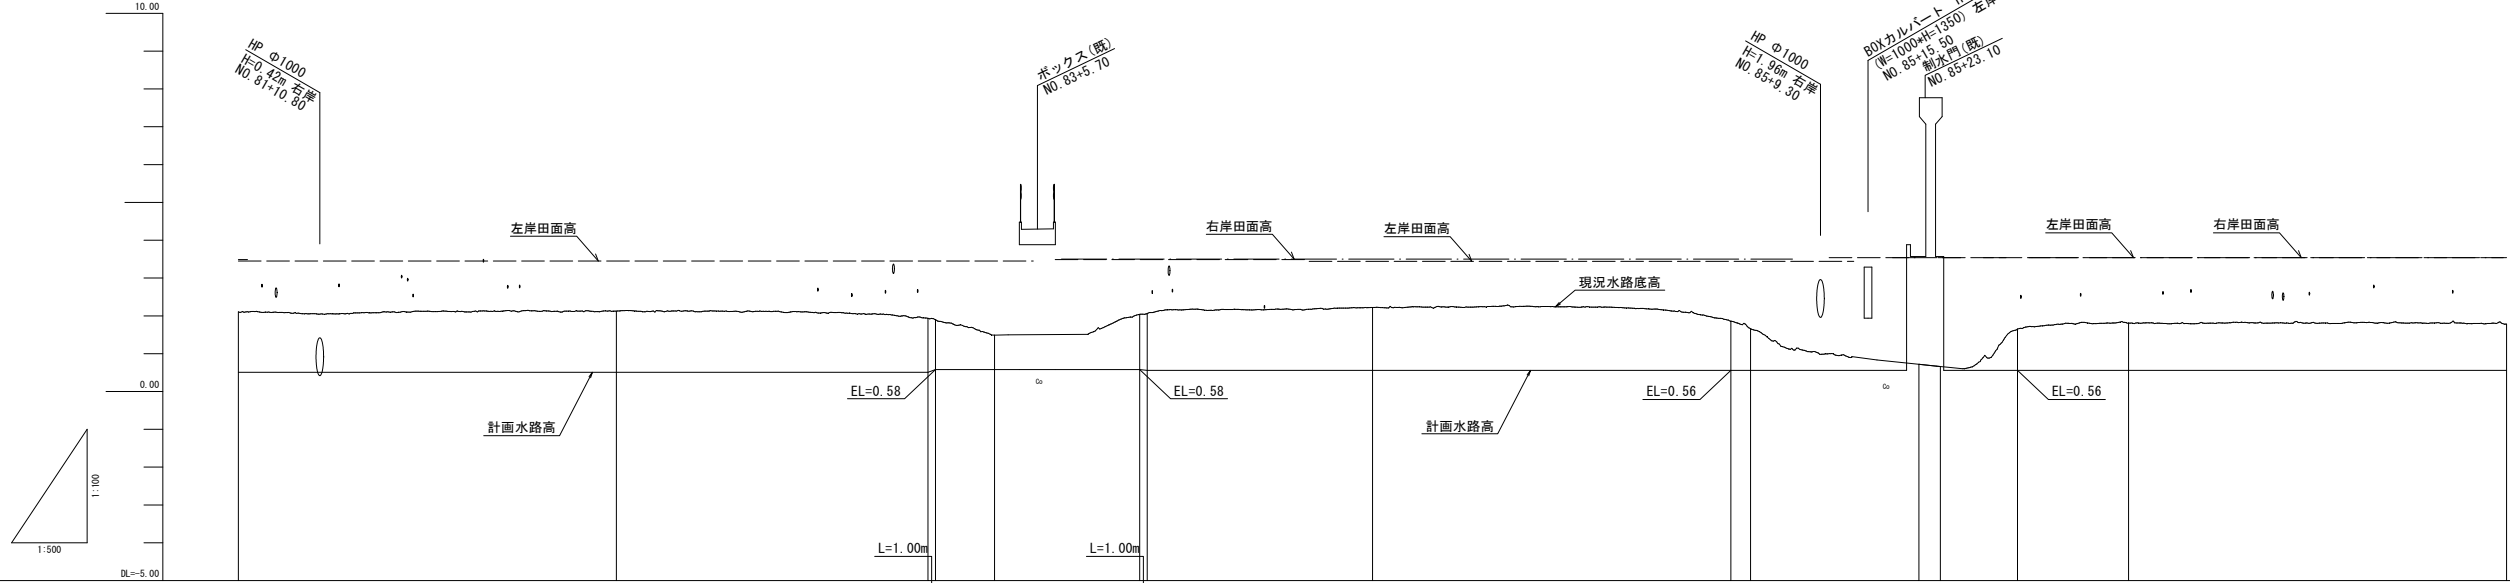


※(既)は既設構造物を示す

計画高	勾配図	LEVEL L=189.70m		LEVEL L=77.20m		i=0.014 L=140.70m	
		水路底高	右岸田面高	水路底高	左岸田面高	水路底高	右岸田面高
現況高	追加距離	50.00		50.00		50.00	
		区間距離	測点	区間距離	測点	区間距離	測点
曲率図	曲率図	50.00		50.00		50.00	
		測点	曲率図	測点	曲率図	測点	曲率図

工事名	令和7年度 筑後川下流右岸農地防災事業 佐賀市東部線（若宮その3工区）工事		
図面名	平面縦断面図（2）		
作成年月日	令和 年 月 日		
縮尺	図示	図面番号	2 - 2/3
会社名			
事業所名	九州農政局 筑後川下流右岸農地防災事業所		

平面図


S=1:500

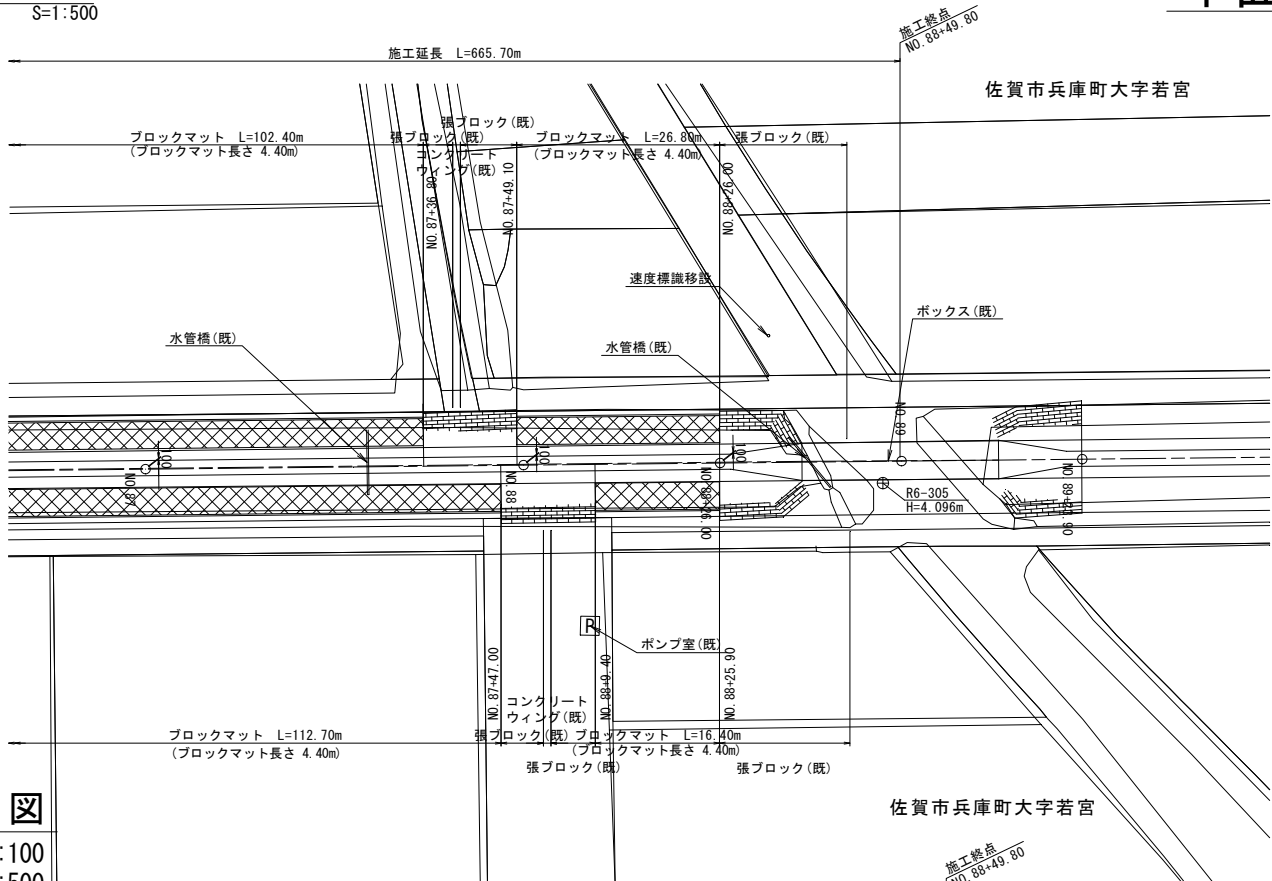

縦断図

V=1:100

H=1:500

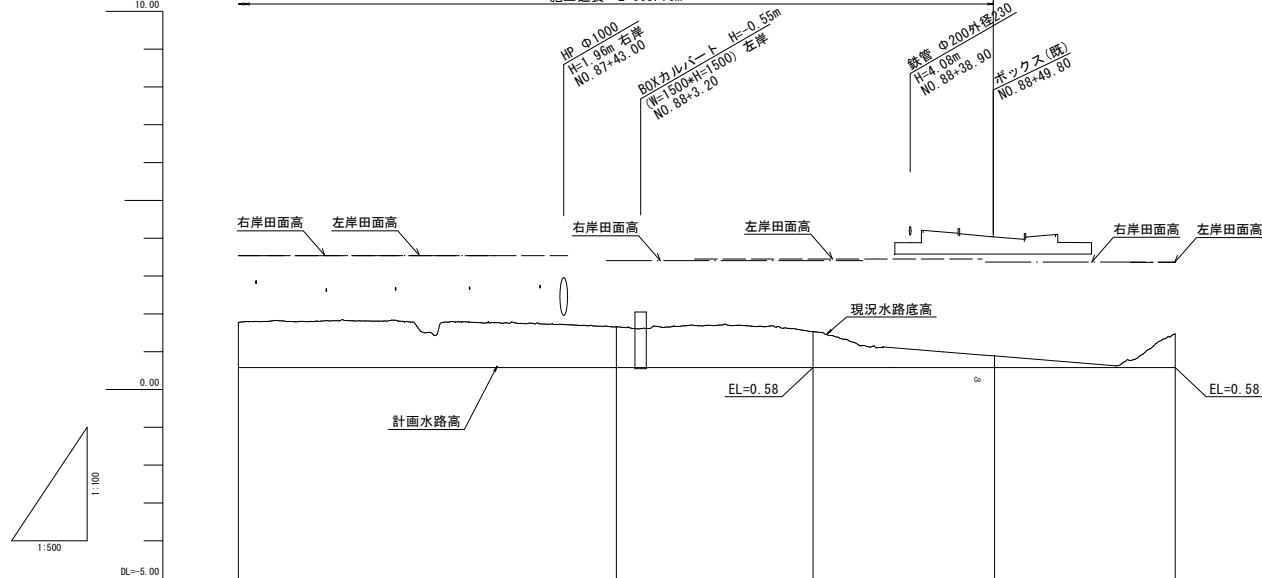

計画高	勾配図				
	水路底高	0.57	0.58	0.58	
	右岸田面高	3.58	3.41	3.41	3.38
	左岸田面高	3.54	3.45		3.32
現況高	水路底高	1.78	1.65	1.53	0.89
					1.47
追加距離		4320.00	4420.00	4420.00	4420.00
区間距離		50.00	50.00	26.00	24.00
測点		NO.87	NO.88	NO.89	NO.89+23.90
曲率図					

平面縦断図（3）




※(既)は既設構造物を示す

工事名	令和7年度 筑後川下流右岸農地防災事業		
図面名	佐賀市東部線（若宮その3工区）工事		
作成年月日	令和 年 月 日		
縮尺	図示	図面番号	2 - 3/3
会社名			
事業所名	九州農政局 筑後川下流右岸農地防災事業所		


標準断面図（1）

標準断面図
NO. 75+34.10～NO. 85+23.10


※（ ）は参考とする。

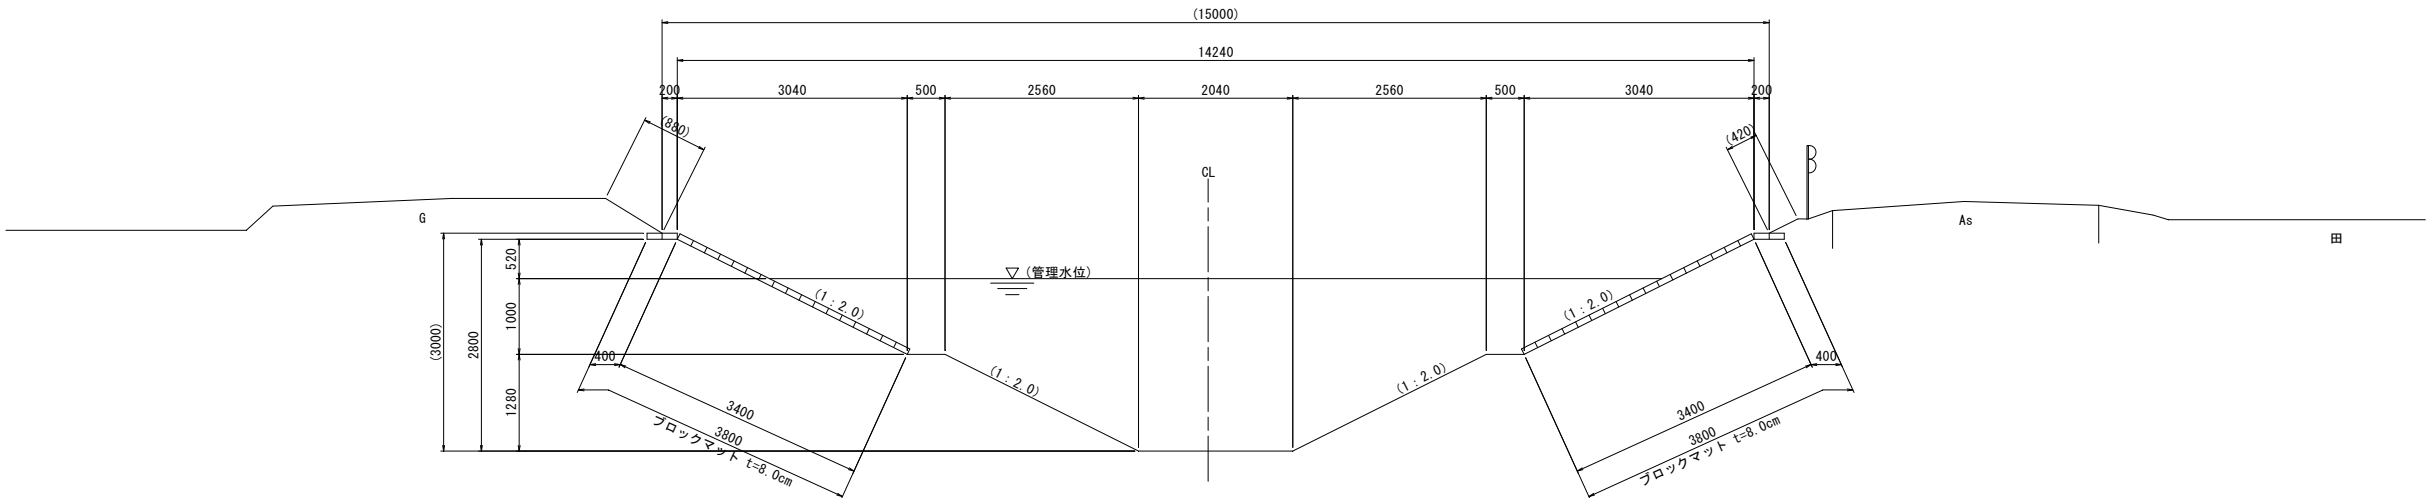

地盤改良標準断面図
NO. 75+34.10～NO. 77+37.10
NO. 81+0.80～NO. 85+23.10

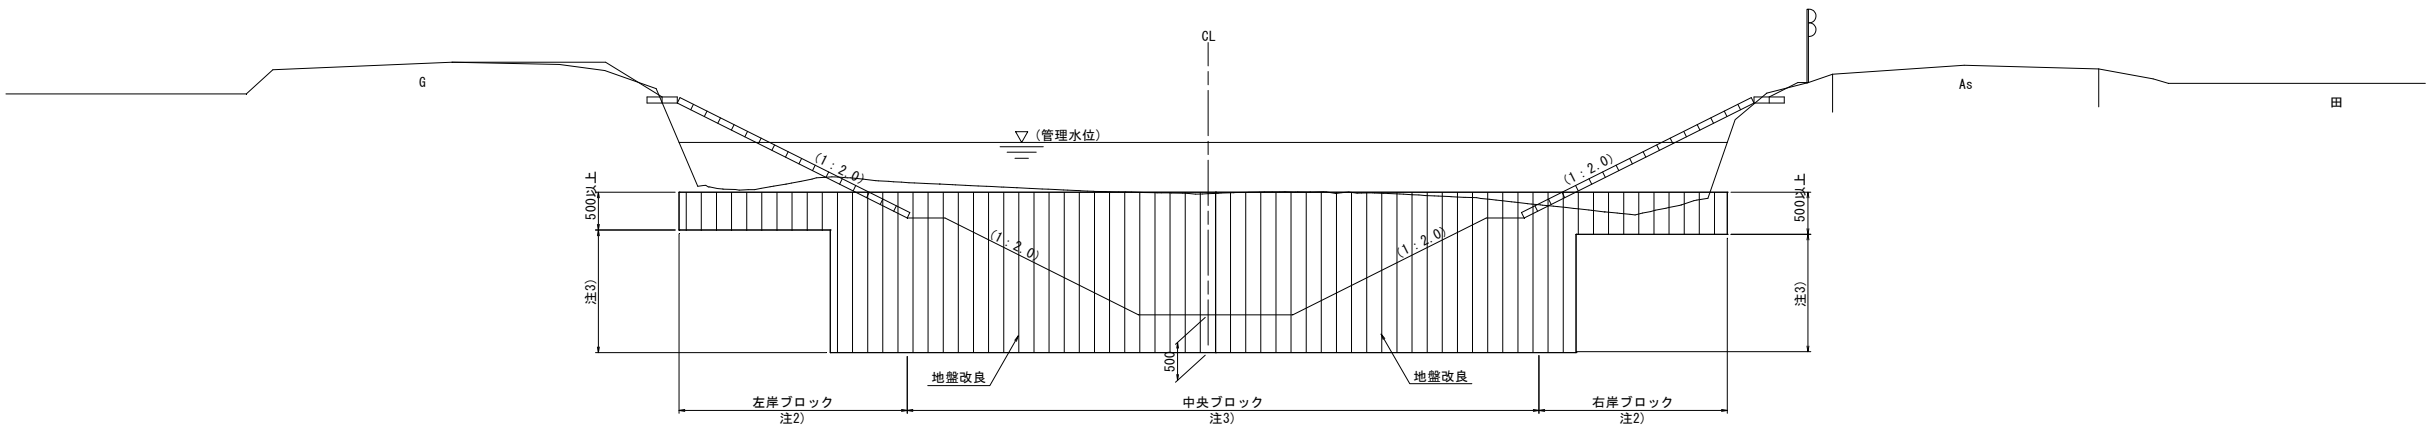

地盤改良標準断面図
NO. 77+37.10～NO. 81+0.80

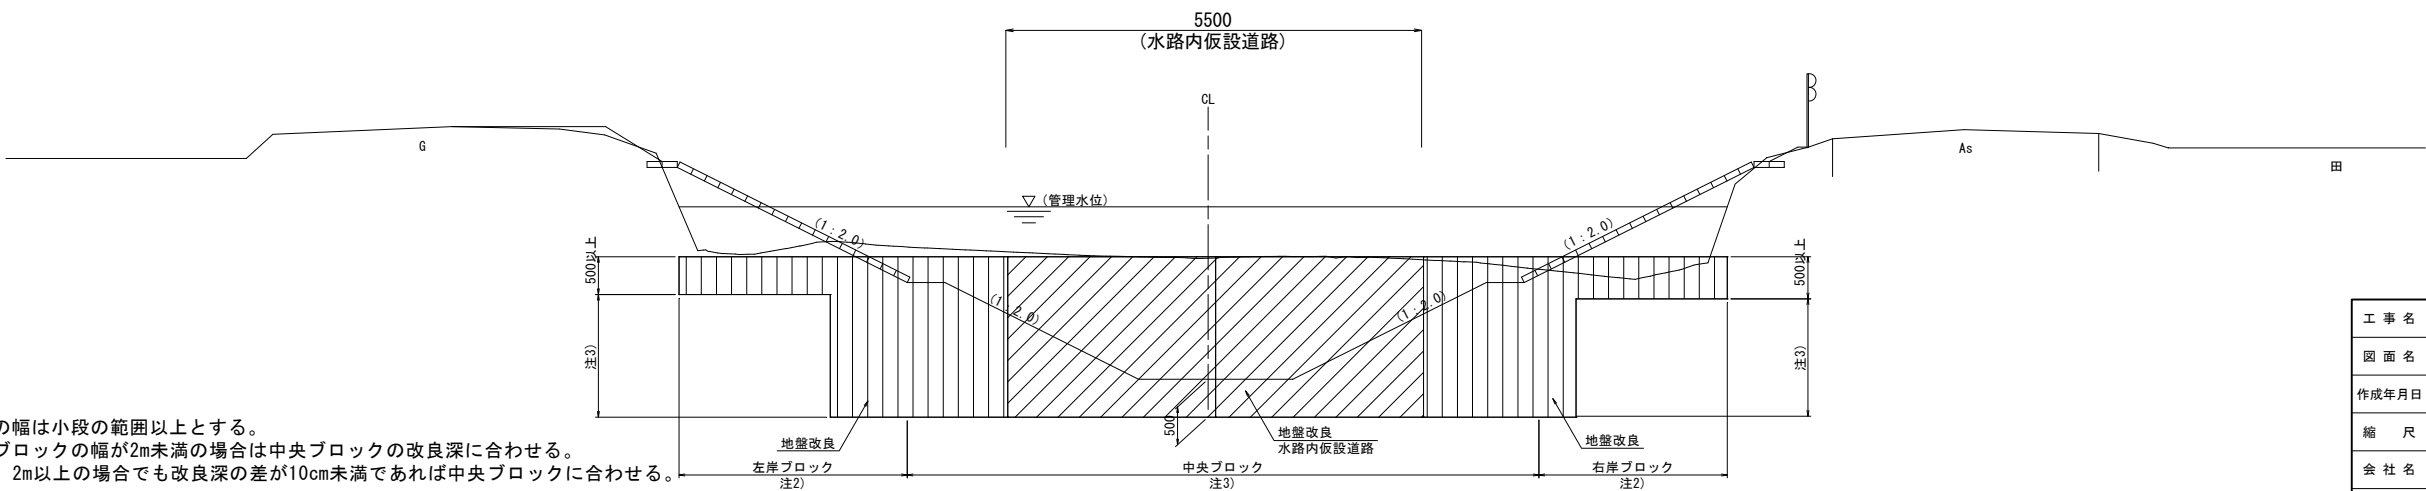


注1) 中央ブロックの幅は小段の範囲以上とする。
注2) 左岸及び右岸ブロックの幅が2m未満の場合は中央ブロックの改良深に合わせる。
注3) 注2) について、2m以上の場合でも改良深の差が10cm未満であれば中央ブロックに合わせる。

工 事 名	令和7年度 筑後川下流右岸農地防災事業 佐賀市東部線（若宮その3工区）工事		
図 面 名	標準断面図（1）		
作成年月日	令和 年 月 日		
縮 尺	S=1:50	図面番号	3 - 1/2
会 社 名			
事業所名	九州農政局 筑後川下流右岸農地防災事業所		


標準断面図（2）

標準断面図
NO. 85+23. 10～NO. 88+49. 80

※（ ）は参考とする。

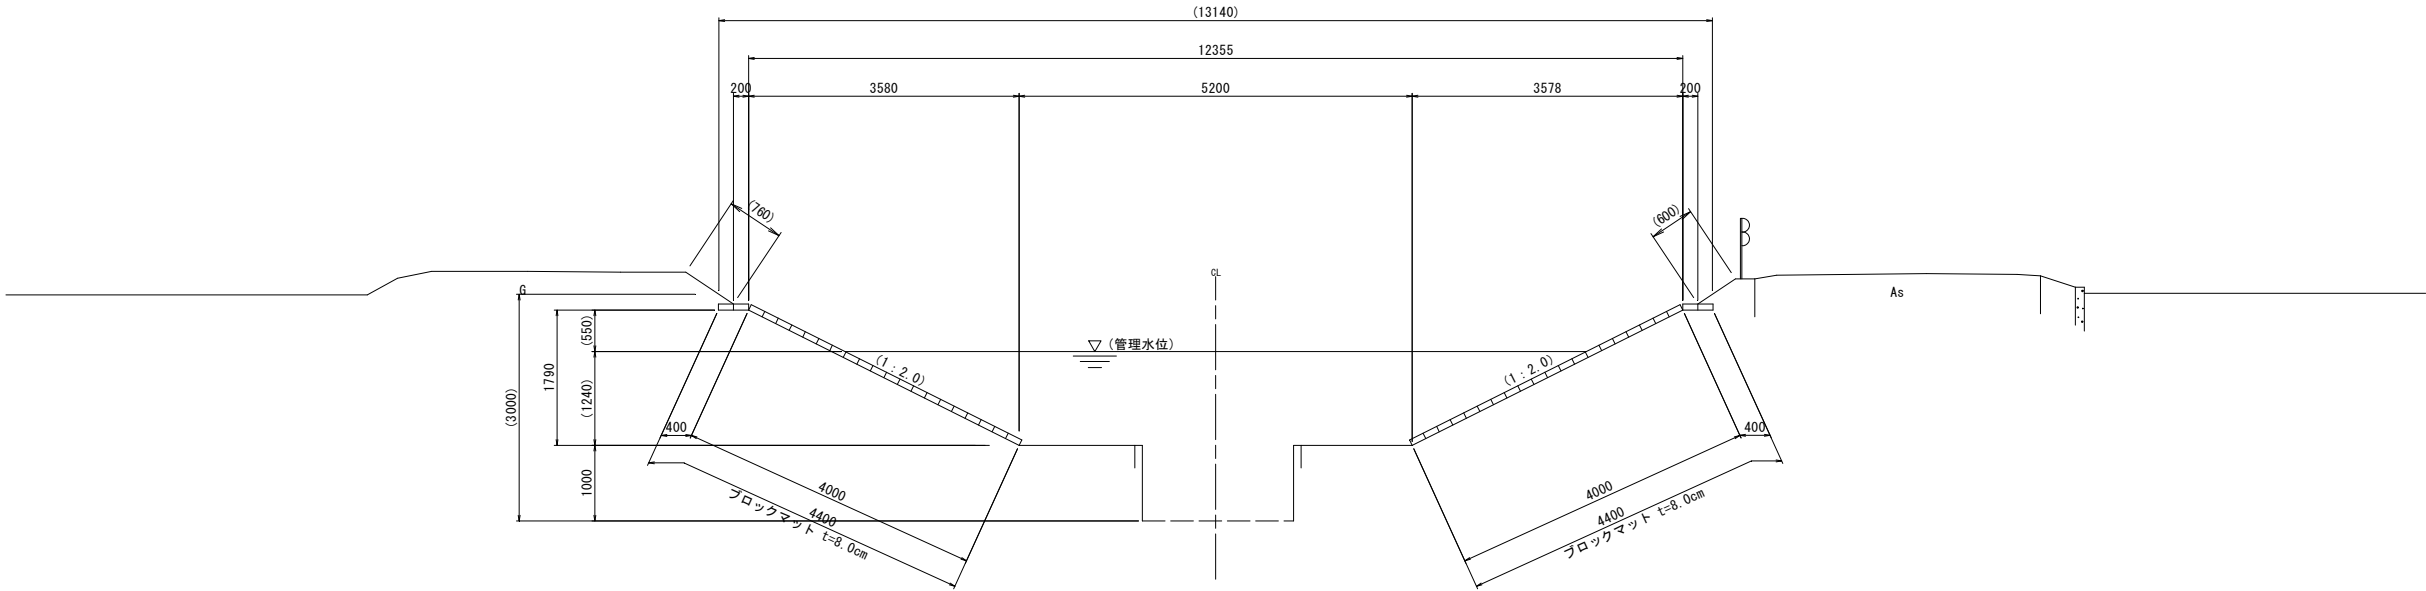

地盤改良標準断面図
NO. 85+23. 10～NO. 88+49. 80

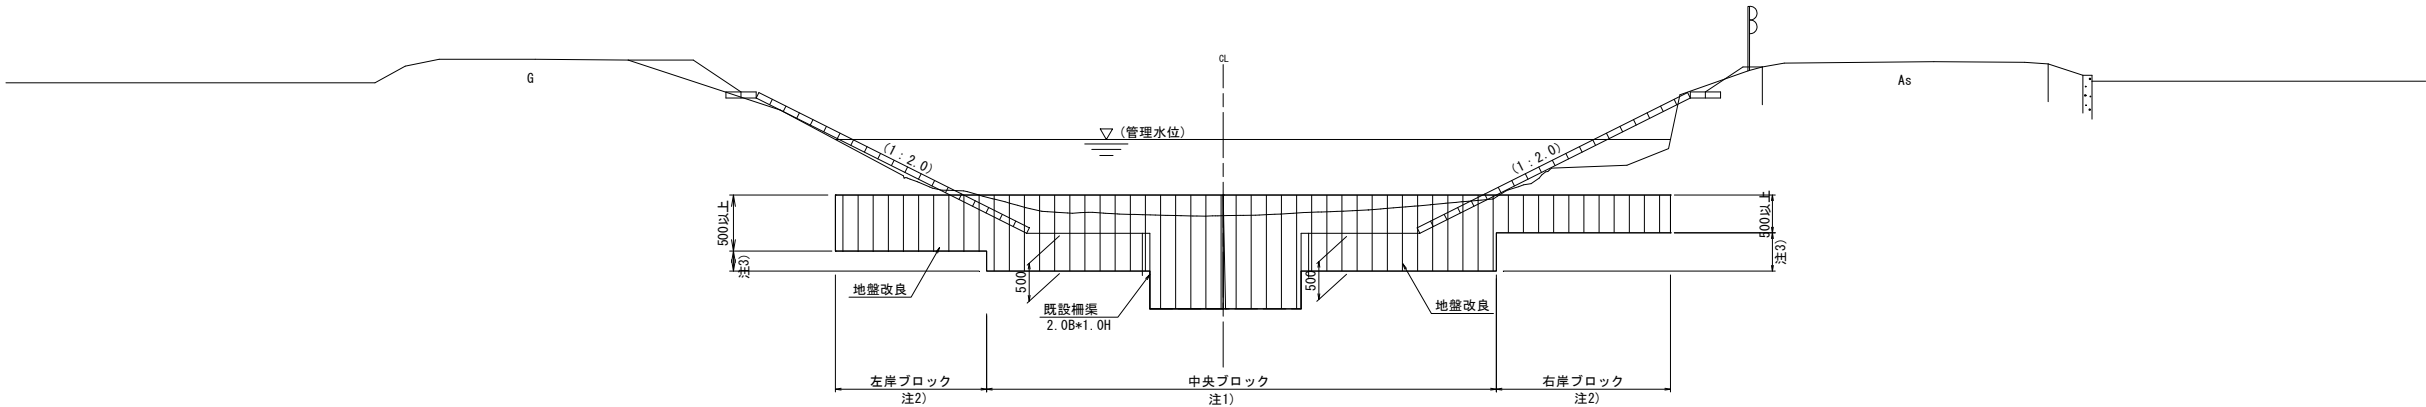


注1) 中央ブロックの幅は、ブロックマット法尻より外側とする。
注2) 左岸及び右岸ブロックの幅が2m未満の場合は中央ブロックの改良深に合わせる。
注3) 注2) について、2m以上の場合でも改良深の差が10cm未満であれば中央ブロックに合わせる。


工 事 名	令和7年度 筑後川下流右岸農地防災事業 佐賀市東部線（若宮その3工区）工事		
図 面 名	標準断面図（2）		
作成年月日	令和 年 月 日		
縮 尺	S=1:50	図面番号	3 - 2/2
会 社 名			
事業所名	九州農政局 筑後川下流右岸農地防災事業所		

法面保護工構造図

標準断面図 S=1:100

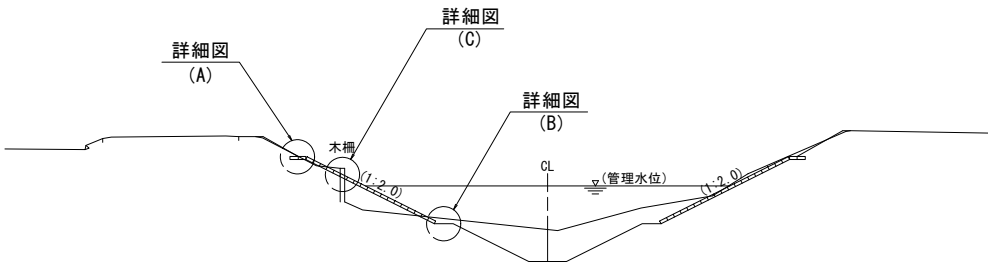


階段工標準図 S=1:100

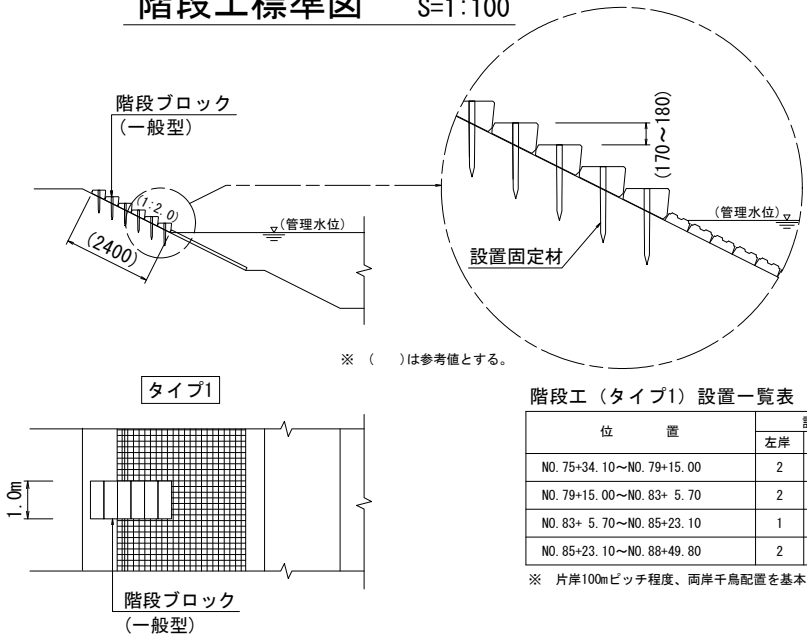


法肩詳細図 S=1:20

(A)

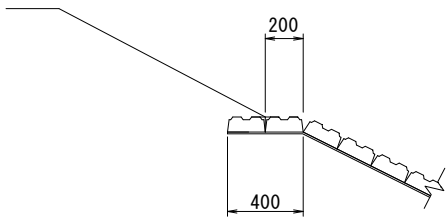


小段詳細図 S=1:20

(B)

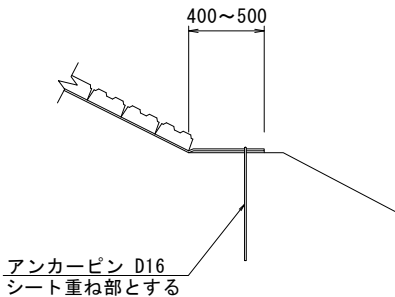


アンカーピン詳細図 S=1:20

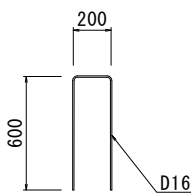


接続部詳細図 S=1:20

シート部

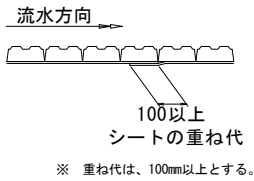


構造物部

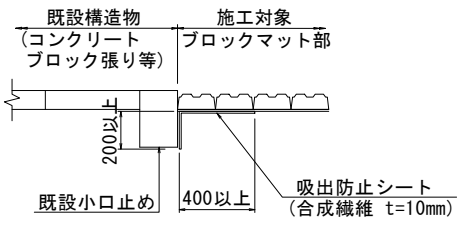

木柵撤去詳細図 S=1:20

(C)

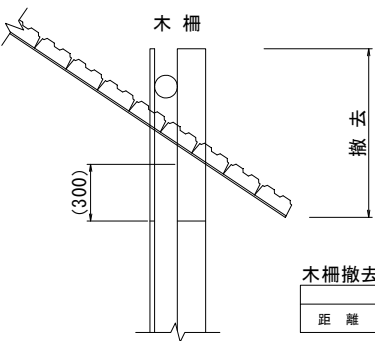

木柵撤去一覧表 (m)

	左岸	右岸
距離	48.0	68.0

※ () は参考値とする


工事名	令和7年度 筑後川下流右岸農地防災事業 佐賀市東部線 (若宮その3工区) 工事		
図面名	法面保護工構造図		
作成年月日	令和 年 月 日		
縮尺	図示	図面番号	4
会社名			
事業所名	九州農政局 筑後川下流右岸農地防災事業所		

耕地復旧工図

佐賀市兵庫町大字若宮

平面図

S=1:1000

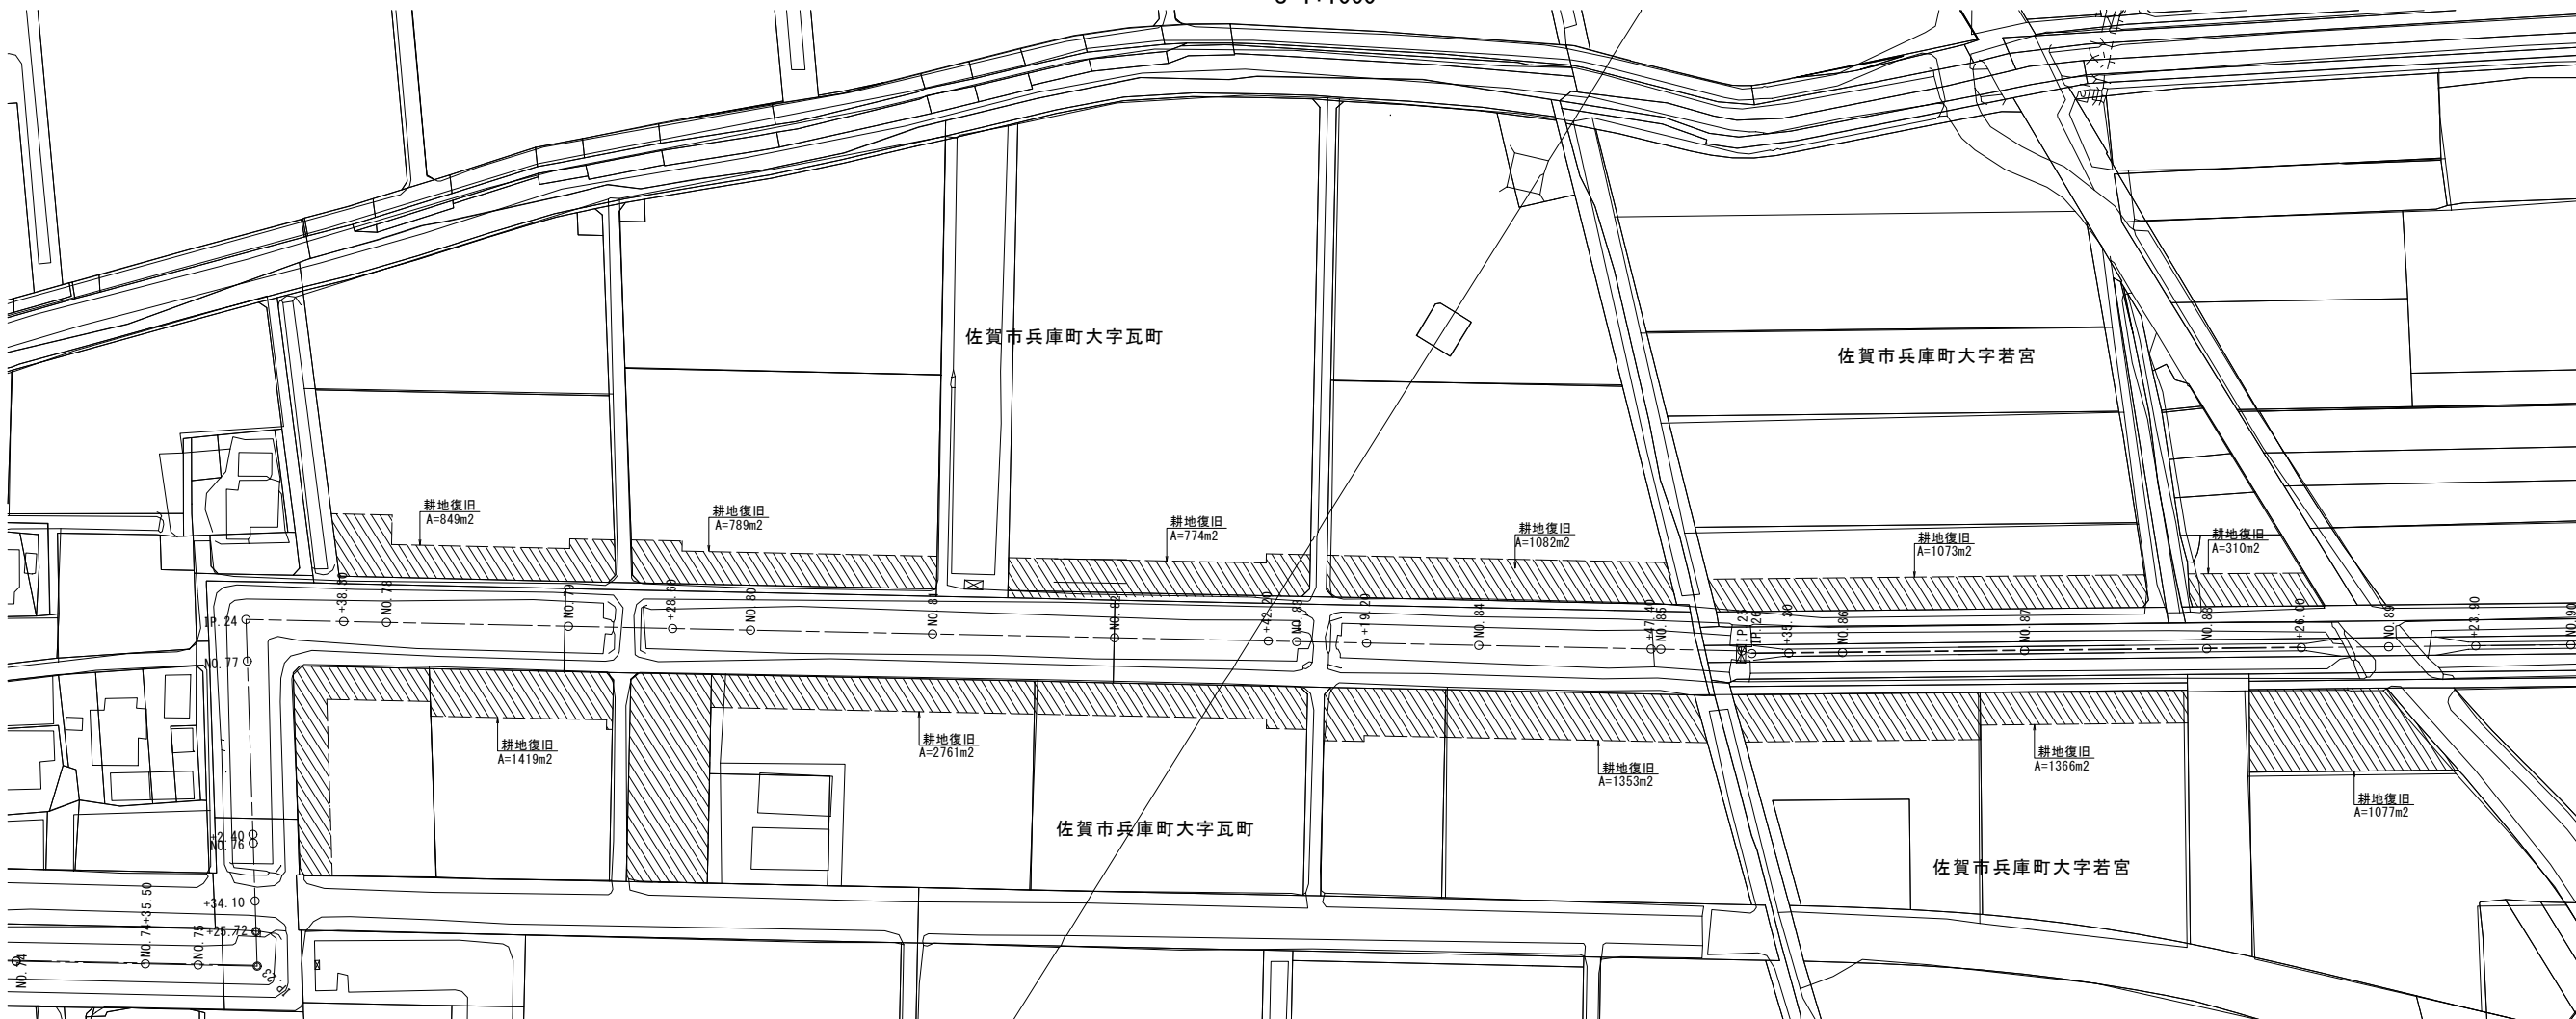


標準断面図


1:200

NO. 75+34.10~NO. 77+37.10
NO. 81+0.80~NO. 82+3.80


NO. 85+23.10~NO. 88+49.80

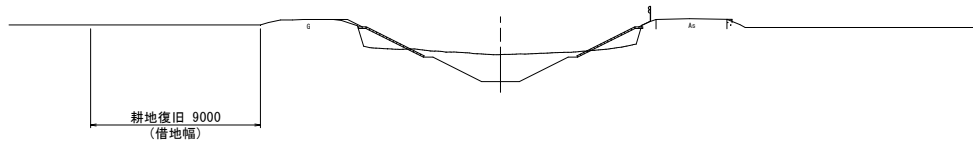

NO. 77+37.10~NO. 81+0.80
NO. 82+3.80~NO. 85+23.10

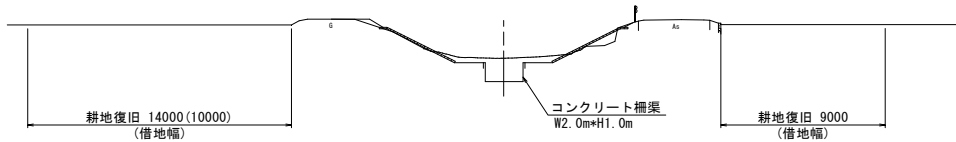

※耕作用進入路を設置しない区間の標準借地幅は10000とする。

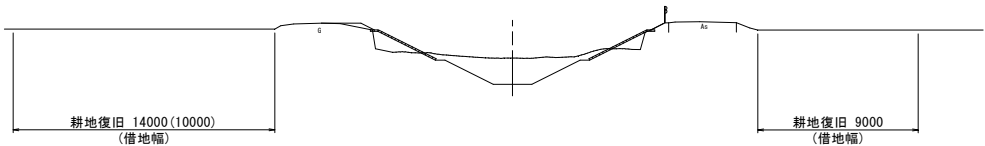



※耕作用進入路を設置しない区間の標準借地幅は10000とする。

工事名	令和7年度 筑後川下流右岸農地防災事業 佐賀市東部線（若宮その3工区）工事		
図面名	耕地復旧工図		
作成年月日	令和 年 月 日		
縮尺	図示	図面番号	5
会社名			
事業所名	九州農政局 筑後川下流右岸農地防災事業所		

撤去復旧構造図

田面排水工復旧図

S=1:50

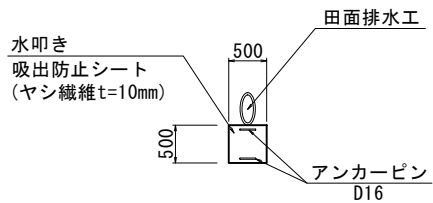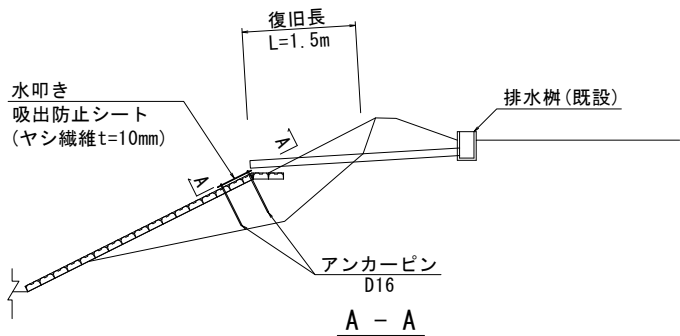


田面排水工復旧一覧表 (本)

タイプ	復旧材料	規格	左岸	右岸	備考
タイプ A	ヒューム管	HPφ 250	7	3	既設利用

暗渠排水工復旧図

S=1:50

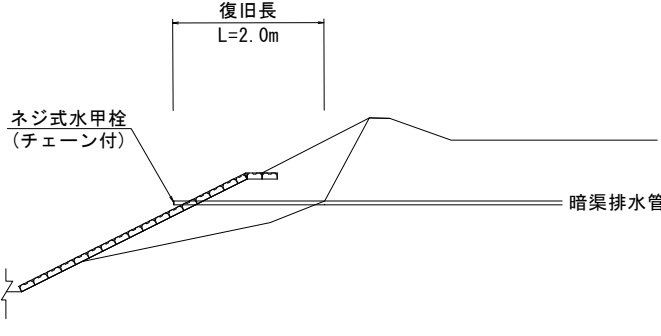


暗渠排水工復旧一覧表 (本)

タイプ	復旧材料	規格	左岸	右岸	備考
タイプ A	塩ビ管	VUφ 75	37	5	ネジ式水甲栓(チェーン付)
タイプ B	"	VUφ 200	1	1	

ガードレール復旧図

S=1:50

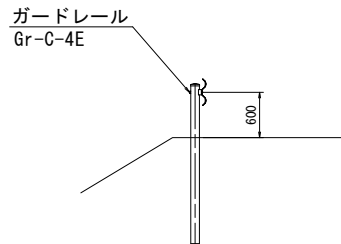


ガードレール撤去復旧一覧表 (m)

名称	区間	左岸	右岸	備考
Gr-C-4E	NO. 75+34.10~NO. 88+49.80	25.4	517.5	既設利用

歩車道境界ブロック復旧図

S=1:10

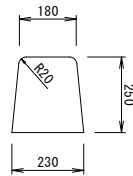


歩車道境界ブロック撤去復旧一覧表 (m)

名称	区間	左岸	右岸	備考
歩車道境界ブロック	進入路(1)	6.6	-	既設利用
"	進入路(2)	7.6	-	"
"	進入路(3)	5.2	-	"
"	進入路(4)	-	7.5	"


コンクリートブロック張り復旧図

S=1:50

平面図

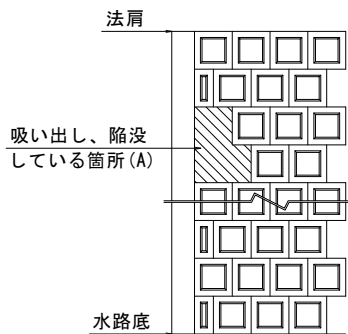

断面図

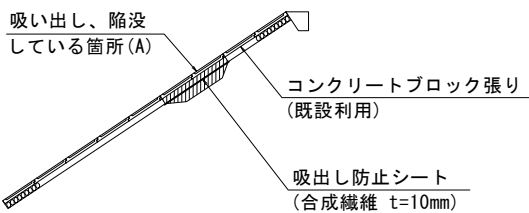

コンクリートブロック張り復旧一覧表 (m2)

区間	左岸	右岸	備考
NO. 75+34.10~NO. 88+49.80	26.75	19.75	t=10cm, 既設利用

アスファルト舗装復旧図

S=1:10



砂利舗装復旧図

S=1:10




舗装復旧一覧表 (m2)

名称	区間	左岸	右岸	進入路横断部	備考
アスファルト (t= 4cm)	NO. 75+34.10~NO. 88+49.80	21.0	1015.7	223.3	
オーバーレイ (t= 3cm)	NO. 75+34.10~NO. 88+49.80	9.0	435.3	95.7	
砂利舗装 (t=10cm)	NO. 75+34.10~NO. 88+49.80	1897.0	-	-	

畦畔復旧図

S=1:20

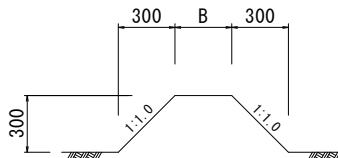


畦畔撤去復旧一覧表 (m)

区間	B	左岸	右岸	備考
NO. 78+12.00付近	0.3	9.0	-	
NO. 79+43.40付近	0.3	9.0	-	
NO. 81+29.10付近	0.3	9.0	-	
NO. 83+41.60付近	0.3	13.0	-	
NO. 86+37.20付近	0.3	9.0	-	

工事名	令和7年度 筑後川下流右岸農地防災事業 佐賀市東部線（若宮その3工区）工事		
図面名	撤去復旧構造図		
作成年月日	令和 年 月 日		
縮尺	図示	図面番号	6
会社名			
事業所名	九州農政局 筑後川下流右岸農地防災事業所		

仮設図
指定仮設
平面図

S=1:1000

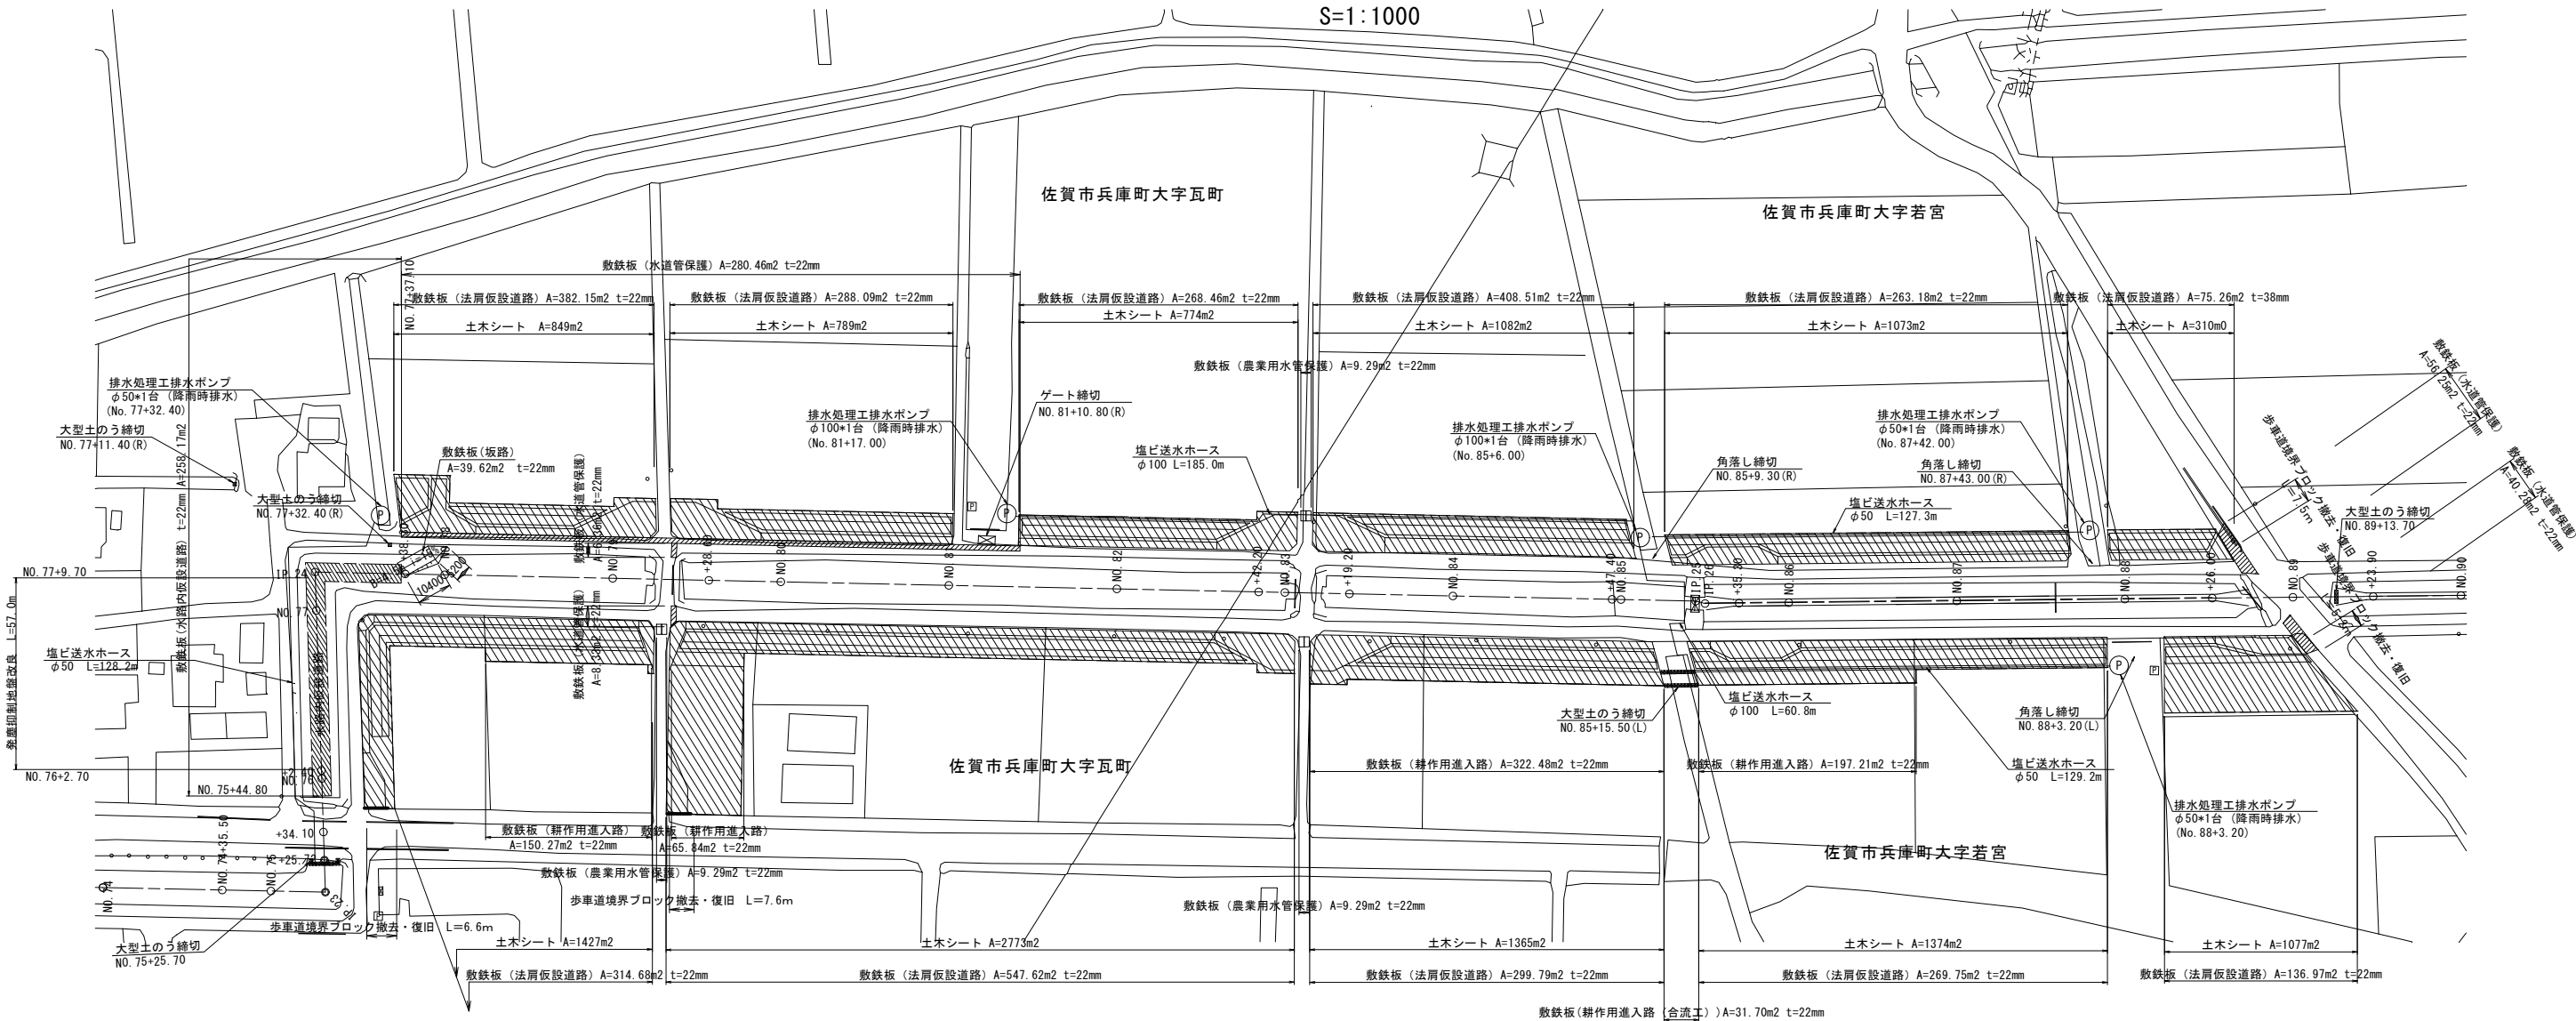


標準断面図

1:200


N0. 76+2.40~N0. 77+37.10

N0. 83+6.50~N0. 85+14.00

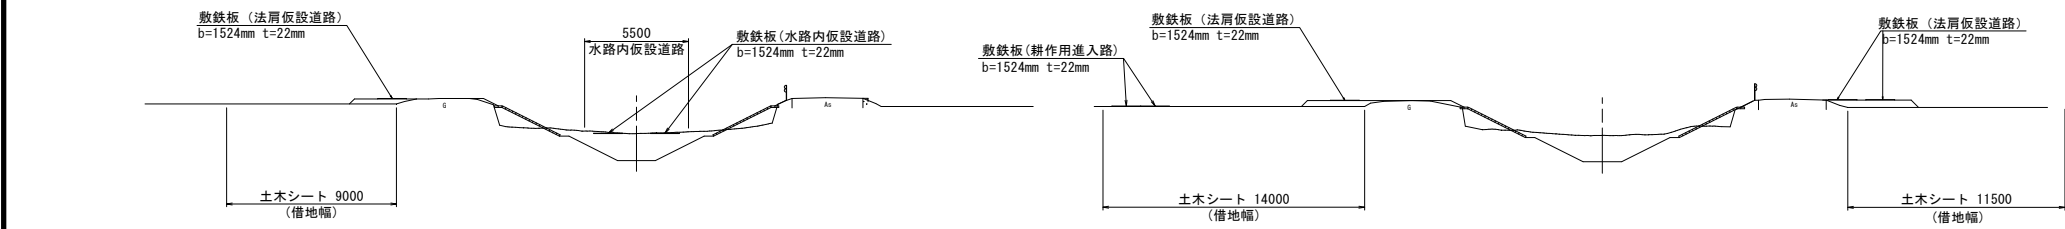

N0. 77+37.10~N0. 83+6.50


N0. 85+14.00~N0. 88+49.80

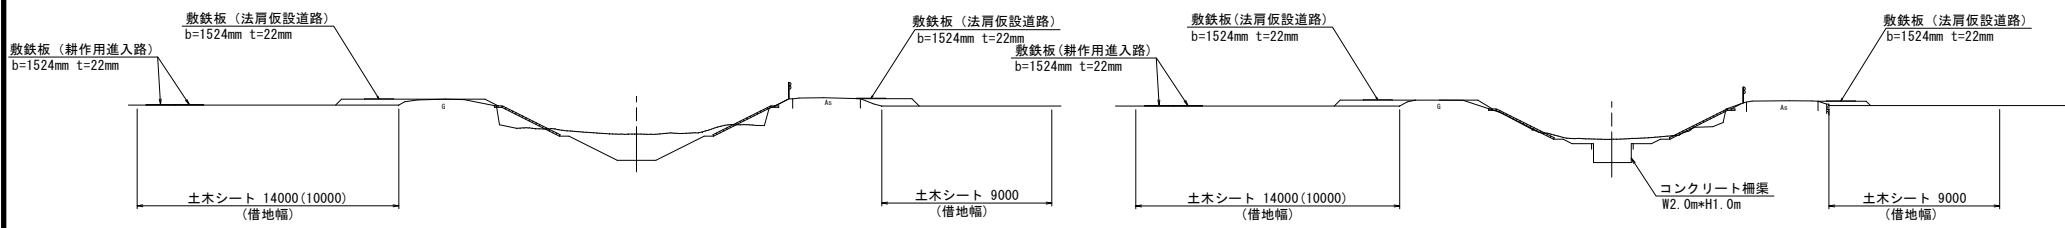

大型土のう締切標準断面図


正面図

縦断面図

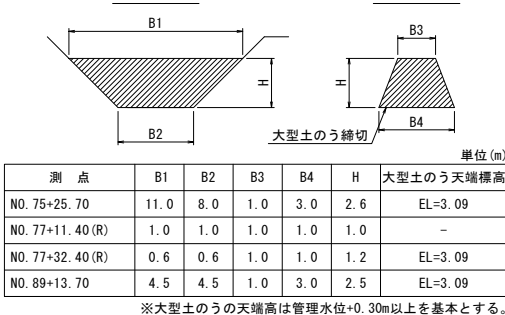

正面図

縦断面図

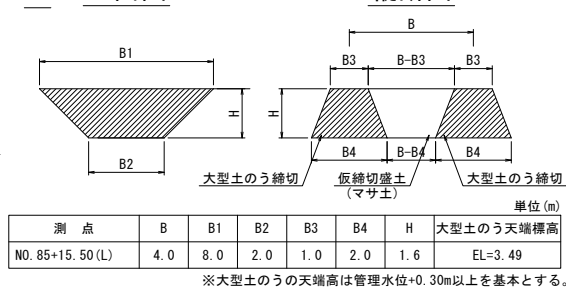

工事名	令和7年度 筑後川下流右岸崖地防災事業 佐賀市東部線(若宮その3工区)工事		
図面名	仮設図		
作成年月日	令和	年	月 日
縮尺	図示	図面番号	7
会社名			
事業所名	九州農政局 筑後川下流右岸崖地防災事業所		

令和7年度 筑後川下流右岸農地防災事業

佐賀市東部線（若宮その3工区）工事

参 考 図 面


図 面 目 録

番号	名称	枚数	備考
参1	仮設計画平面図	2	
参2	借地図	1	
合計		3	

仮設計画平面図（１）【参考図】








平面図

S=1:1000

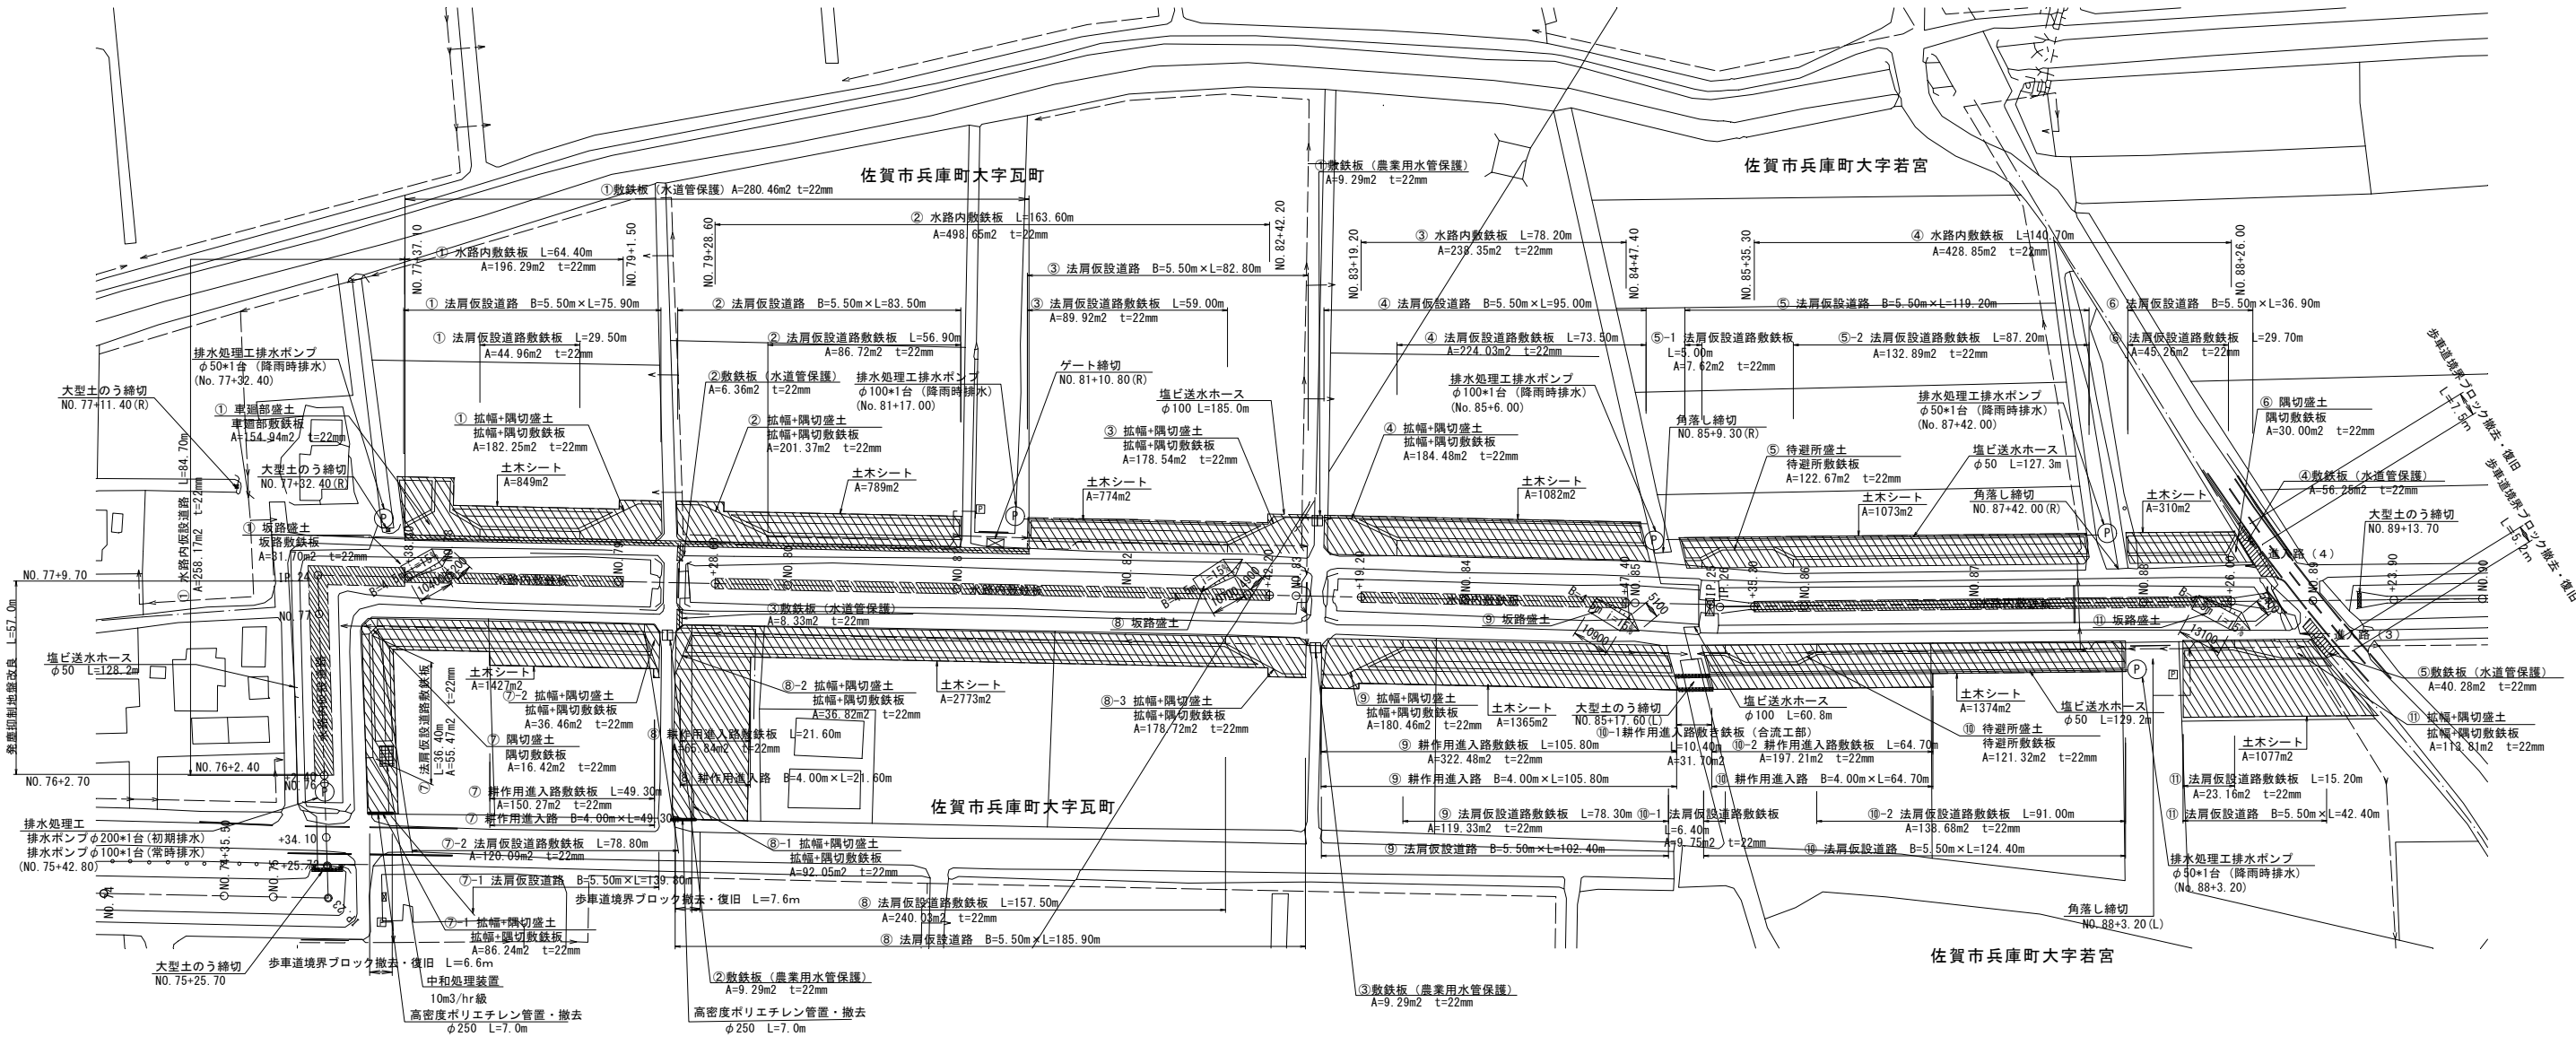

標準断面図
1:200

大型土のう積詳細図
(参考) S=1:100

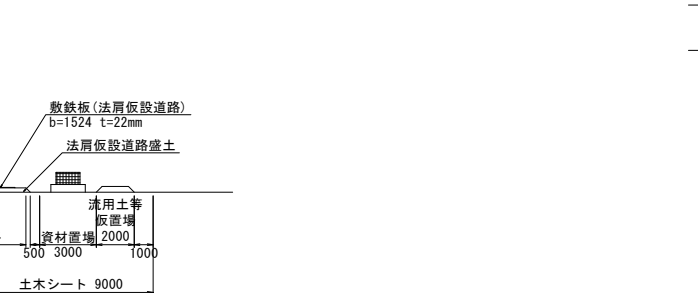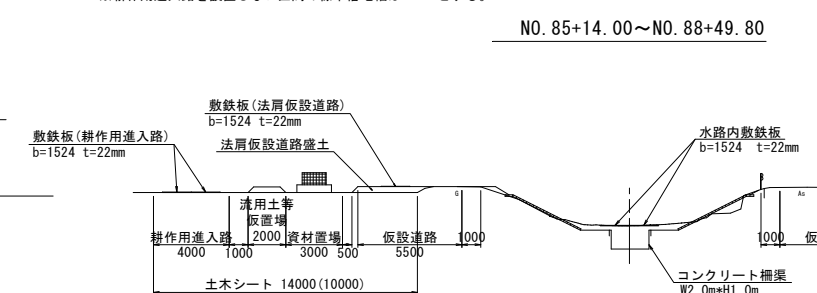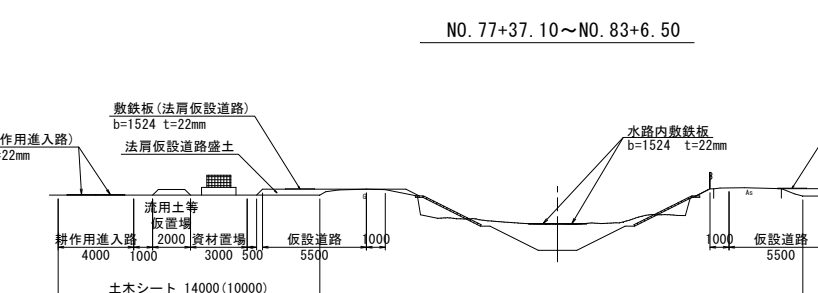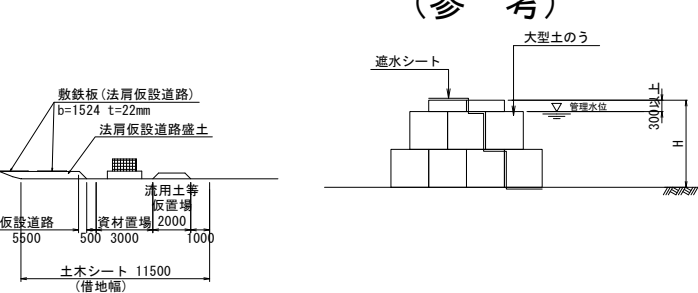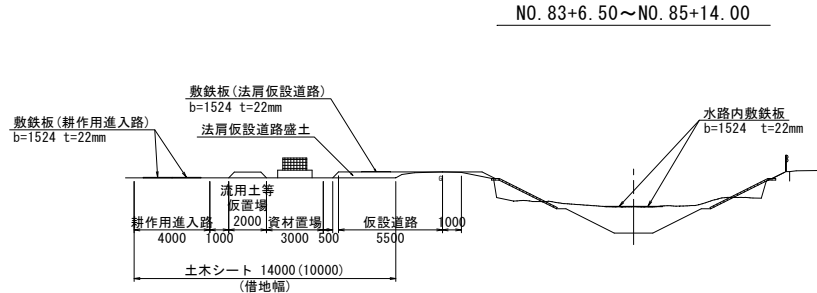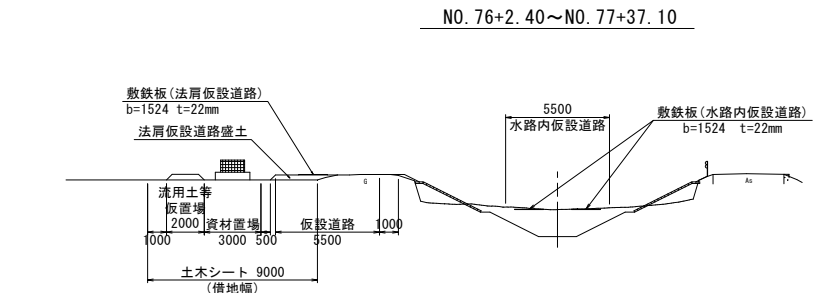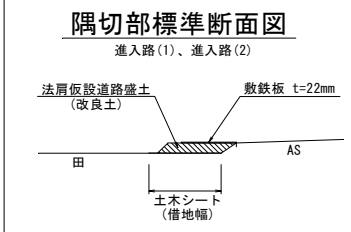


工事名	令和7年度 筑後川下流右岸農地防災事業 佐賀市東部線(若宮その3工区)工事
図面名	仮設計画平面図(1)【参考図】
作成年月日	令和 年 月 日
縮尺	図示 図面番号 参1-1/2
会社名	
事業所名	九州農政局 筑後川下流右岸農地防災事業所

仮設計画平面図（2）【参考図】

高压送電線安全対策


平面図

S=1:500

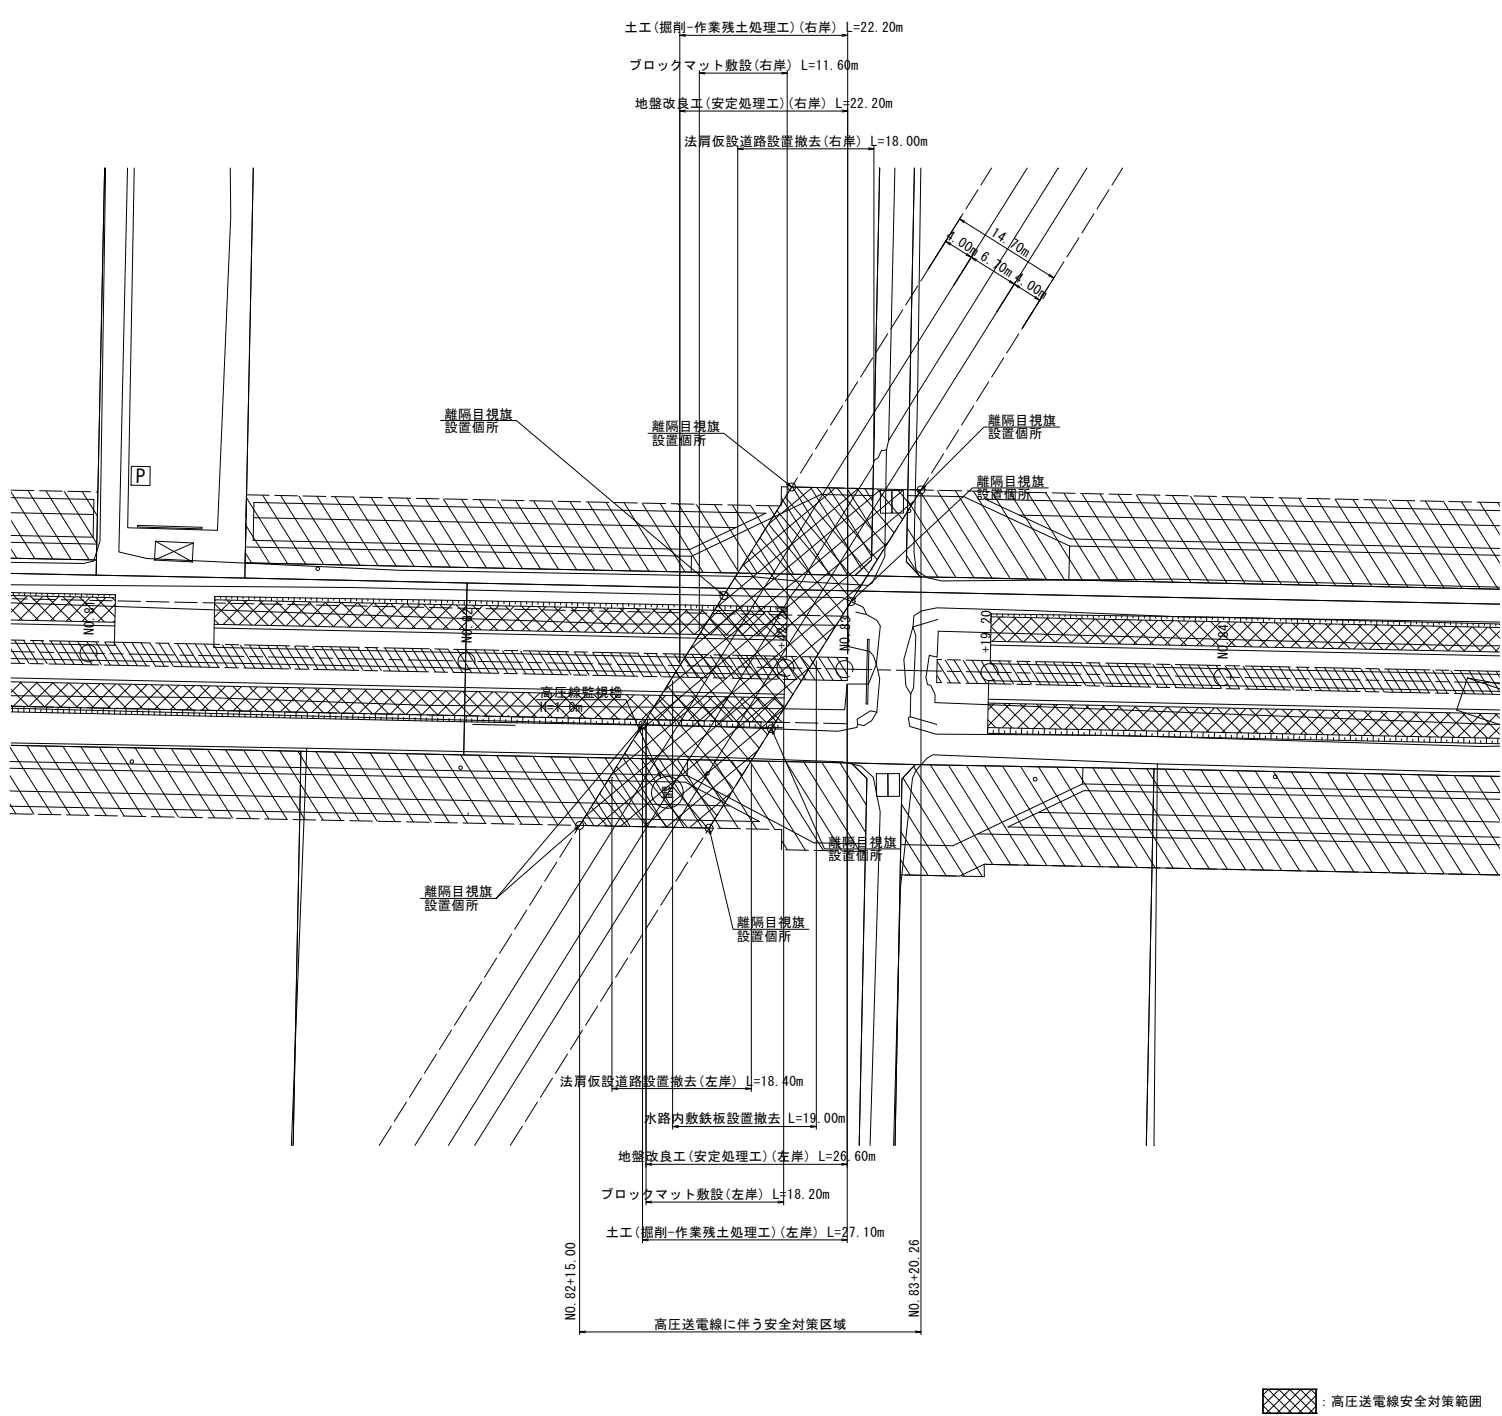

送電線影響範囲断面図

S=1:200

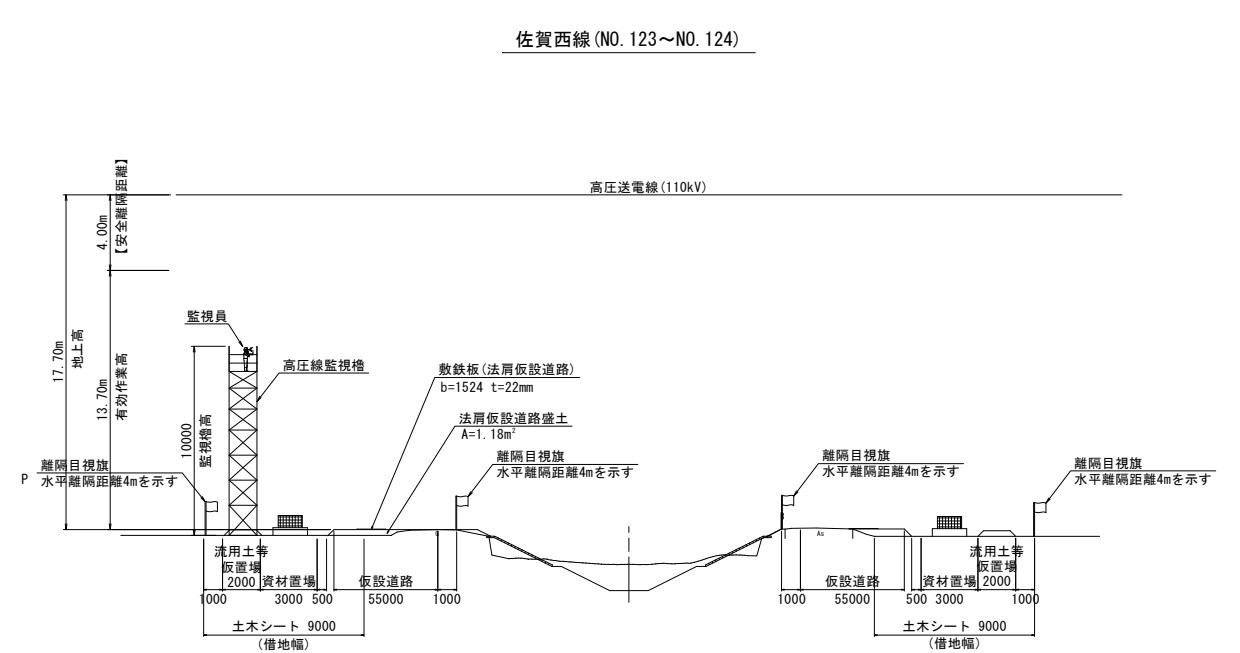

工 事 名	令和7年度 筑後川下流右岸農地防災事業 佐賀市東部線(若宮その3工区)工事		
図 面 名	仮設計画平面図（2）【参考図】		
作成年月日	令和 年 月 日		
縮 尺	図 示	図面番号	参1 - 2/2
会 社 名			
事業所名	九州農政局 筑後川下流右岸農地防災事業所		

借 地 図 【参考図】

平 面 図

S=1:1000

佐賀市兵庫町大字若宮



工 事 名	令和7年度 筑後川下流右岸農地防災事業 佐賀市東部線（若宮その3工区）工事		
図 面 名	借地図【参考図】		
年 月 日	令和 年 月 日		
縮 尺	1:1000	図面番号	参 2
会 社 名			
事業所名	九州農政局 筑後川下流右岸農地防災事業所		