



誰もが住んでみたい村に
農業農村整備

筑後川下流右岸農地防災事業
南里線（小々森その4工区）水路改修工事（1工区）

積 算 書
(当初)

九州農政局
筑後川下流右岸農地防災事業所

九州農政局

九州農政局

工事別工事名:南里線(小々森その4工区)水路改修工事(1工区)

九州農政局

事業名 筑後川下流右岸農地防災事業

工事名 南里線(小々森その4工区)水路改修工事(1工区)

工事別工事名:南里線(小々森その4工区)水路改修工事(1工区)

項 目 名	数 量	単 位	金 額	備 考
工事価格			514,630,000	
・工事原価			434,687,000	
純工事費			355,630,000	
・直接工事費			283,430,000	
・直接工事費(仮設工を除く)	1.000	式	122,766,000	
・直接工事費(仮設工)	1.000	式	160,664,000	
・間接工事費			151,257,000	
・共通仮設費			72,200,000	
・事業損失防止施設費	1.000	式	1,782,000	
・運搬費～営繕費等				
$285,318,000 \times ((7.040 \times 1.000) \times 1.000 \times 1.000 \times 1.000)$			20,086,000	
・運搬費	1.000	式	48,992,000	
・準備費	1.000	式	153,000	
・安全費	1.000	式	0	
・役務費	1.000	式	0	
・技術管理費	1.000	式	8,000	
・営繕費等	1.000	式	0	
・現場環境改善費			1,179,000	
・現場環境改善費(率計上)				
$280,847,000 \times (0.420)$			1,179,000	
・現場環境改善費(積上)	1.000	式	0	
・現場管理費			79,057,000	
・現場管理費(率計上)				
$355,794,000 \times ((22.220 \times 1.000) \times 1.000 \times 1.000 \times 1.000 + 0.000 + 0.000 - 0.000)$			79,057,000	
・現場管理費(積上)	1.000	式	0	
・現場管理費(一般管理費率対象外)	1.000	式	0	
・工期延長に伴う現場維持等の費用	1.000	式	0	
・官貸額(直工)	1.000	式	0	
・官貸額(事業損失防止)	1.000	式	0	
・官貸額(直工・事業損失防止除く)	1.000	式	164,000	
・一般管理費等				
$434,687,000 \times (15.010 \times 1.000 + 0.04)$			65,420,000	
・一括計上価格	1.000	式	14,524,000	
支給品費			0	
支給品費(直工・事業損失防止)			0	
支給品費(直工)			0	
処分費等(直接工事費の内数)			2,583,000	
処分費(準備費の内数)			106,000	
処分費(事業損失防止施設費内数)			0	
処分費等(率対象外)			0	

[illegible]

工事別工事名:南里線(小々森その4工区)水路改修工事(1工区)

[illegible]

[illegible]

[illegible]

[illegible]

[illegible]

工事別工事名:南里線(小々森その4工区)水路改修工事(1工区)

九州農政局

工事名	南里線（小々森その4工区）水路改修工事（1工区）
工事別工事名	南里線（小々森その4工区）水路改修工事（1工区）

九州農政局

[illegible]

事業名 筑後川下流右岸農地防災事業					
工事名 南里線（小々森その4工区）水路改修工事（1工区）					
工事別工事名:南里線（小々森その4工区）水路改修工事（1工区）					
名 称（規 格）	数 量	単 位	単 価	金 額	備 考
直接工事費（仮設工を除く）				122,766,000	
・土工 1工区	1.000	式		30,290,000	
・掘削工	1.000	式		1,433,000	
000001 土砂掘削	4,500	m ³	274	1,233,000	歩A・単A B単 1号
000002 土砂掘削	730	m ³	274	200,020	歩A・単A B単 2号
合 計				1,433,020	
・盛土工	1.000	式		3,078,000	
000003 流用土盛土	220	m ³	2,325	511,500	歩A・単A B単 3号
000004 流用土盛土	940	m ³	2,281	2,144,140	歩A・単A B単 4号
000005 流用土盛土	420	m ³	1,006	422,520	歩A・単A B単 5号
合 計				3,078,160	
・整形仕上げ工	1.000	式		9,044,000	
000006 法面整形（盛土部）	3,180	m ²	896	2,849,280	歩A・単A B単 6号
000007 法面整形（掘削部）	4,870	m ²	1,272	6,194,640	歩A・単A B単 7号
合 計				9,043,920	
・作業残土処理工	1.000	式		16,735,000	
000008 作業残土処理 土砂,久留米受入地	3,100	m ³	4,391	13,612,100	歩A・単A B単 8号
000009 作業残土処理 草根混じり土,一ノ原受入地	400	m ³	7,806	3,122,400	歩A・単A B単 9号
合 計				16,734,500	
・地盤改良工 1工区	1.000	式		23,377,000	
・安定処理工	1.000	式		23,377,000	
000010 安定処理 セメント系固化材（50kg/m ³ ）	9,603	m ³	2,423	23,268,069	歩A・単A B単 10号
000011 搬運搬・処理 プラスチック類（改良材空袋）	16	m ³	6,800	108,800	歩A・単A B単 11号
合 計				23,376,869	
・構造物撤去工 1工区	1.000	式		1,570,000	
・構造物取壊し工	1.000	式		1,570,000	
000012 舗装版切断 As,舗装版厚=15cm以下	297	m	702	208,494	歩A・単A B単 12号
000013 舗装版切断排水処理 汚泥	0.089	m ³	16,000	1,424	歩A・単A B単 13号
000014 舗装版破碎 As,舗装版厚=15cm以下	1,483	m ²	236	349,988	歩A・単A B単 14号
000015 搬運搬・処理 As搬	59	m ³	6,087	359,133	歩A・単A B単 15号
000016 水路内雑物運搬・処理 水路内雑物	11	m ³	11,600	127,600	歩A・単A B単 16号
000017 木柵撤去 チェーンソー	887	m	206	182,722	歩A・単A B単 17号
000018 木柵運搬・処理 木くず	46	m ³	7,395	340,170	歩A・単A B単 18号
合 計				1,569,531	
・法覆護岸工 1工区	1.000	式		61,138,000	
・コンクリートブロック工	1.000	式		61,106,000	
000019 ブロックマット	7,255	m ²	7,754	56,255,270	歩A・単A B単 19号

事業名 筑後川下流右岸農地防災事業					
工事名 南里線（小々森その4工区）水路改修工事（1工区）					
工事別工事名:南里線（小々森その4工区）水路改修工事（1工区）					
名 称（規 格）	数 量	単 位	単 価	金 額	備 考
000020 アンカーピン SD295,D16,加工含む	4,077	本	830	3,383,910	歩A・単A B単 20号
000021 コンクリートブロック張り（撤去）	48	m ²	1,975	94,800	歩A・単A B単 21号
000022 コンクリートブロック張り（復旧） t=10cm,既設利用,吸出防止シート（合成繊維t=10mm）	48	m ²	4,533	217,584	歩A・単A B単 22号
000023 階段工 1:2.5勾配,一般型（8段）	10	箇所	115,445	1,154,450	歩A・単A B単 23号
合 計				61,106,014	
・ 端部処理工	1.000	式		32,000	
000024 構造物接続部 吸出防止シート（合成繊維t=10mm）	10	箇所	3,183	31,830	歩A・単A B単 24号
合 計				31,830	
・ 水路付帯工 1工区	1.000	式		226,000	
・ 安全施設工	1.000	式		226,000	
000025 ガードレール撤去 Gr-C-4E	25	m	1,380	34,500	歩A・単A B単 25号
000026 ガードレール復旧 Gr-C-4E,既設利用	25	m	3,424	85,600	歩A・単A B単 26号
000027 ガードレール撤去 Gr-C-4ES	22	m	1,380	30,360	歩A・単A B単 27号
000028 ガードレール復旧 Gr-C-4ES,既設利用	22	m	3,424	75,328	歩A・単A B単 28号
合 計				225,788	
・ 耕地復旧工 1工区	1.000	式		593,000	
・ 水田復旧工	1.000	式		593,000	
000029 暗渠排水工 VUφ75,L=2.0m,ネジ式水甲栓(チェーン付き)	1	箇所	24,282	24,282	歩A・単A B単 29号
000030 耕地復旧（耕起）	16,164	m ²	23	371,772	歩A・単A B単 30号
000031 畦畔復旧 土堤	178	m	1,104	196,512	歩A・単A B単 31号
合 計				592,566	
・ 道路復旧工 1工区	1.000	式		5,572,000	
・ アスファルト舗装工	1.000	式		4,201,000	
000032 不陸整正 補足材なし	1,483	m ²	184	272,872	歩A・単A B単 32号
000033 表層（車道・路肩部） 再生密粒度75コ(13),t=4cm	1,483	m ²	1,814	2,690,162	歩A・単A B単 33号
000034 表層（車道・路肩部） オールレイ,再生密粒度75コ(13),t=3cm	636	m ²	1,341	852,876	歩A・単A B単 34号
000035 区画線 実線,15cm,溶融式	1,059	m	364	385,476	歩A・単A B単 35号
合 計				4,201,386	
・ 砂利舗装工	1.000	式		1,324,000	
000036 敷砂利 RC-40,t=10cm,敷均し	1,540	m ²	860	1,324,400	歩A・単A B単 36号
合 計				1,324,400	
・ 歩車道境界ブロック撤去復旧	1.000	式		47,000	
000037 歩車道境界ブロック撤去	6.0	m	1,433	8,598	歩A・単A B単 37号
000038 歩車道境界ブロック復旧 既設利用	6.0	m	6,393	38,358	歩A・単A B単 38号
合 計				46,956	

事業名 筑後川下流右岸農地防災事業					
工事名 南里線（小々森その4工区）水路改修工事（1工区）					
工事別工事名:南里線（小々森その4工区）水路改修工事（1工区）					
名 称 (規 格)	数 量	単 位	単 価	金 額	備 考
直接工事費（仮設工）				160,664,000	
・ 仮設工					
1 工区, 指定仮設工	1.000	式		136,846,000	
・ 指定仮設工					
	1.000	式		21,436,000	
000039 指定仮設工 対象工種①	1	式	21,436,000	21,436,000	歩A・単A B単 39号
合 計				21,436,000	
・ 仮設土留・仮締切工					
	1.000	式		115,410,000	
000040 仮設鋼矢板〔半川締切（設置用横断）〕 圧入,Ⅲ型,H=6.0m	15	枚	13,332	199,980	歩A・単A B単 40号
000041 仮設鋼矢板〔半川締切（設置用横断）〕 賃料～撤去,Ⅲ型,H=6.0m	15	枚	14,900	223,500	歩A・単A B単 41号
000042 仮設鋼矢板〔半川締切（設置用横断）〕 圧入,Ⅲ型,H=10.0m	23	枚	16,779	385,917	歩A・単A B単 42号
000043 仮設鋼矢板〔半川締切（設置用横断）〕 賃料～撤去,Ⅲ型,H=10.0m	23	枚	20,891	480,493	歩A・単A B単 43号
000044 仮設鋼矢板〔半川締切（縦断）〕 圧入,Ⅳ型,H=15.0m	907	枚	25,322	22,967,054	歩A・単A B単 44号
000045 仮設鋼矢板〔半川締切（縦断）〕 賃料～撤去,Ⅳ型,H=15.0m	907	枚	43,852	39,773,764	歩A・単A B単 45号
000046 仮設鋼矢板〔半川締切（縦断）〕 圧入,Ⅳ型,H=15.5m	49	枚	25,322	1,240,778	歩A・単A B単 46号
000047 仮設鋼矢板〔半川締切（縦断）〕 賃料～撤去,Ⅳ型,H=15.5m	49	枚	44,918	2,200,982	歩A・単A B単 47号
000048 仮設鋼矢板〔半川締切（縦断）〕 圧入,Ⅳ型,H=16.0m	256	枚	25,322	6,482,432	歩A・単A B単 48号
000049 仮設鋼矢板〔半川締切（縦断）〕 賃料～撤去,Ⅳ型,H=16.0m	256	枚	45,982	11,771,392	歩A・単A B単 49号
000050 仮設鋼矢板〔半川締切（縦断）〕 圧入,コーナー鋼矢板Ⅳ型,H=16.0m	2	枚	25,322	50,644	歩A・単A B単 50号
000051 仮設鋼矢板〔半川締切（縦断）〕 賃料,コーナー鋼矢板Ⅳ型,H=16.0m	1	枚	149,757	149,757	歩A・単A B単 51号
000052 仮設鋼矢板〔半川締切（縦断）〕 撤去,コーナー鋼矢板Ⅳ型,H=16.0m	2	枚	13,606	27,212	歩A・単A B単 52号
000053 仮設鋼矢板〔半川締切（縦断）〕 圧入,Ⅳ型,H=15.0m	4	枚	25,322	101,288	歩A・単A B単 53号
000054 仮設鋼矢板〔半川締切（縦断）〕 賃料～撤去,Ⅳ型,H=15.0m	4	枚	34,418	137,672	歩A・単A B単 54号
000055 仮設鋼矢板〔半川締切（横断上流）〕 圧入,Ⅳ型,H=16.0m	16	枚	25,322	405,152	歩A・単A B単 55号
000056 仮設鋼矢板〔半川締切（横断上流）〕 賃料～撤去,Ⅳ型,H=16.0m	16	枚	33,594	537,504	歩A・単A B単 56号
000057 仮設鋼矢板〔半川締切（横断下流）〕 圧入,Ⅳ型,H=15.0m	14	枚	25,322	354,508	歩A・単A B単 57号
000058 仮設鋼矢板〔半川締切（横断下流）〕 賃料～撤去,Ⅳ型,H=15.0m	14	枚	32,279	451,906	歩A・単A B単 58号
000059 仮設鋼矢板〔半川締切（横断下流）〕 圧入,コーナー鋼矢板Ⅳ型,H=15.0m	2	枚	25,322	50,644	歩A・単A B単 59号
000060 仮設鋼矢板〔半川締切（横断下流）〕 賃料,コーナー鋼矢板Ⅳ型,H=15.0m	1	枚	140,369	140,369	歩A・単A B単 60号
000061 仮設鋼矢板〔半川締切（横断下流）〕 撤去,コーナー鋼矢板Ⅳ型,H=15.0m	2	枚	13,606	27,212	歩A・単A B単 61号
000062 仮設鋼矢板〔半川締切（撤去用横断）〕 設置,Ⅲ型,H=10.0m	8	枚	16,779	134,232	歩A・単A B単 62号
000063 仮設鋼矢板〔半川締切（撤去用横断）〕 賃料～撤去,Ⅲ型,H=10.0m	8	枚	19,325	154,600	歩A・単A B単 63号
000064 油圧式杭圧入引抜機据付・解体 圧入時,縦断設置用横断矢板設置	2	回	122,664	245,328	歩A・単A B単 64号
000065 油圧式杭圧入引抜機据付・解体 撤去時,設置用横断撤去	1	回	72,956	72,956	歩A・単A B単 65号
000066 油圧式杭圧入引抜機据付・解体 撤去時,横断切替(上流側)	1	回	72,956	72,956	歩A・単A B単 66号
000067 油圧式杭圧入引抜機据付・解体 撤去時,横断切替(下流側)	1	回	79,900	79,900	歩A・単A B単 67号
000068 油圧式杭圧入引抜機据付・解体 圧入,縦断矢板撤去	2	回	122,664	245,328	歩A・単A B単 68号
000069 油圧式杭圧入引抜機据付・解体 撤去,縦断矢板撤去	1	回	72,956	72,956	歩A・単A B単 69号
000070 自走装置取付・取外し 普通鋼矢板用	7	回	132,456	927,192	歩A・単A B単 70号
000071 油圧圧入機後退自走 普通鋼矢板用	84	枚	1,776	149,184	歩A・単A B単 71号
000072 鋼矢板頭部溶接 鋼矢板Ⅳ型,H=0.5m	1,249	枚	2,323	2,901,427	歩A・単A B単 72号
000073 鋼矢板頭部切断 引抜時（溶接部切断）, 鋼矢板Ⅳ型 H=0.5m	1,249	枚	1,667	2,082,083	歩A・単A B単 73号
000074 鋼矢板頭部切断 引抜後, 鋼矢板Ⅳ型 断面切断	1,233	枚	2,683	3,308,139	歩A・単A B単 74号
000075 鋼矢板膨潤止水材塗布					歩A・単A B単 75号
	4,614	m	2,570	11,857,980	

[illegible]

[illegible]

[illegible]

[illegible]

[illegible]

[illegible]

[illegible]

事業名 筑後川下流右岸農地防災事業						
工事名 南里線（小々森その4工区）水路改修工事（1工区）						
工事別工事名:南里線（小々森その4工区）水路改修工事（1工区）						
コード	名 称 (規 格)	数 量	単 位	単 価	金 額	備 考
000001	*** B単－ 1号 *** 土砂掘削					
			m3	274		歩A・単A
000002	*** B単－ 2号 *** 土砂掘削					
			m3	274		歩A・単A
000003	*** B単－ 3号 *** 流用土盛土					
			m3	2,325		歩A・単A
000004	*** B単－ 4号 *** 流用土盛土					
			m3	2,281		歩A・単A
000005	*** B単－ 5号 *** 流用土盛土					
			m3	1,006		歩A・単A
000006	*** B単－ 6号 *** 法面整形（盛土部）					
			m ²	896		歩A・単A
000007	*** B単－ 7号 *** 法面整形（掘削部）					
			m ²	1,272		歩A・単A
000008	*** B単－ 8号 *** 作業残土処理					
	土砂,久留米受入地		m3	4,391		歩A・単A
000009	*** B単－ 9号 *** 作業残土処理					
	草根混じり土,一ノ原受入地		m3	7,806		歩A・単A
000010	*** B単－ 10号 *** 安定処理					
	セメント系固化材（50kg/m3）		m3	2,423		歩A・単A
000011	*** B単－ 11号 *** 殻運搬・処理					
	プラスチック類（改良材空袋）		m3	6,800		歩A・単A
000012	*** B単－ 12号 *** 舗装版切断					
	As,舗装版厚=15cm以下		m	702		歩A・単A
000013	*** B単－ 13号 *** 舗装版切断排水処理					
	汚泥		m3	16,000		歩A・単A
000014	*** B単－ 14号 *** 舗装版破砕					
	As,舗装版厚=15cm以下		m ²	236		歩A・単A
000015	*** B単－ 15号 *** 殻運搬・処理					
	As殻		m3	6,087		歩A・単A
000016	*** B単－ 16号 *** 水路内雑物運搬・処理					
	水路内雑物		m3	11,600		歩A・単A
000017	*** B単－ 17号 *** 木柵撤去					
	チェンソー		m	206		歩A・単A
000018	*** B単－ 18号 *** 木柵運搬・処理					
	木くず		m3	7,395		歩A・単A
000019	*** B単－ 19号 *** ブロックマット					
			m ²	7,754		歩A・単A
000020	*** B単－ 20号 *** アンカーピン					
	SD295,D16,加工含み		本	830		歩A・単A
000021	*** B単－ 21号 *** コンクリートブロック張り（撤去）					
			m ²	1,975		歩A・単A
000022	*** B単－ 22号 *** コンクリートブロック張り（復旧）					

事業名 筑後川下流右岸農地防災事業						
工事名 南里線（小々森その4工区）水路改修工事（1工区）						
工事別工事名:南里線（小々森その4工区）水路改修工事（1工区）						
コード	名 称（規 格）	数 量	単 位	単 価	金 額	備 考
	t=10cm,既設利用,吸出防止シート（合成繊維t=10mm） *** B単— 23号 ***		m ²	4,533		歩A・単A
000023	階段工					
	1:2.5勾配,一般型（8段） *** B単— 24号 ***		箇所	115,445		歩A・単A
000024	構造物接続部					
	吸出防止シート（合成繊維t=10mm） *** B単— 25号 ***		箇所	3,183		歩A・単A
000025	ガードレール撤去					
	Gr-C-4E *** B単— 26号 ***		m	1,380		歩A・単A
000026	ガードレール復旧					
	Gr-C-4E,既設利用 *** B単— 27号 ***		m	3,424		歩A・単A
000027	ガードレール撤去					
	Gr-C-4ES *** B単— 28号 ***		m	1,380		歩A・単A
000028	ガードレール復旧					
	Gr-C-4ES,既設利用 *** B単— 29号 ***		m	3,424		歩A・単A
000029	暗渠排水工					
	VUφ75,L=2.0m,ネジ式水甲栓（チェーン付き） *** B単— 30号 ***		箇所	24,282		歩A・単A
000030	耕地復旧（耕起）					
			m ²	23		歩A・単A
000031	畦畔復旧 *** B単— 31号 ***					
	土堤 *** B単— 32号 ***		m	1,104		歩A・単A
000032	不陸整正					
	補足材なし *** B単— 33号 ***		m ²	184		歩A・単A
000033	表層（車道・路肩部）					
	再生密粒度75コ(13),t=4cm *** B単— 34号 ***		m ²	1,814		歩A・単A
000034	表層（車道・路肩部）					
	6-11レイ,再生密粒度75コ(13),t=3cm *** B単— 35号 ***		m ²	1,341		歩A・単A
000035	区画線					
	実線,15cm,溶融式 *** B単— 36号 ***		m	364		歩A・単A
000036	敷砂利					
	RC-40,t=10cm,敷均し *** B単— 37号 ***		m ²	860		歩A・単A
000037	歩車道境界ブロック撤去					
			m	1,433		歩A・単A
000038	歩車道境界ブロック復旧 *** B単— 38号 ***					
	既設利用 *** B単— 39号 ***		m	6,393		歩A・単A
000039	指定仮設工					
	対象工種① *** B単— 40号 ***		式	21,436,000		歩A・単A
000040	仮設鋼矢板〔半川締切（設置用横断）〕					
	圧入,Ⅲ型,H=6.0m *** B単— 41号 ***		枚	13,332		歩A・単A
000041	仮設鋼矢板〔半川締切（設置用横断）〕					
	賃料～撤去,Ⅲ型,H=6.0m *** B単— 42号 ***		枚	14,900		歩A・単A
000042	仮設鋼矢板〔半川締切（設置用横断）〕					
	圧入,Ⅲ型,H=10.0m *** B単— 43号 ***		枚	16,779		歩A・単A
000043	仮設鋼矢板〔半川締切（設置用横断）〕					
	賃料～撤去,Ⅲ型,H=10.0m		枚	20,891		歩A・単A

事業名 筑後川下流右岸農地防災事業						
工事名 南里線（小々森その４工区）水路改修工事（１工区）						
工事別工事名:南里線（小々森その４工区）水路改修工事（１工区）						
コード	名 称 (規 格)	数 量	単位	単 価	金 額	備 考
000044	*** B単－ 44号 *** 仮設鋼矢板〔半川締切（縦断）〕					
	圧入,Ⅳ型,H=15.0m		枚	25,322		歩A・単A
000045	*** B単－ 45号 *** 仮設鋼矢板〔半川締切（縦断）〕					
	賃料～撤去,Ⅳ型,H=15.0m		枚	43,852		歩A・単A
000046	*** B単－ 46号 *** 仮設鋼矢板〔半川締切（縦断）〕					
	圧入,Ⅳ型,H=15.5m		枚	25,322		歩A・単A
000047	*** B単－ 47号 *** 仮設鋼矢板〔半川締切（縦断）〕					
	賃料～撤去,Ⅳ型,H=15.5m		枚	44,918		歩A・単A
000048	*** B単－ 48号 *** 仮設鋼矢板〔半川締切（縦断）〕					
	圧入,Ⅳ型,H=16.0m		枚	25,322		歩A・単A
000049	*** B単－ 49号 *** 仮設鋼矢板〔半川締切（縦断）〕					
	賃料～撤去,Ⅳ型,H=16.0m		枚	45,982		歩A・単A
000050	*** B単－ 50号 *** 仮設鋼矢板〔半川締切（縦断）〕					
	圧入,コーナー鋼矢板Ⅳ型,H=16.0m		枚	25,322		歩A・単A
000051	*** B単－ 51号 *** 仮設鋼矢板〔半川締切（縦断）〕					
	賃料,コーナー鋼矢板Ⅳ型,H=16.0m		枚	149,757		歩A・単A
000052	*** B単－ 52号 *** 仮設鋼矢板〔半川締切（縦断）〕					
	撤去,コーナー鋼矢板Ⅳ型,H=16.0m		枚	13,606		歩A・単A
000053	*** B単－ 53号 *** 仮設鋼矢板〔半川締切（縦断）〕					
	圧入,Ⅳ型,H=15.0m		枚	25,322		歩A・単A
000054	*** B単－ 54号 *** 仮設鋼矢板〔半川締切（縦断）〕					
	賃料～撤去,Ⅳ型,H=15.0m		枚	34,418		歩A・単A
000055	*** B単－ 55号 *** 仮設鋼矢板〔半川締切（横断上流）〕					
	圧入,Ⅳ型,H=16.0m		枚	25,322		歩A・単A
000056	*** B単－ 56号 *** 仮設鋼矢板〔半川締切（横断上流）〕					
	賃料～撤去,Ⅳ型,H=16.0m		枚	33,594		歩A・単A
000057	*** B単－ 57号 *** 仮設鋼矢板〔半川締切（横断下流）〕					
	圧入,Ⅳ型,H=15.0m		枚	25,322		歩A・単A
000058	*** B単－ 58号 *** 仮設鋼矢板〔半川締切（横断下流）〕					
	賃料～撤去,Ⅳ型,H=15.0m		枚	32,279		歩A・単A
000059	*** B単－ 59号 *** 仮設鋼矢板〔半川締切（横断下流）〕					
	圧入,コーナー鋼矢板Ⅳ型,H=15.0m		枚	25,322		歩A・単A
000060	*** B単－ 60号 *** 仮設鋼矢板〔半川締切（横断下流）〕					
	賃料,コーナー鋼矢板Ⅳ型,H=15.0m		枚	140,369		歩A・単A
000061	*** B単－ 61号 *** 仮設鋼矢板〔半川締切（横断下流）〕					
	撤去,コーナー鋼矢板Ⅳ型,H=15.0m		枚	13,606		歩A・単A
000062	*** B単－ 62号 *** 仮設鋼矢板〔半川締切（撤去用横断）〕					
	設置,Ⅲ型,H=10.0m		枚	16,779		歩A・単A
000063	*** B単－ 63号 *** 仮設鋼矢板〔半川締切（撤去用横断）〕					
	賃料～撤去,Ⅲ型,H=10.0m		枚	19,325		歩A・単A
000064	*** B単－ 64号 *** 油圧式杭圧入引抜機据付・解体					
	圧入時,縦断設置用横断矢板設置		回	122,664		歩A・単A
000065	*** B単－ 65号 *** 油圧式杭圧入引抜機据付・解体					

事業名 筑後川下流右岸農地防災事業						
工事名 南里線（小々森その4工区）水路改修工事（1工区）						
工事別工事名:南里線（小々森その4工区）水路改修工事（1工区）						
コード	名 称（規 格）	数 量	単 位	単 価	金 額	備 考
	撤去時,設置用横断撤去 *** B単一 66号 ***		回	72,956		歩A・単A
000066	油圧式杭圧入引抜機据付・解体					
	撤去時,横断切替(上流側) *** B単一 67号 ***		回	72,956		歩A・単A
000067	油圧式杭圧入引抜機据付・解体					
	撤去時,横断切替(下流側) *** B単一 68号 ***		回	79,900		歩A・単A
000068	油圧式杭圧入引抜機据付・解体					
	圧入,縦断矢板撤去 *** B単一 69号 ***		回	122,664		歩A・単A
000069	油圧式杭圧入引抜機据付・解体					
	撤去,縦断矢板撤去 *** B単一 70号 ***		回	72,956		歩A・単A
000070	自走装置取付・取外し					
	普通鋼矢板用 *** B単一 71号 ***		回	132,456		歩A・単A
000071	油圧圧入機後退自走					
	普通鋼矢板用 *** B単一 72号 ***		枚	1,776		歩A・単A
000072	鋼矢板頭部溶接					
	鋼矢板IV型, H=0.5m *** B単一 73号 ***		枚	2,323		歩A・単A
000073	鋼矢板頭部切断					
	引抜時（溶接部切断）, 鋼矢板IV型 H=0.5m *** B単一 74号 ***		枚	1,667		歩A・単A
000074	鋼矢板頭部切断					
	引抜後, 鋼矢板IV型 断面切断 *** B単一 75号 ***		枚	2,683		歩A・単A
000075	鋼矢板膨潤止水材塗布					
	*** B単一 76号 ***		m	2,570		歩A・単A
000076	鋼矢板膨潤止水材除去					
	*** B単一 77号 ***		m	610		歩A・単A
000077	締切盛土（大型土のう）					
	製作～設置～撤去,マサ土（搬入土）,ほぐした土量 *** B単一 78号 ***		m3	9,073		歩A・単A
000078	殻運搬・処理					
	廃プラスチック類（大型土のう空袋） *** B単一 79号 ***		m3	6,800		歩A・単A
000079	締切盛土（中詰工）					
	設置～撤去,マサ土（搬入土） *** B単一 80号 ***		m3	6,008		歩A・単A
000080	任意仮設工					
	対象工種② *** B単一 81号 ***		式	23,818,000		歩A・単A
000081	中和処理施設					
	炭酸ガス *** B単一 82号 ***		式	1,782,192		歩A・単A
000082	重建設機械分解・組立・輸送					
	地盤改良攪拌混合機 *** B単一 83号 ***		台	698,080		歩A・単A
000083	重建設機械輸送					
	ロング・ラム・パッド *** B単一 84号 ***		台	144,680		歩A・単A
000084	台船・曳航船 組立・艀装・輸送					
	*** B単一 85号 ***		回	1,563,993		歩A・単A
000085	台船・曳航船 解体・解除・輸送					
	*** B単一 86号 ***		回	1,504,687		歩A・単A
000086	仮設材輸送費					
	敷鉄板		ton	10,560		歩A・単A

[illegible]

事業名 筑後川下流右岸農地防災事業						
工事名 南里線（小々森その4工区）水路改修工事（1工区）						
工事別工事名:南里線（小々森その4工区）水路改修工事（1工区）						
コード	名 称（規 格）	数 量	単 位	単 価	金 額	備 考
	*** B単－ 1号 ***					
000001	土砂掘削		m3		1.000 m3	歩A
Y00001	土砂（改良土）					当たり算出
SA0101	SP 掘削 土砂,オ-ブ'カ'ト,無し,無し,10,000m3以上50,000m3未満,-,-,-,-	1.000	m3	274.1	274	S単 122号
	合 計				274	
	単 価				274	
	*** B単－ 2号 ***					
000002	土砂掘削		m3		1.000 m3	歩A
Y00001	土砂（現地土）					当たり算出
SA0101	SP 掘削 土砂,オ-ブ'カ'ト,無し,無し,10,000m3以上50,000m3未満,-,-,-,-	1.000	m3	274.1	274	S単 122号
	合 計				274	
	単 価				274	
	*** B単－ 3号 ***					
000003	流用土盛土		m3		1.000 m3	歩A
Y00001	人力まきだし+振動コンパ'ク' 90kg級					当たり算出
S01041	人力土工(盛土・埋戻) 粘性土・礫質土,盛土,まき出し,振動コンパ'ク'(I)	1.000	m3	2,325	2,325	S単 1号
	合 計				2,325	
	単 価				2,325	
	*** B単－ 4号 ***					
000004	流用土盛土		m3		1.000 m3	歩A
Y00001	人力まきだし+振動コン'ク'搭乗式（3～4t）					当たり算出
S01041	人力土工(盛土・埋戻) 粘性土・礫質土,盛土,まき出し,締固めを計上しない	1.000	m3	1,760	1,760	S単 2号
S01082	締固工(振動コン'ク'締固め2.5m未満) 路体・築堤,3～4ton,なし	1.000	m3	521	521	S単 3号
	合 計				2,281	
	単 価				2,281	
	*** B単－ 5号 ***					
000005	流用土盛土		m3		1.000 m3	歩A
Y00001	BH0.28m3敷均し+振動コン'ク'搭乗式（3～4t）					当たり算出
SA0141	SP 路体（築堤）盛土・埋戻 2.5m以上4.0m未満,-,-,なし	1.000	m3	1,006	1,006	S単 126号
	合 計				1,006	
	単 価				1,006	
	*** B単－ 6号 ***					
000006	法面整形（盛土部）		m ²		1.000 m ²	歩A
Y00001	土砂					当たり算出
T00102	法面整形（盛土部） 通常施工	1.000	m ²	896	896	T単 6号
	合 計				896	
	単 価				896	

事業名 筑後川下流右岸農地防災事業						
工事名 南里線(小々森その4工区)水路改修工事(1工区)						
工事別工事名:南里線(小々森その4工区)水路改修工事(1工区)						
コード	名 称 (規 格)	数 量	単 位	単 価	金 額	備 考
*** B単一 7号 ***						
000007	法面整形(掘削部)		m ³		1,000	歩A 当たり算出
Y00001	土砂					
T00101	法面整形(掘削部) 通常施工	1.000	m ³	1,272	1,272	T単 5号
	合 計				1,272	
	単 価				1,272	
*** B単一 8号 ***						
000008	作業残土処理 土砂,久留米受入地		m ³		1,000	歩A 当たり算出
Y00001	2度扱い,整地					
SA0102	SP 積込(ルーズ) 土砂,土量50,000m ³ 未満	1.000	m ³	257.6	258	S単 123号
SA0121	SP 土砂等運搬 標準,ﾊﾞｯｸﾙ ﾊﾞｯｸﾙ容量0.8m ³ ,土砂(岩塊・玉石混り土含む),有り,31.5km以下	1.000	m ³	4,133	4,133	S単 124号
	合 計				4,391	
	単 価				4,391	
*** B単一 9号 ***						
000009	作業残土処理 草根混じり土,一ノ原受入地		m ³		1,000	歩A 当たり算出
Y00001	1度扱い,有料処分					
SA0121	SP 土砂等運搬 標準,ﾊﾞｯｸﾙ ﾊﾞｯｸﾙ容量0.8m ³ ,土砂(岩塊・玉石混り土含む),有り,31.5km以下	0.800	m ³	4,133	3,306	S単 124号
S02123	処分価格 草根混じり土	1.000	m ³	4,500	4,500	S単 71号
	合 計				7,806	
	単 価				7,806	
*** B単一 10号 ***						
000010	安定処理 セメント系固化材(50kg/m ³)		m ³		100,000	歩A 当たり算出
S02117	地盤改良材 セメント系固化材 フレコン 一般軟弱土用	5.400	ton	19,800	106,920	S単 70号
S86401	固化材散布 施工障害なし	5.000	ton	5,894	29,470	S単 120号
S86433	粉体攪拌工(ﾊﾞｯｸﾙ攪拌混合) 施工障害なし,深度0.5～2.0m	100.000	m ³	1,059	105,900	S単 121号
	合 計				242,290	
	単 価				2,423	
*** B単一 11号 ***						
000011	搬運・処理 プラスチック類(改良材空袋)		m ³		1,000	歩A 当たり算出
S02123	積込・運搬 廃プラスチック類	1.000	m ³	2,000	2,000	S単 72号
S02123	処分価格 廃プラスチック類	1.000	m ³	4,800	4,800	S単 73号
	合 計				6,800	
	単 価				6,800	
*** B単一 12号 ***						
000012	舗装版切断 As,舗装版厚=15cm以下		m		1,000	歩A 当たり算出
SA0223	SP 舗装版切断 ｱｽﾌｧﾙﾄ舗装版,15cm以下,-,-	1.000	m	702.4	702	S単 130号
	合 計				702	
	単 価				702	

事業名 筑後川下流右岸農地防災事業						
工事名 南里線（小々森その4工区）水路改修工事（1工区）						
工事別工事名:南里線（小々森その4工区）水路改修工事（1工区）						
コード	名 称 (規 格)	数 量	単 位	単 価	金 額	備 考
	*** B単一 13号 ***					
000013	舗装版切断排水処理		m3		1,000	歩A 当たり算出
S02123	処分価格 汚泥	1,000	m3	16,000	16,000	S単 74号
	合 計				16,000	
	単 価				16,000	
	*** B単一 14号 ***					
000014	舗装版破砕		m ²		1,000	歩A 当たり算出
SA0222	As,舗装版厚=15cm以下		m ²			
SA0222	SP 舗装版破砕		m ²			
	アスファルト舗装版,無し,不要,15cm以下,-,有り,なし	1,000	m ²	235.8	236	S単 129号
	合 計				236	
	単 価				236	
	*** B単一 15号 ***					
000015	殻運搬・処理		m3		1,000	歩A 当たり算出
	As殻		m3			
SA0221	SP 殻運搬		m3			
	舗装版破砕,機械積込(舗装版厚15cm以下),無し,6.5km以下,	1,000	m3	3,287	3,287	S単 128号
S02123	建設廃材		m3			
	アスファルトコンクリート廃材	1,000	m3	2,800	2,800	S単 75号
	合 計				6,087	
	単 価				6,087	
	*** B単一 16号 ***					
000016	水路内雑物運搬・処理		m3		1,000	歩A 当たり算出
	水路内雑物		m3			
S02123	積込・運搬		m3			
	水路内雑物	1,000	m3	3,100	3,100	S単 76号
S02123	処分価格		m3			
	水路内雑物	1,000	m3	8,500	8,500	S単 77号
	合 計				11,600	
	単 価				11,600	
	*** B単一 17号 ***					
000017	木柵撤去		m		1,000	歩A 当たり算出
	チェーンソー		m			
T00301	木柵撤去	1,000	m	206	206	T単 7号
	合 計				206	
	単 価				206	
	*** B単一 18号 ***					
000018	木柵運搬・処理		m3		1,000	歩A 当たり算出
	木くず		m3			
S02123	処分場運搬		m3			
	木くず(生木),距離:36.5km以下,路面:良好	1,000	m3	2,720	2,720	S単 78号
S02123	処分価格		m3			
	木くず(生木)	1,000	m3	4,675	4,675	S単 79号
	合 計				7,395	
	単 価				7,395	
	*** B単一 19号 ***					
000019	ブロックマット		m ²		1,000	歩A 当たり算出
Y00001	L=9.0m,t=8cm					

事業名 筑後川下流右岸農地防災事業						
工事名 南里線（小々森その4工区）水路改修工事（1工区）						
工事別工事名:南里線（小々森その4工区）水路改修工事（1工区）						
コード	名 称 (規 格)	数 量	単 位	単 価	金 額	備 考
T00001	ブロックマット敷設 9.0m,長期割引単価区分（賃料機械）：なし	1.000	m ²	654	654	T単 1号
S02116	ブロックマット 厚8cm 吸い出し防止材付 設置用固定材含まず,,	1.000	m ²	7,100	7,100	S単 45号
	合 計				7,754	
	単 価				7,754	
	*** B単ー 20号 ***					
000020	アンカーピン SD295,D16,加工含み		本		1,000	歩A 本 当たり算出
S02116	アンカーピン SD295 D16 L=600mm×B=200mm 鉄筋加工費含む,,	1.000	本	830	830	S単 46号
	合 計				830	
	単 価				830	
	*** B単ー 21号 ***					
000021	コンクリートブロック張り（撤去）		m ²		1,000	歩A m ² 当たり算出
T00405	コンクリートブロック張り工（撤去） 50×50×10cm,長期割引単価区分（賃料機械）：なし）	1.000	m ²	1,975	1,975	T単 8号
	合 計				1,975	
	単 価				1,975	
	*** B単ー 22号 ***					
000022	コンクリートブロック張り（復旧） t=10cm,既設利用,吸出防止ｼｰﾄ（合成繊維t=10mm）		m ²		1,000	歩A m ² 当たり算出
T00407	コンクリートブロック張り工（復旧） 50×50×10cm,既設利用,長期割引なし	1.000	m ²	4,533	4,533	T単 9号
	合 計				4,533	
	単 価				4,533	
	*** B単ー 23号 ***					
000023	階段工 1:2.5勾配,一般型（8段）		箇所		1,000	歩A 箇所 当たり算出
T00416	階段ブロック（一般型） 1:2.5勾配用,長期割引単価区分（賃料機械）：なし	3.200	m ²	35,665	114,128	T単 12号
SA0311	SP コンクリート 無筋・鉄筋構造物,人力打設,計上する,-,一般養生,-,無し,-,,18-8-25(20)(高 圧B) W/C65%	0.020	m ³	31,230	625	S単 131号
SA0312	SP 型枠 一般型枠,鉄筋・無筋構造物	0.050	m ²	9,668	483	S単 132号
T00412	溶接金網設置工 溶接金網φ3.2mm,網目100mm	0.300	m ²	696	209	T単 10号
	合 計				115,445	
	単 価				115,445	
	*** B単ー 24号 ***					
000024	構造物接続部 吸出防止ｼｰﾄ（合成繊維t=10mm）		箇所		1,000	歩A 箇所 当たり算出
Y00001	L=8.2m,W=0.6m					
T00413	土工用ﾏｯﾄ（ｼｰﾄ類）敷設 吸出防止ｼｰﾄ（合成繊維）	4.920	m ²	647	3,183	T単 11号
	合 計				3,183	
	単 価				3,183	
	*** B単ー 25号 ***					
000025	ガードレール撤去 Gr-C-4E		m		1,000	歩A m 当たり算出
S08712	【ｶｰﾄﾞﾚｰﾙ撤去】 土中建込用,B・C-4E,受けない,無し	1.000	m	1,380	1,380	S単 87号

事業名 筑後川下流右岸農地防災事業						
工事名 南里線（小々森その４工区）水路改修工事（１工区）						
工事別工事名:南里線（小々森その４工区）水路改修工事（１工区）						
コード	名 称（規 格）	数 量	単位	単 価	金 額	備 考
	合 計				1,380	
	単 価				1,380	
	*** B単ー 26号 ***					
000026	ガードレール復旧 Gr-C-4E,既設利用		m		1.000 m	歩A 当たり算出
S08711	【ガードレール設置】 土中建込,塗装品C-4E,21m以上50m未満,一,無し,直線部,直支柱,する	1.000	m	3,424	3,424	S単 85号
	合 計				3,424	
	単 価				3,424	
	*** B単ー 27号 ***					
000027	ガードレール撤去 Gr-C-4ES		m		1.000 m	歩A 当たり算出
S08712	【ガードレール撤去】 土中建込用,B・C-4E,受けない,無し	1.000	m	1,380	1,380	S単 87号
	合 計				1,380	
	単 価				1,380	
	*** B単ー 28号 ***					
000028	ガードレール復旧 Gr-C-4ES,既設利用		m		1.000 m	歩A 当たり算出
S08711	【ガードレール設置】 土中建込,塗装品C-4E,21m以上50m未満,一,無し,直線部,曲支柱,する	1.000	m	3,424	3,424	S単 86号
	合 計				3,424	
	単 価				3,424	
	*** B単ー 29号 ***					
000029	暗渠排水工 VUφ75,L=2.0m,ネジ式水甲栓(チェーン付き)		箇所		1.000 箇所	歩A 当たり算出
T00603	暗渠排水工 φ75,L=2.0m,袷式水甲栓	1.000	箇所	6,246	6,246	T単 13号
T00605	ブロックマット加工処理	1.000	箇所	18,036	18,036	T単 14号
	合 計				24,282	
	単 価				24,282	
	*** B単ー 30号 ***					
000030	耕地復旧（耕起）		m ²		1.000 m ²	歩A 当たり算出
S15004	耕地復旧(耕起) 無	1.000	m ²	23	23	S単 90号
	合 計				23	
	単 価				23	
	*** B単ー 31号 ***					
000031	畦畔復旧 土堤		m		1.000 m	歩A 当たり算出
S15002	耕地復旧(畦畔) 補助作業及び雑物除去作業,なし	1.000	m	1,104	1,104	S単 89号
	合 計				1,104	
	単 価				1,104	
	*** B単ー 32号 ***					
000032	不陸整正 補足材なし		m ²		1.000 m ²	歩A 当たり算出
SA0831	SP 不陸整正 無し,一,なし	1.000	m ²	183.8	184	S単 133号

事業名 筑後川下流右岸農地防災事業						
工事名 南里線（小々森その4工区）水路改修工事（1工区）						
工事別工事名:南里線（小々森その4工区）水路改修工事（1工区）						
コード	名 称（規 格）	数 量	単位	単 価	金 額	備 考
	合 計				184	
	単 価				184	
	*** B単－ 33号 ***					
000033	表層（車道・路肩部） 再生密粒度7スロ(13),t=4cm		m ²		1,000 m ²	歩A 当たり算出
Y00001	b>3.0m					
SA0843	SP 表層（車道・路肩部） 3.0m超,40mm,7スロ混合料Ⅰ（2.35t/m3）,プラムコート 各種,なし	1,000	m ²	1,814	1,814	S単 134号
	合 計				1,814	
	単 価				1,814	
	*** B単－ 34号 ***					
000034	表層（車道・路肩部） 6スロ,再生密粒度7スロ(13),t=3cm		m ²		1,000 m ²	歩A 当たり算出
Y00001	b>3.0m					
SA0843	SP 表層（車道・路肩部） 3.0m超,30mm,7スロ混合料Ⅰ（2.35t/m3）,タックコート 各種,なし	1,000	m ²	1,341	1,341	S単 135号
	合 計				1,341	
	単 価				1,341	
	*** B単－ 35号 ***					
000035	区画線 実線,15cm,溶融式		m		1,000 m	歩A 当たり算出
T00701	区画線工（実線） 区画線設置(昼間施工),溶融式(手動),実線,15cm	1,000	m	364	364	T単 15号
	合 計				364	
	単 価				364	
	*** B単－ 36号 ***					
000036	敷砂利 RC-40,t=10cm,敷均し		m ²		1,000 m ²	歩A 当たり算出
Y00001	舗装面仕上有り					
Y00001	b≥2.5m					
S08042	砂利舗装工(機械) 再生クワッパ,RC-40,10cm,2.5m以上,敷均し,必要,なし,なし	1,000	m ²	860	860	S単 84号
	合 計				860	
	単 価				860	
	*** B単－ 37号 ***					
000037	歩車道境界ブロック撤去		m		1,000 m	歩A 当たり算出
SA0878	SP 歩車道境界ブロック撤去 再利用,なし	1,000	m	1,433	1,433	S単 137号
	合 計				1,433	
	単 価				1,433	
	*** B単－ 38号 ***					
000038	歩車道境界ブロック復旧 既設利用		m		1,000 m	歩A 当たり算出
SA0876	SP 歩車道境界ブロック 再利用設置,B種(180/205×250×600),有り,有り,無し,なし,再生クワッパ RC-40,18-8-25（高炉）	1,000	m	6,393	6,393	S単 136号
	合 計				6,393	
	単 価				6,393	

事業名 筑後川下流右岸農地防災事業						
工事名 南里線（小々森その4工区）水路改修工事（1工区）						
工事別工事名:南里線（小々森その4工区）水路改修工事（1工区）						
コード	名 称 (規 格)	数 量	単位	単 価	金 額	備 考
	*** B単一 39号 ***					
000039	指定仮設工 対象工種①		式		1,000 式	歩A 当たり算出
P97001	指定仮設工 対象工種① 率α=9%	1.000	式	21,436,000	21,436,000	
	合 計				21,436,000	
	単 価				21,436,000	
	*** B単一 40号 ***					
000040	仮設鋼矢板〔半川締切（設置用横断）〕 圧入,Ⅲ型,H=6.0m		枚		10,000 枚	歩A 当たり算出
S18181	油圧圧入工(鋼矢板) 普通鋼矢板,Ⅲ型,6m以下,6.0,あり	10.000	枚	11,621	116,210	S単 104号
T02001	組立式フロート台船（運転） 運転1日当たり	0.290	日	48,104	13,950	T単 26号
T02008	曳航船（運転） 運転1日当たり	0.290	日	10,889	3,158	T単 33号
	合 計				133,318	
	単 価				13,332	
	*** B単一 41号 ***					
000041	仮設鋼矢板〔半川締切（設置用横断）〕 賃料～撤去,Ⅲ型,H=6.0m		枚		10,000 枚	歩A 当たり算出
S18185	油圧引抜工（鋼矢板） Ⅲ型,6m以下	10.000	枚	7,066	70,660	S単 109号
T02001	組立式フロート台船（運転） 運転1日当たり	0.180	日	48,104	8,659	T単 26号
T02008	曳航船（運転） 運転1日当たり	0.180	日	10,889	1,960	T単 33号
S17001	鋼矢板 鋼矢板,3型,無,63日,1回	3.600	ton	18,810	67,716	S単 97号
	合 計				148,995	
	単 価				14,900	
	*** B単一 42号 ***					
000042	仮設鋼矢板〔半川締切（設置用横断）〕 圧入,Ⅲ型,H=10.0m		枚		10,000 枚	歩A 当たり算出
S18181	油圧圧入工(鋼矢板) 普通鋼矢板,Ⅲ型,9m以下,10.0,あり	10.000	枚	14,596	145,960	S単 105号
T02001	組立式フロート台船（運転） 運転1日当たり	0.370	日	48,104	17,798	T単 26号
T02008	曳航船（運転） 運転1日当たり	0.370	日	10,889	4,029	T単 33号
	合 計				167,787	
	単 価				16,779	
	*** B単一 43号 ***					
000043	仮設鋼矢板〔半川締切（設置用横断）〕 賃料～撤去,Ⅲ型,H=10.0m		枚		10,000 枚	歩A 当たり算出
S18185	油圧引抜工（鋼矢板） Ⅲ型,9m以下	10.000	枚	8,366	83,660	S単 110号
T02001	組立式フロート台船（運転） 運転1日当たり	0.210	日	48,104	10,102	T単 26号
T02008	曳航船（運転） 運転1日当たり	0.210	日	10,889	2,287	T単 33号
S17001	鋼矢板 鋼矢板,3型,無,63日,1回	6.000	ton	18,810	112,860	S単 97号
	合 計				208,909	
	単 価				20,891	
	*** B単一 44号 ***					
000044	仮設鋼矢板〔半川締切（縦断）〕 圧入,Ⅳ型,H=15.0m		枚		10,000 枚	歩A 当たり算出

事業名 筑後川下流右岸農地防災事業						
工事名 南里線（小々森その4工区）水路改修工事（1工区）						
工事別工事名:南里線（小々森その4工区）水路改修工事（1工区）						
コード	名 称 (規 格)	数 量	単位	単 価	金 額	備 考
S18181	油圧圧入工(鋼矢板)					
	普通鋼矢板,Ⅳ型,15mm以下,15.0,あり	10.000	枚	22,018	220,180	S単 106号
T02001	組立式フロート台船（運転）					
	運転1日当たり	0.560	日	48,104	26,938	T単 26号
T02008	曳航船（運転）					
	運転1日当たり	0.560	日	10,889	6,098	T単 33号
	合 計				253,216	
	単 価				25,322	
	*** B単一 45号 ***					
000045	仮設鋼矢板〔半川締切（縦断）〕					歩A
	賃料～撤去,Ⅳ型,H=15.0m		枚		10.000 枚	当たり算出
S18185	油圧引抜工（鋼矢板）					
	Ⅳ型,15mm以下	10.000	枚	11,836	118,360	S単 111号
T02001	組立式フロート台船（運転）					
	運転1日当たり	0.300	日	48,104	14,431	T単 26号
T02008	曳航船（運転）					
	運転1日当たり	0.300	日	10,889	3,267	T単 33号
S17001	鋼矢板					
	鋼矢板,4型,無,165日,1回	10.806	ton	27,990	302,460	S単 98号
	合 計				438,518	
	単 価				43,852	
	*** B単一 46号 ***					
000046	仮設鋼矢板〔半川締切（縦断）〕					歩A
	圧入,Ⅳ型,H=15.5m		枚		10.000 枚	当たり算出
S18181	油圧圧入工(鋼矢板)					
	普通鋼矢板,Ⅳ型,15mm以下,15.5,あり	10.000	枚	22,018	220,180	S単 107号
T02001	組立式フロート台船（運転）					
	運転1日当たり	0.560	日	48,104	26,938	T単 26号
T02008	曳航船（運転）					
	運転1日当たり	0.560	日	10,889	6,098	T単 33号
	合 計				253,216	
	単 価				25,322	
	*** B単一 47号 ***					
000047	仮設鋼矢板〔半川締切（縦断）〕					歩A
	賃料～撤去,Ⅳ型,H=15.5m		枚		10.000 枚	当たり算出
S18185	油圧引抜工（鋼矢板）					
	Ⅳ型,15mm以下	10.000	枚	11,836	118,360	S単 111号
T02001	組立式フロート台船（運転）					
	運転1日当たり	0.300	日	48,104	14,431	T単 26号
T02008	曳航船（運転）					
	運転1日当たり	0.300	日	10,889	3,267	T単 33号
S17001	鋼矢板					
	鋼矢板,4型,無,165日,1回	11.187	ton	27,990	313,124	S単 98号
	合 計				449,182	
	単 価				44,918	
	*** B単一 48号 ***					
000048	仮設鋼矢板〔半川締切（縦断）〕					歩A
	圧入,Ⅳ型,H=16.0m		枚		10.000 枚	当たり算出
S18181	油圧圧入工(鋼矢板)					
	普通鋼矢板,Ⅳ型,15mm以下,16.0,あり	10.000	枚	22,018	220,180	S単 108号
T02001	組立式フロート台船（運転）					
	運転1日当たり	0.560	日	48,104	26,938	T単 26号
T02008	曳航船（運転）					
	運転1日当たり	0.560	日	10,889	6,098	T単 33号
	合 計				253,216	
	単 価				25,322	
	*** B単一 49号 ***					
000049	仮設鋼矢板〔半川締切（縦断）〕					歩A
	賃料～撤去,Ⅳ型,H=16.0m		枚		10.000 枚	当たり算出
S18185	油圧引抜工（鋼矢板）					
	Ⅳ型,15mm以下	10.000	枚	11,836	118,360	S単 111号

事業名 筑後川下流右岸農地防災事業						
工事名 南里線（小々森その4工区）水路改修工事（1工区）						
工事別工事名:南里線（小々森その4工区）水路改修工事（1工区）						
コード	名 称 (規 格)	数 量	単位	単 価	金 額	備 考
T02001	組立式フロート台船（運転） 運転1日当たり	0.300	日	48,104	14,431	T単 26号
T02008	曳航船（運転） 運転1日当たり	0.300	日	10,889	3,267	T単 33号
SI7001	鋼矢板 鋼矢板,4型,無,165日,1回	11.567	ton	27,990	323,760	S単 98号
	合 計				459,818	
	単 価				45,982	
	*** B単－ 50号 ***					
000050	仮設鋼矢板〔半川締切（縦断）〕 圧入,コーナー鋼矢板IV型,H=16.0m		枚		10,000	枚 歩A 当たり算出
SI8181	油圧圧入工（鋼矢板） 普通鋼矢板,IV型,15m以下,16.0,あり	10.000	枚	22,018	220,180	S単 108号
T02001	組立式フロート台船（運転） 運転1日当たり	0.560	日	48,104	26,938	T単 26号
T02008	曳航船（運転） 運転1日当たり	0.560	日	10,889	6,098	T単 33号
	合 計				253,216	
	単 価				25,322	
	*** B単－ 51号 ***					
000051	仮設鋼矢板〔半川締切（縦断）〕 賃料,コーナー鋼矢板IV型,H=16.0m		枚		10,000	枚 歩A 当たり算出
S02114	コーナー鋼矢板 IV型,H=16.0m	10.000	枚	83,187	831,870	S単 23号
S02114	コーナー鋼矢板 IV型,H=16.0m 【整備費】	10.000	枚	66,570	665,700	S単 24号
	合 計				1,497,570	
	単 価				149,757	
	*** B単－ 52号 ***					
000052	仮設鋼矢板〔半川締切（縦断）〕 撤去,コーナー鋼矢板IV型,H=16.0m		枚		10,000	枚 歩A 当たり算出
SI8185	油圧引抜工（鋼矢板） IV型,15m以下	10.000	枚	11,836	118,360	S単 111号
T02001	組立式フロート台船（運転） 運転1日当たり	0.300	日	48,104	14,431	T単 26号
T02008	曳航船（運転） 運転1日当たり	0.300	日	10,889	3,267	T単 33号
	合 計				136,058	
	単 価				13,606	
	*** B単－ 53号 ***					
000053	仮設鋼矢板〔半川締切（縦断）〕 圧入,IV型,H=15.0m		枚		10,000	枚 歩A 当たり算出
SI8181	油圧圧入工（鋼矢板） 普通鋼矢板,IV型,15m以下,15.0,あり	10.000	枚	22,018	220,180	S単 106号
T02001	組立式フロート台船（運転） 運転1日当たり	0.560	日	48,104	26,938	T単 26号
T02008	曳航船（運転） 運転1日当たり	0.560	日	10,889	6,098	T単 33号
	合 計				253,216	
	単 価				25,322	
	*** B単－ 54号 ***					
000054	仮設鋼矢板〔半川締切（縦断）〕 賃料～撤去,IV型,H=15.0m		枚		10,000	枚 歩A 当たり算出
SI8185	油圧引抜工（鋼矢板） IV型,15m以下	10.000	枚	11,836	118,360	S単 111号
T02001	組立式フロート台船（運転） 運転1日当たり	0.300	日	48,104	14,431	T単 26号
T02008	曳航船（運転） 運転1日当たり	0.300	日	10,889	3,267	T単 33号
SI7001	鋼矢板 鋼矢板,4型,無,68日,1回	10.806	ton	19,260	208,124	S単 99号

事業名 筑後川下流右岸農地防災事業						
工事名 南里線（小々森その4工区）水路改修工事（1工区）						
工事別工事名:南里線（小々森その4工区）水路改修工事（1工区）						
コード	名 称 (規 格)	数 量	単 位	単 価	金 額	備 考
	合 計				344,182	
	単 価				34,418	
	*** B単一 55号 ***					
000055	仮設鋼矢板〔半川締切（横断上流）〕 圧入,Ⅳ型,H=16.0m		枚		10,000	歩A 枚 当たり算出
S18181	油圧圧入工(鋼矢板) 普通鋼矢板,Ⅳ型,15m以下,16.0,あり	10.000	枚	22,018	220,180	S単 108号
T02001	組立式フロート台船（運転） 運転1日当たり	0.560	日	48,104	26,938	T単 26号
T02008	曳航船（運転） 運転1日当たり	0.560	日	10,889	6,098	T単 33号
	合 計				253,216	
	単 価				25,322	
	*** B単一 56号 ***					
000056	仮設鋼矢板〔半川締切（横断上流）〕 賃料～撤去,Ⅳ型,H=16.0m		枚		10,000	歩A 枚 当たり算出
S18185	油圧引抜工（鋼矢板） Ⅳ型,15m以下	10.000	枚	11,836	118,360	S単 111号
T02001	組立式フロート台船（運転） 運転1日当たり	0.300	日	48,104	14,431	T単 26号
T02008	曳航船（運転） 運転1日当たり	0.300	日	10,889	3,267	T単 33号
S17001	鋼矢板 鋼矢板,4型,無,165日,2回	11.567	ton	17,280	199,878	S単 100号
	合 計				335,936	
	単 価				33,594	
	*** B単一 57号 ***					
000057	仮設鋼矢板〔半川締切（横断下流）〕 圧入,Ⅳ型,H=15.0m		枚		10,000	歩A 枚 当たり算出
S18181	油圧圧入工(鋼矢板) 普通鋼矢板,Ⅳ型,15m以下,15.0,あり	10.000	枚	22,018	220,180	S単 106号
T02001	組立式フロート台船（運転） 運転1日当たり	0.560	日	48,104	26,938	T単 26号
T02008	曳航船（運転） 運転1日当たり	0.560	日	10,889	6,098	T単 33号
	合 計				253,216	
	単 価				25,322	
	*** B単一 58号 ***					
000058	仮設鋼矢板〔半川締切（横断下流）〕 賃料～撤去,Ⅳ型,H=15.0m		枚		10,000	歩A 枚 当たり算出
S18185	油圧引抜工（鋼矢板） Ⅳ型,15m以下	10.000	枚	11,836	118,360	S単 111号
T02001	組立式フロート台船（運転） 運転1日当たり	0.300	日	48,104	14,431	T単 26号
T02008	曳航船（運転） 運転1日当たり	0.300	日	10,889	3,267	T単 33号
S17001	鋼矢板 鋼矢板,4型,無,165日,2回	10.806	ton	17,280	186,728	S単 100号
	合 計				322,786	
	単 価				32,279	
	*** B単一 59号 ***					
000059	仮設鋼矢板〔半川締切（横断下流）〕 圧入,コーナー鋼矢板Ⅳ型,H=15.0m		枚		10,000	歩A 枚 当たり算出
S18181	油圧圧入工(鋼矢板) 普通鋼矢板,Ⅳ型,15m以下,15.0,あり	10.000	枚	22,018	220,180	S単 106号
T02001	組立式フロート台船（運転） 運転1日当たり	0.560	日	48,104	26,938	T単 26号
T02008	曳航船（運転） 運転1日当たり	0.560	日	10,889	6,098	T単 33号
	合 計				253,216	

事業名 筑後川下流右岸農地防災事業						
工事名 南里線（小々森その4工区）水路改修工事（1工区）						
工事別工事名:南里線（小々森その4工区）水路改修工事（1工区）						
コード	名 称（規 格）	数 量	単位	単 価	金 額	備 考
	単 価				25,322	
	*** B単— 60号 ***					
000060	仮設鋼矢板〔半川締切（横断下流）〕 賃料,コーナー鋼矢板Ⅳ型,H=15.0m		枚		10,000	歩A 当たり算出
S02114	コーナー鋼矢板 Ⅳ型,H=15.0m 〔賃料〕	10.000	枚	77,978	779,780	S単 25号
S02114	コーナー鋼矢板 Ⅳ型,H=15.0m 〔整備費〕	10.000	枚	62,391	623,910	S単 26号
	合 計				1,403,690	
	単 価				140,369	
	*** B単— 61号 ***					
000061	仮設鋼矢板〔半川締切（横断下流）〕 撤去,コーナー鋼矢板Ⅳ型,H=15.0m		枚		10,000	歩A 当たり算出
S18185	油圧引抜工（鋼矢板） Ⅳ型,15m以下	10.000	枚	11,836	118,360	S単 111号
T02001	組立式フロート台船（運転） 運転1日当たり	0.300	日	48,104	14,431	T単 26号
T02008	曳航船（運転） 運転1日当たり	0.300	日	10,889	3,267	T単 33号
	合 計				136,058	
	単 価				13,606	
	*** B単— 62号 ***					
000062	仮設鋼矢板〔半川締切（撤去用横断）〕 設置,Ⅲ型,H=10.0m		枚		10,000	歩A 当たり算出
S18181	油圧圧入工(鋼矢板) 普通鋼矢板,Ⅲ型,9m以下,10.0,あり	10.000	枚	14,596	145,960	S単 105号
T02001	組立式フロート台船（運転） 運転1日当たり	0.370	日	48,104	17,798	T単 26号
T02008	曳航船（運転） 運転1日当たり	0.370	日	10,889	4,029	T単 33号
	合 計				167,787	
	単 価				16,779	
	*** B単— 63号 ***					
000063	仮設鋼矢板〔半川締切（撤去用横断）〕 賃料～撤去,Ⅲ型,H=10.0m		枚		10,000	歩A 当たり算出
S18185	油圧引抜工（鋼矢板） Ⅲ型,9m以下	10.000	枚	8,366	83,660	S単 110号
T02001	組立式フロート台船（運転） 運転1日当たり	0.210	日	48,104	10,102	T単 26号
T02008	曳航船（運転） 運転1日当たり	0.210	日	10,889	2,287	T単 33号
S17001	鋼矢板 鋼矢板,3型,無,34日,1回	6.000	ton	16,200	97,200	S単 101号
	合 計				193,249	
	単 価				19,325	
	*** B単— 64号 ***					
000064	油圧式杭圧入引抜機据付・解体 圧入時,縦断設置用横断矢板設置		回		1,000	歩A 当たり算出
T00054	油圧式杭圧入引抜機据付・解体 普通鋼矢板（Ⅱ型・Ⅲ型・Ⅳ型）圧入,50CR	1.000	回	122,664	122,664	T単 2号
	合 計				122,664	
	単 価				122,664	
	*** B単— 65号 ***					
000065	油圧式杭圧入引抜機据付・解体 撤去時,設置用横断撤去		回		1,000	歩A 当たり算出
T00055	油圧式杭圧入引抜機据付・解体 普通鋼矢板（Ⅱ型・Ⅲ型・Ⅳ型）引抜,50CR	1.000	回	72,956	72,956	T単 3号

事業名 筑後川下流右岸農地防災事業						
工事名 南里線（小々森その4工区）水路改修工事（1工区）						
工事別工事名:南里線（小々森その4工区）水路改修工事（1工区）						
コード	名 称 (規 格)	数 量	単 位	単 価	金 額	備 考
	合 計				72,956	
	単 価				72,956	
	*** B単— 66号 ***					
000066	油圧式杭圧入引抜機据付・解体 撤去時,横断切替(上流側)		回		1,000	歩A 当たり算出
T00055	油圧式杭圧入引抜機据付・解体 普通鋼矢板（Ⅱ型・Ⅲ型・Ⅳ型）引抜,50CR	1.000	回	72,956	72,956	T単 3号
	合 計				72,956	
	単 価				72,956	
	*** B単— 67号 ***					
000067	油圧式杭圧入引抜機据付・解体 撤去時,横断切替(下流側)		回		1,000	歩A 当たり算出
T00057	油圧式杭圧入引抜機据付・解体 普通鋼矢板（Ⅱ型・Ⅲ型・Ⅳ型）引抜,70CR	1.000	回	79,900	79,900	T単 4号
	合 計				79,900	
	単 価				79,900	
	*** B単— 68号 ***					
000068	油圧式杭圧入引抜機据付・解体 圧入,縦断矢板撤去		回		1,000	歩A 当たり算出
T00054	油圧式杭圧入引抜機据付・解体 普通鋼矢板（Ⅱ型・Ⅲ型・Ⅳ型）圧入,50CR	1.000	回	122,664	122,664	T単 2号
	合 計				122,664	
	単 価				122,664	
	*** B単— 69号 ***					
000069	油圧式杭圧入引抜機据付・解体 撤去,縦断矢板撤去		回		1,000	歩A 当たり算出
T00055	油圧式杭圧入引抜機据付・解体 普通鋼矢板（Ⅱ型・Ⅲ型・Ⅳ型）引抜,50CR	1.000	回	72,956	72,956	T単 3号
	合 計				72,956	
	単 価				72,956	
	*** B単— 70号 ***					
000070	自走装置取付・取外し 普通鋼矢板用		回		1,000	歩A 当たり算出
T02011	自走装置取付・取外し 77φレンクラ-25t吊	1.000	回	132,456	132,456	T単 36号
	合 計				132,456	
	単 価				132,456	
	*** B単— 71号 ***					
000071	油圧圧入機後退自走 普通鋼矢板用		枚		1,000	歩A 当たり算出
T02012	油圧圧入機後退自走 普通鋼矢板	1.000	枚	1,776	1,776	T単 37号
	合 計				1,776	
	単 価				1,776	
	*** B単— 72号 ***					
000072	鋼矢板頭部溶接 鋼矢板Ⅳ型,H=0.5m		枚		1,000	歩A 当たり算出
S02101	電気溶接 すみ肉溶接,16mm	0.500	m	4,645	2,323	S単 5号
	合 計				2,323	

事業名 筑後川下流右岸農地防災事業						
工事名 南里線（小々森その4工区）水路改修工事（1工区）						
工事別工事名:南里線（小々森その4工区）水路改修工事（1工区）						
コード	名 称 (規 格)	数 量	単位	単 価	金 額	備 考
	単 価				2,323	
	*** B単一 73号 ***					
000073	鋼矢板頭部切断 引抜時（溶接部切断），鋼矢板IV型 H=0.5m		枚		1,000 枚	歩A 当たり算出
S02104	ガス切断 13～17mm	0.500	m	3,333	1,667	S単 6号
	合 計				1,667	
	単 価				1,667	
	*** B単一 74号 ***					
000074	鋼矢板頭部切断 引抜後，鋼矢板IV型 断面切断		枚		1,000 枚	歩A 当たり算出
S02104	ガス切断 13～17mm	0.805	m	3,333	2,683	S単 6号
	合 計				2,683	
	単 価				2,683	
	*** B単一 75号 ***					
000075	鋼矢板膨潤止水材塗布		m		1,000 m	歩A 当たり算出
S02116	鋼矢板膨潤止水材塗布	1.000	m	2,570	2,570	S単 54号
	合 計				2,570	
	単 価				2,570	
	*** B単一 76号 ***					
000076	鋼矢板膨潤止水材除去		m		1,000 m	歩A 当たり算出
S02116	鋼矢板膨潤止水材除去	1.000	m	610	610	S単 55号
	合 計				610	
	単 価				610	
	*** B単一 77号 ***					
000077	締切盛土（大型土のう） 製作～設置～撤去，マサ土（搬入土），ほぐした土量		m3		1,000 m3	歩A 当たり算出
SA0102	SP 積込（ルーズ） 土砂，土量50,000m3未満	0.830	m3	257.6	214	S単 123号
SA0121	SP 土砂等運搬 標準，バケツ 容量0.8m3，土砂（岩塊・玉石混り土含む），無し，6.5km以下	0.830	m3	1,378	1,144	S単 125号
SI8002	大型土のう工 製作・設置，ラフレソレーン，現地土，0m3，大型土のう袋（1.0t用），なし，なし	1.000	袋	5,264	5,264	S単 102号
SI8002	大型土のう工 撤去，ラフレソレーン，0m3，なし	1.000	袋	1,172	1,172	S単 103号
SA0121	SP 土砂等運搬 標準，バケツ 容量0.8m3，土砂（岩塊・玉石混り土含む），無し，6.5km以下	0.830	m3	1,378	1,144	S単 125号
SA0161	SP 整地 残土受入れ地での処理，なし	0.830	m3	162.8	135	S単 127号
	合 計				9,073	
	単 価				9,073	
	*** B単一 78号 ***					
000078	搬運搬・処理 廃プラスチック類（大型土のう空袋）		m3		1,000 m3	歩A 当たり算出
S02123	積込・運搬 廃プラスチック類	1.000	m3	2,000	2,000	S単 72号
S02123	処分価格 廃プラスチック類	1.000	m3	4,800	4,800	S単 73号
	合 計				6,800	
	単 価				6,800	

事業名	筑後川下流右岸農地防災事業					
工事名	南里線（小々森その４工区）水路改修工事（１工区）					
工事別工事名:南里線（小々森その４工区）水路改修工事（１工区）						
コード	名 称（規 格）	数 量	単位	単 価	金 額	備 考
	*** B単一 79号 ***					
000079	締切盛土（中詰工）					歩A
	設置～撤去、マサ土（搬入土）		m3		1,000	当たり算出
SA0102	SP 積込（ルーズ）					
	土砂、土量50,000m3未満	1.110	m3	257.6	286	S単 123号
SA0121	SP 土砂等運搬					
	標準、バケツ容量0.8m3、土砂（岩塊・玉石混り土含む）、無し、6.5km以下	1.110	m3	1,378	1,530	S単 125号
S01041	人力土工（盛土・埋戻）					
	粘性土・礫質土、盛土、まき出し、締固めを計上しない	1.000	m3	1,760	1,760	S単 2号
S01082	締固工（振動ロー締固め2.5m未満）					
	路体・築堤、0.8～1.1ton、なし	1.000	m3	617	617	S単 4号
SA0101	SP 掘削					
	土砂、オープンカット、無し、無し、10,000m3以上50,000m3未満、-、-、-、-	1.000	m3	274.1	274	S単 122号
SA0121	SP 土砂等運搬					
	標準、バケツ容量0.8m3、土砂（岩塊・玉石混り土含む）、無し、6.5km以下	1.000	m3	1,378	1,378	S単 125号
SA0161	SP 整地					
	残土受入れ地での処理、-、-、なし	1.000	m3	162.8	163	S単 127号
	合 計				6,008	
	単 価				6,008	
	*** B単一 80号 ***					
000080	任意仮設工					歩A
	対象工種②		式		1,000	式 当たり算出
P97002	任意仮設工					
	対象工種② 率α＝10％	1.000	式	23,818,000	23,818,000	
	合 計				23,818,000	
	単 価				23,818,000	
	*** B単一 81号 ***					
000081	中和処理施設					歩A
	炭酸ガス		式		1,000	式 当たり算出
Y00001	運転日数94日、炭酸ガス75.2kg、設置～運転～撤去					
T01101	中和処理施設設置・撤去					
	6m3/hr級（1.64kW）長期割引単価区分（賃料機械）：なし	1.000	式	383,850	383,850	T単 16号
T01113	中和処理工					
	6m3/hr級（1.64kW） 長期割引（賃料機械）あり	94.000	日	14,177	1,332,638	T単 17号
S02116	炭酸ガス					
	液化 純度99.5％以上 ポンベ、	75.200	kg	345	25,944	S単 56号
S02111	アルカリ中和処理装置〔炭酸ガス式〕					
	処理量 6m3/h級 （11槽）	14.000	供用日	2,840	39,760	S単 16号
	合 計				1,782,192	
	単 価				1,782,192	
	*** B単一 82号 ***					
000082	重建設機械分解・組立・輸送					歩A
	地盤改良攪拌混合機		台		1,000	台 当たり算出
Y00001	地盤改良攪拌混合機（改良深2.0m迄）					
T01201	分解・組立（重建設機械）					
	攪拌混合機（ベースマシン バックホ超ロング）賃料機械長割なし	1.000	台	476,860	476,860	T単 18号
S19002	輸送費（特殊機械）往路					
	20t車以上30t車まで、20kmまで	1.000	台	71,000	71,000	S単 112号
T01213	輸送費（特殊機械）往路					
	4ton車、10kmまで	1.000	台	15,730	15,730	T単 21号
T01215	輸送費（特殊機械）往路					
	10ton車、10kmまで	1.000	台	20,470	20,470	T単 23号
S19002	輸送費（特殊機械）復路					
	20t車以上30t車まで、20kmまで	1.000	台	71,000	71,000	S単 113号
T01214	輸送費（特殊機械）復路					
	4ton車、10kmまで	1.000	台	15,730	15,730	T単 22号
T01216	輸送費（特殊機械）復路					
	10ton車、10kmまで	1.000	台	20,470	20,470	T単 24号
T01207	輸送時損料（重建設機械）往路・復路					
	攪拌混合機（ベースマシン バックホ超ロング）仕様	1.000	式	6,820	6,820	T単 19号
	合 計				698,080	
	単 価				698,080	

事業名 筑後川下流右岸農地防災事業						
工事名 南里線（小々森その4工区）水路改修工事（1工区）						
工事別工事名:南里線（小々森その4工区）水路改修工事（1工区）						
コード	名 称（規 格）	数 量	単位	単 価	金 額	備 考
*** B単一 83号 ***						
000083	重建設機械輸送 ロクゲアムハック抄		台		1,000	歩A 当たり算出
SI9002	輸送費(特殊機械)往路 20t車以上30t車まで,20kmまで	1,000	台	71,000	71,000	S単 112号
SI9002	輸送費(特殊機械)復路 20t車以上30t車まで,20kmまで	1,000	台	71,000	71,000	S単 113号
TO1211	輸送時損料（重建設機械）往路・復路 ハック抄[加ラ型・超ロクゲアム・排対(2次)]山0.4(平0.3)	1,000	式	2,680	2,680	T単 20号
	合 計				144,680	
	単 価				144,680	
*** B単一 84号 ***						
000084	台船・曳航船 組立・艀装・輸送		回		1,000	歩A 当たり算出
Y00001	台船・曳航船 組立・艀装・輸送（往路）					
Y00001	組立式フロート台船（2台）					
TO2002	組立式フロート台船（運搬） 【往路】片道 台船2台 長期割引なし	1,000	回	461,980	461,980	T単 27号
TO2004	組立式フロート台船（組立） 台船2台 長期割引なし	1,000	回	272,906	272,906	T単 29号
TO2006	組立式フロート台船（艀装） 台船2台 長期割引なし	1,000	回	400,483	400,483	T単 31号
TO2009	曳航船（運搬） 【往路】片道 曳航船2台 長期割引なし	1,000	回	428,624	428,624	T単 34号
	合 計				1,563,993	
	単 価				1,563,993	
*** B単一 85号 ***						
000085	台船・曳航船 解体・解除・輸送		回		1,000	歩A 当たり算出
Y00001	台船・曳航船 解体・解除・輸送（復路）					
Y00001	組立式フロート台船（2台）					
TO2003	組立式フロート台船（運搬） 【復路】片道 台船2台 長期割引なし	1,000	回	461,980	461,980	T単 28号
TO2005	組立式フロート台船（解体） 台船2台 長期割引なし	1,000	回	272,906	272,906	T単 30号
TO2007	組立式フロート台船（解除） 台船2台 長期割引なし	1,000	回	341,177	341,177	T単 32号
TO2010	曳航船（運搬） 【復路】片道 曳航船2台 長期割引なし	1,000	回	428,624	428,624	T単 35号
	合 計				1,504,687	
	単 価				1,504,687	
*** B単一 86号 ***						
000086	仮設材輸送費 敷鉄板		ton		1,000	歩A 当たり算出
Y00001	仮設材輸送費（往復）					
Y00001	敷鉄板					
SI9003	輸送費(仮設材) 12m以内,10kmまで,往復計上,計上する(敷鉄板),基地(積込・取卸),,0.0,0.0	1,000	ton	10,560	10,560	S単 115号
	合 計				10,560	
	単 価				10,560	
*** B単一 87号 ***						
000087	仮設材輸送費 有価物		ton		1,000	歩A 当たり算出
Y00001	鋼矢板IV型, 有価物, 20kmまで					
SI9003	輸送費(仮設材) 12m以内,20kmまで,片道計上,計上する(敷鉄板以外),,積込・取卸,0.0,0.0	1,000	ton	6,190	6,190	S単 116号
	合 計				6,190	

事業名 筑後川下流右岸農地防災事業						
工事名 南里線（小々森その4工区）水路改修工事（1工区）						
工事別工事名:南里線（小々森その4工区）水路改修工事（1工区）						
コード	名 称 (規 格)	数 量	単位	単 価	金 額	備 考
	単 価				6,190	
	*** B単一 88号 ***					
000088	仮設材輸送費					歩A
	鋼矢板		ton		1.000 ton	当たり算出
Y00001	仮設材輸送費（往路）					
Y00001	鋼矢板IV型, 12m超～15m以内, 70kmまで					
S19003	輸送費(仮設材) 12m超～15m以内,70kmまで,片道計上,計上する(敷鉄板以外),,積込・取卸,0.0,0.0	1.000	ton	8,680	8,680	S単 117号
	合 計				8,680	
	単 価				8,680	
	*** B単一 89号 ***					
000089	仮設材輸送費					歩A
	鋼矢板		ton		1.000 ton	当たり算出
Y00001	仮設材輸送費（往路）					
Y00001	鋼矢板IV型, 15m超, 70kmまで					
S19003	輸送費(仮設材) 15m超,70kmまで,片道計上,計上する(敷鉄板以外),,積込・取卸,0.0,0.0	1.000	ton	12,100	12,100	S単 118号
	合 計				12,100	
	単 価				12,100	
	*** B単一 90号 ***					
000090	仮設材輸送費					歩A
	鋼矢板		ton		1.000 ton	当たり算出
Y00001	仮設材輸送費（往路）					
Y00001	鋼矢板III型, 12m以内, 70kmまで					
S19003	輸送費(仮設材) 12m以内,70kmまで,片道計上,計上する(敷鉄板以外),,積込・取卸,0.0,0.0	1.000	ton	7,970	7,970	S単 119号
	合 計				7,970	
	単 価				7,970	
	*** B単一 91号 ***					
000091	仮設材輸送費					歩A
	鋼矢板		ton		1.000 ton	当たり算出
Y00001	仮設材輸送費（復路）					
Y00001	鋼矢板IV型, 12m超～15m以内, 70kmまで					
S19003	輸送費(仮設材) 12m超～15m以内,70kmまで,片道計上,計上する(敷鉄板以外),,積込・取卸,0.0,0.0	1.000	ton	8,680	8,680	S単 117号
	合 計				8,680	
	単 価				8,680	
	*** B単一 92号 ***					
000092	仮設材輸送費					歩A
	鋼矢板		ton		1.000 ton	当たり算出
Y00001	仮設材輸送費（復路）					
Y00001	鋼矢板IV型, 15m超, 70kmまで					
S19003	輸送費(仮設材) 15m超,70kmまで,片道計上,計上する(敷鉄板以外),,積込・取卸,0.0,0.0	1.000	ton	12,100	12,100	S単 118号
	合 計				12,100	
	単 価				12,100	

事業名 筑後川下流右岸農地防災事業						
工事名 南里線（小々森その4工区）水路改修工事（1工区）						
工事別工事名:南里線（小々森その4工区）水路改修工事（1工区）						
コード	名 称 (規 格)	数 量	単位	単 価	金 額	備 考
	*** B単－ 93号 ***					
000093	仮設材輸送費					歩A
	鋼矢板		ton		1,000	ton 当たり算出
Y00001	仮設材輸送費（復路）					
Y00001	鋼矢板Ⅲ型, 12m以内, 70kmまで					
S19003	輸送費(仮設材) 12m以内,70kmまで,片道計上,計上する(敷鉄板以外),,積込・取卸,0.0,0.0	1,000	ton	7,970	7,970	S単 119号
	合 計				7,970	
	単 価				7,970	
	*** B単－ 94号 ***					
000094	ポータブルコーン貫入試験					歩A
	単管式		m		1,000	m 当たり算出
S02116	ポータブルコーン貫入試験 単管式,6L-5m以内,,	1,000	m	3,210	3,210	S単 59号
	合 計				3,210	
	単 価				3,210	
	*** B単－ 95号 ***					
000095	草類運搬・処理					歩A
	草類 (刈草)		m3		1,000	m3 当たり算出
S02123	処分場運搬 草類,距離:21.0km以下,路面:良好	1,000	m3	1,858	1,858	S単 80号
S02123	処分価格 草類 (刈草)	1,000	m3	6,500	6,500	S単 81号
	合 計				8,358	
	単 価				8,358	
	*** B単－ 96号 ***					
000096	樹木伐採					歩A
	28cm以上		本		1,000	本 当たり算出
T01305	樹木伐採工 28cm以上	1,000	本	27,794	27,794	T単 25号
	合 計				27,794	
	単 価				27,794	
	*** B単－ 97号 ***					
000097	伐採木運搬・処理					歩A
	木くず (生木)		m3		1,000	m3 当たり算出
S02123	処分場運搬 木くず (生木) ,距離:36.5km以下,路面:良好	1,000	m3	2,720	2,720	S単 78号
S02123	処分価格 木くず (生木)	1,000	m3	4,675	4,675	S単 79号
	合 計				7,395	
	単 価				7,395	
	*** B単－ 98号 ***					
000098	六価クロム溶出試験					歩A
	環境庁告示第46号溶出試験		検体		1,000	検体 当たり算出
S02116	六価クロム溶出試験 環境庁告示第46号溶出試験,,	1,000	検体	7,800	7,800	S単 60号
	合 計				7,800	
	単 価				7,800	
	*** B単－ 99号 ***					
000099	水位監視システム		式		1,000	式 当たり算出

事業名		筑後川下流右岸農地防災事業				
工事名		南里線（小々森その４工区）水路改修工事（１工区）				
工事別工事名:南里線（小々森その４工区）水路改修工事（１工区）						
コード	名 称（規 格）	数 量	単位	単 価	金 額	備 考
S01041	*** S単一 1号 ***					
	人力土工(盛土・埋戻)					
	粘性土・礫質土、盛土、まき出し、振動コンパクタ(Ⅰ)		m3	2,325		歩A・単A
S01041	*** S単一 2号 ***					
	人力土工(盛土・埋戻)					
	粘性土・礫質土、盛土、まき出し、締固めを計上しない		m3	1,760		歩A・単A
S01082	*** S単一 3号 ***					
	締固工(振動ロー締固め2.5m未満)					
	締固工(振動ロー締固め2.5m未満) 路体・築堤、3～4ton、なし		m3	521		歩A・単A
S01082	*** S単一 4号 ***					
	締固工(振動ロー締固め2.5m未満)					
	締固工(振動ロー締固め2.5m未満) 路体・築堤、0.8～1.1ton、なし		m3	617		歩A・単A
S02101	*** S単一 5号 ***					
	電気溶接					
	電気溶接 すみ肉溶接、16mm		m	4,645		歩A・単A
S02104	*** S単一 6号 ***					
	ガス切断					
	ガス切断 13～17mm		m	3,333		歩A・単A
S02111	*** S単一 7号 ***					
	70t(組立式)[本体]					
	70t(組立式)[本体] 3t用		台	1,890		歩A・単A
S02111	*** S単一 8号 ***					
	ボラード					
	ボラード		個	190		歩A・単A
S02111	*** S単一 9号 ***					
	防舷材					
	防舷材		個	40		歩A・単A
S02111	*** S単一 10号 ***					
	曳航船（FRP船）					
	曳航船（FRP船） 15PS型（11欄）		供用日	3,480		歩A・単A
S02111	*** S単一 11号 ***					
	曳航船（FRP船）					
	曳航船（FRP船） 15PS型（9欄）		日	3,730		歩A・単A
S02111	*** S単一 12号 ***					
	油圧式杭圧入引抜機[エンジン式エント・排対型(2014)]					
	油圧式杭圧入引抜機[エンジン式エント・排対型(2014)] 圧入力800kN 引抜力900kN		供用日	108,000		歩A・単A
S02111	*** S単一 13号 ***					
	ラフレンクレーン[油圧伸縮ジブ型・排対型(2011)]					
	ラフレンクレーン[油圧伸縮ジブ型・排対型(2011)] 最大吊上能力50～51t吊		供用日	65,100		歩A・単A
S02111	*** S単一 14号 ***					
	ラフレンクレーン[油圧伸縮ジブ型・排対型(2014)]					
	ラフレンクレーン[油圧伸縮ジブ型・排対型(2014)] 最大吊上能力60～75t吊		供用日	89,900		歩A・単A
S02111	*** S単一 15号 ***					
	ラフレンクレーン[油圧伸縮ジブ型・排対型(2次)]					
	ラフレンクレーン[油圧伸縮ジブ型・排対型(2次)] 25t吊		供用日	29,300		歩A・単A
S02111	*** S単一 16号 ***					
	アルカリ中和処理装置[炭酸ガス式]					
	アルカリ中和処理装置[炭酸ガス式] 処理量 6m3/h級（11欄）		供用日	2,840		歩A・単A
S02111	*** S単一 17号 ***					
	ハックサ[クレーン型・超ロング・排対(2次)](分解組立輸送時)					
	ハックサ[クレーン型・超ロング・排対(2次)](分解組立輸送時) 山積0.4m3(平積0.3m3)（ハースタシ（改造費含む））		供用日	19,600		歩A・単A
S02111	*** S単一 18号 ***					
	攪拌混合機(分解組立輸送時)					
	攪拌混合機(分解組立輸送時) 改良深度0.5m以上、2.0m以下		供用日	14,500		歩A・単A
S02111	*** S単一 19号 ***					
	ハックサ[クレーン型・超ロング・排対(2次)](分解組立輸送時)					
	ハックサ[クレーン型・超ロング・排対(2次)](分解組立輸送時) ハケット容量 山積0.4m3(平積0.3m3)最大作業半径15-19m		供用日	13,400		歩A・単A
S02112	*** S単一 20号 ***					
	ハックサ[クレーン型・クレーン・超低・排対型(～2011)]					
	ハックサ[クレーン型・クレーン・超低・排対型(～2011)] 標準ハケット容量 山積0.45m3（平積0.35m3）吊能力2.9t		日	11,000		歩A・単A
S02112	*** S単一 21号 ***					
	自走装置賃料					
	自走装置賃料 普通鋼矢板用		日	55,000		歩A・単A
S02114	*** S単一 22号 ***					
	足場用敷鉄板「賃料」					

事業名 筑後川下流右岸農地防災事業						
工事名 南里線（小々森その4工区）水路改修工事（1工区）						
工事別工事名:南里線（小々森その4工区）水路改修工事（1工区）						
コード	名 称 (規 格)	数 量	単 位	単 価	金 額	備 考
	足場用敷鉄板 [賃料] PL22*1524*6096 *** S単— 23号 ***		枚	86		歩A・単A
S02114	コーナー鋼矢板 コーナー鋼矢板 IV型,H=16.0m *** S単— 24号 ***		枚	83,187		歩A・単A
S02114	コーナー鋼矢板 コーナー鋼矢板 IV型,H=16.0m [整備費] *** S単— 25号 ***		枚	66,570		歩A・単A
S02114	コーナー鋼矢板 コーナー鋼矢板 IV型,H=15.0m [賃料] *** S単— 26号 ***		枚	77,978		歩A・単A
S02114	コーナー鋼矢板 コーナー鋼矢板 IV型,H=15.0m [整備費] *** S単— 27号 ***		枚	62,391		歩A・単A
S02114	足場用敷鉄板 [整備費] 足場用敷鉄板 [整備費] PL22*1524*6096 *** S単— 28号 ***		m ²	118		歩A・単A
S02115	土木一般世話役 土木一般世話役 *** S単— 29号 ***		人	31,800		歩A・単A
S02115	普通作業員 普通作業員 *** S単— 30号 ***		人	20,700		歩A・単A
S02115	運転手 (特殊) 運転手 (特殊) *** S単— 31号 ***		人	31,200		歩A・単A
S02115	特殊作業員 特殊作業員 *** S単— 32号 ***		人	25,700		歩A・単A
S02115	ブロック工 ブロック工 *** S単— 33号 ***		人	29,400		歩A・単A
S02115	普通船員 普通船員 *** S単— 34号 ***		人	29,800		歩A・単A
S02115	土木一般世話役 土木一般世話役 *** S単— 35号 ***		人	31,800		歩A・単A
S02115	特殊作業員 特殊作業員 *** S単— 36号 ***		人	25,700		歩A・単A
S02115	とび工 とび工 *** S単— 37号 ***		人	28,100		歩A・単A
S02115	とび工 とび工 *** S単— 38号 ***		人	28,100		歩A・単A
S02115	電工 電工 *** S単— 39号 ***		人	28,400		歩A・単A
S02115	機械工 機械工 *** S単— 40号 ***		人	30,200		歩A・単A
S02115	溶接工 溶接工 *** S単— 41号 ***		人	30,200		歩A・単A
S02115	高級船員 高級船員 *** S単— 42号 ***		人	36,100		歩A・単A
S02115	電気通信技術者 電気通信技術者 *** S単— 43号 ***		人	40,500		歩A・単A
S02115	電気通信技術員 電気通信技術員		人	27,200		歩A・単A

事業名 筑後川下流右岸農地防災事業						
工事名 南里線（小々森その4工区）水路改修工事（1工区）						
工事別工事名:南里線（小々森その4工区）水路改修工事（1工区）						
コード	名 称 (規 格)	数 量	単 位	単 価	金 額	備 考
	*** S単ー 44号 ***					
S02116	軽油					
	軽油 バトロ給油,,		L	156		歩A・単A
	*** S単ー 45号 ***					
S02116	ブロックマット					
	ブロックマット 厚8cm 吸い出し防止材付 設置用固定材含まず,,		m ²	7,100		歩A・単A
	*** S単ー 46号 ***					
S02116	アンカーピン					
	アンカーピン SD295 D16 L=600mm×B=200mm 鉄筋加工費含む,,		本	830		歩A・単A
	*** S単ー 47号 ***					
S02116	吸出防止シート					
	吸出防止シート 合成繊維 厚10mm,(建:117N/5cm,積:117N/5cm),,		m ²	590		歩A・単A
	*** S単ー 48号 ***					
S02116	階段ブロック（一般型）					
	階段ブロック（一般型） 1:2.5用（設置固定材を含む）,,		m ²	28,300		歩A・単A
	*** S単ー 49号 ***					
S02116	溶接金網					
	溶接金網 線径3.2mm 網目100mm,,		m ²	282		歩A・単A
	*** S単ー 50号 ***					
S02116	ネジ式水甲栓（チェーン付き）					
	ネジ式水甲栓（チェーン付き） VUφ75 暗渠排水用,,		個	2,945		歩A・単A
	*** S単ー 51号 ***					
S02116	水道用硬質ポリ塩化ビニル管継手（TS継手）					
	水道用硬質ポリ塩化ビニル管継手（TS継手） ソケット A形 径75,,		個	561		歩A・単A
	*** S単ー 52号 ***					
S02116	道路用塗料 トライアックペイント(JIS K 5665)					
	道路用塗料 トライアックペイント(JIS K 5665) 溶融式 3種1号 ガラスビーズ 15～18% 白,,		kg	235		歩A・単A
	*** S単ー 53号 ***					
S02116	接着用グラマー					
	接着用グラマー 区画線用,,		kg	450		歩A・単A
	*** S単ー 54号 ***					
S02116	鋼矢板膨潤止水材塗布					
	鋼矢板膨潤止水材塗布		m	2,570		歩A・単A
	*** S単ー 55号 ***					
S02116	鋼矢板膨潤止水材除去					
	鋼矢板膨潤止水材除去		m	610		歩A・単A
	*** S単ー 56号 ***					
S02116	炭酸ガス					
	炭酸ガス 液化 純度99.5%以上 ボンベ,,		kg	345		歩A・単A
	*** S単ー 57号 ***					
S02116	運賃料金					
	運賃料金 4ton車 10km以下,,		台	15,730		歩A・単A
	*** S単ー 58号 ***					
S02116	運賃料金					
	運賃料金 10ton車 10km以下,,		台	20,470		歩A・単A
	*** S単ー 59号 ***					
S02116	ポータブルコーン貫入試験					
	ポータブルコーン貫入試験 単管式, GL-5m以内,,		m	3,210		歩A・単A
	*** S単ー 60号 ***					
S02116	六価クロム溶出試験					
	六価クロム溶出試験 環境庁告示第46号溶出試験,,		検体	7,800		歩A・単A
	*** S単ー 61号 ***					
S02116	超音波式水位計（貸与品）					
	超音波式水位計（貸与品）		台	117,600		歩A・単A
	*** S単ー 62号 ***					
S02116	太陽電池ユニット（貸与品）					
	太陽電池ユニット（貸与品）		台	22,000		歩A・単A
	*** S単ー 63号 ***					
S02116	収納ボックス（貸与品）					
	収納ボックス（貸与品）		基	9,920		歩A・単A
	*** S単ー 64号 ***					
S02116	設置用金具（貸与品）					
	設置用金具（貸与品）		式	14,000		歩A・単A
	*** S単ー 65号 ***					
S02116	不足分弁償金（中古）					

事業名 筑後川下流右岸農地防災事業						
工事名 南里線（小々森その4工区）水路改修工事（1工区）						
工事別工事名:南里線（小々森その4工区）水路改修工事（1工区）						
コード	名 称（規 格）	数 量	単位	単 価	金 額	備 考
	不足弁償金（中古） 普通鋼矢板 IV型,, *** S単一 66号 ***		ton	180,000		歩A・単A
S02116	初回登録料 初回登録料 水位監視システム,, *** S単一 67号 ***		式	6,000		歩A・単A
S02116	サーバー利用料 サーバー利用料 水位監視システム,, *** S単一 68号 ***		月	5,500		歩A・単A
S02116	通信料 通信料 水位監視システム,, *** S単一 69号 ***		月	5,500		歩A・単A
S02116	設置用部品 設置用部品 *** S単一 70号 ***		セット	9,000		歩A・単A
S02117	地盤改良材 地盤改良材 セメント系固化材 フレコン 一般軟弱土用 *** S単一 71号 ***		ton	19,800		歩A・単A
S02123	処分価格 処分価格 草根混じり土 *** S単一 72号 ***		m3	4,500		歩A・単A
S02123	積込・運搬 積込・運搬 廃プラスチック類 *** S単一 73号 ***		m3	2,000		歩A・単A
S02123	処分価格 処分価格 廃プラスチック類 *** S単一 74号 ***		m3	4,800		歩A・単A
S02123	処分価格 処分価格 汚泥 *** S単一 75号 ***		m3	16,000		歩A・単A
S02123	建設廃材 建設廃材 アスファルトコンクリート廃材 *** S単一 76号 ***		m3	2,800		歩A・単A
S02123	積込・運搬 積込・運搬 水路内雑物 *** S単一 77号 ***		m3	3,100		歩A・単A
S02123	処分価格 処分価格 水路内雑物 *** S単一 78号 ***		m3	8,500		歩A・単A
S02123	処分場運搬 処分場運搬 木くず（生木）,距離：36.5km以下,路面：良好 *** S単一 79号 ***		m3	2,720		歩A・単A
S02123	処分価格 処分価格 木くず（生木） *** S単一 80号 ***		m3	4,675		歩A・単A
S02123	処分場運搬 処分場運搬 草類,距離：21.0km以下,路面：良好 *** S単一 81号 ***		m3	1,858		歩A・単A
S02123	処分価格 処分価格 草類（刈草） *** S単一 82号 ***		m3	6,500		歩A・単A
S02124	運転手（特殊） 運転手（特殊） *** S単一 83号 ***		人	31,200		歩A・単A
S07021	硬質ポリ塩化ビニル管人力布設 硬質ポリ塩化ビニル管人力布設 VU,75mm,直管（両差し口）,4.0m管,0箇所 *** S単一 84号 ***		m	1,370		歩A・単A
S08042	砂利舗装工（機械） 砂利舗装工（機械） 再生クワッシュン,RC-40,10cm,2.5m以上,敷均し,必要,なし,なし *** S単一 85号 ***		m ²	860		歩A・単A
S08711	【ガードレール設置】 【ガードレール設置】 土中建込,塗装品C-4E,21m以上50m未満,一,無し,直線部,直支柱,する *** S単一 86号 ***		m	3,424		歩A・単A
S08711	【ガードレール設置】 【ガードレール設置】 土中建込,塗装品C-4E,21m以上50m未満,一,無し,直線部,曲支柱,する		m	3,424		歩A・単A

事業名	筑後川下流右岸農地防災事業					
工事名	南里線（小々森その4工区）水路改修工事（1工区）					
工事別工事名:南里線（小々森その4工区）水路改修工事（1工区）						
コード	名 称（規 格）	数 量	単位	単 価	金 額	備 考
S08712	*** S単－ 87号 ***					
	【ガードレール撤去】					
	【ガードレール撤去】					
	土中建込用,B・C・4E,受けない,無し		m	1,380		歩A・単A
S08801	*** S単－ 88号 ***					
	【区画線工】					
	【区画線工】					
	区画線設置,溶融式（手動）,実線,15cm,なし,昼間施工,豪雪補正なし,..		m	204		歩A・単A
S15002	*** S単－ 89号 ***					
	耕地復旧(畦畔)					
	耕地復旧(畦畔)					
	補助作業及び雑物除去作業,なし		m	1,104		歩A・単A
S15004	*** S単－ 90号 ***					
	耕地復旧(耕起)					
	耕地復旧(耕起)					
	無		m ²	23		歩A・単A
S16001	*** S単－ 91号 ***					
	ﾊﾞｯｸﾎﾞｰﾄﾞ[ｸﾗｰﾌﾞ型・超ﾛﾝｸﾞｱｰﾑ・排対型(2次)]					
	ﾊﾞｯｸﾎﾞｰﾄﾞ[ｸﾗｰﾌﾞ型・超ﾛﾝｸﾞｱｰﾑ・排対型(2次)]					
	,ﾊﾞｯｸ容量0.4m3 最大作業半径15-19m,運転1日当たり算出,機械損料等のみ,		日	30,200		歩A・単A
S16001	*** S単－ 92号 ***					
	ｱﾙｶﾘ水中和装置[炭酸ｶﾞｽ式]					
	ｱﾙｶﾘ水中和装置[炭酸ｶﾞｽ式]					
	,処理量 6m3/h,運転1日当たり算出,機械損料等のみ,		日	5,660		歩A・単A
S16004	*** S単－ 93号 ***					
	ﾗﾌﾞﾚﾝｸﾞｸﾚｰﾝ[油圧伸縮ｼﾞｬｸ型・～低騒・排対型(～2014)]					
	ﾗﾌﾞﾚﾝｸﾞｸﾚｰﾝ[油圧伸縮ｼﾞｬｸ型・～低騒・排対型(～2014)]					
	ﾗﾌﾞﾚﾝｸﾞｸﾚｰﾝ(油圧伸縮ｼﾞｬｸ型),最大吊上能力25t吊,なし		日	66,500		歩A・単A
S16004	*** S単－ 94号 ***					
	ﾗﾌﾞﾚﾝｸﾞｸﾚｰﾝ[油圧伸縮ｼﾞｬｸ型・～低騒・排対型(～2014)]					
	ﾗﾌﾞﾚﾝｸﾞｸﾚｰﾝ[油圧伸縮ｼﾞｬｸ型・～低騒・排対型(～2014)]					
	ﾗﾌﾞﾚﾝｸﾞｸﾚｰﾝ(油圧伸縮ｼﾞｬｸ型),最大吊上能力4.9t吊,なし		日	47,500		歩A・単A
S16004	*** S単－ 95号 ***					
	発動発電機[D駆動・～超低・排対型(～3次)]					
	発動発電機[D駆動・～超低・排対型(～3次)]					
	発動発電機(ﾃﾞｲｴﾞﾙｴﾝｼﾞﾝ駆動),15KVA,あり		日	8,517		歩A・単A
S16004	*** S単－ 96号 ***					
	ﾗﾌﾞﾚﾝｸﾞｸﾚｰﾝ[油圧伸縮ｼﾞｬｸ型・～低騒・排対型(～2014)]					
	ﾗﾌﾞﾚﾝｸﾞｸﾚｰﾝ[油圧伸縮ｼﾞｬｸ型・～低騒・排対型(～2014)]					
	ﾗﾌﾞﾚﾝｸﾞｸﾚｰﾝ(油圧伸縮ｼﾞｬｸ型),最大吊上能力50t吊,なし		日	119,000		歩A・単A
S17001	*** S単－ 97号 ***					
	鋼矢板					
	鋼矢板					
	鋼矢板,3型,無,63日,1回		ton	18,810		歩A・単A
S17001	*** S単－ 98号 ***					
	鋼矢板					
	鋼矢板					
	鋼矢板,4型,無,165日,1回		ton	27,990		歩A・単A
S17001	*** S単－ 99号 ***					
	鋼矢板					
	鋼矢板					
	鋼矢板,4型,無,68日,1回		ton	19,260		歩A・単A
S17001	*** S単－ 100号 ***					
	鋼矢板					
	鋼矢板					
	鋼矢板,4型,無,165日,2回		ton	17,280		歩A・単A
S17001	*** S単－ 101号 ***					
	鋼矢板					
	鋼矢板					
	鋼矢板,3型,無,34日,1回		ton	16,200		歩A・単A
S18002	*** S単－ 102号 ***					
	大型土のう工					
	大型土のう工					
	製作・設置,ﾗﾌﾞﾚﾝｸﾞｸﾚｰﾝ,現地土,0m3,大型土のう袋（1.0t用）,なし,なし		袋	5,264		歩A・単A
S18002	*** S単－ 103号 ***					
	大型土のう工					
	大型土のう工					
	撤去,ﾗﾌﾞﾚﾝｸﾞｸﾚｰﾝ,,0m3,,,なし		袋	1,172		歩A・単A
S18181	*** S単－ 104号 ***					
	油圧圧入工(鋼矢板)					
	油圧圧入工(鋼矢板)					
	普通鋼矢板,III型,6m以下,6.0,あり		枚	11,621		歩A・単A
S18181	*** S単－ 105号 ***					
	油圧圧入工(鋼矢板)					
	油圧圧入工(鋼矢板)					
	普通鋼矢板,III型,9m以下,10.0,あり		枚	14,596		歩A・単A
S18181	*** S単－ 106号 ***					
	油圧圧入工(鋼矢板)					
	油圧圧入工(鋼矢板)					
	普通鋼矢板,IV型,15m以下,15.0,あり		枚	22,018		歩A・単A
S18181	*** S単－ 107号 ***					
	油圧圧入工(鋼矢板)					
	油圧圧入工(鋼矢板)					
	普通鋼矢板,IV型,15m以下,15.5,あり		枚	22,018		歩A・単A
S18181	*** S単－ 108号 ***					
	油圧圧入工(鋼矢板)					

事業名 筑後川下流右岸農地防災事業						
工事名 南里線（小々森その4工区）水路改修工事（1工区）						
工事別工事名:南里線（小々森その4工区）水路改修工事（1工区）						
コード	名 称（規 格）	数 量	単 位	単 価	金 額	備 考
	油圧圧入工(鋼矢板)					
	普通鋼矢板,Ⅳ型,15m以下,16.0,あり		枚	22,018		歩A・単A
	*** S単一 109号 ***					
S18185	油圧引抜工(鋼矢板)					
	油圧引抜工(鋼矢板)		枚	7,066		歩A・単A
	Ⅲ型,6m以下					
	*** S単一 110号 ***					
S18185	油圧引抜工(鋼矢板)					
	油圧引抜工(鋼矢板)		枚	8,366		歩A・単A
	Ⅲ型,9m以下					
	*** S単一 111号 ***					
S18185	油圧引抜工(鋼矢板)					
	油圧引抜工(鋼矢板)		枚	11,836		歩A・単A
	Ⅳ型,15m以下					
	*** S単一 112号 ***					
S19002	輸送費(特殊機械)往路					
	輸送費(特殊機械)		台	71,000		歩A・単A
	20t車以上30t車まで,20kmまで					
	*** S単一 113号 ***					
S19002	輸送費(特殊機械)復路					
	輸送費(特殊機械)		台	71,000		歩A・単A
	20t車以上30t車まで,20kmまで					
	*** S単一 114号 ***					
S19003	輸送費(仮設材)					
	輸送費(仮設材)		ton	5,280		歩A・単A
	12m以内,10kmまで,片道計上,計上する(敷鉄板),基地(積込又は取卸のみ),,0.0,0.0					
	*** S単一 115号 ***					
S19003	輸送費(仮設材)					
	輸送費(仮設材)		ton	10,560		歩A・単A
	12m以内,10kmまで,往復計上,計上する(敷鉄板),基地(積込・取卸),,0.0,0.0					
	*** S単一 116号 ***					
S19003	輸送費(仮設材)					
	輸送費(仮設材)		ton	6,190		歩A・単A
	12m以内,20kmまで,片道計上,計上する(敷鉄板以外),,積込・取卸,0.0,0.0					
	*** S単一 117号 ***					
S19003	輸送費(仮設材)					
	輸送費(仮設材)		ton	8,680		歩A・単A
	12m超～15m以内,70kmまで,片道計上,計上する(敷鉄板以外),,積込・取卸,0.0,0.0					
	*** S単一 118号 ***					
S19003	輸送費(仮設材)					
	輸送費(仮設材)		ton	12,100		歩A・単A
	15m超,70kmまで,片道計上,計上する(敷鉄板以外),,積込・取卸,0.0,0.0					
	*** S単一 119号 ***					
S19003	輸送費(仮設材)					
	輸送費(仮設材)		ton	7,970		歩A・単A
	12m以内,70kmまで,片道計上,計上する(敷鉄板以外),,積込・取卸,0.0,0.0					
	*** S単一 120号 ***					
S86401	固化材散布					
	固化材散布		ton	5,894		歩A・単A
	施工障害なし					
	*** S単一 121号 ***					
S86433	粉体攪拌工(ﾊﾞｯｸﾙ粉攪拌混合)					
	粉体攪拌工(ﾊﾞｯｸﾙ粉攪拌混合)		m3	1,059		歩A・単A
	施工障害なし,深度0.5～2.0m					
	*** S単一 122号 ***					
SA0101	SP 掘削					
	SP 掘削		m3	274.1		歩A・単A
	土砂,ﾎﾞｰﾝｸｵｳ外,無し,無し,10,000m3以上50,000m3未満,-,-,-,-					
	*** S単一 123号 ***					
SA0102	SP 積込(ﾎｰｽﾞ)					
	SP 積込(ﾎｰｽﾞ)		m3	257.6		歩A・単A
	土砂,土量50,000m3未満					
	*** S単一 124号 ***					
SA0121	SP 土砂等運搬					
	SP 土砂等運搬		m3	4,133		歩A・単A
	標準,ﾊﾞｯｸﾙ ｵｰｸﾞﾄ容量0.8m3,土砂(岩塊・玉石混り土含む),有り,31.5km以下					
	*** S単一 125号 ***					
SA0121	SP 土砂等運搬					
	SP 土砂等運搬		m3	1,378		歩A・単A
	標準,ﾊﾞｯｸﾙ ｵｰｸﾞﾄ容量0.8m3,土砂(岩塊・玉石混り土含む),無し,6.5km以下					
	*** S単一 126号 ***					
SA0141	SP 路体(築堤)盛土・埋戻					
	SP 路体(築堤)盛土・埋戻		m3	1,006		歩A・単A
	2.5m以上4.0m未満,-,-,なし					
	*** S単一 127号 ***					
SA0161	SP 整地					
	SP 整地		m3	162.8		歩A・単A
	残土受入れ地での処理,-,-,なし					
	*** S単一 128号 ***					
SA0221	SP 敷運搬					
	SP 敷運搬		m3	3,287		歩A・単A
	舗装版破碎,機械積込(舗装版厚15cm以下),無し,6.5km以下,					

事業名 筑後川下流右岸農地防災事業						
工事名 南里線（小々森その4工区）水路改修工事（1工区）						
工事別工事名:南里線（小々森その4工区）水路改修工事（1工区）						
コード	名 称 (規 格)	数 量	単 位	単 価	金 額	備 考
SA0222	*** S単ー 129号 ***					
	SP 舗装版破碎					
	SP 舗装版破碎 7ｽﾌｧﾙﾄ舗装版,無し,不要,15cm以下,-,有リ,なし		m ²	235.8		歩A・単A
SA0223	*** S単ー 130号 ***					
	SP 舗装版切断					
	SP 舗装版切断 7ｽﾌｧﾙﾄ舗装版,15cm以下,-,-		m	702.4		歩A・単A
SA0311	*** S単ー 131号 ***					
	SP コンクリート					
	SP コンクリート 無筋・鉄筋構造物,人力打設,計上する,-,一般養生,-,無し,-,,18-8-25(20)(高 炉B) W/C65%		m ³	31,230		歩A・単A
SA0312	*** S単ー 132号 ***					
	SP 型枠					
	SP 型枠 一般型枠,鉄筋・無筋構造物		m ²	9,668		歩A・単A
SA0831	*** S単ー 133号 ***					
	SP 不陸整正					
	SP 不陸整正 無し,-,-,なし,		m ²	183.8		歩A・単A
SA0843	*** S単ー 134号 ***					
	SP 表層（車道・路肩部）					
	SP 表層（車道・路肩部） 3.0m超,40mm,7ｽﾌｧﾙﾄ混合物Ⅰ（2.35t/m ³ ）,ﾌﾞﾗｲﾄﾞｺｰﾄ 各種,なし		m ²	1,814		歩A・単A
SA0843	*** S単ー 135号 ***					
	SP 表層（車道・路肩部）					
	SP 表層（車道・路肩部） 3.0m超,30mm,7ｽﾌｧﾙﾄ混合物Ⅰ（2.35t/m ³ ）,ﾀｯｸｺｰﾄ 各種,なし		m ²	1,341		歩A・単A
SA0876	*** S単ー 136号 ***					
	SP 歩車道境界ブロック					
	SP 歩車道境界ブロック 再利用設置,B種(180/205×250×600),有リ,有リ,無し,なし,再生ｸﾗｯｼｬｰｼﾞ RC-4 0,18-8-25（高炉）		m	6,393		歩A・単A
SA0878	*** S単ー 137号 ***					
	SP 歩車道境界ブロック撤去					
	SP 歩車道境界ブロック撤去 再利用,なし		m	1,433		歩A・単A
T00001	*** T単ー 1号 ***					
	ブロックマット敷設					
	9.0m,長期割引単価区分（賃料機械）：なし		m ²	654		歩A・単A
T00054	*** T単ー 2号 ***					
	油圧式杭圧入引抜機据付・解体					
	普通鋼矢板（Ⅱ型・Ⅲ型・Ⅳ型）圧入,50CR		回	122,664		歩A・単A
T00055	*** T単ー 3号 ***					
	油圧式杭圧入引抜機据付・解体					
	普通鋼矢板（Ⅱ型・Ⅲ型・Ⅳ型）引抜,50CR		回	72,956		歩A・単A
T00057	*** T単ー 4号 ***					
	油圧式杭圧入引抜機据付・解体					
	普通鋼矢板（Ⅱ型・Ⅲ型・Ⅳ型）引抜,70CR		回	79,900		歩A・単A
T00101	*** T単ー 5号 ***					
	法面整形（掘削部）					
	通常施工		m ²	1,272		歩A・単A
T00102	*** T単ー 6号 ***					
	法面整形（盛土部）					
	通常施工		m ²	896		歩A・単A
T00301	*** T単ー 7号 ***					
	木柵撤去					
			m	206		歩A・単A
T00405	*** T単ー 8号 ***					
	コンクリートブロック張り工（撤去）					
	50×50×10cm,長期割引単価区分（賃料機械：なし）		m ²	1,975		歩A・単A
T00407	*** T単ー 9号 ***					
	コンクリートブロック張り工（復旧）					
	50×50×10cm,既設利用,長期割引なし		m ²	4,533		歩A・単A
T00412	*** T単ー 10号 ***					
	溶接金網設置工					
	溶接金網φ3.2mm,網目100mm		m ²	696		歩A・単A
T00413	*** T単ー 11号 ***					
	土工用ﾏｯﾄ (ｼｰﾄ類) 敷設					
	吸出防止シート（合成繊維）		m ²	647		歩A・単A

事業名		筑後川下流右岸農地防災事業				
工事名		南里線（小々森その４工区）水路改修工事（１工区）				
工事別工事名:南里線（小々森その４工区）水路改修工事（１工区）						
コード	名 称（規 格）	数 量	単位	単 価	金 額	備 考
T00416	*** T単ー 12号 *** 階段ブロック（一般型）					
	1:2.5勾配用,長期割引単価区分（賃料機械）：なし		m ²	35,665		歩A・単A
T00603	*** T単ー 13号 *** 暗渠排水工					
	φ75,L=2.0m,複式水甲栓		箇所	6,246		歩A・単A
T00605	*** T単ー 14号 *** ブロックマット加工処理					
			箇所	18,036		歩A・単A
T00701	*** T単ー 15号 *** 区画線工（実線）					
	区画線設置(昼間施工),溶融式(手動),実線,15cm		m	364		歩A・単A
T01101	*** T単ー 16号 *** 中和処理施設設置・撤去					
	6m3/hr級(1.64kW)長期割引単価区分(賃料機械):なし		式	383,850		歩A・単A
T01113	*** T単ー 17号 *** 中和処理工					
	6m3/hr級(1.64kW) 長期割引(賃料機械)あり		日	14,177		歩A・単A
T01201	*** T単ー 18号 *** 分解・組立（重建設機械）					
	攪拌混合機(ベ-スシ-ハ-ック秒超ロング)賃料機械長割なし		台	476,860		歩A・単A
T01207	*** T単ー 19号 *** 輸送時損料（重建設機械）往路・復路					
	攪拌混合機(ベ-スシ-ハ-ック秒超ロング仕様)		式	6,820		歩A・単A
T01211	*** T単ー 20号 *** 輸送時損料（重建設機械）往路・復路					
	ハ-ック秒[加-ラ型・超ロングア-ム・排封(2次)]山0.4(平0.3)		式	2,680		歩A・単A
T01213	*** T単ー 21号 *** 輸送費(特殊機械)往路					
	4ton車,10kmまで		台	15,730		歩A・単A
T01214	*** T単ー 22号 *** 輸送費(特殊機械)復路					
	4ton車,10kmまで		台	15,730		歩A・単A
T01215	*** T単ー 23号 *** 輸送費(特殊機械)往路					
	10ton車,10kmまで		台	20,470		歩A・単A
T01216	*** T単ー 24号 *** 輸送費(特殊機械)復路					
	10ton車,10kmまで		台	20,470		歩A・単A
T01305	*** T単ー 25号 *** 樹木伐採工					
	28cm以上		本	27,794		歩A・単A
T02001	*** T単ー 26号 *** 組立式フロート台船（運転）					
	運転1日当たり		日	48,104		歩A・単A
T02002	*** T単ー 27号 *** 組立式フロート台船（運搬）					
	【往路】片道 台船2台 長期割引なし		回	461,980		歩A・単A
T02003	*** T単ー 28号 *** 組立式フロート台船（運搬）					
	【復路】片道 台船2台 長期割引なし		回	461,980		歩A・単A
T02004	*** T単ー 29号 *** 組立式フロート台船（組立）					
	台船2台 長期割引なし		回	272,906		歩A・単A
T02005	*** T単ー 30号 *** 組立式フロート台船（解体）					
	台船2台 長期割引なし		回	272,906		歩A・単A
T02006	*** T単ー 31号 *** 組立式フロート台船（積装）					
	台船2台 長期割引なし		回	400,483		歩A・単A
T02007	*** T単ー 32号 *** 組立式フロート台船（解除）					
	台船2台 長期割引なし		回	341,177		歩A・単A
T02008	*** T単ー 33号 *** 曳航船（運転）					

[illegible]

事業名	筑後川下流右岸農地防災事業					
工事名	南里線（小々森その４工区）水路改修工事（１工区）					
工事別工事名:南里線（小々森その４工区）水路改修工事（１工区）						
コード	名 称	数 量	単位	単 価	金 額	備 考
	*** S単－ 1号 ***					
S01041	人力土工(盛土・埋戻)		m3		10,000 m3	歩A 当たり算出
	人力土工(盛土・埋戻) 粘性土・礫質土,盛土,まき出し,振動コンパクタ(Ⅰ)			時間的制約:なし 夜間制約作業時間:0.0	制約作業時間:0.0 冬期補正:なし	
	1)土質区分	粘性土・礫質土		豪雪補正:なし	亜熱帯補正:なし	
	2)作業区分	盛土		基本給時間:8.0	超勤時間:0.0	
	3)施工区分	まき出し		深夜時間:0.0	週休:補正なし	
	4)締固め区分	振動コンパクタ(Ⅰ)				
R01002	特殊作業員	0.200	人	25,700	5,140	
R01003	普通作業員	0.850	人	20,700	17,595	
Y00004	諸雑費 10%	0.100		5,140	514	
	合 計				23,249	算出数量 10.000 m3
	単 価		m3		2,325	
	*** S単－ 2号 ***					
S01041	人力土工(盛土・埋戻)		m3		10,000 m3	歩A 当たり算出
	人力土工(盛土・埋戻) 粘性土・礫質土,盛土,まき出し,締固めを計上しない			時間的制約:なし 夜間制約作業時間:0.0	制約作業時間:0.0 冬期補正:なし	
	1)土質区分	粘性土・礫質土		豪雪補正:なし	亜熱帯補正:なし	
	2)作業区分	盛土		基本給時間:8.0	超勤時間:0.0	
	3)施工区分	まき出し		深夜時間:0.0	週休:補正なし	
	4)締固め区分	締固めを計上しない				
R01003	普通作業員	0.850	人	20,700	17,595	
	合 計				17,595	算出数量 10.000 m3
	単 価		m3		1,760	
	*** S単－ 3号 ***					
S01082	締固工(振動ロー締固め2.5m未満)		m3		1,000 日	歩A 当たり算出
	締固工(振動ロー締固め2.5m未満) 路体・築堤,3～4ton,なし			時間的制約:なし 夜間制約作業時間:0.0	制約作業時間:0.0 冬期補正:なし	
	1)工種区分	路体・築堤		豪雪補正:なし	亜熱帯補正:なし	
	2)規格区分(ton)	3～4ton		基本給時間:8.0	超勤時間:0.0	
	3)長期割引単価区分	なし		深夜時間:0.0	週休:補正なし	
F04062	振動ロー[搭乗式・コンパインド型・～超低・排対型(～3次)] 運転質量3.0～4.0t	1.600	日	6,870	10,992	
P34029	軽油 バトロール給油	17.000	L	156	2,652	
R01021	運転手（特殊）	1.000	人	31,200	31,200	
	合 計				44,844	算出数量 86.000 m3
	単 価		m3		521	
	*** S単－ 4号 ***					
S01082	締固工(振動ロー締固め2.5m未満)		m3		1,000 日	歩A 当たり算出
	締固工(振動ロー締固め2.5m未満) 路体・築堤,0.8～1.1ton,なし			時間的制約:なし 夜間制約作業時間:0.0	制約作業時間:0.0 冬期補正:なし	
	1)工種区分	路体・築堤		豪雪補正:なし	亜熱帯補正:なし	
	2)規格区分(ton)	0.8～1.1ton		基本給時間:8.0	超勤時間:0.0	
	3)長期割引単価区分	なし		深夜時間:0.0	週休:補正なし	
F04081	振動ロー[バトロール式] 運転質量0.8～1.1 t	1.440	日	2,970	4,277	
P34029	軽油 バトロール給油	5.700	L	156	889	
R01002	特殊作業員	1.000	人	25,700	25,700	
	合 計				30,866	算出数量 50.000 m3
	単 価		m3		617	
	*** S単－ 5号 ***					

事業名 筑後川下流右岸農地防災事業						
工事名 南里線（小々森その4工区）水路改修工事（1工区）						
工事別工事名:南里線（小々森その4工区）水路改修工事（1工区）						
コード	名 称	数 量	単 位	単 価	金 額	備 考
S02101	電気溶接		m		1,000 m	歩A 当たり算出
	電気溶接 すみ肉溶接,16mm			時間的制約:なし 夜間制約作業時間:0.0	制約作業時間:0.0 冬期補正:なし	
	1)溶接区分 2)板厚区分(mm)	すみ肉溶接 16mm		豪雪補正:なし 基本給時間:8.0	亜熱帯補正:なし 超勤時間:0.0	
				深夜時間:0.0	週休:補正なし	
P35005	電気溶接棒 軟鋼用 E4319 棒径5.0mm	0.640	kg	460	294	
R01001	土木一般世話役	0.050	人	31,800	1,590	
R01011	溶接工	0.050	人	30,200	1,510	
R01003	普通作業員	0.050	人	20,700	1,035	
M27432	電気溶接機[ディーゼルエンジン駆動・直流アーク式・排対2次] 最大溶接電流200A	0.050	日	1,810	91	
P34029	軽油 バトリル給油	0.800	L	156	125	
	合 計				4,645	算出数量 1,000 m
	単 価		m		4,645	
	*** S単一 6号 ***					
S02104	ガス切断		m		100,000 m	歩A 当たり算出
	ガス切断 13～17mm			時間的制約:なし 夜間制約作業時間:0.0	制約作業時間:0.0 冬期補正:なし	
	1)板厚区分(mm)	13～17mm		豪雪補正:なし 基本給時間:8.0	亜熱帯補正:なし 超勤時間:0.0	
				深夜時間:0.0	週休:補正なし	
P34023	酸素ガス ボンベ	25.950	m3	570	14,792	
P34024	アセチレンガス ボンベ	11.820	kg	2,350	27,777	
Y00004	雑品 5%	0.050		42,569	2,128	
R01011	溶接工	5.670	人	30,200	171,234	
R01003	普通作業員	5.670	人	20,700	117,369	
	合 計				333,300	算出数量 100,000 m
	単 価		m		3,333	
	*** S単一 7号 ***					
S02111	ﾌｫｰﾄ(組立式)[本体]		台		1,000 各単位	歩A 当たり算出
	ﾌｫｰﾄ(組立式)[本体] 3t用			時間的制約:なし 夜間制約作業時間:0.0	制約作業時間:0.0 冬期補正:なし	
	1)機械器具損料コード 2)機械器具規格 3)単価の入力	M96103 3t用 1,890円		豪雪補正:なし 基本給時間:8.0	亜熱帯補正:なし 超勤時間:0.0	
				深夜時間:0.0	週休:補正なし	
M96103	ﾌｫｰﾄ(組立式)[本体] 3t用	1.000	台	1,890	1,890	
	合 計				1,890	算出数量 1,000 各単位
	単 価				1,890	
	*** S単一 8号 ***					
S02111	ボラード		個		1,000 各単位	歩A 当たり算出
	ボラード			時間的制約:なし 夜間制約作業時間:0.0	制約作業時間:0.0 冬期補正:なし	
	1)機械器具損料コード 2)機械器具規格 3)単価の入力	M96101 190円		豪雪補正:なし 基本給時間:8.0	亜熱帯補正:なし 超勤時間:0.0	
				深夜時間:0.0	週休:補正なし	
M96101	ボラード	1.000	個	190	190	
	合 計				190	算出数量 1,000 各単位
	単 価				190	

事業名	筑後川下流右岸農地防災事業					
工事名	南里線（小々森その４工区）水路改修工事（１工区）					
工事別工事名:南里線（小々森その４工区）水路改修工事（１工区）						
コード	名 称	数 量	単位	単 価	金 額	備 考
	*** S単－ 9号 ***					
S02111	防舷材		個		1,000 各単位	歩A 当たり算出
	防舷材			時間的制約:なし 夜間制約作業時間:0.0	制約作業時間:0.0 冬期補正:なし	
	1)機械器具損料コード 2)機械器具規格	M96102		豪雪補正:なし 基本給時間:8.0	亜熱帯補正:なし 超勤時間:0.0	
	3)単価の入力	40円		深夜時間:0.0	週休:補正なし	
M96102	防舷材					
		1,000	個	40	40	
	合 計				40	算出数量 1,000 各単位
	単 価				40	
	*** S単－ 10号 ***					
S02111	曳航船（FRP船）		供用日		1,000 各単位	歩A 当たり算出
	曳航船（FRP船） 15PS型（11欄）			時間的制約:なし 夜間制約作業時間:0.0	制約作業時間:0.0 冬期補正:なし	
	1)機械器具損料コード 2)機械器具規格	M96015 15PS型（11欄）		豪雪補正:なし 基本給時間:8.0	亜熱帯補正:なし 超勤時間:0.0	
	3)単価の入力	3,480円		深夜時間:0.0	週休:補正なし	
M96015	曳航船（FRP船） 15PS型（11欄）					
		1,000	供用日	3,480	3,480	
	合 計				3,480	算出数量 1,000 各単位
	単 価				3,480	
	*** S単－ 11号 ***					
S02111	曳航船（FRP船）		日		1,000 各単位	歩A 当たり算出
	曳航船（FRP船） 15PS型（9欄）			時間的制約:なし 夜間制約作業時間:0.0	制約作業時間:0.0 冬期補正:なし	
	1)機械器具損料コード 2)機械器具規格	M96014 15PS型（9欄）		豪雪補正:なし 基本給時間:8.0	亜熱帯補正:なし 超勤時間:0.0	
	3)単価の入力	3,730円		深夜時間:0.0	週休:補正なし	
M96014	曳航船（FRP船） 15PS型（9欄）					
		1,000	日	3,730	3,730	
	合 計				3,730	算出数量 1,000 各単位
	単 価				3,730	
	*** S単－ 12号 ***					
S02111	油圧式杭圧入引抜機[エンジン式エント・排対型(2014)]		供用日		1,000 各単位	歩A 当たり算出
	油圧式杭圧入引抜機[エンジン式エント・排対型(2014)] 圧入力800kN 引抜力900kN			時間的制約:なし 夜間制約作業時間:0.0	制約作業時間:0.0 冬期補正:なし	
	1)機械器具損料コード 2)機械器具規格	M96012 圧入力800kN 引抜力900kN		豪雪補正:なし 基本給時間:8.0	亜熱帯補正:なし 超勤時間:0.0	
	3)単価の入力	108,000円		深夜時間:0.0	週休:補正なし	
M96012	油圧式杭圧入引抜機[エンジン式エント・排対型(2014)] 圧入力800kN 引抜力900kN					
		1,000	供用日	108,000	108,000	
	合 計				108,000	算出数量 1,000 各単位
	単 価				108,000	
	*** S単－ 13号 ***					
S02111	ラフレンクレーン[油圧伸縮ｼﾞﾌﾞ型・排対型(2011)]		供用日		1,000 各単位	歩A 当たり算出
	ラフレンクレーン[油圧伸縮ｼﾞﾌﾞ型・排対型(2011)] 最大吊上能力50～51t吊			時間的制約:なし 夜間制約作業時間:0.0	制約作業時間:0.0 冬期補正:なし	
	1)機械器具損料コード 2)機械器具規格	M96017 最大吊上能力50～51t吊		豪雪補正:なし 基本給時間:8.0	亜熱帯補正:なし 超勤時間:0.0	
	3)単価の入力	65,100円		深夜時間:0.0	週休:補正なし	
M96017	ラフレンクレーン[油圧伸縮ｼﾞﾌﾞ型・排対型(2011)] 最大吊上能力50～51t吊					
		1,000	供用日	65,100	65,100	

事業名 筑後川下流右岸農地防災事業						
工事名 南里線（小々森その4工区）水路改修工事（1工区）						
工事別工事名:南里線（小々森その4工区）水路改修工事（1工区）						
コード	名 称	数 量	単位	単 価	金 額	備 考
	合 計				65,100	算出数量 1.000 各単位
	単 価				65,100	
	*** S単— 14号 ***					
S02111	ラフレンクレーン[油圧伸縮ｼﾞﾌﾞ型・排対型(2014)]		供用日		1.000 各単位	歩A 当たり算出
	ラフレンクレーン[油圧伸縮ｼﾞﾌﾞ型・排対型(2014)] 最大吊上能力60～75t吊			時間的制約:なし 夜間制約作業時間:0.0	制約作業時間:0.0 冬期補正:なし	
	1)機械器具損料コード	M96018		豪雪補正:なし	亜熱帯補正:なし	
	2)機械器具規格	最大吊上能力60～75t吊		基本給時間:8.0	超勤時間:0.0	
	3)単価の入力	89,900円		深夜時間:0.0	週休:補正なし	
M96018	ラフレンクレーン[油圧伸縮ｼﾞﾌﾞ型・排対型(2014)] 最大吊上能力60～75t吊	1.000	供用日	89,900	89,900	
	合 計				89,900	算出数量 1.000 各単位
	単 価				89,900	
	*** S単— 15号 ***					
S02111	ラフレンクレーン[油圧伸縮ｼﾞﾌﾞ型・排対型(2次)]		供用日		1.000 各単位	歩A 当たり算出
	ラフレンクレーン[油圧伸縮ｼﾞﾌﾞ型・排対型(2次)] 25t吊			時間的制約:なし 夜間制約作業時間:0.0	制約作業時間:0.0 冬期補正:なし	
	1)機械器具損料コード	M96104		豪雪補正:なし	亜熱帯補正:なし	
	2)機械器具規格	25t吊		基本給時間:8.0	超勤時間:0.0	
	3)単価の入力	29,300円		深夜時間:0.0	週休:補正なし	
M96104	ラフレンクレーン[油圧伸縮ｼﾞﾌﾞ型・排対型(2次)] 25t吊	1.000	供用日	29,300	29,300	
	合 計				29,300	算出数量 1.000 各単位
	単 価				29,300	
	*** S単— 16号 ***					
S02111	アルカリ中和処理装置[炭酸ガス式]		供用日		1.000 各単位	歩A 当たり算出
	アルカリ中和処理装置[炭酸ガス式] 処理量 6m3/h級 (11欄)			時間的制約:なし 夜間制約作業時間:0.0	制約作業時間:0.0 冬期補正:なし	
	1)機械器具損料コード	M96013		豪雪補正:なし	亜熱帯補正:なし	
	2)機械器具規格	処理量 6m3/h級 (11欄)		基本給時間:8.0	超勤時間:0.0	
	3)単価の入力	2,840円		深夜時間:0.0	週休:補正なし	
M96013	アルカリ中和処理装置[炭酸ガス式] 処理量 6m3/h級 (11欄)	1.000	供用日	2,840	2,840	
	合 計				2,840	算出数量 1.000 各単位
	単 価				2,840	
	*** S単— 17号 ***					
S02111	ﾊﾞｯｸﾎﾞｰﾄﾞ[ｸﾚｰ型・超ﾛﾝｸﾞ・排対(2次)](分解組立輸送時)		供用日		1.000 各単位	歩A 当たり算出
	ﾊﾞｯｸﾎﾞｰﾄﾞ[ｸﾚｰ型・超ﾛﾝｸﾞ・排対(2次)](分解組立輸送時) 山積0.4m3(平積0.3m3) (ﾊﾞｰｽﾏｼﾝ (改造費含む))			時間的制約:なし 夜間制約作業時間:0.0	制約作業時間:0.0 冬期補正:なし	
	1)機械器具損料コード	M96002		豪雪補正:なし	亜熱帯補正:なし	
	2)機械器具規格	山積0.4m3(平積0.3m3) (ﾊﾞｰｽﾏｼﾝ (改造費含む))		基本給時間:8.0	超勤時間:0.0	
	3)単価の入力	19,600円		深夜時間:0.0	週休:補正なし	
M96002	ﾊﾞｯｸﾎﾞｰﾄﾞ[ｸﾚｰ型・超ﾛﾝｸﾞ・排対(2次)](分解組立輸送時) 山積0.4m3(平積0.3m3) (ﾊﾞｰｽﾏｼﾝ (改造費含む))	1.000	供用日	19,600	19,600	
	合 計				19,600	算出数量 1.000 各単位
	単 価				19,600	
	*** S単— 18号 ***					
S02111	攪拌混合機(分解組立輸送時)		供用日		1.000 各単位	歩A 当たり算出
	攪拌混合機(分解組立輸送時) 改良深度0.5m以上、2.0m以下			時間的制約:なし 夜間制約作業時間:0.0	制約作業時間:0.0 冬期補正:なし	
	1)機械器具損料コード	M96004		豪雪補正:なし	亜熱帯補正:なし	
	2)機械器具規格	改良深度0.5m以上、2.0m以下		基本給時間:8.0	超勤時間:0.0	

事業名 筑後川下流右岸農地防災事業						
工事名 南里線（小々森その4工区）水路改修工事（1工区）						
工事別工事名:南里線（小々森その4工区）水路改修工事（1工区）						
コード	名 称	数 量	単位	単 価	金 額	備 考
	3)単価の入力	14,500円		深夜時間:0.0	週休:補正なし	
M96004	攪拌混合機(分解組立輸送時) 改良深度0.5m以上、2.0m以下	1.000	供用日	14,500	14,500	
	合 計				14,500	算出数量 1.000 各単位
	単 価				14,500	
	*** S単一 19号 ***					
S02111	ﾊﾞｯｸﾎﾞｰﾄﾞ[ｸﾚｰﾝ型・超ﾛﾝｸﾞ・排対(2次)](分解組立輸送時) ﾊﾞｯｸﾎﾞｰﾄﾞ[ｸﾚｰﾝ型・超ﾛﾝｸﾞ・排対(2次)](分解組立輸送時) ﾊﾞｯｸ容量 山積0.4m3(平積0.3m3)最大作業半径15-19m		供用日		1.000 各単位	歩A 当たり算出
	1)機械器具損料コード	M96003		時間的制約:なし 夜間制約作業時間:0.0	制約作業時間:0.0 冬期補正:なし	
	2)機械器具規格	ﾊﾞｯｸ容量 山積0.4m3(平積0.3m3)		豪雪補正:なし 基本給時間:8.0	亜熱帯補正:なし 超勤時間:0.0	
	3)単価の入力	13,400円		深夜時間:0.0	週休:補正なし	
M96003	ﾊﾞｯｸﾎﾞｰﾄﾞ[ｸﾚｰﾝ型・超ﾛﾝｸﾞ・排対(2次)](分解組立輸送時) ﾊﾞｯｸ容量 山積0.4m3(平積0.3m3)最大作業半径15-19m	1.000	供用日	13,400	13,400	
	合 計				13,400	算出数量 1.000 各単位
	単 価				13,400	
	*** S単一 20号 ***					
S02112	ﾊﾞｯｸﾎﾞｰﾄﾞ[ｸﾚｰﾝ型・ｸﾚｰﾝ・～超低・排対型(～2011)] ﾊﾞｯｸﾎﾞｰﾄﾞ[ｸﾚｰﾝ型・ｸﾚｰﾝ・～超低・排対型(～2011)] 標準ﾊﾞｯｸ容量 山積0.45m3 (平積0.35m3) 吊能力2.9t		日		1.000 各単位	歩A 当たり算出
	1)機械器具賃料コード	F08061		時間的制約:なし 夜間制約作業時間:0.0	制約作業時間:0.0 冬期補正:なし	
	2)機械器具規格	標準ﾊﾞｯｸ容量 山積0.45m3 (平積0.35m3)		豪雪補正:なし 基本給時間:8.0	亜熱帯補正:なし 超勤時間:0.0	
	3)単価の入力	11,000円		深夜時間:0.0	週休:補正なし	
F08061	ﾊﾞｯｸﾎﾞｰﾄﾞ[ｸﾚｰﾝ型・ｸﾚｰﾝ・～超低・排対型(～2011)] 標準ﾊﾞｯｸ容量 山積0.45m3 (平積0.35m3) 吊能力2.9t	1.000	日	11,000	11,000	
	合 計				11,000	算出数量 1.000 各単位
	単 価				11,000	
	*** S単一 21号 ***					
S02112	自走装置賃料		日		1.000 各単位	歩A 当たり算出
	自走装置賃料 普通鋼矢板用			時間的制約:なし 夜間制約作業時間:0.0	制約作業時間:0.0 冬期補正:なし	
	1)機械器具賃料コード	F96001		豪雪補正:なし 基本給時間:8.0	亜熱帯補正:なし 超勤時間:0.0	
	2)機械器具規格	普通鋼矢板用		深夜時間:0.0	週休:補正なし	
	3)単価の入力	55,000円				
F96001	自走装置賃料 普通鋼矢板用	1.000	日	55,000	55,000	
	合 計				55,000	算出数量 1.000 各単位
	単 価				55,000	
	*** S単一 22号 ***					
S02114	足場用敷鉄板〔賃料〕		枚		1.000 各単位	歩A 当たり算出
	足場用敷鉄板〔賃料〕 PL22*1524*6096			時間的制約:なし 夜間制約作業時間:0.0	制約作業時間:0.0 冬期補正:なし	
	1)仮設賃料コード	G96005		豪雪補正:なし 基本給時間:8.0	亜熱帯補正:なし 超勤時間:0.0	
	2)仮設材規格	PL22*1524*6096		深夜時間:0.0	週休:補正なし	
	3)単価の入力	86円				
G96005	足場用敷鉄板〔賃料〕 PL22*1524*6096	1.000	枚	86	86	
	合 計				86	算出数量 1.000 各単位
	単 価				86	
	*** S単一 23号 ***					
S02114	コーナー鋼矢板		枚		1.000 各単位	歩A 当たり算出

事業名 筑後川下流右岸農地防災事業						
工事名 南里線（小々森その4工区）水路改修工事（1工区）						
工事別工事名:南里線（小々森その4工区）水路改修工事（1工区）						
コード	名 称	数 量	単位	単 価	金 額	備 考
	コーナー鋼矢板 IV型,H=16.0m			時間的制約:なし 夜間制約作業時間:0.0	制約作業時間:0.0 冬期補正:なし	
	1)仮設賃料コード 2)仮設材規格 3)単価の入力	G96008 IV型,H=16.0m 83,187円		豪雪補正:なし 基本給時間:8.0 深夜時間:0.0	亜熱帯補正:なし 超勤時間:0.0 週休:補正なし	
G96008	コーナー鋼矢板 IV型,H=16.0m	1.000	枚	83,187	83,187	
	合 計				83,187	算出数量 1.000 各単位
	単 価				83,187	
	*** S単一 24号 ***					
S02114	コーナー鋼矢板		枚		1.000 各単位	歩A 当たり算出
	コーナー鋼矢板 IV型,H=16.0m [整備費]			時間的制約:なし 夜間制約作業時間:0.0	制約作業時間:0.0 冬期補正:なし	
	1)仮設賃料コード 2)仮設材規格 3)単価の入力	G96012 IV型,H=16.0m [整備費] 66,570円		豪雪補正:なし 基本給時間:8.0 深夜時間:0.0	亜熱帯補正:なし 超勤時間:0.0 週休:補正なし	
G96012	コーナー鋼矢板 IV型,H=16.0m [整備費]	1.000	枚	66,570	66,570	
	合 計				66,570	算出数量 1.000 各単位
	単 価				66,570	
	*** S単一 25号 ***					
S02114	コーナー鋼矢板		枚		1.000 各単位	歩A 当たり算出
	コーナー鋼矢板 IV型,H=15.0m [賃料]			時間的制約:なし 夜間制約作業時間:0.0	制約作業時間:0.0 冬期補正:なし	
	1)仮設賃料コード 2)仮設材規格 3)単価の入力	G96011 IV型,H=15.0m [賃料] 77,978円		豪雪補正:なし 基本給時間:8.0 深夜時間:0.0	亜熱帯補正:なし 超勤時間:0.0 週休:補正なし	
G96011	コーナー鋼矢板 IV型,H=15.0m [賃料]	1.000	枚	77,978	77,978	
	合 計				77,978	算出数量 1.000 各単位
	単 価				77,978	
	*** S単一 26号 ***					
S02114	コーナー鋼矢板		枚		1.000 各単位	歩A 当たり算出
	コーナー鋼矢板 IV型,H=15.0m [整備費]			時間的制約:なし 夜間制約作業時間:0.0	制約作業時間:0.0 冬期補正:なし	
	1)仮設賃料コード 2)仮設材規格 3)単価の入力	G96013 IV型,H=15.0m [整備費] 62,391円		豪雪補正:なし 基本給時間:8.0 深夜時間:0.0	亜熱帯補正:なし 超勤時間:0.0 週休:補正なし	
G96013	コーナー鋼矢板 IV型,H=15.0m [整備費]	1.000	枚	62,391	62,391	
	合 計				62,391	算出数量 1.000 各単位
	単 価				62,391	
	*** S単一 27号 ***					
S02114	足場用敷鉄板 [整備費]		m ²		1.000 各単位	歩A 当たり算出
	足場用敷鉄板 [整備費] PL22*1524*6096			時間的制約:なし 夜間制約作業時間:0.0	制約作業時間:0.0 冬期補正:なし	
	1)仮設賃料コード 2)仮設材規格 3)単価の入力	G96006 PL22*1524*6096 118円		豪雪補正:なし 基本給時間:8.0 深夜時間:0.0	亜熱帯補正:なし 超勤時間:0.0 週休:補正なし	
G96006	足場用敷鉄板 [整備費] PL22*1524*6096	1.000	m ²	118	118	
	合 計				118	算出数量 1.000 各単位
	単 価				118	

事業名	筑後川下流右岸農地防災事業					
工事名	南里線（小々森その４工区）水路改修工事（１工区）					
工事別工事名:南里線（小々森その４工区）水路改修工事（１工区）						
コード	名 称	数 量	単位	単 価	金 額	備 考
	*** S単一 28号 ***					
S02115	土木一般世話役		人		1,000 人	歩A 当たり算出
	土木一般世話役			時間的制約:なし 夜間制約作業時間:0.0	制約作業時間:0.0 冬期補正:なし	
	1)労務コード 2)労務単価算定区分	R01001 基(B)		豪雪補正:なし 基本給時間:8.0 深夜時間:0.0	亜熱帯補正:なし 超勤時間:0.0 週休:補正なし	
R01001	土木一般世話役	1.000	人	31,800	31,800	
	合 計				31,800	算出数量 1,000 人
	単 価				31,800	
	*** S単一 29号 ***					
S02115	普通作業員		人		1,000 人	歩A 当たり算出
	普通作業員			時間的制約:なし 夜間制約作業時間:0.0	制約作業時間:0.0 冬期補正:なし	
	1)労務コード 2)労務単価算定区分	R01003 基(B)		豪雪補正:なし 基本給時間:8.0 深夜時間:0.0	亜熱帯補正:なし 超勤時間:0.0 週休:補正なし	
R01003	普通作業員	1.000	人	20,700	20,700	
	合 計				20,700	算出数量 1,000 人
	単 価				20,700	
	*** S単一 30号 ***					
S02115	運転手（特殊）		人		1,000 人	歩A 当たり算出
	運転手（特殊）			時間的制約:なし 夜間制約作業時間:0.0	制約作業時間:0.0 冬期補正:なし	
	1)労務コード 2)労務単価算定区分	R01021 基(B)		豪雪補正:なし 基本給時間:8.0 深夜時間:0.0	亜熱帯補正:なし 超勤時間:0.0 週休:補正なし	
R01021	運転手（特殊）	1.000	人	31,200	31,200	
	合 計				31,200	算出数量 1,000 人
	単 価				31,200	
	*** S単一 31号 ***					
S02115	特殊作業員		人		1,000 人	歩A 当たり算出
	特殊作業員			時間的制約:なし 夜間制約作業時間:0.0	制約作業時間:0.0 冬期補正:なし	
	1)労務コード 2)労務単価算定区分	R01002 基(B)		豪雪補正:なし 基本給時間:8.0 深夜時間:0.0	亜熱帯補正:なし 超勤時間:0.0 週休:補正なし	
R01002	特殊作業員	1.000	人	25,700	25,700	
	合 計				25,700	算出数量 1,000 人
	単 価				25,700	
	*** S単一 32号 ***					
S02115	ブロック工		人		1,000 人	歩A 当たり算出
	ブロック工			時間的制約:なし 夜間制約作業時間:0.0	制約作業時間:0.0 冬期補正:なし	
	1)労務コード 2)労務単価算定区分	R01007 基(B)		豪雪補正:なし 基本給時間:8.0 深夜時間:0.0	亜熱帯補正:なし 超勤時間:0.0 週休:補正なし	
R01007	ブロック工	1.000	人	29,400	29,400	
	合 計				29,400	算出数量 1,000 人

事業名 筑後川下流右岸農地防災事業						
工事名 南里線（小々森その4工区）水路改修工事（1工区）						
工事別工事名:南里線（小々森その4工区）水路改修工事（1工区）						
コード	名 称	数 量	単位	単 価	金 額	備 考
	単 価				29,400	
	*** S単— 33号 ***					
S02115	普通船員		人		1,000 人	歩A 当たり算出
	普通船員			時間的制約:なし 夜間制約作業時間:0.0	制約作業時間:0.0 冬期補正:なし	
	1)労務コード 2)労務単価算定区分	R01073 基(B)		豪雪補正:なし 基本給時間:8.0 深夜時間:0.0	亜熱帯補正:なし 超勤時間:0.0 週休:補正なし	
R01073	普通船員	1.000	人		29,800	
	合 計				29,800	算出数量 1,000 人
	単 価				29,800	
	*** S単— 34号 ***					
S02115	土木一般世話役		人		1,000 人	歩A 当たり算出
	土木一般世話役			時間的制約:なし 夜間制約作業時間:0.0	制約作業時間:0.0 冬期補正:なし	
	1)労務コード 2)労務単価算定区分	R01001 基(C)		豪雪補正:なし 基本給時間:8.0 深夜時間:0.0	亜熱帯補正:なし 超勤時間:0.0 週休:補正なし	
R01001	土木一般世話役	1.000	人		31,800	
	合 計				31,800	算出数量 1,000 人
	単 価				31,800	
	*** S単— 35号 ***					
S02115	特殊作業員		人		1,000 人	歩A 当たり算出
	特殊作業員			時間的制約:なし 夜間制約作業時間:0.0	制約作業時間:0.0 冬期補正:なし	
	1)労務コード 2)労務単価算定区分	R01002 基(C)		豪雪補正:なし 基本給時間:8.0 深夜時間:0.0	亜熱帯補正:なし 超勤時間:0.0 週休:補正なし	
R01002	特殊作業員	1.000	人		25,700	
	合 計				25,700	算出数量 1,000 人
	単 価				25,700	
	*** S単— 36号 ***					
S02115	とび工		人		1,000 人	歩A 当たり算出
	とび工			時間的制約:なし 夜間制約作業時間:0.0	制約作業時間:0.0 冬期補正:なし	
	1)労務コード 2)労務単価算定区分	R01012 基(C)		豪雪補正:なし 基本給時間:8.0 深夜時間:0.0	亜熱帯補正:なし 超勤時間:0.0 週休:補正なし	
R01012	とび工	1.000	人		28,100	
	合 計				28,100	算出数量 1,000 人
	単 価				28,100	
	*** S単— 37号 ***					
S02115	とび工		人		1,000 人	歩A 当たり算出
	とび工			時間的制約:なし 夜間制約作業時間:0.0	制約作業時間:0.0 冬期補正:なし	
	1)労務コード 2)労務単価算定区分	R01012 基(B)		豪雪補正:なし 基本給時間:8.0 深夜時間:0.0	亜熱帯補正:なし 超勤時間:0.0 週休:補正なし	

事業名 筑後川下流右岸農地防災事業						
工事名 南里線（小々森その4工区）水路改修工事（1工区）						
工事別工事名:南里線（小々森その4工区）水路改修工事（1工区）						
コード	名 称	数 量	単位	単 価	金 額	備 考
R01012	とび工	1.000	人	28,100	28,100	
	合 計				28,100	算出数量 1.000 人
	単 価				28,100	
	*** S単一 38号 ***					
S02115	電工		人		1.000 人	歩A 当たり算出
	電工			時間的制約:なし 夜間制約作業時間:0.0	制約作業時間:0.0 冬期補正:なし	
	1)労務コード 2)労務単価算定区分	R01013 基(B)		豪雪補正:なし 基本給時間:8.0	亜熱帯補正:なし 超勤時間:0.0	
				深夜時間:0.0	週休:補正なし	
R01013	電工	1.000	人	28,400	28,400	
	合 計				28,400	算出数量 1.000 人
	単 価				28,400	
	*** S単一 39号 ***					
S02115	機械工		人		1.000 人	歩A 当たり算出
	機械工			時間的制約:なし 夜間制約作業時間:0.0	制約作業時間:0.0 冬期補正:なし	
	1)労務コード 2)労務単価算定区分	R03005 基(B)		豪雪補正:なし 基本給時間:8.0	亜熱帯補正:なし 超勤時間:0.0	
				深夜時間:0.0	週休:補正なし	
R03005	機械工	1.000	人	30,200	30,200	
	合 計				30,200	算出数量 1.000 人
	単 価				30,200	
	*** S単一 40号 ***					
S02115	溶接工		人		1.000 人	歩A 当たり算出
	溶接工			時間的制約:なし 夜間制約作業時間:0.0	制約作業時間:0.0 冬期補正:なし	
	1)労務コード 2)労務単価算定区分	R01011 基(B)		豪雪補正:なし 基本給時間:8.0	亜熱帯補正:なし 超勤時間:0.0	
				深夜時間:0.0	週休:補正なし	
R01011	溶接工	1.000	人	30,200	30,200	
	合 計				30,200	算出数量 1.000 人
	単 価				30,200	
	*** S単一 41号 ***					
S02115	高級船員		人		1.000 人	歩A 当たり算出
	高級船員			時間的制約:なし 夜間制約作業時間:0.0	制約作業時間:0.0 冬期補正:なし	
	1)労務コード 2)労務単価算定区分	R01072 基(B)		豪雪補正:なし 基本給時間:8.0	亜熱帯補正:なし 超勤時間:0.0	
				深夜時間:0.0	週休:補正なし	
R01072	高級船員	1.000	人	36,100	36,100	
	合 計				36,100	算出数量 1.000 人
	単 価				36,100	
	*** S単一 42号 ***					
S02115	電気通信技術者		人		1.000 人	歩A 当たり算出
	電気通信技術者			時間的制約:なし 夜間制約作業時間:0.0	制約作業時間:0.0 冬期補正:なし	

事業名 筑後川下流右岸農地防災事業						
工事名 南里線（小々森その4工区）水路改修工事（1工区）						
工事別工事名:南里線（小々森その4工区）水路改修工事（1工区）						
コード	名 称	数 量	単位	単 価	金 額	備 考
	1)労務コード 2)労務単価算定区分	R03003 基(B)		豪雪補正:なし 基本給時間:8.0 深夜時間:0.0	亜熱帯補正:なし 超勤時間:0.0 週休:補正なし	
R03003	電気通信技術者	1.000	人	40,500	40,500	
	合 計				40,500	算出数量 1.000 人
	単 価				40,500	
	*** S単一 43号 ***					
S02115	電気通信技術員		人		1.000 人	歩A 当たり算出
	電気通信技術員			時間的制約:なし 夜間制約作業時間:0.0	制約作業時間:0.0 冬期補正:なし	
	1)労務コード 2)労務単価算定区分	R03004 基(B)		豪雪補正:なし 基本給時間:8.0 深夜時間:0.0	亜熱帯補正:なし 超勤時間:0.0 週休:補正なし	
R03004	電気通信技術員	1.000	人	27,200	27,200	
	合 計				27,200	算出数量 1.000 人
	単 価				27,200	
	*** S単一 44号 ***					
S02116	軽油		L		1.000 各単位	歩A 当たり算出
	軽油 ハートン給油,,			時間的制約:なし 夜間制約作業時間:0.0	制約作業時間:0.0 冬期補正:なし	
	1)資材区分 2)地域資材単価コード (P) 3)地区資材単価コード (J) 4)施設機械資材単価コード (K)	地域資材 (Pコード) P34029		豪雪補正:なし 基本給時間:8.0 深夜時間:0.0	亜熱帯補正:なし 超勤時間:0.0 週休:補正なし	
P34029	軽油 ハートン給油	1.000	L	156	156	
	合 計				156	算出数量 1.000 各単位
	単 価				156	
	*** S単一 45号 ***					
S02116	ブロックマット		m ²		1.000 各単位	歩A 当たり算出
	ブロックマット 厚8cm 吸い出し防止材付 設置用固定材含まず,,			時間的制約:なし 夜間制約作業時間:0.0	制約作業時間:0.0 冬期補正:なし	
	1)資材区分 2)地域資材単価コード (P) 3)地区資材単価コード (J) 4)施設機械資材単価コード (K)	地域資材 (Pコード) P96031		豪雪補正:なし 基本給時間:8.0 深夜時間:0.0	亜熱帯補正:なし 超勤時間:0.0 週休:補正なし	
P96031	ブロックマット 厚8cm 吸い出し防止材付 設置用固定材含まず	1.000	m ²	7,100	7,100	
	合 計				7,100	算出数量 1.000 各単位
	単 価				7,100	
	*** S単一 46号 ***					
S02116	アンカーピン		本		1.000 各単位	歩A 当たり算出
	アンカーピン SD295 D16 L=600mm×B=200mm 鉄筋加工費含む,,			時間的制約:なし 夜間制約作業時間:0.0	制約作業時間:0.0 冬期補正:なし	
	1)資材区分 2)地域資材単価コード (P) 3)地区資材単価コード (J) 4)施設機械資材単価コード (K)	地域資材 (Pコード) P96032		豪雪補正:なし 基本給時間:8.0 深夜時間:0.0	亜熱帯補正:なし 超勤時間:0.0 週休:補正なし	
P96032	アンカーピン SD295 D16 L=600mm×B=200mm 鉄筋加工費含む	1.000	本	830	830	
	合 計				830	算出数量 1.000 各単位
	単 価				830	
	*** S単一 47号 ***					

事業名 筑後川下流右岸農地防災事業						
工事名 南里線（小々森その4工区）水路改修工事（1工区）						
工事別工事名:南里線（小々森その4工区）水路改修工事（1工区）						
コード	名 称	数 量	単位	単 価	金 額	備 考
S02116	吸出防止シート		m ²		1,000 各単位	歩A 当たり算出
	吸出防止シート 合成繊維 厚10mm,(建:117N/5cm,積:117N/5cm),,			時間的制約:なし 夜間制約作業時間:0.0	制約作業時間:0.0 冬期補正:なし	
	1)資材区分 2)地域資材単価コード (P) 3)地区資材単価コード (J) 4)施設機械資材単価コード (K)	地域資材 (Pコード) P96033		豪雪補正:なし 基本給時間:8.0 深夜時間:0.0	亜熱帯補正:なし 超勤時間:0.0 週休:補正なし	
P96033	吸出防止シート 合成繊維 厚10mm,(建:117N/5cm,積:117N/5cm)	1.000	m ²		590	590
	合 計				590	算出数量 1.000 各単位
	単 価				590	
	*** S単一 48号 ***					
S02116	階段ブロック（一般型）		m ²		1,000 各単位	歩A 当たり算出
	階段ブロック（一般型） 1:2.5用（設置固定材を含む）,,			時間的制約:なし 夜間制約作業時間:0.0	制約作業時間:0.0 冬期補正:なし	
	1)資材区分 2)地域資材単価コード (P) 3)地区資材単価コード (J) 4)施設機械資材単価コード (K)	地域資材 (Pコード) P96040		豪雪補正:なし 基本給時間:8.0 深夜時間:0.0	亜熱帯補正:なし 超勤時間:0.0 週休:補正なし	
P96040	階段ブロック（一般型） 1:2.5用（設置固定材を含む）	1.000	m ²		28,300	28,300
	合 計				28,300	算出数量 1.000 各単位
	単 価				28,300	
	*** S単一 49号 ***					
S02116	溶接金網		m ²		1,000 各単位	歩A 当たり算出
	溶接金網 線径3.2mm 網目100mm,,			時間的制約:なし 夜間制約作業時間:0.0	制約作業時間:0.0 冬期補正:なし	
	1)資材区分 2)地域資材単価コード (P) 3)地区資材単価コード (J) 4)施設機械資材単価コード (K)	地域資材 (Pコード) P19411		豪雪補正:なし 基本給時間:8.0 深夜時間:0.0	亜熱帯補正:なし 超勤時間:0.0 週休:補正なし	
P19411	溶接金網 線径3.2mm 網目100mm	1.000	m ²		282	282
	合 計				282	算出数量 1.000 各単位
	単 価				282	
	*** S単一 50号 ***					
S02116	ネジ式水甲栓（チェーン付き）		個		1,000 各単位	歩A 当たり算出
	ネジ式水甲栓（チェーン付き） VUφ75 暗渠排水用,,			時間的制約:なし 夜間制約作業時間:0.0	制約作業時間:0.0 冬期補正:なし	
	1)資材区分 2)地域資材単価コード (P) 3)地区資材単価コード (J) 4)施設機械資材単価コード (K)	地域資材 (Pコード) P96043		豪雪補正:なし 基本給時間:8.0 深夜時間:0.0	亜熱帯補正:なし 超勤時間:0.0 週休:補正なし	
P96043	ネジ式水甲栓（チェーン付き） VUφ75 暗渠排水用	1.000	個		2,945	2,945
	合 計				2,945	算出数量 1.000 各単位
	単 価				2,945	
	*** S単一 51号 ***					
S02116	水道用硬質ポリ塩化ビニル管継手（TS継手）		個		1,000 各単位	歩A 当たり算出
	水道用硬質ポリ塩化ビニル管継手（TS継手） ソケット A形 径75,,			時間的制約:なし 夜間制約作業時間:0.0	制約作業時間:0.0 冬期補正:なし	
	1)資材区分 2)地域資材単価コード (P) 3)地区資材単価コード (J) 4)施設機械資材単価コード (K)	地域資材 (Pコード) P05209		豪雪補正:なし 基本給時間:8.0 深夜時間:0.0	亜熱帯補正:なし 超勤時間:0.0 週休:補正なし	
P05209	水道用硬質ポリ塩化ビニル管継手（TS継手） ソケット A形 径75	1.000	個		561	561
	合 計				561	算出数量 1.000 各単位
	単 価				561	

事業名 筑後川下流右岸農地防災事業						
工事名 南里線（小々森その4工区）水路改修工事（1工区）						
工事別工事名:南里線（小々森その4工区）水路改修工事（1工区）						
コード	名 称	数 量	単 位	単 価	金 額	備 考
	*** S単— 52号 ***					
S02116	道路用塗料 トライフルコート(JIS K 5665)		kg		1,000 各単位	歩A 当たり算出
	道路用塗料 トライフルコート(JIS K 5665) 溶融式 3種1号 ガラスビーズ 15～18% 白			時間的制約:なし 夜間制約作業時間:0.0	制約作業時間:0.0 冬期補正:なし	
	1)資材区分 2)地域資材単価コード (P) 3)地区資材単価コード (J) 4)施設機械資材単価コード (K)	地域資材 (Pコード) P35306		豪雪補正:なし 基本給時間:8.0 深夜時間:0.0	亜熱帯補正:なし 超勤時間:0.0 週休:補正なし	
P35306	道路用塗料 トライフルコート(JIS K 5665) 溶融式 3種1号 ガラスビーズ 15～18% 白	1,000	kg		235	235
	合 計				235	算出数量 1,000 各単位
	単 価				235	
	*** S単— 53号 ***					
S02116	接着用グラマー		kg		1,000 各単位	歩A 当たり算出
	接着用グラマー 区画線用			時間的制約:なし 夜間制約作業時間:0.0	制約作業時間:0.0 冬期補正:なし	
	1)資材区分 2)地域資材単価コード (P) 3)地区資材単価コード (J) 4)施設機械資材単価コード (K)	地域資材 (Pコード) P35311		豪雪補正:なし 基本給時間:8.0 深夜時間:0.0	亜熱帯補正:なし 超勤時間:0.0 週休:補正なし	
P35311	接着用グラマー 区画線用	1,000	kg		450	450
	合 計				450	算出数量 1,000 各単位
	単 価				450	
	*** S単— 54号 ***					
S02116	鋼矢板膨潤止水材塗布		m		1,000 各単位	歩A 当たり算出
	鋼矢板膨潤止水材塗布			時間的制約:なし 夜間制約作業時間:0.0	制約作業時間:0.0 冬期補正:なし	
	1)資材区分 2)地域資材単価コード (P) 3)地区資材単価コード (J) 4)施設機械資材単価コード (K)	地域資材 (Pコード) P96025		豪雪補正:なし 基本給時間:8.0 深夜時間:0.0	亜熱帯補正:なし 超勤時間:0.0 週休:補正なし	
P96025	鋼矢板膨潤止水材塗布	1,000	m		2,570	2,570
	合 計				2,570	算出数量 1,000 各単位
	単 価				2,570	
	*** S単— 55号 ***					
S02116	鋼矢板膨潤止水材除去		m		1,000 各単位	歩A 当たり算出
	鋼矢板膨潤止水材除去			時間的制約:なし 夜間制約作業時間:0.0	制約作業時間:0.0 冬期補正:なし	
	1)資材区分 2)地域資材単価コード (P) 3)地区資材単価コード (J) 4)施設機械資材単価コード (K)	地域資材 (Pコード) P96055		豪雪補正:なし 基本給時間:8.0 深夜時間:0.0	亜熱帯補正:なし 超勤時間:0.0 週休:補正なし	
P96055	鋼矢板膨潤止水材除去	1,000	m		610	610
	合 計				610	算出数量 1,000 各単位
	単 価				610	
	*** S単— 56号 ***					
S02116	炭酸ガス		kg		1,000 各単位	歩A 当たり算出
	炭酸ガス 液化 純度99.5%以上 ボンベ			時間的制約:なし 夜間制約作業時間:0.0	制約作業時間:0.0 冬期補正:なし	
	1)資材区分 2)地域資材単価コード (P) 3)地区資材単価コード (J) 4)施設機械資材単価コード (K)	地域資材 (Pコード) P34027		豪雪補正:なし 基本給時間:8.0 深夜時間:0.0	亜熱帯補正:なし 超勤時間:0.0 週休:補正なし	
P34027	炭酸ガス 液化 純度99.5%以上 ボンベ	1,000	kg		345	345

事業名 筑後川下流右岸農地防災事業						
工事名 南里線（小々森その4工区）水路改修工事（1工区）						
工事別工事名:南里線（小々森その4工区）水路改修工事（1工区）						
コード	名 称	数 量	単位	単 価	金 額	備 考
	合 計				345	算出数量 1.000 各単位
	単 価				345	
	*** S単— 57号 ***					
S02116	運賃料金		台		1.000 各単位	歩A 当たり算出
	運賃料金 4ton車 10km以下,,			時間的制約:なし 夜間制約作業時間:0.0	制約作業時間:0.0 冬期補正:なし	
	1)資材区分 2)地域資材単価コード (P)	地域資材 (Pコード) P96071		豪雪補正:なし 基本給時間:8.0	亜熱帯補正:なし 超勤時間:0.0	
	3)地区資材単価コード (J) 4)施設機械資材単価コード (K)			深夜時間:0.0	週休:補正なし	
P96071	運賃料金 4ton車 10km以下	1.000	台		15,730	
	合 計				15,730	算出数量 1.000 各単位
	単 価				15,730	
	*** S単— 58号 ***					
S02116	運賃料金		台		1.000 各単位	歩A 当たり算出
	運賃料金 10ton車 10km以下,,			時間的制約:なし 夜間制約作業時間:0.0	制約作業時間:0.0 冬期補正:なし	
	1)資材区分 2)地域資材単価コード (P)	地域資材 (Pコード) P96072		豪雪補正:なし 基本給時間:8.0	亜熱帯補正:なし 超勤時間:0.0	
	3)地区資材単価コード (J) 4)施設機械資材単価コード (K)			深夜時間:0.0	週休:補正なし	
P96072	運賃料金 10ton車 10km以下	1.000	台		20,470	
	合 計				20,470	算出数量 1.000 各単位
	単 価				20,470	
	*** S単— 59号 ***					
S02116	ポータブルコーン貫入試験		m		1.000 各単位	歩A 当たり算出
	ポータブルコーン貫入試験 単管式,6L-5m以内,,			時間的制約:なし 夜間制約作業時間:0.0	制約作業時間:0.0 冬期補正:なし	
	1)資材区分 2)地域資材単価コード (P)	地域資材 (Pコード) P96081		豪雪補正:なし 基本給時間:8.0	亜熱帯補正:なし 超勤時間:0.0	
	3)地区資材単価コード (J) 4)施設機械資材単価コード (K)			深夜時間:0.0	週休:補正なし	
P96081	ポータブルコーン貫入試験 単管式,6L-5m以内	1.000	m		3,210	
	合 計				3,210	算出数量 1.000 各単位
	単 価				3,210	
	*** S単— 60号 ***					
S02116	六価クロム溶出試験		検体		1.000 各単位	歩A 当たり算出
	六価クロム溶出試験 環境庁告示第46号溶出試験,,			時間的制約:なし 夜間制約作業時間:0.0	制約作業時間:0.0 冬期補正:なし	
	1)資材区分 2)地域資材単価コード (P)	地域資材 (Pコード) P96101		豪雪補正:なし 基本給時間:8.0	亜熱帯補正:なし 超勤時間:0.0	
	3)地区資材単価コード (J) 4)施設機械資材単価コード (K)			深夜時間:0.0	週休:補正なし	
P96101	六価クロム溶出試験 環境庁告示第46号溶出試験	1.000	検体		7,800	
	合 計				7,800	算出数量 1.000 各単位
	単 価				7,800	
	*** S単— 61号 ***					
S02116	超音波式水位計（貸与品）		台		1.000 各単位	歩A 当たり算出
	超音波式水位計（貸与品）			時間的制約:なし 夜間制約作業時間:0.0	制約作業時間:0.0 冬期補正:なし	
	1)資材区分 2)地域資材単価コード (P)	地域資材 (Pコード) P96603		豪雪補正:なし 基本給時間:8.0	亜熱帯補正:なし 超勤時間:0.0	

事業名 筑後川下流右岸農地防災事業						
工事名 南里線（小々森その4工区）水路改修工事（1工区）						
工事別工事名:南里線（小々森その4工区）水路改修工事（1工区）						
コード	名 称	数 量	単位	単 価	金 額	備 考
	3)地区資材単価コード（J）			深夜時間:0.0	週休:補正なし	
	4)施設機械資材単価コード（K）					
P96603	超音波式水位計（貸与品）	1.000	台	117,600	117,600	
	合 計				117,600	算出数量 1.000 各単位
	単 価				117,600	
	*** S単一 62号 ***					
S02116	太陽電池ユニット（貸与品）		台		1.000 各単位	歩A 当たり算出
	太陽電池ユニット（貸与品）			時間的制約:なし 夜間制約作業時間:0.0	制約作業時間:0.0 冬期補正:なし	
	1)資材区分 2)地域資材単価コード（P）	地域資材（Pコード） P96604		豪雪補正:なし 基本給時間:8.0	亜熱帯補正:なし 超勤時間:0.0	
	3)地区資材単価コード（J）			深夜時間:0.0	週休:補正なし	
	4)施設機械資材単価コード（K）					
P96604	太陽電池ユニット（貸与品）	1.000	台	22,000	22,000	
	合 計				22,000	算出数量 1.000 各単位
	単 価				22,000	
	*** S単一 63号 ***					
S02116	収納ボックス（貸与品）		基		1.000 各単位	歩A 当たり算出
	収納ボックス（貸与品）			時間的制約:なし 夜間制約作業時間:0.0	制約作業時間:0.0 冬期補正:なし	
	1)資材区分 2)地域資材単価コード（P）	地域資材（Pコード） P96605		豪雪補正:なし 基本給時間:8.0	亜熱帯補正:なし 超勤時間:0.0	
	3)地区資材単価コード（J）			深夜時間:0.0	週休:補正なし	
	4)施設機械資材単価コード（K）					
P96605	収納ボックス（貸与品）	1.000	基	9,920	9,920	
	合 計				9,920	算出数量 1.000 各単位
	単 価				9,920	
	*** S単一 64号 ***					
S02116	設置用金具（貸与品）		式		1.000 各単位	歩A 当たり算出
	設置用金具（貸与品）			時間的制約:なし 夜間制約作業時間:0.0	制約作業時間:0.0 冬期補正:なし	
	1)資材区分 2)地域資材単価コード（P）	地域資材（Pコード） P96606		豪雪補正:なし 基本給時間:8.0	亜熱帯補正:なし 超勤時間:0.0	
	3)地区資材単価コード（J）			深夜時間:0.0	週休:補正なし	
	4)施設機械資材単価コード（K）					
P96606	設置用金具（貸与品）	1.000	式	14,000	14,000	
	合 計				14,000	算出数量 1.000 各単位
	単 価				14,000	
	*** S単一 65号 ***					
S02116	不足分弁償金（中古）		ton		1.000 各単位	歩A 当たり算出
	不足分弁償金（中古） 普通鋼矢板 IV型,,			時間的制約:なし 夜間制約作業時間:0.0	制約作業時間:0.0 冬期補正:なし	
	1)資材区分 2)地域資材単価コード（P）	地域資材（Pコード） P96500		豪雪補正:なし 基本給時間:8.0	亜熱帯補正:なし 超勤時間:0.0	
	3)地区資材単価コード（J）			深夜時間:0.0	週休:補正なし	
	4)施設機械資材単価コード（K）					
P96500	不足分弁償金（中古） 普通鋼矢板 IV型	1.000	ton	180,000	180,000	
	合 計				180,000	算出数量 1.000 各単位
	単 価				180,000	
	*** S単一 66号 ***					
S02116	初回登録料		式		1.000 各単位	歩A 当たり算出

事業名	筑後川下流右岸農地防災事業					
工事名	南里線（小々森その４工区）水路改修工事（１工区）					
工事別工事名:南里線（小々森その４工区）水路改修工事（１工区）						
コード	名 称	数 量	単位	単 価	金 額	備 考
	初回登録料 水位監視システム,,			時間的制約:なし 夜間制約作業時間:0.0	制約作業時間:0.0 冬期補正:なし	
	1)資材区分 2)地域資材単価コード（P）	地域資材（Pコード） P96600		豪雪補正:なし 基本給時間:8.0	亜熱帯補正:なし 超勤時間:0.0	
	3)地区資材単価コード（J） 4)施設機械資材単価コード（K）			深夜時間:0.0	週休:補正なし	
P96600	初回登録料 水位監視システム	1.000	式	6,000	6,000	
	合 計				6,000	算出数量 1.000 各単位
	単 価				6,000	
	*** S単一 67号 ***					
S02116	サーバー利用料		月		1.000 各単位	歩A 当たり算出
	サーバー利用料 水位監視システム,,			時間的制約:なし 夜間制約作業時間:0.0	制約作業時間:0.0 冬期補正:なし	
	1)資材区分 2)地域資材単価コード（P）	地域資材（Pコード） P96601		豪雪補正:なし 基本給時間:8.0	亜熱帯補正:なし 超勤時間:0.0	
	3)地区資材単価コード（J） 4)施設機械資材単価コード（K）			深夜時間:0.0	週休:補正なし	
P96601	サーバー利用料 水位監視システム	1.000	月	5,500	5,500	
	合 計				5,500	算出数量 1.000 各単位
	単 価				5,500	
	*** S単一 68号 ***					
S02116	通信料		月		1.000 各単位	歩A 当たり算出
	通信料 水位監視システム,,			時間的制約:なし 夜間制約作業時間:0.0	制約作業時間:0.0 冬期補正:なし	
	1)資材区分 2)地域資材単価コード（P）	地域資材（Pコード） P96602		豪雪補正:なし 基本給時間:8.0	亜熱帯補正:なし 超勤時間:0.0	
	3)地区資材単価コード（J） 4)施設機械資材単価コード（K）			深夜時間:0.0	週休:補正なし	
P96602	通信料 水位監視システム	1.000	月	5,500	5,500	
	合 計				5,500	算出数量 1.000 各単位
	単 価				5,500	
	*** S単一 69号 ***					
S02116	設置用部品		セット		1.000 各単位	歩A 当たり算出
	設置用部品			時間的制約:なし 夜間制約作業時間:0.0	制約作業時間:0.0 冬期補正:なし	
	1)資材区分 2)地域資材単価コード（P）	地域資材（Pコード） P96607		豪雪補正:なし 基本給時間:8.0	亜熱帯補正:なし 超勤時間:0.0	
	3)地区資材単価コード（J） 4)施設機械資材単価コード（K）			深夜時間:0.0	週休:補正なし	
P96607	設置用部品	1.000	セット	9,000	9,000	
	合 計				9,000	算出数量 1.000 各単位
	単 価				9,000	
	*** S単一 70号 ***					
S02117	地盤改良材		ton		1.000 各単位	歩A 当たり算出
	地盤改良材 セメント系固化材 フレコン 一般軟弱土用			時間的制約:なし 夜間制約作業時間:0.0	制約作業時間:0.0 冬期補正:なし	
	1)地域資材単価コード 2)資材規格	P96021 セメント系固化材 フレコン 一・一		豪雪補正:なし 基本給時間:8.0	亜熱帯補正:なし 超勤時間:0.0	
	3)単価の入力	19,800円		深夜時間:0.0	週休:補正なし	
P96021	地盤改良材 セメント系固化材 フレコン 一般軟弱土用	1.000	ton	19,800	19,800	
	合 計				19,800	算出数量 1.000 各単位
	単 価				19,800	

事業名 筑後川下流右岸農地防災事業						
工事名 南里線（小々森その4工区）水路改修工事（1工区）						
工事別工事名:南里線（小々森その4工区）水路改修工事（1工区）						
コード	名 称	数 量	単位	単 価	金 額	備 考
	*** S単ー 71号 ***					
S02123	処分価格		m3		1,000 各単位	歩A 当たり算出
	処分価格 葦根混じり土			時間的制約:なし 夜間制約作業時間:0.0	制約作業時間:0.0 冬期補正:なし	
	1)地域資材単価コード	P96003		豪雪補正:なし	亜熱帯補正:なし	
	2)資材規格	葦根混じり土		基本給時間:8.0	超勤時間:0.0	
	3)単価の入力	4,500円		深夜時間:0.0	週休:補正なし	
P96003	処分価格 葦根混じり土	1.000	m3	4,500	4,500	
	合 計				4,500	算出数量 1.000 各単位
	単 価				4,500	
	*** S単ー 72号 ***					
S02123	積込・運搬		m3		1,000 各単位	歩A 当たり算出
	積込・運搬 廃プラスチック類			時間的制約:なし 夜間制約作業時間:0.0	制約作業時間:0.0 冬期補正:なし	
	1)地域資材単価コード	P96011		豪雪補正:なし	亜熱帯補正:なし	
	2)資材規格	廃プラスチック類		基本給時間:8.0	超勤時間:0.0	
	3)単価の入力	2,000円		深夜時間:0.0	週休:補正なし	
P96011	積込・運搬 廃プラスチック類	1.000	m3	2,000	2,000	
	合 計				2,000	算出数量 1.000 各単位
	単 価				2,000	
	*** S単ー 73号 ***					
S02123	処分価格		m3		1,000 各単位	歩A 当たり算出
	処分価格 廃プラスチック類			時間的制約:なし 夜間制約作業時間:0.0	制約作業時間:0.0 冬期補正:なし	
	1)地域資材単価コード	P96001		豪雪補正:なし	亜熱帯補正:なし	
	2)資材規格	廃プラスチック類		基本給時間:8.0	超勤時間:0.0	
	3)単価の入力	4,800円		深夜時間:0.0	週休:補正なし	
P96001	処分価格 廃プラスチック類	1.000	m3	4,800	4,800	
	合 計				4,800	算出数量 1.000 各単位
	単 価				4,800	
	*** S単ー 74号 ***					
S02123	処分価格		m3		1,000 各単位	歩A 当たり算出
	処分価格 汚泥			時間的制約:なし 夜間制約作業時間:0.0	制約作業時間:0.0 冬期補正:なし	
	1)地域資材単価コード	P96002		豪雪補正:なし	亜熱帯補正:なし	
	2)資材規格	汚泥		基本給時間:8.0	超勤時間:0.0	
	3)単価の入力	16,000円		深夜時間:0.0	週休:補正なし	
P96002	処分価格 汚泥	1.000	m3	16,000	16,000	
	合 計				16,000	算出数量 1.000 各単位
	単 価				16,000	
	*** S単ー 75号 ***					
S02123	建設廃材		m3		1,000 各単位	歩A 当たり算出
	建設廃材 アスファルトコンクリート廃材			時間的制約:なし 夜間制約作業時間:0.0	制約作業時間:0.0 冬期補正:なし	
	1)地域資材単価コード	P52003		豪雪補正:なし	亜熱帯補正:なし	
	2)資材規格	アスファルトコンクリート廃材		基本給時間:8.0	超勤時間:0.0	
	3)単価の入力	2,800円		深夜時間:0.0	週休:補正なし	
P52003	建設廃材 アスファルトコンクリート廃材	1.000	m3	2,800	2,800	
	合 計				2,800	算出数量 1.000 各単位

事業名	筑後川下流右岸農地防災事業					
工事名	南里線（小々森その4工区）水路改修工事（1工区）					
工事別工事名:南里線（小々森その4工区）水路改修工事（1工区）						
コード	名 称	数 量	単位	単 価	金 額	備 考
	単 価				2,800	
	*** S単－ 76号 ***					
S02123	積込・運搬		m3		1.000 各単位	歩A 当たり算出
	積込・運搬 水路内雑物			時間的制約:なし 夜間制約作業時間:0.0	制約作業時間:0.0 冬期補正:なし	
	1)地域資材単価コード	P96012		豪雪補正:なし 基本給時間:8.0	亜熱帯補正:なし 超勤時間:0.0	
	2)資材規格	水路内雑物		深夜時間:0.0	週休:補正なし	
	3)単価の入力	3,100円				
P96012	積込・運搬 水路内雑物	1.000	m3	3,100	3,100	
	合 計				3,100	算出数量 1.000 各単位
	単 価				3,100	
	*** S単－ 77号 ***					
S02123	処分価格		m3		1.000 各単位	歩A 当たり算出
	処分価格 水路内雑物			時間的制約:なし 夜間制約作業時間:0.0	制約作業時間:0.0 冬期補正:なし	
	1)地域資材単価コード	P96007		豪雪補正:なし 基本給時間:8.0	亜熱帯補正:なし 超勤時間:0.0	
	2)資材規格	水路内雑物		深夜時間:0.0	週休:補正なし	
	3)単価の入力	8,500円				
P96007	処分価格 水路内雑物	1.000	m3	8,500	8,500	
	合 計				8,500	算出数量 1.000 各単位
	単 価				8,500	
	*** S単－ 78号 ***					
S02123	処分場運搬		m3		1.000 各単位	歩A 当たり算出
	処分場運搬 木くず（生木）,距離：36.5km以下,路面：良好			時間的制約:なし 夜間制約作業時間:0.0	制約作業時間:0.0 冬期補正:なし	
	1)地域資材単価コード	P96015		豪雪補正:なし 基本給時間:8.0	亜熱帯補正:なし 超勤時間:0.0	
	2)資材規格	木くず（生木）,距離：36.5km・・		深夜時間:0.0	週休:補正なし	
	3)単価の入力	2,720円				
P96015	処分場運搬 木くず（生木）,距離：36.5km以下,路面：良好	1.000	m3	2,720	2,720	
	合 計				2,720	算出数量 1.000 各単位
	単 価				2,720	
	*** S単－ 79号 ***					
S02123	処分価格		m3		1.000 各単位	歩A 当たり算出
	処分価格 木くず（生木）			時間的制約:なし 夜間制約作業時間:0.0	制約作業時間:0.0 冬期補正:なし	
	1)地域資材単価コード	P96006		豪雪補正:なし 基本給時間:8.0	亜熱帯補正:なし 超勤時間:0.0	
	2)資材規格	木くず（生木）		深夜時間:0.0	週休:補正なし	
	3)単価の入力	4,675円				
P96006	処分価格 木くず（生木）	1.000	m3	4,675	4,675	
	合 計				4,675	算出数量 1.000 各単位
	単 価				4,675	
	*** S単－ 80号 ***					
S02123	処分場運搬		m3		1.000 各単位	歩A 当たり算出
	処分場運搬 草類,距離：21.0km以下,路面：良好			時間的制約:なし 夜間制約作業時間:0.0	制約作業時間:0.0 冬期補正:なし	
	1)地域資材単価コード	P96016		豪雪補正:なし 基本給時間:8.0	亜熱帯補正:なし 超勤時間:0.0	
	2)資材規格	草類,距離：21.0km以下,路面：良好		深夜時間:0.0	週休:補正なし	
	3)単価の入力	1,858円				

事業名 筑後川下流右岸農地防災事業						
工事名 南里線（小々森その4工区）水路改修工事（1工区）						
工事別工事名:南里線（小々森その4工区）水路改修工事（1工区）						
コード	名 称	数 量	単 位	単 価	金 額	備 考
P96016	処分場運搬 草類,距離：21.0km以下,路面：良好	1.000	m3	1,858	1,858	
	合 計				1,858	算出数量 1.000 各単位
	単 価				1,858	
	*** S単一 81号 ***					
S02123	処分価格 処分価格 草類（刈草）		m3		1.000 各単位	歩A 当たり算出
	1)地域資材単価コード	P96004		時間的制約:なし 夜間制約作業時間:0.0	制約作業時間:0.0 冬期補正:なし	
	2)資材規格	草類（刈草）		豪雪補正:なし 基本給時間:8.0	亜熱帯補正:なし 超勤時間:0.0	
	3)単価の入力	6,500円		深夜時間:0.0	週休:補正なし	
P96004	処分価格 草類（刈草）	1.000	m3	6,500	6,500	
	合 計				6,500	算出数量 1.000 各単位
	単 価				6,500	
	*** S単一 82号 ***					
S02124	運転手（特殊） 運転手（特殊）		人		1.000 人	歩A 当たり算出
	1)運転労務区分	運転手（特殊）		時間的制約:なし 夜間制約作業時間:0.0	制約作業時間:0.0 冬期補正:なし	
	2)労務単価算定区分	基(A2)		豪雪補正:なし 基本給時間:8.0	亜熱帯補正:なし 超勤時間:0.0	
				深夜時間:0.0	週休:補正なし	
R01021	運転手（特殊）	1.000	人	31,200	31,200	
	合 計				31,200	算出数量 1.000 人
	単 価		人		31,200	
	*** S単一 83号 ***					
S07021	硬質ポリ塩化ビニル管人力布設 硬質ポリ塩化ビニル管人力布設 VU,75mm,直管(両差し口),4.0m管,0箇所		m		10.000 m	歩A 当たり算出
	1)管種区分	VU		時間的制約:なし 夜間制約作業時間:0.0	制約作業時間:0.0 冬期補正:なし	
	2)管径区分(mm)	75mm		豪雪補正:なし 基本給時間:8.0	亜熱帯補正:なし 超勤時間:0.0	
	3)形状区分	直管(両差し口)		深夜時間:0.0	週休:補正なし	
	4)管長区分	4.0m管				
	5)接合箇所	0箇所				
P05037	硬質ポリ塩化ビニル管 薄肉管VU 径75 長4.0m	2.440	本	1,830	4,465	
Y00004	雑材料費	0.020		4,465	89	
R01001	土木一般世話役	0.080	人	31,800	2,544	
R01002	特殊作業員	0.120	人	25,700	3,084	
R01003	普通作業員	0.170	人	20,700	3,519	
	合 計				13,701	算出数量 10.000 m
	単 価		m		1,370	
	*** S単一 84号 ***					
S08042	砂利舗装工(機械) 砂利舗装工(機械) 再生クワッシャー,RC-40,10cm,2.5m以上,敷均し,必要,なし,なし		m ²		100.000 m ²	歩A 当たり算出
	1)舗設材の種別	再生クワッシャー		時間的制約:なし 夜間制約作業時間:0.0	制約作業時間:0.0 冬期補正:なし	
	2)規格	RC-40		豪雪補正:なし 基本給時間:8.0	亜熱帯補正:なし 超勤時間:0.0	
	3)仕上がり厚さ	10cm		深夜時間:0.0	週休:補正なし	
	4)敷均し幅	2.5m以上				
	5)施工区分	敷均し				
	6)舗装面仕上げ作業の必要性	必要				
	7)長期割引単価区分(賃料機械)の選択	なし				
	8)単価0円区分(舗設材)	なし				

事業名		筑後川下流右岸農地防災事業				
工事名		南里線（小々森その４工区）水路改修工事（１工区）				
工事別工事名:南里線（小々森その４工区）水路改修工事（１工区）						
コード	名 称	数 量	単位	単 価	金 額	備 考
J03118	再生クラッシャラン RC-40 40～0mm	11.900	m3	2,700	32,130	
R01001	土木一般世話役	0.320	人	31,800	10,176	
R01003	普通作業員	0.620	人	20,700	12,834	
M02041	ﾊﾞｯｸﾂ[ｸﾚｰ型・排対型(2次)] ﾊﾞｯｸﾂ容量0.28m3	2.500	時間	1,950	4,875	
P34029	軽油 ﾊﾞﾄﾚｰﾙ給油	15.000	L	156	2,340	
R01021	運転手（特殊）	0.430	人	31,200	13,416	
F04062	振動ﾛｰﾅ[搭乗式・ｺﾝﾊﾞｲﾝﾄﾞ型・～超低・排対型(～3次)] 運転質量3.0～4.0t	0.480	日	6,870	3,298	
P34029	軽油 ﾊﾞﾄﾚｰﾙ給油	4.200	L	156	655	
R01021	運転手（特殊）	0.200	人	31,200	6,240	
	合 計				85,964	算出数量 100.000 m ³
	単 価		m ³		860	
	*** S単— 85号 ***					
S08711	【ｶﾞｰﾄﾞﾚｰﾙ設置】 【ｶﾞｰﾄﾞﾚｰﾙ設置】 土中建込,塗装品C-4E,21m以上50m未満,一,無し,直線部,直支柱,する		m		1,000 m	歩A 当たり算出
				時間的制約:なし 夜間制約作業時間:0.0 豪雪補正:なし 基本給時間:8.0	制約作業時間:0.0 冬期補正:なし 亜熱帯補正:なし 超勤時間:0.0	
	1)建込区分 2)塗装・規格 3)施工規模 4)時間的制約	土中建込 塗装品C-4E 21m以上50m未満 一		深夜時間:0.0	週休:補正なし	
	5)夜間作業 6)施工区分 7)支柱区分 8)材料費の控除	無し 直線部 直支柱 する				
A03002	ｶﾞｰﾄﾞﾚｰﾙ設置(土中建込) 塗装品（白色）C-4E	1.200	m	9,670	11,604	
P22017	ガードレール 路側用 塗装品 Gr-C -4E	1.000	m	8,180	8,180	
	合 計				3,424	算出数量 1,000 m
	単 価		m		3,424	
	*** S単— 86号 ***					
S08711	【ｶﾞｰﾄﾞﾚｰﾙ設置】 【ｶﾞｰﾄﾞﾚｰﾙ設置】 土中建込,塗装品C-4E,21m以上50m未満,一,無し,直線部,曲支柱,する		m		1,000 m	歩A 当たり算出
				時間的制約:なし 夜間制約作業時間:0.0 豪雪補正:なし 基本給時間:8.0	制約作業時間:0.0 冬期補正:なし 亜熱帯補正:なし 超勤時間:0.0	
	1)建込区分 2)塗装・規格 3)施工規模 4)時間的制約	土中建込 塗装品C-4E 21m以上50m未満 一		深夜時間:0.0	週休:補正なし	
	5)夜間作業 6)施工区分 7)支柱区分 8)材料費の控除	無し 直線部 曲支柱 する				
A03002	ｶﾞｰﾄﾞﾚｰﾙ設置(土中建込) 塗装品（白色）C-4E	1.200	m	9,670	11,604	
A03101	ｶﾞｰﾄﾞﾚｰﾙ設置(曲げ支柱)加算額 B・C種（支柱間隔4m）	1.000	m	600	600	
P22017	ガードレール 路側用 塗装品 Gr-C -4E	1.000	m	8,780	8,780	
	合 計				3,424	算出数量 1,000 m
	単 価		m		3,424	
	*** S単— 87号 ***					
S08712	【ｶﾞｰﾄﾞﾚｰﾙ撤去】 【ｶﾞｰﾄﾞﾚｰﾙ撤去】 土中建込用,B・C-4E,受けない,無し		m		1,000 m	歩A 当たり算出
				時間的制約:なし 夜間制約作業時間:0.0 豪雪補正:なし 基本給時間:8.0	制約作業時間:0.0 冬期補正:なし 亜熱帯補正:なし 超勤時間:0.0	
	1)作業区分 2)規格	土中建込用 B・C-4E				

事業名 筑後川下流右岸農地防災事業						
工事名 南里線（小々森その4工区）水路改修工事（1工区）						
工事別工事名:南里線（小々森その4工区）水路改修工事（1工区）						
コード	名 称	数 量	単位	単 価	金 額	備 考
	3)時間的制約 4)夜間作業	受けない 無し		深夜時間:0.0	週休:補正なし	
A03081	ガードレール撤去(土中) A・B・C 4E	1.000	m	1,380	1,380	
	合 計				1,380	算出数量 1.000 m
	単 価		m		1,380	
	*** S単一 88号 ***					
S08801	【区画線工】 【区画線工】 区画線設置,溶融式（手動）,実線,15cm,なし,昼間施工,豪雪補正なし,,,		m		1.000 m	歩A 当たり算出
				時間的制約:なし 夜間制約作業時間:0.0 豪雪補正:なし 基本給時間:8.0	制約作業時間:0.0 冬期補正:なし 亜熱帯補正:なし 超勤時間:0.0	
	1)作業区分 2)規格（区画線設置） 3)仕様（区画線設置） 4)幅（区画線設置） 5)時間的制約（区画線設置） 6)施工区分Ⅰ 7)豪雪補正の有無（区画線設置） 12)排水性舗装への施工 13)未供用区間への施工	区画線設置 溶融式（手動） 実線 15cm なし 昼間施工 豪雪補正なし - 未供用区間施工		深夜時間:0.0	週休:補正なし	
A66051	区画線設置 溶融式(手動) 供用区間 豪雪無 実線15cm 時間的制約無 機・労 昼間単価	1.000	m	203.70	204	
	合 計				204	算出数量 1.000 m
	単 価		m		204	
	*** S単一 89号 ***					
S15002	耕地復旧(畦畔) 耕地復旧(畦畔) 補助作業及び雑物除去作業,なし 1)補助労務の作業内容 2)長期割引単価区分（賃料機械）		m		10.000 m	歩A 当たり算出
		補助作業及び雑物除去作業 なし		時間的制約:なし 夜間制約作業時間:0.0 豪雪補正:なし 基本給時間:8.0 深夜時間:0.0	制約作業時間:0.0 冬期補正:なし 亜熱帯補正:なし 超勤時間:0.0 週休:補正なし	
F08012	バックホ[ｸﾚｰ型・～超低・排対型(～3次)] バック容量0.45m3	0.190	日	9,950	1,891	
P34029	軽油 バック給油	6.100	L	156	952	
R01021	運転手（特殊）	0.130	人	31,200	4,056	
R01003	普通作業員 (補助労務)	0.200	人	20,700	4,140	
	合 計				11,039	算出数量 10.000 m
	単 価		m		1,104	
	*** S単一 90号 ***					
S15004	耕地復旧(耕起) 耕地復旧(耕起) 無 1)石礫、雑物除去		m ²		100.000 m ²	歩A 当たり算出
		無		時間的制約:なし 夜間制約作業時間:0.0 豪雪補正:なし 基本給時間:8.0 深夜時間:0.0	制約作業時間:0.0 冬期補正:なし 亜熱帯補正:なし 超勤時間:0.0 週休:補正なし	
M35062	農用トラクタ[乗用・ホイール型・～排対2次] 四輪駆動 22kw級(30PS)	0.290	時間	2,280	661	
P34029	軽油 バック給油	0.800	L	156	125	
R01022	運転手（一般）	0.050	人	25,300	1,265	
Y00004	諸雑費 14%	0.140		2,051	287	
	合 計				2,338	算出数量 100.000 m ²
	単 価		m ²		23	
	*** S単一 91号 ***					

事業名 筑後川下流右岸農地防災事業						
工事名 南里線（小々森その4工区）水路改修工事（1工区）						
工事別工事名:南里線（小々森その4工区）水路改修工事（1工区）						
コード	名 称	数 量	単位	単 価	金 額	備 考
S16001	バックホ[クロー型・超ロングアーム・排対型(2次)]		日		1,000 各単位	歩A 当たり算出
	バックホ[クロー型・超ロングアーム・排対型(2次)] バケット容量0.4m ³ 最大作業半径15-19m,運転1日当たり算出,機械損料等のみ,			時間的制約:なし 夜間制約作業時間:0.0	制約作業時間:0.0 冬期補正:なし	
				豪雪補正:なし 基本給時間:8.0	亜熱帯補正:なし 超勤時間:0.0	
	1)機械コード《単位が時間のみ》 2)機械コード(同上)	M02141 M02141		深夜時間:0.0	週休:補正なし	
	3)機械損料算出区分 4)運転1日当たり運転時間(T)	運転1日当たり算出 5.8時間				
	5)運転日に対する供用日の割合(YC)	1.50				
	6)単価計上区分	機械損料等のみ				
	7)岩石補正区分 10)燃料消費量(入力の場合)	岩石補正なし 0.0				
	11)消耗部品の計上の有無 13)消耗部品費の適用条件(2)	消耗部品を計上しない 消耗部品なし				
	14)名称(消耗部品) 15)規格(消耗部品)	— —				
M02141	バックホ[クロー型・超ロングアーム・排対型(2次)] バケット容量0.4m ³ 最大作業半径15-19m	1,000	日	30,200	30,200	
	合 計				30,200	算出数量 1,000 各単位
	単 価		各単位		30,200	
Y00001	単位					
	*** S単— 92号 ***					
S16001	7tカ水中和装置[炭酸ガス式]		日		1,000 各単位	歩A 当たり算出
	7tカ水中和装置[炭酸ガス式] 処理量 6m ³ /h,運転1日当たり算出,機械損料等のみ,			時間的制約:なし 夜間制約作業時間:0.0	制約作業時間:0.0 冬期補正:なし	
	1)機械コード《単位が時間のみ》 2)機械コード(同上)	M10041 M10041		豪雪補正:なし 基本給時間:8.0	亜熱帯補正:なし 超勤時間:0.0	
	3)機械損料算出区分 4)運転1日当たり運転時間(T)	運転1日当たり算出 5.1時間		深夜時間:0.0	週休:補正なし	
	5)運転日に対する供用日の割合(YC)	1.00				
	6)単価計上区分	機械損料等のみ				
	7)岩石補正区分 10)燃料消費量(入力の場合)	岩石補正なし 0.0				
	11)消耗部品の計上の有無 13)消耗部品費の適用条件(2)	消耗部品を計上しない 消耗部品なし				
	14)名称(消耗部品) 15)規格(消耗部品)	— —				
M10041	7tカ水中和装置[炭酸ガス式] 処理量 6m ³ /h	1,000	日	5,660	5,660	
	合 計				5,660	算出数量 1,000 各単位
	単 価		各単位		5,660	
Y00001	単位					
	*** S単— 93号 ***					
S16004	ラフレンクレーン[油圧伸縮ジブ型・～低騒・排対型(～2014)]		日		1,000 日	歩A 当たり算出
	ラフレンクレーン[油圧伸縮ジブ型・～低騒・排対型(～2014)] ラフレンクレーン(油圧伸縮ジブ型),最大吊上能力25t吊,なし			時間的制約:なし 夜間制約作業時間:0.0	制約作業時間:0.0 冬期補正:なし	
	1)機械区分 2)規格	ラフレンクレーン(油圧伸縮ジブ型) 最大吊上能力25t吊		豪雪補正:なし 基本給時間:8.0	亜熱帯補正:なし 超勤時間:0.0	
	3)運転1日当たり運転時間(T) 4)運転日に対する供用日の割合(YC)	0.0 0.00		深夜時間:0.0	週休:補正なし	
	5)長期割引単価区分(賃料機械)	なし				
F01086	ラフレンクレーン[油圧伸縮ジブ型・～低騒・排対型(～2014)] 最大吊上能力25t吊	1,000	日	66,500	66,500	
	合 計				66,500	算出数量 1,000 日
	単 価		日		66,500	
	*** S単— 94号 ***					
S16004	ラフレンクレーン[油圧伸縮ジブ型・～低騒・排対型(～2014)]		日		1,000 日	歩A 当たり算出
	ラフレンクレーン[油圧伸縮ジブ型・～低騒・排対型(～2014)] ラフレンクレーン(油圧伸縮ジブ型),最大吊上能力4.9t吊,なし			時間的制約:なし 夜間制約作業時間:0.0	制約作業時間:0.0 冬期補正:なし	
	1)機械区分 2)規格	ラフレンクレーン(油圧伸縮ジブ型) 最大吊上能力4.9t吊		豪雪補正:なし 基本給時間:8.0	亜熱帯補正:なし 超勤時間:0.0	
	3)運転1日当たり運転時間(T) 4)運転日に対する供用日の割合(YC)	0.0 0.00		深夜時間:0.0	週休:補正なし	

事業名 筑後川下流右岸農地防災事業						
工事名 南里線（小々森その4工区）水路改修工事（1工区）						
工事別工事名:南里線（小々森その4工区）水路改修工事（1工区）						
コード	名 称	数 量	単位	単 価	金 額	備 考
	5)長期割引単価区分(賃料機械)	なし				
F01082	ラフレンクレーン[油圧伸縮ｼﾞﾌﾞ型・～低騒・排対型(～2014)] 最大吊上能力4.9t吊	1.000	日	47,500	47,500	
	合 計				47,500	算出数量 1.000 日
	単 価		日		47,500	
	*** S単一 95号 ***					
SI6004	発動発電機[D駆動・～超低・排対型(～3次)] 発動発電機[D駆動・～超低・排対型(～3次)] 発動発電機(ディーゼルエンジン駆動),15KVA,あり		日		1,000 日	歩A 当たり算出
	1)機械区分	発動発電機(ディーゼルエンジン駆動) 15KVA		時間的制約:なし 夜間制約作業時間:0.0 豪雪補正:なし 基本給時間:8.0	制約作業時間:0.0 冬期補正:なし 亜熱帯補正:なし 超勤時間:0.0	
	2)規格			深夜時間:0.0	週休:補正なし	
	3)運転1日当たり運転時間(T)	24.0				
	4)運転日に対する供用日の割合(YC)	0.00				
	5)長期割引単価区分(賃料機械)	あり				
F02053	発動発電機[D駆動・～超低・排対型(～3次)] 定格容量15kva	1.270	日	1,670	2,121	
P34029	軽油 ﾊﾞﾄﾚｰﾙ給油	41.000	L	156	6,396	
	合 計				8,517	算出数量 1.000 日
	単 価		日		8,517	
	*** S単一 96号 ***					
SI6004	ラフレンクレーン[油圧伸縮ｼﾞﾌﾞ型・～低騒・排対型(～2014)] ラフレンクレーン[油圧伸縮ｼﾞﾌﾞ型・～低騒・排対型(～2014)] ラフレンクレーン(油圧伸縮ｼﾞﾌﾞ型),最大吊上能力50t吊,なし		日		1,000 日	歩A 当たり算出
	1)機械区分	ラフレンクレーン(油圧伸縮ｼﾞﾌﾞ型)		時間的制約:なし 夜間制約作業時間:0.0 豪雪補正:なし 基本給時間:8.0	制約作業時間:0.0 冬期補正:なし 亜熱帯補正:なし 超勤時間:0.0	
	2)規格	最大吊上能力50t吊		深夜時間:0.0	週休:補正なし	
	3)運転1日当たり運転時間(T)	0.0				
	4)運転日に対する供用日の割合(YC)	0.00				
	5)長期割引単価区分(賃料機械)	なし				
F01088	ラフレンクレーン[油圧伸縮ｼﾞﾌﾞ型・～低騒・排対型(～2014)] 最大吊上能力50t吊	1.000	日	119,000	119,000	
	合 計				119,000	算出数量 1.000 日
	単 価		日		119,000	
	*** S単一 97号 ***					
SI7001	鋼矢板 鋼矢板 鋼矢板,3型,無,63日,1回		ton		1,000 ton	歩A 当たり算出
	1)仮設材区分	鋼矢板 3型		時間的制約:なし 夜間制約作業時間:0.0 豪雪補正:なし 基本給時間:8.0	制約作業時間:0.0 冬期補正:なし 亜熱帯補正:なし 超勤時間:0.0	
	2)規格区分			深夜時間:0.0	週休:補正なし	
	3)補助工法	無				
	4)供用日数	63日				
	5)使用回数	1回				
G01002	鋼矢板 3型 [賃料]	1.000	t 供用日	5,670	5,670	
G15002	鋼矢板 3型[整備費]	1.000	ton	13,140	13,140	
	合 計				18,810	算出数量 1.000 ton
	単 価		ton		18,810	
	*** S単一 98号 ***					
SI7001	鋼矢板 鋼矢板 鋼矢板,4型,無,165日,1回		ton		1,000 ton	歩A 当たり算出
	1)仮設材区分	鋼矢板 4型		時間的制約:なし 夜間制約作業時間:0.0 豪雪補正:なし 基本給時間:8.0	制約作業時間:0.0 冬期補正:なし 亜熱帯補正:なし 超勤時間:0.0	
	2)規格区分			深夜時間:0.0	週休:補正なし	
	3)補助工法	無				
	4)供用日数	165日				
	5)使用回数	1回				

事業名 筑後川下流右岸農地防災事業						
工事名 南里線（小々森その4工区）水路改修工事（1工区）						
工事別工事名:南里線（小々森その4工区）水路改修工事（1工区）						
コード	名 称	数 量	単位	単 価	金 額	備 考
G01003	鋼矢板 4型〔賃料〕	1.000	t 供用日	14,850	14,850	
G15003	鋼矢板 4型〔整備費〕	1.000	ton	13,140	13,140	
	合 計				27,990	算出数量 1.000 ton
	単 価		ton		27,990	
	*** S単一 99号 ***					
SI7001	鋼矢板		ton		1.000 ton	歩A 当たり算出
	鋼矢板 鋼矢板,4型,無,68日,1回			時間的制約:なし 夜間制約作業時間:0.0	制約作業時間:0.0 冬期補正:なし	
	1)仮設材区分	鋼矢板 4型		豪雪補正:なし 基本給時間:8.0	亜熱帯補正:なし 超勤時間:0.0	
	2)規格区分	無		深夜時間:0.0	週休:補正なし	
	3)補助工法	無				
	4)供用日数	68日				
	5)使用回数	1回				
G01003	鋼矢板 4型〔賃料〕	1.000	t 供用日	6,120	6,120	
G15003	鋼矢板 4型〔整備費〕	1.000	ton	13,140	13,140	
	合 計				19,260	算出数量 1.000 ton
	単 価		ton		19,260	
	*** S単一 100号 ***					
SI7001	鋼矢板		ton		1.000 ton	歩A 当たり算出
	鋼矢板 鋼矢板,4型,無,165日,2回			時間的制約:なし 夜間制約作業時間:0.0	制約作業時間:0.0 冬期補正:なし	
	1)仮設材区分	鋼矢板 4型		豪雪補正:なし 基本給時間:8.0	亜熱帯補正:なし 超勤時間:0.0	
	2)規格区分	無		深夜時間:0.0	週休:補正なし	
	3)補助工法	無				
	4)供用日数	165日				
	5)使用回数	2回				
G01003	鋼矢板 4型〔賃料〕	0.500	t 供用日	14,850	7,425	
G15003	鋼矢板 4型〔整備費〕	0.500	ton	19,710	9,855	
	合 計				17,280	算出数量 1.000 ton
	単 価		ton		17,280	
	*** S単一 101号 ***					
SI7001	鋼矢板		ton		1.000 ton	歩A 当たり算出
	鋼矢板 鋼矢板,3型,無,34日,1回			時間的制約:なし 夜間制約作業時間:0.0	制約作業時間:0.0 冬期補正:なし	
	1)仮設材区分	鋼矢板 3型		豪雪補正:なし 基本給時間:8.0	亜熱帯補正:なし 超勤時間:0.0	
	2)規格区分	無		深夜時間:0.0	週休:補正なし	
	3)補助工法	無				
	4)供用日数	34日				
	5)使用回数	1回				
G01002	鋼矢板 3型〔賃料〕	1.000	t 供用日	3,060	3,060	
G15002	鋼矢板 3型〔整備費〕	1.000	ton	13,140	13,140	
	合 計				16,200	算出数量 1.000 ton
	単 価		ton		16,200	
	*** S単一 102号 ***					
SI8002	大型土のう工		袋		1.000 日	歩A 当たり算出
	大型土のう工 製作・設置,ラフレンクレーン,現地土,0m3,大型土のう袋(1.0t用),なし,なし			時間的制約:なし 夜間制約作業時間:0.0	制約作業時間:0.0 冬期補正:なし	
				豪雪補正:なし 基本給時間:8.0	亜熱帯補正:なし 超勤時間:0.0	
	1)施工区分	製作・設置 ラフレンクレーン		深夜時間:0.0	週休:補正なし	
	2)施工機械区分					

事業名 筑後川下流右岸農地防災事業						
工事名 南里線（小々森その4工区）水路改修工事（1工区）						
工事別工事名:南里線（小々森その4工区）水路改修工事（1工区）						
コード	名 称	数 量	単位	単 価	金 額	備 考
	3)採取土区分	現地土				
	4)購入土材単価(㎥当たり)	0.000				
	5)購入土材数量(㎥/袋)	0.000㎥				
	6)大型土のう袋区分	大型土のう袋（1.0t用）				
	7)単価0円区分(大型土のう袋)	なし				
	8)長期割引単価区分(賃料機械)	なし				
R01001	土木一般世話役	1.000	人	31,800	31,800	
R01002	特殊作業員	1.000	人	25,700	25,700	
R01003	普通作業員	1.000	人	20,700	20,700	
Y00004	諸雑費	0.020		78,200	1,564	
P37003	大型土のう袋					
	大型土のう袋（1.0t用）	49.000	枚	1,100	53,900	
F08064	バックホ[ｸﾚｰﾝ型・後方超小旋回・ｸﾚｰﾝ・～超低・排(～2014)]					
	ﾊﾞｯｸﾄ容量0.45㎥ 吊能力2.9t	1.360	日	12,100	16,456	
P34029	軽油					
	ﾊﾞﾄﾚｰﾙ給油	65.000	L	156	10,140	
R01021	運転手（特殊）	1.000	人	31,200	31,200	
F01086	ﾗﾌﾞﾚｰﾝｸﾚｰﾝ[油圧伸縮ｼﾞﾏ型・～低騒・排対型(～2014)]					
	最大吊上能力25t吊	1.000	日	66,500	66,500	
	合 計				257,960	算出数量 49.000 袋
	単 価		袋		5,264	
	*** S単一 103号 ***					
S18002	大型土のう工		袋		1.000	歩A 当たり算出
	大型土のう工					
	撤去,ﾗﾌﾞﾚｰﾝｸﾚｰﾝ,0㎥,なし			時間的制約:なし 夜間制約作業時間:0.0	制約作業時間:0.0 冬期補正:なし	
	1)施工区分	撤去		豪雪補正:なし	亜熱帯補正:なし	
	2)施工機械区分	ﾗﾌﾞﾚｰﾝｸﾚｰﾝ		基本給時間:8.0	超勤時間:0.0	
	4)購入土材単価(㎥当たり)	0.000		深夜時間:0.0	週休:補正なし	
	5)購入土材数量(㎥/袋)	0.000㎥				
	8)長期割引単価区分(賃料機械)	なし				
R01001	土木一般世話役	1.000	人	31,800	31,800	
R01002	特殊作業員	1.000	人	25,700	25,700	
Y00004	諸雑費	0.004		57,500	230	
F01086	ﾗﾌﾞﾚｰﾝｸﾚｰﾝ[油圧伸縮ｼﾞﾏ型・～低騒・排対型(～2014)]					
	最大吊上能力25t吊	1.000	日	66,500	66,500	
	合 計				124,230	算出数量 106.000 袋
	単 価		袋		1,172	
	*** S単一 104号 ***					
S18181	油圧圧入工(鋼矢板)		枚		10.000	歩A 当たり算出
	油圧圧入工(鋼矢板)					
	普通鋼矢板,Ⅲ型,6m以下,6.0,あり			時間的制約:なし 夜間制約作業時間:0.0	制約作業時間:0.0 冬期補正:なし	
	1)鋼矢板区分	普通鋼矢板		豪雪補正:なし	亜熱帯補正:なし	
	2)鋼矢板規格	Ⅲ型		基本給時間:8.0	超勤時間:0.0	
	3)圧入長(m)	6m以下		深夜時間:0.0	週休:補正なし	
	4)鋼矢板の長さ(m/枚)	6.0				
	5)単価0円区分(鋼矢板)	あり				
P18004	鋼矢板					
	Ⅲ型	3.600	ton	0	0	
R01001	土木一般世話役	0.290	人	31,800	9,222	
R01002	特殊作業員	0.290	人	25,700	7,453	
R01012	とび工	0.590	人	28,100	16,579	
M05435	油圧式杭圧入引抜機[エンジン式エント・排対型(2014)]					
	圧入力800kN 引抜力900kN	0.440	供用日	108,000	47,520	
P34029	軽油					
	ﾊﾞﾄﾚｰﾙ給油	38.000	L	156	5,928	
M04610	ﾗﾌﾞﾚｰﾝｸﾚｰﾝ[油圧伸縮ｼﾞﾏ型・排対型(3次)]					
	最大吊上能力25t吊	0.440	供用日	34,300	15,092	
P34029	軽油					
	ﾊﾞﾄﾚｰﾙ給油	27.000	L	156	4,212	
R01021	運転手（特殊）	0.290	人	31,200	9,048	

事業名 筑後川下流右岸農地防災事業						
工事名 南里線（小々森その４工区）水路改修工事（１工区）						
工事別工事名:南里線（小々森その４工区）水路改修工事（１工区）						
コード	名 称	数 量	単位	単 価	金 額	備 考
Y00004	諸雑費	0.010		115,054	1,151	
	合 計				116,205	算出数量 10.000 枚
	単 価		枚		11,621	
	*** S単－ 105号 ***					
SI8181	油圧圧入工(鋼矢板)		枚		10.000 枚	歩A 当たり算出
	油圧圧入工(鋼矢板) 普通鋼矢板,Ⅲ型,9m以下,10.0,あり			時間的制約:なし 夜間制約作業時間:0.0	制約作業時間:0.0 冬期補正:なし	
	1)鋼矢板区分	普通鋼矢板		豪雪補正:なし	亜熱帯補正:なし	
	2)鋼矢板規格	Ⅲ型		基本給時間:8.0	超勤時間:0.0	
	3)圧入長(m)	9m以下		深夜時間:0.0	週休:補正なし	
	4)鋼矢板の長さ(m/枚)	10.0				
	5)単価0円区分(鋼矢板)	あり				
P18004	鋼矢板 Ⅲ型	6.000	ton	0	0	
R01001	土木一般世話役	0.370	人	31,800	11,766	
R01002	特殊作業員	0.370	人	25,700	9,509	
R01012	とび工	0.740	人	28,100	20,794	
M05435	油圧式杭圧入引抜機[エンジン式ユニット・排対型(2014)] 圧入力800kN 引抜力900kN	0.550	供用日	108,000	59,400	
P34029	軽油 ﾊﾞﾄﾚ-ﾙ給油	47.000	L	156	7,332	
M04610	ﾌﾗﾒﾝｸﾞｸﾚｰﾝ[油圧伸縮ｼﾞﾌﾞ型・排対型(3次)] 最大吊上能力25t吊	0.550	供用日	34,300	18,865	
P34029	軽油 ﾊﾞﾄﾚ-ﾙ給油	34.000	L	156	5,304	
R01021	運転手（特殊）	0.370	人	31,200	11,544	
Y00004	諸雑費	0.010		144,514	1,445	
	合 計				145,959	算出数量 10.000 枚
	単 価		枚		14,596	
	*** S単－ 106号 ***					
SI8181	油圧圧入工(鋼矢板)		枚		10.000 枚	歩A 当たり算出
	油圧圧入工(鋼矢板) 普通鋼矢板,Ⅳ型,15m以下,15.0,あり			時間的制約:なし 夜間制約作業時間:0.0	制約作業時間:0.0 冬期補正:なし	
	1)鋼矢板区分	普通鋼矢板		豪雪補正:なし	亜熱帯補正:なし	
	2)鋼矢板規格	Ⅳ型		基本給時間:8.0	超勤時間:0.0	
	3)圧入長(m)	15m以下		深夜時間:0.0	週休:補正なし	
	4)鋼矢板の長さ(m/枚)	15.0				
	5)単価0円区分(鋼矢板)	あり				
P18006	鋼矢板 Ⅳ型	11.415	ton	0	0	
R01001	土木一般世話役	0.560	人	31,800	17,808	
R01002	特殊作業員	0.560	人	25,700	14,392	
R01012	とび工	1.110	人	28,100	31,191	
M05435	油圧式杭圧入引抜機[エンジン式ユニット・排対型(2014)] 圧入力800kN 引抜力900kN	0.830	供用日	108,000	89,640	
P34029	軽油 ﾊﾞﾄﾚ-ﾙ給油	71.000	L	156	11,076	
M04610	ﾌﾗﾒﾝｸﾞｸﾚｰﾝ[油圧伸縮ｼﾞﾌﾞ型・排対型(3次)] 最大吊上能力25t吊	0.830	供用日	34,300	28,469	
P34029	軽油 ﾊﾞﾄﾚ-ﾙ給油	51.000	L	156	7,956	
R01021	運転手（特殊）	0.560	人	31,200	17,472	
Y00004	諸雑費	0.010		218,004	2,180	
	合 計				220,184	算出数量 10.000 枚
	単 価		枚		22,018	
	*** S単－ 107号 ***					

事業名 筑後川下流右岸農地防災事業						
工事名 南里線（小々森その4工区）水路改修工事（1工区）						
工事別工事名:南里線（小々森その4工区）水路改修工事（1工区）						
コード	名 称	数 量	単位	単 価	金 額	備 考
S18181	油圧圧入工(鋼矢板)		枚		10,000 枚	歩A 当たり算出
	油圧圧入工(鋼矢板) 普通鋼矢板,IV型,15m以下,15.5,あり			時間的制約:なし 夜間制約作業時間:0.0	制約作業時間:0.0 冬期補正:なし	
	1)鋼矢板区分 2)鋼矢板規格	普通鋼矢板 IV型		豪雪補正:なし 基本給時間:8.0	亜熱帯補正:なし 超勤時間:0.0	
	3)圧入長(m) 4)鋼矢板の長さ(m/枚) 5)単価0円区分(鋼矢板)	15m以下 15.5 あり		深夜時間:0.0	週休:補正なし	
P18006	鋼矢板 IV型	11.796	ton	0	0	
R01001	土木一般世話役	0.560	人	31,800	17,808	
R01002	特殊作業員	0.560	人	25,700	14,392	
R01012	とび工	1.110	人	28,100	31,191	
M05435	油圧式杭圧入引抜機[エンジン式エント・排対型(2014)] 圧入力800kN 引抜力900kN	0.830	供用日	108,000	89,640	
P34029	軽油 ﾊﾞﾄﾚｰﾙ給油	71.000	L	156	11,076	
M04610	ﾗﾌﾞﾚｰﾝｸﾚｰﾝ[油圧伸縮ｼﾞﾌﾞ型・排対型(3次)] 最大吊上能力25t吊	0.830	供用日	34,300	28,469	
P34029	軽油 ﾊﾞﾄﾚｰﾙ給油	51.000	L	156	7,956	
R01021	運転手（特殊）	0.560	人	31,200	17,472	
Y00004	諸雑費	0.010		218,004	2,180	
	合 計				220,184	算出数量 10.000 枚
	単 価		枚		22,018	
	*** S単一 108号 ***					
S18181	油圧圧入工(鋼矢板)		枚		10,000 枚	歩A 当たり算出
	油圧圧入工(鋼矢板) 普通鋼矢板,IV型,15m以下,16.0,あり			時間的制約:なし 夜間制約作業時間:0.0	制約作業時間:0.0 冬期補正:なし	
	1)鋼矢板区分 2)鋼矢板規格	普通鋼矢板 IV型		豪雪補正:なし 基本給時間:8.0	亜熱帯補正:なし 超勤時間:0.0	
	3)圧入長(m) 4)鋼矢板の長さ(m/枚) 5)単価0円区分(鋼矢板)	15m以下 16.0 あり		深夜時間:0.0	週休:補正なし	
P18006	鋼矢板 IV型	12.176	ton	0	0	
R01001	土木一般世話役	0.560	人	31,800	17,808	
R01002	特殊作業員	0.560	人	25,700	14,392	
R01012	とび工	1.110	人	28,100	31,191	
M05435	油圧式杭圧入引抜機[エンジン式エント・排対型(2014)] 圧入力800kN 引抜力900kN	0.830	供用日	108,000	89,640	
P34029	軽油 ﾊﾞﾄﾚｰﾙ給油	71.000	L	156	11,076	
M04610	ﾗﾌﾞﾚｰﾝｸﾚｰﾝ[油圧伸縮ｼﾞﾌﾞ型・排対型(3次)] 最大吊上能力25t吊	0.830	供用日	34,300	28,469	
P34029	軽油 ﾊﾞﾄﾚｰﾙ給油	51.000	L	156	7,956	
R01021	運転手（特殊）	0.560	人	31,200	17,472	
Y00004	諸雑費	0.010		218,004	2,180	
	合 計				220,184	算出数量 10.000 枚
	単 価		枚		22,018	
	*** S単一 109号 ***					
S18185	油圧引抜工（鋼矢板）		枚		10,000 枚	歩A 当たり算出
	油圧引抜工（鋼矢板） III型,6m以下			時間的制約:なし 夜間制約作業時間:0.0	制約作業時間:0.0 冬期補正:なし	
	1)鋼矢板型式 2)引抜長の選択	III型 6m以下		豪雪補正:なし 基本給時間:8.0	亜熱帯補正:なし 超勤時間:0.0	
				深夜時間:0.0	週休:補正なし	
R01001	土木一般世話役	0.180	人	31,800	5,724	

事業名 筑後川下流右岸農地防災事業						
工事名 南里線（小々森その４工区）水路改修工事（１工区）						
工事別工事名:南里線（小々森その４工区）水路改修工事（１工区）						
コード	名 称	数 量	単 位	単 価	金 額	備 考
R01002	特殊作業員	0.180	人	25,700	4,626	
R01012	とび工	0.360	人	28,100	10,116	
M05435	油圧式杭圧入引抜機[エンジン式エント・排対型(2014)] 圧入力800kN 引抜力900kN	0.270	供用日	108,000	29,160	
P34029	軽油 ﾊﾞﾄﾚｰﾙ給油	23.000	L	156	3,588	
M04610	ﾌｫﾚｰﾝｸﾚｰﾝ[油圧伸縮ｼﾞﾌﾞ型・排対型(3次)] 最大吊上能力25t吊	0.270	供用日	34,300	9,261	
P34029	軽油 ﾊﾞﾄﾚｰﾙ給油	16.000	L	156	2,496	
R01021	運転手（特殊）	0.180	人	31,200	5,616	
Y00004	諸雑費 0.1%	0.001		70,587	71	
	合 計				70,658	算出数量 10.000 枚
	単 価		枚		7,066	
	*** S単一 110号 ***					
S18185	油圧引抜工（鋼矢板）		枚		10.000 枚	歩A 当たり算出
	油圧引抜工（鋼矢板） III型,9m以下			時間的制約:なし 夜間制約作業時間:0.0	制約作業時間:0.0 冬期補正:なし	
	1)鋼矢板型式 2)引抜長の選択	III型 9m以下		豪雪補正:なし 基本給時間:8.0 深夜時間:0.0	亜熱帯補正:なし 超勤時間:0.0 週休:補正なし	
R01001	土木一般世話役	0.210	人	31,800	6,678	
R01002	特殊作業員	0.210	人	25,700	5,397	
R01012	とび工	0.430	人	28,100	12,083	
M05435	油圧式杭圧入引抜機[エンジン式エント・排対型(2014)] 圧入力800kN 引抜力900kN	0.320	供用日	108,000	34,560	
P34029	軽油 ﾊﾞﾄﾚｰﾙ給油	27.000	L	156	4,212	
M04610	ﾌｫﾚｰﾝｸﾚｰﾝ[油圧伸縮ｼﾞﾌﾞ型・排対型(3次)] 最大吊上能力25t吊	0.320	供用日	34,300	10,976	
P34029	軽油 ﾊﾞﾄﾚｰﾙ給油	20.000	L	156	3,120	
R01021	運転手（特殊）	0.210	人	31,200	6,552	
Y00004	諸雑費 0.1%	0.001		83,578	84	
	合 計				83,662	算出数量 10.000 枚
	単 価		枚		8,366	
	*** S単一 111号 ***					
S18185	油圧引抜工（鋼矢板）		枚		10.000 枚	歩A 当たり算出
	油圧引抜工（鋼矢板） IV型,15m以下			時間的制約:なし 夜間制約作業時間:0.0	制約作業時間:0.0 冬期補正:なし	
	1)鋼矢板型式 2)引抜長の選択	IV型 15m以下		豪雪補正:なし 基本給時間:8.0 深夜時間:0.0	亜熱帯補正:なし 超勤時間:0.0 週休:補正なし	
R01001	土木一般世話役	0.300	人	31,800	9,540	
R01002	特殊作業員	0.300	人	25,700	7,710	
R01012	とび工	0.610	人	28,100	17,141	
M05435	油圧式杭圧入引抜機[エンジン式エント・排対型(2014)] 圧入力800kN 引抜力900kN	0.450	供用日	108,000	48,600	
P34029	軽油 ﾊﾞﾄﾚｰﾙ給油	39.000	L	156	6,084	
M04610	ﾌｫﾚｰﾝｸﾚｰﾝ[油圧伸縮ｼﾞﾌﾞ型・排対型(3次)] 最大吊上能力25t吊	0.450	供用日	34,300	15,435	
P34029	軽油 ﾊﾞﾄﾚｰﾙ給油	28.000	L	156	4,368	
R01021	運転手（特殊）	0.300	人	31,200	9,360	
Y00004	諸雑費 0.1%	0.001		118,238	118	
	合 計				118,356	算出数量 10.000 枚

事業名 筑後川下流右岸農地防災事業						
工事名 南里線（小々森その4工区）水路改修工事（1工区）						
工事別工事名:南里線（小々森その4工区）水路改修工事（1工区）						
コード	名 称	数 量	単位	単 価	金 額	備 考
	単 価		枚		11,836	
	*** S単ー 112号 ***					
S19002	輸送費(特殊機械)往路		台		1,000 台	歩A 当たり算出
	輸送費(特殊機械) 20t車以上30t車まで,20kmまで			時間的制約:なし 夜間制約作業時間:0.0	制約作業時間:0.0 冬期補正:なし	
	1)車種区分 2)運送全距離(基地～現場)	20t車以上30t車まで 20kmまで		豪雪補正:なし 基本給時間:8.0 深夜時間:0.0	亜熱帯補正:なし 超勤時間:0.0 週休:補正なし	
P46362	運賃料金 20t車以上30t車まで 20kmまで	1.000	台	71,000	71,000	
	合 計				71,000	算出数量 1.000 台
	単 価		台		71,000	
	*** S単ー 113号 ***					
S19002	輸送費(特殊機械)復路		台		1,000 台	歩A 当たり算出
	輸送費(特殊機械) 20t車以上30t車まで,20kmまで			時間的制約:なし 夜間制約作業時間:0.0	制約作業時間:0.0 冬期補正:なし	
	1)車種区分 2)運送全距離(基地～現場)	20t車以上30t車まで 20kmまで		豪雪補正:なし 基本給時間:8.0 深夜時間:0.0	亜熱帯補正:なし 超勤時間:0.0 週休:補正なし	
P46362	運賃料金 20t車以上30t車まで 20kmまで	1.000	台	71,000	71,000	
	合 計				71,000	算出数量 1.000 台
	単 価		台		71,000	
	*** S単ー 114号 ***					
S19003	輸送費(仮設材)		ton		1,000 ton	歩A 当たり算出
	輸送費(仮設材) 12m以内,10kmまで,片道計上,計上する(敷鉄板),基地(積込又は取卸のみ),,0.0,0.0			時間的制約:なし 夜間制約作業時間:0.0	制約作業時間:0.0 冬期補正:なし	
	1)製品長 2)運搬距離(片道)	12m以内 10kmまで		豪雪補正:なし 基本給時間:8.0 深夜時間:0.0	亜熱帯補正:なし 超勤時間:0.0 週休:補正なし	
	3)計上方法 4)積卸し計上区分	片道計上 計上する(敷鉄板)				
	5)積卸し区分(敷鉄板) 7)冬期割増率(実数)	基地(積込又は取卸のみ) 0.0				
	8)深夜早朝割増率(実数)	0.0				
P46601	仮設材輸送運賃料金 10km以下 製品長12m以内	1.000	ton	4,530	4,530	
P46403	積卸し費 積込み(又は取卸し)のみ	1.000	ton	750	750	
	合 計				5,280	算出数量 1.000 ton
	単 価		ton		5,280	
	*** S単ー 115号 ***					
S19003	輸送費(仮設材)		ton		1,000 ton	歩A 当たり算出
	輸送費(仮設材) 12m以内,10kmまで,往復計上,計上する(敷鉄板),基地(積込・取卸),,0.0,0.0			時間的制約:なし 夜間制約作業時間:0.0	制約作業時間:0.0 冬期補正:なし	
	1)製品長 2)運搬距離(片道)	12m以内 10kmまで		豪雪補正:なし 基本給時間:8.0 深夜時間:0.0	亜熱帯補正:なし 超勤時間:0.0 週休:補正なし	
	3)計上方法 4)積卸し計上区分	往復計上 計上する(敷鉄板)				
	5)積卸し区分(敷鉄板) 7)冬期割増率(実数)	基地(積込・取卸) 0.0				
	8)深夜早朝割増率(実数)	0.0				
P46601	仮設材輸送運賃料金 10km以下 製品長12m以内	1.000	ton	9,060	9,060	
P46402	積卸し費 積込み・取卸し	1.000	ton	1,500	1,500	

事業名 筑後川下流右岸農地防災事業						
工事名 南里線（小々森その4工区）水路改修工事（1工区）						
工事別工事名:南里線（小々森その4工区）水路改修工事（1工区）						
コード	名 称	数 量	単位	単 価	金 額	備 考
	合 計				10,560	算出数量 1.000 ton
	単 価		ton		10,560	
	*** S単一 116号 ***					
S19003	輸送費(仮設材)		ton		1.000 ton	歩A 当たり算出
	輸送費(仮設材) 12m以内,20kmまで,片道計上,計上する(敷鉄板以外),,積込・取卸,0.0,0.0			時間的制約:なし 夜間制約作業時間:0.0 豪雪補正:なし 基本給時間:8.0 深夜時間:0.0	制約作業時間:0.0 冬期補正:なし 亜熱帯補正:なし 超勤時間:0.0 週休:補正なし	
	1)製品長	12m以内				
	2)運搬距離(片道)	20kmまで				
	3)計上方法	片道計上				
	4)積卸し計上区分	計上する(敷鉄板以外)				
	6)積卸し区分(敷鉄板以外)	積込・取卸				
	7)冬期割増率(実数)	0.0				
	8)深夜早朝割増率(実数)	0.0				
P46602	仮設材輸送運賃料金 20km以下 製品長12m以内	1.000	ton	4,690	4,690	
P46402	積卸し費 積込み・取卸し	1.000	ton	1,500	1,500	
	合 計				6,190	算出数量 1.000 ton
	単 価		ton		6,190	
	*** S単一 117号 ***					
S19003	輸送費(仮設材)		ton		1.000 ton	歩A 当たり算出
	輸送費(仮設材) 12m超～15m以内,70kmまで,片道計上,計上する(敷鉄板以外),,積込・取卸,0.0,0.0			時間的制約:なし 夜間制約作業時間:0.0 豪雪補正:なし 基本給時間:8.0 深夜時間:0.0	制約作業時間:0.0 冬期補正:なし 亜熱帯補正:なし 超勤時間:0.0 週休:補正なし	
	1)製品長	12m超～15m以内				
	2)運搬距離(片道)	70kmまで				
	3)計上方法	片道計上				
	4)積卸し計上区分	計上する(敷鉄板以外)				
	6)積卸し区分(敷鉄板以外)	積込・取卸				
	7)冬期割増率(実数)	0.0				
	8)深夜早朝割増率(実数)	0.0				
P46627	仮設材輸送運賃料金 70km以下 製品長12m超～15m以内	1.000	ton	7,180	7,180	
P46402	積卸し費 積込み・取卸し	1.000	ton	1,500	1,500	
	合 計				8,680	算出数量 1.000 ton
	単 価		ton		8,680	
	*** S単一 118号 ***					
S19003	輸送費(仮設材)		ton		1.000 ton	歩A 当たり算出
	輸送費(仮設材) 15m超,70kmまで,片道計上,計上する(敷鉄板以外),,積込・取卸,0.0,0.0			時間的制約:なし 夜間制約作業時間:0.0 豪雪補正:なし 基本給時間:8.0 深夜時間:0.0	制約作業時間:0.0 冬期補正:なし 亜熱帯補正:なし 超勤時間:0.0 週休:補正なし	
	1)製品長	15m超				
	2)運搬距離(片道)	70kmまで				
	3)計上方法	片道計上				
	4)積卸し計上区分	計上する(敷鉄板以外)				
	6)積卸し区分(敷鉄板以外)	積込・取卸				
	7)冬期割増率(実数)	0.0				
	8)深夜早朝割増率(実数)	0.0				
P46647	仮設材輸送運賃料金 70km以下 製品長15m超	1.000	ton	10,600	10,600	
P46402	積卸し費 積込み・取卸し	1.000	ton	1,500	1,500	
	合 計				12,100	算出数量 1.000 ton
	単 価		ton		12,100	
	*** S単一 119号 ***					

事業名	筑後川下流右岸農地防災事業					
工事名	南里線（小々森その4工区）水路改修工事（1工区）					
工事別工事名:南里線（小々森その4工区）水路改修工事（1工区）						
コード	名 称	数 量	単位	単 価	金 額	備 考
S19003	輸送費(仮設材)		ton		1,000 ton	歩A 当たり算出
	輸送費(仮設材) 12m以内,70kmまで,片道計上,計上する(敷鉄板以外),,積込・取卸,0.0,0.0			時間的制約:なし 夜間制約作業時間:0.0	制約作業時間:0.0 冬期補正:なし	
				豪雪補正:なし 基本給時間:8.0	亜熱帯補正:なし 超勤時間:0.0	
	1)製品長 2)運搬距離(片道) 3)計上方法 4)積卸し計上区分 6)積卸し区分(敷鉄板以外) 7)冬期割増率（実数） 8)深夜早朝割増率（実数）	12m以内 70kmまで 片道計上 計上する(敷鉄板以外) 積込・取卸 0.0 0.0		深夜時間:0.0	週休:補正なし	
P46607	仮設材輸送運賃料金 70km以下 製品長12m以内	1.000	ton	6,470	6,470	
P46402	積卸し費 積込み・取卸し	1.000	ton	1,500	1,500	
	合 計				7,970	算出数量 1.000 ton
	単 価		ton		7,970	
	*** S単－ 120号 ***					
S86401	固化材散布		ton		15,000 ton	歩A 当たり算出
	固化材散布 施工障害なし			時間的制約:なし 夜間制約作業時間:0.0	制約作業時間:0.0 冬期補正:なし	
	1)施工区分 2)固化材単価の入力(円/ton)	施工障害なし 0.000		豪雪補正:なし 基本給時間:8.0	亜熱帯補正:なし 超勤時間:0.0	
				深夜時間:0.0	週休:補正なし	
R01003	普通作業員	1.000	人	20,700	20,700	
P32014	改良材 各規格	16.200	ton	0	0	
M02141	ﾊﾞｯｸﾙ[ｸﾚｰ型・超ﾛﾝｸﾞﾌﾞｰﾑ・排対型(2次)] ｸﾚｰ型超ﾛﾝｸﾞ 仕様山積0.4(平積0.3)	1.250	供用日	20,100	25,125	
P34029	軽油 ﾊﾞﾄﾚｰﾙ給油	73.000	L	156	11,388	
R01021	運転手（特殊）	1.000	人	31,200	31,200	
	合 計				88,413	算出数量 15.000 ton
	単 価				5,894	
	*** S単－ 121号 ***					
S86433	粉体攪拌工（ﾊﾞｯｸﾙ攪拌混合）		m3		187,000 m3	歩A 当たり算出
	粉体攪拌工（ﾊﾞｯｸﾙ攪拌混合） 施工障害なし,深度0.5～2.0m			時間的制約:なし 夜間制約作業時間:0.0	制約作業時間:0.0 冬期補正:なし	
	1)施工区分 2)攪拌機深度	施工障害なし 深度0.5～2.0m		豪雪補正:なし 基本給時間:8.0	亜熱帯補正:なし 超勤時間:0.0	
				深夜時間:0.0	週休:補正なし	
R01001	土木一般世話役	1.000	人	31,800	31,800	
R01003	普通作業員	1.000	人	20,700	20,700	
MH0017	ﾊﾞｯｸﾙ[ｸﾚｰ型・超ﾛﾝｸﾞ 仕様・排対型(2次)] ｸﾚｰ型ﾛﾝｸﾞ 仕様山積0.4(平積0.3)	1.270	供用日	36,900	46,863	
MH0014	攪拌混合機 深度0.5～2.0m	1.270	供用日	39,000	49,530	
P34029	軽油 ﾊﾞﾄﾚｰﾙ給油	115.000	L	156	17,940	
R01021	運転手（特殊）	1.000	人	31,200	31,200	
	合 計				198,033	算出数量 187,000 m3
	単 価				1,059	
	*** S単－ 122号 ***					
SA0101	SP 掘削		m3		1,000 m3	歩A 当たり算出
	SP 掘削 土砂,ﾌﾟﾗﾝｸﾞﾝｶｯﾄ,無し,無し,10,000m3以上50,000m3未満,-,-,-,-			時間的制約:なし 夜間制約作業時間:0.0	制約作業時間:0.0 冬期補正:なし	
				豪雪補正:なし 基本給時間:8.0	亜熱帯補正:なし 超勤時間:0.0	

事業名 筑後川下流右岸農地防災事業						
工事名 南里線（小々森その4工区）水路改修工事（1工区）						
工事別工事名:南里線（小々森その4工区）水路改修工事（1工区）						
コード	名 称	数 量	単位	単 価	金 額	備 考
				深夜時間:0.0	週休:補正なし	
	1)土質	土砂				
	2)施工方法	オープンカット				
	3)押土の有無	無し				
	4)障害の有無	無し				
	5)施工数量	10,000m3以上50,000m3未満				
	6)平均施工幅員	-				
	7)火薬使用	-				
	8)破砕片除去の有無	-				
	9)集積押土の有無	-				
	単 価		m3		274.1	
	*** S単ー 123号 ***					
SA0102	SP 積込(ルーズ)		m3		1,000 m3	歩A 当たり算出
	SP 積込(ルーズ)			時間的制約:なし	制約作業時間:0.0	
	土砂,土量50,000m3未満			夜間制約作業時間:0.0	冬期補正:なし	
				豪雪補正:なし	亜熱帯補正:なし	
				基本給時間:8.0	超勤時間:0.0	
				深夜時間:0.0	週休:補正なし	
	1)土質	土砂				
	2)作業内容	土量50,000m3未満				
	単 価		m3		257.6	
	*** S単ー 124号 ***					
SA0121	SP 土砂等運搬		m3		1,000 m3	歩A 当たり算出
	SP 土砂等運搬			時間的制約:なし	制約作業時間:0.0	
	標準,バ ック秒 バ ッケット容量0.8m3,土砂(岩塊・玉石混り土含む),有り,3			夜間制約作業時間:0.0	冬期補正:なし	
	1.5km以下			豪雪補正:なし	亜熱帯補正:なし	
				基本給時間:8.0	超勤時間:0.0	
				深夜時間:0.0	週休:補正なし	
	1)土砂等発生現場	標準				
	2)積込機種・規格	バ ック秒 バ ッケット容量0.8m3				
	3)土質	土砂(岩塊・玉石混り土含む)				
	4)DID区間の有無	有り				
	5)運搬距離	31.5km以下				
	単 価		m3		4,133	
	*** S単ー 125号 ***					
SA0121	SP 土砂等運搬		m3		1,000 m3	歩A 当たり算出
	SP 土砂等運搬			時間的制約:なし	制約作業時間:0.0	
	標準,バ ック秒 バ ッケット容量0.8m3,土砂(岩塊・玉石混り土含む),無し,6			夜間制約作業時間:0.0	冬期補正:なし	
	.5km以下			豪雪補正:なし	亜熱帯補正:なし	
				基本給時間:8.0	超勤時間:0.0	
				深夜時間:0.0	週休:補正なし	
	1)土砂等発生現場	標準				
	2)積込機種・規格	バ ック秒 バ ッケット容量0.8m3				
	3)土質	土砂(岩塊・玉石混り土含む)				
	4)DID区間の有無	無し				
	5)運搬距離	6.5km以下				
	単 価		m3		1,378	
	*** S単ー 126号 ***					
SA0141	SP 路体（築堤）盛土・埋戻		m3		1,000 m3	歩A 当たり算出
	SP 路体（築堤）盛土・埋戻			時間的制約:なし	制約作業時間:0.0	
	2.5m以上4.0m未満,-,-,なし			夜間制約作業時間:0.0	冬期補正:なし	
				豪雪補正:なし	亜熱帯補正:なし	
				基本給時間:8.0	超勤時間:0.0	
				深夜時間:0.0	週休:補正なし	
	1)施工幅員	2.5m以上4.0m未満				
	2)施工数量	-				
	3)障害の有無	-				
	4)長期割引単価区分	なし				

事業名 筑後川下流右岸農地防災事業						
工事名 南里線（小々森その4工区）水路改修工事（1工区）						
工事別工事名:南里線（小々森その4工区）水路改修工事（1工区）						
コード	名 称	数 量	単位	単 価	金 額	備 考
	単 価		m3		1,006	
	*** S単ー 127号 ***					
SA0161	SP 整地		m3		1,000 m3	歩A 当たり算出
	SP 整地			時間的制約:なし	制約作業時間:0.0	
	残土受入れ地での処理,-,-,なし			夜間制約作業時間:0.0	冬期補正:なし	
				豪雪補正:なし	亜熱帯補正:なし	
				基本給時間:8.0	超勤時間:0.0	
				深夜時間:0.0	週休:補正なし	
	1)作業区分	残土受入れ地での処理				
	2)施工数量	-				
	3)障害の有無	-				
	4)長期割引単価区分	なし				
	単 価		m3		162.8	
	*** S単ー 128号 ***					
SA0221	SP 殻運搬		m3		1,000 m3	歩A 当たり算出
	SP 殻運搬			時間的制約:なし	制約作業時間:0.0	
	舗装版破碎,機械積込(舗装版厚15cm以下),無し,6.5km以下,			夜間制約作業時間:0.0	冬期補正:なし	
				豪雪補正:なし	亜熱帯補正:なし	
				基本給時間:8.0	超勤時間:0.0	
				深夜時間:0.0	週休:補正なし	
	1)殻発生作業	舗装版破碎				
	2)積込工法区分	機械積込(舗装版厚15cm以下)				
	3)DID区間の有無	無し				
	4)運搬距離	6.5km以下				
	単 価		m3		3,287	
	*** S単ー 129号 ***					
SA0222	SP 舗装版破碎		m ²		1,000 m ²	歩A 当たり算出
	SP 舗装版破碎			時間的制約:なし	制約作業時間:0.0	
	アスファルト舗装版,無し,不要,15cm以下,-,有り,なし			夜間制約作業時間:0.0	冬期補正:なし	
				豪雪補正:なし	亜熱帯補正:なし	
				基本給時間:8.0	超勤時間:0.0	
				深夜時間:0.0	週休:補正なし	
	1)舗装版種別	アスファルト舗装版				
	2)障害等の有無	無し				
	3)騒音振動対策	不要				
	4)舗装版厚	15cm以下				
	5)Co+As(ｶﾞｰ)舗装によるAs舗装	-				
	6)積込作業の有無	有り				
	7)長期割引単価区分	なし				
	単 価		m ²		235.8	
	*** S単ー 130号 ***					
SA0223	SP 舗装版切断		m		1,000 m	歩A 当たり算出
	SP 舗装版切断			時間的制約:なし	制約作業時間:0.0	
	アスファルト舗装版,15cm以下,-,-			夜間制約作業時間:0.0	冬期補正:なし	
				豪雪補正:なし	亜熱帯補正:なし	
				基本給時間:8.0	超勤時間:0.0	
				深夜時間:0.0	週休:補正なし	
	1)舗装版種別	アスファルト舗装版				
	2)アスファルト舗装版厚	15cm以下				
	3)コンクリート舗装版厚	-				
	4)コンクリート+アスファルト(ｶﾞｰ)舗装版	-				
	単 価		m		702.4	
	*** S単ー 131号 ***					
SA0311	SP コンクリート		m3		1,000 m3	歩A 当たり算出
	SP コンクリート			時間的制約:なし	制約作業時間:0.0	
	無筋・鉄筋構造物,人力打設,計上する,-,-,一般養生,-,-,無し,-,-,18-8-			夜間制約作業時間:0.0	冬期補正:なし	

事業名 筑後川下流右岸農地防災事業						
工事名 南里線（小々森その4工区）水路改修工事（1工区）						
工事別工事名:南里線（小々森その4工区）水路改修工事（1工区）						
コード	名 称	数 量	単位	単 価	金 額	備 考
	25(20)(高炉B) W/C65%			豪雪補正:なし 基本給時間:8.0 深夜時間:0.0	亜熱帯補正:なし 超勤時間:0.0 週休:補正なし	
	1)構造物種別	無筋・鉄筋構造物				
	2)打設工法	人力打設				
	3)コンクリートの計上	計上する				
	4)設計日打設量	-				
	5)養生工の種類	一般養生				
	6)圧送管延長距離区分	-				
	7)現場内小運搬の有無	無し				
	8)打設高さ、水平打設距離	-				
	10)規格区分	18-8-25(20)(高炉B) W/C65%				
			m3		31,230	
	単 価					
	*** S単一 132号 ***					
SA0312	SP 型枠		m ²		1,000 m ²	歩A 当たり算出
	SP 型枠			時間的制約:なし 夜間制約作業時間:0.0	制約作業時間:0.0 冬期補正:なし	
	一般型枠,鉄筋・無筋構造物			豪雪補正:なし 基本給時間:8.0 深夜時間:0.0	亜熱帯補正:なし 超勤時間:0.0 週休:補正なし	
	1)型枠の種類	一般型枠				
	2)構造物の種類	鉄筋・無筋構造物				
			m ²		9,668	
	単 価					
	*** S単一 133号 ***					
SA0831	SP 不陸整正		m ²		1,000 m ²	歩A 当たり算出
	SP 不陸整正			時間的制約:なし 夜間制約作業時間:0.0	制約作業時間:0.0 冬期補正:なし	
	無し,-,-,-,なし,			豪雪補正:なし 基本給時間:8.0 深夜時間:0.0	亜熱帯補正:なし 超勤時間:0.0 週休:補正なし	
	1)補足材料の有無	無し				
	2)補足材料平均厚さ	-				
	3)補足材料	-				
	4)長期割引単価区分	なし				
			m ²		183.8	
	単 価					
	*** S単一 134号 ***					
SA0843	SP 表層（車道・路肩部）		m ²		1,000 m ²	歩A 当たり算出
	SP 表層（車道・路肩部）			時間的制約:なし 夜間制約作業時間:0.0	制約作業時間:0.0 冬期補正:なし	
	3.0m超,40mm,アスファルト混合物Ⅰ（2.35t/m3）,グラムコト 各種,なし			豪雪補正:なし 基本給時間:8.0 深夜時間:0.0	亜熱帯補正:なし 超勤時間:0.0 週休:補正なし	
	1)平均幅員	3.0m超				
	2)1層当り平均仕上り厚	40mm				
	3)比重区分	アスファルト混合物Ⅰ（2.35t/m3）				
	4)瀝青材料種類	グラムコト 各種				
	5)長期割引単価区分	なし				
	6)材料区分	再生密粒度アスコ(13)				
			m ²		1,814	
	単 価					
	*** S単一 135号 ***					
SA0843	SP 表層（車道・路肩部）		m ²		1,000 m ²	歩A 当たり算出
	SP 表層（車道・路肩部）			時間的制約:なし 夜間制約作業時間:0.0	制約作業時間:0.0 冬期補正:なし	
	3.0m超,30mm,アスファルト混合物Ⅰ（2.35t/m3）,タックコト 各種,なし			豪雪補正:なし 基本給時間:8.0 深夜時間:0.0	亜熱帯補正:なし 超勤時間:0.0 週休:補正なし	
	1)平均幅員	3.0m超				
	2)1層当り平均仕上り厚	30mm				
	3)比重区分	アスファルト混合物Ⅰ（2.35t/m3）				
	4)瀝青材料種類	タックコト 各種				

[illegible]

事業名		筑後川下流右岸農地防災事業				
工事名		南里線（小々森その4工区）水路改修工事（1工区）				
工事別工事名:南里線（小々森その4工区）水路改修工事（1工区）						
コード	名 称（規 格）	数 量	単位	単 価	金 額	備 考
	自走装置賃料					
F96001	普通鋼矢板用		日	55,000		
	足場用敷鉄板〔賃料〕					
G96005	PL22*1524*6096		枚	86		
	足場用敷鉄板〔整備費〕					
G96006	PL22*1524*6096		m ²	118		
	コーナー鋼矢板					
G96008	IV型,H=16.0m		枚	83,187		
	コーナー鋼矢板					
G96011	IV型,H=15.0m 〔賃料〕		枚	77,978		
	コーナー鋼矢板					
G96012	IV型,H=16.0m 〔整備費〕		枚	66,570		
	コーナー鋼矢板					
G96013	IV型,H=15.0m 〔整備費〕		枚	62,391		
	ﾊﾞｯｸﾎｼﾞｸﾚｰ型・超ﾛﾝｸﾞ・排対(2次)](分解組立輸送時)					
M96002	山積0.4m3(平積0.3m3) (ﾊﾞｰｽﾏｼﾝ (改造費含む))		供用日	19,600		
	ﾊﾞｯｸﾎｼﾞｸﾚｰ型・超ﾛﾝｸﾞ・排対(2次)](分解組立輸送時)					
M96003	ﾊﾞｯｸ容量 山積0.4m3(平積0.3m3)最大作業半径15-19m		供用日	13,400		
	攪拌混合機(分解組立輸送時)					
M96004	改良深度0.5m以上、2.0m以下		供用日	14,500		
	油圧式杭圧入引抜機[エンジン式エント・排対型(2014)]					
M96012	圧入力800kN 引抜力900kN		供用日	108,000		
	アルカリ中和処理装置[炭酸ガス式]					
M96013	処理量 6m3/h級 (11欄)		供用日	2,840		
	曳航船 (FRP船)					
M96014	15PS型 (9欄)		日	3,730		
	曳航船 (FRP船)					
M96015	15PS型 (11欄)		供用日	3,480		
	ﾌﾗﾒﾝｸﾞﾚｰﾝ[油圧伸縮ｼﾞﾌﾞ型・排対型(2011)]					
M96017	最大吊上能力50～51t吊		供用日	65,100		
	ﾌﾗﾒﾝｸﾞﾚｰﾝ[油圧伸縮ｼﾞﾌﾞ型・排対型(2014)]					
M96018	最大吊上能力60～75t吊		供用日	89,900		
	ボラード					
M96101			個	190		
	防舷材					
M96102			個	40		
	ﾌﾛｰﾄ(組立式)[本体]					
M96103	3t用		台	1,890		
	ﾌﾗﾒﾝｸﾞﾚｰﾝ[油圧伸縮ｼﾞﾌﾞ型・排対型(2次)]					
M96104	25t吊		供用日	29,300		
	処分価格					
P96001	廃プラスチック類		m3	4,800		
	処分価格					
P96002	汚泥		m3	16,000		
	処分価格					
P96003	葦根混じり土		m3	4,500		
	処分価格					
P96004	草類 (刈草)		m3	6,500		
	処分価格					
P96006	木くず (生木)		m3	4,675		
	処分価格					
P96007	水路内雑物		m3	8,500		
	積込・運搬					
P96011	廃プラスチック類		m3	2,000		
	積込・運搬					
P96012	水路内雑物		m3	3,100		
	処分場運搬					
P96015	木くず (生木) ,距離:36.5km以下,路面:良好		m3	2,720		
	処分場運搬					
P96016	草類,距離:21.0km以下,路面:良好		m3	1,858		
	地盤改良材					
P96021	セメント系固化材 フレコン 一般軟弱土用		ton	19,800		
	鋼矢板膨潤止水材塗布					
P96025			m	2,570		
	ブロックマット					
P96031	厚8cm 吸い出し防止材付 設置用固定材含まず		m ²	7,100		
	アンカーピン					
P96032	SD295 D16 L=600mm×B=200mm 鉄筋加工費含む		本	830		
	吸出防止シート					
P96033	合成繊維 厚10mm,(建:117N/5cm,積:117N/5cm)		m ²	590		
	階段ブロック (一般型)					
P96040	1:2.5用 (設置固定材を含む)		m ²	28,300		
	ネジ式水甲栓 (チェーン付き)					
P96043	VUφ75 暗渠排水用		個	2,945		
	鋼矢板膨潤止水材除去					
P96055			m	610		
	運賃料金					
P96071	4ton車 10km以下		台	15,730		
	運賃料金					
P96072	10ton車 10km以下		台	20,470		
	運賃料金					
P96074	10ton車 130km以下		台	54,020		
	ポータブルコーン貫入試験					
P96081	単管式,GL-5m以内		m	3,210		
	六価クロム溶出試験					
P96101	環境庁告示第46号溶出試験		検体	7,800		

[illegible]

事業名	筑後川下流右岸農地防災事業					
工事名	南里線（小々森その４工区）水路改修工事（１工区）					
工事別工事名:南里線（小々森その４工区）水路改修工事（１工区）						
コード	名 称（規 格）	数 量	単位	単 価	金 額	備 考
	*** T単一 1号 ***					
T00001	ブロックマット敷設		m ²		360,000 m ²	歩A 当たり算出
	9.0m,長期割引単価区分（賃料機械）：なし					
S02115	土木一般世話役	1.000	人	31,800	31,800	S単 28号
S02115	特殊作業員	1.000	人	25,700	25,700	S単 31号
S02115	普通作業員	5.000	人	20,700	103,500	S単 29号
Y00004	雑品	0.050		161,000	8,050	
S16004	ラフレックレーン[油圧伸縮ｼﾞﾌﾞ型・～低騒・排対型(～2014)] ラフレックレーン(油圧伸縮ｼﾞﾌﾞ型),最大吊上能力25t吊,なし	1.000	日	66,500	66,500	S単 93号 算出数量 360.000 m ²
	合 計				235,550	
	単 価		m ²		654	
	*** T単一 2号 ***					
T00054	油圧式杭圧入引抜機据付・解体		回		1.000 回	歩A 当たり算出
	普通鋼矢板（Ⅱ型・Ⅲ型・Ⅳ型）圧入,50CR					
S02115	土木一般世話役	0.290	人	31,800	9,222	S単 34号
S02115	特殊作業員	0.290	人	25,700	7,453	S単 35号
S02115	とび工	0.580	人	28,100	16,298	S単 36号
S02111	油圧式杭圧入引抜機[エンジン式エント・排対型(2014)] 圧入力800kN 引抜力900kN	0.370	供用日	108,000	39,960	S単 12号
S02116	軽油 ﾊﾞﾄﾚｰﾙ給油,,	32.000	L	156	4,992	S単 44号
S02111	ラフレックレーン[油圧伸縮ｼﾞﾌﾞ型・排対型(2011)] 最大吊上能力50～51t吊	0.450	供用日	65,100	29,295	S単 13号
S02116	軽油 ﾊﾞﾄﾚｰﾙ給油,,	39.000	L	156	6,084	S単 44号
S02124	運転手（特殊）	0.300	人	31,200	9,360	S単 82号 算出数量 1.000 回
	合 計				122,664	
	単 価		回		122,664	
	*** T単一 3号 ***					
T00055	油圧式杭圧入引抜機据付・解体		回		1.000 回	歩A 当たり算出
	普通鋼矢板（Ⅱ型・Ⅲ型・Ⅳ型）引抜,50CR					
S02115	土木一般世話役	0.190	人	31,800	6,042	S単 34号
S02115	特殊作業員	0.190	人	25,700	4,883	S単 35号
S02115	とび工	0.390	人	28,100	10,959	S単 36号
S02111	油圧式杭圧入引抜機[エンジン式エント・排対型(2014)] 圧入力800kN 引抜力900kN	0.190	供用日	108,000	20,520	S単 12号
S02116	軽油 ﾊﾞﾄﾚｰﾙ給油,,	17.000	L	156	2,652	S単 44号
S02111	ラフレックレーン[油圧伸縮ｼﾞﾌﾞ型・排対型(2011)] 最大吊上能力50～51t吊	0.280	供用日	65,100	18,228	S単 13号
S02116	軽油 ﾊﾞﾄﾚｰﾙ給油,,	24.000	L	156	3,744	S単 44号
S02124	運転手（特殊）	0.190	人	31,200	5,928	S単 82号 算出数量 1.000 回
	合 計				72,956	
	単 価		回		72,956	
	*** T単一 4号 ***					
T00057	油圧式杭圧入引抜機据付・解体		回		1.000 回	歩A 当たり算出
	普通鋼矢板（Ⅱ型・Ⅲ型・Ⅳ型）引抜,70CR					
S02115	土木一般世話役	0.190	人	31,800	6,042	S単 34号

事業名	筑後川下流右岸農地防災事業					
工事名	南里線（小々森その４工区）水路改修工事（１工区）					
工事別工事名:南里線（小々森その４工区）水路改修工事（１工区）						
コード	名 称（規 格）	数 量	単位	単 価	金 額	備 考
S02115	特殊作業員	0.190	人	25,700	4,883	S単 35号
S02115	とび工	0.390	人	28,100	10,959	S単 36号
S02111	油圧式杭圧入引抜機[エンジン式エント・排対型(2014)] 圧入力800kN 引抜力900kN	0.190	供用日	108,000	20,520	S単 12号
S02116	軽油 バトリル給油,,	17.000	L	156	2,652	S単 44号
S02111	ラフレンス[油圧伸縮ｼﾝﾌﾞ型・排対型(2014)] 最大吊上能力60～75t吊	0.280	供用日	89,900	25,172	S単 14号
S02116	軽油 バトリル給油,,	24.000	L	156	3,744	S単 44号
S02124	運転手（特殊）	0.190	人	31,200	5,928	S単 82号
	合 計				79,900	算出数量 1.000 回
	単 価		回		79,900	
	*** T単－ 5号 ***					
T00101	法面整形（掘削部）		m ²		100.000 m ²	歩A 当たり算出
	通常施工					
S02115	土木一般世話役	0.800	人	31,800	25,440	S単 28号
S02115	普通作業員	1.600	人	20,700	33,120	S単 29号
S16001	バックホ[ｸﾛｰ型・超ロングアーム・排対型(2次)] ,ﾊﾞｯｹｯﾄ容量0.4m3 最大作業半径15-19m,運転1日当たり算出,機械損料等のみ,	0.900	日	30,200	27,180	S単 91号
S02116	軽油 バトリル給油,,	86.000	L	156	13,416	S単 44号
S02115	運転手（特殊）	0.900	人	31,200	28,080	S単 30号
	合 計				127,236	算出数量 100.000 m ²
	単 価		m ²		1,272	
	*** T単－ 6号 ***					
T00102	法面整形（盛土部）		m ²		100.000 m ²	歩A 当たり算出
	通常施工					
S02115	土木一般世話役	0.500	人	31,800	15,900	S単 28号
S02115	普通作業員	1.000	人	20,700	20,700	S単 29号
S16001	バックホ[ｸﾛｰ型・超ロングアーム・排対型(2次)] ,ﾊﾞｯｹｯﾄ容量0.4m3 最大作業半径15-19m,運転1日当たり算出,機械損料等のみ,	0.700	日	30,200	21,140	S単 91号
S02116	軽油 バトリル給油,,	64.000	L	156	9,984	S単 44号
S02115	運転手（特殊）	0.700	人	31,200	21,840	S単 30号
	合 計				89,564	算出数量 100.000 m ²
	単 価		m ²		896	
	*** T単－ 7号 ***					
T00301	木柵撤去		m		181.000 m	歩A 当たり算出
S02115	土木一般世話役	0.300	人	31,800	9,540	S単 28号
S02115	特殊作業員	1.000	人	25,700	25,700	S単 31号
Y00004	雑品	0.060		35,240	2,114	
	合 計				37,354	算出数量 181.000 m
	単 価		m		206	
	*** T単－ 8号 ***					
T00405	コンクリートブロック張り工（撤去）		m ²		10.000 m ²	歩A 当たり算出

事業名 筑後川下流右岸農地防災事業						
工事名 南里線（小々森その4工区）水路改修工事（1工区）						
工事別工事名:南里線（小々森その4工区）水路改修工事（1工区）						
コード	名 称（規 格）	数 量	単位	単 価	金 額	備 考
	50×50×10cm,長期割引単価区分（賃料機械：なし）					
S02115	土木一般世話役	0.080	人	31,800	2,544	S単 28号
S02115	ブロック工	0.150	人	29,400	4,410	S単 32号
S02115	普通作業員	0.220	人	20,700	4,554	S単 29号
S02112	ﾊﾞｯｸﾙ[ｸﾚｰﾝ型・ｸﾚｰﾝ・～超低・排対型(～2011)]					
	標準ﾊﾞｯｸﾙ容量 山積0.45m3（平積0.35m3）吊能力2.9t	0.210	日	11,000	2,310	S単 20号
S02115	運転手（特殊）	0.150	人	31,200	4,680	S単 30号
S02116	軽油					
	ﾊﾞﾄﾚｰﾙ給油,,	8.000	L	156	1,248	S単 44号
	合 計				19,746	算出数量 10.000 m ²
	単 価		m ²		1,975	
	*** T単－ 9号 ***					
T00407	コンクリートブロック張り工（復旧）		m ²		10.000 m ²	歩A 当たり算出
	50×50×10cm,既設利用,長期割引なし					
S02115	土木一般世話役	0.150	人	31,800	4,770	S単 28号
S02115	ブロック工	0.300	人	29,400	8,820	S単 32号
S02115	普通作業員	0.430	人	20,700	8,901	S単 29号
S02112	ﾊﾞｯｸﾙ[ｸﾚｰﾝ型・ｸﾚｰﾝ・～超低・排対型(～2011)]					
	標準ﾊﾞｯｸﾙ容量 山積0.45m3（平積0.35m3）吊能力2.9t	0.410	日	11,000	4,510	S単 20号
S02115	運転手（特殊）	0.300	人	31,200	9,360	S単 30号
S02116	軽油					
	ﾊﾞﾄﾚｰﾙ給油,,	16.000	L	156	2,496	S単 44号
C00101	土工用マット（シート類）敷設					
	吸出防止シート（合成繊維）	10.000	m ²	647	6,470	C単 2号
	合 計				45,327	算出数量 10.000 m ²
	単 価		m ²		4,533	
	*** T単－ 10号 ***					
T00412	溶接金網設置工		m ²		100.000 m ²	歩A 当たり算出
	溶接金網φ3.2mm,網目100mm					
S02115	普通作業員	2.000	人	20,700	41,400	S単 29号
S02116	溶接金網					
	線径3.2mm 網目100mm,,	100.000	m ²	282	28,200	S単 49号
	合 計				69,600	算出数量 100.000 m ²
	単 価		m ²		696	
	*** T単－ 11号 ***					
T00413	土工用マット（シート類）敷設		m ²		100.000 m ²	歩A 当たり算出
	吸出防止シート（合成繊維）					
S02116	吸出防止シート					
	合成繊維 厚10mm,(建:117N/5cm,積:117N/5cm),,	104.000	m ²	590	61,360	S単 47号
S02115	普通作業員	0.160	人	20,700	3,312	S単 29号
	合 計				64,672	算出数量 100.000 m ²
	単 価		m ²		647	
	*** T単－ 12号 ***					
T00416	階段ブロック（一般型）		m ²		10.000 m ²	歩A 当たり算出
	1:2.5勾配用,長期割引単価区分（賃料機械）：なし					
S02115	土木一般世話役	0.200	人	31,800	6,360	S単 28号

事業名 筑後川下流右岸農地防災事業						
工事名 南里線（小々森その4工区）水路改修工事（1工区）						
工事別工事名:南里線（小々森その4工区）水路改修工事（1工区）						
コード	名 称（規 格）	数 量	単位	単 価	金 額	備 考
S02115	ブロック工	0.400	人	29,400	11,760	S単 32号
S02115	特殊作業員	0.200	人	25,700	5,140	S単 31号
S02115	普通作業員	0.500	人	20,700	10,350	S単 29号
Y00004	雑品	0.400		33,610	13,444	
S02116	階段ブロック（一般型） 1:2.5用（設置固定材を含む）,,	10.000	m ²	28,300	283,000	S単 48号
S16004	ラフレ-ンクレ-ン[油圧伸縮ジブ型・～低騒・排対型(～2014)] ラフレ-ンクレ-ン(油圧伸縮ジブ型),最大吊上能力25t吊,なし	0.400	日	66,500	26,600	S単 93号
	合 計				356,654	算出数量 10.000 m ²
	単 価		m ²		35,665	
	*** T単— 13号 ***					
T00603	暗渠排水工		箇所		1.000 箇所	歩A 当たり算出
	φ75,L=2.0m,斜°式水甲栓					
S07021	硬質ポリ塩化ビニル管人力布設 VU,75mm,直管(両差し口),4.0m管,0箇所	2.000	m	1,370	2,740	S単 83号
S02116	ネジ式水甲栓（チェーン付き） VUφ75 暗渠排水用,,	1.000	個	2,945	2,945	S単 50号
S02116	水道用硬質ポリ塩化ビニル管継手（TS継手） ソケット A形 径75,,	1.000	個	561	561	S単 51号
	合 計				6,246	算出数量 1.000 箇所
	単 価		箇所		6,246	
	*** T単— 14号 ***					
T00605	ブロックマット加工処理		箇所		1.000 箇所	歩A 当たり算出
S02115	土木一般世話役	0.220	人	31,800	6,996	S単 28号
S02115	普通作業員	0.440	人	20,700	9,108	S単 29号
Y00004	雑品	0.120		16,104	1,932	
	合 計				18,036	算出数量 1.000 箇所
	単 価		箇所		18,036	
	*** T単— 15号 ***					
T00701	区画線工（実線）		m		1,000.000 m	歩A 当たり算出
	区画線設置(昼間施工),溶融式(手動),実線,15cm					
S08801	【区画線工】 区画線設置,溶融式（手動）,実線,15cm,なし,昼間施工,豪雪補正なし,,	1,000.000	m	204	204,000	S単 88号
Y00009	小計				204,000	
S02116	道路用塗料 トラフィックペ-ント(JIS K 5665) 溶融式 3種1号 ガラスビ-ズ15～18% 白,,	570.000	kg	235	133,950	S単 52号
S02116	接着用グラマー 区画線用,,	25.000	kg	450	11,250	S単 53号
S02116	軽油 ハ-ド-ル給油,,	43.000	L	156	6,708	S単 44号
Y00004	雑品	0.050		151,908	7,595	
	合 計				363,503	算出数量 1,000.000 m
	単 価		m		364	
	*** T単— 16号 ***					
T01101	中和処理施設設置・撤去		式		1.000 式	歩A 当たり算出
	6m3/hr級(1.64kW)長期割引単価区分(賃料機械):なし					
C00201	中和処理施設設置 6m3/hr級	1.000	式	243.820	243.820	C単 3号

事業名 筑後川下流右岸農地防災事業						
工事名 南里線（小々森その4工区）水路改修工事（1工区）						
工事別工事名:南里線（小々森その4工区）水路改修工事（1工区）						
コード	名 称（規 格）	数 量	単 位	単 価	金 額	備 考
C00202	中和処理施設撤去 6m3/hr級	1.000	式	140,030	140,030	C単 4号
	合 計				383,850	算出数量 1.000 式
	単 価		式		383,850	
	*** T単－ 17号 ***					
T01113	中和処理工 6m3/hr級(1.64kW) 長期割引(賃料機械)あり		日		1.000 日	歩A 当たり算出
S16001	7t未満水中装置[炭酸ガス式] 処理量 6m3/h,運転1日当たり算出,機械損料等のみ,	1.000	日	5,660	5,660	S単 92号
S16004	発動発電機[D駆動・～超低・排対型(～3次)] 発動発電機(ディーゼルエンジン駆動),15KVA,あり	1.000	日	8,517	8,517	S単 95号
	合 計				14,177	算出数量 1.000 日
	単 価		日		14,177	
	*** T単－ 18号 ***					
T01201	分解・組立（重建設機械） 攪拌混合機(ベースマシン バックホウ超ロング)賃料機械長割なし		台		1.000 台	歩A 当たり算出
Y00001	【積込】					
S02115	特殊作業員	1.000	人	25,700	25,700	S単 31号
Y00004	雑品	0.300		25,700	7,710	
S16004	ラフレンクレーン[油圧伸縮ジブ型・～低騒・排対型(～2014)] ラフレンクレーン(油圧伸縮ジブ型),最大吊上能力25t吊,なし	0.500	日	66,500	33,250	S単 93号
S02111	バックホウ[クロー型・超ロング・排対(2次)](分解組立輸送時) 山積0.4m3(平積0.3m3) (ベースマシン (改造費含む))	0.200	供用日	19,600	3,920	S単 17号
S02111	攪拌混合機(分解組立輸送時) 改良深度0.5m以上、2.0m以下	0.200	供用日	14,500	2,900	S単 18号
Y00001	【積卸】					
S02115	特殊作業員	1.000	人	25,700	25,700	S単 31号
Y00004	雑品	0.300		25,700	7,710	
S16004	ラフレンクレーン[油圧伸縮ジブ型・～低騒・排対型(～2014)] ラフレンクレーン(油圧伸縮ジブ型),最大吊上能力25t吊,なし	0.500	日	66,500	33,250	S単 93号
S02111	バックホウ[クロー型・超ロング・排対(2次)](分解組立輸送時) 山積0.4m3(平積0.3m3) (ベースマシン (改造費含む))	0.200	供用日	19,600	3,920	S単 17号
S02111	攪拌混合機(分解組立輸送時) 改良深度0.5m以上、2.0m以下	0.200	供用日	14,500	2,900	S単 18号
Y00001	【組立】					
S02115	特殊作業員	1.000	人	25,700	25,700	S単 31号
Y00004	雑品	1.000		25,700	25,700	
S16004	ラフレンクレーン[油圧伸縮ジブ型・～低騒・排対型(～2014)] ラフレンクレーン(油圧伸縮ジブ型),最大吊上能力25t吊,なし	0.500	日	66,500	33,250	S単 93号
S02111	バックホウ[クロー型・超ロング・排対(2次)](分解組立輸送時) 山積0.4m3(平積0.3m3) (ベースマシン (改造費含む))	0.200	供用日	19,600	3,920	S単 17号
S02111	攪拌混合機(分解組立輸送時) 改良深度0.5m以上、2.0m以下	0.200	供用日	14,500	2,900	S単 18号
Y00001	【分解】					
S02115	特殊作業員	1.000	人	25,700	25,700	S単 31号
Y00004	雑品	0.300		25,700	7,710	
S16004	ラフレンクレーン[油圧伸縮ジブ型・～低騒・排対型(～2014)] ラフレンクレーン(油圧伸縮ジブ型),最大吊上能力25t吊,なし	0.500	日	66,500	33,250	S単 93号
S02111	バックホウ[クロー型・超ロング・排対(2次)](分解組立輸送時) 山積0.4m3(平積0.3m3) (ベースマシン (改造費含む))	0.200	供用日	19,600	3,920	S単 17号
S02111	攪拌混合機(分解組立輸送時) 改良深度0.5m以上、2.0m以下	0.200	供用日	14,500	2,900	S単 18号
Y00001	【積込】					
S02115	特殊作業員	1.000	人	25,700	25,700	S単 31号
Y00004	雑品	0.300		25,700	7,710	
S16004	ラフレンクレーン[油圧伸縮ジブ型・～低騒・排対型(～2014)] ラフレンクレーン(油圧伸縮ジブ型),最大吊上能力25t吊,なし	0.500	日	66,500	33,250	S単 93号

事業名 筑後川下流右岸農地防災事業						
工事名 南里線（小々森その4工区）水路改修工事（1工区）						
工事別工事名:南里線（小々森その4工区）水路改修工事（1工区）						
コード	名 称（規 格）	数 量	単位	単 価	金 額	備 考
S02111	ﾊﾞｯｸﾎﾞｰﾄﾞ[ｸﾚｰ型・超ﾛﾝｸﾞ・排対(2次)](分解組立輸送時) 山積0.4m3(平積0.3m3) (ﾊﾞｰｽﾏｼﾝ (改造費含む))	0.200	供用日	19,600	3,920	S単 17号
S02111	攪拌混合機(分解組立輸送時) 改良深度0.5m以上、2.0m以下	0.200	供用日	14,500	2,900	S単 18号
Y00001	【積卸】					
S02115	特殊作業員	1.000	人	25,700	25,700	S単 31号
Y00004	雑品	0.300		25,700	7,710	
S16004	ﾌｫﾚﾝｼﾞｭｰﾝ[油圧伸縮ｼﾞﾌﾞ型・～低騒・排対型(～2014)] ﾌｫﾚﾝｼﾞｭｰﾝ(油圧伸縮ｼﾞﾌﾞ型),最大吊上能力25t吊,なし	0.500	日	66,500	33,250	S単 93号
S02111	ﾊﾞｯｸﾎﾞｰﾄﾞ[ｸﾚｰ型・超ﾛﾝｸﾞ・排対(2次)](分解組立輸送時) 山積0.4m3(平積0.3m3) (ﾊﾞｰｽﾏｼﾝ (改造費含む))	0.200	供用日	19,600	3,920	S単 17号
S02111	攪拌混合機(分解組立輸送時) 改良深度0.5m以上、2.0m以下	0.200	供用日	14,500	2,900	S単 18号
	合 計				476,860	算出数量 1.000 台
	単 価		台		476,860	
	*** T単－ 19号 ***					
T01207	輸送時損料（重建設機械）往路・復路		式		1.000 式	歩A 当たり算出
	攪拌混合機(ﾊﾞｰｽﾏｼﾝ ﾊﾞｯｸﾎﾞｰﾄﾞ超ﾛﾝｸﾞ仕様)					
S02111	ﾊﾞｯｸﾎﾞｰﾄﾞ[ｸﾚｰ型・超ﾛﾝｸﾞ・排対(2次)](分解組立輸送時) 山積0.4m3(平積0.3m3) (ﾊﾞｰｽﾏｼﾝ (改造費含む))	0.100	供用日	19,600	1,960	S単 17号
S02111	攪拌混合機(分解組立輸送時) 改良深度0.5m以上、2.0m以下	0.100	供用日	14,500	1,450	S単 18号
S02111	ﾊﾞｯｸﾎﾞｰﾄﾞ[ｸﾚｰ型・超ﾛﾝｸﾞ・排対(2次)](分解組立輸送時) 山積0.4m3(平積0.3m3) (ﾊﾞｰｽﾏｼﾝ (改造費含む))	0.100	供用日	19,600	1,960	S単 17号
S02111	攪拌混合機(分解組立輸送時) 改良深度0.5m以上、2.0m以下	0.100	供用日	14,500	1,450	S単 18号
	合 計				6,820	算出数量 1.000 式
	単 価		式		6,820	
	*** T単－ 20号 ***					
T01211	輸送時損料（重建設機械）往路・復路		式		1.000 式	歩A 当たり算出
	ﾊﾞｯｸﾎﾞｰﾄﾞ[ｸﾚｰ型・超ﾛﾝｸﾞｱｰﾑ・排対(2次)]山0.4(平0.3)					
S02111	ﾊﾞｯｸﾎﾞｰﾄﾞ[ｸﾚｰ型・超ﾛﾝｸﾞ・排対(2次)](分解組立輸送時) ﾊﾞｯｹｯﾄ容量 山積0.4m3(平積0.3m3)最大作業半径15-19m	0.100	供用日	13,400	1,340	S単 19号
S02111	ﾊﾞｯｸﾎﾞｰﾄﾞ[ｸﾚｰ型・超ﾛﾝｸﾞ・排対(2次)](分解組立輸送時) ﾊﾞｯｹｯﾄ容量 山積0.4m3(平積0.3m3)最大作業半径15-19m	0.100	供用日	13,400	1,340	S単 19号
	合 計				2,680	算出数量 1.000 式
	単 価		式		2,680	
	*** T単－ 21号 ***					
T01213	輸送費(特殊機械)往路		台		1.000 台	歩A 当たり算出
	4ton車,10kmまで					
S02116	運賃料金 4ton車 10km以下,,	1.000	台	15,730	15,730	S単 57号
	合 計				15,730	算出数量 1.000 台
	単 価		台		15,730	
	*** T単－ 22号 ***					
T01214	輸送費(特殊機械)復路		台		1.000 台	歩A 当たり算出
	4ton車,10kmまで					
S02116	運賃料金 4ton車 10km以下,,	1.000	台	15,730	15,730	S単 57号
	合 計				15,730	算出数量 1.000 台
	単 価		台		15,730	

事業名 筑後川下流右岸農地防災事業						
工事名 南里線（小々森その4工区）水路改修工事（1工区）						
工事別工事名:南里線（小々森その4工区）水路改修工事（1工区）						
コード	名 称（規 格）	数 量	単 位	単 価	金 額	備 考
	*** T単－ 23号 ***					
T01215	輸送費(特殊機械)往路		台		1,000	歩A 当たり算出
	10ton車,10kmまで					
S02116	運賃料金 10ton車 10km以下,.	1,000	台	20,470	20,470	S単 58号
	合 計				20,470	算出数量 1,000 台
	単 価		台		20,470	
	*** T単－ 24号 ***					
T01216	輸送費(特殊機械)復路		台		1,000	歩A 当たり算出
	10ton車,10kmまで					
S02116	運賃料金 10ton車 10km以下,.	1,000	台	20,470	20,470	S単 58号
	合 計				20,470	算出数量 1,000 台
	単 価		台		20,470	
	*** T単－ 25号 ***					
T01305	樹木伐採工		本		100,000	歩A 当たり算出
	28cm以上					
Y00001	【伐倒】					
S02115	特殊作業員	35,000	人	25,700	899,500	S単 31号
S02115	普通作業員	35,000	人	20,700	724,500	S単 29号
Y00004	雑品	0,100		1,624,000	162,400	
Y00001	【枝払】					
S02115	特殊作業員	7,000	人	25,700	179,900	S単 31号
S02115	普通作業員	7,000	人	20,700	144,900	S単 29号
Y00004	雑品	0,120		324,800	38,976	
Y00001	【玉切】					
S02115	特殊作業員	12,000	人	25,700	308,400	S単 31号
S02115	普通作業員	12,000	人	20,700	248,400	S単 29号
Y00004	雑品	0,130		556,800	72,384	
	合 計				2,779,360	算出数量 100,000 本
	単 価		本		27,794	
	*** T単－ 26号 ***					
T02001	組立式フロート台船（運転）		日		1,000	歩A 当たり算出
	運転1日当たり					
S02115	普通船員	1,000	人	29,800	29,800	S単 33号
C01001	組立式フロート台船（損料）	1,490	供用日	9,893	14,741	C単 5号
Y00004	雑品	0,080		44,541	3,563	
	合 計				48,104	算出数量 1,000 日
	単 価		日		48,104	
	*** T単－ 27号 ***					
T02002	組立式フロート台船（運搬）		回		1,000	歩A 当たり算出

事業名 筑後川下流右岸農地防災事業						
工事名 南里線（小々森その4工区）水路改修工事（1工区）						
工事別工事名:南里線（小々森その4工区）水路改修工事（1工区）						
コード	名 称 (規 格)	数 量	単 位	単 価	金 額	備 考
	【往路】片道 台船2台 長期割引なし					
SI6004	ラフレンクレーン[油圧伸縮ｼﾞﾌﾞ型・～低騒・排対型(～2014)]					
	ラフレンクレーン(油圧伸縮ｼﾞﾌﾞ型),最大吊上能力25t吊,なし	1.000	日	66,500	66,500	S単 93号
Y00009	小計				66,500	
S02115	土木一般世話役					
		1.000	人	31,800	31,800	S単 28号
S02115	とび工					
		4.000	人	28,100	112,400	S単 37号
Y00004	雑品					
		0.130		144,200	18,746	
C00001	輸送費(特殊機械) 片道					
	10ton車 130km以下	3.000	台	54,020	162,060	C単 1号
SI9003	輸送費(仮設材)					
	12m以内,10kmまで,片道計上,計上する(敷鉄板),基地(積込又は取卸のみ),,0.0	9.600	ton	5,280	50,688	S単 114号
	,0.0					
C01001	組立式フロート台船(損料)					
		2.000	供用日	9,893	19,786	C単 5号
						算出数量
	合 計				461,980	1.000 回
	単 価		回		461,980	
	*** T単一 28号 ***					
T02003	組立式フロート台船(運搬)		回		1.000 回	歩A 当たり算出
	【復路】片道 台船2台 長期割引なし					
SI6004	ラフレンクレーン[油圧伸縮ｼﾞﾌﾞ型・～低騒・排対型(～2014)]					
	ラフレンクレーン(油圧伸縮ｼﾞﾌﾞ型),最大吊上能力25t吊,なし	1.000	日	66,500	66,500	S単 93号
Y00009	小計				66,500	
S02115	土木一般世話役					
		1.000	人	31,800	31,800	S単 28号
S02115	とび工					
		4.000	人	28,100	112,400	S単 37号
Y00004	雑品					
		0.130		144,200	18,746	
C01002	輸送費(特殊機械) 片道					
	10ton車 130km以下	3.000	台	54,020	162,060	C単 6号
SI9003	輸送費(仮設材)					
	12m以内,10kmまで,片道計上,計上する(敷鉄板),基地(積込又は取卸のみ),,0.0	9.600	ton	5,280	50,688	S単 114号
	,0.0					
C01001	組立式フロート台船(損料)					
		2.000	供用日	9,893	19,786	C単 5号
						算出数量
	合 計				461,980	1.000 回
	単 価		回		461,980	
	*** T単一 29号 ***					
T02004	組立式フロート台船(組立)		回		1.000 回	歩A 当たり算出
	台船2台 長期割引なし					
SI6004	ラフレンクレーン[油圧伸縮ｼﾞﾌﾞ型・～低騒・排対型(～2014)]					
	ラフレンクレーン(油圧伸縮ｼﾞﾌﾞ型),最大吊上能力25t吊,なし	1.000	日	66,500	66,500	S単 93号
S02115	土木一般世話役					
		1.000	人	31,800	31,800	S単 28号
S02115	とび工					
		3.000	人	28,100	84,300	S単 37号
S02115	普通作業員					
		2.000	人	20,700	41,400	S単 29号
Y00004	雑品					
		0.130		224,000	29,120	
C01001	組立式フロート台船(損料)					
		2.000	供用日	9,893	19,786	C単 5号
						算出数量
	合 計				272,906	1.000 回
	単 価		回		272,906	
	*** T単一 30号 ***					
T02005	組立式フロート台船(解体)		回		1.000 回	歩A 当たり算出
	台船2台 長期割引なし					

事業名 筑後川下流右岸農地防災事業						
工事名 南里線（小々森その4工区）水路改修工事（1工区）						
工事別工事名:南里線（小々森その4工区）水路改修工事（1工区）						
コード	名 称（規 格）	数 量	単 位	単 価	金 額	備 考
S16004	ラフレックレーン[油圧伸縮ｼﾞﾌﾞ型・～低騒・排対型(～2014)] ラフレックレーン(油圧伸縮ｼﾞﾌﾞ型),最大吊上能力25t吊,なし	1.000	日	66,500	66,500	S単 93号
S02115	土木一般世話役	1.000	人	31,800	31,800	S単 28号
S02115	とび工	3.000	人	28,100	84,300	S単 37号
S02115	普通作業員	2.000	人	20,700	41,400	S単 29号
Y00004	雑品	0.130		224,000	29,120	
C01001	組立式フロート台船（損料）	2.000	供用日	9,893	19,786	C単 5号
	合 計				272,906	算出数量 1.000 回
	単 価		回		272,906	
	*** T単－ 31号 ***					
T02006	組立式フロート台船（艀装）		回		1.000 回	歩A 当たり算出
	台船2台 長期割引なし					
S16004	ラフレックレーン[油圧伸縮ｼﾞﾌﾞ型・～低騒・排対型(～2014)] ラフレックレーン(油圧伸縮ｼﾞﾌﾞ型),最大吊上能力50t吊,なし	1.000	日	119,000	119,000	S単 96号
S02115	土木一般世話役	1.000	人	31,800	31,800	S単 28号
S02115	とび工	3.000	人	28,100	84,300	S単 37号
S02115	溶接工	2.000	人	30,200	60,400	S単 40号
S02115	普通作業員	2.000	人	20,700	41,400	S単 29号
Y00004	雑品	0.130		336,900	43,797	
C01001	組立式フロート台船（損料）	2.000	供用日	9,893	19,786	C単 5号
	合 計				400,483	算出数量 1.000 回
	単 価		回		400,483	
	*** T単－ 32号 ***					
T02007	組立式フロート台船（解除）		回		1.000 回	歩A 当たり算出
	台船2台 長期割引なし					
S16004	ラフレックレーン[油圧伸縮ｼﾞﾌﾞ型・～低騒・排対型(～2014)] ラフレックレーン(油圧伸縮ｼﾞﾌﾞ型),最大吊上能力50t吊,なし	1.000	日	119,000	119,000	S単 96号
S02115	土木一般世話役	1.000	人	31,800	31,800	S単 28号
S02115	とび工	2.000	人	28,100	56,200	S単 37号
S02115	溶接工	1.000	人	30,200	30,200	S単 40号
S02115	普通作業員	2.000	人	20,700	41,400	S単 29号
Y00004	雑品	0.130		278,600	36,218	
C01001	組立式フロート台船（損料）	2.000	供用日	9,893	19,786	C単 5号
S02114	足場用敷鉄板 [整備費] PL22*1524*6096	55.700	m ²	118	6,573	S単 27号
	合 計				341,177	算出数量 1.000 回
	単 価		回		341,177	
	*** T単－ 33号 ***					
T02008	曳航船（運転）		日		1.000 日	歩A 当たり算出
	運転1日当たり					
P34001	ガソリン J I S 2号 レギュラースタンド	9.200	L	154	1,417	
S02111	曳航船（FRP船） 15PS型（11欄）	1.650	供用日	3,480	5,742	S単 10号
S02111	曳航船（FRP船） 15PS型（9欄）	1.000	日	3,730	3,730	S単 11号
	合 計				10,889	算出数量 1.000 日

事業名	筑後川下流右岸農地防災事業					
工事名	南里線（小々森その４工区）水路改修工事（１工区）					
工事別工事名:南里線（小々森その４工区）水路改修工事（１工区）						
コード	名 称（規 格）	数 量	単位	単 価	金 額	備 考
	単 価		日		10,889	
	*** T単－ 34号 ***					
T02009	曳航船（運搬）		回		1.000 回	歩A 当たり算出
	【往路】片道 曳航船２台 長期割引なし					
S16004	ラフレンクレーン〔油圧伸縮ｼﾞｸﾞ型・～低騒・排対型（～2014）〕 ラフレンクレーン（油圧伸縮ｼﾞｸﾞ型）,最大吊上能力25t吊,なし	1.000	日	66,500	66,500	S単 93号
S02115	土木一般世話役					
		1.000	人	31,800	31,800	S単 28号
S02115	高級船員					
		1.000	人	36,100	36,100	S単 41号
S02115	普通船員					
		3.000	人	29,800	89,400	S単 33号
S02115	とび工					
		3.000	人	28,100	84,300	S単 37号
C01002	輸送費（特殊機械）片道 10ton車 130km以下	2.000	台	54,020	108,040	C単 6号
Y00004	雑品					
		0.030		416,140	12,484	
	合 計				428,624	算出数量 1.000 回
	単 価		回		428,624	
	*** T単－ 35号 ***					
T02010	曳航船（運搬）		回		1.000 回	歩A 当たり算出
	【復路】片道 曳航船２台 長期割引なし					
S16004	ラフレンクレーン〔油圧伸縮ｼﾞｸﾞ型・～低騒・排対型（～2014）〕 ラフレンクレーン（油圧伸縮ｼﾞｸﾞ型）,最大吊上能力25t吊,なし	1.000	日	66,500	66,500	S単 93号
S02115	土木一般世話役					
		1.000	人	31,800	31,800	S単 28号
S02115	高級船員					
		1.000	人	36,100	36,100	S単 41号
S02115	普通船員					
		3.000	人	29,800	89,400	S単 33号
S02115	とび工					
		3.000	人	28,100	84,300	S単 37号
C01002	輸送費（特殊機械）片道 10ton車 130km以下	2.000	台	54,020	108,040	C単 6号
Y00004	雑品					
		0.030		416,140	12,484	
	合 計				428,624	算出数量 1.000 回
	単 価		回		428,624	
	*** T単－ 36号 ***					
T02011	自走装置取付・取外し		回		1.000 回	歩A 当たり算出
	ラフレンクレーン25t吊					
S02115	土木一般世話役					
		0.250	人	31,800	7,950	S単 28号
S02115	特殊作業員					
		0.250	人	25,700	6,425	S単 31号
S02115	とび工					
		0.500	人	28,100	14,050	S単 37号
C01101	油圧圧入引抜機運転 〔エンジン式ユニット・排対型(2014)〕 圧入力800KN 引抜力900KN	0.320	供用日	180,888	57,884	C単 7号
C01102	ラフレンクレーン運転 〔油圧伸縮ｼﾞｸﾞ型・排対2次〕 25t吊	0.320	供用日	89,209	28,547	C単 8号
S02112	自走装置賃料 普通鋼矢板用	0.320	日	55,000	17,600	S単 21号
	合 計				132,456	算出数量 1.000 回
	単 価		回		132,456	
	*** T単－ 37号 ***					
T02012	油圧圧入機後退自走		枚		10.000 枚	歩A 当たり算出
	普通鋼矢板					

[illegible]

事業名 筑後川下流右岸農地防災事業						
工事名 南里線(小々森その4工区)水路改修工事(1工区)						
工事別工事名:南里線(小々森その4工区)水路改修工事(1工区)						
コード	名 称 (規 格)	数 量	単 位	単 価	金 額	備 考
	*** C単- 1号 ***					
C00001	輸送費(特殊機械)片道		台		1,000	歩A 当たり算出
	10ton車 130km以下					
P96074	運賃料金					
	10ton車 130km以下	1,000	台	54,020	54,020	
	合 計				54,020	算出数量 1,000 台
	単 価		台		54,020	
	*** C単- 2号 ***					
C00101	土工用マット(シート類)敷設		m ²		100,000	歩A 当たり算出
	吸出防止シート(合成繊維)					
S02116	吸出防止シート					
	合成繊維 厚10mm,(建:117N/5cm,積:117N/5cm),,	104,000	m ²	590	61,360	S単 47号
S02115	普通作業員	0.160	人	20,700	3,312	S単 29号
	合 計				64,672	算出数量 100,000 m ²
	単 価		m ²		647	
	*** C単- 3号 ***					
C00201	中和処理施設設置		式		1,000	歩A 当たり算出
	6m3/hr級					
S02115	土木一般世話役	2,000	人	31,800	63,600	S単 28号
S02115	電工	1,000	人	28,400	28,400	S単 38号
S02115	機械工	1,000	人	30,200	30,200	S単 39号
S02115	普通作業員	2,000	人	20,700	41,400	S単 29号
Y00004	雑品	0.200		163,600	32,720	
S16004	ラフレックレーン[油圧伸縮ジブ型・～低騒・排対型(～2014)]					
	ラフレックレーン(油圧伸縮ジブ型),最大吊上能力4.9t吊,なし	1,000	日	47,500	47,500	S単 94号
	合 計				243,820	算出数量 1,000 式
	単 価		式		243,820	
	*** C単- 4号 ***					
C00202	中和処理施設撤去		式		1,000	歩A 当たり算出
	6m3/hr級					
S02115	土木一般世話役	1,000	人	31,800	31,800	S単 28号
S02115	電工	0.500	人	28,400	14,200	S単 38号
S02115	機械工	1,000	人	30,200	30,200	S単 39号
S02115	普通作業員	1,000	人	20,700	20,700	S単 29号
Y00004	雑品	0.200		96,900	19,380	
S16004	ラフレックレーン[油圧伸縮ジブ型・～低騒・排対型(～2014)]					
	ラフレックレーン(油圧伸縮ジブ型),最大吊上能力4.9t吊,なし	0.500	日	47,500	23,750	S単 94号
	合 計				140,030	算出数量 1,000 式
	単 価		式		140,030	
	*** C単- 5号 ***					
C01001	組立式フロート台船(損料)		供用日		1,000	歩A 当たり算出
S02111	フロート(組立式)[本体]					
	3t用	3,000	台	1,890	5,670	S単 7号

[illegible]



誰もが住んでみたい村に
農業農村整備

筑後川下流右岸農地防災事業
南里線（小々森その4工区）水路改修工事（2工区）

積 算 書
(当初)

九州農政局
筑後川下流右岸農地防災事業所

九州農政局

九州農政局

[illegible]

事業名 筑後川下流右岸農地防災事業

工事名 南里線(小々森その4工区)水路改修工事(2工区)

工事別工事名:南里線(小々森その4工区)水路改修工事(2工区)

項 目 名	数 量	単 位	金 額	備 考
工事価格			339,090,000	
・工事原価			292,448,000	
純工事費			237,879,000	
・直接工事費			203,919,000	
・直接工事費(仮設工を除く)	1.000	式	175,792,000	
・直接工事費(仮設工)	1.000	式	28,127,000	
・間接工事費			88,529,000	
・共通仮設費			33,960,000	
・事業損失防止施設費	1.000	式	3,259,000	
・運搬費～営繕費等				
$207,417,000 \times ((7.360 \times 1.000) \times 1.000 \times 1.000 \times 1.000)$			15,266,000	
・運搬費	1.000	式	13,982,000	
・準備費	1.000	式	407,000	
・安全費	1.000	式	0	
・役務費	1.000	式	107,000	
・技術管理費	1.000	式	0	
・営繕費等	1.000	式	0	
・現場環境改善費			939,000	
・現場環境改善費(率計上)				
$199,905,000 \times (0.470)$			939,000	
・現場環境改善費(積上)	1.000	式	0	
・現場管理費			54,569,000	
・現場管理費(率計上)				
$237,879,000 \times ((22.940 \times 1.000) \times 1.000 \times 1.000 \times 1.000 + 0.000 + 0.000 - 0.000)$			54,569,000	
・現場管理費(積上)	1.000	式	0	
・現場管理費(一般管理費率対象外)	1.000	式	0	
・工期延長等に伴う現場維持等の費用	1.000	式	0	
・官貸額(直工)	1.000	式	0	
・官貸額(事業損失防止)	1.000	式	0	
・官貸額(直工・事業損失防止除く)	1.000	式	0	
・一般管理費等				
$292,448,000 \times (15.910 \times 1.000 + 0.04)$			46,645,000	
・一括計上価格	1.000	式	0	
支給品費			0	
支給品費(直工・事業損失防止)			0	
支給品費(直工)			0	
処分費等(直接工事費の内数)			4,014,000	
処分費(準備費の内数)			239,000	
処分費(事業損失防止施設費内数)			0	
処分費等(率対象外)			0	

[illegible]

[illegible]

[illegible]

[illegible]

[illegible]

[illegible]

[illegible]

事業名	筑後川下流右岸農地防災事業				
工事名	南里線（小々森その4工区）水路改修工事（2工区）				
工事別工事名:南里線（小々森その4工区）水路改修工事（2工区）					
名 称（規 格）	数 量	単位	単 価	金 額	備 考
直接工事費（仮設工を除く）				175,792,000	
・土工 2工区	1.000	式		32,527,000	
・掘削工	1.000	式		2,436,000	
000001 土砂掘削	690	m3	274	189,060	歩A・単A B単 1号
000002 土砂掘削	8,200	m3	274	2,246,800	歩A・単A B単 2号
合 計				2,435,860	
・盛土工	1.000	式		3,292,000	
000003 流用土盛土	370	m3	2,325	860,250	歩A・単A B単 3号
000004 流用土盛土	1,000	m3	2,281	2,281,000	歩A・単A B単 4号
000005 流用土盛土	150	m3	1,006	150,900	歩A・単A B単 5号
合 計				3,292,150	
・整形仕上げ工	1.000	式		13,636,000	
000006 法面整形（盛土部）	2,190	m ²	896	1,962,240	歩A・単A B単 6号
000007 法面整形（盛土部）	1,500	m ²	1,356	2,034,000	歩A・単A B単 7号
000008 法面整形（掘削部）	3,880	m ²	1,272	4,935,360	歩A・単A B単 8号
000009 法面整形（掘削部）	2,420	m ²	1,944	4,704,480	歩A・単A B単 9号
合 計				13,636,080	
・作業残土処理工	1.000	式		13,163,000	
000010 作業残土処理 土砂,末次仮置場	4,600	m3	1,147	5,276,200	歩A・単A B単 10号
000011 作業残土処理 土砂,1工区	270	m3	853	230,310	歩A・単A B単 11号
000012 作業残土処理 土砂,末次仮置場	1,300	m3	1,405	1,826,500	歩A・単A B単 12号
000013 作業残土処理 土砂,1工区	470	m3	1,111	522,170	歩A・単A B単 13号
000014 作業残土処理 草根混じり土,一ノ原受入地	680	m3	7,806	5,308,080	歩A・単A B単 14号
合 計				13,163,260	
・地盤改良工 2工区	1.000	式		57,383,000	
・安定処理工	1.000	式		57,383,000	
000015 安定処理 石灰系固化材（70kg/m3）	5,736	m3	3,362	19,284,432	歩A・単A B単 15号
000016 安定処理 石灰系固化材（70kg/m3）	2,964	m3	3,443	10,205,052	歩A・単A B単 16号
000017 安定処理 石灰系固化材発塵抑制型（70kg/m3）	5,592	m3	3,891	21,758,472	歩A・単A B単 17号
000018 安定処理 石灰系固化材発塵抑制型（70kg/m3）	1,483	m3	3,972	5,890,476	歩A・単A B単 18号
000019 葎運搬・処理 プラスチック類（改良材空袋）	36	m3	6,800	244,800	歩A・単A B単 19号
合 計				57,383,232	
・構造物撤去工 2工区	1.000	式		1,560,000	
・構造物取壊し工	1.000	式		1,560,000	
000020 舗装版切断 As,舗装版厚=15cm以下	242	m	702	169,884	歩A・単A B単 20号
000021 舗装版切断排水処理 汚泥	0.073	m3	16,000	1,168	歩A・単A B単 21号
000022 舗装版破碎 As,舗装版厚=15cm以下	1,210	m ²	236	285,560	歩A・単A B単 22号
000023 葎運搬・処理 As葎	48	m3	6,087	292,176	歩A・単A B単 23号

事業名 筑後川下流右岸農地防災事業					
工事名 南里線（小々森その4工区）水路改修工事（2工区）					
工事別工事名:南里線（小々森その4工区）水路改修工事（2工区）					
名 称 (規 格)	数 量	単 位	単 価	金 額	備 考
000024 水路内雑物運搬・処理 水路内雑物	15	m ³	11,600	174,000	歩A・単A B単 24号
000025 木柵撤去 チェーンソー	1,154	m	206	237,724	歩A・単A B単 25号
000026 木柵運搬・処理 木くず	54	m ³	7,395	399,330	歩A・単A B単 26号
合 計				1,559,842	
・法覆護岸工 2工区	1.000	式		77,893,000	
・コンクリートブロック工	1.000	式		77,821,000	
000027 ブロックマット	144	m ²	8,425	1,213,200	歩A・単A B単 27号
000028 ブロックマット	3,264	m ²	7,710	25,165,440	歩A・単A B単 28号
000029 ブロックマット	321	m ²	7,641	2,452,761	歩A・単A B単 29号
000030 ブロックマット	5,348	m ²	7,754	41,468,392	歩A・単A B単 30号
000031 アンカーピン SD295,D16,加工含み	6,480	本	830	5,378,400	歩A・単A B単 31号
000032 コンクリートブロック張り（撤去）	93	m ²	1,975	183,675	歩A・単A B単 32号
000033 コンクリートブロック張り（復旧） t=10cm,既設利用,吸出防止シート（合成繊維t=10mm）	93	m ²	4,533	421,569	歩A・単A B単 33号
000034 階段工 1:2.5勾配,一般型（8段）	9	箇所	115,445	1,039,005	歩A・単A B単 34号
000035 階段工 1:2.0勾配,一般型（7段）	6	箇所	83,161	498,966	歩A・単A B単 35号
合 計				77,821,408	
・・端部処理工	1.000	式		72,000	
000036 構造物接続部 吸出防止シート（合成繊維t=10mm）	14	箇所	3,183	44,562	歩A・単A B単 36号
000037 構造物接続部 吸出防止シート（合成繊維t=10mm）	10	箇所	2,717	27,170	歩A・単A B単 37号
合 計				71,732	
・水路付帯工 2工区	1.000	式		1,934,000	
・安全施設工	1.000	式		1,934,000	
000038 ガードレール撤去 Gr-C-4E	543	m	1,380	749,340	歩A・単A B単 38号
000039 ガードレール復旧 Gr-C-4E,既設利用	543	m	1,490	809,070	歩A・単A B単 39号
000040 ガードレール撤去 Gr-C-4ES	98	m	1,380	135,240	歩A・単A B単 40号
000041 ガードレール復旧 Gr-C-4ES,既設利用	98	m	2,457	240,786	歩A・単A B単 41号
合 計				1,934,436	
・耕地復旧工 2工区	1.000	式		704,000	
・水田復旧工	1.000	式		704,000	
000042 暗渠排水工 VUφ50,L=2.0m,ネジ式水甲栓(チェーン付き)	4	箇所	22,234	88,936	歩A・単A B単 42号
000043 耕地復旧（耕起）	10,575	m ²	23	243,225	歩A・単A B単 43号
000044 畦畔復旧 土堤	44	m	1,104	48,576	歩A・単A B単 44号
000045 田面排水工 VUφ75	1	箇所	3,318	3,318	歩A・単A B単 45号
000046 田面排水工 VUφ100	2	箇所	4,005	8,010	歩A・単A B単 46号
000047 田面排水工 VPφ100	3	箇所	5,226	15,678	歩A・単A B単 47号
000048 田面排水工 VUφ150	1	箇所	8,048	8,048	歩A・単A B単 48号
000049 田面排水工 VPφ150	1	箇所	9,723	9,723	歩A・単A B単 49号
000050 田面排水工 VUφ200	1	箇所	11,319	11,319	歩A・単A B単 50号
000051 田面排水工 VPφ200	3	箇所	13,962	41,886	歩A・単A B単 51号

[illegible]

[illegible]

[illegible]

[illegible]

[illegible]

[illegible]

事業名 筑後川下流右岸農地防災事業						
工事名 南里線（小々森その4工区）水路改修工事（2工区）						
工事別工事名:南里線（小々森その4工区）水路改修工事（2工区）						
コード	名 称 (規 格)	数 量	単 位	単 価	金 額	備 考
000001	*** B単－ 1号 *** 土砂掘削					
			m3	274		歩A・単A
000002	*** B単－ 2号 *** 土砂掘削					
			m3	274		歩A・単A
000003	*** B単－ 3号 *** 流用土盛土					
			m3	2,325		歩A・単A
000004	*** B単－ 4号 *** 流用土盛土					
			m3	2,281		歩A・単A
000005	*** B単－ 5号 *** 流用土盛土					
			m3	1,006		歩A・単A
000006	*** B単－ 6号 *** 法面整形（盛土部）					
			m ²	896		歩A・単A
000007	*** B単－ 7号 *** 法面整形（盛土部）					
			m ²	1,356		歩A・単A
000008	*** B単－ 8号 *** 法面整形（掘削部）					
			m ²	1,272		歩A・単A
000009	*** B単－ 9号 *** 法面整形（掘削部）					
			m ²	1,944		歩A・単A
000010	*** B単－ 10号 *** 作業残土処理					
	土砂,末次仮置場		m3	1,147		歩A・単A
000011	*** B単－ 11号 *** 作業残土処理					
	土砂, 1 工区		m3	853		歩A・単A
000012	*** B単－ 12号 *** 作業残土処理					
	土砂,末次仮置場		m3	1,405		歩A・単A
000013	*** B単－ 13号 *** 作業残土処理					
	土砂, 1 工区		m3	1,111		歩A・単A
000014	*** B単－ 14号 *** 作業残土処理					
	草根混じり土,一ノ原受入地		m3	7,806		歩A・単A
000015	*** B単－ 15号 *** 安定処理					
	石灰系固化材（70kg/m3）		m3	3,362		歩A・単A
000016	*** B単－ 16号 *** 安定処理					
	石灰系固化材（70kg/m3）		m3	3,443		歩A・単A
000017	*** B単－ 17号 *** 安定処理					
	石灰系固化材発塵抑制型（70kg/m3）		m3	3,891		歩A・単A
000018	*** B単－ 18号 *** 安定処理					
	石灰系固化材発塵抑制型（70kg/m3）		m3	3,972		歩A・単A
000019	*** B単－ 19号 *** 殻運搬・処理					
	プラスチック類（改良材空袋）		m3	6,800		歩A・単A
000020	*** B単－ 20号 *** 舗装版切断					
	As,舗装版厚=15cm以下		m	702		歩A・単A
000021	*** B単－ 21号 *** 舗装版切断排水処理					
	汚泥		m3	16,000		歩A・単A
000022	*** B単－ 22号 *** 舗装版破碎					

事業名	筑後川下流右岸農地防災事業					
工事名	南里線（小々森その4工区）水路改修工事（2工区）					
工事別工事名:南里線（小々森その4工区）水路改修工事（2工区）						
コード	名 称（規 格）	数 量	単位	単 価	金 額	備 考
	As,舗装版厚=15cm以下		m ²	236		歩A・単A
000023	*** B単－ 23号 *** 殻運搬・処理					
	As殻		m ³	6,087		歩A・単A
000024	*** B単－ 24号 *** 水路内雑物運搬・処理					
	水路内雑物		m ³	11,600		歩A・単A
000025	*** B単－ 25号 *** 木柵撤去					
	チェンソー		m	206		歩A・単A
000026	*** B単－ 26号 *** 木柵運搬・処理					
	木くず		m ³	7,395		歩A・単A
000027	*** B単－ 27号 *** ブロックマット					
			m ²	8,425		歩A・単A
000028	*** B単－ 28号 *** ブロックマット					
			m ²	7,710		歩A・単A
000029	*** B単－ 29号 *** ブロックマット					
			m ²	7,641		歩A・単A
000030	*** B単－ 30号 *** ブロックマット					
			m ²	7,754		歩A・単A
000031	*** B単－ 31号 *** アンカーピン					
	SD295,D16,加工含み		本	830		歩A・単A
000032	*** B単－ 32号 *** コンクリートブロック張り（撤去）					
			m ²	1,975		歩A・単A
000033	*** B単－ 33号 *** コンクリートブロック張り（復旧）					
	t=10cm,既設利用,吸出防止ｼｰﾄ（合成繊維t=10mm）		m ²	4,533		歩A・単A
000034	*** B単－ 34号 *** 階段工					
	1:2.5勾配,一般型（8段）		箇所	115,445		歩A・単A
000035	*** B単－ 35号 *** 階段工					
	1:2.0勾配,一般型（7段）		箇所	83,161		歩A・単A
000036	*** B単－ 36号 *** 構造物接続部					
	吸出防止ｼｰﾄ（合成繊維t=10mm）		箇所	3,183		歩A・単A
000037	*** B単－ 37号 *** 構造物接続部					
	吸出防止ｼｰﾄ（合成繊維t=10mm）		箇所	2,717		歩A・単A
000038	*** B単－ 38号 *** ガードレール撤去					
	Gr-C-4E		m	1,380		歩A・単A
000039	*** B単－ 39号 *** ガードレール復旧					
	Gr-C-4E,既設利用		m	1,490		歩A・単A
000040	*** B単－ 40号 *** ガードレール撤去					
	Gr-C-4ES		m	1,380		歩A・単A
000041	*** B単－ 41号 *** ガードレール復旧					
	Gr-C-4ES,既設利用		m	2,457		歩A・単A
000042	*** B単－ 42号 *** 暗渠排水工					
	VUφ50,L=2.0m,ネジ式水甲栓（チェーン付き）		箇所	22,234		歩A・単A
000043	*** B単－ 43号 *** 耕地復旧（耕起）					
			m ²	23		歩A・単A

事業名	筑後川下流右岸農地防災事業					
工事名	南里線（小々森その4工区）水路改修工事（2工区）					
工事別工事名:南里線（小々森その4工区）水路改修工事（2工区）						
コード	名 称（規 格）	数 量	単位	単 価	金 額	備 考
000044	*** B単— 44号 *** 畦畔復旧					
	土堤		m	1,104		歩A・単A
000045	*** B単— 45号 *** 田面排水工					
	VUφ75		箇所	3,318		歩A・単A
000046	*** B単— 46号 *** 田面排水工					
	VUφ100		箇所	4,005		歩A・単A
000047	*** B単— 47号 *** 田面排水工					
	VPφ100		箇所	5,226		歩A・単A
000048	*** B単— 48号 *** 田面排水工					
	VUφ150		箇所	8,048		歩A・単A
000049	*** B単— 49号 *** 田面排水工					
	VPφ150		箇所	9,723		歩A・単A
000050	*** B単— 50号 *** 田面排水工					
	VUφ200		箇所	11,319		歩A・単A
000051	*** B単— 51号 *** 田面排水工					
	VPφ200		箇所	13,962		歩A・単A
000052	*** B単— 52号 *** 田面排水工					
	VUφ250		箇所	17,343		歩A・単A
000053	*** B単— 53号 *** 田面排水工					
	VPφ250		箇所	20,851		歩A・単A
000054	*** B単— 54号 *** 田面排水工					
	VUφ300		箇所	23,963		歩A・単A
000055	*** B単— 55号 *** 水叩き					
	吸出防止シート,ヤシ繊維,t=10mm		箇所	1,826		歩A・単A
000056	*** B単— 56号 *** 不陸整正					
	補足材なし		m ²	184		歩A・単A
000057	*** B単— 57号 *** 表層（車道・路肩部）					
	再生密粒度7ス2(13),t=4cm		m ²	1,814		歩A・単A
000058	*** B単— 58号 *** 表層（車道・路肩部）					
	オーバーレイ,再生密粒度7ス2(13),t=3cm		m ²	1,341		歩A・単A
000059	*** B単— 59号 *** 区画線					
	実線,15cm,溶融式		m	364		歩A・単A
000060	*** B単— 60号 *** 敷砂利					
	RC-40,t=10cm,敷均し		m ²	860		歩A・単A
000061	*** B単— 61号 *** 指定仮設工					
	対象工種③		式	19,337,000		歩A・単A
000062	*** B単— 62号 *** 任意仮設工					
	対象工種④		式	8,790,000		歩A・単A
000063	*** B単— 63号 *** 中和処理施設					
	炭酸ガス		式	1,198,738		歩A・単A
000064	*** B単— 64号 *** 用水対策					
	φ50,№54+17.03		式	1,224,247		歩A・単A
000065	*** B単— 65号 *** 用水対策					

[illegible]

事業名 筑後川下流右岸農地防災事業						
工事名 南里線（小々森その4工区）水路改修工事（2工区）						
工事別工事名:南里線（小々森その4工区）水路改修工事（2工区）						
コード	名 称（規 格）	数 量	単 位	単 価	金 額	備 考
	*** B単－ 1号 ***					
000001	土砂掘削		m3		1,000 m3	歩A
Y00001	土砂（現地土）					当たり算出
SA0101	SP 掘削 土砂,オ-グ'ヲカ'ト,無し,無し,10,000m3以上50,000m3未満,-,-,-,-,-	1.000	m3	274.1	274	S単 90号
	合 計				274	
	単 価				274	
	*** B単－ 2号 ***					
000002	土砂掘削		m3		1,000 m3	歩A
Y00001	土砂（改良土）					当たり算出
SA0101	SP 掘削 土砂,オ-グ'ヲカ'ト,無し,無し,10,000m3以上50,000m3未満,-,-,-,-,-	1.000	m3	274.1	274	S単 90号
	合 計				274	
	単 価				274	
	*** B単－ 3号 ***					
000003	流用土盛土		m3		1,000 m3	歩A
Y00001	人力まきだし+振動コンパクタ 90kg級					当たり算出
S01041	人力土工(盛土・埋戻) 粘性土・礫質土,盛土,まき出し,振動コンパクタ(Ⅰ)	1.000	m3	2,325	2,325	S単 1号
	合 計				2,325	
	単 価				2,325	
	*** B単－ 4号 ***					
000004	流用土盛土		m3		1,000 m3	歩A
Y00001	人力まきだし+振動ロータリ式（3～4t）					当たり算出
S01041	人力土工(盛土・埋戻) 粘性土・礫質土,盛土,まき出し,締固めを計上しない	1.000	m3	1,760	1,760	S単 2号
S01082	締固工(振動ロータリ締固め2.5m未満) 路体・築堤,3～4ton,なし	1.000	m3	521	521	S単 3号
	合 計				2,281	
	単 価				2,281	
	*** B単－ 5号 ***					
000005	流用土盛土		m3		1,000 m3	歩A
Y00001	BH0.28m3敷均し+振動ロータリ式（3～4t）					当たり算出
SA0141	SP 路体（築堤）盛土・埋戻 2.5m以上4.0m未満,-,-,なし	1.000	m3	1,006	1,006	S単 95号
	合 計				1,006	
	単 価				1,006	
	*** B単－ 6号 ***					
000006	法面整形（盛土部）		m ²		1,000 m ²	歩A
Y00001	土砂					当たり算出
T00102	法面整形（盛土部） 通常施工	1.000	m ²	896	896	T単 3号
	合 計				896	
	単 価				896	

事業名 筑後川下流右岸農地防災事業						
工事名 南里線（小々森その4工区）水路改修工事（2工区）						
工事別工事名:南里線（小々森その4工区）水路改修工事（2工区）						
コード	名 称（規 格）	数 量	単 位	単 価	金 額	備 考
*** B単一 7号 ***						
000007	法面整形（盛土部）		m ²		1,000	歩A 当たり算出
Y00001	土砂（対面整形区間）					
T00104	法面整形（盛土部） 対面施工	1,000	m ²	1,356	1,356	T単 5号
	合 計				1,356	
	単 価				1,356	
*** B単一 8号 ***						
000008	法面整形（掘削部）		m ²		1,000	歩A 当たり算出
Y00001	土砂					
T00101	法面整形（掘削部） 通常施工	1,000	m ²	1,272	1,272	T単 2号
	合 計				1,272	
	単 価				1,272	
*** B単一 9号 ***						
000009	法面整形（掘削部）		m ²		1,000	歩A 当たり算出
Y00001	土砂（対面整形区間）					
T00103	法面整形（掘削部） 対面施工	1,000	m ²	1,944	1,944	T単 4号
	合 計				1,944	
	単 価				1,944	
*** B単一 10号 ***						
000010	作業残土処理 土砂,末次仮置場		m ³		1,000	歩A 当たり算出
Y00001	1度扱い,整地					
SA0121	SP 土砂等運搬 標準,バ ^ッ ク ^ッ ハ ^ッ 容量0.8m ³ ,土砂(岩塊・玉石混り土含む),無し,4.0km以下	1,000	m ³	983.9	984	S単 92号
SA0161	SP 整地 残土受入れ地での処理,-,-,なし	1,000	m ³	162.8	163	S単 96号
	合 計				1,147	
	単 価				1,147	
*** B単一 11号 ***						
000011	作業残土処理 土砂,1工区		m ³		1,000	歩A 当たり算出
Y00001	1度扱い					
SA0121	SP 土砂等運搬 標準,バ ^ッ ク ^ッ ハ ^ッ 容量0.8m ³ ,土砂(岩塊・玉石混り土含む),無し,3.0km以下	1,000	m ³	852.7	853	S単 93号
	合 計				853	
	単 価				853	
*** B単一 12号 ***						
000012	作業残土処理 土砂,末次仮置場		m ³		1,000	歩A 当たり算出
Y00001	2度扱い,整地					
SA0102	SP 積込(ルーズ) 土砂,土量50,000m ³ 未満	1,000	m ³	257.6	258	S単 91号
SA0121	SP 土砂等運搬 標準,バ ^ッ ク ^ッ ハ ^ッ 容量0.8m ³ ,土砂(岩塊・玉石混り土含む),無し,4.0km以下	1,000	m ³	983.9	984	S単 92号
SA0161	SP 整地 残土受入れ地での処理,-,-,なし	1,000	m ³	162.8	163	S単 96号
	合 計				1,405	

事業名	筑後川下流右岸農地防災事業					
工事名	南里線（小々森その４工区）水路改修工事（２工区）					
工事別工事名:南里線（小々森その４工区）水路改修工事（２工区）						
コード	名 称（規 格）	数 量	単位	単 価	金 額	備 考
	単 価				1,405	
	*** B単一 13号 ***					
000013	作業残土処理 土砂,1工区		m3		1,000 m3	歩A 当たり算出
Y00001	2度扱い					
SA0102	SP 積込(ルーズ) 土砂,土量50,000m3未満	1.000	m3	257.6	258	S単 91号
SA0121	SP 土砂等運搬 標準,ﾊﾞｯｸﾙ ﾊﾞｯｸﾙ容量0.8m3,土砂(岩塊・玉石混り土含む),無し,3.0km以下	1.000	m3	852.7	853	S単 93号
	合 計				1,111	
	単 価				1,111	
	*** B単一 14号 ***					
000014	作業残土処理 草根混じり土,一ノ原受入地		m3		1,000 m3	歩A 当たり算出
Y00001	1度扱い,有料処分					
SA0121	SP 土砂等運搬 標準,ﾊﾞｯｸﾙ ﾊﾞｯｸﾙ容量0.8m3,土砂(岩塊・玉石混り土含む),無し,49.5km以下	0.800	m3	4,133	3,306	S単 94号
S02123	処分価格 草根混じり土	1.000	m3	4,500	4,500	S単 45号
	合 計				7,806	
	単 価				7,806	
	*** B単一 15号 ***					
000015	安定処理 石灰系固化材 (70kg/m3)		m3		100,000 m3	歩A 当たり算出
S02117	地盤改良材 石灰系固化材 フレコン 一般軟弱土用	7.560	ton	25,000	189,000	S単 43号
S86401	固化材散布 施工障害なし	7.000	ton	5,894	41,258	S単 87号
S86433	粉体攪拌工 (ﾊﾞｯｸﾙ攪拌混合) 施工障害なし,深度0.5～2.0m	100.000	m3	1,059	105,900	S単 88号
	合 計				336,158	
	単 価				3,362	
	*** B単一 16号 ***					
000016	安定処理 石灰系固化材 (70kg/m3)		m3		100,000 m3	歩A 当たり算出
S02117	地盤改良材 石灰系固化材 フレコン 一般軟弱土用	7.560	ton	25,000	189,000	S単 43号
S86401	固化材散布 施工障害なし	7.000	ton	5,894	41,258	S単 87号
S86433	粉体攪拌工 (ﾊﾞｯｸﾙ攪拌混合) 施工障害なし,深度2.0mを超え3.0m以下	100.000	m3	1,140	114,000	S単 89号
	合 計				344,258	
	単 価				3,443	
	*** B単一 17号 ***					
000017	安定処理 石灰系固化材発塵抑制型 (70kg/m3)		m3		100,000 m3	歩A 当たり算出
S02117	地盤改良材 石灰系固化材 発塵抑制 フレコン	7.560	ton	32,000	241,920	S単 44号
S86401	固化材散布 施工障害なし	7.000	ton	5,894	41,258	S単 87号
S86433	粉体攪拌工 (ﾊﾞｯｸﾙ攪拌混合) 施工障害なし,深度0.5～2.0m	100.000	m3	1,059	105,900	S単 88号
	合 計				389,078	
	単 価				3,891	
	*** B単一 18号 ***					

事業名 筑後川下流右岸農地防災事業						
工事名 南里線（小々森その4工区）水路改修工事（2工区）						
工事別工事名:南里線（小々森その4工区）水路改修工事（2工区）						
コード	名 称 (規 格)	数 量	単位	単 価	金 額	備 考
000018	安定処理					歩A
	石灰系固化材発塵抑制型（70kg/m3）		m3		100,000	当たり算出
S02117	地盤改良材					
	石灰系固化材 発塵抑制 フレコン	7.560	ton	32,000	241,920	S単 44号
S86401	固化材散布					
	施工障害なし	7.000	ton	5,894	41,258	S単 87号
S86433	粉体攪拌工（ハッパ抄攪拌混合）					
	施工障害なし,深度2.0mを超え3.0m以下	100.000	m3	1,140	114,000	S単 89号
	合 計				397,178	
	単 価				3,972	
	*** B単－ 19号 ***					
000019	殻運搬・処理					歩A
	プラスチック類（改良材空袋）		m3		1,000	当たり算出
S02123	積込・運搬					
	廃プラスチック類	1.000	m3	2,000	2,000	S単 46号
S02123	処分価格					
	廃プラスチック類	1.000	m3	4,800	4,800	S単 47号
	合 計				6,800	
	単 価				6,800	
	*** B単－ 20号 ***					
000020	舗装版切断					歩A
	As,舗装版厚=15cm以下		m		1,000	当たり算出
SA0223	SP 舗装版切断					
	アスファルト舗装版,15cm以下,-,-	1.000	m	702.4	702	S単 99号
	合 計				702	
	単 価				702	
	*** B単－ 21号 ***					
000021	舗装版切断排水処理					歩A
	汚泥		m3		1,000	当たり算出
S02123	処分価格					
	汚泥	1.000	m3	16,000	16,000	S単 48号
	合 計				16,000	
	単 価				16,000	
	*** B単－ 22号 ***					
000022	舗装版破碎					歩A
	As,舗装版厚=15cm以下		m ²		1,000	当たり算出
SA0222	SP 舗装版破碎					
	アスファルト舗装版,無し,不要,15cm以下,-,有り,なし	1.000	m ²	235.8	236	S単 98号
	合 計				236	
	単 価				236	
	*** B単－ 23号 ***					
000023	殻運搬・処理					歩A
	As殻		m3		1,000	当たり算出
SA0221	SP 殻運搬					
	舗装版破碎,機械積込(舗装版厚15cm以下),無し,6.5km以下,	1.000	m3	3,287	3,287	S単 97号
S02123	建設廃材					
	アスファルトコンクリート廃材	1.000	m3	2,800	2,800	S単 49号
	合 計				6,087	
	単 価				6,087	
	*** B単－ 24号 ***					
000024	水路内雑物運搬・処理					歩A
	水路内雑物		m3		1,000	当たり算出
S02123	積込・運搬					
	水路内雑物	1.000	m3	3,100	3,100	S単 50号
S02123	処分価格					
	水路内雑物	1.000	m3	8,500	8,500	S単 51号

事業名 筑後川下流右岸農地防災事業						
工事名 南里線(小々森その4工区)水路改修工事(2工区)						
工事別工事名:南里線(小々森その4工区)水路改修工事(2工区)						
コード	名 称 (規 格)	数 量	単 位	単 価	金 額	備 考
	合 計				11,600	
	単 価				11,600	
	*** B単一 25号 ***					
000025	木柵撤去 チェンソー		m		1.000 m	歩A 当たり算出
T00301	木柵撤去	1.000	m	206	206	T単 6号
	合 計				206	
	単 価				206	
	*** B単一 26号 ***					
000026	木柵運搬・処理 木くず		m3		1.000 m3	歩A 当たり算出
S02123	処分場運搬 木くず(生木),距離:36.5km以下,路面:良好	1.000	m3	2,720	2,720	S単 52号
S02123	処分価格 木くず(生木)	1.000	m3	4,675	4,675	S単 53号
	合 計				7,395	
	単 価				7,395	
	*** B単一 27号 ***					
000027	ブロックマット		m ²		1.000 m ²	歩A 当たり算出
Y00001	L=3.0m,t=8cm					
S06009	ブロックマット敷設 3.0m,なし	1.000	m ²	1,325	1,325	S単 56号
S02116	ブロックマット 厚8cm 吸い出し防止材付 設置用固定材含まず,,	1.000	m ²	7,100	7,100	S単 21号
	合 計				8,425	
	単 価				8,425	
	*** B単一 28号 ***					
000028	ブロックマット		m ²		1.000 m ²	歩A 当たり算出
Y00001	L=7.0m,t=8cm					
S06009	ブロックマット敷設 7.0m,なし	1.000	m ²	610	610	S単 57号
S02116	ブロックマット 厚8cm 吸い出し防止材付 設置用固定材含まず,,	1.000	m ²	7,100	7,100	S単 21号
	合 計				7,710	
	単 価				7,710	
	*** B単一 29号 ***					
000029	ブロックマット		m ²		1.000 m ²	歩A 当たり算出
Y00001	L=8.0m,t=8cm					
S06009	ブロックマット敷設 8.0m,なし	1.000	m ²	541	541	S単 58号
S02116	ブロックマット 厚8cm 吸い出し防止材付 設置用固定材含まず,,	1.000	m ²	7,100	7,100	S単 21号
	合 計				7,641	
	単 価				7,641	
	*** B単一 30号 ***					
000030	ブロックマット		m ²		1.000 m ²	歩A 当たり算出
Y00001	L=9.0m,t=8cm					

事業名 筑後川下流右岸農地防災事業						
工事名 南里線（小々森その4工区）水路改修工事（2工区）						
工事別工事名:南里線（小々森その4工区）水路改修工事（2工区）						
コード	名 称 (規 格)	数 量	単位	単 価	金 額	備 考
T00001	ブロックマット敷設 9.0m,長期割引単価区分（賃料機械）：なし	1.000	m ²	654	654	T単 1号
S02116	ブロックマット 厚8cm 吸い出し防止材付 設置用固定材含まず,,	1.000	m ²	7,100	7,100	S単 21号
	合 計				7,754	
	単 価				7,754	
	*** B単一 31号 ***					
000031	アンカーピン SD295,D16,加工含む		本		1,000	歩A 当たり算出
S02116	アンカーピン SD295 D16 L=600mm×B=200mm 鉄筋加工費含む,,	1.000	本	830	830	S単 22号
	合 計				830	
	単 価				830	
	*** B単一 32号 ***					
000032	コンクリートブロック張り（撤去）		m ²		1,000	歩A 当たり算出
T00405	コンクリートブロック張り工（撤去） 50×50×10cm,長期割引単価区分（賃料機械）：なし）	1.000	m ²	1,975	1,975	T単 7号
	合 計				1,975	
	単 価				1,975	
	*** B単一 33号 ***					
000033	コンクリートブロック張り（復旧） t=10cm,既設利用,吸出防止シート（合成繊維t=10mm）		m ²		1,000	歩A 当たり算出
T00407	コンクリートブロック張り工（復旧） 50×50×10cm,既設利用,長期割引なし	1.000	m ²	4,533	4,533	T単 8号
	合 計				4,533	
	単 価				4,533	
	*** B単一 34号 ***					
000034	階段工 1:2.5勾配,一般型（8段）		箇所		1,000	歩A 当たり算出
T00416	階段ブロック（一般型） 1:2.5勾配用,長期割引単価区分（賃料機械）：なし	3.200	m ²	35,665	114,128	T単 12号
SA0311	SP コンクリート 無筋・鉄筋構造物,人力打設,計上する,-,一般養生,-,無し,-,,18-8-25(20)(高 圧B) W/C65%	0.020	m ³	31,230	625	S単 100号
SA0312	SP 型枠 一般型枠,鉄筋・無筋構造物	0.050	m ²	9,668	483	S単 101号
T00412	溶接金網設置工 溶接金網φ3.2mm,網目100mm	0.300	m ²	696	209	T単 10号
	合 計				115,445	
	単 価				115,445	
	*** B単一 35号 ***					
000035	階段工 1:2.0勾配,一般型（7段）		箇所		1,000	歩A 当たり算出
T00408	階段ブロック（一般型） 1:2.0勾配用,長期割引単価区分（賃料機械）：なし	2.800	m ²	29,230	81,844	T単 9号
SA0311	SP コンクリート 無筋・鉄筋構造物,人力打設,計上する,-,一般養生,-,無し,-,,18-8-25(20)(高 圧B) W/C65%	0.020	m ³	31,230	625	S単 100号
SA0312	SP 型枠 一般型枠,鉄筋・無筋構造物	0.050	m ²	9,668	483	S単 101号
T00412	溶接金網設置工 溶接金網φ3.2mm,網目100mm	0.300	m ²	696	209	T単 10号
	合 計				83,161	
	単 価				83,161	

事業名 筑後川下流右岸農地防災事業						
工事名 南里線（小々森その4工区）水路改修工事（2工区）						
工事別工事名:南里線（小々森その4工区）水路改修工事（2工区）						
コード	名 称（規 格）	数 量	単 位	単 価	金 額	備 考
*** B単ー 36号 ***						
000036	構造物接続部 吸出防止シート（合成繊維t=10mm）		箇所		1,000	歩A 当たり算出
Y00001	L=8.2m,W=0.6m					
T00413	土工用マット（シート類）敷設 吸出防止シート（合成繊維）	4.920	m	647	3,183	T単 11号
	合 計				3,183	
	単 価				3,183	
*** B単ー 37号 ***						
000037	構造物接続部 吸出防止シート（合成繊維t=10mm）		箇所		1,000	歩A 当たり算出
Y00001	L=7.0m,W=0.6m					
T00413	土工用マット（シート類）敷設 吸出防止シート（合成繊維）	4.200	m	647	2,717	T単 11号
	合 計				2,717	
	単 価				2,717	
*** B単ー 38号 ***						
000038	ガードレール撤去 Gr-C-4E		m		1,000	歩A 当たり算出
S08712	【ガードレール撤去】 土中建込用,B・C-4E,受けない,無し	1,000	m	1,380	1,380	S単 73号
	合 計				1,380	
	単 価				1,380	
*** B単ー 39号 ***						
000039	ガードレール復旧 Gr-C-4E,既設利用		m		1,000	歩A 当たり算出
S08711	【ガードレール設置】 土中建込,塗装品C-4E,100m以上,受けない,無し,直線部,直支柱,する	1,000	m	1,490	1,490	S単 71号
	合 計				1,490	
	単 価				1,490	
*** B単ー 40号 ***						
000040	ガードレール撤去 Gr-C-4ES		m		1,000	歩A 当たり算出
S08712	【ガードレール撤去】 土中建込用,B・C-4E,受けない,無し	1,000	m	1,380	1,380	S単 73号
	合 計				1,380	
	単 価				1,380	
*** B単ー 41号 ***						
000041	ガードレール復旧 Gr-C-4ES,既設利用		m		1,000	歩A 当たり算出
S08711	【ガードレール設置】 土中建込,塗装品C-4E,50m以上100m未満,一,無し,直線部,曲支柱,する	1,000	m	2,457	2,457	S単 72号
	合 計				2,457	
	単 価				2,457	
*** B単ー 42号 ***						
000042	暗渠排水工 VUφ50,L=2.0m,ネジ式水甲栓(チェーン付き)		箇所		1,000	歩A 当たり算出
T00601	暗渠排水工 φ50,L=2.0m,ネジ式水甲栓	1,000	箇所	4,198	4,198	T単 13号
T00605	ブロックマット加工処理	1,000	箇所	18,036	18,036	T単 14号
	合 計				22,234	

事業名 筑後川下流右岸農地防災事業						
工事名 南里線（小々森その4工区）水路改修工事（2工区）						
工事別工事名:南里線（小々森その4工区）水路改修工事（2工区）						
コード	名 称（規 格）	数 量	単 位	単 価	金 額	備 考
	単 価				22,234	
	*** B単一 43号 ***					
000043	耕地復旧（耕起）		m ²		1,000 m	歩A 当たり算出
S15004	耕地復旧(耕起) 無	1.000	m ²	23	23	S単 76号
	合 計				23	
	単 価				23	
	*** B単一 44号 ***					
000044	畦畔復旧 土堤		m		1,000 m	歩A 当たり算出
S15002	耕地復旧(畦畔) 補助作業及び雑物除去作業,なし	1.000	m	1,104	1,104	S単 75号
	合 計				1,104	
	単 価				1,104	
	*** B単一 45号 ***					
000045	田面排水工 VUφ75		箇所		1,000 箇所	歩A 当たり算出
Y00001	L=1.5m					
T00608	田面排水工 VUφ75	1.000	箇所	3,318	3,318	T単 15号
	合 計				3,318	
	単 価				3,318	
	*** B単一 46号 ***					
000046	田面排水工 VUφ100		箇所		1,000 箇所	歩A 当たり算出
Y00001	L=1.5m					
T00609	田面排水工 VUφ100	1.000	箇所	4,005	4,005	T単 16号
	合 計				4,005	
	単 価				4,005	
	*** B単一 47号 ***					
000047	田面排水工 VPφ100		箇所		1,000 箇所	歩A 当たり算出
Y00001	L=1.5m					
T00615	田面排水工 VPφ100	1.000	箇所	5,226	5,226	T単 21号
	合 計				5,226	
	単 価				5,226	
	*** B単一 48号 ***					
000048	田面排水工 VUφ150		箇所		1,000 箇所	歩A 当たり算出
Y00001	L=1.5m					
T00611	田面排水工 VUφ150	1.000	箇所	8,048	8,048	T単 17号
	合 計				8,048	
	単 価				8,048	
	*** B単一 49号 ***					

事業名 筑後川下流右岸農地防災事業

工事名 南里線（小々森その4工区）水路改修工事（2工区）

工事別工事名:南里線（小々森その4工区）水路改修工事（2工区）

コード	名 称 (規 格)	数 量	単位	単 価	金 額	備 考
000049	田面排水工 VPφ150		箇所		1.000 箇所	歩A 当たり算出
Y00001	L=1.5m					
T00616	田面排水工 VPφ150	1.000	箇所	9,723	9,723	T単 22号
	合 計				9,723	
	単 価				9,723	
	*** B単一 50号 ***					
000050	田面排水工 VUφ200		箇所		1.000 箇所	歩A 当たり算出
Y00001	L=1.5m					
T00612	田面排水工 VUφ200	1.000	箇所	11,319	11,319	T単 18号
	合 計				11,319	
	単 価				11,319	
	*** B単一 51号 ***					
000051	田面排水工 VPφ200		箇所		1.000 箇所	歩A 当たり算出
Y00001	L=1.5m					
T00617	田面排水工 VPφ200	1.000	箇所	13,962	13,962	T単 23号
	合 計				13,962	
	単 価				13,962	
	*** B単一 52号 ***					
000052	田面排水工 VUφ250		箇所		1.000 箇所	歩A 当たり算出
Y00001	L=1.5m					
T00613	田面排水工 VUφ250,長期割引単価区分：なし	1.000	箇所	17,343	17,343	T単 19号
	合 計				17,343	
	単 価				17,343	
	*** B単一 53号 ***					
000053	田面排水工 VPφ250		箇所		1.000 箇所	歩A 当たり算出
Y00001	L=1.5m					
T00618	田面排水工 VPφ250,長期割引単価区分：なし	1.000	箇所	20,851	20,851	T単 24号
	合 計				20,851	
	単 価				20,851	
	*** B単一 54号 ***					
000054	田面排水工 VUφ300		箇所		1.000 箇所	歩A 当たり算出
Y00001	L=1.5m					
T00614	田面排水工 VUφ300,長期割引単価区分：なし	1.000	箇所	23,963	23,963	T単 20号
	合 計				23,963	
	単 価				23,963	
	*** B単一 55号 ***					
000055	水叩き 吸出防止シート,ヤシ繊維,t=10mm		箇所		1.000 箇所	歩A 当たり算出

事業名 筑後川下流右岸農地防災事業						
工事名 南里線（小々森その４工区）水路改修工事（２工区）						
工事別工事名:南里線（小々森その４工区）水路改修工事（２工区）						
コード	名 称（規 格）	数 量	単位	単 価	金 額	備 考
T00621	土工用マット（シート類）敷設 吸出防止シート（ヤシ繊維）	0.250	㎡	662	166	T単 25号
S02116	アンカーピン SD295 D16 L=600mm×B=200mm 鉄筋加工費含む,,	2.000	本	830	1,660	S単 22号
	合 計				1,826	
	単 価				1,826	
	*** B単－ 56号 ***					
000056	不陸整正 補足材なし		㎡		1.000 ㎡	歩A 当たり算出
SA0831	SP 不陸整正 無し,-,-,なし,	1.000	㎡	183.8	184	S単 102号
	合 計				184	
	単 価				184	
	*** B単－ 57号 ***					
000057	表層（車道・路肩部） 再生密粒度750ㄗ(13),t=4cm		㎡		1.000 ㎡	歩A 当たり算出
Y00001	b>3.0m					
SA0843	SP 表層（車道・路肩部） 3.0m超,40mm,750ㄗ混合物Ⅰ（2.35t/㎡3）,ﾌﾟﾗｲﾑｺｰﾄ 各種,なし	1.000	㎡	1,814	1,814	S単 103号
	合 計				1,814	
	単 価				1,814	
	*** B単－ 58号 ***					
000058	表層（車道・路肩部） ﾌｵｰﾊﾞｰﾚｲ,再生密粒度750ㄗ(13),t=3cm		㎡		1.000 ㎡	歩A 当たり算出
Y00001	b>3.0m					
SA0843	SP 表層（車道・路肩部） 3.0m超,30mm,750ㄗ混合物Ⅰ（2.35t/㎡3）,ﾀｯｸｺｰﾄ 各種,なし	1.000	㎡	1,341	1,341	S単 104号
	合 計				1,341	
	単 価				1,341	
	*** B単－ 59号 ***					
000059	区画線 実線,15cm,溶融式		m		1.000 m	歩A 当たり算出
T00701	区画線工（実線） 区画線設置(昼間施工),溶融式(手動),実線,15cm	1.000	m	364	364	T単 26号
	合 計				364	
	単 価				364	
	*** B単－ 60号 ***					
000060	敷砂利 RC-40,t=10cm,敷均し		㎡		1.000 ㎡	歩A 当たり算出
Y00001	舗装面仕上有り					
Y00001	b≥2.5m					
S08042	砂利舗装工(機械) 再生ｸﾗｯｼｬﾘﾝｸﾞ,RC-40,10cm,2.5m以上,敷均し,必要,なし,なし	1.000	㎡	860	860	S単 70号
	合 計				860	
	単 価				860	
	*** B単－ 61号 ***					
000061	指定仮設工 対象工種③		式		1.000 式	歩A 当たり算出
P97001	指定仮設工 対象工種③ 率α＝11%	1.000	式	19,337,000	19,337,000	
	合 計				19,337,000	

事業名 筑後川下流右岸農地防災事業						
工事名 南里線（小々森その4工区）水路改修工事（2工区）						
工事別工事名:南里線（小々森その4工区）水路改修工事（2工区）						
コード	名 称 (規 格)	数 量	単位	単 価	金 額	備 考
	単 価				19,337,000	
	*** B単一 62号 ***					
000062	任意仮設工 対象工種④		式		1,000 式	歩A 当たり算出
P97002	任意仮設工 対象工種④ 率α=5%	1.000	式	8,790,000	8,790,000	
	合 計				8,790,000	
	単 価				8,790,000	
	*** B単一 63号 ***					
000063	中和処理施設 炭酸ガス		式		1,000 式	歩A 当たり算出
Y00001	1次、2次施工					
Y00001	運転日数125日,炭酸ガス112.5kg,設置～運転～撤去					
T01101	中和処理施設設置・撤去 6m3/hr級(1.64kW)長期割引単価区分(賃料機械):なし	1.000	式	383,850	383,850	T単 29号
T01104	中和処理工 6m3/hr級(1.64kW)	125.000	日	6,095	761,875	T単 30号
S02116	炭酸ガス 液化 純度99.5%以上 ボンベ,,	112.500	kg	345	38,813	S単 38号
S02111	アルカリ中和処理装置[炭酸ガス式] 処理量 6m3/h級 (11欄)	5.000	供用日	2,840	14,200	S単 4号
	合 計				1,198,738	
	単 価				1,198,738	
	*** B単一 64号 ***					
000064	用水対策 φ50,№54+17.03		式		1,000 式	歩A 当たり算出
S02113	ビニルサクションホース 径50mm(資材単価×損耗率55%(6ヵ月未満))	279.000	m	578	161,262	S単 11号
T01121	給水ホース設置 φ50mm	279.000	m	912	254,448	T単 31号
T01122	給水ホース撤去 φ50mm	279.000	m	718	200,322	T単 32号
S18007	排水ポンプ設置撤去（小口径） 口径 50mm,なし	1.000	箇所	16,215	16,215	S単 83号
T00929	排水ポンプ運転（小口径） 常時排水,0以上～7未満,φ50,商用電源	125.000	日	4,736	592,000	T単 28号
	合 計				1,224,247	
	単 価				1,224,247	
	*** B単一 65号 ***					
000065	用水対策 φ50,№54+17.03		式		1,000 式	歩A 当たり算出
S02113	ビニルサクションホース 径50mm(物価版平均×損耗率30%(1ヵ月未満))	261.000	m	315	82,215	S単 12号
T01121	給水ホース設置 φ50mm	261.000	m	912	238,032	T単 31号
T01122	給水ホース撤去 φ50mm	261.000	m	718	187,398	T単 32号
S18007	排水ポンプ設置撤去（小口径） 口径 50mm,なし	1.000	箇所	16,215	16,215	S単 83号
T00927	排水ポンプ運転（小口径） 作業時排水,0以上～7未満,φ50,商用電源	4.000	日	3,969	15,876	T単 27号
S02111	工事用水中モータポンプ[普通型(潜水ポンプ)] 口径50mm 全揚程10m(11欄)	21.000	日	62	1,302	S単 5号
T01143	鋼製水槽設置 10m3級	1.000	基	127,409	127,409	T単 33号
T01144	鋼製水槽撤去 10m3級	1.000	基	119,933	119,933	T単 34号
S16003	水槽(一般工事用)[鋼板製簡易水槽] 容量10m3,交替制補正対象外	40.000	供用日	1,200	48,000	S単 80号
	合 計				836,380	
	単 価				836,380	

事業名 筑後川下流右岸農地防災事業						
工事名 南里線(小々森その4工区)水路改修工事(2工区)						
工事別工事名:南里線(小々森その4工区)水路改修工事(2工区)						
コード	名 称 (規 格)	数 量	単 位	単 価	金 額	備 考
	*** B単- 66号 ***					
000066	重建設機械分解・組立・輸送					歩A
	地盤改良攪拌混合機(深度0.5~2.0m迄)		台		1,000	当たり算出
Y00001	地盤改良攪拌混合機(改良深2.0~3.0m迄)					
T01201	分解・組立(重建設機械)					
	攪拌混合機(ベ-スマシ ン`ッ抄超`ンク)賃料機械長割なし	1,000	台	476,860	476,860	T単 35号
S19002	輸送費(特殊機械)往路					
	20t車以上30t車まで,20kmまで	1,000	台	71,000	71,000	S単 84号
T01213	輸送費(特殊機械)往路					
	4ton車,10kmまで	1,000	台	15,730	15,730	T単 40号
T01215	輸送費(特殊機械)往路					
	10ton車,10kmまで	1,000	台	20,470	20,470	T単 42号
S19002	輸送費(特殊機械)復路					
	20t車以上30t車まで,20kmまで	1,000	台	71,000	71,000	S単 85号
T01214	輸送費(特殊機械)復路					
	4ton車,10kmまで	1,000	台	15,730	15,730	T単 41号
T01216	輸送費(特殊機械)復路					
	10ton車,10kmまで	1,000	台	20,470	20,470	T単 43号
T01207	輸送時損料(重建設機械)往路・復路					
	攪拌混合機(ベ-スマシ ン`ッ抄超`ンク)仕様	1,000	式	6,820	6,820	T単 37号
	合 計				698,080	
	単 価				698,080	
	*** B単- 67号 ***					
000067	重建設機械分解・組立・輸送					歩A
	地盤改良攪拌混合機(深度2.0~3.0m迄)		台		1,000	当たり算出
Y00001	地盤改良攪拌混合機(改良深2.0~3.0m迄)					
T01202	分解・組立(重建設機械)					
	攪拌混合機(ベ-スマシ ン`ッ抄超`ンク)賃料機械長割なし	1,000	台	482,260	482,260	T単 36号
S19002	輸送費(特殊機械)往路					
	20t車以上30t車まで,20kmまで	1,000	台	71,000	71,000	S単 84号
T01213	輸送費(特殊機械)往路					
	4ton車,10kmまで	1,000	台	15,730	15,730	T単 40号
T01215	輸送費(特殊機械)往路					
	10ton車,10kmまで	1,000	台	20,470	20,470	T単 42号
S19002	輸送費(特殊機械)復路					
	20t車以上30t車まで,20kmまで	1,000	台	71,000	71,000	S単 85号
T01214	輸送費(特殊機械)復路					
	4ton車,10kmまで	1,000	台	15,730	15,730	T単 41号
T01216	輸送費(特殊機械)復路					
	10ton車,10kmまで	1,000	台	20,470	20,470	T単 43号
T01208	輸送時損料(重建設機械)往路・復路					
	攪拌混合機(ベ-スマシ ン`ッ抄超`ンク)仕様	1,000	式	7,720	7,720	T単 38号
	合 計				704,380	
	単 価				704,380	
	*** B単- 68号 ***					
000068	重建設機械輸送					歩A
	ンク`ア-ン`ッ抄		台		1,000	当たり算出
S19002	輸送費(特殊機械)往路					
	20t車以上30t車まで,20kmまで	1,000	台	71,000	71,000	S単 84号
S19002	輸送費(特殊機械)復路					
	20t車以上30t車まで,20kmまで	1,000	台	71,000	71,000	S単 85号
T01211	輸送時損料(重建設機械)往路・復路					
	ン`ッ抄[加-ラ型・超`ンク`ア-ム・排対(2次)]山0.4(平0.3)	1,000	式	2,680	2,680	T単 39号
	合 計				144,680	
	単 価				144,680	
	*** B単- 69号 ***					
000069	仮設材輸送費					歩A
	敷鉄板		ton		1,000	当たり算出
Y00001	仮設材輸送費(往復)					
Y00001	敷鉄板					
S19003	輸送費(仮設材)					
	12m以内,10kmまで,往復計上,計上する(敷鉄板),基地(積込・取卸),,0.0,0.0	1,000	ton	10,560	10,560	S単 86号
	合 計				10,560	
	単 価				10,560	

事業名	筑後川下流右岸農地防災事業					
工事名	南里線（小々森その4工区）水路改修工事（2工区）					
工事別工事名:南里線（小々森その4工区）水路改修工事（2工区）						
コード	名 称（規 格）	数 量	単位	単 価	金 額	備 考
	*** B単一 70号 ***					
000070	草類運搬・処理 草類（刈草）		m3		1,000	歩A 当たり算出
S02123	処分場運搬 草類,距離:21.0km以下,路面:良好	1,000	m3	1,858	1,858	S単 54号
S02123	処分価格 草類（刈草）	1,000	m3	6,500	6,500	S単 55号
	合 計				8,358	
	単 価				8,358	
	*** B単一 71号 ***					
000071	ポータブルコーン貫入試験 単管式		m		1,000	歩A 当たり算出
S02116	ポータブルコーン貫入試験 単管式,GL-5m以内,,	1,000	m	3,210	3,210	S単 41号
	合 計				3,210	
	単 価				3,210	
	*** B単一 72号 ***					
000072	樹木伐採 16cm以上～22cm未満		本		1,000	歩A 当たり算出
T01303	樹木伐採工 16cm以上22cm未満	1,000	本	8,915	8,915	T単 44号
	合 計				8,915	
	単 価				8,915	
	*** B単一 73号 ***					
000073	樹木伐採 22cm以上～28cm未満		本		1,000	歩A 当たり算出
T01304	樹木伐採工 22cm以上28cm未満	1,000	本	15,955	15,955	T単 45号
	合 計				15,955	
	単 価				15,955	
	*** B単一 74号 ***					
000074	樹木伐採 28cm以上		本		1,000	歩A 当たり算出
T01305	樹木伐採工 28cm以上	1,000	本	27,794	27,794	T単 46号
	合 計				27,794	
	単 価				27,794	
	*** B単一 75号 ***					
000075	伐採木運搬・処理 木くず（生木）		m3		1,000	歩A 当たり算出
S02123	処分場運搬 木くず（生木）,距離:36.5km以下,路面:良好	1,000	m3	2,720	2,720	S単 52号
S02123	処分価格 木くず（生木）	1,000	m3	4,675	4,675	S単 53号
	合 計				7,395	
	単 価				7,395	
	*** B単一 76号 ***					
000076	電気基本料金		式		1,000	歩A 当たり算出
S02116	基本電力料 低圧用業持1年未満,,	95.950	kW	1,116	107,080	S単 42号
	合 計				107,080	

[illegible]

事業名		筑後川下流右岸農地防災事業				
工事名		南里線（小々森その4工区）水路改修工事（2工区）				
工事別工事名:南里線（小々森その4工区）水路改修工事（2工区）						
コード	名 称（規 格）	数 量	単位	単 価	金 額	備 考
	*** S単－ 1号 ***					
S01041	人力土工(盛土・埋戻)					
	人力土工(盛土・埋戻)					
	粘性土・礫質土、盛土、まき出し、振動コンパクタ(Ⅰ)		m3	2,325		歩A・単A
	*** S単－ 2号 ***					
S01041	人力土工(盛土・埋戻)					
	人力土工(盛土・埋戻)					
	粘性土・礫質土、盛土、まき出し、締固めを計上しない		m3	1,760		歩A・単A
	*** S単－ 3号 ***					
S01082	締固工(振動ロー締固め2.5m未満)					
	締固工(振動ロー締固め2.5m未満)					
	路体・築堤、3～4ton、なし		m3	521		歩A・単A
	*** S単－ 4号 ***					
S02111	アルカリ中和処理装置[炭酸ガス式]					
	アルカリ中和処理装置[炭酸ガス式]					
	処理量 6m3/h級 (11欄)		供用日	2,840		歩A・単A
	*** S単－ 5号 ***					
S02111	工事中モーターポンプ[普通型(潜水ポンプ)]					
	工事中モーターポンプ[普通型(潜水ポンプ)]					
	口径50mm 全揚程10m(11欄)		日	62		歩A・単A
	*** S単－ 6号 ***					
S02111	バックホ[加圧型・超ロング・排対(2次)](分解組立輸送時)					
	バックホ[加圧型・超ロング・排対(2次)](分解組立輸送時)					
	山積0.4m3(平積0.3m3) (ベースシフト(改造費含む))		供用日	19,600		歩A・単A
	*** S単－ 7号 ***					
S02111	攪拌混合機(分解組立輸送時)					
	攪拌混合機(分解組立輸送時)					
	改良深度0.5m以上、2.0m以下		供用日	14,500		歩A・単A
	*** S単－ 8号 ***					
S02111	攪拌混合機(分解組立輸送時)					
	攪拌混合機(分解組立輸送時)					
	改良深度2.0mを超え3.0m以下		供用日	19,000		歩A・単A
	*** S単－ 9号 ***					
S02111	バックホ[加圧型・超ロング・排対(2次)](分解組立輸送時)					
	バックホ[加圧型・超ロング・排対(2次)](分解組立輸送時)					
	バックホ容量 山積0.4m3(平積0.3m3)最大作業半径15-19m		供用日	13,400		歩A・単A
	*** S単－ 10号 ***					
S02112	バックホ[加圧型・クレーン・超低・排対型(～2011)]					
	バックホ[加圧型・クレーン・超低・排対型(～2011)]					
	標準バックホ容量 山積0.45m3 (平積0.35m3) 吊能力2.9t		日	11,000		歩A・単A
	*** S単－ 11号 ***					
S02113	ビニルサクシオンホース					
	ビニルサクシオンホース					
	径50mm(資材単価×損耗率55%(6ヵ月未満))		m	578		歩A・単A
	*** S単－ 12号 ***					
S02113	ビニルサクシオンホース					
	ビニルサクシオンホース					
	径50mm(物価版平均×損耗率30%(1ヵ月未満))		m	315		歩A・単A
	*** S単－ 13号 ***					
S02115	土木一般世話役					
	土木一般世話役					
			人	31,800		歩A・単A
	*** S単－ 14号 ***					
S02115	普通作業員					
	普通作業員					
			人	20,700		歩A・単A
	*** S単－ 15号 ***					
S02115	運転手(特殊)					
	運転手(特殊)					
			人	31,200		歩A・単A
	*** S単－ 16号 ***					
S02115	特殊作業員					
	特殊作業員					
			人	25,700		歩A・単A
	*** S単－ 17号 ***					
S02115	ブロック工					
	ブロック工					
			人	29,400		歩A・単A
	*** S単－ 18号 ***					
S02115	電工					
	電工					
			人	28,400		歩A・単A
	*** S単－ 19号 ***					
S02115	機械工					
	機械工					
			人	30,200		歩A・単A
	*** S単－ 20号 ***					
S02116	軽油					
	軽油					
	バトリ給油,,		L	156		歩A・単A
	*** S単－ 21号 ***					
S02116	ブロックマット					
	ブロックマット					
	厚8cm 吸い出し防止材付 設置用固定材含まず,,		m ²	7,100		歩A・単A
	*** S単－ 22号 ***					
S02116	アンカーピン					

事業名 筑後川下流右岸農地防災事業						
工事名 南里線（小々森その4工区）水路改修工事（2工区）						
工事別工事名:南里線（小々森その4工区）水路改修工事（2工区）						
コード	名 称 (規 格)	数 量	単 位	単 価	金 額	備 考
	アンカーピン SD295 D16 L=600mm×B=200mm 鉄筋加工費含む,, *** S単ー 23号 ***		本	830		歩A・単A
S02116	吸出防止シート 吸出防止シート 合成繊維 厚10mm,(建:117N/5cm,積:117N/5cm),, *** S単ー 24号 ***		m ²	590		歩A・単A
S02116	階段ブロック（一般型） 階段ブロック（一般型） 1:2.5用（設置固定材を含む）,, *** S単ー 25号 ***		m ²	28,300		歩A・単A
S02116	溶接金網 溶接金網 線径3.2mm 網目100mm,, *** S単ー 26号 ***		m ²	282		歩A・単A
S02116	階段ブロック（一般型） 階段ブロック（一般型） 1:2.0用（設置固定材を含む）,, *** S単ー 27号 ***		m ²	21,200		歩A・単A
S02116	ネジ式水甲栓（チェーン付き） ネジ式水甲栓（チェーン付き） VUφ50 暗渠排水用,, *** S単ー 28号 ***		個	1,875		歩A・単A
S02116	水道用硬質ポリ塩化ビニル管継手（TS継手） 水道用硬質ポリ塩化ビニル管継手（TS継手） ソケット A形 径50,, *** S単ー 29号 ***		個	219		歩A・単A
S02116	水道用硬質ポリ塩化ビニル管継手（TS継手） 水道用硬質ポリ塩化ビニル管継手（TS継手） ソケット A形 径75,, *** S単ー 30号 ***		個	561		歩A・単A
S02116	水道用硬質ポリ塩化ビニル管継手（TS継手） 水道用硬質ポリ塩化ビニル管継手（TS継手） ソケット A形 径100,, *** S単ー 31号 ***		個	1,120		歩A・単A
S02116	水道用硬質ポリ塩化ビニル管継手（TS継手） 水道用硬質ポリ塩化ビニル管継手（TS継手） ソケット A形 径150,, *** S単ー 32号 ***		個	3,240		歩A・単A
S02116	水道用硬質ポリ塩化ビニル管継手（TS継手） 水道用硬質ポリ塩化ビニル管継手（TS継手） ソケット 径200,, *** S単ー 33号 ***		個	5,100		歩A・単A
S02116	水道用硬質ポリ塩化ビニル管継手（TS継手） 水道用硬質ポリ塩化ビニル管継手（TS継手） ソケット 径250,, *** S単ー 34号 ***		個	7,690		歩A・単A
S02116	水道用硬質ポリ塩化ビニル管継手（TS継手） 水道用硬質ポリ塩化ビニル管継手（TS継手） ソケット 径300,, *** S単ー 35号 ***		個	11,100		歩A・単A
S02116	吸出し防止マット 吸出し防止マット ヤシ繊維系 厚10mm 7kgf/5cm,, *** S単ー 36号 ***		m ²	605		歩A・単A
S02116	道路用塗料 トラフィックペイント(JIS K 5665) 道路用塗料 トラフィックペイント(JIS K 5665) 溶融式 3種1号 ガラスビーズ 15～18% 白,, *** S単ー 37号 ***		kg	235		歩A・単A
S02116	接着用プライマー 接着用プライマー 区画線用,, *** S単ー 38号 ***		kg	450		歩A・単A
S02116	炭酸ガス 炭酸ガス 液化 純度99.5%以上 ボンベ,, *** S単ー 39号 ***		kg	345		歩A・単A
S02116	運賃料金 運賃料金 4ton車 10km以下,, *** S単ー 40号 ***		台	15,730		歩A・単A
S02116	運賃料金 運賃料金 10ton車 10km以下,, *** S単ー 41号 ***		台	20,470		歩A・単A
S02116	ポータブルコーン貫入試験 ポータブルコーン貫入試験 単管式, GL-5m以内,, *** S単ー 42号 ***		m	3,210		歩A・単A
S02116	基本電力料 基本電力料 低圧用業持1年未満,, *** S単ー 43号 ***		kW	1,116		歩A・単A
S02117	地盤改良材 地盤改良材 石灰系固化材 フレコン 一般軟弱土用		ton	25,000		歩A・単A

事業名 筑後川下流右岸農地防災事業						
工事名 南里線（小々森その4工区）水路改修工事（2工区）						
工事別工事名:南里線（小々森その4工区）水路改修工事（2工区）						
コード	名 称 (規 格)	数 量	単 位	単 価	金 額	備 考
S02117	*** S単ー 44号 ***					
	地盤改良材					
	地盤改良材 石灰系固化材 発塵抑制 フレコン		ton	32,000		歩A・単A
S02123	*** S単ー 45号 ***					
	処分価格					
	処分価格 葦根混じり土		m3	4,500		歩A・単A
S02123	*** S単ー 46号 ***					
	積込・運搬					
	積込・運搬 廃プラスチック類		m3	2,000		歩A・単A
S02123	*** S単ー 47号 ***					
	処分価格					
	処分価格 廃プラスチック類		m3	4,800		歩A・単A
S02123	*** S単ー 48号 ***					
	処分価格					
	処分価格 汚泥		m3	16,000		歩A・単A
S02123	*** S単ー 49号 ***					
	建設廃材					
	建設廃材 アスファルトコンクリート廃材		m3	2,800		歩A・単A
S02123	*** S単ー 50号 ***					
	積込・運搬					
	積込・運搬 水路内雑物		m3	3,100		歩A・単A
S02123	*** S単ー 51号 ***					
	処分価格					
	処分価格 水路内雑物		m3	8,500		歩A・単A
S02123	*** S単ー 52号 ***					
	処分場運搬					
	処分場運搬 木くず（生木）,距離：36.5km以下,路面：良好		m3	2,720		歩A・単A
S02123	*** S単ー 53号 ***					
	処分価格					
	処分価格 木くず（生木）		m3	4,675		歩A・単A
S02123	*** S単ー 54号 ***					
	処分場運搬					
	処分場運搬 草類,距離：21.0km以下,路面：良好		m3	1,858		歩A・単A
S02123	*** S単ー 55号 ***					
	処分価格					
	処分価格 草類（刈草）		m3	6,500		歩A・単A
S06009	*** S単ー 56号 ***					
	ブロックマット敷設					
	ブロックマット敷設 3.0m,なし		m ²	1,325		歩A・単A
S06009	*** S単ー 57号 ***					
	ブロックマット敷設					
	ブロックマット敷設 7.0m,なし		m ²	610		歩A・単A
S06009	*** S単ー 58号 ***					
	ブロックマット敷設					
	ブロックマット敷設 8.0m,なし		m ²	541		歩A・単A
S07021	*** S単ー 59号 ***					
	硬質ポリ塩化ビニル管人力布設					
	硬質ポリ塩化ビニル管人力布設 VU,50mm,直管(両差し口),4.0m管,0箇所		m	1,052		歩A・単A
S07021	*** S単ー 60号 ***					
	硬質ポリ塩化ビニル管人力布設					
	硬質ポリ塩化ビニル管人力布設 VU,75mm,直管(両差し口),4.0m管,0箇所		m	1,370		歩A・単A
S07021	*** S単ー 61号 ***					
	硬質ポリ塩化ビニル管人力布設					
	硬質ポリ塩化ビニル管人力布設 VU,100mm,直管(両差し口),4.0m管,0箇所		m	1,455		歩A・単A
S07021	*** S単ー 62号 ***					
	硬質ポリ塩化ビニル管人力布設					
	硬質ポリ塩化ビニル管人力布設 VP,100mm,直管(両差し口),4.0m管,0箇所		m	2,269		歩A・単A
S07021	*** S単ー 63号 ***					
	硬質ポリ塩化ビニル管人力布設					
	硬質ポリ塩化ビニル管人力布設 VU,150mm,直管(両差し口),4.0m管,0箇所		m	2,659		歩A・単A
S07021	*** S単ー 64号 ***					
	硬質ポリ塩化ビニル管人力布設					
	硬質ポリ塩化ビニル管人力布設 VP,150mm,直管(両差し口),4.0m管,0箇所		m	3,776		歩A・単A
S07021	*** S単ー 65号 ***					
	硬質ポリ塩化ビニル管人力布設					

事業名 筑後川下流右岸農地防災事業						
工事名 南里線（小々森その4工区）水路改修工事（2工区）						
工事別工事名:南里線（小々森その4工区）水路改修工事（2工区）						
コード	名 称（規 格）	数 量	単 位	単 価	金 額	備 考
	硬質ポリ塩化ビニル管人力布設 VU,200mm,直管(両差し口),4.0m管,0箇所 *** S単ー 66号 ***		m	3,554		歩A・単A
S07021	硬質ポリ塩化ビニル管人力布設 VP,200mm,直管(両差し口),4.0m管,0箇所 *** S単ー 67号 ***		m	5,316		歩A・単A
S07022	硬質ポリ塩化ビニル管機械布設 VU,250mm,直管(両差し口),4.0m管,0箇所,なし *** S単ー 68号 ***		m	5,635		歩A・単A
S07022	硬質ポリ塩化ビニル管機械布設 VP,250mm,直管(両差し口),4.0m管,0箇所,なし *** S単ー 69号 ***		m	7,974		歩A・単A
S07022	硬質ポリ塩化ビニル管機械布設 VU,300mm,直管(両差し口),4.0m管,0箇所,なし *** S単ー 70号 ***		m	7,775		歩A・単A
S08042	砂利舗装工(機械) 砂利舗装工(機械) 再生クマヤシ,RC-40,10cm,2.5m以上,敷均し,必要,なし,なし *** S単ー 71号 ***		m ²	860		歩A・単A
S08711	【ガードレール設置】 【ガードレール設置】 土中建込,塗装品C-4E,100m以上,受けない,無し,直線部,直支柱,する *** S単ー 72号 ***		m	1,490		歩A・単A
S08711	【ガードレール設置】 【ガードレール設置】 土中建込,塗装品C-4E,50m以上100m未満,一,無し,直線部,曲支柱,する *** S単ー 73号 ***		m	2,457		歩A・単A
S08712	【ガードレール撤去】 【ガードレール撤去】 土中建込用,B・C-4E,受けない,無し *** S単ー 74号 ***		m	1,380		歩A・単A
S08801	【区画線工】 【区画線工】 区画線設置,溶融式(手動),実線,15cm,なし,昼間施工,豪雪補正なし,,, *** S単ー 75号 ***		m	204		歩A・単A
SI5002	耕地復旧(畦畔) 耕地復旧(畦畔) 補助作業及び雑物除去作業,なし *** S単ー 76号 ***		m	1,104		歩A・単A
SI5004	耕地復旧(耕起) 耕地復旧(耕起) 無 *** S単ー 77号 ***		m ²	23		歩A・単A
SI6001	バックホ[クレーン型・超ロングアーム・排対型(2次)] バックホ[クレーン型・超ロングアーム・排対型(2次)] ,バック容量0.4m3 最大作業半径15-19m,運転1日当たり算出,機械損料等のみ, *** S単ー 78号 ***		日	30,200		歩A・単A
SI6001	7t初水中和装置[炭酸ガス式] 7t初水中和装置[炭酸ガス式] ,処理量 6m3/h,運転1日当たり算出,機械損料等のみ, *** S単ー 79号 ***		日	5,660		歩A・単A
SI6001	トラックレン[トラックレン・油圧伸縮ジブ型] トラックレン[トラックレン・油圧伸縮ジブ型] ,最大吊上能力4.9t吊,運転1日当たり算出,機械損料等+燃料+運転労務,軽油 *** S単ー 80号 ***		日	50,368		歩A・単A
SI6003	水槽(一般工事用)[鋼板製簡易水槽] 水槽(一般工事用)[鋼板製簡易水槽] 容量10m3,交替制補正対象外 *** S単ー 81号 ***		供用日	1,200		歩A・単A
SI6004	ラフレンクレーン[油圧伸縮ジブ型・～低騒・排対型(～2014)] ラフレンクレーン[油圧伸縮ジブ型・～低騒・排対型(～2014)] ラフレンクレーン(油圧伸縮ジブ型),最大吊上能力25t吊,なし *** S単ー 82号 ***		日	66,500		歩A・単A
SI6004	ラフレンクレーン[油圧伸縮ジブ型・～低騒・排対型(～2014)] ラフレンクレーン[油圧伸縮ジブ型・～低騒・排対型(～2014)] ラフレンクレーン(油圧伸縮ジブ型),最大吊上能力4.9t吊,なし *** S単ー 83号 ***		日	47,500		歩A・単A
SI8007	排水ポンプ設置撤去(小口径) 排水ポンプ設置撤去(小口径) 口径 50mm,なし *** S単ー 84号 ***		箇所	16,215		歩A・単A
SI9002	輸送費(特殊機械)往路 輸送費(特殊機械) 20t車以上30t車まで,20kmまで *** S単ー 85号 ***		台	71,000		歩A・単A
SI9002	輸送費(特殊機械)復路 輸送費(特殊機械) 20t車以上30t車まで,20kmまで *** S単ー 86号 ***		台	71,000		歩A・単A
SI9003	輸送費(仮設材) 輸送費(仮設材) 12m以内,10kmまで,往復計上,計上する(敷鉄板),基地(積込・取卸),,0.0,0.0 *** S単ー 87号 ***		ton	10,560		歩A・単A

事業名 筑後川下流右岸農地防災事業						
工事名 南里線（小々森その4工区）水路改修工事（2工区）						
工事別工事名:南里線（小々森その4工区）水路改修工事（2工区）						
コード	名 称 (規 格)	数 量	単 位	単 価	金 額	備 考
	*** S単－ 87号 ***					
S86401	固化材散布					
	固化材散布		ton	5,894		歩A・単A
	施工障害なし					
	*** S単－ 88号 ***					
S86433	粉体攪拌工 (ハックル攪拌混合)					
	粉体攪拌工 (ハックル攪拌混合)		m3	1,059		歩A・単A
	施工障害なし,深度0.5～2.0m					
	*** S単－ 89号 ***					
S86433	粉体攪拌工 (ハックル攪拌混合)					
	粉体攪拌工 (ハックル攪拌混合)		m3	1,140		歩A・単A
	施工障害なし,深度2.0mを超え3.0m以下					
	*** S単－ 90号 ***					
SA0101	SP 掘削					
	SP 掘削		m3	274.1		歩A・単A
	土砂,オフカット,無し,無し,10,000m3以上50,000m3未満,-,-,-,-					
	*** S単－ 91号 ***					
SA0102	SP 積込(ルーズ)					
	SP 積込(ルーズ)		m3	257.6		歩A・単A
	土砂,土量50,000m3未満					
	*** S単－ 92号 ***					
SA0121	SP 土砂等運搬					
	SP 土砂等運搬		m3	983.9		歩A・単A
	標準,ハックル ハケット容量0.8m3,土砂(岩塊・玉石混り土含む),無し,4.0km以下					
	*** S単－ 93号 ***					
SA0121	SP 土砂等運搬					
	SP 土砂等運搬		m3	852.7		歩A・単A
	標準,ハックル ハケット容量0.8m3,土砂(岩塊・玉石混り土含む),無し,3.0km以下					
	*** S単－ 94号 ***					
SA0121	SP 土砂等運搬					
	SP 土砂等運搬		m3	4,133		歩A・単A
	標準,ハックル ハケット容量0.8m3,土砂(岩塊・玉石混り土含む),無し,49.5km以下					
	*** S単－ 95号 ***					
SA0141	SP 路体 (築堤) 盛土・埋戻					
	SP 路体 (築堤) 盛土・埋戻		m3	1,006		歩A・単A
	2.5m以上4.0m未満,-,-,なし					
	*** S単－ 96号 ***					
SA0161	SP 整地					
	SP 整地		m3	162.8		歩A・単A
	残土受け入れ地での処理,-,-,なし					
	*** S単－ 97号 ***					
SA0221	SP 搬運					
	SP 搬運		m3	3,287		歩A・単A
	舗装版破碎,機械積込(舗装版厚15cm以下),無し,6.5km以下,					
	*** S単－ 98号 ***					
SA0222	SP 舗装版破碎					
	SP 舗装版破碎		m	235.8		歩A・単A
	アスファルト舗装版,無し,不要,15cm以下,-,有り,なし					
	*** S単－ 99号 ***					
SA0223	SP 舗装版切断					
	SP 舗装版切断		m	702.4		歩A・単A
	アスファルト舗装版,15cm以下,-,-					
	*** S単－ 100号 ***					
SA0311	SP コンクリート					
	SP コンクリート		m3	31,230		歩A・単A
	無筋・鉄筋構造物,人力打設,計上する,-,一般養生,-,無し,-,18-8-25(20)(高					
	方B) W/C65%					
	*** S単－ 101号 ***					
SA0312	SP 型枠					
	SP 型枠		m	9,668		歩A・単A
	一般型枠,鉄筋・無筋構造物					
	*** S単－ 102号 ***					
SA0831	SP 不陸整正					
	SP 不陸整正		m ²	183.8		歩A・単A
	無し,-,-,なし,					
	*** S単－ 103号 ***					
SA0843	SP 表層 (車道・路肩部)					
	SP 表層 (車道・路肩部)		m ²	1,814		歩A・単A
	3.0m超,40mm,アスファルト混合物Ⅰ (2.35t/m3),グラムコト 各種,なし					
	*** S単－ 104号 ***					
SA0843	SP 表層 (車道・路肩部)					
	SP 表層 (車道・路肩部)		m ²	1,341		歩A・単A
	3.0m超,30mm,アスファルト混合物Ⅰ (2.35t/m3),タックコート 各種,なし					
	*** T単－ 1号 ***					
T00001	ブロックマット敷設					
	9.0m,長期引単価区分 (賃料機械) : なし		m ²	654		歩A・単A
	*** T単－ 2号 ***					
T00101	法面整形 (掘削部)					
	通常施工		m ²	1,272		歩A・単A
	*** T単－ 3号 ***					
T00102	法面整形 (盛土部)					

事業名 筑後川下流右岸農地防災事業						
工事名 南里線（小々森その4工区）水路改修工事（2工区）						
工事別工事名:南里線（小々森その4工区）水路改修工事（2工区）						
コード	名 称 (規 格)	数 量	単 位	単 価	金 額	備 考
	通常施工		m ²	896		歩A・単A
	*** T単－4号 ***					
T00103	法面整形（掘削部）					
	対面施工		m ²	1,944		歩A・単A
	*** T単－5号 ***					
T00104	法面整形（盛土部）					
	対面施工		m ²	1,356		歩A・単A
	*** T単－6号 ***					
T00301	木柵撤去					
			m	206		歩A・単A
	*** T単－7号 ***					
T00405	コンクリートブロック張り工（撤去）					
	50×50×10cm,長期割引単価区分（賃料機械：なし）		m ²	1,975		歩A・単A
	*** T単－8号 ***					
T00407	コンクリートブロック張り工（復旧）					
	50×50×10cm,既設利用,長期割引なし		m ²	4,533		歩A・単A
	*** T単－9号 ***					
T00408	階段ブロック（一般型）					
	1:2.0勾配用,長期割引単価区分（賃料機械）：なし		m ²	29,230		歩A・単A
	*** T単－10号 ***					
T00412	溶接金網設置工					
	溶接金網φ3.2mm,網目100mm		m ²	696		歩A・単A
	*** T単－11号 ***					
T00413	土工用マット（シート類）敷設					
	吸出防止シート（合成繊維）		m ²	647		歩A・単A
	*** T単－12号 ***					
T00416	階段ブロック（一般型）					
	1:2.5勾配用,長期割引単価区分（賃料機械）：なし		m ²	35,665		歩A・単A
	*** T単－13号 ***					
T00601	暗渠排水工					
	φ50,L=2.0m,祢式水甲栓		箇所	4,198		歩A・単A
	*** T単－14号 ***					
T00605	ブロックマット加工処理					
			箇所	18,036		歩A・単A
	*** T単－15号 ***					
T00608	田面排水工					
	VUφ75		箇所	3,318		歩A・単A
	*** T単－16号 ***					
T00609	田面排水工					
	VUφ100		箇所	4,005		歩A・単A
	*** T単－17号 ***					
T00611	田面排水工					
	VUφ150		箇所	8,048		歩A・単A
	*** T単－18号 ***					
T00612	田面排水工					
	VUφ200		箇所	11,319		歩A・単A
	*** T単－19号 ***					
T00613	田面排水工					
	VUφ250,長期割引単価区分：なし		箇所	17,343		歩A・単A
	*** T単－20号 ***					
T00614	田面排水工					
	VUφ300,長期割引単価区分：なし		箇所	23,963		歩A・単A
	*** T単－21号 ***					
T00615	田面排水工					
	VPφ100		箇所	5,226		歩A・単A
	*** T単－22号 ***					
T00616	田面排水工					
	VPφ150		箇所	9,723		歩A・単A
	*** T単－23号 ***					
T00617	田面排水工					
	VPφ200		箇所	13,962		歩A・単A
	*** T単－24号 ***					
T00618	田面排水工					
	VPφ250,長期割引単価区分：なし		箇所	20,851		歩A・単A

事業名 筑後川下流右岸農地防災事業						
工事名 南里線(小々森その4工区)水路改修工事(2工区)						
工事別工事名:南里線(小々森その4工区)水路改修工事(2工区)						
コード	名 称 (規 格)	数 量	単 位	単 価	金 額	備 考
T00621	*** T単— 25号 *** 土工用マット(シート類)敷設					
	吸出防止シート(ヤシ繊維)		m ²	662		歩A・単A
T00701	*** T単— 26号 *** 区画線工(実線)					
	区画線設置(昼間施工),溶融式(手動),実線,15cm		m	364		歩A・単A
T00927	*** T単— 27号 *** 排水ポンプ運転(小口径)					
	作業時排水,0以上~7未満,φ50,商用電源		日	3,969		歩A・単A
T00929	*** T単— 28号 *** 排水ポンプ運転(小口径)					
	常時排水,0以上~7未満,φ50,商用電源		日	4,736		歩A・単A
T01101	*** T単— 29号 *** 中和処理施設設置・撤去					
	6m3/hr級(1.64kW)長期割引単価区分(賃料機械):なし		式	383,850		歩A・単A
T01104	*** T単— 30号 *** 中和処理工					
	6m3/hr級(1.64kW)		日	6,095		歩A・単A
T01121	*** T単— 31号 *** 給水ホース設置					
	φ50mm		m	912		歩A・単A
T01122	*** T単— 32号 *** 給水ホース撤去					
	φ50mm		m	718		歩A・単A
T01143	*** T単— 33号 *** 鋼製水槽設置					
	10m3級		基	127,409		歩A・単A
T01144	*** T単— 34号 *** 鋼製水槽撤去					
	10m3級		基	119,933		歩A・単A
T01201	*** T単— 35号 *** 分解・組立(重建設機械)					
	攪拌混合機(ベ-スマシン ハ-ック杓超ロング)賃料機械長割なし		台	476,860		歩A・単A
T01202	*** T単— 36号 *** 分解・組立(重建設機械)					
	攪拌混合機(ベ-スマシン ハ-ック杓超ロング)賃料機械長割なし		台	482,260		歩A・単A
T01207	*** T単— 37号 *** 輸送時損料(重建設機械)往路・復路					
	攪拌混合機(ベ-スマシン ハ-ック杓超ロング仕様)		式	6,820		歩A・単A
T01208	*** T単— 38号 *** 輸送時損料(重建設機械)往路・復路					
	攪拌混合機(ベ-スマシン ハ-ック杓超ロング仕様)		式	7,720		歩A・単A
T01211	*** T単— 39号 *** 輸送時損料(重建設機械)往路・復路					
	ハ-ック杓[ク-ラ型・超ロングア-ム・排対(2次)]山0.4(平0.3)		式	2,680		歩A・単A
T01213	*** T単— 40号 *** 輸送費(特殊機械)往路					
	4ton車,10kmまで		台	15,730		歩A・単A
T01214	*** T単— 41号 *** 輸送費(特殊機械)復路					
	4ton車,10kmまで		台	15,730		歩A・単A
T01215	*** T単— 42号 *** 輸送費(特殊機械)往路					
	10ton車,10kmまで		台	20,470		歩A・単A
T01216	*** T単— 43号 *** 輸送費(特殊機械)復路					
	10ton車,10kmまで		台	20,470		歩A・単A
T01303	*** T単— 44号 *** 樹木伐採工					
	16cm以上22cm未満		本	8,915		歩A・単A
T01304	*** T単— 45号 *** 樹木伐採工					
	22cm以上28cm未満		本	15,955		歩A・単A
T01305	*** T単— 46号 *** 樹木伐採工					

[illegible]

事業名 筑後川下流右岸農地防災事業						
工事名 南里線（小々森その4工区）水路改修工事（2工区）						
工事別工事名:南里線（小々森その4工区）水路改修工事（2工区）						
コード	名 称	数 量	単位	単 価	金 額	備 考
	*** S単- 1号 ***					
S01041	人力土工(盛土・埋戻)		m3		10,000	歩A 当たり算出
	人力土工(盛土・埋戻) 粘性土・礫質土,盛土,まき出し,振動コンパクタ(Ⅰ)			時間的制約:なし 夜間制約作業時間:0.0	制約作業時間:0.0 冬期補正:なし	
	1)土質区分	粘性土・礫質土		豪雪補正:なし	亜熱帯補正:なし	
	2)作業区分	盛土		基本給時間:8.0	超勤時間:0.0	
	3)施工区分	まき出し		深夜時間:0.0	週休:補正なし	
	4)締固め区分	振動コンパクタ(Ⅰ)				
R01002	特殊作業員					
		0.200	人	25,700	5,140	
R01003	普通作業員					
		0.850	人	20,700	17,595	
Y00004	諸雑費 10%				5,140	514
		0.100				
	合 計				23,249	算出数量 10.000 m3
	単 価		m3		2,325	
	*** S単- 2号 ***					
S01041	人力土工(盛土・埋戻)		m3		10,000	歩A 当たり算出
	人力土工(盛土・埋戻) 粘性土・礫質土,盛土,まき出し,締固めを計上しない			時間的制約:なし 夜間制約作業時間:0.0	制約作業時間:0.0 冬期補正:なし	
	1)土質区分	粘性土・礫質土		豪雪補正:なし	亜熱帯補正:なし	
	2)作業区分	盛土		基本給時間:8.0	超勤時間:0.0	
	3)施工区分	まき出し		深夜時間:0.0	週休:補正なし	
	4)締固め区分	締固めを計上しない				
R01003	普通作業員					
		0.850	人	20,700	17,595	
	合 計				17,595	算出数量 10.000 m3
	単 価		m3		1,760	
	*** S単- 3号 ***					
S01082	締固工(振動ロー締固め2.5m未満)		m3		1,000	歩A 当たり算出
	締固工(振動ロー締固め2.5m未満) 路体・築堤,3~4ton,なし			時間的制約:なし 夜間制約作業時間:0.0	制約作業時間:0.0 冬期補正:なし	
	1)工種区分	路体・築堤		豪雪補正:なし	亜熱帯補正:なし	
	2)規格区分(ton)	3~4ton		基本給時間:8.0	超勤時間:0.0	
	3)長期割引単価区分	なし		深夜時間:0.0	週休:補正なし	
F04062	振動ロー(搭乗式・コンパインド型・～超低・排対型(～3次)) 運転質量3.0～4.0t	1.600	日	6,870	10,992	
P34029	軽油	17.000	L	156	2,652	
R01021	運転手(特殊)	1.000	人	31,200	31,200	
	合 計				44,844	算出数量 86.000 m3
	単 価		m3		521	
	*** S単- 4号 ***					
S02111	アルカリ中和処理装置[炭酸ガス式]		供用日		1,000 各単位	歩A 当たり算出
	アルカリ中和処理装置[炭酸ガス式] 処理量 6m3/h級 (11欄)			時間的制約:なし 夜間制約作業時間:0.0	制約作業時間:0.0 冬期補正:なし	
	1)機械器具損料コード	M96015		豪雪補正:なし	亜熱帯補正:なし	
	2)機械器具規格	処理量 6m3/h級 (11欄)		基本給時間:8.0	超勤時間:0.0	
	3)単価の入力	2,840円		深夜時間:0.0	週休:補正なし	
M96015	アルカリ中和処理装置[炭酸ガス式] 処理量 6m3/h級 (11欄)	1.000	供用日	2,840	2,840	
	合 計				2,840	算出数量 1.000 各単位
	単 価				2,840	
	*** S単- 5号 ***					
S02111	工事中水ポンプ[普通型(潜水ポンプ)]		日		1,000 各単位	歩A 当たり算出
	工事中水ポンプ[普通型(潜水ポンプ)] 口径50mm 全揚程10m(11欄)			時間的制約:なし 夜間制約作業時間:0.0	制約作業時間:0.0 冬期補正:なし	

事業名 筑後川下流右岸農地防災事業						
工事名 南里線（小々森その4工区）水路改修工事（2工区）						
工事別工事名:南里線（小々森その4工区）水路改修工事（2工区）						
コード	名 称	数 量	単位	単 価	金 額	備 考
	1)機械器具損料コード	M96016		豪雪補正:なし	垂熱帯補正:なし	
	2)機械器具規格	口径50mm 全揚程10m(11欄)		基本給時間:8.0	超勤時間:0.0	
	3)単価の入力	62円		深夜時間:0.0	週休:補正なし	
M96016	工事中モーターポンプ[普通型(潜水ポンプ)] 口径50mm 全揚程10m(11欄)	1.000	日	62	62	
	合 計				62	算出数量 1.000 各単位
	単 価				62	
	*** S単一 6号 ***					
S02111	バックホウ[クロー型・超ロング・排対(2次)](分解組立輸送時)		供用日		1.000 各単位	歩A 当たり算出
	バックホウ[クロー型・超ロング・排対(2次)](分解組立輸送時) 山積0.4m3(平積0.3m3) (ペースマシン(改造費含む))			時間的制約:なし 夜間制約作業時間:0.0	制約作業時間:0.0 冬期補正:なし	
	1)機械器具損料コード	M96002		豪雪補正:なし	垂熱帯補正:なし	
	2)機械器具規格	山積0.4m3(平積0.3m3) (ペースマシン)		基本給時間:8.0	超勤時間:0.0	
	3)単価の入力	19,600円		深夜時間:0.0	週休:補正なし	
M96002	バックホウ[クロー型・超ロング・排対(2次)](分解組立輸送時) 山積0.4m3(平積0.3m3) (ペースマシン(改造費含む))	1.000	供用日	19,600	19,600	
	合 計				19,600	算出数量 1.000 各単位
	単 価				19,600	
	*** S単一 7号 ***					
S02111	攪拌混合機(分解組立輸送時)		供用日		1.000 各単位	歩A 当たり算出
	攪拌混合機(分解組立輸送時) 改良深度0.5m以上、2.0m以下			時間的制約:なし 夜間制約作業時間:0.0	制約作業時間:0.0 冬期補正:なし	
	1)機械器具損料コード	M96004		豪雪補正:なし	垂熱帯補正:なし	
	2)機械器具規格	改良深度0.5m以上、2.0m以下		基本給時間:8.0	超勤時間:0.0	
	3)単価の入力	14,500円		深夜時間:0.0	週休:補正なし	
M96004	攪拌混合機(分解組立輸送時) 改良深度0.5m以上、2.0m以下	1.000	供用日	14,500	14,500	
	合 計				14,500	算出数量 1.000 各単位
	単 価				14,500	
	*** S単一 8号 ***					
S02111	攪拌混合機(分解組立輸送時)		供用日		1.000 各単位	歩A 当たり算出
	攪拌混合機(分解組立輸送時) 改良深度2.0mを超え3.0m以下			時間的制約:なし 夜間制約作業時間:0.0	制約作業時間:0.0 冬期補正:なし	
	1)機械器具損料コード	M96005		豪雪補正:なし	垂熱帯補正:なし	
	2)機械器具規格	改良深度2.0mを超え3.0m以下		基本給時間:8.0	超勤時間:0.0	
	3)単価の入力	19,000円		深夜時間:0.0	週休:補正なし	
M96005	攪拌混合機(分解組立輸送時) 改良深度2.0mを超え3.0m以下	1.000	供用日	19,000	19,000	
	合 計				19,000	算出数量 1.000 各単位
	単 価				19,000	
	*** S単一 9号 ***					
S02111	バックホウ[クロー型・超ロング・排対(2次)](分解組立輸送時)		供用日		1.000 各単位	歩A 当たり算出
	バックホウ[クロー型・超ロング・排対(2次)](分解組立輸送時) バック容量 山積0.4m3(平積0.3m3)最大作業半径15-19m			時間的制約:なし 夜間制約作業時間:0.0	制約作業時間:0.0 冬期補正:なし	
	1)機械器具損料コード	M96003		豪雪補正:なし	垂熱帯補正:なし	
	2)機械器具規格	バック容量 山積0.4m3(平積0.3m3)最大作業半径15-19m		基本給時間:8.0	超勤時間:0.0	
	3)単価の入力	13,400円		深夜時間:0.0	週休:補正なし	
M96003	バックホウ[クロー型・超ロング・排対(2次)](分解組立輸送時) バック容量 山積0.4m3(平積0.3m3)最大作業半径15-19m	1.000	供用日	13,400	13,400	
	合 計				13,400	算出数量 1.000 各単位
	単 価				13,400	
	*** S単一 10号 ***					

事業名 筑後川下流右岸農地防災事業						
工事名 南里線（小々森その4工区）水路改修工事（2工区）						
工事別工事名:南里線（小々森その4工区）水路改修工事（2工区）						
コード	名 称	数 量	単位	単 価	金 額	備 考
S02112	バックホ[クレー型・クレーン・超低・排対型(～2011)]		日		1,000 各単位	歩A 当たり算出
	バックホ[クレー型・クレーン・超低・排対型(～2011)] 標準バケット容量 山積0.45m3（平積0.35m3）吊能力2.9t			時間的制約:なし 夜間制約作業時間:0.0	制約作業時間:0.0 冬期補正:なし	
	1)機械器具賃料コード	F08061		豪雪補正:なし 基本給時間:8.0	亜熱帯補正:なし 超勤時間:0.0	
	2)機械器具規格	標準バケット容量 山積0.45m3（平・		深夜時間:0.0	週休:補正なし	
	3)単価の入力	11,000円				
F08061	バックホ[クレー型・クレーン・超低・排対型(～2011)] 標準バケット容量 山積0.45m3（平積0.35m3）吊能力2.9t	1.000	日	11,000	11,000	
	合 計				11,000	算出数量 1.000 各単位
	単 価				11,000	
	*** S単一 11号 ***					
S02113	ビニルサクシオンホース		m		1,000 各単位	歩A 当たり算出
	ビニルサクシオンホース 径50mm(資材単価×損耗率55%(6ヵ月未満))			時間的制約:なし 夜間制約作業時間:0.0	制約作業時間:0.0 冬期補正:なし	
	1)仮設材損料コード	W96002		豪雪補正:なし 基本給時間:8.0	亜熱帯補正:なし 超勤時間:0.0	
	2)仮設材規格	径50mm(資材単価×損耗率55%(6・		深夜時間:0.0	週休:補正なし	
	3)単価の入力	578円				
W96002	ビニルサクシオンホース 径50mm(資材単価×損耗率55%(6ヵ月未満))	1.000	m	578	578	
	合 計				578	算出数量 1.000 各単位
	単 価				578	
	*** S単一 12号 ***					
S02113	ビニルサクシオンホース		m		1,000 各単位	歩A 当たり算出
	ビニルサクシオンホース 径50mm(物価版平均×損耗率30%(1ヵ月未満))			時間的制約:なし 夜間制約作業時間:0.0	制約作業時間:0.0 冬期補正:なし	
	1)仮設材損料コード	W96001		豪雪補正:なし 基本給時間:8.0	亜熱帯補正:なし 超勤時間:0.0	
	2)仮設材規格	径50mm(物価版平均×損耗率30%・		深夜時間:0.0	週休:補正なし	
	3)単価の入力	315円				
W96001	ビニルサクシオンホース 径50mm(物価版平均×損耗率30%(1ヵ月未満))	1.000	m	315	315	
	合 計				315	算出数量 1.000 各単位
	単 価				315	
	*** S単一 13号 ***					
S02115	土木一般世話役		人		1,000 人	歩A 当たり算出
	土木一般世話役			時間的制約:なし 夜間制約作業時間:0.0	制約作業時間:0.0 冬期補正:なし	
	1)労務コード	R01001		豪雪補正:なし 基本給時間:8.0	亜熱帯補正:なし 超勤時間:0.0	
	2)労務単価算定区分	基(B)		深夜時間:0.0	週休:補正なし	
R01001	土木一般世話役	1.000	人	31,800	31,800	
	合 計				31,800	算出数量 1.000 人
	単 価				31,800	
	*** S単一 14号 ***					
S02115	普通作業員		人		1,000 人	歩A 当たり算出
	普通作業員			時間的制約:なし 夜間制約作業時間:0.0	制約作業時間:0.0 冬期補正:なし	
	1)労務コード	R01003		豪雪補正:なし 基本給時間:8.0	亜熱帯補正:なし 超勤時間:0.0	
	2)労務単価算定区分	基(B)		深夜時間:0.0	週休:補正なし	
R01003	普通作業員	1.000	人	20,700	20,700	
	合 計				20,700	算出数量 1.000 人
	単 価				20,700	

事業名	筑後川下流右岸農地防災事業					
工事名	南里線（小々森その４工区）水路改修工事（２工区）					
工事別工事名:南里線（小々森その４工区）水路改修工事（２工区）						
コード	名 称	数 量	単位	単 価	金 額	備 考
	*** S単－ 15号 ***					
S02115	運転手（特殊）		人		1,000 人	歩A 当たり算出
	運転手（特殊）			時間的制約:なし 夜間制約作業時間:0.0	制約作業時間:0.0 冬期補正:なし	
	1)労務コード 2)労務単価算定区分	R01021 基(B)		豪雪補正:なし 基本給時間:8.0	亜熱帯補正:なし 超勤時間:0.0	
				深夜時間:0.0	週休:補正なし	
R01021	運転手（特殊）	1,000	人	31,200	31,200	
	合 計				31,200	算出数量 1,000 人
	単 価				31,200	
	*** S単－ 16号 ***					
S02115	特殊作業員		人		1,000 人	歩A 当たり算出
	特殊作業員			時間的制約:なし 夜間制約作業時間:0.0	制約作業時間:0.0 冬期補正:なし	
	1)労務コード 2)労務単価算定区分	R01002 基(B)		豪雪補正:なし 基本給時間:8.0	亜熱帯補正:なし 超勤時間:0.0	
				深夜時間:0.0	週休:補正なし	
R01002	特殊作業員	1,000	人	25,700	25,700	
	合 計				25,700	算出数量 1,000 人
	単 価				25,700	
	*** S単－ 17号 ***					
S02115	ブロック工		人		1,000 人	歩A 当たり算出
	ブロック工			時間的制約:なし 夜間制約作業時間:0.0	制約作業時間:0.0 冬期補正:なし	
	1)労務コード 2)労務単価算定区分	R01007 基(B)		豪雪補正:なし 基本給時間:8.0	亜熱帯補正:なし 超勤時間:0.0	
				深夜時間:0.0	週休:補正なし	
R01007	ブロック工	1,000	人	29,400	29,400	
	合 計				29,400	算出数量 1,000 人
	単 価				29,400	
	*** S単－ 18号 ***					
S02115	電工		人		1,000 人	歩A 当たり算出
	電工			時間的制約:なし 夜間制約作業時間:0.0	制約作業時間:0.0 冬期補正:なし	
	1)労務コード 2)労務単価算定区分	R01013 基(B)		豪雪補正:なし 基本給時間:8.0	亜熱帯補正:なし 超勤時間:0.0	
				深夜時間:0.0	週休:補正なし	
R01013	電工	1,000	人	28,400	28,400	
	合 計				28,400	算出数量 1,000 人
	単 価				28,400	
	*** S単－ 19号 ***					
S02115	機械工		人		1,000 人	歩A 当たり算出
	機械工			時間的制約:なし 夜間制約作業時間:0.0	制約作業時間:0.0 冬期補正:なし	
	1)労務コード 2)労務単価算定区分	R03005 基(B)		豪雪補正:なし 基本給時間:8.0	亜熱帯補正:なし 超勤時間:0.0	
				深夜時間:0.0	週休:補正なし	
R03005	機械工	1,000	人	30,200	30,200	

事業名 筑後川下流右岸農地防災事業						
工事名 南里線（小々森その4工区）水路改修工事（2工区）						
工事別工事名:南里線（小々森その4工区）水路改修工事（2工区）						
コード	名 称	数 量	単位	単 価	金 額	備 考
	合 計				30,200	算出数量 1.000 人
	単 価				30,200	
	*** S単一 20号 ***					
S02116	軽油		L		1.000 各単位	歩A 当たり算出
	軽油 バトロ-#給油,,			時間的制約:なし 夜間制約作業時間:0.0	制約作業時間:0.0 冬期補正:なし	
	1)資材区分 2)地域資材単価コード (P)	地域資材 (Pコード) P34029		豪雪補正:なし 基本給時間:8.0	亜熱帯補正:なし 超勤時間:0.0	
	3)地区資材単価コード (J) 4)施設機械資材単価コード (K)			深夜時間:0.0	週休:補正なし	
P34029	軽油 バトロ-#給油	1.000	L		156	
	合 計				156	算出数量 1.000 各単位
	単 価				156	
	*** S単一 21号 ***					
S02116	ブロックマット		m ²		1.000 各単位	歩A 当たり算出
	ブロックマット 厚8cm 吸い出し防止材付 設置用固定材含まず,,			時間的制約:なし 夜間制約作業時間:0.0	制約作業時間:0.0 冬期補正:なし	
	1)資材区分 2)地域資材単価コード (P)	地域資材 (Pコード) P96031		豪雪補正:なし 基本給時間:8.0	亜熱帯補正:なし 超勤時間:0.0	
	3)地区資材単価コード (J) 4)施設機械資材単価コード (K)			深夜時間:0.0	週休:補正なし	
P96031	ブロックマット 厚8cm 吸い出し防止材付 設置用固定材含まず	1.000	m ²		7,100	
	合 計				7,100	算出数量 1.000 各単位
	単 価				7,100	
	*** S単一 22号 ***					
S02116	アンカーピン		本		1.000 各単位	歩A 当たり算出
	アンカーピン SD295 D16 L=600mm×B=200mm 鉄筋加工費含む,,			時間的制約:なし 夜間制約作業時間:0.0	制約作業時間:0.0 冬期補正:なし	
	1)資材区分 2)地域資材単価コード (P)	地域資材 (Pコード) P96032		豪雪補正:なし 基本給時間:8.0	亜熱帯補正:なし 超勤時間:0.0	
	3)地区資材単価コード (J) 4)施設機械資材単価コード (K)			深夜時間:0.0	週休:補正なし	
P96032	アンカーピン SD295 D16 L=600mm×B=200mm 鉄筋加工費含む	1.000	本		830	
	合 計				830	算出数量 1.000 各単位
	単 価				830	
	*** S単一 23号 ***					
S02116	吸出防止シート		m ²		1.000 各単位	歩A 当たり算出
	吸出防止シート 合成繊維 厚10mm,(建:117N/5cm,積:117N/5cm),,			時間的制約:なし 夜間制約作業時間:0.0	制約作業時間:0.0 冬期補正:なし	
	1)資材区分 2)地域資材単価コード (P)	地域資材 (Pコード) P96033		豪雪補正:なし 基本給時間:8.0	亜熱帯補正:なし 超勤時間:0.0	
	3)地区資材単価コード (J) 4)施設機械資材単価コード (K)			深夜時間:0.0	週休:補正なし	
P96033	吸出防止シート 合成繊維 厚10mm,(建:117N/5cm,積:117N/5cm)	1.000	m ²		590	
	合 計				590	算出数量 1.000 各単位
	単 価				590	
	*** S単一 24号 ***					
S02116	階段ブロック (一般型)		m ²		1.000 各単位	歩A 当たり算出
	階段ブロック (一般型) 1:2.5用 (設置固定材を含む),,			時間的制約:なし 夜間制約作業時間:0.0	制約作業時間:0.0 冬期補正:なし	
	1)資材区分 2)地域資材単価コード (P)	地域資材 (Pコード) P96040		豪雪補正:なし 基本給時間:8.0	亜熱帯補正:なし 超勤時間:0.0	

事業名 筑後川下流右岸農地防災事業						
工事名 南里線（小々森その4工区）水路改修工事（2工区）						
工事別工事名:南里線（小々森その4工区）水路改修工事（2工区）						
コード	名 称	数 量	単位	単 価	金 額	備 考
	3)地区資材単価コード（J）			深夜時間:0.0	週休:補正なし	
	4)施設機械資材単価コード（K）					
P96040	階段ブロック（一般型）					
	1:2.5用（設置固定材を含む）	1.000	m ²	28,300	28,300	
	合 計				28,300	算出数量 1.000 各単位
	単 価				28,300	
	*** S単ー 25号 ***					
S02116	溶接金網		m ²		1.000 各単位	歩A 当たり算出
	溶接金網 線径3.2mm 網目100mm,,			時間的制約:なし 夜間制約作業時間:0.0	制約作業時間:0.0 冬期補正:なし	
	1)資材区分	地域資材（Pコード）		豪雪補正:なし 基本給時間:8.0	亜熱帯補正:なし 超勤時間:0.0	
	2)地域資材単価コード（P）	P19411				
	3)地区資材単価コード（J）			深夜時間:0.0	週休:補正なし	
	4)施設機械資材単価コード（K）					
P19411	溶接金網					
	線径3.2mm 網目100mm	1.000	m ²	282	282	
	合 計				282	算出数量 1.000 各単位
	単 価				282	
	*** S単ー 26号 ***					
S02116	階段ブロック（一般型）		m ²		1.000 各単位	歩A 当たり算出
	階段ブロック（一般型）			時間的制約:なし 夜間制約作業時間:0.0	制約作業時間:0.0 冬期補正:なし	
	1:2.0用（設置固定材を含む）,,			豪雪補正:なし 基本給時間:8.0	亜熱帯補正:なし 超勤時間:0.0	
	1)資材区分	地域資材（Pコード）				
	2)地域資材単価コード（P）	P96034				
	3)地区資材単価コード（J）			深夜時間:0.0	週休:補正なし	
	4)施設機械資材単価コード（K）					
P96034	階段ブロック（一般型）					
	1:2.0用（設置固定材を含む）	1.000	m ²	21,200	21,200	
	合 計				21,200	算出数量 1.000 各単位
	単 価				21,200	
	*** S単ー 27号 ***					
S02116	ネジ式水甲栓（チェーン付き）		個		1.000 各単位	歩A 当たり算出
	ネジ式水甲栓（チェーン付き）			時間的制約:なし 夜間制約作業時間:0.0	制約作業時間:0.0 冬期補正:なし	
	VUφ50 暗渠排水用,,			豪雪補正:なし 基本給時間:8.0	亜熱帯補正:なし 超勤時間:0.0	
	1)資材区分	地域資材（Pコード）				
	2)地域資材単価コード（P）	P96041				
	3)地区資材単価コード（J）			深夜時間:0.0	週休:補正なし	
	4)施設機械資材単価コード（K）					
P96041	ネジ式水甲栓（チェーン付き）					
	VUφ50 暗渠排水用	1.000	個	1,875	1,875	
	合 計				1,875	算出数量 1.000 各単位
	単 価				1,875	
	*** S単ー 28号 ***					
S02116	水道用硬質ポリ塩化ビニル管継手（TS継手）		個		1.000 各単位	歩A 当たり算出
	水道用硬質ポリ塩化ビニル管継手（TS継手）			時間的制約:なし 夜間制約作業時間:0.0	制約作業時間:0.0 冬期補正:なし	
	ソケット A形 径50,,			豪雪補正:なし 基本給時間:8.0	亜熱帯補正:なし 超勤時間:0.0	
	1)資材区分	地域資材（Pコード）				
	2)地域資材単価コード（P）	P05207				
	3)地区資材単価コード（J）			深夜時間:0.0	週休:補正なし	
	4)施設機械資材単価コード（K）					
P05207	水道用硬質ポリ塩化ビニル管継手（TS継手）					
	ソケット A形 径50	1.000	個	219	219	
	合 計				219	算出数量 1.000 各単位
	単 価				219	
	*** S単ー 29号 ***					
S02116	水道用硬質ポリ塩化ビニル管継手（TS継手）		個		1.000 各単位	歩A 当たり算出

事業名 筑後川下流右岸農地防災事業						
工事名 南里線（小々森その4工区）水路改修工事（2工区）						
工事別工事名:南里線（小々森その4工区）水路改修工事（2工区）						
コード	名 称	数 量	単位	単 価	金 額	備 考
	水道用硬質ポリ塩化ビニル管継手（TS継手） ソケット A形 径75,,			時間的制約:なし 夜間制約作業時間:0.0	制約作業時間:0.0 冬期補正:なし	
	1)資材区分 2)地域資材単価コード（P） 3)地区資材単価コード（J） 4)施設機械資材単価コード（K）	地域資材（Pコード） P05209		豪雪補正:なし 基本給時間:8.0 深夜時間:0.0	亜熱帯補正:なし 超勤時間:0.0 週休:補正なし	
P05209	水道用硬質ポリ塩化ビニル管継手（TS継手） ソケット A形 径75	1.000	個		561	
	合 計				561	算出数量 1.000 各単位
	単 価				561	
	*** S単一 30号 ***					
S02116	水道用硬質ポリ塩化ビニル管継手（TS継手） 水道用硬質ポリ塩化ビニル管継手（TS継手） ソケット A形 径100,,		個		1.000 各単位	歩A 当たり算出
	1)資材区分 2)地域資材単価コード（P） 3)地区資材単価コード（J） 4)施設機械資材単価コード（K）	地域資材（Pコード） P05210		時間的制約:なし 夜間制約作業時間:0.0 豪雪補正:なし 基本給時間:8.0 深夜時間:0.0	制約作業時間:0.0 冬期補正:なし 亜熱帯補正:なし 超勤時間:0.0 週休:補正なし	
P05210	水道用硬質ポリ塩化ビニル管継手（TS継手） ソケット A形 径100	1.000	個		1,120	
	合 計				1,120	算出数量 1.000 各単位
	単 価				1,120	
	*** S単一 31号 ***					
S02116	水道用硬質ポリ塩化ビニル管継手（TS継手） 水道用硬質ポリ塩化ビニル管継手（TS継手） ソケット A形 径150,,		個		1.000 各単位	歩A 当たり算出
	1)資材区分 2)地域資材単価コード（P） 3)地区資材単価コード（J） 4)施設機械資材単価コード（K）	地域資材（Pコード） P05212		時間的制約:なし 夜間制約作業時間:0.0 豪雪補正:なし 基本給時間:8.0 深夜時間:0.0	制約作業時間:0.0 冬期補正:なし 亜熱帯補正:なし 超勤時間:0.0 週休:補正なし	
P05212	水道用硬質ポリ塩化ビニル管継手（TS継手） ソケット A形 径150	1.000	個		3,240	
	合 計				3,240	算出数量 1.000 各単位
	単 価				3,240	
	*** S単一 32号 ***					
S02116	水道用硬質ポリ塩化ビニル管継手（TS継手） 水道用硬質ポリ塩化ビニル管継手（TS継手） ソケット 径200,,		個		1.000 各単位	歩A 当たり算出
	1)資材区分 2)地域資材単価コード（P） 3)地区資材単価コード（J） 4)施設機械資材単価コード（K）	地域資材（Pコード） P05327		時間的制約:なし 夜間制約作業時間:0.0 豪雪補正:なし 基本給時間:8.0 深夜時間:0.0	制約作業時間:0.0 冬期補正:なし 亜熱帯補正:なし 超勤時間:0.0 週休:補正なし	
P05327	水道用硬質ポリ塩化ビニル管継手（TS継手） ソケット 径200	1.000	個		5,100	
	合 計				5,100	算出数量 1.000 各単位
	単 価				5,100	
	*** S単一 33号 ***					
S02116	水道用硬質ポリ塩化ビニル管継手（TS継手） 水道用硬質ポリ塩化ビニル管継手（TS継手） ソケット 径250,,		個		1.000 各単位	歩A 当たり算出
	1)資材区分 2)地域資材単価コード（P） 3)地区資材単価コード（J） 4)施設機械資材単価コード（K）	地域資材（Pコード） P05328		時間的制約:なし 夜間制約作業時間:0.0 豪雪補正:なし 基本給時間:8.0 深夜時間:0.0	制約作業時間:0.0 冬期補正:なし 亜熱帯補正:なし 超勤時間:0.0 週休:補正なし	
P05328	水道用硬質ポリ塩化ビニル管継手（TS継手） ソケット 径250	1.000	個		7,690	
	合 計				7,690	算出数量 1.000 各単位
	単 価				7,690	

事業名 筑後川下流右岸農地防災事業						
工事名 南里線（小々森その4工区）水路改修工事（2工区）						
工事別工事名:南里線（小々森その4工区）水路改修工事（2工区）						
コード	名 称	数 量	単 位	単 価	金 額	備 考
	*** S単ー 34号 ***					
S02116	水道用硬質ポリ塩化ビニル管継手（TS継手）		個		1,000 各単位	歩A 当たり算出
	水道用硬質ポリ塩化ビニル管継手（TS継手） ソケット 径300,.			時間的制約:なし 夜間制約作業時間:0.0	制約作業時間:0.0 冬期補正:なし	
	1)資材区分	地域資材（Pコード）		豪雪補正:なし	亜熱帯補正:なし	
	2)地域資材単価コード（P）	P96052		基本給時間:8.0	超勤時間:0.0	
	3)地区資材単価コード（J）			深夜時間:0.0	週休:補正なし	
	4)施設機械資材単価コード（K）					
P96052	水道用硬質ポリ塩化ビニル管継手（TS継手） ソケット 径300	1,000	個	11,100	11,100	
	合 計				11,100	算出数量 1,000 各単位
	単 価				11,100	
	*** S単ー 35号 ***					
S02116	吸出し防止マット		m ²		1,000 各単位	歩A 当たり算出
	吸出し防止マット ヤシ繊維系 厚10mm 7kgf/5cm,.			時間的制約:なし 夜間制約作業時間:0.0	制約作業時間:0.0 冬期補正:なし	
	1)資材区分	地域資材（Pコード）		豪雪補正:なし	亜熱帯補正:なし	
	2)地域資材単価コード（P）	P26101		基本給時間:8.0	超勤時間:0.0	
	3)地区資材単価コード（J）			深夜時間:0.0	週休:補正なし	
	4)施設機械資材単価コード（K）					
P26101	吸出し防止マット ヤシ繊維系 厚10mm 7kgf/5cm	1,000	m ²	605	605	
	合 計				605	算出数量 1,000 各単位
	単 価				605	
	*** S単ー 36号 ***					
S02116	道路用塗料 トライック [®] イント(JIS K 5665)		kg		1,000 各単位	歩A 当たり算出
	道路用塗料 トライック [®] イント(JIS K 5665) 溶融式 3種1号 ガラス [®] 15～18% 白,.			時間的制約:なし 夜間制約作業時間:0.0	制約作業時間:0.0 冬期補正:なし	
	1)資材区分	地域資材（Pコード）		豪雪補正:なし	亜熱帯補正:なし	
	2)地域資材単価コード（P）	P35306		基本給時間:8.0	超勤時間:0.0	
	3)地区資材単価コード（J）			深夜時間:0.0	週休:補正なし	
	4)施設機械資材単価コード（K）					
P35306	道路用塗料 トライック [®] イント(JIS K 5665) 溶融式 3種1号 ガラス [®] 15～18% 白	1,000	kg	235	235	
	合 計				235	算出数量 1,000 各単位
	単 価				235	
	*** S単ー 37号 ***					
S02116	接着用グラマー		kg		1,000 各単位	歩A 当たり算出
	接着用グラマー 区画線用,.			時間的制約:なし 夜間制約作業時間:0.0	制約作業時間:0.0 冬期補正:なし	
	1)資材区分	地域資材（Pコード）		豪雪補正:なし	亜熱帯補正:なし	
	2)地域資材単価コード（P）	P35311		基本給時間:8.0	超勤時間:0.0	
	3)地区資材単価コード（J）			深夜時間:0.0	週休:補正なし	
	4)施設機械資材単価コード（K）					
P35311	接着用グラマー 区画線用	1,000	kg	450	450	
	合 計				450	算出数量 1,000 各単位
	単 価				450	
	*** S単ー 38号 ***					
S02116	炭酸ガス		kg		1,000 各単位	歩A 当たり算出
	炭酸ガス 液化 純度99.5%以上 ボンベ,.			時間的制約:なし 夜間制約作業時間:0.0	制約作業時間:0.0 冬期補正:なし	
	1)資材区分	地域資材（Pコード）		豪雪補正:なし	亜熱帯補正:なし	
	2)地域資材単価コード（P）	P34027		基本給時間:8.0	超勤時間:0.0	
	3)地区資材単価コード（J）			深夜時間:0.0	週休:補正なし	
	4)施設機械資材単価コード（K）					
P34027	炭酸ガス 液化 純度99.5%以上 ボンベ	1,000	kg	345	345	
	合 計				345	算出数量 1,000 各単位

事業名	筑後川下流右岸農地防災事業					
工事名	南里線（小々森その4工区）水路改修工事（2工区）					
工事別工事名:南里線（小々森その4工区）水路改修工事（2工区）						
コード	名 称	数 量	単位	単 価	金 額	備 考
	単 価				345	
	*** S単－ 39号 ***					
S02116	運賃料金		台		1,000 各単位	歩A 当たり算出
	運賃料金 4ton車 10km以下,,			時間的制約:なし 夜間制約作業時間:0.0	制約作業時間:0.0 冬期補正:なし	
	1)資材区分 2)地域資材単価コード（P） 3)地区資材単価コード（J） 4)施設機械資材単価コード（K）	地域資材（Pコード） P96071		豪雪補正:なし 基本給時間:8.0 深夜時間:0.0	亜熱帯補正:なし 超勤時間:0.0 週休:補正なし	
P96071	運賃料金 4ton車 10km以下	1,000	台	15,730	15,730	
	合 計				15,730	算出数量 1,000 各単位
	単 価				15,730	
	*** S単－ 40号 ***					
S02116	運賃料金		台		1,000 各単位	歩A 当たり算出
	運賃料金 10ton車 10km以下,,			時間的制約:なし 夜間制約作業時間:0.0	制約作業時間:0.0 冬期補正:なし	
	1)資材区分 2)地域資材単価コード（P） 3)地区資材単価コード（J） 4)施設機械資材単価コード（K）	地域資材（Pコード） P96072		豪雪補正:なし 基本給時間:8.0 深夜時間:0.0	亜熱帯補正:なし 超勤時間:0.0 週休:補正なし	
P96072	運賃料金 10ton車 10km以下	1,000	台	20,470	20,470	
	合 計				20,470	算出数量 1,000 各単位
	単 価				20,470	
	*** S単－ 41号 ***					
S02116	ポータブルコーン貫入試験		m		1,000 各単位	歩A 当たり算出
	ポータブルコーン貫入試験 単管式,6L-5m以内,,			時間的制約:なし 夜間制約作業時間:0.0	制約作業時間:0.0 冬期補正:なし	
	1)資材区分 2)地域資材単価コード（P） 3)地区資材単価コード（J） 4)施設機械資材単価コード（K）	地域資材（Pコード） P96081		豪雪補正:なし 基本給時間:8.0 深夜時間:0.0	亜熱帯補正:なし 超勤時間:0.0 週休:補正なし	
P96081	ポータブルコーン貫入試験 単管式,6L-5m以内	1,000	m	3,210	3,210	
	合 計				3,210	算出数量 1,000 各単位
	単 価				3,210	
	*** S単－ 42号 ***					
S02116	基本電力料		kW		1,000 各単位	歩A 当たり算出
	基本電力料 低圧用業持1年未満,,			時間的制約:なし 夜間制約作業時間:0.0	制約作業時間:0.0 冬期補正:なし	
	1)資材区分 2)地域資材単価コード（P） 3)地区資材単価コード（J） 4)施設機械資材単価コード（K）	地域資材（Pコード） P96091		豪雪補正:なし 基本給時間:8.0 深夜時間:0.0	亜熱帯補正:なし 超勤時間:0.0 週休:補正なし	
P96091	基本電力料 低圧用業持1年未満	1,000	kW	1,116	1,116	
	合 計				1,116	算出数量 1,000 各単位
	単 価				1,116	
	*** S単－ 43号 ***					
S02117	地盤改良材		ton		1,000 各単位	歩A 当たり算出
	地盤改良材 石灰系固化材 フレコン 一般軟弱土用			時間的制約:なし 夜間制約作業時間:0.0	制約作業時間:0.0 冬期補正:なし	
	1)地域資材単価コード 2)資材規格 3)単価の入力	P96023 石灰系固化材 フレコン 一般軟・・・ 25,000円		豪雪補正:なし 基本給時間:8.0 深夜時間:0.0	亜熱帯補正:なし 超勤時間:0.0 週休:補正なし	

事業名 筑後川下流右岸農地防災事業						
工事名 南里線（小々森その4工区）水路改修工事（2工区）						
工事別工事名:南里線（小々森その4工区）水路改修工事（2工区）						
コード	名 称	数 量	単位	単 価	金 額	備 考
P96023	地盤改良材 石灰系固化材 フレコン 一般軟弱土用	1.000	ton	25,000	25,000	
	合 計				25,000	算出数量 1.000 各単位
	単 価				25,000	
	*** S単一 44号 ***					
S02117	地盤改良材		ton		1.000 各単位	歩A 当たり算出
	地盤改良材			時間的制約:なし	制約作業時間:0.0	
	石灰系固化材 発塵抑制 フレコン			夜間制約作業時間:0.0	冬期補正:なし	
	1)地域資材単価コード	P96024		豪雪補正:なし	亜熱帯補正:なし	
	2)資材規格	石灰系固化材 発塵抑制 フレコン		基本給時間:8.0	超勤時間:0.0	
	3)単価の入力	32,000円		深夜時間:0.0	週休:補正なし	
P96024	地盤改良材 石灰系固化材 発塵抑制 フレコン	1.000	ton	32,000	32,000	
	合 計				32,000	算出数量 1.000 各単位
	単 価				32,000	
	*** S単一 45号 ***					
S02123	処分価格		m3		1.000 各単位	歩A 当たり算出
	処分価格			時間的制約:なし	制約作業時間:0.0	
	草根混じり土			夜間制約作業時間:0.0	冬期補正:なし	
	1)地域資材単価コード	P96003		豪雪補正:なし	亜熱帯補正:なし	
	2)資材規格	草根混じり土		基本給時間:8.0	超勤時間:0.0	
	3)単価の入力	4,500円		深夜時間:0.0	週休:補正なし	
P96003	処分価格 草根混じり土	1.000	m3	4,500	4,500	
	合 計				4,500	算出数量 1.000 各単位
	単 価				4,500	
	*** S単一 46号 ***					
S02123	積込・運搬		m3		1.000 各単位	歩A 当たり算出
	積込・運搬			時間的制約:なし	制約作業時間:0.0	
	廃プラスチック類			夜間制約作業時間:0.0	冬期補正:なし	
	1)地域資材単価コード	P96011		豪雪補正:なし	亜熱帯補正:なし	
	2)資材規格	廃プラスチック類		基本給時間:8.0	超勤時間:0.0	
	3)単価の入力	2,000円		深夜時間:0.0	週休:補正なし	
P96011	積込・運搬 廃プラスチック類	1.000	m3	2,000	2,000	
	合 計				2,000	算出数量 1.000 各単位
	単 価				2,000	
	*** S単一 47号 ***					
S02123	処分価格		m3		1.000 各単位	歩A 当たり算出
	処分価格			時間的制約:なし	制約作業時間:0.0	
	廃プラスチック類			夜間制約作業時間:0.0	冬期補正:なし	
	1)地域資材単価コード	P96001		豪雪補正:なし	亜熱帯補正:なし	
	2)資材規格	廃プラスチック類		基本給時間:8.0	超勤時間:0.0	
	3)単価の入力	4,800円		深夜時間:0.0	週休:補正なし	
P96001	処分価格 廃プラスチック類	1.000	m3	4,800	4,800	
	合 計				4,800	算出数量 1.000 各単位
	単 価				4,800	
	*** S単一 48号 ***					
S02123	処分価格		m3		1.000 各単位	歩A 当たり算出
	処分価格			時間的制約:なし	制約作業時間:0.0	
	汚泥			夜間制約作業時間:0.0	冬期補正:なし	

事業名 筑後川下流右岸農地防災事業						
工事名 南里線（小々森その4工区）水路改修工事（2工区）						
工事別工事名:南里線（小々森その4工区）水路改修工事（2工区）						
コード	名 称	数 量	単位	単 価	金 額	備 考
	1)地域資材単価コード	P96002		豪雪補正:なし	垂熱帯補正:なし	
	2)資材規格	汚泥		基本給時間:8.0	超勤時間:0.0	
	3)単価の入力	16,000円		深夜時間:0.0	週休:補正なし	
P96002	処分価格					
	汚泥	1.000	m3	16,000	16,000	
	合 計				16,000	算出数量 1.000 各単位
	単 価				16,000	
	*** S単一 49号 ***					
S02123	建設廃材		m3		1.000 各単位	歩A 当たり算出
	建設廃材			時間的制約:なし	制約作業時間:0.0	
	アスファルトコンクリート廃材			夜間制約作業時間:0.0	冬期補正:なし	
	1)地域資材単価コード	P52003		豪雪補正:なし	垂熱帯補正:なし	
	2)資材規格	アスファルトコンクリート廃材		基本給時間:8.0	超勤時間:0.0	
	3)単価の入力	2,800円		深夜時間:0.0	週休:補正なし	
P52003	建設廃材					
	アスファルトコンクリート廃材	1.000	m3	2,800	2,800	
	合 計				2,800	算出数量 1.000 各単位
	単 価				2,800	
	*** S単一 50号 ***					
S02123	積込・運搬		m3		1.000 各単位	歩A 当たり算出
	積込・運搬			時間的制約:なし	制約作業時間:0.0	
	水路内雑物			夜間制約作業時間:0.0	冬期補正:なし	
	1)地域資材単価コード	P96012		豪雪補正:なし	垂熱帯補正:なし	
	2)資材規格	水路内雑物		基本給時間:8.0	超勤時間:0.0	
	3)単価の入力	3,100円		深夜時間:0.0	週休:補正なし	
P96012	積込・運搬					
	水路内雑物	1.000	m3	3,100	3,100	
	合 計				3,100	算出数量 1.000 各単位
	単 価				3,100	
	*** S単一 51号 ***					
S02123	処分価格		m3		1.000 各単位	歩A 当たり算出
	処分価格			時間的制約:なし	制約作業時間:0.0	
	水路内雑物			夜間制約作業時間:0.0	冬期補正:なし	
	1)地域資材単価コード	P96007		豪雪補正:なし	垂熱帯補正:なし	
	2)資材規格	水路内雑物		基本給時間:8.0	超勤時間:0.0	
	3)単価の入力	8,500円		深夜時間:0.0	週休:補正なし	
P96007	処分価格					
	水路内雑物	1.000	m3	8,500	8,500	
	合 計				8,500	算出数量 1.000 各単位
	単 価				8,500	
	*** S単一 52号 ***					
S02123	処分場運搬		m3		1.000 各単位	歩A 当たり算出
	処分場運搬			時間的制約:なし	制約作業時間:0.0	
	木くず（生木）,距離:36.5km以下,路面:良好			夜間制約作業時間:0.0	冬期補正:なし	
	1)地域資材単価コード	P96015		豪雪補正:なし	垂熱帯補正:なし	
	2)資材規格	木くず（生木）,距離:36.5km・		基本給時間:8.0	超勤時間:0.0	
	3)単価の入力	2,720円		深夜時間:0.0	週休:補正なし	
P96015	処分場運搬					
	木くず（生木）,距離:36.5km以下,路面:良好	1.000	m3	2,720	2,720	
	合 計				2,720	算出数量 1.000 各単位
	単 価				2,720	
	*** S単一 53号 ***					

事業名 筑後川下流右岸農地防災事業						
工事名 南里線（小々森その4工区）水路改修工事（2工区）						
工事別工事名:南里線（小々森その4工区）水路改修工事（2工区）						
コード	名 称	数 量	単位	単 価	金 額	備 考
S02123	処分価格		m3		1,000 各単位	歩A 当たり算出
	処分価格			時間的制約:なし	制約作業時間:0.0	
	木くず（生木）			夜間制約作業時間:0.0	冬期補正:なし	
	1)地域資材単価コード	P96006		豪雪補正:なし	亜熱帯補正:なし	
	2)資材規格	木くず（生木）		基本給時間:8.0	超勤時間:0.0	
	3)単価の入力	4,675円		深夜時間:0.0	週休:補正なし	
P96006	処分価格					
	木くず（生木）	1.000	m3	4,675	4,675	
	合 計				4,675	算出数量 1.000 各単位
	単 価				4,675	
	*** S単一 54号 ***					
S02123	処分場運搬		m3		1,000 各単位	歩A 当たり算出
	処分場運搬			時間的制約:なし	制約作業時間:0.0	
	草類,距離:21.0km以下,路面:良好			夜間制約作業時間:0.0	冬期補正:なし	
	1)地域資材単価コード	P96016		豪雪補正:なし	亜熱帯補正:なし	
	2)資材規格	草類,距離:21.0km以下,路面:良好		基本給時間:8.0	超勤時間:0.0	
	3)単価の入力	1,858円		深夜時間:0.0	週休:補正なし	
P96016	処分場運搬					
	草類,距離:21.0km以下,路面:良好	1.000	m3	1,858	1,858	
	合 計				1,858	算出数量 1.000 各単位
	単 価				1,858	
	*** S単一 55号 ***					
S02123	処分価格		m3		1,000 各単位	歩A 当たり算出
	処分価格			時間的制約:なし	制約作業時間:0.0	
	草類（刈草）			夜間制約作業時間:0.0	冬期補正:なし	
	1)地域資材単価コード	P96004		豪雪補正:なし	亜熱帯補正:なし	
	2)資材規格	草類（刈草）		基本給時間:8.0	超勤時間:0.0	
	3)単価の入力	6,500円		深夜時間:0.0	週休:補正なし	
P96004	処分価格					
	草類（刈草）	1.000	m3	6,500	6,500	
	合 計				6,500	算出数量 1.000 各単位
	単 価				6,500	
	*** S単一 56号 ***					
S06009	ブロックマット敷設		m ²		1,000 日	歩A 当たり算出
	ブロックマット敷設			時間的制約:なし	制約作業時間:0.0	
	3.0m,なし			夜間制約作業時間:0.0	冬期補正:なし	
	1)ブロックマット長（m）	3.0m		豪雪補正:なし	亜熱帯補正:なし	
	2)長期割引単価区分(賃料機械)	なし		基本給時間:8.0	超勤時間:0.0	
				深夜時間:0.0	週休:補正なし	
R01001	土木一般世話役	1.000	人	31,800	31,800	
R01002	特殊作業員	1.000	人	25,700	25,700	
R01003	普通作業員	3.000	人	20,700	62,100	
F01086	ラフレンクレン[油圧伸縮ジブ型・～低騒・排対型(～2014)]					
	最大吊上能力25t吊	1.000	日	66,500	66,500	
P13501	ブロックマット					
	厚10cm幅120～160cm長200～800cm	145.000	m ²	0	0	
Y00004	諸雑費	0.050		119,600	5,980	
	合 計				192,080	算出数量 145.000 m ²
	単 価		m ²		1,325	
	*** S単一 57号 ***					
S06009	ブロックマット敷設		m ²		1,000 日	歩A 当たり算出
	ブロックマット敷設			時間的制約:なし	制約作業時間:0.0	
	7.0m,なし			夜間制約作業時間:0.0	冬期補正:なし	

事業名 筑後川下流右岸農地防災事業						
工事名 南里線（小々森その4工区）水路改修工事（2工区）						
工事別工事名:南里線（小々森その4工区）水路改修工事（2工区）						
コード	名 称	数 量	単位	単 価	金 額	備 考
	1)ブロックマット長 (m) 2)長期割引単価区分(賃料機械)	7.0m なし		豪雪補正:なし 基本給時間:8.0 深夜時間:0.0	垂熱帯補正:なし 超勤時間:0.0 週休:補正なし	
R01001	土木一般世話役	1.000	人	31,800	31,800	
R01002	特殊作業員	1.000	人	25,700	25,700	
R01003	普通作業員	3.000	人	20,700	62,100	
F01086	フタレスクレーン[油圧伸縮ジブ型・～低騒・排対型(～2014)] 最大吊上能力25t吊	1.000	日	66,500	66,500	
P13501	ブロックマット 厚10cm幅120～160cm長200～800cm	315.000	m ²	0	0	
Y00004	諸雑費	0.050		119,600	5,980	
	合 計				192,080	算出数量 315.000 m ²
	単 価		m ²		610	
*** S単— 58号 ***						
S06009	ブロックマット敷設		m ²		1.000 日	歩A 当たり算出
	ブロックマット敷設 8.0m,なし			時間的制約:なし 夜間制約作業時間:0.0	制約作業時間:0.0 冬期補正:なし	
	1)ブロックマット長 (m) 2)長期割引単価区分(賃料機械)	8.0m なし		豪雪補正:なし 基本給時間:8.0 深夜時間:0.0	垂熱帯補正:なし 超勤時間:0.0 週休:補正なし	
R01001	土木一般世話役	1.000	人	31,800	31,800	
R01002	特殊作業員	1.000	人	25,700	25,700	
R01003	普通作業員	3.000	人	20,700	62,100	
F01086	フタレスクレーン[油圧伸縮ジブ型・～低騒・排対型(～2014)] 最大吊上能力25t吊	1.000	日	66,500	66,500	
P13501	ブロックマット 厚10cm幅120～160cm長200～800cm	355.000	m ²	0	0	
Y00004	諸雑費	0.050		119,600	5,980	
	合 計				192,080	算出数量 355.000 m ²
	単 価		m ²		541	
*** S単— 59号 ***						
S07021	硬質ポリ塩化ビニル管人力布設		m		10.000 m	歩A 当たり算出
	硬質ポリ塩化ビニル管人力布設 VU,50mm,直管(両差し口),4.0m管,0箇所			時間的制約:なし 夜間制約作業時間:0.0	制約作業時間:0.0 冬期補正:なし	
	1)管種区分 2)管径区分(mm)	VU 50mm		豪雪補正:なし 基本給時間:8.0 深夜時間:0.0	垂熱帯補正:なし 超勤時間:0.0 週休:補正なし	
	3)形状区分 4)管長区分 5)接合箇所	直管(両差し口) 4.0m管 0箇所				
P05035	硬質ポリ塩化ビニル管 薄肉管VU 径50 長4.0m	2.440	本	948	2,313	
Y00004	雑材料費	0.020		2,313	46	
R01001	土木一般世話役	0.070	人	31,800	2,226	
R01002	特殊作業員	0.110	人	25,700	2,827	
R01003	普通作業員	0.150	人	20,700	3,105	
	合 計				10,517	算出数量 10.000 m
	単 価		m		1,052	
*** S単— 60号 ***						
S07021	硬質ポリ塩化ビニル管人力布設		m		10.000 m	歩A 当たり算出
	硬質ポリ塩化ビニル管人力布設 VU,75mm,直管(両差し口),4.0m管,0箇所			時間的制約:なし 夜間制約作業時間:0.0	制約作業時間:0.0 冬期補正:なし	
	1)管種区分 2)管径区分(mm)	VU 75mm		豪雪補正:なし 基本給時間:8.0	垂熱帯補正:なし 超勤時間:0.0	

事業名 筑後川下流右岸農地防災事業						
工事名 南里線（小々森その4工区）水路改修工事（2工区）						
工事別工事名:南里線（小々森その4工区）水路改修工事（2工区）						
コード	名 称	数 量	単位	単 価	金 額	備 考
	3)形状区分	直管(両差し口)		深夜時間:0.0	週休:補正なし	
	4)管長区分	4.0m管				
	5)接合箇所	0箇所				
P05037	硬質ポリ塩化ビニル管 薄肉管VU 径75 長4.0m	2.440	本	1,830	4,465	
Y00004	雑材料費	0.020		4,465	89	
R01001	土木一般世話役	0.080	人	31,800	2,544	
R01002	特殊作業員	0.120	人	25,700	3,084	
R01003	普通作業員	0.170	人	20,700	3,519	
	合 計				13,701	算出数量 10.000 m
	単 価		m		1,370	
*** S単— 61号 ***						
S07021	硬質ポリ塩化ビニル管人力布設		m		10.000 m	歩A 当たり算出
	硬質ポリ塩化ビニル管人力布設 VU,100mm,直管(両差し口),4.0m管,0箇所			時間的制約:なし 夜間制約作業時間:0.0	制約作業時間:0.0 冬期補正:なし	
	1)管種区分	VU 100mm		豪雪補正:なし 基本給時間:8.0	亜熱帯補正:なし 超勤時間:0.0	
	2)管径区分(mm)	直管(両差し口)		深夜時間:0.0	週休:補正なし	
	3)形状区分	4.0m管				
	4)管長区分	0箇所				
	5)接合箇所					
P05038	硬質ポリ塩化ビニル管 薄肉管VU 径100 長4.0m	2.440	本	2,170	5,295	
Y00004	雑材料費	0.020		5,295	106	
R01001	土木一般世話役	0.080	人	31,800	2,544	
R01002	特殊作業員	0.120	人	25,700	3,084	
R01003	普通作業員	0.170	人	20,700	3,519	
	合 計				14,548	算出数量 10.000 m
	単 価		m		1,455	
*** S単— 62号 ***						
S07021	硬質ポリ塩化ビニル管人力布設		m		10.000 m	歩A 当たり算出
	硬質ポリ塩化ビニル管人力布設 VP,100mm,直管(両差し口),4.0m管,0箇所			時間的制約:なし 夜間制約作業時間:0.0	制約作業時間:0.0 冬期補正:なし	
	1)管種区分	VP 100mm		豪雪補正:なし 基本給時間:8.0	亜熱帯補正:なし 超勤時間:0.0	
	2)管径区分(mm)	直管(両差し口)		深夜時間:0.0	週休:補正なし	
	3)形状区分	4.0m管				
	4)管長区分	0箇所				
	5)接合箇所					
P05028	硬質ポリ塩化ビニル管 一般管VP 径100 長4.0m	2.440	本	5,440	13,274	
Y00004	雑材料費	0.020		13,274	265	
R01001	土木一般世話役	0.080	人	31,800	2,544	
R01002	特殊作業員	0.120	人	25,700	3,084	
R01003	普通作業員	0.170	人	20,700	3,519	
	合 計				22,686	算出数量 10.000 m
	単 価		m		2,269	
*** S単— 63号 ***						
S07021	硬質ポリ塩化ビニル管人力布設		m		10.000 m	歩A 当たり算出
	硬質ポリ塩化ビニル管人力布設 VU,150mm,直管(両差し口),4.0m管,0箇所			時間的制約:なし 夜間制約作業時間:0.0	制約作業時間:0.0 冬期補正:なし	
	1)管種区分	VU 150mm		豪雪補正:なし 基本給時間:8.0	亜熱帯補正:なし 超勤時間:0.0	
	2)管径区分(mm)	直管(両差し口)		深夜時間:0.0	週休:補正なし	
	3)形状区分	4.0m管				
	4)管長区分					

事業名 筑後川下流右岸農地防災事業						
工事名 南里線（小々森その4工区）水路改修工事（2工区）						
工事別工事名:南里線（小々森その4工区）水路改修工事（2工区）						
コード	名 称	数 量	単位	単 価	金 額	備 考
	5)接合箇所	0箇所				
P05040	硬質ポリ塩化ビニル管 薄肉管VU 径150 長4.0m	2.440	本	6,610	16,128	
Y00004	雑材料費	0.020		16,128	323	
R01001	土木一般世話役	0.090	人	31,800	2,862	
R01002	特殊作業員	0.130	人	25,700	3,341	
R01003	普通作業員	0.190	人	20,700	3,933	
	合 計				26,587	算出数量 10.000 m
	単 価		m	2,659		
	*** S単— 64号 ***					
S07021	硬質ポリ塩化ビニル管人力布設		m		10.000 m	歩A 当たり算出
	硬質ポリ塩化ビニル管人力布設 VP,150mm,直管(両差し口),4.0m管,0箇所			時間的制約:なし 夜間制約作業時間:0.0	制約作業時間:0.0 冬期補正:なし	
	1)管種区分	VP		豪雪補正:なし	亜熱帯補正:なし	
	2)管径区分(mm)	150mm		基本給時間:8.0	超勤時間:0.0	
	3)形状区分	直管(両差し口)		深夜時間:0.0	週休:補正なし	
	4)管長区分	4.0m管				
	5)接合箇所	0箇所				
P05030	硬質ポリ塩化ビニル管 一般管VP 径150 長4.0m	2.440	本	11,100	27,084	
Y00004	雑材料費	0.020		27,084	542	
R01001	土木一般世話役	0.090	人	31,800	2,862	
R01002	特殊作業員	0.130	人	25,700	3,341	
R01003	普通作業員	0.190	人	20,700	3,933	
	合 計				37,762	算出数量 10.000 m
	単 価		m	3,776		
	*** S単— 65号 ***					
S07021	硬質ポリ塩化ビニル管人力布設		m		10.000 m	歩A 当たり算出
	硬質ポリ塩化ビニル管人力布設 VU,200mm,直管(両差し口),4.0m管,0箇所			時間的制約:なし 夜間制約作業時間:0.0	制約作業時間:0.0 冬期補正:なし	
	1)管種区分	VU		豪雪補正:なし	亜熱帯補正:なし	
	2)管径区分(mm)	200mm		基本給時間:8.0	超勤時間:0.0	
	3)形状区分	直管(両差し口)		深夜時間:0.0	週休:補正なし	
	4)管長区分	4.0m管				
	5)接合箇所	0箇所				
P05041	硬質ポリ塩化ビニル管 薄肉管VU 径200 長4.0m	2.440	本	9,520	23,229	
Y00004	雑材料費	0.020		23,229	465	
R01001	土木一般世話役	0.100	人	31,800	3,180	
R01002	特殊作業員	0.160	人	25,700	4,112	
R01003	普通作業員	0.220	人	20,700	4,554	
	合 計				35,540	算出数量 10.000 m
	単 価		m	3,554		
	*** S単— 66号 ***					
S07021	硬質ポリ塩化ビニル管人力布設		m		10.000 m	歩A 当たり算出
	硬質ポリ塩化ビニル管人力布設 VP,200mm,直管(両差し口),4.0m管,0箇所			時間的制約:なし 夜間制約作業時間:0.0	制約作業時間:0.0 冬期補正:なし	
	1)管種区分	VP		豪雪補正:なし	亜熱帯補正:なし	
	2)管径区分(mm)	200mm		基本給時間:8.0	超勤時間:0.0	
	3)形状区分	直管(両差し口)		深夜時間:0.0	週休:補正なし	
	4)管長区分	4.0m管				
	5)接合箇所	0箇所				

事業名 筑後川下流右岸農地防災事業						
工事名 南里線（小々森その4工区）水路改修工事（2工区）						
工事別工事名:南里線（小々森その4工区）水路改修工事（2工区）						
コード	名 称	数 量	単位	単 価	金 額	備 考
P05031	硬質ポリ塩化ビニル管 一般管VP 径200 長4.0m	2.440	本	16,600	40,504	
Y00004	雑材料費	0.020		40,504	810	
R01001	土木一般世話役	0.100	人	31,800	3,180	
R01002	特殊作業員	0.160	人	25,700	4,112	
R01003	普通作業員	0.220	人	20,700	4,554	
	合 計				53,160	算出数量 10.000 m
	単 価		m		5,316	
	*** S単一 67号 ***					
S07022	硬質ポリ塩化ビニル管機械布設		m		10.000 m	歩A 当たり算出
	硬質ポリ塩化ビニル管機械布設 VU,250mm,直管(両差し口),4.0m管,0箇所,なし			時間的制約:なし 夜間制約作業時間:0.0	制約作業時間:0.0 冬期補正:なし	
	1)管種区分	VU		豪雪補正:なし	亜熱帯補正:なし	
	2)管径区分(mm)	250mm		基本給時間:8.0	超勤時間:0.0	
	3)形状区分	直管(両差し口)		深夜時間:0.0	週休:補正なし	
	4)管長区分	4.0m管				
	5)接合箇所	0箇所				
	6)長期割引単価区分(賃料機械)	なし				
P05042	硬質ポリ塩化ビニル管 薄肉管VU 径250 長4.0m	2.440	本	16,300	39,772	
Y00004	諸雑費	0.020		39,772	795	
R01001	土木一般世話役	0.080	人	31,800	2,544	
R01002	特殊作業員	0.160	人	25,700	4,112	
R01003	普通作業員	0.230	人	20,700	4,761	
F08061	バックホ[クレー型・クレーン・超低・排対型(～2011)] バック容量0.45m3 吊能力2.9t	0.120	日	11,000	1,320	
P34029	軽油 バックホ給油	3.500	L	156	546	
R01021	運転手(特殊)	0.080	人	31,200	2,496	
	合 計				56,346	算出数量 10.000 m
	単 価		m		5,635	
	*** S単一 68号 ***					
S07022	硬質ポリ塩化ビニル管機械布設		m		10.000 m	歩A 当たり算出
	硬質ポリ塩化ビニル管機械布設 VP,250mm,直管(両差し口),4.0m管,0箇所,なし			時間的制約:なし 夜間制約作業時間:0.0	制約作業時間:0.0 冬期補正:なし	
	1)管種区分	VP		豪雪補正:なし	亜熱帯補正:なし	
	2)管径区分(mm)	250mm		基本給時間:8.0	超勤時間:0.0	
	3)形状区分	直管(両差し口)		深夜時間:0.0	週休:補正なし	
	4)管長区分	4.0m管				
	5)接合箇所	0箇所				
	6)長期割引単価区分(賃料機械)	なし				
P05032	硬質ポリ塩化ビニル管 一般管VP 径250 長4.0m	2.440	本	25,700	62,708	
Y00004	諸雑費	0.020		62,708	1,254	
R01001	土木一般世話役	0.080	人	31,800	2,544	
R01002	特殊作業員	0.160	人	25,700	4,112	
R01003	普通作業員	0.230	人	20,700	4,761	
F08061	バックホ[クレー型・クレーン・超低・排対型(～2011)] バック容量0.45m3 吊能力2.9t	0.120	日	11,000	1,320	
P34029	軽油 バックホ給油	3.500	L	156	546	
R01021	運転手(特殊)	0.080	人	31,200	2,496	
	合 計				79,741	算出数量 10.000 m
	単 価		m		7,974	
	*** S単一 69号 ***					

事業名 筑後川下流右岸農地防災事業						
工事名 南里線（小々森その4工区）水路改修工事（2工区）						
工事別工事名:南里線（小々森その4工区）水路改修工事（2工区）						
コード	名 称	数 量	単位	単 価	金 額	備 考
S07022	硬質ポリ塩化ビニル管機械布設		m		10,000 m	歩A 当たり算出
	硬質ポリ塩化ビニル管機械布設 VU,300mm,直管(両差し口),4.0m管,0箇所,なし			時間的制約:なし 夜間制約作業時間:0.0	制約作業時間:0.0 冬期補正:なし	
	1)管種区分 2)管径区分(mm)	VU 300mm		豪雪補正:なし 基本給時間:8.0	亜熱帯補正:なし 超勤時間:0.0	
	3)形状区分 4)管長区分	直管(両差し口) 4.0m管		深夜時間:0.0	週休:補正なし	
	5)接合箇所 6)長期割引単価区分(賃料機械)	0箇所 なし				
P05043	硬質ポリ塩化ビニル管 薄肉管VU 径300 長4.0m	2.440	本	24,900	60,756	
Y00004	諸雑費	0.020		60,756	1,215	
R01001	土木一般世話役	0.080	人	31,800	2,544	
R01002	特殊作業員	0.160	人	25,700	4,112	
R01003	普通作業員	0.230	人	20,700	4,761	
F08061	バックホ[クレー型・クレーン・超低・排対型(～2011)] バック容量0.45m3 吊能力2.9t	0.120	日	11,000	1,320	
P34029	軽油 バトロール給油	3.500	L	156	546	
R01021	運転手(特殊)	0.080	人	31,200	2,496	
	合 計				77,750	算出数量 10.000 m
	単 価		m		7,775	
	*** S単一 70号 ***					
S08042	砂利舗装工(機械)		m ²		100,000 m ²	歩A 当たり算出
	砂利舗装工(機械) 再生クラッシャー,RC-40,10cm,2.5m以上,敷均し,必要,なし,なし			時間的制約:なし 夜間制約作業時間:0.0	制約作業時間:0.0 冬期補正:なし	
	1)舗設材の種類別 2)規格	再生クラッシャー RC-40		豪雪補正:なし 基本給時間:8.0	亜熱帯補正:なし 超勤時間:0.0	
	3)仕上がり厚さ 4)敷均し幅	10cm 2.5m以上		深夜時間:0.0	週休:補正なし	
	5)施工区分 6)舗装面仕上げ作業の必要性	敷均し 必要				
	7)長期割引単価区分(賃料機械)の選択 8)単価0円区分(舗設材)	なし なし				
J03118	再生クラッシャー RC-40 40～0mm	11.900	m ³	2,700	32,130	
R01001	土木一般世話役	0.320	人	31,800	10,176	
R01003	普通作業員	0.620	人	20,700	12,834	
M02041	バックホ[クレー型・排対型(2次)] バック容量0.28m3	2.500	時間	1,950	4,875	
P34029	軽油 バトロール給油	15.000	L	156	2,340	
R01021	運転手(特殊)	0.430	人	31,200	13,416	
F04062	振動ロー[搭乗式・コンバインド型・超低・排対型(～3次)] 運転質量3.0～4.0t	0.480	日	6,870	3,298	
P34029	軽油 バトロール給油	4.200	L	156	655	
R01021	運転手(特殊)	0.200	人	31,200	6,240	
	合 計				85,964	算出数量 100.000 m ²
	単 価		m ²		860	
	*** S単一 71号 ***					
S08711	【ガードレール設置】 【ガードレール設置】 土中建込,塗装品C-4E,100m以上,受けない,無し,直線部,直支柱,する		m		1,000 m	歩A 当たり算出
				時間的制約:なし 夜間制約作業時間:0.0	制約作業時間:0.0 冬期補正:なし	
				豪雪補正:なし 基本給時間:8.0	亜熱帯補正:なし 超勤時間:0.0	
	1)建込区分 2)塗装・規格	土中建込 塗装品C-4E		深夜時間:0.0	週休:補正なし	
	3)施工規模 4)時間的制約	100m以上 受けない				
	5)夜間作業 6)施工区分	無し 直線部				
	7)支柱区分 8)材料費の控除	直支柱 する				

事業名 筑後川下流右岸農地防災事業						
工事名 南里線（小々森その４工区）水路改修工事（２工区）						
工事別工事名:南里線（小々森その４工区）水路改修工事（２工区）						
コード	名 称	数 量	単位	単 価	金 額	備 考
A03002	ガードレール設置(土中建込)					
	塗装品（白色）C-4E	1.000	m	9,670	9,670	
P22017	ガードレール					
	路側用 塗装品 Gr-C -4E	1.000	m	8,180	8,180	
	合 計				1,490	算出数量 1.000 m
	単 価		m		1,490	
	*** S単－ 72号 ***					
S08711	【ガードレール設置】		m		1.000 m	歩A 当たり算出
	【ガードレール設置】			時間的制約:なし	制約作業時間:0.0	
	土中建込,塗装品C-4E,50m以上100m未満,一,無し,直線部,曲支柱,する			夜間制約作業時間:0.0	冬期補正:なし	
				豪雪補正:なし	亜熱帯補正:なし	
				基本給時間:8.0	超勤時間:0.0	
				深夜時間:0.0	週休:補正なし	
	1)建込区分	土中建込				
	2)塗装・規格	塗装品C-4E				
	3)施工規模	50m以上100m未満				
	4)時間的制約	一				
	5)夜間作業	無し				
	6)施工区分	直線部				
	7)支柱区分	曲支柱				
	8)材料費の控除	する				
A03002	ガードレール設置(土中建込)					
	塗装品（白色）C-4E	1.100	m	9,670	10,637	
A03101	ガードレール設置(曲げ支柱)加算額					
	B・C種（支柱間隔4m）	1.000	m	600	600	
P22017	ガードレール					
	路側用 塗装品 Gr-C -4E	1.000	m	8,780	8,780	
	合 計				2,457	算出数量 1.000 m
	単 価		m		2,457	
	*** S単－ 73号 ***					
S08712	【ガードレール撤去】		m		1.000 m	歩A 当たり算出
	【ガードレール撤去】			時間的制約:なし	制約作業時間:0.0	
	土中建込用,B・C-4E,受けない,無し			夜間制約作業時間:0.0	冬期補正:なし	
				豪雪補正:なし	亜熱帯補正:なし	
				基本給時間:8.0	超勤時間:0.0	
				深夜時間:0.0	週休:補正なし	
	1)作業区分	土中建込用				
	2)規格	B・C-4E				
	3)時間的制約	受けない				
	4)夜間作業	無し				
A03081	ガードレール撤去(土中)					
	A・B・C 4E	1.000	m	1,380	1,380	
	合 計				1,380	算出数量 1.000 m
	単 価		m		1,380	
	*** S単－ 74号 ***					
S08801	【区画線工】		m		1.000 m	歩A 当たり算出
	【区画線工】			時間的制約:なし	制約作業時間:0.0	
	区画線設置,溶融式（手動）,実線,15cm,なし,昼間施工,豪雪補正なし,,,			夜間制約作業時間:0.0	冬期補正:なし	
				豪雪補正:なし	亜熱帯補正:なし	
				基本給時間:8.0	超勤時間:0.0	
				深夜時間:0.0	週休:補正なし	
	1)作業区分	区画線設置				
	2)規格（区画線設置）	溶融式（手動）				
	3)仕様（区画線設置）	実線				
	4)幅（区画線設置）	15cm				
	5)時間的制約（区画線設置）	なし				
	6)施工区分Ⅰ	昼間施工				
	7)豪雪補正の有無（区画線設置）	豪雪補正なし				
	12)排水性舗装への施工	-				
	13)未供用区間への施工	未供用区間施工				
A66051	区画線設置 溶融式(手動) 供用区間 豪雪無					
	実線15cm 時間的制約無 機・労 昼間単価	1.000	m	203.70	204	
	合 計				204	算出数量 1.000 m
	単 価		m		204	
	*** S単－ 75号 ***					
S15002	耕地復旧(畦畔)		m		10.000 m	歩A 当たり算出

事業名	筑後川下流右岸農地防災事業					
工事名	南里線（小々森その４工区）水路改修工事（２工区）					
工事別工事名:南里線（小々森その４工区）水路改修工事（２工区）						
コード	名 称	数 量	単位	単 価	金 額	備 考
	耕地復旧(畦畔) 補助作業及び雑物除去作業,なし			時間的制約:なし 夜間制約作業時間:0.0	制約作業時間:0.0 冬期補正:なし	
	1)補助労務の作業内容 2)長期割引単価区分（賃料機械）	補助作業及び雑物除去作業 なし		豪雪補正:なし 基本給時間:8.0	亜熱帯補正:なし 超勤時間:0.0	
				深夜時間:0.0	週休:補正なし	
F08012	ﾊﾞｯｸﾎﾞ[ｸﾚｰ型・～超低・排対型(～3次)] ﾊﾞｯｸﾄ容量0.45m3	0.190	日	9,950	1,891	
P34029	軽油 ﾊﾞﾄﾚﾙ給油	6.100	L	156	952	
R01021	運転手（特殊）	0.130	人	31,200	4,056	
R01003	普通作業員 (補助労務)	0.200	人	20,700	4,140	
	合 計				11,039	算出数量 10.000 m
	単 価		m		1,104	
	*** S単－ 76号 ***					
SI5004	耕地復旧(耕起)		m ²		100.000 m ²	歩A 当たり算出
	耕地復旧(耕起) 無			時間的制約:なし 夜間制約作業時間:0.0	制約作業時間:0.0 冬期補正:なし	
	1)石礫、雑物除去	無		豪雪補正:なし 基本給時間:8.0	亜熱帯補正:なし 超勤時間:0.0	
				深夜時間:0.0	週休:補正なし	
M35062	農用ﾄﾗｸ[乗用・ﾎｲｰﾙ型・～排対2次] 四輪駆動 22kw級(30PS)	0.290	時間	2,280	661	
P34029	軽油 ﾊﾞﾄﾚﾙ給油	0.800	L	156	125	
R01022	運転手（一般）	0.050	人	25,300	1,265	
Y00004	諸雑費 14%	0.140		2,051	287	
	合 計				2,338	算出数量 100.000 m ²
	単 価		m ²		23	
	*** S単－ 77号 ***					
SI6001	ﾊﾞｯｸﾎﾞ[ｸﾚｰ型・超ﾛﾝｸﾞｱｰﾑ・排対型(2次)] ﾊﾞｯｸﾄ容量0.4m3 最大作業半径15-19m,運転1日当たり算出,機械損 料等のみ,		日		1.000 各単位	歩A 当たり算出
	1)機械ｺｰﾄﾞ《単位が時間のみ》 2)機械ｺｰﾄﾞ（同上）	M02141 M02141		時間的制約:なし 夜間制約作業時間:0.0	制約作業時間:0.0 冬期補正:なし	
	3)機械損料算出区分 4)運転1日当たり運転時間(T)	運転1日当たり算出 5.8時間		豪雪補正:なし 基本給時間:8.0	亜熱帯補正:なし 超勤時間:0.0	
	5)運転日に対する供用日の割合(YC)	1.50		深夜時間:0.0	週休:補正なし	
	6)単価計上区分 7)岩石補正区分	機械損料等のみ 岩石補正なし				
	10)燃料消費量(入力の場合)	0.0				
	11)消耗部品の計上の有無 13)消耗部品費の適用条件(2)	消耗部品を計上しない 消耗部品なし				
	14)名称(消耗部品) 15)規格(消耗部品)	— —				
M02141	ﾊﾞｯｸﾎﾞ[ｸﾚｰ型・超ﾛﾝｸﾞｱｰﾑ・排対型(2次)] ﾊﾞｯｸﾄ容量0.4m3 最大作業半径15-19m	1.000	日	30,200	30,200	
	合 計				30,200	算出数量 1.000 各単位
	単 価		各単位		30,200	
Y00001	単位					
	*** S単－ 78号 ***					
SI6001	ﾌｧｶﾘ水中和装置[炭酸ｶﾞｽ式] ﾌｧｶﾘ水中和装置[炭酸ｶﾞｽ式] ,処理量 6m3/h,運転1日当たり算出,機械損料等のみ,		日		1.000 各単位	歩A 当たり算出
	1)機械ｺｰﾄﾞ《単位が時間のみ》 2)機械ｺｰﾄﾞ（同上）	M10041 M10041		時間的制約:なし 夜間制約作業時間:0.0	制約作業時間:0.0 冬期補正:なし	
	3)機械損料算出区分 4)運転1日当たり運転時間(T)	運転1日当たり算出 5.1時間		豪雪補正:なし 基本給時間:8.0	亜熱帯補正:なし 超勤時間:0.0	
	5)運転日に対する供用日の割合(YC)	1.00		深夜時間:0.0	週休:補正なし	
	6)単価計上区分	機械損料等のみ				

事業名 筑後川下流右岸農地防災事業						
工事名 南里線(小々森その4工区)水路改修工事(2工区)						
工事別工事名:南里線(小々森その4工区)水路改修工事(2工区)						
コード	名 称	数 量	単 位	単 価	金 額	備 考
	7)岩石補正区分	岩石補正なし				
	10)燃料消費量(入力の場合)	0.0				
	11)消耗部品の計上の有無	消耗部品を計上しない				
	13)消耗部品の適用条件(2)	消耗部品なし				
	14)名称(消耗部品)	—				
	15)規格(消耗部品)	—				
M10041	7)加水中和装置[炭酸ガス式] 処理量 6m3/h	1.000	日	5,660	5,660	
	合 計				5,660	算出数量 1.000 各単位
	単 価		各単位		5,660	
Y00001	単位					
	*** S単一 79号 ***					
S16001	トラックレン[トラックレン・油圧伸縮ジブ型] トラックレン[トラックレン・油圧伸縮ジブ型] 最大吊上能力4.9t吊,運転1日当たり算出,機械損料等+燃料+運 転労務,軽油		日		1.000 各単位	歩A 当たり算出
				時間的制約:なし 夜間制約作業時間:0.0	制約作業時間:0.0 冬期補正:なし	
				豪雪補正:なし 基本給時間:8.0	亜熱帯補正:なし 超勤時間:0.0	
				深夜時間:0.0	週休:補正なし	
	1)機械コード<<単位が時間のみ>> 2)機械コード(同上)	M04071 M04071				
	3)機械損料算出区分 4)運転1日当たり運転時間(T)	運転1日当たり算出 5.8時間				
	5)運転日に対する供用日の割合(YC)	1.36				
	6)単価計上区分	機械損料等+燃料+運転労務				
	7)岩石補正区分	岩石補正なし				
	8)燃料の計上方法	機械経費算定基準値による				
	9)燃料区分	軽油				
	10)燃料消費量(入力の場合)	0.0				
	11)消耗部品の計上の有無	消耗部品を計上しない				
	13)消耗部品の適用条件(2)	消耗部品なし				
	14)名称(消耗部品)	—				
	15)規格(消耗部品)	—				
M04071	トラックレン[トラックレン・油圧伸縮ジブ型] 最大吊上能力4.9t吊	1.000	日	14,800	14,800	
P34029	軽油 パトリル給油	28.000	L	156	4,368	
R01021	運転手(特殊)	1.000	人	31,200	31,200	
	合 計				50,368	算出数量 1.000 各単位
	単 価		各単位		50,368	
Y00001	単位					
	*** S単一 80号 ***					
S16003	水槽(一般工事中用)[鋼板製簡易水槽] 水槽(一般工事中用)[鋼板製簡易水槽] 容量10m3,交替制補正対象外		供用日		1.000 供用日	歩A 当たり算出
	1)機械コード<<単位が供用日のみ>> 2)交替制作業補正区分	M27943 交替制補正対象外		時間的制約:なし 夜間制約作業時間:0.0	制約作業時間:0.0 冬期補正:なし	
				豪雪補正:なし 基本給時間:8.0	亜熱帯補正:なし 超勤時間:0.0	
				深夜時間:0.0	週休:補正なし	
M27943	水槽(一般工事中用)[鋼板製簡易水槽] 容量10m3	1.000	供用日	1,200	1,200	
	合 計				1,200	算出数量 1.000 供用日
	単 価		供用日		1,200	
	*** S単一 81号 ***					
S16004	ラフレンクレン[油圧伸縮ジブ型・～低騒・排対型(～2014)] ラフレンクレン[油圧伸縮ジブ型・～低騒・排対型(～2014)] ラフレンクレン(油圧伸縮ジブ型),最大吊上能力25t吊,なし		日		1.000 日	歩A 当たり算出
	1)機械区分 2)規格	ラフレンクレン(油圧伸縮ジブ型) 最大吊上能力25t吊		時間的制約:なし 夜間制約作業時間:0.0	制約作業時間:0.0 冬期補正:なし	
	3)運転1日当たり運転時間(T) 4)運転日に対する供用日の割合(YC)	0.0 0.00		豪雪補正:なし 基本給時間:8.0	亜熱帯補正:なし 超勤時間:0.0	
	5)長期割引単価区分(賃料機械)	なし		深夜時間:0.0	週休:補正なし	
F01086	ラフレンクレン[油圧伸縮ジブ型・～低騒・排対型(～2014)] 最大吊上能力25t吊	1.000	日	66,500	66,500	
	合 計				66,500	算出数量 1.000 日

事業名 筑後川下流右岸農地防災事業						
工事名 南里線（小々森その4工区）水路改修工事（2工区）						
工事別工事名:南里線（小々森その4工区）水路改修工事（2工区）						
コード	名 称	数 量	単位	単 価	金 額	備 考
	単 価		日		66,500	
	*** S単－ 82号 ***					
S16004	ラフレソクレーン[油圧伸縮ｼﾞﾌﾞ型・～低騒・排対型(～2014)]		日		1,000 日	歩A 当たり算出
	ラフレソクレーン[油圧伸縮ｼﾞﾌﾞ型・～低騒・排対型(～2014)]			時間的制約:なし 夜間制約作業時間:0.0	制約作業時間:0.0 冬期補正:なし	
	ラフレソクレーン(油圧伸縮ｼﾞﾌﾞ型),最大吊上能力4.9t吊,なし			豪雪補正:なし 基本給時間:8.0	亜熱帯補正:なし 超勤時間:0.0	
	1)機械区分	ラフレソクレーン(油圧伸縮ｼﾞﾌﾞ型)		深夜時間:0.0	週休:補正なし	
	2)規格	最大吊上能力4.9t吊				
	3)運転1日当たり運転時間(T)	0.0				
	4)運転日に対する供用日の割合(YC)	0.00				
	5)長期割引単価区分(賃料機械)	なし				
F01082	ラフレソクレーン[油圧伸縮ｼﾞﾌﾞ型・～低騒・排対型(～2014)]					
	最大吊上能力4.9t吊	1.000	日	47,500	47,500	
	合 計				47,500	算出数量 1.000 日
	単 価		日		47,500	
	*** S単－ 83号 ***					
S18007	排水ポンプ設置撤去（小口径）		箇所		1,000 箇所	歩A 当たり算出
	排水ポンプ設置撤去（小口径）			時間的制約:なし 夜間制約作業時間:0.0	制約作業時間:0.0 冬期補正:なし	
	口径 50mm,なし			豪雪補正:なし 基本給時間:8.0	亜熱帯補正:なし 超勤時間:0.0	
	1)ポンプ規格	口径 50mm		深夜時間:0.0	週休:補正なし	
	2)長期割引単価区分（賃料機械）	なし				
R01001	土木一般世話役	0.230	人	31,800	7,314	
R01003	普通作業員	0.430	人	20,700	8,901	
	合 計				16,215	算出数量 1.000 箇所
	単 価		箇所		16,215	
	*** S単－ 84号 ***					
S19002	輸送費(特殊機械)往路		台		1,000 台	歩A 当たり算出
	輸送費(特殊機械)			時間的制約:なし 夜間制約作業時間:0.0	制約作業時間:0.0 冬期補正:なし	
	20t車以上30t車まで,20kmまで			豪雪補正:なし 基本給時間:8.0	亜熱帯補正:なし 超勤時間:0.0	
	1)車種区分	20t車以上30t車まで		深夜時間:0.0	週休:補正なし	
	2)運送全距離(基地～現場)	20kmまで				
P46362	運賃料金					
	20t車以上30t車まで 20kmまで	1.000	台	71,000	71,000	
	合 計				71,000	算出数量 1.000 台
	単 価		台		71,000	
	*** S単－ 85号 ***					
S19002	輸送費(特殊機械)復路		台		1,000 台	歩A 当たり算出
	輸送費(特殊機械)			時間的制約:なし 夜間制約作業時間:0.0	制約作業時間:0.0 冬期補正:なし	
	20t車以上30t車まで,20kmまで			豪雪補正:なし 基本給時間:8.0	亜熱帯補正:なし 超勤時間:0.0	
	1)車種区分	20t車以上30t車まで		深夜時間:0.0	週休:補正なし	
	2)運送全距離(基地～現場)	20kmまで				
P46362	運賃料金					
	20t車以上30t車まで 20kmまで	1.000	台	71,000	71,000	
	合 計				71,000	算出数量 1.000 台
	単 価		台		71,000	
	*** S単－ 86号 ***					
S19003	輸送費(仮設材)		ton		1,000 ton	歩A 当たり算出
	輸送費(仮設材)			時間的制約:なし 夜間制約作業時間:0.0	制約作業時間:0.0 冬期補正:なし	
	12m以内,10kmまで,往復計上,計上する(敷鉄板),基地(積込・取卸),					

事業名	筑後川下流右岸農地防災事業					
工事名	南里線（小々森その４工区）水路改修工事（２工区）					
工事別工事名:南里線（小々森その４工区）水路改修工事（２工区）						
コード	名 称	数 量	単位	単 価	金 額	備 考
	0.0,0.0			豪雪補正:なし 基本給時間:8.0	亜熱帯補正:なし 超勤時間:0.0	
	1)製品長 2)運搬距離(片道)	12m以内 10kmまで		深夜時間:0.0	週休:補正なし	
	3)計上方法 4)積卸し計上区分	往復計上 計上する(敷鉄板)				
	5)積卸し区分(敷鉄板) 7)冬期割増率（実数）	基地(積込・取卸) 0.0				
	8)深夜早朝割増率（実数）	0.0				
P46601	仮設材輸送運賃料金 10km以下 製品長12m以内	1.000	ton	9,060	9,060	
P46402	積卸し費 積込み・取卸し	1.000	ton	1,500	1,500	
	合 計				10,560	算出数量 1.000 ton
	単 価		ton		10,560	
	*** S単－ 87号 ***					
S86401	固化材散布		ton		15.000 ton	歩A 当たり算出
	固化材散布 施工障害なし			時間的制約:なし 夜間制約作業時間:0.0	制約作業時間:0.0 冬期補正:なし	
	1)施工区分 2)固化材単価の入力(円/ton)	施工障害なし 0.000		豪雪補正:なし 基本給時間:8.0	亜熱帯補正:なし 超勤時間:0.0	
				深夜時間:0.0	週休:補正なし	
R01003	普通作業員	1.000	人	20,700	20,700	
P32014	改良材 各規格	16.200	ton	0	0	
M02141	ﾊﾞｯｸﾙ[ｸﾛｰﾗ型・超ﾛﾝｸﾞｱｰﾑ・排対型(2次)] ｸﾛｰﾗ型超ﾛﾝｸﾞ仕様山積0.4(平積0.3)	1.250	供用日	20,100	25,125	
P34029	軽油 ﾊﾞﾄﾚｰﾙ給油	73.000	L	156	11,388	
R01021	運転手（特殊）	1.000	人	31,200	31,200	
	合 計				88,413	算出数量 15.000 ton
	単 価				5,894	
	*** S単－ 88号 ***					
S86433	粉体攪拌工（ﾊﾞｯｸﾙ攪拌混合）		m3		187.000 m3	歩A 当たり算出
	粉体攪拌工（ﾊﾞｯｸﾙ攪拌混合） 施工障害なし、深度0.5～2.0m			時間的制約:なし 夜間制約作業時間:0.0	制約作業時間:0.0 冬期補正:なし	
	1)施工区分 2)攪拌機深度	施工障害なし 深度0.5～2.0m		豪雪補正:なし 基本給時間:8.0	亜熱帯補正:なし 超勤時間:0.0	
				深夜時間:0.0	週休:補正なし	
R01001	土木一般世話役	1.000	人	31,800	31,800	
R01003	普通作業員	1.000	人	20,700	20,700	
MH0017	ﾊﾞｯｸﾙ[ｸﾛｰﾗ型・超ﾛﾝｸﾞ仕様・排対型(2次)] ｸﾛｰﾗ型ﾛﾝｸﾞ仕様山積0.4(平積0.3)	1.270	供用日	36,900	46,863	
MH0014	攪拌混合機 深度0.5～2.0m	1.270	供用日	39,000	49,530	
P34029	軽油 ﾊﾞﾄﾚｰﾙ給油	115.000	L	156	17,940	
R01021	運転手（特殊）	1.000	人	31,200	31,200	
	合 計				198,033	算出数量 187.000 m3
	単 価				1,059	
	*** S単－ 89号 ***					
S86433	粉体攪拌工（ﾊﾞｯｸﾙ攪拌混合）		m3		187.000 m3	歩A 当たり算出
	粉体攪拌工（ﾊﾞｯｸﾙ攪拌混合） 施工障害なし、深度2.0mを超え3.0m以下			時間的制約:なし 夜間制約作業時間:0.0	制約作業時間:0.0 冬期補正:なし	
	1)施工区分 2)攪拌機深度	施工障害なし 深度2.0mを超え3.0m以下		豪雪補正:なし 基本給時間:8.0	亜熱帯補正:なし 超勤時間:0.0	
				深夜時間:0.0	週休:補正なし	
R01001	土木一般世話役	1.000	人	31.800	31.800	

事業名 筑後川下流右岸農地防災事業						
工事名 南里線（小々森その4工区）水路改修工事（2工区）						
工事別工事名:南里線（小々森その4工区）水路改修工事（2工区）						
コード	名 称	数 量	単位	単 価	金 額	備 考
R01003	普通作業員	1.000	人	20,700	20,700	
MH0017	バックホ[ｸﾛｰﾗ型・超ﾛﾝｸﾞ仕様・排対型(2次)] ｸﾛｰﾗ型ﾛﾝｸﾞ仕様山積0.4(平積0.3)	1.270	供用日	36,900	46,863	
MH0015	攪拌混合機 深度2.0mを超え3.0m以下	1.270	供用日	50,900	64,643	
P34029	軽油 ﾊﾞﾄﾚﾙ給油	115.000	L	156	17,940	
R01021	運転手（特殊）	1.000	人	31,200	31,200	
	合 計				213,146	算出数量 187.000 m3
	単 価				1,140	
	*** S単一 90号 ***					
SA0101	SP 掘削		m3		1.000 m3	歩A 当たり算出
	SP 掘削 土砂,ﾌﾞﾛｯｸカット,無し,無し,10,000m3以上50,000m3未満,-,-,-,-			時間的制約:なし 夜間制約作業時間:0.0	制約作業時間:0.0 冬期補正:なし	
				豪雪補正:なし 基本給時間:8.0	亜熱帯補正:なし 超勤時間:0.0	
				深夜時間:0.0	週休:補正なし	
	1)土質 2)施工方法 3)押土の有無 4)障害の有無 5)施工数量 6)平均施工幅員 7)火薬使用 8)破砕片除去の有無 9)集積押土の有無	土砂 ﾌﾞﾛｯｸカット 無し 無し 10,000m3以上50,000m3未満 - - -				
	単 価		m3		274.1	
	*** S単一 91号 ***					
SA0102	SP 積込(ルーズ)		m3		1.000 m3	歩A 当たり算出
	SP 積込(ルーズ) 土砂,土量50,000m3未満			時間的制約:なし 夜間制約作業時間:0.0	制約作業時間:0.0 冬期補正:なし	
				豪雪補正:なし 基本給時間:8.0	亜熱帯補正:なし 超勤時間:0.0	
				深夜時間:0.0	週休:補正なし	
	1)土質 2)作業内容	土砂 土量50,000m3未満				
	単 価		m3		257.6	
	*** S単一 92号 ***					
SA0121	SP 土砂等運搬		m3		1.000 m3	歩A 当たり算出
	SP 土砂等運搬 標準,ﾊﾞｯｸﾎﾞｰﾄﾞﾊﾞｯｸﾞ容量0.8m3,土砂(岩塊・玉石混り土含む),無し,4.0km以下			時間的制約:なし 夜間制約作業時間:0.0	制約作業時間:0.0 冬期補正:なし	
				豪雪補正:なし 基本給時間:8.0	亜熱帯補正:なし 超勤時間:0.0	
				深夜時間:0.0	週休:補正なし	
	1)土砂等発現場 2)積込機種・規格 3)土質 4)DID区間の有無 5)運搬距離	標準 ﾊﾞｯｸﾎﾞｰﾄﾞﾊﾞｯｸﾞ容量0.8m3 土砂(岩塊・玉石混り土含む) 無し 4.0km以下				
	単 価		m3		983.9	
	*** S単一 93号 ***					
SA0121	SP 土砂等運搬		m3		1.000 m3	歩A 当たり算出
	SP 土砂等運搬 標準,ﾊﾞｯｸﾎﾞｰﾄﾞﾊﾞｯｸﾞ容量0.8m3,土砂(岩塊・玉石混り土含む),無し,3.0km以下			時間的制約:なし 夜間制約作業時間:0.0	制約作業時間:0.0 冬期補正:なし	
				豪雪補正:なし 基本給時間:8.0	亜熱帯補正:なし 超勤時間:0.0	
				深夜時間:0.0	週休:補正なし	

事業名 筑後川下流右岸農地防災事業						
工事名 南里線（小々森その4工区）水路改修工事（2工区）						
工事別工事名:南里線（小々森その4工区）水路改修工事（2工区）						
コード	名 称	数 量	単位	単 価	金 額	備 考
	1)土砂等発生現場	標準				
	2)積込機種・規格	バ ッ ク 砂 ハ ́ ケ ッ ト 容 量 0.8m3				
	3)土質	土砂(岩塊・玉石混り土含む)				
	4)DID区間の有無	無し				
	5)運搬距離	3.0km以下				
	単 価		m3		852.7	
	*** S単一 94号 ***					
SA0121	SP 土砂等運搬		m3		1,000 m3	歩A 当たり算出
	SP 土砂等運搬			時間的制約:なし	制約作業時間:0.0	
	標準,バ ッ ク 砂 ハ ́ ケ ッ ト 容 量 0.8m3,土砂(岩塊・玉石混り土含む),無し,4			夜間制約作業時間:0.0	冬期補正:なし	
	9.5km以下			豪雪補正:なし	亜熱帯補正:なし	
				基本給時間:8.0	超勤時間:0.0	
				深夜時間:0.0	週休:補正なし	
	1)土砂等発生現場	標準				
	2)積込機種・規格	バ ッ ク 砂 ハ ́ ケ ッ ト 容 量 0.8m3				
	3)土質	土砂(岩塊・玉石混り土含む)				
	4)DID区間の有無	無し				
	5)運搬距離	49.5km以下				
	単 価		m3		4,133	
	*** S単一 95号 ***					
SA0141	SP 路体（築堤）盛土・埋戻		m3		1,000 m3	歩A 当たり算出
	SP 路体（築堤）盛土・埋戻			時間的制約:なし	制約作業時間:0.0	
	2.5m以上4.0m未満,-,-,なし			夜間制約作業時間:0.0	冬期補正:なし	
				豪雪補正:なし	亜熱帯補正:なし	
				基本給時間:8.0	超勤時間:0.0	
				深夜時間:0.0	週休:補正なし	
	1)施工幅員	2.5m以上4.0m未満				
	2)施工数量	-				
	3)障害の有無	-				
	4)長期割引単価区分	なし				
	単 価		m3		1,006	
	*** S単一 96号 ***					
SA0161	SP 整地		m3		1,000 m3	歩A 当たり算出
	SP 整地			時間的制約:なし	制約作業時間:0.0	
	残土受入れ地での処理,-,-,なし			夜間制約作業時間:0.0	冬期補正:なし	
				豪雪補正:なし	亜熱帯補正:なし	
				基本給時間:8.0	超勤時間:0.0	
				深夜時間:0.0	週休:補正なし	
	1)作業区分	残土受入れ地での処理				
	2)施工数量	-				
	3)障害の有無	-				
	4)長期割引単価区分	なし				
	単 価		m3		162.8	
	*** S単一 97号 ***					
SA0221	SP 殻運搬		m3		1,000 m3	歩A 当たり算出
	SP 殻運搬			時間的制約:なし	制約作業時間:0.0	
	舗装版破碎,機械積込(舗装版厚15cm以下),無し,6.5km以下,			夜間制約作業時間:0.0	冬期補正:なし	
				豪雪補正:なし	亜熱帯補正:なし	
				基本給時間:8.0	超勤時間:0.0	
				深夜時間:0.0	週休:補正なし	
	1)殻発生作業	舗装版破碎				
	2)積込工法区分	機械積込(舗装版厚15cm以下)				
	3)DID区間の有無	無し				
	4)運搬距離	6.5km以下				
	単 価		m3		3,287	
	*** S単一 98号 ***					

事業名 筑後川下流右岸農地防災事業						
工事名 南里線（小々森その4工区）水路改修工事（2工区）						
工事別工事名:南里線（小々森その4工区）水路改修工事（2工区）						
コード	名 称	数 量	単位	単 価	金 額	備 考
SA0222	SP 舗装版破砕		m ²		1.000 m ²	歩A 当たり算出
	SP 舗装版破砕			時間的制約:なし 夜間制約作業時間:0.0	制約作業時間:0.0 冬期補正:なし	
	7スファルト舗装版,無し,不要,15cm以下,-,有り,なし			豪雪補正:なし 基本給時間:8.0	亜熱帯補正:なし 超勤時間:0.0	
				深夜時間:0.0	週休:補正なし	
	1)舗装版種別	7スファルト舗装版				
	2)障害等の有無	無し				
	3)騒音振動対策	不要				
	4)舗装版厚	15cm以下				
	5)Co+As(かゝ-)舗装によるAs舗装	-				
	6)積込作業の有無	有り				
	7)長期割引単価区分	なし				
	単 価		m ²		235.8	
	*** S単— 99号 ***					
SA0223	SP 舗装版切断		m		1.000 m	歩A 当たり算出
	SP 舗装版切断			時間的制約:なし 夜間制約作業時間:0.0	制約作業時間:0.0 冬期補正:なし	
	7スファルト舗装版,15cm以下,-,-			豪雪補正:なし 基本給時間:8.0	亜熱帯補正:なし 超勤時間:0.0	
				深夜時間:0.0	週休:補正なし	
	1)舗装版種別	7スファルト舗装版				
	2)7スファルト舗装版厚	15cm以下				
	3)コンクリート舗装版厚	-				
	4)コンクリート+7スファルト(かゝ-)舗装版	-				
	単 価		m		702.4	
	*** S単— 100号 ***					
SA0311	SP コンクリート		m ³		1.000 m ³	歩A 当たり算出
	SP コンクリート			時間的制約:なし 夜間制約作業時間:0.0	制約作業時間:0.0 冬期補正:なし	
	無筋・鉄筋構造物,人力打設,計上する,-,一般養生,-,無し,-,,18-8-25(20)(高炉B) W/C65%			豪雪補正:なし 基本給時間:8.0	亜熱帯補正:なし 超勤時間:0.0	
				深夜時間:0.0	週休:補正なし	
	1)構造物種別	無筋・鉄筋構造物				
	2)打設工法	人力打設				
	3)コンクリートの計上	計上する				
	4)設計日打設量	-				
	5)養生工の種類	一般養生				
	6)圧送管延長距離区分	-				
	7)現場内小運搬の有無	無し				
	8)打設高さ、水平打設距離	-				
	10)規格区分	18-8-25(20)(高炉B) W/C65%				
	単 価		m ³		31,230	
	*** S単— 101号 ***					
SA0312	SP 型枠		m ²		1.000 m ²	歩A 当たり算出
	SP 型枠			時間的制約:なし 夜間制約作業時間:0.0	制約作業時間:0.0 冬期補正:なし	
	一般型枠,鉄筋・無筋構造物			豪雪補正:なし 基本給時間:8.0	亜熱帯補正:なし 超勤時間:0.0	
				深夜時間:0.0	週休:補正なし	
	1)型枠の種類	一般型枠				
	2)構造物の種類	鉄筋・無筋構造物				
	単 価		m ²		9,668	
	*** S単— 102号 ***					
SA0831	SP 不陸整正		m ²		1.000 m ²	歩A 当たり算出
	SP 不陸整正			時間的制約:なし 夜間制約作業時間:0.0	制約作業時間:0.0 冬期補正:なし	
	無し,-,-,なし,			豪雪補正:なし 基本給時間:8.0	亜熱帯補正:なし 超勤時間:0.0	

[illegible]

事業名	筑後川下流右岸農地防災事業					
工事名	南里線（小々森その4工区）水路改修工事（2工区）					
工事別工事名:南里線（小々森その4工区）水路改修工事（2工区）						
コード	名 称（規 格）	数 量	単位	単 価	金 額	備 考
	*** T単一 1号 ***					
T00001	ブロックマット敷設		m ²		360,000 m ²	歩A 当たり算出
	9.0m,長期割引単価区分（賃料機械）：なし					
S02115	土木一般世話役	1.000	人	31,800	31,800	S単 13号
S02115	特殊作業員	1.000	人	25,700	25,700	S単 16号
S02115	普通作業員	5.000	人	20,700	103,500	S単 14号
Y00004	雑品	0.050		161,000	8,050	
S16004	ラフレンクレーン[油圧伸縮ｼﾌﾞ型・～低騒・排対型(～2014)] ラフレンクレーン(油圧伸縮ｼﾌﾞ型),最大吊上能力25t吊,なし	1.000	日	66,500	66,500	S単 81号
	合 計				235,550	算出数量 360,000 m ²
	単 価		m ²		654	
	*** T単一 2号 ***					
T00101	法面整形（掘削部）		m ²		100,000 m ²	歩A 当たり算出
	通常施工					
S02115	土木一般世話役	0.800	人	31,800	25,440	S単 13号
S02115	普通作業員	1.600	人	20,700	33,120	S単 14号
S16001	ﾊﾞｯｸﾎﾞｸﾞ[ｸﾛｰ型・超ﾛﾝｸﾞｱｰﾑ・排対型(2次)] ,ﾊﾞｯｹｯﾄ容量0.4m3 最大作業半径15-19m,運転1日当たり算出,機械損料等のみ,	0.900	日	30,200	27,180	S単 77号
S02116	軽油 ﾊﾞﾄﾘｰﾙ給油,,	86.000	L	156	13,416	S単 20号
S02115	運転手（特殊）	0.900	人	31,200	28,080	S単 15号
	合 計				127,236	算出数量 100,000 m ²
	単 価		m ²		1,272	
	*** T単一 3号 ***					
T00102	法面整形（盛土部）		m ²		100,000 m ²	歩A 当たり算出
	通常施工					
S02115	土木一般世話役	0.500	人	31,800	15,900	S単 13号
S02115	普通作業員	1.000	人	20,700	20,700	S単 14号
S16001	ﾊﾞｯｸﾎﾞｸﾞ[ｸﾛｰ型・超ﾛﾝｸﾞｱｰﾑ・排対型(2次)] ,ﾊﾞｯｹｯﾄ容量0.4m3 最大作業半径15-19m,運転1日当たり算出,機械損料等のみ,	0.700	日	30,200	21,140	S単 77号
S02116	軽油 ﾊﾞﾄﾘｰﾙ給油,,	64.000	L	156	9,984	S単 20号
S02115	運転手（特殊）	0.700	人	31,200	21,840	S単 15号
	合 計				89,564	算出数量 100,000 m ²
	単 価		m ²		896	
	*** T単一 4号 ***					
T00103	法面整形（掘削部）		m ²		100,000 m ²	歩A 当たり算出
	対面施工					
S02115	土木一般世話役	1.200	人	31,800	38,160	S単 13号
S02115	普通作業員	2.400	人	20,700	49,680	S単 14号
S16001	ﾊﾞｯｸﾎﾞｸﾞ[ｸﾛｰ型・超ﾛﾝｸﾞｱｰﾑ・排対型(2次)] ,ﾊﾞｯｹｯﾄ容量0.4m3 最大作業半径15-19m,運転1日当たり算出,機械損料等のみ,	1.400	日	30,200	42,280	S単 77号
S02116	軽油 ﾊﾞﾄﾘｰﾙ給油,,	132.000	L	156	20,592	S単 20号
S02115	運転手（特殊）	1.400	人	31,200	43,680	S単 15号
	合 計				194,392	算出数量 100,000 m ²
	単 価		m ²		1,944	

事業名	筑後川下流右岸農地防災事業					
工事名	南里線（小々森その4工区）水路改修工事（2工区）					
工事別工事名:南里線（小々森その4工区）水路改修工事（2工区）						
コード	名 称（規 格）	数 量	単位	単 価	金 額	備 考
	*** T単一 5号 ***					
T00104	法面整形（盛土部）		m ²		100,000 m ²	歩A 当たり算出
	対面施工					
S02115	土木一般世話役	0.800	人	31,800	25,440	S単 13号
S02115	普通作業員	1.600	人	20,700	33,120	S単 14号
S16001	バックホ[クレー型・超ロングアーム・排対型(2次)] 、バック容量0.4m3 最大作業半径15-19m、運転1日当たり算出、機械損料等のみ、	1.000	日	30,200	30,200	S単 77号
S02116	軽油 バトロ-給油,,	100.000	L	156	15,600	S単 20号
S02115	運転手（特殊）	1.000	人	31,200	31,200	S単 15号
	合 計				135,560	算出数量 100.000 m ²
	単 価		m ²		1,356	
	*** T単一 6号 ***					
T00301	木柵撤去		m		181,000 m	歩A 当たり算出
S02115	土木一般世話役	0.300	人	31,800	9,540	S単 13号
S02115	特殊作業員	1.000	人	25,700	25,700	S単 16号
Y00004	雑品	0.060		35,240	2,114	
	合 計				37,354	算出数量 181.000 m
	単 価		m		206	
	*** T単一 7号 ***					
T00405	コンクリートブロック張り工（撤去）		m ²		10,000 m ²	歩A 当たり算出
	50×50×10cm、長期割引単価区分（賃料機械：なし）					
S02115	土木一般世話役	0.080	人	31,800	2,544	S単 13号
S02115	ブロック工	0.150	人	29,400	4,410	S単 17号
S02115	普通作業員	0.220	人	20,700	4,554	S単 14号
S02112	バックホ[クレー型・クレーン・超低・排対型（～2011）] 標準バック容量 山積0.45m3（平積0.35m3）吊能力2.9t	0.210	日	11,000	2,310	S単 10号
S02115	運転手（特殊）	0.150	人	31,200	4,680	S単 15号
S02116	軽油 バトロ-給油,,	8.000	L	156	1,248	S単 20号
	合 計				19,746	算出数量 10.000 m ²
	単 価		m ²		1,975	
	*** T単一 8号 ***					
T00407	コンクリートブロック張り工（復旧）		m ²		10,000 m ²	歩A 当たり算出
	50×50×10cm、既設利用、長期割引なし					
S02115	土木一般世話役	0.150	人	31,800	4,770	S単 13号
S02115	ブロック工	0.300	人	29,400	8,820	S単 17号
S02115	普通作業員	0.430	人	20,700	8,901	S単 14号
S02112	バックホ[クレー型・クレーン・超低・排対型（～2011）] 標準バック容量 山積0.45m3（平積0.35m3）吊能力2.9t	0.410	日	11,000	4,510	S単 10号
S02115	運転手（特殊）	0.300	人	31,200	9,360	S単 15号
S02116	軽油 バトロ-給油,,	16.000	L	156	2,496	S単 20号
C00101	土工用マット（シート類）敷設 吸出防止シート（合成繊維）	10.000	m ²	647	6,470	C単 11号

事業名	筑後川下流右岸農地防災事業					
工事名	南里線（小々森その４工区）水路改修工事（２工区）					
工事別工事名:南里線（小々森その４工区）水路改修工事（２工区）						
コード	名 称（規 格）	数 量	単位	単 価	金 額	備 考
	合 計				45,327	算出数量 10.000 m³
	単 価		m²		4,533	
	*** T単－ 9号 ***					
T00408	階段ブロック（一般型）		m²		10.000 m	歩A 当たり算出
	1:2.0勾配用,長期割引単価区分（賃料機械）：なし					
S02115	土木一般世話役	0.200	人	31,800	6,360	S単 13号
S02115	ブロック工	0.400	人	29,400	11,760	S単 17号
S02115	特殊作業員	0.200	人	25,700	5,140	S単 16号
S02115	普通作業員	0.500	人	20,700	10,350	S単 14号
Y00004	雑品	0.400		33,610	13,444	
S02116	階段ブロック（一般型） 1:2.0用（設置固定材を含む）,,	10.000	m²	21,200	212,000	S単 26号
S16004	ラフレンクレーン[油圧伸縮ｼﾌﾞ型・～低騒・排対型(～2014)] ラフレンクレーン(油圧伸縮ｼﾌﾞ型),最大吊上能力25t吊,なし	0.500	日	66,500	33,250	S単 81号
	合 計				292,304	算出数量 10.000 m³
	単 価		m²		29,230	
	*** T単－ 10号 ***					
T00412	溶接金網設置工		m²		100.000 m	歩A 当たり算出
	溶接金網φ3.2mm,網目100mm					
S02115	普通作業員	2.000	人	20,700	41,400	S単 14号
S02116	溶接金網 線径3.2mm 網目100mm,,	100.000	m²	282	28,200	S単 25号
	合 計				69,600	算出数量 100.000 m²
	単 価		m²		696	
	*** T単－ 11号 ***					
T00413	土工用マット（ｼｰﾄ類）敷設		m²		100.000 m	歩A 当たり算出
	吸出防止ｼｰﾄ（合成繊維）					
S02116	吸出防止ｼｰﾄ 合成繊維 厚10mm,(建:117N/5cm,積:117N/5cm),,	104.000	m²	590	61,360	S単 23号
S02115	普通作業員	0.160	人	20,700	3,312	S単 14号
	合 計				64,672	算出数量 100.000 m²
	単 価		m²		647	
	*** T単－ 12号 ***					
T00416	階段ブロック（一般型）		m²		10.000 m	歩A 当たり算出
	1:2.5勾配用,長期割引単価区分（賃料機械）：なし					
S02115	土木一般世話役	0.200	人	31,800	6,360	S単 13号
S02115	ブロック工	0.400	人	29,400	11,760	S単 17号
S02115	特殊作業員	0.200	人	25,700	5,140	S単 16号
S02115	普通作業員	0.500	人	20,700	10,350	S単 14号
Y00004	雑品	0.400		33,610	13,444	
S02116	階段ブロック（一般型） 1:2.5用（設置固定材を含む）,,	10.000	m²	28,300	283,000	S単 24号
S16004	ラフレンクレーン[油圧伸縮ｼﾌﾞ型・～低騒・排対型(～2014)] ラフレンクレーン(油圧伸縮ｼﾌﾞ型),最大吊上能力25t吊,なし	0.400	日	66,500	26,600	S単 81号
	合 計				356,654	算出数量 10.000 m³

事業名	筑後川下流右岸農地防災事業					
工事名	南里線（小々森その４工区）水路改修工事（２工区）					
工事別工事名:南里線（小々森その４工区）水路改修工事（２工区）						
コード	名 称（規 格）	数 量	単位	単 価	金 額	備 考
	単 価		m²		35,665	
	*** T単ー 13号 ***					
T00601	暗渠排水工		箇所		1,000 箇所	歩A 当たり算出
	φ50,L=2.0m,裃式水甲栓					
S07021	硬質ポリ塩化ビニル管人力布設 VU,50mm,直管(両差し口),4.0m管,0箇所	2,000	m	1,052	2,104	S単 59号
S02116	ネジ式水甲栓（チェーン付き） VUφ50 暗渠排水用,,	1,000	個	1,875	1,875	S単 27号
S02116	水道用硬質ポリ塩化ビニル管継手（TS継手） ソケット A形 径50,,	1,000	個	219	219	S単 28号
	合 計				4,198	算出数量 1,000 箇所
	単 価		箇所		4,198	
	*** T単ー 14号 ***					
T00605	ブロックマット加工処理		箇所		1,000 箇所	歩A 当たり算出
S02115	土木一般世話役	0.220	人	31,800	6,996	S単 13号
S02115	普通作業員	0.440	人	20,700	9,108	S単 14号
Y00004	雑品	0.120		16,104	1,932	
	合 計				18,036	算出数量 1,000 箇所
	単 価		箇所		18,036	
	*** T単ー 15号 ***					
T00608	田面排水工		箇所		1,000 箇所	歩A 当たり算出
	VUφ75					
C00021	硬質塩化ビニル管撤去 VUφ75	1,500	m	468	702	C単 5号
S07021	硬質ポリ塩化ビニル管人力布設 VU,75mm,直管(両差し口),4.0m管,0箇所	1,500	m	1,370	2,055	S単 60号
S02116	水道用硬質ポリ塩化ビニル管継手（TS継手） ソケット A形 径75,,	1,000	個	561	561	S単 29号
	合 計				3,318	算出数量 1,000 箇所
	単 価		箇所		3,318	
	*** T単ー 16号 ***					
T00609	田面排水工		箇所		1,000 箇所	歩A 当たり算出
	VUφ100					
C00022	硬質塩化ビニル管撤去 VUφ100	1,500	m	468	702	C単 6号
S07021	硬質ポリ塩化ビニル管人力布設 VU,100mm,直管(両差し口),4.0m管,0箇所	1,500	m	1,455	2,183	S単 61号
S02116	水道用硬質ポリ塩化ビニル管継手（TS継手） ソケット A形 径100,,	1,000	個	1,120	1,120	S単 30号
	合 計				4,005	算出数量 1,000 箇所
	単 価		箇所		4,005	
	*** T単ー 17号 ***					
T00611	田面排水工		箇所		1,000 箇所	歩A 当たり算出
	VUφ150					
C00024	硬質塩化ビニル管撤去 VUφ150	1,500	m	546	819	C単 7号
S07021	硬質ポリ塩化ビニル管人力布設 VU,150mm,直管(両差し口),4.0m管,0箇所	1,500	m	2,659	3,989	S単 63号

事業名 筑後川下流右岸農地防災事業						
工事名 南里線（小々森その4工区）水路改修工事（2工区）						
工事別工事名:南里線（小々森その4工区）水路改修工事（2工区）						
コード	名 称（規 格）	数 量	単位	単 価	金 額	備 考
S02116	水道用硬質ポリ塩化ビニル管継手（TS継手） ソケット A形 径150,,	1.000	個	3,240	3,240	S単 31号
						算出数量
	合 計				8,048	1.000 箇所
	単 価		箇所		8,048	
	*** T単一 18号 ***					
T00612	田面排水工		箇所		1.000 箇所	歩A 当たり算出
	VUφ200					
C00025	硬質塩化ビニル管撤去 VUφ200	1.500	m	592	888	C単 8号
S07021	硬質ポリ塩化ビニル管人力布設 VU,200mm,直管(両差し口),4.0m管,0箇所	1.500	m	3,554	5,331	S単 65号
S02116	水道用硬質ポリ塩化ビニル管継手（TS継手） ソケット 径200,,	1.000	個	5,100	5,100	S単 32号
						算出数量
	合 計				11,319	1.000 箇所
	単 価		箇所		11,319	
	*** T単一 19号 ***					
T00613	田面排水工		箇所		1.000 箇所	歩A 当たり算出
	VUφ250,長期割引単価区分：なし					
C00026	硬質塩化ビニル管撤去 VUφ250	1.500	m	800	1,200	C単 9号
S07022	硬質ポリ塩化ビニル管機械布設 VU,250mm,直管(両差し口),4.0m管,0箇所,なし	1.500	m	5,635	8,453	S単 67号
S02116	水道用硬質ポリ塩化ビニル管継手（TS継手） ソケット 径250,,	1.000	個	7,690	7,690	S単 33号
						算出数量
	合 計				17,343	1.000 箇所
	単 価		箇所		17,343	
	*** T単一 20号 ***					
T00614	田面排水工		箇所		1.000 箇所	歩A 当たり算出
	VUφ300,長期割引単価区分：なし					
C00027	硬質塩化ビニル管撤去 VUφ300	1.500	m	800	1,200	C単 10号
S07022	硬質ポリ塩化ビニル管機械布設 VU,300mm,直管(両差し口),4.0m管,0箇所,なし	1.500	m	7,775	11,663	S単 69号
S02116	水道用硬質ポリ塩化ビニル管継手（TS継手） ソケット 径300,,	1.000	個	11,100	11,100	S単 34号
						算出数量
	合 計				23,963	1.000 箇所
	単 価		箇所		23,963	
	*** T単一 21号 ***					
T00615	田面排水工		箇所		1.000 箇所	歩A 当たり算出
	VPφ100					
C00010	硬質塩化ビニル管撤去 VPφ100	1.500	m	468	702	C単 1号
S07021	硬質ポリ塩化ビニル管人力布設 VP,100mm,直管(両差し口),4.0m管,0箇所	1.500	m	2,269	3,404	S単 62号
S02116	水道用硬質ポリ塩化ビニル管継手（TS継手） ソケット A形 径100,,	1.000	個	1,120	1,120	S単 30号
						算出数量
	合 計				5,226	1.000 箇所
	単 価		箇所		5,226	
	*** T単一 22号 ***					
T00616	田面排水工		箇所		1.000 箇所	歩A 当たり算出
	VPφ150					

事業名 筑後川下流右岸農地防災事業						
工事名 南里線（小々森その4工区）水路改修工事（2工区）						
工事別工事名:南里線（小々森その4工区）水路改修工事（2工区）						
コード	名 称（規 格）	数 量	単 位	単 価	金 額	備 考
C00011	硬質塩化ビニル管撤去 VPφ150	1.500	m	546	819	C単 2号
S07021	硬質ポリ塩化ビニル管人力布設 VP,150mm,直管(両差し口),4.0m管,0箇所	1.500	m	3,776	5,664	S単 64号
S02116	水道用硬質ポリ塩化ビニル管継手（TS継手） ソケット A形 径150,,	1.000	個	3,240	3,240	S単 31号
	合 計				9,723	算出数量 1.000 箇所
	単 価		箇所		9,723	
	*** T単— 23号 ***					
T00617	田面排水工		箇所		1.000 箇所	歩A 当たり算出
	VPφ200					
C00012	硬質塩化ビニル管撤去 VPφ200	1.500	m	592	888	C単 3号
S07021	硬質ポリ塩化ビニル管人力布設 VP,200mm,直管(両差し口),4.0m管,0箇所	1.500	m	5,316	7,974	S単 66号
S02116	水道用硬質ポリ塩化ビニル管継手（TS継手） ソケット 径200,,	1.000	個	5,100	5,100	S単 32号
	合 計				13,962	算出数量 1.000 箇所
	単 価		箇所		13,962	
	*** T単— 24号 ***					
T00618	田面排水工		箇所		1.000 箇所	歩A 当たり算出
	VPφ250,長期割引単価区分：なし					
C00013	硬質塩化ビニル管撤去 VPφ250	1.500	m	800	1,200	C単 4号
S07022	硬質ポリ塩化ビニル管機械布設 VP,250mm,直管(両差し口),4.0m管,0箇所,なし	1.500	m	7,974	11,961	S単 68号
S02116	水道用硬質ポリ塩化ビニル管継手（TS継手） ソケット 径250,,	1.000	個	7,690	7,690	S単 33号
	合 計				20,851	算出数量 1.000 箇所
	単 価		箇所		20,851	
	*** T単— 25号 ***					
T00621	土工用マット（シート類）敷設		m ²		100.000 m ²	歩A 当たり算出
	吸出防止シート（ヤシ繊維）					
S02116	吸出し防止マット ヤシ繊維系 厚10mm 7kgf/5cm,,	104.000	m ²	605	62,920	S単 35号
S02115	普通作業員	0.160	人	20,700	3,312	S単 14号
	合 計				66,232	算出数量 100.000 m ²
	単 価		m ²		662	
	*** T単— 26号 ***					
T00701	区画線工（実線）		m		1,000.000 m	歩A 当たり算出
	区画線設置(昼間施工),溶融式(手動),実線,15cm					
S08801	【区画線工】 区画線設置,溶融式（手動）,実線,15cm,なし,昼間施工,豪雪補正なし,,	1,000.000	m	204	204,000	S単 74号
Y00009	小計				204,000	
S02116	道路用塗料 トライアック® イト(JIS K 5665) 溶融式 3種1号 ガラスビーズ 15～18% 白,,	570.000	kg	235	133,950	S単 36号
S02116	接着用プライマー 区画線用,,	25.000	kg	450	11,250	S単 37号
S02116	軽油 バトール給油,,	43.000	L	156	6,708	S単 20号
Y00004	雑品	0.050		151,908	7,595	
	合 計				363,503	算出数量 1,000.000 m
	単 価		m		364	

事業名 筑後川下流右岸農地防災事業						
工事名 南里線（小々森その4工区）水路改修工事（2工区）						
工事別工事名:南里線（小々森その4工区）水路改修工事（2工区）						
コード	名 称 (規 格)	数 量	単位	単 価	金 額	備 考
	*** T単一 27号 ***					
T00927	排水ポンプ運転（小口径）		日		1,000	歩A 当たり算出
	作業時排水,0以上～7未満,φ50,商用電源					
S02115	普通作業員	0.150	人	20,700	3,105	S単 14号
Y00004	雑品	0.250		3,105	776	
P31001	使用電力料金 低圧用業持1年未満	4.000	kWh	22.10	88	
	合 計				3,969	算出数量 1.000 日
	単 価		日		3,969	
	*** T単一 28号 ***					
T00929	排水ポンプ運転（小口径）		日		1,000	歩A 当たり算出
	常時排水,0以上～7未満,φ50,商用電源					
S02115	普通作業員	0.180	人	20,700	3,726	S単 14号
Y00004	雑品	0.200		3,726	745	
P31001	使用電力料金 低圧用業持1年未満	12.000	kWh	22.10	265	
	合 計				4,736	算出数量 1.000 日
	単 価		日		4,736	
	*** T単一 29号 ***					
T01101	中和処理施設設置・撤去		式		1,000	歩A 式 当たり算出
	6m3/hr級(1.64kW)長期割引単価区分(賃料機械):なし					
C00201	中和処理施設設置 6m3/hr級	1.000	式	243,820	243,820	C単 12号
C00202	中和処理施設撤去 6m3/hr級	1.000	式	140,030	140,030	C単 13号
	合 計				383,850	算出数量 1.000 式
	単 価		式		383,850	
	*** T単一 30号 ***					
T01104	中和処理工		日		1,000	歩A 日 当たり算出
	6m3/hr級(1.64kW)					
S16001	7ℓ加水中和装置[炭酸ガス式] ,処理量 6m3/h,運転1日当たり算出,機械損料等のみ,	1.000	日	5,660	5,660	S単 78号
P31001	使用電力料金 低圧用業持1年未満	19.680	kWh	22.10	435	
	合 計				6,095	算出数量 1.000 日
	単 価		日		6,095	
	*** T単一 31号 ***					
T01121	給水ホース設置		m		100.000	歩A m 当たり算出
	φ50mm					
S02115	土木一般世話役	0.500	人	31,800	15,900	S単 13号
S02115	特殊作業員	0.500	人	25,700	12,850	S単 16号
S02115	普通作業員	2.000	人	20,700	41,400	S単 14号
Y00004	雑品	0.300		70,150	21,045	
	合 計				91,195	算出数量 100.000 m

事業名	筑後川下流右岸農地防災事業					
工事名	南里線（小々森その４工区）水路改修工事（２工区）					
工事別工事名:南里線（小々森その４工区）水路改修工事（２工区）						
コード	名 称（規 格）	数 量	単位	単 価	金 額	備 考
	単 価		m		912	
	*** T単一 32号 ***					
T01122	給水ホース撤去		m		100,000 m	歩A 当たり算出
	φ50mm					
S02115	土木一般世話役	0.500	人	31,800	15,900	S単 13号
S02115	特殊作業員	0.500	人	25,700	12,850	S単 16号
S02115	普通作業員	1.500	人	20,700	31,050	S単 14号
Y00004	雑品	0.200		59,800	11,960	
	合 計				71,760	算出数量 100.000 m
	単 価		m		718	
	*** T単一 33号 ***					
T01143	鋼製水槽設置		基		1,000 基	歩A 当たり算出
	10m3級					
S02115	土木一般世話役	0.600	人	31,800	19,080	S単 13号
S02115	特殊作業員	1.200	人	25,700	30,840	S単 16号
S02115	普通作業員	1.200	人	20,700	24,840	S単 14号
Y00004	雑品	0.300		74,760	22,428	
S16001	トラックレン[トラックレン・油圧伸縮ｼﾞﾌﾞ型] ,最大吊上能力4.9t吊,運転1日当たり算出,機械損料等＋燃料＋運転労務,軽油	0.600	日	50,368	30,221	S単 79号
	合 計				127,409	算出数量 1.000 基
	単 価		基		127,409	
	*** T単一 34号 ***					
T01144	鋼製水槽撤去		基		1,000 基	歩A 当たり算出
	10m3級					
S02115	土木一般世話役	0.600	人	31,800	19,080	S単 13号
S02115	特殊作業員	1.200	人	25,700	30,840	S単 16号
S02115	普通作業員	1.200	人	20,700	24,840	S単 14号
Y00004	雑品	0.200		74,760	14,952	
S16001	トラックレン[トラックレン・油圧伸縮ｼﾞﾌﾞ型] ,最大吊上能力4.9t吊,運転1日当たり算出,機械損料等＋燃料＋運転労務,軽油	0.600	日	50,368	30,221	S単 79号
	合 計				119,933	算出数量 1.000 基
	単 価		基		119,933	
	*** T単一 35号 ***					
T01201	分解・組立（重建設機械）		台		1,000 台	歩A 当たり算出
	攪拌混合機(ﾊﾞｰｽﾏｼﾝ ﾊﾞｯｸﾎﾞｰﾄﾞ超ﾛﾝｸﾞ) 賃料機械長割なし					
Y00001	【積込】					
S02115	特殊作業員	1.000	人	25,700	25,700	S単 16号
Y00004	雑品	0.300		25,700	7,710	
S16004	ﾗﾌﾅﾚﾝｸﾚｰﾝ[油圧伸縮ｼﾞﾌﾞ型・～低騒・排対型(～2014)] ﾗﾌﾅﾚﾝｸﾚｰﾝ(油圧伸縮ｼﾞﾌﾞ型),最大吊上能力25t吊,なし	0.500	日	66,500	33,250	S単 81号
S02111	ﾊﾞｯｸﾎﾞｰﾄﾞ[ｸﾗｰ型・超ﾛﾝｸﾞ・排対(2次)](分解組立輸送時) 山積0.4m3(平積0.3m3) (ﾊﾞｰｽﾏｼﾝ (改造費含む))	0.200	供用日	19,600	3,920	S単 6号
S02111	攪拌混合機(分解組立輸送時) 改良深度0.5m以上、2.0m以下	0.200	供用日	14,500	2,900	S単 7号

事業名 筑後川下流右岸農地防災事業						
工事名 南里線（小々森その4工区）水路改修工事（2工区）						
工事別工事名:南里線（小々森その4工区）水路改修工事（2工区）						
コード	名 称（規 格）	数 量	単 位	単 価	金 額	備 考
Y00001	【積卸】					
S02115	特殊作業員	1.000	人	25,700	25,700	S単 16号
Y00004	雑品	0.300		25,700	7,710	
SI6004	ラフレンクレーン[油圧伸縮ｼﾞﾌﾞ型・～低騒・排対型(～2014)] ラフレンクレーン(油圧伸縮ｼﾞﾌﾞ型),最大吊上能力25t吊,なし	0.500	日	66,500	33,250	S単 81号
S02111	ﾊﾞｯｸﾎﾞｰﾄﾞ[ｸﾚｰ型・超ﾛﾝｸﾞ・排対(2次)](分解組立輸送時) 山積0.4m3(平積0.3m3) (ﾊﾞｰｽﾏｼﾝ (改造費含む))	0.200	供用日	19,600	3,920	S単 6号
S02111	攪拌混合機(分解組立輸送時) 改良深度0.5m以上、2.0m以下	0.200	供用日	14,500	2,900	S単 7号
Y00001	【組立】					
S02115	特殊作業員	1.000	人	25,700	25,700	S単 16号
Y00004	雑品	1.000		25,700	25,700	
SI6004	ラフレンクレーン[油圧伸縮ｼﾞﾌﾞ型・～低騒・排対型(～2014)] ラフレンクレーン(油圧伸縮ｼﾞﾌﾞ型),最大吊上能力25t吊,なし	0.500	日	66,500	33,250	S単 81号
S02111	ﾊﾞｯｸﾎﾞｰﾄﾞ[ｸﾚｰ型・超ﾛﾝｸﾞ・排対(2次)](分解組立輸送時) 山積0.4m3(平積0.3m3) (ﾊﾞｰｽﾏｼﾝ (改造費含む))	0.200	供用日	19,600	3,920	S単 6号
S02111	攪拌混合機(分解組立輸送時) 改良深度0.5m以上、2.0m以下	0.200	供用日	14,500	2,900	S単 7号
Y00001	【分解】					
S02115	特殊作業員	1.000	人	25,700	25,700	S単 16号
Y00004	雑品	1.000		25,700	25,700	
SI6004	ラフレンクレーン[油圧伸縮ｼﾞﾌﾞ型・～低騒・排対型(～2014)] ラフレンクレーン(油圧伸縮ｼﾞﾌﾞ型),最大吊上能力25t吊,なし	0.500	日	66,500	33,250	S単 81号
S02111	ﾊﾞｯｸﾎﾞｰﾄﾞ[ｸﾚｰ型・超ﾛﾝｸﾞ・排対(2次)](分解組立輸送時) 山積0.4m3(平積0.3m3) (ﾊﾞｰｽﾏｼﾝ (改造費含む))	0.200	供用日	19,600	3,920	S単 6号
S02111	攪拌混合機(分解組立輸送時) 改良深度0.5m以上、2.0m以下	0.200	供用日	14,500	2,900	S単 7号
Y00001	【積込】					
S02115	特殊作業員	1.000	人	25,700	25,700	S単 16号
Y00004	雑品	0.300		25,700	7,710	
SI6004	ラフレンクレーン[油圧伸縮ｼﾞﾌﾞ型・～低騒・排対型(～2014)] ラフレンクレーン(油圧伸縮ｼﾞﾌﾞ型),最大吊上能力25t吊,なし	0.500	日	66,500	33,250	S単 81号
S02111	ﾊﾞｯｸﾎﾞｰﾄﾞ[ｸﾚｰ型・超ﾛﾝｸﾞ・排対(2次)](分解組立輸送時) 山積0.4m3(平積0.3m3) (ﾊﾞｰｽﾏｼﾝ (改造費含む))	0.200	供用日	19,600	3,920	S単 6号
S02111	攪拌混合機(分解組立輸送時) 改良深度0.5m以上、2.0m以下	0.200	供用日	14,500	2,900	S単 7号
Y00001	【積卸】					
S02115	特殊作業員	1.000	人	25,700	25,700	S単 16号
Y00004	雑品	0.300		25,700	7,710	
SI6004	ラフレンクレーン[油圧伸縮ｼﾞﾌﾞ型・～低騒・排対型(～2014)] ラフレンクレーン(油圧伸縮ｼﾞﾌﾞ型),最大吊上能力25t吊,なし	0.500	日	66,500	33,250	S単 81号
S02111	ﾊﾞｯｸﾎﾞｰﾄﾞ[ｸﾚｰ型・超ﾛﾝｸﾞ・排対(2次)](分解組立輸送時) 山積0.4m3(平積0.3m3) (ﾊﾞｰｽﾏｼﾝ (改造費含む))	0.200	供用日	19,600	3,920	S単 6号
S02111	攪拌混合機(分解組立輸送時) 改良深度0.5m以上、2.0m以下	0.200	供用日	14,500	2,900	S単 7号
	合 計				476,860	算出数量 1.000 台
	単 価		台		476,860	
	*** T単ー 36号 ***					
T01202	分解・組立（重建設機械）		台		1.000 台	歩A 当たり算出
	攪拌混合機(ﾊﾞｰｽﾏｼﾝ ﾊﾞｯｸﾎﾞｰﾄﾞ超ﾛﾝｸﾞ)賃料機械長割なし					
Y00001	【積込】					
S02115	特殊作業員	1.000	人	25,700	25,700	S単 16号
Y00004	雑品	0.300		25,700	7,710	
SI6004	ラフレンクレーン[油圧伸縮ｼﾞﾌﾞ型・～低騒・排対型(～2014)] ラフレンクレーン(油圧伸縮ｼﾞﾌﾞ型),最大吊上能力25t吊,なし	0.500	日	66,500	33,250	S単 81号
S02111	ﾊﾞｯｸﾎﾞｰﾄﾞ[ｸﾚｰ型・超ﾛﾝｸﾞ・排対(2次)](分解組立輸送時) 山積0.4m3(平積0.3m3) (ﾊﾞｰｽﾏｼﾝ (改造費含む))	0.200	供用日	19,600	3,920	S単 6号
S02111	攪拌混合機(分解組立輸送時) 改良深度2.0mを超え3.0m以下	0.200	供用日	19,000	3,800	S単 8号
Y00001	【積卸】					

事業名 筑後川下流右岸農地防災事業						
工事名 南里線（小々森その4工区）水路改修工事（2工区）						
工事別工事名:南里線（小々森その4工区）水路改修工事（2工区）						
コード	名 称（規 格）	数 量	単位	単 価	金 額	備 考
S02115	特殊作業員	1.000	人	25,700	25,700	S単 16号
Y00004	雑品	0.300		25,700	7,710	
S16004	ラフレックレーン[油圧伸縮ｼﾞﾌﾞ型・～低騒・排対型(～2014)] ラフレックレーン(油圧伸縮ｼﾞﾌﾞ型),最大吊上能力25t吊,なし	0.500	日	66,500	33,250	S単 81号
S02111	ﾊﾞｯｸﾎﾞｰﾄﾞ[ｸﾚｰ型・超ﾛﾝｸﾞ・排対(2次)](分解組立輸送時) 山積0.4m3(平積0.3m3) (ﾊﾞｰｽﾏｼﾝ (改造費含む))	0.200	供用日	19,600	3,920	S単 6号
S02111	攪拌混合機(分解組立輸送時) 改良深度2.0mを超え3.0m以下	0.200	供用日	19,000	3,800	S単 8号
Y00001	【組立】					
S02115	特殊作業員	1.000	人	25,700	25,700	S単 16号
Y00004	雑品	1.000		25,700	25,700	
S16004	ラフレックレーン[油圧伸縮ｼﾞﾌﾞ型・～低騒・排対型(～2014)] ラフレックレーン(油圧伸縮ｼﾞﾌﾞ型),最大吊上能力25t吊,なし	0.500	日	66,500	33,250	S単 81号
S02111	ﾊﾞｯｸﾎﾞｰﾄﾞ[ｸﾚｰ型・超ﾛﾝｸﾞ・排対(2次)](分解組立輸送時) 山積0.4m3(平積0.3m3) (ﾊﾞｰｽﾏｼﾝ (改造費含む))	0.200	供用日	19,600	3,920	S単 6号
S02111	攪拌混合機(分解組立輸送時) 改良深度2.0mを超え3.0m以下	0.200	供用日	19,000	3,800	S単 8号
Y00001	【分解】					
S02115	特殊作業員	1.000	人	25,700	25,700	S単 16号
Y00004	雑品	1.000		25,700	25,700	
S16004	ラフレックレーン[油圧伸縮ｼﾞﾌﾞ型・～低騒・排対型(～2014)] ラフレックレーン(油圧伸縮ｼﾞﾌﾞ型),最大吊上能力25t吊,なし	0.500	日	66,500	33,250	S単 81号
S02111	ﾊﾞｯｸﾎﾞｰﾄﾞ[ｸﾚｰ型・超ﾛﾝｸﾞ・排対(2次)](分解組立輸送時) 山積0.4m3(平積0.3m3) (ﾊﾞｰｽﾏｼﾝ (改造費含む))	0.200	供用日	19,600	3,920	S単 6号
S02111	攪拌混合機(分解組立輸送時) 改良深度2.0mを超え3.0m以下	0.200	供用日	19,000	3,800	S単 8号
Y00001	【積込】					
S02115	特殊作業員	1.000	人	25,700	25,700	S単 16号
Y00004	雑品	0.300		25,700	7,710	
S16004	ラフレックレーン[油圧伸縮ｼﾞﾌﾞ型・～低騒・排対型(～2014)] ラフレックレーン(油圧伸縮ｼﾞﾌﾞ型),最大吊上能力25t吊,なし	0.500	日	66,500	33,250	S単 81号
S02111	ﾊﾞｯｸﾎﾞｰﾄﾞ[ｸﾚｰ型・超ﾛﾝｸﾞ・排対(2次)](分解組立輸送時) 山積0.4m3(平積0.3m3) (ﾊﾞｰｽﾏｼﾝ (改造費含む))	0.200	供用日	19,600	3,920	S単 6号
S02111	攪拌混合機(分解組立輸送時) 改良深度2.0mを超え3.0m以下	0.200	供用日	19,000	3,800	S単 8号
Y00001	【積卸】					
S02115	特殊作業員	1.000	人	25,700	25,700	S単 16号
Y00004	雑品	0.300		25,700	7,710	
S16004	ラフレックレーン[油圧伸縮ｼﾞﾌﾞ型・～低騒・排対型(～2014)] ラフレックレーン(油圧伸縮ｼﾞﾌﾞ型),最大吊上能力25t吊,なし	0.500	日	66,500	33,250	S単 81号
S02111	ﾊﾞｯｸﾎﾞｰﾄﾞ[ｸﾚｰ型・超ﾛﾝｸﾞ・排対(2次)](分解組立輸送時) 山積0.4m3(平積0.3m3) (ﾊﾞｰｽﾏｼﾝ (改造費含む))	0.200	供用日	19,600	3,920	S単 6号
S02111	攪拌混合機(分解組立輸送時) 改良深度2.0mを超え3.0m以下	0.200	供用日	19,000	3,800	S単 8号
	合 計				482,260	算出数量 1.000 台
	単 価		台		482,260	
	*** T単－ 37号 ***					
T01207	輸送時損料（重建設機械）往路・復路		式		1.000 式	歩A 当たり算出
	攪拌混合機(ﾊﾞｰｽﾏｼﾝ ﾊﾞｯｸﾎﾞｰﾄﾞ超ﾛﾝｸﾞ仕様)					
S02111	ﾊﾞｯｸﾎﾞｰﾄﾞ[ｸﾚｰ型・超ﾛﾝｸﾞ・排対(2次)](分解組立輸送時) 山積0.4m3(平積0.3m3) (ﾊﾞｰｽﾏｼﾝ (改造費含む))	0.100	供用日	19,600	1,960	S単 6号
S02111	攪拌混合機(分解組立輸送時) 改良深度0.5m以上、2.0m以下	0.100	供用日	14,500	1,450	S単 7号
S02111	ﾊﾞｯｸﾎﾞｰﾄﾞ[ｸﾚｰ型・超ﾛﾝｸﾞ・排対(2次)](分解組立輸送時) 山積0.4m3(平積0.3m3) (ﾊﾞｰｽﾏｼﾝ (改造費含む))	0.100	供用日	19,600	1,960	S単 6号
S02111	攪拌混合機(分解組立輸送時) 改良深度0.5m以上、2.0m以下	0.100	供用日	14,500	1,450	S単 7号
	合 計				6,820	算出数量 1.000 式
	単 価		式		6,820	
	*** T単－ 38号 ***					

事業名	筑後川下流右岸農地防災事業					
工事名	南里線（小々森その４工区）水路改修工事（２工区）					
工事別工事名:南里線（小々森その４工区）水路改修工事（２工区）						
コード	名 称（規 格）	数 量	単位	単 価	金 額	備 考
T01208	輸送時損料（重建設機械）往路・復路		式		1,000	歩A 式 当たり算出
	攪拌混合機(ﾊﾞｰｽﾏｼﾝ ﾊﾞｯｸﾙ超ﾛﾝｸﾞ仕様)					
S02111	ﾊﾞｯｸﾙ[ｸﾚｰ型・超ﾛﾝｸﾞ・排対(2次)](分解組立輸送時) 山積0.4m3(平積0.3m3) (ﾊﾞｰｽﾏｼﾝ (改造費含む))	0.100	供用日	19,600	1,960	S単 6号
S02111	攪拌混合機(分解組立輸送時) 改良深度2.0mを超え3.0m以下	0.100	供用日	19,000	1,900	S単 8号
S02111	ﾊﾞｯｸﾙ[ｸﾚｰ型・超ﾛﾝｸﾞ・排対(2次)](分解組立輸送時) 山積0.4m3(平積0.3m3) (ﾊﾞｰｽﾏｼﾝ (改造費含む))	0.100	供用日	19,600	1,960	S単 6号
S02111	攪拌混合機(分解組立輸送時) 改良深度2.0mを超え3.0m以下	0.100	供用日	19,000	1,900	S単 8号
	合 計				7,720	算出数量 1.000 式
	単 価		式		7,720	
	*** T単－ 39号 ***					
T01211	輸送時損料（重建設機械）往路・復路		式		1,000	歩A 式 当たり算出
	ﾊﾞｯｸﾙ[ｸﾚｰ型・超ﾛﾝｸﾞﾌｰﾑ・排対(2次)]山0.4(平0.3)					
S02111	ﾊﾞｯｸﾙ[ｸﾚｰ型・超ﾛﾝｸﾞ・排対(2次)](分解組立輸送時) ﾊﾞｯｸﾙ容量 山積0.4m3(平積0.3m3)最大作業半径15-19m	0.100	供用日	13,400	1,340	S単 9号
S02111	ﾊﾞｯｸﾙ[ｸﾚｰ型・超ﾛﾝｸﾞ・排対(2次)](分解組立輸送時) ﾊﾞｯｸﾙ容量 山積0.4m3(平積0.3m3)最大作業半径15-19m	0.100	供用日	13,400	1,340	S単 9号
	合 計				2,680	算出数量 1.000 式
	単 価		式		2,680	
	*** T単－ 40号 ***					
T01213	輸送費(特殊機械)往路		台		1,000	歩A 台 当たり算出
	4ton車,10kmまで					
S02116	運賃料金 4ton車 10km以下,,	1.000	台	15,730	15,730	S単 39号
	合 計				15,730	算出数量 1.000 台
	単 価		台		15,730	
	*** T単－ 41号 ***					
T01214	輸送費(特殊機械)復路		台		1,000	歩A 台 当たり算出
	4ton車,10kmまで					
S02116	運賃料金 4ton車 10km以下,,	1.000	台	15,730	15,730	S単 39号
	合 計				15,730	算出数量 1.000 台
	単 価		台		15,730	
	*** T単－ 42号 ***					
T01215	輸送費(特殊機械)往路		台		1,000	歩A 台 当たり算出
	10ton車,10kmまで					
S02116	運賃料金 10ton車 10km以下,,	1.000	台	20,470	20,470	S単 40号
	合 計				20,470	算出数量 1.000 台
	単 価		台		20,470	
	*** T単－ 43号 ***					
T01216	輸送費(特殊機械)復路		台		1,000	歩A 台 当たり算出
	10ton車,10kmまで					
S02116	運賃料金 10ton車 10km以下,,	1.000	台	20,470	20,470	S単 40号
	合 計				20,470	算出数量 1.000 台

事業名 筑後川下流右岸農地防災事業						
工事名 南里線（小々森その4工区）水路改修工事（2工区）						
工事別工事名:南里線（小々森その4工区）水路改修工事（2工区）						
コード	名 称 (規 格)	数 量	単位	単 価	金 額	備 考
	単 価		台		20,470	
	*** T単一 44号 ***					
T01303	樹木伐採工		本		100.000 本	歩A 当たり算出
	16cm以上22cm未満					
Y00001	【伐倒】					
S02115	特殊作業員	10.000	人	25,700	257,000	S単 16号
S02115	普通作業員	10.000	人	20,700	207,000	S単 14号
Y00004	雑品	0.100		464,000	46,400	
Y00001	【枝払】					
S02115	特殊作業員	3.500	人	25,700	89,950	S単 16号
S02115	普通作業員	3.500	人	20,700	72,450	S単 14号
Y00004	雑品	0.120		162,400	19,488	
Y00001	【玉切】					
S02115	特殊作業員	3.800	人	25,700	97,660	S単 16号
S02115	普通作業員	3.800	人	20,700	78,660	S単 14号
Y00004	雑品	0.130		176,320	22,922	
	合 計				891,530	算出数量 100.000 本
	単 価		本		8,915	
	*** T単一 45号 ***					
T01304	樹木伐採工		本		100.000 本	歩A 当たり算出
	22cm以上28cm未満					
Y00001	【伐倒】					
S02115	特殊作業員	20.000	人	25,700	514,000	S単 16号
S02115	普通作業員	20.000	人	20,700	414,000	S単 14号
Y00004	雑品	0.100		928,000	92,800	
Y00001	【枝払】					
S02115	特殊作業員	4.500	人	25,700	115,650	S単 16号
S02115	普通作業員	4.500	人	20,700	93,150	S単 14号
Y00004	雑品	0.120		208,800	25,056	
Y00001	【玉切】					
S02115	特殊作業員	6.500	人	25,700	167,050	S単 16号
S02115	普通作業員	6.500	人	20,700	134,550	S単 14号
Y00004	雑品	0.130		301,600	39,208	
	合 計				1,595,464	算出数量 100.000 本
	単 価		本		15,955	
	*** T単一 46号 ***					
T01305	樹木伐採工		本		100.000 本	歩A 当たり算出
	28cm以上					
Y00001	【伐倒】					
S02115	特殊作業員	35.000	人	25,700	899,500	S単 16号

[illegible]

事業名	筑後川下流右岸農地防災事業					
工事名	南里線（小々森その４工区）水路改修工事（２工区）					
工事別工事名:南里線（小々森その４工区）水路改修工事（２工区）						
コード	名 称（規 格）	数 量	単位	単 価	金 額	備 考
	*** C単ー 1号 ***					
C00010	硬質塩化ビニル管撤去		m		10.000 m	歩A 当たり算出
	VPφ100					
S02115	土木一般世話役	0.040	人	31,800	1,272	S単 13号
S02115	特殊作業員	0.060	人	25,700	1,542	S単 16号
S02115	普通作業員	0.090	人	20,700	1,863	S単 14号
	合 計				4,677	算出数量 10.000 m
	単 価		m		468	
	*** C単ー 2号 ***					
C00011	硬質塩化ビニル管撤去		m		10.000 m	歩A 当たり算出
	VPφ150					
S02115	土木一般世話役	0.050	人	31,800	1,590	S単 13号
S02115	特殊作業員	0.070	人	25,700	1,799	S単 16号
S02115	普通作業員	0.100	人	20,700	2,070	S単 14号
	合 計				5,459	算出数量 10.000 m
	単 価		m		546	
	*** C単ー 3号 ***					
C00012	硬質塩化ビニル管撤去		m		10.000 m	歩A 当たり算出
	VPφ200					
S02115	土木一般世話役	0.050	人	31,800	1,590	S単 13号
S02115	特殊作業員	0.080	人	25,700	2,056	S単 16号
S02115	普通作業員	0.110	人	20,700	2,277	S単 14号
	合 計				5,923	算出数量 10.000 m
	単 価		m		592	
	*** C単ー 4号 ***					
C00013	硬質塩化ビニル管撤去		m		10.000 m	歩A 当たり算出
	VPφ250					
S02115	土木一般世話役	0.040	人	31,800	1,272	S単 13号
S02115	特殊作業員	0.080	人	25,700	2,056	S単 16号
S02115	普通作業員	0.120	人	20,700	2,484	S単 14号
S02112	ﾊﾞｯｸﾎﾞｰﾄﾞ[ｸﾗｰﾌﾞ型・ｸﾚｰﾝ・～超低・排対型(～2011)] 標準ﾊﾞｯｸﾞ容量 山積0.45m3（平積0.35m3）吊能力2.9t	0.060	日	11,000	660	S単 10号
S02116	軽油	1.800	L	156	281	S単 20号
S02115	運転手（特殊）	0.040	人	31,200	1,248	S単 15号
	合 計				8,001	算出数量 10.000 m
	単 価		m		800	
	*** C単ー 5号 ***					
C00021	硬質塩化ビニル管撤去		m		10.000 m	歩A 当たり算出
	VUφ75					
S02115	土木一般世話役	0.040	人	31,800	1,272	S単 13号

事業名	筑後川下流右岸農地防災事業					
工事名	南里線（小々森その4工区）水路改修工事（2工区）					
工事別工事名:南里線（小々森その4工区）水路改修工事（2工区）						
コード	名 称（規 格）	数 量	単位	単 価	金 額	備 考
S02115	特殊作業員	0.060	人	25,700	1,542	S単 16号
S02115	普通作業員	0.090	人	20,700	1,863	S単 14号
	合 計				4,677	算出数量 10.000 m
	単 価		m		468	
	*** C単－ 6号 ***					
C00022	硬質塩化ビニル管撤去		m		10.000 m	歩A 当たり算出
	VUφ100					
S02115	土木一般世話役	0.040	人	31,800	1,272	S単 13号
S02115	特殊作業員	0.060	人	25,700	1,542	S単 16号
S02115	普通作業員	0.090	人	20,700	1,863	S単 14号
	合 計				4,677	算出数量 10.000 m
	単 価		m		468	
	*** C単－ 7号 ***					
C00024	硬質塩化ビニル管撤去		m		10.000 m	歩A 当たり算出
	VUφ150					
S02115	土木一般世話役	0.050	人	31,800	1,590	S単 13号
S02115	特殊作業員	0.070	人	25,700	1,799	S単 16号
S02115	普通作業員	0.100	人	20,700	2,070	S単 14号
	合 計				5,459	算出数量 10.000 m
	単 価		m		546	
	*** C単－ 8号 ***					
C00025	硬質塩化ビニル管撤去		m		10.000 m	歩A 当たり算出
	VUφ200					
S02115	土木一般世話役	0.050	人	31,800	1,590	S単 13号
S02115	特殊作業員	0.080	人	25,700	2,056	S単 16号
S02115	普通作業員	0.110	人	20,700	2,277	S単 14号
	合 計				5,923	算出数量 10.000 m
	単 価		m		592	
	*** C単－ 9号 ***					
C00026	硬質塩化ビニル管撤去		m		10.000 m	歩A 当たり算出
	VUφ250					
S02115	土木一般世話役	0.040	人	31,800	1,272	S単 13号
S02115	特殊作業員	0.080	人	25,700	2,056	S単 16号
S02115	普通作業員	0.120	人	20,700	2,484	S単 14号
S02112	バックホ[クロー型・クレーン・超低・排対型（～2011）] 標準バック容量 山積0.45m3（平積0.35m3）吊能力2.9t	0.060	日	11,000	660	S単 10号
S02116	軽油 ハートル給油,,	1.800	L	156	281	S単 20号
S02115	運転手（特殊）	0.040	人	31,200	1,248	S単 15号
	合 計				8,001	算出数量 10.000 m
	単 価		m		800	

特別単価表（単価表A）（16/17）						
事業名	筑後川下流右岸農地防災事業					
工事名	南里線（小々森その4工区）水路改修工事（2工区）					
工事別工事名:南里線（小々森その4工区）水路改修工事（2工区）						
コード	名 称（規 格）	数 量	単位	単 価	金 額	備 考
	*** C単一 10号 ***					
C00027	硬質塩化ビニル管撤去		m		10,000 m	歩A 当たり算出
	VUφ300					
S02115	土木一般世話役	0.040	人	31,800	1,272	S単 13号
S02115	特殊作業員	0.080	人	25,700	2,056	S単 16号
S02115	普通作業員	0.120	人	20,700	2,484	S単 14号
S02112	バックホ[加圧型・クレーン・超低・排対型（～2011）] 標準バケット容量 山積0.45m3（平積0.35m3）吊能力2.9t	0.060	日	11,000	660	S単 10号
S02116	軽油					
	バトリ給油,,	1.800	L	156	281	S単 20号
S02115	運転手（特殊）	0.040	人	31,200	1,248	S単 15号
						算出数量 10,000 m
	合 計				8,001	
	単 価		m		800	
	*** C単一 11号 ***					
C00101	土工用マット（シート類）敷設		m ²		100,000 m ²	歩A 当たり算出
	吸出防止シート（合成繊維）					
S02116	吸出防止シート 合成繊維 厚10mm,（建:117N/5cm,積:117N/5cm）,,	104.000	m ²	590	61,360	S単 23号
S02115	普通作業員	0.160	人	20,700	3,312	S単 14号
						算出数量 100,000 m ²
	合 計				64,672	
	単 価		m ²		647	
	*** C単一 12号 ***					
C00201	中和処理施設設置		式		1,000 式	歩A 当たり算出
	6m3/hr級					
S02115	土木一般世話役	2.000	人	31,800	63,600	S単 13号
S02115	電工	1.000	人	28,400	28,400	S単 18号
S02115	機械工	1.000	人	30,200	30,200	S単 19号
S02115	普通作業員	2.000	人	20,700	41,400	S単 14号
Y00004	雑品	0.200		163,600	32,720	
S16004	ラフレンクレーン[油圧伸縮ｼﾞﾌﾞ型・～低騒・排対型（～2014）] ラフレンクレーン(油圧伸縮ｼﾞﾌﾞ型),最大吊上能力4.9t吊,なし	1.000	日	47,500	47,500	S単 82号
						算出数量 1,000 式
	合 計				243,820	
	単 価		式		243,820	
	*** C単一 13号 ***					
C00202	中和処理施設撤去		式		1,000 式	歩A 当たり算出
	6m3/hr級					
S02115	土木一般世話役	1.000	人	31,800	31,800	S単 13号
S02115	電工	0.500	人	28,400	14,200	S単 18号
S02115	機械工	1.000	人	30,200	30,200	S単 19号
S02115	普通作業員	1.000	人	20,700	20,700	S単 14号
Y00004	雑品	0.200		96,900	19,380	
S16004	ラフレンクレーン[油圧伸縮ｼﾞﾌﾞ型・～低騒・排対型（～2014）] ラフレンクレーン(油圧伸縮ｼﾞﾌﾞ型),最大吊上能力4.9t吊,なし	0.500	日	47,500	23,750	S単 82号
						算出数量 1,000 式
	合 計				140,030	

[illegible]

筑後川下流右岸農地防災事業

^{なんり}南里線 ^{こごもり}(小々森その4工区) 水路改修工事

特 別 仕 様 書

九州農政局 筑後川下流右岸農地防災事業所

第1章 総則

筑後川下流右岸農地防災事業南里線（小々森^{ななり}その4工区）水路改修工事の施工に当たっては、農林水産省農村振興局制定「土木工事共通仕様書」（以下「共通仕様書」という。）及び九州農政局農村振興部制定「九州農政局土木工事共通事項書」

（URL：<https://www.maff.go.jp/kyusyu/seibibu/doboku/doboku.html>）に基づいて実施する。

なお、共通仕様書に対する特記及び追加事項は、この特別仕様書によるものとする。

第2章 工事内容

1. 目的

本工事は、筑後川下流右岸土地改良事業計画に基づき、クリーク法面の整備を実施するものである。

2. 工事場所

佐賀県佐賀市川副町^{かわそえ}大字小々森地内

3. 工事概要

本工事の概要は、次のとおりである。

施工延長 $L = 1,279.30\text{m}$

【1工区】

施工延長 $L = 535.40\text{m}$

施工始点 No. 6 + 0.60

施工終点 No. 16 + 36.00

護岸延長 左岸：441.10m

右岸：446.30m

【2工区】

施工延長 $L = 743.90\text{m}$

施工始点 No. 41 + 30.20

施工終点 No. 56 + 24.10

護岸延長 左岸：607.30m

右岸：605.40m

内 訳

ブロックマット工 $A = 16,332\text{m}^2$

1工区 $A = 7,255\text{m}^2$

2工区 $A = 9,077\text{m}^2$

附帯工 1式

4. 工事数量

別紙1「工事数量表」のとおりである。

なお、本工事は標準的な設計図書による発注であり、工事数量表の備考欄に「概」と表示し

た数量については、設計変更で処理する。

また、工事数量表の備考欄に概略積算方式と表示した数量については、第14章第11項によるものとする。

第3章 施工条件

1. 工程制限

(1) 2工区において、工事排水を貯留している箇所的大型土のう撤去日（以下「貯留水排水日」という。）は、令和9年4月1日以降に行わなければならない。

なお、貯留水排水日に変更がある場合は、別途監督職員が指示するものとする。

(2) 1工区において、セメント系を使用した地盤改良及びコンクリート工事（コンクリート二次製品据付等を含む）について、令和9年4月1日から令和9年8月31日までの間で施工しなければならない。

(3) 各工区の施工期間は、次のとおりとする。

1) 1工区は、令和8年12月1日以降に着手し、令和9年11月16日までに完成しなければならない。

なお、水路内施工は左岸側から着手しなければならない。

また、受注者の責によらず工程制限内に地盤改良工及びコンクリート工事が完了しない場合は、監督職員と協議するものとする。

2) 2工区は、令和8年9月15日以降に着手し、令和9年5月31日までに完成しなければならない。

2. 工事期間中の休業日

工事期間中の休業日としては、雨天・休日等167日を見込んでいる。

なお、休業日には、土曜日、日曜日、祝日、年末年始休暇、夏季休暇を含んでいる。

3. 工期

本工事は、受注者の円滑な工事施工体制を確保するため、事前に建設資材、建設労働者の確保などが図れる余裕期間と実工期を合わせた全体工期を設定した工事であり、発注者が示した工事完了期限までの間で、受注者は工事の始期（工事開始日）及び終期を任意に設定できる。

なお、受注者は、契約を締結するまでの間に、様式1により、工事の始期及び終期を通知しなければならない。

ただし、受注者は、発注者が本工事の積算上の工期としている425日間よりも短い期間を工期として設定しようとする場合には、落札決定後、速やかに様式1と併せて、休日を確保していることや適切な工程による工事であることを説明できる理由書及び工程表を提出しなければならない。

工事の始期までの余裕期間内は、主任技術者又は監理技術者を配置することを要しない。また、現場に搬入しない資材等の手配等を行うことができるが、資材の搬入や仮設物の設置等、工事の着手を行ってはならない。なお、余裕期間内に行う手配等は受注者の責により行うものとする。

全体工期：契約締結の日から令和9年11月16日（工事完了期限日）まで

4. CORINS への登録

技術者の従事期間は、契約（変更の場合は、変更契約）工期をもって登録することとし、余裕期間を含まないことに留意すること。

5. 施工しない日

原則、土曜日及び日曜日、年末年始休暇（12月29日～1月3日）、夏季休暇（8月13日～15日）。

なお、気象条件等により上記の工事を施工しない日においてやむを得ず施工が必要となった場合は、監督職員と協議するものとする。

6. 施工しない時間帯

原則、平日の午後6時から午前8時まで。

なお、気象条件等により上記の工事を施工しない時間帯においてやむを得ず施工が必要となった場合は、監督職員と協議するものとする。

7. 現場技術員

本工事は、共通仕様書第1編第1章第1節総則1-1-11に規定している現場技術員を配置する。

氏名等については別に通知する。

第4章 現場条件

1. 土 質

本工事の施工場所の土質は、粘性土と想定している。

2. 第三者に対する措置

（1）騒音、振動対策

騒音、振動の対策については十分に配慮するとともに、地域住民との協調を図り、工事の円滑な進捗に努めなければならない。

なお、第三者との協議において対策を講じる必要がある場合には、本工事に騒音、振動調査を変更追加することがある。

（2）保安対策

1）本工事に配置する交通誘導警備員は、原則として警備業法に定める警備員（指導教育責任者講習修了、指定講習又は、基本教育及び業務別教育を受けた者）であって、交通誘導の専門的な知識・技能を有する者とする。

2）交通誘導警備員の配置は、下表のとおりとするが、条件変更等に伴い員数に増減が生じた場合は監督職員と協議するものとする。

工 区	配置場所	交通誘導警備員	昼夜別	交代要員の有無
1 工区	進入路（１）	1 名/日	昼間	無
	進入路（２）	1 名/日	昼間	無
	進入路（３）	1 名/日	昼間	無
2 工区	進入路（１）	1 名/日	昼間	無
	進入路（２）	1 名/日	昼間	無
	進入路（３）	1 名/日	昼間	無

（３）濁水処理対策

１）本工事の施工（地盤改良）に伴い発生する汚濁水は、pH 値：10 と想定しており中和処理施設（炭酸ガス）により適正な処理を行った後、1 工区については施工範囲外に放流しなければならない。

また、2 工区は参考図で示す工事排水貯留範囲に貯留しなければならない。

２）貯留水排水前に調整池の pH 値の測定を行い、監督職員に報告しなければならない。

ただし、測定結果で異常値が出た場合には、その処理について協議しなければならない。

３）受注者は、中和処理施設の設置に先立ち、中和処理計画書を作成し、監督職員の承諾を得なければならない。

なお、中和処理施設の規模は、原水処理容量で次のとおり計画している。

工 区	区 間	原水処理容量	備考
1 工区	No. 6+17.50～No. 16+3.20	6 m ³ /hr 程度	左岸
1 工区	No. 6+15.90～No. 16+3.20	6 m ³ /hr 程度	右岸
2 工区	No. 41+42.20～No. 50+2.70	6 m ³ /hr 程度	
2 工区	No. 50+29.40～No. 56+18.80	6 m ³ /hr 程度	

４）処理後の排水基準は、pH6.0～7.5 とする。

５）処理に当たっては、原水の状態を十分に把握し、適量の薬品を投入しなければならない。

６）受注者は、仮締切を設置する前に施工範囲周辺水路の原水について、pH 値を測定し、監職職員に報告しなければならない。測定場所については事前に監督職員と協議するものとする。

７）受注者は、工事期間中処理後の pH 値の測定を行い、監督職員に報告しなければならない。

ただし、測定結果で異常値が出た場合には、その都度監督職員に報告し、その処理について協議しなければならない。

測定項目		測定頻度	備 考
pH 値	処理前	自動記録装置により測定	期間は地盤改良開始～仮締切撤去開始日まで
	処理後	自動記録装置により測定	

（４）営農対策

周辺の農地では耕作が行われているので、工事施工に当たっては、営農に支障がないように努めなければならない。

（５）防塵対策

防塵対策については、十分に配慮するとともに、地域住民との協調を図り、工事の円滑な進捗に努めなければならない。

なお、現地状況等により追加の対策が必要となった場合は監督職員と協議するものとする。

(6) 用水対策

用水対策については下記のとおり計画しており、受注者の責任において営農に支障が無いよう維持管理をしなければならない。

なお、仮設ポンプの設置期間及び運転日数、排水方法は次のとおり計画しているが、現地状況等により変更が必要な場合は監督職員と協議するものとする。

また、運転管理日報等について適切に記録し、監督職員へ報告するものとする。

No. 54+17.03 (2 工区)

- ・ 口 径：φ50mm
- ・ 設置期間：初期排水から貯留水排水日まで
- ・ 運転日数：設置期間のうち140日程度を想定している。
- ・ 給水方法：ポンプによる給水方法としており、給水時間は常時運転を想定している。

No. 54+17.03 (2 工区)

- ・ 口 径：φ50mm
- ・ 設置期間：調整池供用開始から貯留水排水日まで
- ・ 運転日数：設置期間のうち25日程度を想定している。
- ・ 給水方法：ポンプにより鋼製水槽への給水をする方法としており、給水時間は1日あたり1時間程度を想定している。

(7) 隣接構造物に対する措置

本工事範囲及び周辺部の既設構造物（制水門、合流工、道路擁壁、揚水ポンプ場等）については、工事前、施工中、施工完了後において構造物の高さ、クラック幅及び長さを観測し、記録として提出するものとする。

なお、既設構造物に影響が生じると想定される場合又は異常を発見した場合は、直ちに作業を中止の上、応急措置を行うとともに監督職員へ報告し、事後の処理について協議しなければならない。

3. 工事区間外排水対策

本工事において、工事区間へ流入する接続水路を遮断するため現地状況を確認し、降雨時等の排水対策の検討を行い排水施設等の設置が必要な場合は、監督職員と協議しなければならない。

湛水対策に当たっては、被害が生じないよう万全の対策を講じるものとし、受注者の責任において維持管理をしなければならない。

4. 水棲生物の救出等

仮締切後の水替えに伴い施工範囲内に取り残された魚類等の水棲生物について、速やかに工事区間外の隣接する水路へ救出放流するものとする。その際、特定外来種については法に基づき駆除するものとする。なお、本作業に係る費用は計上していないが、作業に要した人員等の実績に基づき監督職員と協議するものとする。

また、本工事において、絶滅のおそれのある野生動植物の保護に関し、環境省及び佐賀県のレッドリスト、レッドデータブックに記載されている指定種が発見された場合は、速やかに監督職員に報告し、保護に努めなければならない。

5. 道路復旧の範囲

道路復旧の範囲及び面積は、契約図面のとおり計画しているが、実施に当たっては、監督職員が道路管理者との立会いのうえ決定し、指示するものとする。

第5章 指定仮設

1. 仮設道路等

(1) 現場内仮設道路として既設道路を利用する場合は、本工事施工に伴う路面の損傷補修を見込んでおり、使用中及び使用後の補修に当たっては事前に監督職員と協議し復旧するものとする。

(2) 農地に仮設道路を設ける場合は、雑物等が混入しないように土木シートを敷き、その上に敷鉄板を敷設し仮設道路として使用するものとする。

なお、仮設道路に盛土を設ける場合は、土取場からの搬入土（改良土）を使用するものとする。

(3) 本工事においては、図面に示す進入路を現場搬入路として利用することとしているので、図面に基づき拡幅及び隅切りを行わなければならない。

なお、善良な道路使用にも関わらず路面等の補修が必要となった場合は、監督職員と協議し復旧するものとする。

(4) 水路側の路肩部については、着手前に既設道路の変状（法肩部がオーバーハング状に崩壊、道路舗装面の段差等）が確認され、工事の安全上敷鉄板敷設等が必要と判断される箇所は、事前に監督職員と協議し対処するものとする。

(5) 耕作用進入路については、図面に示すとおり敷鉄板を敷設し、耕作用進入路を設置するものとする。

(6) 2工区の進入路（1）～（3）については、図面に示す範囲において農業用水管保護のため敷鉄板を設置するものとする。

(7) 受注者は、図面に基づき水路内仮設道路として、敷鉄板を設置しなければならない。また、水路内仮設道路への入出口には坂路を設置するものとする。

なお、坂路に使用する土砂は、土取場からの搬入土（改良土）を使用するものとする。

2. 土取場、建設発生土受入地

(1) 土取場

土取場は、図面に示す箇所とし、その名称、採取予定量は次のとおりであるが、場所等を変更することがある。

【1工区】

名 称	地 先 名	採取予定量	摘 要
末次仮置場	佐賀県佐賀市本庄町末次地内	4 8 4 m ³ 3, 2 7 3 m ³	マサ土 改良土

【2工区】

名 称	地 先 名	採取予定量	摘 要
末次仮置場	佐賀県佐賀市本庄町末次地内	3 0 9 m ³ 2, 7 9 8 m ³	マサ土 改良土

(2) 建設発生土受入地

- 1) 建設発生土受入地は、図面に示す箇所とし、その名称、搬出予定量は次のとおりであるが、場所等を変更することがある。

【1 工区】

名 称	地 先 名	搬出予定量	摘 要
末次仮置場	佐賀県佐賀市本庄町末次地内	4 6 5 m ³	マサ土
久留米受入地	福岡県久留米市藤光町内	6, 7 1 5 m ³	改良土
(株)中嶋土木 一ノ原受入地	佐賀県三養基郡みやき町大字白壁字一ノ 原 4092 番地 1	3 9 6 m ³	葦根混じり土 (ほぐした土量相当)

【2 工区】

名 称	地 先 名	搬出予定量	摘 要
末次仮置場	佐賀県佐賀市本庄町末次地内	3 0 9 m ³ 8, 3 6 9 m ³	マサ土 改良土
1 工区	佐賀県佐賀市川副町大字小々森地内	7 4 1 m ³	改良土
(株)中嶋土木 一ノ原受入地	佐賀県三養基郡みやき町大字白壁字一ノ 原 4092 番地 1	6 7 7 m ³	葦根混じり土 (ほぐした土量相当)

- 2) 建設発生土受入地への処分方法は、末次仮置場についてはバックホウ等による整地とし、一ノ原受入地及び、藤光受入地についてはダンプ放土（バックホウ等による整地は必要なし）を行うものとする。

3. 仮締切工

- (1) 2 工区について、施工期間中に発生する工事排水は、図面（工事排水貯留計画図）に示すとおり貯留するものとし、貯留水排水日までは一切排水してはならない。
- (2) 仮締切は図面に示す構造及び既設制水門等にて行うものとし、施工区間はドライワークとする。
- (3) 仮締切の設置位置及び構造は水路状況等により変更することがある。

なお、大型土のうち詰め土及び締切盛土は土取場からの搬入土（マサ土）を予定している。

1) 半川締切工

① 1 工区については、図面のとおりに鋼矢板及び大型土のうを使用した半川締切にて施工を行うものとする。また、施工に当たっては、施工前に機械の配置、打設及び引抜方法、矢板の変位の確認方法等について別途詳細の実施計画書を作成し提出するものとする。

② 鋼矢板の打設及び引抜は、組立式フロート台船上にパワーユニットを搭載した油圧式杭圧入引抜機で行う計画としているが、現場条件等により施工が困難な場合は、監督職員と協議するものとする。

③ 縦断的に打設する鋼矢板については、図面に示すとおりに鋼矢板天端より 50cm の頭部溶接を行わなければならない。また、鋼矢板引抜き前に頭部溶接箇所を切断し、鋼矢板引抜後は鋼矢板天端より 80 cm の位置にて切断を行うものとする。

なお、切断した 80 cm の鋼矢板については、有価物として三神仮置場へ運搬するものとする。また、仮置き位置については、別途監督職員が指示するものとする。

2) 水路内貯留方式

2 工区の No. 50+5.40 から No. 50+26.70 は、東側から西側への排水を常時流下させるものとして、施工区間の上下流及び、1 次施工の始点並びに、2 次施工の終点に大型土のうで締切を行うものとする。

なお、大型土のう中詰め土は土取場からの搬入土（マサ土）とする。

また、仮締切の施工に伴い不可視部分への対応が必要な場合は、事前に監督職員と協議を行うものとする。

(4) ゲート操作等

1) 1 工区について、受注者はクリーク水位の上昇に伴い、半川締切工（鋼矢板）の天端を越水するおそれがある場合は、幸搦排水樋門のゲート操作を施設管理者へ依頼する体制を取るとともに、監督職員に連絡する。

(5) 2 工区について、降雨等により上流側クリーク水位が上昇した場合や調整池が満水になると見込まれる場合は速やかに対応方針等について監督職員と協議するものとする。

なお、工事期間中の補修、維持管理及び工事完了後の撤去は受注者の責任において実施しなければならない。

(6) 支線水路部は、既存の合流工ゲートにより締切を行うものとする。

4. 水替工

工事現場内における排水量は、次のとおり想定している。

工 区	区 間	排水量 (Q _{max})
1 工区	No. 6+17.50～No. 16+3.20	3. 6 m ³ /hr
1 工区	No. 6+15.90～No. 16+3.20	3. 6 m ³ /hr
2 工区	No. 41+42.20～No. 50+2.70	5. 3 m ³ /hr
2 工区	No. 50+29.40～No. 56+18.80	3. 5 m ³ /hr

5. 仮置場

資材等を一次仮置きする場合は、発注者が確保している工事用地を仮置場として使用しなければならない。

なお、仮置場の使用に当たっては、圃場が沈下しないよう留意しなければならない。

6. 耕作用進入路

借地残地への耕作用進入路について、耕作者等から要望等があった場合は監督職員と協議するものとする。

第 6 章 工事用地等

1. 発注者が確保している用地

発注者が確保している工事用地及び工事施工上必要な用地（以下「工事用地等」という。）は、図面に示すとおりである。

2. 工事用地等の使用及び返還

- (1) 発注者が確保する工事用地等の使用に当たっては、工事施工に先立ち、受注者、関係地権者及び監督職員と立会のうえ、使用条件等の確認を行わなければならない。
- (2) 工事用地等の返還に当たっては、使用条件に基づき必要な措置を講じた後、受注者、関係地権者及び監督職員の立会のもとに確認を受けなければならない。
- (3) 農地を借地し工事用地等としている範囲については、工事施工後に農地に戻すことに留意し使用しなければならない。
- (4) 仮設道路等の使用に当たっては、既設の暗渠排水管、分水バルブ等を損傷しないよう留意しなければならない。

第7章 貸与品

1. 貸与品

貸与品は以下を予定しており、貸与品の使用に当たっては、事前に現地にて監督職員の立会のもと、材料の状況確認を行うものとする。

なお、確認の結果、使用することが困難と判断される場合には、監督職員と協議を行うものとする。

品 名	規 格	単 位	数 量	備 考
水位監視システム	図面参照	式	1	超音波式水位計、太陽電池ユニット、収納ボックス（記録・伝送装置）、設置用金具

2. 引渡場所

水位監視システムについては、現地にて監督職員が引渡しを行うものとする。

3. 引渡時期

水位監視システムは、1工区に設置することとし、引き渡し時期は監督職員と打合せのうえ決定するものとする。

第8章 工事用電力

本工事に使用する電力設備は、受注者の責任において準備しなければならない。

第9章 工事用材料

1. 規格及び品質

本工事で使用する主要材料の規格及び品質は、次のとおりである。

(1) 石材及び骨材

砕石 再生クラッシャーラン RC-40

(2) 鋼材

鉄筋コンクリート用棒鋼 SD295 D16

(3) アスファルト混合物

再生加熱アスファルト混合物

再生密粒度アスコン (13) 2.35ton/m³

(4) アスファルト乳剤

乳剤 PK-3

PK-4

(5) 管材

1) 硬質ポリ塩化ビニル管 VUφ50、VUφ75、VUφ100、VUφ150、VUφ200、VUφ250、VUφ300

VPφ100、VPφ150、VPφ200、VPφ250

2) 硬質ポリ塩化ビニル管継手 TS継手 ソケット φ50

TS継手 ソケット φ75

TS継手 ソケット φ100

TS継手 ソケット φ150

TS継手 ソケット φ200

TS継手 ソケット φ250

TS継手 ソケット φ300

3) 硬質ポリ塩化ビニル管継手 TS継手 90° エルボ φ100

(6) コンクリート二次製品

1) ブロックマット 厚さ 80 mm、重量 100 kg/m²以上、ブロック圧縮強度 $\sigma_{14}=18\text{N/mm}^2$ 以上、
接着強度 $\sigma_{14}=50\text{ kg/個}$ 以上
フィルターシート付 (引張強度 [縦]2.94kN/5 cm以上、透水係数 1×10^{-2}
cm/sec 以上)

2) 階段ブロック 一般型 1 : 2.0 用 ステップ高 170~180 mm

一般型 1 : 2.5 用 ステップ高 140~150 mm

(7) セメント系固化材

1) セメント系固化材 一般軟弱土用

2) セメント系固化材 一般軟弱土用 発塵抑制型

(8) 石灰系固化材

1) 石灰系固化材 一般軟弱土用

2) 石灰系固化材 一般軟弱土用 発塵抑制型

(9) シート類

1) 吸出し防止シート (露出部) ヤシ繊維 10mm

2) 吸出し防止シート (埋設部) 合成繊維 10 mm

(10) その他

1) ネジ式水甲栓 (チェーン付) 暗渠排水用 φ50、φ75

2) 鋼矢板用膨潤止水材 ポリウレタン系 膨張率 5 倍以上

3) 給水栓バルブ φ100 TS 式

(11) 木材

受注者は、設計図書に木材の使用について指定されている場合はこれに従うものとし、任意仮設等においても木材利用の促進に留意しなければならない。

1) 杉丸太（佐賀県産材）

親杭 L=4.0m、末口φ120mm以上（皮剥・先端加工済）

胴木 L=4.0m、末口φ120mm以上（皮剥）

2) 杉矢板（佐賀県産材）

背板 長さ3.0m、幅15～24cm、厚さ2.4cm以上

2. 見本又は資料提出

主要材料及び次に示す工事用材料は、使用前に試験成績書、見本、カタログ等を監督職員に提出し、承諾を得なければならない。

なお、これ以外の材料についても監督職員が提出を指示する場合がある。

材 料 名	提 出 物
石材及び骨材	試験成績書、粒度分布表
鉄筋	カタログ
アスファルト	試験成績書、配合報告書
コンクリート二次製品	試験成績書、カタログ
セメント系固化材	試験成績書、カタログ
石灰系固化材	試験成績書、カタログ
その他材料	カタログ又は試験成績書等

3. 監督職員の検査又は試験

次に示す工事材料は使用前に監督職員の検査又は試験を受けなければならない。

材 料 名	検査、試験項目	備 考
ブロックマット	寸法・外観	工場検査又は抽出検査
セメント系固化材	重量	抽出検査
石灰系固化材	重量	抽出検査

4. 資材の調達

次の資材については、以下の調達地域等から調達することを想定しているが、安定的な確保を図るために、当該調達地域等以外から調達せざるを得ない場合には、事前に調達地域等の在庫がないことが証明できる書類を提出し監督職員と協議するものとする。また、輸送等に要した費用について、証明書類（実際の取引伝票等）を監督職員に提出し、設計変更の内容について協議するものとする。

資 材 名	規 格	調達地域等
敷鉄板（仮設材）	t=22mm、1,524mm×6,096mm	佐賀市
	t=22mm、1,524mm×3,048mm	佐賀市
鋼矢板（仮設材）	普通鋼矢板Ⅳ型 H=15.0m、H=15.5m H=16.0m	福岡県糟屋郡久山町
	普通鋼矢板Ⅲ型 H=6.0m、H=10.0m	福岡県糟屋郡久山町
	コーナー鋼矢板Ⅳ型 H=15.0m	福岡県糟屋郡久山町

	H=16.0m	
--	---------	--

第10章 施 工

1. 一般事項

(1) 基準点

本工事に使用する水準点及び基準点は、別途監督職員が指示するものとする。

(2) 検測又は確認（施工段階確認）

- 1) 本工事の施工段階確認は、下表に示すとおりである。ただし、確認時期・頻度については、監督職員の指示により変更する場合がある。
- 2) 下表に示す以外の工種は、自主検査記録を確認する場合があるので、監督職員が求めた場合、これに応じなければならない。

工種	確認内容	確認時期	遠隔確認 対象	備 考
地盤改良工	強度	各工区の初期施工段階	—	

(3) 中間技術検査

- 1) 発注者から、中間技術検査を実施する旨、通知を受けた場合は従わなければならない。
- 2) 中間技術検査を受ける場合、あらかじめ監督職員から指示する出来形図及び出来形数量内訳書を作成し、監督職員へ提出しなければならない。
- 3) 契約図書により義務づけられた工事記録写真、出来形管理資料、出来形図及び工事報告書等の資料を整備し、中間技術検査を命ぜられた職員（以下「技術検査職員」という。）から提示を求められた場合は従わなければならない。
- 4) 技術検査職員から修補を求められた場合は従わなければならない。
- 5) 中間技術検査及び修補に要する費用は、受注者の負担とする。

(4) 舗装切断に伴う排水等の処理

舗装切断作業に伴い発生する排水又は切削粉は、直接、現場外に排出することがないように回収し、産業廃棄物として適正に処理するものとする。

(5) 既設護岸施設

落水後、水路内にコンクリート杭柵等の既設護岸施設が確認された場合は構造・延長等を確認し、その取り扱いについて監督職員と協議するものとする。

2. 再生資源等の利用

(1) 再生資材の利用

受注者は、次に示す再生資材を利用しなければならない。

資 材 名	規 格	使 用 箇 所
再生加熱アスファルト混合物	再生密粒度アスコン（13）	舗装復旧部
再生クラッシャーラン	RC-40	敷砂利復旧部

なお、舗装材に使用する場合には「舗装再生便覧」（（公社）日本道路協会発行）等遵

守する。

(2) 建設資材廃棄物等の現場内利用

受注者は、本工事の施工に伴い発生する建設資材廃棄物について、本現場内で利用可能か検討し、その利用方法等について監督職員と協議しなければならない。

なお、発生した建設資材廃棄物は適切な分別、保管を行うものとする。

3. 建設資材廃棄物等の搬出

本工事の施工に伴い発生する建設資材廃棄物等を本現場内で利用することが困難な場合は、次に示す処理施設へ搬出するものとするが、これにより難しい場合は、監督職員と協議するものとする。

建設資材	処理施設名	住 所	受入時間	事業区分	工 区
木くず（生木）	エコ産業事業協同組合	佐賀県佐賀市富士町大字上熊川 字槇堀 3462-1	8 時～17 時	再資源化施設	1 工区 2 工区
草類（刈草）	(株) 谷田建設	佐賀県小城市三日月町織島地内	8 時～17 時	再資源化施設	1 工区 2 工区
水路内雑物 (分別できない物)	(株) 谷田建設	佐賀県小城市三日月町織島 917	8 時～17 時	再資源化施設	1 工区 2 工区
汚泥 (舗装切断排水)	(株) 杵藤開発	佐賀県武雄市山内町大字宮野 24673	8 時 30 分 ～16 時	再資源化施設	1 工区 2 工区
アスファルト塊	(株) 西村土木建設	佐賀県佐賀市川副町大字南里 1493	8 時～17 時	再資源化施設	1 工区 2 工区
廃プラスチック類	(株) 佐賀クリーン環境	佐賀県佐賀市富士町大字上熊川 716-3	8 時～17 時	再資源化施設	1 工区 2 工区

4. 特定建設資材の分別解体等

本工事における特定建設資材の工程ごとの作業内容及び分別解体等の方法は、次のとおりである。

工程 ごとの 作業 内容 及び 解体 方	工 程	作業内容	分別解体等の方法 (解体工事のみ)
	①仮設	仮設工事 ■有 □無	☐ 手作業 ☐ 手作業・機械作業の併用
	②土工	土工事 ■有 □無	☐ 手作業 ☐ 手作業・機械作業の併用
	③基礎	基礎工事 ☐ 有 ■無	☐ 手作業 ☐ 手作業・機械作業の併用
	④本体構造	本体構造の工事 ■有 □無	☐ 手作業 ☐ 手作業・機械作業の併用
	⑤本体付属品	本体付属品の工事	☐ 手作業

	■有 □無	□手作業・機械作業の併用
⑥その他 (構造物撤去工)	その他の工事 ■有 □無	□手作業 ■手作業・機械作業の併用

■が該当する部分である。

5. 土工

(1) 掘削

1) 掘削及び床掘り

①掘削土及び地盤改良掘削土は、水路内の埋戻し及び盛土に流用するもののほかは全て建設発生土受入地へ搬出しなければならない。

②掘削及び床掘りに当たっては、法面の崩落に十分注意して施工しなければならない。

③法面の崩落により他の施設に重大な影響が発生又は、そのおそれが認められる場合は、速やかに監督職員と協議しなければならない。

なお、改良土の掘削においては過掘を避けなければならない。

また、過掘となった場合は、改良土と一体になるような埋め戻しを行わなければならない。

(2) 埋戻し及び盛土

1) 埋戻し及び盛土は原則として掘削土及び地盤改良掘削土を流用するものとする。

なお、掘削土を流用する場合は、現地にて盛土試験を実施し品質管理方法について、監督職員の承諾を得なければならない。

2) 地盤改良掘削土の締固め方法は一層の仕上がり厚さが 30 cm以下となるようまき出しを行い、振動ローラ（3～4 t 級、0.8～1.1 t 級）により 3 回以上又は振動コンパクタ（90 kg 級）により 4 回以上締固めなければならない。

なお、上記以外の締固め機械を使用する場合は、現地にて盛土試験を実施するものとし、最大乾燥密度の 85%以上となる締固め回数とする。

3) 盛土試験位置は、水路内（盛土位置又は地盤改良面上）又は借地部（圃場上又は仮設盛土上（鉄板無））を原則とするが、それにより難しい場合は監督職員の承諾を得たうえで試験位置を決定するものとする。

4) 掘削土が葦根混じり土等で盛土材として不適と判断される場合は、監督職員と協議しなければならない。

6. 地盤改良工

(1) 安定処理工

1) 固化材添加量は下表のとおり想定しているが、施工前に行う現場配合試験等の結果により変更することがある。

なお、現場配合試験については、監督職員に配合試験計画の承諾を得たあと行うものとするが、協議により現場配合試験を省略することができるものとする。

セメント系固化材

工区：1 工区	単位	地盤改良	地盤改良 (水路内仮設道路)
---------	----	------	-------------------

必要改良強度 (qc) σ_7	kN/m ²	400 以上	500 以上
添加量	kg/m ³	50	50

石灰系固化材

工区：2 工区	単位	地盤改良	地盤改良 (水路内仮設道路)
必要改良強度 (qc) σ_7	kN/m ²	400 以上	500 以上
添加量	kg/m ³	70	70

2) 準備工

- ①草木類の混じった有機質土及び混合不可能な玉石等は、除去しなければならない。
- ②施工面に水溜りがある場合、地下水位が高い場合は、仮排水路等を設けて水切りを行うものとする。
- ③家屋及び構造物に隣接して地盤改良を行う場合、施工に伴う急激な地盤の強度低下を起こさないよう留意するものとする。また、施工に先立ち隣接構造物に配慮した施工計画を策定し、監督職員の承諾を得るものとする。

3) 散布

- ①改良材の散布は天候に留意し雨天、強風時及び気温 5℃以下の時は散布してはならない。
また、施工時に異常が発生した場合には、直ちに監督職員に報告し指示を受けるものとする。
- ②改良材の散布は、風による飛散公害と作業員の健康障害等を招かないよう必要な措置を講じなければならない。

なお、次に示す位置については、発塵抑制型固化材を使用しなければならない。

工 区	施工区間	固化材
2 工区	No. 42+12.70～No. 43+39.60 No. 45～No. 45+39.50 No. 46+2+29.60～No. 47+4.60 No. 47+45.10～No. 49+5.10 No. 52+35.00～No. 54+20.20	発塵抑制型

- ③改良材の散布は、施工条件に合った機種により均一に敷均すものとし、その作業は、迅速に行わなければならない。

4) 混合

- ①混合は雑物を除去した後、施工条件に合った混合処理能力を持つ機種により所定の深さまで、また、改良土が均質になるまで十分に行わなければならない。
- ②混合中は、混合深さの確認を行いながら、混合状態の良否を観察し、混合むらが生じた場合は、再度混合する。

7. 法覆護岸工

- (1) 法面整形に当たっては、凹凸がないよう入念に仕上げなければならない。
- (2) ブロックマット工

- 1) 施工に当たっては、ブロックマット、アンカーピン及び階段ブロックの割付計画を作成し、監督職員の承諾を得なければならない。なお、ブロックマットの接続部については、図面に示す接続部詳細図によるものとする。
- 2) ブロックマットの敷設に当たってのブロック間の隙間は、原則として設けないものとするが、やむを得ない場合は異形のマットを用いるか、あるいは定型のマットを現場で切断して用いるものとする。
これにより生じるブロック間の隙間については、必要に応じコンクリート打設等を行うものとする。
- 3) ブロックマットの重ね合わせ部は水路の上流側のシートを上にし、シート重ね代を 10 cm 以上確保するものとする。
- 4) ブロックマットと既設護岸工との取付に際しては、吸出防止シートを 20 cm 以上根入れし、ブロックマット下に 40 cm 以上敷き込むものとする。
- 5) アンカーピンは、2 割 5 歩勾配の法面部で 0.4 本/m²、2 割勾配の法面部で 0.5 本/m²、水平部で 0.3 本/m²以上設置しなければならない。

(3) コンクリートブロック張り（撤去復旧）

施工に当たっては、既設のコンクリート張りブロックを流用し使用するものとする。

なお、崩壊状況等を確認し監督職員に報告するものとする。

(4) 既設構造物設置部

下記に示す測点については、既設構造物の機能に支障が生じないよう復旧する必要があるため、復旧形状を変更することがある。

工 区	測 点	既設構造物の種類
2 工区	右岸側 No. 43+30 付近	バーチカルポンプ
2 工区	右岸側 No. 46+15 付近	バーチカルポンプ

8. 耕地復旧工

(1) 水田部

- 1) 耕地の復旧は表土に異物が混入しないよう、土木シートを丁寧に撤去するものとする。
- 2) 表土に異物等の混入がないか確認の上、トラクター等により入念に耕起を行わなければならない。
- 3) 耕地復旧に際し基盤面の下がりが見受けられた場合は、監督職員と協議の上、復旧するものとする。

(2) 畑地部

水田部同様、表土に異物等の混入がないか確認の上、トラクター等により入念に耕起を行わなければならない。

(3) 暗渠排水復旧工

既設の暗渠排水の復旧箇所はブロックマットの加工を行うものとし、ブロックマットに隙間が生じないようコンクリート等により間詰めを行うものとする。

9. 道路復旧工

(1) アスファルト舗装工

- 1) マーシャル試験の試験方法は、舗装の構造に関する技術基準・同解説によるものとする。
- 2) 撤去・復旧による表層の施工に当たっては、復旧に先立ち既設路盤面の不陸整正を行わなければならない。

また、プライムコート（アスファルト乳剤 PK-3）120 ㍓/100 ㎡以上、路盤面に均一に散布し、表層との密着を図らなければならない。

- 3) オーバーレイによる表層の施工に当たっては、路面清掃後にタックコート（アスファルト乳剤 PK-4）40L/100 ㎡以上、既設舗装面等に均一に散布し、表層との密着を図らなければならない。
- 4) 表層工は、施工条件に合った敷均し機械により、再生加熱アスファルト混合物を敷均し、施工条件に合った機種で締固めなければならない。

(2) 砂利舗装工

再生クラッシャーランを均平に敷均し、舗装面仕上げ作業として、施工条件に合った機種で締固めなければならない。

10. 水位監視システム

(1) 作業条件

第7章貸与品に示す水位監視システムは、1工区締切完成までに設置するものとし、設置位置は監督職員が指示するものとする。

(2) 水位監視システム運用等に当たっての留意点

水位監視システム運用及び設置作業等に当たって留意する点は、次のとおりとする。

- 1) 施設内に立ち入る場合は、事前に監督職員と日程調整を行うものとする。
- 2) 機材の搬入出については、既設構造物に影響のないよう十分注意するものとする。
- 3) 設置用金具は、アンカーボルト等により固定するものとする。
- 4) 水位監視システム設置後は、所定のクラウドサービス上でデータが閲覧できるか動作確認を行うものとする。

また、別途指示するメールアドレスに警報メールが配信できることを確認するものとする。

- 5) 警報メールを配信する水位条件については、別途監督職員が指示する。
- 6) 水位監視システムに係るクラウドサービス等の利用に係るサーバー利用料、月額通信料については、令和9年4月から8月の5ヶ月を想定している。
- 7) 撤去については、令和9年9月を予定している。また、撤去した水位監視システムについては、現地にて監督職員へ返還を行うものとする。

11. その他

(1) 離隔幅

重機作業に際しては、現況水路法肩から離隔距離1.0m以上を確保するものとする。

なお、離隔距離を確保する期間は盛土作業完了までとする。

(2) 水路内敷鉄板

水路内にて掘削等の重機作業を行う場合は、敷鉄板を敷設し重機用足場を確保するものとする。

(3) ポータブルコーン貫入試験

落水後、地盤改良に先立ちコーン指数（qc）の確認を既設構造物（ボックスカルバート又は橋梁）間で1測点、横断方向4点（端部2点ずつ）とし、調査深度は地盤改良下端高まで実施するものとする。

なお、現地状況等により調査数量の変更が必要な場合は、監督職員と協議するものとする。

第11章 施工管理

1. 主任技術者等の資格

主任技術者等の資格は入札説明書によるものとする。

2. 施工管理

（1）施工管理の追加項目

1）出来形管理

施工管理基準に定めのない追加の項目とその管理基準等は、次によらなければならない。

工 種	測定項目	管 理 基準値 (mm)	規格値 (mm)	測定基準	管 理 方 式	
					管理図表によるもの (様式 2-1、2-2)	結果一覧表によるもの (様式 3-1)
地盤改良工	厚さ T	－ 50	同左	各測点毎に中心部及び端部で測定する。ただし中央ブロックにおいて、設計厚さが変化する場合は設計厚さ毎に実施する。	20 点以上	20 点未満
	幅 W	－100	同左			

2）撮影記録による出来形管理

直接測定による出来形測定結果が確認できるよう撮影記録を行い、適正に管理を行うものとする。

3）品質管理

施工管理基準に定めのない追加の項目とその内容は次によるものとする。

工 種	試験項目	試験方法	規格値	測定基準
地盤改良工	コーン貫入試験	JGS1431-2012	設計強度以上	試験は各測点毎に中心部及び端部において実施する。ただし中央ブロックにおいて、設計厚さが変化する場合は設計厚さ毎に実施する。

（2）施工管理基準からの除外項目

施工管理基準に定めている次の項目については、適用除外とする。

1）土木工事施工管理基準の「別表第1 直接測定による出来形管理 4 農道工事」に示す平坦性（F）

3. 六価クロム溶出試験

本工事は「六価クロム溶出試験」の対象工事であり、次に示す工種について、六価クロム溶

出試験を実施し、試験結果（計量証明書）を提出しなければならない。

なお、試験方法は、「セメント及びセメント系固化材を使用した改良土の六価クロム溶出試験実施要領（案）」によるものとする。

また、土質条件、施工条件等により試験方法、検体数に変更が生じた場合は、監督職員と協議するものとする。

六価クロム溶出試験対象工種及び検体数

対象工種	対象工法	配合設計段階 検 体 数	備 考
地盤改良工	安定処理工	1 検体/工区	
地盤改良工	安定処理工（発塵抑制型）	1 検体/工区	

4. 工事写真における黒板情報の電子化について

黒板情報の電子化は、被写体画像の撮影と同時に工事写真における黒板の記載情報の電子的記入を行うことにより、現場撮影の省力化、写真整理の効率化を図るものである。

受注者は、工事契約後に監督職員の承諾を得たうえで黒板情報の電子化を行うことができる。黒板情報の電子化を行う場合、受注者は、以下の（１）から（４）によりこれを実施するものとする。

（１）使用する機器・ソフトウェア

受注者は、黒板情報の電子化に必要な機器・ソフトウェア等（以下「機器等」という。）は、「土木工事施工管理基準 別表第２ 撮影記録による出来形管理」に示す項目の電子的記入ができるもので、かつ「電子政府における調達のために参照すべき暗号のリスト（CRYPTREC 暗号リスト）」（URL (<https://www.cryptrec.go.jp/list.html>)）に記載する基準を用いた信憑性確認機能（改ざん検知機能）を有するものを使用するものとする。

（２）機器等の導入

- 1) 黒板情報の電子化に必要な機器等は、受注者が準備するものとする。
- 2) 受注者は、黒板情報の電子化に必要な機器等を選定し、監督職員の承諾を得なければならない。

（３）黒板情報の電子的記入に関する取扱い

- 1) 受注者は、（１）の機器等を用いて工事写真を撮影する場合は、被写体と黒板情報を電子画像として同時に記録してもよいこととする。
- 2) 本工事の工事写真の取扱いは、「土木工事施工管理基準 別表第２ 撮影記録による出来形管理」及び「電子化写真データの作成要領（案）」によるものとする。なお、上記１）に示す黒板情報の電子的記入については、「電子化写真データの作成要領（案）６ 写真編集等」に示す「写真編集」には該当しないものとする。
- 3) 黒板情報の電子化を適用する場合は、従来型の黒板を写し込んだ写真を撮影する必要はない。

（４）写真の納品

受注者は、（３）に示す黒板情報の電子化を行った写真を、工事完成時に発注者へ納品するものとする。

なお、受注者は納品時に URL (https://dcpadv.jcomsia.org/photofinder/pac_auth.php) の

チェックシステム（信憑性チェックツール）又はチェックシステム（信憑性チェックツール）を搭載した写真管理ソフトウェアを用いて、黒板情報を電子化した写真の信憑性確認を行い、その結果を監督職員へ提出するものとする。

（５）費用

機器等の導入に要する費用は、従来の黒板に代わるものであり、技術管理費の写真管理に要する費用に含まれる。

５．工事現場等における遠隔確認について

（１）本工事は、施工段階確認、材料検査、立会等による確認を受注者が動画撮影用カメラにより撮影した映像と音声を監督職員等に同時配信し、双方向通信により会話をしながら監督職員等がモニター上で工事現場等の確認（以下「遠隔確認」という。）を行う工事である。

（２）遠隔確認の活用は、「工事現場等における遠隔確認に関する実施要領」（URL「<https://www.maff.go.jp/j/nousin/sekkei/attach/pdf/index-220.pdf>」）によるものとする。

（３）農林水産省が推奨する Web 会議システムは、Microsoft Teams である。

（４）通信環境が整わない現場や遠隔確認が非効率となる場合も想定されることから、受発注者の協議により遠隔確認の適用・不適用を決定するものとする。

第 12 章 天災その他不可抗力

天災その他の不可抗力による損害は、請負契約書第 29 条によるものとするが、異常出水については、本工事仮締切計画を別図のとおり計画しており、受注者の善良な管理のもとにおいて、これを超える洪水により被害が生じた場合のみ、その損害額の負担については発注者と受注者の協議によって定めるものとする。

第 13 章 条件変更の補足説明

本工事の施工に当たり自然的又は人為的な施工条件が設計図書等と異なる場合、あるいは設計図書等に表示されていない場合の施工条件の変更に該当する主な事項は、次のとおりである。

- １．土 質
- ２．転石、湧水等の出現
- ３．関係機関との協議
- ４．排水量
- ５．地下埋設物の出現（埋蔵文化財を含む。）
- ６．その他

第 14 章 そ の 他

１．電子納品

工事完成図書を、共通仕様書第 1 編 1－1－40 に基づき作成し、次のものを提出しなければ

ならない。

- ・工事完成図書の電子媒体（ＣＤ－Ｒ、ＤＶＤ－Ｒ又はＢＤ－Ｒ）正副２部

２．技術提案の履行

技術提案を行った工事についてはその提案内容の履行について、下記の段階で監督職員と打合せを行い、履行を徹底するものとする。

（１）施工計画書提出段階

施工計画書提出段階においては技術提案（施工計画）の内容を施工計画書に確実に記載し、契約の位置づけを明確にする。

ただし、提出する該当工事の技術提案書そのものを施工計画書に添付してはならない。

なお、現場条件等によって、技術提案（施工計画）の内容を履行することにより所定の品質確保が困難になる内容または、対外協議、交渉等受注者の責によらず履行できない項目については事実が判明した時点で速やかに、監督職員と協議するものとする。

また、技術提案（施工計画）における確認の方法は、施工計画書作成段階に監督職員と打合せを行い、施工計画書に記載するものとする。

（２）工事実施段階

施工計画書に記載した技術提案（施工計画）の項目で、検査時に確認ができない提案内容については、原則、現地で監督職員の確認を受けるものとし、履行範囲がすべて確認できるよう記録を残すものとする。

（３）工事完成検査段階

工事完成時においては、技術提案（施工計画）の履行状況が確認できる資料及び技術提案チェックリストを作成するとともに、検査職員に履行の確認を受けるものとする。

３．情報化施工技術の活用について

（１）適用

本工事は、「情報化施工技術の活用ガイドライン」（農林水産省農村振興局整備部設計課）に基づき、情報通信技術の活用により生産性及び施工品質の向上を図るため、受注者の発議により、土工において３次元起工測量、３次元設計データ作成、ＩＣＴ建設機械による施工、３次元出来形管理等の施工管理及び３次元データの納品の全て又は一部で、情報化施工技術を活用する「情報化施工技術活用工事」（受注者希望型）である。

（２）協議・報告

受注者は、情報化施工技術の活用を希望する場合は、契約後、施工計画書の提出（施工数量や現場条件の変更による変更施工計画書の提出を含む。）までに発注者へ協議を行い、協議が整った場合、当該技術を活用できるものとし、その内容等について施工計画書に記載するものとする。

なお、情報化施工技術の活用を希望しない場合は、その旨発注者に報告するものとする。

（３）使用する機器・ソフトウェア

情報化施工技術を活用するに当たり使用する機器及びソフトウェアは、受注者が調達すること。また、施工に必要な施工データは、受注者が作成するものとする。使用する機器、アプリケーション、ソフトウェア及びファイル形式については、事前に監督職員と協議するも

のとする。

(4) 貸与資料

基本設計データ及び3次元設計データの作成に必要な貸与資料は下表のとおりである。このほか、必要な資料がある場合は、監督職員に報告し貸与を受けるものとする。

なお、貸与を受けた資料については、工事完成時までに監督職員へ返却しなければならない。

	貸与資料	備 考
1	令和4年度筑後川下流右岸農地防災事業 南里線施工計画検討業務 報告書	
2	令和5年度筑後川下流右岸農地防災事業 佐賀市東部線他調査設計業務 報告書	
2	図面の CAD データ	

(5) 確認及び検査

受注者は、監督職員が行う施工段階確認等や検査職員が行う完成検査等において、施工管理データが組み込まれた出来形管理用 T S 等光波方式等を準備しなければならない。

(6) 電子納品

受注者は、情報化施工技術に係る資料について、ガイドラインに基づき提出しなければならない。

(7) 情報化施工技術の活用にあつる費用

- 1) 2の協議により活用することとした、情報化施工技術の活用にあつる費用については設計変更の対象とし、ガイドラインに基づき計上することとする。
- 2) 受注者は、発注者から依頼する歩掛、経費等の見積書提出に協力しなければならない。また、発注者の指示により歩掛調査等の調査を実施する場合には協力しなければならない。

4. 建設キャリアアップシステムの活用（CCUS活用推奨モデル工事）

- (1) 本工事は、建設キャリアアップシステム（以下「CCUS」という。）の普及促進を図るため、CCUSに本工事の建設現場に係る情報等を登録している事業者の比率等について目標を設定し、その達成状況に応じた工事成績評価を実施する試行工事である。
- (2) 受注者は、CCUSの活用について希望する場合、工事着手前に発注者に対して協議し、CCUSの活用に取り組むものとする。また、受注者がCCUSの活用に取り組む場合は、本項（3）～（7）を適用するものとし、受注者がCCUSの活用に取り組まない場合は、本項（3）～（7）は適用しないものとする。
- (3) 受注者は、CCUSに本工事の建設現場に係る情報の登録を行うとともに、建設キャリアアップカードのカードリーダーを設置する。
- (4) 本項において使用する用語の定義は、以下のとおりとする。
 - 1) 下請企業：建設業法（昭和24年法律第100号）第2条第5項に規定する下請負人のうち、工事において施工体系図への記載が求められるものをいう。ただし、一人親方及び当該工事現場での施工が2週間以内の企業を除く。
 - 2) 技能者：下請企業の従業員で、建設技能者として就労する者をいい、一人親方を含む。ただし、当該工事現場での就業が2週間以内の者を除く。

- 3) CCUS登録事業者：下請企業のうち、一般財団法人建設業振興基金に対し、事業者として自社の情報、雇用する技能者に関する情報又は建設現場に係る情報を登録するCCUSの利用者をいう。
 - 4) CCUS登録技能者：技能者のうち、一般財団法人建設業振興基金に対し、技能者として本人情報を登録し、就業履歴情報を蓄積するCCUSの利用者をいう。
 - 5) 登録事業者率：CCUS登録事業者の数／下請企業の数
 - 6) 登録技能者率：CCUS登録技能者の数／技能者の数
 - 7) 就業履歴蓄積率：建設キャリアアップカードのカードリーダーへのタッチ等をして工事現場へ入場した技能者の数／工事現場へ入場した技能者の数
 - 8) 平均登録事業者率：(5)に定める計測日において計測された登録事業者率の平均値
 - 9) 平均登録技能者率：(5)に定める計測日において計測された登録技能者率の平均値
 - 10) 平均就業履歴蓄積率：5に定める計測日において計測された就業履歴蓄積率の平均値
- (5) 受注者は、登録事業者率、登録技能者率及び就業履歴蓄積率について、工事の始期から半年を初回とし、以降3ヶ月に1回の頻度で計測（当該計測した日を以下「計測日」という。）し、発注者に報告する。具体的な計測日は、受発注者の協議の上で決定するものとする。ただし、計測頻度については、CCUSの改修状況を踏まえて、受発注者の協議の上で変更することがある。
- (6) 受注者が、本工事期間中において、平均登録事業者率90%以上、平均登録技能者率80%以上及び平均就業履歴蓄積率50%以上（以下「目標基準」と総称する。）を全て達成した場合は、発注者は、審査項目「5. 創意工夫」の「その他」において1点加点を行う。また、受注者が、目標基準を全て達成し、かつ、平均登録技能者率90%以上を達成した場合は、発注者は、審査項目「5. 創意工夫」の「その他」において更に1点加点を行う。
- (7) 受注者は、本工事期間中において、平均登録事業者率70%、平均登録技能者率60%、平均就業履歴蓄積率30%のいずれかが未達成の場合は、本工事名、未達成の項目、要因及び改善策を工事完成検査日までに発注者に報告すること。
- (8) モデル工事における効果や課題を検証するため、発注者がCCUSの活用状況等の実態調査を行う場合は、これに協力すること。

5. CCUS現場利用料等について

当初においては計上していないが、受注者がCCUSの活用に取り組む場合は下記①、②の項目を支出実績、現場での使用実績に基づき「CCUS現場利用料等」として精算変更時に費用計上するものとする。なお、費用計上にあたっては、支出実績、現場での使用実績が確認できる資料を監督職員に提出すること。

① カードリーダー設置費用

カードリーダーの購入費用について、現場で使用するOSがWindowsの場合は1台あたり1万円、iOSの場合は1台あたり3万円を上限として、支出実績に基づき費用を計上する。原則として、1工事あたり2台を上限とするが、施工箇所が点在する工事の場合など入構箇所等の事情により、2台を超えるカードリーダーが設置されている場合、監督職員と協議を行い、必要と認められる場合は、2台を上回る費用を計上することができるものとする。このほか、カードリーダーではなく、顔認証カメラや顔認証型のリーダーで入構管理を行う場

合についても、OSがWindowsの場合は1台あたり1万円、iOSの場合は1台あたり3万円を上限として、支出実績に基づき費用を計上する。

なお、CCUSの継続的な活用の観点から、リースの場合は、費用は計上しない。また、カードリーダー以外の機器（パソコン、タブレット）や通信費は積上げ計上しない。

②現場利用料（カードタッチ費用）

現場における現場利用料は、当該現場に係る現場利用料の明細に基づき、現場管理費として計上することとする。なお、現場でカードタッチを忘れた場合の事後補正については、（一財）建設業振興基金による請求に含まれる範囲に限り対象とする。

6. 令和6年9月20日からの大雨の被災地域における被災農林漁家の就労機会の確保について
- (1) 受注者は、工事の施工に当たっては、効率的な施工に配慮しつつ、被災地域における被災農林漁家の就労希望者を優先的に雇用するよう努めるものとする。なお、被災地域における被災農林漁家を雇用した場合は、月毎の被災農林漁家の雇用実績人数を提出すること。
- (2) 発注者は、被災農林漁家の雇用実績を確認した場合は、工事成績評定別紙7に示す「6. 社会性等」に、次の評価項目を追加した上で最大7.5点を加点点評価する。ただし、工事成績評定の合計は100点を超えないものとする。

[事業（務）所長]

【被災農林漁家の就労機会の確保】

- ☐ 令和6年9月20日からの大雨の被災地域における被災農林漁家を雇用した。(2.5点)
- ☐ 令和6年9月20日からの大雨の被災地域における被災農林漁家を複数名又は長期に渡って雇用した。(5点)
- ☐ 令和6年9月20日からの大雨の被災地域における被災農林漁家を複数名、長期に渡って雇用した。(7.5点)

7. 施工箇所が点在する工事の適用

- (1) 本工事は、施工箇所が点在する工事であり、『1工区、2工区（以下、工事箇所という）』ごとに共通仮設費及び現場管理費を算出する「施工箇所が点在する工事の積算方法」による工事である。
- (2) 本工事における共通仮設費の金額は、工事箇所ごとに算出した共通仮設費を合計した金額とする。また、現場管理費の金額も同様に、工事箇所ごとに算出した現場管理費を合計した金額とする。なお、一般管理費等については、工事箇所ごとではなく、通常の積算方法により算出する。

8. 概算積算方式の試行について

- (1) 本工事は、積算作業が煩雑となる工種や、現場条件によって数量精査が必要となる工種を対象として、当該工種の積算を率計上とすることで、当初発注時の積算作業や入札手続きの省力化・合理化を図り、受発注者の負担軽減・作業の平準化を図る「概略積算方式」の試行工事である。
- 対象工種は、下表のとおりとし、工事数量表の備考欄に概略積算方式と表示する。

工区名	工 種	対 象 工 種	備考
1 工区	指定仮設工	仮設道路工、仮畦畔工、安全費、給水栓移設工、 仮設田面排水工	対象工種①
	任意仮設工	仮設道路工、仮設土留・仮締切工、排水処理工	対象工種②
2 工区	指定仮設工	仮設道路工、仮設土留・仮締切工、木柵工、安 全費	対象工種③
	任意仮設工	仮設道路工、仮設土留・仮締切工、排水処理工、 電気設備工	対象工種④

(2) 概略積算方式の対象工種（前頁の表に示す対象工種）の契約数量については、契約締結後に監督職員より提示を行う。受注者は当該数量に係る設計照査を行うものとし、現場条件等を踏まえ変更が必要な場合は、発注者と協議（契約後 V E 提案を含む。）の上、契約数量の見直しを行うものとする。

9. 契約変更

前項に示す契約数量に係る設計照査及び見直しの費用については、発注者と協議の上、契約変更の対象とする。

第 15 章 定めなき事項

この特別仕様書に定めない事項又は、本工事の施工に当たり疑義が生じた場合は、必要に応じて監督職員と協議するものとする。

工 期 通 知 書

令和〇〇年〇〇月〇〇日

支出負担行為担当官

〇〇 〇〇 様

住所

商号又は名称

氏名

次のとおり工期を定めたので通知します。

工 事 名	〇〇〇〇工事
工 事 場 所	〇〇県〇〇市〇〇
契 約 予 定 年 月 日	令和 年 月 日
工 事 の 始 期	令和 年 月 日
工 期	工 事 の 始 期 から (〇〇〇日間) 令和 年 月 日 まで

※契約の締結までに提出すること。

※契約書には本通知書により通知した工期（工事の始期及び終期）を記載する。

工 事 数 量 表

工種・種別・細別	規格	単位	数量	備 考
1. 土工	1 工区			「概」と表示しているものは概数数量発注による数量
(1)掘削工				
土砂掘削		m3	5,230	「概」
(2)盛土工				
流用土盛土		m3	1,580	「概」
(3)整形仕上げ工				
法面整形(盛土部)		m ²	3,180	「概」
法面整形(掘削部)		m ²	4,870	「概」
(4)作業残土処理工				
作業残土処理	土砂, 久留米受入地	m3	3,100	「概」
作業残土処理	葦根混じり土, 一ノ原受入地	m3	400	「概」
2. 地盤改良工	1 工区			
(1)安定処理工				
安定処理	セメント系固化材 (50kg/m3)	m3	9,603	「概」
殻運搬・処理	プラスチック類(改良材空袋)	m3	16	「概」
3. 構造物撤去工	1 工区			
(1)構造物取壊し工				
舗装版切断	As, 舗装版厚=15cm以下	m	297	「概」
舗装版切断排水処理	汚泥	m3	0.089	「概」
舗装版破碎	As, 舗装版厚=15cm以下	m ²	1,483	「概」
殻運搬・処理	As殻	m3	59	「概」
水路内雑物運搬・処理	水路内雑物	m3	11	「概」
木柵撤去	チェーンソー	m	887	「概」

工 事 数 量 表

工種・種別・細別	規格	単位	数量	備 考
木柵運搬・処理	木くず	m ³	46	「概」
4. 法覆護岸工	1 工区			
(1)コンクリートブロック工				
ブロックマット		m ²	7,255	「概」
アンカーピン	SD295, D16, 加工含み	本	4,077	「概」
コンクリートブロック張り（撤去）		m ²	48	「概」
コンクリートブロック張り（復旧）	t=10cm, 既設利用, 吸出防止シート（合成繊維t=10mm）	m ²	48	「概」
階段工	1:2.5勾配, 一般型（8段）	箇所	10	「概」
(2)端部処理工				
構造物接続部	吸出防止シート（合成繊維t=10mm）	箇所	10	「概」
5. 水路付帯工	1 工区			
(1)安全施設工				
ガードレール撤去	Gr-C-4E	m	25	「概」
ガードレール復旧	Gr-C-4E, 既設利用	m	25	「概」
ガードレール撤去	Gr-C-4ES	m	22	「概」
ガードレール復旧	Gr-C-4ES, 既設利用	m	22	「概」
6. 耕地復旧工	1 工区			
(1)水田復旧工				
暗渠排水工	VUφ75, L=2.0m, ネジ式水甲栓(チェーン付き)	箇所	1	「概」
耕地復旧（耕起）		m ²	16,164	「概」
畦畔復旧	土堤	m	178	「概」
7. 道路復旧工	1 工区			
(1)アスファルト舗装工				
不陸整正	補足材なし	m ²	1,483	「概」

工 事 数 量 表

工種・種別・細別	規格	単位	数量	備 考
表層（車道・路肩部）	再生密粒度アスコン(13), t=4cm	m ²	1,483	「概」
表層（車道・路肩部）	オーバーレイ, 再生密粒度アスコン(13), t=3cm	m ²	636	「概」
区画線	実線, 15cm, 溶融式	m	1,059	「概」
(2)砂利舗装工				
敷砂利	RC-40, t=10cm, 敷均し	m ²	1,540	「概」
(3)歩車道境界ブロック撤去復旧				
歩車道境界ブロック撤去		m	6.0	「概」
歩車道境界ブロック復旧	既設利用	m	6.0	「概」
8. 仮設工	1 工区, 指定仮設工			
(1)指定仮設工				
指定仮設工	対象工種①	式	1	概略積算方式
(2)仮設土留・仮締切工				
仮設鋼矢板〔半川締切（設置用横断）〕	圧入, III型, H=6.0m	枚	15	「概」
仮設鋼矢板〔半川締切（設置用横断）〕	賃料～撤去, III型, H=6.0m	枚	15	「概」
仮設鋼矢板〔半川締切（設置用横断）〕	圧入, III型, H=10.0m	枚	23	「概」
仮設鋼矢板〔半川締切（設置用横断）〕	賃料～撤去, III型, H=10.0m	枚	23	「概」
仮設鋼矢板〔半川締切（縦断）〕	圧入, IV型, H=15.0m	枚	907	「概」
仮設鋼矢板〔半川締切（縦断）〕	賃料～撤去, IV型, H=15.0m	枚	907	「概」
仮設鋼矢板〔半川締切（縦断）〕	圧入, IV型, H=15.5m	枚	49	「概」
仮設鋼矢板〔半川締切（縦断）〕	賃料～撤去, IV型, H=15.5m	枚	49	「概」
仮設鋼矢板〔半川締切（縦断）〕	圧入, IV型, H=16.0m	枚	256	「概」
仮設鋼矢板〔半川締切（縦断）〕	賃料～撤去, IV型, H=16.0m	枚	256	「概」
仮設鋼矢板〔半川締切（縦断）〕	圧入, コーナー鋼矢板IV型, H=16.0m	枚	2	「概」
仮設鋼矢板〔半川締切（縦断）〕	賃料, コーナー鋼矢板IV型, H=16.0m	枚	1	「概」

工 事 数 量 表

工種・種別・細別	規格	単位	数量	備 考
仮設鋼矢板〔半川締切（縦断）〕	撤去, コーナー鋼矢板Ⅳ型, H=16.0m	枚	2	「概」
仮設鋼矢板〔半川締切（縦断）〕	圧入, Ⅳ型, H=15.0m	枚	4	「概」
仮設鋼矢板〔半川締切（縦断）〕	賃料～撤去, Ⅳ型, H=15.0m	枚	4	「概」
仮設鋼矢板〔半川締切（横断上流）〕	圧入, Ⅳ型, H=16.0m	枚	16	「概」
仮設鋼矢板〔半川締切（横断上流）〕	賃料～撤去, Ⅳ型, H=16.0m	枚	16	「概」
仮設鋼矢板〔半川締切（横断下流）〕	圧入, Ⅳ型, H=15.0m	枚	14	「概」
仮設鋼矢板〔半川締切（横断下流）〕	賃料～撤去, Ⅳ型, H=15.0m	枚	14	「概」
仮設鋼矢板〔半川締切（横断下流）〕	圧入, コーナー鋼矢板Ⅳ型, H=15.0m	枚	2	「概」
仮設鋼矢板〔半川締切（横断下流）〕	賃料, コーナー鋼矢板Ⅳ型, H=15.0m	枚	1	「概」
仮設鋼矢板〔半川締切（横断下流）〕	撤去, コーナー鋼矢板Ⅳ型, H=15.0m	枚	2	「概」
仮設鋼矢板〔半川締切（撤去用横断）〕	設置, Ⅲ型, H=10.0m	枚	8	「概」
仮設鋼矢板〔半川締切（撤去用横断）〕	賃料～撤去, Ⅲ型, H=10.0m	枚	8	「概」
油圧式杭圧入引抜機据付・解体	圧入時, 縦断設置用横断矢板設置	回	2	「概」
油圧式杭圧入引抜機据付・解体	撤去時, 設置用横断撤去	回	1	「概」
油圧式杭圧入引抜機据付・解体	撤去時, 横断切替(上流側)	回	1	「概」
油圧式杭圧入引抜機据付・解体	撤去時, 横断切替(下流側)	回	1	「概」
油圧式杭圧入引抜機据付・解体	圧入, 縦断矢板撤去	回	2	「概」
油圧式杭圧入引抜機据付・解体	撤去, 縦断矢板撤去	回	1	「概」
自走装置取付・取外し	普通鋼矢板用	回	7	「概」
油圧圧入機後退自走	普通鋼矢板用	枚	84	「概」
鋼矢板頭部溶接	鋼矢板Ⅳ型, H=0.5m	枚	1,249	「概」
鋼矢板頭部切断	引抜時（溶接部切断）, 鋼矢板Ⅳ型 H=0.5m	枚	1,249	「概」
鋼矢板頭部切断	引抜後, 鋼矢板Ⅳ型 断面切断	枚	1,233	「概」
鋼矢板膨潤止水材塗布		m	4,614	「概」

工 事 数 量 表

工種・種別・細別	規格	単位	数量	備 考
鋼矢板膨潤止水材除去		m	4,614	「概」
締切盛土（大型土のう）	製作～設置～撤去,マサ土（搬入土）,ほぐした土量	m3	196	「概」
殻運搬・処理	廃プラスチック類（大型土のう空袋）	m3	5.9	「概」
締切盛土（中詰工）	設置～撤去,マサ土（搬入土）	m3	52	「概」
9. 仮設工	1 工区, 任意仮設工			
(1)任意仮設工				
任意仮設工	対象工種②	式	1	概略積算方式
官貸額（直工・事業損失防止除く）				
1. 一括計上価格	1 工区			
(1)一括計上価格				
水位監視システム		式	1	「概」
2. その他				
(1)事業損失防止施設費				
共通仮設（積上げ）	1 工区			
事業損失防止施設費				
中和処理施設	炭酸ガス	式	1	
(2)運搬費				
共通仮設（積上げ）	1 工区			
運搬費				
重建設機械分解・組立・輸送	地盤改良攪拌混合機	式	1	
重建設機械輸送	ロングアームバックホウ	式	1	
台船・曳航船 組立・艀装・輸送		式	1	
台船・曳航船 解体・解除・輸送		式	1	
仮設材輸送費	敷鉄板	式	1	

工 事 数 量 表

工種・種別・細別	規格	単位	数量	備 考
仮設材輸送費	有価物	式	1	
仮設材輸送費	鋼矢板	式	1	
仮設材輸送費	鋼矢板	式	1	
仮設材輸送費	鋼矢板	式	1	
仮設材輸送費	鋼矢板	式	1	
仮設材輸送費	鋼矢板	式	1	
仮設材輸送費	鋼矢板	式	1	
(3)準備費				
共通仮設(積上げ)	1 工区			
準備費				
ポータブルコーン貫入試験	単管式	m	6.0	「概」
草類運搬・処理	草類(刈草)	m3	10	「概」
樹木伐採	28cm以上	本	1	「概」
伐採木運搬・処理	木くず(生木)	m3	3	「概」
(4)技術管理費				
共通仮設(積上げ)	1 工区			
技術管理費				
六価クロム溶出試験	環境庁告示第46号溶出試験	検体	1	「概」
一括計上価格				
1. 一括計上価格	1 工区			
(1)一括計上価格				
不足分弁償金(中古)	普通鋼矢板Ⅳ型	ton	75.06	「概」
水位監視システム	設置・運用・撤去	式	1	

工 事 数 量 表

工種・種別・細別	規格	単位	数量	備 考
1. 土工	2 工区			「概」と表示しているものは概数数量発注による数量
(1)掘削工				
土砂掘削		m3	8,890	「概」
(2)盛土工				
流用土盛土		m3	1,520	「概」
(3)整形仕上げ工				
法面整形(盛土部)		m ²	3,690	「概」
法面整形(掘削部)		m ²	6,300	「概」
(4)作業残土処理工				
作業残土処理	土砂,末次仮置場 土砂,1工区	m3	6,640	「概」
作業残土処理	葦根混じり土,一ノ原受入地	m3	680	「概」
2. 地盤改良工	2 工区			
(1)安定処理工				
安定処理	石灰系固化材(70kg/m3)	m3	8,700	「概」
安定処理	石灰系固化材発塵抑制型(70kg/m3)	m3	7,075	「概」
殻運搬・処理	プラスチック類(改良材空袋)	m3	36	「概」
3. 構造物撤去工	2 工区			
(1)構造物取壊し工				
舗装版切断	As,舗装版厚=15cm以下	m	242	「概」
舗装版切断排水処理	汚泥	m3	0.073	「概」
舗装版破碎	As,舗装版厚=15cm以下	m ²	1,210	「概」

工 事 数 量 表

工種・種別・細別	規格	単位	数量	備 考
殻運搬・処理	As殻	m ³	48	「概」
水路内雑物運搬・処理	水路内雑物	m ³	15	「概」
木柵撤去	チェーンソー	m	1,154	「概」
木柵運搬・処理	木くず	m ³	54	「概」
4. 法覆護岸工	2 工区			
(1)コンクリートブロック工				
ブロックマット		m ²	9,077	「概」
アンカーピン	SD295, D16, 加工含み	本	6,480	「概」
コンクリートブロック張り（撤去）		m ²	93	「概」
コンクリートブロック張り（復旧）	t=10cm, 既設利用, 吸出防止シート（合成繊維t=10mm）	m ²	93	「概」
階段工	1:2.5勾配, 一般型（8段）	箇所	9	「概」
階段工	1:2.0勾配, 一般型（7段）	箇所	6	「概」
(2)端部処理工				
構造物接続部	吸出防止シート（合成繊維t=10mm）	箇所	24	「概」
5. 水路付帯工	2 工区			
(1)安全施設工				
ガードレール撤去	Gr-C-4E	m	543	「概」
ガードレール復旧	Gr-C-4E, 既設利用	m	543	「概」
ガードレール撤去	Gr-C-4ES	m	98	「概」
ガードレール復旧	Gr-C-4ES, 既設利用	m	98	「概」
6. 耕地復旧工	2 工区			

工 事 数 量 表

工種・種別・細別	規格	単位	数量	備 考
(1)水田復旧工				
暗渠排水工	VUφ50, L=2.0m, ネジ式水 甲栓(チェーン付き)	箇所	4	「概」
耕地復旧(耕起)		m ²	10,575	「概」
畦畔復旧	土堤	m	44	「概」
田面排水工	VUφ75	箇所	1	「概」
田面排水工	VUφ100	箇所	2	「概」
田面排水工	VPφ100	箇所	3	「概」
田面排水工	VUφ150	箇所	1	「概」
田面排水工	VPφ150	箇所	1	「概」
田面排水工	VUφ200	箇所	1	「概」
田面排水工	VPφ200	箇所	3	「概」
田面排水工	VUφ250	箇所	1	「概」
田面排水工	VPφ250	箇所	7	「概」
田面排水工	VUφ300	箇所	1	「概」
水叩き	吸出防止シート, ヤシ織 維, t=10mm	箇所	21	「概」
7. 道路復旧工	2 工区			
(1)アスファルト舗装工				
不陸整正	補足材なし	m ²	1,210	「概」
表層(車道・路肩部)	再生密粒度アスコン (13), t=4cm	m ²	1,210	「概」
表層(車道・路肩部)	オーバーレイ. 再生密粒度アスコン (13), t=3cm	m ²	519	「概」
区画線	実線, 15cm, 溶融式	m	865	「概」

工 事 数 量 表

工種・種別・細別	規格	単位	数量	備 考
(2)砂利舗装工				
敷砂利	RC-40, t=10cm, 敷均し	m ²	422	「概」
8. 仮設工	2 工区, 指定仮設工			
(1)指定仮設工				
指定仮設工	対象工種③	式	1	概略積算方式
9. 仮設工	2 工区, 任意仮設工			
(1)任意仮設工				
任意仮設工	対象工種④	式	1	概略積算方式
10. その他				
(1)事業損失防止施設費				
共通仮設(積上げ)	2 工区			
事業損失防止施設費				
中和処理施設	炭酸ガス	式	1	
用水対策	φ 50, No.54+17. 03	式	1	
用水対策	φ 50, No.54+17. 03	式	1	
(2)運搬費				
共通仮設(積上げ)	2 工区			
運搬費				
重建設機械分解・組立・輸送	地盤改良攪拌混合機(深度0.5~2.0m迄, 深度2.0~3.0m迄)	式	1	
重建設機械輸送	ロングアームバックホウ	式	1	
仮設材輸送費	敷鉄板	式	1	

工 事 数 量 表

工種・種別・細別	規格	単位	数量	備 考
(3)準備費				
共通仮設（積上げ）	2 工区			
準備費				
草類運搬・処理	草類（刈草）	m3	10	「概」
ポータブルコーン貫入試験	単管式	m	19.6	「概」
樹木伐採	16cm以上～22cm未満	本	2	「概」
樹木伐採	22cm以上～28cm未満	本	2	「概」
樹木伐採	28cm以上	本	2	「概」
伐採木運搬・処理	木くず（生木）	m3	21	「概」
(4)役務費				
共通仮設（積上げ）	2 工区			
役務費				
電気基本料金		式	1	


筑後川下流右岸農地防災事業

南里線（小々森その4工区）水路改修工事

図 面 目 録

番号	名称	枚数	備考
1	位置図	2	
2	平面縦断図	5	
3	標準断面図	4	
4	法面保護工構造図	2	
5	耕地復旧工図	6	
6	撤去復旧構造図	3	
7	仮設図	5	
8	工事排水貯留計画図	1	
合計		28	

位置図(1)

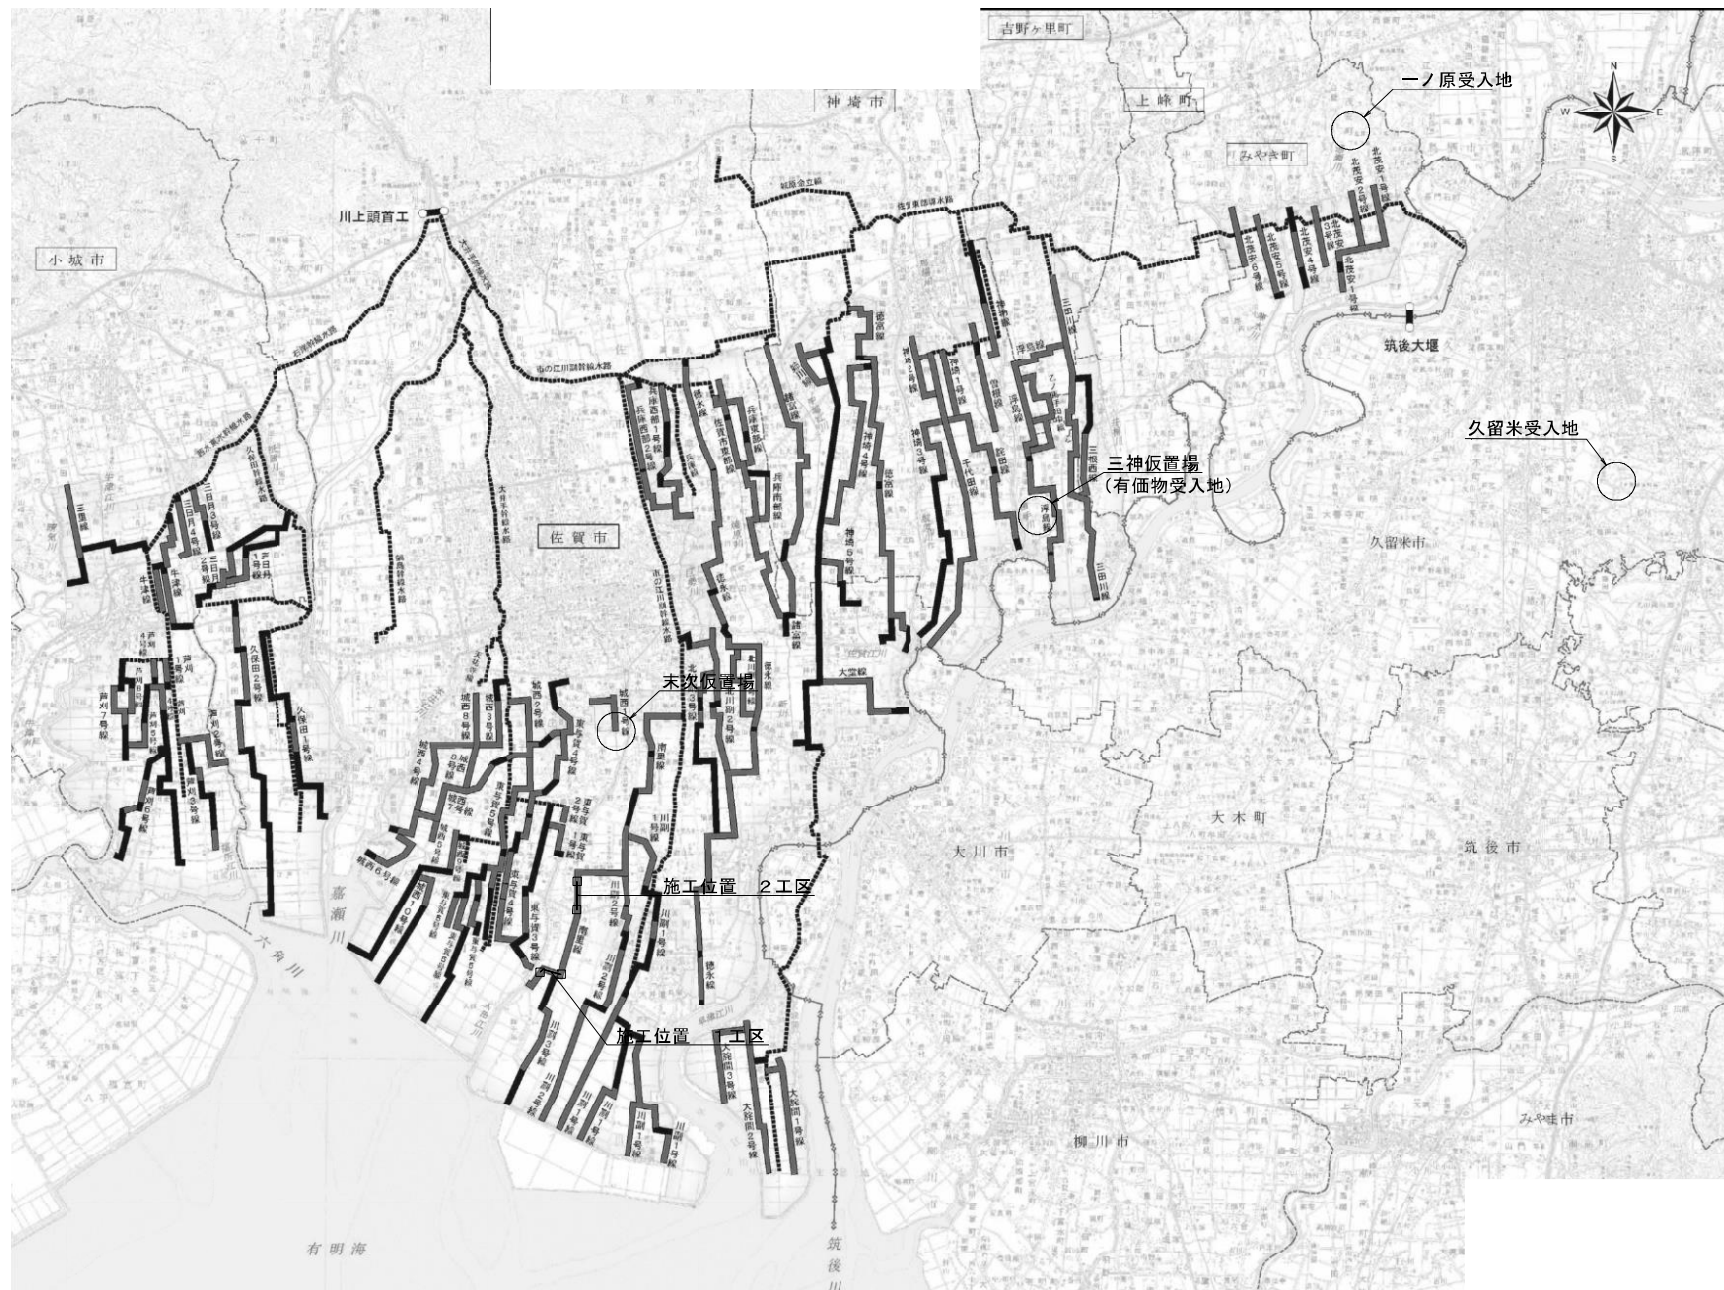

一ノ原受入地詳細図



工事名	筑後川下流右岸農地防災事業 所置堤(外々線その4工区)水防改修工事		
図面名	位置図(1)		
作成年月日	令和 年 月 日		
縮尺	NO SCALE	図面番号	1 - 1/2
会社名			
事業所名	九州農政局 筑後川下流右岸農地防災事業所		

位置図(2)

S=1:5000




凡 例	
-----	進 入 路
————	通 学 路

工 事 名	筑後川下流右岸流域防災事業 両里線(小々森その4工区)水路改修工事		
図 面 名	位 置 図(2)		
作成年月日	令和 年 月 日		
縮 尺	1:5000	図面番号	1 - 2/2
会 社 名			
事業所名	九州農政局 筑後川下流右岸流域防災事業所		

平面图

S=1:500

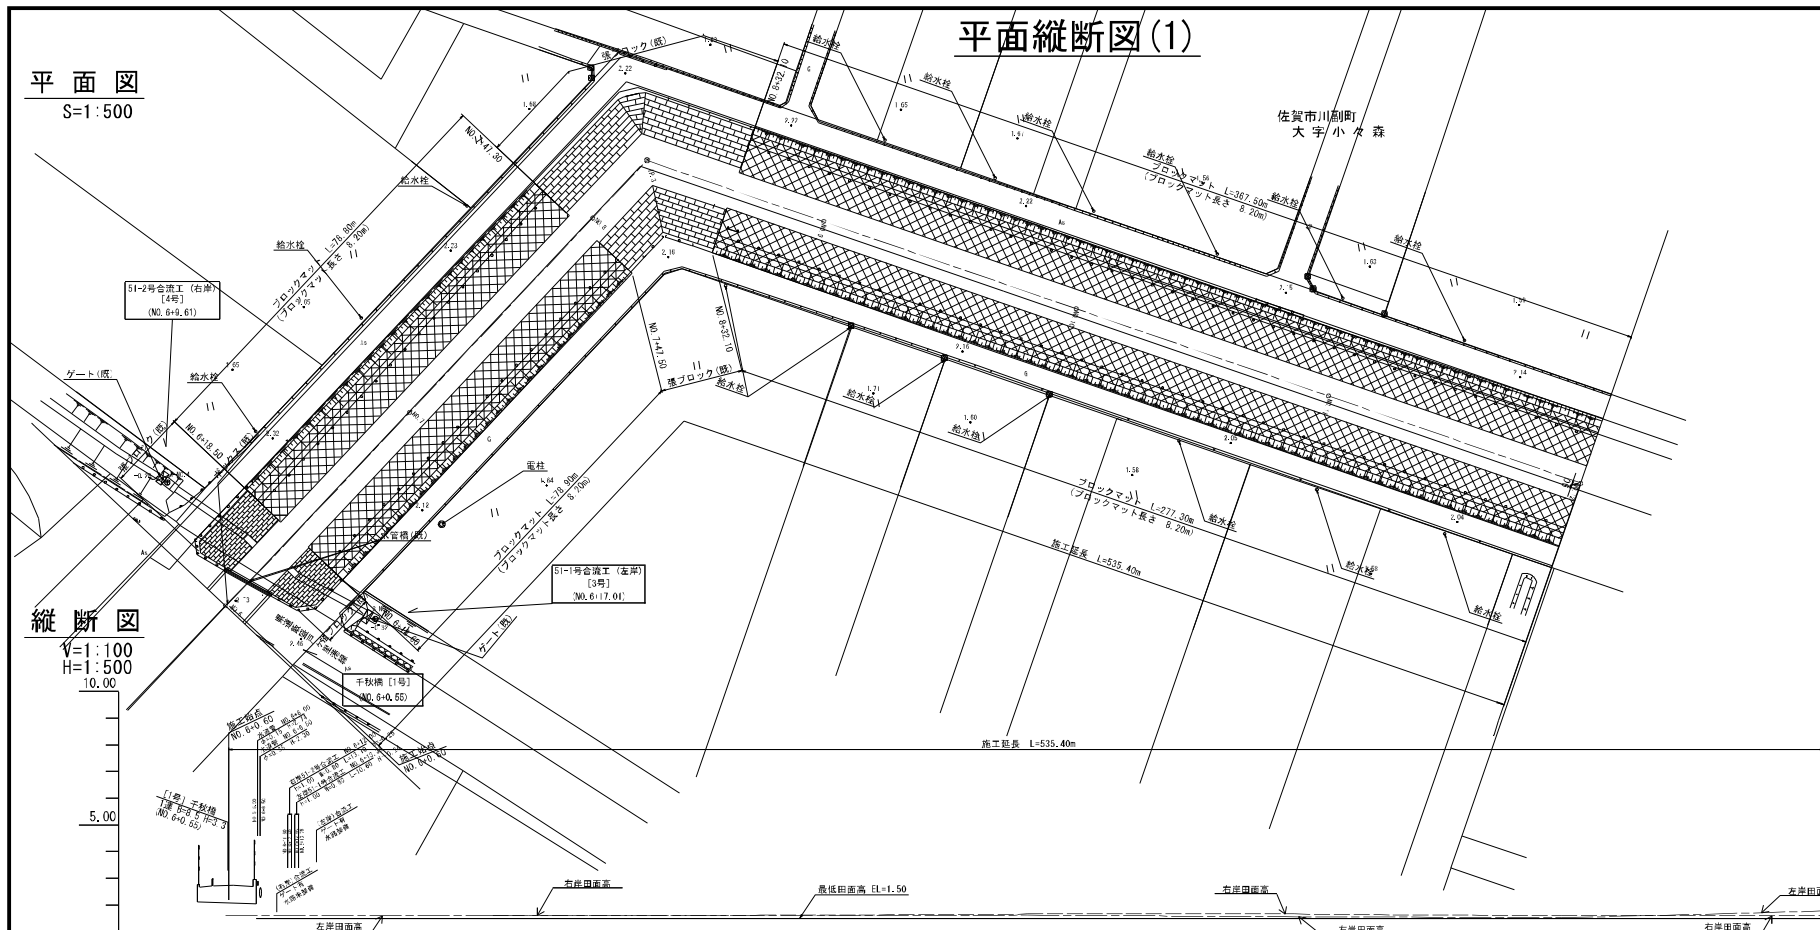

※(既)は既設構造物を示す




由 串 号	测 点	区 間 里 程	途 加 逐 距	水 路 底 高	左 岸 堤 面 高	右 岸 堤 面 高	水 路 底 高	現 況 高	圖 高	計 算
	NO. 6	50.00+300.00	300.00	-1.24						勾 肥 田
	NO. 7	50.00+305.00	305.00	-1.23						水 路 底 高
	NO. 8	50.00+310.00	310.00	-1.22						
	NO. 9	50.00+315.00	315.00	-1.21						
	NO. 10	50.00+320.00	320.00	-1.20						
	NO. 129	50.00+915.00	915.00	-0.01						
	NO. 130	50.00+920.00	920.00	0.00						
	NO. 131	50.00+925.00	925.00	0.01						
	NO. 132	50.00+930.00	930.00	0.02						
	NO. 133	50.00+935.00	935.00	0.03						
	NO. 134	50.00+940.00	940.00	0.04						
	NO. 135	50.00+945.00	945.00	0.05						
	NO. 136	50.00+950.00	950.00	0.06						
	NO. 137	50.00+955.00	955.00	0.07						
	NO. 138	50.00+960.00	960.00	0.08						
	NO. 139	50.00+965.00	965.00	0.09						
	NO. 140	50.00+970.00	970.00	0.10						
	NO. 141	50.00+975.00	975.00	0.11						
	NO. 142	50.00+980.00	980.00	0.12						
	NO. 143	50.00+985.00	985.00	0.13						
	NO. 144	50.00+990.00	990.00	0.14						
	NO. 145	50.00+995.00	995.00	0.15						
	NO. 146	50.00+1000.00	1000.00	0.16						
	NO. 147	50.00+1005.00	1005.00	0.17						
	NO. 148	50.00+1010.00	1010.00	0.18						
	NO. 149	50.00+1015.00	1015.00	0.19						
	NO. 150	50.00+1020.00	1020.00	0.20						
	NO. 151	50.00+1025.00	1025.00	0.21						
	NO. 152	50.00+1030.00	1030.00	0.22						
	NO. 153	50.00+1035.00	1035.00	0.23						
	NO. 154	50.00+1040.00	1040.00	0.24						
	NO. 155	50.00+1045.00	1045.00	0.25						
	NO. 156	50.00+1050.00	1050.00	0.26						
	NO. 157	50.00+1055.00	1055.00	0.27						
	NO. 158	50.00+1060.00	1060.00	0.28						
	NO. 159	50.00+1065.00	1065.00	0.29						

(11区)

工 事 名	筑後川下流右岸崖地防災事業 両里線(小々森その4工区)水路改修工事		
図 面 名	平面組断図(1)		
作成年月日	令和 年 月 日		
縮 尺	図 示	図面番号	2 - 1/5
会 社 名			
事業所名	九州農政局 筑後川下流右岸崖地防災事業所		

平面図
S=1:500

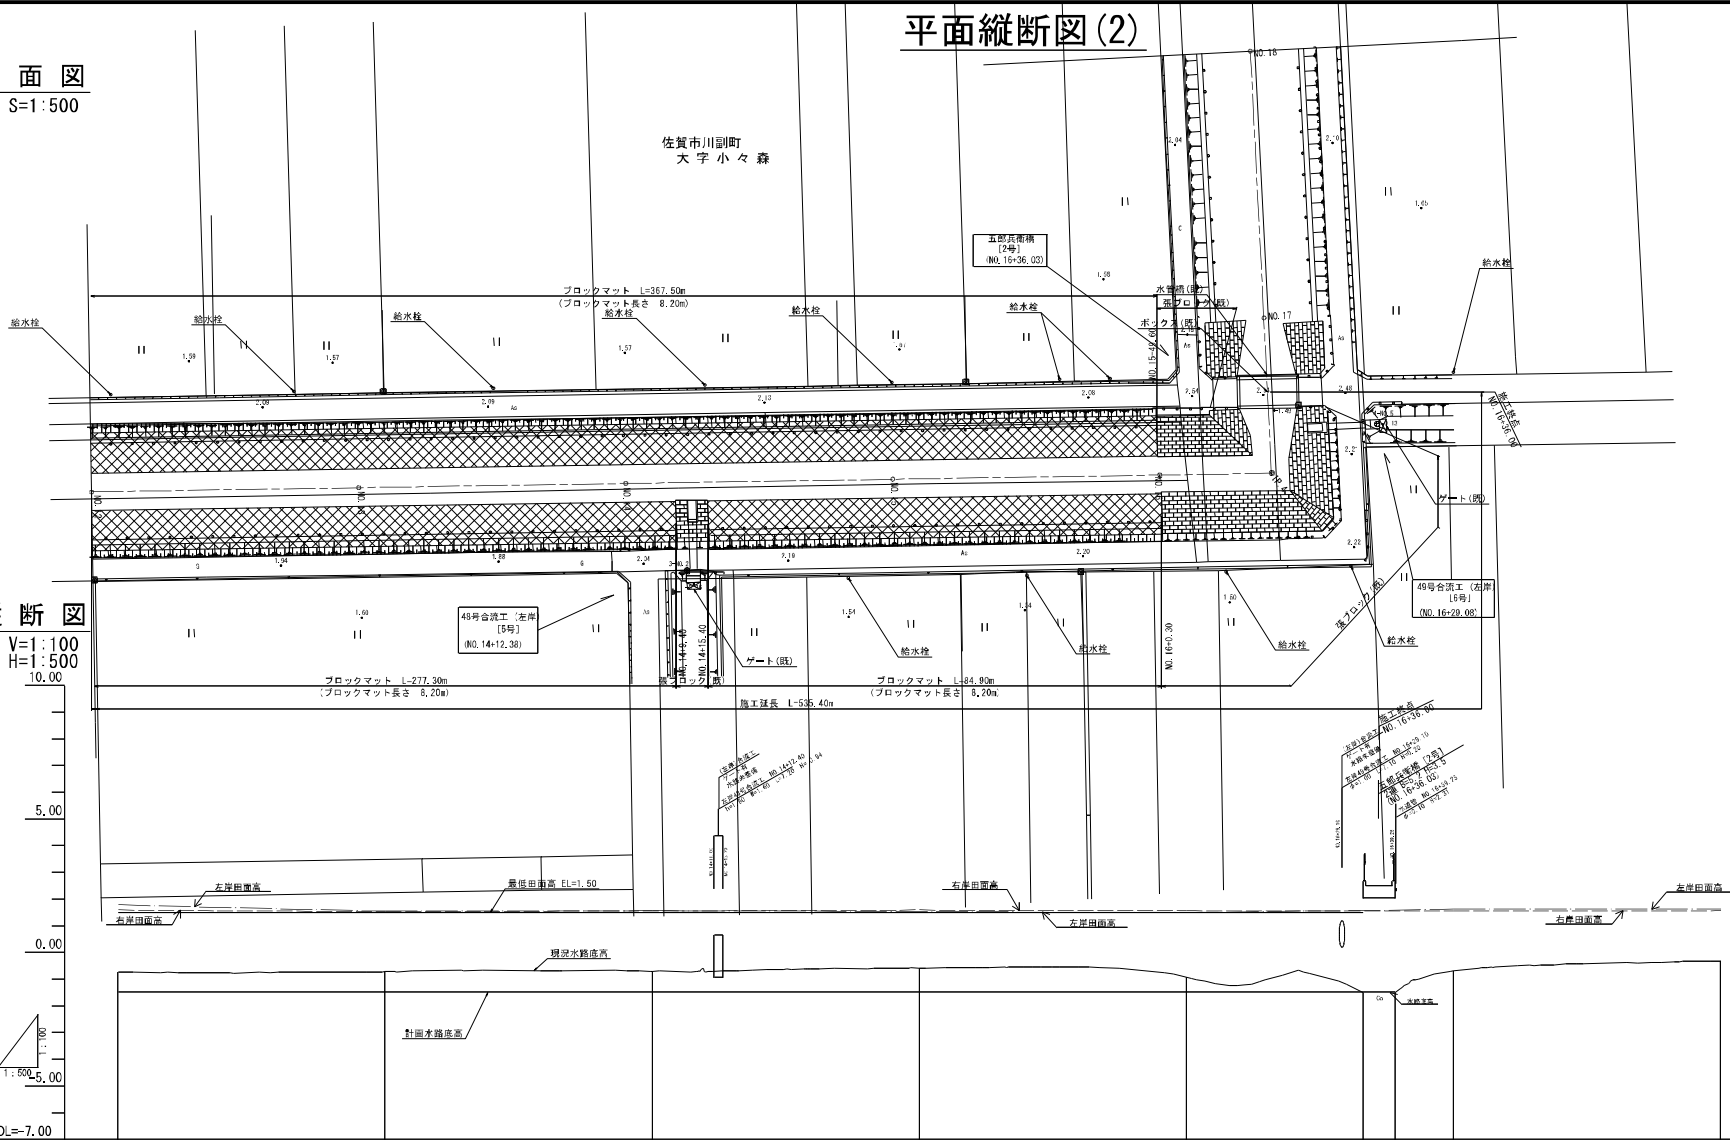


縦断図
V=1:100
H=1:500
10.00
5.00
0.00
1:500
5.00
DL=-7.00

※(底)は既設構造物を示す


計画高	勾配図	LEVEL: L=512.49m									
	水路底高	-1.40	-1.40	-1.40	-1.40	-1.40	-1.40	-1.40	-1.40	-1.40	-1.40
現況高	右岸田面高	1.61	1.53	1.55	1.59	1.57		1.55		1.57	
	左岸田面高	1.78	1.56	1.59	1.54	1.50				1.52	
	水路底高	-0.72	-0.70	-0.65	-0.57	-0.91		-0.65		-0.31	
追加距離		600.00	650.00	700.00	750.00	800.00	850.00	860.00	900.00		
	区間距離	35.00	50.00	50.00	50.00	50.00	50.00	10.00	50.00		
測点		NO.12	NO.13	NO.14	NO.15	NO.16	16.4	17.98	18.02	18.02	NO.18
由串図											

(工区)		筑後川下流右岸農地防災事業	
工事名		両岸堤(小々森その4工区)水路改修工事	
図面名		平面縦断図(2)	
作成年月日		令和 年 月 日	
縮尺		図示	2-2/5
会社名			
事業所名		九州農政局 筑後川下流右岸農地防災事業所	

平面図
S=1:500

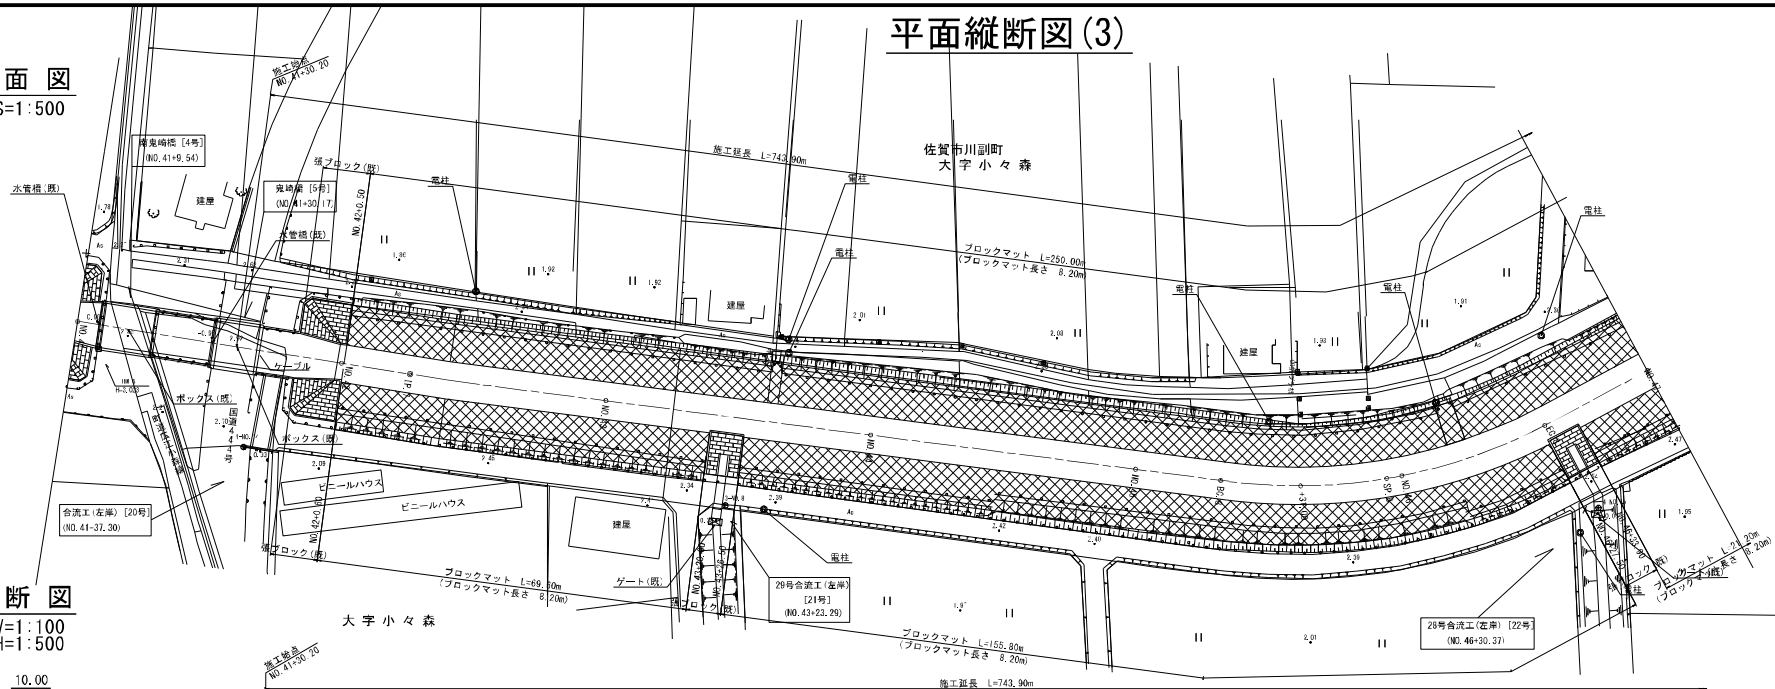

縦断面図
V=1:100
H=1:500

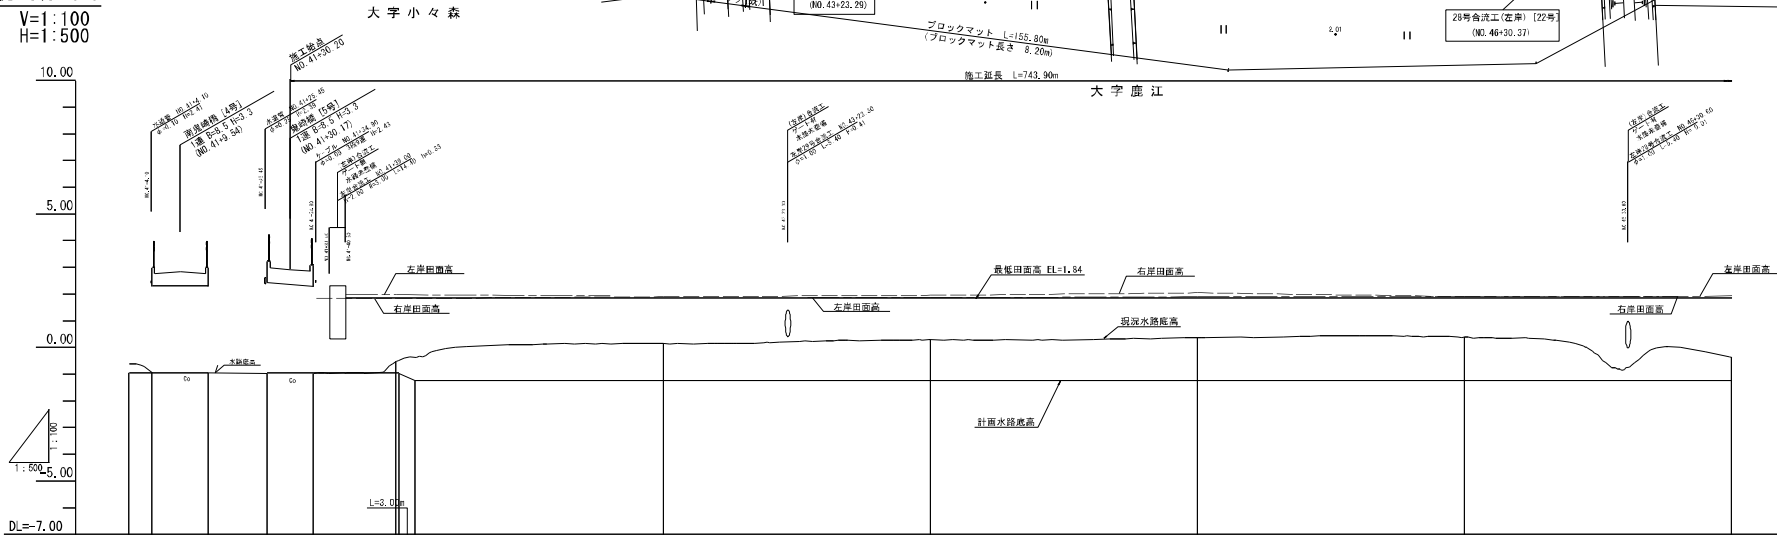


計画高	勾配図	LEVEL L=266.84m									
		水路床高	右岸田面高	左岸田面高	水路床高	右岸田面高	左岸田面高	水路床高	右岸田面高	左岸田面高	水路床高
現況高		水路床高	右岸田面高	左岸田面高	水路床高	右岸田面高	左岸田面高	水路床高	右岸田面高	左岸田面高	水路床高
		水路床高	右岸田面高	左岸田面高	水路床高	右岸田面高	左岸田面高	水路床高	右岸田面高	左岸田面高	水路床高
追加距離		水路床高	右岸田面高	左岸田面高	水路床高	右岸田面高	左岸田面高	水路床高	右岸田面高	左岸田面高	水路床高
		水路床高	右岸田面高	左岸田面高	水路床高	右岸田面高	左岸田面高	水路床高	右岸田面高	左岸田面高	水路床高
区間距離		水路床高	右岸田面高	左岸田面高	水路床高	右岸田面高	左岸田面高	水路床高	右岸田面高	左岸田面高	水路床高
		水路床高	右岸田面高	左岸田面高	水路床高	右岸田面高	左岸田面高	水路床高	右岸田面高	左岸田面高	水路床高
測点		水路床高	右岸田面高	左岸田面高	水路床高	右岸田面高	左岸田面高	水路床高	右岸田面高	左岸田面高	水路床高
		水路床高	右岸田面高	左岸田面高	水路床高	右岸田面高	左岸田面高	水路床高	右岸田面高	左岸田面高	水路床高
由率図		水路床高	右岸田面高	左岸田面高	水路床高	右岸田面高	左岸田面高	水路床高	右岸田面高	左岸田面高	水路床高
		水路床高	右岸田面高	左岸田面高	水路床高	右岸田面高	左岸田面高	水路床高	右岸田面高	左岸田面高	水路床高

※(図)は建設標準物を示す

(2工区)	
工事名	筑後川下流右岸農地防災事業
図面名	市町村(小々森その4工区)水路改修工事
作成年月日	令和 年 月 日
縮尺	図示 図面番号 2-3/5
会社名	
事業所名	九州農政局 筑後川下流右岸農地防災事業所


平面縦断図(4)

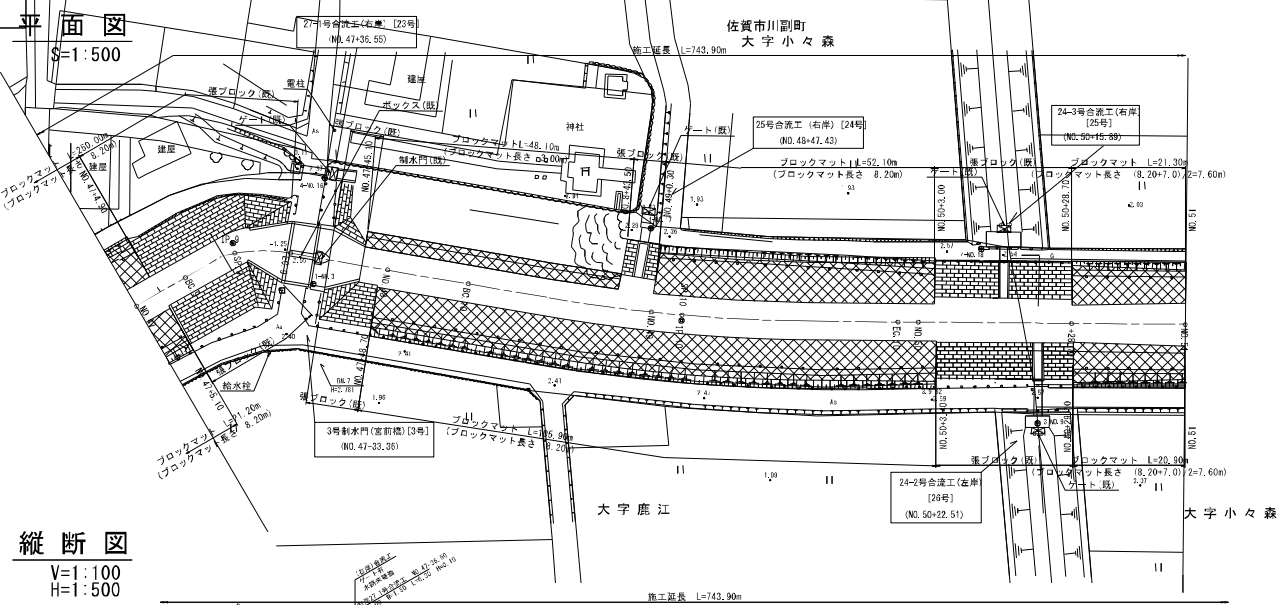

※(既)は既設構造物を承す
※NO.50+3.00、NO.50+28.70は仮締切工を設置するための仮締切工撤去後に護岸工を実施する。

縦断図

V=1:100
H=1:500

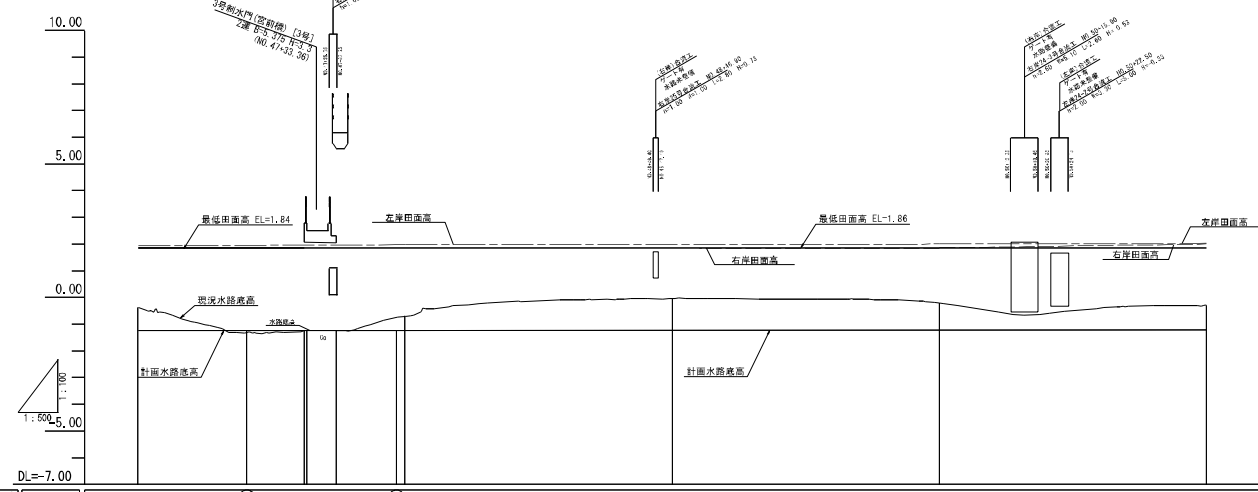


計画高	勾配図	LEVEL L=265.84m 									
	水路底高	-1.24	-1.24	-1.24	-1.24	-1.24	-1.24	-1.24	-1.24	-1.24	-1.24
現況高	右岸田面高									1.86	2.01
	左岸田面高	1.93	1.93	1.93	1.93	1.93	1.93	1.93	1.93	2.00	2.00
	水路底高	-4.38	-4.38	-4.38	-4.38	-4.38	-4.38	-4.38	-4.38	-4.29	-4.29
	追加距離	21.76	10.33	10.33	10.33	10.33	10.33	10.33	10.33	50.00	50.00
	区間距離	21.76	10.33	10.33	10.33	10.33	10.33	10.33	10.33	50.00	50.00
	測点	NO.47	NO.48	NO.49	NO.50	NO.51	NO.52	NO.53	NO.54	NO.55	NO.56
	由率図										

(2 工区)	
工 事 名	筑後川下流右岸農地防災事業
図 面 名	市里線(小々森その4工区)水路改修工事
作成年月日	令和 年 月 日
縮 尺	図 示 図面番号 2 - 4/5
会 社 名	
事業所名	九州農政局 筑後川下流右岸農地防災事業所

平面図

S=1:500

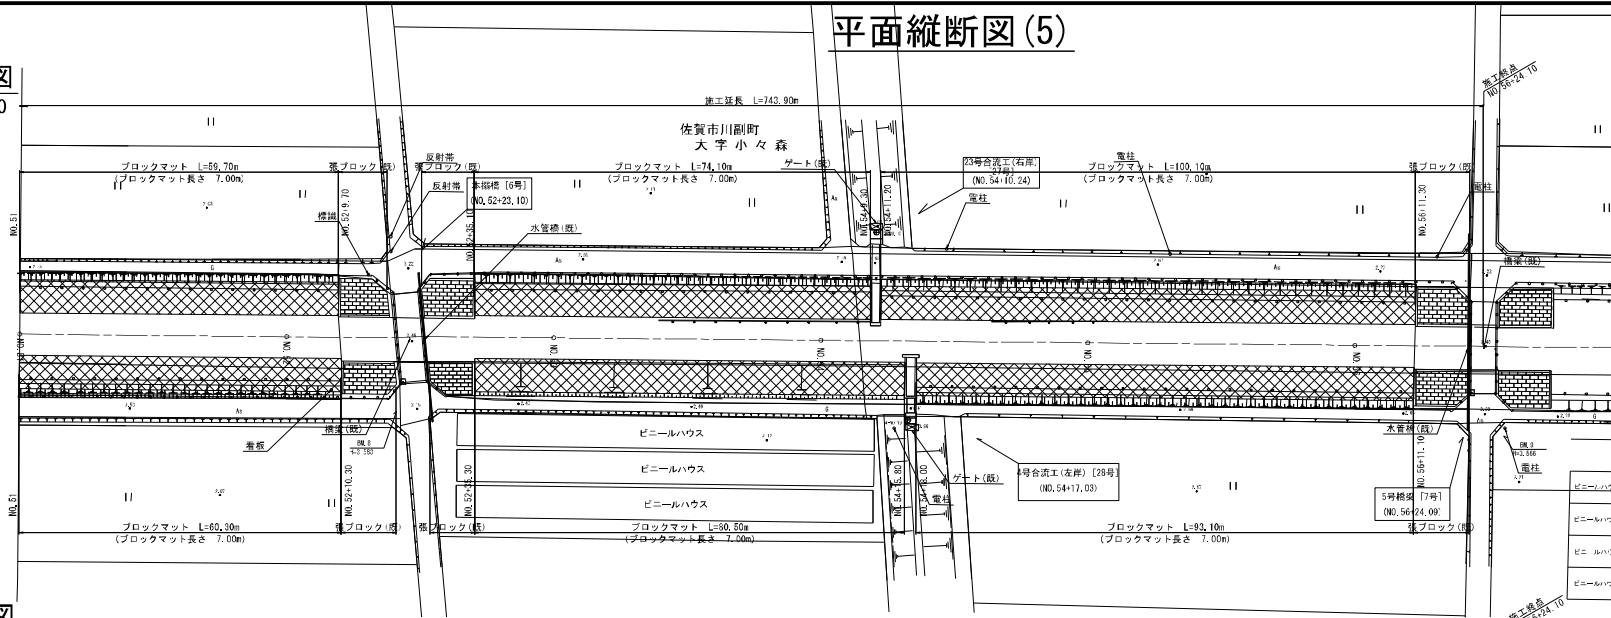

縦断図

V=1:100
H=1:500

10.00


5.00

0.00

-5.00



DL=-7.00

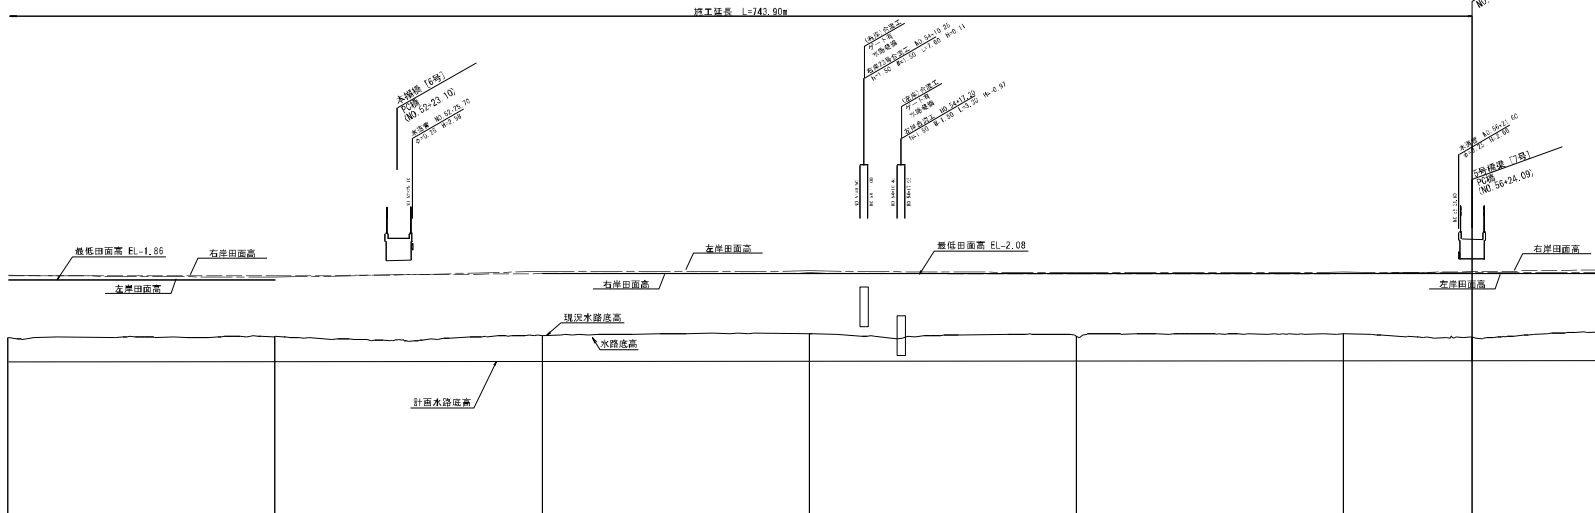

計画高	勾配図	1:500									
		水陸底高	右岸田面高	左岸田面高	水陸底高	右岸田面高	左岸田面高	水陸底高	右岸田面高	左岸田面高	水陸底高
現況高	勾配図	-1.22	2.01	2.00	-1.21	2.00	2.00	-1.20	2.00	2.00	-1.19
		-1.21	2.00	2.00	-1.20	2.00	2.00	-1.19	2.00	2.00	-1.18
追加距離	区間距離	50.00	50.00	50.00	50.00	50.00	50.00	50.00	50.00	50.00	50.00
		50.00	50.00	50.00	50.00	50.00	50.00	50.00	50.00	50.00	50.00
測点	由串図	NO.51	NO.52	NO.53	NO.54	NO.55	NO.56	NO.57	NO.58	NO.59	NO.60
		23.10	23.10	23.10	23.10	23.10	23.10	23.10	23.10	23.10	23.10


※(馬)は既設構造物を示す

(2工区)	
工事名	筑後川下流右岸農地防災事業
図面名	平面縦断図(5)
作成年月日	令和 年 月 日
縮尺	図示 図面番号 2-5/5
会社名	九州農政局 筑後川下流右岸農地防災事業所

標準断面図(1)

標準断面図


NO. 6+0.60~NO. 16+36.00

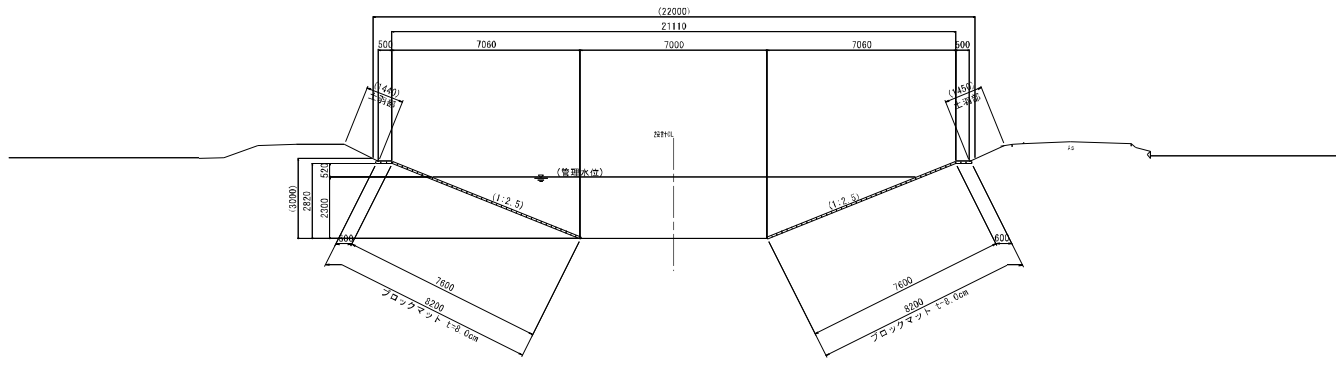

※ () は参考とする。

地盤改良標準断面図

NO. 6+0.60~NO. 16+36.00

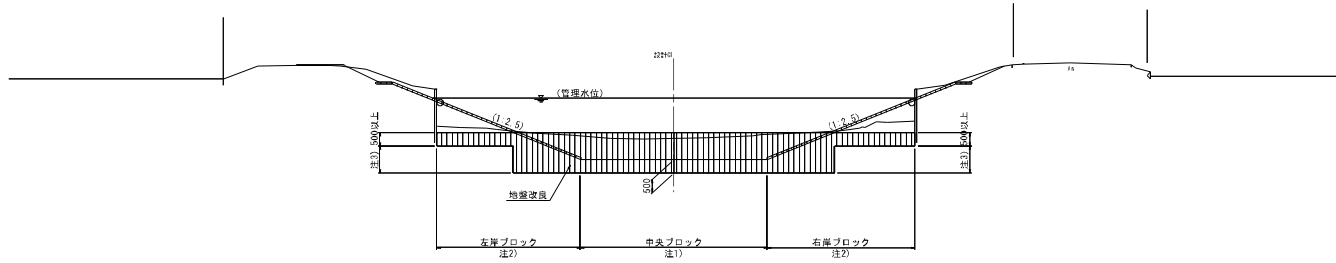


注1) 中央ブロックの幅は水路底幅以上とする。
注2) 左岸及び右岸ブロックの幅が2m未満の場合は中央ブロックの改良深に合わせる。
注3) 注2)について、2m以上の場合でも改良深の差が10cm未満であれば中央ブロックに合わせる。

(1工区)			
工 事 名	筑後川下流右岸農地防災事業 両里線(小々森その4工区)水路改修工事		
図 面 名	標準断面図(1)		
作成年月日	令和 年 月 日		
縮 尺	1 : 100	図面番号	3 - 1/4
会 社 名			
事業所名	九州農政局 筑後川下流右岸農地防災事業所		

標準断面図 (2)

標準断面図


NO. 41+30.20~NO. 47+45.10
NO. 47+45.10~NO. 51

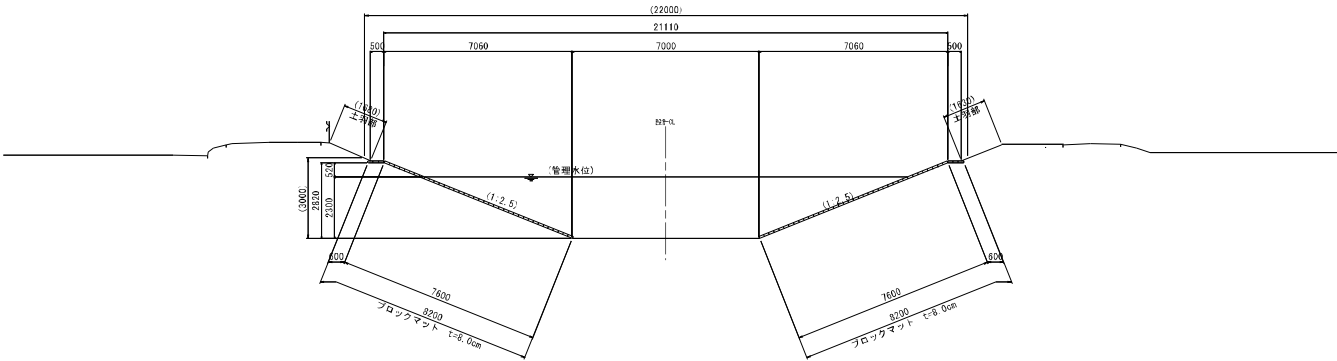

※ () は参考とする。


地盤改良標準断面図

NO. 50+29.10~NO. 51

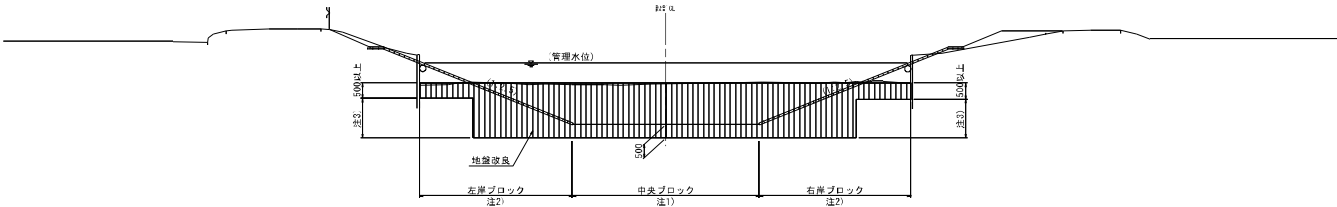

地盤改良標準断面図

NO. 41+30.20~NO. 47+45.10
NO. 49+5.10~NO. 50+3.40

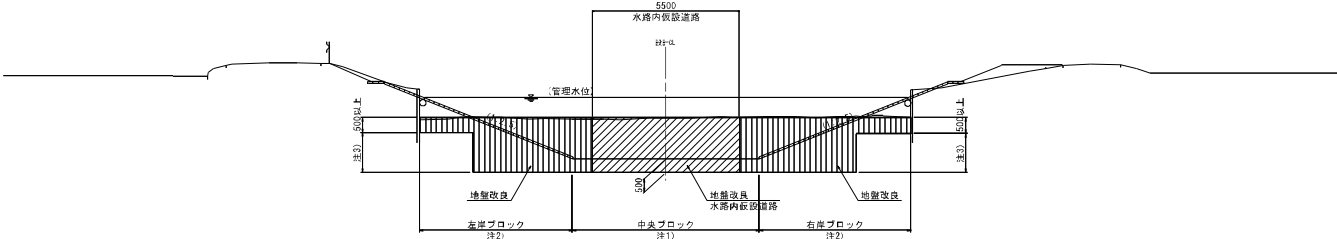


注1) 中央ブロックの幅は水路底幅以上とする。
注2) 左岸及び右岸ブロックの幅が2m未満の場合は中央ブロックの改良深に合わせる。
注3) 注2) について、2m以上の場合でも改良深の差が10cm未満であれば中央ブロックに合わせる。

(2工区)			
工 事 名	筑後川下流右岸農地防災事業 両里線(小々森その4工区)水路改修工事		
図 面 名	標準断面図(2)		
作成年月日	令和 年 月 日		
縮 尺	1 : 100	図面番号	3 - 2/4
会 社 名			
事業所名	九州農政局 筑後川下流右岸農地防災事業所		

標準断面図 (3)


標準断面図

NO. 47+45.10～NO. 48+43.50

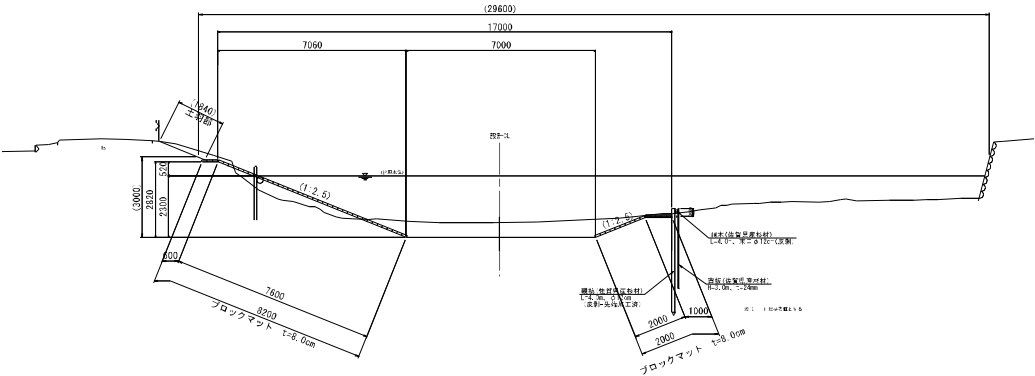

地盤改良標準断面図

NO. 47+45.10～NO. 48+43.50

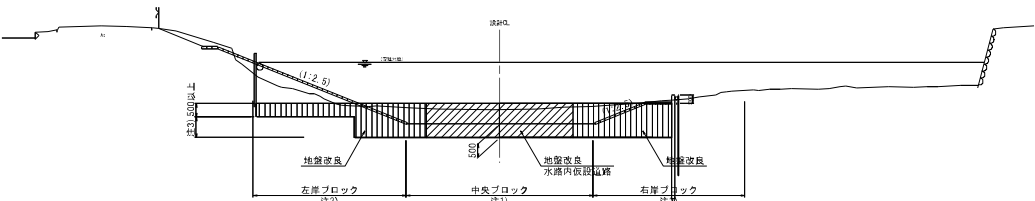


- 注1) 中央ブロックの幅は水路底幅以上とする。
注2) 左岸及び右岸ブロックの幅が2m未満の場合は中央ブロックの改良深に合わせる。
注3) 注2)について、2m以上の場合でも改良深の差が10cm未満であれば中央ブロックに合わせる。

(2工区)			
工 事 名	筑後川下流右岸農地防災事業 所里線(小々森その4工区)水路改修工事		
図 面 名	標準断面図(3)		
作成年月日	令和 年 月 日		
縮 尺	1 : 100	図面番号	3 - 3/4
会 社 名			
事業所名	九州農政局 筑後川下流右岸農地防災事業所		

標準断面図 (4)

標準断面図


NO. 51～NO. 56+24. 10

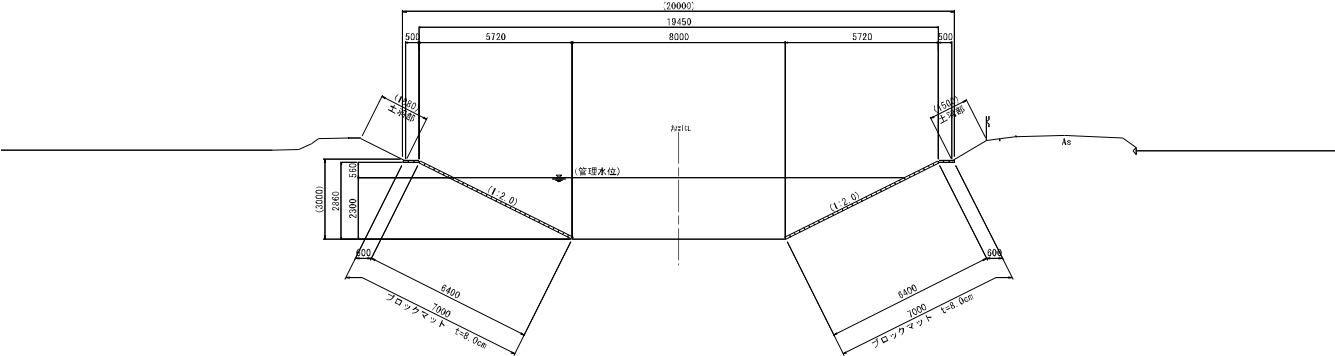

※ () は参考とする。


地盤改良標準断面図

NO. 51～NO. 52+35. 80
NO. 54+27. 20～NO. 56+24. 10

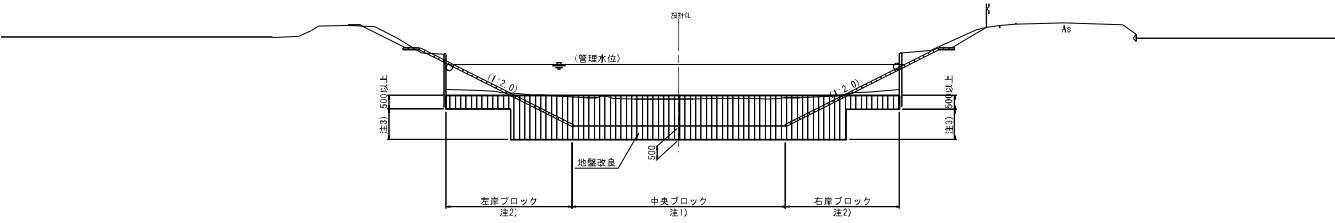

地盤改良標準断面図

NO. 52+35. 80～NO. 54+27. 20

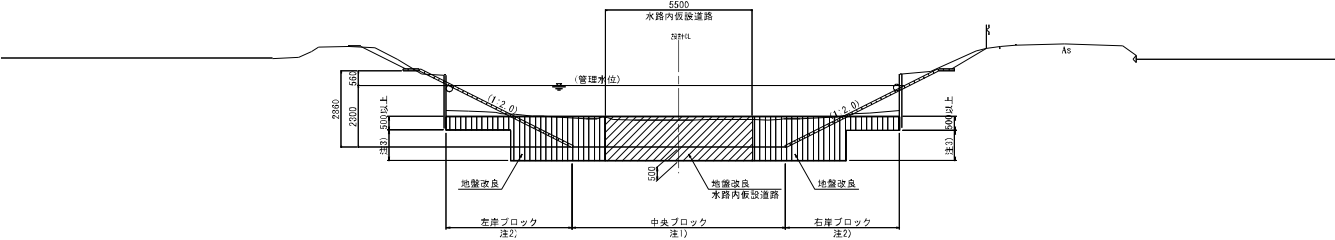


注1) 中央ブロックの幅は水路底幅以上とする。
注2) 左岸及び右岸ブロックの幅が2m未満の場合は中央ブロックの改良深に合わせる。
注3) 注2) について、2m以上の場合でも改良深の差が10cm未満であれば中央ブロックに合わせる。


(2 工区)			
工 事 名	筑後川下流右岸農地防災事業 新里線(小々森その4工区)水路改修工事		
図 面 名	標準断面図(4)		
作成年月日	令和 年 月 日		
縮 尺	1 : 100	図面番号	3 - 4/4
会 社 名			
事業所名	九州農政局 筑後川下流右岸農地防災事業所		

法面保護工構造図(1)

標準断面図 S=1:100

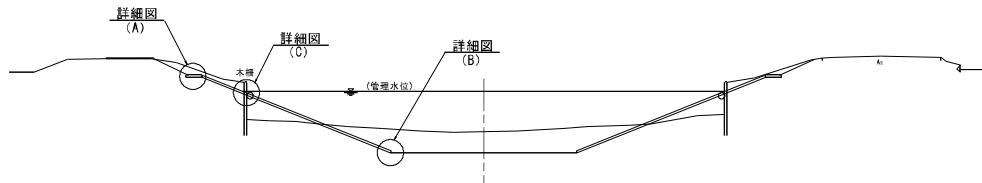


法肩詳細図 S=1:20
(A)

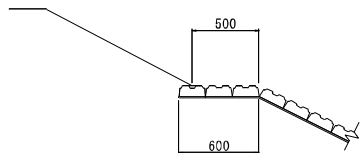


※シートの重ね部なし

水路底詳細図 S=1:20
(B)

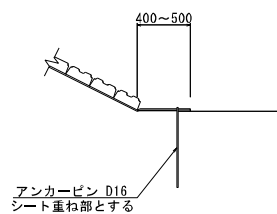


木柵撤去詳細図 S=1:20
(C)

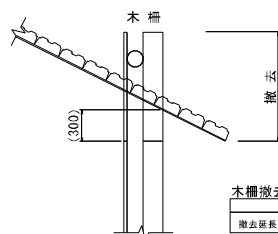

※ () は参考値とする

	左岸	右岸
撤去延長	440.4	446.2

階段工標準図 S=1:100

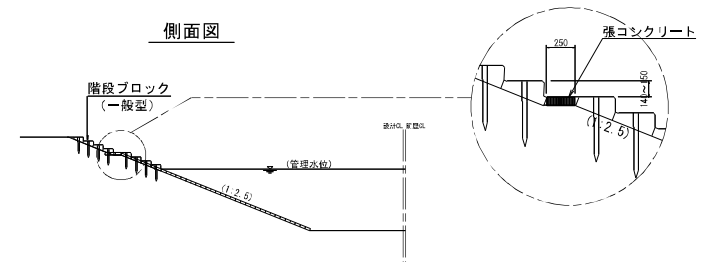

選コンクリート
(10~20) t=8cm

1.0m

階段ブロック
(一般型)


階段工設置一覽表

位 階	設置箇所数		
	左岸	右岸	段数
N0.6+0.60~N0.16+36.00	5	5	8段

※ 片岸100mピッチ程度、両岸千鳥配置を基本とする。
※ () は参考値とする


接続部詳細図 S=1:20

シート部

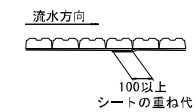

※ 重ね代は、100以上とする。


構造物部

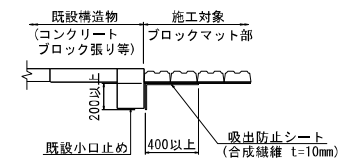

(1工区)			
工 事 名	筑後川下流右岸崖地防災事業 西里城・小々森その4(工区)水路改修工事		
図 面 名	法面保護工様式図(1)		
作成年月日	令和 年 月 日		
縮 尺	図 示	図面番号	4 - 1/2
会 社 名			
事業所名	九州農政局 筑後川下流右岸崖地防災事業所		


法面保護工構造図(2)

標準断面図 S=1:100

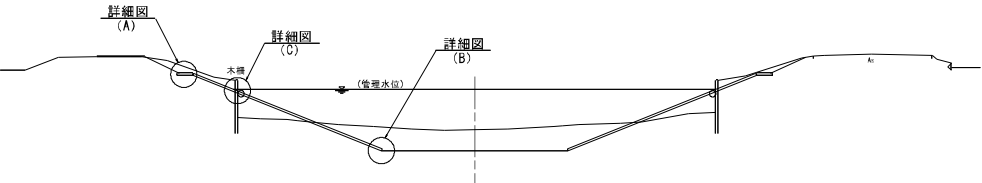

法肩詳細図 S=1:20


(A)

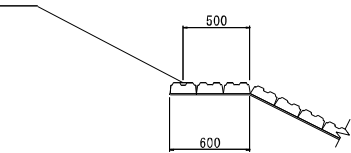

※シートの重ね部なし

水路底詳細図 S=1:20


(B)

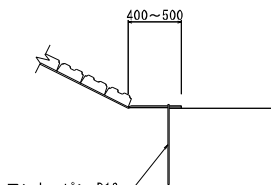

アンカーピン D16
シート重ね部とする

木柵撤去詳細図 S=1:20


(C)

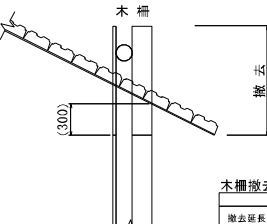

木柵撤去一覧表 (m)	
左岸	右岸
撤去箇長	893.8
	550.8



※ () は参考値とする

アンカーピン詳細図 S=1:20

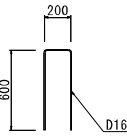

階段工標準図 S=1:100

側面図

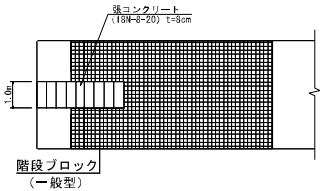
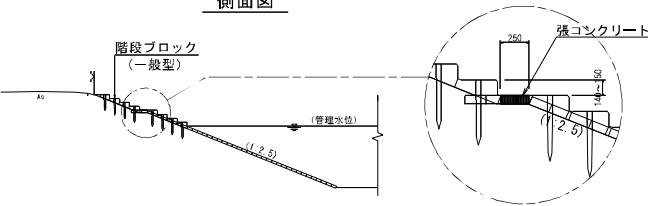


階段工設置一覧表

位 置	設置箇所数		
	左岸	右岸	段数
N0.41+30.17 ~ N0.47+33.36	3	3	6段
N0.47+33.36 ~ N0.52+23.10	2	1	5段

※ 片岸100mピッチ程度、両岸千鳥配置を基本とする。
※ () は参考値とする

側面図

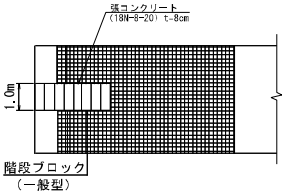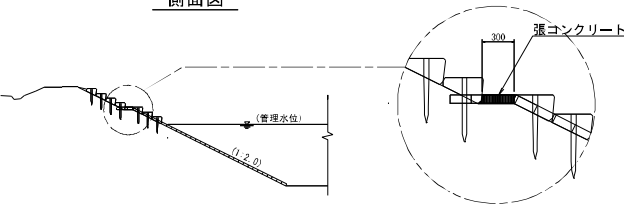


階段工(タイプ1)設置一覧表

位 置	設置箇所数		
	左岸	右岸	段数
N0.47+33.36 ~ N0.52+23.10	1	1	7段
N0.52+23.10 ~ N0.56+24.09	2	2	7段

※ 片岸100mピッチ程度、両岸千鳥配置を基本とする。
※ () は参考値とする


接続部詳細図 S=1:20

シート部

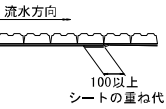

※ 重ね代は、100以上とする。

構造物部

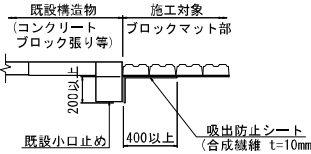


(2工区)

工 事 名	筑後川下流右岸農地防災事業 両岸緩小々路その4工区)水路改修工事
図 面 名	法面保護工構造図(2)
作成年月日	令和 年 月 日
縮 尺	図 示 図面番号 4-2/2
会 社 名	
事業所名	九州農政局 筑後川下流右岸農地防災事業所

耕地復旧工図(1)

平面図

S=1:1000

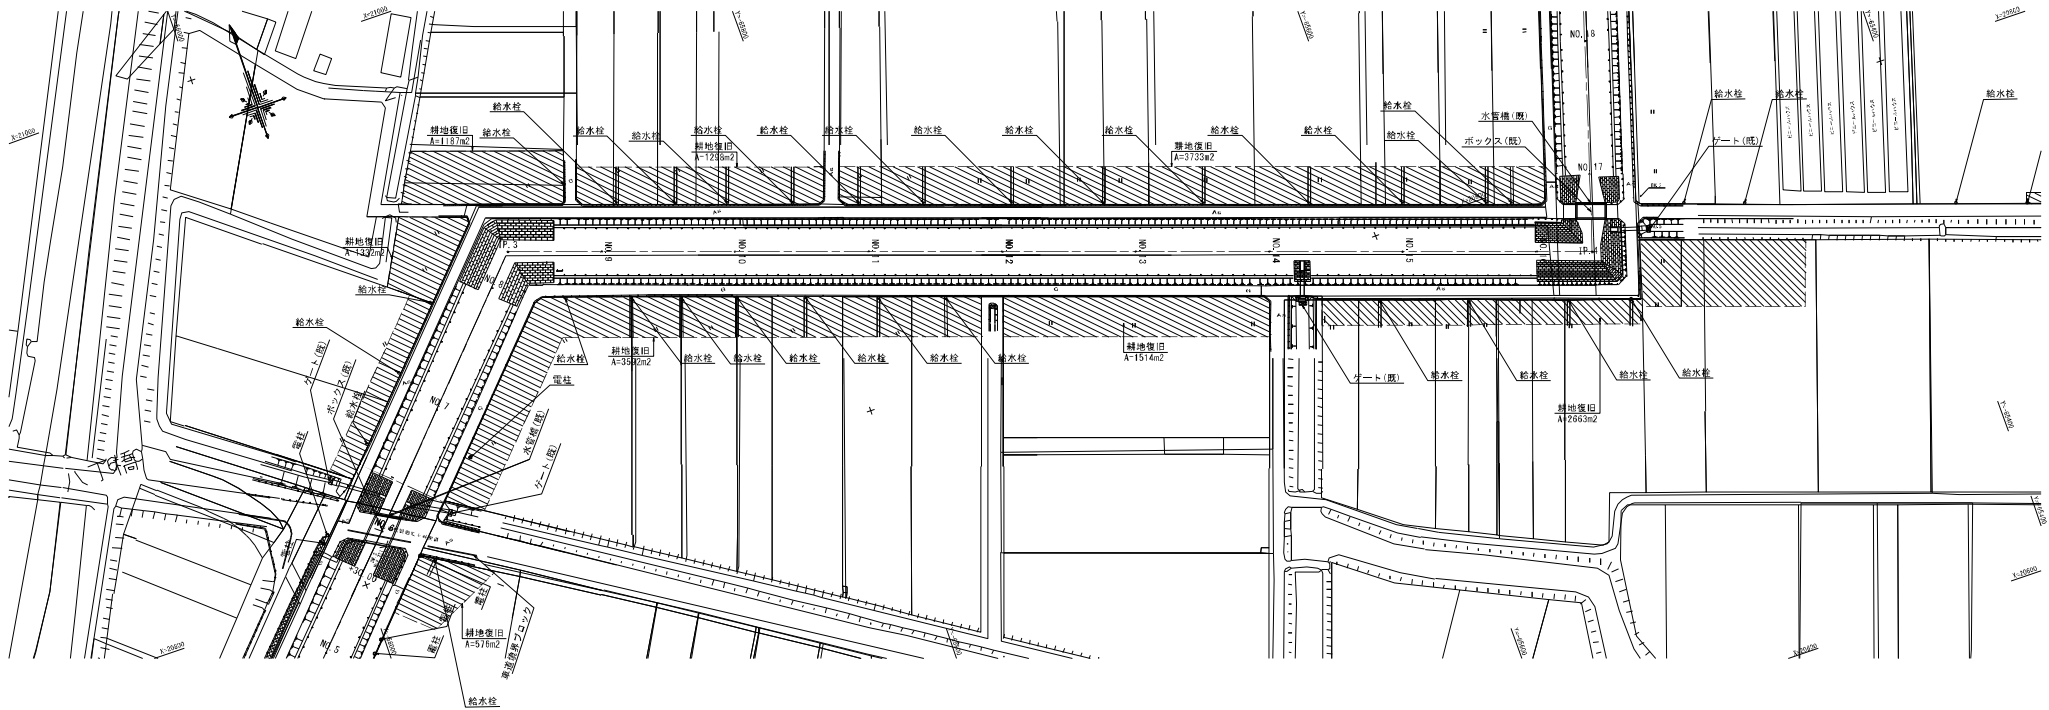


標準断面図

S=1:200


NO. 6+0.55~NO. 14+19.90

NO. 14+19.90~NO. 16+36.03

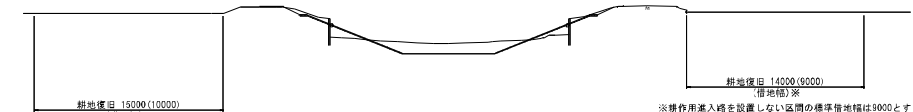

※耕作用進入路を設置しない区間の標準借地幅は10000とする。

※耕作用進入路を設置しない区間の標準借地幅は9000とする。

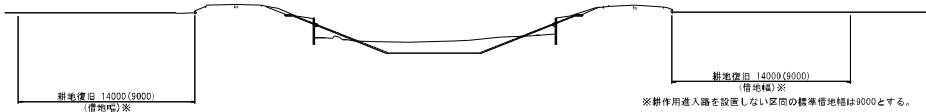


※耕作用進入路を設置しない区間の標準借地幅は9000とする。

※耕作用進入路を設置しない区間の標準借地幅は9000とする。

(1工区)				
工 事 名	筑後川下流右岸農地防災事業 西里線(小々路)その4工区)水路改修工事			
図 面 名	耕地復旧工図(1)			
作成年月日	令和 年 月 日			
縮 尺	図 示	図面番号	5 - 1/6	
会 社 名				
事業所名	九州農政局 筑後川下流右岸農地防災事業所			

$S=1:1000$

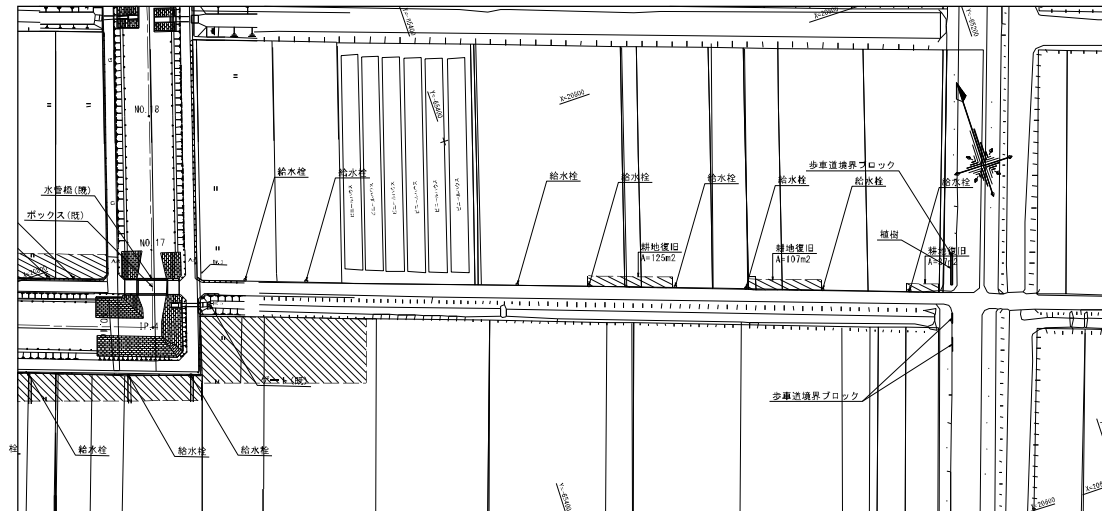


(1工区)

工 事 名	筑後川下流右岸摩面地防災事業 兩里線・小々森その4(工事)水路改修工事		
図 面 名	跡地復旧工図(2)		
作成年月日	令和 年 月 日		
縮 尺	1:1000	図面番号	5 - 2/8
会 社 名			
事業所名	九州農政局 筑後川下流右岸摩面地防災事業所		

耕地復旧工図(3)

平面图


$S=1:1000$

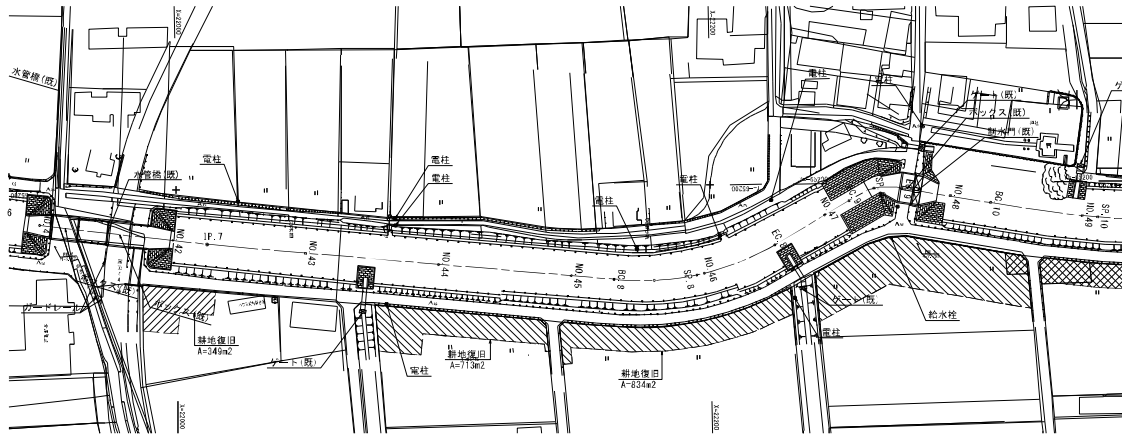

標準断面図

S=1 : 200

NO. 41+30.17~NO. 42+22.70
NO. 43+31.00~NO. 45+10.00
NO. 45+29.60~NO. 46+39.50

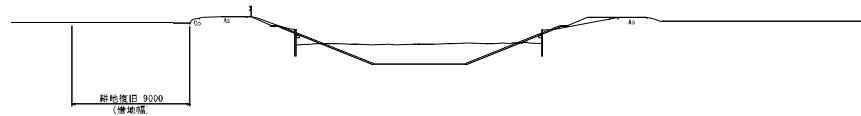


NO. 42+22.70~NO. 43+11.00



NO. 43+11.00~NO. 43+31.00



NO. 45+10.00~NO. 45+29.60
NO. 46+39.50~NO. 47+33.36

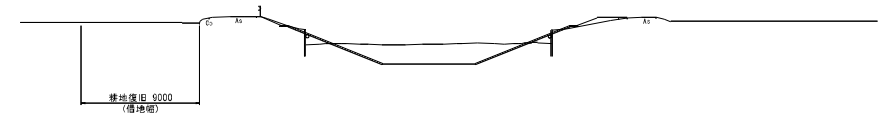


(2 工区)			
工 事 名	筑後川下流右岸農地防災事業 雨重緑・小々森その4(工区)水路改修工事		
図 面 名	新地復旧工図(3)		
作成年月日	令和 年 月 日		
組 尺	図 示	図面番号	5 - 3/8
会 社 名			
事業所名	九州農政局 筑後川下流右岸農地防災事業所		

耕地復旧工図(4)


平面図

S=1:1000

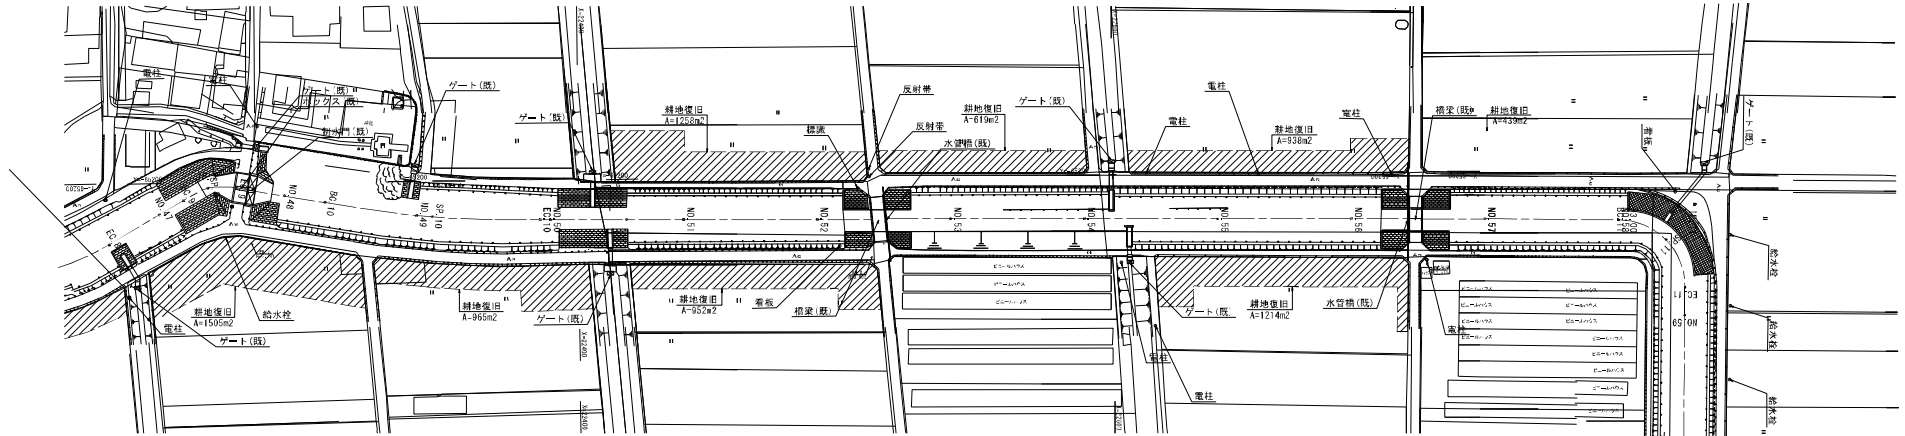

標準断面図


S=1:200

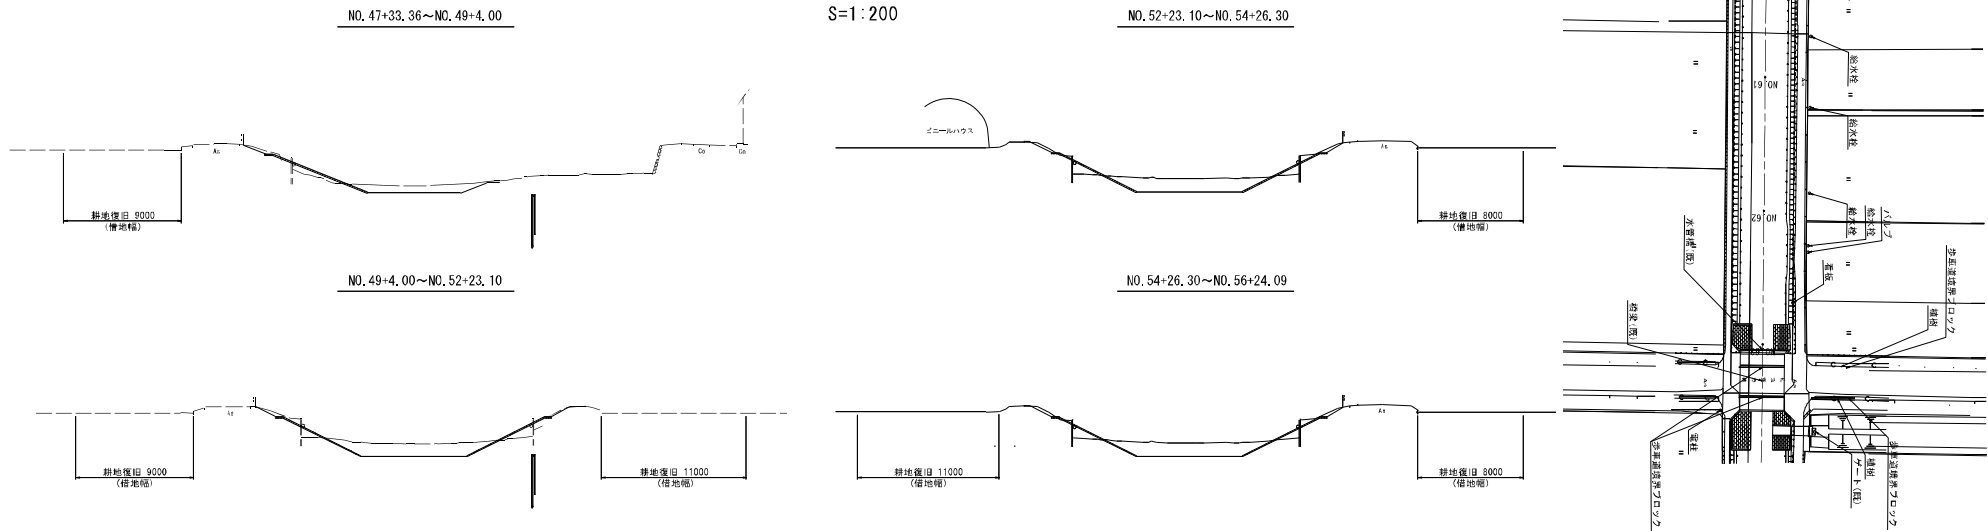

(2 工区)				
工 事 名	筑後川下流右岸農地防災事業 新農道(小々路)の4工区)水路改修工事			
図 面 名	耕地復旧工図(4)			
作成年月日	令和 年 月 日			
縮 尺	図 示	図面番号	5 - 4/6	
会 社 名				
事業所名	九州農政局 筑後川下流右岸農地防災事業所			

平面图

清水地区の土地利用計画図。図には、No. 57、No. 56、No. 55の各区域が示されています。また、旧地留田（A=8.0m²、A=8.9m²）や給水栓、電柱、バルブ、排水溝などの施設も描かれています。図の左側には「旧地留田」の注釈があり、右側には「排水溝」の注釈があります。図の下部には「2. 6」という数字が記されています。

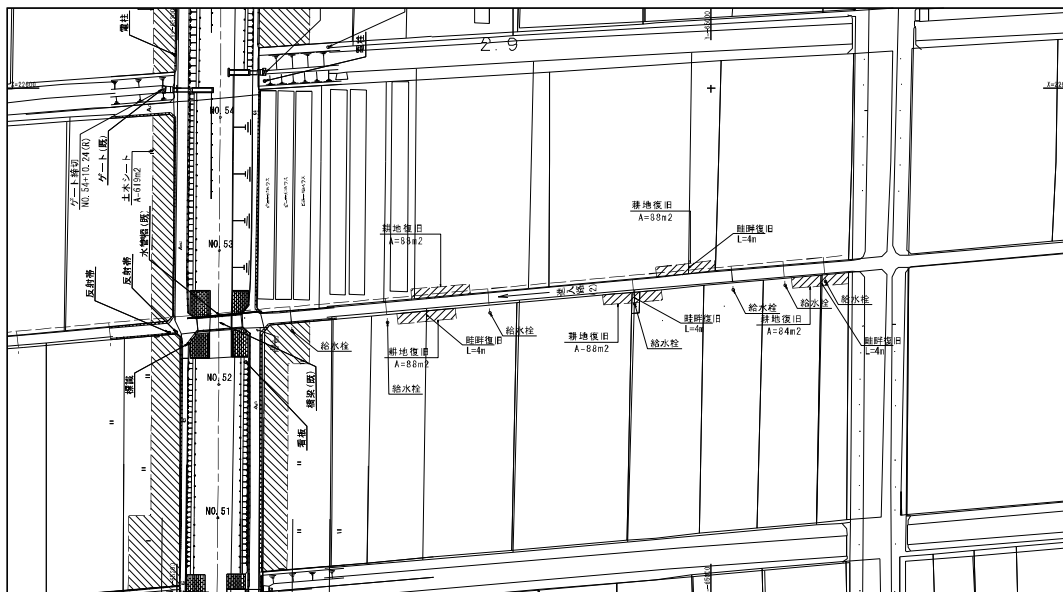


工 事 名	筑後川下流右岸崖地防災事業 南風線・小々森第4工区 水路改修工事		
図 面 名	新地窪工面(5)		
作成年月日	令和 年 月 日		
縮 尺	1:1000	図面番号	5 - 5/6
会 社 名			
事業所名	九州農政局 筑後川下流右岸崖地防災事業所		

耕地復旧工図(6)

平面図

S=1:1000

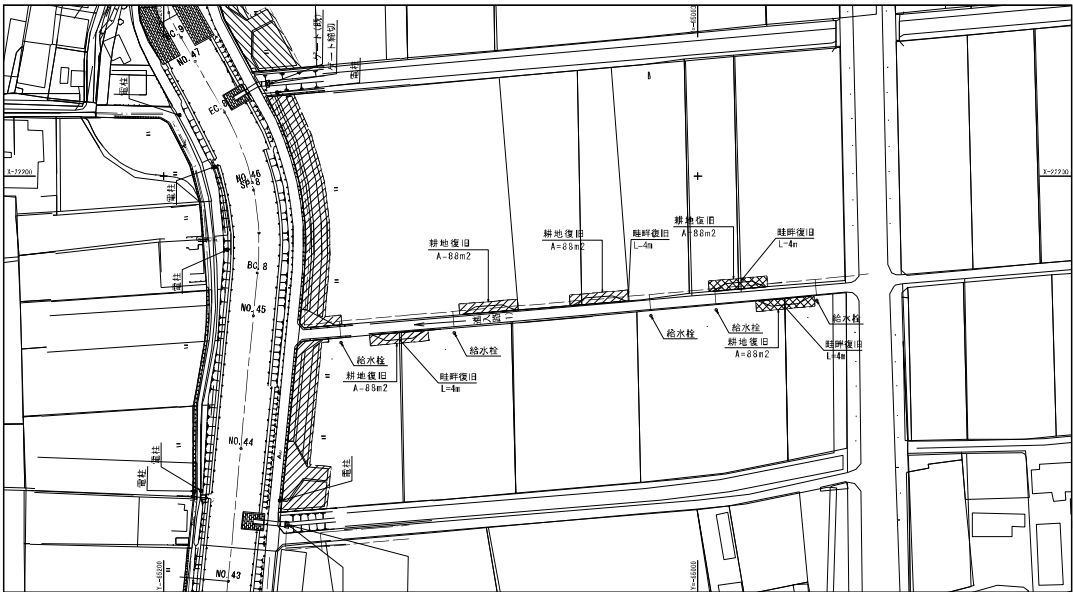


(2工区)

工 事 名	筑後川下流右岸農地防災事業 所里線(小々森その4工区)水路改修工事		
図 面 名	耕地復旧工図(6)		
作成年月日	令和 年 月 日		
縮 尺	1:1000	図面番号	5 - 6/6
会 社 名			
事業所名	九州農政局 筑後川下流右岸農地防災事業所		

撤去復旧構造図(1)

暗渠排水工復旧図

S=1:50

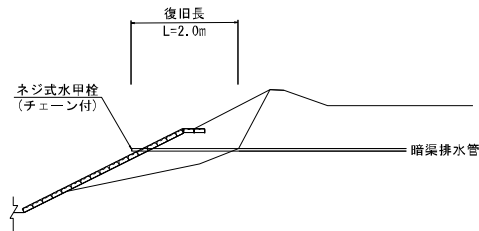

暗渠排水工復旧一覧表 (本)

タイプ	復旧材料	規格	左岸	右岸	備考
タイプ A	塩ビ管	100φ 75	-	1	ネジ式水甲栓(チェーン付)


アスファルト舗装復旧図

S=1:10



砂利舗装復旧図

S=1:10

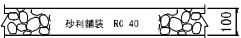

舗装復旧一覧表 (m2)



名称	区間	左岸	右岸	備考
アスファルト (t=4cm)	N0.6+0.60~N0.16+36.03	-	1482.9	
オーバーレイ (t=3cm)	N0.6+0.60~N0.16+36.03	-	635.6	
砂利舗装 (t=10cm)	N0.6+0.60~N0.16+36.03	1539.9	-	

コンクリートブロック張り復旧図

S=1:50



平面図

断面図

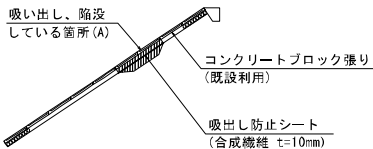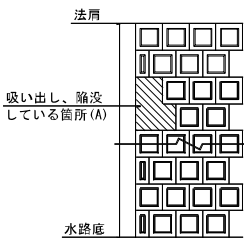

コンクリートブロック張り復旧一覧表 (m2)

区間	左岸	右岸	備考
N0.6+0.65~N0.16+36.03付近	8.0	40.3	t=10cm; 既設利用

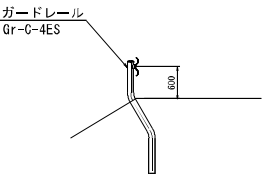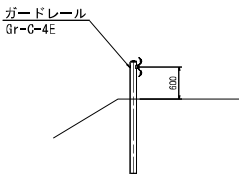


ガードレール撤去復旧一覧表 (m)

名称	区間	左岸	右岸	備考
Gr-C-4E	N0.6+0.60~N0.16+36.03	6.9	17.8	既設利用
Gr-C-4ES	N0.6+0.60~N0.16+36.03	21.8	-	既設利用

畦畔復旧図

S=1:20

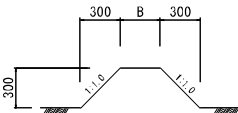


畦畔撤去復旧一覧表 (m)

区間	B	左岸	右岸	備考
N0.7+35.70付近	0.3	-	18.2	
N0.9+11.40付近	0.3	15.2		
N0.9+20.90付近	0.3	-	14.0	
N0.9+29.90付近	0.3	15.1	-	
N0.10+0.70付近	0.3	15.1	-	
N0.10+13.90付近	0.3	15.1	-	
N0.10+40.40付近	0.3	15.0	-	
N0.11+5.00付近	0.3	-	14.1	
N0.12+21.70付近	0.3	-	14.2	
N0.13+5.00付近	0.3	-	14.2	
N0.14+34.40付近	0.3	-	14.2	
N0.15+35.10付近	0.3	0.3	-	
宮農駐車場	0.3	4.0	-	

歩車道境界ブロック復旧図

S=1:10

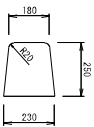

歩車道境界ブロック撤去復旧一覧表 (m)


名称	区間	左岸	右岸	備考
歩車道境界ブロック	N0.6付近	6.0		既設利用

(1 工区)				
工事名	筑後川下流右岸農地防災事業 西里線(小々森その4工区)水路改修工事			
図面名	撤去復旧構造図(1)			
作成年月日	令和 年 月 日			
縮尺	図示	図面番号	6-1/3	
会社名				
事業所名	九州農政局 筑後川下流右岸農地防災事業所			


撤去復旧構造図(2)

給水栓撤去復旧図


S=1:20

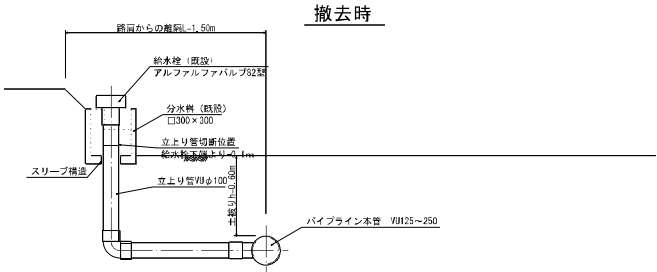

※給水栓ボックスの下部はスリーブ構造となっており、給水栓撤去時は立上り管の切断を行う。

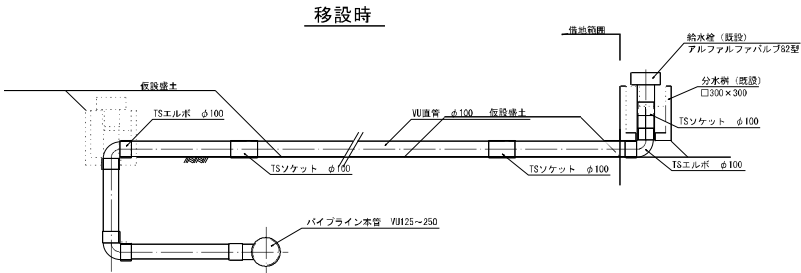

※TSソケット＝直管延長/4.0m - 1 + 1 (立上り部)

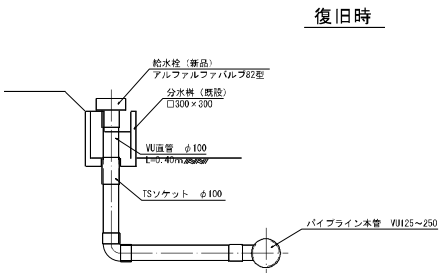

※既設の給水栓は、撤去及び移設時に立上り管のソケット継着代がなくなるため、新品を設置する。
※立上り管は移設時に使用した直管を流用する。

撤去給水栓一覧表

番号	規格	直管延長 (m)	エルボ (個)	ソケット (個)	分水側移設 (個)
撤去給水栓①	VUφ100	8.3	2	2	1
撤去給水栓②	VUφ100	13.6	2	3	1
撤去給水栓③	VUφ100	13.6	2	3	1
撤去給水栓④	VUφ100	13.4	2	3	1
撤去給水栓⑤	VUφ100	13.5	2	3	1
撤去給水栓⑥	VUφ100	13.6	2	3	1
撤去給水栓⑦	VUφ100	13.6	2	3	1
撤去給水栓⑧	VUφ100	13.6	2	3	1
撤去給水栓⑨	VUφ100	13.6	2	3	1
撤去給水栓⑩	VUφ100	13.6	2	3	1
撤去給水栓⑪	VUφ100	13.7	2	3	1
撤去給水栓⑫	VUφ100	13.7	2	3	1
撤去給水栓⑬	VUφ100	13.6	2	3	1
撤去給水栓⑭	VUφ100	13.6	2	3	1
撤去給水栓⑮	VUφ100	24.2	2	6	1
撤去給水栓⑯	VUφ100	14.7	2	3	1
撤去給水栓⑰	VUφ100	14.9	2	3	1
撤去給水栓⑱	VUφ100	14.8	2	3	1
撤去給水栓⑲	VUφ100	14.9	2	3	1
撤去給水栓⑳	VUφ100	14.8	2	3	1
撤去給水栓㉑	VUφ100	14.6	2	3	1
撤去給水栓㉒	VUφ100	14.5	2	3	1
撤去給水栓㉓	VUφ100	9.1	2	2	1
撤去給水栓㉔	VUφ100	8.9	2	2	1
撤去給水栓㉕	VUφ100	8.8	2	2	1
撤去給水栓㉖	VUφ100	9.0	2	2	1
撤去給水栓㉗	VUφ100	8.3	2	2	1
撤去給水栓㉘	VUφ100	8.3	2	2	1
合計		364.8	56	80	28

給水栓復旧一覧表


番号	規格	直管延長 (m)	ソケット (個)	分水側移設 (個)	給水性 (個)
給水栓①	VUφ100	0.4	1	1	1
給水栓②	VUφ100	0.4	1	1	1
給水栓③	VUφ100	0.4	1	1	1
給水栓④	VUφ100	0.4	1	1	1
給水栓⑤	VUφ100	0.4	1	1	1
給水栓⑥	VUφ100	0.4	1	1	1
給水栓⑦	VUφ100	0.4	1	1	1
給水栓⑧	VUφ100	0.4	1	1	1
給水栓⑨	VUφ100	0.4	1	1	1
給水栓⑩	VUφ100	0.4	1	1	1
給水栓⑪	VUφ100	0.4	1	1	1
給水栓⑫	VUφ100	0.4	1	1	1
給水栓⑬	VUφ100	0.4	1	1	1
給水栓⑭	VUφ100	0.4	1	1	1
給水栓⑮	VUφ100	0.4	1	1	1
給水栓⑯	VUφ100	0.4	1	1	1
給水栓⑰	VUφ100	0.4	1	1	1
給水栓⑱	VUφ100	0.4	1	1	1
給水栓⑲	VUφ100	0.4	1	1	1
給水栓⑳	VUφ100	0.4	1	1	1
給水栓㉑	VUφ100	0.4	1	1	1
給水栓㉒	VUφ100	0.4	1	1	1
給水栓㉓	VUφ100	0.4	1	1	1
給水栓㉔	VUφ100	0.4	1	1	1
給水栓㉕	VUφ100	0.4	1	1	1
給水栓㉖	VUφ100	0.4	1	1	1
給水栓㉗	VUφ100	0.4	1	1	1
給水栓㉘	VUφ100	0.4	1	1	1
合計		11.2	28	28	28

(1工区)

工 事 名	筑後川下流右岸農地防災事業 所里線(小々森その4工区)水路改修工事		
図 面 名	撤去復旧構造図(2)		
作成年月日	令和 年 月 日		
縮 尺	1:20	図面番号	6 - 2/3
会 社 名			
事業所名	九州農政局 筑後川下流右岸農地防災事業所		

田面排水工復旧図

S=1:50

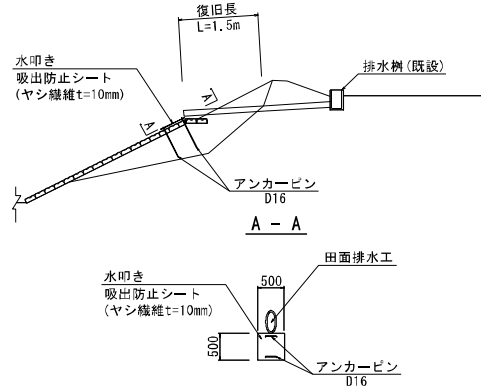

田面排水工復旧一覧表


(本)

タイプ	復旧材料	規格	左岸	右岸	備考
タイプ A	塩ビ管	VUφ75	-	1	
タイプ B	"	VUφ100	2	-	
タイプ C	"	VPφ100	-	3	
タイプ D	"	VUφ150	-	1	
タイプ E	"	VPφ150	-	1	
タイプ F	"	VUφ200	1	-	
タイプ G	"	VPφ200	-	3	
タイプ H	"	VUφ250	1	-	
タイプ I	"	VPφ250	-	7	
タイプ J	"	VUφ300	1	-	

撤去復旧構造図(3)

暗渠排水工復旧図

S=1:50

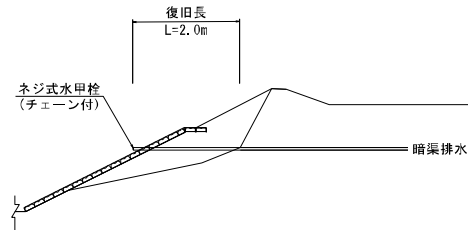


暗渠排水工復旧一覧表

(本)

タイプ	復旧材料	規格	左岸	右岸	備考
タイプ A	塩ビ管	VUφ50	3	1	ネジ式水甲栓(チェーン付)

ガードレール復旧図

S=1:50

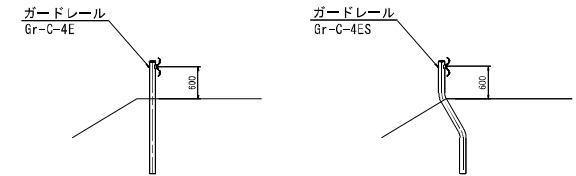

ガードレール撤去復旧一覧表

(m)

名称	区間	左岸	右岸	備考
Gr-C-4E	No.42+1.80~No.42+21.80	29.3	-	既設利用
	No.43+26.80~No.46+40.80	164.0	-	既設利用
	No.46+40.85~No.47	16.0	-	既設利用
	No.47~No.47+23.00	17.0	-	既設利用
	No.48+27.90~No.50+3.20	77.0	-	既設利用
	No.50+29.20~No.52+19.30	90.1	-	既設利用
	No.52+39.40~No.53+49.50	-	60.1	既設利用
Gr-C-4ES	No.54+7.50~No.56+8.30	-	98.8	既設利用
	No.41+42.60~No.42+1.90	9.3	-	既設利用
	No.47+37.30~No.48+27.90	40.9	-	既設利用
	No.50+3.20~No.50+5.20	2.0	-	既設利用
	No.50+24.50~No.50+29.20	4.7	-	既設利用
	No.41+43.00~No.42+2.00	-	9.1	既設利用
	No.52+27.00~No.52+39.40	-	12.4	既設利用
	No.53+49.50~No.54+7.50	-	8.0	既設利用
	No.56+6.30~No.56+18.30	-	12.0	既設利用

アスファルト舗装復旧図


S=1:10




コンクリートブロック張り復旧図

S=1:50

平面図

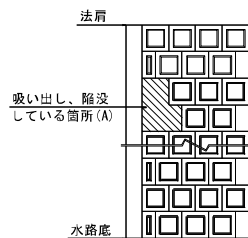

断面図

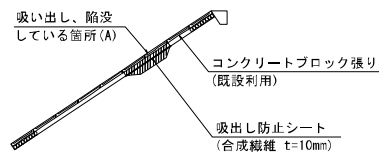


コンクリートブロック張り復旧一覧表

(m2)

区間	左岸	右岸	備考
No. 42 付近	6.8	6.8	t=10cm 既設利用
No. 46+27.8 付近	6.8	-	t=10cm 既設利用
No. 52+9.70 付近	-	8.0	t=10cm 既設利用
No. 52+10.30 付近	16.3	-	t=10cm 既設利用
No. 52+35.10 付近	-	12.0	t=10cm 既設利用
No. 52+35.30 付近	8.0	12.0	t=10cm 既設利用
No. 56+11.10 付近	8.0	-	t=10cm 既設利用
No. 56+11.30 付近	-	8.0	t=10cm 既設利用

砂利舗装復旧図

S=1:10

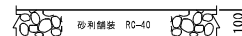


舗装復旧一覧表

(m2)

名称	区間	左岸	右岸	備考
アスファルト(t=4cm)	No. 41+30.20~No. 56+24.10	792.1	418.2	
オーバーレイ(t=3cm)	No. 41+30.20~No. 56+24.10	339.5	179.2	
砂利舗装(t=10cm)	No. 41+30.20~No. 56+24.10	186.0	236.3	

畦畔復旧図

S=1:20

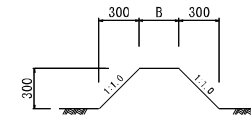

畦畔撤去復旧一覧表

(m)


区間	B	左岸	右岸	備考
進入路(1)	0.3	16.0	-	
進入路(2)	0.3	16.0	-	
進入路(3)	0.3	12.0	-	

(2工区)

工事名	筑後川下流右岸農地防災事業 両里線(小々森その4工区)水路改修工事		
図面名	撤去復旧構造図(3)		
作成年月日	令和 年 月 日		
縮尺	図示	図面番号	6-3/3
会社名			
事業所名	九州農政局 筑後川下流右岸農地防災事業所		

仮設図(1)
指定仮設
平面図


S=1:1000

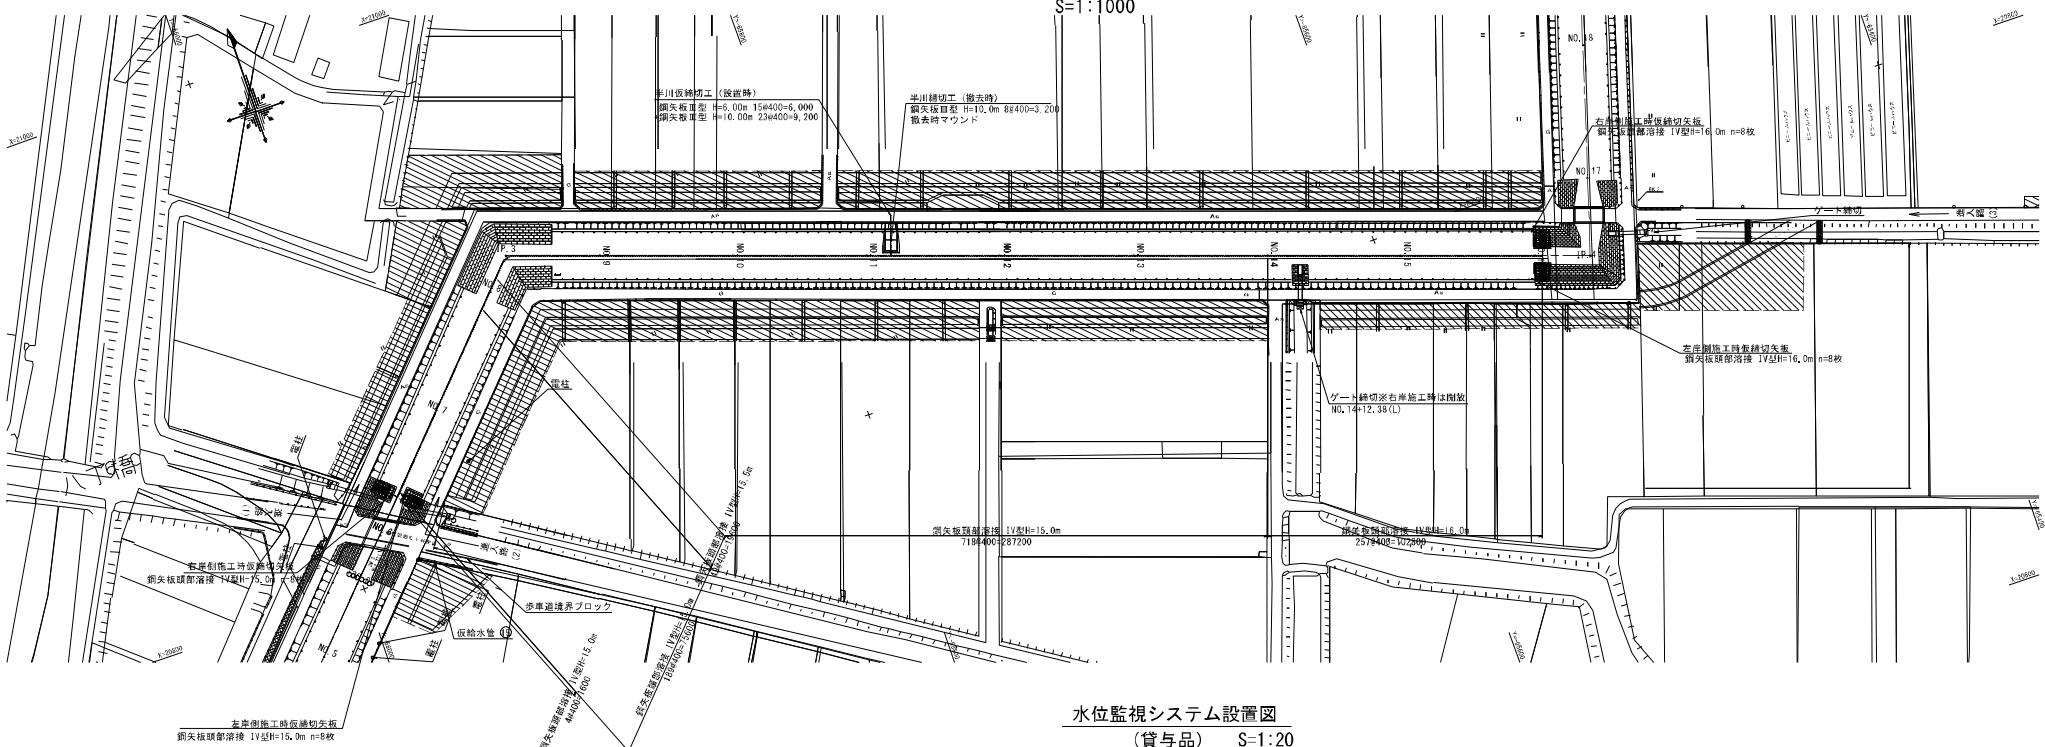


標準断面図

S=1:200

NO. 6+0.55~NO. 14+19.90

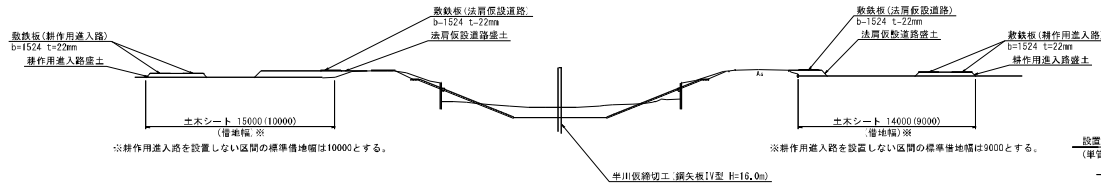


NO. 14+19.90~NO. 16+36.03

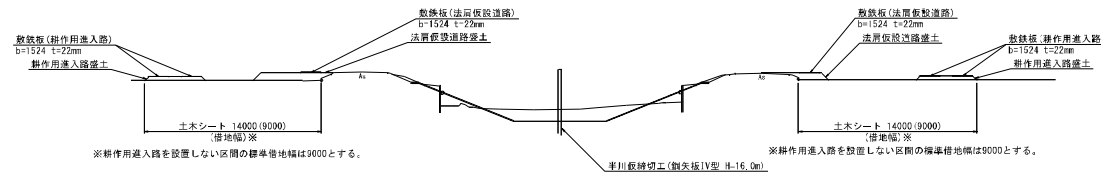


水位監視システム設置図

(貸与品) S=1:20

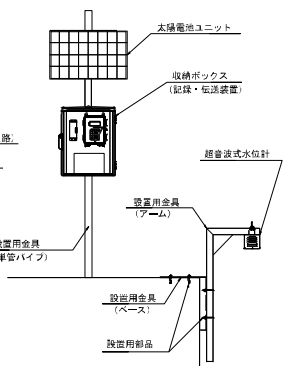


(1工区)				
工 事 名	筑後川下流右岸農地防災事業 所里線(小々森その4工区)水路改修工事			
図 面 名	仮設図(1)			
作成年月日	令和 年 月 日			
縮 尺	図 示	図面番号	7 - 1/5	
会 社 名				
事業所名	九州農政局 筑後川下流右岸農地防災事業所			

仮設図(2)
指定仮設(仮設工詳細図)

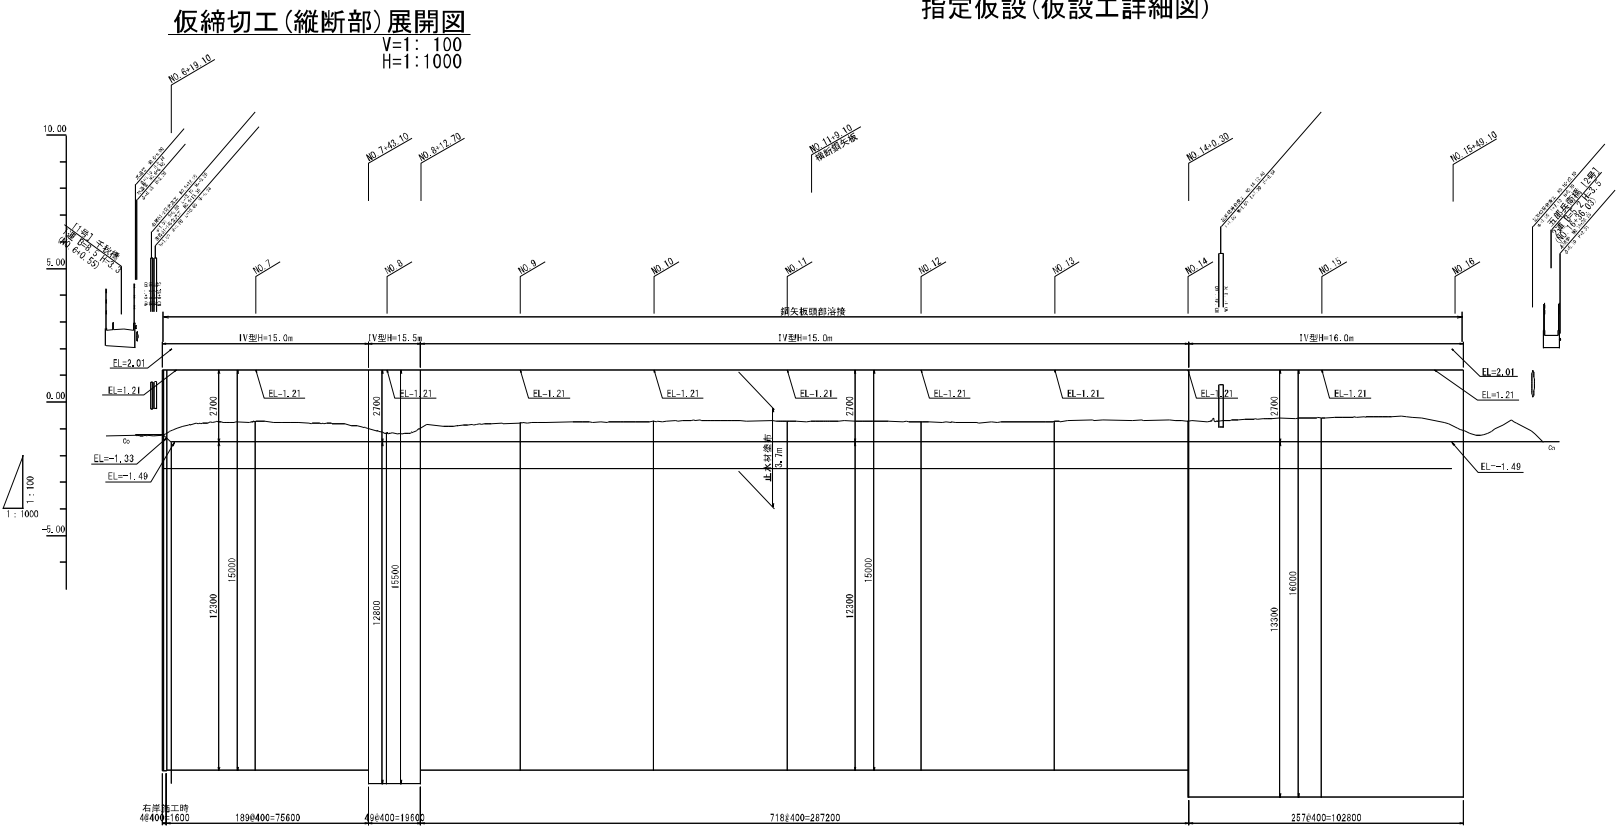



止水材塗布詳細図
S=1:10

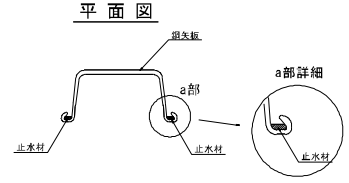

止水材塗布一覧表

測点	鋼矢板長	矢板1枚高り塗布長	枚数	塗布長さ	備考
NO. 6+15.00~NO. 6+17.50	IV型 H=15.0m	3.7m	4枚	14.8m	
NO. 6+17.50~NO. 7+43.10	IV型 H=15.0m	3.7m	169枚	699.3m	
NO. 7+43.10~NO. 8+12.70	IV型 H=15.5m	3.7m	49枚	181.3m	
NO. 8+12.70~NO. 14+0.30	IV型 H=15.0m	3.7m	716枚	2649.2m	718枚-2枚(由縁箇所)
NO. 14+0.30~NO. 15+49.10	IV型 H=16.0m	3.7m	257枚	950.9m	
仮締切矢板(上流部)	IV型 H=16.0m	3.7m	16枚	59.2m	左岸側鉄板+右岸側鉄板
仮締切矢板(下流部)	IV型 H=15.0m	3.7m	16枚	59.2m	左岸側鉄板+右岸側鉄板
合 計			1247枚	4613.9m	

鋼矢板頭部溶接詳細図
現場溶接, 撤去前切断 S=1:20

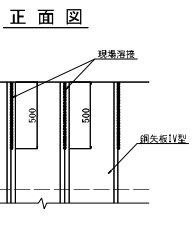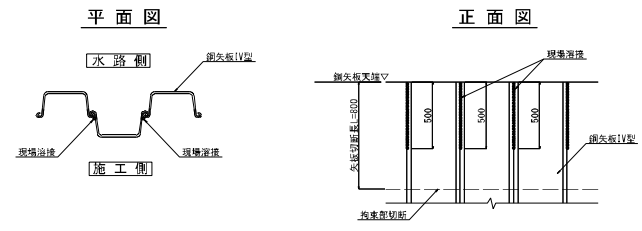


(1工区)

工 事 名	筑後川下流右岸農地防災事業 雨量観測(小々森その4工区)水路改修工事
図 面 名	仮設図(2)
作成年月日	令和 年 月 日
縮 尺	図 示 図面番号 7 - 2/5
会 社 名	
事業所名	九州農政局 筑後川下流右岸農地防災事業所


仮設図(3)
指定仮設(仮設工詳細図)

仮設工(横断部)詳細図
S=1:100

半川仮設工 設置時

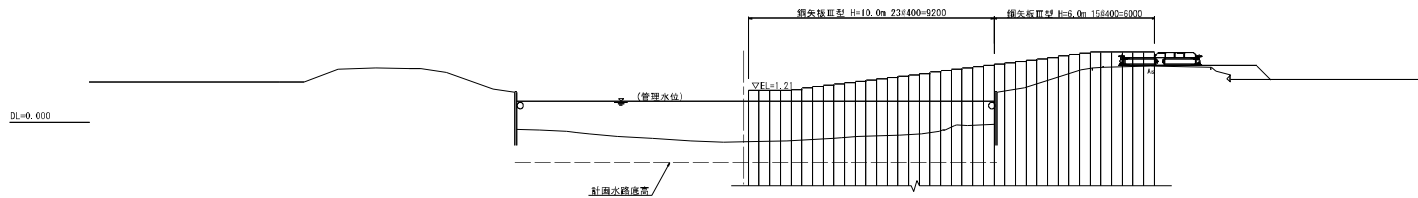


半川仮設工 撤去時

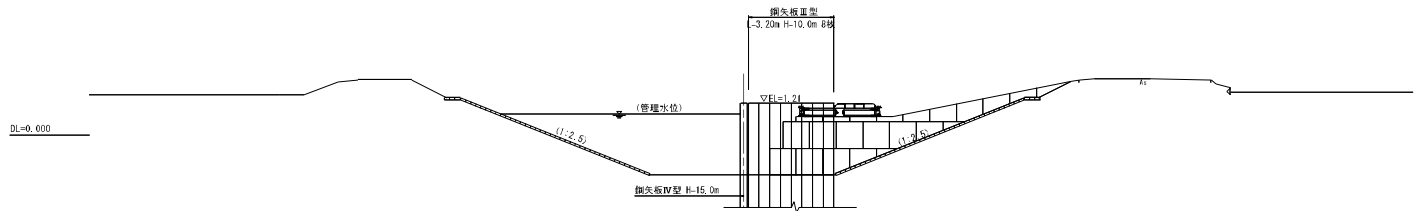


圧入機発進到達マウンド詳細図

S=1:100

平面図

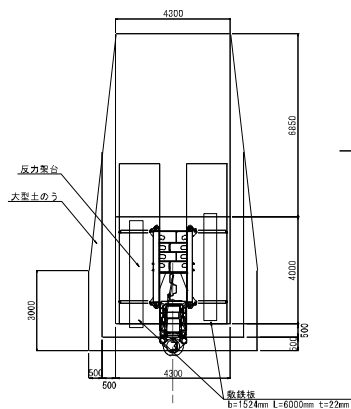

断面図

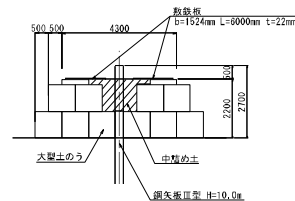


(1工区)			
工 事 名	筑後川下流右岸農地防災事業 雨農線(小々森その4工区)水路改修工事		
図 面 名	仮設図(3)		
作成年月日	令和 年 月 日		
縮 尺	1:100	図面番号	7-3/5
会 社 名			
事業所名	九州農政局 筑後川下流右岸農地防災事業所		

仮設図(4)
指定仮設(仮締切詳細図)下流側

平面図

S=1 : 250

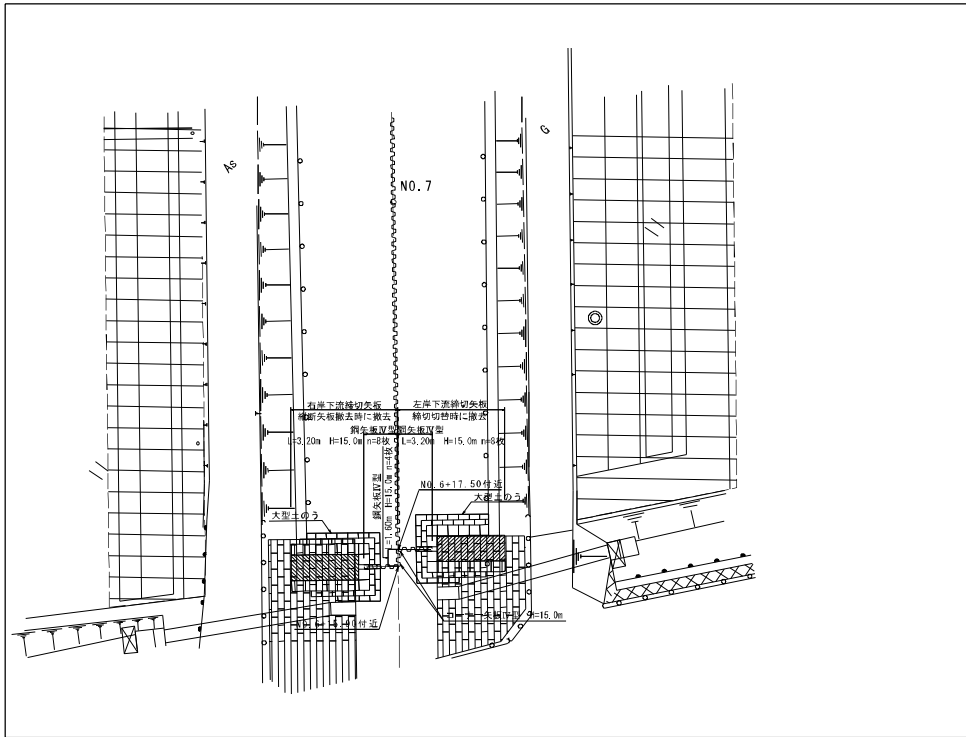


仮締切工(横断面)詳細図

S=1:100


左岸下流側締切

N0.6+17.50付近(N0.7断面)

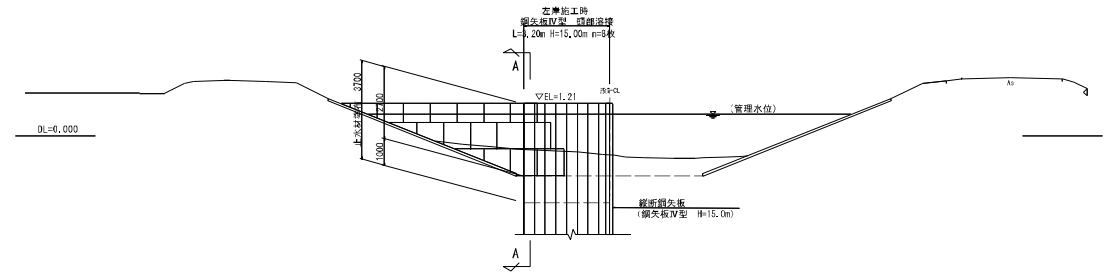

右岸下流側締切

N0.6+15.90付近(N0.7断面)

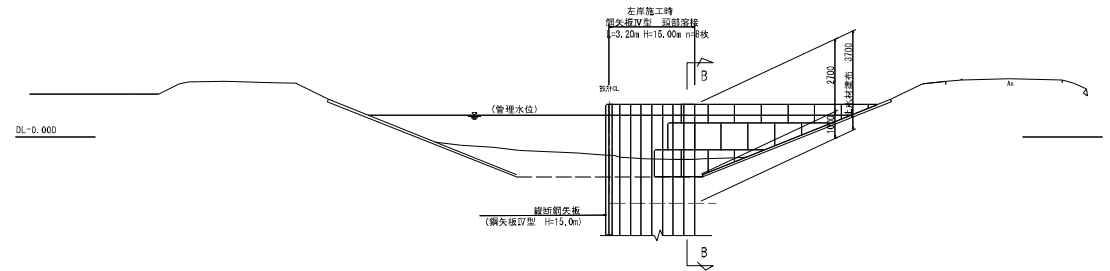

半川仮設工鋼矢板接続部詳細図

S=1 : 10

左岸施工時


右岸施工時

右岸側

左岸側

右岸側

左岸側

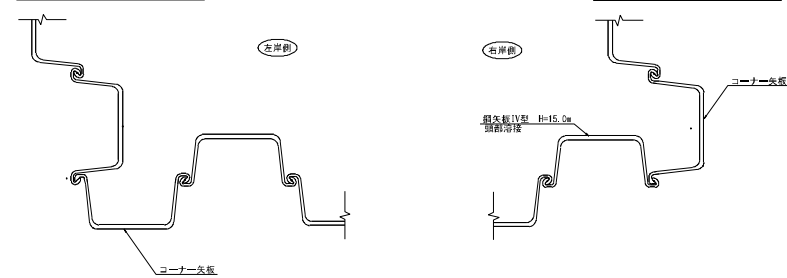


A-A 断面図(左岸下流施工)

S=1:100

水路側

施工側

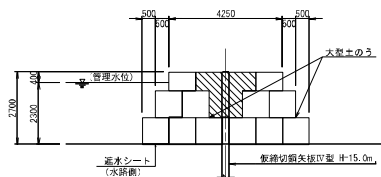


B-B 断面図(右岸下流締施工)

S=1:100


施工側

水路側

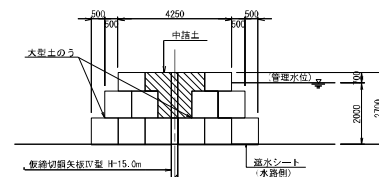

(1工区)

工 事 名	筑後川下流右岸農地防災事業 雨量観測(小々森その4工区)水路改修工事			
図 面 名	仮設図(4)			
作成年月日	令和 年 月 日			
縮 尺	図 示	図面番号	7 - 4/5	
会 社 名				
事業所名	九州農政局 筑後川下流右岸農地防災事業所			

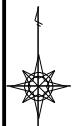


工事排水貯留計画図


S=1:2500

一次施工区間開始時

二次施工区間開始時

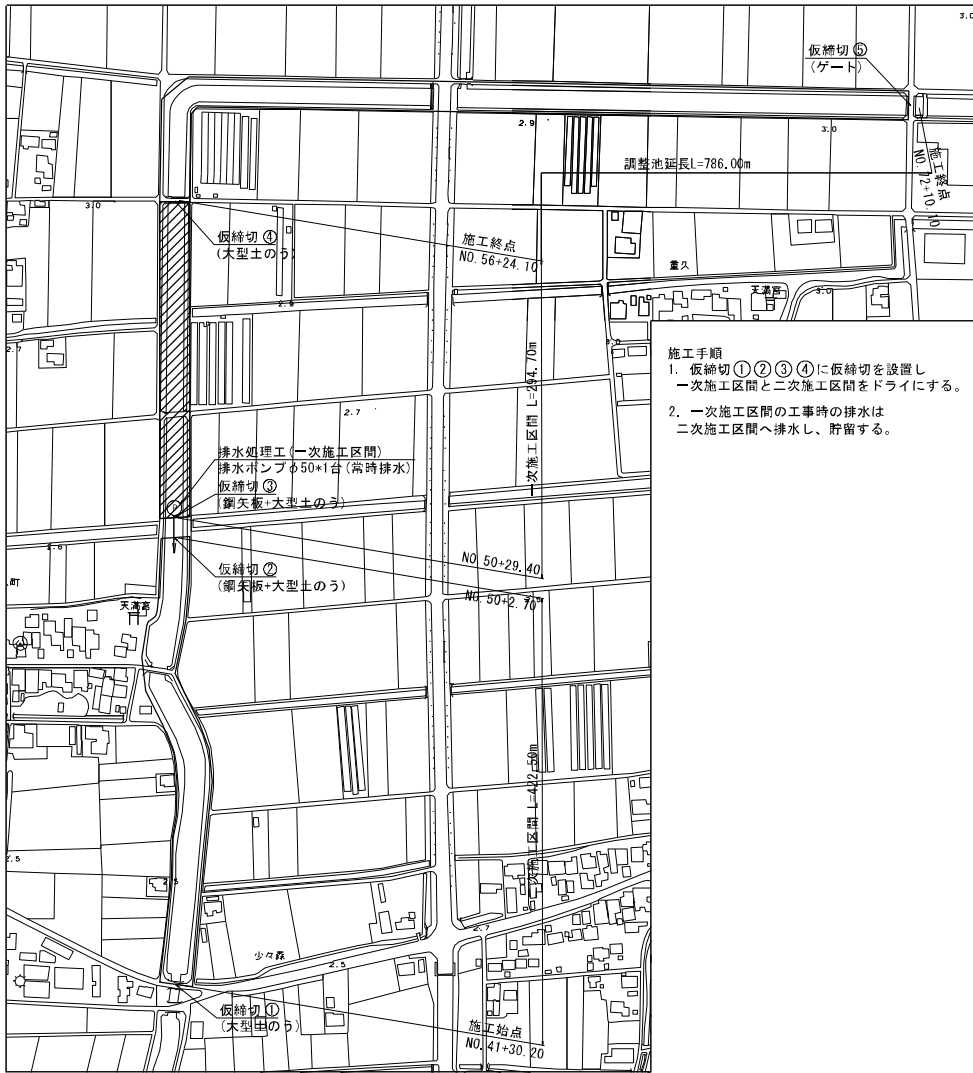

- 施工手順
1. 仮締切①②③④に仮締切を設置し
一次施工区間と二次施工区間をドライにする。
2. 一次施工区間の工事時の排水は
二次施工区間へ排水し、貯留する。

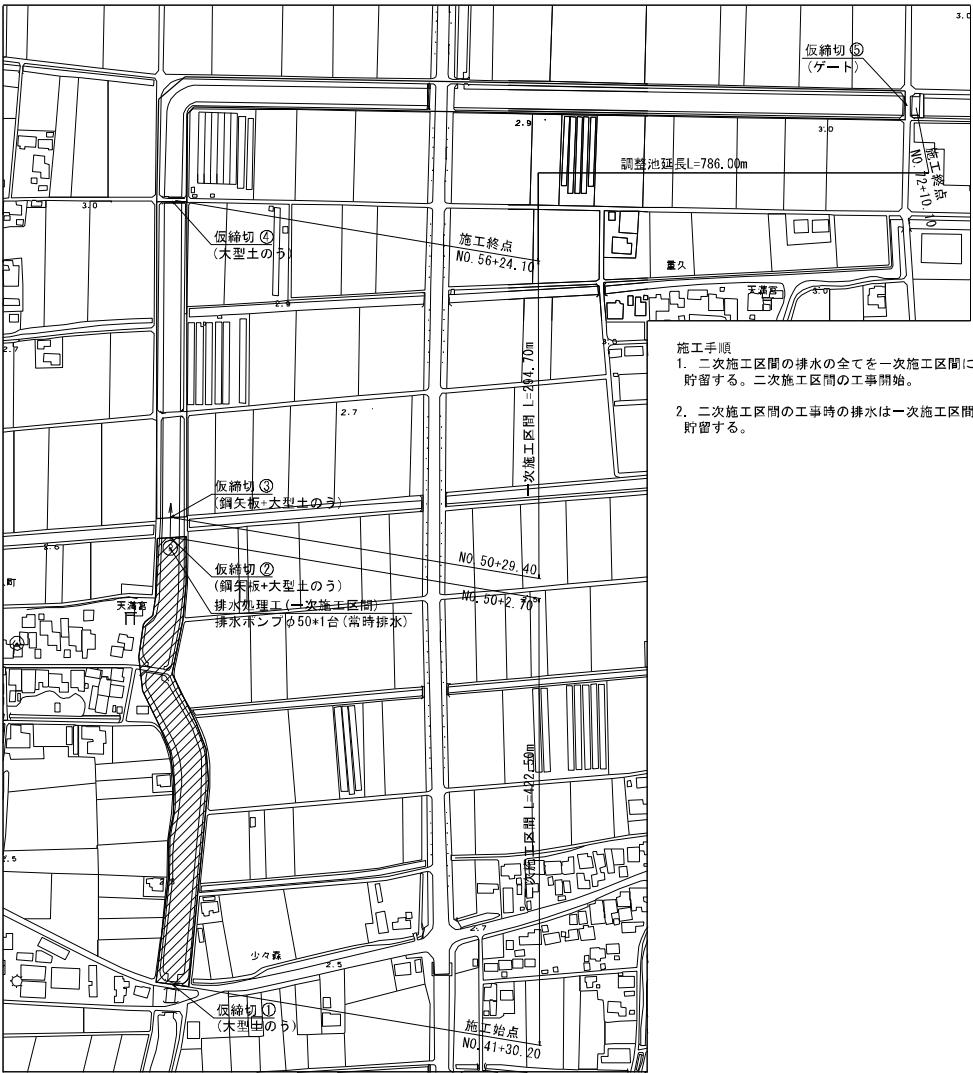

- 施工手順
1. 二次施工区間の排水の全てを一次施工区間に排水し、
貯留する。二次施工区間の工事開始。
2. 二次施工区間の工事時の排水は一次施工区間へ排水し、
貯留する。

凡例

施工範囲:

工事排水貯留範囲:



1 次施工区間満水時

施工手順

- 二次施工区間の工事時の排水の全てを一次施工区間で
貯えない場合は、調整池を設ける。仮締切⑤を設置し、
調整池の水を南里線上流側へ排水する。
- 仮締切④を撤去し、一次施工区間及び調整池を繋げ、
二次施工区間の工事時の排水を貯留する。

(2 工区)

工 事 名	筑後川下流右岸農地防災事業 南里線(小々森その4工区)水路改修工事		
図 面 名	工事排水貯留計画図		
作成年月日	令和	年	月 日
縮 尺	図 示	図面番号	8
企 社 名			
事業所名	九州農政局 筑後川下流右岸農地防災事業所		

筑後川下流右岸農地防災事業

南里線（小々森その4工区）水路改修工事

参 考 図 面


図 面 目 録

番号	名 称	枚数	備 考
参1	仮設計画平面図	6	
参2	借地図	6	
参3	仮設図	7	
参4	工事排水貯留手順図	1	
合計		20	

仮設計画平面図(1)【参考図】

平面图

S=1 : 1000

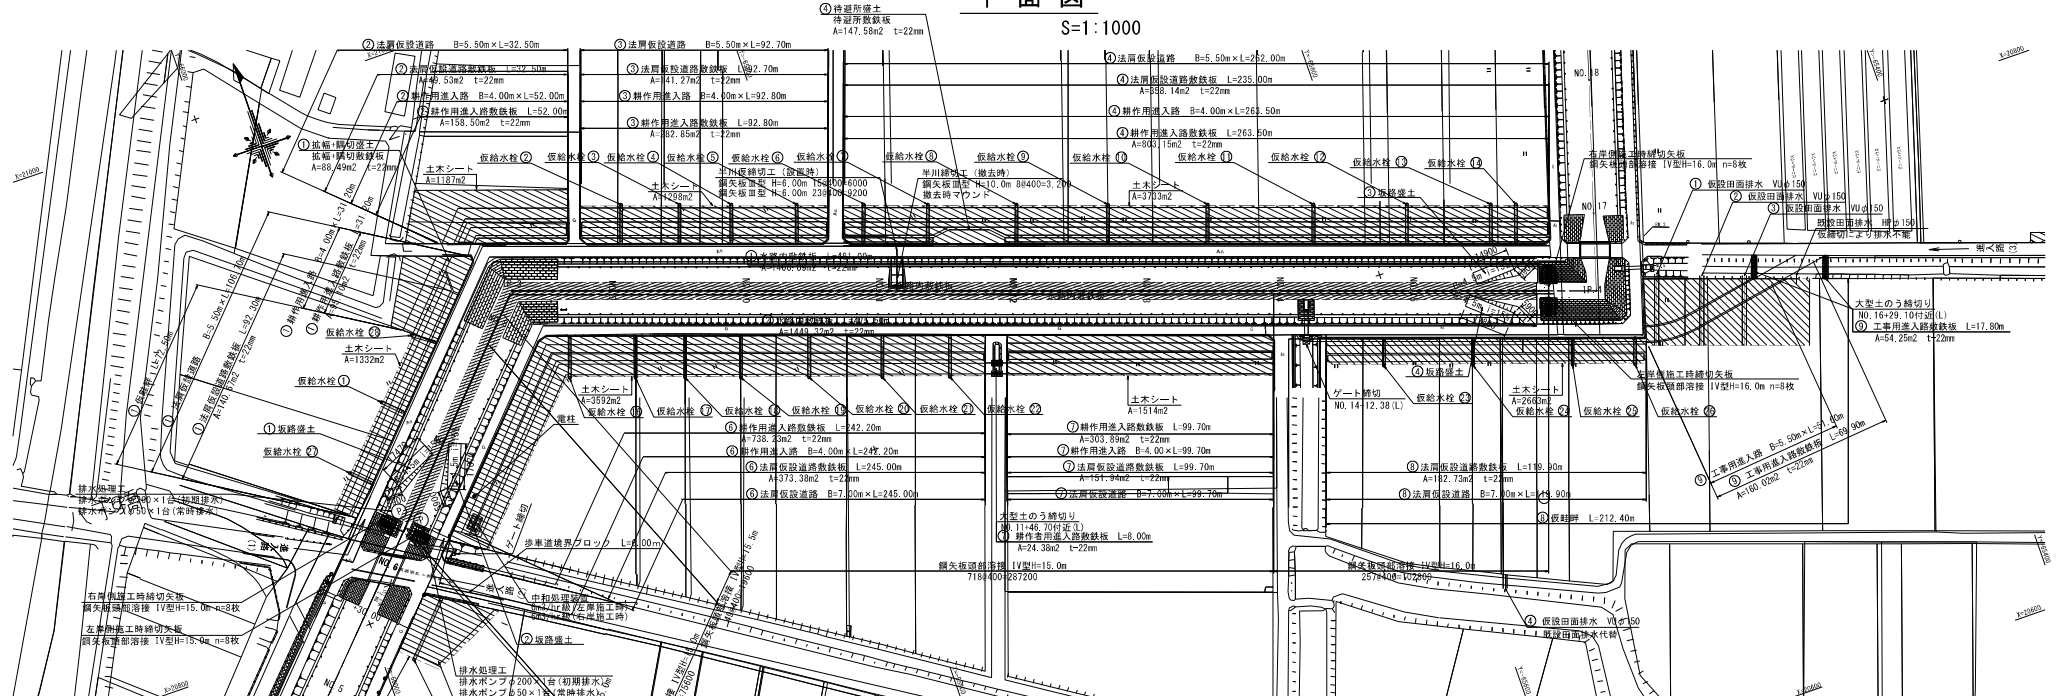

仮設田面排水工


S=1:50



標準断面図

S=1 : 200

NO. 6+0.55~NO. 14+19.90

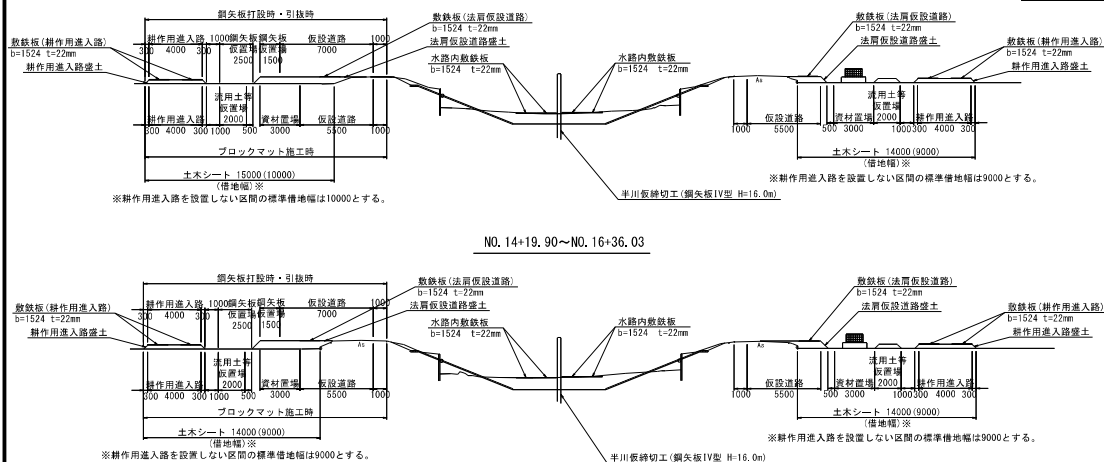


給水栓撤去復旧図

S=1 : 40

撤去時



移設時

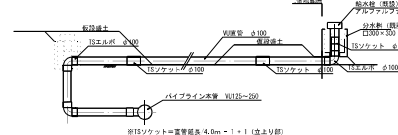

復旧時




※既設の給水栓は、撤去及び移設時に立上り管のソケット接着代がなくなるため、新品を換置する。
※立上り管は移設時に使用した箇所を返用する。

全船大目録						旅客乗客目録					
船名	船種	定客数 (名)	エール (席)	ソフト (席)	分乗船数 (隻)	船名	船種	定客数 (名)	ソフト (席)	分乗船数 (隻)	船名
船主乗客1	Wg-0100	0,0	2	2	1	船主乗客1	Wg-0100	0,0	1	1	
船主乗客2	Wg-0100	13,0	2	3	1	船主乗客2	Wg-0100	0,4	1	1	
船主乗客3	Wg-0100	13,0	2	3	1	船主乗客3	Wg-0100	0,4	1	1	
船主乗客4	Wg-0100	13,0	2	3	1	船主乗客4	Wg-0100	0,4	1	1	
船主乗客120	Wg-0100	13,0	2	3	1	船主乗客120	Wg-0100	0,4	1	1	
船主乗客121	Wg-0100	13,0	2	3	1	船主乗客121	Wg-0100	0,4	1</		

仮畦畔詳細図

S=1:20

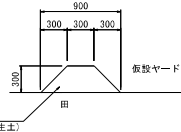




(1工区)

工 事 名	筑後川下流右岸崖地防災事業 南里郷(小々森その4工区)水路改修工事		
図 面 名	仮設計画平面図(1)【参考図】		
作成年月日	令和 年 月 日		
縮 尺	図 示	図面番号	参1 - 1/6
会 社 名			
事業所名	九州震政局 筑後川下流右岸崖地防災事業所		

仮設計画平面図(2)【参考図】

進入路-待避所隅切図

S=1:1000

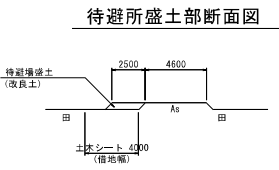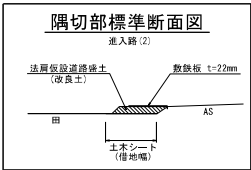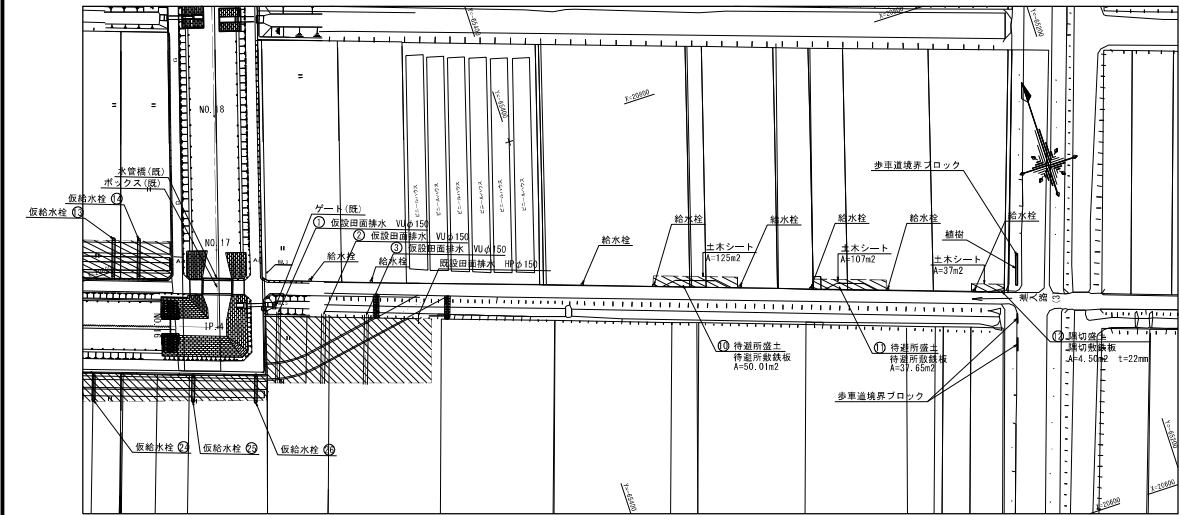


(1工区)			
工 単 名	筑後川下流右岸農地防災事業 南里線(小々森その4工区)水路改修工事		
図 面 名	仮設計画平面図(2)【参考図】		
作成年月日	令和 年 月 日		
縮 尺	1:1000	図面番号	参1-2/6
会 社 名			
事業所名	九州農政局 筑後川下流右岸農地防災事業所		

仮設計画平面図(3)【参考図】

平面図

S=1:1000

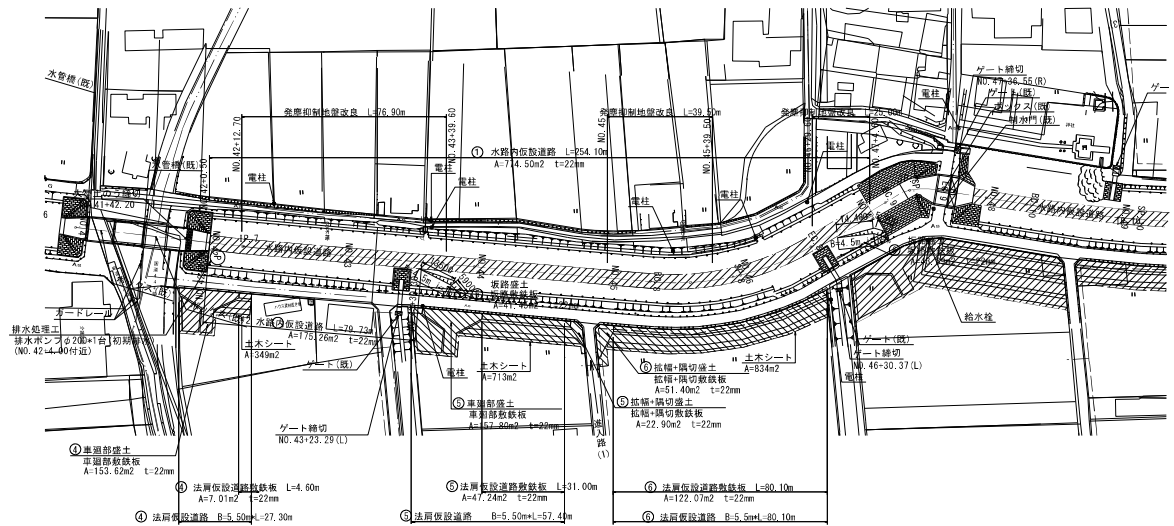


凡 例	
—	上水管 D1Pφ200、φ250 VPφ20~100、PEφ30、φ40
- - -	下水管 VUφ150、VPφ150、φ200
- - -	農業用水管（本線）
○	給水栓


標準断面図

S=1:200


NO. 41+30.17~NO. 42+0.50
NO. 43+31.00~NO. 45+10.00
NO. 45+29.60~NO. 46+39.50

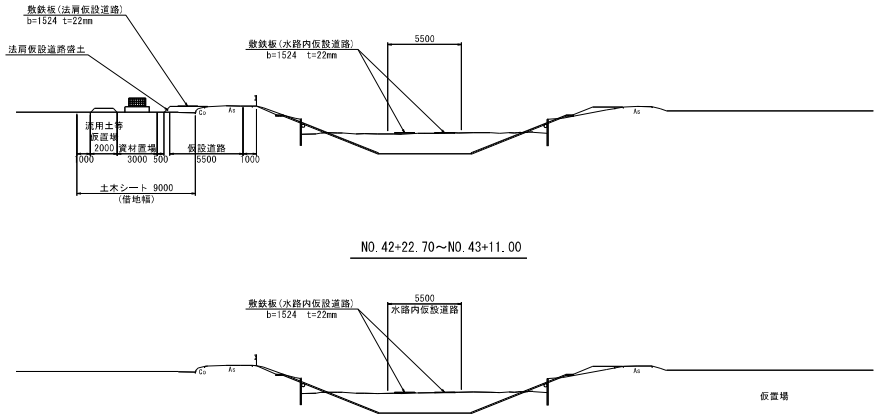

NO. 43+11.00~NO. 43+31.00

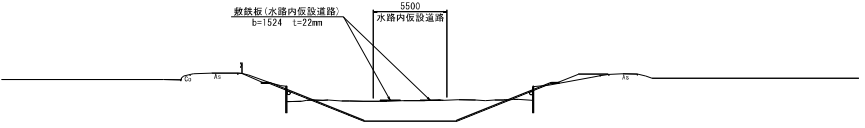

NO. 45+10.00~NO. 45+29.60
NO. 46+39.50~NO. 47+33.36

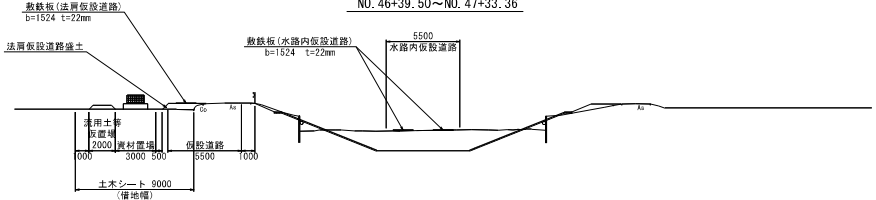


(2工区)	
工 単 名	筑後川下流右岸農地防災事業 南里線(小々森その4工区)水路改修工事
図 面 名	仮設計画平面図(3)【参考図】
作成年月日	令和 年 月 日
縮 尺	図 示 図面番号 参1-3/6
会 社 名	
事業所名	九州農政局 筑後川下流右岸農地防災事業所

仮設計画平面図(4)【参考図】

平面图

S=1:1000

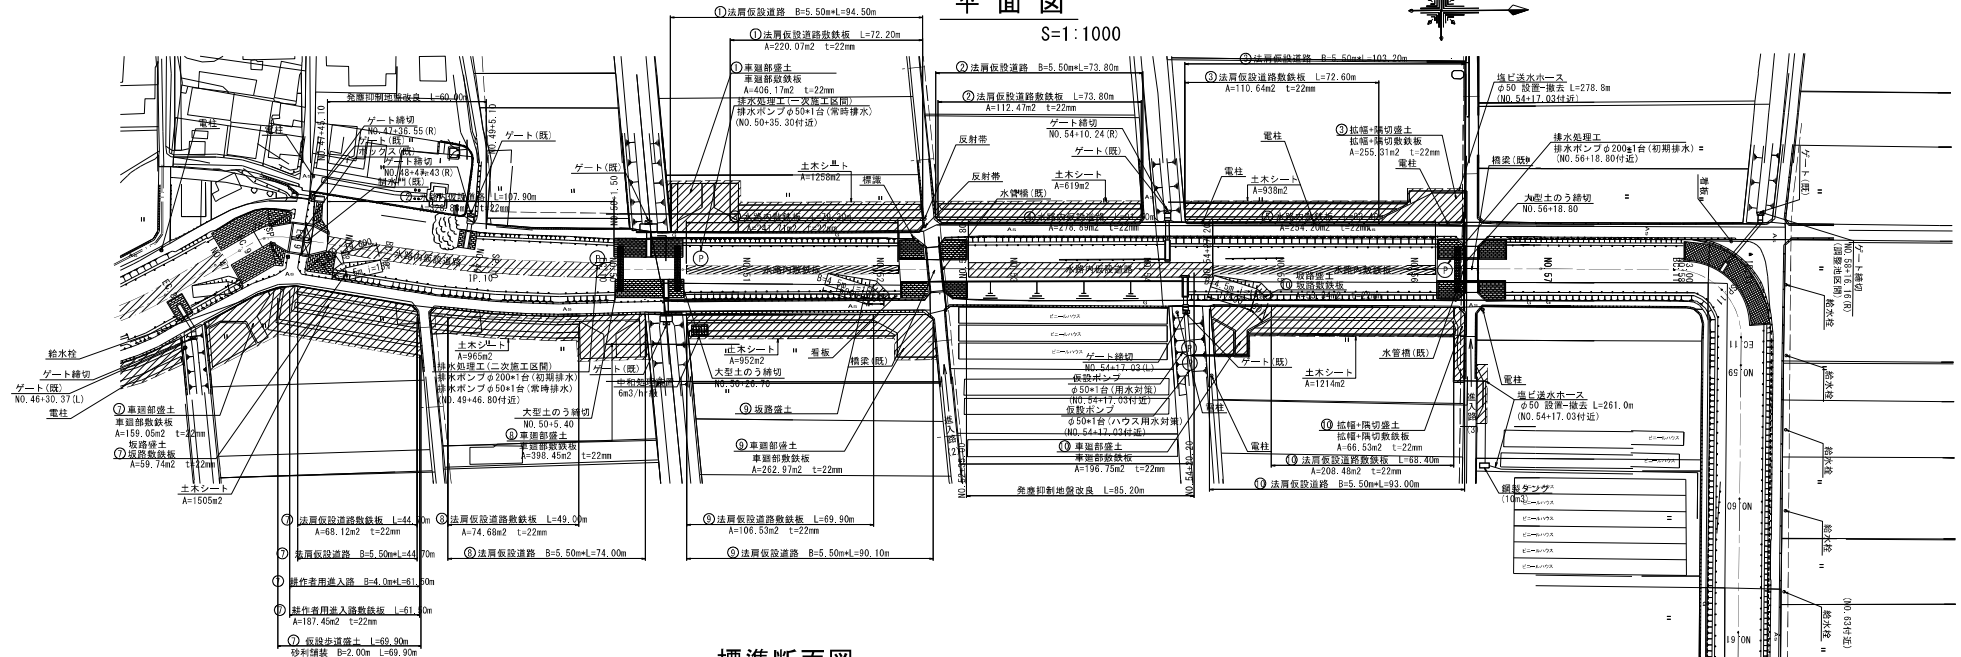


標準断面図

S=1:200

NO. 47+33.36~NO. 49+4.00

NO. 52+23. 10~NO. 54+26. 30

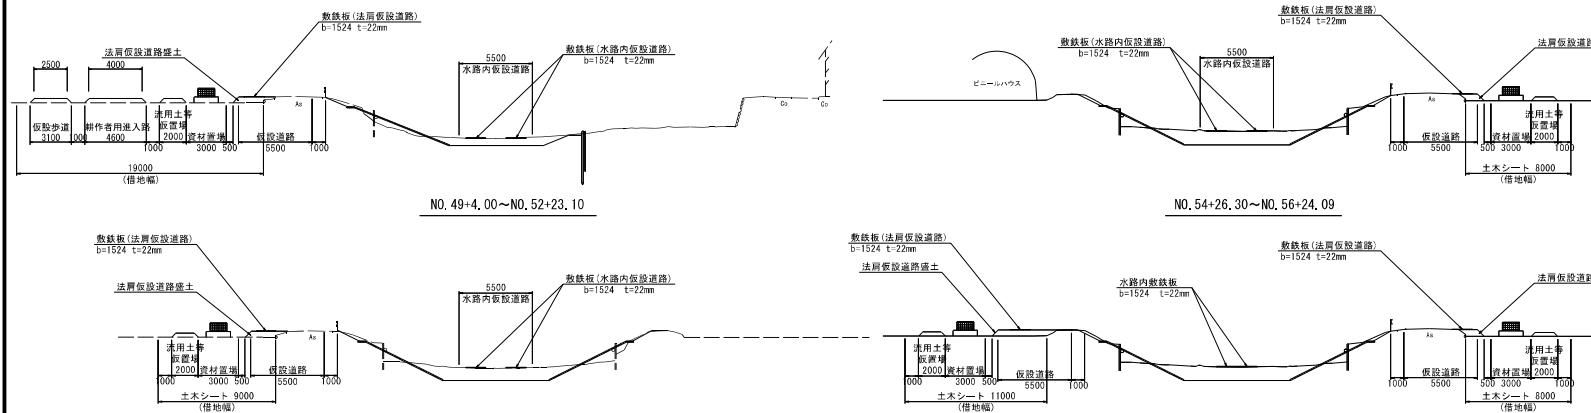


耕作用進入路断面図

S=1 : 100

仮設歩道断面図

S=1 : 100

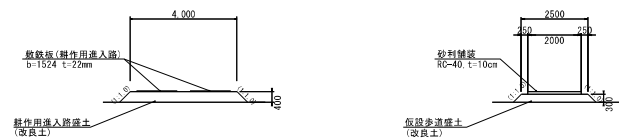





凡 例	
—— ———	上水管 $\text{PE } \phi 30$
—— ———	下水管 $\text{VU } \phi 150$
—— ———	農業用水管（本線）
○	給水栓

(2工区)			
工 事 名	筑後川下流右岸崖地防災事業 南里緑(小々森その4工区)水路改修工事		
図 面 名	仮設計画平面図(4)【参考図】		
作成年月日	令和 年 月 日		
縮 尺	図 示	図面番号	参1 - 4/6
会 社 名			
事業所名	九州農政局 筑後川下流右岸崖地防災事業所		

仮設計画平面図(5)【参考図】

平面図

S=1:1000

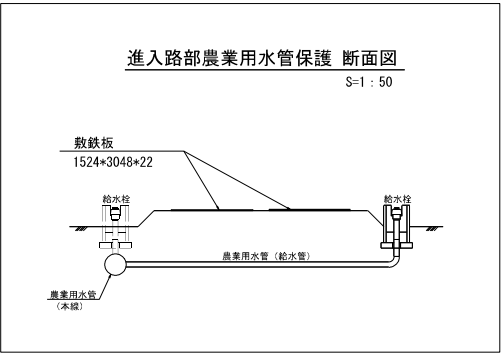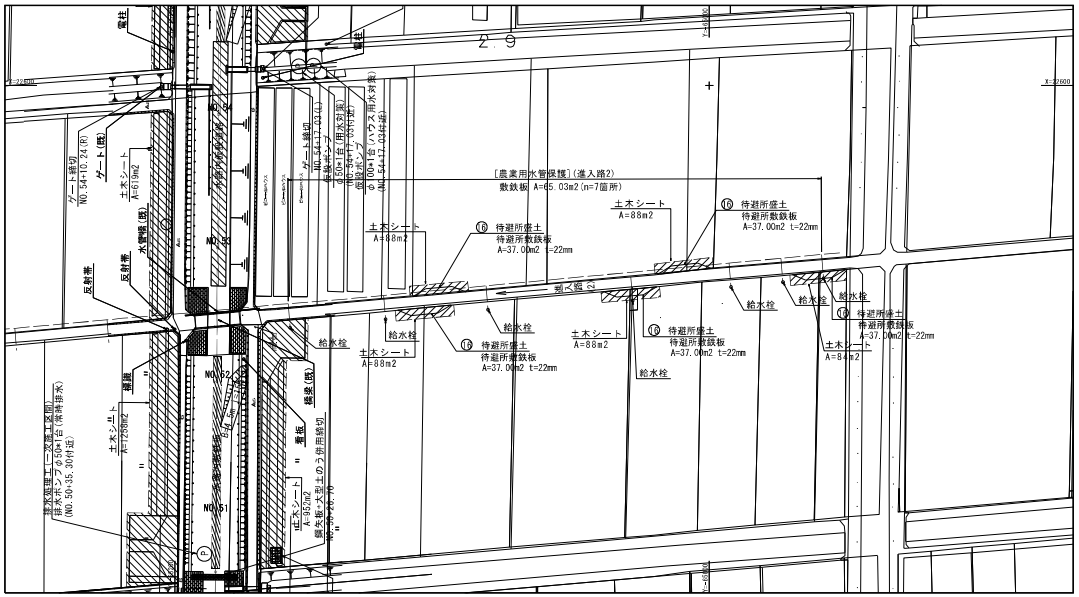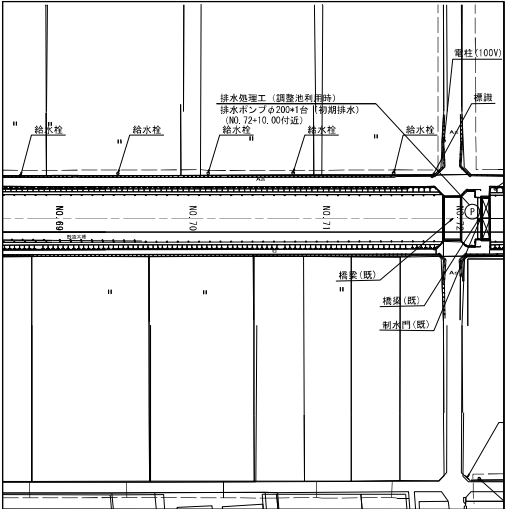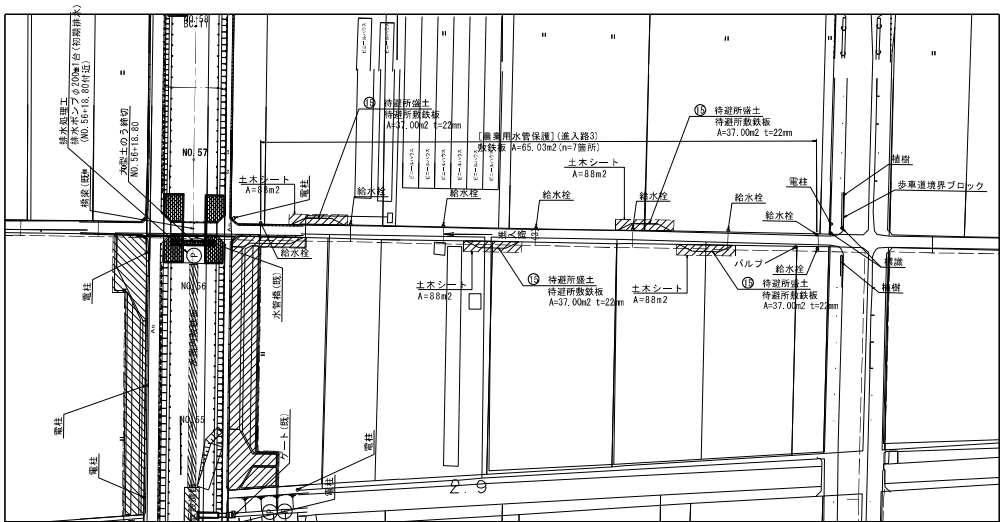

進入路部農業用水管保護 断面図

S=1:50


凡 例	
—	下水管 VUφ150
---	農業用水管 (本線)
○	給水栓

(2工区)	
工 単 名	筑後川下流右岸農地防災事業 南里線(小々森その4工区)水路改修工事
図 面 名	仮設計画平面図(5)【参考図】
作成年月日	令和 年 月 日
縮 尺	図 示 図面番号 参1-5/6
会 社 名	
事業所名	九州農政局 筑後川下流右岸農地防災事業所

仮設計画平面図(6)【参考図】


平面図

S=1:1000

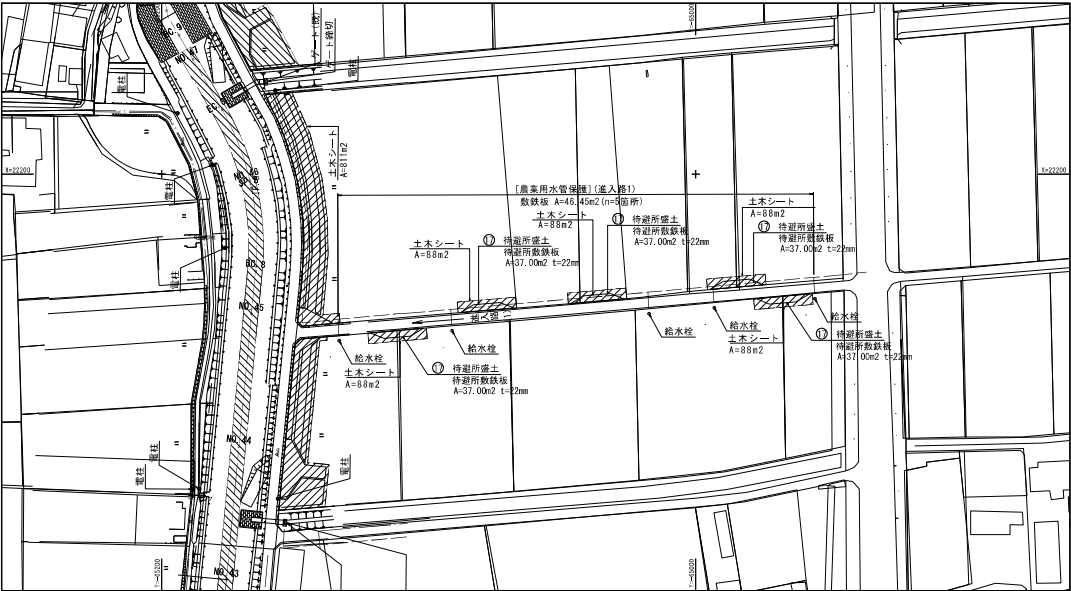

進入路部農業用水管保護 断面図

S=1:50

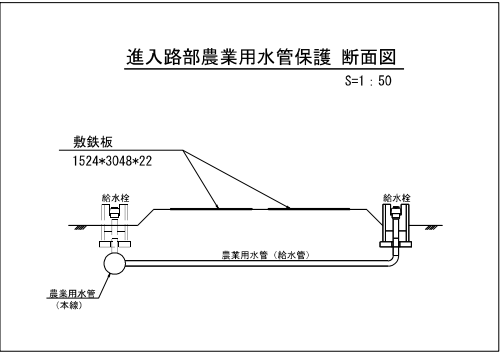

凡 例	
———	下水管 VUφ150
———	農業用水管(本線)
○	給水栓


(2工区)

工 単 名	筑後川下流右岸農地防災事業 南里線(小々森その4工区)水路改修工事		
図 面 名	仮設計画平面図(6)【参考図】		
作成年月日	令和 年 月 日		
縮 尺	図 示	図面番号	参1 - 6/6
会 社 名			
事業所名	九州農政局 筑後川下流右岸農地防災事業所		

借地 図(1) **【参考図】**

平面图

S=1 : 1000

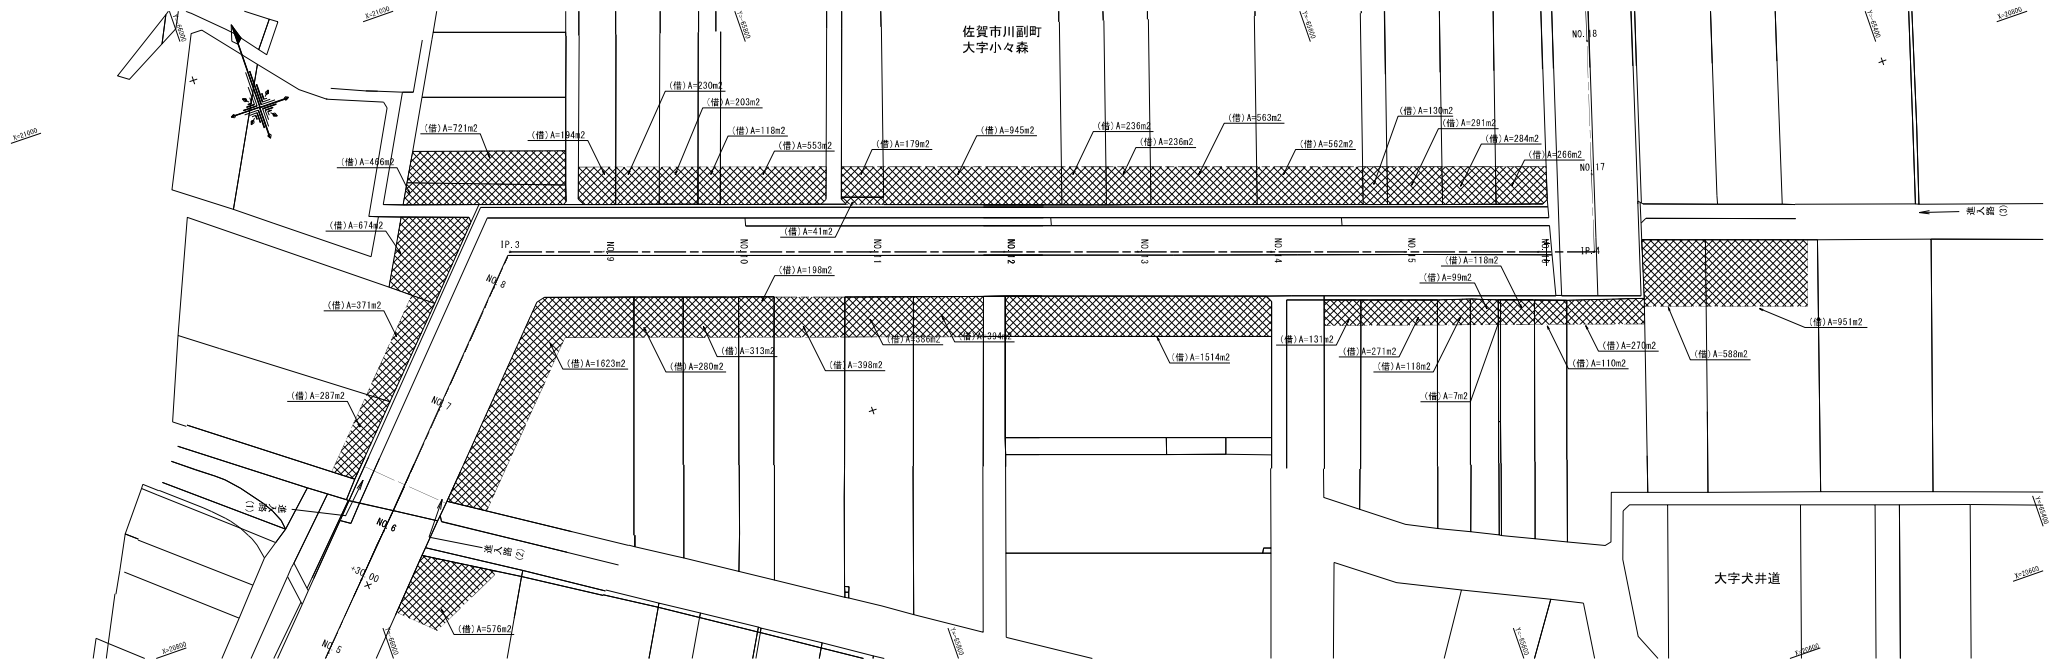


(1工区)

工 事 名	筑後川下流右岸崖地防災事業 南足緒(小倉森)の4工区:水路改修工事		
図 面 名	假地図(1)【参考図】		
作成年月日	令和 年 月 日		
縮 尺	1:1000	図面番号	参2 - 1/6
会 社 名			
事業所名	九州農政局 筑後川下流右岸崖地防災事業所		

借 地 図(2) 【参考図】

進入路-待避場隅切図

S=1:1000

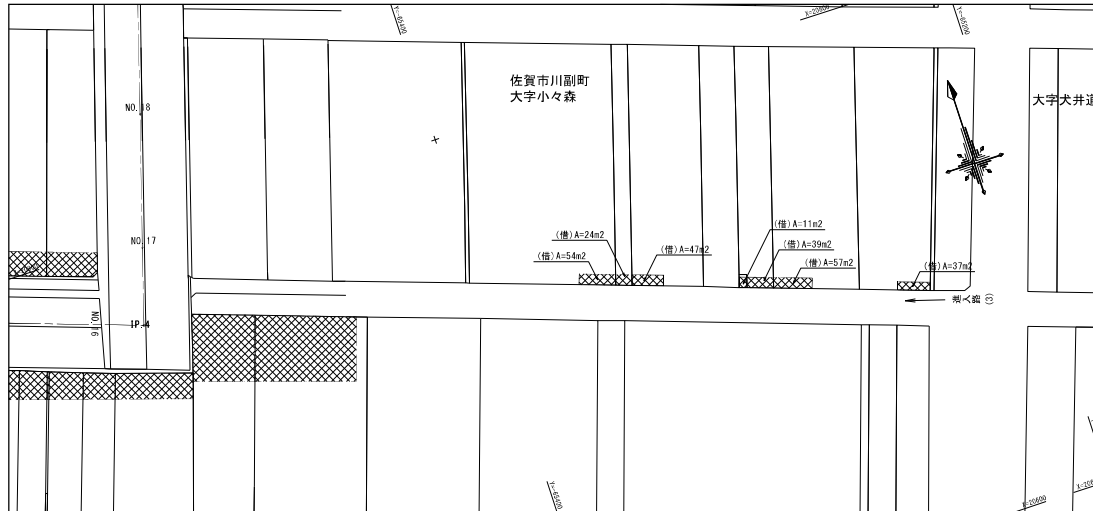


(1工区)

工 単 名	筑後川下流右岸農地防災事業 南里線(小々森その4工区)水路改修工事		
図 面 名	借地図(2)【参考図】		
作成年月日	令和 年 月 日		
縮 尺	1:1000	図面番号	参2 - 2/6
会 社 名			
事業所名	九州農政局 筑後川下流右岸農地防災事業所		

借地図(3) 【参考図】


平面図

S=1:1000

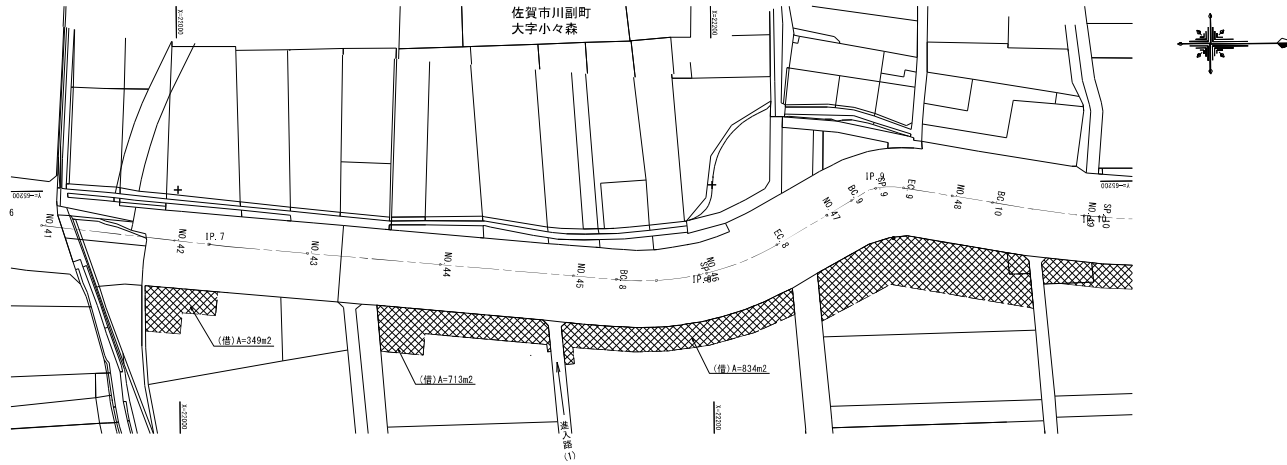

(2 工区)			
工 単 名	筑後川下流右岸農地防災事業 南里綾(小々森その4工区)水路改修工事		
図 面 名	借地図(3) 【参考図】		
作成年月日	令和 年 月 日		
縮 尺	1:1000	図面番号	参2 - 3/6
会 社 名			
事業所名	九州農政局 筑後川下流右岸農地防災事業所		

平面图


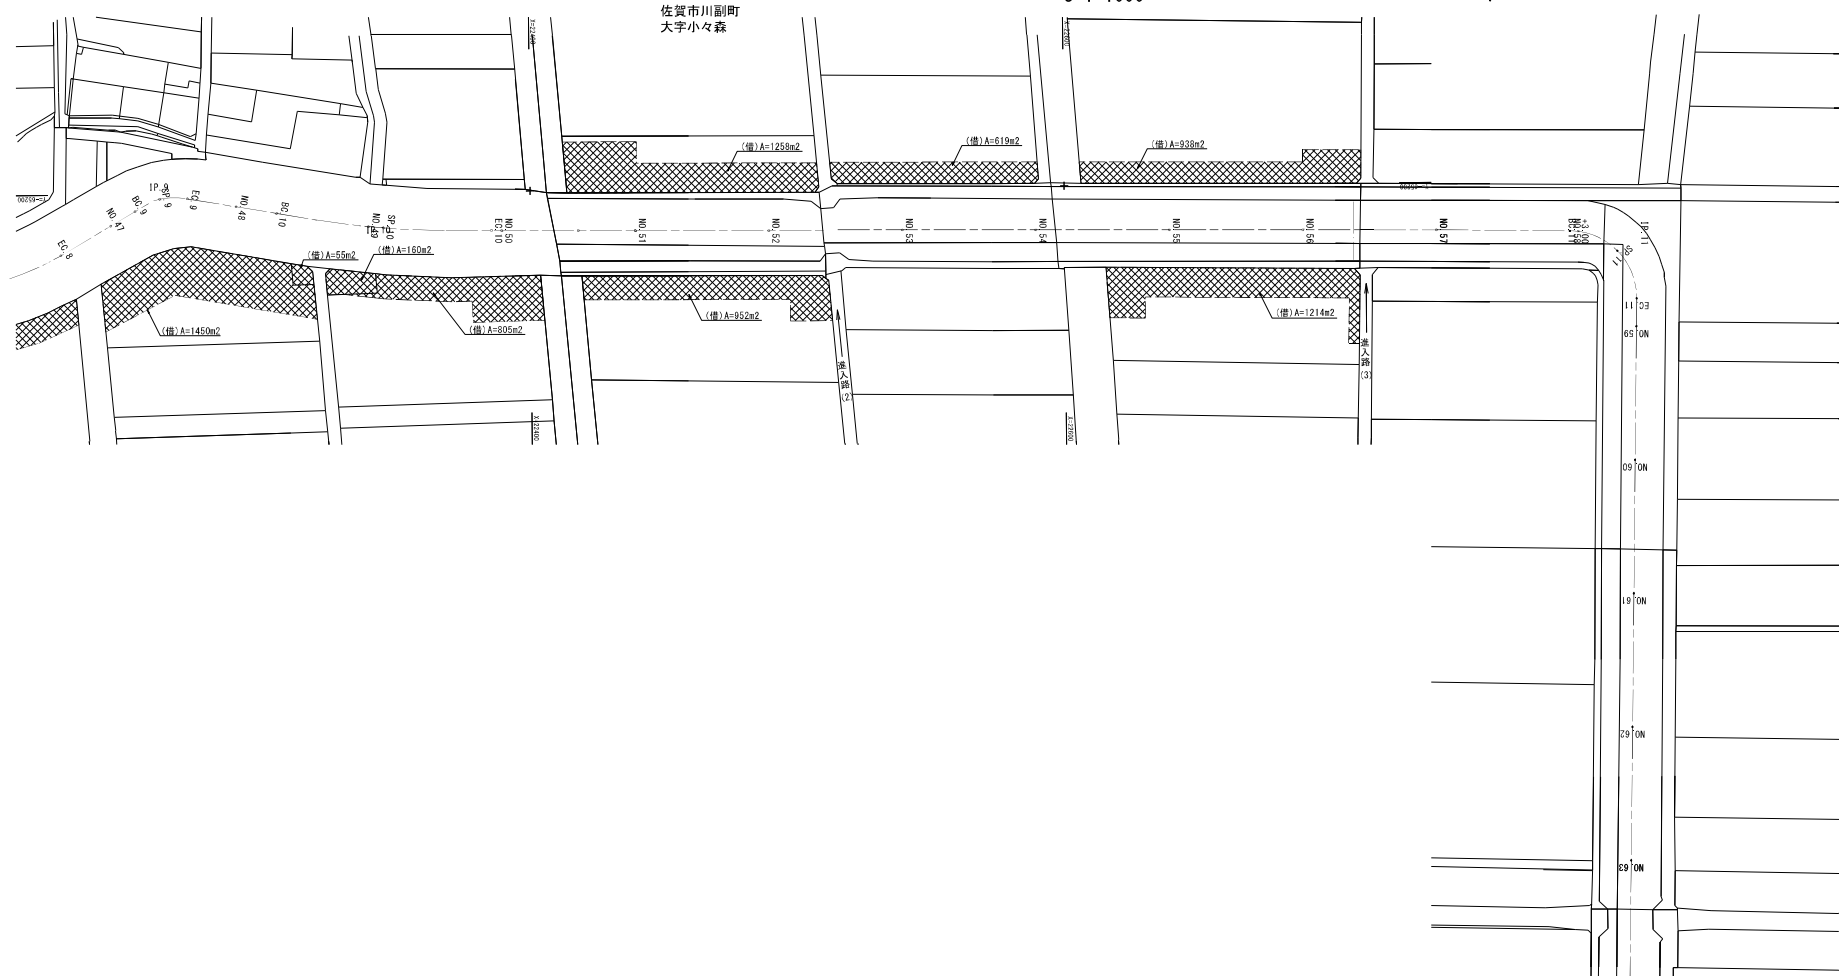


工事名	筑後川下流右岸崖地防災事業 南里組(小々森その4工区)水路改修工事		
図面名	借地図(4)【参考図】		
作成年月日	令和 年 月 日		
縮尺	1:1000	図面番号	参2-4/6
会社名			
事業所名	九州農政局 筑後川下流右岸崖地防災事業所		

借 地 図(5) 【参考図】

進入路待避所

S=1:1000

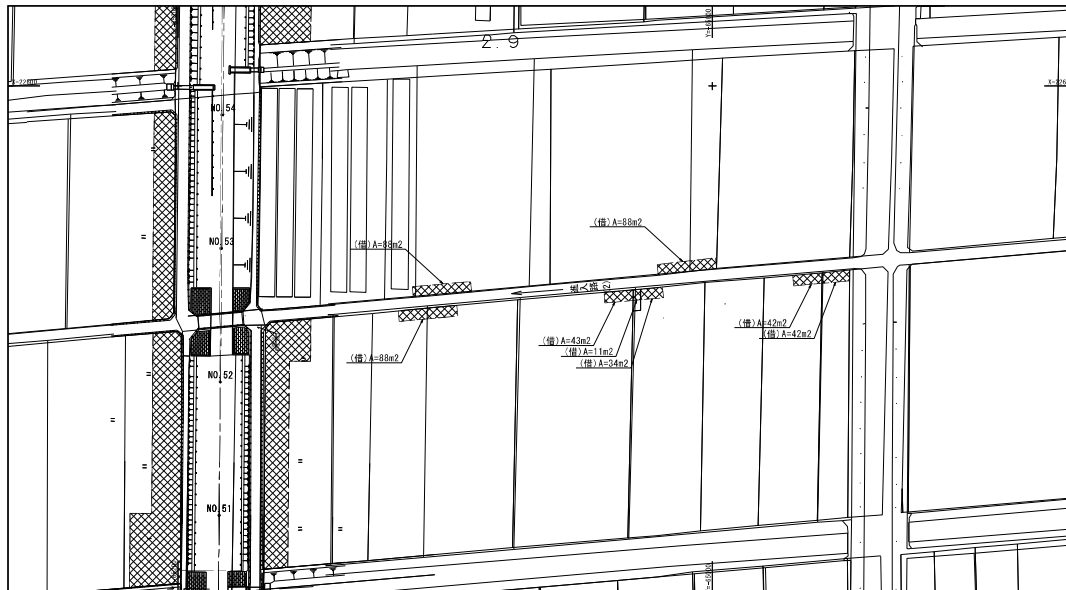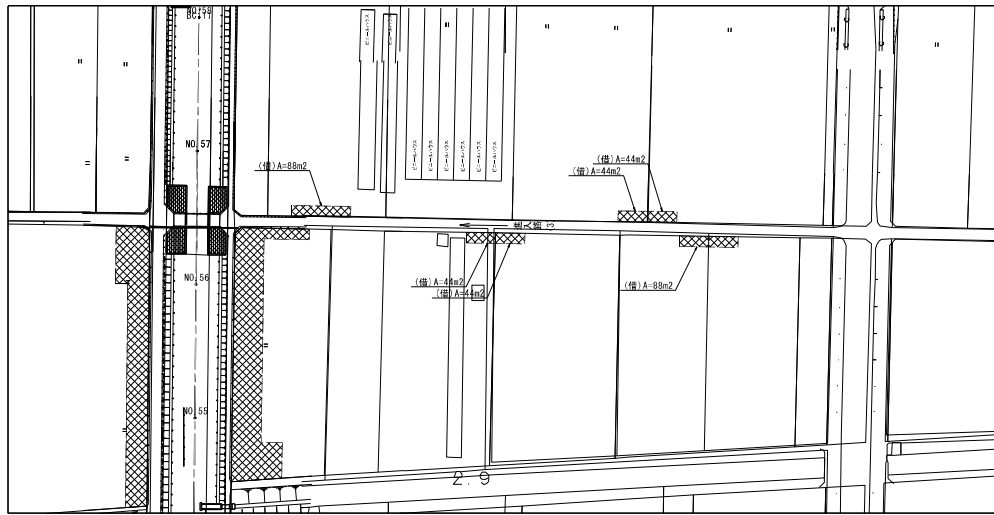


(2 工区)

工 単 名	筑後川下流右岸農地防災事業 南里綾(小々森その4工区)水路改修工事		
図 面 名	借地図(5)【参考図】		
作成年月日	令和 年 月 日		
縮 尺	1:1000	図面番号	参2 - 5/6
会 社 名			
事業所名	九州農政局 筑後川下流右岸農地防災事業所		

借地図(6) 【参考図】

進入路待避所

S=1:1000

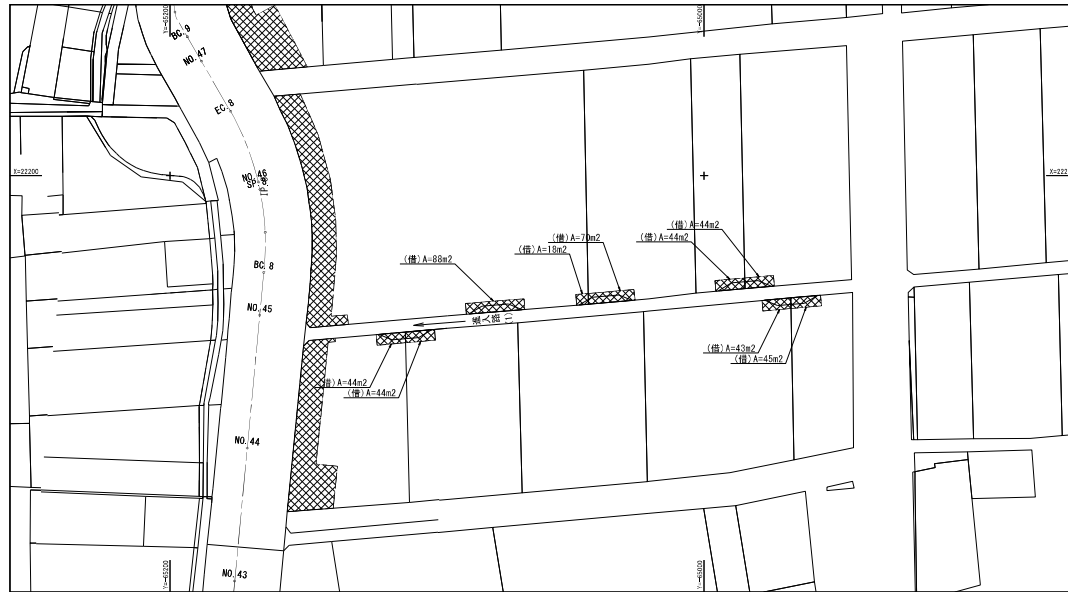


(2工区)

工 単 名	筑後川下流右岸農地防災事業 南里線(小々森その4工区)水路改修工事		
図 面 名	借地図(6) 【参考図】		
作成年月日	令和 年 月 日		
縮 尺	1:1000	図面番号	参2 - 6/6
会 社 名			
事業所名	九州農政局 筑後川下流右岸農地防災事業所		

指定仮設
平面図


$S=1:1000$

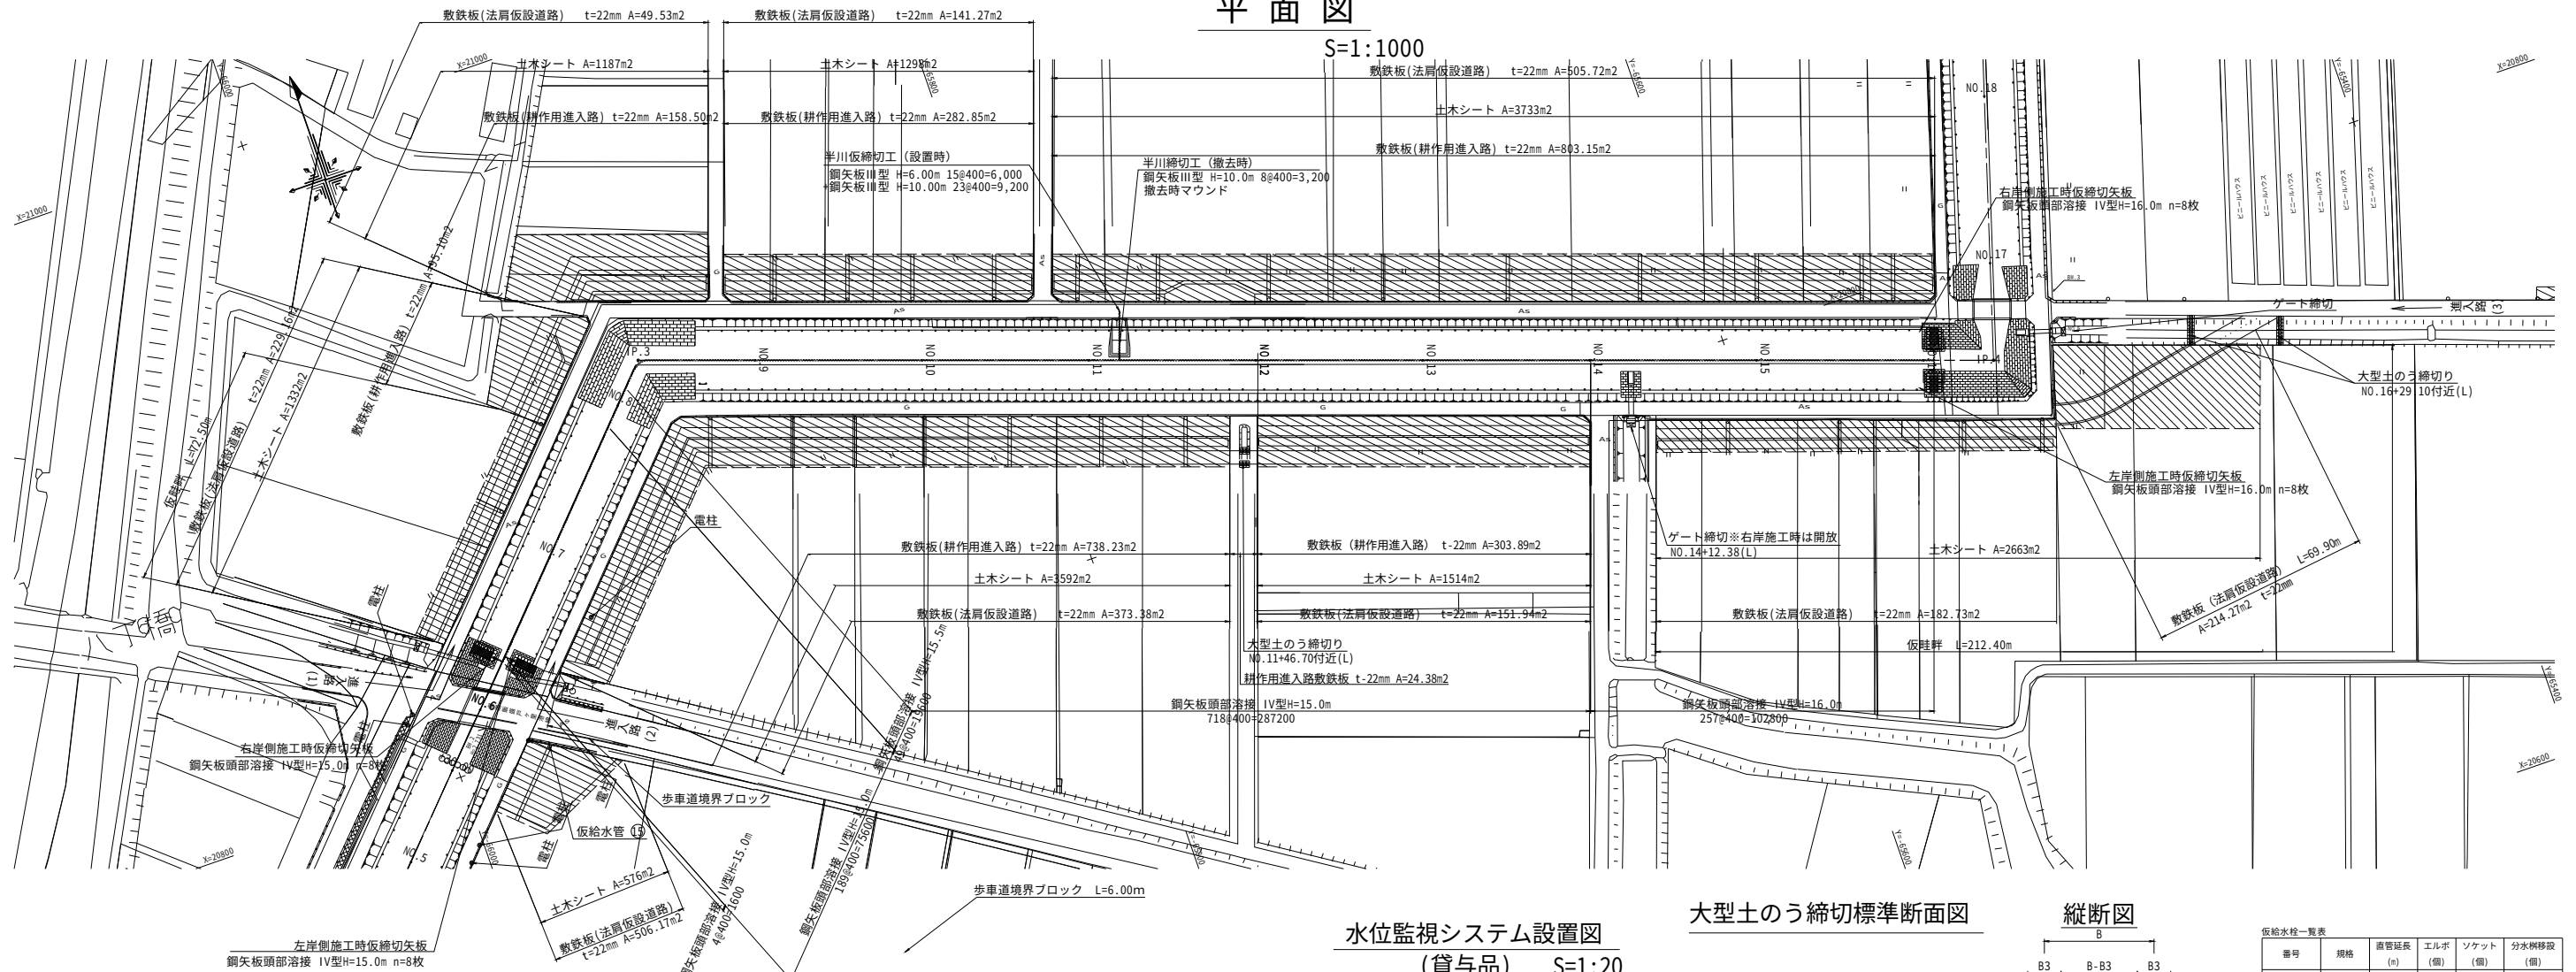

標準断面図

S=1:200

N0.6+0.55~N0.14+19.90

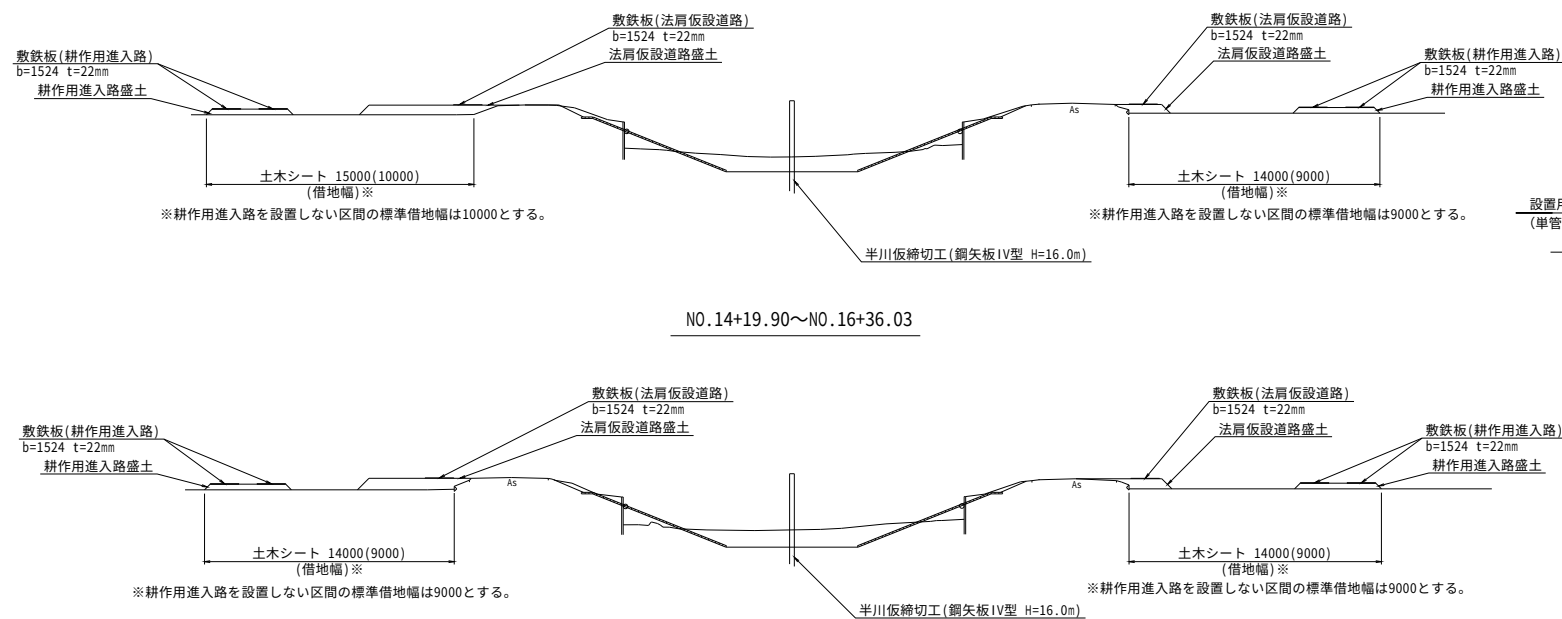

水位監視システム設置図
(貸与品) S=1:20

(貸与品) S=1:20

池ユニット

収納ボックス
(記録・伝送装置)


設置用金具

設置田全具


訊學田部口

※設置用部材は購入品とする。
※設置場所は、監督職員が別途指示する。

大型土のう締切標準断面図

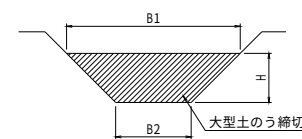

縦断面図

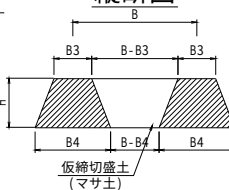


单位(m)

测 点	B	B1	B2	B3	B4	H	備考
No.11+46.70付近(L)	4.5	4.0	2.0	1.0	3.0	3.0	3段積、1箇所
No.16+29.10付近(R)	5.5	8.5	4.0	1.0	2.0	2.0	2段積、1箇所


仮畦畔詳細図

S=1:20

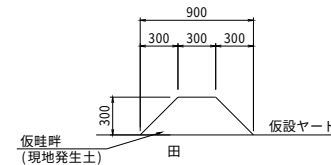

工事用進入路詳細図

S=1:50

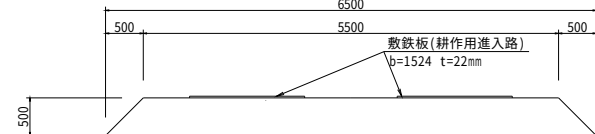


仮給水栓一覽表

番号	規格	置管延長 (m)	エルボ (個)	ソケット (個)	分水器種別 (個)
仮配水栓①	Viφ100	8.3	2	2	1
仮配水栓②	Viφ100	13.6	2	3	1
仮配水栓③	Viφ100	13.6	2	3	1
仮配水栓④	Viφ100	13.4	2	3	1
仮配水栓⑤	Viφ100	13.5	2	3	1
仮配水栓⑥	Viφ100	13.6	2	3	1
仮配水栓⑦	Viφ100	13.6	2	3	1
仮配水栓⑧	Viφ100	13.6	2	3	1
仮配水栓⑨	Viφ100	13.6	2	3	1
仮配水栓⑩	Viφ100	13.6	2	3	1
仮配水栓⑪	Viφ100	13.7	2	3	1
仮配水栓⑫	Viφ100	13.7	2	3	1
仮配水栓⑬	Viφ100	13.6	2	3	1
仮配水栓⑭	Viφ100	13.6	2	3	1
仮配水栓⑮	Viφ100	24.2	2	6	1
仮配水栓⑯	Viφ100	14.7	2	3	1
仮配水栓⑰	Viφ100	14.9	2	3	1
仮配水栓⑱	Viφ100	14.8	2	3	1
仮配水栓⑲	Viφ100	14.9	2	3	1
仮配水栓⑳	Viφ100	14.8	2	3	1
仮配水栓㉑	Viφ100	14.6	2	3	1
仮配水栓㉒	Viφ100	14.5	2	3	1
仮配水栓㉓	Viφ100	9.1	2	2	1
仮配水栓㉔	Viφ100	8.9	2	2	1
仮配水栓㉕	Viφ100	8.8	2	2	1
仮配水栓㉖	Viφ100	9.0	2	2	1
仮配水栓㉗	Viφ100	8.3	2	2	1
仮配水栓㉘	Viφ100	8.3	2	2	1
合計		364.8	56	80	28

(1工区)

工 事 名	筑後川下流右岸農地防災事業 南里線(小々森その4工区)水路改修工事		
図 面 名	仮設図(1)【参考図】		
作成年月日	令和 年 月 日		
縮 尺	図 示	図面番号	参3 - 1/7
会 社 名			
事業所名	九州農政局 筑後川下流右岸農地防災事業所		


仮設図(2) 【参考図】
 指定仮設
 進入路-待避所隅切図
 S=1:1000

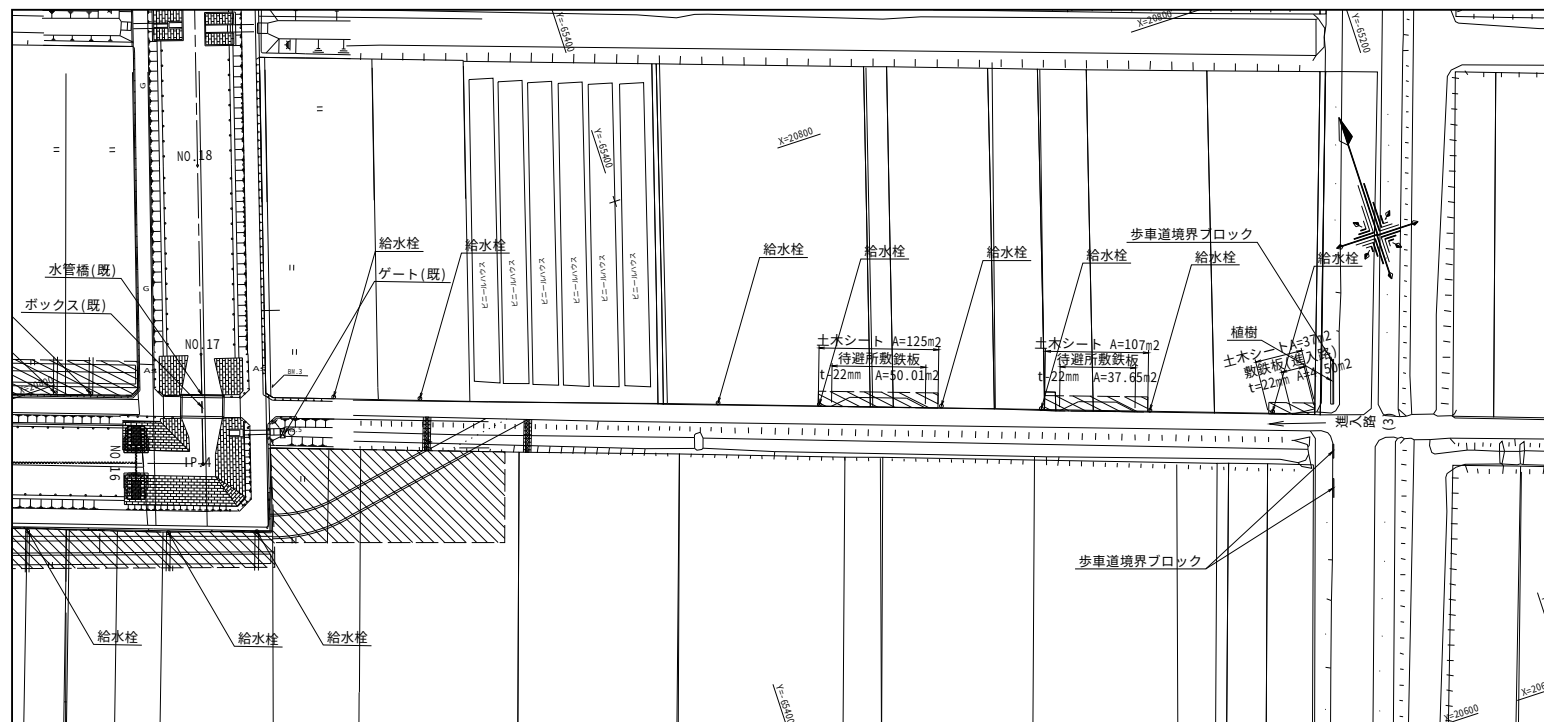

(1工区)		
工事名	筑後川下流右岸農地防災事業 南里線(小々森等の4工区)水路改修工事	
図面名	仮設図(2)【参考図】	
作成年月日	令和 年 月 日	
縮尺	1:1000	図面番号 参3 - 2/7
会社名		
事業所名	九州農政局 筑後川下流右岸農地防災事業所	

【参考図】

$S=1:1000$

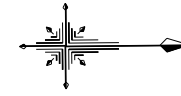

縦断図



※大型土のうの天端高は管理水位+0.30m以上を基本とする。



S=1:200



工 事 名	筑後川下流右岸農地防災事業 南里線(小々森その4工区)水路改修工事		
図 面 名	仮設図(3)【参考図】		
作成年月日	令和 年 月 日		
縮 尺	図 示	図面番号	参3 - 3/7
会 社 名			
事業所名	九州農政局 筑後川下流右岸農地防災事業所		


仮設図(4) 【参考図】
指定仮設
平面図

S=1:1000

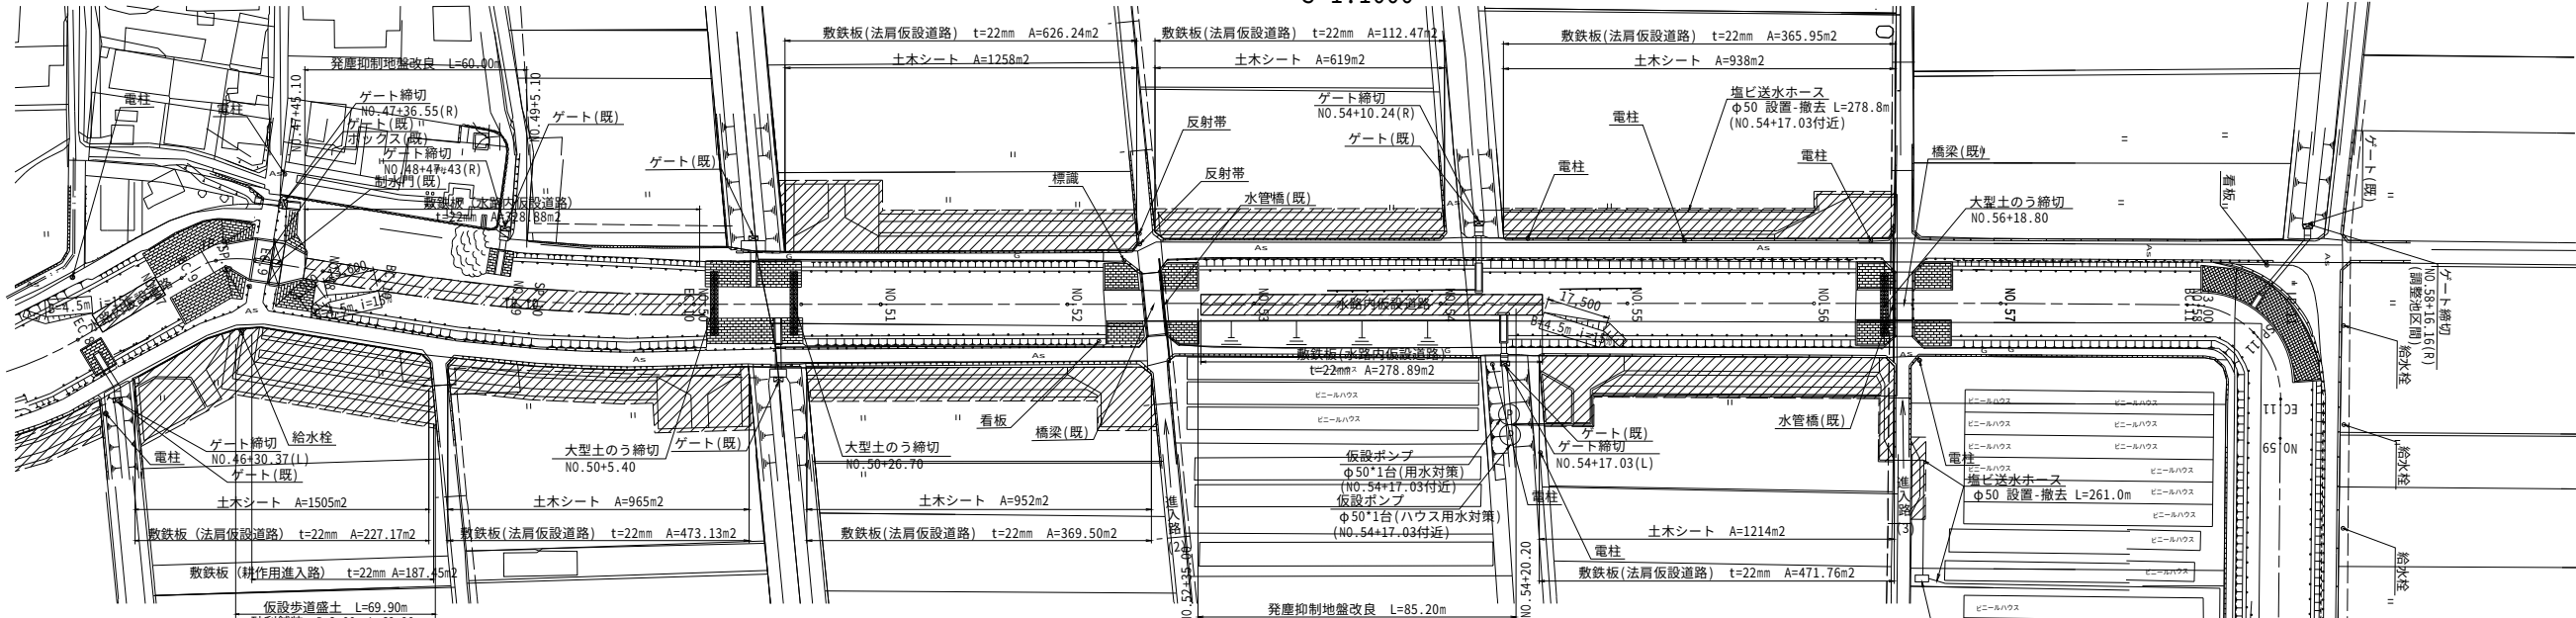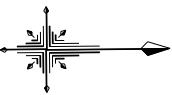

標準断面図


S=1:200

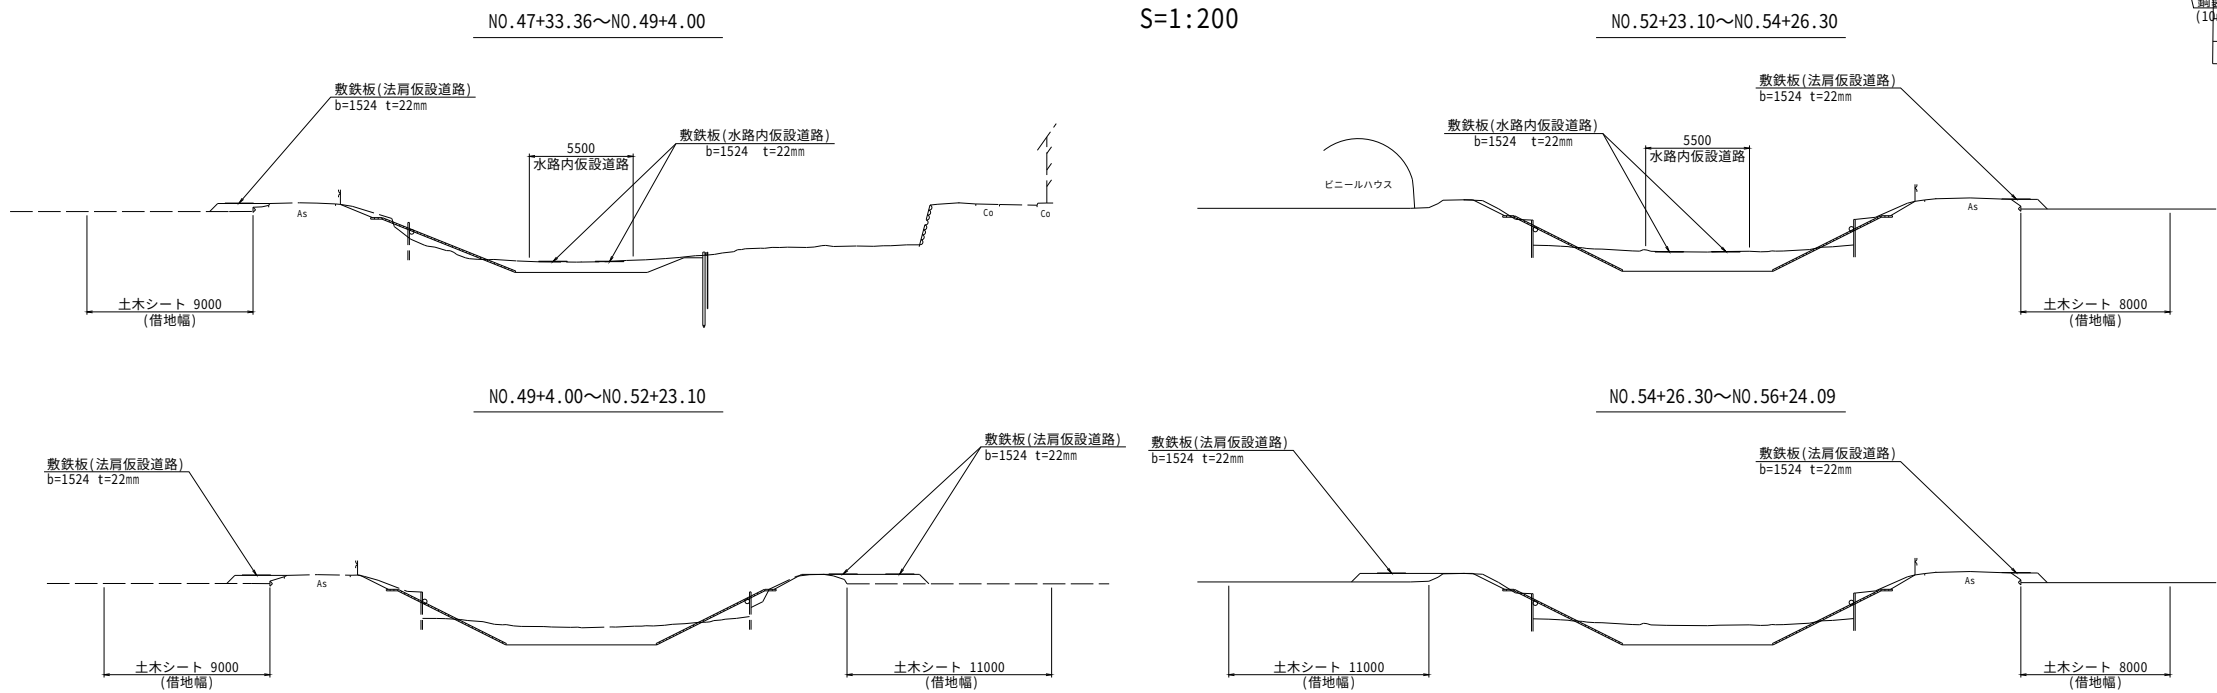

大型土のう締切標準断面図

正面図

縦断面図

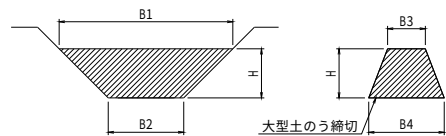

単位(m)						
測点	B1	B2	B3	B4	H	大型土のう天端標高
NO.50+5.40	18.2	8.0	2.0	4.0	2.6	EL=1.38
NO.50+26.70	18.2	8.0	2.0	4.0	2.6	EL=1.38
NO.56+18.80	18.2	8.0	2.0	4.0	2.6	EL=1.43

※大型土のうの天端高は管理水位+0.30m以上を基本とする。

凡 例	
———	上水管 PEφ30
———	下水管 VUφ150
———	農業用水管(本線)
○	給水栓

(2工区)			
工 事 名	筑後川下流右岸農地防災事業 南里線(小々森その4工区)水路改修工事		
図 面 名	仮設図(4)		
作成年月日	令和 年 月 日		
縮 尺	図 示	図面番号	参3 - 4/7
会 社 名			
事業所名	九州農政局 筑後川下流右岸農地防災事業所		


仮 設 図(6)

指定仮設

平 面 図


S=1:1000

【参考図】

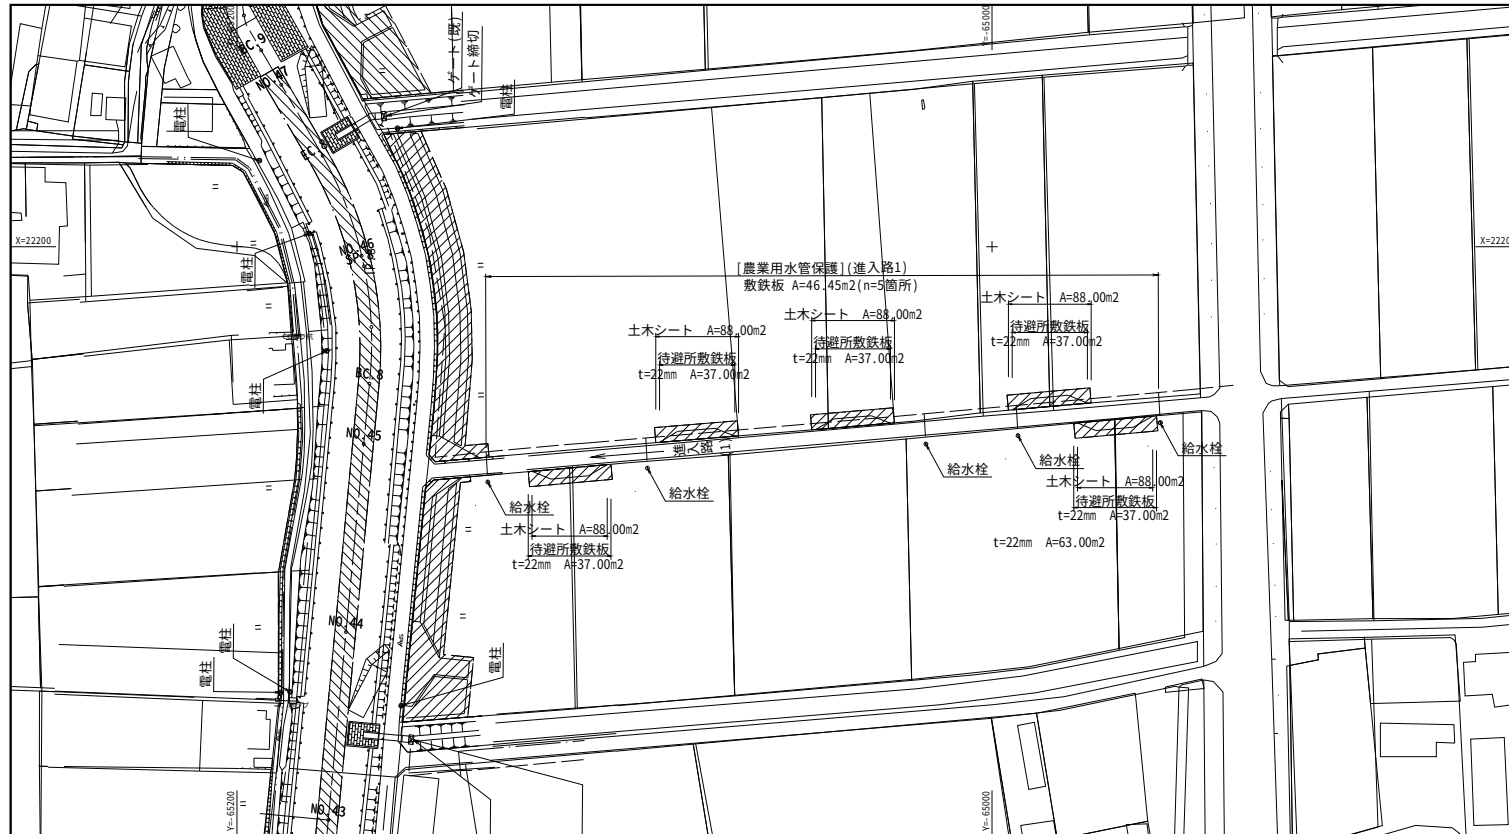

進入路部農業用水管保護 断面図

S=1:50

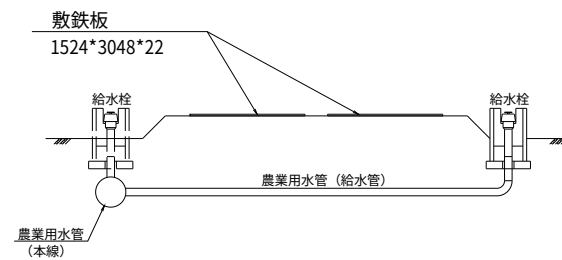

凡 例


— · — · —	下水管 VUφ150
— — — — —	農業用水管 (本線)
○	給水栓

(2工区)


工 事 名	筑後川下流右岸農地防災事業 南里線(小々森その4工区)水路改修工事		
図 面 名	仮設図(6)【参考図】		
作成年月日	令和 年 月 日		
縮 尺	図 示	図面番号	参3 - 6/7
会 社 名			
事業所名	九州農政局 筑後川下流右岸農地防災事業所		

指定仮設


S=1:50

 


S=1:500

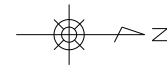

S=1:50

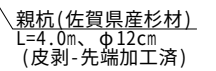


S=1:25

 

木柵撤去一覽表		
	左岸	右岸
撤去延長	-	48.10

(2工区)			
工 事 名	筑後川下流右岸農地防災事業 南里線(小々森その4工区)水路改修工事		
図 面 名	仮設図(7)【参考図】		
作成年月日	令和 年 月 日		
縮 尺	図 示	図面番号	参3 - 7/7
会 社 名			
事業所名	九州農政局 筑後川下流右岸農地防災事業所		

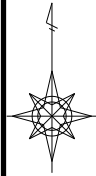


工事排水貯留手順図

【参考図】


S=1:2500

一次施工区間開始時

二次施工区間開始時

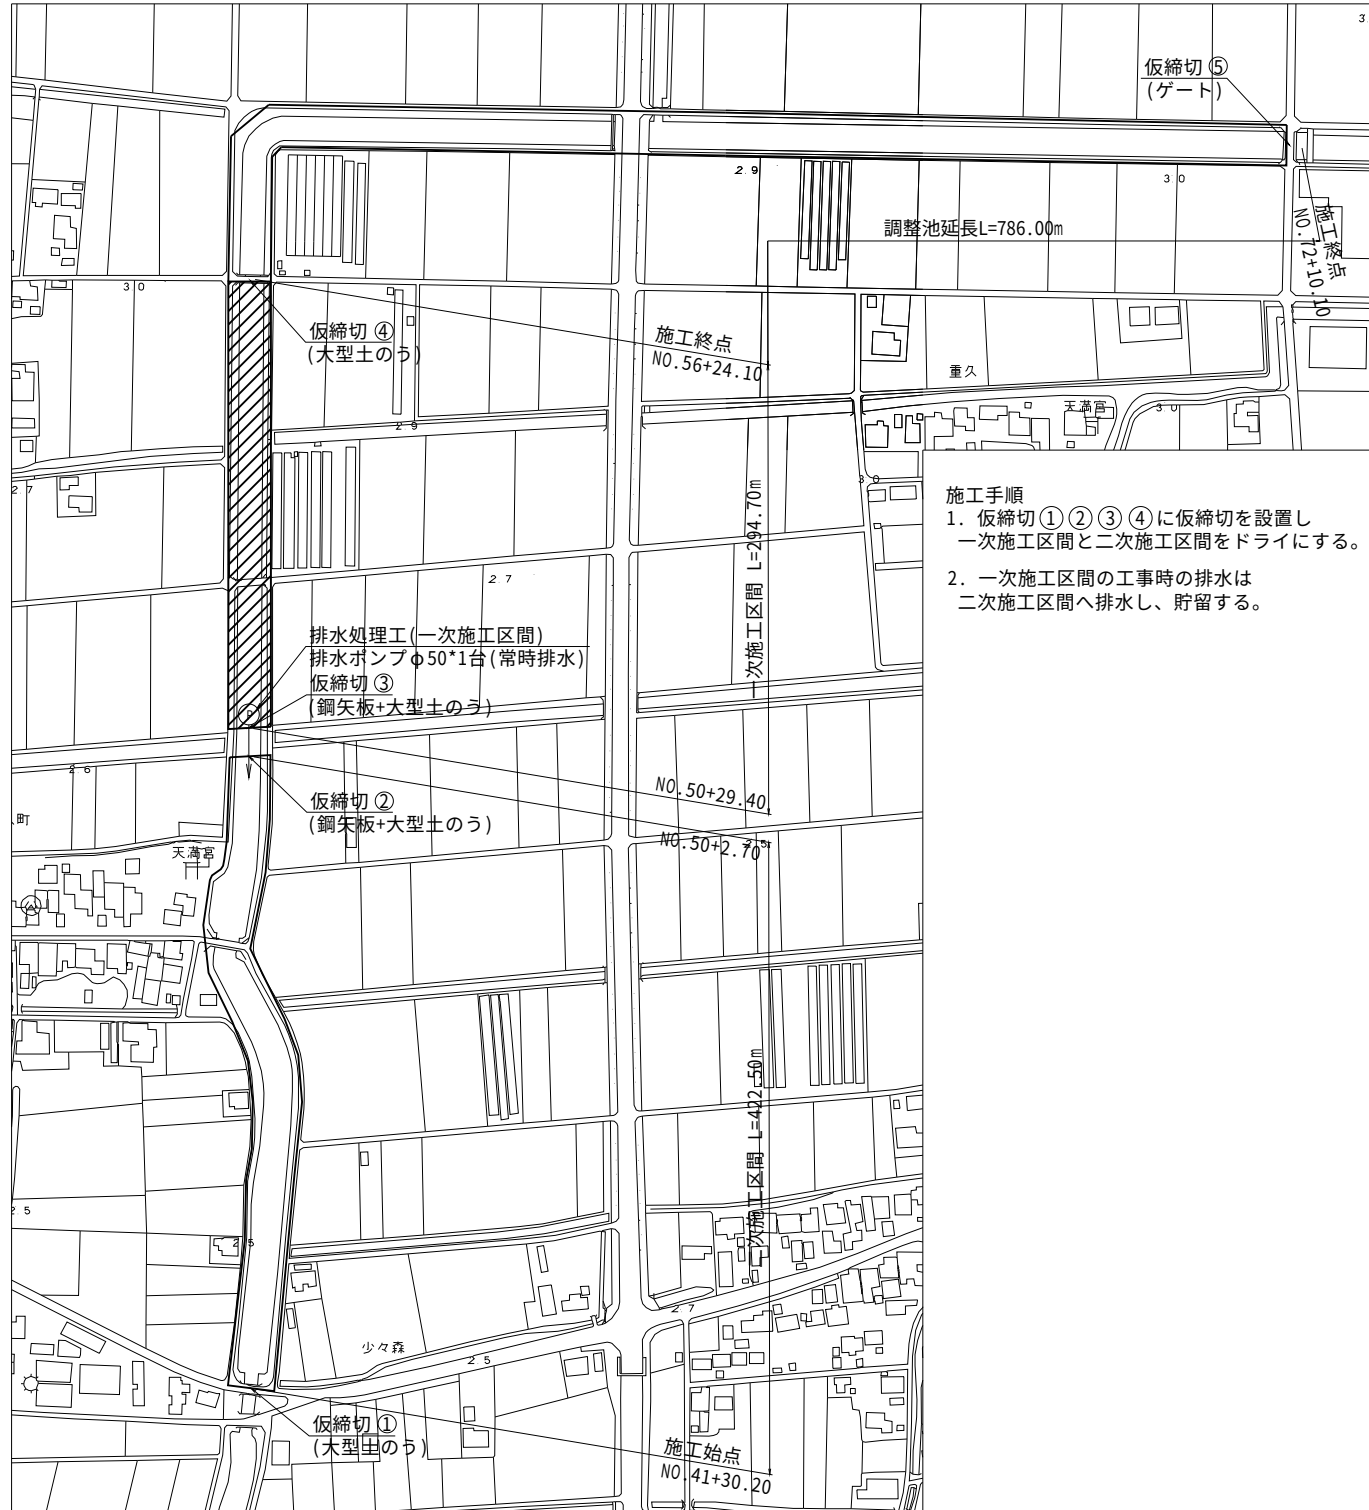

- 施工手順
1. 仮締切①②③④に仮締切を設置し一次施工区間と二次施工区間をドライにする。
 2. 一次施工区間の工事時の排水は二次施工区間へ排水し、貯留する。

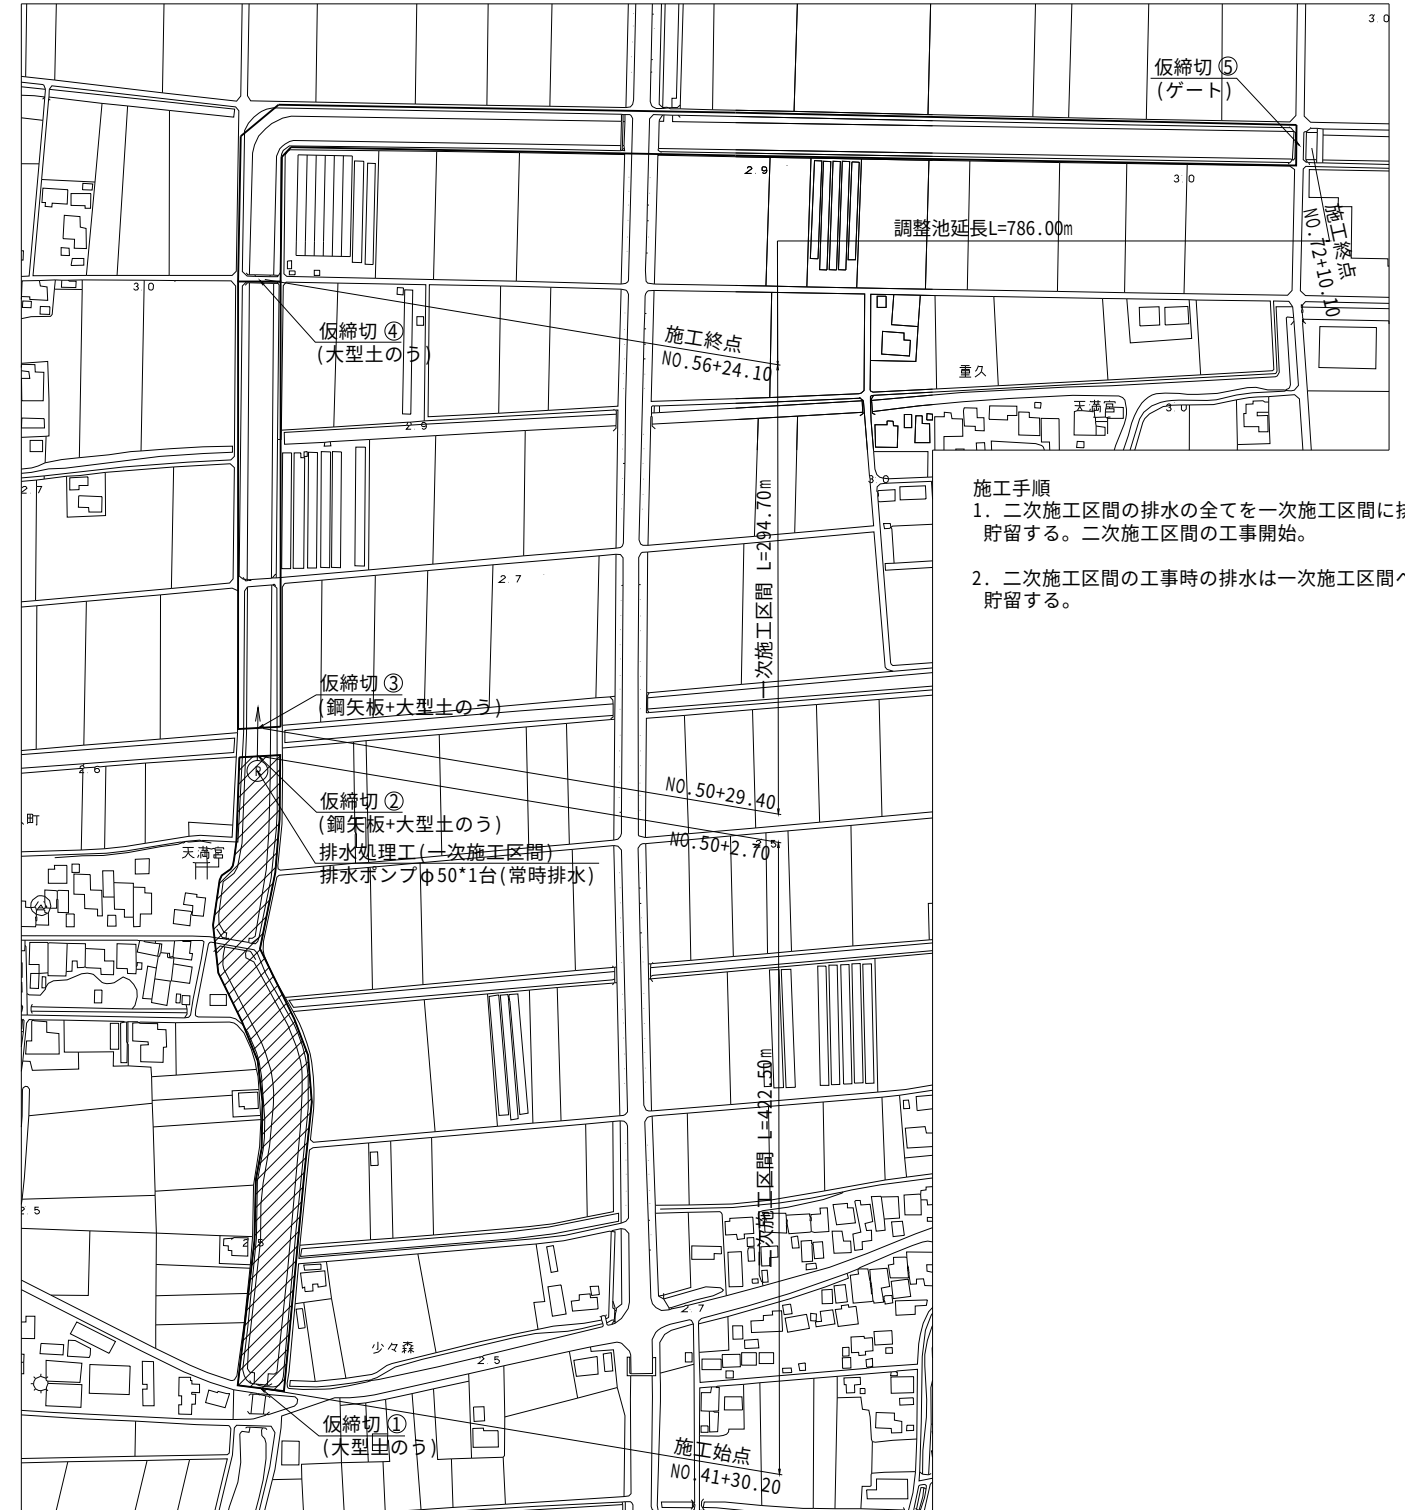

- 施工手順
1. 二次施工区間の排水の全てを一次施工区間に排水し、貯留する。二次施工区間の工事開始。
 2. 二次施工区間の工事時の排水は一次施工区間へ排水し、貯留する。

凡例	
施工範囲：	
工事排水貯留範囲：	

1 次施工区間満水時

- 施工手順
1. 二次施工区間の工事時の排水の全てを一次施工区間で貯えない場合は、調整池を設ける。仮締切⑤を設置し、調整池の水を南里線上流側へ排水する。
 2. 仮締切④を撤去し、一次施工区間及び調整池を繋げ、二次施工区間の工事時の排水を貯留する。

(2 工区)			
工 事 名	筑後川下流右岸農地防災事業 南里線(小々森その4工区)水路改修工事		
図 面 名	工事排水貯留手順図【参考図】		
作成年月日	令和 年 月 日		
縮 尺	1:2500	図面番号	参4
会 社 名			
事業所名	九州農政局 筑後川下流右岸農地防災事業所		