

令和7年度
駅館川農地整備事業
上ノ原支線水路（その6）工事

積 算 書

（ 当初 ）

九州農政局
駅館川農地整備事業所

事業名	駅館川農地整備事業
工事名	土ノ原支線水路（その6）工事

項 目 名	数 量	単位	金 額	備 考
工事価格			79,090,000	
・工事原価			66,500,000	
純工事費			52,026,000	
・・・直接工事費			46,084,000	
・・・直接工事費（仮設工を除く）	1.000	式	46,048,000	
・・・直接工事費（仮設工）	1.000	式	36,000	
・・・間接工事費			20,416,000	
・・・共通仮設費			5,942,000	
・・・事業損失防止施設費	1.000	式	0	
・・・運搬費～営繕費等			5,460,000	
・・・運搬費	1.000	式	6,000	
・・・準備費	1.000	式	0	
・・・安全費	1.000	式	20,000	
・・・役務費	1.000	式	0	
・・・技術管理費	1.000	式	0	
・・・営繕費等	1.000	式	0	
・・・現場環境改善費			456,000	
・・・現場環境改善費（率計上）			456,000	
・・・現場環境改善費（積上）	1.000	式	0	
・・・現場管理費			14,474,000	
・・・現場管理費（率計上）			14,474,000	
・・・現場管理費（積上）	1.000	式	0	
・・・現場管理費（一般管理費率対象外）	1.000	式	0	
・・・工期延長等に伴う現場維持等の費用	1.000	式	0	
・・・官貸額（直工）	1.000	式	0	
・・・官貸額（事業損失防止）	1.000	式	0	
・・・官貸額（直工・事業損失防止除く）	1.000	式	0	
・一般管理費等65,087,000×(19.310*1.000+0.04)			12,594,000	
・一括計上価格	1.000	式	1,000	
支給品費			74,000	
支給品費（直工・事業損失防止）			74,000	
支給品費（直工）			74,000	
処分費等（直接工事費の内数）			312,000	
処分費(準備費の内数)			0	
処分費(事業損失防止施設費内数)			0	
処分費等(率対象外)			0	
共通仮設費算定控除額			0	

[illegible]

事業(務)所名	駅館川農地整備事業所
事業名	駅館川農地整備事業
工事名	上ノ原支線水路（その6）工事

	領域	年度	全体工事名	工事別工事名	積算区分	工種区分	積算体系コード	積算体系年月	積算体系バージョン	積算書管理番号	通算積算回数	工事連番	枝番
工事箇所1	作業領域	令和7年	上ノ原支線水路（その6）工事（1・2工区地区）	上ノ原支線水路（その6）工事（1・2工区地区）	当初	管水路工事	1001	202607	202605	bfbcb7be8-1424-4a20-afd8-c94b143abac9	1	1	0
工事箇所2	作業領域	令和7年	上ノ原支線水路（その6）工事（3工区地区）	上ノ原支線水路（その6）工事（3工区地区）	当初	管水路工事	1001	202607	202605	26bd55e9-3813-4ba6-9a73-96a9a97a6a19	1	1	0
工事箇所3													
工事箇所4													
工事別条件	施工地域区分	中山間地域
	電力区分	低圧・業者持・1年未満
	冬期補正	なし
	冬期補正(現場管理費)	0
	豪雪補正	なし
	亜熱帯補正	なし
	週休2日補正	補正なし
	熱中症対策補正(現場管理費)	0
	現場環境改善費の計上	する
	3次元出来形管理補正(現場管理費)	補正なし
	3次元出来形管理補正(共通仮設費)	補正なし

契約保証費	あり	0.04 率加算
-------	----	----------

工事内容		積算書管理番号	行番	名称	規格	数量	単位
:路	(その6) 工事	bfbcb7be8-142	1	施工延長	管水路 L=	573.536	m
	(その6) 工事	bfbcb7be8-142	2		工事用道路 L=	286.000	m
:路	(その6) 工事	bfbcb7be8-142	3	施工区間		0.000	
:路	(その6) 工事	bfbcb7be8-142	4	管水路		0.000	
:路	(その6) 工事	bfbcb7be8-142	5	上ノ原支線水路(1工区)	No.2+24.00～No. 8+10.000 L=	286.000	m
:路	(その6) 工事	bfbcb7be8-142	6	〃 (2工区)	No.0 ～No. 2+35.618 L=	135.068	m
:路	(その6) 工事	bfbcb7be8-142	7	工事用道路(1工区)	No.2+24.00～No. 8+10.000 L=	286.000	m
:路	(その6) 工事	bfbcb7be8-142	8			0.000	
水路	(その6) 工事	26bd55e9-38	1	施工延長	管水路 L=	573.536	m
水路	(その6) 工事	26bd55e9-38	2		工事用道路 L=	286.000	
水路	(その6) 工事	26bd55e9-38	3	施工区間		0.000	
水路	(その6) 工事	26bd55e9-38	4	管水路		0.000	
水路	(その6) 工事	26bd55e9-38	5	上ノ原支線(3工区)	No.0 ～No. 4+ 2.468 L=	152.468	m
水路	(その6) 工事	26bd55e9-38	6			0.000	
水路	(その6) 工事	26bd55e9-38	7			0.000	
水路	(その6) 工事	26bd55e9-38	8			0.000	

事業名	駅館川農地整備事業
工事名	上ノ原支線水路（その6）工事

項目名	数量	単位	金額	備考	仮想全体	対象金額	率算定対象金額	工事箇所1	工事箇所2
工事価格			79,090,000		77,680,000			51,750,000	28,560,000
・工事原価			66,500,000		65,087,000			43,023,000	23,477,000
純工事費			52,026,000		51,392,000			33,775,000	18,251,000
・直接工事費			46,084,000		46,084,000			30,047,000	16,037,000
・直接工事費（仮設工を除く）	1.000	式	46,048,000		46,048,000			30,011,000	16,037,000
・直接工事費（仮設工）	1.000	式	36,000		36,000			36,000	0
・間接工事費			20,416,000		19,003,000			12,976,000	7,440,000
・共通仮設費			5,942,000		5,308,000			3,728,000	2,214,000
・事業損失防止施設費	1.000	式	0		0			0	0
・運搬費～営繕費等			5,460,000		10.66 4,920,000	46,158,000	8.88 46,158,000	3,428,000	2,032,000
・運搬費	1.000	式	6,000		6,000			6,000	0
・準備費	1.000	式	0		0			0	0
・安全費	1.000	式	20,000		20,000			20,000	0
・役務費	1.000	式	0		0			0	0
・技術管理費	1.000	式	0		0			0	0
・営繕費等	1.000	式	0		0			0	0
・現場環境改善費			456,000		362,000			274,000	182,000
・現場環境改善費（率計上）			456,000		0.79 362,000	45,846,000	0.79 45,846,000	274,000	182,000
・現場環境改善費（積上）	1.000	式	0		0			0	0
・現場管理費			14,474,000		13,695,000			9,248,000	5,226,000
・現場管理費（率計上）			14,474,000		26.61 13,695,000	51,466,000	24.19 51,466,000	9,248,000	5,226,000
・現場管理費（積上）	1.000	式	0		0			0	0
・現場管理費（一般管理費率対象外）	1.000	式	0		0			0	0
・工期延長等に伴う現場維持等の費用	1.000	式	0		0			0	0
・官貸額（直工）	1.000	式	0		0			0	0
・官貸額（事業損失防止）	1.000	式	0		0			0	0
・官貸額（直工・事業損失防止除く）	1.000	式	0		0			0	0
・一般管理費等	65,087,000×(19.310*1.000+0.04)	19.350	%	12,594,000	19.35 12,594,000	65,087,000	19.31 65,087,000	8,729,000	5,085,000
・一括計上価格	1.000	式	1,000		1,000			1,000	0
支給品費			74,000		74,000			0	74,000
支給品費（直工・事業損失防止）			74,000		74,000			0	74,000
支給品費（直工）			74,000		74,000			0	74,000
処分費等（直接工事費の内数）			312,000		312,000			205,000	107,000
処分費（準備費の内数）			0		0			0	0
処分費（事業損失防止施設費内数）			0		0			0	0
処分費等（率対象外）			0		0			0	0
共通仮設費算定控除額			0		0			0	0
有価物処分費			0		0			0	0



誰もが住んでみたい村に
農業農村整備

令和7年度

駅館川農地整備事業

上ノ原支線水路（その6）工事（1・2工区地区）

積 算 書

（当初）

九州農政局
駅館川農地整備事業所

九州農政局

九州農政局

[illegible]

事業名 駅館川農地整備事業				
工事名 上ノ原支線水路（その6）工事（1・2工区地区）				
工事別工事名:上ノ原支線水路（その6）工事（1・2工区地区）				
項 目 名	数 量	単 位	金 額	備 考
工事価格			51,750,000	
・工事原価			43,023,000	
純工事費			33,775,000	
・直接工事費			30,047,000	
・直接工事費（仮設工を除く）	1.000	式	30,011,000	
・直接工事費（仮設工）	1.000	式	36,000	
・間接工事費			12,976,000	
・共通仮設費			3,728,000	
・事業損失防止施設費	1.000	式	0	
・運搬費～営繕費等				
30,047,000×((9.510*1.200)*1.000*1.000*1.000)			3,428,000	
・運搬費	1.000	式	6,000	
・準備費	1.000	式	0	
・安全費	1.000	式	20,000	
・役務費	1.000	式	0	
・技術管理費	1.000	式	0	
・営繕費等	1.000	式	0	
・現場環境改善費			274,000	
・現場環境改善費（率計上）				
29,842,000×(0.920)			274,000	
・現場環境改善費（積上）	1.000	式	0	
・現場管理費			9,248,000	
・現場管理費（率計上）				
33,775,000×((24.890*1.100)*1.000*1.000*1.000+0.000+0.000-0.000)			9,248,000	
・現場管理費（積上）	1.000	式	0	
・現場管理費（一般管理費率対象外）	1.000	式	0	
・工期延長等に伴う現場維持等の費用	1.000	式	0	
・官賃額（直工）	1.000	式	0	
・官賃額（事業損失防止）	1.000	式	0	
・官賃額（直工・事業損失防止除く）	1.000	式	0	
・一般管理費等				
43,023,000×(20.250*1.000+0.04)			8,729,000	
・一括計上価格	1.000	式	1,000	
支給品費			0	
支給品費（直工・事業損失防止）			0	
支給品費（直工）			0	
処分費等（直接工事費の内数）			205,000	
処分費(準備費の内数)			0	
処分費(事業損失防止施設費内数)			0	
処分費等(率対象外)			0	

[illegible]

事業名 駅館川農地整備事業				
工事名 上ノ原支線水路（その6）工事（1・2工区地区）				
工事別工事名:上ノ原支線水路（その6）工事（1・2工区地区）				
工 種 名 称	数 量	単 位	金 額	備 考
直接工事費（仮設工を除く）内訳			30,011,000	
直接工事費（仮設工を除く）	1.000	式	30,011,000	
・土工 1工区	1.000	式	3,514,000	
・・作業土工 管水路	1.000	式	2,628,000	
・・作業残土処理工 管水路	1.000	式	207,000	
・・作業土工 工事用道路	1.000	式	679,000	
・土工 2工区	1.000	式	1,823,000	
・・作業土工	1.000	式	1,727,000	
・・作業残土処理工	1.000	式	96,000	
・法面工 1工区	1.000	式	380,000	
・・法面整形工	1.000	式	305,000	
・・法面保護工	1.000	式	75,000	
・構造物撤去工 2工区	1.000	式	438,000	
・・構造物取壊し工 コンクリート舗装	1.000	式	290,000	
・・石綿管撤去工	1.000	式	148,000	
・管体基礎工 1工区	1.000	式	1,386,000	
・・砂基礎工 砂基礎 SG相当	1.000	式	1,386,000	
・管体基礎工 2工区	1.000	式	564,000	
・・砂基礎工 砂基礎 SG相当	1.000	式	564,000	
・管体工 1工区	1.000	式	11,568,000	
・・硬質ポリ塩化ビニル管布設工 支線水路 VM φ450	1.000	式	11,568,000	
・管体工 2工区	1.000	式	6,398,000	
・・硬質ポリ塩化ビニル管布設工 支線水路 VM φ350	1.000	式	5,772,000	
・・分水工 管体工	1.000	式	75,000	
・・1号排泥工 管体工	1.000	式	118,000	
・・分水工 分水井工	1.000	式	59,000	
・・1号排泥工 排泥弁工	1.000	式	122,000	
・・1号空気弁工 空気弁工	1.000	式	213,000	
・・付帯工	1.000	式	39,000	
・分水工 2工区	1.000	式	131,000	
・・弁室工	1.000	式	131,000	
・排泥工 2工区	1.000	式	500,000	

[illegible]

[illegible]

工事別工事名:上ノ原支線水路(その6)工事(1・2工区地区)

九州農政局

[illegible]

[illegible]

事業名 駅館川農地整備事業					
工事名 上ノ原支線水路（その6）工事（1・2工区地区）					
工事別工事名:上ノ原支線水路（その6）工事（1・2工区地区）					
名 称（規 格）	数 量	単 位	単 価	金 額	備 考
直接工事費（仮設工を除く）				30,011,000	
・土工 1工区	1.000	式		3,514,000	
・・作業土工 管水路	1.000	式		2,628,000	
000001 床掘り 土砂 路盤	83	m3	2,208	183,264	歩A・単A B単 1号
000002 床掘り 土砂 粘性土	420	m3	2,208	927,360	歩A・単A B単 2号
000003 埋戻 埋戻1 管頂30cmまで 流用土 B<1.0m	83	m3	4,070	337,810	歩A・単A B単 3号
000004 埋戻 埋戻2 管頂30cm～60cm 流用土 B<1.0m	83	m3	4,070	337,810	歩A・単A B単 4号
000005 埋戻 埋戻3 管頂60cm以上 流用土 B<1.0m	75	m3	4,070	305,250	歩A・単A B単 5号
000006 仮置土運搬 現場～仮置場	267	m3	878	234,426	歩A・単A B単 6号
000007 仮置土積込運搬 仮置場～現場	267	m3	1,131	301,977	歩A・単A B単 7号
合 計				2,627,897	
・・作業残土処理工 管水路	1.000	式		207,000	
000008 土砂等運搬 土砂 建設発生土受入地(上ノ原)	236	m3	878	207,208	歩A・単A B単 8号
合 計				207,208	
・・作業土工 工事用道路	1.000	式		679,000	
BA0101 掘削	111	m3	387	42,957	歩A・単A B単 9号
BA0107 路床盛土	190	m3	1,307	248,330	歩A・単A B単 10号
000011 路肩盛土	62.000	m3	2,642	163,804	歩A・単A B単 11号
000012 仮置土積込運搬 仮置場～現場	166	m3	1,351	224,266	歩A・単A B単 12号
合 計				679,357	
・土工 2工区	1.000	式		1,823,000	
・・作業土工	1.000	式		1,727,000	
000013 床掘り 土砂 路盤	49	m3	2,208	108,192	歩A・単A B単 13号
000014 床掘り 土砂 粘性土	237	m3	2,208	523,296	歩A・単A B単 14号
000015 埋戻 埋戻1 管頂30cmまで 流用土 B<1.0m	46	m3	4,070	187,220	歩A・単A B単 15号
000016 埋戻 埋戻2 管頂30cm～60cm 流用土 B<1.0m	43	m3	4,070	175,010	歩A・単A B単 16号
000017 埋戻 埋戻3 管頂60cm以上 流用土 B<1.0m	61	m3	4,070	248,270	歩A・単A B単 17号
000018 仮置土運搬 現場～仮置場	198	m3	1,098	217,404	歩A・単A B単 18号
000019 仮置土積込運搬 仮置場～現場	198	m3	1,351	267,498	歩A・単A B単 19号
合 計				1,726,890	
・・作業残土処理工	1.000	式		96,000	
000020 土砂等運搬 土砂 建設発生土受入地(上ノ原)	87	m3	1,098	95,526	歩A・単A B単 20号
合 計				95,526	
・法面工 1工区	1.000	式		380,000	
・・法面整形工	1.000	式		305,000	
BA0109 法面整形	260	m ²	965	250,900	歩A・単A B単 21号
BA0109 法面整形	110	m ²	492	54,120	歩A・単A B単 22号
合 計				305,020	

事業名 駅館川農地整備事業					
工事名 上ノ原支線水路（その6）工事（1・2工区地区）					
工事別工事名:上ノ原支線水路（その6）工事（1・2工区地区）					
名 称 (規 格)	数 量	単 位	単 価	金 額	備 考
・ ・ 法面保護工					
	1.000	式		75,000	
B02131 種子散布	260	m ²	290	75,400	歩A・単A B単 23号
合 計				75,400	
・ 構造物撤去工 2工区	1.000	式		438,000	
・ ・ 構造物取壊し工 コンクリート舗装	1.000	式		290,000	
000024 舗装版切断工 Co舗装 t=10cm	24	m	1,293	31,032	歩A・単A B単 24号
000025 舗装版破碎工 Co舗装 t=10cm	262	m ²	236	61,832	歩A・単A B単 25号
000026 殻運搬・処理 Co殻	26.2	m ³	6,865	179,863	歩A・単A B単 26号
000027 汚泥運搬処理 Co舗装切断時排水	0.3	m ³	59,000	17,700	歩A・単A B単 27号
合 計				290,427	
・ ・ 石綿管撤去工	1.000	式		148,000	
000028 石綿管取外工 φ350	5	箇所	3,332	16,660	歩A・単A B単 28号
000029 石綿管撤去工 φ350	18.0	m	675	12,150	歩A・単A B単 29号
000030 石綿管飛散防止工 φ350	18.0	m	1,144	20,592	歩A・単A B単 30号
000031 既設管運搬費 石綿管	1	台	50,000	50,000	歩A・単A B単 31号
000032 既設管処理費 石綿管	1.0	ton	45,000	45,000	歩A・単A B単 32号
000033 石綿管閉塞工 18N-8-40	0.10	m ³	36,150	3,615	歩A・単A B単 33号
合 計				148,017	
・ 管体基礎工 1工区	1.000	式		1,386,000	
・ ・ 砂基礎工 砂基礎 SG相当	1.000	式		1,386,000	
000034 砂基礎 基床部 SG材相当	54.000	m ³	9,990	539,460	歩A・単A B単 34号
000035 砂基礎 管側部 SG材相当	77.000	m ³	10,991	846,307	歩A・単A B単 35号
合 計				1,385,767	
・ 管体基礎工 2工区	1.000	式		564,000	
・ ・ 砂基礎工 砂基礎 SG相当	1.000	式		564,000	
000036 砂基礎 基床部 SG材相当	19	m ³	9,990	189,810	歩A・単A B単 36号
000037 砂基礎 管側部 SG材相当	34	m ³	10,991	373,694	歩A・単A B単 37号
合 計				563,504	
・ 管体工 1工区	1.000	式		11,568,000	
・ ・ 硬質ポリ塩化ビニル管布設工 支線水路 VM φ450	1.000	式		11,568,000	
000038 硬質ポリ塩化ビニル管布設 VM RR φ450mm	286.2	m	31,765	9,091,143	歩A・単A B単 38号
000039 硬質ポリ塩化ビニル管継手材 FRP製曲管 φ450×22°1/2 離脱防止付	2	個	226,000	452,000	歩A・単A B単 39号
000040 硬質ポリ塩化ビニル管継手材 FRP製曲管 φ450×11°1/4 離脱防止付	2	個	222,000	444,000	歩A・単A B単 40号
000041 硬質ポリ塩化ビニル管継手材 FRP製曲管 φ450 5°5/8 離脱防止付	3	個	216,500	649,500	歩A・単A B単 41号
000042 硬質ポリ塩化ビニル管継手材 FRP製両受短管 φ450 離脱防止付	2	個	465,710	931,420	歩A・単A B単 42号
合 計				11,568,063	

事業名 駅館川農地整備事業					
工事名 上ノ原支線水路（その6）工事（1・2工区地区）					
工事別工事名:上ノ原支線水路（その6）工事（1・2工区地区）					
名 称 (規 格)	数 量	単 位	単 価	金 額	備 考
・管体工 2工区	1.000	式		6,398,000	
・・硬質ポリ塩化ビニル管布設工 支線水路 VM φ350	1.000	式		5,772,000	
000043 硬質ポリ塩化ビニル管布設 VM RR φ350mm	136.0	m	19,759	2,687,224	歩A・単A B単 43号
000044 硬質ポリ塩化ビニル管継手材 FRP製曲管 φ350×22°1/2 離脱防止付	2	個	149,500	299,000	歩A・単A B単 44号
000045 硬質ポリ塩化ビニル管継手材 FRP製曲管 φ350×11°1/4 離脱防止付	3	個	147,000	441,000	歩A・単A B単 45号
000046 硬質ポリ塩化ビニル管継手材 FRP製曲管 φ350 5°5/8 離脱防止付	2	個	145,500	291,000	歩A・単A B単 46号
000047 硬質ポリ塩化ビニル管継手材 FRP製泥吐管 φ350×φ150 三方離脱防止付	1	個	328,890	328,890	歩A・単A B単 47号
000048 硬質ポリ塩化ビニル管継手材 FRP製フランジ付T字管φ350×75 0.74Mpa 離脱防止付	1	個	166,000	166,000	歩A・単A B単 48号
000049 硬質ポリ塩化ビニル管継手材 FRP製 T字管 φ350×75 三方離脱防止付	1	個	325,530	325,530	歩A・単A B単 49号
000050 硬質ポリ塩化ビニル管継手材 FRP製両受短管 φ350 離脱防止付	1	個	266,910	266,910	歩A・単A B単 50号
000051 硬質ポリ塩化ビニル管継手材 異種管接続ドレサー φ350 (APM-VM)	1	個	367,070	367,070	歩A・単A B単 51号
000052 硬質ポリ塩化ビニル管継手材 離脱防止金具 φ350	4	個	149,890	599,560	歩A・単A B単 52号
合 計				5,772,184	
・・分木工 管体工	1.000	式		75,000	
000053 硬質ポリ塩化ビニル管 VP φ75	2.2	m	2,697	5,933	歩A・単A B単 53号
000054 硬質ポリ塩化ビニル管 VP φ50	0.3	m	1,731	519	歩A・単A B単 54号
000055 硬質ポリ塩化ビニル管 VP φ30	0.3	m	1,184	355	歩A・単A B単 55号
000056 硬質ポリ塩化ビニル管継手材 RR 90°曲管 φ75 離脱防止付	1.000	個	18,500	18,500	歩A・単A B単 56号
000057 硬質ポリ塩化ビニル管継手材 MFジョイント φ75 0.74MPa	2.000	個	11,800	23,600	歩A・単A B単 57号
000058 硬質ポリ塩化ビニル管継手材 RR 径違いソケット φ75×50 離脱防止付	1.000	個	25,850	25,850	歩A・単A B単 58号
000059 硬質ポリ塩化ビニル管継手材 径違いソケット φ50×30	1.000	個	335	335	歩A・単A B単 59号
000060 硬質ポリ塩化ビニル管継手材 ソケット φ30	1.000	個	92	92	歩A・単A B単 60号
合 計				75,184	
・・1号排泥工 管体工	1.000	式		118,000	
000061 硬質ポリ塩化ビニル管 VP φ150mm RR	3.800	m	6,111	23,222	歩A・単A B単 61号
000062 硬質ポリ塩化ビニル管継手材 MFジョイント φ150 0.74MPa (離脱防止付)	3.000	個	27,600	82,800	歩A・単A B単 62号
000063 硬質ポリ塩化ビニル管継手材 離脱防止金具 φ150	1.000	個	12,000	12,000	歩A・単A B単 63号
合 計				118,022	
・・分木工 分水弁工	1.000	式		59,000	
000064 分水弁工 ワトシ-R仕切弁 φ75 0.74Mpa	1	基	59,128	59,128	歩A・単A B単 64号
合 計				59,128	
・・1号排泥工 排泥弁工	1.000	式		122,000	
000065 仕切弁設置 ワトシ-R仕切弁 φ150 0.74MPa	1.000	個	122,152	122,152	歩A・単A B単 65号
合 計				122,152	
・・1号空気弁工 空気弁工	1.000	式		213,000	
000066 空気弁工 急速空気弁 φ75 0.74MPa	1.000	式	213,193	213,193	歩A・単A B単 66号
合 計				213,193	

事業名 駅館川農地整備事業					
工事名 上ノ原支線水路（その6）工事（1・2工区地区）					
工事別工事名:上ノ原支線水路（その6）工事（1・2工区地区）					
名 称 (規 格)	数 量	単 位	単 価	金 額	備 考
・ 付帯工	1.000	式		39,000	
000067 埋設物表示テープ	142	m	272	38,624	歩A・単A B単 67号
合 計				38,624	
・ 分水工 2工区	1.000	式		131,000	
・ 弁室工	1.000	式		131,000	
000068 弁室工	1	基	131,338	131,338	歩A・単A B単 68号
合 計				131,338	
・ 排泥工 2工区	1.000	式		500,000	
・ 排泥弁室工	1.000	式		143,000	
000069 排泥弁室工	1.000	式	142,811	142,811	歩A・単A B単 69号
合 計				142,811	
・ 排泥樹工	1.000	式		357,000	
000070 排泥樹工	1.000	式	333,623	333,623	歩A・単A B単 70号
000071 基礎コンクリート	0.200	m ³	108,650	21,730	歩A・単A B単 71号
000072 保護コンクリート	0.020	m ³	94,500	1,890	歩A・単A B単 72号
合 計				357,243	
・ 空気弁室工 2工区	1.000	式		138,000	
・ 1号空気弁室工	1.000	式		138,000	
000073 空気弁室工 角形 T-25	1.000	基	137,721	137,721	歩A・単A B単 73号
合 計				137,721	
・ 付帯工 1工区	1.000	式		466,000	
・ 付帯工 埋設表示テープ	1.000	式		78,000	
000074 埋設物表示テープ	286	m	272	77,792	歩A・単A B単 74号
合 計				77,792	
・ 付帯工 田面排水工	1.000	式		388,000	
000075 田面排水樹 600型	10.000	基	20,225	202,250	歩A・単A B単 75号
000076 排水管 VPφ100	74.700	m	2,483	185,480	歩A・単A B単 76号
合 計				387,730	
・ 付帯工 2工区	1.000	式		40,000	
・ 付帯工	1.000	式		40,000	
000077 埋設物表示テープ	146	m	272	39,712	歩A・単A B単 77号
合 計				39,712	
・ 道路工 1工区	1.000	式		1,725,000	
・ 工事用道路工	1.000	式		1,725,000	
B08101 敷砂利 再生クラッシュン,RC-40	948	m ²	1,820	1,725,360	歩A・単A B単 78号

[illegible]

事業名 駅館川農地整備事業					
工事名 上ノ原支線水路（その6）工事（1・2工区地区）					
工事別工事名:上ノ原支線水路（その6）工事（1・2工区地区）					
名 称（規 格）	数 量	単 位	単 価	金 額	備 考
直接工事費（仮設工）				36,000	
・ 仮設工 任意仮設	1.000	式		36,000	
・ ・ 吊防護工 No.3+2.0	1.000	式		4,000	
000082 H形鋼 200×200×8×12,損耗率30%	1.00	箇所	2,930	2,930	歩A・単A B単 82号
000083 ワイヤロープ φ6,損耗率30%	6.40	m	58	371	歩A・単A B単 83号
000084 レバブロック 0.75t吊	2	台	300	600	歩A・単A B単 84号
合 計				3,901	
・ ・ 吊防護工 No.3+14.0	1.000	式		4,000	
000085 H形鋼 200×200×8×12,損耗率30%	1.00	箇所	2,930	2,930	歩A・単A B単 85号
000086 ワイヤロープ φ6,損耗率30%	6.40	m	58	371	歩A・単A B単 86号
000087 レバブロック 0.75t吊	2	台	300	600	歩A・単A B単 87号
合 計				3,901	
・ ・ 吊防護工 No.3+24.0	1.000	式		4,000	
000088 H形鋼 200×200×8×12,損耗率30%	1.00	箇所	2,930	2,930	歩A・単A B単 88号
000089 ワイヤロープ φ6,損耗率30%	7.20	m	58	418	歩A・単A B単 89号
000090 レバブロック 0.75t吊	2	台	300	600	歩A・単A B単 90号
合 計				3,948	
・ ・ 吊防護工 No.3+35.0	1.000	式		4,000	
000091 H形鋼 200×200×8×12,損耗率30%	1.00	箇所	2,930	2,930	歩A・単A B単 91号
000092 ワイヤロープ φ6,損耗率30%	6.00	m	58	348	歩A・単A B単 92号
000093 レバブロック 0.75t吊	2	台	300	600	歩A・単A B単 93号
合 計				3,878	
・ ・ 吊防護工 No.5+2.0	1.000	式		4,000	
000094 H形鋼 200×200×8×12,損耗率30%	1.00	箇所	2,930	2,930	歩A・単A B単 94号
000095 ワイヤロープ φ6,損耗率30%	6.80	m	58	394	歩A・単A B単 95号
000096 レバブロック 0.75t吊	2	台	300	600	歩A・単A B単 96号
合 計				3,924	
・ ・ 吊防護工 No.5+20.0	1.000	式		4,000	
000097 H形鋼 200×200×8×12,損耗率30%	1.00	箇所	2,930	2,930	歩A・単A B単 97号
000098 ワイヤロープ φ6,損耗率30%	5.80	m	58	336	歩A・単A B単 98号
000099 レバブロック 0.75t吊	2	台	300	600	歩A・単A B単 99号
合 計				3,866	
・ ・ 吊防護工 No.7+25.0	1.000	式		4,000	
000100 H形鋼 200×200×8×12,損耗率30%	1.00	箇所	2,930	2,930	歩A・単A B単 100号
000101 ワイヤロープ φ6,損耗率30%	7.60	m	17	129	歩A・単A B単 101号
000102 レバブロック 0.75t吊	2	台	300	600	歩A・単A B単 102号
合 計				3,659	

[illegible]

[illegible]

[illegible]

[illegible]

事業名 駅館川農地整備事業						
工事名 上ノ原支線水路（その6）工事（1・2工区地区）						
工事別工事名:上ノ原支線水路（その6）工事（1・2工区地区）						
コード	名 称（規 格）	数 量	単 位	単 価	金 額	備 考
	*** B単－ 1号 ***					
000001	床掘り					
	土砂 路盤		m3	2,208		歩A・単A
	*** B単－ 2号 ***					
000002	床掘り					
	土砂 粘性土		m3	2,208		歩A・単A
	*** B単－ 3号 ***					
000003	埋戻					
	埋戻1 管頂30cmまで 流用土 B<1.0m		m3	4,070		歩A・単A
	*** B単－ 4号 ***					
000004	埋戻					
	埋戻2 管頂30cm～60cm 流用土 B<1.0m		m3	4,070		歩A・単A
	*** B単－ 5号 ***					
000005	埋戻					
	埋戻3 管頂60cm以上 流用土 B<1.0m		m3	4,070		歩A・単A
	*** B単－ 6号 ***					
000006	仮置土運搬					
	現場～仮置場		m3	878		歩A・単A
	*** B単－ 7号 ***					
000007	仮置土積込運搬					
	仮置場～現場		m3	1,131		歩A・単A
	*** B単－ 8号 ***					
000008	土砂等運搬					
	土砂 建設発生土受入地(上ノ原)		m3	878		歩A・単A
	*** B単－ 9号 ***					
BA0101	掘削					
			m3	387		歩A・単A
	*** B単－ 10号 ***					
BA0107	路床盛土					
			m3	1,307		歩A・単A
	*** B単－ 11号 ***					
000011	路肩盛土					
			m3	2,642		歩A・単A
	*** B単－ 12号 ***					
000012	仮置土積込運搬					
	仮置場～現場		m3	1,351		歩A・単A
	*** B単－ 13号 ***					
000013	床掘り					
	土砂 路盤		m3	2,208		歩A・単A
	*** B単－ 14号 ***					
000014	床掘り					
	土砂 粘性土		m3	2,208		歩A・単A
	*** B単－ 15号 ***					
000015	埋戻					
	埋戻1 管頂30cmまで 流用土 B<1.0m		m3	4,070		歩A・単A
	*** B単－ 16号 ***					
000016	埋戻					
	埋戻2 管頂30cm～60cm 流用土 B<1.0m		m3	4,070		歩A・単A
	*** B単－ 17号 ***					
000017	埋戻					
	埋戻3 管頂60cm以上 流用土 B<1.0m		m3	4,070		歩A・単A
	*** B単－ 18号 ***					
000018	仮置土運搬					
	現場～仮置場		m3	1,098		歩A・単A
	*** B単－ 19号 ***					
000019	仮置土積込運搬					
	仮置場～現場		m3	1,351		歩A・単A
	*** B単－ 20号 ***					
000020	土砂等運搬					
	土砂 建設発生土受入地(上ノ原)		m3	1,098		歩A・単A
	*** B単－ 21号 ***					
BA0109	法面整形					
			m ²	965		歩A・単A
	*** B単－ 22号 ***					
BA0109	法面整形					

事業名	駅館川農地整備事業					
工事名	上ノ原支線水路（その6）工事（1・2工区地区）					
工事別工事名:上ノ原支線水路（その6）工事（1・2工区地区）						
コード	名 称（規 格）	数 量	単位	単 価	金 額	備 考
			m ²	492		歩A・単A
B02131	*** B単－ 23号 *** 種子散布					
			m ²	290		歩A・単A
000024	*** B単－ 24号 *** 舗装版切断工					
	Co舗装 t=10cm		m	1,293		歩A・単A
000025	*** B単－ 25号 *** 舗装版破碎工					
	Co舗装 t=10cm		m ²	236		歩A・単A
000026	*** B単－ 26号 *** 殻運搬・処理					
	Co殻		m ³	6,865		歩A・単A
000027	*** B単－ 27号 *** 汚泥運搬処理					
	Co舗装切断時排水		m ³	59,000		歩A・単A
000028	*** B単－ 28号 *** 石綿管取外工					
	φ350		箇所	3,332		歩A・単A
000029	*** B単－ 29号 *** 石綿管撤去工					
	φ350		m	675		歩A・単A
000030	*** B単－ 30号 *** 石綿管飛散防止工					
	φ350		m	1,144		歩A・単A
000031	*** B単－ 31号 *** 既設管運搬費					
	石綿管		台	50,000		歩A・単A
000032	*** B単－ 32号 *** 既設管処理費					
	石綿管		ton	45,000		歩A・単A
000033	*** B単－ 33号 *** 石綿管閉塞工					
	18N-8-40		m ³	36,150		歩A・単A
000034	*** B単－ 34号 *** 砂基礎					
	基床部 SG材相当		m ³	9,990		歩A・単A
000035	*** B単－ 35号 *** 砂基礎					
	管側部 SG材相当		m ³	10,991		歩A・単A
000036	*** B単－ 36号 *** 砂基礎					
	基床部 SG材相当		m ³	9,990		歩A・単A
000037	*** B単－ 37号 *** 砂基礎					
	管側部 SG材相当		m ³	10,991		歩A・単A
000038	*** B単－ 38号 *** 硬質ポリ塩化ビニル管布設					
	VM RR φ450mm		m	31,765		歩A・単A
000039	*** B単－ 39号 *** 硬質ポリ塩化ビニル管継手材					
	FRP製曲管 φ450×22°1/2 離脱防止付		個	226,000		歩A・単A
000040	*** B単－ 40号 *** 硬質ポリ塩化ビニル管継手材					
	FRP製曲管 φ450×11°1/4 離脱防止付		個	222,000		歩A・単A
000041	*** B単－ 41号 *** 硬質ポリ塩化ビニル管継手材					
	FRP製曲管 φ450 5°5/8 離脱防止付		個	216,500		歩A・単A
000042	*** B単－ 42号 *** 硬質ポリ塩化ビニル管継手材					
	FRP製両受短管 φ450 離脱防止付		個	465,710		歩A・単A
000043	*** B単－ 43号 *** 硬質ポリ塩化ビニル管布設					
	VM RR φ350mm		m	19,759		歩A・単A

事業名 駅館川農地整備事業

工事名 上ノ原支線水路（その6）工事（1・2工区地区）

工事別工事名:上ノ原支線水路（その6）工事（1・2工区地区）

コード	名 称（規 格）	数 量	単 位	単 価	金 額	備 考
000044	*** B単ー 44号 *** 硬質ポリ塩化ビニル管継手材					
	FRP製曲管 φ350×22°1/2 離脱防止付		個	149,500		歩A・単A
000045	*** B単ー 45号 *** 硬質ポリ塩化ビニル管継手材					
	FRP製曲管 φ350×11°1/4 離脱防止付		個	147,000		歩A・単A
000046	*** B単ー 46号 *** 硬質ポリ塩化ビニル管継手材					
	FRP製曲管 φ350 5°5/8 離脱防止付		個	145,500		歩A・単A
000047	*** B単ー 47号 *** 硬質ポリ塩化ビニル管継手材					
	FRP製泥吐管 φ350×φ150 三方離脱防止付		個	328,890		歩A・単A
000048	*** B単ー 48号 *** 硬質ポリ塩化ビニル管継手材					
	FRP製フランジ付T字管φ350× 75 0.74Mpa 離脱防止付		個	166,000		歩A・単A
000049	*** B単ー 49号 *** 硬質ポリ塩化ビニル管継手材					
	FRP製 T字管 φ350×75 三方離脱防止付		個	325,530		歩A・単A
000050	*** B単ー 50号 *** 硬質ポリ塩化ビニル管継手材					
	FRP製両受短管 φ350 離脱防止付		個	266,910		歩A・単A
000051	*** B単ー 51号 *** 硬質ポリ塩化ビニル管継手材					
	異種管接続ドレサー φ350（APM-VM）		個	367,070		歩A・単A
000052	*** B単ー 52号 *** 硬質ポリ塩化ビニル管継手材					
	離脱防止金具 φ350		個	149,890		歩A・単A
000053	*** B単ー 53号 *** 硬質ポリ塩化ビニル管					
	VP φ75		m	2,697		歩A・単A
000054	*** B単ー 54号 *** 硬質ポリ塩化ビニル管					
	VP φ50		m	1,731		歩A・単A
000055	*** B単ー 55号 *** 硬質ポリ塩化ビニル管					
	VP φ30		m	1,184		歩A・単A
000056	*** B単ー 56号 *** 硬質ポリ塩化ビニル管継手材					
	RR 90°曲管 φ75 離脱防止付		個	18,500		歩A・単A
000057	*** B単ー 57号 *** 硬質ポリ塩化ビニル管継手材					
	MFジョイント φ75 0.74MPa		個	11,800		歩A・単A
000058	*** B単ー 58号 *** 硬質ポリ塩化ビニル管継手材					
	RR 径違いソケット φ75×50 離脱防止付		個	25,850		歩A・単A
000059	*** B単ー 59号 *** 硬質ポリ塩化ビニル管継手材					
	径違いソケット φ50×30		個	335		歩A・単A
000060	*** B単ー 60号 *** 硬質ポリ塩化ビニル管継手材					
	ソケット φ30		個	92		歩A・単A
000061	*** B単ー 61号 *** 硬質ポリ塩化ビニル管					
	VP φ150mm RR		m	6,111		歩A・単A
000062	*** B単ー 62号 *** 硬質ポリ塩化ビニル管継手材					
	MFジョイント φ150 0.74MPa（離脱防止付）		個	27,600		歩A・単A
000063	*** B単ー 63号 *** 硬質ポリ塩化ビニル管継手材					
	離脱防止金具 φ150		個	12,000		歩A・単A
000064	*** B単ー 64号 *** 分水弁工					
	ワトシール仕切弁 φ75 0.74Mpa		基	59,128		歩A・単A
000065	*** B単ー 65号 *** 仕切弁設置					

事業名 駅館川農地整備事業						
工事名 上ノ原支線水路（その6）工事（1・2工区地区）						
工事別工事名:上ノ原支線水路（その6）工事（1・2工区地区）						
コード	名 称 (規 格)	数 量	単 位	単 価	金 額	備 考
	ソトシール仕切弁 φ150 0.74MPa *** B単ー 66号 ***		個	122,152		歩A・単A
000066	空気弁工					
	急速空気弁 φ75 0.74MPa *** B単ー 67号 ***		式	213,193		歩A・単A
000067	埋設物表示テープ					
	*** B単ー 68号 ***		m	272		歩A・単A
000068	弁室工					
	*** B単ー 69号 ***		基	131,338		歩A・単A
000069	排泥弁室工					
	*** B単ー 70号 ***		式	142,811		歩A・単A
000070	排泥機工					
	*** B単ー 71号 ***		式	333,623		歩A・単A
000071	基礎コンクリート					
	*** B単ー 72号 ***		m ³	108,650		歩A・単A
000072	保護コンクリート					
	*** B単ー 73号 ***		m ³	94,500		歩A・単A
000073	空気弁室工					
	角形 T-25 *** B単ー 74号 ***		基	137,721		歩A・単A
000074	埋設物表示テープ					
	*** B単ー 75号 ***		m	272		歩A・単A
000075	田面排水機					
	600型 *** B単ー 76号 ***		基	20,225		歩A・単A
000076	排水管					
	VPφ100 *** B単ー 77号 ***		m	2,483		歩A・単A
000077	埋設物表示テープ					
	*** B単ー 78号 ***		m	272		歩A・単A
B08101	敷砂利					
	再生クワツヤン,RC-40 *** B単ー 79号 ***		m ²	1,820		歩A・単A
000079	コンクリート舗装					
	*** B単ー 80号 ***		m ²	3,331		歩A・単A
000080	下層路盤					
	流用材 t=15cm *** B単ー 81号 ***		m ²	345		歩A・単A
000081	既設側溝撤去・設置					
	*** B単ー 82号 ***		m	3,249		歩A・単A
000082	H形鋼					
	200×200×8×12,損耗率30% *** B単ー 83号 ***		箇所	2,930		歩A・単A
000083	ワイヤーロープ					
	φ6,損耗率30% *** B単ー 84号 ***		m	58		歩A・単A
000084	レバブロック					
	0.75t吊 *** B単ー 85号 ***		台	300		歩A・単A
000085	H形鋼					
	200×200×8×12,損耗率30% *** B単ー 86号 ***		箇所	2,930		歩A・単A
000086	ワイヤーロープ					
	φ6,損耗率30%		m	58		歩A・単A

事業名 駅館川農地整備事業						
工事名 上ノ原支線水路（その6）工事（1・2工区地区）						
工事別工事名:上ノ原支線水路（その6）工事（1・2工区地区）						
コード	名 称 (規 格)	数 量	単 位	単 価	金 額	備 考
000087	*** B単ー 87号 *** レバーブロック					
	0.75t吊		台	300		歩A・単A
000088	*** B単ー 88号 *** H形鋼					
	200×200×8×12,損耗率30%		箇所	2,930		歩A・単A
000089	*** B単ー 89号 *** ワイヤーロープ					
	φ6,損耗率30%		m	58		歩A・単A
000090	*** B単ー 90号 *** レバーブロック					
	0.75t吊		台	300		歩A・単A
000091	*** B単ー 91号 *** H形鋼					
	200×200×8×12,損耗率30%		箇所	2,930		歩A・単A
000092	*** B単ー 92号 *** ワイヤーロープ					
	φ6,損耗率30%		m	58		歩A・単A
000093	*** B単ー 93号 *** レバーブロック					
	0.75t吊		台	300		歩A・単A
000094	*** B単ー 94号 *** H形鋼					
	200×200×8×12,損耗率30%		箇所	2,930		歩A・単A
000095	*** B単ー 95号 *** ワイヤーロープ					
	φ6,損耗率30%		m	58		歩A・単A
000096	*** B単ー 96号 *** レバーブロック					
	0.75t吊		台	300		歩A・単A
000097	*** B単ー 97号 *** H形鋼					
	200×200×8×12,損耗率30%		箇所	2,930		歩A・単A
000098	*** B単ー 98号 *** ワイヤーロープ					
	φ6,損耗率30%		m	58		歩A・単A
000099	*** B単ー 99号 *** レバーブロック					
	0.75t吊		台	300		歩A・単A
000100	*** B単ー 100号 *** H形鋼					
	200×200×8×12,損耗率30%		箇所	2,930		歩A・単A
000101	*** B単ー 101号 *** ワイヤーロープ					
	φ6,損耗率30%		m	17		歩A・単A
000102	*** B単ー 102号 *** レバーブロック					
	0.75t吊		台	300		歩A・単A
000103	*** B単ー 103号 *** H形鋼					
	200×200×8×12,損耗率30%		箇所	2,930		歩A・単A
000104	*** B単ー 104号 *** ワイヤーロープ					
	φ6,損耗率30%		m	58		歩A・単A
000105	*** B単ー 105号 *** レバーブロック					
	0.75t吊		台	300		歩A・単A
000106	*** B単ー 106号 *** H形鋼					
	200×200×8×12,損耗率30%		箇所	2,930		歩A・単A
000107	*** B単ー 107号 *** ワイヤーロープ					
	φ6,損耗率30%		m	58		歩A・単A
000108	*** B単ー 108号 *** レバーブロック					

[illegible]

事業名 駅館川農地整備事業						
工事名 上ノ原支線水路（その6）工事（1・2工区地区）						
工事別工事名:上ノ原支線水路（その6）工事（1・2工区地区）						
コード	名 称 (規 格)	数 量	単 位	単 価	金 額	備 考
*** B単一 1号 ***						
000001	床掘り					歩A
	土砂 路盤		m3		1,000	当たり算出
SA0103	SP 床掘り					
	土砂,上記以外(小規模),-, -,	1,000	m3	2,208	2,208	S単 97号
	合 計				2,208	
	単 価				2,208	
*** B単一 2号 ***						
000002	床掘り					歩A
	土砂 粘性土		m3		1,000	当たり算出
SA0103	SP 床掘り					
	土砂,上記以外(小規模),-, -,	1,000	m3	2,208	2,208	S単 97号
	合 計				2,208	
	単 価				2,208	
*** B単一 3号 ***						
000003	埋戻					歩A
	埋戻1 管頂30cmまで 流用土 B<1.0m		m3		1,000	当たり算出
S01041	人力土工(盛土・埋戻)					
	粘性土・礫質土,埋戻,まき出し,振動コンパクタ(II)	1,000	m3	2,769	2,769	S単 1号
SA0102	SP 積込(ルーズ)					
	土砂,小規模(標準)	1,110	m3	1,172	1,301	S単 95号
	合 計				4,070	
	単 価				4,070	
*** B単一 4号 ***						
000004	埋戻					歩A
	埋戻2 管頂30cm～60cm 流用土 B<1.0m		m3		1,000	当たり算出
S01041	人力土工(盛土・埋戻)					
	粘性土・礫質土,埋戻,まき出し,振動コンパクタ(II)	1,000	m3	2,769	2,769	S単 1号
SA0102	SP 積込(ルーズ)					
	土砂,小規模(標準)	1,110	m3	1,172	1,301	S単 95号
	合 計				4,070	
	単 価				4,070	
*** B単一 5号 ***						
000005	埋戻					歩A
	埋戻3 管頂60cm以上 流用土 B<1.0m		m3		1,000	当たり算出
S01041	人力土工(盛土・埋戻)					
	粘性土・礫質土,埋戻,まき出し,振動コンパクタ(II)	1,000	m3	2,769	2,769	S単 1号
SA0102	SP 積込(ルーズ)					
	土砂,小規模(標準)	1,110	m3	1,172	1,301	S単 95号
	合 計				4,070	
	単 価				4,070	
*** B単一 6号 ***						
000006	仮置土運搬					歩A
	現場～仮置場		m3		1,000	当たり算出
SA0121	SP 土砂等運搬					
	小規模,ﾊﾞｯｸﾙ ﾊﾞｯｸﾙ容量0.28m3,土砂(岩塊・玉石混り土含む),無し,0.2km以下	1,000	m3	877.9	878	S単 98号
	合 計				878	
	単 価				878	
*** B単一 7号 ***						
000007	仮置土積込運搬					歩A
	仮置場～現場		m3		1,000	当たり算出
SA0102	SP 積込(ルーズ)					
	土砂,土量50,000m3未満	1,000	m3	252.8	253	S単 96号

事業名 駅館川農地整備事業						
工事名 上ノ原支線水路（その6）工事（1・2工区地区）						
工事別工事名:上ノ原支線水路（その6）工事（1・2工区地区）						
コード	名 称 (規 格)	数 量	単 位	単 価	金 額	備 考
SA0121	SP 土砂等運搬 小規模,ﾊﾞｯｸﾙ ﾊﾞｯｸﾙ容量0.28m3,土砂(岩塊・玉石混り土含む),無し,0.2km以下	1.000	m3	877.9	878	S単 98号
	合 計				1,131	
	単 価				1,131	
	*** B単一 8号 ***					
000008	土砂等運搬 土砂 建設発生土受入地(上ノ原)		m3		1.000 m3	歩A 当たり算出
SA0121	SP 土砂等運搬 小規模,ﾊﾞｯｸﾙ ﾊﾞｯｸﾙ容量0.28m3,土砂(岩塊・玉石混り土含む),無し,0.2km以下	1.000	m3	877.9	878	S単 98号
	合 計				878	
	単 価				878	
	*** B単一 9号 ***					
BA0101	掘削		m3		1.000 m3	歩A 当たり算出
SA0101	SP 掘削 土砂,ﾎﾟﾝﾌﾟｶｯﾄ,無し,無し,5,000m3未満,-,-,-,-	1.000	m3	386.9	387	S単 94号
	合 計				387	
	単 価				387	
	*** B単一 10号 ***					
BA0107	路床盛土		m3		1.000 m3	歩A 当たり算出
SA0142	SP 路床盛土 2.5m以上4.0m未満,-,-,なし	1.000	m3	1,029	1,029	S単 100号
SA0102	SP 積込(ルーズ) 土砂,土量50,000m3未満	1.100	m3	252.8	278	S単 96号
	合 計				1,307	
	単 価				1,307	
	*** B単一 11号 ***					
000011	路肩盛土		m3		1.000 m3	歩A 当たり算出
S01041	人力土工(盛土・埋戻) 粘性土・礫質土,盛土,まき出し,振動ｺﾝﾊﾟｸﾀ(Ⅰ)	1.000	m3	2,364	2,364	S単 2号
SA0102	SP 積込(ルーズ) 土砂,土量50,000m3未満	1.100	m3	252.8	278	S単 96号
	合 計				2,642	
	単 価				2,642	
	*** B単一 12号 ***					
000012	仮置土積込運搬 仮置場～現場		m3		1.000 m3	歩A 当たり算出
SA0102	SP 積込(ルーズ) 土砂,土量50,000m3未満	1.000	m3	252.8	253	S単 96号
SA0121	SP 土砂等運搬 小規模,ﾊﾞｯｸﾙ ﾊﾞｯｸﾙ容量0.28m3,土砂(岩塊・玉石混り土含む),無し,1.0km以下	1.000	m3	1,098	1,098	S単 99号
	合 計				1,351	
	単 価				1,351	
	*** B単一 13号 ***					
000013	床掘り 土砂 路盤		m3		1.000 m3	歩A 当たり算出
SA0103	SP 床掘り 土砂,上記以外(小規模),-,-,-	1.000	m3	2,208	2,208	S単 97号

事業名	駅館川農地整備事業					
工事名	上ノ原支線水路（その6）工事（1・2工区地区）					
工事別工事名:上ノ原支線水路（その6）工事（1・2工区地区）						
コード	名 称（規 格）	数 量	単位	単 価	金 額	備 考
	合 計				2,208	
	単 価				2,208	
	*** B単－ 14号 ***					
000014	床掘り					歩A
	土砂 粘性土		m3		1,000	当たり算出
SA0103	SP 床掘り					
	土砂,上記以外(小規模),-, -,	1.000	m3	2,208	2,208	S単 97号
	合 計				2,208	
	単 価				2,208	
	*** B単－ 15号 ***					
000015	埋戻					歩A
	埋戻1 管頂30cmまで 流用土 B<1.0m		m3		1,000	当たり算出
S01041	人力土工(盛土・埋戻)					
	粘性土・礫質土,埋戻,まき出し,振動コンパクタ(Ⅱ)	1.000	m3	2,769	2,769	S単 1号
SA0102	SP 積込(ルーズ)					
	土砂,小規模(標準)	1.110	m3	1,172	1,301	S単 95号
	合 計				4,070	
	単 価				4,070	
	*** B単－ 16号 ***					
000016	埋戻					歩A
	埋戻2 管頂30cm～60cm 流用土 B<1.0m		m3		1,000	当たり算出
S01041	人力土工(盛土・埋戻)					
	粘性土・礫質土,埋戻,まき出し,振動コンパクタ(Ⅱ)	1.000	m3	2,769	2,769	S単 1号
SA0102	SP 積込(ルーズ)					
	土砂,小規模(標準)	1.110	m3	1,172	1,301	S単 95号
	合 計				4,070	
	単 価				4,070	
	*** B単－ 17号 ***					
000017	埋戻					歩A
	埋戻3 管頂60cm以上 流用土 B<1.0m		m3		1,000	当たり算出
S01041	人力土工(盛土・埋戻)					
	粘性土・礫質土,埋戻,まき出し,振動コンパクタ(Ⅱ)	1.000	m3	2,769	2,769	S単 1号
SA0102	SP 積込(ルーズ)					
	土砂,小規模(標準)	1.110	m3	1,172	1,301	S単 95号
	合 計				4,070	
	単 価				4,070	
	*** B単－ 18号 ***					
000018	仮置土運搬					歩A
	現場～仮置場		m3		1,000	当たり算出
SA0121	SP 土砂等運搬					
	小規模,バックホ ンバケット容量0.28m3,土砂(岩塊・玉石混り土含む),無し,1.0km以下	1.000	m3	1,098	1,098	S単 99号
	合 計				1,098	
	単 価				1,098	
	*** B単－ 19号 ***					
000019	仮置土積込運搬					歩A
	仮置場～現場		m3		1,000	当たり算出
SA0102	SP 積込(ルーズ)					
	土砂,土量50,000m3未満	1.000	m3	252.8	253	S単 96号
SA0121	SP 土砂等運搬					
	小規模,バックホ ンバケット容量0.28m3,土砂(岩塊・玉石混り土含む),無し,1.0km以下	1.000	m3	1,098	1,098	S単 99号
	合 計				1,351	

事業名 駅館川農地整備事業						
工事名 上ノ原支線水路（その6）工事（1・2工区地区）						
工事別工事名:上ノ原支線水路（その6）工事（1・2工区地区）						
コード	名 称 (規 格)	数 量	単 位	単 価	金 額	備 考
	単 価				1,351	
	*** B単一 20号 ***					
000020	土砂等運搬					歩A
	土砂 建設発生土受入地(上ノ原)		m3		1,000	当たり算出
SA0121	SP 土砂等運搬					
	小規模,ﾊﾞｯｸﾙ ﾊﾞｯｸﾙ容量0.28m3,土砂(岩塊・玉石混り土含む),無し,1.0km以下	1.000	m3	1,098	1,098	S単 99号
	合 計				1,098	
	単 価				1,098	
	*** B単一 21号 ***					
BA0109	法面整形		m		1,000	歩A 当たり算出
SA0152	SP 法面整形					
	切土部,-,無し,は質土、砂及び砂質土、粘性土、なし	1.000	m	965.2	965	S単 101号
	合 計				965	
	単 価				965	
	*** B単一 22号 ***					
BA0109	法面整形		m		1,000	歩A 当たり算出
SA0152	SP 法面整形					
	盛土部,無し,無し,は質土、砂及び砂質土、粘性土、なし	1.000	m	491.8	492	S単 102号
	合 計				492	
	単 価				492	
	*** B単一 23号 ***					
B02131	種子散布		m		1,000	歩A 当たり算出
S02702	【法面工（種子散布工）】					
	500m2以上1000m2未満,-	1.000	m	290	290	S単 76号
	合 計				290	
	単 価				290	
	*** B単一 24号 ***					
000024	舗装版切断工					歩A
	Co舗装 t=10cm		m		1,000	当たり算出
SA0223	SP 舗装版切断					
	ｺﾝｸﾘｰﾄ舗装版,-,15cm以下,-	1.000	m	1,293	1,293	S単 105号
	合 計				1,293	
	単 価				1,293	
	*** B単一 25号 ***					
000025	舗装版破砕工					歩A
	Co舗装 t=10cm		m		1,000	当たり算出
SA0222	SP 舗装版破砕					
	ｺﾝｸﾘｰﾄ舗装版,無し,不要,15cm以下,-,有り,なし	1.000	m	236.2	236	S単 104号
	合 計				236	
	単 価				236	
	*** B単一 26号 ***					
000026	殻運搬・処理					歩A
	Co殻		m3		1,000	当たり算出
SA0221	SP 殻運搬					
	ｺﾝｸﾘｰﾄ(無筋)構造物とりこわし,機械積込,無し,23.2km以下,	1.000	m3	3,340	3,340	S単 103号
S02123	産業廃棄物処理費					
	無筋ｺﾝｸﾘｰﾄ	2.350	ton	1,500	3,525	S単 71号

事業名 駅館川農地整備事業						
工事名 上ノ原支線水路（その6）工事（1・2工区地区）						
工事別工事名:上ノ原支線水路（その6）工事（1・2工区地区）						
コード	名 称 (規 格)	数 量	単 位	単 価	金 額	備 考
	合 計				6,865	
	単 価				6,865	
	*** B単一 27号 ***					
000027	汚泥運搬処理		m3		1,000	歩A 当たり算出
S02123	Co舗装切断時排水 建設廃材 汚泥（運搬費込み）	1.000	m3	59,000	59,000	S単 72号
	合 計				59,000	
	単 価				59,000	
	*** B単一 28号 ***					
000028	石綿管取外工 φ350		箇所		1,000	歩A 箇所 当たり算出
T00009	石綿管取外工 φ350	1.000	箇所	3,332	3,332	T単 4号
	合 計				3,332	
	単 価				3,332	
	*** B単一 29号 ***					
000029	石綿管撤去工 φ350		m		1,000	歩A m 当たり算出
T00010	石綿管撤去工 φ350	1.000	m	675	675	T単 5号
	合 計				675	
	単 価				675	
	*** B単一 30号 ***					
000030	石綿管飛散防止工 φ350		m		1,000	歩A m 当たり算出
T00011	飛散防止工 φ350	1.000	m	1,144	1,144	T単 6号
	合 計				1,144	
	単 価				1,144	
	*** B単一 31号 ***					
000031	既設管運搬費 石綿管		台		1,000	歩A 台 当たり算出
S02123	ガラス屑及び陶磁器くず（石綿セメント管） 運搬費	1.000	台	50,000	50,000	S単 73号
	合 計				50,000	
	単 価				50,000	
	*** B単一 32号 ***					
000032	既設管処理費 石綿管		ton		1,000	歩A ton 当たり算出
S02123	ガラス屑及び陶磁器くず（石綿セメント管） 処理費	1.000	ton	45,000	45,000	S単 74号
	合 計				45,000	
	単 価				45,000	
	*** B単一 33号 ***					
000033	石綿管閉塞工 18N-8-40		m3		1,000	歩A m3 当たり算出
SA0311	SP コンクリート 小型構造物,人力打設,計上する,-,養生無し,-,無し,-,18-8-40(高炉B) W/C65 %	1.000	m3	36,150	36,150	S単 108号

事業名 駅館川農地整備事業						
工事名 上ノ原支線水路（その6）工事（1・2工区地区）						
工事別工事名:上ノ原支線水路（その6）工事（1・2工区地区）						
コード	名 称 (規 格)	数 量	単位	単 価	金 額	備 考
	合 計				36,150	
	単 価				36,150	
	*** B単－ 34号 ***					
000034	砂基礎 基床部 SG材相当		m3		1,000	歩A 当たり算出
S07001	パイプライン基礎 砂・砂質土,その他購入土,ハケット容量0.28m3,振動コブハク,区分Ⅰ,あり,あり	1,000	m3	4,182	4,182	S単 80号
S02116	砂 SG材相当,,	1,320	m3	4,400	5,808	S単 10号
	合 計				9,990	
	単 価				9,990	
	*** B単－ 35号 ***					
000035	砂基礎 管側部 SG材相当		m3		1,000	歩A 当たり算出
S07001	パイプライン基礎 砂・砂質土,その他購入土,ハケット容量0.28m3,コブハク,区分Ⅰ,あり,あり	1,000	m3	5,183	5,183	S単 81号
S02116	砂 SG材相当,,	1,320	m3	4,400	5,808	S単 10号
	合 計				10,991	
	単 価				10,991	
	*** B単－ 36号 ***					
000036	砂基礎 基床部 SG材相当		m3		1,000	歩A 当たり算出
S07001	パイプライン基礎 砂・砂質土,その他購入土,ハケット容量0.28m3,振動コブハク,区分Ⅰ,あり,あり	1,000	m3	4,182	4,182	S単 80号
S02116	砂 SG材相当,,	1,320	m3	4,400	5,808	S単 10号
	合 計				9,990	
	単 価				9,990	
	*** B単－ 37号 ***					
000037	砂基礎 管側部 SG材相当		m3		1,000	歩A 当たり算出
S07001	パイプライン基礎 砂・砂質土,その他購入土,ハケット容量0.28m3,コブハク,区分Ⅰ,あり,あり	1,000	m3	5,183	5,183	S単 81号
S02116	砂 SG材相当,,	1,320	m3	4,400	5,808	S単 10号
	合 計				10,991	
	単 価				10,991	
	*** B単－ 38号 ***					
000038	硬質ポリ塩化ビニル管布設 VM RR φ450mm		m		1,000	歩A 当たり算出
S07022	硬質ポリ塩化ビニル管機械布設 VM,450mm,RR管,5.0m管,0箇所,なし	1,000	m	31,765	31,765	S単 84号
	合 計				31,765	
	単 価				31,765	
	*** B単－ 39号 ***					
000039	硬質ポリ塩化ビニル管継手材 FRP製曲管 φ450×22°1/2 離脱防止付		個		1,000	歩A 当たり算出
S02116	硬質ポリ塩化ビニル管継手材 FRP製曲管 φ450 22°1/2 離脱防止付,,	1,000	個	226,000	226,000	S単 11号
	合 計				226,000	
	単 価				226,000	

事業名 駅館川農地整備事業						
工事名 上ノ原支線水路（その6）工事（1・2工区地区）						
工事別工事名:上ノ原支線水路（その6）工事（1・2工区地区）						
コード	名 称 (規 格)	数 量	単 位	単 価	金 額	備 考
*** B単ー 40号 ***						
000040	硬質ポリ塩化ビニル管継手材 FRP製曲管 φ450×11°1/4 離脱防止付		個		1,000	歩A 当たり算出
S02116	硬質ポリ塩化ビニル管継手材 FRP製曲管 φ450 11°1/4 離脱防止付,,	1,000	個	222,000	222,000	S単 12号
	合 計				222,000	
	単 価				222,000	
*** B単ー 41号 ***						
000041	硬質ポリ塩化ビニル管継手材 FRP製曲管 φ450 5°5/8 離脱防止付		個		1,000	歩A 当たり算出
S02116	硬質ポリ塩化ビニル管継手材 FRP製曲管 φ450 5°5/8 離脱防止付,,	1,000	個	216,500	216,500	S単 13号
	合 計				216,500	
	単 価				216,500	
*** B単ー 42号 ***						
000042	硬質ポリ塩化ビニル管継手材 FRP製両受短管 φ450 離脱防止付		個		1,000	歩A 当たり算出
S02116	硬質ポリ塩化ビニル管継手材 FRP製両受短管 φ450 離脱防止付,,	1,000	個	465,710	465,710	S単 14号
	合 計				465,710	
	単 価				465,710	
*** B単ー 43号 ***						
000043	硬質ポリ塩化ビニル管布設 VM RR φ350mm		m		1,000	歩A 当たり算出
S07022	硬質ポリ塩化ビニル管機械布設 VM,350mm,RR管,5.0m管,0箇所,なし	1,000	m	19,759	19,759	S単 85号
	合 計				19,759	
	単 価				19,759	
*** B単ー 44号 ***						
000044	硬質ポリ塩化ビニル管継手材 FRP製曲管 φ350×22°1/2 離脱防止付		個		1,000	歩A 当たり算出
S02116	硬質ポリ塩化ビニル管継手材 FRP製曲管 φ350 22°1/2 離脱防止付,,	1,000	個	149,500	149,500	S単 15号
	合 計				149,500	
	単 価				149,500	
*** B単ー 45号 ***						
000045	硬質ポリ塩化ビニル管継手材 FRP製曲管 φ350×11°1/4 離脱防止付		個		1,000	歩A 当たり算出
S02116	硬質ポリ塩化ビニル管継手材 FRP製曲管 φ350 11°1/4 離脱防止付,,	1,000	個	147,000	147,000	S単 16号
	合 計				147,000	
	単 価				147,000	
*** B単ー 46号 ***						
000046	硬質ポリ塩化ビニル管継手材 FRP製曲管 φ350 5°5/8 離脱防止付		個		1,000	歩A 当たり算出
S02116	硬質ポリ塩化ビニル管継手材 FRP製曲管 φ350 5°5/8 離脱防止付,,	1,000	個	145,500	145,500	S単 17号
	合 計				145,500	
	単 価				145,500	
*** B単ー 47号 ***						

事業名 駅館川農地整備事業						
工事名 上ノ原支線水路（その6）工事（1・2工区地区）						
工事別工事名:上ノ原支線水路（その6）工事（1・2工区地区）						
コード	名 称 (規 格)	数 量	単 位	単 価	金 額	備 考
000047	硬質ポリ塩化ビニル管継手材 FRP製泥吐管 φ350×φ150 三方離脱防止付		個		1,000	歩A 個 当たり算出
S02116	硬質ポリ塩化ビニル管継手材 泥吐管 φ350×φ150 三方離脱防止付,,	1,000	個	328,890	328,890	S単 18号
	合 計				328,890	
	単 価				328,890	
	*** B単— 48号 ***					
000048	硬質ポリ塩化ビニル管継手材 FRP製フランジ付T字管φ350× 75 0.74Mpa 離脱防止付		個		1,000	歩A 個 当たり算出
S02116	硬質ポリ塩化ビニル管継手材 FRP製フランジ付T字管 φ350× 75 0.74Mpa 離脱防止付,,	1,000	個	166,000	166,000	S単 19号
	合 計				166,000	
	単 価				166,000	
	*** B単— 49号 ***					
000049	硬質ポリ塩化ビニル管継手材 FRP製 T字管 φ350×75 三方離脱防止付		個		1,000	歩A 個 当たり算出
S02116	硬質ポリ塩化ビニル管継手材 FRP製 T字管 φ350× 75 三方離脱防止付,,	1,000	個	325,530	325,530	S単 20号
	合 計				325,530	
	単 価				325,530	
	*** B単— 50号 ***					
000050	硬質ポリ塩化ビニル管継手材 FRP製両受短管 φ350 離脱防止付		個		1,000	歩A 個 当たり算出
S02116	硬質ポリ塩化ビニル管継手材 FRP製両受短管 φ350 離脱防止付,,	1,000	個	266,910	266,910	S単 21号
	合 計				266,910	
	単 価				266,910	
	*** B単— 51号 ***					
000051	硬質ポリ塩化ビニル管継手材 異種管接続ドレサ— φ350 (APM-VM)		個		1,000	歩A 個 当たり算出
S02116	硬質ポリ塩化ビニル管継手材 異種管継手 φ350 (APM-VM) ,,	1,000	個	367,070	367,070	S単 22号
	合 計				367,070	
	単 価				367,070	
	*** B単— 52号 ***					
000052	硬質ポリ塩化ビニル管継手材 離脱防止金具 φ350		個		1,000	歩A 個 当たり算出
S02116	硬質ポリ塩化ビニル管継手材 離脱防止金具 φ350,,	1,000	個	149,890	149,890	S単 23号
	合 計				149,890	
	単 価				149,890	
	*** B単— 53号 ***					
000053	硬質ポリ塩化ビニル管 VP φ75		m		1,000	歩A m 当たり算出
T00001	硬質ポリ塩化ビニル管設置 VPφ75 RR管5.0m 片受直管	1,000	m	2,697	2,697	T単 1号
	合 計				2,697	
	単 価				2,697	
	*** B単— 54号 ***					
000054	硬質ポリ塩化ビニル管 VP φ50		m		1,000	歩A m 当たり算出

事業名	駅館川農地整備事業					
工事名	上ノ原支線水路（その6）工事（1・2工区地区）					
工事別工事名:上ノ原支線水路（その6）工事（1・2工区地区）						
コード	名 称 (規 格)	数 量	単位	単 価	金 額	備 考
T00012	硬質ポリ塩化ビニル管設置 VPφ50 RR管5.0m 片受直管	1.000	m	1,731	1,731	T単 7号
	合 計				1,731	
	単 価				1,731	
	*** B単— 55号 ***					
000055	硬質ポリ塩化ビニル管 VP φ30		m		1.000 m	歩A 当たり算出
S07021	硬質ポリ塩化ビニル管人力布設 VP,30mm,直管(両差し口),4.0m管,0箇所	1.000	m	1,184	1,184	S単 82号
	合 計				1,184	
	単 価				1,184	
	*** B単— 56号 ***					
000056	硬質ポリ塩化ビニル管継手材 RR 90°曲管 φ75 離脱防止付		個		1.000 個	歩A 当たり算出
S02116	硬質ポリ塩化ビニル管継手材 RR 90°曲管 φ75 離脱防止付,,	1.000	個	18,500	18,500	S単 26号
	合 計				18,500	
	単 価				18,500	
	*** B単— 57号 ***					
000057	硬質ポリ塩化ビニル管継手材 MFジョイント φ75 0.74MPa		個		1.000 個	歩A 当たり算出
S02116	硬質ポリ塩化ビニル管継手材 MFジョイント φ75 0.74MPa,,	1.000	個	11,800	11,800	S単 27号
	合 計				11,800	
	単 価				11,800	
	*** B単— 58号 ***					
000058	硬質ポリ塩化ビニル管継手材 RR 径違いソケット φ75×50 離脱防止付		個		1.000 個	歩A 当たり算出
S02116	硬質ポリ塩化ビニル管継手材 RR 径違いソケット 75×50 離脱防止付,,	1.000	個	25,850	25,850	S単 28号
	合 計				25,850	
	単 価				25,850	
	*** B単— 59号 ***					
000059	硬質ポリ塩化ビニル管継手材 径違いソケット φ50×30		個		1.000 個	歩A 当たり算出
S02116	硬質ポリ塩化ビニル管継手材 径違いソケット 50×30,,	1.000	個	335	335	S単 29号
	合 計				335	
	単 価				335	
	*** B単— 60号 ***					
000060	硬質ポリ塩化ビニル管継手材 ソケット φ30		個		1.000 個	歩A 当たり算出
S02116	水道用硬質ポリ塩化ビニル管継手 (TS継手) ソケット A形 径30,,	1.000	個	92	92	S単 30号
	合 計				92	
	単 価				92	
	*** B単— 61号 ***					
000061	硬質ポリ塩化ビニル管 VP φ150mm RR		m		1.000 m	歩A 当たり算出
T00013	硬質ポリ塩化ビニル管設置 VPφ150 RR管5.0m 片受直管	1.000	m	6,111	6,111	T単 8号

事業名 駅館川農地整備事業						
工事名 上ノ原支線水路（その6）工事（1・2工区地区）						
工事別工事名:上ノ原支線水路（その6）工事（1・2工区地区）						
コード	名 称 (規 格)	数 量	単位	単 価	金 額	備 考
	合 計				6,111	
	単 価				6,111	
	*** B単— 62号 ***					
000062	硬質ポリ塩化ビニル管継手材 MFジョイント φ150 0.74MPa（離脱防止付）		個		1,000	歩A 当たり算出
S02116	硬質ポリ塩化ビニル管継手材 MFジョイント φ150 0.74MPa（離脱防止付）,,	1.000	個	27,600	27,600	S単 32号
	合 計				27,600	
	単 価				27,600	
	*** B単— 63号 ***					
000063	硬質ポリ塩化ビニル管継手材 離脱防止金具 φ150		個		1,000	歩A 当たり算出
S02116	硬質ポリ塩化ビニル管継手材 離脱防止金具 φ150,,	1.000	個	12,000	12,000	S単 33号
	合 計				12,000	
	単 価				12,000	
	*** B単— 64号 ***					
000064	分水弁工 ソトシール仕切弁 φ75 0.74Mpa		基		1,000	歩A 当たり算出
S07091	制水弁人力据付 鋳鉄製,75mm	1.000	基	53,148	53,148	S単 86号
S02116	フランジ接合部品 ボルト・ナット・パッキン φ75 0.74Mpa,,	2.000	組	2,990	5,980	S単 34号
	合 計				59,128	
	単 価				59,128	
	*** B単— 65号 ***					
000065	仕切弁設置 ソトシール仕切弁 φ150 0.74MPa		個		1,000	歩A 当たり算出
S07091	制水弁人力据付 鋳鉄製,150mm	1.000	基	113,112	113,112	S単 87号
S02116	フランジ接合部品 ボルト・ナット・パッキン φ150 0.74Mpa,,	2.000	組	4,520	9,040	S単 35号
	合 計				122,152	
	単 価				122,152	
	*** B単— 66号 ***					
000066	空気弁工 急速空気弁 φ75 0.74MPa		式		1,000	歩A 当たり算出
S07093	空気弁人力据付 75mm,急排空気弁,あり	1.000	基	22,473	22,473	S単 88号
S02116	急速空気弁 φ75 0.74MPa,,	1.000	個	102,350	102,350	S単 36号
S02116	水道用ボール式補修弁 φ75×100 0.74Mpa レバー式 FCD 内外面粉体塗装,,	1.000	基	62,600	62,600	S単 37号
S02116	フランジ接合部品 ボルト・ナット・パッキン φ75 0.74Mpa,,	3.000	組	2,990	8,970	S単 34号
S02116	ダクタイル鋳鉄管用異形管 両フランジ短管 φ75×500L 0.74MPa,,	1.000	個	16,800	16,800	S単 38号
	合 計				213,193	
	単 価				213,193	
	*** B単— 67号 ***					
000067	埋設物表示テープ		m		100.000	歩A 当たり算出
S02116	埋設物標示テープ 幅150mm 50m 2倍ポリエチレンクロス,,	2.000	巻	9,400	18,800	S単 39号
S02115	普通作業員	0.400	人	21,000	8,400	S単 4号

事業名 駅館川農地整備事業						
工事名 上ノ原支線水路（その6）工事（1・2工区地区）						
工事別工事名:上ノ原支線水路（その6）工事（1・2工区地区）						
コード	名 称 (規 格)	数 量	単位	単 価	金 額	備 考
	合 計				27,200	
	単 価				272	
	*** B単一 68号 ***					
000068	弁室工		基		1,000	歩A 当たり算出
SA0301	SP 基礎碎石 7.5cmを超え12.5cm以下,計上する,なし,再生クラッシュラン RC-40 40～0mm	0.400	m ³	1,461	584	S単 107号
S05801	【排水構造物工】 蓋版,昼間施工,コウカト・鋼製,40kg/枚以下,なし,-,-,-,再利用撤去を行なわない	1.000	枚	364	364	S単 77号
S02116	ベンチフリューム蓋 2種 300 L=500mm,,	1.000	枚	4,840	4,840	S単 40号
S02116	水道用円形鉄蓋 円形鉄蓋1号φ250 簡易防水型 農水マーク,,	1.000	組	22,200	22,200	S単 41号
S02116	水道用円形鉄蓋接合部品 円形1号 ゴム・ナット,,	1.000	組	1,280	1,280	S単 42号
S02116	レジンコンクリート製ボックス 円形用1号 上部壁 RB25(A) H=150mm,,	1.000	個	12,100	12,100	S単 43号
S02116	レジンコンクリート製ボックス 円形用1号 中部壁 RB25(B) H=150mm,,	1.000	個	7,050	7,050	S単 44号
S02116	レジンコンクリート製ボックス 円形用1号 中部壁 RB25(B) H=300mm,,	1.000	個	11,300	11,300	S単 45号
S02116	レジンコンクリート製ボックス 円形用1号 下部壁 RB25(C) H=300mm,,	1.000	個	13,400	13,400	S単 46号
S02116	レジンコンクリート製ボックス 円形用1号 底版 RB25(P) H=40mm,,	1.000	個	16,100	16,100	S単 47号
S02115	普通作業員	0.120	人	21,000	2,520	S単 7号
S02116	仕切弁用開栓継足棒 L=0.7m φ32 SUS304製,,	1.000	本	39,600	39,600	S単 48号
	合 計				131,338	
	単 価				131,338	
	*** B単一 69号 ***					
000069	排泥弁室工		式		1,000	歩A 当たり算出
SA0301	SP 基礎碎石 7.5cmを超え12.5cm以下,計上する,なし,再生クラッシュラン RC-40 40～0mm	0.400	m ³	1,461	584	S単 107号
T00005	鉄蓋設置 円形鉄蓋φ250H=0.15m	1.000	枚	24,740	24,740	T単 2号
T00008	レジンコンクリート製ボックス設置 円形φ250 2工区	1.000	組	77,887	77,887	T単 3号
S02116	仕切弁用開栓継足棒 L=0.9m φ32 SUS304製,,	1.000	本	39,600	39,600	S単 50号
	合 計				142,811	
	単 価				142,811	
	*** B単一 70号 ***					
000070	排泥樹工		式		1,000	歩A 当たり算出
SA0871	SP プレキャストマンホール 据付,2000kg/基以下,無しまたは円形断面以外	1.000	基	31,990	31,990	S単 114号
S02116	マンホール蓋 φ600 T-25,,	1.000	枚	83,750	83,750	S単 51号
S02116	マンホール 調整リング φ600 H=50mm,,	1.000	個	5,400	5,400	S単 52号
S02116	マンホール 組立マンホ-#2号 斜壁φ600×1200 H=600mm,,	1.000	個	78,600	78,600	S単 53号
S02116	マンホール 組立マンホ-#2号 直壁φ1200 H=1200mm,,	1.000	個	104,000	104,000	S単 54号
S02116	単粒度碎石 ,5号 20～13mm,,	2.800	m ³	4,900	13,720	S単 55号
SA0281	SP 吸出し防止材設置 全面	15.800	m ²	1,023	16,163	S単 106号
	合 計				333,623	
	単 価				333,623	
	*** B単一 71号 ***					
000071	基礎コンクリート		m ³		0.200	歩A 当たり算出

事業名 駅館川農地整備事業						
工事名 上ノ原支線水路（その6）工事（1・2工区地区）						
工事別工事名:上ノ原支線水路（その6）工事（1・2工区地区）						
コード	名 称（規 格）	数 量	単 位	単 価	金 額	備 考
SA0311	基礎コンクリート 小型構造物,人力打設,計上する,-,一般養生,-,無し,-,,18-8-25(20)(高炉B)Ⅲ /C65%	0.200	m3	38,380	7,676	S単 109号
SA0312	SP 型枠 一般型枠,小型構造物	1.700	m ²	8,267	14,054	S単 111号
	合 計				21,730	
	単 価				108,650	
	*** B単一 72号 ***					
000072	保護コンクリート		m3		0.030 m3	歩A 当たり算出
SA0311	保護コンクリート 小型構造物,人力打設,計上する,-,一般養生,-,無し,-,,18-8-25(20)(高炉B)Ⅲ /C65%	0.020	m3	38,380	768	S単 110号
SA0312	SP 型枠 一般型枠,小型構造物	0.250	m ²	8,267	2,067	S単 111号
	合 計				2,835	
	単 価				94,500	
	*** B単一 73号 ***					
000073	空気弁室工 角形 T-25		基		1.000 基	歩A 当たり算出
SA0301	SP 基礎碎石 7.5cmを超え12.5cm以下,計上する,なし,再生クラッシャラン RC-40 40～0mm	0.600	m ³	1,461	877	S単 107号
S02116	空気弁蓋 角形鉄蓋 農水マク T-25 450×350 H=150 接合部品含,,	1.000	組	88,800	88,800	S単 56号
S02116	コンクリート柵壁 上部壁 φ500 H=100,,	1.000	個	6,000	6,000	S単 57号
S02116	コンクリート柵壁 中部壁 φ500 H=150,,	1.000	個	8,000	8,000	S単 58号
S02116	コンクリート柵壁 下部壁 φ500 H=200,,	1.000	個	11,100	11,100	S単 59号
S02116	コンクリート柵壁 底版 φ500用 H=75,,	1.000	個	11,200	11,200	S単 60号
S02115	普通作業員	0.180	人	21,000	3,780	S単 7号
S02116	ベンチフリューム蓋 2種 450 L=500mm,,	1.000	枚	7,600	7,600	S単 61号
S05801	【排水構造物工】 蓋版,昼間施工,コンクリート・鋼製,40kg/枚以下,なし,-,-,-,再利用撤去を行なわない	1.000	枚	364	364	S単 77号
	合 計				137,721	
	単 価				137,721	
	*** B単一 74号 ***					
000074	埋設物表示テープ		m		100.000 m	歩A 当たり算出
S02116	埋設物標示テープ 幅150mm 50m 2倍φ 5φ100φ,,	2.000	巻	9,400	18,800	S単 39号
S02115	普通作業員	0.400	人	21,000	8,400	S単 4号
	合 計				27,200	
	単 価				272	
	*** B単一 75号 ***					
000075	田面排水樹 600型		基		1.000 基	歩A 当たり算出
SA0551	SP コンクリート分水槽据付 据付,50kg以上80kg以下,無し,なし	1.000	基	3,725	3,725	S単 112号
S02116	田面排水樹 400mm×200mm×600mm,,	1.000	基	16,500	16,500	S単 62号
	合 計				20,225	
	単 価				20,225	
	*** B単一 76号 ***					

事業名 駅館川農地整備事業						
工事名 上ノ原支線水路（その6）工事（1・2工区地区）						
工事別工事名:上ノ原支線水路（その6）工事（1・2工区地区）						
コード	名 称 (規 格)	数 量	単位	単 価	金 額	備 考
000076	排水管 VPφ100		m		1,000 m	歩A 当たり算出
S07021	硬質ポリ塩化ビニル管人力布設 VP,100mm,直管(両差し口),4.0m管,0箇所	1.000	m	2,483	2,483	S単 83号
	合 計				2,483	
	単 価				2,483	
	*** B単— 77号 ***					
000077	埋設物表示テープ		m		100,000 m	歩A 当たり算出
S02116	埋設物標示テープ 幅150mm 50m 2倍ネジフレックス,,	2.000	巻	9,400	18,800	S単 39号
S02115	普通作業員	0.400	人	21,000	8,400	S単 4号
	合 計				27,200	
	単 価				272	
	*** B単— 78号 ***					
B08101	敷砂利 再生クラッシュ,RC-40		m ²		1,000 m ²	歩A 当たり算出
S08042	砂利舗装工(機械) 再生クラッシュ,RC-40,20cm,2.5m以上,敷均し,不要,なし,なし	1.000	m ²	1,081	1,081	S単 90号
S08042	砂利舗装工(機械) 再生クラッシュ,RC-40,10cm,2.5m以上,敷均し,不要,なし,なし	1.000	m ²	739	739	S単 91号
	合 計				1,820	
	単 価				1,820	
	*** B単— 79号 ***					
000079	コンクリート舗装		m ²		1,000 m ²	歩A 当たり算出
S08031	コンクリート舗装工(人力) 圧縮強度18N/mm2粗骨材40mm(高炉B),10cm	1.000	m ²	3,331	3,331	S単 89号
	合 計				3,331	
	単 価				3,331	
	*** B単— 80号 ***					
000080	下層路盤 流用材 t=15cm		m ²		1,000 m ²	歩A 当たり算出
SA0832	SP 下層路盤（車道・路肩部） 150mm,1層施工,砕石,なし,路盤材(各種)	1.000	m ²	344.6	345	S単 113号
	合 計				345	
	単 価				345	
	*** B単— 81号 ***					
000081	既設側溝撤去・設置		m		1,000 m	歩A 当たり算出
S05801	【排水構造物工】 U型側溝,昼間施工,L=600,60kg/個以下,なし,-,-,-,再利用撤去を行なう	1.500	m	2,166	3,249	S単 79号
	合 計				3,249	
	単 価				3,249	
	*** B単— 82号 ***					
000082	H形鋼 200×200×8×12,損耗率30%		箇所		1,000 箇所	歩A 当たり算出
S02116	H形鋼 SS400 200×200×8×12,,	0.088	ton	33,300	2,930	S単 63号
	合 計				2,930	
	単 価				2,930	

事業名 駅館川農地整備事業						
工事名 上ノ原支線水路（その6）工事（1・2工区地区）						
工事別工事名:上ノ原支線水路（その6）工事（1・2工区地区）						
コード	名 称 (規 格)	数 量	単 位	単 価	金 額	備 考
*** B単一 83号 ***						
000083	ワイヤーロープ φ6,損耗率30%		m		1,000	歩A 当たり算出
S02116	ワイヤーロープ φ6,,	1,000	m	58	58	S単 64号
	合 計				58	
	単 価				58	
*** B単一 84号 ***						
000084	レバブロック 0.75t吊		台		1,000	歩A 当たり算出
S02116	レバブロック 0.75t吊,,	1,000	台	300	300	S単 65号
	合 計				300	
	単 価				300	
*** B単一 85号 ***						
000085	H形鋼 200×200×8×12,損耗率30%		箇所		1,000	歩A 当たり算出
S02116	H形鋼 SS400 200×200×8×12,,	0.088	ton	33,300	2,930	S単 63号
	合 計				2,930	
	単 価				2,930	
*** B単一 86号 ***						
000086	ワイヤーロープ φ6,損耗率30%		m		1,000	歩A 当たり算出
S02116	ワイヤーロープ φ6,,	1,000	m	58	58	S単 64号
	合 計				58	
	単 価				58	
*** B単一 87号 ***						
000087	レバブロック 0.75t吊		台		1,000	歩A 当たり算出
S02116	レバブロック 0.75t吊,,	1,000	台	300	300	S単 65号
	合 計				300	
	単 価				300	
*** B単一 88号 ***						
000088	H形鋼 200×200×8×12,損耗率30%		箇所		1,000	歩A 当たり算出
S02116	H形鋼 SS400 200×200×8×12,,	0.088	ton	33,300	2,930	S単 63号
	合 計				2,930	
	単 価				2,930	
*** B単一 89号 ***						
000089	ワイヤーロープ φ6,損耗率30%		m		1,000	歩A 当たり算出
S02116	ワイヤーロープ φ6,,	1,000	m	58	58	S単 64号
	合 計				58	
	単 価				58	
*** B単一 90号 ***						

事業名 駅館川農地整備事業						
工事名 上ノ原支線水路（その6）工事（1・2工区地区）						
工事別工事名:上ノ原支線水路（その6）工事（1・2工区地区）						
コード	名 称 (規 格)	数 量	単位	単 価	金 額	備 考
000090	レバーブロック 0.75t吊		台		1,000	歩A 当たり算出
S02116	レバーブロック 0.75t吊,,	1.000	台	300	300	S単 65号
	合 計				300	
	単 価				300	
	*** B単— 91号 ***					
000091	H形鋼 200×200×8×12,損耗率30%		箇所		1,000	歩A 当たり算出
S02116	H形鋼 SS400 200×200×8×12,,	0.088	ton	33,300	2,930	S単 63号
	合 計				2,930	
	単 価				2,930	
	*** B単— 92号 ***					
000092	ワイヤーロープ φ6,損耗率30%		m		1,000	歩A 当たり算出
S02116	ワイヤーロープ φ6,,	1.000	m	58	58	S単 64号
	合 計				58	
	単 価				58	
	*** B単— 93号 ***					
000093	レバーブロック 0.75t吊		台		1,000	歩A 当たり算出
S02116	レバーブロック 0.75t吊,,	1.000	台	300	300	S単 65号
	合 計				300	
	単 価				300	
	*** B単— 94号 ***					
000094	H形鋼 200×200×8×12,損耗率30%		箇所		1,000	歩A 当たり算出
S02116	H形鋼 SS400 200×200×8×12,,	0.088	ton	33,300	2,930	S単 63号
	合 計				2,930	
	単 価				2,930	
	*** B単— 95号 ***					
000095	ワイヤーロープ φ6,損耗率30%		m		1,000	歩A 当たり算出
S02116	ワイヤーロープ φ6,,	1.000	m	58	58	S単 64号
	合 計				58	
	単 価				58	
	*** B単— 96号 ***					
000096	レバーブロック 0.75t吊		台		1,000	歩A 当たり算出
S02116	レバーブロック 0.75t吊,,	1.000	台	300	300	S単 65号
	合 計				300	
	単 価				300	
	*** B単— 97号 ***					
000097	H形鋼 200×200×8×12,損耗率30%		箇所		1,000	歩A 当たり算出

事業名 駅館川農地整備事業						
工事名 上ノ原支線水路（その6）工事（1・2工区地区）						
工事別工事名:上ノ原支線水路（その6）工事（1・2工区地区）						
コード	名 称（規 格）	数 量	単位	単 価	金 額	備 考
S02116	H形鋼 SS400 200×200×8×12,,	0.088	ton	33,300	2,930	S単 63号
	合 計				2,930	
	単 価				2,930	
	*** B単ー 98号 ***					
000098	ワイヤーロープ φ6,損耗率30%		m		1.000 m	歩A 当たり算出
S02116	ワイヤーロープ φ6,,	1.000	m	58	58	S単 64号
	合 計				58	
	単 価				58	
	*** B単ー 99号 ***					
000099	レバブロック 0.75t吊		台		1.000 台	歩A 当たり算出
S02116	レバブロック 0.75t吊,,	1.000	台	300	300	S単 65号
	合 計				300	
	単 価				300	
	*** B単ー 100号 ***					
000100	H形鋼 200×200×8×12,損耗率30%		箇所		1.000 箇所	歩A 当たり算出
S02116	H形鋼 SS400 200×200×8×12,,	0.088	ton	33,300	2,930	S単 63号
	合 計				2,930	
	単 価				2,930	
	*** B単ー 101号 ***					
000101	ワイヤーロープ φ6,損耗率30%		m		1.000 m	歩A 当たり算出
S02116	ワイヤーロープ φ6,,	0.300	m	58	17	S単 64号
	合 計				17	
	単 価				17	
	*** B単ー 102号 ***					
000102	レバブロック 0.75t吊		台		1.000 台	歩A 当たり算出
S02116	レバブロック 0.75t吊,,	1.000	台	300	300	S単 65号
	合 計				300	
	単 価				300	
	*** B単ー 103号 ***					
000103	H形鋼 200×200×8×12,損耗率30%		箇所		1.000 箇所	歩A 当たり算出
S02116	H形鋼 SS400 200×200×8×12,,	0.088	ton	33,300	2,930	S単 63号
	合 計				2,930	
	単 価				2,930	
	*** B単ー 104号 ***					
000104	ワイヤーロープ φ6,損耗率30%		m		1.000 m	歩A 当たり算出
S02116	ワイヤーロープ φ6,,	1.000	m	58	58	S単 64号

事業名	駅館川農地整備事業				
工事名	上ノ原支線水路（その6）工事（1・2工区地区）				

工事別工事名:上ノ原支線水路（その6）工事（1・2工区地区）

コード	名 称 (規 格)	数 量	単 位	単 価	金 額	備 考
	合 計				58	
	単 価				58	
	*** B単一 105号 ***					
000105	レバーブロック 0.75t吊		台		1,000	歩A 当たり算出
S02116	レバーブロック 0.75t吊,,	1,000	台	300	300	S単 65号
	合 計				300	
	単 価				300	
	*** B単一 106号 ***					
000106	H形鋼 200×200×8×12,損耗率30%		箇所		1,000	歩A 箇所当たり算出
S02116	H形鋼 SS400 200×200×8×12,,	0.088	ton	33,300	2,930	S単 63号
	合 計				2,930	
	単 価				2,930	
	*** B単一 107号 ***					
000107	ワイヤーロープ φ6,損耗率30%		m		1,000	歩A m当たり算出
S02116	ワイヤーロープ φ6,,	1,000	m	58	58	S単 64号
	合 計				58	
	単 価				58	
	*** B単一 108号 ***					
000108	レバーブロック 0.75t吊		台		1,000	歩A 台当たり算出
S02116	レバーブロック 0.75t吊,,	1,000	台	300	300	S単 65号
	合 計				300	
	単 価				300	
	*** B単一 109号 ***					
000109	仮設材輸送 H形鋼		ton		1,000	歩A ton当たり算出
S19003	輸送費(仮設材) 12m以内,50kmまで,往復計上,計上する(敷鉄板以外),,積込・取卸+積込・取卸,0 .0,0.0	1,000	ton	14,380	14,380	S単 93号
	合 計				14,380	
	単 価				14,380	
	*** B単一 110号 ***					
000110	防じんマスク		個		1,000	歩A 個当たり算出
S02116	防じんマスク	1,000	個	3,580	3,580	S単 66号
	合 計				3,580	
	単 価				3,580	
	*** B単一 111号 ***					
000111	防護服		個		1,000	歩A 個当たり算出
S02116	防護服	1,000	個	1,850	1,850	S単 67号

[illegible]

事業名 駅館川農地整備事業						
工事名 上ノ原支線水路（その6）工事（1・2工区地区）						
工事別工事名:上ノ原支線水路（その6）工事（1・2工区地区）						
コード	名 称 (規 格)	数 量	単 位	単 価	金 額	備 考
S01041	*** S単ー 1号 ***					
	人力土工(盛土・埋戻)					
	粘性土・礫質土、埋戻、まき出し、振動コンパクタ(Ⅱ)		m3	2,769		歩A・単A
S01041	*** S単ー 2号 ***					
	人力土工(盛土・埋戻)					
	粘性土・礫質土、盛土、まき出し、振動コンパクタ(Ⅰ)		m3	2,364		歩A・単A
S02115	*** S単ー 3号 ***					
	配管工					
	配管工		人	26,600		歩A・単A
S02115	*** S単ー 4号 ***					
	普通作業員					
	普通作業員		人	21,000		歩A・単A
S02115	*** S単ー 5号 ***					
	土木一般世話役					
	土木一般世話役		人	33,100		歩A・単A
S02115	*** S単ー 6号 ***					
	特殊作業員					
	特殊作業員		人	26,300		歩A・単A
S02115	*** S単ー 7号 ***					
	普通作業員					
	普通作業員		人	21,000		歩A・単A
S02116	*** S単ー 8号 ***					
	ポリエチレンスリーブ					
	ポリエチレンスリーブ φ150 厚さ0.2 長6.0m,,		枚	1,890		歩A・単A
S02116	*** S単ー 9号 ***					
	固定用ゴムバンド					
	固定用ゴムバンド φ150,,		本	168		歩A・単A
S02116	*** S単ー 10号 ***					
	砂					
	砂 SG材相当,,		m3	4,400		歩A・単A
S02116	*** S単ー 11号 ***					
	硬質ポリ塩化ビニル管継手材					
	硬質ポリ塩化ビニル管継手材 FRP製曲管 φ450 22° 1/2 離脱防止付,,		個	226,000		歩A・単A
S02116	*** S単ー 12号 ***					
	硬質ポリ塩化ビニル管継手材					
	硬質ポリ塩化ビニル管継手材 FRP製曲管 φ450 11° 1/4 離脱防止付,,		個	222,000		歩A・単A
S02116	*** S単ー 13号 ***					
	硬質ポリ塩化ビニル管継手材					
	硬質ポリ塩化ビニル管継手材 FRP製曲管 φ450 5° 5/8 離脱防止付,,		個	216,500		歩A・単A
S02116	*** S単ー 14号 ***					
	硬質ポリ塩化ビニル管継手材					
	硬質ポリ塩化ビニル管継手材 FRP製両受短管 φ450 離脱防止付,,		個	465,710		歩A・単A
S02116	*** S単ー 15号 ***					
	硬質ポリ塩化ビニル管継手材					
	硬質ポリ塩化ビニル管継手材 FRP製曲管 φ350 22° 1/2 離脱防止付,,		個	149,500		歩A・単A
S02116	*** S単ー 16号 ***					
	硬質ポリ塩化ビニル管継手材					
	硬質ポリ塩化ビニル管継手材 FRP製曲管 φ350 11° 1/4 離脱防止付,,		個	147,000		歩A・単A
S02116	*** S単ー 17号 ***					
	硬質ポリ塩化ビニル管継手材					
	硬質ポリ塩化ビニル管継手材 FRP製曲管 φ350 5° 5/8 離脱防止付,,		個	145,500		歩A・単A
S02116	*** S単ー 18号 ***					
	硬質ポリ塩化ビニル管継手材					
	硬質ポリ塩化ビニル管継手材 泥吐管 φ350×φ150 三方離脱防止付,,		個	328,890		歩A・単A
S02116	*** S単ー 19号 ***					
	硬質ポリ塩化ビニル管継手材					
	硬質ポリ塩化ビニル管継手材 FRP製フランジ付T字管 φ350× 75 0.74Mpa 離脱防止付,,		個	166,000		歩A・単A
S02116	*** S単ー 20号 ***					
	硬質ポリ塩化ビニル管継手材					
	硬質ポリ塩化ビニル管継手材 FRP製 T字管 φ350× 75 三方離脱防止付,,		個	325,530		歩A・単A
S02116	*** S単ー 21号 ***					
	硬質ポリ塩化ビニル管継手材					
	硬質ポリ塩化ビニル管継手材 FRP製両受短管 φ350 離脱防止付,,		個	266,910		歩A・単A
S02116	*** S単ー 22号 ***					
	硬質ポリ塩化ビニル管継手材					
	硬質ポリ塩化ビニル管継手材					

事業名 駅館川農地整備事業						
工事名 上ノ原支線水路（その6）工事（1・2工区地区）						
工事別工事名:上ノ原支線水路（その6）工事（1・2工区地区）						
コード	名 称（規 格）	数 量	単 位	単 価	金 額	備 考
	硬質ポリ塩化ビニル管継手材 異種管継手 φ350（APM-VM）,, *** S単ー 23号 ***		個	367,070		歩A・単A
S02116	硬質ポリ塩化ビニル管継手材 硬質ポリ塩化ビニル管継手材 離脱防止金具 φ350,, *** S単ー 24号 ***		個	149,890		歩A・単A
S02116	硬質ポリ塩化ビニル管 硬質ポリ塩化ビニル管 VP φ75 RR,, *** S単ー 25号 ***		本	8,845		歩A・単A
S02116	硬質ポリ塩化ビニル管 硬質ポリ塩化ビニル管 VP φ50 RR,, *** S単ー 26号 ***		本	4,500		歩A・単A
S02116	硬質ポリ塩化ビニル管継手材 硬質ポリ塩化ビニル管継手材 RR 90°曲管 φ75 離脱防止付,, *** S単ー 27号 ***		個	18,500		歩A・単A
S02116	硬質ポリ塩化ビニル管継手材 硬質ポリ塩化ビニル管継手材 MFジョイント φ75 0.74MPa,, *** S単ー 28号 ***		個	11,800		歩A・単A
S02116	硬質ポリ塩化ビニル管継手材 硬質ポリ塩化ビニル管継手材 RR 径違いソケット 75×50 離脱防止付,, *** S単ー 29号 ***		個	25,850		歩A・単A
S02116	硬質ポリ塩化ビニル管継手材 硬質ポリ塩化ビニル管継手材 径違いソケット 50×30,, *** S単ー 30号 ***		個	335		歩A・単A
S02116	水道用硬質ポリ塩化ビニル管継手（TS継手） 水道用硬質ポリ塩化ビニル管継手（TS継手） ソケット A形 径30,, *** S単ー 31号 ***		個	92		歩A・単A
S02116	硬質ポリ塩化ビニル管 硬質ポリ塩化ビニル管 VP φ150 RR,, *** S単ー 32号 ***		本	25,500		歩A・単A
S02116	硬質ポリ塩化ビニル管継手材 硬質ポリ塩化ビニル管継手材 MFジョイント φ150 0.74MPa（離脱防止付）,, *** S単ー 33号 ***		個	27,600		歩A・単A
S02116	硬質ポリ塩化ビニル管継手材 硬質ポリ塩化ビニル管継手材 離脱防止金具 φ150,, *** S単ー 34号 ***		個	12,000		歩A・単A
S02116	フランジ接合部品 フランジ接合部品 ボルト・ナット・ワッシャー φ75 0.74MPa,, *** S単ー 35号 ***		組	2,990		歩A・単A
S02116	フランジ接合部品 フランジ接合部品 ボルト・ナット・ワッシャー φ150 0.74MPa,, *** S単ー 36号 ***		組	4,520		歩A・単A
S02116	急速空気弁 急速空気弁 φ75 0.74MPa,, *** S単ー 37号 ***		個	102,350		歩A・単A
S02116	水道用ボール式補修弁 水道用ボール式補修弁 φ75×100 0.74MPa レバー式 FCD 内外面粉体塗装,, *** S単ー 38号 ***		基	62,600		歩A・単A
S02116	ダクタイル鋳鉄管用異形管 ダクタイル鋳鉄管用異形管 両フランジ短管 φ75×500L 0.74MPa,, *** S単ー 39号 ***		個	16,800		歩A・単A
S02116	埋設物標シテープ 埋設物標シテープ 幅150mm 50m 2倍ネジ付,, *** S単ー 40号 ***		巻	9,400		歩A・単A
S02116	ベンチフリューム蓋 ベンチフリューム蓋 2種 300 L=500mm,, *** S単ー 41号 ***		枚	4,840		歩A・単A
S02116	水道用円形鉄蓋 水道用円形鉄蓋 円形鉄蓋1号φ250 簡易防水型 農水マーク,, *** S単ー 42号 ***		組	22,200		歩A・単A
S02116	水道用円形鉄蓋接合部品 水道用円形鉄蓋接合部品 円形1号 ボルト・ナット,, *** S単ー 43号 ***		組	1,280		歩A・単A
S02116	レジンコンクリート製ボックス レジンコンクリート製ボックス 円形用1号 上部壁 RB25(A) H=150mm,,		個	12,100		歩A・単A

事業名		駅館川農地整備事業				
工事名		上ノ原支線水路（その6）工事（1・2工区地区）				
工事別工事名:上ノ原支線水路（その6）工事（1・2工区地区）						
コード	名 称 (規 格)	数 量	単 位	単 価	金 額	備 考
S02116	*** S単ー 44号 *** レジンコンクリート製ボックス					
	レジンコンクリート製ボックス 円形用1号 中部壁 RB25(B) H=150mm,,		個	7,050		歩A・単A
S02116	*** S単ー 45号 *** レジンコンクリート製ボックス					
	レジンコンクリート製ボックス 円形用1号 中部壁 RB25(B) H=300mm,,		個	11,300		歩A・単A
S02116	*** S単ー 46号 *** レジンコンクリート製ボックス					
	レジンコンクリート製ボックス 円形用1号 下部壁 RB25(C) H=300mm,,		個	13,400		歩A・単A
S02116	*** S単ー 47号 *** レジンコンクリート製ボックス					
	レジンコンクリート製ボックス 円形用1号 底版 RB25(P) H=40mm,,		個	16,100		歩A・単A
S02116	*** S単ー 48号 *** 仕切弁用開栓継足棒					
	仕切弁用開栓継足棒 L=0.7m φ32 SUS304製,,		本	39,600		歩A・単A
S02116	*** S単ー 49号 *** レジンコンクリート製ボックス					
	レジンコンクリート製ボックス 円形用1号 中部壁 RB25(B) H=100mm,,		個	5,610		歩A・単A
S02116	*** S単ー 50号 *** 仕切弁用開栓継足棒					
	仕切弁用開栓継足棒 L=0.9m φ32 SUS304製,,		本	39,600		歩A・単A
S02116	*** S単ー 51号 *** マンホール蓋					
	マンホール蓋 φ600 T-25,,		枚	83,750		歩A・単A
S02116	*** S単ー 52号 *** マンホール					
	マンホール 調整リング φ600 H=50mm,,		個	5,400		歩A・単A
S02116	*** S単ー 53号 *** マンホール					
	マンホール 組立マンホール2号 斜壁φ600×1200 H=600mm,,		個	78,600		歩A・単A
S02116	*** S単ー 54号 *** マンホール					
	マンホール 組立マンホール2号 直壁φ1200 H=1200mm,,		個	104,000		歩A・単A
S02116	*** S単ー 55号 *** 単粒度砕石					
	単粒度砕石 ,5号 20～13mm,,		m3	4,900		歩A・単A
S02116	*** S単ー 56号 *** 空気弁蓋					
	空気弁蓋 角形鉄蓋 農水マーク T-25 450×350 H=150 接合部品含,,		組	88,800		歩A・単A
S02116	*** S単ー 57号 *** コンクリート柵壁					
	コンクリート柵壁 上部壁 φ500 H=100,,		個	6,000		歩A・単A
S02116	*** S単ー 58号 *** コンクリート柵壁					
	コンクリート柵壁 中部壁 φ500 H=150,,		個	8,000		歩A・単A
S02116	*** S単ー 59号 *** コンクリート柵壁					
	コンクリート柵壁 下部壁 φ500 H=200,,		個	11,100		歩A・単A
S02116	*** S単ー 60号 *** コンクリート柵壁					
	コンクリート柵壁 底版 φ500用 H=75,,		個	11,200		歩A・単A
S02116	*** S単ー 61号 *** ベンチフリューム蓋					
	ベンチフリューム蓋 2種 450 L=500mm,,		枚	7,600		歩A・単A
S02116	*** S単ー 62号 *** 田面排水樹					
	田面排水樹 400mm×200mm×600mm,,		基	16,500		歩A・単A
S02116	*** S単ー 63号 *** H形鋼					
	H形鋼 SS400 200×200×8×12,,		ton	33,300		歩A・単A
S02116	*** S単ー 64号 *** ワイヤーロープ					
	ワイヤーロープ φ6,,		m	58		歩A・単A
S02116	*** S単ー 65号 *** レバブロック					

事業名 駅館川農地整備事業						
工事名 上ノ原支線水路（その6）工事（1・2工区地区）						
工事別工事名:上ノ原支線水路（その6）工事（1・2工区地区）						
コード	名 称 (規 格)	数 量	単 位	単 価	金 額	備 考
	レバーブロック 0.75t吊、 *** S単— 66号 ***		台	300		歩A・単A
S02116	防じんマスク 防じんマスク *** S単— 67号 ***		個	3,580		歩A・単A
S02116	防護服 防護服 *** S単— 68号 ***		個	1,850		歩A・単A
S02116	シューズカバー シューズカバー *** S単— 69号 ***		個	470		歩A・単A
S02116	手袋 手袋 *** S単— 70号 ***		個	1,350		歩A・単A
S02116	防護メガネ 防護メガネ *** S単— 71号 ***		個	2,650		歩A・単A
S02123	産業廃棄物処理費 産業廃棄物処理費 無筋コンクリート *** S単— 72号 ***		ton	1,500		歩A・単A
S02123	建設廃材 建設廃材 汚泥（運搬費込み） *** S単— 73号 ***		m3	59,000		歩A・単A
S02123	ガラス屑及び陶磁器くず（石綿むきト管） ガラス屑及び陶磁器くず（石綿むきト管） 運搬費 *** S単— 74号 ***		台	50,000		歩A・単A
S02123	ガラス屑及び陶磁器くず（石綿むきト管） ガラス屑及び陶磁器くず（石綿むきト管） 処理費 *** S単— 75号 ***		ton	45,000		歩A・単A
S02123	産業廃棄物税 産業廃棄物税 *** S単— 76号 ***		ton	1,000		歩A・単A
S02702	【法面工（種子散布工）】 【法面工（種子散布工）】 500m2以上1000m2未満、一 *** S単— 77号 ***		m ²	290		歩A・単A
S05801	【排水構造物工】 【排水構造物工】 蓋版,昼間施工,コンクリート・鋼製,40kg/枚以下,なし,-,-,-,再利用撤去を行なわない *** S単— 78号 ***		枚	364		歩A・単A
S05801	【排水構造物工】 【排水構造物工】 蓋版,昼間施工,コンクリート・鋼製,40kgを超え170kg/枚以下,なし,-,-,-,再利用撤去を行なわない *** S単— 79号 ***		枚	927		歩A・単A
S05801	【排水構造物工】 【排水構造物工】 U型側溝,昼間施工,L=600,60kg/個以下,なし,-,-,-,再利用撤去を行なう *** S単— 80号 ***		m	2,166		歩A・単A
S07001	パイプライン基礎 パイプライン基礎 砂・砂質土,その他購入土,ﾊﾞｯｸﾌﾄ容量0.28m3,振動ｺﾝﾊﾟｸﾀ,区分Ⅰ,あり,あり *** S単— 81号 ***		m3	4,182		歩A・単A
S07001	パイプライン基礎 パイプライン基礎 砂・砂質土,その他購入土,ﾊﾞｯｸﾌﾄ容量0.28m3,ｸﾗﾌﾞ,区分Ⅰ,あり,あり *** S単— 82号 ***		m3	5,183		歩A・単A
S07021	硬質ポリ塩化ビニル管人力布設 硬質ポリ塩化ビニル管人力布設 VP,30mm,直管(両差し口),4.0m管,0箇所 *** S単— 83号 ***		m	1,184		歩A・単A
S07021	硬質ポリ塩化ビニル管人力布設 硬質ポリ塩化ビニル管人力布設 VP,100mm,直管(両差し口),4.0m管,0箇所 *** S単— 84号 ***		m	2,483		歩A・単A
S07022	硬質ポリ塩化ビニル管機械布設 硬質ポリ塩化ビニル管機械布設 VM,450mm,RR管,5.0m管,0箇所,なし *** S単— 85号 ***		m	31,765		歩A・単A
S07022	硬質ポリ塩化ビニル管機械布設 硬質ポリ塩化ビニル管機械布設 VM,350mm,RR管,5.0m管,0箇所,なし *** S単— 86号 ***		m	19,759		歩A・単A
S07091	制水弁人力据付					

事業名 駅館川農地整備事業						
工事名 上ノ原支線水路（その6）工事（1・2工区地区）						
工事別工事名:上ノ原支線水路（その6）工事（1・2工区地区）						
コード	名 称（規 格）	数 量	単 位	単 価	金 額	備 考
	制水弁人力据付 鑄鉄製,75mm *** S単－ 87号 ***		基	53,148		歩A・単A
S07091	制水弁人力据付 鑄鉄製,150mm *** S単－ 88号 ***		基	113,112		歩A・単A
S07093	空気弁人力据付 空気弁人力据付 75mm,急排空気弁,あり *** S単－ 89号 ***		基	22,473		歩A・単A
S08031	コンクリート舗装工(人力) コンクリート舗装工(人力) 圧縮強度18N/mm2粗骨材40mm(高炉B),10cm *** S単－ 90号 ***		m ²	3,331		歩A・単A
S08042	砂利舗装工(機械) 砂利舗装工(機械) 再生クワツヤツ,RC-40,20cm,2.5m以上,敷均し,不要,なし,なし *** S単－ 91号 ***		m ²	1,081		歩A・単A
S08042	砂利舗装工(機械) 砂利舗装工(機械) 再生クワツヤツ,RC-40,10cm,2.5m以上,敷均し,不要,なし,なし *** S単－ 92号 ***		m ²	739		歩A・単A
SI6004	トラックレーズ[油圧伸縮ジブ型] トラックレーズ[油圧伸縮ジブ型] トラックレーズ(油圧伸縮ジブ型),最大吊上能力4.9t吊,なし *** S単－ 93号 ***		日	47,500		歩A・単A
SI9003	輸送費(仮設材) 輸送費(仮設材) 12m以内,50kmまで,往復計上,計上する(敷鉄板以外),,積込・取卸+積込・取卸,0 .0,0.0		ton	14,380		歩A・単A
SA0101	*** S単－ 94号 *** SP 掘削 SP 掘削 土砂,ホヱンカット,無し,無し,5,000m3未満,-,-,-,-		m ³	386.9		歩A・単A
SA0102	*** S単－ 95号 *** SP 積込(ルーズ) SP 積込(ルーズ) 土砂,小規模(標準) *** S単－ 96号 ***		m ³	1,172		歩A・単A
SA0102	SP 積込(ルーズ) SP 積込(ルーズ) 土砂,土量50,000m3未満 *** S単－ 97号 ***		m ³	252.8		歩A・単A
SA0103	SP 床掘り SP 床掘り 土砂,上記以外(小規模),-, -, -		m ³	2,208		歩A・単A
SA0121	*** S単－ 98号 *** SP 土砂等運搬 SP 土砂等運搬 小規模,ハック秒 ハック秒容量0.28m3,土砂(岩塊・玉石混り土含む),無し,0.2km以 下		m ³	877.9		歩A・単A
SA0121	*** S単－ 99号 *** SP 土砂等運搬 SP 土砂等運搬 小規模,ハック秒 ハック秒容量0.28m3,土砂(岩塊・玉石混り土含む),無し,1.0km以 下		m ³	1,098		歩A・単A
SA0142	*** S単－ 100号 *** SP 路床盛土 SP 路床盛土 2.5m以上4.0m未満,-,-,なし		m ³	1,029		歩A・単A
SA0152	*** S単－ 101号 *** SP 法面整形 SP 法面整形 切土部,-,無し,は質土、砂及び砂質土、粘性土、なし *** S単－ 102号 ***		m ²	965.2		歩A・単A
SA0152	SP 法面整形 SP 法面整形 盛土部,無し,無し,は質土、砂及び砂質土、粘性土、なし *** S単－ 103号 ***		m ²	491.8		歩A・単A
SA0221	SP 殻運搬 SP 殻運搬 コンクリート(無筋)構造物とりこわし,機械積込,無し,23.2km以下, *** S単－ 104号 ***		m ³	3,340		歩A・単A
SA0222	SP 舗装版破碎 SP 舗装版破碎 コンクリート舗装版,無し,不要,15cm以下,-,有り,なし *** S単－ 105号 ***		m ²	236.2		歩A・単A
SA0223	SP 舗装版切断 SP 舗装版切断 コンクリート舗装版,-,15cm以下,- *** S単－ 106号 ***		m	1,293		歩A・単A
SA0281	SP 吸出し防止材設置					

[illegible]

事業名 駅館川農地整備事業						
工事名 上ノ原支線水路（その6）工事（1・2工区地区）						
工事別工事名:上ノ原支線水路（その6）工事（1・2工区地区）						
コード	名 称	数 量	単位	単 価	金 額	備 考
	*** S単一 1号 ***					
S01041	人力土工(盛土・埋戻)		m3		10,000 m3	歩A 当たり算出
	人力土工(盛土・埋戻) 粘性土・礫質土,埋戻,まき出し,振動コンパクタ(Ⅱ)			時間的制約:なし 夜間制約作業時間:0.0	制約作業時間:0.0 冬期補正:なし	
	1)土質区分	粘性土・礫質土		豪雪補正:なし	亜熱帯補正:なし	
	2)作業区分	埋戻		基本給時間:8.0	超勤時間:0.0	
	3)施工区分	まき出し		深夜時間:0.0	週休:補正なし	
	4)締固め区分	振動コンパクタ(Ⅱ)				
R01002	特殊作業員					
		0.340	人	26,300	8,942	
R01003	普通作業員					
		0.850	人	21,000	17,850	
Y00004	諸雑費 10%				894	
		0.100		8,942		
	合 計				27,686	算出数量 10.000 m3
	単 価		m3		2,769	
	*** S単一 2号 ***					
S01041	人力土工(盛土・埋戻)		m3		10,000 m3	歩A 当たり算出
	人力土工(盛土・埋戻) 粘性土・礫質土,盛土,まき出し,振動コンパクタ(Ⅰ)			時間的制約:なし 夜間制約作業時間:0.0	制約作業時間:0.0 冬期補正:なし	
	1)土質区分	粘性土・礫質土		豪雪補正:なし	亜熱帯補正:なし	
	2)作業区分	盛土		基本給時間:8.0	超勤時間:0.0	
	3)施工区分	まき出し		深夜時間:0.0	週休:補正なし	
	4)締固め区分	振動コンパクタ(Ⅰ)				
R01002	特殊作業員					
		0.200	人	26,300	5,260	
R01003	普通作業員					
		0.850	人	21,000	17,850	
Y00004	諸雑費 10%				526	
		0.100		5,260		
	合 計				23,636	算出数量 10.000 m3
	単 価		m3		2,364	
	*** S単一 3号 ***					
S02115	配管工		人		1,000 人	歩A 当たり算出
	配管工			時間的制約:なし 夜間制約作業時間:0.0	制約作業時間:0.0 冬期補正:なし	
	1)労務コード	R02006		豪雪補正:なし	亜熱帯補正:なし	
	2)労務単価算定区分	基(C)		基本給時間:8.0	超勤時間:0.0	
				深夜時間:0.0	週休:補正なし	
R02006	配管工					
		1.000	人	26,600	26,600	
	合 計				26,600	算出数量 1.000 人
	単 価				26,600	
	*** S単一 4号 ***					
S02115	普通作業員		人		1,000 人	歩A 当たり算出
	普通作業員			時間的制約:なし 夜間制約作業時間:0.0	制約作業時間:0.0 冬期補正:なし	
	1)労務コード	R01003		豪雪補正:なし	亜熱帯補正:なし	
	2)労務単価算定区分	基(C)		基本給時間:8.0	超勤時間:0.0	
				深夜時間:0.0	週休:補正なし	
R01003	普通作業員					
		1.000	人	21,000	21,000	
	合 計				21,000	算出数量 1.000 人
	単 価				21,000	
	*** S単一 5号 ***					
S02115	土木一般世話役		人		1,000 人	歩A 当たり算出
	土木一般世話役			時間的制約:なし 夜間制約作業時間:0.0	制約作業時間:0.0 冬期補正:なし	

事業名 駅館川農地整備事業						
工事名 上ノ原支線水路（その6）工事（1・2工区地区）						
工事別工事名:上ノ原支線水路（その6）工事（1・2工区地区）						
コード	名 称	数 量	単位	単 価	金 額	備 考
	1)労務コード 2)労務単価算定区分	R01001 基(B)		豪雪補正:なし 基本給時間:8.0 深夜時間:0.0	亜熱帯補正:なし 超勤時間:0.0 週休:補正なし	
R01001	土木一般世話役	1.000	人	33,100	33,100	
	合 計				33,100	算出数量 1.000 人
	単 価				33,100	
	*** S単一 6号 ***					
S02115	特殊作業員 特殊作業員		人		1.000 人	歩A 当たり算出
	1)労務コード 2)労務単価算定区分	R01002 基(B)		時間的制約:なし 夜間制約作業時間:0.0 豪雪補正:なし 基本給時間:8.0 深夜時間:0.0	制約作業時間:0.0 冬期補正:なし 亜熱帯補正:なし 超勤時間:0.0 週休:補正なし	
R01002	特殊作業員	1.000	人	26,300	26,300	
	合 計				26,300	算出数量 1.000 人
	単 価				26,300	
	*** S単一 7号 ***					
S02115	普通作業員 普通作業員		人		1.000 人	歩A 当たり算出
	1)労務コード 2)労務単価算定区分	R01003 基(B)		時間的制約:なし 夜間制約作業時間:0.0 豪雪補正:なし 基本給時間:8.0 深夜時間:0.0	制約作業時間:0.0 冬期補正:なし 亜熱帯補正:なし 超勤時間:0.0 週休:補正なし	
R01003	普通作業員	1.000	人	21,000	21,000	
	合 計				21,000	算出数量 1.000 人
	単 価				21,000	
	*** S単一 8号 ***					
S02116	ポリエチレンスリーブ ポリエチレンスリーブ φ150 厚さ0.2 長6.0m,,		枚		1.000 各単位	歩A 当たり算出
	1)資材区分 2)地域資材単価コード (P) 3)地区資材単価コード (J) 4)施設機械資材単価コード (K)	地域資材 (Pコード) P26503		時間的制約:なし 夜間制約作業時間:0.0 豪雪補正:なし 基本給時間:8.0 深夜時間:0.0	制約作業時間:0.0 冬期補正:なし 亜熱帯補正:なし 超勤時間:0.0 週休:補正なし	
P26503	ポリエチレンスリーブ φ150 厚さ0.2 長6.0m	1.000	枚	1,890	1,890	
	合 計				1,890	算出数量 1.000 各単位
	単 価				1,890	
	*** S単一 9号 ***					
S02116	固定用ゴムバンド 固定用ゴムバンド φ150,,		本		1.000 各単位	歩A 当たり算出
	1)資材区分 2)地域資材単価コード (P) 3)地区資材単価コード (J) 4)施設機械資材単価コード (K)	地域資材 (Pコード) P26602		時間的制約:なし 夜間制約作業時間:0.0 豪雪補正:なし 基本給時間:8.0 深夜時間:0.0	制約作業時間:0.0 冬期補正:なし 亜熱帯補正:なし 超勤時間:0.0 週休:補正なし	
P26602	固定用ゴムバンド φ150	1.000	本	168	168	
	合 計				168	算出数量 1.000 各単位
	単 価				168	
	*** S単一 10号 ***					

事業名 駅館川農地整備事業						
工事名 上ノ原支線水路（その6）工事（1・2工区地区）						
工事別工事名:上ノ原支線水路（その6）工事（1・2工区地区）						
コード	名 称	数 量	単位	単 価	金 額	備 考
S02116	砂		m3		1,000 各単位	歩A 当たり算出
	砂 SG材相当,,			時間的制約:なし 夜間制約作業時間:0.0	制約作業時間:0.0 冬期補正:なし	
	1)資材区分	地域資材（Pコード）		豪雪補正:なし	亜熱帯補正:なし	
	2)地域資材単価コード（P）	P96009		基本給時間:8.0	超勤時間:0.0	
	3)地区資材単価コード（J）			深夜時間:0.0	週休:補正なし	
	4)施設機械資材単価コード（K）					
P96009	砂					
	SG材相当	1,000	m3	4,400	4,400	
	合 計				4,400	算出数量 1,000 各単位
	単 価				4,400	
	*** S単一 11号 ***					
S02116	硬質ポリ塩化ビニル管継手材		個		1,000 各単位	歩A 当たり算出
	硬質ポリ塩化ビニル管継手材 FRP製曲管 φ450 22°1/2 離脱防止付,,			時間的制約:なし 夜間制約作業時間:0.0	制約作業時間:0.0 冬期補正:なし	
	1)資材区分	地域資材（Pコード）		豪雪補正:なし	亜熱帯補正:なし	
	2)地域資材単価コード（P）	P96010		基本給時間:8.0	超勤時間:0.0	
	3)地区資材単価コード（J）			深夜時間:0.0	週休:補正なし	
	4)施設機械資材単価コード（K）					
P96010	硬質ポリ塩化ビニル管継手材					
	FRP製曲管 φ450 22°1/2 離脱防止付	1,000	個	226,000	226,000	
	合 計				226,000	算出数量 1,000 各単位
	単 価				226,000	
	*** S単一 12号 ***					
S02116	硬質ポリ塩化ビニル管継手材		個		1,000 各単位	歩A 当たり算出
	硬質ポリ塩化ビニル管継手材 FRP製曲管 φ450 11°1/4 離脱防止付,,			時間的制約:なし 夜間制約作業時間:0.0	制約作業時間:0.0 冬期補正:なし	
	1)資材区分	地域資材（Pコード）		豪雪補正:なし	亜熱帯補正:なし	
	2)地域資材単価コード（P）	P96011		基本給時間:8.0	超勤時間:0.0	
	3)地区資材単価コード（J）			深夜時間:0.0	週休:補正なし	
	4)施設機械資材単価コード（K）					
P96011	硬質ポリ塩化ビニル管継手材					
	FRP製曲管 φ450 11°1/4 離脱防止付	1,000	個	222,000	222,000	
	合 計				222,000	算出数量 1,000 各単位
	単 価				222,000	
	*** S単一 13号 ***					
S02116	硬質ポリ塩化ビニル管継手材		個		1,000 各単位	歩A 当たり算出
	硬質ポリ塩化ビニル管継手材 FRP製曲管 φ450 5°5/8 離脱防止付,,			時間的制約:なし 夜間制約作業時間:0.0	制約作業時間:0.0 冬期補正:なし	
	1)資材区分	地域資材（Pコード）		豪雪補正:なし	亜熱帯補正:なし	
	2)地域資材単価コード（P）	P96012		基本給時間:8.0	超勤時間:0.0	
	3)地区資材単価コード（J）			深夜時間:0.0	週休:補正なし	
	4)施設機械資材単価コード（K）					
P96012	硬質ポリ塩化ビニル管継手材					
	FRP製曲管 φ450 5°5/8 離脱防止付	1,000	個	216,500	216,500	
	合 計				216,500	算出数量 1,000 各単位
	単 価				216,500	
	*** S単一 14号 ***					
S02116	硬質ポリ塩化ビニル管継手材		個		1,000 各単位	歩A 当たり算出
	硬質ポリ塩化ビニル管継手材 FRP製両受短管 φ450 離脱防止付,,			時間的制約:なし 夜間制約作業時間:0.0	制約作業時間:0.0 冬期補正:なし	
	1)資材区分	地域資材（Pコード）		豪雪補正:なし	亜熱帯補正:なし	
	2)地域資材単価コード（P）	P96013		基本給時間:8.0	超勤時間:0.0	
	3)地区資材単価コード（J）			深夜時間:0.0	週休:補正なし	
	4)施設機械資材単価コード（K）					
P96013	硬質ポリ塩化ビニル管継手材					
	FRP製両受短管 φ450 離脱防止付	1,000	個	465,710	465,710	
	合 計				465,710	算出数量 1,000 各単位
	単 価				465,710	

事業名 駅館川農地整備事業						
工事名 上ノ原支線水路（その6）工事（1・2工区地区）						
工事別工事名:上ノ原支線水路（その6）工事（1・2工区地区）						
コード	名 称	数 量	単 位	単 価	金 額	備 考
	*** S単ー 15号 ***					
S02116	硬質ポリ塩化ビニル管継手材		個		1,000 各単位	歩A 当たり算出
	硬質ポリ塩化ビニル管継手材 FRP製曲管 φ350 22° 1/2 離脱防止付,,			時間的制約:なし 夜間制約作業時間:0.0	制約作業時間:0.0 冬期補正:なし	
	1)資材区分 2)地域資材単価コード (P) 3)地区資材単価コード (J) 4)施設機械資材単価コード (K)	地域資材 (Pコード) P96018		豪雪補正:なし 基本給時間:8.0 深夜時間:0.0	亜熱帯補正:なし 超勤時間:0.0 週休:補正なし	
P96018	硬質ポリ塩化ビニル管継手材 FRP製曲管 φ350 22° 1/2 離脱防止付	1,000	個		149,500	149,500
	合 計				149,500	算出数量 1,000 各単位
	単 価				149,500	
	*** S単ー 16号 ***					
S02116	硬質ポリ塩化ビニル管継手材		個		1,000 各単位	歩A 当たり算出
	硬質ポリ塩化ビニル管継手材 FRP製曲管 φ350 11° 1/4 離脱防止付,,			時間的制約:なし 夜間制約作業時間:0.0	制約作業時間:0.0 冬期補正:なし	
	1)資材区分 2)地域資材単価コード (P) 3)地区資材単価コード (J) 4)施設機械資材単価コード (K)	地域資材 (Pコード) P96019		豪雪補正:なし 基本給時間:8.0 深夜時間:0.0	亜熱帯補正:なし 超勤時間:0.0 週休:補正なし	
P96019	硬質ポリ塩化ビニル管継手材 FRP製曲管 φ350 11° 1/4 離脱防止付	1,000	個		147,000	147,000
	合 計				147,000	算出数量 1,000 各単位
	単 価				147,000	
	*** S単ー 17号 ***					
S02116	硬質ポリ塩化ビニル管継手材		個		1,000 各単位	歩A 当たり算出
	硬質ポリ塩化ビニル管継手材 FRP製曲管 φ350 5° 5/8 離脱防止付,,			時間的制約:なし 夜間制約作業時間:0.0	制約作業時間:0.0 冬期補正:なし	
	1)資材区分 2)地域資材単価コード (P) 3)地区資材単価コード (J) 4)施設機械資材単価コード (K)	地域資材 (Pコード) P96020		豪雪補正:なし 基本給時間:8.0 深夜時間:0.0	亜熱帯補正:なし 超勤時間:0.0 週休:補正なし	
P96020	硬質ポリ塩化ビニル管継手材 FRP製曲管 φ350 5° 5/8 離脱防止付	1,000	個		145,500	145,500
	合 計				145,500	算出数量 1,000 各単位
	単 価				145,500	
	*** S単ー 18号 ***					
S02116	硬質ポリ塩化ビニル管継手材		個		1,000 各単位	歩A 当たり算出
	硬質ポリ塩化ビニル管継手材 泥吐管 φ350×φ150 三方離脱防止付,,			時間的制約:なし 夜間制約作業時間:0.0	制約作業時間:0.0 冬期補正:なし	
	1)資材区分 2)地域資材単価コード (P) 3)地区資材単価コード (J) 4)施設機械資材単価コード (K)	地域資材 (Pコード) P96021		豪雪補正:なし 基本給時間:8.0 深夜時間:0.0	亜熱帯補正:なし 超勤時間:0.0 週休:補正なし	
P96021	硬質ポリ塩化ビニル管継手材 泥吐管 φ350×φ150 三方離脱防止付	1,000	個		328,890	328,890
	合 計				328,890	算出数量 1,000 各単位
	単 価				328,890	
	*** S単ー 19号 ***					
S02116	硬質ポリ塩化ビニル管継手材		個		1,000 各単位	歩A 当たり算出
	硬質ポリ塩化ビニル管継手材 FRP製フランジ付T字管 φ350× 75 0.74Mpa 離脱防止付,,			時間的制約:なし 夜間制約作業時間:0.0	制約作業時間:0.0 冬期補正:なし	
	1)資材区分 2)地域資材単価コード (P) 3)地区資材単価コード (J) 4)施設機械資材単価コード (K)	地域資材 (Pコード) P96067		豪雪補正:なし 基本給時間:8.0 深夜時間:0.0	亜熱帯補正:なし 超勤時間:0.0 週休:補正なし	
P96067	硬質ポリ塩化ビニル管継手材 FRP製フランジ付T字管 φ350× 75 0.74Mpa 離脱防止付	1,000	個		166,000	166,000

事業名 駅館川農地整備事業						
工事名 上ノ原支線水路（その6）工事（1・2工区地区）						
工事別工事名:上ノ原支線水路（その6）工事（1・2工区地区）						
コード	名 称	数 量	単位	単 価	金 額	備 考
	合 計				166,000	算出数量 1.000 各単位
	単 価				166,000	
	*** S単一 20号 ***					
S02116	硬質ポリ塩化ビニル管継手材		個		1.000 各単位	歩A 当たり算出
	硬質ポリ塩化ビニル管継手材 FRP製 T字管 φ350× 75 三方離脱防止付,,			時間的制約:なし 夜間制約作業時間:0.0	制約作業時間:0.0 冬期補正:なし	
	1)資材区分	地域資材（Pコード）		豪雪補正:なし	亜熱帯補正:なし	
	2)地域資材単価コード（P）	P96022		基本給時間:8.0	超勤時間:0.0	
	3)地区資材単価コード（J）			深夜時間:0.0	週休:補正なし	
	4)施設機械資材単価コード（K）					
P96022	硬質ポリ塩化ビニル管継手材 FRP製 T字管 φ350× 75 三方離脱防止付	1.000	個	325,530	325,530	
	合 計				325,530	算出数量 1.000 各単位
	単 価				325,530	
	*** S単一 21号 ***					
S02116	硬質ポリ塩化ビニル管継手材		個		1.000 各単位	歩A 当たり算出
	硬質ポリ塩化ビニル管継手材 FRP製両受短管 φ350 離脱防止付,,			時間的制約:なし 夜間制約作業時間:0.0	制約作業時間:0.0 冬期補正:なし	
	1)資材区分	地域資材（Pコード）		豪雪補正:なし	亜熱帯補正:なし	
	2)地域資材単価コード（P）	P96014		基本給時間:8.0	超勤時間:0.0	
	3)地区資材単価コード（J）			深夜時間:0.0	週休:補正なし	
	4)施設機械資材単価コード（K）					
P96014	硬質ポリ塩化ビニル管継手材 FRP製両受短管 φ350 離脱防止付	1.000	個	266,910	266,910	
	合 計				266,910	算出数量 1.000 各単位
	単 価				266,910	
	*** S単一 22号 ***					
S02116	硬質ポリ塩化ビニル管継手材		個		1.000 各単位	歩A 当たり算出
	硬質ポリ塩化ビニル管継手材 異種管継手 φ350（APM-VM）,,			時間的制約:なし 夜間制約作業時間:0.0	制約作業時間:0.0 冬期補正:なし	
	1)資材区分	地域資材（Pコード）		豪雪補正:なし	亜熱帯補正:なし	
	2)地域資材単価コード（P）	P96023		基本給時間:8.0	超勤時間:0.0	
	3)地区資材単価コード（J）			深夜時間:0.0	週休:補正なし	
	4)施設機械資材単価コード（K）					
P96023	硬質ポリ塩化ビニル管継手材 異種管継手 φ350（APM-VM）	1.000	個	367,070	367,070	
	合 計				367,070	算出数量 1.000 各単位
	単 価				367,070	
	*** S単一 23号 ***					
S02116	硬質ポリ塩化ビニル管継手材		個		1.000 各単位	歩A 当たり算出
	硬質ポリ塩化ビニル管継手材 離脱防止金具 φ350,,			時間的制約:なし 夜間制約作業時間:0.0	制約作業時間:0.0 冬期補正:なし	
	1)資材区分	地域資材（Pコード）		豪雪補正:なし	亜熱帯補正:なし	
	2)地域資材単価コード（P）	P96028		基本給時間:8.0	超勤時間:0.0	
	3)地区資材単価コード（J）			深夜時間:0.0	週休:補正なし	
	4)施設機械資材単価コード（K）					
P96028	硬質ポリ塩化ビニル管継手材 離脱防止金具 φ350	1.000	個	149,890	149,890	
	合 計				149,890	算出数量 1.000 各単位
	単 価				149,890	
	*** S単一 24号 ***					
S02116	硬質ポリ塩化ビニル管		本		1.000 各単位	歩A 当たり算出
	硬質ポリ塩化ビニル管 VP φ75 RR,,			時間的制約:なし 夜間制約作業時間:0.0	制約作業時間:0.0 冬期補正:なし	
	1)資材区分	地域資材（Pコード）		豪雪補正:なし	亜熱帯補正:なし	
	2)地域資材単価コード（P）	P96030		基本給時間:8.0	超勤時間:0.0	

事業名 駅館川農地整備事業						
工事名 上ノ原支線水路（その6）工事（1・2工区地区）						
工事別工事名:上ノ原支線水路（その6）工事（1・2工区地区）						
コード	名 称	数 量	単位	単 価	金 額	備 考
	3)地区資材単価コード（J） 4)施設機械資材単価コード（K）			深夜時間:0.0	週休:補正なし	
P96030	硬質ポリ塩化ビニル管 VP φ75 RR	1.000	本	8,845	8,845	
	合 計				8,845	算出数量 1.000 各単位
	単 価				8,845	
	*** S単ー 25号 ***					
S02116	硬質ポリ塩化ビニル管 硬質ポリ塩化ビニル管 VP φ50 RR,,		本		1.000 各単位	歩A 当たり算出
	1)資材区分 2)地域資材単価コード（P）	地域資材（Pコード） P96032		時間的制約:なし 夜間制約作業時間:0.0 豪雪補正:なし 基本給時間:8.0	制約作業時間:0.0 冬期補正:なし 亜熱帯補正:なし 超勤時間:0.0	
	3)地区資材単価コード（J） 4)施設機械資材単価コード（K）			深夜時間:0.0	週休:補正なし	
P96032	硬質ポリ塩化ビニル管 VP φ50 RR	1.000	本	4,500	4,500	
	合 計				4,500	算出数量 1.000 各単位
	単 価				4,500	
	*** S単ー 26号 ***					
S02116	硬質ポリ塩化ビニル管継手材 硬質ポリ塩化ビニル管継手材 RR 90°曲管 φ75 離脱防止付,,		個		1.000 各単位	歩A 当たり算出
	1)資材区分 2)地域資材単価コード（P）	地域資材（Pコード） P96031		時間的制約:なし 夜間制約作業時間:0.0 豪雪補正:なし 基本給時間:8.0	制約作業時間:0.0 冬期補正:なし 亜熱帯補正:なし 超勤時間:0.0	
	3)地区資材単価コード（J） 4)施設機械資材単価コード（K）			深夜時間:0.0	週休:補正なし	
P96031	硬質ポリ塩化ビニル管継手材 RR 90°曲管 φ75 離脱防止付	1.000	個	18,500	18,500	
	合 計				18,500	算出数量 1.000 各単位
	単 価				18,500	
	*** S単ー 27号 ***					
S02116	硬質ポリ塩化ビニル管継手材 硬質ポリ塩化ビニル管継手材 MFジョイント φ75 0.74MPa,,		個		1.000 各単位	歩A 当たり算出
	1)資材区分 2)地域資材単価コード（P）	地域資材（Pコード） P96024		時間的制約:なし 夜間制約作業時間:0.0 豪雪補正:なし 基本給時間:8.0	制約作業時間:0.0 冬期補正:なし 亜熱帯補正:なし 超勤時間:0.0	
	3)地区資材単価コード（J） 4)施設機械資材単価コード（K）			深夜時間:0.0	週休:補正なし	
P96024	硬質ポリ塩化ビニル管継手材 MFジョイント φ75 0.74MPa	1.000	個	11,800	11,800	
	合 計				11,800	算出数量 1.000 各単位
	単 価				11,800	
	*** S単ー 28号 ***					
S02116	硬質ポリ塩化ビニル管継手材 硬質ポリ塩化ビニル管継手材 RR 径違いソケット 75×50 離脱防止付,,		個		1.000 各単位	歩A 当たり算出
	1)資材区分 2)地域資材単価コード（P）	地域資材（Pコード） P96033		時間的制約:なし 夜間制約作業時間:0.0 豪雪補正:なし 基本給時間:8.0	制約作業時間:0.0 冬期補正:なし 亜熱帯補正:なし 超勤時間:0.0	
	3)地区資材単価コード（J） 4)施設機械資材単価コード（K）			深夜時間:0.0	週休:補正なし	
P96033	硬質ポリ塩化ビニル管継手材 RR 径違いソケット 75×50 離脱防止付	1.000	個	25,850	25,850	
	合 計				25,850	算出数量 1.000 各単位
	単 価				25,850	
	*** S単ー 29号 ***					
S02116	硬質ポリ塩化ビニル管継手材		個		1.000 各単位	歩A 当たり算出

事業名 駅館川農地整備事業						
工事名 上ノ原支線水路（その6）工事（1・2工区地区）						
工事別工事名:上ノ原支線水路（その6）工事（1・2工区地区）						
コード	名 称	数 量	単位	単 価	金 額	備 考
	硬質ポリ塩化ビニル管継手材 径違いソケット 50×30,,			時間的制約:なし 夜間制約作業時間:0.0	制約作業時間:0.0 冬期補正:なし	
	1)資材区分 2)地域資材単価コード (P) 3)地区資材単価コード (J) 4)施設機械資材単価コード (K)	地域資材 (Pコード) P96025		豪雪補正:なし 基本給時間:8.0 深夜時間:0.0	亜熱帯補正:なし 超勤時間:0.0 週休:補正なし	
P96025	硬質ポリ塩化ビニル管継手材 径違いソケット 50×30	1.000	個		335	算出数量 1.000 各単位
	合 計				335	
	単 価				335	
	*** S単一 30号 ***					
S02116	水道用硬質ポリ塩化ビニル管継手 (TS継手) 水道用硬質ポリ塩化ビニル管継手 (TS継手) ソケット A形 径30,,		個	時間的制約:なし 夜間制約作業時間:0.0	制約作業時間:0.0 冬期補正:なし	歩A 当たり算出
	1)資材区分 2)地域資材単価コード (P) 3)地区資材単価コード (J) 4)施設機械資材単価コード (K)	地域資材 (Pコード) P05205		豪雪補正:なし 基本給時間:8.0 深夜時間:0.0	亜熱帯補正:なし 超勤時間:0.0 週休:補正なし	
P05205	水道用硬質ポリ塩化ビニル管継手 (TS継手) ソケット A形 径30	1.000	個		92	算出数量 1.000 各単位
	合 計				92	
	単 価				92	
	*** S単一 31号 ***					
S02116	硬質ポリ塩化ビニル管 硬質ポリ塩化ビニル管 VP φ150 RR,,		本	時間的制約:なし 夜間制約作業時間:0.0	制約作業時間:0.0 冬期補正:なし	歩A 当たり算出
	1)資材区分 2)地域資材単価コード (P) 3)地区資材単価コード (J) 4)施設機械資材単価コード (K)	地域資材 (Pコード) P96034		豪雪補正:なし 基本給時間:8.0 深夜時間:0.0	亜熱帯補正:なし 超勤時間:0.0 週休:補正なし	
P96034	硬質ポリ塩化ビニル管 VP φ150 RR	1.000	本		25,500	算出数量 1.000 各単位
	合 計				25,500	
	単 価				25,500	
	*** S単一 32号 ***					
S02116	硬質ポリ塩化ビニル管継手材 硬質ポリ塩化ビニル管継手材 MFジョイント φ150 0.74MPa (離脱防止付) ,,		個	時間的制約:なし 夜間制約作業時間:0.0	制約作業時間:0.0 冬期補正:なし	歩A 当たり算出
	1)資材区分 2)地域資材単価コード (P) 3)地区資材単価コード (J) 4)施設機械資材単価コード (K)	地域資材 (Pコード) P96026		豪雪補正:なし 基本給時間:8.0 深夜時間:0.0	亜熱帯補正:なし 超勤時間:0.0 週休:補正なし	
P96026	硬質ポリ塩化ビニル管継手材 MFジョイント φ150 0.74MPa (離脱防止付)	1.000	個		27,600	算出数量 1.000 各単位
	合 計				27,600	
	単 価				27,600	
	*** S単一 33号 ***					
S02116	硬質ポリ塩化ビニル管継手材 硬質ポリ塩化ビニル管継手材 離脱防止金具 φ150,,		個	時間的制約:なし 夜間制約作業時間:0.0	制約作業時間:0.0 冬期補正:なし	歩A 当たり算出
	1)資材区分 2)地域資材単価コード (P) 3)地区資材単価コード (J) 4)施設機械資材単価コード (K)	地域資材 (Pコード) P96029		豪雪補正:なし 基本給時間:8.0 深夜時間:0.0	亜熱帯補正:なし 超勤時間:0.0 週休:補正なし	
P96029	硬質ポリ塩化ビニル管継手材 離脱防止金具 φ150	1.000	個		12,000	算出数量 1.000 各単位
	合 計				12,000	
	単 価				12,000	

事業名 駅館川農地整備事業						
工事名 上ノ原支線水路 (その6) 工事 (1・2工区地区)						
工事別工事名:上ノ原支線水路 (その6) 工事 (1・2工区地区)						
コード	名 称	数 量	単 位	単 価	金 額	備 考
	*** S単一 34号 ***					
S02116	フランジ接合部品		組		1,000 各単位	歩A 当たり算出
	フランジ接合部品 ㊦ ㊤・㊤㊤・㊤㊤ ㊤75 0.74㊤pa,,			時間的制約:なし 夜間制約作業時間:0.0	制約作業時間:0.0 冬期補正:なし	
	1)資材区分	地域資材 (Pコード)		豪雪補正:なし	亜熱帯補正:なし	
	2)地域資材単価コード (P)	P96017		基本給時間:8.0	超勤時間:0.0	
	3)地区資材単価コード (J)			深夜時間:0.0	週休:補正なし	
	4)施設機械資材単価コード (K)					
P96017	フランジ接合部品 ㊦ ㊤・㊤㊤・㊤㊤ ㊤75 0.74㊤pa	1,000	組	2,990	2,990	
	合 計				2,990	算出数量 1,000 各単位
	単 価				2,990	
	*** S単一 35号 ***					
S02116	フランジ接合部品		組		1,000 各単位	歩A 当たり算出
	フランジ接合部品 ㊦ ㊤・㊤㊤・㊤㊤ ㊤150 0.74㊤pa,,			時間的制約:なし 夜間制約作業時間:0.0	制約作業時間:0.0 冬期補正:なし	
	1)資材区分	地域資材 (Pコード)		豪雪補正:なし	亜熱帯補正:なし	
	2)地域資材単価コード (P)	P96035		基本給時間:8.0	超勤時間:0.0	
	3)地区資材単価コード (J)			深夜時間:0.0	週休:補正なし	
	4)施設機械資材単価コード (K)					
P96035	フランジ接合部品 ㊦ ㊤・㊤㊤・㊤㊤ ㊤150 0.74㊤pa	1,000	組	4,520	4,520	
	合 計				4,520	算出数量 1,000 各単位
	単 価				4,520	
	*** S単一 36号 ***					
S02116	急速空気弁		個		1,000 各単位	歩A 当たり算出
	急速空気弁 ㊤75 0.74㊤Pa,,			時間的制約:なし 夜間制約作業時間:0.0	制約作業時間:0.0 冬期補正:なし	
	1)資材区分	地域資材 (Pコード)		豪雪補正:なし	亜熱帯補正:なし	
	2)地域資材単価コード (P)	P96015		基本給時間:8.0	超勤時間:0.0	
	3)地区資材単価コード (J)			深夜時間:0.0	週休:補正なし	
	4)施設機械資材単価コード (K)					
P96015	急速空気弁 ㊤75 0.74㊤Pa	1,000	個	102,350	102,350	
	合 計				102,350	算出数量 1,000 各単位
	単 価				102,350	
	*** S単一 37号 ***					
S02116	水道用ボール式補修弁		基		1,000 各単位	歩A 当たり算出
	水道用ボール式補修弁 ㊤75×100 0.74㊤pa レバー式 FCD 内外面粉体塗装,,			時間的制約:なし 夜間制約作業時間:0.0	制約作業時間:0.0 冬期補正:なし	
	1)資材区分	地域資材 (Pコード)		豪雪補正:なし	亜熱帯補正:なし	
	2)地域資材単価コード (P)	P96016		基本給時間:8.0	超勤時間:0.0	
	3)地区資材単価コード (J)			深夜時間:0.0	週休:補正なし	
	4)施設機械資材単価コード (K)					
P96016	水道用ボール式補修弁 ㊤75×100 0.74㊤pa レバー式 FCD 内外面粉体塗装	1,000	基	62,600	62,600	
	合 計				62,600	算出数量 1,000 各単位
	単 価				62,600	
	*** S単一 38号 ***					
S02116	ダクタイル鋳鉄管用異形管		個		1,000 各単位	歩A 当たり算出
	ダクタイル鋳鉄管用異形管 ㊤㊤㊤㊤ 短管 ㊤75×500㊤ 0.74㊤Pa,,			時間的制約:なし 夜間制約作業時間:0.0	制約作業時間:0.0 冬期補正:なし	
	1)資材区分	地域資材 (Pコード)		豪雪補正:なし	亜熱帯補正:なし	
	2)地域資材単価コード (P)	P96027		基本給時間:8.0	超勤時間:0.0	
	3)地区資材単価コード (J)			深夜時間:0.0	週休:補正なし	
	4)施設機械資材単価コード (K)					
P96027	ダクタイル鋳鉄管用異形管 ㊤㊤㊤㊤ 短管 ㊤75×500㊤ 0.74㊤Pa	1,000	個	16,800	16,800	
	合 計				16,800	算出数量 1,000 各単位

事業名	駅館川農地整備事業					
工事名	上ノ原支線水路（その6）工事（1・2工区地区）					
工事別工事名:上ノ原支線水路（その6）工事（1・2工区地区）						
コード	名 称	数 量	単位	単 価	金 額	備 考
	単 価				16,800	
	*** S単一 39号 ***					
S02116	埋設物標示テープ		巻		1,000 各単位	歩A 当たり算出
	埋設物標示テープ 幅150mm 50m 2倍 [※] ワレシシクロス,,			時間的制約:なし 夜間制約作業時間:0.0	制約作業時間:0.0 冬期補正:なし	
	1)資材区分	地域資材（Pコード）		豪雪補正:なし 基本給時間:8.0	亜熱帯補正:なし 超勤時間:0.0	
	2)地域資材単価コード（P）	P39101		深夜時間:0.0	週休:補正なし	
	3)地区資材単価コード（J）					
	4)施設機械資材単価コード（K）					
P39101	埋設物標示テープ 幅150mm 50m 2倍 [※] ワレシシクロス	1,000	巻	9,400	9,400	
	合 計				9,400	算出数量 1,000 各単位
	単 価				9,400	
	*** S単一 40号 ***					
S02116	ベンチフリューム蓋		枚		1,000 各単位	歩A 当たり算出
	ベンチフリューム蓋 2種 300 L=500mm,,			時間的制約:なし 夜間制約作業時間:0.0	制約作業時間:0.0 冬期補正:なし	
	1)資材区分	地域資材（Pコード）		豪雪補正:なし 基本給時間:8.0	亜熱帯補正:なし 超勤時間:0.0	
	2)地域資材単価コード（P）	P96044		深夜時間:0.0	週休:補正なし	
	3)地区資材単価コード（J）					
	4)施設機械資材単価コード（K）					
P96044	ベンチフリューム蓋 2種 300 L=500mm	1,000	枚	4,840	4,840	
	合 計				4,840	算出数量 1,000 各単位
	単 価				4,840	
	*** S単一 41号 ***					
S02116	水道用円形鉄蓋		組		1,000 各単位	歩A 当たり算出
	水道用円形鉄蓋 円形鉄蓋1号φ250 簡易防水型 農水マーク,,			時間的制約:なし 夜間制約作業時間:0.0	制約作業時間:0.0 冬期補正:なし	
	1)資材区分	地域資材（Pコード）		豪雪補正:なし 基本給時間:8.0	亜熱帯補正:なし 超勤時間:0.0	
	2)地域資材単価コード（P）	P96036		深夜時間:0.0	週休:補正なし	
	3)地区資材単価コード（J）					
	4)施設機械資材単価コード（K）					
P96036	水道用円形鉄蓋 円形鉄蓋1号φ250 簡易防水型 農水マーク	1,000	組	22,200	22,200	
	合 計				22,200	算出数量 1,000 各単位
	単 価				22,200	
	*** S単一 42号 ***					
S02116	水道用円形鉄蓋接合部品		組		1,000 各単位	歩A 当たり算出
	水道用円形鉄蓋接合部品 円形1号 オルト・ナット,,			時間的制約:なし 夜間制約作業時間:0.0	制約作業時間:0.0 冬期補正:なし	
	1)資材区分	地域資材（Pコード）		豪雪補正:なし 基本給時間:8.0	亜熱帯補正:なし 超勤時間:0.0	
	2)地域資材単価コード（P）	P96037		深夜時間:0.0	週休:補正なし	
	3)地区資材単価コード（J）					
	4)施設機械資材単価コード（K）					
P96037	水道用円形鉄蓋接合部品 円形1号 オルト・ナット	1,000	組	1,280	1,280	
	合 計				1,280	算出数量 1,000 各単位
	単 価				1,280	
	*** S単一 43号 ***					
S02116	レジンコンクリート製ボックス		個		1,000 各単位	歩A 当たり算出
	レジンコンクリート製ボックス 円形用1号 上部壁 RB25(A) H=150mm,,			時間的制約:なし 夜間制約作業時間:0.0	制約作業時間:0.0 冬期補正:なし	
	1)資材区分	地域資材（Pコード）		豪雪補正:なし 基本給時間:8.0	亜熱帯補正:なし 超勤時間:0.0	
	2)地域資材単価コード（P）	P96038		深夜時間:0.0	週休:補正なし	
	3)地区資材単価コード（J）					
	4)施設機械資材単価コード（K）					

事業名 駅館川農地整備事業						
工事名 上ノ原支線水路（その6）工事（1・2工区地区）						
工事別工事名:上ノ原支線水路（その6）工事（1・2工区地区）						
コード	名 称	数 量	単位	単 価	金 額	備 考
P96038	レジンコンクリート製ボックス 円形用1号 上部壁 RB25(A) H=150mm	1.000	個	12,100	12,100	
	合 計				12,100	算出数量 1.000 各単位
	単 価				12,100	
	*** S単一 44号 ***					
S02116	レジンコンクリート製ボックス レジンコンクリート製ボックス 円形用1号 中部壁 RB25(B) H=150mm,,		個		1.000 各単位	歩A 当たり算出
	1)資材区分	地域資材（Pコード）		時間的制約:なし 夜間制約作業時間:0.0	制約作業時間:0.0 冬期補正:なし	
	2)地域資材単価コード（P）	P96061		豪雪補正:なし 基本給時間:8.0	亜熱帯補正:なし 超勤時間:0.0	
	3)地区資材単価コード（J）			深夜時間:0.0	週休:補正なし	
	4)施設機械資材単価コード（K）					
P96061	レジンコンクリート製ボックス 円形用1号 中部壁 RB25(B) H=150mm	1.000	個	7,050	7,050	
	合 計				7,050	算出数量 1.000 各単位
	単 価				7,050	
	*** S単一 45号 ***					
S02116	レジンコンクリート製ボックス レジンコンクリート製ボックス 円形用1号 中部壁 RB25(B) H=300mm,,		個		1.000 各単位	歩A 当たり算出
	1)資材区分	地域資材（Pコード）		時間的制約:なし 夜間制約作業時間:0.0	制約作業時間:0.0 冬期補正:なし	
	2)地域資材単価コード（P）	P96041		豪雪補正:なし 基本給時間:8.0	亜熱帯補正:なし 超勤時間:0.0	
	3)地区資材単価コード（J）			深夜時間:0.0	週休:補正なし	
	4)施設機械資材単価コード（K）					
P96041	レジンコンクリート製ボックス 円形用1号 中部壁 RB25(B) H=300mm	1.000	個	11,300	11,300	
	合 計				11,300	算出数量 1.000 各単位
	単 価				11,300	
	*** S単一 46号 ***					
S02116	レジンコンクリート製ボックス レジンコンクリート製ボックス 円形用1号 下部壁 RB25(C) H=300mm,,		個		1.000 各単位	歩A 当たり算出
	1)資材区分	地域資材（Pコード）		時間的制約:なし 夜間制約作業時間:0.0	制約作業時間:0.0 冬期補正:なし	
	2)地域資材単価コード（P）	P96042		豪雪補正:なし 基本給時間:8.0	亜熱帯補正:なし 超勤時間:0.0	
	3)地区資材単価コード（J）			深夜時間:0.0	週休:補正なし	
	4)施設機械資材単価コード（K）					
P96042	レジンコンクリート製ボックス 円形用1号 下部壁 RB25(C) H=300mm	1.000	個	13,400	13,400	
	合 計				13,400	算出数量 1.000 各単位
	単 価				13,400	
	*** S単一 47号 ***					
S02116	レジンコンクリート製ボックス レジンコンクリート製ボックス 円形用1号 底版 RB25(P) H=40mm,,		個		1.000 各単位	歩A 当たり算出
	1)資材区分	地域資材（Pコード）		時間的制約:なし 夜間制約作業時間:0.0	制約作業時間:0.0 冬期補正:なし	
	2)地域資材単価コード（P）	P96043		豪雪補正:なし 基本給時間:8.0	亜熱帯補正:なし 超勤時間:0.0	
	3)地区資材単価コード（J）			深夜時間:0.0	週休:補正なし	
	4)施設機械資材単価コード（K）					
P96043	レジンコンクリート製ボックス 円形用1号 底版 RB25(P) H=40mm	1.000	個	16,100	16,100	
	合 計				16,100	算出数量 1.000 各単位
	単 価				16,100	
	*** S単一 48号 ***					
S02116	仕切弁用開栓継足棒 仕切弁用開栓継足棒 L=0.7m φ32 SUS304製,,		本		1.000 各単位	歩A 当たり算出
				時間的制約:なし 夜間制約作業時間:0.0	制約作業時間:0.0 冬期補正:なし	

事業名 駅館川農地整備事業						
工事名 上ノ原支線水路（その6）工事（1・2工区地区）						
工事別工事名:上ノ原支線水路（その6）工事（1・2工区地区）						
コード	名 称	数 量	単位	単 価	金 額	備 考
	1)資材区分	地域資材（Pコード）		豪雪補正:なし	垂熱帯補正:なし	
	2)地域資材単価コード（P）	P96062		基本給時間:8.0	超勤時間:0.0	
	3)地区資材単価コード（J）			深夜時間:0.0	週休:補正なし	
	4)施設機械資材単価コード（K）					
P96062	仕切弁用開栓継足棒					
	L=0.7m φ32 SUS304製	1.000	本	39,600	39,600	
	合 計				39,600	算出数量 1.000 各単位
	単 価				39,600	
	*** S単一 49号 ***					
S02116	レジンコンクリート製ボックス		個		1.000 各単位	歩A 当たり算出
	レジンコンクリート製ボックス			時間的制約:なし	制約作業時間:0.0	
	円形用 1号 中部壁 RB25(B) H=100mm,,			夜間制約作業時間:0.0	冬期補正:なし	
	1)資材区分	地域資材（Pコード）		豪雪補正:なし	垂熱帯補正:なし	
	2)地域資材単価コード（P）	P96039		基本給時間:8.0	超勤時間:0.0	
	3)地区資材単価コード（J）			深夜時間:0.0	週休:補正なし	
	4)施設機械資材単価コード（K）					
P96039	レジンコンクリート製ボックス					
	円形用 1号 中部壁 RB25(B) H=100mm	1.000	個	5,610	5,610	
	合 計				5,610	算出数量 1.000 各単位
	単 価				5,610	
	*** S単一 50号 ***					
S02116	仕切弁用開栓継足棒		本		1.000 各単位	歩A 当たり算出
	仕切弁用開栓継足棒			時間的制約:なし	制約作業時間:0.0	
	L=0.9m φ32 SUS304製,,			夜間制約作業時間:0.0	冬期補正:なし	
	1)資材区分	地域資材（Pコード）		豪雪補正:なし	垂熱帯補正:なし	
	2)地域資材単価コード（P）	P96063		基本給時間:8.0	超勤時間:0.0	
	3)地区資材単価コード（J）			深夜時間:0.0	週休:補正なし	
	4)施設機械資材単価コード（K）					
P96063	仕切弁用開栓継足棒					
	L=0.9m φ32 SUS304製	1.000	本	39,600	39,600	
	合 計				39,600	算出数量 1.000 各単位
	単 価				39,600	
	*** S単一 51号 ***					
S02116	マンホール蓋		枚		1.000 各単位	歩A 当たり算出
	マンホール蓋			時間的制約:なし	制約作業時間:0.0	
	φ600 T-25,,			夜間制約作業時間:0.0	冬期補正:なし	
	1)資材区分	地域資材（Pコード）		豪雪補正:なし	垂熱帯補正:なし	
	2)地域資材単価コード（P）	P96056		基本給時間:8.0	超勤時間:0.0	
	3)地区資材単価コード（J）			深夜時間:0.0	週休:補正なし	
	4)施設機械資材単価コード（K）					
P96056	マンホール蓋					
	φ600 T-25	1.000	枚	83,750	83,750	
	合 計				83,750	算出数量 1.000 各単位
	単 価				83,750	
	*** S単一 52号 ***					
S02116	マンホール		個		1.000 各単位	歩A 当たり算出
	マンホール			時間的制約:なし	制約作業時間:0.0	
	調整リング φ600 H=50mm,,			夜間制約作業時間:0.0	冬期補正:なし	
	1)資材区分	地域資材（Pコード）		豪雪補正:なし	垂熱帯補正:なし	
	2)地域資材単価コード（P）	P96057		基本給時間:8.0	超勤時間:0.0	
	3)地区資材単価コード（J）			深夜時間:0.0	週休:補正なし	
	4)施設機械資材単価コード（K）					
P96057	マンホール					
	調整リング φ600 H=50mm	1.000	個	5,400	5,400	
	合 計				5,400	算出数量 1.000 各単位
	単 価				5,400	
	*** S単一 53号 ***					

事業名 駅館川農地整備事業						
工事名 上ノ原支線水路（その6）工事（1・2工区地区）						
工事別工事名:上ノ原支線水路（その6）工事（1・2工区地区）						
コード	名 称	数 量	単位	単 価	金 額	備 考
S02116	マンホール		個		1,000 各単位	歩A 当たり算出
	マンホール 組立マホ-#2号 斜壁φ600×1200 H=600mm,,			時間的制約:なし 夜間制約作業時間:0.0	制約作業時間:0.0 冬期補正:なし	
	1)資材区分 2)地域資材単価コード (P) 3)地区資材単価コード (J) 4)施設機械資材単価コード (K)	地域資材 (Pコード) P96058		豪雪補正:なし 基本給時間:8.0 深夜時間:0.0	亜熱帯補正:なし 超勤時間:0.0 週休:補正なし	
P96058	マンホール 組立マホ-#2号 斜壁φ600×1200 H=600mm	1.000	個		78,600	
	合 計				78,600	算出数量 1.000 各単位
	単 価				78,600	
	*** S単一 54号 ***					
S02116	マンホール		個		1,000 各単位	歩A 当たり算出
	マンホール 組立マホ-#2号 直壁φ1200 H=1200mm,,			時間的制約:なし 夜間制約作業時間:0.0	制約作業時間:0.0 冬期補正:なし	
	1)資材区分 2)地域資材単価コード (P) 3)地区資材単価コード (J) 4)施設機械資材単価コード (K)	地域資材 (Pコード) P96059		豪雪補正:なし 基本給時間:8.0 深夜時間:0.0	亜熱帯補正:なし 超勤時間:0.0 週休:補正なし	
P96059	マンホール 組立マホ-#2号 直壁φ1200 H=1200mm	1.000	個		104,000	
	合 計				104,000	算出数量 1.000 各単位
	単 価				104,000	
	*** S単一 55号 ***					
S02116	単粒度碎石		m3		1,000 各単位	歩A 当たり算出
	単粒度碎石 5号 20～13mm,			時間的制約:なし 夜間制約作業時間:0.0	制約作業時間:0.0 冬期補正:なし	
	1)資材区分 2)地域資材単価コード (P) 3)地区資材単価コード (J) 4)施設機械資材単価コード (K)	地区資材 (Jコード) J03103		豪雪補正:なし 基本給時間:8.0 深夜時間:0.0	亜熱帯補正:なし 超勤時間:0.0 週休:補正なし	
J03103	単粒度碎石 5号 20～13mm	1.000	m3		4,900	
	合 計				4,900	算出数量 1.000 各単位
	単 価				4,900	
	*** S単一 56号 ***					
S02116	空気弁蓋		組		1,000 各単位	歩A 当たり算出
	空気弁蓋 角形鉄蓋 農水マ-ク T-25 450×350 H=150 接合部品含,,			時間的制約:なし 夜間制約作業時間:0.0	制約作業時間:0.0 冬期補正:なし	
	1)資材区分 2)地域資材単価コード (P) 3)地区資材単価コード (J) 4)施設機械資材単価コード (K)	地域資材 (Pコード) P96046		豪雪補正:なし 基本給時間:8.0 深夜時間:0.0	亜熱帯補正:なし 超勤時間:0.0 週休:補正なし	
P96046	空気弁蓋 角形鉄蓋 農水マ-ク T-25 450×350 H=150 接合部品含	1.000	組		88,800	
	合 計				88,800	算出数量 1.000 各単位
	単 価				88,800	
	*** S単一 57号 ***					
S02116	コンクリート柵壁		個		1,000 各単位	歩A 当たり算出
	コンクリート柵壁 上部壁 φ500 H=100,,			時間的制約:なし 夜間制約作業時間:0.0	制約作業時間:0.0 冬期補正:なし	
	1)資材区分 2)地域資材単価コード (P) 3)地区資材単価コード (J) 4)施設機械資材単価コード (K)	地域資材 (Pコード) P96047		豪雪補正:なし 基本給時間:8.0 深夜時間:0.0	亜熱帯補正:なし 超勤時間:0.0 週休:補正なし	
P96047	コンクリート柵壁 上部壁 φ500 H=100	1.000	個		6,000	
	合 計				6,000	算出数量 1.000 各単位
	単 価				6,000	

事業名	駅館川農地整備事業					
工事名	上ノ原支線水路（その6）工事（1・2工区地区）					
工事別工事名:上ノ原支線水路（その6）工事（1・2工区地区）						
コード	名 称	数 量	単位	単 価	金 額	備 考
	*** S単ー 58号 ***					
S02116	コンクリート柵壁		個		1,000 各単位	歩A 当たり算出
	コンクリート柵壁 中部壁 φ500 H=150,,			時間的制約:なし 夜間制約作業時間:0.0	制約作業時間:0.0 冬期補正:なし	
	1)資材区分 2)地域資材単価コード（P）	地域資材（Pコード） P96048		豪雪補正:なし 基本給時間:8.0	亜熱帯補正:なし 超勤時間:0.0	
	3)地区資材単価コード（J） 4)施設機械資材単価コード（K）			深夜時間:0.0	週休:補正なし	
P96048	コンクリート柵壁 中部壁 φ500 H=150	1,000	個	8,000	8,000	
						算出数量 1,000 各単位
	合 計				8,000	
	単 価				8,000	
	*** S単ー 59号 ***					
S02116	コンクリート柵壁		個		1,000 各単位	歩A 当たり算出
	コンクリート柵壁 下部壁 φ500 H=200,,			時間的制約:なし 夜間制約作業時間:0.0	制約作業時間:0.0 冬期補正:なし	
	1)資材区分 2)地域資材単価コード（P）	地域資材（Pコード） P96049		豪雪補正:なし 基本給時間:8.0	亜熱帯補正:なし 超勤時間:0.0	
	3)地区資材単価コード（J） 4)施設機械資材単価コード（K）			深夜時間:0.0	週休:補正なし	
P96049	コンクリート柵壁 下部壁 φ500 H=200	1,000	個	11,100	11,100	
						算出数量 1,000 各単位
	合 計				11,100	
	単 価				11,100	
	*** S単ー 60号 ***					
S02116	コンクリート柵壁		個		1,000 各単位	歩A 当たり算出
	コンクリート柵壁 底板 φ500用 H=75,,			時間的制約:なし 夜間制約作業時間:0.0	制約作業時間:0.0 冬期補正:なし	
	1)資材区分 2)地域資材単価コード（P）	地域資材（Pコード） P96050		豪雪補正:なし 基本給時間:8.0	亜熱帯補正:なし 超勤時間:0.0	
	3)地区資材単価コード（J） 4)施設機械資材単価コード（K）			深夜時間:0.0	週休:補正なし	
P96050	コンクリート柵壁 底板 φ500用 H=75	1,000	個	11,200	11,200	
						算出数量 1,000 各単位
	合 計				11,200	
	単 価				11,200	
	*** S単ー 61号 ***					
S02116	ベンチフリューム蓋		枚		1,000 各単位	歩A 当たり算出
	ベンチフリューム蓋 2 種 450 L=500mm,,			時間的制約:なし 夜間制約作業時間:0.0	制約作業時間:0.0 冬期補正:なし	
	1)資材区分 2)地域資材単価コード（P）	地域資材（Pコード） P96045		豪雪補正:なし 基本給時間:8.0	亜熱帯補正:なし 超勤時間:0.0	
	3)地区資材単価コード（J） 4)施設機械資材単価コード（K）			深夜時間:0.0	週休:補正なし	
P96045	ベンチフリューム蓋 2 種 450 L=500mm	1,000	枚	7,600	7,600	
						算出数量 1,000 各単位
	合 計				7,600	
	単 価				7,600	
	*** S単ー 62号 ***					
S02116	田面排水柵		基		1,000 各単位	歩A 当たり算出
	田面排水柵 400mm×200mm×600mm,,			時間的制約:なし 夜間制約作業時間:0.0	制約作業時間:0.0 冬期補正:なし	
	1)資材区分 2)地域資材単価コード（P）	地域資材（Pコード） P96060		豪雪補正:なし 基本給時間:8.0	亜熱帯補正:なし 超勤時間:0.0	
	3)地区資材単価コード（J） 4)施設機械資材単価コード（K）			深夜時間:0.0	週休:補正なし	
P96060	田面排水柵 400mm×200mm×600mm	1,000	基	16,500	16,500	

事業名	駅館川農地整備事業					
工事名	上ノ原支線水路（その6）工事（1・2工区地区）					
工事別工事名:上ノ原支線水路（その6）工事（1・2工区地区）						
コード	名 称	数 量	単位	単 価	金 額	備 考
	合 計				16,500	算出数量 1.000 各単位
	単 価				16,500	
	*** S単一 63号 ***					
S02116	H形鋼		ton		1.000 各単位	歩A 当たり算出
	H形鋼 SS400 200×200×8×12,,			時間的制約:なし 夜間制約作業時間:0.0	制約作業時間:0.0 冬期補正:なし	
	1)資材区分 2)地域資材単価コード（P）	地域資材（Pコード） P96064		豪雪補正:なし 基本給時間:8.0	亜熱帯補正:なし 超勤時間:0.0	
	3)地区資材単価コード（J） 4)施設機械資材単価コード（K）			深夜時間:0.0	週休:補正なし	
P96064	H形鋼 SS400 200×200×8×12	1.000	ton	33,300	33,300	
	合 計				33,300	算出数量 1.000 各単位
	単 価				33,300	
	*** S単一 64号 ***					
S02116	ワイヤーロープ		m		1.000 各単位	歩A 当たり算出
	ワイヤーロープ φ6,,			時間的制約:なし 夜間制約作業時間:0.0	制約作業時間:0.0 冬期補正:なし	
	1)資材区分 2)地域資材単価コード（P）	地域資材（Pコード） P96065		豪雪補正:なし 基本給時間:8.0	亜熱帯補正:なし 超勤時間:0.0	
	3)地区資材単価コード（J） 4)施設機械資材単価コード（K）			深夜時間:0.0	週休:補正なし	
P96065	ワイヤーロープ φ6	1.000	m	58	58	
	合 計				58	算出数量 1.000 各単位
	単 価				58	
	*** S単一 65号 ***					
S02116	レバブロック		台		1.000 各単位	歩A 当たり算出
	レバブロック 0.75t吊,,			時間的制約:なし 夜間制約作業時間:0.0	制約作業時間:0.0 冬期補正:なし	
	1)資材区分 2)地域資材単価コード（P）	地域資材（Pコード） P96066		豪雪補正:なし 基本給時間:8.0	亜熱帯補正:なし 超勤時間:0.0	
	3)地区資材単価コード（J） 4)施設機械資材単価コード（K）			深夜時間:0.0	週休:補正なし	
P96066	レバブロック 0.75t吊	1.000	台	300	300	
	合 計				300	算出数量 1.000 各単位
	単 価				300	
	*** S単一 66号 ***					
S02116	防じんマスク		個		1.000 各単位	歩A 当たり算出
	防じんマスク			時間的制約:なし 夜間制約作業時間:0.0	制約作業時間:0.0 冬期補正:なし	
	1)資材区分 2)地域資材単価コード（P）	地域資材（Pコード） P96051		豪雪補正:なし 基本給時間:8.0	亜熱帯補正:なし 超勤時間:0.0	
	3)地区資材単価コード（J） 4)施設機械資材単価コード（K）			深夜時間:0.0	週休:補正なし	
P96051	防じんマスク	1.000	個	3,580	3,580	
	合 計				3,580	算出数量 1.000 各単位
	単 価				3,580	
	*** S単一 67号 ***					
S02116	防護服		個		1.000 各単位	歩A 当たり算出
	防護服			時間的制約:なし 夜間制約作業時間:0.0	制約作業時間:0.0 冬期補正:なし	
	1)資材区分 2)地域資材単価コード（P）	地域資材（Pコード） P96052		豪雪補正:なし 基本給時間:8.0	亜熱帯補正:なし 超勤時間:0.0	

事業名 駅館川農地整備事業						
工事名 上ノ原支線水路（その6）工事（1・2工区地区）						
工事別工事名:上ノ原支線水路（その6）工事（1・2工区地区）						
コード	名 称	数 量	単位	単 価	金 額	備 考
	3)地区資材単価コード（J） 4)施設機械資材単価コード（K）			深夜時間:0.0	週休:補正なし	
P96052	防護服	1.000	個	1,850	1,850	
	合 計				1,850	算出数量 1.000 各単位
	単 価				1,850	
	*** S単一 68号 ***					
S02116	シューズカバー シューズカバー		個		1.000 各単位	歩A 当たり算出
				時間的制約:なし 夜間制約作業時間:0.0	制約作業時間:0.0 冬期補正:なし	
	1)資材区分 2)地域資材単価コード（P）	地域資材（Pコード） P96053		豪雪補正:なし 基本給時間:8.0	亜熱帯補正:なし 超勤時間:0.0	
	3)地区資材単価コード（J） 4)施設機械資材単価コード（K）			深夜時間:0.0	週休:補正なし	
P96053	シューズカバー	1.000	個	470	470	
	合 計				470	算出数量 1.000 各単位
	単 価				470	
	*** S単一 69号 ***					
S02116	手袋 手袋		個		1.000 各単位	歩A 当たり算出
				時間的制約:なし 夜間制約作業時間:0.0	制約作業時間:0.0 冬期補正:なし	
	1)資材区分 2)地域資材単価コード（P）	地域資材（Pコード） P96054		豪雪補正:なし 基本給時間:8.0	亜熱帯補正:なし 超勤時間:0.0	
	3)地区資材単価コード（J） 4)施設機械資材単価コード（K）			深夜時間:0.0	週休:補正なし	
P96054	手袋	1.000	個	1,350	1,350	
	合 計				1,350	算出数量 1.000 各単位
	単 価				1,350	
	*** S単一 70号 ***					
S02116	防護メガネ 防護メガネ		個		1.000 各単位	歩A 当たり算出
				時間的制約:なし 夜間制約作業時間:0.0	制約作業時間:0.0 冬期補正:なし	
	1)資材区分 2)地域資材単価コード（P）	地域資材（Pコード） P96055		豪雪補正:なし 基本給時間:8.0	亜熱帯補正:なし 超勤時間:0.0	
	3)地区資材単価コード（J） 4)施設機械資材単価コード（K）			深夜時間:0.0	週休:補正なし	
P96055	防護メガネ	1.000	個	2,650	2,650	
	合 計				2,650	算出数量 1.000 各単位
	単 価				2,650	
	*** S単一 71号 ***					
S02123	産業廃棄物処理費 産業廃棄物処理費 無筋コンクリート		ton		1.000 各単位	歩A 当たり算出
				時間的制約:なし 夜間制約作業時間:0.0	制約作業時間:0.0 冬期補正:なし	
	1)地域資材単価コード 2)資材規格 3)単価の入力	P96003 無筋コンクリート 1,500円		豪雪補正:なし 基本給時間:8.0 深夜時間:0.0	亜熱帯補正:なし 超勤時間:0.0 週休:補正なし	
P96003	産業廃棄物処理費 無筋コンクリート	1.000	ton	1,500	1,500	
	合 計				1,500	算出数量 1.000 各単位
	単 価				1,500	
	*** S単一 72号 ***					
S02123	建設廃材		m3		1.000 各単位	歩A 当たり算出

事業名 駅館川農地整備事業						
工事名 上ノ原支線水路（その6）工事（1・2工区地区）						
工事別工事名:上ノ原支線水路（その6）工事（1・2工区地区）						
コード	名 称	数 量	単位	単 価	金 額	備 考
	建設廃材 汚泥（運搬費込み）			時間的制約:なし 夜間制約作業時間:0.0	制約作業時間:0.0 冬期補正:なし	
	1)地域資材単価コード 2)資材規格 3)単価の入力	P96001 汚泥（運搬費込み） 59,000円		豪雪補正:なし 基本給時間:8.0 深夜時間:0.0	亜熱帯補正:なし 超勤時間:0.0 週休:補正なし	
P96001	建設廃材 汚泥（運搬費込み）	1.000	m3	59,000	59,000	
	合 計				59,000	算出数量 1.000 各単位
	単 価				59,000	
	*** S単一 73号 ***					
S02123	ガラス屑及び陶磁器くず（石綿セメント管） 運搬費		台		1.000 各単位	歩A 当たり算出
	1)地域資材単価コード 2)資材規格 3)単価の入力	P96007 運搬費 50,000円		時間的制約:なし 夜間制約作業時間:0.0 豪雪補正:なし 基本給時間:8.0 深夜時間:0.0	制約作業時間:0.0 冬期補正:なし 亜熱帯補正:なし 超勤時間:0.0 週休:補正なし	
P96007	ガラス屑及び陶磁器くず（石綿セメント管） 運搬費	1.000	台	50,000	50,000	
	合 計				50,000	算出数量 1.000 各単位
	単 価				50,000	
	*** S単一 74号 ***					
S02123	ガラス屑及び陶磁器くず（石綿セメント管） 処理費		ton		1.000 各単位	歩A 当たり算出
	1)地域資材単価コード 2)資材規格 3)単価の入力	P96006 処理費 45,000円		時間的制約:なし 夜間制約作業時間:0.0 豪雪補正:なし 基本給時間:8.0 深夜時間:0.0	制約作業時間:0.0 冬期補正:なし 亜熱帯補正:なし 超勤時間:0.0 週休:補正なし	
P96006	ガラス屑及び陶磁器くず（石綿セメント管） 処理費	1.000	ton	45,000	45,000	
	合 計				45,000	算出数量 1.000 各単位
	単 価				45,000	
	*** S単一 75号 ***					
S02123	産業廃棄物税		ton		1.000 各単位	歩A 当たり算出
	1)地域資材単価コード 2)資材規格 3)単価の入力	P96008 1,000円		時間的制約:なし 夜間制約作業時間:0.0 豪雪補正:なし 基本給時間:8.0 深夜時間:0.0	制約作業時間:0.0 冬期補正:なし 亜熱帯補正:なし 超勤時間:0.0 週休:補正なし	
P96008	産業廃棄物税	1.000	ton	1,000	1,000	
	合 計				1,000	算出数量 1.000 各単位
	単 価				1,000	
	*** S単一 76号 ***					
S02702	【法面工（種子散布工）】 【法面工（種子散布工）】 500m2以上1000m2未満、一		m ²		1.000 m ²	歩A 当たり算出
	1)施工規模 2)時間的制約	500m2以上1000m2未満 —		時間的制約:なし 夜間制約作業時間:0.0 豪雪補正:なし 基本給時間:8.0 深夜時間:0.0	制約作業時間:0.0 冬期補正:なし 亜熱帯補正:なし 超勤時間:0.0 週休:補正なし	
A09121	種子散布工	1.150	m ²	252	290	
	合 計				290	算出数量 1.000 m ²
	単 価		m ²		290	

事業名 駅館川農地整備事業						
工事名 上ノ原支線水路（その6）工事（1・2工区地区）						
工事別工事名:上ノ原支線水路（その6）工事（1・2工区地区）						
コード	名 称	数 量	単位	単 価	金 額	備 考
	*** S単一 77号 ***					
S05801	【排水構造物工】 【排水構造物工】 蓋版,昼間施工,ｺﾝｸﾚｰﾄ・鋼製,40kg/枚以下,なし,-,-,-,再利用撤去を行なわない		枚		1,000 [各単位]	歩A 当たり算出
				時間的制約:なし 夜間制約作業時間:0.0	制約作業時間:0.0 冬期補正:なし	
				豪雪補正:なし 基本給時間:8.0	亜熱帯補正:なし 超勤時間:0.0	
				深夜時間:0.0	週休:補正なし	
	1)施工区分Ⅰ 2)施工区分Ⅱ 3)規格Ⅰ 4)規格Ⅱ 5)時間的制約 8)法面小段面 10)再利用撤去の有無 11)基礎碎石の施工有無	蓋版 昼間施工 ｺﾝｸﾚｰﾄ・鋼製 40kg/枚以下 なし - 再利用撤去を行なわない -				
A71501	排水構造物工 蓋版 時間的制約無 ｺﾝｸﾚｰﾄ・鋼製 40kg/枚 機・労 昼間単価	1,000	枚	364.30	364	
	合 計				364	算出数量 1,000 [各単位]
	単 価		[各単位]		364	
	*** S単一 78号 ***					
S05801	【排水構造物工】 【排水構造物工】 蓋版,昼間施工,ｺﾝｸﾚｰﾄ・鋼製,40kgを超え170kg/枚以下,なし,-,-,-,再利用撤去を行なわない		枚		1,000 [各単位]	歩A 当たり算出
				時間的制約:なし 夜間制約作業時間:0.0	制約作業時間:0.0 冬期補正:なし	
				豪雪補正:なし 基本給時間:8.0	亜熱帯補正:なし 超勤時間:0.0	
				深夜時間:0.0	週休:補正なし	
	1)施工区分Ⅰ 2)施工区分Ⅱ 3)規格Ⅰ 4)規格Ⅱ 5)時間的制約 8)法面小段面 10)再利用撤去の有無 11)基礎碎石の施工有無	蓋版 昼間施工 ｺﾝｸﾚｰﾄ・鋼製 40kgを超え170kg/枚以下 なし - 再利用撤去を行なわない -				
A71502	排水構造物工 蓋版 時間的制約無 ｺﾝｸﾚｰﾄ・鋼製40を超え170kg/枚 機・労 昼間単価	1,000	枚	926.80	927	
	合 計				927	算出数量 1,000 [各単位]
	単 価		[各単位]		927	
	*** S単一 79号 ***					
S05801	【排水構造物工】 【排水構造物工】 U型側溝,昼間施工,L=600,60kg/個以下,なし,-,-,-,再利用撤去を行なう		m		1,000 [各単位]	歩A 当たり算出
				時間的制約:なし 夜間制約作業時間:0.0	制約作業時間:0.0 冬期補正:なし	
				豪雪補正:なし 基本給時間:8.0	亜熱帯補正:なし 超勤時間:0.0	
				深夜時間:0.0	週休:補正なし	
	1)施工区分Ⅰ 2)施工区分Ⅱ 3)規格Ⅰ 4)規格Ⅱ 5)時間的制約 8)法面小段面 9)法面縦排水 10)再利用撤去の有無 11)基礎碎石の施工有無	U型側溝 昼間施工 L=600 60kg/個以下 なし - - 再利用撤去を行なう -				
A71101	排水構造物工 U型側溝 時間的制約無 L=600mm 60kg/個 機・労 昼間単価	1,000	m	2,166	2,166	
	合 計				2,166	算出数量 1,000 [各単位]
	単 価		[各単位]		2,166	
	*** S単一 80号 ***					
S07001	パイプライン基礎 パイプライン基礎 砂・砂質土,その他購入土,ﾊﾞｯｹｯﾄ容量0.28m3,振動ｺﾝﾊﾟｸﾀ,区分Ⅰ,あり,あり		m3		10,000 m3	歩A 当たり算出
				時間的制約:なし 夜間制約作業時間:0.0	制約作業時間:0.0 冬期補正:なし	
				豪雪補正:なし 基本給時間:8.0	亜熱帯補正:なし 超勤時間:0.0	
				深夜時間:0.0	週休:補正なし	
	1)基礎区分 2)材料区分 3)ﾊﾞｯｹｯﾄ仕様規格 4)締め機械	砂・砂質土 その他購入土 ﾊﾞｯｹｯﾄ容量0.28m3 振動ｺﾝﾊﾟｸﾀ				

事業名 駅館川農地整備事業						
工事名 上ノ原支線水路（その6）工事（1・2工区地区）						
工事別工事名:上ノ原支線水路（その6）工事（1・2工区地区）						
コード	名 称	数 量	単位	単 価	金 額	備 考
	5)締固め区分		区分 I			
	6)単価0円区分(基礎材)		あり			
	7)長期割引単価区分(賃料機械)		あり			
J03208	購入土	13.200	m3	0	0	
R01001	土木一般世話役	0.250	人	33,100	8,275	
R01003	普通作業員	0.920	人	21,000	19,320	
R01002	特殊作業員	0.200	人	26,300	5,260	
Y00004	諸雑費 12%	0.120		5,260	631	
F08011	バ ック砂[ｸﾚｰ型・～超低・排対型(～3次)] バ ック容量0.28m3	0.300	日	5,640	1,692	
P34029	軽油 ﾊﾞﾄﾚﾙ給油	6.300	L	155	977	
R01021	運転手（特殊）	0.190	人	29,800	5,662	
	合 計				41,817	算出数量 10.000 m3
	単 価		m3		4,182	
	*** S単一 81号 ***					
S07001	パイプライン基礎		m3		10.000 m3	歩A 当たり算出
	パイプライン基礎 砂・砂質土,その他購入土,ﾊﾞｯｸ容量0.28m3,ｸﾊﾞ,区分 I ,あり,あり			時間的制約:なし 夜間制約作業時間:0.0 豪雪補正:なし 基本給時間:8.0 深夜時間:0.0	制約作業時間:0.0 冬期補正:なし 亜熱帯補正:なし 超勤時間:0.0 週休:補正なし	
	1)基礎区分 2)材料区分 3)ﾊﾞｯｸ砂規格 4)締固め機械 5)締固め区分 6)単価0円区分(基礎材) 7)長期割引単価区分(賃料機械)	砂・砂質土 その他購入土 ﾊﾞｯｸ容量0.28m3 ｸﾊﾞ 区分 I あり あり				
J03208	購入土	13.200	m3	0	0	
R01001	土木一般世話役	0.320	人	33,100	10,592	
R01003	普通作業員	1.090	人	21,000	22,890	
R01002	特殊作業員	0.340	人	26,300	8,942	
Y00004	諸雑費 12%	0.120		8,942	1,073	
F08011	ﾊﾞｯｸ砂[ｸﾚｰ型・～超低・排対型(～3次)] ﾊﾞｯｸ容量0.28m3	0.300	日	5,640	1,692	
P34029	軽油 ﾊﾞﾄﾚﾙ給油	6.300	L	155	977	
R01021	運転手（特殊）	0.190	人	29,800	5,662	
	合 計				51,828	算出数量 10.000 m3
	単 価		m3		5,183	
	*** S単一 82号 ***					
S07021	硬質ポリ塩化ビニル管人力布設		m		10.000 m	歩A 当たり算出
	硬質ポリ塩化ビニル管人力布設 VP,30mm,直管(両差し口),4.0m管,0箇所			時間的制約:なし 夜間制約作業時間:0.0 豪雪補正:なし 基本給時間:8.0 深夜時間:0.0	制約作業時間:0.0 冬期補正:なし 亜熱帯補正:なし 超勤時間:0.0 週休:補正なし	
	1)管種区分 2)管径区分(mm) 3)形状区分 4)管長区分 5)接合箇所	VP 30mm 直管(両差し口) 4.0m管 0箇所				
P05023	硬質ポリ塩化ビニル管 一般管VP 径30 長4.0m	2.440	本	1,400	3,416	
Y00004	雑材料費	0.020		3,416	68	
R01001	土木一般世話役	0.070	人	33,100	2,317	
R01002	特殊作業員	0.110	人	26,300	2,893	
R01003	普通作業員	0.150	人	21,000	3,150	

事業名		駅館川農地整備事業				
工事名		上ノ原支線水路（その6）工事（1・2工区地区）				
工事別工事名:上ノ原支線水路（その6）工事（1・2工区地区）						
コード	名 称	数 量	単位	単 価	金 額	備 考
	合 計				11,844	算出数量 10.000 m
	単 価		m		1,184	
	*** S単一 83号 ***					
S07021	硬質ポリ塩化ビニル管人力布設		m		10.000 m	歩A 当たり算出
	硬質ポリ塩化ビニル管人力布設 VP,100mm,直管(両差し口),4.0m管,0箇所			時間的制約:なし 夜間制約作業時間:0.0	制約作業時間:0.0 冬期補正:なし	
	1)管種区分	VP		豪雪補正:なし	垂熱帯補正:なし	
	2)管径区分(mm)	100mm		基本給時間:8.0	超勤時間:0.0	
	3)形状区分	直管(両差し口)		深夜時間:0.0	週休:補正なし	
	4)管長区分	4.0m管				
	5)接合箇所	0箇所				
P05028	硬質ポリ塩化ビニル管 一般管VP 径100 長4.0m	2.440	本	6,210	15,152	
Y00004	雑材料費	0.020		15,152	303	
R01001	土木一般世話役	0.080	人	33,100	2,648	
R01002	特殊作業員	0.120	人	26,300	3,156	
R01003	普通作業員	0.170	人	21,000	3,570	
	合 計				24,829	算出数量 10.000 m
	単 価		m		2,483	
	*** S単一 84号 ***					
S07022	硬質ポリ塩化ビニル管機械布設		m		10.000 m	歩A 当たり算出
	硬質ポリ塩化ビニル管機械布設 VM,450mm,RR管,5.0m管,0箇所,なし			時間的制約:なし 夜間制約作業時間:0.0	制約作業時間:0.0 冬期補正:なし	
	1)管種区分	VM		豪雪補正:なし	垂熱帯補正:なし	
	2)管径区分(mm)	450mm		基本給時間:8.0	超勤時間:0.0	
	3)形状区分	RR管		深夜時間:0.0	週休:補正なし	
	4)管長区分	5.0m管				
	5)接合箇所	0箇所				
	6)長期割引単価区分（賃料機械）	なし				
P05152	農業用水用硬質ポリ塩化ビニル管（VM） RR片受直管 径450 長5.0m	1.950	本	148,000	288,600	
Y00004	諸雑費	0.020		288,600	5,772	
R01001	土木一般世話役	0.130	人	33,100	4,303	
R01002	特殊作業員	0.240	人	26,300	6,312	
R01003	普通作業員	0.350	人	21,000	7,350	
F08061	バックホ[クレーン・クレーン・超低・排対型（～2011）] バック容量0.45m3 吊能力2.9t	0.150	日	11,000	1,650	
P34029	軽油 バック給油	4.400	L	155	682	
R01021	運転手（特殊）	0.100	人	29,800	2,980	
	合 計				317,649	算出数量 10.000 m
	単 価		m		31,765	
	*** S単一 85号 ***					
S07022	硬質ポリ塩化ビニル管機械布設		m		10.000 m	歩A 当たり算出
	硬質ポリ塩化ビニル管機械布設 VM,350mm,RR管,5.0m管,0箇所,なし			時間的制約:なし 夜間制約作業時間:0.0	制約作業時間:0.0 冬期補正:なし	
	1)管種区分	VM		豪雪補正:なし	垂熱帯補正:なし	
	2)管径区分(mm)	350mm		基本給時間:8.0	超勤時間:0.0	
	3)形状区分	RR管		深夜時間:0.0	週休:補正なし	
	4)管長区分	5.0m管				
	5)接合箇所	0箇所				
	6)長期割引単価区分（賃料機械）	なし				
P05150	農業用水用硬質ポリ塩化ビニル管（VM） RR片受直管 径350 長5.0m	1.950	本	89,400	174,330	
Y00004	諸雑費	0.020		174,330	3,487	
R01001	土木一般世話役	0.110	人	33,100	3,641	

事業名 駅館川農地整備事業						
工事名 上ノ原支線水路（その6）工事（1・2工区地区）						
工事別工事名:上ノ原支線水路（その6）工事（1・2工区地区）						
コード	名 称	数 量	単 位	単 価	金 額	備 考
R01002	特殊作業員	0.210	人	26,300	5,523	
R01003	普通作業員	0.280	人	21,000	5,880	
F08061	バ ックホ[加-ラ型・クレーン・～超低・排封型(～2011)] バ ック容量0.45m3 吊能力2.9t	0.130	日	11,000	1,430	
P34029	軽油 バ トル給油	4.000	L	155	620	
R01021	運転手（特殊）	0.090	人	29,800	2,682	
	合 計				197,593	算出数量 10.000 m
	単 価		m		19,759	
	*** S単－ 86号 ***					
S07091	制水弁人力据付		基		1.000 基	歩A 当たり算出
	制水弁人力据付 鋳鉄製,75mm			時間的制約:なし 夜間制約作業時間:0.0	制約作業時間:0.0 冬期補正:なし	
	1)制水弁の単価(円/基)	44,150円		豪雪補正:なし	亜熱帯補正:なし	
	2)口径区分(mm)	75mm		基本給時間:8.0	超勤時間:0.0	
	3)材質区分	鋳鉄製		深夜時間:0.0	週休:補正なし	
P09201	仕切弁（鋳鉄用）	1.000	個	44,150	44,150	
R01001	土木一般世話役	0.040	人	33,100	1,324	
R01002	特殊作業員	0.180	人	26,300	4,734	
R01003	普通作業員	0.140	人	21,000	2,940	
	合 計				53,148	算出数量 1.000 基
	単 価		基		53,148	
	*** S単－ 87号 ***					
S07091	制水弁人力据付		基		1.000 基	歩A 当たり算出
	制水弁人力据付 鋳鉄製,150mm			時間的制約:なし 夜間制約作業時間:0.0	制約作業時間:0.0 冬期補正:なし	
	1)制水弁の単価(円/基)	99,000円		豪雪補正:なし	亜熱帯補正:なし	
	2)口径区分(mm)	150mm		基本給時間:8.0	超勤時間:0.0	
	3)材質区分	鋳鉄製		深夜時間:0.0	週休:補正なし	
P09201	仕切弁（鋳鉄用）	1.000	個	99,000	99,000	
R01001	土木一般世話役	0.050	人	33,100	1,655	
R01002	特殊作業員	0.290	人	26,300	7,627	
R01003	普通作業員	0.230	人	21,000	4,830	
	合 計				113,112	算出数量 1.000 基
	単 価		基		113,112	
	*** S単－ 88号 ***					
S07093	空気弁人力据付		基		1.000 基	歩A 当たり算出
	空気弁人力据付 75mm,急排空気弁,あり			時間的制約:なし 夜間制約作業時間:0.0	制約作業時間:0.0 冬期補正:なし	
	1)口径区分(mm)	75mm		豪雪補正:なし	亜熱帯補正:なし	
	2)種別区分	急排空気弁		基本給時間:8.0	超勤時間:0.0	
	3)単価0円区分(空気弁)	あり		深夜時間:0.0	週休:補正なし	
P09310	水道用急速空気弁（FC製 合成樹脂塗装） 7.5K 径75 ぶ ー式補修弁(径75×150mm)含む	1.000	個	0	0	
R01001	土木一般世話役	0.190	人	33,100	6,289	
R01002	特殊作業員	0.280	人	26,300	7,364	
R01003	普通作業員	0.420	人	21,000	8,820	
	合 計				22,473	算出数量 1.000 基
	単 価		基		22,473	

事業名 駅館川農地整備事業						
工事名 上ノ原支線水路（その6）工事（1・2工区地区）						
工事別工事名:上ノ原支線水路（その6）工事（1・2工区地区）						
コード	名 称	数 量	単位	単 価	金 額	備 考
	*** S単ー 89号 ***					
S08031	コンクリート舗装工(人力)		m ²		100,000 m ²	歩A 当たり算出
	コンクリート舗装工(人力)			時間的制約:なし 夜間制約作業時間:0.0	制約作業時間:0.0 冬期補正:なし	
	圧縮強度18N/mm2粗骨材40mm(高炉B),10cm			豪雪補正:なし 基本給時間:8.0	亜熱帯補正:なし 超勤時間:0.0	
	1)生コンクリート規格 2)舗設厚(cm)	圧縮強度18N/mm2粗骨材40mm(高炉B) 10cm		深夜時間:0.0	週休:補正なし	
J02059	生コンクリート(高炉B) 18N/mm2 5cm 40mm (W/C=65%以下)	10.600	m ³	22,800	241,680	
R01001	土木一般世話役	0.500	人	33,100	16,550	
R01002	特殊作業員	1.100	人	26,300	28,930	
R01003	普通作業員	2.100	人	21,000	44,100	
Y00004	雑品 2%	0.020		89,580	1,792	
	合 計				333,052	算出数量 100.000 m ²
	単 価		m ²		3,331	
	*** S単ー 90号 ***					
S08042	砂利舗装工(機械)		m ²		100,000 m ²	歩A 当たり算出
	砂利舗装工(機械)			時間的制約:なし 夜間制約作業時間:0.0	制約作業時間:0.0 冬期補正:なし	
	再生クラッシャー,RC-40,20cm,2.5m以上,敷均し,不要,なし,なし			豪雪補正:なし 基本給時間:8.0	亜熱帯補正:なし 超勤時間:0.0	
	1)舗設材の種別	再生クラッシャー		深夜時間:0.0	週休:補正なし	
	2)規格	RC-40				
	3)仕上がり厚さ	20cm				
	4)敷均し幅	2.5m以上				
	5)施工区分	敷均し				
	6)舗装面仕上げ作業の必要性	不要				
	7)長期割引単価区分(賃料機械)の選択	なし				
	8)単価0円区分(舗設材)	なし				
J03118	再生クラッシャー RC-40 40～0mm	23.200	m ³	2,950	68,440	
R01001	土木一般世話役	0.200	人	33,100	6,620	
R01003	普通作業員	0.620	人	21,000	13,020	
M02041	バックホ[クレー型・排対型(2次)] バック容量0.28m ³	2.500	時間	1,950	4,875	
P34029	軽油 バック給油	15.000	L	155	2,325	
R01021	運転手(特殊)	0.430	人	29,800	12,814	
	合 計				108,094	算出数量 100.000 m ²
	単 価		m ²		1,081	
	*** S単ー 91号 ***					
S08042	砂利舗装工(機械)		m ²		100,000 m ²	歩A 当たり算出
	砂利舗装工(機械)			時間的制約:なし 夜間制約作業時間:0.0	制約作業時間:0.0 冬期補正:なし	
	再生クラッシャー,RC-40,10cm,2.5m以上,敷均し,不要,なし,なし			豪雪補正:なし 基本給時間:8.0	亜熱帯補正:なし 超勤時間:0.0	
	1)舗設材の種別	再生クラッシャー		深夜時間:0.0	週休:補正なし	
	2)規格	RC-40				
	3)仕上がり厚さ	10cm				
	4)敷均し幅	2.5m以上				
	5)施工区分	敷均し				
	6)舗装面仕上げ作業の必要性	不要				
	7)長期割引単価区分(賃料機械)の選択	なし				
	8)単価0円区分(舗設材)	なし				
J03118	再生クラッシャー RC-40 40～0mm	11.600	m ³	2,950	34,220	
R01001	土木一般世話役	0.200	人	33,100	6,620	
R01003	普通作業員	0.620	人	21,000	13,020	
M02041	バックホ[クレー型・排対型(2次)] バック容量0.28m ³	2.500	時間	1,950	4,875	
P34029	軽油 バック給油	15.000	L	155	2,325	
R01021	運転手(特殊)	0.430	人	29,800	12,814	

事業名 駅館川農地整備事業						
工事名 上ノ原支線水路（その6）工事（1・2工区地区）						
工事別工事名:上ノ原支線水路（その6）工事（1・2工区地区）						
コード	名 称	数 量	単位	単 価	金 額	備 考
	合 計				73,874	算出数量 100.000 m ²
	単 価		m ²		739	
	*** S単一 92号 ***					
SI6004	トラックレーン[油圧伸縮ジブ型]		日		1,000 日	歩A 当たり算出
	トラックレーン[油圧伸縮ジブ型] トラックレーン(油圧伸縮ジブ型),最大吊上能力4.9t吊,なし			時間的制約:なし 夜間制約作業時間:0.0	制約作業時間:0.0 冬期補正:なし	
	1)機械区分	トラックレーン(油圧伸縮ジブ型)		豪雪補正:なし	亜熱帯補正:なし	
	2)規格	最大吊上能力4.9t吊		基本給時間:8.0	超勤時間:0.0	
	3)運転1日当たり運転時間(T)	0.0		深夜時間:0.0	週休:補正なし	
	4)運転日に対する供用日の割合(YC)	0.00				
	5)長期割引単価区分(賃料機械)	なし				
F01021	トラックレーン[油圧伸縮ジブ型] 最大吊上能力4.9t吊	1,000	日	47,500	47,500	
	合 計				47,500	算出数量 1,000 日
	単 価		日		47,500	
	*** S単一 93号 ***					
SI9003	輸送費(仮設材)		ton		1,000 ton	歩A 当たり算出
	輸送費(仮設材) 12m以内,50kmまで,往復計上,計上する(敷鉄板以外),,積込・取卸+ 積込・取卸,0.0,0.0			時間的制約:なし 夜間制約作業時間:0.0	制約作業時間:0.0 冬期補正:なし	
				豪雪補正:なし 基本給時間:8.0	亜熱帯補正:なし 超勤時間:0.0	
	1)製品長	12m以内		深夜時間:0.0	週休:補正なし	
	2)運搬距離(片道)	50kmまで				
	3)計上方法	往復計上				
	4)積卸し計上区分	計上する(敷鉄板以外)				
	6)積卸し区分(敷鉄板以外)	積込・取卸+積込・取卸				
	7)冬期割増率(実数)	0.0				
	8)深夜早朝割増率(実数)	0.0				
P46605	仮設材輸送運賃料金 50km以下 製品長12m以内	1,000	ton	11,380	11,380	
P46401	積卸し費 基地積込み・取卸し+現場積込み・取卸し	1,000	ton	3,000	3,000	
	合 計				14,380	算出数量 1,000 ton
	単 価		ton		14,380	
	*** S単一 94号 ***					
SA0101	SP 掘削		m3		1,000 m3	歩A 当たり算出
	SP 掘削 土砂,オープンカット,無し,無し,5,000m3未満,-,-,-,-			時間的制約:なし 夜間制約作業時間:0.0	制約作業時間:0.0 冬期補正:なし	
				豪雪補正:なし 基本給時間:8.0	亜熱帯補正:なし 超勤時間:0.0	
				深夜時間:0.0	週休:補正なし	
	1)土質	土砂				
	2)施工方法	オープンカット				
	3)押土の有無	無し				
	4)障害の有無	無し				
	5)施工数量	5,000m3未満				
	6)平均施工幅員	-				
	7)火薬使用	-				
	8)破砕片除去の有無	-				
	9)集積押土の有無	-				
	単 価		m3		386.9	
	*** S単一 95号 ***					
SA0102	SP 積込(ルーズ)		m3		1,000 m3	歩A 当たり算出
	SP 積込(ルーズ) 土砂,小規模(標準)			時間的制約:なし 夜間制約作業時間:0.0	制約作業時間:0.0 冬期補正:なし	
				豪雪補正:なし 基本給時間:8.0	亜熱帯補正:なし 超勤時間:0.0	
				深夜時間:0.0	週休:補正なし	

事業名 駅館川農地整備事業						
工事名 上ノ原支線水路（その6）工事（1・2工区地区）						
工事別工事名:上ノ原支線水路（その6）工事（1・2工区地区）						
コード	名 称	数 量	単位	単 価	金 額	備 考
	1)土質 2)作業内容	土砂 小規模(標準)				
	単 価		m3		1,172	
	*** S単一 96号 ***					
SA0102	SP 積込(ルーズ)		m3		1.000 m3	歩A 当たり算出
	SP 積込(ルーズ)			時間的制約:なし 夜間制約作業時間:0.0	制約作業時間:0.0 冬期補正:なし	
	土砂,土量50,000m3未満			豪雪補正:なし 基本給時間:8.0	並熱帯補正:なし 超勤時間:0.0	
				深夜時間:0.0	週休:補正なし	
	1)土質 2)作業内容	土砂 土量50,000m3未満				
	単 価		m3		252.8	
	*** S単一 97号 ***					
SA0103	SP 床掘り		m3		1.000 m3	歩A 当たり算出
	SP 床掘り			時間的制約:なし 夜間制約作業時間:0.0	制約作業時間:0.0 冬期補正:なし	
	土砂,上記以外(小規模),-, -,			豪雪補正:なし 基本給時間:8.0	並熱帯補正:なし 超勤時間:0.0	
				深夜時間:0.0	週休:補正なし	
	1)土質 2)施工方法 3)土留方式の種類 4)障害の有無	土砂 上記以外(小規模) - -				
	単 価		m3		2,208	
	*** S単一 98号 ***					
SA0121	SP 土砂等運搬		m3		1.000 m3	歩A 当たり算出
	SP 土砂等運搬			時間的制約:なし 夜間制約作業時間:0.0	制約作業時間:0.0 冬期補正:なし	
	小規模,ﾊﾞｯｸﾙ ﾎﾟｯｸﾄ容量0.28m3,土砂(岩塊・玉石混り土含む),無し,0.2km以下			豪雪補正:なし 基本給時間:8.0	並熱帯補正:なし 超勤時間:0.0	
				深夜時間:0.0	週休:補正なし	
	1)土砂等発生現場 2)積込機種・規格 3)土質 4)DID区間の有無 5)運搬距離	小規模 ﾊﾞｯｸﾙ ﾎﾟｯｸﾄ容量0.28m3 土砂(岩塊・玉石混り土含む) 無し 0.2km以下				
	単 価		m3		877.9	
	*** S単一 99号 ***					
SA0121	SP 土砂等運搬		m3		1.000 m3	歩A 当たり算出
	SP 土砂等運搬			時間的制約:なし 夜間制約作業時間:0.0	制約作業時間:0.0 冬期補正:なし	
	小規模,ﾊﾞｯｸﾙ ﾎﾟｯｸﾄ容量0.28m3,土砂(岩塊・玉石混り土含む),無し,1.0km以下			豪雪補正:なし 基本給時間:8.0	並熱帯補正:なし 超勤時間:0.0	
				深夜時間:0.0	週休:補正なし	
	1)土砂等発生現場 2)積込機種・規格 3)土質 4)DID区間の有無 5)運搬距離	小規模 ﾊﾞｯｸﾙ ﾎﾟｯｸﾄ容量0.28m3 土砂(岩塊・玉石混り土含む) 無し 1.0km以下				
	単 価		m3		1,098	
	*** S単一 100号 ***					
SA0142	SP 路床盛土		m3		1.000 m3	歩A 当たり算出
	SP 路床盛土			時間的制約:なし 夜間制約作業時間:0.0	制約作業時間:0.0 冬期補正:なし	
	2.5m以上4.0m未満,-,-,なし					

事業名 駅館川農地整備事業						
工事名 上ノ原支線水路（その6）工事（1・2工区地区）						
工事別工事名:上ノ原支線水路（その6）工事（1・2工区地区）						
コード	名 称	数 量	単位	単 価	金 額	備 考
				豪雪補正:なし 基本給時間:8.0	亜熱帯補正:なし 超勤時間:0.0	
				深夜時間:0.0	週休:補正なし	
	1)施工幅員 2)施工数量 3)障害の有無 4)長期割引単価区分	2.5m以上4.0m未満 - - なし				
	単 価		m3		1,029	
	*** S単一 101号 ***					
SA0152	SP 法面整形 SP 法面整形 切土部,-,無し,埴質土、砂及び砂質土、粘性土、なし		m ²		1,000 m ²	歩A 当たり算出
				時間的制約:なし 夜間制約作業時間:0.0	制約作業時間:0.0 冬期補正:なし	
				豪雪補正:なし 基本給時間:8.0	亜熱帯補正:なし 超勤時間:0.0	
				深夜時間:0.0	週休:補正なし	
	1)整形箇所 2)法面締固めの有無 3)現場制約の有無 4)土質 5)長期割引単価区分	切土部 - 無し 埴質土、砂及び砂質土、粘性土 なし				
	単 価		m ²		965.2	
	*** S単一 102号 ***					
SA0152	SP 法面整形 SP 法面整形 盛土部,無し,無し,埴質土、砂及び砂質土、粘性土、なし		m ²		1,000 m ²	歩A 当たり算出
				時間的制約:なし 夜間制約作業時間:0.0	制約作業時間:0.0 冬期補正:なし	
				豪雪補正:なし 基本給時間:8.0	亜熱帯補正:なし 超勤時間:0.0	
				深夜時間:0.0	週休:補正なし	
	1)整形箇所 2)法面締固めの有無 3)現場制約の有無 4)土質 5)長期割引単価区分	盛土部 無し 無し 埴質土、砂及び砂質土、粘性土 なし				
	単 価		m ²		491.8	
	*** S単一 103号 ***					
SA0221	SP 般運搬 SP 般運搬 コンクリート(無筋)構造物とりこわし,機械積込,無し,23.2km以下,		m3		1,000 m3	歩A 当たり算出
				時間的制約:なし 夜間制約作業時間:0.0	制約作業時間:0.0 冬期補正:なし	
				豪雪補正:なし 基本給時間:8.0	亜熱帯補正:なし 超勤時間:0.0	
				深夜時間:0.0	週休:補正なし	
	1)般発生作業 2)積込工法区分 3)DID区間の有無 4)運搬距離	コンクリート(無筋)構造物とりこわし 機械積込 無し 23.2km以下				
	単 価		m3		3,340	
	*** S単一 104号 ***					
SA0222	SP 舗装版破碎 SP 舗装版破碎 コンクリート舗装版,無し,不要,15cm以下,-,有り,なし		m ²		1,000 m ²	歩A 当たり算出
				時間的制約:なし 夜間制約作業時間:0.0	制約作業時間:0.0 冬期補正:なし	
				豪雪補正:なし 基本給時間:8.0	亜熱帯補正:なし 超勤時間:0.0	
				深夜時間:0.0	週休:補正なし	
	1)舗装版種別 2)障害等の有無 3)騒音振動対策 4)舗装版厚 5)Co+As(ｶﾏ-)舗装によるAs舗装 6)積込作業の有無	コンクリート舗装版 無し 不要 15cm以下 - 有り				

事業名	駅館川農地整備事業					
工事名	上ノ原支線水路（その6）工事（1・2工区地区）					
工事別工事名:上ノ原支線水路（その6）工事（1・2工区地区）						
コード	名 称	数 量	単位	単 価	金 額	備 考
	7)長期割引単価区分	なし				
	単 価		m²		236.2	
	*** S単ー 105号 ***					
SA0223	SP 舗装版切断		m		1.000 m	歩A 当たり算出
	SP 舗装版切断			時間的制約:なし	制約作業時間:0.0	
	コンクリート舗装版,-,15cm以下,-			夜間制約作業時間:0.0	冬期補正:なし	
				豪雪補正:なし	亜熱帯補正:なし	
				基本給時間:8.0	超勤時間:0.0	
				深夜時間:0.0	週休:補正なし	
	1)舗装版種別	コンクリート舗装版				
	2)アスファルト舗装版厚	-				
	3)コンクリート舗装版厚	15cm以下				
	4)コンクリート+アスファルト(カバー)舗装版	-				
	単 価		m		1,293	
	*** S単ー 106号 ***					
SA0281	SP 吸出し防止材設置		m²		1.000 m²	歩A 当たり算出
	SP 吸出し防止材設置			時間的制約:なし	制約作業時間:0.0	
	全面			夜間制約作業時間:0.0	冬期補正:なし	
				豪雪補正:なし	亜熱帯補正:なし	
				基本給時間:8.0	超勤時間:0.0	
				深夜時間:0.0	週休:補正なし	
	1)設置条件	全面				
	単 価		m²		1,023	
	*** S単ー 107号 ***					
SA0301	SP 基礎碎石		m²		1.000 m²	歩A 当たり算出
	SP 基礎碎石			時間的制約:なし	制約作業時間:0.0	
	7.5cmを超え12.5cm以下,計上する,なし,再生クラッシャラン RC-40			夜間制約作業時間:0.0	冬期補正:なし	
	40～0mm			豪雪補正:なし	亜熱帯補正:なし	
				基本給時間:8.0	超勤時間:0.0	
				深夜時間:0.0	週休:補正なし	
	1)碎石の厚さ	7.5cmを超え12.5cm以下				
	2)碎石の計上	計上する				
	3)長期割引単価区分	なし				
	4)規格区分	再生クラッシャラン RC-40 40～0mm				
	単 価		m²		1,461	
	*** S単ー 108号 ***					
SA0311	SP コンクリート		m3		1.000 m3	歩A 当たり算出
	SP コンクリート			時間的制約:なし	制約作業時間:0.0	
	小型構造物,人力打設,計上する,-,養生無し,-,無し,-,,18-8-40(高			夜間制約作業時間:0.0	冬期補正:なし	
	矩B) W/C65%			豪雪補正:なし	亜熱帯補正:なし	
				基本給時間:8.0	超勤時間:0.0	
				深夜時間:0.0	週休:補正なし	
	1)構造物種別	小型構造物				
	2)打設工法	人力打設				
	3)コンクリートの計上	計上する				
	4)設計目打設量	-				
	5)養生工の種類	養生無し				
	6)圧送管延長距離区分	-				
	7)現場内小運搬の有無	無し				
	8)打設高さ、水平打設距離	-				
	10)規格区分	18-8-40(高矩B) W/C65%				
	単 価		m3		36,150	
	*** S単ー 109号 ***					
SA0311	基礎コンクリート		m3		1.000 m3	歩A 当たり算出

事業名	駅館川農地整備事業					
工事名	上ノ原支線水路（その6）工事（1・2工区地区）					
工事別工事名:上ノ原支線水路（その6）工事（1・2工区地区）						
コード	名 称	数 量	単位	単 価	金 額	備 考
	SP コンクリート 小型構造物,人力打設,計上する,-,一般養生,-,無し,-,18-8-25(20) (高炉B) W/C65%			時間的制約:なし 夜間制約作業時間:0.0 豪雪補正:なし 基本給時間:8.0 深夜時間:0.0	制約作業時間:0.0 冬期補正:なし 亜熱帯補正:なし 超勤時間:0.0 週休:補正なし	
	1)構造物種別 2)打設工法 3)コンクリートの計上 4)設計日打設量 5)養生工の種類 6)圧送管延長距離区分 7)現場内小運搬の有無 8)打設高さ、水平打設距離 10)規格区分	小型構造物 人力打設 計上する - 一般養生 - 無し - 18-8-25(20) (高炉B) W/C65%				
	単 価		m3		38,380	
	*** S単ー 110号 ***					
SA0311	保護コンクリート SP コンクリート 小型構造物,人力打設,計上する,-,一般養生,-,無し,-,18-8-25(20) (高炉B) W/C65%		m3		1.000 m3	歩A 当たり算出
				時間的制約:なし 夜間制約作業時間:0.0 豪雪補正:なし 基本給時間:8.0 深夜時間:0.0	制約作業時間:0.0 冬期補正:なし 亜熱帯補正:なし 超勤時間:0.0 週休:補正なし	
	1)構造物種別 2)打設工法 3)コンクリートの計上 4)設計日打設量 5)養生工の種類 6)圧送管延長距離区分 7)現場内小運搬の有無 8)打設高さ、水平打設距離 10)規格区分	小型構造物 人力打設 計上する - 一般養生 - 無し - 18-8-25(20) (高炉B) W/C65%				
	単 価		m3		38,380	
	*** S単ー 111号 ***					
SA0312	SP 型枠 SP 型枠 一般型枠,小型構造物		m ²		1.000 m ²	歩A 当たり算出
				時間的制約:なし 夜間制約作業時間:0.0 豪雪補正:なし 基本給時間:8.0 深夜時間:0.0	制約作業時間:0.0 冬期補正:なし 亜熱帯補正:なし 超勤時間:0.0 週休:補正なし	
	1)型枠の種類 2)構造物の種類	一般型枠 小型構造物				
	単 価		m ²		8,267	
	*** S単ー 112号 ***					
SA0551	SP コンクリート分水槽据付 SP コンクリート分水槽据付 据付,50kg以上80kg以下,無し,なし		基		1.000 基	歩A 当たり算出
				時間的制約:なし 夜間制約作業時間:0.0 豪雪補正:なし 基本給時間:8.0 深夜時間:0.0	制約作業時間:0.0 冬期補正:なし 亜熱帯補正:なし 超勤時間:0.0 週休:補正なし	
	1)作業区分 2)製品質量(kg/基) 3)基礎砕石の有無 4)長期割引単価区分	据付 50kg以上80kg以下 無し なし				
	単 価		基		3,725	
	*** S単ー 113号 ***					
SA0832	SP 下層路盤（車道・路肩部） SP 下層路盤（車道・路肩部） 150mm,1層施工,砕石,なし,路盤材(各種)		m ²		1.000 m ²	歩A 当たり算出
				時間的制約:なし 夜間制約作業時間:0.0 豪雪補正:なし 基本給時間:8.0	制約作業時間:0.0 冬期補正:なし 亜熱帯補正:なし 超勤時間:0.0	

[illegible]

事業名 駅館川農地整備事業						
工事名 上ノ原支線水路（その6）工事（1・2工区地区）						
工事別工事名:上ノ原支線水路（その6）工事（1・2工区地区）						
コード	名 称（規 格）	数 量	単 位	単 価	金 額	備 考
	流用材					
J96001	建設廃材		m3	0		
P96001	汚泥（運搬費込み）		m3	59,000		
P96003	産業廃棄物処理費 無筋コンクリート		ton	1,500		
P96006	ガラス屑及び陶磁器くず（石綿セメント管） 処理費		ton	45,000		
P96007	ガラス屑及び陶磁器くず（石綿セメント管） 運搬費		台	50,000		
P96008	産業廃棄物税		ton	1,000		
P96009	砂 SG材相当		m3	4,400		
P96010	硬質ポリ塩化ビニル管継手材 FRP製曲管 φ450 22°1/2 離脱防止付		個	226,000		
P96011	硬質ポリ塩化ビニル管継手材 FRP製曲管 φ450 11°1/4 離脱防止付		個	222,000		
P96012	硬質ポリ塩化ビニル管継手材 FRP製曲管 φ450 5°5/8 離脱防止付		個	216,500		
P96013	硬質ポリ塩化ビニル管継手材 FRP製両受短管 φ450 離脱防止付		個	465,710		
P96014	硬質ポリ塩化ビニル管継手材 FRP製両受短管 φ350 離脱防止付		個	266,910		
P96015	急速空気弁 φ75 0.74MPa		個	102,350		
P96016	水道用ボール式補修弁 φ75×100 0.74Mpa レバー式 FCD 内外面粉体塗装		基	62,600		
P96017	フランジ接合部品 ♂・ノット・ハッシュ φ75 0.74Mpa		組	2,990		
P96018	硬質ポリ塩化ビニル管継手材 FRP製曲管 φ350 22°1/2 離脱防止付		個	149,500		
P96019	硬質ポリ塩化ビニル管継手材 FRP製曲管 φ350 11°1/4 離脱防止付		個	147,000		
P96020	硬質ポリ塩化ビニル管継手材 FRP製曲管 φ350 5°5/8 離脱防止付		個	145,500		
P96021	硬質ポリ塩化ビニル管継手材 泥吐管 φ350×φ150 三方離脱防止付		個	328,890		
P96022	硬質ポリ塩化ビニル管継手材 FRP製 T字管 φ350× 75 三方離脱防止付		個	325,530		
P96023	硬質ポリ塩化ビニル管継手材 異種管継手 φ350 (APM-VM)		個	367,070		
P96024	硬質ポリ塩化ビニル管継手材 MFジョイント φ75 0.74MPa		個	11,800		
P96025	硬質ポリ塩化ビニル管継手材 径違いソケット 50×30		個	335		
P96026	硬質ポリ塩化ビニル管継手材 MFジョイント φ150 0.74MPa (離脱防止付)		個	27,600		
P96027	ダクタイル鋳鉄管用異形管 両フランジ短管 φ75×500L 0.74MPa		個	16,800		
P96028	硬質ポリ塩化ビニル管継手材 離脱防止金具 φ350		個	149,890		
P96029	硬質ポリ塩化ビニル管継手材 離脱防止金具 φ150		個	12,000		
P96030	硬質ポリ塩化ビニル管 VP φ75 RR		本	8,845		
P96031	硬質ポリ塩化ビニル管継手材 RR 90°曲管 φ75 離脱防止付		個	18,500		
P96032	硬質ポリ塩化ビニル管 VP φ50 RR		本	4,500		
P96033	硬質ポリ塩化ビニル管継手材 RR 径違いソケット 75×50 離脱防止付		個	25,850		
P96034	硬質ポリ塩化ビニル管 VP φ150 RR		本	25,500		
P96035	フランジ接合部品 ♂・ノット・ハッシュ φ150 0.74Mpa		組	4,520		
P96036	水道用円形鉄蓋 円形鉄蓋1号φ250 簡易防水型 農水マーク		組	22,200		
P96037	水道用円形鉄蓋接合部品 円形1号 ♂・ノット		組	1,280		
P96038	レジンコンクリート製ボックス 円形用1号 上部壁 RB25(A) H=150mm		個	12,100		
P96039	レジンコンクリート製ボックス 円形用1号 中部壁 RB25(B) H=100mm		個	5,610		
P96041	レジンコンクリート製ボックス 円形用1号 中部壁 RB25(B) H=300mm		個	11,300		
P96042	レジンコンクリート製ボックス 円形用1号 下部壁 RB25(C) H=300mm		個	13,400		
P96043	レジンコンクリート製ボックス 円形用1号 底版 RB25(P) H=40mm		個	16,100		
P96044	ベンチフリューム蓋 2種 300 L=500mm		枚	4,840		
P96045	ベンチフリューム蓋 2種 450 L=500mm		枚	7,600		
P96046	空気弁蓋 角形鉄蓋 農水マーク T-25 450×350 H=150 接合部品含		組	88,800		

[illegible]

事業名 駅館川農地整備事業						
工事名 上ノ原支線水路（その6）工事（1・2工区地区）						
工事別工事名:上ノ原支線水路（その6）工事（1・2工区地区）						
コード	名 称 (規 格)	数 量	単 位	単 価	金 額	備 考
	*** T単- 1号 ***					
T00001	硬質ポリ塩化ビニル管設置		m		10,000 m	歩A 当たり算出
	VPφ75 RR管5.0m 片受直管					
S02116	硬質ポリ塩化ビニル管 VP φ75 RR,,	1.950	本	8,845	17,248	S単 24号
Y00004	雑品	0.020		17,248	345	
S02115	土木一般世話役	0.080	人	33,100	2,648	S単 5号
S02115	特殊作業員	0.120	人	26,300	3,156	S単 6号
S02115	普通作業員	0.170	人	21,000	3,570	S単 7号
	合 計				26,967	算出数量 10.000 m
	単 価		m		2,697	
	*** T単- 2号 ***					
T00005	鉄蓋設置		枚		1,000 枚	歩A 当たり算出
	円形鉄蓋φ250H=0.15m					
S02116	水道用円形鉄蓋 円形鉄蓋1号φ250 簡易防水型 農水マーク,,	1.000	組	22,200	22,200	S単 41号
S02116	水道用円形鉄蓋接合部品 円形1号 ぶつ・ナット,,	1.000	組	1,280	1,280	S単 42号
S02115	普通作業員	0.060	人	21,000	1,260	S単 7号
	合 計				24,740	算出数量 1.000 枚
	単 価		枚		24,740	
	*** T単- 3号 ***					
T00008	レジンコンクリート製ボックス設置		組		1,000 組	歩A 当たり算出
	円形φ250 2工区					
S02116	レジンコンクリート製ボックス 円形用1号 上部壁 RB25(A) H=150mm,,	1.000	個	12,100	12,100	S単 43号
S02116	レジンコンクリート製ボックス 円形用1号 中部壁 RB25(B) H=100mm,,	1.000	個	5,610	5,610	S単 49号
S02116	レジンコンクリート製ボックス 円形用1号 中部壁 RB25(B) H=300mm,,	2.000	個	11,300	22,600	S単 45号
S02116	レジンコンクリート製ボックス 円形用1号 下部壁 RB25(C) H=300mm,,	1.000	個	13,400	13,400	S単 46号
S02116	レジンコンクリート製ボックス 円形用1号 底版 RB25(P) H=40mm,,	1.000	個	16,100	16,100	S単 47号
S02115	普通作業員	0.110	人	21,000	2,310	S単 7号
S02116	ベンチフリューム蓋 2種 300 L=500mm,,	1.000	枚	4,840	4,840	S単 40号
S05801	【排水構造物工】 蓋版,昼間施工,コンクリート・鋼製,40kgを超え170kg/枚以下,なし,-,-,-,再利用撤去 を行なわない	1.000	枚	927	927	S単 78号
	合 計				77,887	算出数量 1.000 組
	単 価		組		77,887	
	*** T単- 4号 ***					
T00009	石綿管取外工		箇所		1,000 箇所	歩A 当たり算出
	φ350					
S02115	配管工	0.070	人	26,600	1,862	S単 3号
S02115	普通作業員	0.070	人	21,000	1,470	S単 4号
	合 計				3,332	算出数量 1.000 箇所
	単 価		箇所		3,332	

事業名	駅館川農地整備事業					
工事名	上ノ原支線水路（その6）工事（1・2工区地区）					
工事別工事名:上ノ原支線水路（その6）工事（1・2工区地区）						
コード	名 称（規 格）	数 量	単位	単 価	金 額	備 考
	*** T単－ 5号 ***					
T00010	石綿管撤去工		m		10,000 m	歩A 当たり算出
	φ350					
S02115	配管工	0.040	人	26,600	1,064	S単 3号
S02115	普通作業員	0.090	人	21,000	1,890	S単 4号
S16004	トラックレール[油圧伸縮ｼﾌﾞ型] トラックレール(油圧伸縮ｼﾌﾞ型),最大吊上能力4.9t吊,なし	0.080	日	47,500	3,800	S単 92号 算出数量 10.000 m
	合 計				6,754	
	単 価		m		675	
	*** T単－ 6号 ***					
T00011	飛散防止工		m		100,000 m	歩A 当たり算出
	φ350					
S02115	配管工	0.670	人	26,600	17,822	S単 3号
S02115	普通作業員	0.670	人	21,000	14,070	S単 4号
S02116	ポリエチレンスリーブ φ150 厚さ0.2 長6.0m,,	17.000	枚	1,890	32,130	S単 8号
S02116	固定用ゴムバンド φ150,,	300.000	本	168	50,400	S単 9号 算出数量 100.000 m
	合 計				114,422	
	単 価		m		1,144	
	*** T単－ 7号 ***					
T00012	硬質ポリ塩化ビニル管設置		m		10,000 m	歩A 当たり算出
	VPφ50 RR管5.0m 片受直管					
S02116	硬質ポリ塩化ビニル管 VP φ50 RR,,	1.950	本	4,500	8,775	S単 25号
Y00004	雑品	0.020		8,775	176	
S02115	土木一般世話役	0.070	人	33,100	2,317	S単 5号
S02115	特殊作業員	0.110	人	26,300	2,893	S単 6号
S02115	普通作業員	0.150	人	21,000	3,150	S単 7号 算出数量 10.000 m
	合 計				17,311	
	単 価		m		1,731	
	*** T単－ 8号 ***					
T00013	硬質ポリ塩化ビニル管設置		m		10,000 m	歩A 当たり算出
	VPφ150 RR管5.0m 片受直管					
S02116	硬質ポリ塩化ビニル管 VP φ150 RR,,	1.950	本	25,500	49,725	S単 31号
Y00004	雑品	0.020		49,725	995	
S02115	土木一般世話役	0.090	人	33,100	2,979	S単 5号
S02115	特殊作業員	0.130	人	26,300	3,419	S単 6号
S02115	普通作業員	0.190	人	21,000	3,990	S単 7号 算出数量 10.000 m
	合 計				61,108	
	単 価		m		6,111	



誰もが住んでみたい村に
農業農村整備

令和7年度

駅館川農地整備事業

上ノ原支線水路（その6）工事（3工区地区）

積 算 書

（当初）

九州農政局
駅館川農地整備事業所

九州農政局

九州農政局

工事別工事名:上ノ原支線水路(その6)工事(3工区地区)

[illegible]

事業名 駅館川農地整備事業				
工事名 上ノ原支線水路（その6）工事（3工区地区）				
工事別工事名:上ノ原支線水路（その6）工事（3工区地区）				
項 目 名	数 量	単 位	金 額	備 考
工事価格			28,560,000	
・工事原価			23,477,000	
純工事費			18,251,000	
・直接工事費			16,037,000	
・直接工事費（仮設工を除く）	1.000	式	16,037,000	
・直接工事費（仮設工）	1.000	式	0	
・間接工事費			7,440,000	
・共通仮設費			2,214,000	
・事業損失防止施設費	1.000	式	0	
・運搬費～営繕費等				
$16,111,000 \times ((10.510 \times 1.200) \times 1.000 \times 1.000 \times 1.000)$			2,032,000	
・運搬費	1.000	式	0	
・準備費	1.000	式	0	
・安全費	1.000	式	0	
・役務費	1.000	式	0	
・技術管理費	1.000	式	0	
・営繕費等	1.000	式	0	
・現場環境改善費			182,000	
・現場環境改善費（率計上）				
$16,004,000 \times (1.140)$			182,000	
・現場環境改善費（積上）	1.000	式	0	
・現場管理費			5,226,000	
・現場管理費（率計上）				
$18,325,000 \times ((25.930 \times 1.100) \times 1.000 \times 1.000 \times 1.000 + 0.000 + 0.000 - 0.000)$			5,226,000	
・現場管理費（積上）	1.000	式	0	
・現場管理費（一般管理費率対象外）	1.000	式	0	
・工期延長に伴う現場維持等の費用	1.000	式	0	
・官賃額（直工）	1.000	式	0	
・官賃額（事業損失防止）	1.000	式	0	
・官賃額（直工・事業損失防止除く）	1.000	式	0	
・一般管理費等				
$23,477,000 \times (21.620 \times 1.000 + 0.04)$			5,085,000	
・一括計上価格	1.000	式	0	
支給品費			74,000	
支給品費（直工・事業損失防止）			74,000	
支給品費（直工）			74,000	
処分費等（直接工事費の内数）			107,000	
処分費(準備費の内数)			0	
処分費(事業損失防止施設費内数)			0	
処分費等(率対象外)			0	

[illegible]

事業名 駅館川農地整備事業				
工事名 上ノ原支線水路（その6）工事（3工区地区）				
工事別工事名:上ノ原支線水路（その6）工事（3工区地区）				
工 種 名 称	数 量	単 位	金 額	備 考
直接工事費（仮設工を除く）内訳			16,037,000	
直接工事費（仮設工を除く）	1.000	式	16,037,000	
・土工 3工区	1.000	式	2,371,000	
・・作業土工	1.000	式	1,712,000	
・・作業残土処理工	1.000	式	297,000	
・・整形工	1.000	式	362,000	
・構造物撤去工 3工区	1.000	式	323,000	
・・構造物取壊し工 アスファルト舗装	1.000	式	168,000	
・・構造物取壊し工 コンクリート舗装	1.000	式	155,000	
・管体基礎工 3工区	1.000	式	999,000	
・・砕石基礎工 RC-40	1.000	式	999,000	
・管体工 3工区	1.000	式	10,084,000	
・・管体工 DCIP φ450	1.000	式	6,612,000	
・・管体工 DCIP φ100	1.000	式	1,822,000	
・・排泥工 管体工 DCIP φ200	1.000	式	470,000	
・・排泥工 管体工 DCIP φ100	1.000	式	411,000	
・・排泥弁工 φ200	1.000	式	165,000	
・・排泥弁工 φ100	1.000	式	9,000	
・・1号空気弁工 φ75	1.000	式	213,000	
・・1号空気弁工 φ25	1.000	式	171,000	
・・2号空気弁工 φ75	1.000	式	211,000	
・排泥工 3工区	1.000	式	745,000	
・・排泥弁室工 φ200	1.000	式	137,000	
・・排泥弁室工 φ100	1.000	式	169,000	
・・排泥樹工	1.000	式	439,000	
・空気弁室工 3工区	1.000	式	414,000	
・・1号空気弁室工 φ75	1.000	式	138,000	
・・1号空気弁室工 φ25	1.000	式	138,000	
・・2号空気弁室工 φ75	1.000	式	138,000	
・付帯工 3工区	1.000	式	88,000	
・・付帯工	1.000	式	88,000	
・道路復旧工 3工区	1.000	式	997,000	
・・道路復旧工 3工区 アスファルト舗装	1.000	式	406,000	
・・道路復旧工 コンクリート舗装	1.000	式	471,000	

[illegible]

事業名	駅館川農地整備事業				
工事名	上ノ原支線水路（その6）工事（3工区地区）				
工事別工事名:上ノ原支線水路（その6）工事（3工区地区）					
名 称（規 格）	数 量	単 位	単 価	金 額	備 考
直接工事費（仮設工を除く）				16,037,000	
・土工 3工区	1.000	式		2,371,000	
・ ・作業土工	1.000	式		1,712,000	
000001 床掘り 土砂 路盤	62	m3	308	19,096	歩A・単A B単 1号
000002 床掘り 土砂 粘性土	460	m3	308	141,680	歩A・単A B単 2号
000003 埋戻 埋戻1 管頂30cmまで 流用土 1.0m≦B<2.5m	88	m3	3,148	277,024	歩A・単A B単 3号
000004 埋戻 埋戻2 管頂30cm～60cm 流用土 1.0m≦B<2.5m	77	m3	2,861	220,297	歩A・単A B単 4号
000005 埋戻 埋戻3 流用土 2.5m<B	138	m3	1,971	271,998	歩A・単A B単 5号
000006 仮置土運搬 現場～仮置場	389	m3	878	341,542	歩A・単A B単 6号
000007 仮置土積込運搬 仮置場～現場	389	m3	1,131	439,959	歩A・単A B単 7号
合 計				1,711,596	
・ ・作業残土処理工	1.000	式		297,000	
000008 土砂等運搬 土砂 建設発生土受入地(上ノ原)	123	m3	2,415	297,045	歩A・単A B単 8号
合 計				297,045	
・ ・整形工	1.000	式		362,000	
000009 管水路基礎整形 基面 粘性土	220	m ²	420	92,400	歩A・単A B単 9号
000010 管水路基面整形 法面 粘性土	200	m ²	908	181,600	歩A・単A B単 10号
000011 人力荒仕上げ	350	m ²	252	88,200	歩A・単A B単 11号
合 計				362,200	
・ 構造物撤去工 3工区	1.000	式		323,000	
・ ・構造物取壊し工 アスファルト舗装	1.000	式		168,000	
000012 舗装版切断工 As舗装	83	m	713	59,179	歩A・単A B単 12号
000013 舗装版破碎工 As舗装 t=3cm	88	m ²	236	20,768	歩A・単A B単 13号
000014 舗装版破碎工 As舗装 t=5cm	40	m ²	236	9,440	歩A・単A B単 14号
000015 殻運搬・処理 As殻	4	m3	10,692	42,768	歩A・単A B単 15号
000016 汚泥運搬処理 As舗装切断時排水	0.6	m3	59,000	35,400	歩A・単A B単 16号
合 計				167,555	
・ ・構造物取壊し工 コンクリート舗装	1.000	式		155,000	
000017 舗装版切断工 Co舗装 t=12cm	6	m	1,293	7,758	歩A・単A B単 17号
000018 舗装版破碎工 Co舗装 t=12cm	132	m ²	236	31,152	歩A・単A B単 18号
000019 殻運搬・処理 Co殻	16	m3	6,865	109,840	歩A・単A B単 19号
000020 汚泥運搬処理 Co舗装切断時排水	0.1	m3	59,000	5,900	歩A・単A B単 20号
合 計				154,650	
・ 管体基礎工 3工区	1.000	式		999,000	
・ ・碎石基礎工 RC-40	1.000	式		999,000	
000021 碎石基礎 基床部 RC-40	33	m3	8,211	270,963	歩A・単A B単 21号
000022 碎石基礎 管側部 RC-40	79	m3	9,212	727,748	歩A・単A B単 22号
合 計				998,711	

事業名 駅館川農地整備事業					
工事名 上ノ原支線水路（その6）工事（3工区地区）					
工事別工事名:上ノ原支線水路（その6）工事（3工区地区）					
名 称（規 格）	数 量	単 位	単 価	金 額	備 考
・管体工 3工区	1.000	式		10,084,000	
・ ・管体工 DCIP φ450	1.000	式		6,612,000	
000023 ダクタイル鋳鉄管布設 DCIP ALW形 2種 φ450	130.000	m	24,489	3,183,570	歩A・単A B単 23号
000024 ダクタイル鋳鉄管布設 DCIP DB種 φ450	18.000	m	32,406	583,308	歩A・単A B単 24号
000025 ダクタイル鋳鉄管機械布設 K形受挿し曲管 φ450×22°1/2	1	本	221,361	221,361	歩A・単A B単 25号
000026 ダクタイル鋳鉄管機械布設 K形受挿し曲管 φ450×11°1/4	1	本	252,092	252,092	歩A・単A B単 26号
000027 ダクタイル鋳鉄管機械布設 K形両受曲管 φ450×11°1/4	2	本	136,176	272,352	歩A・単A B単 27号
000028 ダクタイル鋳鉄管機械布設 K形両受曲管 φ450×5°5/8	1	本	129,970	129,970	歩A・単A B単 28号
000029 ダクタイル鋳鉄管機械布設 K形排水T字管 φ450×φ200	1	本	227,467	227,467	歩A・単A B単 29号
000030 ダクタイル鋳鉄管機械布設 K形フランジ付きT字管 φ450×φ75	2	本	207,847	415,694	歩A・単A B単 30号
000031 ダクタイル鋳鉄管機械布設 異種管継手（VM-DCIP）φ450	1	本	692,932	692,932	歩A・単A B単 31号
000032 ダクタイル鋳鉄管機械布設 K形 継輪 φ450	1	本	120,060	120,060	歩A・単A B単 32号
000033 ダクタイル鋳鉄管継手材 K形特殊押輪 φ450	2	組	45,550	91,100	歩A・単A B単 33号
000034 ダクタイル鋳鉄管継手材 K形押輪 φ450	16.000	組	26,400	422,400	歩A・単A B単 34号
合 計				6,612,306	
・ ・管体工 DCIP φ100	1.000	式		1,822,000	
000035 ダクタイル鋳鉄管 DCIP K形 3種 φ100	19.700	m	11,666	229,820	歩A・単A B単 35号
000036 ダクタイル鋳鉄管 DCIP T形 3種 φ100	129.200	m	9,658	1,247,814	歩A・単A B単 36号
000037 ダクタイル鋳鉄管人力布設 K形受挿し曲管 φ100×22°1/2	1	本	26,524	26,524	歩A・単A B単 37号
000038 ダクタイル鋳鉄管人力布設 K形受挿し曲管 φ100×11°1/4	3	本	32,224	96,672	歩A・単A B単 38号
000039 ダクタイル鋳鉄管人力布設 K形二受T字管 φ100×φ100	1	本	39,124	39,124	歩A・単A B単 39号
000040 ダクタイル鋳鉄管人力布設 K形フランジ付T字管 φ100×φ75	1	本	39,224	39,224	歩A・単A B単 40号
000041 ダクタイル鋳鉄管人力布設 継輪 φ100	1	本	27,324	27,324	歩A・単A B単 41号
000042 ダクタイル鋳鉄管人力布設 異種管継手（VM-DCIP）φ100	1	本	48,444	48,444	歩A・単A B単 42号
000043 ダクタイル鋳鉄管人力布設 異種管継手（VM-DCIP）φ100【支給品】	1	本	9,824	9,824	歩A・単A B単 43号
000044 ダクタイル鋳鉄管継手材 K形特殊押輪 φ100	2	組	7,065	14,130	歩A・単A B単 44号
000045 ダクタイル鋳鉄管継手材 K形押輪 φ100	10.000	組	4,330	43,300	歩A・単A B単 45号
合 計				1,822,200	
・ ・排泥工 管体工 DCIP φ200	1.000	式		470,000	
000046 ダクタイル鋳鉄管布設 DCIP φ200	8.900	m	21,342	189,944	歩A・単A B単 46号
000047 ダクタイル鋳鉄管機械布設 K形曲管 φ200 45°	1	本	61,666	61,666	歩A・単A B単 47号
000048 ダクタイル鋳鉄管機械布設 短管1号 φ200 0.74MPa	2	本	39,444	78,888	歩A・単A B単 48号
000049 ダクタイル鋳鉄管機械布設 短管2号 φ200 0.74MPa	1	本	56,961	56,961	歩A・単A B単 49号
000050 フランジ接合部品 ボルト・ナット・ワッシャー φ200 0.74MPa	1.000	個	6,200	6,200	歩A・単A B単 50号
000051 ダクタイル鋳鉄管継手材 K形特殊押輪 φ200	6	組	12,700	76,200	歩A・単A B単 51号
合 計				469,859	
・ ・排泥工 管体工 DCIP φ100	1.000	式		411,000	
000052 ダクタイル鋳鉄管 DCIP 3種 φ100	9.900	m	14,305	141,620	歩A・単A B単 52号
000053 ダクタイル鋳鉄管人力布設 K形曲管 φ100 45°	3	本	26,524	79,572	歩A・単A B単 53号

事業名 駅館川農地整備事業					
工事名 上ノ原支線水路（その6）工事（3工区地区）					
工事別工事名:上ノ原支線水路（その6）工事（3工区地区）					
名 称（規 格）	数 量	単 位	単 価	金 額	備 考
000054 ダクタイル鋳鉄管人力布設 短管1号 φ100 0.74MPa	2	本	23,124	46,248	歩A・単A B単 54号
000055 ダクタイル鋳鉄管人力布設 短管2号 φ100 0.74MPa	1	本	28,624	28,624	歩A・単A B単 55号
000056 ダクタイル鋳鉄管人力布設 継輪 φ100	1	本	27,324	27,324	歩A・単A B単 56号
000057 フランジ接合部品 ギルト・ナット・パッキン φ100 0.74MPa	1.000	個	3,000	3,000	歩A・単A B単 57号
000058 ダクタイル鋳鉄管継手材 K形特殊押輪 φ100	12	組	7,065	84,780	歩A・単A B単 58号
合 計				411,168	
・・排泥弁工 φ200	1.000	式		165,000	
000059 仕切弁設置 ワトシール仕切弁 φ200 0.74MPa	1.000	基	165,469	165,469	歩A・単A B単 59号
合 計				165,469	
・・排泥弁工 φ100	1.000	式		9,000	
000060 仕切弁設置 ワトシール仕切弁 φ100 0.74MPa【支給品】	1.000	基	8,998	8,998	歩A・単A B単 60号
合 計				8,998	
・・1号空気弁工 φ75	1.000	式		213,000	
000061 空気弁工 急速空気弁 φ75 0.74MPa	1.000	式	213,193	213,193	歩A・単A B単 61号
合 計				213,193	
・・1号空気弁工 φ25	1.000	式		171,000	
000062 空気弁工 急速空気弁 φ25 0.74MPa	1.000	式	171,455	171,455	歩A・単A B単 62号
合 計				171,455	
・・2号空気弁工 φ75	1.000	式		211,000	
000063 空気弁工 急速空気弁 φ75 0.74MPa	1.000	式	211,493	211,493	歩A・単A B単 63号
合 計				211,493	
・排泥工 3工区	1.000	式		745,000	
・・排泥弁室工 φ200	1.000	式		137,000	
000064 排泥弁室工 φ200	1.000	基	137,201	137,201	歩A・単A B単 64号
合 計				137,201	
・・排泥弁室工 φ100	1.000	式		169,000	
000065 排泥弁室工 φ100	1.000	基	168,891	168,891	歩A・単A B単 65号
合 計				168,891	
・・排泥樹工	1.000	式		439,000	
000066 排泥樹工	1.000	式	411,993	411,993	歩A・単A B単 66号
000067 基礎コンクリート	0.200	m3	108,650	21,730	歩A・単A B単 67号
000068 保護コンクリート	0.040	m3	141,725	5,669	歩A・単A B単 68号
合 計				439,392	
・空気弁室工 3工区	1.000	式		414,000	

[illegible]

[illegible]

事業名 駅館川農地整備事業						
工事名 上ノ原支線水路（その6）工事（3工区地区）						
工事別工事名:上ノ原支線水路（その6）工事（3工区地区）						
コード	名 称 (規 格)	数 量	単 位	単 価	金 額	備 考
	*** B単－ 1号 ***					
000001	床掘り					
	土砂 路盤		m3	308		歩A・単A
	*** B単－ 2号 ***					
000002	床掘り					
	土砂 粘性土		m3	308		歩A・単A
	*** B単－ 3号 ***					
000003	埋戻					
	埋戻1 管頂30cmまで 流用土 1.0m≦B<2.5m		m3	3,148		歩A・単A
	*** B単－ 4号 ***					
000004	埋戻					
	埋戻2 管頂30cm～60cm 流用土 1.0m≦B<2.5m		m3	2,861		歩A・単A
	*** B単－ 5号 ***					
000005	埋戻					
	埋戻3 流用土 2.5m<B		m3	1,971		歩A・単A
	*** B単－ 6号 ***					
000006	仮置土運搬					
	現場～仮置場		m3	878		歩A・単A
	*** B単－ 7号 ***					
000007	仮置土積込運搬					
	仮置場～現場		m3	1,131		歩A・単A
	*** B単－ 8号 ***					
000008	土砂等運搬					
	土砂 建設発生土受入地(上ノ原)		m3	2,415		歩A・単A
	*** B単－ 9号 ***					
000009	管水路基礎整形					
	基面 粘性土		m ²	420		歩A・単A
	*** B単－ 10号 ***					
000010	管水路基面整形					
	法面 粘性土		m ²	908		歩A・単A
	*** B単－ 11号 ***					
000011	人力荒仕上げ					
			m ²	252		歩A・単A
	*** B単－ 12号 ***					
000012	舗装版切断工					
	As舗装		m	713		歩A・単A
	*** B単－ 13号 ***					
000013	舗装版破碎工					
	As舗装 t=3cm		m ²	236		歩A・単A
	*** B単－ 14号 ***					
000014	舗装版破碎工					
	As舗装 t=5cm		m ²	236		歩A・単A
	*** B単－ 15号 ***					
000015	殻運搬・処理					
	As殻		m3	10,692		歩A・単A
	*** B単－ 16号 ***					
000016	汚泥運搬処理					
	As舗装切断時排水		m3	59,000		歩A・単A
	*** B単－ 17号 ***					
000017	舗装版切断工					
	Co舗装 t=12cm		m	1,293		歩A・単A
	*** B単－ 18号 ***					
000018	舗装版破碎工					
	Co舗装 t=12cm		m ²	236		歩A・単A
	*** B単－ 19号 ***					
000019	殻運搬・処理					
	Co殻		m3	6,865		歩A・単A
	*** B単－ 20号 ***					
000020	汚泥運搬処理					
	Co舗装切断時排水		m3	59,000		歩A・単A
	*** B単－ 21号 ***					
000021	碎石基礎					
	基床部 RC-40		m3	8,211		歩A・単A
	*** B単－ 22号 ***					
000022	碎石基礎					

事業名 駅館川農地整備事業						
工事名 上ノ原支線水路（その6）工事（3工区地区）						
工事別工事名:上ノ原支線水路（その6）工事（3工区地区）						
コード	名 称 (規 格)	数 量	単 位	単 価	金 額	備 考
	管側部 RC-40		m3	9,212		歩A・単A
000023	*** B単— 23号 *** ダクタイル鋳鉄管布設					
	DCIP ALU形 2種 φ450		m	24,489		歩A・単A
000024	*** B単— 24号 *** ダクタイル鋳鉄管布設					
	DCIP DB種 φ450		m	32,406		歩A・単A
000025	*** B単— 25号 *** ダクタイル鋳鉄管機械布設					
	K形受挿し曲管 φ450×22°1/2		本	221,361		歩A・単A
000026	*** B単— 26号 *** ダクタイル鋳鉄管機械布設					
	K形受挿し曲管 φ450×11°1/4		本	252,092		歩A・単A
000027	*** B単— 27号 *** ダクタイル鋳鉄管機械布設					
	K形両受曲管 φ450×11°1/4		本	136,176		歩A・単A
000028	*** B単— 28号 *** ダクタイル鋳鉄管機械布設					
	K形両受曲管 φ450×5°5/8		本	129,970		歩A・単A
000029	*** B単— 29号 *** ダクタイル鋳鉄管機械布設					
	K形排水T字管 φ450×φ200		本	227,467		歩A・単A
000030	*** B単— 30号 *** ダクタイル鋳鉄管機械布設					
	K形フランジ付きT字管 φ450×φ75		本	207,847		歩A・単A
000031	*** B単— 31号 *** ダクタイル鋳鉄管機械布設					
	異種管継手 (VM-DCIP) φ450		本	692,932		歩A・単A
000032	*** B単— 32号 *** ダクタイル鋳鉄管機械布設					
	K形 継輪 φ450		本	120,060		歩A・単A
000033	*** B単— 33号 *** ダクタイル鋳鉄管継手材					
	K形特殊押輪 φ450		組	45,550		歩A・単A
000034	*** B単— 34号 *** ダクタイル鋳鉄管継手材					
	K形押輪 φ450		組	26,400		歩A・単A
000035	*** B単— 35号 *** ダクタイル鋳鉄管					
	DCIP K形 3種 φ100		m	11,666		歩A・単A
000036	*** B単— 36号 *** ダクタイル鋳鉄管					
	DCIP T形 3種 φ100		m	9,658		歩A・単A
000037	*** B単— 37号 *** ダクタイル鋳鉄管人力布設					
	K形受挿し曲管 φ100×22°1/2		本	26,524		歩A・単A
000038	*** B単— 38号 *** ダクタイル鋳鉄管人力布設					
	K形受挿し曲管 φ100×11°1/4		本	32,224		歩A・単A
000039	*** B単— 39号 *** ダクタイル鋳鉄管人力布設					
	K形二受T字管 φ100×φ100		本	39,124		歩A・単A
000040	*** B単— 40号 *** ダクタイル鋳鉄管人力布設					
	K形フランジ付T字管 φ100×φ75		本	39,224		歩A・単A
000041	*** B単— 41号 *** ダクタイル鋳鉄管人力布設					
	継輪 φ100		本	27,324		歩A・単A
000042	*** B単— 42号 *** ダクタイル鋳鉄管人力布設					
	異種管継手 (VM-DCIP) φ100		本	48,444		歩A・単A
000043	*** B単— 43号 *** ダクタイル鋳鉄管人力布設					
	異種管継手 (VM-DCIP) φ100【支給品】		本	9,824		歩A・単A

事業名 駅館川農地整備事業						
工事名 上ノ原支線水路（その6）工事（3工区地区）						
工事別工事名:上ノ原支線水路（その6）工事（3工区地区）						
コード	名 称 (規 格)	数 量	単 位	単 価	金 額	備 考
000044	*** B単— 44号 *** ダクタイル鋳鉄管継手材					
	K形特殊押輪 φ100		組	7,065		歩A・単A
000045	*** B単— 45号 *** ダクタイル鋳鉄管継手材					
	K形押輪 φ100		組	4,330		歩A・単A
000046	*** B単— 46号 *** ダクタイル鋳鉄管布設					
	DCIP φ200		m	21,342		歩A・単A
000047	*** B単— 47号 *** ダクタイル鋳鉄管機械布設					
	K形曲管 φ200 45°		本	61,666		歩A・単A
000048	*** B単— 48号 *** ダクタイル鋳鉄管機械布設					
	短管1号 φ200 0.74MPa		本	39,444		歩A・単A
000049	*** B単— 49号 *** ダクタイル鋳鉄管機械布設					
	短管2号 φ200 0.74MPa		本	56,961		歩A・単A
000050	*** B単— 50号 *** フランジ接合部品					
	ボルト・ナット・ワッシャー φ200 0.74MPa		個	6,200		歩A・単A
000051	*** B単— 51号 *** ダクタイル鋳鉄管継手材					
	K形特殊押輪 φ200		組	12,700		歩A・単A
000052	*** B単— 52号 *** ダクタイル鋳鉄管					
	DCIP 3種 φ100		m	14,305		歩A・単A
000053	*** B単— 53号 *** ダクタイル鋳鉄管人力布設					
	K形曲管 φ100 45°		本	26,524		歩A・単A
000054	*** B単— 54号 *** ダクタイル鋳鉄管人力布設					
	短管1号 φ100 0.74MPa		本	23,124		歩A・単A
000055	*** B単— 55号 *** ダクタイル鋳鉄管人力布設					
	短管2号 φ100 0.74MPa		本	28,624		歩A・単A
000056	*** B単— 56号 *** ダクタイル鋳鉄管人力布設					
	継輪 φ100		本	27,324		歩A・単A
000057	*** B単— 57号 *** フランジ接合部品					
	ボルト・ナット・ワッシャー φ100 0.74MPa		個	3,000		歩A・単A
000058	*** B単— 58号 *** ダクタイル鋳鉄管継手材					
	K形特殊押輪 φ100		組	7,065		歩A・単A
000059	*** B単— 59号 *** 仕切弁設置					
	ワットシール仕切弁 φ200 0.74MPa		基	165,469		歩A・単A
000060	*** B単— 60号 *** 仕切弁設置					
	ワットシール仕切弁 φ100 0.74MPa【支給品】		基	8,998		歩A・単A
000061	*** B単— 61号 *** 空気弁工					
	急速空気弁 φ75 0.74MPa		式	213,193		歩A・単A
000062	*** B単— 62号 *** 空気弁工					
	急速空気弁 φ25 0.74MPa		式	171,455		歩A・単A
000063	*** B単— 63号 *** 空気弁工					
	急速空気弁 φ75 0.74MPa		式	211,493		歩A・単A
000064	*** B単— 64号 *** 排泥弁室工					
	φ200		基	137,201		歩A・単A
000065	*** B単— 65号 *** 排泥弁室工					

[illegible]

事業名	駅館川農地整備事業					
工事名	上ノ原支線水路（その6）工事（3工区地区）					
工事別工事名:上ノ原支線水路（その6）工事（3工区地区）						
コード	名 称 (規 格)	数 量	単位	単 価	金 額	備 考
	*** B単一 1号 ***					
000001	床掘り					歩A
	土砂 路盤		m3		1.000	当たり算出
SA0103	SP 床掘り					
	土砂,平均施工幅1m以上2m未満,無し,無し,あり	1.000	m3	308.4	308	S単 92号
	合 計				308	
	単 価				308	
	*** B単一 2号 ***					
000002	床掘り					歩A
	土砂 粘性土		m3		1.000	当たり算出
SA0103	SP 床掘り					
	土砂,平均施工幅1m以上2m未満,無し,無し,あり	1.000	m3	308.4	308	S単 92号
	合 計				308	
	単 価				308	
	*** B単一 3号 ***					
000003	埋戻					歩A
	埋戻1 管頂30cmまで 流用土 1.0m≦B<2.5m		m3		1.000	当たり算出
S01041	人力土工(盛土・埋戻)					
	粘性土・礫質土,埋戻,まき出し,振動コンパクタ(Ⅱ)	1.000	m3	2,769	2,769	S単 1号
SA0102	SP 積込(ルーズ)					
	土砂,平均施工幅1m以上2m未満	1.110	m3	341.6	379	S単 90号
	合 計				3,148	
	単 価				3,148	
	*** B単一 4号 ***					
000004	埋戻					歩A
	埋戻2 管頂30cm～60cm 流用土 1.0m≦B<2.5m		m3		1.000	当たり算出
S01041	人力土工(盛土・埋戻)					
	粘性土・礫質土,埋戻,まき出し,締固めを計上しない	1.000	m3	1,785	1,785	S単 2号
S01082	締固工(振動ロー締固め2.5m未満)					
	路床,0.8～1.1ton,あり	1.000	m3	697	697	S単 4号
SA0102	SP 積込(ルーズ)					
	土砂,平均施工幅1m以上2m未満	1.110	m3	341.6	379	S単 90号
	合 計				2,861	
	単 価				2,861	
	*** B単一 5号 ***					
000005	埋戻					歩A
	埋戻3 流用土 2.5m<B		m3		1.000	当たり算出
SA0141	SP 路体(築堤)盛土・埋戻					
	2.5m以上4.0m未満,-,-,あり	1.000	m3	894.7	895	S単 95号
S01082	締固工(振動ロー締固め2.5m未満)					
	路床,0.8～1.1ton,あり	1.000	m3	697	697	S単 4号
SA0102	SP 積込(ルーズ)					
	土砂,平均施工幅1m以上2m未満	1.110	m3	341.6	379	S単 90号
	合 計				1,971	
	単 価				1,971	
	*** B単一 6号 ***					
000006	仮置土運搬					歩A
	現場～仮置場		m3		1.000	当たり算出
SA0121	SP 土砂等運搬					
	小規模,バックホ トラック容量0.28m3,土砂(岩塊・玉石混り土含む),無し,0.2km以下	1.000	m3	877.9	878	S単 93号
	合 計				878	
	単 価				878	
	*** B単一 7号 ***					

事業名	駅館川農地整備事業					
工事名	上ノ原支線水路（その6）工事（3工区地区）					
工事別工事名:上ノ原支線水路（その6）工事（3工区地区）						
コード	名 称（規 格）	数 量	単位	単 価	金 額	備 考
000007	仮置土積込運搬 仮置場～現場		m3		1.000	歩A 当たり算出
SA0102	SP 積込(ルーズ) 土砂,土量50,000m3未満	1.000	m3	252.8	253	S単 91号
SA0121	SP 土砂等運搬 小規模,ﾊﾞｯｸﾙ 容量0.28m3,土砂(岩塊・玉石混り土含む),無し,0.2km以下	1.000	m3	877.9	878	S単 93号
	合 計				1,131	
	単 価				1,131	
	*** B単－ 8号 ***					
000008	土砂等運搬 土砂 建設発生土受入地(上ノ原)		m3		1.000	歩A 当たり算出
SA0121	SP 土砂等運搬 小規模,ﾊﾞｯｸﾙ 容量0.28m3,土砂(岩塊・玉石混り土含む),無し,6.0km以下	1.000	m3	2,415	2,415	S単 94号
	合 計				2,415	
	単 価				2,415	
	*** B単－ 9号 ***					
000009	管水路基礎整形 基面 粘性土		m ²		1.000	歩A 当たり算出
SA0151	SP 基面整形 基面整正	1.000	m ²	420	420	S単 96号
	合 計				420	
	単 価				420	
	*** B単－ 10号 ***					
000010	管水路基面整形 法面 粘性土		m ²		1.000	歩A 当たり算出
SA0152	SP 法面整形 切土部,-,無し,は質土、砂及び砂質土、粘性土、あり	1.000	m ²	908.3	908	S単 97号
	合 計				908	
	単 価				908	
	*** B単－ 11号 ***					
000011	人力荒仕上げ		m ²		1.000	歩A 当たり算出
S01072	整形工(人力荒仕上げ) 土砂	1.000	m ²	252	252	S単 3号
	合 計				252	
	単 価				252	
	*** B単－ 12号 ***					
000012	舗装版切断工 As舗装		m		1.000	歩A 当たり算出
SA0223	SP 舗装版切断 ｱｽﾌｧﾙﾄ舗装版,15cm以下,-,-	1.000	m	712.9	713	S単 102号
	合 計				713	
	単 価				713	
	*** B単－ 13号 ***					
000013	舗装版破碎工 As舗装 t=3cm		m ²		1.000	歩A 当たり算出
SA0222	SP 舗装版破碎 ｱｽﾌｧﾙﾄ舗装版,無し,不要,15cm以下,-,有り,なし	1.000	m ²	236.2	236	S単 100号
	合 計				236	
	単 価				236	

事業名		駅館川農地整備事業				
工事名		上ノ原支線水路（その6）工事（3工区地区）				
工事別工事名:上ノ原支線水路（その6）工事（3工区地区）						
コード	名 称 (規 格)	数 量	単位	単 価	金 額	備 考
	*** B単一 14号 ***					
000014	舗装版破碎工					歩A
	As舗装 t=5cm		m ²		1,000 m ²	当たり算出
SA0222	SP 舗装版破碎					
	7777舗装版,無し,不要,15cm以下,-,有り,なし	1.000	m ²	236.2	236	S単 100号
	合 計				236	
	単 価				236	
	*** B単一 15号 ***					
000015	殻運搬・処理					歩A
	As殻		m ³		1,000 m ³	当たり算出
SA0221	SP 殻運搬					
	舗装版破碎,機械積込(舗装版厚15cm以下),無し,60.0km以下,	1.000	m ³	8,342	8,342	S単 98号
S02123	産業廃棄物処理費					
	アスファルト殻	2.350	ton	1,000	2,350	S単 46号
	合 計				10,692	
	単 価				10,692	
	*** B単一 16号 ***					
000016	汚泥運搬処理					歩A
	As舗装切断時排水		m ³		1,000 m ³	当たり算出
S02123	建設廃材					
	汚泥（運搬費込み）	1.000	m ³	59,000	59,000	S単 47号
	合 計				59,000	
	単 価				59,000	
	*** B単一 17号 ***					
000017	舗装版切断工					歩A
	Co舗装 t=12cm		m		1,000 m	当たり算出
SA0223	SP 舗装版切断					
	コンクリート舗装版,-,15cm以下,-	1.000	m	1,293	1,293	S単 103号
	合 計				1,293	
	単 価				1,293	
	*** B単一 18号 ***					
000018	舗装版破碎工					歩A
	Co舗装 t=12cm		m ²		1,000 m ²	当たり算出
SA0222	SP 舗装版破碎					
	コンクリート舗装版,無し,不要,15cm以下,-,有り,なし	1.000	m ²	236.2	236	S単 101号
	合 計				236	
	単 価				236	
	*** B単一 19号 ***					
000019	殻運搬・処理					歩A
	Co殻		m ³		1,000 m ³	当たり算出
SA0221	SP 殻運搬					
	コンクリート(無筋)構造物とりこわし,機械積込,無し,23.2km以下,	1.000	m ³	3,340	3,340	S単 99号
S02123	産業廃棄物処理費					
	無筋コンクリート	2.350	ton	1,500	3,525	S単 48号
	合 計				6,865	
	単 価				6,865	
	*** B単一 20号 ***					
000020	汚泥運搬処理					歩A
	Co舗装切断時排水		m ³		1,000 m ³	当たり算出
S02123	建設廃材					
	汚泥（運搬費込み）	1.000	m ³	59,000	59,000	S単 47号
	合 計				59,000	

事業名 駅館川農地整備事業						
工事名 上ノ原支線水路（その6）工事（3工区地区）						
工事別工事名:上ノ原支線水路（その6）工事（3工区地区）						
コード	名 称 (規 格)	数 量	単 位	単 価	金 額	備 考
	単 価				59,000	
	*** B単— 21号 ***					
000021	砕石基礎 基床部 RC-40		m3		1,000 m3	歩A 当たり算出
S07001	パイプライン基礎 砕石・礫質土・粘性土,再生クワツヤシ RC-40,ハ°ケツ容量0.28m3,振動コンハ°ケツ,区分Ⅰ ,なし,あり	1.000	m3	8,211	8,211	S単 52号
	合 計				8,211	
	単 価				8,211	
	*** B単— 22号 ***					
000022	砕石基礎 管側部 RC-40		m3		1,000 m3	歩A 当たり算出
S07001	パイプライン基礎 砕石・礫質土・粘性土,再生クワツヤシ RC-40,ハ°ケツ容量0.28m3,タハ°,区分Ⅰ,なし, あり	1.000	m3	9,212	9,212	S単 53号
	合 計				9,212	
	単 価				9,212	
	*** B単— 23号 ***					
000023	ダクタイル鋳鉄管布設 DCIP ALW形 2種 φ450		m		130,000 m	歩A 当たり算出
S07056	ダクタイル鋳鉄管機械布設(ALW形) 直管,450×6,AL2種,ハ°ツツなし,あり	17.000	本	135,758	2,307,886	S単 80号
S07056	ダクタイル鋳鉄管機械布設(ALW形) 短管・異形管,450×6,AL2種,ハ°ツツあり,あり	10.000	本	14,637	146,370	S単 81号
S02116	ダクタイル鋳鉄管 内面シリカエポキシ樹脂塗装 ALW形 2種 径 450 長6.0m ゴム輪含む,,	5.000	本	121,000	605,000	S単 7号
S07062	管切断(DCIP管) 450mm	10.000	箇所	12,435	124,350	S単 82号
	合 計				3,183,606	
	単 価				24,489	
	*** B単— 24号 ***					
000024	ダクタイル鋳鉄管布設 DCIP DB種 φ450		m		18,000 m	歩A 当たり算出
S07054	ダクタイル鋳鉄管機械布設(K形) 直管,450×6,DB種,ハ°ツツなし,あり,あり	3.000	本	194,434	583,302	S単 67号
	合 計				583,302	
	単 価				32,406	
	*** B単— 25号 ***					
000025	ダクタイル鋳鉄管機械布設 K形受挿し曲管 φ450×22°1/2		本		1,000 本	歩A 当たり算出
S07054	ダクタイル鋳鉄管機械布設(K形) 短管・異形管,450×6,DB種,ハ°ツツなし,,あり	1.000	本	221,361	221,361	S単 68号
	合 計				221,361	
	単 価				221,361	
	*** B単— 26号 ***					
000026	ダクタイル鋳鉄管機械布設 K形受挿し曲管 φ450×11°1/4		本		1,000 本	歩A 当たり算出
S07054	ダクタイル鋳鉄管機械布設(K形) 短管・異形管,450×6,DB種,ハ°ツツなし,,あり	1.000	本	252,092	252,092	S単 69号
	合 計				252,092	
	単 価				252,092	

事業名 駅館川農地整備事業						
工事名 上ノ原支線水路（その6）工事（3工区地区）						
工事別工事名:上ノ原支線水路（その6）工事（3工区地区）						
コード	名 称 (規 格)	数 量	単位	単 価	金 額	備 考
	*** B単ー 27号 ***					
000027	ダクタイル鋳鉄管機械布設 K形両受曲管 φ450×11°1/4		本		1,000	歩A 当たり算出
S07054	ダクタイル鋳鉄管機械布設(K形) 短管・異形管,450×6,DB種,ハツク材,なし,,あり	1,000	本	136,176	136,176	S単 70号
	合 計				136,176	
	単 価				136,176	
	*** B単ー 28号 ***					
000028	ダクタイル鋳鉄管機械布設 K形両受曲管 φ450×5°5/8		本		1,000	歩A 当たり算出
S07054	ダクタイル鋳鉄管機械布設(K形) 短管・異形管,450×6,DB種,ハツク材,なし,,あり	1,000	本	129,970	129,970	S単 71号
	合 計				129,970	
	単 価				129,970	
	*** B単ー 29号 ***					
000029	ダクタイル鋳鉄管機械布設 K形排水T字管 φ450×φ200		本		1,000	歩A 当たり算出
S07054	ダクタイル鋳鉄管機械布設(K形) 短管・異形管,450×6,DB種,ハツク材,なし,,あり	1,000	本	227,467	227,467	S単 72号
	合 計				227,467	
	単 価				227,467	
	*** B単ー 30号 ***					
000030	ダクタイル鋳鉄管機械布設 K形フランジ付きT字管 φ450×φ75		本		1,000	歩A 当たり算出
S07054	ダクタイル鋳鉄管機械布設(K形) 短管・異形管,450×6,DB種,ハツク材,なし,,あり	1,000	本	207,847	207,847	S単 73号
	合 計				207,847	
	単 価				207,847	
	*** B単ー 31号 ***					
000031	ダクタイル鋳鉄管機械布設 異種管継手 (VM-DCIP) φ450		本		1,000	歩A 当たり算出
S07054	ダクタイル鋳鉄管機械布設(K形) 短管・異形管,450×6,DB種,ハツク材,なし,,あり	1,000	本	692,932	692,932	S単 74号
	合 計				692,932	
	単 価				692,932	
	*** B単ー 32号 ***					
000032	ダクタイル鋳鉄管機械布設 K形 継輪 φ450		本		1,000	歩A 当たり算出
S07054	ダクタイル鋳鉄管機械布設(K形) 短管・異形管,450×6,DB種,ハツク材,なし,,あり	1,000	本	120,060	120,060	S単 75号
	合 計				120,060	
	単 価				120,060	
	*** B単ー 33号 ***					
000033	ダクタイル鋳鉄管継手材 K形特殊押輪 φ450		組		1,000	歩A 当たり算出
S02116	ダクタイル鋳鉄管用継手材 K形特殊押輪 φ450,,	1,000	個	45,550	45,550	S単 8号
	合 計				45,550	
	単 価				45,550	
	*** B単ー 34号 ***					

事業名 駅館川農地整備事業						
工事名 上ノ原支線水路（その6）工事（3工区地区）						
工事別工事名:上ノ原支線水路（その6）工事（3工区地区）						
コード	名 称 (規 格)	数 量	単位	単 価	金 額	備 考
000034	ダクタイル鋳鉄管継手材 K形押輪 φ450		組		1,000	歩A 当たり算出
S02116	ダクタイル鋳鉄管用接合部品 K形押輪ボルト・ゴム輪 径450,,	1.000	組	26,400	26,400	S単 9号
	合 計				26,400	
	単 価				26,400	
	*** B単一 35号 ***					
000035	ダクタイル鋳鉄管 DCIP K形 3種 φ100		m		19,700	歩A 当たり算出
S07051	ダクタイル鋳鉄管人力布設 直管,K形,100mm,3種,なし,あり	4.000	本	39,124	156,496	S単 54号
S07051	ダクタイル鋳鉄管人力布設 短管・異形管,K形,100mm,3種,あり,	3.000	本	9,824	29,472	S単 55号
S02116	ダクタイル鋳鉄管 内面モルタルライニング K形 3種管 径100 長4.0m,,	1.000	本	29,300	29,300	S単 10号
S07062	管切断(DCIP管) 100mm	3.000	箇所	4,849	14,547	S単 83号
	合 計				229,815	
	単 価				11,666	
	*** B単一 36号 ***					
000036	ダクタイル鋳鉄管 DCIP T形 3種 φ100		m		129,200	歩A 当たり算出
S07051	ダクタイル鋳鉄管人力布設 直管,T形,100mm,3種,なし,	29.000	本	37,224	1,079,496	S単 56号
S07051	ダクタイル鋳鉄管人力布設 短管・異形管,T形,100mm,3種,あり,	4.000	本	9,824	39,296	S単 57号
S02116	ダクタイル鋳鉄管 内面モルタルライニング T形 3種管 径100 長4.0m,,	4.000	本	27,400	109,600	S単 11号
S07062	管切断(DCIP管) 100mm	4.000	箇所	4,849	19,396	S単 83号
	合 計				1,247,788	
	単 価				9,658	
	*** B単一 37号 ***					
000037	ダクタイル鋳鉄管人力布設 K形受挿し曲管 φ100×22°1/2		本		1,000	歩A 当たり算出
S07051	ダクタイル鋳鉄管人力布設 短管・異形管,K形,100mm,3種,なし,	1.000	本	26,524	26,524	S単 58号
	合 計				26,524	
	単 価				26,524	
	*** B単一 38号 ***					
000038	ダクタイル鋳鉄管人力布設 K形受挿し曲管 φ100×11°1/4		本		1,000	歩A 当たり算出
S07051	ダクタイル鋳鉄管人力布設 短管・異形管,K形,100mm,3種,なし,	1.000	本	32,224	32,224	S単 59号
	合 計				32,224	
	単 価				32,224	
	*** B単一 39号 ***					
000039	ダクタイル鋳鉄管人力布設 K形二受T字管 φ100×φ100		本		1,000	歩A 当たり算出
S07051	ダクタイル鋳鉄管人力布設 短管・異形管,K形,100mm,3種,なし,	1.000	本	39,124	39,124	S単 60号
	合 計				39,124	
	単 価				39,124	
	*** B単一 40号 ***					
000040	ダクタイル鋳鉄管人力布設 K形フランジ付T字管 φ100×φ75		本		1,000	歩A 当たり算出

事業名	駅館川農地整備事業					
工事名	上ノ原支線水路（その6）工事（3工区地区）					
工事別工事名:上ノ原支線水路（その6）工事（3工区地区）						
コード	名 称（規 格）	数 量	単位	単 価	金 額	備 考
S07051	ダクタイル鋳鉄管人力布設 短管・異形管,K形,100mm,3種,なし,	1.000	本	39,224	39,224	S単 61号
	合 計				39,224	
	単 価				39,224	
	*** B単一 41号 ***					
000041	ダクタイル鋳鉄管人力布設 継輪 φ100		本		1.000 本	歩A 当たり算出
S07051	ダクタイル鋳鉄管人力布設 短管・異形管,K形,100mm,3種,なし,	1.000	本	27,324	27,324	S単 62号
	合 計				27,324	
	単 価				27,324	
	*** B単一 42号 ***					
000042	ダクタイル鋳鉄管人力布設 異種管継手（VM-DCIP）φ100		本		1.000 本	歩A 当たり算出
S07051	ダクタイル鋳鉄管人力布設 短管・異形管,K形,100mm,3種,なし,	1.000	本	48,444	48,444	S単 63号
	合 計				48,444	
	単 価				48,444	
	*** B単一 43号 ***					
000043	ダクタイル鋳鉄管人力布設 異種管継手（VM-DCIP）φ100【支給品】		本		1.000 本	歩A 当たり算出
S07051	ダクタイル鋳鉄管人力布設 短管・異形管,K形,100mm,3種,なし,	1.000	本	9,824	9,824	S単 64号
	合 計				9,824	
	単 価				9,824	
	*** B単一 44号 ***					
000044	ダクタイル鋳鉄管継手材 K形特殊押輪 φ100		組		1.000 組	歩A 当たり算出
S02116	ダクタイル鋳鉄管用異形管 K形特殊押輪 φ100,,	1.000	個	7,065	7,065	S単 12号
	合 計				7,065	
	単 価				7,065	
	*** B単一 45号 ***					
000045	ダクタイル鋳鉄管継手材 K形押輪 φ100		組		1.000 組	歩A 当たり算出
S02116	ダクタイル鋳鉄管用接合部品 K形押輪ボルト・ゴム輪 径100,,	1.000	組	4,330	4,330	S単 13号
	合 計				4,330	
	単 価				4,330	
	*** B単一 46号 ***					
000046	ダクタイル鋳鉄管布設 DCIP φ200		m		8.900 m	歩A 当たり算出
S07055	ダクタイル鋳鉄管機械布設(T形) 短管・異形管,200×5,3種,ハック紗,あり,あり	2.000	本	10,135	20,270	S単 79号
S02116	ダクタイル鋳鉄管 内面モルタルライニング K形 3種管 径200 長5.0m,,	2.000	本	72,400	144,800	S単 14号
S07062	管切断(DCIP管) 450mm	2.000	箇所	12,435	24,870	S単 82号
	合 計				189,940	
	単 価				21,342	
	*** B単一 47号 ***					

事業名	駅館川農地整備事業					
工事名	上ノ原支線水路（その6）工事（3工区地区）					
工事別工事名:上ノ原支線水路（その6）工事（3工区地区）						
コード	名 称（規 格）	数 量	単位	単 価	金 額	備 考
000047	ダクタイル鋳鉄管機械布設 K形曲管 φ200 45°		本		1,000	歩A 本 当たり算出
S07054	ダクタイル鋳鉄管機械布設(K形) 短管・異形管,200×5,3種,ハック杓,なし,,あり	1,000	本	61,666	61,666	S単 76号
	合 計				61,666	
	単 価				61,666	
	*** B単— 48号 ***					
000048	ダクタイル鋳鉄管機械布設 短管1号 φ200 0.74Ma		本		1,000	歩A 本 当たり算出
S07054	ダクタイル鋳鉄管機械布設(K形) 短管・異形管,200×5,3種,ハック杓,なし,,あり	1,000	本	39,444	39,444	S単 77号
	合 計				39,444	
	単 価				39,444	
	*** B単— 49号 ***					
000049	ダクタイル鋳鉄管機械布設 短管2号 φ200 0.74Ma		本		1,000	歩A 本 当たり算出
S07054	ダクタイル鋳鉄管機械布設(K形) 短管・異形管,200×5,3種,ハック杓,なし,,あり	1,000	本	56,961	56,961	S単 78号
	合 計				56,961	
	単 価				56,961	
	*** B単— 50号 ***					
000050	フランジ接合部品 ボルト・ナット・ワッシャー φ200 0.74MPa		個		1,000	歩A 個 当たり算出
S02116	フランジ接合部品 ボルト・ナット・ワッシャー φ200 0.74MPa,,	1,000	個	6,200	6,200	S単 15号
	合 計				6,200	
	単 価				6,200	
	*** B単— 51号 ***					
000051	ダクタイル鋳鉄管継手材 K形特殊押輪 φ200		組		1,000	歩A 組 当たり算出
S02116	ダクタイル鋳鉄管用異形管 K形特殊押輪 φ200,,	1,000	個	12,700	12,700	S単 16号
	合 計				12,700	
	単 価				12,700	
	*** B単— 52号 ***					
000052	ダクタイル鋳鉄管 DCIP 3種 φ100		m		9,900	歩A m 当たり算出
S07051	ダクタイル鋳鉄管人力布設 短管・異形管,K形,100mm,3種,あり,,	3,000	本	9,824	29,472	S単 55号
S02116	ダクタイル鋳鉄管 内面モルタルライニング K形 3種管 径100 長4.0m,,	3,000	本	29,300	87,900	S単 10号
S07062	管切断(DCIP管) 100mm	5,000	箇所	4,849	24,245	S単 83号
	合 計				141,617	
	単 価				14,305	
	*** B単— 53号 ***					
000053	ダクタイル鋳鉄管人力布設 K形曲管 φ100 45°		本		1,000	歩A 本 当たり算出
S07051	ダクタイル鋳鉄管人力布設 短管・異形管,K形,100mm,3種,なし,,	1,000	本	26,524	26,524	S単 58号
	合 計				26,524	
	単 価				26,524	

事業名	駅館川農地整備事業					
工事名	上ノ原支線水路（その6）工事（3工区地区）					
工事別工事名:上ノ原支線水路（その6）工事（3工区地区）						
コード	名 称（規 格）	数 量	単位	単 価	金 額	備 考
	*** B単— 54号 ***					
000054	ダクタイル鋳鉄管人力布設 短管1号 φ100 0.74MPa		本		1,000	歩A 当たり算出
S07051	ダクタイル鋳鉄管人力布設 短管・異形管,K形,100mm,3種,なし,	1.000	本	23,124	23,124	S単 65号
	合 計				23,124	
	単 価				23,124	
	*** B単— 55号 ***					
000055	ダクタイル鋳鉄管人力布設 短管2号 φ100 0.74MPa		本		1,000	歩A 当たり算出
S07051	ダクタイル鋳鉄管人力布設 短管・異形管,K形,100mm,3種,なし,	1.000	本	28,624	28,624	S単 66号
	合 計				28,624	
	単 価				28,624	
	*** B単— 56号 ***					
000056	ダクタイル鋳鉄管人力布設 継輪 φ100		本		1,000	歩A 当たり算出
S07051	ダクタイル鋳鉄管人力布設 短管・異形管,K形,100mm,3種,なし,	1.000	本	27,324	27,324	S単 62号
	合 計				27,324	
	単 価				27,324	
	*** B単— 57号 ***					
000057	フランジ接合部品 ボルト・ナット・ワッシャー φ100 0.74MPa		個		1,000	歩A 当たり算出
S02116	フランジ接合部品 ボルト・ナット・ワッシャー φ100 0.74MPa,,	1.000	個	3,000	3,000	S単 17号
	合 計				3,000	
	単 価				3,000	
	*** B単— 58号 ***					
000058	ダクタイル鋳鉄管継手材 K形特殊押輪 φ100		組		1,000	歩A 当たり算出
S02116	ダクタイル鋳鉄管用異形管 K形特殊押輪 φ100,,	1.000	個	7,065	7,065	S単 12号
	合 計				7,065	
	単 価				7,065	
	*** B単— 59号 ***					
000059	仕切弁設置 ソトシール仕切弁 φ200 0.74MPa		基		1,000	歩A 当たり算出
S07091	制水弁人力据付 鋳鉄製,200mm	1.000	基	165,469	165,469	S単 84号
	合 計				165,469	
	単 価				165,469	
	*** B単— 60号 ***					
000060	仕切弁設置 ソトシール仕切弁 φ100 0.74MPa【支給品】		基		1,000	歩A 当たり算出
S07091	制水弁人力据付 鋳鉄製,100mm	1.000	基	8,998	8,998	S単 85号
	合 計				8,998	
	単 価				8,998	
	*** B単— 61号 ***					

事業名 駅館川農地整備事業						
工事名 上ノ原支線水路（その6）工事（3工区地区）						
工事別工事名:上ノ原支線水路（その6）工事（3工区地区）						
コード	名 称（規 格）	数 量	単位	単 価	金 額	備 考
000061	空気弁工					歩A
	急速空気弁 φ75 0.74MPa		式		1,000	式 当たり算出
S07093	空気弁人力据付 75mm,急排空気弁,あり	1,000	基	22,473	22,473	S単 86号
S02116	急速空気弁 φ75 0.74MPa,,	1,000	個	102,350	102,350	S単 18号
S02116	水道用ボール式補修弁 φ75×100 0.74Mpa レバー式 FCD 内外面粉体塗装,,	1,000	基	62,600	62,600	S単 19号
S02116	フランジ接合部品 ♂・ルト・ナット・パッキン φ75 0.74Mpa,,	3,000	個	2,990	8,970	S単 20号
S02116	ダクタイル鋳鉄管用異形管 両フランジ短管 φ75×500L 0.74MPa,,	1,000	個	16,800	16,800	S単 21号
	合 計				213,193	
	単 価				213,193	
	*** B単— 62号 ***					
000062	空気弁工					歩A
	急速空気弁 φ25 0.74MPa		式		1,000	式 当たり算出
S07093	空気弁人力据付 25mm,急排空気弁,あり	1,000	基	12,785	12,785	S単 87号
S02116	急速空気弁 φ25 0.74MPa,,	1,000	個	70,300	70,300	S単 22号
S02116	水道用ボール式補修弁 φ75×100 0.74Mpa レバー式 FCD 内外面粉体塗装,,	1,000	基	62,600	62,600	S単 19号
S02116	フランジ接合部品 ♂・ルト・ナット・パッキン φ75 0.74Mpa,,	3,000	個	2,990	8,970	S単 20号
S02116	ダクタイル鋳鉄管用異形管 両フランジ短管 φ75×500L 0.74MPa,,	1,000	個	16,800	16,800	S単 21号
	合 計				171,455	
	単 価				171,455	
	*** B単— 63号 ***					
000063	空気弁工					歩A
	急速空気弁 φ75 0.74MPa		式		1,000	式 当たり算出
S07093	空気弁人力据付 75mm,急排空気弁,あり	1,000	基	22,473	22,473	S単 86号
S02116	急速空気弁 φ75 0.74MPa,,	1,000	個	102,350	102,350	S単 18号
S02116	水道用ボール式補修弁 φ75×100 0.74Mpa レバー式 FCD 内外面粉体塗装,,	1,000	基	62,600	62,600	S単 19号
S02116	フランジ接合部品 ♂・ルト・ナット・パッキン φ75 0.74Mpa,,	3,000	個	2,990	8,970	S単 20号
S02116	ダクタイル鋳鉄管用異形管 両フランジ短管 φ75×400L 0.74MPa,,	1,000	個	15,100	15,100	S単 23号
	合 計				211,493	
	単 価				211,493	
	*** B単— 64号 ***					
000064	排泥弁室工 φ200		基		1,000	歩A 基 当たり算出
SA0301	SP 基礎碎石 7.5cmを超え12.5cm以下,計上する,なし,再生クラッシャラン RC-40 40～0mm	0,400	m ³	1,461	584	S単 105号
T00005	鉄蓋設置 円形鉄蓋φ250H=0.15m	1,000	枚	24,740	24,740	T単 1号
T00006	レジンコンクリート製ボックス設置 円形φ250 3工区 (φ200)	1,000	組	111,877	111,877	T単 2号
	合 計				137,201	
	単 価				137,201	
	*** B単— 65号 ***					
000065	排泥弁室工 φ100		基		1,000	歩A 基 当たり算出
SA0301	SP 基礎碎石 7.5cmを超え12.5cm以下,計上する,なし,再生クラッシャラン RC-40 40～0mm	0,400	m ³	1,461	584	S単 105号
T00005	鉄蓋設置 円形鉄蓋φ250H=0.15m	1,000	枚	24,740	24,740	T単 1号
T00007	レジンコンクリート製ボックス設置 円形φ250 3工区 (φ100)	1,000	組	143,567	143,567	T単 3号
	合 計				168,891	

事業名 駅館川農地整備事業						
工事名 上ノ原支線水路（その6）工事（3工区地区）						
工事別工事名:上ノ原支線水路（その6）工事（3工区地区）						
コード	名 称 (規 格)	数 量	単位	単 価	金 額	備 考
	単 価				168,891	
	*** B単— 66号 ***					
000066	排泥機工		式		1,000	歩A 式 当たり算出
SA0871	SP プレキャストマンホール 据付,2000kg/基を超え4000kg/基以下,無しまたは円形断面以外	1.000	基	62,360	62,360	S単 112号
S02116	マンホール蓋 φ600 T-25,,	1.000	枚	83,750	83,750	S単 34号
S02116	マンホール 調整リング φ600 H=50mm,,	1.000	個	5,400	5,400	S単 35号
S02116	マンホール 組立マンホール2号 斜壁φ600×1200 H=600mm,,	1.000	個	78,600	78,600	S単 36号
S02116	マンホール 組立マンホール2号 直壁φ1200 H=1800mm,,	1.000	個	152,000	152,000	S単 37号
S02116	単粒度碎石 ,5号 20～13mm,,	2.800	m3	4,900	13,720	S単 38号
SA0281	SP 吸出し防止材設置 全面	15.800	m ²	1,023	16,163	S単 104号
	合 計				411,993	
	単 価				411,993	
	*** B単— 67号 ***					
000067	基礎コンクリート		m3		0.200	歩A m3 当たり算出
SA0311	基礎コンクリート 小型構造物,人力打設,計上する,-,一般養生,-,無し,-,,18-8-25(20)(高炉B) W /C65%	0.200	m3	38,380	7,676	S単 106号
SA0312	SP 型枠 一般型枠,小型構造物	1.700	m ²	8,267	14,054	S単 108号
	合 計				21,730	
	単 価				108,650	
	*** B単— 68号 ***					
000068	保護コンクリート		m3		0.040	歩A m3 当たり算出
SA0311	保護コンクリート 小型構造物,人力打設,計上する,-,一般養生,-,無し,-,,18-8-25(20)(高炉B) W /C65%	0.040	m3	38,380	1,535	S単 107号
SA0312	SP 型枠 一般型枠,小型構造物	0.500	m ²	8,267	4,134	S単 108号
	合 計				5,669	
	単 価				141,725	
	*** B単— 69号 ***					
000069	空気弁室工 角形 T-25		基		1,000	歩A 基 当たり算出
SA0301	SP 基礎碎石 7.5cmを超え12.5cm以下,計上する,なし,再生クラッシャラン RC-40 40～0mm	0.600	m ²	1,461	877	S単 105号
S02116	空気弁蓋 角形鉄蓋 農水マーク T-25 450×350 H=150 接合部品含,,	1.000	組	88,800	88,800	S単 39号
S02116	コンクリート柵壁 上部壁 φ500 H=100,,	1.000	個	6,000	6,000	S単 40号
S02116	コンクリート柵壁 中部壁 φ500 H=150,,	1.000	個	8,000	8,000	S単 41号
S02116	コンクリート柵壁 下部壁 φ500 H=200,,	1.000	個	11,100	11,100	S単 42号
S02116	コンクリート柵壁 底版 φ500用 H=75,,	1.000	個	11,200	11,200	S単 43号
S02115	普通作業員	0.180	人	21,000	3,780	S単 5号
S02116	ベンチフリューム蓋 2種 450 L=500mm,,	1.000	枚	7,600	7,600	S単 44号
S05801	【排水構造物工】 蓋版,昼間施工,コンクリート・鋼製,40kg/枚以下,なし,-,-,再利用撤去を行なわない	1.000	枚	364	364	S単 50号
	合 計				137,721	
	単 価				137,721	

事業名 駅館川農地整備事業						
工事名 上ノ原支線水路（その6）工事（3工区地区）						
工事別工事名:上ノ原支線水路（その6）工事（3工区地区）						
コード	名 称 (規 格)	数 量	単 位	単 価	金 額	備 考
	*** B単一 70号 ***					
000070	空気弁室工 角形 T-25		基		1,000	歩A 当たり算出
SA0301	SP 基礎砕石 7.5cmを超え12.5cm以下,計上する,なし,再生クラッシャラン RC-40 40～0mm	0.600	m ³	1,461	877	S単 105号
S02116	空気弁蓋 角形鉄蓋 農水マ-ウ T-25 450×350 H=150 接合部品含,,	1.000	組	88,800	88,800	S単 39号
S02116	コンクリート柵壁 上部壁 φ500 H=100,,	1.000	個	6,000	6,000	S単 40号
S02116	コンクリート柵壁 中部壁 φ500 H=150,,	1.000	個	8,000	8,000	S単 41号
S02116	コンクリート柵壁 下部壁 φ500 H=200,,	1.000	個	11,100	11,100	S単 42号
S02116	コンクリート柵壁 底版 φ500用 H=75,,	1.000	個	11,200	11,200	S単 43号
S02115	普通作業員	0.180	人	21,000	3,780	S単 5号
S02116	ベンチフリューム蓋 2種 450 L=500mm,,	1.000	枚	7,600	7,600	S単 44号
S05801	【排水構造物工】 蓋版,昼間施工,コンクリート・鋼製,40kg/枚以下,なし,-,-,-,再利用撤去を行なわない	1.000	枚	364	364	S単 50号
	合 計				137,721	
	単 価				137,721	
	*** B単一 71号 ***					
000071	空気弁室工 角形 T-25		基		1,000	歩A 当たり算出
SA0301	SP 基礎砕石 7.5cmを超え12.5cm以下,計上する,なし,再生クラッシャラン RC-40 40～0mm	0.600	m ³	1,461	877	S単 105号
S02116	空気弁蓋 角形鉄蓋 農水マ-ウ T-25 450×350 H=150 接合部品含,,	1.000	組	88,800	88,800	S単 39号
S02116	コンクリート柵壁 上部壁 φ500 H=100,,	1.000	個	6,000	6,000	S単 40号
S02116	コンクリート柵壁 中部壁 φ500 H=150,,	1.000	個	8,000	8,000	S単 41号
S02116	コンクリート柵壁 下部壁 φ500 H=200,,	1.000	個	11,100	11,100	S単 42号
S02116	コンクリート柵壁 底版 φ500用 H=75,,	1.000	個	11,200	11,200	S単 43号
S02115	普通作業員	0.180	人	21,000	3,780	S単 5号
S02116	ベンチフリューム蓋 2種 450 L=500mm,,	1.000	枚	7,600	7,600	S単 44号
S05801	【排水構造物工】 蓋版,昼間施工,コンクリート・鋼製,40kg/枚以下,なし,-,-,-,再利用撤去を行なわない	1.000	枚	364	364	S単 50号
	合 計				137,721	
	単 価				137,721	
	*** B単一 72号 ***					
000072	埋設物表示テープ		m		100,000	歩A 当たり算出
S02116	埋設物標示テープ 幅150mm 50m 2倍φ 25φ100mm,,	2.000	巻	9,400	18,800	S単 45号
S02115	普通作業員	0.400	人	21,000	8,400	S単 6号
	合 計				27,200	
	単 価				272	
	*** B単一 73号 ***					
BA0809	表層（車道・路肩部） t=5cm		m ³		1,000	歩A 当たり算出
SA0843	SP 表層（車道・路肩部） 1.4m以上3.0m以下,50mm,7スファルト混合物 I (2.35t/m ³),プライムコート 各種,なし	1.000	m ³	2,477	2,477	S単 111号
	合 計				2,477	
	単 価				2,477	
	*** B単一 74号 ***					

コード	名 称（規 格）	数 量	単 位	単 価	金 額	備 考
BA0805	上層路盤（車道・路肩部） t=15cm M-30		m ²		1,000 m	歩A 当たり算出
SA0834	SP 上層路盤（車道・路肩部） 路盤材,粒度調整碎石 M-30,-,-,1層施工,なし,0mm,150mm	1.000	m ²	1,058	1,058	S単 110号
	合 計				1,058	
	単 価				1,058	
	*** B単— 75号 ***					
BA0803	下層路盤（車道・路肩部） 流用材 t=15cm		m ²		1,000 m	歩A 当たり算出
SA0832	SP 下層路盤（車道・路肩部） 150mm,1層施工,砕石,なし,再生クラッシャー RC-40	1.000	m ²	344.6	345	S単 109号
	合 計				345	
	単 価				345	
	*** B単— 76号 ***					
000076	コンクリート舗装		m ²		1,000 m	歩A 当たり算出
S08031	コンクリート舗装工(人力) 圧縮強度18N/mm2粗骨材40mm(高炉B),10cm	1.000	m ²	3,331	3,331	S単 88号
	合 計				3,331	
	単 価				3,331	
	*** B単— 77号 ***					
BA0803	下層路盤（車道・路肩部） 流用材 t=15cm		m ²		1,000 m	歩A 当たり算出
SA0832	SP 下層路盤（車道・路肩部） 150mm,1層施工,砕石,なし,再生クラッシャー RC-40	1.000	m ²	344.6	345	S単 109号
	合 計				345	
	単 価				345	
	*** B単— 78号 ***					
B08101	敷砂利 流用材 t=10cm		m ²		1,000 m	歩A 当たり算出
S08042	砂利舗装工(機械) 再生クラッシャー,RC-40,10cm,2.0m以上 2.5m未満,敷均し,必要,なし,あり	1.000	m ²	527	527	S単 89号
	合 計				527	
	単 価				527	
	*** B単— 79号 ***					
000079	側溝設置・鉄器渠 落蓋側溝 250		m		1,000 m	歩A 当たり算出
S05801	【排水構造物工】 U型側溝,昼間施工,L=600,60kgを超え300kg/個以下,なし,-,-,-,再利用撤去を行なう	1.000	m	3,290	3,290	S単 51号
	合 計				3,290	
	単 価				3,290	

事業名	駅館川農地整備事業					
工事名	上ノ原支線水路（その6）工事（3工区地区）					
工事別工事名:上ノ原支線水路（その6）工事（3工区地区）						
コード	名 称（規 格）	数 量	単位	単 価	金 額	備 考
	*** S単－ 1号 ***					
S01041	人力土工(盛土・埋戻)					
	人力土工(盛土・埋戻)					
	粘性土・礫質土,埋戻,まき出し,振動コンパクタ(II)		m3	2,769		歩A・単A
	*** S単－ 2号 ***					
S01041	人力土工(盛土・埋戻)					
	人力土工(盛土・埋戻)					
	粘性土・礫質土,埋戻,まき出し,締固めを計上しない		m3	1,785		歩A・単A
	*** S単－ 3号 ***					
S01072	整形工(人力荒仕上げ)					
	整形工(人力荒仕上げ)					
	土砂		m ³	252		歩A・単A
	*** S単－ 4号 ***					
S01082	締固工(振動ロー締固め2.5m未満)					
	締固工(振動ロー締固め2.5m未満)					
	路床,0.8～1.1ton,あり		m3	697		歩A・単A
	*** S単－ 5号 ***					
S02115	普通作業員					
	普通作業員					
	*** S単－ 6号 ***					
S02115	普通作業員					
	普通作業員					
	*** S単－ 7号 ***					
S02116	ダクタイル鋳鉄管 内面シリカエポキシ樹脂塗装					
	ダクタイル鋳鉄管 内面シリカエポキシ樹脂塗装					
	ALW形 2種 径 450 長6.0m ゴム輪含む,,		本	121,000		歩A・単A
	*** S単－ 8号 ***					
S02116	ダクタイル鋳鉄管用継手材					
	ダクタイル鋳鉄管用継手材					
	K形特殊押輪 φ450,,		個	45,550		歩A・単A
	*** S単－ 9号 ***					
S02116	ダクタイル鋳鉄管用接合部品					
	ダクタイル鋳鉄管用接合部品					
	K形押輪ボルト・ゴム輪 径450,,		組	26,400		歩A・単A
	*** S単－ 10号 ***					
S02116	ダクタイル鋳鉄管 内面モルタルライニング					
	ダクタイル鋳鉄管 内面モルタルライニング					
	K形 3種管 径100 長4.0m,,		本	29,300		歩A・単A
	*** S単－ 11号 ***					
S02116	ダクタイル鋳鉄管 内面モルタルライニング					
	ダクタイル鋳鉄管 内面モルタルライニング					
	T形 3種管 径100 長4.0m,,		本	27,400		歩A・単A
	*** S単－ 12号 ***					
S02116	ダクタイル鋳鉄管用異形管					
	ダクタイル鋳鉄管用異形管					
	K形特殊押輪 φ100,,		個	7,065		歩A・単A
	*** S単－ 13号 ***					
S02116	ダクタイル鋳鉄管用接合部品					
	ダクタイル鋳鉄管用接合部品					
	K形押輪ボルト・ゴム輪 径100,,		組	4,330		歩A・単A
	*** S単－ 14号 ***					
S02116	ダクタイル鋳鉄管 内面モルタルライニング					
	ダクタイル鋳鉄管 内面モルタルライニング					
	K形 3種管 径200 長5.0m,,		本	72,400		歩A・単A
	*** S単－ 15号 ***					
S02116	フランジ接合部品					
	フランジ接合部品					
	ボルト・ナット・ワッシャー φ200 0.74Mpa,,		個	6,200		歩A・単A
	*** S単－ 16号 ***					
S02116	ダクタイル鋳鉄管用異形管					
	ダクタイル鋳鉄管用異形管					
	K形特殊押輪 φ200,,		個	12,700		歩A・単A
	*** S単－ 17号 ***					
S02116	フランジ接合部品					
	フランジ接合部品					
	ボルト・ナット・ワッシャー φ100 0.74Mpa,,		個	3,000		歩A・単A
	*** S単－ 18号 ***					
S02116	急速空気弁					
	急速空気弁					
	φ75 0.74MPa,,		個	102,350		歩A・単A
	*** S単－ 19号 ***					
S02116	水道用ボール式補修弁					
	水道用ボール式補修弁					
	φ75×100 0.74Mpa レバー式 FCD 内外面粉体塗装,,		基	62,600		歩A・単A
	*** S単－ 20号 ***					
S02116	フランジ接合部品					
	フランジ接合部品					
	ボルト・ナット・ワッシャー φ75 0.74Mpa,,		個	2,990		歩A・単A
	*** S単－ 21号 ***					
S02116	ダクタイル鋳鉄管用異形管					
	ダクタイル鋳鉄管用異形管					
	両フランジ短管 φ75×500L 0.74MPa,,		個	16,800		歩A・単A
	*** S単－ 22号 ***					
S02116	急速空気弁					

事業名 駅館川農地整備事業						
工事名 上ノ原支線水路（その6）工事（3工区地区）						
工事別工事名:上ノ原支線水路（その6）工事（3工区地区）						
コード	名 称（規 格）	数 量	単 位	単 価	金 額	備 考
	急速空気弁 φ25 0.74MPa,, *** S単ー 23号 ***		個	70,300		歩A・単A
S02116	ダクタイル鋳鉄管用異形管 ダクタイル鋳鉄管用異形管 両フランジ短管 φ75×400L 0.74MPa,, *** S単ー 24号 ***		個	15,100		歩A・単A
S02116	水道用円形鉄蓋 水道用円形鉄蓋 円形鉄蓋1号φ250 簡易防水型 農水マーク,, *** S単ー 25号 ***		組	22,200		歩A・単A
S02116	水道用円形鉄蓋接合部品 水道用円形鉄蓋接合部品 円形1号 ぶね・ナット,, *** S単ー 26号 ***		組	1,280		歩A・単A
S02116	レジンコンクリート製ボックス レジンコンクリート製ボックス 円形用1号 上部壁 RB25(A) H=150mm,, *** S単ー 27号 ***		個	12,100		歩A・単A
S02116	レジンコンクリート製ボックス レジンコンクリート製ボックス 円形用1号 中部壁 RB25(B) H=300mm,, *** S単ー 28号 ***		個	11,300		歩A・単A
S02116	レジンコンクリート製ボックス レジンコンクリート製ボックス 円形用1号 下部壁 RB25(C) H=300mm,, *** S単ー 29号 ***		個	13,400		歩A・単A
S02116	レジンコンクリート製ボックス レジンコンクリート製ボックス 円形用1号 底版 RB25(P) H=40mm,, *** S単ー 30号 ***		個	16,100		歩A・単A
S02116	ベンチフリューム蓋 ベンチフリューム蓋 2種 300 L=500mm,, *** S単ー 31号 ***		枚	4,840		歩A・単A
S02116	仕切弁用開栓継足棒 仕切弁用開栓継足棒 L=0.8m φ32 SUS304製,, *** S単ー 32号 ***		本	39,600		歩A・単A
S02116	レジンコンクリート製ボックス レジンコンクリート製ボックス 円形用1号 中部壁 RB25(B) H=200mm,, *** S単ー 33号 ***		個	8,670		歩A・単A
S02116	仕切弁用開栓継足棒 仕切弁用開栓継足棒 L=1.6m φ32 SUS304製,, *** S単ー 34号 ***		本	39,600		歩A・単A
S02116	マンホール蓋 マンホール蓋 φ600 T-25,, *** S単ー 35号 ***		枚	83,750		歩A・単A
S02116	マンホール マンホール 調整リング φ600 H=50mm,, *** S単ー 36号 ***		個	5,400		歩A・単A
S02116	マンホール マンホール 組立マンホール2号 斜壁φ600×1200 H=600mm,, *** S単ー 37号 ***		個	78,600		歩A・単A
S02116	マンホール マンホール 組立マンホール2号 直壁φ1200 H=1800mm,, *** S単ー 38号 ***		個	152,000		歩A・単A
S02116	単粒度碎石 単粒度碎石 5号 20～13mm,, *** S単ー 39号 ***		m3	4,900		歩A・単A
S02116	空気弁蓋 空気弁蓋 角形鉄蓋 農水マーク T-25 450×350 H=150 接合部品含,, *** S単ー 40号 ***		組	88,800		歩A・単A
S02116	コンクリート柵壁 コンクリート柵壁 上部壁 φ500 H=100,, *** S単ー 41号 ***		個	6,000		歩A・単A
S02116	コンクリート柵壁 コンクリート柵壁 中部壁 φ500 H=150,, *** S単ー 42号 ***		個	8,000		歩A・単A
S02116	コンクリート柵壁 コンクリート柵壁 下部壁 φ500 H=200,, *** S単ー 43号 ***		個	11,100		歩A・単A
S02116	コンクリート柵壁 コンクリート柵壁 底版 φ500用 H=75,,		個	11,200		歩A・単A

事業名	駅館川農地整備事業					
工事名	上ノ原支線水路（その6）工事（3工区地区）					
工事別工事名:上ノ原支線水路（その6）工事（3工区地区）						
コード	名 称（規 格）	数 量	単位	単 価	金 額	備 考
	*** S単ー 44号 ***					
S02116	ベンチフリューム蓋					
	ベンチフリューム蓋 2種 450 L=500mm,.,		枚	7,600		歩A・単A
	*** S単ー 45号 ***					
S02116	埋設物標示テープ					
	埋設物標示テープ 幅150mm 50m 2倍 [※] リフレクテス,.,		巻	9,400		歩A・単A
	*** S単ー 46号 ***					
S02123	産業廃棄物処理費					
	産業廃棄物処理費 アスファルト敷		ton	1,000		歩A・単A
	*** S単ー 47号 ***					
S02123	建設廃材					
	建設廃材 汚泥（運搬費込み）		m3	59,000		歩A・単A
	*** S単ー 48号 ***					
S02123	産業廃棄物処理費					
	産業廃棄物処理費 無筋コンクリート		ton	1,500		歩A・単A
	*** S単ー 49号 ***					
S05801	【排水構造物工】					
	【排水構造物工】 蓋版,昼間施工,コンクリート・鋼製,40kgを超え170kg/枚以下,なし,-,-,-,再利用撤去を行なわない		枚	927		歩A・単A
	*** S単ー 50号 ***					
S05801	【排水構造物工】					
	【排水構造物工】 蓋版,昼間施工,コンクリート・鋼製,40kg/枚以下,なし,-,-,-,再利用撤去を行なわない		枚	364		歩A・単A
	*** S単ー 51号 ***					
S05801	【排水構造物工】					
	【排水構造物工】 U型側溝,昼間施工,L=600,60kgを超え300kg/個以下,なし,-,-,-,再利用撤去を行なう		m	3,290		歩A・単A
	*** S単ー 52号 ***					
S07001	パイプライン基礎					
	パイプライン基礎 砕石・礫質土・粘性土,再生クワッシャ RC-40,ﾊﾞｯｸﾄ容量0.28m3,振動ｺﾝﾊﾞｸﾀ,区分Ⅰ,なし,あり		m3	8,211		歩A・単A
	*** S単ー 53号 ***					
S07001	パイプライン基礎					
	パイプライン基礎 砕石・礫質土・粘性土,再生クワッシャ RC-40,ﾊﾞｯｸﾄ容量0.28m3,ｸﾊﾞ,区分Ⅰ,なし,あり		m3	9,212		歩A・単A
	*** S単ー 54号 ***					
S07051	ﾀﾞｸﾀｲﾍﾞﾙ鋳鉄管人力布設					
	ﾀﾞｸﾀｲﾍﾞﾙ鋳鉄管人力布設 直管,K形,100mm,3種,なし,あり		本	39,124		歩A・単A
	*** S単ー 55号 ***					
S07051	ﾀﾞｸﾀｲﾍﾞﾙ鋳鉄管人力布設					
	ﾀﾞｸﾀｲﾍﾞﾙ鋳鉄管人力布設 短管・異形管,K形,100mm,3種,あり,		本	9,824		歩A・単A
	*** S単ー 56号 ***					
S07051	ﾀﾞｸﾀｲﾍﾞﾙ鋳鉄管人力布設					
	ﾀﾞｸﾀｲﾍﾞﾙ鋳鉄管人力布設 直管,T形,100mm,3種,なし,		本	37,224		歩A・単A
	*** S単ー 57号 ***					
S07051	ﾀﾞｸﾀｲﾍﾞﾙ鋳鉄管人力布設					
	ﾀﾞｸﾀｲﾍﾞﾙ鋳鉄管人力布設 短管・異形管,T形,100mm,3種,あり,		本	9,824		歩A・単A
	*** S単ー 58号 ***					
S07051	ﾀﾞｸﾀｲﾍﾞﾙ鋳鉄管人力布設					
	ﾀﾞｸﾀｲﾍﾞﾙ鋳鉄管人力布設 短管・異形管,K形,100mm,3種,なし,		本	26,524		歩A・単A
	*** S単ー 59号 ***					
S07051	ﾀﾞｸﾀｲﾍﾞﾙ鋳鉄管人力布設					
	ﾀﾞｸﾀｲﾍﾞﾙ鋳鉄管人力布設 短管・異形管,K形,100mm,3種,なし,		本	32,224		歩A・単A
	*** S単ー 60号 ***					
S07051	ﾀﾞｸﾀｲﾍﾞﾙ鋳鉄管人力布設					
	ﾀﾞｸﾀｲﾍﾞﾙ鋳鉄管人力布設 短管・異形管,K形,100mm,3種,なし,		本	39,124		歩A・単A
	*** S単ー 61号 ***					
S07051	ﾀﾞｸﾀｲﾍﾞﾙ鋳鉄管人力布設					
	ﾀﾞｸﾀｲﾍﾞﾙ鋳鉄管人力布設 短管・異形管,K形,100mm,3種,なし,		本	39,224		歩A・単A
	*** S単ー 62号 ***					
S07051	ﾀﾞｸﾀｲﾍﾞﾙ鋳鉄管人力布設					
	ﾀﾞｸﾀｲﾍﾞﾙ鋳鉄管人力布設 短管・異形管,K形,100mm,3種,なし,		本	27,324		歩A・単A
	*** S単ー 63号 ***					
S07051	ﾀﾞｸﾀｲﾍﾞﾙ鋳鉄管人力布設					

事業名 駅館川農地整備事業						
工事名 上ノ原支線水路（その6）工事（3工区地区）						
工事別工事名:上ノ原支線水路（その6）工事（3工区地区）						
コード	名 称 (規 格)	数 量	単位	単 価	金 額	備 考
	ﾀﾞｸﾀｲﾋﾞ鑄鉄管人力布設 短管・異形管,K形,100mm,3種,なし, *** S単一 64号 ***		本	48,444		歩A・単A
S07051	ﾀﾞｸﾀｲﾋﾞ鑄鉄管人力布設 短管・異形管,K形,100mm,3種,なし, *** S単一 65号 ***		本	9,824		歩A・単A
S07051	ﾀﾞｸﾀｲﾋﾞ鑄鉄管人力布設 短管・異形管,K形,100mm,3種,なし, *** S単一 66号 ***		本	23,124		歩A・単A
S07051	ﾀﾞｸﾀｲﾋﾞ鑄鉄管人力布設 短管・異形管,K形,100mm,3種,なし, *** S単一 67号 ***		本	28,624		歩A・単A
S07054	ﾀﾞｸﾀｲﾋﾞ鑄鉄管機械布設(K形) 短管・異形管,K形,100mm,3種,なし, *** S単一 68号 ***		本	194,434		歩A・単A
S07054	ﾀﾞｸﾀｲﾋﾞ鑄鉄管機械布設(K形) 短管・異形管,450×6,DB種,ﾊﾞｯｸﾖｸ,なし,,あり *** S単一 69号 ***		本	221,361		歩A・単A
S07054	ﾀﾞｸﾀｲﾋﾞ鑄鉄管機械布設(K形) 短管・異形管,450×6,DB種,ﾊﾞｯｸﾖｸ,なし,,あり *** S単一 70号 ***		本	252,092		歩A・単A
S07054	ﾀﾞｸﾀｲﾋﾞ鑄鉄管機械布設(K形) 短管・異形管,450×6,DB種,ﾊﾞｯｸﾖｸ,なし,,あり *** S単一 71号 ***		本	136,176		歩A・単A
S07054	ﾀﾞｸﾀｲﾋﾞ鑄鉄管機械布設(K形) 短管・異形管,450×6,DB種,ﾊﾞｯｸﾖｸ,なし,,あり *** S単一 72号 ***		本	129,970		歩A・単A
S07054	ﾀﾞｸﾀｲﾋﾞ鑄鉄管機械布設(K形) 短管・異形管,450×6,DB種,ﾊﾞｯｸﾖｸ,なし,,あり *** S単一 73号 ***		本	227,467		歩A・単A
S07054	ﾀﾞｸﾀｲﾋﾞ鑄鉄管機械布設(K形) 短管・異形管,450×6,DB種,ﾊﾞｯｸﾖｸ,なし,,あり *** S単一 74号 ***		本	207,847		歩A・単A
S07054	ﾀﾞｸﾀｲﾋﾞ鑄鉄管機械布設(K形) 短管・異形管,450×6,DB種,ﾊﾞｯｸﾖｸ,なし,,あり *** S単一 75号 ***		本	692,932		歩A・単A
S07054	ﾀﾞｸﾀｲﾋﾞ鑄鉄管機械布設(K形) 短管・異形管,450×6,DB種,ﾊﾞｯｸﾖｸ,なし,,あり *** S単一 76号 ***		本	120,060		歩A・単A
S07054	ﾀﾞｸﾀｲﾋﾞ鑄鉄管機械布設(K形) 短管・異形管,200×5,3種,ﾊﾞｯｸﾖｸ,なし,,あり *** S単一 77号 ***		本	61,666		歩A・単A
S07054	ﾀﾞｸﾀｲﾋﾞ鑄鉄管機械布設(K形) 短管・異形管,200×5,3種,ﾊﾞｯｸﾖｸ,なし,,あり *** S単一 78号 ***		本	39,444		歩A・単A
S07054	ﾀﾞｸﾀｲﾋﾞ鑄鉄管機械布設(K形) 短管・異形管,200×5,3種,ﾊﾞｯｸﾖｸ,なし,,あり *** S単一 79号 ***		本	56,961		歩A・単A
S07055	ﾀﾞｸﾀｲﾋﾞ鑄鉄管機械布設(T形) 短管・異形管,200×5,3種,ﾊﾞｯｸﾖｸ,あり,あり *** S単一 80号 ***		本	10,135		歩A・単A
S07056	ﾀﾞｸﾀｲﾋﾞ鑄鉄管機械布設(ALW形) 直管,450×6,AL2種,ﾊﾞｯｸﾖｸ,なし,,あり *** S単一 81号 ***		本	135,758		歩A・単A
S07056	ﾀﾞｸﾀｲﾋﾞ鑄鉄管機械布設(ALW形) 短管・異形管,450×6,AL2種,ﾊﾞｯｸﾖｸ,あり,あり *** S単一 82号 ***		本	14,637		歩A・単A
S07062	管切断(DCIP管) 管切断(DCIP管) 450mm *** S単一 83号 ***		箇所	12,435		歩A・単A
S07062	管切断(DCIP管) 管切断(DCIP管) 100mm *** S単一 84号 ***		箇所	4,849		歩A・単A
S07091	制水弁人力据付 制水弁人力据付 鑄鉄製,200mm		基	165,469		歩A・単A

事業名 駅館川農地整備事業						
工事名 上ノ原支線水路（その6）工事（3工区地区）						
工事別工事名:上ノ原支線水路（その6）工事（3工区地区）						
コード	名 称 (規 格)	数 量	単 位	単 価	金 額	備 考
	*** S単－ 85号 ***					
S07091	制水弁人力据付					
	制水弁人力据付 鑄鉄製,100mm		基	8,998		歩A・単A
	*** S単－ 86号 ***					
S07093	空気弁人力据付					
	空気弁人力据付 75mm,急排空気弁,あり		基	22,473		歩A・単A
	*** S単－ 87号 ***					
S07093	空気弁人力据付					
	空気弁人力据付 25mm,急排空気弁,あり		基	12,785		歩A・単A
	*** S単－ 88号 ***					
S08031	コンクリート舗装工(人力)					
	コンクリート舗装工(人力) 圧縮強度18N/mm2粗骨材40mm(高炉B),10cm		m ²	3,331		歩A・単A
	*** S単－ 89号 ***					
S08042	砂利舗装工(機械)					
	砂利舗装工(機械) 再生クラッシャー,RC-40,10cm,2.0m以上 2.5m未満,敷均し,必要,なし,あり		m ²	527		歩A・単A
	*** S単－ 90号 ***					
SA0102	SP 積込(ルーズ)					
	SP 積込(ルーズ) 土砂,平均施工幅1m以上2m未満		m ³	341.6		歩A・単A
	*** S単－ 91号 ***					
SA0102	SP 積込(ルーズ)					
	SP 積込(ルーズ) 土砂,土量50,000m ³ 未満		m ³	252.8		歩A・単A
	*** S単－ 92号 ***					
SA0103	SP 床掘り					
	SP 床掘り 土砂,平均施工幅1m以上2m未満,無し,無し,あり		m ³	308.4		歩A・単A
	*** S単－ 93号 ***					
SA0121	SP 土砂等運搬					
	SP 土砂等運搬 小規模,ﾊﾞｯｸﾙ ﾊﾞｯｸﾙ容量0.28m ³ ,土砂(岩塊・玉石混り土含む),無し,0.2km以下		m ³	877.9		歩A・単A
	*** S単－ 94号 ***					
SA0121	SP 土砂等運搬					
	SP 土砂等運搬 小規模,ﾊﾞｯｸﾙ ﾊﾞｯｸﾙ容量0.28m ³ ,土砂(岩塊・玉石混り土含む),無し,6.0km以下		m ³	2,415		歩A・単A
	*** S単－ 95号 ***					
SA0141	SP 路体(築堤)盛土・埋戻					
	SP 路体(築堤)盛土・埋戻 2.5m以上4.0m未満,-,-,あり		m ³	894.7		歩A・単A
	*** S単－ 96号 ***					
SA0151	SP 基面整正					
	SP 基面整正 基面整正		m ²	420		歩A・単A
	*** S単－ 97号 ***					
SA0152	SP 法面整形					
	SP 法面整形 切土部,-,無し,ﾎﾟｻﾞ土,砂及び砂質土,粘性土,あり		m ²	908.3		歩A・単A
	*** S単－ 98号 ***					
SA0221	SP 殻運搬					
	SP 殻運搬 舗装版破砕,機械積込(舗装版厚15cm以下),無し,60.0km以下,		m ³	8,342		歩A・単A
	*** S単－ 99号 ***					
SA0221	SP 殻運搬					
	SP 殻運搬 ｺﾝｸﾘｰﾄ(無筋)構造物とりこわし,機械積込,無し,23.2km以下,		m ³	3,340		歩A・単A
	*** S単－ 100号 ***					
SA0222	SP 舗装版破砕					
	SP 舗装版破砕 ｱｽﾌｧﾙﾄ舗装版,無し,不要,15cm以下,-,有り,なし		m ²	236.2		歩A・単A
	*** S単－ 101号 ***					
SA0222	SP 舗装版破砕					
	SP 舗装版破砕 ｺﾝｸﾘｰﾄ舗装版,無し,不要,15cm以下,-,有り,なし		m ²	236.2		歩A・単A
	*** S単－ 102号 ***					
SA0223	SP 舗装版切断					
	SP 舗装版切断 ｱｽﾌｧﾙﾄ舗装版,15cm以下,-,-		m	712.9		歩A・単A
	*** S単－ 103号 ***					
SA0223	SP 舗装版切断					
	SP 舗装版切断 ｺﾝｸﾘｰﾄ舗装版,-,15cm以下,-		m	1,293		歩A・単A
	*** S単－ 104号 ***					
SA0281	SP 吸出し防止材設置					
	SP 吸出し防止材設置 全面		m ²	1,023		歩A・単A
	*** S単－ 105号 ***					
SA0301	SP 基礎碎石					

事業名	駅館川農地整備事業					
工事名	上ノ原支線水路（その6）工事（3工区地区）					
工事別工事名:上ノ原支線水路（その6）工事（3工区地区）						
コード	名 称	数 量	単位	単 価	金 額	備 考
	*** S単一 1号 ***					
S01041	人力土工(盛土・埋戻)		m3		10,000 m3	歩A 当たり算出
	人力土工(盛土・埋戻) 粘性土・礫質土,埋戻,まき出し,振動コンパクタ(II)			時間的制約:なし 夜間制約作業時間:0.0	制約作業時間:0.0 冬期補正:なし	
	1)土質区分	粘性土・礫質土		豪雪補正:なし	亜熱帯補正:なし	
	2)作業区分	埋戻		基本給時間:8.0	超勤時間:0.0	
	3)施工区分	まき出し		深夜時間:0.0	週休:補正なし	
	4)締固め区分	振動コンパクタ(II)				
R01002	特殊作業員					
		0.340	人	26,300	8,942	
R01003	普通作業員					
		0.850	人	21,000	17,850	
Y00004	諸雑費 10%				894	
		0.100		8,942	894	
	合 計				27,686	算出数量 10.000 m3
	単 価		m3		2,769	
	*** S単一 2号 ***					
S01041	人力土工(盛土・埋戻)		m3		10,000 m3	歩A 当たり算出
	人力土工(盛土・埋戻) 粘性土・礫質土,埋戻,まき出し,締固めを計上しない			時間的制約:なし 夜間制約作業時間:0.0	制約作業時間:0.0 冬期補正:なし	
	1)土質区分	粘性土・礫質土		豪雪補正:なし	亜熱帯補正:なし	
	2)作業区分	埋戻		基本給時間:8.0	超勤時間:0.0	
	3)施工区分	まき出し		深夜時間:0.0	週休:補正なし	
	4)締固め区分	締固めを計上しない				
R01003	普通作業員					
		0.850	人	21,000	17,850	
	合 計				17,850	算出数量 10.000 m3
	単 価		m3		1,785	
	*** S単一 3号 ***					
S01072	整形工(人力荒仕上げ)		m ²		10,000 m ²	歩A 当たり算出
	整形工(人力荒仕上げ) 土砂			時間的制約:なし 夜間制約作業時間:0.0	制約作業時間:0.0 冬期補正:なし	
	1)土質区分	土砂		豪雪補正:なし	亜熱帯補正:なし	
				基本給時間:8.0	超勤時間:0.0	
				深夜時間:0.0	週休:補正なし	
R01003	普通作業員					
		0.120	人	21,000	2,520	
	合 計				2,520	算出数量 10.000 m ²
	単 価		m ²		252	
	*** S単一 4号 ***					
S01082	締固工(振動ロー締固め2.5m未満)		m3		1,000 日	歩A 当たり算出
	締固工(振動ロー締固め2.5m未満) 路床,0.8～1.1ton,あり			時間的制約:なし 夜間制約作業時間:0.0	制約作業時間:0.0 冬期補正:なし	
	1)工種区分	路床		豪雪補正:なし	亜熱帯補正:なし	
	2)規格区分(ton)	0.8～1.1ton		基本給時間:8.0	超勤時間:0.0	
	3)長期割引単価区分	あり		深夜時間:0.0	週休:補正なし	
F04081	振動ロー[ハド`ガ`ト`式] 運転質量0.8～1.1 t		日			
		1.440	日	1,930	2,779	
P34029	軽油 ハド`ガ`ト`給油		L	155	884	
		5.700	L			
R01002	特殊作業員					
		1.000	人	26,300	26,300	
	合 計				29,963	算出数量 43.000 m3
	単 価		m3		697	
	*** S単一 5号 ***					
S02115	普通作業員		人		1,000 人	歩A 当たり算出
	普通作業員			時間的制約:なし 夜間制約作業時間:0.0	制約作業時間:0.0 冬期補正:なし	

事業名 駅館川農地整備事業						
工事名 上ノ原支線水路（その6）工事（3工区地区）						
工事別工事名:上ノ原支線水路（その6）工事（3工区地区）						
コード	名 称	数 量	単位	単 価	金 額	備 考
	1)労務コード 2)労務単価算定区分	R01003 基(B)		豪雪補正:なし 基本給時間:8.0 深夜時間:0.0	亜熱帯補正:なし 超勤時間:0.0 週休:補正なし	
R01003	普通作業員	1.000	人	21,000	21,000	
	合 計				21,000	算出数量 1.000 人
	単 価				21,000	
	*** S単一 6号 ***					
S02115	普通作業員 普通作業員		人		1.000 人	歩A 当たり算出
	1)労務コード 2)労務単価算定区分	R01003 基(C)		時間的制約:なし 夜間制約作業時間:0.0 豪雪補正:なし 基本給時間:8.0 深夜時間:0.0	制約作業時間:0.0 冬期補正:なし 亜熱帯補正:なし 超勤時間:0.0 週休:補正なし	
R01003	普通作業員	1.000	人	21,000	21,000	
	合 計				21,000	算出数量 1.000 人
	単 価				21,000	
	*** S単一 7号 ***					
S02116	ダクタイル鋳鉄管 内面シリカエポキシ樹脂塗装 ダクタイル鋳鉄管 内面シリカエポキシ樹脂塗装 ALW形 2種 径 450 長6.0m ゴム輪含む,,		本		1.000 各単位	歩A 当たり算出
	1)資材区分 2)地域資材単価コード (P) 3)地区資材単価コード (J) 4)施設機械資材単価コード (K)	地域資材 (Pコード) P03417		時間的制約:なし 夜間制約作業時間:0.0 豪雪補正:なし 基本給時間:8.0 深夜時間:0.0	制約作業時間:0.0 冬期補正:なし 亜熱帯補正:なし 超勤時間:0.0 週休:補正なし	
P03417	ダクタイル鋳鉄管 内面シリカエポキシ樹脂塗装 ALW形 2種 径 450 長6.0m ゴム輪含む	1.000	本	121,000	121,000	
	合 計				121,000	算出数量 1.000 各単位
	単 価				121,000	
	*** S単一 8号 ***					
S02116	ダクタイル鋳鉄管用継手材 ダクタイル鋳鉄管用継手材 K形特殊押輪 φ450,,		個		1.000 各単位	歩A 当たり算出
	1)資材区分 2)地域資材単価コード (P) 3)地区資材単価コード (J) 4)施設機械資材単価コード (K)	地域資材 (Pコード) P96038		時間的制約:なし 夜間制約作業時間:0.0 豪雪補正:なし 基本給時間:8.0 深夜時間:0.0	制約作業時間:0.0 冬期補正:なし 亜熱帯補正:なし 超勤時間:0.0 週休:補正なし	
P96038	ダクタイル鋳鉄管用継手材 K形特殊押輪 φ450	1.000	個	45,550	45,550	
	合 計				45,550	算出数量 1.000 各単位
	単 価				45,550	
	*** S単一 9号 ***					
S02116	ダクタイル鋳鉄管用接合部品 ダクタイル鋳鉄管用接合部品 K形押輪ボルト・ゴム輪 径450,,		組		1.000 各単位	歩A 当たり算出
	1)資材区分 2)地域資材単価コード (P) 3)地区資材単価コード (J) 4)施設機械資材単価コード (K)	地域資材 (Pコード) P03521		時間的制約:なし 夜間制約作業時間:0.0 豪雪補正:なし 基本給時間:8.0 深夜時間:0.0	制約作業時間:0.0 冬期補正:なし 亜熱帯補正:なし 超勤時間:0.0 週休:補正なし	
P03521	ダクタイル鋳鉄管用接合部品 K形押輪ボルト・ゴム輪 径450	1.000	組	26,400	26,400	
	合 計				26,400	算出数量 1.000 各単位
	単 価				26,400	
	*** S単一 10号 ***					

事業名	駅館川農地整備事業					
工事名	上ノ原支線水路（その6）工事（3工区地区）					
工事別工事名:上ノ原支線水路（その6）工事（3工区地区）						
コード	名 称	数 量	単位	単 価	金 額	備 考
S02116	ダクティル鑄鉄管 内面モルタルライニング ダクティル鑄鉄管 内面モルタルライニング K形 3種管 径100 長4.0m,,		本		1,000 各単位	歩A 当たり算出
	1)資材区分 2)地域資材単価コード（P） 3)地区資材単価コード（J） 4)施設機械資材単価コード（K）	地域資材（Pコード） P03065		時間的制約:なし 夜間制約作業時間:0.0 豪雪補正:なし 基本給時間:8.0 深夜時間:0.0	制約作業時間:0.0 冬期補正:なし 亜熱帯補正:なし 超勤時間:0.0 週休:補正なし	
P03065	ダクティル鑄鉄管 内面モルタルライニング K形 3種管 径100 長4.0m	1,000	本	29,300	29,300	
	合 計				29,300	算出数量 1,000 各単位
	単 価				29,300	
	*** S単一 11号 ***					
S02116	ダクティル鑄鉄管 内面モルタルライニング ダクティル鑄鉄管 内面モルタルライニング T形 3種管 径100 長4.0m,,		本		1,000 各単位	歩A 当たり算出
	1)資材区分 2)地域資材単価コード（P） 3)地区資材単価コード（J） 4)施設機械資材単価コード（K）	地域資材（Pコード） P03214		時間的制約:なし 夜間制約作業時間:0.0 豪雪補正:なし 基本給時間:8.0 深夜時間:0.0	制約作業時間:0.0 冬期補正:なし 亜熱帯補正:なし 超勤時間:0.0 週休:補正なし	
P03214	ダクティル鑄鉄管 内面モルタルライニング T形 3種管 径100 長4.0m	1,000	本	27,400	27,400	
	合 計				27,400	算出数量 1,000 各単位
	単 価				27,400	
	*** S単一 12号 ***					
S02116	ダクティル鑄鉄管用異形管 ダクティル鑄鉄管用異形管 K形特殊押輪 φ100,,		個		1,000 各単位	歩A 当たり算出
	1)資材区分 2)地域資材単価コード（P） 3)地区資材単価コード（J） 4)施設機械資材単価コード（K）	地域資材（Pコード） P96041		時間的制約:なし 夜間制約作業時間:0.0 豪雪補正:なし 基本給時間:8.0 深夜時間:0.0	制約作業時間:0.0 冬期補正:なし 亜熱帯補正:なし 超勤時間:0.0 週休:補正なし	
P96041	ダクティル鑄鉄管用異形管 K形特殊押輪 φ100	1,000	個	7,065	7,065	
	合 計				7,065	算出数量 1,000 各単位
	単 価				7,065	
	*** S単一 13号 ***					
S02116	ダクティル鑄鉄管用接合部品 ダクティル鑄鉄管用接合部品 K形押輪ボルト・ゴム輪 径100,,		組		1,000 各単位	歩A 当たり算出
	1)資材区分 2)地域資材単価コード（P） 3)地区資材単価コード（J） 4)施設機械資材単価コード（K）	地域資材（Pコード） P03514		時間的制約:なし 夜間制約作業時間:0.0 豪雪補正:なし 基本給時間:8.0 深夜時間:0.0	制約作業時間:0.0 冬期補正:なし 亜熱帯補正:なし 超勤時間:0.0 週休:補正なし	
P03514	ダクティル鑄鉄管用接合部品 K形押輪ボルト・ゴム輪 径100	1,000	組	4,330	4,330	
	合 計				4,330	算出数量 1,000 各単位
	単 価				4,330	
	*** S単一 14号 ***					
S02116	ダクティル鑄鉄管 内面モルタルライニング ダクティル鑄鉄管 内面モルタルライニング K形 3種管 径200 長5.0m,,		本		1,000 各単位	歩A 当たり算出
	1)資材区分 2)地域資材単価コード（P） 3)地区資材単価コード（J） 4)施設機械資材単価コード（K）	地域資材（Pコード） P03067		時間的制約:なし 夜間制約作業時間:0.0 豪雪補正:なし 基本給時間:8.0 深夜時間:0.0	制約作業時間:0.0 冬期補正:なし 亜熱帯補正:なし 超勤時間:0.0 週休:補正なし	
P03067	ダクティル鑄鉄管 内面モルタルライニング K形 3種管 径200 長5.0m	1,000	本	72,400	72,400	
	合 計				72,400	算出数量 1,000 各単位
	単 価				72,400	

事業名	駅館川農地整備事業					
工事名	上ノ原支線水路（その6）工事（3工区地区）					
工事別工事名:上ノ原支線水路（その6）工事（3工区地区）						
コード	名 称	数 量	単位	単 価	金 額	備 考
	*** S単ー 15号 ***					
S02116	フランジ接合部品		個		1,000 各単位	歩A 当たり算出
	フランジ接合部品 ㊦㊧㊨㊩㊪㊫ φ200 0.74Mpa,,			時間的制約:なし 夜間制約作業時間:0.0	制約作業時間:0.0 冬期補正:なし	
	1)資材区分	地域資材（Pコード）		豪雪補正:なし	亜熱帯補正:なし	
	2)地域資材単価コード（P）	P96014		基本給時間:8.0	超勤時間:0.0	
	3)地区資材単価コード（J）			深夜時間:0.0	週休:補正なし	
	4)施設機械資材単価コード（K）					
P96014	フランジ接合部品 ㊦㊧㊨㊩㊪㊫ φ200 0.74Mpa	1,000	個	6,200	6,200	
						算出数量
	合 計				6,200	1,000 各単位
	単 価				6,200	
	*** S単ー 16号 ***					
S02116	ダクティル鑄鉄管用異形管		個		1,000 各単位	歩A 当たり算出
	ダクティル鑄鉄管用異形管 K形特殊押輪 φ200,,			時間的制約:なし 夜間制約作業時間:0.0	制約作業時間:0.0 冬期補正:なし	
	1)資材区分	地域資材（Pコード）		豪雪補正:なし	亜熱帯補正:なし	
	2)地域資材単価コード（P）	P96042		基本給時間:8.0	超勤時間:0.0	
	3)地区資材単価コード（J）			深夜時間:0.0	週休:補正なし	
	4)施設機械資材単価コード（K）					
P96042	ダクティル鑄鉄管用異形管 K形特殊押輪 φ200	1,000	個	12,700	12,700	
						算出数量
	合 計				12,700	1,000 各単位
	単 価				12,700	
	*** S単ー 17号 ***					
S02116	フランジ接合部品		個		1,000 各単位	歩A 当たり算出
	フランジ接合部品 ㊦㊧㊨㊩㊪㊫ φ100 0.74Mpa,,			時間的制約:なし 夜間制約作業時間:0.0	制約作業時間:0.0 冬期補正:なし	
	1)資材区分	地域資材（Pコード）		豪雪補正:なし	亜熱帯補正:なし	
	2)地域資材単価コード（P）	P96015		基本給時間:8.0	超勤時間:0.0	
	3)地区資材単価コード（J）			深夜時間:0.0	週休:補正なし	
	4)施設機械資材単価コード（K）					
P96015	フランジ接合部品 ㊦㊧㊨㊩㊪㊫ φ100 0.74Mpa	1,000	個	3,000	3,000	
						算出数量
	合 計				3,000	1,000 各単位
	単 価				3,000	
	*** S単ー 18号 ***					
S02116	急速空気弁		個		1,000 各単位	歩A 当たり算出
	急速空気弁 φ75 0.74MPa,,			時間的制約:なし 夜間制約作業時間:0.0	制約作業時間:0.0 冬期補正:なし	
	1)資材区分	地域資材（Pコード）		豪雪補正:なし	亜熱帯補正:なし	
	2)地域資材単価コード（P）	P96010		基本給時間:8.0	超勤時間:0.0	
	3)地区資材単価コード（J）			深夜時間:0.0	週休:補正なし	
	4)施設機械資材単価コード（K）					
P96010	急速空気弁 φ75 0.74MPa	1,000	個	102,350	102,350	
						算出数量
	合 計				102,350	1,000 各単位
	単 価				102,350	
	*** S単ー 19号 ***					
S02116	水道用ボール式補修弁		基		1,000 各単位	歩A 当たり算出
	水道用ボール式補修弁 φ75×100 0.74Mpa レバー式 FCD 内外面粉体塗装,,			時間的制約:なし 夜間制約作業時間:0.0	制約作業時間:0.0 冬期補正:なし	
	1)資材区分	地域資材（Pコード）		豪雪補正:なし	亜熱帯補正:なし	
	2)地域資材単価コード（P）	P96011		基本給時間:8.0	超勤時間:0.0	
	3)地区資材単価コード（J）			深夜時間:0.0	週休:補正なし	
	4)施設機械資材単価コード（K）					
P96011	水道用ボール式補修弁 φ75×100 0.74Mpa レバー式 FCD 内外面粉体塗装	1,000	基	62,600	62,600	

事業名	駅館川農地整備事業					
工事名	上ノ原支線水路（その6）工事（3工区地区）					
工事別工事名:上ノ原支線水路（その6）工事（3工区地区）						
コード	名 称	数 量	単位	単 価	金 額	備 考
	合 計				62,600	算出数量 1.000 各単位
	単 価				62,600	
	*** S単ー 20号 ***					
S02116	フランジ接合部品		個		1.000 各単位	歩A 当たり算出
	フランジ接合部品 ボルト・ナット・パッキン φ75 0.74MPa,,			時間的制約:なし 夜間制約作業時間:0.0	制約作業時間:0.0 冬期補正:なし	
	1)資材区分	地域資材（Pコード）		豪雪補正:なし	亜熱帯補正:なし	
	2)地域資材単価コード（P）	P96013		基本給時間:8.0	超勤時間:0.0	
	3)地区資材単価コード（J）			深夜時間:0.0	週休:補正なし	
	4)施設機械資材単価コード（K）					
P96013	フランジ接合部品 ボルト・ナット・パッキン φ75 0.74MPa	1.000	個	2,990	2,990	
	合 計				2,990	算出数量 1.000 各単位
	単 価				2,990	
	*** S単ー 21号 ***					
S02116	ダクタイル鋳鉄管用異形管		個		1.000 各単位	歩A 当たり算出
	ダクタイル鋳鉄管用異形管 両フランジ短管 φ75×500L 0.74MPa,,			時間的制約:なし 夜間制約作業時間:0.0	制約作業時間:0.0 冬期補正:なし	
	1)資材区分	地域資材（Pコード）		豪雪補正:なし	亜熱帯補正:なし	
	2)地域資材単価コード（P）	P96040		基本給時間:8.0	超勤時間:0.0	
	3)地区資材単価コード（J）			深夜時間:0.0	週休:補正なし	
	4)施設機械資材単価コード（K）					
P96040	ダクタイル鋳鉄管用異形管 両フランジ短管 φ75×500L 0.74MPa	1.000	個	16,800	16,800	
	合 計				16,800	算出数量 1.000 各単位
	単 価				16,800	
	*** S単ー 22号 ***					
S02116	急速空気弁		個		1.000 各単位	歩A 当たり算出
	急速空気弁 φ25 0.74MPa,,			時間的制約:なし 夜間制約作業時間:0.0	制約作業時間:0.0 冬期補正:なし	
	1)資材区分	地域資材（Pコード）		豪雪補正:なし	亜熱帯補正:なし	
	2)地域資材単価コード（P）	P96016		基本給時間:8.0	超勤時間:0.0	
	3)地区資材単価コード（J）			深夜時間:0.0	週休:補正なし	
	4)施設機械資材単価コード（K）					
P96016	急速空気弁 φ25 0.74MPa	1.000	個	70,300	70,300	
	合 計				70,300	算出数量 1.000 各単位
	単 価				70,300	
	*** S単ー 23号 ***					
S02116	ダクタイル鋳鉄管用異形管		個		1.000 各単位	歩A 当たり算出
	ダクタイル鋳鉄管用異形管 両フランジ短管 φ75×400L 0.74MPa,,			時間的制約:なし 夜間制約作業時間:0.0	制約作業時間:0.0 冬期補正:なし	
	1)資材区分	地域資材（Pコード）		豪雪補正:なし	亜熱帯補正:なし	
	2)地域資材単価コード（P）	P96039		基本給時間:8.0	超勤時間:0.0	
	3)地区資材単価コード（J）			深夜時間:0.0	週休:補正なし	
	4)施設機械資材単価コード（K）					
P96039	ダクタイル鋳鉄管用異形管 両フランジ短管 φ75×400L 0.74MPa	1.000	個	15,100	15,100	
	合 計				15,100	算出数量 1.000 各単位
	単 価				15,100	
	*** S単ー 24号 ***					
S02116	水道用円形鉄蓋		組		1.000 各単位	歩A 当たり算出
	水道用円形鉄蓋 円形鉄蓋1号φ250 簡易防水型 農水マーク,,			時間的制約:なし 夜間制約作業時間:0.0	制約作業時間:0.0 冬期補正:なし	
	1)資材区分	地域資材（Pコード）		豪雪補正:なし	亜熱帯補正:なし	
	2)地域資材単価コード（P）	P96019		基本給時間:8.0	超勤時間:0.0	

事業名 駅館川農地整備事業						
工事名 上ノ原支線水路（その6）工事（3工区地区）						
工事別工事名:上ノ原支線水路（その6）工事（3工区地区）						
コード	名 称	数 量	単 位	単 価	金 額	備 考
	3)地区資材単価コード（J）			深夜時間:0.0	週休:補正なし	
	4)施設機械資材単価コード（K）					
P96019	水道用円形鉄蓋 円形鉄蓋1号φ250 簡易防水型 農水マーク	1.000	組	22,200	22,200	
	合 計				22,200	算出数量 1.000 各単位
	単 価				22,200	
	*** S単一 25号 ***					
S02116	水道用円形鉄蓋接合部品		組		1.000 各単位	歩A 当たり算出
	水道用円形鉄蓋接合部品 円形1号 ゴム・ナット,,			時間的制約:なし 夜間制約作業時間:0.0	制約作業時間:0.0 冬期補正:なし	
	1)資材区分	地域資材（Pコード）		豪雪補正:なし 基本給時間:8.0	亜熱帯補正:なし 超勤時間:0.0	
	2)地域資材単価コード（P）	P96020		深夜時間:0.0	週休:補正なし	
	3)地区資材単価コード（J）					
	4)施設機械資材単価コード（K）					
P96020	水道用円形鉄蓋接合部品 円形1号 ゴム・ナット	1.000	組	1,280	1,280	
	合 計				1,280	算出数量 1.000 各単位
	単 価				1,280	
	*** S単一 26号 ***					
S02116	レジンコンクリート製ボックス		個		1.000 各単位	歩A 当たり算出
	レジンコンクリート製ボックス 円形用1号 上部壁 RB25(A) H=150mm,,			時間的制約:なし 夜間制約作業時間:0.0	制約作業時間:0.0 冬期補正:なし	
	1)資材区分	地域資材（Pコード）		豪雪補正:なし 基本給時間:8.0	亜熱帯補正:なし 超勤時間:0.0	
	2)地域資材単価コード（P）	P96021		深夜時間:0.0	週休:補正なし	
	3)地区資材単価コード（J）					
	4)施設機械資材単価コード（K）					
P96021	レジンコンクリート製ボックス 円形用1号 上部壁 RB25(A) H=150mm	1.000	個	12,100	12,100	
	合 計				12,100	算出数量 1.000 各単位
	単 価				12,100	
	*** S単一 27号 ***					
S02116	レジンコンクリート製ボックス		個		1.000 各単位	歩A 当たり算出
	レジンコンクリート製ボックス 円形用1号 中部壁 RB25(B) H=300mm,,			時間的制約:なし 夜間制約作業時間:0.0	制約作業時間:0.0 冬期補正:なし	
	1)資材区分	地域資材（Pコード）		豪雪補正:なし 基本給時間:8.0	亜熱帯補正:なし 超勤時間:0.0	
	2)地域資材単価コード（P）	P96023		深夜時間:0.0	週休:補正なし	
	3)地区資材単価コード（J）					
	4)施設機械資材単価コード（K）					
P96023	レジンコンクリート製ボックス 円形用1号 中部壁 RB25(B) H=300mm	1.000	個	11,300	11,300	
	合 計				11,300	算出数量 1.000 各単位
	単 価				11,300	
	*** S単一 28号 ***					
S02116	レジンコンクリート製ボックス		個		1.000 各単位	歩A 当たり算出
	レジンコンクリート製ボックス 円形用1号 下部壁 RB25(C) H=300mm,,			時間的制約:なし 夜間制約作業時間:0.0	制約作業時間:0.0 冬期補正:なし	
	1)資材区分	地域資材（Pコード）		豪雪補正:なし 基本給時間:8.0	亜熱帯補正:なし 超勤時間:0.0	
	2)地域資材単価コード（P）	P96024		深夜時間:0.0	週休:補正なし	
	3)地区資材単価コード（J）					
	4)施設機械資材単価コード（K）					
P96024	レジンコンクリート製ボックス 円形用1号 下部壁 RB25(C) H=300mm	1.000	個	13,400	13,400	
	合 計				13,400	算出数量 1.000 各単位
	単 価				13,400	
	*** S単一 29号 ***					
S02116	レジンコンクリート製ボックス		個		1.000 各単位	歩A 当たり算出

事業名 駅館川農地整備事業						
工事名 上ノ原支線水路（その6）工事（3工区地区）						
工事別工事名:上ノ原支線水路（その6）工事（3工区地区）						
コード	名 称	数 量	単位	単 価	金 額	備 考
	レジンコンクリート製ボックス 円形用1号 底版 RB25(P) H=40mm,,			時間的制約:なし 夜間制約作業時間:0.0	制約作業時間:0.0 冬期補正:なし	
	1)資材区分 2)地域資材単価コード (P)	地域資材 (Pコード) P96025		豪雪補正:なし 基本給時間:8.0	亜熱帯補正:なし 超勤時間:0.0	
	3)地区資材単価コード (J) 4)施設機械資材単価コード (K)			深夜時間:0.0	週休:補正なし	
P96025	レジンコンクリート製ボックス 円形用1号 底版 RB25(P) H=40mm	1.000	個	16,100	16,100	
	合 計				16,100	算出数量 1.000 各単位
	単 価				16,100	
	*** S単一 30号 ***					
S02116	ベンチフリューム蓋		枚		1.000 各単位	歩A 当たり算出
	ベンチフリューム蓋 2種 300 L=500mm,,			時間的制約:なし 夜間制約作業時間:0.0	制約作業時間:0.0 冬期補正:なし	
	1)資材区分 2)地域資材単価コード (P)	地域資材 (Pコード) P96026		豪雪補正:なし 基本給時間:8.0	亜熱帯補正:なし 超勤時間:0.0	
	3)地区資材単価コード (J) 4)施設機械資材単価コード (K)			深夜時間:0.0	週休:補正なし	
P96026	ベンチフリューム蓋 2種 300 L=500mm	1.000	枚	4,840	4,840	
	合 計				4,840	算出数量 1.000 各単位
	単 価				4,840	
	*** S単一 31号 ***					
S02116	仕切弁用開栓継足棒		本		1.000 各単位	歩A 当たり算出
	仕切弁用開栓継足棒 L=0.8m φ32 SUS304製,,			時間的制約:なし 夜間制約作業時間:0.0	制約作業時間:0.0 冬期補正:なし	
	1)資材区分 2)地域資材単価コード (P)	地域資材 (Pコード) P96017		豪雪補正:なし 基本給時間:8.0	亜熱帯補正:なし 超勤時間:0.0	
	3)地区資材単価コード (J) 4)施設機械資材単価コード (K)			深夜時間:0.0	週休:補正なし	
P96017	仕切弁用開栓継足棒 L=0.8m φ32 SUS304製	1.000	本	39,600	39,600	
	合 計				39,600	算出数量 1.000 各単位
	単 価				39,600	
	*** S単一 32号 ***					
S02116	レジンコンクリート製ボックス		個		1.000 各単位	歩A 当たり算出
	レジンコンクリート製ボックス 円形用1号 中部壁 RB25(B) H=200mm,,			時間的制約:なし 夜間制約作業時間:0.0	制約作業時間:0.0 冬期補正:なし	
	1)資材区分 2)地域資材単価コード (P)	地域資材 (Pコード) P96022		豪雪補正:なし 基本給時間:8.0	亜熱帯補正:なし 超勤時間:0.0	
	3)地区資材単価コード (J) 4)施設機械資材単価コード (K)			深夜時間:0.0	週休:補正なし	
P96022	レジンコンクリート製ボックス 円形用1号 中部壁 RB25(B) H=200mm	1.000	個	8,670	8,670	
	合 計				8,670	算出数量 1.000 各単位
	単 価				8,670	
	*** S単一 33号 ***					
S02116	仕切弁用開栓継足棒		本		1.000 各単位	歩A 当たり算出
	仕切弁用開栓継足棒 L=1.6m φ32 SUS304製,,			時間的制約:なし 夜間制約作業時間:0.0	制約作業時間:0.0 冬期補正:なし	
	1)資材区分 2)地域資材単価コード (P)	地域資材 (Pコード) P96018		豪雪補正:なし 基本給時間:8.0	亜熱帯補正:なし 超勤時間:0.0	
	3)地区資材単価コード (J) 4)施設機械資材単価コード (K)			深夜時間:0.0	週休:補正なし	
P96018	仕切弁用開栓継足棒 L=1.6m φ32 SUS304製	1.000	本	39,600	39,600	
	合 計				39,600	算出数量 1.000 各単位
	単 価				39,600	

事業名 駅館川農地整備事業						
工事名 上ノ原支線水路（その6）工事（3工区地区）						
工事別工事名:上ノ原支線水路（その6）工事（3工区地区）						
コード	名 称	数 量	単位	単 価	金 額	備 考
	*** S単ー 34号 ***					
S02116	マンホール蓋 マンホール蓋 φ600 T-25,,		枚		1,000 各単位	歩A 当たり算出
	1)資材区分	地域資材（Pコード）		時間的制約:なし 夜間制約作業時間:0.0	制約作業時間:0.0 冬期補正:なし	
	2)地域資材単価コード（P）	P96033		豪雪補正:なし 基本給時間:8.0	亜熱帯補正:なし 超勤時間:0.0	
	3)地区資材単価コード（J）			深夜時間:0.0	週休:補正なし	
	4)施設機械資材単価コード（K）					
P96033	マンホール蓋 φ600 T-25	1,000	枚	83,750	83,750	
	合 計				83,750	算出数量 1,000 各単位
	単 価				83,750	
	*** S単ー 35号 ***					
S02116	マンホール マンホール 調整リング φ600 H=50mm,,		個		1,000 各単位	歩A 当たり算出
	1)資材区分	地域資材（Pコード）		時間的制約:なし 夜間制約作業時間:0.0	制約作業時間:0.0 冬期補正:なし	
	2)地域資材単価コード（P）	P96034		豪雪補正:なし 基本給時間:8.0	亜熱帯補正:なし 超勤時間:0.0	
	3)地区資材単価コード（J）			深夜時間:0.0	週休:補正なし	
	4)施設機械資材単価コード（K）					
P96034	マンホール 調整リング φ600 H=50mm	1,000	個	5,400	5,400	
	合 計				5,400	算出数量 1,000 各単位
	単 価				5,400	
	*** S単ー 36号 ***					
S02116	マンホール マンホール 組立マンホ-㊦2号 斜壁φ600×1200 H=600mm,,		個		1,000 各単位	歩A 当たり算出
	1)資材区分	地域資材（Pコード）		時間的制約:なし 夜間制約作業時間:0.0	制約作業時間:0.0 冬期補正:なし	
	2)地域資材単価コード（P）	P96035		豪雪補正:なし 基本給時間:8.0	亜熱帯補正:なし 超勤時間:0.0	
	3)地区資材単価コード（J）			深夜時間:0.0	週休:補正なし	
	4)施設機械資材単価コード（K）					
P96035	マンホール 組立マンホ-㊦2号 斜壁φ600×1200 H=600mm	1,000	個	78,600	78,600	
	合 計				78,600	算出数量 1,000 各単位
	単 価				78,600	
	*** S単ー 37号 ***					
S02116	マンホール マンホール 組立マンホ-㊦2号 直壁φ1200 H=1800mm,,		個		1,000 各単位	歩A 当たり算出
	1)資材区分	地域資材（Pコード）		時間的制約:なし 夜間制約作業時間:0.0	制約作業時間:0.0 冬期補正:なし	
	2)地域資材単価コード（P）	P96037		豪雪補正:なし 基本給時間:8.0	亜熱帯補正:なし 超勤時間:0.0	
	3)地区資材単価コード（J）			深夜時間:0.0	週休:補正なし	
	4)施設機械資材単価コード（K）					
P96037	マンホール 組立マンホ-㊦2号 直壁φ1200 H=1800mm	1,000	個	152,000	152,000	
	合 計				152,000	算出数量 1,000 各単位
	単 価				152,000	
	*** S単ー 38号 ***					
S02116	単粒度碎石 単粒度碎石 5号 20～13mm,		m3		1,000 各単位	歩A 当たり算出
	1)資材区分	地区資材（Jコード）		時間的制約:なし 夜間制約作業時間:0.0	制約作業時間:0.0 冬期補正:なし	
	2)地域資材単価コード（P）			豪雪補正:なし 基本給時間:8.0	亜熱帯補正:なし 超勤時間:0.0	
	3)地区資材単価コード（J）	J03103		深夜時間:0.0	週休:補正なし	
	4)施設機械資材単価コード（K）					
J03103	単粒度碎石 5号 20～13mm	1,000	m3	4,900	4,900	
	合 計				4,900	算出数量 1,000 各単位

事業名	駅館川農地整備事業					
工事名	上ノ原支線水路（その6）工事（3工区地区）					
工事別工事名:上ノ原支線水路（その6）工事（3工区地区）						
コード	名 称	数 量	単位	単 価	金 額	備 考
	単 価				4,900	
	*** S単ー 39号 ***					
S02116	空気弁蓋		組		1.000 各単位	歩A 当たり算出
	空気弁蓋 角形鉄蓋 農水マ-ク T-25 450×350 H=150 接合部品含.,			時間的制約:なし 夜間制約作業時間:0.0	制約作業時間:0.0 冬期補正:なし	
	1)資材区分 2)地域資材単価コード（P）	地域資材（Pコード） P96028		豪雪補正:なし 基本給時間:8.0	亜熱帯補正:なし 超勤時間:0.0	
	3)地区資材単価コード（J） 4)施設機械資材単価コード（K）			深夜時間:0.0	週休:補正なし	
P96028	空気弁蓋 角形鉄蓋 農水マ-ク T-25 450×350 H=150 接合部品含	1.000	組	88,800	88,800	
	合 計				88,800	算出数量 1.000 各単位
	単 価				88,800	
	*** S単ー 40号 ***					
S02116	コンクリート柵壁		個		1.000 各単位	歩A 当たり算出
	コンクリート柵壁 上部壁 φ500 H=100.,			時間的制約:なし 夜間制約作業時間:0.0	制約作業時間:0.0 冬期補正:なし	
	1)資材区分 2)地域資材単価コード（P）	地域資材（Pコード） P96029		豪雪補正:なし 基本給時間:8.0	亜熱帯補正:なし 超勤時間:0.0	
	3)地区資材単価コード（J） 4)施設機械資材単価コード（K）			深夜時間:0.0	週休:補正なし	
P96029	コンクリート柵壁 上部壁 φ500 H=100	1.000	個	6,000	6,000	
	合 計				6,000	算出数量 1.000 各単位
	単 価				6,000	
	*** S単ー 41号 ***					
S02116	コンクリート柵壁		個		1.000 各単位	歩A 当たり算出
	コンクリート柵壁 中部壁 φ500 H=150.,			時間的制約:なし 夜間制約作業時間:0.0	制約作業時間:0.0 冬期補正:なし	
	1)資材区分 2)地域資材単価コード（P）	地域資材（Pコード） P96030		豪雪補正:なし 基本給時間:8.0	亜熱帯補正:なし 超勤時間:0.0	
	3)地区資材単価コード（J） 4)施設機械資材単価コード（K）			深夜時間:0.0	週休:補正なし	
P96030	コンクリート柵壁 中部壁 φ500 H=150	1.000	個	8,000	8,000	
	合 計				8,000	算出数量 1.000 各単位
	単 価				8,000	
	*** S単ー 42号 ***					
S02116	コンクリート柵壁		個		1.000 各単位	歩A 当たり算出
	コンクリート柵壁 下部壁 φ500 H=200.,			時間的制約:なし 夜間制約作業時間:0.0	制約作業時間:0.0 冬期補正:なし	
	1)資材区分 2)地域資材単価コード（P）	地域資材（Pコード） P96031		豪雪補正:なし 基本給時間:8.0	亜熱帯補正:なし 超勤時間:0.0	
	3)地区資材単価コード（J） 4)施設機械資材単価コード（K）			深夜時間:0.0	週休:補正なし	
P96031	コンクリート柵壁 下部壁 φ500 H=200	1.000	個	11,100	11,100	
	合 計				11,100	算出数量 1.000 各単位
	単 価				11,100	
	*** S単ー 43号 ***					
S02116	コンクリート柵壁		個		1.000 各単位	歩A 当たり算出
	コンクリート柵壁 底版 φ500用 H=75.,			時間的制約:なし 夜間制約作業時間:0.0	制約作業時間:0.0 冬期補正:なし	
	1)資材区分 2)地域資材単価コード（P）	地域資材（Pコード） P96032		豪雪補正:なし 基本給時間:8.0	亜熱帯補正:なし 超勤時間:0.0	
	3)地区資材単価コード（J） 4)施設機械資材単価コード（K）			深夜時間:0.0	週休:補正なし	

事業名 駅館川農地整備事業						
工事名 上ノ原支線水路（その6）工事（3工区地区）						
工事別工事名:上ノ原支線水路（その6）工事（3工区地区）						
コード	名 称	数 量	単 位	単 価	金 額	備 考
P96032	コンクリート桁壁 底版 φ500用 H=75	1.000	個	11,200	11,200	
	合 計				11,200	算出数量 1.000 各単位
	単 価				11,200	
	*** S単一 44号 ***					
S02116	ベンチフリューム蓋 ベンチフリューム蓋 2種 450 L=500mm,,		枚		1.000 各単位	歩A 当たり算出
	1)資材区分 2)地域資材単価コード（P） 3)地区資材単価コード（J） 4)施設機械資材単価コード（K）	地域資材（Pコード） P96027		時間的制約:なし 夜間制約作業時間:0.0 豪雪補正:なし 基本給時間:8.0 深夜時間:0.0	制約作業時間:0.0 冬期補正:なし 亜熱帯補正:なし 超勤時間:0.0 週休:補正なし	
P96027	ベンチフリューム蓋 2種 450 L=500mm	1.000	枚	7,600	7,600	
	合 計				7,600	算出数量 1.000 各単位
	単 価				7,600	
	*** S単一 45号 ***					
S02116	埋設物標示テープ 埋設物標示テープ 幅150mm 50m 2倍φ 25φ150mm,,		巻		1.000 各単位	歩A 当たり算出
	1)資材区分 2)地域資材単価コード（P） 3)地区資材単価コード（J） 4)施設機械資材単価コード（K）	地域資材（Pコード） P39101		時間的制約:なし 夜間制約作業時間:0.0 豪雪補正:なし 基本給時間:8.0 深夜時間:0.0	制約作業時間:0.0 冬期補正:なし 亜熱帯補正:なし 超勤時間:0.0 週休:補正なし	
P39101	埋設物標示テープ 幅150mm 50m 2倍φ 25φ150mm	1.000	巻	9,400	9,400	
	合 計				9,400	算出数量 1.000 各単位
	単 価				9,400	
	*** S単一 46号 ***					
S02123	産業廃棄物処理費 産業廃棄物処理費 アスファルト殻		ton		1.000 各単位	歩A 当たり算出
	1)地域資材単価コード 2)資材規格 3)単価の入力	P96003 アスファルト殻 1,000円		時間的制約:なし 夜間制約作業時間:0.0 豪雪補正:なし 基本給時間:8.0 深夜時間:0.0	制約作業時間:0.0 冬期補正:なし 亜熱帯補正:なし 超勤時間:0.0 週休:補正なし	
P96003	産業廃棄物処理費 アスファルト殻	1.000	ton	1,000	1,000	
	合 計				1,000	算出数量 1.000 各単位
	単 価				1,000	
	*** S単一 47号 ***					
S02123	建設廃材 建設廃材 汚泥（運搬費込み）		m3		1.000 各単位	歩A 当たり算出
	1)地域資材単価コード 2)資材規格 3)単価の入力	P96001 汚泥（運搬費込み） 59,000円		時間的制約:なし 夜間制約作業時間:0.0 豪雪補正:なし 基本給時間:8.0 深夜時間:0.0	制約作業時間:0.0 冬期補正:なし 亜熱帯補正:なし 超勤時間:0.0 週休:補正なし	
P96001	建設廃材 汚泥（運搬費込み）	1.000	m3	59,000	59,000	
	合 計				59,000	算出数量 1.000 各単位
	単 価				59,000	
	*** S単一 48号 ***					
S02123	産業廃棄物処理費 産業廃棄物処理費 無筋コンクリート		ton		1.000 各単位	歩A 当たり算出
				時間的制約:なし 夜間制約作業時間:0.0	制約作業時間:0.0 冬期補正:なし	

事業名 駅館川農地整備事業						
工事名 上ノ原支線水路（その6）工事（3工区地区）						
工事別工事名:上ノ原支線水路（その6）工事（3工区地区）						
コード	名 称	数 量	単位	単 価	金 額	備 考
	1)地域資材単価コード	P96002		豪雪補正:なし	垂熱帯補正:なし	
	2)資材規格	無筋コンクリート		基本給時間:8.0	超勤時間:0.0	
	3)単価の入力	1,500円		深夜時間:0.0	週休:補正なし	
P96002	産業廃棄物処理費					
	無筋コンクリート	1.000	ton	1,500	1,500	
	合 計				1,500	算出数量 1.000 各単位
	単 価				1,500	
	*** S単— 49号 ***					
S05801	【排水構造物工】		枚		1.000 [各単位]	歩A 当たり算出
	【排水構造物工】			時間的制約:なし	制約作業時間:0.0	
	蓋版,昼間施工,ｺﾝｸﾚｰﾄ・鋼製,40kgを超え170kg/枚以下,なし,-,-,-,再利用撤去を行なわない			夜間制約作業時間:0.0	冬期補正:なし	
				豪雪補正:なし	垂熱帯補正:なし	
				基本給時間:8.0	超勤時間:0.0	
	1)施工区分Ⅰ	蓋版		深夜時間:0.0	週休:補正なし	
	2)施工区分Ⅱ	昼間施工				
	3)規格Ⅰ	ｺﾝｸﾚｰﾄ・鋼製				
	4)規格Ⅱ	40kgを超え170kg/枚以下				
	5)時間的制約	なし				
	8)法面小段面	-				
	10)再利用撤去の有無	再利用撤去を行なわない				
	11)基礎碎石の施工有無	-				
A71502	排水構造物工 蓋版 時間的制約無					
	ｺﾝｸﾚｰﾄ・鋼製40を超え170kg/枚 機・労 昼間単価	1.000	枚	926.80	927	
	合 計				927	算出数量 1.000 [各単位]
	単 価		[各単位]		927	
	*** S単— 50号 ***					
S05801	【排水構造物工】		枚		1.000 [各単位]	歩A 当たり算出
	【排水構造物工】			時間的制約:なし	制約作業時間:0.0	
	蓋版,昼間施工,ｺﾝｸﾚｰﾄ・鋼製,40kg/枚以下,なし,-,-,-,再利用撤去を行なわない			夜間制約作業時間:0.0	冬期補正:なし	
				豪雪補正:なし	垂熱帯補正:なし	
				基本給時間:8.0	超勤時間:0.0	
	1)施工区分Ⅰ	蓋版		深夜時間:0.0	週休:補正なし	
	2)施工区分Ⅱ	昼間施工				
	3)規格Ⅰ	ｺﾝｸﾚｰﾄ・鋼製				
	4)規格Ⅱ	40kg/枚以下				
	5)時間的制約	なし				
	8)法面小段面	-				
	10)再利用撤去の有無	再利用撤去を行なわない				
	11)基礎碎石の施工有無	-				
A71501	排水構造物工 蓋版 時間的制約無					
	ｺﾝｸﾚｰﾄ・鋼製 40kg/枚 機・労 昼間単価	1.000	枚	364.30	364	
	合 計				364	算出数量 1.000 [各単位]
	単 価		[各単位]		364	
	*** S単— 51号 ***					
S05801	【排水構造物工】		m		1.000 [各単位]	歩A 当たり算出
	【排水構造物工】			時間的制約:なし	制約作業時間:0.0	
	U型側溝,昼間施工,L=600,60kgを超え300kg/個以下,なし,-,-,-,再利用撤去を行なう			夜間制約作業時間:0.0	冬期補正:なし	
				豪雪補正:なし	垂熱帯補正:なし	
				基本給時間:8.0	超勤時間:0.0	
	1)施工区分Ⅰ	U型側溝		深夜時間:0.0	週休:補正なし	
	2)施工区分Ⅱ	昼間施工				
	3)規格Ⅰ	L=600				
	4)規格Ⅱ	60kgを超え300kg/個以下				
	5)時間的制約	なし				
	8)法面小段面	-				
	9)法面縦排水	-				
	10)再利用撤去の有無	再利用撤去を行なう				
	11)基礎碎石の施工有無	-				
A71102	排水構造物工 U型側溝 時間的制約無					
	L=600mm 60を超え300kg/個以下 機・労 昼間単価	1.000	m	3,290	3,290	
	合 計				3,290	算出数量 1.000 [各単位]
	単 価		[各単位]		3,290	

事業名	駅館川農地整備事業					
工事名	上ノ原支線水路（その6）工事（3工区地区）					
工事別工事名:上ノ原支線水路（その6）工事（3工区地区）						
コード	名 称	数 量	単位	単 価	金 額	備 考
	*** S単一 52号 ***					
S07001	パイプライン基礎		m3		10,000 m3	歩A 当たり算出
	パイプライン基礎 砕石・礫質土・粘性土,再生クラッシャー RC-40,ﾊﾞｯｸﾄ容量0.28m3,振動ｺﾝﾊﾟｸﾀ,区分I,なし,あり			時間的制約:なし 夜間制約作業時間:0.0 豪雪補正:なし 基本給時間:8.0 深夜時間:0.0	制約作業時間:0.0 冬期補正:なし 亜熱帯補正:なし 超勤時間:0.0 週休:補正なし	
	1)基礎区分 2)材料区分 3)ﾊﾞｯｸﾄ規格 4)締固め機械 5)締固め区分 6)単価0円区分(基礎材) 7)長期割引単価区分(賃料機械)	砕石・礫質土・粘性土 再生クラッシャー RC-40 ﾊﾞｯｸﾄ容量0.28m3 振動ｺﾝﾊﾟｸﾀ 区分I なし あり				
J03118	再生クラッシャーラン RC-40 40～0mm	12.000	m3	2,950	35,400	
R01001	土木一般世話役	0.290	人	33,100	9,599	
R01003	普通作業員	1.090	人	21,000	22,890	
R01002	特殊作業員	0.200	人	26,300	5,260	
Y00004	諸雑費 12%	0.120		5,260	631	
F08011	ﾊﾞｯｸﾄ[ｸﾚｰ型・～超低・排対型(～3次)] ﾊﾞｯｸﾄ容量0.28m3	0.300	日	5,640	1,692	
P34029	軽油 ﾊﾞﾄﾚﾙ給油	6.300	L	155	977	
R01021	運転手（特殊）	0.190	人	29,800	5,662	
	合 計				82,111	算出数量 10.000 m3
	単 価		m3		8,211	
	*** S単一 53号 ***					
S07001	パイプライン基礎		m3		10,000 m3	歩A 当たり算出
	パイプライン基礎 砕石・礫質土・粘性土,再生クラッシャー RC-40,ﾊﾞｯｸﾄ容量0.28m3,ﾀﾝﾊﾞ,区分I,なし,あり			時間的制約:なし 夜間制約作業時間:0.0 豪雪補正:なし 基本給時間:8.0 深夜時間:0.0	制約作業時間:0.0 冬期補正:なし 亜熱帯補正:なし 超勤時間:0.0 週休:補正なし	
	1)基礎区分 2)材料区分 3)ﾊﾞｯｸﾄ規格 4)締固め機械 5)締固め区分 6)単価0円区分(基礎材) 7)長期割引単価区分(賃料機械)	砕石・礫質土・粘性土 再生クラッシャー RC-40 ﾊﾞｯｸﾄ容量0.28m3 ﾀﾝﾊﾞ 区分I なし あり				
J03118	再生クラッシャーラン RC-40 40～0mm	12.000	m3	2,950	35,400	
R01001	土木一般世話役	0.360	人	33,100	11,916	
R01003	普通作業員	1.260	人	21,000	26,460	
R01002	特殊作業員	0.340	人	26,300	8,942	
Y00004	諸雑費 12%	0.120		8,942	1,073	
F08011	ﾊﾞｯｸﾄ[ｸﾚｰ型・～超低・排対型(～3次)] ﾊﾞｯｸﾄ容量0.28m3	0.300	日	5,640	1,692	
P34029	軽油 ﾊﾞﾄﾚﾙ給油	6.300	L	155	977	
R01021	運転手（特殊）	0.190	人	29,800	5,662	
	合 計				92,122	算出数量 10.000 m3
	単 価		m3		9,212	
	*** S単一 54号 ***					
S07051	ﾀﾞｸﾀｲﾙ鑄鉄管人力布設		本		10,000 本	歩A 当たり算出
	ﾀﾞｸﾀｲﾙ鑄鉄管人力布設 直管,K形,100mm,3種,なし,あり			時間的制約:なし 夜間制約作業時間:0.0 豪雪補正:なし 基本給時間:8.0 深夜時間:0.0	制約作業時間:0.0 冬期補正:なし 亜熱帯補正:なし 超勤時間:0.0 週休:補正なし	
	1)管区分 2)管形区分 3)管径区分(mm) 4)管種区分	直管 K形 100mm 3種				

事業名 駅館川農地整備事業						
工事名 上ノ原支線水路（その6）工事（3工区地区）						
工事別工事名:上ノ原支線水路（その6）工事（3工区地区）						
コード	名 称	数 量	単位	単 価	金 額	備 考
	5)短管・異形管の単価(円/本)	0円				
	6)単価0円区分(ﾀﾞｸﾀｲﾙ鑄鉄管)	なし				
	7)単価0円区分(接合部品)	あり				
P03065	ダクタイル鑄鉄管 内面モルタルライニング K形 3種管 径100 長4.0m	10.000	本	29,300	293,000	
P03514	ダクタイル鑄鉄管用接合部品 K形押輪ボルト・ゴム輪 径100	10.000	組	0	0	
R01002	特殊作業員	1.260	人	26,300	33,138	
R01003	普通作業員	3.100	人	21,000	65,100	
	合 計				391,238	算出数量 10.000 本
	単 価		本		39,124	
	*** S単一 55号 ***					
S07051	ﾀﾞｸﾀｲﾙ鑄鉄管人力布設		本		10,000 本	歩A 当たり算出
	ﾀﾞｸﾀｲﾙ鑄鉄管人力布設 短管・異形管,K形,100mm,3種,あり,			時間的制約:なし 夜間制約作業時間:0.0	制約作業時間:0.0 冬期補正:なし	
	1)管区分	短管・異形管		豪雪補正:なし 基本給時間:8.0	亜熱帯補正:なし 超勤時間:0.0	
	2)管形区分	K形		深夜時間:0.0	週休:補正なし	
	3)管径区分(mm)	100mm				
	4)管種区分	3種				
	5)短管・異形管の単価(円/本)	0円				
	6)単価0円区分(ﾀﾞｸﾀｲﾙ鑄鉄管)	あり				
P03813	ダクタイル鑄鉄異形管 フランジ長管 内面合成樹脂塗装	10.000	本	0	0	
R01002	特殊作業員	1.260	人	26,300	33,138	
R01003	普通作業員	3.100	人	21,000	65,100	
	合 計				98,238	算出数量 10.000 本
	単 価		本		9,824	
	*** S単一 56号 ***					
S07051	ﾀﾞｸﾀｲﾙ鑄鉄管人力布設		本		10,000 本	歩A 当たり算出
	ﾀﾞｸﾀｲﾙ鑄鉄管人力布設 直管,T形,100mm,3種,なし,			時間的制約:なし 夜間制約作業時間:0.0	制約作業時間:0.0 冬期補正:なし	
	1)管区分	直管		豪雪補正:なし 基本給時間:8.0	亜熱帯補正:なし 超勤時間:0.0	
	2)管形区分	T形		深夜時間:0.0	週休:補正なし	
	3)管径区分(mm)	100mm				
	4)管種区分	3種				
	5)短管・異形管の単価(円/本)	0円				
	6)単価0円区分(ﾀﾞｸﾀｲﾙ鑄鉄管)	なし				
P03214	ダクタイル鑄鉄管 内面モルタルライニング T形 3種管 径100 長4.0m	10.000	本	27,400	274,000	
R01002	特殊作業員	1.260	人	26,300	33,138	
R01003	普通作業員	3.100	人	21,000	65,100	
	合 計				372,238	算出数量 10.000 本
	単 価		本		37,224	
	*** S単一 57号 ***					
S07051	ﾀﾞｸﾀｲﾙ鑄鉄管人力布設		本		10,000 本	歩A 当たり算出
	ﾀﾞｸﾀｲﾙ鑄鉄管人力布設 短管・異形管,T形,100mm,3種,あり,			時間的制約:なし 夜間制約作業時間:0.0	制約作業時間:0.0 冬期補正:なし	
	1)管区分	短管・異形管		豪雪補正:なし 基本給時間:8.0	亜熱帯補正:なし 超勤時間:0.0	
	2)管形区分	T形		深夜時間:0.0	週休:補正なし	
	3)管径区分(mm)	100mm				
	4)管種区分	3種				
	5)短管・異形管の単価(円/本)	0円				
	6)単価0円区分(ﾀﾞｸﾀｲﾙ鑄鉄管)	あり				
P03813	ダクタイル鑄鉄異形管 フランジ長管 内面合成樹脂塗装	10.000	本	0	0	
R01002	特殊作業員	1.260	人	26,300	33,138	
R01003	普通作業員	3.100	人	21,000	65,100	
	合 計				98,238	算出数量 10.000 本

事業名 駅館川農地整備事業						
工事名 上ノ原支線水路（その6）工事（3工区地区）						
工事別工事名:上ノ原支線水路（その6）工事（3工区地区）						
コード	名 称	数 量	単位	単 価	金 額	備 考
	単 価		本		9,824	
	*** S単一 58号 ***					
S07051	ﾀﾞｸﾀｲﾙ鑄鉄管人力布設		本		10,000 本	歩A 当たり算出
	ﾀﾞｸﾀｲﾙ鑄鉄管人力布設 短管・異形管,K形,100mm,3種,なし,			時間的制約:なし 夜間制約作業時間:0.0	制約作業時間:0.0 冬期補正:なし	
	1)管区分	短管・異形管		豪雪補正:なし	亜熱帯補正:なし	
	2)管形区分	K形		基本給時間:8.0	超勤時間:0.0	
	3)管径区分(mm)	100mm		深夜時間:0.0	週休:補正なし	
	4)管種区分	3種				
	5)短管・異形管の単価(円/本)	16,700円				
	6)単価0円区分(ﾀﾞｸﾀｲﾙ鑄鉄管)	なし				
P03813	ダクタイル鑄鉄異形管 フランジ長管 内面合成樹脂塗装	10.000	本	16,700	167,000	
R01002	特殊作業員	1.260	人	26,300	33,138	
R01003	普通作業員	3.100	人	21,000	65,100	
	合 計				265,238	算出数量 10.000 本
	単 価		本		26,524	
	*** S単一 59号 ***					
S07051	ﾀﾞｸﾀｲﾙ鑄鉄管人力布設		本		10,000 本	歩A 当たり算出
	ﾀﾞｸﾀｲﾙ鑄鉄管人力布設 短管・異形管,K形,100mm,3種,なし,			時間的制約:なし 夜間制約作業時間:0.0	制約作業時間:0.0 冬期補正:なし	
	1)管区分	短管・異形管		豪雪補正:なし	亜熱帯補正:なし	
	2)管形区分	K形		基本給時間:8.0	超勤時間:0.0	
	3)管径区分(mm)	100mm		深夜時間:0.0	週休:補正なし	
	4)管種区分	3種				
	5)短管・異形管の単価(円/本)	22,400円				
	6)単価0円区分(ﾀﾞｸﾀｲﾙ鑄鉄管)	なし				
P03813	ダクタイル鑄鉄異形管 フランジ長管 内面合成樹脂塗装	10.000	本	22,400	224,000	
R01002	特殊作業員	1.260	人	26,300	33,138	
R01003	普通作業員	3.100	人	21,000	65,100	
	合 計				322,238	算出数量 10.000 本
	単 価		本		32,224	
	*** S単一 60号 ***					
S07051	ﾀﾞｸﾀｲﾙ鑄鉄管人力布設		本		10,000 本	歩A 当たり算出
	ﾀﾞｸﾀｲﾙ鑄鉄管人力布設 短管・異形管,K形,100mm,3種,なし,			時間的制約:なし 夜間制約作業時間:0.0	制約作業時間:0.0 冬期補正:なし	
	1)管区分	短管・異形管		豪雪補正:なし	亜熱帯補正:なし	
	2)管形区分	K形		基本給時間:8.0	超勤時間:0.0	
	3)管径区分(mm)	100mm		深夜時間:0.0	週休:補正なし	
	4)管種区分	3種				
	5)短管・異形管の単価(円/本)	29,300円				
	6)単価0円区分(ﾀﾞｸﾀｲﾙ鑄鉄管)	なし				
P03813	ダクタイル鑄鉄異形管 フランジ長管 内面合成樹脂塗装	10.000	本	29,300	293,000	
R01002	特殊作業員	1.260	人	26,300	33,138	
R01003	普通作業員	3.100	人	21,000	65,100	
	合 計				391,238	算出数量 10.000 本
	単 価		本		39,124	
	*** S単一 61号 ***					
S07051	ﾀﾞｸﾀｲﾙ鑄鉄管人力布設		本		10,000 本	歩A 当たり算出
	ﾀﾞｸﾀｲﾙ鑄鉄管人力布設 短管・異形管,K形,100mm,3種,なし,			時間的制約:なし 夜間制約作業時間:0.0	制約作業時間:0.0 冬期補正:なし	
	1)管区分	短管・異形管		豪雪補正:なし	亜熱帯補正:なし	
	2)管形区分	K形		基本給時間:8.0	超勤時間:0.0	
	3)管径区分(mm)	100mm		深夜時間:0.0	週休:補正なし	
	4)管種区分	3種				

事業名 駅館川農地整備事業						
工事名 上ノ原支線水路（その6）工事（3工区地区）						
工事別工事名:上ノ原支線水路（その6）工事（3工区地区）						
コード	名 称	数 量	単 位	単 価	金 額	備 考
	5)短管・異形管の単価(円/本)	29,400円				
	6)単価0円区分(ﾀﾞｸﾀｲﾙ鑄鉄管)	なし				
P03813	ダクタイル鑄鉄異形管					
	フランジ長管 内面合成樹脂塗装	10.000	本	29,400	294,000	
R01002	特殊作業員	1.260	人	26,300	33,138	
R01003	普通作業員	3.100	人	21,000	65,100	
	合 計				392,238	算出数量 10.000 本
	単 価		本		39,224	
	*** S単一 62号 ***					
S07051	ﾀﾞｸﾀｲﾙ鑄鉄管人力布設		本		10,000 本	歩A 当たり算出
	ﾀﾞｸﾀｲﾙ鑄鉄管人力布設			時間的制約:なし	制約作業時間:0.0	
	短管・異形管,K形,100mm,3種,なし,			夜間制約作業時間:0.0	冬期補正:なし	
	1)管区分	短管・異形管		豪雪補正:なし	亜熱帯補正:なし	
	2)管形区分	K形		基本給時間:8.0	超勤時間:0.0	
	3)管径区分(mm)	100mm		深夜時間:0.0	週休:補正なし	
	4)管種区分	3種				
	5)短管・異形管の単価(円/本)	17,500円				
	6)単価0円区分(ﾀﾞｸﾀｲﾙ鑄鉄管)	なし				
P03813	ダクタイル鑄鉄異形管					
	フランジ長管 内面合成樹脂塗装	10.000	本	17,500	175,000	
R01002	特殊作業員	1.260	人	26,300	33,138	
R01003	普通作業員	3.100	人	21,000	65,100	
	合 計				273,238	算出数量 10.000 本
	単 価		本		27,324	
	*** S単一 63号 ***					
S07051	ﾀﾞｸﾀｲﾙ鑄鉄管人力布設		本		10,000 本	歩A 当たり算出
	ﾀﾞｸﾀｲﾙ鑄鉄管人力布設			時間的制約:なし	制約作業時間:0.0	
	短管・異形管,K形,100mm,3種,なし,			夜間制約作業時間:0.0	冬期補正:なし	
	1)管区分	短管・異形管		豪雪補正:なし	亜熱帯補正:なし	
	2)管形区分	K形		基本給時間:8.0	超勤時間:0.0	
	3)管径区分(mm)	100mm		深夜時間:0.0	週休:補正なし	
	4)管種区分	3種				
	5)短管・異形管の単価(円/本)	38,620円				
	6)単価0円区分(ﾀﾞｸﾀｲﾙ鑄鉄管)	なし				
P03813	ダクタイル鑄鉄異形管					
	フランジ長管 内面合成樹脂塗装	10.000	本	38,620	386,200	
R01002	特殊作業員	1.260	人	26,300	33,138	
R01003	普通作業員	3.100	人	21,000	65,100	
	合 計				484,438	算出数量 10.000 本
	単 価		本		48,444	
	*** S単一 64号 ***					
S07051	ﾀﾞｸﾀｲﾙ鑄鉄管人力布設		本		10,000 本	歩A 当たり算出
	ﾀﾞｸﾀｲﾙ鑄鉄管人力布設			時間的制約:なし	制約作業時間:0.0	
	短管・異形管,K形,100mm,3種,なし,			夜間制約作業時間:0.0	冬期補正:なし	
	1)管区分	短管・異形管		豪雪補正:なし	亜熱帯補正:なし	
	2)管形区分	K形		基本給時間:8.0	超勤時間:0.0	
	3)管径区分(mm)	100mm		深夜時間:0.0	週休:補正なし	
	4)管種区分	3種				
	5)短管・異形管の単価(円/本)	29,240円				
	6)単価0円区分(ﾀﾞｸﾀｲﾙ鑄鉄管)	なし				
P03813	ダクタイル鑄鉄異形管					
支給品	フランジ長管 内面合成樹脂塗装	10.000	本	29,240	292,400	
R01002	特殊作業員	1.260	人	26,300	33,138	
R01003	普通作業員	3.100	人	21,000	65,100	
	合 計				98,238	算出数量 10.000 本
	単 価		本		9,824	

事業名 駅館川農地整備事業						
工事名 上ノ原支線水路（その6）工事（3工区地区）						
工事別工事名:上ノ原支線水路（その6）工事（3工区地区）						
コード	名 称	数 量	単位	単 価	金 額	備 考
	*** S単一 65号 ***					
S07051	ダクタイル鋳鉄管人力布設		本		10,000	歩A 当たり算出
	ダクタイル鋳鉄管人力布設 短管・異形管,K形,100mm,3種,なし,			時間的制約:なし 夜間制約作業時間:0.0	制約作業時間:0.0 冬期補正:なし	
	1)管区分	短管・異形管		豪雪補正:なし	亜熱帯補正:なし	
	2)管形区分	K形		基本給時間:8.0	超勤時間:0.0	
	3)管径区分(mm)	100mm		深夜時間:0.0	週休:補正なし	
	4)管種区分	3種				
	5)短管・異形管の単価(円/本)	13,300円				
	6)単価0円区分(ダクタイル鋳鉄管)	なし				
P03813	ダクタイル鋳鉄異形管 フランジ長管 内面合成樹脂塗装	10.000	本	13,300	133,000	
R01002	特殊作業員	1.260	人	26,300	33,138	
R01003	普通作業員	3.100	人	21,000	65,100	
	合 計				231,238	算出数量 10.000 本
	単 価		本		23,124	
	*** S単一 66号 ***					
S07051	ダクタイル鋳鉄管人力布設		本		10,000	歩A 当たり算出
	ダクタイル鋳鉄管人力布設 短管・異形管,K形,100mm,3種,なし,			時間的制約:なし 夜間制約作業時間:0.0	制約作業時間:0.0 冬期補正:なし	
	1)管区分	短管・異形管		豪雪補正:なし	亜熱帯補正:なし	
	2)管形区分	K形		基本給時間:8.0	超勤時間:0.0	
	3)管径区分(mm)	100mm		深夜時間:0.0	週休:補正なし	
	4)管種区分	3種				
	5)短管・異形管の単価(円/本)	18,800円				
	6)単価0円区分(ダクタイル鋳鉄管)	なし				
P03813	ダクタイル鋳鉄異形管 フランジ長管 内面合成樹脂塗装	10.000	本	18,800	188,000	
R01002	特殊作業員	1.260	人	26,300	33,138	
R01003	普通作業員	3.100	人	21,000	65,100	
	合 計				286,238	算出数量 10.000 本
	単 価		本		28,624	
	*** S単一 67号 ***					
S07054	ダクタイル鋳鉄管機械布設(K形)		本		1,000	歩A 当たり算出
	ダクタイル鋳鉄管機械布設(K形) 直管,450×6,DB種,バック材,なし,あり,あり			時間的制約:なし 夜間制約作業時間:0.0	制約作業時間:0.0 冬期補正:なし	
	1)管区分	直管		豪雪補正:なし	亜熱帯補正:なし	
	2)管径区分(mm×m)	450×6		基本給時間:8.0	超勤時間:0.0	
	3)管種区分	DB種		深夜時間:0.0	週休:補正なし	
	4)機械区分	バック材				
	5)短管・異形管の単価(円/本)	0円				
	6)単価0円区分(ダクタイル鋳鉄管)	なし				
	7)単価0円区分(接合部品)	あり				
	8)長期割引単価区分(賃料機械)	あり				
P03302	ダクタイル鋳鉄管 内面モルタルライニング K形 5種・DB 径450 長6.00m	1.000	本	174,000	174,000	
Y00004	諸雑費 0.1%	0.001		174,000	174	
P03521	ダクタイル鋳鉄管用接合部品 K形押輪ボルト・ゴム輪 径450	1.000	組	0	0	
R01001	土木一般世話役	0.050	人	33,100	1,655	
R01002	特殊作業員	0.220	人	26,300	5,786	
R01003	普通作業員	0.290	人	21,000	6,090	
F08063	バック材[ｸﾚｰﾝ型・ｸﾚｰﾝ・～超低・排対型(～2014)] バック材容量0.8m3 吊能力2.9t	0.150	日	11,800	1,770	
P34029	軽油 バック材給油	7.000	L	155	1,085	
R01021	運転手(特殊)	0.130	人	29,800	3,874	
	合 計				194,434	算出数量 1.000 本
	単 価		本		194,434	

事業名 駅館川農地整備事業						
工事名 上ノ原支線水路（その6）工事（3工区地区）						
工事別工事名:上ノ原支線水路（その6）工事（3工区地区）						
コード	名 称	数 量	単位	単 価	金 額	備 考
	*** S単一 68号 ***					
S07054	ダクタイル鋳鉄管機械布設(K形)		本		1,000	歩A 本 当たり算出
	ダクタイル鋳鉄管機械布設(K形) 短管・異形管,450×6,DB種,ハック材,なし,,あり			時間的制約:なし 夜間制約作業時間:0.0	制約作業時間:0.0 冬期補正:なし	
	1)管区分	短管・異形管		豪雪補正:なし	亜熱帯補正:なし	
	2)管径区分(mm×m)	450×6		基本給時間:8.0	超勤時間:0.0	
	3)管種区分	DB種		深夜時間:0.0	週休:補正なし	
	4)機械区分	ハック材				
	5)短管・異形管の単価(円/本)	200,900円				
	6)単価0円区分(ダクタイル鋳鉄管)	なし				
	8)長期割引単価区分（賃料機械）	あり				
P03813	ダクタイル鋳鉄異形管 フランジ長管 内面合成樹脂塗装	1.000	本	200,900	200,900	
Y00004	諸雑費 0.1%	0.001		200,900	201	
R01001	土木一般世話役	0.050	人	33,100	1,655	
R01002	特殊作業員	0.220	人	26,300	5,786	
R01003	普通作業員	0.290	人	21,000	6,090	
F08063	ハック材[ｸﾚｰﾝ型・ｸﾚｰﾝ・～超低・排対型(～2014)] ハック材容量0.8m3 吊能力2.9t	0.150	日	11,800	1,770	
P34029	軽油 ハック材給油	7.000	L	155	1,085	
R01021	運転手（特殊）	0.130	人	29,800	3,874	
	合 計				221,361	算出数量 1.000 本
	単 価		本		221,361	
	*** S単一 69号 ***					
S07054	ダクタイル鋳鉄管機械布設(K形)		本		1,000	歩A 本 当たり算出
	ダクタイル鋳鉄管機械布設(K形) 短管・異形管,450×6,DB種,ハック材,なし,,あり			時間的制約:なし 夜間制約作業時間:0.0	制約作業時間:0.0 冬期補正:なし	
	1)管区分	短管・異形管		豪雪補正:なし	亜熱帯補正:なし	
	2)管径区分(mm×m)	450×6		基本給時間:8.0	超勤時間:0.0	
	3)管種区分	DB種		深夜時間:0.0	週休:補正なし	
	4)機械区分	ハック材				
	5)短管・異形管の単価(円/本)	231,600円				
	6)単価0円区分(ダクタイル鋳鉄管)	なし				
	8)長期割引単価区分（賃料機械）	あり				
P03813	ダクタイル鋳鉄異形管 フランジ長管 内面合成樹脂塗装	1.000	本	231,600	231,600	
Y00004	諸雑費 0.1%	0.001		231,600	232	
R01001	土木一般世話役	0.050	人	33,100	1,655	
R01002	特殊作業員	0.220	人	26,300	5,786	
R01003	普通作業員	0.290	人	21,000	6,090	
F08063	ハック材[ｸﾚｰﾝ型・ｸﾚｰﾝ・～超低・排対型(～2014)] ハック材容量0.8m3 吊能力2.9t	0.150	日	11,800	1,770	
P34029	軽油 ハック材給油	7.000	L	155	1,085	
R01021	運転手（特殊）	0.130	人	29,800	3,874	
	合 計				252,092	算出数量 1.000 本
	単 価		本		252,092	
	*** S単一 70号 ***					
S07054	ダクタイル鋳鉄管機械布設(K形)		本		1,000	歩A 本 当たり算出
	ダクタイル鋳鉄管機械布設(K形) 短管・異形管,450×6,DB種,ハック材,なし,,あり			時間的制約:なし 夜間制約作業時間:0.0	制約作業時間:0.0 冬期補正:なし	
	1)管区分	短管・異形管		豪雪補正:なし	亜熱帯補正:なし	
	2)管径区分(mm×m)	450×6		基本給時間:8.0	超勤時間:0.0	
	3)管種区分	DB種		深夜時間:0.0	週休:補正なし	
	4)機械区分	ハック材				
	5)短管・異形管の単価(円/本)	115,800円				
	6)単価0円区分(ダクタイル鋳鉄管)	なし				
	8)長期割引単価区分（賃料機械）	あり				

事業名		駅館川農地整備事業				
工事名		上ノ原支線水路（その6）工事（3工区地区）				
工事別工事名:上ノ原支線水路（その6）工事（3工区地区）						
コード	名 称	数 量	単位	単 価	金 額	備 考
P03813	ダクタイル鋳鉄異形管 フランジ長管 内面合成樹脂塗装	1.000	本	115,800	115,800	
Y00004	諸雑費 0.1%	0.001		115,800	116	
R01001	土木一般世話役	0.050	人	33,100	1,655	
R01002	特殊作業員	0.220	人	26,300	5,786	
R01003	普通作業員	0.290	人	21,000	6,090	
F08063	ﾊﾞｯｸﾙ[ｸﾚｰﾝ型・ｸﾚｰﾝ・～超低・排対型(～2014)] ﾊﾞｯｸﾙ容量0.8m3 吊能力2.9t	0.150	日	11,800	1,770	
P34029	軽油 ﾊﾞﾄﾚﾙ給油	7.000	L	155	1,085	
R01021	運転手（特殊）	0.130	人	29,800	3,874	
	合 計				136,176	算出数量 1.000 本
	単 価		本		136,176	
	*** S単一 71号 ***					
S07054	ﾀﾞｸﾀｲﾙ鋳鉄管機械布設(K形) ﾀﾞｸﾀｲﾙ鋳鉄管機械布設(K形) 短管・異形管,450×6,DB種,ﾊﾞｯｸﾙ,なし,,あり		本		1.000 本	歩A 当たり算出
	1)管区分	短管・異形管		時間的制約:なし 夜間制約作業時間:0.0	制約作業時間:0.0 冬期補正:なし	
	2)管径区分(mm×m)	450×6		豪雪補正:なし 基本給時間:8.0	亜熱帯補正:なし 超勤時間:0.0	
	3)管種区分	DB種		深夜時間:0.0	週休:補正なし	
	4)機械区分	ﾊﾞｯｸﾙ				
	5)短管・異形管の単価(円/本)	109,600円				
	6)単価0円区分(ﾀﾞｸﾀｲﾙ鋳鉄管)	なし				
	8)長期割引単価区分（賃料機械）	あり				
P03813	ダクタイル鋳鉄異形管 フランジ長管 内面合成樹脂塗装	1.000	本	109,600	109,600	
Y00004	諸雑費 0.1%	0.001		109,600	110	
R01001	土木一般世話役	0.050	人	33,100	1,655	
R01002	特殊作業員	0.220	人	26,300	5,786	
R01003	普通作業員	0.290	人	21,000	6,090	
F08063	ﾊﾞｯｸﾙ[ｸﾚｰﾝ型・ｸﾚｰﾝ・～超低・排対型(～2014)] ﾊﾞｯｸﾙ容量0.8m3 吊能力2.9t	0.150	日	11,800	1,770	
P34029	軽油 ﾊﾞﾄﾚﾙ給油	7.000	L	155	1,085	
R01021	運転手（特殊）	0.130	人	29,800	3,874	
	合 計				129,970	算出数量 1.000 本
	単 価		本		129,970	
	*** S単一 72号 ***					
S07054	ﾀﾞｸﾀｲﾙ鋳鉄管機械布設(K形) ﾀﾞｸﾀｲﾙ鋳鉄管機械布設(K形) 短管・異形管,450×6,DB種,ﾊﾞｯｸﾙ,なし,,あり		本		1.000 本	歩A 当たり算出
	1)管区分	短管・異形管		時間的制約:なし 夜間制約作業時間:0.0	制約作業時間:0.0 冬期補正:なし	
	2)管径区分(mm×m)	450×6		豪雪補正:なし 基本給時間:8.0	亜熱帯補正:なし 超勤時間:0.0	
	3)管種区分	DB種		深夜時間:0.0	週休:補正なし	
	4)機械区分	ﾊﾞｯｸﾙ				
	5)短管・異形管の単価(円/本)	207,000円				
	6)単価0円区分(ﾀﾞｸﾀｲﾙ鋳鉄管)	なし				
	8)長期割引単価区分（賃料機械）	あり				
P03813	ダクタイル鋳鉄異形管 フランジ長管 内面合成樹脂塗装	1.000	本	207,000	207,000	
Y00004	諸雑費 0.1%	0.001		207,000	207	
R01001	土木一般世話役	0.050	人	33,100	1,655	
R01002	特殊作業員	0.220	人	26,300	5,786	
R01003	普通作業員	0.290	人	21,000	6,090	
F08063	ﾊﾞｯｸﾙ[ｸﾚｰﾝ型・ｸﾚｰﾝ・～超低・排対型(～2014)] ﾊﾞｯｸﾙ容量0.8m3 吊能力2.9t	0.150	日	11,800	1,770	
P34029	軽油 ﾊﾞﾄﾚﾙ給油	7.000	L	155	1,085	

事業名 駅館川農地整備事業						
工事名 上ノ原支線水路（その6）工事（3工区地区）						
工事別工事名:上ノ原支線水路（その6）工事（3工区地区）						
コード	名 称	数 量	単位	単 価	金 額	備 考
R01021	運転手（特殊）	0.130	人	29,800	3,874	
	合 計				227,467	算出数量 1.000 本
	単 価		本		227,467	
	*** S単一 73号 ***					
S07054	ダクタイル鋳鉄管機械布設(K形)		本		1.000 本	歩A 当たり算出
	ダクタイル鋳鉄管機械布設(K形) 短管・異形管,450×6,DB種,バック材,なし,,あり			時間的制約:なし 夜間制約作業時間:0.0	制約作業時間:0.0 冬期補正:なし	
	1)管区分	短管・異形管		豪雪補正:なし	亜熱帯補正:なし	
	2)管径区分(mm×m)	450×6		基本給時間:8.0	超勤時間:0.0	
	3)管種区分	DB種		深夜時間:0.0	週休:補正なし	
	4)機械区分	バック材				
	5)短管・異形管の単価(円/本)	187,400円				
	6)単価0円区分(ダクタイル鋳鉄管)	なし				
	8)長期割引単価区分（賃料機械）	あり				
P03813	ダクタイル鋳鉄異形管 フランジ長管 内面合成樹脂塗装	1.000	本	187,400	187,400	
Y00004	諸雑費 0.1%	0.001		187,400	187	
R01001	土木一般世話役	0.050	人	33,100	1,655	
R01002	特殊作業員	0.220	人	26,300	5,786	
R01003	普通作業員	0.290	人	21,000	6,090	
F08063	バック材[クレーン・クレーン・超低・排対型(～2014)] バック材容量0.8m3 吊能力2.9t	0.150	日	11,800	1,770	
P34029	軽油 バック材給油	7.000	L	155	1,085	
R01021	運転手（特殊）	0.130	人	29,800	3,874	
	合 計				207,847	算出数量 1.000 本
	単 価		本		207,847	
	*** S単一 74号 ***					
S07054	ダクタイル鋳鉄管機械布設(K形)		本		1.000 本	歩A 当たり算出
	ダクタイル鋳鉄管機械布設(K形) 短管・異形管,450×6,DB種,バック材,なし,,あり			時間的制約:なし 夜間制約作業時間:0.0	制約作業時間:0.0 冬期補正:なし	
	1)管区分	短管・異形管		豪雪補正:なし	亜熱帯補正:なし	
	2)管径区分(mm×m)	450×6		基本給時間:8.0	超勤時間:0.0	
	3)管種区分	DB種		深夜時間:0.0	週休:補正なし	
	4)機械区分	バック材				
	5)短管・異形管の単価(円/本)	672,000円				
	6)単価0円区分(ダクタイル鋳鉄管)	なし				
	8)長期割引単価区分（賃料機械）	あり				
P03813	ダクタイル鋳鉄異形管 フランジ長管 内面合成樹脂塗装	1.000	本	672,000	672,000	
Y00004	諸雑費 0.1%	0.001		672,000	672	
R01001	土木一般世話役	0.050	人	33,100	1,655	
R01002	特殊作業員	0.220	人	26,300	5,786	
R01003	普通作業員	0.290	人	21,000	6,090	
F08063	バック材[クレーン・クレーン・超低・排対型(～2014)] バック材容量0.8m3 吊能力2.9t	0.150	日	11,800	1,770	
P34029	軽油 バック材給油	7.000	L	155	1,085	
R01021	運転手（特殊）	0.130	人	29,800	3,874	
	合 計				692,932	算出数量 1.000 本
	単 価		本		692,932	
	*** S単一 75号 ***					
S07054	ダクタイル鋳鉄管機械布設(K形)		本		1.000 本	歩A 当たり算出
	ダクタイル鋳鉄管機械布設(K形) 短管・異形管,450×6,DB種,バック材,なし,,あり			時間的制約:なし 夜間制約作業時間:0.0	制約作業時間:0.0 冬期補正:なし	

事業名 駅館川農地整備事業						
工事名 上ノ原支線水路（その6）工事（3工区地区）						
工事別工事名:上ノ原支線水路（その6）工事（3工区地区）						
コード	名 称	数 量	単 位	単 価	金 額	備 考
	1)管区分	短管・異形管		豪雪補正:なし	垂熱帯補正:なし	
	2)管径区分(mm×m)	450×6		基本給時間:8.0	超勤時間:0.0	
	3)管種区分	DB種		深夜時間:0.0	週休:補正なし	
	4)機械区分	ﾊﾞｯｸﾙ				
	5)短管・異形管の単価(円/本)	99,700円				
	6)単価0円区分(ﾀﾞｸﾀｲﾙ鑄鉄管)	なし				
	8)長期割引単価区分（賃料機械）	あり				
P03813	ダクタイル鑄鉄異形管 フランジ長管 内面合成樹脂塗装	1.000	本	99,700	99,700	
Y00004	諸雑費 0.1%	0.001		99,700	100	
R01001	土木一般世話役	0.050	人	33,100	1,655	
R01002	特殊作業員	0.220	人	26,300	5,786	
R01003	普通作業員	0.290	人	21,000	6,090	
F08063	ﾊﾞｯｸﾙ[ｸﾚｰﾝ型・ｸﾚｰﾝ・～超低・排対型(～2014)] ﾊﾞｯｸﾙ容量0.8m3 吊能力2.9t	0.150	日	11,800	1,770	
P34029	軽油 ﾊﾞﾄﾚｰﾙ給油	7.000	L	155	1,085	
R01021	運転手（特殊）	0.130	人	29,800	3,874	
	合 計				120,060	算出数量 1.000 本
	単 価		本		120,060	
	*** S単一 76号 ***					
S07054	ﾀﾞｸﾀｲﾙ鑄鉄管機械布設(K形)		本		1.000 本	歩A 当たり算出
	ﾀﾞｸﾀｲﾙ鑄鉄管機械布設(K形) 短管・異形管,200×5,3種,ﾊﾞｯｸﾙ,なし,,あり			時間的制約:なし 夜間制約作業時間:0.0	制約作業時間:0.0 冬期補正:なし	
	1)管区分	短管・異形管		豪雪補正:なし	垂熱帯補正:なし	
	2)管径区分(mm×m)	200×5		基本給時間:8.0	超勤時間:0.0	
	3)管種区分	3種		深夜時間:0.0	週休:補正なし	
	4)機械区分	ﾊﾞｯｸﾙ				
	5)短管・異形管の単価(円/本)	48,000円				
	6)単価0円区分(ﾀﾞｸﾀｲﾙ鑄鉄管)	なし				
	8)長期割引単価区分（賃料機械）	あり				
P03813	ダクタイル鑄鉄異形管 フランジ長管 内面合成樹脂塗装	1.000	本	48,000	48,000	
Y00004	諸雑費 0.1%	0.001		48,000	48	
R01001	土木一般世話役	0.040	人	33,100	1,324	
R01002	特殊作業員	0.140	人	26,300	3,682	
R01003	普通作業員	0.190	人	21,000	3,990	
F08063	ﾊﾞｯｸﾙ[ｸﾚｰﾝ型・ｸﾚｰﾝ・～超低・排対型(～2014)] ﾊﾞｯｸﾙ容量0.8m3 吊能力2.9t	0.100	日	11,800	1,180	
P34029	軽油 ﾊﾞﾄﾚｰﾙ給油	4.900	L	155	760	
R01021	運転手（特殊）	0.090	人	29,800	2,682	
	合 計				61,666	算出数量 1.000 本
	単 価		本		61,666	
	*** S単一 77号 ***					
S07054	ﾀﾞｸﾀｲﾙ鑄鉄管機械布設(K形)		本		1.000 本	歩A 当たり算出
	ﾀﾞｸﾀｲﾙ鑄鉄管機械布設(K形) 短管・異形管,200×5,3種,ﾊﾞｯｸﾙ,なし,,あり			時間的制約:なし 夜間制約作業時間:0.0	制約作業時間:0.0 冬期補正:なし	
	1)管区分	短管・異形管		豪雪補正:なし	垂熱帯補正:なし	
	2)管径区分(mm×m)	200×5		基本給時間:8.0	超勤時間:0.0	
	3)管種区分	3種		深夜時間:0.0	週休:補正なし	
	4)機械区分	ﾊﾞｯｸﾙ				
	5)短管・異形管の単価(円/本)	25,800円				
	6)単価0円区分(ﾀﾞｸﾀｲﾙ鑄鉄管)	なし				
	8)長期割引単価区分（賃料機械）	あり				
P03813	ダクタイル鑄鉄異形管 フランジ長管 内面合成樹脂塗装	1.000	本	25,800	25,800	
Y00004	諸雑費 0.1%	0.001		25,800	26	
R01001	土木一般世話役	0.040	人	33,100	1,324	

事業名 駅館川農地整備事業						
工事名 上ノ原支線水路（その6）工事（3工区地区）						
工事別工事名:上ノ原支線水路（その6）工事（3工区地区）						
コード	名 称	数 量	単 位	単 価	金 額	備 考
R01002	特殊作業員	0.140	人	26,300	3,682	
R01003	普通作業員	0.190	人	21,000	3,990	
F08063	ﾊﾞｯｸﾙ[ｸﾚｰﾝ型・ｸﾚｰﾝ・～超低・排対型(～2014)] ﾊﾞｯｸﾙ容量0.8m3 吊能力2.9t	0.100	日	11,800	1,180	
P34029	軽油 ﾊﾞﾄﾚｰﾙ給油	4.900	L	155	760	
R01021	運転手（特殊）	0.090	人	29,800	2,682	
	合 計				39,444	算出数量 1.000 本
	単 価		本		39,444	
	*** S単一 78号 ***					
S07054	ﾀﾞｸﾀｲﾙ鑄鉄管機械布設(K形) ﾀﾞｸﾀｲﾙ鑄鉄管機械布設(K形) 短管・異形管,200×5,3種,ﾊﾞｯｸﾙ,なし,,あり		本		1.000 本	歩A 当たり算出
	1)管区分 2)管径区分(mm×m) 3)管種区分 4)機械区分 5)短管・異形管の単価(円/本) 6)単価0円区分(ﾀﾞｸﾀｲﾙ鑄鉄管) 8)長期割引単価区分(賃料機械)	短管・異形管 200×5 3種 ﾊﾞｯｸﾙ 43,300円 なし あり		時間的制約:なし 夜間制約作業時間:0.0 豪雪補正:なし 基本給時間:8.0 深夜時間:0.0	制約作業時間:0.0 冬期補正:なし 垂熱帯補正:なし 超勤時間:0.0 週休:補正なし	
P03813	ダクタイル鑄鉄異形管 フランジ長管 内面合成樹脂塗装	1.000	本	43,300	43,300	
Y00004	諸雑費 0.1%	0.001		43,300	43	
R01001	土木一般世話役	0.040	人	33,100	1,324	
R01002	特殊作業員	0.140	人	26,300	3,682	
R01003	普通作業員	0.190	人	21,000	3,990	
F08063	ﾊﾞｯｸﾙ[ｸﾚｰﾝ型・ｸﾚｰﾝ・～超低・排対型(～2014)] ﾊﾞｯｸﾙ容量0.8m3 吊能力2.9t	0.100	日	11,800	1,180	
P34029	軽油 ﾊﾞﾄﾚｰﾙ給油	4.900	L	155	760	
R01021	運転手（特殊）	0.090	人	29,800	2,682	
	合 計				56,961	算出数量 1.000 本
	単 価		本		56,961	
	*** S単一 79号 ***					
S07055	ﾀﾞｸﾀｲﾙ鑄鉄管機械布設(T形) ﾀﾞｸﾀｲﾙ鑄鉄管機械布設(T形) 短管・異形管,200×5,3種,ﾊﾞｯｸﾙ,あり,あり		本		1.000 本	歩A 当たり算出
	1)管区分 2)管径区分(mm×m) 3)管種区分 4)機械区分 5)短管・異形管の単価(円/本) 6)単価0円区分(ﾀﾞｸﾀｲﾙ鑄鉄管) 7)長期割引単価区分(賃料機械)	短管・異形管 200×5 3種 ﾊﾞｯｸﾙ 0円 あり あり		時間的制約:なし 夜間制約作業時間:0.0 豪雪補正:なし 基本給時間:8.0 深夜時間:0.0	制約作業時間:0.0 冬期補正:なし 垂熱帯補正:なし 超勤時間:0.0 週休:補正なし	
P03813	ダクタイル鑄鉄異形管 フランジ長管 内面合成樹脂塗装	1.000	本	0	0	
Y00004	諸雑費 0.1%	0.001		0	0	
R01001	土木一般世話役	0.020	人	33,100	662	
R01002	特殊作業員	0.100	人	26,300	2,630	
R01003	普通作業員	0.130	人	21,000	2,730	
F08063	ﾊﾞｯｸﾙ[ｸﾚｰﾝ型・ｸﾚｰﾝ・～超低・排対型(～2014)] ﾊﾞｯｸﾙ容量0.8m3 吊能力2.9t	0.090	日	11,800	1,062	
P34029	軽油 ﾊﾞﾄﾚｰﾙ給油	4.300	L	155	667	
R01021	運転手（特殊）	0.080	人	29,800	2,384	
	合 計				10,135	算出数量 1.000 本
	単 価		本		10,135	

事業名	駅館川農地整備事業					
工事名	上ノ原支線水路（その6）工事（3工区地区）					
工事別工事名:上ノ原支線水路（その6）工事（3工区地区）						
コード	名 称	数 量	単位	単 価	金 額	備 考
	*** S単一 80号 ***					
S07056	ダクタイル鋳鉄管機械布設(ALW形)		本		1,000 本	歩A 当たり算出
	ダクタイル鋳鉄管機械布設(ALW形) 直管,450×6,AL2種,ﾊﾞｯｸﾙ,なし,あり			時間的制約:なし 夜間制約作業時間:0.0	制約作業時間:0.0 冬期補正:なし	
	1)管区分	直管		豪雪補正:なし	亜熱帯補正:なし	
	2)管径区分(mm×m)	450×6		基本給時間:8.0	超勤時間:0.0	
	3)管種区分	AL2種		深夜時間:0.0	週休:補正なし	
	4)機械区分	ﾊﾞｯｸﾙ				
	5)短管・異形管の単価(円/本)	0円				
	6)単価0円区分(ダクタイル鋳鉄管)	なし				
	7)長期割引単価区分(賃料機械)	あり				
P03417	ダクタイル鋳鉄管 内面シリカエポキシ樹脂塗装 ALW形 2種 径 450 長6.0m ゴム輪含む	1.000	本	121,000	121,000	
Y00004	諸雑費 0.1%	0.001		121,000	121	
R01001	土木一般世話役	0.040	人	33,100	1,324	
R01002	特殊作業員	0.160	人	26,300	4,208	
R01003	普通作業員	0.190	人	21,000	3,990	
F08063	ﾊﾞｯｸﾙ[ｸﾚｰﾝ型・ｸﾚｰﾝ・～超低・排対型(～2014)] ﾊﾞｯｸﾙ容量0.8m3 吊能力2.9t	0.110	日	11,800	1,298	
P34029	軽油 ﾊﾞﾄﾚﾙ給油	5.400	L	155	837	
R01021	運転手（特殊）	0.100	人	29,800	2,980	
	合 計				135,758	算出数量 1,000 本
	単 価		本		135,758	
	*** S単一 81号 ***					
S07056	ダクタイル鋳鉄管機械布設(ALW形)		本		1,000 本	歩A 当たり算出
	ダクタイル鋳鉄管機械布設(ALW形) 短管・異形管,450×6,AL2種,ﾊﾞｯｸﾙ,あり,あり			時間的制約:なし 夜間制約作業時間:0.0	制約作業時間:0.0 冬期補正:なし	
	1)管区分	短管・異形管		豪雪補正:なし	亜熱帯補正:なし	
	2)管径区分(mm×m)	450×6		基本給時間:8.0	超勤時間:0.0	
	3)管種区分	AL2種		深夜時間:0.0	週休:補正なし	
	4)機械区分	ﾊﾞｯｸﾙ				
	5)短管・異形管の単価(円/本)	0円				
	6)単価0円区分(ダクタイル鋳鉄管)	あり				
	7)長期割引単価区分(賃料機械)	あり				
P03813	ダクタイル鋳鉄異形管 フランジ長管 内面合成樹脂塗装	1.000	本	0	0	
Y00004	諸雑費 0.1%	0.001		0	0	
R01001	土木一般世話役	0.040	人	33,100	1,324	
R01002	特殊作業員	0.160	人	26,300	4,208	
R01003	普通作業員	0.190	人	21,000	3,990	
F08063	ﾊﾞｯｸﾙ[ｸﾚｰﾝ型・ｸﾚｰﾝ・～超低・排対型(～2014)] ﾊﾞｯｸﾙ容量0.8m3 吊能力2.9t	0.110	日	11,800	1,298	
P34029	軽油 ﾊﾞﾄﾚﾙ給油	5.400	L	155	837	
R01021	運転手（特殊）	0.100	人	29,800	2,980	
	合 計				14,637	算出数量 1,000 本
	単 価		本		14,637	
	*** S単一 82号 ***					
S07062	管切断(DCIP管)		箇所		1,000 箇所	歩A 当たり算出
	管切断(DCIP管) 450mm			時間的制約:なし 夜間制約作業時間:0.0	制約作業時間:0.0 冬期補正:なし	
	1)管径区分(mm)	450mm		豪雪補正:なし	亜熱帯補正:なし	
				基本給時間:8.0	超勤時間:0.0	
				深夜時間:0.0	週休:補正なし	
R01001	土木一般世話役	0.070	人	33,100	2,317	

事業名	駅館川農地整備事業					
工事名	上ノ原支線水路（その6）工事（3工区地区）					
工事別工事名:上ノ原支線水路（その6）工事（3工区地区）						
コード	名 称	数 量	単位	単 価	金 額	備 考
R01002	特殊作業員	0.170	人	26,300	4,471	
R01003	普通作業員	0.220	人	21,000	4,620	
Y00004	諸雑費	0.090		11,408	1,027	
	合 計				12,435	算出数量 1.000 箇所
	単 価		箇所		12,435	
	*** S単一 83号 ***					
S07062	管切断(DCIP管)		箇所		1.000 箇所	歩A 当たり算出
	管切断(DCIP管) 100mm			時間的制約:なし 夜間制約作業時間:0.0	制約作業時間:0.0 冬期補正:なし	
	1)管径区分(mm)	100mm		豪雪補正:なし 基本給時間:8.0	亜熱帯補正:なし 超勤時間:0.0	
				深夜時間:0.0	週休:補正なし	
R01001	土木一般世話役	0.030	人	33,100	993	
R01002	特殊作業員	0.060	人	26,300	1,578	
R01003	普通作業員	0.070	人	21,000	1,470	
Y00004	諸雑費	0.200		4,041	808	
	合 計				4,849	算出数量 1.000 箇所
	単 価		箇所		4,849	
	*** S単一 84号 ***					
S07091	制水弁人力据付		基		1.000 基	歩A 当たり算出
	制水弁人力据付 鋳鉄製,200mm			時間的制約:なし 夜間制約作業時間:0.0	制約作業時間:0.0 冬期補正:なし	
	1)制水弁の単価(円/基)	147,000円		豪雪補正:なし 基本給時間:8.0	亜熱帯補正:なし 超勤時間:0.0	
	2)口径区分(mm)	200mm		深夜時間:0.0	週休:補正なし	
	3)材質区分	鋳鉄製				
P09201	仕切弁（鋳鉄用）	1.000	個	147,000	147,000	
R01001	土木一般世話役	0.080	人	33,100	2,648	
R01002	特殊作業員	0.370	人	26,300	9,731	
R01003	普通作業員	0.290	人	21,000	6,090	
	合 計				165,469	算出数量 1.000 基
	単 価		基		165,469	
	*** S単一 85号 ***					
S07091	制水弁人力据付		基		1.000 基	歩A 当たり算出
	制水弁人力据付 鋳鉄製,100mm			時間的制約:なし 夜間制約作業時間:0.0	制約作業時間:0.0 冬期補正:なし	
	1)制水弁の単価(円/基)	44,950円		豪雪補正:なし 基本給時間:8.0	亜熱帯補正:なし 超勤時間:0.0	
	2)口径区分(mm)	100mm		深夜時間:0.0	週休:補正なし	
	3)材質区分	鋳鉄製				
P09201	仕切弁（鋳鉄用）	1.000	個	44,950	44,950	
支給品						
R01001	土木一般世話役	0.040	人	33,100	1,324	
R01002	特殊作業員	0.180	人	26,300	4,734	
R01003	普通作業員	0.140	人	21,000	2,940	
	合 計				8,998	算出数量 1.000 基
	単 価		基		8,998	
	*** S単一 86号 ***					

事業名	駅館川農地整備事業					
工事名	上ノ原支線水路（その6）工事（3工区地区）					
工事別工事名:上ノ原支線水路（その6）工事（3工区地区）						
コード	名 称	数 量	単位	単 価	金 額	備 考
S07093	空気弁人力据付		基		1,000	歩A 当たり算出
	空気弁人力据付 75mm,急排空気弁,あり			時間的制約:なし 夜間制約作業時間:0.0	制約作業時間:0.0 冬期補正:なし	
	1)口径区分(mm)	75mm		豪雪補正:なし	亜熱帯補正:なし	
	2)種別区分	急排空気弁		基本給時間:8.0	超勤時間:0.0	
	3)単価0円区分(空気弁)	あり		深夜時間:0.0	週休:補正なし	
P09310	水道用急速空気弁（FC製 合成樹脂塗装） 7.5K 径75 標準式補修弁(径75×150mm)含む	1.000	個	0	0	
R01001	土木一般世話役	0.190	人	33,100	6,289	
R01002	特殊作業員	0.280	人	26,300	7,364	
R01003	普通作業員	0.420	人	21,000	8,820	
	合 計				22,473	算出数量 1,000 基
	単 価		基		22,473	
	*** S単— 87号 ***					
S07093	空気弁人力据付		基		1,000	歩A 当たり算出
	空気弁人力据付 25mm,急排空気弁,あり			時間的制約:なし 夜間制約作業時間:0.0	制約作業時間:0.0 冬期補正:なし	
	1)口径区分(mm)	25mm		豪雪補正:なし	亜熱帯補正:なし	
	2)種別区分	急排空気弁		基本給時間:8.0	超勤時間:0.0	
	3)単価0円区分(空気弁)	あり		深夜時間:0.0	週休:補正なし	
P09309	水道用急速空気弁 FC製 7.5K 径25 合成樹脂塗装	1.000	個	0	0	
R01001	土木一般世話役	0.110	人	33,100	3,641	
R01002	特殊作業員	0.180	人	26,300	4,734	
R01003	普通作業員	0.210	人	21,000	4,410	
	合 計				12,785	算出数量 1,000 基
	単 価		基		12,785	
	*** S単— 88号 ***					
S08031	コンクリート舗装工(人力)		m ²		100,000	歩A 当たり算出
	コンクリート舗装工(人力) 圧縮強度18N/mm2粗骨材40mm(高炉B),10cm			時間的制約:なし 夜間制約作業時間:0.0	制約作業時間:0.0 冬期補正:なし	
	1)生コンクリート規格	圧縮強度18N/mm2粗骨材40mm(高炉B)		豪雪補正:なし	亜熱帯補正:なし	
	2)舗設厚(cm)	10cm		基本給時間:8.0	超勤時間:0.0	
				深夜時間:0.0	週休:補正なし	
J02059	生コンクリート(高炉B) 18N/mm2 5cm 40mm (W/C=65%以下)	10.600	m ³	22,800	241,680	
R01001	土木一般世話役	0.500	人	33,100	16,550	
R01002	特殊作業員	1.100	人	26,300	28,930	
R01003	普通作業員	2.100	人	21,000	44,100	
Y00004	雑品 2%	0.020		89,580	1,792	
	合 計				333,052	算出数量 100,000 m ²
	単 価		m ²		3,331	
	*** S単— 89号 ***					
S08042	砂利舗装工(機械)		m ²		100,000	歩A 当たり算出
	砂利舗装工(機械) 再生クワッパン,RC-40,10cm,2.0m以上 2.5m未満,敷均し,必要,なし,あり			時間的制約:なし 夜間制約作業時間:0.0	制約作業時間:0.0 冬期補正:なし	
				豪雪補正:なし	亜熱帯補正:なし	
	1)舗設材の種別	再生クワッパン		基本給時間:8.0	超勤時間:0.0	
	2)規格	RC-40		深夜時間:0.0	週休:補正なし	
	3)仕上がり厚さ	10cm				
	4)敷均し幅	2.0m以上 2.5m未満				
	5)施工区分	敷均し				
	6)舗装面仕上げ作業の必要性	必要				

事業名 駅館川農地整備事業						
工事名 上ノ原支線水路（その6）工事（3工区地区）						
工事別工事名:上ノ原支線水路（その6）工事（3工区地区）						
コード	名 称	数 量	単 位	単 価	金 額	備 考
	7)長期割引単価区分(賃料機械)の選択	なし				
	8)単価0円区分(舗設材)	あり				
J03118	再生クラッシュラン					
	RC-40 40～0mm	11.900	m3	0	0	
R01001	土木一般世話役					
		0.350	人	33,100	11,585	
R01003	普通作業員					
		0.690	人	21,000	14,490	
M02349	小型バ ック[ｸﾚｰ型・排対型(2次)]					
	ﾊﾞｯｸﾄ容量0.13m3	0.400	日	10,500	4,200	
P34029	軽油					
	ﾊﾞﾄﾚｰﾙ給油	8.200	L	155	1,271	
R01021	運転手（特殊）					
		0.400	人	29,800	11,920	
F04080	振動ｸﾚｰ[ﾊﾞﾄﾞｶﾞｲﾄﾞ式]					
	ﾊﾞﾄﾞｶﾞｲﾄﾞ式0.5-0.6t	0.480	日	2,350	1,128	
P34029	軽油					
	ﾊﾞﾄﾚｰﾙ給油	1.200	L	155	186	
R01002	特殊作業員					
		0.300	人	26,300	7,890	
	合 計				52,670	算出数量 100.000 m³
	単 価		m³		527	
	*** S単一 90号 ***					
SA0102	SP 積込(ルーズ)		m3		1.000 m3	歩A 当たり算出
	SP 積込(ルーズ)			時間的制約:なし	制約作業時間:0.0	
	土砂,平均施工幅1m以上2m未満			夜間制約作業時間:0.0	冬期補正:なし	
				豪雪補正:なし	亜熱帯補正:なし	
				基本給時間:8.0	超勤時間:0.0	
				深夜時間:0.0	週休:補正なし	
	1)土質	土砂				
	2)作業内容	平均施工幅1m以上2m未満				
	単 価		m3		341.6	
	*** S単一 91号 ***					
SA0102	SP 積込(ルーズ)		m3		1.000 m3	歩A 当たり算出
	SP 積込(ルーズ)			時間的制約:なし	制約作業時間:0.0	
	土砂,土量50,000m3未満			夜間制約作業時間:0.0	冬期補正:なし	
				豪雪補正:なし	亜熱帯補正:なし	
				基本給時間:8.0	超勤時間:0.0	
				深夜時間:0.0	週休:補正なし	
	1)土質	土砂				
	2)作業内容	土量50,000m3未満				
	単 価		m3		252.8	
	*** S単一 92号 ***					
SA0103	SP 床掘り		m3		1.000 m3	歩A 当たり算出
	SP 床掘り			時間的制約:なし	制約作業時間:0.0	
	土砂,平均施工幅1m以上2m未満,無し,無し,あり			夜間制約作業時間:0.0	冬期補正:なし	
				豪雪補正:なし	亜熱帯補正:なし	
				基本給時間:8.0	超勤時間:0.0	
				深夜時間:0.0	週休:補正なし	
	1)土質	土砂				
	2)施工方法	平均施工幅1m以上2m未満				
	3)土留方式の種類	無し				
	4)障害の有無	無し				
	5)長期割引単価区分	あり				
	単 価		m3		308.4	
	*** S単一 93号 ***					
SA0121	SP 土砂等運搬		m3		1.000 m3	歩A 当たり算出
	SP 土砂等運搬			時間的制約:なし	制約作業時間:0.0	
	小規模,ﾊﾞｯｸ ﾊﾞｯｸﾄ容量0.28m3,土砂(岩塊・玉石混り土含む),無し,0.2km以下			夜間制約作業時間:0.0	冬期補正:なし	
				豪雪補正:なし	亜熱帯補正:なし	
				基本給時間:8.0	超勤時間:0.0	

事業名 駅館川農地整備事業						
工事名 上ノ原支線水路（その6）工事（3工区地区）						
工事別工事名:上ノ原支線水路（その6）工事（3工区地区）						
コード	名 称	数 量	単位	単 価	金 額	備 考
				深夜時間:0.0	週休:補正なし	
	1)土砂等発生現場 2)積込機種・規格 3)土質 4)DID区間の有無 5)運搬距離	小規模 ﾊﾞｯｸﾙ ﾎｯﾍﾞﾙ容量0.28m3 土砂(岩塊・玉石混り土含む) 無し 0.2km以下				
	単 価		m3		877.9	
	*** S単一 94号 ***					
SA0121	SP 土砂等運搬 SP 土砂等運搬 小規模,ﾊﾞｯｸﾙ ﾎｯﾍﾞﾙ容量0.28m3,土砂(岩塊・玉石混り土含む),無し,6.0km以下		m3		1.000 m3	歩A 当たり算出
				時間的制約:なし 夜間制約作業時間:0.0	制約作業時間:0.0 冬期補正:なし	
				豪雪補正:なし 基本給時間:8.0	亜熱帯補正:なし 超勤時間:0.0	
				深夜時間:0.0	週休:補正なし	
	1)土砂等発生現場 2)積込機種・規格 3)土質 4)DID区間の有無 5)運搬距離	小規模 ﾊﾞｯｸﾙ ﾎｯﾍﾞﾙ容量0.28m3 土砂(岩塊・玉石混り土含む) 無し 6.0km以下				
	単 価		m3		2,415	
	*** S単一 95号 ***					
SA0141	SP 路体（築堤）盛土・埋戻 SP 路体（築堤）盛土・埋戻 2.5m以上4.0m未満,-,-,あり		m3		1.000 m3	歩A 当たり算出
				時間的制約:なし 夜間制約作業時間:0.0	制約作業時間:0.0 冬期補正:なし	
				豪雪補正:なし 基本給時間:8.0	亜熱帯補正:なし 超勤時間:0.0	
				深夜時間:0.0	週休:補正なし	
	1)施工幅員 2)施工数量 3)障害の有無 4)長期割引単価区分	2.5m以上4.0m未満 - - あり				
	単 価		m3		894.7	
	*** S単一 96号 ***					
SA0151	SP 基面整正 SP 基面整正 基面整正		m ²		1.000 m ²	歩A 当たり算出
				時間的制約:なし 夜間制約作業時間:0.0	制約作業時間:0.0 冬期補正:なし	
				豪雪補正:なし 基本給時間:8.0	亜熱帯補正:なし 超勤時間:0.0	
				深夜時間:0.0	週休:補正なし	
	1)整形区分	基面整正				
	単 価		m ²		420	
	*** S単一 97号 ***					
SA0152	SP 法面整形 SP 法面整形 切土部,-,無し,㙺質土、砂及び砂質土、粘性土、あり		m ²		1.000 m ²	歩A 当たり算出
				時間的制約:なし 夜間制約作業時間:0.0	制約作業時間:0.0 冬期補正:なし	
				豪雪補正:なし 基本給時間:8.0	亜熱帯補正:なし 超勤時間:0.0	
				深夜時間:0.0	週休:補正なし	
	1)整形箇所 2)法面締固めの有無 3)現場制約の有無 4)土質 5)長期割引単価区分	切土部 - 無し 㙺質土、砂及び砂質土、粘性土 あり				
	単 価		m ²		908.3	

事業名 駅館川農地整備事業						
工事名 上ノ原支線水路（その6）工事（3工区地区）						
工事別工事名:上ノ原支線水路（その6）工事（3工区地区）						
コード	名 称	数 量	単位	単 価	金 額	備 考
	*** S単－ 98号 ***					
SA0221	SP 殻運搬		m3		1.000 m3	歩A 当たり算出
	SP 殻運搬			時間的制約:なし 夜間制約作業時間:0.0	制約作業時間:0.0 冬期補正:なし	
	舗装版破碎,機械積込(舗装版厚15cm以下),無し,60.0km以下,			豪雪補正:なし 基本給時間:8.0	亜熱帯補正:なし 超勤時間:0.0	
				深夜時間:0.0	週休:補正なし	
	1)殻発生作業 2)積込工法区分 3)DID区間の有無 4)運搬距離	舗装版破碎 機械積込(舗装版厚15cm以下) 無し 60.0km以下				
	単 価		m3		8,342	
	*** S単－ 99号 ***					
SA0221	SP 殻運搬		m3		1.000 m3	歩A 当たり算出
	SP 殻運搬			時間的制約:なし 夜間制約作業時間:0.0	制約作業時間:0.0 冬期補正:なし	
	ｺﾝｸﾘｰﾄ(無筋)構造物とりこわし,機械積込,無し,23.2km以下,			豪雪補正:なし 基本給時間:8.0	亜熱帯補正:なし 超勤時間:0.0	
				深夜時間:0.0	週休:補正なし	
	1)殻発生作業 2)積込工法区分 3)DID区間の有無 4)運搬距離	ｺﾝｸﾘｰﾄ(無筋)構造物とりこわし 機械積込 無し 23.2km以下				
	単 価		m3		3,340	
	*** S単－ 100号 ***					
SA0222	SP 舗装版破碎		m ²		1.000 m ²	歩A 当たり算出
	SP 舗装版破碎			時間的制約:なし 夜間制約作業時間:0.0	制約作業時間:0.0 冬期補正:なし	
	ｱｽﾌｧﾙﾄ舗装版,無し,不要,15cm以下,-,有り,なし			豪雪補正:なし 基本給時間:8.0	亜熱帯補正:なし 超勤時間:0.0	
				深夜時間:0.0	週休:補正なし	
	1)舗装版種別 2)障害等の有無 3)騒音振動対策 4)舗装版厚 5)Co+As(ｶﾙｼ-)-舗装によるAs舗装 6)積込作業の有無 7)長期割引単価区分	ｱｽﾌｧﾙﾄ舗装版 無し 不要 15cm以下 - 有り なし				
	単 価		m ²		236.2	
	*** S単－ 101号 ***					
SA0222	SP 舗装版破碎		m ²		1.000 m ²	歩A 当たり算出
	SP 舗装版破碎			時間的制約:なし 夜間制約作業時間:0.0	制約作業時間:0.0 冬期補正:なし	
	ｺﾝｸﾘｰﾄ舗装版,無し,不要,15cm以下,-,有り,なし			豪雪補正:なし 基本給時間:8.0	亜熱帯補正:なし 超勤時間:0.0	
				深夜時間:0.0	週休:補正なし	
	1)舗装版種別 2)障害等の有無 3)騒音振動対策 4)舗装版厚 5)Co+As(ｶﾙｼ-)-舗装によるAs舗装 6)積込作業の有無 7)長期割引単価区分	ｺﾝｸﾘｰﾄ舗装版 無し 不要 15cm以下 - 有り なし				
	単 価		m ²		236.2	
	*** S単－ 102号 ***					
SA0223	SP 舗装版切断		m		1.000 m	歩A 当たり算出
	SP 舗装版切断			時間的制約:なし 夜間制約作業時間:0.0	制約作業時間:0.0 冬期補正:なし	
	ｱｽﾌｧﾙﾄ舗装版,15cm以下,-,-					

事業名 駅館川農地整備事業					
工事名 上ノ原支線水路（その6）工事（3工区地区）					
工事別工事名:上ノ原支線水路（その6）工事（3工区地区）					
コード	名 称	数 量	単 位	単 価	金 額
				豪雪補正:なし 基本給時間:8.0	亜熱帯補正:なし 超勤時間:0.0
				深夜時間:0.0	週休:補正なし
	1)舗装版種別 2)アスファルト舗装版厚 3)コンクリート舗装版厚 4)コンクリート+アスファルト(カー)舗装版	アスファルト舗装版 15cm以下 - -			
	単 価		m		712.9
	*** S単一 103号 ***				
SA0223	SP 舗装版切断 SP 舗装版切断 コンクリート舗装版,-,15cm以下,-		m		1.000 m
				時間的制約:なし 夜間制約作業時間:0.0	制約作業時間:0.0 冬期補正:なし
				豪雪補正:なし 基本給時間:8.0	亜熱帯補正:なし 超勤時間:0.0
				深夜時間:0.0	週休:補正なし
	1)舗装版種別 2)アスファルト舗装版厚 3)コンクリート舗装版厚 4)コンクリート+アスファルト(カー)舗装版	コンクリート舗装版 - 15cm以下 -			
	単 価		m		1,293
	*** S単一 104号 ***				
SA0281	SP 吸出し防止材設置 SP 吸出し防止材設置 全面		m ²		1.000 m ²
				時間的制約:なし 夜間制約作業時間:0.0	制約作業時間:0.0 冬期補正:なし
				豪雪補正:なし 基本給時間:8.0	亜熱帯補正:なし 超勤時間:0.0
				深夜時間:0.0	週休:補正なし
	1)設置条件	全面			
	単 価		m ²		1,023
	*** S単一 105号 ***				
SA0301	SP 基礎碎石 SP 基礎碎石 7.5cmを超え12.5cm以下,計上する,なし,再生クラッシャラン RC-40 40~0mm		m ³		1.000 m ³
				時間的制約:なし 夜間制約作業時間:0.0	制約作業時間:0.0 冬期補正:なし
				豪雪補正:なし 基本給時間:8.0	亜熱帯補正:なし 超勤時間:0.0
				深夜時間:0.0	週休:補正なし
	1)碎石の厚さ 2)碎石の計上 3)長期割引単価区分 4)規格区分	7.5cmを超え12.5cm以下 計上する なし 再生クラッシャラン RC-40 40~0mm			
	単 価		m ³		1,461
	*** S単一 106号 ***				
SA0311	基礎コンクリート SP コンクリート 小型構造物,人力打設,計上する,-,一般養生,-,無し,-,18-8-25(20) (高炉B) W/C65%		m ³		1.000 m ³
				時間的制約:なし 夜間制約作業時間:0.0	制約作業時間:0.0 冬期補正:なし
				豪雪補正:なし 基本給時間:8.0	亜熱帯補正:なし 超勤時間:0.0
				深夜時間:0.0	週休:補正なし
	1)構造物種別 2)打設工法 3)コンクリートの計上 4)設計日打設量 5)養生工の種類 6)圧送管延長距離区分 7)現場内小運搬の有無 8)打設高さ、水平打設距離 10)規格区分	小型構造物 人力打設 計上する - 一般養生 - 無し - 18-8-25(20)(高炉B) W/C65%			
	単 価		m ³		38,380

事業名 駅館川農地整備事業						
工事名 上ノ原支線水路（その6）工事（3工区地区）						
工事別工事名:上ノ原支線水路（その6）工事（3工区地区）						
コード	名 称	数 量	単 位	単 価	金 額	備 考
	*** S単－ 107号 ***					
SA0311	保護コンクリート		m3		1,000 m3	歩A 当たり算出
	SP コンクリート			時間的制約:なし	制約作業時間:0.0	
	小型構造物,人力打設,計上する,-,-,一般養生,-,-,無し,-,-,18-8-25(20			夜間制約作業時間:0.0	冬期補正:なし	
	) (高炉B) W/C65%			豪雪補正:なし	亜熱帯補正:なし	
				基本給時間:8.0	超勤時間:0.0	
				深夜時間:0.0	週休:補正なし	
	1)構造物種別	小型構造物				
	2)打設工法	人力打設				
	3)コンクリートの計上	計上する				
	4)設計日打設量	-				
	5)養生工の種類	一般養生				
	6)圧送管延長距離区分	-				
	7)現場内小運搬の有無	無し				
	8)打設高さ、水平打設距離	-				
	10)規格区分	18-8-25(20) (高炉B) W/C65%				
	単 価		m3		38,380	
	*** S単－ 108号 ***					
SA0312	SP 型枠		m ²		1,000 m ²	歩A 当たり算出
	SP 型枠			時間的制約:なし	制約作業時間:0.0	
	一般型枠,小型構造物			夜間制約作業時間:0.0	冬期補正:なし	
				豪雪補正:なし	亜熱帯補正:なし	
				基本給時間:8.0	超勤時間:0.0	
				深夜時間:0.0	週休:補正なし	
	1)型枠の種類	一般型枠				
	2)構造物の種類	小型構造物				
	単 価		m ²		8,267	
	*** S単－ 109号 ***					
SA0832	SP 下層路盤（車道・路肩部）		m ²		1,000 m ²	歩A 当たり算出
	SP 下層路盤（車道・路肩部）			時間的制約:なし	制約作業時間:0.0	
	150mm,1層施工,砕石,なし,再生クラッシャー RC-40			夜間制約作業時間:0.0	冬期補正:なし	
				豪雪補正:なし	亜熱帯補正:なし	
				基本給時間:8.0	超勤時間:0.0	
				深夜時間:0.0	週休:補正なし	
	1)全仕上り厚	150mm				
	2)施工区分	1層施工				
	3)材料	砕石				
	4)長期割引単価区分	なし				
	5)材料規格の選択	再生クラッシャー RC-40				
J96001	流用材		m3			材変
	単 価		m ²		344.6	
	*** S単－ 110号 ***					
SA0834	SP 上層路盤（車道・路肩部）		m ²		1,000 m ²	歩A 当たり算出
	SP 上層路盤（車道・路肩部）			時間的制約:なし	制約作業時間:0.0	
	路盤材,粒度調整砕石 M-30,-,-,-,1層施工,なし,0mm,150mm			夜間制約作業時間:0.0	冬期補正:なし	
				豪雪補正:なし	亜熱帯補正:なし	
				基本給時間:8.0	超勤時間:0.0	
				深夜時間:0.0	週休:補正なし	
	1)材料区分Ⅰ	路盤材				
	2)平均幅員	-				
	3)瀝青材の有無	なし				
	4)路盤材の有無	あり				
	5)施工区分	1層施工				
	6)瀝青材区分Ⅰ	-				
	7)長期割引単価区分	なし				
	8)瀝青材1層当り平均仕上り厚	0mm				
	9)路盤材全仕上り厚	150mm				
	11)材料区分Ⅱ	粒度調整砕石 M-30				
	単 価		m ²		1,058	

[illegible]

[illegible]

事業名		駅館川農地整備事業				
工事名		上ノ原支線水路（その6）工事（3工区地区）				
工事別工事名:上ノ原支線水路（その6）工事（3工区地区）						
コード	名 称 (規 格)	数 量	単位	単 価	金 額	備 考
	*** T単ー 1号 ***					
T00005	鉄蓋設置		枚		1,000 枚	歩A 当たり算出
	円形鉄蓋φ250H=0.15m					
S02116	水道用円形鉄蓋					
	円形鉄蓋1号φ250 簡易防水型 農水マーク,,	1,000	組	22,200	22,200	S単 24号
S02116	水道用円形鉄蓋接合部品					
	円形1号 ぶつ・ナット,,	1,000	組	1,280	1,280	S単 25号
S02115	普通作業員					
		0.060	人	21,000	1,260	S単 5号
	合 計				24,740	算出数量 1,000 枚
	単 価		枚		24,740	
	*** T単ー 2号 ***					
T00006	レジンコンクリート製ボックス設置		組		1,000 組	歩A 当たり算出
	円形φ250 3工区（φ200）					
S02116	レジンコンクリート製ボックス					
	円形用1号 上部壁 RB25(A) H=150mm,,	1,000	個	12,100	12,100	S単 26号
S02116	レジンコンクリート製ボックス					
	円形用1号 中部壁 RB25(B) H=300mm,,	2,000	個	11,300	22,600	S単 27号
S02116	レジンコンクリート製ボックス					
	円形用1号 下部壁 RB25(C) H=300mm,,	1,000	個	13,400	13,400	S単 28号
S02116	レジンコンクリート製ボックス					
	円形用1号 底版 RB25(P) H=40mm,,	1,000	個	16,100	16,100	S単 29号
S02115	普通作業員					
		0.110	人	21,000	2,310	S単 5号
S02116	ベンチフリューム蓋					
	2種 300 L=500mm,,	1,000	枚	4,840	4,840	S単 30号
S05801	【排水構造物工】					
	蓋版,昼間施工,コンクリート・鋼製,40kgを超え170kg/枚以下,なし,-,-,-,再利用撤去を行なわない	1,000	枚	927	927	S単 49号
S02116	仕切弁用開栓継足棒					
	L=0.8m φ32 SUS304製,,	1,000	本	39,600	39,600	S単 31号
	合 計				111,877	算出数量 1,000 組
	単 価		組		111,877	
	*** T単ー 3号 ***					
T00007	レジンコンクリート製ボックス設置		組		1,000 組	歩A 当たり算出
	円形φ250 3工区（φ100）					
S02116	レジンコンクリート製ボックス					
	円形用1号 上部壁 RB25(A) H=150mm,,	1,000	個	12,100	12,100	S単 26号
S02116	レジンコンクリート製ボックス					
	円形用1号 中部壁 RB25(B) H=200mm,,	1,000	個	8,670	8,670	S単 32号
S02116	レジンコンクリート製ボックス					
	円形用1号 中部壁 RB25(B) H=300mm,,	4,000	個	11,300	45,200	S単 27号
S02116	レジンコンクリート製ボックス					
	円形用1号 下部壁 RB25(C) H=300mm,,	1,000	個	13,400	13,400	S単 28号
S02116	レジンコンクリート製ボックス					
	円形用1号 底版 RB25(P) H=40mm,,	1,000	個	16,100	16,100	S単 29号
S02115	普通作業員					
		0.130	人	21,000	2,730	S単 5号
S02116	ベンチフリューム蓋					
	2種 300 L=500mm,,	1,000	枚	4,840	4,840	S単 30号
S05801	【排水構造物工】					
	蓋版,昼間施工,コンクリート・鋼製,40kgを超え170kg/枚以下,なし,-,-,-,再利用撤去を行なわない	1,000	枚	927	927	S単 49号
S02116	仕切弁用開栓継足棒					
	L=1.6m φ32 SUS304製,,	1,000	本	39,600	39,600	S単 33号
	合 計				143,567	算出数量 1,000 組
	単 価		組		143,567	

令和7年度 駅館川農地整備事業

上ノ原支線水路（その6）工事

特 別 仕 様 書

九州農政局
駅館川農地整備事業所

第1章 総則

令和7年度駅館川農地整備事業 上ノ原支線水路（その6）工事の施工に当たっては、農林水産省農村振興局制定「土木工事共通仕様書」（以下、「共通仕様書」という。）及び九州農政局農村振興部制定「九州農政局土木工事共通事項書」（URL：<https://www.maff.go.jp/kyusyu/seibibu/doboku/doboku.html>）に基づいて実施する。

なお、共通仕様書に対する特記及び追加事項は、この特別仕様書によるものとする。

第2章 工事内容

1. 目的

本工事は、国営駅館川土地改良事業計画に基づき、上ノ原支線水路の更新工事を行うものである。

2. 工事場所

大分県宇佐市安心院町六郎丸及び塔尾地内

3. 工事概要

本工事の概要は次のとおりである。

施工延長 管水路 L=573.536m

施工区間 管水路

上ノ原支線水路（1工区）	No. 2+24.00～No. 8+10.000	L= 286.000m
〃（2工区）	No. 0 ～No. 2+35.618	L= 135.068m
〃（3工区）	No. 0 ～No. 4+ 2.468	L= 152.468m

内 訳

管水路

上ノ原支線水路（1工区） L=286.000m SL=286.206m

硬質ポリ塩化ビニル管 VM 呼び径 450mm L=286.000m SL=286.206m

上ノ原支線水路（2工区） L=135.068m SL=135.778m

硬質ポリ塩化ビニル管 VM 呼び径 350mm L=135.068m SL=135.778m

上ノ原支線水路（3工区） L=152.468m SL=153.049m

ダクタイル鋳鉄管 呼び径 450mm L=152.468m SL=153.049m

ダクタイル鋳鉄管 呼び径 100mm L=152.609m SL=153.189m

分水工 1箇所

空気弁工 4箇所

排泥工 2箇所

工事用道路（1工区） L=286.000m

付帯工 1式

仮設工 1式

4. 工事数量

別紙「工事数量表」のとおりである。

第3章 施工条件

1. 工事期間中の休業日

工事期間中の休業日としては、雨天・休日等61日を見込んでいる。

なお、休業日には、土曜日、日曜日、祝日、年末年始休暇を含んでいる。

2. 現場技術員

本工事は、共通仕様書第1編 1-1-11 に規定している現場技術員を配置する。

なお、氏名等については、別に通知する。

3. 工期

本工事は、受注者の円滑な工事施工体制を確保するため、事前に建設資材、建設労働者の確保などが図れる余裕期間と実工期を合わせた全体工期を設定した工事であり、発注者が示した工事完了期限までの間で、受注者は工事の始期（工事開始日）及び終期を任意に設定できる。

なお、受注者は、契約を締結するまでの間に、別記様式1により、工事の始期及び終期を通知しなければならない。

ただし、受注者は、発注者が本工事の積算上の工期としている183日間よりも短い期間を工期として設定しようとする場合には、落札決定後、速やかに別記様式1と併せて、休日を確保していることや適切な工程による工事であることを説明できる理由書及び工程表を提出しなければならない。

工事の始期までの余裕期間内は、主任技術者又は監理技術者を配置することを要しない。また、現場に搬入しない資材等の手配等を行うことができるが、資材の搬入や仮設物の設置等、工事の着手を行ってはならない。

なお、余裕期間内に行う手配等は受注者の責により行うものとする。

全体工期：契約締結日から令和9年3月10日（工事完了期限日）まで

※工事完了期限内における工期の変更については、受注者から変更理由が記載された書面での協議を行うこと。

4. 工事を施工しない日

原則、土曜日及び日曜日、年末年始休暇（12月29日～1月3日）。ただし、週休2日の取得に要する費用の計上の試行工事のうち週休2日の実施を取り組む工事については、提出する実施計画書によるものとする。

なお、気象条件等により上記の工事を施工しない日においてやむをえず施工が必要になった場合は、監督職員と協議するものとする。

5. 工事を施工しない時間帯

原則、平日の午後6時から午前8時まで。

なお、気象条件等により上記の工事を施工しない時間帯においてやむをえず施工が必要となった場合は、監督職員と協議するものとする。

第4章 現場条件

1. 土質

本工事の施工場所の土質は、粘性土を想定している。

2. 第三者に対する措置

(1) 騒音、振動対策

騒音、振動等の対策については十分に配慮するとともに、地域住民との協調を図り、工事の円滑な進捗に努めなければならない。

なお、第三者との協議において対策を講じる必要がある場合には、本工事に騒音、振動調査を変更追加することがある。

(2) 保安対策

本工事における交通誘導警備員は計上していないが、現地交通状況等により必要な場合は、監督職員と協議するものとする。

(3) 現場内への立入制限等

安全のため第三者の現場内への立ち入りを制限するとともに、必要な箇所には安全施設を設置するものとする。

(4) 営農対策

工事施工に当たっては、周辺の農地では耕作が行われているので、営農に支障がないように努めなければならない。

(5) 交通対策

1) 工事用車輛は、工事区域内外の運行に際し制限速度等を遵守しなければならない。

2) 工事用車輛は主要資材の搬入搬出及び残土運搬時等において、車輛からの流出、飛散を防止しなければならない。

3) 工事用車両の運行に伴い、一般道路等が損傷し道路管理者から修復等を求められた場合には、その補修工事を指示することがある。このため、頻繁に工事用車両の運行が予想される工事現場周辺の一般道路等は、事前にその路面状況等を記録しておかなければならない。なお、受注者の責で道路を損傷した場合は現況復旧を行うものとする。ただし、善良な使用にもかかわらず路面等の補修が必要となった場合は監督職員と協議するものとする。

(6) 防塵対策

防塵対策については十分に配慮するとともに、地域住民との協調を図り、工事の円滑な進捗に努めなければならない。なお、現地の状況等により対策が必要となった場合は、監督職員と協議するものとする。

3. 境界付近の施工等

境界付近の施工において、他の施設（道路、水路、家屋等）と近接して施工する場合は施設の保全を十分考慮して行うものとする。

4. 土砂等の流出防止工

天気予報について十分な注意を払い、工事区域外への土砂等の流出防止に努めなければならない。

5. 関係機関との調整

- (1) 工事の施工に際しては、隣接地権者及び関係者と問題が生じないよう十分に調整を行わなければならない。
- (2) 既設埋設管については農業用水を供用中のため、工事に先立ち支障がある場合には、施設管理者（安心院土地改良区）と事前に調整しなければならない。

第5章 指定仮設

1. 建設発生土受入地

- (1) 建設発生土受入地は、図面に示す箇所とし、その名称、搬出予定量は次のとおりである。

名 称	地 先 名	搬出予定量	摘 要
建設発生土受入地	大分県宇佐市安心院町六郎丸地内	425m ³	上ノ原揚水機場 隣接地

- (2) 建設発生土受入地への処分方法は、ダンプ放土とする。

2. 仮置場

資材等及び掘削残土を一時仮置する場合は、発注者が確保している工事用地を仮置場として使用するものとする。

第6章 工事用地等

1. 発注者が確保している用地

発注者が確保している工事用地及び工事施工上必要な用地（以下、「工事用地等」という。）は図面に示すとおりである。

2. 工事用地等の使用及び返還

- (1) 発注者が確保している工事用地等については、工事施工に先立ち、関係地権者及び監督職員の立会のうえ、用地境界、使用条件等の確認を行わなければならない。
- (2) 工事用地の返還に当たっては、使用条件に基づき必要な措置を講じた後、監督職員及び関係地権者の立会のもとに確認を受けなければならない。

第7章 支給材料

1. 支給材料

- (1) 支給する材料は、次のとおりである。

品名	規格	数量	単位	備考
仕切弁	φ 100 0.74MPa	1	個	排泥弁（3工区）
異種管継手	φ 100	1	個	配管（3工区）

- (2) 引渡し場所

津房農村公園（宇佐市安心院町六郎丸地内）

(3) 引渡し時期

監督職員と打合せのうえ決定するものとする。

(4) 引渡し方法

引渡し及び引渡し場所から工事現場までの運搬は、受注者の責任において行うものとする。

第8章 工事用電力

本工事に使用する電力設備は、受注者の責任において準備しなければならない。

第9章 工事用材料

1. 規格及び品質

本工事で使用する主要材料の規格及び品質は次のとおりであり、監督職員が指示する材料については、試験成績書等を提出しなければならない。

(1) 石材及び骨材

- 1) 基礎砂 日本統一土質分類による SG 相当以上
- 2) 再生クラッシャラン RC-40
- 3) 粒度調整碎石 M-30 JIS A 5001
- 4) 単粒度碎石 5号 JIS A 5001

(2) コンクリート

1) コンクリートは、レディーミクストコンクリートとし、種類は次のとおりとする。

種 類	呼び強度 (N/mm ²)	スランプ (cm)	粗骨材の 最大寸法 (mm)	水セメン ト比 W/C(%)	セメントの 種類による 記号	使用目的
無筋コンクリート	18	5	40	65 以下	BB	コンクリート舗装
無筋コンクリート	18	8	25	65 以下	BB	基礎コンクリート
無筋コンクリート	18	8	40	65 以下	BB	保護コンクリート

(3) 配管材

- 1) 硬質ポリ塩化ビニル管 JIS K 6741 VP ϕ 30, ϕ 50, ϕ 100, VM ϕ 350, ϕ 450
- 2) ダクタイル鋳鉄管
 - ①直 管 JDPA W 20 3 種 ϕ 100, ALW 形 (2 種) ϕ 450
 - ②鋳鉄製異形管 JIS G 5527 K 形 ϕ 100, ϕ 450
- 3) 異種管接続ドレサー ϕ 100, ϕ 350

(4) 弁類

- 1) 急速空気弁 JWWA B 137 呼び径 25mm, 75mm 0.74Mpa
- 2) ボール式補修弁 JWWA B 126 ϕ 75 0.74Mpa
- 3) 水道用ソフトシール仕切弁 JWWA B 120 ϕ 150, ϕ 450 0.74MPa

(5) コンクリート二次製品

- 1) 水道用レジンコンクリート製ボックス JWWA K 148 ϕ 250 T-25
- 2) 組立マンホール JSWAS A-11 円形 2号 ϕ 1,200 直壁, 斜壁

- 3) 鉄筋コンクリートベンチフリューム用蓋 (2 種) BF300 用, BF450 用
- 4) 田面排水柵 600 型
- (6) 鉄鋼材
 - 1) マンホール蓋 JWWA B 132 水道用円形鉄蓋 φ250 T-25 (施設名及び「農」マーク付)
 - 2) マンホール蓋 JSWAS G4 φ600 T-25
- (7) アスファルト混合物
 - 1) アスファルト合材 JIS K 2207 再生密粒度アスファルト混合物 (13)
 - 2) アスファルト乳剤 JIS K 2208 PK-3
- (8) その他
 - 埋設物表示テープ 幅 150mm ダブル ポリエチレン製、黄色 (農業用水管用)

2. 見本又は資料提出

主要材料及び次に示す工事材料は、使用前に試験成績書、見本、カタログ等を監督職員に提出して承諾を得なければならない。なお、これ以外の材料についても監督職員が提出を指示する場合がある。

材 料 名	提 出 物
石材及び骨材	試験成績書、粒度分布表
配管材、弁類	日本水道協会指定検査工場登録通知書、検査報告書又は受検証明書、カタログ、試験成績書
アスファルト混合物	試験成績書、配合報告書
コンクリート二次製品	試験成績書、カタログ
鉄鋼材	試験成績書、カタログ
種子	種子検査報告書・発芽証明書
その他材料	カタログ又は試験成績書等

3. 監督職員の検査又は試験

次に示す工事材料は、使用前に監督職員の検査又は試験を受けなければならない。

材 料 名	検査・試験項目	備 考
配管材、弁類	寸法・外観	抽出検査
コンクリート二次製品	寸法・外観	抽出検査

第 10 章 施工

1. 一般事項

(1) 基準点

本工事の基準点及び水準点は、図面に示すものを使用しなければならない。

なお、基準点等の位置データは、測地成果 2011 に対応したものである。

(2) 検測又は確認 (施工段階確認)

1) 本工事の施工段階確認は、下表に示すとおりである。ただし、確認時期については、受発注者の協議により変更する場合がある。

2) 下表に示す以外の工種は、自主検査記録を確認する場合があるので監督職員が求めた場合、こ

れに応じなければならない。

工種	確認内容	確認時期
床掘	床付け状況、 基準高さ	初期床付け完了時
	地質状況	地質変化時
管水路基礎 (砂基礎)	高さ、幅	初期施工段階で1箇所
管水路 (硬質ポリ塩化ビニル管 ダクタイル鋳鉄管)	埋設深	初期施工段階で1箇所
路盤工	基準高、厚さ	初期施工段階で1箇所
客土吹付	厚さ	初期施工段階で1箇所

(3) 既設構造物に対する措置

本工事の施工に当たって、既設構造物を取壊し撤去する場合は、構造・寸法について事前に監督職員に報告して確認を受けなければならない。

(4) 舗装切断に伴う排水等の処理

舗装切断作業に伴い発生する排水又は切削粉は、直接、現場外に排出することがないように回収し、産業廃棄物として適正に処理するものとする。

2. 再生資源等の利用

(1) 再生資材の利用

受注者は、次に示す再生資材を利用しなければならない。

資 材 名	規 格	備 考
再生加熱アスファルト混合物	再生密粒度アスコン (13)	表層工
再生クラッシャーラン	R C - 4 0	基礎碎石

なお、舗装材に使用する場合等には「舗装再生便覧」((公社)日本道路協会発行)等を遵守する。

(2) 建設資材廃棄物等の現場内利用

受注者は、本工事の施工に伴い発生する建設資材廃棄物について、本現場内で利用可能か検討し、その利用方法等について監督職員と協議しなければならない。

なお、分別の徹底及び適切な保管を行うものとする。

3. 建設資材廃棄物等の搬出

本工事の施工に伴い発生する建設資材廃棄物等を本現場内で利用することが困難な場合は、次に示す処理施設へ搬出するものとするが、これにより難しい場合は、監督職員と協議するものとする。

建設資材 廃 棄 物	処 理 施設名	住所	受け入れ 時 間	事業区分
アスファルト塊	詫磨環境 (株)	大分県大分市大字片 島 1695-1	8:00~17:00	中間処分

コンクリート殻	蒼生産業（株）	大分県別府市大字野田ファイガ城 902-1	8:00～17:00	中間処分
ガラスくず、コンクリートくず及び陶磁器くず （非飛散性の石綿含有廃棄物を含む）	（株）大総	大分県大分市広内論ヶ迫 213-1	8:00～17:00	最終処分
汚泥 （舗装切断排水）	（有）九建施設	大分県宇佐市院内町温見 209-3	8:00～17:00	中間処分

舗装切断作業に伴い発生する排水は、汚泥として取扱うこと。

なお、空冷式などの排水が発生しない工法を採用した場合に発生する切削粉は、アスファルト・コンクリート塊として取扱うこと。

4. 特定建設資材の分別解体等

本工事における特定建設資材の工程ごとの作業内容及び分別解体等の方法は、次のとおりである。

工程ごとの作業内容及び解体方法	工 程	作 業 内 容	分別解体等の方法
	①仮設	仮設工事 ■有 □無	□手作業 □手作業・機械作業の併用
	②土工	土工事 ■有 □無	□手作業 □手作業・機械作業の併用
	③基礎	基礎工事 □有 ■無	□手作業 □手作業・機械作業の併用
	④本体構造	本体構造の工事 □有 ■無	□手作業 □手作業・機械作業の併用
	⑤本体付属品	本体付属品の工事 □有 ■無	□手作業 □手作業・機械作業の併用
	⑥その他 （既設構造物撤去）	その他の工事 ■有 □無	□手作業 ■手作業・機械作業の併用

■が該当する部分である。

5. 管水路土工

（1）床掘

- 1）床掘土は、埋戻し用土に流用するものとし、図面に示す仮置場に仮置きするものとする。埋戻し用土に流用する以外の建設発生土については、全て建設発生土受入地へ搬出しなければならない。
- 2）既設路盤材は、埋戻し復旧における路盤材又は路床材に流用するものとし、図面に示す工事用地等に仮置きするものとする。ただし、道路管理者との協議により既設路盤材の流用方法を変更することがある。
- 3）床掘完了後、基礎地盤の状況についてコーンペネトロメーターによる支持力測定を実施するものとする。測定については、床掘の進行にあわせて土質変化時に適時実施するものとする。

なお、試験結果については、監督職員に報告し対応について協議するものとする。

(2) 埋戻し

- 1) 埋戻し用土は、建設発生土を流用する計画であるが、転圧試験及び土質試験を行い、埋戻し用土としての材料使用について監督職員の承諾を得なければならない。
- 2) 管頂上 30cm までの埋戻しは、一層の仕上がり厚さが 30cm 以下となるよう均一にまき出し、管に損傷を与えないようコンパクタ・ランマ等の締固め機械で、最大乾燥密度の 90%以上となるよう締固めを行わなければならない。
- 3) 管頂上 60cm までの埋戻しは、前項と同様のまき出しとし、管に損傷を与えないよう 1.1ton 以下の締固め機械で、最大乾燥密度の 90%以上となるよう締固めなければならない。
- 4) 管頂上 60cm 以上の埋戻しは、前項と同様のまき出しとし、施工条件に合った機種の締固め機械で、最大乾燥密度の 90%以上となるよう締固めなければならない。

6. 管体基礎工

基床部及び管側部の締固めは、一層の仕上がり厚さが 30cm 以下となるようにまき出し、最大乾燥密度の 85%以上となるよう締固めなければならない。

なお、管側部の締固めはコンパクタ・ランマ等により行うこととするが、これらによる締固めが不可能な箇所は突き棒等により入念に施工しなければならない。

7. 管体工

(1) 硬質ポリ塩化ビニル管

- 1) 継手は R R 継手とする。
- 2) 管の接合は、塩化ビニル管・継手協会「水道用硬質ポリ塩化ビニル管技術資料<施工編>」によるものとする。

(2) ダクタイル鋳鉄管及びダクタイル鋳鉄異形管

1) 塗装等

K 形管の内面は、J I S A 5314 (ダクタイル鋳鉄管モルタルライニング) によりモルタルライニングをしなければならない。

A L W 形管の内外面は、J D P A G 1053-2 (A L W 形ダクタイル鋳鉄管) により、シリカエポキシ樹脂塗装 (内面)、合成樹脂塗装 (外面) をしなければならない。

2) 接合部品

K 形管の接合に用いる接合部品は、J I S G 5527 (ダクタイル鋳鉄異形管) の附属書 (ダクタイル鋳鉄管用接合部品) による。

A L W 形管の接合に用いる接合部品は、J D P A G 1053-2 (A L W 形ダクタイル鋳鉄管) の附属書 A (A L W 形ダクタイル鋳鉄管の接合部品) による。

3) 切管

切管の最小長さは、1.0m 以上とする。

8. 管水路付帯工

(1) 埋設物表示テープ

埋設物表示テープは、図面に示す位置に設置しなければならない。

9. 管水路道路復旧工

(1) 復旧範囲

復旧範囲及び復旧方法は図面のとおりであるが、最終的な復旧範囲は監督職員及び道路管理者と立会のうえ決定するものとする。

(2) 舗装工

1) アスファルト舗装工

- ① マーシャル試験の試験方法は、舗装の構造に関する技術基準同解説によるものとする。
- ② 表層の施工に当たっては、プライムコート（アスファルト乳剤 PK-3）120 ㍓／100m² 以上を路盤面に均一に散布し、表層との密着を図らなければならない。
- ③ 表層工は、施工条件に合った機械により、アスファルト混合物を敷均し、施工条件に合った機種で締固めをしなければならない。

(3) 路盤工

- 1) 上層路盤は、購入材を敷均し、施工条件に合った機種で締固めをしなければならない。
なお、現場密度は最大乾燥密度の 93%以上とする。
- 2) 下層路盤は、既設路盤材を優先して使用するものとし、施工条件に合った機種で締固めをしなければならない。なお、現場密度は最大乾燥密度の 93%以上とする。

(4) 路床工

- 1) 路盤下面から 1 m の部分については、路床として施工を行うものとする。
- 2) 路床は、既設路盤材（流用材）及び建設発生土を一層仕上がり厚さが 20cm 以下となるよう均一にまき出し、施工条件に合った締固め機械で最大乾燥密度の 90%以上となるよう締固めなければならない。
- 3) 転圧機種の条件としては「同章 5. 土工（2）埋戻し」によるものとする。

9. 工事用道路土工

(1) 路床工

「同章 9. 管水路道路復旧工（4）路床工」によるものとする。

(2) 路肩盛土工

路肩部分等及び構造物隣接箇所等の盛土は、一層の仕上り厚が 30cm 以下となるよう均一にまき出し、施工条件に合った小型の締固め機械で十分に締固めを行わなければならない。

10. 工事用道路舗装工

(1) 舗装工

「同章 9. 管水路道路復旧工（2）舗装工」によるものとする。

(2) 路盤工

「同章 9. 管水路道路復旧工（3）路盤工」によるものとする。

11. 法面工

(1) 一般事項

- 1) 法面工の施工範囲は地質状況に応じて変更することがあるので、施工前に監督職員の承諾を得

なければならない。

2) 材料は、雨、露、湿気等を妨げる場所で保管するとともに、不純物等の混入がないよう注意しなければならない。

3) 法面周辺部の樹木等、施工に支障のないものは、むやみに伐採、破壊等をしてはならない。

4) 法面のごみ、浮根、浮石、浮土等を除去するとともに法面は、施工に支障のない程度に整形を行うものとする。

また、表流水、湧水のあるところについては、監督職員と協議しなければならない。

5) 除去した土砂等は、監督職員の指示する場所に処理するものとする。

6) 強風時、強雨時又は施工直後に侵食や崩壊の可能性のある場合は、施工してはならない。

7) 施工に際し、pH を 200 m²に 1 箇所測定し、その結果を監督職員に報告しなければならない。

(2) 種子散布工

1) 種子散布工の施工範囲は別添図面に示す範囲とする。

2) 種子散布の配合は下表を標準とし、これによらない場合は監督職員と協議しなければならない。

また、使用する材料等は使用前に見本、カタログ、試験成績書等を提出し、監督職員の承諾を得なければならない。

(1,000 m²当たり)

名称	材料名	単位	使用数量	純度 (%)	発芽率 (%)
種子	メドハギ	g	2,200	90	65
種子	マルバヤハズソウ	g	6,200	90	60
種子	クリーピングレッドフェスク	g	700	95	80
種子	ケンタッキーブルーグラス	g	400	95	75
種子	バミューダグラス	g	300	98	80
肥料	高度化成肥料 (N15、P15、K15)	kg	100	—	—
養生材		kg	100	—	—
接着剤		kg	60	—	—

12. 既設管（石綿管）撤去工

(1) 既設管（石綿管）撤去範囲は、図面に示す範囲を想定しているが、現地と整合しない場合は、監督職員と協議するものとする。

(2) 石綿管の撤去については、共通仕様書及び「農業農村整備事業等におけるアスベスト（石綿）対応マニュアル」に基づき実施するものとする。

(3) 石綿管撤去作業にかかる業務に労働者を就かせる時は、当該労働者に対し、特別教育を義務付けられていることから「石綿取扱い作業従事者特別教育」を受講した証明となるものを監督職員に提出しなければならない。

(4) 石綿管閉塞については図面に示すとおりとするが、これにより難しい場合は監督職員の承諾を得なければならない。

第11章 施工管理

1. 主任技術者等の資格

主任技術者又は監理技術者の資格は入札説明書によるものとする。

2. 施工管理

(1) 施工管理の追加項目

施工管理基準に定めのない追加の項目とその管理基準等は、次によらなければならない。

1) 埋戻し

埋戻し土における品質管理は、土木工事施工管理基準の「別表第3 品質管理、2 土質関係、道路工、(1) 路体・路床盛土工、砂置換法による土の密度試験」の路床を準用するものとする。

2) 通水試験

受注者は、将来発注者が行う通水試験に立会うものとする。

なお、受注者の責任に起因する異常が認められた場合は、受注者の責任において処理するものとする。

(2) 施工管理基準からの除外項目

施工管理基準に定めている次の項目については、適用除外とする。

1) 土木工事施工管理基準の「別表第3 品質管理、2 土質関係、道路工」に示すプルフローリング

3. 工事写真における黑板情報の電子化について

黑板情報の電子化は、被写体画像の撮影と同時に工事写真における黑板の記載情報の電子的記入を行うことにより、現場撮影の省力化、写真整理の効率化を図るものである。受注者は、工事契約後に監督職員の承諾を得たうえで黑板情報の電子化を行うことができる。黑板情報の電子化を行う場合、受注者は、以下の(1)から(4)によりこれを実施するものとする。

(1) 使用する機器・ソフトウェア

受注者は、黑板情報の電子化に必要な機器・ソフトウェア等（以下、「機器等」という。）は、「土木工事施工管理基準別表第2 撮影記録による出来形管理」に示す項目の電子的記入ができるもので、かつ「電子政府における調達のために参照すべき暗号のリスト（CRYPTREC 暗号リスト）」（URL「<https://www.cryptrec.go.jp/list.html>」）に記載する基準を用いた信憑性確認機能（改ざん検知機能）を有するものを使用するものとする。

(2) 機器等の導入

1) 黑板情報の電子化に必要な機器等は、受注者が準備するものとする。

2) 受注者は、黑板情報の電子化に必要な機器等を選定し、監督職員の承諾を得なければならない。

(3) 黑板情報の電子的記入に関する取扱い

1) 受注者は、(1)の機器等を用いて工事写真を撮影する場合は、被写体と黑板情報を電子画像として同時に記録してもよいこととする。

2) 本工事の工事写真の取扱いは、「土木工事施工管理基準別表第2 撮影記録による出来形管理」及び「電子化写真データの作成要領（案）」によるものとする。なお、上記1)に示す黑板情報の電子的記入については、「電子化写真データの作成要領（案）6 写真編集等」に示す「写真編集」には該当しないものとする。

3) 黒板情報の電子化を適用する場合は、従来型の黒板を写し込んだ写真を撮影する必要はない。

(4) 写真の納品

受注者は、(3) に示す黒板情報の電子化を行った写真を、工事完成時に発注者へ納品するものとする。なお、受注者は納品時に URL (https://dcpadv.jcomsia.org/photofinder/pac_auth.php) のチェックシステム (信憑性チェックツール) 又はチェックシステム (信憑性チェックツール) を搭載した写真管理ソフトウェアを用いて、黒板情報を電子化した写真の信憑性確認を行い、その結果を監督職員へ提出するものとする。

(5) 費用

機器等の導入に要する費用は、従来の黒板に代わるものであり、技術管理費の写真管理に要する費用に含まれる。

第 12 章 天災その他不可抗力

天災その他の不可抗力による損害は、請負契約書第 30 条によるものとするが、受注者の善良な管理のもとにおいて、被害が生じた場合のみ、その損害額の負担については、発注者と受注者の協議によって定めるものとする。

第 13 章 条件変更の補足説明

本工事の施工に当たり、自然的又は人為的な施工条件が設計図書等と異なる場合、あるいは、設計図書等に表示されていない場合の施工条件の変更に該当する主な事項は、次のとおりである。

- (1) 土質
- (2) 転石、湧水等の出現
- (3) 地下埋設物 (埋蔵文化財を含む) の出現
- (4) 関係機関との協議
- (5) その他

第 14 章 その他

1. 電子納品

工事完成図書を、共通仕様書第 1 編 1-1-40 に基づき作成し、次のものを提出しなければならない。

- ・工事完成図書の電子媒体 (CD-R、DVD-R 又は BD-R) 正副 2 部

2. CORINS への登録

技術者の従事期間は、契約 (変更の場合は、変更契約) 工期をもって登録することとし、余裕期間を含まないことに留意すること。

3. 令和 6 年 9 月 20 日からの大雨の被災地域における被災農林漁家の就労機会の確保について

- (1) 受注者は、工事の施工に当たっては、効率的な施工に配意しつつ、被災地域における被災農林漁家の就労希望者を優先的に雇用するよう努めるものとする。

なお、被災地域における被災農林漁家を雇用した場合は、月毎の被災農林漁家の雇用実績人数を提出すること。

- (2) 発注者は、被災農林漁家の雇用実績を確認した場合は、工事成績評定別紙7に示す「6. 社会性等」に、次の評価項目を追加した上で最大7.5点を加点点評価する。ただし、工事成績評定の合計は100点を超えないものとする。

○事業（務）所長用

【被災農林漁家の就労機会の確保】

☐令和6年9月20日からの大雨（※1）の被災地域における被災農林漁家を雇用した。
（7.5点）

☐令和6年9月20日からの大雨（※1）の被災地域における被災農林漁家を複数名又は長期に渡って雇用した。（5点）

☐令和6年9月20日からの大雨（※1）の被災地域における被災農林漁家を複数名、長期に渡って雇用した。（2.5点）

4. 施工箇所が点在する工事の適用

- (1) 本工事は、施工箇所が点在する工事であり、『1・2工区地区』、『3工区地区』（以下、工事箇所という）ごとに共通仮設費及び現場管理費を算出する「施工箇所が点在する工事の積算方法」による工事である。

- (2) 本工事における共通仮設費の金額は、工事箇所ごとに算出した共通仮設費を合計した金額とする。また、現場管理費の金額も同様に、工事箇所ごとに算出した現場管理費を合計した金額とする。

なお、共通仮設費率及び現場管理費率の補正（施工地域による補正等）については、工事箇所ごとに設定する。一般管理費等については、工事箇所ごとではなく、通常の積算方法により算出する。

第15章 定めなき事項

この仕様書に定めない事項又は本工事の施工に当たり疑義が生じた場合は、必要に応じて監督職員と協議するものとする。

令和7年度

駅館川農地整備事業

上ノ原支線水路（その6）工事（1・2工区地区）

工 事 数 量 表
【当初】

工 事 数 量 表

工種・種別・細別	規格	単位	数量	備 考
1. 土工	1工区			
(1)作業土工	管水路			
床掘り	土砂 路盤	式	1	
床掘り	土砂 粘性土	式	1	
埋戻	埋戻1 管頂30cmまで 流用土 B<1.0m	式	1	
埋戻	埋戻2 管頂30cm～60cm 流用土 B<1.0m	式	1	
埋戻	埋戻3 管頂60cm以上 流用土 B<1.0m	式	1	
仮置土運搬	現場～仮置場	式	1	
仮置土積込運搬	仮置場～現場	式	1	
(2)作業残土処理工	管水路			
土砂等運搬	土砂 建設発生土受入地(上ノ原)	m3	236	
(3)作業土工	工事用道路			
掘削		m3	111	
路床盛土		m3	190	
路肩盛土		m3	62	
仮置土積込運搬	仮置場～現場	m3	166	
2. 土工	2工区			
(1)作業土工				
床掘り	土砂 路盤	式	1	
床掘り	土砂 粘性土	式	1	
埋戻	埋戻1 管頂30cmまで 流用土 B<1.0m	式	1	
埋戻	埋戻2 管頂30cm～60cm 流用土 B<1.0m	式	1	
埋戻	埋戻3 管頂60cm以上 流用土 B<1.0m	式	1	
仮置土運搬	現場～仮置場	式	1	
仮置土積込運搬	仮置場～現場	式	1	

工 事 数 量 表

工種・種別・細別	規格	単位	数量	備 考
(2)作業残土処理工				
土砂等運搬	土砂 建設発生土受入地 (上ノ原)	m3	87	
3. 法面工	1 工区			
(1)法面整形工				
法面整形		m ²	260	
法面整形		m ²	110	
(2)法面保護工				
種子散布		m ²	260	
4. 構造物撤去工	2工区			
(1)構造物取壊し工	コンクリート舗装			
舗装版切断工	Co舗装 t=10cm	m	24	
舗装版破碎工	Co舗装 t=10cm	m ²	262	
殻運搬・処理	Co殻	m3	26.2	
汚泥運搬処理	Co舗装切断時排水	m3	0.3	
(2)石綿管撤去工				
石綿管取外工	φ 350	箇所	5	
石綿管撤去工	φ 350	m	18.0	
石綿管飛散防止工	φ 350	m	18.0	
既設管運搬費	石綿管	台	1	
既設管処理費	石綿管	ton	1.0	
石綿管閉塞工	18N-8-40	m3	0.10	
5. 管体基礎工	1 工区			
(1)砂基礎工	砂基礎 SG相当			
砂基礎	基床部 SG材相当	m3	54	
砂基礎	管側部 SG材相当	m3	77	

工 事 数 量 表

工種・種別・細別	規格	単位	数量	備 考
6. 管体基礎工	2工区			
(1) 砂基礎工	砂基礎 SG相当			
砂基礎	基床部 SG材相当	m3	19	
砂基礎	管側部 SG材相当	m3	34	
7. 管体工	1工区			
(1) 硬質ポリ塩化ビニル管布設工	支線水路 VM φ450			
硬質ポリ塩化ビニル管布設	VM RR φ450mm	m	286.2	
硬質ポリ塩化ビニル管継手材	FRP製曲管 φ450×22° 1/2 離脱防止付	個	2	
硬質ポリ塩化ビニル管継手材	FRP製曲管 φ450×11° 1/4 離脱防止付	個	2	
硬質ポリ塩化ビニル管継手材	FRP製曲管 φ450 5° 5/8 離脱防止付	個	3	
硬質ポリ塩化ビニル管継手材	FRP製両受短管 φ450 離 脱防止付	個	2	
8. 管体工	2工区			
(1) 硬質ポリ塩化ビニル管布設工	支線水路 VM φ350			
硬質ポリ塩化ビニル管布設	VM RR φ350mm	m	136	
硬質ポリ塩化ビニル管継手材	FRP製曲管 φ350×22° 1/2 離脱防止付	個	2	
硬質ポリ塩化ビニル管継手材	FRP製曲管 φ350×11° 1/4 離脱防止付	個	3	
硬質ポリ塩化ビニル管継手材	FRP製曲管 φ350 5° 5/8 離脱防止付	個	2	
硬質ポリ塩化ビニル管継手材	FRP製泥吐管 φ350×φ 150 三方離脱防止付	個	1	
硬質ポリ塩化ビニル管継手材	FRP製フワン付T字管 φ350 × 75 0.74Mpa 離脱防止 付	個	1	
硬質ポリ塩化ビニル管継手材	FRP製 T字管 φ350×75 三方離脱防止付	個	1	
硬質ポリ塩化ビニル管継手材	FRP製両受短管 φ350 離 脱防止付	個	1	
硬質ポリ塩化ビニル管継手材	異種管接続ドレッサー φ 350 (APM-VM)	個	1	
硬質ポリ塩化ビニル管継手材	離脱防止金具 φ350	個	4	
(2) 分土工	管体工			
硬質ポリ塩化ビニル管	VP φ75	m	2.2	

工 事 数 量 表

工種・種別・細別	規格	単位	数量	備 考
硬質ポリ塩化ビニル管	VP φ 50	m	0.3	
硬質ポリ塩化ビニル管	VP φ 30	m	0.3	
硬質ポリ塩化ビニル管継手材	RR 90° 曲管 φ 75 離脱防止付	個	1	
硬質ポリ塩化ビニル管継手材	MFジョイント φ 75 0.74MPa	個	2	
硬質ポリ塩化ビニル管継手材	RR 径違いソケット φ 75 ×50 離脱防止付	個	1	
硬質ポリ塩化ビニル管継手材	径違いソケット φ 50×30	個	1	
硬質ポリ塩化ビニル管継手材	ソケット φ 30	個	1	
(3)1号排泥工	管体工			
硬質ポリ塩化ビニル管	VP φ 150mm RR	m	3.8	
硬質ポリ塩化ビニル管継手材	MFジョイント φ 150 0.74MPa (離脱防止付)	個	3	
硬質ポリ塩化ビニル管継手材	離脱防止金具 φ 150	個	1	
(4)分土工	分水弁工			
分水弁工	ソフソール仕切弁 φ 75 0.74MPa	基	1	
(5)1号排泥工	排泥弁工			
仕切弁設置	ソフソール仕切弁 φ 150 0.74MPa	個	1	
(6)1号空気弁工	空気弁工			
空気弁工	急速空気弁 φ 75 0.74MPa	式	1	
(7)付帯工				
埋設物表示テープ		m	142	
9. 分土工	2工区			
(1)弁室工				
弁室工		基	1	
10. 排泥工	2工区			
(1)排泥弁室工				
排泥弁室工		式	1	

工 事 数 量 表

工種・種別・細別	規格	単位	数量	備 考
(2)排泥枳工				
排泥枳工		式	1	
保護コンクリート		m3	0.02	
1 1. 空気弁室工	2工区			
(1)1号空気弁室工				
空気弁室工	角形 T-25	基	1	
1 2. 付帯工	1 工区			
(1)付帯工	埋設表示テープ			
埋設物表示テープ		m	286	
(2)付帯工	田面排水工			
田面排水枳	600型	基	10	
排水管	VP φ 100	m	74.7	
1 3. 付帯工	2工区			
(1)付帯工				
埋設物表示テープ		m	146	
1 4. 道路工	1 工区			
(1)工事用道路工				
敷砂利	再生クラッシュラン, RC-40	m ²	948	
1 5. 道路復旧工	2工区			
(1)道路復旧工	2工区			
コンクリート舗装		m ²	262	
下層路盤	流用材 t=15cm	m ²	167	
1 6. 水路復旧工	2 工区			
(1)水路復旧工				
既設側溝撤去・設置		m	3	

工 事 数 量 表

工種・種別・細別	規格	単位	数量	備 考
17. 仮設工	任意仮設			
(1) 吊防護工	No. 3+2.0			
H形鋼	200×200×8×12, 損耗率30%	箇所	1	
ワイヤーロープ	φ 6, 損耗率30%	m	6.4	
レバーブロック	0.75t吊	台	2	
(2) 吊防護工	No. 3+14.0			
H形鋼	200×200×8×12, 損耗率30%	箇所	1	
ワイヤーロープ	φ 6, 損耗率30%	m	6.4	
レバーブロック	0.75t吊	台	2	
(3) 吊防護工	No. 3+24.0			
H形鋼	200×200×8×12, 損耗率30%	箇所	1	
ワイヤーロープ	φ 6, 損耗率30%	m	7.2	
レバーブロック	0.75t吊	台	2	
(4) 吊防護工	No. 3+35.0			
H形鋼	200×200×8×12, 損耗率30%	箇所	1	
ワイヤーロープ	φ 6, 損耗率30%	m	6	
レバーブロック	0.75t吊	台	2	
(5) 吊防護工	No. 5+2.0			
H形鋼	200×200×8×12, 損耗率30%	箇所	1	
ワイヤーロープ	φ 6, 損耗率30%	m	6.8	
レバーブロック	0.75t吊	台	2	
(6) 吊防護工	No. 5+20.0			
H形鋼	200×200×8×12, 損耗率30%	箇所	1	
ワイヤーロープ	φ 6, 損耗率30%	m	5.8	
レバーブロック	0.75t吊	台	2	

工 事 数 量 表

工種・種別・細別	規格	単位	数量	備 考
(7)吊防護工	No. 7+25.0			
H形鋼	200×200×8×12, 損耗率30%	箇所	1	
ワイヤーロープ	φ 6, 損耗率30%	m	7.6	
レバーブロック	0.75t吊	台	2	
(8)吊防護工	No. 7+40.0			
H形鋼	200×200×8×12, 損耗率30%	箇所	1	
ワイヤーロープ	φ 6, 損耗率30%	m	7	
レバーブロック	0.75t吊	台	2	
(9)吊防護工	No. 8			
H形鋼	200×200×8×12, 損耗率30%	箇所	1	
ワイヤーロープ	φ 6, 損耗率30%	m	6.2	
レバーブロック	0.75t吊	台	2	
18. その他				
(1)運搬費				
共通仮設（積上げ）				
運搬費				
仮設材輸送	H形鋼	ton	0.4	
(2)安全費				
安全費				
石綿管撤去時装着品				
防じんマスク		個	2	
防護服		個	2	
シューズカバー		個	2	
手袋		個	2	
防護メガネ		個	2	

工 事 数 量 表

工種・種別・細別	規格	単位	数量	備 考
一括計上価格				
1. 一括計上価格				
(1)一括計上価格				
産業廃棄物税		ton	1	

令和7年度

駅館川農地整備事業

上ノ原支線水路（その6）工事（3工区地区）

工 事 数 量 表
【当初】

工 事 数 量 表

工種・種別・細別	規格	単位	数量	備 考
1. 土工	3工区			
(1)作業土工				
床掘り	土砂 路盤	式	1	
床掘り	土砂 粘性土	式	1	
埋戻	埋戻1 管頂30cmまで 流用土 1.0m $\leq$ B<2.5m	式	1	
埋戻	埋戻2 管頂30cm $\sim$ 60cm 流用土 1.0m $\leq$ B<2.5m	式	1	
埋戻	埋戻3 流用土 2.5m<B	式	1	
仮置土運搬	現場 $\sim$ 仮置場	式	1	
仮置土積込運搬	仮置場 $\sim$ 現場	式	1	
(2)作業残土処理工				
土砂等運搬	土砂 建設発生土受入地(上ノ原)	m ³	123	
(3)整形工				
管水路基礎整形	基面 粘性土	m ²	220	
管水路基面整形	法面 粘性土	m ²	200	
人力荒仕上げ		m ²	350	
2. 構造物撤去工	3工区			
(1)構造物取壊し工	アスファルト舗装			
舗装版切断工	As舗装	m	83	
舗装版破碎工	As舗装 t=3cm	m ²	88	
舗装版破碎工	As舗装 t=5cm	m ²	40	
殻運搬・処理	As殻	m ³	4	
汚泥運搬処理	As舗装切断時排水	m ³	0.6	
(2)構造物取壊し工	コンクリート舗装			
舗装版切断工	Co舗装 t=12cm	m	6	
舗装版破碎工	Co舗装 t=12cm	m ²	132	

工 事 数 量 表

工種・種別・細別	規格	単位	数量	備 考
殻運搬・処理	Co殻	m3	16	
汚泥運搬処理	Co舗装切断時排水	m3	0.1	
3. 管体基礎工	3工区			
(1) 砕石基礎工	RC-40			
砕石基礎	基床部 RC-40	m3	33	
砕石基礎	管側部 RC-40	m3	79	
4. 管体工	3工区			
(1) 管体工	DCIP φ450			
ダクタイル鋳鉄管布設	DCIP ALW形 2種 φ450	m	130	
ダクタイル鋳鉄管布設	DCIP DB種 φ450	m	18	
ダクタイル鋳鉄管機械布設	K形受挿し曲管 φ450×22° 1/2	本	1	
ダクタイル鋳鉄管機械布設	K形受挿し曲管 φ450×11° 1/4	本	1	
ダクタイル鋳鉄管機械布設	K形両受曲管 φ450×11° 1/4	本	2	
ダクタイル鋳鉄管機械布設	K形両受曲管 φ450×5° 5/8	本	1	
ダクタイル鋳鉄管機械布設	K形排水T字管 φ450×φ200	本	1	
ダクタイル鋳鉄管機械布設	K形フランジ付きT字管 φ450×φ75	本	2	
ダクタイル鋳鉄管機械布設	異種管継手 (VM-DCIP) φ450	本	1	
ダクタイル鋳鉄管機械布設	K形 継輪 φ450	本	1	
ダクタイル鋳鉄管継手材	K形特殊押輪 φ450	組	2	
ダクタイル鋳鉄管継手材	K形押輪 φ450	組	16	
(2) 管体工	DCIP φ100			
ダクタイル鋳鉄管	DCIP K形 3種 φ100	m	19.7	
ダクタイル鋳鉄管	DCIP T形 3種 φ100	m	129.2	
ダクタイル鋳鉄管人力布設	K形受挿し曲管 φ100×22° 1/2	本	1	
ダクタイル鋳鉄管人力布設	K形受挿し曲管 φ100×11° 1/4	本	3	

工 事 数 量 表

工種・種別・細別	規格	単位	数量	備 考
ダクタイル鑄鉄管人力布設	K形二受T字管 φ100×φ100	本	1	
ダクタイル鑄鉄管人力布設	K形フランジ付T字管 φ100×φ75	本	1	
ダクタイル鑄鉄管人力布設	継輪 φ100	本	1	
ダクタイル鑄鉄管人力布設	異種管継手 (VM-DCIP) φ100	本	1	
ダクタイル鑄鉄管人力布設	異種管継手 (VM-DCIP) φ100 【支給品】	本	1	
ダクタイル鑄鉄管継手材	K形特殊押輪 φ100	組	2	
ダクタイル鑄鉄管継手材	K形押輪 φ100	組	10	
(3)排泥工	管体工 DCIP φ200			
ダクタイル鑄鉄管布設	DCIP φ200	m	8.9	
ダクタイル鑄鉄管機械布設	K形曲管 φ200 45°	本	1	
ダクタイル鑄鉄管機械布設	短管1号 φ200 0.74Ma	本	2	
ダクタイル鑄鉄管機械布設	短管2号 φ200 0.74Ma	本	1	
フランジ接合部品	ボルト・ナット・パッキン φ200 0.74MPa	個	1	
ダクタイル鑄鉄管継手材	K形特殊押輪 φ200	組	6	
(4)排泥工	管体工 DCIP φ100			
ダクタイル鑄鉄管	DCIP 3種 φ100	m	9.900	
ダクタイル鑄鉄管人力布設	K形曲管 φ100 45°	本	3	
ダクタイル鑄鉄管人力布設	短管1号 φ100 0.74MPa	本	2	
ダクタイル鑄鉄管人力布設	短管2号 φ100 0.74MPa	本	1	
ダクタイル鑄鉄管人力布設	継輪 φ100	本	1	
フランジ接合部品	ボルト・ナット・パッキン φ100 0.74MPa	個	1	
ダクタイル鑄鉄管継手材	K形特殊押輪 φ100	組	12	
(5)排泥弁工	φ200			
仕切弁設置	ソフトシル仕切弁 φ200 0.74MPa	基	1	
(6)排泥弁工	φ100			

工 事 数 量 表


工種・種別・細別	規格	単位	数量	備 考
仕切弁設置	ワトシール仕切弁 φ100 0.74MPa【支給品】	基	1	
(7)1号空気弁工	φ75			
空気弁工	急速空気弁 φ75 0.74MPa	式	1	
(8)1号空気弁工	φ25			
空気弁工	急速空気弁 φ25 0.74MPa	式	1	
(9)2号空気弁工	φ75			
空気弁工	急速空気弁 φ75 0.74MPa	式	1	
5. 排泥工	3工区			
(1)排泥弁室工	φ200			
排泥弁室工	φ200	基	1	
(2)排泥弁室工	φ100			
排泥弁室工	φ100	基	1	
(3)排泥柵工				
排泥柵工		式	1	
基礎コンクリート		m3	0.2	
保護コンクリート		m3	0.04	
6. 空気弁室工	3工区			
(1)1号空気弁室工	φ75			
空気弁室工	角形 T-25	基	1	
(2)1号空気弁室工	φ25			
空気弁室工	角形 T-25	基	1	
(3)2号空気弁室工	φ75			
空気弁室工	角形 T-25	基	1	
7. 付帯工	3工区			
(1)付帯工				

工 事 数 量 表

工種・種別・細別	規格	単位	数量	備 考
埋設物表示テープ		m	325	
8. 道路復旧工	3工区			
(1)道路復旧工	3工区 アスファルト舗装			
表層（車道・路肩部）	t=5cm	m ²	118	
上層路盤（車道・路肩部）	t=15cm M-30	m ²	81	
下層路盤（車道・路肩部）	流用材 t=15cm	m ²	80	
(2)道路復旧工	コンクリート舗装			
コンクリート舗装		m ²	131	
下層路盤（車道・路肩部）	流用材 t=15cm	m ²	100	
(3)道路復旧工	砂利舗装			
敷砂利	流用材 t=10cm	m ²	227	
9. 水路復旧工	3工区			
(1)水路復旧工				
側溝設置・鉄器渠	落蓋側溝 250	m	4.8	
10. その他				


令和7年度 駅館川農地整備事業 上ノ原支線水路(その6)工事
図 面 目 録

区分	契 約 図		
	図面番号	図 面 名 称	図面枚数
共通	1	位 置 図	1 枚
1 工 区	2	平 面 縦 断 図	2 枚
	3	標 準 断 面 図	1 枚
	4	仮 設 工 計 画 図	2 枚
	5	工 事 用 道 路 平 面 縦 断 図	2 枚
	6	工 事 用 道 路 標 準 断 面 図	1 枚
2 工 区	7	平 面 縦 断 図	1 枚
	8	空 気 弁 工 構 造 図	1 枚
	9	排 泥 工 構 造 図	1 枚
	10	分 水 工 構 造 図	1 枚
	11	撤 去 復 旧 図	1 枚
3 工 区	12	平 面 縦 断 図	2 枚
	13	空 気 弁 工 構 造 図	1 枚
	14	排 泥 工 構 造 図	1 枚
	15	撤 去 復 旧 図	1 枚
		合 計	19 枚

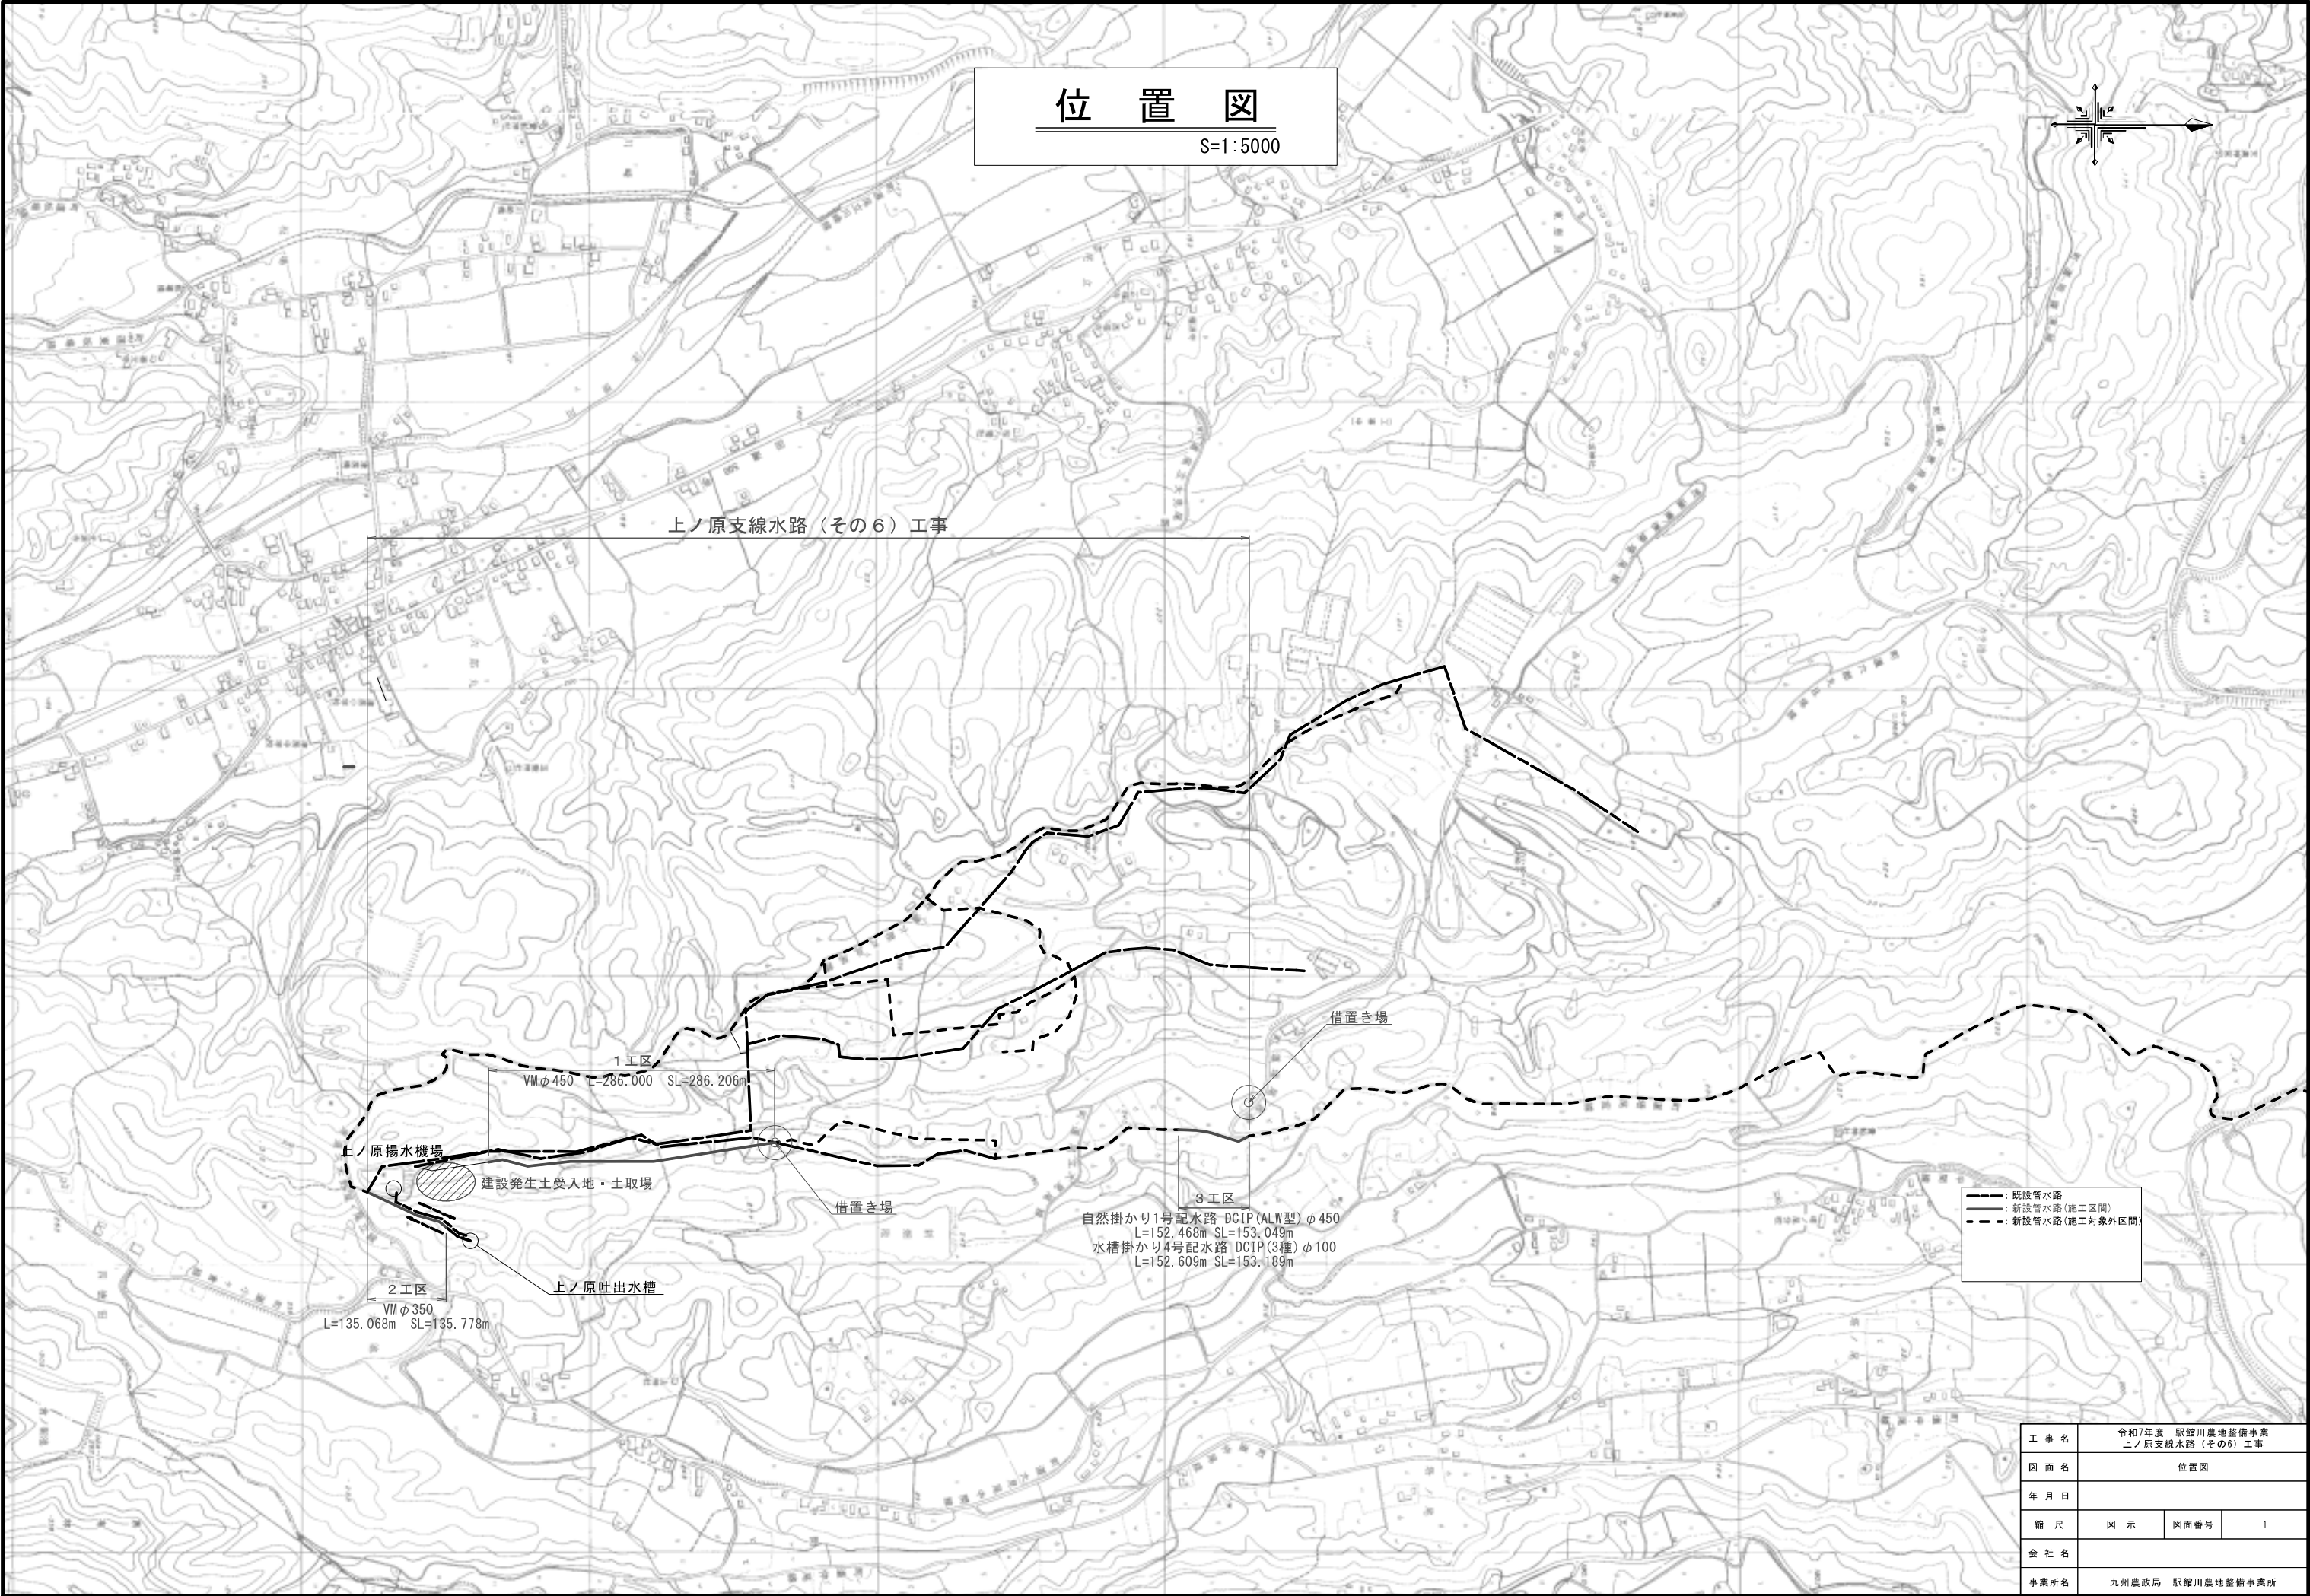

位置図
S=1:5000

上ノ原支線水路（その6）工事

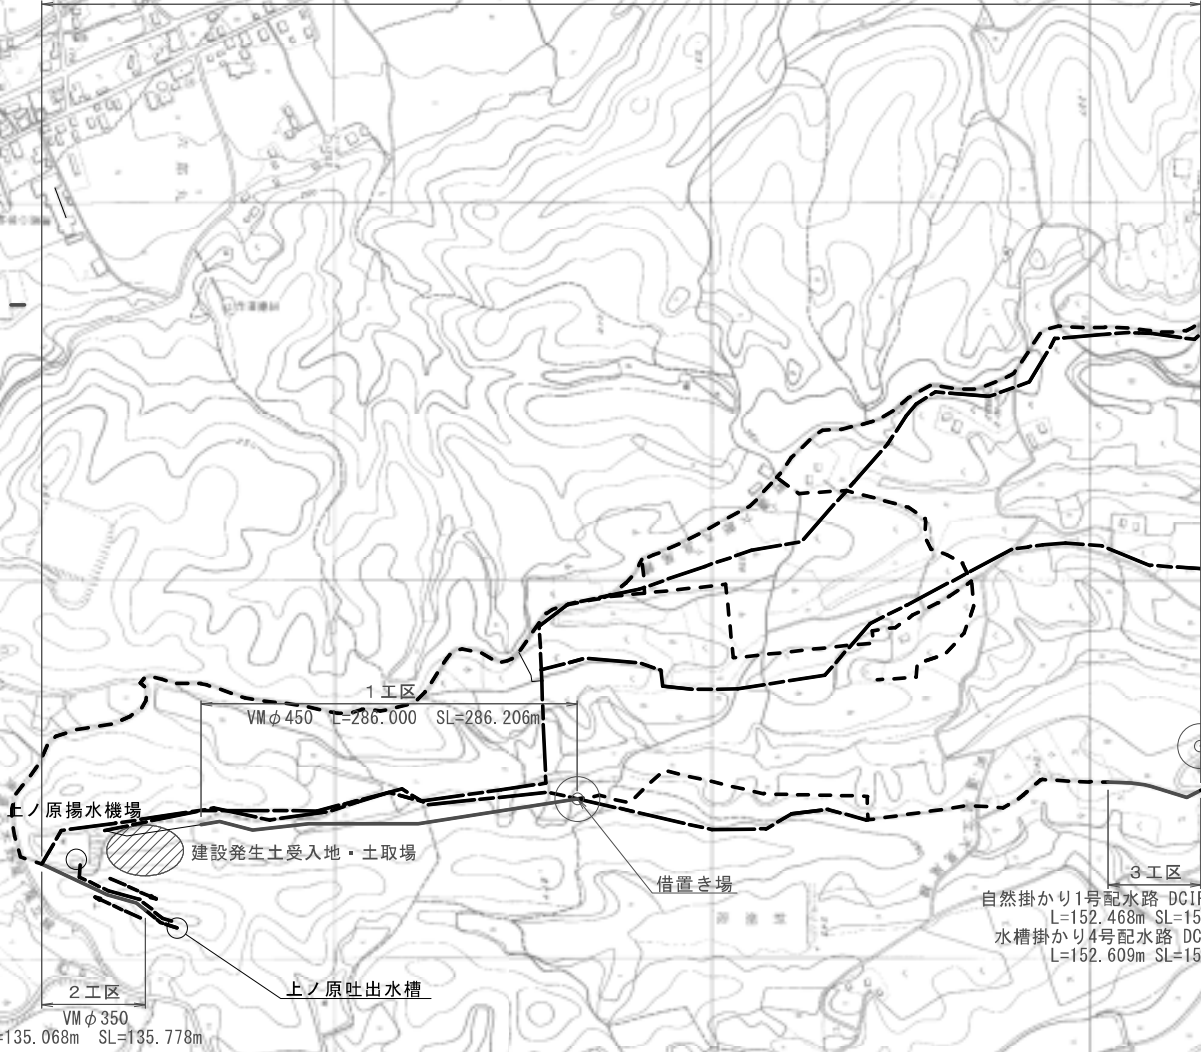


- : 既設管路
- - -: 新設管路(施工区間)
-: 新設管路(施工対象外区間)

工 事 名	令和7年度 駅館川農地整備事業 上ノ原支線水路（その6）工事		
図 面 名	位置図		
年 月 日			
縮 尺	図 示	図面番号	1
会 社 名			
事業所名	九州農政局 駅館川農地整備事業所		

(1工区)

縦断図 S=1/100[V]
S=1/500[H]

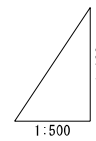

DL=250. 00

曲 線	測 点	単 距 離	追加距離	地 盤 高	道 路 高	管 中 心 高	土 被 り	管種管径	勾 配
	30+00	0.000	5.000	276.22		268.440	1.55		
	30+20.0	2.000	3.000	276.00		268.440	1.23		
	30+20.0	2.000	0.000	269.68		268.440	1.01		
	30+40.1	6.150	6.150	269.06	269.060	267.702	1.04		
	30+40.1	26.797	32.947	264.16	266.160	264.920	1.01		
	30+60.1	12.053	45.000	264.16	266.050	264.503	1.31		
	30+60.1	5.000	50.000	263.77	266.010	264.330	1.45		
	30+80.1	25.770	75.770	261.69	262.922	260.340	2.35		
	30+80.1	4.058	79.828	260.88	262.436	260.150	2.05		
	30+100.0	20.172	100.000	260.81	260.018	258.780	1.00		
	30+100.0	9.500	109.500	258.57	258.880	257.640	1.01		
	30+120.0	14.500	124.000	258.53	258.163	256.908	1.02		
	30+120.0	11.470	135.470	258.43	257.596	256.331	1.03		
	30+140.1	13.204	148.674	258.70	258.818	256.985	1.04		
	30+140.1	1.526	150.000	258.44	258.818	256.985	1.04		
	30+160.1	33.427	183.427	254.88	255.225	253.913	1.08		
	30+160.1	16.572	200.000	254.40	254.006	253.072	1.09		
	30+180.1	34.291	235.820	253.57	252.868	251.662	1.07		
	30+180.1	9.540	245.360	251.74	252.590	251.288	1.07		
	30+200.0	4.640	250.000	251.89	252.405	251.108	1.06		

座標一覽表

測点名	X 座標	Y 座標
NO. 0	43574.234	37616.358
IP. 1	43607.155	37617.656
IP. 2	43623.769	37613.811
IP. 2	43652.829	37607.086
NO. 2	43673.001	37606.959
IP. 3	43721.674	37606.653
NO. 3	43722.983	37606.862
IP. 4	43755.992	37612.131
NO. 4	43771.732	37606.940
IP. 5	43773.184	37606.461
NO. 5	43821.558	37603.396




工 事 名	令和7年度 駅館川農地整備事業 上ノ原支線水路（その6）工事		
図 面 名	平面概断図(1)		
年 月 日			
縮 尺	図 示	図面番号	2 - 1/2
会 社 名			
事業所名	九州農政局 駅館川農地整備事業所		

平面縦断図 (2)

(1工区)

平面図 S=1/500

縦断図 S=1/100[V]
S=1/500[H]

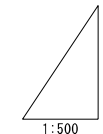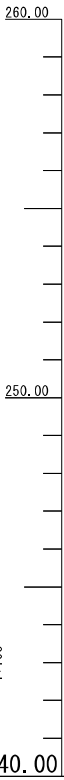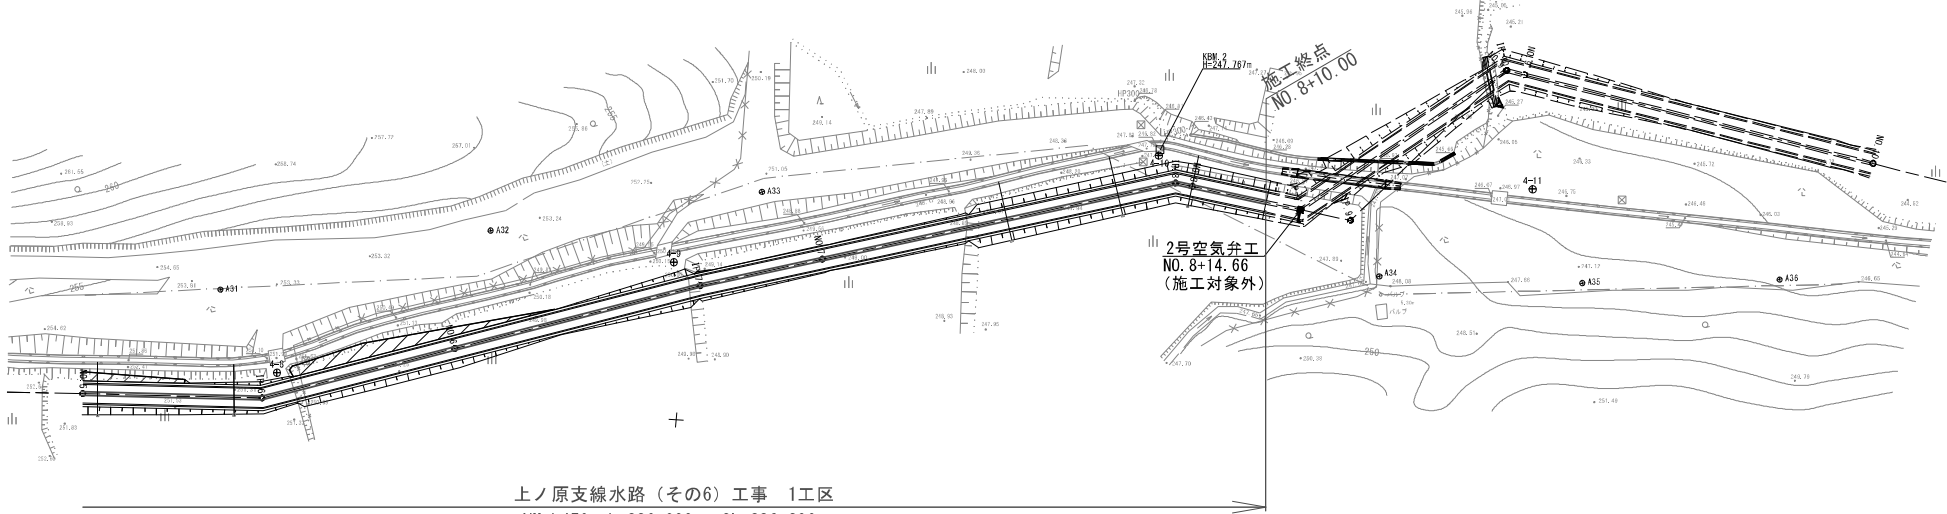

DL=240.00

勾配	$H=-5.15m$ $L=131.964m$ $SL=132.064m$ $I=-0.039026$ $\theta=2^{\circ}14'06''$									
管種管径	VM φ 450 L=1,040.79m SL=1,044.624m									
土被り	1.06	1.06	1.05	1.04	1.03	1.03	1.01	1.07	1.16	1.17
管中心高	251.108	252.405	251.183	251.464	250.988	249.426	247.912	246.987	246.840	246.880
道路高	252.405	252.405	251.464	251.266	250.694	249.426	247.912	246.987	246.840	246.880
地盤高	251.89	251.68	251.36	251.89	250.08	248.97	248.96	248.885	248.138	247.92
追加距離	4.640	250.000	20.880	5.000	14.400	6.900	31.910	25.710	4.655	17.770
単距離	2.820	252.820	20.880	5.000	14.400	6.900	31.910	25.710	4.655	17.770
測点	NO. 5	IP. 6	20.880	5.000	14.400	6.900	31.910	25.710	4.655	17.770
曲線	1A=15-45-33 1A=2-12-15 1A=2-11-15 1A=46-07-25 1A=48-20-12									

座標一覧表

測点名	X座標	Y座標
NO. 5	43821.558	37603.396
IP. 6	43845.210	37601.897
NO. 6	43870.019	37593.168
IP. 7	43901.613	37582.051
NO. 7	43917.385	37577.177
IP. 8	43963.013	37563.077
NO. 8	43965.239	37563.353
IP. 9	43986.484	37565.986
NO. 9	44005.300	37544.458
IP. 10	44005.329	37544.425
NO. 10	44054.632	37552.480

工事名	令和7年度 駅館川農地整備事業 上ノ原支線水路（その6）工事		
図面名	平面縦断図 (2)		
年月日			
縮尺	図示	図面番号	2 - 2 / 2
会社名			
事業所名	九州農政局 駅館川農地整備事業所		


標準断面図

(1工区)

S=1:20

VMφ450

粘性土，掘削深：2.0m未満


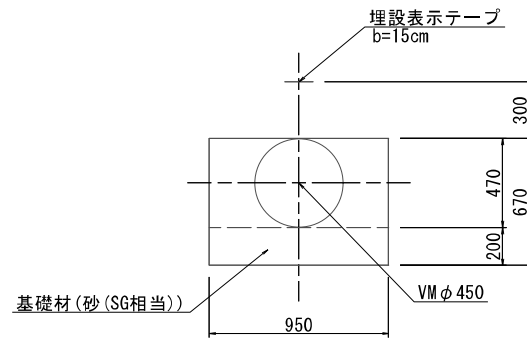


工 串 名	令和7年度 駅館川農地整備事業 上ノ原支線水路（その6）工事		
図 面 名	標 準 断 面 図		
年 月 日			
縮 尺	図 示	図面番号	3
会 社 名			
事業所名	九州農政局 駅館川農地整備事業所		

仮設工計画図（1）

（1工区）

S=1:500

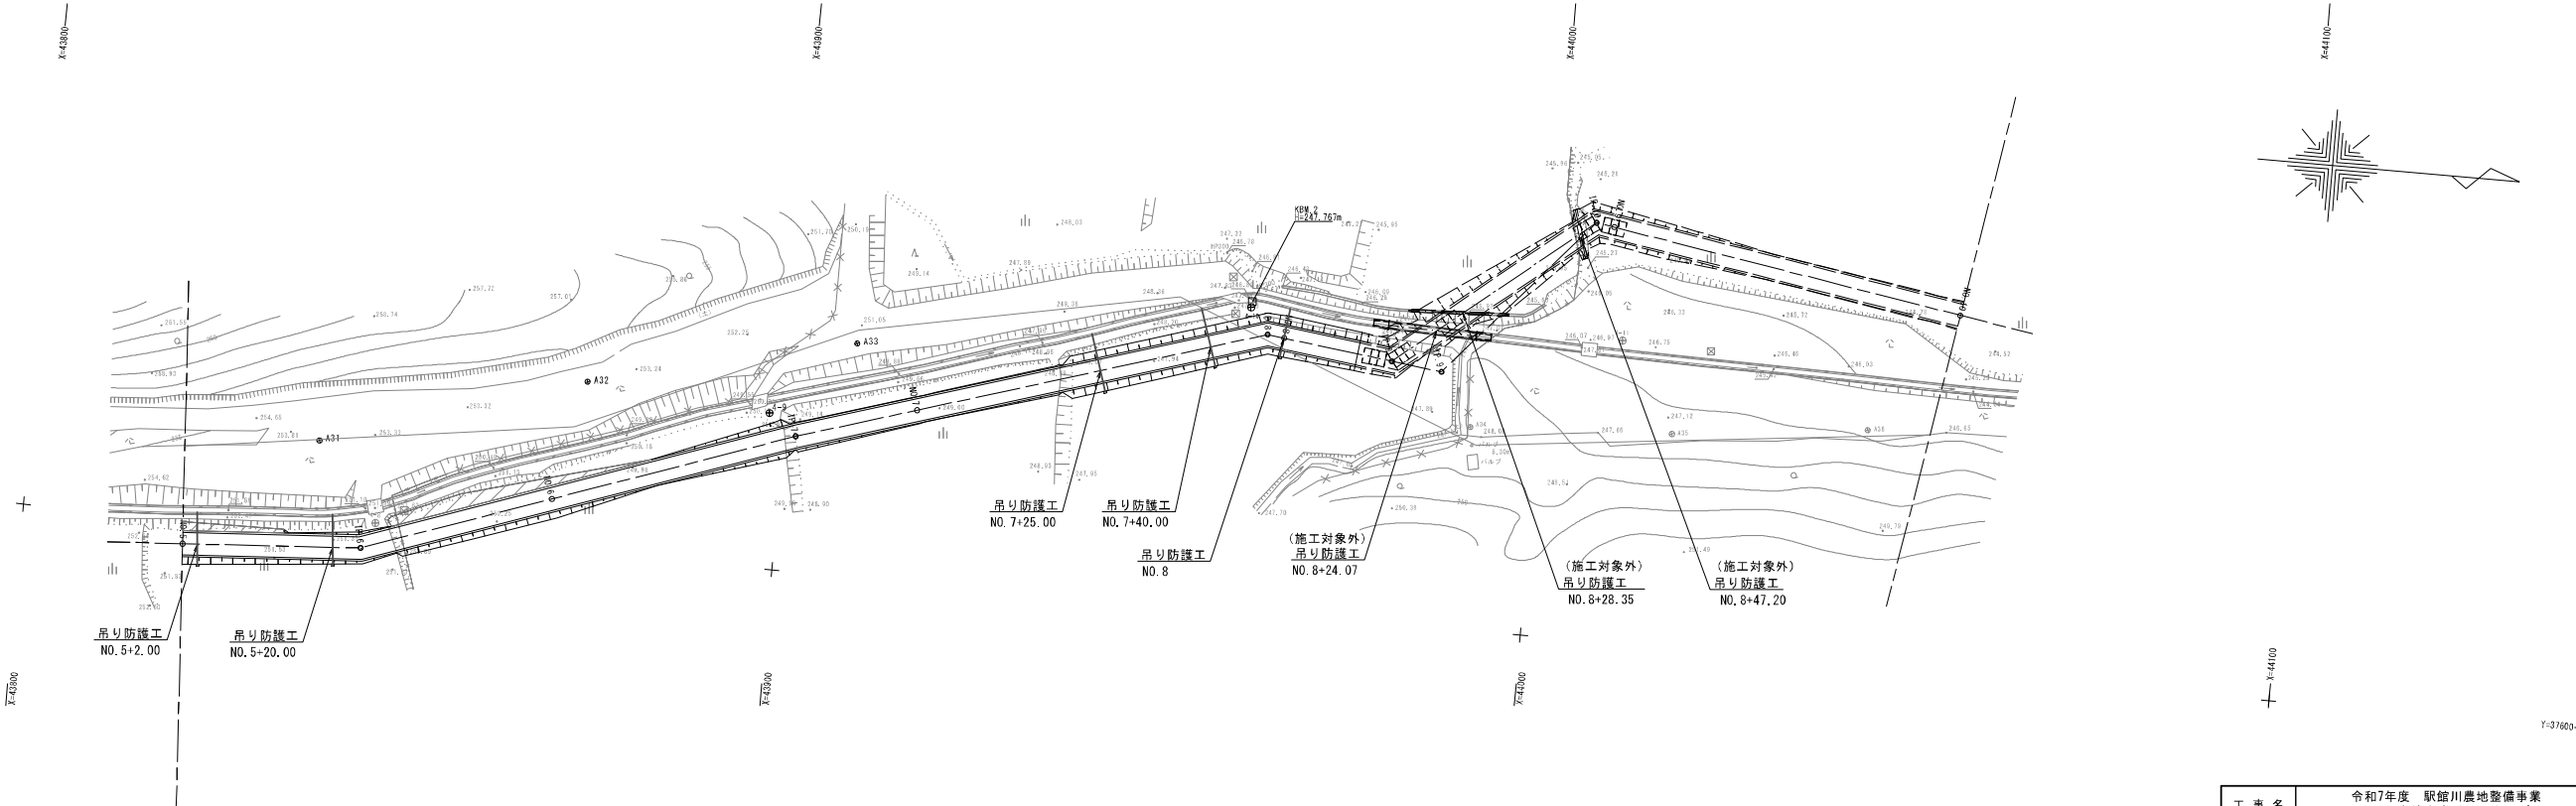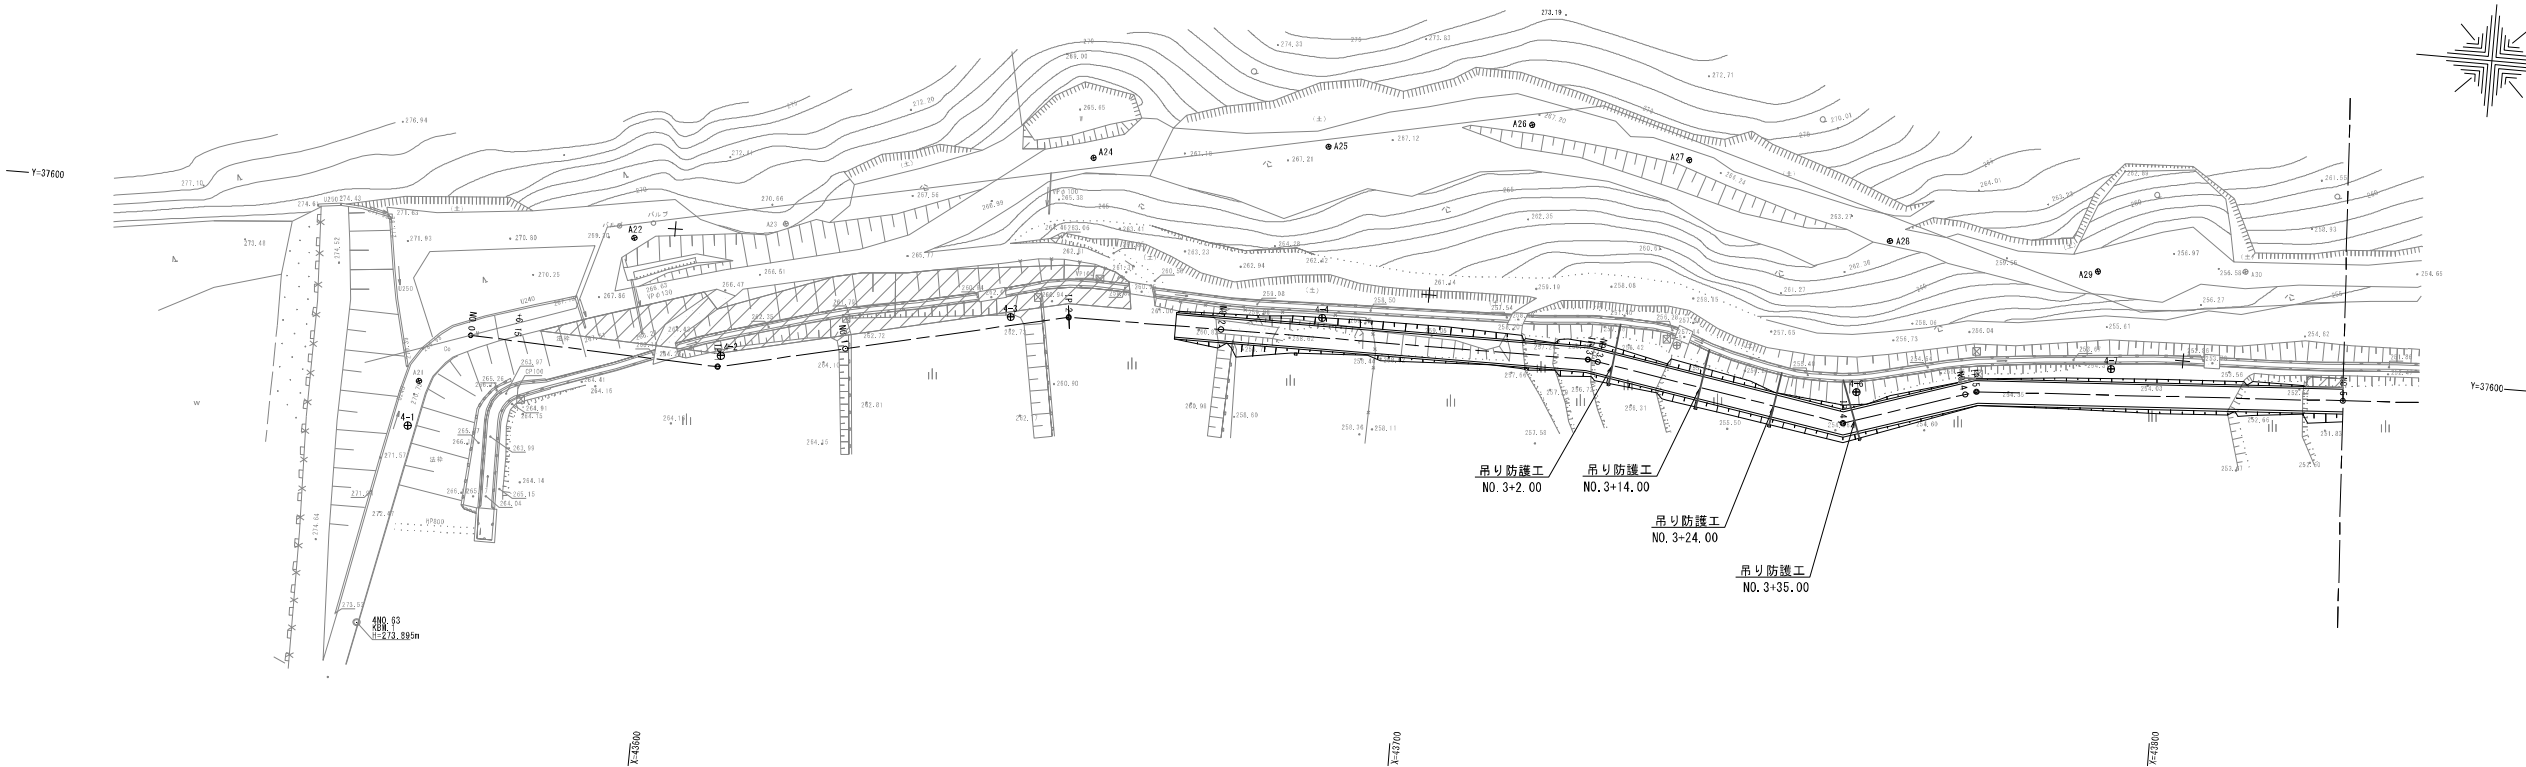



工 事 名	令和7年度 駅館川農地整備事業 上ノ原支線水路（その6）工事		
図 面 名	仮設工計画図（1）		
年 月 日			
縮 尺	図 示	図面番号	4 - 1/2
会 社 名			
事業所名	九州農政局 駅館川農地整備事業所		

仮設工計画図(2)

(1工区)

S=1:30

吊防護工構造図

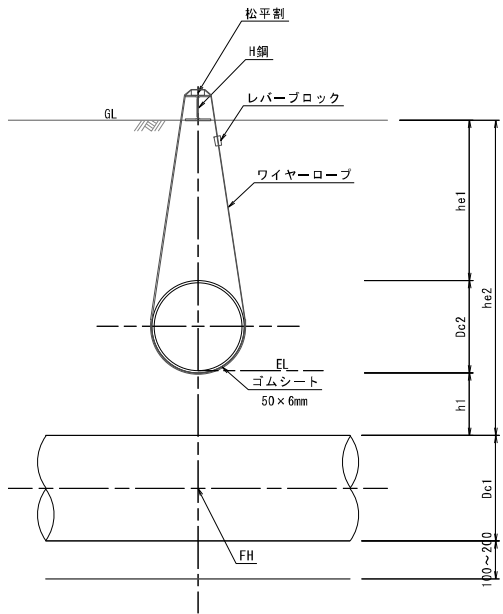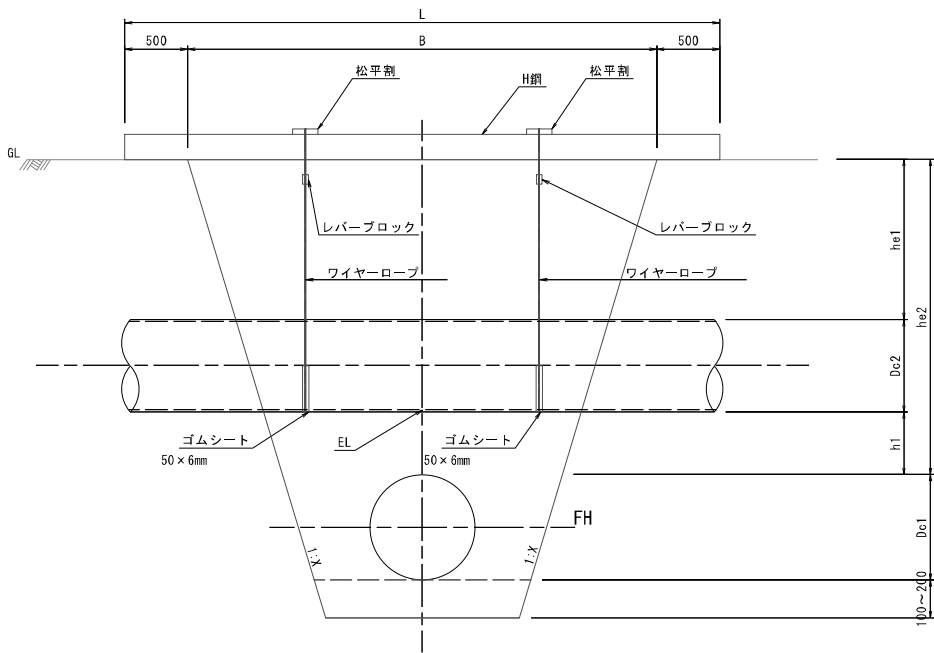

測点	既設横断構造物	タイプ	Dc1	Dc2	GL	EL	FH	he1	h1	b	B	掘削勾配	H鋼規格	L (m)	ワイヤーロープ			レバーブロック	
			(m)	(m)	(m)	(m)	(m)	(mm)	(mm)	(mm)	(mm)				規格	長さ(m)	本数(本)	規格	個数
NO. 3+2.00	VUφ100	2	0.114	0.470	256.78	256.16	255.497	335	606	300	950	0	H-200×200×8×12	1.60	φ6.0mm(A種)	3.20	2	0.75t吊	2
NO. 3+14.00	VUφ100	2	0.114	0.470	256.19	255.56	254.892	345	611	300	950	0	H-200×200×8×12	1.60	φ6.0mm(A種)	3.20	2	0.75t吊	2
NO. 3+24.00	VUφ100	2	0.114	0.470	255.69	254.89	254.388	515	445	300	950	0	H-200×200×8×12	1.60	φ6.0mm(A種)	3.60	2	0.75t吊	2
NO. 3+35.00	VUφ100	2	0.114	0.470	255.15	254.62	253.833	245	730	300	950	0	H-200×200×8×12	1.60	φ6.0mm(A種)	3.00	2	0.75t吊	2
NO. 5+2.00	VUφ100	2	0.114	0.470	252.33	251.63	251.030	415	543	300	950	0	H-200×200×8×12	1.60	φ6.0mm(A種)	3.40	2	0.75t吊	2
NO. 5+20.00	VUφ100	2	0.114	0.470	251.61	251.17	250.328	155	785	300	950	0	H-200×200×8×12	1.60	φ6.0mm(A種)	2.90	2	0.75t吊	2
NO. 7+25.00	VUφ100	2	0.114	0.470	248.57	247.68	247.184	605	439	300	950	0	H-200×200×8×12	1.60	φ6.0mm(A種)	3.80	2	0.75t吊	2
NO. 7+40.00	VUφ100	2	0.114	0.470	248.39	247.65	247.054	455	539	300	950	0	H-200×200×8×12	1.60	φ6.0mm(A種)	3.50	2	0.75t吊	2
NO. 8	VUφ100	2	0.114	0.470	248.26	247.69	246.967	285	666	300	950	0	H-200×200×8×12	1.60	φ6.0mm(A種)	3.10	2	0.75t吊	2
NO. 8+24.07	PE管φ900	2	1.096	0.470	247.56	246.38	245.553	495	279	300	2490	0.3	H-200×200×8×12	3.10	φ6.0mm(A種)	4.30	2	0.75t吊	2
NO. 8+28.35	VUφ200	2	0.216	0.470	247.24	245.85	244.770	1055	972	300	2500	0.3	H-200×200×8×12	3.10	φ6.0mm(A種)	4.80	2	0.75t吊	2
NO. 8+47.20	PE管φ900	2	1.096	0.470	245.88	245.18	244.444	15	188	300	950	0	H-200×200×8×12	1.60	φ6.0mm(A種)	3.40	2	0.75t吊	2
NO. 10+32.28	PE管φ800	2	0.862	0.470	244.20	243.47	242.728	95	311	300	2100	0.3	H-200×200×8×12	2.70	φ6.0mm(A種)	3.40	2	0.75t吊	2
NO. 13+34.88	PE管φ900	2	1.096	0.470	241.23	240.28	239.539	265	193	300	2300	0.3	H-200×200×8×12	2.90	φ6.0mm(A種)	3.90	2	0.75t吊	2

(施工対象外)

(施工対象外)

(施工対象外)

(施工対象外)

(施工対象外)



工 事 名	令和7年度 駅館川農地整備事業 上ノ原支線水路（その6）工事		
図 面 名	仮設工計画図(2)		
年 月 日			
縮 尺	図 示	図面番号	4 - 2/2
会 社 名			
事業所名	九州農政局 駅館川農地整備事業所		

工事用道路平面縦断図(1)

(1工区)

平面図



S=1/500

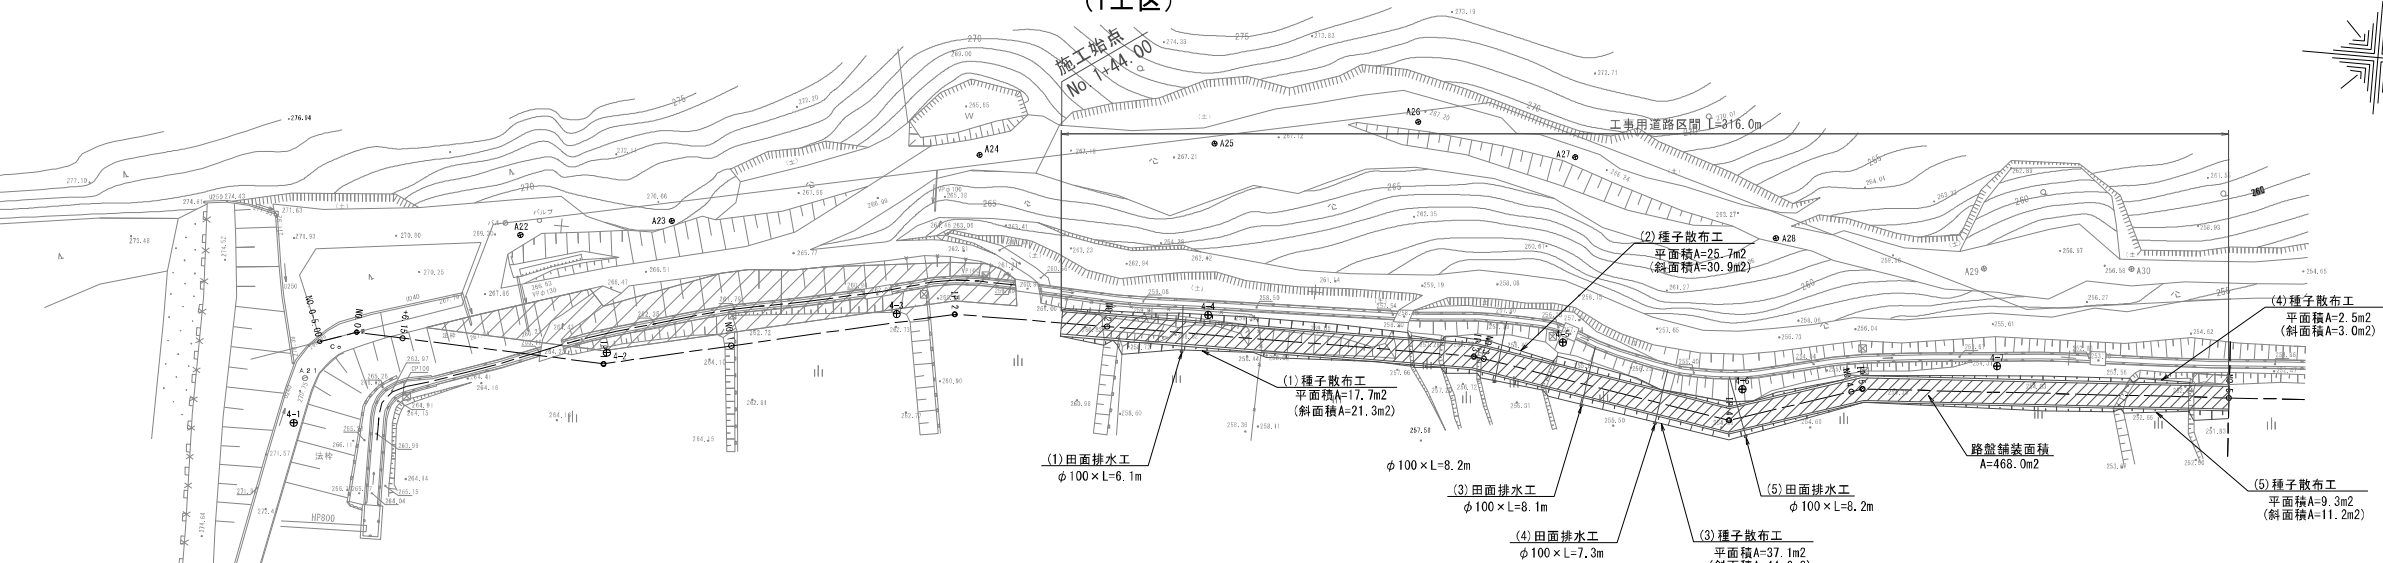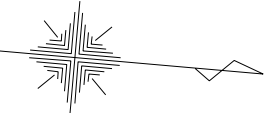

縦断図

S=1/100[V]

S=1/500[H]

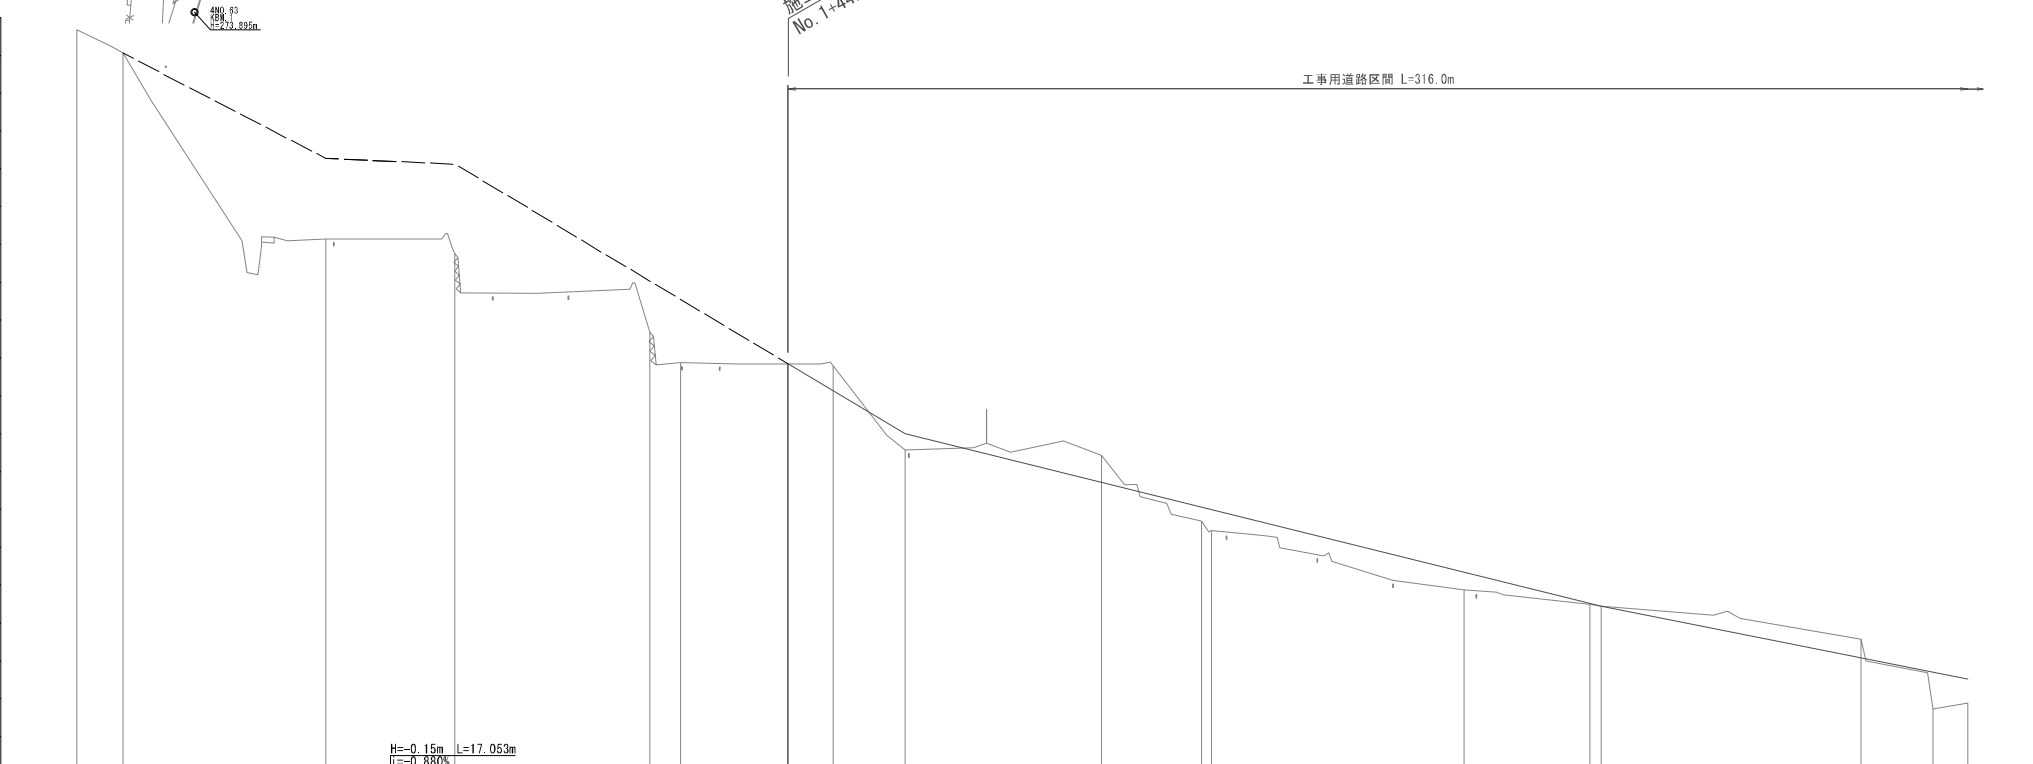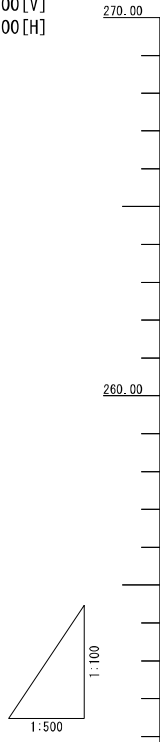

座標一覧表

測点名	X座標	Y座標
NO. 0	43574.234	37616.358
IP. 1	43607.155	37617.656
NO. 1	43623.769	37613.811
IP. 2	43652.829	37607.086
NO. 2	43673.001	37606.959
IP. 3	43721.674	37606.653
NO. 3	43722.863	37606.862
IP. 4	43755.982	37612.131
NO. 4	43771.732	37606.940
IP. 5	43773.184	37606.461
NO. 5	43821.558	37603.396

種子吹付面積表

番号	面積	番号	面積
(1)	21.3m²	(6)	3.7m²
(2)	30.9m²	(7)	50.0m²
(3)	44.6m²	(8)	0.4m²
(4)	3.0m²	(9)	4.3m²
(5)	11.2m²	(10)	40.7m²
		(11)	51.3m²
小計	111.0m²	小計	150.4m²
合計		合計	261.4m²

勾配	269.060 H=-2.78m L=26.797m i=-10.374%	266.280 H=-0.15m L=17.053m i=-0.880%	266.130 H=-7.13m L=59.500m i=-11.983%	259.000 H=-4.55m L=92.029m i=-4.944%	254.450 H=-5.24m L=131.964m i=-3.971%
盛土	2.12	2.36	1.35	0.43	0.04
切土				0.67	0.48
道路高	269.060	266.280	266.130	259.000	254.450
地盤高	269.060	264.164	263.774	258.454	254.154
追加距離	0.000	32.947	50.000	135.470	235.820
単距離	0.000	26.797	17.053	25.970	34.291
測点	NO. 0 +6.15	IP. 1	NO. 1	IP. 3 NO. 3	IP. 5 NO. 5
曲線	[A=15-17-1]		[A=2-40-11]		[A=21-19-20]

工事名	令和7年度 駅前川農地整備事業		
図面名	工事用道路平面縦断図(1)		
年月日			
縮尺	図示	図面番号	5 - 1/2
会社名			
事業所名	九州農政局 駅前川農地整備事業所		

工事用道路平面縦断図(2)

(1工区)

平面図

S=1/500

縦断図


S=1/100[V]
S=1/500[H]

座標一覧表

測点名	X座標	Y座標
NO. 5	43821.558	37603.396
JP. 6	43845.210	37601.897
NO. 6	43870.019	37593.168
JP. 7	43901.613	37582.051
NO. 7	43917.385	37577.177
JP. 8	43963.013	37563.077
NO. 8	43965.239	37563.353
JP. 9	43986.484	37565.986
NO. 9	44005.300	37544.458
JP. 10	44005.329	37544.425
NO. 10	44054.632	37552.480

種子吹付面積表

番号	面積	番号	面積
(1)	21.3m2	(6)	3.7m2
(2)	30.9m2	(7)	50.0m2
(3)	44.6m2	(8)	0.4m2
(4)	3.0m2	(9)	4.3m2
(5)	11.2m2	(10)	40.7m2
		(11)	51.3m2
小計	111.0m2	小計	150.4m2
合計			261.4m2

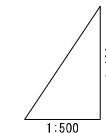

DL=240.00

勾配	H=-5.24m L=131.964m I=-3.971% H=-1.01m L=81.162m I=-1.244% H=-2.16m L=29.505m I=-7.321% H=-1.13m L=27.371m I=-4.128% H=-0.53m L=54.150m I=-0.979%												
盛土	0.64 0.73	0.22 0.56	0.73 0.57	0.78	0.04	0.86	0.53 0.49	0.34	0.24 0.09	0.48 1.62	0.57 0.57 0.57	0.15	
切土				0.79		0.40							
道路高	252.525 252.413	251.89 251.68	251.584 251.386	249.272 249.210	249.005	248.762 248.730	248.410 248.382	248.138	248.200 247.999	247.740	246.040 245.902 245.900	244.910	244.656
地盤高	251.89 251.68	251.36 250.89	250.814 250.540	249.21 249.210	248.96	248.16 247.93	247.88 247.89	247.92 248.138	247.91 247.91	247.26 247.740	246.04 245.33 245.29	244.91	244.51
追加距離	250.000 252.820	273.700 278.700	293.100 300.000	331.910 333.483	350.000	369.470 372.040	397.757 400.000	410.000	414.655 417.394	420.933	444.160 447.512 447.558	471.531	(497.511) 500.000
単距離	4.540 2.820	20.880 5.000	14.400 6.900	31.910 1.583	16.507	19.470 2.570	25.717 2.243	10.000	14.655 2.739	3.538	17.777 3.352 0.043	21.531	25.980
測点	NO. 5 +2.82	JP. 6 +28.70	+43.10	JP. 7 +31.91	NO. 7	+19.47 +22.04	JP. 8 NO. 8	+10.00	JP. 9 +17.39	JP. 9	+44.16 NO. 9 JP. 10 NO. 9	+21.53	NO. 10
曲線	1A=15-45-33 1A=2-14-15 1A=24-14-15 1A=48-07-25 1A=48-20-12												

工事名	令和7年度 駅部川農地整備事業 上ノ原支線水路(その6) 工事		
図面名	工事用道路平面縦断図(2)		
年月日			
縮尺	図示	図面番号	5 - 2/2
会社名			
事業所名	九州農政局 駅部川農地整備事業所		


工事用道路標準断面図

(1工区)

S=1:50

碎石舗装


NO. 0+6.15~NO. 8+10.00

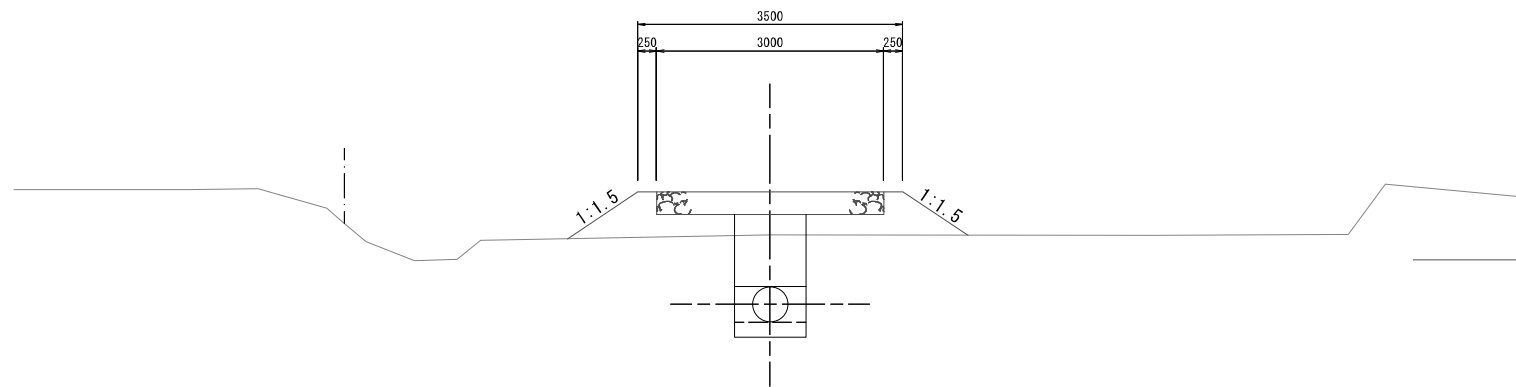

舗装詳細図


(碎石舗装)

S=1:10

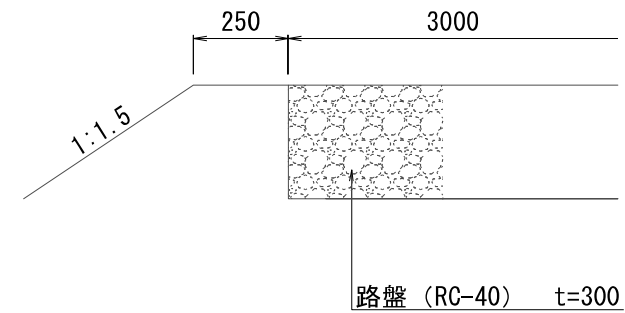


田面排水工

平面図

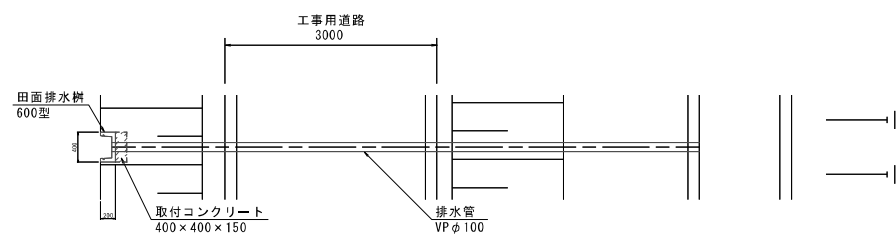

側面図

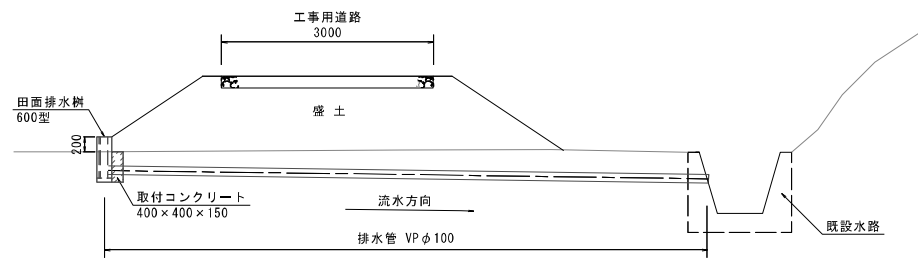


工 事 名	令和7年度 駅館川農地整備事業 上ノ原支線水路 (その6) 工事		
図 面 名	工事用道路標準断面図		
年 月 日			
縮 尺	図 示	図面番号	6
会 社 名			
事業所名	九州農政局 駅館川農地整備事業所		

平面縦断図

水槽掛かり1号配水路（2工区）


平面図
S=1:500

縦断図
H=1:500
V=1:100

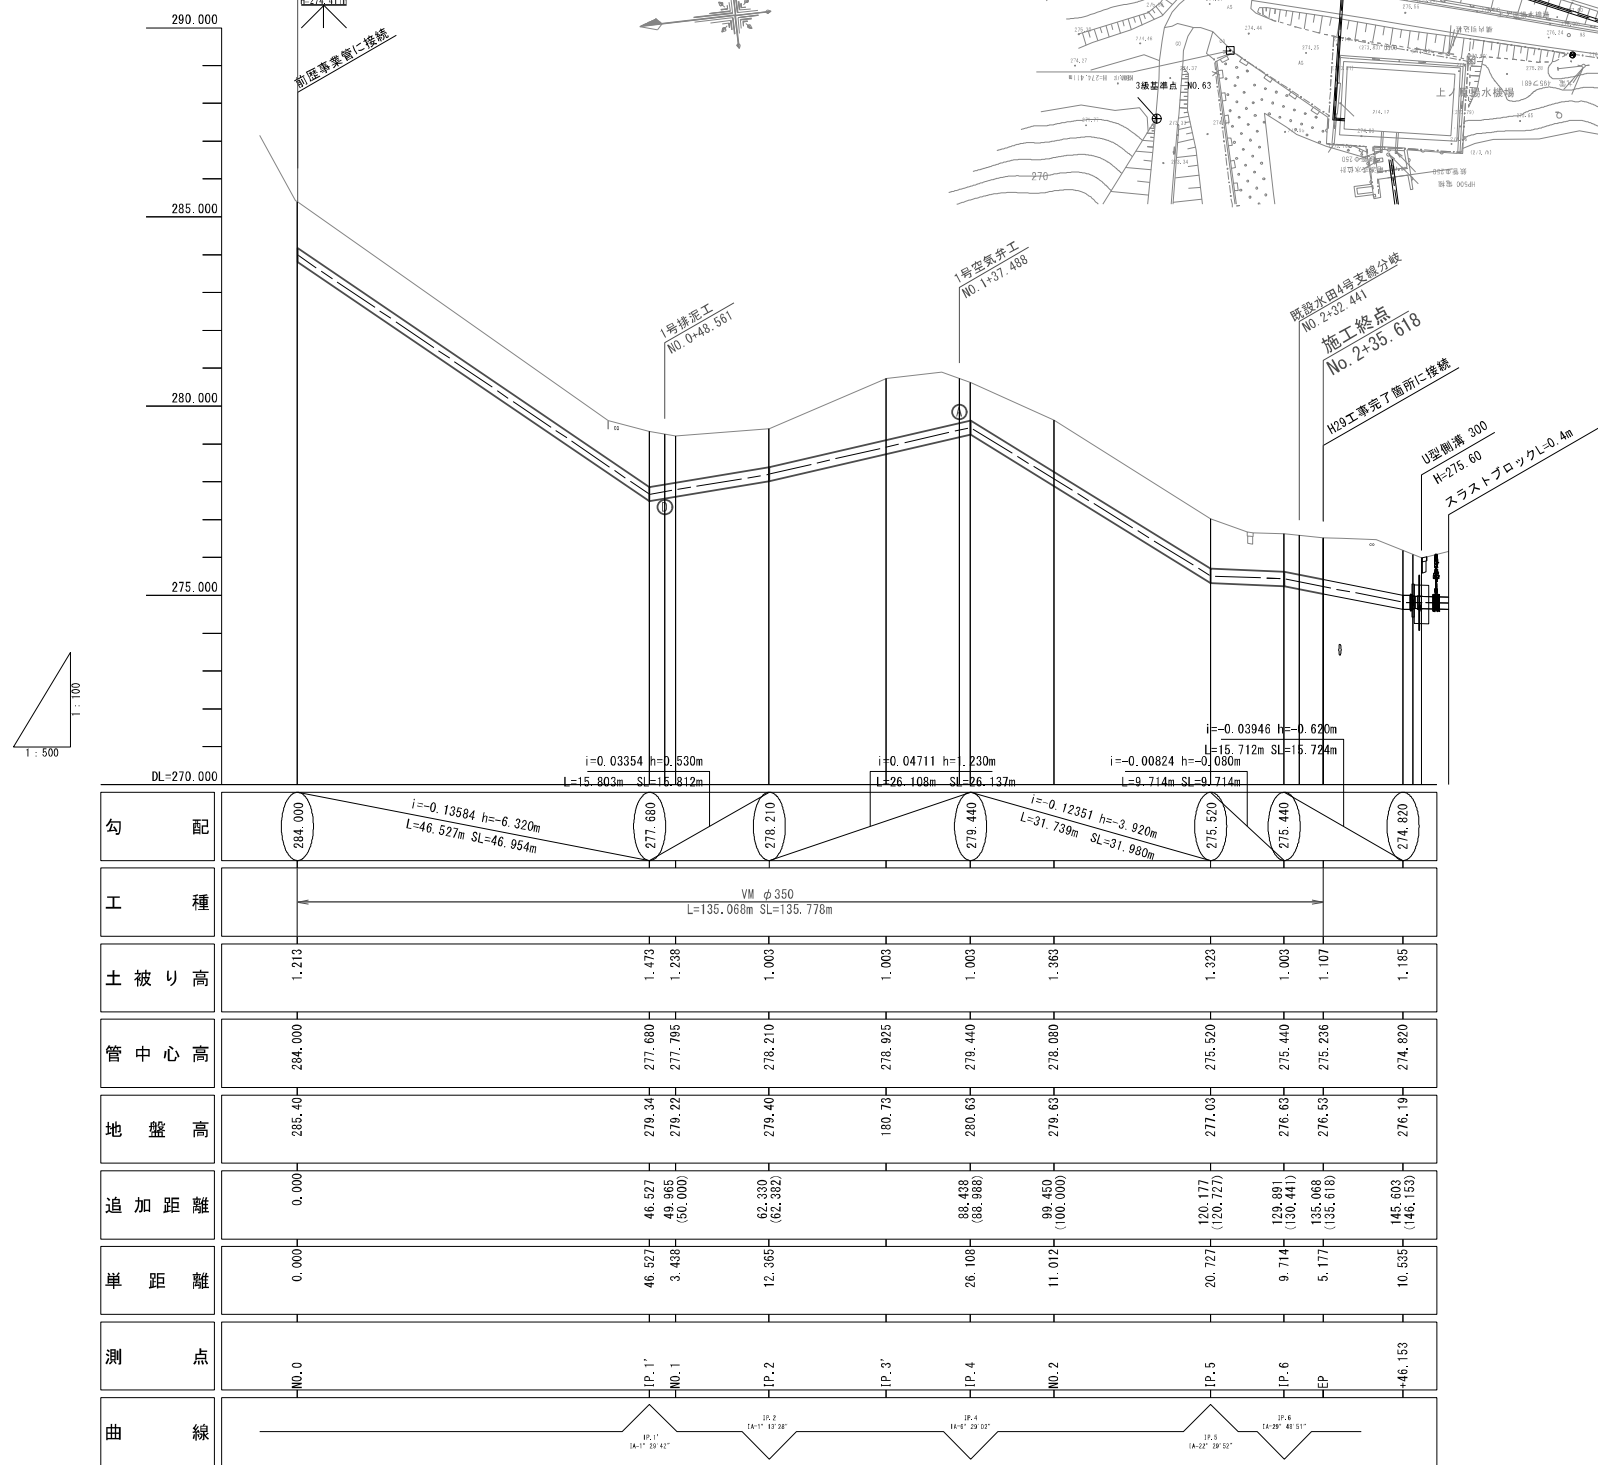

——	計画路線
---	既設管埋設想定路線
---	過年度設計・工事済路線

標準断面図
S=1:20

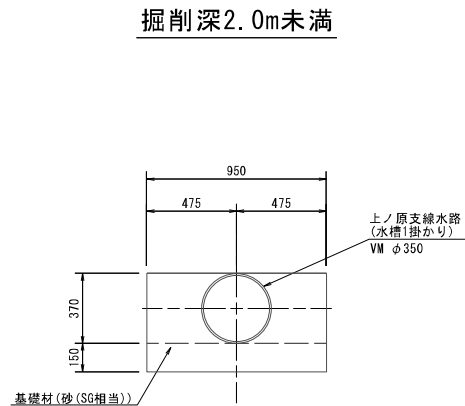

工事名	令和7年度 駅館川農地整備事業 上ノ原支線水路(その6) 工事		
図面名	平面縦断図		
作成年月日			
縮尺	図示	図面番号	7
会社名			
事業所名	九州農政局 駅館川農地整備事業所		

空気弁工構造図

(2工区)

S=1:10


1号空気弁

空気弁室工（角形450×350）


名 称		標準タイプ
測 点		NO. 1+37.488
本管管種、管径		VM φ350
地盤高（現況道路）：GL(1)		280.78
地盤高（計画道路）：GL(2)		280.78
管路計画高：FH		279.44
土被り		H=1.150m
空気弁保護工高さ		H=0.675m
品 名		
鉄 蓋	H=150	1 個
上部壁	H=100	1 個
中部壁	H=150	1 個
下部壁	H=200	1 個
底 版	H= 75	1 セット
水道用急速空気弁（浅埋設対応型）φ75, 0.74MPa		1 基
ボール式補修弁（浅埋設対応型）φ75, 0.74MPa		1 基
BF450用蓋		1 枚
フランジ短管 φ75 (0.74MPa) L (m)		L=0.500m×1
フランジ接合部品 φ75 (0.74MPa) （組）		3 組

縦断面図

φ75空気弁

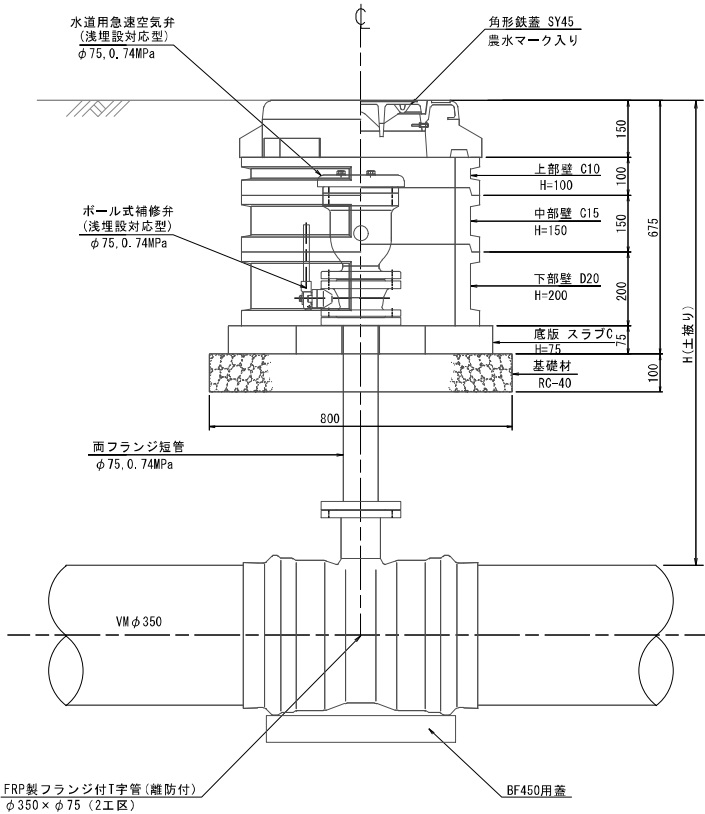


頂版平面図

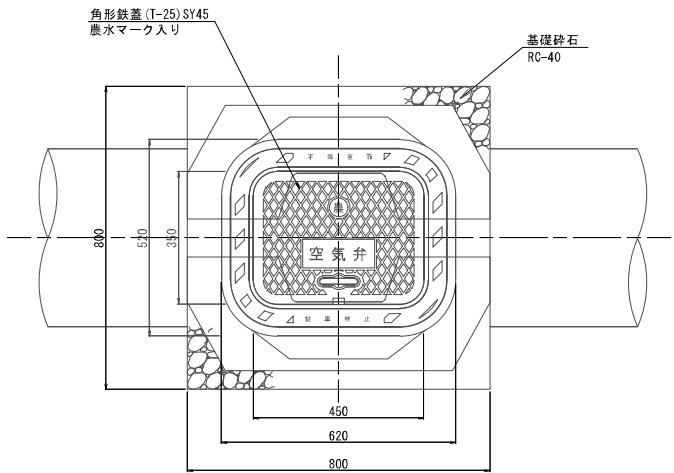


工 串 名	令和7年度 駅館川農地整備事業 上ノ原支線水路（その6）工事		
図 面 名	空 気 弁 工 構 造 図		
作成年月日			
縮 尺	図 示	図面番号	8
会 社 名			
事業所名	九州農政局 駅館川農地整備事業所		

1 号排泥工 (2 工区)


平面图
S=1 : 100

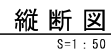

仕切弁構造図
S=1 : 20

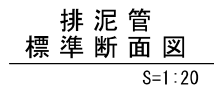

A-A 断面

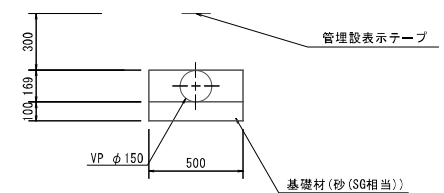


DL=275. 00

工 事 名	令和7年度 駅館川震地整備事業 上ノ原支線水路（その6）工事		
図 面 名	排 泥 工 構 造 図		
作成年月日			
縮 尺	図 示	図面番号	9
会 社 名			
事業所名	九州農政局 駅館川震地整備事業所		


分 水 工 構 造 図

既設水田4号支線分岐
(2工区)

平 面 図
S=1 : 100

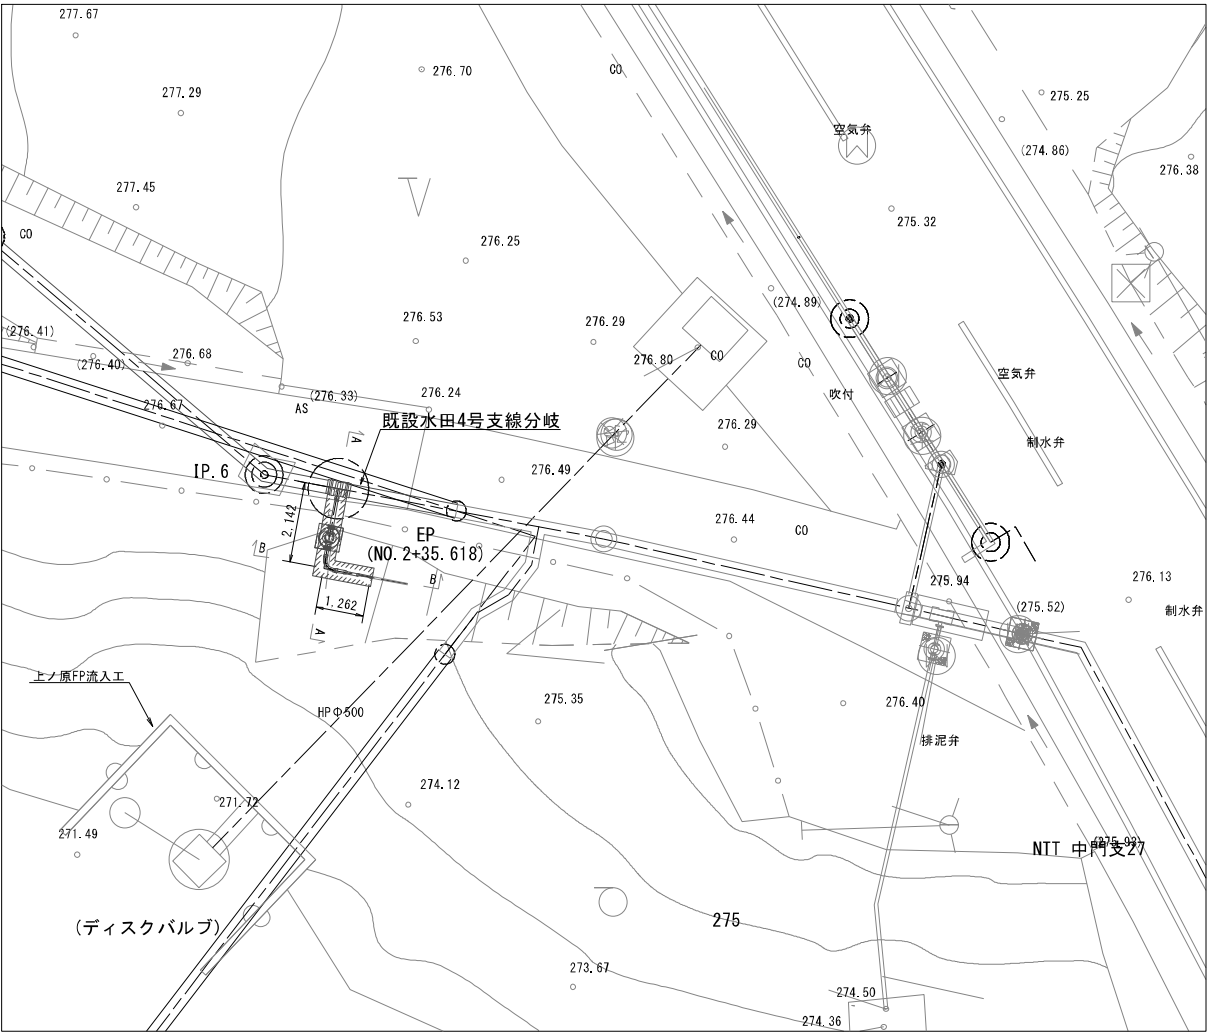

標準断面図
S=1 : 20

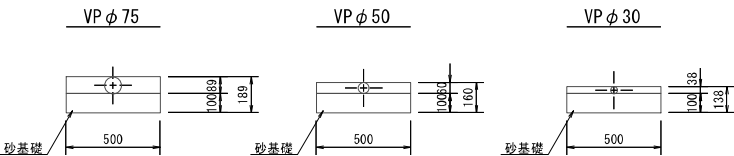


仕切弁工数量表


番号	名 称	4号支線分岐
(1)	水道用円形鉄蓋 1号 φ250, H=150	1
(2)	水道用レジンコンクリート製ボックス 上部壁RB25 (A), φ250, H=150	1
(3)	水道用レジンコンクリート製ボックス 中部壁RB25 (B), φ250, H=100	—
(4)	水道用レジンコンクリート製ボックス 中部壁RB25 (B), φ250, H=150	1
(5)	水道用レジンコンクリート製ボックス 中部壁RB25 (B), φ250, H=200	—
(6)	水道用レジンコンクリート製ボックス 中部壁RB25 (B), φ250, H=300	1
(7)	水道用レジンコンクリート製ボックス 下部壁RB25 (C), φ250, H=300	1
(8)	水道用レジンコンクリート製ボックス 底版RB25 (P), φ250, H=40	1

縦 断 図
S=1 : 20

A-A 断面

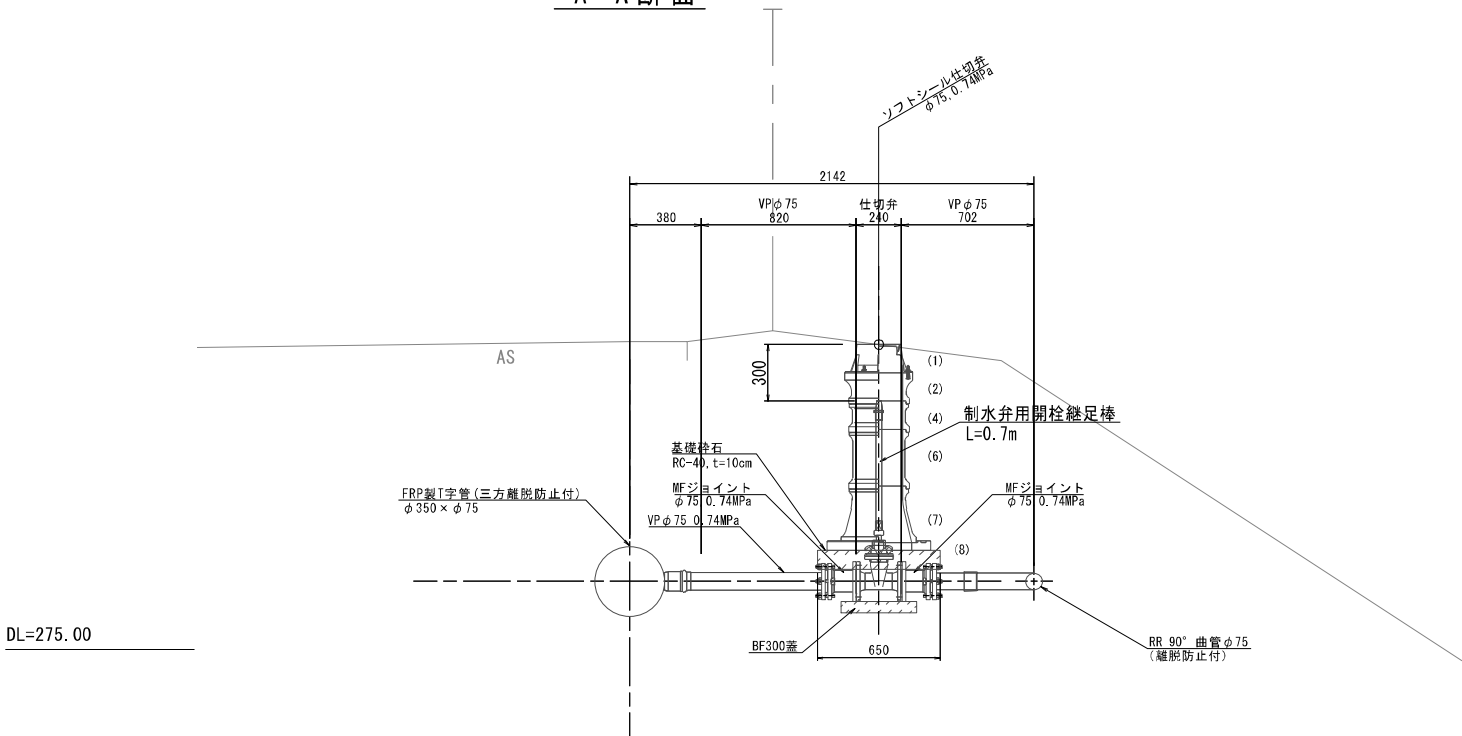

B-B 断面

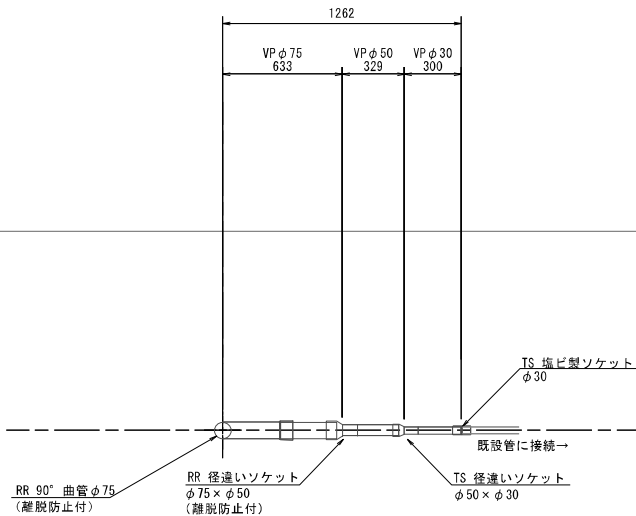


工 事 名	令和7年度 駅館川農地整備事業 上ノ原支線水路 (その他) 工事		
図 面 名	分 水 工 構 造 図		
作成年月日			
縮 尺	図 示	図面番号	10
会 社 名			
事業所名	九州農政局 駅館川農地整備事業所		

撤去復旧図

(2工区)

平面図


S=1:500

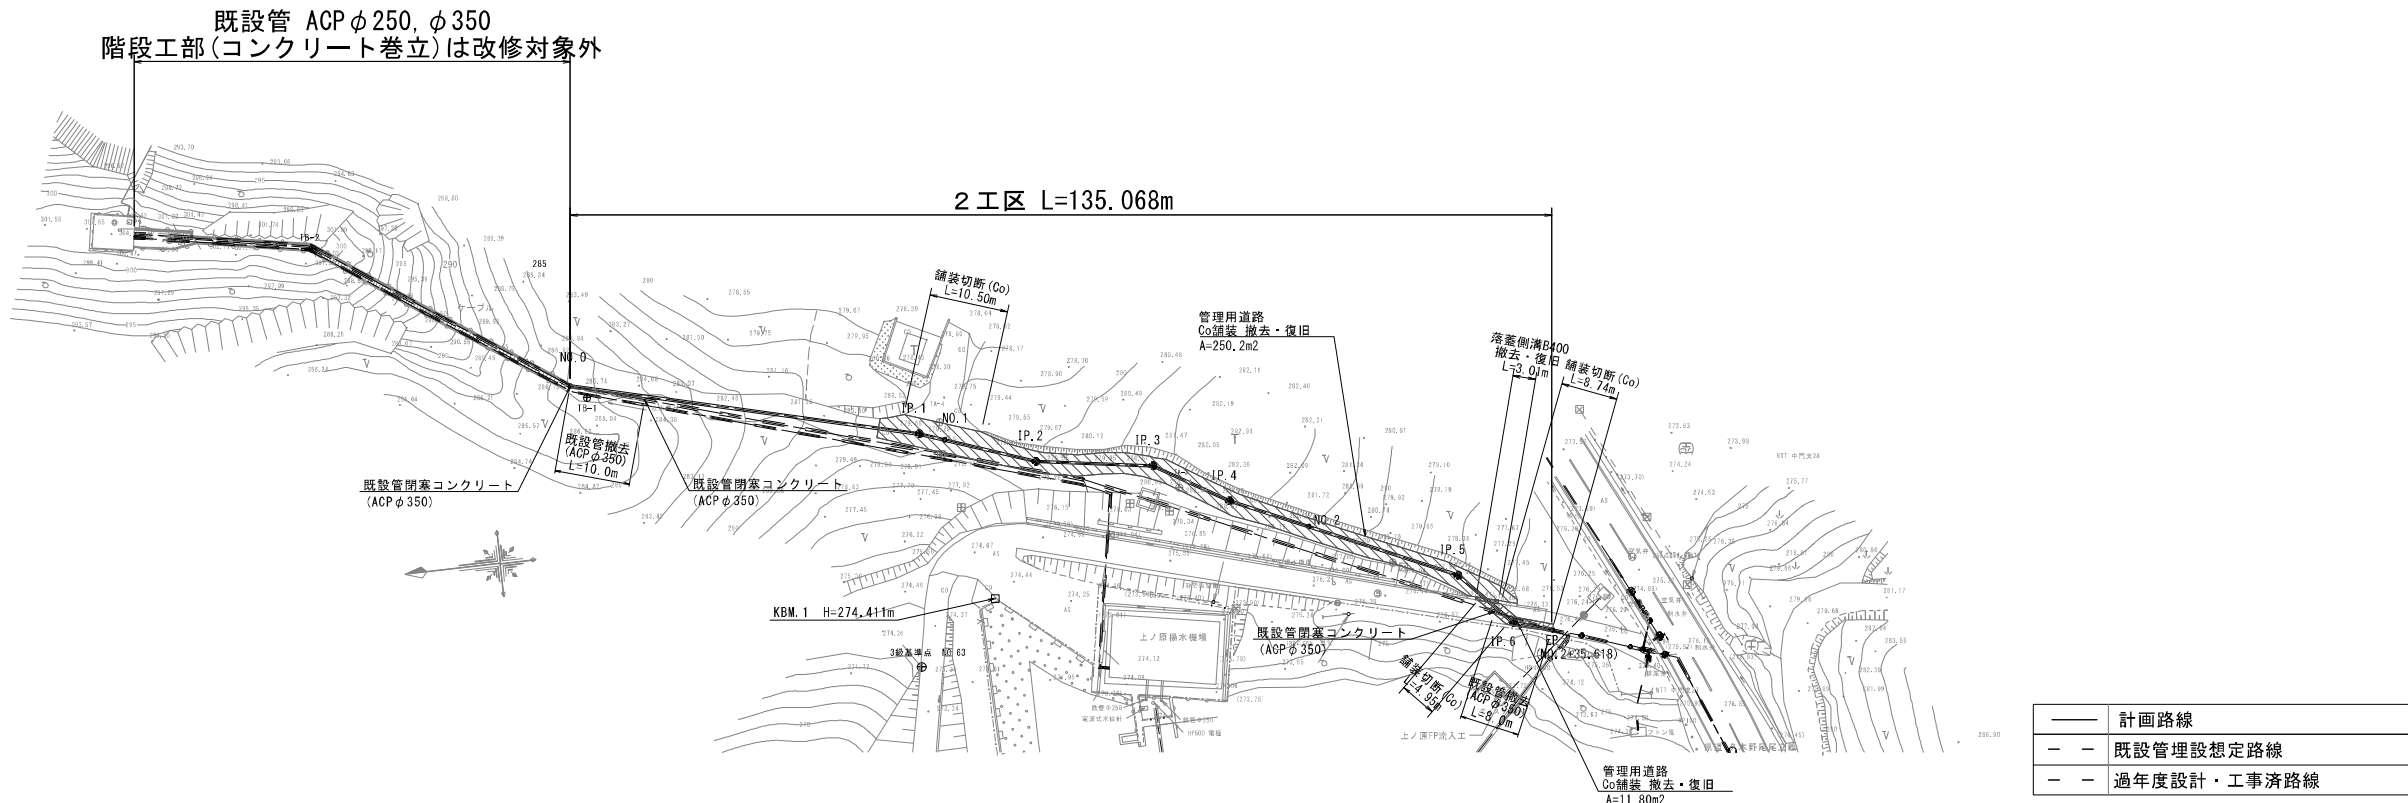

舗装復旧図


S=1:25

2工区(撤去復旧)
Co舗装(管理用道路)

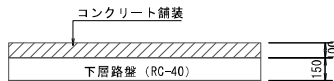

閉塞コンクリート詳細図


Non scale

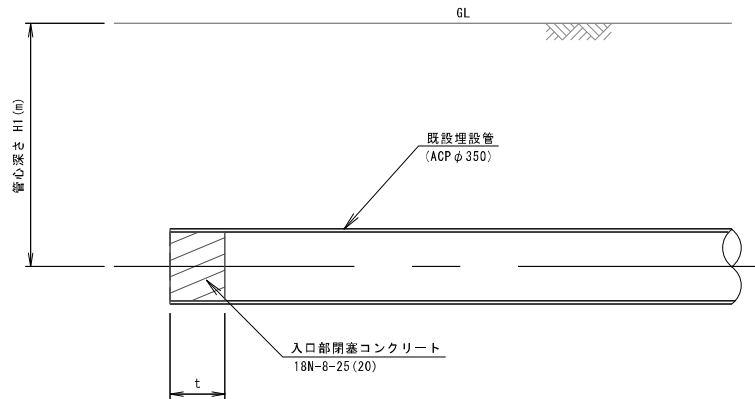

注) 閉塞コンクリートの厚さ (t) は、管の内径とする。

横断側溝復旧断面図

S=1:10

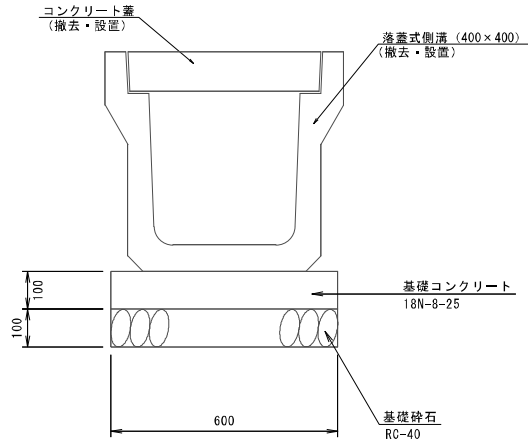

工事名	令和7年度 駅館川農地整備事業 上ノ原支線水路(その6) 工事		
図面名	撤去復旧図		
作成年月日			
縮尺	図示	図面番号	11
会社名			
事業所名	九州農政局 駅館川農地整備事業所		

平面縦断図(1)


自然掛かり1号配水路
(3工区)

平面図

S=1:500

縦断図


H=1:500
V=1:100

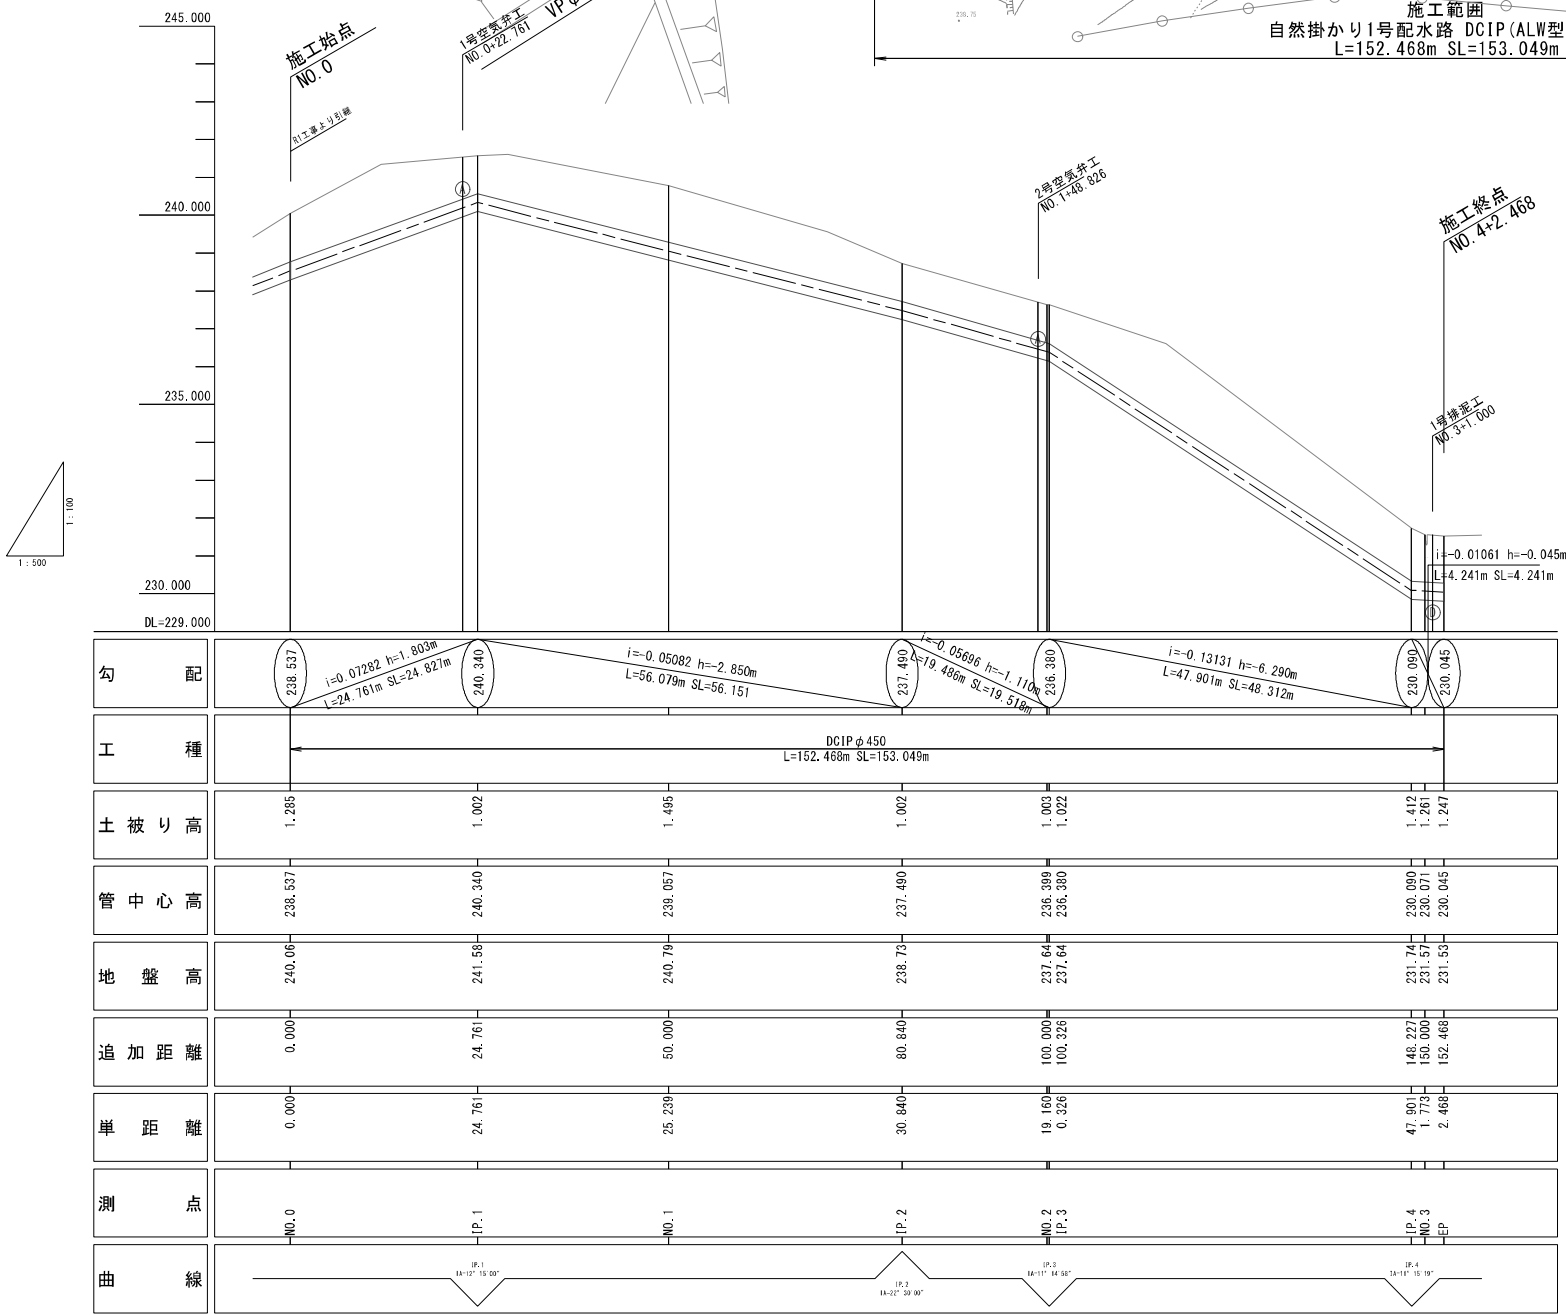


標準断面図

S=1:20

掘削深2.0m未満

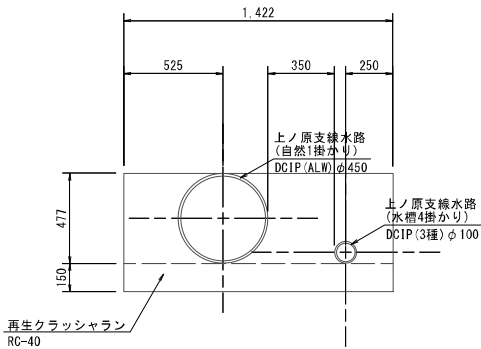

掘削深2.0m以上

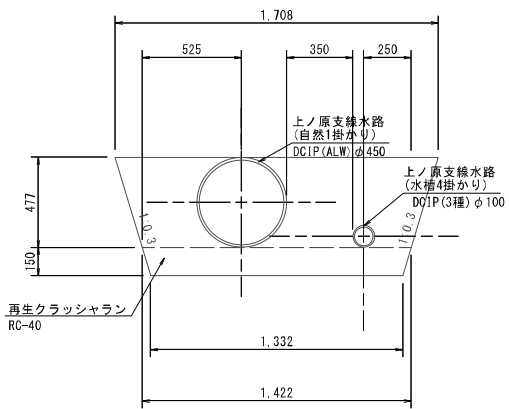

工事名	令和7年度 駅館川農地整備事業		
図面名	平面縦断図(1)		
作成年月日			
縮尺	図示	図面番号	12 - 1/2
会社名			
事業所名	九州農政局 駅館川農地整備事業所		

平面縦断図(2)


水槽掛かり4号配水路
(3工区)

平面図

S=1:500

縦断図


H=1:500
V=1:100

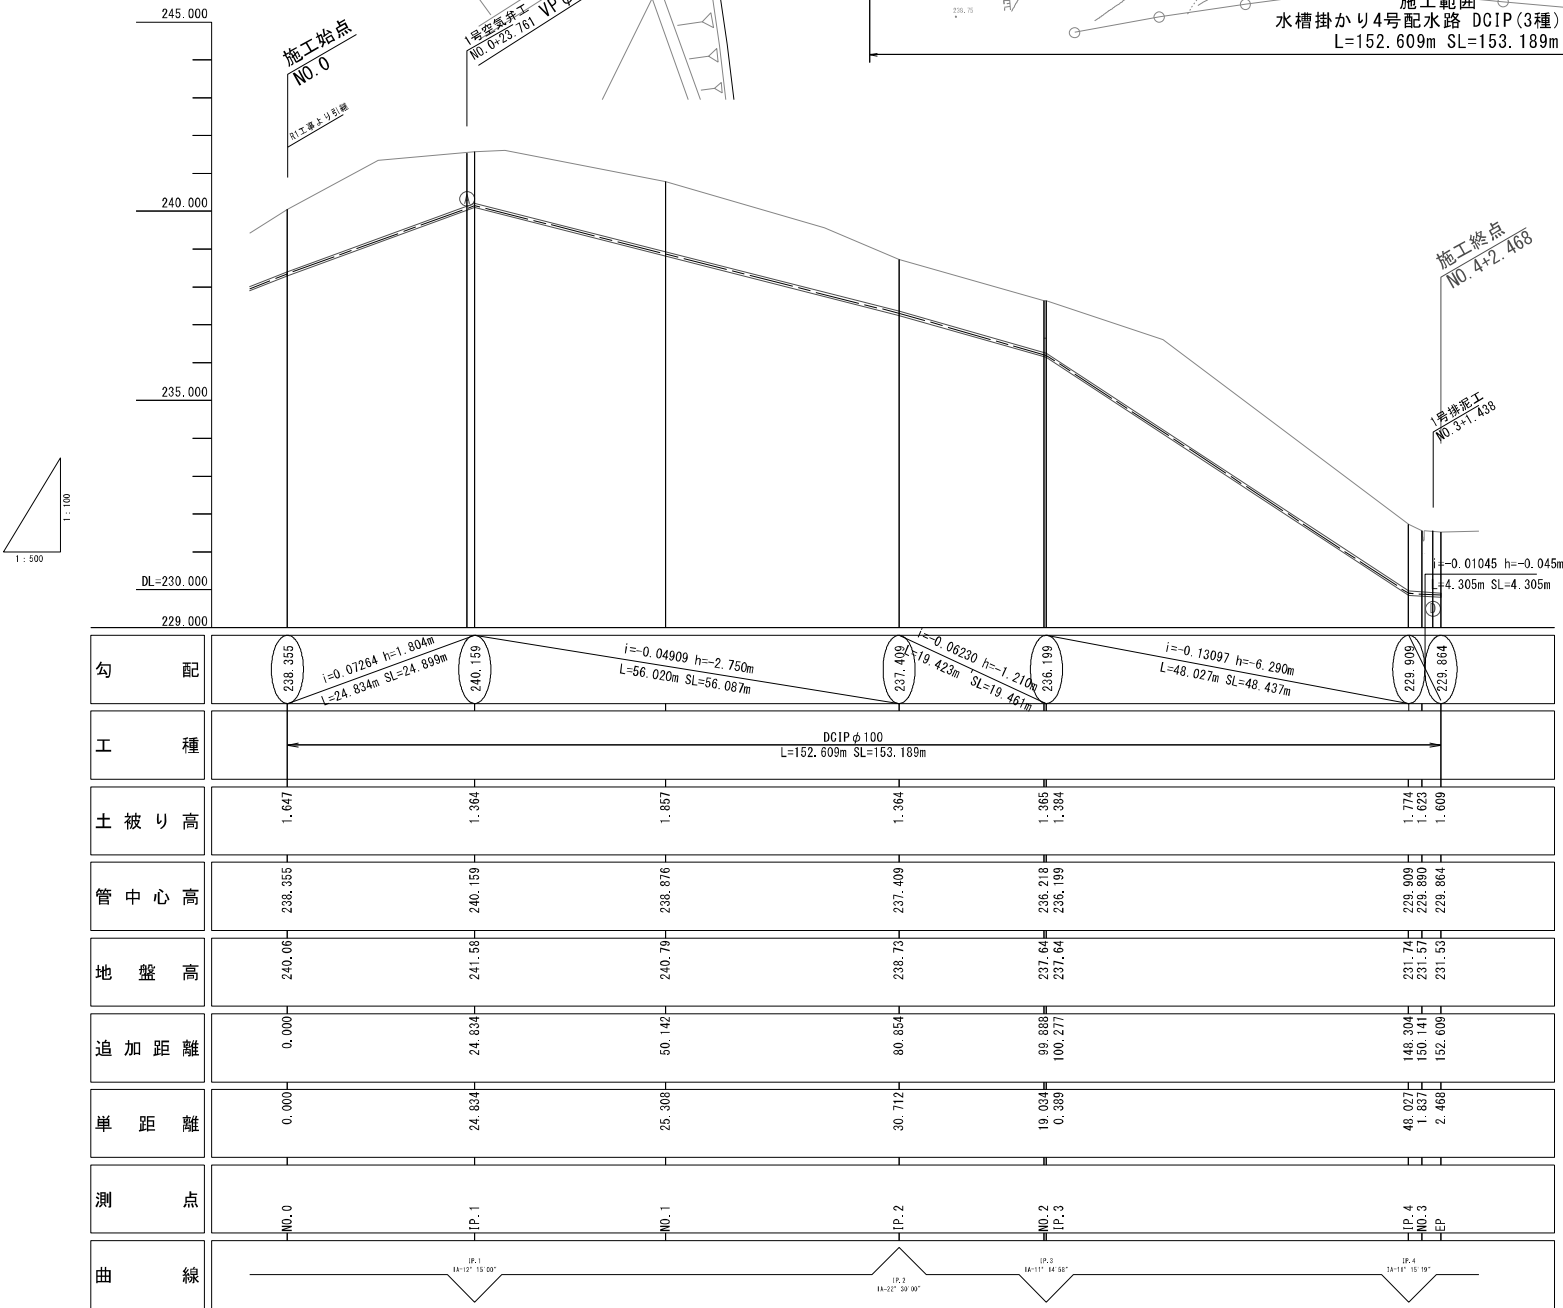


標準断面図

S=1:20

掘削深2.0m未満

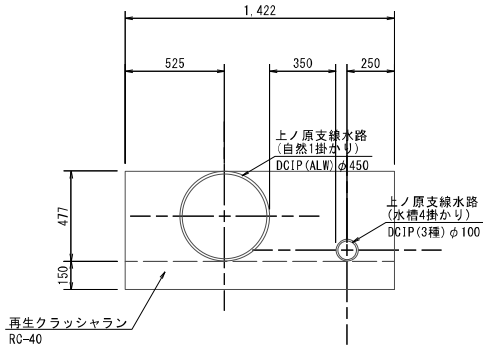

掘削深2.0m以上

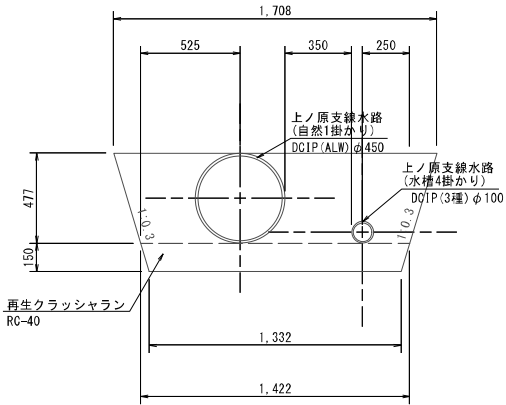

工事名	令和7年度 駅桜川農地整備事業		
図面名	平面縦断図(2)		
作成年月日			
縮尺	図示	図面番号	12-2/2
会社名			
事業所名	九州農政局 駅桜川農地整備事業所		

空気弁工構造図

(3工区) S=1:10


1号空気弁

空気弁室工（角形450×350）

名 称		標準タイプ
測 点		NO. 0+23. 761
本管管種、管径		DCIP φ 100
地盤高（現況道路）：GL(1)		241. 81
地盤高（計画道路）：GL(2)		241. 81
管路計画高：FH		240. 09
土被り		H=1. 420m
空気弁保護工高さ		H=0. 675m
品 名		
鉄 蓋	H=150	1 個
上部壁	H=100	1 個
中部壁	H=150	1 個
下部壁	H=200	1 個
底 版	H= 75	1 セット
水道用急速空気弁（浅埋設対応型）φ 25, 0. 74MPa		1 基
ボール式補修弁（浅埋設対応型）φ 75, 0. 74MPa		1 基
BF450用蓋		1 枚
フランジ短管φ 75 (0. 74MPa) L (m)		L=0. 700m×1
フランジ接合部品 φ 75 (0. 74MPa) （組）		3 組

縦断面図

φ 25空気弁

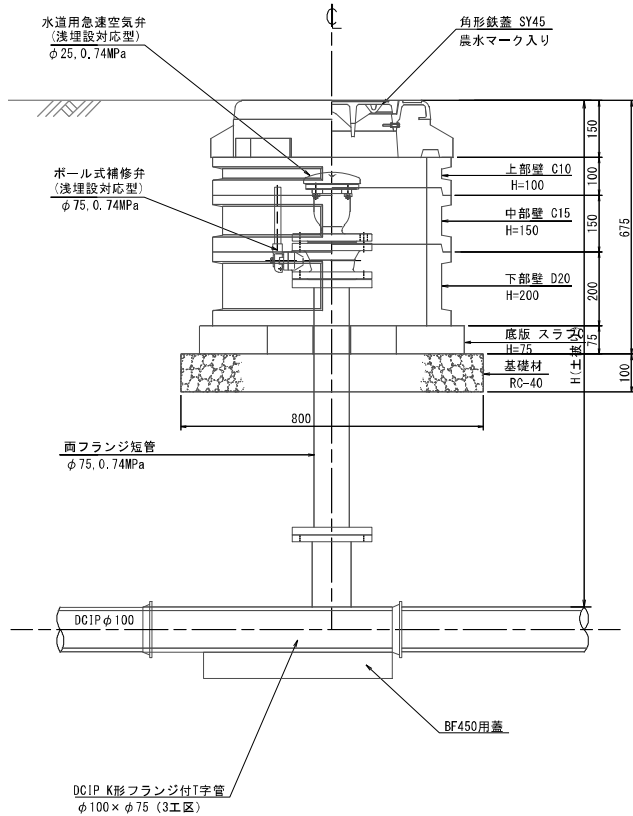


1号空気弁

空気弁室工（角形450×350）

名 称		標準タイプ
測 点		NO. 0+22. 761
本管管種、管径		DCIP φ 450
地盤高（現況道路）：GL(1)		241. 54
地盤高（計画道路）：GL(2)		241. 54
管路計画高：FH		240. 19
土被り		H=1. 110m
空気弁保護工高さ		H=0. 675m
品 名		
鉄 蓋	H=150	1 個
上部壁	H=100	1 個
中部壁	H=150	1 個
下部壁	H=200	1 個
底 版	H= 75	1 セット
水道用急速空気弁（浅埋設対応型）φ 75, 0. 74MPa		1 基
ボール式補修弁（浅埋設対応型）φ 75, 0. 74MPa		1 基
BF450用蓋		1 枚
フランジ短管φ 75 (0. 74MPa) L (m)		L=0. 500m×1
フランジ接合部品 φ 75 (0. 74MPa) （組）		3 組

φ 75空気弁

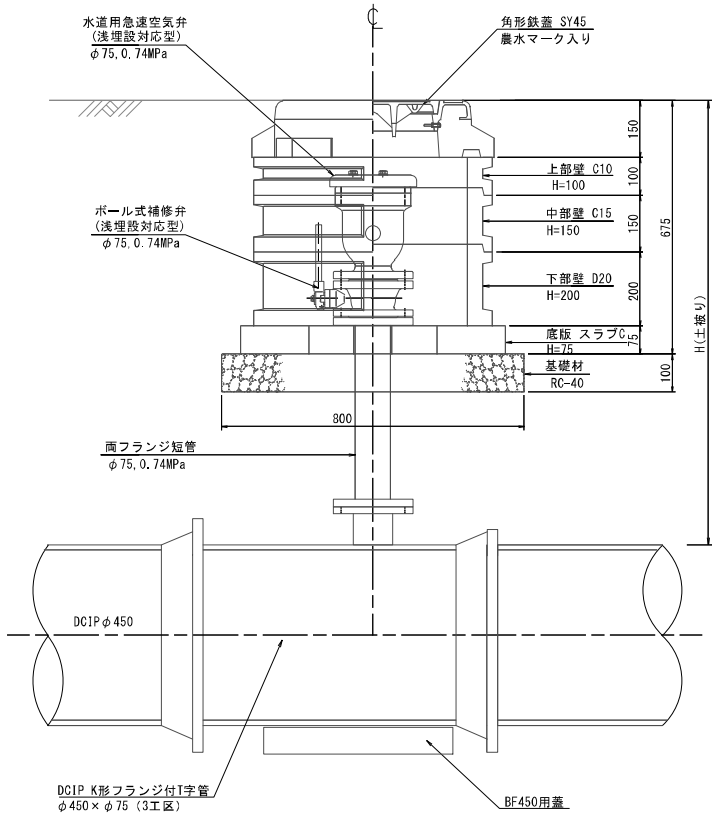


2号空気弁

空気弁室工（角形450×350）

名 称		標準タイプ
測 点		NO. 1+48. 826
本管管種、管径		DCIP φ 450
地盤高（現況道路）：GL(1)		237. 71
地盤高（計画道路）：GL(2)		237. 71
管路計画高：FH		236. 47
土被り		H=1. 000m
空気弁保護工高さ		H=0. 675m
品 名		
鉄 蓋	H=150	1 個
上部壁	H=100	1 個
中部壁	H=150	1 個
下部壁	H=200	1 個
底 版	H= 75	1 セット
水道用急速空気弁（浅埋設対応型）φ 75, 0. 74MPa		1 基
ボール式補修弁（浅埋設対応型）φ 75, 0. 74MPa		1 基
BF450用蓋		1 枚
フランジ短管φ 75 (0. 74MPa) L (m)		L=0. 400m×1
フランジ接合部品 φ 75 (0. 74MPa) （組）		3 組


頂版平面図

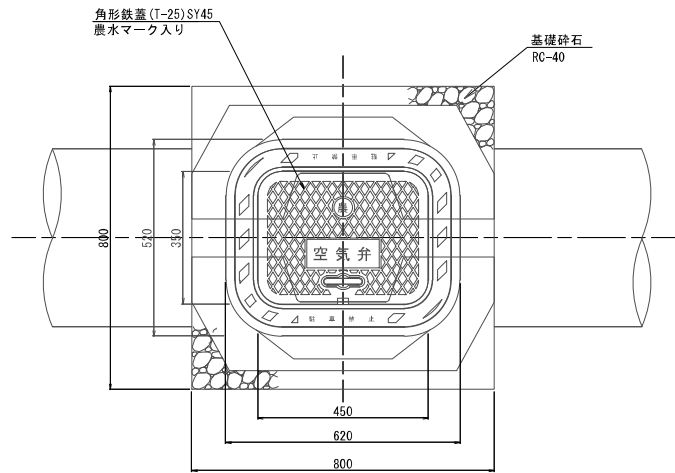


工 串 名	令和7年度 駅館川農地整備事業 上ノ原支線水路（その6）工事		
図 面 名	空 気 弁 工 構 造 図		
作成年月日			
縮 尺	図 示	図面番号	13
会 社 名			
事業所名	九州農政局 駅館川農地整備事業所		

1 号排泥工 (3 工区)


S=1 : 100

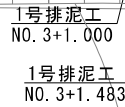

S=1 : 20

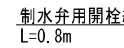

S=1 : 50

 




番 号	名 称	
(1)	水道用円形鉄蓋 1号 φ250、H=150	2
(2)	水道用レジンコンクリート製ボックス 上部壁RB25(A)、φ250、H=150	2
(3)	水道用レジンコンクリート製ボックス 中部壁RB25(B)、φ250、H=100	—
(4)	水道用レジンコンクリート製ボックス 中部壁RB25(C)、φ250、H=150	—
(5)	水道用レジンコンクリート製ボックス 中部壁RB25(B)、φ250、H=200	1
(6)	水道用レジンコンクリート製ボックス 中部壁RB25(C)、φ250、H=300	6
(7)	水道用レジンコンクリート製ボックス 下部壁RB25(D)、φ250、H=300	2
(8)	水道用レジンコンクリート製ボックス 底版RB25(P)、φ250、H=40	2
(9)	ソフトシール仕切弁φ200(0.74MPa)	1
(10)	ソフトシール仕切弁φ100(0.74MPa)	1


$S=1:20$

工事名	令和7年度 駅館川農地整備事業 上ノ原支線水路（その6）工事		
図面名	排水工構造図		
作成年月日			
縮尺	図示	図面番号	14
会社名			
事業所名	九州農政局 駅館川農地整備事業所		

撤去復旧図
(3工区)

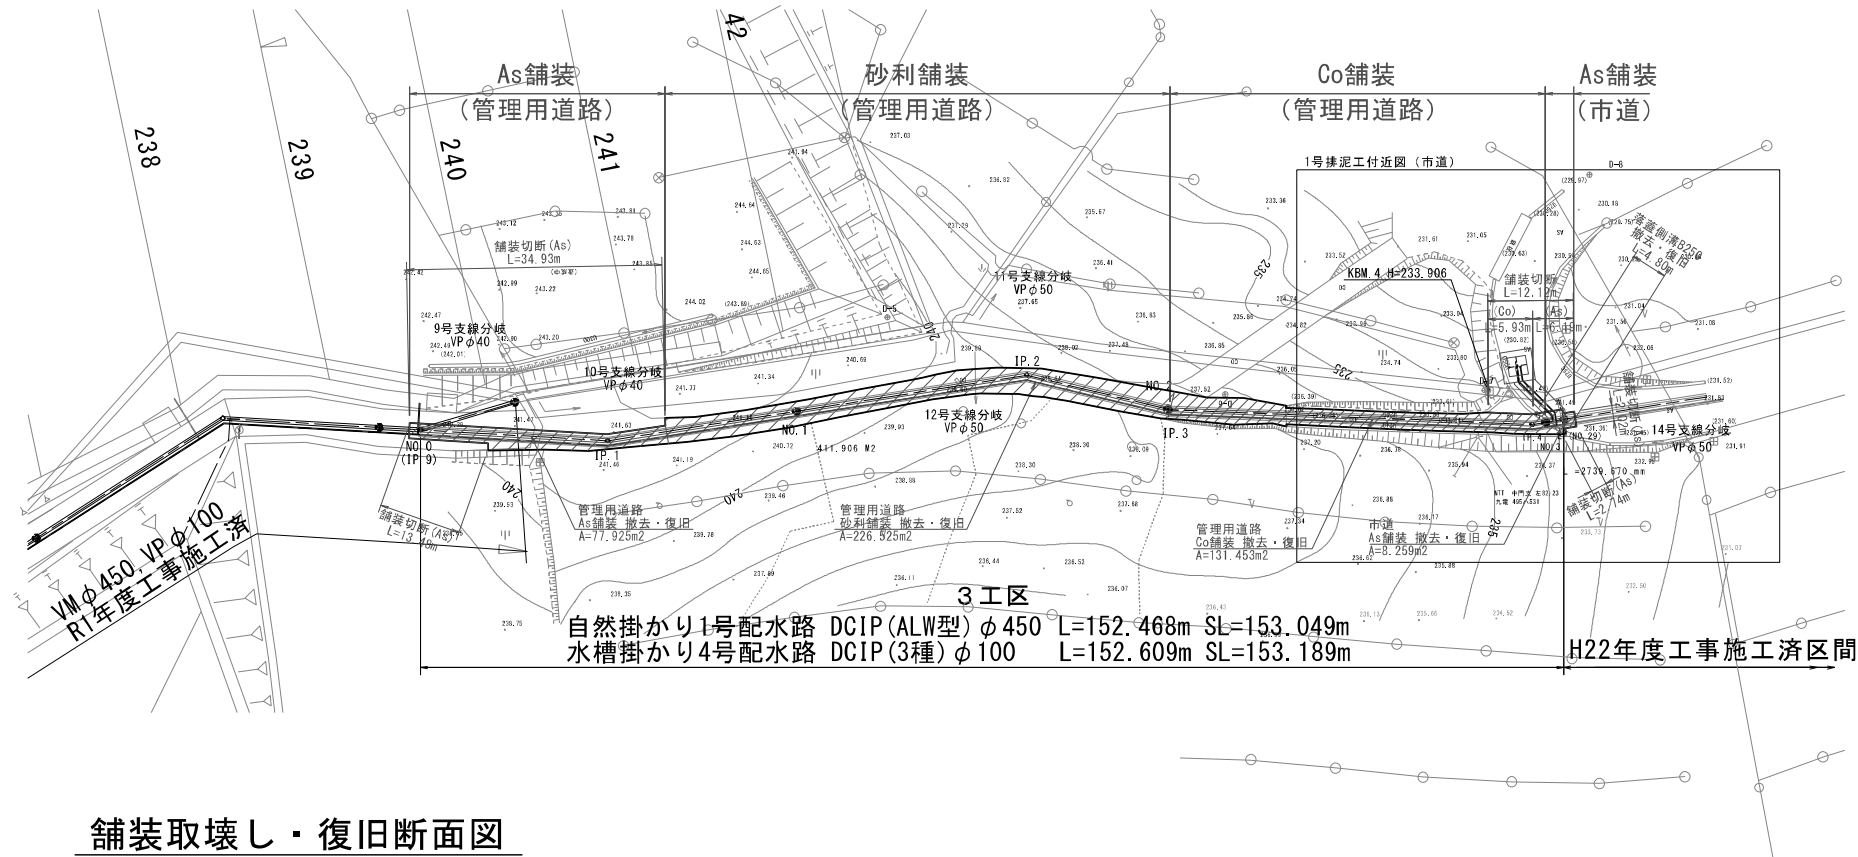


横断側溝復旧断面図
S=1:10

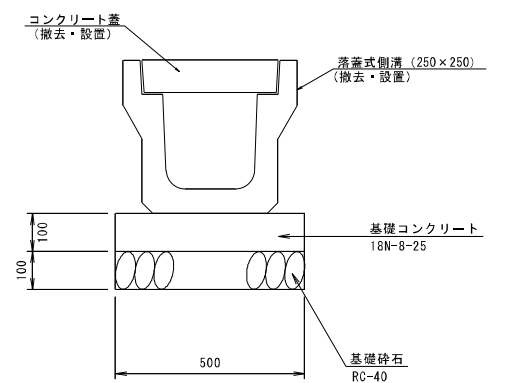


舗装取壊し・復旧断面図
S=1:20


管理用道路 (As) 舗装

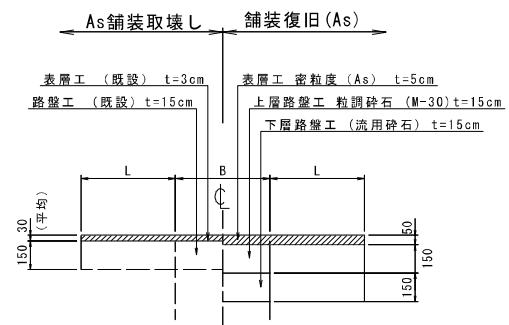


管理用道路 (Co) 舗装

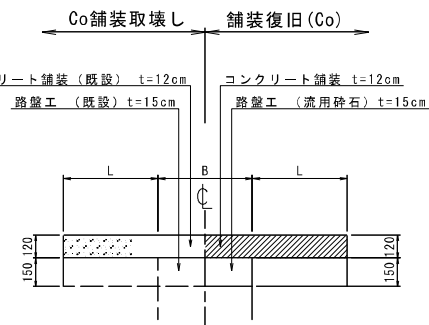


市道 (As) 舗装

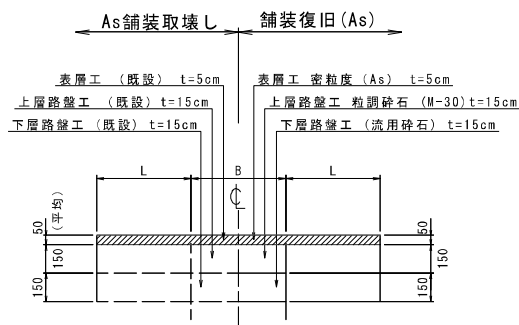

1号排泥工付近図 (市道)
S=1:250

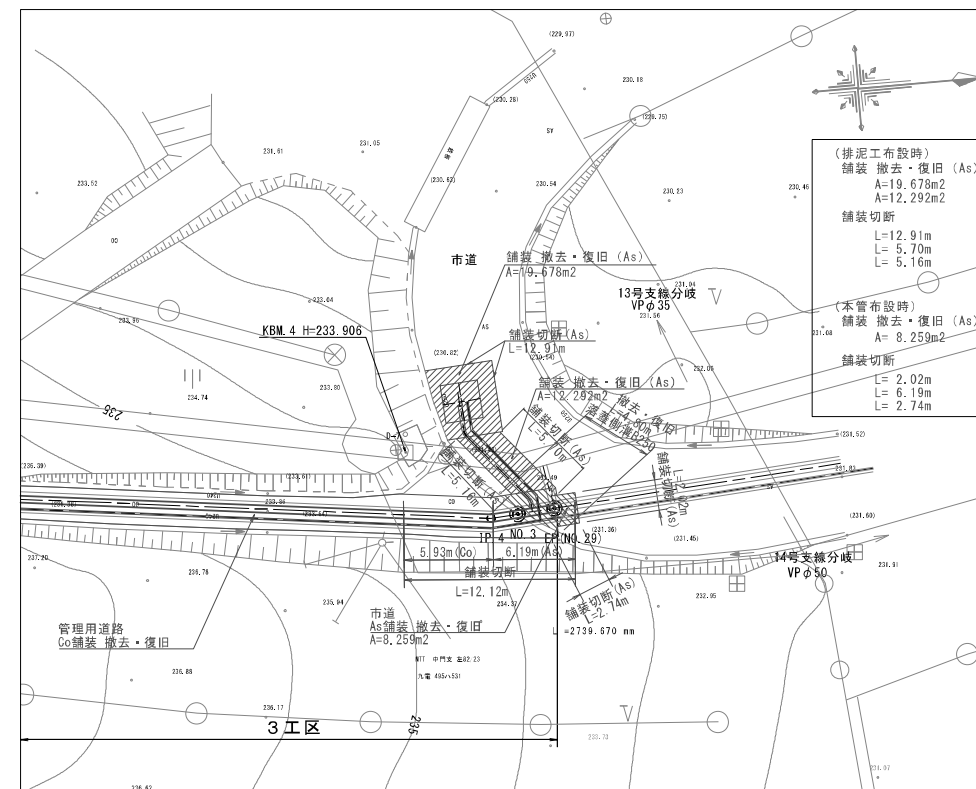

管理用道路 (砂利) 舗装

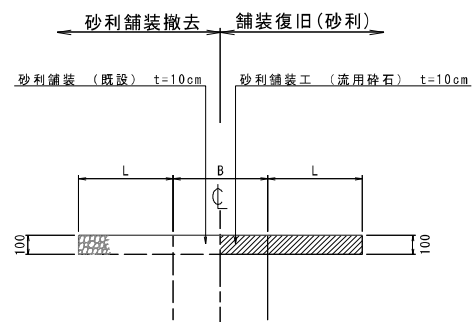


工事名	令和7年度 駅館川農地整備事業 上ノ原支線水路(その6) 工事		
図面名	撤去復旧図 3工区		
作成年月日			
縮尺	図示	図面番号	15
会社名			
事業所名	九州農政局 駅館川農地整備事業所		


令和7年度 駅館川農地整備事業 上ノ原支線水路(その6)工事
図 面 目 録

区分	参 考 図		
	図面番号	図 面 名 称	図面枚数
1 工 区	参 1	横 断 図	3 枚
	参 2	管 割 図	1 枚
	参 3	工 事 用 道 路 横 断 図	3 枚
2 工 区	参 4	横 断 図	2 枚
	参 5	管 割 図	1 枚
3 工 区	参 6	横 断 図	2 枚
	参 7	管 割 図	2 枚
		合 計	14 枚


横断図(1) S=1:100
(1工区)

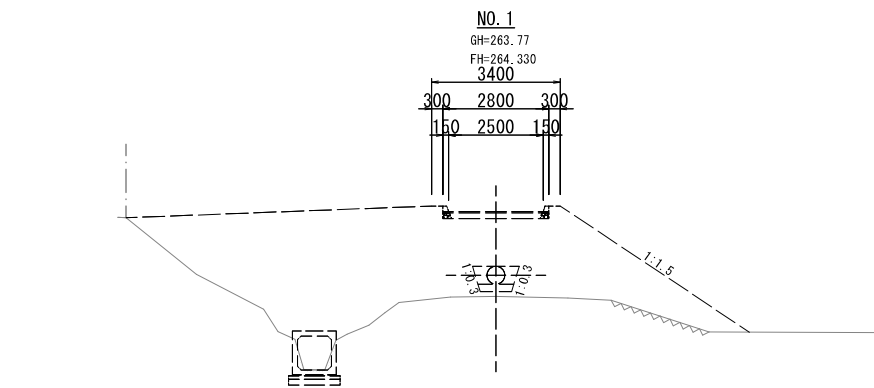


DL=255.00

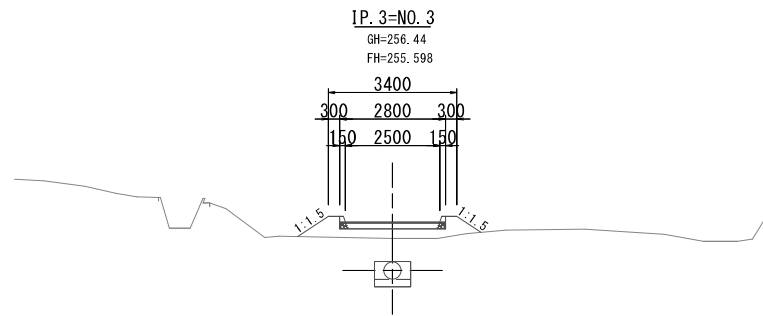


DL=250.00

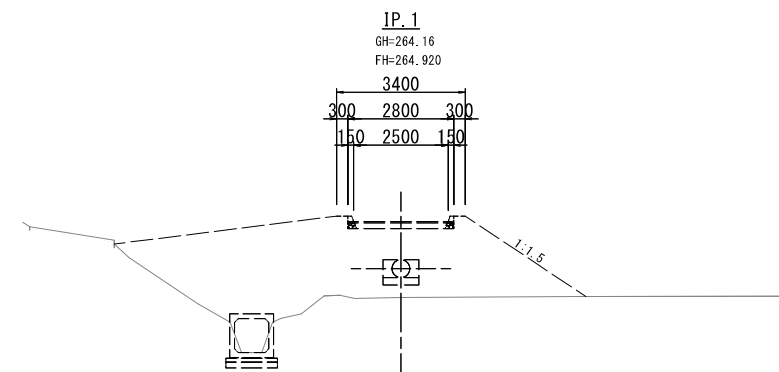


DL=260.00

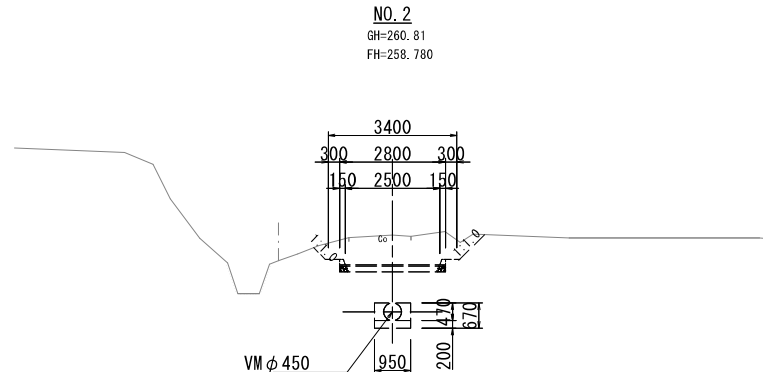

DL=255.00

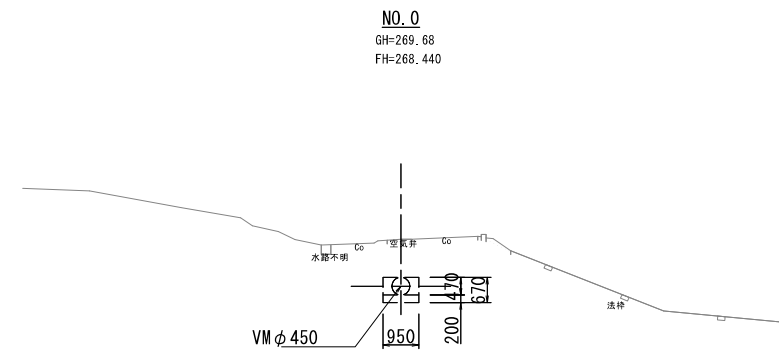

DL=265.00






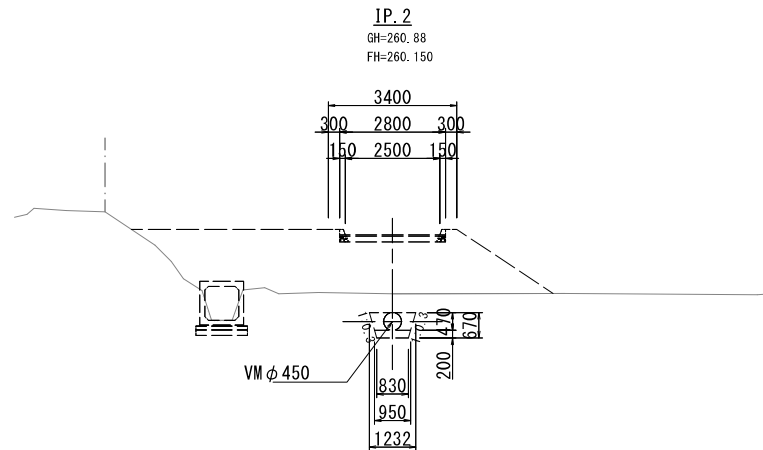


DL=255.00

大塚川
上流


工事名	令和7年度 駅館川農地整備事業 上ノ原支線水路(その6)工事		
図面名	横断図(1)		
年月日			
縮尺	図示	図面番号	参1 - 1/3
会社名			
事業所名	九州農政局 駅館川農地整備事業所		

横断図(2) S=1:100
(1工区)

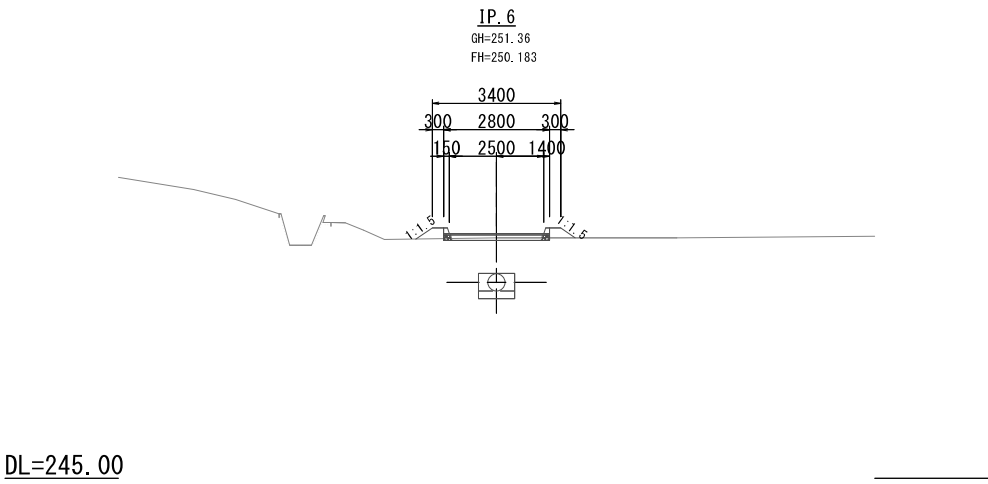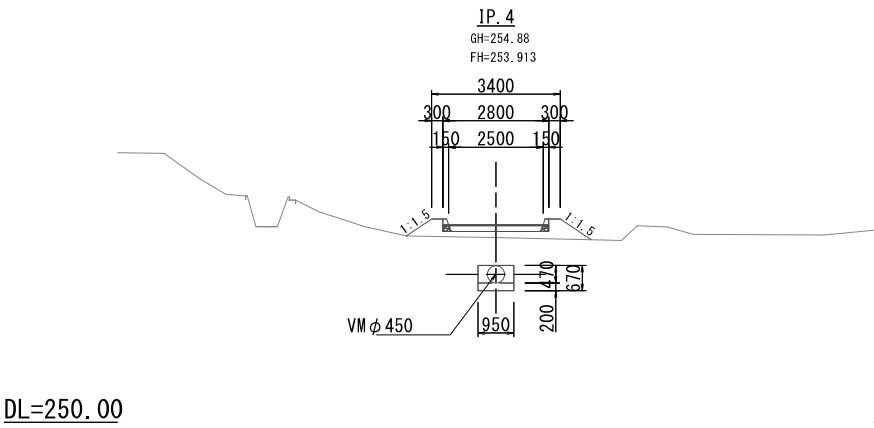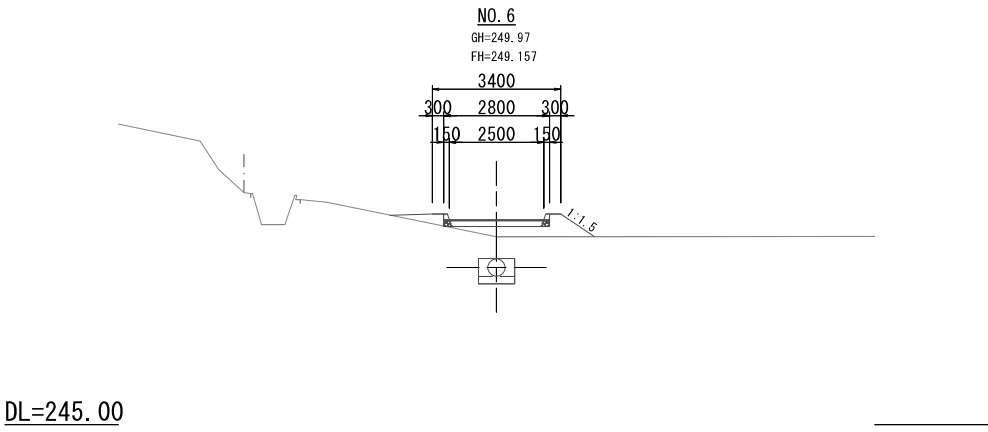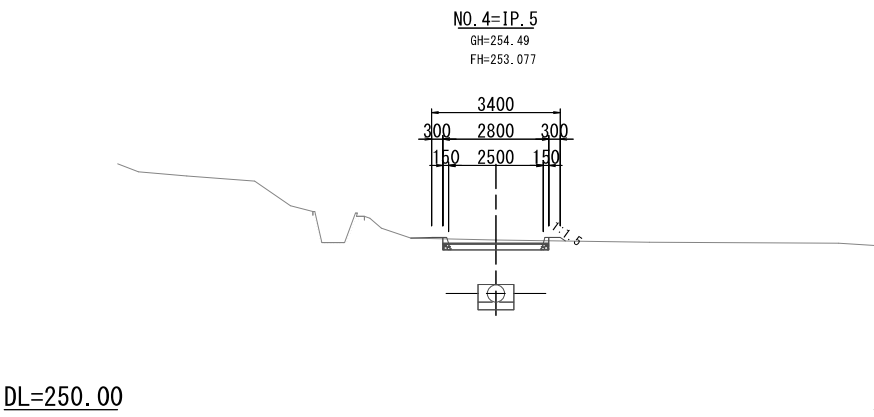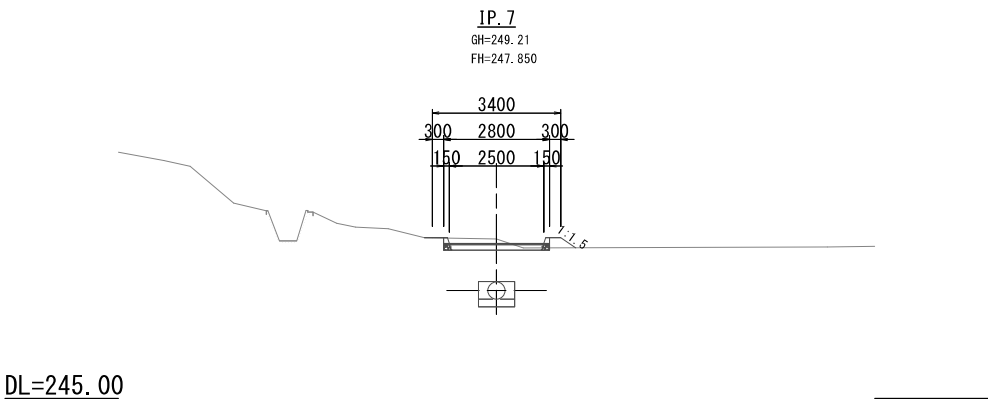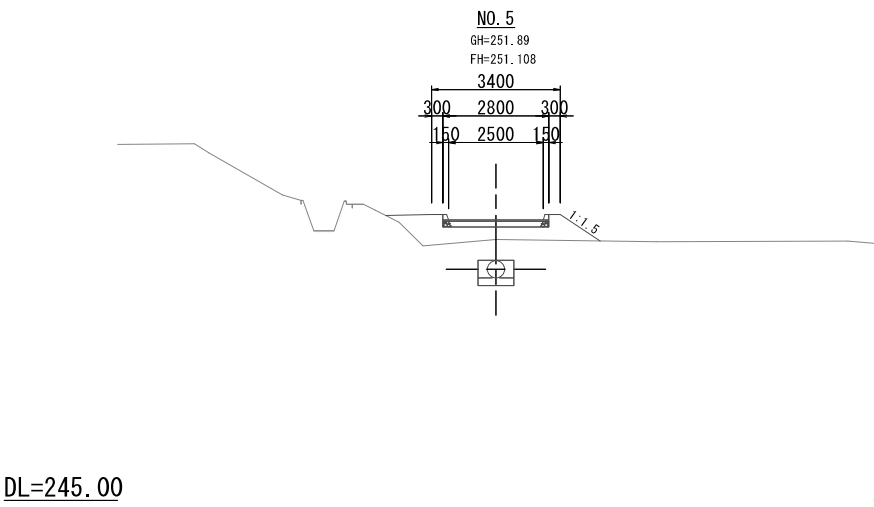

工 事 名	令和7年度 駅館川農地整備事業 上ノ原支線水路（その6）工事		
図 面 名	横 断 図 (2)		
年 月 日			
縮 尺	図 示	図面番号	参1 - 2/3
会 社 名			
事業所名	九州農政局 駅館川農地整備事業所		


横断図(3) S=1:100
(1工区)

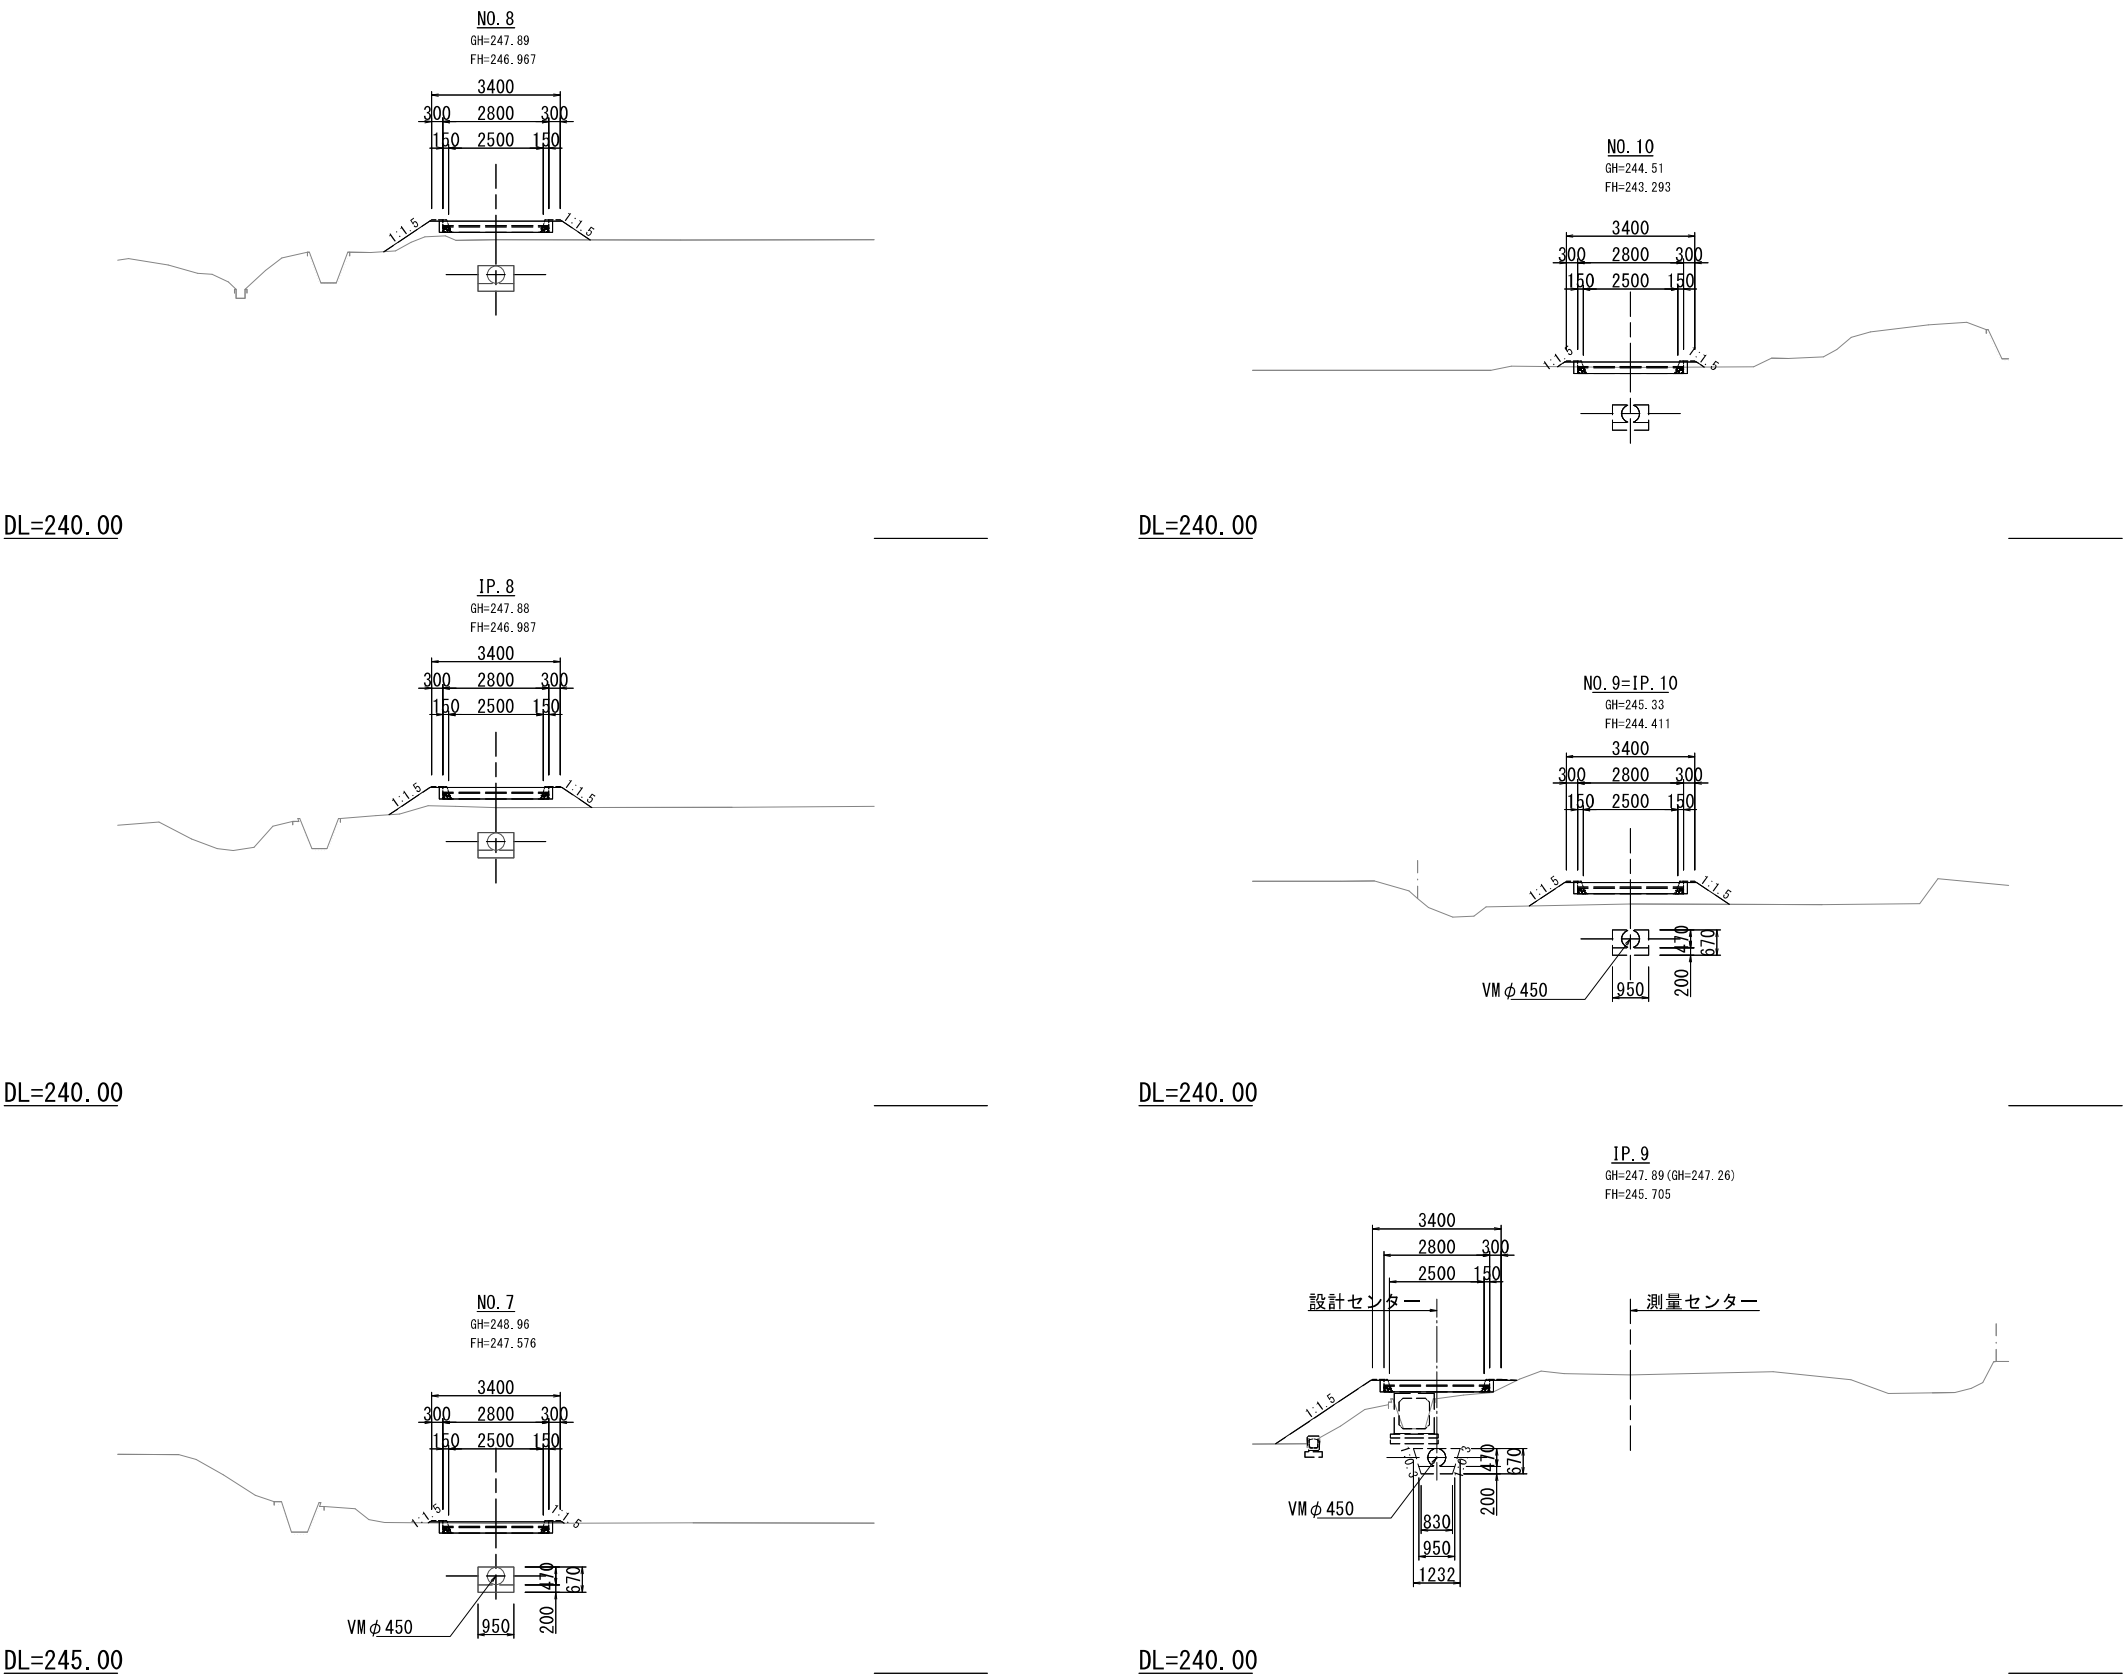

工 事 名	令和7年度 駅館川農地整備事業 上ノ原支線水路（その6）工事		
図 面 名	横 断 図 (3)		
年 月 日			
縮 尺	図 示	図面番号	参1 - 3/3
会 社 名			
事業所名	九州農政局 駅館川農地整備事業所		

管 割 図


(1工区)

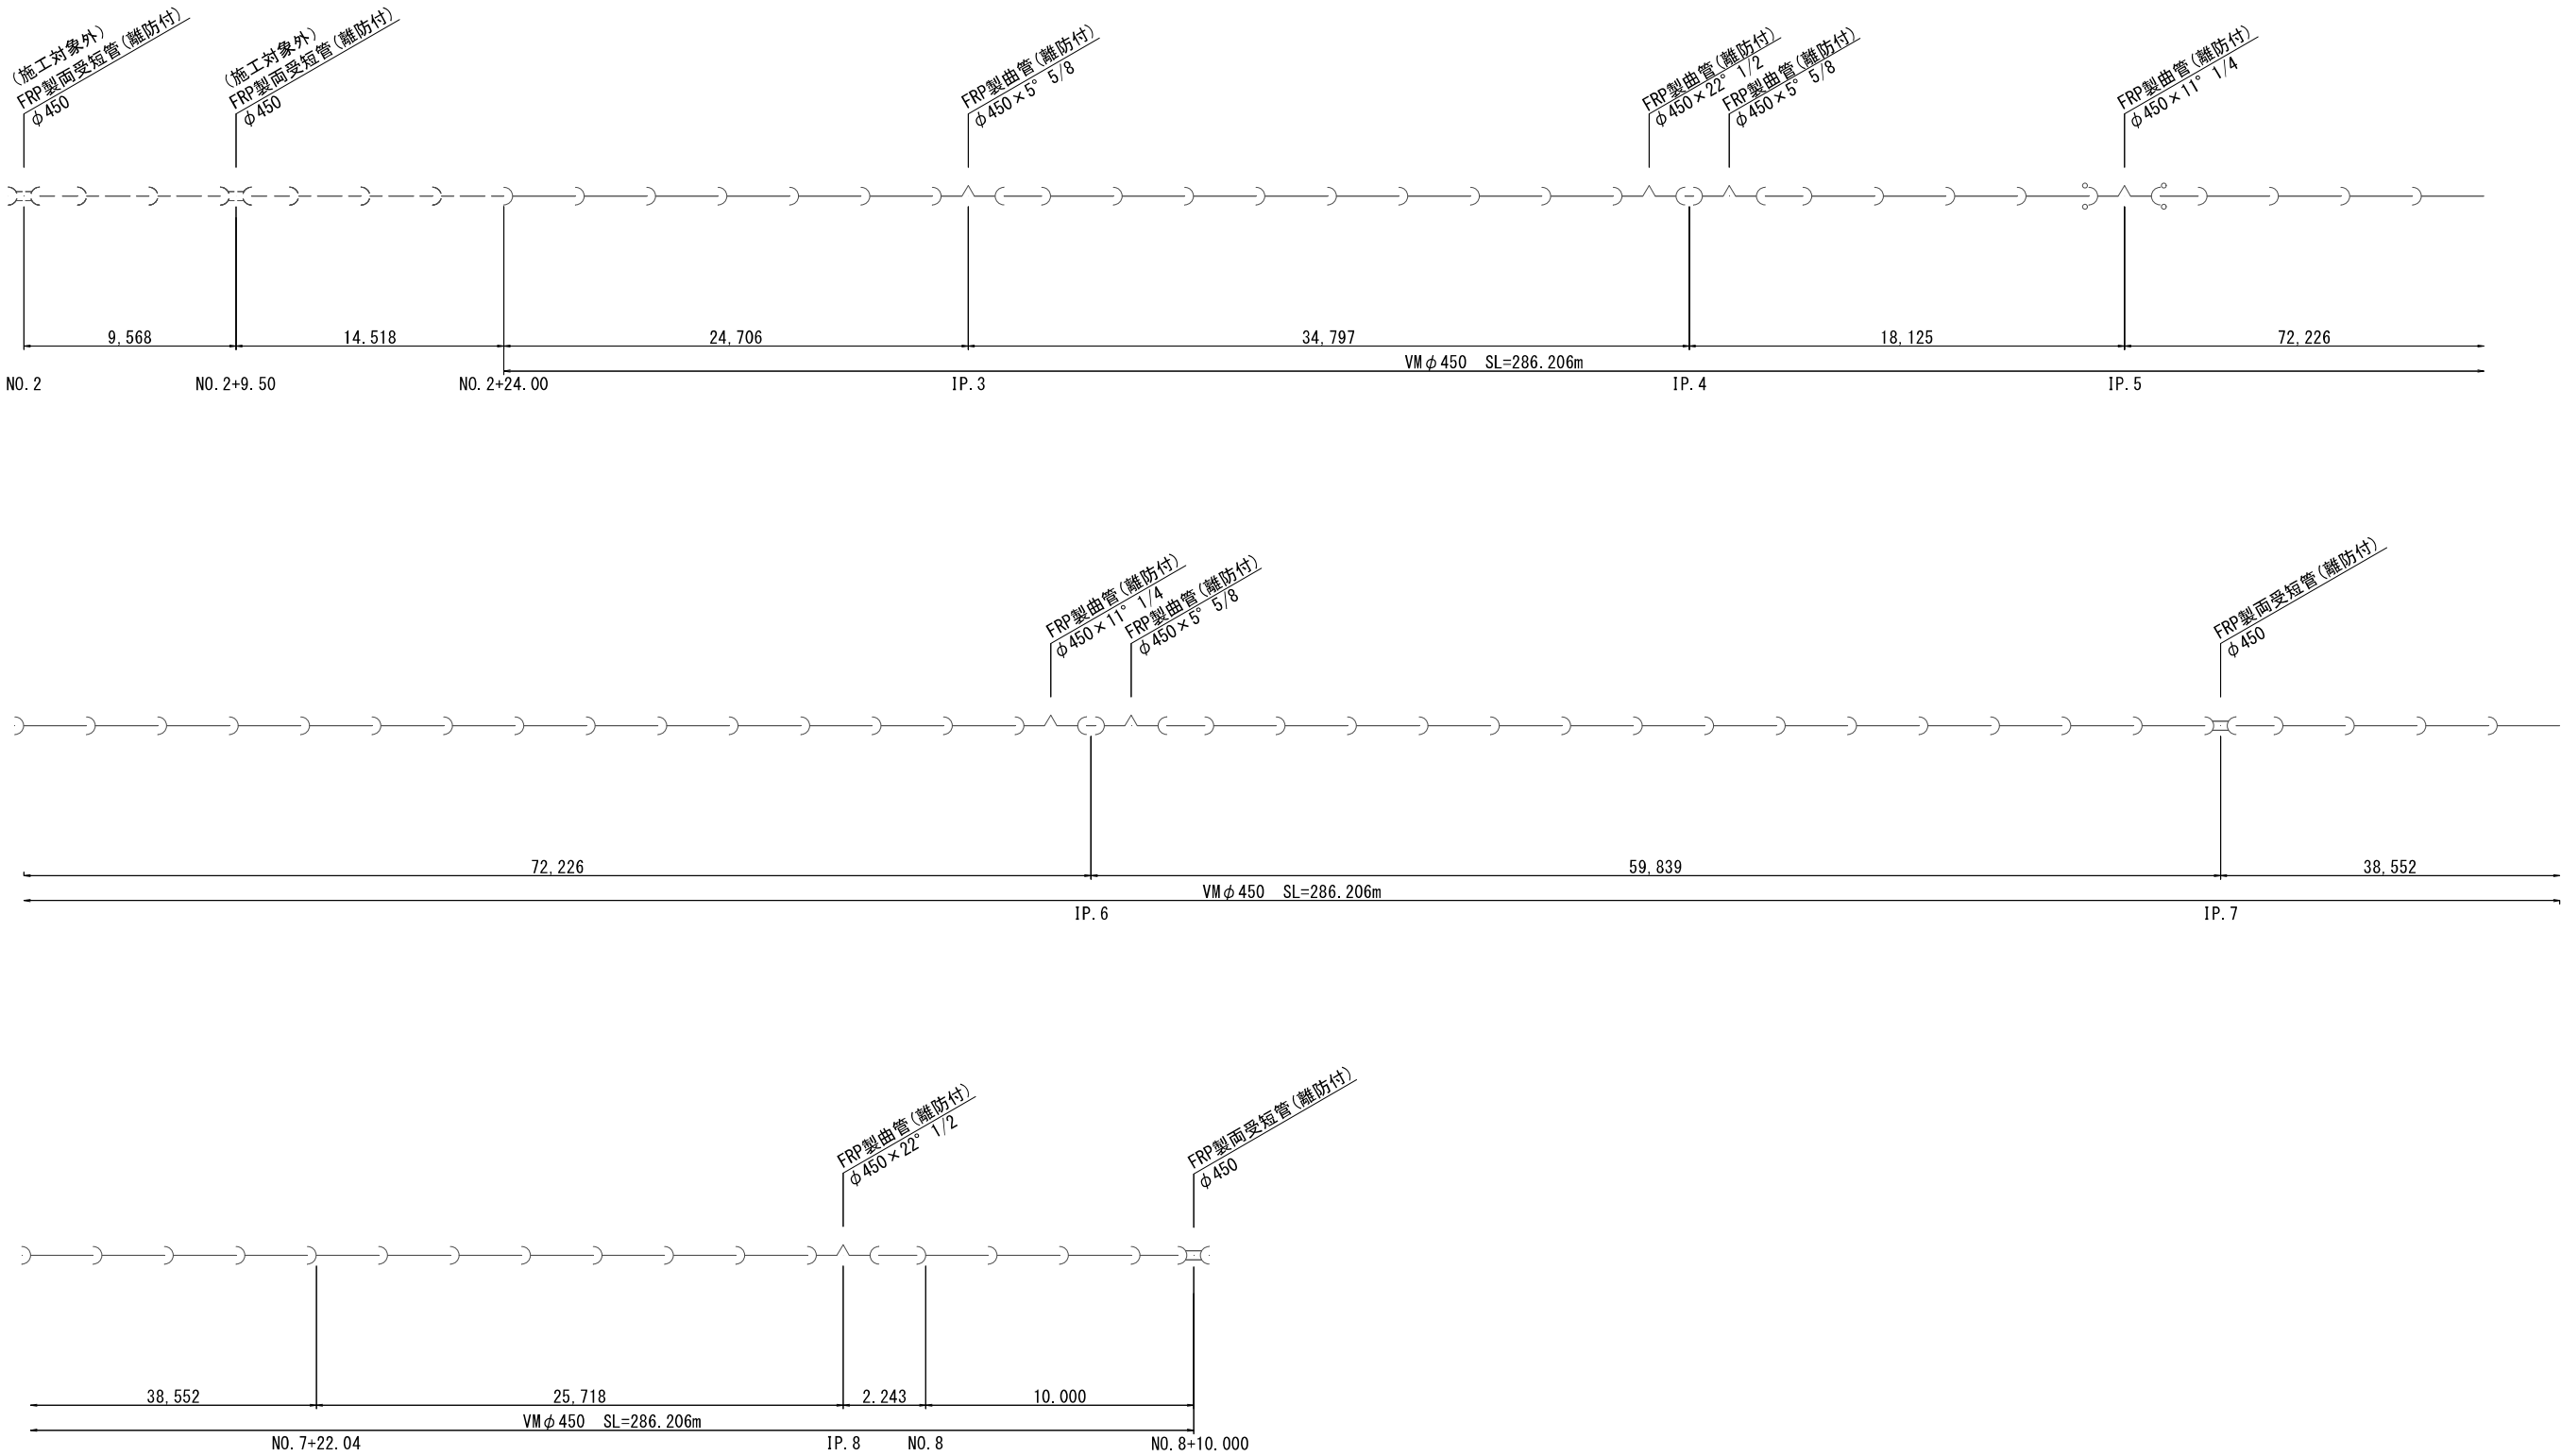


○ ——— : 直管 (定尺管 L=4.0m)
○ : 離脱防止金具

工 事 名	令和7年度 駅館川農地整備事業 上ノ原支線水路 (その6) 工事		
図 面 名	管 割 図		
年 月 日			
縮 尺	nonscale	図面番号	参2
会 社 名			
事業所名	九州農政局 駅館川農地整備事業所		


工事用道路計画図（1） S=1:100
(1工区)

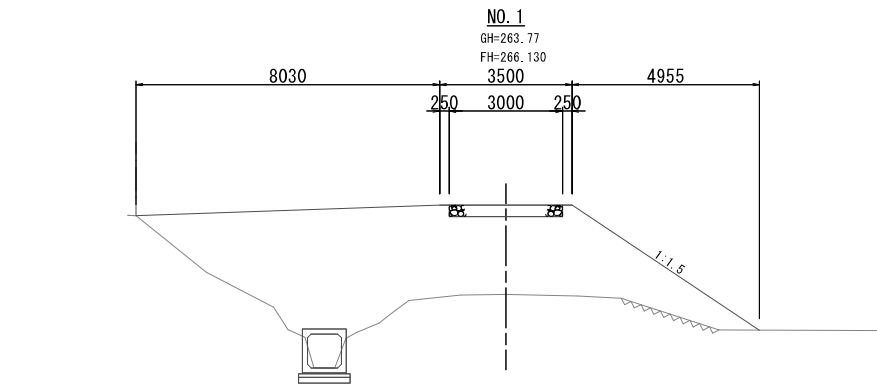


DL=255.00

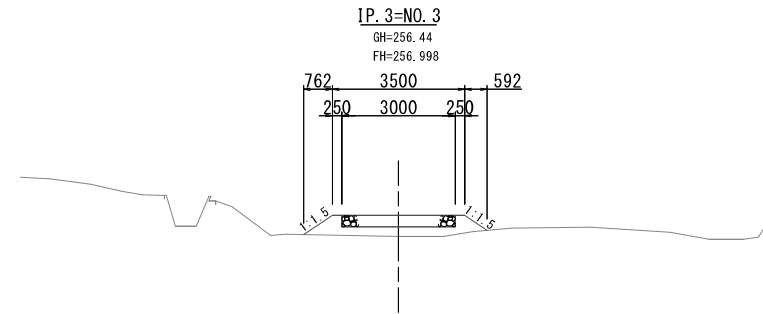


DL=250.00

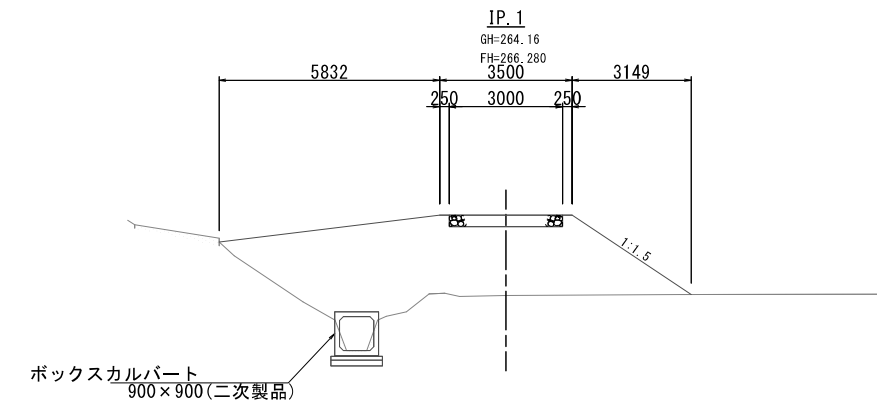


DL=260.00

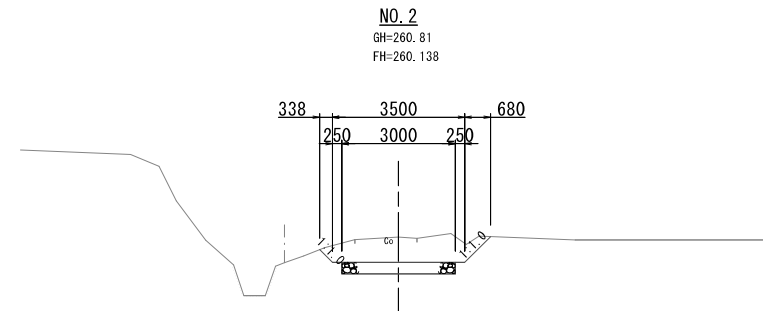

DL=255.00

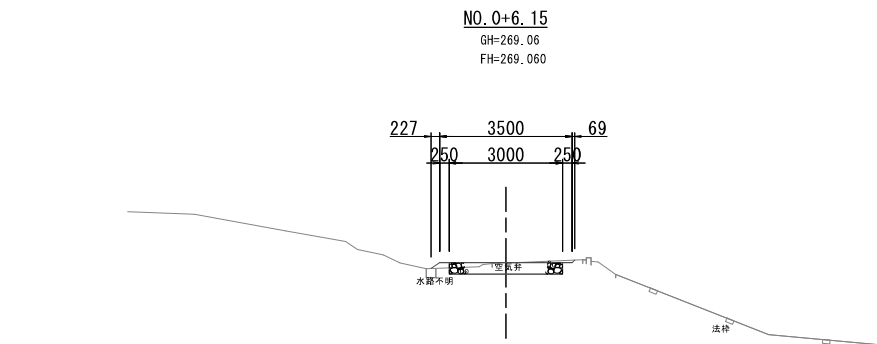

DL=265.00






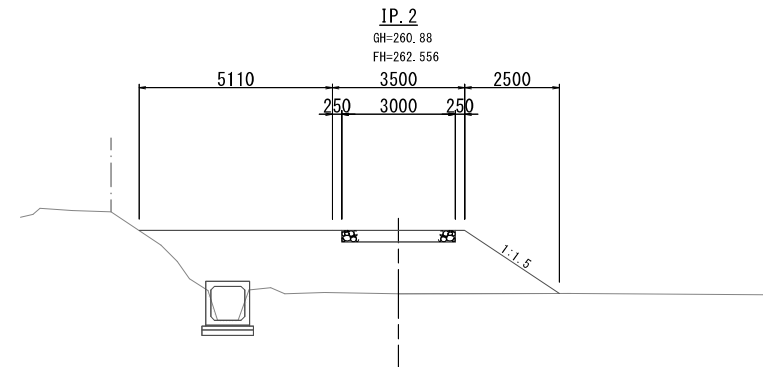


DL=255.00

工 事 名	令和7年度 駅館川農地整備事業 上ノ原支線水路（その6）工事		
図 面 名	工事用道路横断面図（1）		
年 月 日			
縮 尺	図 示	図面番号	参3 - 1/3
会 社 名			
事業所名	九州農政局 駅館川農地整備事業所		







工事用道路横断図（2）
（1工区）

S=1:100

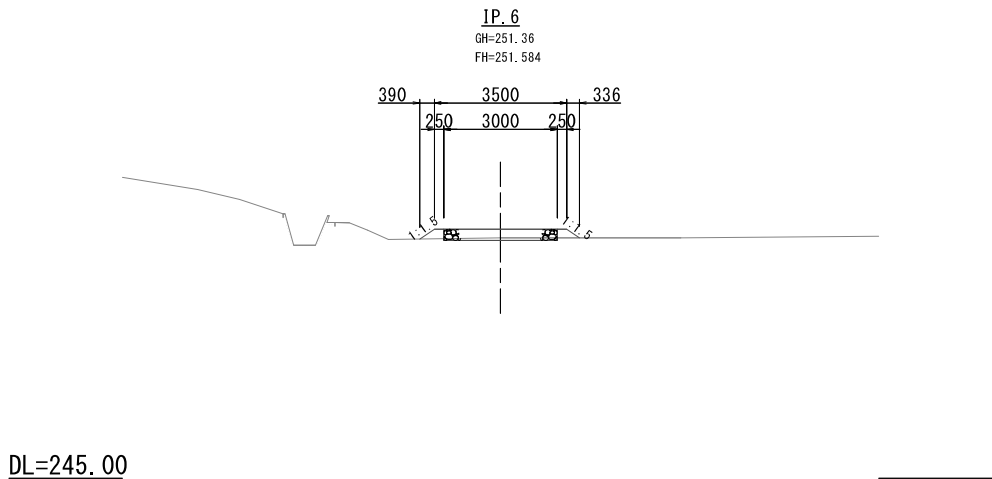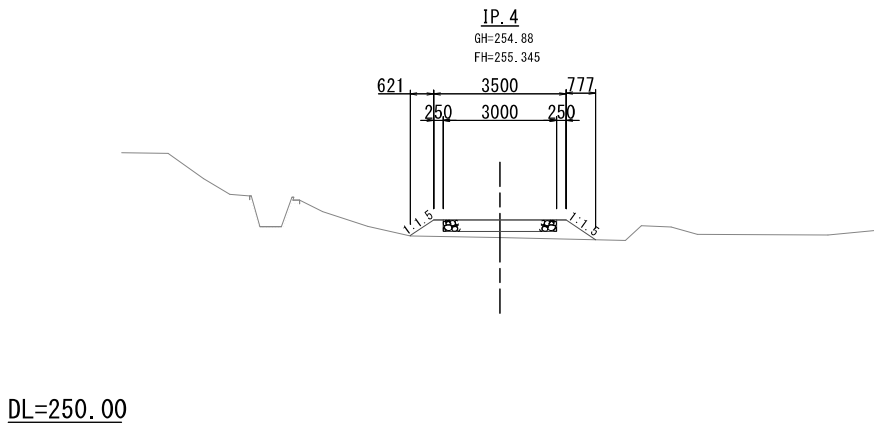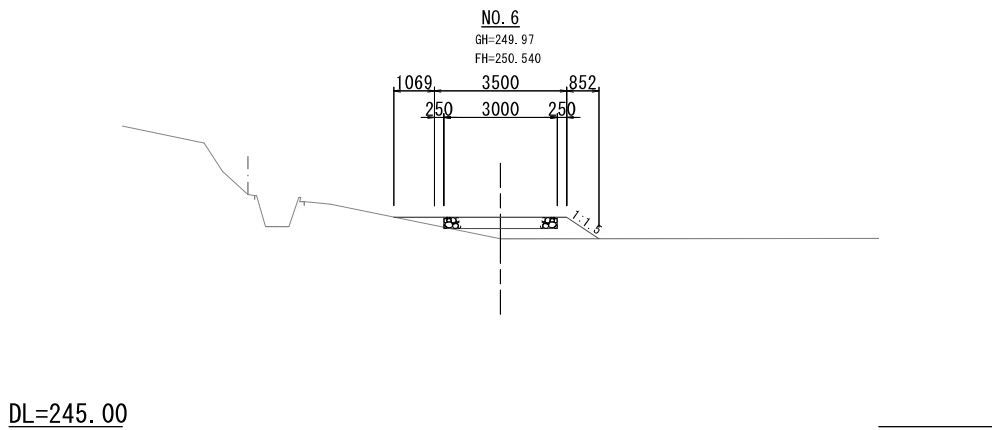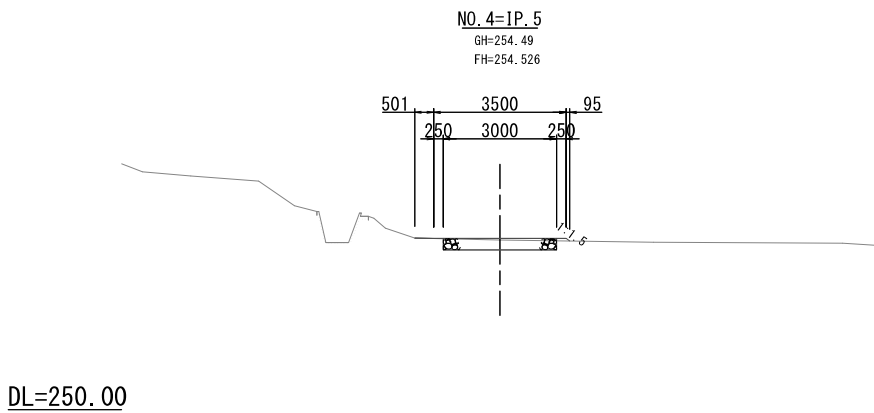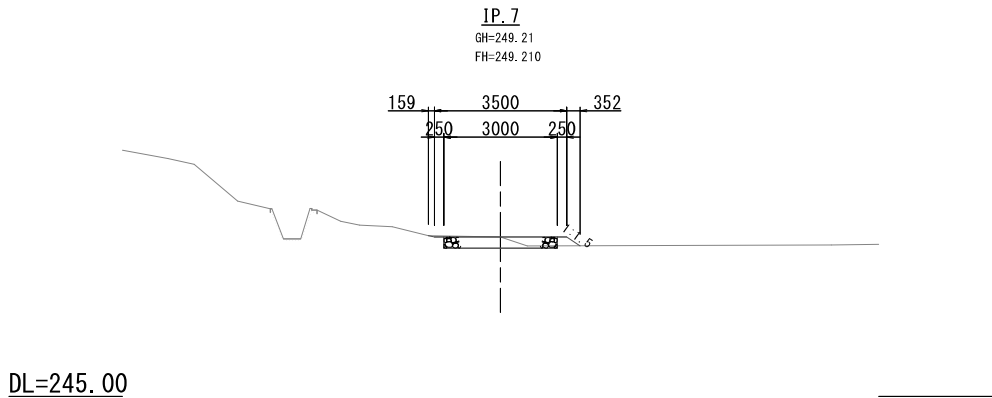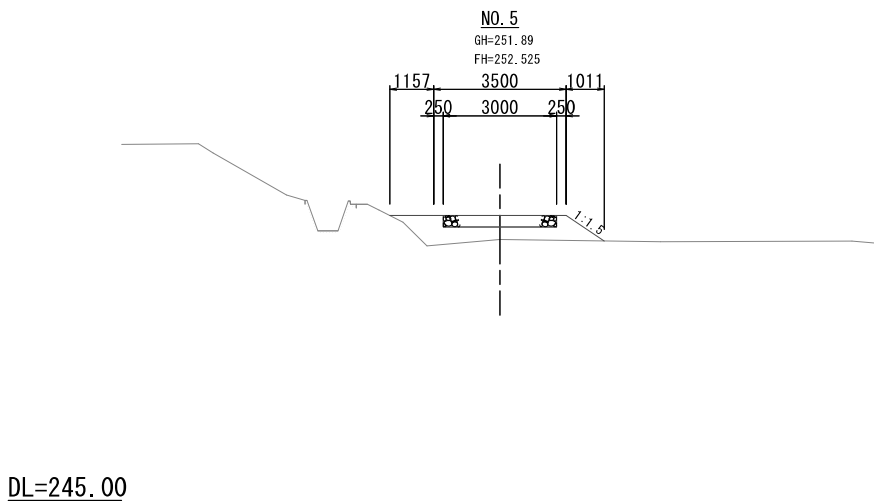

工 事 名	令和7年度 駅館川農地整備事業 上ノ原支線水路（その6）工事		
図 面 名	工事用道路横断図（2）		
年 月 日			
縮 尺	図 示	図面番号	参3 - 2/3
会 社 名			
事業所名	九州農政局 駅館川農地整備事業所		







工事用道路横断図 (3) S=1:100
(1工区)

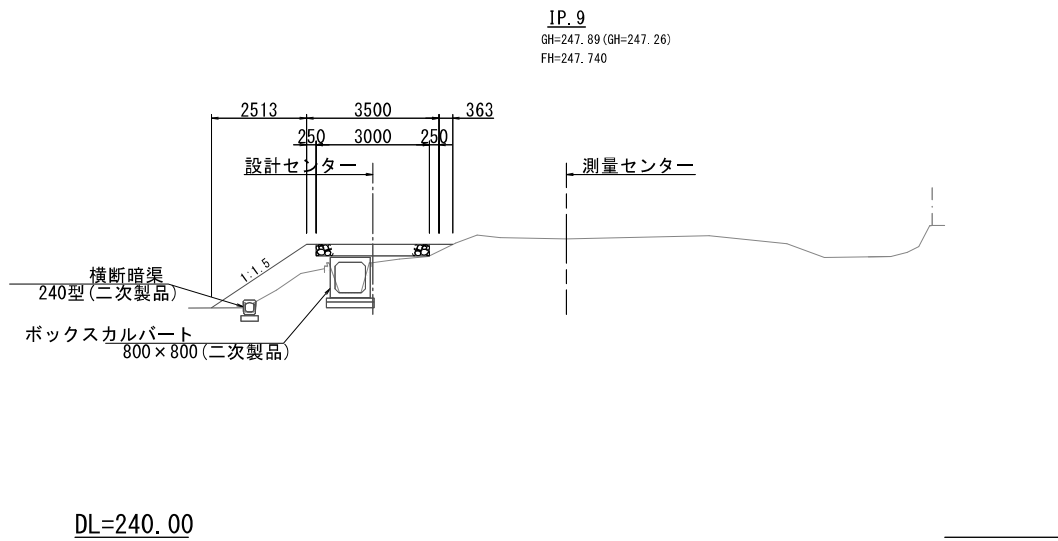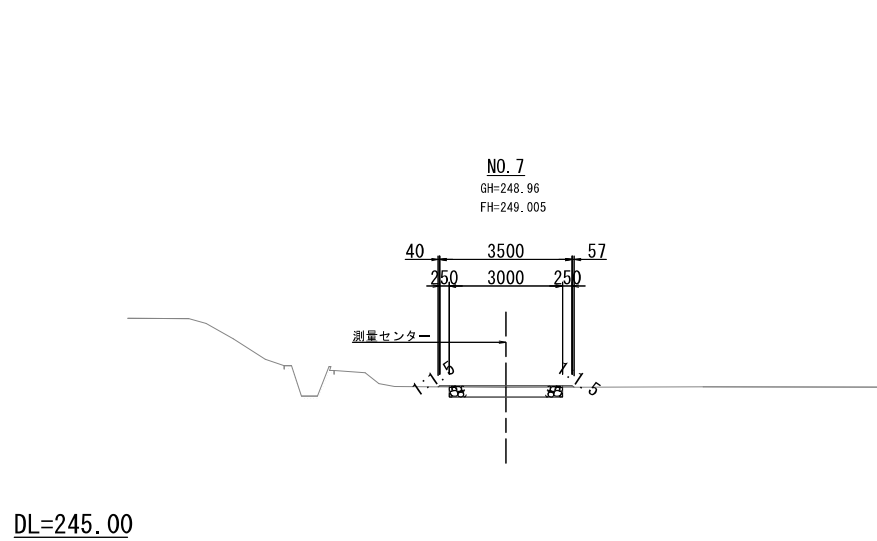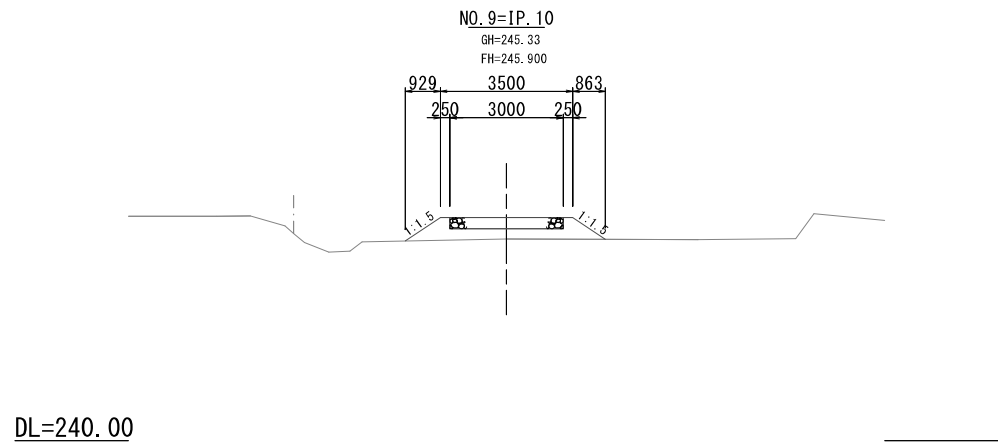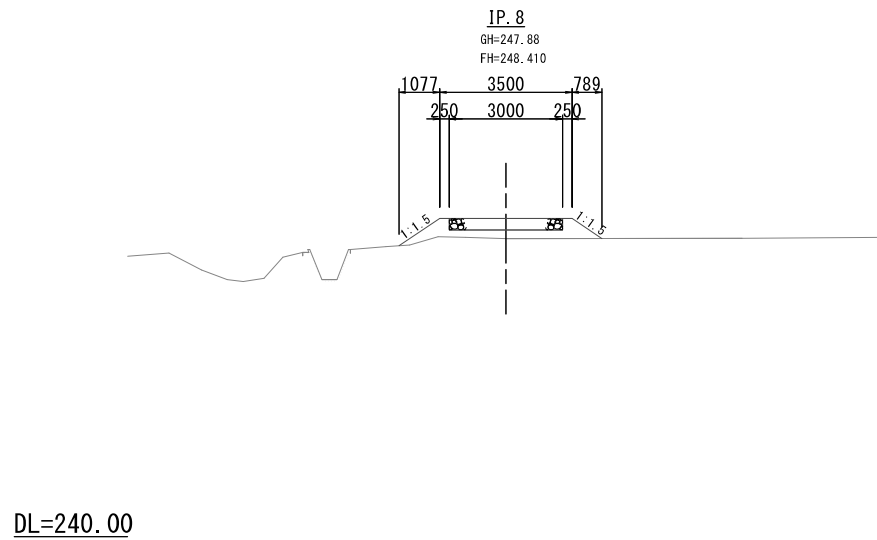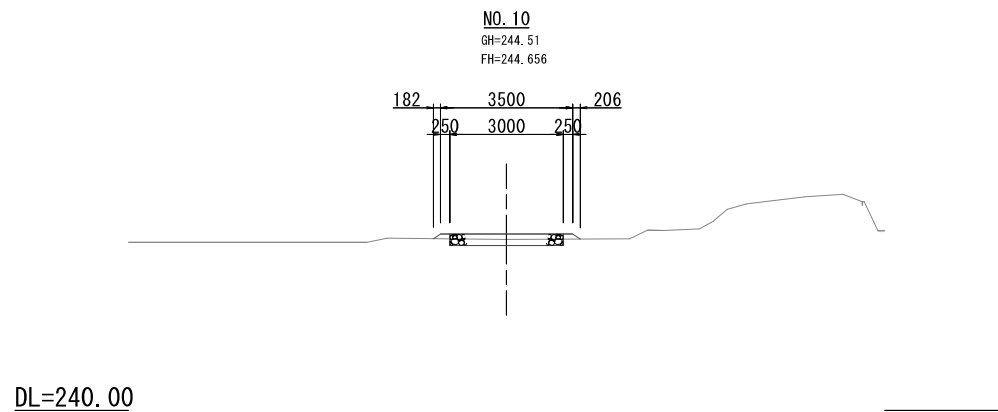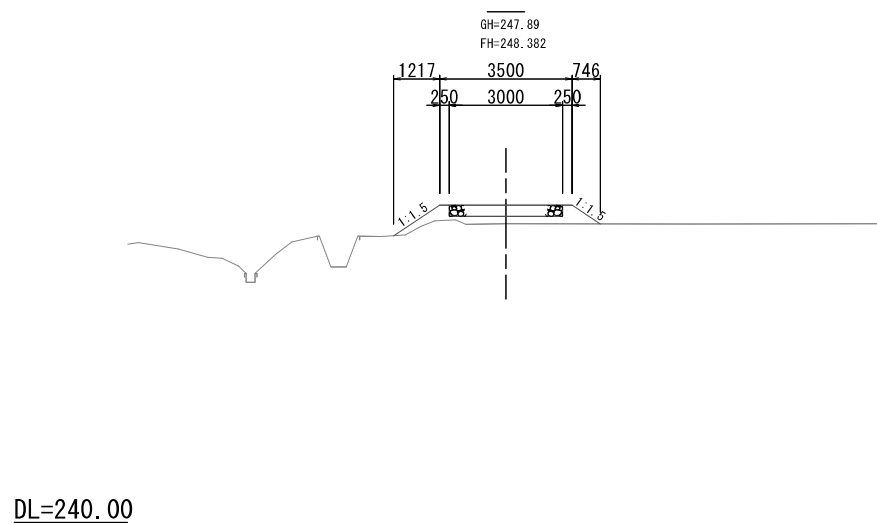

工 事 名	令和7年度 駅館川農地整備事業 上ノ原支線水路 (その6) 工事		
図 面 名	工事用道路横断図 (3)		
年 月 日			
縮 尺	図 示	図面番号	参3 - 3/3
会 社 名			
事業所名	九州農政局 駅館川農地整備事業所		

横断図(1)


水槽掛かり1号配水路
(2工区) S=1:100

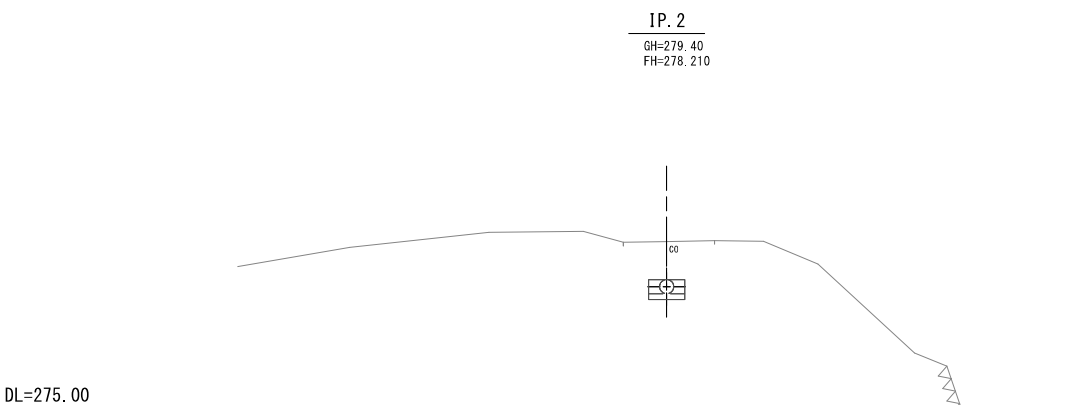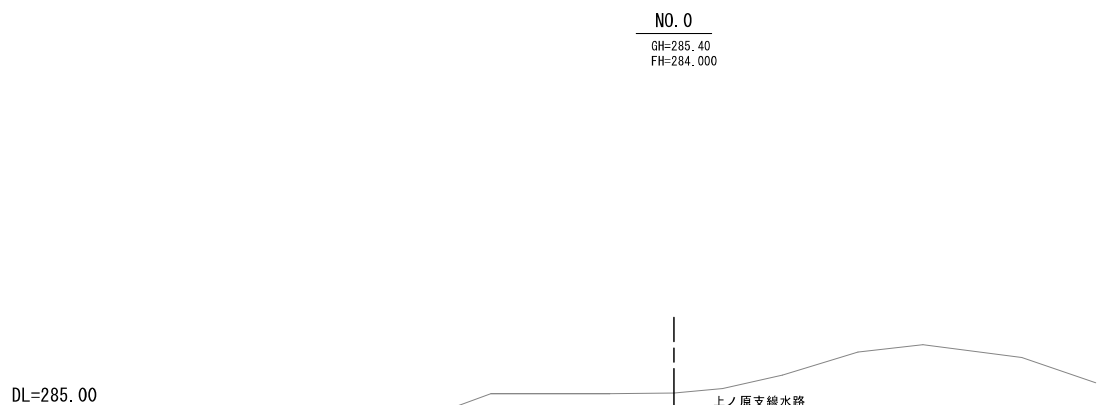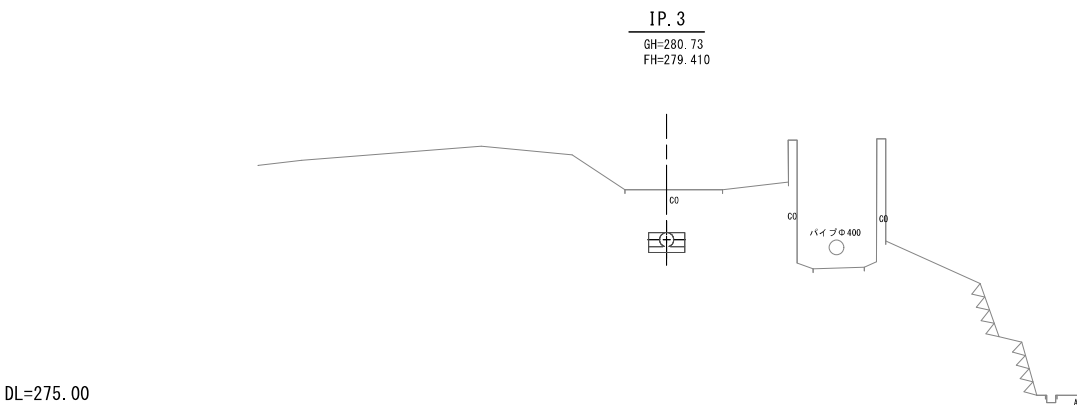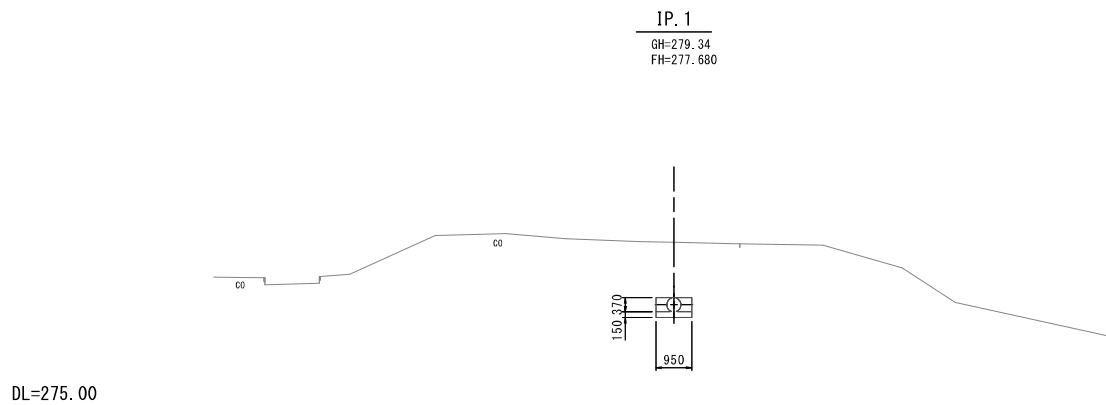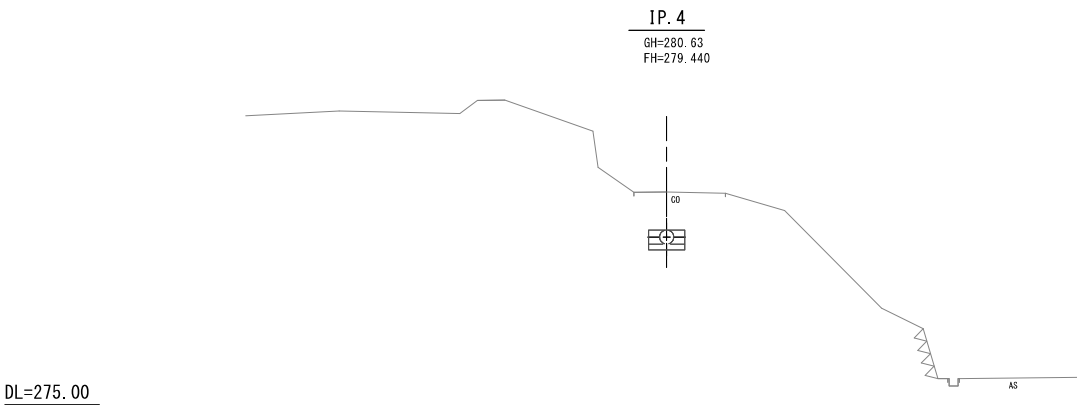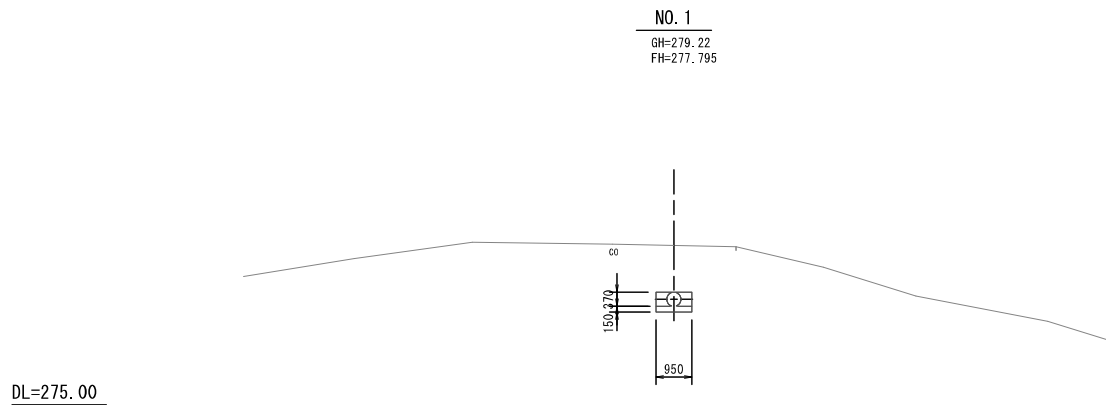

工 事 名	令和7年度 駅館川農地整備事業 上ノ原支線水路(その6)工事		
図 面 名	横断図(1)		
作成年月日			
縮 尺	図 示	図面番号	参4 - 1/2
会 社 名			
事業所名	九州農政局 駅館川農地整備事業所		

横断図(2)

水槽掛かり1号配水路
(2工区) S=1:100

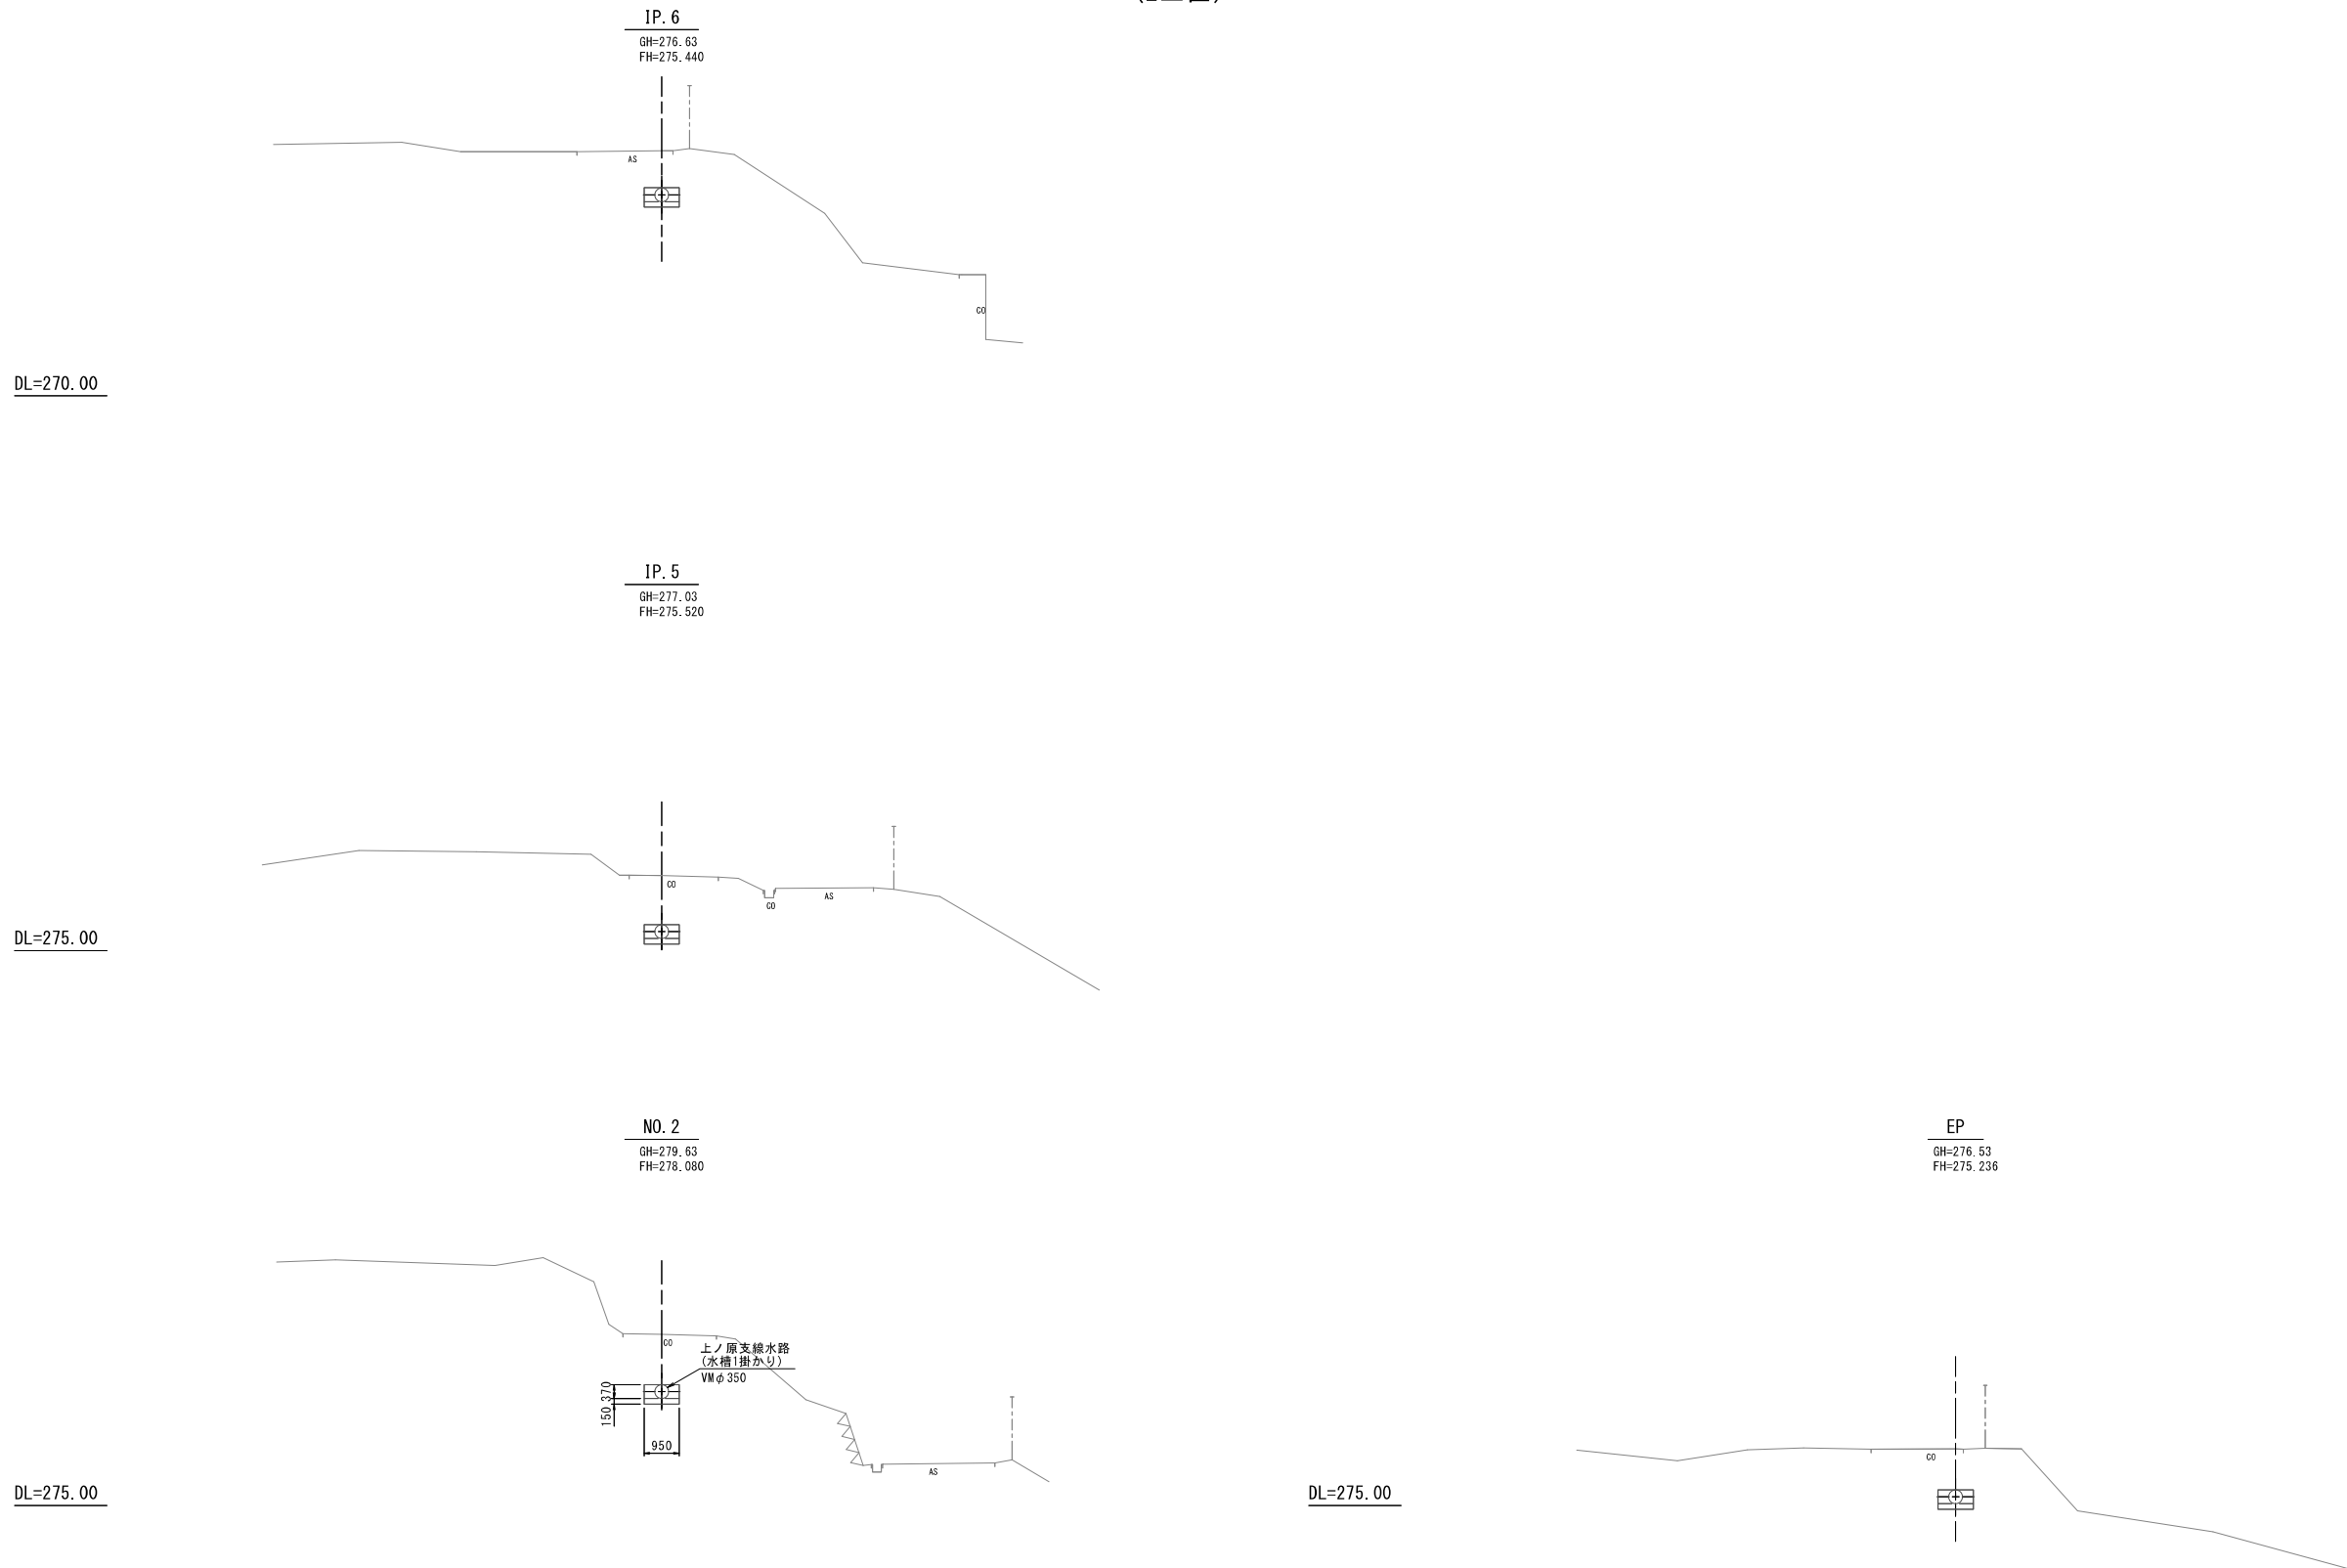



工 事 名	令和7年度 駅館川農地整備事業 上ノ原支線水路(その6)工事		
図 面 名	横断図(2)		
作成年月日			
縮 尺	図 示	図面番号	参4 - 2/2
会 社 名			
事業所名	九州農政局 駅館川農地整備事業所		

管 割 図

(2工区)

水槽掛かり配水路

VM φ350





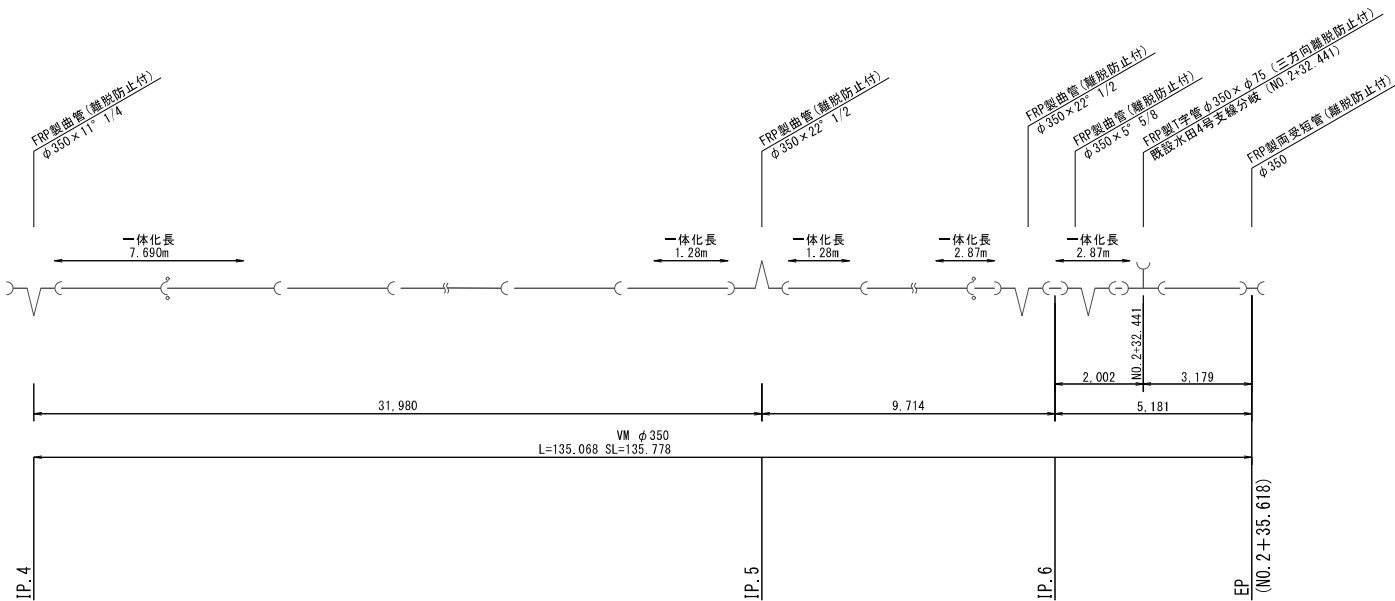
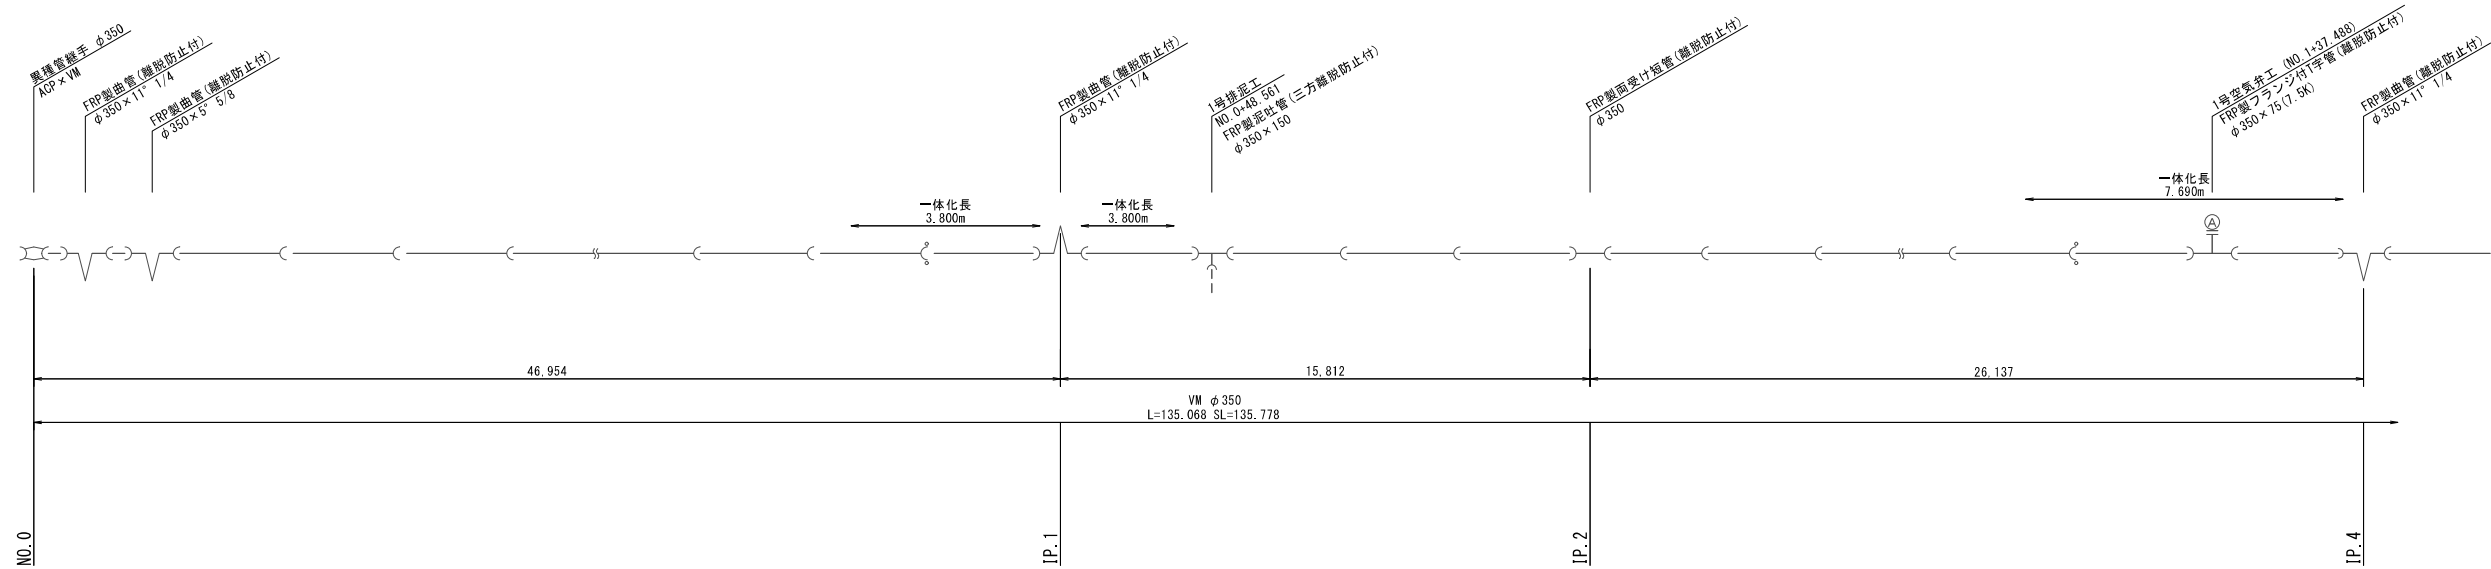


凡 例

	RR受口継手直管 (VM)
	RR乙切調整管 (VM)
	RR受口継手曲管 (FRP)
	フランジ付T字管 (FRP)
	泥吐管 (FRP)
	側受短管 (FRP)
	空気弁工
	異種管継手管
	離脱防止金具

業 務 名	令和7年度 駅館川農地整備事業 上ノ原支線水路(その6)工事		
図 面 名	管 割 図		
作成年月日			
縮 尺	NONSCALE	図面番号	参5
会 社 名			
事業所名	九州農政局 駅館川農地整備事業所		




自然掛かり1号配水路 S=1:100
(3工区)

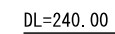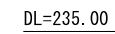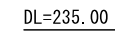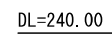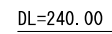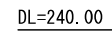

工 事 名	令和7年度 駅館川農地整備事業 上ノ原支線水路（その6）工事		
図 面 名	横断面（1）		
作成年月日			
縮 尺	図 示	図面番号	参6 - 1/2
会 社 名			
事業所名	九州農政局 駅館川農地整備事業所		

横断図(2)

自然掛かり1号配水路 S=1:100
(3工区)

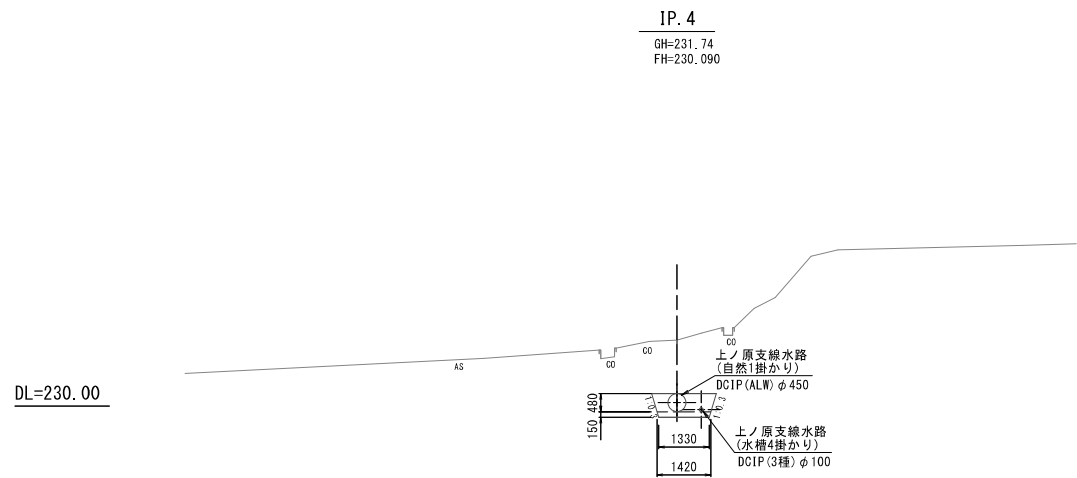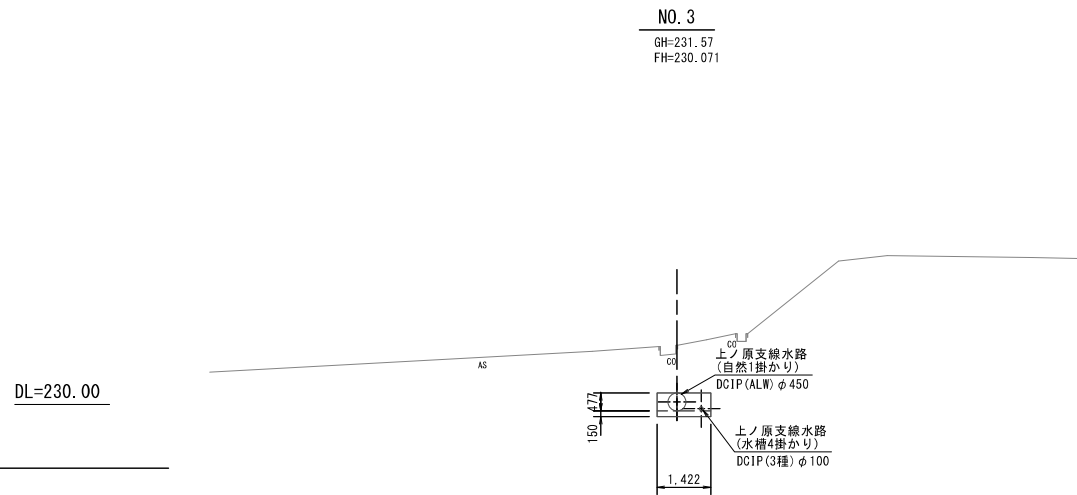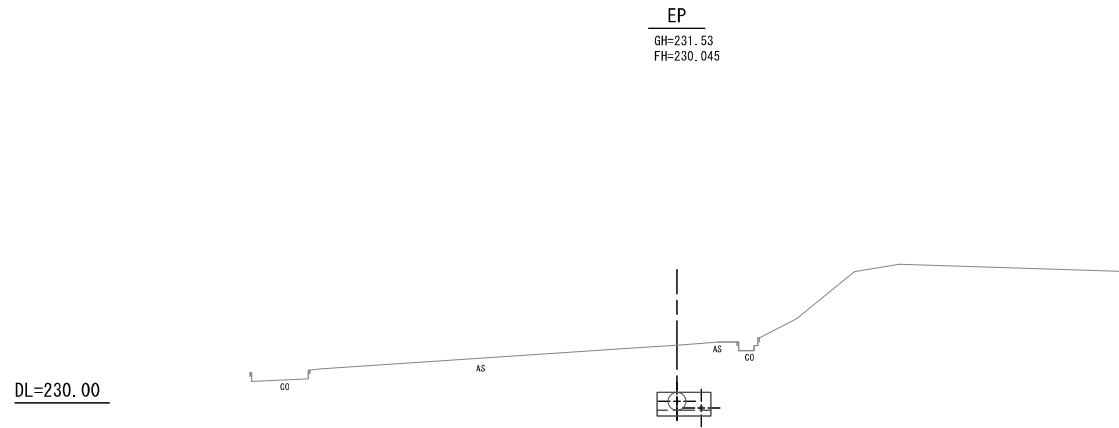


工 事 名	令和7年度 駅館川農地整備事業 上ノ原支線水路 (その6) 工事		
図 面 名	横断図 (2)		
作成年月日			
縮 尺	図 示	図面番号	参6 - 2/2
会 社 名			
事業所名	九州農政局 駅館川農地整備事業所		

管 割 図 (1)

路線 (5) 自然掛かり1号配水路
(3工区)

自然掛かり配水路

DCIP φ 450

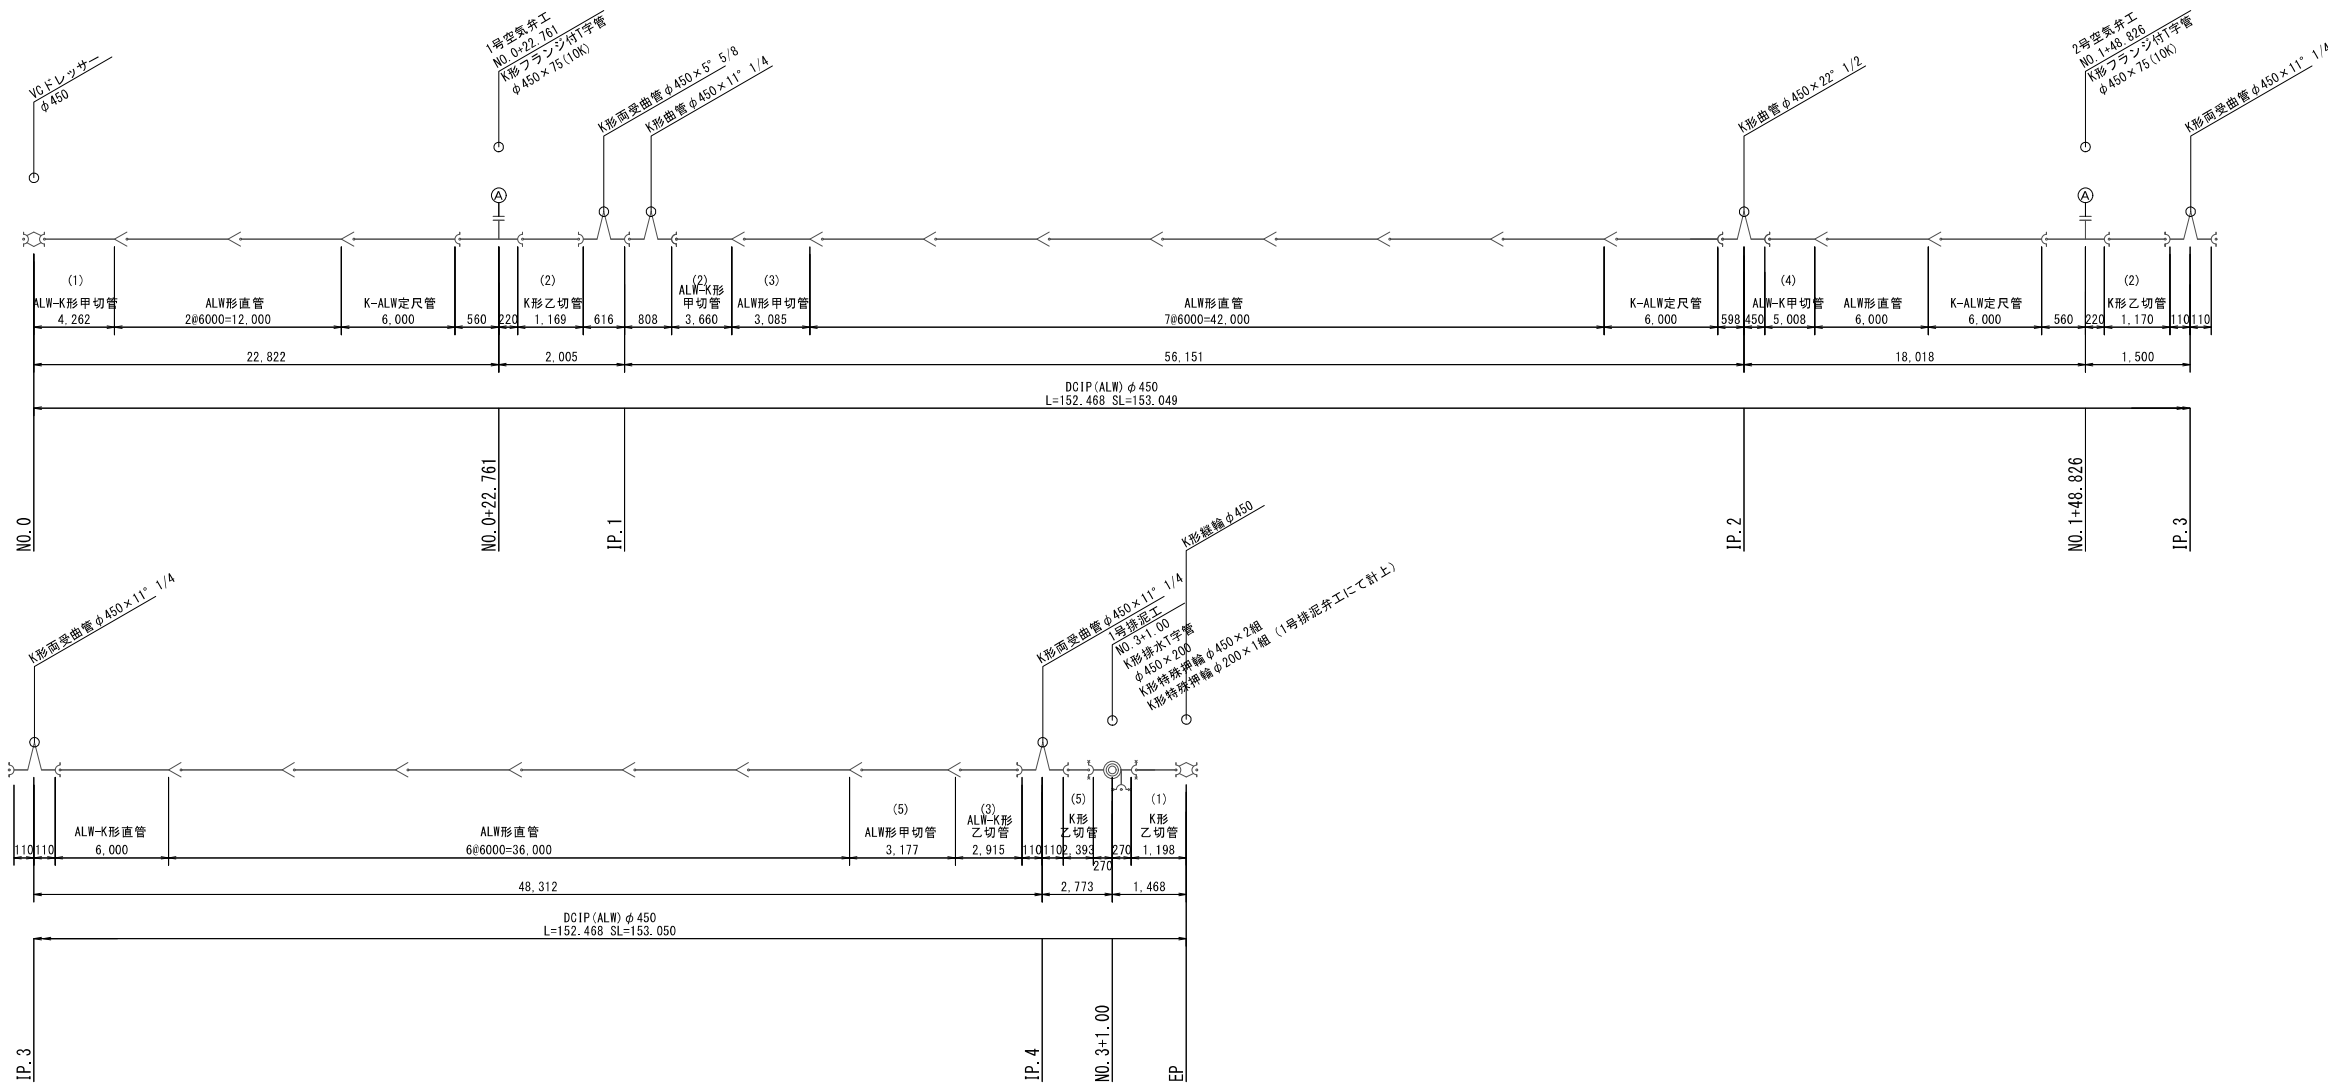


業 務 名	令和7年度 駅館川農地整備事業 上ノ原支線水路 (その6) 工事		
図 面 名	管割図 (1)		
作成年月日			
縮 尺	NON SCALE	図面番号	参7 - 1/2
会 社 名			
事業所名	九州農政局 駅館川農地整備事業所		

管 割 図 (2)

路線 (5) 水槽掛かり4号配水路
(3工区)

水槽掛かり配水路

DCIP φ100

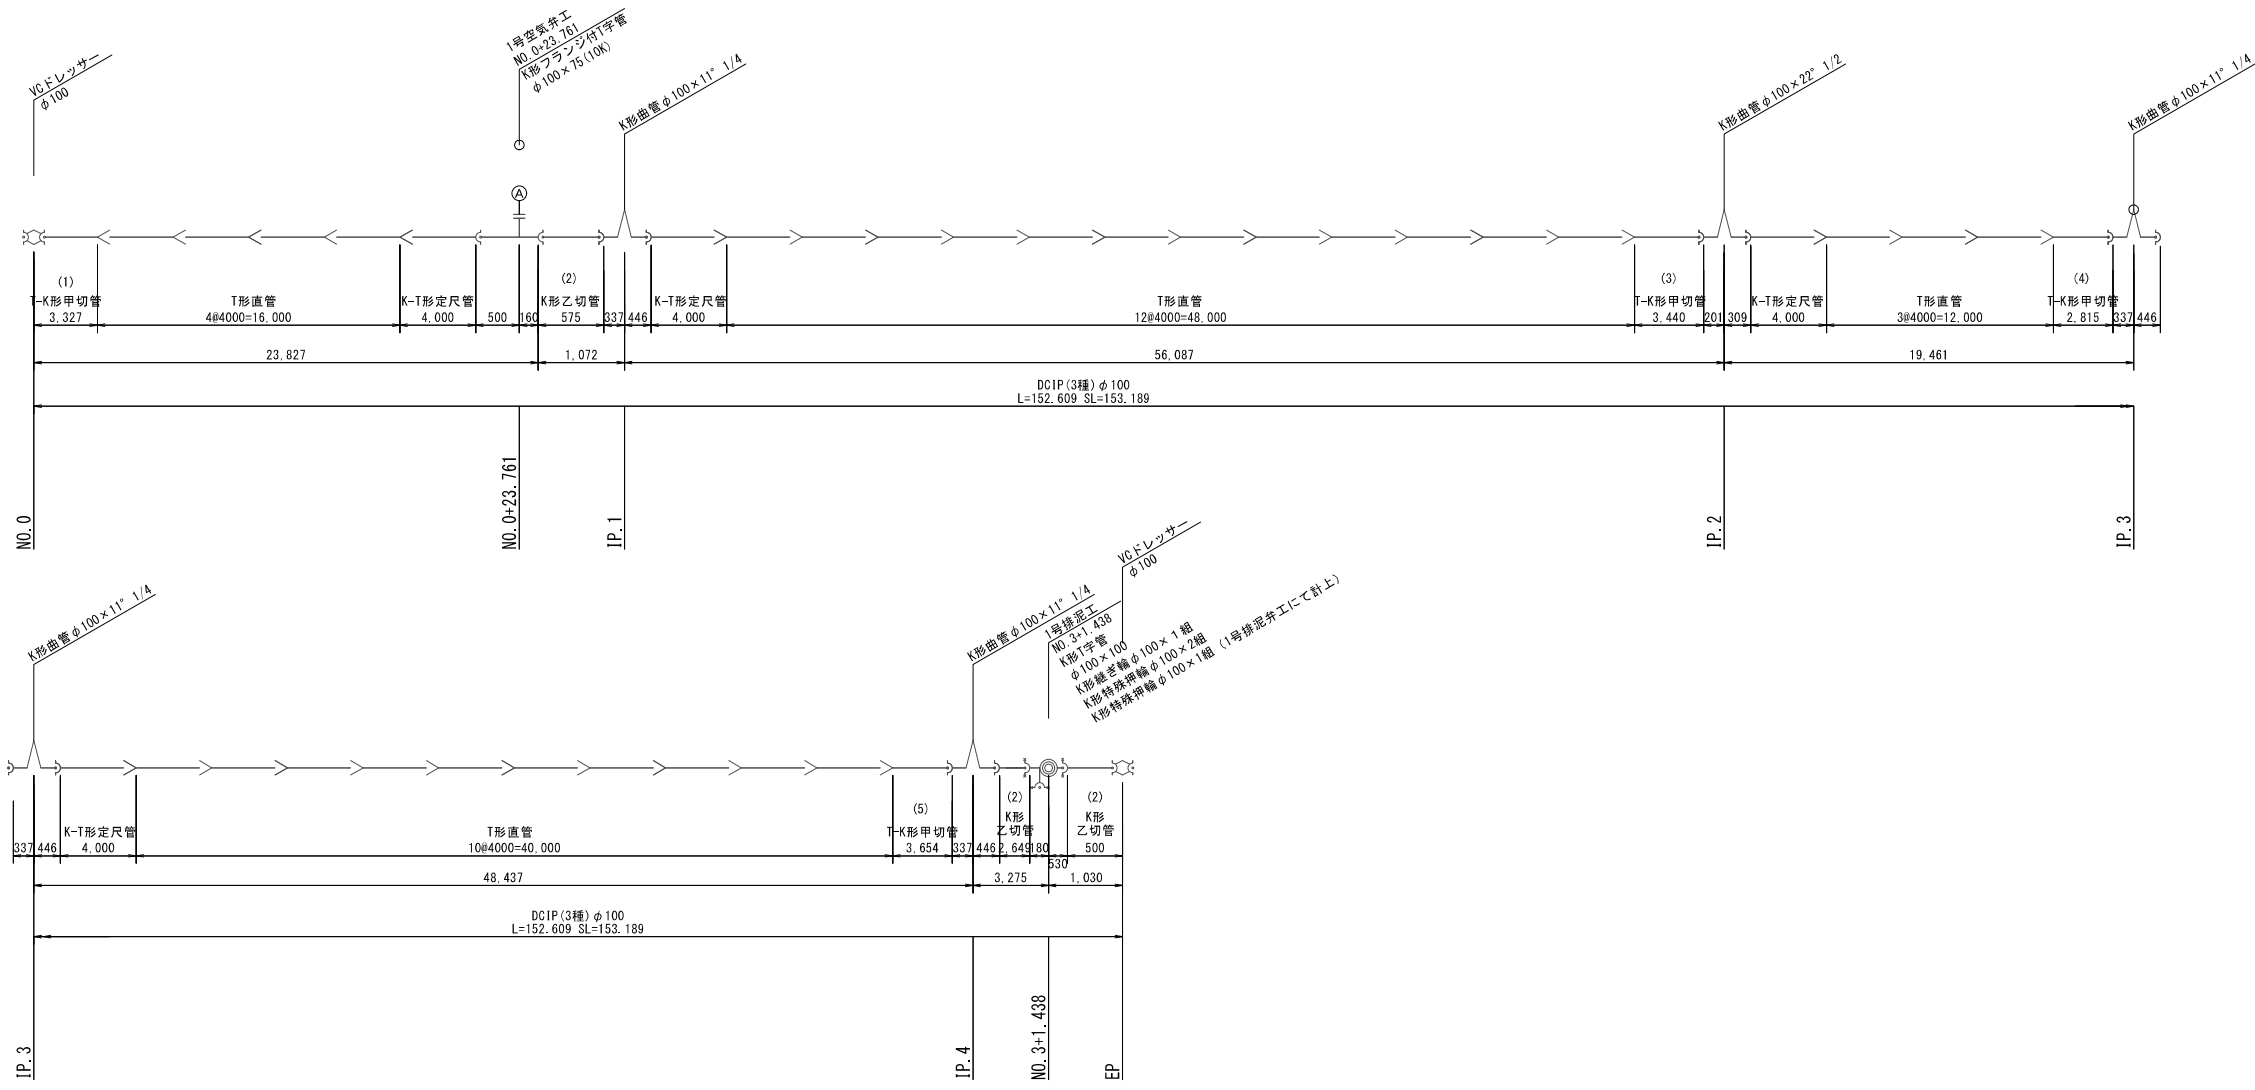

凡 例

DCIP-T	
DCIP-K	
DCIP-K	押輪
DCIP-K	特殊押輪
DCIP-K	継輪
DCIP-K	曲管
	制水弁工
	排泥工
	空気弁工
	片落管

業 務 名	令和7年度 駅館川農地整備事業 上ノ原支線水路 (その6) 工事		
図 面 名	管割図 (2)		
作成年月日			
縮 尺	NON SCALE	図面番号	参7 - 2/2
会 社 名			
事業所名	九州農政局 駅館川農地整備事業所		