



誰もが住んでみたい村に
農業農村整備

令和7年度
駅館川農地整備事業
中山1工区水路付帯工事

積 算 書
(当初)

九州農政局
駅館川農地整備事業所

事業名	駅館川農地整備事業	相対高度	(1/ 2)
工事名	中山Ⅰ工区水路付帯工事		

[illegible]

九州農政局

[illegible]

事業名	駅館川農地整備事業
工事名	中山1工区水路付帯工事

項 目 名	数 量	単 位	金 額	備 考
工事価格			84,770,000	
・工事原価			71,154,000	
純工事費			52,484,000	
・直接工事費			45,132,000	
・直接工事費(仮設工を除く)	1.000	式	44,695,000	
・直接工事費(仮設工)	1.000	式	437,000	
・間接工事費			26,022,000	
・共通仮設費			7,352,000	
・事業損失防止施設費	1.000	式	0	
・運搬費～営繕費等				
$64,373,000 \times ((8.420 \times 1.200) \times 1.000 \times 1.000 \times 1.000)$			6,502,000	
・運搬費	1.000	式	0	
・準備費	1.000	式	0	
・安全費	1.000	式	0	
・役務費	1.000	式	0	
・技術管理費	1.000	式	404,000	
・営繕費等	1.000	式	0	
・現場環境改善費			446,000	
・現場環境改善費(率計上)				
$63,792,000 \times (0.700)$			446,000	
・現場環境改善費(積上)	1.000	式	0	
・現場管理費			18,670,000	
・現場管理費(率計上)				
$71,725,000 \times ((23.660 \times 1.100) \times 1.000 \times 1.000 \times 1.000 + 0.000 + 0.000 - 0.000)$			18,670,000	
・現場管理費(積上)	1.000	式	0	
・現場管理費(一般管理費率対象外)	1.000	式	0	
・工期延長に伴う現場維持等の費用	1.000	式	0	
・官賃額(直工)	1.000	式	0	
・官賃額(事業損失防止)	1.000	式	0	
・官賃額(直工・事業損失防止除く)	1.000	式	0	
・一般管理費等				
$71,154,000 \times (19.110 \times 1.000 + 0.04)$			13,625,000	
・一括計上価格	1.000	式	0	
支給品費			19,241,000	
支給品費(直工・事業損失防止)			19,241,000	
支給品費(直工)			19,241,000	
処分費等(直接工事費の内数)			581,000	
処分費(準備費の内数)			0	
処分費(事業損失防止施設費内数)			0	
処分費等(率対象外)			0	

九州農政局

九州農政局

九州農政局

九州農政局

事業名	駅館川農地整備事業
工事名	中山1工区水路付帯工事

名 称 (規 格)	数 量	単 位	単 価	金 額	備 考
直接工事費 (仮設工を除く)				44,695,000	
・ 構造物撤去工	1.000	式		4,052,000	
・ ・ 構造物取壊工	1.000	式		4,052,000	
000001 舗装版破碎 アスファルト舗装 t=4cm	3,289	m ²	236	776,204	歩A・単A B単 1号
000002 殻運搬・処理 アスファルト殻	132	m ³	10,708	1,413,456	歩A・単A B単 2号
000003 舗装版破碎 コンクリート舗装 t=10cm	1,144	m ²	236	269,984	歩A・単A B単 3号
000004 殻運搬・処理 コンクリート殻	114	m ³	10,708	1,220,712	歩A・単A B単 4号
000005 コンクリート構造物取壊し 鉄筋構造物	19	m ³	19,380	368,220	歩A・単A B単 5号
000006 殻運搬・処理 鉄筋コンクリート殻	0.4	m ³	9,529	3,812	歩A・単A B単 6号
合 計				4,052,388	
・ 畑面工	1.000	式		2,437,000	
・ ・ 畑面工	1.000	式		2,133,000	
000007 土壌改良材散布 パーク堆肥(単位体積重量:0.35t/m ³)	0.44	ha	2,182,974	960,509	歩A・単A B単 7号
000008 混層耕・土壌改良資材混合 土砂 H=50cm	0.44	ha	835,000	367,400	歩A・単A B単 8号
000009 畑面整地 粘性土・2回掛け	0.44	ha	267,159	117,550	歩A・単A B単 9号
000010 耕起 H=25cm	0.44	ha	106,633	46,919	歩A・単A B単 10号
000011 石礫除去(耕起後) 0～4m ³ /10a	0.44	ha	519,060	228,386	歩A・単A B単 11号
000012 雑物除去(耕起後)	0.44	ha	149,437	65,752	歩A・単A B単 12号
000013 砕土	0.44	ha	109,238	48,065	歩A・単A B単 13号
000014 石礫除去 0～4m ³ /10a	0.44	ha	528,200	232,408	歩A・単A B単 14号
000015 雑物除去(砕土後)	0.44	ha	149,437	65,752	歩A・単A B単 15号
合 計				2,132,741	
・ ・ 暗渠排水工	1.000	式		173,000	
000016 給水渠【支給材料】 高密度ポリエチレン有孔管 φ50mm	68.0	m	2,204	149,872	歩A・単A B単 16号
000017 通気管	5	箇所	4,587	22,935	歩A・単A B単 17号
合 計				172,807	
・ ・ 畑面工試験土工	1.000	式		131,000	
000018 配合量試験 粗孔隙率測定を含む	2	箇所	45,817	91,634	歩A・単A B単 18号
000019 粗孔隙率測定 畑面工完了後	1	箇所	39,552	39,552	歩A・単A B単 19号
合 計				131,186	
・ 道路工	1.000	式		8,580,000	
・ ・ 道路土工	1.000	式		1,291,000	
000020 掘削(舗装部)	1,320	m ³	961	1,268,520	歩A・単A B単 20号
BA0106 路体(築堤)盛土・埋戻	23	m ³	979	22,517	歩A・単A B単 21号
合 計				1,291,037	
・ ・ 支線道路舗装工(市道)	1.000	式		2,434,000	
000022 下層路盤 RC-40 t=15cm	2,678	m ²	909	2,434,302	歩A・単A B単 22号
合 計				2,434,302	

事業名	駅館川農地整備事業
工事名	中山1工区水路付帯工事

名 称 (規 格)	数 量	単 位	単 価	金 額	備 考
・ ・ 支線道路(A)舗装工					
	1.000	式		487,000	
000023 下層路盤 RC-40 t=15cm	536	m ²	909	487,224	歩A・単A B単 23号
合 計				487,224	
・ ・ 支線道路(B)舗装工					
	1.000	式		1,635,000	
000024 下層路盤 RC-40 t=15cm	1,430	m ²	909	1,299,870	歩A・単A B単 24号
BA0803 下層路盤 (車道・路肩部) RC-40 t=15cm	369	m ²	909	335,421	歩A・単A B単 25号
合 計				1,635,291	
・ ・ 耕作道路舗装工					
	1.000	式		2,501,000	
BA0803 下層路盤 (車道・路肩部)	85	m ²	909	77,265	歩A・単A B単 26号
000027 下層路盤 RC-40 t=15cm	698	m ²	909	634,482	歩A・単A B単 27号
000028 下層路盤 (下層路盤あり) RC-40 t=10cm	2,482	m ²	721	1,789,522	歩A・単A B単 28号
合 計				2,501,269	
・ ・ 進入路工					
	1.000	式		232,000	
BA0101 掘削	142	m ³	388	55,096	歩A・単A B単 29号
BA0106 路体 (築堤) 盛土・埋戻	170	m ³	281	47,770	歩A・単A B単 30号
BA0109 法面整形 切土	51	m ²	967	49,317	歩A・単A B単 31号
BA0109 法面整形 盛土	100	m ²	795	79,500	歩A・単A B単 32号
合 計				231,683	
・ 排水路工					
	1.000	式		11,211,000	
・ ・ 土砂運搬					
	1.000	式		197,000	
BA0105 土砂等運搬	243	m ³	810	196,830	歩A・単A B単 33号
合 計				196,830	
・ ・ 排水路工					
	1.000	式		11,014,000	
000034 排水路 (道路部) BF-300 【支給材料②】	1.3	m	6,141	7,983	歩A・単A B単 34号
000035 排水路 (畑地部) BF-300 【支給材料②】	40.0	m	7,223	288,920	歩A・単A B単 35号
000036 排水路 (畑地部) BF-400 【支給材料①】	14.2	m	8,622	122,432	歩A・単A B単 36号
000037 排水路 (道路部) BF-450 【支給材料①】	14.6	m	7,814	114,084	歩A・単A B単 37号
000038 排水路 (畑地部) BF-500 【支給材料②】	12.8	m	7,525	96,320	歩A・単A B単 38号
000039 排水路 (畑地部) BF-600 【支給材料①】	38.0	m	8,125	308,750	歩A・単A B単 39号
000040 排水路 (畑地部) BF-600 【支給材料②】	5.8	m	8,125	47,125	歩A・単A B単 40号
000041 排水路 OTU-300A II型 【支給材料①】	62.8	m	5,986	375,921	歩A・単A B単 41号
000042 排水路 OTU-400A II型 【支給材料①】	38.1	m	6,394	243,611	歩A・単A B単 42号
000043 排水路 OTU-600A II型 【支給材料①】	19.4	m	7,297	141,562	歩A・単A B単 43号
000044 排水路 (縦断用) OTU-300、コンクリート蓋 【支給材料②】	33	枚	927	30,591	歩A・単A B単 44号
000045 排水路 (横断用) OTU-300G III型 【支給材料①】	32.0	m	10,966	350,912	歩A・単A B単 45号
000046 排水路 (横断用) OTU-400G III型 【支給材料①】	26.9	m	11,886	319,733	歩A・単A B単 46号
000047 排水路 (横断用) OTU-500G III型 グレーチング蓋付 【支給材料②】	15.9	m	12,639	200,960	歩A・単A B単 47号

事業名	駅館川農地整備事業
工事名	中山1工区水路付帯工事

名 称 (規 格)	数 量	単 位	単 価	金 額	備 考
000048 排水路 (横断用) OTU-600G III型 グレーチング蓋付【支給材料②】	5.0	m	13,379	66,895	歩A・単A B単 48号
000049 横断暗渠 350型【支給材料②】	4.9	m	11,548	56,585	歩A・単A B単 49号
000050 横断暗渠 400型【支給材料②】	10.8	m	11,834	127,807	歩A・単A B単 50号
000051 横断暗渠 450型【支給材料②】	10.4	m	12,453	129,511	歩A・単A B単 51号
000052 横断暗渠 600型【支給材料②】	6.0	m	13,587	81,522	歩A・単A B単 52号
000053 横断暗渠 600型	12.0	m	56,637	679,644	歩A・単A B単 53号
000054 横断暗渠 重圧管φ700【支給材料②】	13.2	m	21,319	281,411	歩A・単A B単 54号
000055 横断暗渠 重圧管φ800【支給材料②】	8.0	m	22,741	181,928	歩A・単A B単 55号
000056 横断暗渠 重圧管φ800	0.7	m	70,591	49,414	歩A・単A B単 56号
000057 横断暗渠 ボックスカット800×800【支給材料②】	8.0	m	54,704	437,632	歩A・単A B単 57号
000058 自由勾配側溝 B=300×H=400 (横断用)【支給材料②】	3.6	m	18,991	68,368	歩A・単A B単 58号
000059 自由勾配側溝 B=400×H=600 (横断用)【支給材料②】	5.8	m	18,325	106,285	歩A・単A B単 59号
000060 排水フリューム CU型 800×800 (III型)【支給材料②】	3.1	m	19,195	59,505	歩A・単A B単 60号
000061 急流工 BF-300【支給材料②】	2.4	m	10,544	25,306	歩A・単A B単 61号
000062 集水樹 道路部 600型 t-25【支給材料①】	1	箇所	22,112	22,112	歩A・単A B単 62号
000063 集水樹 道路部 600型 T-25【支給材料②】	1	箇所	22,112	22,112	歩A・単A B単 63号
000064 集水樹 道路部 700型 T-25	1	箇所	187,895	187,895	歩A・単A B単 64号
000065 集水樹 道路部 800型 T-14	1	箇所	194,517	194,517	歩A・単A B単 65号
000066 集水樹 道路部 800型 T-25【支給材料①】	3	箇所	26,517	79,551	歩A・単A B単 66号
000067 集水樹 道路部 800型 T-25【支給材料②】	2	箇所	26,517	53,034	歩A・単A B単 67号
000068 集水樹 畑地部 800型【支給材料①】	1	箇所	29,104	29,104	歩A・単A B単 68号
000069 集水樹 道路部 900型 T-25【支給材料①】	1	箇所	29,104	29,104	歩A・単A B単 69号
000070 集水樹 畑地部 900型【支給材料①】	1	箇所	29,104	29,104	歩A・単A B単 70号
000071 集水樹 道路部 1000型 T-25【支給材料①】	2	箇所	31,841	63,682	歩A・単A B単 71号
000072 集水樹 畑地部 1000型 T-25	1	箇所	204,841	204,841	歩A・単A B単 72号
000073 集水樹 道路部 1200型 (現場打)	1	箇所	332,522	332,522	歩A・単A B単 73号
000074 集水樹蓋 (道路部) 1200用 T-25	1	組	345,667	345,667	歩A・単A B単 74号
000075 集水樹 畑地部 1200型 (現場打)	1	箇所	316,317	316,317	歩A・単A B単 75号
000076 集水樹 道路部 1400型 (現場打)	2	箇所	275,726	551,452	歩A・単A B単 76号
000077 集水樹蓋 (道路部) 1400用 T-25	2	組	445,827	891,654	歩A・単A B単 77号
000078 集水樹 畑地部 1400型 (現場打)	1	箇所	405,691	405,691	歩A・単A B単 78号
000079 集水樹 畑地部 1600型 (現場打)	1	箇所	610,012	610,012	歩A・単A B単 79号
000080 集水樹蓋 (畑地部) 1600用 T-14	1	組	475,957	475,957	歩A・単A B単 80号
000081 集水樹 道路部 1600型 (現場打)	1	箇所	626,488	626,488	歩A・単A B単 81号
000082 集水樹蓋 (道路部) 1600用 T-25	1	組	542,527	542,527	歩A・単A B単 82号
合 計				11,014,060	
・ 管水路工	1.000	式		18,415,000	
・ ・ 作業土工	1.000	式		4,720,000	
000083 床堀 路盤	24	m3	2,210	53,040	歩A・単A B単 83号
000084 床堀 粘性土	621	m3	2,210	1,372,410	歩A・単A B単 84号
000085 埋戻 管頂30cm	203	m3	3,309	671,727	歩A・単A B単 85号
000086 埋戻 区分2 流用土 管頂30cm～60cm	302	m3	3,309	999,318	歩A・単A B単 86号

事業名	駅館川農地整備事業
工事名	中山1工区水路付帯工事

名 称 (規 格)	数 量	単 位	単 価	金 額	備 考
000087 土砂運搬 現地～仮置場	621	m3	1,259	781,839	歩A・単A B単 87号
000088 土砂運搬 仮置場～現地	561	m3	1,501	842,061	歩A・単A B単 88号
合 計				4,720,395	
・・管体基礎工 砂基礎	1.000	式		1,374,000	
000089 砂基礎 管側部 SG材相当	67	m3	10,082	675,494	歩A・単A B単 89号
000090 砂基礎 基床部 SG材相当	63	m3	11,083	698,229	歩A・単A B単 90号
合 計				1,373,723	
・・管体工	1.000	式		8,268,000	
000091 硬質ポリ塩化ビニル管 VH (RR) φ150	349.4	m	7,722	2,698,067	歩A・単A B単 91号
000092 硬質ポリ塩化ビニル管 VH (RR) φ100	363.2	m	4,339	1,575,925	歩A・単A B単 92号
000093 硬質ポリ塩化ビニル管 VH (RR) φ100【支給材料②】	5.0	m	832	4,160	歩A・単A B単 93号
000094 硬質ポリ塩化ビニル管 VH (RR) φ75	159.2	m	3,066	488,107	歩A・単A B単 94号
000095 硬質ポリ塩化ビニル管 VH (RR) φ75【支給材料②】	5.0	m	832	4,160	歩A・単A B単 95号
000096 硬質ポリ塩化ビニル管 VH (RR) φ50	29.4	m	1,930	56,742	歩A・単A B単 96号
000097 硬質ポリ塩化ビニル管 VH (RR) φ50【支給材料②】	105.0	m	836	87,780	歩A・単A B単 97号
000098 硬質ポリ塩化ビニル管 VP (RR) φ75	7.1	m	2,553	18,126	歩A・単A B単 98号
000099 硬質ポリ塩化ビニル管 VP (RR) φ75【支給材料②】	40.0	m	937	37,480	歩A・単A B単 99号
000100 硬質ポリ塩化ビニル管 VP (RR) φ50	21.5	m	2,553	54,890	歩A・単A B単 100号
000101 硬質ポリ塩化ビニル管 VP (RR) φ50【支給材料②】	25.0	m	937	23,425	歩A・単A B単 101号
000102 硬質ポリ塩化ビニル管 VP (RR) φ75 (撤去・布設)	6.0	m	1,823	10,938	歩A・単A B単 102号
000103 硬質ポリ塩化ビニル管異形管 メカ形曲管φ150×22°1/2 VH管対応 離脱防止機能付	2	個	40,000	80,000	歩A・単A B単 103号
000104 硬質ポリ塩化ビニル管異形管 メカ形曲管φ150×11°1/4 VH管対応 離脱防止機能付	6	個	36,300	217,800	歩A・単A B単 104号
000105 硬質ポリ塩化ビニル管異形管 メカ形曲管φ150×5°5/8 VH管対応 離脱防止機能付	3	個	38,200	114,600	歩A・単A B単 105号
000106 硬質ポリ塩化ビニル管異形管 メカ形曲管φ100×22°1/2 VH管対応 離脱防止機能付	1	個	24,600	24,600	歩A・単A B単 106号
000107 硬質ポリ塩化ビニル管異形管 メカ形曲管φ100×11°1/4 VH管対応 離脱防止機能付	1	個	23,100	23,100	歩A・単A B単 107号
000108 硬質ポリ塩化ビニル管異形管 メカ形曲管φ100×5°5/8 VH管対応 離脱防止機能付	2	個	24,500	49,000	歩A・単A B単 108号
000109 硬質ポリ塩化ビニル管異形管 メカ形曲管φ75×45°VH管対応 離脱防止機能付	1	個	16,500	16,500	歩A・単A B単 109号
000110 硬質ポリ塩化ビニル管異形管【支給材料②】 メカ形曲管φ75×22°1/2 VH管対応 離脱防止機能付	1	個	0	0	歩A・単A B単 110号
000111 硬質ポリ塩化ビニル管異形管 メカ形曲管φ75×11°1/4 VH管対応 離脱防止機能付	1	個	15,100	15,100	歩A・単A B単 111号
000112 硬質ポリ塩化ビニル管異形管【支給材料②】 メカ形曲管φ75×5°5/8 VH管対応 離脱防止機能付	1	個	0	0	歩A・単A B単 112号
000113 硬質ポリ塩化ビニル管異形管【支給材料②】 メカ形曲管φ50×90°VH管対応 離脱防止機能付	3	個	0	0	歩A・単A B単 113号
000114 硬質ポリ塩化ビニル管異形管【支給材料②】 メカ形曲管φ50×22°1/2 VH管対応 離脱防止機能付	1	個	0	0	歩A・単A B単 114号
000115 硬質ポリ塩化ビニル管異形管 メカ形曲管φ50×11°1/4 VH管対応 離脱防止機能付	1	個	12,100	12,100	歩A・単A B単 115号
000116 硬質ポリ塩化ビニル管異形管【支給材料②】 メカ形曲管φ50×11°1/4 VH管対応 離脱防止機能付	1	個	0	0	歩A・単A B単 116号
000117 硬質ポリ塩化ビニル管異形管 メカ形T字管φ150×φ100 離脱防止機能付	2	個	83,690	167,380	歩A・単A B単 117号
000118 硬質ポリ塩化ビニル管異形管 メカ形T字管φ150×φ75 離脱防止機能付	1	個	73,190	73,190	歩A・単A B単 118号
000119 硬質ポリ塩化ビニル管異形管 メカ形T字管φ150×φ50 離脱防止機能付	6	個	71,250	427,500	歩A・単A B単 119号
000120 硬質ポリ塩化ビニル管異形管 メカ形T字管φ100×φ100 離脱防止機能付	1	個	65,730	65,730	歩A・単A B単 120号
000121 硬質ポリ塩化ビニル管異形管【支給材料②】 メカ形T字管φ100×φ100 離脱防止機能付	1	個	0	0	歩A・単A B単 121号
000122 硬質ポリ塩化ビニル管異形管 メカ形T字管φ100×φ75 離脱防止機能付	3	個	54,890	164,670	歩A・単A B単 122号
000123 硬質ポリ塩化ビニル管異形管 メカ形T字管φ100×φ50 離脱防止機能付	5	個	50,650	253,250	歩A・単A B単 123号

事業名	駅館川農地整備事業
工事名	中山1工区水路付帯工事

名 称 (規 格)	数 量	単 位	単 価	金 額	備 考
000124 硬質ポリ塩化ビニル管異形管【支給材料②】 メカ形T字管φ75×φ75 離脱防止機能付	1	個	0	0	歩A・単A B単 124号
000125 硬質ポリ塩化ビニル管異形管 メカ形T字管φ75×φ50 離脱防止機能付	5	個	39,600	198,000	歩A・単A B単 125号
000126 硬質ポリ塩化ビニル管異形管 メカ形T字管φ50×φ50 離脱防止機能付	1	個	33,850	33,850	歩A・単A B単 126号
000127 硬質ポリ塩化ビニル管異形管【支給材料②】 メカ形T字管φ50×φ50 離脱防止機能付	2	個	0	0	歩A・単A B単 127号
000128 硬質ポリ塩化ビニル管異形管 メカ形片落管φ150×φ100 離脱防止機能付	1	個	52,600	52,600	歩A・単A B単 128号
000129 硬質ポリ塩化ビニル管異形管 メカ形片落管φ100×φ75 離脱防止機能付	1	個	33,320	33,320	歩A・単A B単 129号
000130 硬質ポリ塩化ビニル管異形管【支給材料②】 メカ形片落管φ100×φ75 離脱防止機能付	1	個	0	0	歩A・単A B単 130号
000131 硬質ポリ塩化ビニル管異形管 メカ形片落管φ75×φ50 離脱防止機能付	2	個	25,850	51,700	歩A・単A B単 131号
000132 硬質ポリ塩化ビニル管異形管【支給材料②】 メカ形片落管φ75×φ50 離脱防止機能付	1	個	0	0	歩A・単A B単 132号
000133 硬質ポリ塩化ビニル管異形管 メカ形泥吐T字管φ150×φ75 離脱防止機能付	1	個	88,270	88,270	歩A・単A B単 133号
000134 硬質ポリ塩化ビニル管異形管 刈形フツジ付T字管φ150×φ75 離脱防止機能付	2	個	79,770	159,540	歩A・単A B単 134号
000135 硬質ポリ塩化ビニル管異形管 刈形フツジ付T字管φ100×φ75 離脱防止機能付	1	個	53,650	53,650	歩A・単A B単 135号
000136 硬質ポリ塩化ビニル管異形管 11°1/4ベンド φ75 VH-RR継手 片受	1	個	3,680	3,680	歩A・単A B単 136号
000137 硬質ポリ塩化ビニル管異形管 5°5/8ベンド φ150 VH-RR継手 片受	6	個	14,500	87,000	歩A・単A B単 137号
000138 硬質ポリ塩化ビニル管異形管 5°5/8ベンド φ100 VH-RR継手 片受	3	個	6,210	18,630	歩A・単A B単 138号
000139 硬質ポリ塩化ビニル管異形管 5°5/8ベンド φ50 VH-RR継手 片受	1	個	3,470	3,470	歩A・単A B単 139号
000140 硬質ポリ塩化ビニル管異形管 ソケット φ150 VH-RR継手 両受	3	個	10,400	31,200	歩A・単A B単 140号
000141 硬質ポリ塩化ビニル管異形管 ソケット φ100 VH-RR継手 両受	5	個	4,190	20,950	歩A・単A B単 141号
000142 硬質ポリ塩化ビニル管異形管 ソケット φ75 VH-RR継手 両受	2	個	3,030	6,060	歩A・単A B単 142号
000143 硬質ポリ塩化ビニル管異形管 ソケット φ50 VH-RR継手 両受	1	個	1,730	1,730	歩A・単A B単 143号
000144 離脱防止金具 VH φ150	7	個	12,000	84,000	歩A・単A B単 144号
000145 離脱防止金具 VH φ100	2	個	7,440	14,880	歩A・単A B単 145号
000146 離脱防止金具 VH φ75	2	個	6,510	13,020	歩A・単A B単 146号
000147 離脱防止金具 VH φ75【支給材料②】	1	個	0	0	歩A・単A B単 147号
000148 離脱防止金具 VH φ50【支給材料②】	2	個	0	0	歩A・単A B単 148号
000149 硬質ポリ塩化ビニル管異形管 メカ形曲管φ75×11°1/4 VP管対応 離脱防止機能付	1	個	15,100	15,100	歩A・単A B単 149号
000150 硬質ポリ塩化ビニル管異形管 メカ形曲管φ75×5°5/8 VP管対応 離脱防止機能付	1	個	16,800	16,800	歩A・単A B単 150号
000151 硬質ポリ塩化ビニル管異形管 メカ形T字管φ75×φ50 離脱防止機能付	1	個	39,600	39,600	歩A・単A B単 151号
000152 硬質ポリ塩化ビニル管異形管 メカ形T字管φ50×φ50 離脱防止機能付	1	個	33,850	33,850	歩A・単A B単 152号
000153 硬質ポリ塩化ビニル管異形管 メカ形片落管φ75×φ50 離脱防止機能付	1	個	25,850	25,850	歩A・単A B単 153号
000154 硬質ポリ塩化ビニル管異形管 メカ形ドレサージョイント φ75 離脱防止機能付	6	個	20,870	125,220	歩A・単A B単 154号
000155 硬質ポリ塩化ビニル管異形管 MFジョイント φ150 離脱防止機能付	2	個	27,600	55,200	歩A・単A B単 155号
000156 硬質ポリ塩化ビニル管異形管 MFジョイント φ100 離脱防止機能付	8	個	18,800	150,400	歩A・単A B単 156号
000157 硬質ポリ塩化ビニル管異形管 MFジョイント φ75 離脱防止機能付	6	個	14,300	85,800	歩A・単A B単 157号
000158 硬質ポリ塩化ビニル管異形管 MFジョイント φ75 離脱防止機能付【支給材料②】	2	個	0	0	歩A・単A B単 158号
合 計				8,267,690	
・ ・ 制水弁工	1.000	式		1,693,000	
000159 制水弁設置 φ150mm 0.75Mpa	1	基	119,535	119,535	歩A・単A B単 159号
000160 制水弁設置 φ100mm 0.75Mpa	4	基	70,515	282,060	歩A・単A B単 160号
000161 制水弁設置 φ75mm 0.75Mpa	3	基	58,895	176,685	歩A・単A B単 161号
000162 制水弁設置 φ75mm 0.75Mpa【支給材料②】	1	基	18,895	18,895	歩A・単A B単 162号
000163 仕切弁保護工 (道路下) 弁室規格H=0.84m	1	箇所	121,268	121,268	歩A・単A B単 163号

事業名	駅館川農地整備事業
工事名	中山1工区水路付帯工事

名 称 (規 格)	数 量	単 位	単 価	金 額	備 考
000164 仕切弁保護工 (道路下) 弁室規格H=0.94m	2	箇所	123,898	247,796	歩A・単A B単 164号
000165 仕切弁保護工 (道路下) 弁室規格H=0.99m【支給材料②】	1	箇所	48,798	48,798	歩A・単A B単 165号
000166 仕切弁保護工 (道路下) 弁室規格H=1.04m	2	箇所	129,508	259,016	歩A・単A B単 166号
000167 仕切弁保護工 (道路下) 弁室規格H=1.19m	2	箇所	138,858	277,716	歩A・単A B単 167号
000168 仕切弁保護工 (道路下) 弁室規格H=1.29m	1	箇所	141,488	141,488	歩A・単A B単 168号
合 計				1,693,257	
・ ・ 空気弁工	1.000	式		838,000	
000169 空気弁設置 φ25 0.74Mpa 補修弁φ75×100	3	基	152,545	457,635	歩A・単A B単 169号
000170 空気弁保護工 H=0.60m	3	箇所	126,878	380,634	歩A・単A B単 170号
合 計				838,269	
・ ・ 排泥工	1.000	式		1,248,000	
000171 硬質ポリ塩化ビニル管 VH (RR) φ75	24.6	m	3,066	75,424	歩A・単A B単 171号
000172 硬質ポリ塩化ビニル管 VH (RR) φ50	4.7	m	1,930	9,071	歩A・単A B単 172号
000173 硬質ポリ塩化ビニル管 VP (RR) φ50	5.2	m	2,553	13,276	歩A・単A B単 173号
000174 炭素鋼鋼管人力布設 SGP 50A	15.9	m	1,359	21,608	歩A・単A B単 174号
000175 硬質ポリ塩化ビニル管異形管 メカ形曲管φ75×45° VH管対応 離脱防止機能付	1	個	16,500	16,500	歩A・単A B単 175号
000176 硬質ポリ塩化ビニル管異形管 メカ形曲管φ50×90° VH管対応 離脱防止機能付	1	個	14,400	14,400	歩A・単A B単 176号
000177 効型トレッサ-ジョイント (異種管継手) SGP50A-VHφ50	6	個	16,630	99,780	歩A・単A B単 177号
000178 制水弁設置 φ75mm 0.75Mpa	3	基	58,895	176,685	歩A・単A B単 178号
000179 制水弁設置 φ50mm 0.75Mpa	4	基	46,049	184,196	歩A・単A B単 179号
000180 仕切弁保護工 (道路下) 弁室規格H=0.49m	1	箇所	66,698	66,698	歩A・単A B単 180号
000181 仕切弁保護工 (道路下) 弁室規格H=0.54m【支給材料②】	1	箇所	9,198	9,198	歩A・単A B単 181号
000182 仕切弁保護工 (道路下) 弁室規格H=0.69m	1	箇所	118,888	118,888	歩A・単A B単 182号
000183 仕切弁保護工 (道路下) 弁室規格H=0.89m	2	箇所	127,558	255,116	歩A・単A B単 183号
000184 仕切弁保護工 (道路下) 弁室規格H=0.99m【支給材料②】	1	箇所	48,798	48,798	歩A・単A B単 184号
000185 仕切弁保護工 (道路下) 弁室規格H=1.19m【支給材料②】	1	箇所	138,858	138,858	歩A・単A B単 185号
合 計				1,248,496	
・ ・ 附帯工	1.000	式		231,000	
000186 埋設表示テープ 幅150mm ダブル	1,229.8	m	188	231,202	歩A・単A B単 186号
000187 埋設表示テープ 幅150mm ダブル【支給材料②】	100.0	m	0	0	歩A・単A B単 187号
合 計				231,202	
・ ・ 路盤復旧工	1.000	式		43,000	
000188 路盤工復旧 流用材 t=15cm	33.2	m ²	345	11,454	歩A・単A B単 188号
000189 下層路盤工復旧 流用材 t=14cm	35.8	m ²	871	31,182	歩A・単A B単 189号
合 計				42,636	

九州農政局

九州農政局

事業名	駅館川農地整備事業
工事名	中山1工区水路付帯工事

名 称 (規 格)	数 量	単 位	単 価	金 額	備 考
支給品費				19,241,000	
直接工事費（仮設工を除く）					
・ 畑面工					
・ ・ 暗渠排水工					
P96704 暗渠排水管(有孔管)【支給材料②】 波状管 呼び径50mm 高密度ポリエチレン管(シク#構造)	68.000	m	420	28,560	単A S単 17号
P96704 暗渠排水管(有孔管)【支給材料②】 波状管 呼び径50mm 高密度ポリエチレン管(シク#構造)	15.500	m	420	6,510	単A S単 17号
・ 排水路工					
・ ・ 排水路工					
P96529 バンチフリューム【支給材料②】 300 L=2000	0.650	本	13,400	8,710	単A S単 22号
P96529 バンチフリューム【支給材料②】 300 L=2000	20.000	本	13,400	268,000	単A S単 22号
P96503 バンチフリューム【支給材料①】 BF-400 L=1.0m	14.200	本	8,400	119,280	単A S単 23号
P96504 バンチフリューム【支給材料①】 BF-450 L=1.0m	14.600	本	10,800	157,680	単A S単 24号
P96533 バンチフリューム【支給材料②】 500 L=1000	12.800	本	15,800	202,240	単A S単 25号
P96505 バンチフリューム【支給材料①】 BF-600 L=1.0m	38.000	本	17,100	649,800	単A S単 26号
P96534 バンチフリューム【支給材料②】 600 L=1000	5.800	本	21,700	125,860	単A S単 27号
P96506 OTU側溝(T-25対応)【支給材料①】 II型(車道用)300A L=2.0m	31.400	本	20,600	646,840	単A S単 28号
P96508 OTU側溝(T-25対応)【支給材料①】 II型(車道用)400A L=2.0m	19.050	本	26,900	512,445	単A S単 29号
P96509 OTU側溝(T-25対応)【支給材料①】 II型(車道用)600A L=2.0m	9.700	本	49,800	483,060	単A S単 30号
P96538 OTU側溝蓋【支給材料②】 II型 300用 L=0.5m T-25対応	33.000	枚	4,030	132,990	単A S単 31号
P96510 OTU側溝(T-25対応)【支給材料①】 III型(車道用)300G L=1.0m	32.000	本	63,200	2,022,400	単A S単 32号
P96511 OTU側溝(T-25対応)【支給材料①】 III型(車道用)400G L=1.0m	26.900	本	77,900	2,095,510	単A S単 33号
P96542 横断側溝(Gr)【支給材料②】 III型 500G L=1,000mm	15.900	本	185,000	2,941,500	単A S単 34号
P96543 横断側溝(Gr)【支給材料②】 III型 600G L=1,000mm	5.000	本	224,500	1,122,500	単A S単 35号
P96547 横断暗渠【支給材料②】 350型 L=2.0m	2.450	本	41,000	100,450	単A S単 36号
P96548 横断暗渠【支給材料②】 400型 L=2.0m	5.400	本	49,400	266,760	単A S単 37号
P96549 横断暗渠【支給材料②】 450型 L=2.0m	5.200	本	58,700	305,240	単A S単 38号
P96550 横断暗渠【支給材料②】 600型 L=2.0m	3.000	本	105,000	315,000	単A S単 39号
P96551 横断暗渠【支給材料②】 重圧管φ700 L=2.0m	6.600	本	123,200	813,120	単A S単 41号
P96552 横断暗渠【支給材料②】 重圧管φ800 L=2.0m	4.000	本	136,700	546,800	単A S単 42号
P96553 オックスカハート【支給材料②】 800×800 L=2.0m	4.000	本	170,000	680,000	単A S単 44号
P96554 PCより線【支給材料②】 φ12.7 1m×4箇所	8.000	m	2,500	20,000	単A S単 45号
P96555 定着金具【支給材料②】 ケリアップ・アカープレート	1.600	組	3,050	4,880	単A S単 46号
P96556 自由勾配側溝【支給材料②】 300×400 L=2.0m	3.600	本	119,700	430,920	単A S単 47号
P96564 自由勾配側溝【支給材料②】 400×600 L=2.0 横断用	2.900	本	136,700	396,430	単A S単 48号
P96565 排水フリューム【支給材料②】 CUIII型 T-25 800×800,L=2000mm	1.550	本	98,100	152,055	単A S単 49号
P96529 バンチフリューム【支給材料②】 300 L=2000	1.200	本	13,400	16,080	単A S単 22号
P96524 集水柵(グレーチング蓋付)【支給材料①】 600×600 T-25 t-150 並目 B固定	1.000	個	123,100	123,100	単A S単 50号
P96544 集水柵(グレーチング蓋付)【支給材料②】 600×600 T-25 t-150 並目 B固定	1.000	個	130,800	130,800	単A S単 51号
P96525 集水柵(グレーチング蓋付)【支給材料①】 800×800 T-25 t-150 並目 B固定	3.000	個	231,000	693,000	単A S単 54号
P96545 集水柵(グレーチング蓋付)【支給材料②】 800×800 T-25 t-150 並目 B固定	2.000	個	223,500	447,000	単A S単 55号
P96522 集水柵【支給材料①】 800mm×800mm×800mm T-25	1.000	個	65,000	65,000	単A S単 56号

事業名	駅館川農地整備事業
工事名	中山1工区水路付帯工事

名 称 (規 格)	数 量	単 位	単 価	金 額	備 考
P96526 集水樹(グレーチング蓋付)【支給材料①】 900×900 T-25 t-150 並目 B固定	1.000	個	267,000	267,000	単A S単 57号
P96523 集水樹【支給材料①】 900mm×900mm×900mm T-25	1.000	個	79,500	79,500	単A S単 58号
P96527 集水樹(グレーチング蓋付)【支給材料①】 1000×1000 T-25 t-150 並目 B固定	2.000	個	463,600	927,200	単A S単 59号
・ 管水路工					
・ ・ 管体工					
P96605 農業用水用硬質ポリ塩化ビニル管【支給材料②】 VH RR片受直管 径100 長5.0m	0.975	本	17,100	16,673	単A S単 67号
P96604 農業用水用硬質ポリ塩化ビニル管【支給材料②】 VH RR片受直管 径 75 長5.0m	0.975	本	10,700	10,433	単A S単 68号
P96602 農業用水用硬質ポリ塩化ビニル管【支給材料②】 VH RR片受直管 径 50 長5.0m	20.475	本	5,500	112,613	単A S単 69号
P96603 水道用コム輪形硬質ポリ塩化ビニル管【支給材料②】 VP RR片受直管 径75 長5.0m	7.800	本	8,750	68,250	単A S単 71号
P96601 水道用コム輪形硬質ポリ塩化ビニル管【支給材料②】 VP RR片受直管 径50 長5.0m	4.875	本	4,430	21,596	単A S単 72号
P96614 硬質ポリ塩化ビニル管用継手材【支給材料②】 メカ形曲管φ75×22°1/2 離脱防止機能付	1.000	個	14,300	14,300	単A S単 80号
P96615 硬質ポリ塩化ビニル管用継手材【支給材料②】 メカ形曲管φ75×5°5/8 離脱防止機能付	1.000	個	15,200	15,200	単A S単 82号
P96606 硬質ポリ塩化ビニル管用継手材【支給材料②】 メカ形曲管φ50×90°VH管対応 離脱防止機能付	3.000	個	13,100	39,300	単A S単 83号
P96607 硬質ポリ塩化ビニル管用継手材【支給材料②】 メカ形曲管φ50×22°1/2 VH管対応 離脱防止機能付	1.000	個	11,100	11,100	単A S単 84号
P96608 硬質ポリ塩化ビニル管用継手材【支給材料②】 メカ形曲管φ50×11°1/4 VH管対応 離脱防止機能付	1.000	個	11,000	11,000	単A S単 86号
P96610 硬質ポリ塩化ビニル管用継手材【支給材料②】 メカ形T管φ100×φ100 VH管対応 離脱防止機能付	1.000	個	65,730	65,730	単A S単 91号
P96617 硬質ポリ塩化ビニル管用継手材【支給材料②】 メカ形T管φ75×φ75 離脱防止機能付	1.000	個	41,580	41,580	単A S単 94号
P96611 硬質ポリ塩化ビニル管用継手材【支給材料②】 メカ形T管φ50×φ50 VH管対応 離脱防止機能付	2.000	個	39,600	79,200	単A S単 97号
P96613 硬質ポリ塩化ビニル管用継手材【支給材料②】 メカ形片落管φ100×φ75 VH管対応 離脱防止機能付	1.000	個	54,890	54,890	単A S単 100号
P96618 硬質ポリ塩化ビニル管用継手材【支給材料②】 メカ形片落管φ75×φ50 離脱防止機能付	1.000	個	28,710	28,710	単A S単 102号
P96619 硬質ポリ塩化ビニル管用継手材【支給材料②】 離脱防止付金具 φ75	1.000	個	6,510	6,510	単A S単 117号
P96620 硬質ポリ塩化ビニル管用継手材【支給材料②】 離脱防止付金具 φ50	2.000	個	5,840	11,680	単A S単 118号
P96626 MFジョイント【支給材料②】 FCD製φ75 0.74Mpa 離脱防止付	2.000	個	13,000	26,000	単A S単 124号
・ ・ 制水弁工					
P09202 仕切弁(樹脂製)	1.000	個	85,500	85,500	単A S単 189号
P96628 鉄蓋 H=150【支給材料②】 円形 T-25用 φ250	1.000	個	19,700	19,700	単A S単 137号
P96634 水道用レジンコンクリート製ボックス【支給材料②】 JWWA K 148 円形用1号 調整リング RB25(K) H=50	1.000	個	5,440	5,440	単A S単 138号
P96635 水道用レジンコンクリート製ボックス【支給材料②】 JWWA K 148 円形用1号 上部壁 RB25(A) H=150	1.000	個	10,500	10,500	単A S単 139号
P96631 水道用レジンコンクリート製ボックス【支給材料②】 JWWA K 148 円形用1号 中部壁 RB25(B) H=300	1.000	個	9,860	9,860	単A S単 140号
P96632 水道用レジンコンクリート製ボックス【支給材料②】 JWWA K 148 円形用1号 下部壁 RB25(C) H=300	1.000	個	11,600	11,600	単A S単 141号
P96630 水道用レジンコンクリート製ボックス【支給材料②】 JWWA K 148 底版 H=40	1.000	個	14,000	14,000	単A S単 142号
・ ・ 排泥工					
P96628 鉄蓋 H=150【支給材料②】 円形 T-25用 φ250	1.000	個	19,700	19,700	単A S単 137号
P96634 水道用レジンコンクリート製ボックス【支給材料②】 JWWA K 148 円形用1号 調整リング RB25(K) H=50	1.000	個	5,440	5,440	単A S単 138号
P96633 水道用レジンコンクリート製ボックス【支給材料②】 JWWA K 148 円形用1号 上下部壁 RB25(CA) H=300	1.000	個	16,700	16,700	単A S単 157号
P96630 水道用レジンコンクリート製ボックス【支給材料②】 JWWA K 148 底版 H=40	1.000	個	14,000	14,000	単A S単 142号
P96628 鉄蓋 H=150【支給材料②】 円形 T-25用 φ250	1.000	個	19,700	19,700	単A S単 137号
P96634 水道用レジンコンクリート製ボックス【支給材料②】 JWWA K 148 円形用1号 調整リング RB25(K) H=50	1.000	個	5,440	5,440	単A S単 138号
P96635 水道用レジンコンクリート製ボックス【支給材料②】 JWWA K 148 円形用1号 上部壁 RB25(A) H=150	1.000	個	10,500	10,500	単A S単 139号
P96631 水道用レジンコンクリート製ボックス【支給材料②】 JWWA K 148 円形用1号 中部壁 RB25(B) H=300	1.000	個	9,860	9,860	単A S単 140号

九州農政局

事業名	駅館川農地整備事業
工事名	中山1工区水路付帯工事

コード	名 称 (規 格)	数 量	単 位	単 価	金 額	備 考
000001	*** B単－ 1号 *** 舗装版破碎					
	アスファルト舗装 t=4cm		m ²	236		歩A・単A
000002	*** B単－ 2号 *** 殻運搬・処理					
	アスファルト殻		m ³	10,708		歩A・単A
000003	*** B単－ 3号 *** 舗装版破碎					
	コンクリート舗装 t=10cm		m ²	236		歩A・単A
000004	*** B単－ 4号 *** 殻運搬・処理					
	コンクリート殻		m ³	10,708		歩A・単A
000005	*** B単－ 5号 *** コンクリート構造物取壊し					
	鉄筋構造物		m ³	19,380		歩A・単A
000006	*** B単－ 6号 *** 殻運搬・処理					
	鉄筋コンクリート殻		m ³	9,529		歩A・単A
000007	*** B単－ 7号 *** 土壌改良材散布					
	パーク堆肥(単位体積重量:0.35t/m ³)		ha	2,182,974		歩A・単A
000008	*** B単－ 8号 *** 混層耕・土壌改良資材混合					
	土砂 H=50cm		ha	835,000		歩A・単A
000009	*** B単－ 9号 *** 畑面整地					
	粘性土、2回掛け		ha	267,159		歩A・単A
000010	*** B単－ 10号 *** 耕起					
	H=25cm		ha	106,633		歩A・単A
000011	*** B単－ 11号 *** 石礫除去(耕起後)					
	0～4m ³ /10a		ha	519,060		歩A・単A
000012	*** B単－ 12号 *** 雑物除去(耕起後)					
			ha	149,437		歩A・単A
000013	*** B単－ 13号 *** 砕土					
			ha	109,238		歩A・単A
000014	*** B単－ 14号 *** 石礫除去					
	0～4m ³ /10a		ha	528,200		歩A・単A
000015	*** B単－ 15号 *** 雑物除去(砕土後)					
			ha	149,437		歩A・単A
000016	*** B単－ 16号 *** 給水渠【支給材料】					
	高密度ポリエチレン有孔管 φ50mm		m	2,204		歩A・単A
000017	*** B単－ 17号 *** 通気管					
			箇所	4,587		歩A・単A
000018	*** B単－ 18号 *** 配合量試験					
	粗孔隙率測定を含む		箇所	45,817		歩A・単A
000019	*** B単－ 19号 *** 粗孔隙率測定					
	畑面工完了後		箇所	39,552		歩A・単A
000020	*** B単－ 20号 *** 掘削(舗装部)					
			m ³	961		歩A・単A
BA0106	*** B単－ 21号 *** 路体(築堤)盛土・埋戻					
			m ³	979		歩A・単A
000022	*** B単－ 22号 *** 下層路盤					

事業名	駅館川農地整備事業
工事名	中山1工区水路付帯工事

コード	名 称 (規 格)	数 量	単 位	単 価	金 額	備 考
	RC-40 t=15cm *** B単— 23号 ***		m ²	909		歩A・単A
000023	下層路盤					
	RC-40 t=15cm *** B単— 24号 ***		m ²	909		歩A・単A
000024	下層路盤					
	RC-40 t=15cm *** B単— 25号 ***		m ²	909		歩A・単A
BA0803	下層路盤(車道・路肩部)					
	RC-40 t=15cm *** B単— 26号 ***		m ²	909		歩A・単A
BA0803	下層路盤(車道・路肩部)					
	*** B単— 27号 ***		m ²	909		歩A・単A
000027	下層路盤					
	RC-40 t=15cm *** B単— 28号 ***		m ²	909		歩A・単A
000028	下層路盤(下層路盤あり)					
	RC-40 t=10cm *** B単— 29号 ***		m ²	721		歩A・単A
BA0101	掘削					
	*** B単— 30号 ***		m ³	388		歩A・単A
BA0106	路体(築堤)盛土・埋戻					
	*** B単— 31号 ***		m ³	281		歩A・単A
BA0109	法面整形					
	切土 *** B単— 32号 ***		m ²	967		歩A・単A
BA0109	法面整形					
	盛土 *** B単— 33号 ***		m ²	795		歩A・単A
BA0105	土砂等運搬					
	*** B単— 34号 ***		m ³	810		歩A・単A
000034	排水路(道路部)					
	BF-300【支給材料②】 *** B単— 35号 ***		m	6,141		歩A・単A
000035	排水路(畑地部)					
	BF-300【支給材料②】 *** B単— 36号 ***		m	7,223		歩A・単A
000036	排水路(畑地部)					
	BF-400【支給材料①】 *** B単— 37号 ***		m	8,622		歩A・単A
000037	排水路(道路部)					
	BF-450【支給材料①】 *** B単— 38号 ***		m	7,814		歩A・単A
000038	排水路(畑地部)					
	BF-500【支給材料②】 *** B単— 39号 ***		m	7,525		歩A・単A
000039	排水路(畑地部)					
	BF-600【支給材料①】 *** B単— 40号 ***		m	8,125		歩A・単A
000040	排水路(畑地部)					
	BF-600【支給材料②】 *** B単— 41号 ***		m	8,125		歩A・単A
000041	排水路					
	OTU-300A II型【支給材料①】 *** B単— 42号 ***		m	5,986		歩A・単A
000042	排水路					
	OTU-400A II型【支給材料①】 *** B単— 43号 ***		m	6,394		歩A・単A
000043	排水路					
	OTU-600A II型【支給材料①】		m	7,297		歩A・単A

事業名	駅館川農地整備事業
工事名	中山1工区水路付帯工事

コード	名 称 (規 格)	数 量	単 位	単 価	金 額	備 考
000044	*** B単ー 44号 *** 排水路 (縦断用)					
	OTU-300、コンクリート蓋【支給材料②】		枚	927		歩A・単A
000045	*** B単ー 45号 *** 排水路 (横断用)					
	OTU-300G III型【支給材料①】		m	10,966		歩A・単A
000046	*** B単ー 46号 *** 排水路 (横断用)					
	OTU-400G III型【支給材料①】		m	11,886		歩A・単A
000047	*** B単ー 47号 *** 排水路 (横断用)					
	OTU-500G III型 グレーチング蓋付【支給材料②】		m	12,639		歩A・単A
000048	*** B単ー 48号 *** 排水路 (横断用)					
	OTU-600G III型 グレーチング蓋付【支給材料②】		m	13,379		歩A・単A
000049	*** B単ー 49号 *** 横断暗渠					
	350型【支給材料②】		m	11,548		歩A・単A
000050	*** B単ー 50号 *** 横断暗渠					
	400型【支給材料②】		m	11,834		歩A・単A
000051	*** B単ー 51号 *** 横断暗渠					
	450型【支給材料②】		m	12,453		歩A・単A
000052	*** B単ー 52号 *** 横断暗渠					
	600型【支給材料②】		m	13,587		歩A・単A
000053	*** B単ー 53号 *** 横断暗渠					
	600型		m	56,637		歩A・単A
000054	*** B単ー 54号 *** 横断暗渠					
	重圧管φ700【支給材料②】		m	21,319		歩A・単A
000055	*** B単ー 55号 *** 横断暗渠					
	重圧管φ800【支給材料②】		m	22,741		歩A・単A
000056	*** B単ー 56号 *** 横断暗渠					
	重圧管φ800		m	70,591		歩A・単A
000057	*** B単ー 57号 *** 横断暗渠					
	ボックス涵管800×800【支給材料②】		m	54,704		歩A・単A
000058	*** B単ー 58号 *** 自由勾配側溝					
	B=300×H=400 (横断用)【支給材料②】		m	18,991		歩A・単A
000059	*** B単ー 59号 *** 自由勾配側溝					
	B=400×H=600 (横断用)【支給材料②】		m	18,325		歩A・単A
000060	*** B単ー 60号 *** 排水フリューム					
	CU型 800×800 (III型)【支給材料②】		m	19,195		歩A・単A
000061	*** B単ー 61号 *** 急流工					
	BF-300【支給材料②】		m	10,544		歩A・単A
000062	*** B単ー 62号 *** 集水樹					
	道路部 600型 t-25【支給材料①】		箇所	22,112		歩A・単A
000063	*** B単ー 63号 *** 集水樹					
	道路部 600型 T-25【支給材料②】		箇所	22,112		歩A・単A
000064	*** B単ー 64号 *** 集水樹					
	道路部 700型 T-25		箇所	187,895		歩A・単A
000065	*** B単ー 65号 *** 集水樹					

事業名	駅館川農地整備事業
工事名	中山1工区水路付帯工事

コード	名 称 (規 格)	数 量	単 位	単 価	金 額	備 考
	道路部 800型 T-14 *** B単— 66号 ***		箇所	194,517		歩A・単A
000066	集水樹					
	道路部 800型 T-25 【支給材料①】 *** B単— 67号 ***		箇所	26,517		歩A・単A
000067	集水樹					
	道路部 800型 T-25 【支給材料②】 *** B単— 68号 ***		箇所	26,517		歩A・単A
000068	集水樹					
	畑地部 800型 【支給材料①】 *** B単— 69号 ***		箇所	29,104		歩A・単A
000069	集水樹					
	道路部 900型 T-25 【支給材料①】 *** B単— 70号 ***		箇所	29,104		歩A・単A
000070	集水樹					
	畑地部 900型 【支給材料①】 *** B単— 71号 ***		箇所	29,104		歩A・単A
000071	集水樹					
	道路部 1000型 T-25 【支給材料①】 *** B単— 72号 ***		箇所	31,841		歩A・単A
000072	集水樹					
	畑地部 1000型 T-25 *** B単— 73号 ***		箇所	204,841		歩A・単A
000073	集水樹					
	道路部 1200型 (現場打) *** B単— 74号 ***		箇所	332,522		歩A・単A
000074	集水樹蓋 (道路部)					
	1200用 T-25 *** B単— 75号 ***		組	345,667		歩A・単A
000075	集水樹					
	畑地部 1200型 (現場打) *** B単— 76号 ***		箇所	316,317		歩A・単A
000076	集水樹					
	道路部 1400型 (現場打) *** B単— 77号 ***		箇所	275,726		歩A・単A
000077	集水樹蓋 (道路部)					
	1400用 T-25 *** B単— 78号 ***		組	445,827		歩A・単A
000078	集水樹					
	畑地部 1400型 (現場打) *** B単— 79号 ***		箇所	405,691		歩A・単A
000079	集水樹					
	畑地部 1600型 (現場打) *** B単— 80号 ***		箇所	610,012		歩A・単A
000080	集水樹蓋 (畑地部)					
	1600用 T-14 *** B単— 81号 ***		組	475,957		歩A・単A
000081	集水樹					
	道路部 1600型 (現場打) *** B単— 82号 ***		箇所	626,488		歩A・単A
000082	集水樹蓋 (道路部)					
	1600用 T-25 *** B単— 83号 ***		組	542,527		歩A・単A
000083	床堀					
	路盤 *** B単— 84号 ***		m3	2,210		歩A・単A
000084	床堀					
	粘性土 *** B単— 85号 ***		m3	2,210		歩A・単A
000085	埋戻					
	管頂30cm *** B単— 86号 ***		m3	3,309		歩A・単A
000086	埋戻					
	区分2 流用土 管頂30cm～60cm		m3	3,309		歩A・単A

事業名	駅館川農地整備事業
工事名	中山1工区水路付帯工事

コード	名 称 (規 格)	数 量	単 位	単 価	金 額	備 考
000087	*** B単ー 87号 *** 土砂運搬					
	現地～仮置場		m3	1,259		歩A・単A
000088	*** B単ー 88号 *** 土砂運搬					
	仮置場～現地		m3	1,501		歩A・単A
000089	*** B単ー 89号 *** 砂基礎					
	管側部 SG材相当		m3	10,082		歩A・単A
000090	*** B単ー 90号 *** 砂基礎					
	基床部 SG材相当		m3	11,083		歩A・単A
000091	*** B単ー 91号 *** 硬質ポリ塩化ビニル管					
	VH (RR) φ150		m	7,722		歩A・単A
000092	*** B単ー 92号 *** 硬質ポリ塩化ビニル管					
	VH (RR) φ100		m	4,339		歩A・単A
000093	*** B単ー 93号 *** 硬質ポリ塩化ビニル管					
	VH (RR) φ100【支給材料②】		m	832		歩A・単A
000094	*** B単ー 94号 *** 硬質ポリ塩化ビニル管					
	VH (RR) φ75		m	3,066		歩A・単A
000095	*** B単ー 95号 *** 硬質ポリ塩化ビニル管					
	VH (RR) φ75【支給材料②】		m	832		歩A・単A
000096	*** B単ー 96号 *** 硬質ポリ塩化ビニル管					
	VH (RR) φ50		m	1,930		歩A・単A
000097	*** B単ー 97号 *** 硬質ポリ塩化ビニル管					
	VH (RR) φ50【支給材料②】		m	836		歩A・単A
000098	*** B単ー 98号 *** 硬質ポリ塩化ビニル管					
	VP (RR) φ75		m	2,553		歩A・単A
000099	*** B単ー 99号 *** 硬質ポリ塩化ビニル管					
	VP (RR) φ75【支給材料②】		m	937		歩A・単A
000100	*** B単ー 100号 *** 硬質ポリ塩化ビニル管					
	VP (RR) φ50		m	2,553		歩A・単A
000101	*** B単ー 101号 *** 硬質ポリ塩化ビニル管					
	VP (RR) φ50【支給材料②】		m	937		歩A・単A
000102	*** B単ー 102号 *** 硬質ポリ塩化ビニル管					
	VP (RR) φ75 (撤去・布設)		m	1,823		歩A・単A
000103	*** B単ー 103号 *** 硬質ポリ塩化ビニル管異形管					
	メカ形曲管φ150×22°1/2 VH管対応 離脱防止機能付		個	40,000		歩A・単A
000104	*** B単ー 104号 *** 硬質ポリ塩化ビニル管異形管					
	メカ形曲管φ150×11°1/4 VH管対応 離脱防止機能付		個	36,300		歩A・単A
000105	*** B単ー 105号 *** 硬質ポリ塩化ビニル管異形管					
	メカ形曲管φ150×5°5/8 VH管対応 離脱防止機能付		個	38,200		歩A・単A
000106	*** B単ー 106号 *** 硬質ポリ塩化ビニル管異形管					
	メカ形曲管φ100×22°1/2 VH管対応 離脱防止機能付		個	24,600		歩A・単A
000107	*** B単ー 107号 *** 硬質ポリ塩化ビニル管異形管					
	メカ形曲管φ100×11°1/4 VH管対応 離脱防止機能付		個	23,100		歩A・単A
000108	*** B単ー 108号 *** 硬質ポリ塩化ビニル管異形管					

事業名	駅館川農地整備事業
工事名	中山1工区水路付帯工事

コード	名 称 (規 格)	数 量	単 位	単 価	金 額	備 考
	メカ形曲管φ100×5°5/8 VH管対応 離脱防止機能付 *** B単ー 109号 ***		個	24,500		歩A・単A
000109	硬質ポリ塩化ビニル管異形管					
	メカ形曲管φ75×45°VH管対応 離脱防止機能付 *** B単ー 110号 ***		個	16,500		歩A・単A
000110	硬質ポリ塩化ビニル管異形管【支給材料②】					
	メカ形曲管φ75×22°1/2 VH管対応 離脱防止機能付 *** B単ー 111号 ***		個	0		歩A・単A
000111	硬質ポリ塩化ビニル管異形管					
	メカ形曲管φ75×11°1/4 VH管対応 離脱防止機能付 *** B単ー 112号 ***		個	15,100		歩A・単A
000112	硬質ポリ塩化ビニル管異形管【支給材料②】					
	メカ形曲管φ75×5°5/8 VH管対応 離脱防止機能付 *** B単ー 113号 ***		個	0		歩A・単A
000113	硬質ポリ塩化ビニル管異形管【支給材料②】					
	メカ形曲管φ50×90°VH管対応 離脱防止機能付 *** B単ー 114号 ***		個	0		歩A・単A
000114	硬質ポリ塩化ビニル管異形管【支給材料②】					
	メカ形曲管φ50×22°1/2 VH管対応 離脱防止機能付 *** B単ー 115号 ***		個	0		歩A・単A
000115	硬質ポリ塩化ビニル管異形管					
	メカ形曲管φ50×11°1/4 VH管対応 離脱防止機能付 *** B単ー 116号 ***		個	12,100		歩A・単A
000116	硬質ポリ塩化ビニル管異形管【支給材料②】					
	メカ形曲管φ50×11°1/4 VH管対応 離脱防止機能付 *** B単ー 117号 ***		個	0		歩A・単A
000117	硬質ポリ塩化ビニル管異形管					
	メカ形T字管φ150×φ100 離脱防止機能付 *** B単ー 118号 ***		個	83,690		歩A・単A
000118	硬質ポリ塩化ビニル管異形管					
	メカ形T字管φ150×φ75 離脱防止機能付 *** B単ー 119号 ***		個	73,190		歩A・単A
000119	硬質ポリ塩化ビニル管異形管					
	メカ形T字管φ150×φ50 離脱防止機能付 *** B単ー 120号 ***		個	71,250		歩A・単A
000120	硬質ポリ塩化ビニル管異形管					
	メカ形T字管φ100×φ100 離脱防止機能付 *** B単ー 121号 ***		個	65,730		歩A・単A
000121	硬質ポリ塩化ビニル管異形管【支給材料②】					
	メカ形T字管φ100×φ100 離脱防止機能付 *** B単ー 122号 ***		個	0		歩A・単A
000122	硬質ポリ塩化ビニル管異形管					
	メカ形T字管φ100×φ75 離脱防止機能付 *** B単ー 123号 ***		個	54,890		歩A・単A
000123	硬質ポリ塩化ビニル管異形管					
	メカ形T字管φ100×φ50 離脱防止機能付 *** B単ー 124号 ***		個	50,650		歩A・単A
000124	硬質ポリ塩化ビニル管異形管【支給材料②】					
	メカ形T字管φ75×φ75 離脱防止機能付 *** B単ー 125号 ***		個	0		歩A・単A
000125	硬質ポリ塩化ビニル管異形管					
	メカ形T字管φ75×φ50 離脱防止機能付 *** B単ー 126号 ***		個	39,600		歩A・単A
000126	硬質ポリ塩化ビニル管異形管					
	メカ形T字管φ50×φ50 離脱防止機能付 *** B単ー 127号 ***		個	33,850		歩A・単A
000127	硬質ポリ塩化ビニル管異形管【支給材料②】					
	メカ形T字管φ50×φ50 離脱防止機能付 *** B単ー 128号 ***		個	0		歩A・単A
000128	硬質ポリ塩化ビニル管異形管					
	メカ形片落管φ150×φ100 離脱防止機能付 *** B単ー 129号 ***		個	52,600		歩A・単A
000129	硬質ポリ塩化ビニル管異形管					
	メカ形片落管φ100×φ75 離脱防止機能付		個	33,320		歩A・単A

事業名	駅館川農地整備事業
工事名	中山1工区水路付帯工事

コード	名 称 (規 格)	数 量	単 位	単 価	金 額	備 考
000130	*** B単ー 130号 *** 硬質ポリ塩化ビニル管異形管【支給材料②】					
	メカ形片落管φ100×φ75 離脱防止機能付		個	0		歩A・単A
000131	*** B単ー 131号 *** 硬質ポリ塩化ビニル管異形管					
	メカ形片落管φ75×φ50 離脱防止機能付		個	25,850		歩A・単A
000132	*** B単ー 132号 *** 硬質ポリ塩化ビニル管異形管【支給材料②】					
	メカ形片落管φ75×φ50 離脱防止機能付		個	0		歩A・単A
000133	*** B単ー 133号 *** 硬質ポリ塩化ビニル管異形管					
	メカ形泥吐T字管φ150×φ75 離脱防止機能付		個	88,270		歩A・単A
000134	*** B単ー 134号 *** 硬質ポリ塩化ビニル管異形管					
	効形フツツ付T字管φ150×φ75 離脱防止機能付		個	79,770		歩A・単A
000135	*** B単ー 135号 *** 硬質ポリ塩化ビニル管異形管					
	効形フツツ付T字管φ100×φ75 離脱防止機能付		個	53,650		歩A・単A
000136	*** B単ー 136号 *** 硬質ポリ塩化ビニル管異形管					
	11°1/4ベンド φ75 VH-RR継手 片受		個	3,680		歩A・単A
000137	*** B単ー 137号 *** 硬質ポリ塩化ビニル管異形管					
	5°5/8ベンド φ150 VH-RR継手 片受		個	14,500		歩A・単A
000138	*** B単ー 138号 *** 硬質ポリ塩化ビニル管異形管					
	5°5/8ベンド φ100 VH-RR継手 片受		個	6,210		歩A・単A
000139	*** B単ー 139号 *** 硬質ポリ塩化ビニル管異形管					
	5°5/8ベンド φ50 VH-RR継手 片受		個	3,470		歩A・単A
000140	*** B単ー 140号 *** 硬質ポリ塩化ビニル管異形管					
	ソケット φ150 VH-RR継手 両受		個	10,400		歩A・単A
000141	*** B単ー 141号 *** 硬質ポリ塩化ビニル管異形管					
	ソケット φ100 VH-RR継手 両受		個	4,190		歩A・単A
000142	*** B単ー 142号 *** 硬質ポリ塩化ビニル管異形管					
	ソケット φ75 VH-RR継手 両受		個	3,030		歩A・単A
000143	*** B単ー 143号 *** 硬質ポリ塩化ビニル管異形管					
	ソケット φ50 VH-RR継手 両受		個	1,730		歩A・単A
000144	*** B単ー 144号 *** 離脱防止金具					
	VH Φ150		個	12,000		歩A・単A
000145	*** B単ー 145号 *** 離脱防止金具					
	VH Φ100		個	7,440		歩A・単A
000146	*** B単ー 146号 *** 離脱防止金具					
	VH Φ75		個	6,510		歩A・単A
000147	*** B単ー 147号 *** 離脱防止金具					
	VH Φ75【支給材料②】		個	0		歩A・単A
000148	*** B単ー 148号 *** 離脱防止金具					
	VH Φ50【支給材料②】		個	0		歩A・単A
000149	*** B単ー 149号 *** 硬質ポリ塩化ビニル管異形管					
	メカ形曲管φ75×11°1/4 VP管対応 離脱防止機能付		個	15,100		歩A・単A
000150	*** B単ー 150号 *** 硬質ポリ塩化ビニル管異形管					
	メカ形曲管φ75×5°5/8 VP管対応 離脱防止機能付		個	16,800		歩A・単A
000151	*** B単ー 151号 *** 硬質ポリ塩化ビニル管異形管					

事業名	駅館川農地整備事業
工事名	中山1工区水路付帯工事

コード	名 称 (規 格)	数 量	単 位	単 価	金 額	備 考
	メカ形T字管φ75×φ50 離脱防止機能付 *** B単— 152号 ***		個	39,600		歩A・単A
000152	硬質ポリ塩化ビニル管異形管					
	メカ形T字管φ50×φ50 離脱防止機能付 *** B単— 153号 ***		個	33,850		歩A・単A
000153	硬質ポリ塩化ビニル管異形管					
	メカ形片落管φ75×φ50 離脱防止機能付 *** B単— 154号 ***		個	25,850		歩A・単A
000154	硬質ポリ塩化ビニル管異形管					
	メカ形ドレサージョイント φ75 離脱防止機能付 *** B単— 155号 ***		個	20,870		歩A・単A
000155	硬質ポリ塩化ビニル管異形管					
	MFジョイント φ150 離脱防止機能付 *** B単— 156号 ***		個	27,600		歩A・単A
000156	硬質ポリ塩化ビニル管異形管					
	MFジョイント φ100 離脱防止機能付 *** B単— 157号 ***		個	18,800		歩A・単A
000157	硬質ポリ塩化ビニル管異形管					
	MFジョイント φ75 離脱防止機能付 *** B単— 158号 ***		個	14,300		歩A・単A
000158	硬質ポリ塩化ビニル管異形管					
	MFジョイント φ75 離脱防止機能付【支給材料②】 *** B単— 159号 ***		個	0		歩A・単A
000159	制水弁設置					
	φ150mm 0.75Mpa *** B単— 160号 ***		基	119,535		歩A・単A
000160	制水弁設置					
	φ100mm 0.75Mpa *** B単— 161号 ***		基	70,515		歩A・単A
000161	制水弁設置					
	φ75mm 0.75Mpa *** B単— 162号 ***		基	58,895		歩A・単A
000162	制水弁設置					
	φ75mm 0.75Mpa【支給材料②】 *** B単— 163号 ***		基	18,895		歩A・単A
000163	仕切弁保護工 (道路下)					
	弁室規格H=0.84m *** B単— 164号 ***		箇所	121,268		歩A・単A
000164	仕切弁保護工 (道路下)					
	弁室規格H=0.94m *** B単— 165号 ***		箇所	123,898		歩A・単A
000165	仕切弁保護工 (道路下)					
	弁室規格H=0.99m【支給材料②】 *** B単— 166号 ***		箇所	48,798		歩A・単A
000166	仕切弁保護工 (道路下)					
	弁室規格H=1.04m *** B単— 167号 ***		箇所	129,508		歩A・単A
000167	仕切弁保護工 (道路下)					
	弁室規格H=1.19m *** B単— 168号 ***		箇所	138,858		歩A・単A
000168	仕切弁保護工 (道路下)					
	弁室規格H=1.29m *** B単— 169号 ***		箇所	141,488		歩A・単A
000169	空気弁設置					
	φ25 0.74Mpa 補修弁φ75×100 *** B単— 170号 ***		基	152,545		歩A・単A
000170	空気弁保護工					
	H=0.60m *** B単— 171号 ***		箇所	126,878		歩A・単A
000171	硬質ポリ塩化ビニル管					
	VH (RR) φ75 *** B単— 172号 ***		m	3,066		歩A・単A
000172	硬質ポリ塩化ビニル管					
	VH (RR) φ50		m	1,930		歩A・単A

事業名	駅館川農地整備事業
工事名	中山1工区水路付帯工事

コード	名 称 (規 格)	数 量	単 位	単 価	金 額	備 考
000173	*** B単ー 173号 *** 硬質ポリ塩化ビニル管					
	VP (RR) φ50		m	2,553		歩A・単A
000174	*** B単ー 174号 *** 炭素鋼鋼管人力布設					
	SGP 50A		m	1,359		歩A・単A
000175	*** B単ー 175号 *** 硬質ポリ塩化ビニル管異形管					
	メカ形曲管φ75×45°VH管対応 離脱防止機能付		個	16,500		歩A・単A
000176	*** B単ー 176号 *** 硬質ポリ塩化ビニル管異形管					
	メカ形曲管φ50×90°VH管対応 離脱防止機能付		個	14,400		歩A・単A
000177	*** B単ー 177号 *** 効型ドレサージョイント (異種管継手)					
	SGP50A-VHφ50		個	16,630		歩A・単A
000178	*** B単ー 178号 *** 制水弁設置					
	φ75mm 0.75Mpa		基	58,895		歩A・単A
000179	*** B単ー 179号 *** 制水弁設置					
	φ50mm 0.75Mpa		基	46,049		歩A・単A
000180	*** B単ー 180号 *** 仕切弁保護工 (道路下)					
	弁室規格H=0.49m		箇所	66,698		歩A・単A
000181	*** B単ー 181号 *** 仕切弁保護工 (道路下)					
	弁室規格H=0.54m【支給材料②】		箇所	9,198		歩A・単A
000182	*** B単ー 182号 *** 仕切弁保護工 (道路下)					
	弁室規格H=0.69m		箇所	118,888		歩A・単A
000183	*** B単ー 183号 *** 仕切弁保護工 (道路下)					
	弁室規格H=0.89m		箇所	127,558		歩A・単A
000184	*** B単ー 184号 *** 仕切弁保護工 (道路下)					
	弁室規格H=0.99m【支給材料②】		箇所	48,798		歩A・単A
000185	*** B単ー 185号 *** 仕切弁保護工 (道路下)					
	弁室規格H=1.19m【支給材料②】		箇所	138,858		歩A・単A
000186	*** B単ー 186号 *** 埋設表示テープ					
	幅150mm ダブル		m	188		歩A・単A
000187	*** B単ー 187号 *** 埋設表示テープ					
	幅150mm ダブル【支給材料②】		m	0		歩A・単A
000188	*** B単ー 188号 *** 路盤工復旧					
	流用材 t=15cm		m ²	345		歩A・単A
000189	*** B単ー 189号 *** 下層路盤工復旧					
	流用材 t=14cm		m ²	871		歩A・単A
000190	*** B単ー 190号 *** 敷鉄板工 (賃料)					
			m ²	2,425		歩A・単A
000191	*** B単ー 191号 *** 現場透水試験 (配合量試験時)					
	長谷川式 (盛土・切土部③配合)		箇所	93,000		歩A・単A
000192	*** B単ー 192号 *** 粗孔隙率測定 (現場密度試験) 配合量試験時					
	混層耕完了後 (盛土・切土部③配合)		箇所	80,010		歩A・単A
000193	*** B単ー 193号 *** 現場透水試験 (畑面工完了後)					
	長谷川式		箇所	31,000		歩A・単A
000194	*** B単ー 194号 *** 粗孔隙率測定 (現場密度試験) 畑面工完了後					

九州農政局

事業名	駅館川農地整備事業
工事名	中山1工区水路付帯工事

コード	名 称 (規 格)	数 量	単 位	単 価	金 額	備 考
	*** B単一 1号 ***					
000001	舗装版破砕					歩A
	アスファルト舗装 t=4cm		m ²		1,000	当たり算出
SA0222	SP 舗装版破砕					
	アスファルト舗装版,無し,不要,15cm以下,-,有り,なし	1,000	m ²	236.4	236	S単 224号
	合 計				236	
	単 価				236	
	*** B単一 2号 ***					
000002	殻運搬・処理					歩A
	アスファルト殻		m ³		1,000	当たり算出
SA0221	SP 殻運搬					
	舗装版破砕,機械積込(舗装版厚15cm以下),無し,60.0km以下,	1,000	m ³	8,358	8,358	S単 222号
S02123	建設廃材					
	アスファルト廃材	1,000	m ³	2,350	2,350	S単 163号
	合 計				10,708	
	単 価				10,708	
	*** B単一 3号 ***					
000003	舗装版破砕					歩A
	コンクリート舗装 t=10cm		m ²		1,000	当たり算出
SA0222	SP 舗装版破砕					
	コンクリート舗装版,無し,不要,15cm以下,-,有り,なし	1,000	m ²	236.4	236	S単 225号
	合 計				236	
	単 価				236	
	*** B単一 4号 ***					
000004	殻運搬・処理					歩A
	コンクリート殻		m ³		1,000	当たり算出
SA0221	SP 殻運搬					
	舗装版破砕,機械積込(舗装版厚15cm以下),無し,60.0km以下,	1,000	m ³	8,358	8,358	S単 222号
S02123	建設廃材					
	無筋コンクリート廃材	1,000	m ³	2,350	2,350	S単 164号
	合 計				10,708	
	単 価				10,708	
	*** B単一 5号 ***					
000005	コンクリート構造物取壊し					歩A
	鉄筋構造物		m ³		1,000	当たり算出
S02721	【構造物取壊し】					
	有筋,なし,機械,昼間施工,する	1,000	m ³	19,380	19,380	S単 166号
	合 計				19,380	
	単 価				19,380	
	*** B単一 6号 ***					
000006	殻運搬・処理					歩A
	鉄筋コンクリート殻		m ³		1,000	当たり算出
SA0221	SP 殻運搬					
	コンクリート(鉄筋)構造物とりこわし,機械積込,無し,18.5km以下,	1,000	m ³	3,529	3,529	S単 223号
S02123	建設廃材					
	鉄筋コンクリート廃材	1,000	m ³	6,000	6,000	S単 165号
	合 計				9,529	
	単 価				9,529	
	*** B単一 7号 ***					
000007	土壌改良材散布					歩A
	パーク堆肥(単位体積重量:0.35t/m ³)		ha		1,000	当たり算出
S11011	有機質資材機械散布					
	88,57m,77m	1,000	ha	2,182,974	2,182,974	S単 196号
	合 計				2,182,974	

事業名	駅館川農地整備事業
工事名	中山1工区水路付帯工事

コード	名 称 (規 格)	数 量	単 位	単 価	金 額	備 考
	単 価				2,182,974	
	*** B単— 8号 ***					
000008	混層耕・土壌改良資材混合 土砂 H=50cm		ha		1,000 ha	歩A 当たり算出
T00001	深層耕・土壌改良資材混合 H=50cm	5,000.000	m3	167	835,000	T単 1号
	合 計				835,000	
	単 価				835,000	
	*** B単— 9号 ***					
000009	畑面整地 粘性土、2回掛け		ha		1,000 ha	歩A 当たり算出
SI1005	畑面整地工(ブルドーザ) 4400㎡,粘性土,改良山成畑,普通,通称21t級,2回,耕起後の整地,7.5	1.000	ha	267,159	267,159	S単 195号
	合 計				267,159	
	単 価				267,159	
	*** B単— 10号 ***					
000010	耕起 H=25cm		ha		1,000 ha	歩A 当たり算出
T00002	耕起 D-刃直装式	1.000	ha	106,633	106,633	T単 2号
	合 計				106,633	
	単 価				106,633	
	*** B単— 11号 ***					
000011	石礫除去(耕起後) 0~4m3/10a		ha		1,000 ha	歩A 当たり算出
SI1015	人力石礫除去工 0~4m3/10a,あり	1.000	ha	519,060	519,060	S単 199号
	合 計				519,060	
	単 価				519,060	
	*** B単— 12号 ***					
000012	雑物除去(耕起後)		ha		1,000 ha	歩A 当たり算出
SI1014	雑物除去工(農用地造成工用) 改良山成畑	1.000	ha	149,437	149,437	S単 198号
	合 計				149,437	
	単 価				149,437	
	*** B単— 13号 ***					
000013	砕土		ha		1,000 ha	歩A 当たり算出
SI1013	耕起砕土(直装式ロータリ) 砕土作業B,普通,57m,78m,2回掛,乾燥,粘性土,0~4° 未満	1.000	ha	109,238	109,238	S単 197号
	合 計				109,238	
	単 価				109,238	
	*** B単— 14号 ***					
000014	石礫除去 0~4m3/10a		ha		1,000 ha	歩A 当たり算出
SI1015	人力石礫除去工 0~4m3/10a,なし	1.000	ha	528,200	528,200	S単 200号
	合 計				528,200	
	単 価				528,200	

事業名	駅館川農地整備事業
工事名	中山1工区水路付帯工事

コード	名 称 (規 格)	数 量	単位	単 価	金 額	備 考
	*** B単一 15号 ***					
000015	雑物除去(砕土後)		ha		1,000	歩A 当たり算出
S11014	雑物除去工(農用地造成工用) 改良山成畑	1.000	ha	149,437	149,437	S単 198号
	合 計				149,437	
	単 価				149,437	
	*** B単一 16号 ***					
000016	給水渠【支給材料】 高密度ポリエチレン有孔管 φ50mm		m		10,000	歩A 当たり算出
S10018	暗渠排水工(小運搬(暗渠排水用)) 機械,暗渠排水用(ポンプ管),不整地運搬車加圧型 油圧ポンプ2-3t,50m以下,	10.000	m	24	240	S単 192号
S10032	暗渠排水工(バックホウ掘削) 0.7<h≤1.0m,暗渠排水用(ポンプ管),φ50~75mm	10.000	m	1,076	10,760	S単 194号
S02116	暗渠排水用(有孔管)【支給材料②】 波状管 呼び径50mm 高密度ポリエチレン管(シングル構造),,	10.000	m	0	0	S単 17号
SA0102	SP 積込(ルース) 土砂,小規模(標準)	1.200	m3	1,173	1,408	S単 206号
S02116	単粒度砕石 ,5号 20~13mm,	1.200	m3	4,900	5,880	S単 18号
S10020	暗渠排水工(小運搬(被覆材)) 砕石,不整地運搬車加圧型 油圧ポンプ2-3t,50m以下,	1.200	m3	1,168	1,402	S単 193号
SA0102	SP 積込(ルース) 土砂,小規模(標準)	2.000	m3	1,173	2,346	S単 206号
	合 計				22,036	
	単 価				2,204	
	*** B単一 17号 ***					
000017	通気管		箇所		1,000	歩A 当たり算出
S10032	暗渠排水工(バックホウ掘削) 0.7<h≤1.0m,暗渠排水用(ポンプ管),φ50~75mm	2.000	m	1,076	2,152	S単 194号
S02116	暗渠排水用(有孔管)【支給材料②】 波状管 呼び径50mm 高密度ポリエチレン管(シングル構造),,	3.100	m	0	0	S単 17号
S07021	硬質ポリエチレン管人力布設 VP,100mm,直管(両差し口),4.0m管,0箇所	0.600	m	2,291	1,375	S単 180号
S02116	水道用硬質ポリエチレン管継手(TS継手) キャップ A形 径100,,	1.000	個	1,060	1,060	S単 19号
	合 計				4,587	
	単 価				4,587	
	*** B単一 18号 ***					
000018	配合量試験 粗孔隙率測定を含む		箇所		1,000	歩A 当たり算出
T00003	混層工	1.000	箇所	5,442	5,442	T単 3号
T00004	配合量試験土工 粗孔隙率測定作業も含む	1.000	箇所	40,375	40,375	T単 4号
	合 計				45,817	
	単 価				45,817	
	*** B単一 19号 ***					
000019	粗孔隙率測定 畑面工完了後		箇所		1,000	歩A 当たり算出
T00005	粗孔隙率測定土工 畑面完了後	1.000	箇所	39,552	39,552	T単 5号
	合 計				39,552	
	単 価				39,552	
	*** B単一 20号 ***					
000020	掘削(舗装部)		m3		1,000	歩A 当たり算出

事業名	駅館川農地整備事業				
工事名	中山1工区水路付帯工事				

コード	名 称 (規 格)	数 量	単位	単 価	金 額	備 考
SA0101	SP 掘削 土砂,ホヱノツカト,無し,無し,5,000m3未満,-,-,-,-	1.000	m3	387.9	388	S単 205号
SA0121	SP 土砂等運搬 標準,ハヅクサ ハヅクサ容量0.8m3,土砂(岩塊・玉石混り土含む),無し,1.0km以下	1.000	m3	573.4	573	S単 212号
	合 計				961	
	単 価				961	
	*** B単— 21号 ***					
BA0106	路体 (築堤) 盛土・埋戻		m3		1.000 m3	歩A 当たり算出
SA0141	SP 路体 (築堤) 盛土・埋戻 2.5m以上4.0m未満,-,-,なし	1.000	m3	978.8	979	S単 215号
	合 計				979	
	単 価				979	
	*** B単— 22号 ***					
000022	下層路盤 RC-40 t=15cm		m ²		1.000 m ²	歩A 当たり算出
SA0832	SP 下層路盤 (車道・路肩部) 150mm,1層施工,砕石,なし,再生クラッシャー RC-40	1.000	m ²	909	909	S単 242号
	合 計				909	
	単 価				909	
	*** B単— 23号 ***					
000023	下層路盤 RC-40 t=15cm		m ²		1.000 m ²	歩A 当たり算出
SA0832	SP 下層路盤 (車道・路肩部) 150mm,1層施工,砕石,なし,再生クラッシャー RC-40	1.000	m ²	909	909	S単 242号
	合 計				909	
	単 価				909	
	*** B単— 24号 ***					
000024	下層路盤 RC-40 t=15cm		m ²		1.000 m ²	歩A 当たり算出
SA0832	SP 下層路盤 (車道・路肩部) 150mm,1層施工,砕石,なし,再生クラッシャー RC-40	1.000	m ²	909	909	S単 242号
	合 計				909	
	単 価				909	
	*** B単— 25号 ***					
BA0803	下層路盤 (車道・路肩部) RC-40 t=15cm		m ²		1.000 m ²	歩A 当たり算出
SA0832	SP 下層路盤 (車道・路肩部) 150mm,1層施工,砕石,なし,再生クラッシャー RC-40	1.000	m ²	909	909	S単 242号
	合 計				909	
	単 価				909	
	*** B単— 26号 ***					
BA0803	下層路盤 (車道・路肩部)		m ²		1.000 m ²	歩A 当たり算出
SA0832	SP 下層路盤 (車道・路肩部) 150mm,1層施工,砕石,なし,再生クラッシャー RC-40	1.000	m ²	909	909	S単 242号
	合 計				909	
	単 価				909	
	*** B単— 27号 ***					
000027	下層路盤 RC-40 t=15cm		m ²		1.000 m ²	歩A 当たり算出

事業名	駅館川農地整備事業				
工事名	中山1工区水路付帯工事				

コード	名 称 (規 格)	数 量	単 位	単 価	金 額	備 考
SA0832	SP 下層路盤 (車道・路肩部) 150mm,1層施工,砕石,なし,再生クラッシャー RC-40	1.000	m ²	909	909	S単 242号
	合 計				909	
	単 価				909	
	*** B単一 28号 ***					
000028	下層路盤 (下層路盤あり) RC-40 t=10cm		m ²		1.000 m ²	歩A 当たり算出
SA0832	SP 下層路盤 (車道・路肩部) 100mm,1層施工,砕石,なし,再生クラッシャー RC-40	1.000	m ²	720.9	721	S単 243号
	合 計				721	
	単 価				721	
	*** B単一 29号 ***					
BA0101	掘削		m ³		1.000 m ³	歩A 当たり算出
SA0101	SP 掘削 土砂,オフショット,無し,無し,5,000m ³ 未満,-,-,-,-	1.000	m ³	387.9	388	S単 205号
	合 計				388	
	単 価				388	
	*** B単一 30号 ***					
BA0106	路体 (築堤) 盛土・埋戻		m ³		1.000 m ³	歩A 当たり算出
SA0141	SP 路体 (築堤) 盛土・埋戻 4.0m以上,20,000m ³ 未満,無し,なし	1.000	m ³	280.5	281	S単 216号
	合 計				281	
	単 価				281	
	*** B単一 31号 ***					
BA0109	法面整形 切土		m ²		1.000 m ²	歩A 当たり算出
SA0152	SP 法面整形 切土部,-,無し,埴質土、砂及び砂質土、粘性土,なし	1.000	m ²	966.5	967	S単 218号
	合 計				967	
	単 価				967	
	*** B単一 32号 ***					
BA0109	法面整形 盛土		m ²		1.000 m ²	歩A 当たり算出
SA0152	SP 法面整形 盛土部,有り,無し,埴質土、砂及び砂質土、粘性土,なし	1.000	m ²	795.4	795	S単 219号
	合 計				795	
	単 価				795	
	*** B単一 33号 ***					
BA0105	土砂等運搬		m ³		1.000 m ³	歩A 当たり算出
SA0121	SP 土砂等運搬 標準,ハック砂 バケット容量0.45m ³ ,土砂(岩塊・玉石混り土含む),無し,1.0km以下	1.000	m ³	809.5	810	S単 213号
	合 計				810	
	単 価				810	
	*** B単一 34号 ***					
000034	排水路 (道路部) BF-300【支給材料②】		m		10.000 m	歩A 当たり算出
SA0103	SP 床掘り 土砂,上記以外(小規模),-,-,-	4.000	m ³	2,210	8,840	S単 210号

事業名	駅館川農地整備事業				
工事名	中山 1 工区水路付帯工事				

コード	名 称 (規 格)	数 量	単位	単 価	金 額	備 考
SA0102	SP 積込(ルーズ) 土砂,小規模(標準)	2.400	m3	1,173	2,815	S単 206号
S01041	人力土工(盛土・埋戻) 粘性土・礫質土,埋戻,まき出し,人力タコ	2.200	m3	3,276	7,207	S単 1号
S05801	【排水構造物工】 U型側溝,昼間施工,L=2000,1000kg/個以下,なし,-,-,基礎碎石の施工有り,再利用撤去を行なわない	10.000	m	4,078	40,780	S単 170号
S02116	再生クラッシュラン ,RC-40 40~0mm,	0.600	m3	2,950	1,770	S単 21号
S02116	ベンチリューム【支給材料②】 300 L=2000,,	5.000	本	0	0	S単 22号
	合 計				61,412	
	単 価				6,141	
	*** B単一 35号 ***					
000035	排水路(畑地部) BF-300【支給材料②】		m		10,000 m	歩A 当たり算出
SA0103	SP 床掘り 土砂,上記以外(小規模),-, -,	6.400	m3	2,210	14,144	S単 210号
SA0102	SP 積込(ルーズ) 土砂,小規模(標準)	2.400	m3	1,173	2,815	S単 206号
SA0152	SP 法面整形 切土部,-,無し,は質土,砂及び砂質土,粘性土,なし	5.700	m ²	966.5	5,509	S単 218号
S01041	人力土工(盛土・埋戻) 粘性土・礫質土,埋戻,まき出し,人力タコ	2.200	m3	3,276	7,207	S単 1号
S05801	【排水構造物工】 U型側溝,昼間施工,L=2000,1000kg/個以下,なし,-,-,基礎碎石の施工有り,再利用撤去を行なわない	10.000	m	4,078	40,780	S単 170号
S02116	再生クラッシュラン ,RC-40 40~0mm,	0.600	m3	2,950	1,770	S単 21号
S02116	ベンチリューム【支給材料②】 300 L=2000,,	5.000	本	0	0	S単 22号
	合 計				72,225	
	単 価				7,223	
	*** B単一 36号 ***					
000036	排水路(畑地部) BF-400【支給材料①】		m		10,000 m	歩A 当たり算出
SA0103	SP 床掘り 土砂,上記以外(小規模),-, -,	8.200	m3	2,210	18,122	S単 210号
SA0102	SP 積込(ルーズ) 土砂,小規模(標準)	3.100	m3	1,173	3,636	S単 206号
S01041	人力土工(盛土・埋戻) 粘性土・礫質土,埋戻,まき出し,人力タコ	2.800	m3	3,276	9,173	S単 1号
SA0152	SP 法面整形 切土部,-,無し,は質土,砂及び砂質土,粘性土,なし	5.700	m ²	966.5	5,509	S単 218号
S05801	【排水構造物工】 U型側溝,昼間施工,L=2000,1000kg/個以下,なし,-,-,基礎碎石の施工有り,再利用撤去を行なわない	10.000	m	4,771	47,710	S単 171号
S02116	再生クラッシュラン ,RC-40 40~0mm,	0.700	m3	2,950	2,065	S単 21号
S02116	ベンチリューム【支給材料①】 BF-400 L=1.0m,,	10.000	本	0	0	S単 23号
	合 計				86,215	
	単 価				8,622	
	*** B単一 37号 ***					
000037	排水路(道路部) BF-450【支給材料①】		m		10,000 m	歩A 当たり算出
SA0103	SP 床掘り 土砂,上記以外(小規模),-, -,	6.300	m3	2,210	13,923	S単 210号
SA0102	SP 積込(ルーズ) 土砂,小規模(標準)	3.400	m3	1,173	3,988	S単 206号
S01041	人力土工(盛土・埋戻) 粘性土・礫質土,埋戻,まき出し,人力タコ	3.100	m3	3,276	10,156	S単 1号
S05801	【排水構造物工】 U型側溝,昼間施工,L=2000,1000kg/個以下,なし,-,-,基礎碎石の施工有り,再利用撤去を行なわない	10.000	m	4,771	47,710	S単 171号
S02116	再生クラッシュラン ,RC-40 40~0mm,	0.800	m3	2,950	2,360	S単 21号

事業名	駅館川農地整備事業				
工事名	中山1工区水路付帯工事				

コード	名 称 (規 格)	数 量	単位	単 価	金 額	備 考
S02116	ベンチフリューム【支給材料①】 BF-450 L=1.0m,,	10.000	本	0	0	S単 24号
	合 計				78,137	
	単 価				7,814	
	*** B単— 38号 ***					
000038	排水路(畑地部) BF-500【支給材料②】		m		10.000 m	歩A 当たり算出
SA0103	SP 床掘り 土砂,平均施工幅1m以上2m未満,無し,無し,なし	9.100	m3	343.4	3,125	S単 209号
SA0102	SP 積込(ルーズ) 土砂,小規模(標準)	3.400	m3	1,173	3,988	S単 206号
S01041	人力土工(盛土・埋戻) 粘性土・礫質土,埋戻,まき出し,人力タコ	3.100	m3	3,276	10,156	S単 1号
SA0151	SP 基面整正 基面整正	6.500	m ²	420	2,730	S単 217号
SA0152	SP 法面整形 切土部,-,無し,礫質土,砂及び砂質土,粘性土,あり	5.700	m ²	909.6	5,185	S単 220号
S05801	【排水構造物工】 U型側溝,昼間施工,L=2000,1000kg/個以下,なし,-,-,基礎砕石の施工有り,再利用撤去を行なわない	10.000	m	4,771	47,710	S単 171号
S02116	再生クラッシュラン ,RC-40 40~0mm,	0.800	m3	2,950	2,360	S単 21号
S02116	ベンチフリューム【支給材料②】 500 L=1000,,	10.000	本	0	0	S単 25号
	合 計				75,254	
	単 価				7,525	
	*** B単— 39号 ***					
000039	排水路(畑地部) BF-600【支給材料①】		m		10.000 m	歩A 当たり算出
SA0103	SP 床掘り 土砂,平均施工幅1m以上2m未満,無し,無し,なし	12.300	m3	343.4	4,224	S単 209号
SA0102	SP 積込(ルーズ) 土砂,小規模(標準)	4.300	m3	1,173	5,044	S単 206号
S01041	人力土工(盛土・埋戻) 粘性土・礫質土,埋戻,まき出し,人力タコ	3.900	m3	3,276	12,776	S単 1号
SA0151	SP 基面整正 基面整正	8.000	m ²	420	3,360	S単 217号
SA0152	SP 法面整形 切土部,-,無し,礫質土,砂及び砂質土,粘性土,あり	5.700	m ²	909.6	5,185	S単 220号
S05801	【排水構造物工】 U型側溝,昼間施工,L=2000,1000kg/個以下,なし,-,-,基礎砕石の施工有り,再利用撤去を行なわない	10.000	m	4,771	47,710	S単 171号
S02116	再生クラッシュラン ,RC-40 40~0mm,	1.000	m3	2,950	2,950	S単 21号
S02116	ベンチフリューム【支給材料①】 BF-600 L=1.0m,,	10.000	本	0	0	S単 26号
	合 計				81,249	
	単 価				8,125	
	*** B単— 40号 ***					
000040	排水路(畑地部) BF-600【支給材料②】		m		10.000 m	歩A 当たり算出
SA0103	SP 床掘り 土砂,平均施工幅1m以上2m未満,無し,無し,なし	12.300	m3	343.4	4,224	S単 209号
SA0102	SP 積込(ルーズ) 土砂,小規模(標準)	4.300	m3	1,173	5,044	S単 206号
S01041	人力土工(盛土・埋戻) 粘性土・礫質土,埋戻,まき出し,人力タコ	3.900	m3	3,276	12,776	S単 1号
SA0151	SP 基面整正 基面整正	8.000	m ²	420	3,360	S単 217号
SA0152	SP 法面整形 切土部,-,無し,礫質土,砂及び砂質土,粘性土,あり	5.700	m ²	909.6	5,185	S単 220号
S05801	【排水構造物工】 U型側溝,昼間施工,L=2000,1000kg/個以下,なし,-,-,基礎砕石の施工有り,再利用撤去を行なわない	10.000	m	4,771	47,710	S単 171号
S02116	再生クラッシュラン ,RC-40 40~0mm,	1.000	m3	2,950	2,950	S単 21号
S02116	ベンチフリューム【支給材料②】 600 L=1000,,	10.000	本	0	0	S単 27号

事業名	駅館川農地整備事業
工事名	中山1工区水路付帯工事

コード	名 称 (規 格)	数 量	単 位	単 価	金 額	備 考
	合 計				81,249	
	単 価				8,125	
	*** B単一 41号 ***					
000041	排水路 OTU-300A II型【支給材料①】		m		10,000 m	歩A 当たり算出
SA0103	SP 床掘り 土砂,平均施工幅1m以上2m未満,無し,無し,なし	5.400	m3	343.4	1,854	S単 209号
SA0102	SP 積込(ルーズ) 土砂,小規模(標準)	3.100	m3	1,173	3,636	S単 206号
S01041	人力土工(盛土・埋戻) 粘性土・礫質土,埋戻,まき出し,人力タコ	2.800	m3	3,276	9,173	S単 1号
SA0151	SP 基面整正 基面整正	5.600	m ²	420	2,352	S単 217号
S02116	再生クラッシュラン ,RC-40 40~0mm,	0.700	m3	2,950	2,065	S単 21号
S05801	【排水構造物工】 U型側溝,昼間施工,L=2000,1000kg/個以下,なし,-,-,基礎碎石の施工有り,再利用撤去を行なわない	10.000	m	4,078	40,780	S単 170号
S02116	OTU側溝(T-25対応)【支給材料①】 II型(車道用)300A L=2.0m,,	5.000	本	0	0	S単 28号
	合 計				59,860	
	単 価				5,986	
	*** B単一 42号 ***					
000042	排水路 OTU-400A II型【支給材料①】		m		10,000 m	歩A 当たり算出
SA0103	SP 床掘り 土砂,平均施工幅1m以上2m未満,無し,無し,なし	7.200	m3	343.4	2,472	S単 209号
SA0102	SP 積込(ルーズ) 土砂,小規模(標準)	3.800	m3	1,173	4,457	S単 206号
S01041	人力土工(盛土・埋戻) 粘性土・礫質土,埋戻,まき出し,人力タコ	3.400	m3	3,276	11,138	S単 1号
SA0151	SP 基面整正 基面整正	6.500	m ²	420	2,730	S単 217号
S02116	再生クラッシュラン ,RC-40 40~0mm,	0.800	m3	2,950	2,360	S単 21号
S05801	【排水構造物工】 U型側溝,昼間施工,L=2000,1000kg/個以下,なし,-,-,基礎碎石の施工有り,再利用撤去を行なわない	10.000	m	4,078	40,780	S単 170号
S02116	OTU側溝(T-25対応)【支給材料①】 II型(車道用)400A L=2.0m,,	5.000	本	0	0	S単 29号
	合 計				63,937	
	単 価				6,394	
	*** B単一 43号 ***					
000043	排水路 OTU-600A II型【支給材料①】		m		10,000 m	歩A 当たり算出
SA0103	SP 床掘り 土砂,平均施工幅1m以上2m未満,無し,無し,なし	11.900	m3	343.4	4,086	S単 209号
SA0102	SP 積込(ルーズ) 土砂,小規模(標準)	5.200	m3	1,173	6,100	S単 206号
S01041	人力土工(盛土・埋戻) 粘性土・礫質土,埋戻,まき出し,人力タコ	4.700	m3	3,276	15,397	S単 1号
SA0151	SP 基面整正 基面整正	8.700	m ²	420	3,654	S単 217号
S02116	再生クラッシュラン ,RC-40 40~0mm,	1.000	m3	2,950	2,950	S単 21号
S05801	【排水構造物工】 U型側溝,昼間施工,L=2000,1000kg/個以下,なし,-,-,基礎碎石の施工有り,再利用撤去を行なわない	10.000	m	4,078	40,780	S単 170号
S02116	OTU側溝(T-25対応)【支給材料①】 II型(車道用)600A L=2.0m,,	5.000	本	0	0	S単 30号
	合 計				72,967	
	単 価				7,297	
	*** B単一 44号 ***					

事業名	駅館川農地整備事業				
工事名	中山1工区水路付帯工事				

コード	名 称 (規 格)	数 量	単位	単 価	金 額	備 考
000044	排水路(縦断用) OTU-300、コンクリート蓋【支給材料②】		枚		1,000	歩A 当たり算出
S05801	【排水構造物工】 蓋版,昼間施工,コンクリート・鋼製,40kgを超え170kg/枚以下,なし,-,-,-,再利用撤去を行なわない	1,000	枚	927	927	S単 172号
S02116	OTU側溝蓋【支給材料②】 II型 300用 L=0.5m T-25対応,,	1,000	枚	0	0	S単 31号
	合 計				927	
	単 価				927	
	*** B単一 45号 ***					
000045	排水路(横断用) OTU-300G III型【支給材料①】		m		10,000	歩A 当たり算出
SA0103	SP 床掘り 土砂,平均施工幅1m以上2m未満,無し,無し,なし	6,600	m3	343.4	2,266	S単 209号
SA0102	SP 積込(ルーズ) 土砂,小規模(標準)	3,600	m3	1,173	4,223	S単 206号
S01041	人土工(盛土・埋戻) 粘性土・礫質土,埋戻,まき出し,人力タコ	3,200	m3	3,276	10,483	S単 1号
SA0151	SP 基面整正 基面整正	6,000	m ²	420	2,520	S単 217号
S02116	再生クラッシャー ,RC-40 40~0mm,	0,700	m3	2,950	2,065	S単 21号
SA0311	基礎コンクリート【SPコンクリート】 小型構造物,人力打設,計上する,-,一般養生,-,無し,-,,18-8-25(20)(高炉B) W/C65%	0,600	m3	38,380	23,028	S単 228号
SA0312	SP 型枠 一般型枠,小型構造物	2,100	m ²	8,267	17,361	S単 237号
S05801	【排水構造物工】 U型側溝,昼間施工,L=2000,1000kg/個以下,なし,-,-,基礎砕石の施工有り,再利用撤去を行なわない	10,000	m	4,771	47,710	S単 171号
S02116	OTU側溝(T-25対応)【支給材料①】 III型(車道用)300G L=1.0m,,	10,000	本	0	0	S単 32号
	合 計				109,656	
	単 価				10,966	
	*** B単一 46号 ***					
000046	排水路(横断用) OTU-400G III型【支給材料①】		m		10,000	歩A 当たり算出
SA0103	SP 床掘り 土砂,平均施工幅1m以上2m未満,無し,無し,なし	8,800	m3	343.4	3,022	S単 209号
SA0102	SP 積込(ルーズ) 土砂,小規模(標準)	4,400	m3	1,173	5,161	S単 206号
S01041	人土工(盛土・埋戻) 粘性土・礫質土,埋戻,まき出し,人力タコ	4,000	m3	3,276	13,104	S単 1号
SA0151	SP 基面整正 基面整正	7,100	m ²	420	2,982	S単 217号
S02116	再生クラッシャー ,RC-40 40~0mm,	0,900	m3	2,950	2,655	S単 21号
SA0311	基礎コンクリート【SPコンクリート】 小型構造物,人力打設,計上する,-,一般養生,-,無し,-,,18-8-25(20)(高炉B) W/C65%	0,700	m3	38,380	26,866	S単 228号
SA0312	SP 型枠 一般型枠,小型構造物	2,100	m ²	8,267	17,361	S単 237号
S05801	【排水構造物工】 U型側溝,昼間施工,L=2000,1000kg/個以下,なし,-,-,基礎砕石の施工有り,再利用撤去を行なわない	10,000	m	4,771	47,710	S単 171号
S02116	OTU側溝(T-25対応)【支給材料①】 III型(車道用)400G L=1.0m,,	10,000	本	0	0	S単 33号
	合 計				118,861	
	単 価				11,886	
	*** B単一 47号 ***					
000047	排水路(横断用) OTU-500G III型 グレーチング蓋付【支給材料②】		m		10,000	歩A 当たり算出
SA0103	SP 床掘り 土砂,平均施工幅1m以上2m未満,無し,無し,なし	10,200	m3	343.4	3,503	S単 209号
SA0102	SP 積込(ルーズ) 土砂,小規模(標準)	5,100	m3	1,173	5,982	S単 206号

事業名	駅館川農地整備事業				
工事名	中山Ⅰ工区水路付帯工事				

コード	名 称 (規 格)	数 量	単位	単 価	金 額	備 考
S01041	人力土工(盛土・埋戻) 粘性土・礫質土,埋戻,まき出し,人力タコ	4.600	m ³	3,276	15,070	S単 1号
SA0151	SP 基面整正 基面整正	8.100	m ²	420	3,402	S単 217号
S02116	再生クラッシャラン ,RC-40 40～0mm,	0.900	m ³	2,950	2,655	S単 21号
SA0311	基礎コンクリート【SPコンクリート】 小型構造物,人力打設,計上する,-,-,一般養生,-,-,無し,-,-,18-8-25(20)(高炉B) W/C65%	0.800	m ³	38,380	30,704	S単 228号
SA0312	SP 型枠 一般型枠,小型構造物	2.100	m ²	8,267	17,361	S単 237号
S05801	【排水構造物工】 U型側溝,昼間施工,L=2000,1000kg/個以下,なし,-,-,基礎碎石の施工有り,再利用撤去を行なわない	10.000	m	4,771	47,710	S単 171号
S02116	横断側溝(Gr)【支給材料②】 Ⅲ型 500G L=1,000mm,,	10.000	本	0	0	S単 34号
	合 計				126,387	
	単 価				12,639	
	*** B単ー 48号 ***					
000048	排水路(横断用) OTU-600G Ⅲ型 グレーチング蓋付【支給材料②】		m		10.000 m	歩A 当たり算出
SA0103	SP 床掘り 土砂,平均施工幅1m以上2m未満,無し,無し,なし	12.600	m ³	343.4	4,327	S単 209号
SA0102	SP 積込(ルーズ) 土砂,小規模(標準)	5.600	m ³	1,173	6,569	S単 206号
S01041	人力土工(盛土・埋戻) 粘性土・礫質土,埋戻,まき出し,人力タコ	5.000	m ³	3,276	16,380	S単 1号
SA0151	SP 基面整正 基面整正	8.700	m ²	420	3,654	S単 217号
S02116	再生クラッシャラン ,RC-40 40～0mm,	1.100	m ³	2,950	3,245	S単 21号
SA0311	基礎コンクリート【SPコンクリート】 小型構造物,人力打設,計上する,-,-,一般養生,-,-,無し,-,-,18-8-25(20)(高炉B) W/C65%	0.900	m ³	38,380	34,542	S単 228号
SA0312	SP 型枠 一般型枠,小型構造物	2.100	m ²	8,267	17,361	S単 237号
S05801	【排水構造物工】 U型側溝,昼間施工,L=2000,1000kg/個以下,なし,-,-,基礎碎石の施工有り,再利用撤去を行なわない	10.000	m	4,771	47,710	S単 171号
S02116	横断側溝(Gr)【支給材料②】 Ⅲ型 600G L=1,000mm,,	10.000	本	0	0	S単 35号
	合 計				133,788	
	単 価				13,379	
	*** B単ー 49号 ***					
000049	横断暗渠 350型【支給材料②】		m		10.000 m	歩A 当たり算出
SA0103	SP 床掘り 土砂,平均施工幅1m以上2m未満,無し,無し,なし	8.100	m ³	343.4	2,782	S単 209号
SA0102	SP 積込(ルーズ) 土砂,小規模(標準)	5.100	m ³	1,173	5,982	S単 206号
S01041	人力土工(盛土・埋戻) 粘性土・礫質土,埋戻,まき出し,人力タコ	4.600	m ³	3,276	15,070	S単 1号
SA0151	SP 基面整正 基面整正	5.500	m ²	420	2,310	S単 217号
S02116	再生クラッシャラン ,RC-40 40～0mm,	0.700	m ³	2,950	2,065	S単 21号
SA0311	基礎コンクリート【SPコンクリート】 小型構造物,人力打設,計上する,-,-,一般養生,-,-,無し,-,-,18-8-25(20)(高炉B) W/C65%	0.600	m ³	38,380	23,028	S単 228号
SA0312	SP 型枠 一般型枠,小型構造物	2.000	m ²	8,267	16,534	S単 237号
S05801	【排水構造物工】 U型側溝,昼間施工,L=2000,1000kg/個以下,なし,-,-,基礎碎石の施工有り,再利用撤去を行なわない	10.000	m	4,771	47,710	S単 171号
S02116	横断暗渠【支給材料②】 350型 L=2.0m,,	5.000	本	0	0	S単 36号
	合 計				115,481	
	単 価				11,548	

事業名	駅館川農地整備事業				
工事名	中山1工区水路付帯工事				

コード	名 称 (規 格)	数 量	単位	単 価	金 額	備 考
	*** B単一 50号 ***					
000050	横断暗渠 400型【支給材料②】		m		10,000	歩A 当たり算出
SA0103	SP 床掘り 土砂,平均施工幅1m以上2m未満,無し,無し,なし	9.100	m3	343.4	3,125	S単 209号
SA0102	SP 積込(ルーズ) 土砂,小規模(標準)	5.600	m3	1,173	6,569	S単 206号
S01041	人土工(盛土・埋戻) 粘性土・礫質土,埋戻,まき出し,人カタコ	5.000	m3	3,276	16,380	S単 1号
SA0151	SP 基面整正 基面整正	5.000	m ²	420	2,100	S単 217号
S02116	再生クラッシャラン ,RC-40 40～0mm,	0.700	m3	2,950	2,065	S単 21号
SA0311	基礎コンクリート[SPコンクリート] 小型構造物,人力打設,計上する,-,一般養生,-,無し,-,,18-8-25(20)(高炉B) W /C65%	0.600	m3	38,380	23,028	S単 228号
SA0312	SP 型枠 一般型枠,小型構造物	2.100	m ²	8,267	17,361	S単 237号
S05801	【排水構造物工】 U型側溝,昼間施工,L=2000,1000kg/個以下,なし,-,-,基礎砕石の施工有り,再利用撤去を行わない	10.000	m	4,771	47,710	S単 171号
S02116	横断暗渠【支給材料②】 400型 L=2.0m,,	5.000	本	0	0	S単 37号
	合 計				118,338	
	単 価				11,834	
	*** B単一 51号 ***					
000051	横断暗渠 450型【支給材料②】		m		10,000	歩A 当たり算出
SA0103	SP 床掘り 土砂,平均施工幅1m以上2m未満,無し,無し,なし	10.300	m3	343.4	3,537	S単 209号
SA0102	SP 積込(ルーズ) 土砂,小規模(標準)	5.600	m3	1,173	6,569	S単 206号
S01041	人土工(盛土・埋戻) 粘性土・礫質土,埋戻,まき出し,人カタコ	5.400	m3	3,276	17,690	S単 1号
SA0151	SP 基面整正 基面整正	6.500	m ²	420	2,730	S単 217号
S02116	再生クラッシャラン ,RC-40 40～0mm,	0.700	m3	2,950	2,065	S単 21号
SA0311	基礎コンクリート[SPコンクリート] 小型構造物,人力打設,計上する,-,一般養生,-,無し,-,,18-8-25(20)(高炉B) W /C65%	0.700	m3	38,380	26,866	S単 228号
SA0312	SP 型枠 一般型枠,小型構造物	2.100	m ²	8,267	17,361	S単 237号
S05801	【排水構造物工】 U型側溝,昼間施工,L=2000,1000kg/個以下,なし,-,-,基礎砕石の施工有り,再利用撤去を行わない	10.000	m	4,771	47,710	S単 171号
S02116	横断暗渠【支給材料②】 450型 L=2.0m,,	5.000	本	0	0	S単 38号
	合 計				124,528	
	単 価				12,453	
	*** B単一 52号 ***					
000052	横断暗渠 600型【支給材料②】		m		10,000	歩A 当たり算出
SA0103	SP 床掘り 土砂,平均施工幅1m以上2m未満,無し,無し,なし	14.200	m3	343.4	4,876	S単 209号
SA0102	SP 積込(ルーズ) 土砂,小規模(標準)	7.200	m3	1,173	8,446	S単 206号
S01041	人土工(盛土・埋戻) 粘性土・礫質土,埋戻,まき出し,人カタコ	6.500	m3	3,276	21,294	S単 1号
SA0151	SP 基面整正 基面整正	8.000	m ²	420	3,360	S単 217号
S02116	再生クラッシャラン ,RC-40 40～0mm,	1.000	m3	2,950	2,950	S単 21号
SA0311	基礎コンクリート[SPコンクリート] 小型構造物,人力打設,計上する,-,一般養生,-,無し,-,,18-8-25(20)(高炉B) W /C65%	0.800	m3	38,380	30,704	S単 228号
SA0312	SP 型枠 一般型枠,小型構造物	2.000	m ²	8,267	16,534	S単 237号

事業名	駅館川農地整備事業				
工事名	中山1工区水路付帯工事				

コード	名 称 (規 格)	数 量	単 位	単 価	金 額	備 考
S05801	【排水構造物工】 U型側溝,昼間施工,L=2000,1000kg/個以下,なし,-,-,基礎碎石の施工有り,再利用撤去を行わない	10.000	m	4,771	47,710	S単 171号
S02116	横断暗渠【支給材料②】 600型 L=2.0m,,	5.000	本	0	0	S単 39号
	合 計				135,874	
	単 価				13,587	
	*** B単一 53号 ***					
000053	横断暗渠 600型		m		10.000 m	歩A 当たり算出
SA0103	SP 床掘り 土砂,平均施工幅1m以上2m未満,無し,無し,なし	14.200	m3	343.4	4,876	S単 209号
SA0102	SP 積込(ルーズ) 土砂,小規模(標準)	7.200	m3	1,173	8,446	S単 206号
S01041	人土工(盛土・埋戻) 粘性土・礫質土,埋戻,まき出し,人力タコ	6.500	m3	3,276	21,294	S単 1号
SA0151	SP 基面整正 基面整正	8.000	m ²	420	3,360	S単 217号
S02116	再生クラッシャー ,RC-40 40～0mm,	1.000	m3	2,950	2,950	S単 21号
SA0311	基礎コンクリート[SPコンクリート] 小型構造物,人力打設,計上する,-,一般養生,-,無し,-,,18-8-25(20)(高炉B) W/C65%	0.800	m3	38,380	30,704	S単 228号
SA0312	SP 型枠 一般型枠,小型構造物	2.000	m ²	8,267	16,534	S単 237号
S05801	【排水構造物工】 U型側溝,昼間施工,L=2000,1000kg/個以下,なし,-,-,基礎碎石の施工有り,再利用撤去を行わない	10.000	m	4,771	47,710	S単 171号
S02116	横断暗渠 600 L=2,000mm T-25,,	5.000	本	86,100	430,500	S単 40号
	合 計				566,374	
	単 価				56,637	
	*** B単一 54号 ***					
000054	横断暗渠 重圧管φ700【支給材料②】		m		10.000 m	歩A 当たり算出
SA0103	SP 床掘り 土砂,平均施工幅1m以上2m未満,無し,無し,なし	23.400	m3	343.4	8,036	S単 209号
SA0102	SP 積込(ルーズ) 土砂,小規模(標準)	15.700	m3	1,173	18,416	S単 206号
S01041	人土工(盛土・埋戻) 粘性土・礫質土,埋戻,まき出し,振動コンパクタ(II)	9.400	m3	2,769	26,029	S単 2号
S01041	人土工(盛土・埋戻) 粘性土・礫質土,埋戻,まき出し,締固めを計上しない	4.800	m3	1,785	8,568	S単 3号
S01082	締固工(振動ロー締固め2.5m未満) 埋戻,0.8～1.1ton,なし	4.800	m3	629	3,019	S単 7号
SA0151	SP 基面整正 基面整正	7.900	m ²	420	3,318	S単 217号
S02116	再生クラッシャー ,RC-40 40～0mm,	7.900	m3	2,950	23,305	S単 21号
SA0311	基礎コンクリート[SPコンクリート] 小型構造物,人力打設,計上する,-,一般養生,-,無し,-,,18-8-25(20)(高炉B) W/C65%	0.800	m3	38,380	30,704	S単 228号
SA0312	SP 型枠 一般型枠,小型構造物	2.100	m ²	8,267	17,361	S単 237号
S05801	【排水構造物工】 U型側溝,昼間施工,L=2000,1000kgを超え2000kg/個以下,なし,-,-,基礎碎石の施工有り,再利用撤去を行わない	10.000	m	7,443	74,430	S単 173号
S02116	横断暗渠【支給材料②】 重圧管φ700 L=2.0m,,	5.000	本	0	0	S単 41号
	合 計				213,186	
	単 価				21,319	
	*** B単一 55号 ***					
000055	横断暗渠 重圧管φ800【支給材料②】		m		10.000 m	歩A 当たり算出
SA0103	SP 床掘り 土砂,平均施工幅1m以上2m未満,無し,無し,なし	26.600	m3	343.4	9,134	S単 209号

事業名	駅館川農地整備事業				
工事名	中山1工区水路付帯工事				

コード	名 称 (規 格)	数 量	単位	単 価	金 額	備 考
SA0102	SP 積込(ルーズ) 土砂,小規模(標準)	17.600	m ³	1,173	20,645	S単 206号
S01041	人力土工(盛土・埋戻) 粘性土・礫質土,埋戻,まき出し,振動コンパクタ(II)	10.800	m ³	2,769	29,905	S単 2号
S01041	人力土工(盛土・埋戻) 粘性土・礫質土,埋戻,まき出し,締固めを計上しない	5.000	m ³	1,785	8,925	S単 3号
S01082	締固工(振動ロー締固め2.5m未満) 埋戻,0.8~1.1ton,なし	5.000	m ³	629	3,145	S単 7号
SA0151	SP 基面整正 基面整正	8.700	m ²	420	3,654	S単 217号
S02116	再生クラッシャー ,RC-40 40~0mm,	8.700	m ³	2,950	25,665	S単 21号
SA0311	基礎コンクリート[SPコンクリート] 小型構造物,人力打設,計上する,-,一般養生,-,無し,-,,18-8-25(20)(高炉B) W /C65%	0.900	m ³	38,380	34,542	S単 228号
SA0312	SP 型枠 一般型枠,小型構造物	2.100	m ²	8,267	17,361	S単 237号
S05801	【排水構造物工】 U型側溝,昼間施工,L=2000,1000kgを超え2000kg/個以下,なし,-,-,基礎碎石の 施工有り,再利用撤去を行わない	10.000	m	7,443	74,430	S単 173号
S02116	横断暗渠【支給材料②】 重圧管φ800 L=2.0m,,	5.000	本	0	0	S単 42号
	合 計				227,406	
	単 価				22,741	
	*** B単一 56号 ***					
000056	横断暗渠 重圧管φ800		m		10,000 m	歩A 当たり算出
SA0103	SP 床掘り 土砂,平均施工幅1m以上2m未満,無し,無し,なし	26.600	m ³	343.4	9,134	S単 209号
SA0102	SP 積込(ルーズ) 土砂,小規模(標準)	17.600	m ³	1,173	20,645	S単 206号
S01041	人力土工(盛土・埋戻) 粘性土・礫質土,埋戻,まき出し,振動コンパクタ(II)	10.800	m ³	2,769	29,905	S単 2号
S01041	人力土工(盛土・埋戻) 粘性土・礫質土,埋戻,まき出し,締固めを計上しない	5.000	m ³	1,785	8,925	S単 3号
S01082	締固工(振動ロー締固め2.5m未満) 埋戻,0.8~1.1ton,なし	5.000	m ³	629	3,145	S単 7号
SA0151	SP 基面整正 基面整正	8.700	m ²	420	3,654	S単 217号
S02116	再生クラッシャー ,RC-40 40~0mm,	8.700	m ³	2,950	25,665	S単 21号
SA0311	基礎コンクリート[SPコンクリート] 小型構造物,人力打設,計上する,-,一般養生,-,無し,-,,18-8-25(20)(高炉B) W /C65%	0.900	m ³	38,380	34,542	S単 228号
SA0312	SP 型枠 一般型枠,小型構造物	2.100	m ²	8,267	17,361	S単 237号
S05801	【排水構造物工】 U型側溝,昼間施工,L=2000,1000kgを超え2000kg/個以下,なし,-,-,基礎碎石の 施工有り,再利用撤去を行わない	10.000	m	7,443	74,430	S単 173号
S02116	横断暗渠 重圧管φ800 L=2.0m,,	5.000	個	95,700	478,500	S単 43号
	合 計				705,906	
	単 価				70,591	
	*** B単一 57号 ***					
000057	横断暗渠 ボックス涵管φ800×800【支給材料②】		m		10,000 m	歩A 当たり算出
SA0103	SP 床掘り 土砂,平均施工幅1m以上2m未満,無し,無し,なし	55.000	m ³	343.4	18,887	S単 209号
SA0102	SP 積込(ルーズ) 土砂,小規模(標準)	45.000	m ³	1,173	52,785	S単 206号
S01041	人力土工(盛土・埋戻) 粘性土・礫質土,埋戻,まき出し,人力タコ	22.000	m ³	3,276	72,072	S単 1号
S01041	人力土工(盛土・埋戻) 粘性土・礫質土,埋戻,まき出し,締固めを計上しない	19.000	m ³	1,785	33,915	S単 3号
S01082	締固工(振動ロー締固め2.5m未満) 埋戻,0.8~1.1ton,なし	19.000	m ³	629	11,951	S単 7号
SA0151	SP 基面整正 基面整正	12.600	m ²	420	5,292	S単 217号
S02116	再生クラッシャー ,RC-40 40~0mm,	12.600	m ³	2,950	37,170	S単 21号
SA0311	基礎コンクリート[SPコンクリート] 小型構造物,人力打設,計上する,-,一般養生,-,無し,-,,18-8-25(20)(高炉B) W	1.300	m ³	38,380	49,894	S単 228号

事業名	駅館川農地整備事業
工事名	中山 1 工区水路付帯工事

コード	名 称 (規 格)	数 量	単位	単 価	金 額	備 考
	/C65%					
SA0312	SP 型枠 一般型枠, 小型構造物	5.500	m ²	8,267	45,469	S 単 237号
SA0521	SP ボックスカルバート機械据付 据付, 2.0m/個, 0<B≤1.25 0<H≤1.25, 基礎碎石+均しコンクリート, 有り, なし	10.000	m	21,960	219,600	S 単 240号
S02116	ボックスカルバート【支給材料②】 800×800 L=2.0m, ,	5.000	本	0	0	S 単 44号
S02116	PCより線【支給材料②】 φ12.7 1m×4箇所, ,	10.000	m	0	0	S 単 45号
S02116	定着金具【支給材料②】 グリッド・アンカープレート, ,	2.000	組	0	0	S 単 46号
	合 計				547,035	
	単 価				54,704	
	*** B 単— 58号 ***					
000058	自由勾配側溝 B=300×H=400 (横断用)【支給材料②】		m		3.600 m	歩A 当たり算出
S05801	【排水構造物工】 自由勾配側溝, 昼間施工, L=2000, 1000kg/個以下, なし, , , 基礎碎石の施工有り, -	3.600	m	6,206	22,342	S 単 174号
S02116	自由勾配側溝【支給材料②】 300×400 L=2.0m, ,	3.600	本	0	0	S 単 47号
SA0103	SP 床掘り 土砂, 上記以外(小規模), -, -, ,	3.600	m ³	2,210	7,956	S 単 210号
SA0102	SP 積込(ルーズ) 土砂, 小規模(標準)	2.000	m ³	1,173	2,346	S 単 206号
S01041	人力土工(盛土・埋戻) 粘性土・礫質土, 埋戻, まき出し, タンパ(II)	1.800	m ³	3,405	6,129	S 単 4号
S02116	再生クラッシュラン , RC-40 40~0mm, ,	2.200	m ³	2,950	6,490	S 単 21号
SA0311	基礎コンクリート[SPコンクリート] 小型構造物, 人力打設, 計上する, -, 一般養生, -, 無し, -, , 18-8-25(20)(高炉B) W	0.200	m ³	38,380	7,676	S 単 228号
	/C65%					
SA0312	SP 型枠 一般型枠, 小型構造物	0.600	m ²	8,267	4,960	S 単 237号
SA0311	基礎コンクリート[SPコンクリート] 小型構造物, 人力打設, 計上する, -, 一般養生, -, 無し, -, , 18-8-25(20)(高炉B) W	0.100	m ³	38,380	3,838	S 単 228号
	/C65%					
S03030	鉄筋工(加工・組立) 加工・組立, 一般構造物, D13, SD295, なし	0.019	ton	348,933	6,630	S 単 167号
	合 計				68,367	
	単 価				18,991	
	*** B 単— 59号 ***					
000059	自由勾配側溝 B=400×H=600 (横断用)【支給材料②】		m		5.810 m	歩A 当たり算出
S05801	【排水構造物工】 自由勾配側溝, 昼間施工, L=2000, 1000kg/個以下, なし, , , 基礎碎石の施工有り, -	5.810	m	6,206	36,057	S 単 174号
S02116	自由勾配側溝【支給材料②】 400×600 L=2.0 横断用, ,	2.905	本	0	0	S 単 48号
SA0103	SP 床掘り 土砂, 平均施工幅1m以上2m未満, 無し, 無し, なし	7.000	m ³	343.4	2,404	S 単 209号
SA0102	SP 積込(ルーズ) 土砂, 小規模(標準)	3.700	m ³	1,173	4,340	S 単 206号
S01041	人力土工(盛土・埋戻) 粘性土・礫質土, 埋戻, まき出し, タンパ(II)	3.400	m ³	3,405	11,577	S 単 4号
SA0151	SP 基面整正 基面整正	4.100	m ²	420	1,722	S 単 217号
S02116	再生クラッシュラン , RC-40 40~0mm, ,	4.100	m ³	2,950	12,095	S 単 21号
SA0311	基礎コンクリート[SPコンクリート] 小型構造物, 人力打設, 計上する, -, 一般養生, -, 無し, -, , 18-8-25(20)(高炉B) W	0.200	m ³	38,380	7,676	S 単 228号
	/C65%					
SA0312	SP 型枠 一般型枠, 小型構造物	1.000	m ²	8,267	8,267	S 単 237号
SA0311	基礎コンクリート[SPコンクリート] 小型構造物, 人力打設, 計上する, -, 一般養生, -, 無し, -, , 18-8-25(20)(高炉B) W	0.300	m ³	38,380	11,514	S 単 228号
	/C65%					
S03030	鉄筋工(加工・組立) 加工・組立, 一般構造物, D13, SD295, なし	0.031	ton	348,933	10,817	S 単 167号
	合 計				106,469	
	単 価				18,325	

事業名	駅館川農地整備事業				
工事名	中山1工区水路付帯工事				

コード	名 称 (規 格)	数 量	単位	単 価	金 額	備 考
	*** B単一 60号 ***					
000060	排水フリューム CU型 800×800 (III型) 【支給材料②】		m		10,000	歩A 当たり算出
SA0103	SP 床掘り 土砂,標準,無し,無し,なし	32.900	m3	306.7	10,090	S単 211号
SA0102	SP 積込(ルーズ) 土砂,土量50,000m3未満	32.200	m3	253.4	8,159	S単 208号
S01082	締固工(振動ロー締固め2.5m未満) 路床,0.8~1.1ton,なし	20.900	m3	732	15,299	S単 8号
SA0151	SP 基面整正 基面整正	9.960	m ²	420	4,183	S単 217号
SA0311	SP コンクリート 小型構造物,パック紗(クレーン機能付)打設,計上する,-,一般養生,-,-,-,なし,24-8-25(20)(高炉B) W/C60%	0.500	m3	42,140	21,070	S単 229号
SA0312	SP 型枠 一般型枠,小型構造物	1.000	m ²	8,267	8,267	S単 237号
S05801	【排水構造物工】 U型側溝,昼間施工,L=2000,1000kgを超え2000kg/個以下,なし,-,-,基礎砕石の 施工有り,再利用撤去を行なわない	10.000	m	6,362	63,620	S単 175号
S02116	排水フリューム【支給材料②】 CUIII型 T-25 800×H800,L=2000mm,,	5.000	本	0	0	S単 49号
S02116	再生クラッシュラン ,RC-40 40~0mm,	10.000	m3	2,950	29,500	S単 21号
SA0311	SP コンクリート 無筋・鉄筋構造物,パック紗(クレーン機能付)打設,計上する,-,一般養生,-,-,-,なし, 18-8-40(高炉B) W/C65%	0.700	m3	39,840	27,888	S単 230号
S03030	鉄筋工(加工・組立) 加工・組立,一般構造物,D10,SD295,なし	0.011	ton	352,023	3,872	S単 168号
	合 計				191,948	
	単 価				19,195	
	*** B単一 61号 ***					
000061	急流工 BF-300【支給材料②】		m		10,000	歩A 当たり算出
SA0103	SP 床掘り 土砂,上記以外(小規模),-, -,	4.600	m3	2,210	10,166	S単 210号
SA0102	SP 積込(ルーズ) 土砂,小規模(標準)	1.600	m3	1,173	1,877	S単 206号
S01041	人力土工(盛土・埋戻) 粘性土・礫質土,埋戻,まき出し,人力タコ	1.400	m3	3,276	4,586	S単 1号
S05801	【排水構造物工】 U型側溝,昼間施工,L=2000,1000kg/個以下,なし,-,-,基礎砕石の施工無し,再利 用撤去を行なわない	10.000	m	3,547	35,470	S単 176号
SA0311	SP コンクリート 無筋・鉄筋構造物,人力打設,計上する,-,一般養生,-,無し,-,,24-8-25(20)(高 炉B) W/C60%	1.000	m3	34,150	34,150	S単 231号
SA0312	SP 型枠 一般型枠,鉄筋・無筋構造物	2.100	m ²	9,136	19,186	S単 238号
S02116	パッキューム【支給材料②】 300 L=2000,,	5.000	本	0	0	S単 22号
	合 計				105,435	
	単 価				10,544	
	*** B単一 62号 ***					
000062	集水桝 道路部 600型 t-25 【支給材料①】		箇所		1.000	歩A 当たり算出
SA0103	SP 床掘り 土砂,平均施工幅1m以上2m未満,無し,無し,なし	1.900	m3	343.4	652	S単 209号
SA0102	SP 積込(ルーズ) 土砂,小規模(標準)	1.300	m3	1,173	1,525	S単 206号
S01041	人力土工(盛土・埋戻) 粘性土・礫質土,埋戻,まき出し,人力タコ	1.200	m3	3,276	3,931	S単 1号
SA0151	SP 基面整正 基面整正	1.200	m ²	420	504	S単 217号
S02116	再生クラッシュラン ,RC-40 40~0mm,	1.200	m3	2,950	3,540	S単 21号
SA0551	SP コンクリート分水槽据付 据付,800kgを超え1200kg以下,有り,なし	1.000	基	11,960	11,960	S単 241号
S02116	集水桝(グレーチング蓋付)【支給材料①】 600×600 T-25 t-150 並目 B固定,,	1.000	個	0	0	S単 50号

事業名	駅館川農地整備事業				
工事名	中山1工区水路付帯工事				

コード	名 称 (規 格)	数 量	単位	単 価	金 額	備 考
	合 計				22,112	
	単 価				22,112	
	*** B単一 63号 ***					
000063	集水樹 道路部 600型 T-25 【支給材料②】		箇所		1,000	歩A 当たり算出
SA0103	SP 床掘り 土砂,平均施工幅1m以上2m未満,無し,無し,なし	1,900	m3	343.4	652	S単 209号
SA0102	SP 積込(ルーズ) 土砂,小規模(標準)	1,300	m3	1,173	1,525	S単 206号
S01041	人力土工(盛土・埋戻) 粘性土・礫質土,埋戻,まき出し,人力タコ	1,200	m3	3,276	3,931	S単 1号
SA0151	SP 基面整正 基面整正	1,200	m ²	420	504	S単 217号
S02116	再生クラッシュラン ,RC-40 40～0mm,	1,200	m3	2,950	3,540	S単 21号
SA0551	SP コンクリート分水槽据付 据付,800kgを超え1200kg以下,有り,なし	1,000	基	11,960	11,960	S単 241号
S02116	集水樹(グレーチング蓋付)【支給材料②】 600×600 T-25 t-150 並目 B固定,,	1,000	個	0	0	S単 51号
	合 計				22,112	
	単 価				22,112	
	*** B単一 64号 ***					
000064	集水樹 道路部 700型 T-25		箇所		1,000	歩A 当たり算出
SA0103	SP 床掘り 土砂,平均施工幅1m以上2m未満,無し,無し,なし	2,400	m3	343.4	824	S単 209号
SA0102	SP 積込(ルーズ) 土砂,小規模(標準)	1,600	m3	1,173	1,877	S単 206号
S01041	人力土工(盛土・埋戻) 粘性土・礫質土,埋戻,まき出し,人力タコ	1,400	m3	3,276	4,586	S単 1号
SA0151	SP 基面整正 基面整正	1,400	m ²	420	588	S単 217号
S02116	再生クラッシュラン ,RC-40 40～0mm,	1,400	m3	2,950	4,130	S単 21号
SA0551	SP コンクリート分水槽据付 据付,800kgを超え1200kg以下,有り,なし	1,000	基	11,960	11,960	S単 241号
S02116	集水樹 700mm×700mm×700mm T-25 グレーチング(T-25)付,,	1,000	個	163,930	163,930	S単 52号
	合 計				187,895	
	単 価				187,895	
	*** B単一 65号 ***					
000065	集水樹 道路部 800型 T-14		箇所		1,000	歩A 当たり算出
SA0103	SP 床掘り 土砂,平均施工幅1m以上2m未満,無し,無し,なし	3,000	m3	343.4	1,030	S単 209号
SA0102	SP 積込(ルーズ) 土砂,小規模(標準)	1,900	m3	1,173	2,229	S単 206号
S01041	人力土工(盛土・埋戻) 粘性土・礫質土,埋戻,まき出し,人力タコ	1,700	m3	3,276	5,569	S単 1号
SA0151	SP 基面整正 基面整正	1,700	m ²	420	714	S単 217号
S02116	再生クラッシュラン ,RC-40 40～0mm,	1,700	m3	2,950	5,015	S単 21号
SA0551	SP コンクリート分水槽据付 据付,800kgを超え1200kg以下,有り,なし	1,000	基	11,960	11,960	S単 241号
S02116	集水樹 800mm×800mm×800mm T-25 グレーチング(T-14)付,,	1,000	個	168,000	168,000	S単 53号
	合 計				194,517	
	単 価				194,517	
	*** B単一 66号 ***					
000066	集水樹 道路部 800型 T-25 【支給材料①】		箇所		1,000	歩A 当たり算出
SA0103	SP 床掘り 土砂,平均施工幅1m以上2m未満,無し,無し,なし	3,000	m3	343.4	1,030	S単 209号
SA0102	SP 積込(ルーズ) 土砂,小規模(標準)	1,900	m3	1,173	2,229	S単 206号

事業名	駅館川農地整備事業				
工事名	中山 1 工区水路付帯工事				

コード	名 称 (規 格)	数 量	単位	単 価	金 額	備 考
S01041	人力土工(盛土・埋戻) 粘性土・礫質土,埋戻,まき出し,人力タコ	1.700	m ³	3,276	5,569	S単 1号
SA0151	SP 基面整正 基面整正	1.700	m ²	420	714	S単 217号
S02116	再生クラッシュラン ,RC-40 40～0mm,	1.700	m ³	2,950	5,015	S単 21号
SA0551	SP コンクリート分水槽据付 据付,800kgを超え1200kg以下,有り,なし	1.000	基	11,960	11,960	S単 241号
S02116	集水樹(グレーチング蓋付)【支給材料①】 800×800 T-25 t-150 並目 B固定,,	1.000	個	0	0	S単 54号
	合 計				26,517	
	単 価				26,517	
	*** B単一 67号 ***					
000067	集水樹 道路部 800型 T-25 【支給材料②】		箇所		1.000 箇所	歩A 当たり算出
SA0103	SP 床掘り 土砂,平均施工幅1m以上2m未満,無し,無し,なし	3.000	m ³	343.4	1,030	S単 209号
SA0102	SP 積込(ルーズ) 土砂,小規模(標準)	1.900	m ³	1,173	2,229	S単 206号
S01041	人力土工(盛土・埋戻) 粘性土・礫質土,埋戻,まき出し,人力タコ	1.700	m ³	3,276	5,569	S単 1号
SA0151	SP 基面整正 基面整正	1.700	m ²	420	714	S単 217号
S02116	再生クラッシュラン ,RC-40 40～0mm,	1.700	m ³	2,950	5,015	S単 21号
SA0551	SP コンクリート分水槽据付 据付,800kgを超え1200kg以下,有り,なし	1.000	基	11,960	11,960	S単 241号
S02116	集水樹(グレーチング蓋付)【支給材料②】 800×800 T-25 t-150 並目 B固定,,	1.000	個	0	0	S単 55号
	合 計				26,517	
	単 価				26,517	
	*** B単一 68号 ***					
000068	集水樹 畑地部 800型 【支給材料①】		箇所		1.000 箇所	歩A 当たり算出
SA0103	SP 床掘り 土砂,平均施工幅1m以上2m未満,無し,無し,なし	3.700	m ³	343.4	1,271	S単 209号
SA0102	SP 積込(ルーズ) 土砂,小規模(標準)	2.200	m ³	1,173	2,581	S単 206号
S01041	人力土工(盛土・埋戻) 粘性土・礫質土,埋戻,まき出し,人力タコ	2.000	m ³	3,276	6,552	S単 1号
SA0151	SP 基面整正 基面整正	2.000	m ²	420	840	S単 217号
S02116	再生クラッシュラン ,RC-40 40～0mm,	2.000	m ³	2,950	5,900	S単 21号
SA0551	SP コンクリート分水槽据付 据付,800kgを超え1200kg以下,有り,なし	1.000	基	11,960	11,960	S単 241号
S02116	集水樹【支給材料①】 800mm×800mm×800mm T-25,,	1.000	個	0	0	S単 56号
	合 計				29,104	
	単 価				29,104	
	*** B単一 69号 ***					
000069	集水樹 道路部 900型 T-25 【支給材料①】		箇所		1.000 箇所	歩A 当たり算出
SA0103	SP 床掘り 土砂,平均施工幅1m以上2m未満,無し,無し,なし	3.700	m ³	343.4	1,271	S単 209号
SA0102	SP 積込(ルーズ) 土砂,小規模(標準)	2.200	m ³	1,173	2,581	S単 206号
S01041	人力土工(盛土・埋戻) 粘性土・礫質土,埋戻,まき出し,人力タコ	2.000	m ³	3,276	6,552	S単 1号
SA0151	SP 基面整正 基面整正	2.000	m ²	420	840	S単 217号
S02116	再生クラッシュラン ,RC-40 40～0mm,	2.000	m ³	2,950	5,900	S単 21号
SA0551	SP コンクリート分水槽据付 据付,800kgを超え1200kg以下,有り,なし	1.000	基	11,960	11,960	S単 241号
S02116	集水樹(グレーチング蓋付)【支給材料①】 900×900 T-25 t-150 並目 B固定,,	1.000	個	0	0	S単 57号
	合 計				29,104	
	単 価				29,104	

事業名	駅館川農地整備事業				
工事名	中山 1 工区水路付帯工事				

コード	名 称 (規 格)	数 量	単位	単 価	金 額	備 考
	*** B単一 70号 ***					
000070	集水樹 畑地部 900型 【支給材料①】		箇所		1,000	歩A 当たり算出
SA0103	SP 床掘り 土砂,平均施工幅1m以上2m未満,無し,無し,なし	3,700	m3	343.4	1,271	S単 209号
SA0102	SP 積込(ルーズ) 土砂,小規模(標準)	2,200	m3	1,173	2,581	S単 206号
S01041	人力土工(盛土・埋戻) 粘性土・礫質土,埋戻,まき出し,人力タコ	2,000	m3	3,276	6,552	S単 1号
SA0151	SP 基面整正 基面整正	2,000	m ²	420	840	S単 217号
S02116	再生クラッシュラン ,RC-40 40～0mm,	2,000	m3	2,950	5,900	S単 21号
SA0551	SP コンクリート分水槽据付 据付,800kgを超え1200kg以下,有り,なし	1,000	基	11,960	11,960	S単 241号
S02116	集水樹【支給材料①】 900mm×900mm×900mm T-25,,	1,000	個	0	0	S単 58号
	合 計				29,104	
	単 価				29,104	
	*** B単一 71号 ***					
000071	集水樹 道路部 1000型 T-25 【支給材料①】		箇所		1,000	歩A 当たり算出
SA0103	SP 床掘り 土砂,平均施工幅1m以上2m未満,無し,無し,なし	4,500	m3	343.4	1,545	S単 209号
SA0102	SP 積込(ルーズ) 土砂,小規模(標準)	2,600	m3	1,173	3,050	S単 206号
S01041	人力土工(盛土・埋戻) 粘性土・礫質土,埋戻,まき出し,人力タコ	2,300	m3	3,276	7,535	S単 1号
SA0151	SP 基面整正 基面整正	2,300	m ²	420	966	S単 217号
S02116	再生クラッシュラン ,RC-40 40～0mm,	2,300	m3	2,950	6,785	S単 21号
SA0551	SP コンクリート分水槽据付 据付,800kgを超え1200kg以下,有り,なし	1,000	基	11,960	11,960	S単 241号
S02116	集水樹(グレーチング蓋付)【支給材料①】 1000×1000 T-25 t-150 並目 B固定,,	1,000	個	0	0	S単 59号
	合 計				31,841	
	単 価				31,841	
	*** B単一 72号 ***					
000072	集水樹 畑地部 1000型 T-25		箇所		1,000	歩A 当たり算出
SA0103	SP 床掘り 土砂,平均施工幅1m以上2m未満,無し,無し,なし	4,500	m3	343.4	1,545	S単 209号
SA0102	SP 積込(ルーズ) 土砂,小規模(標準)	2,600	m3	1,173	3,050	S単 206号
S01041	人力土工(盛土・埋戻) 粘性土・礫質土,埋戻,まき出し,人力タコ	2,300	m3	3,276	7,535	S単 1号
SA0151	SP 基面整正 基面整正	2,300	m ²	420	966	S単 217号
S02116	再生クラッシュラン ,RC-40 40～0mm,	2,300	m3	2,950	6,785	S単 21号
SA0551	SP コンクリート分水槽据付 据付,800kgを超え1200kg以下,有り,なし	1,000	基	11,960	11,960	S単 241号
S02116	集水樹 1000mm×1000mm×1000mm T-25,,	1,000	個	173,000	173,000	S単 60号
	合 計				204,841	
	単 価				204,841	
	*** B単一 73号 ***					
000073	集水樹 道路部 1200型 (現場打)		箇所		1,000	歩A 当たり算出
SA0103	SP 床掘り 土砂,標準,無し,無し,なし	20,300	m3	306.7	6,226	S単 211号
SA0102	SP 積込(ルーズ) 土砂,小規模(標準)	17,600	m3	1,173	20,645	S単 206号
S01041	人力土工(盛土・埋戻) 粘性土・礫質土,埋戻,まき出し,振動コンパクタ(Ⅰ)	15,900	m3	2,364	37,588	S単 5号
SA0151	SP 基面整正 基面整正	3,200	m ²	420	1,344	S単 217号

事業名	駅館川農地整備事業				
工事名	中山1工区水路付帯工事				

コード	名 称 (規 格)	数 量	単位	単 価	金 額	備 考
SA0301	SP 基礎碎石 7.5cmを超え12.5cm以下,計上する,あり,再生クラッシャラン RC-40 40～0mm	3.200	m ³	1,417	4,534	S単 226号
SA0311	SP コンクリート 無筋・鉄筋構造物,ﾊﾞｯｸﾌｻｯﾄ(ｸﾚｰﾝ機能付)打設,計上する,-,一般養生,-,-,-,あり, 24-8-25(20)(高炉B) W/C60%	0.300	m ³	40,520	12,156	S単 232号
SA0312	SP 型枠 一般型枠,均しｺﾝｸﾘｰﾄ	0.700	m ²	4,615	3,231	S単 239号
SA0311	躯体コンクリート[SPコンクリート] 無筋・鉄筋構造物,ﾊﾞｯｸﾌｻｯﾄ(ｸﾚｰﾝ機能付)打設,計上する,-,一般養生,-,-,-,あり, 21-8-25(20)(高炉B) W/C60%	1.800	m ³	39,770	71,586	S単 233号
SA0312	SP 型枠 一般型枠,鉄筋・無筋構造物	14.600	m ²	9,136	133,386	S単 238号
S03030	鉄筋工(加工・組立) 加工・組立,一般構造物,D10,SD295,なし	0.087	ton	352,023	30,626	S単 168号
S02116	マンホール用足掛け金物 RC30L-250 現場打用 φ19,,	4.000	個	2,800	11,200	S単 61号
	合 計				332,522	
	単 価				332,522	
	*** B単一 74号 ***					
000074	集水樹蓋(道路部) 1200用 T-25		組		1,000	歩A 当たり算出
S05801	【排水構造物工】 蓋版,昼間施工,ｺﾝｸﾘｰﾄ・鋼製,40kgを超え170kg/枚以下,なし,-,-,-,再利用撤去 を行なわない	1.000	枚	927	927	S単 172号
S02116	鋼製グレーチング(集水樹用) 1200型(道路部) T-25,,	1.000	組	344,740	344,740	S単 62号
	合 計				345,667	
	単 価				345,667	
	*** B単一 75号 ***					
000075	集水樹 畑地部 1200型(現場打)		箇所		1,000	歩A 箇所 当たり算出
SA0103	SP 床掘り 土砂,標準,無し,無し,なし	19.500	m ³	306.7	5,981	S単 211号
SA0102	SP 積込(ルーズ) 土砂,小規模(標準)	21.700	m ³	1,173	25,454	S単 206号
S01041	人力土工(盛土・埋戻) 粘性土・礫質土,埋戻,まき出し,振動ｺﾝﾊﾟｸﾀ(Ⅰ)	15.300	m ³	2,364	36,169	S単 5号
SA0151	SP 基面整正 基面整正	3.200	m ²	420	1,344	S単 217号
SA0301	SP 基礎碎石 7.5cmを超え12.5cm以下,計上する,あり,再生クラッシャラン RC-40 40～0mm	3.200	m ³	1,417	4,534	S単 226号
SA0311	SP コンクリート 無筋・鉄筋構造物,ﾊﾞｯｸﾌｻｯﾄ(ｸﾚｰﾝ機能付)打設,計上する,-,一般養生,-,-,-,あり, 24-8-25(20)(高炉B) W/C60%	0.300	m ³	40,520	12,156	S単 232号
SA0312	SP 型枠 一般型枠,均しｺﾝｸﾘｰﾄ	0.700	m ²	4,615	3,231	S単 239号
SA0311	躯体コンクリート[SPコンクリート] 無筋・鉄筋構造物,ﾊﾞｯｸﾌｻｯﾄ(ｸﾚｰﾝ機能付)打設,計上する,-,一般養生,-,-,-,あり, 21-8-25(20)(高炉B) W/C60%	1.700	m ³	39,770	67,609	S単 233号
SA0312	SP 型枠 一般型枠,鉄筋・無筋構造物	12.800	m ²	9,136	116,941	S単 238号
S03030	鉄筋工(加工・組立) 加工・組立,一般構造物,D10,SD295,なし	0.098	ton	352,023	34,498	S単 168号
S02116	マンホール用足掛け金物 RC30L-250 現場打用 φ19,,	3.000	個	2,800	8,400	S単 61号
	合 計				316,317	
	単 価				316,317	
	*** B単一 76号 ***					
000076	集水樹 道路部 1400型(現場打)		箇所		1,000	歩A 箇所 当たり算出
SA0103	SP 床掘り 土砂,標準,無し,無し,なし	10.900	m ³	306.7	3,343	S単 211号
SA0102	SP 積込(ルーズ) 土砂,小規模(標準)	7.200	m ³	1,173	8,446	S単 206号
S01041	人力土工(盛土・埋戻) 粘性土・礫質土,埋戻,まき出し,振動ｺﾝﾊﾟｸﾀ(Ⅰ)	6.500	m ³	2,364	15,366	S単 5号

事業名	駅館川農地整備事業				
工事名	中山1工区水路付帯工事				

コード	名 称 (規 格)	数 量	単 位	単 価	金 額	備 考
SA0301	SP 基礎碎石 7.5cmを超え12.5cm以下,計上する,なし,再生クラッシャラン RC-40 40～0mm	3.600	m ³	1,462	5,263	S単 227号
SA0311	SP コンクリート 無筋・鉄筋構造物,ﾊﾞｯｸﾌｻｯﾄ(ｸﾚﾝ機能付)打設,計上する,-,-,一般養生,-,-,-,なし, 24-8-25(20)(高炉B) W/C60%	0.200	m ³	41,340	8,268	S単 234号
SA0312	SP 型枠 一般型枠,均しｺﾝｸﾘｰﾄ	0.400	m ²	4,615	1,846	S単 239号
SA0311	躯体コンクリート[SPコンクリート] 無筋・鉄筋構造物,ﾊﾞｯｸﾌｻｯﾄ(ｸﾚﾝ機能付)打設,計上する,-,-,一般養生,-,-,-,あり, 21-8-25(20)(高炉B) W/C60%	1.500	m ³	39,770	59,655	S単 233号
SA0312	SP 型枠 一般型枠,鉄筋・無筋構造物	14.600	m ²	9,136	133,386	S単 238号
S03030	鉄筋工(加工・組立) 加工・組立,一般構造物,D13,SD295,なし	0.091	ton	348,933	31,753	S単 167号
S02116	マンホール用足掛け金物 RC30L-250 現場打用 φ19,,	3.000	個	2,800	8,400	S単 61号
	合 計				275,726	
	単 価				275,726	
	*** B単— 77号 ***					
000077	集水樹蓋(道路部) 1400用 T-25		組		1,000	歩A 当たり算出
S05801	【排水構造物工】 蓋版,昼間施工,ｺﾝｸﾘｰﾄ・鋼製,40kgを超え170kg/枚以下,なし,-,-,-,再利用撤去 を行なわない	1.000	枚	927	927	S単 172号
S02116	鋼製グレーチング(集水樹用) 1400型(道路部) T-25,,	1.000	組	444,900	444,900	S単 63号
	合 計				445,827	
	単 価				445,827	
	*** B単— 78号 ***					
000078	集水樹 畑地部 1400型(現場打)		箇所		1,000	歩A 箇所当たり算出
SA0103	SP 床掘り 土砂,標準,無し,無し,なし	10.900	m ³	306.7	3,343	S単 211号
SA0102	SP 積込(ルーズ) 土砂,小規模(標準)	7.200	m ³	1,173	8,446	S単 206号
S01041	人力土工(盛土・埋戻) 粘性土・礫質土,埋戻,まき出し,振動ｺﾝﾊﾞｸﾀ(I)	6.500	m ³	2,364	15,366	S単 5号
SA0151	SP 基面整正 基面整正	3.600	m ²	420	1,512	S単 217号
SA0301	SP 基礎碎石 7.5cmを超え12.5cm以下,計上する,なし,再生クラッシャラン RC-40 40～0mm	3.600	m ³	1,462	5,263	S単 227号
SA0311	SP コンクリート 無筋・鉄筋構造物,ﾊﾞｯｸﾌｻｯﾄ(ｸﾚﾝ機能付)打設,計上する,-,-,一般養生,-,-,-,なし, 24-8-25(20)(高炉B) W/C60%	0.200	m ³	41,340	8,268	S単 234号
SA0312	SP 型枠 一般型枠,均しｺﾝｸﾘｰﾄ	0.400	m ²	4,615	1,846	S単 239号
SA0311	躯体コンクリート[SPコンクリート] 無筋・鉄筋構造物,ﾊﾞｯｸﾌｻｯﾄ(ｸﾚﾝ機能付)打設,計上する,-,-,一般養生,-,-,-,なし, 21-8-25(20)(高炉B) W/C60%	1.500	m ³	40,590	60,885	S単 235号
SA0312	SP 型枠 一般型枠,鉄筋・無筋構造物	14.800	m ²	9,136	135,213	S単 238号
S03030	鉄筋工(加工・組立) 加工・組立,一般構造物,D13,SD295,なし	0.095	ton	348,933	33,149	S単 167号
S02116	集水樹鋼網板蓋 1,500型 t=4.5mm □1,740 溶融亜鉛メッキ仕上げ,,	1.000	組	124,000	124,000	S単 64号
S02116	マンホール用足掛け金物 RC30L-250 現場打用 φ19,,	3.000	個	2,800	8,400	S単 61号
	合 計				405,691	
	単 価				405,691	
	*** B単— 79号 ***					
000079	集水樹 畑地部 1600型(現場打)		箇所		1,000	歩A 箇所当たり算出
SA0103	SP 床掘り 土砂,標準,無し,無し,なし	52.000	m ³	306.7	15,948	S単 211号
SA0102	SP 積込(ルーズ) 土砂,小規模(標準)	43.800	m ³	1,173	51,377	S単 206号

事業名	駅館川農地整備事業				
工事名	中山1工区水路付帯工事				

コード	名 称 (規 格)	数 量	単位	単 価	金 額	備 考
S01041	人力土工(盛土・埋戻) 粘性土・礫質土,埋戻,まき出し,振動コンパクタ(I)	43.800	m3	2,364	103,543	S単 5号
SA0301	SP 基礎砕石 7.5cmを超え12.5cm以下,計上する,なし,再生クラッシャラン RC-40 40~0mm	4.800	m ³	1,462	7,018	S単 227号
SA0311	SP コンクリート 無筋・鉄筋構造物,パッキン(クレン機能付)打設,計上する,-,-,一般養生,-,-,-,なし, 21-8-25(20)(高炉B) W/C60%	0.500	m3	40,590	20,295	S単 236号
SA0312	SP 型枠 一般型枠,均しコンクリート	0.900	m ²	4,615	4,154	S単 239号
SA0311	躯体コンクリート [SPコンクリート] 無筋・鉄筋構造物,パッキン(クレン機能付)打設,計上する,-,-,一般養生,-,-,-,なし, 21-8-25(20)(高炉B) W/C60%	2.900	m3	40,590	117,711	S単 235号
SA0312	SP 型枠 一般型枠,鉄筋・無筋構造物	23.200	m ²	9,136	211,955	S単 238号
S03030	鉄筋工 (加工・組立) 加工・組立,一般構造物,D13,SD295,なし	0.030	ton	348,933	10,468	S単 167号
S03030	鉄筋工 (加工・組立) 加工・組立,一般構造物,D16,SD295,なし	0.180	ton	297,459	53,543	S単 169号
S02116	マンホール用足掛け金物 RC30L-250 現場打用 φ19,,	5.000	個	2,800	14,000	S単 61号
	合 計				610,012	
	単 価				610,012	
	*** B単一 80号 ***					
000080	集水樹蓋(畑地部) 1600用 T-14		組		1.000 組	歩A 当たり算出
S05801	【排水構造物工】 蓋版,昼間施工,コンクリート・鋼製,40kgを超え170kg/枚以下,なし,-,-,-,再利用撤去 を行わない	1.000	枚	927	927	S単 172号
S02116	鋼製グレーチング (集水樹用) 1600型 (畑地部) T-14,,	1.000	組	475,030	475,030	S単 65号
	合 計				475,957	
	単 価				475,957	
	*** B単一 81号 ***					
000081	集水樹 道路部 1600型 (現場打)		箇所		1.000 箇所	歩A 当たり算出
SA0103	SP 床掘り 土砂,標準,無し,無し,なし	54.500	m3	306.7	16,715	S単 211号
SA0102	SP 積込(ルーズ) 土砂,小規模(標準)	46.100	m3	1,173	54,075	S単 206号
S01041	人力土工(盛土・埋戻) 粘性土・礫質土,埋戻,まき出し,振動コンパクタ(I)	46.100	m3	2,364	108,980	S単 5号
SA0301	SP 基礎砕石 7.5cmを超え12.5cm以下,計上する,なし,再生クラッシャラン RC-40 40~0mm	4.800	m ³	1,462	7,018	S単 227号
SA0311	SP コンクリート 無筋・鉄筋構造物,パッキン(クレン機能付)打設,計上する,-,-,一般養生,-,-,-,なし, 24-8-25(20)(高炉B) W/C60%	0.500	m3	41,340	20,670	S単 234号
SA0312	SP 型枠 一般型枠,均しコンクリート	0.900	m ²	4,615	4,154	S単 239号
SA0311	躯体コンクリート [SPコンクリート] 無筋・鉄筋構造物,パッキン(クレン機能付)打設,計上する,-,-,一般養生,-,-,-,なし, 21-8-25(20)(高炉B) W/C60%	3.000	m3	40,590	121,770	S単 235号
SA0312	SP 型枠 一般型枠,鉄筋・無筋構造物	23.600	m ²	9,136	215,610	S単 238号
S03030	鉄筋工 (加工・組立) 加工・組立,一般構造物,D13,SD295,なし	0.020	ton	348,933	6,979	S単 167号
S03030	鉄筋工 (加工・組立) 加工・組立,一般構造物,D16,SD295,なし	0.190	ton	297,459	56,517	S単 169号
S02116	マンホール用足掛け金物 RC30L-250 現場打用 φ19,,	5.000	個	2,800	14,000	S単 61号
	合 計				626,488	
	単 価				626,488	
	*** B単一 82号 ***					
000082	集水樹蓋(道路部) 1600用 T-25		組		1.000 組	歩A 当たり算出
S05801	【排水構造物工】 蓋版,昼間施工,コンクリート・鋼製,40kgを超え170kg/枚以下,なし,-,-,-,再利用撤去	1.000	枚	927	927	S単 172号

事業名	駅館川農地整備事業				
工事名	中山1工区水路付帯工事				

コード	名 称 (規 格)	数 量	単位	単 価	金 額	備 考
	を行なわない					
S02116	鋼製グレーチング(集水樹用) 1600型(道路部) T-25,,	1.000	組	541,600	541,600	S単 66号
	合 計				542,527	
	単 価				542,527	
	*** B単— 83号 ***					
000083	床堀 路盤		m3		1.000 m3	歩A 当たり算出
SA0103	SP 床掘り 土砂,上記以外(小規模),-, -,	1.000	m3	2,210	2,210	S単 210号
	合 計				2,210	
	単 価				2,210	
	*** B単— 84号 ***					
000084	床堀 粘性土		m3		1.000 m3	歩A 当たり算出
SA0103	SP 床掘り 土砂,上記以外(小規模),-, -,	1.000	m3	2,210	2,210	S単 210号
	合 計				2,210	
	単 価				2,210	
	*** B単— 85号 ***					
000085	埋戻 管頂30cm		m3		1.000 m3	歩A 当たり算出
SA0102	SP 積込(ルーズ) 土砂,小規模(標準)	1.110	m3	1,173	1,302	S単 206号
S01041	人力土工(盛土・埋戻) 砂・砂質土,埋戻,まき出し,振動コンパクタ(Ⅰ)	1.000	m3	2,007	2,007	S単 6号
	合 計				3,309	
	単 価				3,309	
	*** B単— 86号 ***					
000086	埋戻 区分2 流用土 管頂30cm～60cm		m3		1.000 m3	歩A 当たり算出
SA0102	SP 積込(ルーズ) 土砂,小規模(標準)	1.110	m3	1,173	1,302	S単 206号
S01041	人力土工(盛土・埋戻) 砂・砂質土,埋戻,まき出し,振動コンパクタ(Ⅰ)	1.000	m3	2,007	2,007	S単 6号
	合 計				3,309	
	単 価				3,309	
	*** B単— 87号 ***					
000087	土砂運搬 現地～仮置場		m3		1.000 m3	歩A 当たり算出
SA0121	SP 土砂等運搬 小規模,ハック砂 ハット容量0.28m3,土砂(岩塊・玉石混り土含む),無し,1.0km以下	1.000	m3	1,099	1,099	S単 214号
SA0161	SP 整地 敷均し(ルーズ),10,000m3未満,無し,なし	1.000	m3	159.8	160	S単 221号
	合 計				1,259	
	単 価				1,259	
	*** B単— 88号 ***					
000088	土砂運搬 仮置場～現地		m3		1.000 m3	歩A 当たり算出
SA0102	SP 積込(ルーズ) 土砂,土量50,000m3未満	1.110	m3	253.4	281	S単 208号
SA0121	SP 土砂等運搬 小規模,ハック砂 ハット容量0.28m3,土砂(岩塊・玉石混り土含む),無し,1.0km以下	1.110	m3	1,099	1,220	S単 214号

事業名	駅館川農地整備事業
工事名	中山Ⅰ工区水路付帯工事

コード	名 称 (規 格)	数 量	単 位	単 価	金 額	備 考
	下					
	合 計				1,501	
	単 価				1,501	
	*** B単— 89号 ***					
000089	砂基礎 管側部 SG材相当		m3		1,000	歩A 当たり算出
S07001	パイプライン基礎 砂・砂質土,その他購入土,バケット容量0.28m3,振動コンクリート,区分Ⅰ,なし,なし	1,000	m3	10,082	10,082	S単 178号
	合 計				10,082	
	単 価				10,082	
	*** B単— 90号 ***					
000090	砂基礎 基床部 SG材相当		m3		1,000	歩A 当たり算出
S07001	パイプライン基礎 砂・砂質土,その他購入土,バケット容量0.28m3,コンクリート,区分Ⅰ,なし,なし	1,000	m3	11,083	11,083	S単 179号
	合 計				11,083	
	単 価				11,083	
	*** B単— 91号 ***					
000091	硬質ポリ塩化ビニル管 VH (RR) φ150		m		1,000	歩A 当たり算出
S07021	硬質ポリ塩化ビニル管人力布設 VH,150mm,RR管,5.0m管,0箇所	1,000	m	7,722	7,722	S単 181号
	合 計				7,722	
	単 価				7,722	
	*** B単— 92号 ***					
000092	硬質ポリ塩化ビニル管 VH (RR) φ100		m		1,000	歩A 当たり算出
S07021	硬質ポリ塩化ビニル管人力布設 VH,100mm,RR管,5.0m管,0箇所	1,000	m	4,339	4,339	S単 182号
	合 計				4,339	
	単 価				4,339	
	*** B単— 93号 ***					
000093	硬質ポリ塩化ビニル管 VH (RR) φ100【支給材料②】		m		1,000	歩A 当たり算出
T00012	硬質塩化ビニル管人力布設時【支給材料②】 VH,100mm,RR管,5.0m管,0箇所	1,000	m	832	832	T単 10号
	合 計				832	
	単 価				832	
	*** B単— 94号 ***					
000094	硬質ポリ塩化ビニル管 VH (RR) φ75		m		1,000	歩A 当たり算出
S07021	硬質ポリ塩化ビニル管人力布設 VH,75mm,RR管,5.0m管,0箇所	1,000	m	3,066	3,066	S単 183号
	合 計				3,066	
	単 価				3,066	
	*** B単— 95号 ***					
000095	硬質ポリ塩化ビニル管 VH (RR) φ75【支給材料②】		m		1,000	歩A 当たり算出
T00013	硬質塩化ビニル管人力布設時【支給材料②】 VH,75mm,RR管,5.0m管,0箇所	1,000	m	832	832	T単 11号

事業名	駅館川農地整備事業
工事名	中山1工区水路付帯工事

コード	名 称 (規 格)	数 量	単 位	単 価	金 額	備 考
	合 計				832	
	単 価				832	
	*** B単— 96号 ***					
000096	硬質ポリ塩化ビニル管 VH (RR) φ50		m		1,000 m	歩A 当たり算出
S07021	硬質ポリ塩化ビニル管人力布設 VH,50mm,RR管,5.0m管,0箇所	1,000	m	1,930	1,930	S単 184号
	合 計				1,930	
	単 価				1,930	
	*** B単— 97号 ***					
000097	硬質ポリ塩化ビニル管 VH (RR) φ50【支給材料②】		m		1,000 m	歩A 当たり算出
T00014	硬質塩化ビニル管人力布設時【支給材料②】 VH,50mm,RR管,5.0m管,0箇所	1,000	m	836	836	T単 12号
	合 計				836	
	単 価				836	
	*** B単— 98号 ***					
000098	硬質ポリ塩化ビニル管 VP (RR) φ75		m		1,000 m	歩A 当たり算出
T00006	硬質ポリ塩化ビニル管人力布設 VP,75mm,RR管,5.0m管,0箇所	1,000	m	2,553	2,553	T単 6号
	合 計				2,553	
	単 価				2,553	
	*** B単— 99号 ***					
000099	硬質ポリ塩化ビニル管 VP (RR) φ75【支給材料②】		m		1,000 m	歩A 当たり算出
T00015	硬質ポリ塩化ビニル管人力布設【支給材料②】 VP,75mm,RR管,5.0m管,0箇所	1,000	m	937	937	T単 13号
	合 計				937	
	単 価				937	
	*** B単— 100号 ***					
000100	硬質ポリ塩化ビニル管 VP (RR) φ50		m		1,000 m	歩A 当たり算出
T00006	硬質ポリ塩化ビニル管人力布設 VP,75mm,RR管,5.0m管,0箇所	1,000	m	2,553	2,553	T単 6号
	合 計				2,553	
	単 価				2,553	
	*** B単— 101号 ***					
000101	硬質ポリ塩化ビニル管 VP (RR) φ50【支給材料②】		m		1,000 m	歩A 当たり算出
T00016	硬質ポリ塩化ビニル管人力布設【支給材料②】 VP,50mm,RR管,5.0m管,0箇所	1,000	m	937	937	T単 14号
	合 計				937	
	単 価				937	
	*** B単— 102号 ***					
000102	硬質ポリ塩化ビニル管 VP (RR) φ75 (撤去・布設)		m		1,000 m	歩A 当たり算出
T00009	塩化ビニル管切断	2,000	口	250	500	T単 7号
T00010	硬質塩化ビニル管吊上げ積込み	1,000	m	386	386	T単 8号

事業名	駅館川農地整備事業
工事名	中山1工区水路付帯工事

コード	名 称 (規 格)	数 量	単 位	単 価	金 額	備 考
T00011	硬質ポリ塩化ビニル管人力布設 VP,75mm,RR管 (既設流用)	1.000	m	937	937	T単 9号
	合 計				1,823	
	単 価				1,823	
	*** B単ー 103号 ***					
000103	硬質ポリ塩化ビニル管異形管 メカ形曲管φ150×22°1/2 VH管対応 離脱防止機能付		個		1.000	歩A 個 当たり算出
S02116	硬質ポリ塩化ビニル管用継手材 メカ型 22°1/2曲管 φ150 離脱防止付,,	1.000	個	40,000	40,000	S単 73号
	合 計				40,000	
	単 価				40,000	
	*** B単ー 104号 ***					
000104	硬質ポリ塩化ビニル管異形管 メカ形曲管φ150×11°1/4 VH管対応 離脱防止機能付		個		1.000	歩A 個 当たり算出
S02116	硬質ポリ塩化ビニル管用継手材 メカ型 11°1/4曲管 φ150 離脱防止付,,	1.000	個	36,300	36,300	S単 74号
	合 計				36,300	
	単 価				36,300	
	*** B単ー 105号 ***					
000105	硬質ポリ塩化ビニル管異形管 メカ形曲管φ150×5°5/8 VH管対応 離脱防止機能付		個		1.000	歩A 個 当たり算出
S02116	硬質ポリ塩化ビニル管用継手材 メカ型 5°5/8曲管 φ150 離脱防止付,,	1.000	個	38,200	38,200	S単 75号
	合 計				38,200	
	単 価				38,200	
	*** B単ー 106号 ***					
000106	硬質ポリ塩化ビニル管異形管 メカ形曲管φ100×22°1/2 VH管対応 離脱防止機能付		個		1.000	歩A 個 当たり算出
S02116	硬質ポリ塩化ビニル管用継手材 メカ型 22°1/2曲管 φ100 離脱防止付,,	1.000	個	24,600	24,600	S単 76号
	合 計				24,600	
	単 価				24,600	
	*** B単ー 107号 ***					
000107	硬質ポリ塩化ビニル管異形管 メカ形曲管φ100×11°1/4 VH管対応 離脱防止機能付		個		1.000	歩A 個 当たり算出
S02116	硬質ポリ塩化ビニル管用継手材 メカ型 11°1/4曲管 φ100 離脱防止付,,	1.000	個	23,100	23,100	S単 77号
	合 計				23,100	
	単 価				23,100	
	*** B単ー 108号 ***					
000108	硬質ポリ塩化ビニル管異形管 メカ形曲管φ100×5°5/8 VH管対応 離脱防止機能付		個		1.000	歩A 個 当たり算出
S02116	硬質ポリ塩化ビニル管用継手材 メカ型 5°5/8曲管 φ100 離脱防止付,,	1.000	個	24,500	24,500	S単 78号
	合 計				24,500	
	単 価				24,500	
	*** B単ー 109号 ***					
000109	硬質ポリ塩化ビニル管異形管 メカ形曲管φ75×45°VH管対応 離脱防止機能付		個		1.000	歩A 個 当たり算出
S02116	硬質ポリ塩化ビニル管用継手材 メカ型 45°曲管 φ75 離脱防止付,,	1.000	個	16,500	16,500	S単 79号

事業名	駅館川農地整備事業
工事名	中山1工区水路付帯工事

コード	名 称 (規 格)	数 量	単 位	単 価	金 額	備 考
	合 計				16,500	
	単 価				16,500	
	*** B単一 110号 ***					
000110	硬質ポリ塩化ビニル管異形管【支給材料②】 メカ形曲管φ75×22°1/2 VH管対応 離脱防止機能付		個		1,000	歩A 個あたり算出
S02116	硬質ポリ塩化ビニル管用継手材【支給材料②】 メカ形曲管φ75×22°1/2 離脱防止機能付,,	1.000	個	0	0	S単 80号
	合 計				0	
	単 価				0	
	*** B単一 111号 ***					
000111	硬質ポリ塩化ビニル管異形管【支給材料②】 メカ形曲管φ75×11°1/4 VH管対応 離脱防止機能付		個		1,000	歩A 個あたり算出
S02116	硬質ポリ塩化ビニル管用継手材【支給材料②】 メカ型 11°1/4曲管 φ75 離脱防止付,,	1.000	個	15,100	15,100	S単 81号
	合 計				15,100	
	単 価				15,100	
	*** B単一 112号 ***					
000112	硬質ポリ塩化ビニル管異形管【支給材料②】 メカ形曲管φ75×5°5/8 VH管対応 離脱防止機能付		個		1,000	歩A 個あたり算出
S02116	硬質ポリ塩化ビニル管用継手材【支給材料②】 メカ形曲管φ75×5°5/8 離脱防止機能付,,	1.000	個	0	0	S単 82号
	合 計				0	
	単 価				0	
	*** B単一 113号 ***					
000113	硬質ポリ塩化ビニル管異形管【支給材料②】 メカ形曲管φ50×90°VH管対応 離脱防止機能付		個		1,000	歩A 個あたり算出
S02116	硬質ポリ塩化ビニル管用継手材【支給材料②】 メカ形曲管φ50×90°VH管対応 離脱防止機能付,,	1.000	個	0	0	S単 83号
	合 計				0	
	単 価				0	
	*** B単一 114号 ***					
000114	硬質ポリ塩化ビニル管異形管【支給材料②】 メカ形曲管φ50×22°1/2 VH管対応 離脱防止機能付		個		1,000	歩A 個あたり算出
S02116	硬質ポリ塩化ビニル管用継手材【支給材料②】 メカ形曲管φ50×22°1/2 VH管対応 離脱防止機能付,,	1.000	個	0	0	S単 84号
	合 計				0	
	単 価				0	
	*** B単一 115号 ***					
000115	硬質ポリ塩化ビニル管異形管【支給材料②】 メカ形曲管φ50×11°1/4 VH管対応 離脱防止機能付		個		1,000	歩A 個あたり算出
S02116	硬質ポリ塩化ビニル管用継手材【支給材料②】 メカ型 11°1/4曲管 φ50 離脱防止付,,	1.000	個	12,100	12,100	S単 85号
	合 計				12,100	
	単 価				12,100	
	*** B単一 116号 ***					
000116	硬質ポリ塩化ビニル管異形管【支給材料②】 メカ形曲管φ50×11°1/4 VH管対応 離脱防止機能付		個		1,000	歩A 個あたり算出
S02116	硬質ポリ塩化ビニル管用継手材【支給材料②】 メカ形曲管φ50×11°1/4 VH管対応 離脱防止機能付,,	1.000	個	0	0	S単 86号
	合 計				0	

事業名	駅館川農地整備事業
工事名	中山 1 工区水路付帯工事

コード	名 称 (規 格)	数 量	単 位	単 価	金 額	備 考
	単 価				0	
	*** B単ー 117号 ***					
000117	硬質ポリ塩化ビニル管異形管 メカ形T字管φ150×φ100 離脱防止機能付		個		1,000	歩A 当たり算出
S02116	硬質ポリ塩化ビニル管用継手材 メカ形T字管φ150×φ100 離脱防止機能付,,	1,000	個	83,690	83,690	S単 87号
	合 計				83,690	
	単 価				83,690	
	*** B単ー 118号 ***					
000118	硬質ポリ塩化ビニル管異形管 メカ形T字管φ150×φ75 離脱防止機能付		個		1,000	歩A 当たり算出
S02116	硬質ポリ塩化ビニル管用継手材 メカ形T字管φ150×φ75 離脱防止機能付,,	1,000	個	73,190	73,190	S単 88号
	合 計				73,190	
	単 価				73,190	
	*** B単ー 119号 ***					
000119	硬質ポリ塩化ビニル管異形管 メカ形T字管φ150×φ50 離脱防止機能付		個		1,000	歩A 当たり算出
S02116	硬質ポリ塩化ビニル管用継手材 メカ形T字管φ150×φ50 離脱防止機能付,,	1,000	個	71,250	71,250	S単 89号
	合 計				71,250	
	単 価				71,250	
	*** B単ー 120号 ***					
000120	硬質ポリ塩化ビニル管異形管 メカ形T字管φ100×φ100 離脱防止機能付		個		1,000	歩A 当たり算出
S02116	硬質ポリ塩化ビニル管用継手材 メカ形T字管φ100×φ100 離脱防止機能付,,	1,000	個	65,730	65,730	S単 90号
	合 計				65,730	
	単 価				65,730	
	*** B単ー 121号 ***					
000121	硬質ポリ塩化ビニル管異形管【支給材料②】 メカ形T字管φ100×φ100 離脱防止機能付		個		1,000	歩A 当たり算出
S02116	硬質ポリ塩化ビニル管用継手材【支給材料②】 メカ形T管φ100×φ100 VH管対応 離脱防止機能付,,	1,000	個	0	0	S単 91号
	合 計				0	
	単 価				0	
	*** B単ー 122号 ***					
000122	硬質ポリ塩化ビニル管異形管 メカ形T字管φ100×φ75 離脱防止機能付		個		1,000	歩A 当たり算出
S02116	硬質ポリ塩化ビニル管用継手材 メカ形T字管φ100×φ75 離脱防止機能付,,	1,000	個	54,890	54,890	S単 92号
	合 計				54,890	
	単 価				54,890	
	*** B単ー 123号 ***					
000123	硬質ポリ塩化ビニル管異形管 メカ形T字管φ100×φ50 離脱防止機能付		個		1,000	歩A 当たり算出
S02116	硬質ポリ塩化ビニル管用継手材 メカ形T字管φ100×φ50 離脱防止機能付,,	1,000	個	50,650	50,650	S単 93号
	合 計				50,650	
	単 価				50,650	

事業名	駅館川農地整備事業				
工事名	中山1工区水路付帯工事				

コード	名 称 (規 格)	数 量	単 位	単 価	金 額	備 考
	*** B単ー 124号 ***					
000124	硬質ポリ塩化ビニル管異形管【支給材料②】 メカ形T字管φ75×φ75 離脱防止機能付		個		1,000	歩A 当たり算出
S02116	硬質ポリ塩化ビニル管用継手材【支給材料②】 メカ形T管φ75×φ75 離脱防止機能付,,	1,000	個	0	0	S単 94号
	合 計				0	
	単 価				0	
	*** B単ー 125号 ***					
000125	硬質ポリ塩化ビニル管異形管 メカ形T字管φ75×φ50 離脱防止機能付		個		1,000	歩A 当たり算出
S02116	硬質ポリ塩化ビニル管用継手材 メカ形T字管φ75×φ50 離脱防止機能付,,	1,000	個	39,600	39,600	S単 95号
	合 計				39,600	
	単 価				39,600	
	*** B単ー 126号 ***					
000126	硬質ポリ塩化ビニル管異形管 メカ形T字管φ50×φ50 離脱防止機能付		個		1,000	歩A 当たり算出
S02116	硬質ポリ塩化ビニル管用継手材 メカ形T字管φ50×φ50 離脱防止機能付,,	1,000	個	33,850	33,850	S単 96号
	合 計				33,850	
	単 価				33,850	
	*** B単ー 127号 ***					
000127	硬質ポリ塩化ビニル管異形管【支給材料②】 メカ形T字管φ50×φ50 離脱防止機能付		個		1,000	歩A 当たり算出
S02116	硬質ポリ塩化ビニル管用継手材【支給材料②】 メカ形T管φ50×φ50 VH管対応 離脱防止機能付,,	1,000	個	0	0	S単 97号
	合 計				0	
	単 価				0	
	*** B単ー 128号 ***					
000128	硬質ポリ塩化ビニル管異形管 メカ形片落管φ150×φ100 離脱防止機能付		個		1,000	歩A 当たり算出
S02116	硬質ポリ塩化ビニル管用継手材 メカ形片落管φ150×φ100 離脱防止機能付,,	1,000	個	52,600	52,600	S単 98号
	合 計				52,600	
	単 価				52,600	
	*** B単ー 129号 ***					
000129	硬質ポリ塩化ビニル管異形管 メカ形片落管φ100×φ75 離脱防止機能付		個		1,000	歩A 当たり算出
S02116	硬質ポリ塩化ビニル管用継手材 メカ形片落管φ100×φ75 離脱防止機能付,,	1,000	個	33,320	33,320	S単 99号
	合 計				33,320	
	単 価				33,320	
	*** B単ー 130号 ***					
000130	硬質ポリ塩化ビニル管異形管【支給材料②】 メカ形片落管φ100×φ75 離脱防止機能付		個		1,000	歩A 当たり算出
S02116	硬質ポリ塩化ビニル管用継手材【支給材料②】 メカ形片落管φ100×φ75 VH管対応 離脱防止機能付,,	1,000	個	0	0	S単 100号
	合 計				0	
	単 価				0	

事業名	駅館川農地整備事業
工事名	中山 1 工区水路付帯工事

コード	名 称 (規 格)	数 量	単 位	単 価	金 額	備 考
	*** B単ー 131号 ***					
000131	硬質ポリ塩化ビニル管異形管 メカ形片落管φ75×φ50 離脱防止機能付		個		1,000	歩A 当たり算出
S02116	硬質ポリ塩化ビニル管用継手材 メカ形片落管φ75×φ50 離脱防止機能付,,	1,000	個	25,850	25,850	S単 101号
	合 計				25,850	
	単 価				25,850	
	*** B単ー 132号 ***					
000132	硬質ポリ塩化ビニル管異形管【支給材料②】 メカ形片落管φ75×φ50 離脱防止機能付		個		1,000	歩A 当たり算出
S02116	硬質ポリ塩化ビニル管用継手材【支給材料②】 メカ形片落管φ75×φ50 離脱防止機能付,,	1,000	個	0	0	S単 102号
	合 計				0	
	単 価				0	
	*** B単ー 133号 ***					
000133	硬質ポリ塩化ビニル管異形管 メカ形泥吐T字管φ150×φ75 離脱防止機能付		個		1,000	歩A 当たり算出
S02116	硬質ポリ塩化ビニル管用継手材 メカ形泥吐T字管φ150×φ75 離脱防止機能付,,	1,000	個	88,270	88,270	S単 103号
	合 計				88,270	
	単 価				88,270	
	*** B単ー 134号 ***					
000134	硬質ポリ塩化ビニル管異形管 効形フレンジ付T字管φ150×φ75 離脱防止機能付		個		1,000	歩A 当たり算出
S02116	硬質ポリ塩化ビニル管用継手材 効型フレンジ付T字管φ150×φ75 離脱防止機能付,,	1,000	個	79,770	79,770	S単 104号
	合 計				79,770	
	単 価				79,770	
	*** B単ー 135号 ***					
000135	硬質ポリ塩化ビニル管異形管 効形フレンジ付T字管φ100×φ75 離脱防止機能付		個		1,000	歩A 当たり算出
S02116	硬質ポリ塩化ビニル管用継手材 効型フレンジ付T字管φ100×φ75 離脱防止機能付,,	1,000	個	53,650	53,650	S単 105号
	合 計				53,650	
	単 価				53,650	
	*** B単ー 136号 ***					
000136	硬質ポリ塩化ビニル管異形管 11°1/4ベンド φ75 VH-RR継手 片受		個		1,000	歩A 当たり算出
S02116	硬質ポリ塩化ビニル管用継手材 VH 11°1/4曲管 φ75(RR),,	1,000	個	3,680	3,680	S単 106号
	合 計				3,680	
	単 価				3,680	
	*** B単ー 137号 ***					
000137	硬質ポリ塩化ビニル管異形管 5°5/8ベンド φ150 VH-RR継手 片受		個		1,000	歩A 当たり算出
S02116	硬質ポリ塩化ビニル管用継手材 VH 5°5/8曲管 φ150(RR),,	1,000	個	14,500	14,500	S単 107号
	合 計				14,500	
	単 価				14,500	
	*** B単ー 138号 ***					

事業名	駅館川農地整備事業				
工事名	中山1工区水路付帯工事				

コード	名 称 (規 格)	数 量	単 位	単 価	金 額	備 考
000138	硬質ポリ塩化ビニル管異形管 5°5/8ベンド φ100 VH-RR継手 片受		個		1,000	歩A 個 当たり算出
S02116	硬質ポリ塩化ビニル管用継手材 VH 5°5/8曲管 φ100(RR),,	1,000	個	6,210	6,210	S単 108号
	合 計				6,210	
	単 価				6,210	
	*** B単ー 139号 ***					
000139	硬質ポリ塩化ビニル管異形管 5°5/8ベンド φ50 VH-RR継手 片受		個		1,000	歩A 個 当たり算出
S02116	硬質ポリ塩化ビニル管用継手材 VH 5°5/8曲管 φ75(RR),,	1,000	個	3,470	3,470	S単 109号
	合 計				3,470	
	単 価				3,470	
	*** B単ー 140号 ***					
000140	硬質ポリ塩化ビニル管異形管 ソケット φ150 VH-RR継手 両受		個		1,000	歩A 個 当たり算出
S02116	硬質ポリ塩化ビニル管用継手材 VH φ150 ソケット(RR),,	1,000	個	10,400	10,400	S単 110号
	合 計				10,400	
	単 価				10,400	
	*** B単ー 141号 ***					
000141	硬質ポリ塩化ビニル管異形管 ソケット φ100 VH-RR継手 両受		個		1,000	歩A 個 当たり算出
S02116	硬質ポリ塩化ビニル管用継手材 VH φ100 ソケット(RR),,	1,000	個	4,190	4,190	S単 111号
	合 計				4,190	
	単 価				4,190	
	*** B単ー 142号 ***					
000142	硬質ポリ塩化ビニル管異形管 ソケット φ75 VH-RR継手 両受		個		1,000	歩A 個 当たり算出
S02116	硬質ポリ塩化ビニル管用継手材 VH φ75 ソケット(RR),,	1,000	個	3,030	3,030	S単 112号
	合 計				3,030	
	単 価				3,030	
	*** B単ー 143号 ***					
000143	硬質ポリ塩化ビニル管異形管 ソケット φ50 VH-RR継手 両受		個		1,000	歩A 個 当たり算出
S02116	硬質ポリ塩化ビニル管用継手材 VH φ50 ソケット(RR),,	1,000	個	1,730	1,730	S単 113号
	合 計				1,730	
	単 価				1,730	
	*** B単ー 144号 ***					
000144	離脱防止金具 VH φ150		個		1,000	歩A 個 当たり算出
S02116	硬質ポリ塩化ビニル管用継手材 離脱防止金具 φ150,,	1,000	個	12,000	12,000	S単 114号
	合 計				12,000	
	単 価				12,000	
	*** B単ー 145号 ***					
000145	離脱防止金具 VH φ100		個		1,000	歩A 個 当たり算出

事業名	駅館川農地整備事業
工事名	中山1工区水路付帯工事

コード	名 称 (規 格)	数 量	単位	単 価	金 額	備 考
S02116	硬質ポリ塩化ビニル管用継手材 離脱防止金具 φ100,,	1.000	個	7,440	7,440	S単 115号
	合 計				7,440	
	単 価				7,440	
	*** B単— 146号 ***					
000146	離脱防止金具 VH φ75		個		1.000 個	歩A 当たり算出
S02116	硬質ポリ塩化ビニル管用継手材 離脱防止金具 φ75,,	1.000	個	6,510	6,510	S単 116号
	合 計				6,510	
	単 価				6,510	
	*** B単— 147号 ***					
000147	離脱防止金具 VH φ75【支給材料②】		個		1.000 個	歩A 当たり算出
S02116	硬質ポリ塩化ビニル管用継手材【支給材料②】 離脱防止付金具 φ75,,	1.000	個	0	0	S単 117号
	合 計				0	
	単 価				0	
	*** B単— 148号 ***					
000148	離脱防止金具 VH φ50【支給材料②】		個		1.000 個	歩A 当たり算出
S02116	硬質ポリ塩化ビニル管用継手材【支給材料②】 離脱防止付金具 φ50,,	1.000	個	0	0	S単 118号
	合 計				0	
	単 価				0	
	*** B単— 149号 ***					
000149	硬質ポリ塩化ビニル管異形管 メカ形曲管φ75×11°1/4 VP管対応 離脱防止機能付		個		1.000 個	歩A 当たり算出
S02116	硬質ポリ塩化ビニル管用継手材 メカ型 11°1/4曲管 φ75 離脱防止付,,	1.000	個	15,100	15,100	S単 81号
	合 計				15,100	
	単 価				15,100	
	*** B単— 150号 ***					
000150	硬質ポリ塩化ビニル管異形管 メカ形曲管φ75×5°5/8 VP管対応 離脱防止機能付		個		1.000 個	歩A 当たり算出
S02116	硬質ポリ塩化ビニル管用継手材 メカ型 5°5/8曲管 φ75 離脱防止付,,	1.000	個	16,800	16,800	S単 119号
	合 計				16,800	
	単 価				16,800	
	*** B単— 151号 ***					
000151	硬質ポリ塩化ビニル管異形管 メカ形T字管φ75×φ50 離脱防止機能付		個		1.000 個	歩A 当たり算出
S02116	硬質ポリ塩化ビニル管用継手材 メカ形T字管φ75×φ50 離脱防止機能付,,	1.000	個	39,600	39,600	S単 95号
	合 計				39,600	
	単 価				39,600	
	*** B単— 152号 ***					
000152	硬質ポリ塩化ビニル管異形管 メカ形T字管φ50×φ50 離脱防止機能付		個		1.000 個	歩A 当たり算出
S02116	硬質ポリ塩化ビニル管用継手材 メカ形T字管φ50×φ50 離脱防止機能付,,	1.000	個	33,850	33,850	S単 96号

事業名	駅館川農地整備事業
工事名	中山1工区水路付帯工事

コード	名 称 (規 格)	数 量	単 位	単 価	金 額	備 考
	合 計				33,850	
	単 価				33,850	
	*** B単ー 153号 ***					
000153	硬質ポリ塩化ビニル管異形管 メカ形片落管φ75×φ50 離脱防止機能付		個		1,000	歩A 個あたり算出
S02116	硬質ポリ塩化ビニル管用継手材 メカ形片落管φ75×φ50 離脱防止機能付,,	1.000	個	25,850	25,850	S単 101号
	合 計				25,850	
	単 価				25,850	
	*** B単ー 154号 ***					
000154	硬質ポリ塩化ビニル管異形管 メカ形ドレサージョイント φ75 離脱防止機能付		個		1,000	歩A 個あたり算出
S02116	硬質ポリ塩化ビニル管用継手材 効型ドレサージョイント φ75 離脱防止機能付,,	1.000	個	20,870	20,870	S単 120号
	合 計				20,870	
	単 価				20,870	
	*** B単ー 155号 ***					
000155	硬質ポリ塩化ビニル管異形管 MFジョイント φ150 離脱防止機能付		個		1,000	歩A 個あたり算出
S02116	MFジョイント FCD製 φ150 0.74Mpa 離脱防止金具付,,	1.000	個	27,600	27,600	S単 121号
	合 計				27,600	
	単 価				27,600	
	*** B単ー 156号 ***					
000156	硬質ポリ塩化ビニル管異形管 MFジョイント φ100 離脱防止機能付		個		1,000	歩A 個あたり算出
S02116	MFジョイント FCD製 φ100 0.74Mpa 離脱防止金具付,,	1.000	個	18,800	18,800	S単 122号
	合 計				18,800	
	単 価				18,800	
	*** B単ー 157号 ***					
000157	硬質ポリ塩化ビニル管異形管 MFジョイント φ75 離脱防止機能付		個		1,000	歩A 個あたり算出
S02116	MFジョイント FCD製 φ75 0.74Mpa 離脱防止金具付,,	1.000	個	14,300	14,300	S単 123号
	合 計				14,300	
	単 価				14,300	
	*** B単ー 158号 ***					
000158	硬質ポリ塩化ビニル管異形管 MFジョイント φ75 離脱防止機能付【支給材料②】		個		1,000	歩A 個あたり算出
S02116	MFジョイント【支給材料②】 FCD製φ75 0.74Mpa 離脱防止付,,	1.000	個	0	0	S単 124号
	合 計				0	
	単 価				0	
	*** B単ー 159号 ***					
000159	制水弁設置 φ150mm 0.75Mpa		基		1,000	歩A 基あたり算出
S07091	制水弁人力据付 樹脂製,150mm	1.000	基	98,735	98,735	S単 186号
S02116	フランジ接合部分品 ボルト・ナット・パッキン φ150 1.00Mpa (RF) ,,	2.000	組	10,400	20,800	S単 125号

事業名	駅館川農地整備事業
工事名	中山1工区水路付帯工事

コード	名 称 (規 格)	数 量	単 位	単 価	金 額	備 考
	合 計				119,535	
	単 価				119,535	
	*** B単一 160号 ***					
000160	制水弁設置 φ100mm 0.75Mpa		基		1,000	歩A 当たり算出
S07091	制水弁人力据付 樹脂製,100mm	1,000	基	60,335	60,335	S単 187号
S02116	フランジ接合部分品 ボルト・ナット・パッキン φ100 1.00Mpa (RF) ,,	2,000	組	5,090	10,180	S単 126号
	合 計				70,515	
	単 価				70,515	
	*** B単一 161号 ***					
000161	制水弁設置 φ75mm 0.75Mpa		基		1,000	歩A 当たり算出
S07091	制水弁人力据付 樹脂製,75mm	1,000	基	48,735	48,735	S単 188号
S02116	フランジ接合部分品 ボルト・ナット・パッキン φ75 1.00Mpa (RF) ,,	2,000	組	5,080	10,160	S単 127号
	合 計				58,895	
	単 価				58,895	
	*** B単一 162号 ***					
000162	制水弁設置 φ75mm 0.75Mpa 【支給材料②】		基		1,000	歩A 当たり算出
S07091	制水弁人力据付 樹脂製,75mm	1,000	基	8,735	8,735	S単 189号
S02116	フランジ接合部分品 ボルト・ナット・パッキン φ75 1.00Mpa (RF) ,,	2,000	組	5,080	10,160	S単 127号
	合 計				18,895	
	単 価				18,895	
	*** B単一 163号 ***					
000163	仕切弁保護工 (道路下) 弁室規格H=0.84m		箇所		1,000	歩A 当たり算出
T00017	制水弁保護工 H=0.84m	1,000	箇所	121,268	121,268	T単 15号
	合 計				121,268	
	単 価				121,268	
	*** B単一 164号 ***					
000164	仕切弁保護工 (道路下) 弁室規格H=0.94m		箇所		1,000	歩A 当たり算出
T00018	制水弁保護工 H=0.94m	1,000	箇所	123,898	123,898	T単 16号
	合 計				123,898	
	単 価				123,898	
	*** B単一 165号 ***					
000165	仕切弁保護工 (道路下) 弁室規格H=0.99m 【支給材料②】		箇所		1,000	歩A 当たり算出
T00029	制水弁保護工 【支給材料②】 H=0.99m	1,000	箇所	48,798	48,798	T単 24号
	合 計				48,798	
	単 価				48,798	
	*** B単一 166号 ***					

事業名	駅館川農地整備事業				
工事名	中山1工区水路付帯工事				

コード	名 称 (規 格)	数 量	単位	単 価	金 額	備 考
000166	仕切弁保護工 (道路下)					歩A
	弁室規格H=1.04m		箇所		1,000	箇所 当たり算出
T00020	制水弁保護工					
	H=1.04m	1,000	箇所	129,508	129,508	T単 17号
	合 計				129,508	
	単 価				129,508	
	*** B単ー 167号 ***					
000167	仕切弁保護工 (道路下)					歩A
	弁室規格H=1.19m		箇所		1,000	箇所 当たり算出
T00021	制水弁保護工					
	H=1.19m	1,000	箇所	138,858	138,858	T単 18号
	合 計				138,858	
	単 価				138,858	
	*** B単ー 168号 ***					
000168	仕切弁保護工 (道路下)					歩A
	弁室規格H=1.29m		箇所		1,000	箇所 当たり算出
T00022	制水弁保護工					
	H=1.29m	1,000	箇所	141,488	141,488	T単 19号
	合 計				141,488	
	単 価				141,488	
	*** B単ー 169号 ***					
000169	空気弁設置					歩A
	φ25 0.74Mpa 補修弁φ75×100		基		1,000	基 当たり算出
S07093	空気弁人力据付					
	25mm,急排空気弁,なし	1,000	基	12,785	12,785	S単 191号
S02116	浅埋設水道用急速空気弁					
	φ25 0.74Mpa フランジ一体型 コック無し,,	1,000	基	53,300	53,300	S単 145号
S02116	ボール式補修弁 (レバー式)					
	呼び径75×100mm 7.5K FCD製 内外面粉体塗装,,	1,000	基	56,800	56,800	S単 146号
S02116	両フランジ短管					
	DCIP φ75 0.75MPa L=0.30m,,	1,000	本	14,420	14,420	S単 147号
S02116	フランジ接合部分品					
	ボルト・ナット・パッキン φ75 1.00Mpa (RF) ,,	3,000	組	5,080	15,240	S単 127号
	合 計				152,545	
	単 価				152,545	
	*** B単ー 170号 ***					
000170	空気弁保護工					歩A
	H=0.60m		箇所		1,000	箇所 当たり算出
T00023	空気弁保護工					
	H=0.50m	1,000	箇所	126,878	126,878	T単 20号
	合 計				126,878	
	単 価				126,878	
	*** B単ー 171号 ***					
000171	硬質ポリ塩化ビニル管					歩A
	VH (RR) φ75		m		1,000	m 当たり算出
S07021	硬質ポリ塩化ビニル管人力布設					
	VH,75mm,RR管,5.0m管,0箇所	1,000	m	3,066	3,066	S単 183号
	合 計				3,066	
	単 価				3,066	
	*** B単ー 172号 ***					
000172	硬質ポリ塩化ビニル管					歩A
	VH (RR) φ50		m		1,000	m 当たり算出
S07021	硬質ポリ塩化ビニル管人力布設					
	VH,50mm,RR管,5.0m管,0箇所	1,000	m	1,930	1,930	S単 184号
	合 計				1,930	

事業名	駅館川農地整備事業				
工事名	中山1工区水路付帯工事				

コード	名 称 (規 格)	数 量	単 位	単 価	金 額	備 考
	単 価				1,930	
	*** B単— 173号 ***					
000173	硬質ポリ塩化ビニル管 VP (RR) φ50		m		1,000 m	歩A 当たり算出
T00006	硬質ポリ塩化ビニル管人力布設 VP,75mm,RR管,5.0m管,0箇所	1.000	m	2,553	2,553	T単 6号
	合 計				2,553	
	単 価				2,553	
	*** B単— 174号 ***					
000174	炭素鋼鋼管人力布設 SGP 50A		m		1,000 m	歩A 当たり算出
S07071	炭素鋼鋼管人力布設 白ネジ付 50A(2B)	1.000	m	1,359	1,359	S単 185号
	合 計				1,359	
	単 価				1,359	
	*** B単— 175号 ***					
000175	硬質ポリ塩化ビニル管異形管 メカ形曲管φ75×45° VH管対応 離脱防止機能付		個		1,000 個	歩A 当たり算出
S02116	硬質ポリ塩化ビニル管用継手材 メカ型 45° 曲管 φ75 離脱防止付,,	1.000	個	16,500	16,500	S単 79号
	合 計				16,500	
	単 価				16,500	
	*** B単— 176号 ***					
000176	硬質ポリ塩化ビニル管異形管 メカ形曲管φ50×90° VH管対応 離脱防止機能付		個		1,000 個	歩A 当たり算出
S02116	硬質ポリ塩化ビニル管用継手材 メカ型 90° 曲管 φ50 離脱防止付,,	1.000	個	14,400	14,400	S単 153号
	合 計				14,400	
	単 価				14,400	
	*** B単— 177号 ***					
000177	効型ドレサージョイント (異種管継手) SGP50A-VHφ50		個		1,000 個	歩A 当たり算出
S02116	効型ドレサージョイント (異種管継手) SGP50A-VHφ50,,	1.000	個	16,630	16,630	S単 154号
	合 計				16,630	
	単 価				16,630	
	*** B単— 178号 ***					
000178	制水弁設置 φ75mm 0.75Mpa		基		1,000 基	歩A 当たり算出
S07091	制水弁人力据付 樹脂製,75mm	1.000	基	48,735	48,735	S単 188号
S02116	フランジ接合部分品 ボルト・ナット・パッキン φ75 1.00Mpa (RF) ,,	2.000	組	5,080	10,160	S単 127号
	合 計				58,895	
	単 価				58,895	
	*** B単— 179号 ***					
000179	制水弁設置 φ50mm 0.75Mpa		基		1,000 基	歩A 当たり算出
S07091	制水弁人力据付 樹脂製,50mm	1.000	基	40,089	40,089	S単 190号
S02116	フランジ接合部分品 ボルト・ナット・パッキン φ50 0.74Mpa (RF) ,,	2.000	組	2,980	5,960	S単 155号

事業名	駅館川農地整備事業
工事名	中山1工区水路付帯工事

コード	名 称 (規 格)	数 量	単 位	単 価	金 額	備 考
	合 計				46,049	
	単 価				46,049	
	*** B単ー 180号 ***					
000180	仕切弁保護工 (道路下) 弁室規格H=0.49m		箇所		1.000 箇所	歩A 当たり算出
T00024	制水弁保護工 H=0.49m	1.000	箇所	66,698	66,698	T単 21号
	合 計				66,698	
	単 価				66,698	
	*** B単ー 181号 ***					
000181	仕切弁保護工 (道路下) 弁室規格H=0.54m【支給材料②】		箇所		1.000 箇所	歩A 当たり算出
T00030	制水弁保護工【支給材料②】 H=0.54m	1.000	箇所	9,198	9,198	T単 25号
	合 計				9,198	
	単 価				9,198	
	*** B単ー 182号 ***					
000182	仕切弁保護工 (道路下) 弁室規格H=0.69m		箇所		1.000 箇所	歩A 当たり算出
T00026	制水弁保護工 H=0.69m	1.000	箇所	118,888	118,888	T単 22号
	合 計				118,888	
	単 価				118,888	
	*** B単ー 183号 ***					
000183	仕切弁保護工 (道路下) 弁室規格H=0.89m		箇所		1.000 箇所	歩A 当たり算出
T00027	制水弁保護工 H=0.89m	1.000	箇所	127,558	127,558	T単 23号
	合 計				127,558	
	単 価				127,558	
	*** B単ー 184号 ***					
000184	仕切弁保護工 (道路下) 弁室規格H=0.99m【支給材料②】		箇所		1.000 箇所	歩A 当たり算出
T00029	制水弁保護工【支給材料②】 H=0.99m	1.000	箇所	48,798	48,798	T単 24号
	合 計				48,798	
	単 価				48,798	
	*** B単ー 185号 ***					
000185	仕切弁保護工 (道路下) 弁室規格H=1.19m【支給材料②】		箇所		1.000 箇所	歩A 当たり算出
T00021	制水弁保護工 H=1.19m	1.000	箇所	138,858	138,858	T単 18号
	合 計				138,858	
	単 価				138,858	
	*** B単ー 186号 ***					
000186	埋設表示テープ 幅150mm ダブル		m		50.000 m	歩A 当たり算出
S02116	埋設物標示テープ 幅150mm 50m 2倍 [※] リフレクティブ,	1.000	巻	9,400	9,400	S単 158号
	合 計				9,400	

事業名	駅館川農地整備事業				
工事名	中山1工区水路付帯工事				

コード	名 称 (規 格)	数 量	単位	単 価	金 額	備 考
	単 価				188	
	*** B単ー 187号 ***					
000187	埋設表示テープ 幅150mm ダブル【支給材料②】		m		50,000	歩A 当たり算出
S02116	埋設物標示テープ【支給材料②】 幅150mm 50m 2倍φ 25mm×12mm	1.000	巻	0	0	S単 159号
	合 計				0	
	単 価				0	
	*** B単ー 188号 ***					
000188	路盤工復旧 流用材 t=15cm		m ²		1,000	歩A 当たり算出
SA0832	SP 下層路盤 (車道・路肩部) 150mm,1層施工,砕石,なし,再生クラッシャー RC-40	1.000	m ²	344.9	345	S単 244号
	合 計				345	
	単 価				345	
	*** B単ー 189号 ***					
000189	下層路盤工復旧 流用材 t=14cm		m ²		1,000	歩A 当たり算出
SA0832	SP 下層路盤 (車道・路肩部) 140mm,1層施工,砕石,なし,再生クラッシャー RC-40	1.000	m ²	871.4	871	S単 245号
	合 計				871	
	単 価				871	
	*** B単ー 190号 ***					
000190	敷鉄板工 (賃料)		m ²		180,000	歩A 当たり算出
S02114	敷鉄板 22*1524*3048 [賃料]	45,180.000	m ² 供用日	9	406,620	S単 9号
S02114	敷鉄板 22*1524*3048 [整備費]	180.000	m ²	166	29,880	S単 10号
	合 計				436,500	
	単 価				2,425	
	*** B単ー 191号 ***					
000191	現場透水試験 (配合量試験時) 長谷川式(盛土・切土部@3配合)		箇所		1,000	歩A 当たり算出
S02116	長谷川式簡易現場透水試験費 削孔含む,,	3.000	回	31,000	93,000	S単 160号
	合 計				93,000	
	単 価				93,000	
	*** B単ー 192号 ***					
000192	粗孔隙率測定 (現場密度試験) 配合量試験時 混層耕完了後 (盛土・切土部@3配合)		箇所		1,000	歩A 当たり算出
S02116	現場密度試験 砂置換法,,	3.000	箇所	20,100	60,300	S単 161号
S02116	室内土質試験 土粒子の密度試験 JIS A 1202 3個/試料,,	3.000	試料	6,570	19,710	S単 162号
	合 計				80,010	
	単 価				80,010	
	*** B単ー 193号 ***					
000193	現場透水試験 (畑面工完了後) 長谷川式		箇所		1,000	歩A 当たり算出
S02116	長谷川式簡易現場透水試験費 削孔含む,,	1.000	回	31,000	31,000	S単 160号

九州農政局

事業名	駅館川農地整備事業
工事名	中山Ⅰ工区水路付帯工事

コード	名 称 (規 格)	数 量	単 位	単 価	金 額	備 考
	*** S単－ 1号 ***					
S01041	人力土工(盛土・埋戻)					
	粘性土・礫質土,埋戻,まき出し,人力タコ		m3	3,276		歩A・単A
	*** S単－ 2号 ***					
S01041	人力土工(盛土・埋戻)					
	粘性土・礫質土,埋戻,まき出し,振動コンパクタ(Ⅱ)		m3	2,769		歩A・単A
	*** S単－ 3号 ***					
S01041	人力土工(盛土・埋戻)					
	粘性土・礫質土,埋戻,まき出し,締固めを計上しない		m3	1,785		歩A・単A
	*** S単－ 4号 ***					
S01041	人力土工(盛土・埋戻)					
	粘性土・礫質土,埋戻,まき出し,タンバ(Ⅱ)		m3	3,405		歩A・単A
	*** S単－ 5号 ***					
S01041	人力土工(盛土・埋戻)					
	粘性土・礫質土,埋戻,まき出し,振動コンパクタ(Ⅰ)		m3	2,364		歩A・単A
	*** S単－ 6号 ***					
S01041	人力土工(盛土・埋戻)					
	砂・砂質土,埋戻,まき出し,振動コンパクタ(Ⅰ)		m3	2,007		歩A・単A
	*** S単－ 7号 ***					
S01082	締固工(振動ロー締固め2.5m未満)					
	締固工(振動ロー締固め2.5m未満)					
	埋戻,0.8～1.1ton,なし		m3	629		歩A・単A
	*** S単－ 8号 ***					
S01082	締固工(振動ロー締固め2.5m未満)					
	締固工(振動ロー締固め2.5m未満)					
	路床,0.8～1.1ton,なし		m3	732		歩A・単A
	*** S単－ 9号 ***					
S02114	敷鉄板					
	敷鉄板					
	22*1524*3048 [賃料]		m ² 供用日	9		歩A・単A
	*** S単－ 10号 ***					
S02114	敷鉄板					
	敷鉄板					
	22*1524*3048 [整備費]		m ²	166		歩A・単A
	*** S単－ 11号 ***					
S02115	運転手 (一般)					
	運転手 (一般)		人	27,100		歩A・単A
	*** S単－ 12号 ***					
S02115	土木一般世話役					
	土木一般世話役		人	33,100		歩A・単A
	*** S単－ 13号 ***					
S02115	特殊作業員					
	特殊作業員		人	26,300		歩A・単A
	*** S単－ 14号 ***					
S02115	普通作業員					
	普通作業員		人	21,000		歩A・単A
	*** S単－ 15号 ***					
S02115	配管工					
	配管工		人	26,600		歩A・単A
	*** S単－ 16号 ***					
S02116	軽油					
	軽油					
	バトリ給油,,		L	157		歩A・単A
	*** S単－ 17号 ***					
S02116	暗渠排水管(有孔管)【支給材料②】					
	暗渠排水管(有孔管)【支給材料②】					
	波状管 呼び径50mm 高密度ポリエチレン管(シingle構造),,		m	0		歩A・単A
	*** S単－ 18号 ***					
S02116	単粒度砕石					
	単粒度砕石					
	,5号 20～13mm,,		m3	4,900		歩A・単A
	*** S単－ 19号 ***					
S02116	水道用硬質ポリ塩化ビニル管継手 (TS継手)					
	水道用硬質ポリ塩化ビニル管継手 (TS継手)					
	キャップ A形 径100,,		個	1,060		歩A・単A
	*** S単－ 20号 ***					
S02116	パーク堆肥					
	パーク堆肥					
	樹皮のみ フレコン ph7.0以下,,		m3	7,400		歩A・単A
	*** S単－ 21号 ***					
S02116	再生クラッシャー					
	再生クラッシャー					
	,RC-40 40～0mm,,		m3	2,950		歩A・単A
	*** S単－ 22号 ***					
S02116	ベンチリュム【支給材料②】					

事業名	駅館川農地整備事業
工事名	中山1工区水路付帯工事

コード	名 称 (規 格)	数 量	単位	単 価	金 額	備 考
	ベンチリウム【支給材料②】 300 L=2000,,		本	0		歩A・単A
	*** S単ー 23号 ***					
S02116	ベンチリウム【支給材料①】 ベンチリウム【支給材料①】 BF-400 L=1.0m,,		本	0		歩A・単A
	*** S単ー 24号 ***					
S02116	ベンチリウム【支給材料①】 ベンチリウム【支給材料①】 BF-450 L=1.0m,,		本	0		歩A・単A
	*** S単ー 25号 ***					
S02116	ベンチリウム【支給材料②】 ベンチリウム【支給材料②】 500 L=1000,,		本	0		歩A・単A
	*** S単ー 26号 ***					
S02116	ベンチリウム【支給材料①】 ベンチリウム【支給材料①】 BF-600 L=1.0m,,		本	0		歩A・単A
	*** S単ー 27号 ***					
S02116	ベンチリウム【支給材料②】 ベンチリウム【支給材料②】 600 L=1000,,		本	0		歩A・単A
	*** S単ー 28号 ***					
S02116	OTU側溝(T-25対応)【支給材料①】 OTU側溝(T-25対応)【支給材料①】 II型(車道用)300A L=2.0m,,		本	0		歩A・単A
	*** S単ー 29号 ***					
S02116	OTU側溝(T-25対応)【支給材料①】 OTU側溝(T-25対応)【支給材料①】 II型(車道用)400A L=2.0m,,		本	0		歩A・単A
	*** S単ー 30号 ***					
S02116	OTU側溝(T-25対応)【支給材料①】 OTU側溝(T-25対応)【支給材料①】 II型(車道用)600A L=2.0m,,		本	0		歩A・単A
	*** S単ー 31号 ***					
S02116	OTU側溝蓋【支給材料②】 OTU側溝蓋【支給材料②】 II型 300用 L=0.5m T-25対応,,		枚	0		歩A・単A
	*** S単ー 32号 ***					
S02116	OTU側溝(T-25対応)【支給材料①】 OTU側溝(T-25対応)【支給材料①】 III型(車道用)300G L=1.0m,,		本	0		歩A・単A
	*** S単ー 33号 ***					
S02116	OTU側溝(T-25対応)【支給材料①】 OTU側溝(T-25対応)【支給材料①】 III型(車道用)400G L=1.0m,,		本	0		歩A・単A
	*** S単ー 34号 ***					
S02116	横断側溝(Gr)【支給材料②】 横断側溝(Gr)【支給材料②】 III型 500G L=1,000mm,,		本	0		歩A・単A
	*** S単ー 35号 ***					
S02116	横断側溝(Gr)【支給材料②】 横断側溝(Gr)【支給材料②】 III型 600G L=1,000mm,,		本	0		歩A・単A
	*** S単ー 36号 ***					
S02116	横断暗渠【支給材料②】 横断暗渠【支給材料②】 350型 L=2.0m,,		本	0		歩A・単A
	*** S単ー 37号 ***					
S02116	横断暗渠【支給材料②】 横断暗渠【支給材料②】 400型 L=2.0m,,		本	0		歩A・単A
	*** S単ー 38号 ***					
S02116	横断暗渠【支給材料②】 横断暗渠【支給材料②】 450型 L=2.0m,,		本	0		歩A・単A
	*** S単ー 39号 ***					
S02116	横断暗渠【支給材料②】 横断暗渠【支給材料②】 600型 L=2.0m,,		本	0		歩A・単A
	*** S単ー 40号 ***					
S02116	横断暗渠 横断暗渠 600 L=2,000mm T-25,,		本	86,100		歩A・単A
	*** S単ー 41号 ***					
S02116	横断暗渠【支給材料②】 横断暗渠【支給材料②】 重圧管φ700 L=2.0m,,		本	0		歩A・単A
	*** S単ー 42号 ***					
S02116	横断暗渠【支給材料②】 横断暗渠【支給材料②】 重圧管φ800 L=2.0m,,		本	0		歩A・単A
	*** S単ー 43号 ***					
S02116	横断暗渠 横断暗渠 重圧管φ800 L=2.0m,,		個	95,700		歩A・単A

事業名	駅館川農地整備事業
工事名	中山1工区水路付帯工事

コード	名 称 (規 格)	数 量	単 位	単 価	金 額	備 考
S02116	*** S単ー 44号 *** ボックスカバー【支給材料②】 ボックスカバー【支給材料②】 800×800 L=2.0m,,		本	0		歩A・単A
S02116	*** S単ー 45号 *** PCより線【支給材料②】 PCより線【支給材料②】 φ12.7 1m×4箇所,,		m	0		歩A・単A
S02116	*** S単ー 46号 *** 定着金具【支給材料②】 定着金具【支給材料②】 グリップ・アナープレート,,		組	0		歩A・単A
S02116	*** S単ー 47号 *** 自由勾配側溝【支給材料②】 自由勾配側溝【支給材料②】 300×400 L=2.0m,,		本	0		歩A・単A
S02116	*** S単ー 48号 *** 自由勾配側溝【支給材料②】 自由勾配側溝【支給材料②】 400×600 L=2.0 横断用,,		本	0		歩A・単A
S02116	*** S単ー 49号 *** 排水フリューム【支給材料②】 排水フリューム【支給材料②】 CUH型 T-25 800×H800,L=2000mm,,		本	0		歩A・単A
S02116	*** S単ー 50号 *** 集水柵(グレーチング蓋付)【支給材料①】 集水柵(グレーチング蓋付)【支給材料①】 600×600 T-25 t-150 並目 B固定,,		個	0		歩A・単A
S02116	*** S単ー 51号 *** 集水柵(グレーチング蓋付)【支給材料②】 集水柵(グレーチング蓋付)【支給材料②】 600×600 T-25 t-150 並目 B固定,,		個	0		歩A・単A
S02116	*** S単ー 52号 *** 集水柵 集水柵 700mm×700mm×700mm T-25 グレーチング(T-25)付,,		個	163,930		歩A・単A
S02116	*** S単ー 53号 *** 集水柵 集水柵 800mm×800mm×800mm T-25 グレーチング(T-14)付,,		個	168,000		歩A・単A
S02116	*** S単ー 54号 *** 集水柵(グレーチング蓋付)【支給材料①】 集水柵(グレーチング蓋付)【支給材料①】 800×800 T-25 t-150 並目 B固定,,		個	0		歩A・単A
S02116	*** S単ー 55号 *** 集水柵(グレーチング蓋付)【支給材料②】 集水柵(グレーチング蓋付)【支給材料②】 800×800 T-25 t-150 並目 B固定,,		個	0		歩A・単A
S02116	*** S単ー 56号 *** 集水柵【支給材料①】 集水柵【支給材料①】 800mm×800mm×800mm T-25,,		個	0		歩A・単A
S02116	*** S単ー 57号 *** 集水柵(グレーチング蓋付)【支給材料①】 集水柵(グレーチング蓋付)【支給材料①】 900×900 T-25 t-150 並目 B固定,,		個	0		歩A・単A
S02116	*** S単ー 58号 *** 集水柵【支給材料①】 集水柵【支給材料①】 900mm×900mm×900mm T-25,,		個	0		歩A・単A
S02116	*** S単ー 59号 *** 集水柵(グレーチング蓋付)【支給材料①】 集水柵(グレーチング蓋付)【支給材料①】 1000×1000 T-25 t-150 並目 B固定,,		個	0		歩A・単A
S02116	*** S単ー 60号 *** 集水柵 集水柵 1000mm×1000mm×1000mm T-25,,		個	173,000		歩A・単A
S02116	*** S単ー 61号 *** マンホール用足掛け金物 マンホール用足掛け金物 RC30L-250 現場打用 φ19,,		個	2,800		歩A・単A
S02116	*** S単ー 62号 *** 鋼製グレーチング(集水柵用) 鋼製グレーチング(集水柵用) 1200型(道路部) T-25,,		組	344,740		歩A・単A
S02116	*** S単ー 63号 *** 鋼製グレーチング(集水柵用) 鋼製グレーチング(集水柵用) 1400型(道路部) T-25,,		組	444,900		歩A・単A
S02116	*** S単ー 64号 *** 集水柵鋼鋼板蓋 集水柵鋼鋼板蓋 1,500型 t=4.5mm □1,740 溶融亜鉛メッキ仕上げ,,		組	124,000		歩A・単A
S02116	*** S単ー 65号 *** 鋼製グレーチング(集水柵用)					

事業名	駅館川農地整備事業
工事名	中山1工区水路付帯工事

コード	名 称 (規 格)	数 量	単位	単 価	金 額	備 考
	鋼製グレーチング (集水樹用) 1600型 (畑地部) T-14,,		組	475,030		歩A・単A
	*** S単ー 66号 ***					
S02116	鋼製グレーチング (集水樹用) 1600型 (道路部) T-25,,		組	541,600		歩A・単A
	*** S単ー 67号 ***					
S02116	農業用水用硬質ポリ塩化ビニル管【支給材料②】 農業用水用硬質ポリ塩化ビニル管【支給材料②】 VH RR片受直管 径100 長5.0m,,		本	0		歩A・単A
	*** S単ー 68号 ***					
S02116	農業用水用硬質ポリ塩化ビニル管【支給材料②】 農業用水用硬質ポリ塩化ビニル管【支給材料②】 VH RR片受直管 径 75 長5.0m,,		本	0		歩A・単A
	*** S単ー 69号 ***					
S02116	農業用水用硬質ポリ塩化ビニル管【支給材料②】 農業用水用硬質ポリ塩化ビニル管【支給材料②】 VH RR片受直管 径 50 長5.0m,,		本	0		歩A・単A
	*** S単ー 70号 ***					
S02116	水道用ゴム輪形硬質ポリ塩化ビニル管 水道用ゴム輪形硬質ポリ塩化ビニル管 RR片受直管 径75 長5.0m,,		本	8,120		歩A・単A
	*** S単ー 71号 ***					
S02116	水道用ゴム輪形硬質ポリ塩化ビニル管【支給材料②】 水道用ゴム輪形硬質ポリ塩化ビニル管【支給材料②】 VP RR片受直管 径75 長5.0m,,		本	0		歩A・単A
	*** S単ー 72号 ***					
S02116	水道用ゴム輪形硬質ポリ塩化ビニル管【支給材料②】 水道用ゴム輪形硬質ポリ塩化ビニル管【支給材料②】 VP RR片受直管 径50 長5.0m,,		本	0		歩A・単A
	*** S単ー 73号 ***					
S02116	硬質ポリ塩化ビニル管用継手材 硬質ポリ塩化ビニル管用継手材 メカ型 22° 1/2曲管 φ150 離脱防止付,,		個	40,000		歩A・単A
	*** S単ー 74号 ***					
S02116	硬質ポリ塩化ビニル管用継手材 硬質ポリ塩化ビニル管用継手材 メカ型 11° 1/4曲管 φ150 離脱防止付,,		個	36,300		歩A・単A
	*** S単ー 75号 ***					
S02116	硬質ポリ塩化ビニル管用継手材 硬質ポリ塩化ビニル管用継手材 メカ型 5° 5/8曲管 φ150 離脱防止付,,		個	38,200		歩A・単A
	*** S単ー 76号 ***					
S02116	硬質ポリ塩化ビニル管用継手材 硬質ポリ塩化ビニル管用継手材 メカ型 22° 1/2曲管 φ100 離脱防止付,,		個	24,600		歩A・単A
	*** S単ー 77号 ***					
S02116	硬質ポリ塩化ビニル管用継手材 硬質ポリ塩化ビニル管用継手材 メカ型 11° 1/4曲管 φ100 離脱防止付,,		個	23,100		歩A・単A
	*** S単ー 78号 ***					
S02116	硬質ポリ塩化ビニル管用継手材 硬質ポリ塩化ビニル管用継手材 メカ型 5° 5/8曲管 φ100 離脱防止付,,		個	24,500		歩A・単A
	*** S単ー 79号 ***					
S02116	硬質ポリ塩化ビニル管用継手材 硬質ポリ塩化ビニル管用継手材 メカ型 45° 曲管 φ75 離脱防止付,,		個	16,500		歩A・単A
	*** S単ー 80号 ***					
S02116	硬質ポリ塩化ビニル管用継手材【支給材料②】 硬質ポリ塩化ビニル管用継手材【支給材料②】 メカ形曲管φ75×22° 1/2 離脱防止機能付,,		個	0		歩A・単A
	*** S単ー 81号 ***					
S02116	硬質ポリ塩化ビニル管用継手材 硬質ポリ塩化ビニル管用継手材 メカ型 11° 1/4曲管 φ75 離脱防止付,,		個	15,100		歩A・単A
	*** S単ー 82号 ***					
S02116	硬質ポリ塩化ビニル管用継手材【支給材料②】 硬質ポリ塩化ビニル管用継手材【支給材料②】 メカ形曲管φ75×5° 5/8 離脱防止機能付,,		個	0		歩A・単A
	*** S単ー 83号 ***					
S02116	硬質ポリ塩化ビニル管用継手材【支給材料②】 硬質ポリ塩化ビニル管用継手材【支給材料②】 メカ形曲管φ50×90° VH管対応 離脱防止機能付,,		個	0		歩A・単A
	*** S単ー 84号 ***					
S02116	硬質ポリ塩化ビニル管用継手材【支給材料②】 硬質ポリ塩化ビニル管用継手材【支給材料②】 メカ形曲管φ50×22° 1/2 VH管対応 離脱防止機能付,,		個	0		歩A・単A
	*** S単ー 85号 ***					
S02116	硬質ポリ塩化ビニル管用継手材 硬質ポリ塩化ビニル管用継手材 メカ型 11° 1/4曲管 φ50 離脱防止付,,		個	12,100		歩A・単A
	*** S単ー 86号 ***					
S02116	硬質ポリ塩化ビニル管用継手材【支給材料②】 硬質ポリ塩化ビニル管用継手材【支給材料②】 メカ形曲管φ50×11° 1/4 VH管対応 離脱防止機能付,,		個	0		歩A・単A

事業名	駅館川農地整備事業
工事名	中山1工区水路付帯工事

コード	名 称 (規 格)	数 量	単 位	単 価	金 額	備 考
S02116	*** S単－ 87号 *** 硬質ポリ塩化ビニル管用継手材 硬質ポリ塩化ビニル管用継手材 メカ形T字管φ150×φ100 離脱防止機能付,,		個	83,690		歩A・単A
S02116	*** S単－ 88号 *** 硬質ポリ塩化ビニル管用継手材 硬質ポリ塩化ビニル管用継手材 メカ形T字管φ150×φ75 離脱防止機能付,,		個	73,190		歩A・単A
S02116	*** S単－ 89号 *** 硬質ポリ塩化ビニル管用継手材 硬質ポリ塩化ビニル管用継手材 メカ形T字管φ150×φ50 離脱防止機能付,,		個	71,250		歩A・単A
S02116	*** S単－ 90号 *** 硬質ポリ塩化ビニル管用継手材 硬質ポリ塩化ビニル管用継手材 メカ形T字管φ100×φ100 離脱防止機能付,,		個	65,730		歩A・単A
S02116	*** S単－ 91号 *** 硬質ポリ塩化ビニル管用継手材【支給材料②】 硬質ポリ塩化ビニル管用継手材【支給材料②】 メカ形T管φ100×φ100 VH管対応 離脱防止機能付,,		個	0		歩A・単A
S02116	*** S単－ 92号 *** 硬質ポリ塩化ビニル管用継手材 硬質ポリ塩化ビニル管用継手材 メカ形T字管φ100×φ75 離脱防止機能付,,		個	54,890		歩A・単A
S02116	*** S単－ 93号 *** 硬質ポリ塩化ビニル管用継手材 硬質ポリ塩化ビニル管用継手材 メカ形T字管φ100×φ50 離脱防止機能付,,		個	50,650		歩A・単A
S02116	*** S単－ 94号 *** 硬質ポリ塩化ビニル管用継手材【支給材料②】 硬質ポリ塩化ビニル管用継手材【支給材料②】 メカ形T管φ75×φ75 離脱防止機能付,,		個	0		歩A・単A
S02116	*** S単－ 95号 *** 硬質ポリ塩化ビニル管用継手材 硬質ポリ塩化ビニル管用継手材 メカ形T字管φ75×φ50 離脱防止機能付,,		個	39,600		歩A・単A
S02116	*** S単－ 96号 *** 硬質ポリ塩化ビニル管用継手材 硬質ポリ塩化ビニル管用継手材 メカ形T字管φ50×φ50 離脱防止機能付,,		個	33,850		歩A・単A
S02116	*** S単－ 97号 *** 硬質ポリ塩化ビニル管用継手材【支給材料②】 硬質ポリ塩化ビニル管用継手材【支給材料②】 メカ形T管φ50×φ50 VH管対応 離脱防止機能付,,		個	0		歩A・単A
S02116	*** S単－ 98号 *** 硬質ポリ塩化ビニル管用継手材 硬質ポリ塩化ビニル管用継手材 メカ形片落管φ150×φ100 離脱防止機能付,,		個	52,600		歩A・単A
S02116	*** S単－ 99号 *** 硬質ポリ塩化ビニル管用継手材 硬質ポリ塩化ビニル管用継手材 メカ形片落管φ100×φ75 離脱防止機能付,,		個	33,320		歩A・単A
S02116	*** S単－ 100号 *** 硬質ポリ塩化ビニル管用継手材【支給材料②】 硬質ポリ塩化ビニル管用継手材【支給材料②】 メカ形片落管φ100×φ75 VH管対応 離脱防止機能付,,		個	0		歩A・単A
S02116	*** S単－ 101号 *** 硬質ポリ塩化ビニル管用継手材 硬質ポリ塩化ビニル管用継手材 メカ形片落管φ75×φ50 離脱防止機能付,,		個	25,850		歩A・単A
S02116	*** S単－ 102号 *** 硬質ポリ塩化ビニル管用継手材【支給材料②】 硬質ポリ塩化ビニル管用継手材【支給材料②】 メカ形片落管φ75×φ50 離脱防止機能付,,		個	0		歩A・単A
S02116	*** S単－ 103号 *** 硬質ポリ塩化ビニル管用継手材 硬質ポリ塩化ビニル管用継手材 メカ泥吐T字管φ150×φ75 離脱防止機能付,,		個	88,270		歩A・単A
S02116	*** S単－ 104号 *** 硬質ポリ塩化ビニル管用継手材 硬質ポリ塩化ビニル管用継手材 効型フラス付T字管φ150×φ75 離脱防止機能付,,		個	79,770		歩A・単A
S02116	*** S単－ 105号 *** 硬質ポリ塩化ビニル管用継手材 硬質ポリ塩化ビニル管用継手材 効型フラス付T字管φ100×φ75 離脱防止機能付,,		個	53,650		歩A・単A
S02116	*** S単－ 106号 *** 硬質ポリ塩化ビニル管用継手材 硬質ポリ塩化ビニル管用継手材 VH 11°1/4曲管 φ75(RR),,		個	3,680		歩A・単A
S02116	*** S単－ 107号 *** 硬質ポリ塩化ビニル管用継手材 硬質ポリ塩化ビニル管用継手材 VH 5°5/8曲管 φ150(RR),,		個	14,500		歩A・単A
S02116	*** S単－ 108号 *** 硬質ポリ塩化ビニル管用継手材					

事業名	駅館川農地整備事業
工事名	中山1工区水路付帯工事

コード	名 称 (規 格)	数 量	単 位	単 価	金 額	備 考
	硬質ポリ塩化ビニル管用継手材 VH 5°5/8曲管 φ100(RR),, *** S単ー 109号 ***		個	6,210		歩A・単A
S02116	硬質ポリ塩化ビニル管用継手材 硬質ポリ塩化ビニル管用継手材 VH 5°5/8曲管 φ75(RR),, *** S単ー 110号 ***		個	3,470		歩A・単A
S02116	硬質ポリ塩化ビニル管用継手材 硬質ポリ塩化ビニル管用継手材 VH φ150 ソケット(RR),, *** S単ー 111号 ***		個	10,400		歩A・単A
S02116	硬質ポリ塩化ビニル管用継手材 硬質ポリ塩化ビニル管用継手材 VH φ100 ソケット(RR),, *** S単ー 112号 ***		個	4,190		歩A・単A
S02116	硬質ポリ塩化ビニル管用継手材 硬質ポリ塩化ビニル管用継手材 VH φ75 ソケット(RR),, *** S単ー 113号 ***		個	3,030		歩A・単A
S02116	硬質ポリ塩化ビニル管用継手材 硬質ポリ塩化ビニル管用継手材 VH φ50 ソケット(RR),, *** S単ー 114号 ***		個	1,730		歩A・単A
S02116	硬質ポリ塩化ビニル管用継手材 硬質ポリ塩化ビニル管用継手材 離脱防止金具 φ150,, *** S単ー 115号 ***		個	12,000		歩A・単A
S02116	硬質ポリ塩化ビニル管用継手材 硬質ポリ塩化ビニル管用継手材 離脱防止金具 φ100,, *** S単ー 116号 ***		個	7,440		歩A・単A
S02116	硬質ポリ塩化ビニル管用継手材 硬質ポリ塩化ビニル管用継手材 離脱防止金具 φ75,, *** S単ー 117号 ***		個	6,510		歩A・単A
S02116	硬質ポリ塩化ビニル管用継手材【支給材料②】 硬質ポリ塩化ビニル管用継手材【支給材料②】 離脱防止付金具 φ75,, *** S単ー 118号 ***		個	0		歩A・単A
S02116	硬質ポリ塩化ビニル管用継手材【支給材料②】 硬質ポリ塩化ビニル管用継手材【支給材料②】 離脱防止付金具 φ50,, *** S単ー 119号 ***		個	0		歩A・単A
S02116	硬質ポリ塩化ビニル管用継手材 硬質ポリ塩化ビニル管用継手材 メカ型 5°5/8曲管 φ75 離脱防止付,, *** S単ー 120号 ***		個	16,800		歩A・単A
S02116	硬質ポリ塩化ビニル管用継手材 硬質ポリ塩化ビニル管用継手材 効型ドレジャージョイント φ75 離脱防止機能付,, *** S単ー 121号 ***		個	20,870		歩A・単A
S02116	MFジョイント MFジョイント FCD製 φ150 0.74Mpa 離脱防止金具付,, *** S単ー 122号 ***		個	27,600		歩A・単A
S02116	MFジョイント MFジョイント FCD製 φ100 0.74Mpa 離脱防止金具付,, *** S単ー 123号 ***		個	18,800		歩A・単A
S02116	MFジョイント MFジョイント FCD製 φ75 0.74Mpa 離脱防止金具付,, *** S単ー 124号 ***		個	14,300		歩A・単A
S02116	MFジョイント【支給材料②】 MFジョイント【支給材料②】 FCD製φ75 0.74Mpa 離脱防止付,, *** S単ー 125号 ***		個	0		歩A・単A
S02116	フランジ接合部分品 フランジ接合部分品 ボルト・ナット・パッキン φ150 1.00Mpa (RF) ,, *** S単ー 126号 ***		組	10,400		歩A・単A
S02116	フランジ接合部分品 フランジ接合部分品 ボルト・ナット・パッキン φ100 1.00Mpa (RF) ,, *** S単ー 127号 ***		組	5,090		歩A・単A
S02116	フランジ接合部分品 フランジ接合部分品 ボルト・ナット・パッキン φ75 1.00Mpa (RF) ,, *** S単ー 128号 ***		組	5,080		歩A・単A
S02116	ベンチフリューム蓋 ベンチフリューム蓋 2種 300 L=500mm,, *** S単ー 129号 ***		枚	4,840		歩A・単A
S02116	水道用円形鉄蓋 水道用円形鉄蓋 JWWA B 132 円形鉄蓋1号φ250 簡易防水型農水マーク,,		組	22,200		歩A・単A

事業名	駅館川農地整備事業
工事名	中山1工区水路付帯工事

コード	名 称 (規 格)	数 量	単 位	単 価	金 額	備 考
S02116	*** S単ー 130号 *** 水道用円形鉄蓋接合部品 水道用円形鉄蓋接合部品 円形1号 ボルト・ナット,,		組	1,280		歩A・単A
S02116	*** S単ー 131号 *** 水道用レジンコンクリート製ボックス 水道用レジンコンクリート製ボックス JWWA K 148 円形用1号 上部壁 RB25(A) H=150mm,,		個	12,100		歩A・単A
S02116	*** S単ー 132号 *** 水道用レジンコンクリート製ボックス 水道用レジンコンクリート製ボックス JWWA K 148 円形用1号 中部壁 RB25(B) H=200mm,,		個	8,670		歩A・単A
S02116	*** S単ー 133号 *** 水道用レジンコンクリート製ボックス 水道用レジンコンクリート製ボックス JWWA K 148 円形用1号 下部壁 RB25(C) H=300mm,,		個	13,400		歩A・単A
S02116	*** S単ー 134号 *** 水道用レジンコンクリート製ボックス 水道用レジンコンクリート製ボックス JWWA K 148 円形用1号 底板 RB25(P) H=40mm,,		個	16,100		歩A・単A
S02116	*** S単ー 135号 *** 仕切弁用開栓継足棒 仕切弁用開栓継足棒 L=200~1,000mm φ32 SUS304製,,		本	39,600		歩A・単A
S02116	*** S単ー 136号 *** 水道用レジンコンクリート製ボックス 水道用レジンコンクリート製ボックス JWWA K 148 円形用1号 中部壁 RB25(B) H=300mm,,		個	11,300		歩A・単A
S02116	*** S単ー 137号 *** 鉄蓋 H=150【支給材料②】 鉄蓋 H=150【支給材料②】 円形 T-25用 φ250,,		個	0		歩A・単A
S02116	*** S単ー 138号 *** 水道用レジンコンクリート製ボックス【支給材料②】 水道用レジンコンクリート製ボックス【支給材料②】 JWWA K 148 円形用1号 調整リング RB25(K) H=50,,		個	0		歩A・単A
S02116	*** S単ー 139号 *** 水道用レジンコンクリート製ボックス【支給材料②】 水道用レジンコンクリート製ボックス【支給材料②】 JWWA K 148 円形用1号 上部壁 RB25(A) H=150,,		個	0		歩A・単A
S02116	*** S単ー 140号 *** 水道用レジンコンクリート製ボックス【支給材料②】 水道用レジンコンクリート製ボックス【支給材料②】 JWWA K 148 円形用1号 中部壁 RB25(B) H=300,,		個	0		歩A・単A
S02116	*** S単ー 141号 *** 水道用レジンコンクリート製ボックス【支給材料②】 水道用レジンコンクリート製ボックス【支給材料②】 JWWA K 148 円形用1号 下部壁 RB25(C) H=300,,		個	0		歩A・単A
S02116	*** S単ー 142号 *** 水道用レジンコンクリート製ボックス【支給材料②】 水道用レジンコンクリート製ボックス【支給材料②】 JWWA K 148 底板 H=40,,		個	0		歩A・単A
S02116	*** S単ー 143号 *** 水道用レジンコンクリート製ボックス 水道用レジンコンクリート製ボックス JWWA K 148 円形用1号 中部壁 RB25(B) H=100mm,,		個	5,610		歩A・単A
S02116	*** S単ー 144号 *** 水道用レジンコンクリート製ボックス 水道用レジンコンクリート製ボックス JWWA K 148 円形用1号 調整リング RB25(K) H=50mm,,		個	6,290		歩A・単A
S02116	*** S単ー 145号 *** 浅埋設水道用急速空気弁 浅埋設水道用急速空気弁 φ25 0.74Mpa フランジ一体型 コック無し,,		基	53,300		歩A・単A
S02116	*** S単ー 146号 *** ボール式補修弁 (レバー式) ボール式補修弁 (レバー式) 呼び径75×100mm 7.5K FCD製 内外面粉体塗装,,		基	56,800		歩A・単A
S02116	*** S単ー 147号 *** 両フランジ短管 両フランジ短管 DCIP φ75 0.75MPa L=0.30m,,		本	14,420		歩A・単A
S02116	*** S単ー 148号 *** 水道用角形鉄蓋 水道用角形鉄蓋 T-25用 450×350 H=150 簡易防水型 農水マーク入,,		組	85,300		歩A・単A
S02116	*** S単ー 149号 *** 水道用角形鉄蓋接合部品 水道用角形鉄蓋接合部品 角形鉄蓋 T-25用 ボルト・ナット,,		組	3,500		歩A・単A
S02116	*** S単ー 150号 *** 水道用レジンコンクリート製ボックス 角型用上部壁 水道用レジンコンクリート製ボックス 角型用上部壁 φ500 H=150mm,,		個	8,000		歩A・単A
S02116	*** S単ー 151号 *** 水道用レジンコンクリート製ボックス 角型用下部壁					

事業名	駅館川農地整備事業
工事名	中山1工区水路付帯工事

コード	名 称 (規 格)	数 量	単 位	単 価	金 額	備 考
	水道用レジンコンクリート製ボックス 角型用下部壁 φ500 H=200mm,, *** S単ー 152号 ***		個	9,700		歩A・単A
S02116	水道用レジンコンクリート製ボックス 角型用底版 水道用レジンコンクリート製ボックス 角型用底版 φ500 H=75mm,, *** S単ー 153号 ***		個	11,200		歩A・単A
S02116	硬質ポリ塩化ビニル管用継手材 硬質ポリ塩化ビニル管用継手材 メカ型 90°曲管 φ50 離脱防止付,, *** S単ー 154号 ***		個	14,400		歩A・単A
S02116	効形ドレサージョイント(異種管継手) 効形ドレサージョイント(異種管継手) SGP50A-VHφ50,, *** S単ー 155号 ***		個	16,630		歩A・単A
S02116	フランジ接合部分品 フランジ接合部分品 ボルト・ナット・パッキン φ50 0.74Mpa (RF) ,, *** S単ー 156号 ***		組	2,980		歩A・単A
S02116	水道用レジンコンクリート製ボックス 水道用レジンコンクリート製ボックス JWWA K 148 円形用1号 上下部壁 RB25(CA) H=300mm,, *** S単ー 157号 ***		個	19,200		歩A・単A
S02116	水道用レジンコンクリート製ボックス【支給材料②】 水道用レジンコンクリート製ボックス【支給材料②】 JWWA K 148 円形用1号 上下部壁 RB25(CA) H=300,, *** S単ー 158号 ***		個	0		歩A・単A
S02116	埋設物標示テープ 埋設物標示テープ 幅150mm 50m 2倍φ 25φ100mm,, *** S単ー 159号 ***		巻	9,400		歩A・単A
S02116	埋設物標示テープ【支給材料②】 埋設物標示テープ【支給材料②】 幅150mm 50m 2倍φ 25φ100mm,, *** S単ー 160号 ***		巻	0		歩A・単A
S02116	長谷川式簡易現場透水試験費 長谷川式簡易現場透水試験費 削孔含む,, *** S単ー 161号 ***		回	31,000		歩A・単A
S02116	現場密度試験 現場密度試験 砂置換法,, *** S単ー 162号 ***		箇所	20,100		歩A・単A
S02116	室内土質試験 土粒子の密度試験 室内土質試験 土粒子の密度試験 JIS A 1202 3個/試料,, *** S単ー 163号 ***		試料	6,570		歩A・単A
S02123	建設廃材 建設廃材 アスファル廃材 *** S単ー 164号 ***		m3	2,350		歩A・単A
S02123	建設廃材 建設廃材 無筋コンクリート廃材 *** S単ー 165号 ***		m3	2,350		歩A・単A
S02123	建設廃材 建設廃材 鉄筋コンクリート廃材 *** S単ー 166号 ***		m3	6,000		歩A・単A
S02721	【構造物取壊し】 【構造物取壊し】 有筋,なし,機械,昼間施工,する *** S単ー 167号 ***		m3	19,380		歩A・単A
S03030	鉄筋工(加工・組立) 鉄筋工(加工・組立) 加工・組立,一般構造物,D13,SD295,なし *** S単ー 168号 ***		ton	348,933		歩A・単A
S03030	鉄筋工(加工・組立) 鉄筋工(加工・組立) 加工・組立,一般構造物,D10,SD295,なし *** S単ー 169号 ***		ton	352,023		歩A・単A
S03030	鉄筋工(加工・組立) 鉄筋工(加工・組立) 加工・組立,一般構造物,D16,SD295,なし *** S単ー 170号 ***		ton	297,459		歩A・単A
S05801	【排水構造物工】 【排水構造物工】 U型側溝,昼間施工,L=2000,1000kg/個以下,なし,-,-,基礎砕石の施工有り,再利用撤去を行なわない *** S単ー 171号 ***		m	4,078		歩A・単A
S05801	【排水構造物工】 【排水構造物工】 U型側溝,昼間施工,L=2000,1000kg/個以下,なし,-,-,基礎砕石の施工有り,再利用撤去を行なわない		m	4,771		歩A・単A

事業名	駅館川農地整備事業
工事名	中山1工区水路付帯工事

コード	名 称 (規 格)	数 量	単 位	単 価	金 額	備 考
S05801	*** S単ー 172号 *** 【排水構造物工】 【排水構造物工】 蓋版,昼間施工,コンクリート・鋼製,40kgを超え170kg/枚以下,なし,-,-,-,再利用撤去を行なわない		枚	927		歩A・単A
S05801	*** S単ー 173号 *** 【排水構造物工】 【排水構造物工】 U型側溝,昼間施工,L=2000,1000kgを超え2000kg/個以下,なし,-,-,-,基礎碎石の施工有り,再利用撤去を行なわない		m	7,443		歩A・単A
S05801	*** S単ー 174号 *** 【排水構造物工】 【排水構造物工】 自由勾配側溝,昼間施工,L=2000,1000kg/個以下,なし,,,基礎碎石の施工有り,-		m	6,206		歩A・単A
S05801	*** S単ー 175号 *** 【排水構造物工】 【排水構造物工】 U型側溝,昼間施工,L=2000,1000kgを超え2000kg/個以下,なし,-,-,-,基礎碎石の施工有り,再利用撤去を行なわない		m	6,362		歩A・単A
S05801	*** S単ー 176号 *** 【排水構造物工】 【排水構造物工】 U型側溝,昼間施工,L=2000,1000kg/個以下,なし,-,-,-,基礎碎石の施工無し,再利用撤去を行なわない		m	3,547		歩A・単A
S05801	*** S単ー 177号 *** 【排水構造物工】 【排水構造物工】 蓋版,昼間施工,コンクリート・鋼製,40kg/枚以下,なし,-,-,-,再利用撤去を行なわない		枚	364		歩A・単A
S07001	*** S単ー 178号 *** パイプライン基礎 パイプライン基礎 砂・砂質土,その他購入土,バケツ容量0.28m3,振動コンパクタ,区分I,なし,なし		m3	10,082		歩A・単A
S07001	*** S単ー 179号 *** パイプライン基礎 パイプライン基礎 砂・砂質土,その他購入土,バケツ容量0.28m3,タコバ,区分I,なし,なし		m3	11,083		歩A・単A
S07021	*** S単ー 180号 *** 硬質ポリ塩化ビニル管人力布設 硬質ポリ塩化ビニル管人力布設 VP,100mm,直管(両差し口),4.0m管,0箇所		m	2,291		歩A・単A
S07021	*** S単ー 181号 *** 硬質ポリ塩化ビニル管人力布設 硬質ポリ塩化ビニル管人力布設 VH,150mm,RR管,5.0m管,0箇所		m	7,722		歩A・単A
S07021	*** S単ー 182号 *** 硬質ポリ塩化ビニル管人力布設 硬質ポリ塩化ビニル管人力布設 VH,100mm,RR管,5.0m管,0箇所		m	4,339		歩A・単A
S07021	*** S単ー 183号 *** 硬質ポリ塩化ビニル管人力布設 硬質ポリ塩化ビニル管人力布設 VH,75mm,RR管,5.0m管,0箇所		m	3,066		歩A・単A
S07021	*** S単ー 184号 *** 硬質ポリ塩化ビニル管人力布設 硬質ポリ塩化ビニル管人力布設 VH,50mm,RR管,5.0m管,0箇所		m	1,930		歩A・単A
S07071	*** S単ー 185号 *** 炭素鋼鋼管人力布設 炭素鋼鋼管人力布設 白ネジ付 50A(2B)		m	1,359		歩A・単A
S07091	*** S単ー 186号 *** 制水弁人力据付 制水弁人力据付 樹脂製,150mm		基	98,735		歩A・単A
S07091	*** S単ー 187号 *** 制水弁人力据付 制水弁人力据付 樹脂製,100mm		基	60,335		歩A・単A
S07091	*** S単ー 188号 *** 制水弁人力据付 制水弁人力据付 樹脂製,75mm		基	48,735		歩A・単A
S07091	*** S単ー 189号 *** 制水弁人力据付 制水弁人力据付 樹脂製,75mm		基	8,735		歩A・単A
S07091	*** S単ー 190号 *** 制水弁人力据付 制水弁人力据付 樹脂製,50mm		基	40,089		歩A・単A
S07093	*** S単ー 191号 *** 空気弁人力据付					

事業名	駅館川農地整備事業
工事名	中山1工区水路付帯工事

コード	名 称 (規 格)	数 量	単位	単 価	金 額	備 考
	空気弁人力据付 25mm,急排空気弁,なし *** S単ー 192号 ***		基	12,785		歩A・単A
SI0018	暗渠排水工 (小運搬(暗渠排水管)) 暗渠排水工 (小運搬(暗渠排水管)) 機械,暗渠排水管 (φ-4管) ,不整地運搬車ｸﾏｰ型 油圧ｸﾞﾗﾌﾞ 2-3t,50m以下, *** S単ー 193号 ***		m	24		歩A・単A
SI0020	暗渠排水工 (小運搬(被覆材)) 暗渠排水工 (小運搬(被覆材)) 碎石,不整地運搬車ｸﾏｰ型 油圧ｸﾞﾗﾌﾞ 2-3t,50m以下, *** S単ー 194号 ***		m3	1,168		歩A・単A
SI0032	暗渠排水工 (バックホウ掘削) 暗渠排水工 (バックホウ掘削) 0.7<h≤1.0m,暗渠排水管 (φ-4管) , φ50～75mm *** S単ー 195号 ***		m	1,076		歩A・単A
SI1005	畑面整地工 (ブルドーザ) 畑面整地工 (ブルドーザ) 4400㎡,粘性土,改良山成畑,普通,通称21 t 級,2回,耕起後の整地,7.5 *** S単ー 196号 ***		ha	267,159		歩A・単A
SI1011	有機質資材機械散布 有機質資材機械散布 88,57m,77m *** S単ー 197号 ***		ha	2,182,974		歩A・単A
SI1013	耕起砕土(直装式ロータリ) 耕起砕土(直装式ロータリ) 砕土作業B,普通,57m,78m,2回掛,乾燥,粘性土,0～4° 未満 *** S単ー 198号 ***		ha	109,238		歩A・単A
SI1014	雑物除去工(農用地造成工用) 雑物除去工(農用地造成工用) 改良山成畑 *** S単ー 199号 ***		ha	149,437		歩A・単A
SI1015	人力石礫除去工 人力石礫除去工 0～4m3/10a,あり *** S単ー 200号 ***		ha	519,060		歩A・単A
SI1015	人力石礫除去工 人力石礫除去工 0～4m3/10a,なし *** S単ー 201号 ***		ha	528,200		歩A・単A
SI6001	ﾊﾞｯｸﾄﾞﾗｸﾞ[ｸﾏｰ型(超低騒音型)・排対型(3次)] ﾊﾞｯｸﾄﾞﾗｸﾞ[ｸﾏｰ型(超低騒音型)・排対型(3次)] ,ﾊﾞｯｸﾄﾞ容量0.8m3,運転1日当たり算出,機械損料等+燃料+運転労務,軽油 *** S単ー 202号 ***		日	77,515		歩A・単A
SI6001	農用ﾄﾗｸﾞ[乗用・ﾎｲｰﾙ型・排対2次] 農用ﾄﾗｸﾞ[乗用・ﾎｲｰﾙ型・排対2次] 四輪駆動 52～59kw級(70～80PS) , ,運転1時間当たり算出,機械損料等のみ, *** S単ー 203号 ***		時間	5,850		歩A・単A
SI6001	散水車[ﾄﾗｸﾞ架装型] 散水車[ﾄﾗｸﾞ架装型] ,ﾀﾝｸ容量1800L,運転1日当たり算出,機械損料等+燃料+運転労務,軽油 *** S単ー 204号 ***		日	39,141		歩A・単A
SI6002	ﾛｰﾀﾘｰ[直装式] ﾛｰﾀﾘｰ[直装式] 作業幅1.9～2.0m級, ,運転1時間当たり算出,機械損料のみ, ,交替制補正対象外 *** S単ー 205号 ***		時間	573		歩A・単A
SA0101	SP 掘削 SP 掘削 土砂,ﾎﾟﾝﾌﾟｶｯﾄ,無し,無し,5,000m3未満,-,-,-, *** S単ー 206号 ***		m3	387.9		歩A・単A
SA0102	SP 積込(ルーズ) SP 積込(ルーズ) 土砂,小規模(標準) *** S単ー 207号 ***		m3	1,173		歩A・単A
SA0102	SP 積込(ルーズ) SP 積込(ルーズ) 土砂,平均施工幅1m以上2m未満 *** S単ー 208号 ***		m3	342.2		歩A・単A
SA0102	SP 積込(ルーズ) SP 積込(ルーズ) 土砂,土量50,000m3未満 *** S単ー 209号 ***		m3	253.4		歩A・単A
SA0103	SP 床掘り SP 床掘り 土砂,平均施工幅1m以上2m未満,無し,無し,なし *** S単ー 210号 ***		m3	343.4		歩A・単A
SA0103	SP 床掘り SP 床掘り 土砂,上記以外(小規模),-, -, , *** S単ー 211号 ***		m3	2,210		歩A・単A
SA0103	SP 床掘り SP 床掘り 土砂,標準,無し,無し,なし *** S単ー 212号 ***		m3	306.7		歩A・単A
SA0121	SP 土砂等運搬 SP 土砂等運搬 標準,ﾊﾞｯｸﾄﾞ 容量0.8m3,土砂(岩塊・玉石混り土含む),無し,1.0km以下		m3	573.4		歩A・単A

事業名	駅館川農地整備事業
工事名	中山1工区水路付帯工事

コード	名 称 (規 格)	数 量	単 位	単 価	金 額	備 考
SA0121	*** S単- 213号 ***					
	SP 土砂等運搬					
	標準,ﾊﾞｯｸﾙ ｾﾂｸﾞ容量0.45m3,土砂(岩塊・玉石混り土含む),無し,1.0km以下		m3	809.5		歩A・単A
SA0121	*** S単- 214号 ***					
	SP 土砂等運搬					
	小規模,ﾊﾞｯｸﾙ ｾﾂｸﾞ容量0.28m3,土砂(岩塊・玉石混り土含む),無し,1.0km以下		m3	1,099		歩A・単A
SA0141	*** S単- 215号 ***					
	SP 路体(築堤)盛土・埋戻					
	SP 路体(築堤)盛土・埋戻 2.5m以上4.0m未満,-,-,なし		m3	978.8		歩A・単A
SA0141	*** S単- 216号 ***					
	SP 路体(築堤)盛土・埋戻					
	SP 路体(築堤)盛土・埋戻 4.0m以上,20,000m3未満,無し,なし		m3	280.5		歩A・単A
SA0151	*** S単- 217号 ***					
	SP 基面整正					
	SP 基面整正 基面整正		m ²	420		歩A・単A
SA0152	*** S単- 218号 ***					
	SP 法面整形					
	SP 法面整形 切土部,-,無し,ｾﾂｸﾞ質土、砂及び砂質土、粘性土、なし		m ²	966.5		歩A・単A
SA0152	*** S単- 219号 ***					
	SP 法面整形					
	SP 法面整形 盛土部,有り,無し,ｾﾂｸﾞ質土、砂及び砂質土、粘性土、なし		m ²	795.4		歩A・単A
SA0152	*** S単- 220号 ***					
	SP 法面整形					
	SP 法面整形 切土部,-,無し,ｾﾂｸﾞ質土、砂及び砂質土、粘性土、あり		m ²	909.6		歩A・単A
SA0161	*** S単- 221号 ***					
	SP 整地					
	SP 整地 敷均し(ﾙｰｽﾞ),10,000m3未満,無し,なし		m3	159.8		歩A・単A
SA0221	*** S単- 222号 ***					
	SP 殻運搬					
	SP 殻運搬 舗装版破碎,機械積込(舗装版厚15cm以下),無し,60.0km以下,		m3	8,358		歩A・単A
SA0221	*** S単- 223号 ***					
	SP 殻運搬					
	SP 殻運搬 ｺﾝｸﾘｰﾄ(鉄筋)構造物とりこわし,機械積込,無し,18.5km以下,		m3	3,529		歩A・単A
SA0222	*** S単- 224号 ***					
	SP 舗装版破碎					
	SP 舗装版破碎 ｱｽﾌﾙﾄ舗装版,無し,不要,15cm以下,-,有り,なし		m ²	236.4		歩A・単A
SA0222	*** S単- 225号 ***					
	SP 舗装版破碎					
	SP 舗装版破碎 ｺﾝｸﾘｰﾄ舗装版,無し,不要,15cm以下,-,有り,なし		m ²	236.4		歩A・単A
SA0301	*** S単- 226号 ***					
	SP 基礎碎石					
	SP 基礎碎石 7.5cmを超え12.5cm以下,計上する,あり,再生クラッシャラン RC-40 40～0mm		m ²	1,417		歩A・単A
SA0301	*** S単- 227号 ***					
	SP 基礎碎石					
	SP 基礎碎石 7.5cmを超え12.5cm以下,計上する,なし,再生クラッシャラン RC-40 40～0mm		m ²	1,462		歩A・単A
SA0311	*** S単- 228号 ***					
	基礎コンクリート[SPコンクリート]					
	SP コンクリート 小型構造物,人力打設,計上する,-,一般養生,-,無し,-,18-8-25(20)(高ｸﾞﾗﾅ B) W/C65%		m3	38,380		歩A・単A
SA0311	*** S単- 229号 ***					
	SP コンクリート					
	SP コンクリート 小型構造物,ﾊﾞｯｸﾙ(ｸﾚｰﾝ機能付)打設,計上する,-,一般養生,-,-,-,なし,24-8-25(20)(高ｸﾞﾗﾅ B) W/C60%		m3	42,140		歩A・単A
SA0311	*** S単- 230号 ***					
	SP コンクリート					
	SP コンクリート 無筋・鉄筋構造物,ﾊﾞｯｸﾙ(ｸﾚｰﾝ機能付)打設,計上する,-,一般養生,-,-,-,なし,18-8-40(高ｸﾞﾗﾅ B) W/C65%		m3	39,840		歩A・単A
SA0311	*** S単- 231号 ***					
	SP コンクリート					
	SP コンクリート 無筋・鉄筋構造物,人力打設,計上する,-,一般養生,-,無し,-,24-8-25(20)(高ｸﾞﾗﾅ B) W/C60%		m3	34,150		歩A・単A

事業名	駅館川農地整備事業
工事名	中山1工区水路付帯工事

コード	名 称 (規 格)	数 量	単 位	単 価	金 額	備 考
SA0311	*** S単— 232号 *** SP コンクリート					
	無筋・鉄筋構造物,ハ [°] ツク紗(クレン機能付)打設,計上する,-,-,一般養生,-,-,-,あり, 24-8-25(20)(高炉 ^B) W/C60%		m3	40,520		歩A・単A
SA0311	*** S単— 233号 *** 躯体コンクリート[SPコンクリート]					
	SP コンクリート 無筋・鉄筋構造物,ハ [°] ツク紗(クレン機能付)打設,計上する,-,-,一般養生,-,-,-,あり, 21-8-25(20)(高炉 ^B) W/C60%		m3	39,770		歩A・単A
SA0311	*** S単— 234号 *** SP コンクリート					
	無筋・鉄筋構造物,ハ [°] ツク紗(クレン機能付)打設,計上する,-,-,一般養生,-,-,-,なし, 24-8-25(20)(高炉 ^B) W/C60%		m3	41,340		歩A・単A
SA0311	*** S単— 235号 *** 躯体コンクリート[SPコンクリート]					
	SP コンクリート 無筋・鉄筋構造物,ハ [°] ツク紗(クレン機能付)打設,計上する,-,-,一般養生,-,-,-,なし, 21-8-25(20)(高炉 ^B) W/C60%		m3	40,590		歩A・単A
SA0311	*** S単— 236号 *** SP コンクリート					
	無筋・鉄筋構造物,ハ [°] ツク紗(クレン機能付)打設,計上する,-,-,一般養生,-,-,-,なし, 21-8-25(20)(高炉 ^B) W/C60%		m3	40,590		歩A・単A
SA0312	*** S単— 237号 *** SP 型枠					
	SP 型枠 一般型枠,小型構造物		m ²	8,267		歩A・単A
SA0312	*** S単— 238号 *** SP 型枠					
	SP 型枠 一般型枠,鉄筋・無筋構造物		m ²	9,136		歩A・単A
SA0312	*** S単— 239号 *** SP 型枠					
	SP 型枠 一般型枠,均しコンクリート		m ²	4,615		歩A・単A
SA0521	*** S単— 240号 *** SP ボックスカルバート機械据付					
	SP ボックスカルバート機械据付 据付,2.0m/個,0<B≤1.25 0<H≤1.25,基礎碎石+均しコンクリート,有り,なし		m	21,960		歩A・単A
SA0551	*** S単— 241号 *** SP コンクリート分水槽据付					
	SP コンクリート分水槽据付 据付,800kgを超え1200kg以下,有り,なし		基	11,960		歩A・単A
SA0832	*** S単— 242号 *** SP 下層路盤 (車道・路肩部)					
	SP 下層路盤 (車道・路肩部) 150mm,1層施工,碎石,なし,再生クワツジャラン RC-40		m ²	909		歩A・単A
SA0832	*** S単— 243号 *** SP 下層路盤 (車道・路肩部)					
	SP 下層路盤 (車道・路肩部) 100mm,1層施工,碎石,なし,再生クワツジャラン RC-40		m ²	720.9		歩A・単A
SA0832	*** S単— 244号 *** SP 下層路盤 (車道・路肩部)					
	SP 下層路盤 (車道・路肩部) 150mm,1層施工,碎石,なし,再生クワツジャラン RC-40		m ²	344.9		歩A・単A
SA0832	*** S単— 245号 *** SP 下層路盤 (車道・路肩部)					
	SP 下層路盤 (車道・路肩部) 140mm,1層施工,碎石,なし,再生クワツジャラン RC-40		m ²	871.4		歩A・単A
T00001	*** T単— 1号 *** 深層耕・土壌改良資材混合					
	H=50cm		m3	167		歩A・単A
T00002	*** T単— 2号 *** 耕起					
	㍉-刃直装式		ha	106,633		歩A・単A
T00003	*** T単— 3号 *** 混層工					
			箇所	5,442		歩A・単A
T00004	*** T単— 4号 *** 配合量試験土工					
	粗孔隙率測定作業も含む		箇所	40,375		歩A・単A
T00005	*** T単— 5号 *** 粗孔隙率測定土工					

事業名	駅館川農地整備事業
工事名	中山1工区水路付帯工事

コード	名 称 (規 格)	数 量	単位	単 価	金 額	備 考
	畑面完了後 *** T単－ 6号 ***		箇所	39,552		歩A・単A
T00006	硬質ポリ塩化ビニル管人力布設					
	VP,75mm,RR管,5.0m管,0箇所 *** T単－ 7号 ***	m		2,553		歩A・単A
T00009	塩化ビニル管切断					
	*** T単－ 8号 ***		口	250		歩A・単A
T00010	硬質塩化ビニル管吊上げ積込み					
	*** T単－ 9号 ***	m		386		歩A・単A
T00011	硬質ポリ塩化ビニル管人力布設					
	VP,75mm,RR管(既設流用) *** T単－ 10号 ***	m		937		歩A・単A
T00012	硬質塩化ビニル管人力布設時【支給材料②】					
	VH,100mm,RR管,5.0m管,0箇所 *** T単－ 11号 ***	m		832		歩A・単A
T00013	硬質塩化ビニル管人力布設時【支給材料②】					
	VH,75mm,RR管,5.0m管,0箇所 *** T単－ 12号 ***	m		832		歩A・単A
T00014	硬質塩化ビニル管人力布設時【支給材料②】					
	VH,50mm,RR管,5.0m管,0箇所 *** T単－ 13号 ***	m		836		歩A・単A
T00015	硬質ポリ塩化ビニル管人力布設【支給材料②】					
	VP,75mm,RR管,5.0m管,0箇所 *** T単－ 14号 ***	m		937		歩A・単A
T00016	硬質ポリ塩化ビニル管人力布設【支給材料②】					
	VP,50mm,RR管,5.0m管,0箇所 *** T単－ 15号 ***	m		937		歩A・単A
T00017	制水弁保護工					
	H=0.84m *** T単－ 16号 ***	箇所		121,268		歩A・単A
T00018	制水弁保護工					
	H=0.94m *** T単－ 17号 ***	箇所		123,898		歩A・単A
T00020	制水弁保護工					
	H=1.04m *** T単－ 18号 ***	箇所		129,508		歩A・単A
T00021	制水弁保護工					
	H=1.19m *** T単－ 19号 ***	箇所		138,858		歩A・単A
T00022	制水弁保護工					
	H=1.29m *** T単－ 20号 ***	箇所		141,488		歩A・単A
T00023	空気弁保護工					
	H=0.50m *** T単－ 21号 ***	箇所		126,878		歩A・単A
T00024	制水弁保護工					
	H=0.49m *** T単－ 22号 ***	箇所		66,698		歩A・単A
T00026	制水弁保護工					
	H=0.69m *** T単－ 23号 ***	箇所		118,888		歩A・単A
T00027	制水弁保護工					
	H=0.89m *** T単－ 24号 ***	箇所		127,558		歩A・単A
T00029	制水弁保護工【支給材料②】					
	H=0.99m *** T単－ 25号 ***	箇所		48,798		歩A・単A
T00030	制水弁保護工【支給材料②】					
	H=0.54m	箇所		9,198		歩A・単A
	*** C単－ 1号 ***					
C00001	深層耕・土壌改良資材混合					

九州農政局

事業名	駅館川農地整備事業
工事名	中山1工区水路付帯工事

コード	名 称	数 量	単位	単 価	金 額	備 考
	*** S単一 1号 ***					
S01041	人力土工(盛土・埋戻)		m3		10,000 m3	歩A 当たり算出
	人力土工(盛土・埋戻) 粘性土・礫質土,埋戻,まき出し,人力タコ			時間的制約:なし 夜間制約作業時間:0.0	制約作業時間:0.0 冬期補正:なし	
	1)土質区分	粘性土・礫質土		豪雪補正:なし	亜熱帯補正:なし	
	2)作業区分	埋戻		基本給時間:8.0	超勤時間:0.0	
	3)施工区分	まき出し		深夜時間:0.0	週休:補正なし	
	4)締固め区分	人力タコ				
R01003	普通作業員	1.560	人	21,000	32,760	
	合 計				32,760	算出数量 10.000 m3
	単 価		m3		3,276	
	*** S単一 2号 ***					
S01041	人力土工(盛土・埋戻)		m3		10,000 m3	歩A 当たり算出
	人力土工(盛土・埋戻) 粘性土・礫質土,埋戻,まき出し,振動コンパクタ(II)			時間的制約:なし 夜間制約作業時間:0.0	制約作業時間:0.0 冬期補正:なし	
	1)土質区分	粘性土・礫質土		豪雪補正:なし	亜熱帯補正:なし	
	2)作業区分	埋戻		基本給時間:8.0	超勤時間:0.0	
	3)施工区分	まき出し		深夜時間:0.0	週休:補正なし	
	4)締固め区分	振動コンパクタ(II)				
R01002	特殊作業員	0.340	人	26,300	8,942	
R01003	普通作業員	0.850	人	21,000	17,850	
Y00004	諸雑費 10%	0.100		8,942	894	
	合 計				27,686	算出数量 10.000 m3
	単 価		m3		2,769	
	*** S単一 3号 ***					
S01041	人力土工(盛土・埋戻)		m3		10,000 m3	歩A 当たり算出
	人力土工(盛土・埋戻) 粘性土・礫質土,埋戻,まき出し,締固めを計上しない			時間的制約:なし 夜間制約作業時間:0.0	制約作業時間:0.0 冬期補正:なし	
	1)土質区分	粘性土・礫質土		豪雪補正:なし	亜熱帯補正:なし	
	2)作業区分	埋戻		基本給時間:8.0	超勤時間:0.0	
	3)施工区分	まき出し		深夜時間:0.0	週休:補正なし	
	4)締固め区分	締固めを計上しない				
R01003	普通作業員	0.850	人	21,000	17,850	
	合 計				17,850	算出数量 10.000 m3
	単 価		m3		1,785	
	*** S単一 4号 ***					
S01041	人力土工(盛土・埋戻)		m3		10,000 m3	歩A 当たり算出
	人力土工(盛土・埋戻) 粘性土・礫質土,埋戻,まき出し,タンバ(II)			時間的制約:なし 夜間制約作業時間:0.0	制約作業時間:0.0 冬期補正:なし	
	1)土質区分	粘性土・礫質土		豪雪補正:なし	亜熱帯補正:なし	
	2)作業区分	埋戻		基本給時間:8.0	超勤時間:0.0	
	3)施工区分	まき出し		深夜時間:0.0	週休:補正なし	
	4)締固め区分	タンバ(II)				
R01002	特殊作業員	0.560	人	26,300	14,728	
R01003	普通作業員	0.850	人	21,000	17,850	
Y00004	諸雑費 10%	0.100		14,728	1,473	
	合 計				34,051	算出数量 10.000 m3
	単 価		m3		3,405	
	*** S単一 5号 ***					
S01041	人力土工(盛土・埋戻)		m3		10,000 m3	歩A 当たり算出
	人力土工(盛土・埋戻) 粘性土・礫質土,埋戻,まき出し,振動コンパクタ(I)			時間的制約:なし 夜間制約作業時間:0.0	制約作業時間:0.0 冬期補正:なし	

事業名	駅館川農地整備事業
工事名	中山Ⅰ工区水路付帯工事

コード	名 称	数 量	単位	単 価	金 額	備 考
	1)土質区分 2)作業区分 3)施工区分 4)締固め区分	粘性土・礫質土 埋戻 まき出し 振動コンパクタ(Ⅰ)		豪雪補正:なし 基本給時間:8.0 深夜時間:0.0	垂熱帯補正:なし 超勤時間:0.0 週休:補正なし	
R01002	特殊作業員	0.200	人	26,300	5,260	
R01003	普通作業員	0.850	人	21,000	17,850	
Y00004	諸雑費 10%	0.100		5,260	526	
	合 計				23,636	算出数量 10.000 m3
	単 価		m3		2,364	
	*** S単－ 6号 ***					
S01041	人力土工(盛土・埋戻)		m3		10.000 m3	歩A 当たり算出
	人力土工(盛土・埋戻) 砂・砂質土,埋戻,まき出し,振動コンパクタ(Ⅰ)			時間的制約:なし 夜間制約作業時間:0.0	制約作業時間:0.0 冬期補正:なし	
	1)土質区分 2)作業区分 3)施工区分 4)締固め区分	砂・砂質土 埋戻 まき出し 振動コンパクタ(Ⅰ)		豪雪補正:なし 基本給時間:8.0 深夜時間:0.0	垂熱帯補正:なし 超勤時間:0.0 週休:補正なし	
R01002	特殊作業員	0.200	人	26,300	5,260	
R01003	普通作業員	0.680	人	21,000	14,280	
Y00004	諸雑費 10%	0.100		5,260	526	
	合 計				20,066	算出数量 10.000 m3
	単 価		m3		2,007	
	*** S単－ 7号 ***					
S01082	締固工(振動ロー締固め2.5m未満)		m3		1.000 日	歩A 当たり算出
	締固工(振動ロー締固め2.5m未満) 埋戻,0.8～1.1ton,なし			時間的制約:なし 夜間制約作業時間:0.0	制約作業時間:0.0 冬期補正:なし	
	1)工種区分 2)規格区分(ton) 3)長期割引単価区分	埋戻 0.8～1.1ton なし		豪雪補正:なし 基本給時間:8.0 深夜時間:0.0	垂熱帯補正:なし 超勤時間:0.0 週休:補正なし	
F04081	振動ロー[ハッドガイト式] 運転質量0.8～1.1 t	1.440	日	2,970	4,277	
P34029	軽油 ハッドガイト給油	5.700	L	157	895	
R01002	特殊作業員	1.000	人	26,300	26,300	
	合 計				31,472	算出数量 50.000 m3
	単 価		m3		629	
	*** S単－ 8号 ***					
S01082	締固工(振動ロー締固め2.5m未満)		m3		1.000 日	歩A 当たり算出
	締固工(振動ロー締固め2.5m未満) 路床,0.8～1.1ton,なし			時間的制約:なし 夜間制約作業時間:0.0	制約作業時間:0.0 冬期補正:なし	
	1)工種区分 2)規格区分(ton) 3)長期割引単価区分	路床 0.8～1.1ton なし		豪雪補正:なし 基本給時間:8.0 深夜時間:0.0	垂熱帯補正:なし 超勤時間:0.0 週休:補正なし	
F04081	振動ロー[ハッドガイト式] 運転質量0.8～1.1 t	1.440	日	2,970	4,277	
P34029	軽油 ハッドガイト給油	5.700	L	157	895	
R01002	特殊作業員	1.000	人	26,300	26,300	
	合 計				31,472	算出数量 43.000 m3
	単 価		m3		732	
	*** S単－ 9号 ***					
S02114	敷鉄板		m ² 供用日		1.000 各単位	歩A 当たり算出

事業名	駅館川農地整備事業				
工事名	中山1工区水路付帯工事				

コード	名 称	数 量	単位	単 価	金 額	備 考
	敷鉄板 22*1524*3048 [賃料]			時間的制約:なし 夜間制約作業時間:0.0	制約作業時間:0.0 冬期補正:なし	
	1)仮設賃料コード 2)仮設材規格 3)単価の入力	G96001 22*1524*3048 [賃料] 9円		豪雪補正:なし 基本給時間:8.0 深夜時間:0.0	亜熱帯補正:なし 超勤時間:0.0 週休:補正なし	
G96001	敷鉄板 22*1524*3048 [賃料]	1.000	m ² 供用日	9	9	
	合 計				9	算出数量 1.000 各単位
	単 価				9	
	*** S単一 10号 ***					
S02114	敷鉄板		m ²		1.000 各単位	歩A 当たり算出
	敷鉄板 22*1524*3048 [整備費]			時間的制約:なし 夜間制約作業時間:0.0	制約作業時間:0.0 冬期補正:なし	
	1)仮設賃料コード 2)仮設材規格 3)単価の入力	G96002 22*1524*3048 [整備費] 166円		豪雪補正:なし 基本給時間:8.0 深夜時間:0.0	亜熱帯補正:なし 超勤時間:0.0 週休:補正なし	
G96002	敷鉄板 22*1524*3048 [整備費]	1.000	m ²	166	166	
	合 計				166	算出数量 1.000 各単位
	単 価				166	
	*** S単一 11号 ***					
S02115	運転手 (一般)		人		1.000 人	歩A 当たり算出
	運転手 (一般)			時間的制約:なし 夜間制約作業時間:0.0	制約作業時間:0.0 冬期補正:なし	
	1)労務コード 2)労務単価算定区分	R01022 基(B)		豪雪補正:なし 基本給時間:8.0 深夜時間:0.0	亜熱帯補正:なし 超勤時間:0.0 週休:補正なし	
R01022	運転手 (一般)	1.000	人	27,100	27,100	
	合 計				27,100	算出数量 1.000 人
	単 価				27,100	
	*** S単一 12号 ***					
S02115	土木一般世話役		人		1.000 人	歩A 当たり算出
	土木一般世話役			時間的制約:なし 夜間制約作業時間:0.0	制約作業時間:0.0 冬期補正:なし	
	1)労務コード 2)労務単価算定区分	R01001 基(B)		豪雪補正:なし 基本給時間:8.0 深夜時間:0.0	亜熱帯補正:なし 超勤時間:0.0 週休:補正なし	
R01001	土木一般世話役	1.000	人	33,100	33,100	
	合 計				33,100	算出数量 1.000 人
	単 価				33,100	
	*** S単一 13号 ***					
S02115	特殊作業員		人		1.000 人	歩A 当たり算出
	特殊作業員			時間的制約:なし 夜間制約作業時間:0.0	制約作業時間:0.0 冬期補正:なし	
	1)労務コード 2)労務単価算定区分	R01002 基(B)		豪雪補正:なし 基本給時間:8.0 深夜時間:0.0	亜熱帯補正:なし 超勤時間:0.0 週休:補正なし	
R01002	特殊作業員	1.000	人	26,300	26,300	
	合 計				26,300	算出数量 1.000 人
	単 価				26,300	

事業名	駅館川農地整備事業				
工事名	中山1工区水路付帯工事				

コード	名 称	数 量	単位	単 価	金 額	備 考
	*** S単- 14号 ***					
S02115	普通作業員		人		1,000 人	歩A 当たり算出
	普通作業員			時間的制約:なし 夜間制約作業時間:0.0	制約作業時間:0.0 冬期補正:なし	
	1)労務コード 2)労務単価算定区分	R01003 基(B)		豪雪補正:なし 基本給時間:8.0	亜熱帯補正:なし 超勤時間:0.0	
				深夜時間:0.0	週休:補正なし	
R01003	普通作業員	1,000	人	21,000	21,000	
	合 計				21,000	算出数量 1,000 人
	単 価				21,000	
	*** S単- 15号 ***					
S02115	配管工		人		1,000 人	歩A 当たり算出
	配管工			時間的制約:なし 夜間制約作業時間:0.0	制約作業時間:0.0 冬期補正:なし	
	1)労務コード 2)労務単価算定区分	R02006 基(B)		豪雪補正:なし 基本給時間:8.0	亜熱帯補正:なし 超勤時間:0.0	
				深夜時間:0.0	週休:補正なし	
R02006	配管工	1,000	人	26,600	26,600	
	合 計				26,600	算出数量 1,000 人
	単 価				26,600	
	*** S単- 16号 ***					
S02116	軽油		L		1,000 各単位	歩A 当たり算出
	軽油 ハトロ-ル給油,,			時間的制約:なし 夜間制約作業時間:0.0	制約作業時間:0.0 冬期補正:なし	
	1)資材区分 2)地域資材単価コード (P) 3)地区資材単価コード (J) 4)施設機械資材単価コード (K)	地域資材 (Pコード) P34029		豪雪補正:なし 基本給時間:8.0	亜熱帯補正:なし 超勤時間:0.0	
				深夜時間:0.0	週休:補正なし	
P34029	軽油 ハトロ-ル給油	1,000	L	157	157	
	合 計				157	算出数量 1,000 各単位
	単 価				157	
	*** S単- 17号 ***					
S02116	暗渠排水管(有孔管)【支給材料②】		m		1,000 各単位	歩A 当たり算出
	暗渠排水管(有孔管)【支給材料②】 波状管 呼び径50mm 高密度ポリエチレン管(シングル構造),,			時間的制約:なし 夜間制約作業時間:0.0	制約作業時間:0.0 冬期補正:なし	
	1)資材区分 2)地域資材単価コード (P) 3)地区資材単価コード (J) 4)施設機械資材単価コード (K)	地域資材 (Pコード) P96704		豪雪補正:なし 基本給時間:8.0	亜熱帯補正:なし 超勤時間:0.0	
				深夜時間:0.0	週休:補正なし	
P96704	暗渠排水管(有孔管)【支給材料②】 支給品 波状管 呼び径50mm 高密度ポリエチレン管(シングル構造)	1,000	m	420	420	
	合 計				0	算出数量 1,000 各単位
	単 価				0	
	*** S単- 18号 ***					
S02116	単粒度碎石		m3		1,000 各単位	歩A 当たり算出
	単粒度碎石 5号 20～13mm,			時間的制約:なし 夜間制約作業時間:0.0	制約作業時間:0.0 冬期補正:なし	
	1)資材区分 2)地域資材単価コード (P) 3)地区資材単価コード (J) 4)施設機械資材単価コード (K)	地区資材 (Jコード) J03103		豪雪補正:なし 基本給時間:8.0	亜熱帯補正:なし 超勤時間:0.0	
				深夜時間:0.0	週休:補正なし	
J03103	単粒度碎石 5号 20～13mm	1,000	m3	4,900	4,900	
	合 計				4,900	算出数量 1,000 各単位

事業名	駅館川農地整備事業				
工事名	中山1工区水路付帯工事				

コード	名 称	数 量	単位	単 価	金 額	備 考
	単 価				4,900	
	*** S単- 19号 ***					
S02116	水道用硬質ポリ塩化ビニル管継手 (TS継手)		個		1,000 各単位	歩A 当たり算出
	水道用硬質ポリ塩化ビニル管継手 (TS継手) キャップ A形 径100,,			時間的制約:なし 夜間制約作業時間:0.0	制約作業時間:0.0 冬期補正:なし	
	1)資材区分	地域資材 (Pコード)		豪雪補正:なし 基本給時間:8.0	亜熱帯補正:なし 超勤時間:0.0	
	2)地域資材単価コード (P)	P05251		深夜時間:0.0	週休:補正なし	
	3)地区資材単価コード (J)					
	4)施設機械資材単価コード (K)					
P05251	水道用硬質ポリ塩化ビニル管継手 (TS継手) キャップ A形 径100	1.000	個	1,060	1,060	
	合 計				1,060	算出数量 1.000 各単位
	単 価				1,060	
	*** S単- 20号 ***					
S02116	パーク堆肥		m3		1,000 各単位	歩A 当たり算出
	パーク堆肥 樹皮のみ フレコン ph7.0以下,,			時間的制約:なし 夜間制約作業時間:0.0	制約作業時間:0.0 冬期補正:なし	
	1)資材区分	地域資材 (Pコード)		豪雪補正:なし 基本給時間:8.0	亜熱帯補正:なし 超勤時間:0.0	
	2)地域資材単価コード (P)	P96238		深夜時間:0.0	週休:補正なし	
	3)地区資材単価コード (J)					
	4)施設機械資材単価コード (K)					
P96238	パーク堆肥 樹皮のみ フレコン ph7.0以下	1.000	m3	7,400	7,400	
	合 計				7,400	算出数量 1.000 各単位
	単 価				7,400	
	*** S単- 21号 ***					
S02116	再生クラッシュラン		m3		1,000 各単位	歩A 当たり算出
	再生クラッシュラン RC-40 40～0mm,,			時間的制約:なし 夜間制約作業時間:0.0	制約作業時間:0.0 冬期補正:なし	
	1)資材区分	地区資材 (Jコード)		豪雪補正:なし 基本給時間:8.0	亜熱帯補正:なし 超勤時間:0.0	
	2)地域資材単価コード (P)			深夜時間:0.0	週休:補正なし	
	3)地区資材単価コード (J)	J03118				
	4)施設機械資材単価コード (K)					
J03118	再生クラッシュラン RC-40 40～0mm	1.000	m3	2,950	2,950	
	合 計				2,950	算出数量 1.000 各単位
	単 価				2,950	
	*** S単- 22号 ***					
S02116	ベンチフレーム【支給材料②】		本		1,000 各単位	歩A 当たり算出
	ベンチフレーム【支給材料②】 300 L=2000,,			時間的制約:なし 夜間制約作業時間:0.0	制約作業時間:0.0 冬期補正:なし	
	1)資材区分	地域資材 (Pコード)		豪雪補正:なし 基本給時間:8.0	亜熱帯補正:なし 超勤時間:0.0	
	2)地域資材単価コード (P)	P96529		深夜時間:0.0	週休:補正なし	
	3)地区資材単価コード (J)					
	4)施設機械資材単価コード (K)					
P96529	ベンチフレーム【支給材料②】 支給品 300 L=2000	1.000	本	13,400	13,400	
	合 計				0	算出数量 1.000 各単位
	単 価				0	
	*** S単- 23号 ***					
S02116	ベンチフレーム【支給材料①】		本		1,000 各単位	歩A 当たり算出
	ベンチフレーム【支給材料①】 BF-400 L=1.0m,,			時間的制約:なし 夜間制約作業時間:0.0	制約作業時間:0.0 冬期補正:なし	
	1)資材区分	地域資材 (Pコード)		豪雪補正:なし 基本給時間:8.0	亜熱帯補正:なし 超勤時間:0.0	
	2)地域資材単価コード (P)	P96503		深夜時間:0.0	週休:補正なし	
	3)地区資材単価コード (J)					
	4)施設機械資材単価コード (K)					

事業名	駅館川農地整備事業				
工事名	中山Ⅰ工区水路付帯工事				

コード	名 称	数 量	単 位	単 価	金 額	備 考
P96503 支給品	ベンチフリューム【支給材料①】 BF-400 L=1.0m	1.000	本	8,400	8,400	
	合 計				0	算出数量 1.000 各単位
	単 価				0	
	*** S単— 24号 ***					
S02116	ベンチフリューム【支給材料①】		本		1.000 各単位	歩A 当たり算出
	ベンチフリューム【支給材料①】 BF-450 L=1.0m,,			時間的制約:なし 夜間制約作業時間:0.0	制約作業時間:0.0 冬期補正:なし	
	1)資材区分 2)地域資材単価コード (P)	地域資材 (Pコード) P96504		豪雪補正:なし 基本給時間:8.0	亜熱帯補正:なし 超勤時間:0.0	
	3)地区資材単価コード (J) 4)施設機械資材単価コード (K)			深夜時間:0.0	週休:補正なし	
P96504 支給品	ベンチフリューム【支給材料①】 BF-450 L=1.0m	1.000	本	10,800	10,800	
	合 計				0	算出数量 1.000 各単位
	単 価				0	
	*** S単— 25号 ***					
S02116	ベンチフリューム【支給材料②】		本		1.000 各単位	歩A 当たり算出
	ベンチフリューム【支給材料②】 500 L=1000,,			時間的制約:なし 夜間制約作業時間:0.0	制約作業時間:0.0 冬期補正:なし	
	1)資材区分 2)地域資材単価コード (P)	地域資材 (Pコード) P96533		豪雪補正:なし 基本給時間:8.0	亜熱帯補正:なし 超勤時間:0.0	
	3)地区資材単価コード (J) 4)施設機械資材単価コード (K)			深夜時間:0.0	週休:補正なし	
P96533 支給品	ベンチフリューム【支給材料②】 500 L=1000	1.000	本	15,800	15,800	
	合 計				0	算出数量 1.000 各単位
	単 価				0	
	*** S単— 26号 ***					
S02116	ベンチフリューム【支給材料①】		本		1.000 各単位	歩A 当たり算出
	ベンチフリューム【支給材料①】 BF-600 L=1.0m,,			時間的制約:なし 夜間制約作業時間:0.0	制約作業時間:0.0 冬期補正:なし	
	1)資材区分 2)地域資材単価コード (P)	地域資材 (Pコード) P96505		豪雪補正:なし 基本給時間:8.0	亜熱帯補正:なし 超勤時間:0.0	
	3)地区資材単価コード (J) 4)施設機械資材単価コード (K)			深夜時間:0.0	週休:補正なし	
P96505 支給品	ベンチフリューム【支給材料①】 BF-600 L=1.0m	1.000	本	17,100	17,100	
	合 計				0	算出数量 1.000 各単位
	単 価				0	
	*** S単— 27号 ***					
S02116	ベンチフリューム【支給材料②】		本		1.000 各単位	歩A 当たり算出
	ベンチフリューム【支給材料②】 600 L=1000,,			時間的制約:なし 夜間制約作業時間:0.0	制約作業時間:0.0 冬期補正:なし	
	1)資材区分 2)地域資材単価コード (P)	地域資材 (Pコード) P96534		豪雪補正:なし 基本給時間:8.0	亜熱帯補正:なし 超勤時間:0.0	
	3)地区資材単価コード (J) 4)施設機械資材単価コード (K)			深夜時間:0.0	週休:補正なし	
P96534 支給品	ベンチフリューム【支給材料②】 600 L=1000	1.000	本	21,700	21,700	
	合 計				0	算出数量 1.000 各単位
	単 価				0	
	*** S単— 28号 ***					
S02116	OTU側溝(T-25対応)【支給材料①】		本		1.000 各単位	歩A 当たり算出
	OTU側溝(T-25対応)【支給材料①】 Ⅱ型(車道用)300A L=2.0m,,			時間的制約:なし 夜間制約作業時間:0.0	制約作業時間:0.0 冬期補正:なし	

事業名	駅館川農地整備事業				
工事名	中山1工区水路付帯工事				

コード	名 称	数 量	単位	単 価	金 額	備 考
	1)資材区分	地域資材 (Pコード)		豪雪補正:なし	亜熱帯補正:なし	
	2)地域資材単価コード (P)	P96506		基本給時間:8.0	超勤時間:0.0	
	3)地区資材単価コード (J)			深夜時間:0.0	週休:補正なし	
	4)施設機械資材単価コード (K)					
P96506	OTU側溝(T-25対応)【支給材料①】					
支給品	Ⅱ型(車道用)300A L=2.0m	1.000	本	20,600	20,600	
	合 計				0	算出数量 1.000 各単位
	単 価				0	
	*** S単一 29号 ***					
S02116	OTU側溝(T-25対応)【支給材料①】		本		1.000 各単位	歩A 当たり算出
	OTU側溝(T-25対応)【支給材料①】			時間的制約:なし	制約作業時間:0.0	
	Ⅱ型(車道用)400A L=2.0m,,			夜間制約作業時間:0.0	冬期補正:なし	
	1)資材区分	地域資材 (Pコード)		豪雪補正:なし	亜熱帯補正:なし	
	2)地域資材単価コード (P)	P96508		基本給時間:8.0	超勤時間:0.0	
	3)地区資材単価コード (J)			深夜時間:0.0	週休:補正なし	
	4)施設機械資材単価コード (K)					
P96508	OTU側溝(T-25対応)【支給材料①】					
支給品	Ⅱ型(車道用)400A L=2.0m	1.000	本	26,900	26,900	
	合 計				0	算出数量 1.000 各単位
	単 価				0	
	*** S単一 30号 ***					
S02116	OTU側溝(T-25対応)【支給材料①】		本		1.000 各単位	歩A 当たり算出
	OTU側溝(T-25対応)【支給材料①】			時間的制約:なし	制約作業時間:0.0	
	Ⅱ型(車道用)600A L=2.0m,,			夜間制約作業時間:0.0	冬期補正:なし	
	1)資材区分	地域資材 (Pコード)		豪雪補正:なし	亜熱帯補正:なし	
	2)地域資材単価コード (P)	P96509		基本給時間:8.0	超勤時間:0.0	
	3)地区資材単価コード (J)			深夜時間:0.0	週休:補正なし	
	4)施設機械資材単価コード (K)					
P96509	OTU側溝(T-25対応)【支給材料①】					
支給品	Ⅱ型(車道用)600A L=2.0m	1.000	本	49,800	49,800	
	合 計				0	算出数量 1.000 各単位
	単 価				0	
	*** S単一 31号 ***					
S02116	OTU側溝蓋【支給材料②】		枚		1.000 各単位	歩A 当たり算出
	OTU側溝蓋【支給材料②】			時間的制約:なし	制約作業時間:0.0	
	Ⅱ型 300用 L=0.5m T-25対応,,			夜間制約作業時間:0.0	冬期補正:なし	
	1)資材区分	地域資材 (Pコード)		豪雪補正:なし	亜熱帯補正:なし	
	2)地域資材単価コード (P)	P96538		基本給時間:8.0	超勤時間:0.0	
	3)地区資材単価コード (J)			深夜時間:0.0	週休:補正なし	
	4)施設機械資材単価コード (K)					
P96538	OTU側溝蓋【支給材料②】					
支給品	Ⅱ型 300用 L=0.5m T-25対応	1.000	枚	4,030	4,030	
	合 計				0	算出数量 1.000 各単位
	単 価				0	
	*** S単一 32号 ***					
S02116	OTU側溝(T-25対応)【支給材料①】		本		1.000 各単位	歩A 当たり算出
	OTU側溝(T-25対応)【支給材料①】			時間的制約:なし	制約作業時間:0.0	
	Ⅲ型(車道用)300G L=1.0m,,			夜間制約作業時間:0.0	冬期補正:なし	
	1)資材区分	地域資材 (Pコード)		豪雪補正:なし	亜熱帯補正:なし	
	2)地域資材単価コード (P)	P96510		基本給時間:8.0	超勤時間:0.0	
	3)地区資材単価コード (J)			深夜時間:0.0	週休:補正なし	
	4)施設機械資材単価コード (K)					
P96510	OTU側溝(T-25対応)【支給材料①】					
支給品	Ⅲ型(車道用)300G L=1.0m	1.000	本	63,200	63,200	
	合 計				0	算出数量 1.000 各単位
	単 価				0	
	*** S単一 33号 ***					

事業名	駅館川農地整備事業				
工事名	中山 1 工区水路付帯工事				

コード	名 称	数 量	単位	単 価	金 額	備 考
S02116	OTU側溝(T-25対応)【支給材料①】		本		1,000 各単位	歩A 当たり算出
	OTU側溝(T-25対応)【支給材料①】			時間的制約:なし 夜間制約作業時間:0.0	制約作業時間:0.0 冬期補正:なし	
	III型(車道用)400G L=1.0m,,			豪雪補正:なし 基本給時間:8.0	亜熱帯補正:なし 超勤時間:0.0	
	1)資材区分	地域資材 (Pコード)		深夜時間:0.0	週休:補正なし	
	2)地域資材単価コード (P)	P96511				
	3)地区資材単価コード (J)					
	4)施設機械資材単価コード (K)					
P96511	OTU側溝(T-25対応)【支給材料①】					
支給品	III型(車道用)400G L=1.0m	1,000	本	77,900	77,900	
	合 計				0	算出数量 1,000 各単位
	単 価				0	
	*** S単一 34号 ***					
S02116	横断側溝(Gr)【支給材料②】		本		1,000 各単位	歩A 当たり算出
	横断側溝(Gr)【支給材料②】			時間的制約:なし 夜間制約作業時間:0.0	制約作業時間:0.0 冬期補正:なし	
	III型 500G L=1,000mm,,			豪雪補正:なし 基本給時間:8.0	亜熱帯補正:なし 超勤時間:0.0	
	1)資材区分	地域資材 (Pコード)		深夜時間:0.0	週休:補正なし	
	2)地域資材単価コード (P)	P96542				
	3)地区資材単価コード (J)					
	4)施設機械資材単価コード (K)					
P96542	横断側溝(Gr)【支給材料②】					
支給品	III型 500G L=1,000mm	1,000	本	185,000	185,000	
	合 計				0	算出数量 1,000 各単位
	単 価				0	
	*** S単一 35号 ***					
S02116	横断側溝(Gr)【支給材料②】		本		1,000 各単位	歩A 当たり算出
	横断側溝(Gr)【支給材料②】			時間的制約:なし 夜間制約作業時間:0.0	制約作業時間:0.0 冬期補正:なし	
	III型 600G L=1,000mm,,			豪雪補正:なし 基本給時間:8.0	亜熱帯補正:なし 超勤時間:0.0	
	1)資材区分	地域資材 (Pコード)		深夜時間:0.0	週休:補正なし	
	2)地域資材単価コード (P)	P96543				
	3)地区資材単価コード (J)					
	4)施設機械資材単価コード (K)					
P96543	横断側溝(Gr)【支給材料②】					
支給品	III型 600G L=1,000mm	1,000	本	224,500	224,500	
	合 計				0	算出数量 1,000 各単位
	単 価				0	
	*** S単一 36号 ***					
S02116	横断暗渠【支給材料②】		本		1,000 各単位	歩A 当たり算出
	横断暗渠【支給材料②】			時間的制約:なし 夜間制約作業時間:0.0	制約作業時間:0.0 冬期補正:なし	
	350型 L=2.0m,,			豪雪補正:なし 基本給時間:8.0	亜熱帯補正:なし 超勤時間:0.0	
	1)資材区分	地域資材 (Pコード)		深夜時間:0.0	週休:補正なし	
	2)地域資材単価コード (P)	P96547				
	3)地区資材単価コード (J)					
	4)施設機械資材単価コード (K)					
P96547	横断暗渠【支給材料②】					
支給品	350型 L=2.0m	1,000	本	41,000	41,000	
	合 計				0	算出数量 1,000 各単位
	単 価				0	
	*** S単一 37号 ***					
S02116	横断暗渠【支給材料②】		本		1,000 各単位	歩A 当たり算出
	横断暗渠【支給材料②】			時間的制約:なし 夜間制約作業時間:0.0	制約作業時間:0.0 冬期補正:なし	
	400型 L=2.0m,,			豪雪補正:なし 基本給時間:8.0	亜熱帯補正:なし 超勤時間:0.0	
	1)資材区分	地域資材 (Pコード)		深夜時間:0.0	週休:補正なし	
	2)地域資材単価コード (P)	P96548				
	3)地区資材単価コード (J)					
	4)施設機械資材単価コード (K)					
P96548	横断暗渠【支給材料②】					
支給品	400型 L=2.0m	1,000	本	49,400	49,400	
	合 計				0	算出数量 1,000 各単位
	単 価				0	

事業名	駅館川農地整備事業				
工事名	中山1工区水路付帯工事				

コード	名 称	数 量	単位	単 価	金 額	備 考
	*** S単一 38号 ***					
S02116	横断暗渠【支給材料②】		本		1,000 各単位	歩A 当たり算出
	横断暗渠【支給材料②】 450型 L=2.0m,,			時間的制約:なし 夜間制約作業時間:0.0	制約作業時間:0.0 冬期補正:なし	
	1)資材区分 2)地域資材単価コード (P) 3)地区資材単価コード (J) 4)施設機械資材単価コード (K)	地域資材 (Pコード) P96549		豪雪補正:なし 基本給時間:8.0 深夜時間:0.0	亜熱帯補正:なし 超勤時間:0.0 週休:補正なし	
P96549	横断暗渠【支給材料②】 支給品 450型 L=2.0m	1,000	本	58,700	58,700	
	合 計				0	算出数量 1,000 各単位
	単 価				0	
	*** S単一 39号 ***					
S02116	横断暗渠【支給材料②】		本		1,000 各単位	歩A 当たり算出
	横断暗渠【支給材料②】 600型 L=2.0m,,			時間的制約:なし 夜間制約作業時間:0.0	制約作業時間:0.0 冬期補正:なし	
	1)資材区分 2)地域資材単価コード (P) 3)地区資材単価コード (J) 4)施設機械資材単価コード (K)	地域資材 (Pコード) P96550		豪雪補正:なし 基本給時間:8.0 深夜時間:0.0	亜熱帯補正:なし 超勤時間:0.0 週休:補正なし	
P96550	横断暗渠【支給材料②】 支給品 600型 L=2.0m	1,000	本	105,000	105,000	
	合 計				0	算出数量 1,000 各単位
	単 価				0	
	*** S単一 40号 ***					
S02116	横断暗渠		本		1,000 各単位	歩A 当たり算出
	横断暗渠 600 L=2,000mm T-25,,			時間的制約:なし 夜間制約作業時間:0.0	制約作業時間:0.0 冬期補正:なし	
	1)資材区分 2)地域資材単価コード (P) 3)地区資材単価コード (J) 4)施設機械資材単価コード (K)	地域資材 (Pコード) P96022		豪雪補正:なし 基本給時間:8.0 深夜時間:0.0	亜熱帯補正:なし 超勤時間:0.0 週休:補正なし	
P96022	横断暗渠 600 L=2,000mm T-25	1,000	本	86,100	86,100	
	合 計				86,100	算出数量 1,000 各単位
	単 価				86,100	
	*** S単一 41号 ***					
S02116	横断暗渠【支給材料②】		本		1,000 各単位	歩A 当たり算出
	横断暗渠【支給材料②】 重圧管φ700 L=2.0m,,			時間的制約:なし 夜間制約作業時間:0.0	制約作業時間:0.0 冬期補正:なし	
	1)資材区分 2)地域資材単価コード (P) 3)地区資材単価コード (J) 4)施設機械資材単価コード (K)	地域資材 (Pコード) P96551		豪雪補正:なし 基本給時間:8.0 深夜時間:0.0	亜熱帯補正:なし 超勤時間:0.0 週休:補正なし	
P96551	横断暗渠【支給材料②】 支給品 重圧管φ700 L=2.0m	1,000	本	123,200	123,200	
	合 計				0	算出数量 1,000 各単位
	単 価				0	
	*** S単一 42号 ***					
S02116	横断暗渠【支給材料②】		本		1,000 各単位	歩A 当たり算出
	横断暗渠【支給材料②】 重圧管φ800 L=2.0m,,			時間的制約:なし 夜間制約作業時間:0.0	制約作業時間:0.0 冬期補正:なし	
	1)資材区分 2)地域資材単価コード (P) 3)地区資材単価コード (J) 4)施設機械資材単価コード (K)	地域資材 (Pコード) P96552		豪雪補正:なし 基本給時間:8.0 深夜時間:0.0	亜熱帯補正:なし 超勤時間:0.0 週休:補正なし	
P96552	横断暗渠【支給材料②】 支給品 重圧管φ800 L=2.0m	1,000	本	136,700	136,700	

事業名	駅館川農地整備事業
工事名	中山1工区水路付帯工事

コード	名 称	数 量	単位	単 価	金 額	備 考
	合 計				0	算出数量 1.000 各単位
	単 価				0	
	*** S単一 43号 ***					
S02116	横断暗渠		個		1.000 各単位	歩A 当たり算出
	横断暗渠 重圧管φ800 L=2.0m,,			時間的制約:なし 夜間制約作業時間:0.0	制約作業時間:0.0 冬期補正:なし	
	1)資材区分 2)地域資材単価コード (P)	地域資材 (Pコード) P96308		豪雪補正:なし 基本給時間:8.0	亜熱帯補正:なし 超勤時間:0.0	
	3)地区資材単価コード (J) 4)施設機械資材単価コード (K)			深夜時間:0.0	週休:補正なし	
P96308	横断暗渠 重圧管φ800 L=2.0m	1.000	個	95,700	95,700	
	合 計				95,700	算出数量 1.000 各単位
	単 価				95,700	
	*** S単一 44号 ***					
S02116	ボックスカルバート【支給材料②】		本		1.000 各単位	歩A 当たり算出
	ボックスカルバート【支給材料②】 800×800 L=2.0m,,			時間的制約:なし 夜間制約作業時間:0.0	制約作業時間:0.0 冬期補正:なし	
	1)資材区分 2)地域資材単価コード (P)	地域資材 (Pコード) P96553		豪雪補正:なし 基本給時間:8.0	亜熱帯補正:なし 超勤時間:0.0	
	3)地区資材単価コード (J) 4)施設機械資材単価コード (K)			深夜時間:0.0	週休:補正なし	
P96553	ボックスカルバート【支給材料②】 支給品 800×800 L=2.0m	1.000	本	170,000	170,000	
	合 計				0	算出数量 1.000 各単位
	単 価				0	
	*** S単一 45号 ***					
S02116	PCより線【支給材料②】		m		1.000 各単位	歩A 当たり算出
	PCより線【支給材料②】 φ12.7 1m×4箇所,,			時間的制約:なし 夜間制約作業時間:0.0	制約作業時間:0.0 冬期補正:なし	
	1)資材区分 2)地域資材単価コード (P)	地域資材 (Pコード) P96554		豪雪補正:なし 基本給時間:8.0	亜熱帯補正:なし 超勤時間:0.0	
	3)地区資材単価コード (J) 4)施設機械資材単価コード (K)			深夜時間:0.0	週休:補正なし	
P96554	PCより線【支給材料②】 支給品 φ12.7 1m×4箇所	1.000	m	2,500	2,500	
	合 計				0	算出数量 1.000 各単位
	単 価				0	
	*** S単一 46号 ***					
S02116	定着金具【支給材料②】		組		1.000 各単位	歩A 当たり算出
	定着金具【支給材料②】 グリップ・アンカプレート,,			時間的制約:なし 夜間制約作業時間:0.0	制約作業時間:0.0 冬期補正:なし	
	1)資材区分 2)地域資材単価コード (P)	地域資材 (Pコード) P96555		豪雪補正:なし 基本給時間:8.0	亜熱帯補正:なし 超勤時間:0.0	
	3)地区資材単価コード (J) 4)施設機械資材単価コード (K)			深夜時間:0.0	週休:補正なし	
P96555	定着金具【支給材料②】 支給品 グリップ・アンカプレート	1.000	組	3,050	3,050	
	合 計				0	算出数量 1.000 各単位
	単 価				0	
	*** S単一 47号 ***					
S02116	自由勾配側溝【支給材料②】		本		1.000 各単位	歩A 当たり算出
	自由勾配側溝【支給材料②】 300×400 L=2.0m,,			時間的制約:なし 夜間制約作業時間:0.0	制約作業時間:0.0 冬期補正:なし	
	1)資材区分 2)地域資材単価コード (P)	地域資材 (Pコード) P96556		豪雪補正:なし 基本給時間:8.0	亜熱帯補正:なし 超勤時間:0.0	

事業名	駅館川農地整備事業				
工事名	中山Ⅰ工区水路付帯工事				

コード	名 称	数 量	単位	単 価	金 額	備 考
	3)地区資材単価コード (J)			深夜時間:0.0	週休:補正なし	
	4)施設機械資材単価コード (K)					
P96556	自由勾配側溝【支給材料②】					
支給品	300×400 L=2.0m	1.000	本	119,700	119,700	
	合 計				0	算出数量 1.000 各単位
	単 価				0	
	*** S単一 48号 ***					
S02116	自由勾配側溝【支給材料②】		本		1.000 各単位	歩A 当たり算出
	自由勾配側溝【支給材料②】			時間的制約:なし	制約作業時間:0.0	
	400×600 L=2.0 横断用,,			夜間制約作業時間:0.0	冬期補正:なし	
	1)資材区分	地域資材 (Pコード)		豪雪補正:なし	亜熱帯補正:なし	
	2)地域資材単価コード (P)	P96564		基本給時間:8.0	超勤時間:0.0	
	3)地区資材単価コード (J)			深夜時間:0.0	週休:補正なし	
	4)施設機械資材単価コード (K)					
P96564	自由勾配側溝【支給材料②】					
支給品	400×600 L=2.0 横断用	1.000	本	136,700	136,700	
	合 計				0	算出数量 1.000 各単位
	単 価				0	
	*** S単一 49号 ***					
S02116	排水フリーム【支給材料②】		本		1.000 各単位	歩A 当たり算出
	排水フリーム【支給材料②】			時間的制約:なし	制約作業時間:0.0	
	CUⅢ型 T-25 800×H800,L=2000mm,,			夜間制約作業時間:0.0	冬期補正:なし	
	1)資材区分	地域資材 (Pコード)		豪雪補正:なし	亜熱帯補正:なし	
	2)地域資材単価コード (P)	P96565		基本給時間:8.0	超勤時間:0.0	
	3)地区資材単価コード (J)			深夜時間:0.0	週休:補正なし	
	4)施設機械資材単価コード (K)					
P96565	排水フリーム【支給材料②】					
支給品	CUⅢ型 T-25 800×H800,L=2000mm	1.000	本	98,100	98,100	
	合 計				0	算出数量 1.000 各単位
	単 価				0	
	*** S単一 50号 ***					
S02116	集水柵(グレーチング蓋付)【支給材料①】		個		1.000 各単位	歩A 当たり算出
	集水柵(グレーチング蓋付)【支給材料①】			時間的制約:なし	制約作業時間:0.0	
	600×600 T-25 t-150 並目 B固定,,			夜間制約作業時間:0.0	冬期補正:なし	
	1)資材区分	地域資材 (Pコード)		豪雪補正:なし	亜熱帯補正:なし	
	2)地域資材単価コード (P)	P96524		基本給時間:8.0	超勤時間:0.0	
	3)地区資材単価コード (J)			深夜時間:0.0	週休:補正なし	
	4)施設機械資材単価コード (K)					
P96524	集水柵(グレーチング蓋付)【支給材料①】					
支給品	600×600 T-25 t-150 並目 B固定	1.000	個	123,100	123,100	
	合 計				0	算出数量 1.000 各単位
	単 価				0	
	*** S単一 51号 ***					
S02116	集水柵(グレーチング蓋付)【支給材料②】		個		1.000 各単位	歩A 当たり算出
	集水柵(グレーチング蓋付)【支給材料②】			時間的制約:なし	制約作業時間:0.0	
	600×600 T-25 t-150 並目 B固定,,			夜間制約作業時間:0.0	冬期補正:なし	
	1)資材区分	地域資材 (Pコード)		豪雪補正:なし	亜熱帯補正:なし	
	2)地域資材単価コード (P)	P96544		基本給時間:8.0	超勤時間:0.0	
	3)地区資材単価コード (J)			深夜時間:0.0	週休:補正なし	
	4)施設機械資材単価コード (K)					
P96544	集水柵(グレーチング蓋付)【支給材料②】					
支給品	600×600 T-25 t-150 並目 B固定	1.000	個	130,800	130,800	
	合 計				0	算出数量 1.000 各単位
	単 価				0	
	*** S単一 52号 ***					
S02116	集水柵		個		1.000 各単位	歩A 当たり算出

事業名	駅館川農地整備事業				
工事名	中山1工区水路付帯工事				

コード	名 称	数 量	単位	単 価	金 額	備 考
P96309	集水桝 700mm×700mm×700mm T-25 グレーチング(T-25)付,,			時間的制約:なし 夜間制約作業時間:0.0	制約作業時間:0.0 冬期補正:なし	
	1)資材区分	地域資材 (Pコード)		豪雪補正:なし	亜熱帯補正:なし	
	2)地域資材単価コード (P)	P96309		基本給時間:8.0	超勤時間:0.0	
	3)地区資材単価コード (J)			深夜時間:0.0	週休:補正なし	
	4)施設機械資材単価コード (K)					
	集水桝 700mm×700mm×700mm T-25 グレーチング(T-25)付	1.000	個	163,930	163,930	
	合 計				163,930	算出数量 1.000 各単位
	単 価				163,930	
	*** S単一 53号 ***					
S02116	集水桝		個		1.000 各単位	歩A 当たり算出
	集水桝 800mm×800mm×800mm T-25 グレーチング(T-14)付,,			時間的制約:なし 夜間制約作業時間:0.0	制約作業時間:0.0 冬期補正:なし	
	1)資材区分	地域資材 (Pコード)		豪雪補正:なし	亜熱帯補正:なし	
	2)地域資材単価コード (P)	P96229		基本給時間:8.0	超勤時間:0.0	
	3)地区資材単価コード (J)			深夜時間:0.0	週休:補正なし	
	4)施設機械資材単価コード (K)					
	集水桝 800mm×800mm×800mm T-25 グレーチング(T-14)付	1.000	個	168,000	168,000	
	合 計				168,000	算出数量 1.000 各単位
	単 価				168,000	
	*** S単一 54号 ***					
S02116	集水桝(グレーチング蓋付)【支給材料①】		個		1.000 各単位	歩A 当たり算出
	集水桝(グレーチング蓋付)【支給材料①】 800×800 T-25 t-150 並目 B固定,,			時間的制約:なし 夜間制約作業時間:0.0	制約作業時間:0.0 冬期補正:なし	
	1)資材区分	地域資材 (Pコード)		豪雪補正:なし	亜熱帯補正:なし	
	2)地域資材単価コード (P)	P96525		基本給時間:8.0	超勤時間:0.0	
	3)地区資材単価コード (J)			深夜時間:0.0	週休:補正なし	
	4)施設機械資材単価コード (K)					
	集水桝(グレーチング蓋付)【支給材料①】 支給品 800×800 T-25 t-150 並目 B固定	1.000	個	231,000	231,000	
	合 計				0	算出数量 1.000 各単位
	単 価				0	
	*** S単一 55号 ***					
S02116	集水桝(グレーチング蓋付)【支給材料②】		個		1.000 各単位	歩A 当たり算出
	集水桝(グレーチング蓋付)【支給材料②】 800×800 T-25 t-150 並目 B固定,,			時間的制約:なし 夜間制約作業時間:0.0	制約作業時間:0.0 冬期補正:なし	
	1)資材区分	地域資材 (Pコード)		豪雪補正:なし	亜熱帯補正:なし	
	2)地域資材単価コード (P)	P96545		基本給時間:8.0	超勤時間:0.0	
	3)地区資材単価コード (J)			深夜時間:0.0	週休:補正なし	
	4)施設機械資材単価コード (K)					
	集水桝(グレーチング蓋付)【支給材料②】 支給品 800×800 T-25 t-150 並目 B固定	1.000	個	223,500	223,500	
	合 計				0	算出数量 1.000 各単位
	単 価				0	
	*** S単一 56号 ***					
S02116	集水桝【支給材料①】		個		1.000 各単位	歩A 当たり算出
	集水桝【支給材料①】 800mm×800mm×800mm T-25,,			時間的制約:なし 夜間制約作業時間:0.0	制約作業時間:0.0 冬期補正:なし	
	1)資材区分	地域資材 (Pコード)		豪雪補正:なし	亜熱帯補正:なし	
	2)地域資材単価コード (P)	P96522		基本給時間:8.0	超勤時間:0.0	
	3)地区資材単価コード (J)			深夜時間:0.0	週休:補正なし	
	4)施設機械資材単価コード (K)					
	集水桝【支給材料①】 支給品 800mm×800mm×800mm T-25	1.000	個	65,000	65,000	
	合 計				0	算出数量 1.000 各単位
	単 価				0	

事業名	駅館川農地整備事業				
工事名	中山1工区水路付帯工事				

コード	名 称	数 量	単位	単 価	金 額	備 考
	*** S単- 57号 ***					
S02116	集水桝(グレーチング蓋付)【支給材料①】		個		1,000 各単位	歩A 当たり算出
	集水桝(グレーチング蓋付)【支給材料①】 900×900 T-25 t-150 並目 B固定,,			時間的制約:なし 夜間制約作業時間:0.0	制約作業時間:0.0 冬期補正:なし	
	1)資材区分 2)地域資材単価コード (P)	地域資材 (Pコード) P96526		豪雪補正:なし 基本給時間:8.0	亜熱帯補正:なし 超勤時間:0.0	
	3)地区資材単価コード (J) 4)施設機械資材単価コード (K)			深夜時間:0.0	週休:補正なし	
P96526	集水桝(グレーチング蓋付)【支給材料①】					
支給品	900×900 T-25 t-150 並目 B固定	1,000	個	267,000	267,000	
	合 計				0	算出数量 1,000 各単位
	単 価				0	
	*** S単- 58号 ***					
S02116	集水桝【支給材料①】		個		1,000 各単位	歩A 当たり算出
	集水桝【支給材料①】 900mm×900mm×900mm T-25,,			時間的制約:なし 夜間制約作業時間:0.0	制約作業時間:0.0 冬期補正:なし	
	1)資材区分 2)地域資材単価コード (P)	地域資材 (Pコード) P96523		豪雪補正:なし 基本給時間:8.0	亜熱帯補正:なし 超勤時間:0.0	
	3)地区資材単価コード (J) 4)施設機械資材単価コード (K)			深夜時間:0.0	週休:補正なし	
P96523	集水桝【支給材料①】					
支給品	900mm×900mm×900mm T-25	1,000	個	79,500	79,500	
	合 計				0	算出数量 1,000 各単位
	単 価				0	
	*** S単- 59号 ***					
S02116	集水桝(グレーチング蓋付)【支給材料①】		個		1,000 各単位	歩A 当たり算出
	集水桝(グレーチング蓋付)【支給材料①】 1000×1000 T-25 t-150 並目 B固定,,			時間的制約:なし 夜間制約作業時間:0.0	制約作業時間:0.0 冬期補正:なし	
	1)資材区分 2)地域資材単価コード (P)	地域資材 (Pコード) P96527		豪雪補正:なし 基本給時間:8.0	亜熱帯補正:なし 超勤時間:0.0	
	3)地区資材単価コード (J) 4)施設機械資材単価コード (K)			深夜時間:0.0	週休:補正なし	
P96527	集水桝(グレーチング蓋付)【支給材料①】					
支給品	1000×1000 T-25 t-150 並目 B固定	1,000	個	463,600	463,600	
	合 計				0	算出数量 1,000 各単位
	単 価				0	
	*** S単- 60号 ***					
S02116	集水桝		個		1,000 各単位	歩A 当たり算出
	集水桝 1000mm×1000mm×1000mm T-25,,			時間的制約:なし 夜間制約作業時間:0.0	制約作業時間:0.0 冬期補正:なし	
	1)資材区分 2)地域資材単価コード (P)	地域資材 (Pコード) P96033		豪雪補正:なし 基本給時間:8.0	亜熱帯補正:なし 超勤時間:0.0	
	3)地区資材単価コード (J) 4)施設機械資材単価コード (K)			深夜時間:0.0	週休:補正なし	
P96033	集水桝					
	1000mm×1000mm×1000mm T-25	1,000	個	173,000	173,000	
	合 計				173,000	算出数量 1,000 各単位
	単 価				173,000	
	*** S単- 61号 ***					
S02116	マンホール用足掛け金物		個		1,000 各単位	歩A 当たり算出
	マンホール用足掛け金物 RC30L-250 現場打用 φ19,,			時間的制約:なし 夜間制約作業時間:0.0	制約作業時間:0.0 冬期補正:なし	
	1)資材区分 2)地域資材単価コード (P)	地域資材 (Pコード) P96311		豪雪補正:なし 基本給時間:8.0	亜熱帯補正:なし 超勤時間:0.0	
	3)地区資材単価コード (J) 4)施設機械資材単価コード (K)			深夜時間:0.0	週休:補正なし	
P96311	マンホール用足掛け金物					
	RC30L-250 現場打用 φ19	1,000	個	2,800	2,800	
	合 計				2,800	算出数量 1,000 各単位

事業名	駅館川農地整備事業				
工事名	中山1工区水路付帯工事				

コード	名 称	数 量	単位	単 価	金 額	備 考
	単 価				2,800	
	*** S単— 62号 ***					
S02116	鋼製グレーチング（集水柵用）		組		1.000 各単位	歩A 当たり算出
	鋼製グレーチング（集水柵用） 1200型（道路部） T-25,,			時間的制約:なし 夜間制約作業時間:0.0	制約作業時間:0.0 冬期補正:なし	
	1)資材区分	地域資材（Pコード）		豪雪補正:なし 基本給時間:8.0	亜熱帯補正:なし 超勤時間:0.0	
	2)地域資材単価コード（P）	P96312		深夜時間:0.0	週休:補正なし	
	3)地区資材単価コード（J）					
	4)施設機械資材単価コード（K）					
P96312	鋼製グレーチング（集水柵用） 1200型（道路部） T-25	1.000	組	344,740	344,740	
	合 計				344,740	算出数量 1.000 各単位
	単 価				344,740	
	*** S単— 63号 ***					
S02116	鋼製グレーチング（集水柵用）		組		1.000 各単位	歩A 当たり算出
	鋼製グレーチング（集水柵用） 1400型（道路部） T-25,,			時間的制約:なし 夜間制約作業時間:0.0	制約作業時間:0.0 冬期補正:なし	
	1)資材区分	地域資材（Pコード）		豪雪補正:なし 基本給時間:8.0	亜熱帯補正:なし 超勤時間:0.0	
	2)地域資材単価コード（P）	P96313		深夜時間:0.0	週休:補正なし	
	3)地区資材単価コード（J）					
	4)施設機械資材単価コード（K）					
P96313	鋼製グレーチング（集水柵用） 1400型（道路部） T-25	1.000	組	444,900	444,900	
	合 計				444,900	算出数量 1.000 各単位
	単 価				444,900	
	*** S単— 64号 ***					
S02116	集水柵竊鋼板蓋		組		1.000 各単位	歩A 当たり算出
	集水柵竊鋼板蓋 1,500型 t=4.5mm □1,740 溶融亜鉛メッキ仕上げ,,			時間的制約:なし 夜間制約作業時間:0.0	制約作業時間:0.0 冬期補正:なし	
	1)資材区分	地域資材（Pコード）		豪雪補正:なし 基本給時間:8.0	亜熱帯補正:なし 超勤時間:0.0	
	2)地域資材単価コード（P）	P96243		深夜時間:0.0	週休:補正なし	
	3)地区資材単価コード（J）					
	4)施設機械資材単価コード（K）					
P96243	集水柵竊鋼板蓋 1,500型 t=4.5mm □1,740 溶融亜鉛メッキ仕上げ	1.000	組	124,000	124,000	
	合 計				124,000	算出数量 1.000 各単位
	単 価				124,000	
	*** S単— 65号 ***					
S02116	鋼製グレーチング（集水柵用）		組		1.000 各単位	歩A 当たり算出
	鋼製グレーチング（集水柵用） 1600型（畑地部） T-14,,			時間的制約:なし 夜間制約作業時間:0.0	制約作業時間:0.0 冬期補正:なし	
	1)資材区分	地域資材（Pコード）		豪雪補正:なし 基本給時間:8.0	亜熱帯補正:なし 超勤時間:0.0	
	2)地域資材単価コード（P）	P96314		深夜時間:0.0	週休:補正なし	
	3)地区資材単価コード（J）					
	4)施設機械資材単価コード（K）					
P96314	鋼製グレーチング（集水柵用） 1600型（畑地部） T-14	1.000	組	475,030	475,030	
	合 計				475,030	算出数量 1.000 各単位
	単 価				475,030	
	*** S単— 66号 ***					
S02116	鋼製グレーチング（集水柵用）		組		1.000 各単位	歩A 当たり算出
	鋼製グレーチング（集水柵用） 1600型（道路部） T-25,,			時間的制約:なし 夜間制約作業時間:0.0	制約作業時間:0.0 冬期補正:なし	
	1)資材区分	地域資材（Pコード）		豪雪補正:なし 基本給時間:8.0	亜熱帯補正:なし 超勤時間:0.0	
	2)地域資材単価コード（P）	P96315		深夜時間:0.0	週休:補正なし	
	3)地区資材単価コード（J）					
	4)施設機械資材単価コード（K）					

事業名	駅館川農地整備事業				
工事名	中山1工区水路付帯工事				

コード	名 称	数 量	単位	単 価	金 額	備 考
P96315	鋼製グレーチング(集水柵用) 1600型(道路部) T-25	1.000	組	541,600	541,600	
	合 計				541,600	算出数量 1.000 各単位
	単 価				541,600	
	*** S単一 67号 ***					
S02116	農業用水用硬質ポリ塩化ビニル管【支給材料②】 農業用水用硬質ポリ塩化ビニル管【支給材料②】 VH RR片受直管 径100 長5.0m,,		本		1.000 各単位	歩A 当たり算出
	1)資材区分 2)地域資材単価コード(P) 3)地区資材単価コード(J) 4)施設機械資材単価コード(K)	地域資材(Pコード) P96605		時間的制約:なし 夜間制約作業時間:0.0 豪雪補正:なし 基本給時間:8.0 深夜時間:0.0	制約作業時間:0.0 冬期補正:なし 亜熱帯補正:なし 超勤時間:0.0 週休:補正なし	
P96605	農業用水用硬質ポリ塩化ビニル管【支給材料②】 支給品 VH RR片受直管 径100 長5.0m	1.000	本	17,100	17,100	
	合 計				0	算出数量 1.000 各単位
	単 価				0	
	*** S単一 68号 ***					
S02116	農業用水用硬質ポリ塩化ビニル管【支給材料②】 農業用水用硬質ポリ塩化ビニル管【支給材料②】 VH RR片受直管 径 75 長5.0m,,		本		1.000 各単位	歩A 当たり算出
	1)資材区分 2)地域資材単価コード(P) 3)地区資材単価コード(J) 4)施設機械資材単価コード(K)	地域資材(Pコード) P96604		時間的制約:なし 夜間制約作業時間:0.0 豪雪補正:なし 基本給時間:8.0 深夜時間:0.0	制約作業時間:0.0 冬期補正:なし 亜熱帯補正:なし 超勤時間:0.0 週休:補正なし	
P96604	農業用水用硬質ポリ塩化ビニル管【支給材料②】 支給品 VH RR片受直管 径 75 長5.0m	1.000	本	10,700	10,700	
	合 計				0	算出数量 1.000 各単位
	単 価				0	
	*** S単一 69号 ***					
S02116	農業用水用硬質ポリ塩化ビニル管【支給材料②】 農業用水用硬質ポリ塩化ビニル管【支給材料②】 VH RR片受直管 径 50 長5.0m,,		本		1.000 各単位	歩A 当たり算出
	1)資材区分 2)地域資材単価コード(P) 3)地区資材単価コード(J) 4)施設機械資材単価コード(K)	地域資材(Pコード) P96602		時間的制約:なし 夜間制約作業時間:0.0 豪雪補正:なし 基本給時間:8.0 深夜時間:0.0	制約作業時間:0.0 冬期補正:なし 亜熱帯補正:なし 超勤時間:0.0 週休:補正なし	
P96602	農業用水用硬質ポリ塩化ビニル管【支給材料②】 支給品 VH RR片受直管 径 50 長5.0m	1.000	本	5,500	5,500	
	合 計				0	算出数量 1.000 各単位
	単 価				0	
	*** S単一 70号 ***					
S02116	水道用ゴム輪形硬質ポリ塩化ビニル管 水道用ゴム輪形硬質ポリ塩化ビニル管 RR片受直管 径75 長5.0m,,		本		1.000 各単位	歩A 当たり算出
	1)資材区分 2)地域資材単価コード(P) 3)地区資材単価コード(J) 4)施設機械資材単価コード(K)	地域資材(Pコード) P96319		時間的制約:なし 夜間制約作業時間:0.0 豪雪補正:なし 基本給時間:8.0 深夜時間:0.0	制約作業時間:0.0 冬期補正:なし 亜熱帯補正:なし 超勤時間:0.0 週休:補正なし	
P96319	水道用ゴム輪形硬質ポリ塩化ビニル管 RR片受直管 径75 長5.0m	1.000	本	8,120	8,120	
	合 計				8,120	算出数量 1.000 各単位
	単 価				8,120	
	*** S単一 71号 ***					
S02116	水道用ゴム輪形硬質ポリ塩化ビニル管【支給材料②】 水道用ゴム輪形硬質ポリ塩化ビニル管【支給材料②】 VP RR片受直管 径75 長5.0m,,		本		1.000 各単位	歩A 当たり算出
				時間的制約:なし 夜間制約作業時間:0.0	制約作業時間:0.0 冬期補正:なし	

事業名	駅館川農地整備事業				
工事名	中山1工区水路付帯工事				

コード	名 称	数 量	単位	単 価	金 額	備 考
	1)資材区分	地域資材 (Pコード)		豪雪補正:なし	垂熱帯補正:なし	
	2)地域資材単価コード (P)	P96603		基本給時間:8.0	超勤時間:0.0	
	3)地区資材単価コード (J)			深夜時間:0.0	週休:補正なし	
	4)施設機械資材単価コード (K)					
P96603	水道用ゴム輪形硬質ポリ塩化ビニル管【支給材料②】					
支給品	VP RR片受直管 径75 長5.0m	1.000	本	8,750	8,750	
	合 計				0	算出数量 1.000 各単位
	単 価				0	
	*** S単一 72号 ***					
S02116	水道用ゴム輪形硬質ポリ塩化ビニル管【支給材料②】		本		1.000 各単位	歩A 当たり算出
	水道用ゴム輪形硬質ポリ塩化ビニル管【支給材料②】			時間的制約:なし	制約作業時間:0.0	
	VP RR片受直管 径50 長5.0m,,			夜間制約作業時間:0.0	冬期補正:なし	
	1)資材区分	地域資材 (Pコード)		豪雪補正:なし	垂熱帯補正:なし	
	2)地域資材単価コード (P)	P96601		基本給時間:8.0	超勤時間:0.0	
	3)地区資材単価コード (J)			深夜時間:0.0	週休:補正なし	
	4)施設機械資材単価コード (K)					
P96601	水道用ゴム輪形硬質ポリ塩化ビニル管【支給材料②】					
支給品	VP RR片受直管 径50 長5.0m	1.000	本	4,430	4,430	
	合 計				0	算出数量 1.000 各単位
	単 価				0	
	*** S単一 73号 ***					
S02116	硬質ポリ塩化ビニル管用継手材		個		1.000 各単位	歩A 当たり算出
	硬質ポリ塩化ビニル管用継手材			時間的制約:なし	制約作業時間:0.0	
	メカ型 22°1/2曲管 φ150 離脱防止付,,			夜間制約作業時間:0.0	冬期補正:なし	
	1)資材区分	地域資材 (Pコード)		豪雪補正:なし	垂熱帯補正:なし	
	2)地域資材単価コード (P)	P96192		基本給時間:8.0	超勤時間:0.0	
	3)地区資材単価コード (J)			深夜時間:0.0	週休:補正なし	
	4)施設機械資材単価コード (K)					
P96192	硬質ポリ塩化ビニル管用継手材					
	メカ型 22°1/2曲管 φ150 離脱防止付	1.000	個	40,000	40,000	
	合 計				40,000	算出数量 1.000 各単位
	単 価				40,000	
	*** S単一 74号 ***					
S02116	硬質ポリ塩化ビニル管用継手材		個		1.000 各単位	歩A 当たり算出
	硬質ポリ塩化ビニル管用継手材			時間的制約:なし	制約作業時間:0.0	
	メカ型 11°1/4曲管 φ150 離脱防止付,,			夜間制約作業時間:0.0	冬期補正:なし	
	1)資材区分	地域資材 (Pコード)		豪雪補正:なし	垂熱帯補正:なし	
	2)地域資材単価コード (P)	P96193		基本給時間:8.0	超勤時間:0.0	
	3)地区資材単価コード (J)			深夜時間:0.0	週休:補正なし	
	4)施設機械資材単価コード (K)					
P96193	硬質ポリ塩化ビニル管用継手材					
	メカ型 11°1/4曲管 φ150 離脱防止付	1.000	個	36,300	36,300	
	合 計				36,300	算出数量 1.000 各単位
	単 価				36,300	
	*** S単一 75号 ***					
S02116	硬質ポリ塩化ビニル管用継手材		個		1.000 各単位	歩A 当たり算出
	硬質ポリ塩化ビニル管用継手材			時間的制約:なし	制約作業時間:0.0	
	メカ型 5°5/8曲管 φ150 離脱防止付,,			夜間制約作業時間:0.0	冬期補正:なし	
	1)資材区分	地域資材 (Pコード)		豪雪補正:なし	垂熱帯補正:なし	
	2)地域資材単価コード (P)	P96194		基本給時間:8.0	超勤時間:0.0	
	3)地区資材単価コード (J)			深夜時間:0.0	週休:補正なし	
	4)施設機械資材単価コード (K)					
P96194	硬質ポリ塩化ビニル管用継手材					
	メカ型 5°5/8曲管 φ150 離脱防止付	1.000	個	38,200	38,200	
	合 計				38,200	算出数量 1.000 各単位
	単 価				38,200	
	*** S単一 76号 ***					

事業名	駅館川農地整備事業				
工事名	中山 1 工区水路付帯工事				

コード	名 称	数 量	単位	単 価	金 額	備 考
S02116	硬質ポリ塩化ビニル管用継手材		個		1,000 各単位	歩A 当たり算出
	硬質ポリ塩化ビニル管用継手材 メカ型 22° 1/2曲管 φ100 離脱防止付,,			時間的制約:なし 夜間制約作業時間:0.0	制約作業時間:0.0 冬期補正:なし	
	1)資材区分	地域資材 (Pコード)		豪雪補正:なし	亜熱帯補正:なし	
	2)地域資材単価コード (P)	P96187		基本給時間:8.0	超勤時間:0.0	
	3)地区資材単価コード (J)			深夜時間:0.0	週休:補正なし	
	4)施設機械資材単価コード (K)					
P96187	硬質ポリ塩化ビニル管用継手材 メカ型 22° 1/2曲管 φ100 離脱防止付	1,000	個	24,600	24,600	
	合 計				24,600	算出数量 1,000 各単位
	単 価				24,600	
	*** S単一 77号 ***					
S02116	硬質ポリ塩化ビニル管用継手材		個		1,000 各単位	歩A 当たり算出
	硬質ポリ塩化ビニル管用継手材 メカ型 11° 1/4曲管 φ100 離脱防止付,,			時間的制約:なし 夜間制約作業時間:0.0	制約作業時間:0.0 冬期補正:なし	
	1)資材区分	地域資材 (Pコード)		豪雪補正:なし	亜熱帯補正:なし	
	2)地域資材単価コード (P)	P96188		基本給時間:8.0	超勤時間:0.0	
	3)地区資材単価コード (J)			深夜時間:0.0	週休:補正なし	
	4)施設機械資材単価コード (K)					
P96188	硬質ポリ塩化ビニル管用継手材 メカ型 11° 1/4曲管 φ100 離脱防止付	1,000	個	23,100	23,100	
	合 計				23,100	算出数量 1,000 各単位
	単 価				23,100	
	*** S単一 78号 ***					
S02116	硬質ポリ塩化ビニル管用継手材		個		1,000 各単位	歩A 当たり算出
	硬質ポリ塩化ビニル管用継手材 メカ型 5° 5/8曲管 φ100 離脱防止付,,			時間的制約:なし 夜間制約作業時間:0.0	制約作業時間:0.0 冬期補正:なし	
	1)資材区分	地域資材 (Pコード)		豪雪補正:なし	亜熱帯補正:なし	
	2)地域資材単価コード (P)	P96189		基本給時間:8.0	超勤時間:0.0	
	3)地区資材単価コード (J)			深夜時間:0.0	週休:補正なし	
	4)施設機械資材単価コード (K)					
P96189	硬質ポリ塩化ビニル管用継手材 メカ型 5° 5/8曲管 φ100 離脱防止付	1,000	個	24,500	24,500	
	合 計				24,500	算出数量 1,000 各単位
	単 価				24,500	
	*** S単一 79号 ***					
S02116	硬質ポリ塩化ビニル管用継手材		個		1,000 各単位	歩A 当たり算出
	硬質ポリ塩化ビニル管用継手材 メカ型 45° 曲管 φ75 離脱防止付,,			時間的制約:なし 夜間制約作業時間:0.0	制約作業時間:0.0 冬期補正:なし	
	1)資材区分	地域資材 (Pコード)		豪雪補正:なし	亜熱帯補正:なし	
	2)地域資材単価コード (P)	P96181		基本給時間:8.0	超勤時間:0.0	
	3)地区資材単価コード (J)			深夜時間:0.0	週休:補正なし	
	4)施設機械資材単価コード (K)					
P96181	硬質ポリ塩化ビニル管用継手材 メカ型 45° 曲管 φ75 離脱防止付	1,000	個	16,500	16,500	
	合 計				16,500	算出数量 1,000 各単位
	単 価				16,500	
	*** S単一 80号 ***					
S02116	硬質ポリ塩化ビニル管用継手材【支給材料②】		個		1,000 各単位	歩A 当たり算出
	硬質ポリ塩化ビニル管用継手材【支給材料②】 メカ形曲管φ75×22° 1/2 離脱防止機能付,,			時間的制約:なし 夜間制約作業時間:0.0	制約作業時間:0.0 冬期補正:なし	
	1)資材区分	地域資材 (Pコード)		豪雪補正:なし	亜熱帯補正:なし	
	2)地域資材単価コード (P)	P96614		基本給時間:8.0	超勤時間:0.0	
	3)地区資材単価コード (J)			深夜時間:0.0	週休:補正なし	
	4)施設機械資材単価コード (K)					
P96614	硬質ポリ塩化ビニル管用継手材【支給材料②】 支給品 メカ形曲管φ75×22° 1/2 離脱防止機能付	1,000	個	14,300	14,300	
	合 計				0	算出数量 1,000 各単位
	単 価				0	

事業名	駅館川農地整備事業				
工事名	中山1工区水路付帯工事				

コード	名 称	数 量	単位	単 価	金 額	備 考
	*** S単一 81号 ***					
S02116	硬質ポリ塩化ビニル管用継手材		個		1,000 各単位	歩A 当たり算出
	硬質ポリ塩化ビニル管用継手材 メカ型 11°1/4曲管 φ75 離脱防止付,,			時間的制約:なし 夜間制約作業時間:0.0	制約作業時間:0.0 冬期補正:なし	
	1)資材区分	地域資材 (Pコード)		豪雪補正:なし	亜熱帯補正:なし	
	2)地域資材単価コード (P)	P96183		基本給時間:8.0	超勤時間:0.0	
	3)地区資材単価コード (J)			深夜時間:0.0	週休:補正なし	
	4)施設機械資材単価コード (K)					
P96183	硬質ポリ塩化ビニル管用継手材 メカ型 11°1/4曲管 φ75 離脱防止付	1,000	個		15,100	
	合 計				15,100	算出数量 1,000 各単位
	単 価				15,100	
	*** S単一 82号 ***					
S02116	硬質ポリ塩化ビニル管用継手材【支給材料②】		個		1,000 各単位	歩A 当たり算出
	硬質ポリ塩化ビニル管用継手材【支給材料②】 メカ形曲管φ75×5°5/8 離脱防止機能付,,			時間的制約:なし 夜間制約作業時間:0.0	制約作業時間:0.0 冬期補正:なし	
	1)資材区分	地域資材 (Pコード)		豪雪補正:なし	亜熱帯補正:なし	
	2)地域資材単価コード (P)	P96615		基本給時間:8.0	超勤時間:0.0	
	3)地区資材単価コード (J)			深夜時間:0.0	週休:補正なし	
	4)施設機械資材単価コード (K)					
P96615	硬質ポリ塩化ビニル管用継手材【支給材料②】 メカ形曲管φ75×5°5/8 離脱防止機能付	1,000	個		15,200	
	合 計				0	算出数量 1,000 各単位
	単 価				0	
	*** S単一 83号 ***					
S02116	硬質ポリ塩化ビニル管用継手材【支給材料②】		個		1,000 各単位	歩A 当たり算出
	硬質ポリ塩化ビニル管用継手材【支給材料②】 メカ形曲管φ50×90°VH管対応 離脱防止機能付,,			時間的制約:なし 夜間制約作業時間:0.0	制約作業時間:0.0 冬期補正:なし	
	1)資材区分	地域資材 (Pコード)		豪雪補正:なし	亜熱帯補正:なし	
	2)地域資材単価コード (P)	P96606		基本給時間:8.0	超勤時間:0.0	
	3)地区資材単価コード (J)			深夜時間:0.0	週休:補正なし	
	4)施設機械資材単価コード (K)					
P96606	硬質ポリ塩化ビニル管用継手材【支給材料②】 メカ形曲管φ50×90°VH管対応 離脱防止機能付	1,000	個		13,100	
	合 計				0	算出数量 1,000 各単位
	単 価				0	
	*** S単一 84号 ***					
S02116	硬質ポリ塩化ビニル管用継手材【支給材料②】		個		1,000 各単位	歩A 当たり算出
	硬質ポリ塩化ビニル管用継手材【支給材料②】 メカ形曲管φ50×22°1/2 VH管対応 離脱防止機能付,,			時間的制約:なし 夜間制約作業時間:0.0	制約作業時間:0.0 冬期補正:なし	
	1)資材区分	地域資材 (Pコード)		豪雪補正:なし	亜熱帯補正:なし	
	2)地域資材単価コード (P)	P96607		基本給時間:8.0	超勤時間:0.0	
	3)地区資材単価コード (J)			深夜時間:0.0	週休:補正なし	
	4)施設機械資材単価コード (K)					
P96607	硬質ポリ塩化ビニル管用継手材【支給材料②】 メカ形曲管φ50×22°1/2 VH管対応 離脱防止機能付	1,000	個		11,100	
	合 計				0	算出数量 1,000 各単位
	単 価				0	
	*** S単一 85号 ***					
S02116	硬質ポリ塩化ビニル管用継手材		個		1,000 各単位	歩A 当たり算出
	硬質ポリ塩化ビニル管用継手材 メカ型 11°1/4曲管 φ50 離脱防止付,,			時間的制約:なし 夜間制約作業時間:0.0	制約作業時間:0.0 冬期補正:なし	
	1)資材区分	地域資材 (Pコード)		豪雪補正:なし	亜熱帯補正:なし	
	2)地域資材単価コード (P)	P96178		基本給時間:8.0	超勤時間:0.0	
	3)地区資材単価コード (J)			深夜時間:0.0	週休:補正なし	
	4)施設機械資材単価コード (K)					
P96178	硬質ポリ塩化ビニル管用継手材 メカ型 11°1/4曲管 φ50 離脱防止付	1,000	個		12,100	

事業名	駅館川農地整備事業
工事名	中山1工区水路付帯工事

コード	名 称	数 量	単位	単 価	金 額	備 考
	合 計				12,100	算出数量 1.000 各単位
	単 価				12,100	
	*** S単— 86号 ***					
S02116	硬質ポリ塩化ビニル管用継手材【支給材料②】		個		1.000 各単位	歩A 当たり算出
	硬質ポリ塩化ビニル管用継手材 メカ形曲管φ50×11°1/4 VH管対応 離脱防止機能付,,			時間的制約:なし 夜間制約作業時間:0.0	制約作業時間:0.0 冬期補正:なし	
	1)資材区分	地域資材 (Pコード)		豪雪補正:なし 基本給時間:8.0	亜熱帯補正:なし 超勤時間:0.0	
	2)地域資材単価コード (P)	P96608		深夜時間:0.0	週休:補正なし	
	3)地区資材単価コード (J)					
	4)施設機械資材単価コード (K)					
P96608	硬質ポリ塩化ビニル管用継手材【支給材料②】					
支給品	メカ形曲管φ50×11°1/4 VH管対応 離脱防止機能付	1.000	個	11,000	11,000	
	合 計				0	算出数量 1.000 各単位
	単 価				0	
	*** S単— 87号 ***					
S02116	硬質ポリ塩化ビニル管用継手材		個		1.000 各単位	歩A 当たり算出
	硬質ポリ塩化ビニル管用継手材 メカ形T字管φ150×φ100 離脱防止機能付,,			時間的制約:なし 夜間制約作業時間:0.0	制約作業時間:0.0 冬期補正:なし	
	1)資材区分	地域資材 (Pコード)		豪雪補正:なし 基本給時間:8.0	亜熱帯補正:なし 超勤時間:0.0	
	2)地域資材単価コード (P)	P96321		深夜時間:0.0	週休:補正なし	
	3)地区資材単価コード (J)					
	4)施設機械資材単価コード (K)					
P96321	硬質ポリ塩化ビニル管用継手材					
	メカ形T字管φ150×φ100 離脱防止機能付	1.000	個	83,690	83,690	
	合 計				83,690	算出数量 1.000 各単位
	単 価				83,690	
	*** S単— 88号 ***					
S02116	硬質ポリ塩化ビニル管用継手材		個		1.000 各単位	歩A 当たり算出
	硬質ポリ塩化ビニル管用継手材 メカ形T字管φ150×φ75 離脱防止機能付,,			時間的制約:なし 夜間制約作業時間:0.0	制約作業時間:0.0 冬期補正:なし	
	1)資材区分	地域資材 (Pコード)		豪雪補正:なし 基本給時間:8.0	亜熱帯補正:なし 超勤時間:0.0	
	2)地域資材単価コード (P)	P96322		深夜時間:0.0	週休:補正なし	
	3)地区資材単価コード (J)					
	4)施設機械資材単価コード (K)					
P96322	硬質ポリ塩化ビニル管用継手材					
	メカ形T字管φ150×φ75 離脱防止機能付	1.000	個	73,190	73,190	
	合 計				73,190	算出数量 1.000 各単位
	単 価				73,190	
	*** S単— 89号 ***					
S02116	硬質ポリ塩化ビニル管用継手材		個		1.000 各単位	歩A 当たり算出
	硬質ポリ塩化ビニル管用継手材 メカ形T字管φ150×φ50 離脱防止機能付,,			時間的制約:なし 夜間制約作業時間:0.0	制約作業時間:0.0 冬期補正:なし	
	1)資材区分	地域資材 (Pコード)		豪雪補正:なし 基本給時間:8.0	亜熱帯補正:なし 超勤時間:0.0	
	2)地域資材単価コード (P)	P96323		深夜時間:0.0	週休:補正なし	
	3)地区資材単価コード (J)					
	4)施設機械資材単価コード (K)					
P96323	硬質ポリ塩化ビニル管用継手材					
	メカ形T字管φ150×φ50 離脱防止機能付	1.000	個	71,250	71,250	
	合 計				71,250	算出数量 1.000 各単位
	単 価				71,250	
	*** S単— 90号 ***					
S02116	硬質ポリ塩化ビニル管用継手材		個		1.000 各単位	歩A 当たり算出
	硬質ポリ塩化ビニル管用継手材 メカ形T字管φ100×φ100 離脱防止機能付,,			時間的制約:なし 夜間制約作業時間:0.0	制約作業時間:0.0 冬期補正:なし	
	1)資材区分	地域資材 (Pコード)		豪雪補正:なし 基本給時間:8.0	亜熱帯補正:なし 超勤時間:0.0	
	2)地域資材単価コード (P)	P96324				

事業名	駅館川農地整備事業				
工事名	中山Ⅰ工区水路付帯工事				

コード	名 称	数 量	単位	単 価	金 額	備 考
	3)地区資材単価コード (J)			深夜時間:0.0	週休:補正なし	
	4)施設機械資材単価コード (K)					
P96324	硬質ポリ塩化ビニル管用継手材 メカ形T字管φ100×φ100 離脱防止機能付	1.000	個	65,730	65,730	
	合 計				65,730	算出数量 1.000 各単位
	単 価				65,730	
	*** S単一 91号 ***					
S02116	硬質ポリ塩化ビニル管用継手材【支給材料②】		個		1.000 各単位	歩A 当たり算出
	硬質ポリ塩化ビニル管用継手材【支給材料②】 メカ形T管φ100×φ100 VH管対応 離脱防止機能付,,			時間的制約:なし 夜間制約作業時間:0.0	制約作業時間:0.0 冬期補正:なし	
	1)資材区分	地域資材 (Pコード)		豪雪補正:なし 基本給時間:8.0	亜熱帯補正:なし 超勤時間:0.0	
	2)地域資材単価コード (P)	P96610		深夜時間:0.0	週休:補正なし	
	3)地区資材単価コード (J)					
	4)施設機械資材単価コード (K)					
P96610	硬質ポリ塩化ビニル管用継手材【支給材料②】 支給品 メカ形T管φ100×φ100 VH管対応 離脱防止機能付	1.000	個	65,730	65,730	
	合 計				0	算出数量 1.000 各単位
	単 価				0	
	*** S単一 92号 ***					
S02116	硬質ポリ塩化ビニル管用継手材		個		1.000 各単位	歩A 当たり算出
	硬質ポリ塩化ビニル管用継手材 メカ形T字管φ100×φ75 離脱防止機能付,,			時間的制約:なし 夜間制約作業時間:0.0	制約作業時間:0.0 冬期補正:なし	
	1)資材区分	地域資材 (Pコード)		豪雪補正:なし 基本給時間:8.0	亜熱帯補正:なし 超勤時間:0.0	
	2)地域資材単価コード (P)	P96325		深夜時間:0.0	週休:補正なし	
	3)地区資材単価コード (J)					
	4)施設機械資材単価コード (K)					
P96325	硬質ポリ塩化ビニル管用継手材 メカ形T字管φ100×φ75 離脱防止機能付	1.000	個	54,890	54,890	
	合 計				54,890	算出数量 1.000 各単位
	単 価				54,890	
	*** S単一 93号 ***					
S02116	硬質ポリ塩化ビニル管用継手材		個		1.000 各単位	歩A 当たり算出
	硬質ポリ塩化ビニル管用継手材 メカ形T字管φ100×φ50 離脱防止機能付,,			時間的制約:なし 夜間制約作業時間:0.0	制約作業時間:0.0 冬期補正:なし	
	1)資材区分	地域資材 (Pコード)		豪雪補正:なし 基本給時間:8.0	亜熱帯補正:なし 超勤時間:0.0	
	2)地域資材単価コード (P)	P96326		深夜時間:0.0	週休:補正なし	
	3)地区資材単価コード (J)					
	4)施設機械資材単価コード (K)					
P96326	硬質ポリ塩化ビニル管用継手材 メカ形T字管φ100×φ50 離脱防止機能付	1.000	個	50,650	50,650	
	合 計				50,650	算出数量 1.000 各単位
	単 価				50,650	
	*** S単一 94号 ***					
S02116	硬質ポリ塩化ビニル管用継手材【支給材料②】		個		1.000 各単位	歩A 当たり算出
	硬質ポリ塩化ビニル管用継手材【支給材料②】 メカ形T管φ75×φ75 離脱防止機能付,,			時間的制約:なし 夜間制約作業時間:0.0	制約作業時間:0.0 冬期補正:なし	
	1)資材区分	地域資材 (Pコード)		豪雪補正:なし 基本給時間:8.0	亜熱帯補正:なし 超勤時間:0.0	
	2)地域資材単価コード (P)	P96617		深夜時間:0.0	週休:補正なし	
	3)地区資材単価コード (J)					
	4)施設機械資材単価コード (K)					
P96617	硬質ポリ塩化ビニル管用継手材【支給材料②】 支給品 メカ形T管φ75×φ75 離脱防止機能付	1.000	個	41,580	41,580	
	合 計				0	算出数量 1.000 各単位
	単 価				0	
	*** S単一 95号 ***					
S02116	硬質ポリ塩化ビニル管用継手材		個		1.000 各単位	歩A 当たり算出

事業名	駅館川農地整備事業				
工事名	中山1工区水路付帯工事				

コード	名 称	数 量	単位	単 価	金 額	備 考
	硬質ポリ塩化ビニル管用継手材 メカ形T字管φ75×φ50 離脱防止機能付,,			時間的制約:なし 夜間制約作業時間:0.0	制約作業時間:0.0 冬期補正:なし	
	1)資材区分	地域資材 (Pコード)		豪雪補正:なし	亜熱帯補正:なし	
	2)地域資材単価コード (P)	P96328		基本給時間:8.0	超勤時間:0.0	
	3)地区資材単価コード (J)			深夜時間:0.0	週休:補正なし	
	4)施設機械資材単価コード (K)					
P96328	硬質ポリ塩化ビニル管用継手材 メカ形T字管φ75×φ50 離脱防止機能付	1.000	個	39,600	39,600	
	合 計				39,600	算出数量 1.000 各単位
	単 価				39,600	
	*** S単一 96号 ***					
S02116	硬質ポリ塩化ビニル管用継手材		個		1.000 各単位	歩A 当たり算出
	硬質ポリ塩化ビニル管用継手材 メカ形T字管φ50×φ50 離脱防止機能付,,			時間的制約:なし 夜間制約作業時間:0.0	制約作業時間:0.0 冬期補正:なし	
	1)資材区分	地域資材 (Pコード)		豪雪補正:なし	亜熱帯補正:なし	
	2)地域資材単価コード (P)	P96329		基本給時間:8.0	超勤時間:0.0	
	3)地区資材単価コード (J)			深夜時間:0.0	週休:補正なし	
	4)施設機械資材単価コード (K)					
P96329	硬質ポリ塩化ビニル管用継手材 メカ形T字管φ50×φ50 離脱防止機能付	1.000	個	33,850	33,850	
	合 計				33,850	算出数量 1.000 各単位
	単 価				33,850	
	*** S単一 97号 ***					
S02116	硬質ポリ塩化ビニル管用継手材【支給材料②】		個		1.000 各単位	歩A 当たり算出
	硬質ポリ塩化ビニル管用継手材【支給材料②】 メカ形T管φ50×φ50 VH管対応 離脱防止機能付,,			時間的制約:なし 夜間制約作業時間:0.0	制約作業時間:0.0 冬期補正:なし	
	1)資材区分	地域資材 (Pコード)		豪雪補正:なし	亜熱帯補正:なし	
	2)地域資材単価コード (P)	P96611		基本給時間:8.0	超勤時間:0.0	
	3)地区資材単価コード (J)			深夜時間:0.0	週休:補正なし	
	4)施設機械資材単価コード (K)					
P96611	硬質ポリ塩化ビニル管用継手材【支給材料②】 支給品 メカ形T管φ50×φ50 VH管対応 離脱防止機能付	1.000	個	39,600	39,600	
	合 計				0	算出数量 1.000 各単位
	単 価				0	
	*** S単一 98号 ***					
S02116	硬質ポリ塩化ビニル管用継手材		個		1.000 各単位	歩A 当たり算出
	硬質ポリ塩化ビニル管用継手材 メカ形片落管φ150×φ100 離脱防止機能付,,			時間的制約:なし 夜間制約作業時間:0.0	制約作業時間:0.0 冬期補正:なし	
	1)資材区分	地域資材 (Pコード)		豪雪補正:なし	亜熱帯補正:なし	
	2)地域資材単価コード (P)	P96330		基本給時間:8.0	超勤時間:0.0	
	3)地区資材単価コード (J)			深夜時間:0.0	週休:補正なし	
	4)施設機械資材単価コード (K)					
P96330	硬質ポリ塩化ビニル管用継手材 メカ形片落管φ150×φ100 離脱防止機能付	1.000	個	52,600	52,600	
	合 計				52,600	算出数量 1.000 各単位
	単 価				52,600	
	*** S単一 99号 ***					
S02116	硬質ポリ塩化ビニル管用継手材		個		1.000 各単位	歩A 当たり算出
	硬質ポリ塩化ビニル管用継手材 メカ形片落管φ100×φ75 離脱防止機能付,,			時間的制約:なし 夜間制約作業時間:0.0	制約作業時間:0.0 冬期補正:なし	
	1)資材区分	地域資材 (Pコード)		豪雪補正:なし	亜熱帯補正:なし	
	2)地域資材単価コード (P)	P96331		基本給時間:8.0	超勤時間:0.0	
	3)地区資材単価コード (J)			深夜時間:0.0	週休:補正なし	
	4)施設機械資材単価コード (K)					
P96331	硬質ポリ塩化ビニル管用継手材 メカ形片落管φ100×φ75 離脱防止機能付	1.000	個	33,320	33,320	
	合 計				33,320	算出数量 1.000 各単位
	単 価				33,320	

事業名	駅館川農地整備事業
工事名	中山 1 工区水路付帯工事

コード	名 称	数 量	単位	単 価	金 額	備 考
	*** S 単一 100号 ***					
S02116	硬質ポリ塩化ビニル管用継手材【支給材料②】 硬質ポリ塩化ビニル管用継手材【支給材料②】 メカ形片落管φ100×φ75 VH管対応 離脱防止機能付,,		個		1,000 各単位	歩A 当たり算出
	1)資材区分 2)地域資材単価コード (P) 3)地区資材単価コード (J) 4)施設機械資材単価コード (K)	地域資材 (Pコード) P96613		時間的制約:なし 夜間制約作業時間:0.0 豪雪補正:なし 基本給時間:8.0 深夜時間:0.0	制約作業時間:0.0 冬期補正:なし 亜熱帯補正:なし 超勤時間:0.0 週休:補正なし	
P96613	硬質ポリ塩化ビニル管用継手材【支給材料②】 メカ形片落管φ100×φ75 VH管対応 離脱防止機能付	1.000	個	54,890	54,890	
	合 計				0	算出数量 1.000 各単位
	単 価				0	
	*** S 単一 101号 ***					
S02116	硬質ポリ塩化ビニル管用継手材 硬質ポリ塩化ビニル管用継手材 メカ形片落管φ75×φ50 離脱防止機能付,,		個		1,000 各単位	歩A 当たり算出
	1)資材区分 2)地域資材単価コード (P) 3)地区資材単価コード (J) 4)施設機械資材単価コード (K)	地域資材 (Pコード) P96332		時間的制約:なし 夜間制約作業時間:0.0 豪雪補正:なし 基本給時間:8.0 深夜時間:0.0	制約作業時間:0.0 冬期補正:なし 亜熱帯補正:なし 超勤時間:0.0 週休:補正なし	
P96332	硬質ポリ塩化ビニル管用継手材 メカ形片落管φ75×φ50 離脱防止機能付	1.000	個	25,850	25,850	
	合 計				25,850	算出数量 1.000 各単位
	単 価				25,850	
	*** S 単一 102号 ***					
S02116	硬質ポリ塩化ビニル管用継手材【支給材料②】 硬質ポリ塩化ビニル管用継手材【支給材料②】 メカ形片落管φ75×φ50 離脱防止機能付,,		個		1,000 各単位	歩A 当たり算出
	1)資材区分 2)地域資材単価コード (P) 3)地区資材単価コード (J) 4)施設機械資材単価コード (K)	地域資材 (Pコード) P96618		時間的制約:なし 夜間制約作業時間:0.0 豪雪補正:なし 基本給時間:8.0 深夜時間:0.0	制約作業時間:0.0 冬期補正:なし 亜熱帯補正:なし 超勤時間:0.0 週休:補正なし	
P96618	硬質ポリ塩化ビニル管用継手材【支給材料②】 メカ形片落管φ75×φ50 離脱防止機能付	1.000	個	28,710	28,710	
	合 計				0	算出数量 1.000 各単位
	単 価				0	
	*** S 単一 103号 ***					
S02116	硬質ポリ塩化ビニル管用継手材 硬質ポリ塩化ビニル管用継手材 メカ泥吐T字管φ150×φ75 離脱防止機能付,,		個		1,000 各単位	歩A 当たり算出
	1)資材区分 2)地域資材単価コード (P) 3)地区資材単価コード (J) 4)施設機械資材単価コード (K)	地域資材 (Pコード) P96333		時間的制約:なし 夜間制約作業時間:0.0 豪雪補正:なし 基本給時間:8.0 深夜時間:0.0	制約作業時間:0.0 冬期補正:なし 亜熱帯補正:なし 超勤時間:0.0 週休:補正なし	
P96333	硬質ポリ塩化ビニル管用継手材 メカ泥吐T字管φ150×φ75 離脱防止機能付	1.000	個	88,270	88,270	
	合 計				88,270	算出数量 1.000 各単位
	単 価				88,270	
	*** S 単一 104号 ***					
S02116	硬質ポリ塩化ビニル管用継手材 硬質ポリ塩化ビニル管用継手材 刈型フッ付T字管φ150×φ75 離脱防止機能付,,		個		1,000 各単位	歩A 当たり算出
	1)資材区分 2)地域資材単価コード (P) 3)地区資材単価コード (J) 4)施設機械資材単価コード (K)	地域資材 (Pコード) P96334		時間的制約:なし 夜間制約作業時間:0.0 豪雪補正:なし 基本給時間:8.0 深夜時間:0.0	制約作業時間:0.0 冬期補正:なし 亜熱帯補正:なし 超勤時間:0.0 週休:補正なし	
P96334	硬質ポリ塩化ビニル管用継手材 刈型フッ付T字管φ150×φ75 離脱防止機能付	1.000	個	79,770	79,770	
	合 計				79,770	算出数量 1.000 各単位

事業名	駅館川農地整備事業				
工事名	中山1工区水路付帯工事				

コード	名 称	数 量	単 位	単 価	金 額	備 考
	単 価				79,770	
	*** S単ー 105号 ***					
S02116	硬質ポリ塩化ビニル管用継手材		個		1,000 各単位	歩A 当たり算出
	硬質ポリ塩化ビニル管用継手材 効型フッ付T字管φ100×φ75 離脱防止機能付,,			時間的制約:なし 夜間制約作業時間:0.0	制約作業時間:0.0 冬期補正:なし	
	1)資材区分	地域資材 (Pコード)		豪雪補正:なし 基本給時間:8.0	亜熱帯補正:なし 超勤時間:0.0	
	2)地域資材単価コード (P)	P96335		深夜時間:0.0	週休:補正なし	
	3)地区資材単価コード (J)					
	4)施設機械資材単価コード (K)					
P96335	硬質ポリ塩化ビニル管用継手材 効型フッ付T字管φ100×φ75 離脱防止機能付	1,000	個	53,650	53,650	
	合 計				53,650	算出数量 1,000 各単位
	単 価				53,650	
	*** S単ー 106号 ***					
S02116	硬質ポリ塩化ビニル管用継手材		個		1,000 各単位	歩A 当たり算出
	硬質ポリ塩化ビニル管用継手材 VH 11°1/4曲管 φ75(RR),,			時間的制約:なし 夜間制約作業時間:0.0	制約作業時間:0.0 冬期補正:なし	
	1)資材区分	地域資材 (Pコード)		豪雪補正:なし 基本給時間:8.0	亜熱帯補正:なし 超勤時間:0.0	
	2)地域資材単価コード (P)	P96143		深夜時間:0.0	週休:補正なし	
	3)地区資材単価コード (J)					
	4)施設機械資材単価コード (K)					
P96143	硬質ポリ塩化ビニル管用継手材 VH 11°1/4曲管 φ75(RR)	1,000	個	3,680	3,680	
	合 計				3,680	算出数量 1,000 各単位
	単 価				3,680	
	*** S単ー 107号 ***					
S02116	硬質ポリ塩化ビニル管用継手材		個		1,000 各単位	歩A 当たり算出
	硬質ポリ塩化ビニル管用継手材 VH 5°5/8曲管 φ150(RR),,			時間的制約:なし 夜間制約作業時間:0.0	制約作業時間:0.0 冬期補正:なし	
	1)資材区分	地域資材 (Pコード)		豪雪補正:なし 基本給時間:8.0	亜熱帯補正:なし 超勤時間:0.0	
	2)地域資材単価コード (P)	P96154		深夜時間:0.0	週休:補正なし	
	3)地区資材単価コード (J)					
	4)施設機械資材単価コード (K)					
P96154	硬質ポリ塩化ビニル管用継手材 VH 5°5/8曲管 φ150(RR)	1,000	個	14,500	14,500	
	合 計				14,500	算出数量 1,000 各単位
	単 価				14,500	
	*** S単ー 108号 ***					
S02116	硬質ポリ塩化ビニル管用継手材		個		1,000 各単位	歩A 当たり算出
	硬質ポリ塩化ビニル管用継手材 VH 5°5/8曲管 φ100(RR),,			時間的制約:なし 夜間制約作業時間:0.0	制約作業時間:0.0 冬期補正:なし	
	1)資材区分	地域資材 (Pコード)		豪雪補正:なし 基本給時間:8.0	亜熱帯補正:なし 超勤時間:0.0	
	2)地域資材単価コード (P)	P96149		深夜時間:0.0	週休:補正なし	
	3)地区資材単価コード (J)					
	4)施設機械資材単価コード (K)					
P96149	硬質ポリ塩化ビニル管用継手材 VH 5°5/8曲管 φ100(RR)	1,000	個	6,210	6,210	
	合 計				6,210	算出数量 1,000 各単位
	単 価				6,210	
	*** S単ー 109号 ***					
S02116	硬質ポリ塩化ビニル管用継手材		個		1,000 各単位	歩A 当たり算出
	硬質ポリ塩化ビニル管用継手材 VH 5°5/8曲管 φ75(RR),,			時間的制約:なし 夜間制約作業時間:0.0	制約作業時間:0.0 冬期補正:なし	
	1)資材区分	地域資材 (Pコード)		豪雪補正:なし 基本給時間:8.0	亜熱帯補正:なし 超勤時間:0.0	
	2)地域資材単価コード (P)	P96144		深夜時間:0.0	週休:補正なし	
	3)地区資材単価コード (J)					
	4)施設機械資材単価コード (K)					

事業名	駅館川農地整備事業				
工事名	中山1工区水路付帯工事				

コード	名 称	数 量	単位	単 価	金 額	備 考
P96144	硬質ポリ塩化ビニル管用継手材 VH 5°5/8曲管 φ75(RR)	1.000	個	3,470	3,470	
	合 計				3,470	算出数量 1.000 各単位
	単 価				3,470	
	*** S単ー 110号 ***					
S02116	硬質ポリ塩化ビニル管用継手材		個		1.000 各単位	歩A 当たり算出
	硬質ポリ塩化ビニル管用継手材 VH φ150 ソケット(RR),,			時間的制約:なし 夜間制約作業時間:0.0	制約作業時間:0.0 冬期補正:なし	
	1)資材区分	地域資材 (Pコード)		豪雪補正:なし	亜熱帯補正:なし	
	2)地域資材単価コード (P)	P96128		基本給時間:8.0	超勤時間:0.0	
	3)地区資材単価コード (J)			深夜時間:0.0	週休:補正なし	
	4)施設機械資材単価コード (K)					
P96128	硬質ポリ塩化ビニル管用継手材 VH φ150 ソケット(RR)	1.000	個	10,400	10,400	
	合 計				10,400	算出数量 1.000 各単位
	単 価				10,400	
	*** S単ー 111号 ***					
S02116	硬質ポリ塩化ビニル管用継手材		個		1.000 各単位	歩A 当たり算出
	硬質ポリ塩化ビニル管用継手材 VH φ100 ソケット(RR),,			時間的制約:なし 夜間制約作業時間:0.0	制約作業時間:0.0 冬期補正:なし	
	1)資材区分	地域資材 (Pコード)		豪雪補正:なし	亜熱帯補正:なし	
	2)地域資材単価コード (P)	P96127		基本給時間:8.0	超勤時間:0.0	
	3)地区資材単価コード (J)			深夜時間:0.0	週休:補正なし	
	4)施設機械資材単価コード (K)					
P96127	硬質ポリ塩化ビニル管用継手材 VH φ100 ソケット(RR)	1.000	個	4,190	4,190	
	合 計				4,190	算出数量 1.000 各単位
	単 価				4,190	
	*** S単ー 112号 ***					
S02116	硬質ポリ塩化ビニル管用継手材		個		1.000 各単位	歩A 当たり算出
	硬質ポリ塩化ビニル管用継手材 VH φ75 ソケット(RR),,			時間的制約:なし 夜間制約作業時間:0.0	制約作業時間:0.0 冬期補正:なし	
	1)資材区分	地域資材 (Pコード)		豪雪補正:なし	亜熱帯補正:なし	
	2)地域資材単価コード (P)	P96126		基本給時間:8.0	超勤時間:0.0	
	3)地区資材単価コード (J)			深夜時間:0.0	週休:補正なし	
	4)施設機械資材単価コード (K)					
P96126	硬質ポリ塩化ビニル管用継手材 VH φ75 ソケット(RR)	1.000	個	3,030	3,030	
	合 計				3,030	算出数量 1.000 各単位
	単 価				3,030	
	*** S単ー 113号 ***					
S02116	硬質ポリ塩化ビニル管用継手材		個		1.000 各単位	歩A 当たり算出
	硬質ポリ塩化ビニル管用継手材 VH φ50 ソケット(RR),,			時間的制約:なし 夜間制約作業時間:0.0	制約作業時間:0.0 冬期補正:なし	
	1)資材区分	地域資材 (Pコード)		豪雪補正:なし	亜熱帯補正:なし	
	2)地域資材単価コード (P)	P96125		基本給時間:8.0	超勤時間:0.0	
	3)地区資材単価コード (J)			深夜時間:0.0	週休:補正なし	
	4)施設機械資材単価コード (K)					
P96125	硬質ポリ塩化ビニル管用継手材 VH φ50 ソケット(RR)	1.000	個	1,730	1,730	
	合 計				1,730	算出数量 1.000 各単位
	単 価				1,730	
	*** S単ー 114号 ***					
S02116	硬質ポリ塩化ビニル管用継手材		個		1.000 各単位	歩A 当たり算出
	硬質ポリ塩化ビニル管用継手材 離脱防止金具 φ150,,			時間的制約:なし 夜間制約作業時間:0.0	制約作業時間:0.0 冬期補正:なし	

事業名	駅館川農地整備事業				
工事名	中山1工区水路付帯工事				

コード	名 称	数 量	単位	単 価	金 額	備 考
	1)資材区分	地域資材 (Pコード)		豪雪補正:なし	亜熱帯補正:なし	
	2)地域資材単価コード (P)	P96198		基本給時間:8.0	超勤時間:0.0	
	3)地区資材単価コード (J)			深夜時間:0.0	週休:補正なし	
	4)施設機械資材単価コード (K)					
P96198	硬質ポリ塩化ビニル管用継手材 離脱防止金具 φ150	1.000	個	12,000	12,000	
	合 計				12,000	算出数量 1.000 各単位
	単 価				12,000	
	*** S単一 115号 ***					
S02116	硬質ポリ塩化ビニル管用継手材		個		1.000 各単位	歩A 当たり算出
	硬質ポリ塩化ビニル管用継手材 離脱防止金具 φ100,,			時間的制約:なし 夜間制約作業時間:0.0	制約作業時間:0.0 冬期補正:なし	
	1)資材区分	地域資材 (Pコード)		豪雪補正:なし	亜熱帯補正:なし	
	2)地域資材単価コード (P)	P96197		基本給時間:8.0	超勤時間:0.0	
	3)地区資材単価コード (J)			深夜時間:0.0	週休:補正なし	
	4)施設機械資材単価コード (K)					
P96197	硬質ポリ塩化ビニル管用継手材 離脱防止金具 φ100	1.000	個	7,440	7,440	
	合 計				7,440	算出数量 1.000 各単位
	単 価				7,440	
	*** S単一 116号 ***					
S02116	硬質ポリ塩化ビニル管用継手材		個		1.000 各単位	歩A 当たり算出
	硬質ポリ塩化ビニル管用継手材 離脱防止金具 φ75,,			時間的制約:なし 夜間制約作業時間:0.0	制約作業時間:0.0 冬期補正:なし	
	1)資材区分	地域資材 (Pコード)		豪雪補正:なし	亜熱帯補正:なし	
	2)地域資材単価コード (P)	P96196		基本給時間:8.0	超勤時間:0.0	
	3)地区資材単価コード (J)			深夜時間:0.0	週休:補正なし	
	4)施設機械資材単価コード (K)					
P96196	硬質ポリ塩化ビニル管用継手材 離脱防止金具 φ75	1.000	個	6,510	6,510	
	合 計				6,510	算出数量 1.000 各単位
	単 価				6,510	
	*** S単一 117号 ***					
S02116	硬質ポリ塩化ビニル管用継手材【支給材料②】		個		1.000 各単位	歩A 当たり算出
	硬質ポリ塩化ビニル管用継手材【支給材料②】 離脱防止付金具 φ75,,			時間的制約:なし 夜間制約作業時間:0.0	制約作業時間:0.0 冬期補正:なし	
	1)資材区分	地域資材 (Pコード)		豪雪補正:なし	亜熱帯補正:なし	
	2)地域資材単価コード (P)	P96619		基本給時間:8.0	超勤時間:0.0	
	3)地区資材単価コード (J)			深夜時間:0.0	週休:補正なし	
	4)施設機械資材単価コード (K)					
P96619	硬質ポリ塩化ビニル管用継手材【支給材料②】 支給品 離脱防止付金具 φ75	1.000	個	6,510	6,510	
	合 計				0	算出数量 1.000 各単位
	単 価				0	
	*** S単一 118号 ***					
S02116	硬質ポリ塩化ビニル管用継手材【支給材料②】		個		1.000 各単位	歩A 当たり算出
	硬質ポリ塩化ビニル管用継手材【支給材料②】 離脱防止付金具 φ50,,			時間的制約:なし 夜間制約作業時間:0.0	制約作業時間:0.0 冬期補正:なし	
	1)資材区分	地域資材 (Pコード)		豪雪補正:なし	亜熱帯補正:なし	
	2)地域資材単価コード (P)	P96620		基本給時間:8.0	超勤時間:0.0	
	3)地区資材単価コード (J)			深夜時間:0.0	週休:補正なし	
	4)施設機械資材単価コード (K)					
P96620	硬質ポリ塩化ビニル管用継手材【支給材料②】 支給品 離脱防止付金具 φ50	1.000	個	5,840	5,840	
	合 計				0	算出数量 1.000 各単位
	単 価				0	
	*** S単一 119号 ***					

事業名	駅館川農地整備事業
工事名	中山1工区水路付帯工事

コード	名 称	数 量	単位	単 価	金 額	備 考
S02116	硬質ポリ塩化ビニル管用継手材		個		1,000 各単位	歩A 当たり算出
	硬質ポリ塩化ビニル管用継手材 メカ型 5°5/8曲管 φ75 離脱防止付,,			時間的制約:なし 夜間制約作業時間:0.0	制約作業時間:0.0 冬期補正:なし	
	1)資材区分	地域資材 (Pコード)		豪雪補正:なし	亜熱帯補正:なし	
	2)地域資材単価コード (P)	P96184		基本給時間:8.0	超勤時間:0.0	
	3)地区資材単価コード (J)			深夜時間:0.0	週休:補正なし	
	4)施設機械資材単価コード (K)					
P96184	硬質ポリ塩化ビニル管用継手材 メカ型 5°5/8曲管 φ75 離脱防止付	1,000	個	16,800	16,800	
	合 計				16,800	算出数量 1,000 各単位
	単 価				16,800	
	*** S単ー 120号 ***					
S02116	硬質ポリ塩化ビニル管用継手材		個		1,000 各単位	歩A 当たり算出
	硬質ポリ塩化ビニル管用継手材 効型ドレサージョイント φ75 離脱防止機能付,,			時間的制約:なし 夜間制約作業時間:0.0	制約作業時間:0.0 冬期補正:なし	
	1)資材区分	地域資材 (Pコード)		豪雪補正:なし	亜熱帯補正:なし	
	2)地域資材単価コード (P)	P96337		基本給時間:8.0	超勤時間:0.0	
	3)地区資材単価コード (J)			深夜時間:0.0	週休:補正なし	
	4)施設機械資材単価コード (K)					
P96337	硬質ポリ塩化ビニル管用継手材 効型ドレサージョイント φ75 離脱防止機能付	1,000	個	20,870	20,870	
	合 計				20,870	算出数量 1,000 各単位
	単 価				20,870	
	*** S単ー 121号 ***					
S02116	MFジョイント		個		1,000 各単位	歩A 当たり算出
	MFジョイント FCD製 φ150 0.74Mpa 離脱防止金具付,,			時間的制約:なし 夜間制約作業時間:0.0	制約作業時間:0.0 冬期補正:なし	
	1)資材区分	地域資材 (Pコード)		豪雪補正:なし	亜熱帯補正:なし	
	2)地域資材単価コード (P)	P96099		基本給時間:8.0	超勤時間:0.0	
	3)地区資材単価コード (J)			深夜時間:0.0	週休:補正なし	
	4)施設機械資材単価コード (K)					
P96099	MFジョイント FCD製 φ150 0.74Mpa 離脱防止金具付	1,000	個	27,600	27,600	
	合 計				27,600	算出数量 1,000 各単位
	単 価				27,600	
	*** S単ー 122号 ***					
S02116	MFジョイント		個		1,000 各単位	歩A 当たり算出
	MFジョイント FCD製 φ100 0.74Mpa 離脱防止金具付,,			時間的制約:なし 夜間制約作業時間:0.0	制約作業時間:0.0 冬期補正:なし	
	1)資材区分	地域資材 (Pコード)		豪雪補正:なし	亜熱帯補正:なし	
	2)地域資材単価コード (P)	P96097		基本給時間:8.0	超勤時間:0.0	
	3)地区資材単価コード (J)			深夜時間:0.0	週休:補正なし	
	4)施設機械資材単価コード (K)					
P96097	MFジョイント FCD製 φ100 0.74Mpa 離脱防止金具付	1,000	個	18,800	18,800	
	合 計				18,800	算出数量 1,000 各単位
	単 価				18,800	
	*** S単ー 123号 ***					
S02116	MFジョイント		個		1,000 各単位	歩A 当たり算出
	MFジョイント FCD製 φ75 0.74Mpa 離脱防止金具付,,			時間的制約:なし 夜間制約作業時間:0.0	制約作業時間:0.0 冬期補正:なし	
	1)資材区分	地域資材 (Pコード)		豪雪補正:なし	亜熱帯補正:なし	
	2)地域資材単価コード (P)	P96095		基本給時間:8.0	超勤時間:0.0	
	3)地区資材単価コード (J)			深夜時間:0.0	週休:補正なし	
	4)施設機械資材単価コード (K)					
P96095	MFジョイント FCD製 φ75 0.74Mpa 離脱防止金具付	1,000	個	14,300	14,300	
	合 計				14,300	算出数量 1,000 各単位
	単 価				14,300	

事業名	駅館川農地整備事業				
工事名	中山1工区水路付帯工事				

コード	名 称	数 量	単位	単 価	金 額	備 考
	*** S単ー 124号 ***					
S02116	MFジョイント【支給材料②】		個		1,000 各単位	歩A 当たり算出
	MFジョイント【支給材料②】 FCD製φ75 0.74Mpa 離脱防止付,,			時間的制約:なし 夜間制約作業時間:0.0	制約作業時間:0.0 冬期補正:なし	
	1)資材区分 2)地域資材単価コード (P) 3)地区資材単価コード (J) 4)施設機械資材単価コード (K)	地域資材 (Pコード) P96626		豪雪補正:なし 基本給時間:8.0 深夜時間:0.0	亜熱帯補正:なし 超勤時間:0.0 週休:補正なし	
P96626	MFジョイント【支給材料②】 支給品 FCD製φ75 0.74Mpa 離脱防止付	1,000	個		13,000	
	合 計				0	算出数量 1,000 各単位
	単 価				0	
	*** S単ー 125号 ***					
S02116	フランジ接合部分品		組		1,000 各単位	歩A 当たり算出
	フランジ接合部分品 ボルト・ナット・パッキン φ150 1.00Mpa (RF) ,,			時間的制約:なし 夜間制約作業時間:0.0	制約作業時間:0.0 冬期補正:なし	
	1)資材区分 2)地域資材単価コード (P) 3)地区資材単価コード (J) 4)施設機械資材単価コード (K)	地域資材 (Pコード) P96062		豪雪補正:なし 基本給時間:8.0 深夜時間:0.0	亜熱帯補正:なし 超勤時間:0.0 週休:補正なし	
P96062	フランジ接合部分品 ボルト・ナット・パッキン φ150 1.00Mpa (RF)	1,000	組		10,400	
	合 計				10,400	算出数量 1,000 各単位
	単 価				10,400	
	*** S単ー 126号 ***					
S02116	フランジ接合部分品		組		1,000 各単位	歩A 当たり算出
	フランジ接合部分品 ボルト・ナット・パッキン φ100 1.00Mpa (RF) ,,			時間的制約:なし 夜間制約作業時間:0.0	制約作業時間:0.0 冬期補正:なし	
	1)資材区分 2)地域資材単価コード (P) 3)地区資材単価コード (J) 4)施設機械資材単価コード (K)	地域資材 (Pコード) P96061		豪雪補正:なし 基本給時間:8.0 深夜時間:0.0	亜熱帯補正:なし 超勤時間:0.0 週休:補正なし	
P96061	フランジ接合部分品 ボルト・ナット・パッキン φ100 1.00Mpa (RF)	1,000	組		5,090	
	合 計				5,090	算出数量 1,000 各単位
	単 価				5,090	
	*** S単ー 127号 ***					
S02116	フランジ接合部分品		組		1,000 各単位	歩A 当たり算出
	フランジ接合部分品 ボルト・ナット・パッキン φ75 1.00Mpa (RF) ,,			時間的制約:なし 夜間制約作業時間:0.0	制約作業時間:0.0 冬期補正:なし	
	1)資材区分 2)地域資材単価コード (P) 3)地区資材単価コード (J) 4)施設機械資材単価コード (K)	地域資材 (Pコード) P96060		豪雪補正:なし 基本給時間:8.0 深夜時間:0.0	亜熱帯補正:なし 超勤時間:0.0 週休:補正なし	
P96060	フランジ接合部分品 ボルト・ナット・パッキン φ75 1.00Mpa (RF)	1,000	組		5,080	
	合 計				5,080	算出数量 1,000 各単位
	単 価				5,080	
	*** S単ー 128号 ***					
S02116	ベンチフリューム蓋		枚		1,000 各単位	歩A 当たり算出
	ベンチフリューム蓋 2種 300 L=500mm,,			時間的制約:なし 夜間制約作業時間:0.0	制約作業時間:0.0 冬期補正:なし	
	1)資材区分 2)地域資材単価コード (P) 3)地区資材単価コード (J) 4)施設機械資材単価コード (K)	地域資材 (Pコード) P96007		豪雪補正:なし 基本給時間:8.0 深夜時間:0.0	亜熱帯補正:なし 超勤時間:0.0 週休:補正なし	
P96007	ベンチフリューム蓋 2種 300 L=500mm	1,000	枚		4,840	

事業名	駅館川農地整備事業				
工事名	中山1工区水路付帯工事				

コード	名 称	数 量	単位	単 価	金 額	備 考
	合 計				4,840	算出数量 1.000 各単位
	単 価				4,840	
	*** S単ー 129号 ***					
S02116	水道用円形鉄蓋		組		1.000 各単位	歩A 当たり算出
	水道用円形鉄蓋 JWWA B 132 円形鉄蓋1号φ250 簡易防水型農水マーク,,			時間的制約:なし 夜間制約作業時間:0.0	制約作業時間:0.0 冬期補正:なし	
	1)資材区分	地域資材 (Pコード)		豪雪補正:なし	亜熱帯補正:なし	
	2)地域資材単価コード (P)	P96055		基本給時間:8.0	超勤時間:0.0	
	3)地区資材単価コード (J)			深夜時間:0.0	週休:補正なし	
	4)施設機械資材単価コード (K)					
P96055	水道用円形鉄蓋					
	JWWA B 132 円形鉄蓋1号φ250 簡易防水型農水マーク	1.000	組	22,200	22,200	
	合 計				22,200	算出数量 1.000 各単位
	単 価				22,200	
	*** S単ー 130号 ***					
S02116	水道用円形鉄蓋接合部品		組		1.000 各単位	歩A 当たり算出
	水道用円形鉄蓋接合部品 円形1号 ボルト・ナット,,			時間的制約:なし 夜間制約作業時間:0.0	制約作業時間:0.0 冬期補正:なし	
	1)資材区分	地域資材 (Pコード)		豪雪補正:なし	亜熱帯補正:なし	
	2)地域資材単価コード (P)	P96056		基本給時間:8.0	超勤時間:0.0	
	3)地区資材単価コード (J)			深夜時間:0.0	週休:補正なし	
	4)施設機械資材単価コード (K)					
P96056	水道用円形鉄蓋接合部品					
	円形1号 ボルト・ナット	1.000	組	1,280	1,280	
	合 計				1,280	算出数量 1.000 各単位
	単 価				1,280	
	*** S単ー 131号 ***					
S02116	水道用レジンコンクリート製ボックス		個		1.000 各単位	歩A 当たり算出
	水道用レジンコンクリート製ボックス JWWA K 148 円形用1号 上部壁 RB25(A) H=150mm,,			時間的制約:なし 夜間制約作業時間:0.0	制約作業時間:0.0 冬期補正:なし	
	1)資材区分	地域資材 (Pコード)		豪雪補正:なし	亜熱帯補正:なし	
	2)地域資材単価コード (P)	P96037		基本給時間:8.0	超勤時間:0.0	
	3)地区資材単価コード (J)			深夜時間:0.0	週休:補正なし	
	4)施設機械資材単価コード (K)					
P96037	水道用レジンコンクリート製ボックス					
	JWWA K 148 円形用1号 上部壁 RB25(A) H=150mm	1.000	個	12,100	12,100	
	合 計				12,100	算出数量 1.000 各単位
	単 価				12,100	
	*** S単ー 132号 ***					
S02116	水道用レジンコンクリート製ボックス		個		1.000 各単位	歩A 当たり算出
	水道用レジンコンクリート製ボックス JWWA K 148 円形用1号 中部壁 RB25(B) H=200mm,,			時間的制約:なし 夜間制約作業時間:0.0	制約作業時間:0.0 冬期補正:なし	
	1)資材区分	地域資材 (Pコード)		豪雪補正:なし	亜熱帯補正:なし	
	2)地域資材単価コード (P)	P96040		基本給時間:8.0	超勤時間:0.0	
	3)地区資材単価コード (J)			深夜時間:0.0	週休:補正なし	
	4)施設機械資材単価コード (K)					
P96040	水道用レジンコンクリート製ボックス					
	JWWA K 148 円形用1号 中部壁 RB25(B) H=200mm	1.000	個	8,670	8,670	
	合 計				8,670	算出数量 1.000 各単位
	単 価				8,670	
	*** S単ー 133号 ***					
S02116	水道用レジンコンクリート製ボックス		個		1.000 各単位	歩A 当たり算出
	水道用レジンコンクリート製ボックス JWWA K 148 円形用1号 下部壁 RB25(C) H=300mm,,			時間的制約:なし 夜間制約作業時間:0.0	制約作業時間:0.0 冬期補正:なし	
	1)資材区分	地域資材 (Pコード)		豪雪補正:なし	亜熱帯補正:なし	
	2)地域資材単価コード (P)	P96042		基本給時間:8.0	超勤時間:0.0	

事業名	駅館川農地整備事業				
工事名	中山1工区水路付帯工事				

コード	名 称	数 量	単位	単 価	金 額	備 考
	3)地区資材単価コード (J)			深夜時間:0.0	週休:補正なし	
	4)施設機械資材単価コード (K)					
P96042	水道用レジンコンクリート製ボックス JWWA K 148 円形用1号 下部壁 RB25(C) H=300mm	1.000	個	13,400	13,400	
	合 計				13,400	算出数量 1.000 各単位
	単 価				13,400	
	*** S単一 134号 ***					
S02116	水道用レジンコンクリート製ボックス		個		1.000 各単位	歩A 当たり算出
	水道用レジンコンクリート製ボックス JWWA K 148 円形用1号 底板 RB25(P) H=40mm,,			時間的制約:なし 夜間制約作業時間:0.0	制約作業時間:0.0 冬期補正:なし	
	1)資材区分	地域資材 (Pコード)		豪雪補正:なし 基本給時間:8.0	亜熱帯補正:なし 超勤時間:0.0	
	2)地域資材単価コード (P)	P96046		深夜時間:0.0	週休:補正なし	
	3)地区資材単価コード (J)					
	4)施設機械資材単価コード (K)					
P96046	水道用レジンコンクリート製ボックス JWWA K 148 円形用1号 底板 RB25(P) H=40mm	1.000	個	16,100	16,100	
	合 計				16,100	算出数量 1.000 各単位
	単 価				16,100	
	*** S単一 135号 ***					
S02116	仕切弁用開栓継足棒		本		1.000 各単位	歩A 当たり算出
	仕切弁用開栓継足棒 L=200~1,000mm φ32 SUS304製,,			時間的制約:なし 夜間制約作業時間:0.0	制約作業時間:0.0 冬期補正:なし	
	1)資材区分	地域資材 (Pコード)		豪雪補正:なし 基本給時間:8.0	亜熱帯補正:なし 超勤時間:0.0	
	2)地域資材単価コード (P)	P96216		深夜時間:0.0	週休:補正なし	
	3)地区資材単価コード (J)					
	4)施設機械資材単価コード (K)					
P96216	仕切弁用開栓継足棒 L=200~1,000mm φ32 SUS304製	1.000	本	39,600	39,600	
	合 計				39,600	算出数量 1.000 各単位
	単 価				39,600	
	*** S単一 136号 ***					
S02116	水道用レジンコンクリート製ボックス		個		1.000 各単位	歩A 当たり算出
	水道用レジンコンクリート製ボックス JWWA K 148 円形用1号 中部壁 RB25(B) H=300mm,,			時間的制約:なし 夜間制約作業時間:0.0	制約作業時間:0.0 冬期補正:なし	
	1)資材区分	地域資材 (Pコード)		豪雪補正:なし 基本給時間:8.0	亜熱帯補正:なし 超勤時間:0.0	
	2)地域資材単価コード (P)	P96041		深夜時間:0.0	週休:補正なし	
	3)地区資材単価コード (J)					
	4)施設機械資材単価コード (K)					
P96041	水道用レジンコンクリート製ボックス JWWA K 148 円形用1号 中部壁 RB25(B) H=300mm	1.000	個	11,300	11,300	
	合 計				11,300	算出数量 1.000 各単位
	単 価				11,300	
	*** S単一 137号 ***					
S02116	鉄蓋 H=150【支給材料②】		個		1.000 各単位	歩A 当たり算出
	鉄蓋 H=150【支給材料②】 円形 T-25用 φ250,,			時間的制約:なし 夜間制約作業時間:0.0	制約作業時間:0.0 冬期補正:なし	
	1)資材区分	地域資材 (Pコード)		豪雪補正:なし 基本給時間:8.0	亜熱帯補正:なし 超勤時間:0.0	
	2)地域資材単価コード (P)	P96628		深夜時間:0.0	週休:補正なし	
	3)地区資材単価コード (J)					
	4)施設機械資材単価コード (K)					
P96628	鉄蓋 H=150【支給材料②】 支給品 円形 T-25用 φ250	1.000	個	19,700	19,700	
	合 計				0	算出数量 1.000 各単位
	単 価				0	
	*** S単一 138号 ***					
S02116	水道用レジンコンクリート製ボックス【支給材料②】		個		1.000 各単位	歩A 当たり算出

事業名	駅館川農地整備事業				
工事名	中山1工区水路付帯工事				

コード	名 称	数 量	単位	単 価	金 額	備 考
	水道用レゾノコンクリート製ボックス【支給材料②】 JWWA K 148 円形用1号 調整ワグ RB25(K) H=50,,			時間的制約:なし 夜間制約作業時間:0.0	制約作業時間:0.0 冬期補正:なし	
	1)資材区分 2)地域資材単価コード (P)	地域資材 (Pコード) P96634		豪雪補正:なし 基本給時間:8.0	亜熱帯補正:なし 超勤時間:0.0	
	3)地区資材単価コード (J) 4)施設機械資材単価コード (K)			深夜時間:0.0	週休:補正なし	
P96634 支給品	水道用レゾノコンクリート製ボックス【支給材料②】 JWWA K 148 円形用1号 調整ワグ RB25(K) H=50	1.000	個	5,440	5,440	
	合 計				0	算出数量 1.000 各単位
	単 価				0	
	*** S単一 139号 ***					
S02116	水道用レゾノコンクリート製ボックス【支給材料②】 水道用レゾノコンクリート製ボックス【支給材料②】 JWWA K 148 円形用1号 上部壁 RB25(A) H=150,,		個		1.000 各単位	歩A 当たり算出
	1)資材区分 2)地域資材単価コード (P)	地域資材 (Pコード) P96635		時間的制約:なし 夜間制約作業時間:0.0	制約作業時間:0.0 冬期補正:なし	
	3)地区資材単価コード (J) 4)施設機械資材単価コード (K)			豪雪補正:なし 基本給時間:8.0	亜熱帯補正:なし 超勤時間:0.0	
				深夜時間:0.0	週休:補正なし	
P96635 支給品	水道用レゾノコンクリート製ボックス【支給材料②】 JWWA K 148 円形用1号 上部壁 RB25(A) H=150	1.000	個	10,500	10,500	
	合 計				0	算出数量 1.000 各単位
	単 価				0	
	*** S単一 140号 ***					
S02116	水道用レゾノコンクリート製ボックス【支給材料②】 水道用レゾノコンクリート製ボックス【支給材料②】 JWWA K 148 円形用1号 中部壁 RB25(B) H=300,,		個		1.000 各単位	歩A 当たり算出
	1)資材区分 2)地域資材単価コード (P)	地域資材 (Pコード) P96631		時間的制約:なし 夜間制約作業時間:0.0	制約作業時間:0.0 冬期補正:なし	
	3)地区資材単価コード (J) 4)施設機械資材単価コード (K)			豪雪補正:なし 基本給時間:8.0	亜熱帯補正:なし 超勤時間:0.0	
				深夜時間:0.0	週休:補正なし	
P96631 支給品	水道用レゾノコンクリート製ボックス【支給材料②】 JWWA K 148 円形用1号 中部壁 RB25(B) H=300	1.000	個	9,860	9,860	
	合 計				0	算出数量 1.000 各単位
	単 価				0	
	*** S単一 141号 ***					
S02116	水道用レゾノコンクリート製ボックス【支給材料②】 水道用レゾノコンクリート製ボックス【支給材料②】 JWWA K 148 円形用1号 下部壁 RB25(C) H=300,,		個		1.000 各単位	歩A 当たり算出
	1)資材区分 2)地域資材単価コード (P)	地域資材 (Pコード) P96632		時間的制約:なし 夜間制約作業時間:0.0	制約作業時間:0.0 冬期補正:なし	
	3)地区資材単価コード (J) 4)施設機械資材単価コード (K)			豪雪補正:なし 基本給時間:8.0	亜熱帯補正:なし 超勤時間:0.0	
				深夜時間:0.0	週休:補正なし	
P96632 支給品	水道用レゾノコンクリート製ボックス【支給材料②】 JWWA K 148 円形用1号 下部壁 RB25(C) H=300	1.000	個	11,600	11,600	
	合 計				0	算出数量 1.000 各単位
	単 価				0	
	*** S単一 142号 ***					
S02116	水道用レゾノコンクリート製ボックス【支給材料②】 水道用レゾノコンクリート製ボックス【支給材料②】 JWWA K 148 底版 H=40,,		個		1.000 各単位	歩A 当たり算出
	1)資材区分 2)地域資材単価コード (P)	地域資材 (Pコード) P96630		時間的制約:なし 夜間制約作業時間:0.0	制約作業時間:0.0 冬期補正:なし	
	3)地区資材単価コード (J) 4)施設機械資材単価コード (K)			豪雪補正:なし 基本給時間:8.0	亜熱帯補正:なし 超勤時間:0.0	
				深夜時間:0.0	週休:補正なし	
P96630 支給品	水道用レゾノコンクリート製ボックス【支給材料②】 JWWA K 148 底版 H=40	1.000	個	14,000	14,000	
	合 計				0	算出数量 1.000 各単位
	単 価				0	

事業名	駅館川農地整備事業
工事名	中山1工区水路付帯工事

コード	名 称	数 量	単位	単 価	金 額	備 考
	*** S単- 143号 ***					
S02116	水道用レジンコンクリート製ボックス		個		1,000 各単位	歩A 当たり算出
	水道用レジンコンクリート製ボックス JWWA K 148 円形用1号 中部壁 RB25(B) H=100mm,,			時間的制約:なし 夜間制約作業時間:0.0	制約作業時間:0.0 冬期補正:なし	
	1)資材区分 2)地域資材単価コード (P)	地域資材 (Pコード) P96038		豪雪補正:なし 基本給時間:8.0	亜熱帯補正:なし 超勤時間:0.0	
	3)地区資材単価コード (J) 4)施設機械資材単価コード (K)			深夜時間:0.0	週休:補正なし	
P96038	水道用レジンコンクリート製ボックス JWWA K 148 円形用1号 中部壁 RB25(B) H=100mm	1,000	個	5,610	5,610	
	合 計				5,610	算出数量 1,000 各単位
	単 価				5,610	
	*** S単- 144号 ***					
S02116	水道用レジンコンクリート製ボックス		個		1,000 各単位	歩A 当たり算出
	水道用レジンコンクリート製ボックス JWWA K 148 円形用1号 調整リング RB25(K) H=50mm,,			時間的制約:なし 夜間制約作業時間:0.0	制約作業時間:0.0 冬期補正:なし	
	1)資材区分 2)地域資材単価コード (P)	地域資材 (Pコード) P96035		豪雪補正:なし 基本給時間:8.0	亜熱帯補正:なし 超勤時間:0.0	
	3)地区資材単価コード (J) 4)施設機械資材単価コード (K)			深夜時間:0.0	週休:補正なし	
P96035	水道用レジンコンクリート製ボックス JWWA K 148 円形用1号 調整リング RB25(K) H=50mm	1,000	個	6,290	6,290	
	合 計				6,290	算出数量 1,000 各単位
	単 価				6,290	
	*** S単- 145号 ***					
S02116	浅埋設水道用急速空気弁		基		1,000 各単位	歩A 当たり算出
	浅埋設水道用急速空気弁 φ25 0.74Mpa フランジ一体型 コック無し,,			時間的制約:なし 夜間制約作業時間:0.0	制約作業時間:0.0 冬期補正:なし	
	1)資材区分 2)地域資材単価コード (P)	地域資材 (Pコード) P96064		豪雪補正:なし 基本給時間:8.0	亜熱帯補正:なし 超勤時間:0.0	
	3)地区資材単価コード (J) 4)施設機械資材単価コード (K)			深夜時間:0.0	週休:補正なし	
P96064	浅埋設水道用急速空気弁 φ25 0.74Mpa フランジ一体型 コック無し	1,000	基	53,300	53,300	
	合 計				53,300	算出数量 1,000 各単位
	単 価				53,300	
	*** S単- 146号 ***					
S02116	ボール式補修弁 (レバー式)		基		1,000 各単位	歩A 当たり算出
	ボール式補修弁 (レバー式) 呼び径75×100mm 7.5K FCD製 内外面粉体塗装,,			時間的制約:なし 夜間制約作業時間:0.0	制約作業時間:0.0 冬期補正:なし	
	1)資材区分 2)地域資材単価コード (P)	地域資材 (Pコード) P96338		豪雪補正:なし 基本給時間:8.0	亜熱帯補正:なし 超勤時間:0.0	
	3)地区資材単価コード (J) 4)施設機械資材単価コード (K)			深夜時間:0.0	週休:補正なし	
P96338	ボール式補修弁 (レバー式) 呼び径75×100mm 7.5K FCD製 内外面粉体塗装	1,000	基	56,800	56,800	
	合 計				56,800	算出数量 1,000 各単位
	単 価				56,800	
	*** S単- 147号 ***					
S02116	両フランジ短管		本		1,000 各単位	歩A 当たり算出
	両フランジ短管 DCIP φ75 0.75MPa L=0.30m,,			時間的制約:なし 夜間制約作業時間:0.0	制約作業時間:0.0 冬期補正:なし	
	1)資材区分 2)地域資材単価コード (P)	地域資材 (Pコード) P96339		豪雪補正:なし 基本給時間:8.0	亜熱帯補正:なし 超勤時間:0.0	
	3)地区資材単価コード (J) 4)施設機械資材単価コード (K)			深夜時間:0.0	週休:補正なし	
P96339	両フランジ短管 DCIP φ75 0.75MPa L=0.30m	1,000	本	14,420	14,420	
	合 計				14,420	算出数量 1,000 各単位

事業名	駅館川農地整備事業				
工事名	中山1工区水路付帯工事				

コード	名 称	数 量	単位	単 価	金 額	備 考
	単 価				14,420	
	*** S単ー 148号 ***					
S02116	水道用角形鉄蓋		組		1.000 各単位	歩A 当たり算出
	水道用角形鉄蓋 T-25用 450×350 H=150 簡易防水型 農水マ-ク入,,			時間的制約:なし 夜間制約作業時間:0.0	制約作業時間:0.0 冬期補正:なし	
	1)資材区分	地域資材 (Pコード)		豪雪補正:なし 基本給時間:8.0	亜熱帯補正:なし 超勤時間:0.0	
	2)地域資材単価コード (P)	P96340		深夜時間:0.0	週休:補正なし	
	3)地区資材単価コード (J)					
	4)施設機械資材単価コード (K)					
P96340	水道用角形鉄蓋 T-25用 450×350 H=150 簡易防水型 農水マ-ク入	1.000	組	85,300	85,300	
	合 計				85,300	算出数量 1.000 各単位
	単 価				85,300	
	*** S単ー 149号 ***					
S02116	水道用角形鉄蓋接合部品		組		1.000 各単位	歩A 当たり算出
	水道用角形鉄蓋接合部品 角形鉄蓋 T-25用 ㊦㊧㊨㊩㊪,,			時間的制約:なし 夜間制約作業時間:0.0	制約作業時間:0.0 冬期補正:なし	
	1)資材区分	地域資材 (Pコード)		豪雪補正:なし 基本給時間:8.0	亜熱帯補正:なし 超勤時間:0.0	
	2)地域資材単価コード (P)	P96341		深夜時間:0.0	週休:補正なし	
	3)地区資材単価コード (J)					
	4)施設機械資材単価コード (K)					
P96341	水道用角形鉄蓋接合部品 角形鉄蓋 T-25用 ㊦㊧㊨㊩㊪	1.000	組	3,500	3,500	
	合 計				3,500	算出数量 1.000 各単位
	単 価				3,500	
	*** S単ー 150号 ***					
S02116	水道用レジンコンクリート製ボックス 角型用上部壁		個		1.000 各単位	歩A 当たり算出
	水道用レジンコンクリート製ボックス 角型用上部壁 φ500 H=150mm,,			時間的制約:なし 夜間制約作業時間:0.0	制約作業時間:0.0 冬期補正:なし	
	1)資材区分	地域資材 (Pコード)		豪雪補正:なし 基本給時間:8.0	亜熱帯補正:なし 超勤時間:0.0	
	2)地域資材単価コード (P)	P96342		深夜時間:0.0	週休:補正なし	
	3)地区資材単価コード (J)					
	4)施設機械資材単価コード (K)					
P96342	水道用レジンコンクリート製ボックス 角型用上部壁 φ500 H=150mm	1.000	個	8,000	8,000	
	合 計				8,000	算出数量 1.000 各単位
	単 価				8,000	
	*** S単ー 151号 ***					
S02116	水道用レジンコンクリート製ボックス 角型用下部壁		個		1.000 各単位	歩A 当たり算出
	水道用レジンコンクリート製ボックス 角型用下部壁 φ500 H=200mm,,			時間的制約:なし 夜間制約作業時間:0.0	制約作業時間:0.0 冬期補正:なし	
	1)資材区分	地域資材 (Pコード)		豪雪補正:なし 基本給時間:8.0	亜熱帯補正:なし 超勤時間:0.0	
	2)地域資材単価コード (P)	P96343		深夜時間:0.0	週休:補正なし	
	3)地区資材単価コード (J)					
	4)施設機械資材単価コード (K)					
P96343	水道用レジンコンクリート製ボックス 角型用下部壁 φ500 H=200mm	1.000	個	9,700	9,700	
	合 計				9,700	算出数量 1.000 各単位
	単 価				9,700	
	*** S単ー 152号 ***					
S02116	水道用レジンコンクリート製ボックス 角型用底版		個		1.000 各単位	歩A 当たり算出
	水道用レジンコンクリート製ボックス 角型用底版 φ500 H=75mm,,			時間的制約:なし 夜間制約作業時間:0.0	制約作業時間:0.0 冬期補正:なし	
	1)資材区分	地域資材 (Pコード)		豪雪補正:なし 基本給時間:8.0	亜熱帯補正:なし 超勤時間:0.0	
	2)地域資材単価コード (P)	P96344		深夜時間:0.0	週休:補正なし	
	3)地区資材単価コード (J)					
	4)施設機械資材単価コード (K)					

事業名	駅館川農地整備事業
工事名	中山1工区水路付帯工事

コード	名 称	数 量	単 位	単 価	金 額	備 考
P96344	水道用レジンコンクリート製ボックス 角型用底板 φ500 H=75mm	1.000	個	11,200	11,200	
	合 計				11,200	算出数量 1.000 各単位
	単 価				11,200	
	*** S単一 153号 ***					
S02116	硬質ポリ塩化ビニル管用継手材		個		1.000 各単位	歩A 当たり算出
	硬質ポリ塩化ビニル管用継手材 メカ型 90°曲管 φ50 離脱防止付,,			時間的制約:なし 夜間制約作業時間:0.0	制約作業時間:0.0 冬期補正:なし	
	1)資材区分	地域資材 (Pコード)		豪雪補正:なし	亜熱帯補正:なし	
	2)地域資材単価コード (P)	P96175		基本給時間:8.0	超勤時間:0.0	
	3)地区資材単価コード (J)			深夜時間:0.0	週休:補正なし	
	4)施設機械資材単価コード (K)					
P96175	硬質ポリ塩化ビニル管用継手材 メカ型 90°曲管 φ50 離脱防止付	1.000	個	14,400	14,400	
	合 計				14,400	算出数量 1.000 各単位
	単 価				14,400	
	*** S単一 154号 ***					
S02116	効形ドレサージョイント (異種管継手)		個		1.000 各単位	歩A 当たり算出
	効形ドレサージョイント (異種管継手) SGP50A-VHφ50,,			時間的制約:なし 夜間制約作業時間:0.0	制約作業時間:0.0 冬期補正:なし	
	1)資材区分	地域資材 (Pコード)		豪雪補正:なし	亜熱帯補正:なし	
	2)地域資材単価コード (P)	P96345		基本給時間:8.0	超勤時間:0.0	
	3)地区資材単価コード (J)			深夜時間:0.0	週休:補正なし	
	4)施設機械資材単価コード (K)					
P96345	効形ドレサージョイント (異種管継手) SGP50A-VHφ50	1.000	個	16,630	16,630	
	合 計				16,630	算出数量 1.000 各単位
	単 価				16,630	
	*** S単一 155号 ***					
S02116	フランジ接合部分品		組		1.000 各単位	歩A 当たり算出
	フランジ接合部分品 ボルト・ナット・パッキン φ50 0.74Mpa (RF) ,,			時間的制約:なし 夜間制約作業時間:0.0	制約作業時間:0.0 冬期補正:なし	
	1)資材区分	地域資材 (Pコード)		豪雪補正:なし	亜熱帯補正:なし	
	2)地域資材単価コード (P)	P96057		基本給時間:8.0	超勤時間:0.0	
	3)地区資材単価コード (J)			深夜時間:0.0	週休:補正なし	
	4)施設機械資材単価コード (K)					
P96057	フランジ接合部分品 ボルト・ナット・パッキン φ50 0.74Mpa (RF)	1.000	組	2,980	2,980	
	合 計				2,980	算出数量 1.000 各単位
	単 価				2,980	
	*** S単一 156号 ***					
S02116	水道用レジンコンクリート製ボックス		個		1.000 各単位	歩A 当たり算出
	水道用レジンコンクリート製ボックス JWWA K 148 円形用1号 上下部壁 RB25(CA) H=300mm,,			時間的制約:なし 夜間制約作業時間:0.0	制約作業時間:0.0 冬期補正:なし	
	1)資材区分	地域資材 (Pコード)		豪雪補正:なし	亜熱帯補正:なし	
	2)地域資材単価コード (P)	P96045		基本給時間:8.0	超勤時間:0.0	
	3)地区資材単価コード (J)			深夜時間:0.0	週休:補正なし	
	4)施設機械資材単価コード (K)					
P96045	水道用レジンコンクリート製ボックス JWWA K 148 円形用1号 上下部壁 RB25(CA) H=300mm	1.000	個	19,200	19,200	
	合 計				19,200	算出数量 1.000 各単位
	単 価				19,200	
	*** S単一 157号 ***					
S02116	水道用レジンコンクリート製ボックス【支給材料②】		個		1.000 各単位	歩A 当たり算出
	水道用レジンコンクリート製ボックス【支給材料②】 JWWA K 148 円形用1号 上下部壁 RB25(CA) H=300,,			時間的制約:なし 夜間制約作業時間:0.0	制約作業時間:0.0 冬期補正:なし	

事業名	駅館川農地整備事業				
工事名	中山 1 工区水路付帯工事				

コード	名 称	数 量	単位	単 価	金 額	備 考
	1)資材区分	地域資材 (Pコード)		豪雪補正:なし	亜熱帯補正:なし	
	2)地域資材単価コード (P)	P96633		基本給時間:8.0	超勤時間:0.0	
	3)地区資材単価コード (J)			深夜時間:0.0	週休:補正なし	
	4)施設機械資材単価コード (K)					
P96633	水道用レジンコンクリート製ボックス【支給材料②】					
支給品	JWWA K 148 円形用 1 号 上下部壁 RB25(CA) H=300	1.000	個	16,700	16,700	
	合 計				0	算出数量 1.000 各単位
	単 価				0	
	*** S 単一 158号 ***					
S02116	埋設物標示テープ		巻		1.000 各単位	歩A 当たり算出
	埋設物標示テープ			時間的制約:なし	制約作業時間:0.0	
	幅150mm 50m 2倍φ 反射クロス,,			夜間制約作業時間:0.0	冬期補正:なし	
	1)資材区分	地域資材 (Pコード)		豪雪補正:なし	亜熱帯補正:なし	
	2)地域資材単価コード (P)	P39101		基本給時間:8.0	超勤時間:0.0	
	3)地区資材単価コード (J)			深夜時間:0.0	週休:補正なし	
	4)施設機械資材単価コード (K)					
P39101	埋設物標示テープ					
	幅150mm 50m 2倍φ 反射クロス	1.000	巻	9,400	9,400	
	合 計				9,400	算出数量 1.000 各単位
	単 価				9,400	
	*** S 単一 159号 ***					
S02116	埋設物標示テープ【支給材料②】		巻		1.000 各単位	歩A 当たり算出
	埋設物標示テープ【支給材料②】			時間的制約:なし	制約作業時間:0.0	
	幅150mm 50m 2倍φ 反射クロス,,			夜間制約作業時間:0.0	冬期補正:なし	
	1)資材区分	地域資材 (Pコード)		豪雪補正:なし	亜熱帯補正:なし	
	2)地域資材単価コード (P)	P96623		基本給時間:8.0	超勤時間:0.0	
	3)地区資材単価コード (J)			深夜時間:0.0	週休:補正なし	
	4)施設機械資材単価コード (K)					
P96623	埋設物標示テープ【支給材料②】					
支給品	幅150mm 50m 2倍φ 反射クロス	1.000	巻	9,400	9,400	
	合 計				0	算出数量 1.000 各単位
	単 価				0	
	*** S 単一 160号 ***					
S02116	長谷川式簡易現場透水試験費		回		1.000 各単位	歩A 当たり算出
	長谷川式簡易現場透水試験費			時間的制約:なし	制約作業時間:0.0	
	削孔含む,,			夜間制約作業時間:0.0	冬期補正:なし	
	1)資材区分	地域資材 (Pコード)		豪雪補正:なし	亜熱帯補正:なし	
	2)地域資材単価コード (P)	P96249		基本給時間:8.0	超勤時間:0.0	
	3)地区資材単価コード (J)			深夜時間:0.0	週休:補正なし	
	4)施設機械資材単価コード (K)					
P96249	長谷川式簡易現場透水試験費					
	削孔含む	1.000	回	31,000	31,000	
	合 計				31,000	算出数量 1.000 各単位
	単 価				31,000	
	*** S 単一 161号 ***					
S02116	現場密度試験		箇所		1.000 各単位	歩A 当たり算出
	現場密度試験			時間的制約:なし	制約作業時間:0.0	
	砂置換法,,			夜間制約作業時間:0.0	冬期補正:なし	
	1)資材区分	地域資材 (Pコード)		豪雪補正:なし	亜熱帯補正:なし	
	2)地域資材単価コード (P)	P96304		基本給時間:8.0	超勤時間:0.0	
	3)地区資材単価コード (J)			深夜時間:0.0	週休:補正なし	
	4)施設機械資材単価コード (K)					
P96304	現場密度試験					
	砂置換法	1.000	箇所	20,100	20,100	
	合 計				20,100	算出数量 1.000 各単位
	単 価				20,100	
	*** S 単一 162号 ***					

事業名	駅館川農地整備事業
工事名	中山1工区水路付帯工事

コード	名 称	数 量	単位	単 価	金 額	備 考
S02116	室内土質試験 土粒子の密度試験		試料		1,000 各単位	歩A 当たり算出
	室内土質試験 土粒子の密度試験 JIS A 1202 3個/試料,,			時間的制約:なし 夜間制約作業時間:0.0	制約作業時間:0.0 冬期補正:なし	
	1)資材区分	地域資材 (Pコード)		豪雪補正:なし	亜熱帯補正:なし	
	2)地域資材単価コード (P)	P45120		基本給時間:8.0	超勤時間:0.0	
	3)地区資材単価コード (J)			深夜時間:0.0	週休:補正なし	
	4)施設機械資材単価コード (K)					
P45120	室内土質試験 土粒子の密度試験 JIS A 1202 3個/試料	1,000	試料	6,570	6,570	
	合 計				6,570	算出数量 1,000 各単位
	単 価				6,570	
	*** S単一 163号 ***					
S02123	建設廃材		m3		1,000 各単位	歩A 当たり算出
	建設廃材 アスファル廃材			時間的制約:なし 夜間制約作業時間:0.0	制約作業時間:0.0 冬期補正:なし	
	1)地域資材単価コード	P96301		豪雪補正:なし	亜熱帯補正:なし	
	2)資材規格	アスファル廃材		基本給時間:8.0	超勤時間:0.0	
	3)単価の入力	0円		深夜時間:0.0	週休:補正なし	
P96301	建設廃材 アスファル廃材	1,000	m3	2,350	2,350	
	合 計				2,350	算出数量 1,000 各単位
	単 価				2,350	
	*** S単一 164号 ***					
S02123	建設廃材		m3		1,000 各単位	歩A 当たり算出
	建設廃材 無筋コンクリート廃材			時間的制約:なし 夜間制約作業時間:0.0	制約作業時間:0.0 冬期補正:なし	
	1)地域資材単価コード	P96302		豪雪補正:なし	亜熱帯補正:なし	
	2)資材規格	無筋コンクリート廃材		基本給時間:8.0	超勤時間:0.0	
	3)単価の入力	0円		深夜時間:0.0	週休:補正なし	
P96302	建設廃材 無筋コンクリート廃材	1,000	m3	2,350	2,350	
	合 計				2,350	算出数量 1,000 各単位
	単 価				2,350	
	*** S単一 165号 ***					
S02123	建設廃材		m3		1,000 各単位	歩A 当たり算出
	建設廃材 鉄筋コンクリート廃材			時間的制約:なし 夜間制約作業時間:0.0	制約作業時間:0.0 冬期補正:なし	
	1)地域資材単価コード	P96303		豪雪補正:なし	亜熱帯補正:なし	
	2)資材規格	鉄筋コンクリート廃材		基本給時間:8.0	超勤時間:0.0	
	3)単価の入力	0円		深夜時間:0.0	週休:補正なし	
P96303	建設廃材 鉄筋コンクリート廃材	1,000	m3	6,000	6,000	
	合 計				6,000	算出数量 1,000 各単位
	単 価				6,000	
	*** S単一 166号 ***					
S02721	【構造物取壊し】		m3		1,000 m3	歩A 当たり算出
	【構造物取壊し】 有筋,なし,機械,昼間施工,する			時間的制約:なし 夜間制約作業時間:0.0	制約作業時間:0.0 冬期補正:なし	
	1)作業区分	有筋		豪雪補正:なし	亜熱帯補正:なし	
	2)時間的制約	なし		基本給時間:8.0	超勤時間:0.0	
	3)施工区分Ⅰ	機械		深夜時間:0.0	週休:補正なし	
	4)施工区分Ⅱ	昼間施工				
	5)低騒音・低振動対策	する				
A73511	構造物とりこわし工鉄筋構造物 制約無 機械 機労 昼間	1,000	m3	19,380	19,380	
	合 計				19,380	算出数量 1,000 m3

事業名	駅館川農地整備事業
工事名	中山 1 工区水路付帯工事

コード	名 称	数 量	単位	単 価	金 額	備 考
	単 価		m3		19,380	
	*** S 単一 167号 ***					
S03030	鉄筋工 (加工・組立)		ton		1,000 ton	歩 A 当たり算出
	鉄筋工 (加工・組立) 加工・組立,一般構造物,D13,SD295,なし			時間的制約:なし 夜間制約作業時間:0.0	制約作業時間:0.0 冬期補正:なし	
	1)作業区分	加工・組立		豪雪補正:なし	亜熱帯補正:なし	
	2)組立区分	一般構造物		基本給時間:8.0	超勤時間:0.0	
	3)鉄筋径(mm)	D13		深夜時間:0.0	週休:補正なし	
	4)鉄筋規格区分	SD295				
	5)長期割引単価区分(賃料機械)	なし				
P18246	異形棒鋼 SD295 D13	1.030	ton	107,000	110,210	
R01001	土木一般世話役	0.200	人	33,100	6,620	
R01010	鉄筋工	2.300	人	30,200	69,460	
R01003	普通作業員	0.200	人	21,000	4,200	
Y00004	諸雑費	0.120		80,280	9,634	
F01086	ラフレンクレーン[油圧伸縮ジブ型・～低騒・排対型(～2014)] 最大吊上能力25t吊	0.040	日	66,500	2,660	
R01001	土木一般世話役	0.500	人	33,100	16,550	
R01010	鉄筋工	3.500	人	30,200	105,700	
R01003	普通作業員	0.300	人	21,000	6,300	
Y00004	諸雑費	0.080		128,550	10,284	
F01086	ラフレンクレーン[油圧伸縮ジブ型・～低騒・排対型(～2014)] 最大吊上能力25t吊	0.110	日	66,500	7,315	
	合 計				348,933	算出数量 1,000 ton
	単 価		ton		348,933	
	*** S 単一 168号 ***					
S03030	鉄筋工 (加工・組立)		ton		1,000 ton	歩 A 当たり算出
	鉄筋工 (加工・組立) 加工・組立,一般構造物,D10,SD295,なし			時間的制約:なし 夜間制約作業時間:0.0	制約作業時間:0.0 冬期補正:なし	
	1)作業区分	加工・組立		豪雪補正:なし	亜熱帯補正:なし	
	2)組立区分	一般構造物		基本給時間:8.0	超勤時間:0.0	
	3)鉄筋径(mm)	D10		深夜時間:0.0	週休:補正なし	
	4)鉄筋規格区分	SD295				
	5)長期割引単価区分(賃料機械)	なし				
P18245	異形棒鋼 SD295 D10	1.030	ton	110,000	113,300	
R01001	土木一般世話役	0.200	人	33,100	6,620	
R01010	鉄筋工	2.300	人	30,200	69,460	
R01003	普通作業員	0.200	人	21,000	4,200	
Y00004	諸雑費	0.120		80,280	9,634	
F01086	ラフレンクレーン[油圧伸縮ジブ型・～低騒・排対型(～2014)] 最大吊上能力25t吊	0.040	日	66,500	2,660	
R01001	土木一般世話役	0.500	人	33,100	16,550	
R01010	鉄筋工	3.500	人	30,200	105,700	
R01003	普通作業員	0.300	人	21,000	6,300	
Y00004	諸雑費	0.080		128,550	10,284	
F01086	ラフレンクレーン[油圧伸縮ジブ型・～低騒・排対型(～2014)] 最大吊上能力25t吊	0.110	日	66,500	7,315	
	合 計				352,023	算出数量 1,000 ton
	単 価		ton		352,023	
	*** S 単一 169号 ***					

事業名	駅館川農地整備事業
工事名	中山 1 工区水路付帯工事

コード	名 称	数 量	単位	単 価	金 額	備 考
S03030	鉄筋工（加工・組立）		ton		1.000 ton	歩A 当たり算出
	鉄筋工（加工・組立） 加工・組立,一般構造物,D16,SD295,なし			時間的制約:なし 夜間制約作業時間:0.0	制約作業時間:0.0 冬期補正:なし	
	1)作業区分 2)組立区分 3)鉄筋径(mm) 4)鉄筋規格区分 5)長期割引単価区分(賃料機械)	加工・組立 一般構造物 D16 SD295 なし		豪雪補正:なし 基本給時間:8.0 深夜時間:0.0	亜熱帯補正:なし 超勤時間:0.0 週休:補正なし	
P18247	異形棒鋼 SD295 D16	1.030	ton	105,000	108,150	
R01001	土木一般世話役	0.100	人	33,100	3,310	
R01010	鉄筋工	1.700	人	30,200	51,340	
R01003	普通作業員	0.200	人	21,000	4,200	
Y00004	諸雑費	0.120		58,850	7,062	
F01086	ラフレンクレーン[油圧伸縮ジブ型・～低騒・排対型(～2014)] 最大吊上能力25t吊	0.040	日	66,500	2,660	
R01001	土木一般世話役	0.400	人	33,100	13,240	
R01010	鉄筋工	2.900	人	30,200	87,580	
R01003	普通作業員	0.200	人	21,000	4,200	
Y00004	諸雑費	0.080		105,020	8,402	
F01086	ラフレンクレーン[油圧伸縮ジブ型・～低騒・排対型(～2014)] 最大吊上能力25t吊	0.110	日	66,500	7,315	
	合 計				297,459	算出数量 1.000 ton
	単 価		ton		297,459	
	*** S単ー 170号 ***					
S05801	【排水構造物工】		m		1.000 [各単位]	歩A 当たり算出
	【排水構造物工】 U型側溝,昼間施工,L=2000,1000kg/個以下,なし,-,-,基礎碎石の施工有り,再利用撤去を行なわない			時間的制約:なし 夜間制約作業時間:0.0	制約作業時間:0.0 冬期補正:なし	
	1)施工区分Ⅰ 2)施工区分Ⅱ 3)規格Ⅰ 4)規格Ⅱ 5)時間的制約 6)L=1000を使用 7)L=4000を使用 8)法面小段面 9)法面縦排水 10)再利用撤去の有無 11)基礎碎石の施工有無	U型側溝 昼間施工 L=2000 1000kg/個以下 なし L=1000を使用しない L=4000を使用しない - - 再利用撤去を行なわない 基礎碎石の施工有り		豪雪補正:なし 基本給時間:8.0 深夜時間:0.0	亜熱帯補正:なし 超勤時間:0.0 週休:補正なし	
A71103	排水構造物工 U型側溝 時間的制約無 L=2000mm 1000kg/個以下 機・労 昼間単価	1.000	m	4,078	4,078	
	合 計				4,078	算出数量 1.000 [各単位]
	単 価		[各単位]		4,078	
	*** S単ー 171号 ***					
S05801	【排水構造物工】		m		1.000 [各単位]	歩A 当たり算出
	【排水構造物工】 U型側溝,昼間施工,L=2000,1000kg/個以下,なし,-,-,基礎碎石の施工有り,再利用撤去を行なわない			時間的制約:なし 夜間制約作業時間:0.0	制約作業時間:0.0 冬期補正:なし	
	1)施工区分Ⅰ 2)施工区分Ⅱ 3)規格Ⅰ 4)規格Ⅱ 5)時間的制約 6)L=1000を使用 7)L=4000を使用 8)法面小段面 9)法面縦排水 10)再利用撤去の有無 11)基礎碎石の施工有無	U型側溝 昼間施工 L=2000 1000kg/個以下 なし L=1000を使用する L=4000を使用しない - - 再利用撤去を行なわない 基礎碎石の施工有り		豪雪補正:なし 基本給時間:8.0 深夜時間:0.0	亜熱帯補正:なし 超勤時間:0.0 週休:補正なし	

事業名	駅館川農地整備事業				
工事名	中山Ⅰ工区水路付帯工事				

コード	名 称	数 量	単位	単 価	金 額	備 考
A71103	排水構造物工 U型側溝 時間的制約無 L=2000mm 1000kg/個以下 機・労 昼間単価	1.000	m	4,771	4,771	
	合 計				4,771	算出数量 1.000 [各単位]
	単 価		[各単位]		4,771	
	*** S単ー 172号 ***					
S05801	【排水構造物工】 【排水構造物工】 蓋版,昼間施工,コンクリート・鋼製,40kgを超え170kg/枚以下,なし,-,-,-, 再利用撤去を行なわない		枚		1.000 [各単位]	歩A 当たり算出
	1)施工区分Ⅰ	蓋版		時間的制約:なし	制約作業時間:0.0	
	2)施工区分Ⅱ	昼間施工		夜間制約作業時間:0.0	冬期補正:なし	
	3)規格Ⅰ	コンクリート・鋼製		豪雪補正:なし	亜熱帯補正:なし	
	4)規格Ⅱ	40kgを超え170kg/枚以下		基本給時間:8.0	超勤時間:0.0	
	5)時間的制約	なし		深夜時間:0.0	週休:補正なし	
	8)法面小段面	-				
	10)再利用撤去の有無	再利用撤去を行なわない				
	11)基礎碎石の施工有無	-				
A71502	排水構造物工 蓋版 時間的制約無 コンクリート・鋼製40を超え170kg/枚 機・労 昼間単価	1.000	枚	926.80	927	
	合 計				927	算出数量 1.000 [各単位]
	単 価		[各単位]		927	
	*** S単ー 173号 ***					
S05801	【排水構造物工】 【排水構造物工】 U型側溝,昼間施工,L=2000,1000kgを超え2000kg/個以下,なし,-,-,-, 基礎碎石の施工有り,再利用撤去を行なわない		m		1.000 [各単位]	歩A 当たり算出
	1)施工区分Ⅰ	U型側溝		時間的制約:なし	制約作業時間:0.0	
	2)施工区分Ⅱ	昼間施工		夜間制約作業時間:0.0	冬期補正:なし	
	3)規格Ⅰ	L=2000		豪雪補正:なし	亜熱帯補正:なし	
	4)規格Ⅱ	1000kgを超え2000kg/個以下		基本給時間:8.0	超勤時間:0.0	
	5)時間的制約	なし		深夜時間:0.0	週休:補正なし	
	6)L=1000を使用	L=1000を使用する				
	7)L=4000を使用	L=4000を使用しない				
	8)法面小段面	-				
	9)法面縦排水	-				
	10)再利用撤去の有無	再利用撤去を行なわない				
	11)基礎碎石の施工有無	基礎碎石の施工有り				
A71104	排水構造物工 U型側溝 時間的制約無 L=2000mm 1000を超え2000kg/個以下 機・労 昼間単価	1.000	m	7,443	7,443	
	合 計				7,443	算出数量 1.000 [各単位]
	単 価		[各単位]		7,443	
	*** S単ー 174号 ***					
S05801	【排水構造物工】 【排水構造物工】 自由勾配側溝,昼間施工,L=2000,1000kg/個以下,なし,,,基礎碎石の 施工有り,-		m		1.000 [各単位]	歩A 当たり算出
	1)施工区分Ⅰ	自由勾配側溝		時間的制約:なし	制約作業時間:0.0	
	2)施工区分Ⅱ	昼間施工		夜間制約作業時間:0.0	冬期補正:なし	
	3)規格Ⅰ	L=2000		豪雪補正:なし	亜熱帯補正:なし	
	4)規格Ⅱ	1000kg/個以下		基本給時間:8.0	超勤時間:0.0	
	5)時間的制約	なし		深夜時間:0.0	週休:補正なし	
	10)再利用撤去の有無	-				
	11)基礎碎石の施工有無	基礎碎石の施工有り				
A71401	排水構造物工 自由勾配側溝 時間的制約無 L=2000mm 1000kg/個以下 機・労 昼間単価	1.000	m	6,206	6,206	
	合 計				6,206	算出数量 1.000 [各単位]
	単 価		[各単位]		6,206	
	*** S単ー 175号 ***					

事業名	駅館川農地整備事業				
工事名	中山Ⅰ工区水路付帯工事				

コード	名 称	数 量	単位	単 価	金 額	備 考
S05801	【排水構造物工】 【排水構造物工】 U型側溝,昼間施工,L=2000,1000kgを超え2000kg/個以下,なし,-,-,-,基礎碎石の施工有り,再利用撤去を行なわない		m		1,000 [各単位]	歩A 当たり算出
	1)施工区分Ⅰ 2)施工区分Ⅱ 3)規格Ⅰ 4)規格Ⅱ 5)時間的制約 6)L=1000を使用 7)L=4000を使用 8)法面小段面 9)法面縦排水 10)再利用撤去の有無 11)基礎碎石の施工有無	U型側溝 昼間施工 L=2000 1000kgを超え2000kg/個以下 なし L=1000を使用しない L=4000を使用しない - - 再利用撤去を行なわない 基礎碎石の施工有り		時間的制約:なし 夜間制約作業時間:0.0 豪雪補正:なし 基本給時間:8.0 深夜時間:0.0	制約作業時間:0.0 冬期補正:なし 亜熱帯補正:なし 超勤時間:0.0 週休:補正なし	
A71104	排水構造物工 U型側溝 時間的制約無 L=2000mm 1000を超え2000kg/個以下 機・労 昼間単価	1,000	m	6,362	6,362	
	合 計				6,362	算出数量 1,000 [各単位]
	単 価		[各単位]		6,362	
	*** S単ー 176号 ***					
S05801	【排水構造物工】 【排水構造物工】 U型側溝,昼間施工,L=2000,1000kg/個以下,なし,-,-,-,基礎碎石の施工無し,再利用撤去を行なわない		m		1,000 [各単位]	歩A 当たり算出
	1)施工区分Ⅰ 2)施工区分Ⅱ 3)規格Ⅰ 4)規格Ⅱ 5)時間的制約 6)L=1000を使用 7)L=4000を使用 8)法面小段面 9)法面縦排水 10)再利用撤去の有無 11)基礎碎石の施工有無	U型側溝 昼間施工 L=2000 1000kg/個以下 なし L=1000を使用しない L=4000を使用しない - - 再利用撤去を行なわない 基礎碎石の施工無し		時間的制約:なし 夜間制約作業時間:0.0 豪雪補正:なし 基本給時間:8.0 深夜時間:0.0	制約作業時間:0.0 冬期補正:なし 亜熱帯補正:なし 超勤時間:0.0 週休:補正なし	
A71103	排水構造物工 U型側溝 時間的制約無 L=2000mm 1000kg/個以下 機・労 昼間単価	1,000	m	3,547	3,547	
	合 計				3,547	算出数量 1,000 [各単位]
	単 価		[各単位]		3,547	
	*** S単ー 177号 ***					
S05801	【排水構造物工】 【排水構造物工】 蓋版,昼間施工,コンクリート・鋼製,40kg/枚以下,なし,-,-,-,再利用撤去を行なわない		枚		1,000 [各単位]	歩A 当たり算出
	1)施工区分Ⅰ 2)施工区分Ⅱ 3)規格Ⅰ 4)規格Ⅱ 5)時間的制約 8)法面小段面 10)再利用撤去の有無 11)基礎碎石の施工有無	蓋版 昼間施工 コンクリート・鋼製 40kg/枚以下 なし - 再利用撤去を行なわない -		時間的制約:なし 夜間制約作業時間:0.0 豪雪補正:なし 基本給時間:8.0 深夜時間:0.0	制約作業時間:0.0 冬期補正:なし 亜熱帯補正:なし 超勤時間:0.0 週休:補正なし	
A71501	排水構造物工 蓋版 時間的制約無 コンクリート・鋼製 40kg/枚 機・労 昼間単価	1,000	枚	364.30	364	
	合 計				364	算出数量 1,000 [各単位]
	単 価		[各単位]		364	
	*** S単ー 178号 ***					
S07001	パイプライン基礎 パイプライン基礎 砂・砂質土,その他購入土,ハケット容量0.28m3,振動コンパクタ,区分Ⅰ,なし,なし		m3		10,000 m3	歩A 当たり算出
				時間的制約:なし 夜間制約作業時間:0.0 豪雪補正:なし 基本給時間:8.0	制約作業時間:0.0 冬期補正:なし 亜熱帯補正:なし 超勤時間:0.0	

事業名	駅館川農地整備事業
工事名	中山Ⅰ工区水路付帯工事

コード	名 称	数 量	単位	単 価	金 額	備 考
	1)基礎区分 2)材料区分 3)バ ック材規格 4)締固め機械	砂・砂質土 その他購入土 バ ック材容量0.28m3 振動コンパ クタ		深夜時間:0.0	週休:補正なし	
	5)締固め区分 6)単価0円区分(基礎材) 7)長期割引単価区分(賃料機械)	区分Ⅰ なし なし				
J03208	購入土	13.200	m3	4,400	58,080	
R01001	土木一般世話役	0.250	人	33,100	8,275	
R01003	普通作業員	0.920	人	21,000	19,320	
R01002	特殊作業員	0.200	人	26,300	5,260	
Y00004	諸雑費 12%	0.120		5,260	631	
F08011	バ ック材[ｸﾚｰ型・～超低・排対型(～3次)] バ ック材容量0.28m3	0.300	日	8,670	2,601	
P34029	軽油 ﾊﾞﾄﾚｰﾙ給油	6.300	L	157	989	
R01021	運転手 (特殊)	0.190	人	29,800	5,662	
	合 計				100,818	算出数量 10.000 m3
	単 価		m3		10,082	
	*** S単ー 179号 ***					
S07001	パイプライン基礎		m3		10.000 m3	歩A 当たり算出
	パイプライン基礎 砂・砂質土,その他購入土,ﾊﾞｯｸ材容量0.28m3,ﾀﾝﾊﾞ,区分Ⅰ,なし,なし			時間的制約:なし 夜間制約作業時間:0.0 豪雪補正:なし 基本給時間:8.0 深夜時間:0.0	制約作業時間:0.0 冬期補正:なし 亜熱帯補正:なし 超勤時間:0.0 週休:補正なし	
	1)基礎区分 2)材料区分 3)バ ック材規格 4)締固め機械 5)締固め区分 6)単価0円区分(基礎材) 7)長期割引単価区分(賃料機械)	砂・砂質土 その他購入土 バ ック材容量0.28m3 ﾀﾝﾊﾞ 区分Ⅰ なし なし				
J03208	購入土	13.200	m3	4,400	58,080	
R01001	土木一般世話役	0.320	人	33,100	10,592	
R01003	普通作業員	1.090	人	21,000	22,890	
R01002	特殊作業員	0.340	人	26,300	8,942	
Y00004	諸雑費 12%	0.120		8,942	1,073	
F08011	バ ック材[ｸﾚｰ型・～超低・排対型(～3次)] バ ック材容量0.28m3	0.300	日	8,670	2,601	
P34029	軽油 ﾊﾞﾄﾚｰﾙ給油	6.300	L	157	989	
R01021	運転手 (特殊)	0.190	人	29,800	5,662	
	合 計				110,829	算出数量 10.000 m3
	単 価		m3		11,083	
	*** S単ー 180号 ***					
S07021	硬質ポリ塩化ビニル管人力布設		m		10.000 m	歩A 当たり算出
	硬質ポリ塩化ビニル管人力布設 VP,100mm,直管(両差し口),4.0m管,0箇所			時間的制約:なし 夜間制約作業時間:0.0 豪雪補正:なし 基本給時間:8.0 深夜時間:0.0	制約作業時間:0.0 冬期補正:なし 亜熱帯補正:なし 超勤時間:0.0 週休:補正なし	
	1)管種区分 2)管径区分(mm) 3)形状区分 4)管長区分 5)接合箇所	VP 100mm 直管(両差し口) 4.0m管 0箇所				
P05028	硬質ポリ塩化ビニル管 一般管VP 径100 長4.0m	2.440	本	5,440	13,274	
Y00004	雑材料費	0.020		13,274	265	
R01001	土木一般世話役	0.080	人	33,100	2,648	

事業名	駅館川農地整備事業				
工事名	中山1工区水路付帯工事				

コード	名 称	数 量	単位	単 価	金 額	備 考
R01002	特殊作業員	0.120	人	26,300	3,156	
R01003	普通作業員	0.170	人	21,000	3,570	
	合 計				22,913	算出数量 10.000 m
	単 価		m		2,291	
	*** S単ー 181号 ***					
S07021	硬質ポリ塩化ビニル管人力布設		m		10.000 m	歩A 当たり算出
	硬質ポリ塩化ビニル管人力布設 VH,150mm,RR管,5.0m管,0箇所			時間的制約:なし 夜間制約作業時間:0.0	制約作業時間:0.0 冬期補正:なし	
	1)管種区分 2)管径区分(mm)	VH 150mm		豪雪補正:なし 基本給時間:8.0	亜熱帯補正:なし 超勤時間:0.0	
	3)形状区分 4)管長区分 5)接合箇所	RR管 5.0m管 0箇所		深夜時間:0.0	週休:補正なし	
P05158	農業用水用硬質ポリ塩化ビニル管 (VH) RR片受直管 径150 長5.0m	1.950	本	33,600	65,520	
Y00004	雑材料費	0.020		65,520	1,310	
R01001	土木一般世話役	0.090	人	33,100	2,979	
R01002	特殊作業員	0.130	人	26,300	3,419	
R01003	普通作業員	0.190	人	21,000	3,990	
	合 計				77,218	算出数量 10.000 m
	単 価		m		7,722	
	*** S単ー 182号 ***					
S07021	硬質ポリ塩化ビニル管人力布設		m		10.000 m	歩A 当たり算出
	硬質ポリ塩化ビニル管人力布設 VH,100mm,RR管,5.0m管,0箇所			時間的制約:なし 夜間制約作業時間:0.0	制約作業時間:0.0 冬期補正:なし	
	1)管種区分 2)管径区分(mm)	VH 100mm		豪雪補正:なし 基本給時間:8.0	亜熱帯補正:なし 超勤時間:0.0	
	3)形状区分 4)管長区分 5)接合箇所	RR管 5.0m管 0箇所		深夜時間:0.0	週休:補正なし	
P05157	農業用水用硬質ポリ塩化ビニル管 (VH) RR片受直管 径100 長5.0m	1.950	本	17,100	33,345	
Y00004	雑材料費	0.020		33,345	667	
R01001	土木一般世話役	0.080	人	33,100	2,648	
R01002	特殊作業員	0.120	人	26,300	3,156	
R01003	普通作業員	0.170	人	21,000	3,570	
	合 計				43,386	算出数量 10.000 m
	単 価		m		4,339	
	*** S単ー 183号 ***					
S07021	硬質ポリ塩化ビニル管人力布設		m		10.000 m	歩A 当たり算出
	硬質ポリ塩化ビニル管人力布設 VH,75mm,RR管,5.0m管,0箇所			時間的制約:なし 夜間制約作業時間:0.0	制約作業時間:0.0 冬期補正:なし	
	1)管種区分 2)管径区分(mm)	VH 75mm		豪雪補正:なし 基本給時間:8.0	亜熱帯補正:なし 超勤時間:0.0	
	3)形状区分 4)管長区分 5)接合箇所	RR管 5.0m管 0箇所		深夜時間:0.0	週休:補正なし	
P05156	農業用水用硬質ポリ塩化ビニル管 (VH) RR片受直管 径 75 長5.0m	1.950	本	10,700	20,865	
Y00004	雑材料費	0.020		20,865	417	
R01001	土木一般世話役	0.080	人	33,100	2,648	
R01002	特殊作業員	0.120	人	26,300	3,156	

事業名	駅館川農地整備事業				
工事名	中山Ⅰ工区水路付帯工事				

コード	名 称	数 量	単位	単 価	金 額	備 考
R01003	普通作業員	0.170	人	21,000	3,570	
	合 計				30,656	算出数量 10.000 m
	単 価		m		3,066	
	*** S単一 184号 ***					
S07021	硬質ポリ塩化ビニル管人力布設		m		10.000 m	歩A 当たり算出
	硬質ポリ塩化ビニル管人力布設 VH,50mm,RR管,5.0m管,0箇所			時間的制約:なし 夜間制約作業時間:0.0	制約作業時間:0.0 冬期補正:なし	
	1)管種区分	VH		豪雪補正:なし	亜熱帯補正:なし	
	2)管径区分(mm)	50mm		基本給時間:8.0	超勤時間:0.0	
	3)形状区分	RR管		深夜時間:0.0	週休:補正なし	
	4)管長区分	5.0m管				
	5)接合箇所	0箇所				
P05154	農業用水用硬質ポリ塩化ビニル管 (VH) RR片受直管 径 50 長5.0m	1.950	本	5,500	10,725	
Y00004	雑材料費	0.020		10,725	215	
R01001	土木一般世話役	0.070	人	33,100	2,317	
R01002	特殊作業員	0.110	人	26,300	2,893	
R01003	普通作業員	0.150	人	21,000	3,150	
	合 計				19,300	算出数量 10.000 m
	単 価		m		1,930	
	*** S単一 185号 ***					
S07071	炭素鋼鋼管人力布設		m		10.000 m	歩A 当たり算出
	炭素鋼鋼管人力布設 白ネジ付 50A(2B)			時間的制約:なし 夜間制約作業時間:0.0	制約作業時間:0.0 冬期補正:なし	
	1)規格区分	白ネジ付 50A(2B)		豪雪補正:なし	亜熱帯補正:なし	
				基本給時間:8.0	超勤時間:0.0	
				深夜時間:0.0	週休:補正なし	
P02062	配管用炭素鋼鋼管(白管) ネジ付き(ソケット付) 50A 長4.0m	2.500	本	0	0	
R01002	特殊作業員	0.270	人	26,300	7,101	
R01003	普通作業員	0.290	人	21,000	6,090	
Y00004	雑品 3%	0.030		13,191	396	
	合 計				13,587	算出数量 10.000 m
	単 価		m		1,359	
	*** S単一 186号 ***					
S07091	制水弁人力据付		基		1.000 基	歩A 当たり算出
	制水弁人力据付 樹脂製,150mm			時間的制約:なし 夜間制約作業時間:0.0	制約作業時間:0.0 冬期補正:なし	
	1)制水弁の単価(円/基)	90,000円		豪雪補正:なし	亜熱帯補正:なし	
	2)口径区分(mm)	150mm		基本給時間:8.0	超勤時間:0.0	
	3)材質区分	樹脂製		深夜時間:0.0	週休:補正なし	
P09202	仕切弁 (樹脂製)	1.000	個	90,000	90,000	
R01001	土木一般世話役	0.040	人	33,100	1,324	
R01002	特殊作業員	0.170	人	26,300	4,471	
R01003	普通作業員	0.140	人	21,000	2,940	
	合 計				98,735	算出数量 1.000 基
	単 価		基		98,735	
	*** S単一 187号 ***					

事業名	駅館川農地整備事業				
工事名	中山Ⅰ工区水路付帯工事				

コード	名 称	数 量	単位	単 価	金 額	備 考
S07091	制水弁人力据付		基		1,000 基	歩A 当たり算出
	制水弁人力据付 樹脂製,100mm			時間的制約:なし 夜間制約作業時間:0.0	制約作業時間:0.0 冬期補正:なし	
	1)制水弁の単価(円/基) 2)口径区分(mm)	51,600円 100mm		豪雪補正:なし 基本給時間:8.0	亜熱帯補正:なし 超勤時間:0.0	
	3)材質区分	樹脂製		深夜時間:0.0	週休:補正なし	
P09202	仕切弁 (樹脂製)					
		1.000	個	51,600	51,600	
R01001	土木一般世話役					
		0.040	人	33,100	1,324	
R01002	特殊作業員					
		0.170	人	26,300	4,471	
R01003	普通作業員					
		0.140	人	21,000	2,940	
	合 計				60,335	算出数量 1,000 基
	単 価		基		60,335	
	*** S単ー 188号 ***					
S07091	制水弁人力据付		基		1,000 基	歩A 当たり算出
	制水弁人力据付 樹脂製,75mm			時間的制約:なし 夜間制約作業時間:0.0	制約作業時間:0.0 冬期補正:なし	
	1)制水弁の単価(円/基) 2)口径区分(mm)	40,000円 75mm		豪雪補正:なし 基本給時間:8.0	亜熱帯補正:なし 超勤時間:0.0	
	3)材質区分	樹脂製		深夜時間:0.0	週休:補正なし	
P09202	仕切弁 (樹脂製)					
		1.000	個	40,000	40,000	
R01001	土木一般世話役					
		0.040	人	33,100	1,324	
R01002	特殊作業員					
		0.170	人	26,300	4,471	
R01003	普通作業員					
		0.140	人	21,000	2,940	
	合 計				48,735	算出数量 1,000 基
	単 価		基		48,735	
	*** S単ー 189号 ***					
S07091	制水弁人力据付		基		1,000 基	歩A 当たり算出
	制水弁人力据付 樹脂製,75mm			時間的制約:なし 夜間制約作業時間:0.0	制約作業時間:0.0 冬期補正:なし	
	1)制水弁の単価(円/基) 2)口径区分(mm)	85,500円 75mm		豪雪補正:なし 基本給時間:8.0	亜熱帯補正:なし 超勤時間:0.0	
	3)材質区分	樹脂製		深夜時間:0.0	週休:補正なし	
P09202	仕切弁 (樹脂製)					
支給品		1.000	個	85,500	85,500	
R01001	土木一般世話役					
		0.040	人	33,100	1,324	
R01002	特殊作業員					
		0.170	人	26,300	4,471	
R01003	普通作業員					
		0.140	人	21,000	2,940	
	合 計				8,735	算出数量 1,000 基
	単 価		基		8,735	
	*** S単ー 190号 ***					
S07091	制水弁人力据付		基		1,000 基	歩A 当たり算出
	制水弁人力据付 樹脂製,50mm			時間的制約:なし 夜間制約作業時間:0.0	制約作業時間:0.0 冬期補正:なし	
	1)制水弁の単価(円/基) 2)口径区分(mm)	32,300円 50mm		豪雪補正:なし 基本給時間:8.0	亜熱帯補正:なし 超勤時間:0.0	
	3)材質区分	樹脂製		深夜時間:0.0	週休:補正なし	
P09202	仕切弁 (樹脂製)					
		1.000	個	32,300	32,300	
R01001	土木一般世話役					
		0.040	人	33,100	1,324	
R01002	特殊作業員					
		0.150	人	26,300	3,945	

事業名	駅館川農地整備事業				
工事名	中山1工区水路付帯工事				

コード	名 称	数 量	単位	単 価	金 額	備 考
R01003	普通作業員	0.120	人	21,000	2,520	
	合 計				40,089	算出数量 1.000 基
	単 価		基		40,089	
	*** S単ー 191号 ***					
S07093	空気弁人力据付		基		1.000 基	歩A 当たり算出
	空気弁人力据付 25mm,急排空気弁,なし			時間的制約:なし 夜間制約作業時間:0.0	制約作業時間:0.0 冬期補正:なし	
	1)口径区分(mm)	25mm		豪雪補正:なし	亜熱帯補正:なし	
	2)種別区分	急排空気弁		基本給時間:8.0	超勤時間:0.0	
	3)単価0円区分(空気弁)	なし		深夜時間:0.0	週休:補正なし	
P09309	水道用急速空気弁 FC製 7.5K 径25 合成樹脂塗装	1.000	個	0	0	
R01001	土木一般世話役	0.110	人	33,100	3,641	
R01002	特殊作業員	0.180	人	26,300	4,734	
R01003	普通作業員	0.210	人	21,000	4,410	
	合 計				12,785	算出数量 1.000 基
	単 価		基		12,785	
	*** S単ー 192号 ***					
S10018	暗渠排水工 (小運搬(暗渠排水管))		m		1.000 日	歩A 当たり算出
	暗渠排水工 (小運搬(暗渠排水管)) 機械,暗渠排水管 (φ-ℓ管) ,不整地運搬車ｸﾏｰﾗ型 油圧ﾀﾞﾝﾌﾟ 2-3t,50			時間的制約:なし 夜間制約作業時間:0.0	制約作業時間:0.0 冬期補正:なし	
	m以下,			豪雪補正:なし	亜熱帯補正:なし	
	1)小運搬区分	機械		基本給時間:8.0	超勤時間:0.0	
	2)材料区分	暗渠排水管 (φ-ℓ管)		深夜時間:0.0	週休:補正なし	
	3)機械区分	不整地運搬車ｸﾏｰﾗ型 油圧ﾀﾞﾝﾌﾟ 2-3t				
	4)運搬距離区分	50m以下				
M27977	不整地運搬車[ｸﾏｰﾗ型・油圧ﾀﾞﾝﾌﾟ式・排対型(2014)] 通称2.0～3.0t積級	1.570	供用日	8,060	12,654	
P34029	軽油 ﾊﾞﾄﾚｰ給油	16.000	L	157	2,512	
R01021	運転手 (特殊)	1.000	人	29,800	29,800	
R01003	普通作業員 積卸し	0.770	人	21,000	16,170	
	合 計				61,136	算出数量 2,580.000 m
	単 価		m		24	
	*** S単ー 193号 ***					
S10020	暗渠排水工 (小運搬(被覆材))		m3		1.000 日	歩A 当たり算出
	暗渠排水工 (小運搬(被覆材)) 碎石,不整地運搬車ｸﾏｰﾗ型 油圧ﾀﾞﾝﾌﾟ 2-3t,50m以下,			時間的制約:なし 夜間制約作業時間:0.0	制約作業時間:0.0 冬期補正:なし	
	1)材料区分	碎石		豪雪補正:なし	亜熱帯補正:なし	
	2)機械区分	不整地運搬車ｸﾏｰﾗ型 油圧ﾀﾞﾝﾌﾟ 2-3t		基本給時間:8.0	超勤時間:0.0	
	3)運搬距離区分	50m以下		深夜時間:0.0	週休:補正なし	
M27977	不整地運搬車[ｸﾏｰﾗ型・油圧ﾀﾞﾝﾌﾟ式・排対型(2014)] 通称2.0～3.0t積級	1.570	供用日	8,060	12,654	
P34029	軽油 ﾊﾞﾄﾚｰ給油	16.000	L	157	2,512	
R01021	運転手 (特殊)	1.000	人	29,800	29,800	
	合 計				44,966	算出数量 38.500 m3
	単 価		m3		1,168	
	*** S単ー 194号 ***					
S10032	暗渠排水工(ﾊｯｸﾎｳ掘削)		m		1.000 日	歩A 当たり算出
	暗渠排水工(ﾊｯｸﾎｳ掘削) 0.7<h≤1.0m,暗渠排水管 (φ-ℓ管) , φ50～75mm			時間的制約:なし 夜間制約作業時間:0.0	制約作業時間:0.0 冬期補正:なし	

事業名	駅館川農地整備事業				
工事名	中山Ⅰ工区水路付帯工事				

コード	名 称	数 量	単 位	単 価	金 額	備 考
	1)掘削深 (m) 2)排水管の種類 3)口径区分 (mm)	0.7<h≤1.0m 暗渠排水管 (D=φ管) φ50～75mm		豪雪補正:なし 基本給時間:8.0 深夜時間:0.0	垂熱帯補正:なし 超勤時間:0.0 週休:補正なし	
M02019	バ ックホ[ｸﾚｰ型・排対型(3次)] バ ック容量0.28m3	1.660	供用日	8,600	14,276	
P34029	軽油 ﾊﾞﾄﾚｰﾙ給油	34.000	L	157	5,338	
R01021	運転手 (特殊)	1.000	人	29,800	29,800	
R01001	土木一般世話役	0.200	人	33,100	6,620	
R01002	特殊作業員	0.300	人	26,300	7,890	
R01003	普通作業員	1.000	人	21,000	21,000	
R01003	普通作業員	2.000	人	21,000	42,000	
	合 計				126,924	算出数量 118.000 m
	単 価		m		1,076	
	*** S単一 195号 ***					
S11005	畑面整地工(ブルドーザ) 畑面整地工(ブルドーザ) 4400㎡,粘性土,改良山成畑,普通,通称21 t 級,2回,耕起後の整地,7.5		ha		1.000 ha	歩A 当たり算出
	1)平均整地作業区画面積(X㎡) 2)土質区分 3)施工区分 4)機械区分 5)規格区分 6)整地回数(N) 7)作業内容 8)整地作業の補助労務(人/ha)	4,400.000㎡ 粘性土 改良山成畑 普通 通称21 t 級 2.000回 耕起後の整地 7.5		時間的制約:なし 夜間制約作業時間:0.0 豪雪補正:なし 基本給時間:8.0 深夜時間:0.0	制約作業時間:0.0 冬期補正:なし 垂熱帯補正:なし 超勤時間:0.0 週休:補正なし	
M01035	ﾌﾞﾙﾄﾞｰｻﾞ[普通・排対型(2次)] 通称21 t 級	6.400	時間	8,600	55,040	
P34029	軽油 ﾊﾞﾄﾚｰﾙ給油	141.000	L	157	22,137	
R01021	運転手 (特殊)	1.090	人	29,800	32,482	
R01003	普通作業員	7.500	人	21,000	157,500	
	合 計				267,159	算出数量 1.000 ha
	単 価		ha		267,159	
	*** S単一 196号 ***					
S11011	有機質資材機械散布 有機質資材機械散布 88,57㎡,77m		ha		1.000 ha	歩A 当たり算出
	1)有機質資材のt当たりの単価 2)有機質資材散布量(G)(t/ha) 3)ほ場の短辺の長さ(a) 4)ほ場の長辺の長さ(b)	21,100.000 88 57.000m 77.000m		時間的制約:なし 夜間制約作業時間:0.0 豪雪補正:なし 基本給時間:8.0 深夜時間:0.0	制約作業時間:0.0 冬期補正:なし 垂熱帯補正:なし 超勤時間:0.0 週休:補正なし	
P30006	有機質資材	89.800	ton	21,100	1,894,780	
M35392	ﾏﾆｮﾌﾞﾙﾄﾞｰｻﾞ[けん引式] 積載質量 2t級	8.500	時間	1,930	16,405	
M35064	農用ﾄﾗｸ[乗用・ﾎﾞｰﾙ型・～排対2次] 四輪駆動 52～59kw級(70～80PS)	8.500	時間	5,850	49,725	
P34029	軽油 ﾊﾞﾄﾚｰﾙ給油	60.000	L	157	9,420	
R01021	運転手 (特殊)	1.530	人	29,800	45,594	
M02042	バ ックホ[ｸﾚｰ型・排対型(2次)] バ ック容量0.45m3	2.600	時間	2,650	6,890	
P34029	軽油 ﾊﾞﾄﾚｰﾙ給油	22.000	L	157	3,454	
R01021	運転手 (特殊)	0.440	人	29,800	13,112	
R01001	土木一般世話役	1.940	人	33,100	64,214	
R01003	普通作業員	3.780	人	21,000	79,380	
	合 計				2,182,974	算出数量 1.000 ha

事業名	駅館川農地整備事業				
工事名	中山1工区水路付帯工事				

コード	名 称	数 量	単位	単 価	金 額	備 考
	単 価		ha		2,182,974	
	*** S単一 197号 ***					
S11013	耕起砕土(直装式ロータリ)		ha		1,000 ha	歩A 当たり算出
	耕起砕土(直装式ロータリ) 砕土作業B,普通,57m,78m,2回掛,乾燥,粘性土,0~4° 未満			時間的制約:なし 夜間制約作業時間:0.0	制約作業時間:0.0 冬期補正:なし	
	1)施工区分	砕土作業B 普通		豪雪補正:なし 基本給時間:8.0	亜熱帯補正:なし 超勤時間:0.0	
	2)作業条件			深夜時間:0.0	週休:補正なし	
	3)ほ場の短辺の長さ(a)	57.000m				
	4)ほ場の長辺の長さ(b)	78.000m				
	5)掛回数	2回掛				
	6)土の状態	乾燥				
	7)土質区分	粘性土				
	8)傾斜区分	0~4° 未満				
M35291	ロータリ[直装式] 作業幅 1.6~1.8m級	11.900	時間	585	6,962	
M35063	農用トラクタ[乗用・ハイム型・〜排対2次] 四輪駆動 30~44kw級(40~60PS)	11.900	時間	2,890	34,391	
P34029	軽油 ハトロ-給油	63.000	L	157	9,891	
R01022	運転手(一般)	2.140	人	27,100	57,994	
	合 計				109,238	算出数量 1.000 ha
	単 価		ha		109,238	
	*** S単一 198号 ***					
S11014	雑物除去工(農用地造成工用)		ha		1,000 ha	歩A 当たり算出
	雑物除去工(農用地造成工用) 改良山成畑			時間的制約:なし 夜間制約作業時間:0.0	制約作業時間:0.0 冬期補正:なし	
	1)施工区分	改良山成畑		豪雪補正:なし 基本給時間:8.0	亜熱帯補正:なし 超勤時間:0.0	
				深夜時間:0.0	週休:補正なし	
R01001	土木一般世話役	0.670	人	33,100	22,177	
R01003	普通作業員	6.060	人	21,000	127,260	
	合 計				149,437	算出数量 1.000 ha
	単 価		ha		149,437	
	*** S単一 199号 ***					
S11015	人力石礫除去工		ha		10,000 a	歩A 当たり算出
	人力石礫除去工 0~4m3/10a,あり			時間的制約:なし 夜間制約作業時間:0.0	制約作業時間:0.0 冬期補正:なし	
	1)10a当たり除去量(m3/10a未満)	0~4m3/10a		豪雪補正:なし 基本給時間:8.0	亜熱帯補正:なし 超勤時間:0.0	
	2)長期割引単価区分(賃料機械)	あり		深夜時間:0.0	週休:補正なし	
F06011	不整地運搬車[クローラ型・油圧クローラ式・排対型(〜3次)] 通称2.0t積級	0.350	日	4,860	1,701	
P34029	軽油 ハトロ-給油	3.600	L	157	565	
R01021	運転手(特殊) 不整地運搬車運転	0.200	人	29,800	5,960	
R01003	普通作業員	2.080	人	21,000	43,680	
	合 計				51,906	算出数量 10.000 a
	単 価		ha		519,060	
	*** S単一 200号 ***					
S11015	人力石礫除去工		ha		10,000 a	歩A 当たり算出
	人力石礫除去工 0~4m3/10a,なし			時間的制約:なし 夜間制約作業時間:0.0	制約作業時間:0.0 冬期補正:なし	
	1)10a当たり除去量(m3/10a未満)	0~4m3/10a		豪雪補正:なし 基本給時間:8.0	亜熱帯補正:なし 超勤時間:0.0	
	2)長期割引単価区分(賃料機械)	なし		深夜時間:0.0	週休:補正なし	

事業名	駅館川農地整備事業
工事名	中山1工区水路付帯工事

コード	名 称	数 量	単 位	単 価	金 額	備 考
F06011	不整地運搬車[ｸﾏｰ型・油圧ｸﾞｯﾌﾞ式・排対型(～3次)] 通称2.0t積級	0.350	日	7,470	2,615	
P34029	軽油 ﾊﾞﾄﾚｰﾙ給油	3.600	L	157	565	
R01021	運転手(特殊) 不整地運搬車運転	0.200	人	29,800	5,960	
R01003	普通作業員	2.080	人	21,000	43,680	
	合 計				52,820	算出数量 10.000 a
	単 価		ha		528,200	
	*** S単ー 201号 ***					
S16001	ﾊﾞｯｸﾙ[ｸﾏｰ型(超低騒音型)・排対型(3次)] ﾊﾞｯｸﾙ[ｸﾏｰ型(超低騒音型)・排対型(3次)] 、ﾊﾞｯｸﾙ容量0.8m3、運転1日当たり算出、機械損料等＋燃料＋運転労 務、軽油		日		1,000 各単位	歩A 当たり算出
	1)機械ｺｰﾄﾞ《単位が時間のみ》 2)機械ｺｰﾄﾞ (同上) 3)機械損料算出区分 4)運転1日当たり運転時間(T) 5)運転日に対する供用日の割合(YC) 6)単価計上区分 7)岩石補正区分 8)燃料の計上方法 9)燃料区分 10)燃料消費量(入力の場合) 11)消耗部品の計上の有無 13)消耗部品費の適用条件(2) 14)名称(消耗部品) 15)規格(消耗部品)	M02082 M02082 運転1日当たり算出 6.3時間 1.64 機械損料等＋燃料＋運転労務 岩石補正なし 機械経費算定基準値による 軽油 0.0 消耗部品を計上しない 消耗部品なし － －		時間的制約:なし 夜間制約作業時間:0.0 豪雪補正:なし 基本給時間:8.0 深夜時間:0.0 週休:補正なし	制約作業時間:0.0 冬期補正:なし 亜熱帯補正:なし 超勤時間:0.0 週休:補正なし	
M02082	ﾊﾞｯｸﾙ[ｸﾏｰ型(超低騒音型)・排対型(3次)] ﾊﾞｯｸﾙ容量0.8m3	1.000	日	32,800	32,800	
P34029	軽油 ﾊﾞﾄﾚｰﾙ給油	95.000	L	157	14,915	
R01021	運転手(特殊)	1.000	人	29,800	29,800	
	合 計				77,515	算出数量 1.000 各単位
	単 価		各単位		77,515	
Y00001	単位					
	*** S単ー 202号 ***					
S16001	農用ﾄﾗｸ[乗用・ﾎｲｰﾙ型・～排対2次] 農用ﾄﾗｸ[乗用・ﾎｲｰﾙ型・～排対2次] 四輪駆動 52～59kw級(70～80PS)、,運転1時間当たり算出、機械損料 等のみ、		時間		1,000 各単位	歩A 当たり算出
	1)機械ｺｰﾄﾞ《単位が時間のみ》 2)機械ｺｰﾄﾞ (同上) 3)機械損料算出区分 4)運転1日当たり運転時間(T) 5)運転日に対する供用日の割合(YC) 6)単価計上区分 7)岩石補正区分 10)燃料消費量(入力の場合) 11)消耗部品の計上の有無 13)消耗部品費の適用条件(2) 14)名称(消耗部品) 15)規格(消耗部品)	M35064 M35064 運転1時間当たり算出 5.3時間 1.92 機械損料等のみ 岩石補正なし 0.0 消耗部品を計上しない 消耗部品なし － －		時間的制約:なし 夜間制約作業時間:0.0 豪雪補正:なし 基本給時間:8.0 深夜時間:0.0 週休:補正なし	制約作業時間:0.0 冬期補正:なし 亜熱帯補正:なし 超勤時間:0.0 週休:補正なし	
M35064	農用ﾄﾗｸ[乗用・ﾎｲｰﾙ型・～排対2次] 四輪駆動 52～59kw級(70～80PS)	1.000	時間	5,850	5,850	
	合 計				5,850	算出数量 1.000 各単位
	単 価		各単位		5,850	
Y00001	単位					
	*** S単ー 203号 ***					
S16001	散水車[ﾄﾗｯｸ架装型] 散水車[ﾄﾗｯｸ架装型] 、ﾀﾝｸ容量1800L、運転1日当たり算出、機械損料等＋燃料＋運転労務、		日		1,000 各単位	歩A 当たり算出
				時間的制約:なし 夜間制約作業時間:0.0	制約作業時間:0.0 冬期補正:なし	

事業名	駅館川農地整備事業
工事名	中山1工区水路付帯工事

コード	名 称	数 量	単位	単 価	金 額	備 考
	軽油			豪雪補正:なし 基本給時間:8.0	亜熱帯補正:なし 超勤時間:0.0	
	1)機械コード《単位が時間のみ》 2)機械コード(同上)	M17401 M17401		深夜時間:0.0	週休:補正なし	
	3)機械損料算出区分 4)運転1日当たり運転時間(T)	運転1日当たり算出 5.5時間				
	5)運転日に対する供用日の割合(YC)	1.70				
	6)単価計上区分	機械損料等+燃料+運転労務				
	7)岩石補正区分	岩石補正なし				
	8)燃料の計上方法	機械経費算定基準値による				
	9)燃料区分	軽油				
	10)燃料消費量(入力の場合)	0.0				
	11)消耗部品の計上の有無 13)消耗部品費の適用条件(2)	消耗部品を計上しない 消耗部品なし				
	14)名称(消耗部品)	—				
	15)規格(消耗部品)	—				
M17401	散水車[トラック装型] タック容量1800L	1.000	日	10,000	10,000	
P34029	軽油 バトール給油	13.000	L	157	2,041	
R01022	運転手(一般)	1.000	人	27,100	27,100	
	合 計				39,141	算出数量 1.000 各単位
	単 価		各単位		39,141	
Y00001	単位					
	*** S単— 204号 ***					
S16002	ロータリー[直装式] ロータリー[直装式] 作業幅1.9～2.0m級,,運転1時間当たり算出,機械損料のみ,,交替制 補正対象外		時間		1.000 各単位	歩A 当たり算出
	1)機械コード《単位が日のみ》 2)機械損料算出区分 3)運転1日当たり運転時間(T) 4)運転日に対する供用日の割合(YC)	M35292 運転1時間当たり算出 5.5 1.67		時間的制約:なし 夜間制約作業時間:0.0 豪雪補正:なし 基本給時間:8.0 深夜時間:0.0	制約作業時間:0.0 冬期補正:なし 亜熱帯補正:なし 超勤時間:0.0 週休:補正なし	
	5)単価計上区分 8)燃料消費量(入力の場合) 9)交替制補正区分	機械損料のみ 0.0 交替制補正対象外				
M35292	ロータリー[直装式] 作業幅1.9～2.0m級	1.000	時間	573	573	
	合 計				573	算出数量 1.000 各単位
	単 価		各単位		573	
Y00001	単位					
	*** S単— 205号 ***					
SA0101	SP 掘削 SP 掘削 土砂,オープンカット,無し,無し,5,000m3未満,-,-,-,-		m3		1.000 m3	歩A 当たり算出
				時間的制約:なし 夜間制約作業時間:0.0 豪雪補正:なし 基本給時間:8.0 深夜時間:0.0	制約作業時間:0.0 冬期補正:なし 亜熱帯補正:なし 超勤時間:0.0 週休:補正なし	
	1)土質 2)施工方法 3)押土の有無 4)障害の有無 5)施工数量 6)平均施工幅員 7)火薬使用 8)破砕片除去の有無 9)集積押土の有無	土砂 オープンカット 無し 無し 5,000m3未満 - - - -				
	単 価		m3		387.9	
	*** S単— 206号 ***					
SA0102	SP 積込(ルーズ) SP 積込(ルーズ) 土砂,小規模(標準)		m3		1.000 m3	歩A 当たり算出
				時間的制約:なし 夜間制約作業時間:0.0	制約作業時間:0.0 冬期補正:なし	

事業名	駅館川農地整備事業
工事名	中山 1 工区水路付帯工事

コード	名 称	数 量	単位	単 価	金 額	備 考
				豪雪補正:なし 基本給時間:8.0 深夜時間:0.0	亜熱帯補正:なし 超勤時間:0.0 週休:補正なし	
	1)土質 2)作業内容	土砂 小規模(標準)				
	単 価		m3		1,173	
	*** S 単一 207号 ***					
SA0102	SP 積込(ルーズ)		m3		1.000 m3	歩A 当たり算出
	SP 積込(ルーズ) 土砂,平均施工幅1m以上2m未満			時間的制約:なし 夜間制約作業時間:0.0	制約作業時間:0.0 冬期補正:なし	
				豪雪補正:なし 基本給時間:8.0 深夜時間:0.0	亜熱帯補正:なし 超勤時間:0.0 週休:補正なし	
	1)土質 2)作業内容	土砂 平均施工幅1m以上2m未満				
	単 価		m3		342.2	
	*** S 単一 208号 ***					
SA0102	SP 積込(ルーズ)		m3		1.000 m3	歩A 当たり算出
	SP 積込(ルーズ) 土砂,土量50,000m3未満			時間的制約:なし 夜間制約作業時間:0.0	制約作業時間:0.0 冬期補正:なし	
				豪雪補正:なし 基本給時間:8.0 深夜時間:0.0	亜熱帯補正:なし 超勤時間:0.0 週休:補正なし	
	1)土質 2)作業内容	土砂 土量50,000m3未満				
	単 価		m3		253.4	
	*** S 単一 209号 ***					
SA0103	SP 床掘り		m3		1.000 m3	歩A 当たり算出
	SP 床掘り 土砂,平均施工幅1m以上2m未満,無し,無し,なし			時間的制約:なし 夜間制約作業時間:0.0	制約作業時間:0.0 冬期補正:なし	
				豪雪補正:なし 基本給時間:8.0 深夜時間:0.0	亜熱帯補正:なし 超勤時間:0.0 週休:補正なし	
	1)土質 2)施工方法	土砂 平均施工幅1m以上2m未満				
	3)土留方式の種類	無し				
	4)障害の有無	無し				
	5)長期割引単価区分	なし				
	単 価		m3		343.4	
	*** S 単一 210号 ***					
SA0103	SP 床掘り		m3		1.000 m3	歩A 当たり算出
	SP 床掘り 土砂,上記以外(小規模),-, -,			時間的制約:なし 夜間制約作業時間:0.0	制約作業時間:0.0 冬期補正:なし	
				豪雪補正:なし 基本給時間:8.0 深夜時間:0.0	亜熱帯補正:なし 超勤時間:0.0 週休:補正なし	
	1)土質 2)施工方法	土砂 上記以外(小規模)				
	3)土留方式の種類	-				
	4)障害の有無	-				
	単 価		m3		2,210	
	*** S 単一 211号 ***					
SA0103	SP 床掘り		m3		1.000 m3	歩A 当たり算出
	SP 床掘り 土砂,標準,無し,無し,なし			時間的制約:なし 夜間制約作業時間:0.0	制約作業時間:0.0 冬期補正:なし	

事業名	駅館川農地整備事業
工事名	中山1工区水路付帯工事

コード	名 称	数 量	単位	単 価	金 額	備 考
				豪雪補正:なし 基本給時間:8.0 深夜時間:0.0	垂熱帯補正:なし 超勤時間:0.0 週休:補正なし	
	1)土質 2)施工方法 3)土留方式の種類 4)障害の有無 5)長期割引単価区分	土砂 標準 無し 無し なし				
	単 価		m3		306.7	
	*** S単一 212号 ***					
SA0121	SP 土砂等運搬		m3		1.000 m3	歩A 当たり算出
	SP 土砂等運搬 標準,ﾊﾞｯｸﾙ ﾎﾞｯｸﾄ容量0.8m3,土砂(岩塊・玉石混り土含む),無し,1.0km以下			時間的制約:なし 夜間制約作業時間:0.0	制約作業時間:0.0 冬期補正:なし	
				豪雪補正:なし 基本給時間:8.0 深夜時間:0.0	垂熱帯補正:なし 超勤時間:0.0 週休:補正なし	
	1)土砂等発生現場 2)積込機種・規格 3)土質 4)DID区間の有無 5)運搬距離	標準 ﾊﾞｯｸﾙ ﾎﾞｯｸﾄ容量0.8m3 土砂(岩塊・玉石混り土含む) 無し 1.0km以下				
	単 価		m3		573.4	
	*** S単一 213号 ***					
SA0121	SP 土砂等運搬		m3		1.000 m3	歩A 当たり算出
	SP 土砂等運搬 標準,ﾊﾞｯｸﾙ ﾎﾞｯｸﾄ容量0.45m3,土砂(岩塊・玉石混り土含む),無し,1.0km以下			時間的制約:なし 夜間制約作業時間:0.0	制約作業時間:0.0 冬期補正:なし	
				豪雪補正:なし 基本給時間:8.0 深夜時間:0.0	垂熱帯補正:なし 超勤時間:0.0 週休:補正なし	
	1)土砂等発生現場 2)積込機種・規格 3)土質 4)DID区間の有無 5)運搬距離	標準 ﾊﾞｯｸﾙ ﾎﾞｯｸﾄ容量0.45m3 土砂(岩塊・玉石混り土含む) 無し 1.0km以下				
	単 価		m3		809.5	
	*** S単一 214号 ***					
SA0121	SP 土砂等運搬		m3		1.000 m3	歩A 当たり算出
	SP 土砂等運搬 小規模,ﾊﾞｯｸﾙ ﾎﾞｯｸﾄ容量0.28m3,土砂(岩塊・玉石混り土含む),無し,1.0km以下			時間的制約:なし 夜間制約作業時間:0.0	制約作業時間:0.0 冬期補正:なし	
				豪雪補正:なし 基本給時間:8.0 深夜時間:0.0	垂熱帯補正:なし 超勤時間:0.0 週休:補正なし	
	1)土砂等発生現場 2)積込機種・規格 3)土質 4)DID区間の有無 5)運搬距離	小規模 ﾊﾞｯｸﾙ ﾎﾞｯｸﾄ容量0.28m3 土砂(岩塊・玉石混り土含む) 無し 1.0km以下				
	単 価		m3		1,099	
	*** S単一 215号 ***					
SA0141	SP 路体（築堤）盛土・埋戻		m3		1.000 m3	歩A 当たり算出
	SP 路体（築堤）盛土・埋戻 2.5m以上4.0m未満,-,-,なし			時間的制約:なし 夜間制約作業時間:0.0	制約作業時間:0.0 冬期補正:なし	
				豪雪補正:なし 基本給時間:8.0 深夜時間:0.0	垂熱帯補正:なし 超勤時間:0.0 週休:補正なし	
	1)施工幅員 2)施工数量	2.5m以上4.0m未満 -				

事業名	駅館川農地整備事業				
工事名	中山1工区水路付帯工事				

コード	名 称	数 量	単位	単 価	金 額	備 考
	3)障害の有無	-				
	4)長期割引単価区分	なし				
	単 価		m3		978.8	
	*** S単一 216号 ***					
SA0141	SP 路体（築堤）盛土・埋戻		m3		1.000 m3	歩A 当たり算出
	SP 路体（築堤）盛土・埋戻			時間的制約:なし	制約作業時間:0.0	
	4.0m以上,20,000m3未満,無し,なし			夜間制約作業時間:0.0	冬期補正:なし	
				豪雪補正:なし	亜熱帯補正:なし	
				基本給時間:8.0	超勤時間:0.0	
				深夜時間:0.0	週休:補正なし	
	1)施工幅員	4.0m以上				
	2)施工数量	20,000m3未満				
	3)障害の有無	無し				
	4)長期割引単価区分	なし				
	単 価		m3		280.5	
	*** S単一 217号 ***					
SA0151	SP 基面整正		m ²		1.000 m ²	歩A 当たり算出
	SP 基面整正			時間的制約:なし	制約作業時間:0.0	
	基面整正			夜間制約作業時間:0.0	冬期補正:なし	
				豪雪補正:なし	亜熱帯補正:なし	
				基本給時間:8.0	超勤時間:0.0	
				深夜時間:0.0	週休:補正なし	
	1)整形区分	基面整正				
	単 価		m ²		420	
	*** S単一 218号 ***					
SA0152	SP 法面整形		m ²		1.000 m ²	歩A 当たり算出
	SP 法面整形			時間的制約:なし	制約作業時間:0.0	
	切土部,-,無し,ㄱ質土、砂及び砂質土、粘性土、なし			夜間制約作業時間:0.0	冬期補正:なし	
				豪雪補正:なし	亜熱帯補正:なし	
				基本給時間:8.0	超勤時間:0.0	
				深夜時間:0.0	週休:補正なし	
	1)整形箇所	切土部				
	2)法面締固めの有無	-				
	3)現場制約の有無	無し				
	4)土質	ㄱ質土、砂及び砂質土、粘性土				
	5)長期割引単価区分	なし				
	単 価		m ²		966.5	
	*** S単一 219号 ***					
SA0152	SP 法面整形		m ²		1.000 m ²	歩A 当たり算出
	SP 法面整形			時間的制約:なし	制約作業時間:0.0	
	盛土部,有り,無し,ㄱ質土、砂及び砂質土、粘性土、なし			夜間制約作業時間:0.0	冬期補正:なし	
				豪雪補正:なし	亜熱帯補正:なし	
				基本給時間:8.0	超勤時間:0.0	
				深夜時間:0.0	週休:補正なし	
	1)整形箇所	盛土部				
	2)法面締固めの有無	有り				
	3)現場制約の有無	無し				
	4)土質	ㄱ質土、砂及び砂質土、粘性土				
	5)長期割引単価区分	なし				
	単 価		m ²		795.4	
	*** S単一 220号 ***					
SA0152	SP 法面整形		m ²		1.000 m ²	歩A 当たり算出
	SP 法面整形			時間的制約:なし	制約作業時間:0.0	
	切土部,-,無し,ㄱ質土、砂及び砂質土、粘性土、あり			夜間制約作業時間:0.0	冬期補正:なし	

事業名	駅館川農地整備事業
工事名	中山 1 工区水路付帯工事

コード	名 称	数 量	単位	単 価	金 額	備 考
				豪雪補正:なし 基本給時間:8.0 深夜時間:0.0	亜熱帯補正:なし 超勤時間:0.0 週休:補正なし	
	1)整形箇所 2)法面締固めの有無 3)現場制約の有無 4)土質 5)長期割引単価区分	切土部 - 無し ほ質土、砂及び砂質土、粘性土 あり				
	単 価		m ²		909.6	
	*** S 単 - 221号 ***					
SA0161	SP 整地		m3		1.000 m3	歩A 当たり算出
	SP 整地 敷均し(ルーズ),10,000m3未満,無し,なし			時間的制約:なし 夜間制約作業時間:0.0	制約作業時間:0.0 冬期補正:なし	
				豪雪補正:なし 基本給時間:8.0 深夜時間:0.0	亜熱帯補正:なし 超勤時間:0.0 週休:補正なし	
	1)作業区分 2)施工数量 3)障害の有無 4)長期割引単価区分	敷均し(ルーズ) 10,000m3未満 無し なし				
	単 価		m3		159.8	
	*** S 単 - 222号 ***					
SA0221	SP 殻運搬		m3		1.000 m3	歩A 当たり算出
	SP 殻運搬 舗装版破碎,機械積込(舗装版厚15cm以下),無し,60.0km以下,			時間的制約:なし 夜間制約作業時間:0.0	制約作業時間:0.0 冬期補正:なし	
				豪雪補正:なし 基本給時間:8.0 深夜時間:0.0	亜熱帯補正:なし 超勤時間:0.0 週休:補正なし	
	1)殻発生作業 2)積込工法区分 3)DID区間の有無 4)運搬距離	舗装版破碎 機械積込(舗装版厚15cm以下) 無し 60.0km以下				
	単 価		m3		8,358	
	*** S 単 - 223号 ***					
SA0221	SP 殻運搬		m3		1.000 m3	歩A 当たり算出
	SP 殻運搬 ｺﾝｸｰﾄ(鉄筋)構造物とりこわし,機械積込,無し,18.5km以下,			時間的制約:なし 夜間制約作業時間:0.0	制約作業時間:0.0 冬期補正:なし	
				豪雪補正:なし 基本給時間:8.0 深夜時間:0.0	亜熱帯補正:なし 超勤時間:0.0 週休:補正なし	
	1)殻発生作業 2)積込工法区分 3)DID区間の有無 4)運搬距離	ｺﾝｸｰﾄ(鉄筋)構造物とりこわし 機械積込 無し 18.5km以下				
	単 価		m3		3,529	
	*** S 単 - 224号 ***					
SA0222	SP 舗装版破碎		m ²		1.000 m ²	歩A 当たり算出
	SP 舗装版破碎 ｱｽﾌｧﾙﾄ舗装版,無し,不要,15cm以下,-,有り,なし			時間的制約:なし 夜間制約作業時間:0.0	制約作業時間:0.0 冬期補正:なし	
				豪雪補正:なし 基本給時間:8.0 深夜時間:0.0	亜熱帯補正:なし 超勤時間:0.0 週休:補正なし	
	1)舗装版種別 2)障害等の有無 3)騒音振動対策 4)舗装版厚 5)Co+As(ｶﾎﾞｰ)舗装によるAs舗装 6)積込作業の有無 7)長期割引単価区分	ｱｽﾌｧﾙﾄ舗装版 無し 不要 15cm以下 - 有り なし				

事業名	駅館川農地整備事業
工事名	中山1工区水路付帯工事

コード	名 称	数 量	単 位	単 価	金 額	備 考
	単 価		m ²		236.4	
	*** S単- 225号 ***					
SA0222	SP 舗装版破砕		m ²		1,000 m ²	歩A 当たり算出
	SP 舗装版破砕 コンクリート舗装版,無し,不要,15cm以下,-,有り,なし			時間的制約:なし 夜間制約作業時間:0.0 豪雪補正:なし 基本給時間:8.0 深夜時間:0.0	制約作業時間:0.0 冬期補正:なし 亜熱帯補正:なし 超勤時間:0.0 週休:補正なし	
	1)舗装版種別 2)障害等の有無 3)騒音振動対策 4)舗装版厚 5)Co+As(ｶﾞｰ)舗装によるAs舗装 6)積込作業の有無 7)長期割引単価区分	コンクリート舗装版 無し 不要 15cm以下 - 有り なし				
	単 価		m ²		236.4	
	*** S単- 226号 ***					
SA0301	SP 基礎砕石		m ²		1,000 m ²	歩A 当たり算出
	SP 基礎砕石 7.5cmを超え12.5cm以下,計上する,あり,再生クラッシャラン RC-40 40～0mm			時間的制約:なし 夜間制約作業時間:0.0 豪雪補正:なし 基本給時間:8.0 深夜時間:0.0	制約作業時間:0.0 冬期補正:なし 亜熱帯補正:なし 超勤時間:0.0 週休:補正なし	
	1)砕石の厚さ 2)砕石の計上 3)長期割引単価区分 4)規格区分	7.5cmを超え12.5cm以下 計上する あり 再生クラッシャラン RC-40 40～0mm				
	単 価		m ²		1,417	
	*** S単- 227号 ***					
SA0301	SP 基礎砕石		m ²		1,000 m ²	歩A 当たり算出
	SP 基礎砕石 7.5cmを超え12.5cm以下,計上する,なし,再生クラッシャラン RC-40 40～0mm			時間的制約:なし 夜間制約作業時間:0.0 豪雪補正:なし 基本給時間:8.0 深夜時間:0.0	制約作業時間:0.0 冬期補正:なし 亜熱帯補正:なし 超勤時間:0.0 週休:補正なし	
	1)砕石の厚さ 2)砕石の計上 3)長期割引単価区分 4)規格区分	7.5cmを超え12.5cm以下 計上する なし 再生クラッシャラン RC-40 40～0mm				
	単 価		m ²		1,462	
	*** S単- 228号 ***					
SA0311	基礎コンクリート [SPコンクリート]		m ³		1,000 m ³	歩A 当たり算出
	SP コンクリート 小型構造物,人力打設,計上する,-,一般養生,-,無し,-,18-8-25(20) (高炉B) W/C65%			時間的制約:なし 夜間制約作業時間:0.0 豪雪補正:なし 基本給時間:8.0 深夜時間:0.0	制約作業時間:0.0 冬期補正:なし 亜熱帯補正:なし 超勤時間:0.0 週休:補正なし	
	1)構造物種別 2)打設工法 3)コンクリートの計上 4)設計日打設量 5)養生工の種類 6)圧送管延長距離区分 7)現場内小運搬の有無 8)打設高さ、水平打設距離 10)規格区分	小型構造物 人力打設 計上する - 一般養生 - 無し - 18-8-25(20)(高炉B) W/C65%				
	単 価		m ³		38,380	

事業名	駅館川農地整備事業
工事名	中山1工区水路付帯工事

コード	名 称	数 量	単位	単 価	金 額	備 考
	*** S単ー 229号 ***					
SA0311	SP コンクリート		m3		1.000 m3	歩A 当たり算出
	SP コンクリート 小型構造物,ﾊﾞｯｸﾎﾞｰﾄﾞ(ｸﾚｰﾝ機能付)打設,計上する,-,-,一般養生,-,-,-, なし,24-8-25(20)(高ｸﾞﾗﾅｰﾄﾞ) W/C60%			時間的制約:なし 夜間制約作業時間:0.0 豪雪補正:なし 基本給時間:8.0 深夜時間:0.0	制約作業時間:0.0 冬期補正:なし 亜熱帯補正:なし 超勤時間:0.0 週休:補正なし	
	1)構造物種別 2)打設工法 3)ｺﾝｸﾘｰﾄの計上 4)設計日打設量 5)養生工の種類 6)圧送管延長距離区分 7)現場内小運搬の有無 8)打設高さ、水平打設距離 9)長期割引単価区分 10)規格区分	小型構造物 ﾊﾞｯｸﾎﾞｰﾄﾞ(ｸﾚｰﾝ機能付)打設 計上する - 一般養生 - - - なし 24-8-25(20)(高ｸﾞﾗﾅｰﾄﾞ) W/C60%				
	単 価		m3		42,140	
	*** S単ー 230号 ***					
SA0311	SP コンクリート		m3		1.000 m3	歩A 当たり算出
	SP コンクリート 無筋・鉄筋構造物,ﾊﾞｯｸﾎﾞｰﾄﾞ(ｸﾚｰﾝ機能付)打設,計上する,-,-,一般養生,- ,-,-,なし,18-8-40(高ｸﾞﾗﾅｰﾄﾞ) W/C65%			時間的制約:なし 夜間制約作業時間:0.0 豪雪補正:なし 基本給時間:8.0 深夜時間:0.0	制約作業時間:0.0 冬期補正:なし 亜熱帯補正:なし 超勤時間:0.0 週休:補正なし	
	1)構造物種別 2)打設工法 3)ｺﾝｸﾘｰﾄの計上 4)設計日打設量 5)養生工の種類 6)圧送管延長距離区分 7)現場内小運搬の有無 8)打設高さ、水平打設距離 9)長期割引単価区分 10)規格区分	無筋・鉄筋構造物 ﾊﾞｯｸﾎﾞｰﾄﾞ(ｸﾚｰﾝ機能付)打設 計上する - 一般養生 - - - なし 18-8-40(高ｸﾞﾗﾅｰﾄﾞ) W/C65%				
	単 価		m3		39,840	
	*** S単ー 231号 ***					
SA0311	SP コンクリート		m3		1.000 m3	歩A 当たり算出
	SP コンクリート 無筋・鉄筋構造物,人力打設,計上する,-,-,一般養生,-,-,無し,-,-,24-8- 25(20)(高ｸﾞﾗﾅｰﾄﾞ) W/C60%			時間的制約:なし 夜間制約作業時間:0.0 豪雪補正:なし 基本給時間:8.0 深夜時間:0.0	制約作業時間:0.0 冬期補正:なし 亜熱帯補正:なし 超勤時間:0.0 週休:補正なし	
	1)構造物種別 2)打設工法 3)ｺﾝｸﾘｰﾄの計上 4)設計日打設量 5)養生工の種類 6)圧送管延長距離区分 7)現場内小運搬の有無 8)打設高さ、水平打設距離 10)規格区分	無筋・鉄筋構造物 人力打設 計上する - 一般養生 - 無し - 24-8-25(20)(高ｸﾞﾗﾅｰﾄﾞ) W/C60%				
	単 価		m3		34,150	
	*** S単ー 232号 ***					
SA0311	SP コンクリート		m3		1.000 m3	歩A 当たり算出
	SP コンクリート 無筋・鉄筋構造物,ﾊﾞｯｸﾎﾞｰﾄﾞ(ｸﾚｰﾝ機能付)打設,計上する,-,-,一般養生,- ,-,-,あり,24-8-25(20)(高ｸﾞﾗﾅｰﾄﾞ) W/C60%			時間的制約:なし 夜間制約作業時間:0.0 豪雪補正:なし 基本給時間:8.0 深夜時間:0.0	制約作業時間:0.0 冬期補正:なし 亜熱帯補正:なし 超勤時間:0.0 週休:補正なし	
	1)構造物種別 2)打設工法 3)ｺﾝｸﾘｰﾄの計上 4)設計日打設量	無筋・鉄筋構造物 ﾊﾞｯｸﾎﾞｰﾄﾞ(ｸﾚｰﾝ機能付)打設 計上する -				

事業名	駅館川農地整備事業
工事名	中山 1 工区水路付帯工事

コード	名 称	数 量	単位	単 価	金 額	備 考
	5)養生工の種類	一般養生				
	6)圧送管延長距離区分	-				
	7)現場内小運搬の有無	-				
	8)打設高さ、水平打設距離	-				
	9)長期割引単価区分	あり				
	10)規格区分	24-8-25(20)(高炉B) W/C60%				
	単 価		m3		40,520	
	*** S単ー 233号 ***					
SA0311	躯体コンクリート[SPコンクリート]		m3		1.000 m3	歩A 当たり算出
	SP コンクリート			時間的制約:なし 夜間制約作業時間:0.0	制約作業時間:0.0	
	無筋・鉄筋構造物,ﾊﾞｯｸﾎﾞﾙﾄ(ｸﾚｰﾝ機能付)打設,計上する,-,-,一般養生,-,-,-,あり,21-8-25(20)(高炉B) W/C60%			豪雪補正:なし 基本給時間:8.0	冬期補正:なし 亜熱帯補正:なし 超勤時間:0.0	
				深夜時間:0.0	週休:補正なし	
	1)構造物種別	無筋・鉄筋構造物				
	2)打設工法	ﾊﾞｯｸﾎﾞﾙﾄ(ｸﾚｰﾝ機能付)打設				
	3)ｺﾝｸﾘｰﾄの計上	計上する				
	4)設計目打設量	-				
	5)養生工の種類	一般養生				
	6)圧送管延長距離区分	-				
	7)現場内小運搬の有無	-				
	8)打設高さ、水平打設距離	-				
	9)長期割引単価区分	あり				
	10)規格区分	21-8-25(20)(高炉B) W/C60%				
	単 価		m3		39,770	
	*** S単ー 234号 ***					
SA0311	SP コンクリート		m3		1.000 m3	歩A 当たり算出
	SP コンクリート			時間的制約:なし 夜間制約作業時間:0.0	制約作業時間:0.0	
	無筋・鉄筋構造物,ﾊﾞｯｸﾎﾞﾙﾄ(ｸﾚｰﾝ機能付)打設,計上する,-,-,一般養生,-,-,-,なし,24-8-25(20)(高炉B) W/C60%			豪雪補正:なし 基本給時間:8.0	冬期補正:なし 亜熱帯補正:なし 超勤時間:0.0	
				深夜時間:0.0	週休:補正なし	
	1)構造物種別	無筋・鉄筋構造物				
	2)打設工法	ﾊﾞｯｸﾎﾞﾙﾄ(ｸﾚｰﾝ機能付)打設				
	3)ｺﾝｸﾘｰﾄの計上	計上する				
	4)設計目打設量	-				
	5)養生工の種類	一般養生				
	6)圧送管延長距離区分	-				
	7)現場内小運搬の有無	-				
	8)打設高さ、水平打設距離	-				
	9)長期割引単価区分	なし				
	10)規格区分	24-8-25(20)(高炉B) W/C60%				
	単 価		m3		41,340	
	*** S単ー 235号 ***					
SA0311	躯体コンクリート[SPコンクリート]		m3		1.000 m3	歩A 当たり算出
	SP コンクリート			時間的制約:なし 夜間制約作業時間:0.0	制約作業時間:0.0	
	無筋・鉄筋構造物,ﾊﾞｯｸﾎﾞﾙﾄ(ｸﾚｰﾝ機能付)打設,計上する,-,-,一般養生,-,-,-,なし,21-8-25(20)(高炉B) W/C60%			豪雪補正:なし 基本給時間:8.0	冬期補正:なし 亜熱帯補正:なし 超勤時間:0.0	
				深夜時間:0.0	週休:補正なし	
	1)構造物種別	無筋・鉄筋構造物				
	2)打設工法	ﾊﾞｯｸﾎﾞﾙﾄ(ｸﾚｰﾝ機能付)打設				
	3)ｺﾝｸﾘｰﾄの計上	計上する				
	4)設計目打設量	-				
	5)養生工の種類	一般養生				
	6)圧送管延長距離区分	-				
	7)現場内小運搬の有無	-				
	8)打設高さ、水平打設距離	-				
	9)長期割引単価区分	なし				
	10)規格区分	21-8-25(20)(高炉B) W/C60%				
	単 価		m3		40,590	
	*** S単ー 236号 ***					
SA0311	SP コンクリート		m3		1.000 m3	歩A 当たり算出

事業名	駅館川農地整備事業
工事名	中山1工区水路付帯工事

コード	名 称	数 量	単位	単 価	金 額	備 考
	SP コンクリート 無筋・鉄筋構造物,バック材(クレーン機能付)打設,計上する,一般養生, -, -, -, なし, 21-8-25(20) (高炉B) W/C60%			時間的制約:なし 夜間制約作業時間:0.0 豪雪補正:なし 基本給時間:8.0 深夜時間:0.0	制約作業時間:0.0 冬期補正:なし 亜熱帯補正:なし 超勤時間:0.0 週休:補正なし	
	1)構造物種別 2)打設工法 3)コンクリートの計上 4)設計日打設量 5)養生工の種類 6)圧送管延長距離区分 7)現場内小運搬の有無 8)打設高さ、水平打設距離 9)長期割引単価区分 10)規格区分	無筋・鉄筋構造物 バック材(クレーン機能付)打設 計上する - 一般養生 - - - なし 21-8-25(20) (高炉B) W/C60%				
	単 価		m3		40,590	
	*** S単— 237号 ***					
SA0312	SP 型枠 SP 型枠 一般型枠,小型構造物		m ²	時間的制約:なし 夜間制約作業時間:0.0 豪雪補正:なし 基本給時間:8.0 深夜時間:0.0	制約作業時間:0.0 冬期補正:なし 亜熱帯補正:なし 超勤時間:0.0 週休:補正なし	歩A 当たり算出
	1)型枠の種類 2)構造物の種類	一般型枠 小型構造物				
	単 価		m ²		8,267	
	*** S単— 238号 ***					
SA0312	SP 型枠 SP 型枠 一般型枠,鉄筋・無筋構造物		m ²	時間的制約:なし 夜間制約作業時間:0.0 豪雪補正:なし 基本給時間:8.0 深夜時間:0.0	制約作業時間:0.0 冬期補正:なし 亜熱帯補正:なし 超勤時間:0.0 週休:補正なし	歩A 当たり算出
	1)型枠の種類 2)構造物の種類	一般型枠 鉄筋・無筋構造物				
	単 価		m ²		9,136	
	*** S単— 239号 ***					
SA0312	SP 型枠 SP 型枠 一般型枠,均しコンクリート		m ²	時間的制約:なし 夜間制約作業時間:0.0 豪雪補正:なし 基本給時間:8.0 深夜時間:0.0	制約作業時間:0.0 冬期補正:なし 亜熱帯補正:なし 超勤時間:0.0 週休:補正なし	歩A 当たり算出
	1)型枠の種類 2)構造物の種類	一般型枠 均しコンクリート				
	単 価		m ²		4,615	
	*** S単— 240号 ***					
SA0521	SP ボックスカルバート機械据付 SP ボックスカルバート機械据付 据付,2.0m/個,0<B≤1.25 0<H≤1.25,基礎碎石+均しコンクリート,有 り,なし		m	時間的制約:なし 夜間制約作業時間:0.0 豪雪補正:なし 基本給時間:8.0 深夜時間:0.0	制約作業時間:0.0 冬期補正:なし 亜熱帯補正:なし 超勤時間:0.0 週休:補正なし	歩A 当たり算出
	1)作業区分 2)製品長 3)内空幅・内空高(m) 4)基礎材種別 5)PC鋼材による縦締め 6)長期割引単価区分	据付 2.0m/個 0<B≤1.25 0<H≤1.25 基礎碎石+均しコンクリート 有り なし				
	単 価		m		21,960	

事業名	駅館川農地整備事業				
工事名	中山1工区水路付帯工事				

コード	名 称	数 量	単位	単 価	金 額	備 考
	*** S単ー 241号 ***					
SA0551	SP コンクリート分水槽据付		基		1,000 基	歩A 当たり算出
	SP コンクリート分水槽据付 据付,800kgを超え1200kg以下,有り,なし			時間的制約:なし 夜間制約作業時間:0.0	制約作業時間:0.0 冬期補正:なし	
				豪雪補正:なし 基本給時間:8.0	亜熱帯補正:なし 超勤時間:0.0	
				深夜時間:0.0	週休:補正なし	
	1)作業区分 2)製品質量(kg/基) 3)基礎碎石の有無 4)長期割引単価区分	据付 800kgを超え1200kg以下 有り なし				
	単 価		基		11,960	
	*** S単ー 242号 ***					
SA0832	SP 下層路盤 (車道・路肩部)		m ²		1,000 m ²	歩A 当たり算出
	SP 下層路盤 (車道・路肩部) 150mm,1層施工,碎石,なし,再生クラッシュラン RC-40			時間的制約:なし 夜間制約作業時間:0.0	制約作業時間:0.0 冬期補正:なし	
				豪雪補正:なし 基本給時間:8.0	亜熱帯補正:なし 超勤時間:0.0	
				深夜時間:0.0	週休:補正なし	
	1)全仕上り厚 2)施工区分 3)材料 4)長期割引単価区分 5)材料規格の選択	150mm 1層施工 碎石 なし 再生クラッシュラン RC-40				
	単 価		m ²		909	
	*** S単ー 243号 ***					
SA0832	SP 下層路盤 (車道・路肩部)		m ²		1,000 m ²	歩A 当たり算出
	SP 下層路盤 (車道・路肩部) 100mm,1層施工,碎石,なし,再生クラッシュラン RC-40			時間的制約:なし 夜間制約作業時間:0.0	制約作業時間:0.0 冬期補正:なし	
				豪雪補正:なし 基本給時間:8.0	亜熱帯補正:なし 超勤時間:0.0	
				深夜時間:0.0	週休:補正なし	
	1)全仕上り厚 2)施工区分 3)材料 4)長期割引単価区分 5)材料規格の選択	100mm 1層施工 碎石 なし 再生クラッシュラン RC-40				
	単 価		m ²		720.9	
	*** S単ー 244号 ***					
SA0832	SP 下層路盤 (車道・路肩部)		m ²		1,000 m ²	歩A 当たり算出
	SP 下層路盤 (車道・路肩部) 150mm,1層施工,碎石,なし,再生クラッシュラン RC-40			時間的制約:なし 夜間制約作業時間:0.0	制約作業時間:0.0 冬期補正:なし	
				豪雪補正:なし 基本給時間:8.0	亜熱帯補正:なし 超勤時間:0.0	
				深夜時間:0.0	週休:補正なし	
	1)全仕上り厚 2)施工区分 3)材料 4)長期割引単価区分 5)材料規格の選択	150mm 1層施工 碎石 なし 再生クラッシュラン RC-40				
J96001	再生クラッシュラン RC-40 40～0mm		m ³			材変
	単 価		m ²		344.9	
	*** S単ー 245号 ***					
SA0832	SP 下層路盤 (車道・路肩部)		m ²		1,000 m ²	歩A 当たり算出

九州農政局

事業名	駅館川農地整備事業
工事名	中山1工区水路付帯工事

コード	名 称 (規 格)	数 量	単 位	単 価	金 額	備 考
G96001	敷鉄板 22*1524*3048 [賃料]		m ² 供用日	9		
G96002	敷鉄板 22*1524*3048 [整備費]		m ²	166		
J03208	購入土		m ³	4,400		
I96001	再生クラッシャラン RC-40 40～0mm		m ³	0		
P96007	ベンチフリューム蓋 2種 300 L=500mm		枚	4,840		
P96022	横断暗渠 600 L=2,000mm T-25		本	86,100		
P96033	集水桝 1000mm×1000mm×1000mm T-25		個	173,000		
P96035	水道用レジンコンクリート製ボックス JWWA K 148 円形用1号 調整リング RB25(K) H=50mm		個	6,290		
P96037	水道用レジンコンクリート製ボックス JWWA K 148 円形用1号 上部壁 RB25(A) H=150mm		個	12,100		
P96038	水道用レジンコンクリート製ボックス JWWA K 148 円形用1号 中部壁 RB25(B) H=100mm		個	5,610		
P96040	水道用レジンコンクリート製ボックス JWWA K 148 円形用1号 中部壁 RB25(B) H=200mm		個	8,670		
P96041	水道用レジンコンクリート製ボックス JWWA K 148 円形用1号 中部壁 RB25(B) H=300mm		個	11,300		
P96042	水道用レジンコンクリート製ボックス JWWA K 148 円形用1号 下部壁 RB25(C) H=300mm		個	13,400		
P96045	水道用レジンコンクリート製ボックス JWWA K 148 円形用1号 上下部壁 RB25(CA) H=300mm		個	19,200		
P96046	水道用レジンコンクリート製ボックス JWWA K 148 円形用1号 底板 RB25(P) H=40mm		個	16,100		
P96055	水道用円形鉄蓋 JWWA B 132 円形鉄蓋1号φ250 簡易防水型農水マーク		組	22,200		
P96056	水道用円形鉄蓋接合部品 円形1号 ボルト・ナット		組	1,280		
P96057	フランジ接合部分品 ボルト・ナット・パッキン φ50 0.74Mpa (RF)		組	2,980		
P96060	フランジ接合部分品 ボルト・ナット・パッキン φ75 1.00Mpa (RF)		組	5,080		
P96061	フランジ接合部分品 ボルト・ナット・パッキン φ100 1.00Mpa (RF)		組	5,090		
P96062	フランジ接合部分品 ボルト・ナット・パッキン φ150 1.00Mpa (RF)		組	10,400		
P96064	浅埋設水道用急速空気弁 φ25 0.74Mpa フランジ一体型 コック無し		基	53,300		
P96095	MFジョイント FCD製 φ75 0.74Mpa 離脱防止金具付		個	14,300		
P96097	MFジョイント FCD製 φ100 0.74Mpa 離脱防止金具付		個	18,800		
P96099	MFジョイント FCD製 φ150 0.74Mpa 離脱防止金具付		個	27,600		
P96125	硬質ポリ塩化ビニル管用継手材 VH φ50 ソケット(RR)		個	1,730		
P96126	硬質ポリ塩化ビニル管用継手材 VH φ75 ソケット(RR)		個	3,030		
P96127	硬質ポリ塩化ビニル管用継手材 VH φ100 ソケット(RR)		個	4,190		
P96128	硬質ポリ塩化ビニル管用継手材 VH φ150 ソケット(RR)		個	10,400		
P96143	硬質ポリ塩化ビニル管用継手材 VH 11°1/4曲管 φ75(RR)		個	3,680		
P96144	硬質ポリ塩化ビニル管用継手材 VH 5°5/8曲管 φ75(RR)		個	3,470		
P96149	硬質ポリ塩化ビニル管用継手材 VH 5°5/8曲管 φ100(RR)		個	6,210		
P96154	硬質ポリ塩化ビニル管用継手材 VH 5°5/8曲管 φ150(RR)		個	14,500		
P96175	硬質ポリ塩化ビニル管用継手材 メカ型 90°曲管 φ50 離脱防止付		個	14,400		
P96178	硬質ポリ塩化ビニル管用継手材 メカ型 11°1/4曲管 φ50 離脱防止付		個	12,100		
P96181	硬質ポリ塩化ビニル管用継手材 メカ型 45°曲管 φ75 離脱防止付		個	16,500		
P96183	硬質ポリ塩化ビニル管用継手材 メカ型 11°1/4曲管 φ75 離脱防止付		個	15,100		
P96184	硬質ポリ塩化ビニル管用継手材 メカ型 5°5/8曲管 φ75 離脱防止付		個	16,800		
P96187	硬質ポリ塩化ビニル管用継手材 メカ型 22°1/2曲管 φ100 離脱防止付		個	24,600		
P96188	硬質ポリ塩化ビニル管用継手材 メカ型 11°1/4曲管 φ100 離脱防止付		個	23,100		
P96189	硬質ポリ塩化ビニル管用継手材 メカ型 5°5/8曲管 φ100 離脱防止付		個	24,500		
P96192	硬質ポリ塩化ビニル管用継手材 メカ型 22°1/2曲管 φ150 離脱防止付		個	40,000		
P96193	硬質ポリ塩化ビニル管用継手材 メカ型 11°1/4曲管 φ150 離脱防止付		個	36,300		

事業名	駅館川農地整備事業
工事名	中山1工区水路付帯工事

コード	名 称 (規 格)	数 量	単位	単 価	金 額	備 考
P96194	硬質ポリ塩化ビニル管用継手材 メカ型 5°5/8曲管 φ150 離脱防止付		個	38,200		
P96196	硬質ポリ塩化ビニル管用継手材 離脱防止金具 φ75		個	6,510		
P96197	硬質ポリ塩化ビニル管用継手材 離脱防止金具 φ100		個	7,440		
P96198	硬質ポリ塩化ビニル管用継手材 離脱防止金具 φ150		個	12,000		
P96216	仕切弁用開栓継足棒 L=200～1,000mm φ32 SUS304製		本	39,600		
P96229	集水桝 800mm×800mm×800mm T-25 グレーチング(T-14)付		個	168,000		
P96238	パーク堆肥 樹皮のみ フレコン ph7.0以下		m3	7,400		
P96243	集水桝鋼板蓋 1,500型 t=4.5mm □1,740 熔融亜鉛メッキ仕上げ		組	124,000		
P96249	長谷川式簡易現場透水試験費 削孔含む		回	31,000		
P96301	建設廃材 アスファル廃材		m3	2,350		
P96302	建設廃材 無筋コンクリート廃材		m3	2,350		
P96303	建設廃材 鉄筋コンクリート廃材		m3	6,000		
P96304	現場密度試験 砂置換法		箇所	20,100		
P96308	横断暗渠 重圧管φ800 L=2.0m		個	95,700		
P96309	集水桝 700mm×700mm×700mm T-25 グレーチング(T-25)付		個	163,930		
P96311	マンホール用足掛け金物 RC30L-250 現場打用 φ19		個	2,800		
P96312	鋼製グレーチング (集水桝用) 1200型 (道路部) T-25		組	344,740		
P96313	鋼製グレーチング (集水桝用) 1400型 (道路部) T-25		組	444,900		
P96314	鋼製グレーチング (集水桝用) 1600型 (畑地部) T-14		組	475,030		
P96315	鋼製グレーチング (集水桝用) 1600型 (道路部) T-25		組	541,600		
P96319	水道用ゴム輪形硬質ポリ塩化ビニル管 RR片受直管 径75 長5.0m		本	8,120		
P96321	硬質ポリ塩化ビニル管用継手材 メカ形T字管φ150×φ100 離脱防止機能付		個	83,690		
P96322	硬質ポリ塩化ビニル管用継手材 メカ形T字管φ150×φ75 離脱防止機能付		個	73,190		
P96323	硬質ポリ塩化ビニル管用継手材 メカ形T字管φ150×φ50 離脱防止機能付		個	71,250		
P96324	硬質ポリ塩化ビニル管用継手材 メカ形T字管φ100×φ100 離脱防止機能付		個	65,730		
P96325	硬質ポリ塩化ビニル管用継手材 メカ形T字管φ100×φ75 離脱防止機能付		個	54,890		
P96326	硬質ポリ塩化ビニル管用継手材 メカ形T字管φ100×φ50 離脱防止機能付		個	50,650		
P96328	硬質ポリ塩化ビニル管用継手材 メカ形T字管φ75×φ50 離脱防止機能付		個	39,600		
P96329	硬質ポリ塩化ビニル管用継手材 メカ形T字管φ50×φ50 離脱防止機能付		個	33,850		
P96330	硬質ポリ塩化ビニル管用継手材 メカ形片落管φ150×φ100 離脱防止機能付		個	52,600		
P96331	硬質ポリ塩化ビニル管用継手材 メカ形片落管φ100×φ75 離脱防止機能付		個	33,320		
P96332	硬質ポリ塩化ビニル管用継手材 メカ形片落管φ75×φ50 離脱防止機能付		個	25,850		
P96333	硬質ポリ塩化ビニル管用継手材 メカ泥吐T字管φ150×φ75 離脱防止機能付		個	88,270		
P96334	硬質ポリ塩化ビニル管用継手材 メカ形フランチ付T字管φ150×φ75 離脱防止機能付		個	79,770		
P96335	硬質ポリ塩化ビニル管用継手材 メカ形フランチ付T字管φ100×φ75 離脱防止機能付		個	53,650		
P96337	硬質ポリ塩化ビニル管用継手材 メカ形ドレサージョイント φ75 離脱防止機能付		個	20,870		
P96338	ボール式補修弁 (レバー式) 呼び径75×100mm 7.5K FCD製 内外面粉体塗装		基	56,800		
P96339	両フランチ短管 DCIP φ75 0.75MPa L=0.30m		本	14,420		
P96340	水道用角形鉄蓋 T-25用 450×350 H=150 簡易防水型 農水マーク入		組	85,300		
P96341	水道用角形鉄蓋接合部品 角形鉄蓋 T-25用 お・ト・ナット		組	3,500		
P96342	水道用レジンコンクリート製ボックス 角型用上部壁 φ500 H=150mm		個	8,000		
P96343	水道用レジンコンクリート製ボックス 角型用下部壁 φ500 H=200mm		個	9,700		
P96344	水道用レジンコンクリート製ボックス 角型用底板 φ500 H=75mm		個	11,200		

事業名	駅館川農地整備事業
工事名	中山1工区水路付帯工事

コード	名 称 (規 格)	数 量	単 位	単 価	金 額	備 考
	効形ドレジャージョイント (異種管継手)					
P96345	SGP50A-VHφ50		個	16,630		
	ベンチフリューム【支給材料①】					
P96503	BF-400 L=1.0m		本	8,400		
	ベンチフリューム【支給材料①】					
P96504	BF-450 L=1.0m		本	10,800		
	ベンチフリューム【支給材料①】					
P96505	BF-600 L=1.0m		本	17,100		
	OTU側溝(T-25対応)【支給材料①】					
P96506	II型(車道用)300A L=2.0m		本	20,600		
	OTU側溝(T-25対応)【支給材料①】					
P96508	II型(車道用)400A L=2.0m		本	26,900		
	OTU側溝(T-25対応)【支給材料①】					
P96509	II型(車道用)600A L=2.0m		本	49,800		
	OTU側溝(T-25対応)【支給材料①】					
P96510	III型(車道用)300G L=1.0m		本	63,200		
	OTU側溝(T-25対応)【支給材料①】					
P96511	III型(車道用)400G L=1.0m		本	77,900		
	集水柵【支給材料①】					
P96522	800mm×800mm×800mm T-25		個	65,000		
	集水柵【支給材料①】					
P96523	900mm×900mm×900mm T-25		個	79,500		
	集水柵(グレーチング蓋付)【支給材料①】					
P96524	600×600 T-25 t-150 並目 B固定		個	123,100		
	集水柵(グレーチング蓋付)【支給材料①】					
P96525	800×800 T-25 t-150 並目 B固定		個	231,000		
	集水柵(グレーチング蓋付)【支給材料①】					
P96526	900×900 T-25 t-150 並目 B固定		個	267,000		
	集水柵(グレーチング蓋付)【支給材料①】					
P96527	1000×1000 T-25 t-150 並目 B固定		個	463,600		
	ベンチフリューム【支給材料②】					
P96529	300 L=2000		本	13,400		
	ベンチフリューム【支給材料②】					
P96533	500 L=1000		本	15,800		
	ベンチフリューム【支給材料②】					
P96534	600 L=1000		本	21,700		
	OTU側溝蓋【支給材料②】					
P96538	II型 300用 L=0.5m T-25対応		枚	4,030		
	横断側溝(Gr)【支給材料②】					
P96542	III型 500G L=1,000mm		本	185,000		
	横断側溝(Gr)【支給材料②】					
P96543	III型 600G L=1,000mm		本	224,500		
	集水柵(グレーチング蓋付)【支給材料②】					
P96544	600×600 T-25 t-150 並目 B固定		個	130,800		
	集水柵(グレーチング蓋付)【支給材料②】					
P96545	800×800 T-25 t-150 並目 B固定		個	223,500		
	横断暗渠【支給材料②】					
P96547	350型 L=2.0m		本	41,000		
	横断暗渠【支給材料②】					
P96548	400型 L=2.0m		本	49,400		
	横断暗渠【支給材料②】					
P96549	450型 L=2.0m		本	58,700		
	横断暗渠【支給材料②】					
P96550	600型 L=2.0m		本	105,000		
	横断暗渠【支給材料②】					
P96551	重圧管φ700 L=2.0m		本	123,200		
	横断暗渠【支給材料②】					
P96552	重圧管φ800 L=2.0m		本	136,700		
	ボックスカルバート【支給材料②】					
P96553	800×800 L=2.0m		本	170,000		
	PCより線【支給材料②】					
P96554	φ12.7 1m×4箇所		m	2,500		
	定着金具【支給材料②】					
P96555	グリップ・アッカープレート		組	3,050		
	自由勾配側溝【支給材料②】					
P96556	300×400 L=2.0m		本	119,700		
	自由勾配側溝【支給材料②】					
P96564	400×600 L=2.0 横断用		本	136,700		
	排水フリューム【支給材料②】					
P96565	CUIII型 T-25 800×H800,L=2000mm		本	98,100		
	水道用ゴム輪形硬質ポリ塩化ビニル管【支給材料②】					
P96601	VP RR片受直管 径50 長5.0m		本	4,430		
	農業用水用硬質ポリ塩化ビニル管【支給材料②】					
P96602	VH RR片受直管 径 50 長5.0m		本	5,500		
	水道用ゴム輪形硬質ポリ塩化ビニル管【支給材料②】					
P96603	VP RR片受直管 径75 長5.0m		本	8,750		
	農業用水用硬質ポリ塩化ビニル管【支給材料②】					
P96604	VH RR片受直管 径 75 長5.0m		本	10,700		
	農業用水用硬質ポリ塩化ビニル管【支給材料②】					
P96605	VH RR片受直管 径100 長5.0m		本	17,100		
	硬質ポリ塩化ビニル管用継手材【支給材料②】					
P96606	メカ形曲管φ50×90°VH管対応 離脱防止機能付		個	13,100		
	硬質ポリ塩化ビニル管用継手材【支給材料②】					
P96607	メカ形曲管φ50×22°1/2 VH管対応 離脱防止機能付		個	11,100		
	硬質ポリ塩化ビニル管用継手材【支給材料②】					
P96608	メカ形曲管φ50×11°1/4 VH管対応 離脱防止機能付		個	11,000		

[illegible]

事業名	駅館川農地整備事業				
工事名	中山1工区水路付帯工事				

コード	名 称 (規 格)	数 量	単位	単 価	金 額	備 考
	*** T単- 1号 ***					
T00001	深層耕・土壌改良資材混合		m3		465,000	歩A 当たり算出
	H=50cm					
SI6001	バックホ[70-90型(超低騒音型)・排対型(3次)] バケット容量0.8m3,運転1日当たり算出,機械損料等+燃料+運転労務,軽油	1.000	日	77,515	77,515	S単 201号
	合 計				77,515	算出数量 465.000 m3
	単 価		m3		167	
	*** T単- 2号 ***					
T00002	耕起		ha		1,000	歩A 当たり算出
	ロータリ直装式					
SI6002	ロータリ[直装式] 作業幅1.9～2.0m級,,運転1時間当たり算出,機械損料のみ,,交替制補正対象外	8.600	時間	573	4,928	S単 204号
SI6001	農用トラクタ[乗用・4輪型・〜排対2次] 四輪駆動 52～59kw級(70～80PS),,運転1時間当たり算出,機械損料等のみ,	8.600	時間	5,850	50,310	S単 202号
S02116	軽油					
	バトリル給油,,	46.000	L	157	7,222	S単 16号
S02115	運転手(一般)	1.630	人	27,100	44,173	S単 11号
	合 計				106,633	算出数量 1.000 ha
	単 価		ha		106,633	
	*** T単- 3号 ***					
T00003	混層工		箇所		1,000	歩A 当たり算出
S02116	パーク堆肥 樹皮のみ フレコン ph7.0以下,,	0.600	m3	7,400	4,440	S単 20号
C00001	深層耕・土壌改良資材混合 H=50cm	6.000	m3	167	1,002	C単 1号
	合 計				5,442	算出数量 1.000 箇所
	単 価		箇所		5,442	
	*** T単- 4号 ***					
T00004	配合量試験土工		箇所		1,000	歩A 当たり算出
	粗孔隙率測定作業も含む					
SA0103	SP 床掘り 土砂,平均施工幅1m以上2m未満,無し,無し,なし	1.800	m3	343.4	618	S単 209号
SA0102	SP 積込(ルーズ) 土砂,平均施工幅1m以上2m未満	1.800	m3	342.2	616	S単 207号
SI6001	散水車[トラック架装型] タンク容量1800L,運転1日当たり算出,機械損料等+燃料+運転労務,軽油	1.000	日	39,141	39,141	S単 203号
	合 計				40,375	算出数量 1.000 箇所
	単 価		箇所		40,375	
	*** T単- 5号 ***					
T00005	粗孔隙率測定土工		箇所		1,000	歩A 当たり算出
	畑面完了後					
SA0103	SP 床掘り 土砂,平均施工幅1m以上2m未満,無し,無し,なし	0.600	m3	343.4	206	S単 209号
SA0102	SP 積込(ルーズ) 土砂,平均施工幅1m以上2m未満	0.600	m3	342.2	205	S単 207号
SI6001	散水車[トラック架装型] タンク容量1800L,運転1日当たり算出,機械損料等+燃料+運転労務,軽油	1.000	日	39,141	39,141	S単 203号
	合 計				39,552	算出数量 1.000 箇所
	単 価		箇所		39,552	

事業名	駅館川農地整備事業
工事名	中山1工区水路付帯工事

コード	名 称 (規 格)	数 量	単位	単 価	金 額	備 考
	*** T単- 6号 ***					
T00006	硬質ポリ塩化ビニル管人力布設		m		10,000 m	歩A 当たり算出
	VP,75mm,RR管,5.0m管,0箇所					
S02116	水道用ゴム輪形硬質ポリ塩化ビニル管					
	RR片受直管 径75 長5.0m,,	1.950	本	8,120	15,834	S単 70号
Y00004	雑品	0.020		15,834	317	
S02115	土木一般世話役	0.080	人	33,100	2,648	S単 12号
S02115	特殊作業員	0.120	人	26,300	3,156	S単 13号
S02115	普通作業員	0.170	人	21,000	3,570	S単 14号
	合 計				25,525	算出数量 10.000 m
	単 価		m		2,553	
	*** T単- 7号 ***					
T00009	塩化ビニル管切断		口		1,000 口	歩A 当たり算出
S02115	配管工	0.005	人	26,600	133	S単 15号
S02115	普通作業員	0.005	人	21,000	105	S単 14号
Y00004	雑品	0.050		238	12	
	合 計				250	算出数量 1.000 口
	単 価		口		250	
	*** T単- 8号 ***					
T00010	硬質塩化ビニル管吊上げ積込み		m		10,000 m	歩A 当たり算出
S02115	配管工	0.060	人	26,600	1,596	S単 15号
S02115	普通作業員	0.108	人	21,000	2,268	S単 14号
	合 計				3,864	算出数量 10.000 m
	単 価		m		386	
	*** T単- 9号 ***					
T00011	硬質ポリ塩化ビニル管人力布設		m		10,000 m	歩A 当たり算出
	VP,75mm,RR管(既設流用)					
S02115	土木一般世話役	0.080	人	33,100	2,648	S単 12号
S02115	特殊作業員	0.120	人	26,300	3,156	S単 13号
S02115	普通作業員	0.170	人	21,000	3,570	S単 14号
	合 計				9,374	算出数量 10.000 m
	単 価		m		937	
	*** T単- 10号 ***					
T00012	硬質塩化ビニル管人力布設時【支給材料②】		m		10,000 m	歩A 当たり算出
	VH,100mm,RR管,5.0m管,0箇所					
S02116	農業用水用硬質ポリ塩化ビニル管【支給材料②】					
	VH RR片受直管 径100 長5.0m,,	1.950	本	0	0	S単 67号
Y00004	雑品	0.020		0	0	
S02115	土木一般世話役	0.080	人	33,100	2,648	S単 12号

事業名	駅館川農地整備事業
工事名	中山1工区水路付帯工事

コード	名 称 (規 格)	数 量	単位	単 価	金 額	備 考
S02115	特殊作業員	0.120	人	26,300	3,156	S単 13号
S02115	普通作業員	0.120	人	21,000	2,520	S単 14号
	合 計				8,324	算出数量 10.000 m
	単 価		m		832	
	*** T単一 11号 ***					
T00013	硬質塩化ビニル管人力布設時【支給材料②】		m		10.000 m	歩A 当たり算出
	VH,75mm,RR管,5.0m管,0箇所					
S02116	農業用水用硬質ポリ塩化ビニル管【支給材料②】					
	VH RR片受直管 径 75 長5.0m,,	1.950	本	0	0	S単 68号
Y00004	雑品	0.020		0	0	
S02115	土木一般世話役	0.080	人	33,100	2,648	S単 12号
S02115	特殊作業員	0.120	人	26,300	3,156	S単 13号
S02115	普通作業員	0.120	人	21,000	2,520	S単 14号
	合 計				8,324	算出数量 10.000 m
	単 価		m		832	
	*** T単一 12号 ***					
T00014	硬質塩化ビニル管人力布設時【支給材料②】		m		10.000 m	歩A 当たり算出
	VH,50mm,RR管,5.0m管,0箇所					
S02116	農業用水用硬質ポリ塩化ビニル管【支給材料②】					
	VH RR片受直管 径 50 長5.0m,,	1.950	本	0	0	S単 69号
Y00004	雑品	0.020		0	0	
S02115	土木一般世話役	0.070	人	33,100	2,317	S単 12号
S02115	特殊作業員	0.110	人	26,300	2,893	S単 13号
S02115	普通作業員	0.150	人	21,000	3,150	S単 14号
	合 計				8,360	算出数量 10.000 m
	単 価		m		836	
	*** T単一 13号 ***					
T00015	硬質ポリ塩化ビニル管人力布設【支給材料②】		m		10.000 m	歩A 当たり算出
	VP,75mm,RR管,5.0m管,0箇所					
S02116	水道用ゴム輪形硬質ポリ塩化ビニル管【支給材料②】					
	VP RR片受直管 径75 長5.0m,,	1.950	本	0	0	S単 71号
Y00004	雑品	0.020		0	0	
S02115	土木一般世話役	0.080	人	33,100	2,648	S単 12号
S02115	特殊作業員	0.120	人	26,300	3,156	S単 13号
S02115	普通作業員	0.170	人	21,000	3,570	S単 14号
	合 計				9,374	算出数量 10.000 m
	単 価		m		937	
	*** T単一 14号 ***					
T00016	硬質ポリ塩化ビニル管人力布設【支給材料②】		m		10.000 m	歩A 当たり算出
	VP,50mm,RR管,5.0m管,0箇所					
S02116	水道用ゴム輪形硬質ポリ塩化ビニル管【支給材料②】					
	VP RR片受直管 径50 長5.0m,,	1.950	本	0	0	S単 72号
Y00004	雑品	0.020		0	0	

事業名	駅館川農地整備事業
工事名	中山1工区水路付帯工事

コード	名 称 (規 格)	数 量	単 位	単 価	金 額	備 考
S02115	土木一般世話役	0.080	人	33,100	2,648	S単 12号
S02115	特殊作業員	0.120	人	26,300	3,156	S単 13号
S02115	普通作業員	0.170	人	21,000	3,570	S単 14号
	合 計				9,374	算出数量 10.000 m
	単 価		m		937	
	*** T単一 15号 ***					
T00017	制水弁保護工		箇所		1.000 箇所	歩A 当たり算出
	H=0.84m					
SA0301	SP 基礎碎石 7.5cmを超え12.5cm以下,計上する,なし,再生クラッシュラン RC-40 40~0mm	0.420	m ³	1,462	614	S単 227号
S02116	ベンチフリューム蓋 2種 300 L=500mm,,	1.000	枚	4,840	4,840	S単 128号
S05801	【排水構造物工】 蓋版,昼間施工,コンクリート・鋼製,40kg/枚以下,なし,-,-,-,再利用撤去を行なわない	1.000	枚	364	364	S単 177号
S02116	水道用円形鉄蓋 JWWA B 132 円形鉄蓋1号φ250 簡易防水型農水マーク,,	1.000	組	22,200	22,200	S単 129号
S02116	水道用円形鉄蓋接合部品 円形1号 ボルト・ナット,,	1.000	組	1,280	1,280	S単 130号
S02115	普通作業員	0.060	人	21,000	1,260	S単 14号
S02116	水道用レジンコンクリート製ボックス JWWA K 148 円形用1号 上部壁 RB25(A) H=150mm,,	1.000	個	12,100	12,100	S単 131号
S02116	水道用レジンコンクリート製ボックス JWWA K 148 円形用1号 中部壁 RB25(B) H=200mm,,	1.000	個	8,670	8,670	S単 132号
S02116	水道用レジンコンクリート製ボックス JWWA K 148 円形用1号 下部壁 RB25(C) H=300mm,,	1.000	個	13,400	13,400	S単 133号
S02116	水道用レジンコンクリート製ボックス JWWA K 148 円形用1号 底板 RB25(P) H=40mm,,	1.000	個	16,100	16,100	S単 134号
S02115	普通作業員	0.040	人	21,000	840	S単 14号
S02116	仕切弁用開栓継足棒 L=200~1,000mm φ32 SUS304製,,	1.000	本	39,600	39,600	S単 135号
	合 計				121,268	算出数量 1.000 箇所
	単 価		箇所		121,268	
	*** T単一 16号 ***					
T00018	制水弁保護工		箇所		1.000 箇所	歩A 当たり算出
	H=0.94m					
SA0301	SP 基礎碎石 7.5cmを超え12.5cm以下,計上する,なし,再生クラッシュラン RC-40 40~0mm	0.420	m ³	1,462	614	S単 227号
S02116	ベンチフリューム蓋 2種 300 L=500mm,,	1.000	枚	4,840	4,840	S単 128号
S05801	【排水構造物工】 蓋版,昼間施工,コンクリート・鋼製,40kg/枚以下,なし,-,-,-,再利用撤去を行なわない	1.000	枚	364	364	S単 177号
S02116	水道用円形鉄蓋 JWWA B 132 円形鉄蓋1号φ250 簡易防水型農水マーク,,	1.000	組	22,200	22,200	S単 129号
S02116	水道用円形鉄蓋接合部品 円形1号 ボルト・ナット,,	1.000	組	1,280	1,280	S単 130号
S02115	普通作業員	0.060	人	21,000	1,260	S単 14号
S02116	水道用レジンコンクリート製ボックス JWWA K 148 円形用1号 上部壁 RB25(A) H=150mm,,	1.000	個	12,100	12,100	S単 131号
S02116	水道用レジンコンクリート製ボックス JWWA K 148 円形用1号 中部壁 RB25(B) H=300mm,,	1.000	個	11,300	11,300	S単 136号
S02116	水道用レジンコンクリート製ボックス JWWA K 148 円形用1号 下部壁 RB25(C) H=300mm,,	1.000	個	13,400	13,400	S単 133号
S02116	水道用レジンコンクリート製ボックス JWWA K 148 円形用1号 底板 RB25(P) H=40mm,,	1.000	個	16,100	16,100	S単 134号
S02115	普通作業員	0.040	人	21,000	840	S単 14号
S02116	仕切弁用開栓継足棒 L=200~1,000mm φ32 SUS304製,,	1.000	本	39,600	39,600	S単 135号
	合 計				123,898	算出数量 1.000 箇所
	単 価		箇所		123,898	
	*** T単一 17号 ***					

事業名	駅館川農地整備事業				
工事名	中山1工区水路付帯工事				

コード	名 称 (規 格)	数 量	単 位	単 価	金 額	備 考
T00020	制水弁保護工		箇所		1,000 箇所	歩A 当たり算出
	H=1.04m					
SA0301	SP 基礎碎石 7.5cmを超え12.5cm以下,計上する,なし,再生クラッシャラン RC-40 40～0mm	0.420	m ³	1,462	614	S単 227号
S02116	ベンチフリューム蓋 2種 300 L=500mm,,	1.000	枚	4,840	4,840	S単 128号
S05801	【排水構造物工】 蓋版,昼間施工,コンクリート・鋼製,40kg/枚以下,なし,-,-,-,再利用撤去を行なわない	1.000	枚	364	364	S単 177号
S02116	水道用円形鉄蓋 JWWA B 132 円形鉄蓋1号φ250 簡易防水型農水マーク,,	1.000	組	22,200	22,200	S単 129号
S02116	水道用円形鉄蓋接合部品 円形1号 ボルト・ナット,,	1.000	組	1,280	1,280	S単 130号
S02115	普通作業員	0.060	人	21,000	1,260	S単 14号
S02116	水道用レジンコンクリート製ボックス JWWA K 148 円形用1号 上部壁 RB25(A) H=150mm,,	1.000	個	12,100	12,100	S単 131号
S02116	水道用レジンコンクリート製ボックス JWWA K 148 円形用1号 中部壁 RB25(B) H=100mm,,	1.000	個	5,610	5,610	S単 143号
S02116	水道用レジンコンクリート製ボックス JWWA K 148 円形用1号 中部壁 RB25(B) H=300mm,,	1.000	個	11,300	11,300	S単 136号
S02116	水道用レジンコンクリート製ボックス JWWA K 148 円形用1号 下部壁 RB25(C) H=300mm,,	1.000	個	13,400	13,400	S単 133号
S02116	水道用レジンコンクリート製ボックス JWWA K 148 円形用1号 底板 RB25(P) H=40mm,,	1.000	個	16,100	16,100	S単 134号
S02115	普通作業員	0.040	人	21,000	840	S単 14号
S02116	仕切弁用開栓継足棒 L=200～1,000mm φ32 SUS304製,,	1.000	本	39,600	39,600	S単 135号
	合 計				129,508	算出数量 1,000 箇所
	単 価		箇所		129,508	
	*** T単— 18号 ***					
T00021	制水弁保護工		箇所		1,000 箇所	歩A 当たり算出
	H=1.19m					
SA0301	SP 基礎碎石 7.5cmを超え12.5cm以下,計上する,なし,再生クラッシャラン RC-40 40～0mm	0.420	m ³	1,462	614	S単 227号
S02116	ベンチフリューム蓋 2種 300 L=500mm,,	1.000	枚	4,840	4,840	S単 128号
S05801	【排水構造物工】 蓋版,昼間施工,コンクリート・鋼製,40kg/枚以下,なし,-,-,-,再利用撤去を行なわない	1.000	枚	364	364	S単 177号
S02116	水道用円形鉄蓋 JWWA B 132 円形鉄蓋1号φ250 簡易防水型農水マーク,,	1.000	組	22,200	22,200	S単 129号
S02116	水道用円形鉄蓋接合部品 円形1号 ボルト・ナット,,	1.000	組	1,280	1,280	S単 130号
S02115	普通作業員	0.060	人	21,000	1,260	S単 14号
S02116	水道用レジンコンクリート製ボックス JWWA K 148 円形用1号 調整リング RB25(K) H=50mm,,	1.000	個	6,290	6,290	S単 144号
S02116	水道用レジンコンクリート製ボックス JWWA K 148 円形用1号 上部壁 RB25(A) H=150mm,,	1.000	個	12,100	12,100	S単 131号
S02116	水道用レジンコンクリート製ボックス JWWA K 148 円形用1号 中部壁 RB25(B) H=200mm,,	1.000	個	8,670	8,670	S単 132号
S02116	水道用レジンコンクリート製ボックス JWWA K 148 円形用1号 中部壁 RB25(B) H=300mm,,	1.000	個	11,300	11,300	S単 136号
S02116	水道用レジンコンクリート製ボックス JWWA K 148 円形用1号 下部壁 RB25(C) H=300mm,,	1.000	個	13,400	13,400	S単 133号
S02116	水道用レジンコンクリート製ボックス JWWA K 148 円形用1号 底板 RB25(P) H=40mm,,	1.000	個	16,100	16,100	S単 134号
S02115	普通作業員	0.040	人	21,000	840	S単 14号
S02116	仕切弁用開栓継足棒 L=200～1,000mm φ32 SUS304製,,	1.000	本	39,600	39,600	S単 135号
	合 計				138,858	算出数量 1,000 箇所
	単 価		箇所		138,858	
	*** T単— 19号 ***					
T00022	制水弁保護工		箇所		1,000 箇所	歩A 当たり算出
	H=1.29m					
SA0301	SP 基礎碎石 7.5cmを超え12.5cm以下,計上する,なし,再生クラッシャラン RC-40 40～0mm	0.420	m ³	1,462	614	S単 227号
S02116	ベンチフリューム蓋 2種 300 L=500mm,,	1.000	枚	4,840	4,840	S単 128号

事業名	駅館川農地整備事業				
工事名	中山1工区水路付帯工事				

コード	名 称 (規 格)	数 量	単位	単 価	金 額	備 考
S05801	【排水構造物工】 蓋版,昼間施工,コンクリート・鋼製,40kg/枚以下,なし,-,-,-,再利用撤去を行なわない	1.000	枚	364	364	S単 177号
S02116	水道用円形鉄蓋 JWWA B 132 円形鉄蓋1号φ250 簡易防水型農水マーク,,	1.000	組	22,200	22,200	S単 129号
S02116	水道用円形鉄蓋接合部品 円形1号 ボルト・ナット,,	1.000	組	1,280	1,280	S単 130号
S02115	普通作業員	0.060	人	21,000	1,260	S単 14号
S02116	水道用レジンコンクリート製ボックス JWWA K 148 円形用1号 調整リング RB25(K) H=50mm,,	1.000	個	6,290	6,290	S単 144号
S02116	水道用レジンコンクリート製ボックス JWWA K 148 円形用1号 上部壁 RB25(A) H=150mm,,	1.000	個	12,100	12,100	S単 131号
S02116	水道用レジンコンクリート製ボックス JWWA K 148 円形用1号 中部壁 RB25(B) H=300mm,,	2.000	個	11,300	22,600	S単 136号
S02116	水道用レジンコンクリート製ボックス JWWA K 148 円形用1号 下部壁 RB25(C) H=300mm,,	1.000	個	13,400	13,400	S単 133号
S02116	水道用レジンコンクリート製ボックス JWWA K 148 円形用1号 底板 RB25(P) H=40mm,,	1.000	個	16,100	16,100	S単 134号
S02115	普通作業員	0.040	人	21,000	840	S単 14号
S02116	仕切弁用開閉継足棒 L=200～1,000mm φ32 SUS304製,,	1.000	本	39,600	39,600	S単 135号
	合 計				141,488	算出数量 1.000 箇所
	単 価		箇所		141,488	
	*** T単ー 20号 ***					
T00023	空気弁保護工		箇所		1.000 箇所	歩A 当たり算出
	H=0.50m					
SA0301	SP 基礎碎石 7.5cmを超え12.5cm以下,計上する,なし,再生クラッシャラン RC-40 40～0mm	0.420	m ³	1,462	614	S単 227号
S02116	ベンチフリューム蓋 2種 300 L=500mm,,	1.000	枚	4,840	4,840	S単 128号
S05801	【排水構造物工】 蓋版,昼間施工,コンクリート・鋼製,40kg/枚以下,なし,-,-,-,再利用撤去を行なわない	1.000	枚	364	364	S単 177号
S02116	水道用角形鉄蓋 T-25用 450×350 H=150 簡易防水型 農水マーク入,,	1.000	組	85,300	85,300	S単 148号
S02116	水道用角形鉄蓋接合部品 角形鉄蓋 T-25用 ボルト・ナット,,	1.000	組	3,500	3,500	S単 149号
S02115	普通作業員	0.100	人	21,000	2,100	S単 14号
S02116	水道用レジンコンクリート製ボックス 角型用上部壁 φ500 H=150mm,,	1.000	個	8,000	8,000	S単 150号
S02116	水道用レジンコンクリート製ボックス 角型用下部壁 φ500 H=200mm,,	1.000	個	9,700	9,700	S単 151号
S02116	水道用レジンコンクリート製ボックス 角型用底板 φ500 H=75mm,,	1.000	個	11,200	11,200	S単 152号
S02115	普通作業員	0.060	人	21,000	1,260	S単 14号
	合 計				126,878	算出数量 1.000 箇所
	単 価		箇所		126,878	
	*** T単ー 21号 ***					
T00024	制水弁保護工		箇所		1.000 箇所	歩A 当たり算出
	H=0.49m					
SA0301	SP 基礎碎石 7.5cmを超え12.5cm以下,計上する,なし,再生クラッシャラン RC-40 40～0mm	0.420	m ³	1,462	614	S単 227号
S02116	ベンチフリューム蓋 2種 300 L=500mm,,	1.000	枚	4,840	4,840	S単 128号
S05801	【排水構造物工】 蓋版,昼間施工,コンクリート・鋼製,40kg/枚以下,なし,-,-,-,再利用撤去を行なわない	1.000	枚	364	364	S単 177号
S02116	水道用円形鉄蓋 JWWA B 132 円形鉄蓋1号φ250 簡易防水型農水マーク,,	1.000	組	22,200	22,200	S単 129号
S02116	水道用円形鉄蓋接合部品 円形1号 ボルト・ナット,,	1.000	組	1,280	1,280	S単 130号
S02115	普通作業員	0.060	人	21,000	1,260	S単 14号
S02116	水道用レジンコンクリート製ボックス JWWA K 148 円形用1号 上下部壁 RB25(CA) H=300mm,,	1.000	個	19,200	19,200	S単 156号
S02116	水道用レジンコンクリート製ボックス JWWA K 148 円形用1号 底板 RB25(P) H=40mm,,	1.000	個	16,100	16,100	S単 134号
S02115	普通作業員	0.040	人	21,000	840	S単 14号
	合 計				66,698	算出数量 1.000 箇所

事業名	駅館川農地整備事業				
工事名	中山1工区水路付帯工事				

コード	名 称 (規 格)	数 量	単 位	単 価	金 額	備 考
	単 価		箇所		66,698	
	*** T単- 22号 ***					
T00026	制水弁保護工		箇所		1,000 箇所	歩A 当たり算出
	H=0.69m					
SA0301	SP 基礎碎石 7.5cmを超え12.5cm以下,計上する,なし,再生クラッシャラン RC-40 40~0mm	0.420	m ³	1,462	614	S単 227号
S02116	ベンチフリューム蓋 2種 300 L=500mm,,	1.000	枚	4,840	4,840	S単 128号
S05801	【排水構造物工】 蓋版,昼間施工,コンクリート・鋼製,40kg/枚以下,なし,-,-,-,再利用撤去を行なわない	1.000	枚	364	364	S単 177号
S02116	水道用円形鉄蓋 JWWA B 132 円形鉄蓋1号φ250 簡易防水型農水マーク,,	1.000	組	22,200	22,200	S単 129号
S02116	水道用円形鉄蓋接合部品 円形1号 ボルト・ナット,,	1.000	組	1,280	1,280	S単 130号
S02115	普通作業員	0.060	人	21,000	1,260	S単 14号
S02116	水道用レジンコンクリート製ボックス JWWA K 148 円形用1号 調整リング RB25(K) H=50mm,,	1.000	個	6,290	6,290	S単 144号
S02116	水道用レジンコンクリート製ボックス JWWA K 148 円形用1号 上部壁 RB25(A) H=150mm,,	1.000	個	12,100	12,100	S単 131号
S02116	水道用レジンコンクリート製ボックス JWWA K 148 円形用1号 下部壁 RB25(C) H=300mm,,	1.000	個	13,400	13,400	S単 133号
S02116	水道用レジンコンクリート製ボックス JWWA K 148 円形用1号 底板 RB25(P) H=40mm,,	1.000	個	16,100	16,100	S単 134号
S02115	普通作業員	0.040	人	21,000	840	S単 14号
S02116	仕切弁用開栓継足棒 L=200~1,000mm φ32 SUS304製,,	1.000	本	39,600	39,600	S単 135号
	合 計				118,888	算出数量 1,000 箇所
	単 価		箇所		118,888	
	*** T単- 23号 ***					
T00027	制水弁保護工		箇所		1,000 箇所	歩A 当たり算出
	H=0.89m					
SA0301	SP 基礎碎石 7.5cmを超え12.5cm以下,計上する,なし,再生クラッシャラン RC-40 40~0mm	0.420	m ³	1,462	614	S単 227号
S02116	ベンチフリューム蓋 2種 300 L=500mm,,	1.000	枚	4,840	4,840	S単 128号
S05801	【排水構造物工】 蓋版,昼間施工,コンクリート・鋼製,40kg/枚以下,なし,-,-,-,再利用撤去を行なわない	1.000	枚	364	364	S単 177号
S02116	水道用円形鉄蓋 JWWA B 132 円形鉄蓋1号φ250 簡易防水型農水マーク,,	1.000	組	22,200	22,200	S単 129号
S02116	水道用円形鉄蓋接合部品 円形1号 ボルト・ナット,,	1.000	組	1,280	1,280	S単 130号
S02115	普通作業員	0.060	人	21,000	1,260	S単 14号
S02116	水道用レジンコンクリート製ボックス JWWA K 148 円形用1号 調整リング RB25(K) H=50mm,,	1.000	個	6,290	6,290	S単 144号
S02116	水道用レジンコンクリート製ボックス JWWA K 148 円形用1号 上部壁 RB25(A) H=150mm,,	1.000	個	12,100	12,100	S単 131号
S02116	水道用レジンコンクリート製ボックス JWWA K 148 円形用1号 中部壁 RB25(B) H=200mm,,	1.000	個	8,670	8,670	S単 132号
S02116	水道用レジンコンクリート製ボックス JWWA K 148 円形用1号 下部壁 RB25(C) H=300mm,,	1.000	個	13,400	13,400	S単 133号
S02116	水道用レジンコンクリート製ボックス JWWA K 148 円形用1号 底板 RB25(P) H=40mm,,	1.000	個	16,100	16,100	S単 134号
S02115	普通作業員	0.040	人	21,000	840	S単 14号
S02116	仕切弁用開栓継足棒 L=200~1,000mm φ32 SUS304製,,	1.000	本	39,600	39,600	S単 135号
	合 計				127,558	算出数量 1,000 箇所
	単 価		箇所		127,558	
	*** T単- 24号 ***					
T00029	制水弁保護工【支給材料②】		箇所		1,000 箇所	歩A 当たり算出
	H=0.99m					
SA0301	SP 基礎碎石 7.5cmを超え12.5cm以下,計上する,なし,再生クラッシャラン RC-40 40~0mm	0.420	m ³	1,462	614	S単 227号

九州農政局

九州農政局

令和 7 年度駅館川農地整備事業

なかやま
中山 1 工区水路付帯工事

特別仕様書

九州農政局駅館川農地整備事業所

第1章 総則

令和7年度駅館川農地整備事業 中山1工区水路付帯工事の施工に当たっては、農林水産省農村振興局制定「土木工事共通仕様書」（以下、「共通仕様書」という。）及び九州農政局農村振興部制定「九州農政局土木工事共通事項書」（URL：<https://www.maff.go.jp/kyusyu/seibibu/doboku/doboku.htm> 1）に基づいて実施する。

なお、共通仕様書に対する特記及び追加事項は、この特別仕様書によるものとする。

第2章 工事内容

1. 目的

本工事は、国営駅館川土地改良事業計画に基づき、中山1工区の整備を行うものである。

2. 工事場所

大分県宇佐市安心院町中山地内

3. 工事概要

本工事の概要は次のとおりである。

管水路工 L = 1,109.8 m（配水路・支線水路含む）

畑面工 A = 0.44 ha

道路工 L = 2,123.2 m

排水路工 L = 415.7 m

付帯工 1式

4. 工事数量

別紙「工事数量表」のとおりである。

第3章 施工条件

1. 工事期間中の休業日

工事期間中の休業日としては、雨天・休日等78日を見込んでいる。

なお、休業日には、土曜日、日曜日、祝日、夏季休暇、年末年始休暇を含んでいる。

2. 工期

本工事は、受注者の円滑な工事施工体制を確保するため、事前に建設資材、建設労働者の確保などが図れる余裕期間と実工期を合わせた全体工期を設定した工事であり、発注者が示した工事完了期限までの間で、受注者は工事の始期（工事開始日）及び終期を任意に設定できる。

なお、受注者は、契約を締結するまでの間に、様式1により、工事の始期及び終期を通知しなければならない。

ただし、受注者は、発注者が本工事の積算上の工期としている 210 日間よりも短い期間を工期として設定しようとする場合には、落札決定後、速やかに様式 1 と併せて、休日を確保していることや適切な工程による工事であることを説明できる理由書及び工程表を提出しなければならない。

工事の始期までの余裕期間内は、主任技術者又は監理技術者を配置することを要しない。

また、現場に搬入しない資材等の手配等を行うことができるが、資材の搬入や仮設物の設置等、工事の着手を行ってはならない。

なお、余裕期間内に行う手配等は受注者の責により行うものとする。

全体工期：契約締結の日から令和 9 年 3 月 7 日（工事完了期限日）まで

※工事完了期限内における工期の変更については、受注者から変更理由が記載された書面での協議を行うこと。

3. 工事を施工しない日

原則、土曜日及び日曜日、夏季休暇（8 月 13 日～8 月 15 日）、年末年始休暇（12 月 29 日～1 月 3 日）。

ただし、週休 2 日の取得に要する費用の計上の試行工事のうち週休 2 日の実施を取り組む工事については、提出する実施計画書によるものとする。

なお、気象条件等により上記の工事を施工しない日において、やむを得ず施工が必要になった場合は、監督職員と協議するものとする。

4. 施工しない時間帯

原則、平日の午後 6 時から午前 8 時まで。

なお、気象条件等により上記の工事を施工しない時間帯において、やむを得ず施工が必要になった場合は、監督職員と協議するものとする。

5. 現場技術員

本工事は、共通仕様書第 1 編 1-1-10 に規定している現場技術員を配置する。

なお、氏名等については、別に通知する。

第 4 章 現場条件

1. 土質

本工事の施工場所の地質は、粘性土を想定している。

2. 関連工事

本工事に関連する工事として次に示す工事を実施及び予定しているので、監督職員及び関連する工事の責任者と十分に連絡、協議し工事工程に支障が生じないように調整しなければならない。

① 令和 7 年度駅館川農地整備事業 中山 1 工区水路付帯（その 2）工事【仮称】
（予定工期 令和 8 年 8 月～令和 9 年 3 月）

② 令和 7 年度駅館川農地整備事業 中山 2 工区水路付帯工事【仮称】

(予定工期 令和8年8月～令和9年3月)

3. 第三者に対する措置

(1) 騒音、振動対策

騒音、振動等の対策については十分に配慮するとともに、地域住民との協調を図り、工事の円滑な進捗に努めなければならない。

なお、第三者との協議において対策を講じる必要がある場合には、本工事に騒音、振動調査を変更追加することがある。

(2) 保安対策

本工事における交通誘導警備員は計上していないが、現地交通状況等により必要な場合は、監督職員と協議するものとする。

(3) 交通対策

1) 工事用車両は、工事区域内外の運行に際し制限速度等を遵守しなければならない。

2) 工事用車両は、主要資材の搬入搬出及び残土運搬時等において、車両からの流出、飛散を防止しなければならない。

3) 工事用車両の通行に伴い、一般道路等が損傷し道路管理者から修復を求められた場合には、その補修工事を指示することがある。このため、頻繁に工事用車両の通行が予想される工事現場周辺の一般道路等は、事前にその路面状況等を記録しておかなければならない。

なお、受注者の責で道路を損傷した場合は原形復旧を行うものとする。

ただし、善良な使用にもかかわらず路面等の補修が必要となった場合は監督職員と協議するものとする。

(4) 防塵対策

防塵対策については十分に配慮するとともに、地域住民との協調を図り、工事の円滑な進捗に努めなければならない。

なお、現地の状況等により対策が必要となった場合は、監督職員と協議するものとする。

(5) 現場内への立入制限等

安全のため第三者の現場内への立ち入りを制限するとともに、必要な箇所には安全施設を設置するものとする。

(6) 営農対策

工事施工に当たっては、周辺の農地では耕作が行われているので、営農に支障がないように努めなければならない。

(7) 仮回し水路

別添図面に示す仮回し水路について、受注者の責任において契約締結の日から工事完成までの間、維持管理を行わなければならない。また、工事期間中の漏水事故等について、仮回し水路の補修が必要となった場合、受注者において補修を行うものとする。

なお、補修等に当たっての経費については、契約変更の対象とする。

4. 地区境界付近の施工等

地区境界付近の施工は山林原野の場合 1.0m 程度離して施工し、他の施設（道路、水路、家屋等）と近接して施工する場合は、施設の保全を十分考慮して行うものとする。

5. 土砂等の流出防止工

天気予報について十分な注意を払い、工事区域外への土砂等の流出防止に努めなければならない。
なお、施工方法等については監督職員と協議するものとする、

6. 関係機関との調整

- （１）工事の施工に際しては、隣接地権者及び関係者と問題が生じないよう十分に調整を行わなければならない。
- （２）既設埋設管については農業用水を供用中のため、工事に先立ち支障がある場合には、施設管理者（安心院土地改良区）と事前に調整しなければならない。

7. 地下埋設物の確認

工事区域内には農業用水管が埋設されているので、事前に埋設位置を確認し事故防止に努めなければならない。

8. 自然環境の保全

工事場所やその周辺において、別途配布する「駅館川農地整備事業環境配慮ハンドブック」にある重要な動植物を発見した場合には、速やかに監督職員に状況を報告するものとする。

第5章 指定仮設

1. 工事用道路等

本工事の施工にあたっては、市道新貝谷線から市道中山黒木線を通る形で現場搬入道路として利用しなければならない。

なお、善良な道路使用にも関わらず路面等の補修が必要となった場合は、監督職員と協議するものとする。

2. 敷鉄板工

図面に示す敷鉄板については、受注者の責任において契約締結の日から工事完成までの間、維持管理をしなければならない。

第6章 支給材料

1. 支給材料

支給する材料は、次のとおりである。

品名	規格	単位	数量	備考
----	----	----	----	----

暗渠排水管【支給材料②】	有孔管 φ 50	m	83.5	
排水路（道路部）【支給材料②】	BF-300	本	1.0	
排水路（畑地部）【支給材料②】	BF-300	本	20.0	
排水路（畑地部）【支給材料①】	BF-400	本	15.0	
排水路（道路部）【支給材料①】	BF-450	本	15.0	
排水路（畑地部）【支給材料②】	BF-500	本	13.0	
排水路（畑地部）【支給材料①】	BF-600	本	38.0	
排水路（畑地部）【支給材料②】	BF-600	本	6.0	
排水路（OTU 側溝）【支給材料①】	OTU-300A II型	本	32.0	
排水路（OTU 側溝）【支給材料①】	OTU-400A II型	本	20.0	
排水路（OTU 側溝）【支給材料①】	OTU-600 II型	本	10.0	
排水路（OTU 側溝）【支給材料①】	OTU-300G III型 (グレーチング蓋付)	本	32.0	
排水路（OTU 側溝）【支給材料①】	OTU-400G III型 (グレーチング蓋付)	本	27.0	
排水路（OTU 側溝）【支給材料②】	OTU-500G III型 (グレーチング蓋付)	本	16.0	
排水路（OTU 側溝）【支給材料②】	OTU-600G III型 (グレーチング蓋付)	本	5.0	
OTU 側溝蓋【支給材料②】	300 用	枚	33.0	
自由勾配側溝（横断用）【支給材料②】	B300×400	本	4.0	
自由勾配側溝（横断用）【支給材料②】	400×600	本	3.0	
排水フリューム【支給材料②】	CU III型 800×800	本	2.0	
放流水路（急流工）【支給材料②】	BF-300	本	2.0	

集水桝【支給材料①】	800×800×800 T-25	個	1.0	
集水桝【支給材料①】	900×900×900 T-25	個	1.0	
排水桝【支給材料①】	600×600 T-25 (グレーチング蓋付)	個	1.0	
排水桝【支給材料②】	600×600 T-25 (グレーチング蓋付)	個	1.0	
排水桝【支給材料①】	800×800 T-25 (グレーチング蓋付)	個	3.0	
排水桝【支給材料②】	800×800 T-25 (グレーチング蓋付)	個	2.0	
排水桝【支給材料①】	900×900 T-25 (グレーチング蓋付)	個	1.0	
排水桝【支給材料①】	1,000×1,000 T-25 (グレーチング蓋付)	個	2.0	
横断暗渠【支給材料②】	350 型	本	3.0	
横断暗渠【支給材料②】	400 型	本	6.0	
横断暗渠【支給材料②】	450 型	本	6.0	
横断暗渠【支給材料②】	600 型	本	3.0	
横断暗渠【支給材料②】	重圧管 φ 700	本	7.0	
横断暗渠【支給材料②】	重圧管 φ 800	本	4.0	
ボックスカルバート【支給材料②】	800×800	本	4.0	
PC より線【支給材料②】	φ 12.7 1m×4 箇所	m	8.0	
定着金具【支給材料②】	ブリップ・アンカープレート	組	2.0	
硬質ポリ塩化ビニル管【支給材料②】	VH φ 100	本	1.0	
硬質ポリ塩化ビニル管【支給材料②】	VH φ 75	本	1.0	
硬質ポリ塩化ビニル管【支給材料②】	VH φ 50	本	21.0	
硬質ポリ塩化ビニル管【支給材料②】	VP φ 75	本	8.0	
硬質ポリ塩化ビニル管【支給材料②】	VP φ 50	本	5.0	

硬質ポリ塩化ビニル管用継手材【支給材料②】	メカ形φ75×22° 1/2 離脱防止機能付	個	1.0	
硬質ポリ塩化ビニル管用継手材【支給材料②】	メカ形φ75×5° 5/8 離 脱防止機能付	個	1.0	
硬質ポリ塩化ビニル管用継手材【支給材料②】	メカ形φ50×90° 離脱 防止機能付	個	3.0	
硬質ポリ塩化ビニル管用継手材【支給材料②】	メカ形φ50×22° 1/2 離脱防止機能付	個	1.0	
硬質ポリ塩化ビニル管用継手材【支給材料②】	メカ形φ50×11° 1/4 離脱防止機能付	個	1.0	
硬質ポリ塩化ビニル管用継手材【支給材料②】	メカ形T字管φ100×φ 100 離脱防止機能付	個	1.0	
硬質ポリ塩化ビニル管用継手材【支給材料②】	メカ形T字管φ75×φ 75 離脱防止機能付	個	1.0	
硬質ポリ塩化ビニル管用継手材【支給材料②】	メカ形T字管φ50×φ 50 離脱防止機能付	個	2.0	
硬質ポリ塩化ビニル管用継手材【支給材料②】	メカ形片落管φ100×φ 75 離脱防止機能付	個	1.0	
硬質ポリ塩化ビニル管用継手材【支給材料②】	メカ形片落管φ75×φ 50 離脱防止機能付	個	1.0	
硬質ポリ塩化ビニル管用継手材【支給材料②】	離脱防止付金具φ75	個	1.0	
硬質ポリ塩化ビニル管用継手材【支給材料②】	離脱防止付金具φ50	個	2.0	
MFジョイント【支給材料②】	FCD製φ75 0.74MPa 離 脱防止付	個	2.0	
仕切弁【支給材料②】	φ75 0.74MPa	個	1.0	
鉄蓋【支給材料②】	円形φ250 H=150 T-25	個	3.0	
水道用レジンコンクリート製ボックス【支給材料②】	JWWA K 148 円形用 1 号 調整リング RB25 (K) H=50	個	3.0	
水道用レジンコンクリート製ボックス【支給材料②】	JWWA K 148 円形用 1 号 上部壁 RB25 (A) H=150	個	2.0	
水道用レジンコンクリート製ボックス【支給材料②】	JWWA K 148 円形用 1 号 中部壁 RB25 (B) H=300	個	2.0	
水道用レジンコンクリート製ボックス【支給材料②】	JWWA K 148 円形用 1 号 下部壁 RB25 (C) H=300	個	2.0	

水道用レジンコンクリート製ボックス【支給材料②】	JWWA K 148 底版 H=40	個	3.0	
水道用レジンコンクリート製ボックス【支給材料②】	JWWA K 148 円形用 1 号 上下部壁 RB25 (CA)H=300	個	1.0	
埋設標示テープ【支給材料②】	幅 150mm 50m 2 倍ポリエチレンクロス	巻	2.0	

2. 引き渡し場所

中山 1 工区（大分県宇佐市安心院町中山地内）

3. 引渡し時期

監督職員と打合せのうえ決定するものとする。

4. 引渡し方法

引渡し及び引渡し場所から工事現場までの運搬は、受注者の責任において行うものとする。

第 7 章 工事用電力

本工事に使用する電力設備は、受注者の責任において準備しなければならない。

第 8 章 工事用材料

1. 規格及び品質

本工事で使用する主要材料の規格及び品質は次のとおりであり、監督職員が指示する材料については、試験成績書等を提出しなければならない。

(1) 石材及び骨材

1) 砂基礎 日本統一土質分類による SG 相当以上

2) 再生クラッシャーラン RC-40

(2) 鉄鋼材

1) マンホール蓋 JWWA A K148 水道用円形鉄蓋 φ 250 T-25（施設名及び「農」マーク付）
角形鉄蓋 450×350 T-25（施設名及び「農」マーク付）

2) 鉄筋 SD295 D13, D16

SD345 D19

3) 鋼製蓋 φ 560×60×3.2

(3) コンクリート

1) コンクリートは、レディーミクストコンクリートとし、種類は次のとおりとする。

種 類	呼び強度 (N/mm ²)	スランプ (cm)	粗骨材の 最大寸法 (mm)	水セメン ト比 W/C (%)	セメント の種類に よる記号	使用目的
-----	------------------------------	--------------	----------------------	-----------------------	----------------------	------

無筋コンクリート (一般構造物)	18	8	25	65 以下	B B	コンクリート舗装 張コンクリート 均しコンクリート 基礎コンクリート
鉄筋コンクリート (一般構造物)	21	12	25	60 以下	B B	集水桝

※粗骨材最大寸法 25mm は、地域的に骨材の入手が困難な場合 20mm の使用を可能とする。

(4) 管材

- 1) 硬質ポリ塩化ビニル管 (VH管) ϕ 50、75、100、150 (RR)
- 2) 硬質ポリ塩化ビニル管 (VP管) ϕ 50、75、100 (RR)
- 3) 高密度ポリエチレン管 (有孔管・無孔管) ダブル ϕ 50

(5) 弁類

- 1) 農業用給水栓 ボール弁 フルボア形(ねじ込み形) 呼び径 50mm 1.00MPa
- 2) 水道用ソトシル仕切弁 JWWA B 120 呼び径 150mm, 50mm 0.74MPa 内ねじ式
- 3) 急速空気弁 JIS B 2063、JWWA B 137 呼び径 75mm 0.74MPa コックなし
- 4) ボール式補修弁 JWWA B 126 ϕ 75×100mm 0.74MPa FCD 製

(6) 土壌改良材

肥料取締法（昭和 25 年度法律第 127 号）の規定に基づき、特殊肥料として県知事に届出されたもので、土壌の理化学性、生物性を総合的に改良し、土壌生産力を高める機能を有していなければならないものとする。

- 1) バーク堆肥 樹皮のみ フレコン ph 7.0 以下

(7) その他

- 1) 埋設物表示テープ 幅 150mm ダブル ポリエチレン製（農業用水管：黄）
- 2) 目地材 ゴム発泡体 硬度 20 以上 t=10 mm

2. 見本又は資料提出

主要材料及び次に示す工事材料は、使用前に試験成績書、見本、カタログ等を監督職員に提出して承諾を得なければならない。

なお、これ以外の材料についても監督職員が提出を指示する場合がある。

材 料 名	提 出 物
石材及び骨材	試験成績書、粒度分布表
コンクリート	試験成績書、配合報告書
配管材、弁類	日本水道協会指定検査工場登録通知書、検査報告書又は受検 証明書、カタログ、試験成績書
コンクリート二次製品	試験成績書、カタログ
鉄鋼材	試験成績書、カタログ

土壌改良材	試験成績書
その他材料	カタログ又は試験成績書等

3. 監督職員の検査又は試験

次に示す工事材料は、使用前に監督職員の検査又は試験を受けなければならない。

材 料 名	検査・試験項目	備 考
配管材、弁類	寸法・外観	抽出検査
コンクリート二次製品	寸法・外観	抽出検査

第9章 施工

1. 一般事項

(1) 基準点

本工事の基準点及び水準点は、図面に示すものを使用しなければならない。

なお、基準点等の位置データは、測地成果 2011 に対応したものである。

(2) 検測又は確認（施工段階確認）

1) 本工事の施工段階確認は、下表に示すとおりである。

ただし、確認時期については、受発注者の協議により変更する場合がある。

2) 下表に示す以外の工種は、自主検査記録を確認する場合があるので監督職員が求めた場合、これに応じなければならない。

工種	確認内容	確認時期	備考
床掘	床付け状況 基準高	初期床付け完了段階	
	地質状況	地質変化時	
砕石基礎 基礎コンクリート	幅 厚さ	初期施工段階で 1 箇所	
混層耕	混層耕深	施工完了時点では場ごとに 1 箇所 /50a、50a 未満のほ場は 1 箇所	
鉄筋組立	かぶり 中心間隔	1 スパン目鉄筋組立後以降、構造 変更毎に 1 箇所	
路盤工	基準高 厚さ	初期施工段階で 1 箇所。以降、構 造変更ごとに 1 箇所。	
管水路基礎 (砂基礎)	高さ、幅	初期施工段階で 1 箇所	
管水路 (硬質ポリ塩化ビニル管)	埋設深	初期施工段階で 1 箇所	
暗渠排水	布設深	初期施工段階で 1 箇所	

(3) 既設構造物に対する措置

本工事の施工に当たって、既設構造物を取壊し撤去する場合は、構造・寸法について事前に監督職員に報告して確認を受けなければならない。

(4) その他

- 1) 工事施工に先立ち地区境杭及びその他の杭については、事前に現地で確認しなければならない。

なお、これらの杭については、工事施工中においても移動しないよう留意するものとし、必要に応じて控杭等を設けなければならない。

ただし、施工上支障になる場合は、引照杭等を設け工事完了後復元するものとする。

- 2) 工事施工に先立ち、極力地区外の排水は、これを遮断し地区内への流入を防ぐとともに、施工に当たってはなるべく地区内の地表水及び地下水を排除した状態で施工するものとする。

なお、工事中滞水が生じたときは速やかに排除しなくてはならない。

- 3) ブルドーザの走行回数をできるだけ少なくして、過転圧やこね回しとならないよう施工しなければならない。

2. 再生資源等の利用

(1) 再生資材の利用

受注者は、次に示す再生資材を利用しなければならない。

資 材 名	規 格	備 考
再生クラッシャーラン	RC-40	下層路盤、基礎碎石

なお、舗装材に使用する場合等には「舗装再生便覧」（（公社）日本道路協会発行）等を遵守する。

(2) 建設資材廃棄物等の現場内利用

受注者は、本工事の施工に伴い発生する建設資材廃棄物について、本現場内で利用可能か検討し、その利用方法等について監督職員と協議しなければならない。

なお、分別の徹底及び、適切な保管を行うものとする。

3. 建設資材廃棄物等の搬出

本工事の施工に伴い発生する建設資材廃棄物等を本現場内で利用することが困難な場合は、次に示す処理施設へ搬出するものとするが、これにより難しい場合は、監督職員と協議するものとする。

建設資材廃棄物	処理施設名	住所	受け入れ時間	事業区分
アスファルト塊 コンクリート塊 (舗装版)	詫磨環境 (株) 米良工場	大分県大分市大字 片島 1695-1	8:00~17:00 休日：日	中間処分
コンクリート塊 (有筋)	九州アスコン(株)	大分県宇佐市清水 字薦ヶ草 1-1	8:00~17:00 休日：日、祝 日、会社定休 日	中間処分

4. 特定建設資材の分別解体等

本工事における特定建設資材の工程ごとの作業内容及び分別解体等の方法は、次のとおりである。

工程ごとの作業内容及び解体方法	工 程	作 業 内 容	分別解体等の方法
	①仮設	仮設工事 ■有 □無	□手作業 □手作業・機械作業の併用
	②土工	土工事 ■有 □無	□手作業 □手作業・機械作業の併用
	③基礎	基礎工事 □有 ■無	□手作業 □手作業・機械作業の併用
	④本体構造	本体構造の工事 □有 ■無	□手作業 □手作業・機械作業の併用
	⑤本体付属品	本体付属品の工事 □有 ■無	□手作業 □手作業・機械作業の併用
	⑥その他 (既設構造物撤去)	その他の工事 ■有 □無	□手作業 ■手作業・機械作業の併用

■が該当する部分である。

5. 土工

(1) 掘削及び床掘

- 1) 掘削土及び床掘土は、埋戻し及び盛土に流用するものとする。埋戻し用土に流用する以外の建設発生土については、監督職員と協議しなければならない。
- 2) 掘削に当たっては、法面の崩落に十分注意して施工しなければならない。
- 3) 法面の崩落により他の施設に重大な影響が発生又は、そのおそれが認められる場合は、速やかに監督職員と協議しなければならない。

(2) 埋戻し及び盛土

- 1) 埋戻し及び盛土は原則として現地土を流用するものとする。

6. 畑面工

(1) 配合量試験

- 1) 配合量試験は、透水係数 ($1.0 \times 10^{-4} \text{cm/s}$ 以上)、ち密度 (20mm 以下)、粗孔隙率 (12%以上) を確保するために行うものであり、別紙図面に示す位置及び規模で実施するものとする。
また、各ほ場の切土部、盛土部ごとに、ほ場面積 50a 当たり 1 箇所を基本とし実施するものとする。
なお、配合量試験は、原則として関係機関（担い手、県・市）立会のもと行うものとする。
- 2) 土壌改良資材の配合量は、対象土の体積比 5%、10%、15% の 3 パターンで行うものとするが、土壌診断結果により変更する場合がある。
- 3) 土壌改良資材を散布後、混層耕深まで土壌改良資材が一様になるよう混合し、山中式土壌硬度計でち密度測定を深さ 10cm ごとに行い、20mm 以下にしなければならない。
また、ち密度測定で 20mm 以下にできなかった場合は、再施工を行わなければならない。

4) 土壌改良資材混合後、ほ場計画標高-0.4m で現場透水試験を 1 回/パターン実施するものとし、現場透水試験（長谷川式）を図面に示す位置で実施するものとする。

また、現場透水試験位置付近で、現場密度試験（砂置換法による土の密度試験（JIS A 1214））及び土粒子の密度試験（JIS A 1202）を行い、粗孔隙率を測定するものとする。

5) 現場透水試験後、混合範囲の土壌を 24 時間湛水させ、土壌を飽和状態にしたのち混合範囲の滞留水をトレンチ掘削により 48 時間自然排水させる。

6) 48 時間自然排水後、現場密度試験及び土粒子の密度試験を実施し、試験結果より粗孔隙率を算出のうえ、監督職員へ報告しなければならない。粗孔隙率の算出方法については、別途監督職員が指示する。

7) 透水係数が $1.0 \times 10^{-4} \text{cm/s}$ 未満若しくは粗孔隙率が 12% 未満の場合、配合量試験を追加することがある。

(2) 混層耕

1) 土壌改良資材の散布は、ほ区外周辺から 3.0m 程度を除く範囲を予定しているが、施工に先立ち監督職員と協議しなければならない。

2) 土壌改良資材の種類及び散布量は下表のとおりであるが、土壌診断結果により変更する場合がある。

ほ場名	改良深	種類	散布量
ほ場 18	ほ場計画標高 0～-50cm	バーク堆肥	25m ³ /10a

3) 土壌改良資材は基盤整地後に、マニアスプレッダ等によりできるだけ均等に散布しなければならない。

なお、降雨直後の土壌水分の多い時には、散布してはならない。

(3) 混層耕・土壌改良資材混合

1) 混層耕・土壌改良資材混合の範囲は、図面に示す範囲を予定している。

2) 混層耕・土壌改良資材混合は土壌改良資材散布後に行うものとし、混層耕深は 50cm とする。

なお、土質等により所定の深さが得られない場合には、監督職員と協議するものとする。

3) 混層耕・土壌改良資材混合はバックホウにより施工するものとし、土壌改良資材が一様になるよう施工するものとする。

4) 混層耕・土壌改良資材混合は日当たり施工量 465m³ を想定しており、施工完了後、施工実績（日当たり施工量）を報告しなければならない。

なお、施工実績が想定と著しく乖離する場合は監督職員と協議を行うものとする。

(4) 雑物及び石礫除去

1) 施工方法

① 畑面整地後、耕起作業後及び砕土作業の後、表面に表れた石礫や根株等の雑物は取り除かなければならない。除去した礫については、監督職員と打合せのうえ処理するものとする。

② 雑物及び石礫除去の範囲について、畑面整地後は基盤整地と同一範囲とする。

2) 石礫除去量

石礫除去量は、おおむね直径 5cm 程度以上を 4m³/10a 以下想定している。なお、除去した石礫については現地検収を行い、監督職員に報告しなければならない。

(5) 畑面整地工

- 1) 混層耕・土壌改良資材混合後、湿地ブルドーザによる畑面整地を行うものとするが、整地回数を極力減らし、混層耕深内の圧密状態を抑制するものとする。
- 2) 畑面整地後、むやみに重機械等がほ場に入ってはならない。やむを得ず踏み固めた場合、混層耕・土壌改良資材混合後と同程度に復旧しなければならない。
- 3) 畑面整地後、山中式土壌硬度計を用いてち密度測定を深さ 10cm ごとに行い、20mm 以下の確認及び検土杖を用いて混層耕・土壌改良資材混合状況を確認するものとする。

(6) 耕起及び砕土

- 1) 耕起及び砕土は土壌改良資材の散布と同一範囲とする。
- 2) 耕起は混層耕後にロータリーテイラーにより行うものとし、2 回掛けとする。
- 3) 砕土の回数は 2 回掛けとし、深度は 15cm とする。

(7) 暗渠排水工

- 1) 暗渠排水のフィルター材は単粒度砕石を使用し、巻き立ては布設パイプに悪影響を与えないよう留意して施工しなければならない。
- 2) 暗渠排水の範囲は、図面に示す範囲とするが、施工に先立ち監督職員と協議しなければならない。
- 3) 暗渠排水完了後、降雨後の地表残留水の有無、排水不良箇所がないか目視で確認する。地表残留水、排水不良箇所が確認された場合、監督職員と協議しなければならない。

(8) 現場透水試験（畑面工完了後）

- 1) 畑面工完了後、現場透水試験（長谷川式）を図面に示す位置で実施するものとする。
- 2) 現場透水試験結果が $1.0 \times 10^{-4} \text{cm/s}$ 未満の場合、監督職員と協議するものとする。

(9) 粗孔隙率測定（畑面工完了後）

- 1) 現場透水試験（畑面工完了後）位置付近で、現場密度試験（砂置換法による土の密度試験（JIS A 1214））及び土粒子の密度試験（JIS A 1202）を別添図面に示すとおり、粗孔隙率を測定するものとする。
- 2) 粗孔隙率が 12% 未満の場合、監督職員と協議するものとする。

7. 管水路工

(1) 床掘

- 1) 床掘土は、埋戻し用土に流用するものとする。埋戻し用土に流用する以外の建設発生土については、監督職員と協議しなければならない。
- 2) 既設路盤材は、埋戻し復旧における路盤材又は路床材に流用するものとし、施工区域内に仮置きするものとする。

ただし、道路管理者との協議により既設路盤材の流用方法を変更することがある。

(2) 埋戻工

埋戻し用土は、現地発生土を流用する計画であり、施工条件に合った機種 of 締固め機械で、最大乾燥密度の 90% 以上となるよう締固めなければならない。

(3) 管体基礎工

基床部及び管側部の締固めは、一層の仕上り厚さが 30cm 以下となるようにまき出し、最大乾燥密度の 85%以上となるよう締固めなければならない。

なお、管側部の締固めはコンパクタ・ランマ等により行うこととするが、これらによる締固めが不可能な箇所は突き棒等により入念に施工しなければならない。

8. 管体工

(1) 硬質ポリ塩化ビニル管

- 1) 管の接合は、塩化ビニル管・継手協会「水道用硬質ポリ塩化ビニル管技術資料<施工編>」によるものとする。

9. 付帯工

(1) 埋設物表示テープ

埋設物表示テープは、図面に示す位置に設置しなければならない。

10. 排水路工

- (1) 排水路勾配は原則として地形勾配を基準とする。
- (2) 曲線部で取り合わせが困難な箇所はコンクリートを打設して、接合部分を滑らかに施工して流水に支障のないようにしなければならない。
- (3) 水路急流部及び鋭角部については、張コンクリート等により、法面を保護するものとする。
また、集水枳の水はね防止などは、蓋等により保護を行うものとする。
- (4) 排水路工の埋戻しに当たり沈下を起こさないようタコ等で十分締固めを行うものとする。
また、流末処理については法面の侵食等をおこさないよう、十分注意して施工を行うものとする。
なお、詳細な取り付け位置は監督職員と協議するものとする。

11. 道路工

(1) 支線道路及び耕作道路

- 1) 支線道路及び耕作道路は、設計図書に基づき施工するものとするが、これにより難しい場合は、監督職員と協議のうえ施工しなければならない。

(2) CBR 試験

- 1) 着工前に図面に示す箇所の現地土による室内配合試験を行い、監督職員の承諾を得るものとする。
- 2) アスファルト舗装の路床の設計 CBR は 3 を想定しており、設計変更が必要な場合は監督職員と協議するものとする。
- 3) コンクリート舗装の路床の設計 CBR は 4 を想定しており、設計変更が必要な場合は監督職員と協議するものとする。

(3) 路盤工

- 1) 下層路盤工は、再生クラッシャーラン（RC-40）を施工条件に合った機種で締固めをしなければならない。なお、現場密度は最大乾燥密度の 93%以上とする。

2) 側溝等構造物近接部は、施工条件に適合した小型の締固め機械で十分に締固めなければならない。

(4) ほ場進入路工

1) ほ場進入路は原則として1 耕区に1 箇所(全幅4 m) 設置しなければならない。

2) ほ場進入路の縦断勾配は設計図書の標準図に示すとおり18%以下とするが、地形上やむを得ない場合は監督職員と協議しなければならない。

第10章 情報化施工技術の活用について

1. 適用

本工事は、「情報化施工技術の活用ガイドライン」(農林水産省農村振興局整備部設計課)に基づき、情報通信技術の活用により生産性及び施工品質の向上を図るため、管水路工に関する出来形管理、出来形管理資料の作成等において、情報化施工技術を活用する「情報化施工技術活用工事」(発注者指定型)である。

2. 協議・報告

原則、管水路工における出来形管理の段階において、施工範囲全体で情報化施工技術を活用することとするが、具体的な活用技術、対象範囲等については監督職員と協議し、実施内容等について施工計画書に記載するものとする。

なお、特別仕様書で指定する工種及びプロセス以外において情報化施工技術の活用を希望する場合は、契約後、施工計画書の提出までに発注者と協議を行い、協議が整った場合は、その実施内容等について施工計画書に記載するものとする。

3. 使用する機器・ソフトウェア

情報化施工技術を活用するに当たり使用する機器及びソフトウェアは、受注者が調達すること。また、施工に必要な施工データは、受注者が作成するものとする。使用する機器、ソフトウェア及びファイル形式については、事前に監督職員と協議するものとする。

4. 電子納品

受注者は、情報化施工技術に係る資料について、「情報化施工技術の活用ガイドライン」に基づき提出しなければならない。

5. 本特別仕様書に疑義を生じた場合又は記載のない事項については、監督職員と協議するものとする。

第11章 施工管理

1. 主任技術者等の資格

主任技術者又は監理技術者の資格は入札説明書によるものとする。

2. 施工管理

(1) 施工管理の追加項目

施工管理基準に定めのない追加の項目とその管理基準等は、次によらなければならない。

1) 埋戻し

埋戻し土における品質管理は、土木工事施工管理基準の「別表第3 品質管理、2 土質関係、道路工、(1) 路体・路床盛土工、砂置換法による土の密度試験」の路床を準用するものとする。

2) 通水試験

受注者は、将来発注者が行う通水試験に立会うものとする。

なお、受注者の責任に起因する異常が認められた場合は、受注者の責任において処理するものとする。

3. 工事写真における黑板情報の電子化について

黑板情報の電子化は、被写体画像の撮影と同時に工事写真における黑板の記載情報の電子的記入を行うことにより、現場撮影の省力化、写真整理の効率化を図るものである。

受注者は、工事契約後に監督職員の承諾を得たうえで黑板情報の電子化を行うことができる。黑板情報の電子化を行う場合、受注者は、以下の(1)から(4)によりこれを実施するものとする。

(1) 使用する機器・ソフトウェア

受注者は、黑板情報の電子化に必要な機器・ソフトウェア等(以下、「機器等」という。)は、「土木工事施工管理基準 別表第2 撮影記録による出来形管理」に示す項目の電子的記入ができるもので、かつ「電子政府における調達のために参照すべき暗号のリスト(CRYPTREC 暗号リスト)」(URL「<https://www.cryptrec.go.jp/list.html>」)に記載する基準を用いた信憑性確認機能(改ざん検知機能)を有するものを使用するものとする。

(2) 機器等の導入

1) 黑板情報の電子化に必要な機器等は、受注者が準備するものとする。

2) 受注者は、黑板情報の電子化に必要な機器等を選定し、監督職員の承諾を得なければならない。

(3) 黑板情報の電子的記入に関する取扱い

1) 受注者は、(1)の機器等を用いて工事写真を撮影する場合は、被写体と黑板情報を電子画像として同時に記録してもよいこととする。

2) 本工事の工事写真の取扱いは、「土木工事施工管理基準 別表第2 撮影記録による出来形管理」及び「電子化写真データの作成要領(案)」によるものとする。

なお、上記1)に示す黑板情報の電子的記入については、「電子化写真データの作成要領(案) 6 写真編集等」に示す「写真編集」には該当しないものとする。

3) 黑板情報の電子化を適用する場合は、従来型の黑板を写し込んだ写真を撮影する必要はない。

(4) 写真の納品

受注者は、(3)に示す黑板情報の電子化を行った写真を、工事完成時に発注者へ納品するものとする。

なお、受注者は納品時に URL (https://dcpadv.jcomsia.org/photofinder/pac_auth.php) のチェックシステム（信憑性チェックツール）又はチェックシステム（信憑性チェックツール）を搭載した写真管理ソフトウェアを用いて、黒板情報を電子化した写真の信憑性確認を行い、その結果を監督職員へ提出するものとする。

（５）費用

機器等の導入に要する費用は、従来の黒板に代わるものであり、技術管理費の写真管理に要する費用に含まれる。

第 12 章 天災その他不可抗力

天災その他の不可抗力による損害は、請負契約書第 30 条によるものとするが、受注者の善良な管理のもとにおいて、被害が生じた場合のみ、その損害額の負担については、発注者と受注者の協議によって定めるものとする。

第 13 章 条件変更の補足説明

本工事の施工に当たり、自然的又は人為的な施工条件が設計図書等と異なる場合、あるいは、設計図書等示されていない場合の施工条件の変更に該当する主な事項は、次のとおりである。

- （１）地質
- （２）転石、湧水等の出現
- （３）地下埋設物（埋蔵文化財を含む）の出現
- （４）関係機関との協議
- （５）その他

第 14 章 その他

１．電子納品

工事完成図書を、共通仕様書第 1 編 1-1-39 に基づき作成し、次のものを提出しなければならない。

- ・ 工事完成図書の電子媒体（CD-R、DVD-R 又は BD-R）正副 2 部

２．週休 2 日による履行実績取組証明書の発行

- （１）本工事は、週休 2 日制工事の促進における履行実績取組証明書（以下「履行実績取組証明書」という。）の発行を行う工事である。
- （２）「週休 2 日」とは、対象期間を通じた現場閉所の日数が、4 週 8 休以上となることをいい、対象期間内の現場閉所日数の割合が 28.5%（8 日／28 日）以上の水準に達する状態をいう。

なお、ここでの対象期間、現場閉所等の具体的な内容は次のとおりである。

- ① 対象期間とは、工事着手日から工事完成日までの期間をいう。なお、対象期間において、年末年始を挟む工事では年末年始休暇分として 12 月 29 日から 1 月 3 日までの 6 日間、8 月を挟む工

事では夏季休暇分として土日以外の3日間、工場製作のみを実施している期間、工事全体を一時中止している期間、余裕期間のほか、発注者があらかじめ対象外としている内容に該当する期間（受注者の責によらず現場作業を余儀なくされる期間など）は含まない。

② 現場閉所とは、現場事務所等での事務作業を含め、1日を通して現場作業が行われない状態をいう。ただし、現場安全点検や巡視作業等、現場管理上必要な作業を行うことは可とする。

③ 降雨、降雪等による予定外の現場閉所日についても、現場閉所日数に含めるものとする。

(3) 週休2日（4週8休以上）の実施方法は、次によるものとする。

受注者は、工事完成までに監督職員へ取組実績を報告する。報告は、現場閉所実績が記載された日報、工程表等により行うものとする。

(4) 監督職員は、受注者からの報告により現場閉所状況が4週8休以上（現場閉所率28.5%（8日/28日）以上）と確認した場合は、履行実績取組証明書を発行するものとする。

3. CORINS への登録

技術者の従事期間は、契約（変更の場合は、変更契約）工期をもって登録することとし、余裕期間を含まないことに留意すること。

4. 令和6年9月20日からの大雨の被災地域における被災農林漁家の就労機会の確保について

(1) 受注者は、工事の施工に当たっては、効率的な施工に配意しつつ、被災地域における被災農林漁家の就労希望者を優先的に雇用するよう努めるものとする。

なお、被災地域における被災農林漁家を雇用した場合は、月毎の被災農林漁家の雇用実績人数を提出すること。

(2) 発注者は、被災農林漁家の雇用実績を確認した場合は、工事成績評価別紙7に示す「6. 社会性等」に、次の評価項目を追加した上で最大7.5点を加点評価する。ただし、工事成績評価の合計は100点を超えないものとする。

○事業（務）所長用

【被災農林漁家の就労機会の確保】

☐ 令和6年9月20日からの大雨（※1）の被災地域における被災農林漁家を雇用した。（7.5点）

☐ 令和6年9月20日からの大雨（※1）の被災地域における被災農林漁家を複数名又は長期に渡って雇用した。（5点）

☐ 令和6年9月20日からの大雨（※1）の被災地域における被災農林漁家を複数名、長期に渡って雇用した。（2.5点）

第15章 定めなき事項

この仕様書に定めない事項又は本工事の施工に当たり疑義が生じた場合は、必要に応じて監督職員と協議するものとする。

工 期 通 知 書

令和 年 月 日

分任支出負担行為担当官

駅館川農地整備事業所長

秋島 恵三 様

住所

商号又は名称

氏名

次のとおり工期を定めたので通知します。

工 事 名	令和 7 年度駅館川農地整備事業 中山 1 工区水路付帯工事
工 事 場 所	大分県宇佐市安心院町中山地内
契約予定年月日	令和 年 月 日
工 事 の 始 期	令和 年 月 日
工 期	工 事 の 始 期から (〇〇〇日間) 令和 年 月 日 まで

※契約の締結までに提出すること。

※契約書には本通知書により通知した工期（工事の始期及び終期）を記載する。

畑面工試験一覧表(ブドウ畑の場合)

ほ場名	配合量試験 ※1			畑面工完了後		
	現場透水試験	粗孔隙率測定		現場透水試験	粗孔隙率測定	
	ほ場計画 標高-0.4m (箇所)	砂置換法による 土の密度試験 (JIS A 1214) ※3 (試料)	土粒子の 密度試験 (JIS A 1202) ※3 (試料)	ほ場計画 標高-0.4m (箇所)	砂置換法による 土の密度試験 (JIS A 1214) ※3 (試料)	土粒子の 密度試験 (JIS A 1202) ※3 (試料)
ほ場 18	2	2	2	1	1	1
計	2	2	2	1	1	1

※1 対象土の体積比5%、10%、15%の3パターン/箇所で実施。

※2 ※1の3パターン/箇所ごとに、それぞれ3個/試料。

※3 現場透水試験箇所ごとに、それぞれ3個/試料。

令和 7 年度

駅館川農地整備事業

中山 1 工区水路付帯工事

工 事 数 量 表
【当初】

工 事 数 量 表

工種・種別・細別	規格	単位	数量	備 考
1. 構造物撤去工				
(1) 構造物取壊工				
舗装版破碎	アスファルト舗装 t=4 cm	m ²	3,289	
殻運搬・処理	アスファルト殻	m ³	132	
舗装版破碎	コンクリート舗装 t=10 cm	m ²	1,144	
殻運搬・処理	コンクリート殻	m ³	114	
コンクリート構造物取壊し	鉄筋構造物	m ³	19	
殻運搬・処理	鉄筋コンクリート殻	m ³	0.4	
2. 畑面工				
(1) 畑面工				
土壌改良材散布	バーク堆肥(単位体積重量:0.35t/m ³)	ha	0.44	
混層耕・土壌改良資材混合	土砂 H=50cm	ha	0.44	
畑面整地	粘性土、2回掛け	ha	0.44	
耕起	H=25cm	ha	0.44	
石礫除去(耕起後)	0～4m ³ /10a	ha	0.44	
雑物除去(耕起後)		ha	0.44	
碎土		ha	0.44	
石礫除去	0～4m ³ /10a	ha	0.44	
雑物除去(碎土後)		ha	0.44	
(2) 暗渠排水工				
給水渠【支給材料】	高密度ポリエチレン有孔管 φ 50mm	m	68.0	
通気管		箇所	5	
(3) 畑面工試験土工				
配合量試験	粗孔隙率測定を含む	箇所	2	
粗孔隙率測定	畑面工完了後	箇所	1	

工 事 数 量 表

工種・種別・細別	規格	単位	数量	備 考
3. 道路工				
(1)道路土工				
掘削（舗装部）		m3	1,320	
路体（築堤）盛土・埋戻		m3	23	
(2)支線道路舗装工（市道）				
下層路盤	RC-40 t=15cm	m ²	2,678	
(3)支線道路(A)舗装工				
下層路盤	RC-40 t=15cm	m ²	536	
(4)支線道路(B)舗装工				
下層路盤	RC-40 t=15cm	m ²	1,430	
下層路盤（車道・路肩部）	RC-40 t=15cm	m ²	369	
(5)耕作道路舗装工				
下層路盤（車道・路肩部）		m ²	85	
下層路盤	RC-40 t=15cm	m ²	698	
下層路盤（下層路盤あり）	RC-40 t=10cm	m ²	2,482	
(6)進入路工				
掘削		m3	142	
路体（築堤）盛土・埋戻		m3	170	
法面整形	切土	m ²	51	
法面整形	盛土	m ²	100	
4. 排水路工				
(1)土砂運搬				
土砂等運搬		m3	243	
(2)排水路工				
排水路（道路部）	BF-300【支給材料②】	m	1.3	

工 事 数 量 表

工種・種別・細別	規格	単位	数量	備 考
排水路（畑地部）	BF-300【支給材料②】	m	40.0	
排水路（畑地部）	BF-400【支給材料①】	m	14.2	
排水路（道路部）	BF-450【支給材料①】	m	14.6	
排水路（畑地部）	BF-500【支給材料②】	m	12.8	
排水路（畑地部）	BF-600【支給材料①】	m	38.0	
排水路（畑地部）	BF-600【支給材料②】	m	5.8	
排水路	OTU-300AⅡ型【支給材料①】	m	62.8	
排水路	OTU-400AⅡ型【支給材料①】	m	38.1	
排水路	OTU-600AⅡ型【支給材料①】	m	19.4	
排水路（縦断用）	OTU-300、コンクリート蓋【支給材料②】	枚	33	
排水路（横断用）	OTU-300GⅢ型【支給材料①】	m	32.0	
排水路（横断用）	OTU-400GⅢ型【支給材料①】	m	26.9	
排水路（横断用）	OTU-500GⅢ型 グレーチング蓋付【支給材料②】	m	15.9	
排水路（横断用）	OTU-600GⅢ型 グレーチング蓋付【支給材料②】	m	5.0	
横断暗渠	350型【支給材料②】	m	4.9	
横断暗渠	400型【支給材料②】	m	10.8	
横断暗渠	450型【支給材料②】	m	10.4	
横断暗渠	600型【支給材料②】	m	6.0	
横断暗渠	600型	m	12.0	
横断暗渠	重圧管φ700【支給材料②】	m	13.2	
横断暗渠	重圧管φ800【支給材料②】	m	8.0	
横断暗渠	重圧管φ800	m	0.7	
横断暗渠	ボックスカルバット800×800【支給材料②】	m	8.0	
自由勾配側溝	B=300×H=400（横断用）【支給材料②】	m	3.6	

工 事 数 量 表

工種・種別・細別	規格	単位	数量	備 考
自由勾配側溝	B=400×H=600（横断用） 【支給材料②】	m	5.8	
排水フリューム	CU型 800×800（Ⅲ型） 【支給材料②】	m	3.1	
急流工	BF-300【支給材料②】	m	2.4	
集水桝	道路部 600型 t-25 【支給材料①】	箇所	1	
集水桝	道路部 600型 T-25 【支給材料②】	箇所	1	
集水桝	道路部 700型 T-25	箇所	1	
集水桝	道路部 800型 T-14	箇所	1	
集水桝	道路部 800型 T-25 【支給材料①】	箇所	3	
集水桝	道路部 800型 T-25 【支給材料②】	箇所	2	
集水桝	畑地部 800型 【支給材料①】	箇所	1	
集水桝	道路部 900型 T-25 【支給材料①】	箇所	1	
集水桝	畑地部 900型 【支給材料①】	箇所	1	
集水桝	道路部 1000型 T-25 【支給材料①】	箇所	2	
集水桝	畑地部 1000型 T-25	箇所	1	
集水桝	道路部 1200型（現場打）	箇所	1	
集水桝蓋（道路部）	1200用 T-25	組	1	
集水桝	畑地部 1200型（現場打）	箇所	1	
集水桝	道路部 1400型（現場打）	箇所	2	
集水桝蓋(道路部)	1400用 T-25	組	2	
集水桝	畑地部 1400型（現場打）	箇所	1	
集水桝	畑地部 1600型（現場打）	箇所	1	
集水桝蓋(畑地部)	1600用 T-14	組	1	
集水桝	道路部 1600型（現場打）	箇所	1	
集水桝蓋(道路部)	1600用 T-25	組	1	
5. 管水路工				

工 事 数 量 表

工種・種別・細別	規格	単位	数量	備 考
(1)作業土工				
床堀	路盤	式	1	
床堀	粘性土	式	1	
埋戻	管頂30cm	式	1	
埋戻	区分 2 流用土 管頂30cm～60cm	式	1	
土砂運搬	現地～仮置場	m3	621	
土砂運搬	仮置場～現地	m3	561	
(2)管体基礎工	砂基礎			
砂基礎	管側部 SG材相当	m3	67	
砂基礎	基床部 SG材相当	m3	63	
(3)管体工				
硬質ポリ塩化ビニル管	VH (RR) φ 150	m	349.4	
硬質ポリ塩化ビニル管	VH (RR) φ 100	m	363.2	
硬質ポリ塩化ビニル管	VH (RR) φ 100 【支給材料②】	m	5.0	
硬質ポリ塩化ビニル管	VH (RR) φ 75	m	159.2	
硬質ポリ塩化ビニル管	VH (RR) φ 75 【支給材料②】	m	5.0	
硬質ポリ塩化ビニル管	VH (RR) φ 50	m	29.4	
硬質ポリ塩化ビニル管	VH (RR) φ 50 【支給材料②】	m	105.0	
硬質ポリ塩化ビニル管	VP (RR) φ 75	m	7.1	
硬質ポリ塩化ビニル管	VP (RR) φ 75 【支給材料②】	m	40.0	
硬質ポリ塩化ビニル管	VP (RR) φ 50	m	21.5	
硬質ポリ塩化ビニル管	VP (RR) φ 50 【支給材料②】	m	25.0	
硬質ポリ塩化ビニル管	VP (RR) φ 75 (撤去・布設)	m	6.0	
硬質ポリ塩化ビニル管異形管	メカ形曲管 φ 150×22° 1/2 VH管対応 離脱防止機能付	個	2	
硬質ポリ塩化ビニル管異形管	メカ形曲管 φ 150×11° 1/4 VH管対応 離脱防止機能付	個	6	

工 事 数 量 表

工種・種別・細別	規格	単位	数量	備 考
硬質ポリ塩化ビニル管異形管	メカ形曲管 φ150×5° 5/8 VH管対応 離脱防止機能付	個	3	
硬質ポリ塩化ビニル管異形管	メカ形曲管 φ100×22° 1/2 VH管対応 離脱防止機能付	個	1	
硬質ポリ塩化ビニル管異形管	メカ形曲管 φ100×11° 1/4 VH管対応 離脱防止機能付	個	1	
硬質ポリ塩化ビニル管異形管	メカ形曲管 φ100×5° 5/8 VH管対応 離脱防止機能付	個	2	
硬質ポリ塩化ビニル管異形管	メカ形曲管 φ75×45° VH 管対応 離脱防止機能付	個	1	
硬質ポリ塩化ビニル管異形管【支給材料②】	メカ形曲管 φ75×22° 1/2 VH管対応 離脱防止機能付	個	1	
硬質ポリ塩化ビニル管異形管	メカ形曲管 φ75×11° 1/4 VH管対応 離脱防止機能付	個	1	
硬質ポリ塩化ビニル管異形管【支給材料②】	メカ形曲管 φ75×5° 5/8 VH管対応 離脱防止機能付	個	1	
硬質ポリ塩化ビニル管異形管【支給材料②】	メカ形曲管 φ50×90° VH 管対応 離脱防止機能付	個	3	
硬質ポリ塩化ビニル管異形管【支給材料②】	メカ形曲管 φ50×22° 1/2 VH管対応 離脱防止機能付	個	1	
硬質ポリ塩化ビニル管異形管	メカ形曲管 φ50×11° 1/4 VH管対応 離脱防止機能付	個	1	
硬質ポリ塩化ビニル管異形管【支給材料②】	メカ形曲管 φ50×11° 1/4 VH管対応 離脱防止機能付	個	1	
硬質ポリ塩化ビニル管異形管	メカ形T字管 φ150×φ 100 離脱防止機能付	個	2	
硬質ポリ塩化ビニル管異形管	メカ形T字管 φ150×φ75 離脱防止機能付	個	1	
硬質ポリ塩化ビニル管異形管	メカ形T字管 φ150×φ50 離脱防止機能付	個	6	
硬質ポリ塩化ビニル管異形管	メカ形T字管 φ100×φ 100 離脱防止機能付	個	1	
硬質ポリ塩化ビニル管異形管【支給材料②】	メカ形T字管 φ100×φ 100 離脱防止機能付	個	1	
硬質ポリ塩化ビニル管異形管	メカ形T字管 φ100×φ75 離脱防止機能付	個	3	
硬質ポリ塩化ビニル管異形管	メカ形T字管 φ100×φ50 離脱防止機能付	個	5	
硬質ポリ塩化ビニル管異形管【支給材料②】	メカ形T字管 φ75×φ75 離脱防止機能付	個	1	
硬質ポリ塩化ビニル管異形管	メカ形T字管 φ75×φ50 離脱防止機能付	個	5	
硬質ポリ塩化ビニル管異形管	メカ形T字管 φ50×φ50 離脱防止機能付	個	1	
硬質ポリ塩化ビニル管異形管【支給材料②】	メカ形T字管 φ50×φ50 離脱防止機能付	個	2	
硬質ポリ塩化ビニル管異形管	メカ形片落管 φ150×φ 100 離脱防止機能付	個	1	
硬質ポリ塩化ビニル管異形管	メカ形片落管 φ100×φ75 離脱防止機能付	個	1	

工 事 数 量 表

工種・種別・細別	規格	単位	数量	備 考
硬質ポリ塩化ビニル管異形管【支給材料②】	メカ形片落管 φ100×φ75 離脱防止機能付	個	1	
硬質ポリ塩化ビニル管異形管	メカ形片落管 φ75×φ50 離脱防止機能付	個	2	
硬質ポリ塩化ビニル管異形管【支給材料②】	メカ形片落管 φ75×φ50 離脱防止機能付	個	1	
硬質ポリ塩化ビニル管異形管	メカ形泥吐T字管 φ150× φ75 離脱防止機能付	個	1	
硬質ポリ塩化ビニル管異形管	メカ形フランジ付T字管 φ150× φ75 離脱防止機能付	個	2	
硬質ポリ塩化ビニル管異形管	メカ形フランジ付T字管 φ100× φ75 離脱防止機能付	個	1	
硬質ポリ塩化ビニル管異形管	11° 1/4ベンド φ75 VH- RR継手 片受	個	1	
硬質ポリ塩化ビニル管異形管	5° 5/8ベンド φ150 VH- RR継手 片受	個	6	
硬質ポリ塩化ビニル管異形管	5° 5/8ベンド φ100 VH- RR継手 片受	個	3	
硬質ポリ塩化ビニル管異形管	5° 5/8ベンド φ50 VH-RR 継手 片受	個	1	
硬質ポリ塩化ビニル管異形管	ソケット φ150 VH-RR継 手 両受	個	3	
硬質ポリ塩化ビニル管異形管	ソケット φ100 VH-RR継 手 両受	個	5	
硬質ポリ塩化ビニル管異形管	ソケット φ75 VH-RR継手 両受	個	2	
硬質ポリ塩化ビニル管異形管	ソケット φ50 VH-RR継手 両受	個	1	
離脱防止金具	VH Φ150	個	7	
離脱防止金具	VH Φ100	個	2	
離脱防止金具	VH Φ75	個	2	
離脱防止金具	VH Φ75【支給材料②】	個	1	
離脱防止金具	VH Φ50【支給材料②】	個	2	
硬質ポリ塩化ビニル管異形管	メカ形曲管 φ75×11° 1/4 VP管対応 離脱防止機能付	個	1	
硬質ポリ塩化ビニル管異形管	メカ形曲管 φ75×5° 5/8 VP管対応 離脱防止機能付	個	1	
硬質ポリ塩化ビニル管異形管	メカ形T字管 φ75×φ50 離脱防止機能付	個	1	
硬質ポリ塩化ビニル管異形管	メカ形T字管 φ50×φ50 離脱防止機能付	個	1	
硬質ポリ塩化ビニル管異形管	メカ形片落管 φ75×φ50 離脱防止機能付	個	1	
硬質ポリ塩化ビニル管異形管	メカ形トレスサージョイント φ75 離脱防止機能付	個	6	

工 事 数 量 表

工種・種別・細別	規格	単位	数量	備 考
硬質ポリ塩化ビニル管異形管	MFジョイント φ150 離脱防止機能付	個	2	
硬質ポリ塩化ビニル管異形管	MFジョイント φ100 離脱防止機能付	個	8	
硬質ポリ塩化ビニル管異形管	MFジョイント φ75 離脱防止機能付	個	6	
硬質ポリ塩化ビニル管異形管	MFジョイント φ75 離脱防止機能付【支給材料②】	個	2	
(4)制水弁工				
制水弁設置	φ150mm 0.75Mpa	基	1	
制水弁設置	φ100mm 0.75Mpa	基	4	
制水弁設置	φ75mm 0.75Mpa	基	3	
制水弁設置	φ75mm 0.75Mpa【支給材料②】	基	1	
仕切弁保護工（道路下）	弁室規格H=0.84m	箇所	1	
仕切弁保護工（道路下）	弁室規格H=0.94m	箇所	2	
仕切弁保護工（道路下）	弁室規格H=0.99m【支給材料②】	箇所	1	
仕切弁保護工（道路下）	弁室規格H=1.04m	箇所	2	
仕切弁保護工（道路下）	弁室規格H=1.19m	箇所	2	
仕切弁保護工（道路下）	弁室規格H=1.29m	箇所	1	
(5)空気弁工				
空気弁設置	φ25 0.74Mpa 補修弁 φ75×100	基	3	
空気弁保護工	H=0.60m	箇所	3	
(6)排泥工				
硬質ポリ塩化ビニル管	VH (RR) φ75	m	24.6	
硬質ポリ塩化ビニル管	VH (RR) φ50	m	4.7	
硬質ポリ塩化ビニル管	VP (RR) φ50	m	5.2	
炭素鋼鋼管人力布設	SGP 50A	m	15.9	
硬質ポリ塩化ビニル管異形管	メカ形曲管 φ75×45° VH管対応 離脱防止機能付	個	1	
硬質ポリ塩化ビニル管異形管	メカ形曲管 φ50×90° VH管対応 離脱防止機能付	個	1	

工 事 数 量 表

工種・種別・細別	規格	単位	数量	備 考
カ型ドレサージョイント（異種管継手）	SGP50A-VHφ50	個	6	
制水弁設置	φ75mm 0.75Mpa	基	3	
制水弁設置	φ50mm 0.75Mpa	基	4	
仕切弁保護工（道路下）	弁室規格H=0.49m	箇所	1	
仕切弁保護工（道路下）	弁室規格H=0.54m【支給材料②】	箇所	1	
仕切弁保護工（道路下）	弁室規格H=0.69m	箇所	1	
仕切弁保護工（道路下）	弁室規格H=0.89m	箇所	2	
仕切弁保護工（道路下）	弁室規格H=0.99m【支給材料②】	箇所	1	
仕切弁保護工（道路下）	弁室規格H=1.19m【支給材料②】	箇所	1	
（7）附帯工				
埋設表示テープ	幅150mm ダブル	m	1,229.8	
埋設表示テープ	幅150mm ダブル【支給材料②】	m	100.0	
（8）路盤復旧工				
路盤工復旧	流用材 t=15cm	m ²	33.2	
下層路盤工復旧	流用材 t=14cm	m ²	35.8	
6. 仮設工				
（1）敷鉄板設置工				
敷鉄板工（賃料）		m ²	180	
7. その他				
（1）技術管理費				
共通仮設（積上げ）				
技術管理費				
現場透水試験（配合量試験時）	長谷川式（盛土・切土部③配合）	箇所	2	
粗孔隙率測定（現場密度試験）配合量試験時	混層耕完了後（盛土・切土部③配合）	箇所	2	
現場透水試験（畑面工完了後）	長谷川式	箇所	1	


工 事 数 量 表

工種・種別・細別	規格	単位	数量	備 考
粗孔隙率測定（現場密度試験）畑面工完了後	混層耕完了後（盛土・切土部）	箇所	1	


令和7年度 駅館川農地整備事業
中山1工区水路付帯工事

目 次

契 約 図		
図面番号	図 面 名 称	図面枚数
1	位 置 図	1 枚
2	農 地 計 画 平 面 図	1 枚
3	既 設 構 造 物 撤 去 図	1 枚
4	畑 面 工 計 画 図	4 枚
5	道 路 工 計 画 平 面 図	1 枚
6	道 路 工 標 準 図	1 枚
7	排 水 路 工 計 画 平 面 図	1 枚
8	排 水 路 工 標 準 図	12 枚
9	管 路 計 画 平 面 図	1 枚
10	管 布 設 標 準 断 面 図	1 枚
11	制 水 弁 工 構 造 図	1 枚
12	空 気 弁 工 構 造 図	1 枚
13	排 泥 工 構 造 図	1 枚
14	仮 設 工 計 画 平 面 図	1 枚
	合 計	28 枚

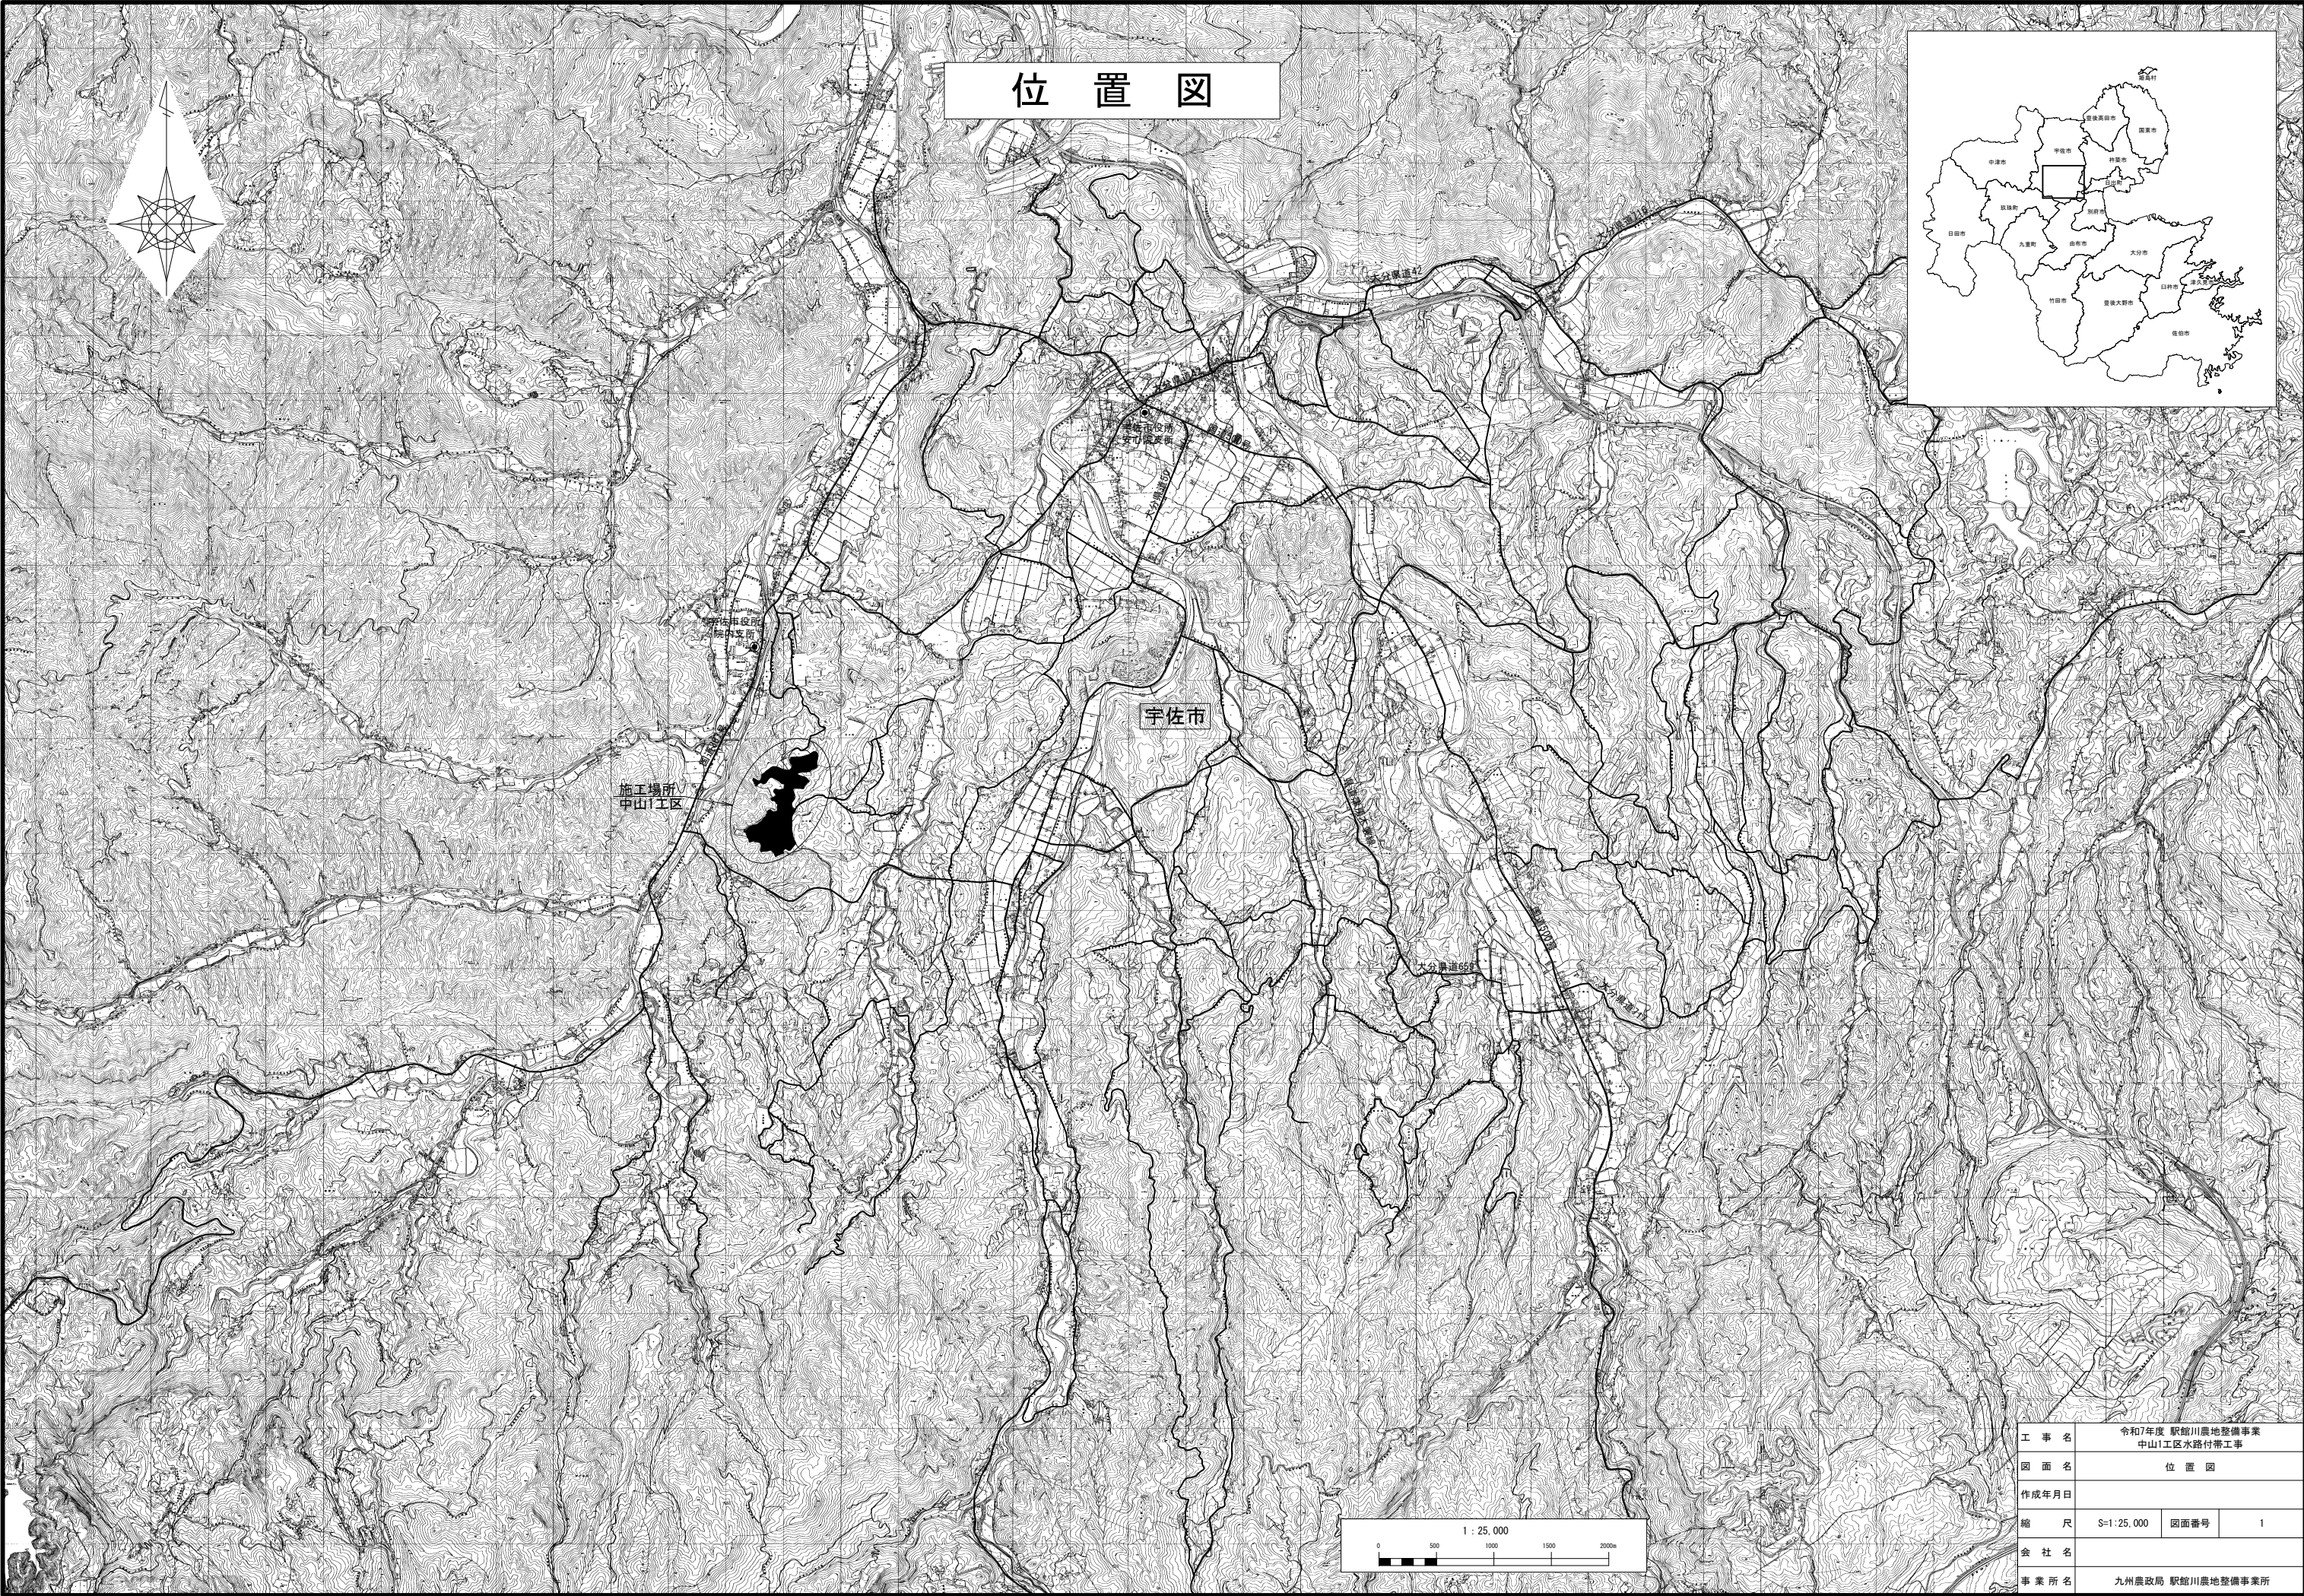

位置図

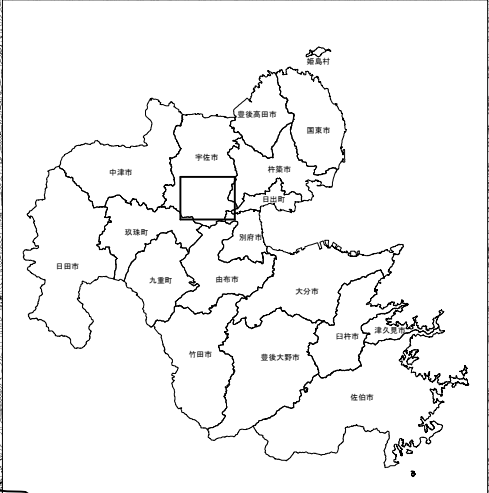


工事名	令和7年度 駅館川農地整備事業 中山I工区水路付帯工事		
図面名	位置図		
作成年月日			
縮尺	S=1:25,000	図面番号	1
会社名			
事業所名	九州農政局 駅館川農地整備事業所		

農地計画平面図

S=1:1500

基準点座標一覧表

測点	X	Y	H
2NO. 40	45713.713	29965.246	205.752
3NO. 59	45061.076	29774.241	198.659
3NO. 60	45314.731	29767.128	200.866
3NO. 61	45295.701	29917.583	178.661
3NO. 62	45342.427	30014.575	177.059
3NO. 66	45700.629	29911.668	204.972

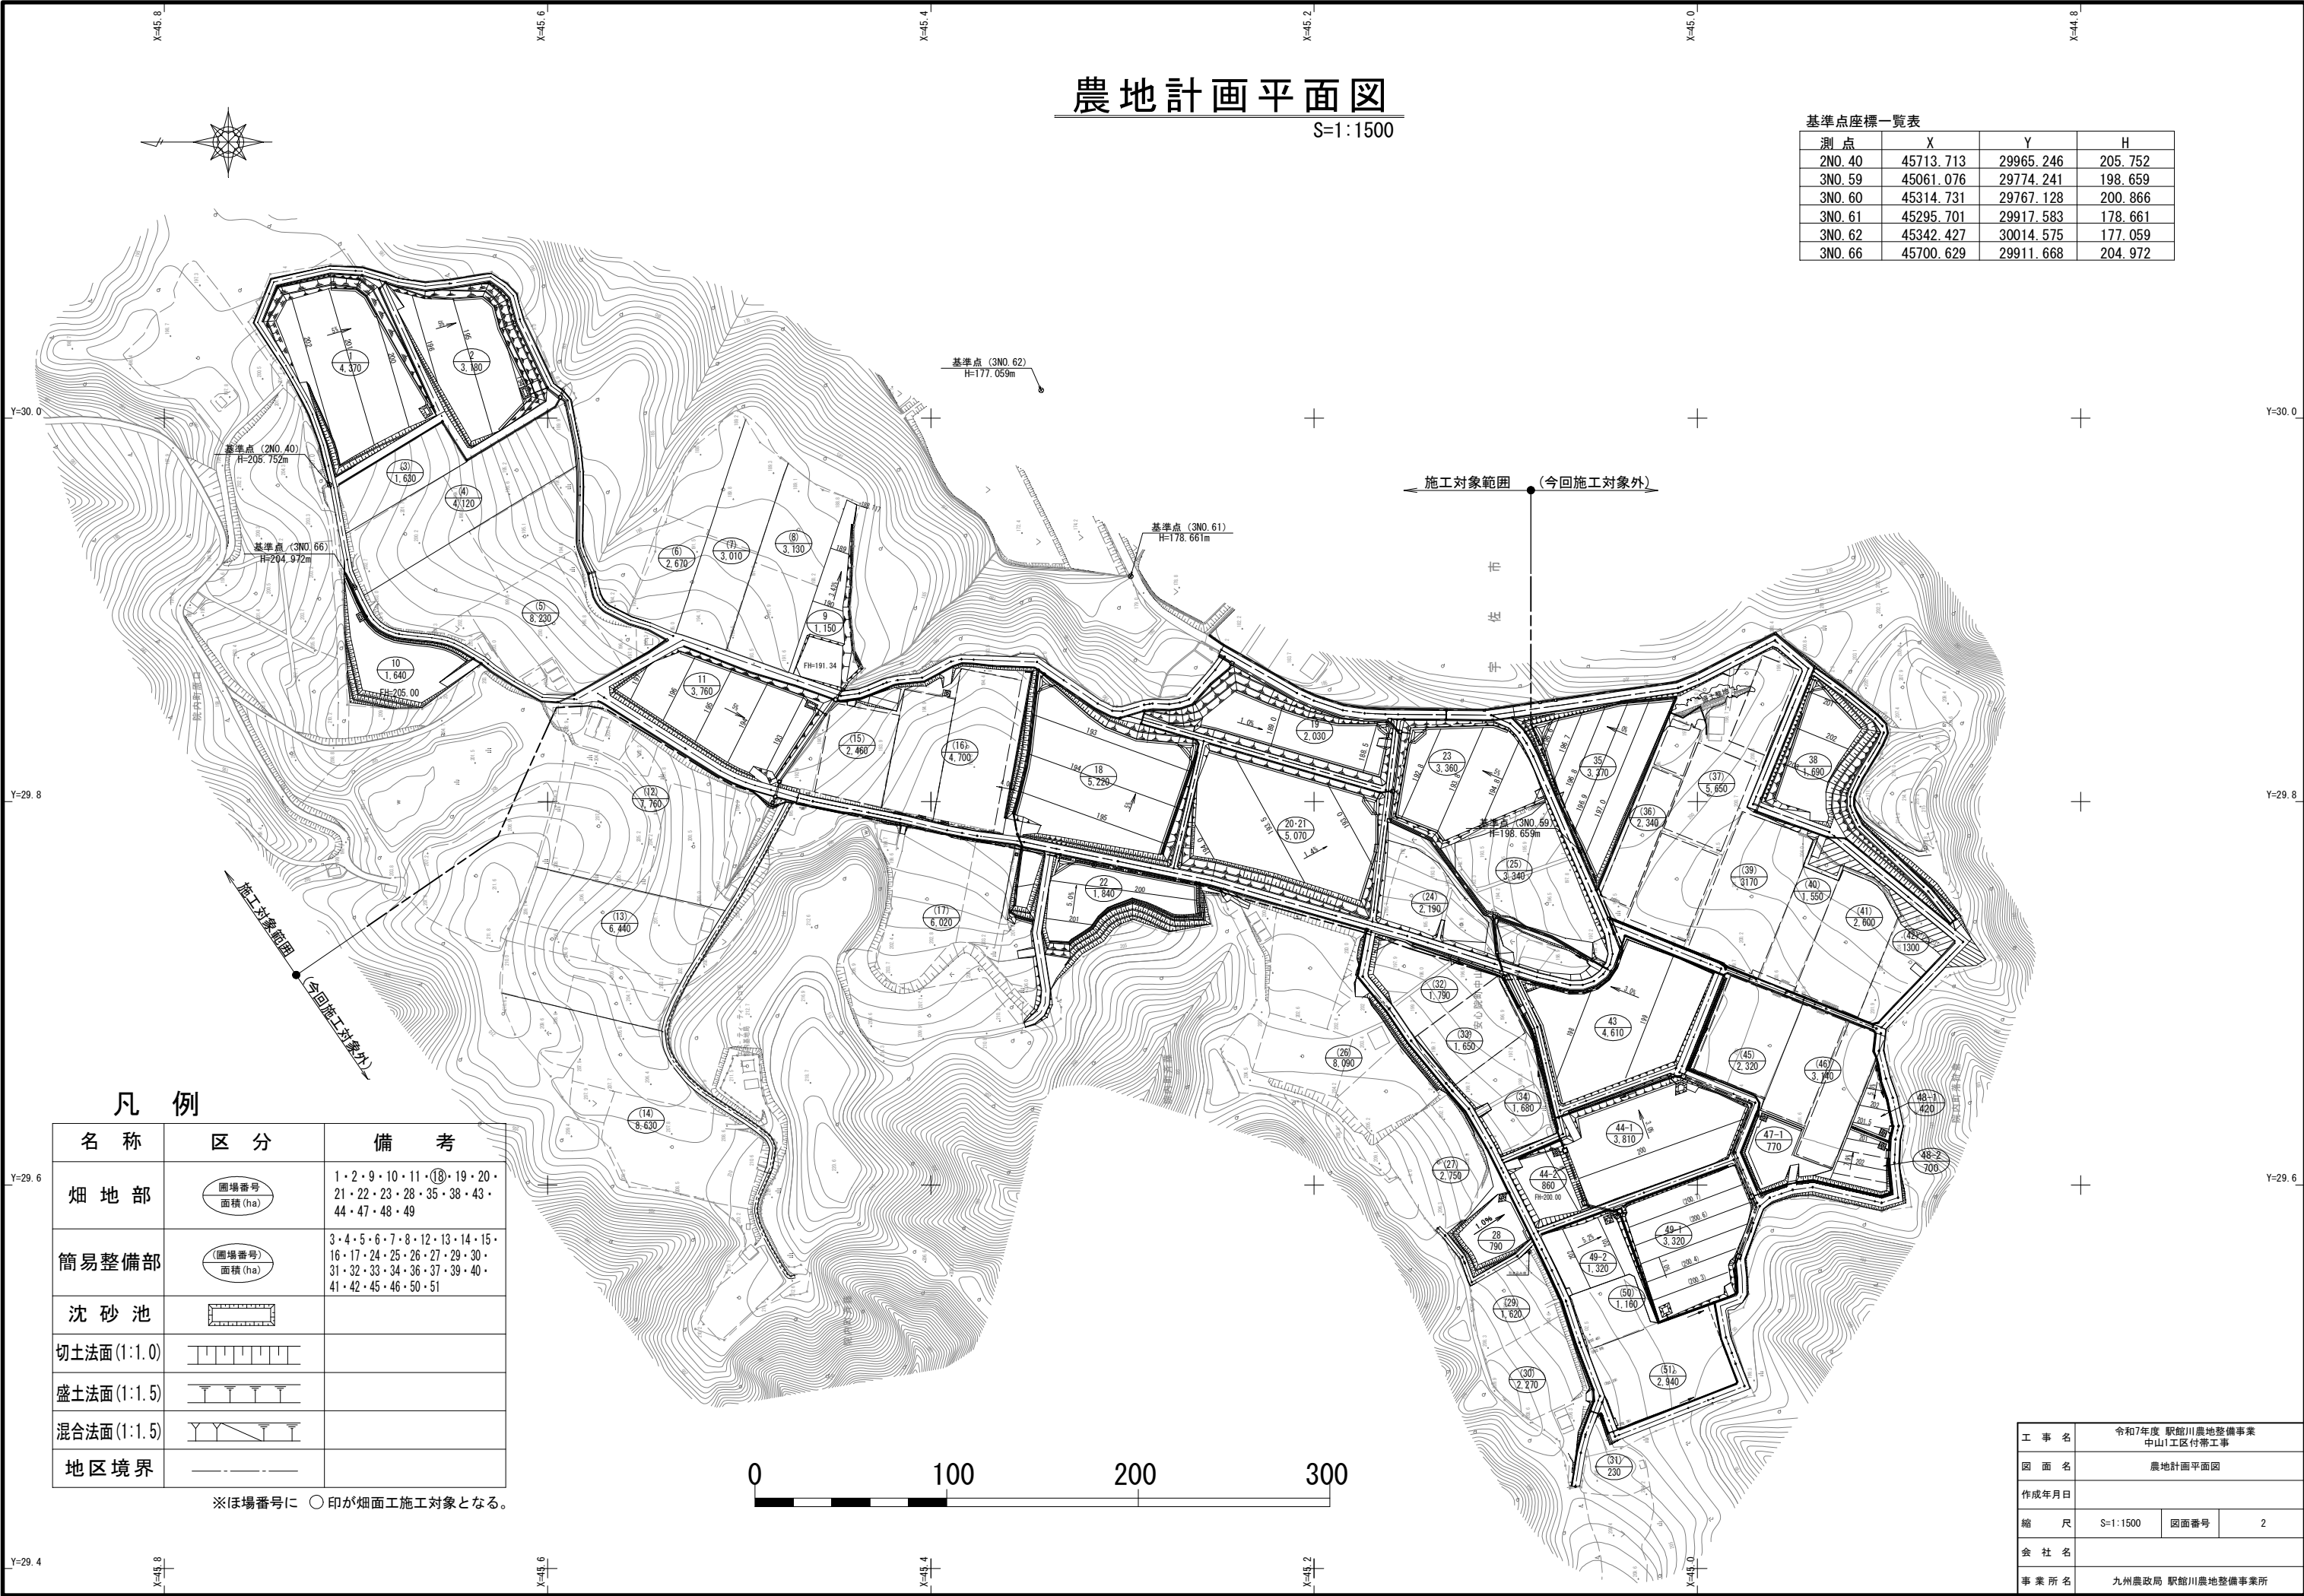

凡例

名称	区分	備考
畑地部	圃場番号 面積 (ha)	1・2・9・10・11・18・19・20・ 21・22・23・28・35・38・43・ 44・47・48・49
簡易整備部	圃場番号 面積 (ha)	3・4・5・6・7・8・12・13・14・15・ 16・17・24・25・26・27・29・30・ 31・32・33・34・36・37・39・40・ 41・42・45・46・50・51
沈砂池		
切土法面 (1:1.0)		
盛土法面 (1:1.5)		
混合法面 (1:1.5)		
地区境界		

※ほ場番号に ○印が畑面施工対象となる。




工事名	令和7年度 駅館川農地整備事業 中山1工区付帯工事		
図面名	農地計画平面図		
作成年月日			
縮尺	S=1:1500	図面番号	2
会社名			
事業所名	九州農政局 駅館川農地整備事業所		

S=1 : 1500



工 事 名	令和7年度 駅館川農地整備事業 中山1工区水路付帯工事		
図 面 名	既設構造物撤去図		
作成年月日			
縮 尺	S=1:1500	図面番号	3
会 社 名			
事 業 所 名	九州農政局 駅館川農地整備事業所		

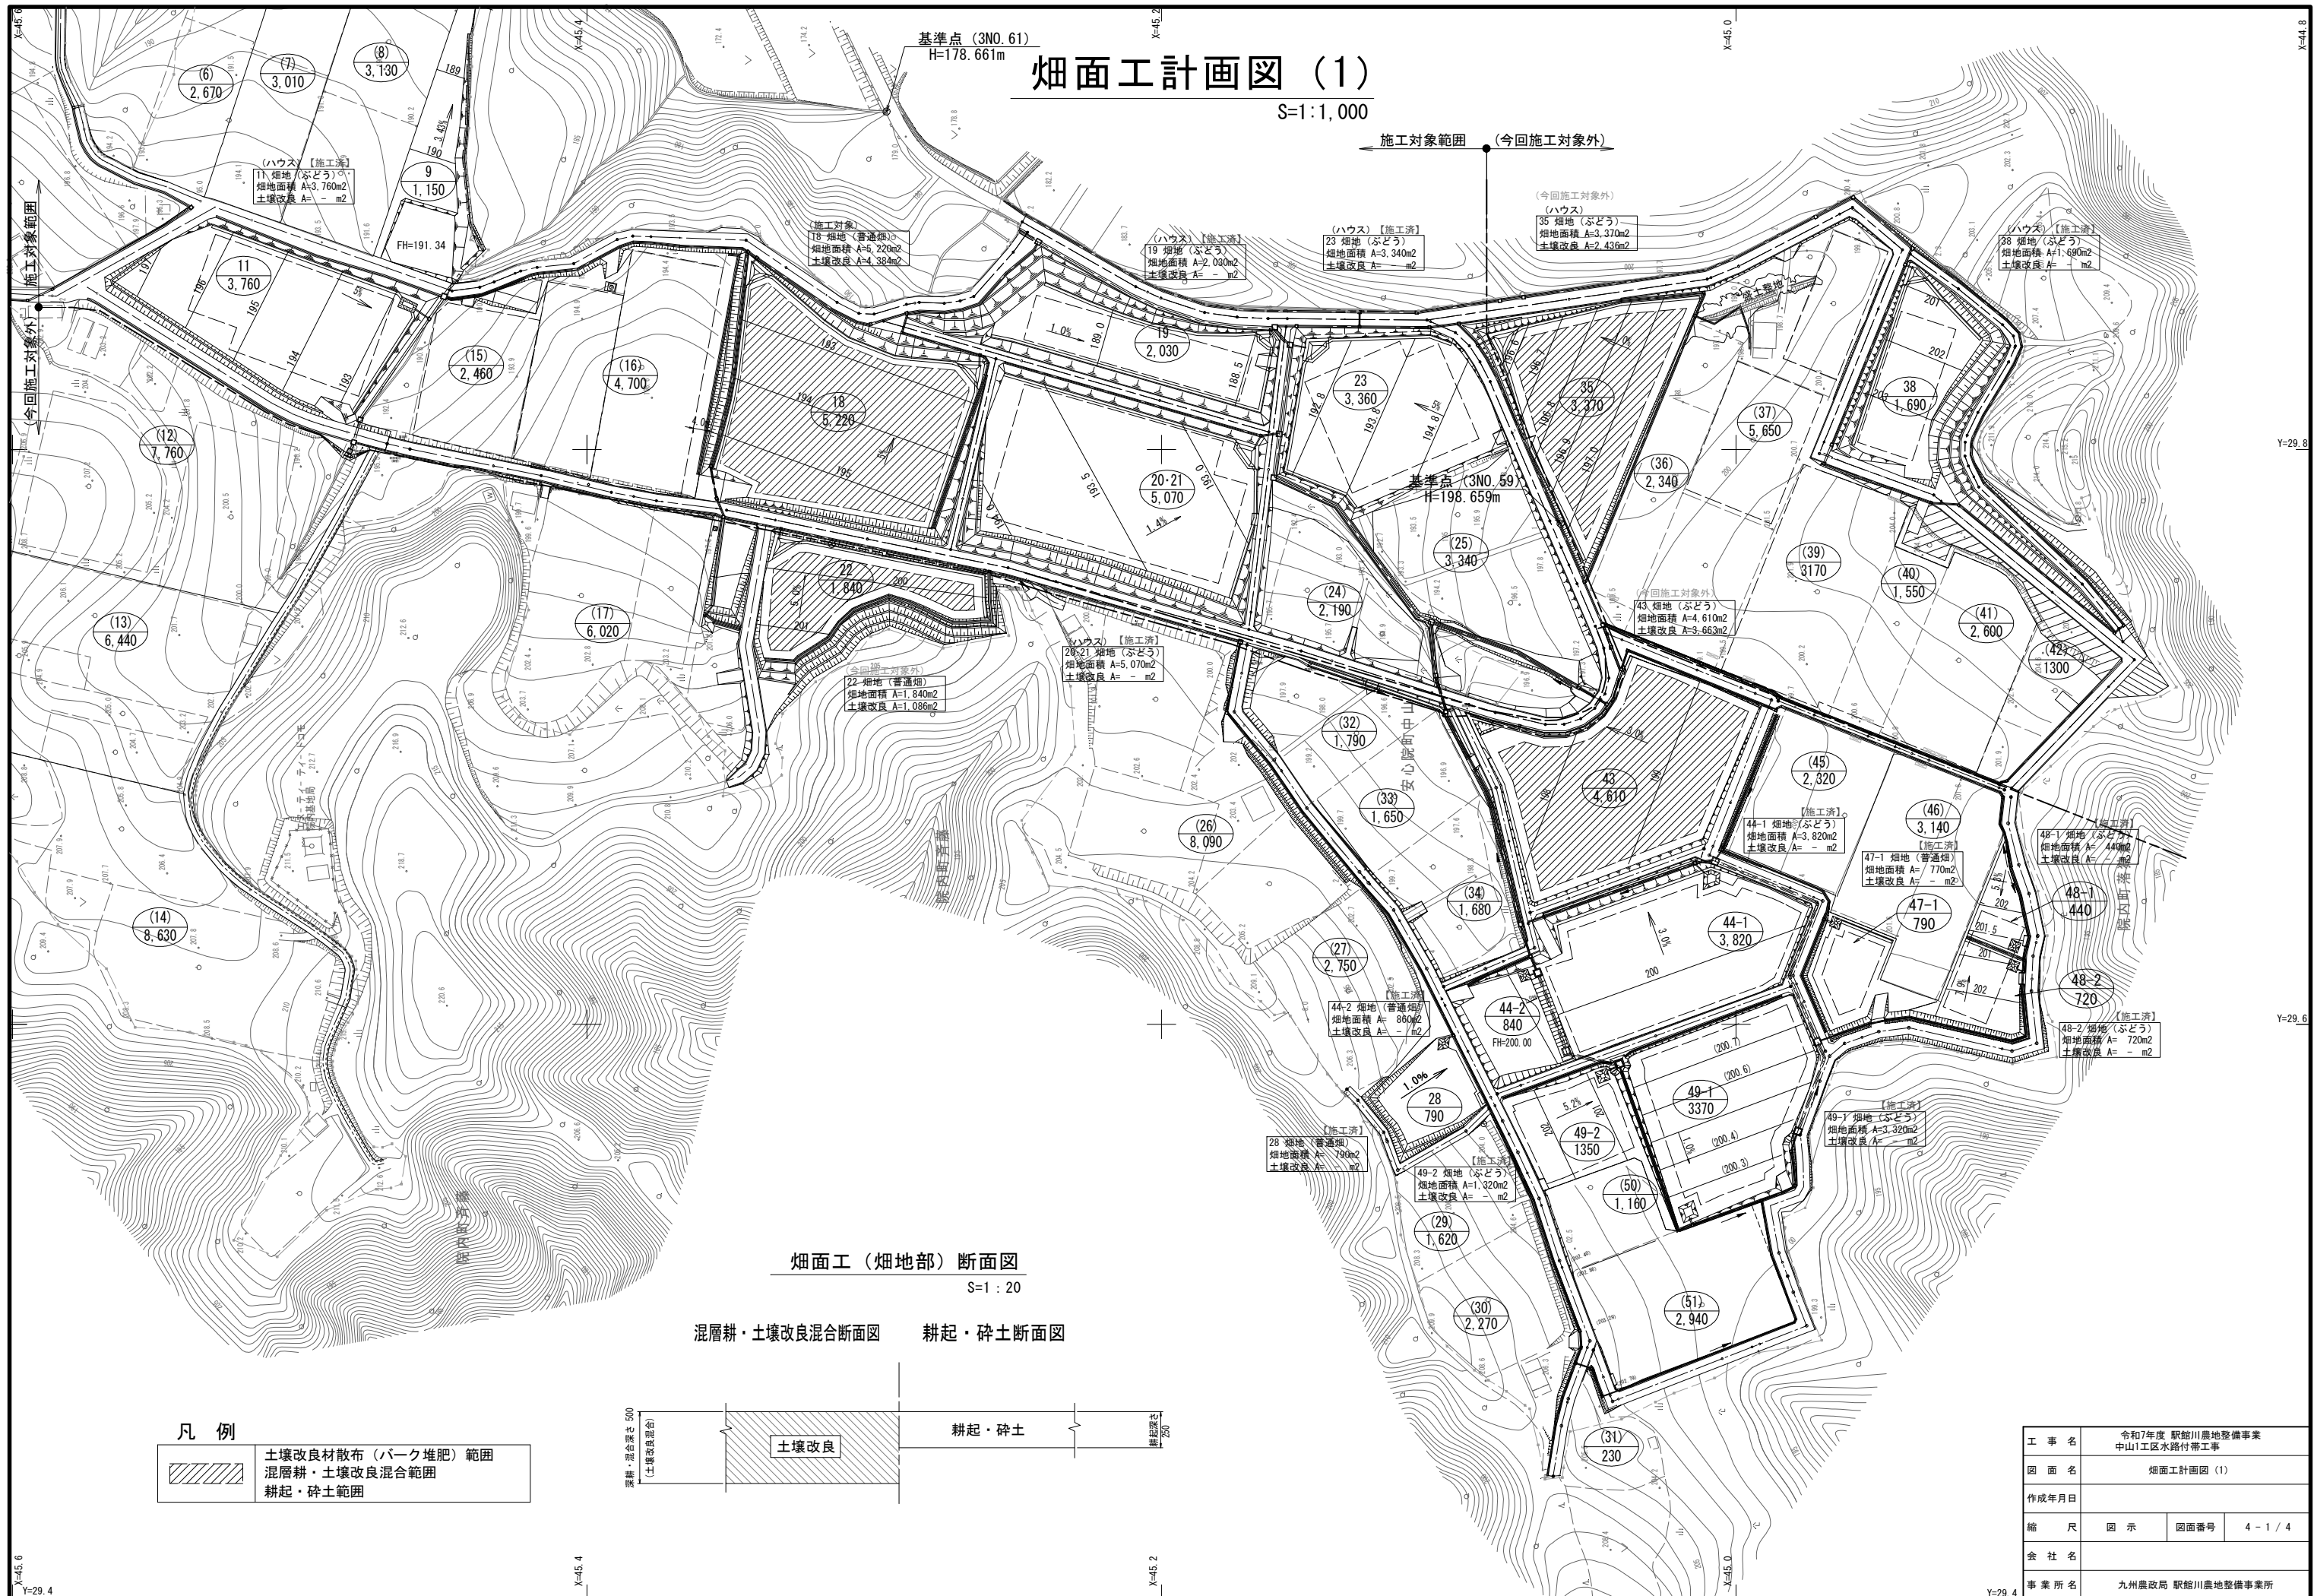


工 事 名	令和7年度 駅館川農地整備事業 中山1工区水路付帯工事		
図 面 名	畑面工計圖面 (1)		
作成年月日			
縮 尺	図 示	図面番号	4 - 1 / 4
会 社 名			
事 業 所 名	九州農政局 駅館川農地整備事業所		

(暗渠排水計画図)

S=1 : 1, 000

← 施工対象範囲 (今回施工対象外) →

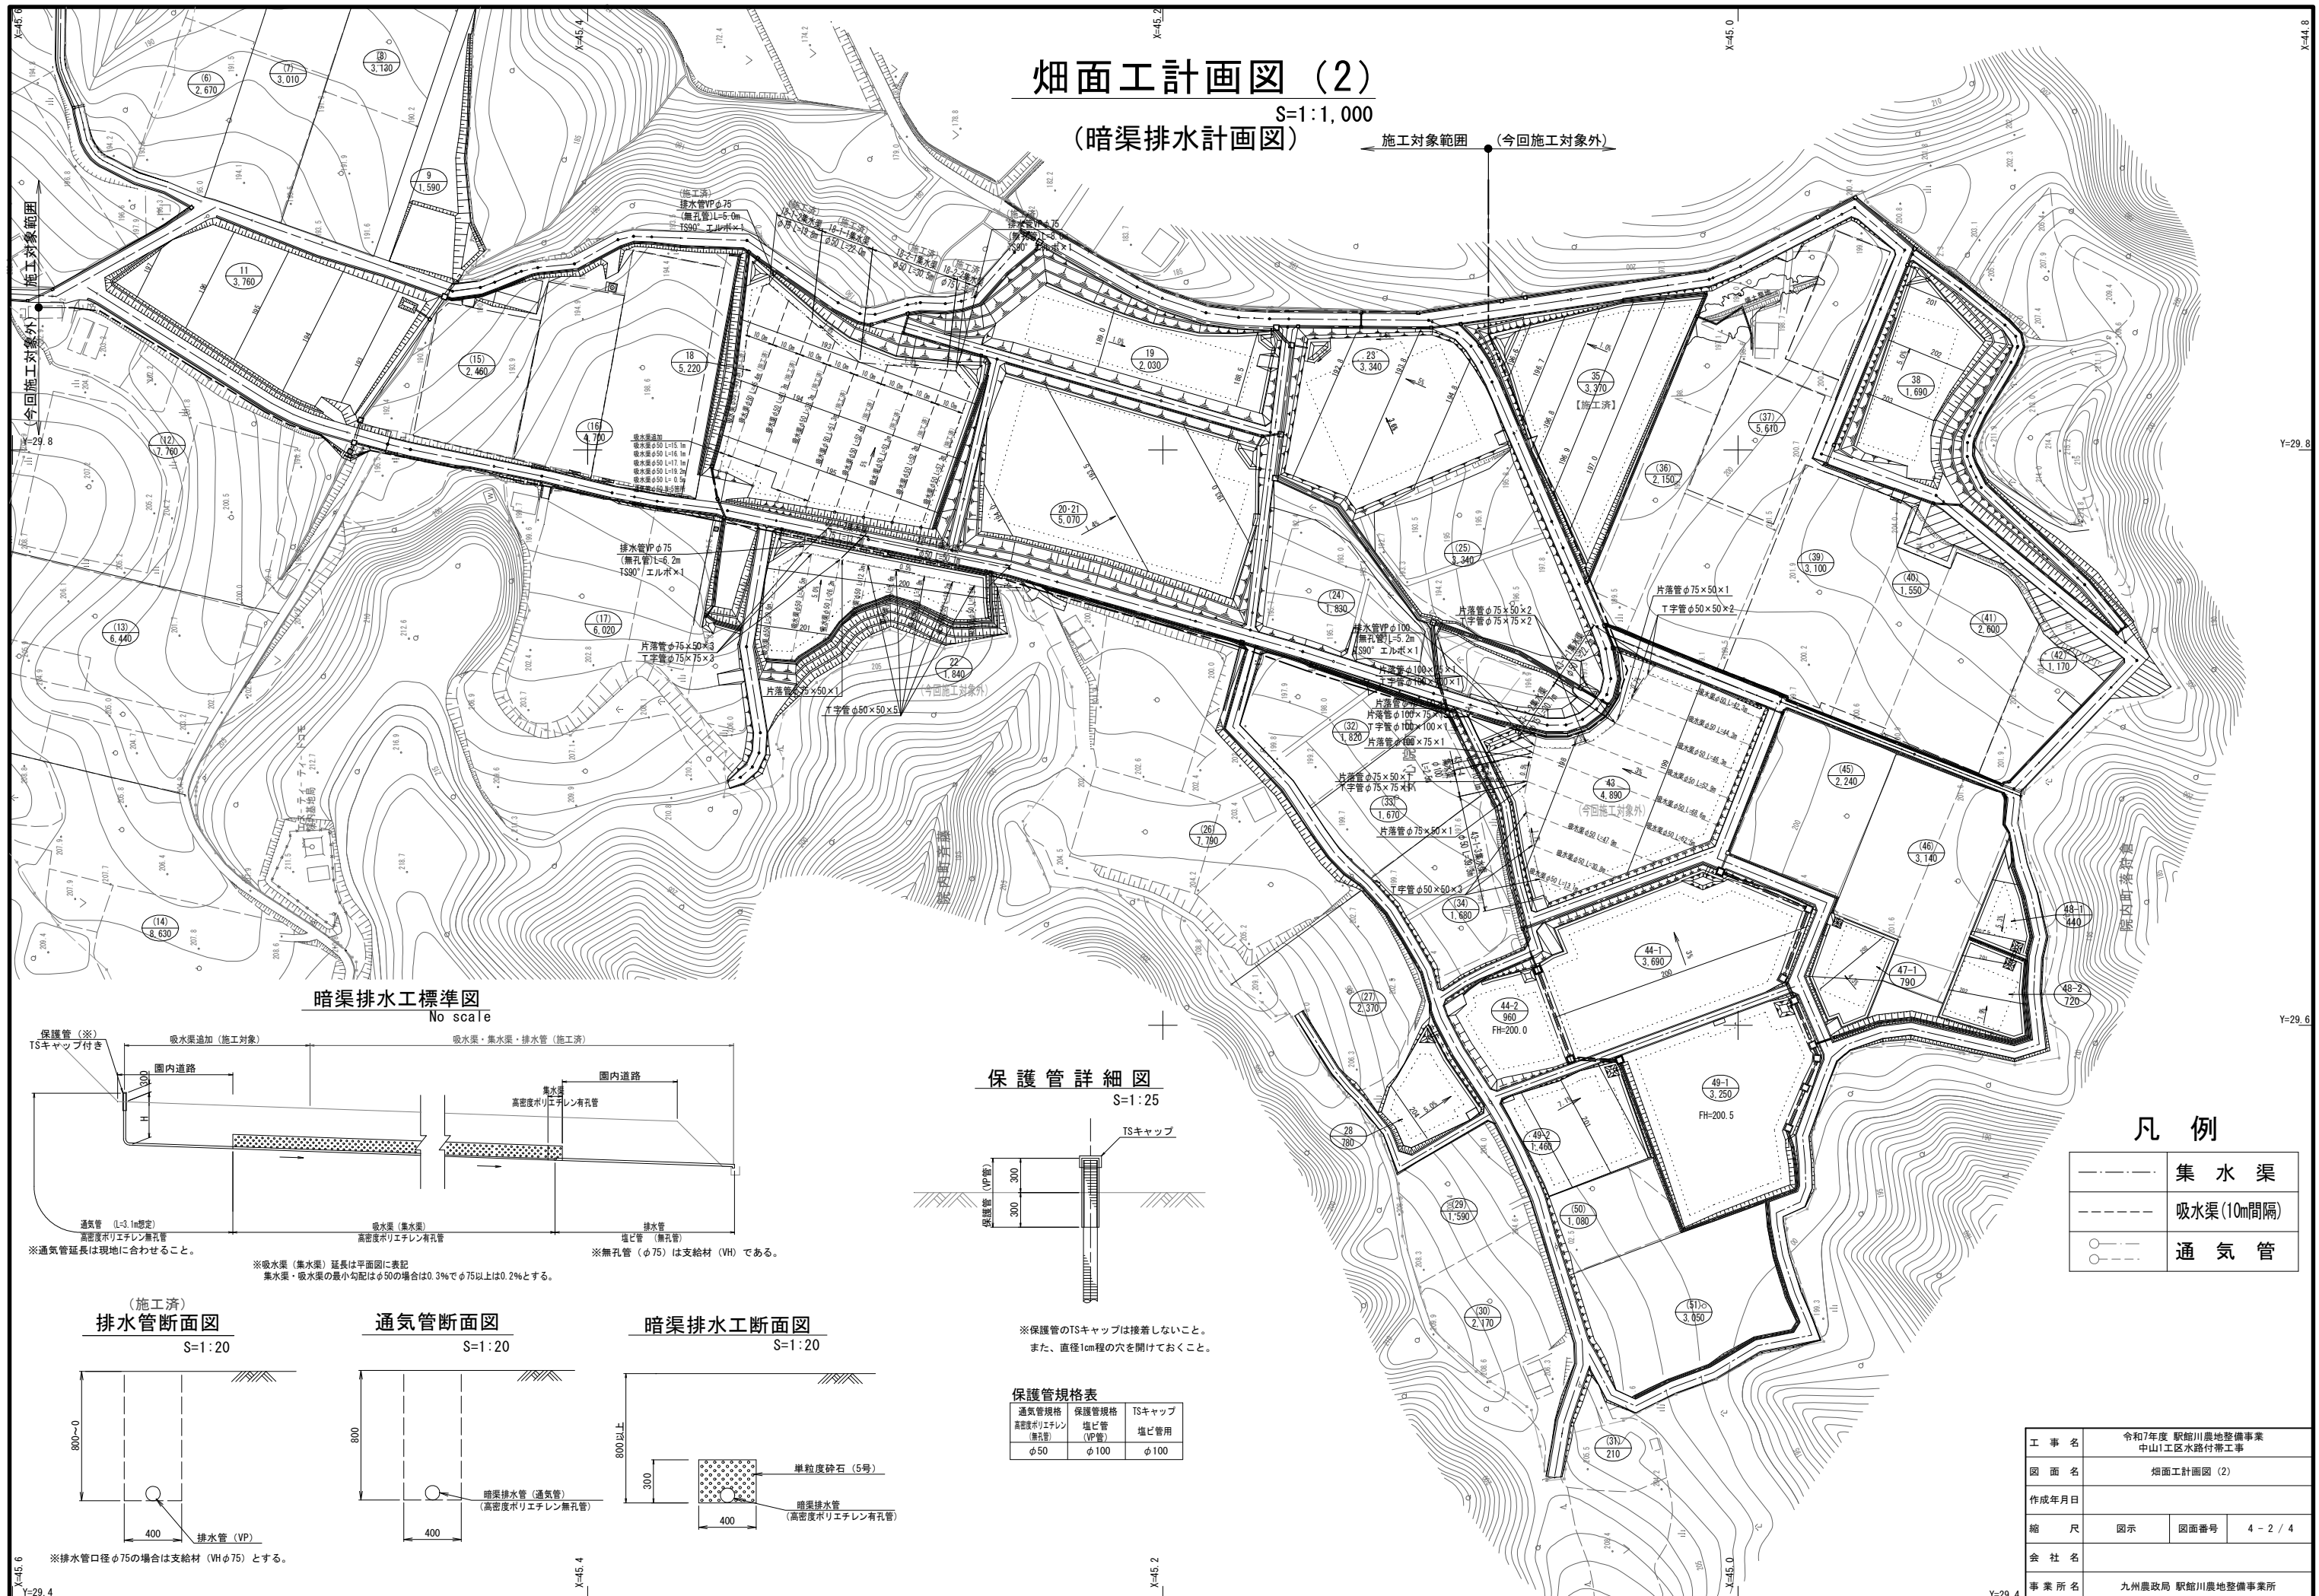

— · — · — ·	集 水 渠
— — — — —	吸水渠(10m間隔)
○ — — — ○ — — —	通 氣 管

工 事 名	令和7年度 駅館川農地整備事業 中山工区水路付帯工事		
図 面 名	畑面工計圖面 (2)		
作成年月日			
縮 尺	図示	図面番号	4 - 2 / 4
会 社 名			
事 業 所 名	九州農政局 駅館川農地整備事業所		


畑面工計画図（3）

S=1:1500

（現場透水試験・粗孔隙測定位置図）


粗孔隙率測定（畑面工完了後）

つぼ掘内の湛水

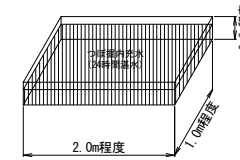

※つぼ掘（タテ1m×ヨコ2m×深さ0.3m程度）内に水を充水し、24時間湛水させる。

現場密度試験（砂置換法）

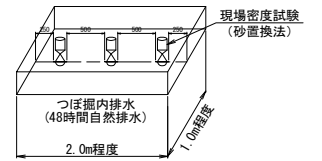

※48時間排水後、つぼ掘り内の3箇所現場密度試験（砂置換法）を行う。

※試験箇所は各ほ場50aに1箇所とする。


施工対象範囲（今回施工対象外）

土
佐
市


透 水 試 験

（長谷川式現場透水試験）

透水試験平面図

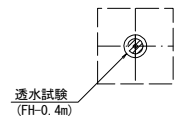


透水試験断面図

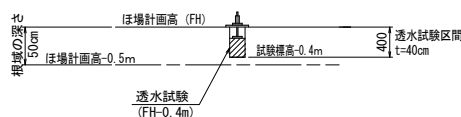

※試験箇所は各ほ場50aに1箇所とする。

ち密度測定（畑面工完了後）

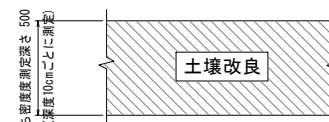

凡 例

⊗	土壌診断用試験箇所（切土・盛土部）：混層耕前
⊕	現場透水試験箇所（盛土部）：混層耕・土壌改良混合前
⊙	現場透水試験箇所（切土部）：混層耕・土壌改良混合前
⊗	現場透水試験箇所：混層耕・土壌改良混合後
⊕	粗孔隙率測定、ち密度測定箇所：混層耕・土壌改良混合後
—	切土盛土境界線

※試験位置については、事前に監督職員と協議を行うこと。
土壌診断用試験は各ほ場50a（切土部、盛土部ごと）に1箇所とする。


工 事 名	令和7年度 駅館川農地整備事業 中山1工区水路付帯工事		
図 面 名	畑面工計画図（3）		
作成年月日			
縮 尺	S=1:1500	図面番号	4 - 3 / 5
会 社 名			
事 業 所 名	九州農政局 駅館川農地整備事業所		

畑面工計画図（4）

S=1:1500

（配合量試験位置図）

配合試験区画

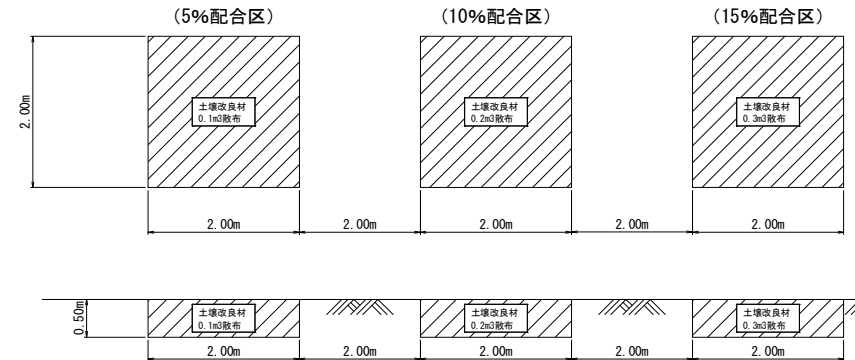

- ① 試験場所を各ほ場の切土部、盛土部各1箇所に設ける。
- ② 基盤造成後、地下水が地表下0.8m以内がないことを確認。
- ③ 各試験区に土壤改良材を所定量散布。
- ④ バックホウにより入念に攪拌（目視により攪拌状況を確認）。


凡 例

□ □ □	配合量試験箇所（盛土部）
□ □ □	配合量試験箇所（切土部）
---	切土盛土境界線

※試験位置については、事前に監督職員と協議を行うこと。


粗孔隙率測定（攪拌後）

つぼ掘内の湛水

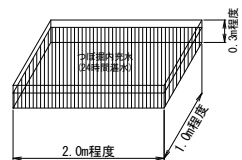

- ⑥ つぼ掘（タテ1m×ヨコ2m×深さ0.3m程度）内に水を充し、24時間湛水させる。


現場密度試験（砂置換法）

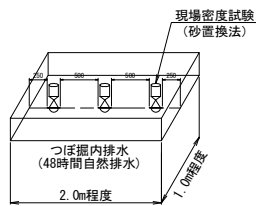

- ⑦ 48時間排水後、つぼ掘り内の3箇所現場密度試験（砂置換法）を行う。


透水試験（攪拌後）

透水試験平面図

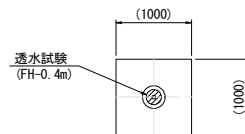

- ⑤ 土壤改良材の攪拌が完了したほ場において、現場透水試験（1箇所／各配合区）を行う。
※（ ）内数値は参考値である。


透水試験断面図

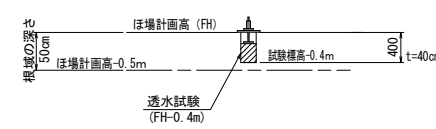

1ブロック

工 事 名	令和7年度 駅館川農地整備事業 中山1工区水路付帯工事
図 面 名	畑面工計画図（4）
作成年月日	
縮 尺	S=1:1500
会 社 名	九州農政局 駅館川農地整備事業所
事 業 所 名	

道路工計画平面図
S=1:1500

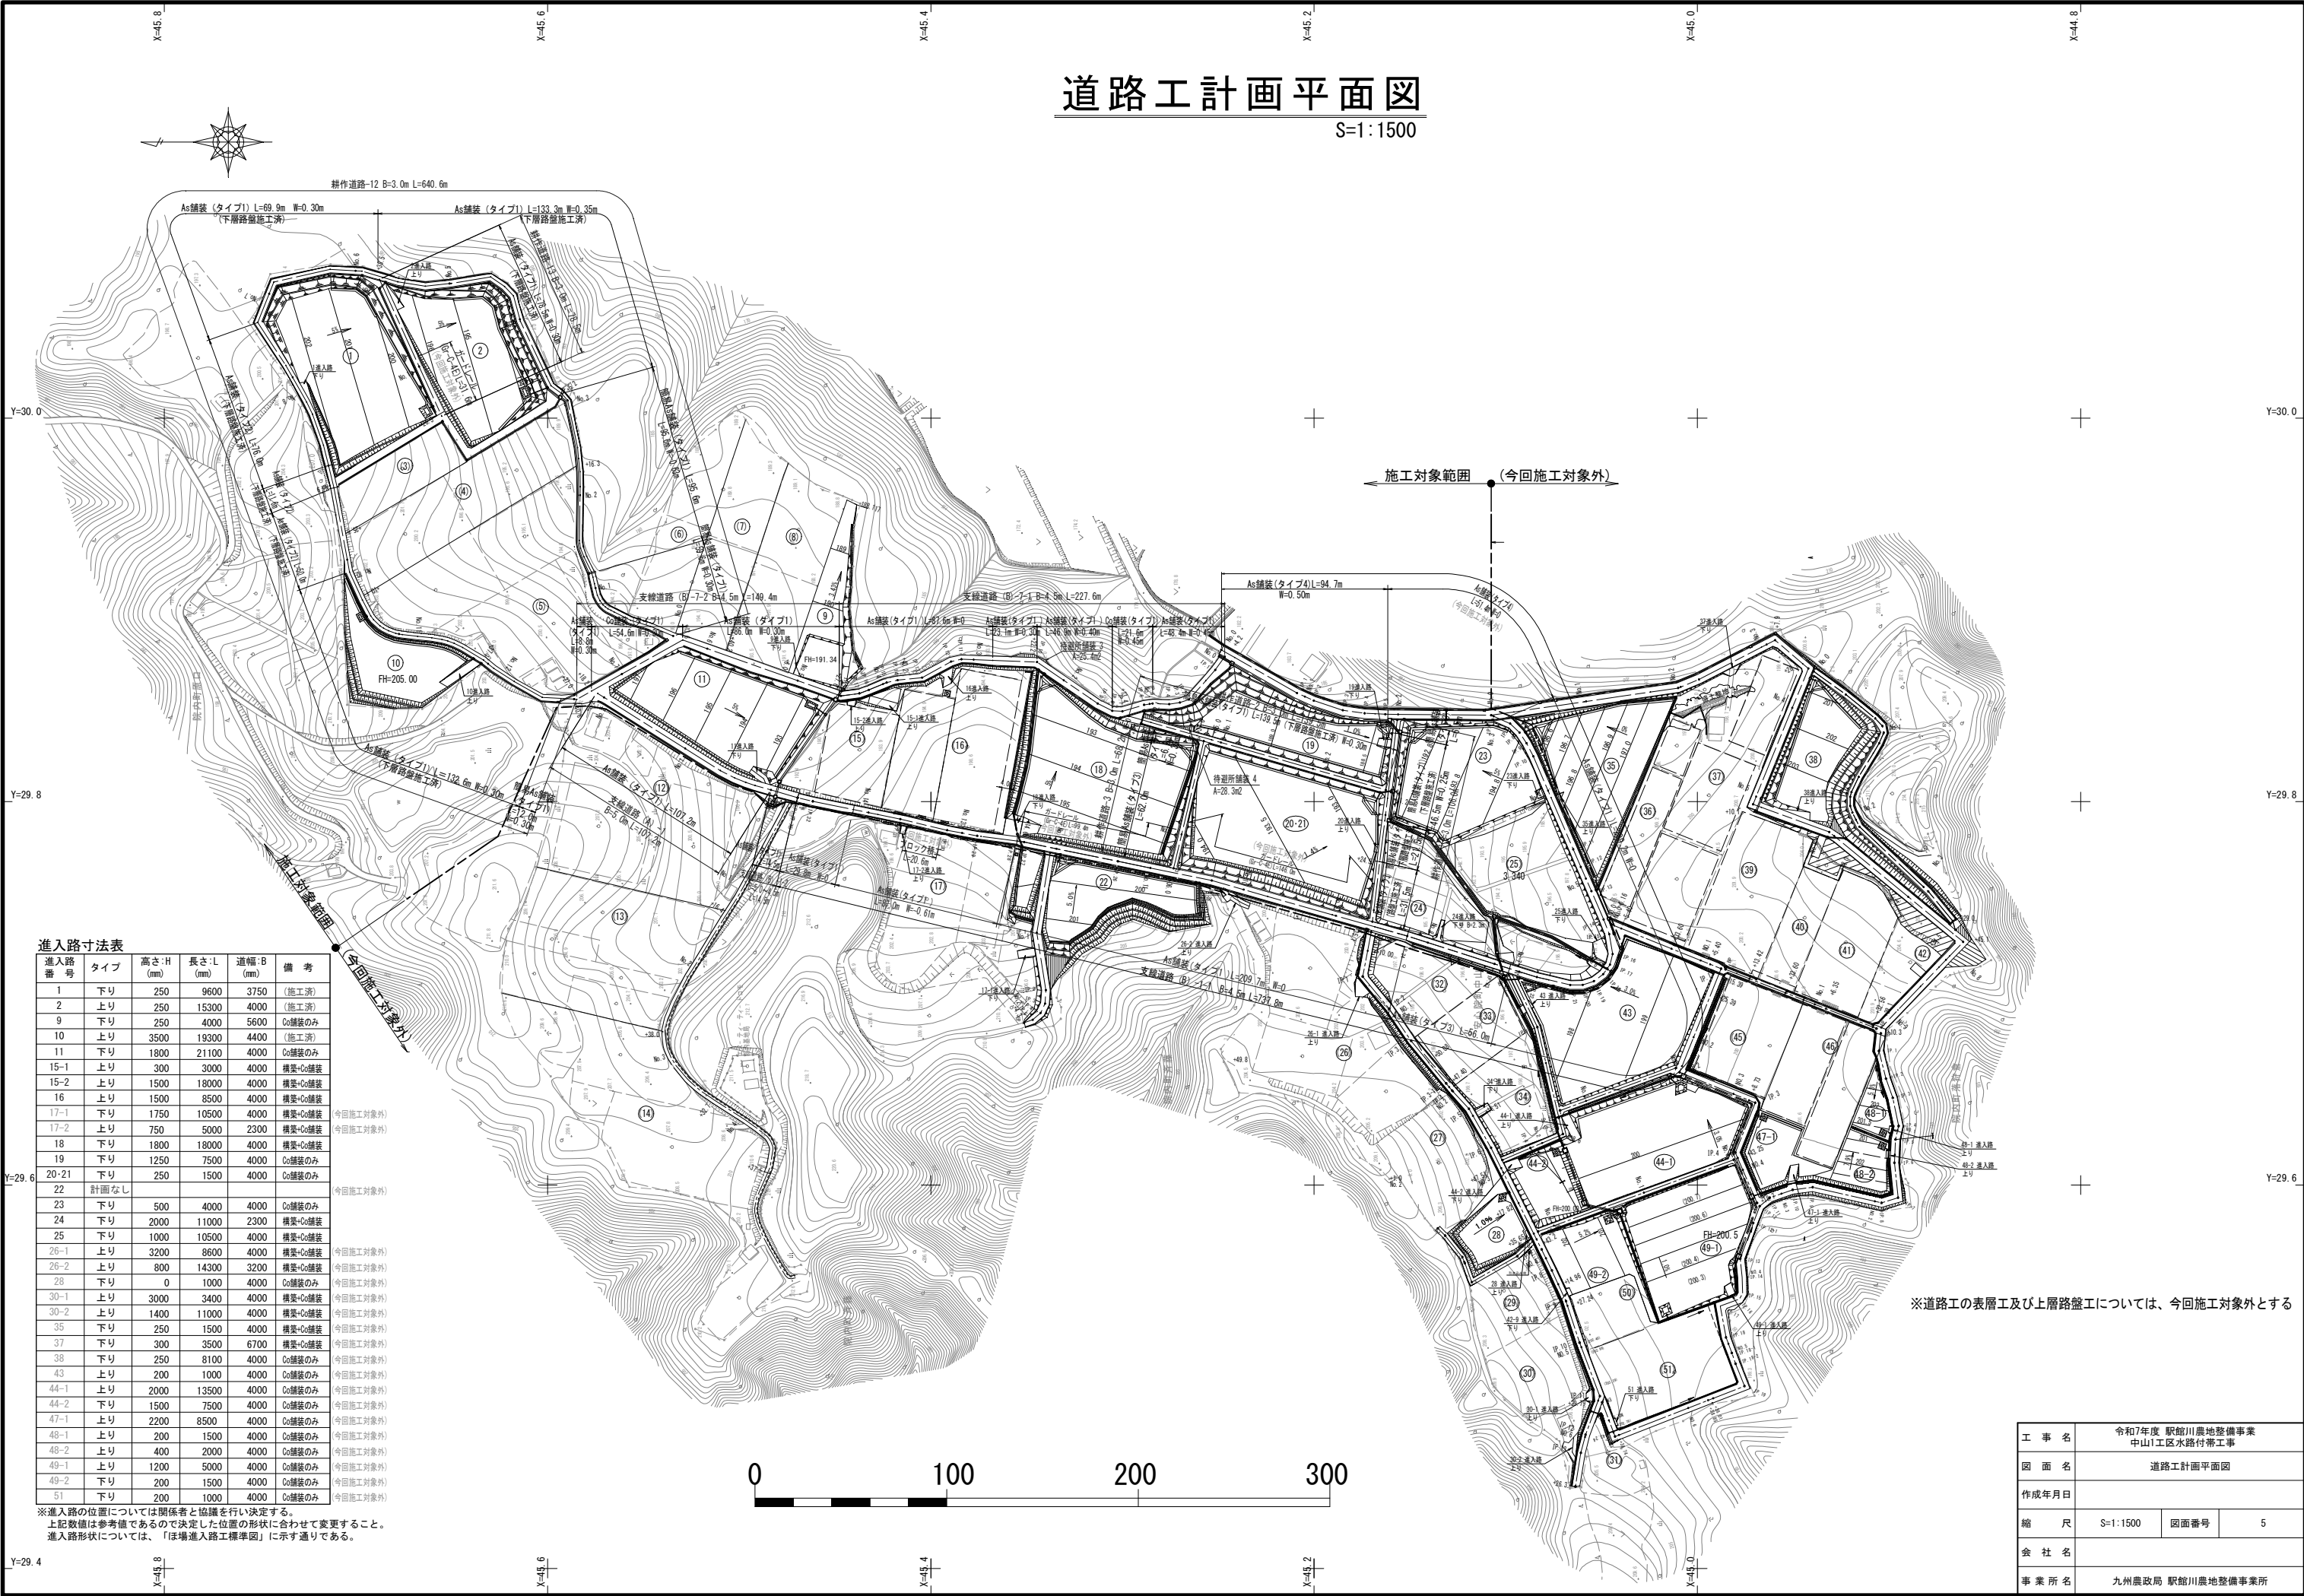

進入路寸法表

進入路 番 号	タイプ	高さ: H (mm)	長さ: L (mm)	道幅: B (mm)	備 考
1	下り	250	9600	3750	(施工済)
2	上り	250	15300	4000	(施工済)
9	下り	250	4000	5600	〇舗装のみ
10	上り	3500	19300	4400	(施工済)
11	下り	1800	21100	4000	〇舗装のみ
15-1	上り	300	3000	4000	構築+〇舗装
15-2	上り	1500	18000	4000	構築+〇舗装
16	上り	1500	8500	4000	構築+〇舗装
17-1	下り	1750	10500	4000	構築+〇舗装 (今回施工対象外)
17-2	上り	750	5000	2300	構築+〇舗装 (今回施工対象外)
18	下り	1800	18000	4000	構築+〇舗装
19	下り	1250	7500	4000	〇舗装のみ
20-21	下り	250	1500	4000	〇舗装のみ
22	計画なし				(今回施工対象外)
23	下り	500	4000	4000	〇舗装のみ
24	下り	2000	11000	2300	構築+〇舗装
25	下り	1000	10500	4000	構築+〇舗装
26-1	上り	3200	8600	4000	構築+〇舗装 (今回施工対象外)
26-2	上り	800	14300	3200	構築+〇舗装 (今回施工対象外)
28	下り	0	1000	4000	〇舗装のみ (今回施工対象外)
30-1	上り	3000	3400	4000	構築+〇舗装 (今回施工対象外)
30-2	上り	1400	11000	4000	構築+〇舗装 (今回施工対象外)
35	下り	250	1500	4000	構築+〇舗装 (今回施工対象外)
37	下り	300	3500	6700	構築+〇舗装 (今回施工対象外)
38	下り	250	8100	4000	〇舗装のみ (今回施工対象外)
43	上り	200	1000	4000	〇舗装のみ (今回施工対象外)
44-1	上り	2000	13500	4000	〇舗装のみ (今回施工対象外)
44-2	下り	1500	7500	4000	〇舗装のみ (今回施工対象外)
47-1	上り	2200	8500	4000	〇舗装のみ (今回施工対象外)
48-1	上り	200	1500	4000	〇舗装のみ (今回施工対象外)
48-2	上り	400	2000	4000	〇舗装のみ (今回施工対象外)
49-1	上り	1200	5000	4000	〇舗装のみ (今回施工対象外)
49-2	下り	200	1500	4000	〇舗装のみ (今回施工対象外)
51	下り	200	1000	4000	〇舗装のみ (今回施工対象外)

※進入路の位置については関係者と協議を行い決定する。
上記数値は参考値であるので決定した位置の形状に合わせて変更すること。
進入路形状については、「標準進入路工標準図」に示す通りである。


※道路工の表層工及び上層路盤工については、今回施工対象外とする

工 事 名	令和7年度 駅館川農地整備事業 中山1工区水路付帯工事		
図 面 名	道路工計画平面図		
作成年月日			
縮 尺	S=1:1500	図面番号	5
会 社 名			
事 業 所 名	九州農政局 駅館川農地整備事業所		

道路工標準図


標準断面図（タイプ1）

S=1:50

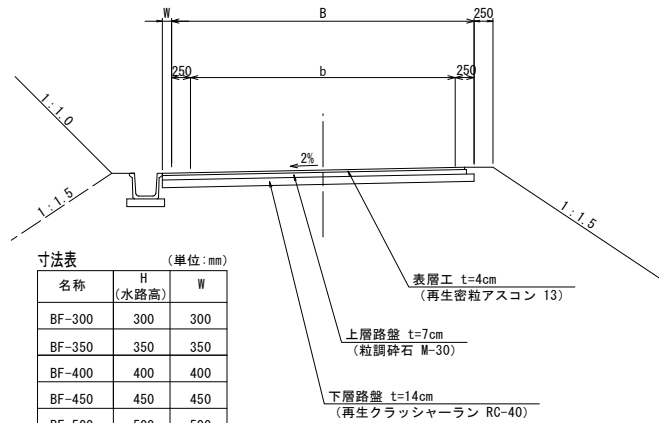

標準断面図（タイプ4）

S=1:50

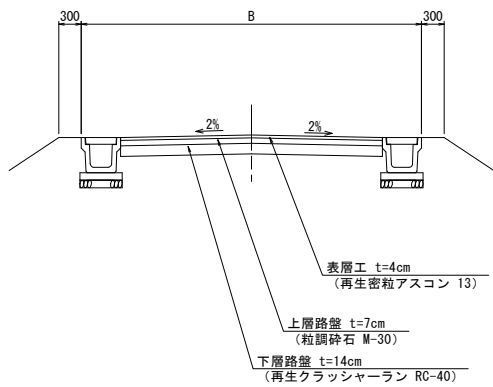


ほ場進入路工標準図


S=1:200

標準型進入路
(下り進入路)


平面図

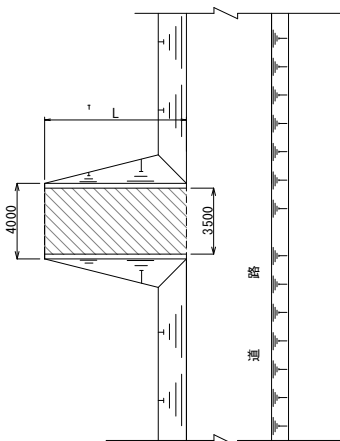


横断面

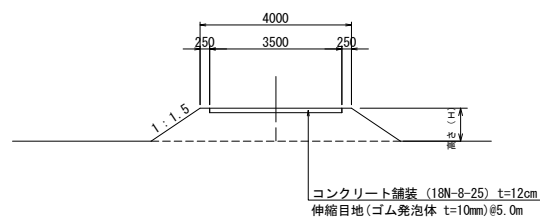

縦断面

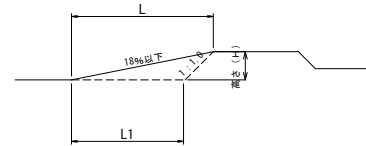

隅切

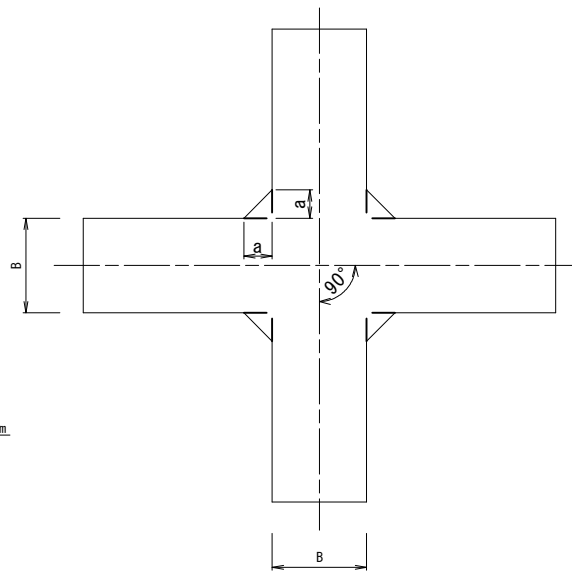


隅切の一边の長さ: a (mm)

交差する農道の 車道有効幅員 (m)	B=3.0m	B=4.5m	B=5.0m
耕作道路 (B=3.0m)	2,000	1,500	1,000
支線道路B (B=4.5m)	1,500	1,000	500
支線道路A (B=5.0m)	1,000	500	0


標準断面図（タイプ2）

S=1:50

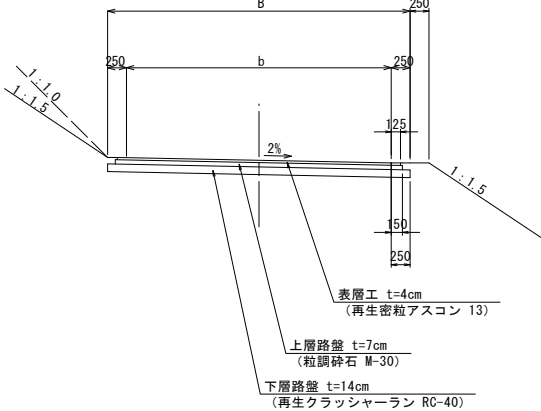


標準断面図（タイプ5）

S=1:50

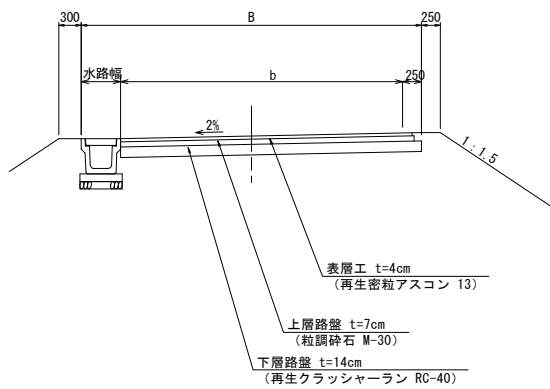


標準型進入路
(上り進入路)


平面図

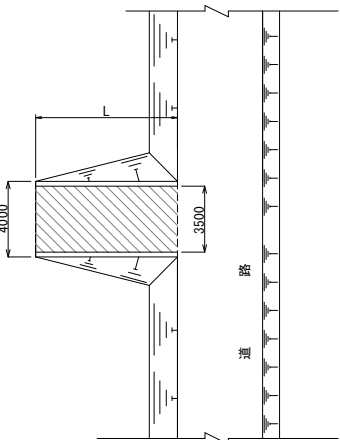


横断面

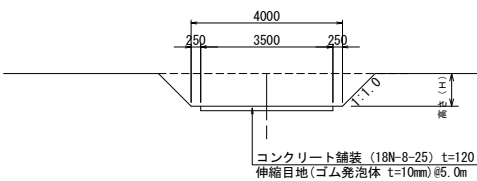

縦断面

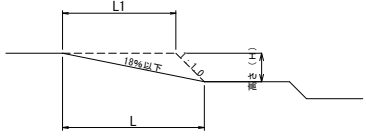


安全施設工

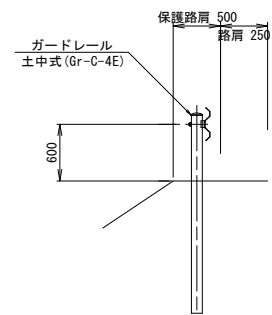

※保護路肩は全幅員(B)の外数である
支柱打込み位置は保護路肩の中心とする。

標準断面図（タイプ3）

S=1:50

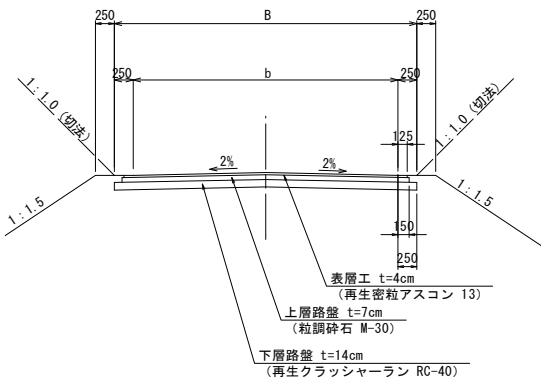

道路寸法表


道路名	全幅 (B)	幅員 (b)	備 考
支線道路 A	5,000	4,500	
支線道路 B	4,500	4,000	
耕作道路	3,000	2,500	

※・道路横断勾配は、前後の法面状況や区間延長が短いなど
状況によっては片勾配とする。
・舗装構成は、下図の通りである。

舗装構成図


S=1:20

コンクリート舗装断面

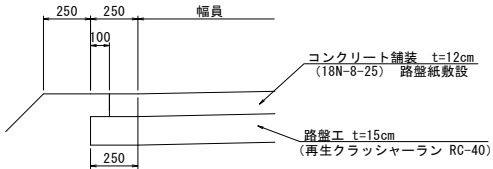


目 地
コンクリート舗装における伸縮目地(ゴム発泡体 t=10mm)の間隔は
5mを標準とし、縦目地は設けないものとする。

As舗装断面図

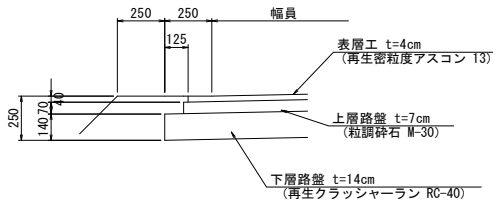


As舗装（簡易舗装）断面図（1）

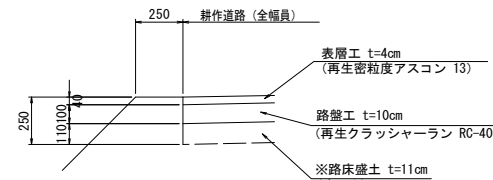

※造成工において耕作道路を道路計画高(FH)-25cmまで施工している場合には
路床盛土(流用土)t=11cmを行ない高さを調節すること。

As舗装（簡易舗装）断面図（2）

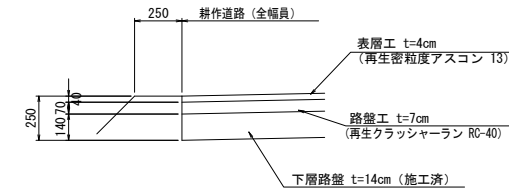

※耕作道路で下層路盤まで施工している場合には、
その上に路盤工(t=7cm)と表層工(t=4cm)を舗装する。


工 事 名	令和7年度 駅館川農地整備事業 中山1工区水路付帯工事		
図 面 名	道路工標準図		
作成年月日			
縮 尺	図 示	図面番号	6
会 社 名			
事 業 所 名	九州農政局 駅館川農地整備事業所		

排水路工計画平面図

S=1:1500

基準点座標一覧表

測点	X	Y	H
2N0.40	45713.713	29965.246	205.752
3N0.59	45061.076	29774.241	198.659
3N0.60	45314.731	29767.128	200.866
3N0.61	45295.701	29917.583	178.661
3N0.62	45342.427	30014.575	177.059
3N0.66	45700.629	29911.668	204.972

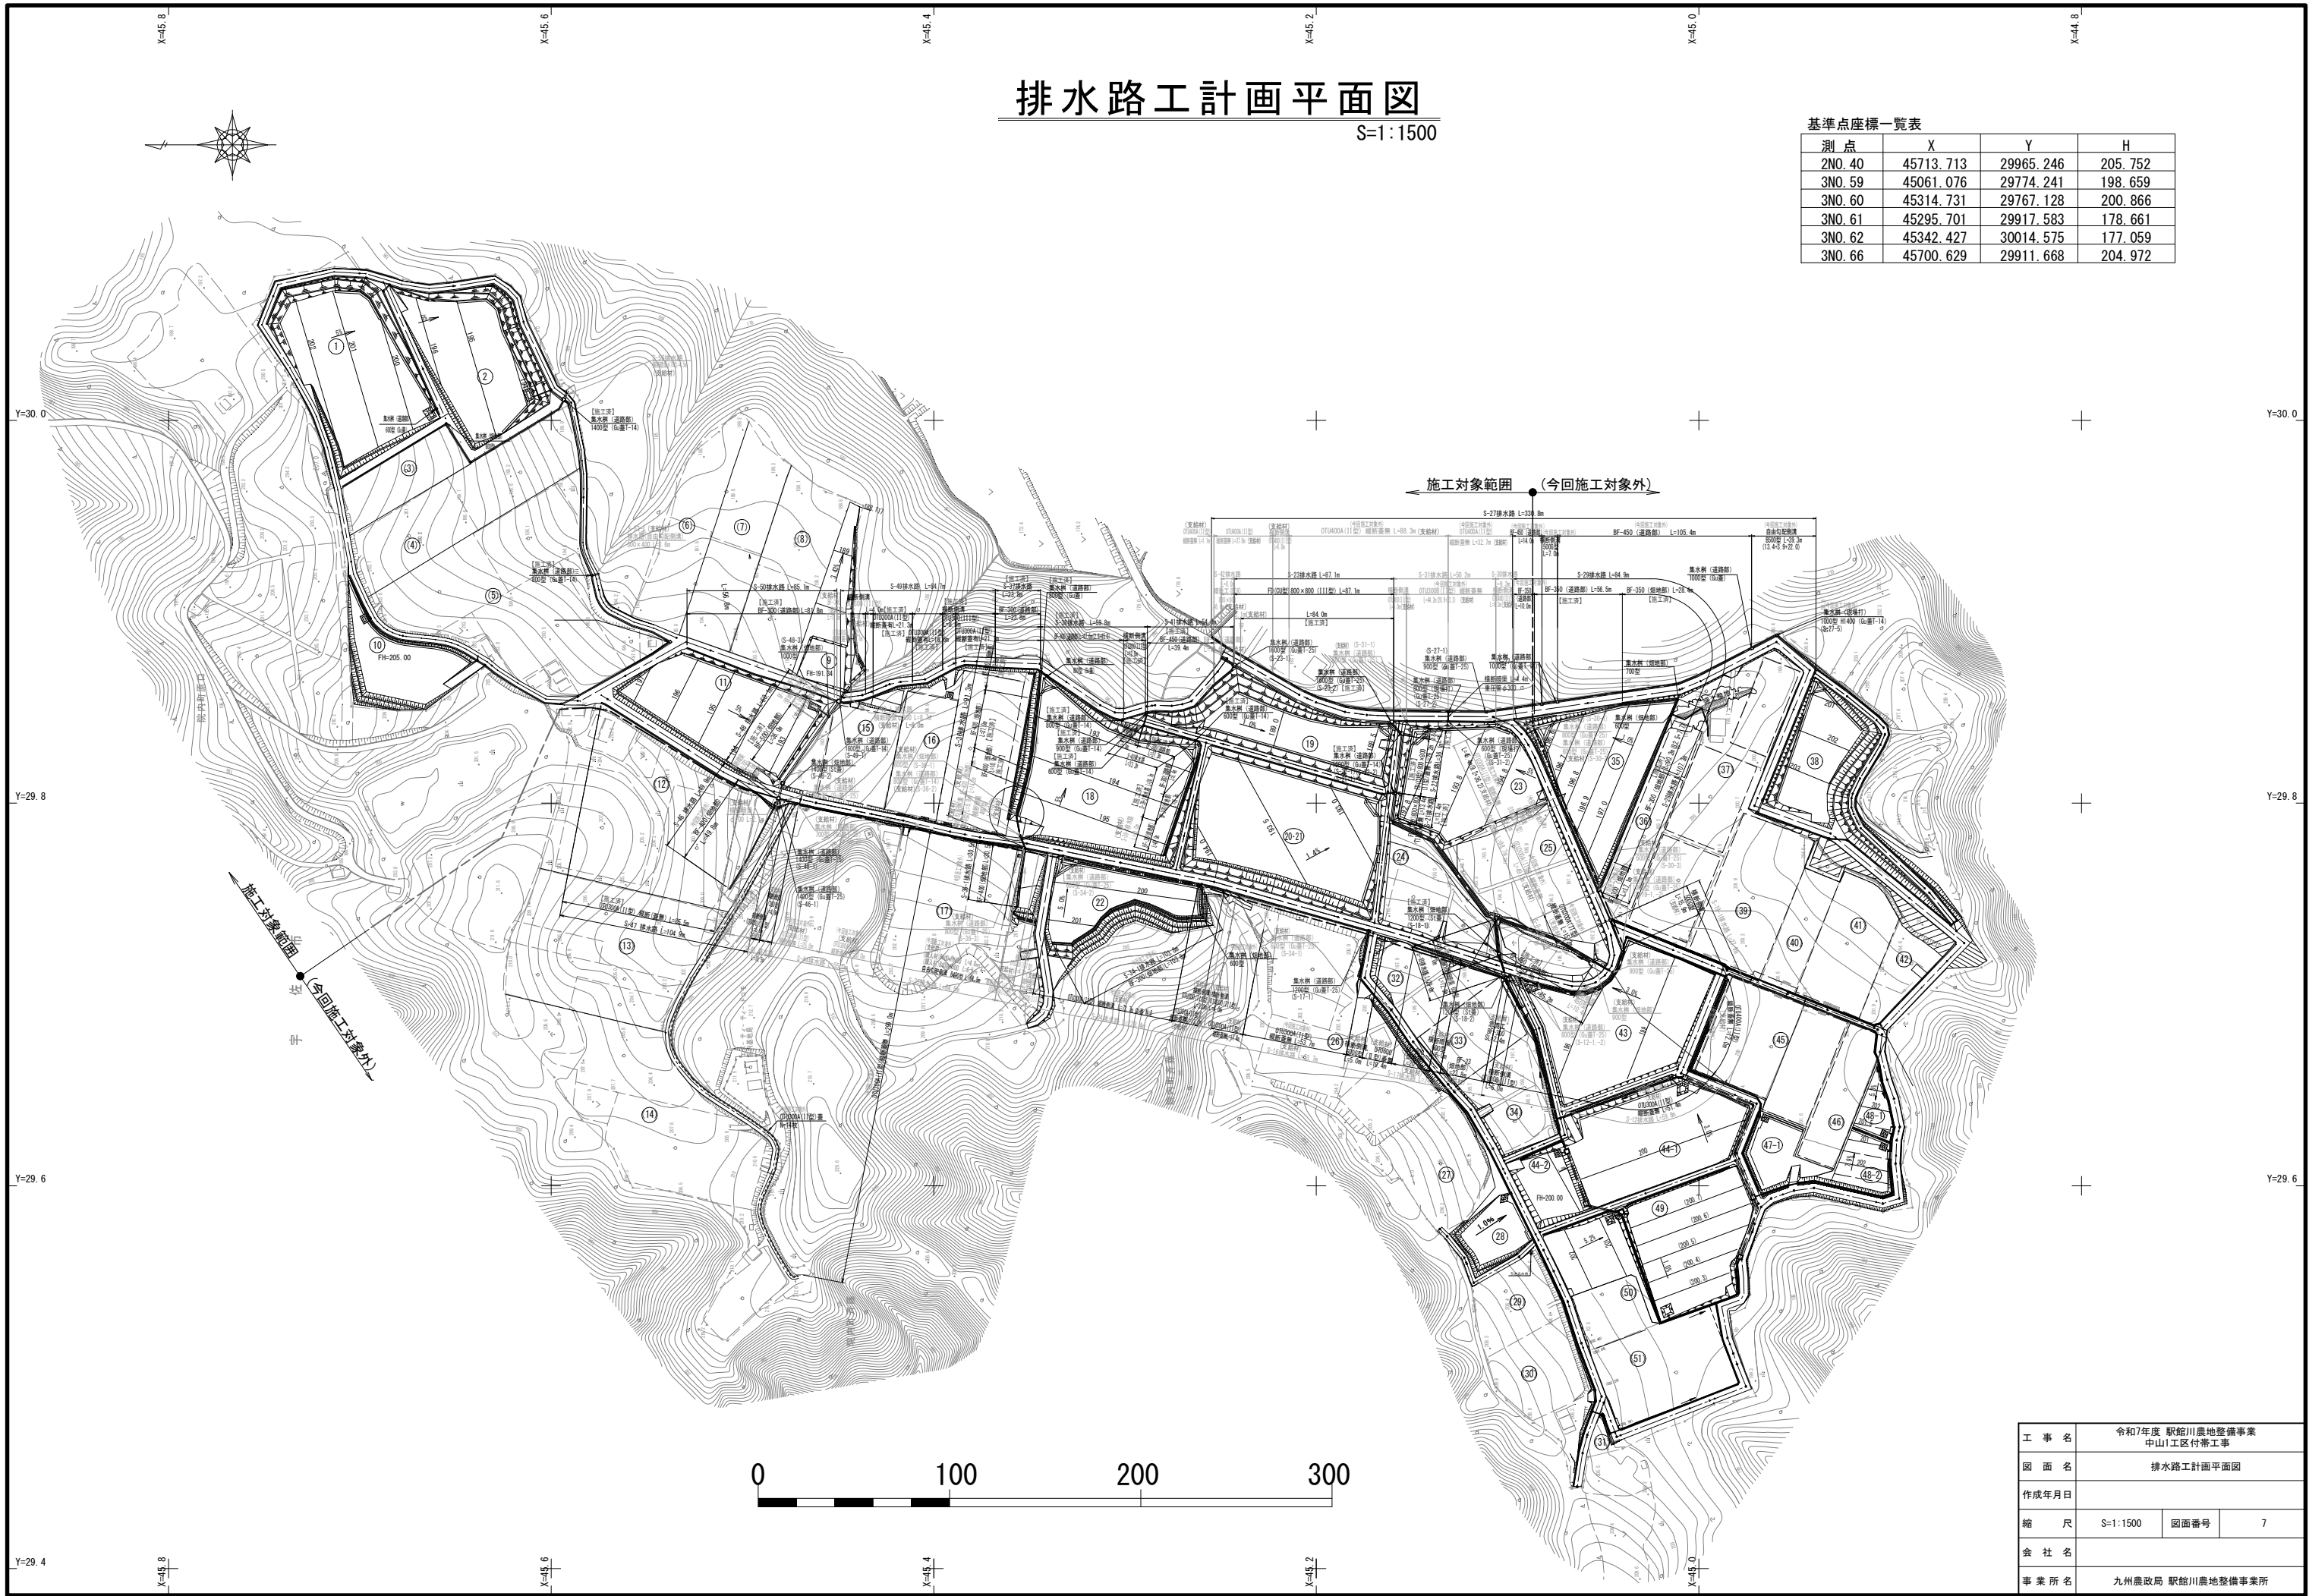


工 事 名	令和7年度 駅館川農地整備事業 中山1工区付帯工事		
図 面 名	排水路工計画平面図		
作成年月日			
縮 尺	S=1:1500	図面番号	7
会 社 名			
事 業 所 名	九州農政局 駅館川農地整備事業所		

排水路工標準図（1）

排水路標準断面図



S=No scale

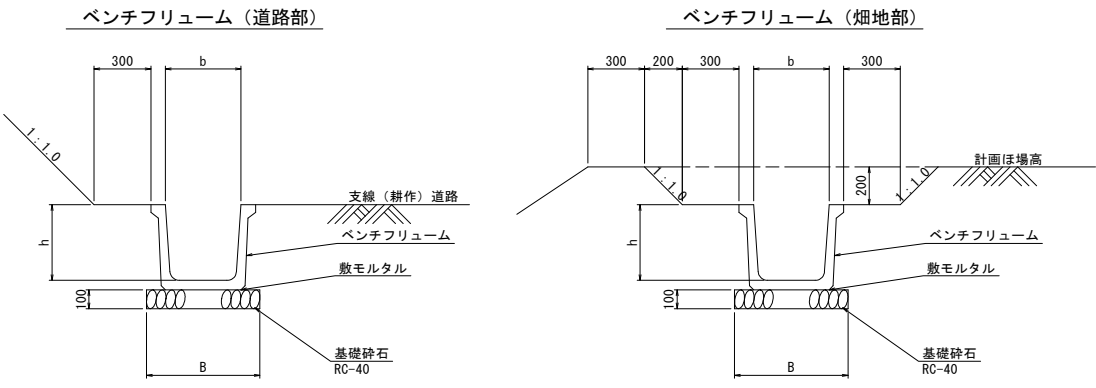

ベンチフリューム寸法表 (単位:mm)				
名称	b	h	B	
BF-300	300	300	500	
BF-350	350	350	550	
BF-400	400	400	600	
BF-450	450	450	650	
BF-500	500	500	700	
BF-600	600	600	800	

○ T U側溝（Ⅱ型）断面図

落ち蓋式側溝（Ⅲ型）断面図

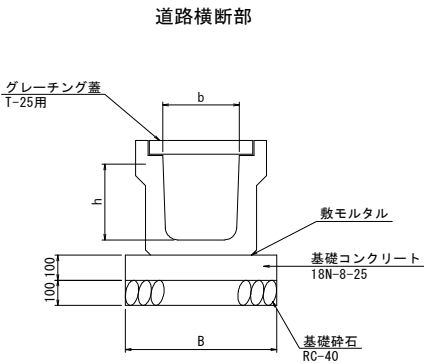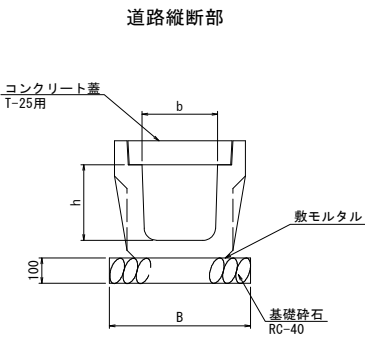




OTU側溝（Ⅱ型）寸法表 (単位:mm)				
名称	b	h	B	摘要
OTU-300A	300	300	560	
OTU-300B	300	400	560	
OTU-400A	400	400	650	
OTU-600	600	600	870	

落ち蓋式側溝（Ⅲ型）寸法表 (単位:mm)				
名称	b	h	B	摘要
300G (Gu)	303	335	600	OTU-300 (Ⅲ型)
400G (Gu)	403	440	710	OTU-400 (Ⅲ型)
500G (Gu)	504	550	750	
600G (Gu)	607	670	870	

特厚管断面図

横断暗渠断面図

（今回施工対象外）
ボックスカルバート断面図

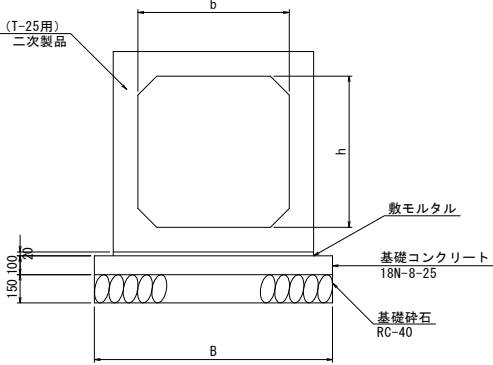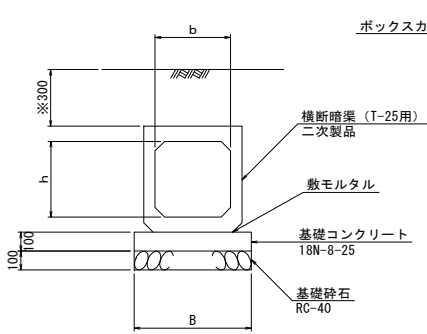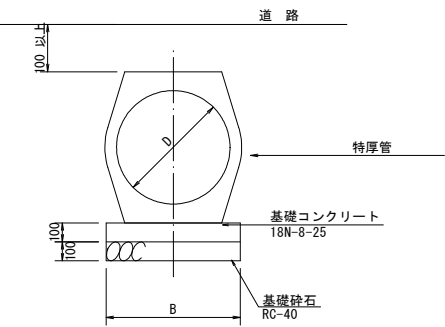

※ 標準値を示すが、現地状況より低減してよい。

特厚管寸法表 単位 (mm)			
名 称	D	B	
φ-300	300	470	
φ-700	700	790	
φ-800	800	870	


横断暗渠寸法表 (単位:mm)				
名称	b	h	B	備考
300型	300	300	500	
350型	350	350	550	
400型	400	400	600	
450型	450	450	650	
500型	500	500	700	
600型	600	600	800	

ボックスカルバート寸法表 (単位:mm)				
名称	b	h	B	備考
800×800	800	800	1260	


三面張水路標準断面図

S=1:20


フリードレーン Ⅱ型（T-14）
800×700

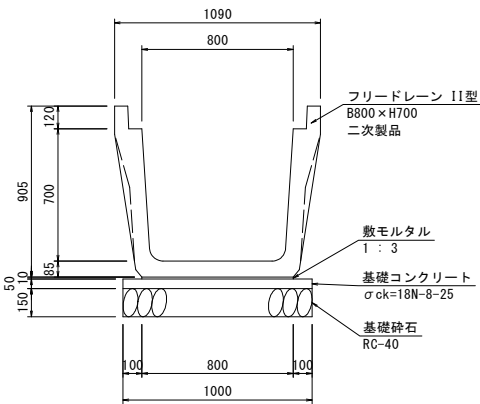

フリードレーン (CU型) Ⅱ型（T-14）
800×700

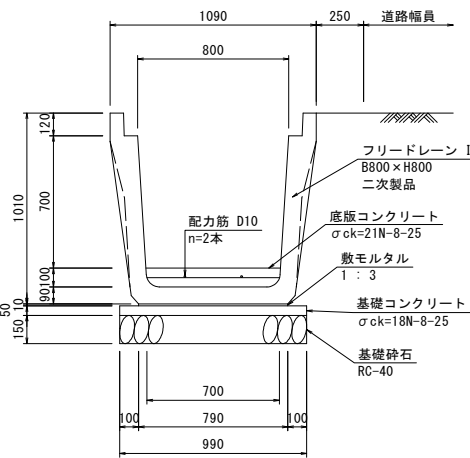

フリードレーン (CU型) Ⅲ型（T-25）
800×800

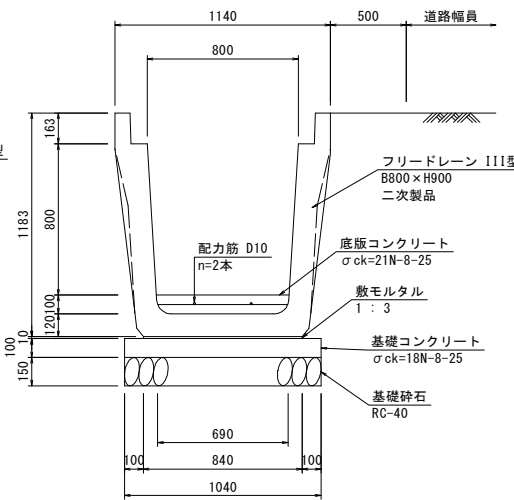


工 事 名	令和7年度 駅館川農地整備事業 中山1工区水路付帯工事		
図 面 名	排水路工標準図（1）		
作成年月日			
縮 尺	図 示	図面番号	8 - 1 / 12
会 社 名			
事 業 所 名	九州農政局 駅館川農地整備事業所		


排水路工標準図 (2)

(今回施工対象外)


S-27 自由勾配側溝展開図 V=1:50
H=1:100

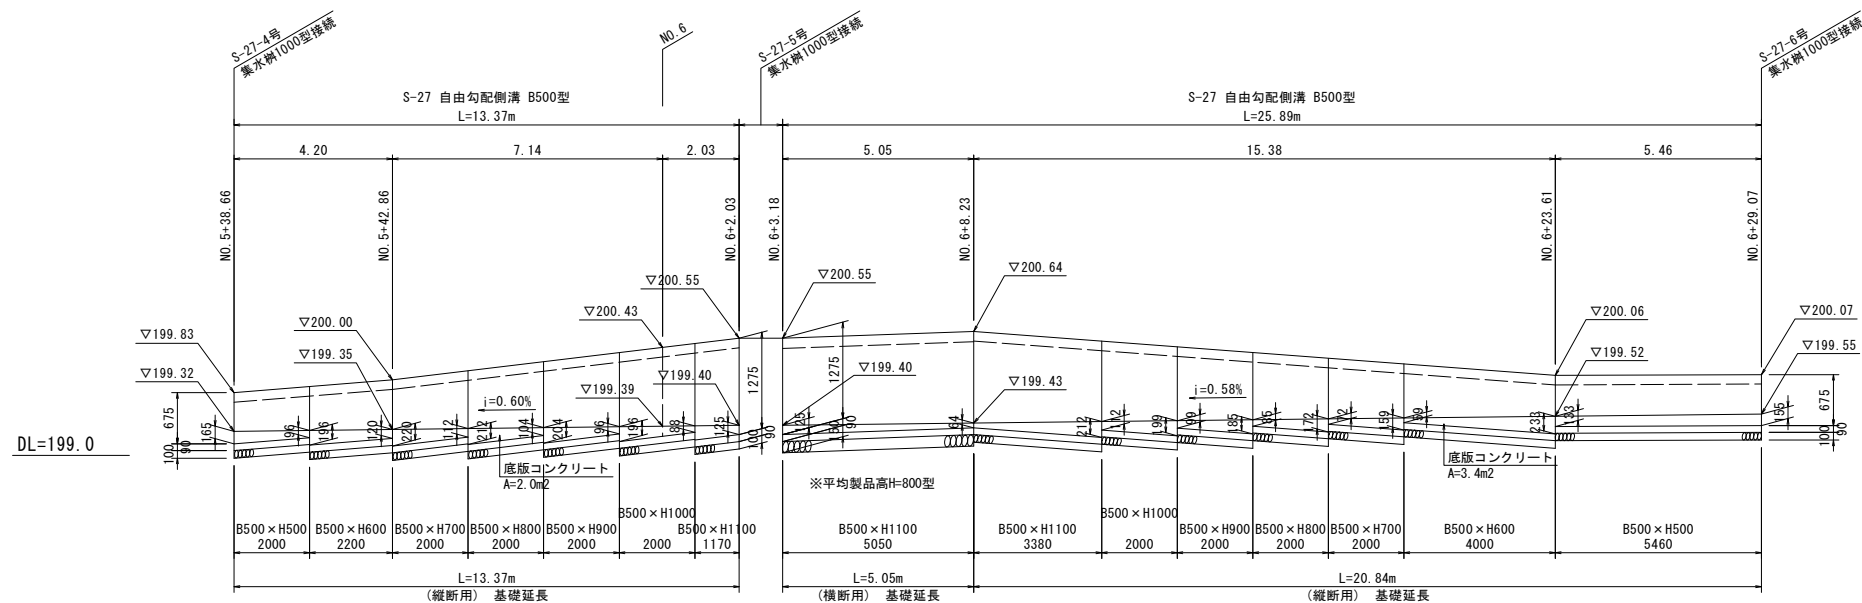


S-35 自由勾配側溝展開図 V=1:50
H=1:200

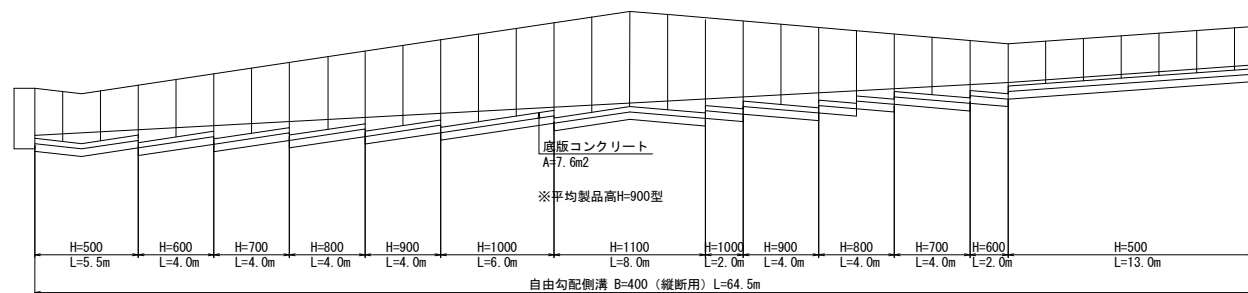

S-36 自由勾配側溝展開図 V=1:50
H=1:100

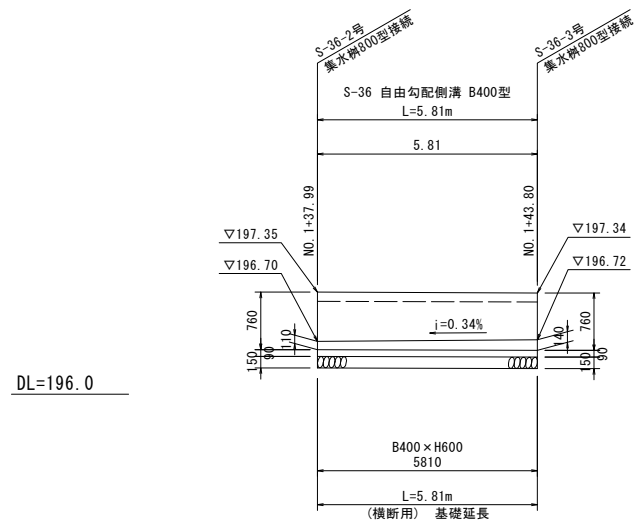


S-53-1 自由勾配側溝展開図 $\begin{matrix} V=1:50 \\ H=1:100 \end{matrix}$

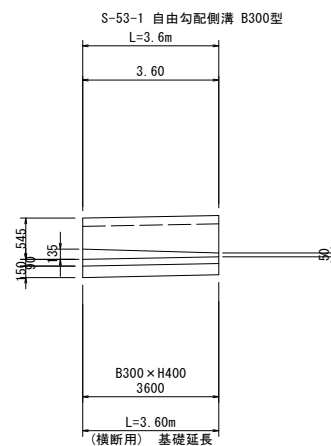


自由勾配側溝標準断面図
S=1:20

(縦断用)

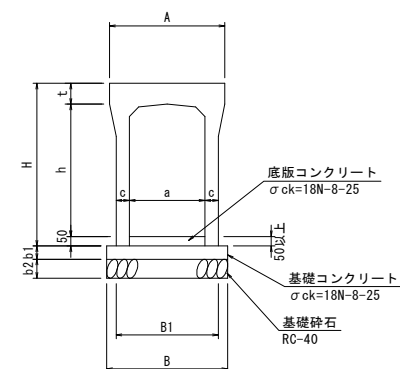

(横断用)

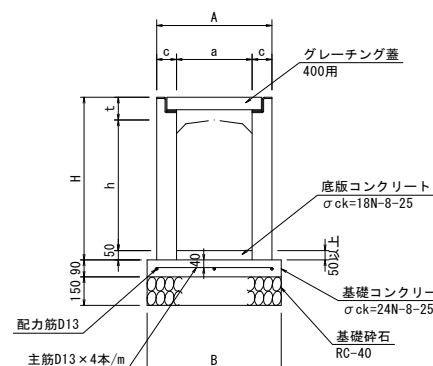

寸法表(縦断用)

寸法表 (単位:mm)							単位: mm	
呼び名 a × h	A	H	t	c	B	B1	b1	b2
300 × 300	500	445	95	55	510	410	70	100
300 × 400		545						
300 × 500		645						
300 × 600		745						
300 × 700		845		65	530	430		
300 × 800		945						
300 × 900		1045						
300 × 1000		1145						
300 × 1100	1245	85	570	470				
400 × 400	560				610	110	60	620
400 × 500	660							
400 × 600	760							
400 × 700	860							
400 × 800	960	70	640	540				
400 × 900	1060							
400 × 1000	1160							
400 × 1100	1260							
400 × 1200	1360	80	660	560				
500 × 500	675				720	125	70	740
500 × 600	775							
500 × 700	875							
500 × 800	975							
500 × 900	1075	85	770	670				
500 × 1000	1175							
500 × 1100	1275							
500 × 1200	1375							
500 × 1300	1475	95	790	690				
500 × 1400	1575							



寸法表(横断用)

呼 び 名	a	h	A	H	t	c	B
300 × 300	300	395	520	445	110	110	620
300 × 400		495		545			
300 × 500		595		645			
300 × 600		695		745			
300 × 700		795		845			
300 × 800		895		945			
300 × 900		995		1045			
300 × 1000		1095		1145			
300 × 1100		1195		1245			
400 × 400	400	390	610	560	120	115	730
400 × 500		490		660			
400 × 600		590		760			
400 × 700		690		860			
400 × 800		790		960			
400 × 900		890		1060			
400 × 1000		990		1160			
400 × 1100		1090		1260			
400 × 1200		1190		1360			
500 × 500	500	490	720	675	135	125	850
500 × 600		590		775			
500 × 700		690		875			
500 × 800		790		975			
500 × 900		890		1075			
500 × 1000		990		1175			
500 × 1100		1090		1275			
500 × 1200		1190		1375			
500 × 1300		1290		1475			
500 × 1400		1390		1575			

工 事 名	令和7年度 駅館川農地整備事業 中山1工区水路付帯工事		
図 面 名	排水路工標準図 (2)		
作成年月日			
縮 尺	図 示	図面番号	8 - 2 / 12
会 社 名			
事 業 所 名	九州農政局 駅館川農地整備事業所		

排水路工標準図（3）

集水枡工（二次製品）
S=No scale

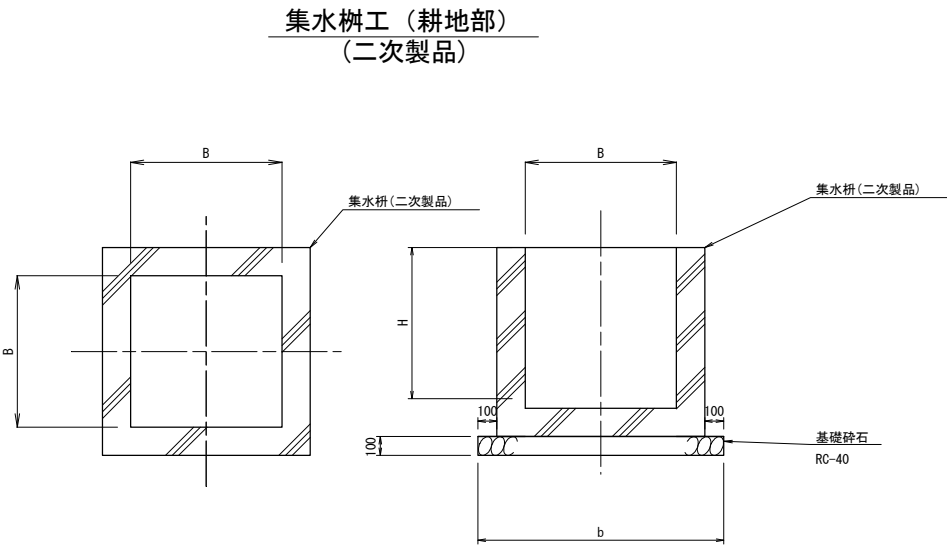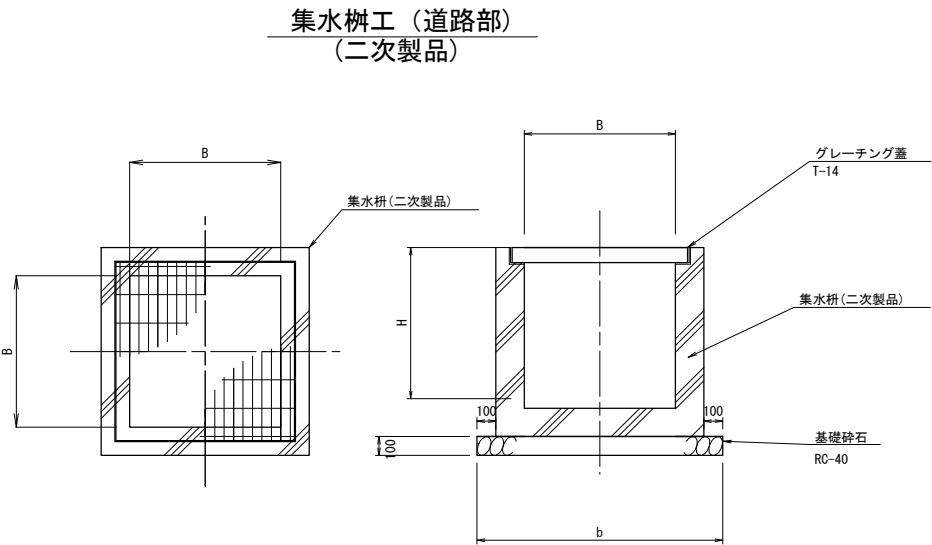

集水枡（二次製品）寸法表 単位：mm



規 格	B	H	b	備 考
600×600×600	600	600	900	
700×700×700	700	700	1000	
800×800×800	800	800	1100	
900×900×900	900	900	1200	
1000×1000×1000	1000	1000	1300	

※1 一般的な条件での設定であるため条件が異なる場合は現場条件に応じ寸法等を変更するものとする。

工 事 名	令和7年度 駅館川農地整備事業 中山1工区水路付帯工事		
図 面 名	排水路工標準図（3）		
作成年月日			
縮 尺	No scale	図面番号	8 - 3 / 12
会 社 名			
事業所名	九州農政局 駅館川農地整備事業所		

S=1 : 20

(平面図)

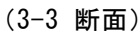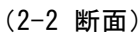


排水路工標準図（5）


S=1:25

集水柵1200型（道路部）構造配筋図(1)


構造図

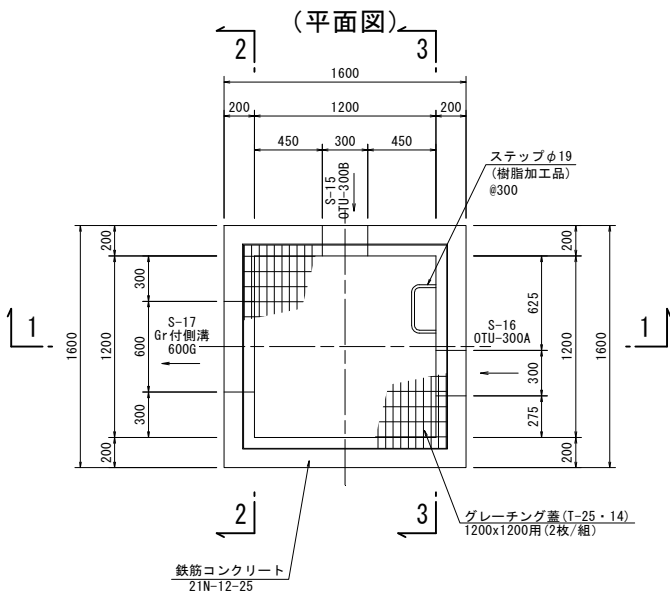


(1-1断面)

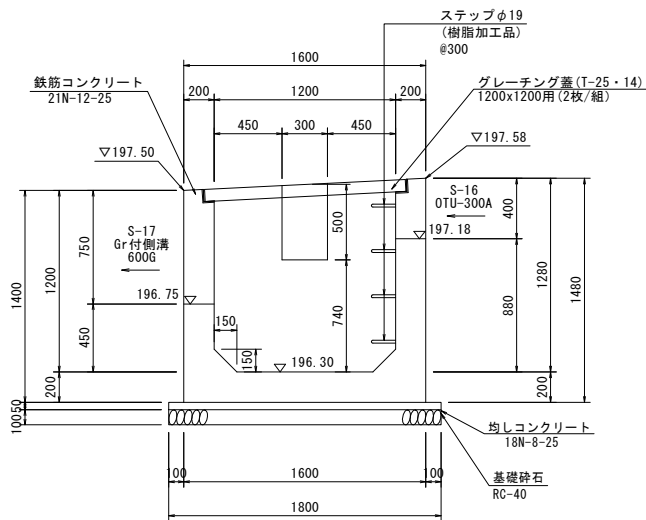

(2-2断面)

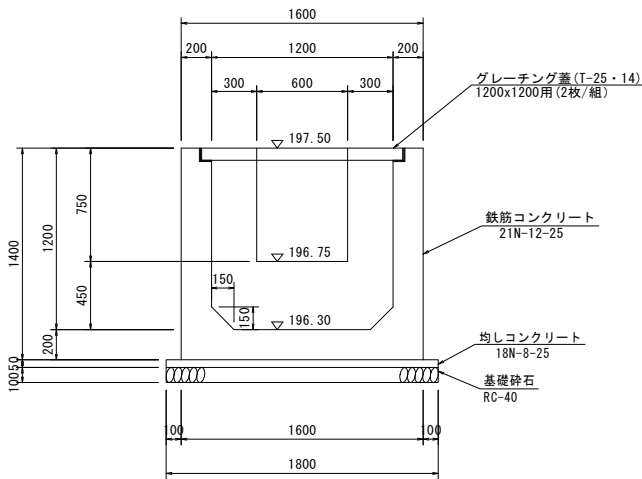

(3-3断面)




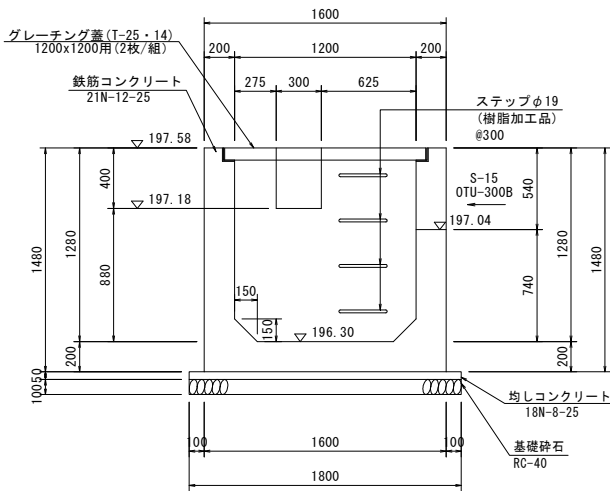


※グレーチング蓋の荷重条件は、市道部がT-25で地区内道路についてはT-14とする。
平面図の集水柵に荷重条件を表記している。

工 事 名	令和7年度 駅館川農地整備事業 中山1工区水路付帯工事		
図 面 名	排水路工標準図 (5)		
作成年月日			
縮 尺	S=1:25	図面番号	8 - 5 / 12
会 社 名			
事 業 所 名	九州農政局 駅館川農地整備事業所		

S=1:25

配筋図

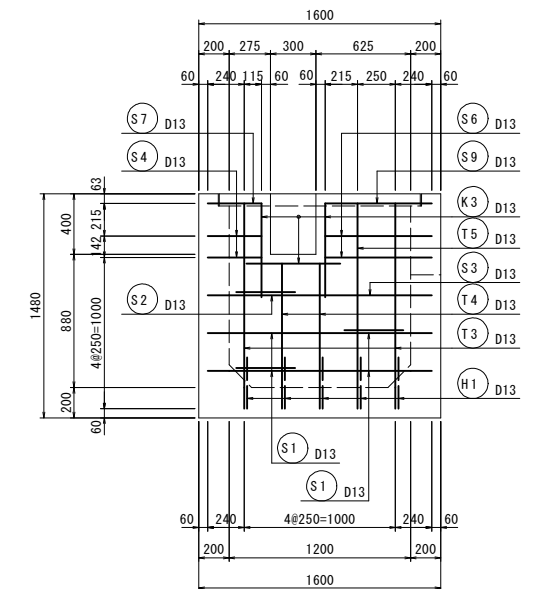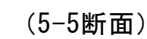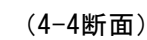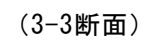


工 事 名	令和7年度 駅館川農地整備事業 中山1工区水路付帯工事		
図 面 名	排水路工標準図 (6)		
作成年月日			
縮 尺	S=1:25	図面番号	8 - 6 / 12
会 社 名			
事 業 所 名	九州農政局 駅館川農地整備事業所		


S=1:25

構造図


(平面図)

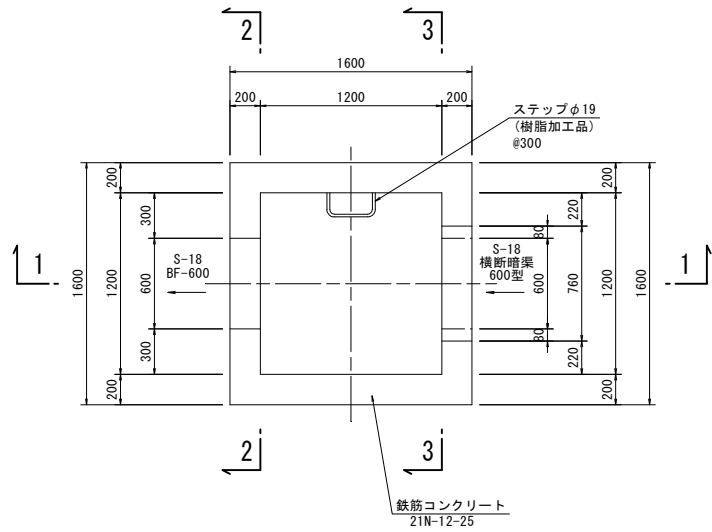


(1-1断面)

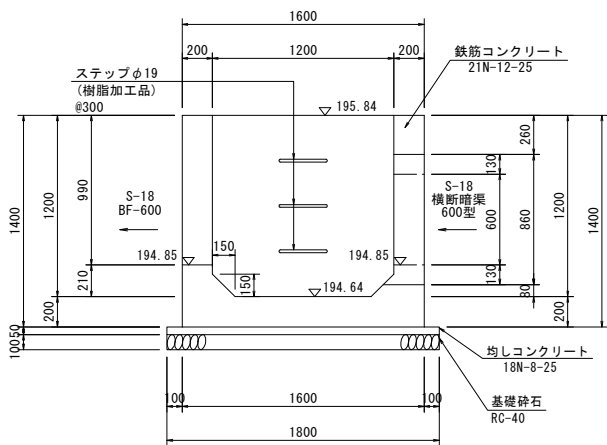

(2-2断面)

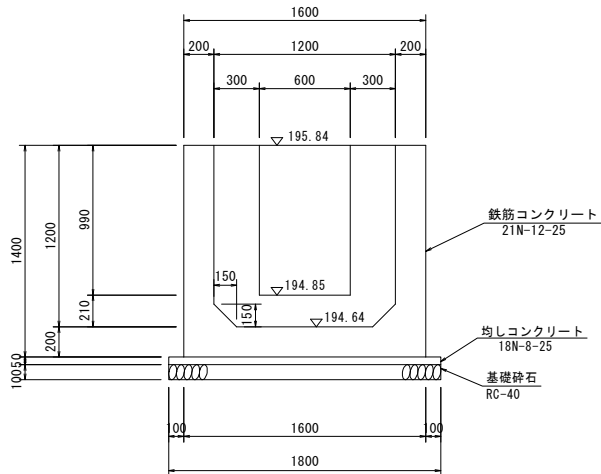

(3-3断面)

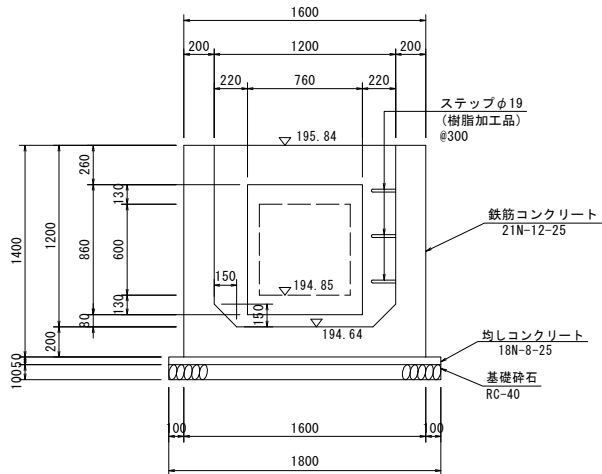









工 事 名	令和7年度 駅館川農地整備事業 中山1山区水路付帯工事		
図 面 名	排水路指標図 (7)		
作成年月日			
縮 尺	S=1:25	図面番号	8 - 7 / 12
会 社 名			
事 業 所 名	九州農政局 駅館川農地整備事業所		

排水路工標準図（8）

S=1:25

集水柵1200型（畑地部）構造配筋図(2)

配筋図

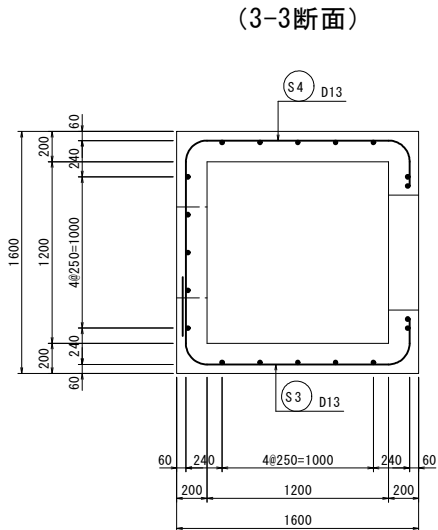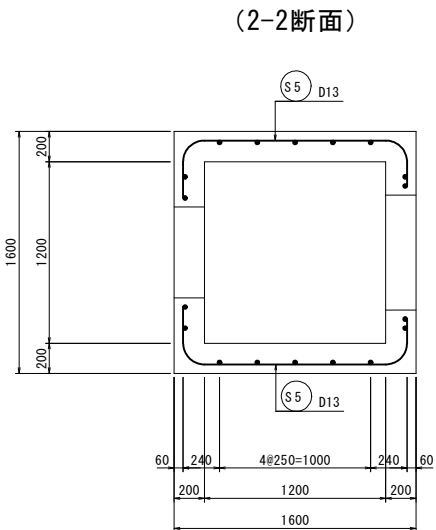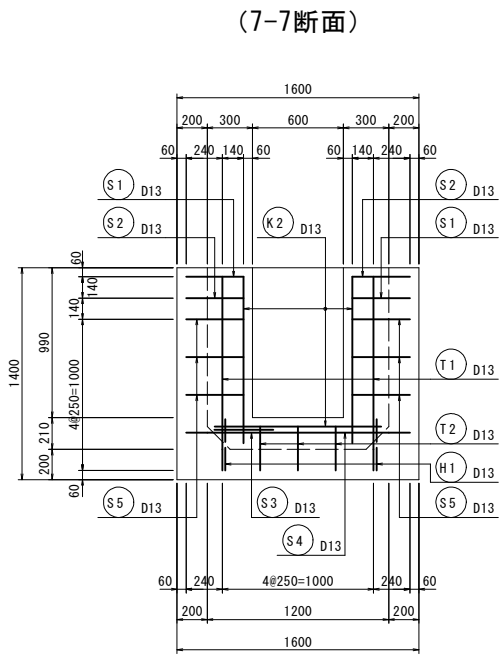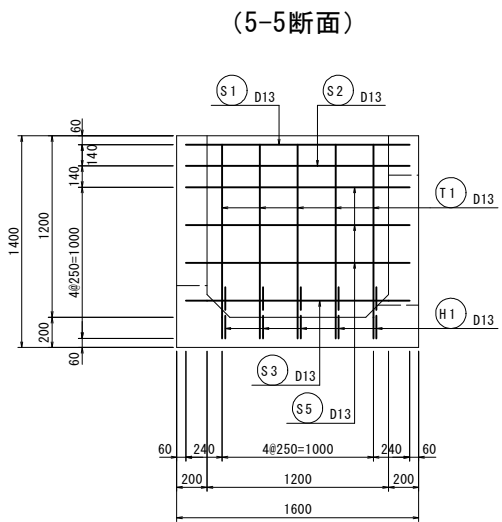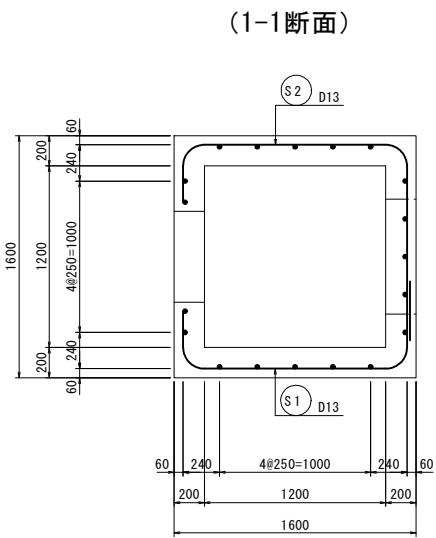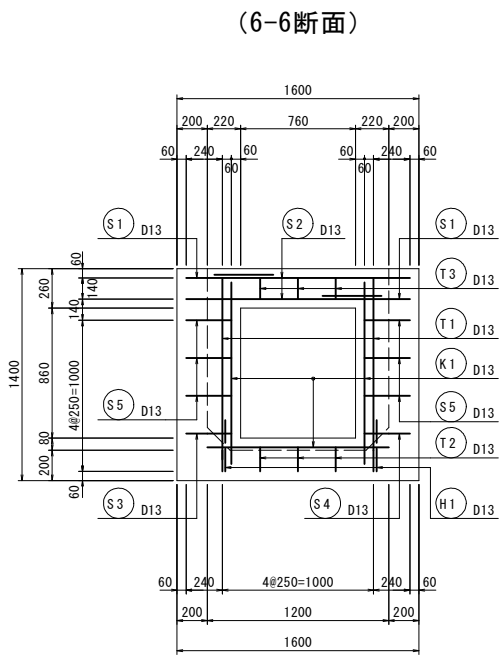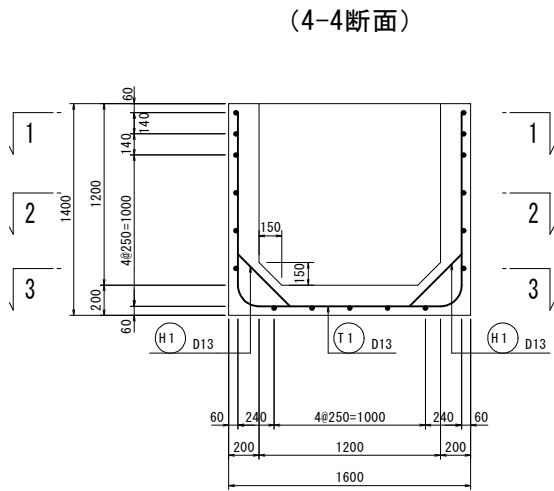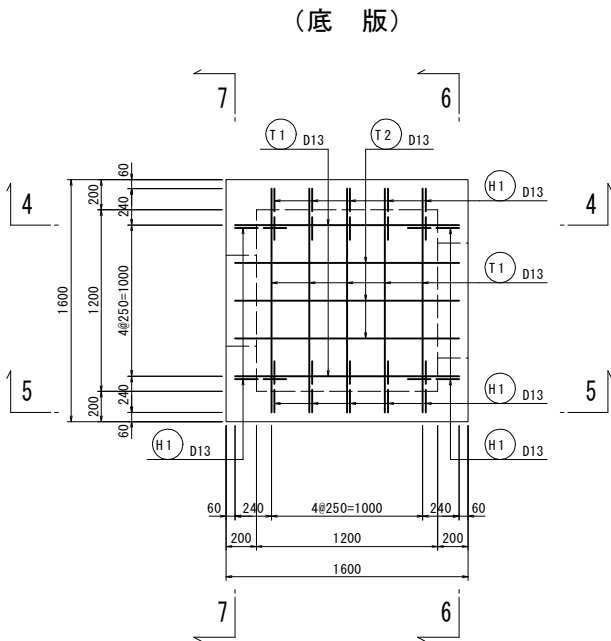

工 事 名	令和7年度 駅館川農地整備事業 中山1工区水路付帯工事		
図 面 名	排水路工標準図 (8)		
作成年月日			
縮 尺	S=1:25	図面番号	8 - 8 / 12
会 社 名			
事 業 所 名	九州農政局 駅館川農地整備事業所		

排水路工標準図 (9)


S=1:25

構造図
S=1:25

集水桝1400型 (道路部) 構造配筋図


配筋図
S=1:25

頂版平面図

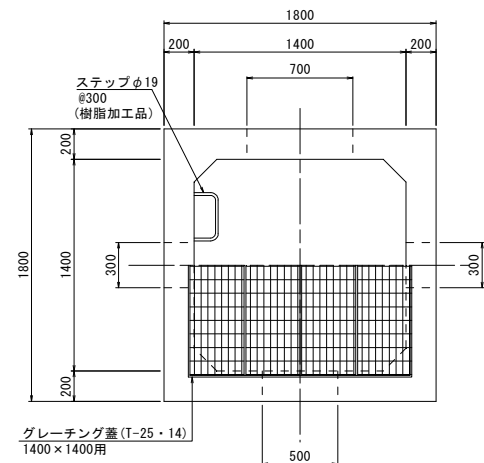


※グレーチング蓋の荷重条件は、市道部がT-25で地区内道路についてはT-14とする。
平面図の集水桝に荷重条件を表記している。


1 - 1 2 - 2

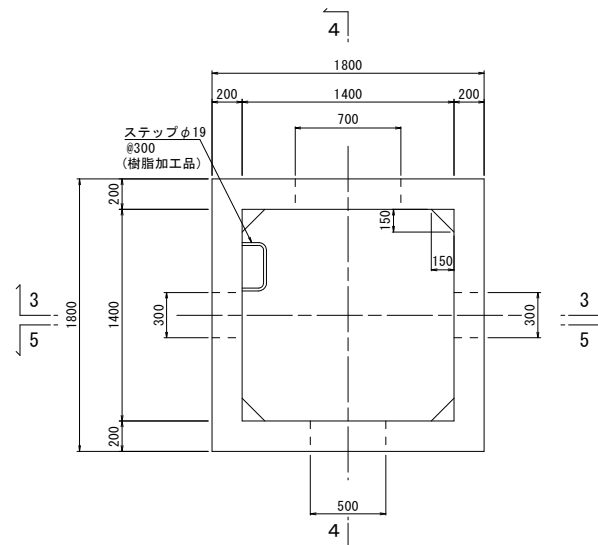


A - A

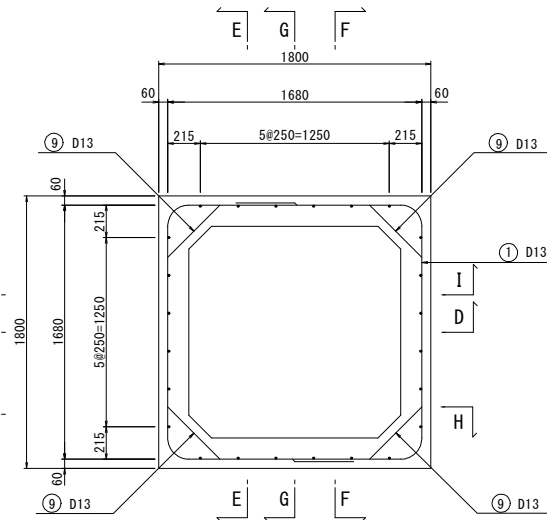


B - B

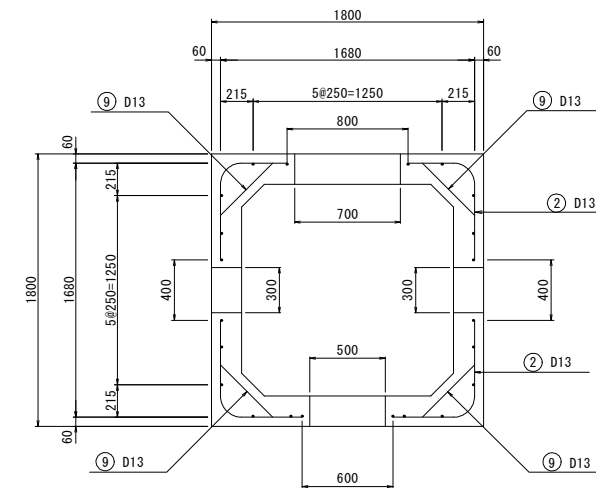


C - C

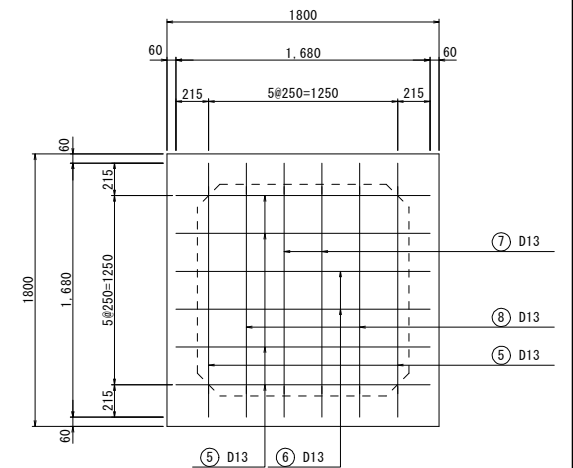


3 - 3

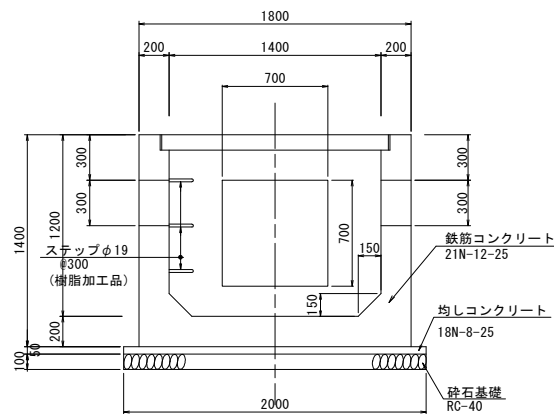


4 - 4

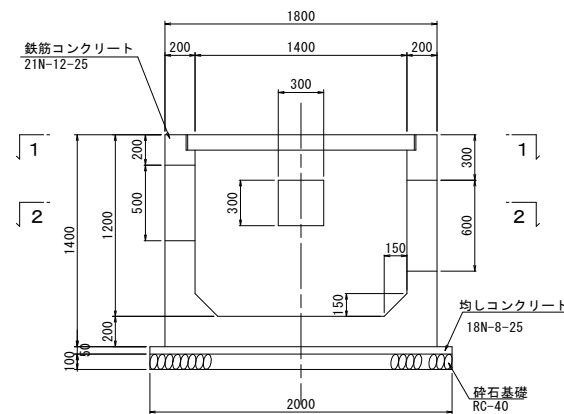


D - D

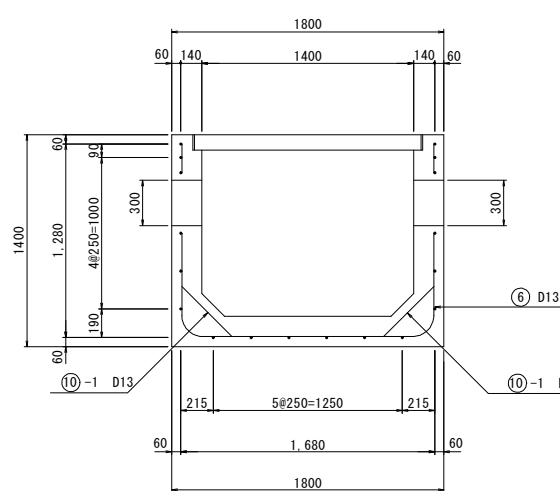


E - E

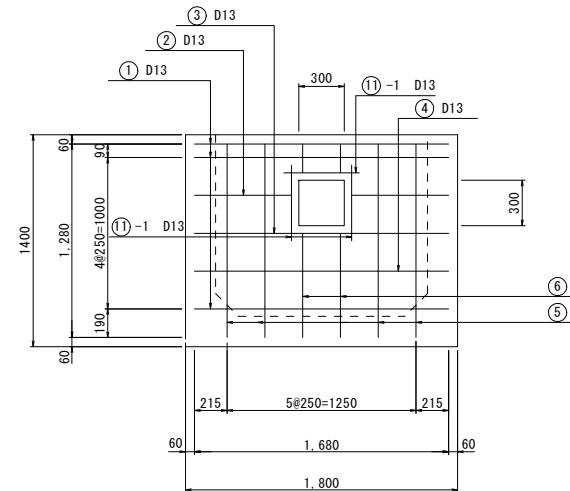


F - F

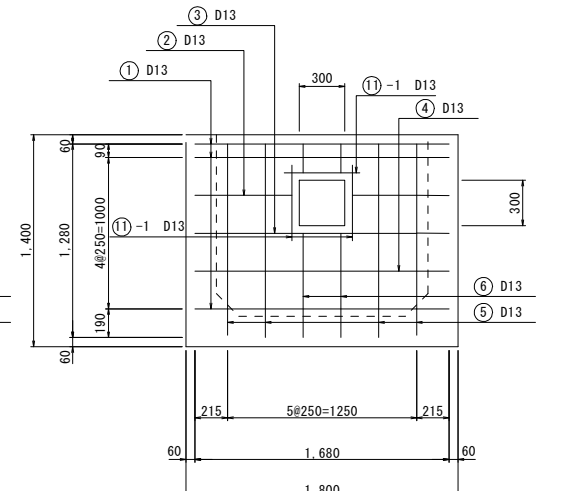


5 - 5

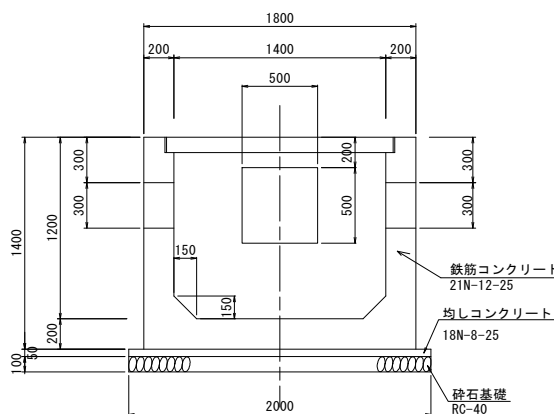


G - G

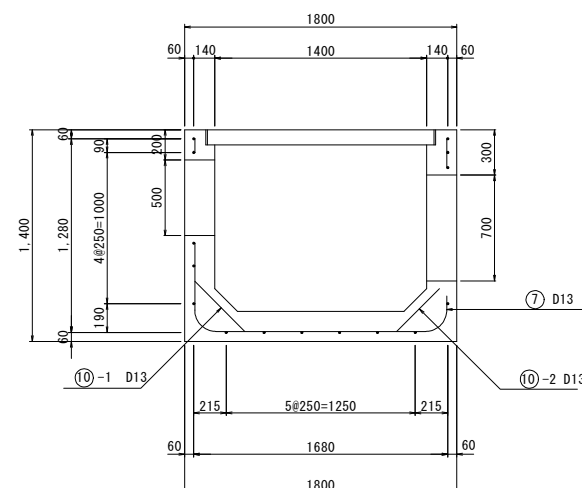

H - H

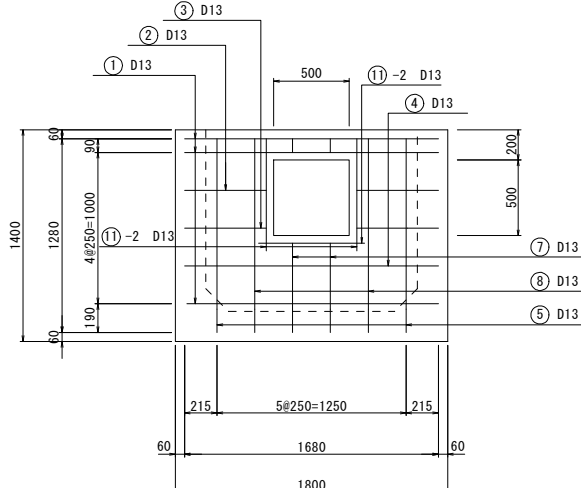

I - I

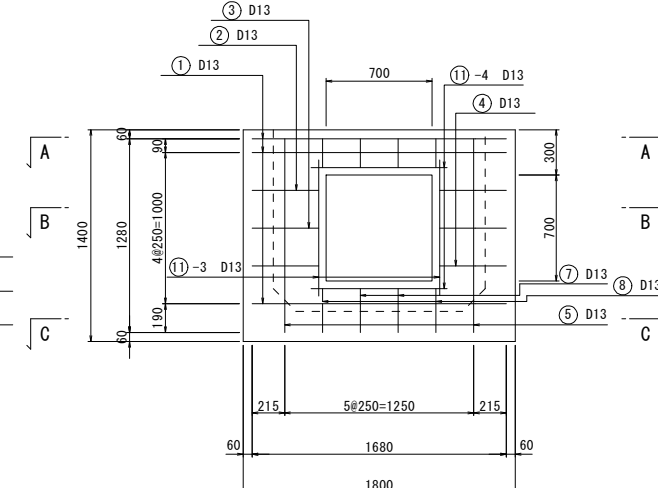

工事名	令和7年度 駅館川農地整備事業 中山1工区水路付帯工事		
図面名	排水路工標準図 (9)		
作成年月日			
縮尺	S=1:25	図面番号	8 - 9 / 12
会社名			
事業所名	九州農政局 駅館川農地整備事業所		

排水路工標準図（10）

S=1:25

構造図


S=1:25

集水枥1400型（畑地部）構造配筋図


配筋図

S=1:25


頂版平面図

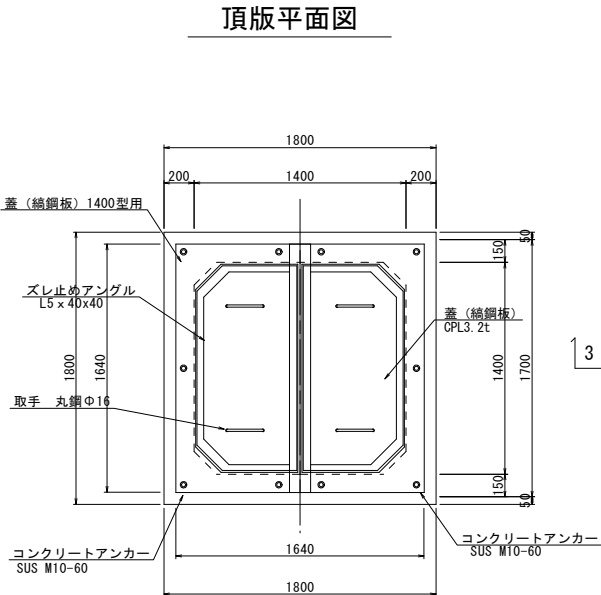


1 - 1 2 - 2

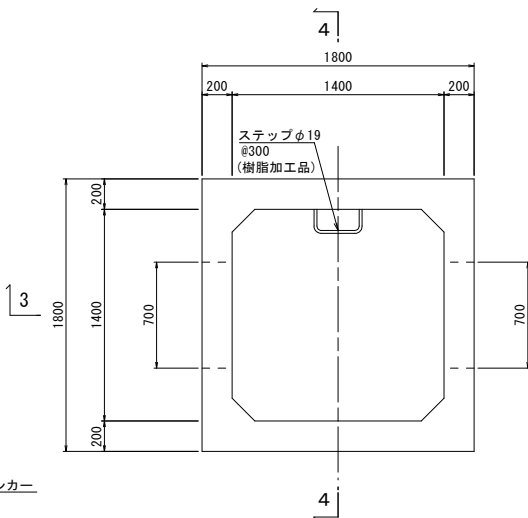


A - A

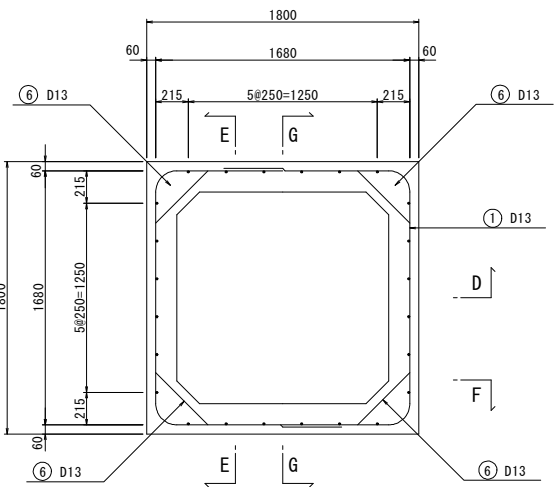


B - B

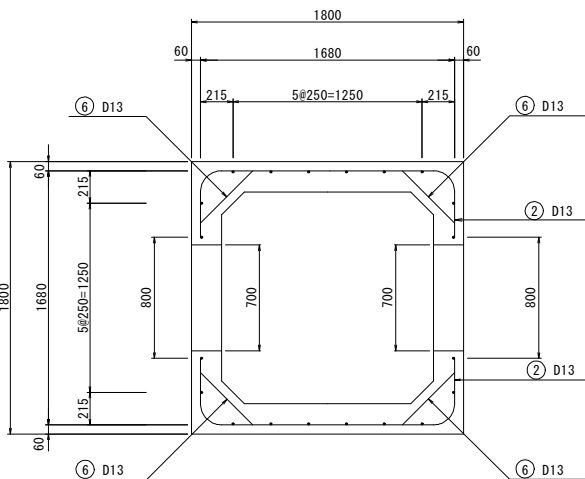


C - C

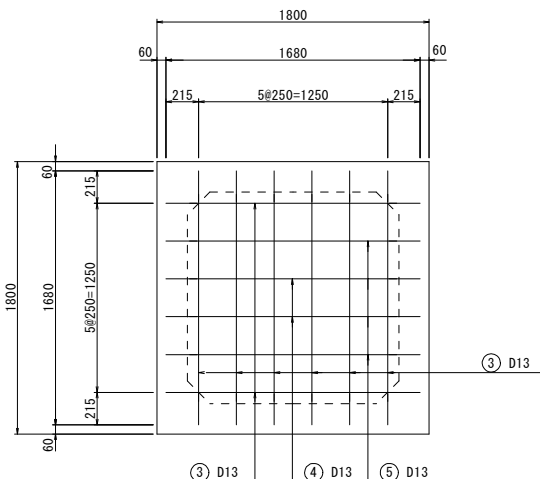


3 - 3

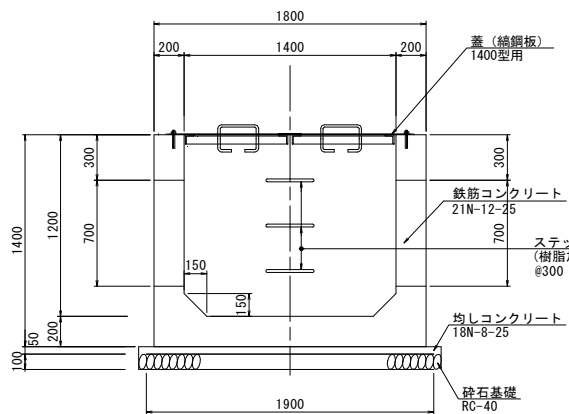


4 - 4

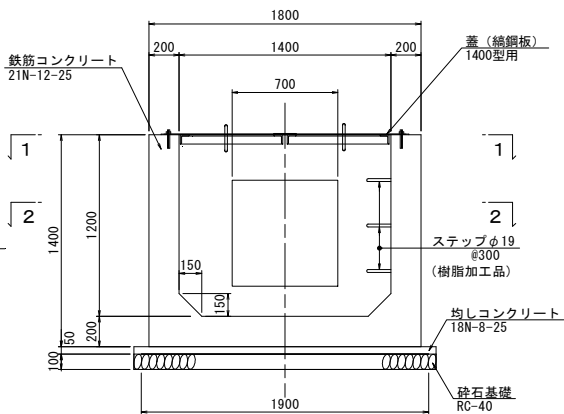


D - D

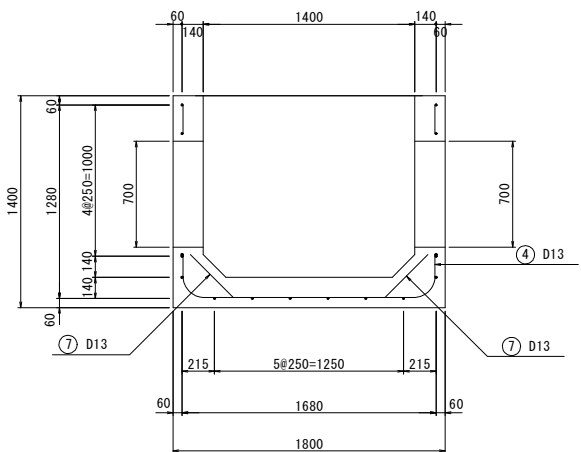


E - E

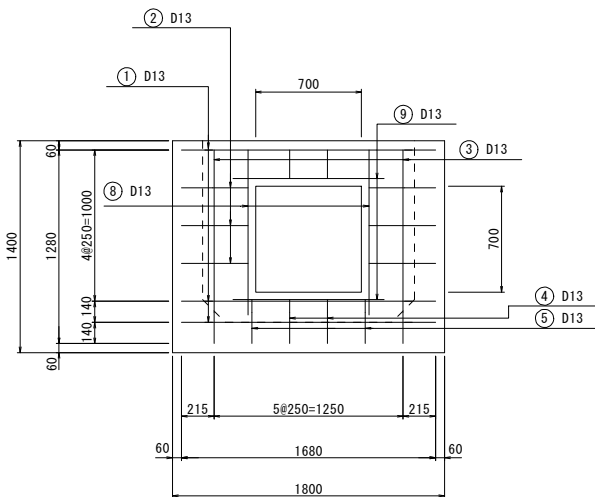

F - F

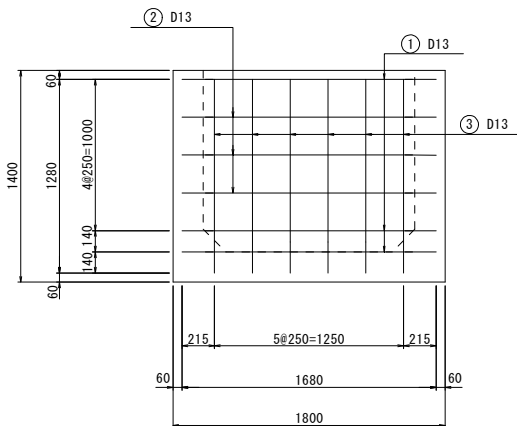

G - G

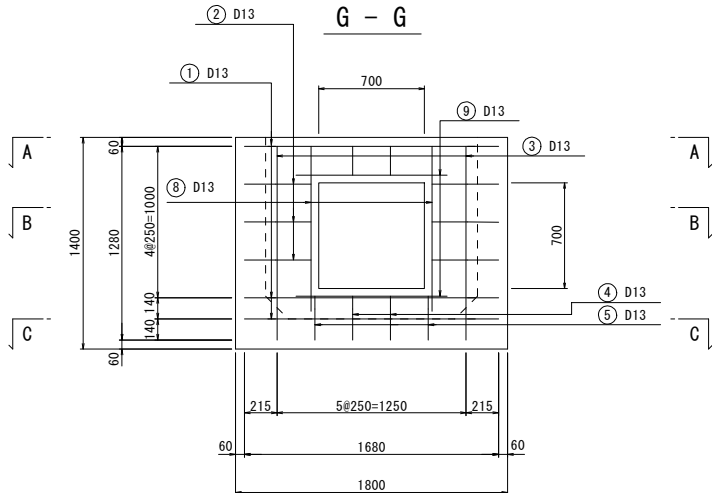

工事名	令和7年度 駅館川農地整備事業 中山1工区水路付帯工事		
図面名	排水路工標準図（10）		
作成年月日			
縮尺	S=1:25	図面番号	8 - 10 / 12
会社名			
事業所名	九州農政局 駅館川農地整備事業所		


排水路工標準図（11）

S=1:25


集水柵1600型（道路部）構造配筋図(1)

構造図


（平面図）

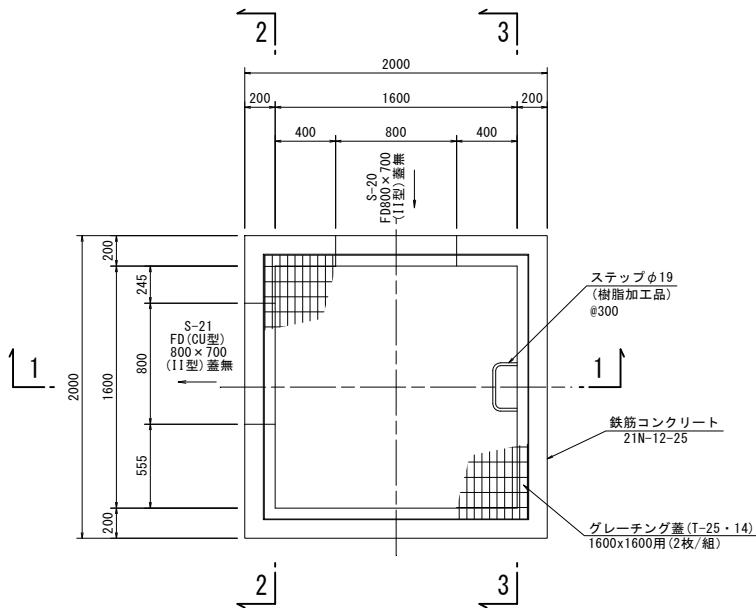


（1-1断面）

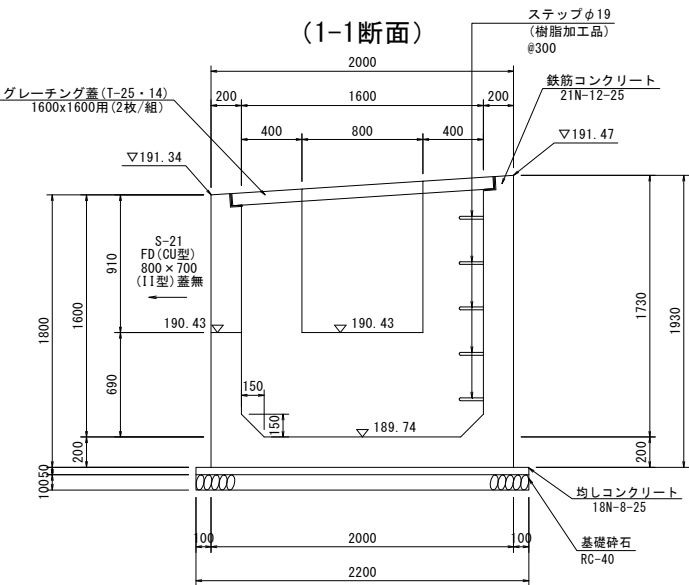

（2-2断面）

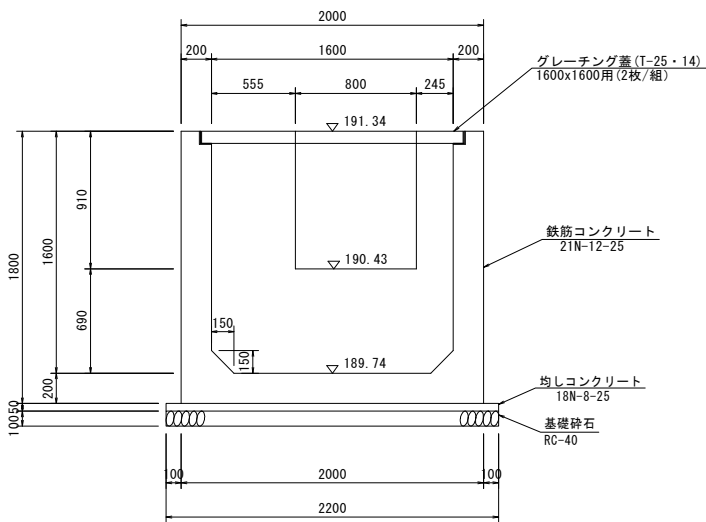

（3-3断面）

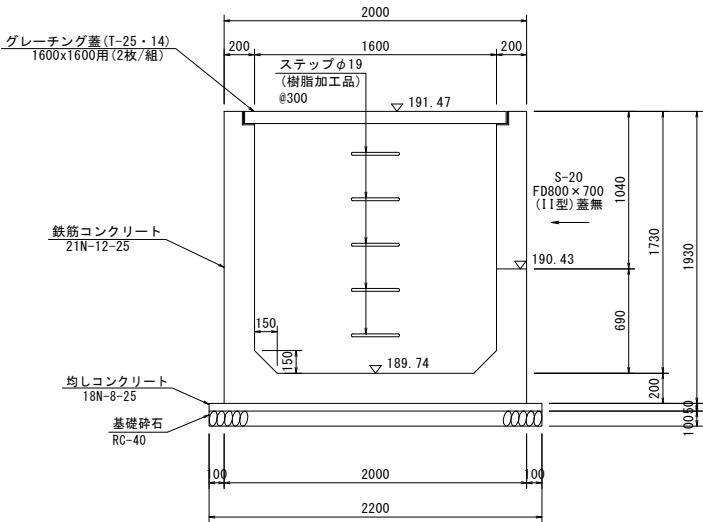

※グレーチング蓋の荷重条件は、市道部がT-25で地区内道路についてはT-14とする。
平面図の集水柵に荷重条件を表記している。


工 事 名	令和7年度 駅館川農地整備事業 中山1工区水路付帯工事		
図 面 名	排水路工標準図（11）		
作成年月日			
縮 尺	S=1:25	図面番号	8 - 11 / 12
会 社 名			
事 業 所 名	九州農政局 駅館川農地整備事業所		

排水路工標準図（12）


S=1:25

集水柵1600型（道路部）構造配筋図(2)



配筋図

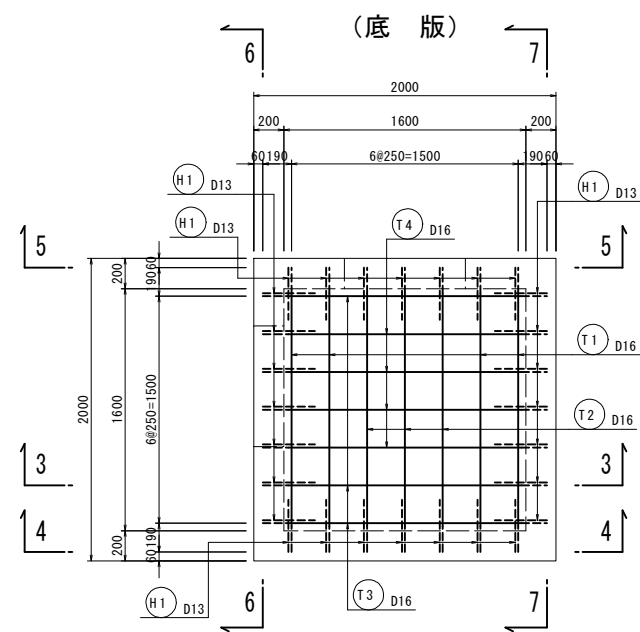


(1-1断面)

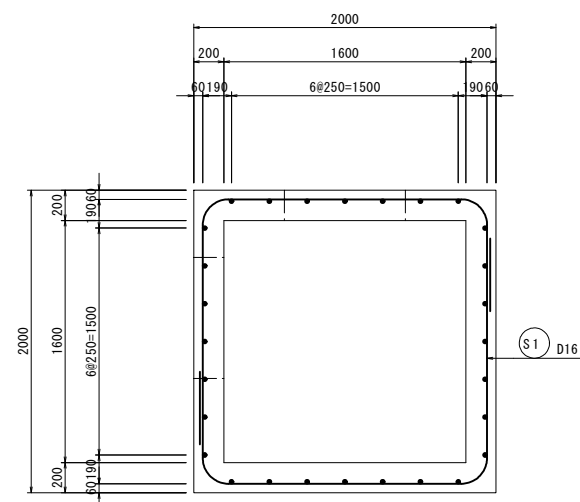


(2-2断面)

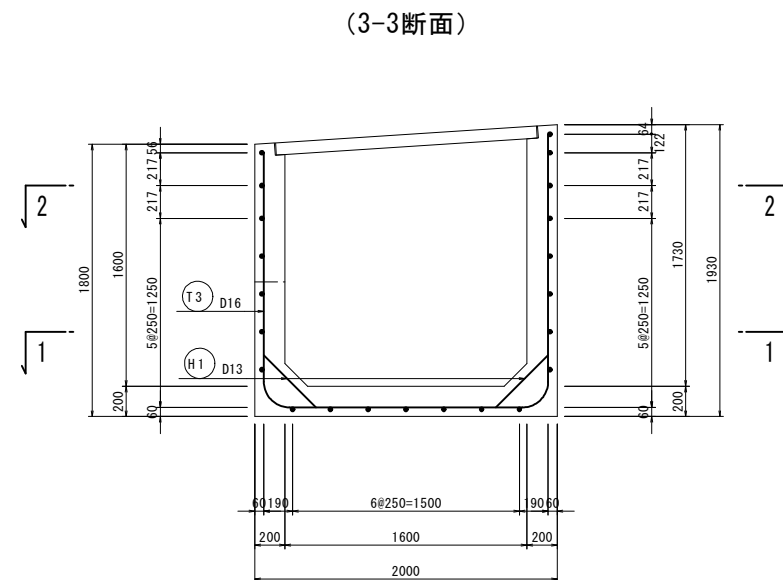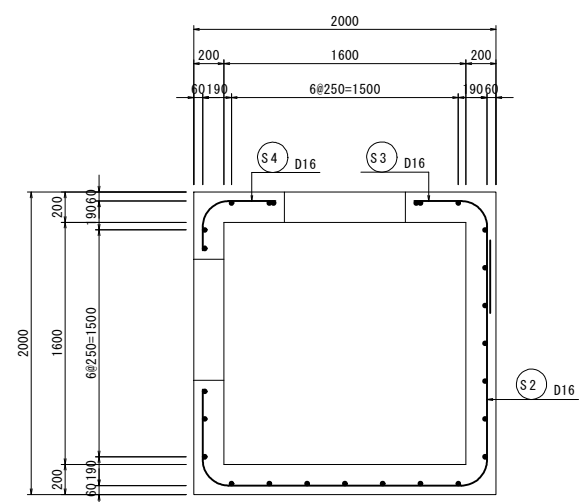


(3-3断面)

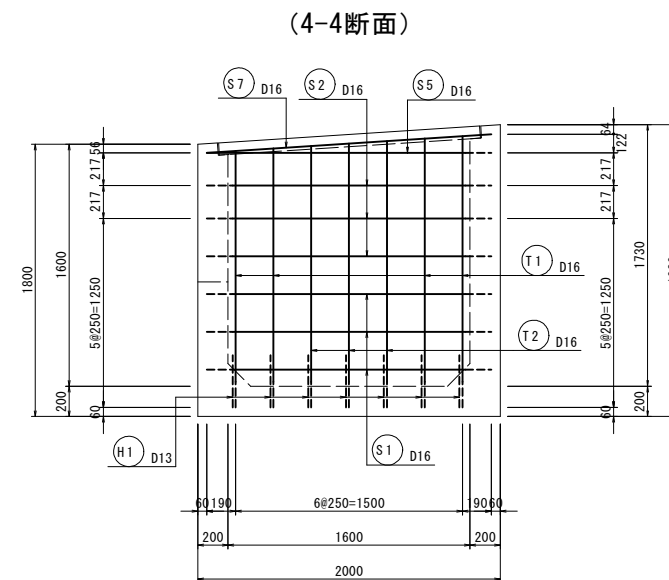


(4-4断面)

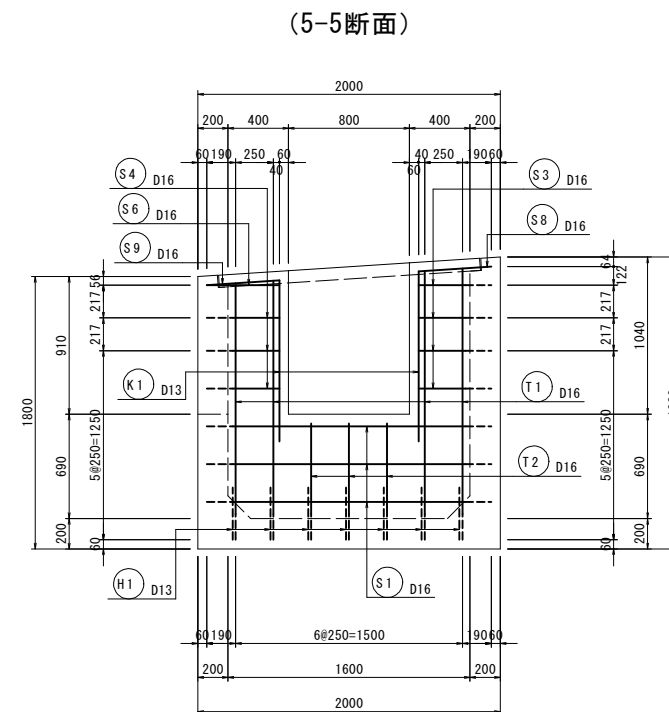

(5-5断面)

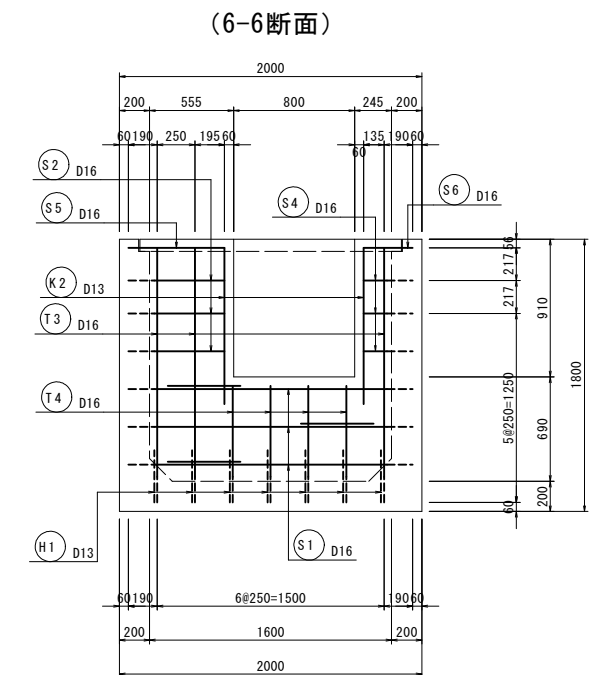

(6-6断面)

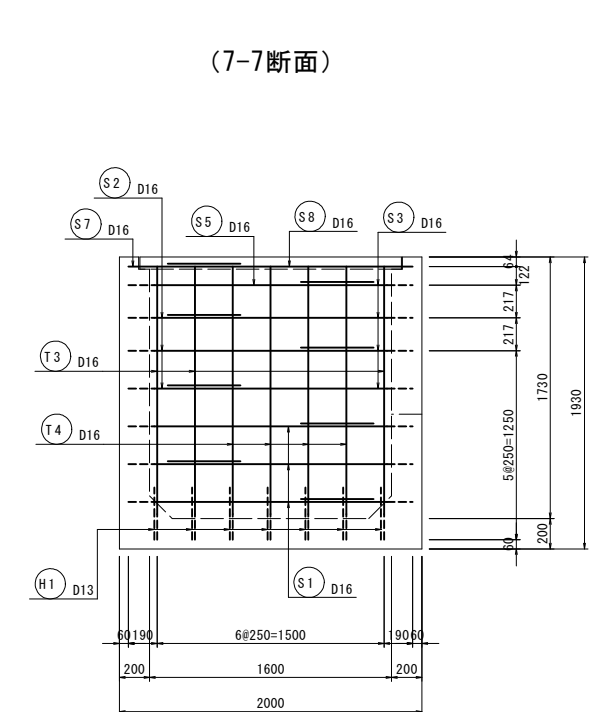


(7-7断面)

工 事 名	令和7年度 駅館川農地整備事業 中山1工区水路付帯工事		
図 面 名	排水路工標準図（12）		
作成年月日			
縮 尺	S=1:25	図面番号	9 - 12 / 12
会 社 名			
事 業 所 名	九州農政局 駅館川農地整備事業所		

S=1 : 1500

测 点	X	Y	H
2NO. 40	45713. 713	29965. 246	205. 752
3NO. 59	45061. 076	29774. 241	198. 659
3NO. 60	45314. 731	29767. 128	200. 866
3NO. 61	45295. 701	29917. 583	178. 661
3NO. 62	45342. 427	30014. 575	177. 059
3NO. 66	45700. 629	29911. 668	204. 972

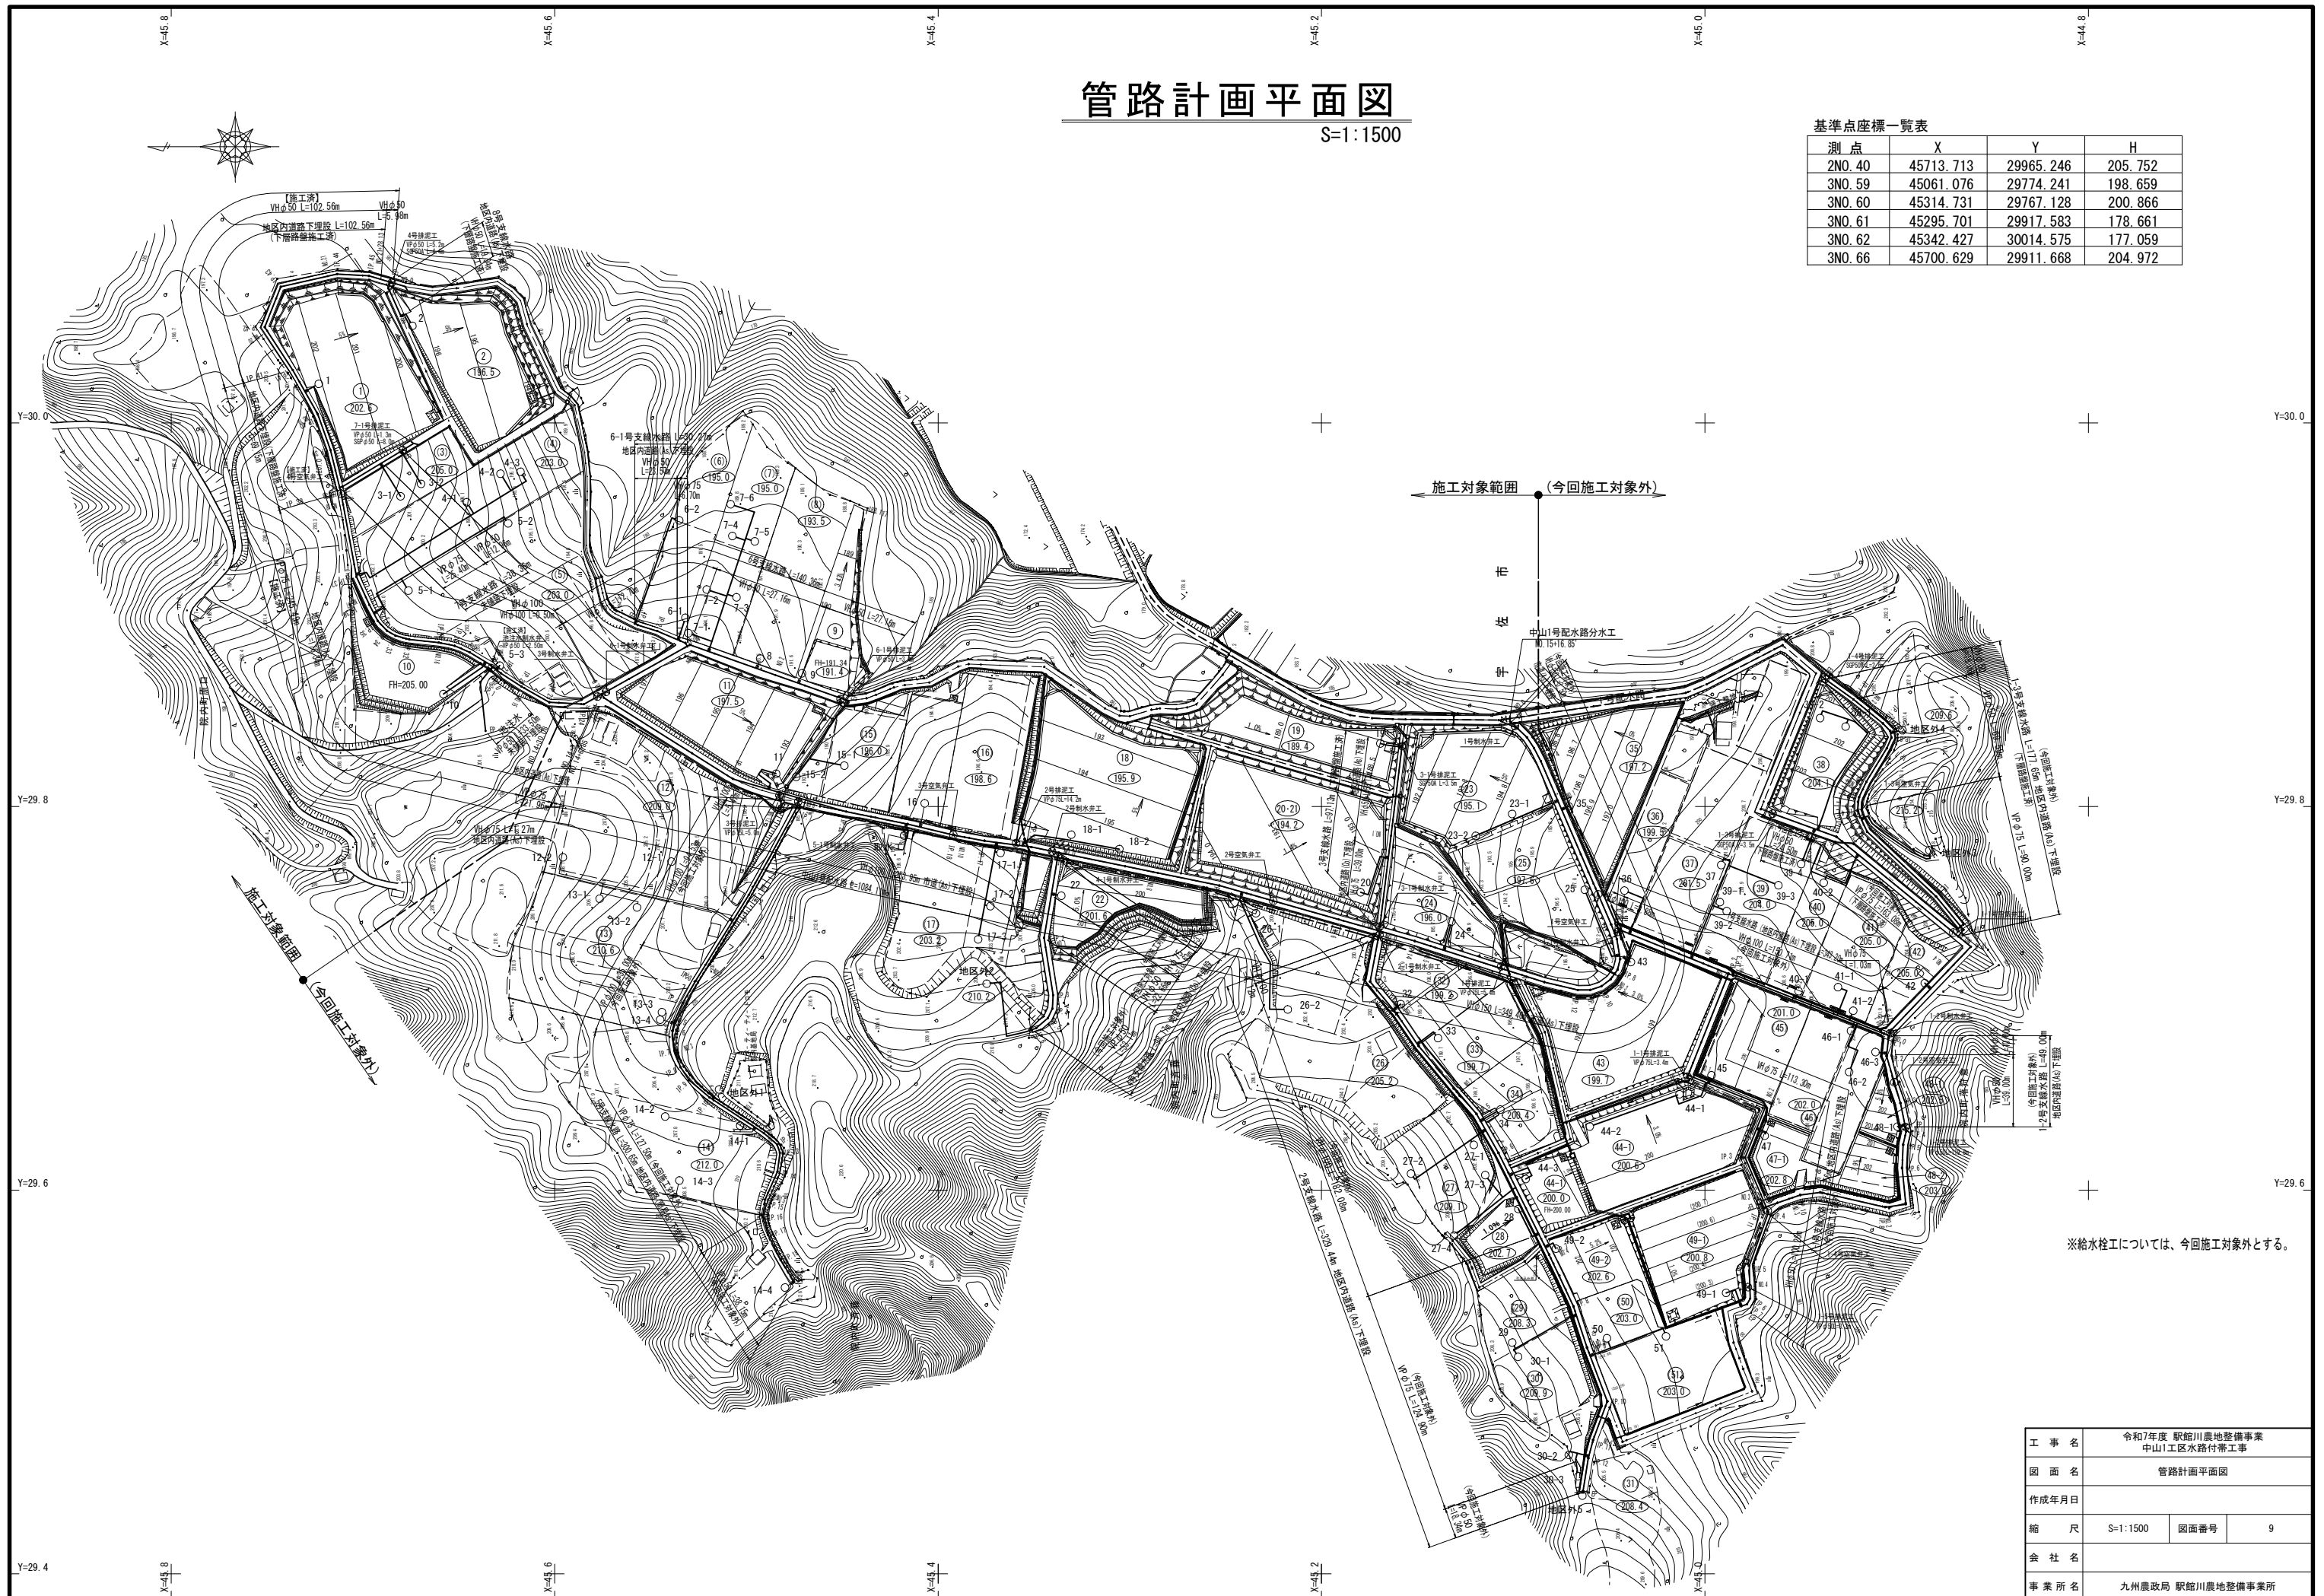


工 事 名	令和7年度 駅館川農地整備事業 中山1工区水路付帯工事		
図 面 名	管路計画平面図		
作成年月日			
縮 尺	S=1:1500	図面番号	9
会 社 名			
事 業 所 名	九州農政局 駅館川農地整備事業所		


管 布 設 標 準 断 面 図

S=1:10


地区内道路下埋設
(下層路盤施工済)

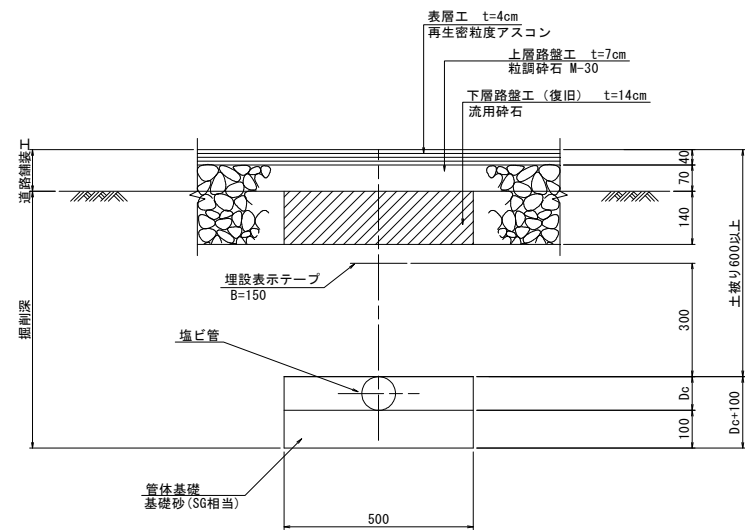


地区内道路下埋設
(As舗装下)

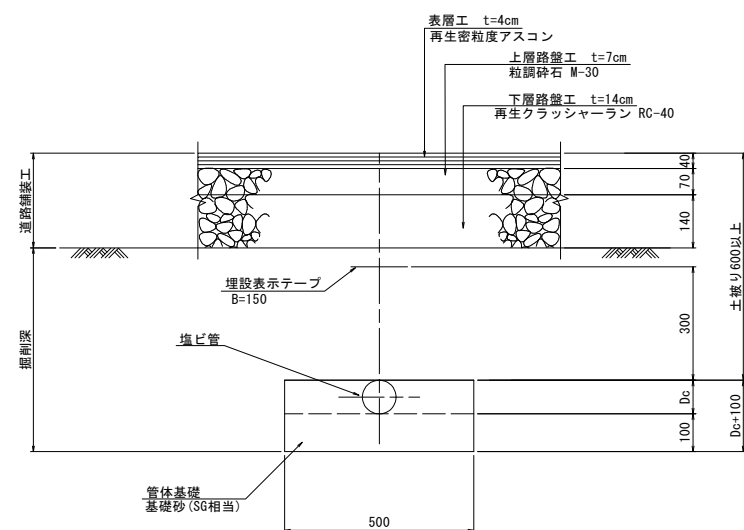


地区内道路下埋設
(簡易As舗装下)

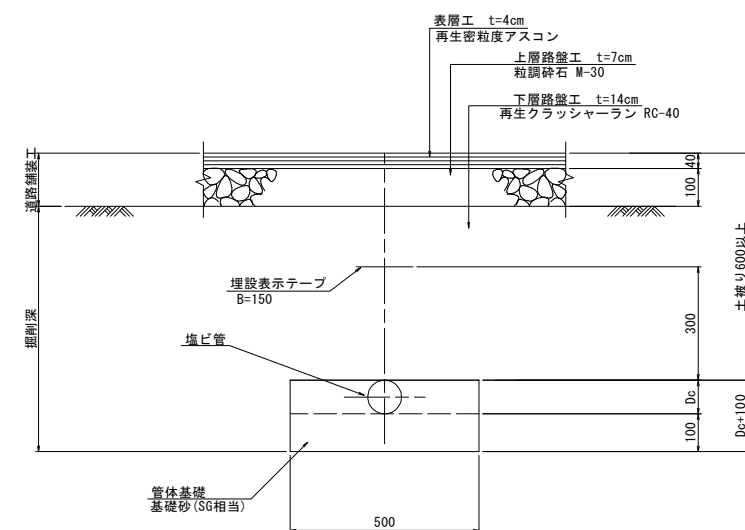


園内下埋設

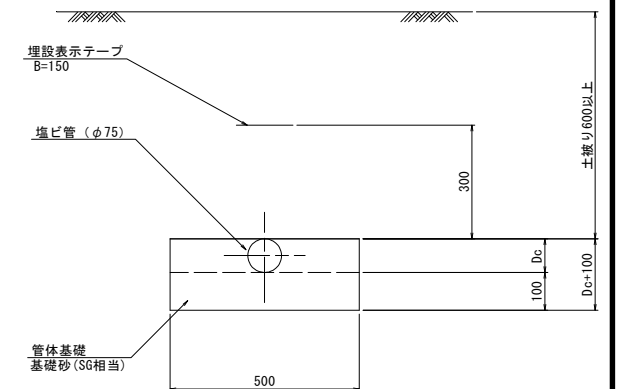


地区内(市道)道路下埋設
(As舗装下)

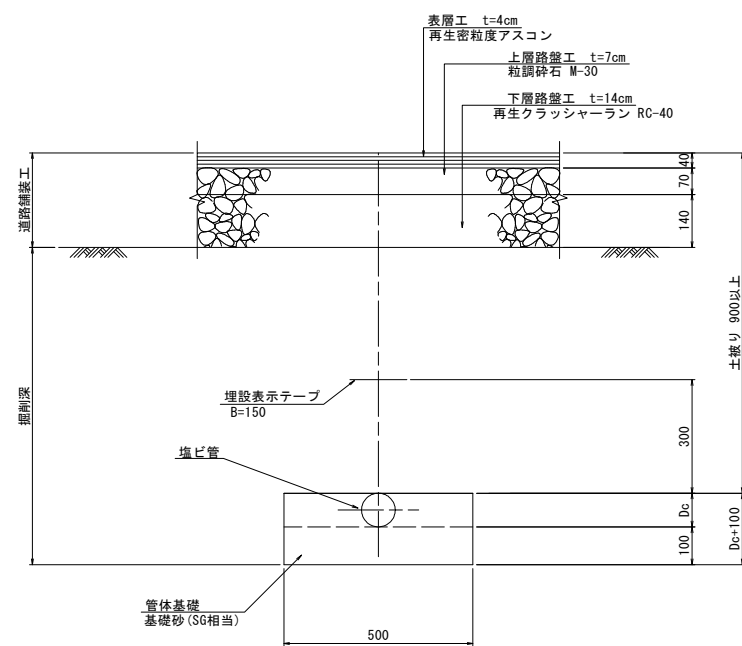

地区内道路下埋設
(Co舗装下)

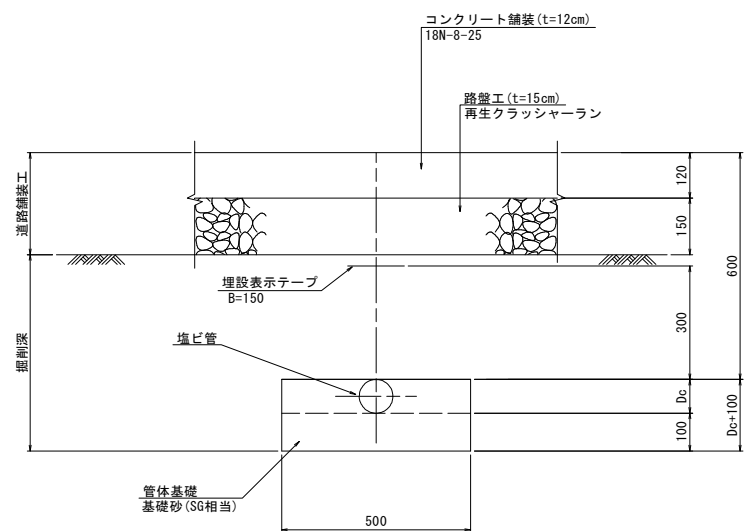

未舗装下・法面下埋設

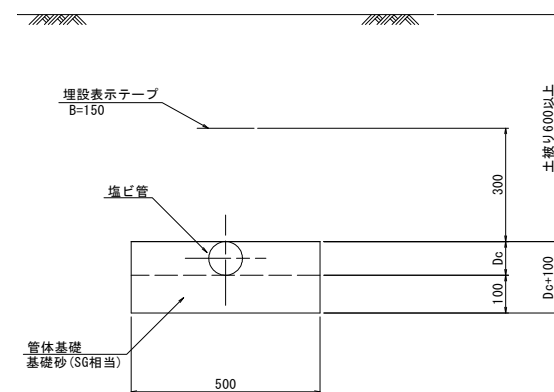


工 事 名	令和7年度 駅館川農地整備事業 中山1工区水路付帯工事		
図 面 名	管布設標準断面図		
作成年月日			
縮 尺	S=1:10	図面番号	10
会 社 名			
事 業 所 名	九州農政局 駅館川農地整備事業所		


制水弁工構造図

S=1:10


平面図

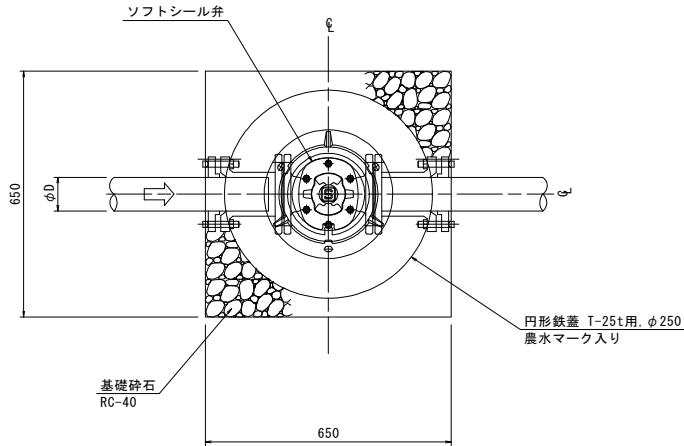

縦断面図
土被りH=0.60m

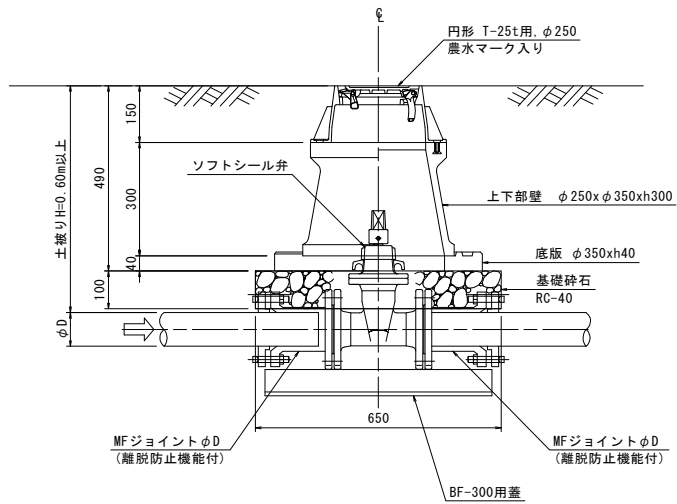

縦断面図
土被りH=0.90m

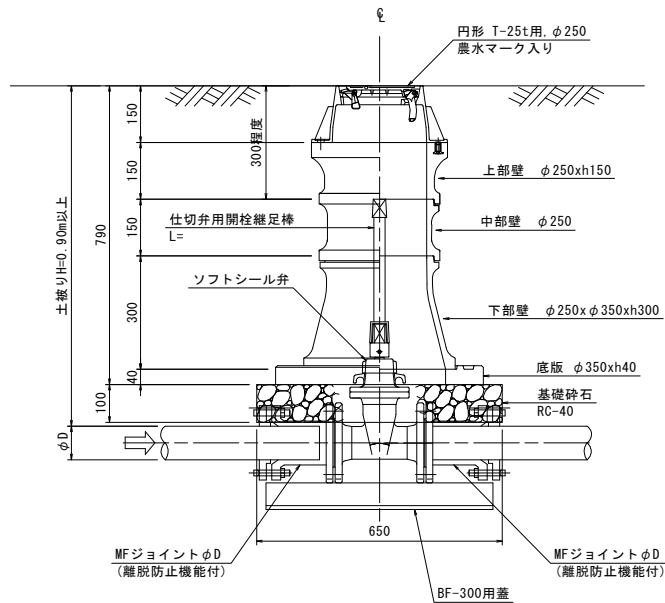

円形φ250


名 称		1号制水弁工	2号制水弁工	3号制水弁工	【施工済】 池注水制水弁工	1-1号制水弁工	(今回施工対象外) 1-2号制水弁工	2-1号制水弁工	3-1号制水弁工	4-1号制水弁工	5-1号制水弁工	6-1号制水弁工
測 点		中山1号配水路 N0.0+5.0	中山1号配水路 N0.9+1.5	中山1号配水路 N0.14+8.0	池注水 N0.0+1.0	1号支線水路 N0.0+1.0	1号支線水路 N0.3+5.5	2号支線水路 N0.0+1.0	3号支線水路 N0.0+1.0	4号支線水路 N0.0+1.0	5号支線水路 N0.0+1.0	6号支線水路 N0.0+1.5
ソフトシール弁		φ150(0.75MPa)	φ100(0.75MPa)	φ75(0.75MPa)	φ50(0.75MPa)	φ100(0.75MPa)	φ75(0.75MPa)	φ100(0.75MPa)	φ75(0.75MPa)	φ100(0.75MPa)	φ100(0.75MPa)	φ75(0.75MPa)
土被り		H=1.18m	H=1.31m	H=1.13m	H=0.88m	H=1.06m	H=0.66m	H=1.31m	H=1.40m	H=1.17m	H=0.98m	H=1.08m
制水弁室規格		H=1.04m	H=1.19m	H=0.99m	H=0.79m	H=0.94m	H=0.54m	H=1.19m	H=1.29m	H=1.04m	H=0.84m	H=0.94m
品 名		数 量	数 量	数 量	数 量	数 量	数 量	数 量	数 量	数 量	数 量	数 量
鉄 蓋	H=150	1	1	1	1	1	1	1	1	1	1	1
調整リング	H=50		1	1			1	1	1			
上部壁	H=150	1	1	1	1	1		1	1	1	1	1
上下部壁	H=150											
	H=300						1					
中部壁	H=100	1								1		
	H=150				1							
	H=200		1					1			1	
	H=300	1	1	1		1		1	2	1		1
下部壁	H=200											
	H=300	1	1	1	1	1		1	1	1	1	1
底 版	H=40	1	1	1	1	1	1	1	1	1	1	1
BF-300用蓋		1	1	1	1	1	1	1	1	1	1	1
MFジョイントφ50 (離脱防止機能付)					2 (0.75MPa)							
MFジョイントφ75 (離脱防止機能付)				2 (0.75MPa)			2 (0.75MPa)		2 (0.75MPa)	2 (0.75MPa)		2 (0.75MPa)
MFジョイントφ100 (離脱防止機能付)			2 (0.75MPa)			2 (0.75MPa)		2 (0.75MPa)			2 (0.75MPa)	
MFジョイントφ150 (離脱防止機能付)		2 (0.75MPa)										
仕切弁用開栓継足棒 (振止付)		L=0.7m	L=0.8m	L=0.7m	L=0.5m	L=0.6m		L=0.8m	L=0.9m	L=0.7m	L=0.5m	L=0.7m

工 事 名	令和7年度 駅館川農地整備事業 中山1工区水路付帯工事		
図 面 名	制水弁工構造図		
作成年月日			
縮 尺	S=1:10	図面番号	11
会 社 名			
事 業 所 名	九州農政局 駅館川農地整備事業所		

空気弁工構造図

S=1:10

空気弁室工構造図

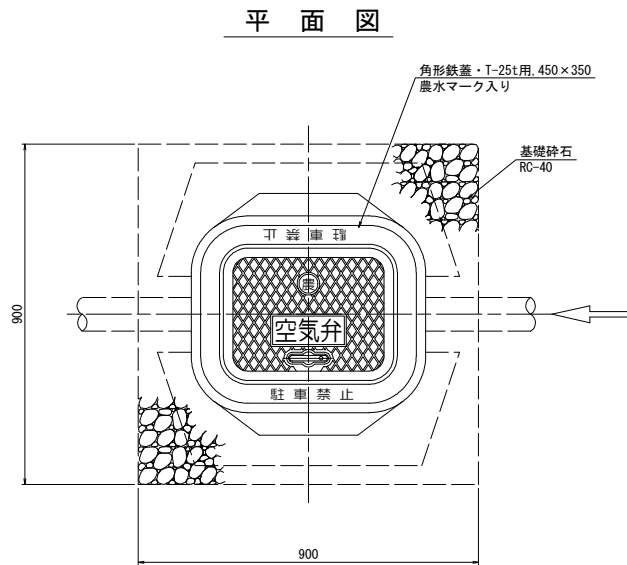


横断面図

角形鉄蓋 (450×350)


名 称	1号 空気弁工	2号 空気弁工	3号 空気弁工	4号 空気弁工	【施工済】	(今回施工対象外)	(今回施工対象外)	(今回施工対象外)	(今回施工対象外)
					1-1号 空気弁工	1-2号 空気弁工	1-3号 空気弁工	1-4号 空気弁工	
測 点	中山1号配水路 NO. 1+41.4	中山1号配水路 NO. 6+35.0	中山1号配水路 NO. 10+6.0	中山1号配水路 NO. 18+5.9	1号支線水路 NO. 4+28.6	1-2号支線水路 NO. 0+25.0	1-3号支線水路 NO. 1+37.0	1-1号支線水路 NO. 3+9.3	
本管管種、管径	VHφ150	VHφ150	VHφ100	VPφ75	VPφ75	VHφ50	VPφ75	VHφ50	
土被り	H=0.91m	H=0.93m	H=0.90m	H=0.60m	H=0.84m	H=0.62m	H=0.68m	H=1.46m	
空気弁室規格	H=0.60m	H=0.60m	H=0.60m	H=0.50m	H=0.50m	H=0.50m	H=0.50m	H=0.60m	
品 名									
鉄 蓋	角形鉄蓋・T-25t用, 450×350	1	1	1	1	1	1	1	1
上部壁	φ500 H=100	1	1	1					1
	φ500 H=150	1	1	1	1	1	1	1	1
下部壁	φ500 H=200	1	1	1	1	1	1	1	1
底 版	φ500用 H=75 (1セット)	1	1	1	1	1	1	1	1
BF-300用蓋									
浅埋用水道用急速空気弁 φ25 0.75MPa	1	1	1	1	1	1	1	1	1
ボール式補修弁 φ75 0.75MPa	1	1	1	1	1	1	1	1	1
両フランジ短管 DC1Pφ75 0.75MPa	L=0.30m	L=0.30m	L=0.30m	-	L=0.25m	-	L=0.10m	L=0.25m×1 L=0.30m×2	
フランジ接合部品 φ75 0.75MPa	3	3	3	2	3	2	3	5	

空気弁工詳細図


土被りH=0.60m

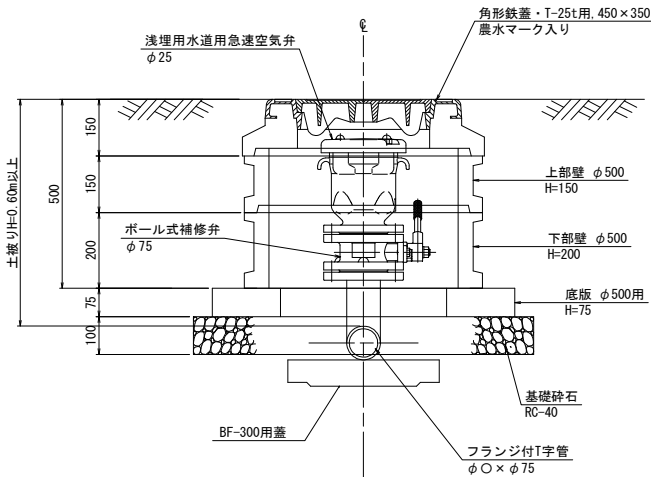


土被りH=0.90m

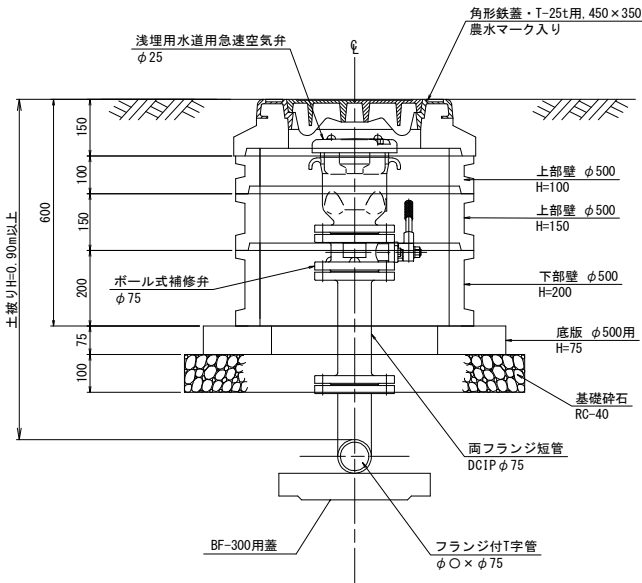

土被りH=0.60m

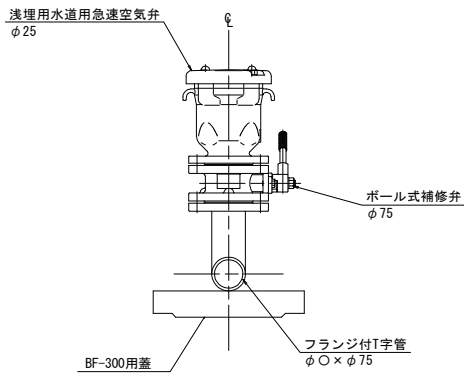

土被りH=0.90m

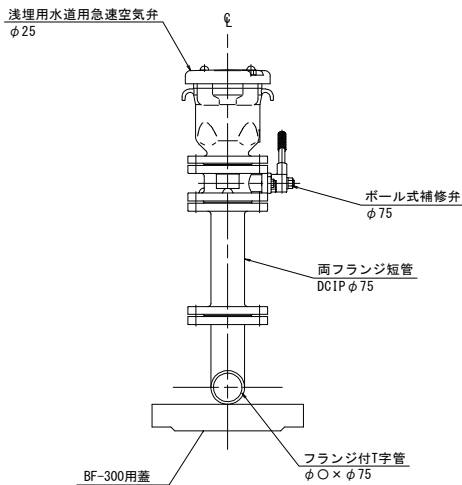


工 事 名	令和7年度 駅館川農地整備事業 中山1工区水路付帯工事		
図 面 名	空気弁工構造図		
作成年月日			
縮 尺	S=1:10	図面番号	12
会 社 名			
事 業 所 名	九州農政局 駅館川農地整備事業所		


排泥工構造図

標準図(タイプ1)

平面図 S=1/100

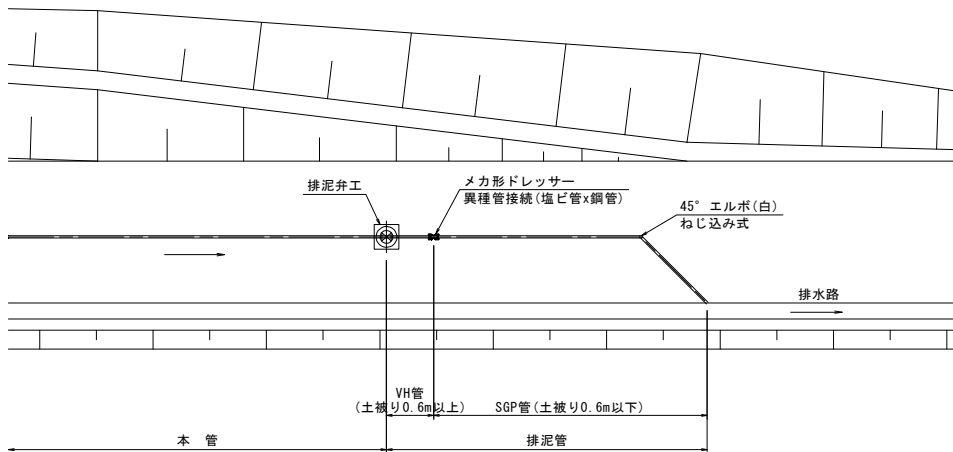


縦断面図 S=1/50

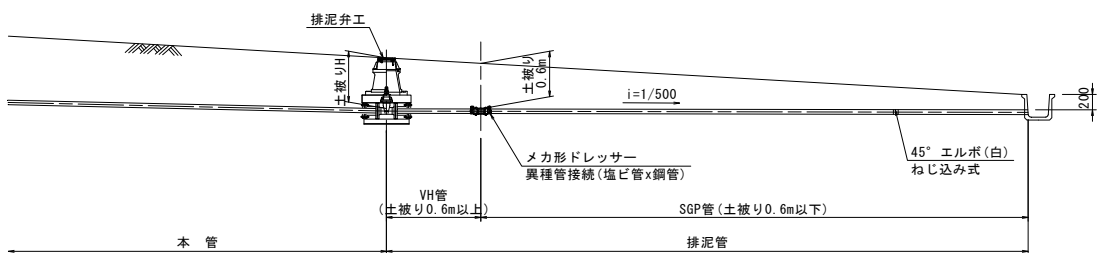


標準図(タイプ2)

平面図 S=1/100

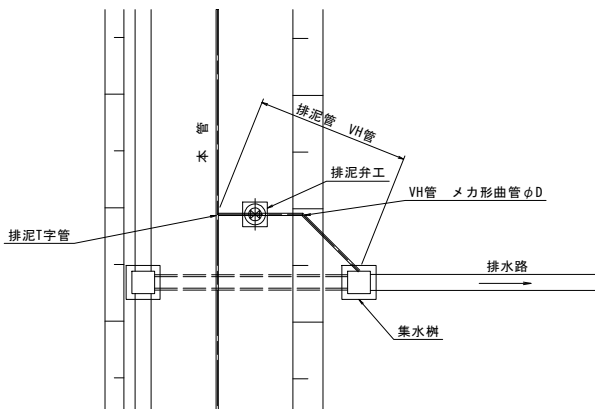

縦断面図 S=1/50

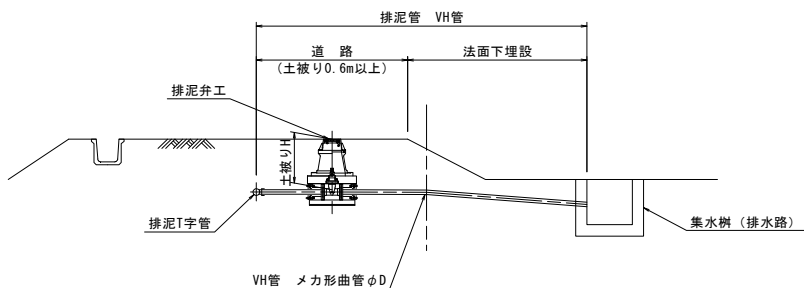


円形φ250

名称		1号排泥工	2号排泥工	3号排泥工	4号排泥工	(今回施工対象外) 1-1号排泥工	(今回施工対象外) 1-2号排泥工	(今回施工対象外) 1-3号排泥工	(今回施工対象外) 1-4号排泥工	(今回施工対象外) 1-5号排泥工	3-1号排泥工	6-1号排泥工	7-1号排泥工
測点		中山1号配水路 NO. 4+11.8	中山1号配水路 NO. 9+23.0	中山1号配水路 NO. 12	中山1号配水路 EP	1-1号支線水路 IP. 1	1-2号支線水路 EP	1号支線水路 EP	1-3号支線水路 EP	1-1号支線水路 NO. 4+1.00	3号支線水路 EP	6号支線水路 NO. 2+36.2	7号支線水路 EP
標準図タイプ		タイプ2	タイプ2	タイプ2	タイプ1	タイプ2	タイプ1	タイプ1	タイプ1	タイプ1	タイプ1	タイプ2	タイプ1
排水先(排水路or集水樹)		集水樹1200型	集水樹800型	集水樹1400型	BF-350	集水樹2000型	集水樹2000型	Gr付側溝400AG	Gr付側溝400AG	BF-400	FD800×700	集水樹1600型	BF-300
ソフトシール弁		φ75(0.75MPa)	φ75(0.75MPa)	φ75(0.75MPa)	φ50(0.75MPa)	φ75(0.75MPa)	φ50(0.75MPa)	φ50(0.75MPa)	φ50(0.75MPa)	φ50(0.75MPa)	φ50(1.0MPa)	φ50(1.0MPa)	φ50(0.75MPa)
土被り		H=0.99m	H=1.34m	H=1.01m	H=1.12m	H=0.92m	H=0.66m	H=0.61m	H=0.62m	H=0.61m	H=0.60m	H=0.74m	H=0.67m
制水弁室規格		H=0.89m	H=1.19m	H=0.89m	H=0.99m	H=0.79m	H=0.54m	H=0.49m	H=0.49m	H=0.49m	H=0.49m	H=0.69m	H=0.54m
品名		数量	数量	数量	数量	数量	数量	数量	数量	数量	数量	数量	数量
鉄蓋	H=150	1	1	1	1	1	1	1	1	1	1	1	1
調整リング	H=50	1	1	1	1		1					1	1
上部壁	H=150	1	1	1	1	1						1	
上下部壁	H=150												
	H=300						1	1	1	1	1		1
	H=100												
	H=150					1							
中部壁	H=200	1	1	1									
	H=300		1		1								
	H=200												
	H=300	1	1	1	1	1						1	
下部壁	H=200												
	H=300	1	1	1	1	1						1	
底板	H=40	1	1	1	1	1	1	1	1	1	1	1	1
BF-300用蓋		1	1	1	1	1	1	1	1	1	1	1	1
MFジョイントφ50 (離脱防止機能付)					2 (0.75MPa)		2 (0.75MPa)	2 (0.75MPa)	2 (0.75MPa)	2 (0.75MPa)	2 (1.0MPa)	2 (1.0MPa)	2 (0.75MPa)
MFジョイントφ75 (離脱防止機能付)		2 (0.75MPa)	2 (0.75MPa)	2 (0.75MPa)		2 (0.75MPa)							
仕切弁用開栓継足棒 (振止付)		L=0.5m	L=0.9m	L=0.5m	L=0.7m	L=0.5m						L=0.3m	
排泥管 VH管 延長 φD×L		φ75×5.4m	φ75×14.2m	φ75×5.0m	φ50×5.2m	φ75×3.4m	φ50×119.8m				φ50×3.2m	φ50×3.4m	φ50×1.3m
排泥管 SGP管 延長 φA×L					50A×4.4m			50A×3.5m	50A×2.6m		50A×3.5m		50A×8.0m
VH管 メカ形曲管 φD×角度 (SGP)				φ75×45°×1個		φ75×90°×1個	φ50×90°×1個 φ50×45°×2個 φ50×22°×3個 φ50×11°×2個 φ50×5°×1個	φ50×5°×1個	φ50×5°×1個			φ50×90°×1個	
SGP管 φA×45°エルボ					50A×1個						50A×1個		50A×1個
備考							※管割図参照						

縦断面図


土被りH=0.90m

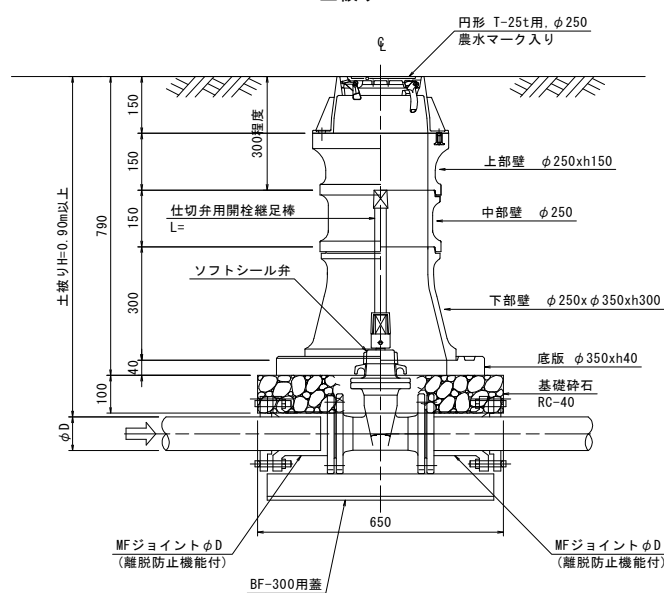

排泥弁保護工標準図 S=1/10

縦断面図

土被りH=0.60m


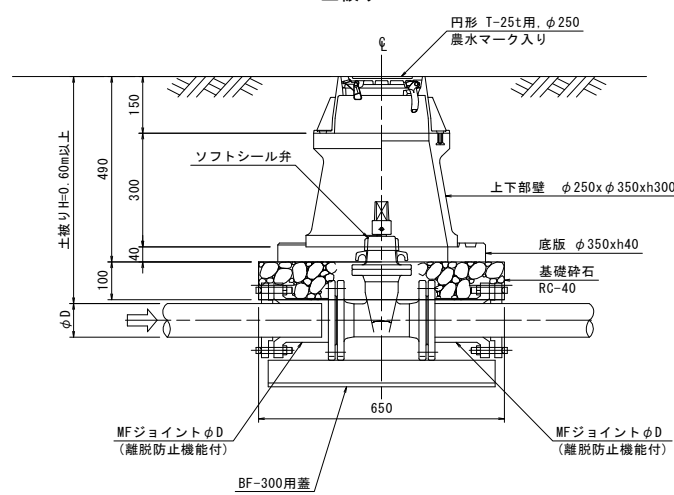


工事名	令和7年度 駅館川農地整備事業 中山1工区水路付帯工事		
図面名	排泥工構造図		
作成年月日			
縮尺	図示	図面番号	13
会社名			
事業所名	九州農政局 駅館川農地整備事業所		

仮設計画平面図

S=1/1,000

敷鉄板標準図

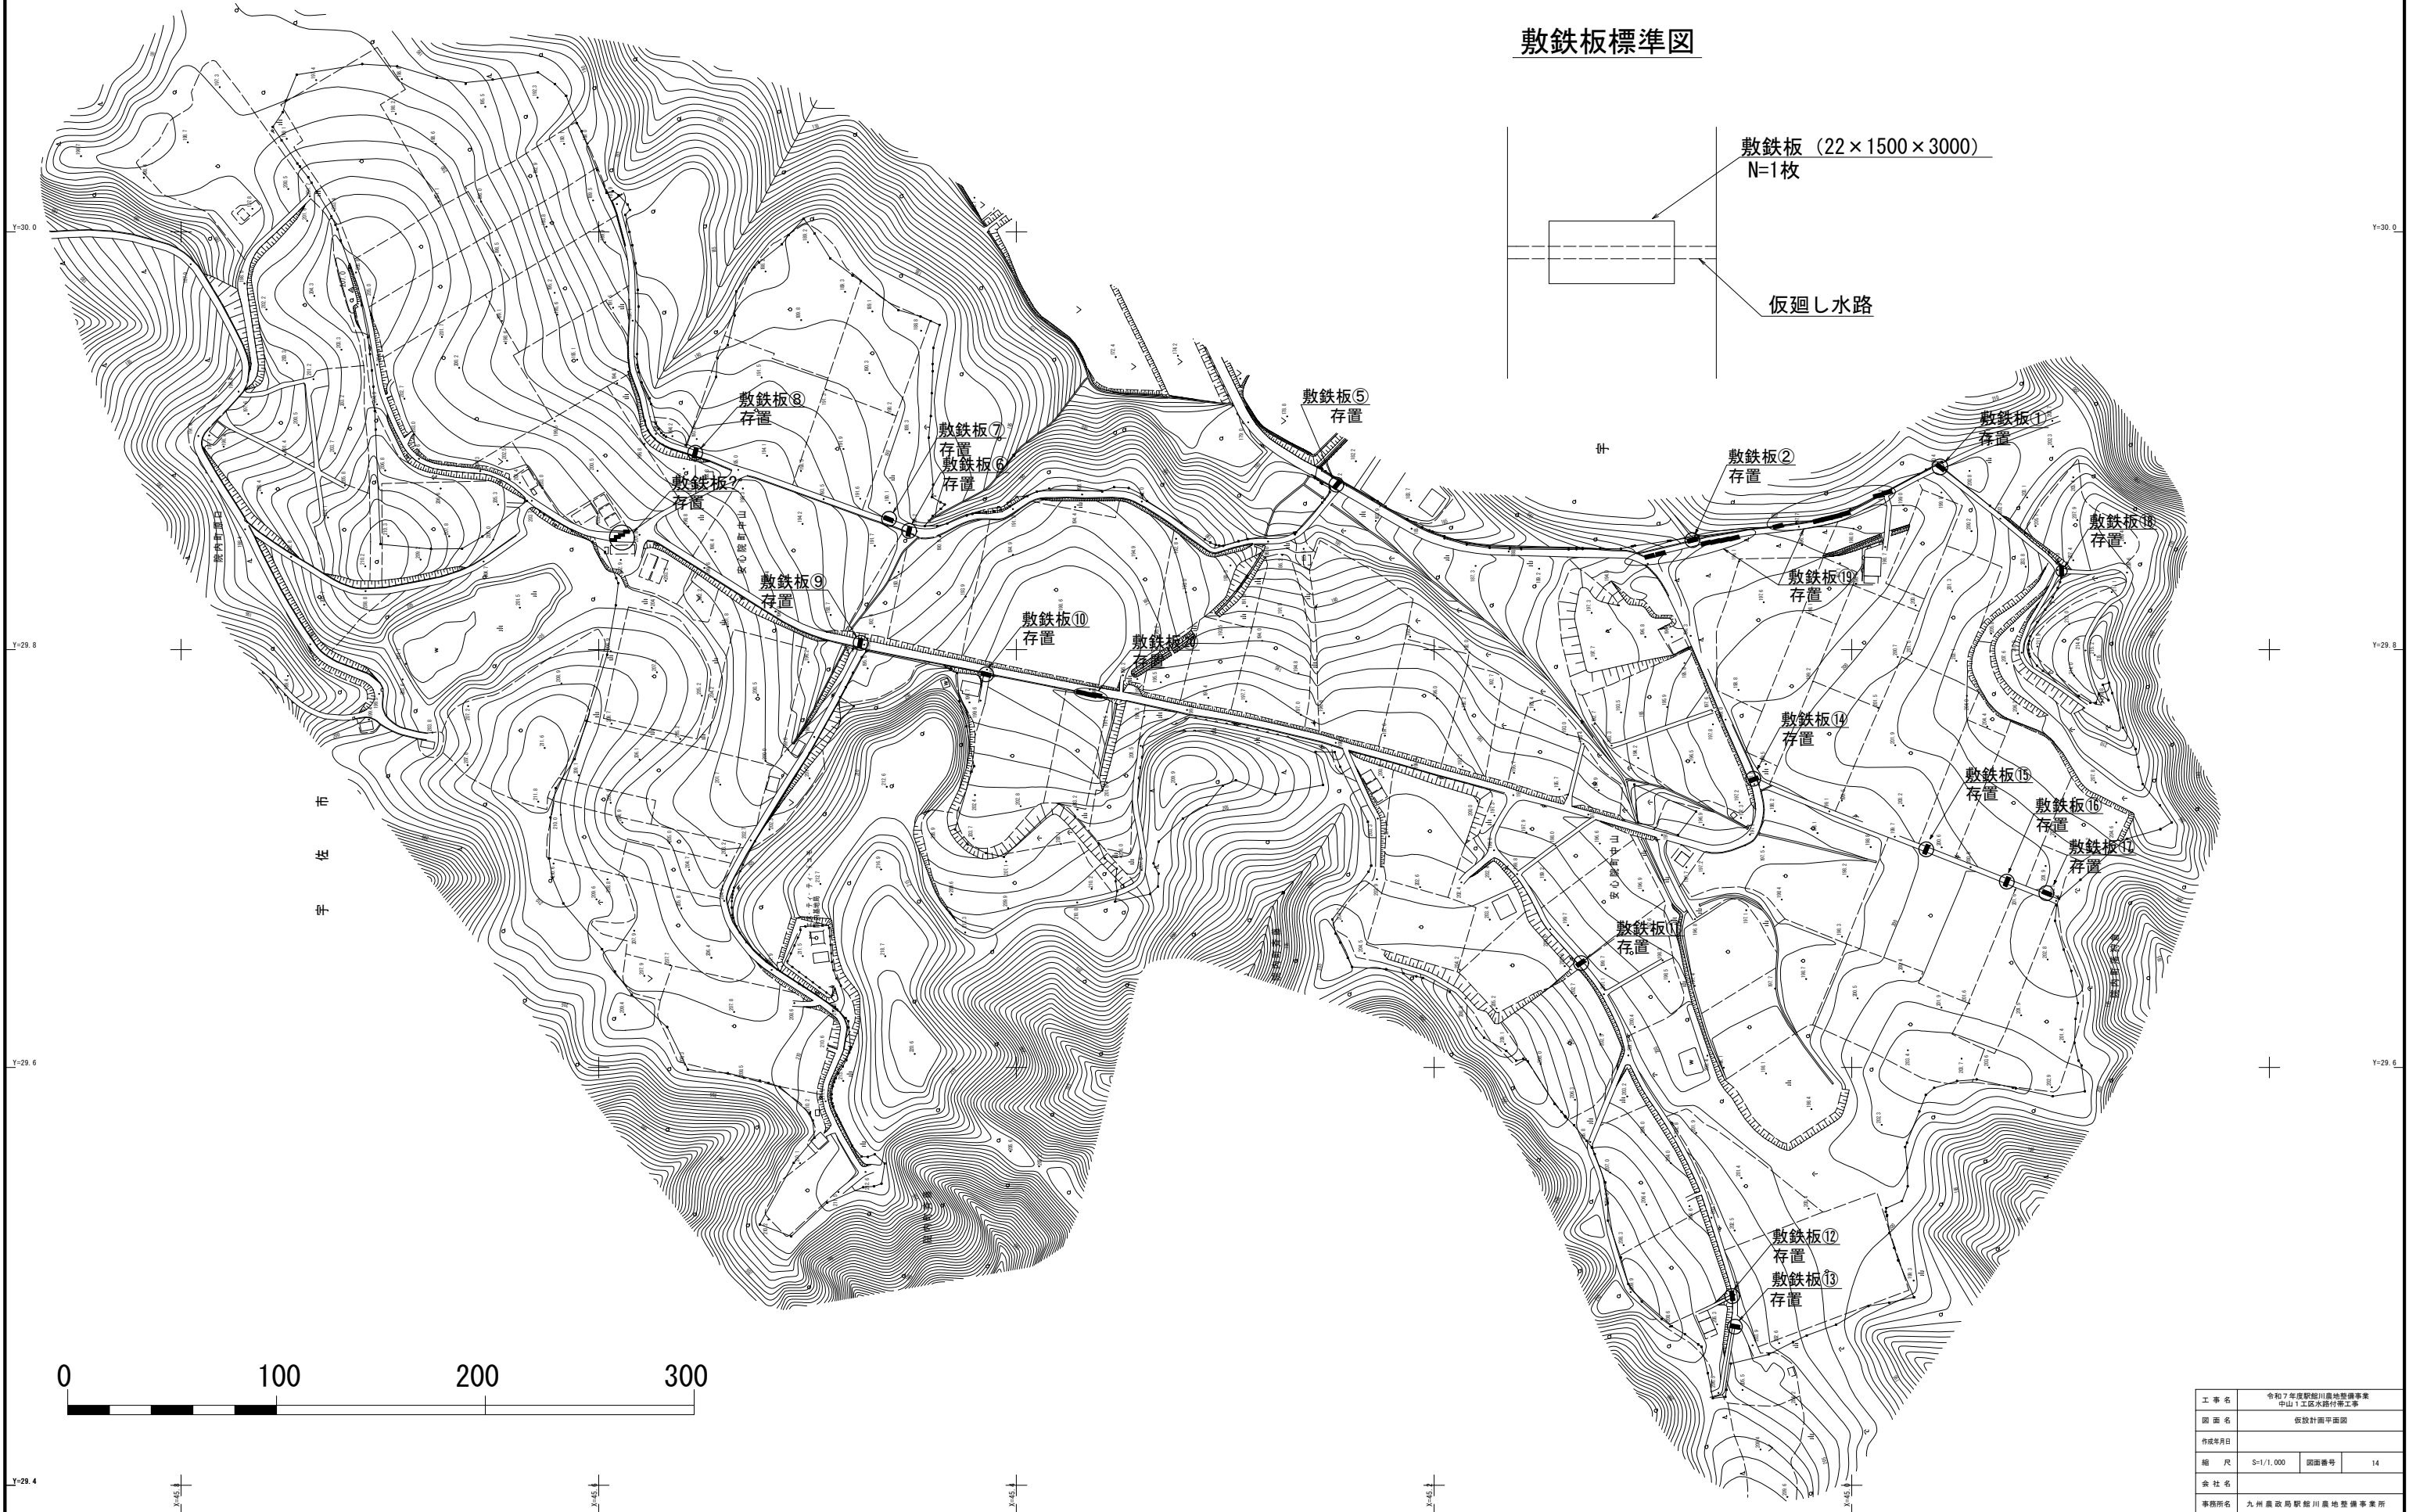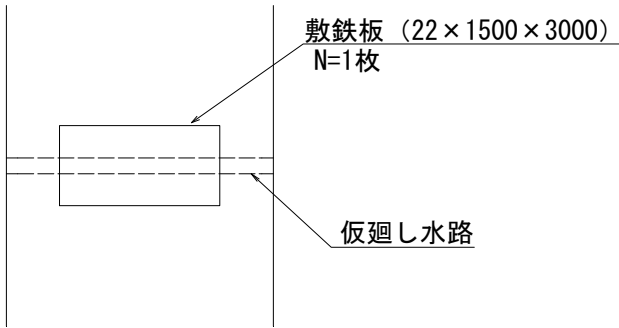


工事名	令和7年度野間川農地整備事業 中山1工区水路付帯工事		
図面名	仮設計画平面図		
作成年月日			
縮尺	S=1/1,000	図面番号	14
会社名			
事務所名	九州農政局野間川農地整備事業所		

令和7年度 駅館川農地整備事業
平山工区付帯工整備工事

図 面 目 録

参 考 図		
図面番号	図 面 名 称	図面枚数
参 1	道 路 工 計 画 縦 横 断 図	9 枚
参 2	集 水 枥 鉄 筋 加 工 図	5 枚
参 3	管 路 縦 断 図	14 枚
参 4	配 管 計 画 図	9 枚
	合 計	37 枚

(支線道路(A)-1, (B)-1-2)

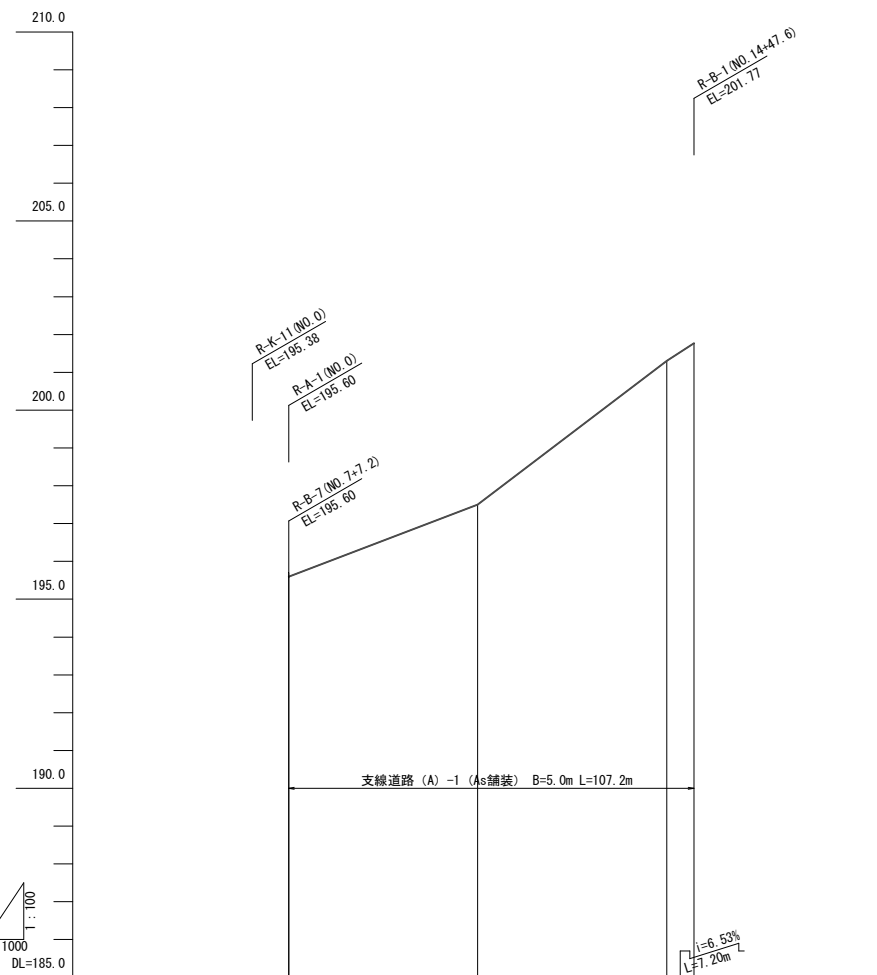



DL=195.00

工 事 名	令和7年度 駅館川農地整備事業 中山1山区水路付帯工事		
図 面 名	道路工計画縦横断面 (1)		
作成年月日			
縮 尺	図示	図面番号	参 1 - 1 / 9
会 社 名			
事業所名	九州農政局 駅館川農地整備事業所		

道路工計画縦横断図（2）

（支線道路（B）-1(1)）


R-B-1 横断図(1)
S=1:100

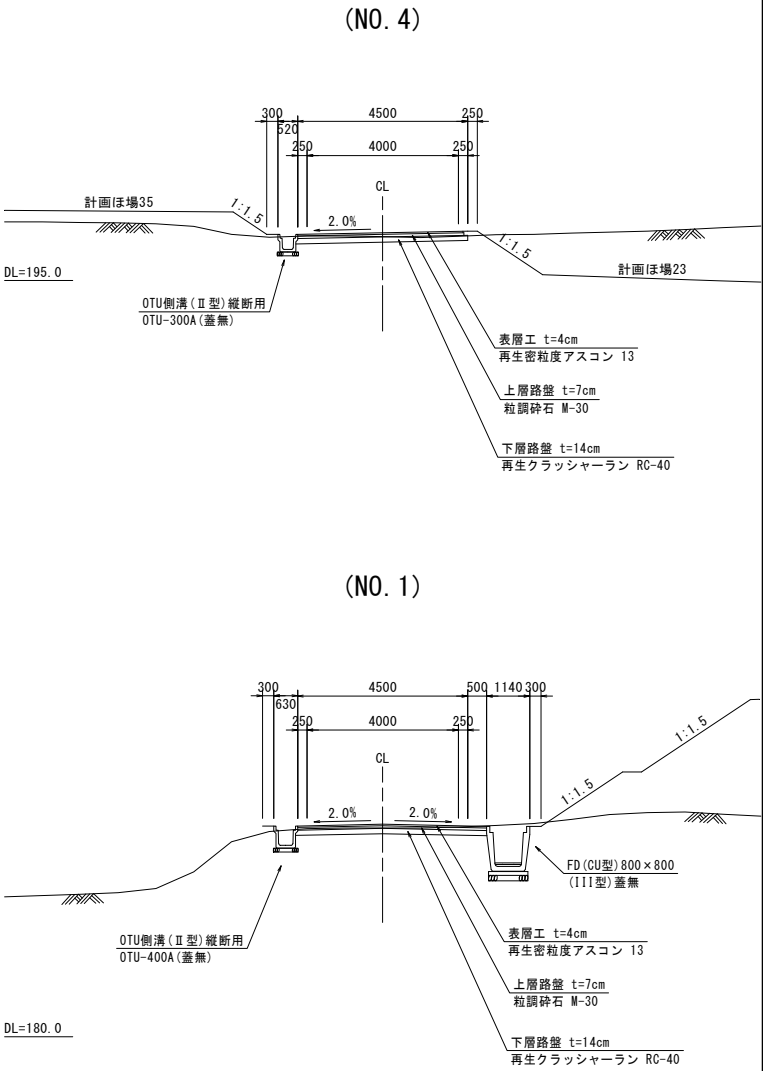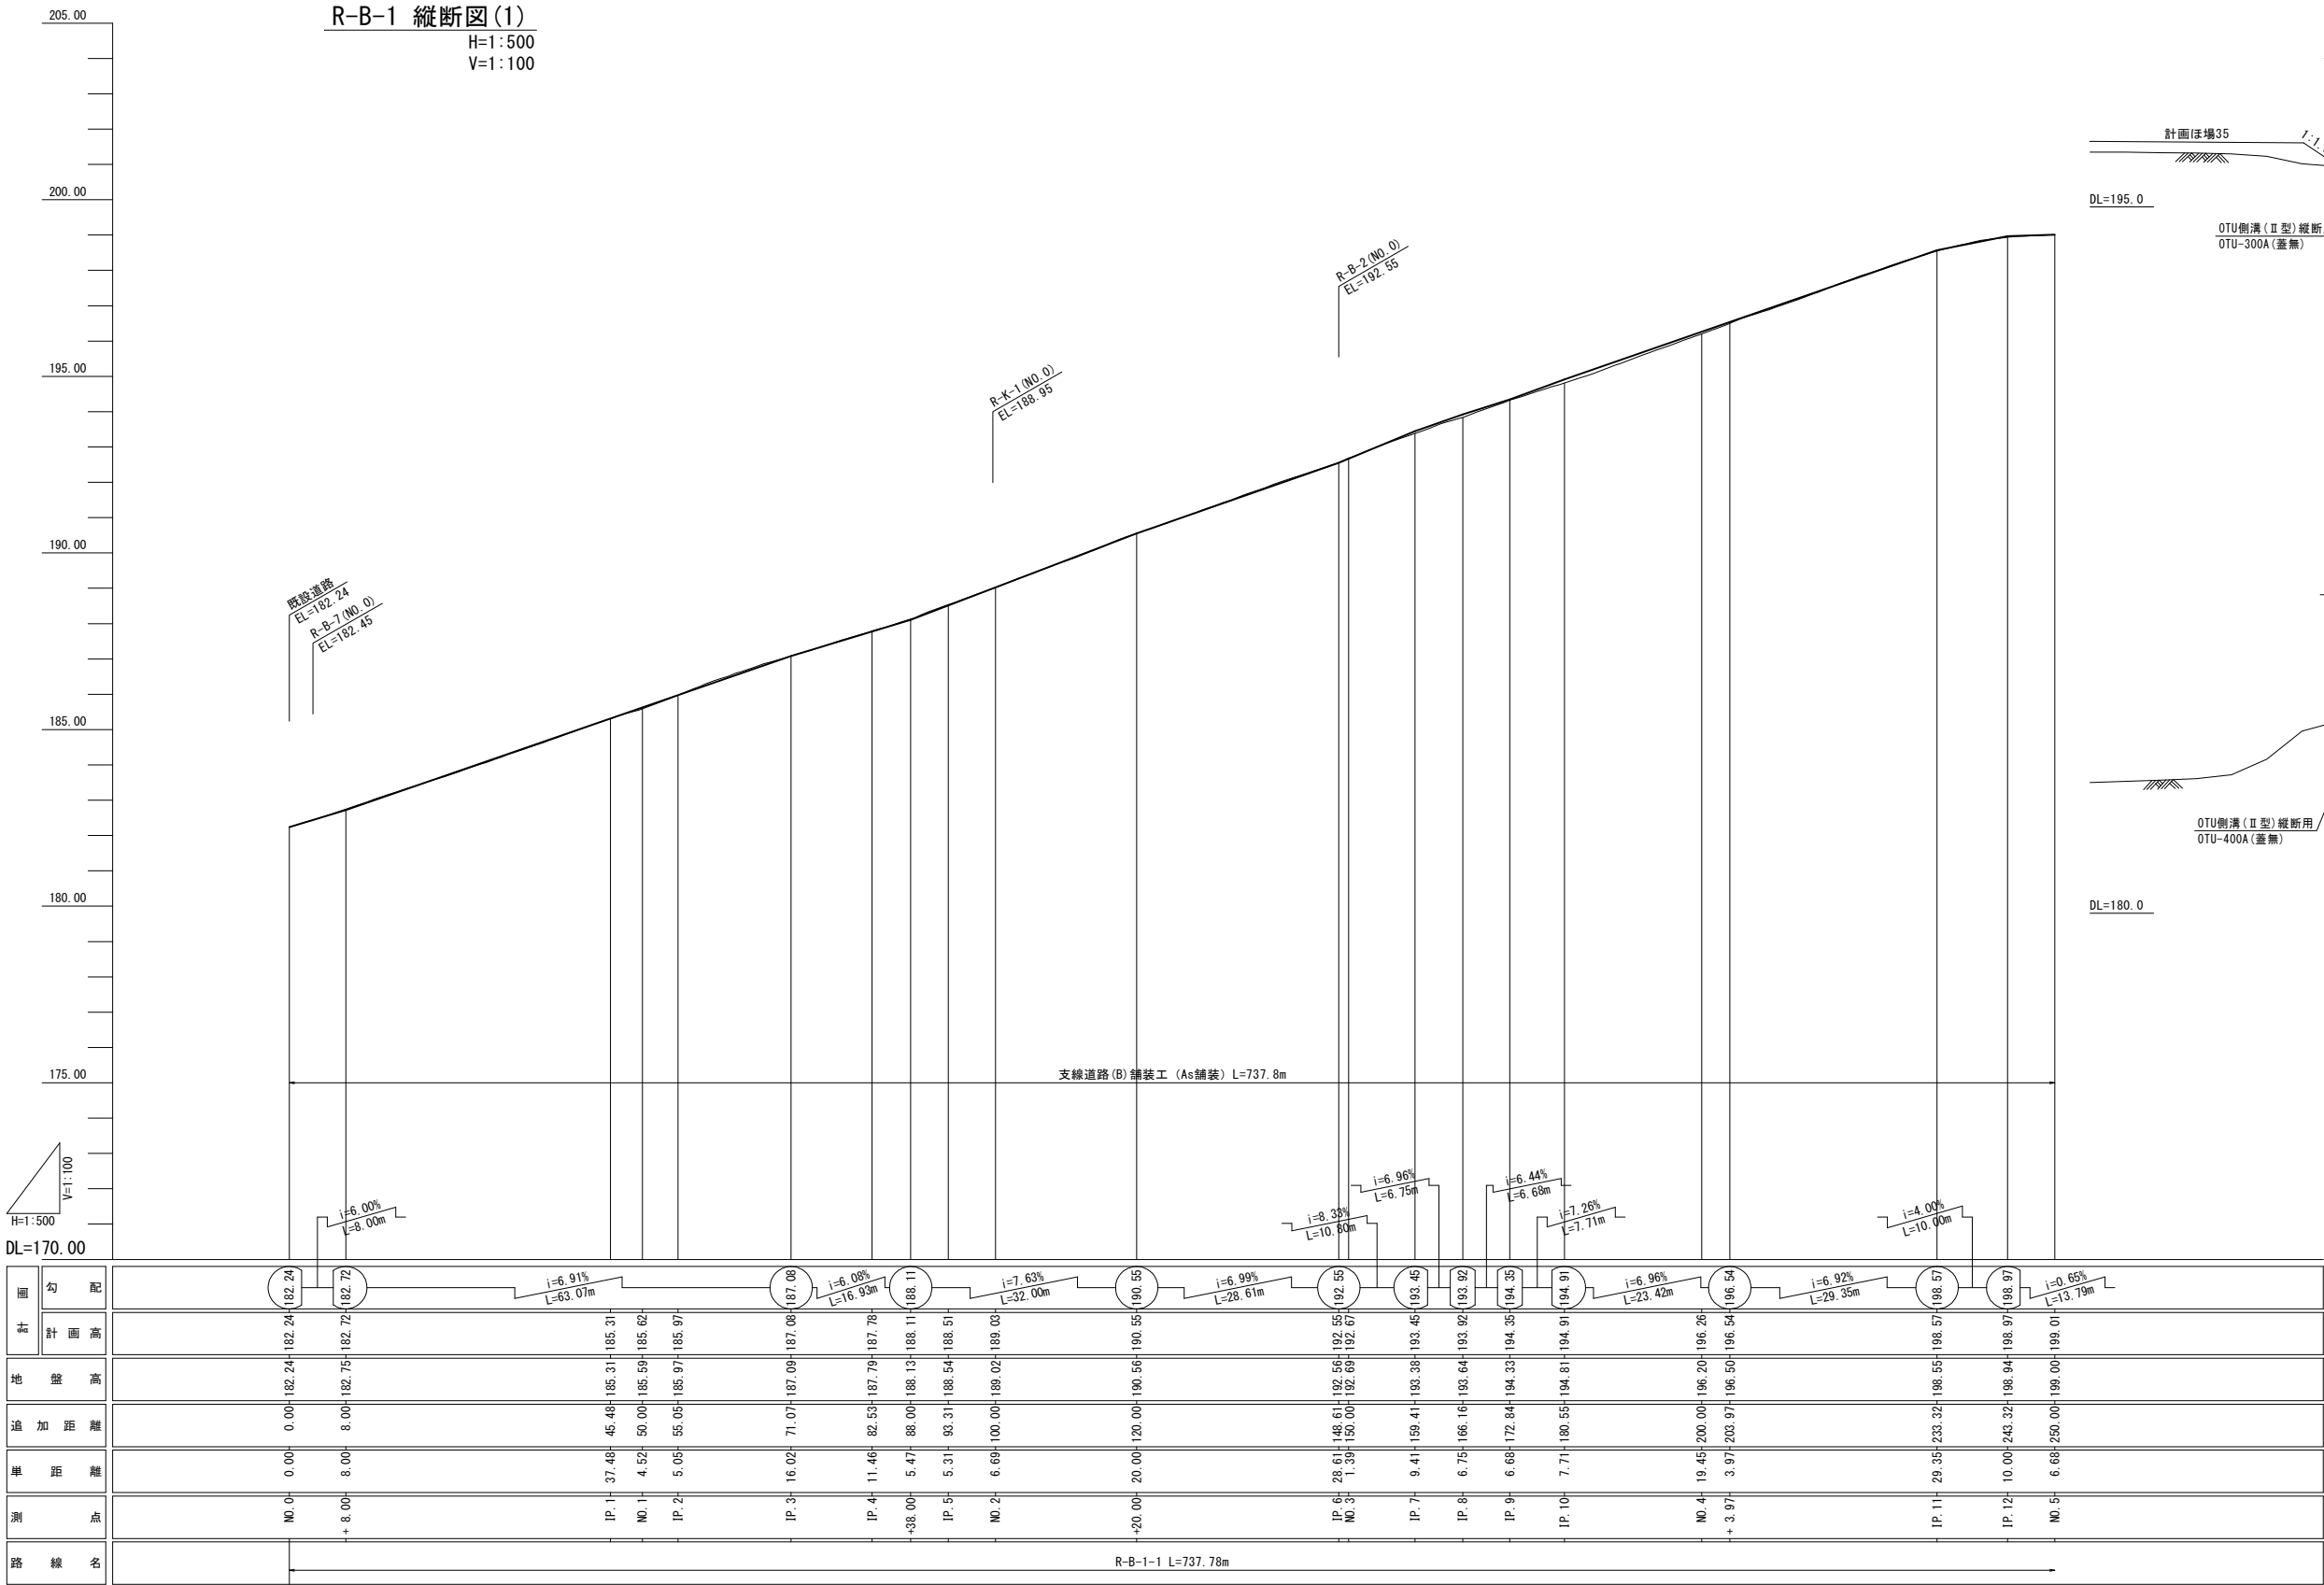

支線道路 (B) -1			
工 事 名	令和7年度 駅館川農地整備事業 中山1工区水路付帯工事		
図 面 名	道路工計画縦横断図 (2)		
作成年月日			
縮 尺	図 示	図面番号	参 1 - 2 / 9
会 社 名			
事 業 所 名	九州農政局 駅館川農地整備事業所		


(支線道路 (B) -1 (2))

(NO. 10)

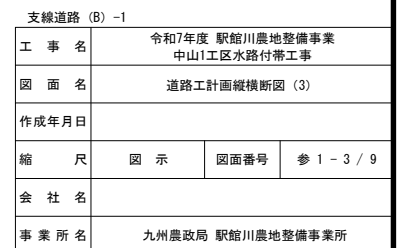


道路工計画縦横断図（4）

（支線道路（B）-1(3)）

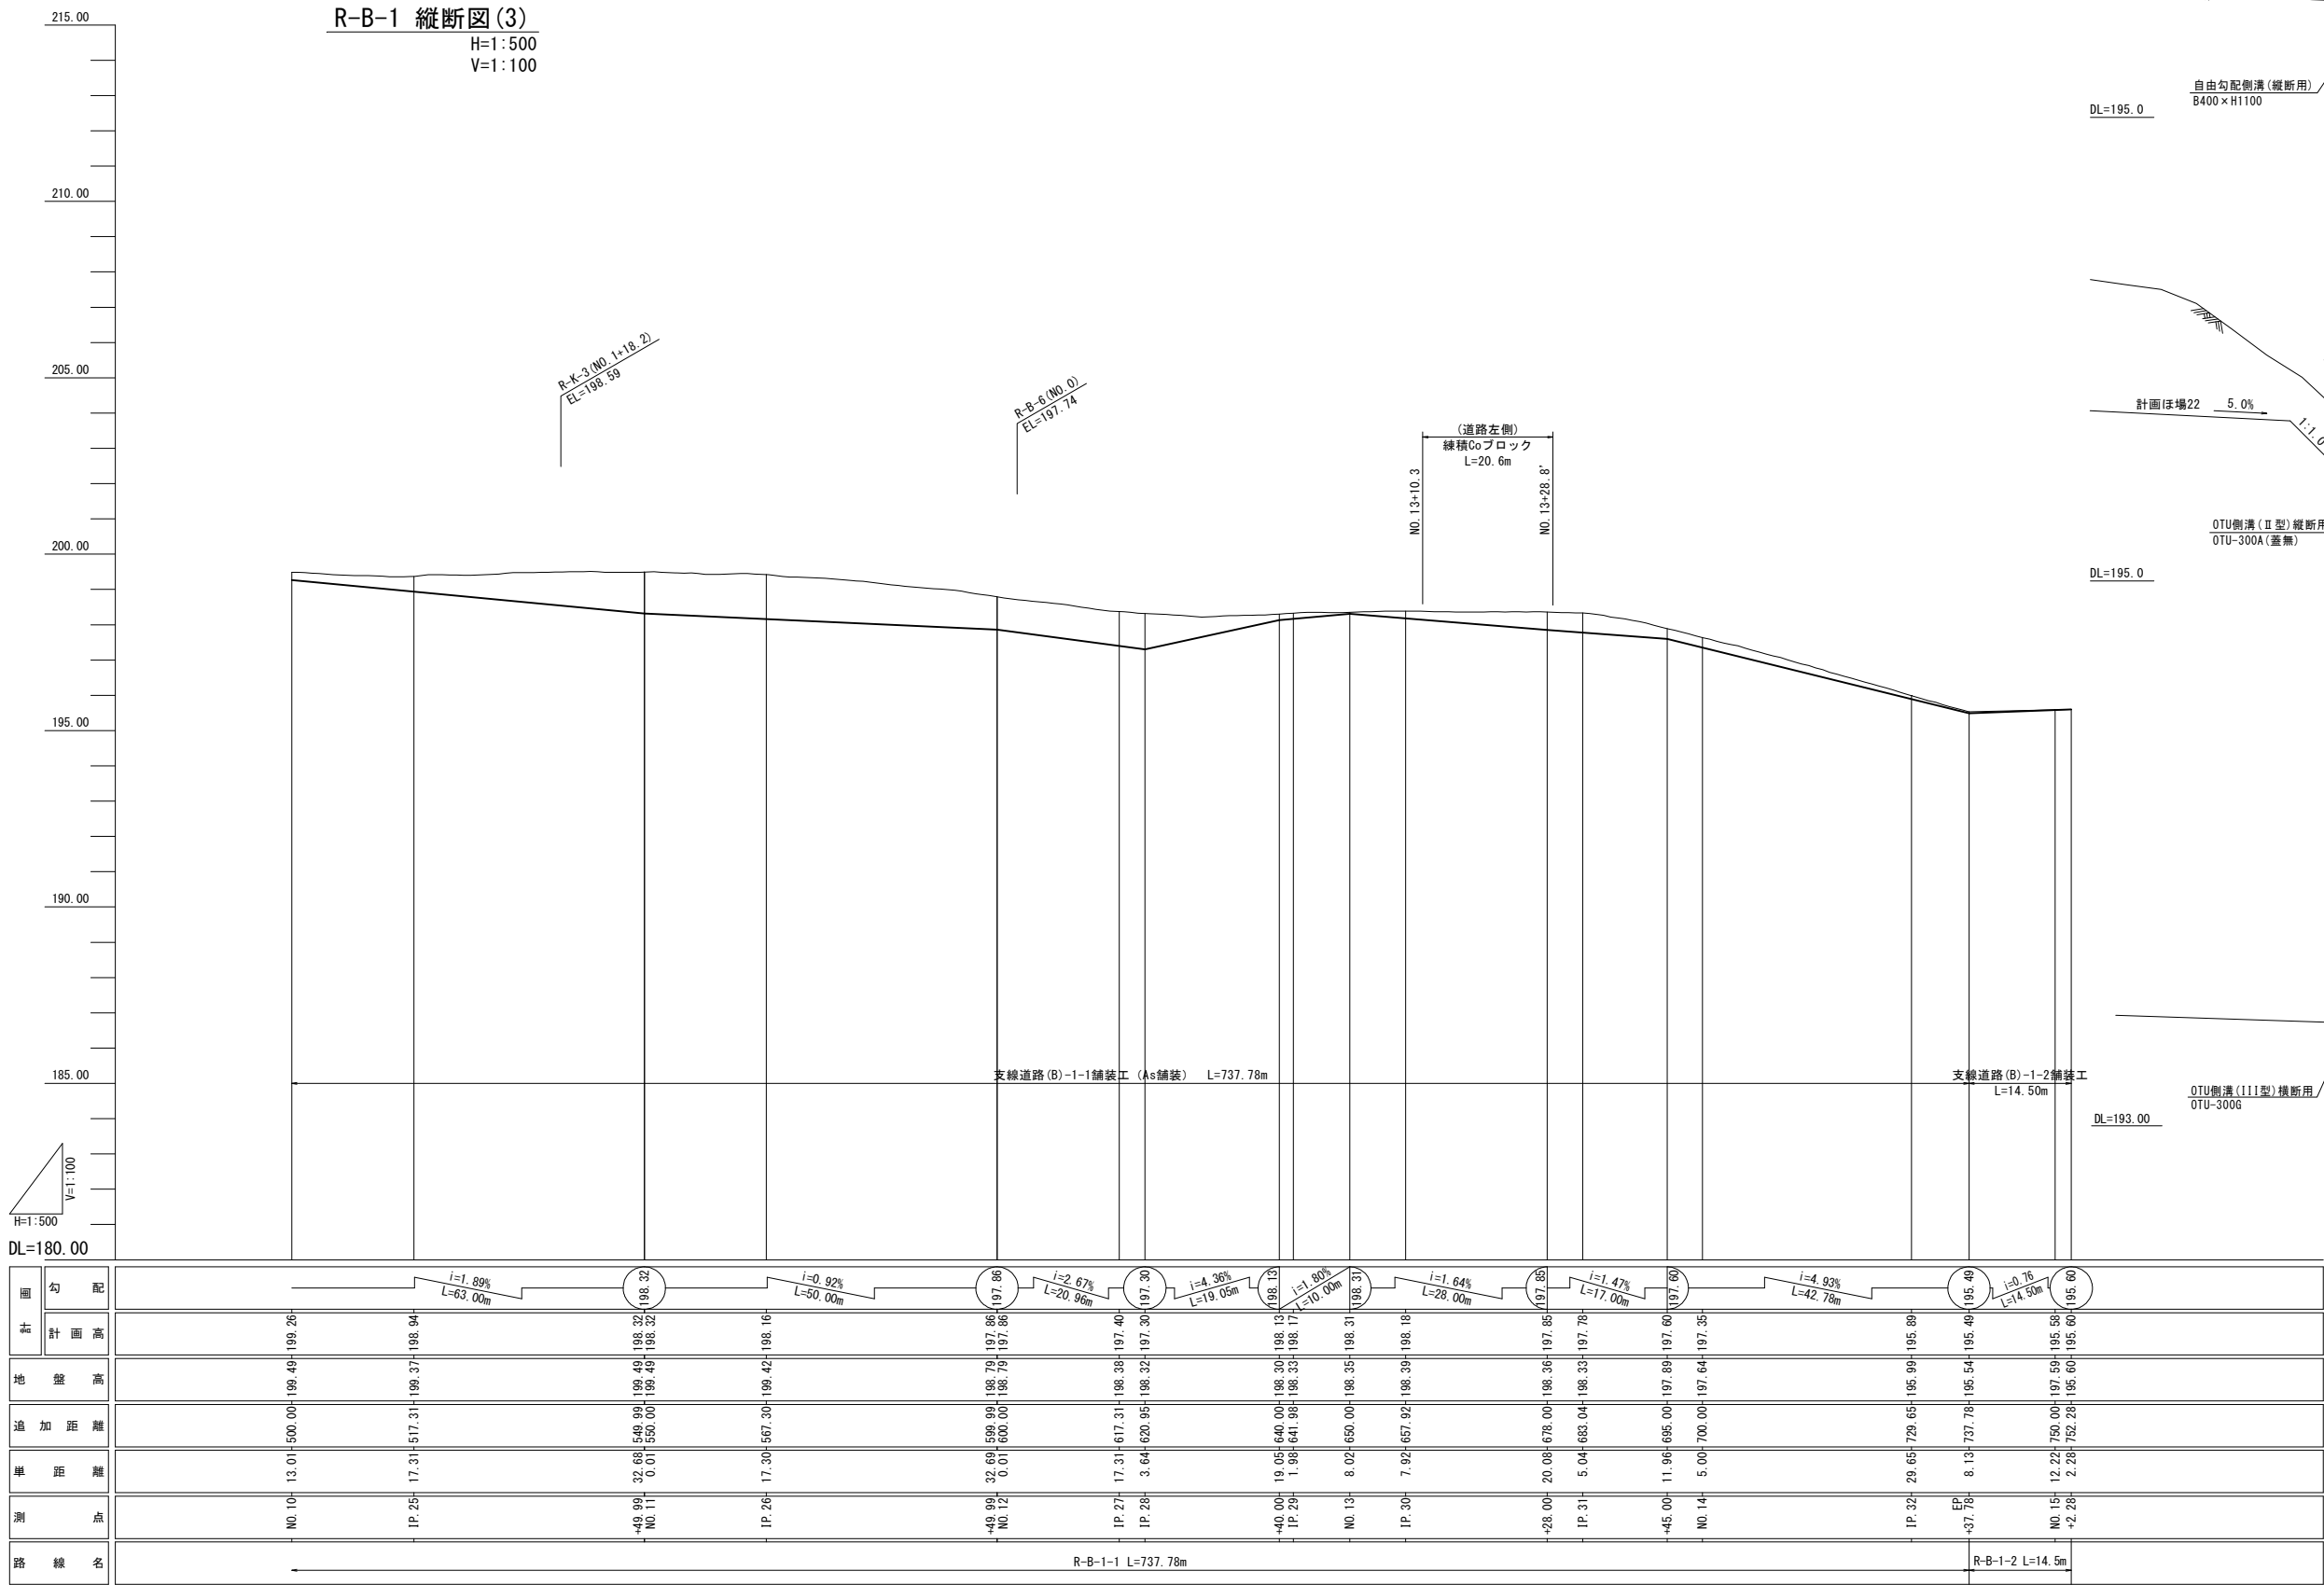

R-B-1 横断図(3)
S=1:100

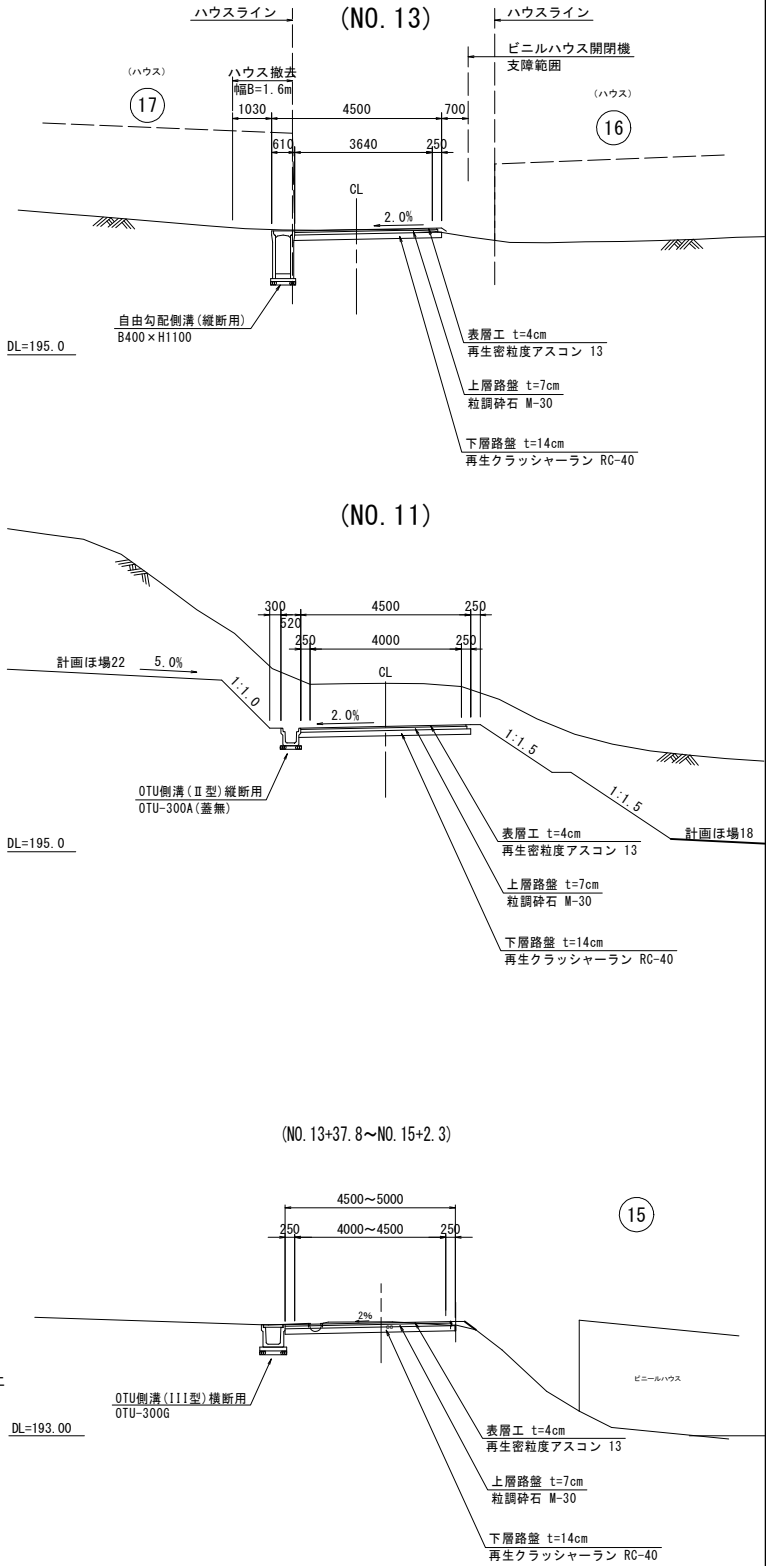


工 事 名	令和7年度 駅館川農地整備事業 中山1工区水路付帯工事		
図 面 名	道路工計画縦横断図（4）		
作成年月日			
縮 尺	図 示	図面番号	参 1 - 4 / 9
会 社 名			
事 業 所 名	九州農政局 駅館川農地整備事業所		

道路工計画縦横断図（5）

（支線道路(B)-7）


R-B-7 縦断図

H=1:500
V=1:100

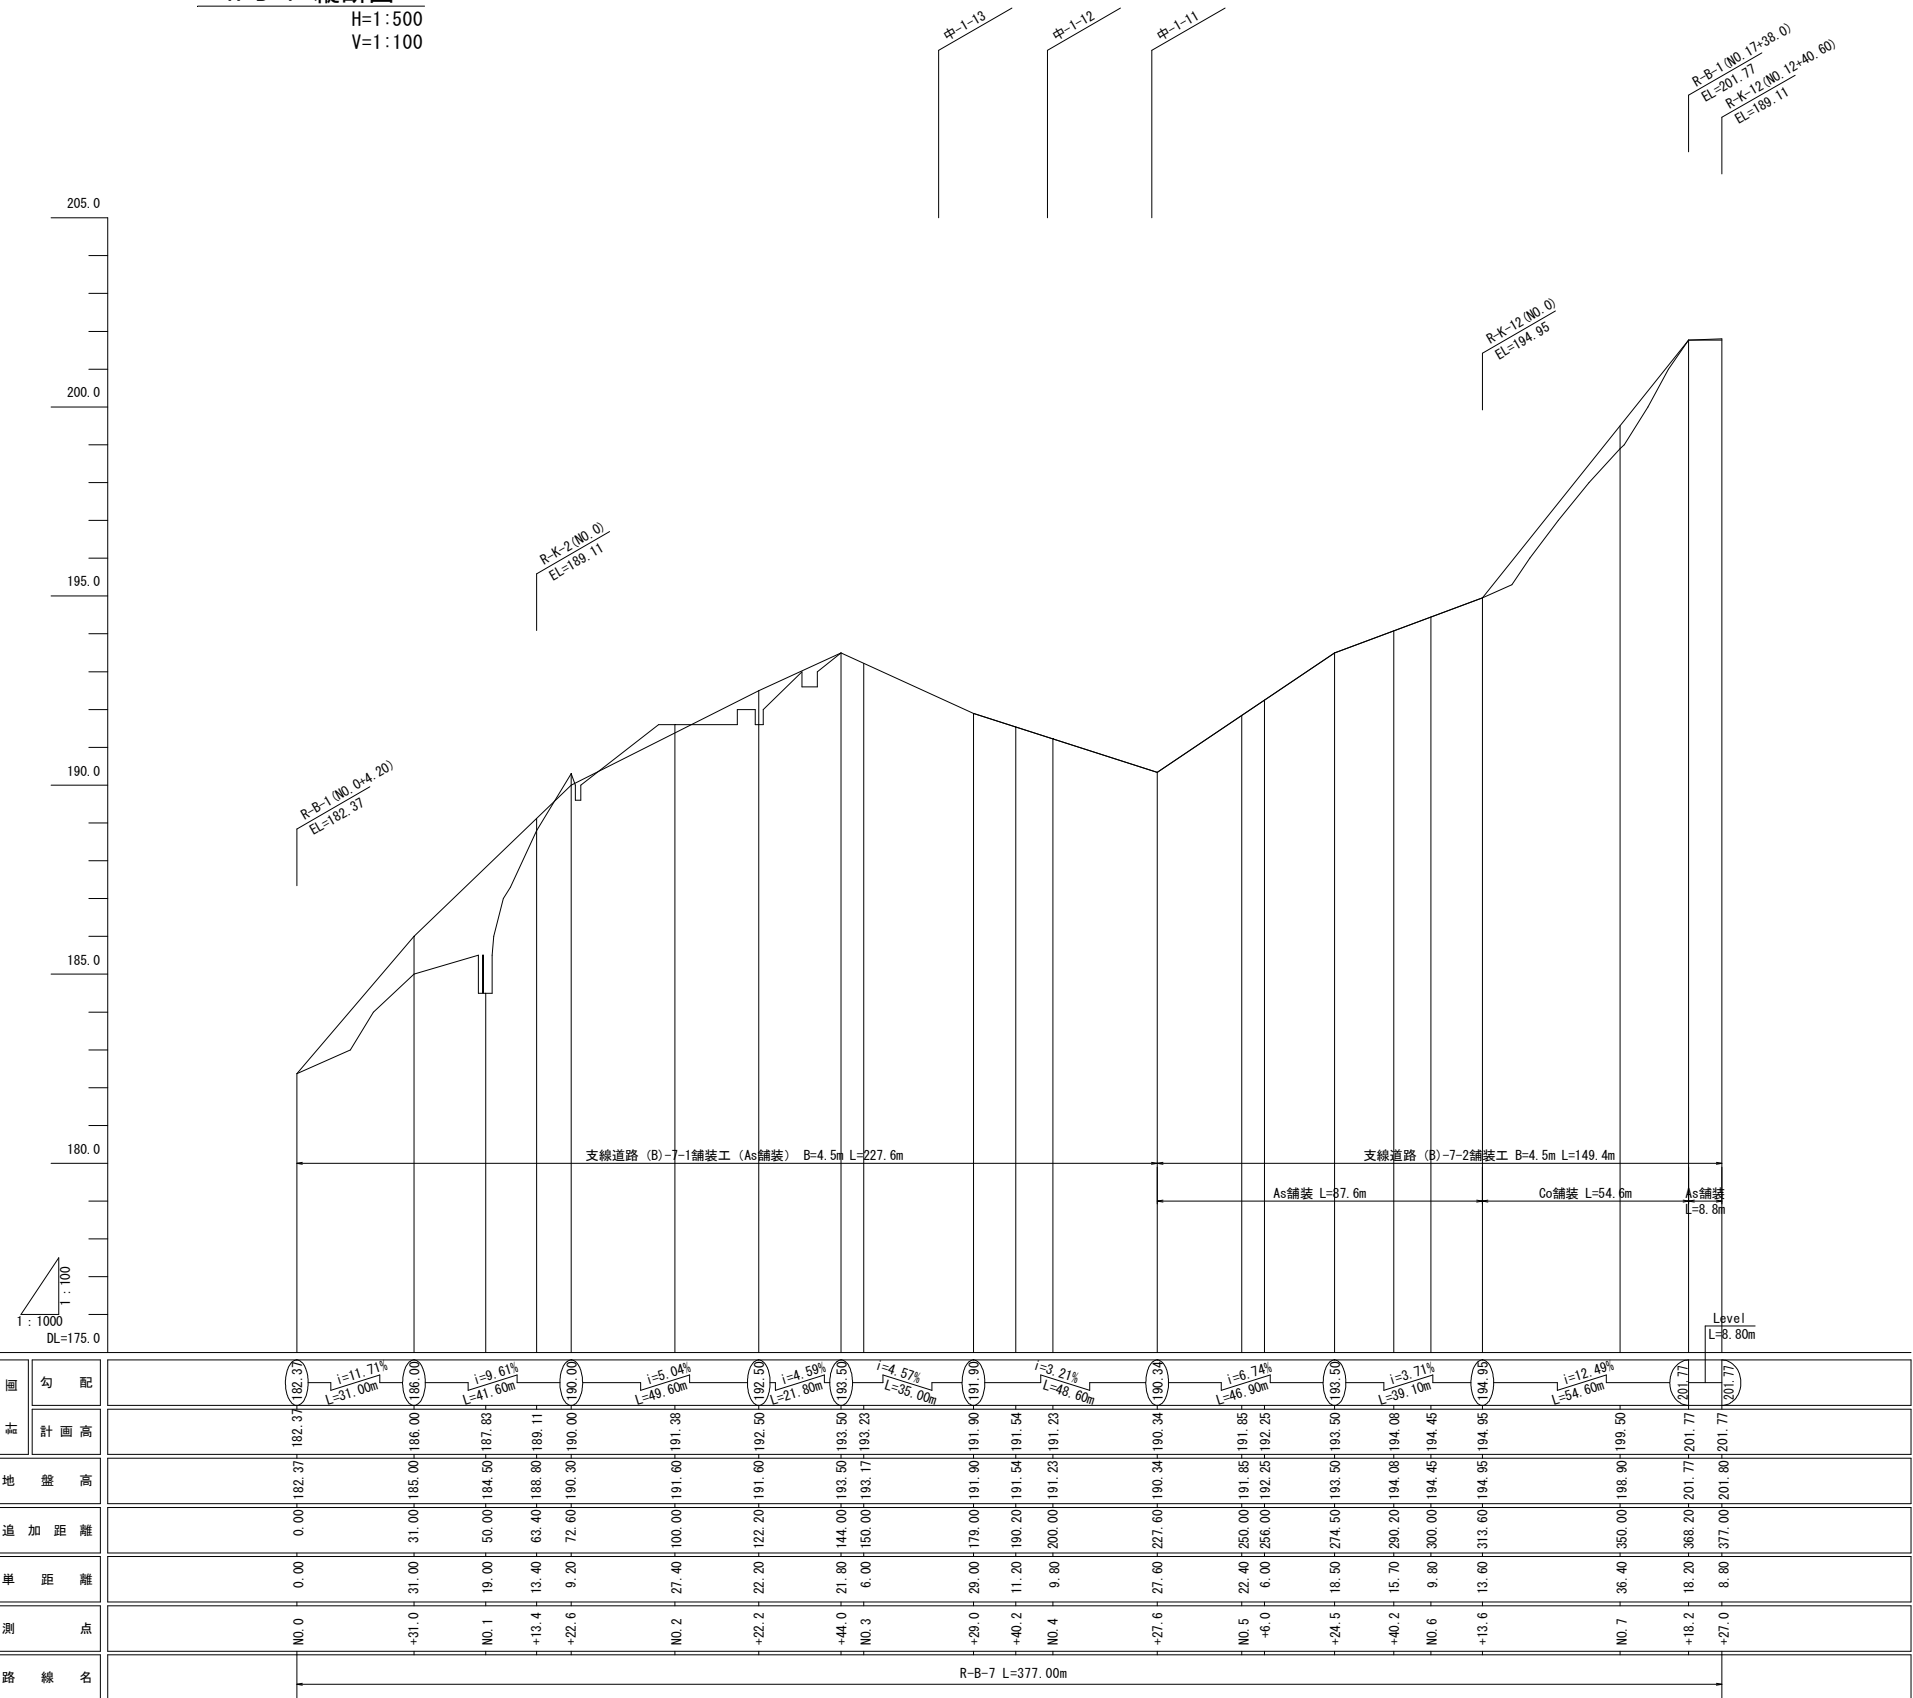

R-B-7 横断図

S=1:100

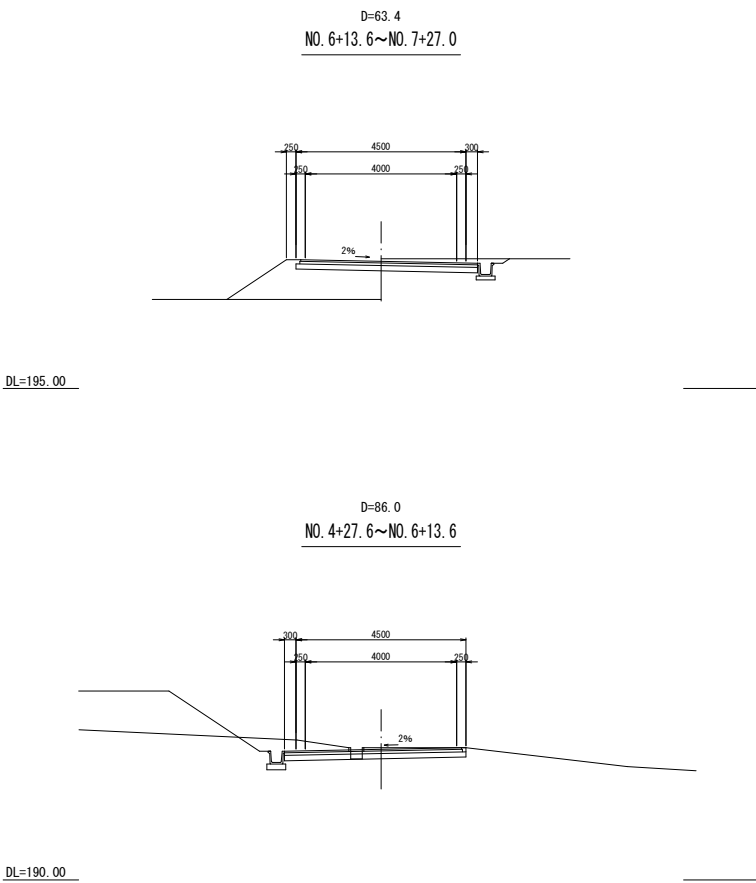


支線道路 (B) -7			
工 事 名	令和7年度 駅館川農地整備事業 中山1工区水路付帯工事		
図 面 名	道路工計画縦横断図（5）		
作成年月日			
縮 尺	図示	図面番号	参 1 - 5 / 9
会 社 名			
事業所名	九州農政局 駅館川農地整備事業所		

道路工計画縦横断図（6）

（耕作道路（K）-1）

R-K-1 縦断図


H=1:500
V=1:100

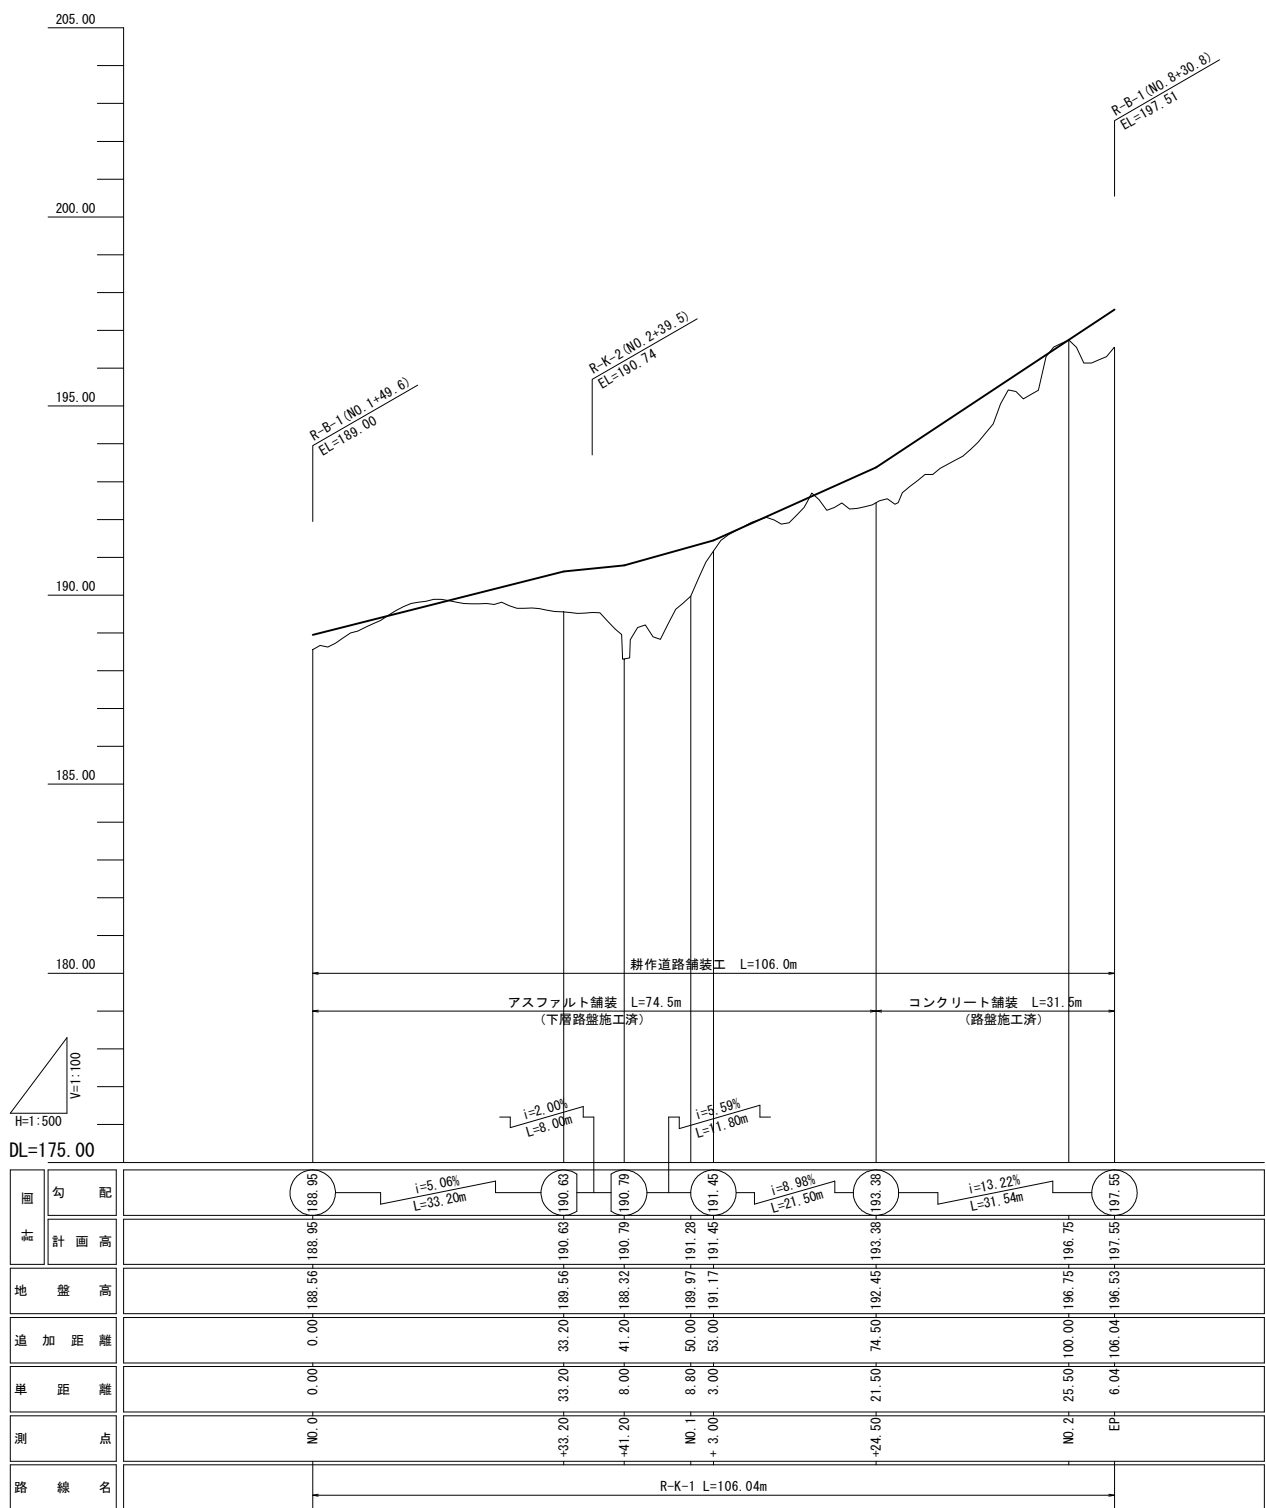


R-K-1 横断図

S=1:100

（アスファルト舗装）

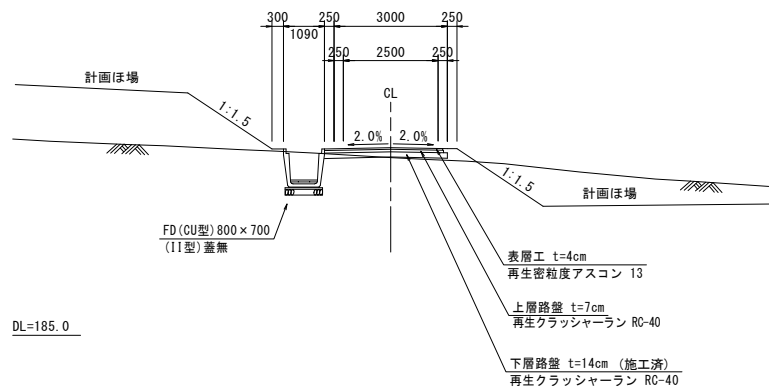


コンクリート舗装

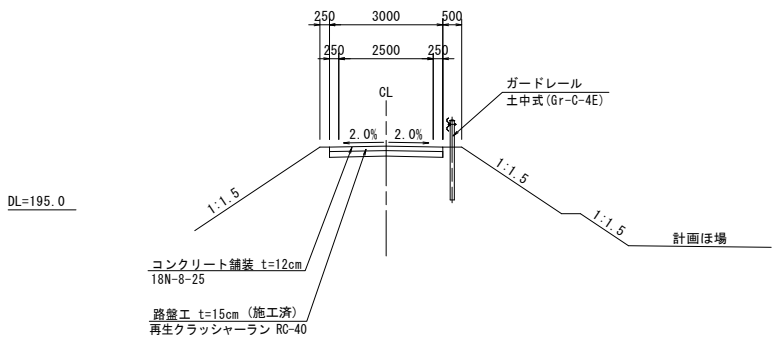

耕作道路 (K) -1			
工 事 名	令和7年度 駅館川農地整備事業 中山1工区水路付帯工事		
図 面 名	道路工計画縦横断図 (6)		
作成年月日			
縮 尺	図 示	図面番号	参 1 - 6 / 9
会 社 名			
事 業 所 名	九州農政局 駅館川農地整備事業所		

(耕作道路 (K) -2)

H=1 : 500
V=1 : 100

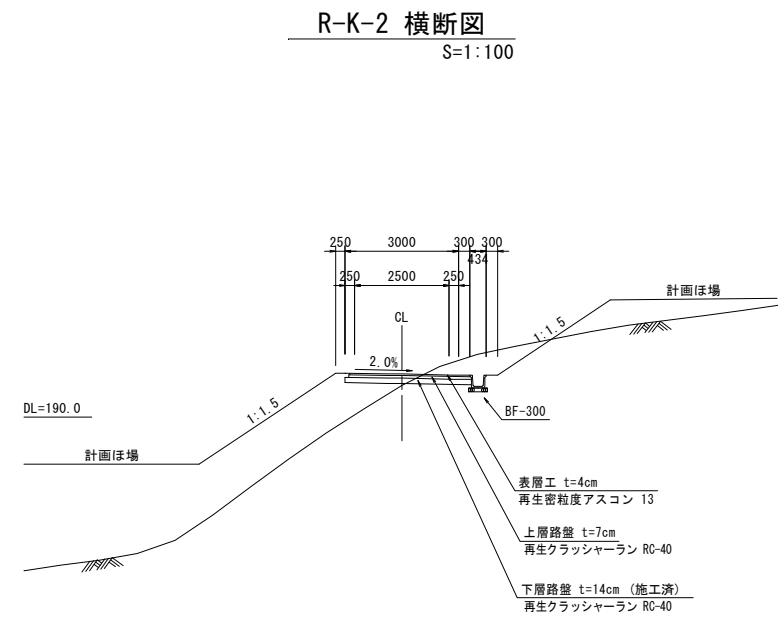

S=1 : 100


耕作道路 (K) -2			
工 事 名	令和7年度 駅館川農地整備事業 中山工区水路付帯工事		
図 面 名	道路工計画縦横断面図 (7)		
作成年月日			
縮 尺	図 示	図面番号	参 1 - 7 / 9
会 社 名			
事 業 所 名	九州農政局 駅館川農地整備事業所		

道路工計画縦横断図（8）

（耕作道路（K）-3）


R-K-3 縦断図

H=1:500
V=1:100

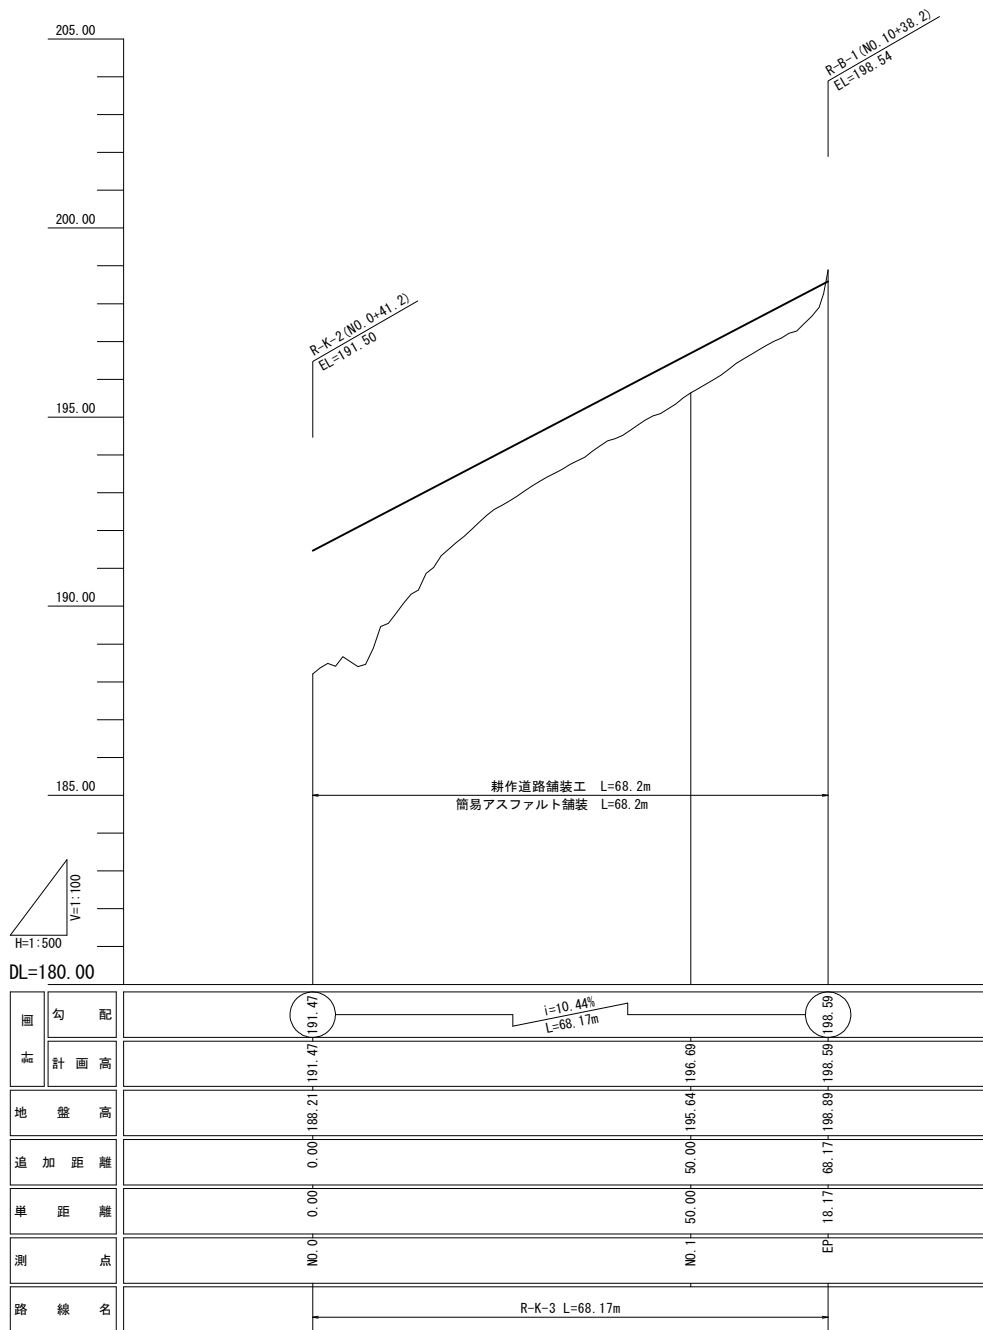

R-K-3 横断図

S=1:100

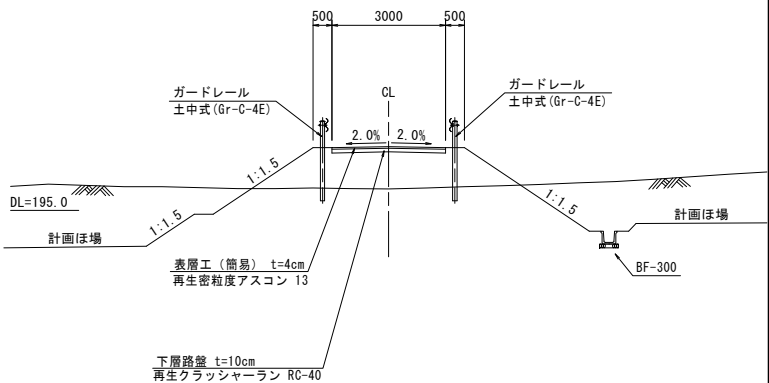


耕作道路 (K) -3

工 事 名	令和7年度 駅館川農地整備事業 中山1工区水路付帯工事		
図 面 名	道路工計画縦横断図 (8)		
作成年月日			
縮 尺	図 示	図面番号	参 1 - 8 / 9
会 社 名			
事 業 所 名	九州農政局 駅館川農地整備事業所		

(耕作道路-12)

R-K-12 縦断図
H=1:1000
V=1:100
















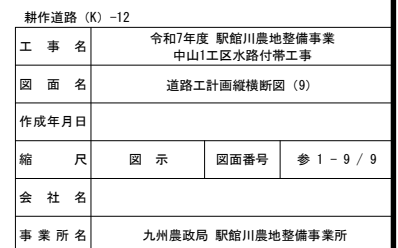


集水枥鉄筋加工図（1）

S=1:25

集水枥1200型（道路部）鉄筋加工図

加工図

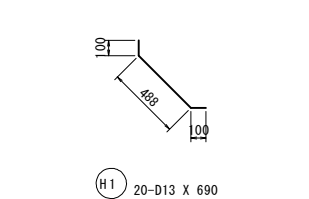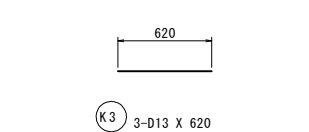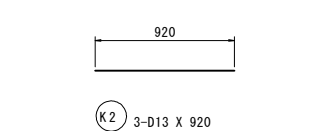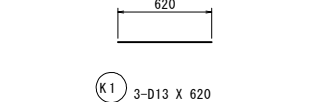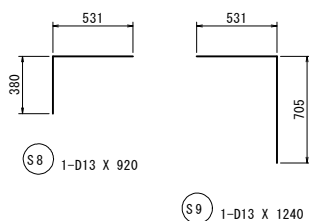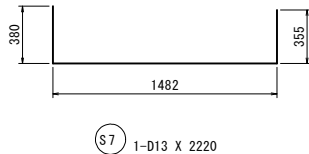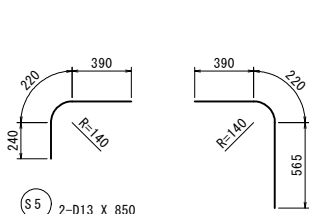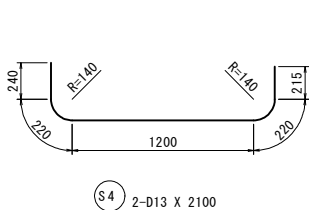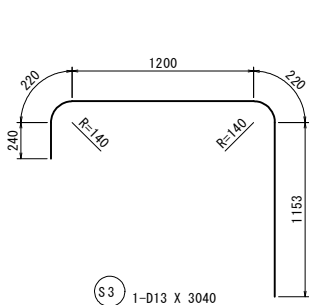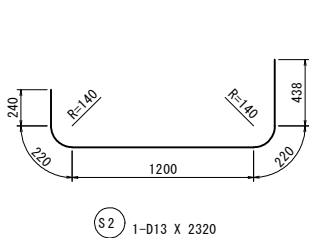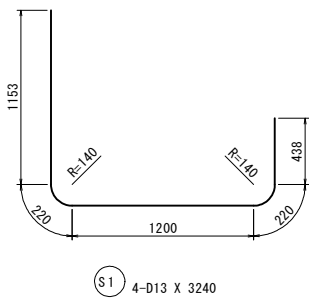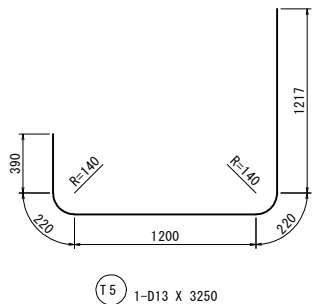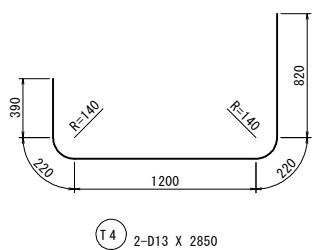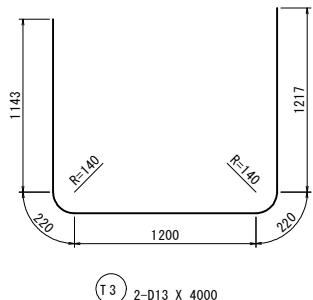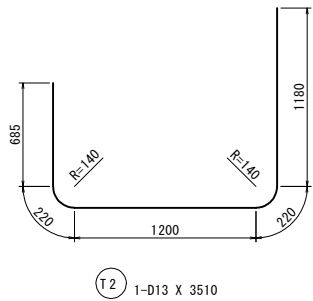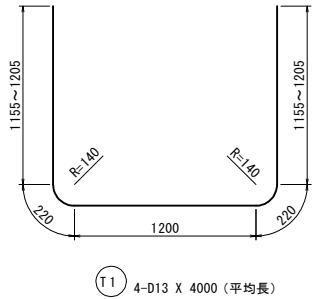

鉄筋重量表

種別	径	長さ (mm)	本数	単位重量 (kg/m)	一本当り重量 (kg/本)	重量 (kg)	摘要
T 1	D13	4000	4	0.995	3.980	15.920	└┐ (平均値)
T 2	D13	3510	1	0.995	3.492	3.492	└┐
T 3	D13	4000	2	0.995	3.980	7.960	└┐
T 4	D13	2850	2	0.995	2.836	5.672	└┐
T 5	D13	3250	1	0.995	3.234	3.234	└┐
36.278 kg							
S 1	D13	3240	4	0.995	3.224	12.896	└┐
S 2	D13	2320	1	0.995	2.308	2.308	└┐
S 3	D13	3040	1	0.995	3.025	3.025	└┐
S 4	D13	2100	2	0.995	2.090	4.180	└┐
S 5	D13	850	2	0.995	0.846	1.692	└┐
S 6	D13	1180	2	0.995	1.174	2.348	└┐
S 7	D13	2220	1	0.995	2.209	2.209	└┐
S 8	D13	920	1	0.995	0.915	0.915	└┐
S 9	D13	1240	1	0.995	1.234	1.234	└┐
30.807 kg							
K 1	D13	620	3	0.995	0.617	1.851	—
K 2	D13	920	3	0.995	0.915	2.745	—
K 3	D13	620	3	0.995	0.617	1.851	—
6.447 kg							
H 1	D13	690	20	0.995	0.687	13.740	└┐
13.740 kg							
合 計 D13 87.272 kg							
総重量 87.272 kg							


工 事 名	令和7年度 駅館川農地整備事業 中山1工区水路付帯工事		
図 面 名	集水枥鉄筋加工図 (1)		
作成年月日			
縮 尺	S=1:25	図面番号	参 2 - 1 / 5
会 社 名			
事 業 所 名	九州農政局 駅館川農地整備事業所		

集水桝鉄筋加工図（2）


S=1:25

集水桝1200型（畑地部）鉄筋加工図

加工図

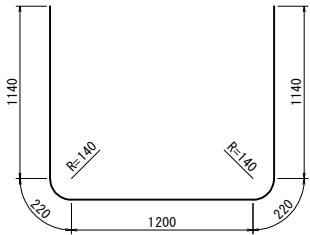


T1 7-D13 X 3920

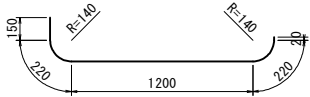


T2 3-D13 X 1810




T3 3-D13 X 140

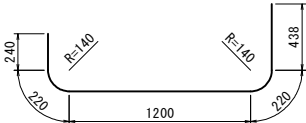


S1 2-D13 X 2320

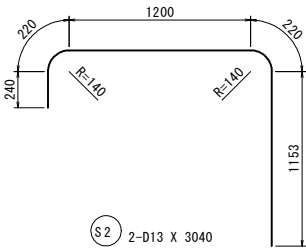


S2 2-D13 X 3040

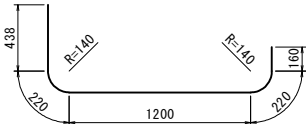


S3 1-D13 X 22240

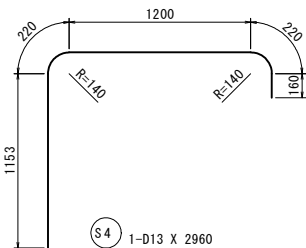


S4 1-D13 X 2960

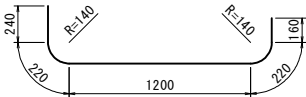


S5 6-D13 X 2040

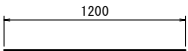

K1 3-D13 X 1200

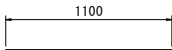

K2 3-D13 X 1100

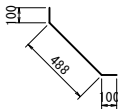

H1 14-D13 X 690

鉄筋重量表









種別	径	長さ (mm)	本数	単位重量 (kg/m)	一本当り重量 (kg/本)	重量 (kg)	摘要
T 1	D13	3920	7	0.995	3.900	27.300	└┘
T 2	D13	1810	3	0.995	1.801	5.403	└┘
T 3	D13	140	3	0.995	0.139	0.417	
33.120 kg							
S 1	D13	2320	2	0.995	2.308	4.616	└┘
S 2	D13	3040	2	0.995	3.025	6.050	└┘
S 3	D13	22240	1	0.995	22.129	22.129	└┘
S 4	D13	2960	1	0.995	2.945	2.945	└┘
S 5	D13	2040	6	0.995	2.030	12.180	└┘
47.920 kg							
K 1	D13	1200	3	0.995	1.194	3.582	—
K 2	D13	1100	3	0.995	1.095	3.285	—
6.867 kg							
H 1	D13	690	14	0.995	0.687	9.618	↘
9.618 kg							
合計 D13							
総重量				97.525 kg			

工事名	令和7年度 駅館川農地整備事業 中山1工区水路付帯工事		
図面名	集水桝鉄筋加工図（2）		
作成年月日			
縮尺	S=1:25	図面番号	参 2 - 2 / 5
会社名			
事業所名	九州農政局 駅館川農地整備事業所		


集水桝鉄筋加工図（3）

S=1:20


集水桝1400型（道路部）鉄筋加工図

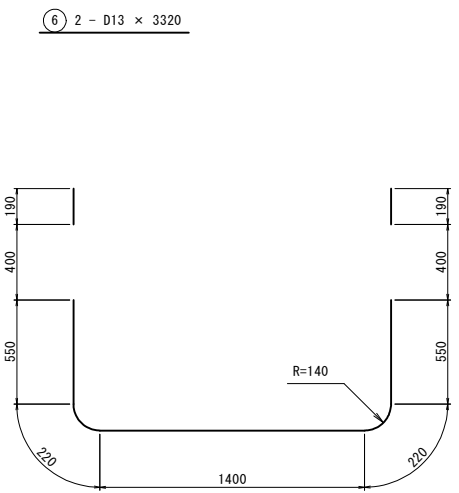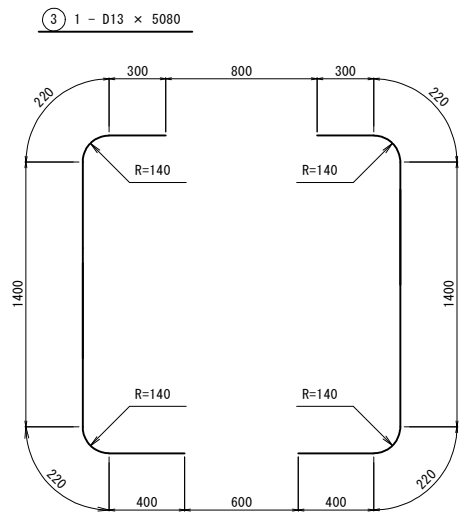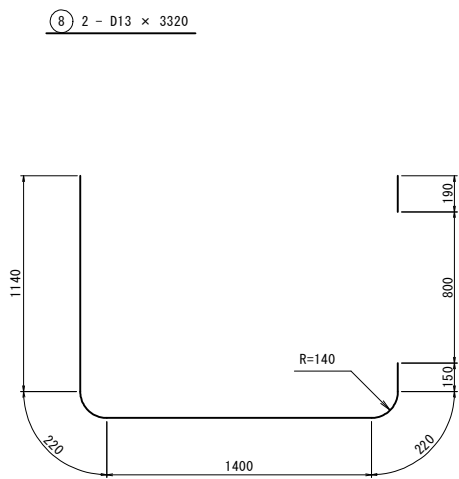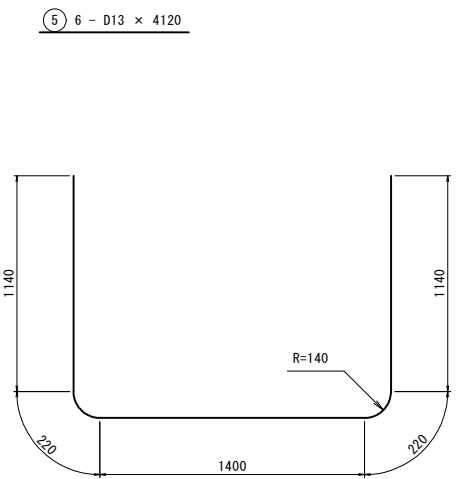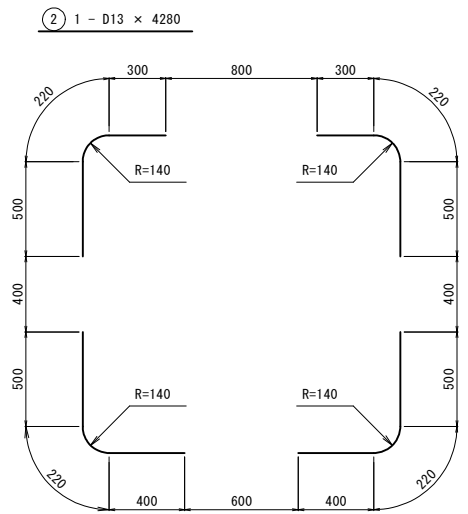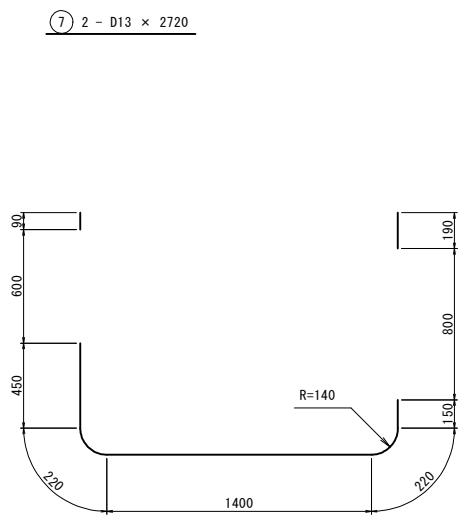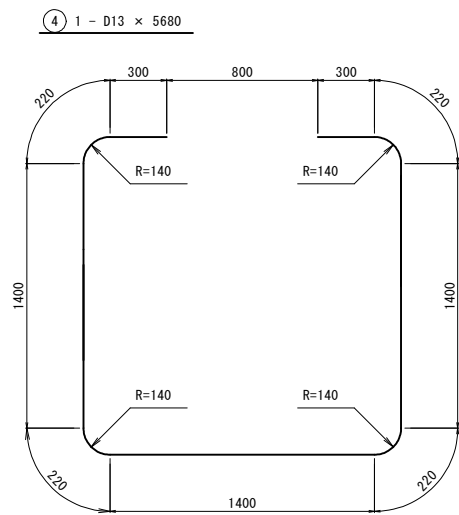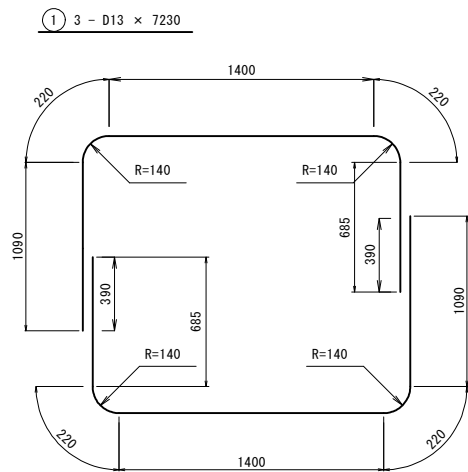


⑨ 24 - D13 × 688

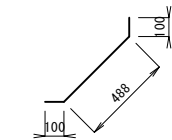

⑩-1 20 - D13 × 668

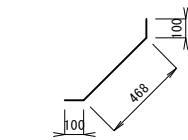


⑩-2 4 - D13 × 500

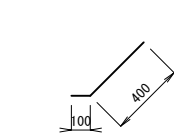


鉄筋表

記号	径	長さ (mm)	本数	単位重量 (kg/m)	1本当り重量 (kg)	重量 (kg)	摘要
1	D13	7230	3	0.995	7.193	21.582	
2	"	4280	1	"	4.259	4.259	"
3	"	5080	1	"	5.055	5.055	"
4	"	5680	1	"	5.652	5.652	"
5	"	4120	6	"	4.100	24.600	
6	"	3320	2	"	3.303	6.606	"
7	"	2720	2	"	2.706	5.412	"
8	"	3320	2	"	3.303	6.606	"
9	"	688	24	"	0.685	16.429	
10-1	"	668	20	"	0.665	13.293	"
10-2	"	500	4	"	0.498	1.990	
11-1	"	500	6	"	0.498	2.985	
11-2	"	700	3	"	0.697	2.089	"
11-3	"	900	2	"	0.896	1.791	"
11-4	"	900	2	"	0.896	1.791	"
(SD295A)					D13	120.138 kg	
合計						0.120 t	


⑪-1 6 - D13 × 500

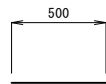


⑪-3 2 - D13 × 900

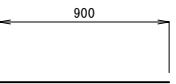

⑪-2 3 - D13 × 700

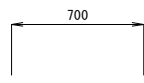

⑪-4 2 - D13 × 900


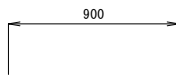


工事名	令和7年度 駅館川農地整備事業 中山1工区水路付帯工事		
図面名	集水桝鉄筋加工図（3）		
作成年月日			
縮尺	S=1:20	図面番号	参 2 - 3 / 5
会社名			
事業所名	九州農政局 駅館川農地整備事業所		

集水桝鉄筋加工図（4）



S=1:20

集水桝1400型（畑地部）鉄筋加工図

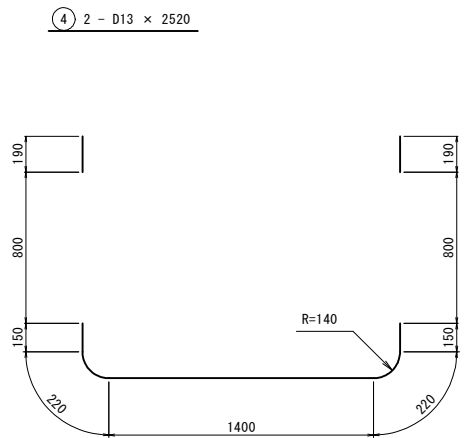
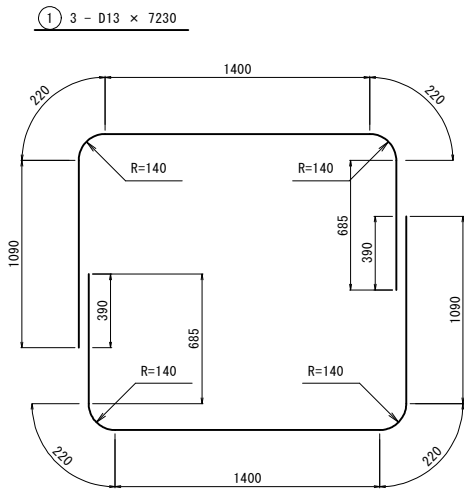


鉄 筋 表


記 号	径	長 さ (mm)	本 数	単 位 重 量 (kg/m)	1本当り重量 (kg)	重 量 (kg)	摘 要
1	D13	7230	3	0.995	7.194	21.581	
2	"	4880	3	"	4.856	14.567	"
3	"	4120	8	"	4.099	32.795	
4	"	2520	2	"	2.507	5.015	"
5	"	2140	2	"	2.129	4.259	"
6	"	688	24	"	0.685	16.429	
7-1	"	668	16	"	0.665	10.635	"
7-2	"	500	8	"	0.498	3.980	
8	"	1100	4	"	1.095	4.378	
9	"	1000	4	"	0.995	3.980	"
				(SD295A)	D13	117.619 kg	
				合計		0.118 t	

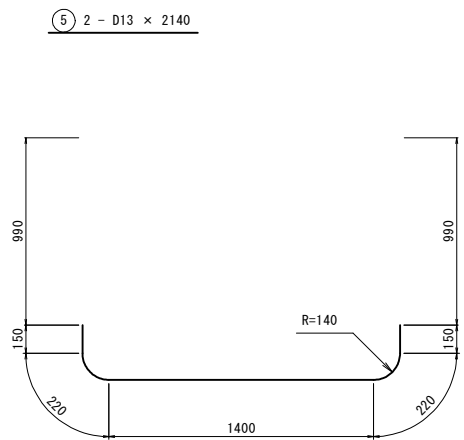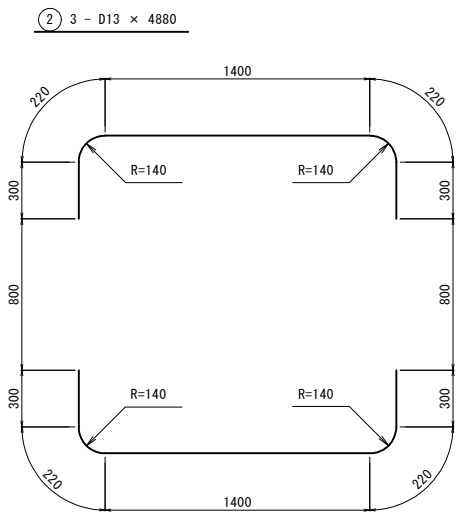


⑧ 4 - D13 × 1100

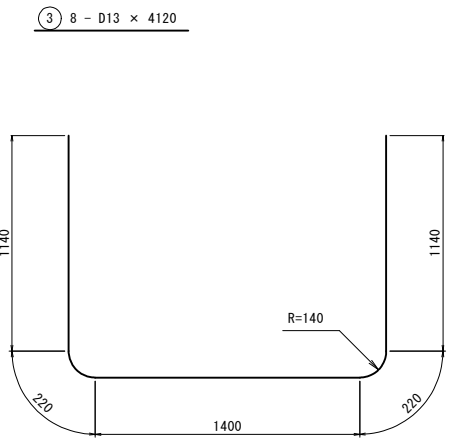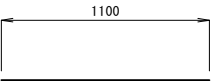


⑥ 24 - D13 × 688

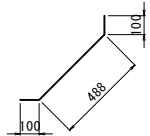


⑦-1 16 - D13 × 668

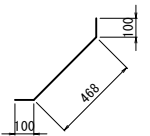

⑦-2 8 - D13 × 500

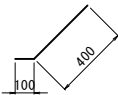

⑨ 4 - D13 × 1000

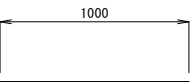

工 事 名	令和7年度 駅館川農地整備事業 中山1工区水路付帯工事		
図 面 名	集水桝鉄筋加工図（4）		
作成年月日			
縮 尺	S=1:20	図面番号	参 2 - 4 / 5
会 社 名			
事 業 所 名	九州農政局 駅館川農地整備事業所		

集水桝鉄筋加工図 (5)
















S=1:25

集水桝1600型 (道路部) 鉄筋加工図

加工図

鉄筋重量表

種 別	径	長 さ (mm)	本 数	単 位 重 量 (kg/m)	一 本 当 り 重 量 (kg/本)	重 量 (kg)	摘 要
T 1	D16	5230	4	1.56	8.159	32.636	└┐ (平均長)
T 2	D16	4250	3	1.56	6.630	19.890	└┐ (平均長)
T 3	D16	5230	3	1.56	8.159	24.477	└┐
T 4	D16	4310	4	1.56	6.724	26.896	└┐
103.899 kg							
S 1	D16	4100	6	1.56	6.396	38.376	└┐
S 2	D16	3550	3	1.56	5.538	16.614	└┐ (平均長)
S 3	D16	1590	4	1.56	2.480	9.920	└┐ (平均長)
S 4	D16	740	3	1.56	1.154	3.462	└┐
S 5	D16	4070	1	1.56	6.349	6.349	└┐
S 6	D16	810	1	1.56	1.264	1.264	└┐
S 7	D16	2460	1	1.56	3.838	3.838	└┐
S 8	D16	1940	1	1.56	3.026	3.026	└┐
82.849 kg							
K 1	D13	1100	2	0.995	1.095	2.190	└┐ (平均長)
K 2	D13	1040	2	0.995	1.035	2.070	└┐
4.260 kg							
H 1	D13	690	28	0.995	0.687	19.236	└┐
19.236 kg							
合 計 D16 186.748 kg							
D13 23.496 kg							
総重量 210.244 kg							

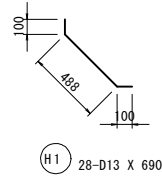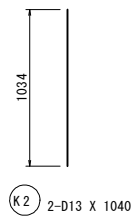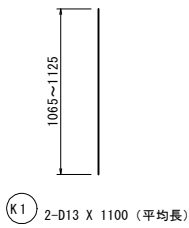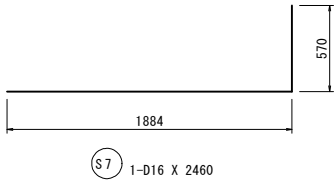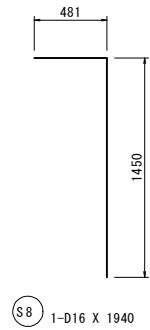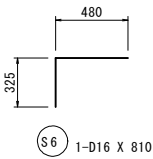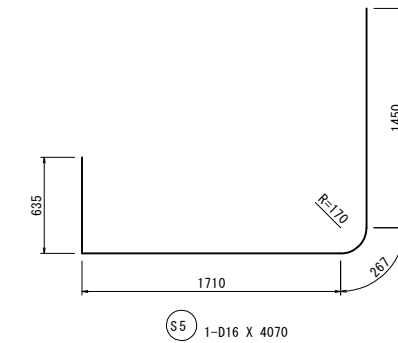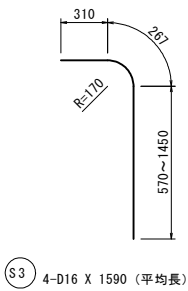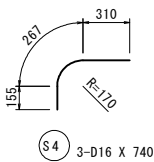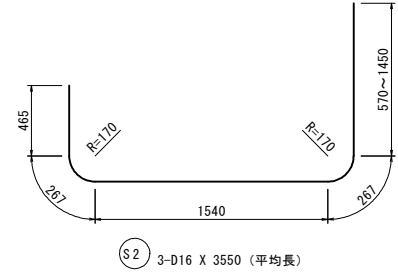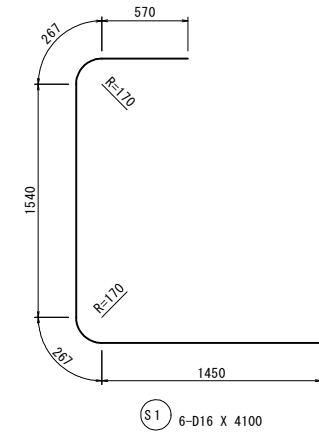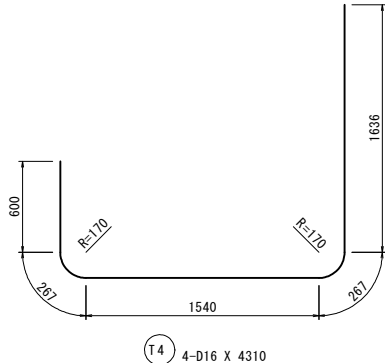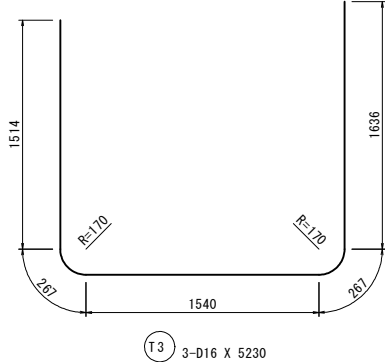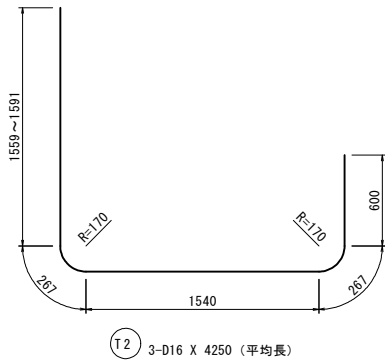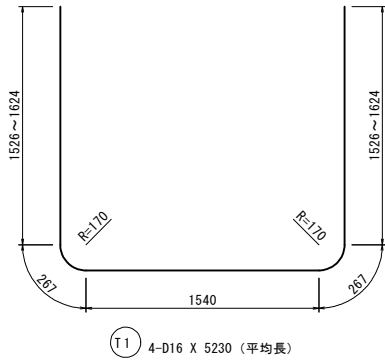

工 事 名	令和7年度 駅館川農地整備事業 中山1工区水路付帯工事		
図 面 名	集水桝鉄筋加工図 (5)		
作成年月日			
縮 尺	S=1:25	図面番号	参 1 - 5 / 5
会 社 名			
事 業 所 名	九州農政局 駅館川農地整備事業所		

中山1号配水路(1/5)

Table 1: Manhole and Pipe Segment Data


Manhole No.	Manhole Type	Manhole Diameter	Manhole Depth (m)	Manhole Elevation (m)	Manhole Inlet Elevation (m)	Manhole Outlet Elevation (m)	Manhole Inlet Slope (i)	Manhole Outlet Slope (i)	Manhole Inlet Angle (θ)	Manhole Outlet Angle (θ)	Manhole Inlet Length (L)	Manhole Outlet Length (L)	Manhole Inlet Slope (SL)	Manhole Outlet Slope (SL)
1	Manhole	φ150	1.46	191.97	191.97	191.97	0.00	0.00	0°	0°	0.00	0.00	0.00	0.00
2	Manhole	φ150	1.46	191.98	191.98	191.98	0.00	0.00	0°	0°	0.00	0.00	0.00	0.00
3	Manhole	φ150	1.46	191.98	191.98	191.98	0.00	0.00	0°	0°	0.00	0.00	0.00	0.00
25	Manhole	φ150	1.46	1										

中山1号配水路(1/5)			
工 事 名	令和7年度 駅館川農地整備事業 中山1工区水路付帯工事		
図 面 名	管路縦断面 (1)		
作成年月日			
縮 尺	図 示	図面番号	参 3 - 1 / 14
会 社 名			
事 業 所 名	九州農政局 駅館川農地整備事業所		

管路縦断図（2）

中山1号配水路(2/5)

縦断図 V=1:100
H=1:500

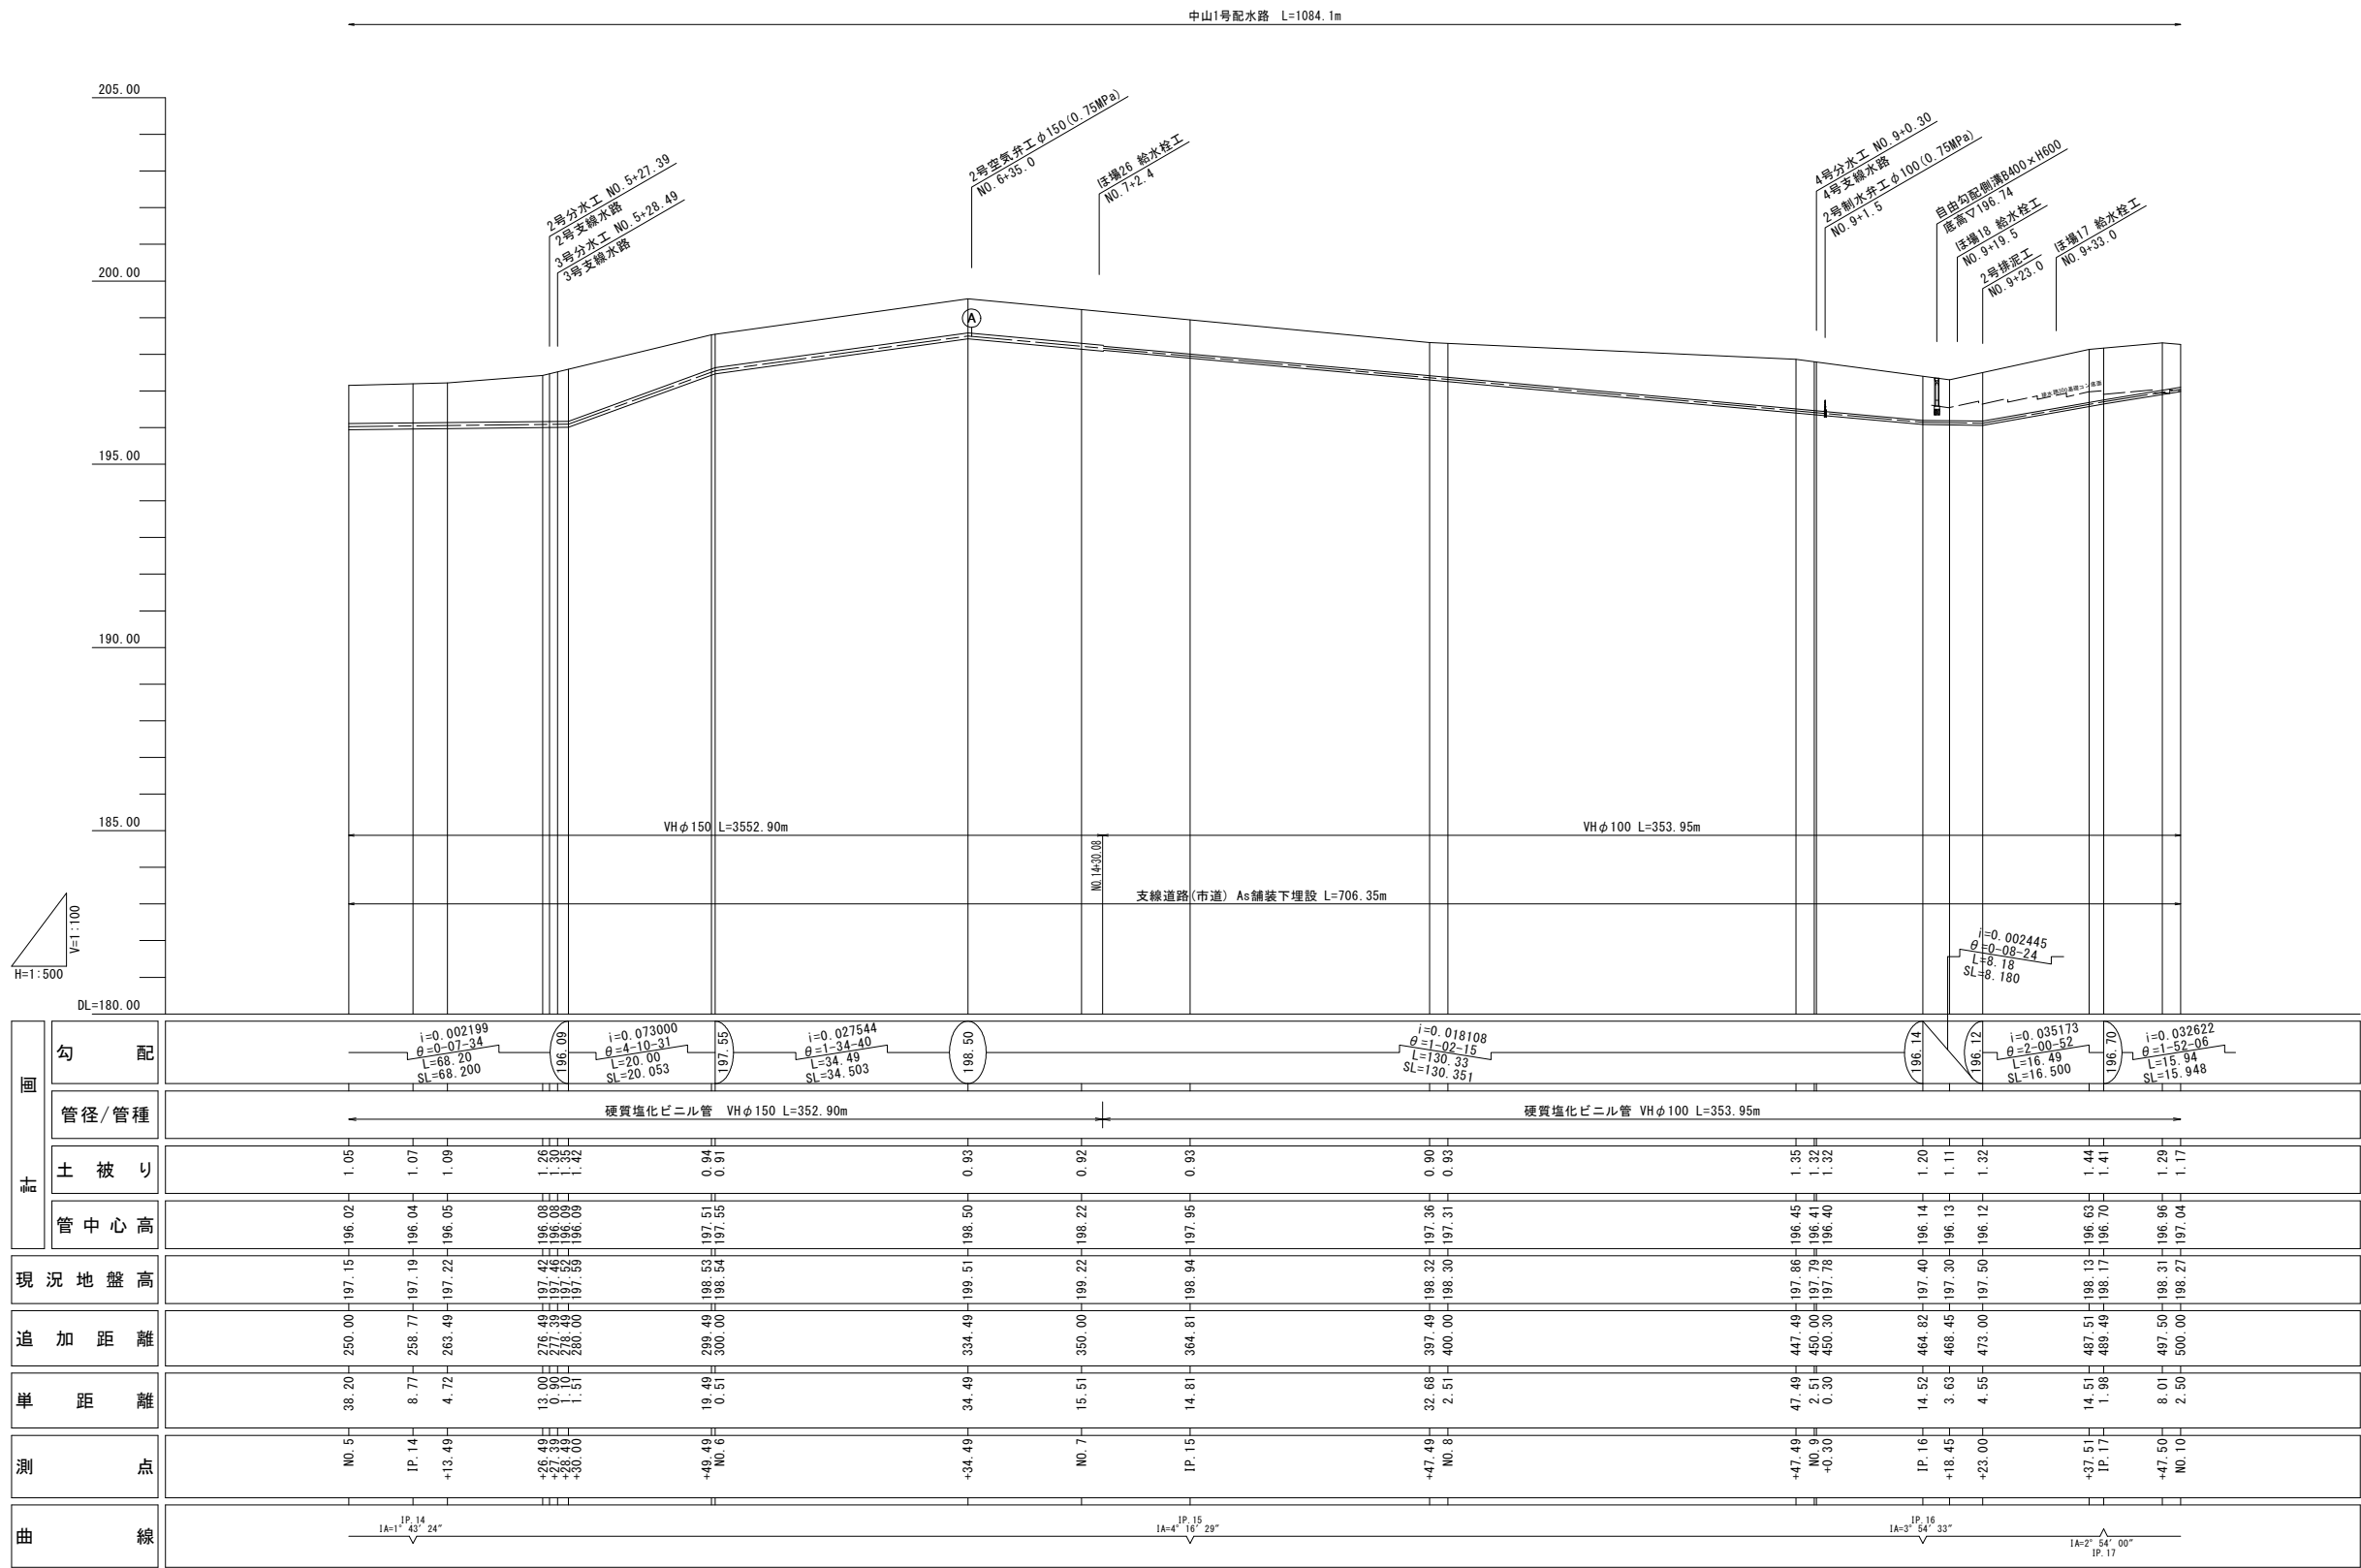


中山1号配水路(2/5)			
工 事 名	令和7年度 駅館川農地整備事業 中山1工区水路付帯工事		
図 面 名	管路縦断図 (2)		
作成年月日			
縮 尺	図 示	図面番号	参 3 - 2 / 14
会 社 名			
事 業 所 名	九州農政局 駅館川農地整備事業所		

管路縦断図（3）

中山1号配水路(3/5)


縦断図 V=1:100
H=1:500

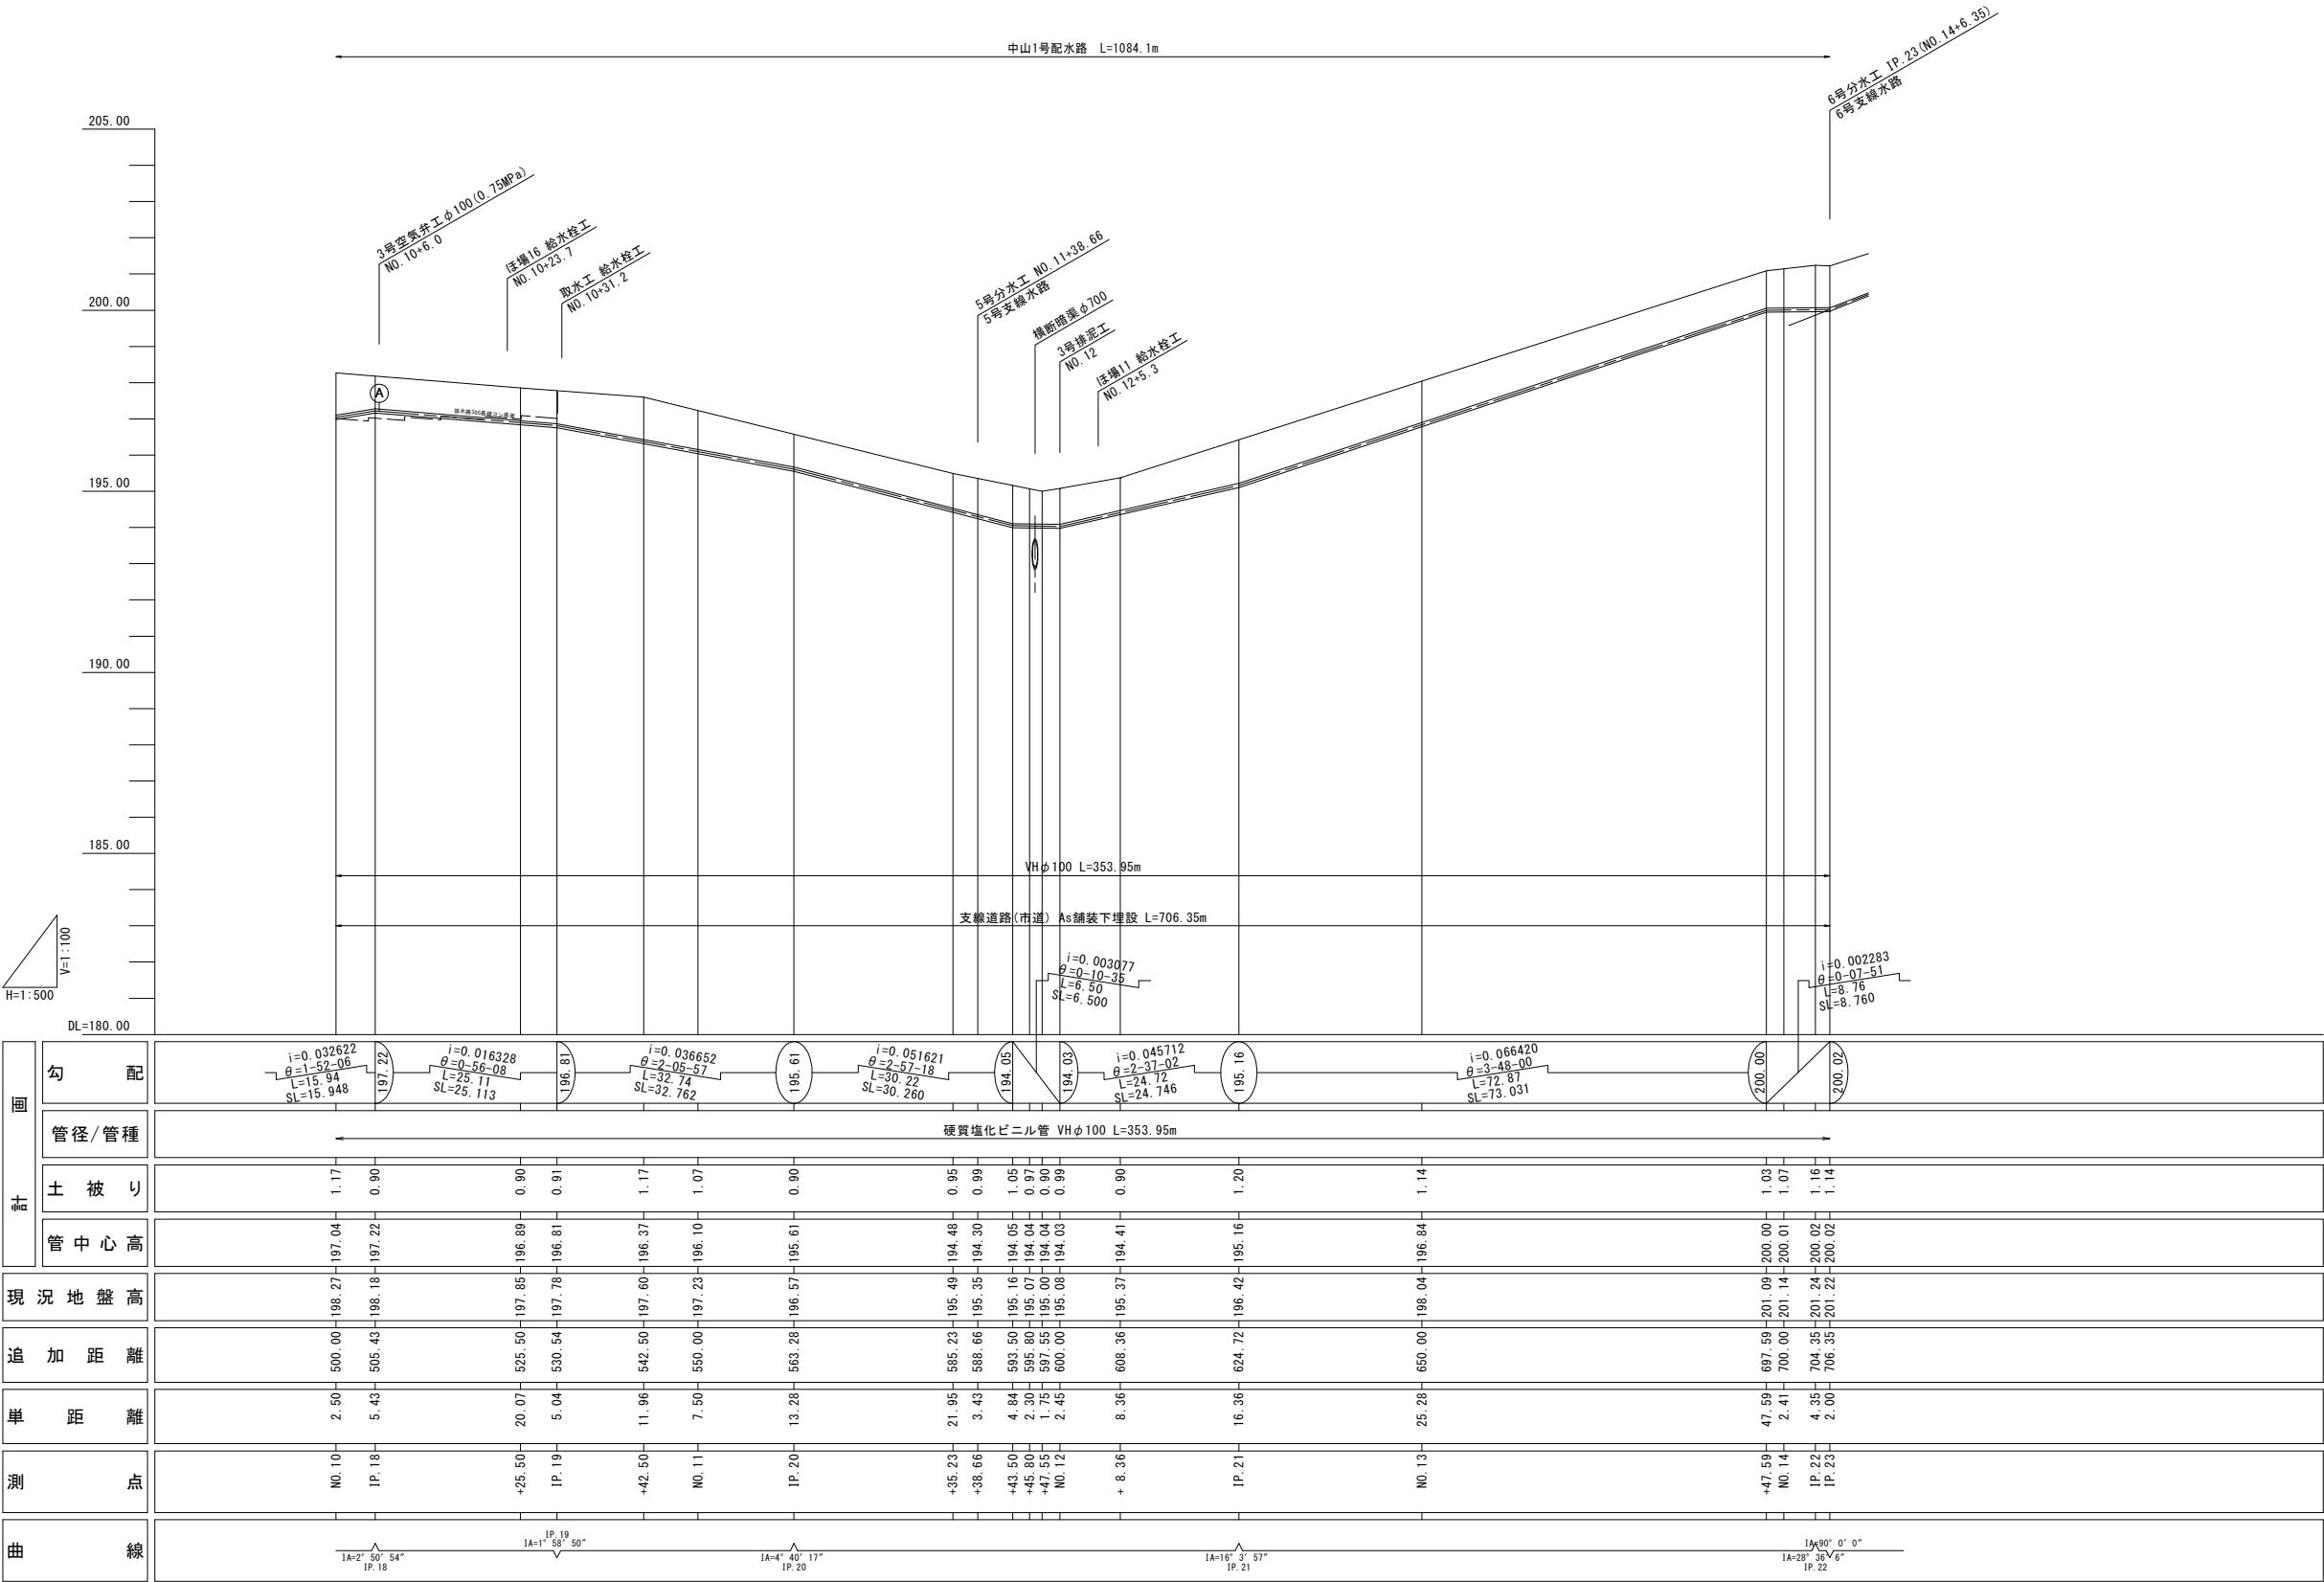

中山1号配水路(3/5)			
工 事 名	令和7年度 駅館川農地整備事業 中山1工区水路付帯工事		
図 面 名	管路縦断図 (3)		
作成年月日			
縮 尺	図 示	図面番号	参 3 - 3 / 14
会 社 名			
事 業 所 名	九州農政局 駅館川農地整備事業所		

中山1号配水路(4/5)

中山1号配水路 L=1084.1m

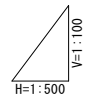

中山1号配水路(4/5)			
工 事 名	令和7年度 駅館川農地整備事業 中山1工区水路付帯工事		
図 面 名	管路断図 (4)		
作成年月日			
縮 尺	図 示	図面番号	参 3 - 4 / 14
会 社 名			
事 業 所 名	九州農政局 駅館川農地整備事業所		

中山1号配水路(5/5)

中山1号配水路(5/5)			
工 事 名	令和7年度 駅館川農地整備事業 中山1工区水路付帯工事		
図 面 名	管路縦断図 (5)		
作成年月日			
縮 尺	図 示	図面番号	参 3 - 5 / 14
会 社 名			
事 業 所 名	九州農政局 駅館川農地整備事業所		

1号支線水路(1/2)

1号支線水路(1/2)			
工 事 名	令和7年度 駅館川農地整備事業 中山1工区水路付帯工事		
図 面 名	管路縦断面 図 (6)		
作成年月日			
縮 尺	図 示	図面番号	参 3 - 6 / 14
会 社 名			
事 業 所 名	九州農政局 駅館川農地整備事業所		

1号支線水路(2/2)


計 画	勾 配										
	管径/管種	← 硬質塩化ビニル管 VP φ 75 L=163.08m 硬質塩化ビニル管 VH φ 50 L=24.50m →									
	土 被 り	0.87		0.92	0.92	0.95		0.60	0.61		
	管 中 心 高	205.00		204.55	204.53	204.48		200.82	200.48		
現 況 地 盤 高	205.91		205.51	205.49	205.47		201.45	201.12			
追 加 距 離	250.00		300.00	302.48	307.84		340.21	343.20			
単 距 離	0.86		50.00	2.45	5.39		32.37	2.99			
測 点	N0.5		N0.6 + 2.45	1P.7			+40.21 EP				
曲 線											

1号支線水路 (2/2)			
工 事 名	令和7年度 駅館川農地整備事業 中山1工区水路付帯工事		
図 面 名	管路縦断図 (7)		
作成年月日			
縮 尺	図 示	図面番号	参 3 - 7 / 14
会 社 名			
事 業 所 名	九州農政局 駅館川農地整備事業所		

管路縦断図（8）

2号支線水路(1/2)

縦断図 V=1:100
H=1:500

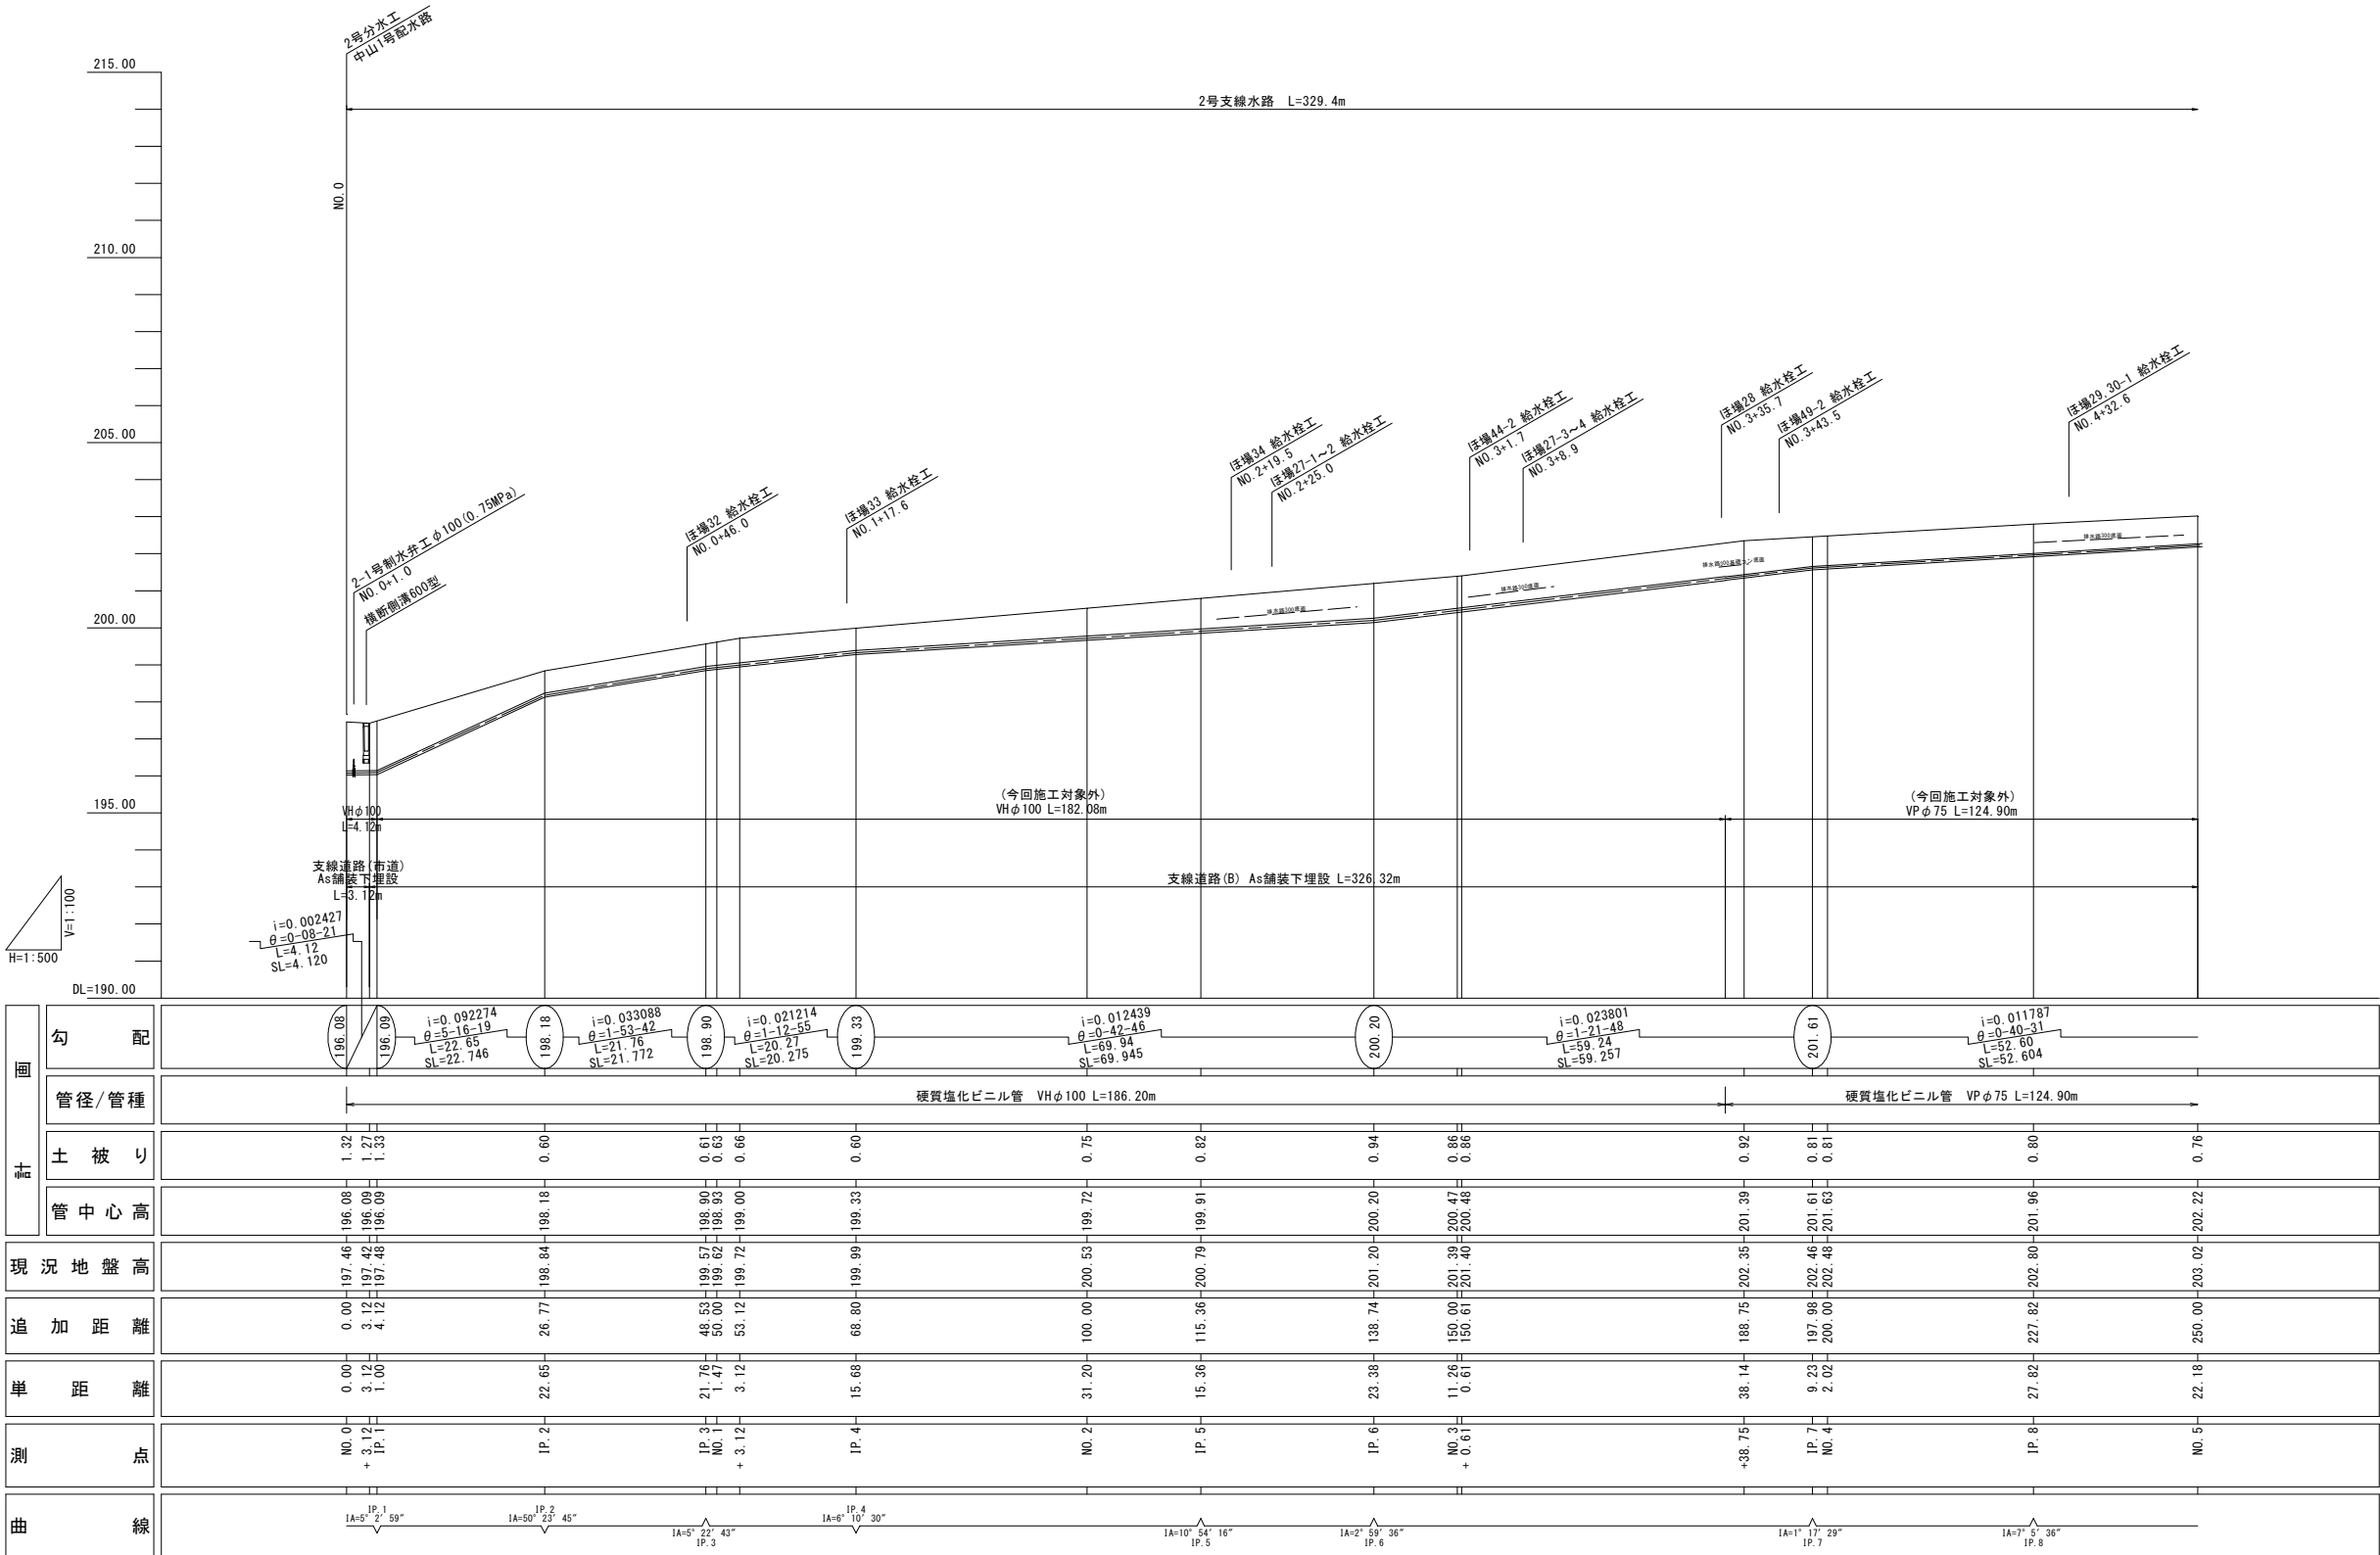

計 画	勾配	$i=0.092274$ $\theta=5-16-19$ $L=22.65$ $SL=22.746$ 198.08 198.09 $i=0.033088$ $\theta=1-53-42$ $L=21.76$ $SL=21.772$ 198.18 $i=0.021214$ $\theta=1-12-55$ $L=20.27$ $SL=20.275$ 198.90 199.33 $i=0.012439$ $\theta=0-42-46$ $L=69.94$ $SL=69.945$ 200.20 $i=0.023801$ $\theta=1-21-48$ $L=59.24$ $SL=59.257$ 201.61 $i=0.011787$ $\theta=0-40-31$ $L=52.60$ $SL=52.604$ 202.22																	
	管径/管種	硬質塩化ビニル管 VHφ100 L=186.20m																	
	土被り	1.32 1.27 1.33 0.60 0.61 0.63 0.66 0.60 0.75 0.82 0.94 0.86 0.86 0.92 0.81 0.81 0.80 0.76																	
	管中心高	196.08 196.09 196.09 198.18 198.90 198.93 199.00 199.33 199.72 199.91 200.20 200.47 200.48 201.39 201.61 201.63 201.96 202.22																	
現況地盤高	197.46 197.47 197.48 198.84 199.57 199.62 199.72 199.99 200.53 200.79 201.20 201.38 201.40 202.35 202.46 202.48 202.80 203.02																		
追加距離	0.00 3.12 4.12 26.77 48.53 50.00 53.12 68.80 100.00 115.36 138.74 150.00 150.61 188.75 197.98 200.00 227.82 250.00																		
単距離	0.00 3.12 1.00 22.65 21.76 1.47 3.12 15.68 31.20 15.36 23.38 11.26 0.61 38.14 9.23 2.02 27.82 22.18																		
測点	NO.0 + 3.12 IP.1 IP.2 IP.3 NO.1 + 3.12 IP.4 NO.2 IP.5 IP.6 NO.3 + 0.61 +38.75 IP.7 NO.4 IP.8 NO.5																		
曲線	1A=5° 23' 59" IP.1 1A=50° 23' 45" IP.2 1A=5° 22' 43" IP.3 1A=6° 54' 30" IP.4 1A=10° 54' 16" IP.5 1A=6° 59' 36" IP.6 1A=1° 17' 29" IP.7 1A=7° 5' 36" IP.8																		

2号支線水路(1/2)			
工 事 名	令和7年度 駅館川農地整備事業 中山1工区水路付帯工事		
図 面 名	管路縦断図 (8)		
作成年月日			
縮 尺	図 示	図面番号	参 3 - 8 / 14
会 社 名			
事 業 所 名	九州農政局 駅館川農地整備事業所		

2号支線水路(2/2)

曲 線	測 点	単 距 離	追 加 距 離	現 況 地 盤 高	管 中 心 高		土 被 り	管 径 / 管 種	勾 配
	NO.5 IP.9 +32.89	22.18 0.58	250.00 250.58	203.02 203.03	202.22 202.23	0.76 0.76		← 硬質塩化ビニル管 VPφ75 L=124.90m	$i=0.011787$ $\theta=0^{\circ}40'31''$ $L=52.60$ $SL=52.604$
	IP.10 +32.89	29.84 2.47	280.42 282.89	203.33 203.35	202.66 202.69	0.63 0.62			$i=0.014410$ $\theta=0^{\circ}49'32''$ $L=29.84$ $SL=29.843$
	-41.00	8.11	291.00	203.90	202.78	1.08			
	NO.6 IP.11 +32.89	9.09 1.86	300.00 301.86	204.52 204.65	203.45 203.59	1.03 1.02			$i=0.074142$ $\theta=4^{\circ}14'25''$ $L=38.44$ $SL=38.546$
	IP.12	9.74	311.60	205.26	204.31	0.92		← 硬質塩化ビニル管 VPφ50 L=18.34m	
	EP	17.84	329.44	206.37	205.63	0.71			

2号支線水路 (2/2)			
工 事 名	令和7年度 駅館川農地整備事業 中山1工区水路付帯工事		
図 面 名	管路縦断図 (9)		
作成年月日			
縮 尺	図 示	図面番号	参 3 - 9 / 14
会 社 名			
事 業 所 名	九州農政局 駅館川農地整備事業所		

4号支線水路

4号分水路
中山号配水路

4号支線水路 L=98.2m

4-1号制水弁 $\phi 75$ (0.75MPa)
NO. 0+1.0
横断制溝300型

15号22号水栓
NO. 0+21.9

支線道路(市道)
As舗装下埋設
L=2.77m

支線道路(B)
Co舗装下埋設 L=95.40m

(今回施工対象外)
VH $\phi 75$ L=18.63m

(今回施工対象外)
VH $\phi 50$ L=22.66m

(今回施工対象外)
VP $\phi 50$ L=53.11m

縦断制溝300型

DL=190.00

H=1:500
V=1:100

i=0.143236
 $\theta=8-09-05$
L=3.77
SL=3.808


2019.09.05

中山1号配水路 (1/5)			
工 事 名	令和7年度 駅館川農地整備事業 中山1工区水路付帯工事		
図 面 名	管路縦断面図 (10)		
作成年月日			
縮 尺	図 示	図面番号	参 3 - 10 / 14
会 社 名			
事 業 所 名			
九州農政局 駅館川農地整備事業所			

管路縦断図（11）

5号支線水路(1/2)

縦断図 V=1:100
H=1:500

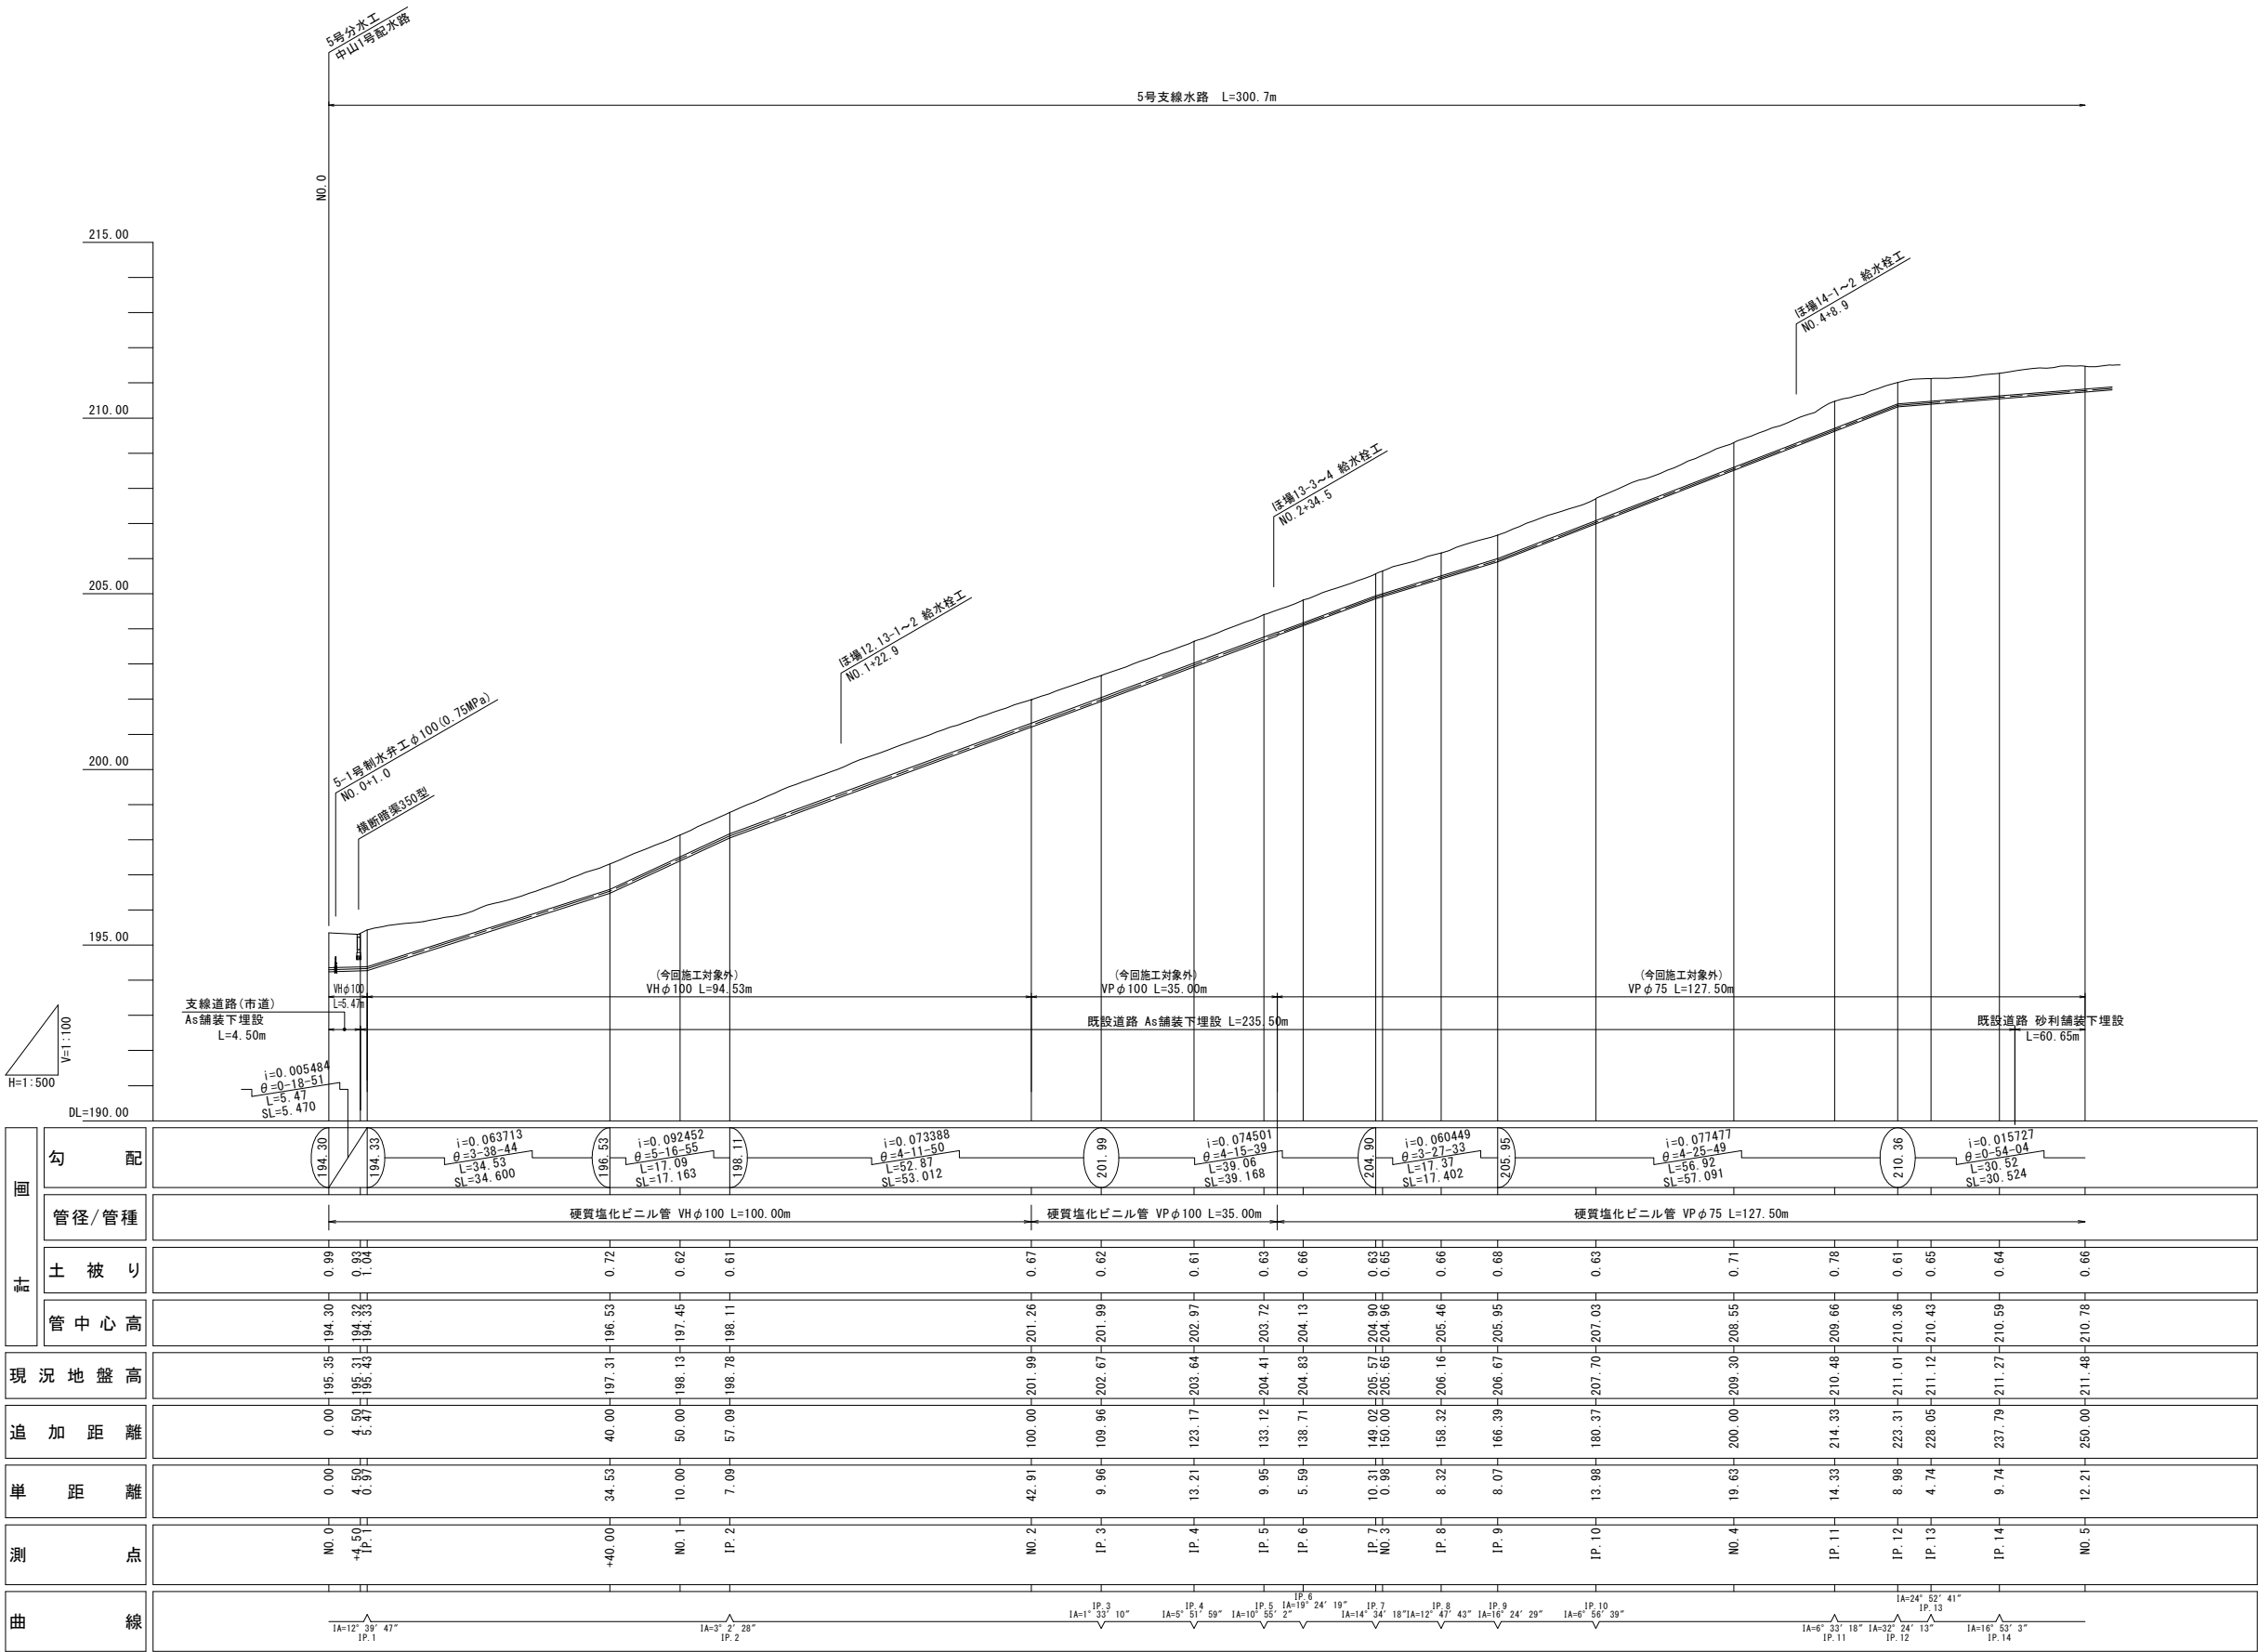

5号支線水路(1/2)			
工 事 名	令和7年度 駅館川農地整備事業 中山1工区水路付帯工事		
図 面 名	管路縦断図 (11)		
作成年月日			
縮 尺	図 示	図面番号	参 3 - 11 / 14
会 社 名			
事 業 所 名	九州農政局 駅館川農地整備事業所		


5号支線水路(2/2)

5号支線水路(2/2)			
工 事 名	令和7年度 駅館川農地整備事業 中山1工区水路付帯工事		
図 面 名	管路縦断面図 (12)		
作成年月日			
縮 尺	図 示	図面番号	参 3 - 12 / 14
会 社 名			
事 業 所 名	九州農政局 駅館川農地整備事業所		

管路縦断図（13）


6号支線水路

縦断図 V=1:100
H=1:500

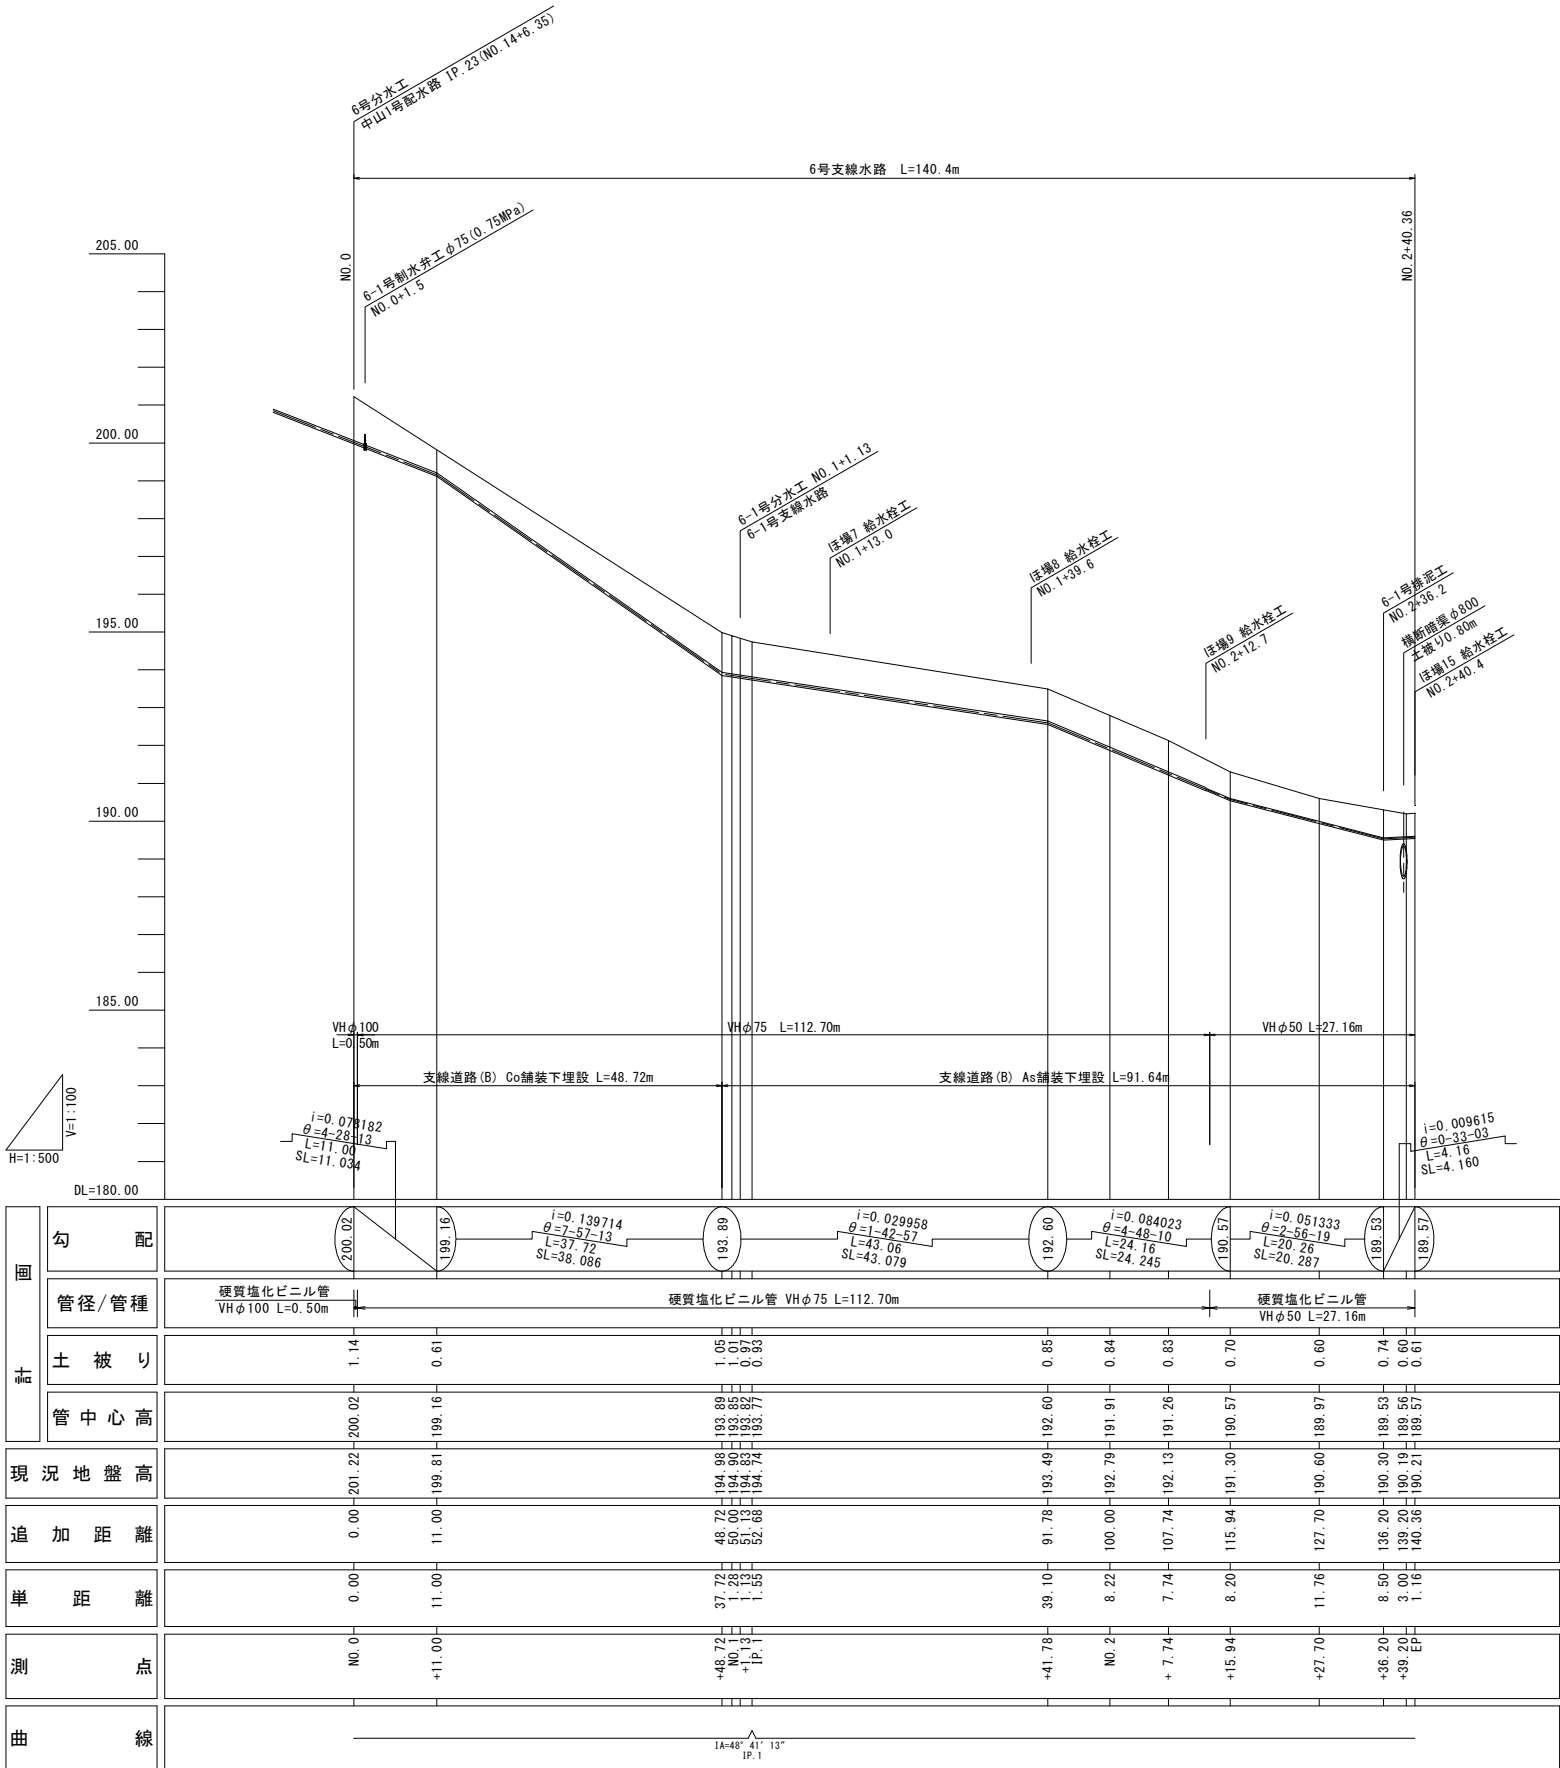

6-1号支線水路

縦断図 V=1:100
H=1:500

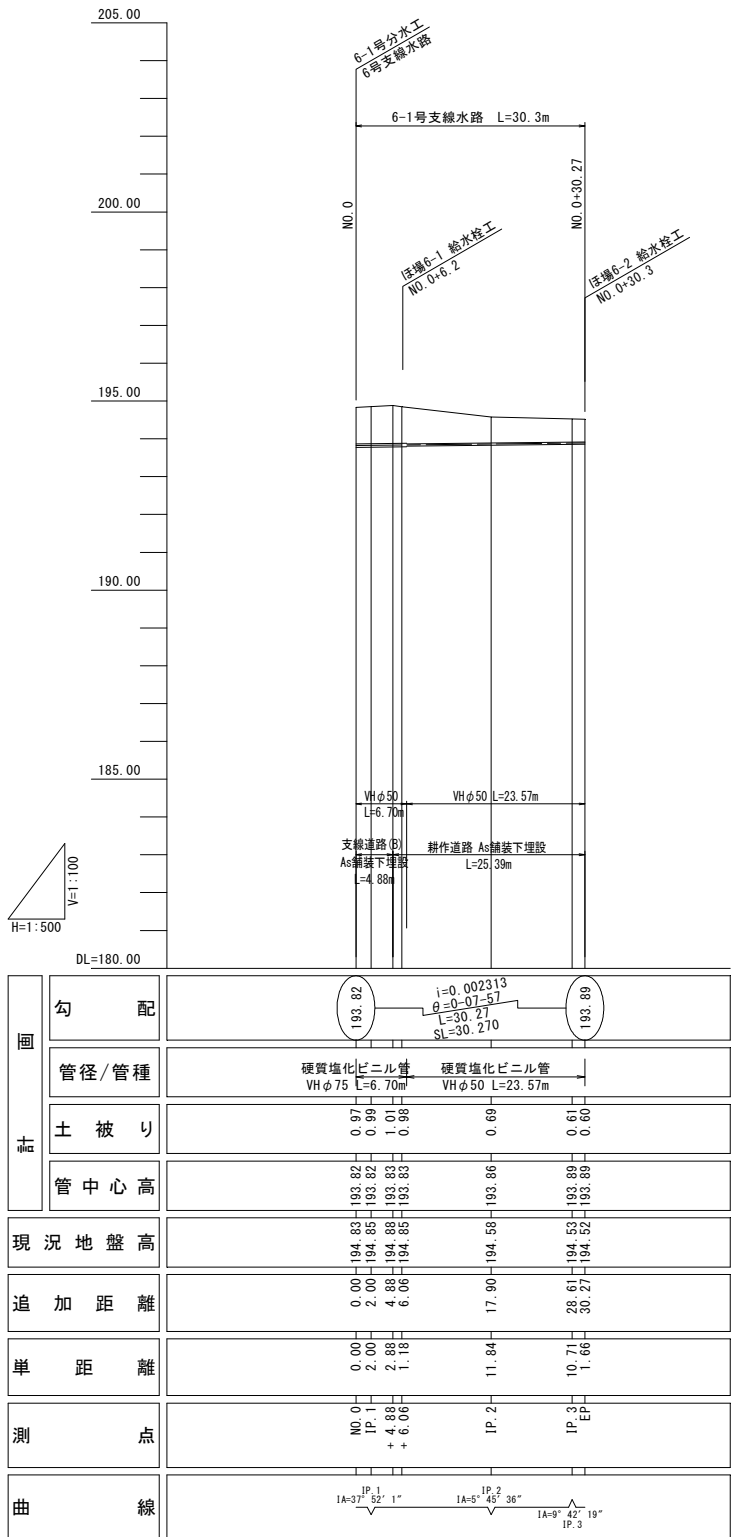


6号・6-1号支線水路			
工事名	令和7年度 駅館川農地整備事業 中山1工区水路付帯工事		
図面名	管路縦断図 (13)		
作成年月日			
縮尺	図示	図面番号	参 3 - 13 / 14
会社名			
事業所名	九州農政局 駅館川農地整備事業所		

管路縦断図（14）


7号支線水路

縦断図 V=1:100
H=1:500

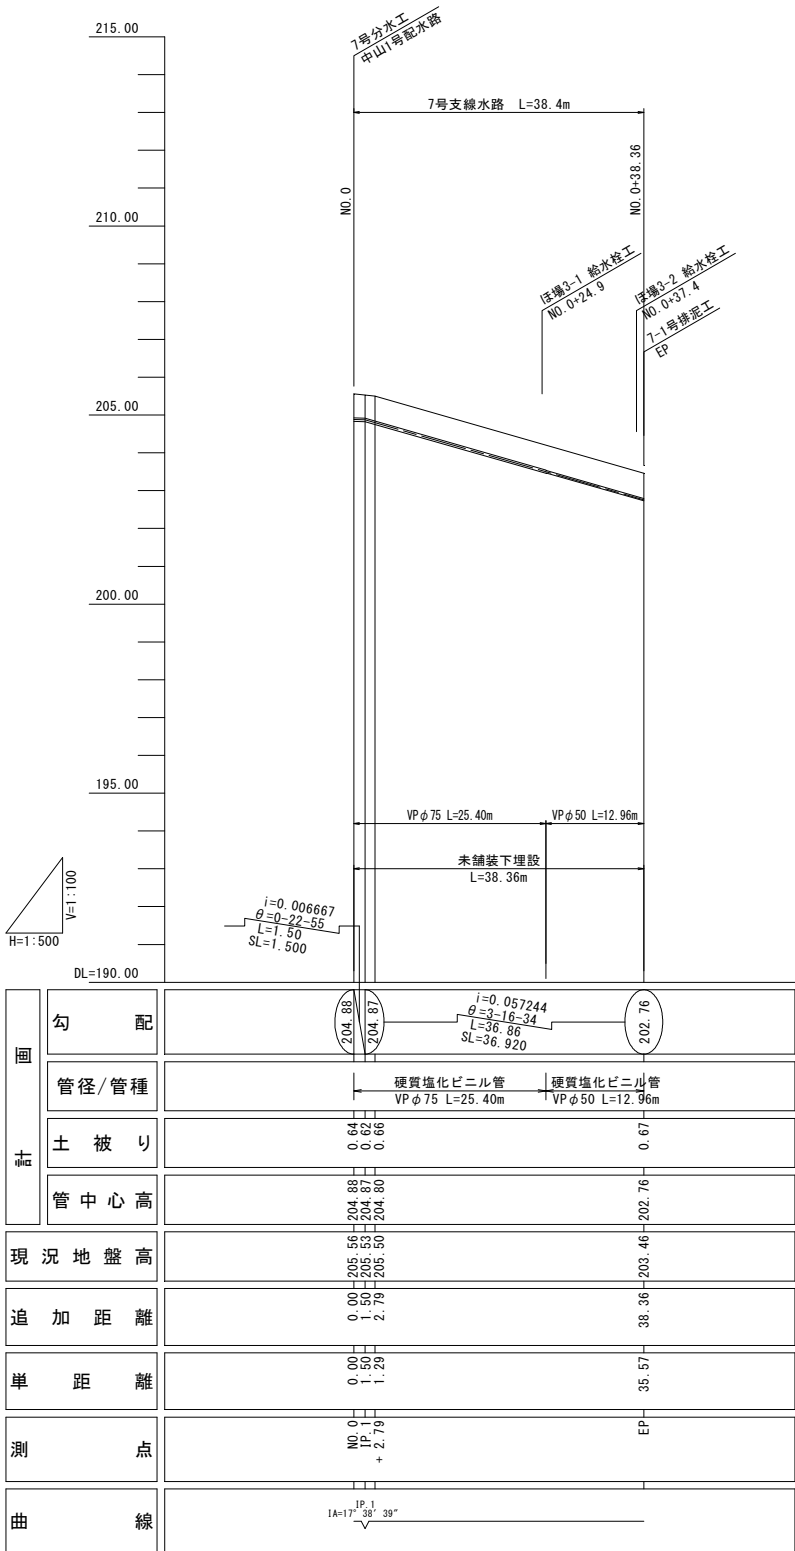


8号支線水路

縦断図 V=1:100
H=1:500

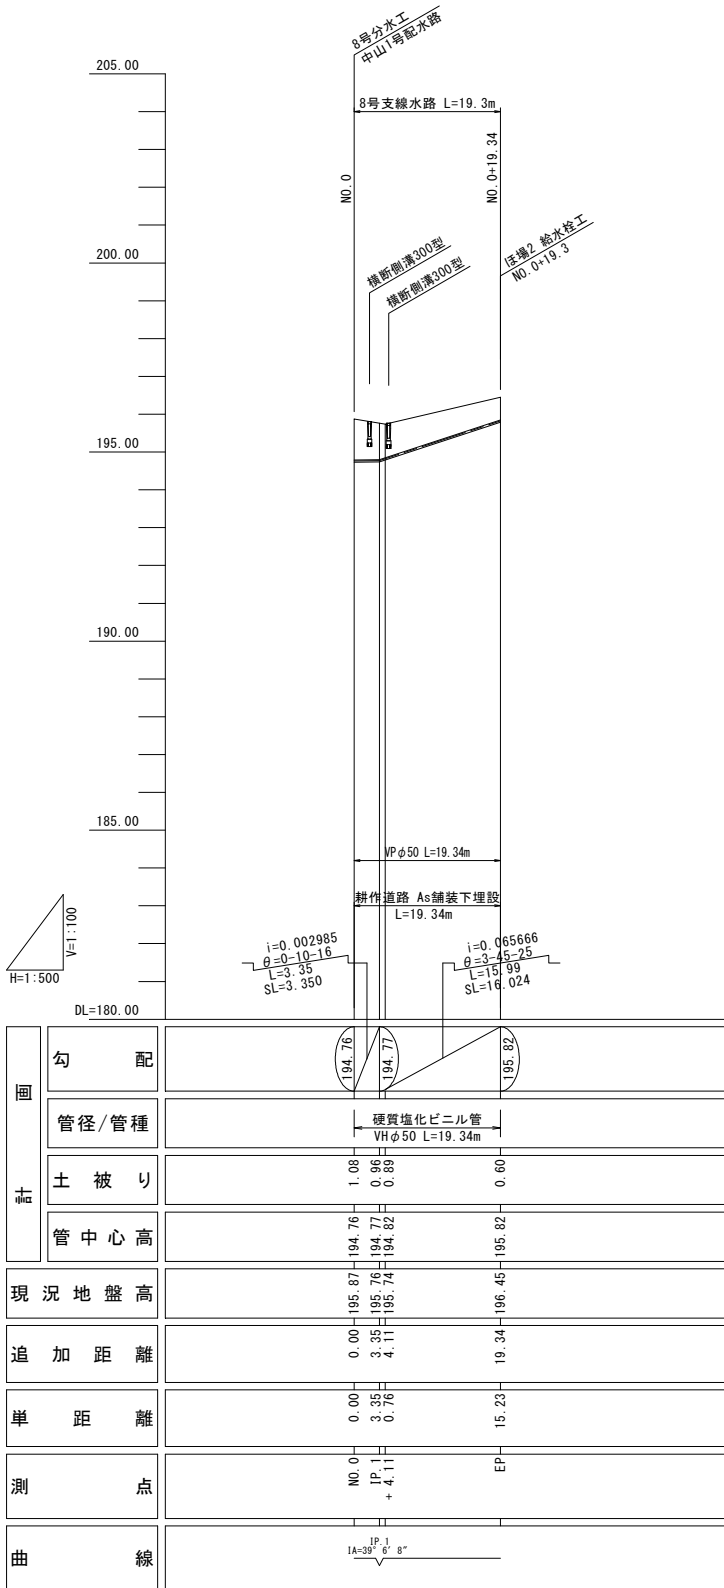

池注水(ほ場10南側)
1号配水路NO.15+20.0付近


縦断図 V=1:100
H=1:500

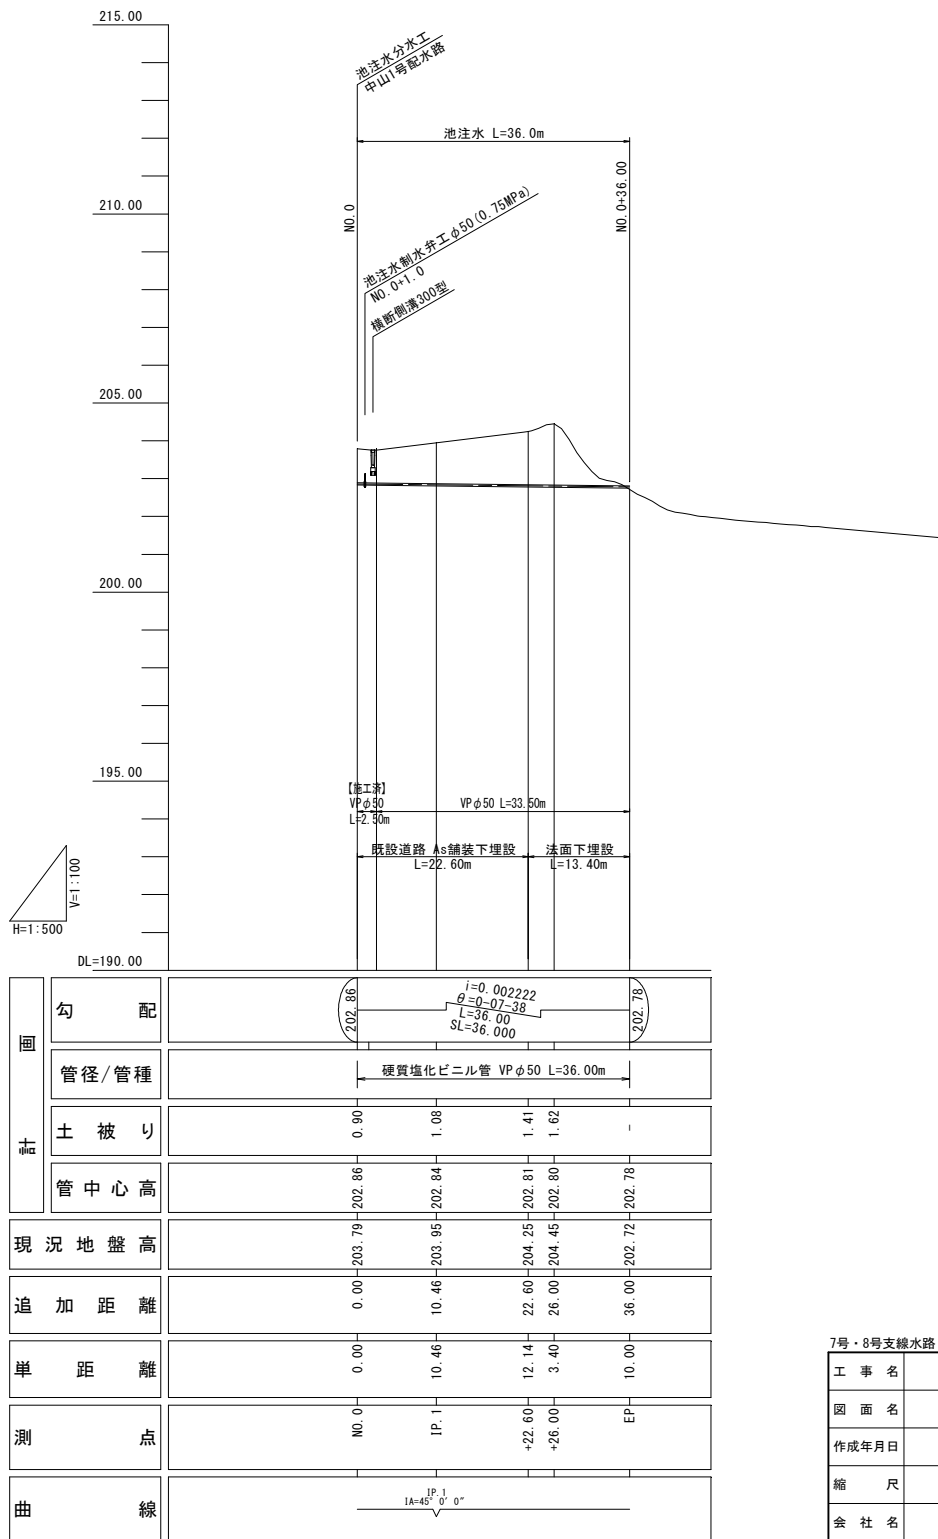

7号・8号支線水路・池注水			
工事名	令和7年度 駅館川農地整備事業 中山1工区水路付帯工事		
図面名	管路縦断図 (14)		
作成年月日			
縮尺	図示	図面番号	参 3 - 14 / 14
会社名			
事業所名	九州農政局 駅館川農地整備事業所		

配管計画図(1)

中山1号配水路(1/3)

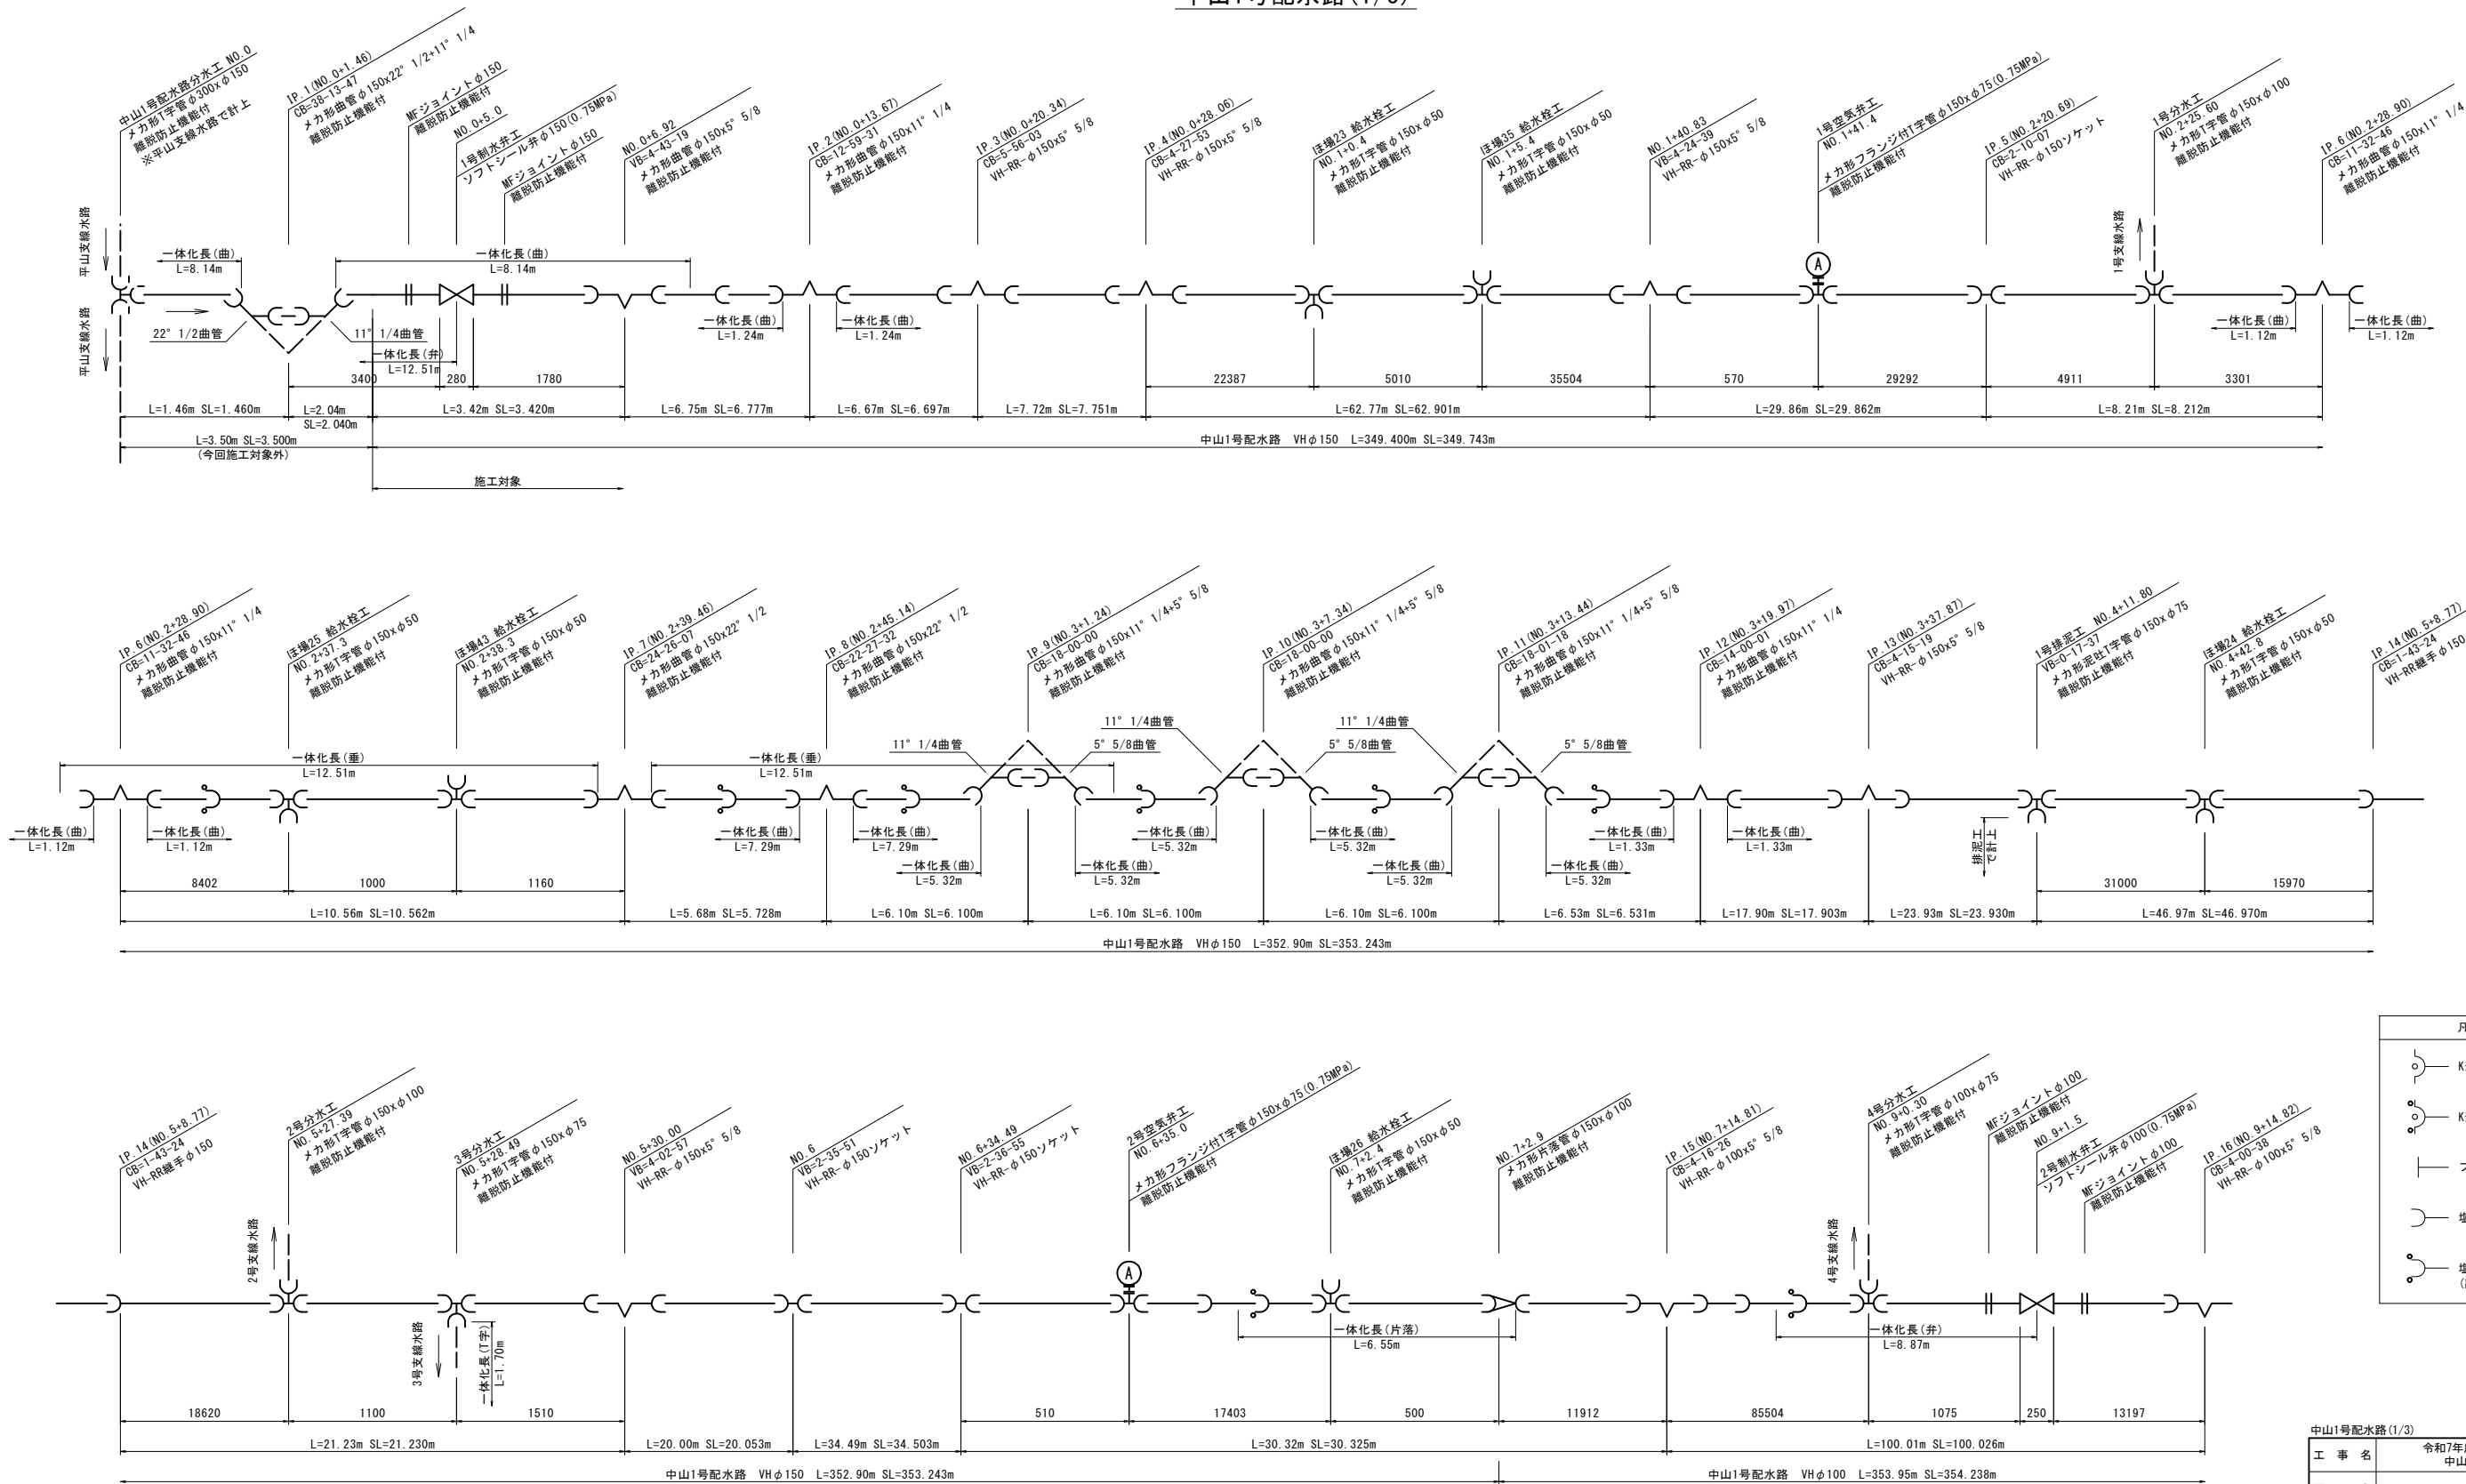


凡 例	
	K形
	K形特殊押輪
	フランジ形
	塩ビ管用継手
	塩ビ管用継手（離脱防止金具）

中山1号配水路(1/3)			
工 事 名	令和7年度 駅館川農地整備事業 中山1号配水路付帯工事		
図 面 名	配 管 計 画 図 (1)		
作成年月日			
縮 尺	図 示	図面番号	参 4 - 1 / 9
会 社 名			
事 業 所 名	九州農政局 駅館川農地整備事業所		

配管計画図(2)

中山1号配水路(2/3)



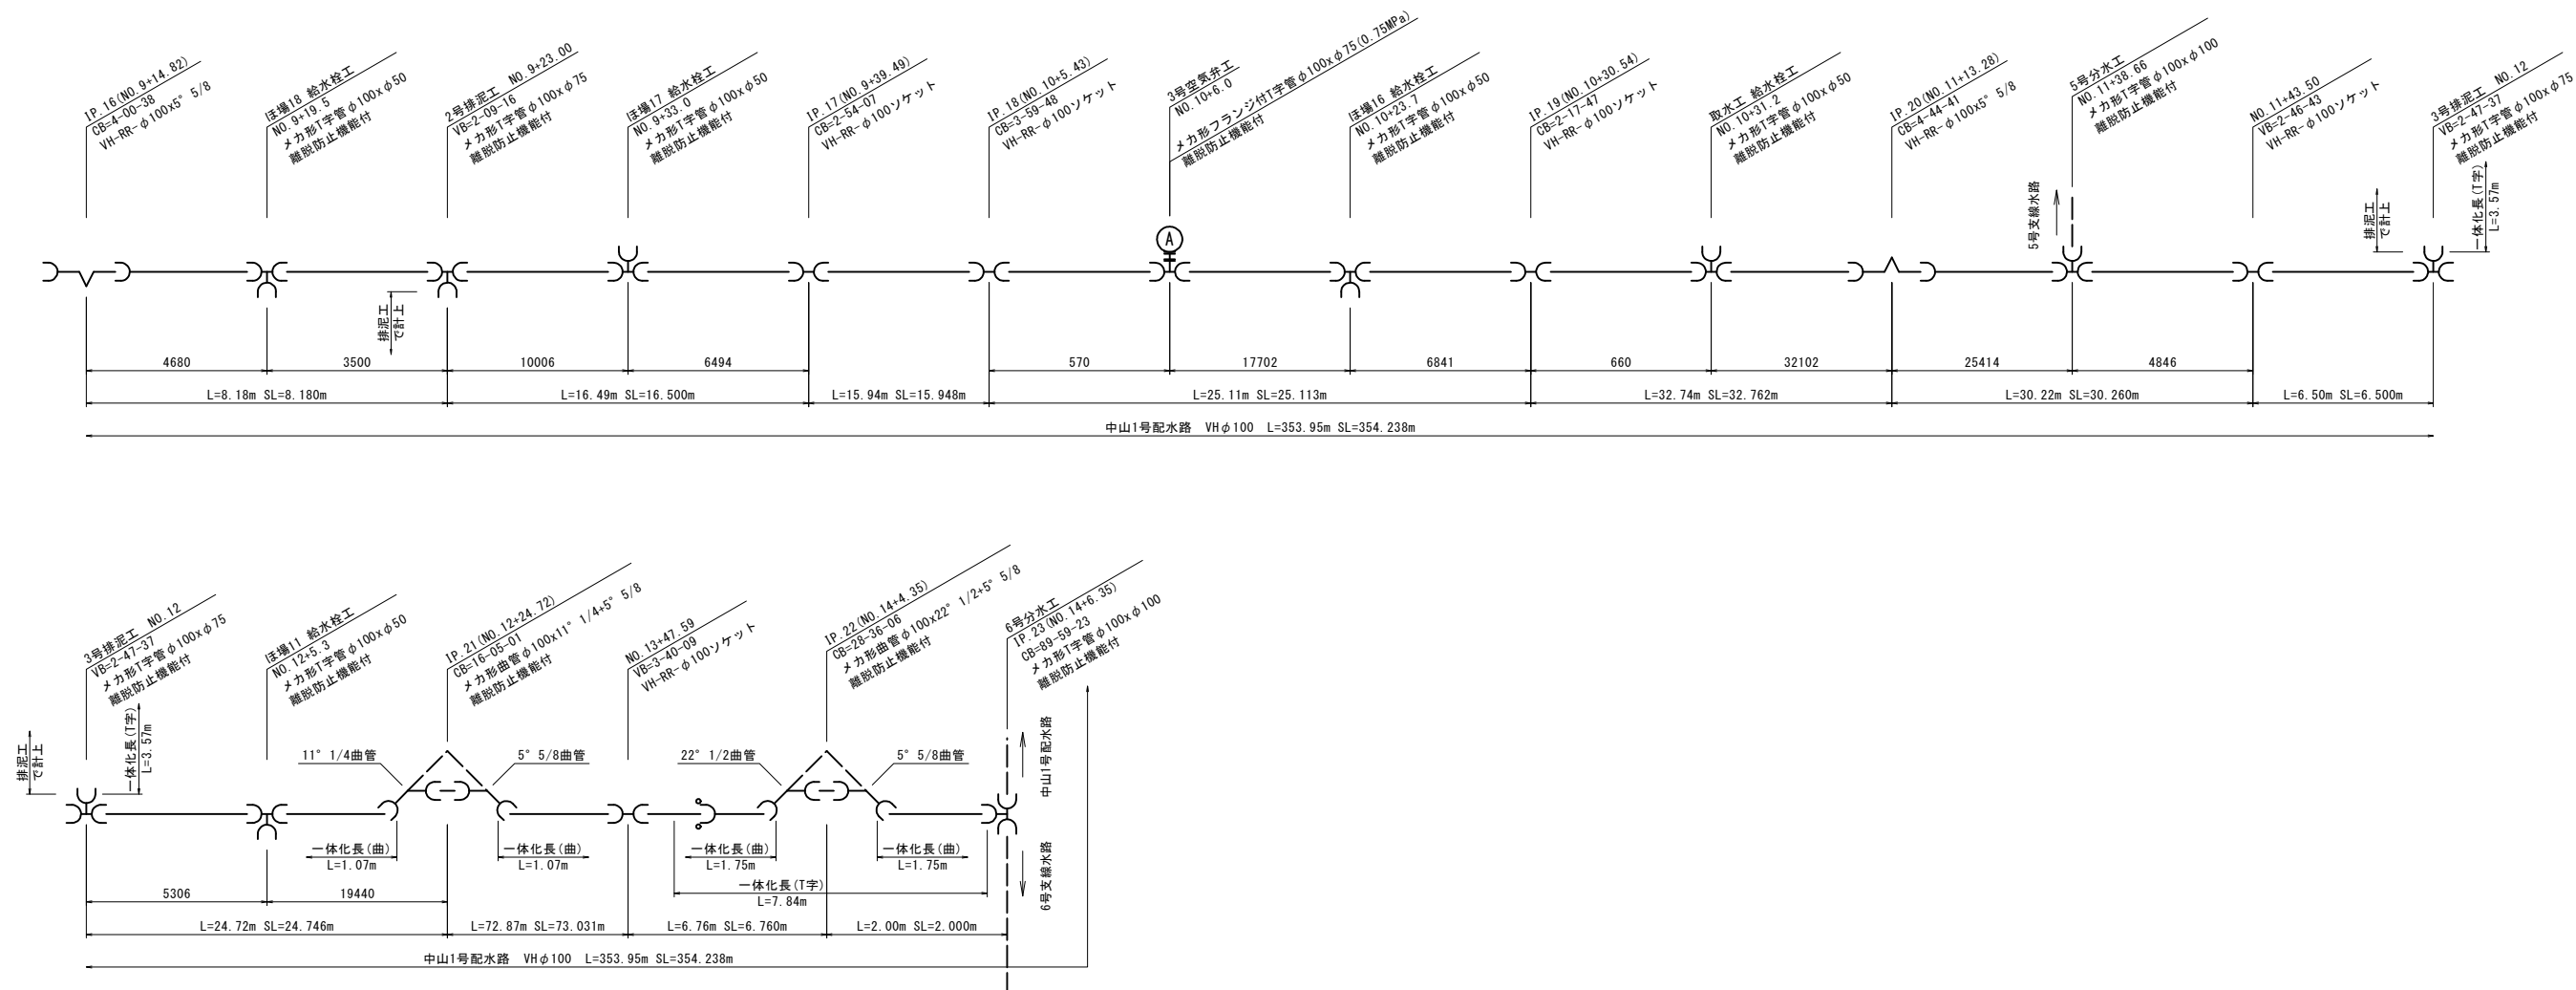


凡 例	
	K形
	K形特殊押輪
	フランジ形
	塩ビ管用継手
	塩ビ管用継手 (離脱防止金具)

中山1号配水路(2/3)			
工 事 名	令和7年度 駅館川農地整備事業 中山1号配水路付帯工事		
図 面 名	配 管 計 画 図 (2)		
作成年月日			
縮 尺	図 示	図面番号	参 4 - 2 / 9
会 社 名			
事 業 所 名	九州農政局 駅館川農地整備事業所		

配管計画図(3)

中山1号配水路(3/3)

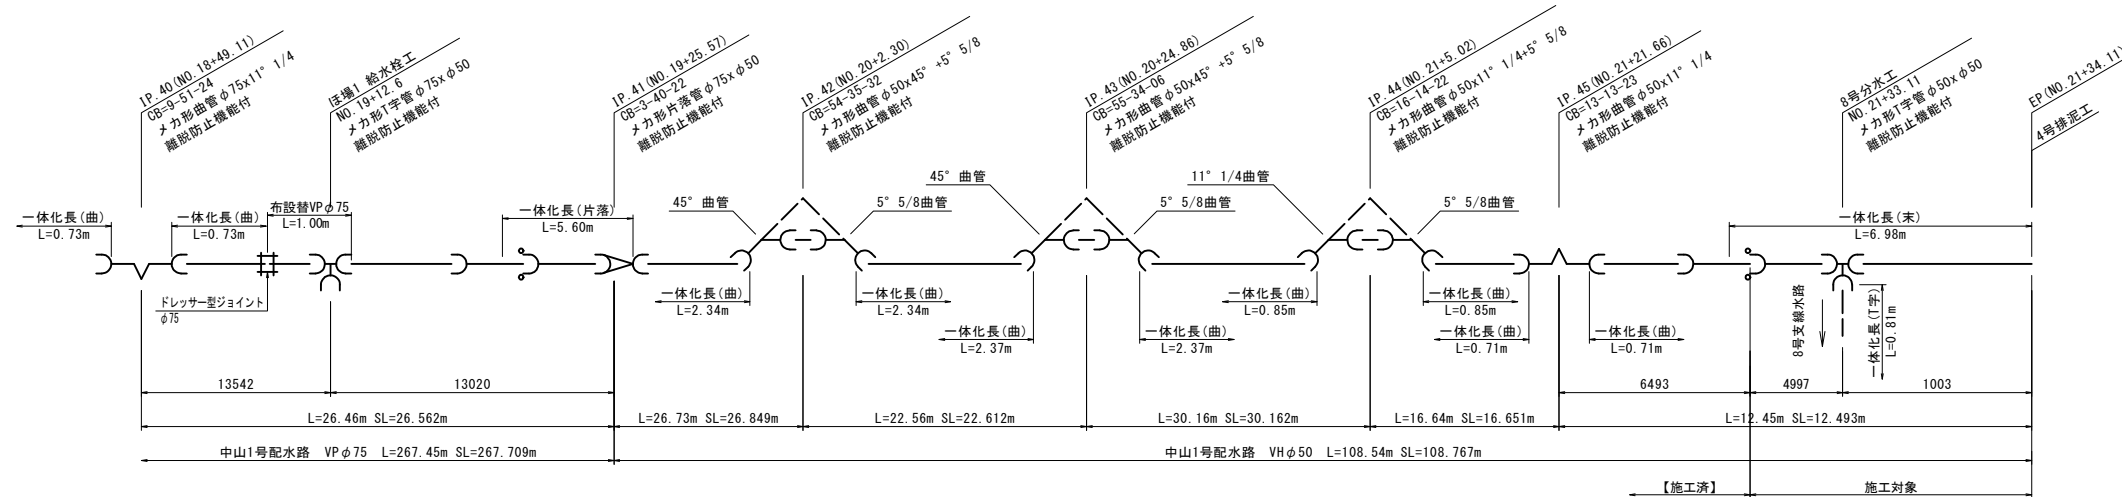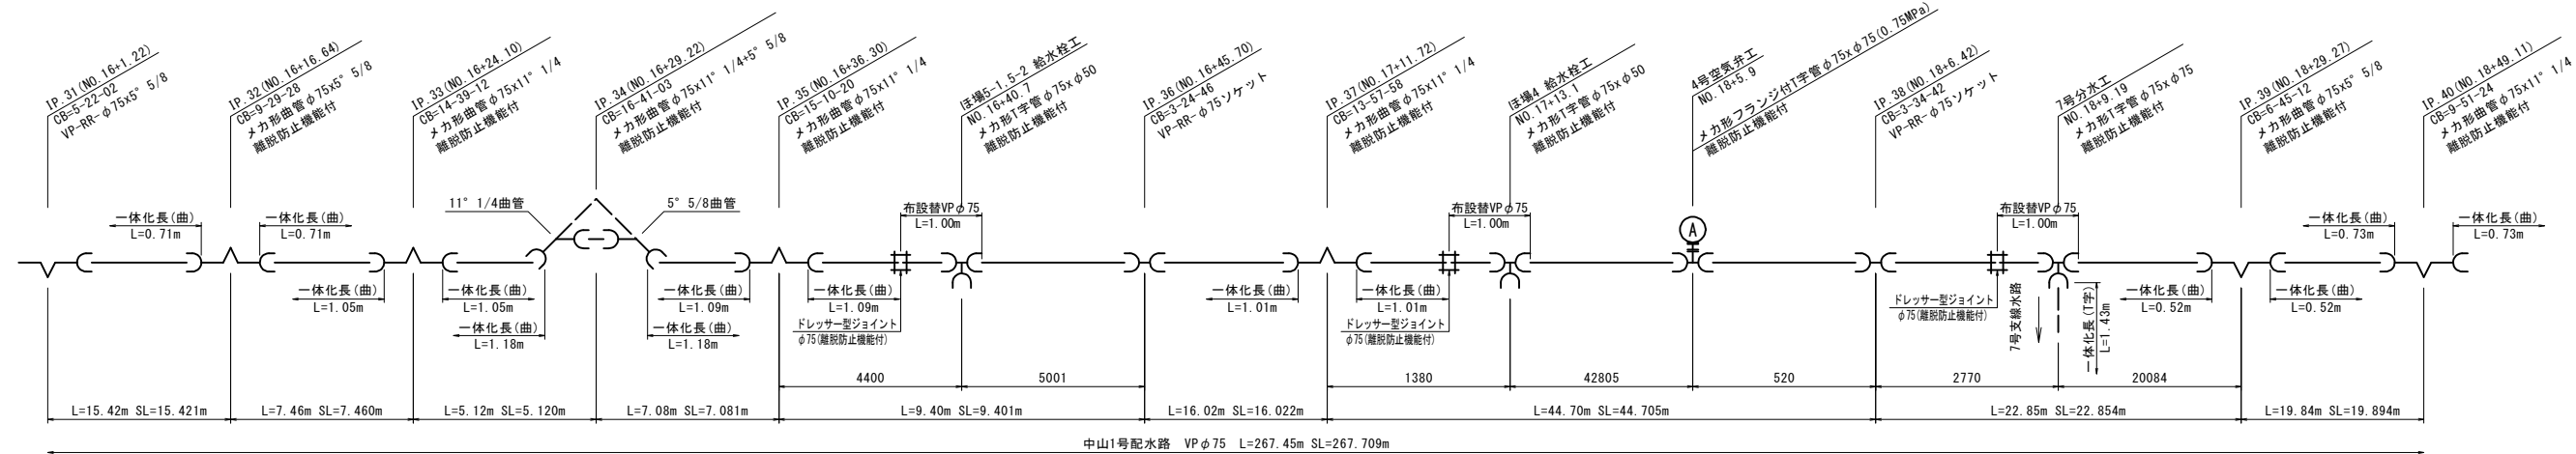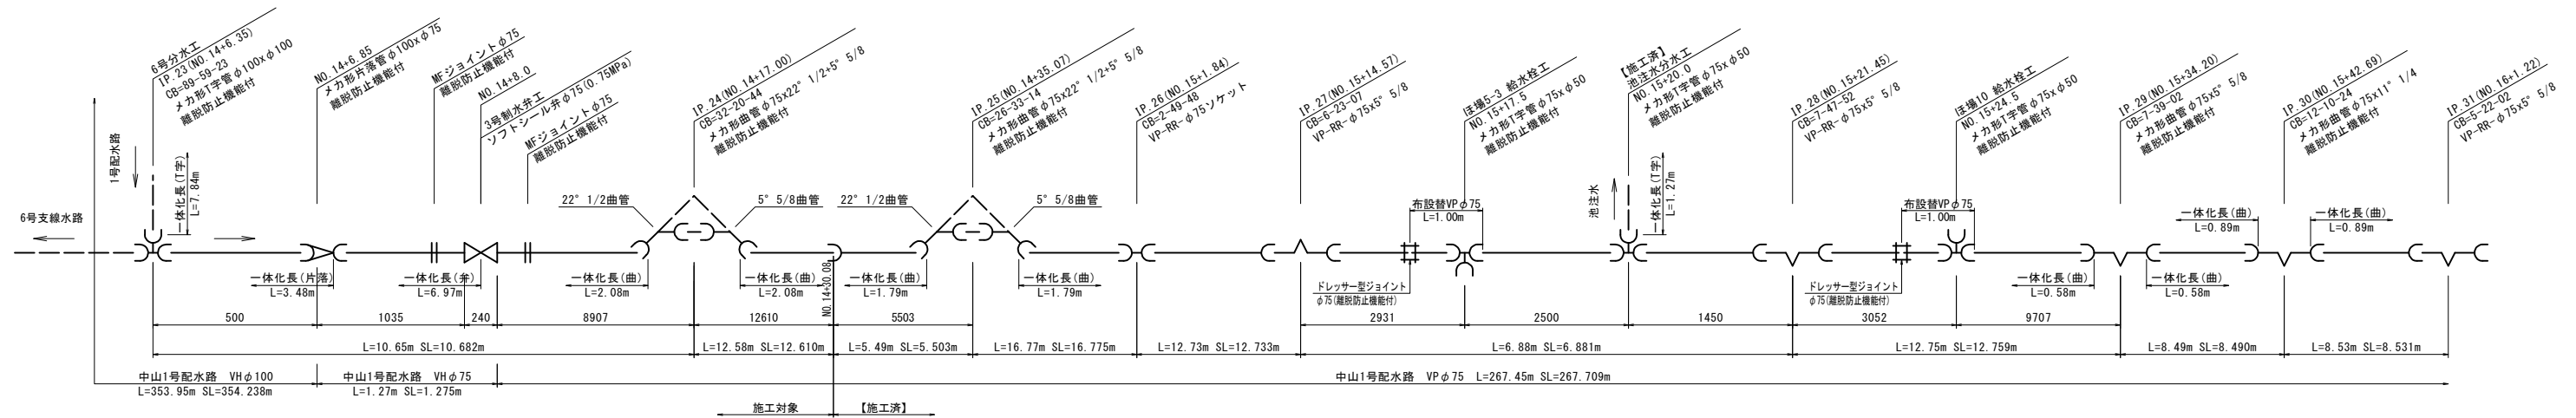


凡 例	
	K形
	K形特殊押輪
	フランジ形
	塩ビ管用継手
	塩ビ管用継手 (漏脱防止金具)

中山1号配水路(3/3)			
工 事 名	令和7年度 駅館川農地整備事業 中山1号配水路付帯工事		
図 面 名	配 管 計 画 図 (3)		
作成年月日			
縮 尺	図 示	図面番号	参 4 - 3 / 9
会 社 名			
事 業 所 名	九州農政局 駅館川農地整備事業所		

配管計画図(4)

1号支線水路

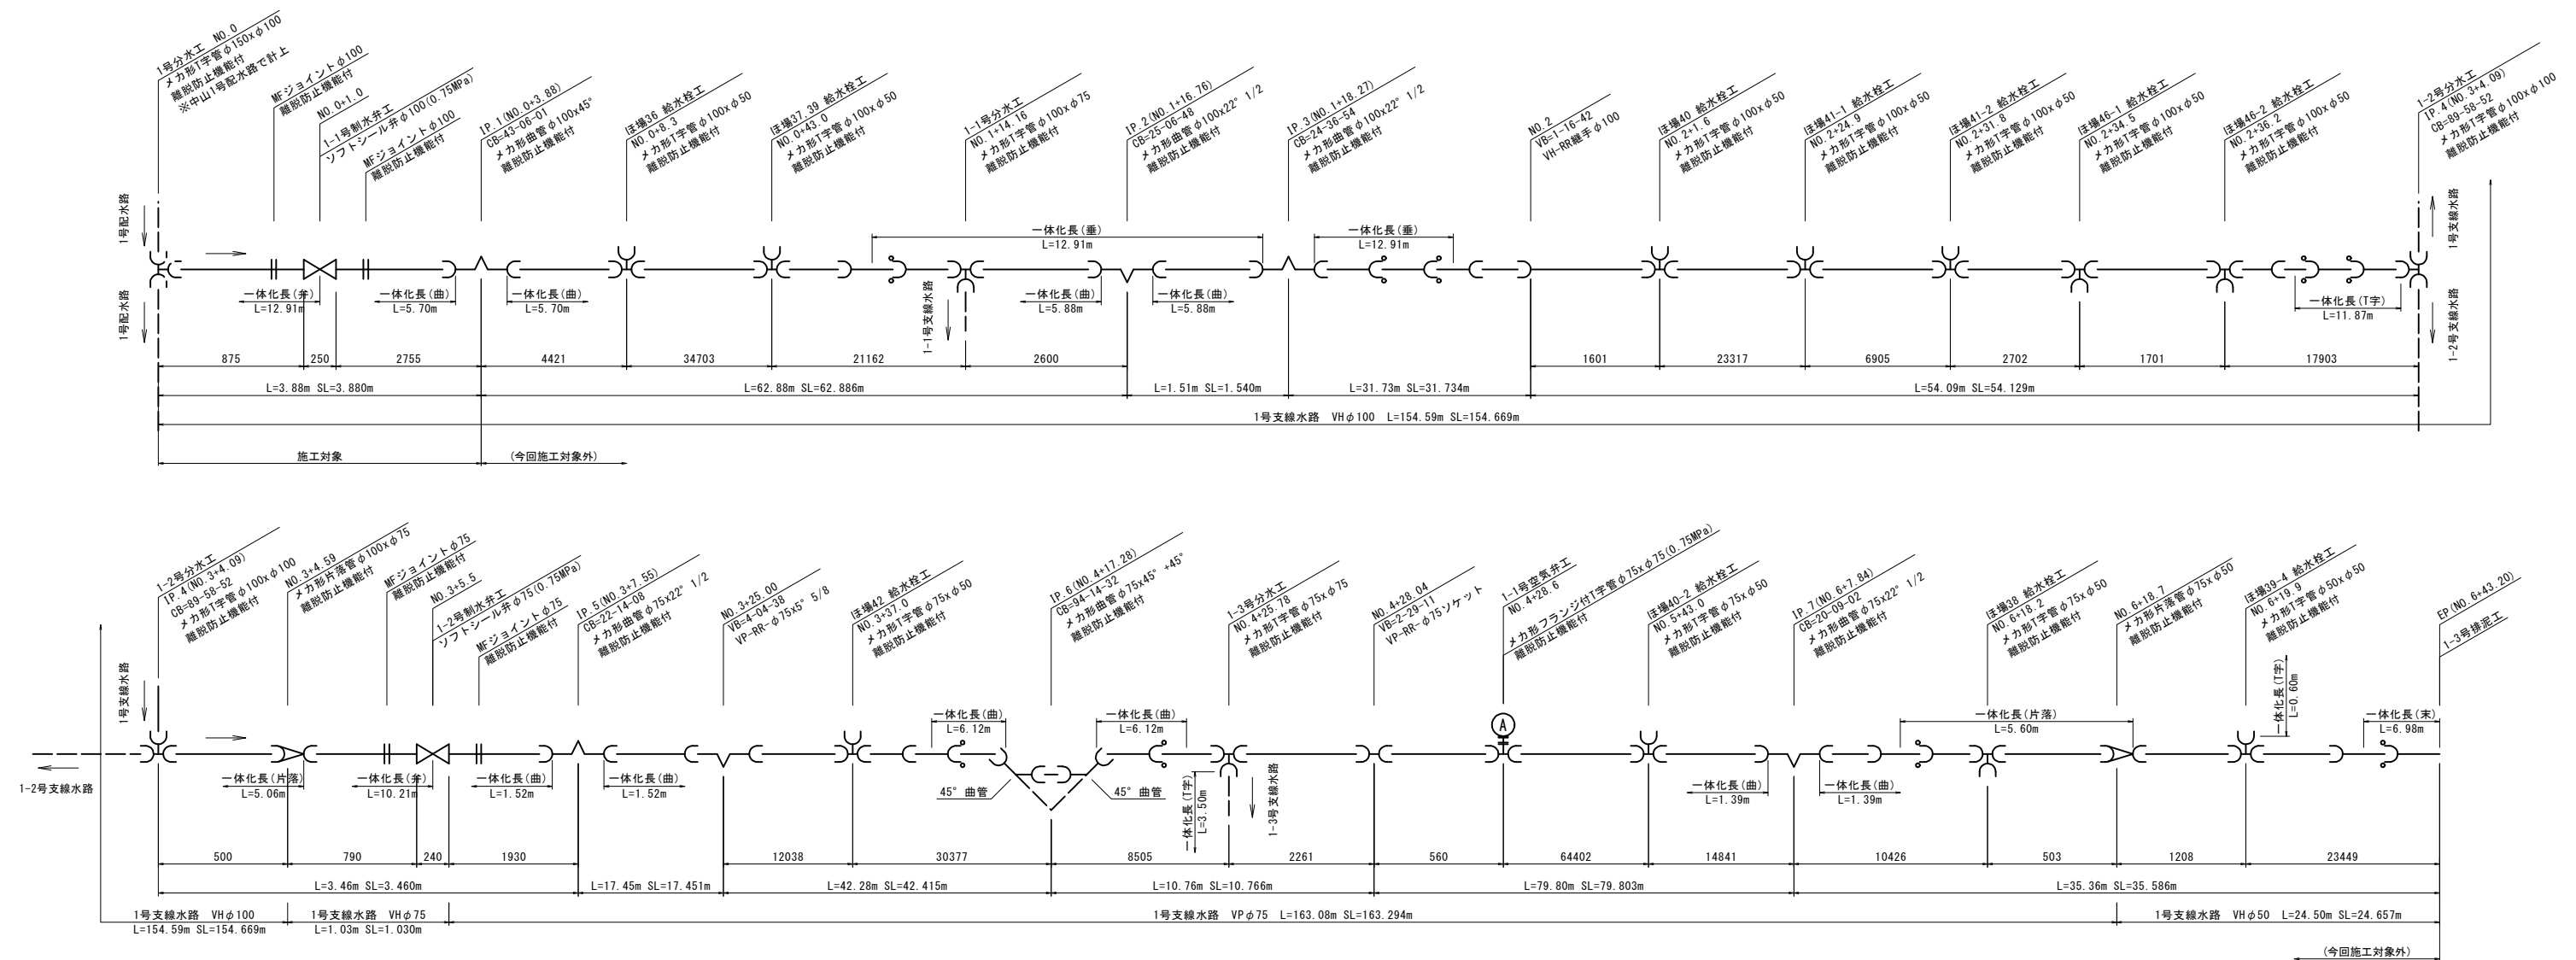


凡 例	
	K形
	K形特殊押輪
	フランジ形
	塩ビ管用継手
	塩ビ管用継手 (離脱防止金具)

1号支線水路			
工 事 名	令和7年度 駅館川農地整備事業 中山1工区水路付帯工事		
図 面 名	配 管 計 画 図 (4)		
作成年月日			
縮 尺	図 示	図面番号	参 4 - 4 / 9
会 社 名			
事 業 所 名	九州農政局 駅館川農地整備事業所		

配管計画図(5)



2号支線水路

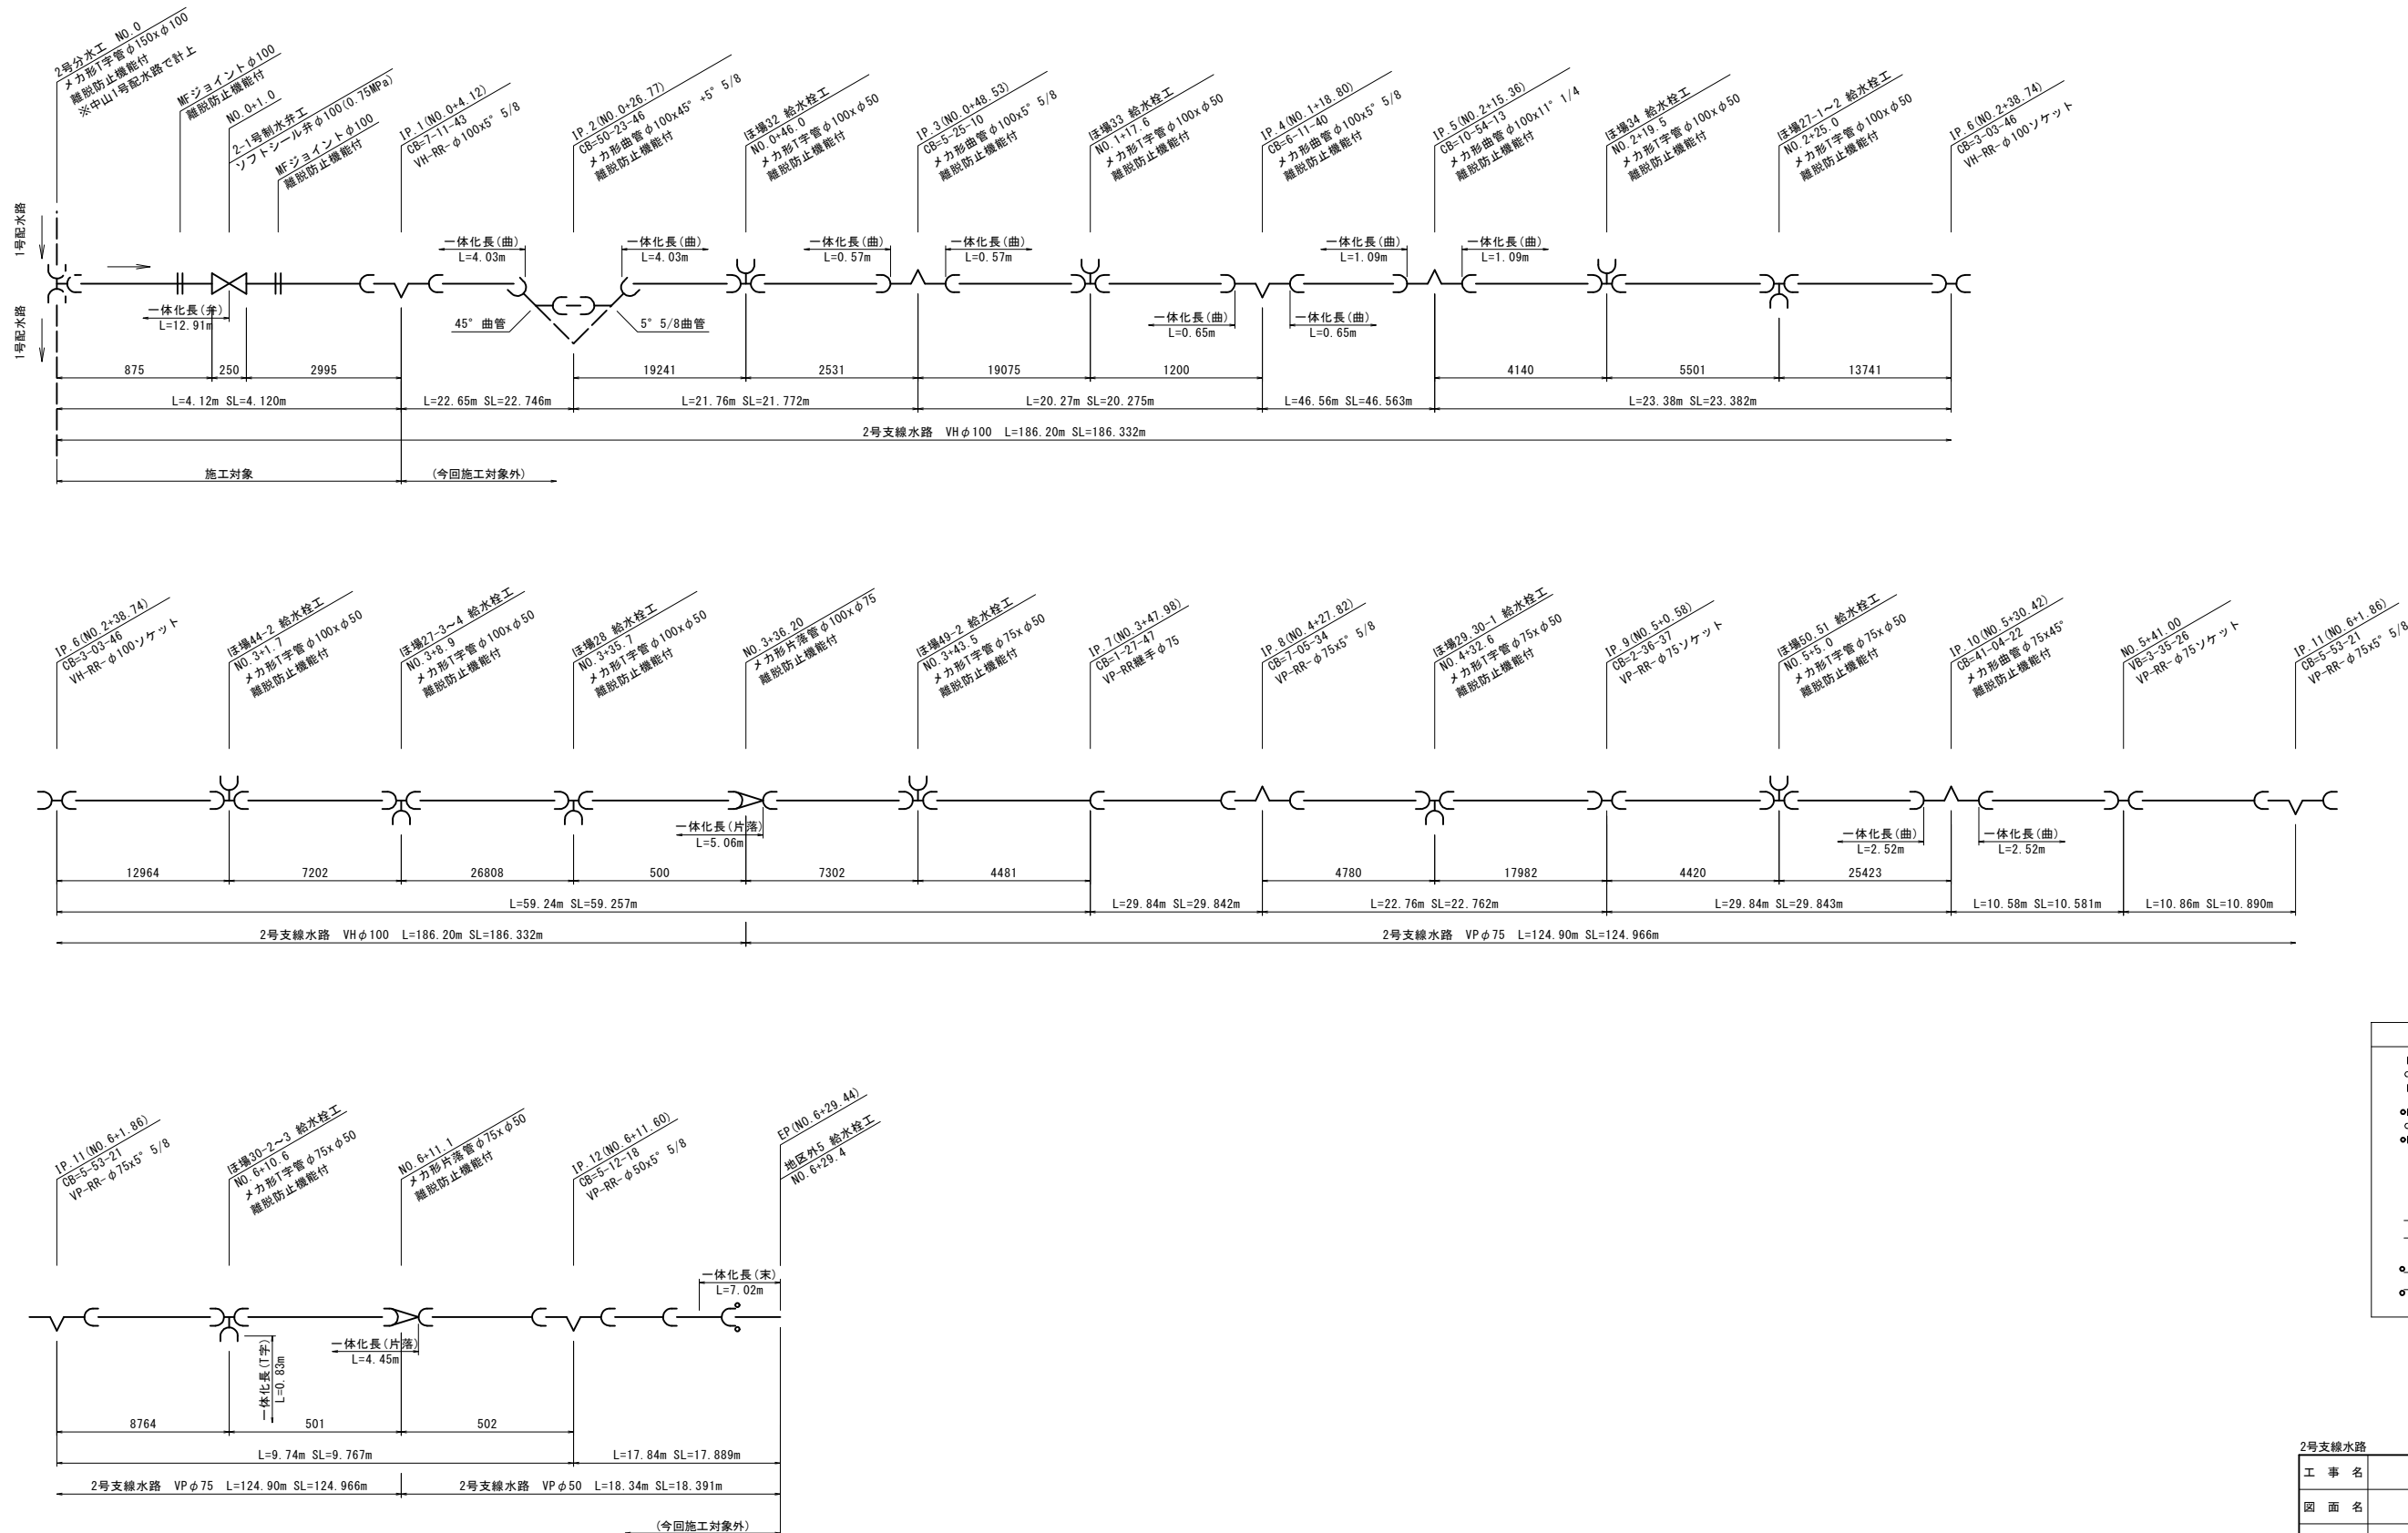

凡 例	
	K形
	K形特殊押輪
	フランジ形
	塩ビ管用継手
	塩ビ管用継手 (漏脱防止金具)

2号支線水路			
工 事 名	令和7年度 駅館川農地整備事業 中山1工区水路付帯工事		
図 面 名	配 管 計 画 図 (5)		
作成年月日			
縮 尺	図 示	図面番号	参 4 - 5 / 9
会 社 名			
事 業 所 名	九州農政局 駅館川農地整備事業所		

配管計画図(6)

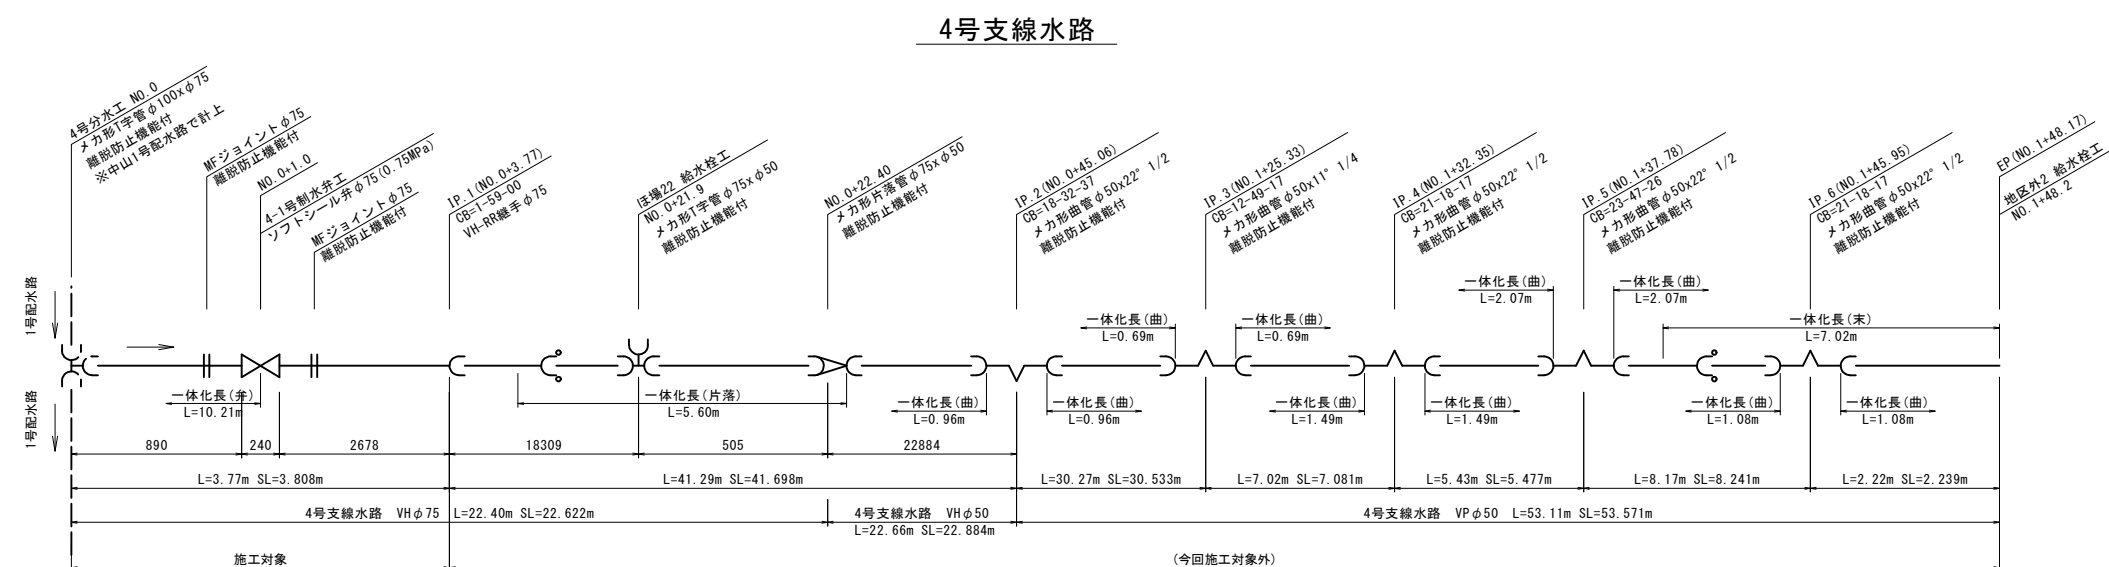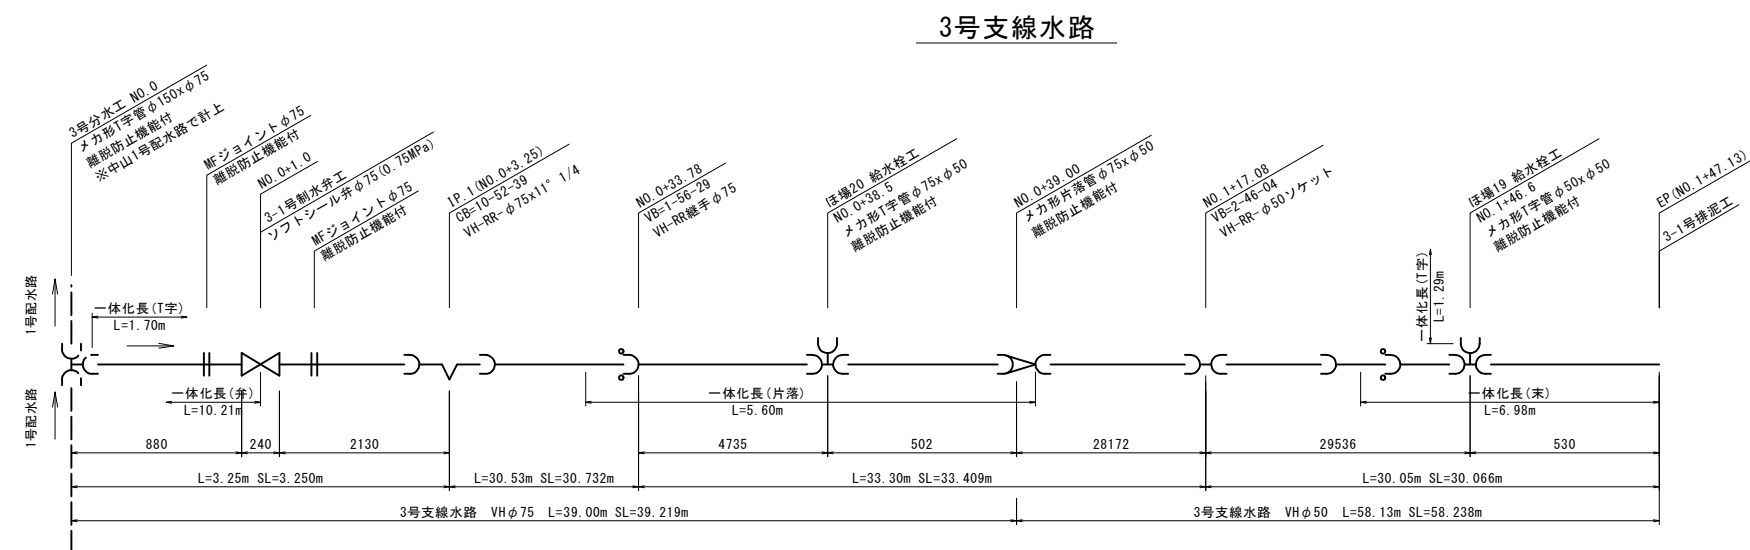


凡 例	
	K形
	K形特殊押輪
	フランジ形
	塩ビ管用継手
	塩ビ管用継手 (離脱防止金具)

3・4号支線水路			
工 事 名	令和7年度 駅館川農地整備事業 中山1工区水路付帯工事		
図 面 名	配 管 計 画 図 (6)		
作成年月日			
縮 尺	図 示	図面番号	参 4 - 6 / 9
会 社 名			
事 業 所 名	九州農政局 駅館川農地整備事業所		

配管計画図(7)


5号支線水路

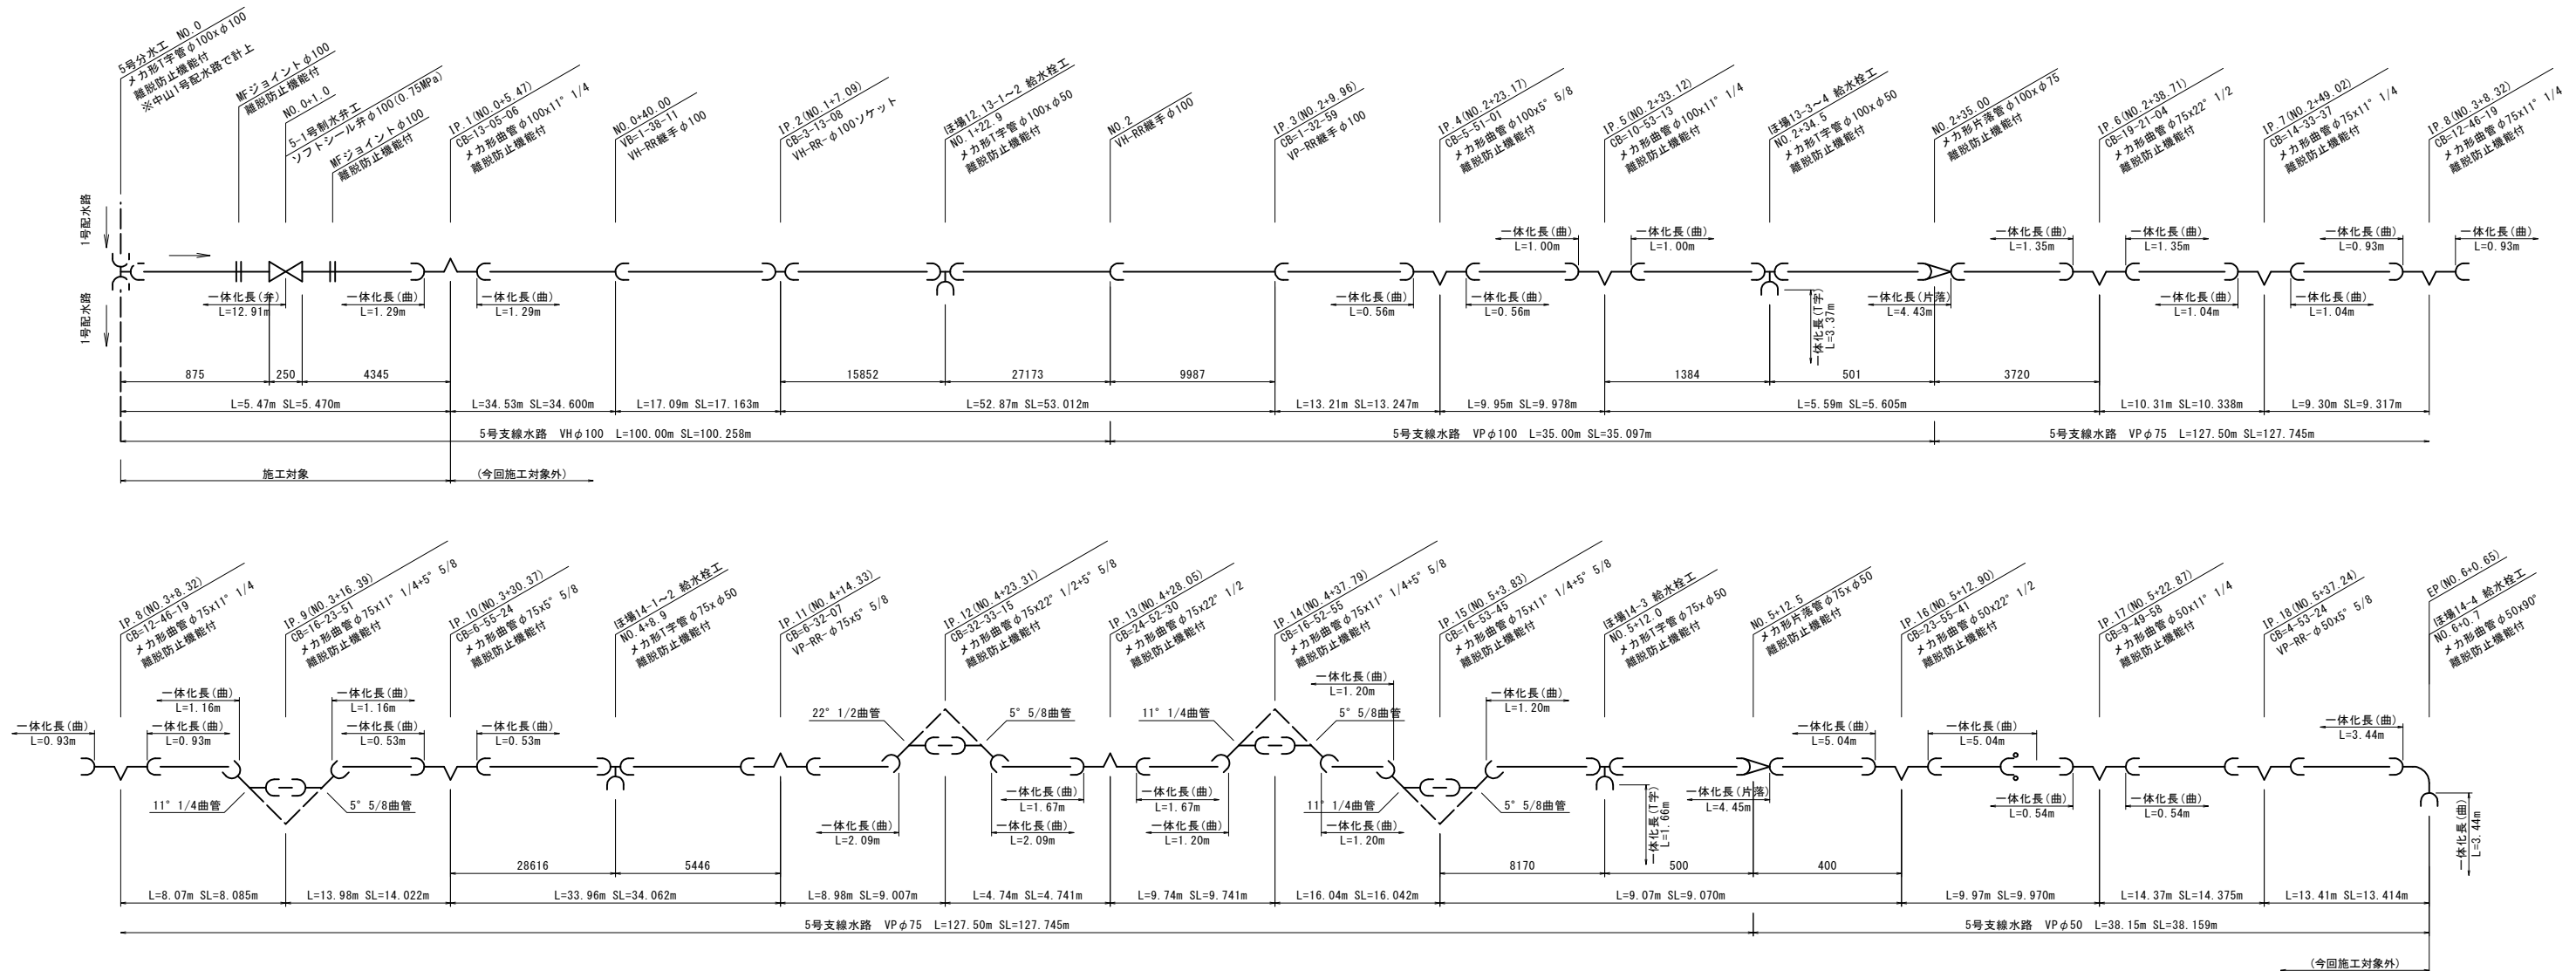


5号支線水路			
工事名	令和7年度 駅館川農地整備事業 中山1工区水路付帯工事		
図面名	配管計画図(7)		
作成年月日			
縮尺	図示	図面番号	参 4 - 7 / 9
会社名			
事業所名	九州農政局 駅館川農地整備事業所		

配管計画図(8)

6号支線水路

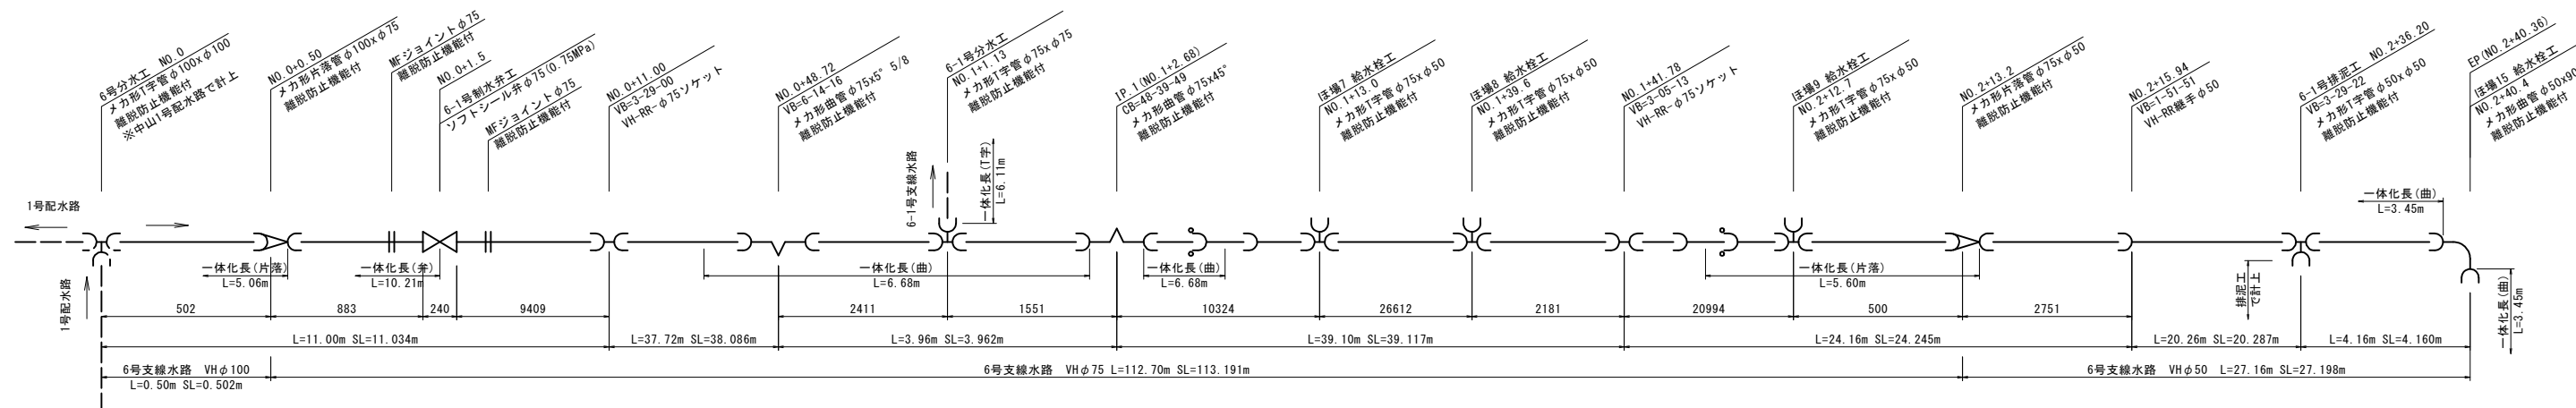

6-1号支線水路

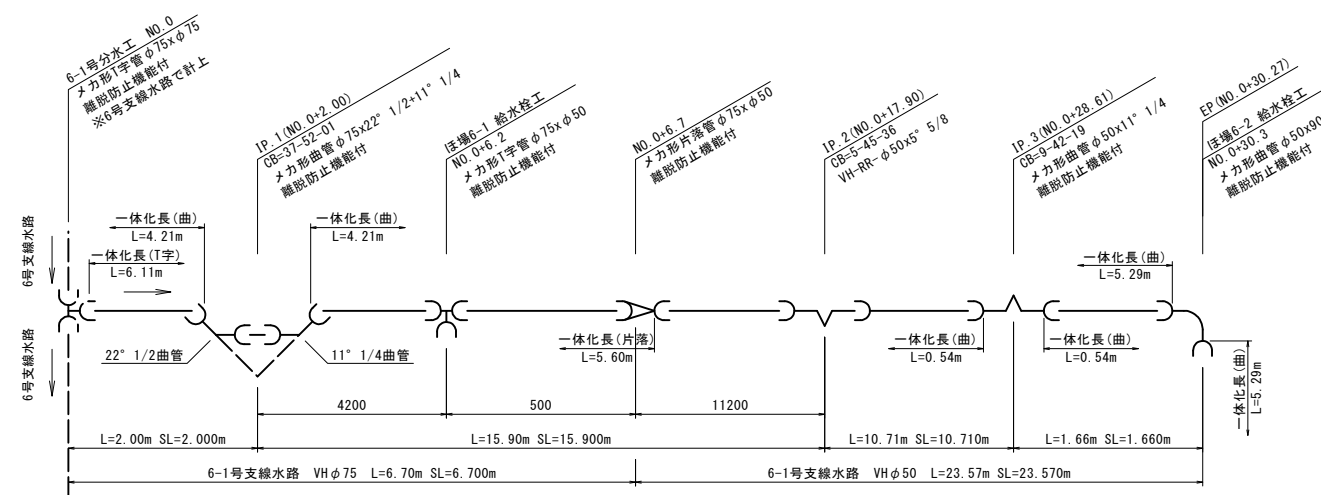


凡 例	
	K形
	K形特殊押輪
	フランジ形
	塩ビ管用継手
	塩ビ管用継手 (離脱防止金具)


6号支線水路			
工 事 名	令和7年度 駅館川農地整備事業 中山1工区水路付帯工事		
図 面 名	配 管 計 画 図 (8)		
作成年月日			
縮 尺	図 示	図面番号	参 4 - 8 / 9
会 社 名			
事 業 所 名	九州農政局 駅館川農地整備事業所		

配管計画図(9)


7号支線水路

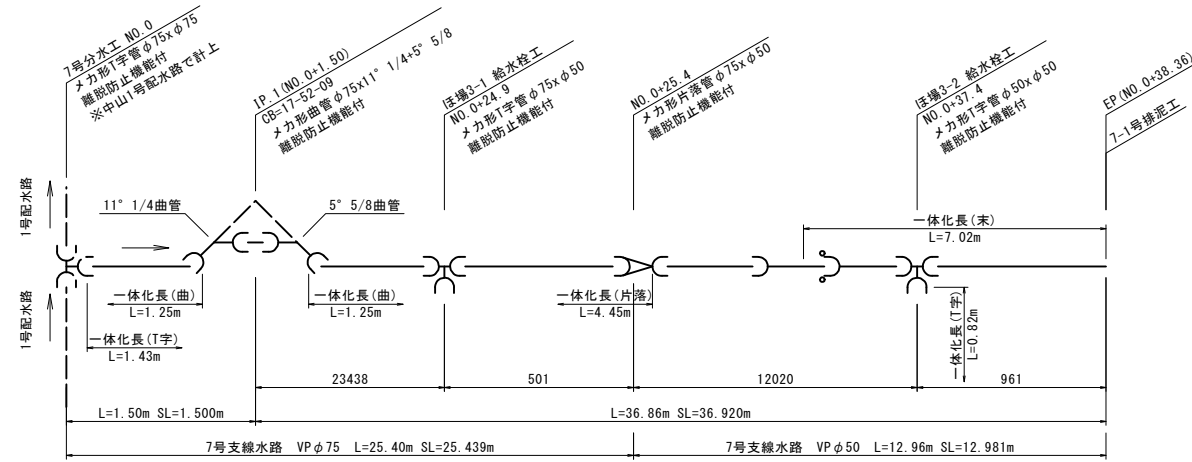

8号支線水路

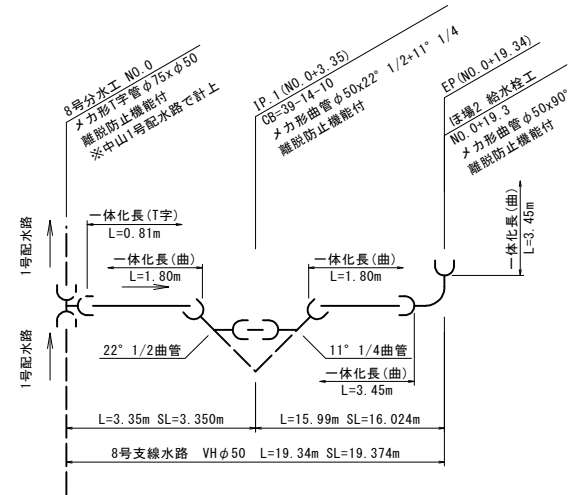

池注水（ほ場10南側）

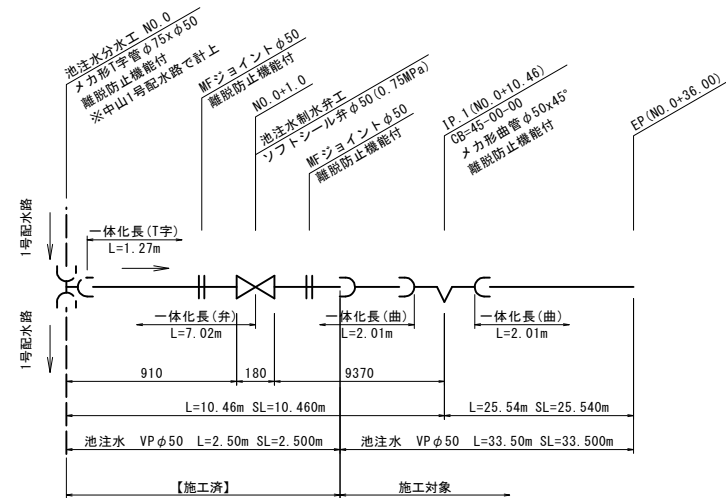

凡 例	
	K形
	K形特殊押輪
	フランジ形
	塩ビ管用継手
	塩ビ管用継手 (離脱防止金具)

7・8号支線水路			
工 事 名	令和7年度 駅館川農地整備事業 中山1工区水路付帯工事		
図 面 名	配 管 計 画 図 (9)		
作成年月日			
縮 尺	図 示	図面番号	参 4 - 9 / 9
会 社 名			
事業所名	九州農政局 駅館川農地整備事業所		