



誰もが住んでみたい村に
農業農村整備

令和7年度

駅館川農地整備事業

中山2工区水路付帯工事

積 算 書

(当初)

九州農政局
駅館川農地整備事業所

[illegible]

九州農政局

[illegible]

事業名 駅館川農地整備事業
 工事名 中山2工区水路付帯工事

工事別工事名: 中山2工区水路付帯工事

項 目 名	数 量	単 位	金 額	備 考
工事価格			116,920,000	
・工事原価			98,743,000	
純工事費			76,178,000	
・直接工事費			67,513,000	
・直接工事費（仮設工を除く）	1.000	式	67,513,000	
・直接工事費（仮設工）	1.000	式	0	
・間接工事費			31,230,000	
・共通仮設費			8,665,000	
・事業損失防止施設費	1.000	式	0	
・運搬費～営繕費等				
$79,238,000 \times ((8.140 \times 1.200) \times 1.000 \times 1.000 \times 1.000)$			7,742,000	
・運搬費	1.000	式	0	
・準備費	1.000	式	0	
・安全費	1.000	式	68,000	
・役務費	1.000	式	0	
・技術管理費	1.000	式	346,000	
・営繕費等	1.000	式	0	
・現場環境改善費			509,000	
・現場環境改善費（率計上）				
$78,386,000 \times (0.650)$			509,000	
・現場環境改善費（積上）	1.000	式	0	
・現場管理費			22,565,000	
・現場管理費（率計上）				
$87,903,000 \times ((23.340 \times 1.100) \times 1.000 \times 1.000 \times 1.000 + 0.000 + 0.000 - 0.000)$			22,565,000	
・現場管理費（積上）	1.000	式	0	
・現場管理費（一般管理費率対象外）	1.000	式	0	
・工期延長等に伴う現場維持等の費用	1.000	式	0	
・官貸額（直工）	1.000	式	0	
・官貸額（事業損失防止）	1.000	式	0	
・官貸額（直工・事業損失防止除く）	1.000	式	0	
・一般管理費等				
$98,743,000 \times (18.370 \times 1.000 + 0.04)$			18,178,000	
・一括計上価格	1.000	式	0	
支給品費			11,725,000	
支給品費（直工・事業損失防止）			11,725,000	
支給品費（直工）			11,725,000	
処分費等（直接工事費の内数）			852,000	
処分費（準備費の内数）			0	
処分費（事業損失防止施設費内数）			0	
処分費等（率対象外）			0	

[illegible]

事業名	駅館川農地整備事業
工事名	中山2工区水路付帯工事

工事別工事名: 中山2工区水路付帯工事

工 種 名 称	数 量	単 位	金 額	備 考
直接工事費（仮設工を除く）内訳			67,513,000	
直接工事費（仮設工を除く）	1.000	式	67,513,000	
・ 構造物撤去工	1.000	式	2,712,000	
・ ・ 構造物取壊し	1.000	式	2,150,000	
・ ・ 既設管撤去工 石綿管撤去	1.000	式	74,000	
・ ・ 既設管撤去工 硬質塩化ビニル管撤去	1.000	式	488,000	
・ 畑面工	1.000	式	3,954,000	
・ ・ 畑面工	1.000	式	2,209,000	
・ ・ 暗渠排水工	1.000	式	1,581,000	
・ ・ 畑面工試験土工	1.000	式	164,000	
・ 道路工	1.000	式	8,885,000	
・ ・ 作業土工	1.000	式	1,957,000	
・ ・ 支線道路B アスファルト舗装	1.000	式	4,418,000	
・ ・ 支線道路B コンクリート舗装	1.000	式	642,000	
・ ・ 耕作道路 簡易舗装	1.000	式	1,735,000	
・ ・ 耕作道路 コンクリート舗装	1.000	式	133,000	
・ 排水路工	1.000	式	21,703,000	
・ ・ 排水路工	1.000	式	21,703,000	
・ 管水路工	1.000	式	27,184,000	
・ ・ 構造物取壊し	1.000	式	568,000	
・ ・ 土工	1.000	式	6,525,000	
・ ・ 砂基礎工	1.000	式	2,612,000	
・ ・ 管体工 硬質ポリ塩化ビニル管	1.000	式	6,309,000	
・ ・ 管体工 ダクタイル鋳鉄管 φ75	1.000	式	3,965,000	
・ ・ 管体工 ダクタイル鋳鉄管 φ100	1.000	式	3,511,000	
・ ・ 管体工 排泥工	1.000	式	199,000	
・ ・ 弁設置工 制水弁	1.000	式	1,151,000	
・ ・ 弁設置工 空気弁	1.000	式	556,000	
・ ・ 弁設置工 排泥弁	1.000	式	980,000	
・ ・ 付帯工	1.000	式	651,000	
・ ・ 道路復旧工 コンクリート舗装	1.000	式	157,000	
・ 防災施設工 ほ場内沈砂池	1.000	式	192,000	
・ ・ 沈砂池工 土工	1.000	式	65,000	
・ ・ 放流水路工	1.000	式	127,000	
・ 防災施設工 ほ場外沈砂池	1.000	式	2,883,000	

[illegible]

工事別工事名:中山2工区水路付帯工事

九州農政局

工事別工事名:中山2工区水路付帯工事

九州農政局

事業名	駅館川農地整備事業
工事名	中山2工区水路付帯工事

工事別工事名: 中山2工区水路付帯工事

名 称 (規 格)	数 量	単 位	単 価	金 額	備 考
直接工事費 (仮設工を除く)				67,513,000	
・ 構造物撤去工	1.000	式		2,712,000	
・ ・ 構造物取壊し	1.000	式		2,150,000	
000001 舗装版切断工 アスファルト t=4cm	1,262	m	713	899,806	歩A・単A B単 1号
000002 アスファルト舗装版取壊し t=4cm	694	m ²	236	163,784	歩A・単A B単 2号
000003 コンクリート舗装版取壊し t=10cm	104	m ²	236	24,544	歩A・単A B単 3号
000004 コンクリート構造物取壊し 有筋Co	16	m ³	17,000	272,000	歩A・単A B単 4号
000005 殻運搬・処理工 アスファルト殻	28	m ³	10,708	299,824	歩A・単A B単 5号
000006 殻運搬・処理工 コンクリート殻	10	m ³	10,708	107,080	歩A・単A B単 6号
000007 殻運搬・処理工 鉄筋コンクリート殻	17	m ³	10,806	183,702	歩A・単A B単 7号
000008 汚泥運搬処理 アスファルト舗装切断時排水	3.5	m ³	57,000	199,500	歩A・単A B単 8号
合 計				2,150,240	
・ ・ 既設管撤去工 石綿管撤去	1.000	式		74,000	
000009 石綿管継手取外し 呼び径 φ125mm, 5m/本, 撤去延長L=180m	4	口	1,904	7,616	歩A・単A B単 9号
000010 石綿管吊上げ積込み 人力	15	m	465	6,975	歩A・単A B単 10号
000011 発散防止工 石綿管	15	m	813	12,195	歩A・単A B単 11号
000012 産業廃棄物運搬 石綿管, DT10t積	1	台	40,000	40,000	歩A・単A B単 12号
000013 産業廃棄物処理費 石綿管	0.15	ton	45,000	6,750	歩A・単A B単 13号
合 計				73,536	
・ ・ 既設管撤去工 硬質塩化ビニル管撤去	1.000	式		488,000	
000014 既設管撤去 φ100 塩ビ管	413	m	469	193,697	歩A・単A B単 14号
000015 既設管運搬 廃プラスチック類	1	台	12,000	12,000	歩A・単A B単 15号
000016 既設管処理費 廃プラスチック類	4.7	ton	60,000	282,000	歩A・単A B単 16号
合 計				487,697	
・ 畑面工	1.000	式		3,954,000	
・ ・ 畑面工	1.000	式		2,209,000	
000017 土壌改良材散布 バーク堆肥(単位体積重量:0.35t/m ³)	0.39	ha	2,204,417	859,723	歩A・単A B単 17号
000018 混層耕・土壌改良資材混合 土砂 H=50cm	0.39	ha	835,000	325,650	歩A・単A B単 18号
000019 石礫除去 0～4m ³ /10a	0.39	ha	528,200	205,998	歩A・単A B単 19号
000020 雑物除去工 (混層耕・土壌改良材散布後)	0.39	ha	149,437	58,280	歩A・単A B単 20号
000021 畑面整地 10000m ² , 粘性土, 改良山成畑, 湿地, 16t級, 1回, 混層後	0.39	ha	311,213	121,373	歩A・単A B単 21号
000022 耕起 H=30cm (2回)	0.39	ha	168,502	65,716	歩A・単A B単 22号
000023 石礫除去 0～4m ³ /10a	0.39	ha	528,200	205,998	歩A・単A B単 23号
000024 雑物除去工 (耕起後)	0.39	ha	149,437	58,280	歩A・単A B単 24号
000025 砕土	0.39	ha	111,174	43,358	歩A・単A B単 25号
000026 石礫除去 0～4m ³ /10a	0.39	ha	528,200	205,998	歩A・単A B単 26号
000027 雑物除去工 (砕土後)	0.39	ha	149,437	58,280	歩A・単A B単 27号
合 計				2,208,654	
・ ・ 暗渠排水工	1.000	式		1,581,000	

事業名	駅館川農地整備事業
工事名	中山2工区水路付帯工事

工事別工事名:中山2工区水路付帯工事

名 称 (規 格)	数 量	単 位	単 価	金 額	備 考
000028 吸水渠 高密度ポリエチレン有孔管 φ50mm	446	m	2,293	1,022,678	歩A・単A B単 28号
000029 集水渠 高密度ポリエチレン有孔管 φ50mm	42	m	2,293	96,306	歩A・単A B単 29号
000030 集水渠 高密度ポリエチレン有孔管 φ75mm	30	m	2,660	79,800	歩A・単A B単 30号
000031 集水渠 高密度ポリエチレン有孔管 φ100mm	20	m	2,778	55,560	歩A・単A B単 31号
000032 集水渠 高密度ポリエチレン有孔管 φ150mm	30	m	3,628	108,840	歩A・単A B単 32号
000033 通気管 (土工・布設) 高密度ポリエチレン無孔管 φ50mm	34	m	1,076	36,584	歩A・単A B単 33号
000034 通気管 (材料) 高密度ポリエチレン無孔管 φ50mm	53	m	465	24,645	歩A・単A B単 34号
000035 排水管 硬質ポリ塩化ビニル管(無孔管)VPφ50	6.0	m	1,771	10,626	歩A・単A B単 35号
000036 排水管 硬質ポリ塩化ビニル管(無孔管)VPφ150	7.5	m	5,905	44,288	歩A・単A B単 36号
000037 片落ち管 φ75×50	11	個	845	9,295	歩A・単A B単 37号
000038 片落ち管 φ100×75	8	個	990	7,920	歩A・単A B単 38号
000039 片落ち管 φ150×100	6	個	1,760	10,560	歩A・単A B単 39号
000040 T字管 ポリエチレン管用φ50×50	5	個	1,070	5,350	歩A・単A B単 40号
000041 T字管 ポリエチレン管用φ75×75	3	個	1,810	5,430	歩A・単A B単 41号
000042 T字管 ポリエチレン管用φ100×100	2	個	3,190	6,380	歩A・単A B単 42号
000043 T字管 ポリエチレン管用φ150×150	5	個	6,600	33,000	歩A・単A B単 43号
000044 90° エルボ VP φ50	1	個	325	325	歩A・単A B単 44号
000045 90° エルボ VP φ150	1	個	5,410	5,410	歩A・単A B単 45号
000046 キャップ VP φ100	17	個	1,060	18,020	歩A・単A B単 46号
合 計				1,581,017	
・ ・ 畑面工試験土工	1.000	式		164,000	
000047 配合量試験 パーク堆肥,5%,10%,15% (3配合)	1	箇所	45,817	45,817	歩A・単A B単 47号
000048 粗孔隙率測定 畑面工完了後	3	箇所	39,552	118,656	歩A・単A B単 48号
合 計				164,473	
・ 道路工	1.000	式		8,885,000	
・ ・ 作業土工	1.000	式		1,957,000	
000049 掘削工 (舗装部) 土砂	779	m3	307	239,153	歩A・単A B単 49号
000050 残土運搬工 (道路部) 土砂	867	m3	641	555,747	歩A・単A B単 50号
000051 残土運搬工 (造成部) 土砂	1,300	m3	894	1,162,200	歩A・単A B単 51号
合 計				1,957,100	
・ ・ 支線道路B アスファルト舗装	1.000	式		4,418,000	
000052 下層路盤工 再生クッションRC-40, t=14cm	2,426	m ²	871	2,113,046	歩A・単A B単 52号
000053 路床安定処理工 t=30cm 56.3kg/m3 生石灰 (発塵抑制型)	1,135	m ²	1,892	2,147,420	歩A・単A B単 53号
000054 路床安定処理工 t=30cm 58.6kg/m3 生石灰 (発塵抑制型)	82	m ²	1,925	157,850	歩A・単A B単 54号
合 計				4,418,316	
・ ・ 支線道路B コンクリート舗装	1.000	式		642,000	
000055 路盤工 再生クッションRC-40, t=15cm	255	m ²	909	231,795	歩A・単A B単 55号
000056 路床安定処理工 t=30cm 56.3kg/m3 生石灰 (発塵抑制型)	59	m ²	1,892	111,628	歩A・単A B単 56号
000057 路床安定処理工 t=30cm 58.6kg/m3 生石灰 (発塵抑制型)	155	m ²	1,925	298,375	歩A・単A B単 57号

事業名	駅館川農地整備事業
工事名	中山2 工区水路付帯工事

工事別工事名:中山2 工区水路付帯工事

名 称 (規 格)	数 量	単 位	単 価	金 額	備 考
合 計				641,798	
・ 耕作道路 簡易舗装	1.000	式		1,735,000	
000058 下層路盤工 再生クッションRC-40, t=10cm	1,573	m ²	721	1,134,133	歩A・単A B単 58号
000059 下層路盤工 再生クッションRC-40, t=7cm	989	m ²	608	601,312	歩A・単A B単 59号
合 計				1,735,445	
・ 耕作道路 コンクリート舗装	1.000	式		133,000	
000060 路盤工 再生クッションRC-40, t=15cm	146	m ²	909	132,714	歩A・単A B単 60号
合 計				132,714	
・ 排水路工	1.000	式		21,703,000	
・ 排水路工	1.000	式		21,703,000	
000061 排水路 (道路部) BF-300	28.7	m	14,041	402,977	歩A・単A B単 61号
000062 排水路 (畑地部) BF-300	101.5	m	15,123	1,534,985	歩A・単A B単 62号
000063 排水路 (道路部) BF-450	2.0	m	22,121	44,242	歩A・単A B単 63号
000064 排水路 (道路部) 【支給材料】 BF-450	2.0	m	7,121	14,242	歩A・単A B単 64号
000065 排水路 (側溝) OTU-300A (Ⅱ型) 蓋無	108.3	m	21,259	2,302,350	歩A・単A B単 65号
000066 排水路 (側溝) 【支給材料】 OTU-300A (Ⅱ型) 蓋無	208.0	m	6,759	1,405,872	歩A・単A B単 66号
000067 排水路 (側溝) 【支給材料】 OTU-300A (Ⅱ型) 蓋有り	77.0	m	13,062	1,005,774	歩A・単A B単 67号
000068 排水路 (側溝) OTU-400A (Ⅱ型) 蓋無	77.6	m	26,285	2,039,716	歩A・単A B単 68号
000069 排水路 (側溝) 【支給材料】 OTU-400A (Ⅱ型) 蓋無	120.0	m	7,435	892,200	歩A・単A B単 69号
000070 排水路 (側溝) OTU-400A (Ⅱ型) 蓋有り	122.7	m	44,258	5,430,457	歩A・単A B単 70号
000071 排水路 (側溝) OTU-400B (Ⅱ型) 蓋無	7.7	m	30,419	234,226	歩A・単A B単 71号
000072 排水路 (側溝) OTU-400B (Ⅱ型) 蓋有り	2.5	m	44,956	112,390	歩A・単A B単 72号
000073 排水路 (横断側溝) 【支給材料】 OTU-300G (Ⅲ型) ①	26.0	m	11,253	292,578	歩A・単A B単 73号
000074 排水路 (横断側溝) 【支給材料】 OTU-300G (Ⅲ型) ②	14.4	m	11,253	162,043	歩A・単A B単 74号
000075 排水路 (横断側溝) OTU-400G (Ⅲ型)	11.0	m	111,138	1,222,518	歩A・単A B単 75号
000076 排水路 (横断側溝) 【支給材料】 OTU-400G (Ⅲ型)	10.0	m	12,538	125,380	歩A・単A B単 76号
000077 排水路 (横断暗渠) □450型	6.0	m	37,506	225,036	歩A・単A B単 77号
000078 自由勾配側溝 B300×H400	6.0	m	61,752	370,512	歩A・単A B単 78号
000079 排水フリューム (畑地部) 【支給材料】 1000 (Ⅱ型)	15.1	m	17,989	271,634	歩A・単A B単 79号
000080 排水路 樹脂製角型U字溝300型	61.8	m	13,672	844,930	歩A・単A B単 80号
000081 集水樹工 (600型) 【支給材料】 畑地部600×600×600 (T-25)	1	個	17,492	17,492	歩A・単A B単 81号
000082 集水樹工 (600型) 【支給材料】 道路部600×600×600 (T-25), グレーチング 蓋 (T-14)	4	個	17,492	69,968	歩A・単A B単 82号
000083 集水樹工 (700型) 【支給材料】 道路部700×700×700 (T-25), グレーチング 蓋 (T-14)	1	個	20,356	20,356	歩A・単A B単 83号
000084 集水樹工 (800型) 【支給材料】 道路部800×800×800 (T-25), グレーチング 蓋 (T-14)	2	個	21,773	43,546	歩A・単A B単 84号
000085 集水樹工 (900型) 【支給材料】 道路部900×900×900 (T-25), グレーチング 蓋 (T-14)	1	個	26,636	26,636	歩A・単A B単 85号
000086 集水樹工 (1000型) 【支給材料】 道路部1000×1000×1000 (T-25), グレーチング 蓋 (T-14)	1	個	31,576	31,576	歩A・単A B単 86号
000087 集水樹工 (600型特注品) 【支給材料】 畑地部600×600×745/775 (T-25)	1	個	17,492	17,492	歩A・単A B単 87号
000088 集水樹工 (700型) 道路部700×700×700 (T-25), グレーチング 蓋 (T-14)	1	個	157,356	157,356	歩A・単A B単 88号
000089 集水樹工 (800型) 【支給材料】 道路部800×800×929/1081 (T-25), グレーチング 蓋 (T-14)	1	個	21,773	21,773	歩A・単A B単 89号
000090 集水樹 (2000型) 畑地部2000×2000×2000 (現場打ちCo)	1	個	901,380	901,380	歩A・単A B単 90号

事業名	駅館川農地整備事業
工事名	中山2 工区水路付帯工事

工事別工事名:中山2 工区水路付帯工事

名 称 (規 格)	数 量	単 位	単 価	金 額	備 考
000091 承水路工 300	156.0	m	1,003	156,468	歩A・単A B単 91号
000092 排水路工 (11号水路) 高密度ポリエチレン波状管 (ﾀﾞﾌﾞﾙ) ϕ300	46.3	m	24,890	1,152,407	歩A・単A B単 92号
000093 高密度ポリエチレン管継手 ｼｬｯﾄ ϕ300 ﾀﾞﾌﾞﾙ 無孔管用	11	個	11,300	124,300	歩A・単A B単 93号
000094 ふとんかご設置 スロープ式、高さ50cm、幅120cm	2	m	14,180	28,360	歩A・単A B単 94号
合 計				21,703,172	
・管水路工	1.000	式		27,184,000	
・・構造物取壊し	1.000	式		568,000	
000095 舗装版切断工 ｺﾝｸﾘｰﾄ t=10cm	226.0	m	1,293	292,218	歩A・単A B単 95号
000096 ｺﾝｸﾘｰﾄ舗装版取壊し t=10cm	124	m ²	236	29,264	歩A・単A B単 96号
000097 搬運搬・処理工 ｺﾝｸﾘｰﾄ殻	15	m ³	10,708	160,620	歩A・単A B単 97号
000098 汚泥運搬処理 ｺﾝｸﾘｰﾄ舗装切断時排水	1.5	m ³	57,000	85,500	歩A・単A B単 98号
合 計				567,602	
・・土工	1.000	式		6,525,000	
BA0103 床掘り 土砂	1,260	m ³	2,210	2,784,600	歩A・単A B単 99号
B01209 埋戻 埋戻1 流用土、振動ｺﾝﾊﾟｸﾀ	442	m ³	4,071	1,799,382	歩A・単A B単 100号
B01209 埋戻 埋戻2 流用土、振動ｺﾝﾊﾟｸﾀ	324	m ³	4,071	1,319,004	歩A・単A B単 101号
B01209 埋戻 埋戻3 流用土、振動ｺﾝﾊﾟｸﾀ	107	m ³	4,071	435,597	歩A・単A B単 102号
000103 残土処理工 土砂	291	m ³	641	186,531	歩A・単A B単 103号
合 計				6,525,114	
・・砂基礎工	1.000	式		2,612,000	
B07301 砂基礎 砂 (SG材相当)、振動ｺﾝﾊﾟｸﾀ	148	m ³	10,082	1,492,136	歩A・単A B単 104号
B07301 砂基礎 砂 (SG材相当)、ﾀﾝﾊﾟ	101	m ³	11,083	1,119,383	歩A・単A B単 105号
合 計				2,611,519	
・・管体工	1.000	式		6,309,000	
B07221 硬質ポリ塩化ビニル管 VH、φ100mm	256.8	m	4,339	1,114,255	歩A・単A B単 106号
B07221 硬質ポリ塩化ビニル管 VH、φ75mm	487.6	m	3,066	1,494,982	歩A・単A B単 107号
B07221 硬質ポリ塩化ビニル管 VH、φ50mm	499.3	m	1,930	963,649	歩A・単A B単 108号
B07222 硬質ポリ塩化ビニル管継手材 メカ型 22° 1/2曲管 φ100 離脱防止付	2	個	24,600	49,200	歩A・単A B単 109号
B07222 硬質ポリ塩化ビニル管継手材 メカ型 11° 1/4曲管 φ100 離脱防止付	2	個	23,100	46,200	歩A・単A B単 110号
B07222 硬質ポリ塩化ビニル管継手材 メカ型 5° 5/8曲管 φ100 離脱防止付	3	個	24,500	73,500	歩A・単A B単 111号
B07222 硬質ポリ塩化ビニル管継手材 メカ型 90° 曲管 φ75 離脱防止付	2	個	18,500	37,000	歩A・単A B単 112号
B07222 硬質ポリ塩化ビニル管継手材 メカ型 45° 曲管 φ75 離脱防止付	5	個	16,500	82,500	歩A・単A B単 113号
B07222 硬質ポリ塩化ビニル管継手材 メカ型 22° 1/2曲管 φ75 離脱防止付	3	個	15,800	47,400	歩A・単A B単 114号
B07222 硬質ポリ塩化ビニル管継手材 メカ型 11° 1/4曲管 φ75 離脱防止付	14	個	15,100	211,400	歩A・単A B単 115号
B07222 硬質ポリ塩化ビニル管継手材 メカ型 5° 5/8曲管 φ75 離脱防止付	8	個	16,800	134,400	歩A・単A B単 116号
B07222 硬質ポリ塩化ビニル管継手材 メカ型 90° 曲管 φ50 離脱防止付	3	個	14,400	43,200	歩A・単A B単 117号
B07222 硬質ポリ塩化ビニル管継手材 メカ型 45° 曲管 φ50 離脱防止付	6	個	13,100	78,600	歩A・単A B単 118号
B07222 硬質ポリ塩化ビニル管継手材 メカ型 22° 1/2曲管 φ50 離脱防止付	6	個	12,200	73,200	歩A・単A B単 119号
B07222 硬質ポリ塩化ビニル管継手材 メカ型 11° 1/4曲管 φ50 離脱防止付	17	個	12,100	205,700	歩A・単A B単 120号

事業名	駅館川農地整備事業
工事名	中山２工区水路付帯工事

工事別工事名: 中山２工区水路付帯工事

名 称 (規 格)	数 量	単 位	単 価	金 額	備 考
B07222 硬質ポリ塩化ビニル管継手材 メカ型 5° 5/8曲管 φ50 離脱防止付	6	個	12,400	74,400	歩A・単A B単 121号
B07222 硬質ポリ塩化ビニル管継手材 メカ型T字管 φ100×φ50 VH (離脱防止金具付き)	8	個	50,650	405,200	歩A・単A B単 122号
B07222 硬質ポリ塩化ビニル管継手材 メカ型T字管 φ75×φ75 VH (離脱防止金具付き)	2	個	41,580	83,160	歩A・単A B単 123号
B07222 硬質ポリ塩化ビニル管継手材 メカ型T字管 φ75×φ50 VH (離脱防止金具付き)	9	個	32,080	288,720	歩A・単A B単 124号
B07222 硬質ポリ塩化ビニル管継手材 メカ型T字管 φ50×φ50 VH (離脱防止金具付き)	2	個	33,850	67,700	歩A・単A B単 125号
B07222 硬質ポリ塩化ビニル管継手材 メカ型F付T字管 φ100×φ75 (離脱防止金具付き)	1	個	53,650	53,650	歩A・単A B単 126号
B07222 硬質ポリ塩化ビニル管継手材 メカ型F付T字管 φ75×φ75 (離脱防止金具付き)	1	個	39,200	39,200	歩A・単A B単 127号
B07222 硬質ポリ塩化ビニル管継手材 メカ型片落ち管 φ75×φ50 (離脱防止金具付き)	6	個	25,850	155,100	歩A・単A B単 128号
B07222 硬質ポリ塩化ビニル管継手材 メカ型ドレッサー φ75 VH (離脱防止金具付き)	1	個	20,870	20,870	歩A・単A B単 129号
B07222 硬質ポリ塩化ビニル管継手材 メカ型ドレッサー φ50 VH (離脱防止金具付き)	1	個	16,630	16,630	歩A・単A B単 130号
B07222 硬質ポリ塩化ビニル管継手材 メカ型ドレッサー 異種管φ100 (離脱防止金具付き)	1	個	39,330	39,330	歩A・単A B単 131号
B07222 硬質ポリ塩化ビニル管継手材 メカ型ドレッサー 異種管φ75 (離脱防止金具付き)	1	個	25,740	25,740	歩A・単A B単 132号
000133 硬質ポリ塩化ビニル管継手 VH 5° 5/8曲管 φ100(RR)	1	個	6,210	6,210	歩A・単A B単 133号
000134 硬質ポリ塩化ビニル管継手 VH 5° 5/8曲管 φ50 (RR)	1	個	3,610	3,610	歩A・単A B単 134号
000135 硬質ポリ塩化ビニル管継手 VH φ100 ソケット(RR)	2	個	4,190	8,380	歩A・単A B単 135号
000136 硬質ポリ塩化ビニル管継手 VH φ75 ソケット(RR)	1	個	3,030	3,030	歩A・単A B単 136号
B07222 硬質ポリ塩化ビニル管継手材 離脱防止金具 φ75	21	個	6,510	136,710	歩A・単A B単 137号
B07222 硬質ポリ塩化ビニル管継手材 離脱防止金具 φ50	12	個	5,840	70,080	歩A・単A B単 138号
B07222 硬質ポリ塩化ビニル管継手材 φ75 1.60Mpa 離脱防止金具付	4	個	25,370	101,480	歩A・単A B単 139号
B07222 硬質ポリ塩化ビニル管継手材 FCD製 φ75 1.00Mpa 離脱防止金具付	2	個	16,500	33,000	歩A・単A B単 140号
B07222 硬質ポリ塩化ビニル管継手材 FCD製 φ50 0.74Mpa 離脱防止金具付	2	個	10,700	21,400	歩A・単A B単 141号
合 計				6,308,786	
・ ・ 管体工 ダクトイル鋳鉄管 φ75	1.000	式		3,965,000	
000142 ダクトイル鋳鉄管布設 K形直管 DCIPφ75	82.7	m	10,003	827,248	歩A・単A B単 142号
000143 ダクトイル鋳鉄管布設 T形直管 DCIPφ75	229.9	m	7,503	1,724,940	歩A・単A B単 143号
000144 ダクトイル鋳鉄管切断 K形 T型 φ75	28	箇所	4,849	135,772	歩A・単A B単 144号
000145 ダクトイル鋳鉄管異形管 DCIPφ75 45° 曲管	3	個	21,001	63,003	歩A・単A B単 145号
000146 ダクトイル鋳鉄管異形管 DCIPφ75 22° 1/2曲管	7	個	21,001	147,007	歩A・単A B単 146号
000147 ダクトイル鋳鉄管異形管 DCIPφ75 11° 1/4曲管	12	個	25,401	304,812	歩A・単A B単 147号
000148 ダクトイル鋳鉄管継手材 接合部品 K形 継輪 φ75	7	個	13,900	97,300	歩A・単A B単 148号
000149 ダクトイル鋳鉄管異形管 K形 φ75 短管1号 1.60Mpa	2	個	17,701	35,402	歩A・単A B単 149号
000150 ダクトイル鋳鉄管異形管 K形 φ75 短管2号 1.60Mpa	1	個	22,001	22,001	歩A・単A B単 150号
000151 ダクトイル鋳鉄管異形管 K形 二受T字管 φ75×75	1	個	29,501	29,501	歩A・単A B単 151号
000152 ダクトイル鋳鉄管継手材 (DCIP×塩ビ管) メカ型 φ75×22° 1/2 (離脱防止金具付き)	1	個	24,890	24,890	歩A・単A B単 152号
000153 ダクトイル鋳鉄管継手材 (分岐先塩ビ管) メカ型T字管 φ75×75 (離脱防止金具付き)	1	個	40,450	40,450	歩A・単A B単 153号
000154 ダクトイル鋳鉄管継手材 (分岐先塩ビ管) メカ型T字管 φ75×50 (離脱防止金具付き)	4	個	38,520	154,080	歩A・単A B単 154号
000155 ダクトイル鋳鉄管継手材 接合部品 K形 特殊押輪 φ75	51	個	5,960	303,960	歩A・単A B単 155号
000156 ダクトイル鋳鉄管継手材 接合部品 K形 普通押輪 φ75	16	組	3,420	54,720	歩A・単A B単 156号
合 計				3,965,086	
・ ・ 管体工 ダクトイル鋳鉄管 φ100	1.000	式		3,511,000	
000157 ダクトイル鋳鉄管布設 K形直管 DCIPφ100	24.5	m	13,659	334,646	歩A・単A B単 157号

事業名	駅館川農地整備事業
工事名	中山２工区水路付帯工事

工事別工事名:中山２工区水路付帯工事

名 称 (規 格)	数 量	単 位	単 価	金 額	備 考
000158 ダクタイトル鋳鉄管布設 T形直管 DCIPφ100	248.6	m	9,489	2,358,965	歩A・単A B単 158号
000159 ダクタイトル鋳鉄管切断 K形 T型 φ100	17	箇所	4,849	82,433	歩A・単A B単 159号
000160 ダクタイトル鋳鉄管異形管 DCIPφ100 22° 1/2曲管	4	個	26,524	106,096	歩A・単A B単 160号
000161 ダクタイトル鋳鉄管異形管 DCIPφ100 11° 1/4曲管	4	個	32,224	128,896	歩A・単A B単 161号
000162 ダクタイトル鋳鉄管継手材 接合部品 K形 継輪 φ100	4	個	17,500	70,000	歩A・単A B単 162号
000163 ダクタイトル鋳鉄管異形管 K形 二受T字管 φ100×75	2	個	37,224	74,448	歩A・単A B単 163号
000164 ダクタイトル鋳鉄管異形管 K形 受挿し片落管 φ100×75	1	個	27,424	27,424	歩A・単A B単 164号
000165 ダクタイトル鋳鉄管継手材 (分岐先塩ビ管) メカ型T字管 φ100×75 (離脱防止金具付き)	2	個	79,700	159,400	歩A・単A B単 165号
000166 ダクタイトル鋳鉄管継手材 接合部品 K形 特殊押輪 φ100	19	個	7,065	134,235	歩A・単A B単 166号
000167 ダクタイトル鋳鉄管継手材 接合部品 K形 普通押輪 φ100	8	組	4,330	34,640	歩A・単A B単 167号
合 計				3,511,183	
・ ・ 管体工 排泥工	1.000	式		199,000	
B07221 硬質ポリ塩化ビニル管 VH, φ75mm	21.9	m	3,066	67,145	歩A・単A B単 168号
B07222 硬質ポリ塩化ビニル管継手材 φ75 1.60Mpa 離脱防止金具付	2	個	25,370	50,740	歩A・単A B単 169号
B07222 硬質ポリ塩化ビニル管継手材 FCD製 φ50 0.74Mpa 離脱防止金具付	2	個	10,700	21,400	歩A・単A B単 170号
B07222 硬質ポリ塩化ビニル管継手材 FCD製 φ50 1.00Mpa 離脱防止金具付	2	個	10,700	21,400	歩A・単A B単 171号
B07222 硬質ポリ塩化ビニル管継手材 φ50 1.60Mpa 離脱防止金具付	2	個	19,050	38,100	歩A・単A B単 172号
合 計				198,785	
・ ・ 弁設置工 制水弁	1.000	式		1,151,000	
000173 制水弁工 ソトシ-#仕切弁 φ75, 1.6MPa	3	基	164,918	494,754	歩A・単A B単 173号
000174 制水弁工 ソトシ-#仕切弁 φ75, 1.0MPa	1	基	65,258	65,258	歩A・単A B単 174号
000175 制水弁工 ソトシ-#仕切弁 φ50, 0.75MPa	1	基	46,049	46,049	歩A・単A B単 175号
000176 制水弁室工 φ250 H=0.49m	1	基	66,278	66,278	歩A・単A B単 176号
000177 制水弁室工 φ250 H=0.64m	1	基	112,388	112,388	歩A・単A B単 177号
000178 制水弁室工 φ250 H=0.84m	2	基	121,268	242,536	歩A・単A B単 178号
000179 制水弁室工 φ250 H=0.94m	1	基	123,898	123,898	歩A・単A B単 179号
合 計				1,151,161	
・ ・ 弁設置工 空気弁	1.000	式		556,000	
000180 空気弁工 急速空気弁 φ25, 1.0MPa	2	基	145,885	291,770	歩A・単A B単 180号
000181 空気弁室工 角型 T-25 , H=0.6m	1	基	135,268	135,268	歩A・単A B単 181号
000182 空気弁室工 角型 T-25 , H=0.5m	1	基	129,268	129,268	歩A・単A B単 182号
合 計				556,306	
・ ・ 弁設置工 排泥弁	1.000	式		980,000	
000183 排泥弁工 ソトシ-#仕切弁 φ75, 1.6MPa	2	基	154,798	309,596	歩A・単A B単 183号
000184 排泥弁工 ソトシ-#仕切弁 φ50, 1.6MPa	1	基	123,789	123,789	歩A・単A B単 184号
000185 排泥弁工 ソトシ-#仕切弁 φ50, 1.0MPa	1	基	44,789	44,789	歩A・単A B単 185号
000186 排泥弁室工 φ250 H=0.49m	2	基	66,278	132,556	歩A・単A B単 186号
000187 排泥弁室工 φ250 H=0.79m	2	基	119,648	239,296	歩A・単A B単 187号
000188 排泥弁室工 φ250 H=1.04m	1	基	129,718	129,718	歩A・単A B単 188号

事業名	駅館川農地整備事業
工事名	中山2工区水路付帯工事

工事別工事名:中山2工区水路付帯工事

名 称 (規 格)	数 量	単 位	単 価	金 額	備 考
合 計				979,744	
・ ・ 付帯工	1.000	式		651,000	
B07231 埋設表示テープ	2,395	m	272	651,440	歩A・単A B単 189号
合 計				651,440	
・ ・ 道路復旧工 コンクリート舗装	1.000	式		157,000	
000190 路盤工 再生クラッシュランRC-40, t=15cm	124	m ²	1,268	157,232	歩A・単A B単 190号
合 計				157,232	
・ 防災施設工 ほ場内沈砂池	1.000	式		192,000	
・ ・ 沈砂池工 土工	1.000	式		65,000	
000191 床掘 土砂	25	m ³	307	7,675	歩A・単A B単 191号
000192 法面整形	41	m ²	967	39,647	歩A・単A B単 192号
000193 基面整正	4	m ²	420	1,680	歩A・単A B単 193号
000194 残土処理工 粘性土	25	m ³	641	16,025	歩A・単A B単 194号
合 計				65,027	
・ ・ 放流水路工	1.000	式		127,000	
000195 放流水路 高密度ポリエチレン波状管 (ﾀﾞﾌﾞﾙ) ϕ300	4.0	m	6,269	25,076	歩A・単A B単 195号
000196 固定金具A	2	箇所	2,179	4,358	歩A・単A B単 196号
000197 高密度ポリエチレン管継手 ソケット ϕ300 ﾀﾞﾌﾞﾙ 無孔管用	2	個	11,300	22,600	歩A・単A B単 197号
000198 高密度ポリエチレン管継手 45°エルボ ϕ300 ﾀﾞﾌﾞﾙ 無孔管用	2	個	37,400	74,800	歩A・単A B単 198号
合 計				126,834	
・ 防災施設工 ほ場外沈砂池	1.000	式		2,883,000	
・ ・ 沈砂池工 土工	1.000	式		179,000	
000199 床掘 土砂	175	m ³	307	53,725	歩A・単A B単 199号
000200 残土処理工 粘性土	175	m ³	641	112,175	歩A・単A B単 200号
000201 基面整正	32	m ²	420	13,440	歩A・単A B単 201号
合 計				179,340	
・ ・ 雑石張工	1.000	式		1,740,000	
000202 雑石張工 練積 (現場発生品)	47.9	m ²	27,750	1,329,225	歩A・単A B単 202号
000203 型枠	49	m ²	8,267	405,083	歩A・単A B単 203号
000204 目地材 エラストイト, t=10mm	1	m ²	5,288	5,288	歩A・単A B単 204号
合 計				1,739,596	
・ ・ 階段工	1.000	式		81,000	
000205 階段コンクリート 18N-40-8 (高炉B)	0.9	m ³	36,150	32,535	歩A・単A B単 205号
000206 型枠	4.1	m ²	8,267	33,895	歩A・単A B単 206号
000207 裏込め工 再生クラッシュラン, RC-40	0.6	m ³	8,553	5,132	歩A・単A B単 207号
000208 目地材 エラストイト, t=10mm	1.7	m ²	5,288	8,990	歩A・単A B単 208号

[illegible]

[illegible]

[illegible]

[illegible]

事業名	駅館川農地整備事業
工事名	中山2工区水路付帯工事

工事別工事名: 中山2工区水路付帯工事

コード	名 称 (規 格)	数 量	単 位	単 価	金 額	備 考
000001	*** B単- 1号 *** 舗装版切断工					
	アスファルト t=4cm		m	713		歩A・単A
000002	*** B単- 2号 *** アスファルト舗装版取壊し					
	t=4cm		m ²	236		歩A・単A
000003	*** B単- 3号 *** コンクリート舗装版取壊し					
	t=10cm		m ²	236		歩A・単A
000004	*** B単- 4号 *** コンクリート構造物取壊し					
	有筋Co		m ³	17,000		歩A・単A
000005	*** B単- 5号 *** 殻運搬・処理工					
	アスファルト殻		m ³	10,708		歩A・単A
000006	*** B単- 6号 *** 殻運搬・処理工					
	コンクリート殻		m ³	10,708		歩A・単A
000007	*** B単- 7号 *** 殻運搬・処理工					
	鉄筋コンクリート殻		m ³	10,806		歩A・単A
000008	*** B単- 8号 *** 汚泥運搬処理					
	アスファルト舗装切断時排水		m ³	57,000		歩A・単A
000009	*** B単- 9号 *** 石綿管継手取外し					
	呼び径φ125mm, 5m/本, 撤去延長L=180m		口	1,904		歩A・単A
000010	*** B単- 10号 *** 石綿管吊上げ積込み					
	人力		m	465		歩A・単A
000011	*** B単- 11号 *** 発散防止工					
	石綿管		m	813		歩A・単A
000012	*** B単- 12号 *** 産業廃棄物運搬					
	石綿管, DT10t積		台	40,000		歩A・単A
000013	*** B単- 13号 *** 産業廃棄物処理費					
	石綿管		ton	45,000		歩A・単A
000014	*** B単- 14号 *** 既設管撤去					
	φ100 塩ビ管		m	469		歩A・単A
000015	*** B単- 15号 *** 既設管運搬					
	廃プラスチック類		台	12,000		歩A・単A
000016	*** B単- 16号 *** 既設管処理費					
	廃プラスチック類		ton	60,000		歩A・単A
000017	*** B単- 17号 *** 土壌改良材散布					
	バーク堆肥(単位体積重量:0.35t/m ³)		ha	2,204,417		歩A・単A
000018	*** B単- 18号 *** 混層耕・土壌改良資材混合					
	土砂 H=50cm		ha	835,000		歩A・単A
000019	*** B単- 19号 *** 石礫除去					
	0～4m ³ /10a		ha	528,200		歩A・単A
000020	*** B単- 20号 *** 雑物除去工(混層耕・土壌改良材散布後)					
			ha	149,437		歩A・単A
000021	*** B単- 21号 *** 畑面整地					
	10000m ² , 粘性土, 改良山成畑, 湿地, 16t級, 1回, 混層後		ha	311,213		歩A・単A
000022	*** B単- 22号 *** 耕起					

事業名	駅館川農地整備事業
工事名	中山2工区水路付帯工事

工事別工事名: 中山2工区水路付帯工事

コード	名 称 (規 格)	数 量	単位	単 価	金 額	備 考
	H=30cm (2回)		ha	168,502		歩A・単A
	*** B単ー 23号 ***					
000023	石礫除去					
	0～4m3/10a		ha	528,200		歩A・単A
	*** B単ー 24号 ***					
000024	雑物除去工 (耕起後)					
			ha	149,437		歩A・単A
	*** B単ー 25号 ***					
000025	砕土					
			ha	111,174		歩A・単A
	*** B単ー 26号 ***					
000026	石礫除去					
	0～4m3/10a		ha	528,200		歩A・単A
	*** B単ー 27号 ***					
000027	雑物除去工 (砕土後)					
			ha	149,437		歩A・単A
	*** B単ー 28号 ***					
000028	吸水渠					
	高密度ポリエチレン有孔管 φ50mm		m	2,293		歩A・単A
	*** B単ー 29号 ***					
000029	集水渠					
	高密度ポリエチレン有孔管 φ50mm		m	2,293		歩A・単A
	*** B単ー 30号 ***					
000030	集水渠					
	高密度ポリエチレン有孔管 φ75mm		m	2,660		歩A・単A
	*** B単ー 31号 ***					
000031	集水渠					
	高密度ポリエチレン有孔管 φ100mm		m	2,778		歩A・単A
	*** B単ー 32号 ***					
000032	集水渠					
	高密度ポリエチレン有孔管 φ150mm		m	3,628		歩A・単A
	*** B単ー 33号 ***					
000033	通気管 (土工・布設)					
	高密度ポリエチレン無孔管 φ50mm		m	1,076		歩A・単A
	*** B単ー 34号 ***					
000034	通気管 (材料)					
	高密度ポリエチレン無孔管 φ50mm		m	465		歩A・単A
	*** B単ー 35号 ***					
000035	排水管					
	硬質ポリ塩化ビニル管 (無孔管) VP φ50		m	1,771		歩A・単A
	*** B単ー 36号 ***					
000036	排水管					
	硬質ポリ塩化ビニル管 (無孔管) VP φ150		m	5,905		歩A・単A
	*** B単ー 37号 ***					
000037	片落ち管					
	φ75×50		個	845		歩A・単A
	*** B単ー 38号 ***					
000038	片落ち管					
	φ100×75		個	990		歩A・単A
	*** B単ー 39号 ***					
000039	片落ち管					
	φ150×100		個	1,760		歩A・単A
	*** B単ー 40号 ***					
000040	T字管					
	ポリエチレン管用φ50×50		個	1,070		歩A・単A
	*** B単ー 41号 ***					
000041	T字管					
	ポリエチレン管用φ75×75		個	1,810		歩A・単A
	*** B単ー 42号 ***					
000042	T字管					
	ポリエチレン管用φ100×100		個	3,190		歩A・単A
	*** B単ー 43号 ***					
000043	T字管					
	ポリエチレン管用φ150×150		個	6,600		歩A・単A

事業名	駅館川農地整備事業
工事名	中山2工区水路付帯工事

工事別工事名: 中山2工区水路付帯工事

コード	名 称 (規 格)	数 量	単 位	単 価	金 額	備 考
000044	*** B単— 44号 *** 90° エルボ					
	VP φ50		個	325		歩A・単A
000045	*** B単— 45号 *** 90° エルボ					
	VP φ150		個	5,410		歩A・単A
000046	*** B単— 46号 *** キャップ					
	VP φ100		個	1,060		歩A・単A
000047	*** B単— 47号 *** 配合量試験					
	パーク堆肥, 5%, 10%, 15% (3配合)		箇所	45,817		歩A・単A
000048	*** B単— 48号 *** 粗孔隙率測定					
	畑面工完了後		箇所	39,552		歩A・単A
000049	*** B単— 49号 *** 掘削工 (舗装部)					
	土砂		m3	307		歩A・単A
000050	*** B単— 50号 *** 残土運搬工 (道路部)					
	土砂		m3	641		歩A・単A
000051	*** B単— 51号 *** 残土運搬工 (造成部)					
	土砂		m3	894		歩A・単A
000052	*** B単— 52号 *** 下層路盤工					
	再生クラッシュRC-40, t=14cm		m ²	871		歩A・単A
000053	*** B単— 53号 *** 路床安定処理工					
	t=30cm 56.3kg/m3 生石灰 (発塵抑制型)		m ²	1,892		歩A・単A
000054	*** B単— 54号 *** 路床安定処理工					
	t=30cm 58.6kg/m3 生石灰 (発塵抑制型)		m ²	1,925		歩A・単A
000055	*** B単— 55号 *** 路盤工					
	再生クラッシュRC-40, t=15cm		m ²	909		歩A・単A
000056	*** B単— 56号 *** 路床安定処理工					
	t=30cm 56.3kg/m3 生石灰 (発塵抑制型)		m ²	1,892		歩A・単A
000057	*** B単— 57号 *** 路床安定処理工					
	t=30cm 58.6kg/m3 生石灰 (発塵抑制型)		m ²	1,925		歩A・単A
000058	*** B単— 58号 *** 下層路盤工					
	再生クラッシュRC-40, t=10cm		m ²	721		歩A・単A
000059	*** B単— 59号 *** 下層路盤工					
	再生クラッシュRC-40, t=7cm		m ²	608		歩A・単A
000060	*** B単— 60号 *** 路盤工					
	再生クラッシュRC-40, t=15cm		m ²	909		歩A・単A
000061	*** B単— 61号 *** 排水路 (道路部)					
	BF-300		m	14,041		歩A・単A
000062	*** B単— 62号 *** 排水路 (畑地部)					
	BF-300		m	15,123		歩A・単A
000063	*** B単— 63号 *** 排水路 (道路部)					
	BF-450		m	22,121		歩A・単A
000064	*** B単— 64号 *** 排水路 (道路部) 【支給材料】					
	BF-450		m	7,121		歩A・単A
000065	*** B単— 65号 *** 排水路 (側溝)					

事業名	駅館川農地整備事業
工事名	中山2工区水路付帯工事

工事別工事名:中山2工区水路付帯工事

コード	名 称 (規 格)	数 量	単位	単 価	金 額	備 考
	OTU-300A(Ⅱ型) 蓋無 *** B単ー 66号 ***		m	21,259		歩A・単A
000066	排水路(側溝) 【支給材料】					
	OTU-300A(Ⅱ型) 蓋無 *** B単ー 67号 ***		m	6,759		歩A・単A
000067	排水路(側溝) 【支給材料】					
	OTU-300A(Ⅱ型) 蓋有り *** B単ー 68号 ***		m	13,062		歩A・単A
000068	排水路(側溝)					
	OTU-400A(Ⅱ型) 蓋無 *** B単ー 69号 ***		m	26,285		歩A・単A
000069	排水路(側溝) 【支給材料】					
	OTU-400A(Ⅱ型) 蓋無 *** B単ー 70号 ***		m	7,435		歩A・単A
000070	排水路(側溝)					
	OTU-400A(Ⅱ型) 蓋有り *** B単ー 71号 ***		m	44,258		歩A・単A
000071	排水路(側溝)					
	OTU-400B(Ⅱ型) 蓋無 *** B単ー 72号 ***		m	30,419		歩A・単A
000072	排水路(側溝)					
	OTU-400B(Ⅱ型) 蓋有り *** B単ー 73号 ***		m	44,956		歩A・単A
000073	排水路(横断側溝) 【支給材料】					
	OTU-300G(Ⅲ型)① *** B単ー 74号 ***		m	11,253		歩A・単A
000074	排水路(横断側溝) 【支給材料】					
	OTU-300G(Ⅲ型)② *** B単ー 75号 ***		m	11,253		歩A・単A
000075	排水路(横断側溝)					
	OTU-400G(Ⅲ型) *** B単ー 76号 ***		m	111,138		歩A・単A
000076	排水路(横断側溝) 【支給材料】					
	OTU-400G(Ⅲ型) *** B単ー 77号 ***		m	12,538		歩A・単A
000077	排水路(横断暗渠)					
	□450型 *** B単ー 78号 ***		m	37,506		歩A・単A
000078	自由勾配側溝					
	B300×H400 *** B単ー 79号 ***		m	61,752		歩A・単A
000079	排水リューム(畑地部) 【支給材料】					
	1000(Ⅱ型) *** B単ー 80号 ***		m	17,989		歩A・単A
000080	排水路					
	樹脂製角型U字溝300型 *** B単ー 81号 ***		m	13,672		歩A・単A
000081	集水樹工(600型) 【支給材料】					
	畑地部600×600×600(T-25) *** B単ー 82号 ***		個	17,492		歩A・単A
000082	集水樹工(600型) 【支給材料】					
	道路部600×600×600(T-25),ｸﾞﾚｰﾁﾝｸﾞ 蓋(T-14) *** B単ー 83号 ***		個	17,492		歩A・単A
000083	集水樹工(700型) 【支給材料】					
	道路部700×700×700(T-25),ｸﾞﾚｰﾁﾝｸﾞ 蓋(T-14) *** B単ー 84号 ***		個	20,356		歩A・単A
000084	集水樹工(800型) 【支給材料】					
	道路部800×800×800(T-25),ｸﾞﾚｰﾁﾝｸﾞ 蓋(T-14) *** B単ー 85号 ***		個	21,773		歩A・単A
000085	集水樹工(900型) 【支給材料】					
	道路部900×900×900(T-25),ｸﾞﾚｰﾁﾝｸﾞ 蓋(T-14) *** B単ー 86号 ***		個	26,636		歩A・単A
000086	集水樹工(1000型) 【支給材料】					
	道路部1000×1000×1000(T-25),ｸﾞﾚｰﾁﾝｸﾞ 蓋(T-14)		個	31,576		歩A・単A

事業名	駅館川農地整備事業				
工事名	中山2工区水路付帯工事				

工事別工事名: 中山2工区水路付帯工事

コード	名 称 (規 格)	数 量	単 位	単 価	金 額	備 考
000087	*** B単ー 87号 *** 集水樹工 (600型特注品) 【支給材料】					
	畑地部600×600×745/775(T-25)		個	17,492		歩A・単A
000088	*** B単ー 88号 *** 集水樹工 (700型)					
	道路部700×700×700(T-25), グレーチング 蓋(T-14)		個	157,356		歩A・単A
000089	*** B単ー 89号 *** 集水樹工 (800型) 【支給材料】					
	道路部800×800×929/1081(T-25), グレーチング 蓋(T-14)		個	21,773		歩A・単A
000090	*** B単ー 90号 *** 集水樹 (2000型)					
	畑地部2000×2000×2000 (現場打ちCo)		個	901,380		歩A・単A
000091	*** B単ー 91号 *** 承水路工					
	3 0 0		m	1,003		歩A・単A
000092	*** B単ー 92号 *** 排水路工 (11号水路)					
	高密度ポリエチレン波状管 (ダブール) φ300		m	24,890		歩A・単A
000093	*** B単ー 93号 *** 高密度ポリエチレン管継手					
	ソケット φ300 ダブール 無孔管用		個	11,300		歩A・単A
000094	*** B単ー 94号 *** ふとんかご設置					
	スロープ式, 高さ50cm, 幅120cm		m	14,180		歩A・単A
000095	*** B単ー 95号 *** 舗装版切断工					
	コンクリート t=10cm		m	1,293		歩A・単A
000096	*** B単ー 96号 *** コンクリート舗装版取壊し					
	t=10cm		m ²	236		歩A・単A
000097	*** B単ー 97号 *** 殻運搬・処理工					
	コンクリート殻		m ³	10,708		歩A・単A
000098	*** B単ー 98号 *** 汚泥運搬処理					
	コンクリート舗装切断時排水		m ³	57,000		歩A・単A
BA0103	*** B単ー 99号 *** 床掘り					
	土砂		m ³	2,210		歩A・単A
B01209	*** B単ー 100号 *** 埋戻					
	埋戻1 流用土, 振動コンパクタ		m ³	4,071		歩A・単A
B01209	*** B単ー 101号 *** 埋戻					
	埋戻2 流用土, 振動コンパクタ		m ³	4,071		歩A・単A
B01209	*** B単ー 102号 *** 埋戻					
	埋戻3 流用土, 振動コンパクタ		m ³	4,071		歩A・単A
000103	*** B単ー 103号 *** 残土処理工					
	土砂		m ³	641		歩A・単A
B07301	*** B単ー 104号 *** 砂基礎					
	砂 (SG材相当), 振動コンパクタ		m ³	10,082		歩A・単A
B07301	*** B単ー 105号 *** 砂基礎					
	砂 (SG材相当), タンパ		m ³	11,083		歩A・単A
B07221	*** B単ー 106号 *** 硬質ポリ塩化ビニル管					
	VH, φ100mm		m	4,339		歩A・単A
B07221	*** B単ー 107号 *** 硬質ポリ塩化ビニル管					
	VH, φ75mm		m	3,066		歩A・単A
B07221	*** B単ー 108号 *** 硬質ポリ塩化ビニル管					

事業名	駅館川農地整備事業
工事名	中山2工区水路付帯工事

工事別工事名: 中山2工区水路付帯工事

コード	名 称 (規 格)	数 量	単 位	単 価	金 額	備 考
	VH, φ 50mm *** B単ー 109号 ***		m	1,930		歩A・単A
B07222	硬質ポリ塩化ビニル管継手材					
	メカ型 22° 1/2曲管 φ100 離脱防止付 *** B単ー 110号 ***		個	24,600		歩A・単A
B07222	硬質ポリ塩化ビニル管継手材					
	メカ型 11° 1/4曲管 φ100 離脱防止付 *** B単ー 111号 ***		個	23,100		歩A・単A
B07222	硬質ポリ塩化ビニル管継手材					
	メカ型 5° 5/8曲管 φ100 離脱防止付 *** B単ー 112号 ***		個	24,500		歩A・単A
B07222	硬質ポリ塩化ビニル管継手材					
	メカ型 90° 曲管 φ75 離脱防止付 *** B単ー 113号 ***		個	18,500		歩A・単A
B07222	硬質ポリ塩化ビニル管継手材					
	メカ型 45° 曲管 φ75 離脱防止付 *** B単ー 114号 ***		個	16,500		歩A・単A
B07222	硬質ポリ塩化ビニル管継手材					
	メカ型 22° 1/2曲管 φ75 離脱防止付 *** B単ー 115号 ***		個	15,800		歩A・単A
B07222	硬質ポリ塩化ビニル管継手材					
	メカ型 11° 1/4曲管 φ75 離脱防止付 *** B単ー 116号 ***		個	15,100		歩A・単A
B07222	硬質ポリ塩化ビニル管継手材					
	メカ型 5° 5/8曲管 φ75 離脱防止付 *** B単ー 117号 ***		個	16,800		歩A・単A
B07222	硬質ポリ塩化ビニル管継手材					
	メカ型 90° 曲管 φ50 離脱防止付 *** B単ー 118号 ***		個	14,400		歩A・単A
B07222	硬質ポリ塩化ビニル管継手材					
	メカ型 45° 曲管 φ50 離脱防止付 *** B単ー 119号 ***		個	13,100		歩A・単A
B07222	硬質ポリ塩化ビニル管継手材					
	メカ型 22° 1/2曲管 φ50 離脱防止付 *** B単ー 120号 ***		個	12,200		歩A・単A
B07222	硬質ポリ塩化ビニル管継手材					
	メカ型 11° 1/4曲管 φ50 離脱防止付 *** B単ー 121号 ***		個	12,100		歩A・単A
B07222	硬質ポリ塩化ビニル管継手材					
	メカ型 5° 5/8曲管 φ50 離脱防止付 *** B単ー 122号 ***		個	12,400		歩A・単A
B07222	硬質ポリ塩化ビニル管継手材					
	メカ型T字管 φ100×φ50 VH (離脱防止金具付き) *** B単ー 123号 ***		個	50,650		歩A・単A
B07222	硬質ポリ塩化ビニル管継手材					
	メカ型T字管 φ75×φ75 VH (離脱防止金具付き) *** B単ー 124号 ***		個	41,580		歩A・単A
B07222	硬質ポリ塩化ビニル管継手材					
	メカ型T字管 φ75×φ50 VH (離脱防止金具付き) *** B単ー 125号 ***		個	32,080		歩A・単A
B07222	硬質ポリ塩化ビニル管継手材					
	メカ型T字管 φ50×φ50 VH (離脱防止金具付き) *** B単ー 126号 ***		個	33,850		歩A・単A
B07222	硬質ポリ塩化ビニル管継手材					
	メカ型F付T字管 φ100×φ75 (離脱防止金具付き) *** B単ー 127号 ***		個	53,650		歩A・単A
B07222	硬質ポリ塩化ビニル管継手材					
	メカ型F付T字管 φ75×φ75 (離脱防止金具付き) *** B単ー 128号 ***		個	39,200		歩A・単A
B07222	硬質ポリ塩化ビニル管継手材					
	メカ型片落ち管 φ75×φ50 (離脱防止金具付き) *** B単ー 129号 ***		個	25,850		歩A・単A
B07222	硬質ポリ塩化ビニル管継手材					
	メカ型ドレッシング φ75 VH (離脱防止金具付き)		個	20,870		歩A・単A

事業名	駅館川農地整備事業
工事名	中山2工区水路付帯工事

工事別工事名:中山2工区水路付帯工事

コード	名 称 (規 格)	数 量	単 位	単 価	金 額	備 考
B07222	*** B単ー 130号 *** 硬質ポリ塩化ビニル管継手材					
	メカ型ドレサー φ50 VH (離脱防止金具付き)		個	16,630		歩A・単A
B07222	*** B単ー 131号 *** 硬質ポリ塩化ビニル管継手材					
	メカ型ドレサー 異種管φ100 (離脱防止金具付き)		個	39,330		歩A・単A
B07222	*** B単ー 132号 *** 硬質ポリ塩化ビニル管継手材					
	メカ型ドレサー 異種管φ75 (離脱防止金具付き)		個	25,740		歩A・単A
000133	*** B単ー 133号 *** 硬質ポリ塩化ビニル管継手					
	VH 5° 5/8曲管 φ100(RR)		個	6,210		歩A・単A
000134	*** B単ー 134号 *** 硬質ポリ塩化ビニル管継手					
	VH 5° 5/8曲管 φ50 (RR)		個	3,610		歩A・単A
000135	*** B単ー 135号 *** 硬質ポリ塩化ビニル管継手					
	VH φ100 ソケット(RR)		個	4,190		歩A・単A
000136	*** B単ー 136号 *** 硬質ポリ塩化ビニル管継手					
	VH φ75 ソケット(RR)		個	3,030		歩A・単A
B07222	*** B単ー 137号 *** 硬質ポリ塩化ビニル管継手材					
	離脱防止金具 φ75		個	6,510		歩A・単A
B07222	*** B単ー 138号 *** 硬質ポリ塩化ビニル管継手材					
	離脱防止金具 φ50		個	5,840		歩A・単A
B07222	*** B単ー 139号 *** 硬質ポリ塩化ビニル管継手材					
	φ75 1.60Mpa 離脱防止金具付		個	25,370		歩A・単A
B07222	*** B単ー 140号 *** 硬質ポリ塩化ビニル管継手材					
	FCD製 φ75 1.00Mpa 離脱防止金具付		個	16,500		歩A・単A
B07222	*** B単ー 141号 *** 硬質ポリ塩化ビニル管継手材					
	FCD製 φ50 0.74Mpa 離脱防止金具付		個	10,700		歩A・単A
000142	*** B単ー 142号 *** ダクトイル鋳鉄管布設					
	K形直管 DCIPφ75		m	10,003		歩A・単A
000143	*** B単ー 143号 *** ダクトイル鋳鉄管布設					
	T形直管 DCIPφ75		m	7,503		歩A・単A
000144	*** B単ー 144号 *** ダクトイル鋳鉄管切断					
	K形 T型 φ75		箇所	4,849		歩A・単A
000145	*** B単ー 145号 *** ダクトイル鋳鉄管異形管					
	DCIPφ75 45° 曲管		個	21,001		歩A・単A
000146	*** B単ー 146号 *** ダクトイル鋳鉄管異形管					
	DCIPφ75 22° 1/2曲管		個	21,001		歩A・単A
000147	*** B単ー 147号 *** ダクトイル鋳鉄管異形管					
	DCIPφ75 11° 1/4曲管		個	25,401		歩A・単A
000148	*** B単ー 148号 *** ダクトイル鋳鉄管継手材					
	接合部品 K形 継輪 φ75		個	13,900		歩A・単A
000149	*** B単ー 149号 *** ダクトイル鋳鉄管異形管					
	K形 φ75 短管1号 1.60Mpa		個	17,701		歩A・単A
000150	*** B単ー 150号 *** ダクトイル鋳鉄管異形管					
	K形 φ75 短管2号 1.60Mpa		個	22,001		歩A・単A
000151	*** B単ー 151号 *** ダクトイル鋳鉄管異形管					

事業名	駅館川農地整備事業
工事名	中山２工区水路付帯工事

工事別工事名:中山２工区水路付帯工事

コード	名 称 (規 格)	数 量	単位	単 価	金 額	備 考
	K形 二受T字管 φ75×75 *** B単ー 152号 ***		個	29,501		歩A・単A
000152	ダクタイル鋳鉄管継手材 (DCIP×塩ビ管)					
	メカ型 φ75×22° 1/2 (離脱防止金具付き) *** B単ー 153号 ***		個	24,890		歩A・単A
000153	ダクタイル鋳鉄管継手材 (分岐先塩ビ管)					
	メカ型T字管 φ75×75 (離脱防止金具付き) *** B単ー 154号 ***		個	40,450		歩A・単A
000154	ダクタイル鋳鉄管継手材 (分岐先塩ビ管)					
	メカ型T字管 φ75×50 (離脱防止金具付き) *** B単ー 155号 ***		個	38,520		歩A・単A
000155	ダクタイル鋳鉄管継手材					
	接合部品 K形 特殊押輪 φ75 *** B単ー 156号 ***		個	5,960		歩A・単A
000156	ダクタイル鋳鉄管継手材					
	接合部品 K形 普通押輪 φ75 *** B単ー 157号 ***		組	3,420		歩A・単A
000157	ダクタイル鋳鉄管布設					
	K形直管 DCIPφ100 *** B単ー 158号 ***		m	13,659		歩A・単A
000158	ダクタイル鋳鉄管布設					
	T形直管 DCIPφ100 *** B単ー 159号 ***		m	9,489		歩A・単A
000159	ダクタイル鋳鉄管切断					
	K形 T型 φ100 *** B単ー 160号 ***		箇所	4,849		歩A・単A
000160	ダクタイル鋳鉄管異形管					
	DCIPφ100 22° 1/2曲管 *** B単ー 161号 ***		個	26,524		歩A・単A
000161	ダクタイル鋳鉄管異形管					
	DCIPφ100 11° 1/4曲管 *** B単ー 162号 ***		個	32,224		歩A・単A
000162	ダクタイル鋳鉄管継手材					
	接合部品 K形 継輪 φ100 *** B単ー 163号 ***		個	17,500		歩A・単A
000163	ダクタイル鋳鉄管異形管					
	K形 二受T字管 φ100×75 *** B単ー 164号 ***		個	37,224		歩A・単A
000164	ダクタイル鋳鉄管異形管					
	K形 受挿し片落管 φ100×75 *** B単ー 165号 ***		個	27,424		歩A・単A
000165	ダクタイル鋳鉄管継手材 (分岐先塩ビ管)					
	メカ型T字管 φ100×75 (離脱防止金具付き) *** B単ー 166号 ***		個	79,700		歩A・単A
000166	ダクタイル鋳鉄管継手材					
	接合部品 K形 特殊押輪 φ100 *** B単ー 167号 ***		個	7,065		歩A・単A
000167	ダクタイル鋳鉄管継手材					
	接合部品 K形 普通押輪 φ100 *** B単ー 168号 ***		組	4,330		歩A・単A
B07221	硬質ポリ塩化ビニル管					
	VH, φ75mm *** B単ー 169号 ***		m	3,066		歩A・単A
B07222	硬質ポリ塩化ビニル管継手材					
	φ75 1.60Mpa 離脱防止金具付 *** B単ー 170号 ***		個	25,370		歩A・単A
B07222	硬質ポリ塩化ビニル管継手材					
	FCD製 φ50 0.74Mpa 離脱防止金具付 *** B単ー 171号 ***		個	10,700		歩A・単A
B07222	硬質ポリ塩化ビニル管継手材					
	FCD製 φ50 1.00Mpa 離脱防止金具付 *** B単ー 172号 ***		個	10,700		歩A・単A
B07222	硬質ポリ塩化ビニル管継手材					
	φ50 1.60Mpa 離脱防止金具付		個	19,050		歩A・単A

事業名	駅館川農地整備事業
工事名	中山2工区水路付帯工事

工事別工事名: 中山2工区水路付帯工事

コード	名 称 (規 格)	数 量	単 位	単 価	金 額	備 考
000173	*** B単ー 173号 *** 制水弁工					
	ソトシ-#仕切弁 φ75, 1. 6MPa		基	164, 918		歩A・単A
000174	*** B単ー 174号 *** 制水弁工					
	ソトシ-#仕切弁 φ75, 1. 0MPa		基	65, 258		歩A・単A
000175	*** B単ー 175号 *** 制水弁工					
	ソトシ-#仕切弁 φ50, 0. 75MPa		基	46, 049		歩A・単A
000176	*** B単ー 176号 *** 制水弁室工					
	φ250 H=0. 49m		基	66, 278		歩A・単A
000177	*** B単ー 177号 *** 制水弁室工					
	φ250 H=0. 64m		基	112, 388		歩A・単A
000178	*** B単ー 178号 *** 制水弁室工					
	φ250 H=0. 84m		基	121, 268		歩A・単A
000179	*** B単ー 179号 *** 制水弁室工					
	φ250 H=0. 94m		基	123, 898		歩A・単A
000180	*** B単ー 180号 *** 空気弁工					
	急速空気弁φ25, 1. 0MPa		基	145, 885		歩A・単A
000181	*** B単ー 181号 *** 空気弁室工					
	角型 T-25 , H=0. 6m		基	135, 268		歩A・単A
000182	*** B単ー 182号 *** 空気弁室工					
	角型 T-25 , H=0. 5m		基	129, 268		歩A・単A
000183	*** B単ー 183号 *** 排泥弁工					
	ソトシ-#仕切弁 φ75, 1. 6MPa		基	154, 798		歩A・単A
000184	*** B単ー 184号 *** 排泥弁工					
	ソトシ-#仕切弁 φ50, 1. 6MPa		基	123, 789		歩A・単A
000185	*** B単ー 185号 *** 排泥弁工					
	ソトシ-#仕切弁 φ50, 1. 0MPa		基	44, 789		歩A・単A
000186	*** B単ー 186号 *** 排泥弁室工					
	φ250 H=0. 49m		基	66, 278		歩A・単A
000187	*** B単ー 187号 *** 排泥弁室工					
	φ250 H=0. 79m		基	119, 648		歩A・単A
000188	*** B単ー 188号 *** 排泥弁室工					
	φ250 H=1. 04m		基	129, 718		歩A・単A
B07231	*** B単ー 189号 *** 埋設表示テープ					
			m	272		歩A・単A
000190	*** B単ー 190号 *** 路盤工					
	再生クラッシュンRC-40, t=15cm		m ²	1, 268		歩A・単A
000191	*** B単ー 191号 *** 床掘					
	土砂		m ³	307		歩A・単A
000192	*** B単ー 192号 *** 法面整形					
			m ²	967		歩A・単A
000193	*** B単ー 193号 *** 基面整正					
			m ²	420		歩A・単A
000194	*** B単ー 194号 *** 残土処理工					

事業名	駅館川農地整備事業
工事名	中山2工区水路付帯工事

工事別工事名:中山2工区水路付帯工事

コード	名 称 (規 格)	数 量	単 位	単 価	金 額	備 考
	粘性土		m3	641		歩A・単A
	*** B単一 195号 ***					
000195	放流水路					
	高密度ポリエチレン波状管 (ダブル) φ300		m	6,269		歩A・単A
	*** B単一 196号 ***					
000196	固定金具A					
			箇所	2,179		歩A・単A
	*** B単一 197号 ***					
000197	高密度ポリエチレン管継手					
	ソケット φ300 ダブル 無孔管用		個	11,300		歩A・単A
	*** B単一 198号 ***					
000198	高密度ポリエチレン管継手					
	45° エルボ φ300 ダブル 無孔管用		個	37,400		歩A・単A
	*** B単一 199号 ***					
000199	床掘					
	土砂		m3	307		歩A・単A
	*** B単一 200号 ***					
000200	残土処理工					
	粘性土		m3	641		歩A・単A
	*** B単一 201号 ***					
000201	基面整正					
			m ²	420		歩A・単A
	*** B単一 202号 ***					
000202	雑石張工					
	練積 (現場発生品)		m ³	27,750		歩A・単A
	*** B単一 203号 ***					
000203	型枠					
			m ²	8,267		歩A・単A
	*** B単一 204号 ***					
000204	目地材					
	エラストイト, t=10mm		m ²	5,288		歩A・単A
	*** B単一 205号 ***					
000205	階段コンクリート					
	18N-40-8 (高炉B)		m3	36,150		歩A・単A
	*** B単一 206号 ***					
000206	型枠					
			m ²	8,267		歩A・単A
	*** B単一 207号 ***					
000207	裏込め工					
	再生クラッシュラン, RC-40		m3	8,553		歩A・単A
	*** B単一 208号 ***					
000208	目地材					
	エラストイト, t=10mm		m ²	5,288		歩A・単A
	*** B単一 209号 ***					
000209	ブロック積み工					
	練積, 18-25-8 (高炉B)		m ³	22,026		歩A・単A
	*** B単一 210号 ***					
000210	型枠					
			m ²	8,267		歩A・単A
	*** B単一 211号 ***					
000211	裏込め工					
	再生クラッシュラン, RC-40		m3	8,553		歩A・単A
	*** B単一 212号 ***					
000212	目地材					
	エラストイト, t=10mm		m ²	5,288		歩A・単A
	*** B単一 213号 ***					
000213	天端コンクリート工					
	18-25-8 (高炉B)		m3	67,810		歩A・単A
	*** B単一 214号 ***					
000214	基礎コンクリート工					
	18-40-8 (高炉B)		m3	82,360		歩A・単A
	*** B単一 215号 ***					
000215	基面整正					
	土砂		m ²	420		歩A・単A

[illegible]

事業名	駅館川農地整備事業
工事名	中山2工区水路付帯工事

工事別工事名:中山2工区水路付帯工事

コード	名 称 (規 格)	数 量	単 位	単 価	金 額	備 考
	*** B単- 1号 ***					
000001	舗装版切断工 アスファルト t=4cm		m		1.000 m	歩A 当たり算出
SA0223	SP 舗装版切断 アスファルト舗装版, 15cm以下, -, -	1.000	m	713.1	713	S単 234号
	合 計				713	
	単 価				713	
	*** B単- 2号 ***					
000002	アスファルト舗装版取壊し t=4cm		m ²		1.000 m ²	歩A 当たり算出
SA0222	SP 舗装版破碎 アスファルト舗装版, 無し, 不要, 15cm以下, -, 有り, なし	1.000	m ²	236.4	236	S単 232号
	合 計				236	
	単 価				236	
	*** B単- 3号 ***					
000003	コンクリート舗装版取壊し t=10cm		m ²		1.000 m ²	歩A 当たり算出
SA0222	SP 舗装版破碎 コンクリート舗装版, 無し, 不要, 15cm以下, -, 有り, なし	1.000	m ²	236.4	236	S単 233号
	合 計				236	
	単 価				236	
	*** B単- 4号 ***					
000004	コンクリート構造物取壊し 有筋Co		m ³		1.000 m ³	歩A 当たり算出
S02721	【構造物取壊し】 有筋, なし, 機械, 昼間施工, しない	1.000	m ³	17,000	17,000	S単 156号
	合 計				17,000	
	単 価				17,000	
	*** B単- 5号 ***					
000005	般運搬・処理工 アスファルト殻		m ³		1.000 m ³	歩A 当たり算出
SA0221	SP 般運搬 舗装版破碎, 機械積込(舗装版厚15cm以下), 無し, 60.0km以下,	1.000	m ³	8,358	8,358	S単 230号
S02123	アスファルト殻 As舗装版	2.350	ton	1,000	2,350	S単 147号
	合 計				10,708	
	単 価				10,708	
	*** B単- 6号 ***					
000006	般運搬・処理工 コンクリート殻		m ³		1.000 m ³	歩A 当たり算出
SA0221	SP 般運搬 舗装版破碎, 機械積込(舗装版厚15cm以下), 無し, 60.0km以下,	1.000	m ³	8,358	8,358	S単 230号
S02123	コンクリート殻 Co舗装殻	2.350	ton	1,000	2,350	S単 148号
	合 計				10,708	
	単 価				10,708	
	*** B単- 7号 ***					
000007	般運搬・処理工 鉄筋コンクリート殻		m ³		1.000 m ³	歩A 当たり算出
SA0221	SP 般運搬 コンクリート(鉄筋)構造物とりこわし, 機械積込, 無し, 28.4km以下,	1.000	m ³	4,806	4,806	S単 231号
S02123	コンクリート殻 鉄筋Co	2.500	ton	2,400	6,000	S単 149号
	合 計				10,806	

事業名	駅館川農地整備事業
工事名	中山2工区水路付帯工事

工事別工事名:中山2工区水路付帯工事

コード	名 称 (規 格)	数 量	単 位	単 価	金 額	備 考
	単 価				10,806	
	*** B単ー 8号 ***					
000008	汚泥運搬処理					歩A
	アスファルト舗装切断時排水		m3		1,000	当たり算出
S02123	汚泥	1,000	m3	57,000	57,000	S単 150号
	汚泥					
	合 計				57,000	
	単 価				57,000	
	*** B単ー 9号 ***					
000009	石綿管継手取外し					歩A
	呼び径 φ125mm, 5m/本, 撤去延長L=180m		口		1,000	当たり算出
T62001	石綿管継手取外し工					
	カラー継手取外し 呼び径125mm	1,000	口	1,904	1,904	T単 5号
	合 計				1,904	
	単 価				1,904	
	*** B単ー 10号 ***					
000010	石綿管吊上げ積込み					歩A
	人力		m		1,000	当たり算出
T62002	石綿管吊上げ積込み (人力)					
	呼び径125mm	1,000	m	465	465	T単 6号
	合 計				465	
	単 価				465	
	*** B単ー 11号 ***					
000011	発散防止工					歩A
	石綿管		m		1,000	当たり算出
T62003	発散防止工					
	ボリエレンスラブ被覆 呼び径125mm	1,000	m	813	813	T単 7号
	合 計				813	
	単 価				813	
	*** B単ー 12号 ***					
000012	産業廃棄物運搬					歩A
	石綿管, DT10t積		台		1,000	当たり算出
S02123	産業廃棄物運搬費					
	ガラスくず、Coくず及び陶磁器くず(石綿含有物含む)	1,000	台	40,000	40,000	S単 151号
	合 計				40,000	
	単 価				40,000	
	*** B単ー 13号 ***					
000013	産業廃棄物処理費					歩A
	石綿管		ton		1,000	当たり算出
S02123	産業廃棄物処理費					
	ガラスくず、Coくず及び陶磁器くず(石綿含有物含む)	1,000	ton	45,000	45,000	S単 152号
	合 計				45,000	
	単 価				45,000	
	*** B単ー 14号 ***					
000014	既設管撤去					歩A
	φ100 塩ビ管		m		1,000	当たり算出
T00201	硬質ポリ塩化ビニル管撤去					
	φ65～100 以下	1,000	m	469	469	T単 3号
	合 計				469	
	単 価				469	

事業名	駅館川農地整備事業
工事名	中山 2 工区水路付帯工事

工事別工事名: 中山 2 工区水路付帯工事

コード	名 称 (規 格)	数 量	単 位	単 価	金 額	備 考
	*** B単ー 15号 ***					
000015	既設管運搬		台		1,000	歩A 当たり算出
S02123	廃プラスチック類 4t車	1,000	台	12,000	12,000	S単 153号
	合 計				12,000	
	単 価				12,000	
	*** B単ー 16号 ***					
000016	既設管処理費		ton		1,000	歩A 当たり算出
S02123	廃プラスチック類 廃プラスチック処理	1,000	ton	60,000	60,000	S単 154号
	合 計				60,000	
	単 価				60,000	
	*** B単ー 17号 ***					
000017	土壌改良材散布		ha		1,000	歩A 当たり算出
S11011	有機質資材機械散布 88,21m, 38m	1,000	ha	2,204,417	2,204,417	S単 204号
	合 計				2,204,417	
	単 価				2,204,417	
	*** B単ー 18号 ***					
000018	混層耕・土壌改良資材混合 土砂 H=50cm		ha		1,000	歩A 当たり算出
T00015	混層耕・土壌改良資材混合 H=50cm	5,000,000	m3	167	835,000	T単 2号
	合 計				835,000	
	単 価				835,000	
	*** B単ー 19号 ***					
000019	石礫除去		ha		1,000	歩A 当たり算出
S11015	人力石礫除去工 0～4m3/10a, なし	1,000	ha	528,200	528,200	S単 207号
	合 計				528,200	
	単 価				528,200	
	*** B単ー 20号 ***					
000020	雑物除去工 (混層耕・土壌改良材散布後)		ha		1,000	歩A 当たり算出
S11014	雑物除去工 (農用地造成工用) 改良山成畑	1,000	ha	149,437	149,437	S単 206号
	合 計				149,437	
	単 価				149,437	
	*** B単ー 21号 ***					
000021	畑面整地		ha		1,000	歩A 当たり算出
S16001	10000m2, 粘性土, 改良山成畑, 湿地, 16t級, 1回, 混層後 ﾌﾞﾛｯｸﾞ [湿地・排対型(1次)]※	9,800	時間	15,685	153,713	S単 209号
S02115	16t級,, 運転1時間当たり算出, 機械損料等+燃料+運転労務, 軽油 普通作業員	7,500	人	21,000	157,500	S単 10号
	合 計				311,213	
	単 価				311,213	

事業名	駅館川農地整備事業
工事名	中山 2 工区水路付帯工事

工事別工事名: 中山 2 工区水路付帯工事

コード	名 称 (規 格)	数 量	単位	単 価	金 額	備 考
	*** B単一 22号 ***					
000022	耕起 H=30cm (2回)		ha		1,000	歩A 当たり算出
T00012	耕起 ローリ直装式 (2回)	1,000	ha	168,502	168,502	T単 1号
	合 計				168,502	
	単 価				168,502	
	*** B単一 23号 ***					
000023	石礫除去 0～4m3/10a		ha		1,000	歩A 当たり算出
S11015	人力石礫除去工 0～4m3/10a, なし	1,000	ha	528,200	528,200	S単 207号
	合 計				528,200	
	単 価				528,200	
	*** B単一 24号 ***					
000024	雑物除去工 (耕起後)		ha		1,000	歩A 当たり算出
S11014	雑物除去工 (農用地造成工用) 改良山成畑	1,000	ha	149,437	149,437	S単 206号
	合 計				149,437	
	単 価				149,437	
	*** B単一 25号 ***					
000025	砕土		ha		1,000	歩A 当たり算出
S11013	耕起砕土 (直装式ロータリ) 砕土作業A, 普通, 35m, 64m, 2回掛, 乾燥, 粘性土, 0～4° 未満	1,000	ha	111,174	111,174	S単 205号
	合 計				111,174	
	単 価				111,174	
	*** B単一 26号 ***					
000026	石礫除去 0～4m3/10a		ha		1,000	歩A 当たり算出
S11015	人力石礫除去工 0～4m3/10a, なし	1,000	ha	528,200	528,200	S単 207号
	合 計				528,200	
	単 価				528,200	
	*** B単一 27号 ***					
000027	雑物除去工 (砕土後)		ha		1,000	歩A 当たり算出
S11014	雑物除去工 (農用地造成工用) 改良山成畑	1,000	ha	149,437	149,437	S単 206号
	合 計				149,437	
	単 価				149,437	
	*** B単一 28号 ***					
000028	吸水渠 高密度ポリエチレン有孔管 φ50mm		m		10,000	歩A 当たり算出
S10032	暗渠排水工 (バックホウ掘削) 0.7<h≤1.0m, 暗渠排水管 (ロール管), φ50～75mm	10,000	m	1,076	10,760	S単 201号
S02116	高密度ポリエチレン有孔管 波状管 呼び径50mm 高密度ポリエチレン管 (ダブル構造),,	10,000	m	465	4,650	S単 15号
S10018	暗渠排水工 (小運搬 (暗渠排水管)) 機械, 暗渠排水管 (ロール管), 不整地運搬車クローラ型 油圧ダンプ 2-3t, 50m以下,	10,000	m	24	240	S単 197号
S02116	単粒度砕石 , 5号 20～13mm,	1,200	m3	4,900	5,880	S単 16号

事業名	駅館川農地整備事業
工事名	中山2工区水路付帯工事

工事別工事名:中山2工区水路付帯工事

コード	名 称 (規 格)	数 量	単位	単 価	金 額	備 考
S10020	暗渠排水工 (小運搬(被覆材)) 砕石,不整地運搬車クロー型 油圧ダンプ 2-3t,50m以下,	1.200	m3	1,168	1,402	S単 200号
	合 計				22,932	
	単 価				2,293	
	*** B単ー 29号 ***					
000029	集水渠 高密度ポリエチレン有孔管 φ50mm		m		10,000 m	歩A 当たり算出
S10032	暗渠排水工(バックホウ掘削) 0.7<h≤1.0m,暗渠排水管 (ロール管), φ50～75mm	10.000	m	1,076	10,760	S単 201号
S02116	高密度ポリエチレン有孔管 波状管 呼び径50mm 高密度ポリエチレン管(ダブ構造),,	10.000	m	465	4,650	S単 15号
S10018	暗渠排水工 (小運搬(暗渠排水管)) 機械,暗渠排水管 (ロール管),不整地運搬車クロー型 油圧ダンプ 2-3t,50m以下,	10.000	m	24	240	S単 197号
S02116	単粒度砕石 ,5号 20～13mm,	1.200	m3	4,900	5,880	S単 16号
S10020	暗渠排水工 (小運搬(被覆材)) 砕石,不整地運搬車クロー型 油圧ダンプ 2-3t,50m以下,	1.200	m3	1,168	1,402	S単 200号
	合 計				22,932	
	単 価				2,293	
	*** B単ー 30号 ***					
000030	集水渠 高密度ポリエチレン有孔管 φ75mm		m		10,000 m	歩A 当たり算出
S10032	暗渠排水工(バックホウ掘削) 0.7<h≤1.0m,暗渠排水管 (ロール管), φ50～75mm	10.000	m	1,076	10,760	S単 201号
S02116	高密度ポリエチレン有孔管 波状管 呼び径75mm 高密度ポリエチレン管(シングル構造),,	10.000	m	830	8,300	S単 17号
S10018	暗渠排水工 (小運搬(暗渠排水管)) 機械,暗渠排水管 (ロール管),不整地運搬車クロー型 油圧ダンプ 2-3t,50mを超え100m以下,	10.000	m	26	260	S単 198号
S02116	単粒度砕石 ,5号 20～13mm,	1.200	m3	4,900	5,880	S単 16号
S10020	暗渠排水工 (小運搬(被覆材)) 砕石,不整地運搬車クロー型 油圧ダンプ 2-3t,50m以下,	1.200	m3	1,168	1,402	S単 200号
	合 計				26,602	
	単 価				2,660	
	*** B単ー 31号 ***					
000031	集水渠 高密度ポリエチレン有孔管 φ100mm		m		10,000 m	歩A 当たり算出
S10032	暗渠排水工(バックホウ掘削) 0.7<h≤1.0m,暗渠排水管 (定尺管), φ100mm	10.000	m	1,148	11,480	S単 202号
S02116	高密度ポリエチレン有孔管 波状管 呼び径100mm 高密度ポリエチレン管(シングル構造),,	10.000	m	880	8,800	S単 18号
S10018	暗渠排水工 (小運搬(暗渠排水管)) 機械,暗渠排水管 (定尺管),不整地運搬車クロー型 油圧ダンプ 2.0t,50mを超え100m以下,なし	10.000	m	22	220	S単 199号
S02116	単粒度砕石 ,5号 20～13mm,	1.200	m3	4,900	5,880	S単 16号
S10020	暗渠排水工 (小運搬(被覆材)) 砕石,不整地運搬車クロー型 油圧ダンプ 2-3t,50m以下,	1.200	m3	1,168	1,402	S単 200号
	合 計				27,782	
	単 価				2,778	
	*** B単ー 32号 ***					
000032	集水渠 高密度ポリエチレン有孔管 φ150mm		m		10,000 m	歩A 当たり算出
S10032	暗渠排水工(バックホウ掘削) 0.7<h≤1.0m,暗渠排水管 (定尺管), φ100mm	10.000	m	1,148	11,480	S単 202号
S02116	高密度ポリエチレン有孔管 波状管 呼び径150mm 高密度ポリエチレン管(シングル構造),,	10.000	m	1,790	17,900	S単 19号
S10018	暗渠排水工 (小運搬(暗渠排水管)) 機械,暗渠排水管 (定尺管),不整地運搬車クロー型 油圧ダンプ 2.0t,50mを超え100m以下,なし	10.000	m	22	220	S単 199号
S02116	単粒度砕石 ,5号 20～13mm,	1.100	m3	4,900	5,390	S単 16号

事業名	駅館川農地整備事業				
工事名	中山2工区水路付帯工事				

工事別工事名:中山2工区水路付帯工事

コード	名 称 (規 格)	数 量	単位	単 価	金 額	備 考
S10020	暗渠排水工 (小運搬(被覆材)) 砕石,不整地運搬車ｸﾛｰﾗ型 油圧ﾀﾞﾝﾌﾟ 2-3t,50m以下,	1.100	m3	1,168	1,285	S単 200号
	合 計				36,275	
	単 価				3,628	
	*** B単ー 33号 ***					
000033	通気管 (土工・布設) 高密度ポリエチレン無孔管φ50mm		m		10,000 m	歩A 当たり算出
S10032	暗渠排水工(バックホウ掘削) 0.7<h≤1.0m,暗渠排水管 (ﾎｰﾙ管),φ50～75mm	10.000	m	1,076	10,760	S単 201号
	合 計				10,760	
	単 価				1,076	
	*** B単ー 34号 ***					
000034	通気管 (材料) 高密度ポリエチレン無孔管φ50mm		m		10,000 m	歩A 当たり算出
S02116	高密度ポリエチレン有孔管 波状管 呼び径50mm 高密度ﾎﾟﾘｴﾃﾚﾝ管(ﾀﾞﾌﾞﾙ構造),,	10.000	m	465	4,650	S単 15号
	合 計				4,650	
	単 価				465	
	*** B単ー 35号 ***					
000035	排水管 硬質ﾎﾟﾘ塩化ビニル管(無孔管)VPφ50		m		10,000 m	歩A 当たり算出
S10032	暗渠排水工(バックホウ掘削) 0.7<h≤1.0m,暗渠排水管 (定尺管),φ50～75mm	10.000	m	1,139	11,390	S単 203号
S10018	暗渠排水工 (小運搬(暗渠排水管)) 機械,暗渠排水管 (定尺管),不整地運搬車ｸﾛｰﾗ型 油圧ﾀﾞﾝﾌﾟ 2.0t,50mを超え100m以下,なし	10.000	m	22	220	S単 199号
S02116	硬質ポリ塩化ビニル管 接着受口付直管 TS片ｽﾘｰﾌﾞ一般管VP 径50 長4.0m,,	2.440	本	2,500	6,100	S単 20号
	合 計				17,710	
	単 価				1,771	
	*** B単ー 36号 ***					
000036	排水管 硬質ﾎﾟﾘ塩化ビニル管(無孔管)VPφ150		m		10,000 m	歩A 当たり算出
SA0103	SP 床掘り 土砂,上記以外(小規模),-,,-,	2.800	m3	2,210	6,188	S単 217号
S07021	硬質ﾎﾟﾘ塩化ﾋﾞﾆﾙ管人力布設 VP,150mm,片受直管ｽﾘｰﾌ付,4.0m管,0箇所	10.000	m	4,598	45,980	S単 168号
SA0102	SP 積込(ルーズ) 土砂,土量50,000m3未満	2.900	m3	253.4	735	S単 213号
S01041	人力土工(盛土・埋戻) 粘性土・礫質土,埋戻,まき出し,振動ｺﾝﾊﾟｸﾀ(Ⅰ)	2.600	m3	2,364	6,146	S単 1号
	合 計				59,049	
	単 価				5,905	
	*** B単ー 37号 ***					
000037	片落ち管 φ75×50		個		1,000 個	歩A 当たり算出
S02116	高密度ポリエチレン管用継手材 片落管 φ75×φ50 ダブル管用,,	1.000	個	845	845	S単 21号
	合 計				845	
	単 価				845	
	*** B単ー 38号 ***					
000038	片落ち管 φ100×75		個		1,000 個	歩A 当たり算出
S02116	高密度ポリエチレン管用継手材 片落管 φ100×φ75 ダブル管用,,	1.000	個	990	990	S単 22号

事業名	駅館川農地整備事業
工事名	中山2工区水路付帯工事

工事別工事名:中山2工区水路付帯工事

コード	名 称 (規 格)	数 量	単位	単 価	金 額	備 考
	合 計				990	
	単 価				990	
	*** B単ー 39号 ***					
000039	片落ち管 φ150×100		個		1,000	歩A 当たり算出
S02116	高密度ポリエチレン管用継手材 片落管 φ150×φ100 ダブル管用,,	1,000	個	1,760	1,760	S単 23号
	合 計				1,760	
	単 価				1,760	
	*** B単ー 40号 ***					
000040	T字管 ポリエチレン管用φ50×50		個		1,000	歩A 当たり算出
S02116	高密度ポリエチレン管用継手材 T字管 φ50×φ50 ダブル管用,,	1,000	個	1,070	1,070	S単 24号
	合 計				1,070	
	単 価				1,070	
	*** B単ー 41号 ***					
000041	T字管 ポリエチレン管用φ75×75		個		1,000	歩A 当たり算出
S02116	高密度ポリエチレン管用継手材 T字管 φ75×φ75 シングル管用,,	1,000	個	1,810	1,810	S単 25号
	合 計				1,810	
	単 価				1,810	
	*** B単ー 42号 ***					
000042	T字管 ポリエチレン管用φ100×100		個		1,000	歩A 当たり算出
S02116	高密度ポリエチレン管用継手材 T字管 φ100×φ100 シングル管用,,	1,000	個	3,190	3,190	S単 26号
	合 計				3,190	
	単 価				3,190	
	*** B単ー 43号 ***					
000043	T字管 ポリエチレン管用φ150×150		個		1,000	歩A 当たり算出
S02116	高密度ポリエチレン管用継手材 T字管 φ150×φ150 シングル管用,,	1,000	個	6,600	6,600	S単 27号
	合 計				6,600	
	単 価				6,600	
	*** B単ー 44号 ***					
000044	90° エルボ VP φ50		個		1,000	歩A 当たり算出
S02116	水道用硬質ポリ塩化ビニル管継手 (TS継手) エルボ A形 径50,,	1,000	個	325	325	S単 28号
	合 計				325	
	単 価				325	
	*** B単ー 45号 ***					
000045	90° エルボ VP φ150		個		1,000	歩A 当たり算出
S02116	水道用硬質ポリ塩化ビニル管継手 (TS継手) エルボ A形 径150,,	1,000	個	5,410	5,410	S単 29号
	合 計				5,410	

事業名	駅館川農地整備事業
工事名	中山2工区水路付帯工事

工事別工事名:中山2工区水路付帯工事

コード	名 称 (規 格)	数 量	単 位	単 価	金 額	備 考
	単 価				5,410	
	*** B単ー 46号 ***					
000046	キャップ VP φ100		個		1,000 個	歩A 当たり算出
S02116	水道用硬質ポリ塩化ビニル管継手 (TS継手) キャップ A形 径100, ,	1,000	個	1,060	1,060	S単 30号
	合 計				1,060	
	単 価				1,060	
	*** B単ー 47号 ***					
000047	配合量試験 パーク堆肥, 5%, 10%, 15% (3配合)		箇所		1,000 箇所	歩A 当たり算出
Y00001	混層工					
S02116	パーク堆肥 樹皮のみ フレコン ph7.0以下, ,	0,600	m3	7,400	4,440	S単 31号
T30000	混層耕・混合 H=50cm	6,000	m3	167	1,002	T単 4号
Y00001	土工 (粗孔隙率測定)					
SA0103	SP 床掘り 土砂, 平均施工幅1m以上2m未満, 無し, 無し, なし	1,800	m3	343.4	618	S単 218号
SA0102	SP 積込 (ルーズ) 土砂, 平均施工幅1m以上2m未満	1,800	m3	342.2	616	S単 214号
S16001	散水車 [トラック架装型] , タンク容量1800L, 運転1日当たり算出, 機械損料等+燃料+運転労務, 軽油	1,000	日	39,141	39,141	S単 211号
	合 計				45,817	
	単 価				45,817	
	*** B単ー 48号 ***					
000048	粗孔隙率測定 畑面工完了後		箇所		1,000 箇所	歩A 当たり算出
SA0103	SP 床掘り 土砂, 平均施工幅1m以上2m未満, 無し, 無し, なし	0,600	m3	343.4	206	S単 218号
SA0102	SP 積込 (ルーズ) 土砂, 平均施工幅1m以上2m未満	0,600	m3	342.2	205	S単 214号
S16001	散水車 [トラック架装型] , タンク容量1800L, 運転1日当たり算出, 機械損料等+燃料+運転労務, 軽油	1,000	日	39,141	39,141	S単 211号
	合 計				39,552	
	単 価				39,552	
	*** B単ー 49号 ***					
000049	掘削工 (舗装部) 土砂		m3		1,000 m3	歩A 当たり算出
SA0103	SP 床掘り 土砂, 標準, 無し, 無し, なし	1,000	m3	306.7	307	S単 219号
	合 計				307	
	単 価				307	
	*** B単ー 50号 ***					
000050	残土運搬工 (道路部) 土砂		m3		1,000 m3	歩A 当たり算出
SA0121	SP 土砂等運搬 標準, バックホ トラック容量0.8m3, 土砂 (岩塊・玉石混り土含む), 無し, 1.5km以下	1,000	m3	640.9	641	S単 222号
	合 計				641	
	単 価				641	
	*** B単ー 51号 ***					
000051	残土運搬工 (造成部) 土砂		m3		1,000 m3	歩A 当たり算出
SA0102	SP 積込 (ルーズ) 土砂, 土量50,000m3未満	1,000	m3	253.4	253	S単 213号

事業名	駅館川農地整備事業				
工事名	中山2工区水路付帯工事				

工事別工事名:中山2工区水路付帯工事

コード	名 称 (規 格)	数 量	単 位	単 価	金 額	備 考
SA0121	SP 土砂等運搬 標準,ﾊﾞｯｸﾙ ﾎｯｸﾄ容量0.8m3,土砂(岩塊・玉石混り土含む),無し,1.5km以下	1.000	m3	640.9	641	S単 222号
	合 計				894	
	単 価				894	
	*** B単ー 52号 ***					
000052	下層路盤工 再生ｸﾗｯｼｬﾝRC-40, t=14cm		m ²		1.000 m ²	歩A 当たり算出
SA0832	SP 下層路盤 (車道・路肩部) 140mm,1層施工,砕石,なし,再生ｸﾗｯｼｬﾝ RC-40	1.000	m ²	871.1	871	S単 256号
	合 計				871	
	単 価				871	
	*** B単ー 53号 ***					
000053	路床安定処理工 t=30cm 56.3kg/m3 生石灰 (発塵抑制型)		m ²		1.000 m ²	歩A 当たり算出
SA0811	SP 安定処理 ﾊﾞｯｸﾙ,路床,1m以下,1.7ton,-,固化材,なし,生石灰ﾌﾚｺﾝ	1.000	m ²	1,892	1,892	S単 254号
	合 計				1,892	
	単 価				1,892	
	*** B単ー 54号 ***					
000054	路床安定処理工 t=30cm 58.6kg/m3 生石灰 (発塵抑制型)		m ²		1.000 m ²	歩A 当たり算出
SA0811	SP 安定処理 ﾊﾞｯｸﾙ,路床,1m以下,1.8ton,-,固化材,なし,生石灰ﾌﾚｺﾝ	1.000	m ²	1,925	1,925	S単 255号
	合 計				1,925	
	単 価				1,925	
	*** B単ー 55号 ***					
000055	路盤工 再生ｸﾗｯｼｬﾝRC-40, t=15cm		m ²		1.000 m ²	歩A 当たり算出
SA0832	SP 下層路盤 (車道・路肩部) 150mm,1層施工,砕石,なし,再生ｸﾗｯｼｬﾝ RC-40	1.000	m ²	908.7	909	S単 257号
	合 計				909	
	単 価				909	
	*** B単ー 56号 ***					
000056	路床安定処理工 t=30cm 56.3kg/m3 生石灰 (発塵抑制型)		m ²		1.000 m ²	歩A 当たり算出
SA0811	SP 安定処理 ﾊﾞｯｸﾙ,路床,1m以下,1.7ton,-,固化材,なし,生石灰ﾌﾚｺﾝ	1.000	m ²	1,892	1,892	S単 254号
	合 計				1,892	
	単 価				1,892	
	*** B単ー 57号 ***					
000057	路床安定処理工 t=30cm 58.6kg/m3 生石灰 (発塵抑制型)		m ²		1.000 m ²	歩A 当たり算出
SA0811	SP 安定処理 ﾊﾞｯｸﾙ,路床,1m以下,1.8ton,-,固化材,なし,生石灰ﾌﾚｺﾝ	1.000	m ²	1,925	1,925	S単 255号
	合 計				1,925	
	単 価				1,925	
	*** B単ー 58号 ***					
000058	下層路盤工 再生ｸﾗｯｼｬﾝRC-40, t=10cm		m ²		1.000 m ²	歩A 当たり算出
SA0832	SP 下層路盤 (車道・路肩部) 100mm,1層施工,砕石,なし,再生ｸﾗｯｼｬﾝ RC-40	1.000	m ²	720.6	721	S単 258号

事業名	駅館川農地整備事業
工事名	中山2工区水路付帯工事

工事別工事名:中山2工区水路付帯工事

コード	名 称 (規 格)	数 量	単位	単 価	金 額	備 考
	合 計				721	
	単 価				721	
	*** B単ー 59号 ***					
000059	下層路盤工 再生クラッシュランRC-40, t=7cm		m ²		1,000	歩A 当たり算出
SA0832	SP 下層路盤 (車道・路肩部) 70mm, 1層施工, 碎石, なし, 再生クラッシュラン RC-40	1,000	m ²	607.8	608	S単 259号
	合 計				608	
	単 価				608	
	*** B単ー 60号 ***					
000060	路盤工 再生クラッシュランRC-40, t=15cm		m ²		1,000	歩A 当たり算出
SA0832	SP 下層路盤 (車道・路肩部) 150mm, 1層施工, 碎石, なし, 再生クラッシュラン RC-40	1,000	m ²	908.7	909	S単 257号
	合 計				909	
	単 価				909	
	*** B単ー 61号 ***					
000061	排水路 (道路部) BF-300		m		10,000	歩A 当たり算出
SA0103	SP 床掘り 土砂, 上記以外 (小規模), -, -,	4,000	m ³	2,210	8,840	S単 217号
SA0102	SP 積込 (ルーズ) 土砂, 小規模 (標準)	2,400	m ³	1,173	2,815	S単 215号
S01041	人土工 (盛土・埋戻) 粘性土・礫質土, 埋戻, まき出し, 人力タコ	2,200	m ³	3,276	7,207	S単 2号
S05801	【排水構造物工】 U型側溝, 昼間施工, L=2000, 1000kg/個以下, なし, -, -, 基礎碎石の施工有り, 再利用撤去を行わない	10,000	m	4,078	40,780	S単 160号
S02116	再生クラッシュラン , RC-40 40~0mm,	0,600	m ³	2,950	1,770	S単 32号
S02116	ベンチフリューム 300 L=2,000mm, ,	5,000	本	15,800	79,000	S単 33号
	合 計				140,412	
	単 価				14,041	
	*** B単ー 62号 ***					
000062	排水路 (畑地部) BF-300		m		10,000	歩A 当たり算出
SA0103	SP 床掘り 土砂, 上記以外 (小規模), -, -,	6,400	m ³	2,210	14,144	S単 217号
SA0102	SP 積込 (ルーズ) 土砂, 小規模 (標準)	2,400	m ³	1,173	2,815	S単 215号
S01041	人土工 (盛土・埋戻) 粘性土・礫質土, 埋戻, まき出し, 人力タコ	2,200	m ³	3,276	7,207	S単 2号
SA0152	SP 法面整形 切土部, -, 無し, 礫質土・砂及び砂質土・粘性土, なし	5,700	m ²	966.5	5,509	S単 227号
S05801	【排水構造物工】 U型側溝, 昼間施工, L=2000, 1000kg/個以下, なし, -, -, 基礎碎石の施工有り, 再利用撤去を行わない	10,000	m	4,078	40,780	S単 160号
S02116	再生クラッシュラン , RC-40 40~0mm,	0,600	m ³	2,950	1,770	S単 32号
S02116	ベンチフリューム 300 L=2,000mm, ,	5,000	本	15,800	79,000	S単 34号
	合 計				151,225	
	単 価				15,123	
	*** B単ー 63号 ***					
000063	排水路 (道路部) BF-450		m		10,000	歩A 当たり算出
SA0103	SP 床掘り 土砂, 上記以外 (小規模), -, -,	6,300	m ³	2,210	13,923	S単 217号

事業名	駅館川農地整備事業
工事名	中山2工区水路付帯工事

工事別工事名:中山2工区水路付帯工事

コード	名 称 (規 格)	数 量	単位	単 価	金 額	備 考
SA0102	SP 積込(ルーズ) 土砂,小規模(標準)	3.400	m3	1,173	3,988	S単 215号
S01041	人力土工(盛土・埋戻) 粘性土・礫質土,埋戻,まき出し,人力タコ	3.100	m3	3,276	10,156	S単 2号
S05801	【排水構造物工】 U型側溝,昼間施工,L=2000,1000kg/個以下,なし,~,~,基礎碎石の施工有り,再利用撤去を行なわない	10.000	m	4,078	40,780	S単 160号
S02116	再生クラッシュヤラン ,RC-40 40~0mm,	0.800	m3	2,950	2,360	S単 32号
S02116	ベンチフリューム 2種 450 L=1,000mm,,	10.000	本	15,000	150,000	S単 35号
	合 計				221,207	
	単 価				22,121	
	*** B単ー 64号 ***					
000064	排水路(道路部)【支給材料】 BF-450		m		10.000 m	歩A 当たり算出
SA0103	SP 床掘り 土砂,上記以外(小規模),~,~,	6.300	m3	2,210	13,923	S単 217号
SA0102	SP 積込(ルーズ) 土砂,小規模(標準)	3.400	m3	1,173	3,988	S単 215号
S01041	人力土工(盛土・埋戻) 粘性土・礫質土,埋戻,まき出し,人力タコ	3.100	m3	3,276	10,156	S単 2号
S05801	【排水構造物工】 U型側溝,昼間施工,L=2000,1000kg/個以下,なし,~,~,基礎碎石の施工有り,再利用撤去を行なわない	10.000	m	4,078	40,780	S単 160号
S02116	再生クラッシュヤラン ,RC-40 40~0mm,	0.800	m3	2,950	2,360	S単 32号
S02116	ベンチフリューム 【支給材料】 BF-450,,	10.000	本	0	0	S単 36号
	合 計				71,207	
	単 価				7,121	
	*** B単ー 65号 ***					
000065	排水路(側溝) OTU-300A(Ⅱ型) 蓋無		m		10.000 m	歩A 当たり算出
SA0103	SP 床掘り 土砂,上記以外(小規模),~,~,	5.400	m3	2,210	11,934	S単 220号
SA0102	SP 積込(ルーズ) 土砂,小規模(標準)	3.100	m3	1,173	3,636	S単 216号
S01041	人力土工(盛土・埋戻) 粘性土・礫質土,埋戻,まき出し,人力タコ	2.800	m3	3,276	9,173	S単 3号
S05801	【排水構造物工】 U型側溝,昼間施工,L=2000,1000kg/個以下,なし,~,~,基礎碎石の施工有り,再利用撤去を行なわない	10.000	m	4,078	40,780	S単 161号
S02116	OTU側溝 300A(Ⅱ型),L=2000,,	5.000	本	29,000	145,000	S単 37号
S02116	再生クラッシュヤラン ,RC-40 40~0mm,	0.700	m3	2,950	2,065	S単 38号
	合 計				212,588	
	単 価				21,259	
	*** B単ー 66号 ***					
000066	排水路(側溝)【支給材料】 OTU-300A(Ⅱ型) 蓋無		m		10.000 m	歩A 当たり算出
SA0103	SP 床掘り 土砂,上記以外(小規模),~,~,	5.400	m3	2,210	11,934	S単 217号
SA0102	SP 積込(ルーズ) 土砂,小規模(標準)	3.100	m3	1,173	3,636	S単 215号
S01041	人力土工(盛土・埋戻) 粘性土・礫質土,埋戻,まき出し,人力タコ	2.800	m3	3,276	9,173	S単 2号
S05801	【排水構造物工】 U型側溝,昼間施工,L=2000,1000kg/個以下,なし,~,~,基礎碎石の施工有り,再利用撤去を行なわない	10.000	m	4,078	40,780	S単 160号
S02116	OTU側溝 【支給材料】 300A(Ⅱ型),L=2000,,	5.000	本	0	0	S単 39号
S02116	再生クラッシュヤラン ,RC-40 40~0mm,	0.700	m3	2,950	2,065	S単 32号
	合 計				67,588	

事業名	駅館川農地整備事業				
工事名	中山2工区水路付帯工事				

工事別工事名: 中山2工区水路付帯工事

コード	名 称 (規 格)	数 量	単 位	単 価	金 額	備 考
	単 価				6,759	
	*** B単ー 67号 ***					
000067	排水路 (側溝) 【支給材料】 OTU-300A(Ⅱ型) 蓋有り		m		10,000 m	歩A 当たり算出
SA0103	SP 床掘り 土砂,上記以外(小規模),-,-,	6.400	m3	2,210	14,144	S単 217号
SA0102	SP 積込(ルーズ) 土砂,小規模(標準)	3.600	m3	1,173	4,223	S単 215号
S01041	人力土工(盛土・埋戻) 粘性土・礫質土,埋戻,まき出し,人力タコ	3.200	m3	3,276	10,483	S単 2号
S05801	【排水構造物工】 U型側溝,昼間施工,L=2000,1000kg/個以下,なし,-,-,基礎碎石の施工有り,再利用撤去を行なわない	10.000	m	4,078	40,780	S単 160号
S02116	OTU側溝 【支給材料】 300A(Ⅱ型),L=2000,,	5.000	本	0	0	S単 39号
S02116	再生クラッシュヤラン ,RC-40 40～0mm,	0.700	m3	2,950	2,065	S単 32号
S05801	【排水構造物工】 蓋版,昼間施工,コンクリート・鋼製,40kgを超え170kg/枚以下,なし,-,-,再利用撤去を行なわない	20.000	枚	927	18,540	S単 162号
S02116	OTU側溝 蓋 【支給材料】 300用,,	20.000	枚	0	0	S単 40号
SA0311	SP コンクリート 小型構造物,人力打設,計上する,-,一般養生,-,無し,-,,18-8-25(20)(高炉B) W/C65%	0.600	m3	38,380	23,028	S単 243号
SA0312	SP 型枠 一般型枠,小型構造物	2.100	m	8,267	17,361	S単 247号
	合 計				130,624	
	単 価				13,062	
	*** B単ー 68号 ***					
000068	排水路 (側溝) OTU-400A(Ⅱ型) 蓋無		m		10,000 m	歩A 当たり算出
SA0103	SP 床掘り 土砂,上記以外(小規模),-,-,	7.200	m3	2,210	15,912	S単 217号
SA0102	SP 積込(ルーズ) 土砂,小規模(標準)	3.800	m3	1,173	4,457	S単 215号
S01041	人力土工(盛土・埋戻) 粘性土・礫質土,埋戻,まき出し,人力タコ	3.400	m3	3,276	11,138	S単 2号
S05801	【排水構造物工】 U型側溝,昼間施工,L=2000,1000kg/個以下,なし,-,-,基礎碎石の施工有り,再利用撤去を行なわない	10.000	m	4,078	40,780	S単 160号
S02116	OTU側溝 400A(Ⅱ型),L=2000,,	5.000	本	37,700	188,500	S単 41号
S02116	再生クラッシュヤラン ,RC-40 40～0mm,	0.700	m3	2,950	2,065	S単 32号
	合 計				262,852	
	単 価				26,285	
	*** B単ー 69号 ***					
000069	排水路 (側溝) 【支給材料】 OTU-400A(Ⅱ型) 蓋無		m		10,000 m	歩A 当たり算出
SA0103	SP 床掘り 土砂,上記以外(小規模),-,-,	7.200	m3	2,210	15,912	S単 217号
SA0102	SP 積込(ルーズ) 土砂,小規模(標準)	3.800	m3	1,173	4,457	S単 215号
S01041	人力土工(盛土・埋戻) 粘性土・礫質土,埋戻,まき出し,人力タコ	3.400	m3	3,276	11,138	S単 2号
S05801	【排水構造物工】 U型側溝,昼間施工,L=2000,1000kg/個以下,なし,-,-,基礎碎石の施工有り,再利用撤去を行なわない	10.000	m	4,078	40,780	S単 160号
S02116	OTU側溝 【支給材料】 400A(Ⅱ型),L=2000,,	5.000	本	0	0	S単 42号
S02116	再生クラッシュヤラン ,RC-40 40～0mm,	0.700	m3	2,950	2,065	S単 32号
	合 計				74,352	
	単 価				7,435	

事業名	駅館川農地整備事業
工事名	中山2 工区水路付帯工事

工事別工事名: 中山2 工区水路付帯工事

コード	名 称 (規 格)	数 量	単位	単 価	金 額	備 考
	*** B単一 70号 ***					
000070	排水路 (側溝) OTU-400A(Ⅱ型) 蓋有り		m		10,000 m	歩A 当たり算出
SA0103	SP 床掘り 土砂,上記以外(小規模),-,-,	7.600	m3	2,210	16,796	S単 217号
SA0102	SP 積込(ルーズ) 土砂,小規模(標準)	4.200	m3	1,173	4,927	S単 215号
S01041	人力土工(盛土・埋戻) 粘性土・礫質土,埋戻,まき出し,人力タコ	3.800	m3	3,276	12,449	S単 2号
S05801	【排水構造物工】 U型側溝,昼間施工,L=2000,1000kg/個以下,なし,-,-,基礎碎石の施工有り,再利用撤去を行なわない	10.000	m	4,078	40,780	S単 160号
S02116	OTU側溝 400A(Ⅱ型),L=2000,,	5.000	本	37,700	188,500	S単 41号
S02116	再生クラッシャラン ,RC-40 40~0mm,	0.800	m3	2,950	2,360	S単 32号
S05801	【排水構造物工】 蓋版,昼間施工,コンクリート・鋼製,40kgを超え170kg/枚以下,なし,-,-,-,再利用撤去を行なわない	20.000	枚	927	18,540	S単 162号
S02116	OTU側溝 蓋 400用,,	20.000	枚	5,700	114,000	S単 43号
SA0311	SP コンクリート 小型構造物,人力打設,計上する,-,一般養生,-,無し,-,-,18-8-25(20)(高炉B) W/C65%	0.700	m3	38,380	26,866	S単 243号
SA0312	SP 型枠 一般型枠,小型構造物	2.100	m2	8,267	17,361	S単 247号
	合 計				442,579	
	単 価				44,258	
	*** B単一 71号 ***					
000071	排水路 (側溝) OTU-400B(Ⅱ型) 蓋無		m		10,000 m	歩A 当たり算出
SA0103	SP 床掘り 土砂,上記以外(小規模),-,-,	8.500	m3	2,210	18,785	S単 217号
SA0102	SP 積込(ルーズ) 土砂,小規模(標準)	4.400	m3	1,173	5,161	S単 215号
S01041	人力土工(盛土・埋戻) 粘性土・礫質土,埋戻,まき出し,人力タコ	4.000	m3	3,276	13,104	S単 2号
S05801	【排水構造物工】 U型側溝,昼間施工,L=2000,1000kg/個以下,なし,-,-,基礎碎石の施工有り,再利用撤去を行なわない	10.000	m	4,078	40,780	S単 160号
S02116	OTU側溝 400B(Ⅱ型),L=2000,,	5.000	本	44,800	224,000	S単 44号
S02116	再生クラッシャラン ,RC-40 40~0mm,	0.800	m3	2,950	2,360	S単 32号
	合 計				304,190	
	単 価				30,419	
	*** B単一 72号 ***					
000072	排水路 (側溝) OTU-400B(Ⅱ型) 蓋有り		m		10,000 m	歩A 当たり算出
SA0103	SP 床掘り 土砂,上記以外(小規模),-,-,	9.500	m3	2,210	20,995	S単 217号
SA0102	SP 積込(ルーズ) 土砂,小規模(標準)	4.900	m3	1,173	5,748	S単 215号
S01041	人力土工(盛土・埋戻) 粘性土・礫質土,埋戻,まき出し,人力タコ	4.400	m3	3,276	14,414	S単 2号
S05801	【排水構造物工】 U型側溝,昼間施工,L=2000,1000kg/個以下,なし,-,-,基礎碎石の施工有り,再利用撤去を行なわない	10.000	m	4,078	40,780	S単 160号
S02116	OTU側溝 400A(Ⅱ型),L=2000,,	5.000	本	37,700	188,500	S単 41号
S02116	再生クラッシャラン ,RC-40 40~0mm,	0.800	m3	2,950	2,360	S単 32号
S05801	【排水構造物工】 蓋版,昼間施工,コンクリート・鋼製,40kgを超え170kg/枚以下,なし,-,-,-,再利用撤去を行なわない	20.000	枚	927	18,540	S単 162号
S02116	OTU側溝 蓋 400用,,	20.000	枚	5,700	114,000	S単 43号

事業名	駅館川農地整備事業				
工事名	中山2工区水路付帯工事				

工事別工事名: 中山2工区水路付帯工事

コード	名 称 (規 格)	数 量	単位	単 価	金 額	備 考
SA0311	SP コンクリート 小型構造物, 人力打設, 計上する, -, 一般養生, -, 無し, -, , 18-8-25 (20) (高炉B) W /C65%	0.700	m3	38,380	26,866	S単 243号
SA0312	SP 型枠 一般型枠, 小型構造物	2.100	m ²	8,267	17,361	S単 247号
	合 計				449,564	
	単 価				44,956	
	*** B単- 73号 ***					
000073	排水路 (横断側溝) 【支給材料】 OTU-300G (Ⅲ型) ①		m		10,000 m	歩A 当たり算出
SA0103	SP 床掘り 土砂, 上記以外 (小規模), -, -,	6.600	m3	2,210	14,586	S単 217号
SA0102	SP 積込 (ルーズ) 土砂, 小規模 (標準)	3.600	m3	1,173	4,223	S単 215号
S01041	人力土工 (盛土・埋戻) 粘性土・礫質土, 埋戻, まき出し, 人力タコ	3.200	m3	3,276	10,483	S単 2号
SA0311	SP コンクリート 小型構造物, 人力打設, 計上する, -, 一般養生, -, 無し, -, , 18-8-25 (20) (高炉B) W /C65%	0.600	m3	38,380	23,028	S単 243号
SA0312	SP 型枠 一般型枠, 小型構造物	2.100	m ²	8,267	17,361	S単 247号
S05801	【排水構造物工】 U型側溝, 昼間施工, L=2000, 1000kg/個以下, なし, -, -, 基礎碎石の施工有り, 再利用撤去を行わない	10.000	m	4,078	40,780	S単 160号
S02116	OTU側溝 【支給材料】 300G (Ⅲ型) , L=1000 ①, ,	10.000	本	0	0	S単 45号
S02116	再生クラッシュラン , RC-40 40~0mm,	0.700	m3	2,950	2,065	S単 32号
	合 計				112,526	
	単 価				11,253	
	*** B単- 74号 ***					
000074	排水路 (横断側溝) 【支給材料】 OTU-300G (Ⅲ型) ②		m		10,000 m	歩A 当たり算出
SA0103	SP 床掘り 土砂, 上記以外 (小規模), -, -,	6.600	m3	2,210	14,586	S単 217号
SA0102	SP 積込 (ルーズ) 土砂, 小規模 (標準)	3.600	m3	1,173	4,223	S単 215号
S01041	人力土工 (盛土・埋戻) 粘性土・礫質土, 埋戻, まき出し, 人力タコ	3.200	m3	3,276	10,483	S単 2号
SA0311	SP コンクリート 小型構造物, 人力打設, 計上する, -, 一般養生, -, 無し, -, , 18-8-25 (20) (高炉B) W /C65%	0.600	m3	38,380	23,028	S単 243号
SA0312	SP 型枠 一般型枠, 小型構造物	2.100	m ²	8,267	17,361	S単 247号
S05801	【排水構造物工】 U型側溝, 昼間施工, L=2000, 1000kg/個以下, なし, -, -, 基礎碎石の施工有り, 再利用撤去を行わない	10.000	m	4,078	40,780	S単 160号
S02116	OTU側溝 【支給材料】 300G (Ⅲ型) , L=1000 ②, ,	10.000	本	0	0	S単 46号
S02116	再生クラッシュラン , RC-40 40~0mm,	0.700	m3	2,950	2,065	S単 32号
	合 計				112,526	
	単 価				11,253	
	*** B単- 75号 ***					
000075	排水路 (横断側溝) OTU-400G (Ⅲ型)		m		10,000 m	歩A 当たり算出
SA0103	SP 床掘り 土砂, 上記以外 (小規模), -, -,	8.800	m3	2,210	19,448	S単 217号
SA0102	SP 積込 (ルーズ) 土砂, 小規模 (標準)	4.400	m3	1,173	5,161	S単 215号
S01041	人力土工 (盛土・埋戻) 粘性土・礫質土, 埋戻, まき出し, 人力タコ	4.000	m3	3,276	13,104	S単 2号
SA0311	SP コンクリート 小型構造物, 人力打設, 計上する, -, 一般養生, -, 無し, -, , 18-8-25 (20) (高炉B) W /C65%	0.700	m3	38,380	26,866	S単 243号

事業名	駅館川農地整備事業
工事名	中山2工区水路付帯工事

工事別工事名: 中山2工区水路付帯工事

コード	名 称 (規 格)	数 量	単位	単 価	金 額	備 考
SA0312	SP 型枠 一般型枠, 小型構造物	2.100	m ²	8,267	17,361	S 単 247号
S05801	【排水構造物工】 U型側溝, 昼間施工, L=2000, 1000kg/個以下, なし, -, -, 基礎碎石の施工有り, 再利用撤去を行なわない	10.000	m	4,078	40,780	S 単 160号
S02116	OTU側溝 400G(Ⅲ型), L=1000, ,	10.000	本	98,600	986,000	S 単 47号
S02116	再生クラッシュラン , RC-40 40～0mm,	0.900	m ³	2,950	2,655	S 単 32号
	合 計				1,111,375	
	単 価				111,138	
	*** B単一 76号 ***					
000076	排水路 (横断側溝) 【支給材料】 OTU-400G(Ⅲ型)		m		10.000 m	歩A 当たり算出
SA0103	SP 床掘り 土砂, 上記以外 (小規模), -, -,	8.800	m ³	2,210	19,448	S 単 217号
SA0102	SP 積込 (ルーズ) 土砂, 小規模 (標準)	4.400	m ³	1,173	5,161	S 単 215号
S01041	人力土工 (盛土・埋戻) 粘性土・礫質土, 埋戻, まき出し, 人力タコ	4.000	m ³	3,276	13,104	S 単 2号
SA0311	SP コンクリート 小型構造物, 人力打設, 計上する, -, 一般養生, -, 無し, -, , 18-8-25 (20) (高炉B) W /C65%	0.700	m ³	38,380	26,866	S 単 243号
SA0312	SP 型枠 一般型枠, 小型構造物	2.100	m ²	8,267	17,361	S 単 247号
S05801	【排水構造物工】 U型側溝, 昼間施工, L=2000, 1000kg/個以下, なし, -, -, 基礎碎石の施工有り, 再利用撤去を行なわない	10.000	m	4,078	40,780	S 単 160号
S02116	OTU側溝 【支給材料】 400G(Ⅲ型), L=1000, ,	10.000	本	0	0	S 単 48号
S02116	再生クラッシュラン , RC-40 40～0mm,	0.900	m ³	2,950	2,655	S 単 32号
	合 計				125,375	
	単 価				12,538	
	*** B単一 77号 ***					
000077	排水路 (横断暗渠) □450型		m		10.000 m	歩A 当たり算出
SA0103	SP 床掘り 土砂, 上記以外 (小規模), -, -,	10.300	m ³	2,210	22,763	S 単 217号
SA0102	SP 積込 (ルーズ) 土砂, 小規模 (標準)	6.000	m ³	1,173	7,038	S 単 215号
S01041	人力土工 (盛土・埋戻) 粘性土・礫質土, 埋戻, まき出し, 人力タコ	5.400	m ³	3,276	17,690	S 単 2号
SA0311	SP コンクリート 小型構造物, 人力打設, 計上する, -, 一般養生, -, 無し, -, , 18-8-25 (20) (高炉B) W /C65%	0.700	m ³	38,380	26,866	S 単 243号
SA0312	SP 型枠 一般型枠, 小型構造物	2.100	m ²	8,267	17,361	S 単 247号
S05801	【排水構造物工】 U型側溝, 昼間施工, L=2000, 1000kg/個以下, なし, -, -, 基礎碎石の施工有り, 再利用撤去を行なわない	10.000	m	4,078	40,780	S 単 160号
S02116	横断暗渠 450 L=2,000mm T=25, ,	5.000	本	48,100	240,500	S 単 49号
S02116	再生クラッシュラン , RC-40 40～0mm,	0.700	m ³	2,950	2,065	S 単 32号
	合 計				375,063	
	単 価				37,506	
	*** B単一 78号 ***					
000078	自由勾配側溝 B300×H400		m		10.000 m	歩A 当たり算出
SA0103	SP 床掘り 土砂, 上記以外 (小規模), -, -,	6.000	m ³	2,210	13,260	S 単 217号
SA0102	SP 積込 (ルーズ) 土砂, 小規模 (標準)	3.400	m ³	1,173	3,988	S 単 215号
S01041	人力土工 (盛土・埋戻) 粘性土・礫質土, 埋戻, まき出し, 人力タコ	3.100	m ³	3,276	10,156	S 単 2号

事業名	駅館川農地整備事業				
工事名	中山2工区水路付帯工事				

工事別工事名:中山2工区水路付帯工事

コード	名 称 (規 格)	数 量	単位	単 価	金 額	備 考
SA0311	SPコンクリート (底版Co) 小型構造物, 人力打設, 計上する, -, 一般養生, -, 無し, -, , 18-8-25 (20) (高炉B) W /C65%	0.300	m3	38,380	11,514	S単 244号
S05801	【排水構造物工】 自由勾配側溝, 昼間施工, L=2000, 1000kg/個以下, なし, , , 基礎碎石の施工有り, -	10.000	m	6,206	62,060	S単 163号
S02116	自由勾配側溝 グレナック 蓋付 B300×H400 (横断用) L=2000, ,	5.000	個	99,600	498,000	S単 50号
SA0311	SP コンクリート 小型構造物, 人力打設, 計上する, -, 一般養生, -, 無し, -, , 18-8-25 (20) (高炉B) W /C65%	0.200	m3	38,380	7,676	S単 243号
SA0312	SP 型枠 一般型枠, 小型構造物	1.100	m ²	8,267	9,094	S単 247号
S02116	再生クラッシュラン , RC-40 40～0mm,	0.600	m3	2,950	1,770	S単 32号
	合 計				617,518	
	単 価				61,752	
	*** B単- 79号 ***					
000079	排水フラム (畑地部) 【支給材料】 1000 (Ⅱ型)		m		10,000 m	歩A 当たり算出
SA0103	SP 床掘り 土砂, 標準, 無し, 無し, なし	42.000	m3	306.7	12,881	S単 219号
SA0102	SP 積込 (ルーズ) 土砂, 土量50,000m3未満	28.000	m3	253.4	7,095	S単 213号
S01041	人力土工 (盛土・埋戻) 粘性土・礫質土, 埋戻, まき出し, 振動コンパクタ (Ⅰ)	25.000	m3	2,364	59,100	S単 1号
S05801	【排水構造物工】 U型側溝, 昼間施工, L=2000, 1000kgを超え2000kg/個以下, なし, -, -, 基礎碎石の 施工有り, 再利用撤去を行なわない	10.000	m	6,362	63,620	S単 164号
S02116	排水フラム 【支給材料】 1000型 (Ⅱ型) L=2000, ,	5.000	本	0	0	S単 51号
SA0311	SP コンクリート 小型構造物, 人力打設, 計上する, -, 一般養生, -, 無し, -, , 18-8-25 (20) (高炉B) W /C65%	0.600	m3	38,380	23,028	S単 243号
SA0312	SP 型枠 一般型枠, 小型構造物	1.000	m ²	8,267	8,267	S単 247号
S02116	再生クラッシュラン , RC-40 40～0mm,	2.000	m3	2,950	5,900	S単 32号
	合 計				179,891	
	単 価				17,989	
	*** B単- 80号 ***					
000080	排水路 樹脂製角型U字溝300型		m		10,000 m	歩A 当たり算出
SA0103	SP 床掘り 土砂, 上記以外 (小規模), -, -,	3.700	m3	2,210	8,177	S単 217号
SA0102	SP 積込 (ルーズ) 土砂, 小規模 (標準)	2.400	m3	1,173	2,815	S単 215号
S01041	人力土工 (盛土・埋戻) 粘性土・礫質土, 埋戻, まき出し, 人力タコ	2.200	m3	3,276	7,207	S単 2号
S02116	樹脂製角型U字溝 300型, L=2000, ,	5.000	個	21,100	105,500	S単 52号
S02115	普通作業員	0.620	人	21,000	13,020	S単 9号
	合 計				136,719	
	単 価				13,672	
	*** B単- 81号 ***					
000081	集水樹工 (600型) 【支給材料】 畑地部600×600×600 (T-25)		個		1.000 個	歩A 当たり算出
SA0103	SP 床掘り 土砂, 平均施工幅1m以上2m未満, 無し, 無し, なし	1.900	m3	343.4	652	S単 218号
SA0102	SP 積込 (ルーズ) 土砂, 平均施工幅1m以上2m未満	1.300	m3	342.2	445	S単 214号
S01041	人力土工 (盛土・埋戻) 粘性土・礫質土, 埋戻, まき出し, 人力タコ	1.200	m3	3,276	3,931	S単 2号
SA0151	SP 基面整正 基面整正	1.200	m ²	420	504	S単 225号
SA0551	SP コンクリート分水槽据付 据付, 800kgを超え1200kg以下, 有り, なし	1.000	基	11,960	11,960	S単 250号

事業名	駅館川農地整備事業				
工事名	中山2工区水路付帯工事				

工事別工事名:中山2工区水路付帯工事

コード	名 称 (規 格)	数 量	単位	単 価	金 額	備 考
S02116	集水樹 (畑地) 【支給材料】 600×600×600, T-25,,	1.000	個	0	0	S単 53号
	合 計				17,492	
	単 価				17,492	
	*** B単ー 82号 ***					
000082	集水樹工 (600型) 【支給材料】 道路部600×600×600 (T-25), グレーチング 蓋 (T-14)		個		1.000 個	歩A 当たり算出
SA0103	SP 床掘り 土砂, 平均施工幅1m以上2m未満, 無し, 無し, なし	1.900	m3	343.4	652	S単 218号
SA0102	SP 積込 (ルーズ) 土砂, 平均施工幅1m以上2m未満	1.300	m3	342.2	445	S単 214号
S01041	人力土工 (盛土・埋戻) 粘性土・礫質土, 埋戻, まき出し, 人力タコ	1.200	m3	3,276	3,931	S単 2号
SA0151	SP 基面整正 基面整正	1.200	m ²	420	504	S単 225号
SA0551	SP コンクリート分水槽据付 据付, 800kgを超え1200kg以下, 有り, なし	1.000	基	11,960	11,960	S単 250号
S02116	集水樹 (道路) 【支給材料】 600×600×600, T-25 グレーチング 蓋 (T-14) 付き,,	1.000	個	0	0	S単 54号
	合 計				17,492	
	単 価				17,492	
	*** B単ー 83号 ***					
000083	集水樹工 (700型) 【支給材料】 道路部700×700×700 (T-25), グレーチング 蓋 (T-14)		個		1.000 個	歩A 当たり算出
SA0103	SP 床掘り 土砂, 平均施工幅1m以上2m未満, 無し, 無し, なし	2.400	m3	343.4	824	S単 218号
SA0102	SP 積込 (ルーズ) 土砂, 平均施工幅1m以上2m未満	1.600	m3	342.2	548	S単 214号
S01041	人力土工 (盛土・埋戻) 粘性土・礫質土, 埋戻, まき出し, 人力タコ	1.400	m3	3,276	4,586	S単 2号
SA0151	SP 基面整正 基面整正	1.400	m ²	420	588	S単 225号
SA0551	SP コンクリート分水槽据付 据付, 1200kgを超え1600kg以下, 有り, なし	1.000	基	13,810	13,810	S単 251号
S02116	集水樹 (道路) 【支給材料】 700×700×700, T-25 グレーチング 蓋 (T-14) 付き,,	1.000	個	0	0	S単 55号
	合 計				20,356	
	単 価				20,356	
	*** B単ー 84号 ***					
000084	集水樹工 (800型) 【支給材料】 道路部800×800×800 (T-25), グレーチング 蓋 (T-14)		個		1.000 個	歩A 当たり算出
SA0103	SP 床掘り 土砂, 平均施工幅1m以上2m未満, 無し, 無し, なし	3.000	m3	343.4	1,030	S単 218号
SA0102	SP 積込 (ルーズ) 土砂, 平均施工幅1m以上2m未満	1.900	m3	342.2	650	S単 214号
S01041	人力土工 (盛土・埋戻) 粘性土・礫質土, 埋戻, まき出し, 人力タコ	1.700	m3	3,276	5,569	S単 2号
SA0151	SP 基面整正 基面整正	1.700	m ²	420	714	S単 225号
SA0551	SP コンクリート分水槽据付 据付, 1200kgを超え1600kg以下, 有り, なし	1.000	基	13,810	13,810	S単 251号
S02116	集水樹 (道路) 【支給材料】 800×800×800, T-25 グレーチング 蓋 (T-14) 付き,,	1.000	個	0	0	S単 56号
	合 計				21,773	
	単 価				21,773	
	*** B単ー 85号 ***					
000085	集水樹工 (900型) 【支給材料】 道路部900×900×900 (T-25), グレーチング 蓋 (T-14)		個		1.000 個	歩A 当たり算出
SA0103	SP 床掘り 土砂, 平均施工幅1m以上2m未満, 無し, 無し, なし	3.700	m3	343.4	1,271	S単 218号
SA0102	SP 積込 (ルーズ) 土砂, 平均施工幅1m以上2m未満	2.200	m3	342.2	753	S単 214号
S01041	人力土工 (盛土・埋戻) 粘性土・礫質土, 埋戻, まき出し, 人力タコ	2.000	m3	3,276	6,552	S単 2号
SA0151	SP 基面整正 基面整正	2.000	m ²	420	840	S単 225号

事業名	駅館川農地整備事業				
工事名	中山2工区水路付帯工事				

工事別工事名:中山2工区水路付帯工事

コード	名 称 (規 格)	数 量	単位	単 価	金 額	備 考
SA0551	SP コンクリート分水槽据付 据付,1600kgを超え2200kg以下,有り,なし	1.000	基	17,220	17,220	S単 252号
S02116	集水樹 (道路) 【支給材料】 900×900×900,T-25 グレーチング 蓋 (T-14) 付き,,	1.000	個	0	0	S単 57号
	合 計				26,636	
	単 価				26,636	
	*** B単ー 86号 ***					
000086	集水樹工 (1000型) 【支給材料】 道路部1000×1000×1000 (T-25),グレーチング 蓋 (T-14)		個		1.000 個	歩A 当たり算出
SA0103	SP 床掘り 土砂,平均施工幅1m以上2m未満,無し,無し,なし	4.500	m3	343.4	1,545	S単 218号
SA0102	SP 積込 (ルーズ) 土砂,平均施工幅1m以上2m未満	2.600	m3	342.2	890	S単 214号
S01041	人力土工 (盛土・埋戻) 粘性土・礫質土,埋戻,まき出し,人力タコ	2.300	m3	3,276	7,535	S単 2号
SA0151	SP 基面整正 基面整正	2.300	m ²	420	966	S単 225号
SA0551	SP コンクリート分水槽据付 据付,2200kgを超え2800kg以下,有り,なし	1.000	基	20,640	20,640	S単 253号
S02116	集水樹 (道路) 【支給材料】 1000×1000×1000,T-25 グレーチング 蓋 (T-14) 付き,,	1.000	個	0	0	S単 58号
	合 計				31,576	
	単 価				31,576	
	*** B単ー 87号 ***					
000087	集水樹工 (600型特注品) 【支給材料】 畑地部600×600×745/775 (T-25)		個		1.000 個	歩A 当たり算出
SA0103	SP 床掘り 土砂,平均施工幅1m以上2m未満,無し,無し,なし	1.900	m3	343.4	652	S単 218号
SA0102	SP 積込 (ルーズ) 土砂,平均施工幅1m以上2m未満	1.300	m3	342.2	445	S単 214号
S01041	人力土工 (盛土・埋戻) 粘性土・礫質土,埋戻,まき出し,人力タコ	1.200	m3	3,276	3,931	S単 2号
SA0151	SP 基面整正 基面整正	1.200	m ²	420	504	S単 225号
SA0551	SP コンクリート分水槽据付 据付,800kgを超え1200kg以下,有り,なし	1.000	基	11,960	11,960	S単 250号
S02116	集水樹 (道路) 【支給材料】 600×600×745/775,T-25 グレーチング 蓋 (T-14) 付き,,	1.000	個	0	0	S単 59号
	合 計				17,492	
	単 価				17,492	
	*** B単ー 88号 ***					
000088	集水樹工 (700型) 道路部700×700×700 (T-25),グレーチング 蓋 (T-14)		個		1.000 個	歩A 当たり算出
SA0103	SP 床掘り 土砂,平均施工幅1m以上2m未満,無し,無し,なし	2.400	m3	343.4	824	S単 218号
SA0102	SP 積込 (ルーズ) 土砂,平均施工幅1m以上2m未満	1.600	m3	342.2	548	S単 214号
S01041	人力土工 (盛土・埋戻) 粘性土・礫質土,埋戻,まき出し,人力タコ	1.400	m3	3,276	4,586	S単 2号
SA0151	SP 基面整正 基面整正	1.400	m ²	420	588	S単 225号
SA0551	SP コンクリート分水槽据付 据付,1200kgを超え1600kg以下,有り,なし	1.000	基	13,810	13,810	S単 251号
S02116	集水樹 700mm×700mm×700mm T-25 グレーチング (T-14) 付,,	1.000	個	137,000	137,000	S単 60号
	合 計				157,356	
	単 価				157,356	
	*** B単ー 89号 ***					
000089	集水樹工 (800型) 【支給材料】 道路部800×800×929/1081 (T-25),グレーチング 蓋 (T-14)		個		1.000 個	歩A 当たり算出
SA0103	SP 床掘り 土砂,平均施工幅1m以上2m未満,無し,無し,なし	3.000	m3	343.4	1,030	S単 218号
SA0102	SP 積込 (ルーズ) 土砂,平均施工幅1m以上2m未満	1.900	m3	342.2	650	S単 214号
S01041	人力土工 (盛土・埋戻) 粘性土・礫質土,埋戻,まき出し,人力タコ	1.700	m3	3,276	5,569	S単 2号

事業名	駅館川農地整備事業
工事名	中山2工区水路付帯工事

工事別工事名:中山2工区水路付帯工事

コード	名 称 (規 格)	数 量	単位	単 価	金 額	備 考
SA0151	SP 基面整正 基面整正	1.700	m ²	420	714	S単 225号
SA0551	SP コンクリート分水槽据付 据付,1200kgを超え1600kg以下,有り,なし	1.000	基	13,810	13,810	S単 251号
S02116	集水桝 (道路) 【支給材料】 800×800×929/1081, T-25 グレーチング 蓋 (T-14) 付き,,	1.000	個	0	0	S単 61号
	合 計				21,773	
	単 価				21,773	
	*** B単ー 90号 ***					
000090	集水桝 (2000型) 畑地部2000×2000×2000 (現場打ちCo)		個		1.000 個	歩A 当たり算出
SA0103	SP 床掘り 土砂,標準,無し,無し,なし	55.000	m3	306.7	16,869	S単 219号
SA0102	SP 積込 (ルーズ) 土砂,土量50,000m3未満	44.000	m3	253.4	11,150	S単 213号
S01041	人力土工 (盛土・埋戻) 粘性土・礫質土,埋戻,まき出し,振動コンパクタ (I)	39.000	m3	2,364	92,196	S単 1号
SA0151	SP 基面整正 基面整正	7.300	m ²	420	3,066	S単 225号
SA0311	SP コンクリート 無筋・鉄筋構造物,バックホ (クレーン機能付) 打設,計上する,-,一般養生,-,-,-,なし, 21-8-25 (20) (高炉B) W/C60%	5.500	m3	40,590	223,245	S単 245号
SA0312	SP 型枠 一般型枠,鉄筋・無筋構造物	35.600	m ²	9,136	325,242	S単 248号
S03030	鉄筋工 (加工・組立) 加工・組立,一般構造物,D16,SD295,なし	0.221	ton	297,459	65,738	S単 157号
S03030	鉄筋工 (加工・組立) 加工・組立,一般構造物,D13,SD295,なし	0.336	ton	348,933	117,241	S単 158号
SA0301	SP 基礎碎石 7.5cmを超え12.5cm以下,計上する,なし,再生クラッシャラン RC-40 40~0mm	7.300	m ³	1,462	10,673	S単 239号
SA0311	SP コンクリート 小型構造物,人力打設,計上する,-,一般養生,-,無し,-,,18-8-25 (20) (高炉B) W /C65%	0.700	m3	38,380	26,866	S単 243号
SA0312	SP 型枠 一般型枠,小型構造物	1.100	m ²	8,267	9,094	S単 247号
	合 計				901,380	
	単 価				901,380	
	*** B単ー 91号 ***					
000091	承水路工 300		m		10.000 m	歩A 当たり算出
SA0103	SP 床掘り 土砂,標準,無し,無し,なし	1.800	m3	306.7	552	S単 221号
SA0151	SP 基面整正 基面整正	3.000	m ²	420	1,260	S単 226号
SA0152	SP 法面整形 切土部,-,無し,埴質土、砂及び砂質土、粘性土,なし	8.500	m ²	966.5	8,215	S単 228号
	合 計				10,027	
	単 価				1,003	
	*** B単ー 92号 ***					
000092	排水路工 (11号水路) 高密度ポリエチレン波状管 (ダブール) φ300		m		46.300 m	歩A 当たり算出
SA0103	SP 床掘り 土砂,上記以外 (小規模),-,,-,	3.000	m3	2,210	6,630	S単 217号
SA0102	SP 積込 (ルーズ) 土砂,小規模 (標準)	2.700	m3	1,173	3,167	S単 215号
S01041	人力土工 (盛土・埋戻) 粘性土・礫質土,埋戻,まき出し,人力タコ	2.400	m3	3,276	7,862	S単 2号
S02116	高密度ポリエチレン無孔管 波状管 呼び径300mm 高密度ポリエチレン管 (ダブール構造),,	46.300	m	5,960	275,948	S単 62号
S02115	普通作業員	0.460	人	21,000	9,660	S単 9号
S02115	土木一般世話役	0.140	人	33,100	4,634	S単 7号
SA0121	SP 土砂等運搬 小規模,バックホ バケット容量0.28m3,土砂 (岩塊・玉石混り土含む),無し,1.0km以 下	430.000	m3	1,099	472,570	S単 223号
SA0141	SP 路体 (築堤) 盛土・埋戻 2.5m以上4.0m未満,-,-,なし	380.000	m3	978.8	371,944	S単 224号

事業名	駅館川農地整備事業
工事名	中山2工区水路付帯工事

工事別工事名:中山2工区水路付帯工事

コード	名 称 (規 格)	数 量	単 位	単 価	金 額	備 考
	合 計				1,152,415	
	単 価				24,890	
	*** B単ー 93号 ***					
000093	高密度ポリエチレン管継手 ソケット φ300 ダブル 無孔管用		個		1,000	歩A 当たり算出
S02116	高密度ポリエチレン管用継手材 ソケット φ300 ダブル 無孔管用,,	1.000	個	11,300	11,300	S単 63号
	合 計				11,300	
	単 価				11,300	
	*** B単ー 94号 ***					
000094	ふとんかご設置 スロープ式,高さ50cm,幅120cm		m		10,000	歩A 当たり算出
SA0203	SP ふとんかご 設置,スロープ式,高さ50cm×幅120cm	10.000	m	14,180	141,800	S単 229号
	合 計				141,800	
	単 価				14,180	
	*** B単ー 95号 ***					
000095	舗装版切断工 コンクリート t=10cm		m		1,000	歩A 当たり算出
SA0223	SP 舗装版切断 コンクリート舗装版,-,15cm以下,-	1.000	m	1,293	1,293	S単 235号
	合 計				1,293	
	単 価				1,293	
	*** B単ー 96号 ***					
000096	コンクリート舗装版取壊し t=10cm		m ²		1,000	歩A 当たり算出
SA0222	SP 舗装版破砕 コンクリート舗装版,無し,不要,15cm以下,-,有り,なし	1.000	m ²	236.4	236	S単 233号
	合 計				236	
	単 価				236	
	*** B単ー 97号 ***					
000097	殻運搬・処理工 コンクリート殻		m ³		1,000	歩A 当たり算出
SA0221	SP 殻運搬 舗装版破砕,機械積込(舗装版厚15cm以下),無し,60.0km以下,	1.000	m ³	8,358	8,358	S単 230号
S02123	コンクリート殻 Co舗装殻	2.350	ton	1,000	2,350	S単 148号
	合 計				10,708	
	単 価				10,708	
	*** B単ー 98号 ***					
000098	汚泥運搬処理 コンクリート舗装切断時排水		m ³		1,000	歩A 当たり算出
S02123	汚泥 汚泥	1.000	m ³	57,000	57,000	S単 150号
	合 計				57,000	
	単 価				57,000	
	*** B単ー 99号 ***					
BA0103	床掘り 土砂		m ³		1,000	歩A 当たり算出
SA0103	SP 床掘り 土砂,上記以外(小規模),-,-,	1.000	m ³	2,210	2,210	S単 217号

事業名	駅館川農地整備事業
工事名	中山2工区水路付帯工事

工事別工事名:中山2工区水路付帯工事

コード	名 称 (規 格)	数 量	単位	単 価	金 額	備 考
	合 計				2,210	
	単 価				2,210	
	*** B単ー 100号 ***					
B01209	埋戻 埋戻1 流用土, 振動コンパクタ		m3		10,000	歩A 当たり算出
S01041	人力土工(盛土・埋戻) 粘性土・礫質土,埋戻,まき出し,振動コンパクタ(Ⅱ)	10,000	m3	2,769	27,690	S単 4号
SA0102	SP 積込(ルーズ) 土砂,小規模(標準)	11,100	m3	1,173	13,020	S単 215号
	合 計				40,710	
	単 価				4,071	
	*** B単ー 101号 ***					
B01209	埋戻 埋戻2 流用土, 振動コンパクタ		m3		10,000	歩A 当たり算出
S01041	人力土工(盛土・埋戻) 粘性土・礫質土,埋戻,まき出し,振動コンパクタ(Ⅱ)	10,000	m3	2,769	27,690	S単 4号
SA0102	SP 積込(ルーズ) 土砂,小規模(標準)	11,100	m3	1,173	13,020	S単 215号
	合 計				40,710	
	単 価				4,071	
	*** B単ー 102号 ***					
B01209	埋戻 埋戻3 流用土, 振動コンパクタ		m3		10,000	歩A 当たり算出
S01041	人力土工(盛土・埋戻) 粘性土・礫質土,埋戻,まき出し,振動コンパクタ(Ⅱ)	10,000	m3	2,769	27,690	S単 4号
SA0102	SP 積込(ルーズ) 土砂,小規模(標準)	11,100	m3	1,173	13,020	S単 215号
	合 計				40,710	
	単 価				4,071	
	*** B単ー 103号 ***					
000103	残土処理工 土砂		m3		1,000	歩A 当たり算出
SA0121	SP 土砂等運搬 標準,バケツ約 バケツ容量0.8m3,土砂(岩塊・玉石混り土含む),無し,1.5km以下	1,000	m3	640.9	641	S単 222号
	合 計				641	
	単 価				641	
	*** B単ー 104号 ***					
B07301	砂基礎 砂 (SG材相当),振動コンパクタ		m3		1,000	歩A 当たり算出
S07001	パイプライン基礎 砂・砂質土,その他購入土,バケツ容量0.28m3,振動コンパクタ,区分Ⅰ,あり,なし	1,000	m3	4,274	4,274	S単 166号
S02116	砂 SG材相当,,	1,320	m3	4,400	5,808	S単 64号
	合 計				10,082	
	単 価				10,082	
	*** B単ー 105号 ***					
B07301	砂基礎 砂 (SG材相当),タシパ		m3		1,000	歩A 当たり算出
S07001	パイプライン基礎 砂・砂質土,その他購入土,バケツ容量0.28m3,タシパ,区分Ⅰ,あり,なし	1,000	m3	5,275	5,275	S単 167号
S02116	砂 SG材相当,,	1,320	m3	4,400	5,808	S単 64号
	合 計				11,083	
	単 価				11,083	

事業名	駅館川農地整備事業				
工事名	中山 2 工区水路付帯工事				

工事別工事名:中山 2 工区水路付帯工事

コード	名 称 (規 格)	数 量	単 位	単 価	金 額	備 考
	*** B単ー 106号 ***					
B07221	硬質ポリ塩化ビニル管 VH, φ 100mm		m		1,000 m	歩A 当たり算出
S07021	硬質ポリ塩化ビニル管人力布設 VH, 100mm, RR管, 5.0m管, 0箇所	1,000	m	4,339	4,339	S単 169号
	合 計				4,339	
	単 価				4,339	
	*** B単ー 107号 ***					
B07221	硬質ポリ塩化ビニル管 VH, φ 75mm		m		1,000 m	歩A 当たり算出
S07021	硬質ポリ塩化ビニル管人力布設 VH, 75mm, RR管, 5.0m管, 0箇所	1,000	m	3,066	3,066	S単 170号
	合 計				3,066	
	単 価				3,066	
	*** B単ー 108号 ***					
B07221	硬質ポリ塩化ビニル管 VH, φ 50mm		m		1,000 m	歩A 当たり算出
S07021	硬質ポリ塩化ビニル管人力布設 VH, 50mm, RR管, 5.0m管, 0箇所	1,000	m	1,930	1,930	S単 171号
	合 計				1,930	
	単 価				1,930	
	*** B単ー 109号 ***					
B07222	硬質ポリ塩化ビニル管継手材 メカ型 22° 1/2曲管 φ100 離脱防止付		個		1,000 個	歩A 当たり算出
S02116	硬質ポリ塩化ビニル管用継手材 メカ型 22° 1/2曲管 φ100 離脱防止付,,	1,000	個	24,600	24,600	S単 65号
	合 計				24,600	
	単 価				24,600	
	*** B単ー 110号 ***					
B07222	硬質ポリ塩化ビニル管継手材 メカ型 11° 1/4曲管 φ100 離脱防止付		個		1,000 個	歩A 当たり算出
S02116	硬質ポリ塩化ビニル管用継手材 メカ型 11° 1/4曲管 φ100 離脱防止付,,	1,000	個	23,100	23,100	S単 66号
	合 計				23,100	
	単 価				23,100	
	*** B単ー 111号 ***					
B07222	硬質ポリ塩化ビニル管継手材 メカ型 5° 5/8曲管 φ100 離脱防止付		個		1,000 個	歩A 当たり算出
S02116	硬質ポリ塩化ビニル管用継手材 メカ型 5° 5/8曲管 φ100 離脱防止付,,	1,000	個	24,500	24,500	S単 67号
	合 計				24,500	
	単 価				24,500	
	*** B単ー 112号 ***					
B07222	硬質ポリ塩化ビニル管継手材 メカ型 90° 曲管 φ75 離脱防止付		個		1,000 個	歩A 当たり算出
S02116	硬質ポリ塩化ビニル管用継手材 メカ型 90° 曲管 φ75 離脱防止付,,	1,000	個	18,500	18,500	S単 68号
	合 計				18,500	
	単 価				18,500	

事業名	駅館川農地整備事業
工事名	中山2工区水路付帯工事

工事別工事名:中山2工区水路付帯工事

コード	名 称 (規 格)	数 量	単位	単 価	金 額	備 考
	*** B単ー 113号 ***					
B07222	硬質ポリ塩化ビニル管継手材 メカ型 45° 曲管 φ75 離脱防止付		個		1,000	歩A 当たり算出
S02116	硬質ポリ塩化ビニル管用継手材 メカ型 45° 曲管 φ75 離脱防止付,,	1,000	個	16,500	16,500	S単 69号
	合 計				16,500	
	単 価				16,500	
	*** B単ー 114号 ***					
B07222	硬質ポリ塩化ビニル管継手材 メカ型 22° 1/2曲管 φ75 離脱防止付		個		1,000	歩A 当たり算出
S02116	硬質ポリ塩化ビニル管用継手材 メカ型 22° 1/2曲管 φ75 離脱防止付,,	1,000	個	15,800	15,800	S単 70号
	合 計				15,800	
	単 価				15,800	
	*** B単ー 115号 ***					
B07222	硬質ポリ塩化ビニル管継手材 メカ型 11° 1/4曲管 φ75 離脱防止付		個		1,000	歩A 当たり算出
S02116	硬質ポリ塩化ビニル管用継手材 メカ型 11° 1/4曲管 φ75 離脱防止付,,	1,000	個	15,100	15,100	S単 71号
	合 計				15,100	
	単 価				15,100	
	*** B単ー 116号 ***					
B07222	硬質ポリ塩化ビニル管継手材 メカ型 5° 5/8曲管 φ75 離脱防止付		個		1,000	歩A 当たり算出
S02116	硬質ポリ塩化ビニル管用継手材 メカ型 5° 5/8曲管 φ75 離脱防止付,,	1,000	個	16,800	16,800	S単 72号
	合 計				16,800	
	単 価				16,800	
	*** B単ー 117号 ***					
B07222	硬質ポリ塩化ビニル管継手材 メカ型 90° 曲管 φ50 離脱防止付		個		1,000	歩A 当たり算出
S02116	硬質ポリ塩化ビニル管用継手材 メカ型 90° 曲管 φ50 離脱防止付,,	1,000	個	14,400	14,400	S単 73号
	合 計				14,400	
	単 価				14,400	
	*** B単ー 118号 ***					
B07222	硬質ポリ塩化ビニル管継手材 メカ型 45° 曲管 φ50 離脱防止付		個		1,000	歩A 当たり算出
S02116	硬質ポリ塩化ビニル管用継手材 メカ型 45° 曲管 φ50 離脱防止付,,	1,000	個	13,100	13,100	S単 74号
	合 計				13,100	
	単 価				13,100	
	*** B単ー 119号 ***					
B07222	硬質ポリ塩化ビニル管継手材 メカ型 22° 1/2曲管 φ50 離脱防止付		個		1,000	歩A 当たり算出
S02116	硬質ポリ塩化ビニル管用継手材 メカ型 22° 1/2曲管 φ50 離脱防止付,,	1,000	個	12,200	12,200	S単 75号
	合 計				12,200	
	単 価				12,200	
	*** B単ー 120号 ***					

事業名	駅館川農地整備事業
工事名	中山2工区水路付帯工事

工事別工事名:中山2工区水路付帯工事

コード	名 称 (規 格)	数 量	単位	単 価	金 額	備 考
B07222	硬質ポリ塩化ビニル管継手材 メカ型 11° 1/4曲管 φ50 離脱防止付		個		1,000	歩A 当たり算出
S02116	硬質ポリ塩化ビニル管用継手材 メカ型 11° 1/4曲管 φ50 離脱防止付,,	1,000	個	12,100	12,100	S単 76号
	合 計				12,100	
	単 価				12,100	
	*** B単ー 121号 ***					
B07222	硬質ポリ塩化ビニル管継手材 メカ型 5° 5/8曲管 φ50 離脱防止付		個		1,000	歩A 当たり算出
S02116	硬質ポリ塩化ビニル管用継手材 メカ型 5° 5/8曲管 φ50 離脱防止付,,	1,000	個	12,400	12,400	S単 77号
	合 計				12,400	
	単 価				12,400	
	*** B単ー 122号 ***					
B07222	硬質ポリ塩化ビニル管継手材 メカ型T字管 φ100×φ50 VH (離脱防止金具付き)		個		1,000	歩A 当たり算出
S02116	硬質ポリ塩化ビニル管用継手材 メカ型T字管 φ100×φ50 VH (離脱防止金具付き),,	1,000	個	50,650	50,650	S単 78号
	合 計				50,650	
	単 価				50,650	
	*** B単ー 123号 ***					
B07222	硬質ポリ塩化ビニル管継手材 メカ型T字管 φ75×φ75 VH (離脱防止金具付き)		個		1,000	歩A 当たり算出
S02116	硬質ポリ塩化ビニル管用継手材 メカ型T字管 φ75×φ75 VH (離脱防止金具付き),,	1,000	個	41,580	41,580	S単 79号
	合 計				41,580	
	単 価				41,580	
	*** B単ー 124号 ***					
B07222	硬質ポリ塩化ビニル管継手材 メカ型T字管 φ75×φ50 VH (離脱防止金具付き)		個		1,000	歩A 当たり算出
S02116	硬質ポリ塩化ビニル管用継手材 メカ型T字管 φ75×φ50 VH (離脱防止金具付き),,	1,000	個	32,080	32,080	S単 80号
	合 計				32,080	
	単 価				32,080	
	*** B単ー 125号 ***					
B07222	硬質ポリ塩化ビニル管継手材 メカ型T字管 φ50×φ50 VH (離脱防止金具付き)		個		1,000	歩A 当たり算出
S02116	硬質ポリ塩化ビニル管用継手材 メカ型T字管 φ50×φ50 VH (離脱防止金具付き),,	1,000	個	33,850	33,850	S単 81号
	合 計				33,850	
	単 価				33,850	
	*** B単ー 126号 ***					
B07222	硬質ポリ塩化ビニル管継手材 メカ型F付T字管 φ100×φ75 (離脱防止金具付き)		個		1,000	歩A 当たり算出
S02116	硬質ポリ塩化ビニル管用継手材 メカ型F付T字管 φ100×φ75 (離脱防止金具付き),,	1,000	個	53,650	53,650	S単 82号
	合 計				53,650	
	単 価				53,650	
	*** B単ー 127号 ***					
B07222	硬質ポリ塩化ビニル管継手材 メカ型F付T字管 φ75×φ75 (離脱防止金具付き)		個		1,000	歩A 当たり算出

事業名	駅館川農地整備事業
工事名	中山2工区水路付帯工事

工事別工事名:中山2工区水路付帯工事

コード	名 称 (規 格)	数 量	単 位	単 価	金 額	備 考
S02116	硬質ポリ塩化ビニル管用継手材 メカ型F付T字管 φ75×φ75 (離脱防止金具付き) ,,	1.000	個	39,200	39,200	S単 83号
	合 計				39,200	
	単 価				39,200	
	*** B単ー 128号 ***					
B07222	硬質ポリ塩化ビニル管継手材 メカ型片落ち管 φ75×φ50 (離脱防止金具付き)		個		1.000 個	歩A 当たり算出
S02116	硬質ポリ塩化ビニル管用継手材 メカ型片落ち管 φ75×φ50 (離脱防止金具付き) ,,	1.000	個	25,850	25,850	S単 84号
	合 計				25,850	
	単 価				25,850	
	*** B単ー 129号 ***					
B07222	硬質ポリ塩化ビニル管継手材 メカ型ドレッサー φ75 VH (離脱防止金具付き)		個		1.000 個	歩A 当たり算出
S02116	硬質ポリ塩化ビニル管用継手材 メカ型ドレッサー φ75 VH (離脱防止金具付き) ,,	1.000	個	20,870	20,870	S単 85号
	合 計				20,870	
	単 価				20,870	
	*** B単ー 130号 ***					
B07222	硬質ポリ塩化ビニル管継手材 メカ型ドレッサー φ50 VH (離脱防止金具付き)		個		1.000 個	歩A 当たり算出
S02116	硬質ポリ塩化ビニル管用継手材 メカ型ドレッサー φ50 VH (離脱防止金具付き) ,,	1.000	個	16,630	16,630	S単 86号
	合 計				16,630	
	単 価				16,630	
	*** B単ー 131号 ***					
B07222	硬質ポリ塩化ビニル管継手材 メカ型ドレッサー 異種管φ100 (離脱防止金具付き)		個		1.000 個	歩A 当たり算出
S02116	硬質ポリ塩化ビニル管用継手材 メカ型ドレッサー 異種管φ100 (離脱防止金具付き) ,,	1.000	個	39,330	39,330	S単 87号
	合 計				39,330	
	単 価				39,330	
	*** B単ー 132号 ***					
B07222	硬質ポリ塩化ビニル管継手材 メカ型ドレッサー 異種管φ75 (離脱防止金具付き)		個		1.000 個	歩A 当たり算出
S02116	硬質ポリ塩化ビニル管用継手材 メカ型ドレッサー 異種管φ75 (離脱防止金具付き) ,,	1.000	個	25,740	25,740	S単 88号
	合 計				25,740	
	単 価				25,740	
	*** B単ー 133号 ***					
000133	硬質ポリ塩化ビニル管継手 VH 5° 5/8曲管 φ100(RR)		個		1.000 個	歩A 当たり算出
S02116	硬質ポリ塩化ビニル管用継手材 VH 5° 5/8曲管 φ100(RR) ,,	1.000	個	6,210	6,210	S単 89号
	合 計				6,210	
	単 価				6,210	
	*** B単ー 134号 ***					
000134	硬質ポリ塩化ビニル管継手 VH 5° 5/8曲管 φ50 (RR)		個		1.000 個	歩A 当たり算出
S02116	硬質ポリ塩化ビニル管用継手材 VH 5° 5/8曲管 φ50 (RR) ,,	1.000	個	3,610	3,610	S単 90号

事業名	駅館川農地整備事業
工事名	中山2工区水路付帯工事

工事別工事名:中山2工区水路付帯工事

コード	名 称 (規 格)	数 量	単位	単 価	金 額	備 考
	合 計				3,610	
	単 価				3,610	
	*** B単ー 135号 ***					
000135	硬質ポリ塩化ビニル管継手 VH φ100 ソケット(RR)		個		1,000	歩A 当たり算出
S02116	硬質ポリ塩化ビニル管用継手材 VH φ100 ソケット(RR),,	1,000	個	4,190	4,190	S単 91号
	合 計				4,190	
	単 価				4,190	
	*** B単ー 136号 ***					
000136	硬質ポリ塩化ビニル管継手 VH φ75 ソケット(RR)		個		1,000	歩A 当たり算出
S02116	硬質ポリ塩化ビニル管用継手材 VH φ75 ソケット(RR),,	1,000	個	3,030	3,030	S単 92号
	合 計				3,030	
	単 価				3,030	
	*** B単ー 137号 ***					
B07222	硬質ポリ塩化ビニル管継手材 離脱防止金具 φ75		個		1,000	歩A 当たり算出
S02116	硬質ポリ塩化ビニル管用継手材 離脱防止金具 φ75,,	1,000	個	6,510	6,510	S単 93号
	合 計				6,510	
	単 価				6,510	
	*** B単ー 138号 ***					
B07222	硬質ポリ塩化ビニル管継手材 離脱防止金具 φ50		個		1,000	歩A 当たり算出
S02116	硬質ポリ塩化ビニル管用継手材 離脱防止金具 φ50,,	1,000	個	5,840	5,840	S単 94号
	合 計				5,840	
	単 価				5,840	
	*** B単ー 139号 ***					
B07222	硬質ポリ塩化ビニル管継手材 φ75 1.60Mpa 離脱防止金具付		個		1,000	歩A 当たり算出
S02116	MFジョイント φ75 1.60Mpa 離脱防止金具付,,	1,000	個	25,370	25,370	S単 95号
	合 計				25,370	
	単 価				25,370	
	*** B単ー 140号 ***					
B07222	硬質ポリ塩化ビニル管継手材 FCD製 φ75 1.00Mpa 離脱防止金具付		個		1,000	歩A 当たり算出
S02116	MFジョイント FCD製 φ75 1.00Mpa 離脱防止金具付,,	1,000	個	16,500	16,500	S単 96号
	合 計				16,500	
	単 価				16,500	
	*** B単ー 141号 ***					
B07222	硬質ポリ塩化ビニル管継手材 FCD製 φ50 0.74Mpa 離脱防止金具付		個		1,000	歩A 当たり算出
S02116	MFジョイント FCD製 φ50 0.74Mpa 離脱防止金具付,,	1,000	個	10,700	10,700	S単 97号
	合 計				10,700	

事業名	駅館川農地整備事業
工事名	中山 2 工区水路付帯工事

工事別工事名: 中山 2 工区水路付帯工事

コード	名 称 (規 格)	数 量	単位	単 価	金 額	備 考
	単 価				10,700	
	*** B単ー 142号 ***					
000142	ダクタイル鋳鉄管布設 K形直管 DCIPφ75		m		82,700 m	歩A 当たり算出
S07051	ダクタイル鋳鉄管人力布設 直管, K形, 75mm, 3種, なし, なし	16,000	本	34,321	549,136	S単 172号
S07051	ダクタイル鋳鉄管人力布設 短管・異形管, K形, 75mm, 3種, なし,	9,000	本	8,101	72,909	S単 173号
S02116	ダクタイル鋳鉄管 内面モルタルライニング K形 3種管 径75 長4.0m, ,	9,000	本	22,800	205,200	S単 98号
	合 計				827,245	
	単 価				10,003	
	*** B単ー 143号 ***					
000143	ダクタイル鋳鉄管布設 T形直管 DCIPφ75		m		229,900 m	歩A 当たり算出
S07051	ダクタイル鋳鉄管人力布設 直管, T形, 75mm, 3種, なし,	43,000	本	29,301	1,259,943	S単 174号
S07051	ダクタイル鋳鉄管人力布設 短管・異形管, T形, 75mm, 3種, なし,	26,000	本	8,101	210,626	S単 175号
S02116	ダクタイル鋳鉄管 内面モルタルライニング T形 3種管 径75 長4.0m, ,	12,000	本	21,200	254,400	S単 99号
	合 計				1,724,969	
	単 価				7,503	
	*** B単ー 144号 ***					
000144	ダクタイル鋳鉄管切断 K形 T型 φ75		箇所		1,000 箇所	歩A 当たり算出
S07062	管切断(DCIP管) 75mm	1,000	箇所	4,849	4,849	S単 189号
	合 計				4,849	
	単 価				4,849	
	*** B単ー 145号 ***					
000145	ダクタイル鋳鉄管異形管 DCIPφ75 45° 曲管		個		1,000 個	歩A 当たり算出
S07051	ダクタイル鋳鉄管人力布設 短管・異形管, K形, 75mm, 3種, なし,	1,000	本	21,001	21,001	S単 176号
	合 計				21,001	
	単 価				21,001	
	*** B単ー 146号 ***					
000146	ダクタイル鋳鉄管異形管 DCIPφ75 22° 1/2曲管		個		1,000 個	歩A 当たり算出
S07051	ダクタイル鋳鉄管人力布設 短管・異形管, K形, 75mm, 3種, なし,	1,000	本	21,001	21,001	S単 176号
	合 計				21,001	
	単 価				21,001	
	*** B単ー 147号 ***					
000147	ダクタイル鋳鉄管異形管 DCIPφ75 11° 1/4曲管		個		1,000 個	歩A 当たり算出
S07051	ダクタイル鋳鉄管人力布設 短管・異形管, K形, 75mm, 3種, なし,	1,000	本	25,401	25,401	S単 177号
	合 計				25,401	
	単 価				25,401	
	*** B単ー 148号 ***					

事業名	駅館川農地整備事業
工事名	中山2工区水路付帯工事

工事別工事名:中山2工区水路付帯工事

コード	名 称 (規 格)	数 量	単位	単 価	金 額	備 考
000148	ダクタイル鋳鉄管継手材 接合部品 K形 継輪 φ75		個		1,000	歩A 当たり算出
S02116	ダクタイル鋳鉄管継手材 K形 継輪 φ75,,	1,000	個	13,900	13,900	S単 100号
	合 計				13,900	
	単 価				13,900	
	*** B単ー 149号 ***					
000149	ダクタイル鋳鉄管異形管 K形 φ75 短管1号 1.60Mpa		個		1,000	歩A 当たり算出
S07051	ダクタイル鋳鉄管人力布設 短管・異形管, K形, 75mm, 3種, なし,	1,000	本	17,701	17,701	S単 178号
	合 計				17,701	
	単 価				17,701	
	*** B単ー 150号 ***					
000150	ダクタイル鋳鉄管異形管 K形 φ75 短管2号 1.60Mpa		個		1,000	歩A 当たり算出
S07051	ダクタイル鋳鉄管人力布設 短管・異形管, K形, 75mm, 3種, なし,	1,000	本	22,001	22,001	S単 179号
	合 計				22,001	
	単 価				22,001	
	*** B単ー 151号 ***					
000151	ダクタイル鋳鉄管異形管 K形 二受T字管 φ75×75		個		1,000	歩A 当たり算出
S07051	ダクタイル鋳鉄管人力布設 短管・異形管, K形, 75mm, 3種, なし,	1,000	本	29,501	29,501	S単 180号
	合 計				29,501	
	単 価				29,501	
	*** B単ー 152号 ***					
000152	ダクタイル鋳鉄管継手材 (DCIP×塩ビ管) メカ型 φ75×22° 1/2 (離脱防止金具付き)		個		1,000	歩A 当たり算出
S02116	ダクタイル鋳鉄管用継手材 (DCIP×塩ビ管) メカ型 φ75×22° 1/2 (離脱防止金具付き) ,,	1,000	個	24,890	24,890	S単 101号
	合 計				24,890	
	単 価				24,890	
	*** B単ー 153号 ***					
000153	ダクタイル鋳鉄管継手材 (分岐先塩ビ管) メカ型T字管 φ75×75 (離脱防止金具付き)		個		1,000	歩A 当たり算出
S02116	ダクタイル鋳鉄管用継手材 (分岐先塩ビ管) メカ型T字管 φ75×75 (離脱防止金具付き) ,,	1,000	個	40,450	40,450	S単 102号
	合 計				40,450	
	単 価				40,450	
	*** B単ー 154号 ***					
000154	ダクタイル鋳鉄管継手材 (分岐先塩ビ管) メカ型T字管 φ75×50 (離脱防止金具付き)		個		1,000	歩A 当たり算出
S02116	ダクタイル鋳鉄管用継手材 (分岐先塩ビ管) メカ型T字管 φ75×50 (離脱防止金具付き) ,,	1,000	個	38,520	38,520	S単 103号
	合 計				38,520	
	単 価				38,520	
	*** B単ー 155号 ***					
000155	ダクタイル鋳鉄管継手材 接合部品 K形 特殊押輪 φ75		個		1,000	歩A 当たり算出

事業名	駅館川農地整備事業
工事名	中山2工区水路付帯工事

工事別工事名:中山2工区水路付帯工事

コード	名 称 (規 格)	数 量	単位	単 価	金 額	備 考
S02116	ダクタイル鋳鉄管継手材 K形 特殊押輪 φ75,,	1.000	個	5,960	5,960	S単 104号
	合 計				5,960	
	単 価				5,960	
	*** B単ー 156号 ***					
000156	ダクタイル鋳鉄管継手材 接合部品 K形 普通押輪 φ75		組		1.000 組	歩A 当たり算出
S02116	ダクタイル鋳鉄管用接合部品 K形押輪ボルト・ゴム輪 径75,,	1.000	組	3,420	3,420	S単 105号
	合 計				3,420	
	単 価				3,420	
	*** B単ー 157号 ***					
000157	ダクタイル鋳鉄管布設 K形直管 DCIPφ100		m		24.500 m	歩A 当たり算出
S07051	ダクタイル鋳鉄管人力布設 直管, K形, 100mm, 3種, なし, なし	5.000	本	43,454	217,270	S単 181号
S07051	ダクタイル鋳鉄管人力布設 短管・異形管, K形, 100mm, 3種, なし,	3.000	本	9,824	29,472	S単 182号
S02116	ダクタイル鋳鉄管 内面モルタルライニング K形 3種管 径100 長4.0m,,	3.000	本	29,300	87,900	S単 106号
	合 計				334,642	
	単 価				13,659	
	*** B単ー 158号 ***					
000158	ダクタイル鋳鉄管布設 T形直管 DCIPφ100		m		248.600 m	歩A 当たり算出
S07051	ダクタイル鋳鉄管人力布設 直管, T形, 100mm, 3種, なし,	54.000	本	37,224	2,010,096	S単 183号
S07051	ダクタイル鋳鉄管人力布設 短管・異形管, T形, 100mm, 3種, なし,	16.000	本	9,824	157,184	S単 184号
S02116	ダクタイル鋳鉄管 内面モルタルライニング T形 3種管 径100 長4.0m,,	7.000	本	27,400	191,800	S単 107号
	合 計				2,359,080	
	単 価				9,489	
	*** B単ー 159号 ***					
000159	ダクタイル鋳鉄管切断 K形 T型 φ100		箇所		1.000 箇所	歩A 当たり算出
S07062	管切断(DCIP管) 100mm	1.000	箇所	4,849	4,849	S単 190号
	合 計				4,849	
	単 価				4,849	
	*** B単ー 160号 ***					
000160	ダクタイル鋳鉄管異形管 DCIPφ100 22° 1/2曲管		個		1.000 個	歩A 当たり算出
S07051	ダクタイル鋳鉄管人力布設 短管・異形管, K形, 100mm, 3種, なし,	1.000	本	26,524	26,524	S単 185号
	合 計				26,524	
	単 価				26,524	
	*** B単ー 161号 ***					
000161	ダクタイル鋳鉄管異形管 DCIPφ100 11° 1/4曲管		個		1.000 個	歩A 当たり算出
S07051	ダクタイル鋳鉄管人力布設 短管・異形管, K形, 100mm, 3種, なし,	1.000	本	32,224	32,224	S単 186号
	合 計				32,224	
	単 価				32,224	

事業名	駅館川農地整備事業
工事名	中山 2 工区水路付帯工事

工事別工事名: 中山 2 工区水路付帯工事

コード	名 称 (規 格)	数 量	単位	単 価	金 額	備 考
	*** B単ー 162号 ***					
000162	ダクタイル鋳鉄管継手材 接合部品 K形 継輪 φ100		個		1,000	歩A 当たり算出
S02116	ダクタイル鋳鉄管継手材 K形 継輪 φ100,,	1,000	個	17,500	17,500	S単 108号
	合 計				17,500	
	単 価				17,500	
	*** B単ー 163号 ***					
000163	ダクタイル鋳鉄管異形管 K形 二受T字管 φ100×75		個		1,000	歩A 当たり算出
S07051	ダクタイル鋳鉄管人力布設 短管・異形管, K形, 100mm, 3種, なし,	1,000	本	37,224	37,224	S単 187号
	合 計				37,224	
	単 価				37,224	
	*** B単ー 164号 ***					
000164	ダクタイル鋳鉄管異形管 K形 受挿し片落管 φ100×75		個		1,000	歩A 当たり算出
S07051	ダクタイル鋳鉄管人力布設 短管・異形管, K形, 100mm, 3種, なし,	1,000	本	27,424	27,424	S単 188号
	合 計				27,424	
	単 価				27,424	
	*** B単ー 165号 ***					
000165	ダクタイル鋳鉄管継手材 (分岐先塩ビ管) メカ型T字管 φ100×75 (離脱防止金具付き)		個		1,000	歩A 当たり算出
S02116	ダクタイル鋳鉄管用継手材 (分岐先塩ビ管) メカ型T字管 φ100×75 (離脱防止金具付き) ,,	1,000	個	79,700	79,700	S単 109号
	合 計				79,700	
	単 価				79,700	
	*** B単ー 166号 ***					
000166	ダクタイル鋳鉄管継手材 接合部品 K形 特殊押輪 φ100		個		1,000	歩A 当たり算出
S02116	ダクタイル鋳鉄管継手材 K形 特殊押輪 φ100,,	1,000	個	7,065	7,065	S単 110号
	合 計				7,065	
	単 価				7,065	
	*** B単ー 167号 ***					
000167	ダクタイル鋳鉄管継手材 接合部品 K形 普通押輪 φ100		組		1,000	歩A 当たり算出
S02116	ダクタイル鋳鉄管用接合部品 K形押輪ボルト・ゴム輪 径100,,	1,000	組	4,330	4,330	S単 111号
	合 計				4,330	
	単 価				4,330	
	*** B単ー 168号 ***					
B07221	硬質ポリ塩化ビニル管 VH, φ75mm		m		1,000	歩A 当たり算出
S07021	硬質ポリ塩化ビニル管人力布設 VH, 75mm, RR管, 5.0m管, 0箇所	1,000	m	3,066	3,066	S単 170号
	合 計				3,066	
	単 価				3,066	

事業名	駅館川農地整備事業
工事名	中山2工区水路付帯工事

工事別工事名:中山2工区水路付帯工事

コード	名 称 (規 格)	数 量	単位	単 価	金 額	備 考
	*** B単ー 169号 ***					
B07222	硬質ポリ塩化ビニル管継手材 φ75 1.60Mpa 離脱防止金具付		個		1,000	歩A 当たり算出
S02116	MFジョイント φ75 1.60Mpa 離脱防止金具付,,	1,000	個	25,370	25,370	S単 95号
	合 計				25,370	
	単 価				25,370	
	*** B単ー 170号 ***					
B07222	硬質ポリ塩化ビニル管継手材 FCD製 φ50 0.74Mpa 離脱防止金具付		個		1,000	歩A 当たり算出
S02116	MFジョイント FCD製 φ50 0.74Mpa 離脱防止金具付,,	1,000	個	10,700	10,700	S単 97号
	合 計				10,700	
	単 価				10,700	
	*** B単ー 171号 ***					
B07222	硬質ポリ塩化ビニル管継手材 FCD製 φ50 1.00Mpa 離脱防止金具付		個		1,000	歩A 当たり算出
S02116	MFジョイント FCD製 φ50 1.00Mpa 離脱防止金具付,,	1,000	個	10,700	10,700	S単 112号
	合 計				10,700	
	単 価				10,700	
	*** B単ー 172号 ***					
B07222	硬質ポリ塩化ビニル管継手材 φ50 1.60Mpa 離脱防止金具付		個		1,000	歩A 当たり算出
S02116	MFジョイント φ50 1.60Mpa 離脱防止金具付,,	1,000	個	19,050	19,050	S単 113号
	合 計				19,050	
	単 価				19,050	
	*** B単ー 173号 ***					
000173	制水弁工 ワトシ-ル仕切弁 φ75,1.6MPa		基		1,000	歩A 当たり算出
S07091	制水弁人力据付 鋳鉄製,75mm	1,000	基	154,798	154,798	S単 191号
S02116	フランジ接合部分品 ボルト・ナット・パッキン φ75 1.60Mpa,,	2,000	組	5,060	10,120	S単 114号
	合 計				164,918	
	単 価				164,918	
	*** B単ー 174号 ***					
000174	制水弁工 ワトシ-ル仕切弁 φ75,1.0MPa		基		1,000	歩A 当たり算出
S07091	制水弁人力据付 鋳鉄製,75mm	1,000	基	55,098	55,098	S単 192号
S02116	フランジ接合部分品 ボルト・ナット・パッキン φ75 1.00Mpa (RF) ,,	2,000	組	5,080	10,160	S単 115号
	合 計				65,258	
	単 価				65,258	
	*** B単ー 175号 ***					
000175	制水弁工 ワトシ-ル仕切弁 φ50,0.75MPa		基		1,000	歩A 当たり算出
S07091	制水弁人力据付 鋳鉄製,50mm	1,000	基	40,089	40,089	S単 193号
S02116	フランジ接合部分品 ボルト・ナット・パッキン φ50 0.74Mpa (RF) ,,	2,000	組	2,980	5,960	S単 116号
	合 計				46,049	

事業名	駅館川農地整備事業				
工事名	中山2工区水路付帯工事				

工事別工事名:中山2工区水路付帯工事

コード	名 称 (規 格)	数 量	単位	単 価	金 額	備 考
	単 価				46,049	
	*** B単ー 176号 ***					
000176	制水弁室工 φ250 H=0.49m		基		1,000	歩A 当たり算出
SA0301	SP 基礎碎石 7.5cmを超え12.5cm以下,計上する,なし,再生クラッシャラン RC-40 40～0mm	0.420	m ²	1,462	614	S単 240号
S05801	【排水構造物工】 蓋版,昼間施工,コンクリート・鋼製,40kg/枚以下,なし,こ,り,再利用撤去を行なわない	1.000	枚	364	364	S単 165号
S02117	ベンチフリューム蓋 2種 300 L=500mm	1.000	枚	4,840	4,840	S単 129号
S02117	水道用円形鉄蓋 JWWA B 132 円形鉄蓋1号φ250 簡易防水型農水マーク	1.000	組	22,200	22,200	S単 130号
S02117	水道用円形鉄蓋接合部品 円形1号 ボルト・ナット	1.000	組	1,280	1,280	S単 131号
S02117	水道用レジンコンクリート製ボックス JWWA K 148 円形用1号 上下部壁 RB25 (CA) H=300mm	1.000	個	19,200	19,200	S単 132号
S02117	水道用レジンコンクリート製ボックス JWWA K 148 円形用1号 底板 RB25 (P) H=40mm	1.000	個	16,100	16,100	S単 133号
S02115	普通作業員	0.080	人	21,000	1,680	S単 6号
	合 計				66,278	
	単 価				66,278	
	*** B単ー 177号 ***					
000177	制水弁室工 φ250 H=0.64m		基		1,000	歩A 当たり算出
SA0301	SP 基礎碎石 7.5cmを超え12.5cm以下,計上する,なし,再生クラッシャラン RC-40 40～0mm	0.420	m ²	1,462	614	S単 240号
S05801	【排水構造物工】 蓋版,昼間施工,コンクリート・鋼製,40kg/枚以下,なし,こ,り,再利用撤去を行なわない	1.000	枚	364	364	S単 165号
S02117	ベンチフリューム蓋 2種 300 L=500mm	1.000	枚	4,840	4,840	S単 129号
S02117	水道用円形鉄蓋 JWWA B 132 円形鉄蓋1号φ250 簡易防水型農水マーク	1.000	組	22,200	22,200	S単 130号
S02117	水道用円形鉄蓋接合部品 円形1号 ボルト・ナット	1.000	組	1,280	1,280	S単 131号
S02117	水道用レジンコンクリート製ボックス JWWA K 148 円形用1号 上部壁 RB25 (A) H=150mm	1.000	個	12,100	12,100	S単 134号
S02117	水道用レジンコンクリート製ボックス JWWA K 148 円形用1号 下部壁 RB25 (C) H=300mm	1.000	個	13,400	13,400	S単 135号
S02117	水道用レジンコンクリート製ボックス JWWA K 148 円形用1号 底板 RB25 (P) H=40mm	1.000	個	16,100	16,100	S単 133号
S02115	普通作業員	0.090	人	21,000	1,890	S単 6号
S02117	仕切弁用開栓継足棒 L=200～1,000mm φ32 SUS304製	1.000	本	39,600	39,600	S単 136号
	合 計				112,388	
	単 価				112,388	
	*** B単ー 178号 ***					
000178	制水弁室工 φ250 H=0.84m		基		1,000	歩A 当たり算出
SA0301	SP 基礎碎石 7.5cmを超え12.5cm以下,計上する,なし,再生クラッシャラン RC-40 40～0mm	0.420	m ²	1,462	614	S単 240号
S05801	【排水構造物工】 蓋版,昼間施工,コンクリート・鋼製,40kg/枚以下,なし,こ,り,再利用撤去を行なわない	1.000	枚	364	364	S単 165号
S02117	ベンチフリューム蓋 2種 300 L=500mm	1.000	枚	4,840	4,840	S単 129号
S02117	水道用円形鉄蓋 JWWA B 132 円形鉄蓋1号φ250 簡易防水型農水マーク	1.000	組	22,200	22,200	S単 130号
S02117	水道用円形鉄蓋接合部品 円形1号 ボルト・ナット	1.000	組	1,280	1,280	S単 131号
S02117	水道用レジンコンクリート製ボックス JWWA K 148 円形用1号 上部壁 RB25 (A) H=150mm	1.000	個	12,100	12,100	S単 134号
S02117	水道用レジンコンクリート製ボックス JWWA K 148 円形用1号 中部壁 RB25 (B) H=200mm	1.000	個	8,670	8,670	S単 137号
S02117	水道用レジンコンクリート製ボックス JWWA K 148 円形用1号 下部壁 RB25 (C) H=300mm	1.000	個	13,400	13,400	S単 135号
S02117	水道用レジンコンクリート製ボックス JWWA K 148 円形用1号 底板 RB25 (P) H=40mm	1.000	個	16,100	16,100	S単 133号
S02115	普通作業員	0.100	人	21,000	2,100	S単 6号
S02117	仕切弁用開栓継足棒 L=200～1,000mm φ32 SUS304製	1.000	本	39,600	39,600	S単 136号

事業名	駅館川農地整備事業
工事名	中山2工区水路付帯工事

工事別工事名:中山2工区水路付帯工事

コード	名 称 (規 格)	数 量	単 位	単 価	金 額	備 考
	合 計				121,268	
	単 価				121,268	
	*** B単ー 179号 ***					
000179	制水弁室工 φ250 H=0.94m		基		1,000	歩A 当たり算出
SA0301	SP 基礎碎石 7.5cmを超え12.5cm以下,計上する,なし,再生クラッシャラン RC-40 40~0mm	0.420	m ²	1,462	614	S単 240号
S05801	【排水構造物工】 蓋版,昼間施工,コンクリート・鋼製,40kg/枚以下,なし,こ,こ,再利用撤去を行なわない	1.000	枚	364	364	S単 165号
S02117	ベンチフリューム蓋 2種 300 L=500mm	1.000	枚	4,840	4,840	S単 129号
S02117	水道用円形鉄蓋 JWWA B 132 円形鉄蓋1号 φ250 簡易防水型農水マーク	1.000	組	22,200	22,200	S単 130号
S02117	水道用円形鉄蓋接合部品 円形1号 ボルト・ナット	1.000	組	1,280	1,280	S単 131号
S02117	水道用レジンコンクリート製ボックス JWWA K 148 円形用1号 上部壁 RB25(A) H=150mm	1.000	個	12,100	12,100	S単 134号
S02117	水道用レジンコンクリート製ボックス JWWA K 148 円形用1号 中部壁 RB25(B) H=300mm	1.000	個	11,300	11,300	S単 138号
S02117	水道用レジンコンクリート製ボックス JWWA K 148 円形用1号 下部壁 RB25(C) H=300mm	1.000	個	13,400	13,400	S単 135号
S02117	水道用レジンコンクリート製ボックス JWWA K 148 円形用1号 底板 RB25(P) H=40mm	1.000	個	16,100	16,100	S単 133号
S02115	普通作業員	0.100	人	21,000	2,100	S単 6号
S02117	仕切弁用開栓継足棒 L=200~1,000mm φ32 SUS304製	1.000	本	39,600	39,600	S単 136号
	合 計				123,898	
	単 価				123,898	
	*** B単ー 180号 ***					
000180	空気弁工 急速空気弁 φ25, 1.0MPa		基		2,000	歩A 当たり算出
S07093	空気弁人力据付 25mm, 急排空気弁, あり	2.000	基	12,785	25,570	S単 196号
S02116	浅埋設水道用急速空気弁 φ25 1.00Mpa フランジー体型 コック無し,,	2.000	基	58,600	117,200	S単 117号
S02116	空気弁用補修弁 φ75, 1.0MPa,,	2.000	基	61,800	123,600	S単 118号
S02116	フランジ接合部分品 ボルト・ナット・パッキン φ75 1.00Mpa (RF) ,,	5.000	組	5,080	25,400	S単 115号
	合 計				291,770	
	単 価				145,885	
	*** B単ー 181号 ***					
000181	空気弁室工 角型 T-25 ,H=0.6m		基		1,000	歩A 当たり算出
SA0301	SP 基礎碎石 7.5cmを超え12.5cm以下,計上する,なし,再生クラッシャラン RC-40 40~0mm	0.810	m ²	1,462	1,184	S単 240号
S05801	【排水構造物工】 蓋版,昼間施工,コンクリート・鋼製,40kg/枚以下,なし,こ,こ,再利用撤去を行なわない	1.000	枚	364	364	S単 165号
S02117	ベンチフリューム蓋 2種 300 L=500mm	1.000	枚	4,840	4,840	S単 129号
S02117	水道用レジンコンクリート製ボックス 角型用鉄蓋 角型鉄蓋 農水マーク T-25 450×350 H=150	1.000	個	85,300	85,300	S単 139号
S02117	水道用レジンコンクリート製ボックス 角型用 接合部品 角型鉄蓋 T-25用 ボルト・ナット	1.000	組	3,500	3,500	S単 140号
S02117	水道用レジンコンクリート製ボックス 角型用上部壁 Φ500 H=100mm	1.000	個	6,000	6,000	S単 141号
S02117	水道用レジンコンクリート製ボックス 角型用上部壁 Φ500 H=150mm	1.000	個	8,000	8,000	S単 142号
S02117	水道用レジンコンクリート製ボックス 角型用下部壁 Φ500 H=200mm	1.000	個	11,100	11,100	S単 143号
S02117	水道用レジンコンクリート製ボックス 角型用底板 Φ500 H=75mm	1.000	個	11,200	11,200	S単 144号
S02115	普通作業員	0.180	人	21,000	3,780	S単 6号
	合 計				135,268	
	単 価				135,268	

事業名	駅館川農地整備事業
工事名	中山2工区水路付帯工事

工事別工事名: 中山2工区水路付帯工事

コード	名 称 (規 格)	数 量	単位	単 価	金 額	備 考
	*** B単ー 182号 ***					
000182	空気弁室工 角型 T-25 ,H=0.5m		基		1,000	歩A 当たり算出
SA0301	SP 基礎碎石 7.5cmを超え12.5cm以下,計上する,なし,再生クラッシャラン RC-40 40~0mm	0.810	m ³	1,462	1,184	S単 240号
S05801	【排水構造物工】 蓋版,昼間施工,コンクリート・鋼製,40kg/枚以下,なし,-,-,-,再利用撤去を行なわない	1.000	枚	364	364	S単 165号
S02117	ベンチフリューム蓋 2種 300 L=500mm	1.000	枚	4,840	4,840	S単 129号
S02117	水道用レジンコンクリート製ボックス 角型用鉄蓋 角型鉄蓋 農水マーク T-25 450×350 H=150	1.000	個	85,300	85,300	S単 139号
S02117	水道用レジンコンクリート製ボックス 角型用 接合部品 角型鉄蓋 T-25用 ボルト・ナット	1.000	組	3,500	3,500	S単 140号
S02117	水道用レジンコンクリート製ボックス 角型用上部壁 Φ500 H=150mm	1.000	個	8,000	8,000	S単 142号
S02117	水道用レジンコンクリート製ボックス 角型用下部壁 Φ500 H=200mm	1.000	個	11,100	11,100	S単 143号
S02117	水道用レジンコンクリート製ボックス 角型用底板 Φ500 H=75mm	1.000	個	11,200	11,200	S単 144号
S02115	普通作業員	0.180	人	21,000	3,780	S単 6号
	合 計				129,268	
	単 価				129,268	
	*** B単ー 183号 ***					
000183	排泥弁工 ソトシ-#仕切弁 φ75,1.6MPa		基		1,000	歩A 当たり算出
S07091	制水弁人力据付 铸铁製,75mm	1.000	基	154,798	154,798	S単 191号
	合 計				154,798	
	単 価				154,798	
	*** B単ー 184号 ***					
000184	排泥弁工 ソトシ-#仕切弁 φ50,1.6MPa		基		1,000	歩A 当たり算出
S07091	制水弁人力据付 铸铁製,50mm	1.000	基	123,789	123,789	S単 194号
	合 計				123,789	
	単 価				123,789	
	*** B単ー 185号 ***					
000185	排泥弁工 ソトシ-#仕切弁 φ50,1.0MPa		基		1,000	歩A 当たり算出
S07091	制水弁人力据付 铸铁製,50mm	1.000	基	44,789	44,789	S単 195号
	合 計				44,789	
	単 価				44,789	
	*** B単ー 186号 ***					
000186	排泥弁室工 φ250 H=0.49m		基		1,000	歩A 当たり算出
SA0301	SP 基礎碎石 7.5cmを超え12.5cm以下,計上する,なし,再生クラッシャラン RC-40 40~0mm	0.420	m ³	1,462	614	S単 240号
S05801	【排水構造物工】 蓋版,昼間施工,コンクリート・鋼製,40kg/枚以下,なし,-,-,-,再利用撤去を行なわない	1.000	枚	364	364	S単 165号
S02117	ベンチフリューム蓋 2種 300 L=500mm	1.000	枚	4,840	4,840	S単 129号
S02117	水道用円形鉄蓋 JWWA B 132 円形鉄蓋1号 φ250 簡易防水型農水マーク	1.000	組	22,200	22,200	S単 130号
S02117	水道用円形鉄蓋接合部品 円形1号 ボルト・ナット	1.000	組	1,280	1,280	S単 131号
S02117	水道用レジンコンクリート製ボックス JWWA K 148 円形用1号 上下部壁 RB25(CA) H=300mm	1.000	個	19,200	19,200	S単 132号
S02117	水道用レジンコンクリート製ボックス JWWA K 148 円形用1号 底板 RB25(P) H=40mm	1.000	個	16,100	16,100	S単 133号
S02115	普通作業員	0.080	人	21,000	1,680	S単 6号
	合 計				66,278	

事業名	駅館川農地整備事業
工事名	中山2工区水路付帯工事

工事別工事名: 中山2工区水路付帯工事

コード	名 称 (規 格)	数 量	単位	単 価	金 額	備 考
	単 価				66,278	
	*** B単ー 187号 ***					
000187	排泥弁室工 φ250 H=0.79m		基		1,000	歩A 当たり算出
SA0301	SP 基礎碎石 7.5cmを超え12.5cm以下,計上する,なし,再生クラッシャラン RC-40 40~0mm	0.420	m ²	1,462	614	S単 240号
S05801	【排水構造物工】 蓋版,昼間施工,コンクリート・鋼製,40kg/枚以下,なし,-,-,-,再利用撤去を行なわない	1.000	枚	364	364	S単 165号
S02117	ベンチフリューム蓋 2種 300 L=500mm	1.000	枚	4,840	4,840	S単 129号
S02117	水道用円形鉄蓋 JWWA B 132 円形鉄蓋1号 φ250 簡易防水型農水マーク	1.000	組	22,200	22,200	S単 130号
S02117	水道用円形鉄蓋接合部品 円形1号 ボルト・ナット	1.000	組	1,280	1,280	S単 131号
S02117	水道用レジンコンクリート製ボックス JWWA K 148 円形用1号 上部壁 RB25(A) H=150mm	1.000	個	12,100	12,100	S単 134号
S02117	水道用レジンコンクリート製ボックス JWWA K 148 円形用1号 中部壁 RB25(B) H=150mm	1.000	個	7,050	7,050	S単 145号
S02117	水道用レジンコンクリート製ボックス JWWA K 148 円形用1号 下部壁 RB25(C) H=300mm	1.000	個	13,400	13,400	S単 135号
S02117	水道用レジンコンクリート製ボックス JWWA K 148 円形用1号 底板 RB25(P) H=40mm	1.000	個	16,100	16,100	S単 133号
S02115	普通作業員	0.100	人	21,000	2,100	S単 6号
S02117	仕切弁用開栓継足棒 L=200~1,000mm φ32 SUS304製	1.000	本	39,600	39,600	S単 136号
	合 計				119,648	
	単 価				119,648	
	*** B単ー 188号 ***					
000188	排泥弁室工 φ250 H=1.04m		基		1,000	歩A 当たり算出
SA0301	SP 基礎碎石 7.5cmを超え12.5cm以下,計上する,なし,再生クラッシャラン RC-40 40~0mm	0.420	m ²	1,462	614	S単 240号
S05801	【排水構造物工】 蓋版,昼間施工,コンクリート・鋼製,40kg/枚以下,なし,-,-,-,再利用撤去を行なわない	1.000	枚	364	364	S単 165号
S02117	ベンチフリューム蓋 2種 300 L=500mm	1.000	枚	4,840	4,840	S単 129号
S02117	水道用円形鉄蓋 JWWA B 132 円形鉄蓋1号 φ250 簡易防水型農水マーク	1.000	組	22,200	22,200	S単 130号
S02117	水道用円形鉄蓋接合部品 円形1号 ボルト・ナット	1.000	組	1,280	1,280	S単 131号
S02117	水道用レジンコンクリート製ボックス JWWA K 148 円形用1号 上部壁 RB25(A) H=150mm	1.000	個	12,100	12,100	S単 134号
S02117	水道用レジンコンクリート製ボックス JWWA K 148 円形用1号 中部壁 RB25(B) H=100mm	1.000	個	5,610	5,610	S単 146号
S02117	水道用レジンコンクリート製ボックス JWWA K 148 円形用1号 中部壁 RB25(B) H=300mm	1.000	個	11,300	11,300	S単 138号
S02117	水道用レジンコンクリート製ボックス JWWA K 148 円形用1号 下部壁 RB25(C) H=300mm	1.000	個	13,400	13,400	S単 135号
S02117	水道用レジンコンクリート製ボックス JWWA K 148 円形用1号 底板 RB25(P) H=40mm	1.000	個	16,100	16,100	S単 133号
S02115	普通作業員	0.110	人	21,000	2,310	S単 6号
S02117	仕切弁用開栓継足棒 L=200~1,000mm φ32 SUS304製	1.000	本	39,600	39,600	S単 136号
	合 計				129,718	
	単 価				129,718	
	*** B単ー 189号 ***					
B07231	埋設表示テープ		m		100,000	歩A 当たり算出
S02116	埋設物標示テープ 幅150mm 50m 2倍ボ リエチレンクロス, ,	2.000	巻	9,400	18,800	S単 119号
S02115	普通作業員	0.400	人	21,000	8,400	S単 10号
	合 計				27,200	
	単 価				272	
	*** B単ー 190号 ***					

事業名	駅館川農地整備事業
工事名	中山2工区水路付帯工事

工事別工事名:中山2工区水路付帯工事

コード	名 称 (規 格)	数 量	単 位	単 価	金 額	備 考
000190	路盤工 再生クラッシュRC-40, t=15cm		m ²		1.000	歩A 当たり算出
SA0833	SP 下層路盤 (歩道部) 150mm, 1層施工, 砕石, なし	1.000	m ²	1,268	1,268	S単 260号
	合 計				1,268	
	単 価				1,268	
	*** B単ー 191号 ***					
000191	床掘 土砂		m ³		1.000	歩A 当たり算出
SA0103	SP 床掘り 土砂, 標準, 無し, 無し, なし	1.000	m ³	306.7	307	S単 219号
	合 計				307	
	単 価				307	
	*** B単ー 192号 ***					
000192	法面整形		m ²		1.000	歩A 当たり算出
SA0152	SP 法面整形 切土部, -, 無し, け質土、砂及び砂質土、粘性土, なし	1.000	m ²	966.5	967	S単 227号
	合 計				967	
	単 価				967	
	*** B単ー 193号 ***					
000193	基面整正		m ²		1.000	歩A 当たり算出
SA0151	SP 基面整正 基面整正	1.000	m ²	420	420	S単 225号
	合 計				420	
	単 価				420	
	*** B単ー 194号 ***					
000194	残土処理工 粘性土		m ³		1.000	歩A 当たり算出
SA0121	SP 土砂等運搬 標準, バックホ トラック容量0.8m3, 土砂(岩塊・玉石混り土含む), 無し, 1.5km以下	1.000	m ³	640.9	641	S単 222号
	合 計				641	
	単 価				641	
	*** B単ー 195号 ***					
000195	放流水路 高密度ポリエチレン波状管 (ダブール) φ300		m		1.000	歩A 当たり算出
S02116	高密度ポリエチレン無孔管 波状管 呼び径300mm 高密度ポリエチレン管 (ダブール構造), ,	1.000	m	5,960	5,960	S単 62号
S02115	土木一般世話役	0.003	人	33,100	99	S単 7号
S02115	普通作業員	0.010	人	21,000	210	S単 9号
	合 計				6,269	
	単 価				6,269	
	*** B単ー 196号 ***					
000196	固定金具A		箇所		10.000	歩A 当たり算出
S03030	鉄筋工 (加工・組立) 加工・組立, 一般構造物, D19, SD345, なし	0.072	ton	302,609	21,788	S単 159号
	合 計				21,788	
	単 価				2,179	

事業名	駅館川農地整備事業
工事名	中山2工区水路付帯工事

工事別工事名:中山2工区水路付帯工事

コード	名 称 (規 格)	数 量	単位	単 価	金 額	備 考
	*** B単ー 197号 ***					
000197	高密度ポリエチレン管継手 ｼｬｯﾄ ｵ300 ﾀﾞﾌﾞﾙ 無孔管用		個		1,000	歩A 当たり算出
S02116	高密度ポリエチレン管用継手材 ｼｬｯﾄ ｵ300 ﾀﾞﾌﾞﾙ 無孔管用,,	1.000	個	11,300	11,300	S単 120号
	合 計				11,300	
	単 価				11,300	
	*** B単ー 198号 ***					
000198	高密度ポリエチレン管継手 45° ﾍﾙﾎﾞ ｵ300 ﾀﾞﾌﾞﾙ 無孔管用		個		1,000	歩A 当たり算出
S02116	高密度ポリエチレン管用継手材 45° ﾍﾙﾎﾞ ｵ300 ﾀﾞﾌﾞﾙ 無孔管用,,	1.000	個	37,400	37,400	S単 121号
	合 計				37,400	
	単 価				37,400	
	*** B単ー 199号 ***					
000199	床掘 土砂		m3		1,000	歩A 当たり算出
SA0103	SP 床掘り 土砂,標準,無し,無し,なし	1.000	m3	306.7	307	S単 219号
	合 計				307	
	単 価				307	
	*** B単ー 200号 ***					
000200	残土処理工 粘性土		m3		1,000	歩A 当たり算出
SA0121	SP 土砂等運搬 標準,ﾊﾞｯｹｯﾄ ｵ容量0.8m3,土砂(岩塊・玉石混り土含む),無し,1.5km以下	1.000	m3	640.9	641	S単 222号
	合 計				641	
	単 価				641	
	*** B単ー 201号 ***					
000201	基面整正		m ²		1,000	歩A 当たり算出
SA0151	SP 基面整正 基面整正	1.000	m ²	420	420	S単 225号
	合 計				420	
	単 価				420	
	*** B単ー 202号 ***					
000202	雑石張工 練積 (現場発生品)		m ²		1,000	歩A 当たり算出
SA0276	SP 石積 (練石) (複合) 雑割石,1.5mを超え2.0m以下,18-8-25(高炉),再生ｸﾗｯｼｬｰﾝ RC-40,なし	1.000	m ²	27,750	27,750	S単 238号
	合 計				27,750	
	単 価				27,750	
	*** B単ー 203号 ***					
000203	型枠		m ²		1,000	歩A 当たり算出
SA0312	SP 型枠 一般型枠,小型構造物	1.000	m ²	8,267	8,267	S単 247号
	合 計				8,267	
	単 価				8,267	
	*** B単ー 204号 ***					

事業名	駅館川農地整備事業
工事名	中山2工区水路付帯工事

工事別工事名:中山2工区水路付帯工事

コード	名 称 (規 格)	数 量	単位	単 価	金 額	備 考
000204	目地材 エラストイト, t=10mm		m ²		1,000	歩A 当たり算出
SA0331	SP 目地板 30m2以上, 計上する, 目地板(瀝青質板) t=10mm	1,000	m ²	5,288	5,288	S単 249号
	合 計				5,288	
	単 価				5,288	
	*** B単ー 205号 ***					
000205	階段コンクリート 18N-40-8 (高炉B)		m ³		1,000	歩A 当たり算出
SA0311	SP コンクリート 小型構造物, 人力打設, 計上する, -, 養生無し, -, 無し, -, , 18-8-40 (高炉B) W/C65 %	1,000	m ³	36,150	36,150	S単 246号
	合 計				36,150	
	単 価				36,150	
	*** B単ー 206号 ***					
000206	型枠		m ²		1,000	歩A 当たり算出
SA0312	SP 型枠 一般型枠, 小型構造物	1,000	m ²	8,267	8,267	S単 247号
	合 計				8,267	
	単 価				8,267	
	*** B単ー 207号 ***					
000207	裏込め工 再生クラッシュ, RC-40		m ³		1,000	歩A 当たり算出
SA0302	SP 裏込砕石 計上する, なし, 再生クラッシュ RC-40 40~0mm	1,000	m ³	8,553	8,553	S単 242号
	合 計				8,553	
	単 価				8,553	
	*** B単ー 208号 ***					
000208	目地材 エラストイト, t=10mm		m ²		1,000	歩A 当たり算出
SA0331	SP 目地板 30m2以上, 計上する, 目地板(瀝青質板) t=10mm	1,000	m ²	5,288	5,288	S単 249号
	合 計				5,288	
	単 価				5,288	
	*** B単ー 209号 ***					
000209	ブロック積み工 練積, 18-25-8 (高炉B)		m ²		1,000	歩A 当たり算出
S02711	【コンクリートブロック積み工】 練積, 無し, 昼間施工, , 10, 18-8-25 (高炉B) ,	1,000	m ²	22,026	22,026	S単 155号
	合 計				22,026	
	単 価				22,026	
	*** B単ー 210号 ***					
000210	型枠		m ²		1,000	歩A 当たり算出
SA0312	SP 型枠 一般型枠, 小型構造物	1,000	m ²	8,267	8,267	S単 247号
	合 計				8,267	
	単 価				8,267	
	*** B単ー 211号 ***					

事業名	駅館川農地整備事業
工事名	中山2工区水路付帯工事

工事別工事名:中山2工区水路付帯工事

コード	名 称 (規 格)	数 量	単位	単 価	金 額	備 考
000211	裏込め工 再生クラッシュラン, RC-40		m3		1,000	歩A 当たり算出
SA0302	SP 裏込碎石 計上する, なし, 再生クラッシュラン RC-40 40～0mm	1.000	m3	8,553	8,553	S単 242号
	合 計				8,553	
	単 価				8,553	
	*** B単ー 212号 ***					
000212	目地材 エラストイト, t=10mm		m ²		1,000	歩A 当たり算出
SA0331	SP 目地板 30m2以上, 計上する, 目地板(滌青質板) t=10mm	1.000	m ²	5,288	5,288	S単 249号
	合 計				5,288	
	単 価				5,288	
	*** B単ー 213号 ***					
000213	天端コンクリート工 18-25-8 (高炉B)		m3		1,000	歩A 当たり算出
SA0274	SP 現場打天端コンクリート 計上する, 一般養生, なし, 18-8-25(高炉)	1.000	m3	67,810	67,810	S単 237号
	合 計				67,810	
	単 価				67,810	
	*** B単ー 214号 ***					
000214	基礎コンクリート工 18-40-8 (高炉B)		m3		1,000	歩A 当たり算出
SA0273	SP 現場打基礎コンクリート 計上する, 有り, 一般養生・特殊養生(練炭), なし, 18-8-40(高炉)	1.000	m3	82,360	82,360	S単 236号
	合 計				82,360	
	単 価				82,360	
	*** B単ー 215号 ***					
000215	基面整正 土砂		m ²		1,000	歩A 当たり算出
SA0151	SP 基面整正 基面整正	1.000	m ²	420	420	S単 225号
	合 計				420	
	単 価				420	
	*** B単ー 216号 ***					
000216	基礎工 再生クラッシュラン (RC-40) t=15cm		m ²		1,000	歩A 当たり算出
SA0301	SP 基礎碎石 12.5cmを超え17.5cm以下, 計上する, なし, 再生クラッシュラン RC-40 40～0mm	1.000	m ²	1,639	1,639	S単 241号
	合 計				1,639	
	単 価				1,639	
	*** B単ー 217号 ***					
000217	底版コンクリート 18N-40-8 (高炉B)		m3		1,000	歩A 当たり算出
SA0311	SP コンクリート 小型構造物, 人力打設, 計上する, -, 養生無し, -, 無し, -, , 18-8-40(高炉B) W/C65	1.000	m3	36,150	36,150	S単 246号
	%					
	合 計				36,150	
	単 価				36,150	
	*** B単ー 218号 ***					

[illegible]

事業名	駅館川農地整備事業
工事名	中山2工区水路付帯工事

工事別工事名: 中山2工区水路付帯工事

コード	名 称 (規 格)	数 量	単位	単 価	金 額	備 考
S01041	*** S単ー 1号 *** 人力土工(盛土・埋戻)					
	人力土工(盛土・埋戻)					
	粘性土・礫質土,埋戻,まき出し,振動コンパクタ(I)		m3	2,364		歩A・単A
S01041	*** S単ー 2号 *** 人力土工(盛土・埋戻)					
	人力土工(盛土・埋戻)					
	粘性土・礫質土,埋戻,まき出し,人力タコ		m3	3,276		歩A・単A
S01041	*** S単ー 3号 *** 人力土工(盛土・埋戻)					
	人力土工(盛土・埋戻)					
	粘性土・礫質土,埋戻,まき出し,人力タコ		m3	3,276		歩A・単A
S01041	*** S単ー 4号 *** 人力土工(盛土・埋戻)					
	人力土工(盛土・埋戻)					
	粘性土・礫質土,埋戻,まき出し,振動コンパクタ(II)		m3	2,769		歩A・単A
S02115	*** S単ー 5号 *** 配管工					
	配管工		人	26,600		歩A・単A
S02115	*** S単ー 6号 *** 普通作業員					
	普通作業員		人	21,000		歩A・単A
S02115	*** S単ー 7号 *** 土木一般世話役					
	土木一般世話役		人	33,100		歩A・単A
S02115	*** S単ー 8号 *** 特殊作業員					
	特殊作業員		人	26,300		歩A・単A
S02115	*** S単ー 9号 *** 普通作業員					
	普通作業員		人	21,000		歩A・単A
S02115	*** S単ー 10号 *** 普通作業員					
	普通作業員		人	21,000		歩A・単A
S02115	*** S単ー 11号 *** 運転手(一般)					
	運転手(一般)		人	27,100		歩A・単A
S02116	*** S単ー 12号 *** ポリエチレンスリーブ					
	ポリエチレンスリーブ φ150 厚さ0.2 長6.0m,,		枚	1,890		歩A・単A
S02116	*** S単ー 13号 *** 固定用ゴムバンド					
	固定用ゴムバンド φ150,,		本	168		歩A・単A
S02116	*** S単ー 14号 *** 軽油					
	軽油 ハトロ-給油,,		L	157		歩A・単A
S02116	*** S単ー 15号 *** 高密度ポリエチレン有孔管					
	高密度ポリエチレン有孔管 波状管 呼び径50mm 高密度ポリエチレン管(ダブ構造),,		m	465		歩A・単A
S02116	*** S単ー 16号 *** 単粒度砕石					
	単粒度砕石 ,5号 20~13mm,,		m3	4,900		歩A・単A
S02116	*** S単ー 17号 *** 高密度ポリエチレン有孔管					
	高密度ポリエチレン有孔管 波状管 呼び径75mm 高密度ポリエチレン管(シングル構造),,		m	830		歩A・単A
S02116	*** S単ー 18号 *** 高密度ポリエチレン有孔管					
	高密度ポリエチレン有孔管 波状管 呼び径100mm 高密度ポリエチレン管(シングル構造),,		m	880		歩A・単A
S02116	*** S単ー 19号 *** 高密度ポリエチレン有孔管					
	高密度ポリエチレン有孔管 波状管 呼び径150mm 高密度ポリエチレン管(シングル構造),,		m	1,790		歩A・単A
S02116	*** S単ー 20号 *** 硬質ポリ塩化ビニル管 接着受口付直管					
	硬質ポリ塩化ビニル管 接着受口付直管 TS片スリーブ一般管VP 径50 長4.0m,,		本	2,500		歩A・単A
S02116	*** S単ー 21号 *** 高密度ポリエチレン管用継手材					
	高密度ポリエチレン管用継手材 片落管 φ75×φ50 ダブル管用,,		個	845		歩A・単A
S02116	*** S単ー 22号 *** 高密度ポリエチレン管用継手材					

事業名	駅館川農地整備事業					
工事名	中山2工区水路付帯工事					
工事別工事名:中山2工区水路付帯工事						
コード	名 称 (規 格)	数 量	単位	単 価	金 額	備 考
	高密度ポリエチレン管用継手材 片落管 φ100×φ75 ダブル管用,, *** S単ー 23号 ***		個	990		歩A・単A
S02116	高密度ポリエチレン管用継手材					
	高密度ポリエチレン管用継手材 片落管 φ150×φ100 ダブル管用,, *** S単ー 24号 ***		個	1,760		歩A・単A
S02116	高密度ポリエチレン管用継手材					
	高密度ポリエチレン管用継手材 T字管 φ50×φ50 ダブル管用,, *** S単ー 25号 ***		個	1,070		歩A・単A
S02116	高密度ポリエチレン管用継手材					
	高密度ポリエチレン管用継手材 T字管 φ75×φ75 シングル管用,, *** S単ー 26号 ***		個	1,810		歩A・単A
S02116	高密度ポリエチレン管用継手材					
	高密度ポリエチレン管用継手材 T字管 φ100×φ100 シングル管用,, *** S単ー 27号 ***		個	3,190		歩A・単A
S02116	高密度ポリエチレン管用継手材					
	高密度ポリエチレン管用継手材 T字管 φ150×φ150 シングル管用,, *** S単ー 28号 ***		個	6,600		歩A・単A
S02116	水道用硬質ポリ塩化ビニル管継手 (TS継手)					
	水道用硬質ポリ塩化ビニル管継手 (TS継手) エルボ A形 径50,, *** S単ー 29号 ***		個	325		歩A・単A
S02116	水道用硬質ポリ塩化ビニル管継手 (TS継手)					
	水道用硬質ポリ塩化ビニル管継手 (TS継手) エルボ A形 径150,, *** S単ー 30号 ***		個	5,410		歩A・単A
S02116	水道用硬質ポリ塩化ビニル管継手 (TS継手)					
	水道用硬質ポリ塩化ビニル管継手 (TS継手) キャップ A形 径100,, *** S単ー 31号 ***		個	1,060		歩A・単A
S02116	*** S単ー 31号 ***					
	パーク堆肥					
	パーク堆肥 樹皮のみ フレコン ph7.0以下,, *** S単ー 32号 ***		m3	7,400		歩A・単A
S02116	*** S単ー 32号 ***					
	再生クラッシュヤラン					
	再生クラッシュヤラン ,RC-40 40～0mm, *** S単ー 33号 ***		m3	2,950		歩A・単A
S02116	*** S単ー 33号 ***					
	ベンチフリューム					
	ベンチフリューム 300 L=2,000mm,, *** S単ー 34号 ***		本	15,800		歩A・単A
S02116	*** S単ー 34号 ***					
	ベンチフリューム					
	ベンチフリューム 300 L=2,000mm,, *** S単ー 35号 ***		本	15,800		歩A・単A
S02116	*** S単ー 35号 ***					
	ベンチフリューム					
	ベンチフリューム 2種 450 L=1,000mm,, *** S単ー 36号 ***		本	15,000		歩A・単A
S02116	*** S単ー 36号 ***					
	ベンチフリューム 【支給材料】					
	ベンチフリューム 【支給材料】 BF-450,, *** S単ー 37号 ***		本	0		歩A・単A
S02116	*** S単ー 37号 ***					
	OTU側溝					
	OTU側溝 300A(Ⅱ型) ,L=2000,, *** S単ー 38号 ***		本	29,000		歩A・単A
S02116	*** S単ー 38号 ***					
	再生クラッシュヤラン					
	再生クラッシュヤラン ,RC-40 40～0mm, *** S単ー 39号 ***		m3	2,950		歩A・単A
S02116	*** S単ー 39号 ***					
	OTU側溝 【支給材料】					
	OTU側溝 【支給材料】 300A(Ⅱ型) ,L=2000,, *** S単ー 40号 ***		本	0		歩A・単A
S02116	*** S単ー 40号 ***					
	OTU側溝 蓋 【支給材料】					
	OTU側溝 蓋 【支給材料】 300用,, *** S単ー 41号 ***		枚	0		歩A・単A
S02116	*** S単ー 41号 ***					
	OTU側溝					
	OTU側溝 400A(Ⅱ型) ,L=2000,, *** S単ー 42号 ***		本	37,700		歩A・単A
S02116	*** S単ー 42号 ***					
	OTU側溝 【支給材料】					
	OTU側溝 【支給材料】 400A(Ⅱ型) ,L=2000,, *** S単ー 43号 ***		本	0		歩A・単A
S02116	*** S単ー 43号 ***					
	OTU側溝 蓋					
	OTU側溝 蓋 400用,, *** S単ー 43号 ***		枚	5,700		歩A・単A

事業名	駅館川農地整備事業
工事名	中山2工区水路付帯工事

工事別工事名: 中山2工区水路付帯工事

コード	名 称 (規 格)	数 量	単 位	単 価	金 額	備 考
	*** S単ー 44号 ***					
S02116	OTU側溝					
	OTU側溝 400B(Ⅱ型), L=2000,,		本	44,800		歩A・単A
	*** S単ー 45号 ***					
S02116	OTU側溝 【支給材料】					
	OTU側溝 【支給材料】 300G(Ⅲ型), L=1000 ①,,		本	0		歩A・単A
	*** S単ー 46号 ***					
S02116	OTU側溝 【支給材料】					
	OTU側溝 【支給材料】 300G(Ⅲ型), L=1000 ②,,		本	0		歩A・単A
	*** S単ー 47号 ***					
S02116	OTU側溝					
	OTU側溝 400G(Ⅲ型), L=1000,,		本	98,600		歩A・単A
	*** S単ー 48号 ***					
S02116	OTU側溝 【支給材料】					
	OTU側溝 【支給材料】 400G(Ⅲ型), L=1000,,		本	0		歩A・単A
	*** S単ー 49号 ***					
S02116	横断暗渠					
	横断暗渠 450 L=2,000mm T-25,,		本	48,100		歩A・単A
	*** S単ー 50号 ***					
S02116	自由勾配側溝 グレーチング蓋付					
	自由勾配側溝 グレーチング蓋付 B300×H400 (横断用) L=2000,,		個	99,600		歩A・単A
	*** S単ー 51号 ***					
S02116	排水フラム 【支給材料】					
	排水フラム 【支給材料】 1000型 (Ⅱ型) L=2000,,		本	0		歩A・単A
	*** S単ー 52号 ***					
S02116	樹脂製角型U字溝					
	樹脂製角型U字溝 300型, L=2000,,		個	21,100		歩A・単A
	*** S単ー 53号 ***					
S02116	集水樹 (畑地) 【支給材料】					
	集水樹 (畑地) 【支給材料】 600×600×600, T-25,,		個	0		歩A・単A
	*** S単ー 54号 ***					
S02116	集水樹 (道路) 【支給材料】					
	集水樹 (道路) 【支給材料】 600×600×600, T-25 グレーチング蓋 (T-14) 付き,,		個	0		歩A・単A
	*** S単ー 55号 ***					
S02116	集水樹 (道路) 【支給材料】					
	集水樹 (道路) 【支給材料】 700×700×700, T-25 グレーチング蓋 (T-14) 付き,,		個	0		歩A・単A
	*** S単ー 56号 ***					
S02116	集水樹 (道路) 【支給材料】					
	集水樹 (道路) 【支給材料】 800×800×800, T-25 グレーチング蓋 (T-14) 付き,,		個	0		歩A・単A
	*** S単ー 57号 ***					
S02116	集水樹 (道路) 【支給材料】					
	集水樹 (道路) 【支給材料】 900×900×900, T-25 グレーチング蓋 (T-14) 付き,,		個	0		歩A・単A
	*** S単ー 58号 ***					
S02116	集水樹 (道路) 【支給材料】					
	集水樹 (道路) 【支給材料】 1000×1000×1000, T-25 グレーチング蓋 (T-14) 付き,,		個	0		歩A・単A
	*** S単ー 59号 ***					
S02116	集水樹 (道路) 【支給材料】					
	集水樹 (道路) 【支給材料】 600×600×745/775, T-25 グレーチング蓋 (T-14) 付き,,		個	0		歩A・単A
	*** S単ー 60号 ***					
S02116	集水樹					
	集水樹 700mm×700mm×700mm T-25 グレーチング(T-14)付,,		個	137,000		歩A・単A
	*** S単ー 61号 ***					
S02116	集水樹 (道路) 【支給材料】					
	集水樹 (道路) 【支給材料】 800×800×929/1081, T-25 グレーチング蓋 (T-14) 付き,,		個	0		歩A・単A
	*** S単ー 62号 ***					
S02116	高密度ポリエチレン無孔管					
	高密度ポリエチレン無孔管 波状管 呼び径300mm 高密度ポリエチレン管(ダブル構造),,		m	5,960		歩A・単A
	*** S単ー 63号 ***					
S02116	高密度ポリエチレン管用継手材					
	高密度ポリエチレン管用継手材 ソケット φ300 ダブル 無孔管用,,		個	11,300		歩A・単A
	*** S単ー 64号 ***					
S02116	砂					
	砂 SG材相当,,		m3	4,400		歩A・単A
	*** S単ー 65号 ***					
S02116	硬質ポリ塩化ビニル管用継手材					

事業名	駅館川農地整備事業
工事名	中山2工区水路付帯工事

工事別工事名:中山2工区水路付帯工事

コード	名 称 (規 格)	数 量	単位	単 価	金 額	備 考
	硬質ポリ塩化ビニル管用継手材 メカ型 22° 1/2曲管 φ100 離脱防止付,, *** S単ー 66号 ***		個	24,600		歩A・単A
S02116	硬質ポリ塩化ビニル管用継手材 硬質ポリ塩化ビニル管用継手材 メカ型 11° 1/4曲管 φ100 離脱防止付,, *** S単ー 67号 ***		個	23,100		歩A・単A
S02116	硬質ポリ塩化ビニル管用継手材 硬質ポリ塩化ビニル管用継手材 メカ型 5° 5/8曲管 φ100 離脱防止付,, *** S単ー 68号 ***		個	24,500		歩A・単A
S02116	硬質ポリ塩化ビニル管用継手材 硬質ポリ塩化ビニル管用継手材 メカ型 90° 曲管 φ75 離脱防止付,, *** S単ー 69号 ***		個	18,500		歩A・単A
S02116	硬質ポリ塩化ビニル管用継手材 硬質ポリ塩化ビニル管用継手材 メカ型 45° 曲管 φ75 離脱防止付,, *** S単ー 70号 ***		個	16,500		歩A・単A
S02116	硬質ポリ塩化ビニル管用継手材 硬質ポリ塩化ビニル管用継手材 メカ型 22° 1/2曲管 φ75 離脱防止付,, *** S単ー 71号 ***		個	15,800		歩A・単A
S02116	硬質ポリ塩化ビニル管用継手材 硬質ポリ塩化ビニル管用継手材 メカ型 11° 1/4曲管 φ75 離脱防止付,, *** S単ー 72号 ***		個	15,100		歩A・単A
S02116	硬質ポリ塩化ビニル管用継手材 硬質ポリ塩化ビニル管用継手材 メカ型 5° 5/8曲管 φ75 離脱防止付,, *** S単ー 73号 ***		個	16,800		歩A・単A
S02116	硬質ポリ塩化ビニル管用継手材 硬質ポリ塩化ビニル管用継手材 メカ型 90° 曲管 φ50 離脱防止付,, *** S単ー 74号 ***		個	14,400		歩A・単A
S02116	硬質ポリ塩化ビニル管用継手材 硬質ポリ塩化ビニル管用継手材 メカ型 45° 曲管 φ50 離脱防止付,, *** S単ー 75号 ***		個	13,100		歩A・単A
S02116	硬質ポリ塩化ビニル管用継手材 硬質ポリ塩化ビニル管用継手材 メカ型 22° 1/2曲管 φ50 離脱防止付,, *** S単ー 76号 ***		個	12,200		歩A・単A
S02116	硬質ポリ塩化ビニル管用継手材 硬質ポリ塩化ビニル管用継手材 メカ型 11° 1/4曲管 φ50 離脱防止付,, *** S単ー 77号 ***		個	12,100		歩A・単A
S02116	硬質ポリ塩化ビニル管用継手材 硬質ポリ塩化ビニル管用継手材 メカ型 5° 5/8曲管 φ50 離脱防止付,, *** S単ー 78号 ***		個	12,400		歩A・単A
S02116	硬質ポリ塩化ビニル管用継手材 硬質ポリ塩化ビニル管用継手材 メカ型T字管 φ100×φ50 VH (離脱防止金具付き),, *** S単ー 79号 ***		個	50,650		歩A・単A
S02116	硬質ポリ塩化ビニル管用継手材 硬質ポリ塩化ビニル管用継手材 メカ型T字管 φ75×φ75 VH (離脱防止金具付き),, *** S単ー 80号 ***		個	41,580		歩A・単A
S02116	硬質ポリ塩化ビニル管用継手材 硬質ポリ塩化ビニル管用継手材 メカ型T字管 φ75×φ50 VH (離脱防止金具付き),, *** S単ー 81号 ***		個	32,080		歩A・単A
S02116	硬質ポリ塩化ビニル管用継手材 硬質ポリ塩化ビニル管用継手材 メカ型T字管 φ50×φ50 VH (離脱防止金具付き),, *** S単ー 82号 ***		個	33,850		歩A・単A
S02116	硬質ポリ塩化ビニル管用継手材 硬質ポリ塩化ビニル管用継手材 メカ型F付T字管 φ100×φ75 (離脱防止金具付き),, *** S単ー 83号 ***		個	53,650		歩A・単A
S02116	硬質ポリ塩化ビニル管用継手材 硬質ポリ塩化ビニル管用継手材 メカ型F付T字管 φ75×φ75 (離脱防止金具付き),, *** S単ー 84号 ***		個	39,200		歩A・単A
S02116	硬質ポリ塩化ビニル管用継手材 硬質ポリ塩化ビニル管用継手材 メカ型片落ち管 φ75×φ50 (離脱防止金具付き),, *** S単ー 85号 ***		個	25,850		歩A・単A
S02116	硬質ポリ塩化ビニル管用継手材 硬質ポリ塩化ビニル管用継手材 メカ型ドレッサー φ75 VH (離脱防止金具付き),, *** S単ー 86号 ***		個	20,870		歩A・単A
S02116	硬質ポリ塩化ビニル管用継手材 硬質ポリ塩化ビニル管用継手材 メカ型ドレッサー φ50 VH (離脱防止金具付き),,		個	16,630		歩A・単A

事業名	駅館川農地整備事業
工事名	中山2工区水路付帯工事

工事別工事名:中山2工区水路付帯工事

コード	名 称 (規 格)	数 量	単 位	単 価	金 額	備 考
	*** S単ー 87号 ***					
S02116	硬質ポリ塩化ビニル管用継手材					
	硬質ポリ塩化ビニル管用継手材					
	メカ型ドレサナー 異種管φ100 (離脱防止金具付き) ,,		個	39,330		歩A・単A
	*** S単ー 88号 ***					
S02116	硬質ポリ塩化ビニル管用継手材					
	硬質ポリ塩化ビニル管用継手材					
	メカ型ドレサナー 異種管φ75 (離脱防止金具付き) ,,		個	25,740		歩A・単A
	*** S単ー 89号 ***					
S02116	硬質ポリ塩化ビニル管用継手材					
	硬質ポリ塩化ビニル管用継手材					
	VH 5° 5/8曲管 φ100(RR) ,,		個	6,210		歩A・単A
	*** S単ー 90号 ***					
S02116	硬質ポリ塩化ビニル管用継手材					
	硬質ポリ塩化ビニル管用継手材					
	VH 5° 5/8曲管 φ50 (RR) ,,		個	3,610		歩A・単A
	*** S単ー 91号 ***					
S02116	硬質ポリ塩化ビニル管用継手材					
	硬質ポリ塩化ビニル管用継手材					
	VH φ100 ソケット(RR) ,,		個	4,190		歩A・単A
	*** S単ー 92号 ***					
S02116	硬質ポリ塩化ビニル管用継手材					
	硬質ポリ塩化ビニル管用継手材					
	VH φ75 ソケット(RR) ,,		個	3,030		歩A・単A
	*** S単ー 93号 ***					
S02116	硬質ポリ塩化ビニル管用継手材					
	硬質ポリ塩化ビニル管用継手材					
	離脱防止金具 φ75 ,,		個	6,510		歩A・単A
	*** S単ー 94号 ***					
S02116	硬質ポリ塩化ビニル管用継手材					
	硬質ポリ塩化ビニル管用継手材					
	離脱防止金具 φ50 ,,		個	5,840		歩A・単A
	*** S単ー 95号 ***					
S02116	MFジョイント					
	MFジョイント					
	φ75 1.60Mpa 離脱防止金具付 ,,		個	25,370		歩A・単A
	*** S単ー 96号 ***					
S02116	MFジョイント					
	MFジョイント					
	FCD製 φ75 1.00Mpa 離脱防止金具付 ,,		個	16,500		歩A・単A
	*** S単ー 97号 ***					
S02116	MFジョイント					
	MFジョイント					
	FCD製 φ50 0.74Mpa 離脱防止金具付 ,,		個	10,700		歩A・単A
	*** S単ー 98号 ***					
S02116	ダクタイル鋳鉄管 内面モルタルライニング					
	ダクタイル鋳鉄管 内面モルタルライニング					
	K形 3種管 径75 長4.0m ,,		本	22,800		歩A・単A
	*** S単ー 99号 ***					
S02116	ダクタイル鋳鉄管 内面モルタルライニング					
	ダクタイル鋳鉄管 内面モルタルライニング					
	T形 3種管 径75 長4.0m ,,		本	21,200		歩A・単A
	*** S単ー 100号 ***					
S02116	ダクタイル鋳鉄管継手材					
	ダクタイル鋳鉄管継手材					
	K形 継輪 φ75 ,,		個	13,900		歩A・単A
	*** S単ー 101号 ***					
S02116	ダクタイル鋳鉄管用継手材 (DCIP×塩ビ管)					
	ダクタイル鋳鉄管用継手材 (DCIP×塩ビ管)					
	メカ型 φ75×22° 1/2 (離脱防止金具付き) ,,		個	24,890		歩A・単A
	*** S単ー 102号 ***					
S02116	ダクタイル鋳鉄管用継手材 (分岐先塩ビ管)					
	ダクタイル鋳鉄管用継手材 (分岐先塩ビ管)					
	メカ型T字管 φ75×75 (離脱防止金具付き) ,,		個	40,450		歩A・単A
	*** S単ー 103号 ***					
S02116	ダクタイル鋳鉄管用継手材 (分岐先塩ビ管)					
	ダクタイル鋳鉄管用継手材 (分岐先塩ビ管)					
	メカ型T字管 φ75×50 (離脱防止金具付き) ,,		個	38,520		歩A・単A
	*** S単ー 104号 ***					
S02116	ダクタイル鋳鉄管継手材					
	ダクタイル鋳鉄管継手材					
	K形 特殊押輪 φ75 ,,		個	5,960		歩A・単A
	*** S単ー 105号 ***					
S02116	ダクタイル鋳鉄管用接合部品					
	ダクタイル鋳鉄管用接合部品					
	K形押輪ボルト・ゴム輪 径75 ,,		組	3,420		歩A・単A
	*** S単ー 106号 ***					
S02116	ダクタイル鋳鉄管 内面モルタルライニング					
	ダクタイル鋳鉄管 内面モルタルライニング					
	K形 3種管 径100 長4.0m ,,		本	29,300		歩A・単A
	*** S単ー 107号 ***					
S02116	ダクタイル鋳鉄管 内面モルタルライニング					
	ダクタイル鋳鉄管 内面モルタルライニング					
	T形 3種管 径100 長4.0m ,,		本	27,400		歩A・単A
	*** S単ー 108号 ***					
S02116	ダクタイル鋳鉄管継手材					

事業名	駅館川農地整備事業
工事名	中山2工区水路付帯工事

工事別工事名: 中山2工区水路付帯工事

コード	名 称 (規 格)	数 量	単位	単 価	金 額	備 考
	ダクタイトル鋳鉄管継手材 K形 継輪 φ100,, *** S単ー 109号 ***		個	17,500		歩A・単A
S02116	ダクタイトル鋳鉄管用継手材 (分岐先塩ビ管) ダクタイトル鋳鉄管用継手材 (分岐先塩ビ管) メカ型T字管 φ100×75 (離脱防止金具付き),, *** S単ー 110号 ***		個	79,700		歩A・単A
S02116	ダクタイトル鋳鉄管継手材 ダクタイトル鋳鉄管継手材 K形 特殊押輪 φ100,, *** S単ー 111号 ***		個	7,065		歩A・単A
S02116	ダクタイトル鋳鉄管用接合部品 ダクタイトル鋳鉄管用接合部品 K形押輪ボルト・ゴム輪 径100,, *** S単ー 112号 ***		組	4,330		歩A・単A
S02116	MFジョイント MFジョイント FCD製 φ50 1.00Mpa 離脱防止金具付,, *** S単ー 113号 ***		個	10,700		歩A・単A
S02116	MFジョイント MFジョイント φ50 1.60Mpa 離脱防止金具付,, *** S単ー 114号 ***		個	19,050		歩A・単A
S02116	フランジ接合部分品 フランジ接合部分品 ボルト・ナット・パッキン φ75 1.60Mpa,, *** S単ー 115号 ***		組	5,060		歩A・単A
S02116	フランジ接合部分品 フランジ接合部分品 ボルト・ナット・パッキン φ75 1.00Mpa (RF) ,, *** S単ー 116号 ***		組	5,080		歩A・単A
S02116	フランジ接合部分品 フランジ接合部分品 ボルト・ナット・パッキン φ50 0.74Mpa (RF) ,, *** S単ー 117号 ***		組	2,980		歩A・単A
S02116	浅埋設水道用急速空気弁 浅埋設水道用急速空気弁 φ25 1.00Mpa フランジ一体型 コック無し,, *** S単ー 118号 ***		基	58,600		歩A・単A
S02116	空気弁用補修弁 空気弁用補修弁 φ75, 1.0MPa,, *** S単ー 119号 ***		基	61,800		歩A・単A
S02116	埋設物標示テープ 埋設物標示テープ 幅150mm 50m 2倍ぶリエレンクロス,, *** S単ー 120号 ***		巻	9,400		歩A・単A
S02116	高密度ポリエチレン管用継手材 高密度ポリエチレン管用継手材 ソケット φ300 グラブル 無孔管用,, *** S単ー 121号 ***		個	11,300		歩A・単A
S02116	高密度ポリエチレン管用継手材 高密度ポリエチレン管用継手材 45°エルボ φ300 グラブル 無孔管用,, *** S単ー 122号 ***		個	37,400		歩A・単A
S02116	半面形防塵マスク 半面形防塵マスク *** S単ー 123号 ***		個	3,580		歩A・単A
S02116	化学防護服 化学防護服 *** S単ー 124号 ***		組	1,850		歩A・単A
S02116	シューズカバー シューズカバー *** S単ー 125号 ***		組	470		歩A・単A
S02116	防護メガネ 防護メガネ *** S単ー 126号 ***		個	2,650		歩A・単A
S02116	長谷川式簡易現場透水試験費 長谷川式簡易現場透水試験費 削孔含む,, *** S単ー 127号 ***		回	31,000		歩A・単A
S02116	現場密度試験 現場密度試験 砂置換法,, *** S単ー 128号 ***		箇所	20,150		歩A・単A
S02116	室内土質試験 土粒子の密度試験 室内土質試験 土粒子の密度試験 JIS A 1202 3個/試料,, *** S単ー 129号 ***		試料	6,570		歩A・単A
S02117	ベンチフリューム蓋 ベンチフリューム蓋 2種 300 L=500mm		枚	4,840		歩A・単A

事業名	駅館川農地整備事業
工事名	中山2工区水路付帯工事

工事別工事名: 中山2工区水路付帯工事

コード	名 称 (規 格)	数 量	単位	単 価	金 額	備 考
	*** S単ー 130号 ***					
S02117	水道用円形鉄蓋					
	水道用円形鉄蓋					
	JWWA B 132 円形鉄蓋1号φ250 簡易防水型農水マーク		組	22,200		歩A・単A
	*** S単ー 131号 ***					
S02117	水道用円形鉄蓋接合部品					
	水道用円形鉄蓋接合部品					
	円形1号 ボルト・ナット		組	1,280		歩A・単A
	*** S単ー 132号 ***					
S02117	水道用レジンコンクリート製ボックス					
	水道用レジンコンクリート製ボックス					
	JWWA K 148 円形用1号 上下部壁 RB25 (CA) H=300mm		個	19,200		歩A・単A
	*** S単ー 133号 ***					
S02117	水道用レジンコンクリート製ボックス					
	水道用レジンコンクリート製ボックス					
	JWWA K 148 円形用1号 底板 RB25 (P) H=40mm		個	16,100		歩A・単A
	*** S単ー 134号 ***					
S02117	水道用レジンコンクリート製ボックス					
	水道用レジンコンクリート製ボックス					
	JWWA K 148 円形用1号 上部壁 RB25 (A) H=150mm		個	12,100		歩A・単A
	*** S単ー 135号 ***					
S02117	水道用レジンコンクリート製ボックス					
	水道用レジンコンクリート製ボックス					
	JWWA K 148 円形用1号 下部壁 RB25 (C) H=300mm		個	13,400		歩A・単A
	*** S単ー 136号 ***					
S02117	仕切弁用開栓継足棒					
	仕切弁用開栓継足棒					
	L=200～1,000mm φ32 SUS304製		本	39,600		歩A・単A
	*** S単ー 137号 ***					
S02117	水道用レジンコンクリート製ボックス					
	水道用レジンコンクリート製ボックス					
	JWWA K 148 円形用1号 中部壁 RB25 (B) H=200mm		個	8,670		歩A・単A
	*** S単ー 138号 ***					
S02117	水道用レジンコンクリート製ボックス					
	水道用レジンコンクリート製ボックス					
	JWWA K 148 円形用1号 中部壁 RB25 (B) H=300mm		個	11,300		歩A・単A
	*** S単ー 139号 ***					
S02117	水道用レジンコンクリート製ボックス 角型用鉄蓋					
	水道用レジンコンクリート製ボックス 角型用鉄蓋					
	角型鉄蓋 農水マーク T-25 450×350 H=150		個	85,300		歩A・単A
	*** S単ー 140号 ***					
S02117	水道用レジンコンクリート製ボックス 角型用 接合部品					
	水道用レジンコンクリート製ボックス 角型用 接合部品					
	角型鉄蓋 T-25用 ボルト・ナット		組	3,500		歩A・単A
	*** S単ー 141号 ***					
S02117	水道用レジンコンクリート製ボックス 角型用上部壁					
	水道用レジンコンクリート製ボックス 角型用上部壁					
	Φ500 H=100mm		個	6,000		歩A・単A
	*** S単ー 142号 ***					
S02117	水道用レジンコンクリート製ボックス 角型用上部壁					
	水道用レジンコンクリート製ボックス 角型用上部壁					
	Φ500 H=150mm		個	8,000		歩A・単A
	*** S単ー 143号 ***					
S02117	水道用レジンコンクリート製ボックス 角型用下部壁					
	水道用レジンコンクリート製ボックス 角型用下部壁					
	Φ500 H=200mm		個	11,100		歩A・単A
	*** S単ー 144号 ***					
S02117	水道用レジンコンクリート製ボックス 角型用底板					
	水道用レジンコンクリート製ボックス 角型用底板					
	Φ500 H=75mm		個	11,200		歩A・単A
	*** S単ー 145号 ***					
S02117	水道用レジンコンクリート製ボックス					
	水道用レジンコンクリート製ボックス					
	JWWA K 148 円形用1号 中部壁 RB25 (B) H=150mm		個	7,050		歩A・単A
	*** S単ー 146号 ***					
S02117	水道用レジンコンクリート製ボックス					
	水道用レジンコンクリート製ボックス					
	JWWA K 148 円形用1号 中部壁 RB25 (B) H=100mm		個	5,610		歩A・単A
	*** S単ー 147号 ***					
S02123	アスファルト殻					
	アスファルト殻					
	As舗装版		ton	1,000		歩A・単A
	*** S単ー 148号 ***					
S02123	コンクリート殻					
	コンクリート殻					
	Co舗装殻		ton	1,000		歩A・単A
	*** S単ー 149号 ***					
S02123	コンクリート殻					
	コンクリート殻					
	鉄筋Co		ton	2,400		歩A・単A
	*** S単ー 150号 ***					
S02123	汚泥					
	汚泥					
	汚泥		m3	57,000		歩A・単A
	*** S単ー 151号 ***					
S02123	産業廃棄物運搬費					

事業名	駅館川農地整備事業
工事名	中山2工区水路付帯工事

工事別工事名: 中山2工区水路付帯工事

コード	名 称 (規 格)	数 量	単位	単 価	金 額	備 考
	産業廃棄物運搬費 ガラスくず、Coくず及び陶磁器くず(石綿含有物含む) *** S単ー 152号 ***		台	40,000		歩A・単A
S02123	産業廃棄物処理費 産業廃棄物処理費 ガラスくず、Coくず及び陶磁器くず(石綿含有物含む) *** S単ー 153号 ***		ton	45,000		歩A・単A
S02123	廃プラスチック運搬 廃プラスチック運搬 4t車 *** S単ー 154号 ***		台	12,000		歩A・単A
S02123	廃プラスチック処理 廃プラスチック処理 *** S単ー 155号 ***		ton	60,000		歩A・単A
S02711	【コンクリートブロック積工】 【コンクリートブロック積工】 練積,無し,昼間施工,,10,18-8-25(高炉B), *** S単ー 156号 ***		m ²	22,026		歩A・単A
S02721	【構造物取壊し】 【構造物取壊し】 有筋,なし,機械,昼間施工,しない *** S単ー 157号 ***		m ³	17,000		歩A・単A
S03030	鉄筋工(加工・組立) 鉄筋工(加工・組立) 加工・組立,一般構造物,D16,SD295,なし *** S単ー 158号 ***		ton	297,459		歩A・単A
S03030	鉄筋工(加工・組立) 鉄筋工(加工・組立) 加工・組立,一般構造物,D13,SD295,なし *** S単ー 159号 ***		ton	348,933		歩A・単A
S03030	鉄筋工(加工・組立) 鉄筋工(加工・組立) 加工・組立,一般構造物,D19,SD345,なし *** S単ー 160号 ***		ton	302,609		歩A・単A
S05801	【排水構造物工】 【排水構造物工】 U型側溝,昼間施工,L=2000,1000kg/個以下,なし,-,-,基礎碎石の施工有り,再利用撤去を行なわない *** S単ー 161号 ***		m	4,078		歩A・単A
S05801	【排水構造物工】 【排水構造物工】 U型側溝,昼間施工,L=2000,1000kg/個以下,なし,-,-,基礎碎石の施工有り,再利用撤去を行なわない *** S単ー 162号 ***		m	4,078		歩A・単A
S05801	【排水構造物工】 【排水構造物工】 蓋版,昼間施工,コンクリート・鋼製,40kgを超え170kg/枚以下,なし,-,-,-,再利用撤去を行なわない *** S単ー 163号 ***		枚	927		歩A・単A
S05801	【排水構造物工】 【排水構造物工】 自由勾配側溝,昼間施工,L=2000,1000kg/個以下,なし,,,基礎碎石の施工有り,- *** S単ー 164号 ***		m	6,206		歩A・単A
S05801	【排水構造物工】 【排水構造物工】 U型側溝,昼間施工,L=2000,1000kgを超え2000kg/個以下,なし,-,-,基礎碎石の施工有り,再利用撤去を行なわない *** S単ー 165号 ***		m	6,362		歩A・単A
S05801	【排水構造物工】 【排水構造物工】 蓋版,昼間施工,コンクリート・鋼製,40kg/枚以下,なし,-,-,-,再利用撤去を行なわない *** S単ー 166号 ***		枚	364		歩A・単A
S07001	パイプライン基礎 パイプライン基礎 砂・砂質土,その他購入土,バケット容量0.28m ³ ,振動コンバクタ,区分I,あり,なし *** S単ー 167号 ***		m ³	4,274		歩A・単A
S07001	パイプライン基礎 パイプライン基礎 砂・砂質土,その他購入土,バケット容量0.28m ³ ,タソバ,区分I,あり,なし *** S単ー 168号 ***		m ³	5,275		歩A・単A
S07021	硬質ポリ塩化ビニル管人力布設 硬質ポリ塩化ビニル管人力布設 VP,150mm,片受直管スリーブ付,4.0m管,0箇所 *** S単ー 169号 ***		m	4,598		歩A・単A
S07021	硬質ポリ塩化ビニル管人力布設 硬質ポリ塩化ビニル管人力布設 VH,100mm,RR管,5.0m管,0箇所 *** S単ー 170号 ***		m	4,339		歩A・単A
S07021	硬質ポリ塩化ビニル管人力布設 硬質ポリ塩化ビニル管人力布設 VH,75mm,RR管,5.0m管,0箇所 *** S単ー 171号 ***		m	3,066		歩A・単A

事業名	駅館川農地整備事業
工事名	中山2工区水路付帯工事

工事別工事名: 中山2工区水路付帯工事

コード	名 称 (規 格)	数 量	単位	単 価	金 額	備 考
S07021	*** S単ー 171号 *** 硬質ポリ塩化ビニル管人力布設					
	硬質ポリ塩化ビニル管人力布設 VH, 50mm, RR管, 5.0m管, 0箇所		m	1,930		歩A・単A
S07051	*** S単ー 172号 *** ダクタイル鋳鉄管人力布設					
	ダクタイル鋳鉄管人力布設 直管, K形, 75mm, 3種, なし, なし		本	34,321		歩A・単A
S07051	*** S単ー 173号 *** ダクタイル鋳鉄管人力布設					
	ダクタイル鋳鉄管人力布設 短管・異形管, K形, 75mm, 3種, なし,		本	8,101		歩A・単A
S07051	*** S単ー 174号 *** ダクタイル鋳鉄管人力布設					
	ダクタイル鋳鉄管人力布設 直管, T形, 75mm, 3種, なし,		本	29,301		歩A・単A
S07051	*** S単ー 175号 *** ダクタイル鋳鉄管人力布設					
	ダクタイル鋳鉄管人力布設 短管・異形管, T形, 75mm, 3種, なし,		本	8,101		歩A・単A
S07051	*** S単ー 176号 *** ダクタイル鋳鉄管人力布設					
	ダクタイル鋳鉄管人力布設 短管・異形管, K形, 75mm, 3種, なし,		本	21,001		歩A・単A
S07051	*** S単ー 177号 *** ダクタイル鋳鉄管人力布設					
	ダクタイル鋳鉄管人力布設 短管・異形管, K形, 75mm, 3種, なし,		本	25,401		歩A・単A
S07051	*** S単ー 178号 *** ダクタイル鋳鉄管人力布設					
	ダクタイル鋳鉄管人力布設 短管・異形管, K形, 75mm, 3種, なし,		本	17,701		歩A・単A
S07051	*** S単ー 179号 *** ダクタイル鋳鉄管人力布設					
	ダクタイル鋳鉄管人力布設 短管・異形管, K形, 75mm, 3種, なし,		本	22,001		歩A・単A
S07051	*** S単ー 180号 *** ダクタイル鋳鉄管人力布設					
	ダクタイル鋳鉄管人力布設 短管・異形管, K形, 75mm, 3種, なし,		本	29,501		歩A・単A
S07051	*** S単ー 181号 *** ダクタイル鋳鉄管人力布設					
	ダクタイル鋳鉄管人力布設 直管, K形, 100mm, 3種, なし, なし		本	43,454		歩A・単A
S07051	*** S単ー 182号 *** ダクタイル鋳鉄管人力布設					
	ダクタイル鋳鉄管人力布設 短管・異形管, K形, 100mm, 3種, なし,		本	9,824		歩A・単A
S07051	*** S単ー 183号 *** ダクタイル鋳鉄管人力布設					
	ダクタイル鋳鉄管人力布設 直管, T形, 100mm, 3種, なし,		本	37,224		歩A・単A
S07051	*** S単ー 184号 *** ダクタイル鋳鉄管人力布設					
	ダクタイル鋳鉄管人力布設 短管・異形管, T形, 100mm, 3種, なし,		本	9,824		歩A・単A
S07051	*** S単ー 185号 *** ダクタイル鋳鉄管人力布設					
	ダクタイル鋳鉄管人力布設 短管・異形管, K形, 100mm, 3種, なし,		本	26,524		歩A・単A
S07051	*** S単ー 186号 *** ダクタイル鋳鉄管人力布設					
	ダクタイル鋳鉄管人力布設 短管・異形管, K形, 100mm, 3種, なし,		本	32,224		歩A・単A
S07051	*** S単ー 187号 *** ダクタイル鋳鉄管人力布設					
	ダクタイル鋳鉄管人力布設 短管・異形管, K形, 100mm, 3種, なし,		本	37,224		歩A・単A
S07051	*** S単ー 188号 *** ダクタイル鋳鉄管人力布設					
	ダクタイル鋳鉄管人力布設 短管・異形管, K形, 100mm, 3種, なし,		本	27,424		歩A・単A
S07062	*** S単ー 189号 *** 管切断(DCIP管)					
	管切断(DCIP管) 75mm		箇所	4,849		歩A・単A
S07062	*** S単ー 190号 *** 管切断(DCIP管)					
	管切断(DCIP管) 100mm		箇所	4,849		歩A・単A
S07091	*** S単ー 191号 *** 制水弁人力据付					
	制水弁人力据付 鋳鉄製, 75mm		基	154,798		歩A・単A
S07091	*** S単ー 192号 *** 制水弁人力据付					

事業名	駅館川農地整備事業
工事名	中山2工区水路付帯工事

工事別工事名: 中山2工区水路付帯工事

コード	名 称 (規 格)	数 量	単位	単 価	金 額	備 考
	制水弁人力据付 鋳鉄製, 75mm *** S単ー 193号 ***		基	55,098		歩A・単A
S07091	制水弁人力据付 鋳鉄製, 50mm *** S単ー 194号 ***		基	40,089		歩A・単A
S07091	制水弁人力据付 鋳鉄製, 50mm *** S単ー 195号 ***		基	123,789		歩A・単A
S07091	制水弁人力据付 鋳鉄製, 50mm *** S単ー 196号 ***		基	44,789		歩A・単A
S07093	空気弁人力据付 25mm, 急排空気弁, あり *** S単ー 197号 ***		基	12,785		歩A・単A
S10018	暗渠排水工 (小運搬 (暗渠排水工)) 機械, 暗渠排水工 (ローラ型 油圧ダンプ 2-3t, 50m以下, *** S単ー 198号 ***		m	24		歩A・単A
S10018	暗渠排水工 (小運搬 (暗渠排水工)) 機械, 暗渠排水工 (ローラ型 油圧ダンプ 2-3t, 50mを超え100m以下, *** S単ー 199号 ***		m	26		歩A・単A
S10018	暗渠排水工 (小運搬 (暗渠排水工)) 機械, 暗渠排水工 (定尺管) , 不整地運搬車ローラ型 油圧ダンプ 2.0t, 50mを超え100m以下, なし *** S単ー 200号 ***		m	22		歩A・単A
S10020	暗渠排水工 (小運搬 (被覆材)) 暗渠排水工 (小運搬 (被覆材)) 砕石, 不整地運搬車ローラ型 油圧ダンプ 2-3t, 50m以下, *** S単ー 201号 ***		m3	1,168		歩A・単A
S10032	暗渠排水工 (バックホウ掘削) 暗渠排水工 (バックホウ掘削) 0.7<h≤1.0m, 暗渠排水工 (ローラ型) , φ50~75mm *** S単ー 202号 ***		m	1,076		歩A・単A
S10032	暗渠排水工 (バックホウ掘削) 暗渠排水工 (バックホウ掘削) 0.7<h≤1.0m, 暗渠排水工 (定尺管) , φ100mm *** S単ー 203号 ***		m	1,148		歩A・単A
S10032	暗渠排水工 (バックホウ掘削) 暗渠排水工 (バックホウ掘削) 0.7<h≤1.0m, 暗渠排水工 (定尺管) , φ50~75mm *** S単ー 204号 ***		m	1,139		歩A・単A
S11011	有機質資材機械散布 有機質資材機械散布 88, 21m, 38m *** S単ー 205号 ***		ha	2,204,417		歩A・単A
S11013	耕起砕土 (直装式ロータリ) 耕起砕土 (直装式ロータリ) 砕土作業A, 普通, 35m, 64m, 2回掛, 乾燥, 粘性土, 0~4° 未満 *** S単ー 206号 ***		ha	111,174		歩A・単A
S11014	雑物除去工 (農用地造成工用) 雑物除去工 (農用地造成工用) 改良山成畑 *** S単ー 207号 ***		ha	149,437		歩A・単A
S11015	人力石礫除去工 人力石礫除去工 0~4m3/10a, なし *** S単ー 208号 ***		ha	528,200		歩A・単A
S16001	バックホウ [ローラ型 (超低騒音型) ・排対型 (3次)] バックホウ [ローラ型 (超低騒音型) ・排対型 (3次)] , バックホウ容量0.8m3, 運転1日当たり算出, 機械損料等+燃料+運転労務, 軽油 *** S単ー 209号 ***		日	77,515		歩A・単A
S16001	ブレード [湿地・排対型 (1次)] ※ ブレード [湿地・排対型 (1次)] ※ 16t級, , 運転1時間当たり算出, 機械損料等+燃料+運転労務, 軽油 *** S単ー 210号 ***		時間	15,685		歩A・単A
S16001	農用トラクタ [乗用・ホイール型・〜排対2次] 農用トラクタ [乗用・ホイール型・〜排対2次] 四輪駆動 52~59kw級 (70~80PS) , , 運転1時間当たり算出, 機械損料等のみ, *** S単ー 211号 ***		時間	5,850		歩A・単A
S16001	散水車 [トラクタ架装型] 散水車 [トラクタ架装型] , タンク容量1800L, 運転1日当たり算出, 機械損料等+燃料+運転労務, 軽油 *** S単ー 212号 ***		日	39,141		歩A・単A
S16002	ロータリー [直装式] ロータリー [直装式] 作業幅1.9~2.0m級, , 運転1時間当たり算出, 機械損料のみ, , 交替制補正対象外 *** S単ー 213号 ***		時間	573		歩A・単A

事業名	駅館川農地整備事業
工事名	中山2工区水路付帯工事

工事別工事名: 中山2工区水路付帯工事

コード	名 称 (規 格)	数 量	単 位	単 価	金 額	備 考
SA0102	*** S単ー 213号 *** SP 積込(ルーズ)					
	SP 積込(ルーズ)					
	土砂,土量50,000m3未満		m3	253.4		歩A・単A
SA0102	*** S単ー 214号 *** SP 積込(ルーズ)					
	SP 積込(ルーズ)					
	土砂,平均施工幅1m以上2m未満		m3	342.2		歩A・単A
SA0102	*** S単ー 215号 *** SP 積込(ルーズ)					
	SP 積込(ルーズ)					
	土砂,小規模(標準)		m3	1,173		歩A・単A
SA0102	*** S単ー 216号 *** SP 積込(ルーズ)					
	SP 積込(ルーズ)					
	土砂,小規模(標準)		m3	1,173		歩A・単A
SA0103	*** S単ー 217号 *** SP 床掘り					
	SP 床掘り					
	土砂,上記以外(小規模),-,-,		m3	2,210		歩A・単A
SA0103	*** S単ー 218号 *** SP 床掘り					
	SP 床掘り					
	土砂,平均施工幅1m以上2m未満,無し,無し,なし		m3	343.4		歩A・単A
SA0103	*** S単ー 219号 *** SP 床掘り					
	SP 床掘り					
	土砂,標準,無し,無し,なし		m3	306.7		歩A・単A
SA0103	*** S単ー 220号 *** SP 床掘り					
	SP 床掘り					
	土砂,上記以外(小規模),-,-,		m3	2,210		歩A・単A
SA0103	*** S単ー 221号 *** SP 床掘り					
	SP 床掘り					
	土砂,標準,無し,無し,なし		m3	306.7		歩A・単A
SA0121	*** S単ー 222号 *** SP 土砂等運搬					
	SP 土砂等運搬					
	標準,ﾊﾞｯｸﾍｯﾄﾞ ﾊﾞｯｸﾍｯﾄﾞ容量0.8m3,土砂(岩塊・玉石混り土含む),無し,1.5km以下		m3	640.9		歩A・単A
SA0121	*** S単ー 223号 *** SP 土砂等運搬					
	SP 土砂等運搬					
	小規模,ﾊﾞｯｸﾍｯﾄﾞ ﾊﾞｯｸﾍｯﾄﾞ容量0.28m3,土砂(岩塊・玉石混り土含む),無し,1.0km以下		m3	1,099		歩A・単A
SA0141	*** S単ー 224号 *** SP 路体(築堤)盛土・埋戻					
	SP 路体(築堤)盛土・埋戻					
	2.5m以上4.0m未満,-,-,なし		m3	978.8		歩A・単A
SA0151	*** S単ー 225号 *** SP 基面整正					
	SP 基面整正					
	基面整正		m ²	420		歩A・単A
SA0151	*** S単ー 226号 *** SP 基面整正					
	SP 基面整正					
	基面整正		m ²	420		歩A・単A
SA0152	*** S単ー 227号 *** SP 法面整形					
	SP 法面整形					
	切土部,-,無し,ﾍﾞｯﾄ土,砂及び砂質土,粘性土,なし		m ²	966.5		歩A・単A
SA0152	*** S単ー 228号 *** SP 法面整形					
	SP 法面整形					
	切土部,-,無し,ﾍﾞｯﾄ土,砂及び砂質土,粘性土,なし		m ²	966.5		歩A・単A
SA0203	*** S単ー 229号 *** SP ふとんかご					
	SP ふとんかご					
	設置,ｽﾎｰﾌﾞ式,高さ50cm×幅120cm		m	14,180		歩A・単A
SA0221	*** S単ー 230号 *** SP 殻運搬					
	SP 殻運搬					
	舗装版破碎,機械積込(舗装版厚15cm以下),無し,60.0km以下,		m3	8,358		歩A・単A
SA0221	*** S単ー 231号 *** SP 殻運搬					
	SP 殻運搬					
	コンクリート(鉄筋)構造物とりこわし,機械積込,無し,28.4km以下,		m3	4,806		歩A・単A
SA0222	*** S単ー 232号 *** SP 舗装版破碎					
	SP 舗装版破碎					
	ｱｽﾌﾙﾄ舗装版,無し,不要,15cm以下,-,有り,なし		m ²	236.4		歩A・単A
SA0222	*** S単ー 233号 *** SP 舗装版破碎					
	SP 舗装版破碎					
	ｺﾝｸﾘｰﾄ舗装版,無し,不要,15cm以下,-,有り,なし		m ²	236.4		歩A・単A

事業名	駅館川農地整備事業
工事名	中山2工区水路付帯工事

工事別工事名: 中山2工区水路付帯工事

コード	名 称 (規 格)	数 量	単 位	単 価	金 額	備 考
	*** S単- 234号 ***					
SA0223	SP 舗装版切断					
	SP 舗装版切断 アスファルト舗装版, 15cm以下, -		m	713.1		歩A・単A
	*** S単- 235号 ***					
SA0223	SP 舗装版切断					
	SP 舗装版切断 コンクリート舗装版, -15cm以下, -		m	1,293		歩A・単A
	*** S単- 236号 ***					
SA0273	SP 現場打基礎コンクリート					
	SP 現場打基礎コンクリート 計上する, 有り, 一般養生・特殊養生(練炭), なし, 18-8-40(高炉)		m3	82,360		歩A・単A
	*** S単- 237号 ***					
SA0274	SP 現場打天端コンクリート					
	SP 現場打天端コンクリート 計上する, 一般養生, なし, 18-8-25(高炉)		m3	67,810		歩A・単A
	*** S単- 238号 ***					
SA0276	SP 石積(練石) (複合)					
	SP 石積(練石) (複合) 雑割石, 1.5mを超え2.0m以下, 18-8-25(高炉), 再生クラッシュラン RC-40, なし		m ²	27,750		歩A・単A
	*** S単- 239号 ***					
SA0301	SP 基礎碎石					
	SP 基礎碎石 7.5cmを超え12.5cm以下, 計上する, なし, 再生クラッシュラン RC-40 40~0mm		m ²	1,462		歩A・単A
	*** S単- 240号 ***					
SA0301	SP 基礎碎石					
	SP 基礎碎石 7.5cmを超え12.5cm以下, 計上する, なし, 再生クラッシュラン RC-40 40~0mm		m ²	1,462		歩A・単A
	*** S単- 241号 ***					
SA0301	SP 基礎碎石					
	SP 基礎碎石 12.5cmを超え17.5cm以下, 計上する, なし, 再生クラッシュラン RC-40 40~0mm		m ²	1,639		歩A・単A
	*** S単- 242号 ***					
SA0302	SP 裏込碎石					
	SP 裏込碎石 計上する, なし, 再生クラッシュラン RC-40 40~0mm		m3	8,553		歩A・単A
	*** S単- 243号 ***					
SA0311	SP コンクリート					
	SP コンクリート 小型構造物, 人力打設, 計上する, -, 一般養生, -, 無し, -, , 18-8-25(20)(高炉B) W/C65%		m3	38,380		歩A・単A
	*** S単- 244号 ***					
SA0311	SPコンクリート(底版Co)					
	SP コンクリート 小型構造物, 人力打設, 計上する, -, 一般養生, -, 無し, -, , 18-8-25(20)(高炉B) W/C65%		m3	38,380		歩A・単A
	*** S単- 245号 ***					
SA0311	SP コンクリート					
	SP コンクリート 無筋・鉄筋構造物, ハックワ(レン機能付)打設, 計上する, -, 一般養生, -, -, -, なし, 21-8-25(20)(高炉B) W/C60%		m3	40,590		歩A・単A
	*** S単- 246号 ***					
SA0311	SP コンクリート					
	SP コンクリート 小型構造物, 人力打設, 計上する, -, 養生無し, -, 無し, -, , 18-8-40(高炉B) W/C65%		m3	36,150		歩A・単A
	*** S単- 247号 ***					
SA0312	SP 型枠					
	SP 型枠 一般型枠, 小型構造物		m ²	8,267		歩A・単A
	*** S単- 248号 ***					
SA0312	SP 型枠					
	SP 型枠 一般型枠, 鉄筋・無筋構造物		m ²	9,136		歩A・単A
	*** S単- 249号 ***					
SA0331	SP 目地板					
	SP 目地板 30m2以上, 計上する, 目地板(瀝青質板) t=10mm		m ²	5,288		歩A・単A
	*** S単- 250号 ***					
SA0551	SP コンクリート分水槽据付					
	SP コンクリート分水槽据付 据付, 800kgを超え1200kg以下, 有り, なし		基	11,960		歩A・単A
	*** S単- 251号 ***					
SA0551	SP コンクリート分水槽据付					
	SP コンクリート分水槽据付 据付, 1200kgを超え1600kg以下, 有り, なし		基	13,810		歩A・単A
	*** S単- 252号 ***					
SA0551	SP コンクリート分水槽据付					
	SP コンクリート分水槽据付 据付, 1600kgを超え2200kg以下, 有り, なし		基	17,220		歩A・単A
	*** S単- 253号 ***					
SA0551	SP コンクリート分水槽据付					

[illegible]

事業名	駅館川農地整備事業
工事名	中山 2 工区水路付帯工事

工事別工事名: 中山 2 工区水路付帯工事

コード	名 称	数 量	単 位	単 価	金 額	備 考
	*** S 単一 1号 ***					
S01041	人力土工(盛土・埋戻)		m3		10,000 m3	歩A 当たり算出
	人力土工(盛土・埋戻) 粘性土・礫質土,埋戻,まき出し,振動コンパクタ(Ⅰ)			時間的制約:なし 夜間制約作業時間:0.0	制約作業時間:0.0 冬期補正:なし	
	1)土質区分	粘性土・礫質土		豪雪補正:なし	亜熱帯補正:なし	
	2)作業区分	埋戻		基本給時間:8.0	超勤時間:0.0	
	3)施工区分	まき出し		深夜時間:0.0	週休:補正なし	
	4)締固め区分	振動コンパクタ(Ⅰ)				
R01002	特殊作業員					
		0.200	人	26,300	5,260	
R01003	普通作業員					
		0.850	人	21,000	17,850	
Y00004	諸雑費 10%					
		0.100		5,260	526	
	合 計				23,636	算出数量 10,000 m3
	単 価		m3		2,364	
	*** S 単一 2号 ***					
S01041	人力土工(盛土・埋戻)		m3		10,000 m3	歩A 当たり算出
	人力土工(盛土・埋戻) 粘性土・礫質土,埋戻,まき出し,人力タコ			時間的制約:なし 夜間制約作業時間:0.0	制約作業時間:0.0 冬期補正:なし	
	1)土質区分	粘性土・礫質土		豪雪補正:なし	亜熱帯補正:なし	
	2)作業区分	埋戻		基本給時間:8.0	超勤時間:0.0	
	3)施工区分	まき出し		深夜時間:0.0	週休:補正なし	
	4)締固め区分	人力タコ				
R01003	普通作業員					
		1.560	人	21,000	32,760	
	合 計				32,760	算出数量 10,000 m3
	単 価		m3		3,276	
	*** S 単一 3号 ***					
S01041	人力土工(盛土・埋戻)		m3		10,000 m3	歩A 当たり算出
	人力土工(盛土・埋戻) 粘性土・礫質土,埋戻,まき出し,人力タコ			時間的制約:なし 夜間制約作業時間:0.0	制約作業時間:0.0 冬期補正:なし	
	1)土質区分	粘性土・礫質土		豪雪補正:なし	亜熱帯補正:なし	
	2)作業区分	埋戻		基本給時間:8.0	超勤時間:0.0	
	3)施工区分	まき出し		深夜時間:0.0	週休:補正なし	
	4)締固め区分	人力タコ				
R01003	普通作業員					
		1.560	人	21,000	32,760	
	合 計				32,760	算出数量 10,000 m3
	単 価		m3		3,276	
	*** S 単一 4号 ***					
S01041	人力土工(盛土・埋戻)		m3		10,000 m3	歩A 当たり算出
	人力土工(盛土・埋戻) 粘性土・礫質土,埋戻,まき出し,振動コンパクタ(Ⅱ)			時間的制約:なし 夜間制約作業時間:0.0	制約作業時間:0.0 冬期補正:なし	
	1)土質区分	粘性土・礫質土		豪雪補正:なし	亜熱帯補正:なし	
	2)作業区分	埋戻		基本給時間:8.0	超勤時間:0.0	
	3)施工区分	まき出し		深夜時間:0.0	週休:補正なし	
	4)締固め区分	振動コンパクタ(Ⅱ)				
R01002	特殊作業員					
		0.340	人	26,300	8,942	
R01003	普通作業員					
		0.850	人	21,000	17,850	
Y00004	諸雑費 10%					
		0.100		8,942	894	
	合 計				27,686	算出数量 10,000 m3
	単 価		m3		2,769	
	*** S 単一 5号 ***					
S02115	配管工		人		1,000 人	歩A 当たり算出
	配管工			時間的制約:なし 夜間制約作業時間:0.0	制約作業時間:0.0 冬期補正:なし	

事業名	駅館川農地整備事業				
工事名	中山 2 工区水路付帯工事				

工事別工事名: 中山 2 工区水路付帯工事

コード	名 称	数 量	単位	単 価	金 額	備 考
	1) 労務コード 2) 労務単価算定区分	R02006 基 (C)		豪雪補正: なし 基本給時間: 8. 0 深夜時間: 0. 0	亜熱帯補正: なし 超勤時間: 0. 0 週休: 補正なし	
R02006	配管工	1. 000	人	26, 600	26, 600	
	合 計				26, 600	算出数量 1. 000 人
	単 価				26, 600	
	*** S 単 - 6号 ***					
S02115	普通作業員		人		1. 000 人	歩A 当たり算出
	普通作業員			時間の制約: なし 夜間制約作業時間: 0. 0	制約作業時間: 0. 0 冬期補正: なし	
	1) 労務コード 2) 労務単価算定区分	R01003 基 (C)		豪雪補正: なし 基本給時間: 8. 0 深夜時間: 0. 0	亜熱帯補正: なし 超勤時間: 0. 0 週休: 補正なし	
R01003	普通作業員	1. 000	人	21, 000	21, 000	
	合 計				21, 000	算出数量 1. 000 人
	単 価				21, 000	
	*** S 単 - 7号 ***					
S02115	土木一般世話役		人		1. 000 人	歩A 当たり算出
	土木一般世話役			時間の制約: なし 夜間制約作業時間: 0. 0	制約作業時間: 0. 0 冬期補正: なし	
	1) 労務コード 2) 労務単価算定区分	R01001 基 (B)		豪雪補正: なし 基本給時間: 8. 0 深夜時間: 0. 0	亜熱帯補正: なし 超勤時間: 0. 0 週休: 補正なし	
R01001	土木一般世話役	1. 000	人	33, 100	33, 100	
	合 計				33, 100	算出数量 1. 000 人
	単 価				33, 100	
	*** S 単 - 8号 ***					
S02115	特殊作業員		人		1. 000 人	歩A 当たり算出
	特殊作業員			時間の制約: なし 夜間制約作業時間: 0. 0	制約作業時間: 0. 0 冬期補正: なし	
	1) 労務コード 2) 労務単価算定区分	R01002 基 (B)		豪雪補正: なし 基本給時間: 8. 0 深夜時間: 0. 0	亜熱帯補正: なし 超勤時間: 0. 0 週休: 補正なし	
R01002	特殊作業員	1. 000	人	26, 300	26, 300	
	合 計				26, 300	算出数量 1. 000 人
	単 価				26, 300	
	*** S 単 - 9号 ***					
S02115	普通作業員		人		1. 000 人	歩A 当たり算出
	普通作業員			時間の制約: なし 夜間制約作業時間: 0. 0	制約作業時間: 0. 0 冬期補正: なし	
	1) 労務コード 2) 労務単価算定区分	R01003 基 (B)		豪雪補正: なし 基本給時間: 8. 0 深夜時間: 0. 0	亜熱帯補正: なし 超勤時間: 0. 0 週休: 補正なし	
R01003	普通作業員	1. 000	人	21, 000	21, 000	
	合 計				21, 000	算出数量 1. 000 人
	単 価				21, 000	
	*** S 単 - 10号 ***					

事業名	駅館川農地整備事業
工事名	中山 2 工区水路付帯工事

工事別工事名: 中山 2 工区水路付帯工事

コード	名 称	数 量	単位	単 価	金 額	備 考
S02115	普通作業員		人		1.000 人	歩A 当たり算出
	普通作業員			時間的制約: なし 夜間制約作業時間: 0.0	制約作業時間: 0.0 冬期補正: なし	
	1) 労務コード 2) 労務単価算定区分	R01003 基 (C)		豪雪補正: なし 基本給時間: 8.0	亜熱帯補正: なし 超勤時間: 0.0	
				深夜時間: 0.0	週休: 補正なし	
R01003	普通作業員	1.000	人	21,000	21,000	
	合 計				21,000	算出数量 1.000 人
	単 価				21,000	
	*** S 単 - 11号 ***					
S02115	運転手 (一般)		人		1.000 人	歩A 当たり算出
	運転手 (一般)			時間的制約: なし 夜間制約作業時間: 0.0	制約作業時間: 0.0 冬期補正: なし	
	1) 労務コード 2) 労務単価算定区分	R01022 基 (B)		豪雪補正: なし 基本給時間: 8.0	亜熱帯補正: なし 超勤時間: 0.0	
				深夜時間: 0.0	週休: 補正なし	
R01022	運転手 (一般)	1.000	人	27,100	27,100	
	合 計				27,100	算出数量 1.000 人
	単 価				27,100	
	*** S 単 - 12号 ***					
S02116	ポリエチレンスリーブ		枚		1.000 各単位	歩A 当たり算出
	ポリエチレンスリーブ φ 150 厚さ 0.2 長 6.0m,			時間的制約: なし 夜間制約作業時間: 0.0	制約作業時間: 0.0 冬期補正: なし	
	1) 資材区分 2) 地域資材単価コード (P)	地域資材 (Pコード) P26503		豪雪補正: なし 基本給時間: 8.0	亜熱帯補正: なし 超勤時間: 0.0	
	3) 地区資材単価コード (J) 4) 施設機械資材単価コード (K)			深夜時間: 0.0	週休: 補正なし	
P26503	ポリエチレンスリーブ φ 150 厚さ 0.2 長 6.0m	1.000	枚	1,890	1,890	
	合 計				1,890	算出数量 1.000 各単位
	単 価				1,890	
	*** S 単 - 13号 ***					
S02116	固定用ゴムバンド		本		1.000 各単位	歩A 当たり算出
	固定用ゴムバンド φ 150,			時間的制約: なし 夜間制約作業時間: 0.0	制約作業時間: 0.0 冬期補正: なし	
	1) 資材区分 2) 地域資材単価コード (P)	地域資材 (Pコード) P26602		豪雪補正: なし 基本給時間: 8.0	亜熱帯補正: なし 超勤時間: 0.0	
	3) 地区資材単価コード (J) 4) 施設機械資材単価コード (K)			深夜時間: 0.0	週休: 補正なし	
P26602	固定用ゴムバンド φ 150	1.000	本	168	168	
	合 計				168	算出数量 1.000 各単位
	単 価				168	
	*** S 単 - 14号 ***					
S02116	軽油		L		1.000 各単位	歩A 当たり算出
	軽油 バトロ-給油,			時間的制約: なし 夜間制約作業時間: 0.0	制約作業時間: 0.0 冬期補正: なし	
	1) 資材区分 2) 地域資材単価コード (P)	地域資材 (Pコード) P34029		豪雪補正: なし 基本給時間: 8.0	亜熱帯補正: なし 超勤時間: 0.0	
	3) 地区資材単価コード (J) 4) 施設機械資材単価コード (K)			深夜時間: 0.0	週休: 補正なし	
P34029	軽油 バトロ-給油	1.000	L	157	157	
	合 計				157	算出数量 1.000 各単位
	単 価				157	

事業名	駅館川農地整備事業
工事名	中山 2 工区水路付帯工事

工事別工事名: 中山 2 工区水路付帯工事

コード	名 称	数 量	単 位	単 価	金 額	備 考
	*** S 単一 15号 ***					
S02116	高密度ポリエチレン有孔管		m		1.000 各単位	歩A 当たり算出
	高密度ポリエチレン有孔管 波状管 呼び径50mm 高密度ポリエチレン管(ダブ構造),,			時間的制約:なし 夜間制約作業時間:0.0	制約作業時間:0.0 冬期補正:なし	
	1)資材区分 2)地域資材単価コード (P) 3)地区資材単価コード (J) 4)施設機械資材単価コード (K)	地域資材 (Pコード) P97003		豪雪補正:なし 基本給時間:8.0 深夜時間:0.0	亜熱帯補正:なし 超勤時間:0.0 週休:補正なし	
P97003	高密度ポリエチレン有孔管 波状管 呼び径50mm 高密度ポリエチレン管(ダブ構造)	1.000	m		465	465
	合 計				465	算出数量 1.000 各単位
	単 価				465	
	*** S 単一 16号 ***					
S02116	単粒度砕石		m3		1.000 各単位	歩A 当たり算出
	単粒度砕石 5号 20～13mm,			時間的制約:なし 夜間制約作業時間:0.0	制約作業時間:0.0 冬期補正:なし	
	1)資材区分 2)地域資材単価コード (P) 3)地区資材単価コード (J) 4)施設機械資材単価コード (K)	地区資材 (Jコード) J03103		豪雪補正:なし 基本給時間:8.0 深夜時間:0.0	亜熱帯補正:なし 超勤時間:0.0 週休:補正なし	
J03103	単粒度砕石 5号 20～13mm	1.000	m3		4,900	4,900
	合 計				4,900	算出数量 1.000 各単位
	単 価				4,900	
	*** S 単一 17号 ***					
S02116	高密度ポリエチレン有孔管		m		1.000 各単位	歩A 当たり算出
	高密度ポリエチレン有孔管 波状管 呼び径75mm 高密度ポリエチレン管(シingle構造),,			時間的制約:なし 夜間制約作業時間:0.0	制約作業時間:0.0 冬期補正:なし	
	1)資材区分 2)地域資材単価コード (P) 3)地区資材単価コード (J) 4)施設機械資材単価コード (K)	地域資材 (Pコード) P97004		豪雪補正:なし 基本給時間:8.0 深夜時間:0.0	亜熱帯補正:なし 超勤時間:0.0 週休:補正なし	
P97004	高密度ポリエチレン有孔管 波状管 呼び径75mm 高密度ポリエチレン管(シingle構造)	1.000	m		830	830
	合 計				830	算出数量 1.000 各単位
	単 価				830	
	*** S 単一 18号 ***					
S02116	高密度ポリエチレン有孔管		m		1.000 各単位	歩A 当たり算出
	高密度ポリエチレン有孔管 波状管 呼び径100mm 高密度ポリエチレン管(シingle構造),,			時間的制約:なし 夜間制約作業時間:0.0	制約作業時間:0.0 冬期補正:なし	
	1)資材区分 2)地域資材単価コード (P) 3)地区資材単価コード (J) 4)施設機械資材単価コード (K)	地域資材 (Pコード) P97005		豪雪補正:なし 基本給時間:8.0 深夜時間:0.0	亜熱帯補正:なし 超勤時間:0.0 週休:補正なし	
P97005	高密度ポリエチレン有孔管 波状管 呼び径100mm 高密度ポリエチレン管(シingle構造)	1.000	m		880	880
	合 計				880	算出数量 1.000 各単位
	単 価				880	
	*** S 単一 19号 ***					
S02116	高密度ポリエチレン有孔管		m		1.000 各単位	歩A 当たり算出
	高密度ポリエチレン有孔管 波状管 呼び径150mm 高密度ポリエチレン管(シingle構造),,			時間的制約:なし 夜間制約作業時間:0.0	制約作業時間:0.0 冬期補正:なし	
	1)資材区分 2)地域資材単価コード (P) 3)地区資材単価コード (J) 4)施設機械資材単価コード (K)	地域資材 (Pコード) P97006		豪雪補正:なし 基本給時間:8.0 深夜時間:0.0	亜熱帯補正:なし 超勤時間:0.0 週休:補正なし	
P97006	高密度ポリエチレン有孔管 波状管 呼び径150mm 高密度ポリエチレン管(シingle構造)	1.000	m		1,790	1,790

事業名	駅館川農地整備事業
工事名	中山 2 工区水路付帯工事

工事別工事名: 中山 2 工区水路付帯工事

コード	名 称	数 量	単 位	単 価	金 額	備 考
	合 計				1,790	算出数量 1.000 各単位
	単 価				1,790	
	*** S 単一 20号 ***					
S02116	硬質ポリ塩化ビニル管 接着受口付直管		本		1.000 各単位	歩A 当たり算出
	硬質ポリ塩化ビニル管 接着受口付直管 TS片スリーブ一般管VP 径50 長4.0m,,			時間的制約:なし 夜間制約作業時間:0.0	制約作業時間:0.0 冬期補正:なし	
	1)資材区分	地域資材 (Pコード)		豪雪補正:なし 基本給時間:8.0	亜熱帯補正:なし 超勤時間:0.0	
	2)地域資材単価コード (P)	P05049		深夜時間:0.0	週休:補正なし	
	3)地区資材単価コード (J)					
	4)施設機械資材単価コード (K)					
P05049	硬質ポリ塩化ビニル管 接着受口付直管 TS片スリーブ一般管VP 径50 長4.0m	1.000	本	2,500	2,500	
	合 計				2,500	算出数量 1.000 各単位
	単 価				2,500	
	*** S 単一 21号 ***					
S02116	高密度ポリエチレン管用継手材		個		1.000 各単位	歩A 当たり算出
	高密度ポリエチレン管用継手材 片落管 φ75×φ50 ダブル管用,,			時間的制約:なし 夜間制約作業時間:0.0	制約作業時間:0.0 冬期補正:なし	
	1)資材区分	地域資材 (Pコード)		豪雪補正:なし 基本給時間:8.0	亜熱帯補正:なし 超勤時間:0.0	
	2)地域資材単価コード (P)	P96112		深夜時間:0.0	週休:補正なし	
	3)地区資材単価コード (J)					
	4)施設機械資材単価コード (K)					
P96112	高密度ポリエチレン管用継手材 片落管 φ75×φ50 ダブル管用	1.000	個	845	845	
	合 計				845	算出数量 1.000 各単位
	単 価				845	
	*** S 単一 22号 ***					
S02116	高密度ポリエチレン管用継手材		個		1.000 各単位	歩A 当たり算出
	高密度ポリエチレン管用継手材 片落管 φ100×φ75 ダブル管用,,			時間的制約:なし 夜間制約作業時間:0.0	制約作業時間:0.0 冬期補正:なし	
	1)資材区分	地域資材 (Pコード)		豪雪補正:なし 基本給時間:8.0	亜熱帯補正:なし 超勤時間:0.0	
	2)地域資材単価コード (P)	P96113		深夜時間:0.0	週休:補正なし	
	3)地区資材単価コード (J)					
	4)施設機械資材単価コード (K)					
P96113	高密度ポリエチレン管用継手材 片落管 φ100×φ75 ダブル管用	1.000	個	990	990	
	合 計				990	算出数量 1.000 各単位
	単 価				990	
	*** S 単一 23号 ***					
S02116	高密度ポリエチレン管用継手材		個		1.000 各単位	歩A 当たり算出
	高密度ポリエチレン管用継手材 片落管 φ150×φ100 ダブル管用,,			時間的制約:なし 夜間制約作業時間:0.0	制約作業時間:0.0 冬期補正:なし	
	1)資材区分	地域資材 (Pコード)		豪雪補正:なし 基本給時間:8.0	亜熱帯補正:なし 超勤時間:0.0	
	2)地域資材単価コード (P)	P96114		深夜時間:0.0	週休:補正なし	
	3)地区資材単価コード (J)					
	4)施設機械資材単価コード (K)					
P96114	高密度ポリエチレン管用継手材 片落管 φ150×φ100 ダブル管用	1.000	個	1,760	1,760	
	合 計				1,760	算出数量 1.000 各単位
	単 価				1,760	
	*** S 単一 24号 ***					
S02116	高密度ポリエチレン管用継手材		個		1.000 各単位	歩A 当たり算出
	高密度ポリエチレン管用継手材 T字管 φ50×φ50 ダブル管用,,			時間的制約:なし 夜間制約作業時間:0.0	制約作業時間:0.0 冬期補正:なし	
	1)資材区分	地域資材 (Pコード)		豪雪補正:なし 基本給時間:8.0	亜熱帯補正:なし 超勤時間:0.0	
	2)地域資材単価コード (P)	P96119				

事業名	駅館川農地整備事業				
工事名	中山 2 工区水路付帯工事				

工事別工事名: 中山 2 工区水路付帯工事

コード	名 称	数 量	単 位	単 価	金 額	備 考
	3) 地区資材単価コード (J)			深夜時間: 0.0	週休: 補正なし	
	4) 施設機械資材単価コード (K)					
P96119	高密度ポリエチレン管用継手材 T字管 φ50×φ50 ダブル管用	1.000	個	1,070	1,070	
	合 計				1,070	算出数量 1.000 各単位
	単 価				1,070	
	*** S単ー 25号 ***					
S02116	高密度ポリエチレン管用継手材		個		1.000 各単位	歩A 当たり算出
	高密度ポリエチレン管用継手材 T字管 φ75×φ75 シングル管用,,			時間的制約: なし 夜間制約作業時間: 0.0	制約作業時間: 0.0 冬期補正: なし	
	1) 資材区分 2) 地域資材単価コード (P)	地域資材 (Pコード) P96120		豪雪補正: なし 基本給時間: 8.0	亜熱帯補正: なし 超勤時間: 0.0	
	3) 地区資材単価コード (J)			深夜時間: 0.0	週休: 補正なし	
	4) 施設機械資材単価コード (K)					
P96120	高密度ポリエチレン管用継手材 T字管 φ75×φ75 シングル管用	1.000	個	1,810	1,810	
	合 計				1,810	算出数量 1.000 各単位
	単 価				1,810	
	*** S単ー 26号 ***					
S02116	高密度ポリエチレン管用継手材		個		1.000 各単位	歩A 当たり算出
	高密度ポリエチレン管用継手材 T字管 φ100×φ100 シングル管用,,			時間的制約: なし 夜間制約作業時間: 0.0	制約作業時間: 0.0 冬期補正: なし	
	1) 資材区分 2) 地域資材単価コード (P)	地域資材 (Pコード) P96121		豪雪補正: なし 基本給時間: 8.0	亜熱帯補正: なし 超勤時間: 0.0	
	3) 地区資材単価コード (J)			深夜時間: 0.0	週休: 補正なし	
	4) 施設機械資材単価コード (K)					
P96121	高密度ポリエチレン管用継手材 T字管 φ100×φ100 シングル管用	1.000	個	3,190	3,190	
	合 計				3,190	算出数量 1.000 各単位
	単 価				3,190	
	*** S単ー 27号 ***					
S02116	高密度ポリエチレン管用継手材		個		1.000 各単位	歩A 当たり算出
	高密度ポリエチレン管用継手材 T字管 φ150×φ150 シングル管用,,			時間的制約: なし 夜間制約作業時間: 0.0	制約作業時間: 0.0 冬期補正: なし	
	1) 資材区分 2) 地域資材単価コード (P)	地域資材 (Pコード) P96122		豪雪補正: なし 基本給時間: 8.0	亜熱帯補正: なし 超勤時間: 0.0	
	3) 地区資材単価コード (J)			深夜時間: 0.0	週休: 補正なし	
	4) 施設機械資材単価コード (K)					
P96122	高密度ポリエチレン管用継手材 T字管 φ150×φ150 シングル管用	1.000	個	6,600	6,600	
	合 計				6,600	算出数量 1.000 各単位
	単 価				6,600	
	*** S単ー 28号 ***					
S02116	水道用硬質ポリ塩化ビニル管継手 (TS継手)		個		1.000 各単位	歩A 当たり算出
	水道用硬質ポリ塩化ビニル管継手 (TS継手) エルボ A形 径50,,			時間的制約: なし 夜間制約作業時間: 0.0	制約作業時間: 0.0 冬期補正: なし	
	1) 資材区分 2) 地域資材単価コード (P)	地域資材 (Pコード) P05260		豪雪補正: なし 基本給時間: 8.0	亜熱帯補正: なし 超勤時間: 0.0	
	3) 地区資材単価コード (J)			深夜時間: 0.0	週休: 補正なし	
	4) 施設機械資材単価コード (K)					
P05260	水道用硬質ポリ塩化ビニル管継手 (TS継手) エルボ A形 径50	1.000	個	325	325	
	合 計				325	算出数量 1.000 各単位
	単 価				325	
	*** S単ー 29号 ***					
S02116	水道用硬質ポリ塩化ビニル管継手 (TS継手)		個		1.000 各単位	歩A 当たり算出

事業名	駅館川農地整備事業				
工事名	中山2工区水路付帯工事				

工事別工事名: 中山2工区水路付帯工事

コード	名 称	数 量	単位	単 価	金 額	備 考
	水道用硬質ポリ塩化ビニル管継手 (TS継手) エルボ A形 径150,,			時間的制約:なし 夜間制約作業時間:0.0	制約作業時間:0.0 冬期補正:なし	
	1)資材区分 2)地域資材単価コード (P)	地域資材 (Pコード) P05265		豪雪補正:なし 基本給時間:8.0	亜熱帯補正:なし 超勤時間:0.0	
	3)地区資材単価コード (J) 4)施設機械資材単価コード (K)			深夜時間:0.0	週休:補正なし	
P05265	水道用硬質ポリ塩化ビニル管継手 (TS継手) エルボ A形 径150	1.000	個	5,410	5,410	
	合 計				5,410	算出数量 1.000 各単位
	単 価				5,410	
	*** S単ー 30号 ***					
S02116	水道用硬質ポリ塩化ビニル管継手 (TS継手)		個		1.000 各単位	歩A 当たり算出
	水道用硬質ポリ塩化ビニル管継手 (TS継手) キャップ A形 径100,,			時間的制約:なし 夜間制約作業時間:0.0	制約作業時間:0.0 冬期補正:なし	
	1)資材区分 2)地域資材単価コード (P)	地域資材 (Pコード) P05251		豪雪補正:なし 基本給時間:8.0	亜熱帯補正:なし 超勤時間:0.0	
	3)地区資材単価コード (J) 4)施設機械資材単価コード (K)			深夜時間:0.0	週休:補正なし	
P05251	水道用硬質ポリ塩化ビニル管継手 (TS継手) キャップ A形 径100	1.000	個	1,060	1,060	
	合 計				1,060	算出数量 1.000 各単位
	単 価				1,060	
	*** S単ー 31号 ***					
S02116	パーク堆肥		m3		1.000 各単位	歩A 当たり算出
	パーク堆肥 樹皮のみ フレコン ph7.0以下,,			時間的制約:なし 夜間制約作業時間:0.0	制約作業時間:0.0 冬期補正:なし	
	1)資材区分 2)地域資材単価コード (P)	地域資材 (Pコード) P96238		豪雪補正:なし 基本給時間:8.0	亜熱帯補正:なし 超勤時間:0.0	
	3)地区資材単価コード (J) 4)施設機械資材単価コード (K)			深夜時間:0.0	週休:補正なし	
P96238	パーク堆肥 樹皮のみ フレコン ph7.0以下	1.000	m3	7,400	7,400	
	合 計				7,400	算出数量 1.000 各単位
	単 価				7,400	
	*** S単ー 32号 ***					
S02116	再生クラッシュラン		m3		1.000 各単位	歩A 当たり算出
	再生クラッシュラン ,RC-40 40～0mm,			時間的制約:なし 夜間制約作業時間:0.0	制約作業時間:0.0 冬期補正:なし	
	1)資材区分 2)地域資材単価コード (P)	地区資材 (Jコード)		豪雪補正:なし 基本給時間:8.0	亜熱帯補正:なし 超勤時間:0.0	
	3)地区資材単価コード (J) 4)施設機械資材単価コード (K)	J03118		深夜時間:0.0	週休:補正なし	
J03118	再生クラッシュラン RC-40 40～0mm	1.000	m3	2,950	2,950	
	合 計				2,950	算出数量 1.000 各単位
	単 価				2,950	
	*** S単ー 33号 ***					
S02116	ベンチフリューム		本		1.000 各単位	歩A 当たり算出
	ベンチフリューム 300 L=2,000mm,,			時間的制約:なし 夜間制約作業時間:0.0	制約作業時間:0.0 冬期補正:なし	
	1)資材区分 2)地域資材単価コード (P)	地域資材 (Pコード) P96222		豪雪補正:なし 基本給時間:8.0	亜熱帯補正:なし 超勤時間:0.0	
	3)地区資材単価コード (J) 4)施設機械資材単価コード (K)	J03118		深夜時間:0.0	週休:補正なし	
P96222	ベンチフリューム 300 L=2,000mm	1.000	本	15,800	15,800	
	合 計				15,800	算出数量 1.000 各単位
	単 価				15,800	

事業名	駅館川農地整備事業
工事名	中山2工区水路付帯工事

工事別工事名: 中山2工区水路付帯工事

コード	名 称	数 量	単位	単 価	金 額	備 考
	*** S単- 34号 ***					
S02116	ベンチフリューム		本		1.000 各単位	歩A 当たり算出
	ベンチフリューム 300 L=2,000mm, ,			時間の制約:なし 夜間制約作業時間:0.0	制約作業時間:0.0 冬期補正:なし	
	1)資材区分 2)地域資材単価コード(P)	地域資材 (Pコード) P96222		豪雪補正:なし 基本給時間:8.0	亜熱帯補正:なし 超勤時間:0.0	
	3)地区資材単価コード(J) 4)施設機械資材単価コード(K)			深夜時間:0.0	週休:補正なし	
P96222	ベンチフリューム 300 L=2,000mm	1.000	本	15,800	15,800	
	合 計				15,800	算出数量 1.000 各単位
	単 価				15,800	
	*** S単- 35号 ***					
S02116	ベンチフリューム		本		1.000 各単位	歩A 当たり算出
	ベンチフリューム 2種 450 L=1,000mm, ,			時間の制約:なし 夜間制約作業時間:0.0	制約作業時間:0.0 冬期補正:なし	
	1)資材区分 2)地域資材単価コード(P)	地域資材 (Pコード) P96004		豪雪補正:なし 基本給時間:8.0	亜熱帯補正:なし 超勤時間:0.0	
	3)地区資材単価コード(J) 4)施設機械資材単価コード(K)			深夜時間:0.0	週休:補正なし	
P96004	ベンチフリューム 2種 450 L=1,000mm	1.000	本	15,000	15,000	
	合 計				15,000	算出数量 1.000 各単位
	単 価				15,000	
	*** S単- 36号 ***					
S02116	ベンチフリューム 【支給材料】		本		1.000 各単位	歩A 当たり算出
	ベンチフリューム 【支給材料】 BF-450, ,			時間の制約:なし 夜間制約作業時間:0.0	制約作業時間:0.0 冬期補正:なし	
	1)資材区分 2)地域資材単価コード(P)	地域資材 (Pコード) P96612		豪雪補正:なし 基本給時間:8.0	亜熱帯補正:なし 超勤時間:0.0	
	3)地区資材単価コード(J) 4)施設機械資材単価コード(K)			深夜時間:0.0	週休:補正なし	
P96612	ベンチフリューム 【支給材料】 支給品 BF-450	1.000	本	10,800	10,800	
	合 計				0	算出数量 1.000 各単位
	単 価				0	
	*** S単- 37号 ***					
S02116	OTU側溝		本		1.000 各単位	歩A 当たり算出
	OTU側溝 300A(Ⅱ型) ,L=2000, ,			時間の制約:なし 夜間制約作業時間:0.0	制約作業時間:0.0 冬期補正:なし	
	1)資材区分 2)地域資材単価コード(P)	地域資材 (Pコード) P96300		豪雪補正:なし 基本給時間:8.0	亜熱帯補正:なし 超勤時間:0.0	
	3)地区資材単価コード(J) 4)施設機械資材単価コード(K)			深夜時間:0.0	週休:補正なし	
P96300	OTU側溝 300A(Ⅱ型) ,L=2000	1.000	本	29,000	29,000	
	合 計				29,000	算出数量 1.000 各単位
	単 価				29,000	
	*** S単- 38号 ***					
S02116	再生クラッシュラン		m3		1.000 各単位	歩A 当たり算出
	再生クラッシュラン ,RC-40 40~0mm, ,			時間の制約:なし 夜間制約作業時間:0.0	制約作業時間:0.0 冬期補正:なし	
	1)資材区分 2)地域資材単価コード(P)	地区資材 (Jコード) J03118		豪雪補正:なし 基本給時間:8.0	亜熱帯補正:なし 超勤時間:0.0	
	3)地区資材単価コード(J) 4)施設機械資材単価コード(K)			深夜時間:0.0	週休:補正なし	
J03118	再生クラッシュラン RC-40 40~0mm	1.000	m3	2,950	2,950	
	合 計				2,950	算出数量 1.000 各単位

事業名	駅館川農地整備事業				
工事名	中山2工区水路付帯工事				

工事別工事名: 中山2工区水路付帯工事

コード	名 称	数 量	単 位	単 価	金 額	備 考
	単 価				2,950	
	*** S単一 39号 ***					
S02116	OTU側溝 【支給材料】		本		1.000 各単位	歩A 当たり算出
	OTU側溝 【支給材料】 300A(Ⅱ型), L=2000, ,			時間的制約:なし 夜間制約作業時間:0.0	制約作業時間:0.0 冬期補正:なし	
	1)資材区分	地域資材 (Pコード)		豪雪補正:なし 基本給時間:8.0	亜熱帯補正:なし 超勤時間:0.0	
	2)地域資材単価コード (P)	P96613		深夜時間:0.0	週休:補正なし	
	3)地区資材単価コード (J)					
	4)施設機械資材単価コード (K)					
P96613	OTU側溝 【支給材料】					
支給品	300A(Ⅱ型), L=2000	1.000	本	20,600	20,600	
	合 計				0	算出数量 1.000 各単位
	単 価				0	
	*** S単一 40号 ***					
S02116	OTU側溝 蓋 【支給材料】		枚		1.000 各単位	歩A 当たり算出
	OTU側溝 蓋 【支給材料】 300用, ,			時間的制約:なし 夜間制約作業時間:0.0	制約作業時間:0.0 冬期補正:なし	
	1)資材区分	地域資材 (Pコード)		豪雪補正:なし 基本給時間:8.0	亜熱帯補正:なし 超勤時間:0.0	
	2)地域資材単価コード (P)	P96623		深夜時間:0.0	週休:補正なし	
	3)地区資材単価コード (J)					
	4)施設機械資材単価コード (K)					
P96623	OTU側溝 蓋 【支給材料】					
支給品	300用	1.000	枚	2,900	2,900	
	合 計				0	算出数量 1.000 各単位
	単 価				0	
	*** S単一 41号 ***					
S02116	OTU側溝		本		1.000 各単位	歩A 当たり算出
	OTU側溝 400A(Ⅱ型), L=2000, ,			時間的制約:なし 夜間制約作業時間:0.0	制約作業時間:0.0 冬期補正:なし	
	1)資材区分	地域資材 (Pコード)		豪雪補正:なし 基本給時間:8.0	亜熱帯補正:なし 超勤時間:0.0	
	2)地域資材単価コード (P)	P96301		深夜時間:0.0	週休:補正なし	
	3)地区資材単価コード (J)					
	4)施設機械資材単価コード (K)					
P96301	OTU側溝					
	400A(Ⅱ型), L=2000	1.000	本	37,700	37,700	
	合 計				37,700	算出数量 1.000 各単位
	単 価				37,700	
	*** S単一 42号 ***					
S02116	OTU側溝 【支給材料】		本		1.000 各単位	歩A 当たり算出
	OTU側溝 【支給材料】 400A(Ⅱ型), L=2000, ,			時間的制約:なし 夜間制約作業時間:0.0	制約作業時間:0.0 冬期補正:なし	
	1)資材区分	地域資材 (Pコード)		豪雪補正:なし 基本給時間:8.0	亜熱帯補正:なし 超勤時間:0.0	
	2)地域資材単価コード (P)	P96624		深夜時間:0.0	週休:補正なし	
	3)地区資材単価コード (J)					
	4)施設機械資材単価コード (K)					
P96624	OTU側溝 【支給材料】					
支給品	400A(Ⅱ型), L=2000	1.000	本	37,700	37,700	
	合 計				0	算出数量 1.000 各単位
	単 価				0	
	*** S単一 43号 ***					
S02116	OTU側溝 蓋		枚		1.000 各単位	歩A 当たり算出
	OTU側溝 蓋 400用, ,			時間的制約:なし 夜間制約作業時間:0.0	制約作業時間:0.0 冬期補正:なし	
	1)資材区分	地域資材 (Pコード)		豪雪補正:なし 基本給時間:8.0	亜熱帯補正:なし 超勤時間:0.0	
	2)地域資材単価コード (P)	P96305		深夜時間:0.0	週休:補正なし	
	3)地区資材単価コード (J)					
	4)施設機械資材単価コード (K)					

事業名	駅館川農地整備事業
工事名	中山 2 工区水路付帯工事

工事別工事名: 中山 2 工区水路付帯工事

コード	名 称	数 量	単位	単 価	金 額	備 考
P96305	OTU側溝 蓋 400用	1.000	枚	5,700	5,700	
	合 計				5,700	算出数量 1.000 各単位
	単 価				5,700	
	*** S 単一 44号 ***					
S02116	OTU側溝		本		1.000 各単位	歩A 当たり算出
	OTU側溝 400B(Ⅱ型), L=2000, ,			時間的制約: なし 夜間制約作業時間: 0.0	制約作業時間: 0.0 冬期補正: なし	
	1) 資材区分	地域資材 (Pコード)		豪雪補正: なし	亜熱帯補正: なし	
	2) 地域資材単価コード (P)	P96302		基本給時間: 8.0	超勤時間: 0.0	
	3) 地区資材単価コード (J)			深夜時間: 0.0	週休: 補正なし	
	4) 施設機械資材単価コード (K)					
P96302	OTU側溝 400B(Ⅱ型), L=2000	1.000	本	44,800	44,800	
	合 計				44,800	算出数量 1.000 各単位
	単 価				44,800	
	*** S 単一 45号 ***					
S02116	OTU側溝 【支給材料】		本		1.000 各単位	歩A 当たり算出
	OTU側溝 【支給材料】 300G(Ⅲ型), L=1000 ①, ,			時間的制約: なし 夜間制約作業時間: 0.0	制約作業時間: 0.0 冬期補正: なし	
	1) 資材区分	地域資材 (Pコード)		豪雪補正: なし	亜熱帯補正: なし	
	2) 地域資材単価コード (P)	P96614		基本給時間: 8.0	超勤時間: 0.0	
	3) 地区資材単価コード (J)	J03118		深夜時間: 0.0	週休: 補正なし	
	4) 施設機械資材単価コード (K)					
P96614	OTU側溝 【支給材料】 支給品 300G(Ⅲ型), L=1000 ①	1.000	本	63,200	63,200	
	合 計				0	算出数量 1.000 各単位
	単 価				0	
	*** S 単一 46号 ***					
S02116	OTU側溝 【支給材料】		本		1.000 各単位	歩A 当たり算出
	OTU側溝 【支給材料】 300G(Ⅲ型), L=1000 ②, ,			時間的制約: なし 夜間制約作業時間: 0.0	制約作業時間: 0.0 冬期補正: なし	
	1) 資材区分	地域資材 (Pコード)		豪雪補正: なし	亜熱帯補正: なし	
	2) 地域資材単価コード (P)	P96615		基本給時間: 8.0	超勤時間: 0.0	
	3) 地区資材単価コード (J)	J03118		深夜時間: 0.0	週休: 補正なし	
	4) 施設機械資材単価コード (K)					
P96615	OTU側溝 【支給材料】 支給品 300G(Ⅲ型), L=1000 ②	1.000	本	80,000	80,000	
	合 計				0	算出数量 1.000 各単位
	単 価				0	
	*** S 単一 47号 ***					
S02116	OTU側溝		本		1.000 各単位	歩A 当たり算出
	OTU側溝 400G(Ⅲ型), L=1000, ,			時間的制約: なし 夜間制約作業時間: 0.0	制約作業時間: 0.0 冬期補正: なし	
	1) 資材区分	地域資材 (Pコード)		豪雪補正: なし	亜熱帯補正: なし	
	2) 地域資材単価コード (P)	P96304		基本給時間: 8.0	超勤時間: 0.0	
	3) 地区資材単価コード (J)	J03118		深夜時間: 0.0	週休: 補正なし	
	4) 施設機械資材単価コード (K)					
P96304	OTU側溝 400G(Ⅲ型), L=1000	1.000	本	98,600	98,600	
	合 計				98,600	算出数量 1.000 各単位
	単 価				98,600	
	*** S 単一 48号 ***					
S02116	OTU側溝 【支給材料】		本		1.000 各単位	歩A 当たり算出
	OTU側溝 【支給材料】 400G(Ⅲ型), L=1000, ,			時間的制約: なし 夜間制約作業時間: 0.0	制約作業時間: 0.0 冬期補正: なし	

事業名	駅館川農地整備事業				
工事名	中山 2 工区水路付帯工事				

工事別工事名: 中山 2 工区水路付帯工事

コード	名 称	数 量	単位	単 価	金 額	備 考
	1) 資材区分 2) 地域資材単価コード (P)	地域資材 (Pコード) P96626		豪雪補正: なし 基本給時間: 8.0	亜熱帯補正: なし 超勤時間: 0.0	
	3) 地区資材単価コード (J) 4) 施設機械資材単価コード (K)	J03118		深夜時間: 0.0	週休: 補正なし	
P96626 支給品	OTU側溝 【支給材料】 400G(Ⅲ型), L=1000	1.000	本	98,600	98,600	
	合 計				0	算出数量 1.000 各単位
	単 価				0	
	*** S単一 49号 ***					
S02116	横断暗渠		本		1.000 各単位	歩A 当たり算出
	横断暗渠 450 L=2,000mm T-25, ,			時間的制約: なし 夜間制約作業時間: 0.0	制約作業時間: 0.0 冬期補正: なし	
	1) 資材区分 2) 地域資材単価コード (P)	地域資材 (Pコード) P96020		豪雪補正: なし 基本給時間: 8.0	亜熱帯補正: なし 超勤時間: 0.0	
	3) 地区資材単価コード (J) 4) 施設機械資材単価コード (K)	J03118		深夜時間: 0.0	週休: 補正なし	
P96020	横断暗渠 450 L=2,000mm T-25	1.000	本	48,100	48,100	
	合 計				48,100	算出数量 1.000 各単位
	単 価				48,100	
	*** S単一 50号 ***					
S02116	自由勾配側溝 グレチング蓋付		個		1.000 各単位	歩A 当たり算出
	自由勾配側溝 グレチング蓋付 B300×H400 (横断用) L=2000, ,			時間的制約: なし 夜間制約作業時間: 0.0	制約作業時間: 0.0 冬期補正: なし	
	1) 資材区分 2) 地域資材単価コード (P)	地域資材 (Pコード) P96310		豪雪補正: なし 基本給時間: 8.0	亜熱帯補正: なし 超勤時間: 0.0	
	3) 地区資材単価コード (J) 4) 施設機械資材単価コード (K)	J03118		深夜時間: 0.0	週休: 補正なし	
P96310	自由勾配側溝 グレチング蓋付 B300×H400 (横断用) L=2000	1.000	個	99,600	99,600	
	合 計				99,600	算出数量 1.000 各単位
	単 価				99,600	
	*** S単一 51号 ***					
S02116	排水フリューム 【支給材料】		本		1.000 各単位	歩A 当たり算出
	排水フリューム 【支給材料】 1000型 (Ⅱ型) L=2000, ,			時間的制約: なし 夜間制約作業時間: 0.0	制約作業時間: 0.0 冬期補正: なし	
	1) 資材区分 2) 地域資材単価コード (P)	地域資材 (Pコード) P96622		豪雪補正: なし 基本給時間: 8.0	亜熱帯補正: なし 超勤時間: 0.0	
	3) 地区資材単価コード (J) 4) 施設機械資材単価コード (K)	J03118		深夜時間: 0.0	週休: 補正なし	
P96622 支給品	排水フリューム 【支給材料】 1000型 (Ⅱ型) L=2000	1.000	本	85,100	85,100	
	合 計				0	算出数量 1.000 各単位
	単 価				0	
	*** S単一 52号 ***					
S02116	樹脂製角型U字溝		個		1.000 各単位	歩A 当たり算出
	樹脂製角型U字溝 300型, L=2000, ,			時間的制約: なし 夜間制約作業時間: 0.0	制約作業時間: 0.0 冬期補正: なし	
	1) 資材区分 2) 地域資材単価コード (P)	地域資材 (Pコード) P96311		豪雪補正: なし 基本給時間: 8.0	亜熱帯補正: なし 超勤時間: 0.0	
	3) 地区資材単価コード (J) 4) 施設機械資材単価コード (K)			深夜時間: 0.0	週休: 補正なし	
P96311	樹脂製角型U字溝 300型, L=2000	1.000	個	21,100	21,100	
	合 計				21,100	算出数量 1.000 各単位
	単 価				21,100	
	*** S単一 53号 ***					

事業名	駅館川農地整備事業
工事名	中山 2 工区水路付帯工事

工事別工事名: 中山 2 工区水路付帯工事

コード	名 称	数 量	単位	単 価	金 額	備 考
S02116	集水樹 (畑地) 【支給材料】		個		1.000 各単位	歩A 当たり算出
	集水樹 (畑地) 【支給材料】 600×600×600, T-25, ,			時間的制約: なし 夜間制約作業時間: 0.0	制約作業時間: 0.0 冬期補正: なし	
	1) 資材区分 2) 地域資材単価コード (P) 3) 地区資材単価コード (J) 4) 施設機械資材単価コード (K)	地域資材 (Pコード) P96616		豪雪補正: なし 基本給時間: 8.0 深夜時間: 0.0	亜熱帯補正: なし 超勤時間: 0.0 週休: 補正なし	
P96616	集水樹 (畑地) 【支給材料】 支給品 600×600×600, T-25	1.000	個	40,600	40,600	
	合 計				0	算出数量 1.000 各単位
	単 価				0	
	*** S 単一 54号 ***					
S02116	集水樹 (道路) 【支給材料】		個		1.000 各単位	歩A 当たり算出
	集水樹 (道路) 【支給材料】 600×600×600, T-25 グレチンク 蓋 (T-14) 付き, ,			時間的制約: なし 夜間制約作業時間: 0.0	制約作業時間: 0.0 冬期補正: なし	
	1) 資材区分 2) 地域資材単価コード (P) 3) 地区資材単価コード (J) 4) 施設機械資材単価コード (K)	地域資材 (Pコード) P96617		豪雪補正: なし 基本給時間: 8.0 深夜時間: 0.0	亜熱帯補正: なし 超勤時間: 0.0 週休: 補正なし	
P96617	集水樹 (道路) 【支給材料】 支給品 600×600×600, T-25 グレチンク 蓋 (T-14) 付き	1.000	個	91,300	91,300	
	合 計				0	算出数量 1.000 各単位
	単 価				0	
	*** S 単一 55号 ***					
S02116	集水樹 (道路) 【支給材料】		個		1.000 各単位	歩A 当たり算出
	集水樹 (道路) 【支給材料】 700×700×700, T-25 グレチンク 蓋 (T-14) 付き, ,			時間的制約: なし 夜間制約作業時間: 0.0	制約作業時間: 0.0 冬期補正: なし	
	1) 資材区分 2) 地域資材単価コード (P) 3) 地区資材単価コード (J) 4) 施設機械資材単価コード (K)	地域資材 (Pコード) P96640		豪雪補正: なし 基本給時間: 8.0 深夜時間: 0.0	亜熱帯補正: なし 超勤時間: 0.0 週休: 補正なし	
P96640	集水樹 (道路) 【支給材料】 支給品 700×700×700, T-25 グレチンク 蓋 (T-14) 付き	1.000	個	116,000	116,000	
	合 計				0	算出数量 1.000 各単位
	単 価				0	
	*** S 単一 56号 ***					
S02116	集水樹 (道路) 【支給材料】		個		1.000 各単位	歩A 当たり算出
	集水樹 (道路) 【支給材料】 800×800×800, T-25 グレチンク 蓋 (T-14) 付き, ,			時間的制約: なし 夜間制約作業時間: 0.0	制約作業時間: 0.0 冬期補正: なし	
	1) 資材区分 2) 地域資材単価コード (P) 3) 地区資材単価コード (J) 4) 施設機械資材単価コード (K)	地域資材 (Pコード) P96618		豪雪補正: なし 基本給時間: 8.0 深夜時間: 0.0	亜熱帯補正: なし 超勤時間: 0.0 週休: 補正なし	
P96618	集水樹 (道路) 【支給材料】 支給品 800×800×800, T-25 グレチンク 蓋 (T-14) 付き	1.000	個	140,900	140,900	
	合 計				0	算出数量 1.000 各単位
	単 価				0	
	*** S 単一 57号 ***					
S02116	集水樹 (道路) 【支給材料】		個		1.000 各単位	歩A 当たり算出
	集水樹 (道路) 【支給材料】 900×900×900, T-25 グレチンク 蓋 (T-14) 付き, ,			時間的制約: なし 夜間制約作業時間: 0.0	制約作業時間: 0.0 冬期補正: なし	
	1) 資材区分 2) 地域資材単価コード (P) 3) 地区資材単価コード (J) 4) 施設機械資材単価コード (K)	地域資材 (Pコード) P96642		豪雪補正: なし 基本給時間: 8.0 深夜時間: 0.0	亜熱帯補正: なし 超勤時間: 0.0 週休: 補正なし	
P96642	集水樹 (道路) 【支給材料】 支給品 900×900×900, T-25 グレチンク 蓋 (T-14) 付き	1.000	個	168,200	168,200	
	合 計				0	算出数量 1.000 各単位
	単 価				0	

事業名	駅館川農地整備事業
工事名	中山 2 工区水路付帯工事

工事別工事名: 中山 2 工区水路付帯工事

コード	名 称	数 量	単位	単 価	金 額	備 考
	*** S 単 - 58号 ***					
S02116	集水樹 (道路) 【支給材料】		個		1.000 各単位	歩A 当たり算出
	集水樹 (道路) 【支給材料】 1000×1000×1000, T-25 グレーチング 蓋 (T-14) 付き,,			時間的制約: なし 夜間制約作業時間: 0.0	制約作業時間: 0.0 冬期補正: なし	
	1) 資材区分 2) 地域資材単価コード (P) 3) 地区資材単価コード (J) 4) 施設機械資材単価コード (K)	地域資材 (Pコード) P96620		豪雪補正: なし 基本給時間: 8.0 深夜時間: 0.0	亜熱帯補正: なし 超勤時間: 0.0 週休: 補正なし	
P96620	集水樹 (道路) 【支給材料】 支給品 1000×1000×1000, T-25 グレーチング 蓋 (T-14) 付き	1.000	個	249,000	249,000	
	合 計				0	算出数量 1.000 各単位
	単 価				0	
	*** S 単 - 59号 ***					
S02116	集水樹 (道路) 【支給材料】		個		1.000 各単位	歩A 当たり算出
	集水樹 (道路) 【支給材料】 600×600×745/775, T-25 グレーチング 蓋 (T-14) 付き,,			時間的制約: なし 夜間制約作業時間: 0.0	制約作業時間: 0.0 冬期補正: なし	
	1) 資材区分 2) 地域資材単価コード (P) 3) 地区資材単価コード (J) 4) 施設機械資材単価コード (K)	地域資材 (Pコード) P96621		豪雪補正: なし 基本給時間: 8.0 深夜時間: 0.0	亜熱帯補正: なし 超勤時間: 0.0 週休: 補正なし	
P96621	集水樹 (道路) 【支給材料】 支給品 600×600×745/775, T-25 グレーチング 蓋 (T-14) 付き	1.000	個	178,300	178,300	
	合 計				0	算出数量 1.000 各単位
	単 価				0	
	*** S 単 - 60号 ***					
S02116	集水樹		個		1.000 各単位	歩A 当たり算出
	集水樹 700mm×700mm×700mm T-25 グレーチング (T-14) 付,,			時間的制約: なし 夜間制約作業時間: 0.0	制約作業時間: 0.0 冬期補正: なし	
	1) 資材区分 2) 地域資材単価コード (P) 3) 地区資材単価コード (J) 4) 施設機械資材単価コード (K)	地域資材 (Pコード) P96228		豪雪補正: なし 基本給時間: 8.0 深夜時間: 0.0	亜熱帯補正: なし 超勤時間: 0.0 週休: 補正なし	
P96228	集水樹 700mm×700mm×700mm T-25 グレーチング (T-14) 付	1.000	個	137,000	137,000	
	合 計				137,000	算出数量 1.000 各単位
	単 価				137,000	
	*** S 単 - 61号 ***					
S02116	集水樹 (道路) 【支給材料】		個		1.000 各単位	歩A 当たり算出
	集水樹 (道路) 【支給材料】 800×800×929/1081, T-25 グレーチング 蓋 (T-14) 付き,,			時間的制約: なし 夜間制約作業時間: 0.0	制約作業時間: 0.0 冬期補正: なし	
	1) 資材区分 2) 地域資材単価コード (P) 3) 地区資材単価コード (J) 4) 施設機械資材単価コード (K)	地域資材 (Pコード) P96643		豪雪補正: なし 基本給時間: 8.0 深夜時間: 0.0	亜熱帯補正: なし 超勤時間: 0.0 週休: 補正なし	
P96643	集水樹 (道路) 【支給材料】 支給品 800×800×929/1081, T-25 グレーチング 蓋 (T-14) 付き	1.000	個	236,400	236,400	
	合 計				0	算出数量 1.000 各単位
	単 価				0	
	*** S 単 - 62号 ***					
S02116	高密度ポリエチレン無孔管		m		1.000 各単位	歩A 当たり算出
	高密度ポリエチレン無孔管 波状管 呼び径300mm 高密度ポリエチレン管 (ダブル構造),,			時間的制約: なし 夜間制約作業時間: 0.0	制約作業時間: 0.0 冬期補正: なし	
	1) 資材区分 2) 地域資材単価コード (P) 3) 地区資材単価コード (J) 4) 施設機械資材単価コード (K)	地域資材 (Pコード) P97011		豪雪補正: なし 基本給時間: 8.0 深夜時間: 0.0	亜熱帯補正: なし 超勤時間: 0.0 週休: 補正なし	
P97011	高密度ポリエチレン無孔管 波状管 呼び径300mm 高密度ポリエチレン管 (ダブル構造)	1.000	m	5,960	5,960	

事業名	駅館川農地整備事業
工事名	中山 2 工区水路付帯工事

工事別工事名: 中山 2 工区水路付帯工事

コード	名 称	数 量	単 位	単 価	金 額	備 考
	合 計				5,960	算出数量 1.000 各単位
	単 価				5,960	
	*** S 単 - 63号 ***					
S02116	高密度ポリエチレン管用継手材		個		1.000 各単位	歩A 当たり算出
	高密度ポリエチレン管用継手材 ソケット φ300 タブ 無孔管用,,			時間的制約: なし 夜間制約作業時間: 0.0	制約作業時間: 0.0 冬期補正: なし	
	1) 資材区分	地域資材 (Pコード)		豪雪補正: なし	亜熱帯補正: なし	
	2) 地域資材単価コード (P)	P97029		基本給時間: 8.0	超勤時間: 0.0	
	3) 地区資材単価コード (J)			深夜時間: 0.0	週休: 補正なし	
	4) 施設機械資材単価コード (K)					
P97029	高密度ポリエチレン管用継手材					
	ソケット φ300 タブ 無孔管用	1.000	個	11,300	11,300	
	合 計				11,300	算出数量 1.000 各単位
	単 価				11,300	
	*** S 単 - 64号 ***					
S02116	砂		m3		1.000 各単位	歩A 当たり算出
	砂 SG材相当,,			時間的制約: なし 夜間制約作業時間: 0.0	制約作業時間: 0.0 冬期補正: なし	
	1) 資材区分	地域資材 (Pコード)		豪雪補正: なし	亜熱帯補正: なし	
	2) 地域資材単価コード (P)	P96220		基本給時間: 8.0	超勤時間: 0.0	
	3) 地区資材単価コード (J)			深夜時間: 0.0	週休: 補正なし	
	4) 施設機械資材単価コード (K)					
P96220	砂					
	SG材相当	1.000	m3	4,400	4,400	
	合 計				4,400	算出数量 1.000 各単位
	単 価				4,400	
	*** S 単 - 65号 ***					
S02116	硬質ポリ塩化ビニル管用継手材		個		1.000 各単位	歩A 当たり算出
	硬質ポリ塩化ビニル管用継手材 メカ型 22° 1/2曲管 φ100 離脱防止付,,			時間的制約: なし 夜間制約作業時間: 0.0	制約作業時間: 0.0 冬期補正: なし	
	1) 資材区分	地域資材 (Pコード)		豪雪補正: なし	亜熱帯補正: なし	
	2) 地域資材単価コード (P)	P96187		基本給時間: 8.0	超勤時間: 0.0	
	3) 地区資材単価コード (J)			深夜時間: 0.0	週休: 補正なし	
	4) 施設機械資材単価コード (K)					
P96187	硬質ポリ塩化ビニル管用継手材					
	メカ型 22° 1/2曲管 φ100 離脱防止付	1.000	個	24,600	24,600	
	合 計				24,600	算出数量 1.000 各単位
	単 価				24,600	
	*** S 単 - 66号 ***					
S02116	硬質ポリ塩化ビニル管用継手材		個		1.000 各単位	歩A 当たり算出
	硬質ポリ塩化ビニル管用継手材 メカ型 11° 1/4曲管 φ100 離脱防止付,,			時間的制約: なし 夜間制約作業時間: 0.0	制約作業時間: 0.0 冬期補正: なし	
	1) 資材区分	地域資材 (Pコード)		豪雪補正: なし	亜熱帯補正: なし	
	2) 地域資材単価コード (P)	P96188		基本給時間: 8.0	超勤時間: 0.0	
	3) 地区資材単価コード (J)			深夜時間: 0.0	週休: 補正なし	
	4) 施設機械資材単価コード (K)					
P96188	硬質ポリ塩化ビニル管用継手材					
	メカ型 11° 1/4曲管 φ100 離脱防止付	1.000	個	23,100	23,100	
	合 計				23,100	算出数量 1.000 各単位
	単 価				23,100	
	*** S 単 - 67号 ***					
S02116	硬質ポリ塩化ビニル管用継手材		個		1.000 各単位	歩A 当たり算出
	硬質ポリ塩化ビニル管用継手材 メカ型 5° 5/8曲管 φ100 離脱防止付,,			時間的制約: なし 夜間制約作業時間: 0.0	制約作業時間: 0.0 冬期補正: なし	
	1) 資材区分	地域資材 (Pコード)		豪雪補正: なし	亜熱帯補正: なし	
	2) 地域資材単価コード (P)	P96189		基本給時間: 8.0	超勤時間: 0.0	

事業名	駅館川農地整備事業				
工事名	中山 2 工区水路付帯工事				

工事別工事名: 中山 2 工区水路付帯工事

コード	名 称	数 量	単 位	単 価	金 額	備 考
	3) 地区資材単価コード (J)			深夜時間: 0.0	週休: 補正なし	
	4) 施設機械資材単価コード (K)					
P96189	硬質ポリ塩化ビニル管用継手材 メカ型 5° 5/8 曲管 φ100 離脱防止付	1.000	個	24,500	24,500	
	合 計				24,500	算出数量 1.000 各単位
	単 価				24,500	
	*** S 単 - 68号 ***					
S02116	硬質ポリ塩化ビニル管用継手材		個		1.000 各単位	歩A 当たり算出
	硬質ポリ塩化ビニル管用継手材 メカ型 90° 曲管 φ75 離脱防止付,,			時間的制約: なし 夜間制約作業時間: 0.0	制約作業時間: 0.0 冬期補正: なし	
	1) 資材区分 2) 地域資材単価コード (P)	地域資材 (Pコード) P96180		豪雪補正: なし 基本給時間: 8.0	亜熱帯補正: なし 超勤時間: 0.0	
	3) 地区資材単価コード (J)			深夜時間: 0.0	週休: 補正なし	
	4) 施設機械資材単価コード (K)					
P96180	硬質ポリ塩化ビニル管用継手材 メカ型 90° 曲管 φ75 離脱防止付	1.000	個	18,500	18,500	
	合 計				18,500	算出数量 1.000 各単位
	単 価				18,500	
	*** S 単 - 69号 ***					
S02116	硬質ポリ塩化ビニル管用継手材		個		1.000 各単位	歩A 当たり算出
	硬質ポリ塩化ビニル管用継手材 メカ型 45° 曲管 φ75 離脱防止付,,			時間的制約: なし 夜間制約作業時間: 0.0	制約作業時間: 0.0 冬期補正: なし	
	1) 資材区分 2) 地域資材単価コード (P)	地域資材 (Pコード) P96181		豪雪補正: なし 基本給時間: 8.0	亜熱帯補正: なし 超勤時間: 0.0	
	3) 地区資材単価コード (J)			深夜時間: 0.0	週休: 補正なし	
	4) 施設機械資材単価コード (K)					
P96181	硬質ポリ塩化ビニル管用継手材 メカ型 45° 曲管 φ75 離脱防止付	1.000	個	16,500	16,500	
	合 計				16,500	算出数量 1.000 各単位
	単 価				16,500	
	*** S 単 - 70号 ***					
S02116	硬質ポリ塩化ビニル管用継手材		個		1.000 各単位	歩A 当たり算出
	硬質ポリ塩化ビニル管用継手材 メカ型 22° 1/2 曲管 φ75 離脱防止付,,			時間的制約: なし 夜間制約作業時間: 0.0	制約作業時間: 0.0 冬期補正: なし	
	1) 資材区分 2) 地域資材単価コード (P)	地域資材 (Pコード) P96182		豪雪補正: なし 基本給時間: 8.0	亜熱帯補正: なし 超勤時間: 0.0	
	3) 地区資材単価コード (J)			深夜時間: 0.0	週休: 補正なし	
	4) 施設機械資材単価コード (K)					
P96182	硬質ポリ塩化ビニル管用継手材 メカ型 22° 1/2 曲管 φ75 離脱防止付	1.000	個	15,800	15,800	
	合 計				15,800	算出数量 1.000 各単位
	単 価				15,800	
	*** S 単 - 71号 ***					
S02116	硬質ポリ塩化ビニル管用継手材		個		1.000 各単位	歩A 当たり算出
	硬質ポリ塩化ビニル管用継手材 メカ型 11° 1/4 曲管 φ75 離脱防止付,,			時間的制約: なし 夜間制約作業時間: 0.0	制約作業時間: 0.0 冬期補正: なし	
	1) 資材区分 2) 地域資材単価コード (P)	地域資材 (Pコード) P96183		豪雪補正: なし 基本給時間: 8.0	亜熱帯補正: なし 超勤時間: 0.0	
	3) 地区資材単価コード (J)			深夜時間: 0.0	週休: 補正なし	
	4) 施設機械資材単価コード (K)					
P96183	硬質ポリ塩化ビニル管用継手材 メカ型 11° 1/4 曲管 φ75 離脱防止付	1.000	個	15,100	15,100	
	合 計				15,100	算出数量 1.000 各単位
	単 価				15,100	
	*** S 単 - 72号 ***					
S02116	硬質ポリ塩化ビニル管用継手材		個		1.000 各単位	歩A 当たり算出

事業名	駅館川農地整備事業				
工事名	中山 2 工区水路付帯工事				

工事別工事名: 中山 2 工区水路付帯工事

コード	名 称	数 量	単位	単 価	金 額	備 考
	硬質ポリ塩化ビニル管用継手材 メカ型 5° 5/8曲管 φ75 離脱防止付,,			時間的制約:なし 夜間制約作業時間:0.0	制約作業時間:0.0 冬期補正:なし	
	1)資材区分 2)地域資材単価コード (P)	地域資材 (Pコード) P96184		豪雪補正:なし 基本給時間:8.0	亜熱帯補正:なし 超勤時間:0.0	
	3)地区資材単価コード (J) 4)施設機械資材単価コード (K)			深夜時間:0.0	週休:補正なし	
P96184	硬質ポリ塩化ビニル管用継手材 メカ型 5° 5/8曲管 φ75 離脱防止付	1.000	個	16,800	16,800	
	合 計				16,800	算出数量 1.000 各単位
	単 価				16,800	
	*** S単ー 73号 ***					
S02116	硬質ポリ塩化ビニル管用継手材		個		1.000 各単位	歩A 当たり算出
	硬質ポリ塩化ビニル管用継手材 メカ型 90° 曲管 φ50 離脱防止付,,			時間的制約:なし 夜間制約作業時間:0.0	制約作業時間:0.0 冬期補正:なし	
	1)資材区分 2)地域資材単価コード (P)	地域資材 (Pコード) P96175		豪雪補正:なし 基本給時間:8.0	亜熱帯補正:なし 超勤時間:0.0	
	3)地区資材単価コード (J) 4)施設機械資材単価コード (K)			深夜時間:0.0	週休:補正なし	
P96175	硬質ポリ塩化ビニル管用継手材 メカ型 90° 曲管 φ50 離脱防止付	1.000	個	14,400	14,400	
	合 計				14,400	算出数量 1.000 各単位
	単 価				14,400	
	*** S単ー 74号 ***					
S02116	硬質ポリ塩化ビニル管用継手材		個		1.000 各単位	歩A 当たり算出
	硬質ポリ塩化ビニル管用継手材 メカ型 45° 曲管 φ50 離脱防止付,,			時間的制約:なし 夜間制約作業時間:0.0	制約作業時間:0.0 冬期補正:なし	
	1)資材区分 2)地域資材単価コード (P)	地域資材 (Pコード) P96176		豪雪補正:なし 基本給時間:8.0	亜熱帯補正:なし 超勤時間:0.0	
	3)地区資材単価コード (J) 4)施設機械資材単価コード (K)			深夜時間:0.0	週休:補正なし	
P96176	硬質ポリ塩化ビニル管用継手材 メカ型 45° 曲管 φ50 離脱防止付	1.000	個	13,100	13,100	
	合 計				13,100	算出数量 1.000 各単位
	単 価				13,100	
	*** S単ー 75号 ***					
S02116	硬質ポリ塩化ビニル管用継手材		個		1.000 各単位	歩A 当たり算出
	硬質ポリ塩化ビニル管用継手材 メカ型 22° 1/2曲管 φ50 離脱防止付,,			時間的制約:なし 夜間制約作業時間:0.0	制約作業時間:0.0 冬期補正:なし	
	1)資材区分 2)地域資材単価コード (P)	地域資材 (Pコード) P96177		豪雪補正:なし 基本給時間:8.0	亜熱帯補正:なし 超勤時間:0.0	
	3)地区資材単価コード (J) 4)施設機械資材単価コード (K)			深夜時間:0.0	週休:補正なし	
P96177	硬質ポリ塩化ビニル管用継手材 メカ型 22° 1/2曲管 φ50 離脱防止付	1.000	個	12,200	12,200	
	合 計				12,200	算出数量 1.000 各単位
	単 価				12,200	
	*** S単ー 76号 ***					
S02116	硬質ポリ塩化ビニル管用継手材		個		1.000 各単位	歩A 当たり算出
	硬質ポリ塩化ビニル管用継手材 メカ型 11° 1/4曲管 φ50 離脱防止付,,			時間的制約:なし 夜間制約作業時間:0.0	制約作業時間:0.0 冬期補正:なし	
	1)資材区分 2)地域資材単価コード (P)	地域資材 (Pコード) P96178		豪雪補正:なし 基本給時間:8.0	亜熱帯補正:なし 超勤時間:0.0	
	3)地区資材単価コード (J) 4)施設機械資材単価コード (K)			深夜時間:0.0	週休:補正なし	
P96178	硬質ポリ塩化ビニル管用継手材 メカ型 11° 1/4曲管 φ50 離脱防止付	1.000	個	12,100	12,100	
	合 計				12,100	算出数量 1.000 各単位
	単 価				12,100	

事業名	駅館川農地整備事業
工事名	中山 2 工区水路付帯工事

工事別工事名: 中山 2 工区水路付帯工事

コード	名 称	数 量	単位	単 価	金 額	備 考
	*** S 単一 77号 ***					
S02116	硬質ポリ塩化ビニル管用継手材		個		1.000 各単位	歩A 当たり算出
	硬質ポリ塩化ビニル管用継手材 メカ型 5° 5/8曲管 φ50 離脱防止付,,			時間的制約:なし 夜間制約作業時間:0.0	制約作業時間:0.0 冬期補正:なし	
	1)資材区分 2)地域資材単価コード (P)	地域資材 (Pコード) P96179		豪雪補正:なし 基本給時間:8.0	亜熱帯補正:なし 超勤時間:0.0	
	3)地区資材単価コード (J) 4)施設機械資材単価コード (K)			深夜時間:0.0	週休:補正なし	
P96179	硬質ポリ塩化ビニル管用継手材 メカ型 5° 5/8曲管 φ50 離脱防止付	1.000	個	12,400	12,400	
	合 計				12,400	算出数量 1.000 各単位
	単 価				12,400	
	*** S 単一 78号 ***					
S02116	硬質ポリ塩化ビニル管用継手材		個		1.000 各単位	歩A 当たり算出
	硬質ポリ塩化ビニル管用継手材 メカ型T字管 φ100×φ50 VH (離脱防止金具付き) ,,			時間的制約:なし 夜間制約作業時間:0.0	制約作業時間:0.0 冬期補正:なし	
	1)資材区分 2)地域資材単価コード (P)	地域資材 (Pコード) P96403		豪雪補正:なし 基本給時間:8.0	亜熱帯補正:なし 超勤時間:0.0	
	3)地区資材単価コード (J) 4)施設機械資材単価コード (K)			深夜時間:0.0	週休:補正なし	
P96403	硬質ポリ塩化ビニル管用継手材 メカ型T字管 φ100×φ50 VH (離脱防止金具付き)	1.000	個	50,650	50,650	
	合 計				50,650	算出数量 1.000 各単位
	単 価				50,650	
	*** S 単一 79号 ***					
S02116	硬質ポリ塩化ビニル管用継手材		個		1.000 各単位	歩A 当たり算出
	硬質ポリ塩化ビニル管用継手材 メカ型T字管 φ75×φ75 VH (離脱防止金具付き) ,,			時間的制約:なし 夜間制約作業時間:0.0	制約作業時間:0.0 冬期補正:なし	
	1)資材区分 2)地域資材単価コード (P)	地域資材 (Pコード) P96401		豪雪補正:なし 基本給時間:8.0	亜熱帯補正:なし 超勤時間:0.0	
	3)地区資材単価コード (J) 4)施設機械資材単価コード (K)			深夜時間:0.0	週休:補正なし	
P96401	硬質ポリ塩化ビニル管用継手材 メカ型T字管 φ75×φ75 VH (離脱防止金具付き)	1.000	個	41,580	41,580	
	合 計				41,580	算出数量 1.000 各単位
	単 価				41,580	
	*** S 単一 80号 ***					
S02116	硬質ポリ塩化ビニル管用継手材		個		1.000 各単位	歩A 当たり算出
	硬質ポリ塩化ビニル管用継手材 メカ型T字管 φ75×φ50 VH (離脱防止金具付き) ,,			時間的制約:なし 夜間制約作業時間:0.0	制約作業時間:0.0 冬期補正:なし	
	1)資材区分 2)地域資材単価コード (P)	地域資材 (Pコード) P96400		豪雪補正:なし 基本給時間:8.0	亜熱帯補正:なし 超勤時間:0.0	
	3)地区資材単価コード (J) 4)施設機械資材単価コード (K)			深夜時間:0.0	週休:補正なし	
P96400	硬質ポリ塩化ビニル管用継手材 メカ型T字管 φ75×φ50 VH (離脱防止金具付き)	1.000	個	32,080	32,080	
	合 計				32,080	算出数量 1.000 各単位
	単 価				32,080	
	*** S 単一 81号 ***					
S02116	硬質ポリ塩化ビニル管用継手材		個		1.000 各単位	歩A 当たり算出
	硬質ポリ塩化ビニル管用継手材 メカ型T字管 φ50×φ50 VH (離脱防止金具付き) ,,			時間的制約:なし 夜間制約作業時間:0.0	制約作業時間:0.0 冬期補正:なし	
	1)資材区分 2)地域資材単価コード (P)	地域資材 (Pコード) P96402		豪雪補正:なし 基本給時間:8.0	亜熱帯補正:なし 超勤時間:0.0	
	3)地区資材単価コード (J) 4)施設機械資材単価コード (K)			深夜時間:0.0	週休:補正なし	
P96402	硬質ポリ塩化ビニル管用継手材 メカ型T字管 φ50×φ50 VH (離脱防止金具付き)	1.000	個	33,850	33,850	
	合 計				33,850	算出数量 1.000 各単位

事業名	駅館川農地整備事業
工事名	中山 2 工区水路付帯工事

工事別工事名: 中山 2 工区水路付帯工事

コード	名 称	数 量	単 位	単 価	金 額	備 考
	単 価				33,850	
	*** S 単 - 82号 ***					
S02116	硬質ポリ塩化ビニル管用継手材		個		1.000 各単位	歩A 当たり算出
	硬質ポリ塩化ビニル管用継手材 メカ型F付T字管 φ100×φ75 (離脱防止金具付き) ,,			時間的制約:なし 夜間制約作業時間:0.0	制約作業時間:0.0 冬期補正:なし	
	1) 資材区分	地域資材 (Pコード)		豪雪補正:なし 基本給時間:8.0	亜熱帯補正:なし 超勤時間:0.0	
	2) 地域資材単価コード (P)	P96410		深夜時間:0.0	週休:補正なし	
	3) 地区資材単価コード (J)					
	4) 施設機械資材単価コード (K)					
P96410	硬質ポリ塩化ビニル管用継手材 メカ型F付T字管 φ100×φ75 (離脱防止金具付き)	1.000	個	53,650	53,650	
	合 計				53,650	算出数量 1.000 各単位
	単 価				53,650	
	*** S 単 - 83号 ***					
S02116	硬質ポリ塩化ビニル管用継手材		個		1.000 各単位	歩A 当たり算出
	硬質ポリ塩化ビニル管用継手材 メカ型F付T字管 φ75×φ75 (離脱防止金具付き) ,,			時間的制約:なし 夜間制約作業時間:0.0	制約作業時間:0.0 冬期補正:なし	
	1) 資材区分	地域資材 (Pコード)		豪雪補正:なし 基本給時間:8.0	亜熱帯補正:なし 超勤時間:0.0	
	2) 地域資材単価コード (P)	P96411		深夜時間:0.0	週休:補正なし	
	3) 地区資材単価コード (J)					
	4) 施設機械資材単価コード (K)					
P96411	硬質ポリ塩化ビニル管用継手材 メカ型F付T字管 φ75×φ75 (離脱防止金具付き)	1.000	個	39,200	39,200	
	合 計				39,200	算出数量 1.000 各単位
	単 価				39,200	
	*** S 単 - 84号 ***					
S02116	硬質ポリ塩化ビニル管用継手材		個		1.000 各単位	歩A 当たり算出
	硬質ポリ塩化ビニル管用継手材 メカ型片落ち管 φ75×φ50 (離脱防止金具付き) ,,			時間的制約:なし 夜間制約作業時間:0.0	制約作業時間:0.0 冬期補正:なし	
	1) 資材区分	地域資材 (Pコード)		豪雪補正:なし 基本給時間:8.0	亜熱帯補正:なし 超勤時間:0.0	
	2) 地域資材単価コード (P)	P96412		深夜時間:0.0	週休:補正なし	
	3) 地区資材単価コード (J)					
	4) 施設機械資材単価コード (K)					
P96412	硬質ポリ塩化ビニル管用継手材 メカ型片落ち管 φ75×φ50 (離脱防止金具付き)	1.000	個	25,850	25,850	
	合 計				25,850	算出数量 1.000 各単位
	単 価				25,850	
	*** S 単 - 85号 ***					
S02116	硬質ポリ塩化ビニル管用継手材		個		1.000 各単位	歩A 当たり算出
	硬質ポリ塩化ビニル管用継手材 メカ型ドレサ ー φ75 VH (離脱防止金具付き) ,,			時間的制約:なし 夜間制約作業時間:0.0	制約作業時間:0.0 冬期補正:なし	
	1) 資材区分	地域資材 (Pコード)		豪雪補正:なし 基本給時間:8.0	亜熱帯補正:なし 超勤時間:0.0	
	2) 地域資材単価コード (P)	P96422		深夜時間:0.0	週休:補正なし	
	3) 地区資材単価コード (J)					
	4) 施設機械資材単価コード (K)					
P96422	硬質ポリ塩化ビニル管用継手材 メカ型ドレサ ー φ75 VH (離脱防止金具付き)	1.000	個	20,870	20,870	
	合 計				20,870	算出数量 1.000 各単位
	単 価				20,870	
	*** S 単 - 86号 ***					
S02116	硬質ポリ塩化ビニル管用継手材		個		1.000 各単位	歩A 当たり算出
	硬質ポリ塩化ビニル管用継手材 メカ型ドレサ ー φ50 VH (離脱防止金具付き) ,,			時間的制約:なし 夜間制約作業時間:0.0	制約作業時間:0.0 冬期補正:なし	
	1) 資材区分	地域資材 (Pコード)		豪雪補正:なし 基本給時間:8.0	亜熱帯補正:なし 超勤時間:0.0	
	2) 地域資材単価コード (P)	P96423		深夜時間:0.0	週休:補正なし	
	3) 地区資材単価コード (J)					
	4) 施設機械資材単価コード (K)					

事業名	駅館川農地整備事業
工事名	中山 2 工区水路付帯工事

工事別工事名: 中山 2 工区水路付帯工事

コード	名 称	数 量	単 位	単 価	金 額	備 考
P96423	硬質ポリ塩化ビニル管用継手材 メカ型ドレサー φ50 VH (離脱防止金具付き)	1.000	個	16,630	16,630	
	合 計				16,630	算出数量 1.000 各単位
	単 価				16,630	
	*** S単ー 87号 ***					
S02116	硬質ポリ塩化ビニル管用継手材		個		1.000 各単位	歩A 当たり算出
	硬質ポリ塩化ビニル管用継手材 メカ型ドレサー 異種管φ100 (離脱防止金具付き) , ,			時間的制約: なし 夜間制約作業時間: 0.0	制約作業時間: 0.0 冬期補正: なし	
	1) 資材区分	地域資材 (Pコード)		豪雪補正: なし	亜熱帯補正: なし	
	2) 地域資材単価コード (P)	P96426		基本給時間: 8.0	超勤時間: 0.0	
	3) 地区資材単価コード (J)			深夜時間: 0.0	週休: 補正なし	
	4) 施設機械資材単価コード (K)					
P96426	硬質ポリ塩化ビニル管用継手材 メカ型ドレサー 異種管φ100 (離脱防止金具付き)	1.000	個	39,330	39,330	
	合 計				39,330	算出数量 1.000 各単位
	単 価				39,330	
	*** S単ー 88号 ***					
S02116	硬質ポリ塩化ビニル管用継手材		個		1.000 各単位	歩A 当たり算出
	硬質ポリ塩化ビニル管用継手材 メカ型ドレサー 異種管φ75 (離脱防止金具付き) , ,			時間的制約: なし 夜間制約作業時間: 0.0	制約作業時間: 0.0 冬期補正: なし	
	1) 資材区分	地域資材 (Pコード)		豪雪補正: なし	亜熱帯補正: なし	
	2) 地域資材単価コード (P)	P96427		基本給時間: 8.0	超勤時間: 0.0	
	3) 地区資材単価コード (J)			深夜時間: 0.0	週休: 補正なし	
	4) 施設機械資材単価コード (K)					
P96427	硬質ポリ塩化ビニル管用継手材 メカ型ドレサー 異種管φ75 (離脱防止金具付き)	1.000	個	25,740	25,740	
	合 計				25,740	算出数量 1.000 各単位
	単 価				25,740	
	*** S単ー 89号 ***					
S02116	硬質ポリ塩化ビニル管用継手材		個		1.000 各単位	歩A 当たり算出
	硬質ポリ塩化ビニル管用継手材 VH 5° 5/8曲管 φ100(RR) , ,			時間的制約: なし 夜間制約作業時間: 0.0	制約作業時間: 0.0 冬期補正: なし	
	1) 資材区分	地域資材 (Pコード)		豪雪補正: なし	亜熱帯補正: なし	
	2) 地域資材単価コード (P)	P96149		基本給時間: 8.0	超勤時間: 0.0	
	3) 地区資材単価コード (J)			深夜時間: 0.0	週休: 補正なし	
	4) 施設機械資材単価コード (K)					
P96149	硬質ポリ塩化ビニル管用継手材 VH 5° 5/8曲管 φ100(RR)	1.000	個	6,210	6,210	
	合 計				6,210	算出数量 1.000 各単位
	単 価				6,210	
	*** S単ー 90号 ***					
S02116	硬質ポリ塩化ビニル管用継手材		個		1.000 各単位	歩A 当たり算出
	硬質ポリ塩化ビニル管用継手材 VH 5° 5/8曲管 φ50 (RR) , ,			時間的制約: なし 夜間制約作業時間: 0.0	制約作業時間: 0.0 冬期補正: なし	
	1) 資材区分	地域資材 (Pコード)		豪雪補正: なし	亜熱帯補正: なし	
	2) 地域資材単価コード (P)	P96425		基本給時間: 8.0	超勤時間: 0.0	
	3) 地区資材単価コード (J)			深夜時間: 0.0	週休: 補正なし	
	4) 施設機械資材単価コード (K)					
P96425	硬質ポリ塩化ビニル管用継手材 VH 5° 5/8曲管 φ50 (RR)	1.000	個	3,610	3,610	
	合 計				3,610	算出数量 1.000 各単位
	単 価				3,610	
	*** S単ー 91号 ***					
S02116	硬質ポリ塩化ビニル管用継手材		個		1.000 各単位	歩A 当たり算出
	硬質ポリ塩化ビニル管用継手材 VH φ100 ソケット(RR) , ,			時間的制約: なし 夜間制約作業時間: 0.0	制約作業時間: 0.0 冬期補正: なし	

事業名	駅館川農地整備事業				
工事名	中山 2 工区水路付帯工事				

工事別工事名: 中山 2 工区水路付帯工事

コード	名 称	数 量	単位	単 価	金 額	備 考
	1) 資材区分 2) 地域資材単価コード (P)	地域資材 (Pコード) P96127		豪雪補正: なし 基本給時間: 8.0	亜熱帯補正: なし 超勤時間: 0.0	
	3) 地区資材単価コード (J) 4) 施設機械資材単価コード (K)			深夜時間: 0.0	週休: 補正なし	
P96127	硬質ポリ塩化ビニル管用継手材 VH φ100 ソケット(RR)	1.000	個	4,190	4,190	
	合 計				4,190	算出数量 1.000 各単位
	単 価				4,190	
	*** S単ー 92号 ***					
S02116	硬質ポリ塩化ビニル管用継手材		個		1.000 各単位	歩A 当たり算出
	硬質ポリ塩化ビニル管用継手材 VH φ75 ソケット(RR),,			時間的制約: なし 夜間制約作業時間: 0.0	制約作業時間: 0.0 冬期補正: なし	
	1) 資材区分 2) 地域資材単価コード (P)	地域資材 (Pコード) P96126		豪雪補正: なし 基本給時間: 8.0	亜熱帯補正: なし 超勤時間: 0.0	
	3) 地区資材単価コード (J) 4) 施設機械資材単価コード (K)			深夜時間: 0.0	週休: 補正なし	
P96126	硬質ポリ塩化ビニル管用継手材 VH φ75 ソケット(RR)	1.000	個	3,030	3,030	
	合 計				3,030	算出数量 1.000 各単位
	単 価				3,030	
	*** S単ー 93号 ***					
S02116	硬質ポリ塩化ビニル管用継手材		個		1.000 各単位	歩A 当たり算出
	硬質ポリ塩化ビニル管用継手材 離脱防止金具 φ75,,			時間的制約: なし 夜間制約作業時間: 0.0	制約作業時間: 0.0 冬期補正: なし	
	1) 資材区分 2) 地域資材単価コード (P)	地域資材 (Pコード) P96196		豪雪補正: なし 基本給時間: 8.0	亜熱帯補正: なし 超勤時間: 0.0	
	3) 地区資材単価コード (J) 4) 施設機械資材単価コード (K)			深夜時間: 0.0	週休: 補正なし	
P96196	硬質ポリ塩化ビニル管用継手材 離脱防止金具 φ75	1.000	個	6,510	6,510	
	合 計				6,510	算出数量 1.000 各単位
	単 価				6,510	
	*** S単ー 94号 ***					
S02116	硬質ポリ塩化ビニル管用継手材		個		1.000 各単位	歩A 当たり算出
	硬質ポリ塩化ビニル管用継手材 離脱防止金具 φ50,,			時間的制約: なし 夜間制約作業時間: 0.0	制約作業時間: 0.0 冬期補正: なし	
	1) 資材区分 2) 地域資材単価コード (P)	地域資材 (Pコード) P96195		豪雪補正: なし 基本給時間: 8.0	亜熱帯補正: なし 超勤時間: 0.0	
	3) 地区資材単価コード (J) 4) 施設機械資材単価コード (K)			深夜時間: 0.0	週休: 補正なし	
P96195	硬質ポリ塩化ビニル管用継手材 離脱防止金具 φ50	1.000	個	5,840	5,840	
	合 計				5,840	算出数量 1.000 各単位
	単 価				5,840	
	*** S単ー 95号 ***					
S02116	MFジョイント		個		1.000 各単位	歩A 当たり算出
	MFジョイント φ75 1.60Mpa 離脱防止金具付,,			時間的制約: なし 夜間制約作業時間: 0.0	制約作業時間: 0.0 冬期補正: なし	
	1) 資材区分 2) 地域資材単価コード (P)	地域資材 (Pコード) P96452		豪雪補正: なし 基本給時間: 8.0	亜熱帯補正: なし 超勤時間: 0.0	
	3) 地区資材単価コード (J) 4) 施設機械資材単価コード (K)			深夜時間: 0.0	週休: 補正なし	
P96452	MFジョイント φ75 1.60Mpa 離脱防止金具付	1.000	個	25,370	25,370	
	合 計				25,370	算出数量 1.000 各単位
	単 価				25,370	
	*** S単ー 96号 ***					

事業名	駅館川農地整備事業
工事名	中山 2 工区水路付帯工事

工事別工事名: 中山 2 工区水路付帯工事

コード	名 称	数 量	単位	単 価	金 額	備 考
S02116	MFジョイント		個		1.000 各単位	歩A 当たり算出
	MFジョイント FCD製 φ75 1.00Mpa 離脱防止金具付,,			時間的制約:なし 夜間制約作業時間:0.0	制約作業時間:0.0 冬期補正:なし	
	1)資材区分 2)地域資材単価コード (P)	地域資材 (Pコード) P96075		豪雪補正:なし 基本給時間:8.0	亜熱帯補正:なし 超勤時間:0.0	
	3)地区資材単価コード (J) 4)施設機械資材単価コード (K)			深夜時間:0.0	週休:補正なし	
P96075	MFジョイント FCD製 φ75 1.00Mpa 離脱防止金具付	1.000	個	16,500	16,500	
	合 計				16,500	算出数量 1.000 各単位
	単 価				16,500	
	*** S単ー 97号 ***					
S02116	MFジョイント		個		1.000 各単位	歩A 当たり算出
	MFジョイント FCD製 φ50 0.74Mpa 離脱防止金具付,,			時間的制約:なし 夜間制約作業時間:0.0	制約作業時間:0.0 冬期補正:なし	
	1)資材区分 2)地域資材単価コード (P)	地域資材 (Pコード) P96093		豪雪補正:なし 基本給時間:8.0	亜熱帯補正:なし 超勤時間:0.0	
	3)地区資材単価コード (J) 4)施設機械資材単価コード (K)			深夜時間:0.0	週休:補正なし	
P96093	MFジョイント FCD製 φ50 0.74Mpa 離脱防止金具付	1.000	個	10,700	10,700	
	合 計				10,700	算出数量 1.000 各単位
	単 価				10,700	
	*** S単ー 98号 ***					
S02116	ダクタイル鋳鉄管 内面モルタルライニング		本		1.000 各単位	歩A 当たり算出
	ダクタイル鋳鉄管 内面モルタルライニング K形 3種管 径75 長4.0m,,			時間的制約:なし 夜間制約作業時間:0.0	制約作業時間:0.0 冬期補正:なし	
	1)資材区分 2)地域資材単価コード (P)	地域資材 (Pコード) P03064		豪雪補正:なし 基本給時間:8.0	亜熱帯補正:なし 超勤時間:0.0	
	3)地区資材単価コード (J) 4)施設機械資材単価コード (K)			深夜時間:0.0	週休:補正なし	
P03064	ダクタイル鋳鉄管 内面モルタルライニング K形 3種管 径75 長4.0m	1.000	本	22,800	22,800	
	合 計				22,800	算出数量 1.000 各単位
	単 価				22,800	
	*** S単ー 99号 ***					
S02116	ダクタイル鋳鉄管 内面モルタルライニング		本		1.000 各単位	歩A 当たり算出
	ダクタイル鋳鉄管 内面モルタルライニング T形 3種管 径75 長4.0m,,			時間的制約:なし 夜間制約作業時間:0.0	制約作業時間:0.0 冬期補正:なし	
	1)資材区分 2)地域資材単価コード (P)	地域資材 (Pコード) P03213		豪雪補正:なし 基本給時間:8.0	亜熱帯補正:なし 超勤時間:0.0	
	3)地区資材単価コード (J) 4)施設機械資材単価コード (K)			深夜時間:0.0	週休:補正なし	
P03213	ダクタイル鋳鉄管 内面モルタルライニング T形 3種管 径75 長4.0m	1.000	本	21,200	21,200	
	合 計				21,200	算出数量 1.000 各単位
	単 価				21,200	
	*** S単ー 100号 ***					
S02116	ダクタイル鋳鉄管継手材		個		1.000 各単位	歩A 当たり算出
	ダクタイル鋳鉄管継手材 K形 継輪 φ75,,			時間的制約:なし 夜間制約作業時間:0.0	制約作業時間:0.0 冬期補正:なし	
	1)資材区分 2)地域資材単価コード (P)	地域資材 (Pコード) P96500		豪雪補正:なし 基本給時間:8.0	亜熱帯補正:なし 超勤時間:0.0	
	3)地区資材単価コード (J) 4)施設機械資材単価コード (K)			深夜時間:0.0	週休:補正なし	
P96500	ダクタイル鋳鉄管継手材 K形 継輪 φ75	1.000	個	13,900	13,900	
	合 計				13,900	算出数量 1.000 各単位
	単 価				13,900	

事業名	駅館川農地整備事業
工事名	中山 2 工区水路付帯工事

工事別工事名: 中山 2 工区水路付帯工事

コード	名 称	数 量	単位	単 価	金 額	備 考
	*** S 単ー 101号 ***					
S02116	ダクタイル鋳鉄管用継手材 (DCIP×塩ビ管)		個		1.000 各単位	歩A 当たり算出
	ダクタイル鋳鉄管用継手材 (DCIP×塩ビ管) メカ型 φ75×22° 1/2 (離脱防止金具付き) ,,			時間的制約:なし 夜間制約作業時間:0.0	制約作業時間:0.0 冬期補正:なし	
	1)資材区分 2)地域資材単価コード (P)	地域資材 (Pコード) P96513		豪雪補正:なし 基本給時間:8.0	亜熱帯補正:なし 超勤時間:0.0	
	3)地区資材単価コード (J)			深夜時間:0.0	週休:補正なし	
	4)施設機械資材単価コード (K)					
P96513	ダクタイル鋳鉄管用継手材 (DCIP×塩ビ管) メカ型 φ75×22° 1/2 (離脱防止金具付き)	1.000	個	24,890	24,890	
	合 計				24,890	算出数量 1.000 各単位
	単 価				24,890	
	*** S 単ー 102号 ***					
S02116	ダクタイル鋳鉄管用継手材 (分岐先塩ビ管)		個		1.000 各単位	歩A 当たり算出
	ダクタイル鋳鉄管用継手材 (分岐先塩ビ管) メカ型T字管 φ75×75 (離脱防止金具付き) ,,			時間的制約:なし 夜間制約作業時間:0.0	制約作業時間:0.0 冬期補正:なし	
	1)資材区分 2)地域資材単価コード (P)	地域資材 (Pコード) P96511		豪雪補正:なし 基本給時間:8.0	亜熱帯補正:なし 超勤時間:0.0	
	3)地区資材単価コード (J)			深夜時間:0.0	週休:補正なし	
	4)施設機械資材単価コード (K)					
P96511	ダクタイル鋳鉄管用継手材 (分岐先塩ビ管) メカ型T字管 φ75×75 (離脱防止金具付き)	1.000	個	40,450	40,450	
	合 計				40,450	算出数量 1.000 各単位
	単 価				40,450	
	*** S 単ー 103号 ***					
S02116	ダクタイル鋳鉄管用継手材 (分岐先塩ビ管)		個		1.000 各単位	歩A 当たり算出
	ダクタイル鋳鉄管用継手材 (分岐先塩ビ管) メカ型T字管 φ75×50 (離脱防止金具付き) ,,			時間的制約:なし 夜間制約作業時間:0.0	制約作業時間:0.0 冬期補正:なし	
	1)資材区分 2)地域資材単価コード (P)	地域資材 (Pコード) P96512		豪雪補正:なし 基本給時間:8.0	亜熱帯補正:なし 超勤時間:0.0	
	3)地区資材単価コード (J)			深夜時間:0.0	週休:補正なし	
	4)施設機械資材単価コード (K)					
P96512	ダクタイル鋳鉄管用継手材 (分岐先塩ビ管) メカ型T字管 φ75×50 (離脱防止金具付き)	1.000	個	38,520	38,520	
	合 計				38,520	算出数量 1.000 各単位
	単 価				38,520	
	*** S 単ー 104号 ***					
S02116	ダクタイル鋳鉄管継手材		個		1.000 各単位	歩A 当たり算出
	ダクタイル鋳鉄管継手材 K形 特殊押輪 φ75,,			時間的制約:なし 夜間制約作業時間:0.0	制約作業時間:0.0 冬期補正:なし	
	1)資材区分 2)地域資材単価コード (P)	地域資材 (Pコード) P96501		豪雪補正:なし 基本給時間:8.0	亜熱帯補正:なし 超勤時間:0.0	
	3)地区資材単価コード (J)			深夜時間:0.0	週休:補正なし	
	4)施設機械資材単価コード (K)					
P96501	ダクタイル鋳鉄管継手材 K形 特殊押輪 φ75	1.000	個	5,960	5,960	
	合 計				5,960	算出数量 1.000 各単位
	単 価				5,960	
	*** S 単ー 105号 ***					
S02116	ダクタイル鋳鉄管用接合部品		組		1.000 各単位	歩A 当たり算出
	ダクタイル鋳鉄管用接合部品 K形押輪ボルト・ゴム輪 径75,,			時間的制約:なし 夜間制約作業時間:0.0	制約作業時間:0.0 冬期補正:なし	
	1)資材区分 2)地域資材単価コード (P)	地域資材 (Pコード) P03513		豪雪補正:なし 基本給時間:8.0	亜熱帯補正:なし 超勤時間:0.0	
	3)地区資材単価コード (J)			深夜時間:0.0	週休:補正なし	
	4)施設機械資材単価コード (K)					
P03513	ダクタイル鋳鉄管用接合部品 K形押輪ボルト・ゴム輪 径75	1.000	組	3,420	3,420	

事業名	駅館川農地整備事業
工事名	中山2工区水路付帯工事

工事別工事名:中山2工区水路付帯工事

コード	名 称	数 量	単位	単 価	金 額	備 考
	合 計				3,420	算出数量 1.000 各単位
	単 価				3,420	
	*** S単ー 106号 ***					
S02116	ダクトイル鑄鉄管 内面モルタルライニング		本		1.000 各単位	歩A 当たり算出
	ダクトイル鑄鉄管 内面モルタルライニング K形 3種管 径100 長4.0m,,			時間的制約:なし 夜間制約作業時間:0.0	制約作業時間:0.0 冬期補正:なし	
	1)資材区分	地域資材 (Pコード)		豪雪補正:なし	亜熱帯補正:なし	
	2)地域資材単価コード (P)	P03065		基本給時間:8.0	超勤時間:0.0	
	3)地区資材単価コード (J)			深夜時間:0.0	週休:補正なし	
	4)施設機械資材単価コード (K)					
P03065	ダクトイル鑄鉄管 内面モルタルライニング K形 3種管 径100 長4.0m	1.000	本	29,300	29,300	
	合 計				29,300	算出数量 1.000 各単位
	単 価				29,300	
	*** S単ー 107号 ***					
S02116	ダクトイル鑄鉄管 内面モルタルライニング		本		1.000 各単位	歩A 当たり算出
	ダクトイル鑄鉄管 内面モルタルライニング T形 3種管 径100 長4.0m,,			時間的制約:なし 夜間制約作業時間:0.0	制約作業時間:0.0 冬期補正:なし	
	1)資材区分	地域資材 (Pコード)		豪雪補正:なし	亜熱帯補正:なし	
	2)地域資材単価コード (P)	P03214		基本給時間:8.0	超勤時間:0.0	
	3)地区資材単価コード (J)			深夜時間:0.0	週休:補正なし	
	4)施設機械資材単価コード (K)					
P03214	ダクトイル鑄鉄管 内面モルタルライニング T形 3種管 径100 長4.0m	1.000	本	27,400	27,400	
	合 計				27,400	算出数量 1.000 各単位
	単 価				27,400	
	*** S単ー 108号 ***					
S02116	ダクトイル鑄鉄管継手材		個		1.000 各単位	歩A 当たり算出
	ダクトイル鑄鉄管継手材 K形 継輪 φ100,,			時間的制約:なし 夜間制約作業時間:0.0	制約作業時間:0.0 冬期補正:なし	
	1)資材区分	地域資材 (Pコード)		豪雪補正:なし	亜熱帯補正:なし	
	2)地域資材単価コード (P)	P96502		基本給時間:8.0	超勤時間:0.0	
	3)地区資材単価コード (J)			深夜時間:0.0	週休:補正なし	
	4)施設機械資材単価コード (K)					
P96502	ダクトイル鑄鉄管継手材 K形 継輪 φ100	1.000	個	17,500	17,500	
	合 計				17,500	算出数量 1.000 各単位
	単 価				17,500	
	*** S単ー 109号 ***					
S02116	ダクトイル鑄鉄管用継手材 (分岐先塩ビ管)		個		1.000 各単位	歩A 当たり算出
	ダクトイル鑄鉄管用継手材 (分岐先塩ビ管) メカ型T字管 φ100×75 (離脱防止金具付き) ,,			時間的制約:なし 夜間制約作業時間:0.0	制約作業時間:0.0 冬期補正:なし	
	1)資材区分	地域資材 (Pコード)		豪雪補正:なし	亜熱帯補正:なし	
	2)地域資材単価コード (P)	P96514		基本給時間:8.0	超勤時間:0.0	
	3)地区資材単価コード (J)			深夜時間:0.0	週休:補正なし	
	4)施設機械資材単価コード (K)					
P96514	ダクトイル鑄鉄管用継手材 (分岐先塩ビ管) メカ型T字管 φ100×75 (離脱防止金具付き)	1.000	個	79,700	79,700	
	合 計				79,700	算出数量 1.000 各単位
	単 価				79,700	
	*** S単ー 110号 ***					
S02116	ダクトイル鑄鉄管継手材		個		1.000 各単位	歩A 当たり算出
	ダクトイル鑄鉄管継手材 K形 特殊押輪 φ100,,			時間的制約:なし 夜間制約作業時間:0.0	制約作業時間:0.0 冬期補正:なし	
	1)資材区分	地域資材 (Pコード)		豪雪補正:なし	亜熱帯補正:なし	
	2)地域資材単価コード (P)	P96503		基本給時間:8.0	超勤時間:0.0	

事業名	駅館川農地整備事業				
工事名	中山2工区水路付帯工事				

工事別工事名: 中山2工区水路付帯工事

コード	名 称	数 量	単 位	単 価	金 額	備 考
	3)地区資材単価コード(J) 4)施設機械資材単価コード(K)			深夜時間:0.0	週休:補正なし	
P96503	ダクタイル鋳鉄管継手材 K形 特殊押輪 φ100	1.000	個	7,065	7,065	
	合 計				7,065	算出数量 1.000 各単位
	単 価				7,065	
	*** S単ー 111号 ***					
S02116	ダクタイル鋳鉄管用接合部品 ダクタイル鋳鉄管用接合部品 K形押輪ボルト・ゴム輪 径100,,		組		1.000 各単位	歩A 当たり算出
	1)資材区分 2)地域資材単価コード(P)	地域資材 (Pコード) P03514		時間的制約:なし 夜間制約作業時間:0.0 豪雪補正:なし 基本給時間:8.0	制約作業時間:0.0 冬期補正:なし 亜熱帯補正:なし 超勤時間:0.0	
	3)地区資材単価コード(J) 4)施設機械資材単価コード(K)			深夜時間:0.0	週休:補正なし	
P03514	ダクタイル鋳鉄管用接合部品 K形押輪ボルト・ゴム輪 径100	1.000	組	4,330	4,330	
	合 計				4,330	算出数量 1.000 各単位
	単 価				4,330	
	*** S単ー 112号 ***					
S02116	MFジョイント MFジョイント FCD製 φ50 1.00Mpa 離脱防止金具付,,		個		1.000 各単位	歩A 当たり算出
	1)資材区分 2)地域資材単価コード(P)	地域資材 (Pコード) P96073		時間的制約:なし 夜間制約作業時間:0.0 豪雪補正:なし 基本給時間:8.0	制約作業時間:0.0 冬期補正:なし 亜熱帯補正:なし 超勤時間:0.0	
	3)地区資材単価コード(J) 4)施設機械資材単価コード(K)			深夜時間:0.0	週休:補正なし	
P96073	MFジョイント FCD製 φ50 1.00Mpa 離脱防止金具付	1.000	個	10,700	10,700	
	合 計				10,700	算出数量 1.000 各単位
	単 価				10,700	
	*** S単ー 113号 ***					
S02116	MFジョイント MFジョイント φ50 1.60Mpa 離脱防止金具付,,		個		1.000 各単位	歩A 当たり算出
	1)資材区分 2)地域資材単価コード(P)	地域資材 (Pコード) P96451		時間的制約:なし 夜間制約作業時間:0.0 豪雪補正:なし 基本給時間:8.0	制約作業時間:0.0 冬期補正:なし 亜熱帯補正:なし 超勤時間:0.0	
	3)地区資材単価コード(J) 4)施設機械資材単価コード(K)			深夜時間:0.0	週休:補正なし	
P96451	MFジョイント φ50 1.60Mpa 離脱防止金具付	1.000	個	19,050	19,050	
	合 計				19,050	算出数量 1.000 各単位
	単 価				19,050	
	*** S単ー 114号 ***					
S02116	フランジ接合部分品 フランジ接合部分品 ボルト・ナット・パッキン φ75 1.60Mpa,,		組		1.000 各単位	歩A 当たり算出
	1)資材区分 2)地域資材単価コード(P)	地域資材 (Pコード) P96461		時間的制約:なし 夜間制約作業時間:0.0 豪雪補正:なし 基本給時間:8.0	制約作業時間:0.0 冬期補正:なし 亜熱帯補正:なし 超勤時間:0.0	
	3)地区資材単価コード(J) 4)施設機械資材単価コード(K)			深夜時間:0.0	週休:補正なし	
P96461	フランジ接合部分品 ボルト・ナット・パッキン φ75 1.60Mpa	1.000	組	5,060	5,060	
	合 計				5,060	算出数量 1.000 各単位
	単 価				5,060	
	*** S単ー 115号 ***					
S02116	フランジ接合部分品		組		1.000 各単位	歩A 当たり算出

事業名	駅館川農地整備事業				
工事名	中山2工区水路付帯工事				

工事別工事名: 中山2工区水路付帯工事

コード	名 称	数 量	単位	単 価	金 額	備 考
	フランジ接合部分品 ボルト・ナット・パッキン φ75 1.00Mpa (RF) ,,			時間的制約:なし 夜間制約作業時間:0.0	制約作業時間:0.0 冬期補正:なし	
	1)資材区分 2)地域資材単価コード (P)	地域資材 (Pコード) P96060		豪雪補正:なし 基本給時間:8.0	亜熱帯補正:なし 超勤時間:0.0	
	3)地区資材単価コード (J) 4)施設機械資材単価コード (K)			深夜時間:0.0	週休:補正なし	
P96060	フランジ接合部分品 ボルト・ナット・パッキン φ75 1.00mpa (RF)	1.000	組	5,080	5,080	
	合 計				5,080	算出数量 1.000 各単位
	単 価				5,080	
	*** S単ー 116号 ***					
S02116	フランジ接合部分品		組		1.000 各単位	歩A 当たり算出
	フランジ接合部分品 ボルト・ナット・パッキン φ50 0.74Mpa (RF) ,,			時間的制約:なし 夜間制約作業時間:0.0	制約作業時間:0.0 冬期補正:なし	
	1)資材区分 2)地域資材単価コード (P)	地域資材 (Pコード) P96057		豪雪補正:なし 基本給時間:8.0	亜熱帯補正:なし 超勤時間:0.0	
	3)地区資材単価コード (J) 4)施設機械資材単価コード (K)			深夜時間:0.0	週休:補正なし	
P96057	フランジ接合部分品 ボルト・ナット・パッキン φ50 0.74Mpa (RF)	1.000	組	2,980	2,980	
	合 計				2,980	算出数量 1.000 各単位
	単 価				2,980	
	*** S単ー 117号 ***					
S02116	浅埋設水道用急速空気弁		基		1.000 各単位	歩A 当たり算出
	浅埋設水道用急速空気弁 φ25 1.00Mpa フランジ一体型 コック無し,,			時間的制約:なし 夜間制約作業時間:0.0	制約作業時間:0.0 冬期補正:なし	
	1)資材区分 2)地域資材単価コード (P)	地域資材 (Pコード) P96065		豪雪補正:なし 基本給時間:8.0	亜熱帯補正:なし 超勤時間:0.0	
	3)地区資材単価コード (J) 4)施設機械資材単価コード (K)			深夜時間:0.0	週休:補正なし	
P96065	浅埋設水道用急速空気弁 φ25 1.00Mpa フランジ一体型 コック無し	1.000	基	58,600	58,600	
	合 計				58,600	算出数量 1.000 各単位
	単 価				58,600	
	*** S単ー 118号 ***					
S02116	空気弁用補修弁		基		1.000 各単位	歩A 当たり算出
	空気弁用補修弁 φ75,1.0MPa,,			時間的制約:なし 夜間制約作業時間:0.0	制約作業時間:0.0 冬期補正:なし	
	1)資材区分 2)地域資材単価コード (P)	地域資材 (Pコード) P96430		豪雪補正:なし 基本給時間:8.0	亜熱帯補正:なし 超勤時間:0.0	
	3)地区資材単価コード (J) 4)施設機械資材単価コード (K)			深夜時間:0.0	週休:補正なし	
P96430	空気弁用補修弁 φ75,1.0MPa	1.000	基	61,800	61,800	
	合 計				61,800	算出数量 1.000 各単位
	単 価				61,800	
	*** S単ー 119号 ***					
S02116	埋設物標示テープ		巻		1.000 各単位	歩A 当たり算出
	埋設物標示テープ 幅150mm 50m 2倍ぶ° リエフレノクロス,,			時間的制約:なし 夜間制約作業時間:0.0	制約作業時間:0.0 冬期補正:なし	
	1)資材区分 2)地域資材単価コード (P)	地域資材 (Pコード) P39101		豪雪補正:なし 基本給時間:8.0	亜熱帯補正:なし 超勤時間:0.0	
	3)地区資材単価コード (J) 4)施設機械資材単価コード (K)			深夜時間:0.0	週休:補正なし	
P39101	埋設物標示テープ 幅150mm 50m 2倍ぶ° リエフレノクロス	1.000	巻	9,400	9,400	
	合 計				9,400	算出数量 1.000 各単位
	単 価				9,400	

事業名	駅館川農地整備事業
工事名	中山2工区水路付帯工事

工事別工事名: 中山2工区水路付帯工事

コード	名 称	数 量	単位	単 価	金 額	備 考
	*** S単ー 120号 ***					
S02116	高密度ポリエチレン管用継手材		個		1.000 各単位	歩A 当たり算出
	高密度ポリエチレン管用継手材 ｼｬｯﾄ ｵ300 ｸﾞﾌﾞﾙ 無孔管用,,			時間的制約:なし 夜間制約作業時間:0.0	制約作業時間:0.0 冬期補正:なし	
	1)資材区分 2)地域資材単価コード(P)	地域資材 (Pコード) P97029		豪雪補正:なし 基本給時間:8.0	亜熱帯補正:なし 超勤時間:0.0	
	3)地区資材単価コード(J) 4)施設機械資材単価コード(K)			深夜時間:0.0	週休:補正なし	
P97029	高密度ポリエチレン管用継手材 ｼｬｯﾄ ｵ300 ｸﾞﾌﾞﾙ 無孔管用	1.000	個	11,300	11,300	
	合 計				11,300	算出数量 1.000 各単位
	単 価				11,300	
	*** S単ー 121号 ***					
S02116	高密度ポリエチレン管用継手材		個		1.000 各単位	歩A 当たり算出
	高密度ポリエチレン管用継手材 45° ﾍﾙﾎﾞ ｵ300 ｸﾞﾌﾞﾙ 無孔管用,,			時間的制約:なし 夜間制約作業時間:0.0	制約作業時間:0.0 冬期補正:なし	
	1)資材区分 2)地域資材単価コード(P)	地域資材 (Pコード) P97028		豪雪補正:なし 基本給時間:8.0	亜熱帯補正:なし 超勤時間:0.0	
	3)地区資材単価コード(J) 4)施設機械資材単価コード(K)			深夜時間:0.0	週休:補正なし	
P97028	高密度ポリエチレン管用継手材 45° ﾍﾙﾎﾞ ｵ300 ｸﾞﾌﾞﾙ 無孔管用	1.000	個	37,400	37,400	
	合 計				37,400	算出数量 1.000 各単位
	単 価				37,400	
	*** S単ー 122号 ***					
S02116	半面形防塵ﾏｽｸ		個		1.000 各単位	歩A 当たり算出
	半面形防塵ﾏｽｸ			時間的制約:なし 夜間制約作業時間:0.0	制約作業時間:0.0 冬期補正:なし	
	1)資材区分 2)地域資材単価コード(P)	地域資材 (Pコード) P98101		豪雪補正:なし 基本給時間:8.0	亜熱帯補正:なし 超勤時間:0.0	
	3)地区資材単価コード(J) 4)施設機械資材単価コード(K)			深夜時間:0.0	週休:補正なし	
P98101	半面形防塵ﾏｽｸ	1.000	個	3,580	3,580	
	合 計				3,580	算出数量 1.000 各単位
	単 価				3,580	
	*** S単ー 123号 ***					
S02116	化学防護服		組		1.000 各単位	歩A 当たり算出
	化学防護服			時間的制約:なし 夜間制約作業時間:0.0	制約作業時間:0.0 冬期補正:なし	
	1)資材区分 2)地域資材単価コード(P)	地域資材 (Pコード) P98102		豪雪補正:なし 基本給時間:8.0	亜熱帯補正:なし 超勤時間:0.0	
	3)地区資材単価コード(J) 4)施設機械資材単価コード(K)			深夜時間:0.0	週休:補正なし	
P98102	化学防護服	1.000	組	1,850	1,850	
	合 計				1,850	算出数量 1.000 各単位
	単 価				1,850	
	*** S単ー 124号 ***					
S02116	シューズカバー		組		1.000 各単位	歩A 当たり算出
	シューズカバー			時間的制約:なし 夜間制約作業時間:0.0	制約作業時間:0.0 冬期補正:なし	
	1)資材区分 2)地域資材単価コード(P)	地域資材 (Pコード) P98103		豪雪補正:なし 基本給時間:8.0	亜熱帯補正:なし 超勤時間:0.0	
	3)地区資材単価コード(J) 4)施設機械資材単価コード(K)			深夜時間:0.0	週休:補正なし	
P98103	シューズカバー	1.000	組	470	470	
	合 計				470	算出数量 1.000 各単位

事業名	駅館川農地整備事業				
工事名	中山 2 工区水路付帯工事				

工事別工事名: 中山 2 工区水路付帯工事

コード	名 称	数 量	単 位	単 価	金 額	備 考
	単 価				470	
	*** S 単 - 125号 ***					
S02116	防護メガネ		個		1,000 各単位	歩A 当たり算出
	防護メガネ			時間的制約: なし 夜間制約作業時間: 0.0	制約作業時間: 0.0 冬期補正: なし	
	1) 資材区分 2) 地域資材単価コード (P)	地域資材 (Pコード) P98104		豪雪補正: なし 基本給時間: 8.0	亜熱帯補正: なし 超勤時間: 0.0	
	3) 地区資材単価コード (J) 4) 施設機械資材単価コード (K)			深夜時間: 0.0	週休: 補正なし	
P98104	防護メガネ	1,000	個	2,650	2,650	
	合 計				2,650	算出数量 1,000 各単位
	単 価				2,650	
	*** S 単 - 126号 ***					
S02116	長谷川式簡易現場透水試験費		回		1,000 各単位	歩A 当たり算出
	長谷川式簡易現場透水試験費 削孔含む,,			時間的制約: なし 夜間制約作業時間: 0.0	制約作業時間: 0.0 冬期補正: なし	
	1) 資材区分 2) 地域資材単価コード (P)	地域資材 (Pコード) P96249		豪雪補正: なし 基本給時間: 8.0	亜熱帯補正: なし 超勤時間: 0.0	
	3) 地区資材単価コード (J) 4) 施設機械資材単価コード (K)			深夜時間: 0.0	週休: 補正なし	
P96249	長谷川式簡易現場透水試験費 削孔含む	1,000	回	31,000	31,000	
	合 計				31,000	算出数量 1,000 各単位
	単 価				31,000	
	*** S 単 - 127号 ***					
S02116	現場密度試験		箇所		1,000 各単位	歩A 当たり算出
	現場密度試験 砂置換法,,			時間的制約: なし 夜間制約作業時間: 0.0	制約作業時間: 0.0 冬期補正: なし	
	1) 資材区分 2) 地域資材単価コード (P)	地域資材 (Pコード) P98305		豪雪補正: なし 基本給時間: 8.0	亜熱帯補正: なし 超勤時間: 0.0	
	3) 地区資材単価コード (J) 4) 施設機械資材単価コード (K)			深夜時間: 0.0	週休: 補正なし	
P98305	現場密度試験 砂置換法	1,000	箇所	20,150	20,150	
	合 計				20,150	算出数量 1,000 各単位
	単 価				20,150	
	*** S 単 - 128号 ***					
S02116	室内土質試験 土粒子の密度試験		試料		1,000 各単位	歩A 当たり算出
	室内土質試験 土粒子の密度試験 JIS A 1202 3 個/試料,,			時間的制約: なし 夜間制約作業時間: 0.0	制約作業時間: 0.0 冬期補正: なし	
	1) 資材区分 2) 地域資材単価コード (P)	地域資材 (Pコード) P45120		豪雪補正: なし 基本給時間: 8.0	亜熱帯補正: なし 超勤時間: 0.0	
	3) 地区資材単価コード (J) 4) 施設機械資材単価コード (K)			深夜時間: 0.0	週休: 補正なし	
P45120	室内土質試験 土粒子の密度試験 JIS A 1202 3 個/試料	1,000	試料	6,570	6,570	
	合 計				6,570	算出数量 1,000 各単位
	単 価				6,570	
	*** S 単 - 129号 ***					
S02117	ベンチフリューム蓋		枚		1,000 各単位	歩A 当たり算出
	ベンチフリューム蓋 2 種 300 L=500mm			時間的制約: なし 夜間制約作業時間: 0.0	制約作業時間: 0.0 冬期補正: なし	
	1) 地域資材単価コード 2) 資材規格	P96007 2 種 300 L=500mm		豪雪補正: なし 基本給時間: 8.0	亜熱帯補正: なし 超勤時間: 0.0	
	4. 単価の入力	8,840円		深夜時間: 0.0	週休: 補正なし	

事業名	駅館川農地整備事業
工事名	中山 2 工区水路付帯工事

工事別工事名: 中山 2 工区水路付帯工事

コード	名 称	数 量	単位	単 価	金 額	備 考
P96007	ベンチフリューム蓋 2 種 300 L=500mm	1.000	枚	4,840	4,840	
	合 計				4,840	算出数量 1.000 各単位
	単 価				4,840	
	*** S 単一 130号 ***					
S02117	水道用円形鉄蓋		組		1.000 各単位	歩A 当たり算出
	水道用円形鉄蓋 JWWA B 132 円形鉄蓋1号φ250 簡易防水型農水マーク			時間的制約:なし 夜間制約作業時間:0.0	制約作業時間:0.0 冬期補正:なし	
	1) 地域資材単価コード	P96055		豪雪補正:なし	亜熱帯補正:なし	
	2) 資材規格	JWWA B 132 円形鉄蓋1号φ250 ・ ・		基本給時間:8.0	超勤時間:0.0	
	3) 単価の入力	22,200円		深夜時間:0.0	週休:補正なし	
P96055	水道用円形鉄蓋 JWWA B 132 円形鉄蓋1号φ250 簡易防水型農水マーク	1.000	組	22,200	22,200	
	合 計				22,200	算出数量 1.000 各単位
	単 価				22,200	
	*** S 単一 131号 ***					
S02117	水道用円形鉄蓋接合部品		組		1.000 各単位	歩A 当たり算出
	水道用円形鉄蓋接合部品 円形1号 ボルト・ナット			時間的制約:なし 夜間制約作業時間:0.0	制約作業時間:0.0 冬期補正:なし	
	1) 地域資材単価コード	P96056		豪雪補正:なし	亜熱帯補正:なし	
	2) 資材規格	円形1号 ボルト・ナット		基本給時間:8.0	超勤時間:0.0	
	3) 単価の入力	1,280円		深夜時間:0.0	週休:補正なし	
P96056	水道用円形鉄蓋接合部品 円形1号 ボルト・ナット	1.000	組	1,280	1,280	
	合 計				1,280	算出数量 1.000 各単位
	単 価				1,280	
	*** S 単一 132号 ***					
S02117	水道用レジンコンクリート製ボックス		個		1.000 各単位	歩A 当たり算出
	水道用レジンコンクリート製ボックス JWWA K 148 円形用1号 上下部壁 RB25 (CA) H=300mm			時間的制約:なし 夜間制約作業時間:0.0	制約作業時間:0.0 冬期補正:なし	
	1) 地域資材単価コード	P96045		豪雪補正:なし	亜熱帯補正:なし	
	2) 資材規格	JWWA K 148 円形用1号 上下部 ・ ・		基本給時間:8.0	超勤時間:0.0	
	3) 単価の入力	19,200円		深夜時間:0.0	週休:補正なし	
P96045	水道用レジンコンクリート製ボックス JWWA K 148 円形用1号 上下部壁 RB25 (CA) H=300mm	1.000	個	19,200	19,200	
	合 計				19,200	算出数量 1.000 各単位
	単 価				19,200	
	*** S 単一 133号 ***					
S02117	水道用レジンコンクリート製ボックス		個		1.000 各単位	歩A 当たり算出
	水道用レジンコンクリート製ボックス JWWA K 148 円形用1号 底板 RB25 (P) H=40mm			時間的制約:なし 夜間制約作業時間:0.0	制約作業時間:0.0 冬期補正:なし	
	1) 地域資材単価コード	P96046		豪雪補正:なし	亜熱帯補正:なし	
	2) 資材規格	JWWA K 148 円形用1号 底板 RB ・ ・		基本給時間:8.0	超勤時間:0.0	
	3) 単価の入力	16,100円		深夜時間:0.0	週休:補正なし	
P96046	水道用レジンコンクリート製ボックス JWWA K 148 円形用1号 底板 RB25 (P) H=40mm	1.000	個	16,100	16,100	
	合 計				16,100	算出数量 1.000 各単位
	単 価				16,100	
	*** S 単一 134号 ***					
S02117	水道用レジンコンクリート製ボックス		個		1.000 各単位	歩A 当たり算出
	水道用レジンコンクリート製ボックス JWWA K 148 円形用1号 上部壁 RB25 (A) H=150mm			時間的制約:なし 夜間制約作業時間:0.0	制約作業時間:0.0 冬期補正:なし	

事業名	駅館川農地整備事業				
工事名	中山 2 工区水路付帯工事				

工事別工事名: 中山 2 工区水路付帯工事

コード	名 称	数 量	単位	単 価	金 額	備 考
	1) 地域資材単価コード	P96037		豪雪補正: なし	亜熱帯補正: なし	
	2) 資材規格	JWWA K 148 円形用1号 上部壁 ・ ・		基本給時間: 8.0	超勤時間: 0.0	
	3) 単価の入力	12,100円		深夜時間: 0.0	週休: 補正なし	
P96037	水道用レジンコンクリート製ボックス					
	JWWA K 148 円形用1号 上部壁 RB25(A) H=150mm	1.000	個	12,100	12,100	
	合 計				12,100	算出数量 1.000 各単位
	単 価				12,100	
	*** S単ー 135号 ***					
S02117	水道用レジンコンクリート製ボックス		個		1.000 各単位	歩A 当たり算出
	水道用レジンコンクリート製ボックス			時間的制約: なし	制約作業時間: 0.0	
	JWWA K 148 円形用1号 下部壁 RB25(C) H=300mm			夜間制約作業時間: 0.0	冬期補正: なし	
	1) 地域資材単価コード	P96042		豪雪補正: なし	亜熱帯補正: なし	
	2) 資材規格	JWWA K 148 円形用1号 下部壁 ・ ・		基本給時間: 8.0	超勤時間: 0.0	
	3) 単価の入力	13,400円		深夜時間: 0.0	週休: 補正なし	
P96042	水道用レジンコンクリート製ボックス					
	JWWA K 148 円形用1号 下部壁 RB25(C) H=300mm	1.000	個	13,400	13,400	
	合 計				13,400	算出数量 1.000 各単位
	単 価				13,400	
	*** S単ー 136号 ***					
S02117	仕切弁用開栓継足棒		本		1.000 各単位	歩A 当たり算出
	仕切弁用開栓継足棒			時間的制約: なし	制約作業時間: 0.0	
	L=200～1,000mm φ32 SUS304製			夜間制約作業時間: 0.0	冬期補正: なし	
	1) 地域資材単価コード	P96216		豪雪補正: なし	亜熱帯補正: なし	
	2) 資材規格	L=200～1,000mm φ32 SUS304製		基本給時間: 8.0	超勤時間: 0.0	
	3) 単価の入力	39,600円		深夜時間: 0.0	週休: 補正なし	
P96216	仕切弁用開栓継足棒					
	L=200～1,000mm φ32 SUS304製	1.000	本	39,600	39,600	
	合 計				39,600	算出数量 1.000 各単位
	単 価				39,600	
	*** S単ー 137号 ***					
S02117	水道用レジンコンクリート製ボックス		個		1.000 各単位	歩A 当たり算出
	水道用レジンコンクリート製ボックス			時間的制約: なし	制約作業時間: 0.0	
	JWWA K 148 円形用1号 中部壁 RB25(B) H=200mm			夜間制約作業時間: 0.0	冬期補正: なし	
	1) 地域資材単価コード	P96040		豪雪補正: なし	亜熱帯補正: なし	
	2) 資材規格	JWWA K 148 円形用1号 中部壁 ・ ・		基本給時間: 8.0	超勤時間: 0.0	
	3) 単価の入力	8,670円		深夜時間: 0.0	週休: 補正なし	
P96040	水道用レジンコンクリート製ボックス					
	JWWA K 148 円形用1号 中部壁 RB25(B) H=200mm	1.000	個	8,670	8,670	
	合 計				8,670	算出数量 1.000 各単位
	単 価				8,670	
	*** S単ー 138号 ***					
S02117	水道用レジンコンクリート製ボックス		個		1.000 各単位	歩A 当たり算出
	水道用レジンコンクリート製ボックス			時間的制約: なし	制約作業時間: 0.0	
	JWWA K 148 円形用1号 中部壁 RB25(B) H=300mm			夜間制約作業時間: 0.0	冬期補正: なし	
	1) 地域資材単価コード	P96041		豪雪補正: なし	亜熱帯補正: なし	
	2) 資材規格	JWWA K 148 円形用1号 中部壁 ・ ・		基本給時間: 8.0	超勤時間: 0.0	
	3) 単価の入力	11,300円		深夜時間: 0.0	週休: 補正なし	
P96041	水道用レジンコンクリート製ボックス					
	JWWA K 148 円形用1号 中部壁 RB25(B) H=300mm	1.000	個	11,300	11,300	
	合 計				11,300	算出数量 1.000 各単位
	単 価				11,300	
	*** S単ー 139号 ***					

事業名	駅館川農地整備事業
工事名	中山2工区水路付帯工事

工事別工事名: 中山2工区水路付帯工事

コード	名 称	数 量	単位	単 価	金 額	備 考
S02117	水道用レジンコンクリート製ボックス 角型用鉄蓋		個		1,000 各単位	歩A 当たり算出
	水道用レジンコンクリート製ボックス 角型用鉄蓋			時間的制約: なし 夜間制約作業時間: 0.0	制約作業時間: 0.0 冬期補正: なし	
	角型鉄蓋 農水マーク T-25 450×350 H=150					
	1) 地域資材単価コード	P96431		豪雪補正: なし 基本給時間: 8.0	亜熱帯補正: なし 超勤時間: 0.0	
	2) 資材規格	角型鉄蓋 農水マーク T-25 450・・				
	3) 単価の入力	85,300円		深夜時間: 0.0	週休: 補正なし	
P96431	水道用レジンコンクリート製ボックス 角型用鉄蓋					
	角型鉄蓋 農水マーク T-25 450×350 H=150	1,000	個	85,300	85,300	
	合 計				85,300	算出数量 1,000 各単位
	単 価				85,300	
	*** S単ー 140号 ***					
S02117	水道用レジンコンクリート製ボックス 角型用 接合部品		組		1,000 各単位	歩A 当たり算出
	水道用レジンコンクリート製ボックス 角型用 接合部品			時間的制約: なし 夜間制約作業時間: 0.0	制約作業時間: 0.0 冬期補正: なし	
	角型鉄蓋 T-25用 ボルト・ナット					
	1) 地域資材単価コード	P96432		豪雪補正: なし 基本給時間: 8.0	亜熱帯補正: なし 超勤時間: 0.0	
	2) 資材規格	角型鉄蓋 T-25用 ボルト・ナット				
	3) 単価の入力	3,500円		深夜時間: 0.0	週休: 補正なし	
P96432	水道用レジンコンクリート製ボックス 角型用 接合部品					
	角型鉄蓋 T-25用 ボルト・ナット	1,000	組	3,500	3,500	
	合 計				3,500	算出数量 1,000 各単位
	単 価				3,500	
	*** S単ー 141号 ***					
S02117	水道用レジンコンクリート製ボックス 角型用上部壁		個		1,000 各単位	歩A 当たり算出
	水道用レジンコンクリート製ボックス 角型用上部壁			時間的制約: なし 夜間制約作業時間: 0.0	制約作業時間: 0.0 冬期補正: なし	
	Φ500 H=100mm					
	1) 地域資材単価コード	P96433		豪雪補正: なし 基本給時間: 8.0	亜熱帯補正: なし 超勤時間: 0.0	
	2) 資材規格	Φ500 H=100mm				
	3) 単価の入力	6,000円		深夜時間: 0.0	週休: 補正なし	
P96433	水道用レジンコンクリート製ボックス 角型用上部壁					
	Φ500 H=100mm	1,000	個	6,000	6,000	
	合 計				6,000	算出数量 1,000 各単位
	単 価				6,000	
	*** S単ー 142号 ***					
S02117	水道用レジンコンクリート製ボックス 角型用上部壁		個		1,000 各単位	歩A 当たり算出
	水道用レジンコンクリート製ボックス 角型用上部壁			時間的制約: なし 夜間制約作業時間: 0.0	制約作業時間: 0.0 冬期補正: なし	
	Φ500 H=150mm					
	1) 地域資材単価コード	P96434		豪雪補正: なし 基本給時間: 8.0	亜熱帯補正: なし 超勤時間: 0.0	
	2) 資材規格	Φ500 H=150mm				
	3) 単価の入力	8,000円		深夜時間: 0.0	週休: 補正なし	
P96434	水道用レジンコンクリート製ボックス 角型用上部壁					
	Φ500 H=150mm	1,000	個	8,000	8,000	
	合 計				8,000	算出数量 1,000 各単位
	単 価				8,000	
	*** S単ー 143号 ***					
S02117	水道用レジンコンクリート製ボックス 角型用下部壁		個		1,000 各単位	歩A 当たり算出
	水道用レジンコンクリート製ボックス 角型用下部壁			時間的制約: なし 夜間制約作業時間: 0.0	制約作業時間: 0.0 冬期補正: なし	
	Φ500 H=200mm					
	1) 地域資材単価コード	P96435		豪雪補正: なし 基本給時間: 8.0	亜熱帯補正: なし 超勤時間: 0.0	
	2) 資材規格	Φ500 H=200mm				
	3) 単価の入力	11,100円		深夜時間: 0.0	週休: 補正なし	
P96435	水道用レジンコンクリート製ボックス 角型用下部壁					
	Φ500 H=200mm	1,000	個	11,100	11,100	
	合 計				11,100	算出数量 1,000 各単位
	単 価				11,100	

事業名	駅館川農地整備事業
工事名	中山 2 工区水路付帯工事

工事別工事名: 中山 2 工区水路付帯工事

コード	名 称	数 量	単位	単 価	金 額	備 考
	*** S 単 - 144号 ***					
S02117	水道用レジンコンクリート製ボックス 角型用底板		個		1.000 各単位	歩A 当たり算出
	水道用レジンコンクリート製ボックス 角型用底板 Φ500 H=75mm			時間的制約: なし 夜間制約作業時間: 0.0	制約作業時間: 0.0 冬期補正: なし	
	1) 地域資材単価コード 2) 資材規格 3) 単価の入力	P96436 Φ500 H=75mm 11,200円		豪雪補正: なし 基本給時間: 8.0 深夜時間: 0.0	亜熱帯補正: なし 超勤時間: 0.0 週休: 補正なし	
P96436	水道用レジンコンクリート製ボックス 角型用底板 Φ500 H=75mm	1.000	個	11,200	11,200	
	合 計				11,200	算出数量 1.000 各単位
	単 価				11,200	
	*** S 単 - 145号 ***					
S02117	水道用レジンコンクリート製ボックス		個		1.000 各単位	歩A 当たり算出
	水道用レジンコンクリート製ボックス JWWA K 148 円形用1号 中部壁 RB25(B) H=150mm			時間的制約: なし 夜間制約作業時間: 0.0	制約作業時間: 0.0 冬期補正: なし	
	1) 地域資材単価コード 2) 資材規格 3) 単価の入力	P96039 JWWA K 148 円形用1号 中部壁 ・ ・ 7,050円		豪雪補正: なし 基本給時間: 8.0 深夜時間: 0.0	亜熱帯補正: なし 超勤時間: 0.0 週休: 補正なし	
P96039	水道用レジンコンクリート製ボックス JWWA K 148 円形用1号 中部壁 RB25(B) H=150mm	1.000	個	7,050	7,050	
	合 計				7,050	算出数量 1.000 各単位
	単 価				7,050	
	*** S 単 - 146号 ***					
S02117	水道用レジンコンクリート製ボックス		個		1.000 各単位	歩A 当たり算出
	水道用レジンコンクリート製ボックス JWWA K 148 円形用1号 中部壁 RB25(B) H=100mm			時間的制約: なし 夜間制約作業時間: 0.0	制約作業時間: 0.0 冬期補正: なし	
	1) 地域資材単価コード 2) 資材規格 3) 単価の入力	P96038 JWWA K 148 円形用1号 中部壁 ・ ・ 5,610円		豪雪補正: なし 基本給時間: 8.0 深夜時間: 0.0	亜熱帯補正: なし 超勤時間: 0.0 週休: 補正なし	
P96038	水道用レジンコンクリート製ボックス JWWA K 148 円形用1号 中部壁 RB25(B) H=100mm	1.000	個	5,610	5,610	
	合 計				5,610	算出数量 1.000 各単位
	単 価				5,610	
	*** S 単 - 147号 ***					
S02123	アスファルト殻		ton		1.000 各単位	歩A 当たり算出
	アスファルト殻 As舗装版			時間的制約: なし 夜間制約作業時間: 0.0	制約作業時間: 0.0 冬期補正: なし	
	1) 地域資材単価コード 2) 資材規格 3) 単価の入力	P98000 As舗装版 1,000円		豪雪補正: なし 基本給時間: 8.0 深夜時間: 0.0	亜熱帯補正: なし 超勤時間: 0.0 週休: 補正なし	
P98000	アスファルト殻 As舗装版	1.000	ton	1,000	1,000	
	合 計				1,000	算出数量 1.000 各単位
	単 価				1,000	
	*** S 単 - 148号 ***					
S02123	コンクリート殻		ton		1.000 各単位	歩A 当たり算出
	コンクリート殻 Co舗装殻			時間的制約: なし 夜間制約作業時間: 0.0	制約作業時間: 0.0 冬期補正: なし	
	1) 地域資材単価コード 2) 資材規格 3) 単価の入力	P98001 Co舗装殻 1,000円		豪雪補正: なし 基本給時間: 8.0 深夜時間: 0.0	亜熱帯補正: なし 超勤時間: 0.0 週休: 補正なし	
P98001	コンクリート殻 Co舗装殻	1.000	ton	1,000	1,000	

事業名	駅館川農地整備事業
工事名	中山2工区水路付帯工事

工事別工事名:中山2工区水路付帯工事

コード	名 称	数 量	単位	単 価	金 額	備 考
	合 計				1,000	算出数量 1.000 各単位
	単 価				1,000	
	*** S単ー 149号 ***					
S02123	コンクリート殻		ton		1,000 各単位	歩A 当たり算出
	コンクリート殻 鉄筋Co			時間的制約:なし 夜間制約作業時間:0.0	制約作業時間:0.0 冬期補正:なし	
	1)地域資材単価コード 2)資材規格 3)単価の入力	P98002 鉄筋Co 2,400円		豪雪補正:なし 基本給時間:8.0 深夜時間:0.0	亜熱帯補正:なし 超勤時間:0.0 週休:補正なし	
P98002	コンクリート殻 鉄筋Co	1,000	ton		2,400	2,400
	合 計				2,400	算出数量 1.000 各単位
	単 価				2,400	
	*** S単ー 150号 ***					
S02123	汚泥		m3		1,000 各単位	歩A 当たり算出
	汚泥 汚泥			時間的制約:なし 夜間制約作業時間:0.0	制約作業時間:0.0 冬期補正:なし	
	1)地域資材単価コード 2)資材規格 3)単価の入力	P98004 汚泥 57,000円		豪雪補正:なし 基本給時間:8.0 深夜時間:0.0	亜熱帯補正:なし 超勤時間:0.0 週休:補正なし	
P98004	汚泥 汚泥	1,000	m3		57,000	57,000
	合 計				57,000	算出数量 1.000 各単位
	単 価				57,000	
	*** S単ー 151号 ***					
S02123	産業廃棄物運搬費		台		1,000 各単位	歩A 当たり算出
	産業廃棄物運搬費 ガラスくず、Coくず及び陶磁器くず(石綿含有物含む)			時間的制約:なし 夜間制約作業時間:0.0	制約作業時間:0.0 冬期補正:なし	
	1)地域資材単価コード 2)資材規格 3)単価の入力	P98007 ガラスくず、Coくず及び陶磁器く・・ 40,000円		豪雪補正:なし 基本給時間:8.0 深夜時間:0.0	亜熱帯補正:なし 超勤時間:0.0 週休:補正なし	
P98007	産業廃棄物運搬費 ガラスくず、Coくず及び陶磁器くず(石綿含有物含む)	1,000	台		40,000	40,000
	合 計				40,000	算出数量 1.000 各単位
	単 価				40,000	
	*** S単ー 152号 ***					
S02123	産業廃棄物処理費		ton		1,000 各単位	歩A 当たり算出
	産業廃棄物処理費 ガラスくず、Coくず及び陶磁器くず(石綿含有物含む)			時間的制約:なし 夜間制約作業時間:0.0	制約作業時間:0.0 冬期補正:なし	
	1)地域資材単価コード 2)資材規格 3)単価の入力	P98009 ガラスくず、Coくず及び陶磁器く・・ 45,000円		豪雪補正:なし 基本給時間:8.0 深夜時間:0.0	亜熱帯補正:なし 超勤時間:0.0 週休:補正なし	
P98009	産業廃棄物処理費 ガラスくず、Coくず及び陶磁器くず(石綿含有物含む)	1,000	ton		45,000	45,000
	合 計				45,000	算出数量 1.000 各単位
	単 価				45,000	
	*** S単ー 153号 ***					
S02123	廃プラスチック運搬		台		1,000 各単位	歩A 当たり算出
	廃プラスチック運搬 4t車			時間的制約:なし 夜間制約作業時間:0.0	制約作業時間:0.0 冬期補正:なし	
	1)地域資材単価コード 2)資材規格	P98005 4t車		豪雪補正:なし 基本給時間:8.0	亜熱帯補正:なし 超勤時間:0.0	

事業名	駅館川農地整備事業
工事名	中山 2 工区水路付帯工事

工事別工事名: 中山 2 工区水路付帯工事

コード	名 称	数 量	単位	単 価	金 額	備 考
R01010	鉄筋工	1.700	人	30,200	51,340	
R01003	普通作業員	0.200	人	21,000	4,200	
Y00004	諸雑費	0.120		58,850	7,062	
F01086	ラフレンスクレーン[油圧伸縮ｼﾌﾞ型・低騒・排対型(2014)] 最大吊上能力25t吊	0.040	日	66,500	2,660	
R01001	土木一般世話役	0.400	人	33,100	13,240	
R01010	鉄筋工	2.900	人	30,200	87,580	
R01003	普通作業員	0.200	人	21,000	4,200	
Y00004	諸雑費	0.080		105,020	8,402	
F01086	ラフレンスクレーン[油圧伸縮ｼﾌﾞ型・低騒・排対型(2014)] 最大吊上能力25t吊	0.110	日	66,500	7,315	
	合 計				297,459	算出数量 1.000 ton
	単 価		ton		297,459	
	*** S単ー 158号 ***					
S03030	鉄筋工 (加工・組立)		ton		1.000 ton	歩A 当たり算出
	鉄筋工 (加工・組立) 加工・組立, 一般構造物, D13, SD295, なし			時間的制約: なし 夜間制約作業時間: 0.0	制約作業時間: 0.0 冬期補正: なし	
	1) 作業区分 2) 組立区分	加工・組立 一般構造物		豪雪補正: なし 基本給時間: 8.0	亜熱帯補正: なし 超勤時間: 0.0	
	3) 鉄筋径 (mm) 4) 鉄筋規格区分	D13 SD295		深夜時間: 0.0	週休: 補正なし	
	5) 長期割引単価区分 (賃料機械)	なし				
P18246	異形棒鋼 SD295 D13	1.030	ton	107,000	110,210	
R01001	土木一般世話役	0.200	人	33,100	6,620	
R01010	鉄筋工	2.300	人	30,200	69,460	
R01003	普通作業員	0.200	人	21,000	4,200	
Y00004	諸雑費	0.120		80,280	9,634	
F01086	ラフレンスクレーン[油圧伸縮ｼﾌﾞ型・低騒・排対型(2014)] 最大吊上能力25t吊	0.040	日	66,500	2,660	
R01001	土木一般世話役	0.500	人	33,100	16,550	
R01010	鉄筋工	3.500	人	30,200	105,700	
R01003	普通作業員	0.300	人	21,000	6,300	
Y00004	諸雑費	0.080		128,550	10,284	
F01086	ラフレンスクレーン[油圧伸縮ｼﾌﾞ型・低騒・排対型(2014)] 最大吊上能力25t吊	0.110	日	66,500	7,315	
	合 計				348,933	算出数量 1.000 ton
	単 価		ton		348,933	
	*** S単ー 159号 ***					
S03030	鉄筋工 (加工・組立)		ton		1.000 ton	歩A 当たり算出
	鉄筋工 (加工・組立) 加工・組立, 一般構造物, D19, SD345, なし			時間的制約: なし 夜間制約作業時間: 0.0	制約作業時間: 0.0 冬期補正: なし	
	1) 作業区分 2) 組立区分	加工・組立 一般構造物		豪雪補正: なし 基本給時間: 8.0	亜熱帯補正: なし 超勤時間: 0.0	
	3) 鉄筋径 (mm) 4) 鉄筋規格区分	D19 SD345		深夜時間: 0.0	週休: 補正なし	
	5) 長期割引単価区分 (賃料機械)	なし				
P18232	異形棒鋼 SD345 D19	1.030	ton	110,000	113,300	
R01001	土木一般世話役	0.100	人	33,100	3,310	
R01010	鉄筋工	1.700	人	30,200	51,340	
R01003	普通作業員	0.200	人	21,000	4,200	
Y00004	諸雑費	0.120		58,850	7,062	

事業名	駅館川農地整備事業
工事名	中山2 工区水路付帯工事

工事別工事名: 中山2 工区水路付帯工事

コード	名 称	数 量	単位	単 価	金 額	備 考
F01086	フアレ-ンクレーン[油圧伸縮ｼﾌﾞ型・～低騒・排対型(～2014)] 最大吊上能力25t吊	0.040	日	66,500	2,660	
R01001	土木一般世話役	0.400	人	33,100	13,240	
R01010	鉄筋工	2.900	人	30,200	87,580	
R01003	普通作業員	0.200	人	21,000	4,200	
Y00004	諸雑費	0.080		105,020	8,402	
F01086	フアレ-ンクレーン[油圧伸縮ｼﾌﾞ型・～低騒・排対型(～2014)] 最大吊上能力25t吊	0.110	日	66,500	7,315	
	合 計				302,609	算出数量 1.000 ton
	単 価		ton		302,609	
	*** S単ー 160号 ***					
S05801	【排水構造物工】		m		1.000 [各単位]	歩A 当たり算出
	【排水構造物工】 U型側溝, 昼間施工, L=2000, 1000kg/個以下, なし, -, -, 基礎碎石の施工有り, 再利用撤去を行なわない			時間的制約: なし 夜間制約作業時間: 0.0 豪雪補正: なし 基本給時間: 8.0 深夜時間: 0.0	制約作業時間: 0.0 冬期補正: なし 亜熱帯補正: なし 超勤時間: 0.0 週休: 補正なし	
	1) 施工区分 I 2) 施工区分 II 3) 規格 I 4) 規格 II 5) 時間的制約 6) L=1000を使用 7) L=4000を使用 8) 法面小段面 9) 法面縦排水 10) 再利用撤去の有無 11) 基礎碎石の施工有り	U型側溝 昼間施工 L=2000 1000kg/個以下 なし L=1000を使用しない L=4000を使用しない - - 再利用撤去を行なわない 基礎碎石の施工有り				
A71103	排水構造物工 U型側溝 時間的制約無 L=2000mm 1000kg/個以下 機・労 昼間単価	1.000	m	4,078	4,078	
	合 計				4,078	算出数量 1.000 [各単位]
	単 価		[各単位]		4,078	
	*** S単ー 161号 ***					
S05801	【排水構造物工】		m		1.000 [各単位]	歩A 当たり算出
	【排水構造物工】 U型側溝, 昼間施工, L=2000, 1000kg/個以下, なし, -, -, 基礎碎石の施工有り, 再利用撤去を行なわない			時間的制約: なし 夜間制約作業時間: 0.0 豪雪補正: なし 基本給時間: 8.0 深夜時間: 0.0	制約作業時間: 0.0 冬期補正: なし 亜熱帯補正: なし 超勤時間: 0.0 週休: 補正なし	
	1) 施工区分 I 2) 施工区分 II 3) 規格 I 4) 規格 II 5) 時間的制約 6) L=1000を使用 7) L=4000を使用 8) 法面小段面 9) 法面縦排水 10) 再利用撤去の有無 11) 基礎碎石の施工有り	U型側溝 昼間施工 L=2000 1000kg/個以下 なし L=1000を使用しない L=4000を使用しない - - 再利用撤去を行なわない 基礎碎石の施工有り				
A71103	排水構造物工 U型側溝 時間的制約無 L=2000mm 1000kg/個以下 機・労 昼間単価	1.000	m	4,078	4,078	
	合 計				4,078	算出数量 1.000 [各単位]
	単 価		[各単位]		4,078	
	*** S単ー 162号 ***					
S05801	【排水構造物工】		枚		1.000 [各単位]	歩A 当たり算出
	【排水構造物工】 蓋版, 昼間施工, コンクリート・鋼製, 40kgを超え170kg/枚以下, なし, -, -, 再利用撤去を行なわない			時間的制約: なし 夜間制約作業時間: 0.0 豪雪補正: なし 基本給時間: 8.0 深夜時間: 0.0	制約作業時間: 0.0 冬期補正: なし 亜熱帯補正: なし 超勤時間: 0.0 週休: 補正なし	
	1) 施工区分 I 2) 施工区分 II 3) 規格 I 4) 規格 II	蓋版 昼間施工 コンクリート・鋼製 40kgを超え170kg/枚以下				

事業名	駅館川農地整備事業
工事名	中山 2 工区水路付帯工事

工事別工事名: 中山 2 工区水路付帯工事

コード	名 称	数 量	単位	単 価	金 額	備 考
	5) 時間的制約	なし				
	8) 法面小段面	-				
	10) 再利用撤去の有無	再利用撤去を行わない				
	11) 基礎碎石の施工有無	-				
A71502	排水構造物工 蓋版 時間的制約無 コンクリート・鋼製40を超え170kg/枚 機・労 昼間単価	1.000	枚	926.80	927	
	合 計				927	算出数量 1.000 [各単位]
	単 価		[各単位]		927	
	*** S単ー 163号 ***					
S05801	【排水構造物工】		m		1.000 [各単位]	歩A 当たり算出
	【排水構造物工】 自由勾配側溝, 昼間施工, L=2000, 1000kg/個以下, なし, , , 基礎碎石の			時間的制約: なし 夜間制約作業時間: 0.0	制約作業時間: 0.0 冬期補正: なし	
	施工有り, -			豪雪補正: なし 基本給時間: 8.0	亜熱帯補正: なし 超勤時間: 0.0	
	1) 施工区分 I	自由勾配側溝		深夜時間: 0.0	週休: 補正なし	
	2) 施工区分 II	昼間施工				
	3) 規格 I	L=2000				
	4) 規格 II	1000kg/個以下				
	5) 時間的制約	なし				
	10) 再利用撤去の有無	-				
	11) 基礎碎石の施工有無	基礎碎石の施工有り				
A71401	排水構造物工 自由勾配側溝 時間的制約無 L=2000mm 1000kg/個以下 機・労 昼間単価	1.000	m	6,206	6,206	
	合 計				6,206	算出数量 1.000 [各単位]
	単 価		[各単位]		6,206	
	*** S単ー 164号 ***					
S05801	【排水構造物工】		m		1.000 [各単位]	歩A 当たり算出
	【排水構造物工】 U型側溝, 昼間施工, L=2000, 1000kgを超え2000kg/個以下, なし, -, -,			時間的制約: なし 夜間制約作業時間: 0.0	制約作業時間: 0.0 冬期補正: なし	
	基礎碎石の施工有り, 再利用撤去を行わない			豪雪補正: なし 基本給時間: 8.0	亜熱帯補正: なし 超勤時間: 0.0	
	1) 施工区分 I	U型側溝		深夜時間: 0.0	週休: 補正なし	
	2) 施工区分 II	昼間施工				
	3) 規格 I	L=2000				
	4) 規格 II	1000kgを超え2000kg/個以下				
	5) 時間的制約	なし				
	6) L=1000を使用	L=1000を使用しない				
	7) L=4000を使用	L=4000を使用しない				
	8) 法面小段面	-				
	9) 法面縦排水	-				
	10) 再利用撤去の有無	再利用撤去を行わない				
	11) 基礎碎石の施工有無	基礎碎石の施工有り				
A71104	排水構造物工 U型側溝 時間的制約無 L=2000mm 1000を超え2000kg/個以下 機・労 昼間単価	1.000	m	6,362	6,362	
	合 計				6,362	算出数量 1.000 [各単位]
	単 価		[各単位]		6,362	
	*** S単ー 165号 ***					
S05801	【排水構造物工】		枚		1.000 [各単位]	歩A 当たり算出
	【排水構造物工】 蓋版, 昼間施工, コンクリート・鋼製, 40kg/枚以下, なし, -, -, 再利用撤去を			時間的制約: なし 夜間制約作業時間: 0.0	制約作業時間: 0.0 冬期補正: なし	
	行なわない			豪雪補正: なし 基本給時間: 8.0	亜熱帯補正: なし 超勤時間: 0.0	
	1) 施工区分 I	蓋版		深夜時間: 0.0	週休: 補正なし	
	2) 施工区分 II	昼間施工				
	3) 規格 I	コンクリート・鋼製				
	4) 規格 II	40kg/枚以下				
	5) 時間的制約	なし				
	8) 法面小段面	-				
	10) 再利用撤去の有無	再利用撤去を行わない				
	11) 基礎碎石の施工有無	-				
A71501	排水構造物工 蓋版 時間的制約無 コンクリート・鋼製 40kg/枚 機・労 昼間単価	1.000	枚	364.30	364	
	合 計				364	算出数量 1.000 [各単位]
	単 価		[各単位]		364	

事業名	駅館川農地整備事業
工事名	中山 2 工区水路付帯工事

工事別工事名: 中山 2 工区水路付帯工事

コード	名 称	数 量	単位	単 価	金 額	備 考
	*** S 単 - 166 号 ***					
S07001	パイプライン基礎		m3		10.000 m3	歩A 当たり算出
	パイプライン基礎 砂・砂質土, その他購入土, バケツ容量0.28m3, 振動コンバクタ, 区分 I, あり, なし			時間的制約: なし 夜間制約作業時間: 0.0 豪雪補正: なし 基本給時間: 8.0 深夜時間: 0.0	制約作業時間: 0.0 冬期補正: なし 亜熱帯補正: なし 超勤時間: 0.0 週休: 補正なし	
	1) 基礎区分 2) 材料区分 3) バケツの規格 4) 締固め機械 5) 締固め区分 6) 単価0円区分 (基礎材) 7) 長期割引単価区分 (賃料機械)	砂・砂質土 その他購入土 バケツ容量0.28m3 振動コンバクタ 区分 I あり なし				
J03208	購入土	13.200	m3	0	0	
R01001	土木一般世話役	0.250	人	33,100	8,275	
R01003	普通作業員	0.920	人	21,000	19,320	
R01002	特殊作業員	0.200	人	26,300	5,260	
Y00004	諸雑費 12%	0.120		5,260	631	
F08011	バケツの [クローラ型・〜超低・排対型 (〜3次)] バケツ容量0.28m3	0.300	日	8,670	2,601	
P34029	軽油 バトロール給油	6.300	L	157	989	
R01021	運転手 (特殊)	0.190	人	29,800	5,662	
	合 計				42,738	算出数量 10.000 m3
	単 価		m3		4,274	
	*** S 単 - 167 号 ***					
S07001	パイプライン基礎		m3		10.000 m3	歩A 当たり算出
	パイプライン基礎 砂・砂質土, その他購入土, バケツ容量0.28m3, タンバ, 区分 I, あり, なし			時間的制約: なし 夜間制約作業時間: 0.0 豪雪補正: なし 基本給時間: 8.0 深夜時間: 0.0	制約作業時間: 0.0 冬期補正: なし 亜熱帯補正: なし 超勤時間: 0.0 週休: 補正なし	
	1) 基礎区分 2) 材料区分 3) バケツの規格 4) 締固め機械 5) 締固め区分 6) 単価0円区分 (基礎材) 7) 長期割引単価区分 (賃料機械)	砂・砂質土 その他購入土 バケツ容量0.28m3 タンバ 区分 I あり なし				
J03208	購入土	13.200	m3	0	0	
R01001	土木一般世話役	0.320	人	33,100	10,592	
R01003	普通作業員	1.090	人	21,000	22,890	
R01002	特殊作業員	0.340	人	26,300	8,942	
Y00004	諸雑費 12%	0.120		8,942	1,073	
F08011	バケツの [クローラ型・〜超低・排対型 (〜3次)] バケツ容量0.28m3	0.300	日	8,670	2,601	
P34029	軽油 バトロール給油	6.300	L	157	989	
R01021	運転手 (特殊)	0.190	人	29,800	5,662	
	合 計				52,749	算出数量 10.000 m3
	単 価		m3		5,275	
	*** S 単 - 168 号 ***					
S07021	硬質ポリ塩化ビニル管人力布設		m		10.000 m	歩A 当たり算出
	硬質ポリ塩化ビニル管人力布設 VP, 150mm, 片受直管スリーブ付, 4.0m管, 0箇所			時間的制約: なし 夜間制約作業時間: 0.0 豪雪補正: なし 基本給時間: 8.0	制約作業時間: 0.0 冬期補正: なし 亜熱帯補正: なし 超勤時間: 0.0	
	1) 管種区分 2) 管径区分 (mm)	VP 150mm				

事業名	駅館川農地整備事業
工事名	中山 2 工区水路付帯工事

工事別工事名: 中山 2 工区水路付帯工事

コード	名 称	数 量	単位	単 価	金 額	備 考
	3) 形状区分	片受直管ｽﾘｰﾌ 付		深夜時間: 0. 0	週休: 補正なし	
	4) 管長区分	4. 0m管				
	5) 接合箇所	0箇所				
P05054	硬質ポリ塩化ビニル管 接着受口付直管 TS片ｽﾘｰﾌ 一般管VP 径150 長4. 0m	2. 440	本	14, 300	34, 892	
Y00004	雑材料費	0. 020		34, 892	698	
R01001	土木一般世話役	0. 090	人	33, 100	2, 979	
R01002	特殊作業員	0. 130	人	26, 300	3, 419	
R01003	普通作業員	0. 190	人	21, 000	3, 990	
	合 計				45, 978	算出数量 10. 000 m
	単 価		m		4, 598	
	*** S 単一 169号 ***					
S07021	硬質ポリ塩化ビニル管人力布設		m		10. 000 m	歩A 当たり算出
	硬質ポリ塩化ビニル管人力布設 VH, 100mm, RR管, 5. 0m管, 0箇所			時間の制約: なし 夜間制約作業時間: 0. 0	制約作業時間: 0. 0 冬期補正: なし	
	1) 管種区分	VH		豪雪補正: なし	亜熱帯補正: なし	
	2) 管径区分(mm)	100mm		基本給時間: 8. 0	超勤時間: 0. 0	
	3) 形状区分	RR管		深夜時間: 0. 0	週休: 補正なし	
	4) 管長区分	5. 0m管				
	5) 接合箇所	0箇所				
P05157	農業用水用硬質ポリ塩化ビニル管 (VH) RR片受直管 径100 長5. 0m	1. 950	本	17, 100	33, 345	
Y00004	雑材料費	0. 020		33, 345	667	
R01001	土木一般世話役	0. 080	人	33, 100	2, 648	
R01002	特殊作業員	0. 120	人	26, 300	3, 156	
R01003	普通作業員	0. 170	人	21, 000	3, 570	
	合 計				43, 386	算出数量 10. 000 m
	単 価		m		4, 339	
	*** S 単一 170号 ***					
S07021	硬質ポリ塩化ビニル管人力布設		m		10. 000 m	歩A 当たり算出
	硬質ポリ塩化ビニル管人力布設 VH, 75mm, RR管, 5. 0m管, 0箇所			時間の制約: なし 夜間制約作業時間: 0. 0	制約作業時間: 0. 0 冬期補正: なし	
	1) 管種区分	VH		豪雪補正: なし	亜熱帯補正: なし	
	2) 管径区分(mm)	75mm		基本給時間: 8. 0	超勤時間: 0. 0	
	3) 形状区分	RR管		深夜時間: 0. 0	週休: 補正なし	
	4) 管長区分	5. 0m管				
	5) 接合箇所	0箇所				
P05156	農業用水用硬質ポリ塩化ビニル管 (VH) RR片受直管 径 75 長5. 0m	1. 950	本	10, 700	20, 865	
Y00004	雑材料費	0. 020		20, 865	417	
R01001	土木一般世話役	0. 080	人	33, 100	2, 648	
R01002	特殊作業員	0. 120	人	26, 300	3, 156	
R01003	普通作業員	0. 170	人	21, 000	3, 570	
	合 計				30, 656	算出数量 10. 000 m
	単 価		m		3, 066	
	*** S 単一 171号 ***					
S07021	硬質ポリ塩化ビニル管人力布設		m		10. 000 m	歩A 当たり算出
	硬質ポリ塩化ビニル管人力布設 VH, 50mm, RR管, 5. 0m管, 0箇所			時間の制約: なし 夜間制約作業時間: 0. 0	制約作業時間: 0. 0 冬期補正: なし	
	1) 管種区分	VH		豪雪補正: なし	亜熱帯補正: なし	
	2) 管径区分(mm)	50mm		基本給時間: 8. 0	超勤時間: 0. 0	
	3) 形状区分	RR管		深夜時間: 0. 0	週休: 補正なし	
	4) 管長区分	5. 0m管				

事業名	駅館川農地整備事業
工事名	中山 2 工区水路付帯工事

工事別工事名: 中山 2 工区水路付帯工事

コード	名 称	数 量	単位	単 価	金 額	備 考
	5) 接合箇所	0箇所				
P05154	農業用水用硬質ポリ塩化ビニル管 (VH) RR片受直管 径 50 長 5.0m	1.950	本	5,500	10,725	
Y00004	雑材料費	0.020		10,725	215	
R01001	土木一般世話役	0.070	人	33,100	2,317	
R01002	特殊作業員	0.110	人	26,300	2,893	
R01003	普通作業員	0.150	人	21,000	3,150	
	合 計				19,300	算出数量 10.000 m
	単 価		m		1,930	
	*** S 単ー 172号 ***					
S07051	ダクタイル鋳鉄管人力布設		本		10.000 本	歩A 当たり算出
	ダクタイル鋳鉄管人力布設 直管, K 形, 75mm, 3種, なし, なし			時間的制約: なし 夜間制約作業時間: 0.0	制約作業時間: 0.0 冬期補正: なし	
	1) 管区分	直管		豪雪補正: なし 基本給時間: 8.0	亜熱帯補正: なし 超勤時間: 0.0	
	2) 管形区分	K 形		深夜時間: 0.0	週休: 補正なし	
	3) 管径区分 (mm)	75mm				
	4) 管種区分	3種				
	5) 短管・異形管の単価 (円/本)	0円				
	6) 単価 0 円区分 (ダクタイル鋳鉄管)	なし				
	7) 単価 0 円区分 (接合部品)	なし				
P03064	ダクタイル鋳鉄管 内面モルタルライニング K 形 3種管 径 75 長 4.0m	10.000	本	22,800	228,000	
P03513	ダクタイル鋳鉄管用接合部品 K 形押輪ボルト・ゴム輪 径 75	10.000	組	3,420	34,200	
R01002	特殊作業員	1.020	人	26,300	26,826	
R01003	普通作業員	2.580	人	21,000	54,180	
	合 計				343,206	算出数量 10.000 本
	単 価		本		34,321	
	*** S 単ー 173号 ***					
S07051	ダクタイル鋳鉄管人力布設		本		10.000 本	歩A 当たり算出
	ダクタイル鋳鉄管人力布設 短管・異形管, K 形, 75mm, 3種, なし,			時間的制約: なし 夜間制約作業時間: 0.0	制約作業時間: 0.0 冬期補正: なし	
	1) 管区分	短管・異形管		豪雪補正: なし 基本給時間: 8.0	亜熱帯補正: なし 超勤時間: 0.0	
	2) 管形区分	K 形		深夜時間: 0.0	週休: 補正なし	
	3) 管径区分 (mm)	75mm				
	4) 管種区分	3種				
	5) 短管・異形管の単価 (円/本)	0円				
	6) 単価 0 円区分 (ダクタイル鋳鉄管)	なし				
P03813	ダクタイル鋳鉄異形管 フランジ長管 内面合成樹脂塗装	10.000	本	0	0	
R01002	特殊作業員	1.020	人	26,300	26,826	
R01003	普通作業員	2.580	人	21,000	54,180	
	合 計				81,006	算出数量 10.000 本
	単 価		本		8,101	
	*** S 単ー 174号 ***					
S07051	ダクタイル鋳鉄管人力布設		本		10.000 本	歩A 当たり算出
	ダクタイル鋳鉄管人力布設 直管, T 形, 75mm, 3種, なし,			時間的制約: なし 夜間制約作業時間: 0.0	制約作業時間: 0.0 冬期補正: なし	
	1) 管区分	直管		豪雪補正: なし 基本給時間: 8.0	亜熱帯補正: なし 超勤時間: 0.0	
	2) 管形区分	T 形		深夜時間: 0.0	週休: 補正なし	
	3) 管径区分 (mm)	75mm				
	4) 管種区分	3種				
	5) 短管・異形管の単価 (円/本)	0円				
	6) 単価 0 円区分 (ダクタイル鋳鉄管)	なし				
P03213	ダクタイル鋳鉄管 内面モルタルライニング T 形 3種管 径 75 長 4.0m	10.000	本	21,200	212,000	
R01002	特殊作業員	1.020	人	26,300	26,826	

事業名	駅館川農地整備事業
工事名	中山 2 工区水路付帯工事

工事別工事名: 中山 2 工区水路付帯工事

コード	名 称	数 量	単位	単 価	金 額	備 考
R01003	普通作業員	2.580	人	21,000	54,180	
	合 計				293,006	算出数量 10,000 本
	単 価		本		29,301	
	*** S 単一 175号 ***					
S07051	ダクタイル鋳鉄管人力布設		本		10,000 本	歩A 当たり算出
	ダクタイル鋳鉄管人力布設 短管・異形管, T 形, 75mm, 3種, なし,			時間的制約: なし 夜間制約作業時間: 0.0	制約作業時間: 0.0 冬期補正: なし	
	1) 管区分	短管・異形管		豪雪補正: なし	亜熱帯補正: なし	
	2) 管形区分	T 形		基本給時間: 8.0	超勤時間: 0.0	
	3) 管径区分 (mm)	75mm		深夜時間: 0.0	週休: 補正なし	
	4) 管種区分	3種				
	5) 短管・異形管の単価 (円/本)	0円				
	6) 単価 0 円区分 (ダクタイル鋳鉄管)	なし				
P03813	ダクタイル鋳鉄異形管 フランジ長管 内面合成樹脂塗装	10.000	本	0	0	
R01002	特殊作業員	1.020	人	26,300	26,826	
R01003	普通作業員	2.580	人	21,000	54,180	
	合 計				81,006	算出数量 10,000 本
	単 価		本		8,101	
	*** S 単一 176号 ***					
S07051	ダクタイル鋳鉄管人力布設		本		10,000 本	歩A 当たり算出
	ダクタイル鋳鉄管人力布設 短管・異形管, K 形, 75mm, 3種, なし,			時間的制約: なし 夜間制約作業時間: 0.0	制約作業時間: 0.0 冬期補正: なし	
	1) 管区分	短管・異形管		豪雪補正: なし	亜熱帯補正: なし	
	2) 管形区分	K 形		基本給時間: 8.0	超勤時間: 0.0	
	3) 管径区分 (mm)	75mm		深夜時間: 0.0	週休: 補正なし	
	4) 管種区分	3種				
	5) 短管・異形管の単価 (円/本)	12,900円				
	6) 単価 0 円区分 (ダクタイル鋳鉄管)	なし				
P03813	ダクタイル鋳鉄異形管 フランジ長管 内面合成樹脂塗装	10.000	本	12,900	129,000	
R01002	特殊作業員	1.020	人	26,300	26,826	
R01003	普通作業員	2.580	人	21,000	54,180	
	合 計				210,006	算出数量 10,000 本
	単 価		本		21,001	
	*** S 単一 177号 ***					
S07051	ダクタイル鋳鉄管人力布設		本		10,000 本	歩A 当たり算出
	ダクタイル鋳鉄管人力布設 短管・異形管, K 形, 75mm, 3種, なし,			時間的制約: なし 夜間制約作業時間: 0.0	制約作業時間: 0.0 冬期補正: なし	
	1) 管区分	短管・異形管		豪雪補正: なし	亜熱帯補正: なし	
	2) 管形区分	K 形		基本給時間: 8.0	超勤時間: 0.0	
	3) 管径区分 (mm)	75mm		深夜時間: 0.0	週休: 補正なし	
	4) 管種区分	3種				
	5) 短管・異形管の単価 (円/本)	17,300円				
	6) 単価 0 円区分 (ダクタイル鋳鉄管)	なし				
P03813	ダクタイル鋳鉄異形管 フランジ長管 内面合成樹脂塗装	10.000	本	17,300	173,000	
R01002	特殊作業員	1.020	人	26,300	26,826	
R01003	普通作業員	2.580	人	21,000	54,180	
	合 計				254,006	算出数量 10,000 本
	単 価		本		25,401	
	*** S 単一 178号 ***					
S07051	ダクタイル鋳鉄管人力布設		本		10,000 本	歩A 当たり算出
	ダクタイル鋳鉄管人力布設 短管・異形管, K 形, 75mm, 3種, なし,			時間的制約: なし 夜間制約作業時間: 0.0	制約作業時間: 0.0 冬期補正: なし	

事業名	駅館川農地整備事業
工事名	中山 2 工区水路付帯工事

工事別工事名: 中山 2 工区水路付帯工事

コード	名 称	数 量	単位	単 価	金 額	備 考
	1) 管区分 2) 管形区分 3) 管径区分 (mm) 4) 管種区分 5) 短管・異形管の単価 (円/本) 6) 単価 0 円区分 (ダクタイル鋳鉄管)	短管・異形管 K 形 75mm 3 種 9,600 円 なし		豪雪補正: なし 基本給時間: 8.0 深夜時間: 0.0	亜熱帯補正: なし 超勤時間: 0.0 週休: 補正なし	
P03813	ダクタイル鋳鉄異形管 フランジ長管 内面合成樹脂塗装	10.000	本	9,600	96,000	
R01002	特殊作業員	1.020	人	26,300	26,826	
R01003	普通作業員	2.580	人	21,000	54,180	
	合 計				177,006	算出数量 10.000 本
	単 価		本		17,701	
	*** S 単ー 179 号 ***					
S07051	ダクタイル鋳鉄管人力布設		本		10,000 本	歩A 当たり算出
	ダクタイル鋳鉄管人力布設 短管・異形管, K 形, 75mm, 3 種, なし,			時間的制約: なし 夜間制約作業時間: 0.0	制約作業時間: 0.0 冬期補正: なし	
	1) 管区分 2) 管形区分 3) 管径区分 (mm) 4) 管種区分 5) 短管・異形管の単価 (円/本) 6) 単価 0 円区分 (ダクタイル鋳鉄管)	短管・異形管 K 形 75mm 3 種 13,900 円 なし		豪雪補正: なし 基本給時間: 8.0 深夜時間: 0.0	亜熱帯補正: なし 超勤時間: 0.0 週休: 補正なし	
P03813	ダクタイル鋳鉄異形管 フランジ長管 内面合成樹脂塗装	10.000	本	13,900	139,000	
R01002	特殊作業員	1.020	人	26,300	26,826	
R01003	普通作業員	2.580	人	21,000	54,180	
	合 計				220,006	算出数量 10.000 本
	単 価		本		22,001	
	*** S 単ー 180 号 ***					
S07051	ダクタイル鋳鉄管人力布設		本		10,000 本	歩A 当たり算出
	ダクタイル鋳鉄管人力布設 短管・異形管, K 形, 75mm, 3 種, なし,			時間的制約: なし 夜間制約作業時間: 0.0	制約作業時間: 0.0 冬期補正: なし	
	1) 管区分 2) 管形区分 3) 管径区分 (mm) 4) 管種区分 5) 短管・異形管の単価 (円/本) 6) 単価 0 円区分 (ダクタイル鋳鉄管)	短管・異形管 K 形 75mm 3 種 21,400 円 なし		豪雪補正: なし 基本給時間: 8.0 深夜時間: 0.0	亜熱帯補正: なし 超勤時間: 0.0 週休: 補正なし	
P03813	ダクタイル鋳鉄異形管 フランジ長管 内面合成樹脂塗装	10.000	本	21,400	214,000	
R01002	特殊作業員	1.020	人	26,300	26,826	
R01003	普通作業員	2.580	人	21,000	54,180	
	合 計				295,006	算出数量 10.000 本
	単 価		本		29,501	
	*** S 単ー 181 号 ***					
S07051	ダクタイル鋳鉄管人力布設		本		10,000 本	歩A 当たり算出
	ダクタイル鋳鉄管人力布設 直管, K 形, 100mm, 3 種, なし, なし			時間的制約: なし 夜間制約作業時間: 0.0	制約作業時間: 0.0 冬期補正: なし	
	1) 管区分 2) 管形区分 3) 管径区分 (mm) 4) 管種区分 5) 短管・異形管の単価 (円/本) 6) 単価 0 円区分 (ダクタイル鋳鉄管) 7) 単価 0 円区分 (接合部品)	直管 K 形 100mm 3 種 0 円 なし なし		豪雪補正: なし 基本給時間: 8.0 深夜時間: 0.0	亜熱帯補正: なし 超勤時間: 0.0 週休: 補正なし	
P03065	ダクタイル鋳鉄管 内面モルタルライニング K 形 3 種管 径100 長4.0m	10.000	本	29,300	293,000	
P03514	ダクタイル鋳鉄管用接合部品 K 形押輪ボルト・ゴム輪 径100	10.000	組	4,330	43,300	
R01002	特殊作業員	1.260	人	26,300	33,138	

事業名	駅館川農地整備事業
工事名	中山 2 工区水路付帯工事

工事別工事名: 中山 2 工区水路付帯工事

コード	名 称	数 量	単位	単 価	金 額	備 考
R01003	普通作業員	3.100	人	21,000	65,100	
	合 計				434,538	算出数量 10.000 本
	単 価		本		43,454	
	*** S単ー 182号 ***					
S07051	ダクタイル鋳鉄管人力布設		本		10,000 本	歩A 当たり算出
	ダクタイル鋳鉄管人力布設 短管・異形管, K形, 100mm, 3種, なし,			時間的制約: なし 夜間制約作業時間: 0.0	制約作業時間: 0.0 冬期補正: なし	
	1) 管区分	短管・異形管		豪雪補正: なし	亜熱帯補正: なし	
	2) 管形区分	K形		基本給時間: 8.0	超勤時間: 0.0	
	3) 管径区分 (mm)	100mm		深夜時間: 0.0	週休: 補正なし	
	4) 管種区分	3種				
	5) 短管・異形管の単価 (円/本)	0円				
	6) 単価 0 円区分 (ダクタイル鋳鉄管)	なし				
P03813	ダクタイル鋳鉄異形管 フランジ長管 内面合成樹脂塗装	10.000	本	0	0	
R01002	特殊作業員	1.260	人	26,300	33,138	
R01003	普通作業員	3.100	人	21,000	65,100	
	合 計				98,238	算出数量 10.000 本
	単 価		本		9,824	
	*** S単ー 183号 ***					
S07051	ダクタイル鋳鉄管人力布設		本		10,000 本	歩A 当たり算出
	ダクタイル鋳鉄管人力布設 直管, T形, 100mm, 3種, なし,			時間的制約: なし 夜間制約作業時間: 0.0	制約作業時間: 0.0 冬期補正: なし	
	1) 管区分	直管		豪雪補正: なし	亜熱帯補正: なし	
	2) 管形区分	T形		基本給時間: 8.0	超勤時間: 0.0	
	3) 管径区分 (mm)	100mm		深夜時間: 0.0	週休: 補正なし	
	4) 管種区分	3種				
	5) 短管・異形管の単価 (円/本)	0円				
	6) 単価 0 円区分 (ダクタイル鋳鉄管)	なし				
P03214	ダクタイル鋳鉄管 内面モルタルライニング T形 3種管 径100 長4.0m	10.000	本	27,400	274,000	
R01002	特殊作業員	1.260	人	26,300	33,138	
R01003	普通作業員	3.100	人	21,000	65,100	
	合 計				372,238	算出数量 10.000 本
	単 価		本		37,224	
	*** S単ー 184号 ***					
S07051	ダクタイル鋳鉄管人力布設		本		10,000 本	歩A 当たり算出
	ダクタイル鋳鉄管人力布設 短管・異形管, T形, 100mm, 3種, なし,			時間的制約: なし 夜間制約作業時間: 0.0	制約作業時間: 0.0 冬期補正: なし	
	1) 管区分	短管・異形管		豪雪補正: なし	亜熱帯補正: なし	
	2) 管形区分	T形		基本給時間: 8.0	超勤時間: 0.0	
	3) 管径区分 (mm)	100mm		深夜時間: 0.0	週休: 補正なし	
	4) 管種区分	3種				
	5) 短管・異形管の単価 (円/本)	0円				
	6) 単価 0 円区分 (ダクタイル鋳鉄管)	なし				
P03813	ダクタイル鋳鉄異形管 フランジ長管 内面合成樹脂塗装	10.000	本	0	0	
R01002	特殊作業員	1.260	人	26,300	33,138	
R01003	普通作業員	3.100	人	21,000	65,100	
	合 計				98,238	算出数量 10.000 本
	単 価		本		9,824	
	*** S単ー 185号 ***					
S07051	ダクタイル鋳鉄管人力布設		本		10,000 本	歩A 当たり算出
	ダクタイル鋳鉄管人力布設 短管・異形管, K形, 100mm, 3種, なし,			時間的制約: なし 夜間制約作業時間: 0.0	制約作業時間: 0.0 冬期補正: なし	

事業名	駅館川農地整備事業
工事名	中山 2 工区水路付帯工事

工事別工事名: 中山 2 工区水路付帯工事

コード	名 称	数 量	単位	単 価	金 額	備 考
	1) 管区分 2) 管形区分 3) 管径区分 (mm) 4) 管種区分 5) 短管・異形管の単価 (円/本) 6) 単価 0 円区分 (ダクタイル鋳鉄管)	短管・異形管 K 形 100mm 3 種 16,700 円 なし		豪雪補正: なし 基本給時間: 8.0 深夜時間: 0.0	亜熱帯補正: なし 超勤時間: 0.0 週休: 補正なし	
P03813	ダクタイル鋳鉄異形管 フランジ長管 内面合成樹脂塗装	10.000	本	16,700	167,000	
R01002	特殊作業員	1.260	人	26,300	33,138	
R01003	普通作業員	3.100	人	21,000	65,100	
	合 計				265,238	算出数量 10.000 本
	単 価		本		26,524	
	*** S 単 - 186 号 ***					
S07051	ダクタイル鋳鉄管人力布設		本		10,000 本	歩A 当たり算出
	ダクタイル鋳鉄管人力布設 短管・異形管, K 形, 100mm, 3 種, なし,			時間的制約: なし 夜間制約作業時間: 0.0	制約作業時間: 0.0 冬期補正: なし	
	1) 管区分 2) 管形区分 3) 管径区分 (mm) 4) 管種区分 5) 短管・異形管の単価 (円/本) 6) 単価 0 円区分 (ダクタイル鋳鉄管)	短管・異形管 K 形 100mm 3 種 22,400 円 なし		豪雪補正: なし 基本給時間: 8.0 深夜時間: 0.0	亜熱帯補正: なし 超勤時間: 0.0 週休: 補正なし	
P03813	ダクタイル鋳鉄異形管 フランジ長管 内面合成樹脂塗装	10.000	本	22,400	224,000	
R01002	特殊作業員	1.260	人	26,300	33,138	
R01003	普通作業員	3.100	人	21,000	65,100	
	合 計				322,238	算出数量 10.000 本
	単 価		本		32,224	
	*** S 単 - 187 号 ***					
S07051	ダクタイル鋳鉄管人力布設		本		10,000 本	歩A 当たり算出
	ダクタイル鋳鉄管人力布設 短管・異形管, K 形, 100mm, 3 種, なし,			時間的制約: なし 夜間制約作業時間: 0.0	制約作業時間: 0.0 冬期補正: なし	
	1) 管区分 2) 管形区分 3) 管径区分 (mm) 4) 管種区分 5) 短管・異形管の単価 (円/本) 6) 単価 0 円区分 (ダクタイル鋳鉄管)	短管・異形管 K 形 100mm 3 種 27,400 円 なし		豪雪補正: なし 基本給時間: 8.0 深夜時間: 0.0	亜熱帯補正: なし 超勤時間: 0.0 週休: 補正なし	
P03813	ダクタイル鋳鉄異形管 フランジ長管 内面合成樹脂塗装	10.000	本	27,400	274,000	
R01002	特殊作業員	1.260	人	26,300	33,138	
R01003	普通作業員	3.100	人	21,000	65,100	
	合 計				372,238	算出数量 10.000 本
	単 価		本		37,224	
	*** S 単 - 188 号 ***					
S07051	ダクタイル鋳鉄管人力布設		本		10,000 本	歩A 当たり算出
	ダクタイル鋳鉄管人力布設 短管・異形管, K 形, 100mm, 3 種, なし,			時間的制約: なし 夜間制約作業時間: 0.0	制約作業時間: 0.0 冬期補正: なし	
	1) 管区分 2) 管形区分 3) 管径区分 (mm) 4) 管種区分 5) 短管・異形管の単価 (円/本) 6) 単価 0 円区分 (ダクタイル鋳鉄管)	短管・異形管 K 形 100mm 3 種 17,600 円 なし		豪雪補正: なし 基本給時間: 8.0 深夜時間: 0.0	亜熱帯補正: なし 超勤時間: 0.0 週休: 補正なし	
P03813	ダクタイル鋳鉄異形管 フランジ長管 内面合成樹脂塗装	10.000	本	17,600	176,000	
R01002	特殊作業員	1.260	人	26,300	33,138	
R01003	普通作業員	3.100	人	21,000	65,100	
	合 計				274,238	算出数量 10.000 本

事業名	駅館川農地整備事業				
工事名	中山 2 工区水路付帯工事				

工事別工事名: 中山 2 工区水路付帯工事

コード	名 称	数 量	単位	単 価	金 額	備 考
	単 価		本		27,424	
	*** S 単一 189号 ***					
S07062	管切断(DCIP管)		箇所		1,000 箇所	歩A 当たり算出
	管切断(DCIP管) 75mm			時間的制約:なし 夜間制約作業時間:0.0	制約作業時間:0.0 冬期補正:なし	
	1)管径区分(mm)	75mm		豪雪補正:なし 基本給時間:8.0	亜熱帯補正:なし 超勤時間:0.0	
				深夜時間:0.0	週休:補正なし	
R01001	土木一般世話役	0.030	人	33,100	993	
R01002	特殊作業員	0.060	人	26,300	1,578	
R01003	普通作業員	0.070	人	21,000	1,470	
Y00004	諸雑費	0.200		4,041	808	
	合 計				4,849	算出数量 1,000 箇所
	単 価		箇所		4,849	
	*** S 単一 190号 ***					
S07062	管切断(DCIP管)		箇所		1,000 箇所	歩A 当たり算出
	管切断(DCIP管) 100mm			時間的制約:なし 夜間制約作業時間:0.0	制約作業時間:0.0 冬期補正:なし	
	1)管径区分(mm)	100mm		豪雪補正:なし 基本給時間:8.0	亜熱帯補正:なし 超勤時間:0.0	
				深夜時間:0.0	週休:補正なし	
R01001	土木一般世話役	0.030	人	33,100	993	
R01002	特殊作業員	0.060	人	26,300	1,578	
R01003	普通作業員	0.070	人	21,000	1,470	
Y00004	諸雑費	0.200		4,041	808	
	合 計				4,849	算出数量 1,000 箇所
	単 価		箇所		4,849	
	*** S 単一 191号 ***					
S07091	制水弁人力据付		基		1,000 基	歩A 当たり算出
	制水弁人力据付 鋳鉄製,75mm			時間的制約:なし 夜間制約作業時間:0.0	制約作業時間:0.0 冬期補正:なし	
	1)制水弁の単価(円/基) 2)口径区分(mm)	145,800円 75mm		豪雪補正:なし 基本給時間:8.0	亜熱帯補正:なし 超勤時間:0.0	
	3)材質区分	鋳鉄製		深夜時間:0.0	週休:補正なし	
P09201	仕切弁(鋳鉄用)	1.000	個	145,800	145,800	
R01001	土木一般世話役	0.040	人	33,100	1,324	
R01002	特殊作業員	0.180	人	26,300	4,734	
R01003	普通作業員	0.140	人	21,000	2,940	
	合 計				154,798	算出数量 1,000 基
	単 価		基		154,798	
	*** S 単一 192号 ***					
S07091	制水弁人力据付		基		1,000 基	歩A 当たり算出
	制水弁人力据付 鋳鉄製,75mm			時間的制約:なし 夜間制約作業時間:0.0	制約作業時間:0.0 冬期補正:なし	
	1)制水弁の単価(円/基) 2)口径区分(mm)	46,100円 75mm		豪雪補正:なし 基本給時間:8.0	亜熱帯補正:なし 超勤時間:0.0	
	3)材質区分	鋳鉄製		深夜時間:0.0	週休:補正なし	

事業名	駅館川農地整備事業
工事名	中山 2 工区水路付帯工事

工事別工事名: 中山 2 工区水路付帯工事

コード	名 称	数 量	単位	単 価	金 額	備 考
P09201	仕切弁（鋳鉄用）	1.000	個	46,100	46,100	
R01001	土木一般世話役	0.040	人	33,100	1,324	
R01002	特殊作業員	0.180	人	26,300	4,734	
R01003	普通作業員	0.140	人	21,000	2,940	
	合 計				55,098	算出数量 1.000 基
	単 価		基		55,098	
	*** S 単一 193号 ***					
S07091	制水弁人力据付		基		1.000 基	歩A 当たり算出
	制水弁人力据付 鋳鉄製, 50mm			時間的制約: なし 夜間制約作業時間: 0.0	制約作業時間: 0.0 冬期補正: なし	
	1) 制水弁の単価 (円/基) 2) 口径区分 (mm)	32,300円 50mm		豪雪補正: なし 基本給時間: 8.0	亜熱帯補正: なし 超勤時間: 0.0	
	3) 材質区分	鋳鉄製		深夜時間: 0.0	週休: 補正なし	
P09201	仕切弁（鋳鉄用）	1.000	個	32,300	32,300	
R01001	土木一般世話役	0.040	人	33,100	1,324	
R01002	特殊作業員	0.150	人	26,300	3,945	
R01003	普通作業員	0.120	人	21,000	2,520	
	合 計				40,089	算出数量 1.000 基
	単 価		基		40,089	
	*** S 単一 194号 ***					
S07091	制水弁人力据付		基		1.000 基	歩A 当たり算出
	制水弁人力据付 鋳鉄製, 50mm			時間的制約: なし 夜間制約作業時間: 0.0	制約作業時間: 0.0 冬期補正: なし	
	1) 制水弁の単価 (円/基) 2) 口径区分 (mm)	116,000円 50mm		豪雪補正: なし 基本給時間: 8.0	亜熱帯補正: なし 超勤時間: 0.0	
	3) 材質区分	鋳鉄製		深夜時間: 0.0	週休: 補正なし	
P09201	仕切弁（鋳鉄用）	1.000	個	116,000	116,000	
R01001	土木一般世話役	0.040	人	33,100	1,324	
R01002	特殊作業員	0.150	人	26,300	3,945	
R01003	普通作業員	0.120	人	21,000	2,520	
	合 計				123,789	算出数量 1.000 基
	単 価		基		123,789	
	*** S 単一 195号 ***					
S07091	制水弁人力据付		基		1.000 基	歩A 当たり算出
	制水弁人力据付 鋳鉄製, 50mm			時間的制約: なし 夜間制約作業時間: 0.0	制約作業時間: 0.0 冬期補正: なし	
	1) 制水弁の単価 (円/基) 2) 口径区分 (mm)	37,000円 50mm		豪雪補正: なし 基本給時間: 8.0	亜熱帯補正: なし 超勤時間: 0.0	
	3) 材質区分	鋳鉄製		深夜時間: 0.0	週休: 補正なし	
P09201	仕切弁（鋳鉄用）	1.000	個	37,000	37,000	
R01001	土木一般世話役	0.040	人	33,100	1,324	
R01002	特殊作業員	0.150	人	26,300	3,945	
R01003	普通作業員	0.120	人	21,000	2,520	
	合 計				44,789	算出数量 1.000 基
	単 価		基		44,789	

事業名	駅館川農地整備事業
工事名	中山2工区水路付帯工事

工事別工事名: 中山2工区水路付帯工事

コード	名 称	数 量	単位	単 価	金 額	備 考
	*** S単一 196号 ***					
S07093	空気弁人力据付		基		1.000 基	歩A 当たり算出
	空気弁人力据付 25mm, 急排空気弁, あり			時間的制約: なし 夜間制約作業時間: 0.0	制約作業時間: 0.0 冬期補正: なし	
	1) 口径区分(mm) 2) 種別区分	25mm 急排空気弁		豪雪補正: なし 基本給時間: 8.0	亜熱帯補正: なし 超勤時間: 0.0	
	3) 単価0円区分(空気弁)	あり		深夜時間: 0.0	週休: 補正なし	
P09309	水道用急速空気弁 FC製 7.5K 径25 合成樹脂塗装	1.000	個	0	0	
R01001	土木一般世話役	0.110	人	33,100	3,641	
R01002	特殊作業員	0.180	人	26,300	4,734	
R01003	普通作業員	0.210	人	21,000	4,410	
	合 計				12,785	算出数量 1.000 基
	単 価		基		12,785	
	*** S単一 197号 ***					
S10018	暗渠排水工 (小運搬(暗渠排水管))		m		1.000 日	歩A 当たり算出
	暗渠排水工 (小運搬(暗渠排水管)) 機械, 暗渠排水管 (ロール管), 不整地運搬車クローラ型 油圧タンク 2-3t, 50m以下,			時間的制約: なし 夜間制約作業時間: 0.0	制約作業時間: 0.0 冬期補正: なし	
	1) 小運搬区分 2) 材料区分	機械 暗渠排水管 (ロール管)		豪雪補正: なし 基本給時間: 8.0	亜熱帯補正: なし 超勤時間: 0.0	
	3) 機械区分 4) 運搬距離区分	不整地運搬車クローラ型 油圧タンク 2-3t 50m以下		深夜時間: 0.0	週休: 補正なし	
M27977	不整地運搬車[クローラ型・油圧タンク 式・排対型(2014)] 通称2.0〜3.0t 積級	1.570	供用日	8,060	12,654	
P34029	軽油 バトロール給油	16.000	L	157	2,512	
R01021	運転手 (特殊)	1.000	人	29,800	29,800	
R01003	普通作業員 積卸し	0.770	人	21,000	16,170	
	合 計				61,136	算出数量 2,580.000 m
	単 価		m		24	
	*** S単一 198号 ***					
S10018	暗渠排水工 (小運搬(暗渠排水管))		m		1.000 日	歩A 当たり算出
	暗渠排水工 (小運搬(暗渠排水管)) 機械, 暗渠排水管 (ロール管), 不整地運搬車クローラ型 油圧タンク 2-3t, 50mを超え100m以下,			時間的制約: なし 夜間制約作業時間: 0.0	制約作業時間: 0.0 冬期補正: なし	
	1) 小運搬区分 2) 材料区分	機械 暗渠排水管 (ロール管)		豪雪補正: なし 基本給時間: 8.0	亜熱帯補正: なし 超勤時間: 0.0	
	3) 機械区分 4) 運搬距離区分	不整地運搬車クローラ型 油圧タンク 2-3t 50mを超え100m以下		深夜時間: 0.0	週休: 補正なし	
M27977	不整地運搬車[クローラ型・油圧タンク 式・排対型(2014)] 通称2.0〜3.0t 積級	1.570	供用日	8,060	12,654	
P34029	軽油 バトロール給油	16.000	L	157	2,512	
R01021	運転手 (特殊)	1.000	人	29,800	29,800	
R01003	普通作業員 積卸し	0.670	人	21,000	14,070	
	合 計				59,036	算出数量 2,240.000 m
	単 価		m		26	
	*** S単一 199号 ***					
S10018	暗渠排水工 (小運搬(暗渠排水管))		m		1.000 日	歩A 当たり算出
	暗渠排水工 (小運搬(暗渠排水管)) 機械, 暗渠排水管 (定尺管), 不整地運搬車クローラ型 油圧タンク 2.0t, 50mを超え100m以下, なし			時間的制約: なし 夜間制約作業時間: 0.0	制約作業時間: 0.0 冬期補正: なし	
	1) 小運搬区分 2) 材料区分	機械 暗渠排水管 (定尺管)		豪雪補正: なし 基本給時間: 8.0	亜熱帯補正: なし 超勤時間: 0.0	

事業名	駅館川農地整備事業
工事名	中山 2 工区水路付帯工事

工事別工事名: 中山 2 工区水路付帯工事

コード	名 称	数 量	単位	単 価	金 額	備 考
	3)機械区分	不整地運搬車クローラ型 油圧ダンプ 2.0t				
	4)運搬距離区分	50mを超え100m以下				
	5)長期割引単価区分 (賃料機械)	なし				
F06011	不整地運搬車[クローラ型・油圧ダンプ式・排対型(3次)] 通称2.0t積級	1.550	日	7,470	11,579	
P34029	軽油 バトロール給油	14.000	L	157	2,198	
R01021	運転手 (特殊)	1.000	人	29,800	29,800	
R01003	普通作業員 積卸し	1.320	人	21,000	27,720	
	合 計				71,297	算出数量 3,310.000 m
	単 価		m		22	
	*** S単ー 200号 ***					
S10020	暗渠排水工 (小運搬(被覆材))		m3		1,000 日	歩A 当たり算出
	暗渠排水工 (小運搬(被覆材)) 砕石、不整地運搬車クローラ型 油圧ダンプ 2-3t、50m以下、			時間的制約:なし 夜間制約作業時間:0.0	制約作業時間:0.0 冬期補正:なし	
	1)材料区分	砕石		豪雪補正:なし	亜熱帯補正:なし	
	2)機械区分	不整地運搬車クローラ型 油圧ダンプ 2-3t		基本給時間:8.0	超勤時間:0.0	
	3)運搬距離区分	50m以下		深夜時間:0.0	週休:補正なし	
M27977	不整地運搬車[クローラ型・油圧ダンプ式・排対型(2014)] 通称2.0～3.0t積級	1.570	供用日	8,060	12,654	
P34029	軽油 バトロール給油	16.000	L	157	2,512	
R01021	運転手 (特殊)	1.000	人	29,800	29,800	
	合 計				44,966	算出数量 38.500 m3
	単 価		m3		1,168	
	*** S単ー 201号 ***					
S10032	暗渠排水工(バックホウ掘削)		m		1,000 日	歩A 当たり算出
	暗渠排水工(バックホウ掘削) 0.7<h≤1.0m、暗渠排水管 (ロール管) , φ50～75mm			時間的制約:なし 夜間制約作業時間:0.0	制約作業時間:0.0 冬期補正:なし	
	1)掘削深 (m)	0.7<h≤1.0m		豪雪補正:なし	亜熱帯補正:なし	
	2)排水管の種類	暗渠排水管 (ロール管)		基本給時間:8.0	超勤時間:0.0	
	3)口径区分 (mm)	φ50～75mm		深夜時間:0.0	週休:補正なし	
M02019	バックホウ[クローラ型・排対型(3次)] バケット容量0.28m3	1.660	供用日	8,600	14,276	
P34029	軽油 バトロール給油	34.000	L	157	5,338	
R01021	運転手 (特殊)	1.000	人	29,800	29,800	
R01001	土木一般世話役	0.200	人	33,100	6,620	
R01002	特殊作業員	0.300	人	26,300	7,890	
R01003	普通作業員	1.000	人	21,000	21,000	
R01003	普通作業員	2.000	人	21,000	42,000	
	合 計				126,924	算出数量 118.000 m
	単 価		m		1,076	
	*** S単ー 202号 ***					
S10032	暗渠排水工(バックホウ掘削)		m		1,000 日	歩A 当たり算出
	暗渠排水工(バックホウ掘削) 0.7<h≤1.0m、暗渠排水管 (定尺管) , φ100mm			時間的制約:なし 夜間制約作業時間:0.0	制約作業時間:0.0 冬期補正:なし	
	1)掘削深 (m)	0.7<h≤1.0m		豪雪補正:なし	亜熱帯補正:なし	
	2)排水管の種類	暗渠排水管 (定尺管)		基本給時間:8.0	超勤時間:0.0	
	3)口径区分 (mm)	φ100mm		深夜時間:0.0	週休:補正なし	
M02019	バックホウ[クローラ型・排対型(3次)] バケット容量0.28m3	1.660	供用日	8,600	14,276	
P34029	軽油 バトロール給油	34.000	L	157	5,338	
R01021	運転手 (特殊)	1.000	人	29,800	29,800	

事業名	駅館川農地整備事業					
工事名	中山2工区水路付帯工事					
工事別工事名:中山2工区水路付帯工事						
コード	名 称	数 量	単位	単 価	金 額	備 考
R01001	土木一般世話役	0.300	人	33,100	9,930	
R01002	特殊作業員	0.500	人	26,300	13,150	
R01003	普通作業員	1.000	人	21,000	21,000	
R01003	普通作業員	2.000	人	21,000	42,000	
	合 計				135,494	算出数量 118.000 m
	単 価		m		1,148	
	*** S単ー 203号 ***					
S10032	暗渠排水工(バックホウ掘削)		m		1.000 日	歩A 当たり算出
	暗渠排水工(バックホウ掘削) 0.7<h≤1.0m,暗渠排水管 (定尺管) , φ50～75mm			時間的制約:なし 夜間制約作業時間:0.0	制約作業時間:0.0 冬期補正:なし	
	1)掘削深 (m) 2)排水管の種類	0.7<h≤1.0m 暗渠排水管 (定尺管)		豪雪補正:なし 基本給時間:8.0	亜熱帯補正:なし 超勤時間:0.0	
	3)口径区分 (mm)	φ50～75mm		深夜時間:0.0	週休:補正なし	
M02019	バックホ[クロー型・排対型(3次)] バケット容量0.28m3	1.660	供用日	8,600	14,276	
P34029	軽油 バトリール給油	34.000	L	157	5,338	
R01021	運転手 (特殊)	1.000	人	29,800	29,800	
R01001	土木一般世話役	0.300	人	33,100	9,930	
R01002	特殊作業員	0.500	人	26,300	13,150	
R01003	普通作業員	1.000	人	21,000	21,000	
R01003	普通作業員	2.000	人	21,000	42,000	
	合 計				135,494	算出数量 119.000 m
	単 価		m		1,139	
	*** S単ー 204号 ***					
S11011	有機質資材機械散布 有機質資材機械散布 88,21m,38m		ha		1.000 ha	歩A 当たり算出
	1)有機質資材のt当たりの単価 2)有機質資材散布量(G) (t/ha)	21,100.000 88		豪雪補正:なし 基本給時間:8.0	亜熱帯補正:なし 超勤時間:0.0	
	3)ほ場の短辺の長さ(a) 4)ほ場の長辺の長さ(b)	21.000m 38.000m		深夜時間:0.0	週休:補正なし	
P30006	有機質資材	89.800	ton	21,100	1,894,780	
M35392	マニョスプレッダ〔けん引式〕 積載質量 2t級	10.000	時間	1,930	19,300	
M35064	農用トラクタ〔乗用・ホイール型・～排対2次〕 四輪駆動 52～59kw級(70～80PS)	10.000	時間	5,850	58,500	
P34029	軽油 バトリール給油	71.000	L	157	11,147	
R01021	運転手 (特殊)	1.800	人	29,800	53,640	
M02042	バックホ[クロー型・排対型(2次)] バケット容量0.45m3	2.600	時間	2,650	6,890	
P34029	軽油 バトリール給油	22.000	L	157	3,454	
R01021	運転手 (特殊)	0.440	人	29,800	13,112	
R01001	土木一般世話役	1.940	人	33,100	64,214	
R01003	普通作業員	3.780	人	21,000	79,380	
	合 計				2,204,417	算出数量 1.000 ha
	単 価		ha		2,204,417	
	*** S単ー 205号 ***					
S11013	耕起砕土(直装式ロータリ) 耕起砕土(直装式ロータリ) 砕土作業A,普通,35m,64m,2回掛,乾燥,粘性土,0～4°未満		ha		1.000 ha	歩A 当たり算出
				時間的制約:なし 夜間制約作業時間:0.0	制約作業時間:0.0 冬期補正:なし	

事業名	駅館川農地整備事業
工事名	中山 2 工区水路付帯工事

工事別工事名: 中山 2 工区水路付帯工事

コード	名 称	数 量	単位	単 価	金 額	備 考
	1) 施工区分 2) 作業条件	砕土作業A 普通		豪雪補正: なし 基本給時間: 8. 0	亜熱帯補正: なし 超勤時間: 0. 0	
	3) ほ場の短辺の長さ (a) 4) ほ場の長辺の長さ (b)	35. 000m 64. 000m		深夜時間: 0. 0	週休: 補正なし	
	5) 掛回数 6) 土の状態	2回掛 乾燥				
	7) 土質区分 8) 傾斜区分	粘性土 0～4° 未満				
M35291	ロータリー[直装式] 作業幅 1. 6～1. 8m級	12. 100	時間	585	7, 079	
M35063	農用トラクタ[乗用・ホイール型・〜排対2次] 四輪駆動 30～44kw級 (40～60PS)	12. 100	時間	2, 890	34, 969	
P34029	軽油 パトロール給油	64. 000	L	157	10, 048	
R01022	運転手 (一般)	2. 180	人	27, 100	59, 078	
	合 計				111, 174	算出数量 1. 000 ha
	単 価		ha		111, 174	
	*** S 単 - 206号 ***					
S11014	雑物除去工 (農用地造成工用) 雑物除去工 (農用地造成工用) 改良山成畑 1) 施工区分		ha	時間的制約: なし 夜間制約作業時間: 0. 0 豪雪補正: なし 基本給時間: 8. 0 深夜時間: 0. 0	制約作業時間: 0. 0 冬期補正: なし 亜熱帯補正: なし 超勤時間: 0. 0 週休: 補正なし	歩A 1. 000 ha 当たり算出
R01001	土木一般世話役	0. 670	人	33, 100	22, 177	
R01003	普通作業員	6. 060	人	21, 000	127, 260	
	合 計				149, 437	算出数量 1. 000 ha
	単 価		ha		149, 437	
	*** S 単 - 207号 ***					
S11015	人力石礫除去工 人力石礫除去工 0～4m3/10a, なし 1) 10a当たり除去量 (m3/10a未満) 2) 長期割引単価区分 (賃料機械)		ha	時間的制約: なし 夜間制約作業時間: 0. 0 豪雪補正: なし 基本給時間: 8. 0 深夜時間: 0. 0	制約作業時間: 0. 0 冬期補正: なし 亜熱帯補正: なし 超勤時間: 0. 0 週休: 補正なし	歩A 10. 000 a 当たり算出
F06011	不整地運搬車[クローラ型・油圧クランプ式・排対型 (3次)] 通称2. 0t積級	0. 350	日	7, 470	2, 615	
P34029	軽油 パトロール給油	3. 600	L	157	565	
R01021	運転手 (特殊) 不整地運搬車運転	0. 200	人	29, 800	5, 960	
R01003	普通作業員	2. 080	人	21, 000	43, 680	
	合 計				52, 820	算出数量 10. 000 a
	単 価		ha		528, 200	
	*** S 単 - 208号 ***					
S16001	バックホウ[クローラ型 (超低騒音型)・排対型 (3次)] バックホウ[クローラ型 (超低騒音型)・排対型 (3次)] 、バックホウ容量0. 8m3, 運転 1 日当たり算出, 機械損料等+燃料+運転労 務, 軽油 1) 機械コード《単位が時間のみ》 2) 機械コード (同上) 3) 機械損料算出区分 4) 運転 1 日当たり運転時間 (T) 5) 運転日に対する供用日の割合 (YC) 6) 単価計上区分 7) 岩石補正区分 8) 燃料の計上方法 9) 燃料区分 10) 燃料消費量 (入力の場合) 11) 消耗部品の計上の有無 13) 消耗部品費の適用条件 (2)		日	時間的制約: なし 夜間制約作業時間: 0. 0 豪雪補正: なし 基本給時間: 8. 0 深夜時間: 0. 0 M02082 M02082 運転 1 日当たり算出 6. 3時間 1. 64 機械損料等+燃料+運転労務 岩石補正なし 機械経費算定基準値による 軽油 0. 0 消耗部品を計上しない 消耗部品なし	制約作業時間: 0. 0 冬期補正: なし 亜熱帯補正: なし 超勤時間: 0. 0 週休: 補正なし 1. 000 各単位	歩A 1. 000 各単位 当たり算出

事業名	駅館川農地整備事業
工事名	中山 2 工区水路付帯工事

工事別工事名: 中山 2 工区水路付帯工事

コード	名 称	数 量	単位	単 価	金 額	備 考
	14) 名称(消耗部品)	—				
	15) 規格(消耗部品)	—				
M02082	バックホウ[クロー型(超低騒音型)・排対型(3次)] バケット容量0.8m3	1.000	日	32,800	32,800	
P34029	軽油 バトロール給油	95.000	L	157	14,915	
R01021	運転手 (特殊)	1.000	人	29,800	29,800	
	合 計				77,515	算出数量 1.000 各単位
	単 価		各単位		77,515	
Y00001	単位					
	*** S 単一 209号 ***					
S16001	ブルドーザー[湿地・排対型(1次)]※		時間		1.000 各単位	歩A 当たり算出
	ブルドーザー[湿地・排対型(1次)]※ 16t級,, 運転 1 時間当たり算出, 機械損料等+燃料+運転労務, 軽油			時間的制約: なし 夜間制約作業時間: 0.0	制約作業時間: 0.0 冬期補正: なし	
	1) 機械コード「単位が時間のみ」	M01065		豪雪補正: なし 基本給時間: 8.0	亜熱帯補正: なし 超勤時間: 0.0	
	2) 機械コード (同上)	M01065		深夜時間: 0.0	週休: 補正なし	
	3) 機械損料算出区分	運転 1 時間当たり算出				
	4) 運転 1 日当たり運転時間(T)	4.9時間				
	5) 運転日に対する供用日の割合(YC)	1.67				
	6) 単価計上区分	機械損料等+燃料+運転労務				
	7) 岩石補正区分	岩石補正なし				
	8) 燃料の計上方法	機械経費算定基準値による				
	9) 燃料区分	軽油				
	10) 燃料消費量(入力の場合)	0.0				
	11) 消耗部品の計上の有無	消耗部品を計上しない				
	13) 消耗部品費の適用条件(2)	消耗部品なし				
	14) 名称(消耗部品)	—				
	15) 規格(消耗部品)	—				
M01065	ブルドーザー[湿地・排対型(1次)]※ 16t級	1.000	時間	7,370	7,370	
P34029	軽油 バトロール給油	15.000	L	157	2,355	
R01021	運転手 (特殊)	0.200	人	29,800	5,960	
	合 計				15,685	算出数量 1.000 各単位
	単 価		各単位		15,685	
Y00001	単位					
	*** S 単一 210号 ***					
S16001	農用トラクタ[乗用・ホイール型・～排対2次]		時間		1.000 各単位	歩A 当たり算出
	農用トラクタ[乗用・ホイール型・～排対2次] 四輪駆動 52～59kw級(70～80PS),, 運転 1 時間当たり算出, 機械損料等のみ,			時間的制約: なし 夜間制約作業時間: 0.0	制約作業時間: 0.0 冬期補正: なし	
	1) 機械コード「単位が時間のみ」	M35064		豪雪補正: なし 基本給時間: 8.0	亜熱帯補正: なし 超勤時間: 0.0	
	2) 機械コード (同上)	M35064		深夜時間: 0.0	週休: 補正なし	
	3) 機械損料算出区分	運転 1 時間当たり算出				
	4) 運転 1 日当たり運転時間(T)	4.9時間				
	5) 運転日に対する供用日の割合(YC)	1.92				
	6) 単価計上区分	機械損料等のみ				
	7) 岩石補正区分	岩石補正なし				
	10) 燃料消費量(入力の場合)	0.0				
	11) 消耗部品の計上の有無	消耗部品を計上しない				
	13) 消耗部品費の適用条件(2)	消耗部品なし				
	14) 名称(消耗部品)	—				
	15) 規格(消耗部品)	—				
M35064	農用トラクタ[乗用・ホイール型・～排対2次] 四輪駆動 52～59kw級(70～80PS)	1.000	時間	5,850	5,850	
	合 計				5,850	算出数量 1.000 各単位
	単 価		各単位		5,850	
Y00001	単位					
	*** S 単一 211号 ***					
S16001	散水車[トラック架装型]		日		1.000 各単位	歩A 当たり算出
	散水車[トラック架装型] タンク容量1800L, 運転 1 日当たり算出, 機械損料等+燃料+運転労務,			時間的制約: なし 夜間制約作業時間: 0.0	制約作業時間: 0.0 冬期補正: なし	

事業名	駅館川農地整備事業
工事名	中山2工区水路付帯工事

工事別工事名: 中山2工区水路付帯工事

コード	名 称	数 量	単位	単 価	金 額	備 考
	軽油			豪雪補正:なし 基本給時間:8.0	亜熱帯補正:なし 超勤時間:0.0	
	1)機械コード《単位が時間のみ》 2)機械コード《同上》	M17401 M17401		深夜時間:0.0	週休:補正なし	
	3)機械損料算出区分 4)運転1日当たり運転時間(T)	運転1日当たり算出 5.5時間				
	5)運転日に対する供用日の割合(YC) 6)単価計上区分	1.70 機械損料等+燃料+運転労務				
	7)岩石補正区分 8)燃料の計上方法	岩石補正なし 機械経費算定基準値による				
	9)燃料区分 10)燃料消費量(入力の場合)	軽油 0.0				
	11)消耗部品の計上の有無 13)消耗部品費の適用条件(2)	消耗部品を計上しない 消耗部品なし				
	14)名称(消耗部品) 15)規格(消耗部品)	— —				
M17401	散水車[トラック架装型] タンク容量1800L	1.000	日	10,000	10,000	
P34029	軽油 パトロール給油	13.000	L	157	2,041	
R01022	運転手(一般)	1.000	人	27,100	27,100	
	合 計				39,141	算出数量 1.000 各単位
	単 価		各単位		39,141	
Y00001	単位					
	*** S単- 212号 ***					
S16002	ロータリー[直装式] ロータリー[直装式] 作業幅1.9~2.0m級,, 運転1時間当たり算出, 機械損料のみ,, 交替制 補正対象外		時間		1.000 各単位	歩A 当たり算出
	1)機械コード《単位が日のみ》 2)機械損料算出区分 3)運転1日当たり運転時間(T) 4)運転日に対する供用日の割合(YC) 5)単価計上区分 8)燃料消費量(入力の場合) 9)交替制補正区分	M35292 運転1時間当たり算出 5.5 1.67 機械損料のみ 0.0 交替制補正対象外		時間的制約:なし 夜間制約作業時間:0.0 豪雪補正:なし 基本給時間:8.0 深夜時間:0.0	制約作業時間:0.0 冬期補正:なし 超勤時間:0.0 週休:補正なし	
M35292	ロータリー[直装式] 作業幅1.9~2.0m級	1.000	時間	573	573	
	合 計				573	算出数量 1.000 各単位
	単 価		各単位		573	
Y00001	単位					
	*** S単- 213号 ***					
SA0102	SP 積込(ルーズ) SP 積込(ルーズ) 土砂, 土量50,000m3未満		m3		1.000 m3	歩A 当たり算出
				時間的制約:なし 夜間制約作業時間:0.0	制約作業時間:0.0 冬期補正:なし	
				豪雪補正:なし 基本給時間:8.0 深夜時間:0.0	亜熱帯補正:なし 超勤時間:0.0 週休:補正なし	
	1)土質 2)作業内容	土砂 土量50,000m3未満				
	単 価		m3		253.4	
	*** S単- 214号 ***					
SA0102	SP 積込(ルーズ) SP 積込(ルーズ) 土砂, 平均施工幅1m以上2m未満		m3		1.000 m3	歩A 当たり算出
				時間的制約:なし 夜間制約作業時間:0.0	制約作業時間:0.0 冬期補正:なし	
				豪雪補正:なし 基本給時間:8.0 深夜時間:0.0	亜熱帯補正:なし 超勤時間:0.0 週休:補正なし	
	1)土質 2)作業内容	土砂 平均施工幅1m以上2m未満				
	単 価		m3		342.2	

事業名	駅館川農地整備事業
工事名	中山2工区水路付帯工事

工事別工事名: 中山2工区水路付帯工事

コード	名 称	数 量	単位	単 価	金 額	備 考
	*** S単ー 215号 ***					
SA0102	SP 積込(ルーズ)		m3		1.000 m3	歩A 当たり算出
	SP 積込(ルーズ) 土砂,小規模(標準)			時間的制約:なし 夜間制約作業時間:0.0	制約作業時間:0.0 冬期補正:なし	
				豪雪補正:なし 基本給時間:8.0	亜熱帯補正:なし 超勤時間:0.0	
				深夜時間:0.0	週休:補正なし	
	1)土質 2)作業内容	土砂 小規模(標準)				
	単 価		m3		1,173	
	*** S単ー 216号 ***					
SA0102	SP 積込(ルーズ)		m3		1.000 m3	歩A 当たり算出
	SP 積込(ルーズ) 土砂,小規模(標準)			時間的制約:なし 夜間制約作業時間:0.0	制約作業時間:0.0 冬期補正:なし	
				豪雪補正:なし 基本給時間:8.0	亜熱帯補正:なし 超勤時間:0.0	
				深夜時間:0.0	週休:補正なし	
	1)土質 2)作業内容	土砂 小規模(標準)				
	単 価		m3		1,173	
	*** S単ー 217号 ***					
SA0103	SP 床掘り		m3		1.000 m3	歩A 当たり算出
	SP 床掘り 土砂,上記以外(小規模),-,-,			時間的制約:なし 夜間制約作業時間:0.0	制約作業時間:0.0 冬期補正:なし	
				豪雪補正:なし 基本給時間:8.0	亜熱帯補正:なし 超勤時間:0.0	
				深夜時間:0.0	週休:補正なし	
	1)土質 2)施工方法	土砂 上記以外(小規模)				
	3)土留方式の種類 4)障害の有無	- -				
	単 価		m3		2,210	
	*** S単ー 218号 ***					
SA0103	SP 床掘り		m3		1.000 m3	歩A 当たり算出
	SP 床掘り 土砂,平均施工幅1m以上2m未満,無し,無し,なし			時間的制約:なし 夜間制約作業時間:0.0	制約作業時間:0.0 冬期補正:なし	
				豪雪補正:なし 基本給時間:8.0	亜熱帯補正:なし 超勤時間:0.0	
				深夜時間:0.0	週休:補正なし	
	1)土質 2)施工方法	土砂 平均施工幅1m以上2m未満				
	3)土留方式の種類 4)障害の有無	無し 無し				
	5)長期割引単価区分	なし				
	単 価		m3		343.4	
	*** S単ー 219号 ***					
SA0103	SP 床掘り		m3		1.000 m3	歩A 当たり算出
	SP 床掘り 土砂,標準,無し,無し,なし			時間的制約:なし 夜間制約作業時間:0.0	制約作業時間:0.0 冬期補正:なし	
				豪雪補正:なし 基本給時間:8.0	亜熱帯補正:なし 超勤時間:0.0	
				深夜時間:0.0	週休:補正なし	
	1)土質 2)施工方法	土砂 標準				
	3)土留方式の種類 4)障害の有無	無し 無し				

事業名	駅館川農地整備事業
工事名	中山 2 工区水路付帯工事

工事別工事名: 中山 2 工区水路付帯工事

コード	名 称	数 量	単 位	単 価	金 額	備 考
	5) 長期割引単価区分	なし				
	単 価		m3		306.7	
	*** S 単一 220号 ***					
SA0103	SP 床掘り		m3		1.000 m3	歩A 当たり算出
	SP 床掘り			時間的制約: なし	制約作業時間: 0.0	
	土砂, 上記以外 (小規模), -, -,			夜間制約作業時間: 0.0	冬期補正: なし	
				豪雪補正: なし	亜熱帯補正: なし	
				基本給時間: 8.0	超勤時間: 0.0	
				深夜時間: 0.0	週休: 補正なし	
	1) 土質	土砂				
	2) 施工方法	上記以外 (小規模)				
	3) 土留方式の種類	-				
	4) 障害の有無	-				
	単 価		m3		2,210	
	*** S 単一 221号 ***					
SA0103	SP 床掘り		m3		1.000 m3	歩A 当たり算出
	SP 床掘り			時間的制約: なし	制約作業時間: 0.0	
	土砂, 標準, 無し, 無し, なし			夜間制約作業時間: 0.0	冬期補正: なし	
				豪雪補正: なし	亜熱帯補正: なし	
				基本給時間: 8.0	超勤時間: 0.0	
				深夜時間: 0.0	週休: 補正なし	
	1) 土質	土砂				
	2) 施工方法	標準				
	3) 土留方式の種類	無し				
	4) 障害の有無	無し				
	5) 長期割引単価区分	なし				
	単 価		m3		306.7	
	*** S 単一 222号 ***					
SA0121	SP 土砂等運搬		m3		1.000 m3	歩A 当たり算出
	SP 土砂等運搬			時間的制約: なし	制約作業時間: 0.0	
	標準, バックホフ バケット容量0.8m3, 土砂 (岩塊・玉石混り土含む), 無し, 1			夜間制約作業時間: 0.0	冬期補正: なし	
	.5km以下			豪雪補正: なし	亜熱帯補正: なし	
				基本給時間: 8.0	超勤時間: 0.0	
				深夜時間: 0.0	週休: 補正なし	
	1) 土砂等発現場	標準				
	2) 積込機種・規格	バックホフ バケット容量0.8m3				
	3) 土質	土砂 (岩塊・玉石混り土含む)				
	4) DID区間の有無	無し				
	5) 運搬距離	1.5km以下				
	単 価		m3		640.9	
	*** S 単一 223号 ***					
SA0121	SP 土砂等運搬		m3		1.000 m3	歩A 当たり算出
	SP 土砂等運搬			時間的制約: なし	制約作業時間: 0.0	
	小規模, バックホフ バケット容量0.28m3, 土砂 (岩塊・玉石混り土含む), 無			夜間制約作業時間: 0.0	冬期補正: なし	
	し, 1.0km以下			豪雪補正: なし	亜熱帯補正: なし	
				基本給時間: 8.0	超勤時間: 0.0	
				深夜時間: 0.0	週休: 補正なし	
	1) 土砂等発現場	小規模				
	2) 積込機種・規格	バックホフ バケット容量0.28m3				
	3) 土質	土砂 (岩塊・玉石混り土含む)				
	4) DID区間の有無	無し				
	5) 運搬距離	1.0km以下				
	単 価		m3		1,099	
	*** S 単一 224号 ***					

事業名	駅館川農地整備事業
工事名	中山 2 工区水路付帯工事

工事別工事名: 中山 2 工区水路付帯工事

コード	名 称	数 量	単位	単 価	金 額	備 考
SA0141	SP 路体（築堤）盛土・埋戻		m ³		1.000 m ³	歩A 当たり算出
	SP 路体（築堤）盛土・埋戻 2.5m以上4.0m未満, -, -, なし			時間的制約: なし 夜間制約作業時間: 0.0	制約作業時間: 0.0 冬期補正: なし	
				豪雪補正: なし 基本給時間: 8.0	亜熱帯補正: なし 超勤時間: 0.0	
				深夜時間: 0.0	週休: 補正なし	
	1) 施工幅員 2) 施工数量 3) 障害の有無 4) 長期割引単価区分	2.5m以上4.0m未満 - - なし				
	単 価		m ³		978.8	
	*** S 単 - 225号 ***					
SA0151	SP 基面整正		m ²		1.000 m ²	歩A 当たり算出
	SP 基面整正 基面整正			時間的制約: なし 夜間制約作業時間: 0.0	制約作業時間: 0.0 冬期補正: なし	
				豪雪補正: なし 基本給時間: 8.0	亜熱帯補正: なし 超勤時間: 0.0	
				深夜時間: 0.0	週休: 補正なし	
	1) 整形区分	基面整正				
	単 価		m ²		420	
	*** S 単 - 226号 ***					
SA0151	SP 基面整正		m ²		1.000 m ²	歩A 当たり算出
	SP 基面整正 基面整正			時間的制約: なし 夜間制約作業時間: 0.0	制約作業時間: 0.0 冬期補正: なし	
				豪雪補正: なし 基本給時間: 8.0	亜熱帯補正: なし 超勤時間: 0.0	
				深夜時間: 0.0	週休: 補正なし	
	1) 整形区分	基面整正				
	単 価		m ²		420	
	*** S 単 - 227号 ***					
SA0152	SP 法面整形		m ²		1.000 m ²	歩A 当たり算出
	SP 法面整形 切土部, -, 無し, ㄱ質土、砂及び砂質土、粘性土、なし			時間的制約: なし 夜間制約作業時間: 0.0	制約作業時間: 0.0 冬期補正: なし	
				豪雪補正: なし 基本給時間: 8.0	亜熱帯補正: なし 超勤時間: 0.0	
				深夜時間: 0.0	週休: 補正なし	
	1) 整形箇所 2) 法面締固めの有無 3) 現場制約の有無 4) 土質 5) 長期割引単価区分	切土部 - 無し ㄱ質土、砂及び砂質土、粘性土 なし				
	単 価		m ²		966.5	
	*** S 単 - 228号 ***					
SA0152	SP 法面整形		m ²		1.000 m ²	歩A 当たり算出
	SP 法面整形 切土部, -, 無し, ㄱ質土、砂及び砂質土、粘性土、なし			時間的制約: なし 夜間制約作業時間: 0.0	制約作業時間: 0.0 冬期補正: なし	
				豪雪補正: なし 基本給時間: 8.0	亜熱帯補正: なし 超勤時間: 0.0	
				深夜時間: 0.0	週休: 補正なし	
	1) 整形箇所 2) 法面締固めの有無 3) 現場制約の有無 4) 土質 5) 長期割引単価区分	切土部 - 無し ㄱ質土、砂及び砂質土、粘性土 なし				
	単 価		m ²		966.5	

事業名	駅館川農地整備事業
工事名	中山 2 工区水路付帯工事

工事別工事名: 中山 2 工区水路付帯工事

コード	名 称	数 量	単位	単 価	金 額	備 考
	*** S 単 - 229号 ***					
SA0203	SP ふとんかご		m		1.000 m	歩A 当たり算出
	SP ふとんかご 設置, スロープ式, 高さ50cm×幅120cm			時間的制約: なし 夜間制約作業時間: 0.0	制約作業時間: 0.0 冬期補正: なし	
				豪雪補正: なし 基本給時間: 8.0	亜熱帯補正: なし 超勤時間: 0.0	
				深夜時間: 0.0	週休: 補正なし	
	1) 作業区分 2) ふとんかご種別 3) ふとんかご規格	設置 スロープ式 高さ50cm×幅120cm				
	単 価		m		14,180	
	*** S 単 - 230号 ***					
SA0221	SP 殻運搬		m3		1.000 m3	歩A 当たり算出
	SP 殻運搬 舗装版破碎, 機械積込(舗装版厚15cm以下), 無し, 60.0km以下,			時間的制約: なし 夜間制約作業時間: 0.0	制約作業時間: 0.0 冬期補正: なし	
				豪雪補正: なし 基本給時間: 8.0	亜熱帯補正: なし 超勤時間: 0.0	
				深夜時間: 0.0	週休: 補正なし	
	1) 殻発生作業 2) 積込工法区分 3) DID区間の有無 4) 運搬距離	舗装版破碎 機械積込(舗装版厚15cm以下) 無し 60.0km以下				
	単 価		m3		8,358	
	*** S 単 - 231号 ***					
SA0221	SP 殻運搬		m3		1.000 m3	歩A 当たり算出
	SP 殻運搬 コンクリート(鉄筋)構造物とこわし, 機械積込, 無し, 28.4km以下,			時間的制約: なし 夜間制約作業時間: 0.0	制約作業時間: 0.0 冬期補正: なし	
				豪雪補正: なし 基本給時間: 8.0	亜熱帯補正: なし 超勤時間: 0.0	
				深夜時間: 0.0	週休: 補正なし	
	1) 殻発生作業 2) 積込工法区分 3) DID区間の有無 4) 運搬距離	コンクリート(鉄筋)構造物とこわし 機械積込 無し 28.4km以下				
	単 価		m3		4,806	
	*** S 単 - 232号 ***					
SA0222	SP 舗装版破碎		m ²		1.000 m ²	歩A 当たり算出
	SP 舗装版破碎 アスファルト舗装版, 無し, 不要, 15cm以下, -, 有り, なし			時間的制約: なし 夜間制約作業時間: 0.0	制約作業時間: 0.0 冬期補正: なし	
				豪雪補正: なし 基本給時間: 8.0	亜熱帯補正: なし 超勤時間: 0.0	
				深夜時間: 0.0	週休: 補正なし	
	1) 舗装版種別 2) 障害等の有無 3) 騒音振動対策 4) 舗装版厚 5) Co+As(カハ-)舗装によるAs舗装 6) 積込作業の有無 7) 長期割引単価区分	アスファルト舗装版 無し 不要 15cm以下 - 有り なし				
	単 価		m ²		236.4	
	*** S 単 - 233号 ***					
SA0222	SP 舗装版破碎		m ²		1.000 m ²	歩A 当たり算出
	SP 舗装版破碎 コンクリート舗装版, 無し, 不要, 15cm以下, -, 有り, なし			時間的制約: なし 夜間制約作業時間: 0.0	制約作業時間: 0.0 冬期補正: なし	
				豪雪補正: なし 基本給時間: 8.0	亜熱帯補正: なし 超勤時間: 0.0	

事業名	駅館川農地整備事業
工事名	中山 2 工区水路付帯工事

工事別工事名: 中山 2 工区水路付帯工事

コード	名 称	数 量	単位	単 価	金 額	備 考
				深夜時間:0.0	週休:補正なし	
	1) 舗装版種別	コンクリート舗装版				
	2) 障害等の有無	無し				
	3) 騒音振動対策	不要				
	4) 舗装版厚	15cm以下				
	5) Co+As (カバ-) 舗装によるAs舗装	-				
	6) 積込作業の有無	有り				
	7) 長期割引単価区分	なし				
	単 価		m ²		236.4	
	*** S単- 234号 ***					
SA0223	SP 舗装版切断		m		1.000 m	歩A 当たり算出
	SP 舗装版切断			時間的制約:なし	制約作業時間:0.0	
	アスファルト舗装版, 15cm以下, -, -			夜間制約作業時間:0.0	冬期補正:なし	
				豪雪補正:なし	亜熱帯補正:なし	
				基本給時間:8.0	超勤時間:0.0	
				深夜時間:0.0	週休:補正なし	
	1) 舗装版種別	アスファルト舗装版				
	2) アスファルト舗装版厚	15cm以下				
	3) コンクリート舗装版厚	-				
	4) コンクリート+アスファルト (カバ-) 舗装版	-				
	単 価		m		713.1	
	*** S単- 235号 ***					
SA0223	SP 舗装版切断		m		1.000 m	歩A 当たり算出
	SP 舗装版切断			時間的制約:なし	制約作業時間:0.0	
	コンクリート舗装版, -, 15cm以下, -			夜間制約作業時間:0.0	冬期補正:なし	
				豪雪補正:なし	亜熱帯補正:なし	
				基本給時間:8.0	超勤時間:0.0	
				深夜時間:0.0	週休:補正なし	
	1) 舗装版種別	コンクリート舗装版				
	2) アスファルト舗装版厚	-				
	3) コンクリート舗装版厚	15cm以下				
	4) コンクリート+アスファルト (カバ-) 舗装版	-				
	単 価		m		1,293	
	*** S単- 236号 ***					
SA0273	SP 現場打基礎コンクリート		m3		1.000 m3	歩A 当たり算出
	SP 現場打基礎コンクリート			時間的制約:なし	制約作業時間:0.0	
	計上する, 有り, 一般養生・特殊養生 (練炭), なし, 18-8-40 (高炉)			夜間制約作業時間:0.0	冬期補正:なし	
				豪雪補正:なし	亜熱帯補正:なし	
				基本給時間:8.0	超勤時間:0.0	
				深夜時間:0.0	週休:補正なし	
	1) 生コンクリートの計上	計上する				
	2) 基礎砕石の有無	有り				
	3) 養生工の種類	一般養生・特殊養生 (練炭)				
	4) 長期割引単価区分	なし				
	5) 生コンクリートの規格	18-8-40 (高炉)				
	単 価		m3		82,360	
	*** S単- 237号 ***					
SA0274	SP 現場打天端コンクリート		m3		1.000 m3	歩A 当たり算出
	SP 現場打天端コンクリート			時間的制約:なし	制約作業時間:0.0	
	計上する, 一般養生, なし, 18-8-25 (高炉)			夜間制約作業時間:0.0	冬期補正:なし	
				豪雪補正:なし	亜熱帯補正:なし	
				基本給時間:8.0	超勤時間:0.0	
				深夜時間:0.0	週休:補正なし	
	1) 生コンクリートの計上	計上する				
	2) 養生工の種類	一般養生				
	3) 長期割引単価区分	なし				
	4) 生コンクリート規格	18-8-25 (高炉)				
	単 価		m3		67.810	

事業名	駅館川農地整備事業
工事名	中山 2 工区水路付帯工事

工事別工事名: 中山 2 工区水路付帯工事

コード	名 称	数 量	単 位	単 価	金 額	備 考
	*** S 単 - 238号 ***					
SA0276	SP 石積 (練石) (複合)		m ²		1.000 m ²	歩 A 当たり算出
	SP 石積 (練石) (複合) 雑割石, 1.5mを超え2.0m以下, 18-8-25(高炬), 再生クラッシュラン RC-40,			時間的制約: なし 夜間制約作業時間: 0.0	制約作業時間: 0.0 冬期補正: なし	
	なし			豪雪補正: なし 基本給時間: 8.0	亜熱帯補正: なし 超勤時間: 0.0	
				深夜時間: 0.0	週休: 補正なし	
	1) 石の種類 2) 直高 3) 胴込・裏込コンクリート規格 4) 裏込材規格 5) 長期割引単価区分	雑割石 1.5mを超え2.0m以下 18-8-25(高炬) 再生クラッシュラン RC-40 なし				
	単 価		m ²		27,750	
	*** S 単 - 239号 ***					
SA0301	SP 基礎碎石		m ²		1.000 m ²	歩 A 当たり算出
	SP 基礎碎石 7.5cmを超え12.5cm以下, 計上する, なし, 再生クラッシュラン RC-40			時間的制約: なし 夜間制約作業時間: 0.0	制約作業時間: 0.0 冬期補正: なし	
	40~0mm			豪雪補正: なし 基本給時間: 8.0	亜熱帯補正: なし 超勤時間: 0.0	
				深夜時間: 0.0	週休: 補正なし	
	1) 碎石の厚さ 2) 碎石の計上 3) 長期割引単価区分 4) 規格区分	7.5cmを超え12.5cm以下 計上する なし 再生クラッシュラン RC-40 40~0mm				
	単 価		m ²		1,462	
	*** S 単 - 240号 ***					
SA0301	SP 基礎碎石		m ²		1.000 m ²	歩 A 当たり算出
	SP 基礎碎石 7.5cmを超え12.5cm以下, 計上する, なし, 再生クラッシュラン RC-40			時間的制約: なし 夜間制約作業時間: 0.0	制約作業時間: 0.0 冬期補正: なし	
	40~0mm			豪雪補正: なし 基本給時間: 8.0	亜熱帯補正: なし 超勤時間: 0.0	
				深夜時間: 0.0	週休: 補正なし	
	1) 碎石の厚さ 2) 碎石の計上 3) 長期割引単価区分 4) 規格区分	7.5cmを超え12.5cm以下 計上する なし 再生クラッシュラン RC-40 40~0mm				
	単 価		m ²		1,462	
	*** S 単 - 241号 ***					
SA0301	SP 基礎碎石		m ²		1.000 m ²	歩 A 当たり算出
	SP 基礎碎石 12.5cmを超え17.5cm以下, 計上する, なし, 再生クラッシュラン RC-40			時間的制約: なし 夜間制約作業時間: 0.0	制約作業時間: 0.0 冬期補正: なし	
	0 40~0mm			豪雪補正: なし 基本給時間: 8.0	亜熱帯補正: なし 超勤時間: 0.0	
				深夜時間: 0.0	週休: 補正なし	
	1) 碎石の厚さ 2) 碎石の計上 3) 長期割引単価区分 4) 規格区分	12.5cmを超え17.5cm以下 計上する なし 再生クラッシュラン RC-40 40~0mm				
	単 価		m ²		1,639	
	*** S 単 - 242号 ***					
SA0302	SP 裏込碎石		m ³		1.000 m ³	歩 A 当たり算出
	SP 裏込碎石 計上する, なし, 再生クラッシュラン RC-40 40~0mm			時間的制約: なし 夜間制約作業時間: 0.0	制約作業時間: 0.0 冬期補正: なし	
				豪雪補正: なし 基本給時間: 8.0	亜熱帯補正: なし 超勤時間: 0.0	
				深夜時間: 0.0	週休: 補正なし	

事業名	駅館川農地整備事業
工事名	中山2工区水路付帯工事

工事別工事名:中山2工区水路付帯工事

コード	名 称	数 量	単位	単 価	金 額	備 考
	1) 碎石の計上	計上する				
	2) 長期割引単価区分	なし				
	3) 規格区分	再生クラッシュン RC-40 40～0mm				
	単 価		m3		8,553	
	*** S単ー 243号 ***					
SA0311	SP コンクリート		m3		1,000 m3	歩A 当たり算出
	SP コンクリート			時間的制約:なし	制約作業時間:0.0	
	小型構造物, 人力打設, 計上する, -, 一般養生, -, 無し, -, , 18-8-25 (20)			夜間制約作業時間:0.0	冬期補正:なし	
	) (高炉B) W/C65%			豪雪補正:なし	亜熱帯補正:なし	
				基本給時間:8.0	超勤時間:0.0	
				深夜時間:0.0	週休:補正なし	
	1) 構造物種別	小型構造物				
	2) 打設工法	人力打設				
	3) コンクリートの計上	計上する				
	4) 設計日打設量	-				
	5) 養生工の種類	一般養生				
	6) 圧送管延長距離区分	-				
	7) 現場内小運搬の有無	無し				
	8) 打設高さ、水平打設距離	-				
	10) 規格区分	18-8-25 (20) (高炉B) W/C65%				
	単 価		m3		38,380	
	*** S単ー 244号 ***					
SA0311	SPコンクリート (底版Co)		m3		1,000 m3	歩A 当たり算出
	SP コンクリート			時間的制約:なし	制約作業時間:0.0	
	小型構造物, 人力打設, 計上する, -, 一般養生, -, 無し, -, , 18-8-25 (20)			夜間制約作業時間:0.0	冬期補正:なし	
	) (高炉B) W/C65%			豪雪補正:なし	亜熱帯補正:なし	
				基本給時間:8.0	超勤時間:0.0	
				深夜時間:0.0	週休:補正なし	
	1) 構造物種別	小型構造物				
	2) 打設工法	人力打設				
	3) コンクリートの計上	計上する				
	4) 設計日打設量	-				
	5) 養生工の種類	一般養生				
	6) 圧送管延長距離区分	-				
	7) 現場内小運搬の有無	無し				
	8) 打設高さ、水平打設距離	-				
	10) 規格区分	18-8-25 (20) (高炉B) W/C65%				
	単 価		m3		38,380	
	*** S単ー 245号 ***					
SA0311	SP コンクリート		m3		1,000 m3	歩A 当たり算出
	SP コンクリート			時間的制約:なし	制約作業時間:0.0	
	無筋・鉄筋構造物, バックホウ(クレーン機能付)打設, 計上する, -, 一般養生, -,			夜間制約作業時間:0.0	冬期補正:なし	
	, -, -, なし, 21-8-25 (20) (高炉B) W/C60%			豪雪補正:なし	亜熱帯補正:なし	
				基本給時間:8.0	超勤時間:0.0	
				深夜時間:0.0	週休:補正なし	
	1) 構造物種別	無筋・鉄筋構造物				
	2) 打設工法	バックホウ(クレーン機能付)打設				
	3) コンクリートの計上	計上する				
	4) 設計日打設量	-				
	5) 養生工の種類	一般養生				
	6) 圧送管延長距離区分	-				
	7) 現場内小運搬の有無	-				
	8) 打設高さ、水平打設距離	-				
	9) 長期割引単価区分	なし				
	10) 規格区分	21-8-25 (20) (高炉B) W/C60%				
	単 価		m3		40,590	
	*** S単ー 246号 ***					
SA0311	SP コンクリート		m3		1,000 m3	歩A 当たり算出
	SP コンクリート			時間的制約:なし	制約作業時間:0.0	
	小型構造物, 人力打設, 計上する, -, 養生無し, -, 無し, -, , 18-8-40 (高			夜間制約作業時間:0.0	冬期補正:なし	

事業名	駅館川農地整備事業
工事名	中山2 工区水路付帯工事

工事別工事名: 中山2 工区水路付帯工事

コード	名 称	数 量	単位	単 価	金 額	備 考
	炉B) W/C65%			豪雪補正: なし 基本給時間: 8.0	亜熱帯補正: なし 超勤時間: 0.0	
				深夜時間: 0.0	週休: 補正なし	
	1) 構造物種別	小型構造物				
	2) 打設工法	人力打設				
	3) コンクリートの計上	計上する				
	4) 設計日打設量	-				
	5) 養生工の種類	養生無し				
	6) 圧送管延長距離区分	-				
	7) 現場内小運搬の有無	無し				
	8) 打設高さ、水平打設距離	-				
	10) 規格区分	18-8-40 (高炉B) W/C65%				
	単 価		m3		36,150	
	*** S 単 - 247号 ***					
SA0312	SP 型枠		m ²		1,000 m ²	歩A 当たり算出
	SP 型枠 一般型枠, 小型構造物			時間的制約: なし 夜間制約作業時間: 0.0	制約作業時間: 0.0 冬期補正: なし	
				豪雪補正: なし 基本給時間: 8.0	亜熱帯補正: なし 超勤時間: 0.0	
				深夜時間: 0.0	週休: 補正なし	
	1) 型枠の種類	一般型枠				
	2) 構造物の種類	小型構造物				
	単 価		m ²		8,267	
	*** S 単 - 248号 ***					
SA0312	SP 型枠		m ²		1,000 m ²	歩A 当たり算出
	SP 型枠 一般型枠, 鉄筋・無筋構造物			時間的制約: なし 夜間制約作業時間: 0.0	制約作業時間: 0.0 冬期補正: なし	
				豪雪補正: なし 基本給時間: 8.0	亜熱帯補正: なし 超勤時間: 0.0	
				深夜時間: 0.0	週休: 補正なし	
	1) 型枠の種類	一般型枠				
	2) 構造物の種類	鉄筋・無筋構造物				
	単 価		m ²		9,136	
	*** S 単 - 249号 ***					
SA0331	SP 目地板		m ²		1,000 m ²	歩A 当たり算出
	SP 目地板 30m2以上, 計上する, 目地板(瀝青質板) t=10mm			時間的制約: なし 夜間制約作業時間: 0.0	制約作業時間: 0.0 冬期補正: なし	
				豪雪補正: なし 基本給時間: 8.0	亜熱帯補正: なし 超勤時間: 0.0	
				深夜時間: 0.0	週休: 補正なし	
	1) 1工事当り使用量	30m2以上				
	2) 目地板の計上	計上する				
	3) 規格区分	目地板(瀝青質板) t=10mm				
	単 価		m ²		5,288	
	*** S 単 - 250号 ***					
SA0551	SP コンクリート分水槽据付		基		1,000 基	歩A 当たり算出
	SP コンクリート分水槽据付 据付, 800kgを超え1200kg以下, 有り, なし			時間的制約: なし 夜間制約作業時間: 0.0	制約作業時間: 0.0 冬期補正: なし	
				豪雪補正: なし 基本給時間: 8.0	亜熱帯補正: なし 超勤時間: 0.0	
				深夜時間: 0.0	週休: 補正なし	
	1) 作業区分	据付				
	2) 製品質量(kg/基)	800kgを超え1200kg以下				
	3) 基礎碎石の有無	有り				
	4) 長期割引単価区分	なし				
	単 価		基		11,960	

事業名	駅館川農地整備事業
工事名	中山 2 工区水路付帯工事

工事別工事名: 中山 2 工区水路付帯工事

コード	名 称	数 量	単位	単 価	金 額	備 考
	*** S 単ー 251号 ***					
SA0551	SP コンクリート分水槽据付		基		1.000 基	歩A 当たり算出
	SP コンクリート分水槽据付 据付, 1200kgを超え1600kg以下, 有り, なし			時間的制約: なし 夜間制約作業時間: 0.0	制約作業時間: 0.0 冬期補正: なし	
				豪雪補正: なし 基本給時間: 8.0	亜熱帯補正: なし 超勤時間: 0.0	
				深夜時間: 0.0	週休: 補正なし	
	1) 作業区分 2) 製品質量 (kg/基) 3) 基礎碎石の有無 4) 長期割引単価区分	据付 1200kgを超え1600kg以下 有り なし				
	単 価		基		13,810	
	*** S 単ー 252号 ***					
SA0551	SP コンクリート分水槽据付		基		1.000 基	歩A 当たり算出
	SP コンクリート分水槽据付 据付, 1600kgを超え2200kg以下, 有り, なし			時間的制約: なし 夜間制約作業時間: 0.0	制約作業時間: 0.0 冬期補正: なし	
				豪雪補正: なし 基本給時間: 8.0	亜熱帯補正: なし 超勤時間: 0.0	
				深夜時間: 0.0	週休: 補正なし	
	1) 作業区分 2) 製品質量 (kg/基) 3) 基礎碎石の有無 4) 長期割引単価区分	据付 1600kgを超え2200kg以下 有り なし				
	単 価		基		17,220	
	*** S 単ー 253号 ***					
SA0551	SP コンクリート分水槽据付		基		1.000 基	歩A 当たり算出
	SP コンクリート分水槽据付 据付, 2200kgを超え2800kg以下, 有り, なし			時間的制約: なし 夜間制約作業時間: 0.0	制約作業時間: 0.0 冬期補正: なし	
				豪雪補正: なし 基本給時間: 8.0	亜熱帯補正: なし 超勤時間: 0.0	
				深夜時間: 0.0	週休: 補正なし	
	1) 作業区分 2) 製品質量 (kg/基) 3) 基礎碎石の有無 4) 長期割引単価区分	据付 2200kgを超え2800kg以下 有り なし				
	単 価		基		20,640	
	*** S 単ー 254号 ***					
SA0811	SP 安定処理		m ²		1.000 m ²	歩A 当たり算出
	SP 安定処理 バックホ, 路床, 1m以下, 1.7ton, -, 固化材, なし, 生石灰 フロン			時間的制約: なし 夜間制約作業時間: 0.0	制約作業時間: 0.0 冬期補正: なし	
				豪雪補正: なし 基本給時間: 8.0	亜熱帯補正: なし 超勤時間: 0.0	
				深夜時間: 0.0	週休: 補正なし	
	1) 使用機種 2) 施工箇所 3) 混合深さ 4) 固化材100m2当り使用量の入力 5) 混合回数 6) 固化材区分 7) 長期割引単価区分 8) 固化材の種類	バックホ 路床 1m以下 1.7ton - 固化材 なし 生石灰 フロン				
P98110	石灰安定処理材 発塵抑制型		ton			材変
	単 価		m ²		1,892	
	*** S 単ー 255号 ***					
SA0811	SP 安定処理		m ²		1.000 m ²	歩A 当たり算出
	SP 安定処理 バックホ, 路床, 1m以下, 1.8ton, -, 固化材, なし, 生石灰 フロン			時間的制約: なし 夜間制約作業時間: 0.0	制約作業時間: 0.0 冬期補正: なし	
				豪雪補正: なし 基本給時間: 8.0	亜熱帯補正: なし 超勤時間: 0.0	

事業名	駅館川農地整備事業
工事名	中山2工区水路付帯工事

工事別工事名: 中山2工区水路付帯工事

コード	名 称	数 量	単位	単 価	金 額	備 考
				深夜時間:0.0	週休:補正なし	
	1)使用機種	パックホ				
	2)施工箇所	路床				
	3)混合深さ	1m以下				
	4)固化材100m2当り使用量の入力	1.8ton				
	5)混合回数	-				
	6)固化材区分	固化材				
	7)長期割引単価区分	なし				
	8)固化材の種類	生石灰 フロン				
P98110	石灰安定処理材		ton			材変
	発塵抑制型					
	単 価		m ²		1,925	
	*** S単ー 256号 ***					
SA0832	SP 下層路盤 (車道・路肩部)		m ²		1.000 m ²	歩A 当たり算出
	SP 下層路盤 (車道・路肩部)			時間的制約:なし	制約作業時間:0.0	
	140mm,1層施工,砕石,なし,再生クラッシュラン RC-40			夜間制約作業時間:0.0	冬期補正:なし	
				豪雪補正:なし	亜熱帯補正:なし	
				基本給時間:8.0	超勤時間:0.0	
				深夜時間:0.0	週休:補正なし	
	1)全仕上り厚	140mm				
	2)施工区分	1層施工				
	3)材料	砕石				
	4)長期割引単価区分	なし				
	5)材料規格の選択	再生クラッシュラン RC-40				
	単 価		m ²		871.1	
	*** S単ー 257号 ***					
SA0832	SP 下層路盤 (車道・路肩部)		m ²		1.000 m ²	歩A 当たり算出
	SP 下層路盤 (車道・路肩部)			時間的制約:なし	制約作業時間:0.0	
	150mm,1層施工,砕石,なし,再生クラッシュラン RC-40			夜間制約作業時間:0.0	冬期補正:なし	
				豪雪補正:なし	亜熱帯補正:なし	
				基本給時間:8.0	超勤時間:0.0	
				深夜時間:0.0	週休:補正なし	
	1)全仕上り厚	150mm				
	2)施工区分	1層施工				
	3)材料	砕石				
	4)長期割引単価区分	なし				
	5)材料規格の選択	再生クラッシュラン RC-40				
	単 価		m ²		908.7	
	*** S単ー 258号 ***					
SA0832	SP 下層路盤 (車道・路肩部)		m ²		1.000 m ²	歩A 当たり算出
	SP 下層路盤 (車道・路肩部)			時間的制約:なし	制約作業時間:0.0	
	100mm,1層施工,砕石,なし,再生クラッシュラン RC-40			夜間制約作業時間:0.0	冬期補正:なし	
				豪雪補正:なし	亜熱帯補正:なし	
				基本給時間:8.0	超勤時間:0.0	
				深夜時間:0.0	週休:補正なし	
	1)全仕上り厚	100mm				
	2)施工区分	1層施工				
	3)材料	砕石				
	4)長期割引単価区分	なし				
	5)材料規格の選択	再生クラッシュラン RC-40				
	単 価		m ²		720.6	
	*** S単ー 259号 ***					
SA0832	SP 下層路盤 (車道・路肩部)		m ²		1.000 m ²	歩A 当たり算出
	SP 下層路盤 (車道・路肩部)			時間的制約:なし	制約作業時間:0.0	
	70mm,1層施工,砕石,なし,再生クラッシュラン RC-40			夜間制約作業時間:0.0	冬期補正:なし	
				豪雪補正:なし	亜熱帯補正:なし	
				基本給時間:8.0	超勤時間:0.0	
				深夜時間:0.0	週休:補正なし	

[illegible]

事業名	駅館川農地整備事業
工事名	中山2工区水路付帯工事

工事別工事名:中山2工区水路付帯工事

コード	名 称 (規 格)	数 量	単位	単 価	金 額	備 考
	タイヤローラ[～超低・排対型(2011・2014)]					
F04103	質量13～14 t		日	7,850		
	ベンチフリューム					
P96004	2種 450 L=1,000mm		本	15,000		
	ベンチフリューム蓋					
P96007	2種 300 L=500mm		枚	4,840		
	横断暗渠					
P96020	450 L=2,000mm T-25		本	48,100		
	水道用レジンコンクリート製ボックス					
P96037	JWWA K 148 円形用1号 上部壁 RB25(A) H=150mm		個	12,100		
	水道用レジンコンクリート製ボックス					
P96038	JWWA K 148 円形用1号 中部壁 RB25(B) H=100mm		個	5,610		
	水道用レジンコンクリート製ボックス					
P96039	JWWA K 148 円形用1号 中部壁 RB25(B) H=150mm		個	7,050		
	水道用レジンコンクリート製ボックス					
P96040	JWWA K 148 円形用1号 中部壁 RB25(B) H=200mm		個	8,670		
	水道用レジンコンクリート製ボックス					
P96041	JWWA K 148 円形用1号 中部壁 RB25(B) H=300mm		個	11,300		
	水道用レジンコンクリート製ボックス					
P96042	JWWA K 148 円形用1号 下部壁 RB25(C) H=300mm		個	13,400		
	水道用レジンコンクリート製ボックス					
P96045	JWWA K 148 円形用1号 上下部壁 RB25(CA) H=300mm		個	19,200		
	水道用レジンコンクリート製ボックス					
P96046	JWWA K 148 円形用1号 底板 RB25(P) H=40mm		個	16,100		
	水道用円形鉄蓋					
P96055	JWWA B 132 円形鉄蓋1号φ250 簡易防水型農水マーク		組	22,200		
	水道用円形鉄蓋接合部品					
P96056	円形1号 ボルト・ナット		組	1,280		
	フランジ接合部分品					
P96057	ボルト・ナット・パッキン φ50 0.74Mpa (RF)		組	2,980		
	フランジ接合部分品					
P96060	ボルト・ナット・パッキン φ75 1.00Mpa (RF)		組	5,080		
	浅埋設水道用急速空気弁					
P96065	φ25 1.00Mpa フランジー一体型 コック無し		基	58,600		
	MFジョイント					
P96073	FCD製 φ50 1.00Mpa 離脱防止金具付		個	10,700		
	MFジョイント					
P96075	FCD製 φ75 1.00Mpa 離脱防止金具付		個	16,500		
	MFジョイント					
P96093	FCD製 φ50 0.74Mpa 離脱防止金具付		個	10,700		
	高密度ポリエチレン管用継手材					
P96112	片落管 φ75×φ50 ダブル管用		個	845		
	高密度ポリエチレン管用継手材					
P96113	片落管 φ100×φ75 ダブル管用		個	990		
	高密度ポリエチレン管用継手材					
P96114	片落管 φ150×φ100 ダブル管用		個	1,760		
	高密度ポリエチレン管用継手材					
P96119	T字管 φ50×φ50 ダブル管用		個	1,070		
	高密度ポリエチレン管用継手材					
P96120	T字管 φ75×φ75 シングル管用		個	1,810		
	高密度ポリエチレン管用継手材					
P96121	T字管 φ100×φ100 シングル管用		個	3,190		
	高密度ポリエチレン管用継手材					
P96122	T字管 φ150×φ150 シングル管用		個	6,600		
	硬質ポリ塩化ビニル管用継手材					
P96126	VH φ75 ソケット(RR)		個	3,030		
	硬質ポリ塩化ビニル管用継手材					
P96127	VH φ100 ソケット(RR)		個	4,190		
	硬質ポリ塩化ビニル管用継手材					
P96149	VH 5° 5/8曲管 φ100(RR)		個	6,210		
	硬質ポリ塩化ビニル管用継手材					
P96175	メカ型 90° 曲管 φ50 離脱防止付		個	14,400		
	硬質ポリ塩化ビニル管用継手材					
P96176	メカ型 45° 曲管 φ50 離脱防止付		個	13,100		
	硬質ポリ塩化ビニル管用継手材					
P96177	メカ型 22° 1/2曲管 φ50 離脱防止付		個	12,200		
	硬質ポリ塩化ビニル管用継手材					
P96178	メカ型 11° 1/4曲管 φ50 離脱防止付		個	12,100		
	硬質ポリ塩化ビニル管用継手材					
P96179	メカ型 5° 5/8曲管 φ50 離脱防止付		個	12,400		
	硬質ポリ塩化ビニル管用継手材					
P96180	メカ型 90° 曲管 φ75 離脱防止付		個	18,500		
	硬質ポリ塩化ビニル管用継手材					
P96181	メカ型 45° 曲管 φ75 離脱防止付		個	16,500		
	硬質ポリ塩化ビニル管用継手材					
P96182	メカ型 22° 1/2曲管 φ75 離脱防止付		個	15,800		
	硬質ポリ塩化ビニル管用継手材					
P96183	メカ型 11° 1/4曲管 φ75 離脱防止付		個	15,100		
	硬質ポリ塩化ビニル管用継手材					
P96184	メカ型 5° 5/8曲管 φ75 離脱防止付		個	16,800		
	硬質ポリ塩化ビニル管用継手材					
P96187	メカ型 22° 1/2曲管 φ100 離脱防止付		個	24,600		
	硬質ポリ塩化ビニル管用継手材					
P96188	メカ型 11° 1/4曲管 φ100 離脱防止付		個	23,100		
	硬質ポリ塩化ビニル管用継手材					
P96189	メカ型 5° 5/8曲管 φ100 離脱防止付		個	24,500		

事業名	駅館川農地整備事業
工事名	中山2工区水路付帯工事

工事別工事名:中山2工区水路付帯工事

コード	名 称 (規 格)	数 量	単位	単 価	金 額	備 考
	硬質ポリ塩化ビニル管用継手材					
P96195	離脱防止金具 φ50		個	5,840		
	硬質ポリ塩化ビニル管用継手材					
P96196	離脱防止金具 φ75		個	6,510		
	仕切弁用開栓継足棒					
P96216	L=200～1,000mm φ32 SUS304製		本	39,600		
	砂					
P96220	SG材相当		m3	4,400		
	ベンチフリューム					
P96222	300 L=2,000mm		本	15,800		
	集水樹					
P96228	700mm×700mm×700mm T-25 グレーチング(T-14)付		個	137,000		
	パーク堆肥					
P96238	樹皮のみ フレコン pH7.0以下		m3	7,400		
	長谷川式簡易現場透水試験費					
P96249	削孔含む		回	31,000		
	OTU側溝					
P96300	300A(Ⅱ型),L=2000		本	29,000		
	OTU側溝					
P96301	400A(Ⅱ型),L=2000		本	37,700		
	OTU側溝					
P96302	400B(Ⅱ型),L=2000		本	44,800		
	OTU側溝					
P96304	400G(Ⅲ型),L=1000		本	98,600		
	OTU側溝 蓋					
P96305	400用		枚	5,700		
	自由勾配側溝 グレーチング 蓋付					
P96310	B300×H400(横断用)L=2000		個	99,600		
	樹脂製角型U字溝					
P96311	300型,L=2000		個	21,100		
	硬質ポリ塩化ビニル管用継手材					
P96400	メカ型T字管 φ75×φ50 VH(離脱防止金具付き)		個	32,080		
	硬質ポリ塩化ビニル管用継手材					
P96401	メカ型T字管 φ75×φ75 VH(離脱防止金具付き)		個	41,580		
	硬質ポリ塩化ビニル管用継手材					
P96402	メカ型T字管 φ50×φ50 VH(離脱防止金具付き)		個	33,850		
	硬質ポリ塩化ビニル管用継手材					
P96403	メカ型T字管 φ100×φ50 VH(離脱防止金具付き)		個	50,650		
	硬質ポリ塩化ビニル管用継手材					
P96410	メカ型F付T字管 φ100×φ75(離脱防止金具付き)		個	53,650		
	硬質ポリ塩化ビニル管用継手材					
P96411	メカ型F付T字管 φ75×φ75(離脱防止金具付き)		個	39,200		
	硬質ポリ塩化ビニル管用継手材					
P96412	メカ型片落ち管 φ75×φ50(離脱防止金具付き)		個	25,850		
	硬質ポリ塩化ビニル管用継手材					
P96422	メカ型ドレサラー φ75 VH(離脱防止金具付き)		個	20,870		
	硬質ポリ塩化ビニル管用継手材					
P96423	メカ型ドレサラー φ50 VH(離脱防止金具付き)		個	16,630		
	硬質ポリ塩化ビニル管用継手材					
P96425	VH 5° 5/8曲管 φ50(RR)		個	3,610		
	硬質ポリ塩化ビニル管用継手材					
P96426	メカ型ドレサラー 異種管φ100(離脱防止金具付き)		個	39,330		
	硬質ポリ塩化ビニル管用継手材					
P96427	メカ型ドレサラー 異種管φ75(離脱防止金具付き)		個	25,740		
	空気弁用補修弁					
P96430	φ75,1.0MPa		基	61,800		
	水道用レジンコンクリート製ボックス 角型用鉄蓋					
P96431	角型鉄蓋 農水マーク T-25 450×350 H=150		個	85,300		
	水道用レジンコンクリート製ボックス 角型用 接合部品					
P96432	角型鉄蓋 T-25用 ボルト・ナット		組	3,500		
	水道用レジンコンクリート製ボックス 角型用上部壁					
P96433	Φ500 H=100mm		個	6,000		
	水道用レジンコンクリート製ボックス 角型用上部壁					
P96434	Φ500 H=150mm		個	8,000		
	水道用レジンコンクリート製ボックス 角型用下部壁					
P96435	Φ500 H=200mm		個	11,100		
	水道用レジンコンクリート製ボックス 角型用底版					
P96436	Φ500 H=75mm		個	11,200		
	MFジョイント					
P96451	φ50 1.60Mpa 離脱防止金具付		個	19,050		
	MFジョイント					
P96452	φ75 1.60Mpa 離脱防止金具付		個	25,370		
	フランジ接合部分品					
P96461	ボルト・ナット・パッキン φ75 1.60Mpa		組	5,060		
	ダクタイル鋳鉄管継手材					
P96500	K形 継輪 φ75		個	13,900		
	ダクタイル鋳鉄管継手材					
P96501	K形 特殊押輪 φ75		個	5,960		
	ダクタイル鋳鉄管継手材					
P96502	K形 継輪 φ100		個	17,500		
	ダクタイル鋳鉄管継手材					
P96503	K形 特殊押輪 φ100		個	7,065		
	ダクタイル鋳鉄管用継手材(分岐先塩ビ管)					
P96511	メカ型T字管 φ75×75(離脱防止金具付き)		個	40,450		
	ダクタイル鋳鉄管用継手材(分岐先塩ビ管)					
P96512	メカ型T字管 φ75×50(離脱防止金具付き)		個	38,520		

事業名	駅館川農地整備事業				
工事名	中山2 工区水路付帯工事				

工事別工事名: 中山2 工区水路付帯工事

コード	名 称 (規 格)	数 量	単位	単 価	金 額	備 考
	ダクタイル鋳鉄管用継手材 (DCIP×塩ビ管)					
P96513	メカ型 φ75×22° 1/2 (離脱防止金具付き)		個	24,890		
	ダクタイル鋳鉄管用継手材 (分岐先塩ビ管)					
P96514	メカ型T字管 φ100×75 (離脱防止金具付き)		個	79,700		
	ベンチフリューム 【支給材料】					
P96612	BF-450		本	10,800		
	OTU側溝 【支給材料】					
P96613	300A(Ⅱ型),L=2000		本	20,600		
	OTU側溝 【支給材料】					
P96614	300G(Ⅲ型),L=1000 ①		本	63,200		
	OTU側溝 【支給材料】					
P96615	300G(Ⅲ型),L=1000 ②		本	80,000		
	集水樹 (畑地) 【支給材料】					
P96616	600×600×600,T-25		個	40,600		
	集水樹 (道路) 【支給材料】					
P96617	600×600×600,T-25 グレーチング 蓋 (T-14) 付き		個	91,300		
	集水樹 (道路) 【支給材料】					
P96618	800×800×800,T-25 グレーチング 蓋 (T-14) 付き		個	140,900		
	集水樹 (道路) 【支給材料】					
P96620	1000×1000×1000,T-25 グレーチング 蓋 (T-14) 付き		個	249,000		
	集水樹 (道路) 【支給材料】					
P96621	600×600×745/775,T-25 グレーチング 蓋 (T-14) 付き		個	178,300		
	排水フリューム 【支給材料】					
P96622	1000型 (Ⅱ型) L=2000		本	85,100		
	OTU側溝 蓋 【支給材料】					
P96623	300用		枚	2,900		
	OTU側溝 【支給材料】					
P96624	400A(Ⅱ型),L=2000		本	37,700		
	OTU側溝 【支給材料】					
P96626	400G(Ⅲ型),L=1000		本	98,600		
	集水樹 (道路) 【支給材料】					
P96640	700×700×700,T-25 グレーチング 蓋 (T-14) 付き		個	116,000		
	集水樹 (道路) 【支給材料】					
P96642	900×900×900,T-25 グレーチング 蓋 (T-14) 付き		個	168,200		
	集水樹 (道路) 【支給材料】					
P96643	800×800×929/1081,T-25 グレーチング 蓋 (T-14) 付き		個	236,400		
	高密度ポリエチレン有孔管					
P97003	波状管 呼び径50mm 高密度ポリエチレン管(ダブル構造)		m	465		
	高密度ポリエチレン有孔管					
P97004	波状管 呼び径75mm 高密度ポリエチレン管(シングル構造)		m	830		
	高密度ポリエチレン有孔管					
P97005	波状管 呼び径100mm 高密度ポリエチレン管(シングル構造)		m	880		
	高密度ポリエチレン有孔管					
P97006	波状管 呼び径150mm 高密度ポリエチレン管(シングル構造)		m	1,790		
	高密度ポリエチレン無孔管					
P97011	波状管 呼び径300mm 高密度ポリエチレン管(ダブル構造)		m	5,960		
	高密度ポリエチレン管用継手材					
P97028	45° エルボ φ300 ダブル 無孔管用		個	37,400		
	高密度ポリエチレン管用継手材					
P97029	リット φ300 ダブル 無孔管用		個	11,300		
	アスファルト殻					
P98000	As舗装版		ton	1,000		
	コンクリート殻					
P98001	Co舗装殻		ton	1,000		
	コンクリート殻					
P98002	鉄筋Co		ton	2,400		
	汚泥					
P98004	汚泥		m3	57,000		
	廃プラスチック運搬					
P98005	4t車		台	12,000		
	廃プラスチック処理					
P98006			ton	60,000		
	産業廃棄物運搬費					
P98007	ガラスくず、Coくず及び陶磁器くず(石綿含有物含む)		台	40,000		
	産業廃棄物処理費					
P98009	ガラスくず、Coくず及び陶磁器くず(石綿含有物含む)		ton	45,000		
	半面形防塵マスク					
P98101			個	3,580		
	化学防護服					
P98102			組	1,850		
	シューズカバー					
P98103			組	470		
	防護メガネ					
P98104			個	2,650		
	石灰安定処理材					
P98110	発塵抑制型		ton	56,100		
	石灰安定処理材					
P98110	発塵抑制型		ton	59,400		
	現場密度試験					
P98305	砂置換法		箇所	20,150		

事業名	駅館川農地整備事業
工事名	中山2工区水路付帯工事

工事別工事名:中山2工区水路付帯工事

コード	名 称 (規 格)	数 量	単位	単 価	金 額	備 考
	*** T単- 1号 ***					
T00012	耕起		ha		1.000	歩A 当たり算出
	ロータリ直装式 (2回)					
S16002	ロータリ[直装式] 作業幅1.9～2.0m級,,運転1時間当たり算出,機械損料のみ,,交替制補正対象外	13.300	時間	573	7,621	S単 212号
S16001	農用トラクタ[乗用・ホイール型・～排対2次] 四輪駆動 52～59kw級 (70～80PS),,運転1時間当たり算出,機械損料等のみ,	13.300	時間	5,850	77,805	S単 210号
S02116	軽油	70.000	L	157	10,990	S単 14号
S02115	運転手 (一般)	2.660	人	27,100	72,086	S単 11号
	合 計				168,502	算出数量 1.000 ha
	単 価		ha		168,502	
	*** T単- 2号 ***					
T00015	混層耕・土壌改良資材混合		m3		465.000	歩A 当たり算出
	H=50cm					
S16001	バックホ[クロー型(超低騒音型)・排対型(3次)] ,バケット容量0.8m3,運転1日当たり算出,機械損料等+燃料+運転労務,軽油	1.000	日	77,515	77,515	S単 208号
	合 計				77,515	算出数量 465.000 m3
	単 価		m3		167	
	*** T単- 3号 ***					
T00201	硬質ポリ塩化ビニル管撤去		m		10.000	歩A 当たり算出
	φ65～100 以下					
S02115	土木一般世話役	0.040	人	33,100	1,324	S単 7号
S02115	特殊作業員	0.060	人	26,300	1,578	S単 8号
S02115	普通作業員	0.085	人	21,000	1,785	S単 9号
	合 計				4,687	算出数量 10.000 m
	単 価		m		469	
	*** T単- 4号 ***					
T30000	混層耕・混合		m3		465.000	歩A 当たり算出
	H=50cm					
S16001	バックホ[クロー型(超低騒音型)・排対型(3次)] ,バケット容量0.8m3,運転1日当たり算出,機械損料等+燃料+運転労務,軽油	1.000	日	77,515	77,515	S単 208号
	合 計				77,515	算出数量 465.000 m3
	単 価		m3		167	
	*** T単- 5号 ***					
T62001	石綿管継手取外し工		口		1.000	歩A 当たり算出
	カラー継手取外し 呼び径125mm					
S02115	配管工	0.040	人	26,600	1,064	S単 5号
S02115	普通作業員	0.040	人	21,000	840	S単 6号
	合 計				1,904	算出数量 1.000 口
	単 価		口		1,904	
	*** T単- 6号 ***					
T62002	石綿管吊上げ積込み (人力)		m		10.000	歩A 当たり算出

[illegible]

令和 7 年度駅館川農地整備事業

なかやま
中山 2 工区水路付帯工事

特別仕様書

九州農政局駅館川農地整備事業所

第1章 総則

令和7年度駅館川農地整備事業 中山2工区水路付帯工事の施工に当たっては、農林水産省農村振興局制定「土木工事共通仕様書」（以下、「共通仕様書」という。）及び九州農政局農村振興部制定「九州農政局土木工事共通事項書」（URL：<https://www.maff.go.jp/kyusyu/seibibu/doboku/attach/pdf/doboku-168.pdf>）に基づいて実施する。

なお、共通仕様書に対する特記及び追加事項は、この特別仕様書によるものとする。

第2章 工事内容

1. 目的

本工事は、国営駅館川土地改良事業計画に基づき、中山2工区の整備を行うものである。

2. 工事場所

大分県宇佐市安心院町中山地内

3. 工事概要

本工事の概要は次のとおりである。

管水路工 L = 1,783.2 m（配水路・支線水路含む）

畑面工 A = 0.39 ha

道路工 L = 1,614.3 m

排水路工 L = 974.5 m

付帯工 1式

4. 工事数量

別紙「工事数量表」のとおりである。

第3章 施工条件

1. 工事期間中の休業日

工事期間中の休業日としては、雨天・休日等78日を見込んでいる。

なお、休業日には、土曜日、日曜日、祝日、夏季休暇、年末年始休暇を含んでいる。

2. 工期

本工事は、受注者の円滑な工事施工体制を確保するため、事前に建設資材、建設労働者の確保などが図れる余裕期間と実工期を合わせた全体工期を設定した工事であり、発注者が示した工事完了期限までの間で、受注者は工事の始期（工事開始日）及び終期を任意に設定できる。

なお、受注者は、契約を締結するまでの間に、様式1により、工事の始期及び終期を通知しなければならない。

ただし、受注者は、発注者が本工事の積算上の工期としている 211 日間よりも短い期間を工期として設定しようとする場合には、落札決定後、速やかに様式 1 と併せて、休日を確保していることや適切な工程による工事であることを説明できる理由書及び工程表を提出しなければならない。

工事の始期までの余裕期間内は、主任技術者又は監理技術者を配置することを要しない。

また、現場に搬入しない資材等の手配等を行うことができるが、資材の搬入や仮設物の設置等、工事の着手を行ってはならない。

なお、余裕期間内に行う手配等は受注者の責により行うものとする。

全体工期：契約締結の日から令和 9 年 3 月 10 日（工事完了期限日）まで

※工事完了期限内における工期の変更については、受注者から変更理由が記載された書面での協議を行うこと。

3. 工事を施工しない日

原則、土曜日及び日曜日、夏季休暇（8 月 13 日～8 月 15 日）、年末年始休暇（12 月 29 日～1 月 3 日）。

ただし、週休 2 日の取得に要する費用の計上の試行工事のうち週休 2 日の実施を取り組む工事については、提出する実施計画書によるものとする。

なお、気象条件等により上記の工事を施工しない日において、やむを得ず施工が必要になった場合は、監督職員と協議するものとする。

4. 工事を施工しない時間帯

原則、平日の午後 6 時から午前 8 時まで。

なお、気象条件等により上記の工事を施工しない時間帯において、やむを得ず施工が必要になった場合は、監督職員と協議するものとする。

5. 現場技術員

本工事は、共通仕様書第 1 編 1-1-10 に規定している現場技術員を配置する。

なお、氏名等については、別に通知する。

第 4 章 現場条件

1. 地質

本工事の施工場所の地質は、粘性土を想定している。

2. 関連工事

本工事に関連する工事として次に示す工事を実施及び予定しているので、監督職員及び関連する工事の責任者と十分に連絡、協議し工事工程に支障が生じないように調整しなければならない。

① 令和 7 年度駅館川農地整備事業 中山 1 工区水路付帯工事（仮称）
（予定工期 令和 8 年 8 月～令和 9 年 3 月）

② 令和 7 年度駅館川農地整備事業 中山 1 工区水路付帯（その 2）工事（仮称）

(予定工期 令和8年8月～令和9年3月)

3. 第三者に対する措置

(1) 騒音、振動対策

騒音、振動等の対策については十分に配慮するとともに、地域住民との協調を図り、工事の円滑な進捗に努めなければならない。

なお、第三者との協議において対策を講じる必要がある場合には、本工事に騒音、振動調査を変更追加することがある。

(2) 保安対策

本工事における交通誘導警備員は計上していないが、現地交通状況等により必要な場合は、監督職員と協議するものとする。

(3) 交通対策

1) 工事用車両は、工事区域内外の運行に際し制限速度等を遵守しなければならない。

2) 工事用車両は、主要資材の搬入搬出及び残土運搬時等において、車両からの流出、飛散を防止しなければならない。

3) 工事用車両の通行に伴い、一般道路等が損傷し道路管理者から修復を求められた場合には、その補修工事を指示することがある。このため、頻繁に工事用車両の通行が予想される工事現場周辺の一般道路等は、事前にその路面状況等を記録しておかなければならない。

なお、受注者の責で道路を損傷した場合は原形復旧を行うものとする。

ただし、善良な使用にもかかわらず路面等の補修が必要となった場合は監督職員と協議するものとする。

(4) 防塵対策

防塵対策については十分に配慮するとともに、地域住民との協調を図り、工事の円滑な進捗に努めなければならない。

なお、現地の状況等により対策が必要となった場合は、監督職員と協議するものとする。

(5) 現場内への立入制限等

安全のため第三者の現場内への立ち入りを制限するとともに、必要な箇所には安全施設を設置するものとする。

(6) 営農対策

工事施工に当たっては、周辺の農地では耕作が行われているので、営農に支障がないように努めなければならない。

(7) 仮回し水路

別添図面に示す仮回し水路について、受注者の責任において契約締結の日から工事完成までの間、維持管理を行わなければならない。また、工事期間中の漏水事故等について、仮回し水路の補修が必要となった場合、受注者において補修を行うものとする。

なお、補修等に当たっての経費については、契約変更の対象とする。

4. 地区境界付近の施工等

地区境界付近の施工は山林原野の場合 1.0m 程度離して施工し、他の施設（道路、水路、家屋等）と近接して施工する場合は、施設の保全を十分考慮して行うものとする。

5. 土砂等の流出防止工

天気予報について十分な注意を払い、工事区域外への土砂等の流出防止に努めなければならない。
なお、施工方法等については監督職員と協議するものとする、

6. 関係機関との調整

- (1) 工事の施工に際しては、隣接地権者及び関係者と問題が生じないよう十分に調整を行わなければならない。
- (2) 既設埋設管については農業用水を供用中のため、工事に先立ち支障がある場合には、施設管理者（安心院土地改良区）と事前に調整しなければならない。

7. 地下埋設物の確認

工事区域内には農業用水管が埋設されているので、事前に埋設位置を確認し事故防止に努めなければならない。

8. 自然環境の保全

工事場所やその周辺において、別途配布する「駅館川農地整備事業環境配慮ハンドブック」にある重要な動植物を発見した場合には、速やかに監督職員に状況を報告するものとする。

第5章 指定仮設

1. 工事用道路等

本工事の施工にあたっては、市道新貝谷線から市道中山黒木線を通る形で現場搬入道路として利用しなければならない。

なお、善良な道路使用にも関わらず路面等の補修が必要となった場合は、監督職員と協議するものとする。

2. 敷鉄板工

図面に示す敷鉄板については、受注者の責任において契約締結の日から工事完成までの間、維持管理をしなければならない。

3. 建設発生土受入地

- (1) 建設発生土受入地は、図面に示す箇所とし、その名称、搬出予定量は次のとおりである。

名 称	地 先 名	搬出予定量	摘 要
-----	-------	-------	-----

建設発生土受入地	大分県宇佐市安心院町中山 地内	2,170 m ³	中山1工区 43番ほ場
----------	--------------------	----------------------	----------------

(2) 建設発生土受入地への処分方法は、ダンプ放土とする。

第6章 支給材料

1. 支給材料

支給する材料は、次のとおりである。

品名	規格	単位	数量	備 考
ベンチフリューム	2種 450 L=1,000	本	2	
OTU側溝	OTU-300A II型 L=2,000	本	142	
OTU側溝 蓋	300用	枚	154	
OTU側溝	OTU-400A II型 L=2,000	本	60	
OTU側溝	OTU-300G III型 L=1,000	本	40	
OTU側溝	OTU-400G III型 L=1,000	本	10	
排水フリューム	II型 T-14 H1,000×B1,000 L=2,000mm	本	7	
集水桝	600mm×600mm×600mm T-25	個	1	底なし
集水桝	600mm×600mm×600mm T-25 グレーチング (T-14) 付	個	4	底なし
集水桝	700mm×700mm×700mm T-25 グレーチング (T-14) 付	個	1	底なし
集水桝	800mm×800mm×800mm T-25 グレーチング (T-14) 付	個	2	底なし
集水桝	900mm×900mm×900mm T-25 グレーチング (T-14) 付	個	1	底なし
集水桝	1000mm×1000mm×1000mm T-25 グレーチング (T-14) 付	個	1	底なし
集水桝	600mm×600mm×745/775mm T-25 グレーチング (T-14) 付	個	1	底なし
集水桝	800mm×800mm×929/1081mm T-25 グレーチング (T-14) 付	個	1	底なし

2. 引き渡し場所

中山 2 工区（大分県宇佐市安心院町中山地内）

3. 引渡し時期

監督職員と打合せのうえ決定するものとする。

4. 引渡し方法

引渡し及び引渡し場所から工事現場までの運搬は、受注者の責任において行うものとする。

第 7 章 工事用電力

本工事に使用する電力設備は、受注者の責任において準備しなければならない。

第 8 章 工事用材料

1. 規格及び品質

本工事で使用する主要材料の規格及び品質は次のとおりであり、監督職員が指示する材料については、試験成績書等を提出しなければならない。

（1）石材及び骨材

1）砂基礎 日本統一土質分類による SG 相当以上

2）再生クラッシャーラン RC-40

3）粒度調整碎石 M-30 JIS A 5001

4）単粒度碎石 5 号 JIS A 5001

（2）鉄鋼材

1）マンホール蓋 JWWA A K148 水道用円形鉄蓋 φ 250 T-25（施設名及び「農」マーク付）
角形鉄蓋 450×350 T-25（施設名及び「農」マーク付）

2）鉄筋 SD295 D13, D16

SD345 D19

3）鋼製蓋 φ 560×60×3.2

4）鋼製グレーチング HDZ55 T-14

（3）コンクリート

1）コンクリートは、レディーミクストコンクリートとし、種類は次のとおりとする。

種 類	呼び強度 (N/mm ²)	スランプ (cm)	粗骨材の 最大寸法 (mm)	水セメン ト比 W/C (%)	セメント の種類に よる記号	使用目的
無筋コンクリート (一般構造物)	18	8	25	65 以下	B B	コンクリート舗装 張コンクリート 均しコンクリート 基礎コンクリート

鉄筋コンクリート (一般構造物)	21	12	25	60 以下	B B	集水桝
---------------------	----	----	----	-------	-----	-----

※粗骨材最大寸法 25mm は、地域的に骨材の入手が困難な場合 20mm の使用を可能とする。

(4) 管材

- 1) 硬質ポリ塩化ビニル管 (VH管) ϕ 50、75、100 (RR)
- 2) 硬質ポリ塩化ビニル管 (VP管) ϕ 50、75、100 (RR)
- 3) 高密度ポリエチレン管 (有孔管・無孔管) シングル, ダブル ϕ 50, 75, 100, 150, 300
- 4) ダクタイル鋳鉄管 直管 JCPA W 20 3 種 ϕ 75, 100
鋳鉄製異形管 JIS G 5527 K 形 ϕ 75, 100

(5) 弁類

- 1) 農業用給水栓 ボール弁 フルボア形(ねじ込み形) 呼び径 50mm 1.00MPa
- 2) 水道用ソトシル仕切弁 JWWA B 120 呼び径 50mm 0.74MPa, 1.0MPa, 1.6MPa 内ねじ式
呼び径 75mm 1.0MPa, 1.6MPa 内ねじ式
- 3) 急速空気弁 JIS B 2063、JWWA B 137 呼び径 75mm 0.74MPa コックなし
- 4) ボール式補修弁 JWWA B 126 ϕ 75×100mm 0.74MPa FCD 製

(6) コンクリート二次製品

- 1) 鉄筋コンクリートベンチフリューム (2 種) BF300, BF450
- 2) OTU側溝 大分県型 (Ⅱ型) OTU-300A (T-25)
(Ⅱ型) OTU-400A, 400B (T-25)
(Ⅲ型) OTU-300G, 400G (T-25)
- 3) 鉄筋コンクリートベンチフリューム用蓋 (2 種) BF300 用
- 4) 横断暗渠 450×450 T-25
- 5) 自由勾配側溝 300×400
- 6) 集水桝 600×600 型, 700×700 型, 800×800 型 (T-25)
- 7) 水道用レジンコンクリート製ボックス JWWA K 148 ϕ 250 T-25
- 8) レジンコンクリート製角型ボックス ϕ 500 用 T-25
- 9) コンクリート積ブロック (粗面) 高 300×幅 400×控 350

(6) 土壌改良材

肥料取締法 (昭和 25 年度法律第 127 号) の規定に基づき、特殊肥料として県知事に届出されたもので、土壌の理化学性、生物性を総合的に改良し、土壌生産力を高める機能を有していなければならないものとする。

- 1) バーク堆肥 樹皮のみ フレコン ph 7.0 以下

(7) その他

- 1) 埋設物表示テープ 幅 150mm ダブル ポリエチレン製 (農業用水管: 黄)
- 2) 目地材 ゴム発泡体 硬度 20 以上 t=10 mm
- 3) 地盤改良材 生石灰 フレコン

2. 見本又は資料提出

主要材料及び次に示す工事材料は、使用前に試験成績書、見本、カタログ等を監督職員に提出して承諾を得なければならない。

なお、これ以外の材料についても監督職員が提出を指示する場合がある。

材 料 名	提 出 物
石材及び骨材	試験成績書、粒度分布表
コンクリート	試験成績書、配合報告書
配管材、弁類	日本水道協会指定検査工場登録通知書、検査報告書又は受検 証明書、カタログ、試験成績書
コンクリート二次製品	試験成績書、カタログ
鉄鋼材	試験成績書、カタログ
土壌改良材	試験成績書
その他材料	カタログ又は試験成績書等

3. 監督職員の検査又は試験

次に示す工事材料は、使用前に監督職員の検査又は試験を受けなければならない。

材 料 名	検査・試験項目	備 考
配管材、弁類	寸法・外観	抽出検査
コンクリート二次製品	寸法・外観	抽出検査

第9章 施工

1. 一般事項

(1) 基準点

本工事の基準点及び水準点は、図面に示すものを使用しなければならない。

なお、基準点等の位置データは、測地成果 2011 に対応したものである。

(2) 検測又は確認（施工段階確認）

1) 本工事の施工段階確認は、下表に示すとおりである。

ただし、確認時期については、受発注者の協議により変更する場合がある。

2) 下表に示す以外の工種は、自主検査記録を確認する場合があるので監督職員が求めた場合、これに応じなければならない。

工種	確認内容	確認時期	備考
床掘	床付け状況 基準高	初期床付け完了段階	
	地質状況	地質変化時	
砕石基礎	幅	初期施工段階で 1 箇所	

基礎コンクリート	厚さ		
混層耕	混層耕深	施工完了時点では場ごとに1箇所/50a、50a未満のほ場は1箇所	
鉄筋組立	かぶり 中心間隔	1スパン目鉄筋組立後以降、構造変更毎に1箇所	
路盤工	基準高 厚さ	初期施工段階で1箇所。以降、構造変更ごとに1箇所。	
管水路基礎 (砂基礎)	高さ、幅	初期施工段階で1箇所	
管水路 (硬質ポリ塩化ビニル管 及びダクタイル鋳鉄管)	埋設深	初期施工段階で1箇所	
暗渠排水	布設深	初期施工段階で1箇所	

(3) 既設構造物に対する措置

本工事の施工に当たって、既設構造物を取壊し撤去する場合は、構造・寸法について事前に監督職員に報告して確認を受けなければならない。

(4) 舗装切断に伴う排水等の処理

舗装切断作業に伴い発生する排水又は切削粉は、直接、現場外に排出することがないように回収し、産業廃棄物として適正に処理するものとする。

(5) その他

- 1) 工事施工に先立ち地区境杭及びその他の杭については、事前に現地で確認しなければならない。

なお、これらの杭については、工事施工中においても移動しないよう留意するものとし、必要に応じて控杭等を設けなければならない。

ただし、施工上支障になる場合は、引照杭等を設け工事完了後復元するものとする。

- 2) 工事施工に先立ち、極力地区外の排水は、これを遮断し地区内への流入を防ぐとともに、施工に当たってはなるべく地区内の地表水及び地下水を排除した状態で施工するものとする。

なお、工事中滞水が生じたときは速やかに排除しなくてはならない。

- 3) ブルドーザの走行回数をできるだけ少なくして、過転圧やこね回しとならないよう施工しなければならない。

2. 再生資源等の利用

(1) 再生資材の利用

受注者は、次に示す再生資材を利用しなければならない。

資 材 名	規 格	備 考
再生クラッシャーラン	RC-40	下層路盤、基礎碎石

なお、舗装材に使用する場合等には「舗装再生便覧」（（公社）日本道路協会発行）等を遵守する。

(2) 建設資材廃棄物等の現場内利用

受注者は、本工事の施工に伴い発生する建設資材廃棄物について、本現場内で利用可能か検討し、その利用方法等について監督職員と協議しなければならない。

なお、分別の徹底及び、適切な保管を行うものとする。

3. 建設資材廃棄物等の搬出

本工事の施工に伴い発生する建設資材廃棄物等を本現場内で利用することが困難な場合は、次に示す処理施設へ搬出するものとするが、これにより難しい場合は、監督職員と協議するものとする。

建設資材廃棄物	処理施設名	住所	受け入れ時間	事業区分
アスファルト塊 コンクリート塊 (舗装版)	詫磨環境 (株) 米良工場	大分県大分市大字 片島 1695-1	8:00～17:00 休日：日	中間処分
コンクリート塊 (有筋)	九州アスコン(株)	大分県宇佐市清水 字薦ヶ草 1-1	8:00～17:00 休日：日、祝 日、会社定休 日	中間処分
廃プラスチック類	平山産業 (株)	大分県中津市三光 下秣字大源寺平 310-1	8:30～17:00 休日：日、祝 日、会社定休 日	中間処分
ガラスくず、コンクリートくず及び陶磁器くず（非飛散性の石綿含有廃棄物を含む）	(株)大総	大分市広内諭ヶ迫 213-1	8:30～17:00 休日：日、祝 日、会社定休 日	最終処分
汚泥 (舗装切断排水)	(有)九建施設	大分県宇佐市院内 町温見 209-3	8:00～17:00 休日：日、祝 日、会社定休 日	中間処分

舗装切断作業に伴い発生する排水は、汚泥として取扱うこと。

なお、空冷式などの排水が発生しない工法を採用した場合に発生する切削粉は、アスファルト・コンクリート塊として取扱うこと。

4. 特定建設資材の分別解体等

本工事における特定建設資材の工程ごとの作業内容及び分別解体等の方法は、次のとおりである。

作業内容及 工程ごとの	工 程	作 業 内 容	分別解体等の方法
	①仮設	仮設工事 ■有 □無	□手作業 □手作業・機械作業の併用

	②土工	土工事 ■有 □無	□手作業 □手作業・機械作業の併用
	③基礎	基礎工事 □有 ■無	□手作業 □手作業・機械作業の併用
	④本体構造	本体構造の工事 □有 ■無	□手作業 □手作業・機械作業の併用
	⑤本体付属品	本体付属品の工事 □有 ■無	□手作業 □手作業・機械作業の併用
	⑥その他 (既設構造物撤去)	その他の工事 ■有 □無	□手作業 ■手作業・機械作業の併用

■が該当する部分である。

5. 土工

(1) 掘削及び床掘

- 1) 掘削土及び床掘土は、埋戻し及び盛土に流用するものとする。埋戻し用土に流用する以外の建設発生土については、監督職員と協議しなければならない。
- 2) 掘削に当たっては、法面の崩落に十分注意して施工しなければならない。
- 3) 法面の崩落により他の施設に重大な影響が発生又は、そのおそれが認められる場合は、速やかに監督職員と協議しなければならない。

(2) 埋戻し及び盛土

- 1) 埋戻し及び盛土は原則として現地土を流用するものとする。

6. 畑面工

(1) 配合量試験

- 1) 配合量試験は、透水係数 ($1.0 \times 10^{-4} \text{cm/s}$ 以上)、ち密度 (20mm 以下)、粗孔隙率 (12% 以上) を確保するために行うものであり、別紙図面に示す位置及び規模で実施するものとする。
また、各ほ場の切土部、盛土部ごとに、ほ場面積 50a 当たり 1 箇所を基本とし実施するものとする。
なお、配合量試験は、原則として関係機関（担い手、県・市）立会のもと行うものとする。
- 2) 土壌改良資材の配合量は、対象土の体積比 5%、10%、15% の 3 パターンで行うものとするが、土壌診断結果により変更する場合がある。
- 3) 土壌改良資材を散布後、混層耕深まで土壌改良資材が一様になるよう混合し、山中式土壌硬度計でち密度測定を深さ 10cm ごとに行い、20mm 以下にしなければならない。
また、ち密度測定で 20mm 以下にできなかった場合は、再施工を行わなければならない。
- 4) 土壌改良資材混合後、ほ場計画標高-0.4m で現場透水試験を 1 回/パターン実施するものとし、現場透水試験（長谷川式）を図面に示す位置で実施するものとする。
また、現場透水試験位置付近で、現場密度試験（砂置換法による土の密度試験（JIS A 1214））及び土粒子の密度試験（JIS A 1202）を行い、粗孔隙率を測定するものとする。
- 5) 現場透水試験後、混合範囲の土壌を 24 時間湛水させ、土壌を飽和状態にしたのち混合範囲の滞留水をトレンチ掘削により 48 時間自然排水させる。

6) 48 時間自然排水後、現場密度試験及び土粒子の密度試験を実施し、試験結果より粗孔隙率を算出のうえ、監督職員へ報告しなければならない。粗孔隙率の算出方法については、別途監督職員が指示する。

7) 透水係数が $1.0 \times 10^{-4} \text{cm/s}$ 未満若しくは粗孔隙率が 12%未満の場合、配合量試験を追加することがある。

(2) 混層耕

1) 土壌改良資材の散布は、ほ区外周辺から 3.0m 程度を除く範囲を予定しているが、施工に先立ち監督職員と協議しなければならない。

2) 土壌改良資材の種類及び散布量は下表のとおりであるが、土壌診断結果により変更する場合がある。

ほ場名	改良深	種類	散布量
ほ場 9-1, 9-2, 26	ほ場計画標高 0～-50cm	バーク堆肥	25m ³ /10a

3) 土壌改良資材は基盤整地後に、マニアスプレッダ等によりできるだけ均等に散布しなければならない。

なお、降雨直後の土壌水分の多い時には、散布してはならない。

(3) 混層耕・土壌改良資材混合

1) 混層耕・土壌改良資材混合の範囲は、図面に示す範囲を予定している。

2) 混層耕・土壌改良資材混合は土壌改良資材散布後に行うものとし、混層耕深は 50cm とする。

なお、土質等により所定の深さが得られない場合には、監督職員と協議するものとする。

3) 混層耕・土壌改良資材混合はバックホウにより施工するものとし、土壌改良資材が一様になるよう施工するものとする。

4) 混層耕・土壌改良資材混合は日当たり施工量 465m³ を想定しており、施工完了後、施工実績（日当たり施工量）を報告しなければならない。

なお、施工実績が想定と著しく乖離する場合は監督職員と協議を行うものとする。

(4) 雑物及び石礫除去

1) 施工方法

① 畑面整地後、耕起作業後及び砕土作業の後、表面に表れた石礫や根株等の雑物は取り除かなければならない。除去した礫については、監督職員と打合せのうえ処理するものとする。

② 雑物及び石礫除去の範囲について、畑面整地後は基盤整地と同一範囲とする。

2) 石礫除去量

石礫除去量は、おおむね直径 5cm 程度以上を 4m³/10a 以下想定している。なお、除去した石礫については現地検収を行い、監督職員に報告しなければならない。

(5) 畑面整地工

1) 混層耕・土壌改良資材混合後、湿地ブルドーザによる畑面整地を行うものとするが、整地回数を極力減らし、混層耕深内の圧密状態を抑制するものとする。

2) 畑面整地後、むやみに重機械等がほ場に入ってはならない。やむを得ず踏み固めた場合、混層耕・土壌改良資材混合後と同程度に復旧しなければならない。

- 3) 畑面整地後、山中式土壌硬度計を用いてち密度測定を深さ 10cm ごとに行い、20mm 以下の確認及び検土杖を用いて混層耕・土壌改良資材混合状況を確認するものとする。

(6) 耕起及び砕土

- 1) 耕起及び砕土は土壌改良資材の散布と同一範囲とする。
- 2) 耕起は混層耕後にロータリーテイラーにより行うものとし、2 回掛けとする。
- 3) 砕土の回数は 2 回掛けとし、深度は 15cm とする。

(7) 暗渠排水工

- 1) 暗渠排水のフィルター材は単粒度砕石を使用し、巻き立ては布設パイプに悪影響を与えないよう留意して施工しなければならない。
- 2) 暗渠排水の範囲は、図面に示す範囲とするが、施工に先立ち監督職員と協議しなければならない。
- 3) 暗渠排水完了後、降雨後の地表残留水の有無、排水不良箇所がないか目視で確認する。地表残留水、排水不良箇所が確認された場合、監督職員と協議しなければならない。

(8) 現場透水試験（畑面工完了後）

- 1) 畑面工完了後、現場透水試験（長谷川式）を図面に示す位置で実施するものとする。
- 2) 現場透水試験結果が $1.0 \times 10^{-4} \text{cm/s}$ 未満の場合、監督職員と協議するものとする。

(9) 粗孔隙率測定（畑面工完了後）

- 1) 現場透水試験（畑面工完了後）位置付近で、現場密度試験（砂置換法による土の密度試験（JIS A 1214））及び土粒子の密度試験（JIS A 1202）を別添図面に示すとおり、粗孔隙率を測定するものとする。
- 2) 粗孔隙率が 12% 未満の場合、監督職員と協議するものとする。

7. 管水路工

(1) 床掘

- 1) 床掘土は、埋戻し用土に流用するものとする。埋戻し用土に流用する以外の建設発生土については、監督職員と協議しなければならない。
- 2) 既設路盤材は、埋戻し復旧における路盤材又は路床材に流用するものとし、施工区域内に仮置きするものとする。

ただし、道路管理者との協議により既設路盤材の流用方法を変更することがある。

(2) 埋戻工

埋戻し用土は、現地発生土を流用する計画であり、施工条件に合った機種の締固め機械で、最大乾燥密度の 90% 以上となるよう締固めなければならない。

(3) 管体基礎工

基床部及び管側部の締固めは、一層の仕上り厚さが 30cm 以下となるようにまき出し、最大乾燥密度の 85% 以上となるよう締固めなければならない。

なお、管側部の締固めはコンパクタ・ランマ等により行うこととするが、これらによる締固めが不可能な箇所は突き棒等により入念に施工しなければならない。

8. 管体工

(1) 硬質ポリ塩化ビニル管

- 1) 管の接合は、塩化ビニル管・継手協会「水道用硬質ポリ塩化ビニル管技術資料＜施工編＞」によるものとする。

(2) ダクタイル鋳鉄管及びダクタイル鋳鉄異形管

1) 接合部品

K形管の接合に用いる接合部品は、J I S G 5527（ダクタイル鋳鉄異形管）の附属書（ダクタイル鋳鉄管用接合部品）による。

2) 切管

切管の最小長さは、1.0m 以上とする。

9. 付帯工

(1) 埋設物表示テープ

埋設物表示テープは、図面に示す位置に設置しなければならない。

10. 排水路工

(1) 排水路勾配は原則として地形勾配を基準とする。

(2) 曲線部で取り合わせが困難な箇所はコンクリートを打設して、接合部分を滑らかに施工して流水に支障のないようにしなければならない。

(3) 水路急流部及び鋭角部については、張コンクリート等により、法面を保護するものとする。

また、集水枳の水はね防止などは、蓋等により保護を行うものとする。

(4) 排水路工の埋戻しに当たり沈下を起こさないようタコ等で十分締固めを行うものとする。

また、流末処理については法面の侵食等をおこさないよう、十分注意して施工を行うものとする。

なお、詳細な取り付け位置は監督職員と協議するものとする。

11. 道路工

(1) 支線道路及び耕作道路

- 1) 支線道路及び耕作道路は、設計図書に基づき施工するものとするが、これにより難しい場合は、監督職員と協議のうえ施工しなければならない。

(2) 路盤工

- 1) 下層路盤工は、再生クラッシャーラン（RC-40）を施工条件に合った機種で締固めをしなければならない。なお、現場密度は最大乾燥密度の 93%以上とする。

- 2) 側溝等構造物近接部は、施工条件に適合した小型の締固め機械で十分に締固めなければならない。

(3) 路床安定処理工

1) 準備工

- ① 草木類の有機質土及び混合不可能な玉石等は、除去しなければならない。

- ② 施工面に水溜りがある場合、地下水位が高い場合は、仮排水路等を設けて含水比の低下を図らなければならない。

2) 散布

①改良材の散布は、特に天候に留意し雨天、強風時及び気温5℃以下の時は散布してはならない。また、施工時に異常が発生した場合には、直ちに監督職員に報告し、指示を受けるものとする。

②改良材の散布は、風による飛散公害と作業員の健康障害等を招かないよう必要な措置を講じなければならない。

③改良材の散布は、施工条件に合った機種により均一に敷均しするものとし、その作業は迅速に行わなければならない。なお、改良材の添加量は図面に示すとおりとする。

3) 混合

①混合は雑物を除去した後、施工条件に合った混合処理能力を持つ機種により、所定の深さまで、また、改良土が均質になるまで十分に行わなければならない。

②混合中は、混合深さ、混合状態の良否を確認し、混合ムラが生じた場合は、再度混合するものとする。

③生石灰を使用する場合、一次混合後仮転圧を行い、生石灰の消化を待って、二次混合を行うものとする。

12. 既設管（石綿管）撤去工

（1）既設管（石綿管）撤去範囲は、図面に示す範囲を想定しているが、現地と整合しない場合は、監督職員と協議するものとする。

（2）石綿管の撤去については、共通仕様書及び「農業農村整備事業等におけるアスベスト（石綿）対応マニュアル」に基づき実施するものとする。

（3）石綿管撤去作業にかかる業務に労働者を就かせる時は、当該労働者に対し、特別教育を義務付けられていることから「石綿取扱い作業従事者特別教育」を受講した証明となるものを監督職員に提出しなければならない。

第10章 情報化施工技術の活用について

1. 適用

本工事は、「情報化施工技術の活用ガイドライン」（農林水産省農村振興局整備部設計課）に基づき、情報通信技術の活用により生産性及び施工品質の向上を図るため、管水路工に関する出来形管理、出来形管理資料の作成等において、情報化施工技術を活用する「情報化施工技術活用工事」（発注者指定型）である。

2. 協議・報告

原則、管水路工における出来形管理の段階において、施工範囲全体で情報化施工技術を活用することとするが、具体的な活用技術、対象範囲等については監督職員と協議し、実施内容等について施工計画書に記載するものとする。

なお、特別仕様書で指定する工種及びプロセス以外において情報化施工技術の活用を希望する場合は、契約後、施工計画書の提出までに発注者と協議を行い、協議が整った場合は、その実施内容等について施工計画書に記載するものとする。

3. 使用する機器・ソフトウェア

情報化施工技術を活用するに当たり使用する機器及びソフトウェアは、受注者が調達すること。また、施工に必要な施工データは、受注者が作成するものとする。使用する機器、ソフトウェア及びファイル形式については、事前に監督職員と協議するものとする。

4. 電子納品

受注者は、情報化施工技術に係る資料について、「情報化施工技術の活用ガイドライン」に基づき提出しなければならない。

5. 本特別仕様書に疑義を生じた場合又は記載のない事項については、監督職員と協議するものとする。

第 11 章 施工管理

1. 主任技術者等の資格

主任技術者又は監理技術者の資格は入札説明書によるものとする。

2. 施工管理

(1) 施工管理の追加項目

施工管理基準に定めのない追加の項目とその管理基準等は、次によらなければならない。

1) 埋戻し

埋戻し土における品質管理は、土木工事施工管理基準の「別表第 3 品質管理、2 土質関係、道路工、(1) 路体・路床盛土工、砂置換法による土の密度試験」の路床を準用するものとする。

2) 通水試験

受注者は、将来発注者が行う通水試験に立会うものとする。

なお、受注者の責任に起因する異常が認められた場合は、受注者の責任において処理するものとする。

3. 工事写真における黑板情報の電子化について

黑板情報の電子化は、被写体画像の撮影と同時に工事写真における黑板の記載情報の電子的記入を行うことにより、現場撮影の省力化、写真整理の効率化を図るものである。

受注者は、工事契約後に監督職員の承諾を得たうえで黑板情報の電子化を行うことができる。黑板情報の電子化を行う場合、受注者は、以下の(1)から(4)によりこれを実施するものとする。

(1) 使用する機器・ソフトウェア

受注者は、黑板情報の電子化に必要な機器・ソフトウェア等（以下、「機器等」という。）は、「土木工事施工管理基準 別表第2 撮影記録による出来形管理」に示す項目の電子的記入ができるもので、かつ「電子政府における調達のために参照すべき暗号のリスト(CRYPTREC 暗号リスト)」(URL「<https://www.cryptrec.go.jp/list.html>」)に記載する基準を用いた信憑性確認機能（改ざん検知機能）を有するものを使用するものとする。

（2）機器等の導入

- 1）黑板情報の電子化に必要な機器等は、受注者が準備するものとする。
- 2）受注者は、黑板情報の電子化に必要な機器等を選定し、監督職員の承諾を得なければならない。

（3）黑板情報の電子的記入に関する取扱い

- 1）受注者は、（1）の機器等を用いて工事写真を撮影する場合は、被写体と黑板情報を電子画像として同時に記録してもよいこととする。
- 2）本工事の工事写真の取扱いは、「土木工事施工管理基準 別表第2 撮影記録による出来形管理」及び「電子化写真データの作成要領（案）」によるものとする。
なお、上記1）に示す黑板情報の電子的記入については、「電子化写真データの作成要領（案）6 写真編集等」に示す「写真編集」には該当しないものとする。
- 3）黑板情報の電子化を適用する場合は、従来型の黑板を写し込んだ写真を撮影する必要はない。

（4）写真の納品

受注者は、（3）に示す黑板情報の電子化を行った写真を、工事完成時に発注者へ納品するものとする。

なお、受注者は納品時に URL (https://dcpadv.jcomsia.org/photofinder/pac_auth.php) のチェックシステム（信憑性チェックツール）又はチェックシステム（信憑性チェックツール）を搭載した写真管理ソフトウェアを用いて、黑板情報を電子化した写真の信憑性確認を行い、その結果を監督職員へ提出するものとする。

（5）費用

機器等の導入に要する費用は、従来の黑板に代わるものであり、技術管理費の写真管理に要する費用に含まれる。

第12章 天災その他不可抗力

天災その他の不可抗力による損害は、請負契約書第30条によるものとするが、受注者の善良な管理のもとにおいて、被害が生じた場合のみ、その損害額の負担については、発注者と受注者の協議によって定めるものとする。

第13章 条件変更の補足説明

本工事の施工に当たり、自然的又は人為的な施工条件が設計図書等と異なる場合、あるいは、設計図書等に示されていない場合の施工条件の変更に該当する主な事項は、次のとおりである。

（1）地質

- (2) 転石、湧水等の出現
- (3) 地下埋設物（埋蔵文化財を含む）の出現
- (4) 関係機関との協議
- (5) その他

第14章 その他

1. 電子納品

工事完成図書を、共通仕様書第1編 1-1-39に基づき作成し、次のものを提出しなければならない。

- ・工事完成図書の電子媒体（CD-R、DVD-R 又は BD-R）正副2部

2. 週休2日による履行実績取組証明書の発行

- (1) 本工事は、週休2日制工事の促進における履行実績取組証明書（以下「履行実績取組証明書」という。）の発行を行う工事である。
- (2) 「週休2日」とは、対象期間を通じた現場閉所の日数が、4週8休以上となることをいい、対象期間内の現場閉所日数の割合が28.5%（8日／28日）以上の水準に達する状態をいう。

なお、ここでの対象期間、現場閉所等の具体的な内容は次のとおりである。

- ① 対象期間とは、工事着手日から工事完成日までの期間をいう。なお、対象期間において、年末年始を挟む工事では年末年始休暇分として12月29日から1月3日までの6日間、8月を挟む工事では夏季休暇分として土日以外の3日間、工場製作のみを実施している期間、工事全体を一時中止している期間、余裕期間のほか、発注者があらかじめ対象外としている内容に該当する期間（受注者の責によらず現場作業を余儀なくされる期間など）は含まない。
 - ② 現場閉所とは、現場事務所等での事務作業を含め、1日を通して現場作業が行われない状態をいう。ただし、現場安全点検や巡視作業等、現場管理上必要な作業を行うことは可とする。
 - ③ 降雨、降雪等による予定外の現場閉所日についても、現場閉所日数に含めるものとする。
- (3) 週休2日（4週8休以上）の実施方法は、次によるものとする。
- 受注者は、工事完成までに監督職員へ取組実績を報告する。報告は、現場閉所実績が記載された日報、工程表等により行うものとする。
- (4) 監督職員は、受注者からの報告により現場閉所状況が4週8休以上（現場閉所率28.5%（8日／28日）以上）と確認した場合は、履行実績取組証明書を発行するものとする。

3. CORINS への登録

技術者の従事期間は、契約（変更の場合は、変更契約）工期をもって登録することとし、余裕期間を含まないことに留意すること。

4. 令和6年9月20日からの大雨の被災地域における被災農林漁家の就労機会の確保について

(1) 受注者は、工事の施工に当たっては、効率的な施工に配慮しつつ、被災地域における被災農林漁家の就労希望者を優先的に雇用するよう努めるものとする。

なお、被災地域における被災農林漁家を雇用した場合は、月毎の被災農林漁家の雇用実績人数を提出すること。

(2) 発注者は、被災農林漁家の雇用実績を確認した場合は、工事成績評価別紙7に示す「6. 社会性等」に、次の評価項目を追加した上で最大7.5点を加点評価する。ただし、工事成績評価の合計は100点を超えないものとする。

○事業（務）所長用

【被災農林漁家の就労機会の確保】

☐ 令和6年9月20日から大雨（※1）の被災地域における被災農林漁家を雇用した。（7.5点）

☐ 令和6年9月20日から大雨（※1）の被災地域における被災農林漁家を複数名又は長期に渡って雇用した。（5点）

☐ 令和6年9月20日から大雨（※1）の被災地域における被災農林漁家を複数名、長期に渡って雇用した。（2.5点）

第15章 定めなき事項

この仕様書に定めない事項又は本工事の施工に当たり疑義が生じた場合は、必要に応じて監督職員と協議するものとする。

工 期 通 知 書

令和 年 月 日

分任支出負担行為担当官

駅館川農地整備事業所長

秋島 恵三 様

住所

商号又は名称

氏名

次のとおり工期を定めたので通知します。

工 事 名	令和 7 年度駅館川農地整備事業 中山 2 工区水路付帯工事
工 事 場 所	大分県宇佐市安心院町中山地内
契約予定年月日	令和 年 月 日
工 事 の 始 期	令和 年 月 日
工 期	工 事 の 始 期から (〇〇〇日間) 令和 年 月 日 まで

※契約の締結までに提出すること。

※契約書には本通知書により通知した工期（工事の始期及び終期）を記載する。

畑面工試験一覧表（ブドウ畑の場合）

ほ場名	配合量試験 ※1			畑面工完了後		
	現場透水試験	粗孔隙率測定		現場透水試験	粗孔隙率測定	
	ほ場計画 標高-0.4m (箇所)	砂置換法による 土の密度試験 (JIS A 1214) ※3 (試料)	土粒子の 密度試験 (JIS A 1202) ※3 (試料)	ほ場計画 標高-0.4m (箇所)	砂置換法による 土の密度試験 (JIS A 1214) ※3 (試料)	土粒子の 密度試験 (JIS A 1202) ※3 (試料)
ほ場 9-1	－	－	－	1	1	1
ほ場 9-2	1	1	1	1	1	1
ほ場 26	－	－	－	1	1	1
計	1	1	1	3	3	3

※1 対象土の体積比5%、10%、15%の3パターン/箇所を実施。

※2 ※1の3パターン/箇所ごとに、それぞれ3個/試料。

※3 現場透水試験箇所ごとに、それぞれ3個/試料。

令和 7 年度

駅館川農地整備事業

中山 2 工区水路付帯工事

工 事 数 量 表
【当初】

工 事 数 量 表

工種・種別・細別	規格	単位	数量	備 考
1. 構造物撤去工				
(1) 構造物取壊し				
舗装版切断工	アスファルト t=4cm	m	1,262	
アスファルト舗装版取壊し	t=4cm	m ²	694	
コンクリート舗装版取壊し	t=10cm	m ²	104	
コンクリート構造物取壊し	無筋Co	m ³	16	
殻運搬・処理工	アスファルト殻	m ³	28	
殻運搬・処理工	コンクリート殻	m ³	10	
殻運搬・処理工	鉄筋コンクリート殻	m ³	17	
汚泥運搬処理	アスファルト舗装切断時排水	m ³	3.5	
(2) 既設管撤去工	石綿管撤去			
石綿管継手取外し	呼び径 φ 125mm, 5m/本, 撤去延長 L=180m	口	4	
石綿管吊上げ積込み	人力	m	15	
発散防止工	石綿管	m	15	
産業廃棄物運搬	石綿管, DT10t積	台	1	
産業廃棄物処理費	石綿管	ton	0.15	
(3) 既設管撤去工	硬質塩化ビニル管撤去			
既設管撤去	φ 100 塩ビ管	m	413	
既設管運搬	廃プラスチック類	台	1	
既設管処理費	廃プラスチック類	ton	4.7	
2. 畑面工				
(1) 畑面工				
土壌改良材散布	バーク堆肥(単位体積重量:0.35t/m ³)	ha	0.39	
混層耕・土壌改良資材混合	土砂 H=50cm	ha	0.39	
石礫除去	0~4m ³ /10a	ha	0.39	

工 事 数 量 表

工種・種別・細別	規格	単位	数量	備 考
雑物除去工（混層耕・土壌改良材散布後）		ha	0.39	
畑面整地	10000m ² , 粘性土, 改良山成畑, 湿地, 16t級, 1回, 混層後	ha	0.39	
耕起	H=30cm（2回）	ha	0.39	
石礫除去	0～4m ³ /10a	ha	0.39	
雑物除去工（耕起後）		ha	0.39	
砕土		ha	0.39	
石礫除去	0～4m ³ /10a	ha	0.39	
雑物除去工（砕土後）		ha	0.39	
（2）暗渠排水工				
吸水渠	高密度ポリエチレン有孔管 φ 50mm	m	446	
集水渠	高密度ポリエチレン有孔管 φ 50mm	m	42	
集水渠	高密度ポリエチレン有孔管 φ 75mm	m	30	
集水渠	高密度ポリエチレン有孔管 φ 100mm	m	20	
集水渠	高密度ポリエチレン有孔管 φ 150mm	m	30	
通気管（土工・布設）	高密度ポリエチレン無孔管 φ 50mm	m	34	
通気管（材料）	高密度ポリエチレン無孔管 φ 50mm	m	53	
排水管	硬質ポリ塩化ビニル管（無孔管） VP φ 50	m	6.0	
排水管	硬質ポリ塩化ビニル管（無孔管） VP φ 150	m	7.5	
片落ち管	φ 75×50	個	11	
片落ち管	φ 100×75	個	8	
片落ち管	φ 150×100	個	6	
T字管	ポリエチレン管用 φ 50×50	個	5	
T字管	ポリエチレン管用 φ 75×75	個	3	
T字管	ポリエチレン管用 φ 100×100	個	2	
T字管	ポリエチレン管用 φ 150×150	個	5	

工 事 数 量 表

工種・種別・細別	規格	単位	数量	備 考
90° エルボ	VP φ 50	個	1	
90° エルボ	VP φ 150	個	1	
キャップ	VP φ 100	個	17	
(3)畑面工試験土工				
配合量試験	パーク堆肥, 5%, 10%, 15% (3配合)	箇所	1	
粗孔隙率測定	畑面工完了後	箇所	3	
3. 道路工				
(1)作業土工				
掘削工 (舗装部)	土砂	m ³	779	
残土運搬工 (道路部)	土砂	m ³	867	
残土運搬工 (造成部)	土砂	m ³	1, 300	
(2)支線道路 B	アスファルト舗装			
下層路盤工	再生クラッシュランRC-40, t=14cm	m ²	2, 426	
路床安定処理工	t=30cm 56. 3kg/m ³ 生石灰 (発塵抑制型)	m ²	1, 135	
路床安定処理工	t=30cm 58. 6kg/m ³ 生石灰 (発塵抑制型)	m ²	82	
(3)支線道路 B	コンクリート舗装			
路盤工	再生クラッシュランRC-40, t=15cm	m ²	255	
路床安定処理工	t=30cm 56. 3kg/m ³ 生石灰 (発塵抑制型)	m ²	59	
路床安定処理工	t=30cm 58. 6kg/m ³ 生石灰 (発塵抑制型)	m ²	155	
(4)耕作道路	簡易舗装			
下層路盤工	再生クラッシュランRC-40, t=10cm	m ²	1, 573	
下層路盤工	再生クラッシュランRC-40, t=7cm	m ²	989	
(5)耕作道路	コンクリート舗装			
路盤工	再生クラッシュランRC-40, t=15cm	m ²	146	
4. 排水路工				

工 事 数 量 表

工種・種別・細別	規格	単位	数量	備 考
(1)排水路工				
排水路（道路部）	BF-300	m	28.7	
排水路（畑地部）	BF-300	m	101.5	
排水路（道路部）	BF-450	m	2.0	
排水路（道路部）【支給材料】	BF-450	m	2.0	
排水路（側溝）	OTU-300A(Ⅱ型) 蓋無	m	108.3	
排水路（側溝）【支給材料】	OTU-300A(Ⅱ型) 蓋無	m	208.0	
排水路（側溝）【支給材料】	OTU-300A(Ⅱ型) 蓋有り	m	77.0	
排水路（側溝）	OTU-400A(Ⅱ型) 蓋無	m	77.6	
排水路（側溝）【支給材料】	OTU-400A(Ⅱ型) 蓋無	m	120.0	
排水路（側溝）	OTU-400A(Ⅱ型) 蓋有り	m	122.7	
排水路（側溝）	OTU-400B(Ⅱ型) 蓋無	m	7.7	
排水路（側溝）	OTU-400B(Ⅱ型) 蓋有り	m	2.5	
排水路（横断側溝）【支給材料】	OTU-300G(Ⅲ型)①	m	26.0	
排水路（横断側溝）【支給材料】	OTU-300G(Ⅲ型)②	m	14.4	
排水路（横断側溝）	OTU-400G(Ⅲ型)	m	11.0	
排水路（横断側溝）【支給材料】	OTU-400G(Ⅲ型)	m	10.0	
排水路（横断暗渠）	□450型	m	6.0	
自由勾配側溝	B300×H400	m	6.0	
排水フィルム（畑地部）【支給材料】	1000（Ⅱ型）	m	15.1	
排水路	樹脂製角型U字溝300型	m	61.8	
集水枥工（600型）【支給材料】	畑地部600×600×600(T-25)	個	1	
集水枥工（600型）【支給材料】	道路部600×600×600(T-25), グレーチング蓋(T-14)	個	4	
集水枥工（700型）【支給材料】	道路部700×700×700(T-25), グレーチング蓋(T-14)	個	1	
集水枥工（800型）【支給材料】	道路部800×800×800(T-25), グレーチング蓋(T-14)	個	2	

工 事 数 量 表

工種・種別・細別	規格	単位	数量	備 考
集水桝工（900型）【支給材料】	道路部900×900×900（T-25）， グレーチング 蓋（T-14）	個	1	
集水桝工（1000型）【支給材料】	道路部1000×1000×1000（T-25）， グレーチング 蓋（T-14）	個	1	
集水桝工（600型特注品）【支給材料】	畑地部600×600×745/775（T-25）	個	1	
集水桝工（700型）	道路部700×700×700（T-25）， グレーチング 蓋（T-14）	個	1	
集水桝工（800型）【支給材料】	道路部800×800×929/1081（T-25）， グレーチング 蓋（T-14）	個	1	
集水桝（2000型）	畑地部2000×2000×2000 （現場打ちCo）	個	1	
承水路工	3 0 0	m	156.0	
排水路工（11号水路）	高密度ポリエチレン波状管（ダブル）φ 300	m	46.3	
高密度ポリエチレン管継手	ソケット φ300 ダブル 無孔管用	個	11	
ふとんかご設置	スロープ式，高さ50cm，幅120cm	m	2	
5. 管水路工				
（1）構造物取壊し				
舗装版切断工	コンクリート t=10cm	m	226.0	
コンクリート舗装版取壊し	t=10cm	m ²	124	
殻運搬・処理工	コンクリート殻	m ³	15	
汚泥運搬処理	コンクリート舗装切断時排水	m ³	1.5	
（2）土工				
床掘り	土砂	式	1	
埋戻	埋戻1 流用土，振動コンパクタ	式	1	
埋戻	埋戻2 流用土，振動コンパクタ	式	1	
埋戻	埋戻3 流用土，振動コンパクタ	式	1	
残土処理工	土砂	m ³	291	
（3）砂基礎工				
砂基礎	砂（SG材相当），振動コンパクタ	m ³	148	
砂基礎	砂（SG材相当），タンバ	m ³	101	

工 事 数 量 表

工種・種別・細別	規格	単位	数量	備 考
(4)管体工	硬質ポリ塩化ビニル管			
硬質ポリ塩化ビニル管	VH, φ 100mm	m	256.8	
硬質ポリ塩化ビニル管	VH, φ 75mm	m	487.6	
硬質ポリ塩化ビニル管	VH, φ 50mm	m	499.3	
硬質ポリ塩化ビニル管継手材	メカ型 22° 1/2曲管 φ 100 離脱防止付	個	2	
硬質ポリ塩化ビニル管継手材	メカ型 11° 1/4曲管 φ 100 離脱防止付	個	2	
硬質ポリ塩化ビニル管継手材	メカ型 5° 5/8曲管 φ 100 離脱防止付	個	3	
硬質ポリ塩化ビニル管継手材	メカ型 90° 曲管 φ 75 離脱防止付	個	2	
硬質ポリ塩化ビニル管継手材	メカ型 45° 曲管 φ 75 離脱防止付	個	5	
硬質ポリ塩化ビニル管継手材	メカ型 22° 1/2曲管 φ 75 離脱防止付	個	3	
硬質ポリ塩化ビニル管継手材	メカ型 11° 1/4曲管 φ 75 離脱防止付	個	14	
硬質ポリ塩化ビニル管継手材	メカ型 5° 5/8曲管 φ 75 離脱防止付	個	8	
硬質ポリ塩化ビニル管継手材	メカ型 90° 曲管 φ 50 離脱防止付	個	3	
硬質ポリ塩化ビニル管継手材	メカ型 45° 曲管 φ 50 離脱防止付	個	6	
硬質ポリ塩化ビニル管継手材	メカ型 22° 1/2曲管 φ 50 離脱防止付	個	6	
硬質ポリ塩化ビニル管継手材	メカ型 11° 1/4曲管 φ 50 離脱防止付	個	17	
硬質ポリ塩化ビニル管継手材	メカ型 5° 5/8曲管 φ 50 離脱防止付	個	6	
硬質ポリ塩化ビニル管継手材	メカ型T字管 φ 100× φ 50 VH (離脱防止金具付き)	個	8	
硬質ポリ塩化ビニル管継手材	メカ型T字管 φ 75× φ 75 VH (離脱防止金具付き)	個	2	
硬質ポリ塩化ビニル管継手材	メカ型T字管 φ 75× φ 50 VH (離脱防止金具付き)	個	9	
硬質ポリ塩化ビニル管継手材	メカ型T字管 φ 50× φ 50 VH (離脱防止金具付き)	個	2	
硬質ポリ塩化ビニル管継手材	メカ型F付T字管 φ 100× φ 75 (離脱防止金具付き)	個	1	
硬質ポリ塩化ビニル管継手材	メカ型F付T字管 φ 75× φ 75 (離脱防止金具付き)	個	1	
硬質ポリ塩化ビニル管継手材	メカ型片落ち管 φ 75× φ 50 (離脱防止金具付き)	個	6	

工 事 数 量 表

工種・種別・細別	規格	単位	数量	備 考
硬質ポリ塩化ビニル管継手材	メカ型ドレッサー φ75 VH (離脱防止金具付き)	個	1	
硬質ポリ塩化ビニル管継手材	メカ型ドレッサー φ50 VH (離脱防止金具付き)	個	1	
硬質ポリ塩化ビニル管継手材	メカ型ドレッサー 異種管 φ100 (離脱防止金具付き)	個	1	
硬質ポリ塩化ビニル管継手材	メカ型ドレッサー 異種管 φ75 (離脱防止金具付き)	個	1	
硬質ポリ塩化ビニル管継手	VH 5° 5/8曲管 φ100 (RR)	個	1	
硬質ポリ塩化ビニル管継手	VH 5° 5/8曲管 φ50 (RR)	個	1	
硬質ポリ塩化ビニル管継手	VH φ100 ソケット (RR)	個	2	
硬質ポリ塩化ビニル管継手	VH φ75 ソケット (RR)	個	1	
硬質ポリ塩化ビニル管継手材	離脱防止金具 φ75	個	21	
硬質ポリ塩化ビニル管継手材	離脱防止金具 φ50	個	12	
硬質ポリ塩化ビニル管継手材	φ75 1.60Mpa 離脱防止金具付	個	4	
硬質ポリ塩化ビニル管継手材	FCD製 φ75 1.00Mpa 離脱防止金具付	個	2	
硬質ポリ塩化ビニル管継手材	FCD製 φ50 0.74Mpa 離脱防止金具付	個	2	
(5)管体工	ダクタイル鋳鉄管 φ75			
ダクタイル鋳鉄管布設	K形直管 DCIP φ75	m	82.7	
ダクタイル鋳鉄管布設	T形直管 DCIP φ75	m	229.9	
ダクタイル鋳鉄管切断	K形 T型 φ75	箇所	28	
ダクタイル鋳鉄管異形管	DCIP φ75 45° 曲管	個	3	
ダクタイル鋳鉄管異形管	DCIP φ75 22° 1/2曲管	個	7	
ダクタイル鋳鉄管異形管	DCIP φ75 11° 1/4曲管	個	12	
ダクタイル鋳鉄管継手材	接合部品 K形 継輪 φ75	個	7	
ダクタイル鋳鉄管異形管	K形 φ75 短管1号 1.60Mpa	個	2	
ダクタイル鋳鉄管異形管	K形 φ75 短管2号 1.60Mpa	個	1	
ダクタイル鋳鉄管異形管	K形 二受T字管 φ75×75	個	1	
ダクタイル鋳鉄管継手材 (DCIP×塩ビ管)	メカ型 φ75×22° 1/2 (離脱防止金具付き)	個	1	

工 事 数 量 表

工種・種別・細別	規格	単位	数量	備 考
ダクタイトル鋳鉄管継手材（分岐先塩ビ管）	メカ型T字管 φ75×75 （離脱防止金具付き）	個	1	
ダクタイトル鋳鉄管継手材（分岐先塩ビ管）	メカ型T字管 φ75×50 （離脱防止金具付き）	個	4	
ダクタイトル鋳鉄管継手材	接合部品 K形 特殊押輪 φ75	個	51	
ダクタイトル鋳鉄管継手材	接合部品 K形 普通押輪 φ75	組	16	
（6）管体工	ダクタイトル鋳鉄管 φ100			
ダクタイトル鋳鉄管布設	K形直管 DCIP φ100	m	24.5	
ダクタイトル鋳鉄管布設	T形直管 DCIP φ100	m	248.6	
ダクタイトル鋳鉄管切断	K形 T型 φ100	箇所	17	
ダクタイトル鋳鉄管異形管	DCIP φ100 22° 1/2曲管	個	4	
ダクタイトル鋳鉄管異形管	DCIP φ100 11° 1/4曲管	個	4	
ダクタイトル鋳鉄管継手材	接合部品 K形 継輪 φ100	個	4	
ダクタイトル鋳鉄管異形管	K形 二受T字管 φ100×75	個	2	
ダクタイトル鋳鉄管異形管	K形 受挿し片落管 φ100×75	個	1	
ダクタイトル鋳鉄管継手材（分岐先塩ビ管）	メカ型T字管 φ100×75 （離脱防止金具付き）	個	2	
ダクタイトル鋳鉄管継手材	接合部品 K形 特殊押輪 φ100	個	19	
ダクタイトル鋳鉄管継手材	接合部品 K形 普通押輪 φ100	組	8	
（7）管体工	排泥工			
硬質ポリ塩化ビニル管	VH, φ75mm	m	21.9	
硬質ポリ塩化ビニル管継手材	φ75 1.60Mpa 離脱防止金具付	個	2	
硬質ポリ塩化ビニル管継手材	FCD製 φ50 0.74Mpa 離脱防止金具付	個	2	
硬質ポリ塩化ビニル管継手材	FCD製 φ50 1.00Mpa 離脱防止金具付	個	2	
硬質ポリ塩化ビニル管継手材	φ50 1.60Mpa 離脱防止金具付	個	2	
（8）弁設置工	制水弁			
制水弁工	ソフトシル仕切弁 φ75, 1.6MPa	基	3	
制水弁工	ソフトシル仕切弁 φ75, 1.0MPa	基	1	

工 事 数 量 表

工種・種別・細別	規格	単位	数量	備 考
制水弁工	ソフトシル仕切弁 φ 50, 0. 75MPa	基	1	
制水弁室工	φ 250 H=0. 49m	基	1	
制水弁室工	φ 250 H=0. 64m	基	1	
制水弁室工	φ 250 H=0. 84m	基	2	
制水弁室工	φ 250 H=0. 94m	基	1	
(9) 弁設置工	空気弁			
空気弁工	急速空気弁 φ 25, 1. 0MPa	基	2	
空気弁室工	角型 T-25 , H=0. 6m	基	1	
空気弁室工	角型 T-25 , H=0. 5m	基	1	
(1 0) 弁設置工	排泥弁			
排泥弁工	ソフトシル仕切弁 φ 75, 1. 6MPa	基	2	
排泥弁工	ソフトシル仕切弁 φ 50, 1. 6MPa	基	1	
排泥弁工	ソフトシル仕切弁 φ 50, 1. 0MPa	基	1	
排泥弁室工	φ 250 H=0. 49m	基	2	
排泥弁室工	φ 250 H=0. 79m	基	2	
排泥弁室工	φ 250 H=1. 04m	基	1	
(1 1) 付帯工				
埋設表示テープ		m	2, 395	
(1 2) 道路復旧工	コンクリート舗装			
路盤工	再生クラッシュランRC-40, t=15cm	m ²	124	
6. 防災施設工	ほ場内沈砂池			
(1) 沈砂池工	土工			
床掘	土砂	m ³	25	
法面整形		m ²	41	
基面整正		m ²	4	

工 事 数 量 表

工種・種別・細別	規格	単位	数量	備 考
残土処理工	粘性土	m ³	25	
(2)放流水路工				
放流水路	高密度ポリエチレン波状管 (タフル) φ 300	m	4.0	
固定金具A		箇所	2	
高密度ポリエチレン管継手	ソケット φ 300 タフル 無孔管用	個	2	
高密度ポリエチレン管継手	45° エルボ φ 300 タフル 無孔管用	個	2	
7. 防災施設工	ほ場外沈砂池			
(1)沈砂池工	土工			
床掘	土砂	m ³	175	
残土処理工	粘性土	m ³	175	
基面整正		m ²	32	
(2)雑石張工				
雑石張工	練積 (現場発生品)	m ²	47.9	
型枠		m ²	49	
目地材	エラストイト, t=10mm	m ²	1	
(3)階段工				
階段コンクリート	18N-40-8 (高炉B)	m ³	0.9	
型枠		m ²	4.1	
裏込め工	再生クラッシュラン, RC-40	m ³	0.6	
目地材	エラストイト, t=10mm	m ²	1.7	
(4)ブロック積み工				
ブロック積み工	練積, 18-25-8 (高炉B)	m ²	16.9	
型枠		m ²	17	
裏込め工	再生クラッシュラン, RC-40	m ³	7.5	
目地材	エラストイト, t=10mm	m ²	1.7	

工 事 数 量 表



工種・種別・細別	規格	単位	数量	備 考
天端コンクリート工	18-25-8 (高炉B)	m ³	0.5	
基礎コンクリート工	18-40-8 (高炉B)	m ³	0.9	
(5)底版工				
基面整正	土砂	m ²	32.0	
基礎工	再生クラッシュ (RC-40) t=15cm	m ²	32.0	
底版コンクリート	18N-40-8 (高炉B)	m ³	3.4	
8. その他				
(1)安全費				
安全費				
安全費				
安全費	アスベスト撤去関連資材	組	8	
(2)技術管理費				
技術管理費				
技術管理費				
簡易現場透水試験 (配合量試験時)	長谷川式 (盛土部・切土部 @3配合)	箇所	1	
粗孔隙率測定 (現場密度試験：配合量試験時)	混層耕完了後 (盛土部・切土部 @3配合)	箇所	1	
簡易現場透水試験 (畑面工完了後)	長谷川式 (1箇所/50a, H=-0.4m)	箇所	3	
粗孔隙率測定 (現場密度試験：畑面工完了後)	砂置換法 (1箇所/50a)	箇所	3	

令和7年度 駅館川農地整備事業
中山2工区水路付帯工事

図 面 目 録

契 約 図		
図面番号	図 面 名 称	図面枚数
1	位 置 図	1 枚
2	農 地 計 画 平 面 図	1 枚
3	既 設 構 造 物 撤 去 図	2 枚
4	畑 面 工 計 画 図	5 枚
5	道 路 工 計 画 平 面 図	2 枚
6	道 路 工 標 準 図	1 枚
7	排 水 路 工 計 画 平 面 図	2 枚
8	排 水 路 工 標 準 図	5 枚
9	防 災 施 設 工 計 画 平 面 図	1 枚
10	防 災 施 設 工 構 造 図	1 枚
11	ほ 場 外 沈 砂 池 構 造 図	2 枚
12	管 水 路 計 画 平 面 図	2 枚
13	管 布 設 標 準 断 面 図	1 枚
14	制 水 弁 工 構 造 図	1 枚
15	空 気 弁 工 構 造 図	1 枚
16	排 泥 工 構 造 図	2 枚
17	仮 廻 し 水 路 撤 去 図	5 枚
	合 計	35 枚

位置図

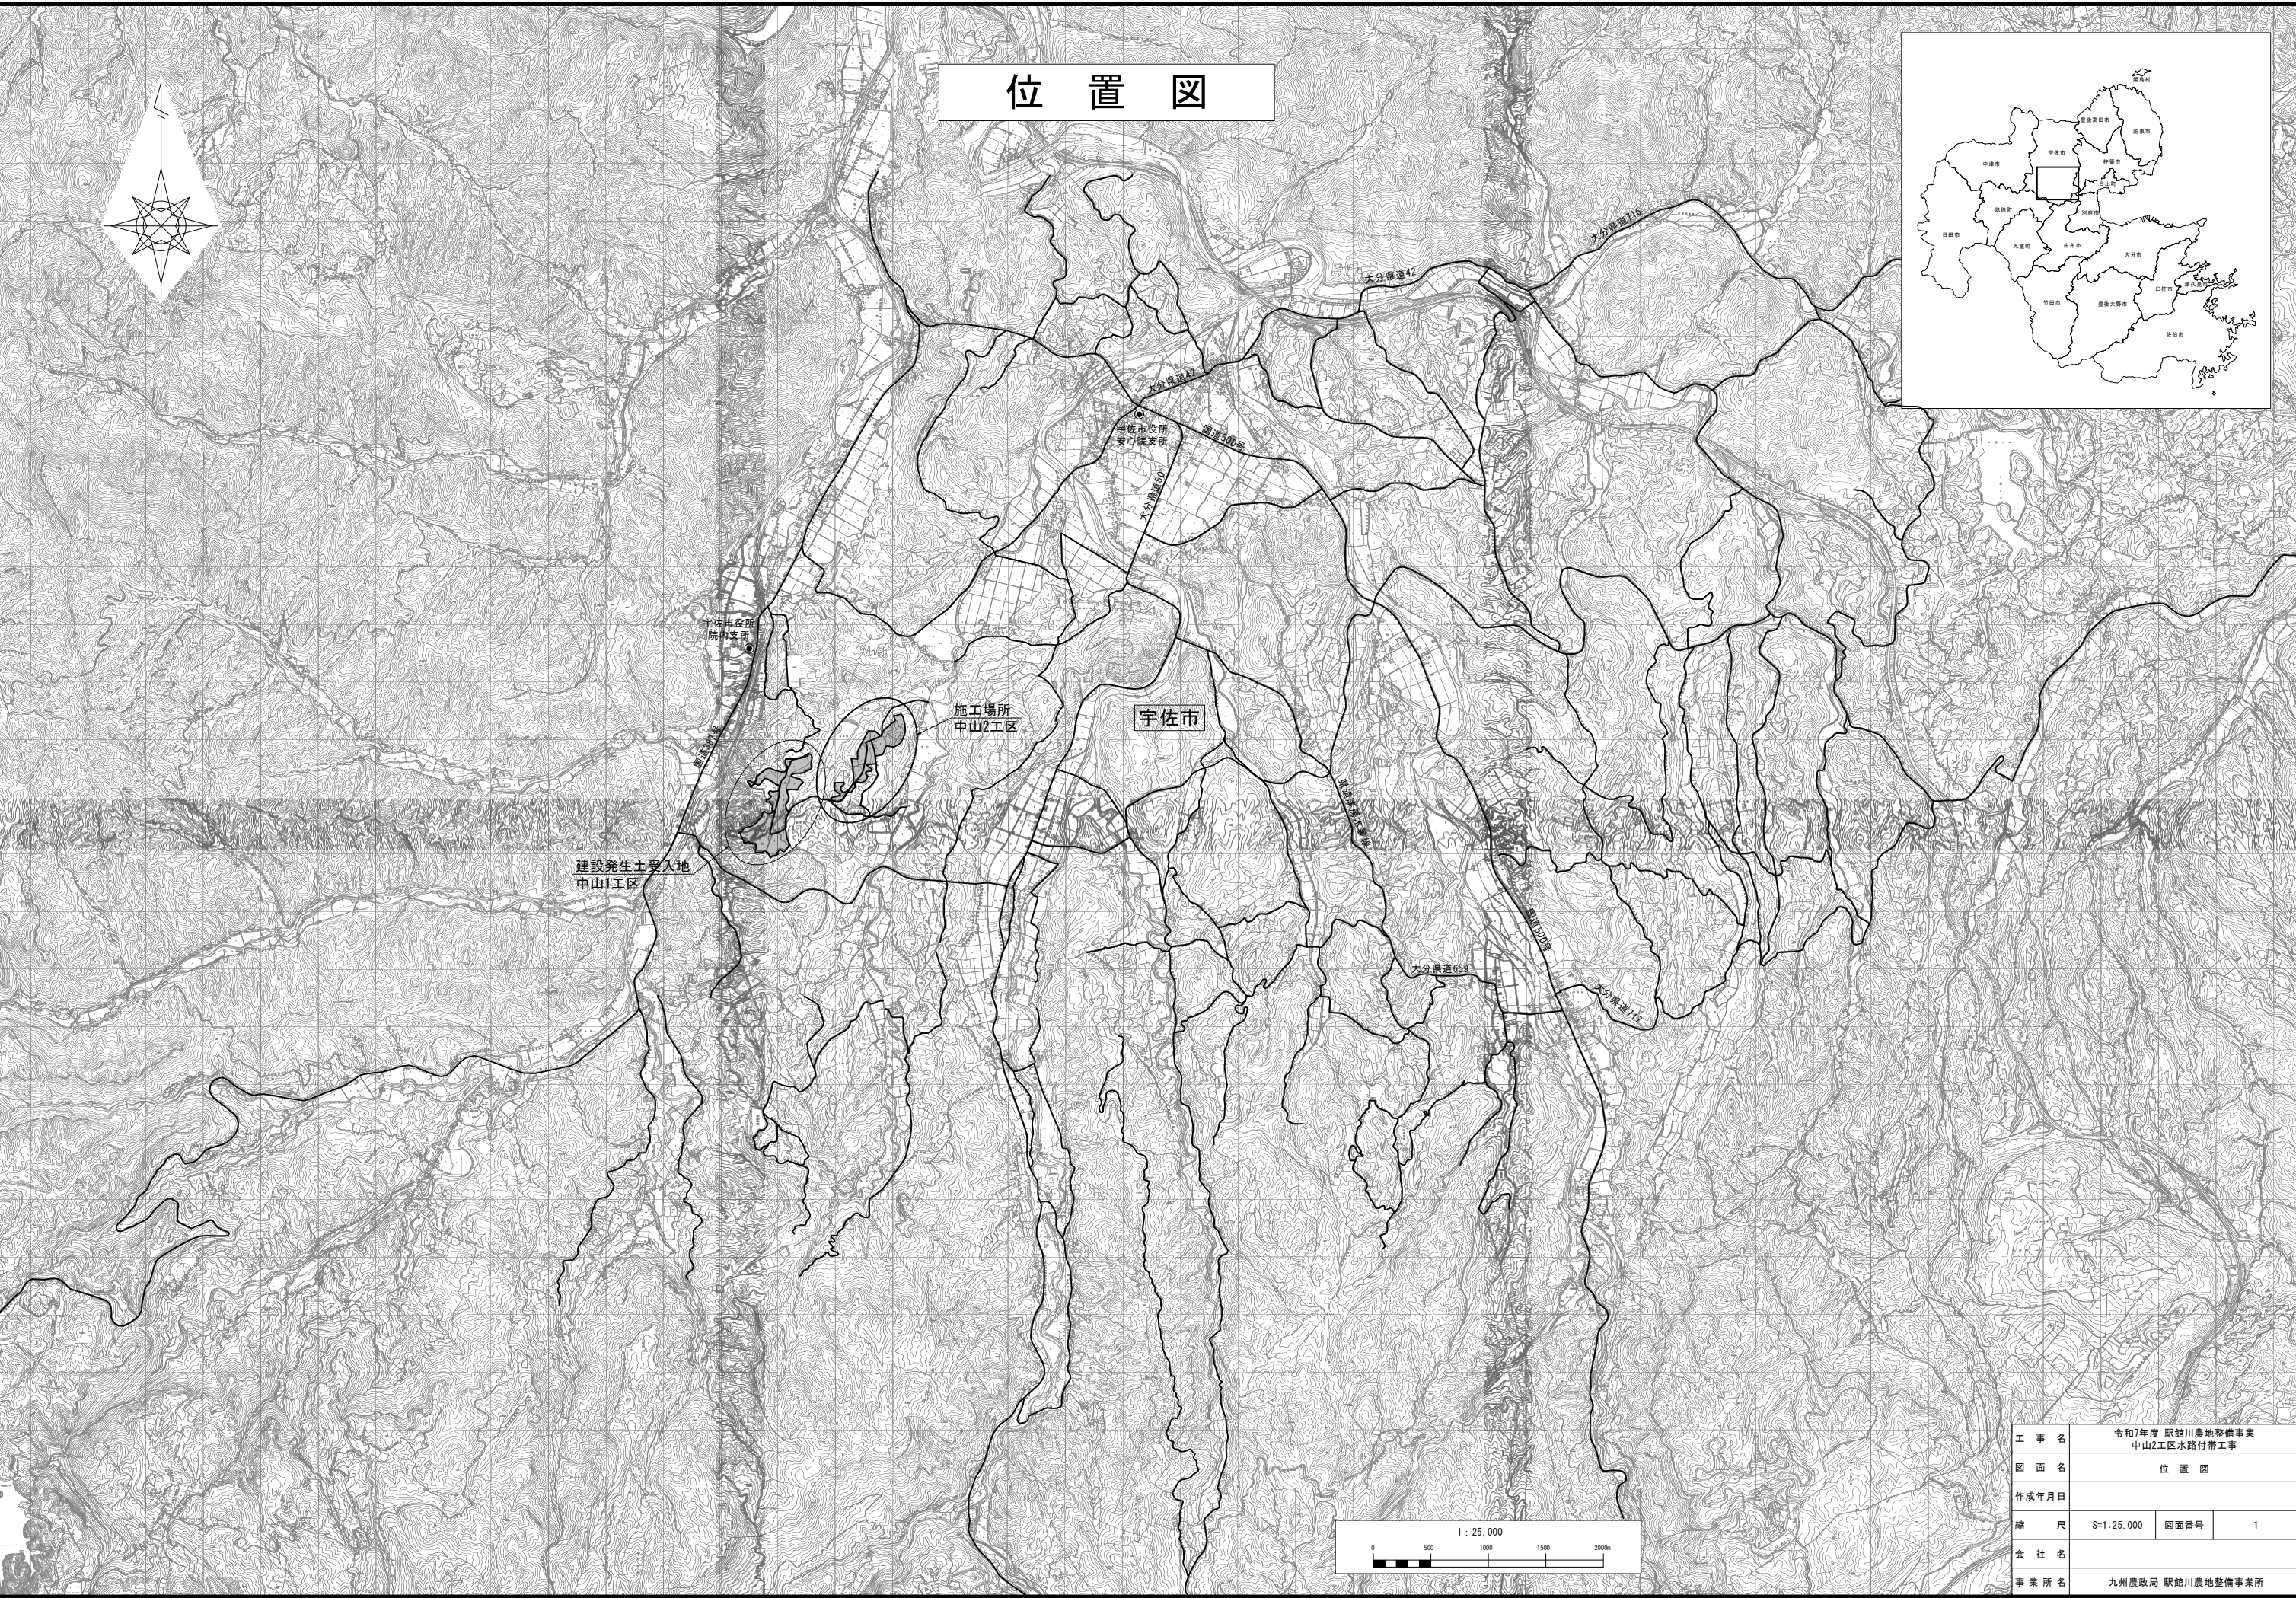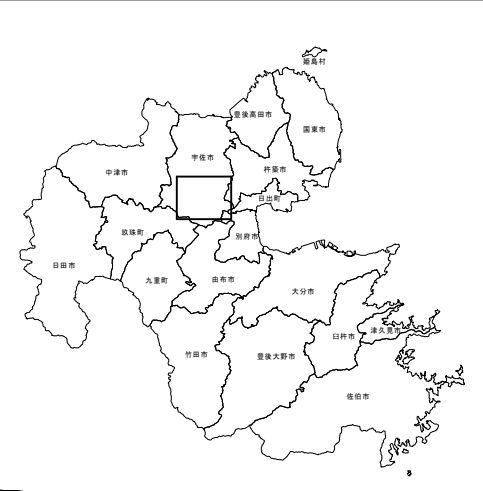

工事名	令和7年度 駅館川農地整備事業 中山2工区水路付帯工事		
図面名	位置図		
作成年月日			
縮尺	S=1:25,000	図面番号	1
会社名			
事業所名	九州農政局 駅館川農地整備事業所		

農地計画平面図

S=1 : 1500

基準点・水準点 座標一覧表

測 点	X	Y	H
2-No. 113	46046.007	30871.798	160.115
2-No. 114	46008.829	30605.190	163.183

凡 例


名 称	区 分	備 考
畑 地 部	圃場番号 面積 (ha)	5・6・ <u>9-1</u> ・ <u>9-2</u> ・11・12・13 17・24・25・ <u>26</u>
畑 地 部 (造成工対象外)	圃場番号 面積 (ha)	1・2・3・4・7・8・10・14・15 16・18・19・20・21・22・23 27
沈 砂 池		
切土法面(1:1.0)		
盛土法面(1:1.5)		
混合法面(1:1.5)		
地区境界		

※ほ場番号に ○印が畑面工の施工対象となるほ場である。

工 事 名	令和7年度 駅館川農地整備事業 中山2工区水路付帯工事		
図 面 名	農地計画平面図		
作成年月日			
縮 尺	S=1:1,500	図面番号	2
会 社 名			
事業所名	九州農政局 駅館川農地整備事業所		

S=1 : 1500

宇佐市

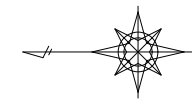

工 事 名	令和7年度 駅館川農地整備事業 中山2工区水路付帯工事		
図 面 名	既設構造物撤去図 (1)		
作成年月日			
縮 尺	図 示	図面番号	3 - 1 / 2
会 社 名			
事 業 所 名	九州農政局 駅館川農地整備事業所		

既設構造物撤去図 (2)

S=1 : 1500



(既設管撤去図)



工 事 名	令和7年度 駅館川農地整備事業		
図 面 名	中山2工区水路付帯工事		
作成年月日	既設構造物撤去図 (2)		
縮 尺	図 示	図面番号	3 - 2 / 2
会 社 名			
事業所名	九州農政局 駅館川農地整備事業所		

畑面工計画図 (1)

S=1:1,000

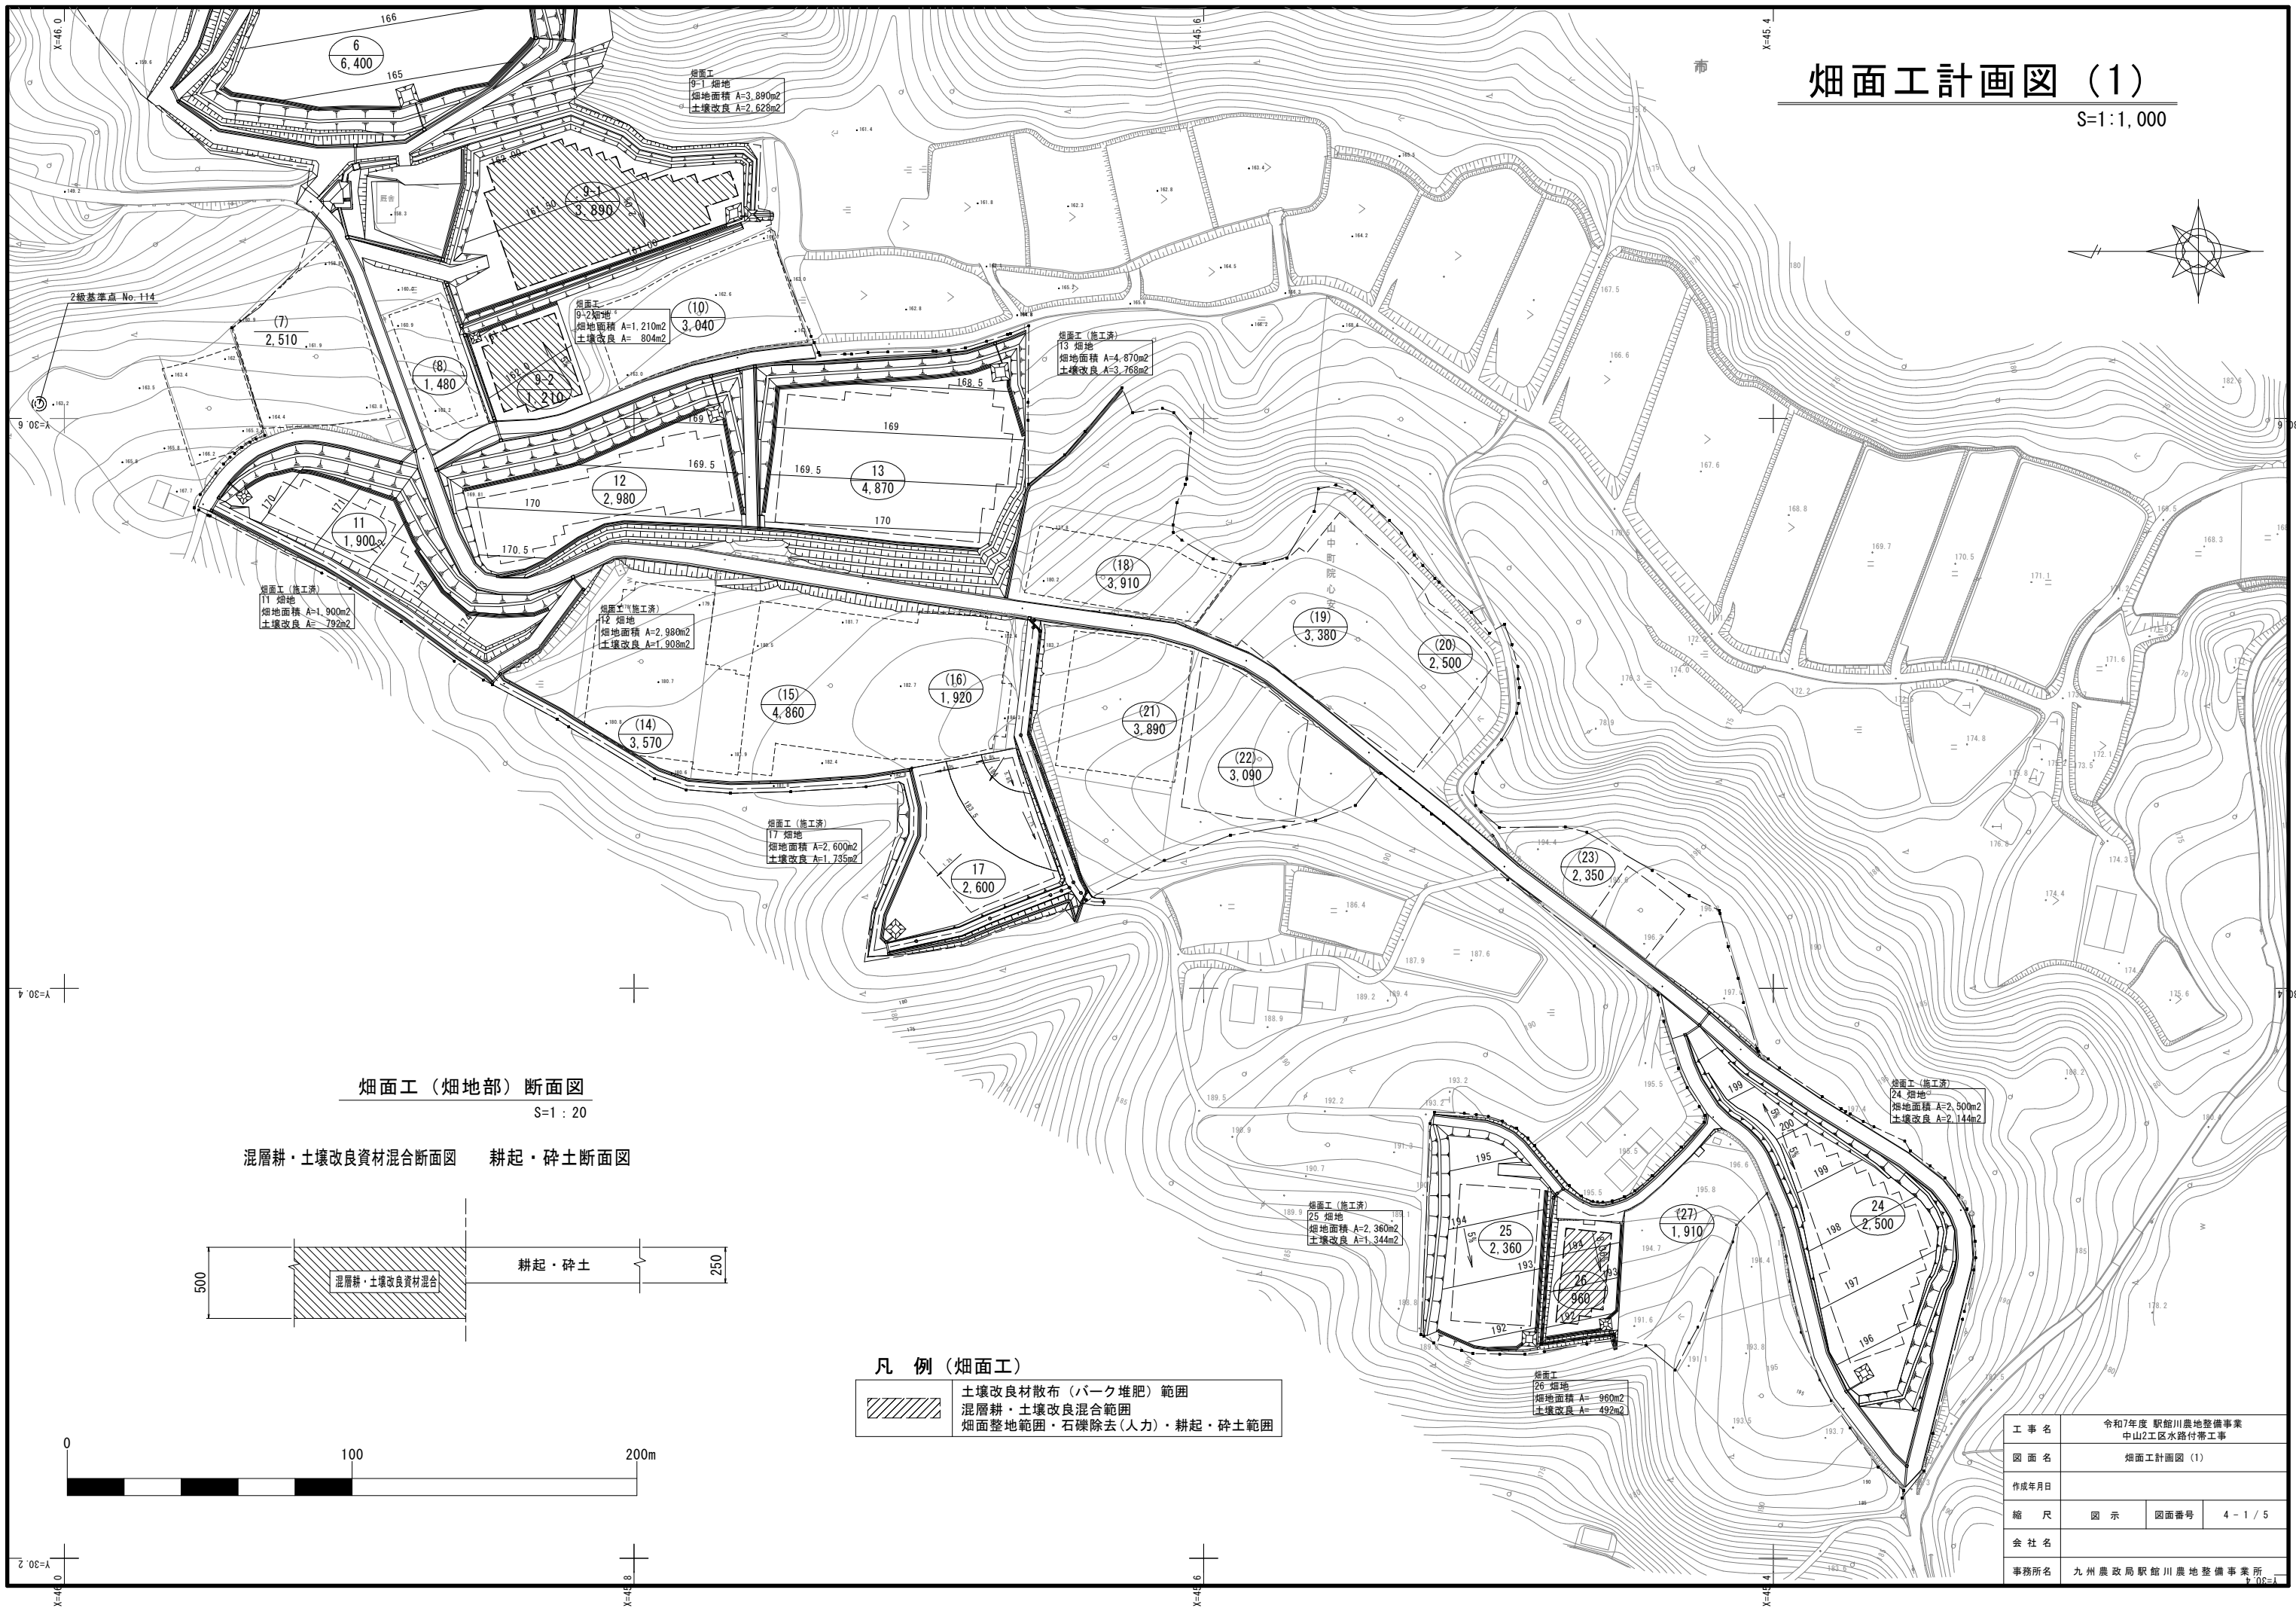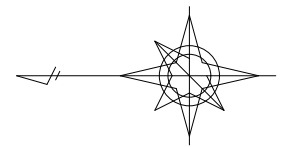


畑面工（畑地部）断面図

S=1:20

混層耕・土壌改良資材混合断面図

耕起・砕土断面図

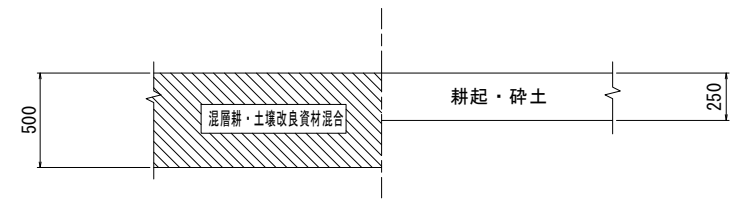

凡 例（畑面工）

- 土壌改良材散布（バーク堆肥）範囲
- 混層耕・土壌改良資材混合範囲
- 畑面整地範囲・石礫除去（人力）・耕起・砕土範囲

工 事 名	令和7年度 駅館川農地整備事業		
図 面 名	中山2工区水路付帯工事		
作成年月日	畑面工計画図 (1)		
縮 尺	図 示	図面番号	4 - 1 / 5
会 社 名			
事務所名	九州農政局駅館川農地整備事業所		


畑面工計画図（2）

S=1:1,000

（暗渠排水工計画図）

保護管詳細図

S=1:25

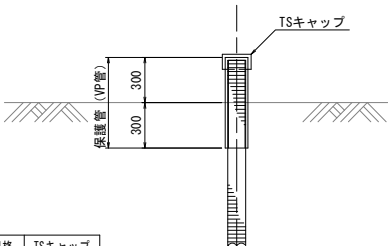


※保護管のTSキャップは接着しないこと。
また、直径1cm程の穴を開けておくこと。

保護管規格表

通気管規格 高密度ポリエチレン (無孔管)	保護管規格 塩ビ管 (VP管)	TSキャップ 塩ビ管用
φ50	φ100	φ100


暗渠排水工断面図

S=1:20

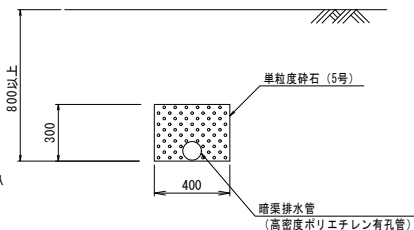


通気管断面図

S=1:20

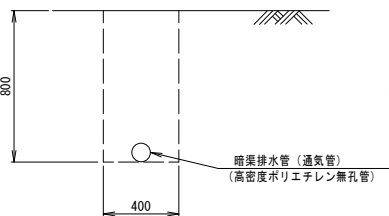


排水管断面図

S=1:20

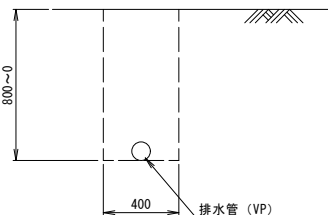

暗渠排水工標準図

S=1:100

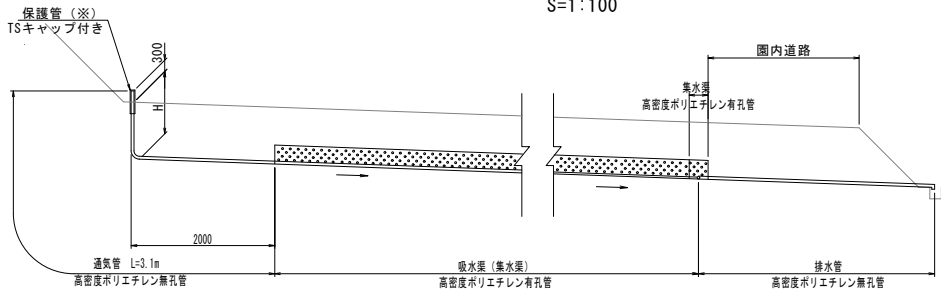

※吸水渠（集水渠）延長は平面図に表記
集水渠・吸水渠の最小勾配はφ50の場合は0.3%でφ75以上は0.2%とする。

凡 例

———	集 水 渠
———	吸水渠(10m間隔)
○——	通 気 管

工 事 名	令和7年度 駅館川農地整備事業 中山2工区水路付帯工事		
図 面 名	畑面工計画図（2）		
作成年月日			
縮 尺	図 示	図面番号	4 - 2 / 5
会 社 名			
事務所名	九州農政局 駅館川農地整備事業所		

畑面工計画図（3）

S=1:1,000

（現場透水試験・粗孔隙測定位置図）

凡 例


⊕	現場透水試験箇所（盛土部）：混層耕・土壌改良混合前
△	現場透水試験箇所（切土部）：混層耕・土壌改良混合前
⊙	現場透水試験箇所：混層耕・土壌改良混合後
⊗	粗孔隙率測定、ち密度測定箇所：混層耕・土壌改良混合後
---	切土盛土境界線

※試験位置については、事前に監督職員と協議を行うこと。
土壌診断用試験は各ほ場50a（切土部、盛土部ごと）に1箇所とする。


透 水 試 験

（長谷川式現場透水試験）

透水試験平面図

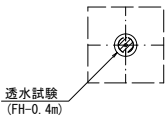


透水試験断面図

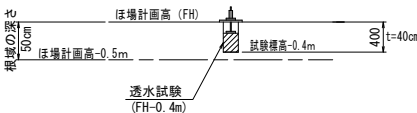

※試験箇所は各ほ場50aに1箇所とする。

粗孔隙率測定（畑面工完了後）


つぼ掘内の湛水

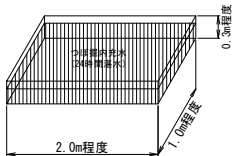

※つぼ掘（タテ1m×ヨコ2m×深さ0.3m程度）内に水を充水し、24時間湛水させる。


※試験箇所は各ほ場50aに1箇所とする。

現場密度試験
（砂置換法）

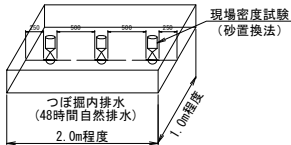

※48時間排水後、つぼ掘内の3箇所現場密度試験（砂置換法）を行う。

ち密度測定（畑面工完了後）

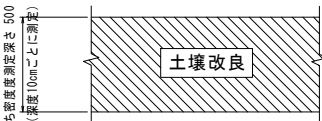


工 事 名	令和7年度 駅館川農地整備事業 中山2工区水路付帯工事		
図 面 名	畑面工計画図（3）		
作成年月日			
縮 尺	S=1:1000	図面番号	4 - 3 / 5
会 社 名			
事務所名	九州農政局 駅館川農地整備事業所		

畑面工計画図（4）

S=1:1,000

（現場透水試験・粗孔隙測定位置図）

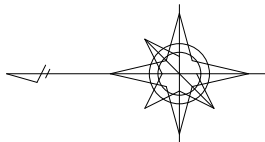


凡 例

	現場透水試験箇所（盛土部）：混層耕・土壌改良混合前
	現場透水試験箇所（切土部）：混層耕・土壌改良混合前
	現場透水試験箇所：混層耕・土壌改良混合後
	粗孔隙率測定、ち密度測定箇所：混層耕・土壌改良混合後
	切土盛土境界線

※試験位置については、事前に監督職員と協議を行うこと。
土壌診断用試験は各ほ場50a（切土部、盛土部ごと）に1箇所とする。


粗孔隙率測定（畑面工完了後）

つぼ掘内の湛水

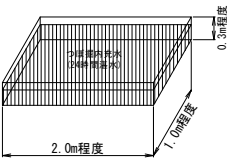

※つぼ掘（タテ1m×ヨコ2m×深さ0.3m程度）内に水を充水し、24時間湛水させる。


現場密度試験（砂置換法）

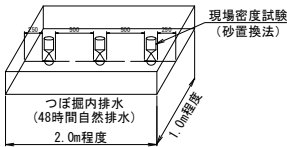

※48時間排水後、つぼ掘り内の3箇所現場密度試験（砂置換法）を行う。

※試験箇所は各ほ場50aに1箇所とする。

ち密度測定（畑面工完了後）

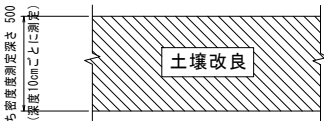

工 事 名	令和7年度 駅館川農地整備事業 中山2工区水路付帯工事		
図 面 名	畑面工計画図（4）		
作成年月日			
縮 尺	S=1:1000	図面番号	4 - 4 / 5
会 社 名			
事務所名	九州農政局 駅館川農地整備事業所		




畑面工計画図（5）

S=1:1,000

（配合量試験位置図）


配合試験区画

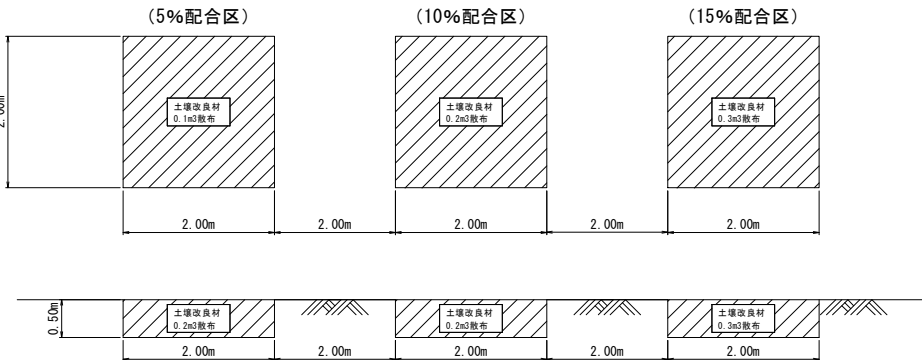


- ① 試験場所を各ほ場の切土部、盛土部各1箇所に設ける。
- ② 基盤造成後、地下水が地表下0.8m以内にあることを確認。
- ③ 各試験区に土壤改良材を所定量散布。
- ④ バックホウにより入念に攪拌（目視により攪拌状況を確認）。

透水試験（攪拌後）

透水試験平面図

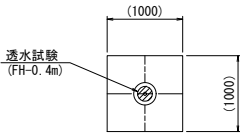


透水試験断面図

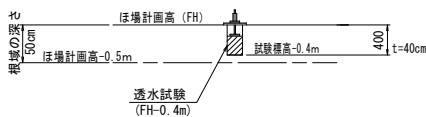


- ⑤ 土壤改良材の攪拌が完了したほ場において、現場透水試験（1箇所／各配合区）を行う。
※（ ）内数値は参考値である。

粗孔隙率測定（攪拌後）

つぼ掘内の湛水

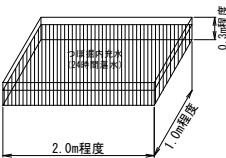

現場密度試験
（砂置換法）

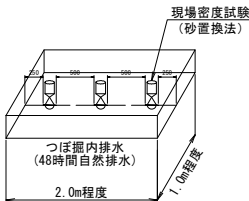

- ⑥ つぼ掘（タテ1m×ヨコ2m×深さ0.3m程度）内に水を充水し、24時間湛水させる。


- ⑦ 48時間排水後、つぼ掘り内の3箇所現場密度試験（砂置換法）を行う。

工 事 名	令和7年度 駅館川農地整備事業 中山2工区水路付帯工事		
図 面 名	畑面工計画図（5）		
作成年月日			
縮 尺	S=1:1000	図面番号	4 - 5 / 5
会 社 名			
事務所名	九州農政局 駅館川農地整備事業所		

道路工計画平面図 (1)

S=1 : 1000

(A 地区)

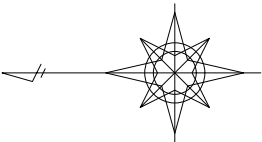

進入路寸法表

ほ場番号	タイプ	高さ:H (m)	長さ:L (m)	道幅:B (m)	備 考
5	上り	3.38	39.3	4.00	(1号進入路) Co舗装のみ (今回施工対象外)
6	上り	7.78	61.9	4.00	(2号進入路) Co舗装のみ (今回施工対象外)
9	上り	1.38	35.5	4.00	(3号進入路) Co舗装のみ (今回施工対象外)
厩舎	下り	0.25	4.2	4.00	Co舗装のみ (今回施工対象外)

※進入路形状については、「ほ場進入路工標準図」に示す通りである。

舗装工施工区分一覧表 (1ブロック)

道路名	アスファルト舗装				簡易アスファルト舗装			コンクリート舗装			備 考
	表層工	上層路盤工	下層路盤工	路床改良	表層工	路盤工	路床改良	表層工	路盤工	路床改良	
支線道路 (A)-1	-	-	-	-	-	-	-	-	-	-	今回施工対象外
支線道路 (B)-1	-	-	○	○	-	-	-	-	○	○	表層、上層路盤は今回施工対象外
支線道路 (B)-2	-	-	-	-	-	-	-	-	-	-	表層 (60) は今回施工対象外
耕作道路-1 NO. 0~NO. 5+37.2	-	-	-	-	-	○	-	-	-	-	表層は今回施工対象外


※ (○印) が施工対象となる

工 事 名	令和7年度 駅館川農地整備事業 中山2工区水路付帯工事		
図 面 名	道路工計画平面図 (1)		
作成年月日			
縮 尺	S=1:1,000	図面番号	5 - 1 / 2
会 社 名			
事業所名	九州農政局 駅館川農地整備事業所		

道路工計画平面図 (2)

S=1:1000

(B 地区)

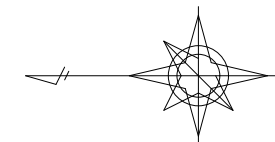

舗装工施工区分一覧表 (2ブロック)

道路名	アスファルト舗装				簡易アスファルト舗装				コンクリート舗装			備 考
	表層工	上層路盤工	下層路盤工	路床改良	表層工	路盤工 (t=10cm)	路盤工 (t=7cm)	路床改良	表層工	路盤工	路床改良	
支線道路 (A)-1	-	-	-	-								今回施工対象外
支線道路 (B)-1	-	-	○	-								表層、上層路盤は今回施工対象外
支線道路 (B)-2	-	-	○	-								表層、上層路盤は今回施工対象外
支線道路 (B)-3	-	-	○	○					-	○	○	表層、上層路盤は今回施工対象外 表層 (Oa) は今回施工対象外
支線道路 (B)-4	-	-	済	済								表層、上層路盤は今回施工対象外
支線道路 (B)-5 No. 0~No. 3+3.61	-	-	済	-					済	済		表層 (Oa) は今回施工対象外
支線道路 (B)-5 No. 3+3.61~No. 3+31.75	-	-	済	-					済	済		表層 (Oa) は今回施工対象外
支線道路 (B)-5 No. 3+31.75~No. 3+40.9	-	-	済	-					-	○		表層 (Oa) は今回施工対象外
耕作道路-1 No. 0~No. 0+44.3					-		○					表層は今回施工対象外
耕作道路-1 No. 0+44.3~No. 2+4.05					-							表層は今回施工対象外
耕作道路-1 No. 2+4.05~No. 2+18.64					-				-		○	表層は今回施工対象外
耕作道路-1 No. 2+18.64~No. 8+7.1					-				-	○	○	表層は今回施工対象外
耕作道路-2					-				-	○		表層は今回施工対象外

※ (○印) が施工対象となる



進入路寸法表

進入路 番 号	タイプ	高さ:H (mm)	長さ:L (mm)	道幅:B (mm)	備 考
11	下り	250	1500	4000	Co舗装のみ (今回施工対象外)
12	上り	250	1500	4000	Co舗装のみ (今回施工対象外)
13	上り	250	1500	4000	Co舗装のみ (今回施工対象外)
2号取付道路	-	5800	55400	4000	Co舗装のみ (今回施工対象外)
14・15	上り	2600	15800	2000	Co舗装のみ (今回施工対象外)
24	上り	750	4500	4000	Co舗装のみ (今回施工対象外)
25	上り	750	4500	4000	Co舗装のみ (今回施工対象外)
26	下り	250	1500	4000	Co舗装のみ (今回施工対象外)
27	下り	250	1500	4000	Co舗装のみ (今回施工対象外)


※進入路形状については、「ほ場進入路標準図」に示す通りである。

工 事 名	令和7年度 駅館川農地整備事業		
図 面 名	中山2工区水路付帯工事		
作成年月日	道路工計画平面図 (2)		
縮 尺	S=1:1000	図面番号	5 - 2 / 2
会 社 名			
事務所名	九州農政局 駅館川農地整備事業所		


道路工標準図

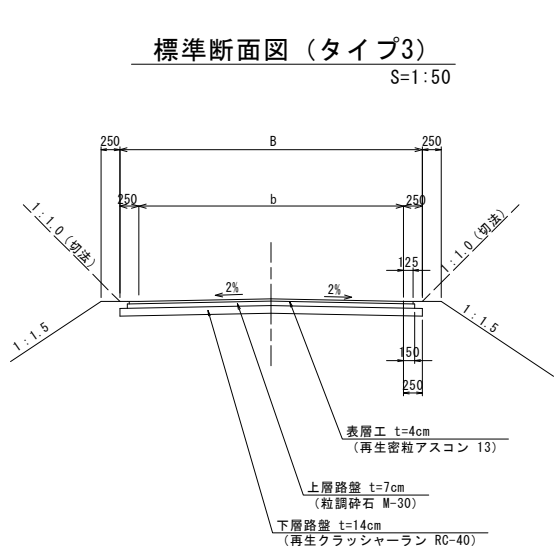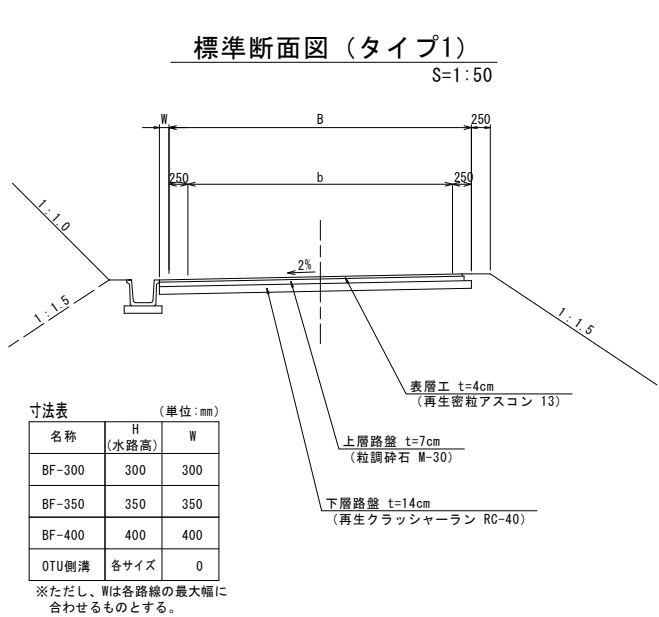



(今回施工対象外)
ほ場進入路工標準図
S=1:200

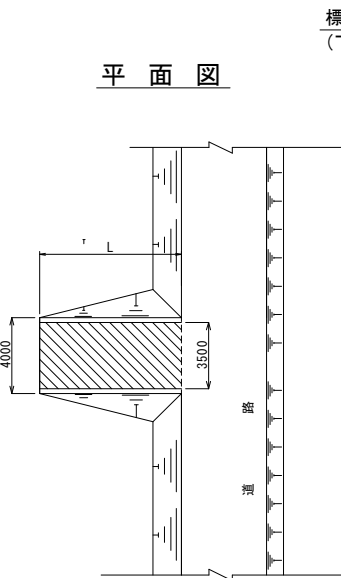

横断面

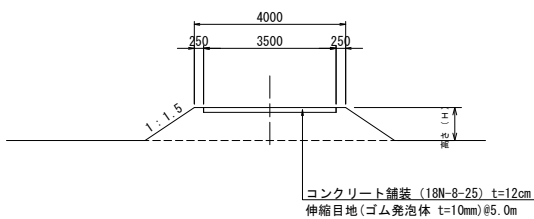


縦断面

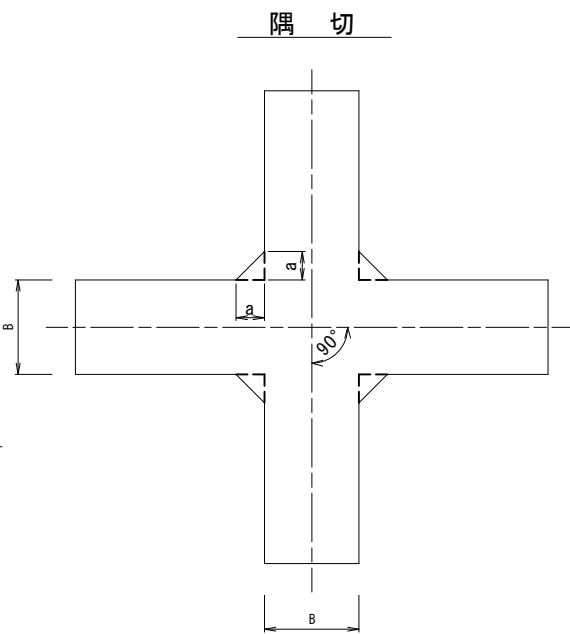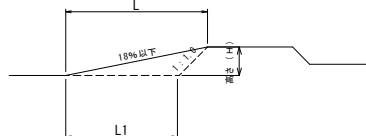


隅切の一边の長さ: a (mm)

交差する農道の 車道有効幅員 (m)	B=3.0m	B=4.5m	B=5.0m
耕作道路 (B=3.0m)	2,000	1,500	1,000
支線道路B (B=4.5m)	1,500	1,000	500
支線道路A (B=5.0m)	1,000	500	0

(今回施工対象外)
L型擁壁工構造図
S=1:50

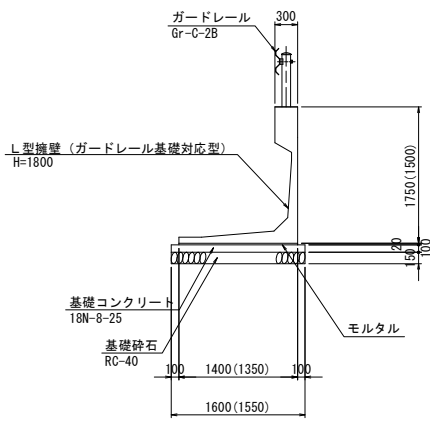

標準断面図（タイプ2）
S=1:50

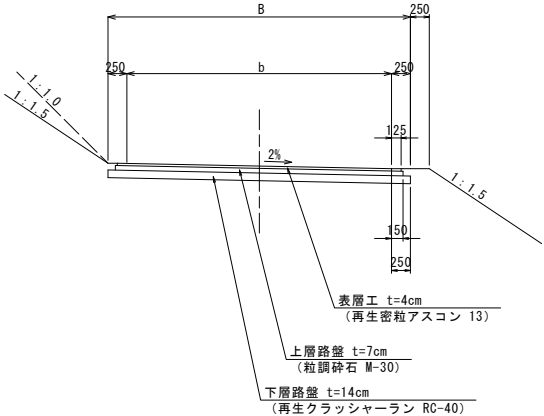


道路寸法表 (mm)

道路名	全幅(B)	幅員(b)	備考
支線道路A	5,000	4,500	
支線道路B	4,500	4,000	
耕作道路	3,000	2,500	

- ※・道路横断勾配は、前後の法面状況や区間延長が短いなど状況によっては片勾配とする。
- ・舗装構成は、下図の通りである。


舗装構成図
S=1:20

コンクリート舗装断面

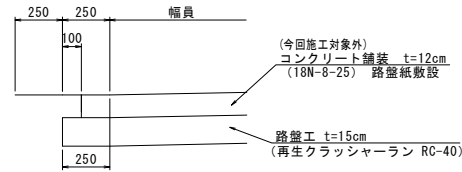


目地
コンクリート舗装における伸縮目地(ゴム発泡体 t=10mm)の間隔は5mを標準とし、縦目地は設けないものとする。

As舗装断面図

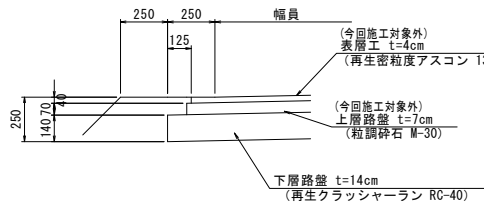


As舗装（簡易舗装）断面図（1）

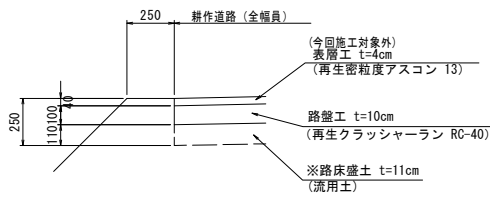


※造成工において耕作道路を道路計画高(FH)-25cmまで施工している場合については路床盛土(流用土)t=11cmを行ない高さを調節すること。

As舗装（簡易舗装）断面図（2）

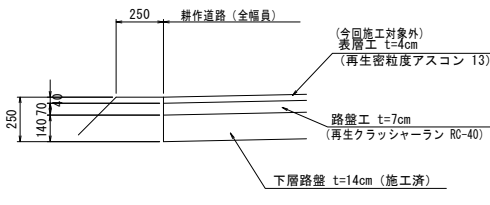

※耕作道路で下層路盤まで施工している場合については、その上に路盤工(t=7cm)と表層工(t=4cm)を舗装する。

路床改良工断面図
S=1:50

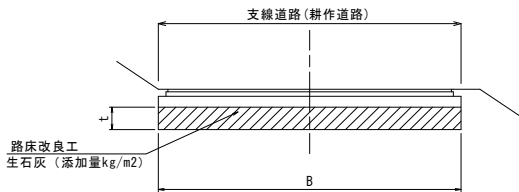

道路寸法表


道路名	添加量 (kg/m3)	改良深(t) (mm)	備考
支線道路(B)-1(A地区)	56.3	300	
支線道路(B)-2(A地区)	56.3	300	
耕作道路-1(A地区)	57.1	350	(今回施工対象外)
支線道路(B)-3(B地区)	58.7	300	
耕作道路-2(B地区)	65.3	300	(今回施工対象外)

工事名	令和7年度 駅館川農地整備事業 中山2工区水路付帯工事		
図面名	道路工標準図		
作成年月日			
縮尺	図示	図面番号	6
会社名			
事業所名	九州農政局 駅館川農地整備事業所		

排水路工計画平面図 (1)

S=1 : 1000

(A 地 区)

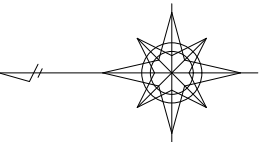

8'00"=1

宇
佐
市



9'30"=1

工 事 名	令和7年度 駅館川農地整備事業		
国 面 名	中山2工区水路付帯工事		
作成年月日	排水路工計画平面図 (1)		
縮 尺	S=1:1,000	図面番号	7 - 1 / 2
会 社 名			
事業所名	九州農政局 駅館川農地整備事業所		

排水路工計画平面図 (2)

S=1 : 1000

(B 地区)

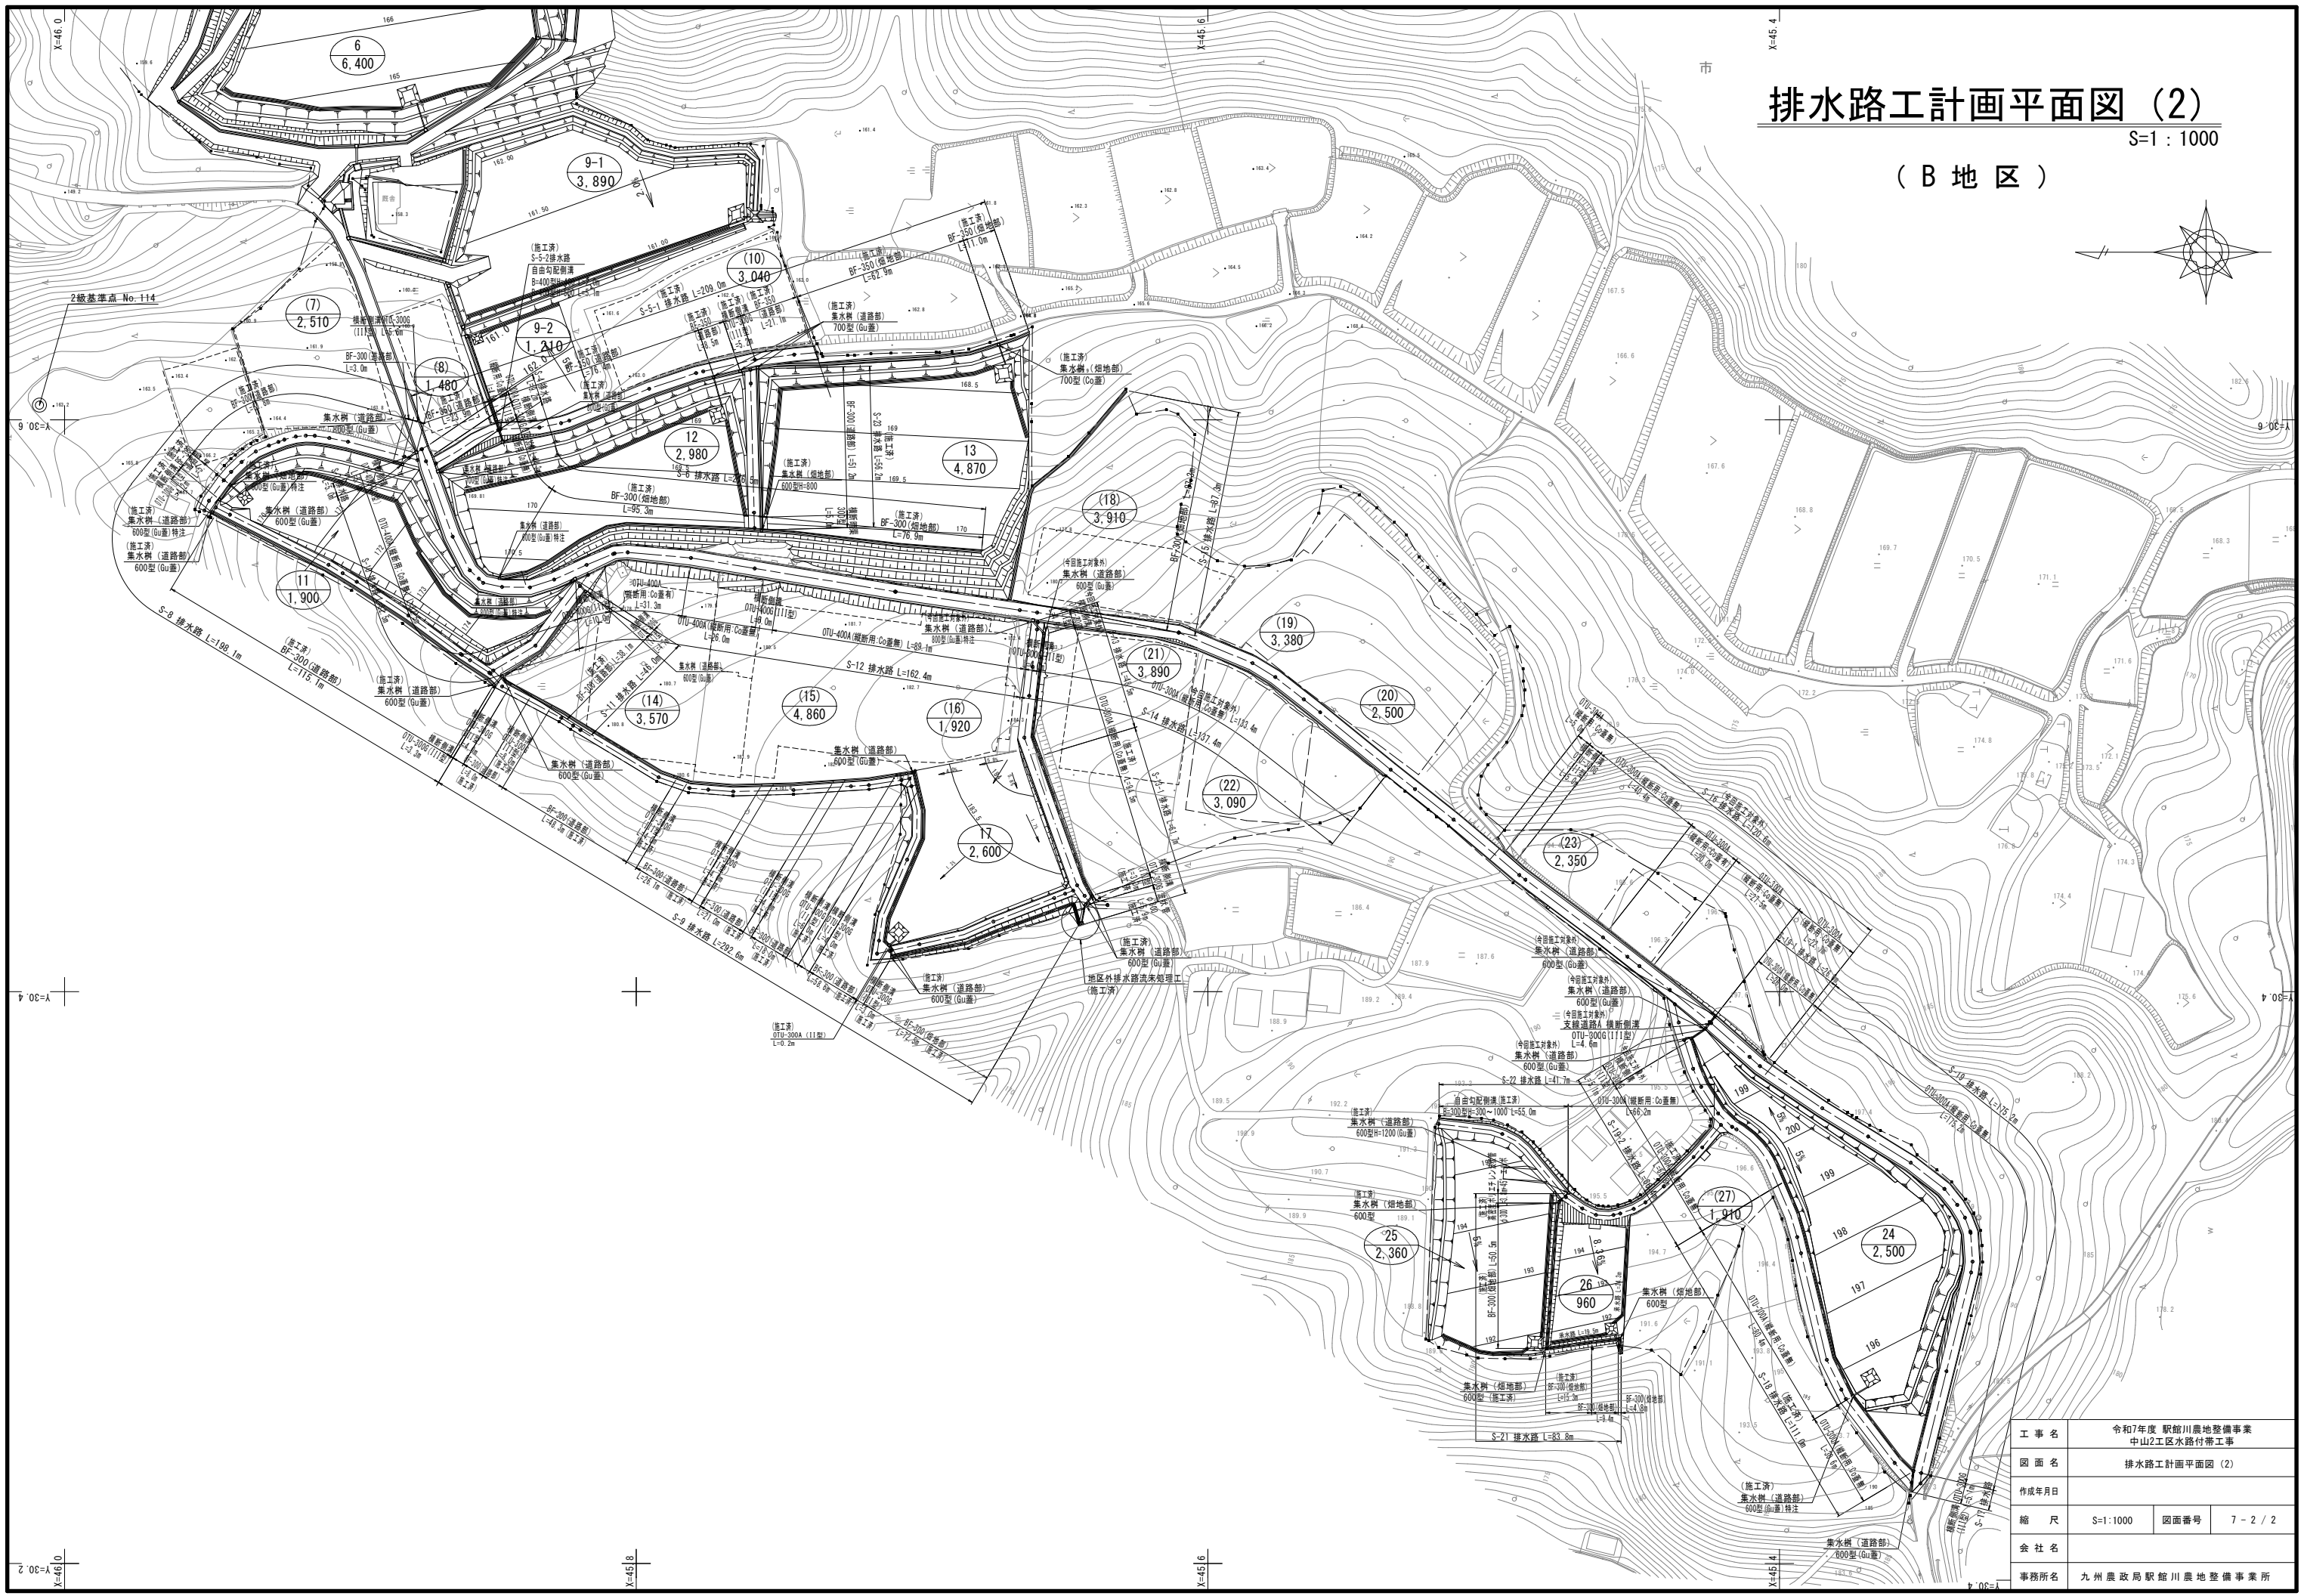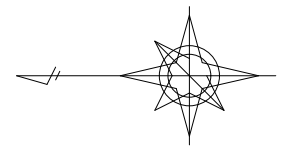


工 事 名	令和7年度 駅館川農地整備事業		
図 面 名	中山2工区水路付帯工事		
作成年月日	排水路工計画平面図 (2)		
縮 尺	S=1:1000	図面番号	7 - 2 / 2
会 社 名			
事務所名	九州農政局 駅館川農地整備事業所		

排水路工標準図（1）


排水路標準断面図

S=NON

ベンチフリューム（道路部）

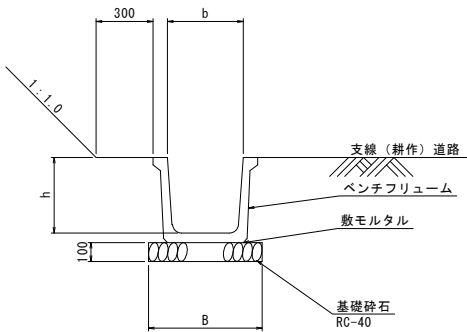


ベンチフリューム（畑地部）

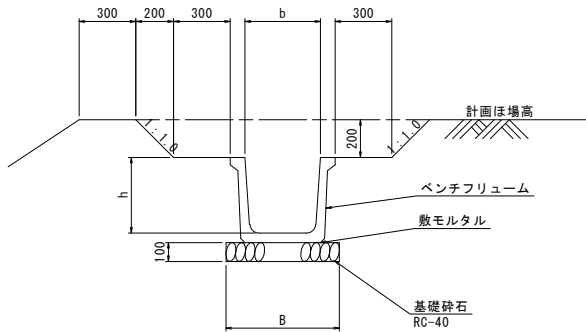

ベンチフリューム寸法表 (単位: mm)				
名称	b	h	B	
BF-300	300	300	500	
BF-350	350	350	550	
BF-400	400	400	600	
BF-450	450	450	650	

OTU側溝（Ⅱ型）断面図


道路縦断面（蓋有）

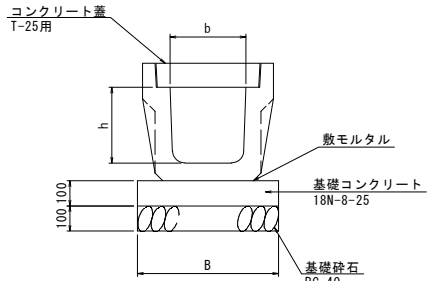

OTU側溝（Ⅱ型）寸法表 (単位: mm)				
名称	b	h	B	摘要
OTU-300A	300	300	560	
OTU-400A	400	400	650	

OTU側溝（Ⅱ型）断面図


道路縦断面（蓋無）

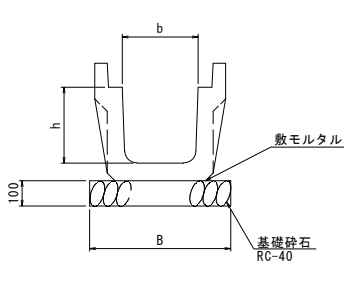

OTU側溝（Ⅱ型）寸法表 (単位: mm)				
名称	b	h	B	摘要
OTU-300A	300	300	560	
OTU-400A	400	400	650	

OTU側溝（Ⅲ型）断面図


道路横断面

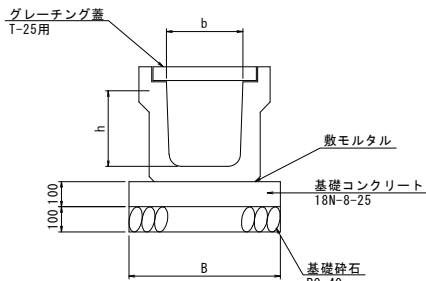

OTU側溝（Ⅲ型）寸法表 (単位: mm)				
名称	b	h	B	摘要
OTU-300G	303	335	600	
OTU-400G	403	440	710	

集水樹工（二次製品）


集水樹工（道路部）
（二次製品）

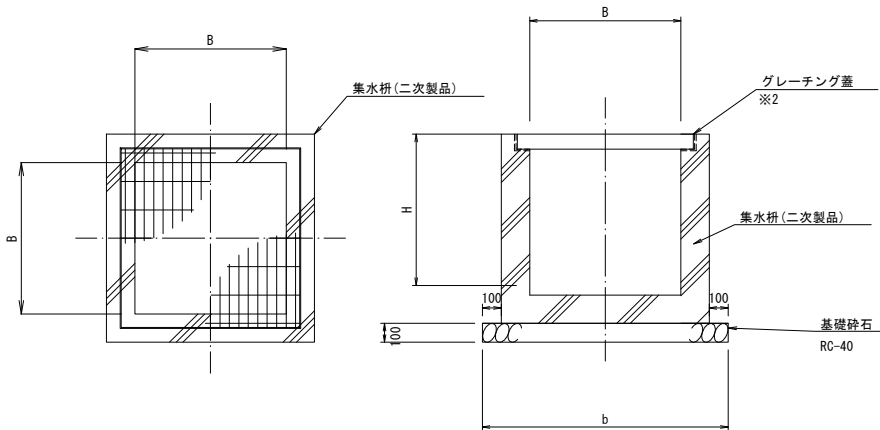


集水樹（二次製品）寸法表 単位: mm				
規 格	B	H	b	備 考
600×600×600	600	600	1100	
700×700×700	700	700	1200	
800×800×800	800	800	1300	
900×900×900	900	900	1400	
1000×1000×1000	1000	1000	1500	

※1 一般的な条件での設定であるため条件が異なる場合は現場条件に応じ寸法等を変更するものとする。


集水樹工（畑地部）
（二次製品）

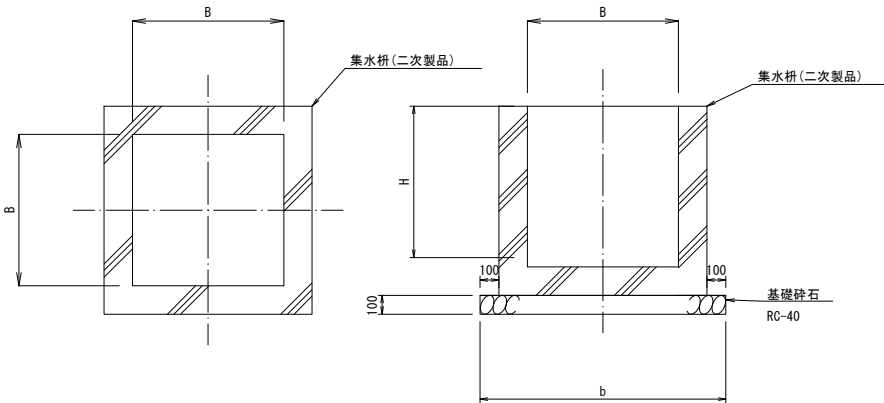

承水路標準断面図

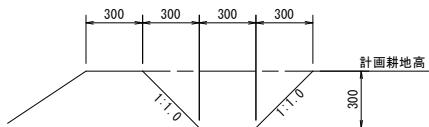


横断暗渠断面図

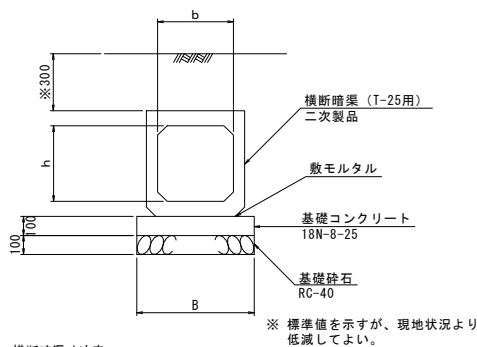


横断暗渠寸法表 (単位: mm)				
名称	b	h	B	備考
300型	300	300	500	
450型	450	450	650	

ポリエチレン製U字溝断面図

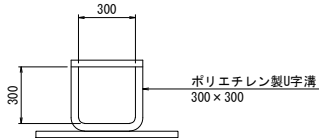


排水フリューム II型 断面図

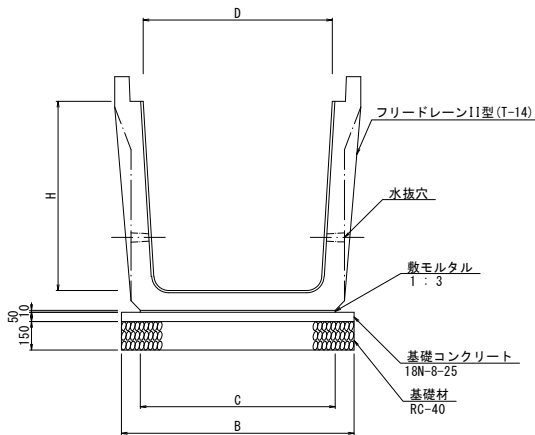

排水フリューム（II型）寸法表 (単位: mm)					
名 称	b	h	C	B	備考
1000型	1000	1000	990	1190	

仮排水管撤去断面図

S=1:50

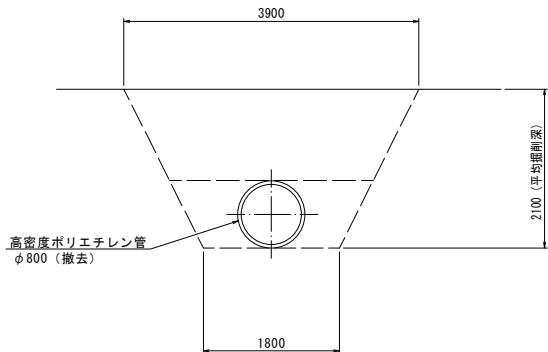


工 事 名	令和7年度 駅館川農地整備事業 中山2工区水路付帯工事		
図 面 名	排水路工標準図 (1)		
作成年月日			
縮 尺	図 示	図面番号	8 - 1 / 5
会 社 名			
事業所名	九州農政局 駅館川農地整備事業所		

排水路工標準図（2）


集水樹（特注）構造図

S=1:20

平 面 図

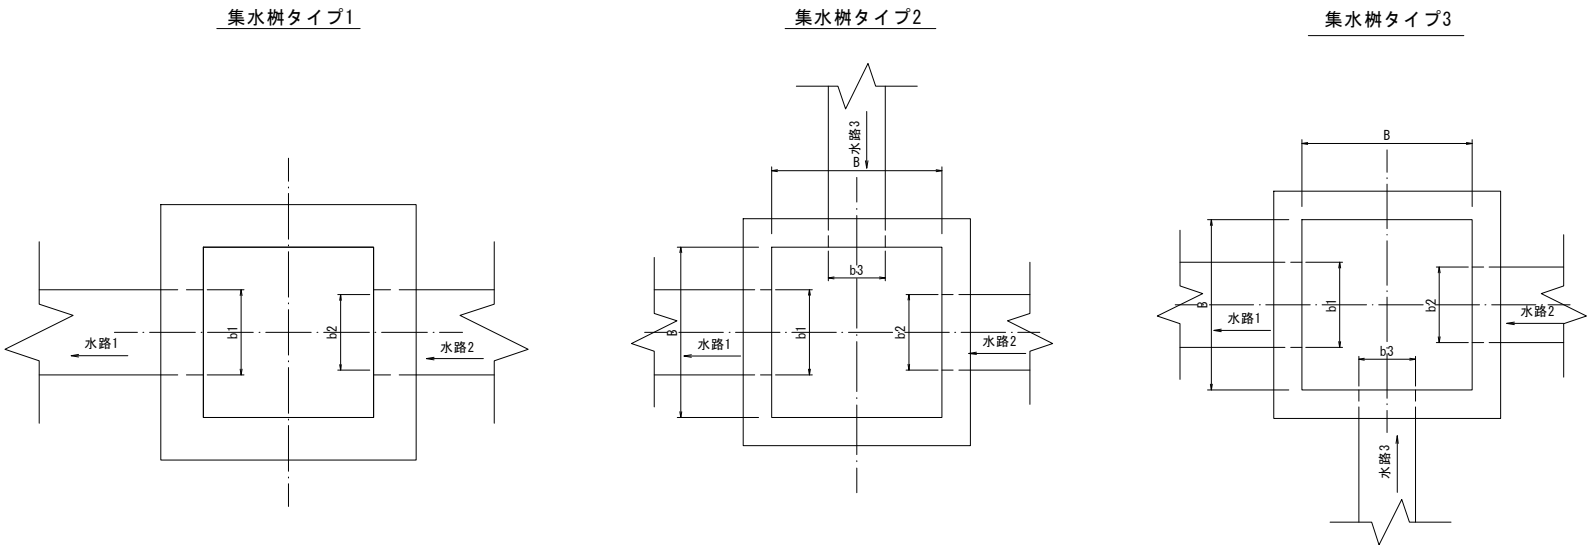

縦 断 図

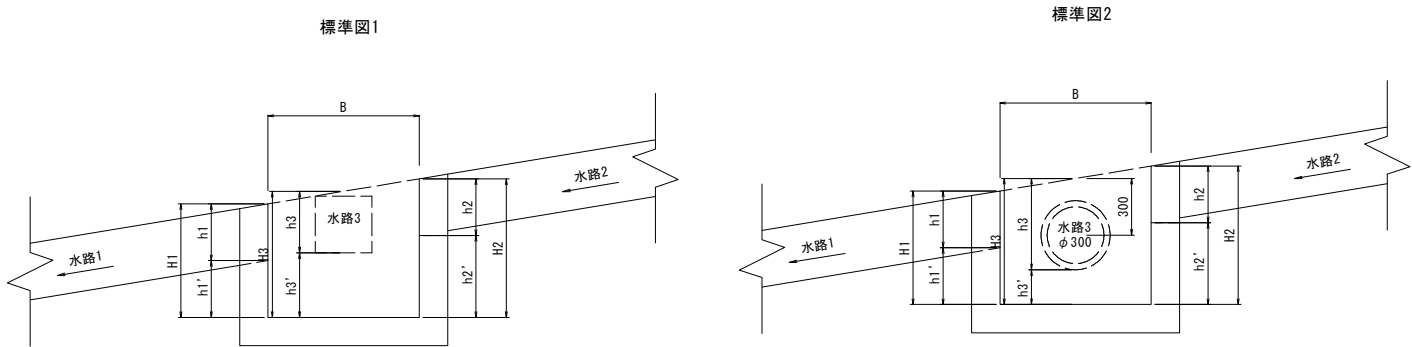

集水樹 二次製品（特注）寸法表


集水樹名称		集水樹タイプ	開口1 b1×h1 水路1	開口2 b2×h2 水路2	開口3 b3×h3 水路3	B	H1	h1	h1'	H2	h2	h2'	H3	h3	h3'	備 考
S-6号集水樹700型		タイプ2	開口300×400 2号 OTU-300G	開口300×400 2号 OTU-300A	開口350×350 1号 BF-350	700	700	400	400	810	400	510	855	350	505	
S-6号集水樹600型		タイプ1	開口300×400 2号 OTU-300A	開口300×300 2号 BF-300	—	600	600	400	200	620	300	320	—	—	—	
S-8号集水樹600型		タイプ2	開口300×300 5号 BF-300	開口300×300 5号 BF-300	開口φ370 ※リフレクタブル管φ300	600	600	300	300	650	300	350	625	485	140	（施工済）
		タイプ1	開口300×300 5号 BF-300	開口300×400 5号 OTU-300G	—	600	600	300	300	680	300	380	—	—	—	（施工済）
S-12号集水樹800型		タイプ3	開口400×510 4号 OTU-400A	開口400×510 4号 OTU-400G	開口300×400 6号 OTU-300G	800	800	510	290	890	510	380	845	400	445	
		タイプ3	開口400×510 4号 OTU-400A	開口300×400 4号 OTU-300G	開口550×400 8号 OTU-300G	800	800	510	290	880	400	480	840	400	440	
S-18号集水樹600型		タイプ3	開口300×300 11号 BF-300	開口300×300 11号 BF-300	開口φ370 ※リフレクタブル管φ300	600	600	300	300	680	300	380	640	485	155	（施工済）
S-1号集水樹2000型		S-1号集水樹は鉄筋構造物であるため、配筋図を参照														

※b×hは四角形を示す。
φは円形を示す。


工 事 名	令和7年度 駅館川農地整備事業 中山2工区水路付帯工事		
図 面 名	排水路工標準図（2）		
作成年月日			
縮 尺	圖 示	図面番号	8 - 2 / 5
会 社 名			
事務所名	九州農政局 駅館川農地整備事業所		

排水路工標準図（3）


11号水路 平面図
S=1:250

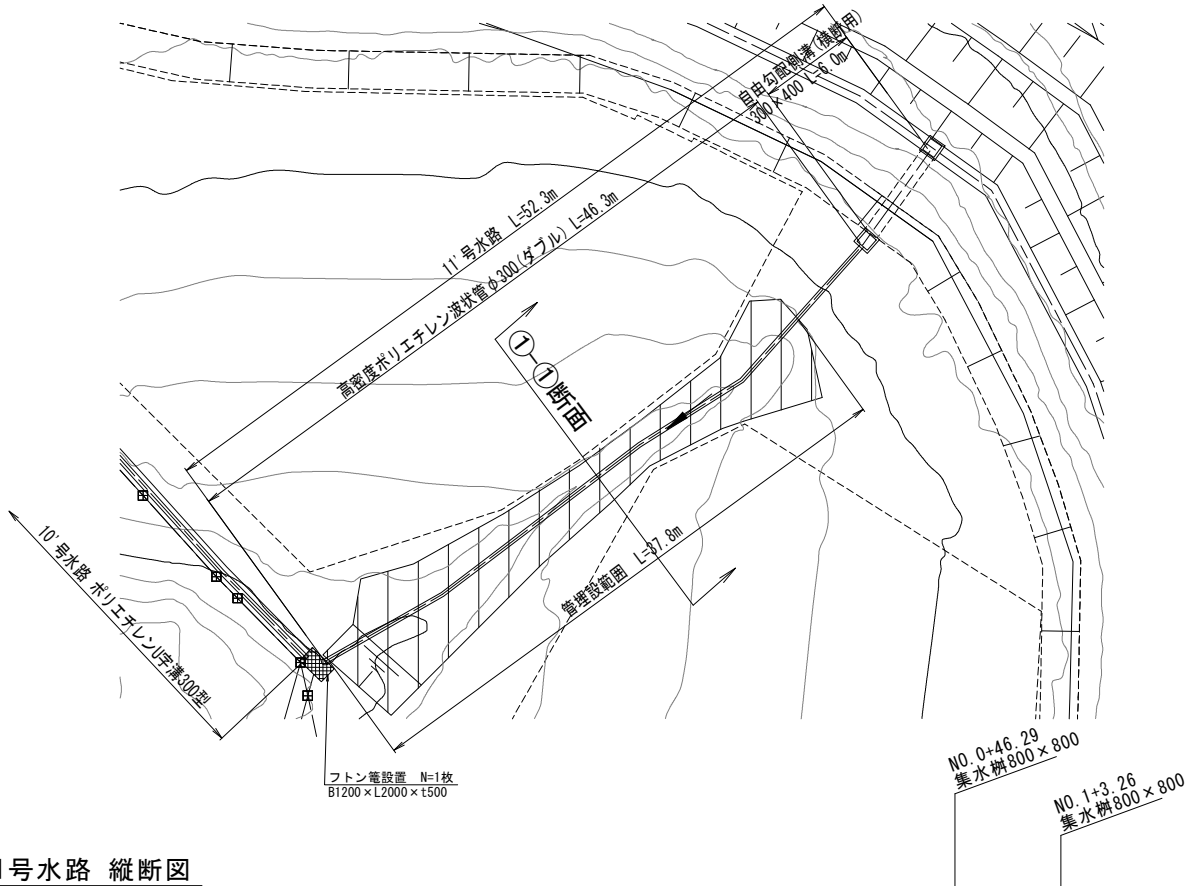

11号水路 縦断面
H=1:250
V=1:100

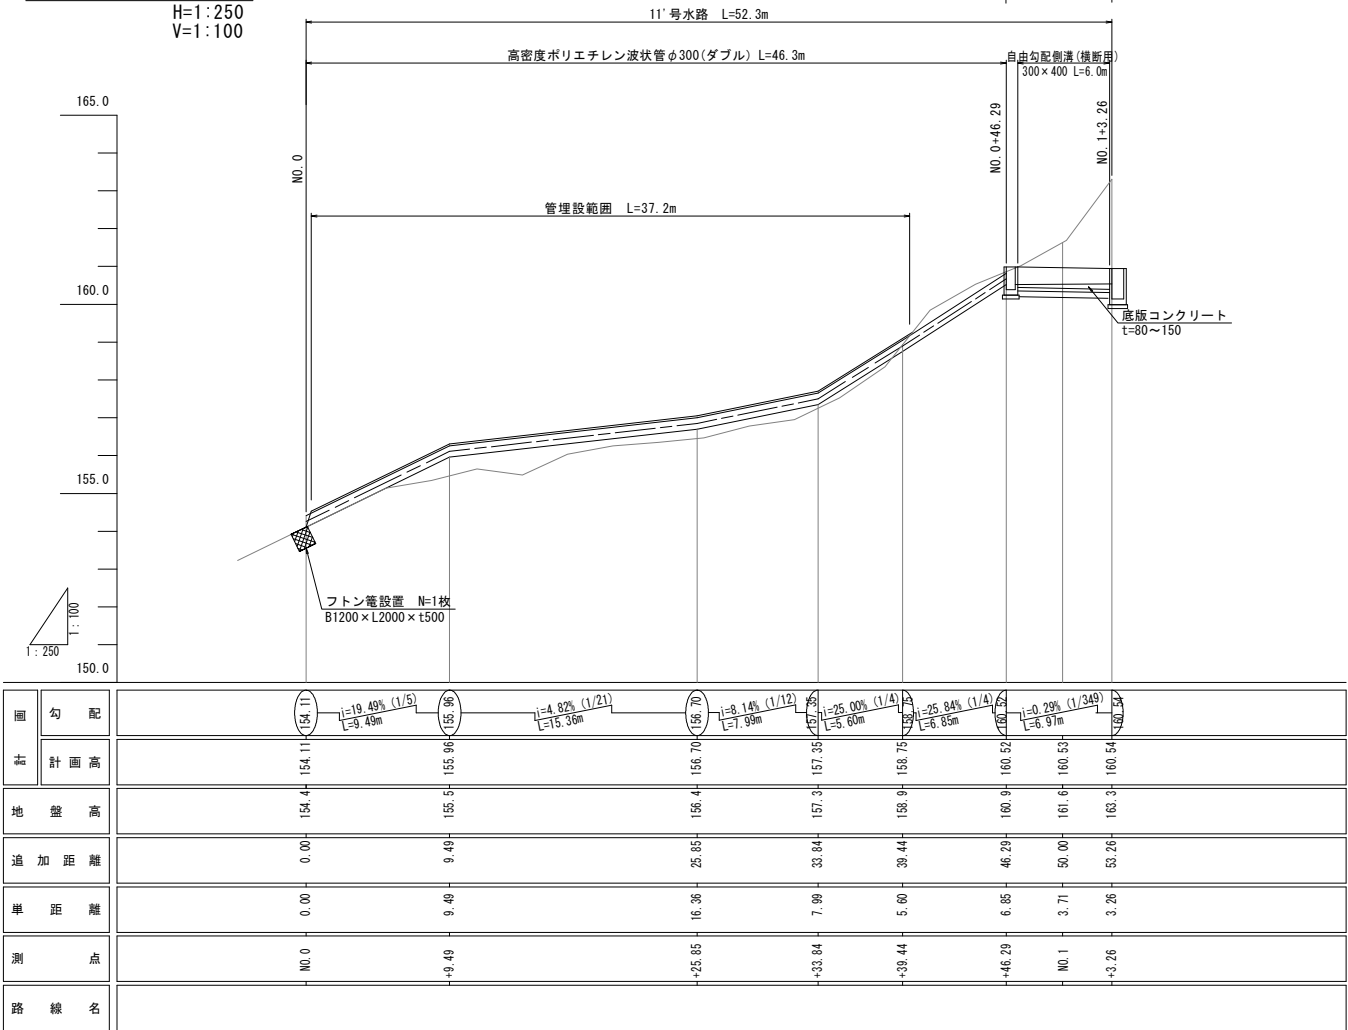


自由勾配側溝標準断面図
S=1:20

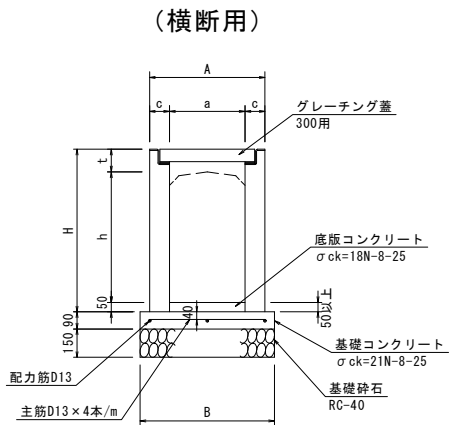


寸法表(横断用) 単位: mm

呼び名	a	h	A	H	t	c	B
300 × 300		395		445			
300 × 400		495		545			
300 × 500		595		645			
300 × 600		695		745			
300 × 700	300	795	520	845	110	110	620
300 × 800		895		945			
300 × 900		995		1045			
300 × 1000		1095		1145			
300 × 1100		1195		1245			

埋設部断面図
S=1:50

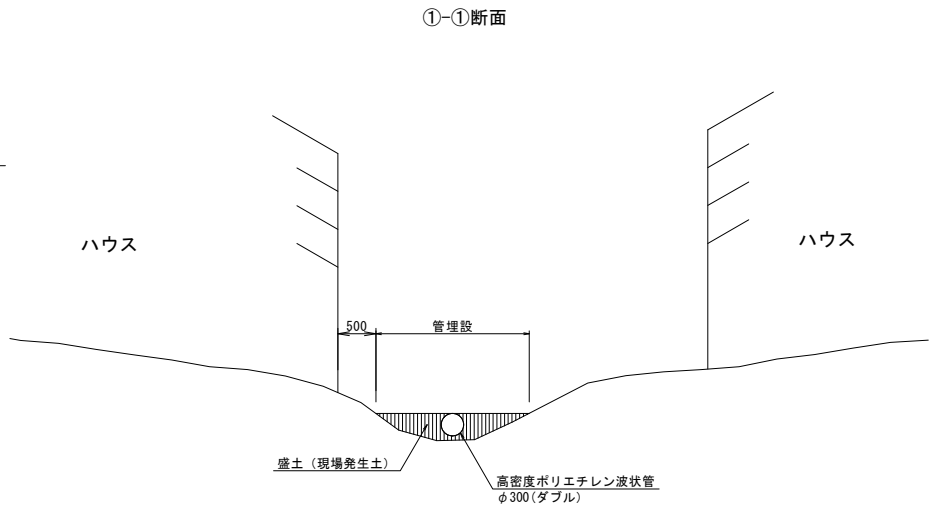


フトン管構造図
S=1:25

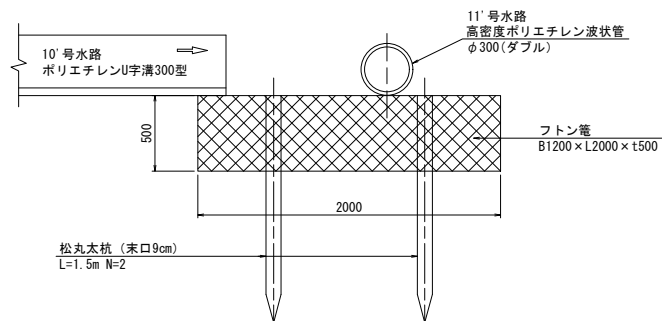

工事名	令和7年度 駅館川農地整備事業		
図面名	中山2工区水路付帯工事		
作成年月日	排水路工標準図(3)		
縮尺	図示	図面番号	8-3/5
会社名			
事業所名	九州農政局 駅館川農地整備事業所		

排水路工標準図（4）

集水桝（畑地部）2000型 配筋図（1）

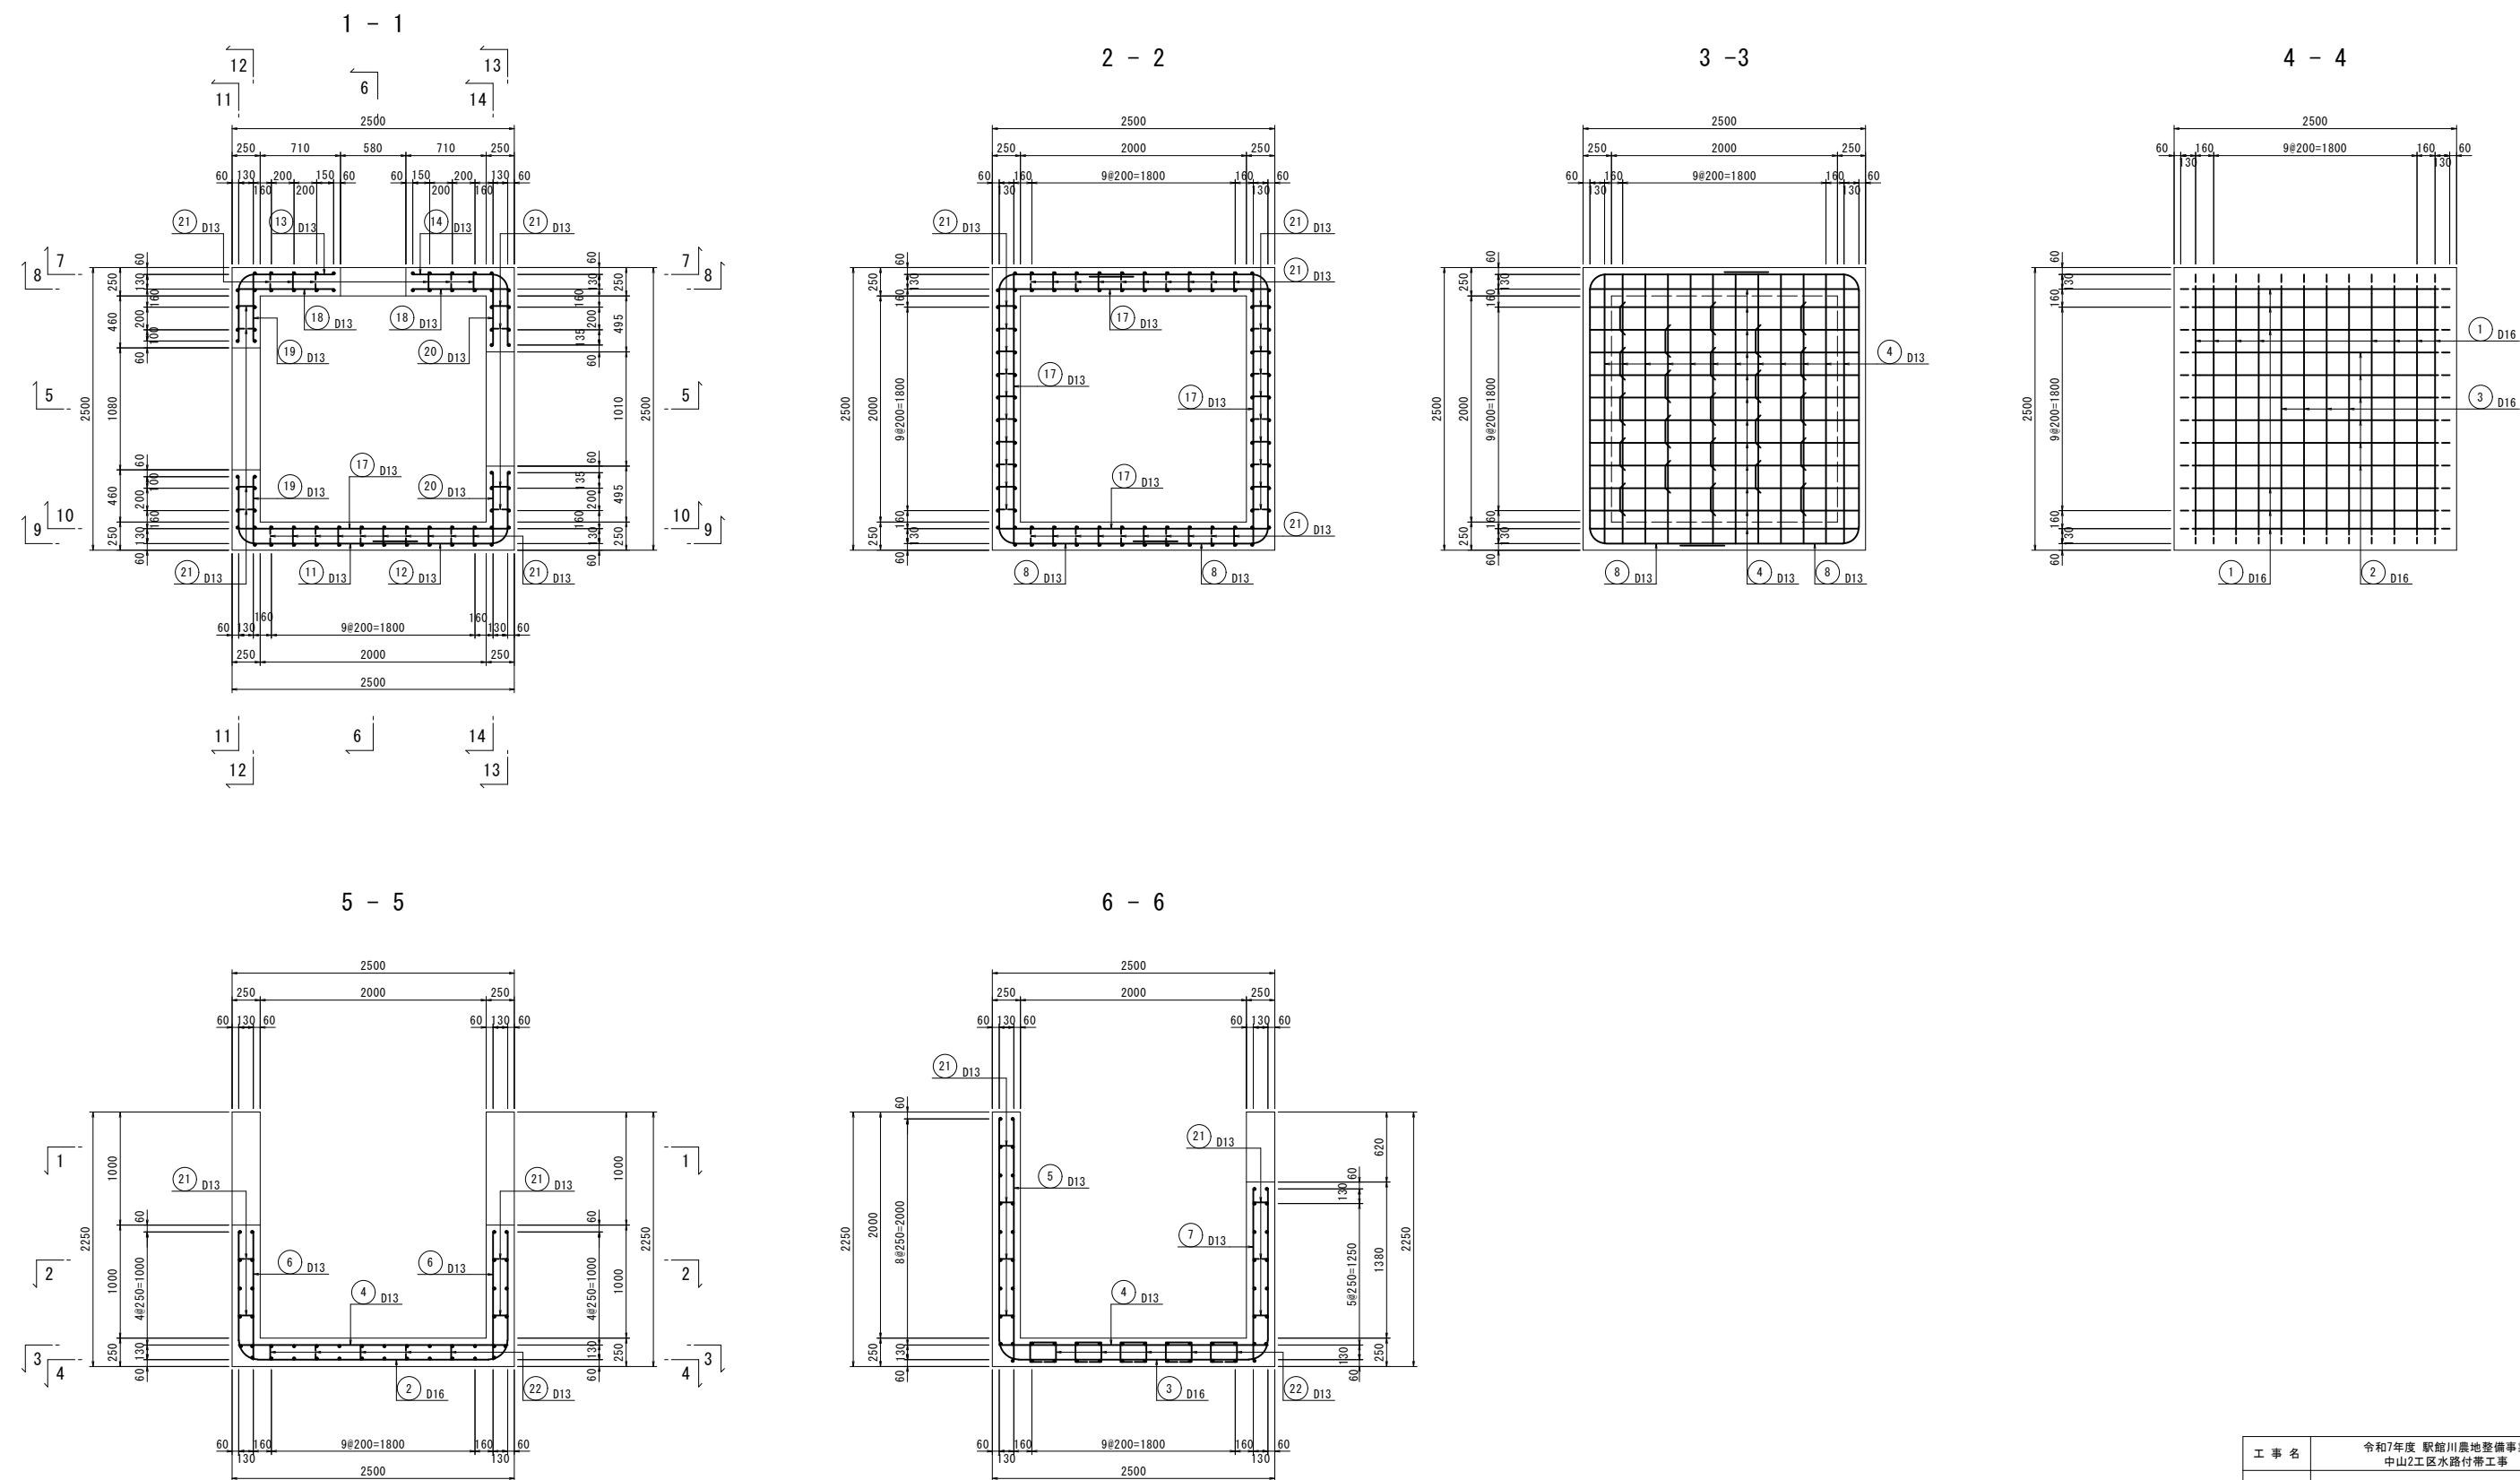


工事名	令和7年度 駅館川農地整備事業 中山2工区水路付帯工事		
図面名	排水路工標準図（4）		
作成年月日			
縮尺	圖 示	図面番号	8 - 4 / 5
会社名			
事務所名	九州農政局 駅館川農地整備事業所		


排水路工標準図（5）

集水桝（畑地部）2000型 配筋図（2）


7 - 7

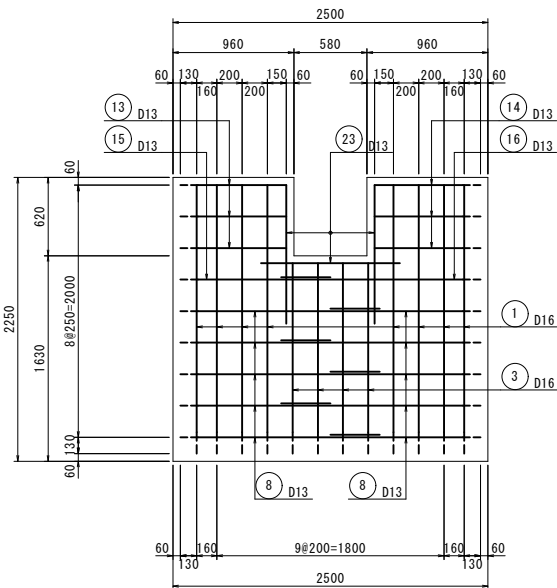


9 - 9

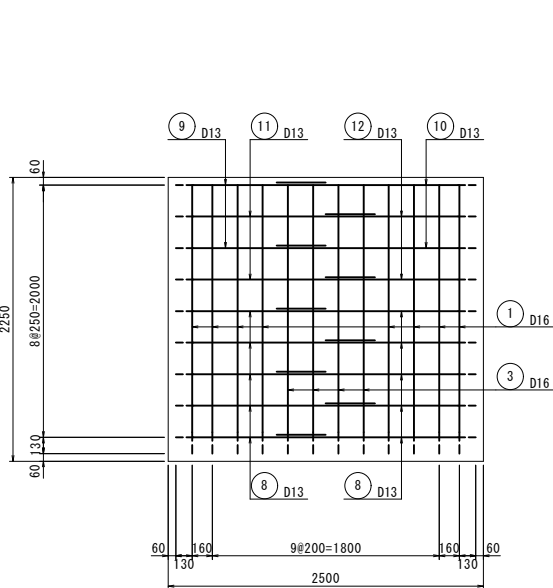


11 - 11

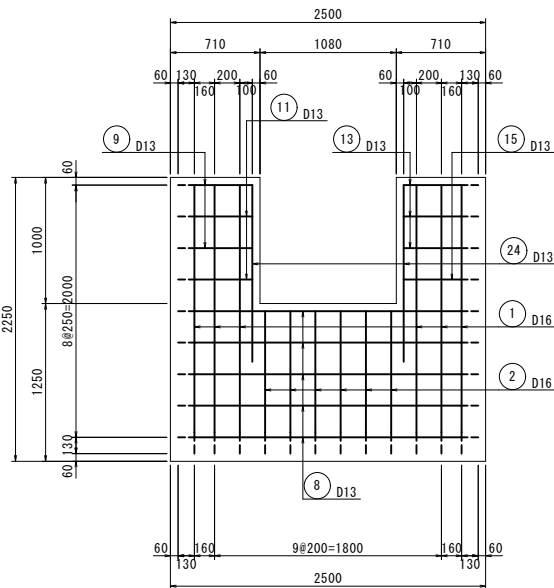


13 - 13

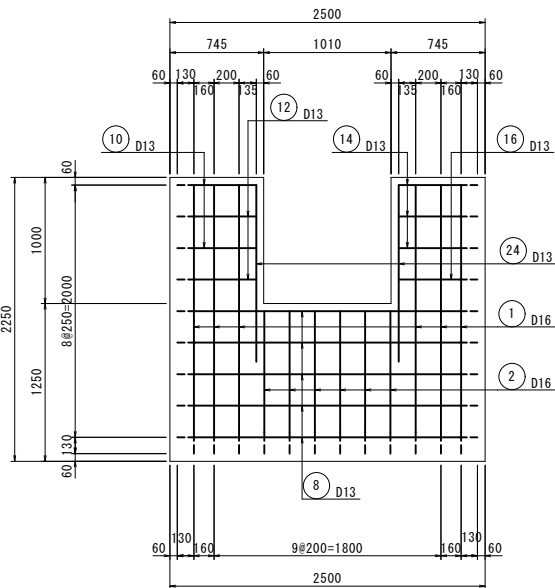


8 - 8

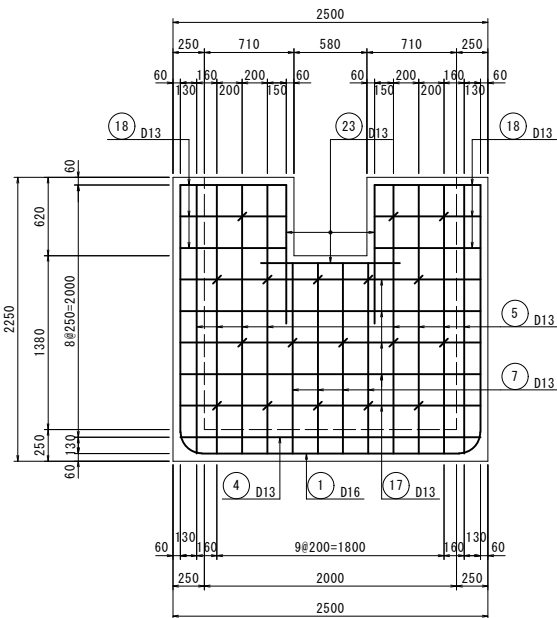


10 - 10

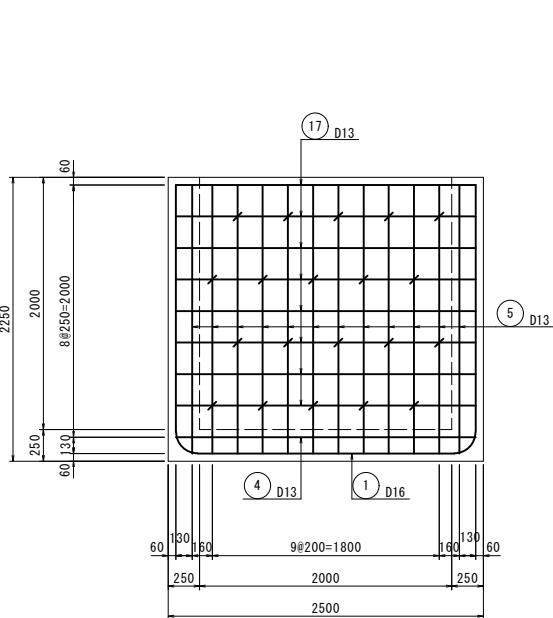

12 - 12

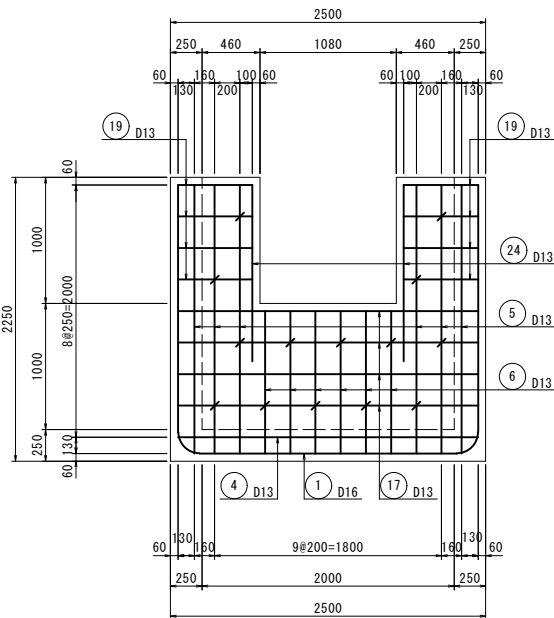


14 - 14

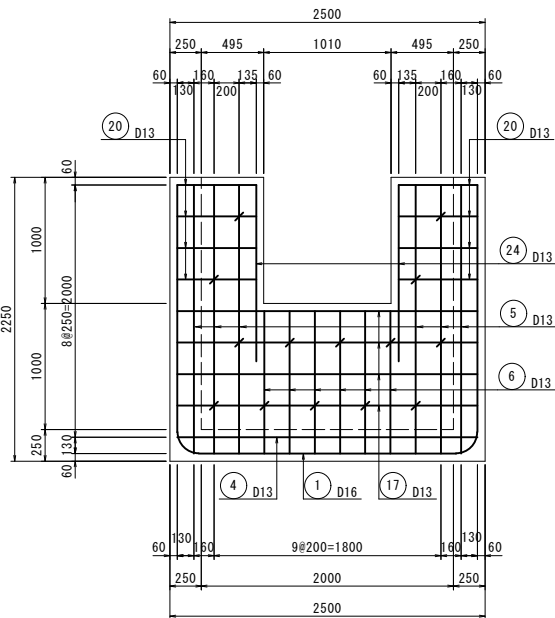

工 事 名	令和7年度 駅館川農地整備事業 中山2工区水路付帯工事		
図 面 名	排水路工標準図（5）		
作成年月日			
縮 尺	圖 示	図面番号	8 - 5 / 5
会 社 名			
事務所名	九州農政局 駅館川農地整備事業所		

S=1 : 1500

測 点	X	Y	H
2-N0. 113	46046. 007	30871. 798	160. 115
2-N0. 114	46008. 829	30605. 190	163. 183

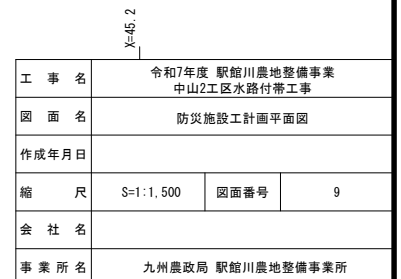


防災施設工構造図


ほ場内沈砂池基本型

No scale

平面図

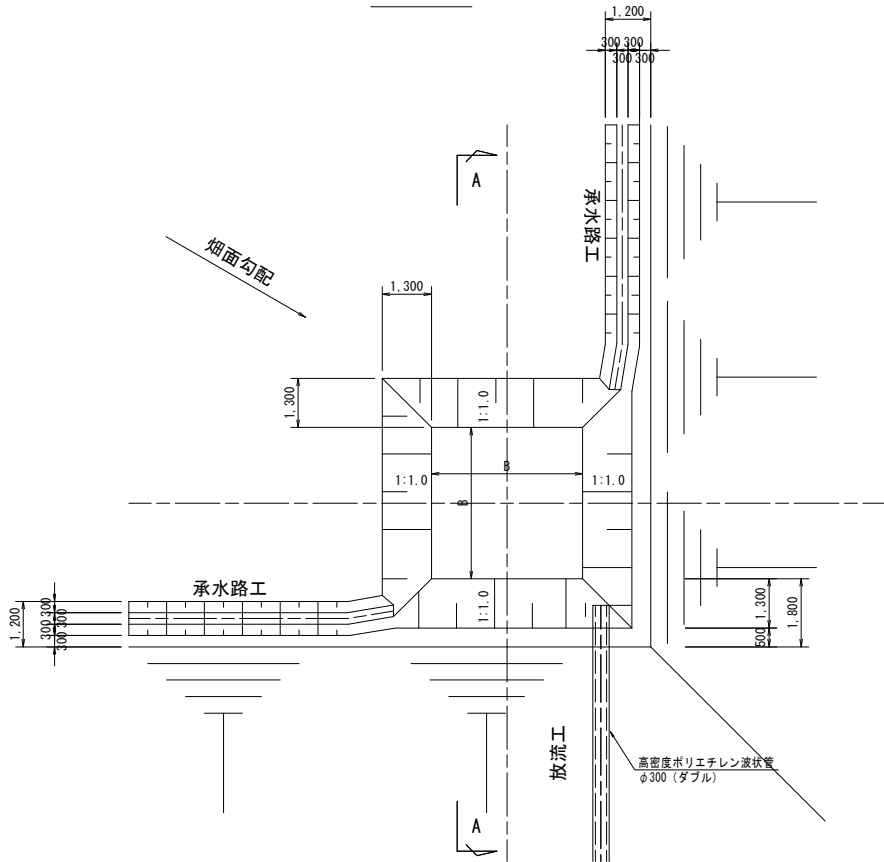

A-A断面

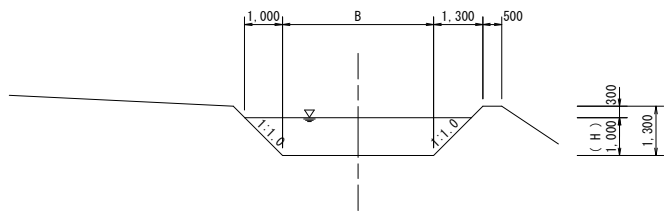

ほ場内沈砂池工

形式	H m	B m	底盤面積 m2	有効深 m	V m3	掘削量 m3	備考 (対象畑面積)
DS-1	1.0	1.0	1.0	1.0	5.0	5.0	10a未満
DS-2	1.0	1.5	2.3	1.0	7.3	7.3	10～20a未満
DS-3	1.0	2.5	6.3	1.0	13.3	13.3	20～30a未満
DS-4	1.0	3.0	9.0	1.0	17.0	17.0	30～40a未満
DS-5	1.0	3.5	12.3	1.0	21.3	21.3	40～50a未満
DS-6	1.0	4.0	16.0	1.0	21.3	21.3	50～60a未満
DS-7	1.0	4.0	16.0	1.0	26.0	26.0	60～70a未満
DS-8	1.0	4.5	20.3	1.0	31.3	31.3	70～80a未満
DS-9	1.0	4.5	20.3	1.0	31.3	31.3	80～90a未満
DS-10	1.0	5.0	25.0	1.0	37.0	37.0	90～100a未満


注) 各ほ場に設置する場合、必ず正方形にする必要はない。
計画地形に合わせて底盤幅を変化させる場合、底盤面積は確保する事とする。

ほ場内沈砂池計画図

S=1：100


ほ場内沈砂池（11）

(26ほ場)

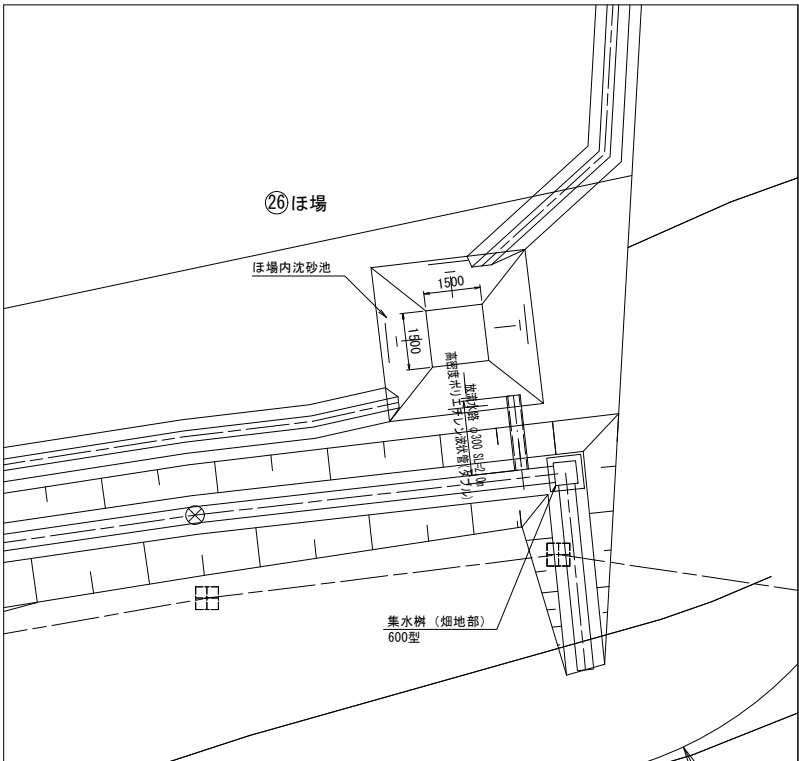


ほ場内沈砂池（12）

(9-2ほ場)

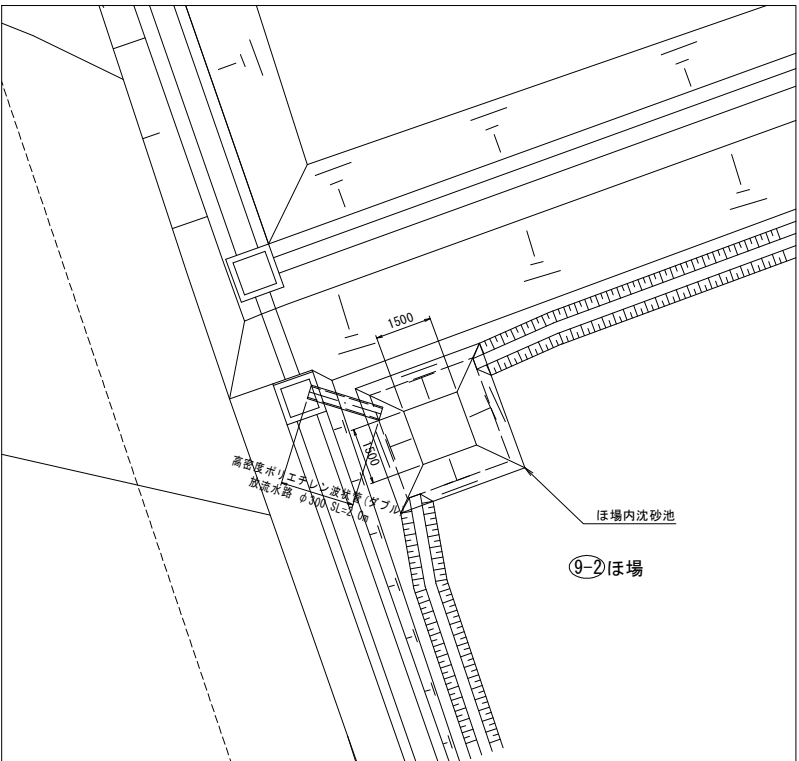

高密度ポリエチレン製波付管取付部詳細図

S=1：30

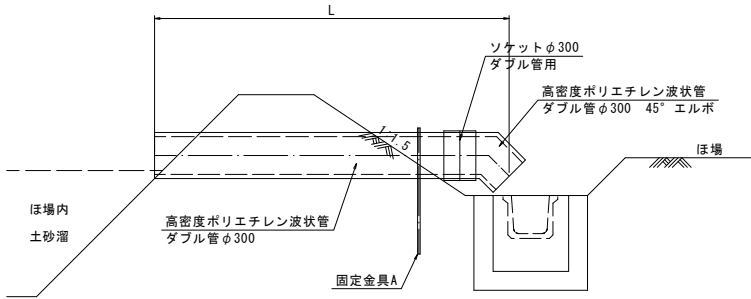


数量一覧表（畑地部）


ほ場番号	タイプ	管延長 L(m)	固定金具(箇所)		ソケット (本)	45°エルボ (本)	備考
			A	B			
9-2	1	2.0	1	-	1	1	
26	1	2.0	1	-	1	1	

工事名	令和7年度 駅館川農地整備事業 中山2工区水路付帯工事		
図面名	防災施設工構造図		
作成年月日			
縮尺	S=1:100	図面番号	10
会社名			
事業所名	九州農政局 駅館川農地整備事業所		


ほ場外沈砂池工構造図 (1)

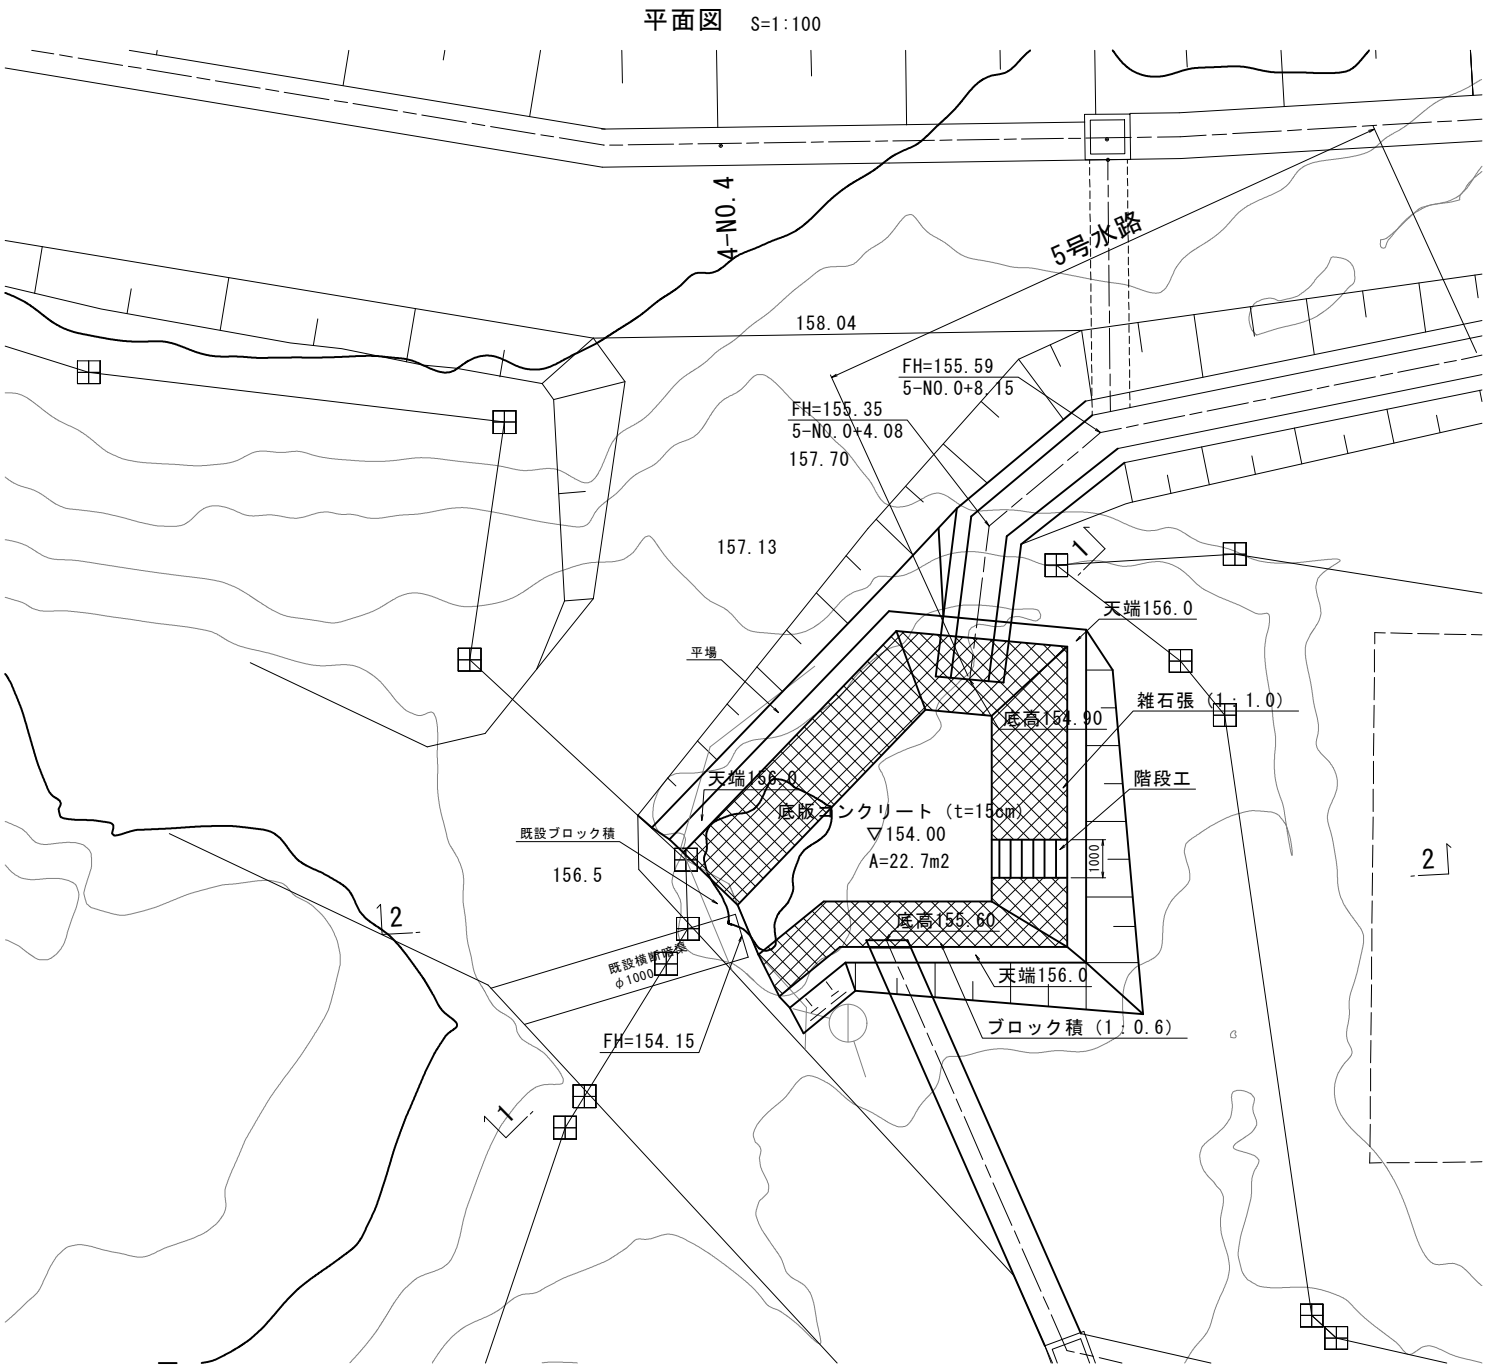


雑石張 詳細図 S=1:50

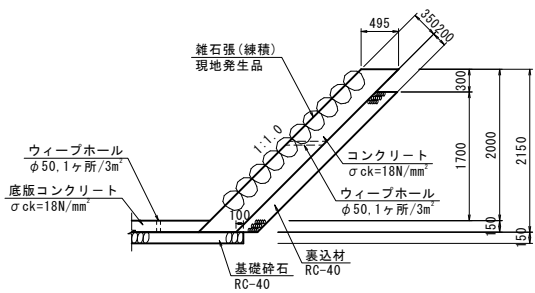


階段工 詳細図 S=1:50

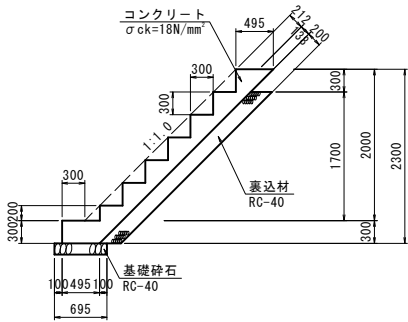


1-1断面図 S=1:100

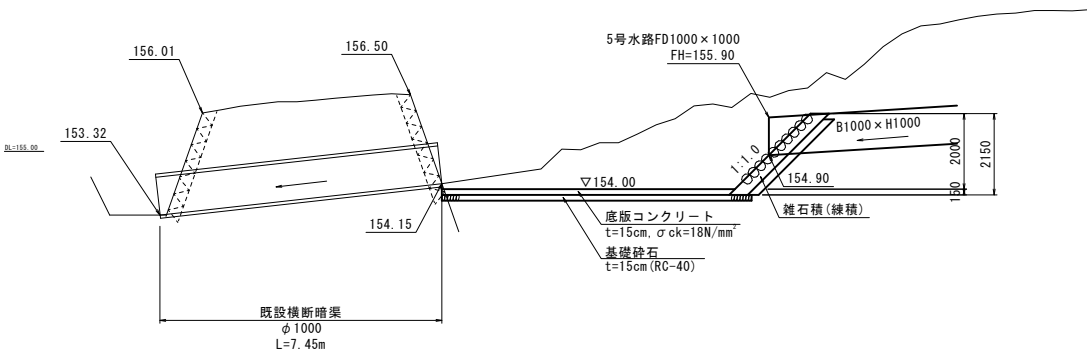

2-2断面図 S=1:100

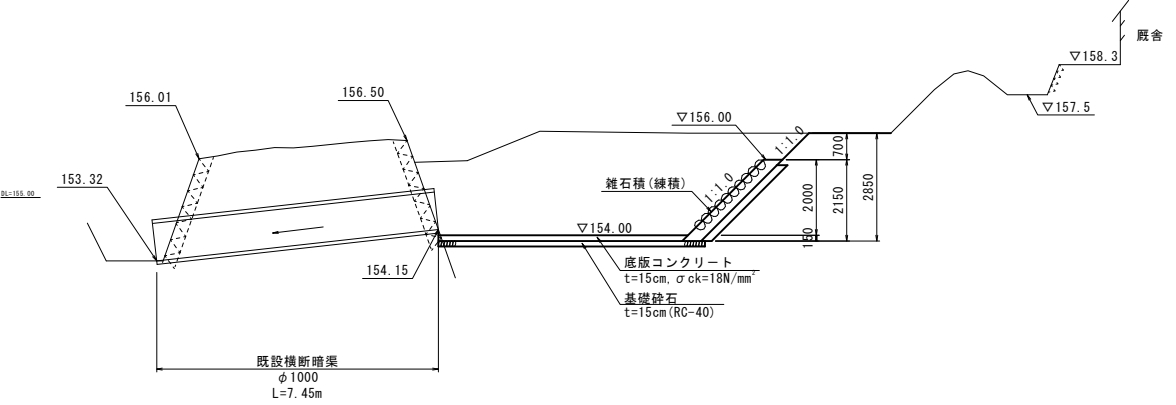

ブロック積断面積 S=1:50
(A-A断面)

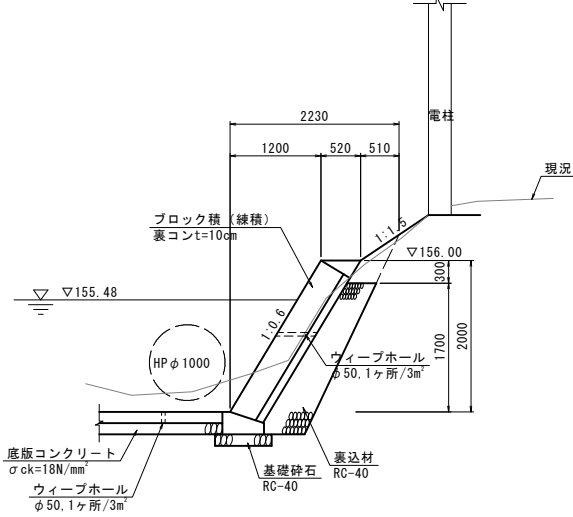


※底版コンクリート水衝部（排水路吐出し口付近）については、
雑石を敷設し水流による衝撃を緩和させるものとする。


工 事 名	令和7年度 駅館川農地整備事業 中山2工区水路付帯工事		
図 面 名	ほ場外沈砂池工構造図 (1)		
作成年月日			
縮 尺	図 示	図面番号	11 - 1 / 2
会 社 名			
事 業 所 名	九州農政局 駅館川農地整備事業所		

ほ場外沈砂池工構造図 (2)


平面図 S=1:100

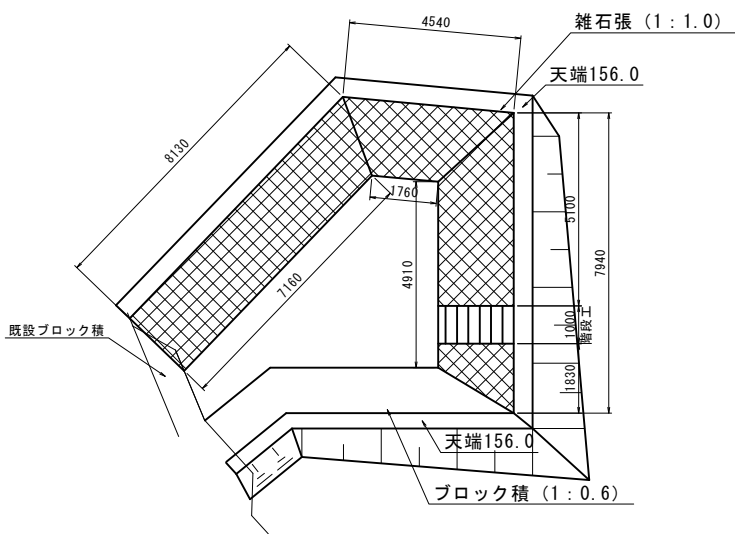


展開図 S=1:100

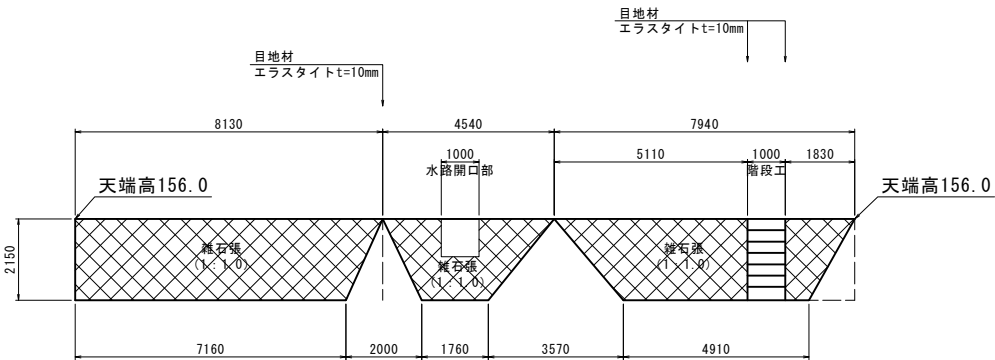


雑石張 断面図 S=1:50

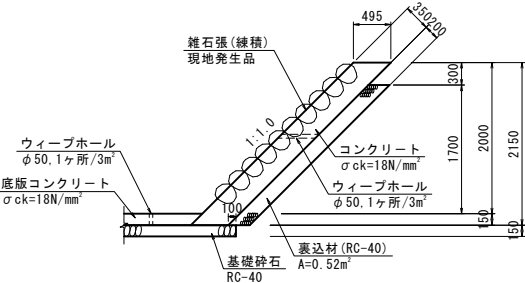


平面図 S=1:100

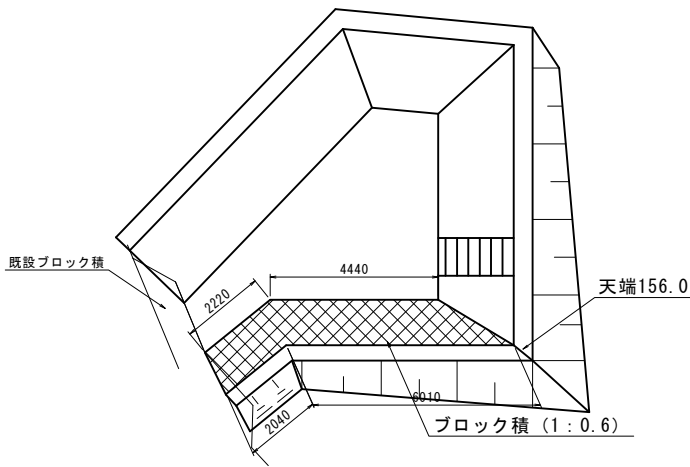

展開図 S=1:100

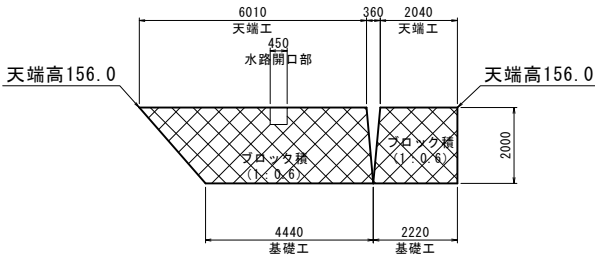


階段工 断面図 S=1:50

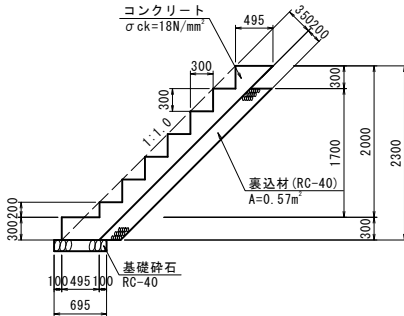


ブロック積 断面図 S=1:50

平面図 S=1:100



(底板工)

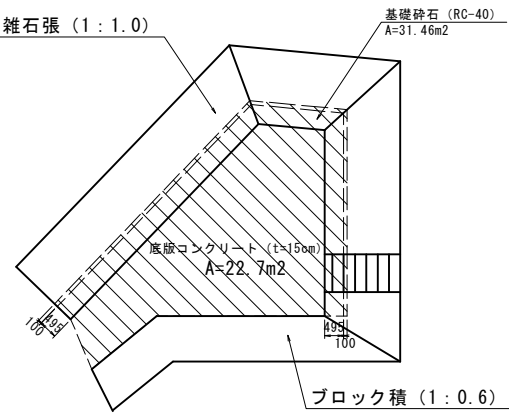

天端工 S=1:20

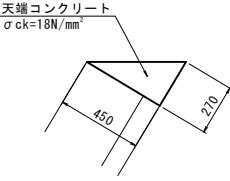


基礎工 S=1:20

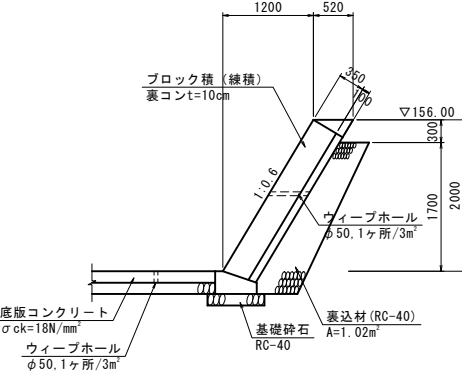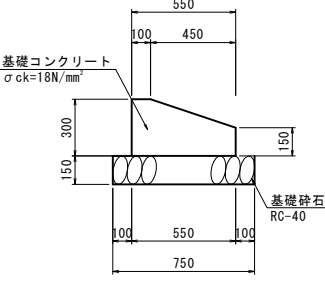

工事名	令和7年度 駅館川農地整備事業 中山2工区水路付帯工事		
図面名	ほ場外沈砂池工構造図 (2)		
作成年月日			
縮尺	図示	図面番号	11 - 2 / 2
会社名			
事業所名	九州農政局 駅館川農地整備事業所		

管水路計画平面図 (1)
S=1 : 1000


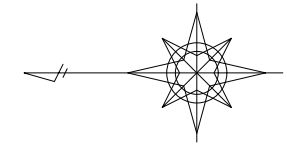


凡例 (計画図)	
	配水路
	支線水路
	給水栓工
	給水栓工 (既設バルブ) 現地調査確認済
	給水栓工 (既設バルブ)
	空気弁工
	制水弁工
	排泥工

※給水栓工については、今回施工対象外とする。

工 事 名	令和7年度 駅館川農地整備事業 中山2工区水路付帯工事		
図 面 名	管水路計画平面図 (1)		
作成年月日			
縮 尺	S=1:1,000	図面番号	12 - 1 / 2
会 社 名			
事業所名	九州農政局 駅館川農地整備事業所		

管水路計画平面図 (2)
S=1 : 1000

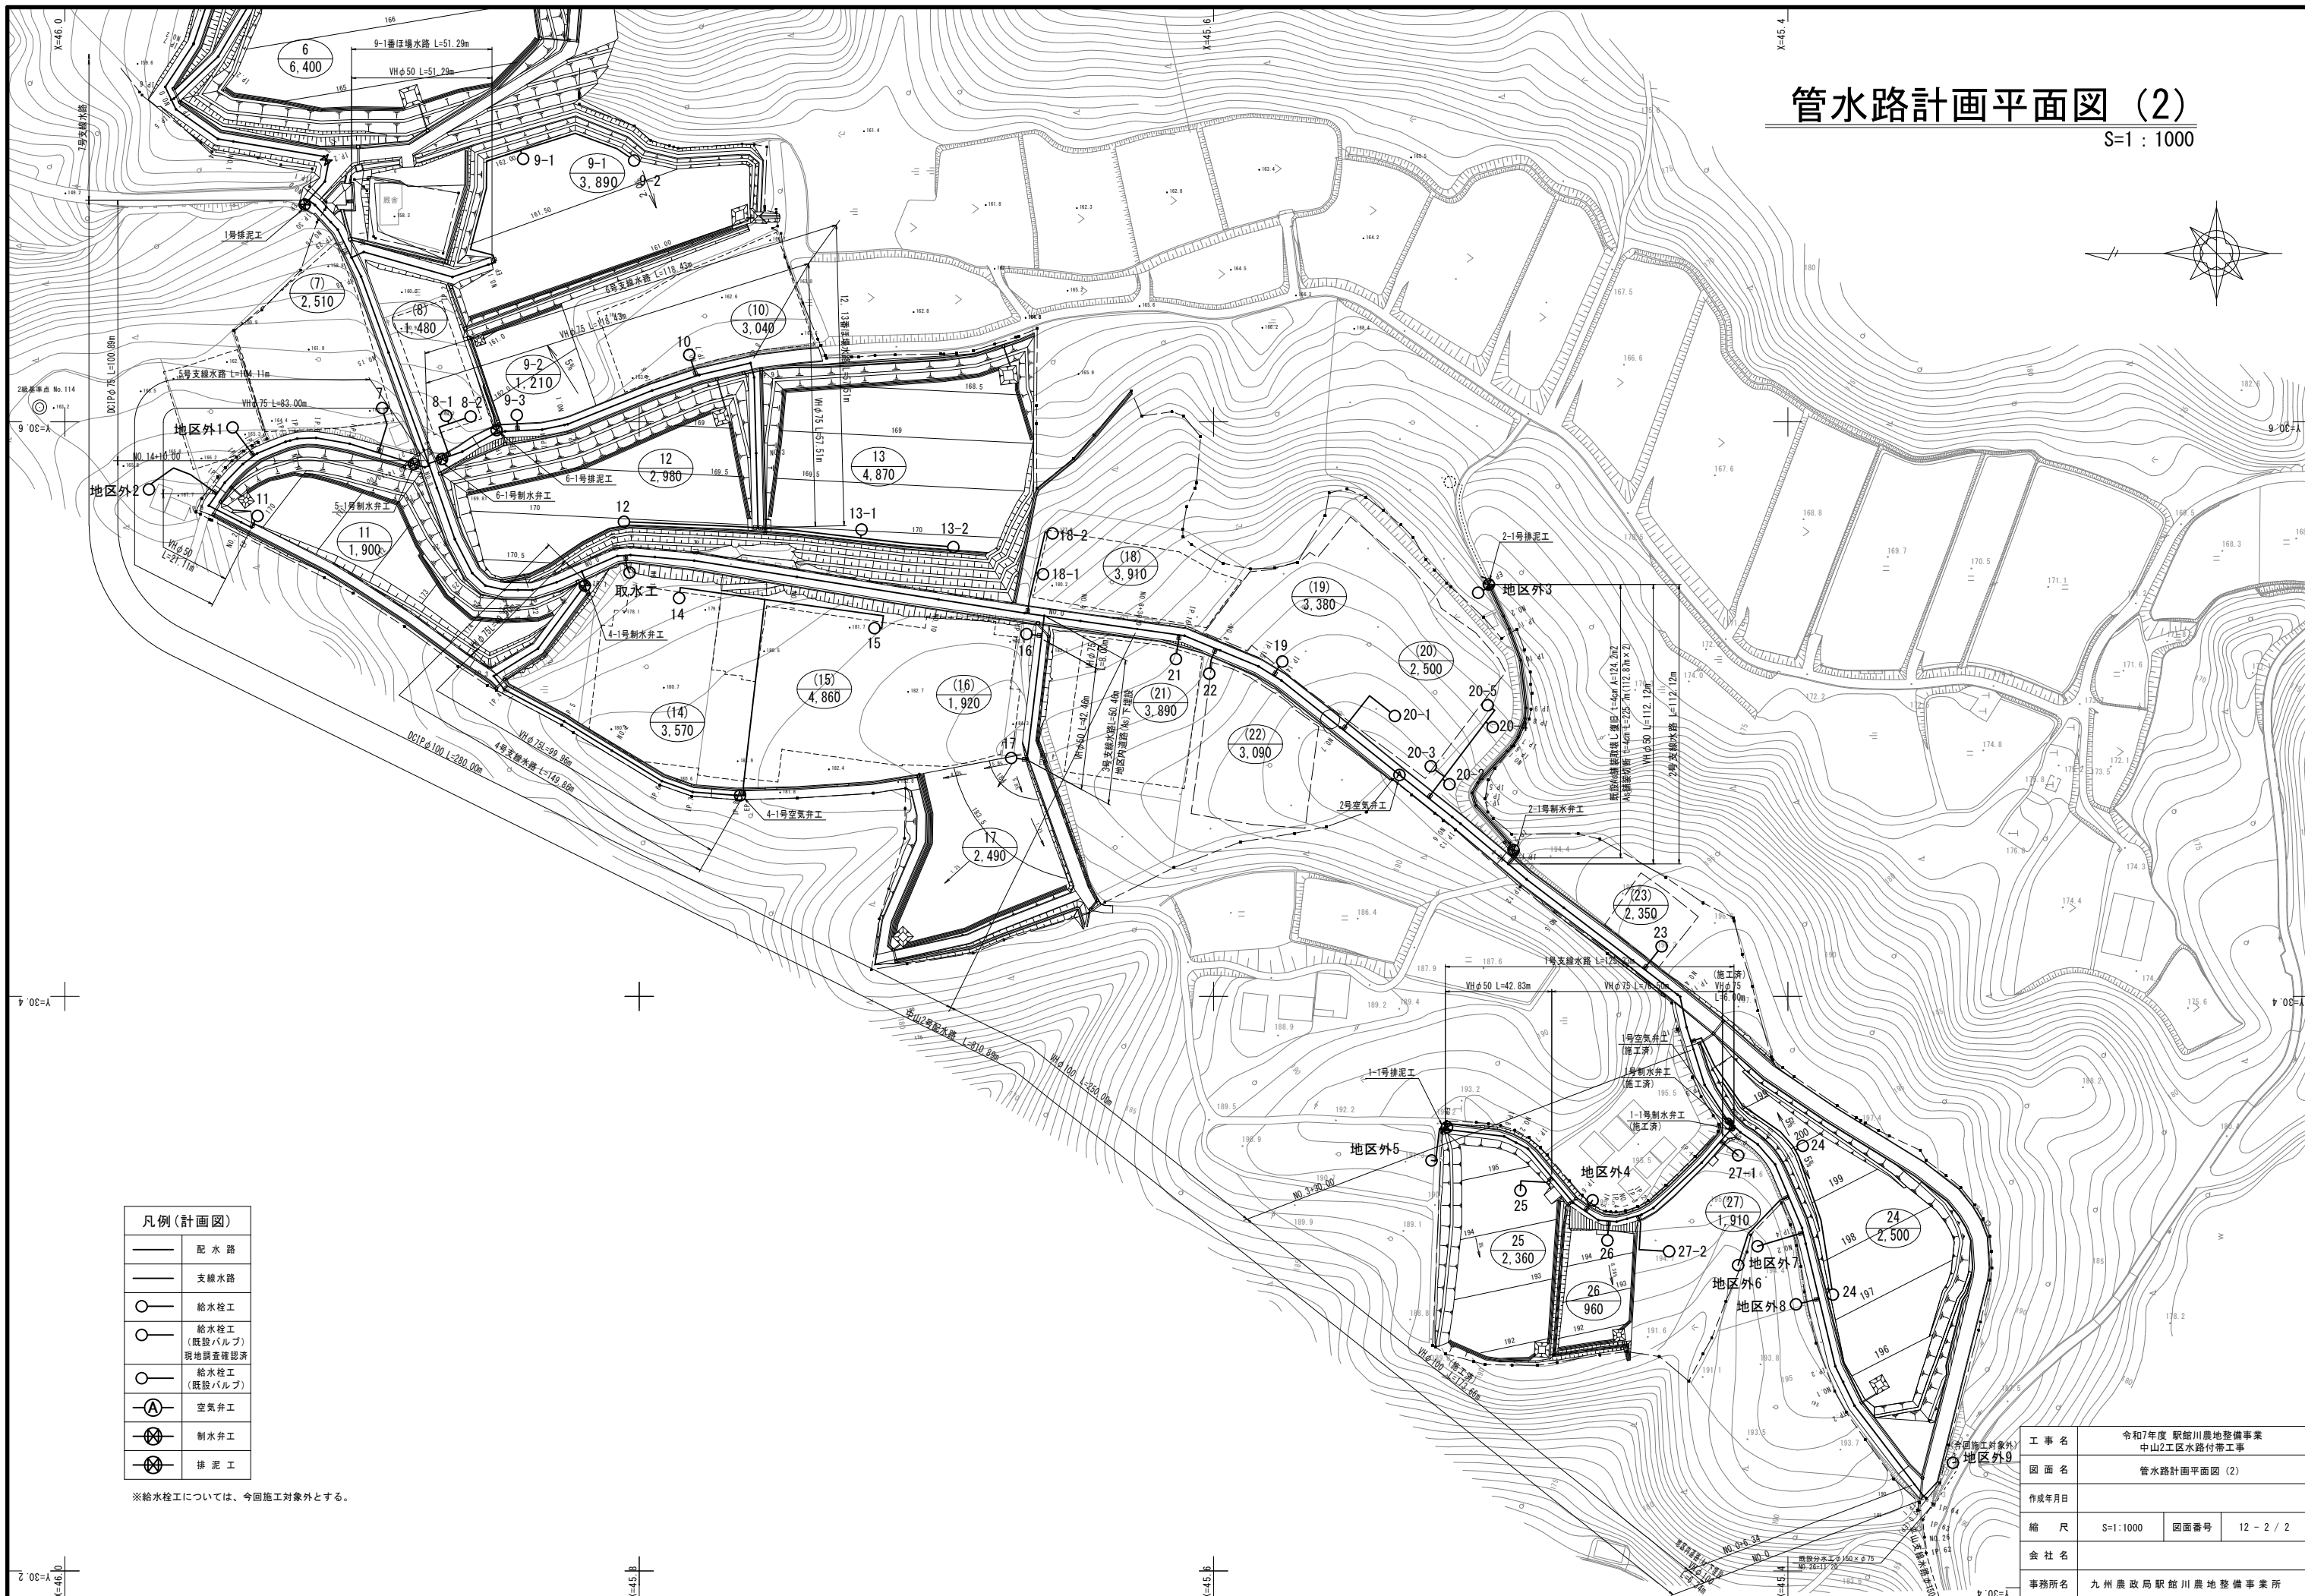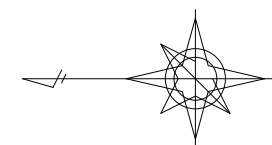

凡例 (計画図)	
	配水路
	支線水路
	給水栓工
	給水栓工 (既設バルブ) 現地調査確認済
	給水栓工 (既設バルブ)
	空気弁工
	制水弁工
	排泥工


※給水栓工については、今回施工対象外とする。

工事名	令和7年度 駅館川農地整備事業 中山2工区水路付帯工事		
図面名	管水路計画平面図 (2)		
作成年月日			
縮尺	S=1:1000	図面番号	12 - 2 / 2
会社名			
事務所名	九州農政局 駅館川農地整備事業所		


管布設標準断面図

S=1:10


地区内(市道)道路下埋設
(As舗装下)

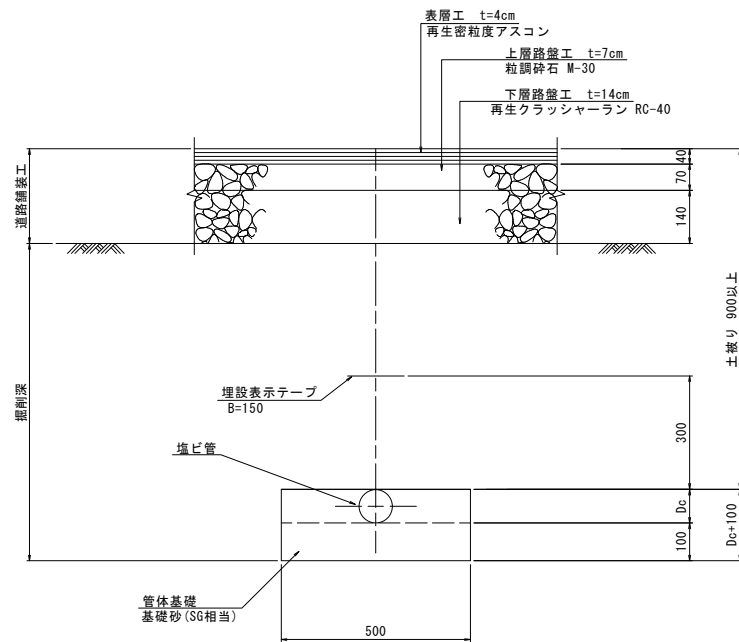


地区内道路下埋設
(As舗装下)

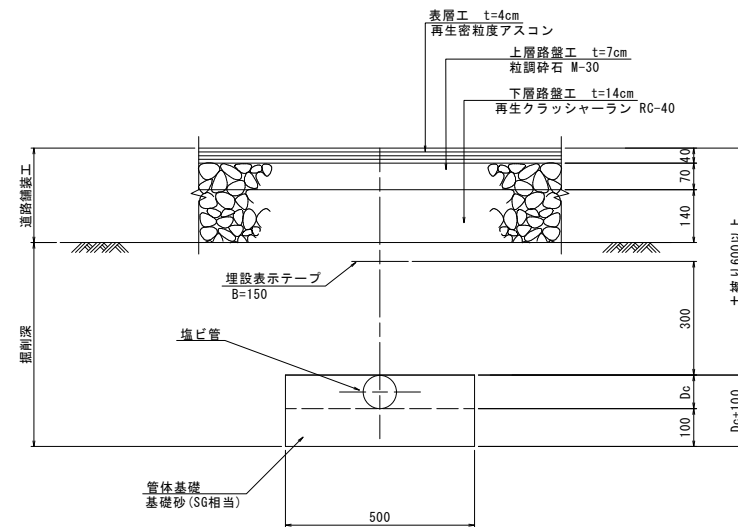


地区内道路下埋設
(簡易As舗装下)

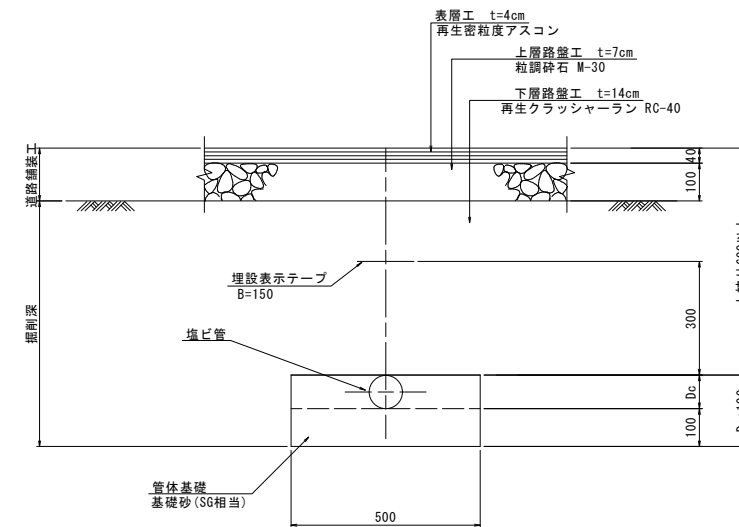


園内下埋設

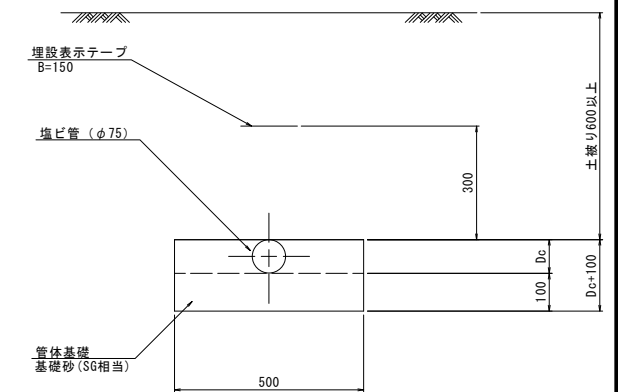


地区内道路下埋設
(Co舗装下)

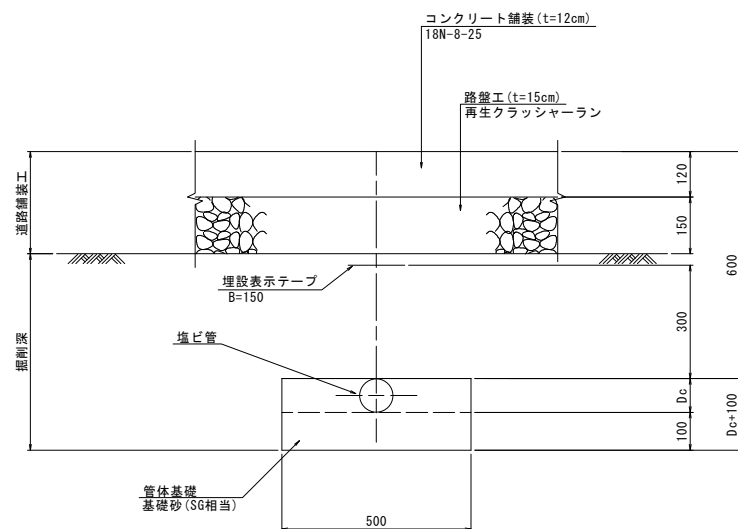

進入路下埋設
(Co舗装下)

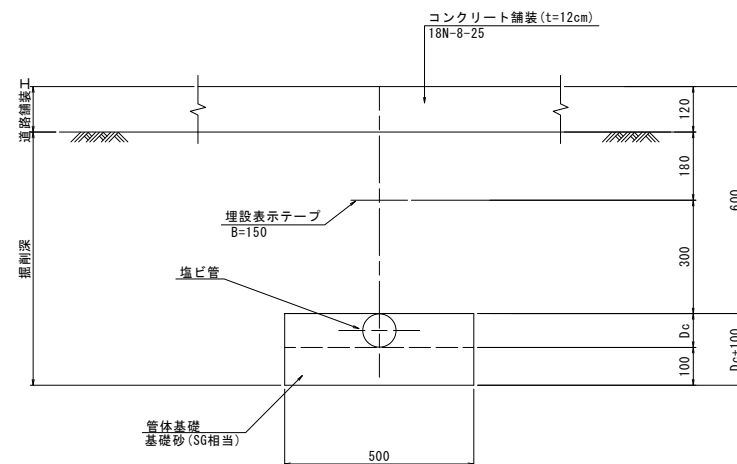

未舗装下・法面下埋設

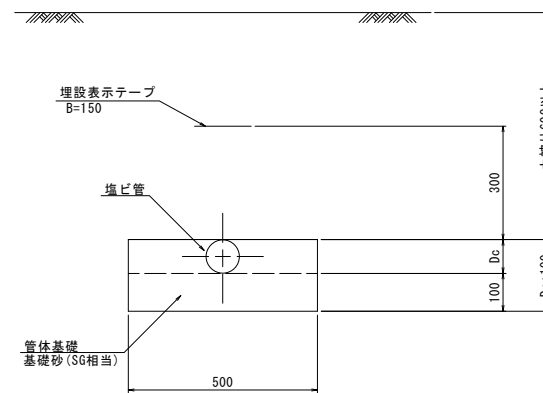

塩ビ管外径表


名 称	管外径 (Dc)	備 考
VHφ50	60	
VHφ75	89	
DCIPφ75	93	
DCIPφ100	118	

工 事 名	令和7年度 駅館川農地整備事業 中山2工区水路付帯工事		
図 面 名	管布設標準断面図		
作成年月日			
縮 尺	S=1:10	図面番号	13
会 社 名			
事業所名	九州農政局 駅館川農地整備事業所		


制水弁工構造図

S=1:10


平面図

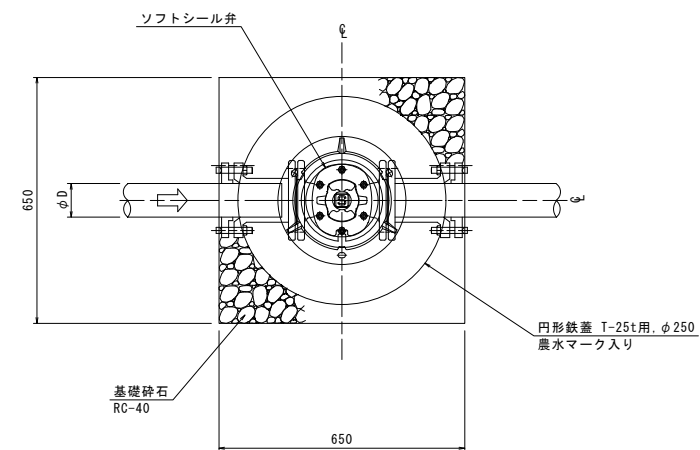

縦断面図
土被りH=0.60m

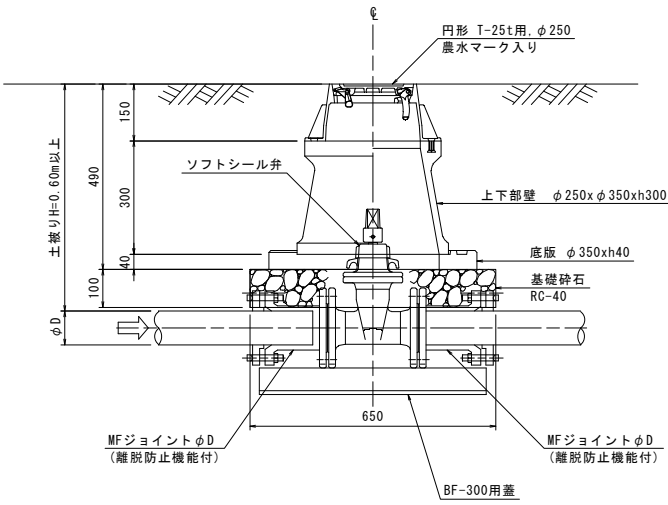

縦断面図
土被りH=0.90m

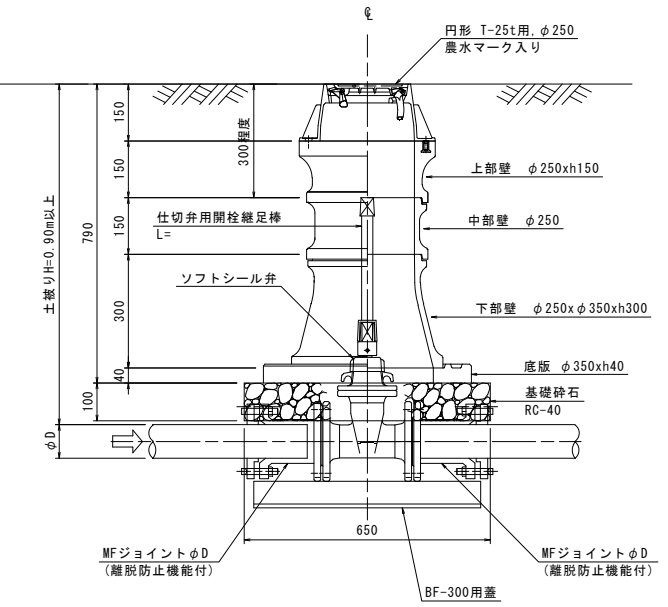

円形φ250


名称		(施工済) 1号制水弁工	(施工済) 1-1号制水弁工	2-1号制水弁工	4-1号制水弁工	5-1号制水弁工	6-1号制水弁工	7-1号制水弁工
測点		中山2号配水路 NO.3+1.0	1号支線水路 NO.0+1.0	2号支線水路 NO.0+6.0	4号支線水路 NO.0+5.5	5号支線水路 NO.0+5.5	6号支線水路 NO.0+5.0	7号支線水路 NO.0+16.307
ソフトシール弁		φ100 (0.75MPa)	φ75 (0.75MPa)	φ50 (0.75MPa)	φ75 (1.0MPa)	φ75 (1.6MPa)	φ75 (1.6MPa)	φ75 (1.6MPa)
土被り		H=0.96m	H=0.95m	H=0.73m	H=0.96m	H=0.97m	H=1.10m	H=0.62m
制水弁室規格		H=0.84m	H=0.84m	H=0.64m	H=0.84m	H=0.84m	H=0.94m	H=0.49m
品名		数量	数量	数量	数量	数量	数量	数量
鉄蓋	H=150	1	1	1	1	1	1	1
調整リング	H=50							
上部壁	H=150	1	1	1	1	1	1	
上下部壁	H=150							
	H=300							1
	H=100							
	H=150							
中部壁	H=200	1	1		1	1		
	H=300						1	
	H=200							
	H=300	1	1	1	1	1	1	
底板	H=40	1	1	1	1	1	1	1
BF-300用蓋		1	1	1	1	1	1	1
MFジョイントφ50 (離脱防止機能付)				2 (0.75MPa)				
MFジョイントφ75 (離脱防止機能付)			2 (0.75MPa)		2 (1.0MPa)	2 (1.6MPa)	2 (1.6MPa)	-
MFジョイントφ100 (離脱防止機能付)		2 (0.75MPa)						
仕切弁用開栓継足棒 (振止付)		L=0.5m	L=0.5m	L=0.3m	L=0.5m	L=0.5m	L=0.6m	-

工事名	令和7年度 駅館川農地整備事業 中山2工区水路付帯工事		
図面名	制水弁工構造図		
作成年月日			
縮尺	S=1:10	図面番号	14
会社名			
事業所名	九州農政局 駅館川農地整備事業所		

空気弁工構造図

S=1:10

空気弁室工構造図

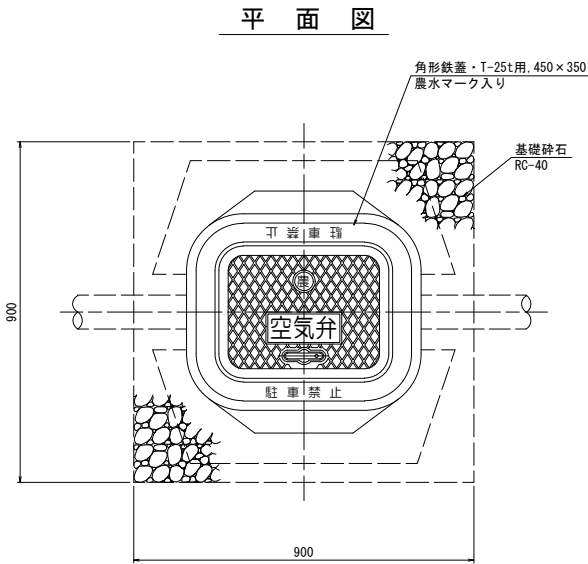


横断面図

角形鉄蓋 (450×350)


名 称	(施工済) 1号空気弁工	2号 2号空気弁工	4-1号 4-1号空気弁工	
測 点	中山2号配水路 N0. 3+2. 0	中山2号配水路 N0. 6+24. 0	4号支線水路 N0. 2+48. 5	
本管管理、管径	VHφ100	VHφ100	VHφ75	
土被り	H=0. 96m	H=0. 91m	H=0. 64m	
空気弁室規格	H=0. 60m	H=0. 60m	H=0. 50m	
品 名				
鉄 蓋	角形鉄蓋・T-25t用, 450×350	1	1	1
上部壁	φ500 H=100	1	1	
	φ500 H=150	1	1	1
下部壁	φ500 H=200	1	1	1
底 版	φ500用 H=75 (1セット)	1	1	1
BF-300用蓋		1	1	1
浅埋用水道用急速空気弁 φ25 0. 75MPa		1		
浅埋用水道用急速空気弁 φ25 1. 0MPa			1	1
ボール式補修弁 φ75 0. 75MPa		1		
ボール式補修弁 φ75 1. 0MPa			1	1
両フランジ短管 DC1Pφ75 0. 75MPa		L=0. 30m		
両フランジ短管 DC1Pφ75 1. 0MPa			L=0. 25m	-
フランジ接合部品 φ75 0. 75MPa		3		
フランジ接合部品 φ75 1. 0MPa			3	2

空気弁工詳細図


土被りH=0. 60m

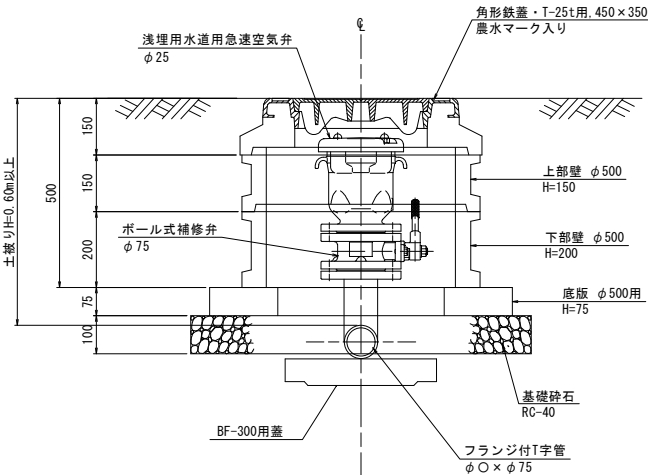


土被りH=0. 90m

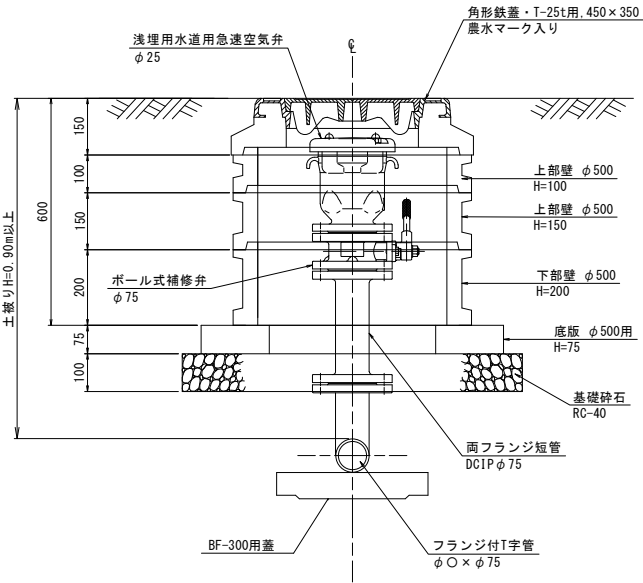

土被りH=0. 60m

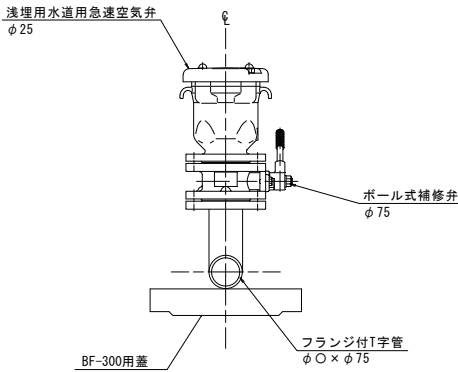

土被りH=0. 90m

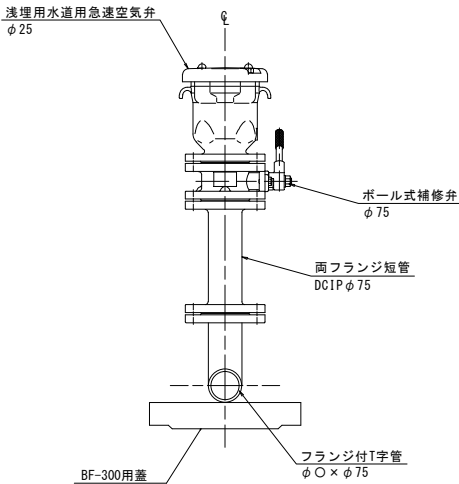


工 事 名	令和7年度 駅館川農地整備事業 中山2工区水路付帯工事		
図 面 名	空気弁工構造図		
作成年月日			
縮 尺	S=1 : 10	図面番号	15
会 社 名			
事 業 所 名	九州農政局 駅館川農地整備事業所		

排泥工構造図（1）


S=1:10

標準図(タイプ1)

平面図 S=1/100

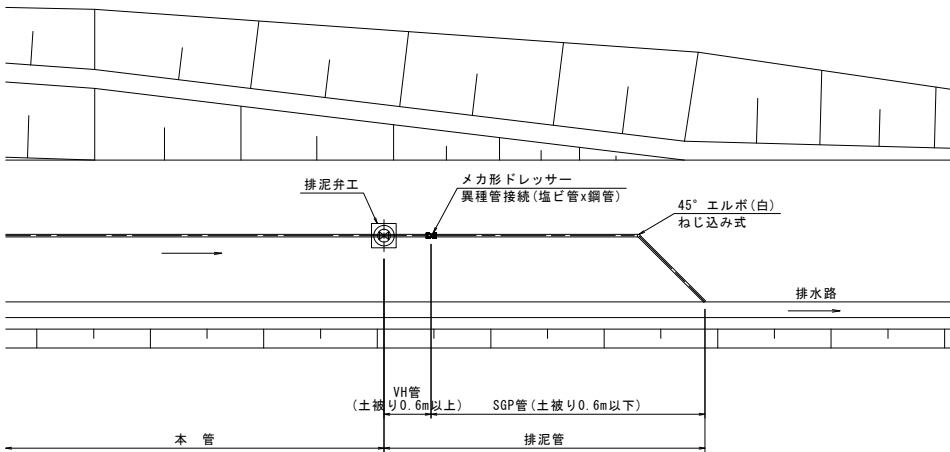


縦断面図 S=1/50

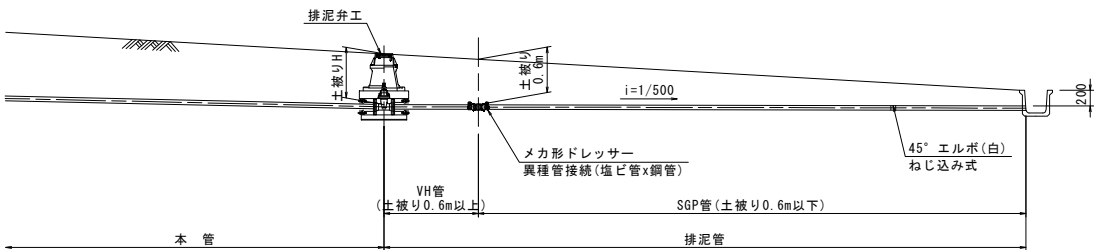


標準図(タイプ2)

平面図 S=1/100

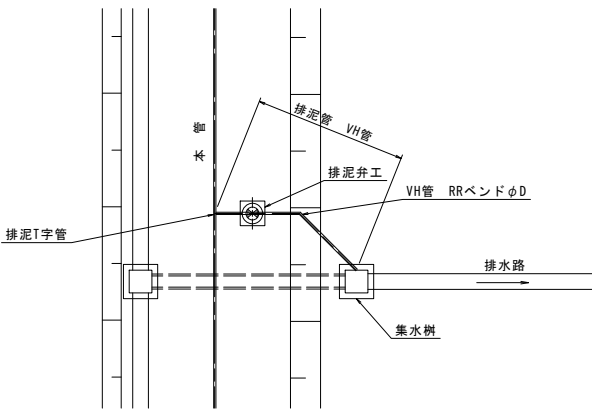

縦断面図 S=1/50

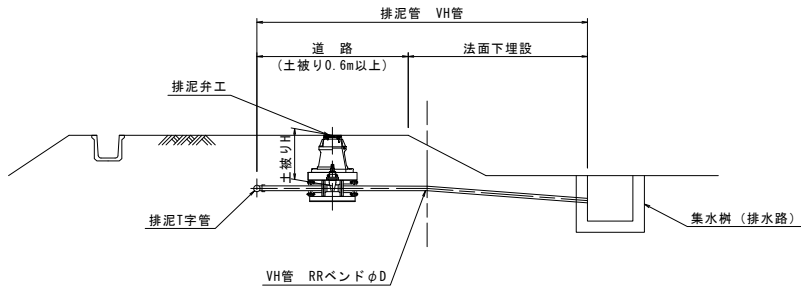


円形φ250

名 称	1号排泥工	1-1号排泥工	2-1号排泥工	6-1号排泥工	7-1号排泥工
測 点	中山2号配水路 EP	1号支線水路 NO. 2+24. 8	2号支線水路 EP	6号支線水路 NO. 0+26. 4	7号支線水路 EP
標準図タイプ	タイプ2	タイプ3	タイプ1	タイプ2	タイプ1
排水先 (排水路or集水樹)	既設水路	φ50 (0. 75MPa)	既設水路300	BF-400	現況水路
ソフトシール弁	φ75 (1. 6MPa)	H=0. 90m	φ50 (1. 0MPa)	φ75 (1. 6MPa)	φ50 (1. 6MPa)
土被り	H=0. 90m	H=0. 79m	H=0. 60m	H=1. 18m	H=0. 60m
制水弁室規格	H=0. 79m	H=0. 79m	H=0. 49m	H=1. 04m	H=0. 49m
品 名	数 量	数 量	数 量	数 量	数 量
鉄 蓋	H=150	1	1	1	1
調整リング	H=50				
上部壁	H=150	1		1	
上下部壁	H=150				
	H=300		1		1
中部壁	H=100			1	
	H=150	1	別		
	H=200		途		
	H=300		図	1	
下部壁	H=200		面		
	H=300	1	、	1	
底 版	H=40	1	立		1
			上	1	1
			り	1	1
			管		
			で		
			計		
			画		
仕切弁用開栓紐足棒 (振止付)	L=0. 4m			L=0. 7m	
排泥管 VH管 延長 φD×L	φ75×4. 0m			φ75×17. 9m	
排泥管 SGP管 延長 φA×L			50A×4. 0m		50A×8. 2m
VH管 メカ形曲管 φD×角度				φ75×45° ×1個	
				〃 ×5° ×1個	
TSエルボφD (末端部)					
SGP管 φA×45° エルボ			50A×1個		50A×1個
備 考				※管割図参照	

排泥弁保護工標準図 S=1/10


縦断面図

土被りH=0. 90m

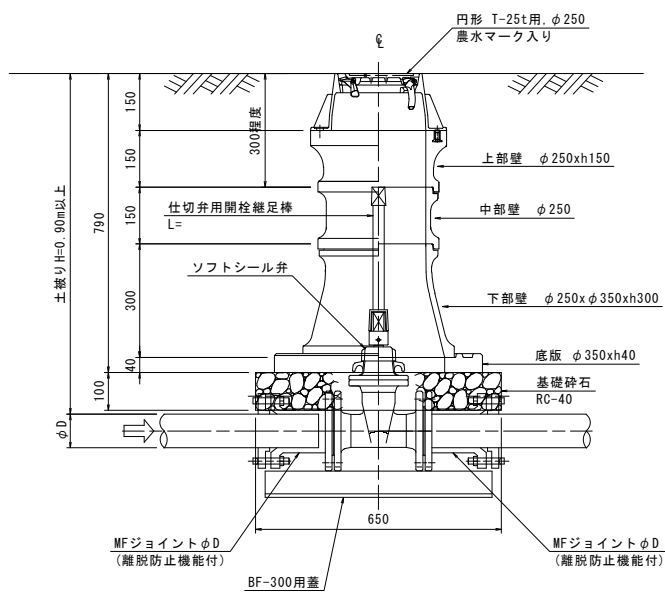

縦断面図

土被りH=0. 60m

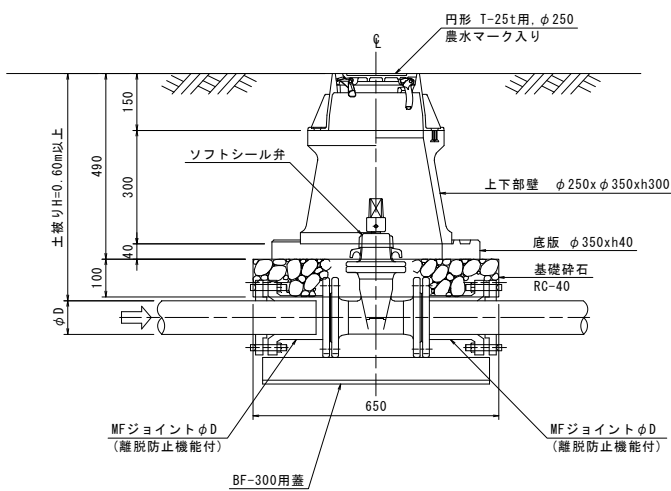


工 事 名	令和7年度 駅館川農地整備事業
図 面 名	中山2工区水路付帯工事
作成年月日	排泥工構造図 (1)
縮 尺	S=1 : 10
会 社 名	図面番号
事業所名	16 - 1 / 2
	九州農政局 駅館川農地整備事業所

$S=1:10$

平面图

土被り $H=0.60\text{m}$ 

土被りH=0.90m

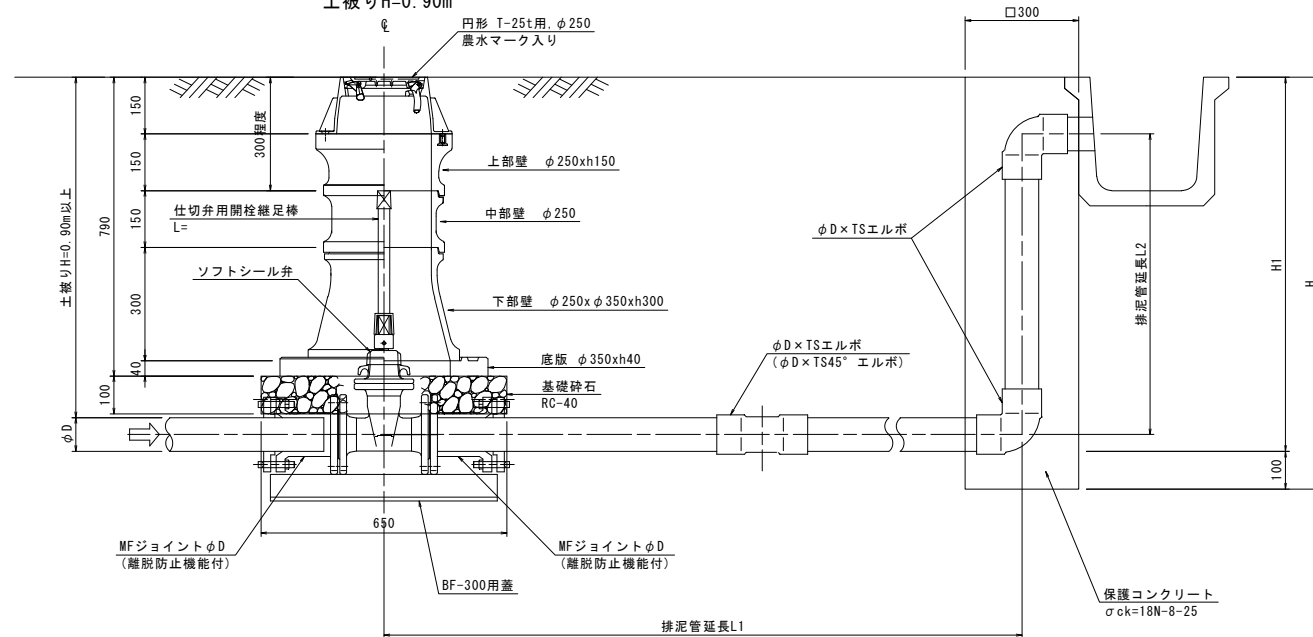

名 称		1-1号排泥工
測 点		1号支線水路 NO.2+24.8
排水先(排水路or集水樹)		自由勾配側溝 B300型
ソフトシール弁		φ50(0.75MPa)
土盛り		H=0.90m
制水弁室規格		H=0.79m
品 名		数 量
鉄 蓋	H=150	1
調整リング	H=50	
上部壁	H=150	1
上下部壁	H=150	
	H=300	
中部壁	H=100	
	H=150	1
	H=200	
	H=300	
下部壁	H=200	
	H=300	1
底 版	H=40	1
BF-300用蓋		1
MFジョイントφ50(離脱防止機能付)		2(0.75MPa)
MFジョイントφ75(離脱防止機能付)		
仕切弁用開栓継手棒(振止付)		L=0.4m
排泥管延長 L1+L2=L		1.5+0.8=2.3
φD×TSエルボ(鉛直)		φ50×2個
φD×TSエルボ(水平)		
φD×TS45°エルボ(水平)		
保護コンクリートH		H=1.06m

工 事 名	令和7年度 駅館川農地整備事業 中山2工区水路付帯工事		
図 面 名	排泥工構造図 (2)		
作成年月日			
縮 尺	S=1:10	図面番号	16-2/2
会 社 名			
事 業 所 名	九州農政局 駅館川農地整備事業所		

仮廻し水路路線図（1）

S=1 : 1500

基準点・水準点 座標一覧表

測 点	X	Y	H
2-No. 113	46046.007	30871.798	160.115
2-No. 114	46008.829	30605.190	163.183




工 事 名	令和7年度 駅館川農地整備事業 中山2工区水路付帯工事		
図 面 名	仮廻し水路路線図 (1)		
作成年月日			
縮 尺	S=1:1,500	図面番号	17 - 1 / 5
会 社 名			
事業所名	九州農政局 駅館川農地整備事業所		


仮廻し水路路線図（2）

No Scale


既設バルブ①

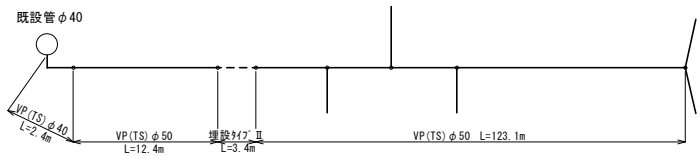


既設バルブ①-1

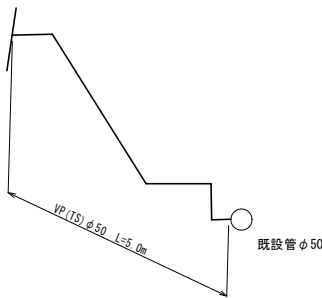


既設バルブ③-2

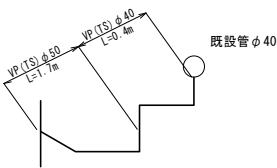


既設バルブ③-3

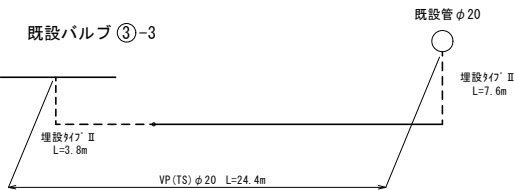


既設バルブ④-1

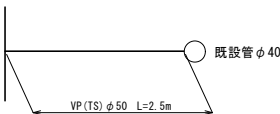


既設バルブ④-2

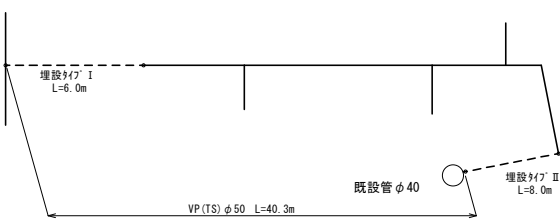


既設バルブ④-3

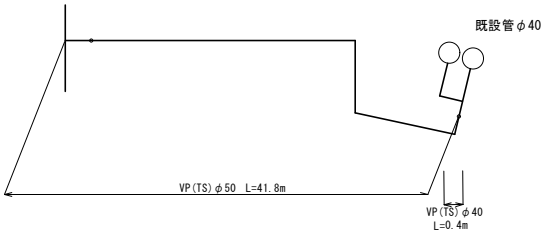


既設バルブ⑤

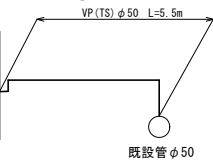


既設バルブ⑥

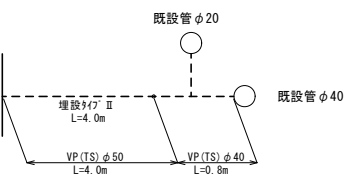

既設バルブ⑧

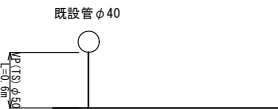












既設バルブ⑦

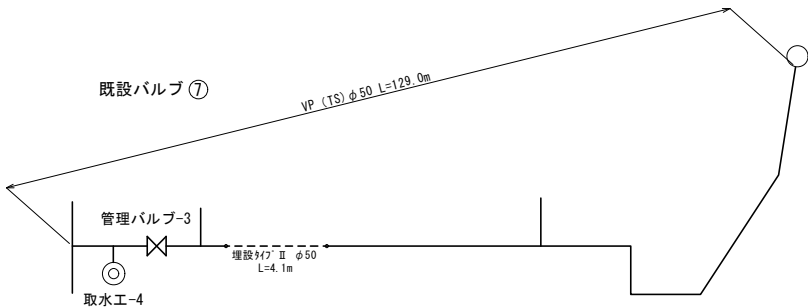

工 事 名	令和7年度 駅館川農地整備事業 中山2工区水路付帯工事		
図 面 名	仮廻し水路撤去図（2）		
作成年月日			
縮 尺	S-No Scale	図面番号	17 - 2 / 5
会 社 名			
事務所名	九州農政局駅館川農地整備事業所		

仮廻し水路路線図（3）











No Scale

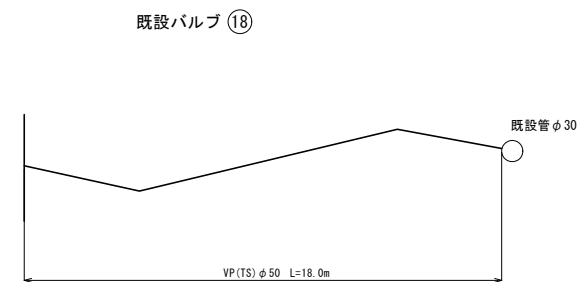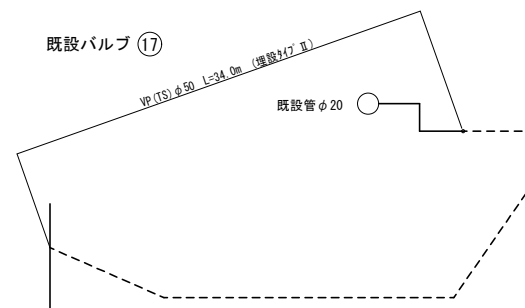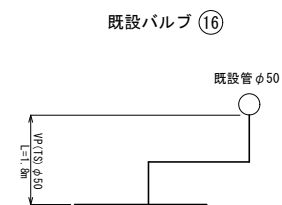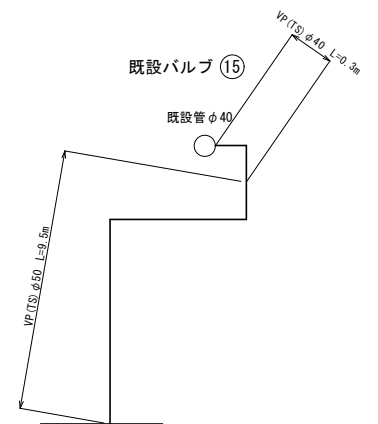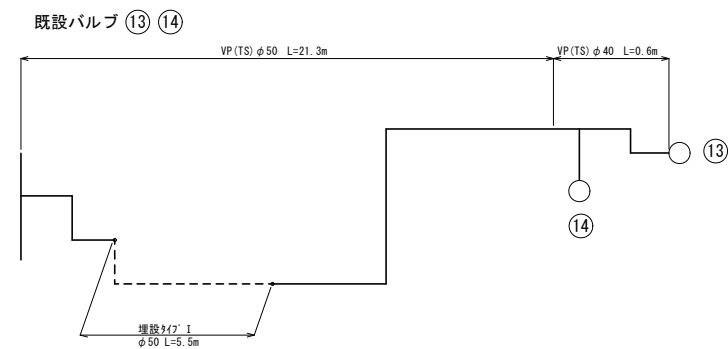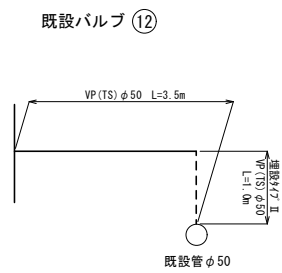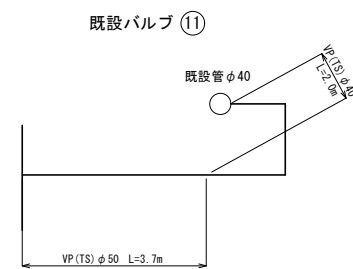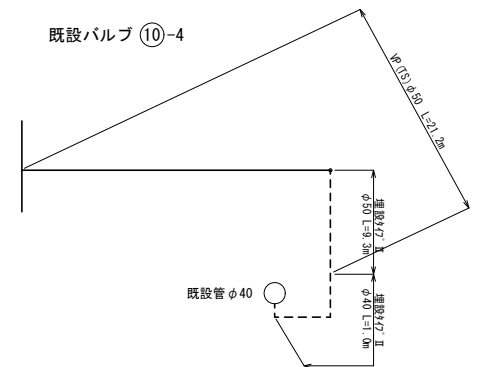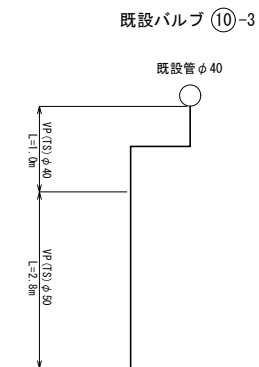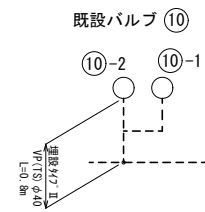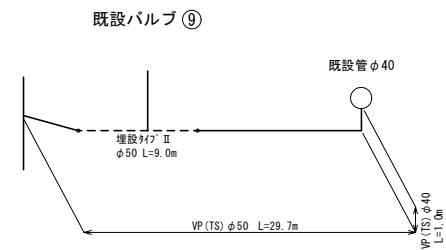

工 事 名	令和7年度 駅館川農地整備事業 中山2工区水路付帯工事		
図 面 名	仮廻し水路撤去図（3）		
作成年月日			
縮 尺	S-No Scale	図面番号	17 - 3 / 5
会 社 名			
事務所名	九州農政局駅館川農地整備事業所		

仮廻し水路路線図（4）

No Scale

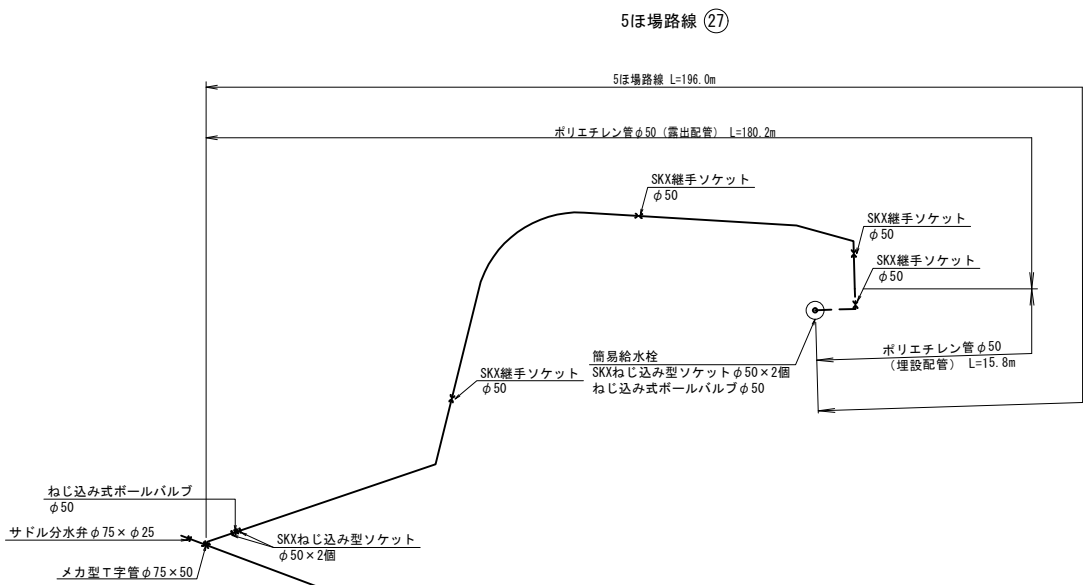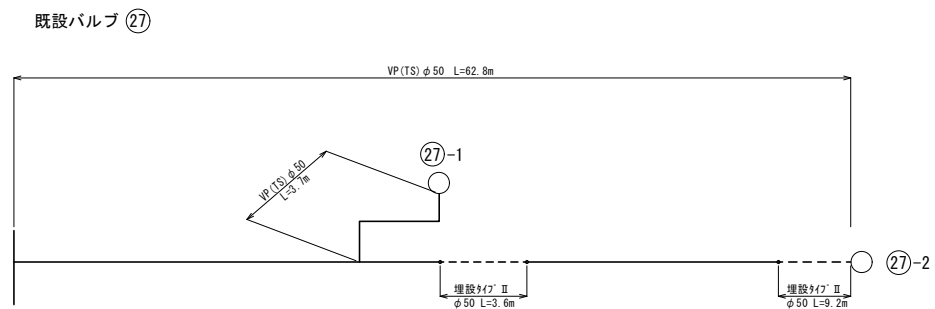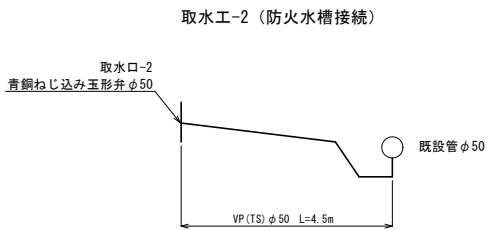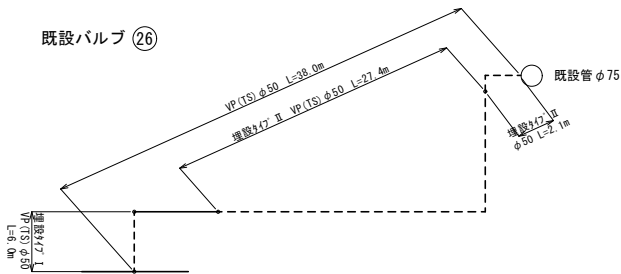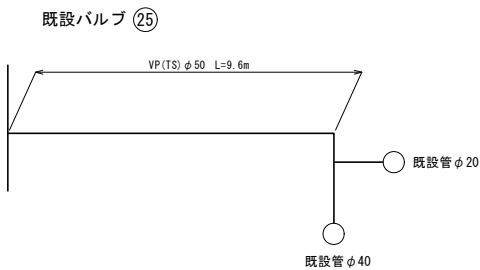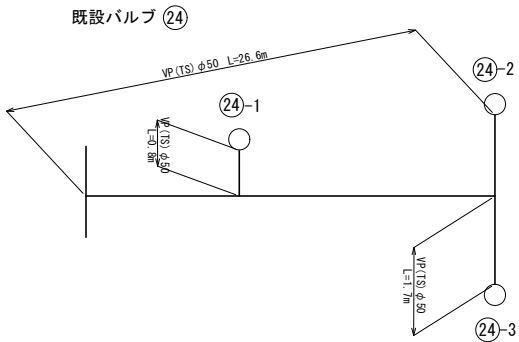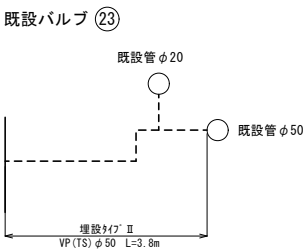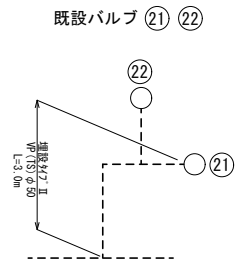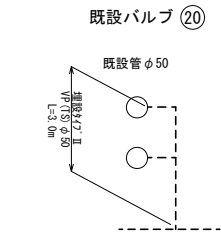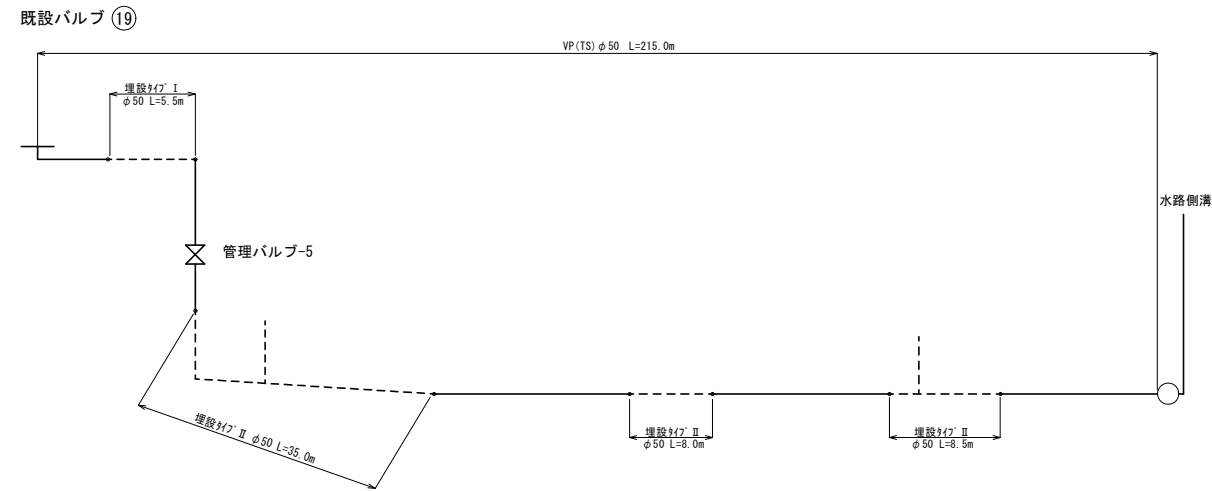


工 事 名	令和7年度 駅館川農地整備事業		
図 面 名	中山2工区水路付帯工事		
作成年月日	仮廻し水路路線図（4）		
縮 尺	No Scale	図面番号	17 - 4 / 5
会 社 名			
事務所名	九州農政局駅館川農地整備事業所		

仮廻し水路路線図（5）

（仮廻し水路標準図）


空気弁詳細図
S=1：20

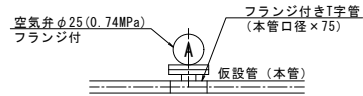

※空気弁部には直線部固定杭を2組設置する。

埋設区間断面図
S=1：20


【タイプ[1]：道路横断面】

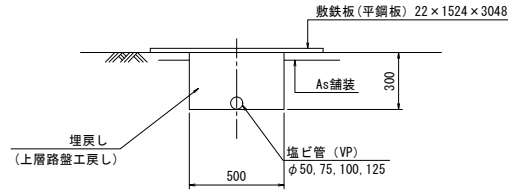

※横断部の延長は、1箇所あたり5mとしている。


露出区間標準断面図
S=NON
【φ75・100・150・200mm】
（撤 去）

直線部固定杭標準図

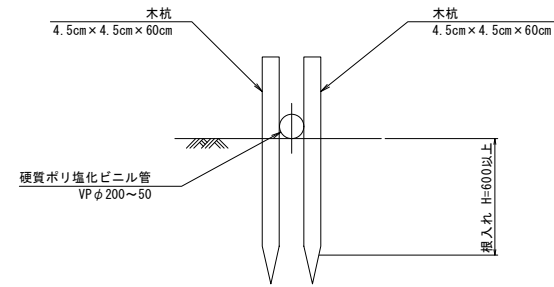

※管体固定杭は5m毎に1組設置する。
また、管体は番線等を用いて固定する


屈曲部固定杭標準図

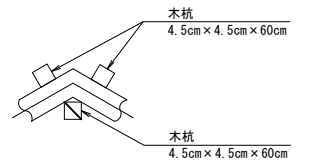


※屈曲部には固定杭を3本設置する。
管体は番線等を用いて固定する。

既設接続工詳細図
（撤 去）


【既設管φ125】

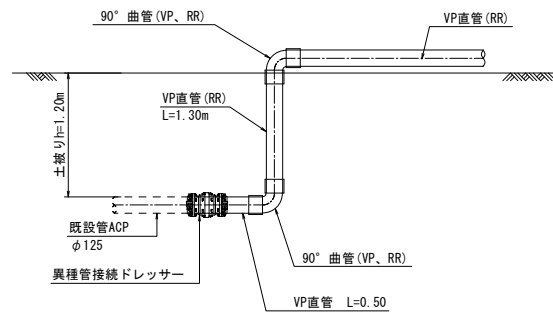

【掘削断面】

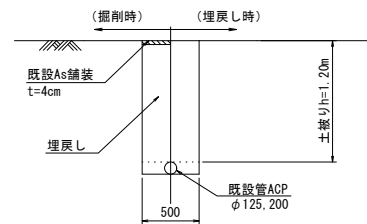


【タイプ[2]：ハウス進入前横断面】

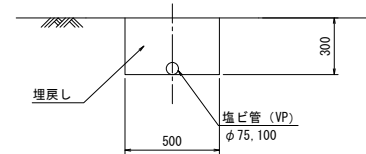


※横断部の延長は、1箇所あたり5mとしている。

分岐部固定杭標準図

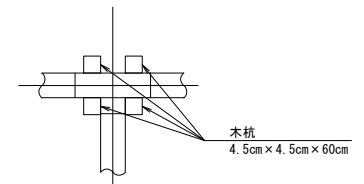

※制水弁には固定杭を4本設置する。
管体は番線等を用いて固定する。

既設接続工（参考図）
（撤 去）

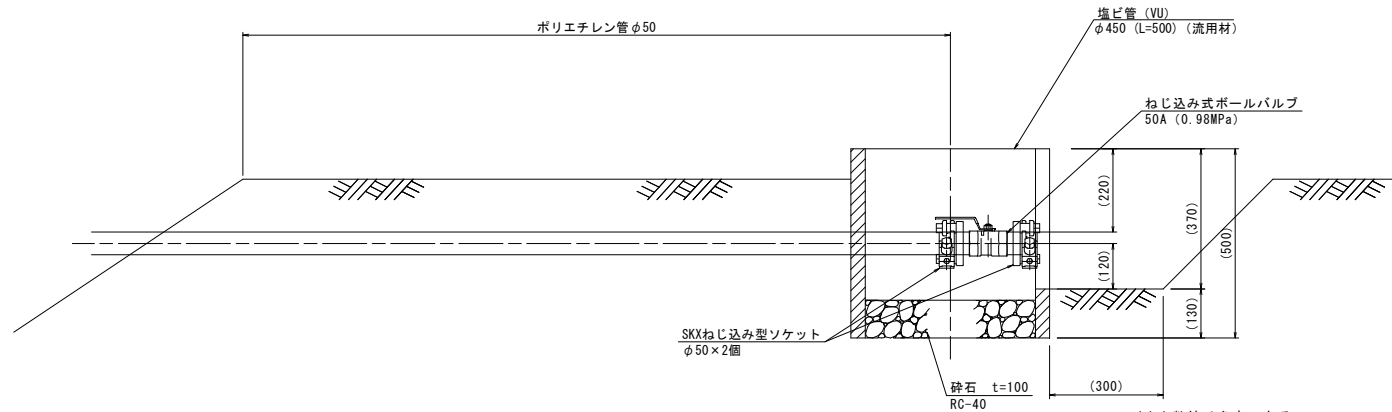

※()内数値は参考である。

工 事 名	令和7年度 駅館川農地整備事業 中山2工区水路付帯工事		
図 面 名	仮廻し水路路線図（4）		
作成年月日			
縮 尺	図 示	図面番号	17 - 5 / 5
会 社 名			
事務所名	九州農政局 駅館川農地整備事業所		




令和7年度 駅館川農地整備事業
中山2工区水路付帯工事

図 面 目 録

参 考 図		
図面番号	図 面 名 称	図面枚数
参 1	集 水 枥 (2000 型) 鉄 筋 加 工 図	1 枚
参 2	管 路 縦 断 図	13 枚
参 3	配 管 計 画 図	9 枚
	合計	23 枚

集水柵（2000型）鉄筋加工図

鉄筋加工図

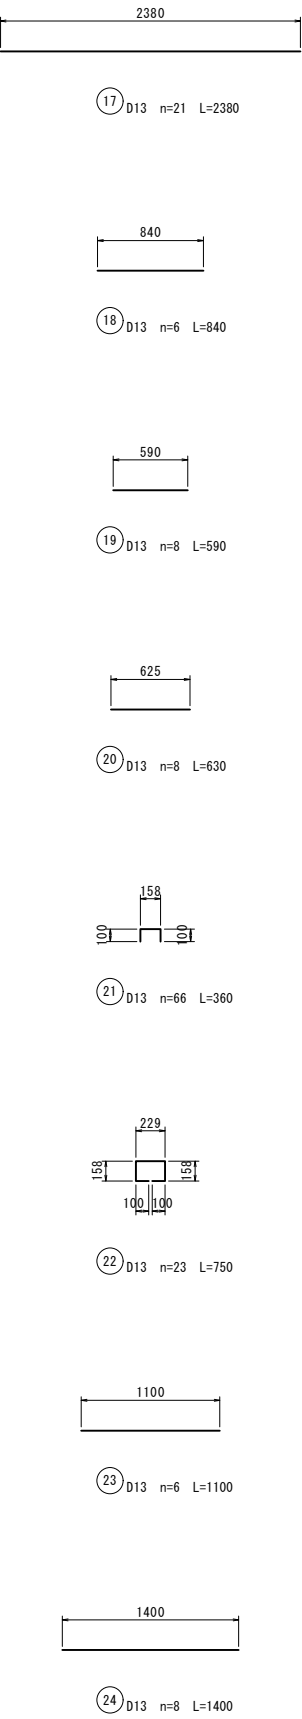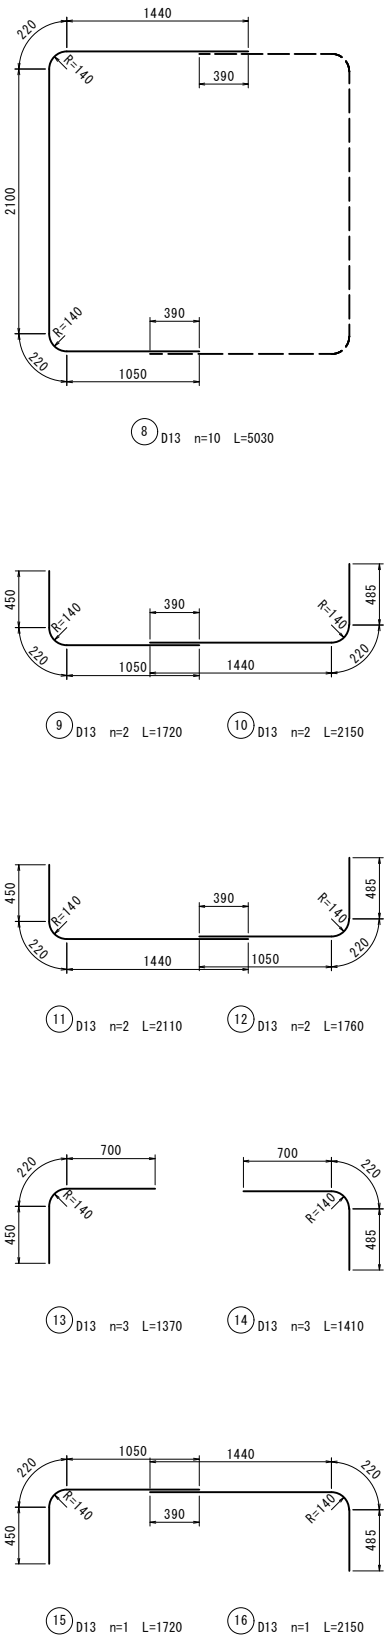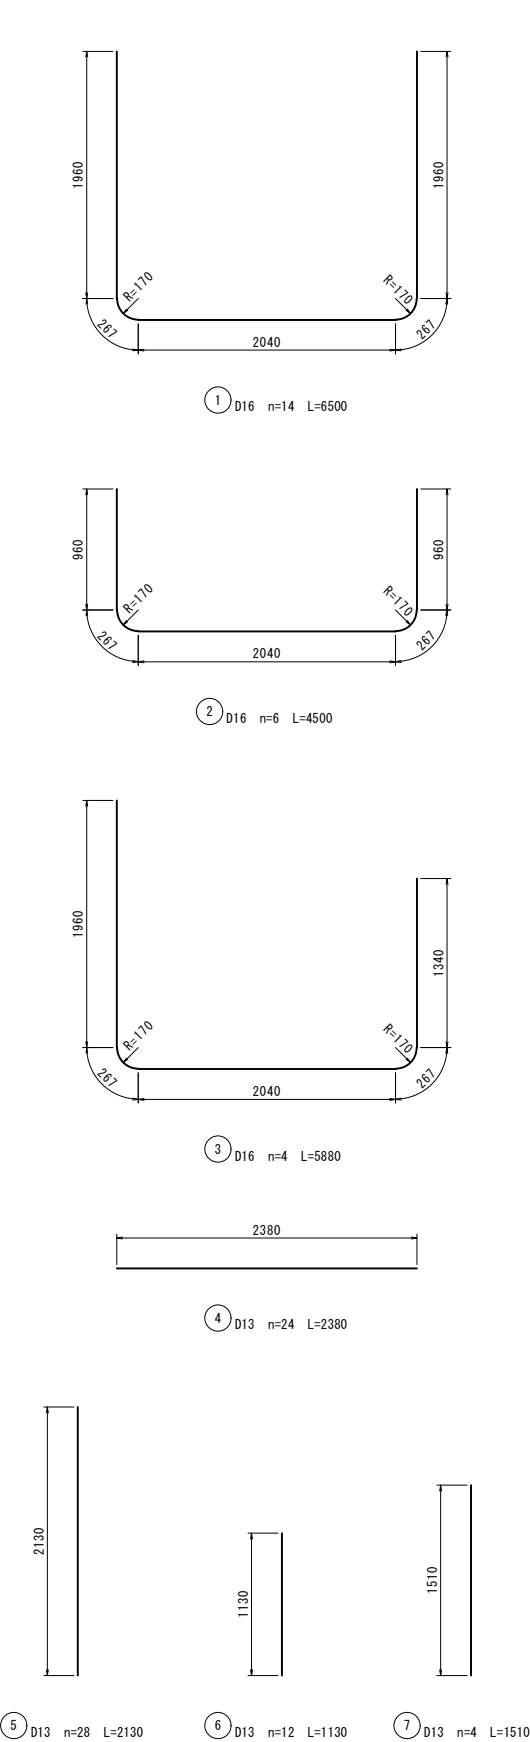


鉄筋質量表

符 号	径	長 さ (mm)	本 数	単位質量 (kg/m)	一本当り質量 (kg)	質 量 (kg)	摘 要
1	D16	6500	14	1.56	10.140	141.960	└┘
2	D16	4500	6	1.56	7.020	42.120	└┘
3	D16	5880	4	1.56	9.173	36.692	└┘
4	D13	2380	24	0.995	2.368	56.832	—
5	D13	2130	28	0.995	2.119	59.332	
6	D13	1130	12	0.995	1.124	13.488	
7	D13	1510	4	0.995	1.502	6.008	
8	D13	5030	10	0.995	5.005	50.050	└┘
9	D13	1720	2	0.995	1.711	3.422	└┘
10	D13	2150	2	0.995	2.139	4.278	└┘
11	D13	2110	2	0.995	2.099	4.198	└┘
12	D13	1760	2	0.995	1.751	3.502	└┘
13	D13	1370	3	0.995	1.363	4.089	└┘
14	D13	1410	3	0.995	1.403	4.209	└┘
15	D13	1720	1	0.995	1.711	1.711	└┘
16	D13	2150	1	0.995	2.139	2.139	└┘
17	D13	2380	21	0.995	2.368	49.728	—
18	D13	840	6	0.995	0.836	5.016	—
19	D13	590	8	0.995	0.587	4.696	—
20	D13	630	8	0.995	0.627	5.016	—
21	D13	360	66	0.995	0.358	23.628	└┘
22	D13	750	23	0.995	0.746	17.158	└┘
23	D13	1100	6	0.995	1.095	6.570	—
24	D13	1400	8	0.995	1.393	11.144	—
						556.986	
合 計				D16	220.772 kg		
				D13	336.214 kg		
総重量					556.986 kg		

工 事 名	令和7年度 駅館川農地整備事業 中山2工区水路付帯工事		
図 面 名	集水柵（2000型）鉄筋加工図		
作成年月日			
縮 尺	圖 示	図面番号	参 1
会 社 名			
事務所名	九州農政局 駅館川農地整備事業所		

中山2号配水路(1/4)

縦断図 V=1:100
H=1:500

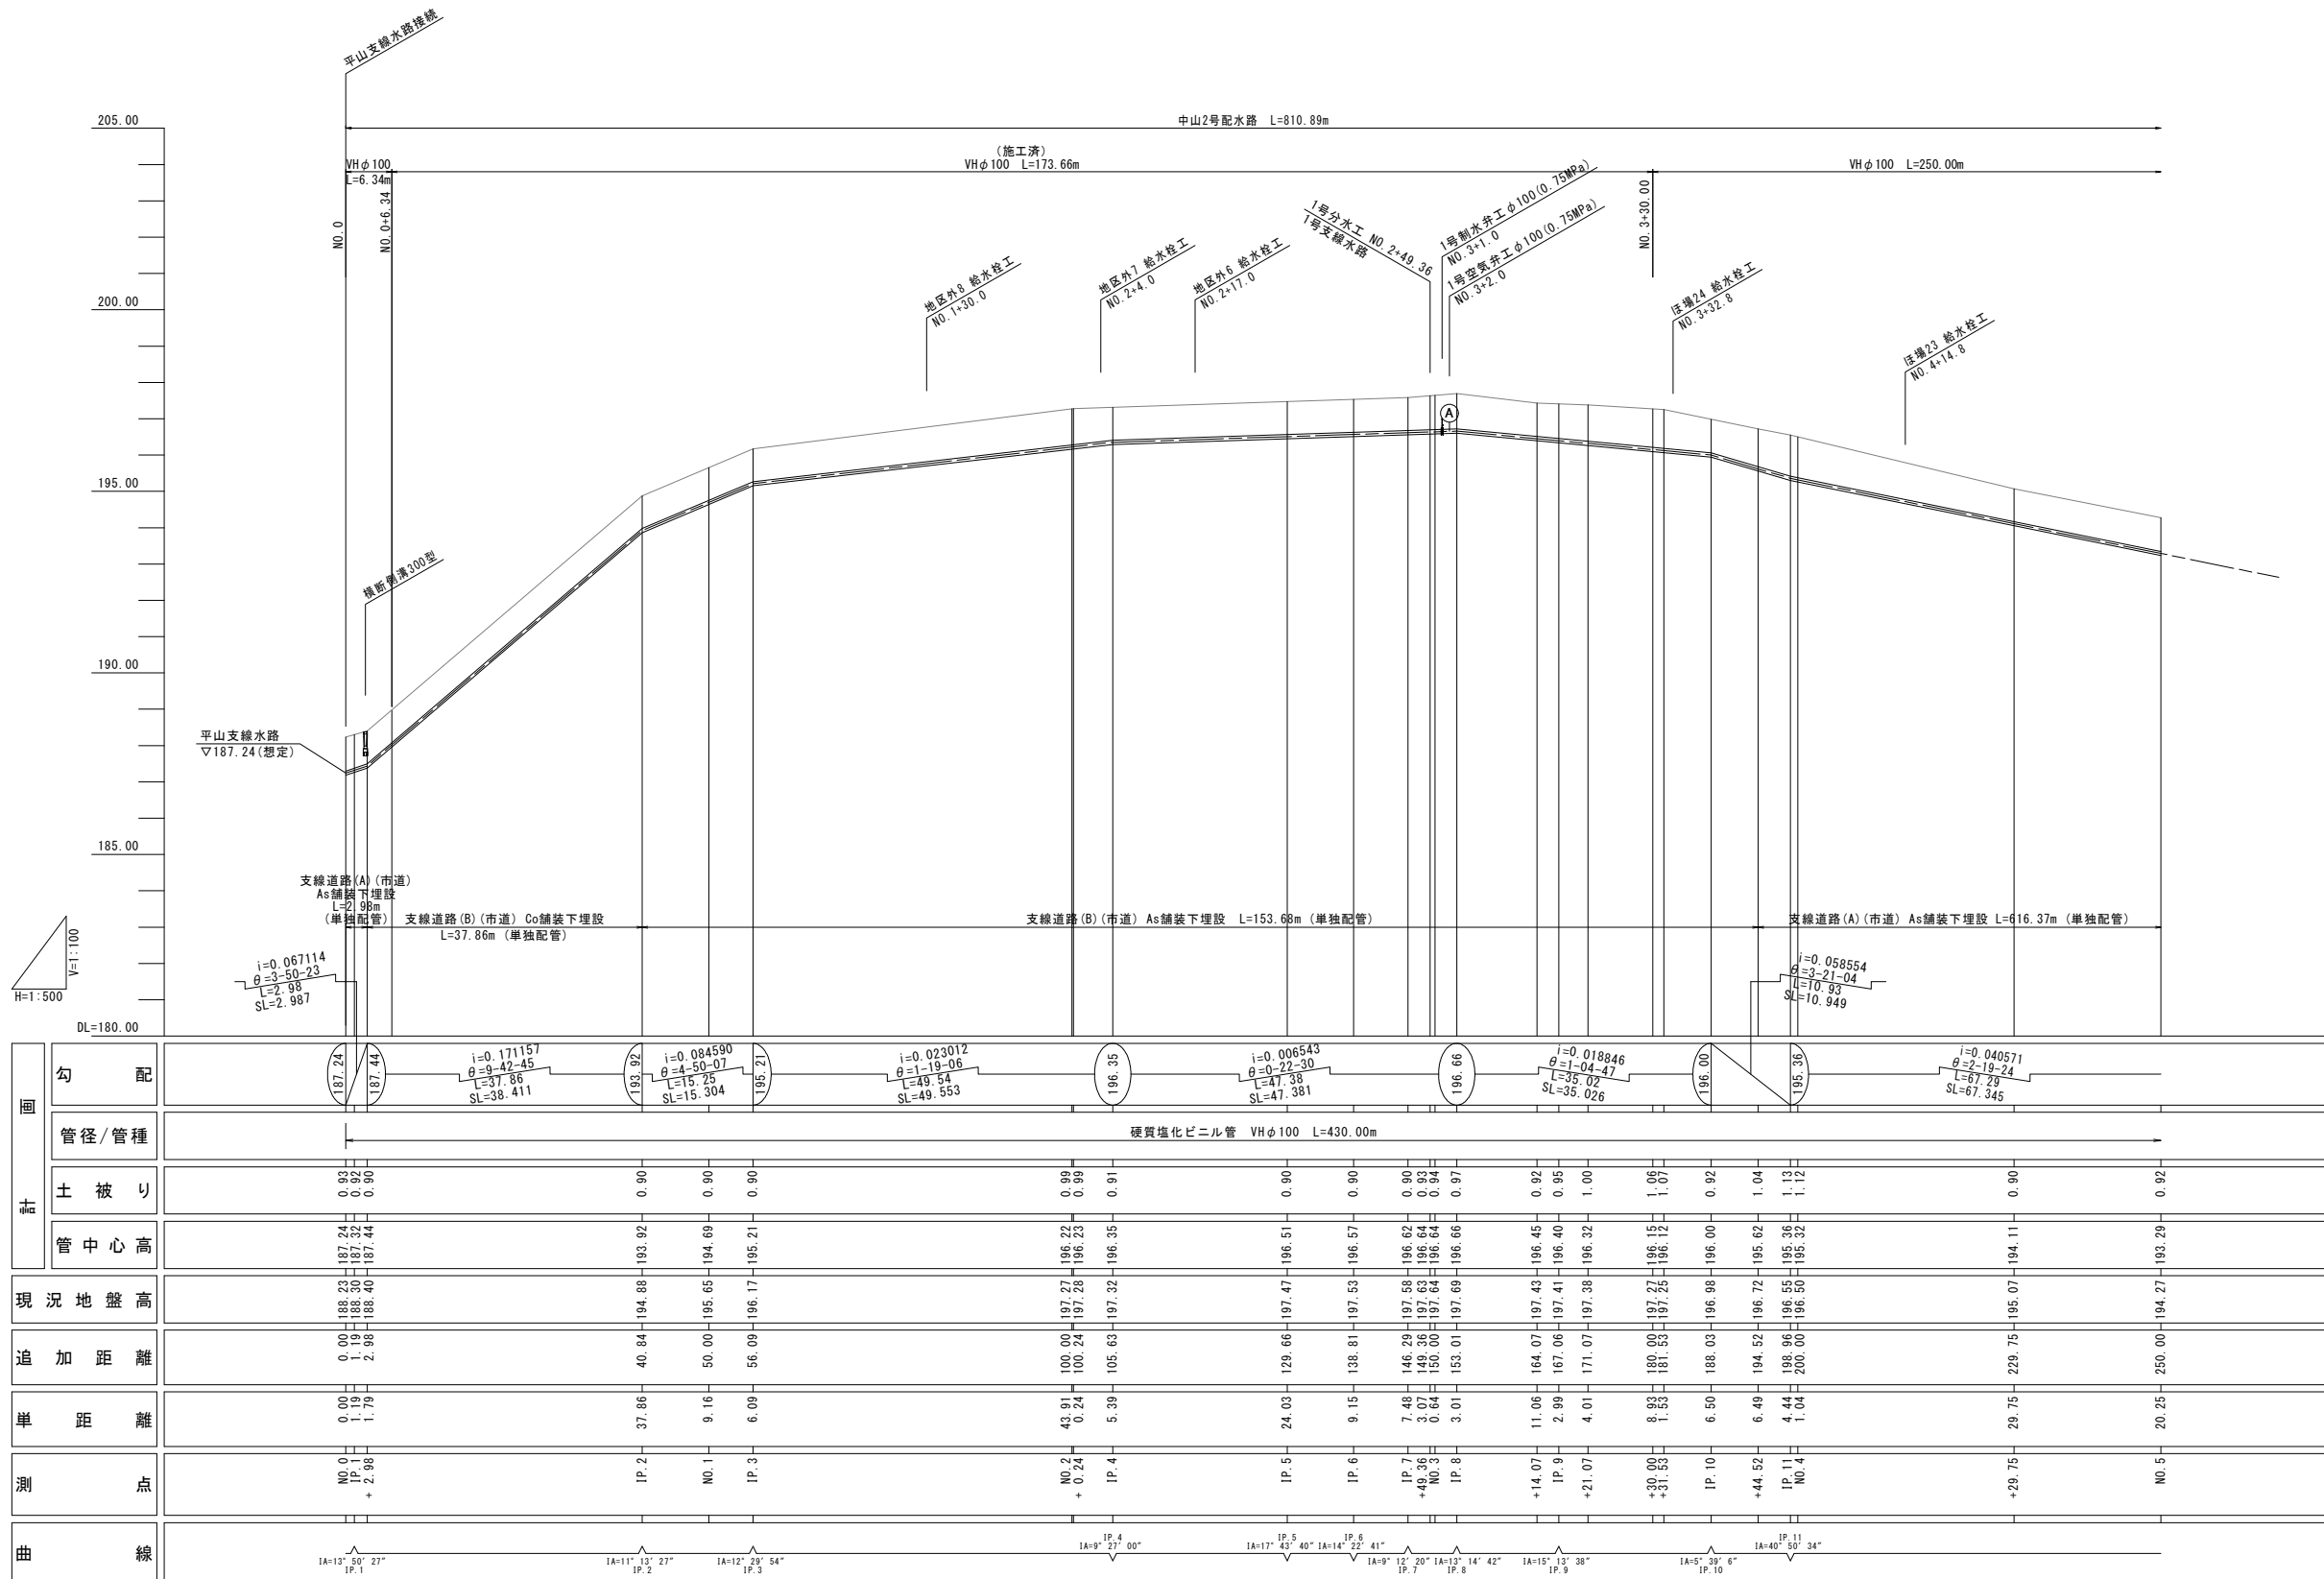


中山2号配水路 (1/4)			
工 事 名	令和7年度 駅館川農地整備事業 中山2工区水路付帯工事		
図 面 名	管路縦断面 (1)		
作成年月日			
縮 尺	図 示	図面番号	参 2 - 1 / 13
会 社 名			
事 業 所 名	九州農政局 駅館川農地整備事業所		

管路縦断図（2）

中山2号配水路(2/4)

縦断図 V=1:100
H=1:500

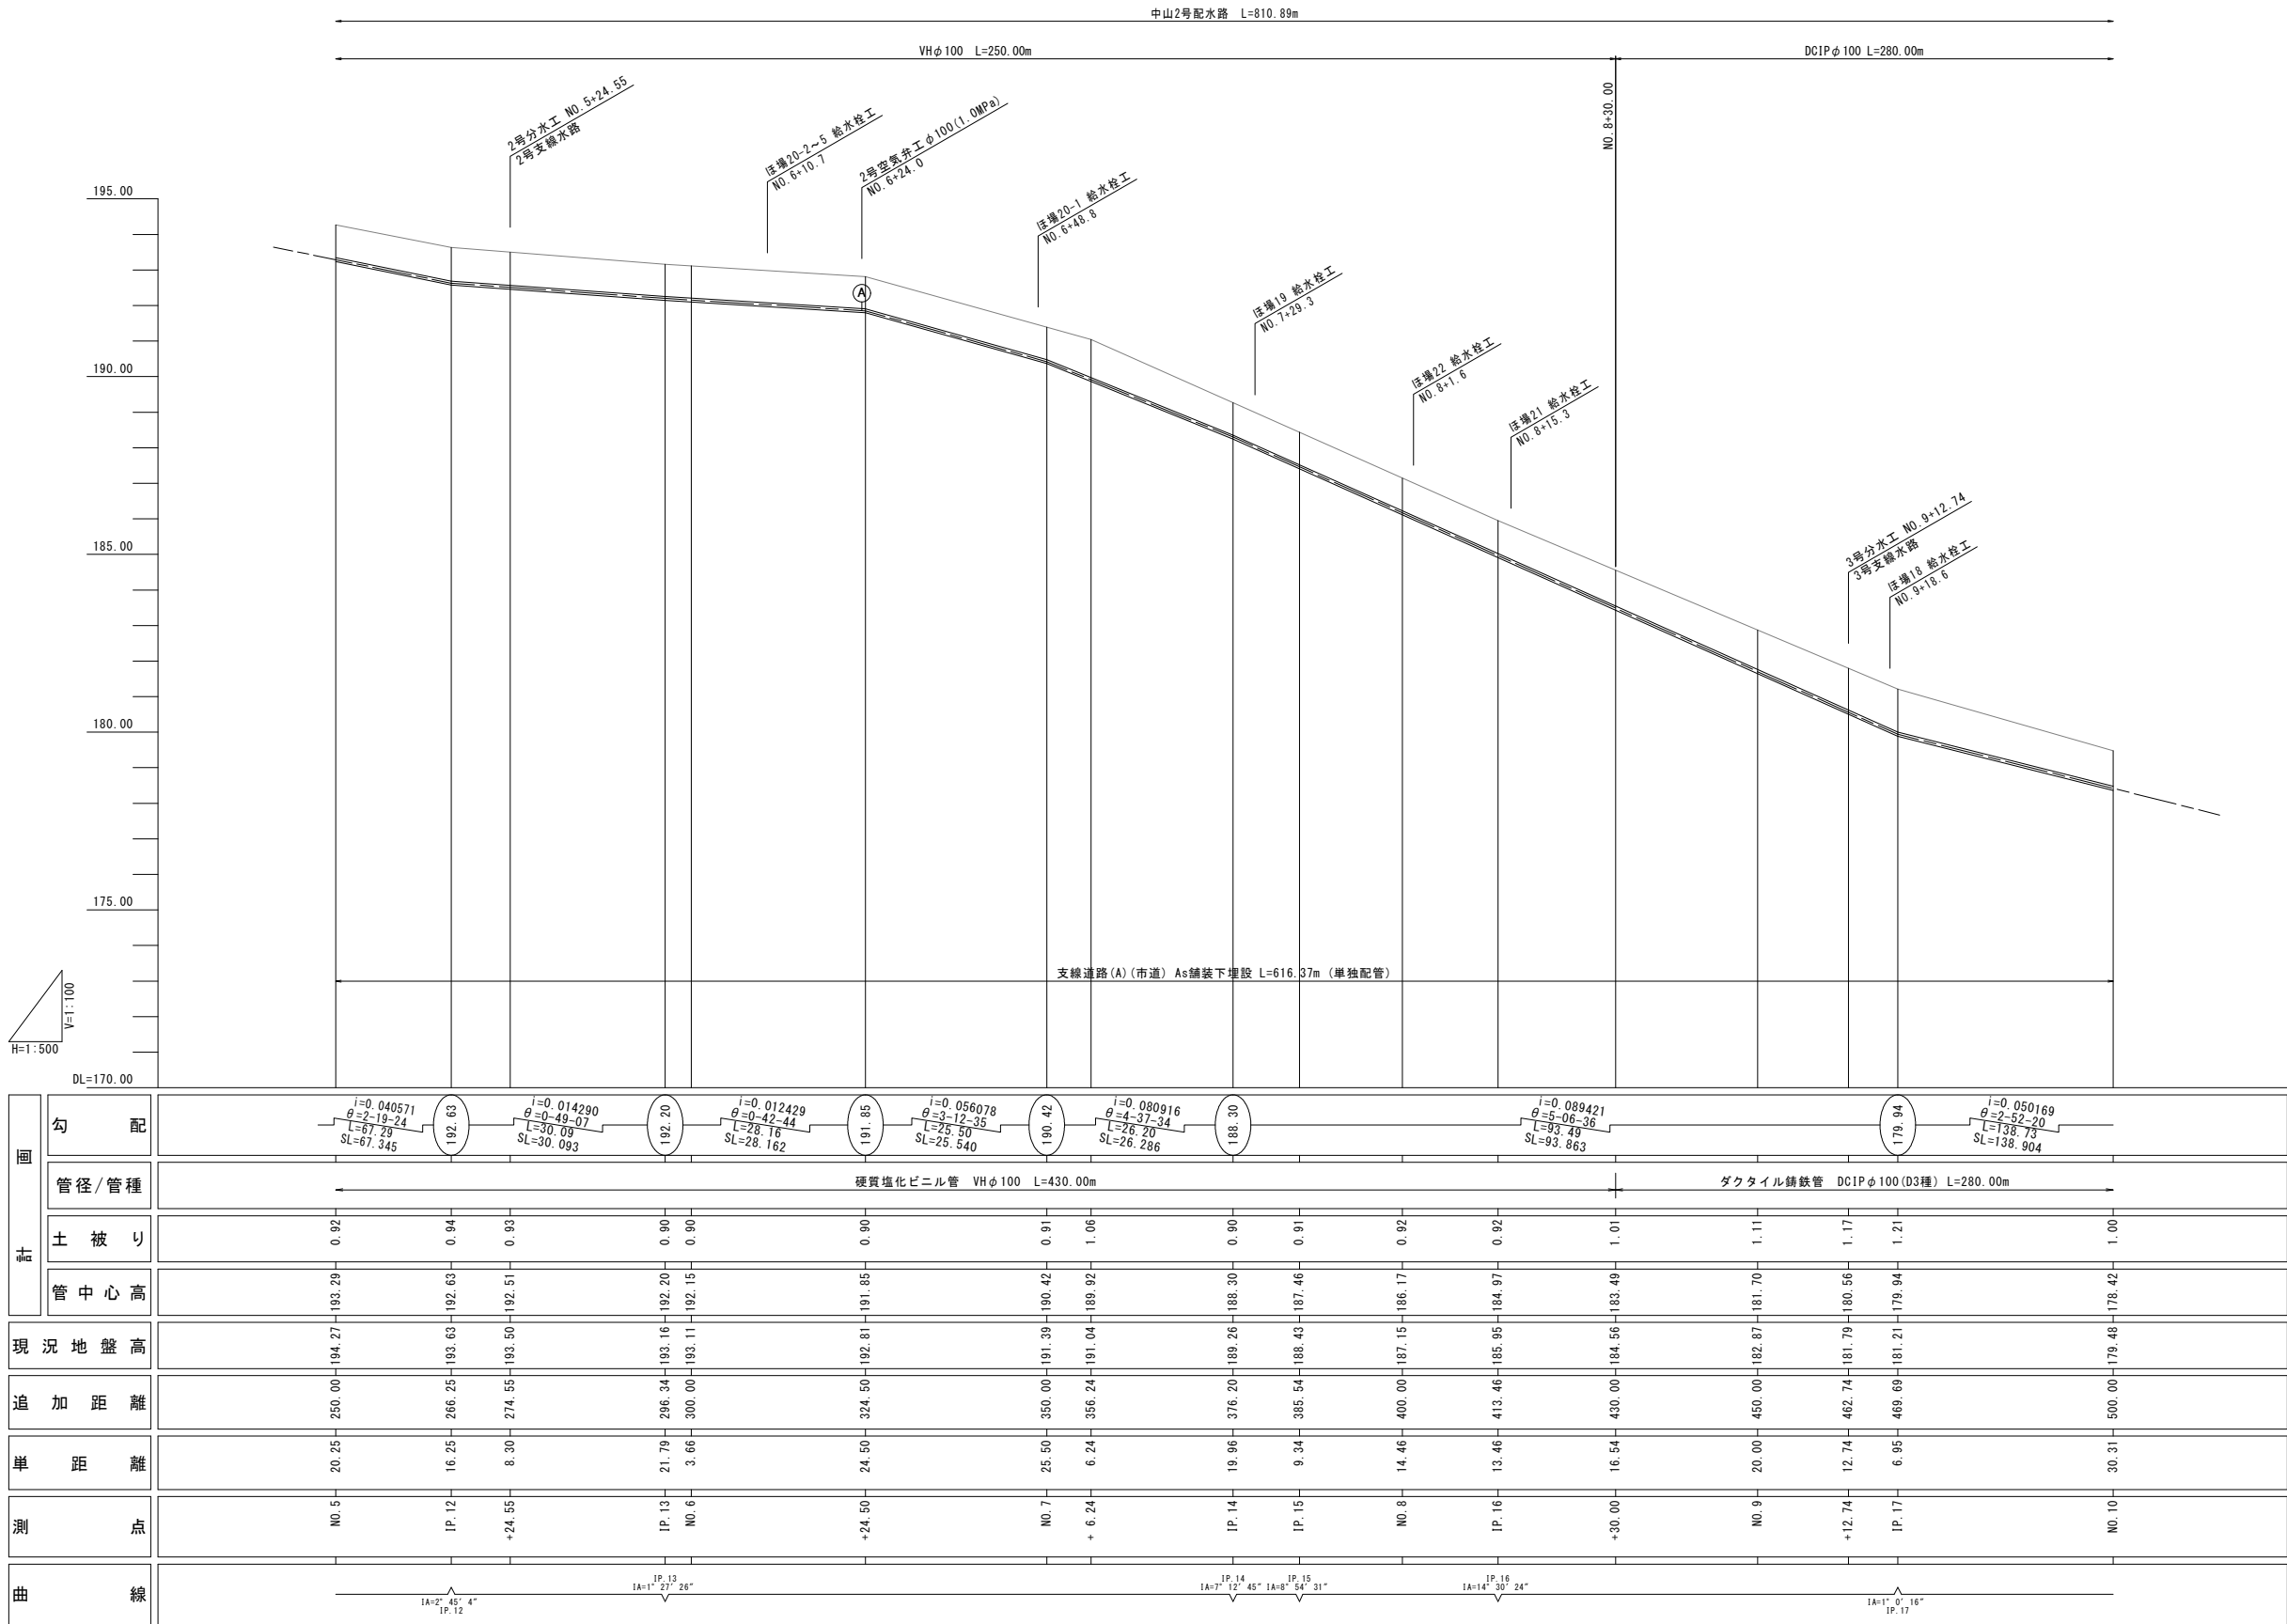


中山2号配水路(2/4)			
工 事 名	令和7年度 駅館川農地整備事業 中山2工区水路付帯工事		
図 面 名	管路縦断図(2)		
作成年月日			
縮 尺	図 示	図面番号	参 2 - 2 / 13
会 社 名			
事 業 所 名	九州農政局 駅館川農地整備事業所		

管路縦断図（3）

中山2号配水路(3/4)

縦断図 V=1:100
H=1:500

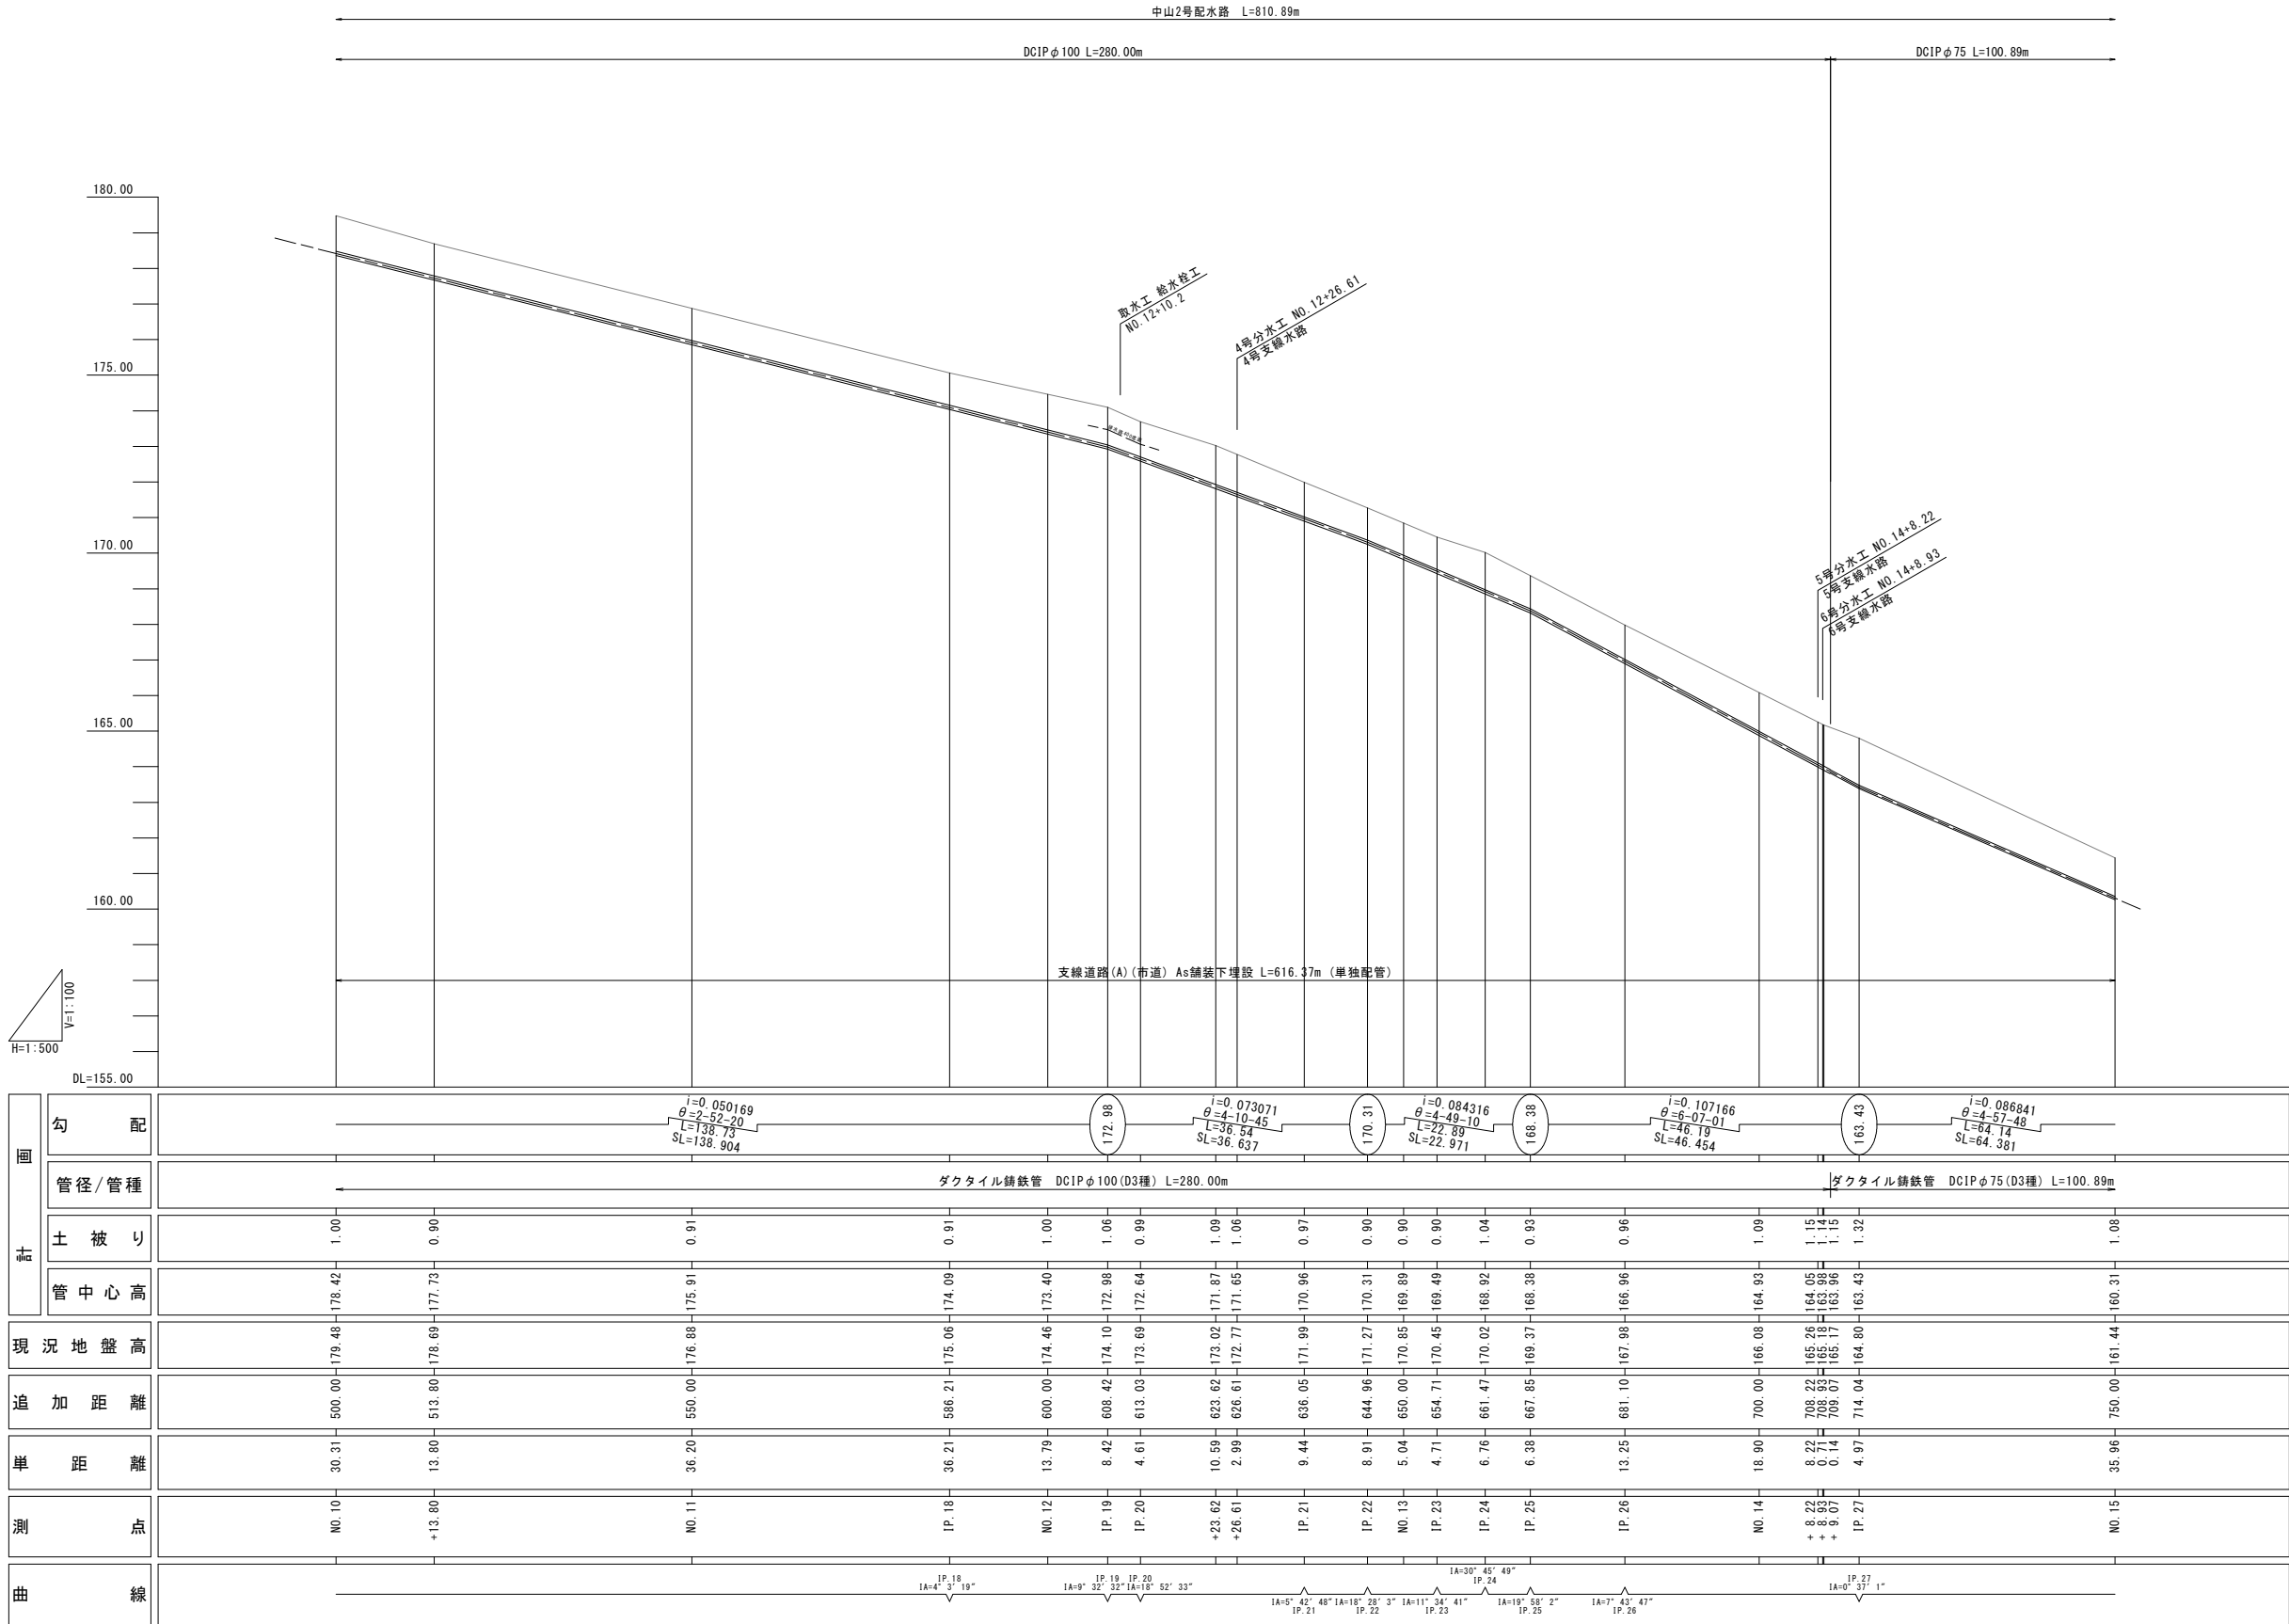

中山2号配水路(3/4)			
工 事 名	令和7年度 駅館川農地整備事業 中山2工区水路付帯工事		
図 面 名	管路縦断図 (3)		
作成年月日			
縮 尺	図 示	図面番号	参 2 - 3 / 13
会 社 名			
事 業 所 名	九州農政局 駅館川農地整備事業所		

中山2号配水路(4/4)


[illegible]

中山2号配水路(4/4)			
工 事 名	令和7年度 駅館川農地整備事業 中山2工区水路付帯工事		
図 面 名	管路縦断面 (4)		
作成年月日			
縮 尺	図 示	図面番号	参 2 - 4 / 13
会 社 名			
事 業 所 名	九州農政局 駅館川農地整備事業所		

管路縦断図 (5)

1号支線水路

縦断図 V=1:100
H=1:500

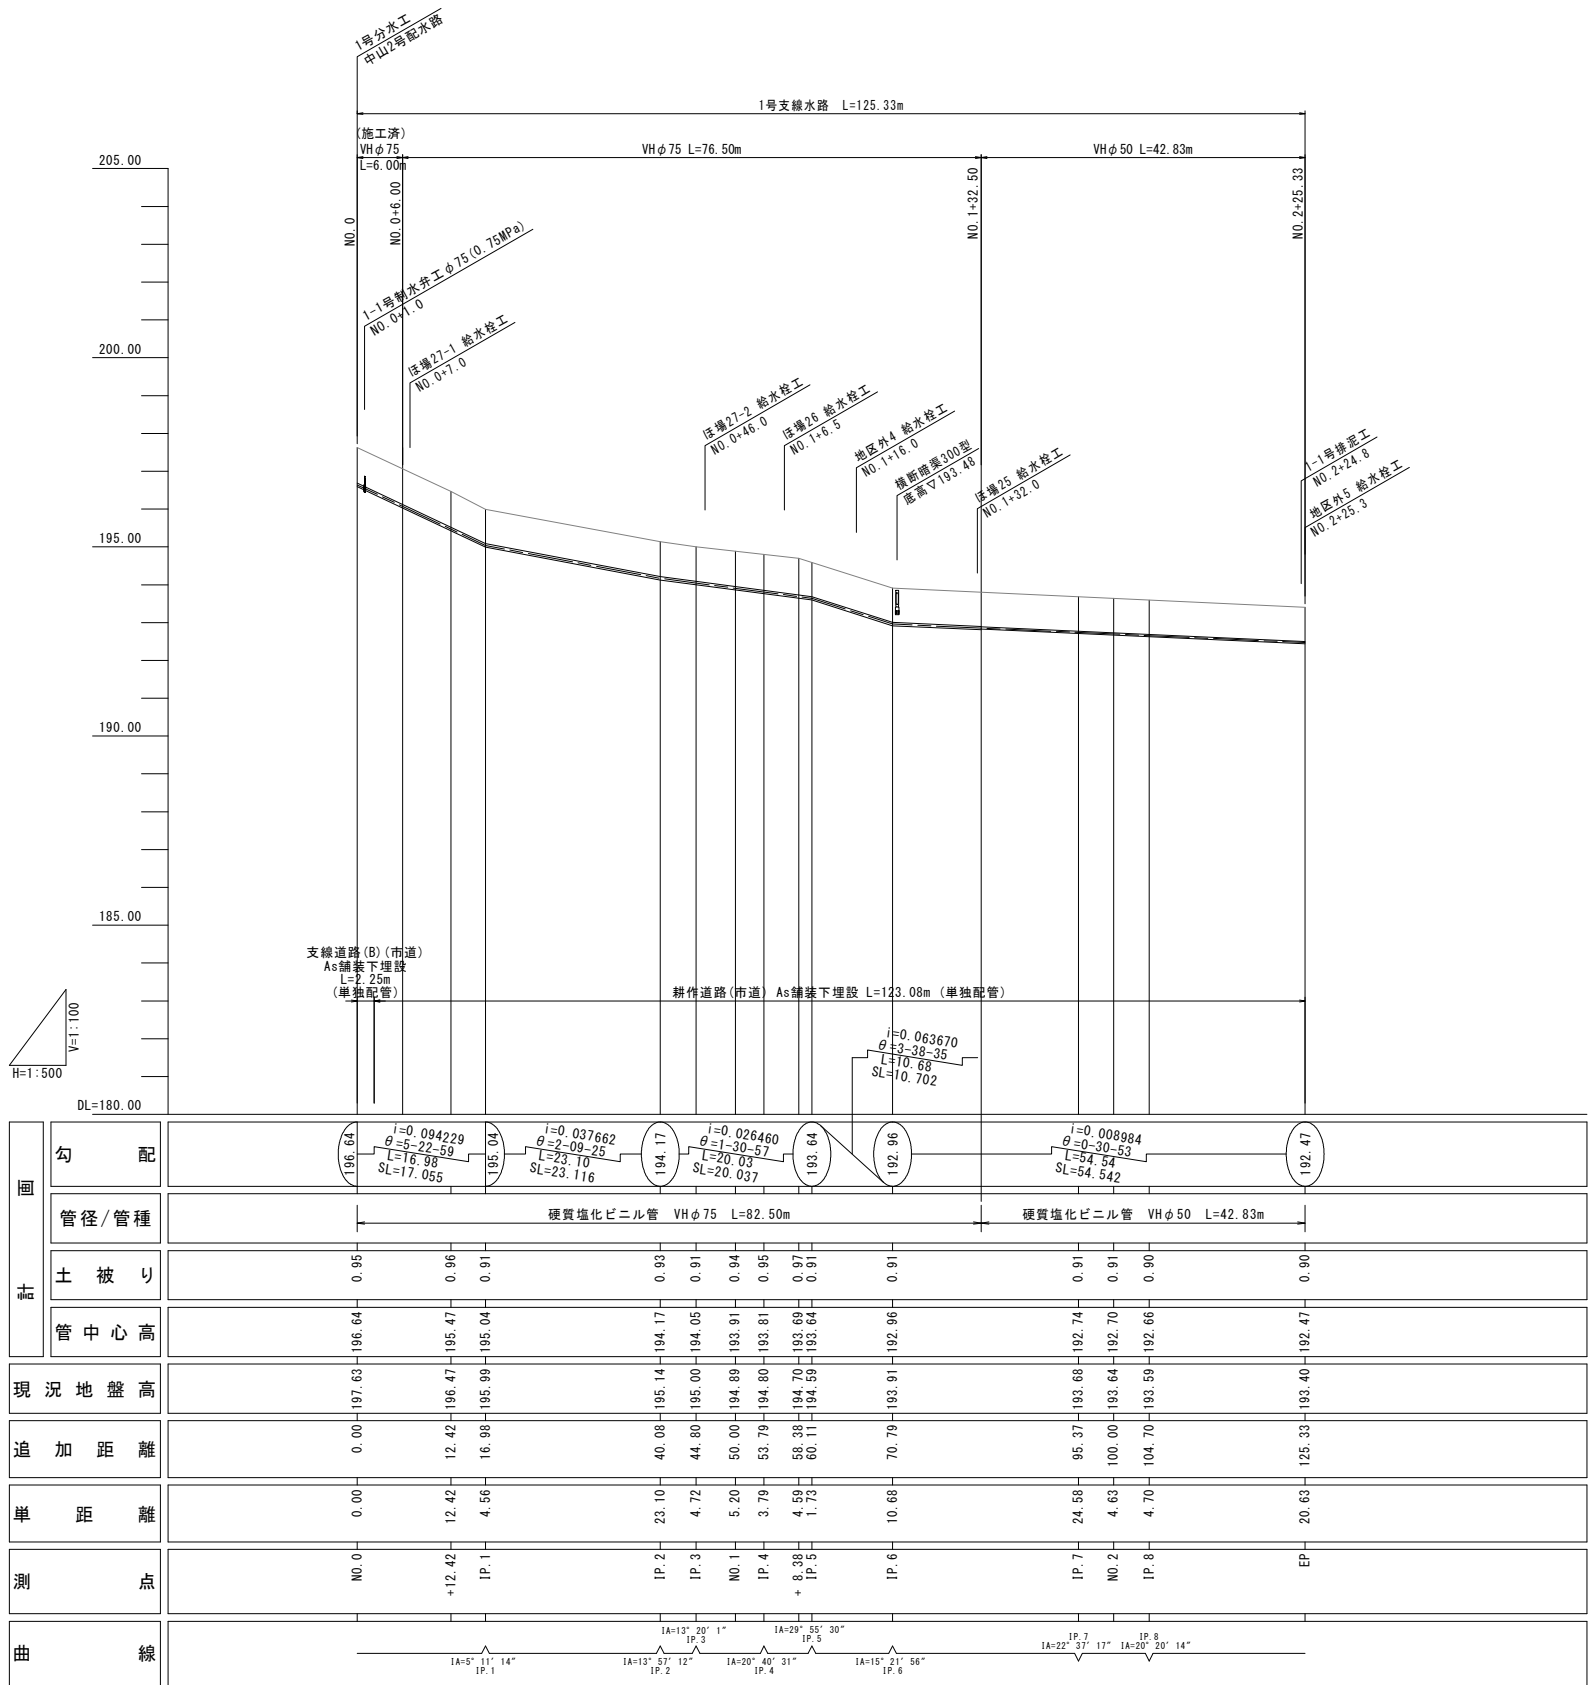


1号支線水路			
工 事 名	令和7年度 駅館川農地整備事業 中山2区水路付帯工事		
図 面 名	管路縦断面 (5)		
作成年月日			
縮 尺	図 示	図面番号	参 2 - 5 / 13
会 社 名			
事業所名	九州農政局 駅館川農地整備事業所		

管路縦断図 (6)


2号支線水路

縦断図 V=1:100
H=1:500

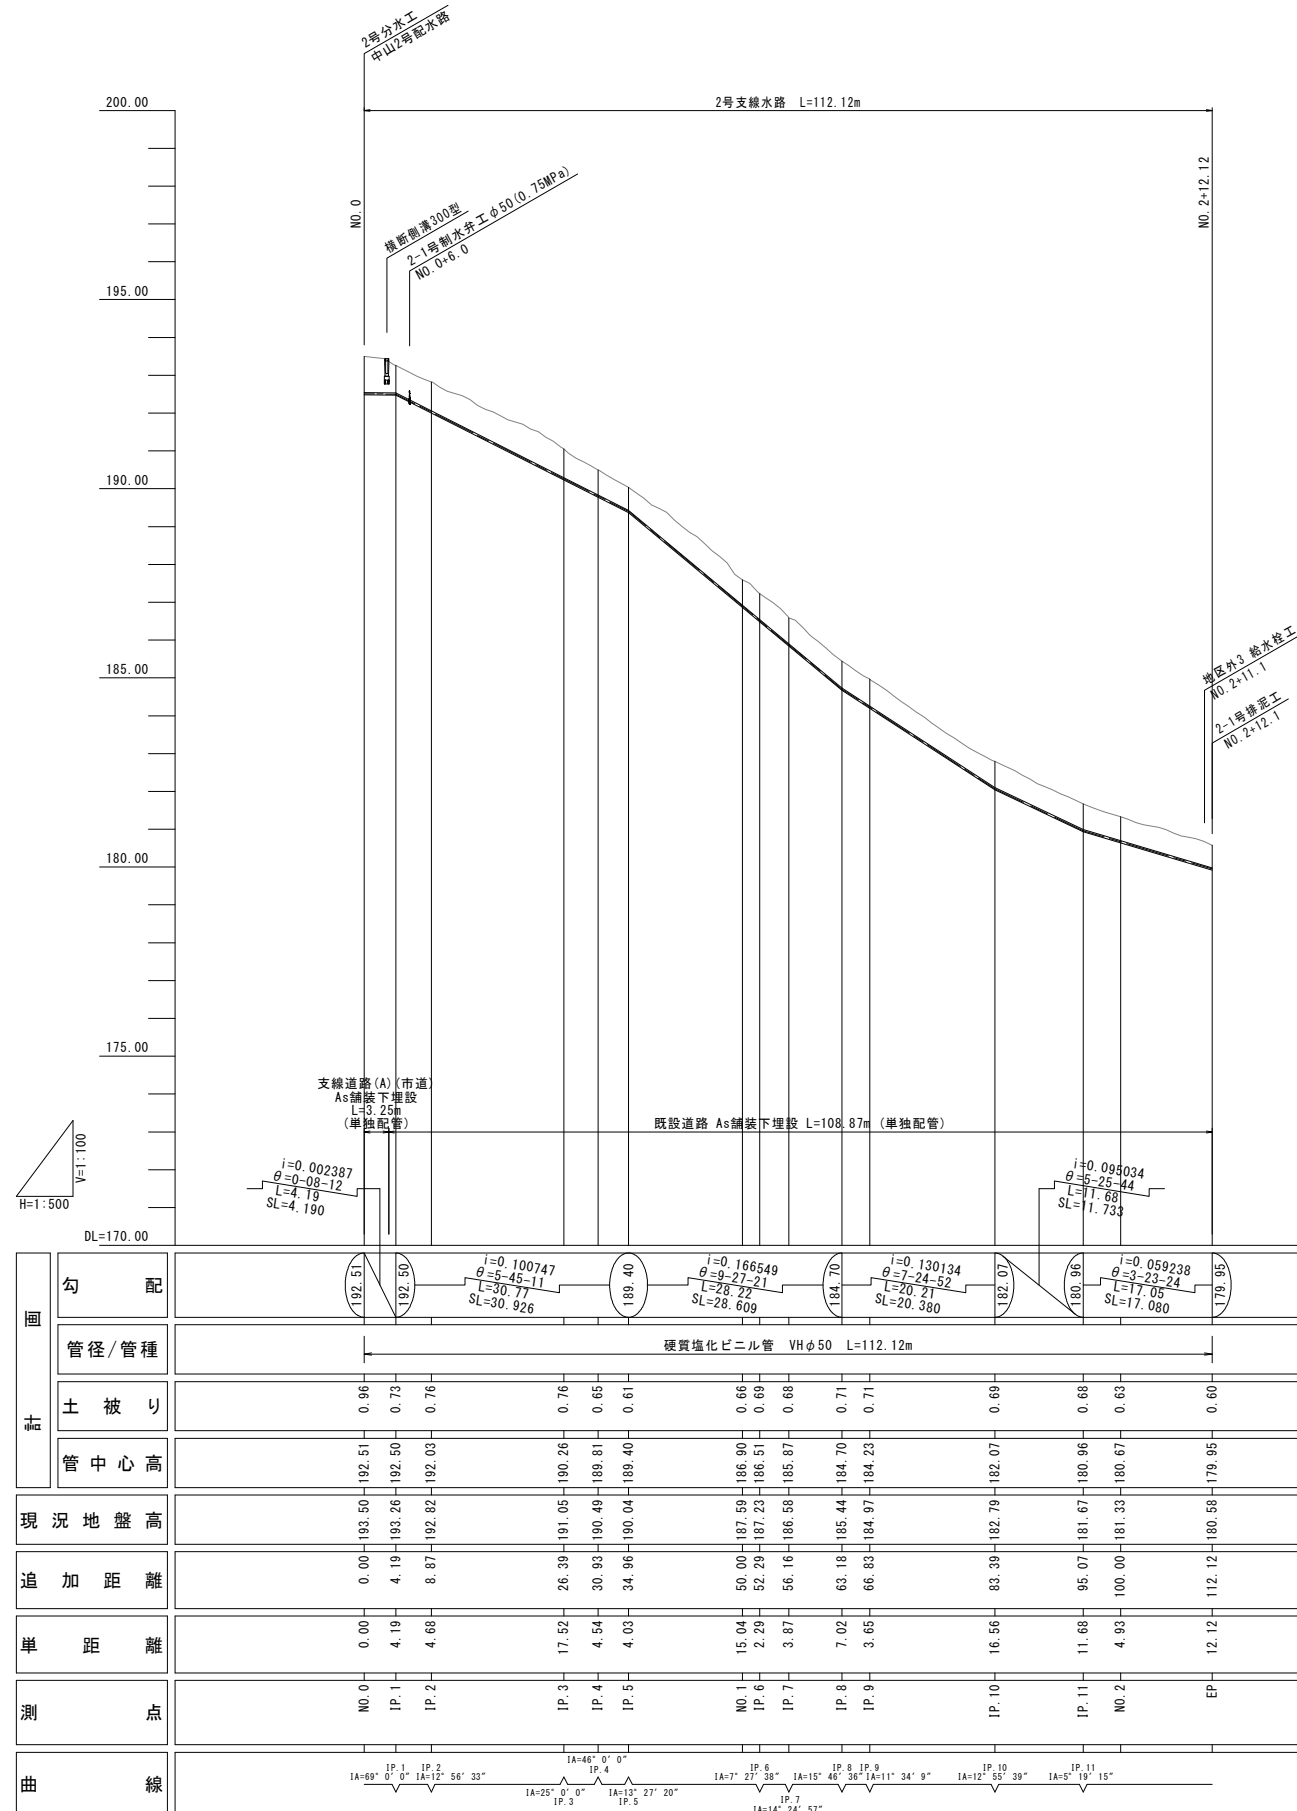

3号支線水路

縦断図 V=1:100
H=1:500

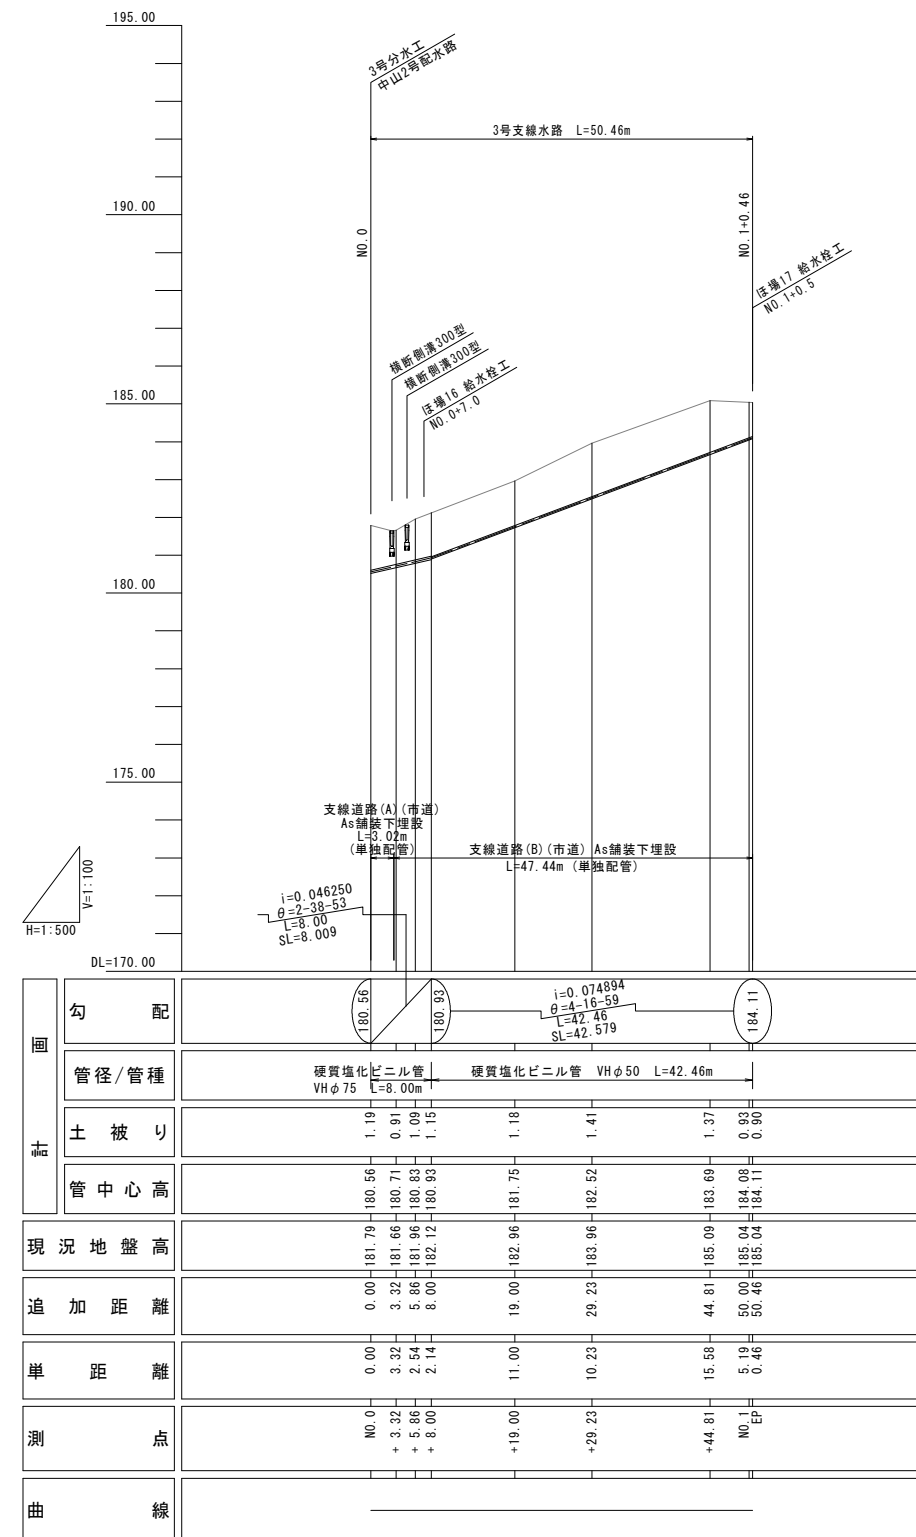


2.3号支線水路



工 事 名	令和7年度 駅館川農地整備事業 中山2工区水路付帯工事		
図 面 名	管路縦断面図 (6)		
作成年月日			
縮 尺	図 示	図面番号	参 2 - 6 / 13
会 社 名			
事業所名	九州農政局 駅館川農地整備事業所		

管路縦断図（7）

4号支線水路


縦断図 V=1:100
H=1:500

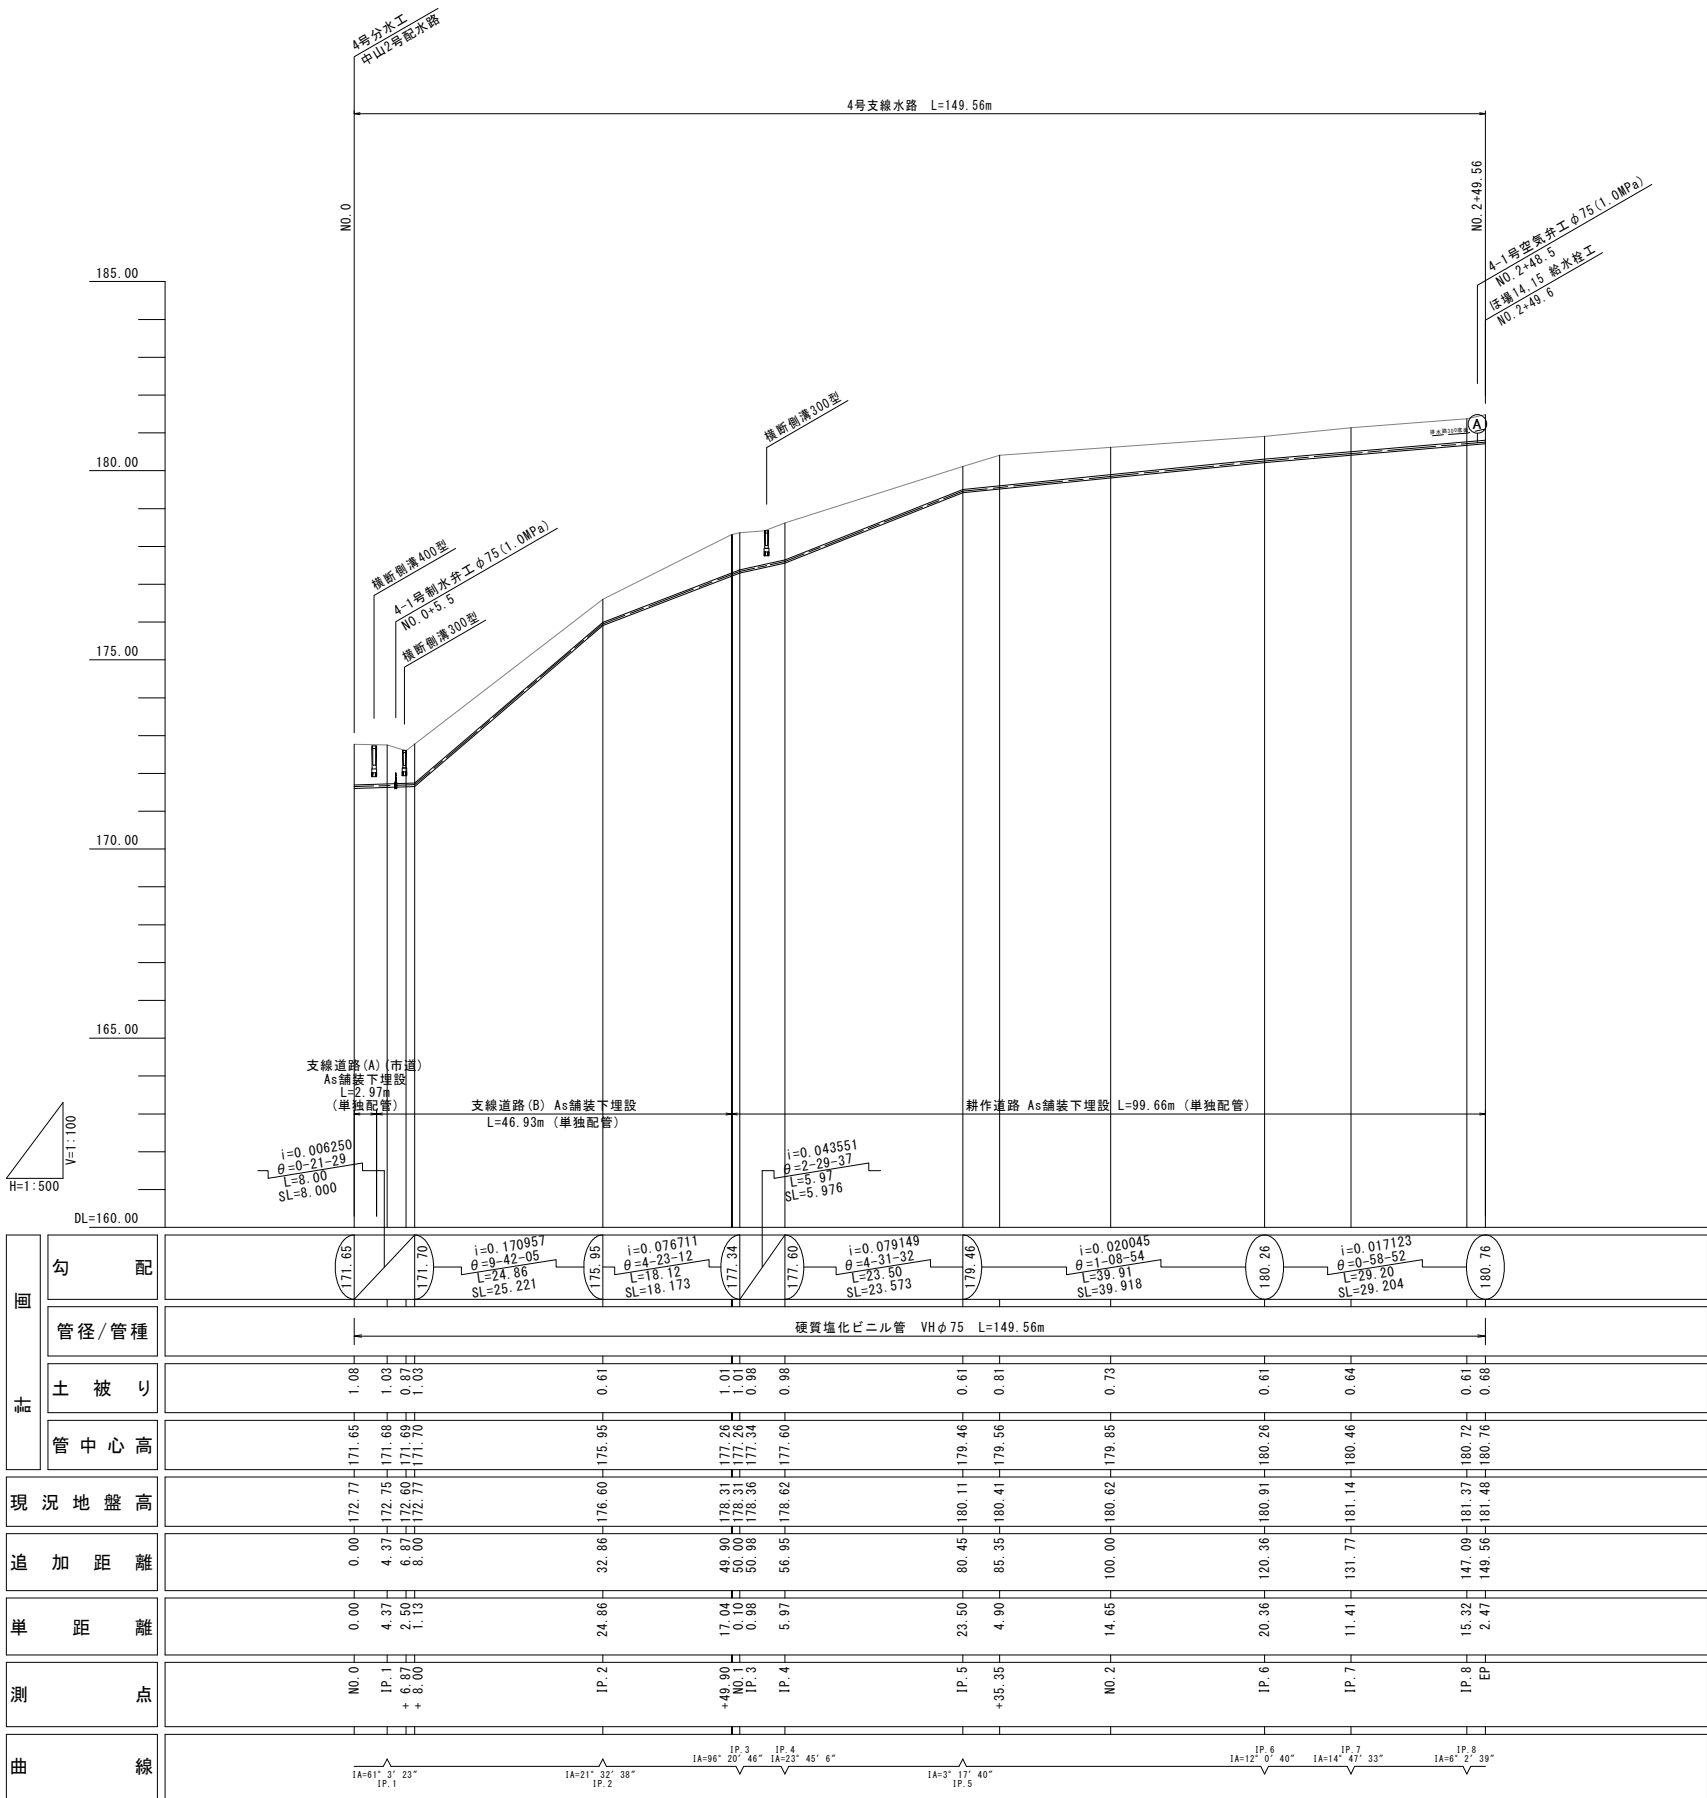

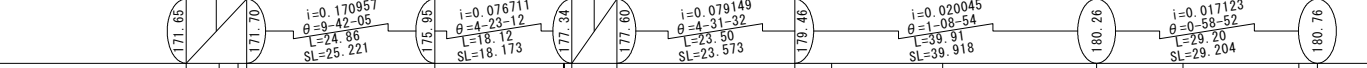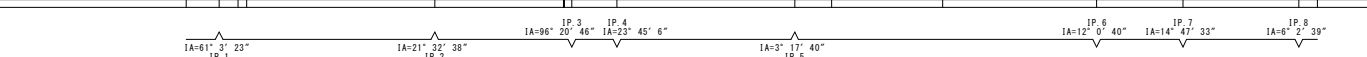計 画	勾 配											
	管径/管種	硬質塩化ビニル管 VHφ75 L=149.56m										
	土 被 り	1.08	1.03	0.61	1.01	0.61	0.81	0.73	0.61	0.64	0.61	0.68
	管 中 心 高	171.65	171.68	175.95	177.26	179.46	179.56	179.85	180.26	180.46	180.72	180.76
現 況 地 盤 高		172.77	172.75	176.60	178.31	180.11	180.41	180.62	180.91	181.14	181.37	181.48
追 加 距 離		0.00	4.37	32.86	49.90	80.45	85.35	100.00	120.36	131.77	147.09	149.56
単 距 離		0.00	2.50	24.86	17.04	23.50	4.90	14.65	20.36	11.41	15.32	2.47
測 点		NO.0	IP.1	IP.2	+49.90 NO.1 IP.3	IP.4	+35.35	NO.2	IP.6	IP.7	IP.8 EP	
曲 線												

4号支線水路			
工 事 名	令和7年度 駅館川農地整備事業 中山2工区水路付帯工事		
図 面 名	管路縦断図（7）		
作成年月日			
縮 尺	図 示	図面番号	参 2 - 7 / 13
会 社 名			
事 業 所 名	九州農政局 駅館川農地整備事業所		

5号支線水路

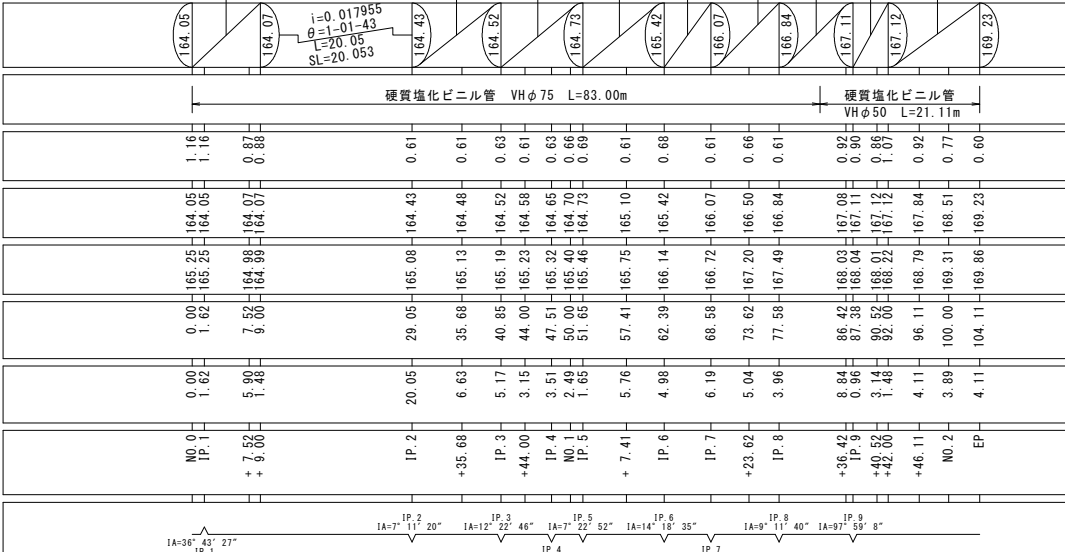
曲線	測点	単距離	追加距離	現況地盤高	管中心高		土被り	管径/管種	勾配
	NO. 0 IP. 1	0.00 1.62	0.00 1.62	165.25 165.25	164.05 164.05	1.16 1.16	硬質塩化ビニル管 VHφ75 L=83.00m	164.05 164.07	i=0.017955 θ=-01-43 SL=20.05 SL=20.053
	+ 7.52 9.00	5.98 1.98	7.52 9.00	164.98 164.99	164.07 164.07	0.87 0.88			
	IP. 2	20.05	29.05	165.08	164.43	0.61	164.43	0.61	
	+35.68	6.63	35.68	165.13	164.48	0.61	164.52	0.63	
	IP. 3	5.17	40.85	165.19	164.52	0.61	164.73	0.62	
	+44.00	3.15	44.00	165.23	164.58	0.61	164.70	0.62	
	IP. 4	3.51	47.51	165.32	164.65	0.62	166.07	0.66	
	NO. 2 IP. 5	2.98 1.65	50.49 51.65	165.46 165.46	164.73 164.73	0.61	166.84	0.92	
	+ 7.41	5.76	57.41	165.75	165.10	0.61	167.11	0.96	
	IP. 6	4.98	62.39	166.14	165.42	0.68	167.12	0.97	
	IP. 7	6.19	68.58	166.72	166.07	0.61	167.23	0.90	
	+23.62	5.04	73.62	167.20	166.50	0.66	167.23	0.90	
	IP. 8	3.96	77.58	167.49	166.84	0.61	167.23	0.90	
	+36.42 IP. 6 IP. 6 +40.52 +42.00	8.84 0.96 1.6 1.48	86.42 87.38 89.03 90.51	168.03 168.04 168.01 168.22	167.08 167.11 167.12 167.12	0.92 0.90 0.86 0.86	169.23	0.60	
	+46.11	4.11	96.11	168.79	167.84	0.92			
NO. 2	3.89	100.00	169.31	168.51	0.77				
EP	4.11	104.11	169.86	169.23	0.60				

5号支線水路			
工 事 名	令和7年度 駅館川農地整備事業 中山2工区水路付帯工事		
図 面 名	管路縦断面 (8)		
作成年月日			
縮 尺	図 示	図面番号	参 2 - 8 / 13
会 社 名			
事業所名	九州農政局 駅館川農地整備事業所		

管路縦断図（9）

6号支線水路・12、13番ほ場水路

縦断図 V=1:100
H=1:500

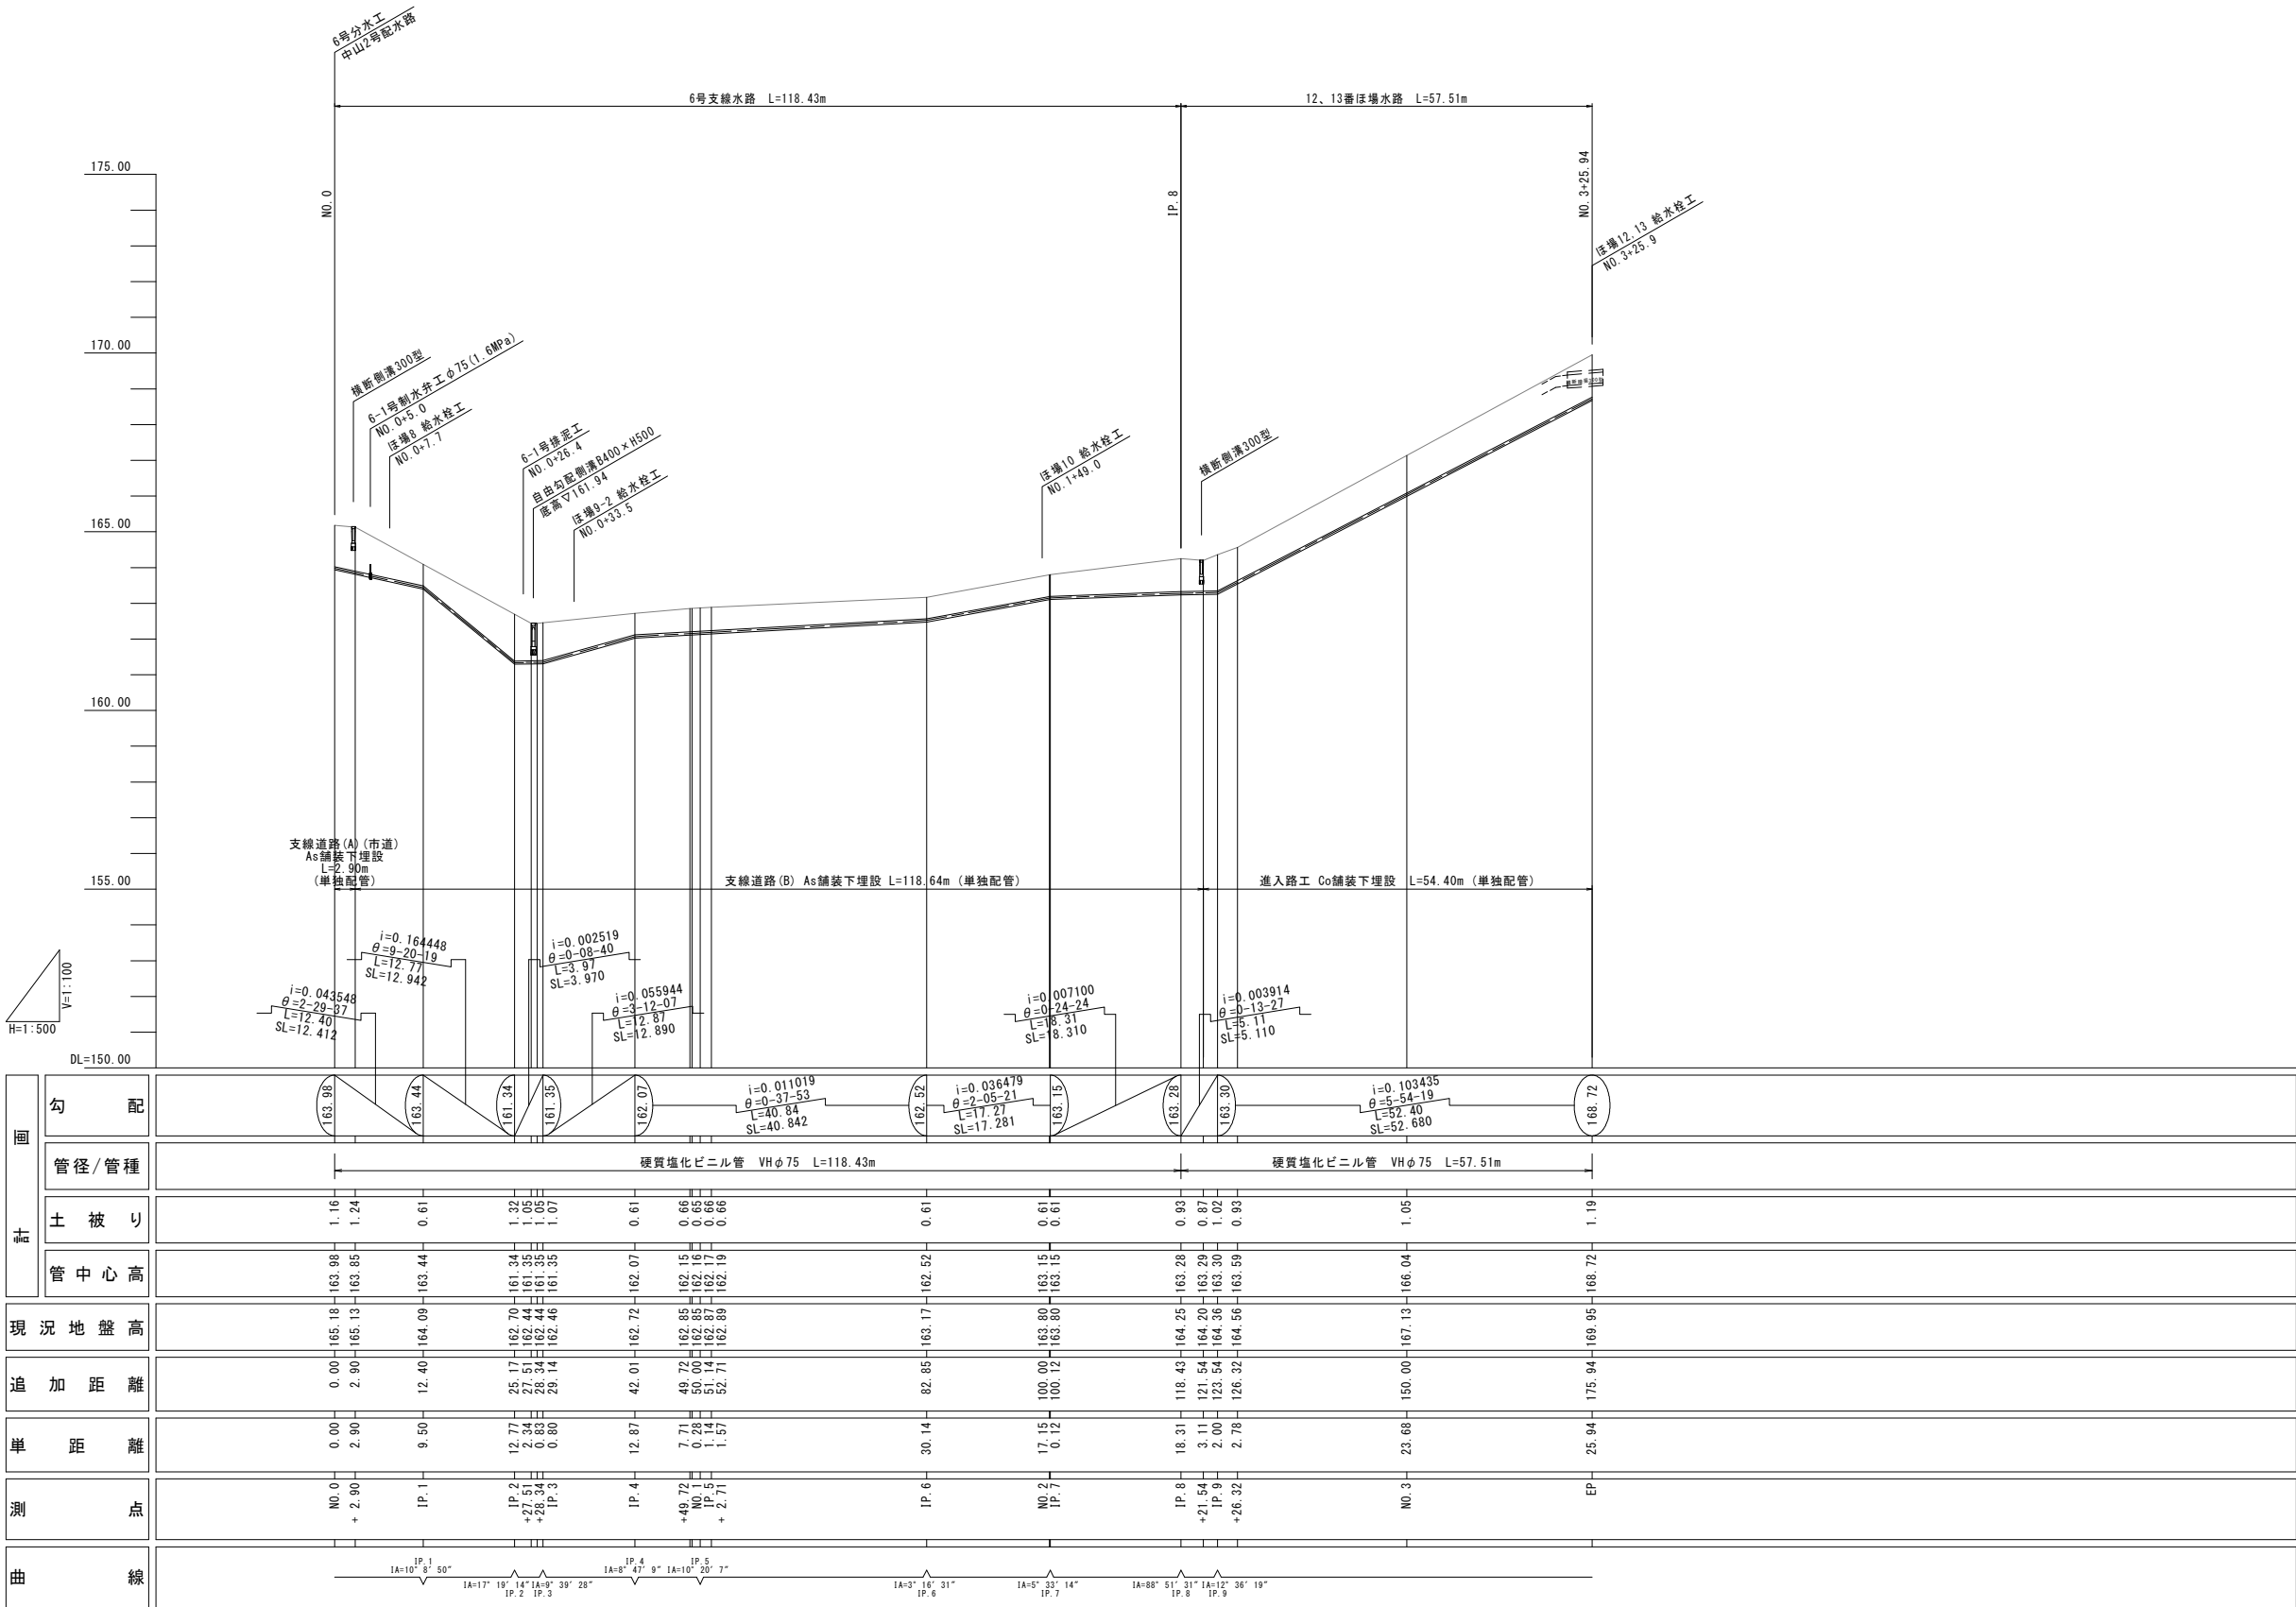


断面 土被り	勾配										
	管径/管種	硬質塩化ビニル管 VHφ75 L=118.43m									
	土被り	1.16	1.24	0.61	1.32	1.05	1.07	0.61	0.66	0.65	0.66
	管中心高	163.98	163.95	163.44	161.34	161.35	161.35	162.07	162.15	162.16	162.19
現況地盤高		165.19	165.13	164.09	162.70	162.44	162.48	162.72	162.85	162.85	162.89
追加距離		0.00	2.90	12.40	25.17	28.34	29.14	42.01	49.72	50.00	52.71
単距離		0.00	2.90	9.50	12.77	0.83	0.80	12.87	7.71	0.28	1.14
測点		NO.0 +2.90	IP.1		IP.2 +26.31	IP.3 +26.31		IP.4	NO.1 +49.72	IP.5 +26.31	IP.6 +2.71
曲線		IP.1 1A=10° 8' 50" IP.2 1A=17° 19' 14" IP.3 1A=9° 39' 28" IP.4 1A=8° 47' 9" IP.5 1A=10° 30' 7" IP.6 1A=3° 15' 31" IP.7 1A=5° 32' 14" IP.8 1A=88° 51' 31" IP.9 1A=10° 36' 19"									

6号支線水路・12、13番ほ場水路			
工 事 名	令和7年度 駅館川農地整備事業 中山2工区水路付帯工事		
図 面 名	管路縦断図（9）		
作成年月日			
縮 尺	図 示	図面番号	参 2 - 9 / 13
会 社 名			
事業所名	九州農政局 駅館川農地整備事業所		

管路縦断図（10）

7号支線水路(1/2)

縦断図 V=1:100
H=1:500

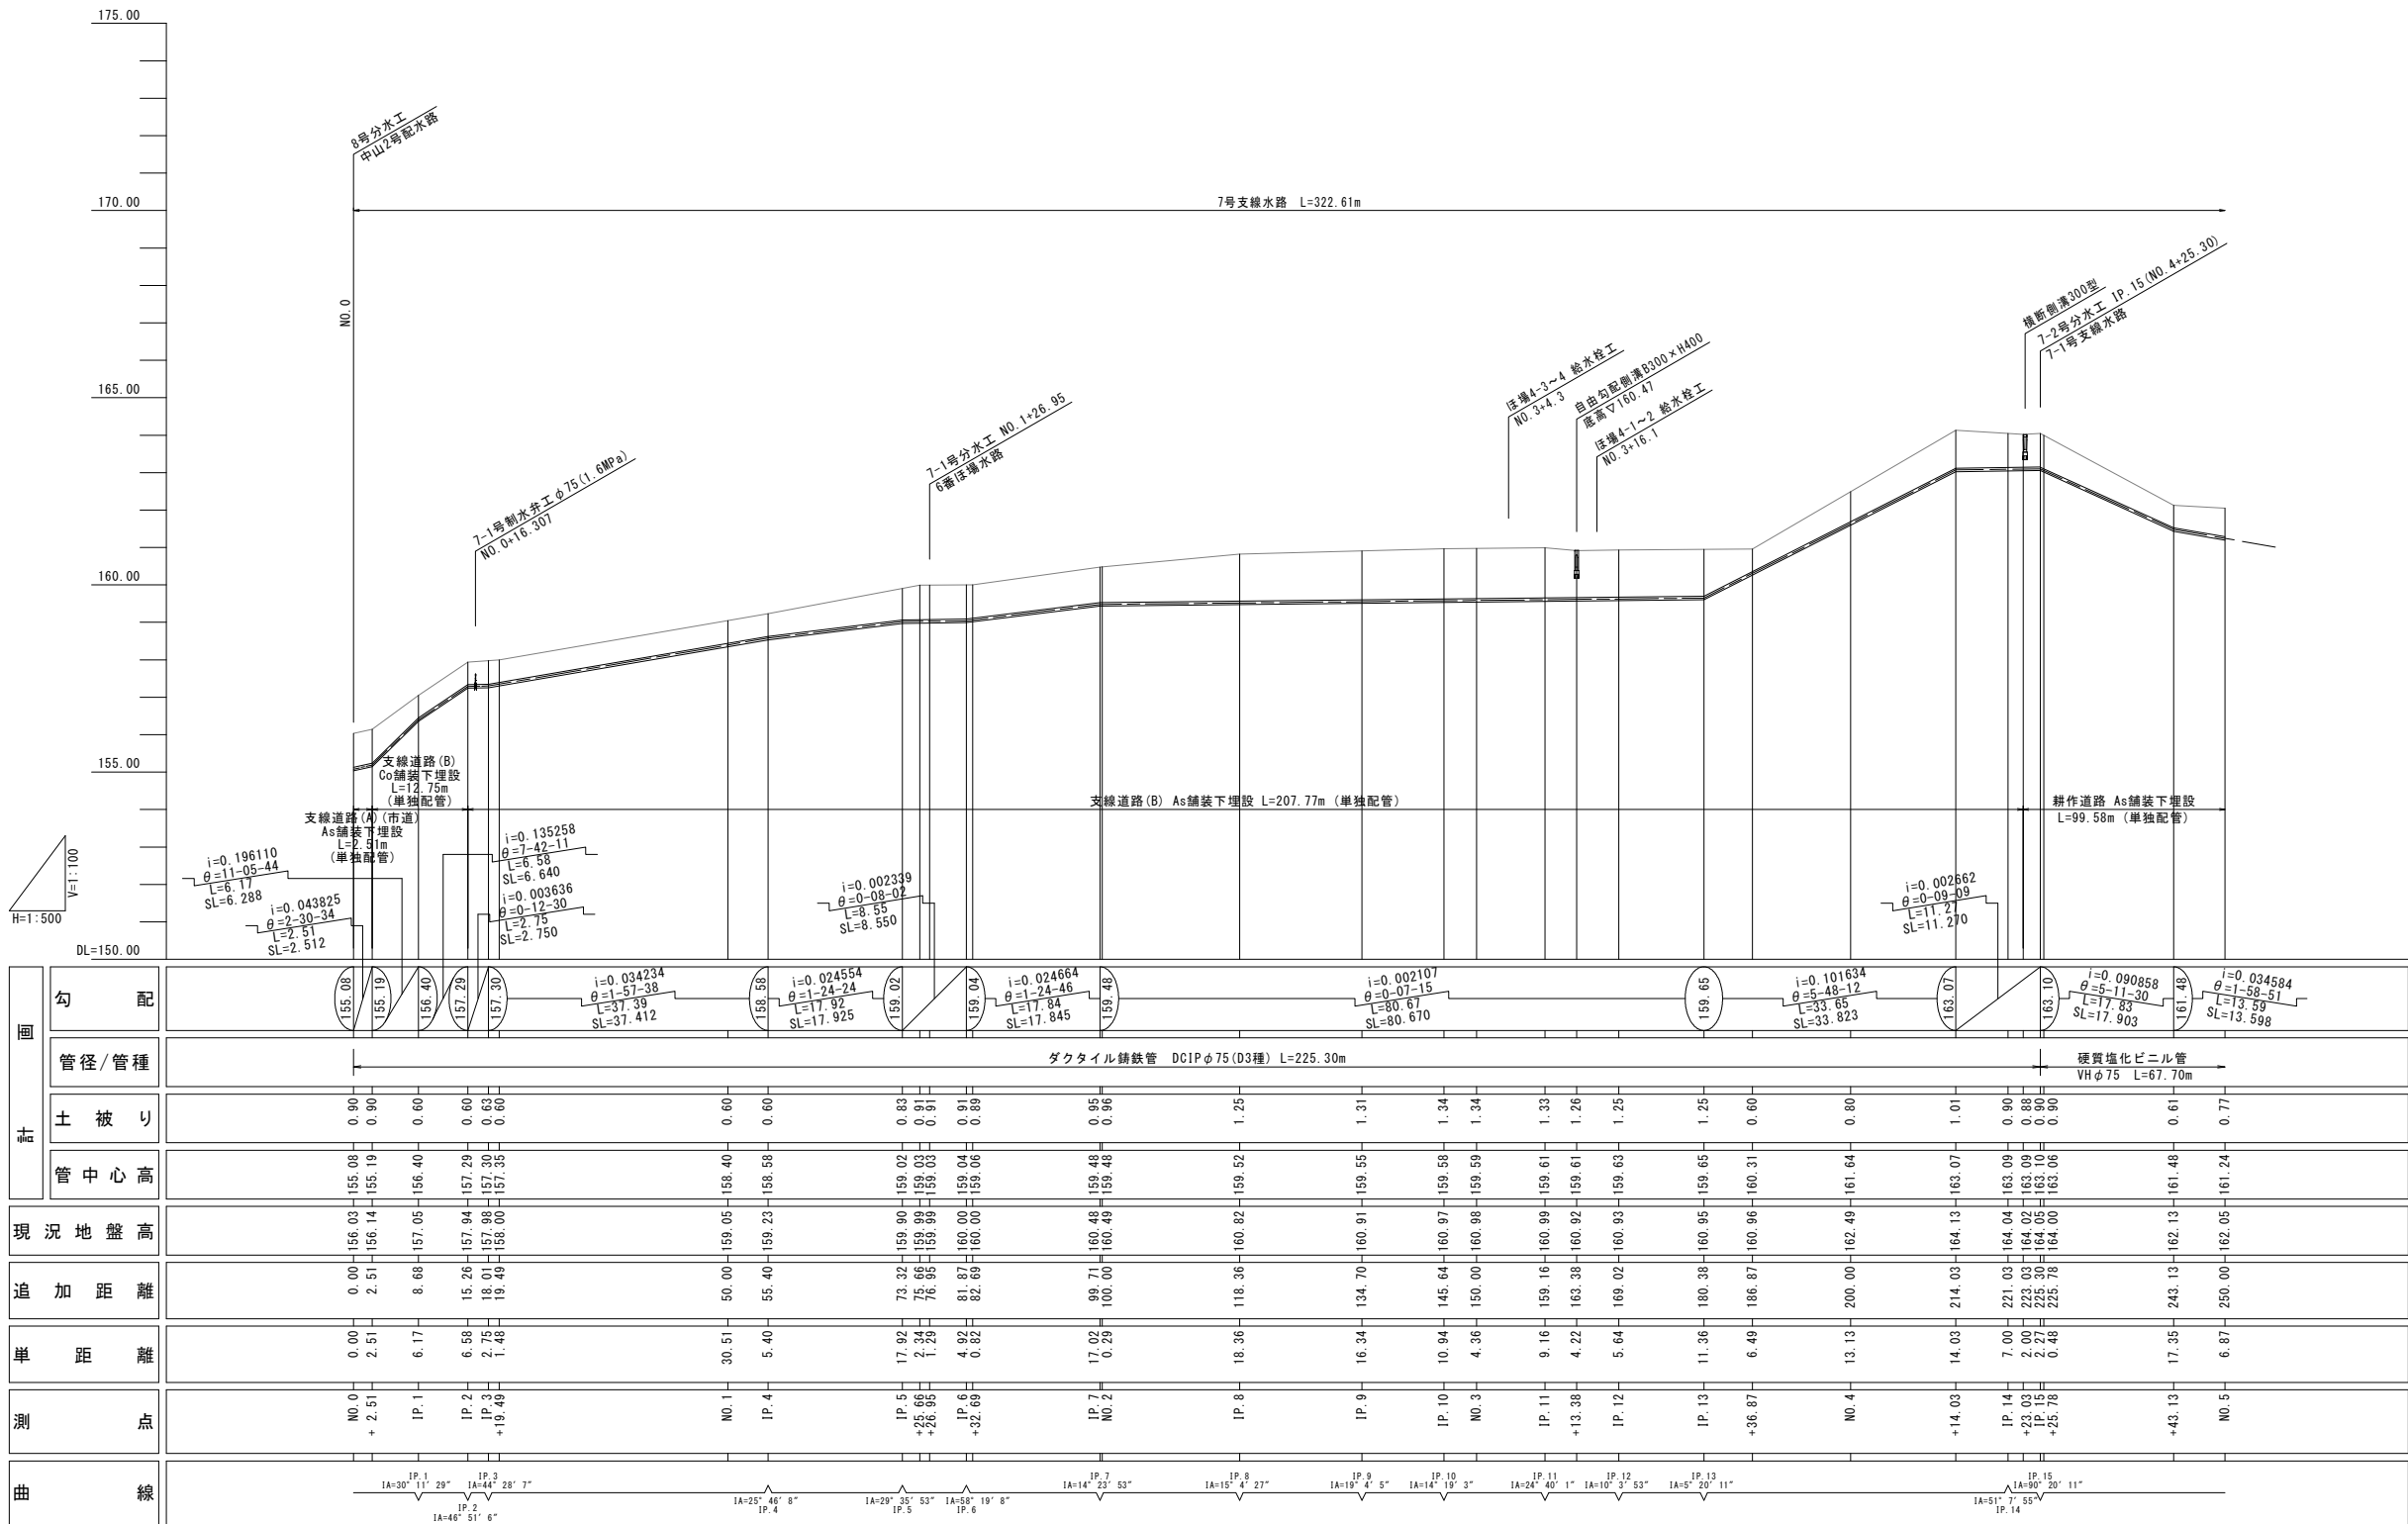


断面 計	勾配	</																			
---------	----	--	--	--	--	--	--	--	--	--	--	--	--	--	--	--	--	--	--	--	--

7号支線水路(1/2)			
工 事 名	令和7年度 駅館川農地整備事業 中山2工区水路付帯工事		
図 面 名	管路縦断図 (10)		
作成年月日			
縮 尺	図 示	図面番号	参 2 - 10 / 13
会 社 名			
事業所名	九州農政局 駅館川農地整備事業所		

管路縦断図（11）

7号支線水路(2/2)

縦断図 V=1:100
H=1:500

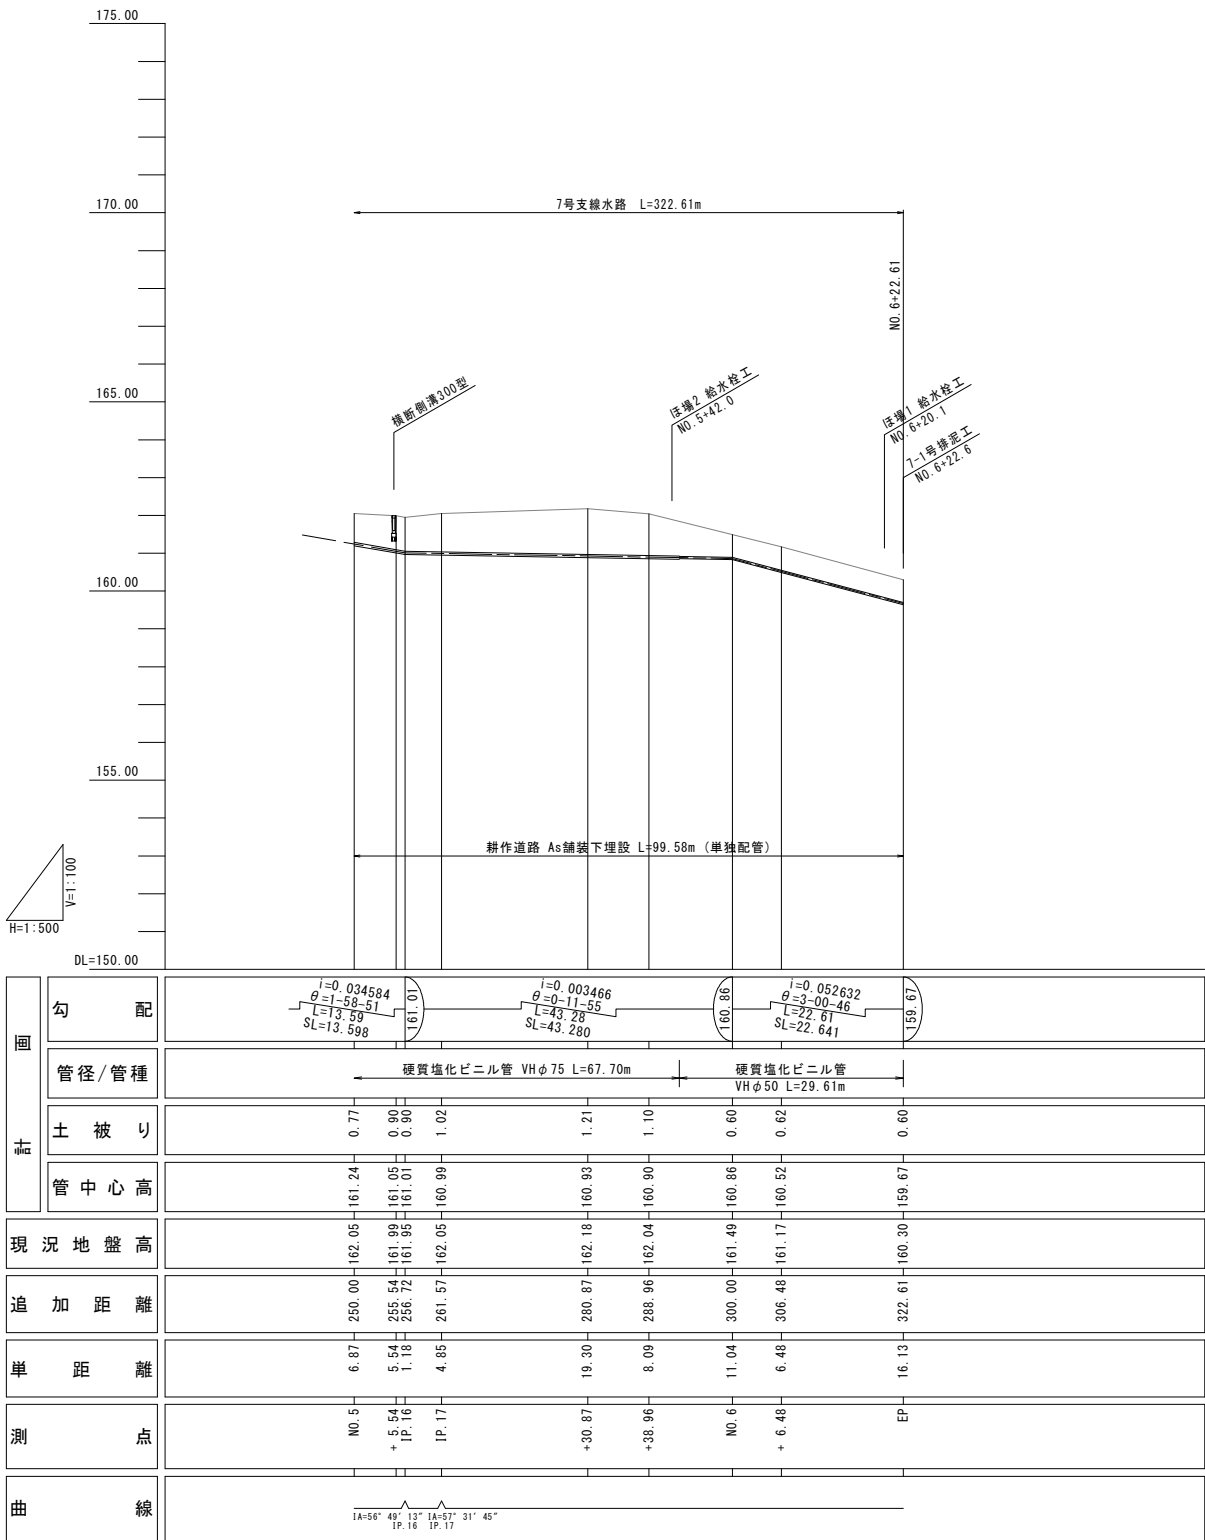


7号支線水路(2/2)			
工 事 名	令和7年度 駅館川農地整備事業 中山2工区水路付帯工事		
図 面 名	管路縦断図 (11)		
作成年月日			
縮 尺	図 示	図面番号	参 2 - 11 / 13
会 社 名			
事 業 所 名	九州農政局 駅館川農地整備事業所		

管路縦断図（12）

7-1号支線水路

縦断図 V=1:100
H=1:500

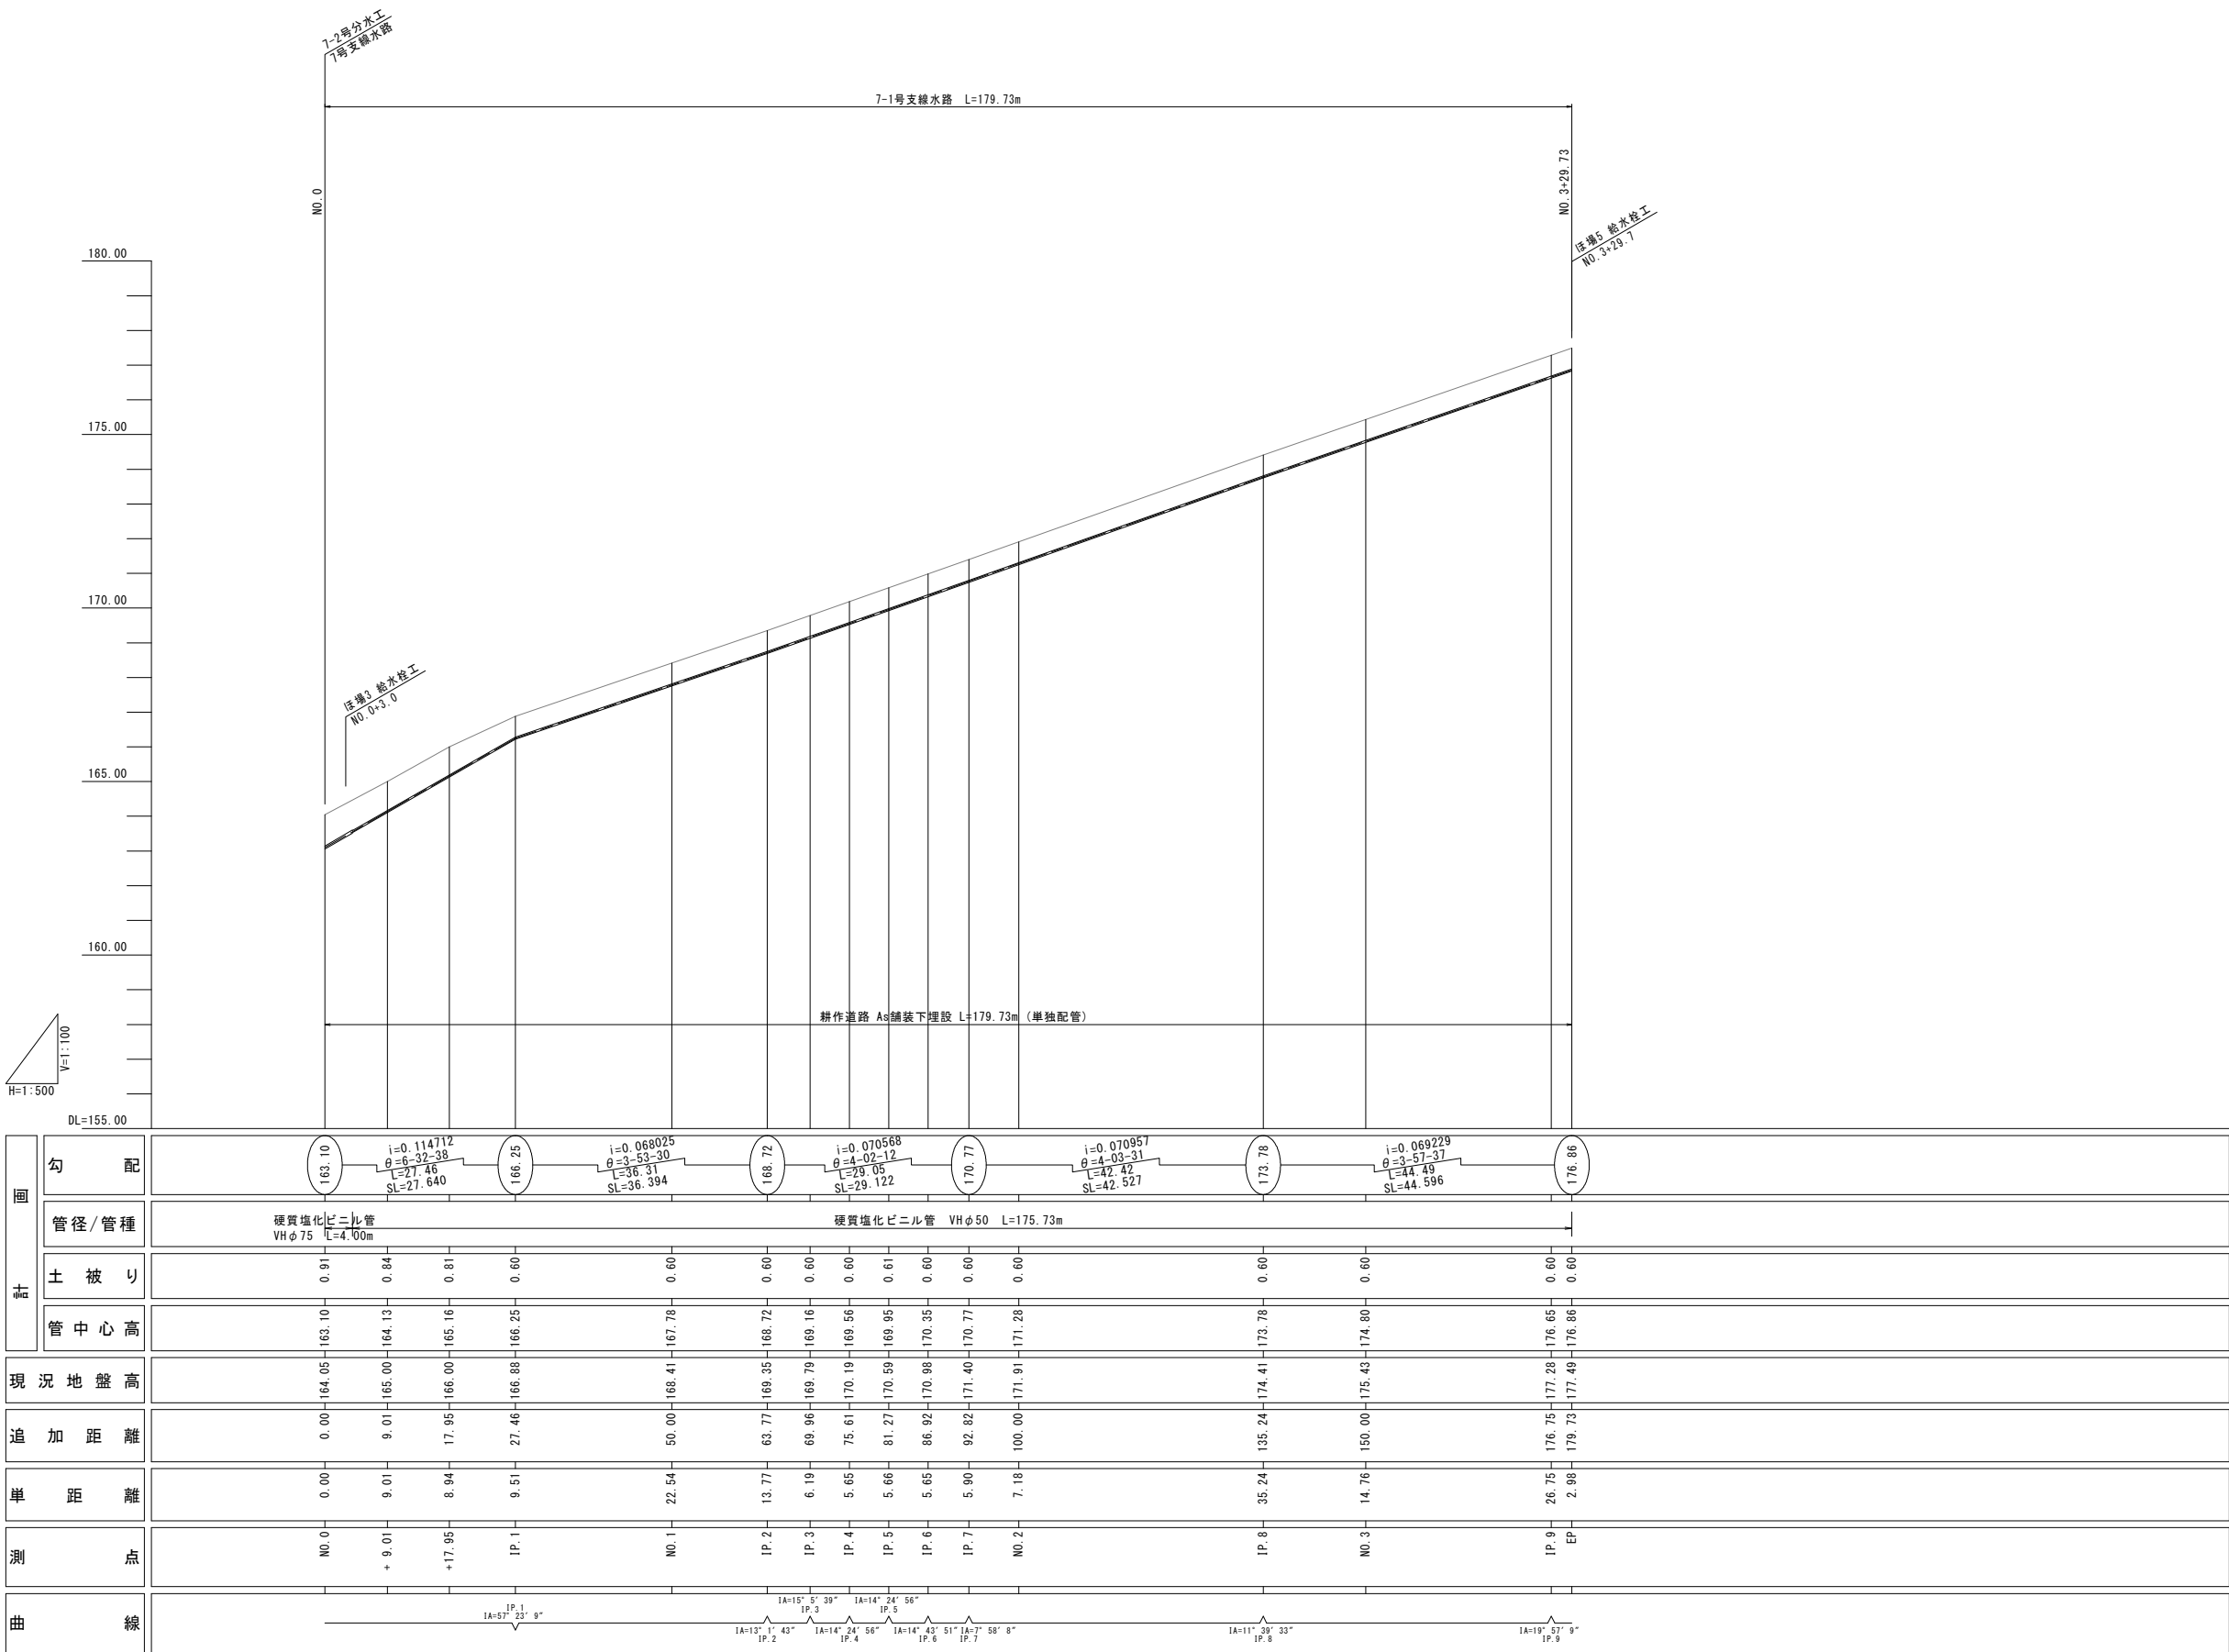


7-1号支線水路			
工 事 名	令和7年度 駅館川農地整備事業 中山2工区水路付帯工事		
図 面 名	管路縦断図（12）		
作成年月日			
縮 尺	図 示	図面番号	参 2 - 12 / 13
会 社 名			
事 業 所 名	九州農政局 駅館川農地整備事業所		

管路縦断図（13）


6番ほ場水路

縦断図 V=1:100
H=1:500

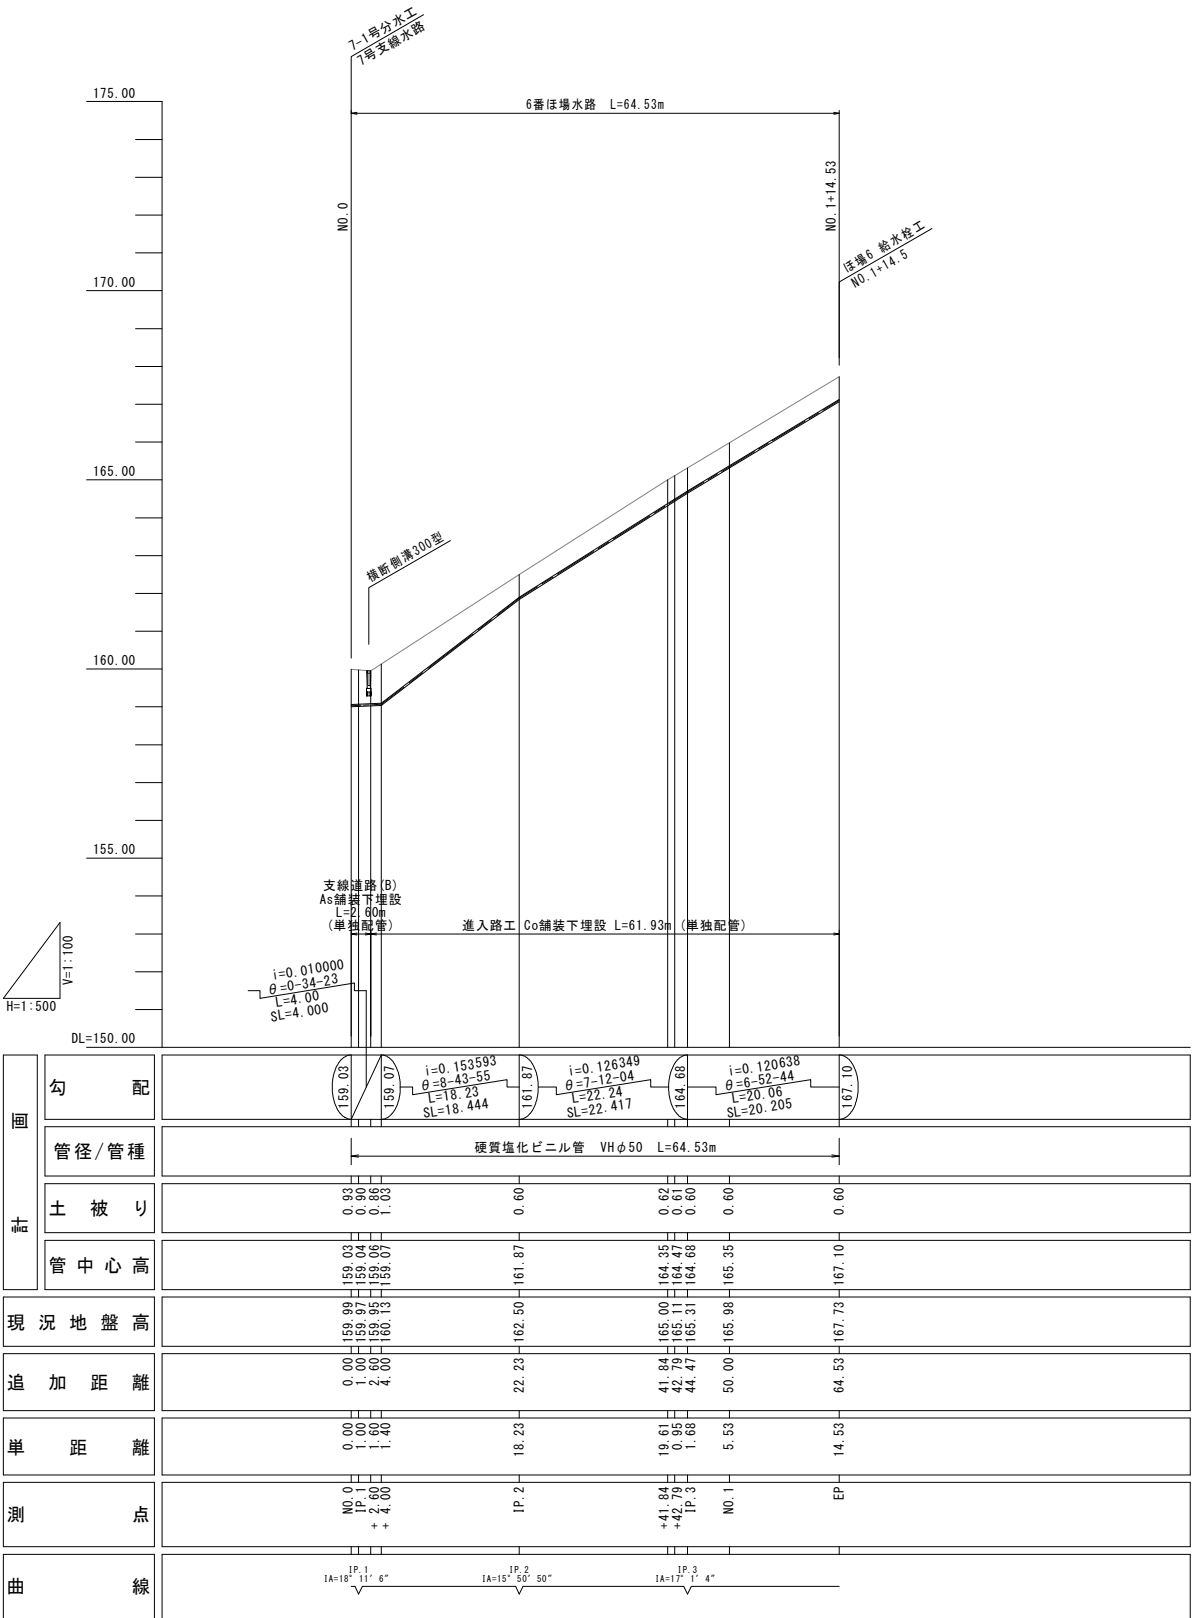


9-1番ほ場水路

縦断図 V=1:100
H=1:500

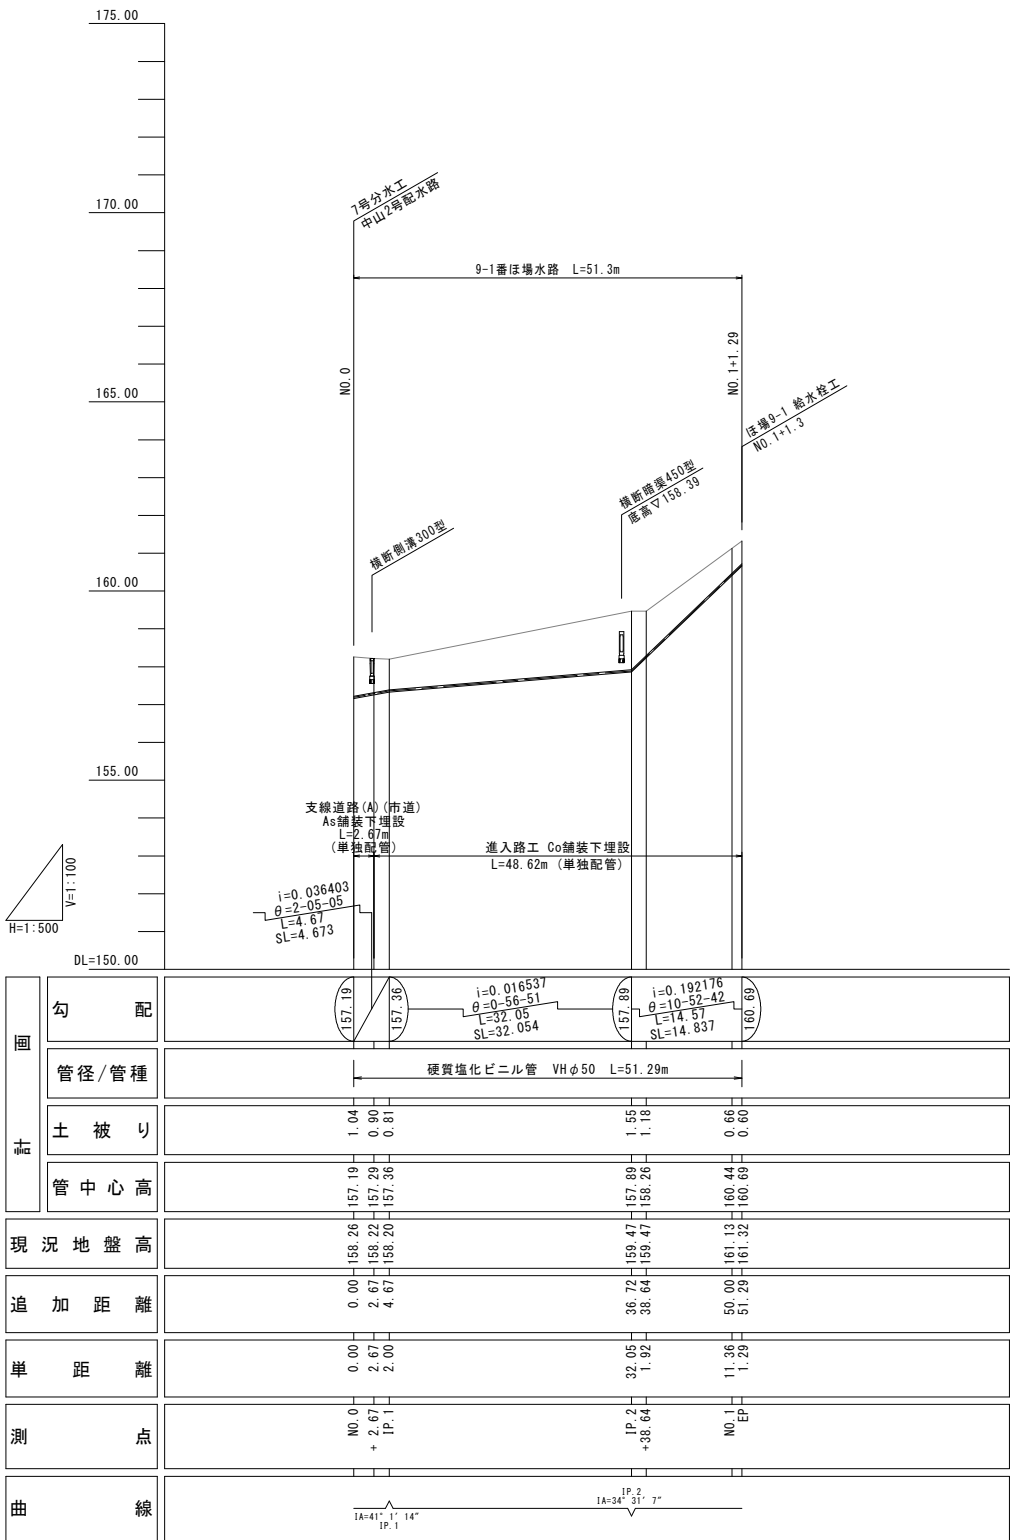

配管計画図(1)


中山2号配水路(1/2)

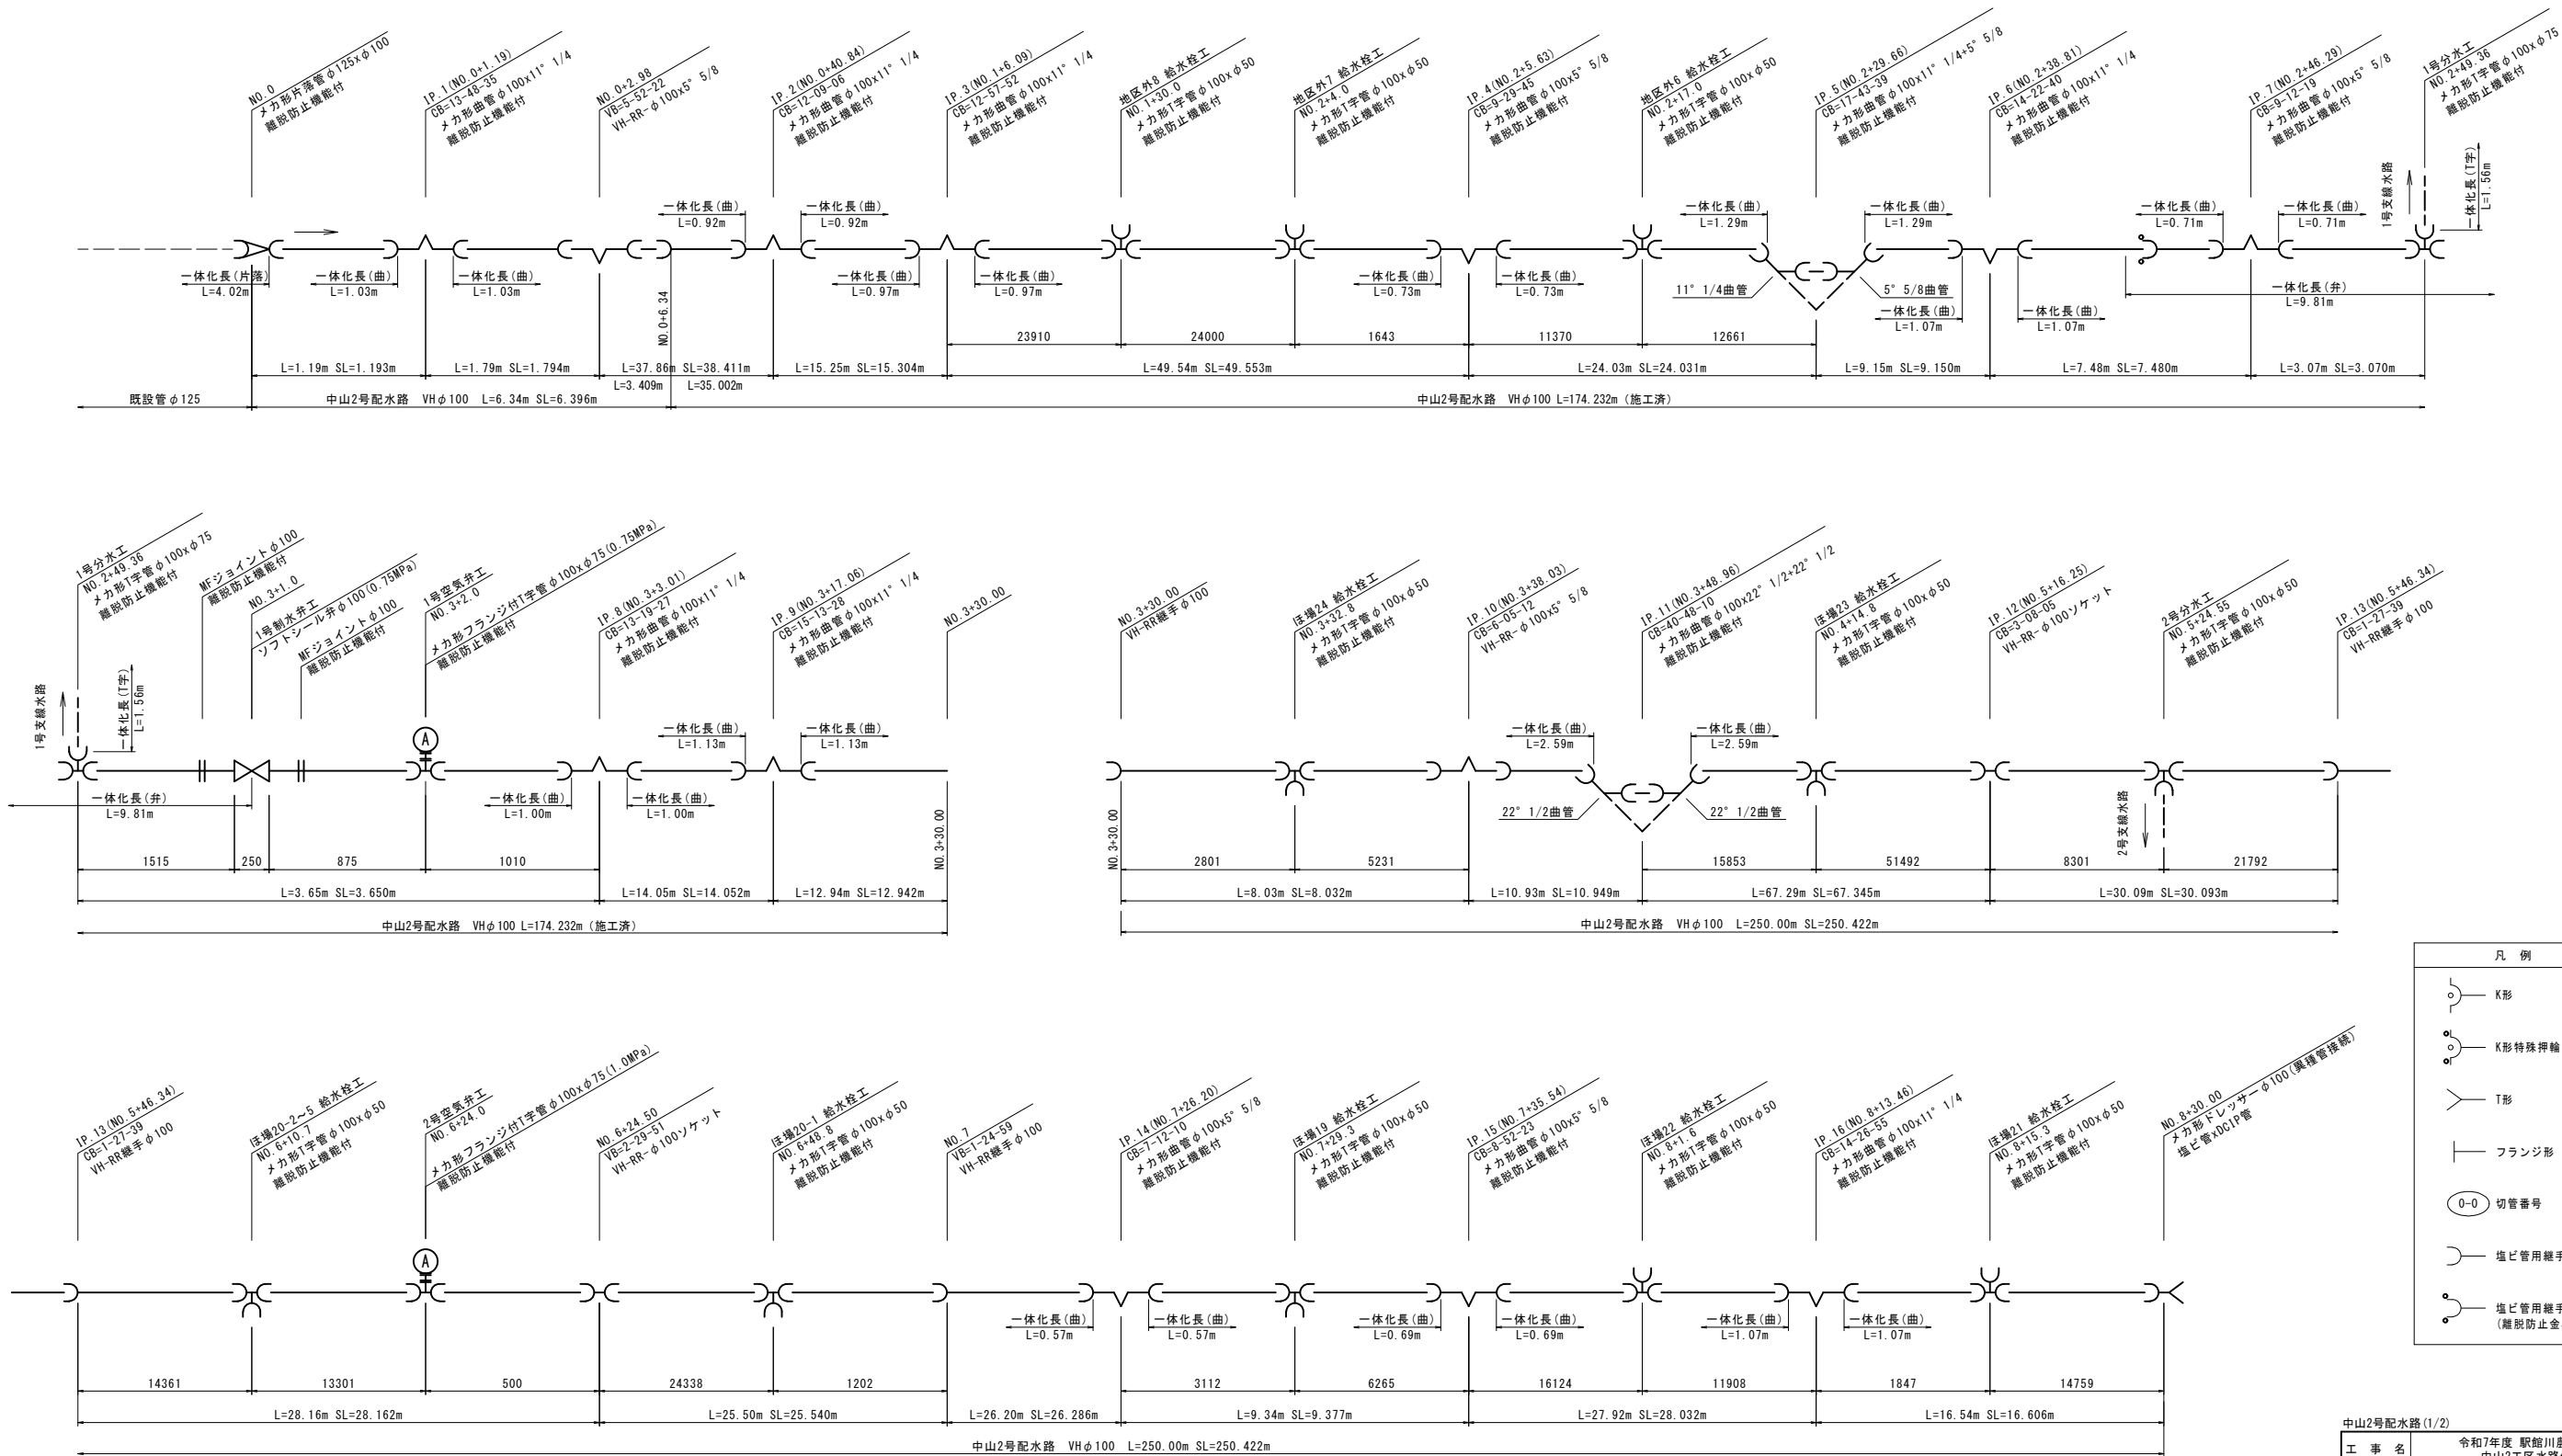

中山2号配水路(1/2)			
工事名	令和7年度 駅館川農地整備事業 中山2号配水路付帯工事		
図面名	配管計画図(1)		
作成年月日			
縮尺	図示	図面番号	参3-1/9
会社名			
事業所名	九州農政局 駅館川農地整備事業所		

配管計画図(2)


中山2号配水路(2/2)

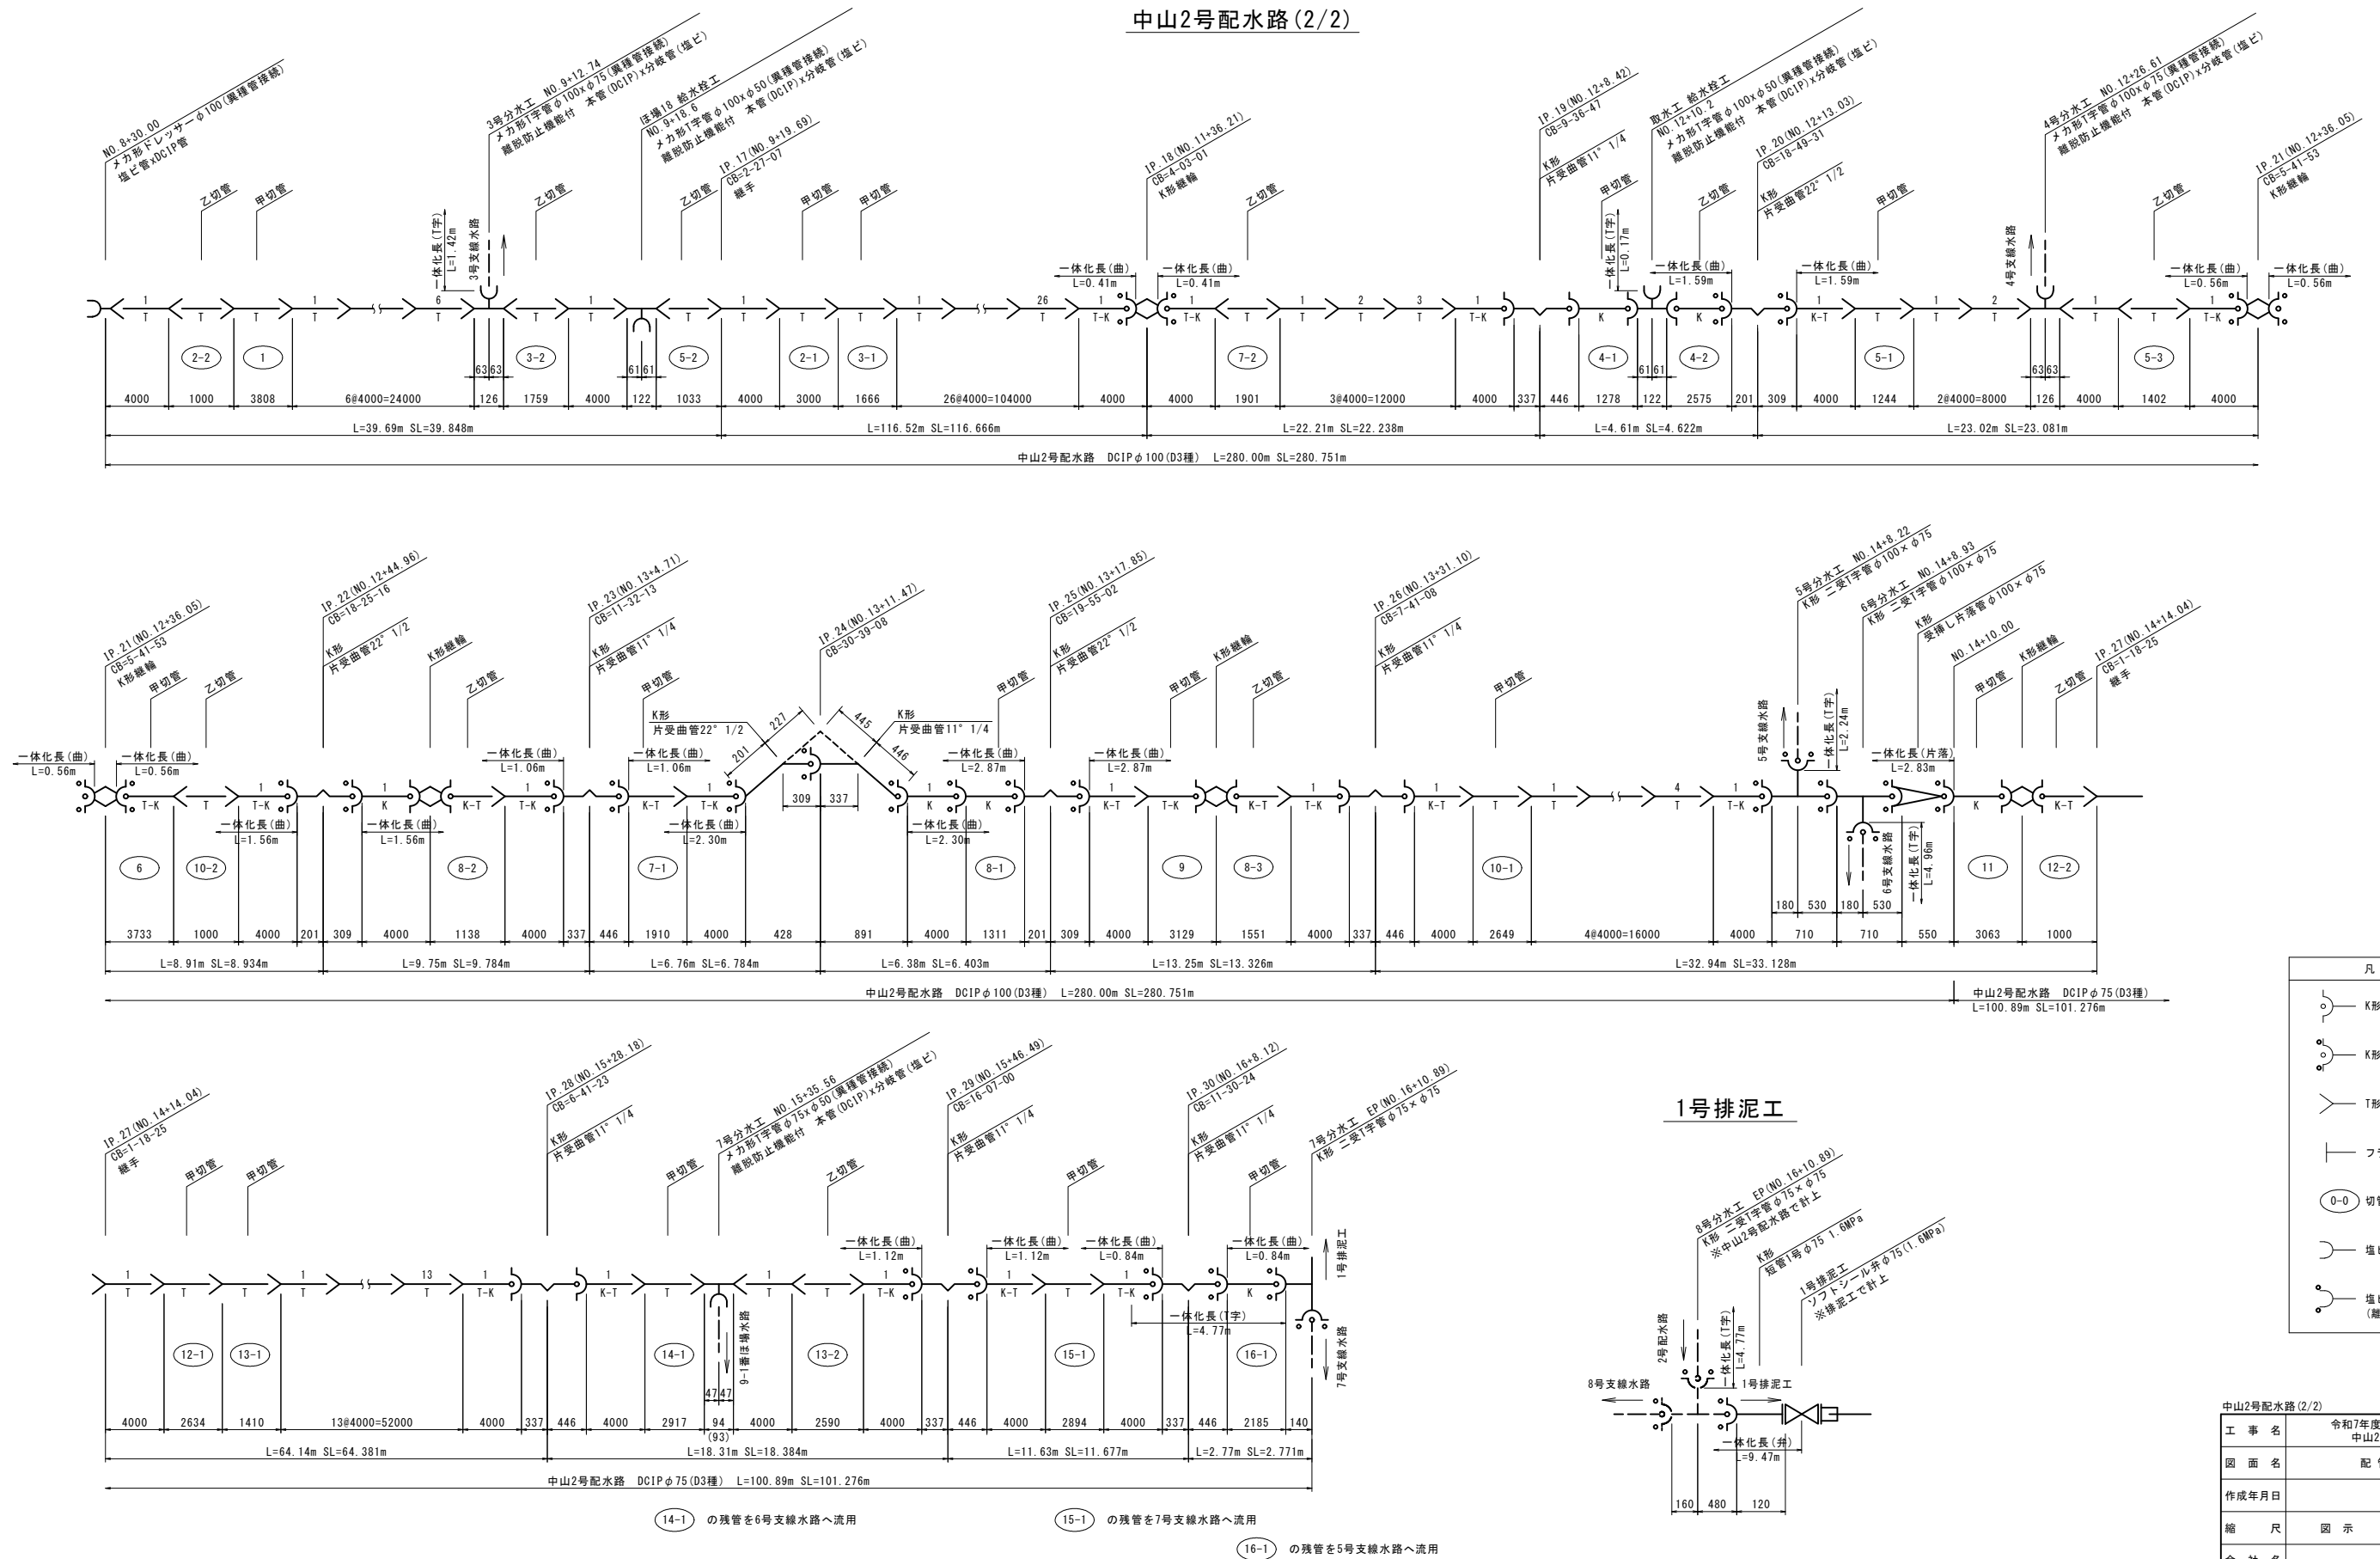

中山2号配水路(2/2)			
工事名	令和7年度 駅館川農地整備事業 中山2号区水路付帯工事		
図面名	配管計画図(2)		
作成年月日			
縮尺	図示	図面番号	参 3 - 2 / 9
会社名			
事業所名	九州農政局 駅館川農地整備事業所		

配管計画図(3)

1号支線水路

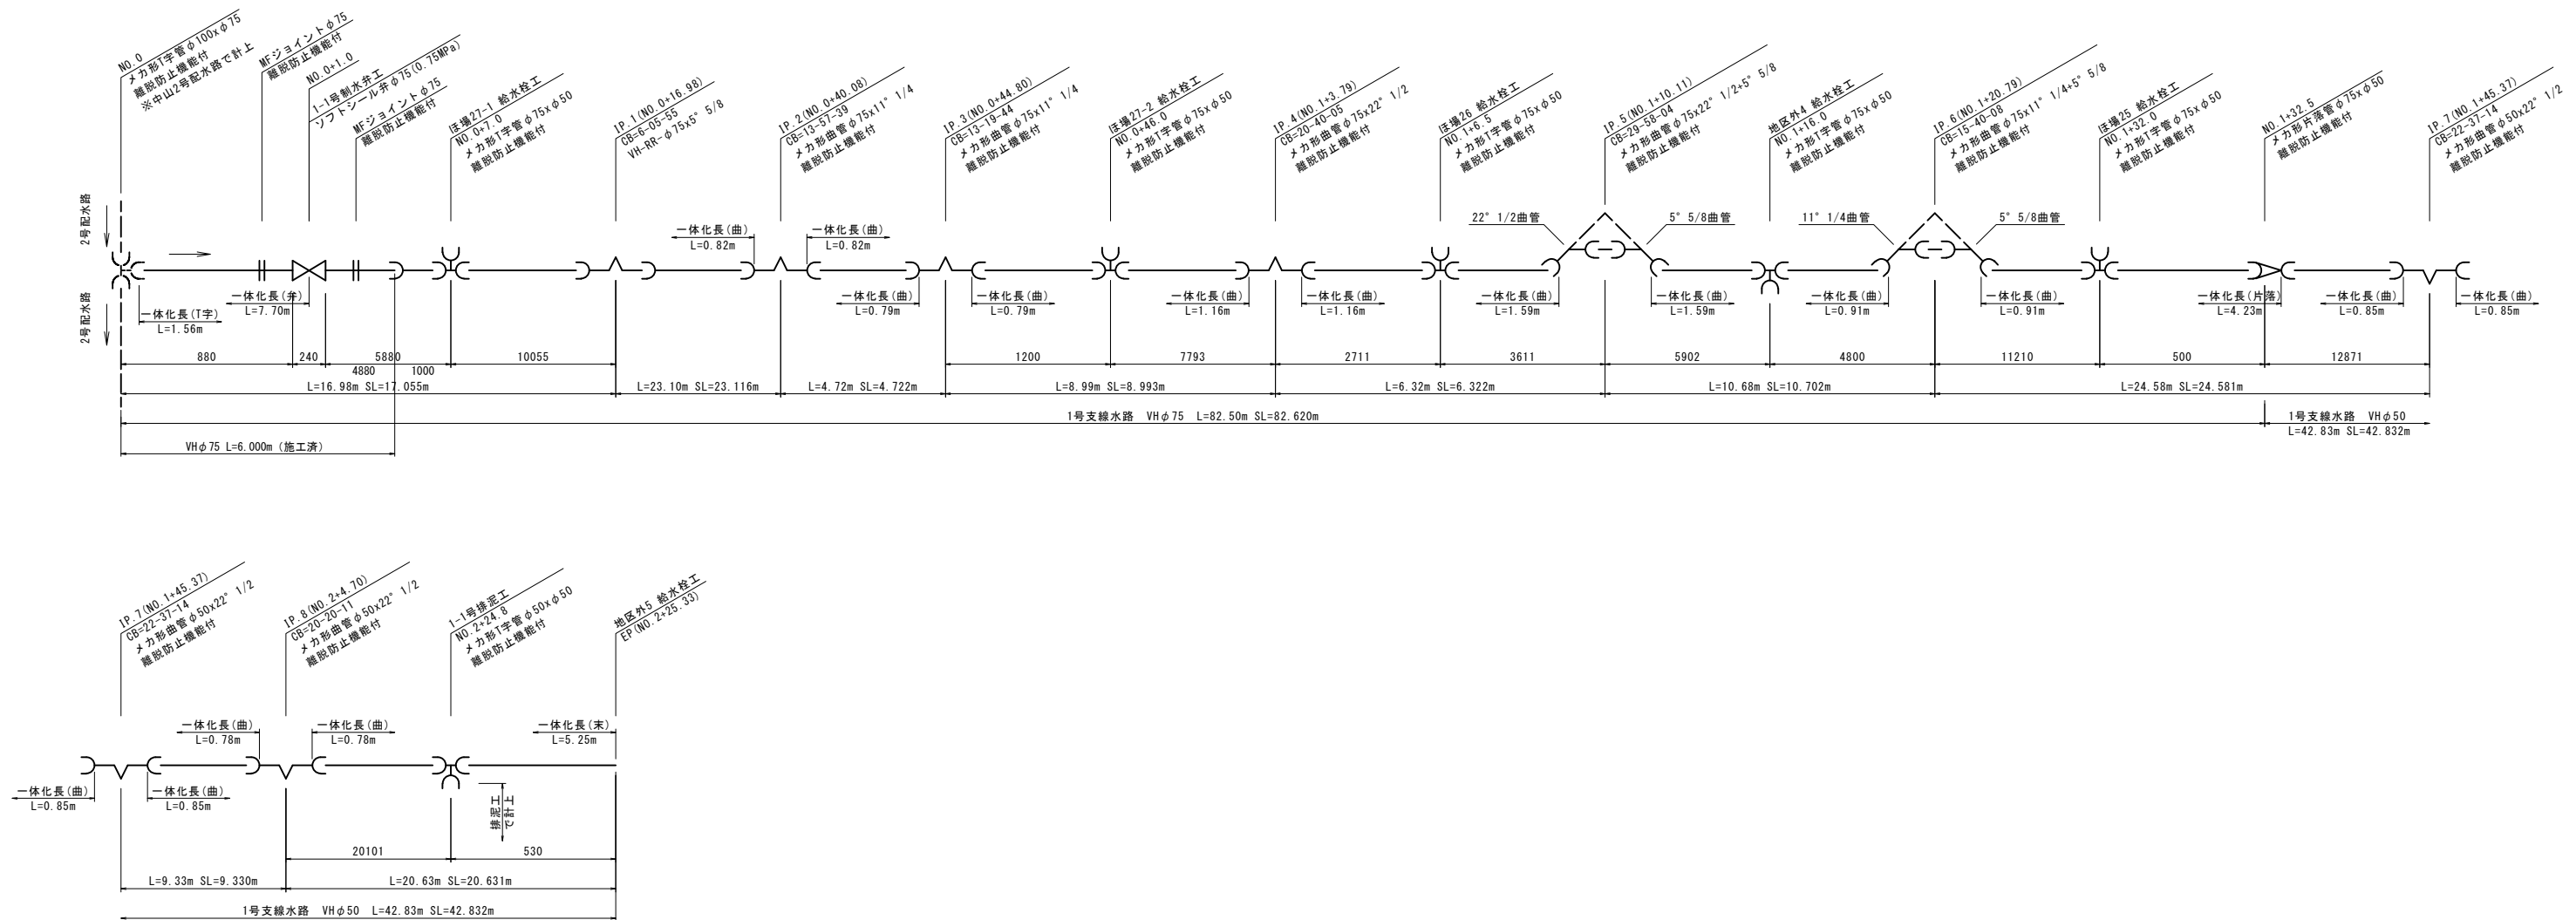


凡 例	
	K形
	K形特殊押輪
	T形
	フランジ形
	切管番号
	塩ビ管用継手
	塩ビ管用継手 (離脱防止金具)


1号支線水路			
工 事 名	令和7年度 駅館川農地整備事業 中山2工区水路付帯工事		
図 面 名	配 管 計 画 図 (3)		
作成年月日			
縮 尺	図 示	図面番号	参 3 - 3 / 9
会 社 名			
事業所名	九州農政局 駅館川農地整備事業所		

配管計画図(4)

2号支線水路

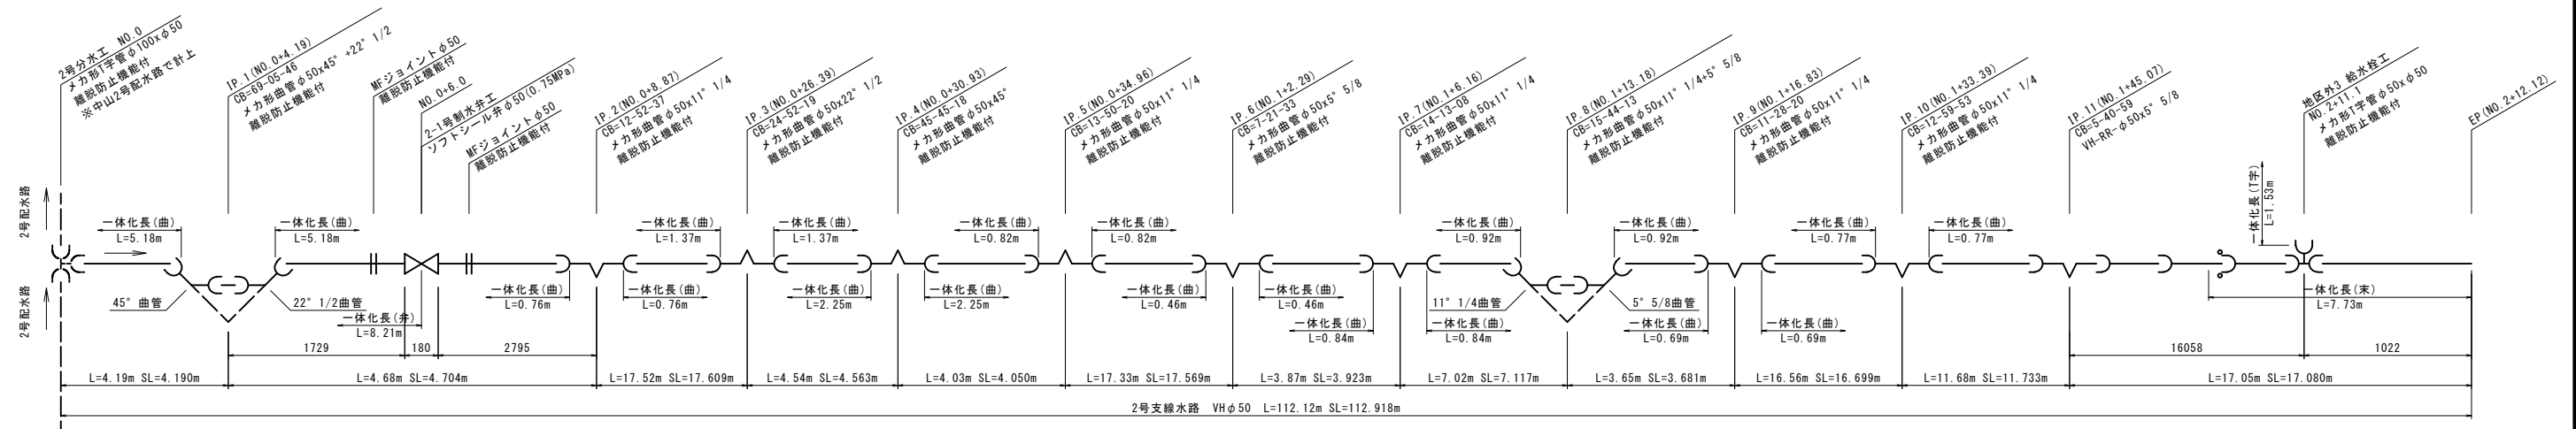

3号支線水路

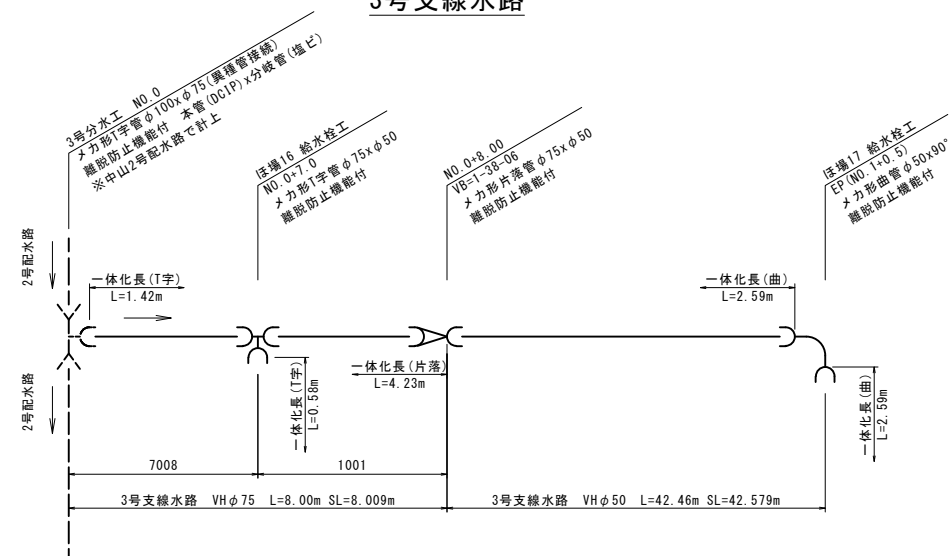


凡 例	
	K形
	K形特殊押輪
	T形
	フランジ形
	切管番号
	塩ビ管用継手
	塩ビ管用継手 (難燃防止金具)


2-3号支線水路			
工 事 名	令和7年度 駅館川農地整備事業 中山2工区水路付帯工事		
図 面 名	配 管 計 画 図 (4)		
作成年月日			
縮 尺	図 示	図面番号	参 3 - 4 / 9
会 社 名			
事 業 所 名	九州農政局 駅館川農地整備事業所		

配管計画図(5)

4号支線水路

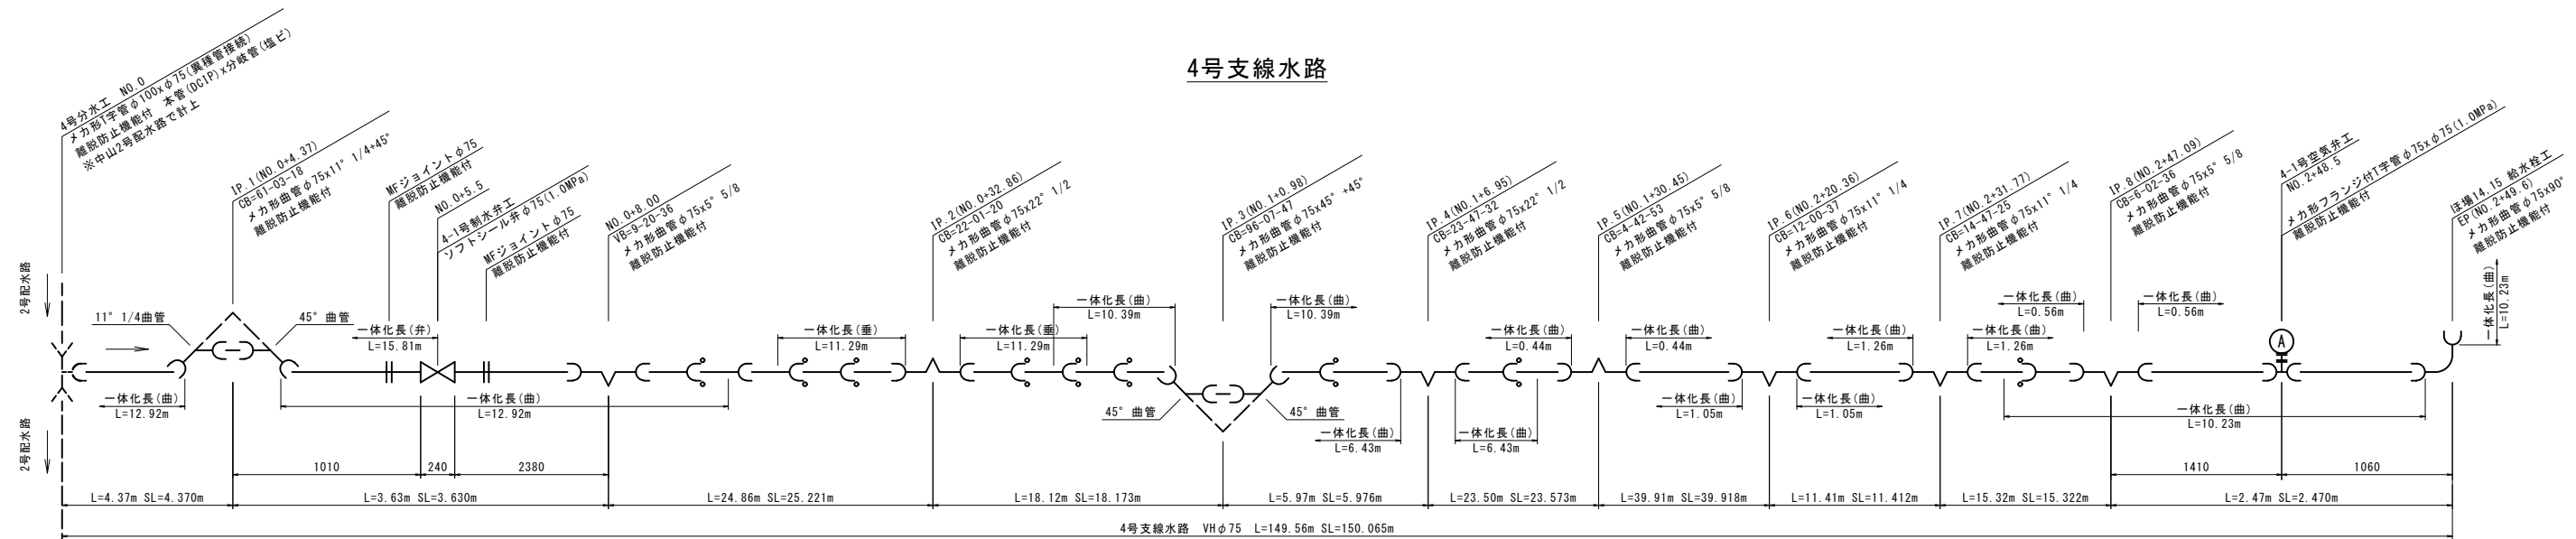


5号支線水路

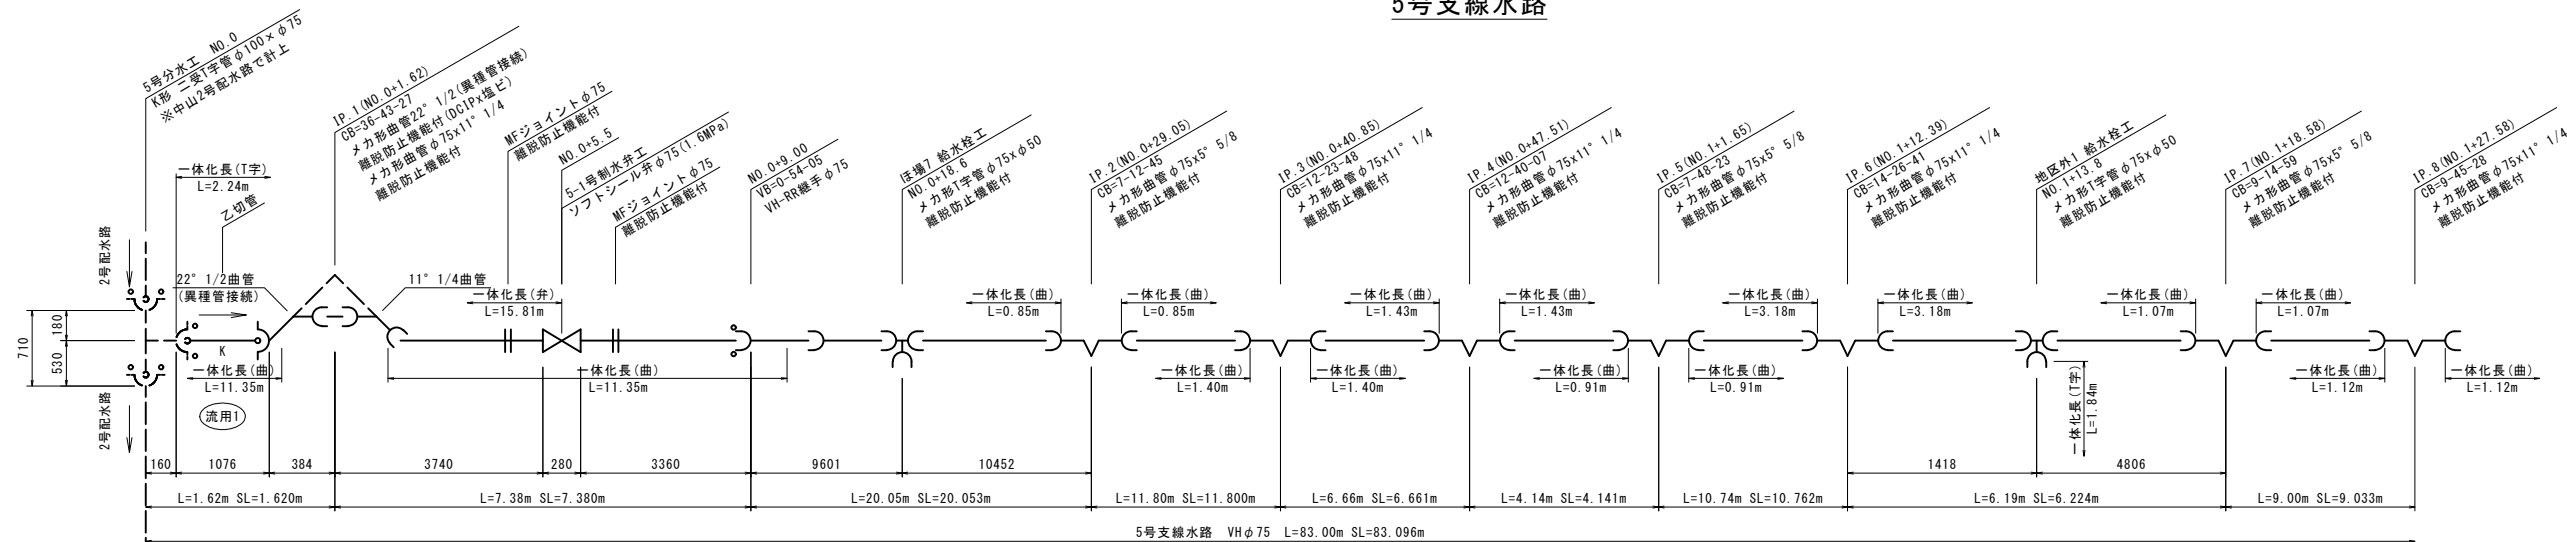

中山2号配水路より、(16-1) の残管L=1815を流用


凡 例	
	K形
	K形特殊押輪
	T形
	フランジ形
	切管番号
	塩ビ管用継手
	塩ビ管用継手 (離脱防止金具)

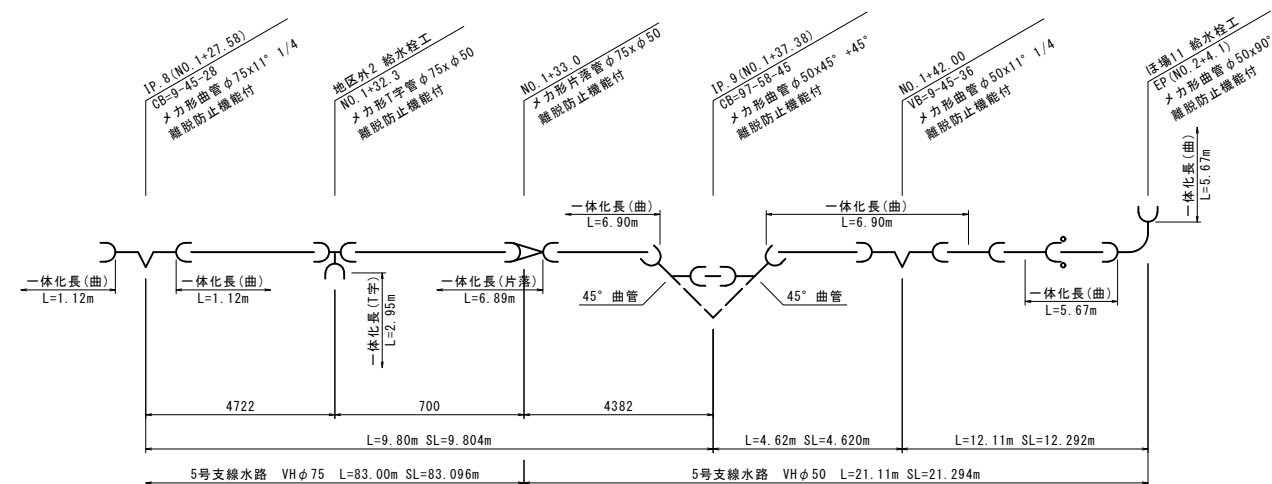

4・5号支線水路			
工 事 名	令和7年度 駅館川農地整備事業 中山2工区水路付帯工事		
図 面 名	配 管 計 画 図 (5)		
作成年月日			
縮 尺	図 示	図面番号	参 3 - 5 / 9
会 社 名			
事業所名	九州農政局 駅館川農地整備事業所		


配管計画図(6)

6号支線水路

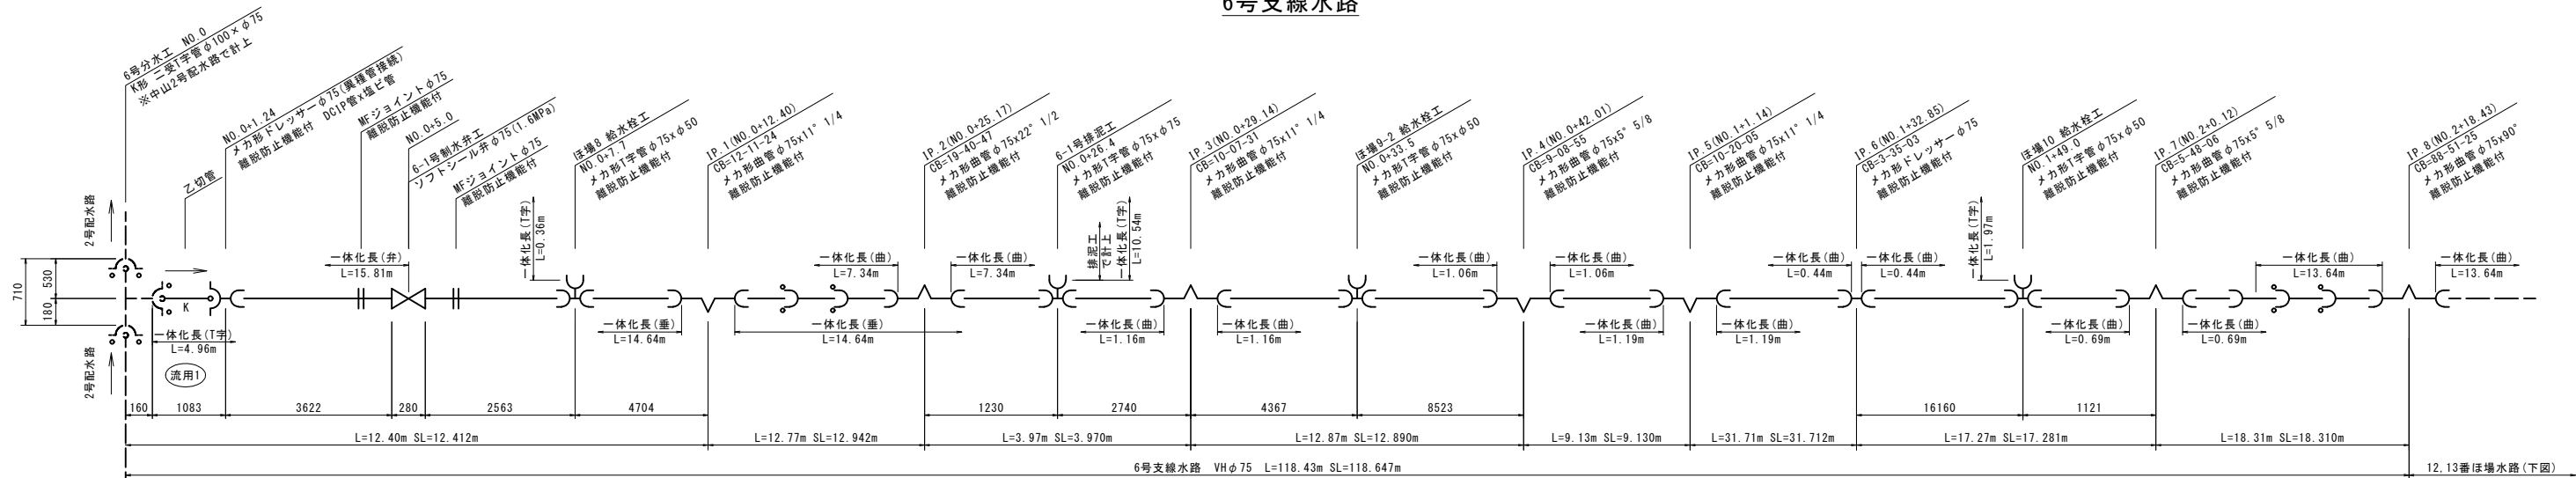


中山2号配水路より、(14-1) の残管L=1083を流用

6-1号排泥工

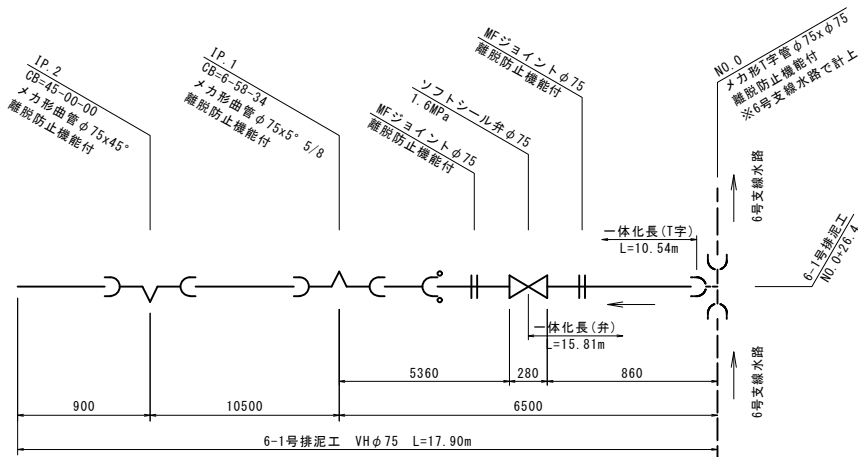

12, 13番ほ場水路

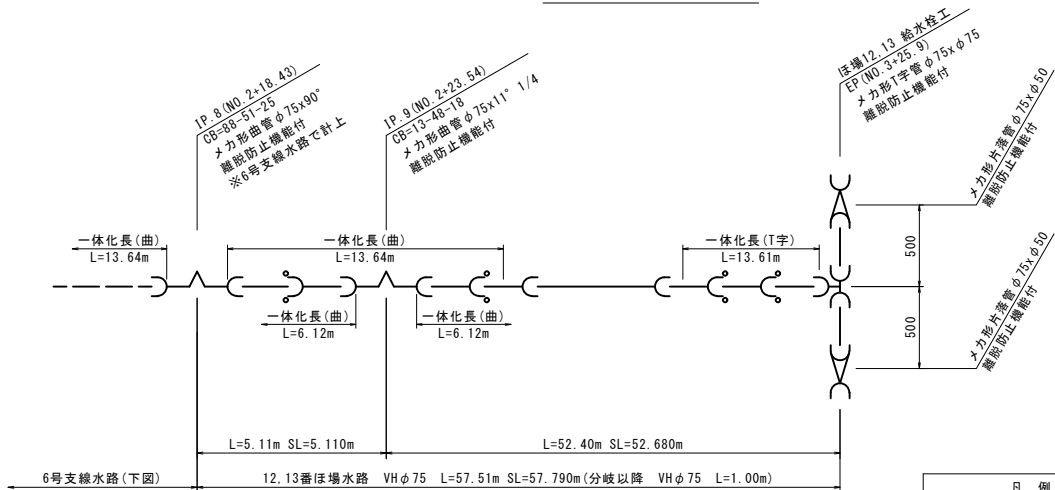


凡 例	
	K形
	K形特殊押輪
	T形
	フランジ形
	切管番号
	埋込管用継手
	埋込管用継手 (離脱防止金具)

6号支線・12, 13ほ場水路			
工 事 名	令和7年度 駅館川農地整備事業 中山2工区水路付帯工事		
図 面 名	配 管 計 画 図 (6)		
作成年月日			
縮 尺	図 示	図面番号	参 3 - 6 / 9
会 社 名			
事 業 所 名	九州農政局 駅館川農地整備事業所		

配管計画図(7)


7号支線水路(1/2)

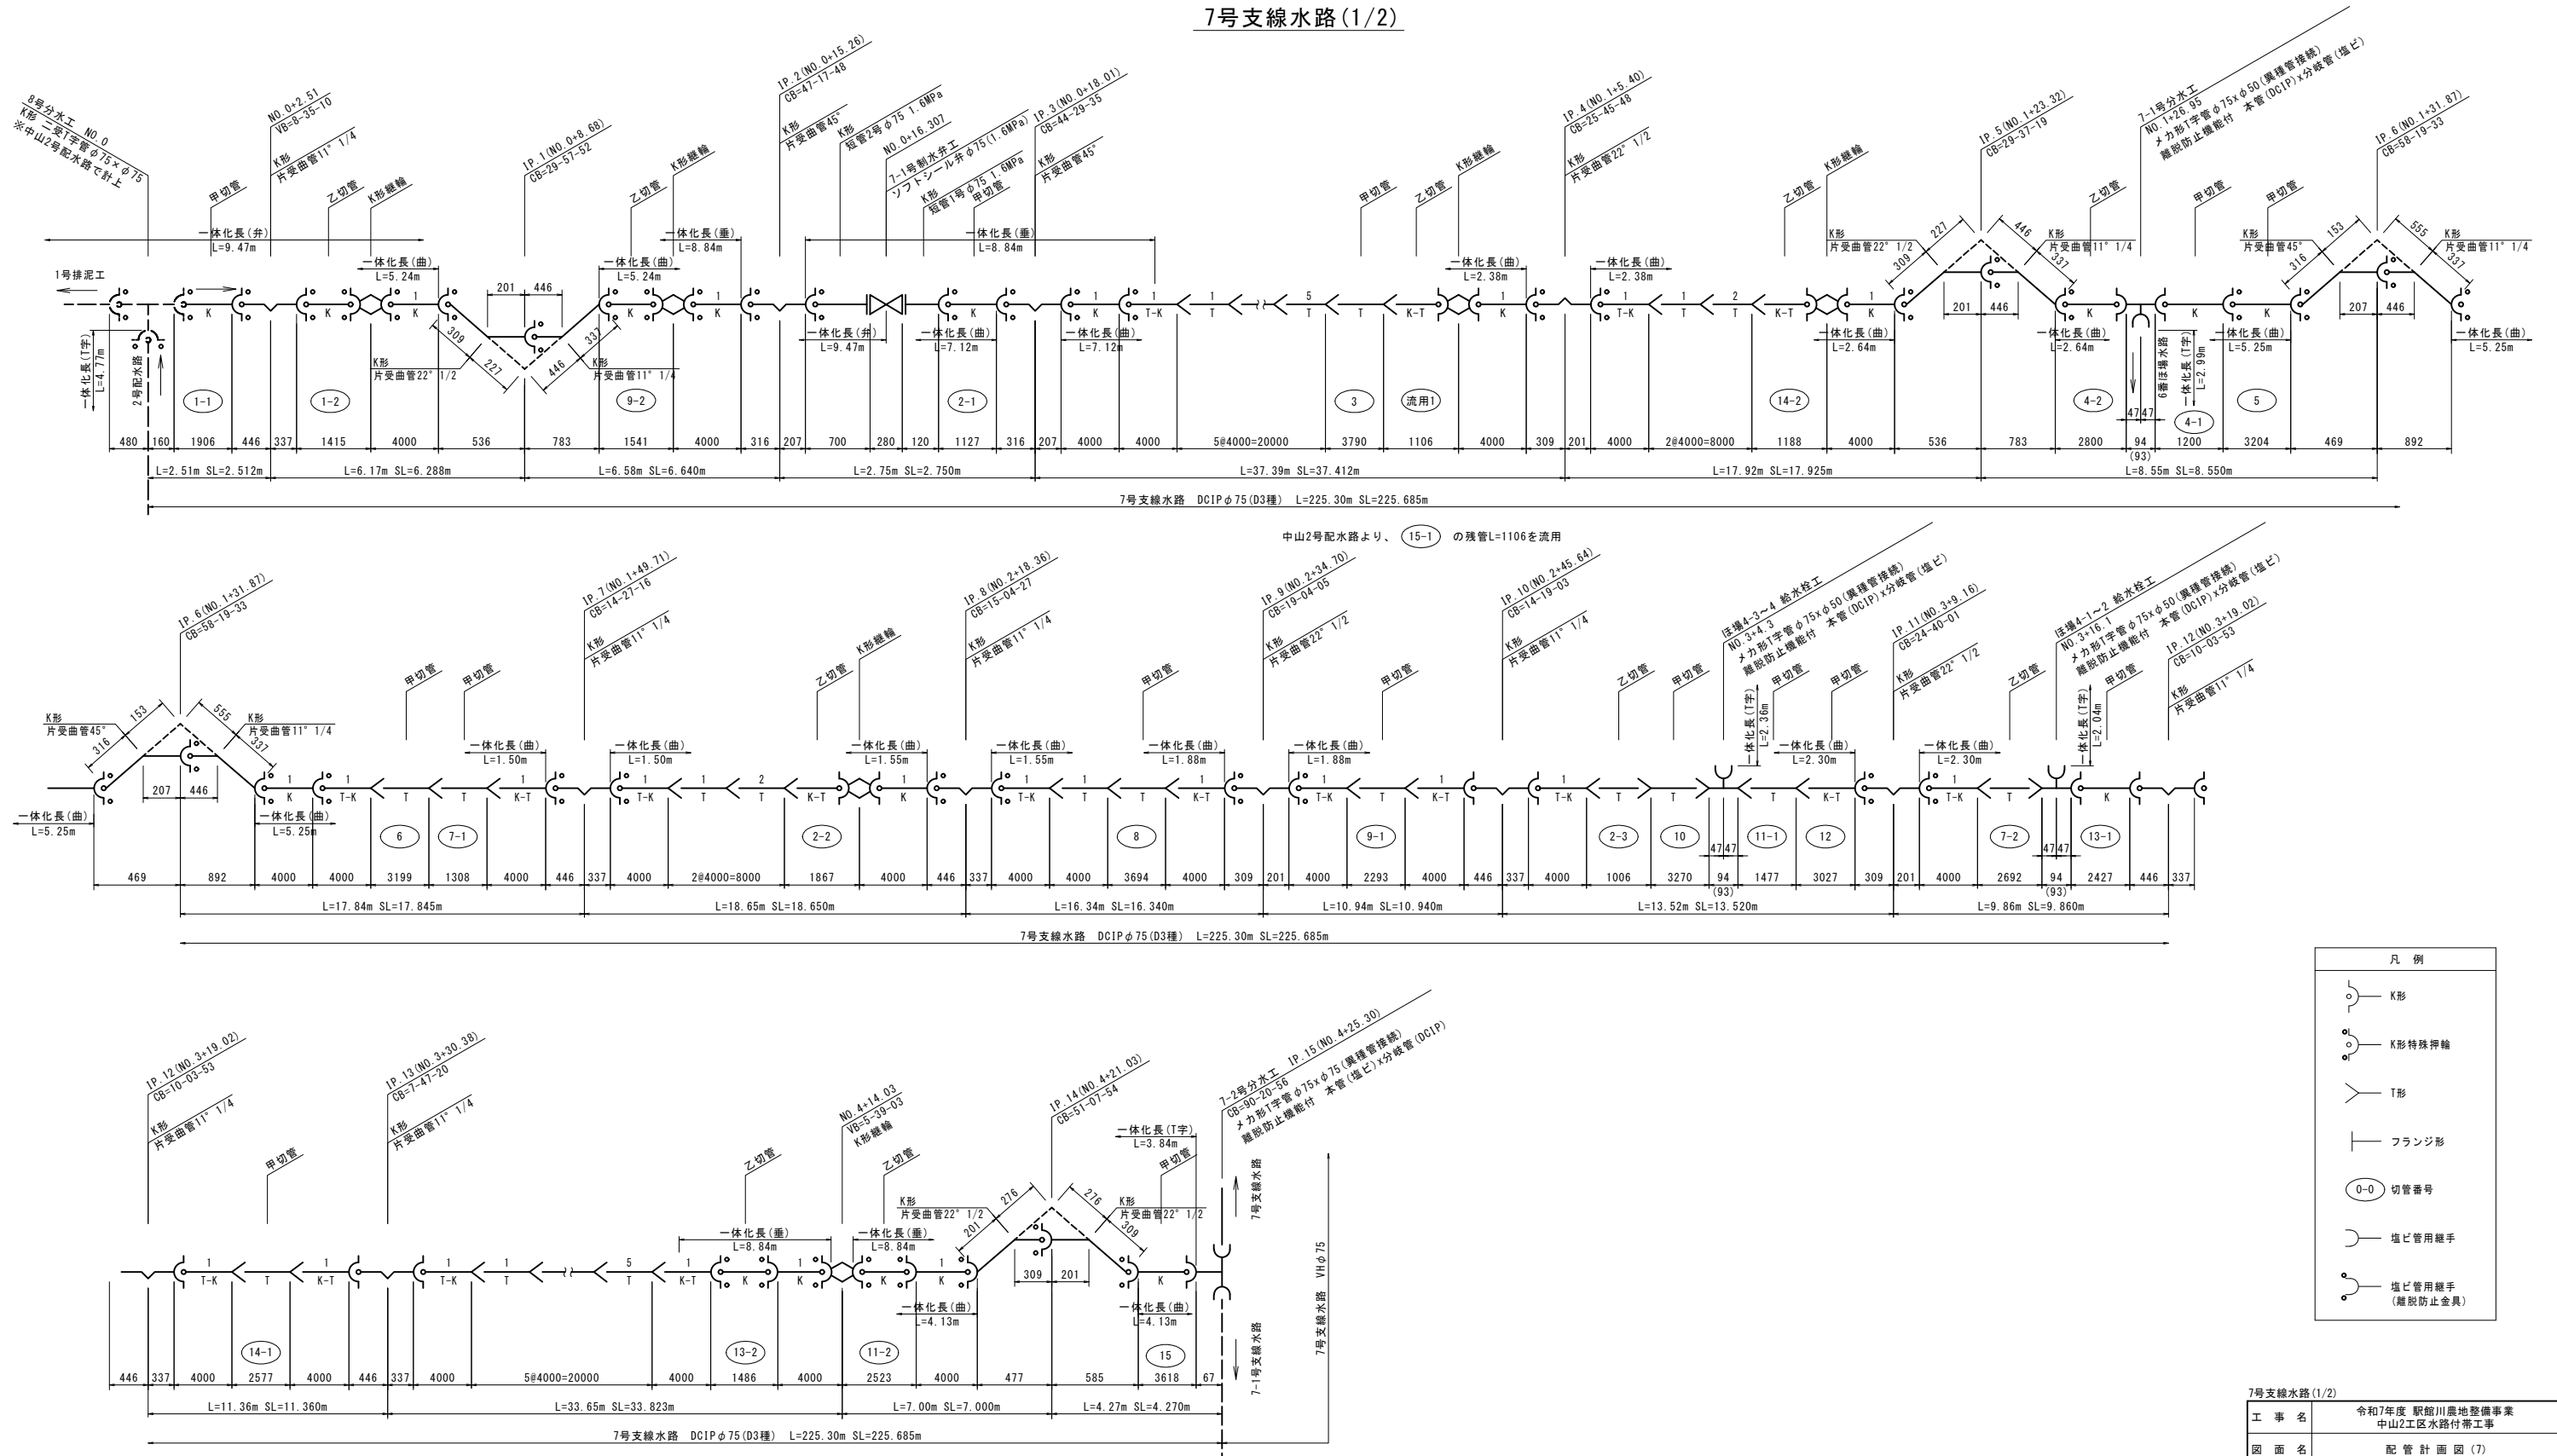


7号支線水路 (1/2)			
工 事 名	令和7年度 駅館川農地整備事業 中山2工区水路付帯工事		
図 面 名	配 管 計 画 図 (7)		
作成年月日			
縮 尺	図 示	図面番号	参 3 - 7 / 9
会 社 名			
事業所名	九州農政局 駅館川農地整備事業所		

配管計画図(8)

7号支線水路(2/2)

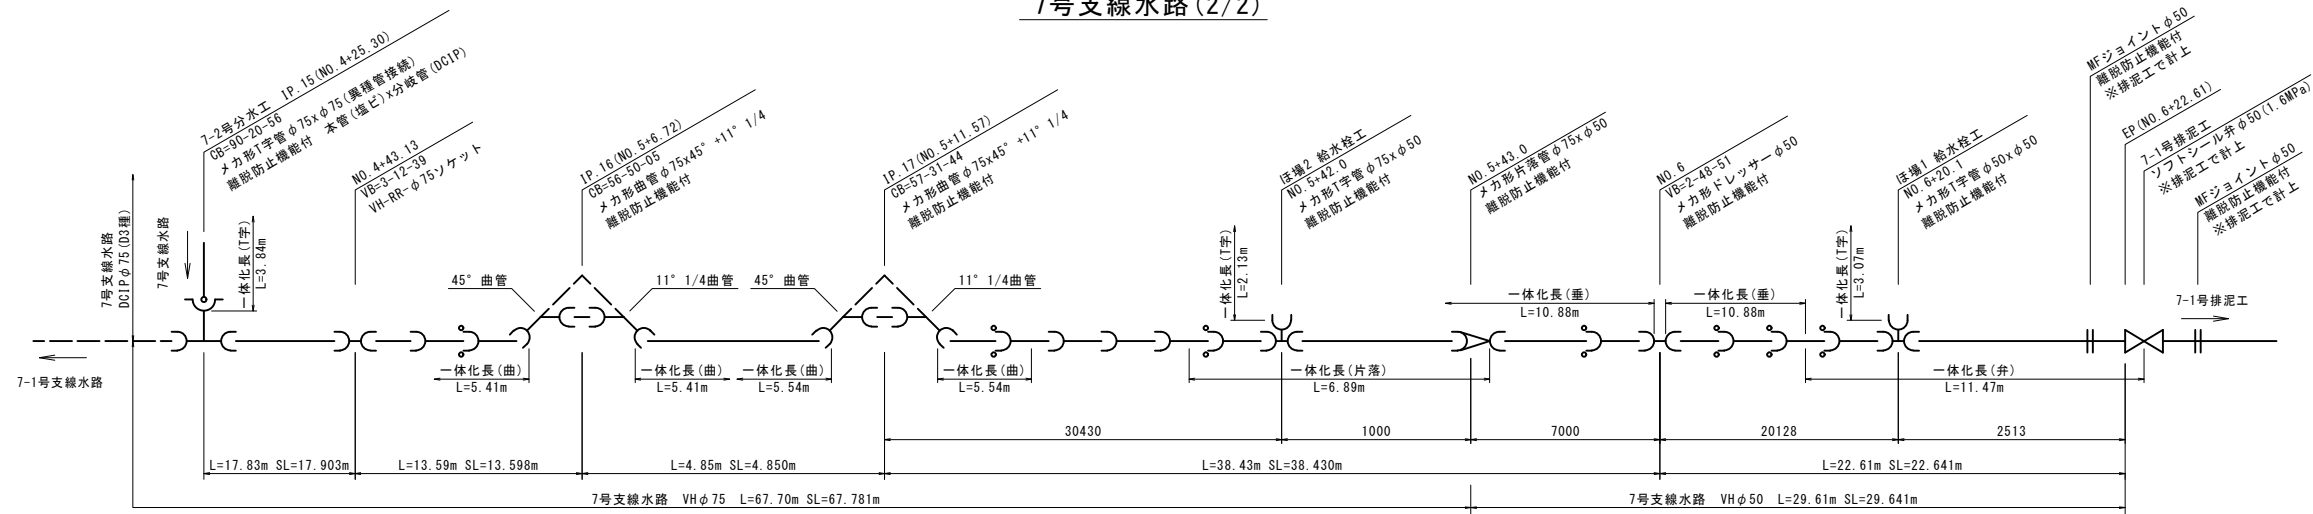



7-1号支線水路

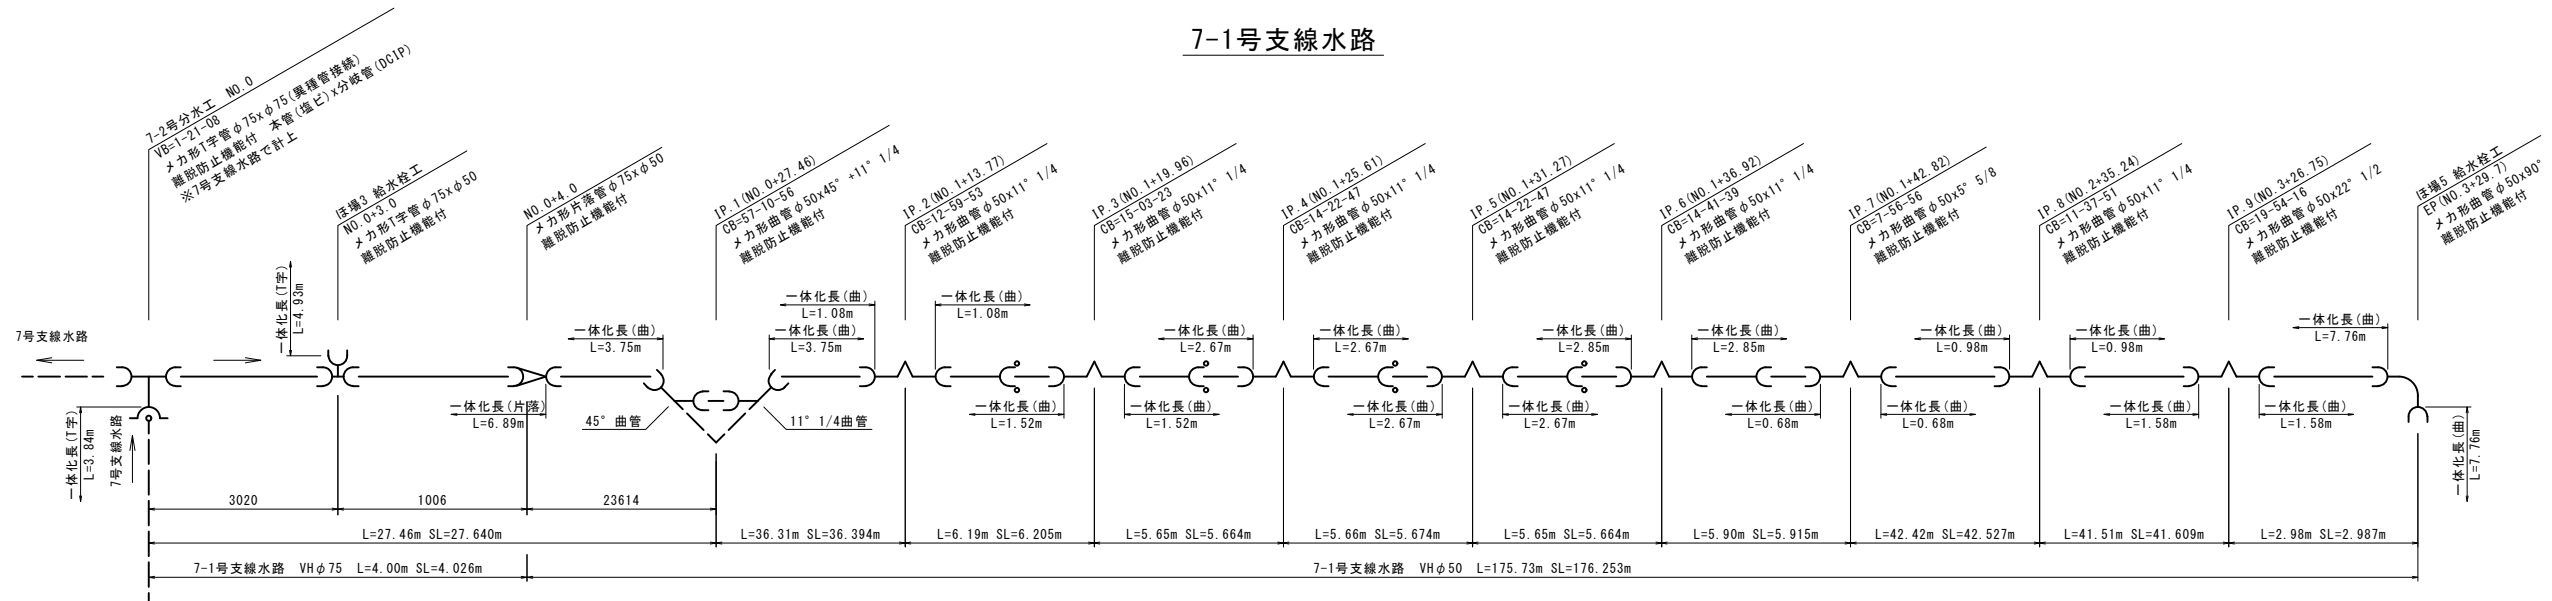

凡 例	
	K形
	K形特殊挿輪
	T形
	フランジ形
	切管番号
	塩ビ管用継手
	塩ビ管用継手 (離脱防止金具)

7号支線水路(2/2)・7-1号支線			
工 事 名	令和7年度 駅館川農地整備事業 中山2工区水路付帯工事		
図 面 名	配 管 計 画 図 (8)		
作成年月日			
縮 尺	図 示	図面番号	参 3 - 8 / 9
会 社 名			
事 業 所 名	九州農政局 駅館川農地整備事業所		

配管計画図(9)

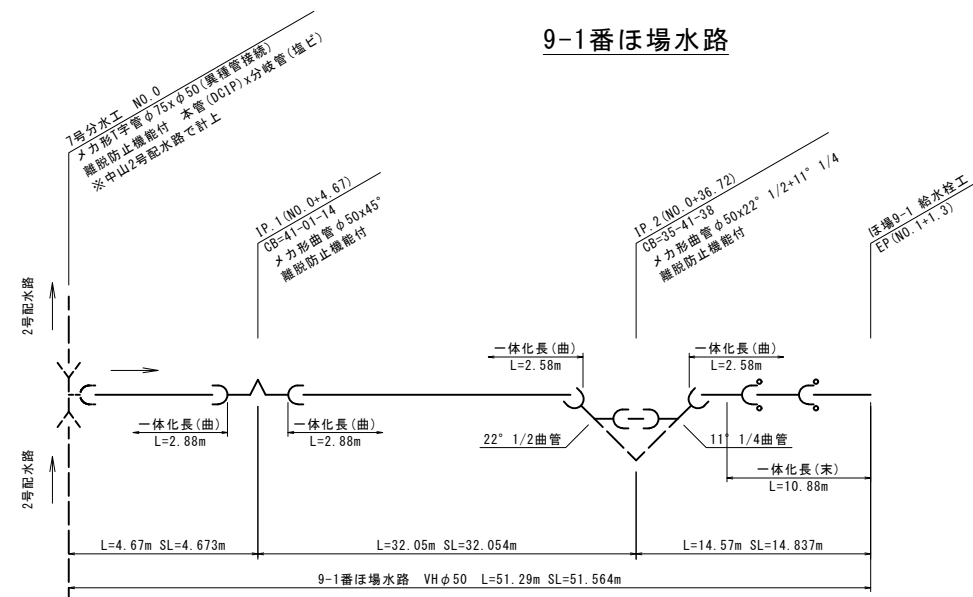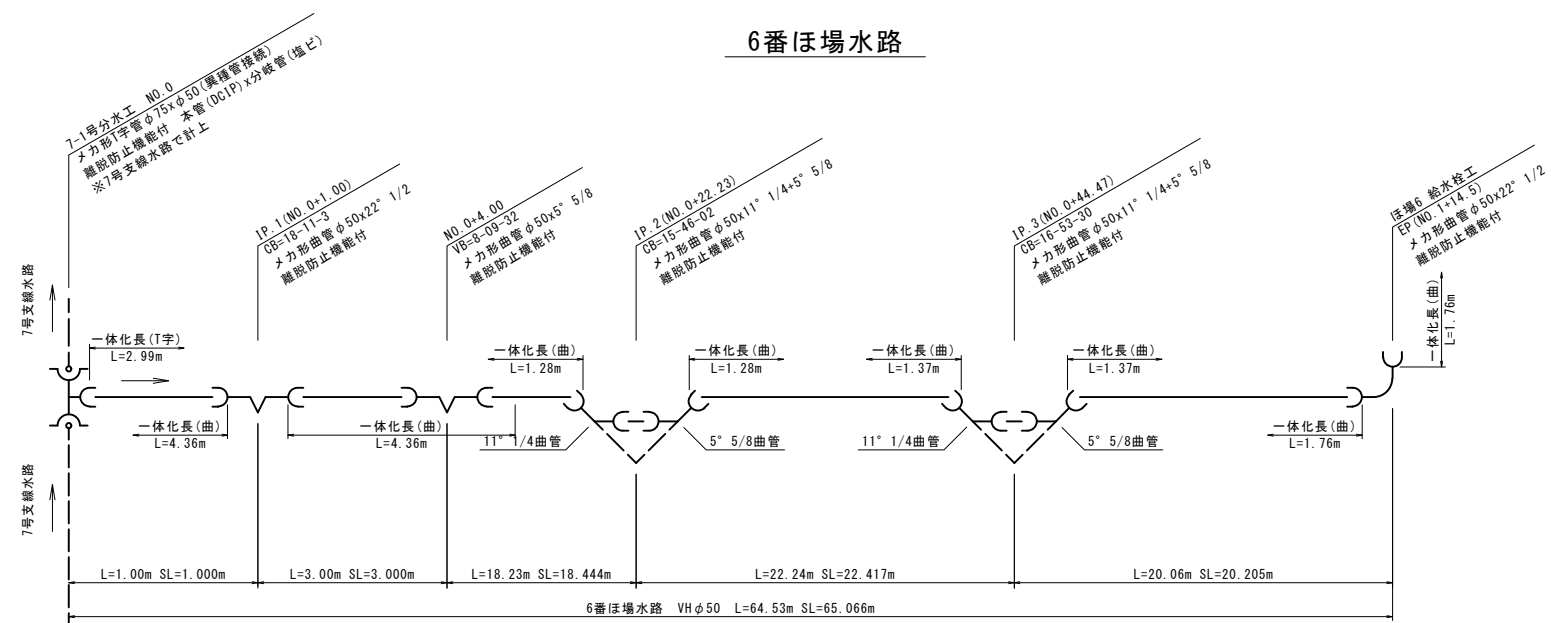

凡 例	
	K形
	K形特殊押輪
	T形
	フランジ形
	切管番号
	塩ビ管用継手
	塩ビ管用継手 (離脱防止金具)

6・9-1ほ場水路			
工 事 名	令和7年度 駅館川農地整備事業 中山2工区水路付帯工事		
図 面 名	配 管 計 画 図 (9)		
作成年月日			
縮 尺	図 示	図面番号	参 3 - 9 / 9
会 社 名			
事 業 所 名	九州農政局 駅館川農地整備事業所		