



誰もが住んでみたい村に
農業農村整備

令和 7 年度

駅館川農地整備事業

板場 3 工区他付帯工整備工事

積 算 書

(当初)

九州農政局
駅館川農地整備事業所

九州農政局

事業名	駅館川農地整備事業
工事名	板場3工区他付帯工整備工事

項 目 名	数 量	単位	金 額	備 考
工事価格			71,300,000	
・工事原価			59,676,000	
純工事費			46,995,000	
・・・直接工事費			42,004,000	
・・・直接工事費（仮設工を除く）	1.000	式	42,004,000	
・・・直接工事費（仮設工）	1.000	式	0	
・・・間接工事費			17,672,000	
・・・共通仮設費			4,991,000	
・・・事業損失防止施設費	1.000	式	0	
・・・運搬費～営繕費等			4,626,000	
・・・運搬費	1.000	式	0	
・・・準備費	1.000	式	0	
・・・安全費	1.000	式	0	
・・・役務費	1.000	式	0	
・・・技術管理費	1.000	式	0	
・・・営繕費等	1.000	式	0	
・・・現場環境改善費			365,000	
・・・現場環境改善費（率計上）			365,000	
・・・現場環境改善費（積上）	1.000	式	0	
・・・現場管理費			12,681,000	
・・・現場管理費（率計上）			12,681,000	
・・・現場管理費（積上）	1.000	式	0	
・・・現場管理費（一般管理費率対象外）	1.000	式	0	
・・・工期延長等に伴う現場維持等の費用	1.000	式	0	
・・・官貸額（直工）	1.000	式	0	
・・・官貸額（事業損失防止）	1.000	式	0	
・・・官貸額（直工・事業損失防止除く）	1.000	式	0	
・一般管理費等	59,434,000×(19.520*1.000+0.04)		11,625,000	
・一括計上価格	1.000	式	0	
支給品費			0	
支給品費（直工・事業損失防止）			0	
支給品費（直工）			0	
処分費等（直接工事費の内数）			708,000	
処分費（準備費の内数）			0	
処分費（事業損失防止施設費内数）			0	
処分費等（率対象外）			0	
共通仮設費算定控除額			0	

九州農政局

事業名	駅館川農地整備事業
工事名	板場3工区他付帯工整備工事

項目名	数量	単位	金額	備考
工事価格			71,300,000	
・工事原価			59,676,000	
純工事費			46,995,000	
・直接工事費			42,004,000	
・直接工事費（仮設工を除く）	1.000	式	42,004,000	
・直接工事費（仮設工）	1.000	式	0	
・間接工事費			17,672,000	
・共通仮設費			4,991,000	
・事業損失防止施設費	1.000	式	0	
・運搬費～営繕費等			4,626,000	
・運搬費	1.000	式	0	
・準備費	1.000	式	0	
・安全費	1.000	式	0	
・役務費	1.000	式	0	
・技術管理費	1.000	式	0	
・営繕費等	1.000	式	0	
・現場環境改善費			365,000	
・現場環境改善費（率計上）			365,000	
・現場環境改善費（積上）	1.000	式	0	
・現場管理費			12,681,000	
・現場管理費（率計上）			12,681,000	
・現場管理費（積上）	1.000	式	0	
・現場管理費（一般管理費率対象外）	1.000	式	0	
・工期延長等に伴う現場維持等の費用	1.000	式	0	
・官貸額（直工）	1.000	式	0	
・官貸額（事業損失防止）	1.000	式	0	
・官貸額（直工・事業損失防止除く）	1.000	式	0	
・一般管理費等	59,434,000×(19.520*1.000+0.04)	19.560	%	11,625,000
・一括計上価格	1.000	式	0	
支給品費			0	
支給品費（直工・事業損失防止）			0	
支給品費（直工）			0	
処分費等（直接工事費の内数）			708,000	
処分費（準備費の内数）			0	
処分費（事業損失防止施設費内数）			0	
処分費等（率対象外）			0	
共通仮設費算定控除額			0	
有価物処分費			0	

令和7年度
駅館川農地整備事業
板場3工区他付帯工整備工事



誰もが住んでみたい村に
農業農村整備

積 算 書
(当初)

九州農政局
駅館川農地整備事業所

九州農政局

九州農政局

工事別工事名:板場3工区他付帯工整備工事

九州農政局

事業名 駅館川農地整備事業

工事名 板場3工区他付帯工整備工事

工事別工事名:板場3工区他付帯工整備工事

項 目 名	数 量	単 位	金 額	備 考
工事価格			69,240,000	
・工事原価			57,889,000	
純工事費			45,643,000	
・直接工事費			40,871,000	
・直接工事費(仮設工を除く)	1.000	式	40,871,000	
・直接工事費(仮設工)	1.000	式	0	
・間接工事費			17,018,000	
・共通仮設費			4,772,000	
・事業損失防止施設費	1.000	式	0	
・運搬費～営繕費等				
$40,871,000 \times ((9.050 \times 1.200) \times 1.000 \times 1.000 \times 1.000)$			4,439,000	
・運搬費	1.000	式	0	
・準備費	1.000	式	0	
・安全費	1.000	式	0	
・役務費	1.000	式	0	
・技術管理費	1.000	式	0	
・営繕費等	1.000	式	0	
・現場環境改善費			333,000	
・現場環境改善費(率計上)				
$40,163,000 \times (0.830)$			333,000	
・現場環境改善費(積上)	1.000	式	0	
・現場管理費			12,246,000	
・現場管理費(率計上)				
$45,643,000 \times ((24.390 \times 1.100) \times 1.000 \times 1.000 \times 1.000 + 0.000 + 0.000 - 0.000)$			12,246,000	
・現場管理費(積上)	1.000	式	0	
・現場管理費(一般管理費率対象外)	1.000	式	0	
・工期延長に伴う現場維持等の費用	1.000	式	0	
・官貸額(直工)	1.000	式	0	
・官貸額(事業損失防止)	1.000	式	0	
・官貸額(直工・事業損失防止除く)	1.000	式	0	
・一般管理費等				
$57,889,000 \times (19.580 \times 1.000 + 0.04)$			11,357,000	
・一括計上価格	1.000	式	0	
支給品費			0	
支給品費(直工・事業損失防止)			0	
支給品費(直工)			0	
処分費等(直接工事費の内数)			708,000	
処分費(準備費の内数)			0	
処分費(事業損失防止施設費内数)			0	
処分費等(率対象外)			0	

[illegible]

[illegible]

事業名 駅館川農地整備事業					
工事名 板場3工区他付帯工整備工事					
工事別工事名:板場3工区他付帯工整備工事					
名 称 (規 格)	数 量	単 位	単 価	金 額	備 考
直接工事費 (仮設工を除く)				40,871,000	
・調整池工 3工区	1.000	式		17,433,000	
・・整形仕上げ工	1.000	式		788,000	
000001 法面整形	560	m ²	965	540,400	歩A・単A B単 1号
000002 水平面仕上げ	590	m ²	420	247,800	歩A・単A B単 2号
合 計				788,200	
・・布製型枠工 法面遮水	1.000	式		9,564,000	
000003 布製型枠 NF50 t=5cm	640	m ²	8,350	5,344,000	歩A・単A B単 3号
000004 遮水シート ベントナイト系	840	m ²	5,024	4,220,160	歩A・単A B単 4号
合 計				9,564,160	
・・現場打コンクリート工 底版	1.000	式		3,979,000	
000005 鉄筋コンクリート打設 21N-8-25(BB)	67	m ³	33,370	2,235,790	歩A・単A B単 5号
000006 型枠	21	m ²	9,136	191,856	歩A・単A B単 6号
000007 鉄筋 SD295 D13	4.193	ton	339,550	1,423,733	歩A・単A B単 7号
000008 目地板 t=10mm	5.400	m ²	3,971	21,443	歩A・単A B単 8号
000009 止水板 b=150mm	42.000	m	2,531	106,302	歩A・単A B単 9号
合 計				3,979,124	
・・地下排水工 底版	1.000	式		943,000	
000010 アンダードレーン VUφ100 有孔管	161.000	m	5,203	837,683	歩A・単A B単 10号
000011 水道用硬質塩化ビニル管用継手材 T字管,φ100×φ100	2	個	2,950	5,900	歩A・単A B単 11号
000012 水道用硬質塩化ビニル管用継手材 エルボ,φ100	3	個	1,830	5,490	歩A・単A B単 12号
000013 ウィーブホール φ100,逆止弁付き	3	箇所	5,674	17,022	歩A・単A B単 13号
000014 空気抜き管 φ50	3	箇所	25,723	77,169	歩A・単A B単 14号
合 計				943,264	
・・注水工	1.000	式		2,159,000	
BA0103 床掘り 土砂	23	m ³	2,208	50,784	歩A・単A B単 15号
B01209 埋戻 流用土, 振動コンパクタ	15	m ³	4,070	61,050	歩A・単A B単 16号
000017 基礎砕石工 H=0.10m, RC-40	4.800	m ²	1,461	7,013	歩A・単A B単 17号
000018 均しコンクリート打設 18N-8-25(BB)	0.2	m ³	30,990	6,198	歩A・単A B単 18号
000019 型枠	0.4	m ²	9,136	3,654	歩A・単A B単 19号
000020 鉄筋コンクリート打設 21N-8-25(BB)	3.3	m ³	31,420	103,686	歩A・単A B単 20号
000021 型枠	21	m ²	8,222	172,662	歩A・単A B単 21号
000022 鉄筋 SD295 D13	0.231	ton	339,550	78,436	歩A・単A B単 22号
000023 両フランジ短管 DCIPφ75 L=0.5m	3	本	16,800	50,400	歩A・単A B単 23号
B07222 硬質ポリ塩化ビニル管継手材 φ75 MFジョイント 離脱防止付	1	個	16,500	16,500	歩A・単A B単 24号
000025 フランジ接合部分品 ボルト・ナット・パッキン φ75 1.00Mpa (RF)	4.000	組	5,080	20,320	歩A・単A B単 25号
000026 バックライク工保護工 φ250,H=0.5m,水道用レシコンクリート製マンホール	1.000	箇所	67,778	67,778	歩A・単A B単 26号
000027 硬質ポリ塩化ビニル管人力布設 VP,φ75mm,RR管,5.0m管	4.7	m	2,932	13,780	歩A・単A B単 27号
B07222 硬質ポリ塩化ビニル管継手材 効形φ75 45°曲管	1	個	16,500	16,500	歩A・単A B単 28号

事業名 駅館川農地整備事業					
工事名 板場3工区他付帯工整備工事					
工事別工事名:板場3工区他付帯工整備工事					
名 称 (規 格)	数 量	単 位	単 価	金 額	備 考
000029 バックライバル 57 型 (トップギア式)	1.000	基	119,185	119,185	歩A・単A B単 29号
000030 バックホフ φ75	1.000	基	855,335	855,335	歩A・単A B単 30号
000031 直角三角堰 SUS	1.000	個	184,300	184,300	歩A・単A B単 31号
000032 グレーチング	1.000	個	331,500	331,500	歩A・単A B単 32号
合 計				2,159,081	
・構造物撤去工 2工区、3工区	1.000	式		2,035,000	
・・構造物取壊し工	1.000	式		2,035,000	
000033 アスファルト舗装版切断 t=5cm	1,456	m	713	1,038,128	歩A・単A B単 33号
000034 コンクリート舗装版切断 t=12cm	94	m	1,293	121,542	歩A・単A B単 34号
000035 アスファルト舗装版取壊し t=5cm	285	m ²	236	67,260	歩A・単A B単 35号
000036 コンクリート舗装版取壊し t=12cm	24	m ²	236	5,664	歩A・単A B単 36号
000037 搬運搬・処理 アスファルト殻	14	m ³	9,116	127,624	歩A・単A B単 37号
000038 搬運搬・処理 無筋コンクリート殻	2.8	m ³	9,116	25,525	歩A・単A B単 38号
000039 汚泥運搬・処理	11.000	m ³	59,000	649,000	歩A・単A B単 39号
合 計				2,034,743	
・管水路工 2工区・3工区	1.000	式		21,403,000	
・・土工	1.000	式		3,214,000	
BA0103 床掘り 土砂	551	m ³	2,208	1,216,608	歩A・単A B単 40号
BA0103 床掘り 路盤	148	m ³	2,208	326,784	歩A・単A B単 41号
B01209 埋戻 流用土、振動コンパクタ	1	m ³	4,070	4,070	歩A・単A B単 42号
B01209 埋戻a 流用土、振動コンパクタ	228	m ³	4,070	927,960	歩A・単A B単 43号
B01209 埋戻b 流用土、振動コンパクタ	98	m ³	4,070	398,860	歩A・単A B単 44号
B01209 埋戻b 流用土、振動ローランドガイト式	106	m ³	2,033	215,498	歩A・単A B単 45号
B01209 埋戻c 流用土、B<1.0m、振動コンパクタ	6	m ³	4,070	24,420	歩A・単A B単 46号
B01209 埋戻c 流用土、1.0m<B<2.5m、振動ローラ (搭乗式)	1	m ³	1,806	1,806	歩A・単A B単 47号
000048 土砂等運搬	112.000	m ³	878	98,336	歩A・単A B単 48号
合 計				3,214,342	
・・砂基礎工	1.000	式		1,330,000	
B07301 砂基礎 砂 (SG材相当),振動コンパクタ	66	m ³	10,081	665,346	歩A・単A B単 49号
B07301 砂基礎 砂 (SG材相当),タハ	60	m ³	11,082	664,920	歩A・単A B単 50号
合 計				1,330,266	
・・道路復旧工	1.000	式		3,348,000	
000051 下層路盤工 現場流用材,RC-40, t=14cm	83	m ²	345	28,635	歩A・単A B単 51号
000052 下層路盤工 現場流用材,RC-40, t=15cm	450	m ²	345	155,250	歩A・単A B単 52号
000053 上層路盤工 M-30, t=15cm	506	m ²	1,058	535,348	歩A・単A B単 53号
000054 表層 再生密粒度As, t=5cm	749	m ²	3,337	2,499,413	歩A・単A B単 54号
000055 下層路盤工 現場流用材,RC-40, t=15cm	24	m ²	345	8,280	歩A・単A B単 55号
000056 表層工 コンクリート舗装工, t=12cm	24	m ²	3,873	92,952	歩A・単A B単 56号
000057 排水路撤去・復旧 OTU-300A (II型) Co蓋 縦断	3.7	m	7,715	28,546	歩A・単A B単 57号

事業名	駅館川農地整備事業
工事名	板場3工区他付帯工整備工事

工事別工事名:板場3工区他付帯工整備工事

名 称 (規 格)	数 量	単 位	単 価	金 額	備 考
合 計				3,348,424	
・ ・ 管体工 1・2・4号用水路	1.000	式		3,402,000	
000058 硬質ポリ塩化ビニル管人力布設 VP,φ100mm,RR管,5.0m管	274.3	m	3,981	1,091,988	歩A・単A B単 58号
000059 硬質ポリ塩化ビニル管人力布設 VP,φ75mm,RR管,5.0m管	269.1	m	2,932	789,001	歩A・単A B単 59号
B07222 硬質ポリ塩化ビニル管継手材 効形φ75 90°曲管	3	個	18,500	55,500	歩A・単A B単 60号
B07222 硬質ポリ塩化ビニル管継手材 効形φ100 45°曲管	2	個	26,000	52,000	歩A・単A B単 61号
B07222 硬質ポリ塩化ビニル管継手材 効形φ75 45°曲管	1	個	16,500	16,500	歩A・単A B単 62号
B07222 硬質ポリ塩化ビニル管継手材 効形φ100 22°1/2曲管	2	個	24,600	49,200	歩A・単A B単 63号
B07222 硬質ポリ塩化ビニル管継手材 効形φ75 22°1/2曲管	8	個	15,800	126,400	歩A・単A B単 64号
B07222 硬質ポリ塩化ビニル管継手材 効形φ100 11°1/4曲管	4	個	23,100	92,400	歩A・単A B単 65号
B07222 硬質ポリ塩化ビニル管継手材 効形φ75 11°1/4曲管	9	個	15,100	135,900	歩A・単A B単 66号
B07222 硬質ポリ塩化ビニル管継手材 効形φ100 5°5/8曲管	4	個	24,500	98,000	歩A・単A B単 67号
B07222 硬質ポリ塩化ビニル管継手材 効形φ75 5°5/8曲管	10	個	16,800	168,000	歩A・単A B単 68号
B07222 硬質ポリ塩化ビニル管継手材 効形T字管φ100×φ100 (離脱防止金具付き)	2	個	65,730	131,460	歩A・単A B単 69号
B07222 硬質ポリ塩化ビニル管継手材 効形T字管φ100×φ75 (離脱防止金具付き)	1	個	54,890	54,890	歩A・単A B単 70号
B07222 硬質ポリ塩化ビニル管継手材 効形T字管φ75×φ75 (離脱防止金具付き)	3	個	41,580	124,740	歩A・単A B単 71号
B07222 硬質ポリ塩化ビニル管継手材 効形φ100×75 片落ち管	3	個	33,320	99,960	歩A・単A B単 72号
B07222 ドレサージジョイント FCD製 合成樹脂塗装 φ75	1	個	20,870	20,870	歩A・単A B単 73号
000074 硬質ポリ塩化ビニル管継手材 VPφ100 22°1/4°	6	個	5,720	34,320	歩A・単A B単 74号
000075 硬質ポリ塩化ビニル管継手材 VPφ100 11°1/4°	3	個	5,220	15,660	歩A・単A B単 75号
000076 硬質ポリ塩化ビニル管継手材 VPφ100 5°5/8°	4	個	4,850	19,400	歩A・単A B単 76号
B07222 硬質ポリ塩化ビニル管継手材 VPφ75 5°5/8°	1	個	2,720	2,720	歩A・単A B単 77号
B07222 硬質ポリ塩化ビニル管継手材 VPφ100 両受ソケット(RR)	2	個	2,945	5,890	歩A・単A B単 78号
000079 硬質ポリ塩化ビニル管用継手材 離脱防止金具 φ100	1	個	7,440	7,440	歩A・単A B単 79号
000080 硬質ポリ塩化ビニル管用継手材 離脱防止金具 φ75	4	個	6,510	26,040	歩A・単A B単 80号
B07222 硬質ポリ塩化ビニル管継手材 F付T字管φ100×φ75 (離脱防止金具付き)	2	個	53,650	107,300	歩A・単A B単 81号
B07222 硬質ポリ塩化ビニル管継手材 F付T字管φ75×φ75 (離脱防止金具付き)	1	個	76,430	76,430	歩A・単A B単 82号
合 計				3,402,009	
・ ・ 管体工 3号用水路	1.000	式		3,206,000	
000083 硬質ポリ塩化ビニル管人力布設 VP,φ100mm,RR管,5.0m管	1.0	m	3,981	3,981	歩A・単A B単 83号
000084 硬質ポリ塩化ビニル管人力布設 VP,φ75mm,RR管,5.0m管	695.6	m	2,932	2,039,499	歩A・単A B単 84号
B07222 硬質ポリ塩化ビニル管継手材 効形φ75 45°曲管	5	個	16,500	82,500	歩A・単A B単 85号
B07222 硬質ポリ塩化ビニル管継手材 効形φ75 22°1/2曲管	3	個	15,800	47,400	歩A・単A B単 86号
B07222 硬質ポリ塩化ビニル管継手材 効形φ75 11°1/4曲管	7	個	15,100	105,700	歩A・単A B単 87号
B07222 硬質ポリ塩化ビニル管継手材 効形φ75 5°5/8曲管	10	個	16,800	168,000	歩A・単A B単 88号
B07222 硬質ポリ塩化ビニル管継手材 効形T字管φ75×φ75 (離脱防止金具付き)	1	個	41,580	41,580	歩A・単A B単 89号
B07222 硬質ポリ塩化ビニル管継手材 効形T字管φ75×φ50 (離脱防止金具付き)	10	個	39,600	396,000	歩A・単A B単 90号
B07222 硬質ポリ塩化ビニル管継手材 効形片落管φ100×φ75 (離脱防止金具付き)	1	個	33,320	33,320	歩A・単A B単 91号
B07222 硬質ポリ塩化ビニル管継手材 VPφ75 5°5/8°(RR)	6	個	2,720	16,320	歩A・単A B単 92号
B07222 硬質ポリ塩化ビニル管継手材 VPφ75 両受ソケット(RR)	1	個	2,945	2,945	歩A・単A B単 93号
B07222 硬質ポリ塩化ビニル管継手材 F付T字管φ75×φ75 (離脱防止金具付き)	3	個	76,430	229,290	歩A・単A B単 94号

事業名 駅館川農地整備事業					
工事名 板場3工区他付帯工整備工事					
工事別工事名:板場3工区他付帯工整備工事					
名 称 (規 格)	数 量	単 位	単 価	金 額	備 考
B07222 硬質ポリ塩化ビニル管継手材 離脱防止金具 φ75	6	個	6,510	39,060	歩A・単A B単 95号
合 計				3,205,595	
・ ・ 管体工 始点部分水工	1.000	式		335,000	
000096 硬質ポリ塩化ビニル管人力布設 VP,φ100mm,RR管,5.0m管	3.0	m	3,981	11,943	歩A・単A B単 96号
000097 ダクタイル鋳鉄管布設 DCIP K形 二受T字管 φ300×φ100	1.000	本	126,293	126,293	歩A・単A B単 97号
000098 ダクタイル鋳鉄管 異形管 継輪 φ300	1.000	本	58,900	58,900	歩A・単A B単 98号
000099 ダクタイル鋳鉄管布設 DCIP K形短管2号 φ100	1.000	本	31,580	31,580	歩A・単A B単 99号
B07222 硬質ポリ塩化ビニル管継手材 φ100 MFジョイント 離脱防止金具付	1	個	18,800	18,800	歩A・単A B単 100号
000101 ダクタイル鋳鉄管用接合部品 K形特殊押輪φ100	3.000	組	21,600	64,800	歩A・単A B単 101号
000102 ダクタイル鋳鉄管用接合部品 K形特殊押輪φ100	1.000	組	7,060	7,060	歩A・単A B単 102号
000103 DCIP管切断 φ300mm	2.000	箇所	6,976	13,952	歩A・単A B単 103号
000104 既設管撤去 DCIP φ300 L=1.0m	1.000	本	1,397	1,397	歩A・単A B単 104号
合 計				334,725	
・ ・ 管体工 道路水路横断工	1.000	式		401,000	
000105 硬質ポリ塩化ビニル管人力布設 VP,φ100mm,RR管,5.0m管	10.3	m	3,981	41,004	歩A・単A B単 105号
000106 硬質ポリ塩化ビニル管人力布設 VP,φ75mm,RR管,5.0m管	6.6	m	2,932	19,351	歩A・単A B単 106号
000107 ダクタイル鋳鉄管 D3種 K形 φ100 L=3.0m	1.000	本	36,668	36,668	歩A・単A B単 107号
000108 ダクタイル鋳鉄管 D3種 T形 φ100 L=1.0m	1.000	本	29,856	29,856	歩A・単A B単 108号
000109 ダクタイル鋳鉄管 DCIP K形 φ100 曲管45°	2.000	本	16,700	33,400	歩A・単A B単 109号
000110 ダクタイル鋳鉄管用接合部品 K形普通押輪φ100	1.000	組	4,330	4,330	歩A・単A B単 110号
000111 ダクタイル鋳鉄管用接合部品 K形特殊押輪φ100	2.000	組	7,060	14,120	歩A・単A B単 111号
000112 DCIP管切断 φ100mm	2.000	箇所	4,849	9,698	歩A・単A B単 112号
000113 VCジョイントφ100 異種管継手 離脱防止金具付	2.000	個	42,690	85,380	歩A・単A B単 113号
B07222 硬質ポリ塩化ビニル管継手材 F付T字管φ100×φ75 (離脱防止金具付き)	1	個	53,650	53,650	歩A・単A B単 114号
B07222 硬質ポリ塩化ビニル管継手材 効形T字管φ100×φ75 (離脱防止金具付き)	1	個	54,890	54,890	歩A・単A B単 115号
B07222 硬質ポリ塩化ビニル管継手材 効形φ75 90°曲管	1	個	18,500	18,500	歩A・単A B単 116号
合 計				400,847	
・ ・ 弁設置工 制水弁 (1-2号)	1.000	式		243,000	
000117 制水弁工 ワトシール仕切弁 φ100,0.74MPa	1	基	66,048	66,048	歩A・単A B単 117号
000118 MFジョイント φ100	2	個	18,800	37,600	歩A・単A B単 118号
000119 フランジ接合部分品 ボルト・ナット・パッキン φ100 0.74Mpa (RF)	2.000	組	6,180	12,360	歩A・単A B単 119号
000120 制水弁工保護工 φ250,H=0.99m,水道用レゾンコンクリート製マンホール	1.000	箇所	126,808	126,808	歩A・単A B単 120号
合 計				242,816	
・ ・ 弁設置工 空気弁 (1-1号,1-2号,2-2号)	1.000	式		859,000	
000121 空気弁設置工 浅埋設用急速空気弁φ75,0.74MPa	3	基	128,685	386,055	歩A・単A B単 121号
000122 両フランジ短管 DCIPφ75 L=0.5m	1	本	16,800	16,800	歩A・単A B単 122号
000123 両フランジ短管 DCIPφ75 L=0.3m	1	本	13,400	13,400	歩A・単A B単 123号
000124 両フランジ短管 DCIPφ75 L=0.1m	1	本	9,800	9,800	歩A・単A B単 124号
000125 フランジ接合部分品 ボルト・ナット・パッキン φ75 0.74Mpa (RF)	9.000	組	5,970	53,730	歩A・単A B単 125号

事業名 駅館川農地整備事業					
工事名 板場3工区他付帯工整備工事					
工事別工事名:板場3工区他付帯工整備工事					
名 称 (規 格)	数 量	単 位	単 価	金 額	備 考
000126 空気弁保護工 □450×350,H=0.6m,水道用レゾンコンクリート製マンホール	2.000	基	128,351	256,702	歩A・単A B単 126号
000127 空気弁保護工 □450×350,H=0.5m,水道用レゾンコンクリート製マンホール	1.000	基	122,351	122,351	歩A・単A B単 127号
合 計				858,838	
・ ・ 弁設置工 排泥弁 (4号)	1.000	式		908,000	
000128 排泥弁工 ワトシール仕切弁 φ75,0.74MPa	1	基	53,148	53,148	歩A・単A B単 128号
000129 フランジ接合部分品 ボルト・ナット・パッキン φ75 0.74MPa (RF)	2.000	組	5,970	11,940	歩A・単A B単 129号
000130 排泥工保護工 (4号排泥工) φ250,H=0.89m,水道用レゾンコンクリート製マンホール	1.000	箇所	124,178	124,178	歩A・単A B単 130号
000131 硬質ポリ塩化ビニル管人力布設 VP,φ200mm,5.0m管,0箇所	39.1	m	10,900	426,190	歩A・単A B単 131号
B07222 硬質ポリ塩化ビニル管継手材 VP-RR φ200,90°ベント	1	個	45,750	45,750	歩A・単A B単 132号
B07222 硬質ポリ塩化ビニル管継手材 VP-RR φ200,45°ベント	3	個	40,850	122,550	歩A・単A B単 133号
B07222 硬質ポリ塩化ビニル管継手材 VP-RR φ200,11°1/4ベント	2	個	31,650	63,300	歩A・単A B単 134号
B07222 硬質ポリ塩化ビニル管継手材 VP-RR φ200,5°5/8ベント	2	個	30,650	61,300	歩A・単A B単 135号
合 計				908,356	
・ ・ 弁設置工 (道路横断工) 空気弁 (4号)	1.000	式		385,000	
000136 空気弁設置工 浅埋設用急速空気弁φ75,0.74MPa	1	基	128,685	128,685	歩A・単A B単 136号
000137 フランジ接合部分品 ボルト・ナット・パッキン φ75 0.74MPa (RF)	2.000	組	5,970	11,940	歩A・単A B単 137号
000138 空気弁保護工 □450×350,H=0.5m,水道用レゾンコンクリート製マンホール	2.000	基	122,351	244,702	歩A・単A B単 138号
合 計				385,327	
・ ・ 給水栓工 1・2・4号用水路	1.000	式		547,000	
000139 給水栓工 (畑地) φ50 フルボア形 ボール弁	4	箇所	106,369	425,476	歩A・単A B単 139号
000140 塩ビ管布設工 VPφ50	14.500	m	2,105	30,523	歩A・単A B単 140号
000141 給水栓工 (水田) φ25 フルボア形 ボール弁	1	箇所	88,130	88,130	歩A・単A B単 141号
000142 塩ビ管布設工 VPφ50	1.000	m	2,105	2,105	歩A・単A B単 142号
000143 塩ビ管布設工 VPφ25	1.000	m	1,115	1,115	歩A・単A B単 143号
合 計				547,349	
・ ・ 弁設置工 制水弁 (3号)	1.000	式		214,000	
000144 制水弁工 ワトシール仕切弁 φ75,0.74MPa	1	基	53,148	53,148	歩A・単A B単 144号
B07222 硬質ポリ塩化ビニル管継手材 φ75 MFジョイント	2	個	14,300	28,600	歩A・単A B単 145号
000146 フランジ接合部分品 ボルト・ナット・パッキン φ75 0.74MPa (RF)	2.000	組	5,970	11,940	歩A・単A B単 146号
000147 制水弁工保護工 φ250,H=0.6m,水道用レゾンコンクリート製マンホール	1.000	箇所	120,518	120,518	歩A・単A B単 147号
合 計				214,206	
・ ・ 弁設置工 空気弁 (3-1号,3-2号,3-3号)	1.000	式		816,000	
000148 空気弁設置工 浅埋設用急速空気弁φ75,0.74MPa	3	基	128,685	386,055	歩A・単A B単 148号
000149 両フランジ短管 DCIPφ75 L=0.4m	1	本	15,100	15,100	歩A・単A B単 149号
000150 フランジ接合部分品 ボルト・ナット・パッキン φ75 0.74MPa (RF)	7.000	組	5,970	41,790	歩A・単A B単 150号
000151 空気弁保護工 □450×350,H=0.6m,水道用レゾンコンクリート製マンホール	1.000	基	128,351	128,351	歩A・単A B単 151号
000152 空気弁保護工 □450×350,H=0.5m,水道用レゾンコンクリート製マンホール	2.000	基	122,351	244,702	歩A・単A B単 152号
合 計				815,998	

事業名 駅館川農地整備事業					
工事名 板場3工区他付帯工整備工事					
工事別工事名:板場3工区他付帯工整備工事					
名 称 (規 格)	数 量	単 位	単 価	金 額	備 考
・ ・ 弁設置工 排泥弁 (3-1号,3-2号)	1.000	式		599,000	
000153 排泥弁工 ワトシ-ル仕切弁 φ75,0.74MPa	2	基	53,148	106,296	歩A・単A B単 153号
000154 排泥工保護工 (3-1号排泥工) φ250,H=0.5m,水道用ビニコンクリート製マンホール	1.000	箇所	116,268	116,268	歩A・単A B単 154号
000155 硬質ポリ塩化ビニル管人力布設 VP,φ75mm,直管,5.0m管,0箇所	8.4	m	2,932	24,629	歩A・単A B単 155号
B07222 硬質ポリ塩化ビニル管継手材 効形φ75,45° (離脱防止金具付き)	1	個	16,500	16,500	歩A・単A B単 156号
B07222 硬質ポリ塩化ビニル管継手材 φ75 MFジョイント 離脱防止金具付	1	個	14,300	14,300	歩A・単A B単 157号
B07222 硬質ポリ塩化ビニル管継手材 φ75 MFジョイント	1	個	11,800	11,800	歩A・単A B単 158号
000159 フランジ接合部分品 ボルト・ナット・パッキン φ75 0.74Mpa (RF)	2.000	組	5,970	11,940	歩A・単A B単 159号
000160 排泥工保護工 (3-2号排泥工) φ250,H=0.6m,水道用ビニコンクリート製マンホール	1.000	箇所	69,608	69,608	歩A・単A B単 160号
000161 硬質ポリ塩化ビニル管人力布設 VP,φ75mm,直管,4.0m管,0箇所	28.5	m	2,932	83,562	歩A・単A B単 161号
000162 SGP(白)人力布設 SGP(白)80A	10.800	m	5,272	56,938	歩A・単A B単 162号
B07222 硬質ポリ塩化ビニル管継手材 効形曲管φ75,45° (離脱防止金具付き)	1	個	16,500	16,500	歩A・単A B単 163号
000164 鋼管用ねじ込み式継手 φ75 45°エルボ	1.000	個	3,260	3,260	歩A・単A B単 164号
B07222 硬質ポリ塩化ビニル管継手材 異種管継手材 (VP-SGP) φ75° (離脱防止金具付き)	1	個	29,210	29,210	歩A・単A B単 165号
B07222 硬質ポリ塩化ビニル管継手材 φ75 MFジョイント 離脱防止金具付	1	個	14,300	14,300	歩A・単A B単 166号
B07222 硬質ポリ塩化ビニル管継手材 φ75 MFジョイント	1	個	11,800	11,800	歩A・単A B単 167号
000168 フランジ接合部分品 ボルト・ナット・パッキン φ75 0.74Mpa (RF)	2.000	組	5,970	11,940	歩A・単A B単 168号
合 計				598,851	
・ ・ 給水栓工 (3号用水路)	1.000	式		1,169,000	
000169 給水栓工 φ50 フルボア形 ボール弁	10	箇所	106,369	1,063,690	歩A・単A B単 169号
000170 塩ビ管布設工 VPφ50	30.500	m	2,105	64,203	歩A・単A B単 170号
B07222 硬質ポリ塩化ビニル管継手材 効形φ50 90°曲管	2	個	14,400	28,800	歩A・単A B単 171号
B07222 硬質ポリ塩化ビニル管継手材 効形φ50 5°5/8 曲管	1	個	12,400	12,400	歩A・単A B単 172号
合 計				1,169,093	
・ ・ 受台コンクリート工 (タイプ1)	1.000	式		13,000	
000173 基礎砕石工 H=0.15m,RC-40	0.400	m ²	1,638	655	歩A・単A B単 173号
000174 受台コンクリート工 18N-8-25	0.100	m ³	38,380	3,838	歩A・単A B単 174号
000175 型枠工 一般型枠,小型構造物	1.000	m ²	8,267	8,267	歩A・単A B単 175号
合 計				12,760	
・ ・ 受台コンクリート工 (タイプ2)	1.000	式		25,000	
000176 基礎砕石工 H=0.15m,RC-40	0.500	m ²	1,638	819	歩A・単A B単 176号
000177 受台コンクリート工 18N-8-25	0.200	m ³	38,380	7,676	歩A・単A B単 177号
000178 型枠工 一般型枠,小型構造物	2.000	m ²	8,267	16,534	歩A・単A B単 178号
合 計				25,029	
・ ・ 保護コンクリート工	1.000	式		10,000	
000179 保護コンクリート工 18N-8-25	0.100	m ³	38,380	3,838	歩A・単A B単 179号
000180 型枠工 一般型枠,小型構造物	0.700	m ²	8,267	5,787	歩A・単A B単 180号
合 計				9,625	

[illegible]

事業名 駅館川農地整備事業						
工事名 板場3工区他付帯工整備工事						
工事別工事名:板場3工区他付帯工整備工事						
コード	名 称 (規 格)	数 量	単 位	単 価	金 額	備 考
000001	*** B単ー 1号 *** 法面整形					
			m ²	965		歩A・単A
000002	*** B単ー 2号 *** 水平面仕上げ					
			m ²	420		歩A・単A
000003	*** B単ー 3号 *** 布製型枠					
	NF50 t=5cm		m ²	8,350		歩A・単A
000004	*** B単ー 4号 *** 遮水シート					
	ベントナイト系		m ²	5,024		歩A・単A
000005	*** B単ー 5号 *** 鉄筋コンクリート打設					
	21N-8-25(BB)		m ³	33,370		歩A・単A
000006	*** B単ー 6号 *** 型枠					
			m ²	9,136		歩A・単A
000007	*** B単ー 7号 *** 鉄筋					
	SD295 D13		ton	339,550		歩A・単A
000008	*** B単ー 8号 *** 目地板					
	t=10mm		m ²	3,971		歩A・単A
000009	*** B単ー 9号 *** 止水板					
	b=150mm		m	2,531		歩A・単A
000010	*** B単ー 10号 *** アンダードレーン					
	VUφ100 有孔管		m	5,203		歩A・単A
000011	*** B単ー 11号 *** 水道用硬質塩化ビニル管用継手材					
	T字管,φ100×φ100		個	2,950		歩A・単A
000012	*** B単ー 12号 *** 水道用硬質塩化ビニル管用継手材					
	エルボ,φ100		個	1,830		歩A・単A
000013	*** B単ー 13号 *** ウィーブホール					
	φ100,逆止弁付き		箇所	5,674		歩A・単A
000014	*** B単ー 14号 *** 空気抜き管					
	φ50		箇所	25,723		歩A・単A
BA0103	*** B単ー 15号 *** 床掘り					
	土砂		m ³	2,208		歩A・単A
B01209	*** B単ー 16号 *** 埋戻					
	流用土, 振動コンパクタ		m ³	4,070		歩A・単A
000017	*** B単ー 17号 *** 基礎砕石工					
	H=0.10m, RC-40		m ²	1,461		歩A・単A
000018	*** B単ー 18号 *** 均しコンクリート打設					
	18N-8-25(BB)		m ³	30,990		歩A・単A
000019	*** B単ー 19号 *** 型枠					
			m ²	9,136		歩A・単A
000020	*** B単ー 20号 *** 鉄筋コンクリート打設					
	21N-8-25(BB)		m ³	31,420		歩A・単A
000021	*** B単ー 21号 *** 型枠					
			m ²	8,222		歩A・単A
000022	*** B単ー 22号 *** 鉄筋					

事業名 駅館川農地整備事業						
工事名 板場3工区他付帯工整備工事						
工事別工事名:板場3工区他付帯工整備工事						
コード	名 称 (規 格)	数 量	単 位	単 価	金 額	備 考
	SD295 D13 *** B単— 23号 ***		ton	339,550		歩A・単A
000023	両フランジ短管					
	DCIPφ75 L=0.5m *** B単— 24号 ***		本	16,800		歩A・単A
B07222	硬質ポリ塩化ビニル管継手材					
	φ75 MFジョイント 離脱防止付 *** B単— 25号 ***		個	16,500		歩A・単A
000025	フランジ接合部分品					
	ボルト・ナット・パッキン φ75 1.00Mpa (RF) *** B単— 26号 ***		組	5,080		歩A・単A
000026	ハタライ弁工保護工					
	φ250,H=0.5m,水道用レジンコンクリート製マンホール *** B単— 27号 ***		箇所	67,778		歩A・単A
000027	硬質ポリ塩化ビニル管人力布設					
	VP,φ75mm,RR管,5.0m管 *** B単— 28号 ***		m	2,932		歩A・単A
B07222	硬質ポリ塩化ビニル管継手材					
	効形φ75 45°曲管 *** B単— 29号 ***		個	16,500		歩A・単A
000029	ハタライバルブ					
	57 型 (トップギア式) *** B単— 30号 ***		基	119,185		歩A・単A
000030	ハイドロ弁					
	φ75 *** B単— 31号 ***		基	855,335		歩A・単A
000031	直角三角堰					
	SUS *** B単— 32号 ***		個	184,300		歩A・単A
000032	グレーチング					
	*** B単— 33号 ***		個	331,500		歩A・単A
000033	アスファルト舗装版切断					
	t=5cm *** B単— 34号 ***		m	713		歩A・単A
000034	コンクリート舗装版切断					
	t=12cm *** B単— 35号 ***		m	1,293		歩A・単A
000035	アスファルト舗装版取壊し					
	t=5cm *** B単— 36号 ***		m ²	236		歩A・単A
000036	コンクリート舗装版取壊し					
	t=12cm *** B単— 37号 ***		m ²	236		歩A・単A
000037	殻運搬・処理					
	アスファルト殻 *** B単— 38号 ***		m ³	9,116		歩A・単A
000038	殻運搬・処理					
	無筋コンクリート殻 *** B単— 39号 ***		m ³	9,116		歩A・単A
000039	汚泥運搬・処理					
	*** B単— 40号 ***		m ³	59,000		歩A・単A
BA0103	床掘り					
	土砂 *** B単— 41号 ***		m ³	2,208		歩A・単A
BA0103	床掘り					
	路盤 *** B単— 42号 ***		m ³	2,208		歩A・単A
B01209	埋戻					
	流用土、振動コンパクタ *** B単— 43号 ***		m ³	4,070		歩A・単A
B01209	埋戻a					
	流用土、振動コンパクタ		m ³	4,070		歩A・単A

事業名 駅館川農地整備事業						
工事名 板場3工区他付帯工整備工事						
工事別工事名:板場3工区他付帯工整備工事						
コード	名 称 (規 格)	数 量	単 位	単 価	金 額	備 考
	*** B単— 44号 ***					
B01209	埋戻b					
	流用土, 振動コンパクタ		m3	4,070		歩A・単A
	*** B単— 45号 ***					
B01209	埋戻b					
	流用土, 振動ローラントガ付式		m3	2,033		歩A・単A
	*** B単— 46号 ***					
B01209	埋戻c					
	流用土, B<1.0m, 振動コンパクタ		m3	4,070		歩A・単A
	*** B単— 47号 ***					
B01209	埋戻c					
	流用土, 1.0m<B<2.5m, 振動ローラ (搭乗式)		m3	1,806		歩A・単A
	*** B単— 48号 ***					
000048	土砂等運搬					
			m3	878		歩A・単A
	*** B単— 49号 ***					
B07301	砂基礎					
	砂 (SG材相当), 振動コンパクタ		m3	10,081		歩A・単A
	*** B単— 50号 ***					
B07301	砂基礎					
	砂 (SG材相当), タンク		m3	11,082		歩A・単A
	*** B単— 51号 ***					
000051	下層路盤工					
	現場流用材, RC-40, t=14cm		m ²	345		歩A・単A
	*** B単— 52号 ***					
000052	下層路盤工					
	現場流用材, RC-40, t=15cm		m ²	345		歩A・単A
	*** B単— 53号 ***					
000053	上層路盤工					
	M-30, t=15cm		m ²	1,058		歩A・単A
	*** B単— 54号 ***					
000054	表層					
	再生密粒度As, t=5cm		m ²	3,337		歩A・単A
	*** B単— 55号 ***					
000055	下層路盤工					
	現場流用材, RC-40, t=15cm		m ²	345		歩A・単A
	*** B単— 56号 ***					
000056	表層工					
	コンクリート舗装工, t=12cm		m ²	3,873		歩A・単A
	*** B単— 57号 ***					
000057	排水路撤去・復旧					
	OTU-300A (II型) Co蓋 縦断		m	7,715		歩A・単A
	*** B単— 58号 ***					
000058	硬質ポリ塩化ビニル管人力布設					
	VP, φ100mm, RR管, 5.0m管		m	3,981		歩A・単A
	*** B単— 59号 ***					
000059	硬質ポリ塩化ビニル管人力布設					
	VP, φ75mm, RR管, 5.0m管		m	2,932		歩A・単A
	*** B単— 60号 ***					
B07222	硬質ポリ塩化ビニル管継手材					
	効形φ75 90°曲管		個	18,500		歩A・単A
	*** B単— 61号 ***					
B07222	硬質ポリ塩化ビニル管継手材					
	効形φ100 45°曲管		個	26,000		歩A・単A
	*** B単— 62号 ***					
B07222	硬質ポリ塩化ビニル管継手材					
	効形φ75 45°曲管		個	16,500		歩A・単A
	*** B単— 63号 ***					
B07222	硬質ポリ塩化ビニル管継手材					
	効形φ100 22°1/2曲管		個	24,600		歩A・単A
	*** B単— 64号 ***					
B07222	硬質ポリ塩化ビニル管継手材					
	効形φ75 22°1/2曲管		個	15,800		歩A・単A
	*** B単— 65号 ***					
B07222	硬質ポリ塩化ビニル管継手材					

事業名 駅館川農地整備事業						
工事名 板場3工区他付帯工整備工事						
工事別工事名:板場3工区他付帯工整備工事						
コード	名 称 (規 格)	数 量	単 位	単 価	金 額	備 考
	効形φ100 11° 1/4曲管 *** B単ー 66号 ***		個	23,100		歩A・単A
B07222	硬質ポリ塩化ビニル管継手材					
	効形φ75 11° 1/4曲管 *** B単ー 67号 ***		個	15,100		歩A・単A
B07222	硬質ポリ塩化ビニル管継手材					
	効形φ100 5° 5/8曲管 *** B単ー 68号 ***		個	24,500		歩A・単A
B07222	硬質ポリ塩化ビニル管継手材					
	効形φ75 5° 5/8曲管 *** B単ー 69号 ***		個	16,800		歩A・単A
B07222	硬質ポリ塩化ビニル管継手材					
	効形T字管φ100×φ100 (離脱防止金具付き) *** B単ー 70号 ***		個	65,730		歩A・単A
B07222	硬質ポリ塩化ビニル管継手材					
	効形T字管φ100×φ75 (離脱防止金具付き) *** B単ー 71号 ***		個	54,890		歩A・単A
B07222	硬質ポリ塩化ビニル管継手材					
	効形T字管φ75×φ75 (離脱防止金具付き) *** B単ー 72号 ***		個	41,580		歩A・単A
B07222	硬質ポリ塩化ビニル管継手材					
	効形φ100×75 片落ち管 *** B単ー 73号 ***		個	33,320		歩A・単A
B07222	ドレサージョイント					
	FCD製 合成樹脂塗装 φ75 *** B単ー 74号 ***		個	20,870		歩A・単A
000074	硬質ポリ塩化ビニル管継手材					
	VPφ100 22° 1/2 ^π ° *** B単ー 75号 ***		個	5,720		歩A・単A
000075	硬質ポリ塩化ビニル管継手材					
	VPφ100 11° 1/4 ^π ° *** B単ー 76号 ***		個	5,220		歩A・単A
000076	硬質ポリ塩化ビニル管継手材					
	VPφ100 5° 5/8 ^π ° *** B単ー 77号 ***		個	4,850		歩A・単A
B07222	硬質ポリ塩化ビニル管継手材					
	VPφ75 5° 5/8 ^π ° *** B単ー 78号 ***		個	2,720		歩A・単A
B07222	硬質ポリ塩化ビニル管継手材					
	VPφ100 両受ソケット(RR) *** B単ー 79号 ***		個	2,945		歩A・単A
000079	硬質ポリ塩化ビニル管用継手材					
	離脱防止金具 φ100 *** B単ー 80号 ***		個	7,440		歩A・単A
000080	硬質ポリ塩化ビニル管用継手材					
	離脱防止金具 φ75 *** B単ー 81号 ***		個	6,510		歩A・単A
B07222	硬質ポリ塩化ビニル管継手材					
	F付T字管φ100×φ75 (離脱防止金具付き) *** B単ー 82号 ***		個	53,650		歩A・単A
B07222	硬質ポリ塩化ビニル管継手材					
	F付T字管φ75×φ75 (離脱防止金具付き) *** B単ー 83号 ***		個	76,430		歩A・単A
000083	硬質ポリ塩化ビニル管人力布設					
	VP, φ100mm, RR管, 5.0m管 *** B単ー 84号 ***		m	3,981		歩A・単A
000084	硬質ポリ塩化ビニル管人力布設					
	VP, φ75mm, RR管, 5.0m管 *** B単ー 85号 ***		m	2,932		歩A・単A
B07222	硬質ポリ塩化ビニル管継手材					
	効形φ75 45° 曲管 *** B単ー 86号 ***		個	16,500		歩A・単A
B07222	硬質ポリ塩化ビニル管継手材					
	効形φ75 22° 1/2曲管		個	15,800		歩A・単A

事業名 駅館川農地整備事業						
工事名 板場3工区他付帯工整備工事						
工事別工事名:板場3工区他付帯工整備工事						
コード	名 称 (規 格)	数 量	単 位	単 価	金 額	備 考
	*** B単－ 87号 ***					
B07222	硬質ポリ塩化ビニル管継手材					
	効形φ75 11° 1/4曲管		個	15,100		歩A・単A
	*** B単－ 88号 ***					
B07222	硬質ポリ塩化ビニル管継手材					
	効形φ75 5° 5/8曲管		個	16,800		歩A・単A
	*** B単－ 89号 ***					
B07222	硬質ポリ塩化ビニル管継手材					
	効形T字管φ75×φ75 (離脱防止金具付き)		個	41,580		歩A・単A
	*** B単－ 90号 ***					
B07222	硬質ポリ塩化ビニル管継手材					
	効形T字管φ75×φ50 (離脱防止金具付き)		個	39,600		歩A・単A
	*** B単－ 91号 ***					
B07222	硬質ポリ塩化ビニル管継手材					
	効形片落管φ100×φ75 (離脱防止金具付き)		個	33,320		歩A・単A
	*** B単－ 92号 ***					
B07222	硬質ポリ塩化ビニル管継手材					
	VPφ75 5° 5/8° 21° (RR)		個	2,720		歩A・単A
	*** B単－ 93号 ***					
B07222	硬質ポリ塩化ビニル管継手材					
	VPφ75 両受ソケット(RR)		個	2,945		歩A・単A
	*** B単－ 94号 ***					
B07222	硬質ポリ塩化ビニル管継手材					
	F付T字管φ75×φ75 (離脱防止金具付き)		個	76,430		歩A・単A
	*** B単－ 95号 ***					
B07222	硬質ポリ塩化ビニル管継手材					
	離脱防止金具 φ75		個	6,510		歩A・単A
	*** B単－ 96号 ***					
000096	硬質ポリ塩化ビニル管人力布設					
	VP, φ100mm, RR管, 5.0m管		m	3,981		歩A・単A
	*** B単－ 97号 ***					
000097	ダクタイル鋳鉄管布設					
	DCIP K形 二受T字管 φ300×φ100		本	126,293		歩A・単A
	*** B単－ 98号 ***					
000098	ダクタイル鋳鉄管					
	異形管 継輪 φ300		本	58,900		歩A・単A
	*** B単－ 99号 ***					
000099	ダクタイル鋳鉄管布設					
	DCIP K形短管2号 φ100		本	31,580		歩A・単A
	*** B単－ 100号 ***					
B07222	硬質ポリ塩化ビニル管継手材					
	φ100 MFジョイント 離脱防止金具付		個	18,800		歩A・単A
	*** B単－ 101号 ***					
000101	ダクタイル鋳鉄管用接合部品					
	K形特殊押輪φ100		組	21,600		歩A・単A
	*** B単－ 102号 ***					
000102	ダクタイル鋳鉄管用接合部品					
	K形特殊押輪φ100		組	7,060		歩A・単A
	*** B単－ 103号 ***					
000103	DCIP管切断					
	φ300mm		箇所	6,976		歩A・単A
	*** B単－ 104号 ***					
000104	既設管撤去					
	DCIP φ300 L=1.0m		本	1,397		歩A・単A
	*** B単－ 105号 ***					
000105	硬質ポリ塩化ビニル管人力布設					
	VP, φ100mm, RR管, 5.0m管		m	3,981		歩A・単A
	*** B単－ 106号 ***					
000106	硬質ポリ塩化ビニル管人力布設					
	VP, φ75mm, RR管, 5.0m管		m	2,932		歩A・単A
	*** B単－ 107号 ***					
000107	ダクタイル鋳鉄管 D3種 K形 φ100 L=3.0m					
			本	36,668		歩A・単A
	*** B単－ 108号 ***					
000108	ダクタイル鋳鉄管 D3種 T形 φ100 L=1.0m					

事業名 駅館川農地整備事業						
工事名 板場3工区他付帯工整備工事						
工事別工事名:板場3工区他付帯工整備工事						
コード	名 称 (規 格)	数 量	単 位	単 価	金 額	備 考
			本	29,856		歩A・単A
000109	*** B単一 109号 *** ダクタイル鋳鉄管 DCIP K形 φ100 曲管45°					
			本	16,700		歩A・単A
000110	*** B単一 110号 *** ダクタイル鋳鉄管用接合部品					
	K形普通押輪φ100		組	4,330		歩A・単A
000111	*** B単一 111号 *** ダクタイル鋳鉄管用接合部品					
	K形特殊押輪φ100		組	7,060		歩A・単A
000112	*** B単一 112号 *** DCIP管切断					
	φ100mm		箇所	4,849		歩A・単A
000113	*** B単一 113号 *** VCジョイントφ100					
	異種管継手 離脱防止金具付		個	42,690		歩A・単A
B07222	*** B単一 114号 *** 硬質ポリ塩化ビニル管継手材					
	F付T字管φ100×φ75 (離脱防止金具付き)		個	53,650		歩A・単A
B07222	*** B単一 115号 *** 硬質ポリ塩化ビニル管継手材					
	効形T字管φ100×φ75 (離脱防止金具付き)		個	54,890		歩A・単A
B07222	*** B単一 116号 *** 硬質ポリ塩化ビニル管継手材					
	効形φ75 90°曲管		個	18,500		歩A・単A
000117	*** B単一 117号 *** 制水弁工					
	ワトシール仕切弁 φ100,0.74MPa		基	66,048		歩A・単A
000118	*** B単一 118号 *** MFジョイント					
	φ100		個	18,800		歩A・単A
000119	*** B単一 119号 *** フランジ接合部分品					
	ボルト・ナット・パッキン φ100 0.74MPa (RF)		組	6,180		歩A・単A
000120	*** B単一 120号 *** 制水弁工保護工					
	φ250,H=0.99m,水道用レジンコンクリート製マンホール		箇所	126,808		歩A・単A
000121	*** B単一 121号 *** 空気弁設置工					
	浅埋設用急速空気弁φ75,0.74MPa		基	128,685		歩A・単A
000122	*** B単一 122号 *** 両フランジ短管					
	DCIPφ75 L=0.5m		本	16,800		歩A・単A
000123	*** B単一 123号 *** 両フランジ短管					
	DCIPφ75 L=0.3m		本	13,400		歩A・単A
000124	*** B単一 124号 *** 両フランジ短管					
	DCIPφ75 L=0.1m		本	9,800		歩A・単A
000125	*** B単一 125号 *** フランジ接合部分品					
	ボルト・ナット・パッキン φ75 0.74MPa (RF)		組	5,970		歩A・単A
000126	*** B単一 126号 *** 空気弁保護工					
	□450×350,H=0.6m,水道用レジンコンクリート製マンホール		基	128,351		歩A・単A
000127	*** B単一 127号 *** 空気弁保護工					
	□450×350,H=0.5m,水道用レジンコンクリート製マンホール		基	122,351		歩A・単A
000128	*** B単一 128号 *** 排泥弁工					
	ワトシール仕切弁 φ75,0.74MPa		基	53,148		歩A・単A
000129	*** B単一 129号 *** フランジ接合部分品					
	ボルト・ナット・パッキン φ75 0.74MPa (RF)		組	5,970		歩A・単A

事業名 駅館川農地整備事業						
工事名 板場3工区他付帯工整備工事						
工事別工事名:板場3工区他付帯工整備工事						
コード	名 称 (規 格)	数 量	単 位	単 価	金 額	備 考
000130	*** B単ー 130号 *** 排泥工保護工 (4号排泥工)					
	φ250, H=0.89m, 水道用レジンコンクリート製マンホール *** B単ー 131号 ***		箇所	124,178		歩A・単A
000131	硬質ポリ塩化ビニル管人力布設					
	VP, φ200mm, 5.0m管, 0箇所 *** B単ー 132号 ***		m	10,900		歩A・単A
B07222	硬質ポリ塩化ビニル管継手材					
	VP-RR φ200, 90°ベント *** B単ー 133号 ***		個	45,750		歩A・単A
B07222	硬質ポリ塩化ビニル管継手材					
	VP-RR φ200, 45°ベント *** B単ー 134号 ***		個	40,850		歩A・単A
B07222	硬質ポリ塩化ビニル管継手材					
	VP-RR φ200, 11°1/4ベント *** B単ー 135号 ***		個	31,650		歩A・単A
B07222	硬質ポリ塩化ビニル管継手材					
	VP-RR φ200, 5°5/8ベント *** B単ー 136号 ***		個	30,650		歩A・単A
000136	空気弁設置工					
	浅埋設用急速空気弁φ75, 0.74MPa *** B単ー 137号 ***		基	128,685		歩A・単A
000137	フランジ接合部分品					
	ボルト・ナット・パッキン φ75 0.74Mpa (RF) *** B単ー 138号 ***		組	5,970		歩A・単A
000138	空気弁保護工					
	□450×350, H=0.5m, 水道用レジンコンクリート製マンホール *** B単ー 139号 ***		基	122,351		歩A・単A
000139	給水栓工 (畑地)					
	φ50 フルボア形 ボール弁 *** B単ー 140号 ***		箇所	106,369		歩A・単A
000140	塩ビ管布設工					
	VPφ50 *** B単ー 141号 ***		m	2,105		歩A・単A
000141	給水栓工 (水田)					
	φ25 フルボア形 ボール弁 *** B単ー 142号 ***		箇所	88,130		歩A・単A
000142	塩ビ管布設工					
	VPφ50 *** B単ー 143号 ***		m	2,105		歩A・単A
000143	塩ビ管布設工					
	VPφ25 *** B単ー 144号 ***		m	1,115		歩A・単A
000144	制水弁工					
	ワトシ-N仕切弁 φ75, 0.74MPa *** B単ー 145号 ***		基	53,148		歩A・単A
B07222	硬質ポリ塩化ビニル管継手材					
	φ75 MFジョイント *** B単ー 146号 ***		個	14,300		歩A・単A
000146	フランジ接合部分品					
	ボルト・ナット・パッキン φ75 0.74Mpa (RF) *** B単ー 147号 ***		組	5,970		歩A・単A
000147	制水弁工保護工					
	φ250, H=0.6m, 水道用レジンコンクリート製マンホール *** B単ー 148号 ***		箇所	120,518		歩A・単A
000148	空気弁設置工					
	浅埋設用急速空気弁φ75, 0.74MPa *** B単ー 149号 ***		基	128,685		歩A・単A
000149	両フランジ短管					
	DCIPφ75 L=0.4m *** B単ー 150号 ***		本	15,100		歩A・単A
000150	フランジ接合部分品					
	ボルト・ナット・パッキン φ75 0.74Mpa (RF) *** B単ー 151号 ***		組	5,970		歩A・単A
000151	空気弁保護工					

事業名 駅館川農地整備事業						
工事名 板場3工区他付帯工整備工事						
工事別工事名:板場3工区他付帯工整備工事						
コード	名 称 (規 格)	数 量	単 位	単 価	金 額	備 考
	□450×350,H=0.6m,水道用レゾノコンクリート製マンホール *** B単— 152号 ***		基	128,351		歩A・単A
000152	空気弁保護工					
	□450×350,H=0.5m,水道用レゾノコンクリート製マンホール *** B単— 153号 ***		基	122,351		歩A・単A
000153	排泥弁工					
	ワトシール仕切弁 φ75,0.74MPa *** B単— 154号 ***		基	53,148		歩A・単A
000154	排泥工保護工 (3-1号排泥工)					
	φ250,H=0.5m,水道用レゾノコンクリート製マンホール *** B単— 155号 ***		箇所	116,268		歩A・単A
000155	硬質ポリ塩化ビニル管人力布設					
	VP,φ75mm,直管,5.0m管,0箇所 *** B単— 156号 ***		m	2,932		歩A・単A
B07222	硬質ポリ塩化ビニル管継手材					
	効形φ75,45° (離脱防止金具付き) *** B単— 157号 ***		個	16,500		歩A・単A
B07222	硬質ポリ塩化ビニル管継手材					
	φ75 MFジョイント 離脱防止金具付 *** B単— 158号 ***		個	14,300		歩A・単A
B07222	硬質ポリ塩化ビニル管継手材					
	φ75 MFジョイント *** B単— 159号 ***		個	11,800		歩A・単A
000159	フランジ接合部分品					
	ボルト・ナット・パッキン φ75 0.74Mpa (RF) *** B単— 160号 ***		組	5,970		歩A・単A
000160	排泥工保護工 (3-2号排泥工)					
	φ250,H=0.6m,水道用レゾノコンクリート製マンホール *** B単— 161号 ***		箇所	69,608		歩A・単A
000161	硬質ポリ塩化ビニル管人力布設					
	VP,φ75mm,直管,4.0m管,0箇所 *** B単— 162号 ***		m	2,932		歩A・単A
000162	SGP(白)人力布設					
	SGP(白)80A *** B単— 163号 ***		m	5,272		歩A・単A
B07222	硬質ポリ塩化ビニル管継手材					
	効形曲管φ75,45° (離脱防止金具付き) *** B単— 164号 ***		個	16,500		歩A・単A
000164	鋼管用ねじ込み式継手					
	φ75 45°エルブ *** B単— 165号 ***		個	3,260		歩A・単A
B07222	硬質ポリ塩化ビニル管継手材					
	異種管継手材 (VP-SGP) φ75° (離脱防止金具付き) *** B単— 166号 ***		個	29,210		歩A・単A
B07222	硬質ポリ塩化ビニル管継手材					
	φ75 MFジョイント 離脱防止金具付 *** B単— 167号 ***		個	14,300		歩A・単A
B07222	硬質ポリ塩化ビニル管継手材					
	φ75 MFジョイント *** B単— 168号 ***		個	11,800		歩A・単A
000168	フランジ接合部分品					
	ボルト・ナット・パッキン φ75 0.74Mpa (RF) *** B単— 169号 ***		組	5,970		歩A・単A
000169	給水栓工					
	φ50 フルボア形 ボール弁 *** B単— 170号 ***		箇所	106,369		歩A・単A
000170	塩ビ管布設工					
	VPφ50 *** B単— 171号 ***		m	2,105		歩A・単A
B07222	硬質ポリ塩化ビニル管継手材					
	効形φ50 90°曲管 *** B単— 172号 ***		個	14,400		歩A・単A
B07222	硬質ポリ塩化ビニル管継手材					
	効形φ50 5°/5/8 曲管		個	12,400		歩A・単A

[illegible]

事業名 駅館川農地整備事業						
工事名 板場3工区他付帯工整備工事						
工事別工事名:板場3工区他付帯工整備工事						
コード	名 称 (規 格)	数 量	単位	単 価	金 額	備 考
	*** B単一 1号 ***					
000001	法面整形		m ²		1,000 m	歩A 当たり算出
SA0152	SP 法面整形 切土部,-,無し,は質土、砂及び砂質土、粘性土、なし	1.000	m ²	965.2	965	S単 154号
	合 計				965	
	単 価				965	
	*** B単一 2号 ***					
000002	水平面仕上げ		m ²		1,000 m	歩A 当たり算出
SA0151	SP 基面整正 基面整正	1.000	m ²	420	420	S単 153号
	合 計				420	
	単 価				420	
	*** B単一 3号 ***					
000003	布製型枠 NF50 t=5cm		m ²		1,000 m	歩A 当たり算出
T00004	布製型枠 ハンパル形 NF50 平均厚t=5cm	1.000	m ²	8,350	8,350	T単 4号
	合 計				8,350	
	単 価				8,350	
	*** B単一 4号 ***					
000004	遮水シート ペントナイト系		m ²		1,000 m	歩A 当たり算出
T00005	遮水シート工 ペントナイトシート,t=6.4mm	1.000	m ²	5,024	5,024	T単 5号
	合 計				5,024	
	単 価				5,024	
	*** B単一 5号 ***					
000005	鉄筋コンクリート打設 21N-8-25(BB)		m ³		1,000 m ³	歩A 当たり算出
SA0311	SP コンクリート 無筋・鉄筋構造物,コンクリートポンプ車打設,計上する,10m ³ 以上100m ³ 未満,一般養生, 120mを超え180m以下,-,-,21-8-25(20)(高炉B) W/C60%	1.000	m ³	33,370	33,370	S単 162号
	合 計				33,370	
	単 価				33,370	
	*** B単一 6号 ***					
000006	型枠		m ²		1,000 m	歩A 当たり算出
SA0312	SP 型枠 一般型枠,鉄筋・無筋構造物	1.000	m ²	9,136	9,136	S単 166号
	合 計				9,136	
	単 価				9,136	
	*** B単一 7号 ***					
000007	鉄筋 SD295 D13		ton		1,000 ton	歩A 当たり算出
S03030	鉄筋工(加工・組立) 加工・組立,橋梁用床版,D13,SD295,なし	1.000	ton	339,550	339,550	S単 122号
	合 計				339,550	
	単 価				339,550	

事業名 駅館川農地整備事業						
工事名 板場 3 工区他付帯工整備工事						
工事別工事名:板場 3 工区他付帯工整備工事						
コード	名 称 (規 格)	数 量	単 位	単 価	金 額	備 考
*** B単一 8号 ***						
000008	目地板 t=10mm		m ²		1,000 m ²	歩A 当たり算出
SA0331	SP 目地板 30m2未満,計上する,目地板(ゴム発泡体) t=10mm	1.000	m ²	3,971	3,971	S単 168号
	合 計				3,971	
	単 価				3,971	
*** B単一 9号 ***						
000009	止水板 b=150mm		m		1,000 m	歩A 当たり算出
SA0332	SP 止水板 計上 (塩ビ製) ,CC 150mm×5mm	1.000	m	2,531	2,531	S単 169号
	合 計				2,531	
	単 価				2,531	
*** B単一 10号 ***						
000010	アンダードレーン VUφ100 有孔管		m		1,000 m	歩A 当たり算出
S06007	ドレーン工(アンダードレーン) 単粒度碎石,20~13,しない,しない,なし	1.000	m	5,203	5,203	S単 127号
	合 計				5,203	
	単 価				5,203	
*** B単一 11号 ***						
000011	水道用硬質塩化ビニル管用継手材 T字管,φ100×φ100		個		1,000 個	歩A 当たり算出
S02116	水道用硬質ポリ塩化ビニル管継手 (TS継手) チーズ A形 100×100,,	1.000	個	2,950	2,950	S単 17号
	合 計				2,950	
	単 価				2,950	
*** B単一 12号 ***						
000012	水道用硬質塩化ビニル管用継手材 エルボ,φ100		個		1,000 個	歩A 当たり算出
S02116	水道用硬質ポリ塩化ビニル管継手 (TS継手) エルボ A形 径100,,	1.000	個	1,830	1,830	S単 18号
	合 計				1,830	
	単 価				1,830	
*** B単一 13号 ***						
000013	ウィーブホール φ100,逆止弁付き		箇所		1,000 箇所	歩A 当たり算出
S06005	ドレーン工(ウィーブホール取付) 箱抜,底版,100mm,-,-,	1.000	箇所	5,674	5,674	S単 126号
	合 計				5,674	
	単 価				5,674	
*** B単一 14号 ***						
000014	空気抜き管 φ50		箇所		1,000 箇所	歩A 当たり算出
S02116	水道用硬質ポリ塩化ビニル管継手 (TS継手) 径違ソケットA形 100×75,,	1.000	個	1,150	1,150	S単 19号
S02116	硬質ポリ塩化ビニル有孔管 VU 径50 長4.0m,,	2.000	本	1,500	3,000	S単 20号
S02116	水道用硬質ポリ塩化ビニル管継手 (TS継手) チーズ A形 50×50,,	1.000	個	513	513	S単 21号
S02116	水道用硬質ポリ塩化ビニル管継手 (TS加工継手) 45°ベンド B形 径50,,	2.000	個	954	1,908	S単 22号
S07071	炭素鋼鋼管人力布設 白ネジ付 50A(2B)	0.650	m	3,506	2,279	S単 137号

事業名 駅館川農地整備事業						
工事名 板場3工区他付帯工整備工事						
工事別工事名:板場3工区他付帯工整備工事						
コード	名 称 (規 格)	数 量	単位	単 価	金 額	備 考
S02116	鋼管用ねじ込み式継手 90°エルボ SGP(白) 50A,,	3.000	個	895	2,685	S単 23号
S02116	水道用硬質ポリ塩化ビニル管継手 (TS継手) バルブソケット A形 径50,,	1.000	個	196	196	S単 24号
S02116	単粒度碎石 .5号 20～13mm,,	1.000	m3	4,900	4,900	S単 25号
S02116	土木シート 合繊不織布 t=10.0mm N/5cm (117),,	3.300	m ²	590	1,947	S単 26号
SA0311	SP コンクリート 小型構造物,人力打設,計上する,-,一般養生,-,無し,-,,18-8-25(20)(高炉B) W/C65%	0.100	m3	38,380	3,838	S単 163号
SA0312	SP 型枠 一般型枠,小型構造物	0.400	m ²	8,267	3,307	S単 167号
	合 計				25,723	
	単 価				25,723	
	*** B単— 15号 ***					
BA0103	床掘り 土砂		m3		1.000 m3	歩A 当たり算出
SA0103	SP 床掘り 土砂,上記以外(小規模),-, -,	1.000	m3	2,208	2,208	S単 150号
	合 計				2,208	
	単 価				2,208	
	*** B単— 16号 ***					
B01209	埋戻 流用土,振動コンパクタ		m3		10.000 m3	歩A 当たり算出
S01041	人力土工(盛土・埋戻) 粘性土・礫質土,埋戻,まき出し,振動コンパクタ(II)	10.000	m3	2,769	27,690	S単 1号
SA0102	SP 積込(ルーズ) 土砂,小規模(標準)	11.100	m3	1,172	13,009	S単 148号
	合 計				40,699	
	単 価				4,070	
	*** B単— 17号 ***					
000017	基礎砕石工 H=0.10m,RC-40		m ²		1.000 m ²	歩A 当たり算出
SA0301	SP 基礎砕石 7.5cmを超え12.5cm以下,計上する,なし,再生クラッシャラン RC-40 40～0mm	1.000	m ²	1,461	1,461	S単 160号
	合 計				1,461	
	単 価				1,461	
	*** B単— 18号 ***					
000018	均しコンクリート打設 18N-8-25(BB)		m3		1.000 m3	歩A 当たり算出
SA0311	SP コンクリート 無筋・鉄筋構造物,コンパクション車打設,計上する,10m3以上100m3未満,一般養生, 60m以下,-, -, -, 18-8-25(20)(高炉B) W/C65%	1.000	m3	30,990	30,990	S単 164号
	合 計				30,990	
	単 価				30,990	
	*** B単— 19号 ***					
000019	型枠		m ²		1.000 m ²	歩A 当たり算出
SA0312	SP 型枠 一般型枠,鉄筋・無筋構造物	1.000	m ²	9,136	9,136	S単 166号
	合 計				9,136	
	単 価				9,136	
	*** B単— 20号 ***					

事業名 駅館川農地整備事業						
工事名 板場3工区他付帯工整備工事						
工事別工事名:板場3工区他付帯工整備工事						
コード	名 称 (規 格)	数 量	単位	単 価	金 額	備 考
000020	鉄筋コンクリート打設 21N-8-25(BB)		m3		1,000 m3	歩A 当たり算出
SA0311	SP コンクリート 無筋・鉄筋構造物,コンクリートポンプ車打設,計上する,10m3以上100m3未満,一般養生, 60m以下,-,-,,21-8-25(20)(高炉B) W/C60%	1.000	m3	31,420	31,420	S単 165号
	合 計				31,420	
	単 価				31,420	
	*** B単一 21号 ***					
000021	型枠		m ²		1,000 m ²	歩A 当たり算出
SA0312	SP 型枠 一般型枠,鉄筋・無筋構造物	0.900	m ²	9,136	8,222	S単 166号
	合 計				8,222	
	単 価				8,222	
	*** B単一 22号 ***					
000022	鉄筋 SD295 D13		ton		1,000 ton	歩A 当たり算出
S03030	鉄筋工 (加工・組立) 加工・組立,橋梁用床版,D13,SD295,なし	1.000	ton	339,550	339,550	S単 122号
	合 計				339,550	
	単 価				339,550	
	*** B単一 23号 ***					
000023	両フランジ短管 DCIPφ75 L=0.5m		本		1,000 本	歩A 当たり算出
S02116	両フランジ短管 DCIPφ75 L=0.5m,,	1.000	本	16,800	16,800	S単 27号
	合 計				16,800	
	単 価				16,800	
	*** B単一 24号 ***					
B07222	硬質ポリ塩化ビニル管継手材 φ75 MFジョイント 離脱防止付		個		1,000 個	歩A 当たり算出
S02116	MFジョイント FCD製 φ75 1.00MPa 離脱防止金具付,,	1.000	個	16,500	16,500	S単 28号
	合 計				16,500	
	単 価				16,500	
	*** B単一 25号 ***					
000025	フランジ接合部分品 ボルト・ナット・パッキン φ75 1.00Mpa (RF)		組		1,000 組	歩A 当たり算出
S02116	フランジ接合部分品 ボルト・ナット・パッキン φ75 1.00Mpa (RF) ,,	1.000	組	5,080	5,080	S単 29号
	合 計				5,080	
	単 価				5,080	
	*** B単一 26号 ***					
000026	バタフライ弁工保護工 φ250,H=0.5m,水道用レジンコンクリート製マンホール		箇所		1,000 箇所	歩A 当たり算出
S02117	水道用レジンコンクリート製ボックス 円形用鉄蓋1号 JWW A K148 φ250簡易防水型 (農水マーク入り)	1.000	個	22,200	22,200	S単 99号
S05801	【排水構造物工】 蓋版,昼間施工,コンクリート・鋼製,40kg/枚以下,なし,-,-,-,再利用撤去を行なわない	1.000	枚	364	364	S単 124号
S02117	水道用レジンコンクリート製ボックス 円形1号用上部壁 JWW A K148 φ250 H=150mm	1.000	個	12,100	12,100	S単 100号
S02117	水道用レジンコンクリート製ボックス 円形1号用中部壁 JWW A K148 φ250 H=150mm	1.000	個	7,050	7,050	S単 101号
S02117	水道用レジンコンクリート製ボックス 円形1号用下部壁 JWW A K148 φ250 H=200mm	1.000	個	9,350	9,350	S単 102号

事業名	駅館川農地整備事業					
工事名	板場3工区他付帯工整備工事					
工事別工事名:板場3工区他付帯工整備工事						
コード	名 称 (規 格)	数 量	単位	単 価	金 額	備 考
S02117	水道用レジンコンクリート製ボックス 円形1号用底版 JWW A K148 φ250 H=40mm	1.000	個	16,100	16,100	S単 103号
SA0301	SP 基礎碎石 7.5cmを超え12.5cm以下,計上する,なし,再生クラッシャラン RC-40 40～0mm	0.420	m ³	1,461	614	S単 160号
	合 計				67,778	
	単 価				67,778	
	*** B単— 27号 ***					
000027	硬質ポリ塩化ビニル管人力布設 VP,φ75mm,RR管,5.0m管		m		1.000 m	歩A 当たり算出
T00002	硬質ポリ塩化ビニル管人力布設 VP,75mm,RR,5m管	1.000	m	2,932	2,932	T単 2号
	合 計				2,932	
	単 価				2,932	
	*** B単— 28号 ***					
B07222	硬質ポリ塩化ビニル管継手材 効形φ75 45°曲管		個		1.000 個	歩A 当たり算出
S02116	硬質ポリ塩化ビニル管用継手材 メカ形 φ75,45°曲管,離脱防止付,,	1.000	個	16,500	16,500	S単 31号
	合 計				16,500	
	単 価				16,500	
	*** B単— 29号 ***					
000029	ハタライハル 57 型 (トップギア式)		基		1.000 基	歩A 当たり算出
S07091	ハタライハル 人力据付 57 型 (トップギア式) 樹脂製,75mm	1.000	基	119,185	119,185	S単 139号
	合 計				119,185	
	単 価				119,185	
	*** B単— 30号 ***					
000030	ハ イット弁 φ75		基		1.000 基	歩A 当たり算出
S07091	ハ イット弁 Φ75 樹脂製,75mm	1.000	基	855,335	855,335	S単 140号
	合 計				855,335	
	単 価				855,335	
	*** B単— 31号 ***					
000031	直角三角堰 SUS		個		1.000 個	歩A 当たり算出
S02116	直角三角堰 SUS,,	1.000	個	184,300	184,300	S単 32号
	合 計				184,300	
	単 価				184,300	
	*** B単— 32号 ***					
000032	グレーチング		個		1.000 個	歩A 当たり算出
S02116	グレーチング 1500*1500 T-14 (スチール) ,,	1.000	個	331,500	331,500	S単 33号
	合 計				331,500	
	単 価				331,500	
	*** B単— 33号 ***					
000033	アスファルト舗装版切断 t=5cm		m		1.000 m	歩A 当たり算出

事業名	駅館川農地整備事業					
工事名	板場3工区他付帯工整備工事					
工事別工事名:板場3工区他付帯工整備工事						
コード	名 称 (規 格)	数 量	単位	単 価	金 額	備 考
SA0223	SP 舗装版切断 ｱｽﾌｧﾙﾄ舗装版,15cm以下,-,-	1.000	m	712.9	713	S単 158号
	合 計				713	
	単 価				713	
	*** B単一 34号 ***					
000034	コンクリート舗装版切断 t=12cm		m		1.000 m	歩A 当たり算出
SA0223	SP 舗装版切断 ｺﾝｸﾘｰﾄ舗装版,-,15cm以下,-	1.000	m	1,293	1,293	S単 159号
	合 計				1,293	
	単 価				1,293	
	*** B単一 35号 ***					
000035	ｱｽﾌｧﾙﾄ舗装版取壊し t=5cm		m ²		1.000 m ²	歩A 当たり算出
SA0222	SP 舗装版破碎 ｱｽﾌｧﾙﾄ舗装版,無し,不要,15cm以下,-,有り,なし	1.000	m ²	236.2	236	S単 156号
	合 計				236	
	単 価				236	
	*** B単一 36号 ***					
000036	コンクリート舗装版取壊し t=12cm		m ²		1.000 m ²	歩A 当たり算出
SA0222	SP 舗装版破碎 ｺﾝｸﾘｰﾄ舗装版,無し,不要,15cm以下,-,有り,なし	1.000	m ²	236.2	236	S単 157号
	合 計				236	
	単 価				236	
	*** B単一 37号 ***					
000037	殻運搬・処理 ｱｽﾌｧﾙﾄ殻		m ³		1.000 m ³	歩A 当たり算出
SA0221	SP 殻運搬 舗装版破碎,機械積込(舗装版厚15cm以下),無し,22.0km以下,	1.000	m ³	5,591	5,591	S単 155号
S02123	ｱｽﾌｧﾙﾄ殻 As舗装版	2.350	ton	1,500	3,525	S単 119号
	合 計				9,116	
	単 価				9,116	
	*** B単一 38号 ***					
000038	殻運搬・処理 無筋コンクリート殻		m ³		1.000 m ³	歩A 当たり算出
SA0221	SP 殻運搬 舗装版破碎,機械積込(舗装版厚15cm以下),無し,22.0km以下,	1.000	m ³	5,591	5,591	S単 155号
S02123	ｺﾝｸﾘｰﾄ殻 Co舗装殻	2.350	ton	1,500	3,525	S単 120号
	合 計				9,116	
	単 価				9,116	
	*** B単一 39号 ***					
000039	汚泥運搬・処理		m ³		1.000 m ³	歩A 当たり算出
S02123	産業廃棄物処理費 汚泥	1.000	m ³	59,000	59,000	S単 121号
	合 計				59,000	
	単 価				59,000	
	*** B単一 40号 ***					

事業名		駅館川農地整備事業				
工事名		板場3工区他付帯工整備工事				
工事別工事名:板場3工区他付帯工整備工事						
コード	名 称 (規 格)	数 量	単位	単 価	金 額	備 考
BA0103	床掘り					歩A
	土砂		m3		1,000	当たり算出
SA0103	SP 床掘り					
	土砂,上記以外(小規模),-,-,	1.000	m3	2,208	2,208	S単 150号
	合 計				2,208	
	単 価				2,208	
	*** B単一 41号 ***					
BA0103	床掘り					歩A
	路盤		m3		1,000	当たり算出
SA0103	SP 床掘り					
	土砂,上記以外(小規模),-,-,	1.000	m3	2,208	2,208	S単 150号
	合 計				2,208	
	単 価				2,208	
	*** B単一 42号 ***					
B01209	埋戻					歩A
	流用土, 振動コンパクタ		m3		10,000	当たり算出
S01041	人力土工(盛土・埋戻)					
	粘性土・礫質土,埋戻,まき出し,振動コンパクタ(Ⅱ)	10.000	m3	2,769	27,690	S単 1号
SA0102	SP 積込(ルーズ)					
	土砂,小規模(標準)	11.100	m3	1,172	13,009	S単 148号
	合 計				40,699	
	単 価				4,070	
	*** B単一 43号 ***					
B01209	埋戻a					歩A
	流用土, 振動コンパクタ		m3		10,000	当たり算出
S01041	人力土工(盛土・埋戻)					
	粘性土・礫質土,埋戻,まき出し,振動コンパクタ(Ⅱ)	10.000	m3	2,769	27,690	S単 1号
SA0102	SP 積込(ルーズ)					
	土砂,小規模(標準)	11.100	m3	1,172	13,009	S単 148号
	合 計				40,699	
	単 価				4,070	
	*** B単一 44号 ***					
B01209	埋戻b					歩A
	流用土, 振動コンパクタ		m3		10,000	当たり算出
S01041	人力土工(盛土・埋戻)					
	粘性土・礫質土,埋戻,まき出し,振動コンパクタ(Ⅱ)	10.000	m3	2,769	27,690	S単 1号
SA0102	SP 積込(ルーズ)					
	土砂,小規模(標準)	11.100	m3	1,172	13,009	S単 148号
	合 計				40,699	
	単 価				4,070	
	*** B単一 45号 ***					
B01209	埋戻b					歩A
	流用土, 振動ローランドガイト式		m3		10,000	当たり算出
S01082	締固工(振動ローランド締固め2.5m未満)					
	路床,0.8～1.1ton,なし	10.000	m3	732	7,320	S単 3号
SA0102	SP 積込(ルーズ)					
	土砂,小規模(標準)	11.100	m3	1,172	13,009	S単 148号
	合 計				20,329	
	単 価				2,033	
	*** B単一 46号 ***					
B01209	埋戻c					歩A
	流用土, B<1.0m, 振動コンパクタ		m3		10,000	当たり算出
S01041	人力土工(盛土・埋戻)					
	粘性土・礫質土,埋戻,まき出し,振動コンパクタ(Ⅱ)	10.000	m3	2,769	27,690	S単 1号
SA0102	SP 積込(ルーズ)					
	土砂,小規模(標準)	11.100	m3	1,172	13,009	S単 148号

事業名	駅館川農地整備事業					
工事名	板場3工区他付帯工整備工事					
工事別工事名:板場3工区他付帯工整備工事						
コード	名 称 (規 格)	数 量	単位	単 価	金 額	備 考
	合 計				40,699	
	単 価				4,070	
	*** B単— 47号 ***					
B01209	埋戻c 流用土, 1.0m<B<2.5m, 振動ローラ (搭乗式)		m3		10,000	歩A 当たり算出
S01082	締固工(振動ローラ締固め2.5m未満) 埋戻,3~4ton,なし	10.000	m3	505	5,050	S単 4号
SA0102	SP 積込(ルーズ) 土砂,小規模(標準)	11.100	m3	1,172	13,009	S単 148号
	合 計				18,059	
	単 価				1,806	
	*** B単— 48号 ***					
000048	土砂等運搬		m3		1,000	歩A 当たり算出
SA0121	SP 土砂等運搬 小規模,バックホ ンケット容量0.28m3,土砂(岩塊・玉石混り土含む),無し,0.2km以下	1.000	m3	877.9	878	S単 152号
	合 計				878	
	単 価				878	
	*** B単— 49号 ***					
B07301	砂基礎 砂 (SG材相当),振動コンパ クタ		m3		1,000	歩A 当たり算出
S07001	パイプライン基礎 砂・砂質土,その他購入土,バックホ ンケット容量0.28m3,振動コンパ クタ,区分I ,あり,なし	1.000	m3	4,273	4,273	S単 128号
S02116	砂 SG材相当,,	1.320	m3	4,400	5,808	S単 34号
	合 計				10,081	
	単 価				10,081	
	*** B単— 50号 ***					
B07301	砂基礎 砂 (SG材相当),タハ ン		m3		1,000	歩A 当たり算出
S07001	パイプライン基礎 砂・砂質土,その他購入土,バックホ ンケット容量0.28m3,タハ ン,区分I ,あり,なし	1.000	m3	5,274	5,274	S単 129号
S02116	砂 SG材相当,,	1.320	m3	4,400	5,808	S単 34号
	合 計				11,082	
	単 価				11,082	
	*** B単— 51号 ***					
000051	下層路盤工 現場流用材,RC-40, t=14cm		m ²		1,000	歩A 当たり算出
SA0832	SP 下層路盤 (車道・路肩部) 140mm,1層施工,砕石,なし,再生クラッシャー RC-40	1.000	m ²	344.6	345	S単 170号
	合 計				345	
	単 価				345	
	*** B単— 52号 ***					
000052	下層路盤工 現場流用材,RC-40, t=15cm		m ²		1,000	歩A 当たり算出
SA0832	SP 下層路盤 (車道・路肩部) 150mm,1層施工,砕石,なし,再生クラッシャー RC-40	1.000	m ²	344.6	345	S単 171号
	合 計				345	
	単 価				345	

事業名 駅館川農地整備事業						
工事名 板場 3 工区他付帯工整備工事						
工事別工事名:板場 3 工区他付帯工整備工事						
コード	名 称 (規 格)	数 量	単 位	単 価	金 額	備 考
*** B単一 53号 ***						
000053	上層路盤工 M-30、t=15cm		m ²		1,000	歩A 当たり算出
SA0834	SP 上層路盤 (車道・路肩部) 路盤材,粒度調整碎石 M-30,-,-,1層施工,なし,0mm,150mm	1.000	m ²	1,058	1,058	S単 172号
	合 計				1,058	
	単 価				1,058	
*** B単一 54号 ***						
000054	表層 再生密粒度As、t=5cm		m ²		1,000	歩A 当たり算出
SA0843	SP 表層 (車道・路肩部) 1.4m未満1層仕上厚50mm以下,50mm,7スファルト混合物Ⅰ (2.35t/m ³),プライムコート 各種,	1.000	m ²	3,337	3,337	S単 173号
	合 計				3,337	
	単 価				3,337	
*** B単一 55号 ***						
000055	下層路盤工 現場流用材,RC-40、t=15cm		m ²		1,000	歩A 当たり算出
SA0832	SP 下層路盤 (車道・路肩部) 150mm,1層施工,碎石,なし,再生クラッシャー RC-40	1.000	m ²	344.6	345	S単 171号
	合 計				345	
	単 価				345	
*** B単一 56号 ***						
000056	表層工 コンクリート舗装工,t=12cm		m ²		1,000	歩A 当たり算出
S08031	コンクリート舗装工(人力) 圧縮強度18N/mm ² 粗骨材25mm(高炉B),12cm	1.000	m ²	3,873	3,873	S単 145号
	合 計				3,873	
	単 価				3,873	
*** B単一 57号 ***						
000057	排水路撤去・復旧 OTU-300A (Ⅱ型) Co蓋 縦断		m		10,000	歩A 当たり算出
Y00001	作業土工					
SA0103	SP 床掘り 土砂,平均施工幅1m以上2m未満,無し,無し,なし	6.400	m ³	342.8	2,194	S単 151号
SA0102	SP 積込(ルーズ) 土砂,平均施工幅1m以上2m未満	3.600	m ³	341.6	1,230	S単 149号
S01041	人力土工(盛土・埋戻) 粘性土・礫質土,埋戻,まき出し,人力タコ	3.200	m ³	3,276	10,483	S単 2号
Y00001	本体工					
SA0311	SP コンクリート 小型構造物,人力打設,計上する,-,一般養生,-,無し,-,18-8-25(20)(高炉B) W/C65%	0.600	m ³	38,380	23,028	S単 163号
SA0312	SP 型枠 一般型枠,小型構造物	2.100	m ²	8,267	17,361	S単 167号
S05801	【排水構造物工】 U型側溝,昼間施工,L=2000,1000kg/個以下,なし,-,-,再利用撤去を行なう	10.000	m	2,079	20,790	S単 125号
S02116	再生クラッシャー ,RC-40 40~0mm,	0.700	m ³	2,950	2,065	S単 35号
	合 計				77,151	
	単 価				7,715	
*** B単一 58号 ***						
000058	硬質ポリ塩化ビニル管人力布設 VP、φ100mm,RR管,5.0m管		m		1,000	歩A 当たり算出
T00003	硬質ポリ塩化ビニル管人力布設 VP、100mm,RR、5m管	1.000	m	3,981	3,981	T単 3号

事業名 駅館川農地整備事業						
工事名 板場3工区他付帯工整備工事						
工事別工事名:板場3工区他付帯工整備工事						
コード	名 称 (規 格)	数 量	単位	単 価	金 額	備 考
	合 計				3,981	
	単 価				3,981	
	*** B単一 59号 ***					
000059	硬質ポリ塩化ビニル管人力布設 VP、φ75mm、RR管、5.0m管		m		1.000 m	歩A 当たり算出
T00002	硬質ポリ塩化ビニル管人力布設 VP、75mm、RR、5m管	1.000	m	2,932	2,932	T単 2号
	合 計				2,932	
	単 価				2,932	
	*** B単一 60号 ***					
B07222	硬質ポリ塩化ビニル管継手材 効形φ75 90°曲管		個		1.000 個	歩A 当たり算出
S02116	硬質ポリ塩化ビニル管用継手材 メカ形 φ75,90°曲管,離脱防止付,,	1.000	個	18,500	18,500	S単 37号
	合 計				18,500	
	単 価				18,500	
	*** B単一 61号 ***					
B07222	硬質ポリ塩化ビニル管継手材 効形φ100 45°曲管		個		1.000 個	歩A 当たり算出
S02116	硬質ポリ塩化ビニル管用継手材 メカ形 φ100,45°曲管,離脱防止付,,	1.000	個	26,000	26,000	S単 38号
	合 計				26,000	
	単 価				26,000	
	*** B単一 62号 ***					
B07222	硬質ポリ塩化ビニル管継手材 効形φ75 45°曲管		個		1.000 個	歩A 当たり算出
S02116	硬質ポリ塩化ビニル管用継手材 メカ形 φ75,45°曲管,離脱防止付,,	1.000	個	16,500	16,500	S単 31号
	合 計				16,500	
	単 価				16,500	
	*** B単一 63号 ***					
B07222	硬質ポリ塩化ビニル管継手材 効形φ100 22° 1/2曲管		個		1.000 個	歩A 当たり算出
S02116	硬質ポリ塩化ビニル管用継手材 メカ形 φ100,22° 1/2曲管,離脱防止付,,	1.000	個	24,600	24,600	S単 39号
	合 計				24,600	
	単 価				24,600	
	*** B単一 64号 ***					
B07222	硬質ポリ塩化ビニル管継手材 効形φ75 22° 1/2曲管		個		1.000 個	歩A 当たり算出
S02116	硬質ポリ塩化ビニル管用継手材 メカ形 φ75,22° 1/2曲管,離脱防止付,,	1.000	個	15,800	15,800	S単 40号
	合 計				15,800	
	単 価				15,800	
	*** B単一 65号 ***					
B07222	硬質ポリ塩化ビニル管継手材 効形φ100 11° 1/4曲管		個		1.000 個	歩A 当たり算出
S02116	硬質ポリ塩化ビニル管用継手材 メカ形 φ100,11° 1/4曲管,離脱防止付,,	1.000	個	23,100	23,100	S単 41号
	合 計				23,100	

事業名 駅館川農地整備事業						
工事名 板場3工区他付帯工整備工事						
工事別工事名:板場3工区他付帯工整備工事						
コード	名 称 (規 格)	数 量	単位	単 価	金 額	備 考
	単 価				23,100	
	*** B単— 66号 ***					
B07222	硬質ポリ塩化ビニル管継手材 効形φ75 11° 1/4曲管		個		1,000 個	歩A 当たり算出
S02116	硬質ポリ塩化ビニル管用継手材 メカ形 φ75,11° 1/4曲管,離脱防止付,,	1.000	個	15,100	15,100	S単 42号
	合 計				15,100	
	単 価				15,100	
	*** B単— 67号 ***					
B07222	硬質ポリ塩化ビニル管継手材 効形φ100 5° 5/8曲管		個		1,000 個	歩A 当たり算出
S02116	硬質ポリ塩化ビニル管用継手材 メカ形 φ100,5° 5/8曲管,離脱防止付,,	1.000	個	24,500	24,500	S単 43号
	合 計				24,500	
	単 価				24,500	
	*** B単— 68号 ***					
B07222	硬質ポリ塩化ビニル管継手材 効形φ75 5° 5/8曲管		個		1,000 個	歩A 当たり算出
S02116	硬質ポリ塩化ビニル管用継手材 メカ形 φ75,5° 5/8曲管,離脱防止付,,	1.000	個	16,800	16,800	S単 44号
	合 計				16,800	
	単 価				16,800	
	*** B単— 69号 ***					
B07222	硬質ポリ塩化ビニル管継手材 効形T字管φ100×φ100 (離脱防止金具付き)		個		1,000 個	歩A 当たり算出
S02116	硬質ポリ塩化ビニル管用継手材 メカ形 φ100×φ100 T字管 (離脱防止金具付き) ,,	1.000	個	65,730	65,730	S単 45号
	合 計				65,730	
	単 価				65,730	
	*** B単— 70号 ***					
B07222	硬質ポリ塩化ビニル管継手材 効形T字管φ100×φ75 (離脱防止金具付き)		個		1,000 個	歩A 当たり算出
S02116	硬質ポリ塩化ビニル管用継手材 メカ形 φ100×φ75 T字管 (離脱防止金具付き) ,,	1.000	個	54,890	54,890	S単 46号
	合 計				54,890	
	単 価				54,890	
	*** B単— 71号 ***					
B07222	硬質ポリ塩化ビニル管継手材 効形T字管φ75×φ75 (離脱防止金具付き)		個		1,000 個	歩A 当たり算出
S02116	硬質ポリ塩化ビニル管用継手材 メカ形 φ75×φ75 T字管,離脱防止付,,	1.000	個	41,580	41,580	S単 47号
	合 計				41,580	
	単 価				41,580	
	*** B単— 72号 ***					
B07222	硬質ポリ塩化ビニル管継手材 効形φ100×75 片落ち管		個		1,000 個	歩A 当たり算出
S02116	硬質ポリ塩化ビニル管用継手材 メカ形 φ100×φ75 片落管,離脱防止付,,	1.000	個	33,320	33,320	S単 48号
	合 計				33,320	
	単 価				33,320	

事業名	駅館川農地整備事業
工事名	板場3工区他付帯工整備工事

工事別工事名:板場3工区他付帯工整備工事

コード	名 称 (規 格)	数 量	単位	単 価	金 額	備 考
	*** B単— 73号 ***					
B07222	ドレサージョイント		個		1,000	歩A 当たり算出
S02116	FCD製 合成樹脂塗装 φ75 硬質ポリ塩化ビニル管用継手材 ドレサージョイントφ75 (離脱防止金具付き) ,,	1,000	個	20,870	20,870	S単 49号
	合 計				20,870	
	単 価				20,870	
	*** B単— 74号 ***					
000074	硬質ポリ塩化ビニル管継手材 VPφ100 22°1/2°		個		1,000	歩A 当たり算出
S02116	硬質ポリ塩化ビニル管用継手材 VP φ100 22°1/2曲管,,	1,000	個	5,720	5,720	S単 50号
	合 計				5,720	
	単 価				5,720	
	*** B単— 75号 ***					
000075	硬質ポリ塩化ビニル管継手材 VPφ100 11°1/4°		個		1,000	歩A 当たり算出
S02116	硬質ポリ塩化ビニル管用継手材 VP φ100 11°1/4曲管,,	1,000	個	5,220	5,220	S単 51号
	合 計				5,220	
	単 価				5,220	
	*** B単— 76号 ***					
000076	硬質ポリ塩化ビニル管継手材 VPφ100 5°5/8°		個		1,000	歩A 当たり算出
S02116	硬質ポリ塩化ビニル管用継手材 VP φ100 5°5/8曲管,,	1,000	個	4,850	4,850	S単 52号
	合 計				4,850	
	単 価				4,850	
	*** B単— 77号 ***					
B07222	硬質ポリ塩化ビニル管継手材 VPφ75 5°5/8°		個		1,000	歩A 当たり算出
S02116	硬質ポリ塩化ビニル管用継手材 VP φ75 5°5/8曲管,,	1,000	個	2,720	2,720	S単 53号
	合 計				2,720	
	単 価				2,720	
	*** B単— 78号 ***					
B07222	硬質ポリ塩化ビニル管継手材 VPφ100 両受ソケット(RR)		個		1,000	歩A 当たり算出
S02116	硬質ポリ塩化ビニル管用継手材 VP φ75 ソケット(RR)両受,,	1,000	個	2,945	2,945	S単 54号
	合 計				2,945	
	単 価				2,945	
	*** B単— 79号 ***					
000079	硬質ポリ塩化ビニル管用継手材 離脱防止金具 φ100		個		1,000	歩A 当たり算出
S02116	硬質ポリ塩化ビニル管用継手材 離脱防止金具 φ100,,	1,000	個	7,440	7,440	S単 55号
	合 計				7,440	
	単 価				7,440	

事業名 駅館川農地整備事業						
工事名 板場3工区他付帯工整備工事						
工事別工事名:板場3工区他付帯工整備工事						
コード	名 称 (規 格)	数 量	単 位	単 価	金 額	備 考
*** B単一 80号 ***						
000080	硬質ポリ塩化ビニル管用継手材 離脱防止金具 φ75		個		1,000	歩A 当たり算出
S02116	硬質ポリ塩化ビニル管用継手材 離脱防止金具 φ75,,	1,000	個	6,510	6,510	S単 56号
	合 計				6,510	
	単 価				6,510	
*** B単一 81号 ***						
B07222	硬質ポリ塩化ビニル管継手材 F付T字管φ100×φ75 (離脱防止金具付き)		個		1,000	歩A 当たり算出
S02116	硬質ポリ塩化ビニル管用継手材 VP用 フラツヅ付T字管 φ100×φ75 離脱防止付,,	1,000	個	53,650	53,650	S単 57号
	合 計				53,650	
	単 価				53,650	
*** B単一 82号 ***						
B07222	硬質ポリ塩化ビニル管継手材 F付T字管φ75×φ75 (離脱防止金具付き)		個		1,000	歩A 当たり算出
S02116	硬質ポリ塩化ビニル管用継手材 VP用 フラツヅ付T字管 φ75×φ75 離脱防止付,,	1,000	個	76,430	76,430	S単 58号
	合 計				76,430	
	単 価				76,430	
*** B単一 83号 ***						
000083	硬質ポリ塩化ビニル管人力布設 VP、φ100mm,RR管,5.0m管		m		1,000	歩A 当たり算出
T00003	硬質ポリ塩化ビニル管人力布設 VP、100mm,RR,5m管	1,000	m	3,981	3,981	T単 3号
	合 計				3,981	
	単 価				3,981	
*** B単一 84号 ***						
000084	硬質ポリ塩化ビニル管人力布設 VP、φ75mm,RR管,5.0m管		m		1,000	歩A 当たり算出
T00002	硬質ポリ塩化ビニル管人力布設 VP、75mm,RR,5m管	1,000	m	2,932	2,932	T単 2号
	合 計				2,932	
	単 価				2,932	
*** B単一 85号 ***						
B07222	硬質ポリ塩化ビニル管継手材 効形φ75 45°曲管		個		1,000	歩A 当たり算出
S02116	硬質ポリ塩化ビニル管用継手材 メカ形 φ75,45°曲管,離脱防止付,,	1,000	個	16,500	16,500	S単 31号
	合 計				16,500	
	単 価				16,500	
*** B単一 86号 ***						
B07222	硬質ポリ塩化ビニル管継手材 効形φ75 22° 1/2曲管		個		1,000	歩A 当たり算出
S02116	硬質ポリ塩化ビニル管用継手材 メカ形 φ75,22° 1/2曲管,離脱防止付,,	1,000	個	15,800	15,800	S単 40号
	合 計				15,800	
	単 価				15,800	
*** B単一 87号 ***						

事業名 駅館川農地整備事業						
工事名 板場3工区他付帯工整備工事						
工事別工事名:板場3工区他付帯工整備工事						
コード	名 称 (規 格)	数 量	単位	単 価	金 額	備 考
B07222	硬質ポリ塩化ビニル管継手材 効形φ75 11° 1/4曲管		個		1,000	歩A 個 当たり算出
S02116	硬質ポリ塩化ビニル管用継手材 メカ形 φ75,11° 1/4曲管,離脱防止付,,	1.000	個	15,100	15,100	S単 42号
	合 計				15,100	
	単 価				15,100	
	*** B単— 88号 ***					
B07222	硬質ポリ塩化ビニル管継手材 効形φ75 5° 5/8曲管		個		1,000	歩A 個 当たり算出
S02116	硬質ポリ塩化ビニル管用継手材 メカ形 φ75,5° 5/8曲管,離脱防止付,,	1.000	個	16,800	16,800	S単 44号
	合 計				16,800	
	単 価				16,800	
	*** B単— 89号 ***					
B07222	硬質ポリ塩化ビニル管継手材 効形T字管φ75×φ75 (離脱防止金具付き)		個		1,000	歩A 個 当たり算出
S02116	硬質ポリ塩化ビニル管用継手材 メカ形 φ75×φ75 T字管,離脱防止付,,	1.000	個	41,580	41,580	S単 47号
	合 計				41,580	
	単 価				41,580	
	*** B単— 90号 ***					
B07222	硬質ポリ塩化ビニル管継手材 効形T字管φ75×φ50 (離脱防止金具付き)		個		1,000	歩A 個 当たり算出
S02116	硬質ポリ塩化ビニル管用継手材 メカ形 φ75×φ50 T字管,離脱防止付,,	1.000	個	39,600	39,600	S単 59号
	合 計				39,600	
	単 価				39,600	
	*** B単— 91号 ***					
B07222	硬質ポリ塩化ビニル管継手材 効形片落管φ100×φ75 (離脱防止金具付き)		個		1,000	歩A 個 当たり算出
S02116	硬質ポリ塩化ビニル管用継手材 メカ形 φ100×φ75 片落管,離脱防止付,,	1.000	個	33,320	33,320	S単 48号
	合 計				33,320	
	単 価				33,320	
	*** B単— 92号 ***					
B07222	硬質ポリ塩化ビニル管継手材 VPφ75 5° 5/8 [°] ソケット (RR)		個		1,000	歩A 個 当たり算出
S02116	硬質ポリ塩化ビニル管用継手材 VP φ75 5° 5/8曲管,,	1.000	個	2,720	2,720	S単 53号
	合 計				2,720	
	単 価				2,720	
	*** B単— 93号 ***					
B07222	硬質ポリ塩化ビニル管継手材 VPφ75 両受ソケット (RR)		個		1,000	歩A 個 当たり算出
S02116	硬質ポリ塩化ビニル管用継手材 VP φ75 ソケット (RR)両受,,	1.000	個	2,945	2,945	S単 54号
	合 計				2,945	
	単 価				2,945	
	*** B単— 94号 ***					
B07222	硬質ポリ塩化ビニル管継手材 F付T字管φ75×φ75 (離脱防止金具付き)		個		1,000	歩A 個 当たり算出

事業名 駅館川農地整備事業						
工事名 板場3工区他付帯工整備工事						
工事別工事名:板場3工区他付帯工整備工事						
コード	名 称 (規 格)	数 量	単位	単 価	金 額	備 考
S02116	硬質ポリ塩化ビニル管用継手材 VP用 フランジ付T字管 φ75×φ75 離脱防止付,,	1.000	個	76,430	76,430	S単 58号
	合 計				76,430	
	単 価				76,430	
	*** B単— 95号 ***					
B07222	硬質ポリ塩化ビニル管継手材 離脱防止金具 φ75		個		1.000 個	歩A 当たり算出
S02116	硬質ポリ塩化ビニル管用継手材 離脱防止金具 φ75,,	1.000	個	6,510	6,510	S単 56号
	合 計				6,510	
	単 価				6,510	
	*** B単— 96号 ***					
000096	硬質ポリ塩化ビニル管人力布設 VP,φ100mm,RR管,5.0m管		m		1.000 m	歩A 当たり算出
T00003	硬質ポリ塩化ビニル管人力布設 VP,100mm,RR,5m管	1.000	m	3,981	3,981	T単 3号
	合 計				3,981	
	単 価				3,981	
	*** B単— 97号 ***					
000097	ダクタイル鋳鉄管布設 DCIP K形 二受T字管 φ300×φ100		本		1.000 本	歩A 当たり算出
S07054	K形二受T字管 DCIPφ300×φ100 短管・異形管,300×6,DB種,ハック紗,なし,,なし	1.000	本	126,293	126,293	S単 133号
	合 計				126,293	
	単 価				126,293	
	*** B単— 98号 ***					
000098	ダクタイル鋳鉄管 異形管 継輪 φ300		本		1.000 本	歩A 当たり算出
S02116	DCIP K形 継輪 φ300,,	1.000	本	58,900	58,900	S単 60号
	合 計				58,900	
	単 価				58,900	
	*** B単— 99号 ***					
000099	ダクタイル鋳鉄管布設 DCIP K形短管2号 φ100		本		1.000 本	歩A 当たり算出
S07054	K形短管2号 DCIPφ100 0.74Mpa 短管・異形管,150×5,3種,ハック紗,なし,,なし	1.000	本	31,580	31,580	S単 134号
	合 計				31,580	
	単 価				31,580	
	*** B単— 100号 ***					
B07222	硬質ポリ塩化ビニル管継手材 φ100 MFポイント 離脱防止金具付		個		1.000 個	歩A 当たり算出
S02116	MFポイント FCD製 φ100 0.74MPa 離脱防止金具付,,	1.000	個	18,800	18,800	S単 61号
	合 計				18,800	
	単 価				18,800	
	*** B単— 101号 ***					
000101	ダクタイル鋳鉄管用接合部品 K形特殊押輪φ100		組		1.000 組	歩A 当たり算出
S02116	ダクタイル鋳鉄管用接合部品 K形特殊押輪径300,,	1.000	組	21,600	21,600	S単 62号

事業名 駅館川農地整備事業						
工事名 板場3工区他付帯工整備工事						
工事別工事名:板場3工区他付帯工整備工事						
コード	名 称 (規 格)	数 量	単 位	単 価	金 額	備 考
	合 計				21,600	
	単 価				21,600	
	*** B単一 102号 ***					
000102	ダクタイル鋳鉄管用接合部品 K形特殊押輪φ100		組		1,000	歩A 当たり算出
S02116	ダクタイル鋳鉄管用接合部品 K形特殊押輪径100,、	1.000	組	7,060	7,060	S単 63号
	合 計				7,060	
	単 価				7,060	
	*** B単一 103号 ***					
000103	DCIP管切断 φ300mm		箇所		1.000	歩A 箇所当たり算出
S07062	管切断(DCIP管) 300mm	1.000	箇所	6,976	6,976	S単 135号
	合 計				6,976	
	単 価				6,976	
	*** B単一 104号 ***					
000104	既設管撤去 DCIP φ300 L=1.0m		本		1.000	歩A 本当たり算出
T00009	ダクタイル管撤去 DCIPφ300 1.0m管	1.000	本	1,397	1,397	T単 7号
	合 計				1,397	
	単 価				1,397	
	*** B単一 105号 ***					
000105	硬質ポリ塩化ビニル管人力布設 VP、φ100mm,RR管,5.0m管		m		1.000	歩A m当たり算出
T00003	硬質ポリ塩化ビニル管人力布設 VP、100mm,RR,5m管	1.000	m	3,981	3,981	T単 3号
	合 計				3,981	
	単 価				3,981	
	*** B単一 106号 ***					
000106	硬質ポリ塩化ビニル管人力布設 VP、φ75mm,RR管,5.0m管		m		1.000	歩A m当たり算出
T00002	硬質ポリ塩化ビニル管人力布設 VP、75mm,RR,5m管	1.000	m	2,932	2,932	T単 2号
	合 計				2,932	
	単 価				2,932	
	*** B単一 107号 ***					
000107	ダクタイル鋳鉄管 D3種 K形 φ100 L=3.0m		本		1.000	歩A 本当たり算出
S07051	ダクタイル鋳鉄管人力布設 直管,K形,100mm,3種,あり,あり	0.750	本	9,824	7,368	S単 131号
S02116	ダクタイル鋳鉄管 内面モルタルライニング K形 3種管 径100 長4.0m,、	1.000	本	29,300	29,300	S単 65号
	合 計				36,668	
	単 価				36,668	
	*** B単一 108号 ***					
000108	ダクタイル鋳鉄管 D3種 T形 φ100 L=1.0m		本		1.000	歩A 本当たり算出
S07051	ダクタイル鋳鉄管人力布設 直管,T形,100mm,3種,あり,、	0.250	本	9,824	2,456	S単 132号

事業名		駅館川農地整備事業				
工事名		板場3工区他付帯工整備工事				
工事別工事名:板場3工区他付帯工整備工事						
コード	名 称 (規 格)	数 量	単位	単 価	金 額	備 考
S02116	ダクタイル鋳鉄管 内面モルタルライニング T形 3種管 径100 長4.0m,,	1.000	本	27,400	27,400	S単 66号
	合 計				29,856	
	単 価				29,856	
	*** B単一 109号 ***					
000109	ダクタイル鋳鉄管 DCIP K形 φ100 曲管45°		本		1.000 本	歩A 当たり算出
S02116	DCIP K形 曲管45° φ100,,	1.000	本	16,700	16,700	S単 67号
	合 計				16,700	
	単 価				16,700	
	*** B単一 110号 ***					
000110	ダクタイル鋳鉄管用接合部品 K形普通押輪φ100		組		1.000 組	歩A 当たり算出
S02116	ダクタイル鋳鉄管用接合部品 K形押輪ボルト・ゴム輪 径100,,	1.000	組	4,330	4,330	S単 68号
	合 計				4,330	
	単 価				4,330	
	*** B単一 111号 ***					
000111	ダクタイル鋳鉄管用接合部品 K形特殊押輪φ100		組		1.000 組	歩A 当たり算出
S02116	ダクタイル鋳鉄管用接合部品 K形特殊押輪径100,,	1.000	組	7,060	7,060	S単 63号
	合 計				7,060	
	単 価				7,060	
	*** B単一 112号 ***					
000112	DCIP管切断 φ100mm		箇所		1.000 箇所	歩A 当たり算出
S07062	管切断(DCIP管) 100mm	1.000	箇所	4,849	4,849	S単 136号
	合 計				4,849	
	単 価				4,849	
	*** B単一 113号 ***					
000113	VCジョイントφ100 異種管継手 離脱防止金具付		個		1.000 個	歩A 当たり算出
S02116	VCジョイント φ100 異種管継手 離脱防止機能,,	1.000	個	42,690	42,690	S単 69号
	合 計				42,690	
	単 価				42,690	
	*** B単一 114号 ***					
B07222	硬質ポリ塩化ビニル管継手材 F付T字管φ100×φ75 (離脱防止金具付き)		個		1.000 個	歩A 当たり算出
S02116	硬質ポリ塩化ビニル管用継手材 VP用 フラッシュ付T字管 φ100×φ75 離脱防止付,,	1.000	個	53,650	53,650	S単 57号
	合 計				53,650	
	単 価				53,650	
	*** B単一 115号 ***					
B07222	硬質ポリ塩化ビニル管継手材 効形T字管φ100×φ75 (離脱防止金具付き)		個		1.000 個	歩A 当たり算出
S02116	硬質ポリ塩化ビニル管用継手材 メカ形 φ100×φ75 T字管 (離脱防止金具付き) ,,	1.000	個	54,890	54,890	S単 46号

事業名 駅館川農地整備事業						
工事名 板場3工区他付帯工整備工事						
工事別工事名:板場3工区他付帯工整備工事						
コード	名 称 (規 格)	数 量	単 位	単 価	金 額	備 考
	合 計				54,890	
	単 価				54,890	
	*** B単一 116号 ***					
B07222	硬質ポリ塩化ビニル管継手材 効形φ75 90°曲管		個		1,000	歩A 当たり算出
S02116	硬質ポリ塩化ビニル管用継手材 メカ形 φ75,90°曲管,離脱防止付,,	1.000	個	18,500	18,500	S単 37号
	合 計				18,500	
	単 価				18,500	
	*** B単一 117号 ***					
000117	制水弁工 ワトシール仕切弁 φ100,0.74MPa		基		1,000	歩A 当たり算出
S07091	制水弁人力据付 鋳鉄製,100mm	1.000	基	66,048	66,048	S単 141号
	合 計				66,048	
	単 価				66,048	
	*** B単一 118号 ***					
000118	MFｼﾞｮｲﾝﾄ φ100		個		1,000	歩A 当たり算出
S02116	MFｼﾞｮｲﾝﾄ FCD製 φ100 0.74MPa 離脱防止金具付,,	1.000	個	18,800	18,800	S単 61号
	合 計				18,800	
	単 価				18,800	
	*** B単一 119号 ***					
000119	フランジ接合部分品 ボルト・ナット・パッキン φ100 0.74Mpa (RF)		組		1,000	歩A 当たり算出
S02116	フランジ接合部分品 ボルト・ナット・パッキン φ100 0.74Mpa (RF) ,,	1.000	組	6,180	6,180	S単 70号
	合 計				6,180	
	単 価				6,180	
	*** B単一 120号 ***					
000120	制水弁工保護工 φ250,H=0.99m,水道用レｼﾞﾝｺﾝｸﾘｰﾄ製ﾏﾝﾎｰﾙ		箇所		1,000	歩A 当たり算出
S02117	水道用レｼﾞﾝｺﾝｸﾘｰﾄ製ﾎﾞｯｸｽ 円形用鉄蓋1号 JWW A K148 φ250 簡易防水型(農水ﾏｰｸ入り)	1.000	個	22,200	22,200	S単 99号
S05801	【排水構造物工】 蓋版,昼間施工,ｺﾝｸﾘｰﾄ・鋼製,40kg/枚以下,なし,-,-,-,再利用撤去を行なわない	1.000	枚	364	364	S単 124号
S02117	水道用レｼﾞﾝｺﾝｸﾘｰﾄ製ﾎﾞｯｸｽ 円形1号用調整ﾗﾝｸﾞ JWW A K148 φ250 H=50mm	1.000	個	6,290	6,290	S単 104号
S02117	水道用レｼﾞﾝｺﾝｸﾘｰﾄ製ﾎﾞｯｸｽ 円形1号用上部壁 JWW A K148 φ250 H=150mm	1.000	個	12,100	12,100	S単 100号
S02117	水道用レｼﾞﾝｺﾝｸﾘｰﾄ製ﾎﾞｯｸｽ 円形1号用中部壁 JWW A K148 φ250 H=300mm	1.000	個	11,300	11,300	S単 105号
S02117	水道用レｼﾞﾝｺﾝｸﾘｰﾄ製ﾎﾞｯｸｽ 円形1号用下部壁 JWW A K148 φ250 H=300mm	1.000	個	13,400	13,400	S単 106号
S02117	水道用レｼﾞﾝｺﾝｸﾘｰﾄ製ﾎﾞｯｸｽ 円形1号用底版 JWW A K148 φ250 H=40mm	1.000	個	16,100	16,100	S単 103号
SA0301	SP 基礎碎石 7.5cmを超え12.5cm以下,計上する,なし,再生クラッシャラン RC-40 40~0mm	0.420	m³	1,461	614	S単 160号
S02117	ﾊﾞﾝﾅﾁｬｰﾑ-ｶﾞｰｽﾞ 2種 300 L=500mm	1.000	枚	4,840	4,840	S単 107号
S02116	仕切弁用開栓継足棒	1.000	本	39,600	39,600	S単 71号
	合 計				126,808	
	単 価				126,808	
	*** B単一 121号 ***					

事業名	駅館川農地整備事業					
工事名	板場3工区他付帯工整備工事					
工事別工事名:板場3工区他付帯工整備工事						
コード	名 称 (規 格)	数 量	単位	単 価	金 額	備 考
000121	空気弁設置工					歩A
	浅埋設用急速空気弁φ75,0.74MPa		基		1,000	基 当たり算出
S07093	空気弁人力据付					
	25mm,急排空気弁,あり	1,000	基	12,785	12,785	S単 143号
S02116	急速空気弁					
	φ25,0.74MPa,,	1,000	基	53,300	53,300	S単 72号
S02116	空気弁用補修弁					
	φ75×100,0.75MPa,,	1,000	基	62,600	62,600	S単 73号
	合 計				128,685	
	単 価				128,685	
	*** B単一 122号 ***					
000122	両フランジ短管					歩A
	DCIPφ75 L=0.5m		本		1,000	本 当たり算出
S02116	両フランジ短管					
	DCIPφ75 L=0.5m,,	1,000	本	16,800	16,800	S単 27号
	合 計				16,800	
	単 価				16,800	
	*** B単一 123号 ***					
000123	両フランジ短管					歩A
	DCIPφ75 L=0.3m		本		1,000	本 当たり算出
S02116	両フランジ短管					
	DCIPφ75 L=0.3m,,	1,000	本	13,400	13,400	S単 74号
	合 計				13,400	
	単 価				13,400	
	*** B単一 124号 ***					
000124	両フランジ短管					歩A
	DCIPφ75 L=0.1m		本		1,000	本 当たり算出
S02116	両フランジ短管					
	DCIPφ75 L=0.1m,,	1,000	本	9,800	9,800	S単 75号
	合 計				9,800	
	単 価				9,800	
	*** B単一 125号 ***					
000125	フランジ接合部分品					歩A
	ボルト・ナット・パッキン φ75 0.74Mpa (RF)		組		1,000	組 当たり算出
S02116	フランジ接合部分品					
	ボルト・ナット・パッキン φ75 0.74Mpa (RF) ,,	1,000	組	5,970	5,970	S単 76号
	合 計				5,970	
	単 価				5,970	
	*** B単一 126号 ***					
000126	空気弁保護工					歩A
	□450×350,H=0.6m,水道用レジンコンクリート製マンホール		基		1,000	基 当たり算出
S02117	水道用レジンコンクリート製ボックス 角型用鉄蓋					
	450×350 150 簡易防水型 (農水マーク入り)	1,000	個	85,300	85,300	S単 108号
S05801	【排水構造物工】					
	蓋版,昼間施工,コンクリート・鋼製,40kg/枚以下,なし,-,-,再利用撤去を行なわない	1,000	枚	364	364	S単 124号
S02117	コンクリート樹壁					
	上部壁 φ500 H=100	1,000	個	6,000	6,000	S単 109号
S02117	コンクリート樹壁					
	上部壁 φ500 H=150	1,000	個	8,000	8,000	S単 110号
S02117	コンクリート樹壁					
	下部壁 φ500 H=200	1,000	個	11,100	11,100	S単 111号
S02117	コンクリート樹壁					
	底壁 φ500 H=75	1,000	個	11,200	11,200	S単 112号
SA0301	SP 基礎碎石					
	7.5cmを超え12.5cm以下,計上する,なし,再生クラッシャラン RC-40 40~0mm	0.810	m ²	1,461	1,183	S単 160号
S02117	ベンチリュウム蓋					
	2種 300 L=500mm	1,000	枚	4,840	4,840	S単 107号
S05801	【排水構造物工】					
	蓋版,昼間施工,コンクリート・鋼製,40kg/枚以下,なし,-,-,再利用撤去を行なわない	1,000	枚	364	364	S単 124号
	合 計				128,351	

事業名 駅館川農地整備事業						
工事名 板場3工区他付帯工整備工事						
工事別工事名:板場3工区他付帯工整備工事						
コード	名 称 (規 格)	数 量	単位	単 価	金 額	備 考
	単 価				128,351	
	*** B単一 127号 ***					
000127	空気弁保護工 □450×350,H=0.5m,水道用レジンコンクリート製マンホール		基		1,000	歩A 当たり算出
S02117	水道用レジンコンクリート製ボックス 角型用鉄蓋 450×350 150 簡易防水型 (農水マーク入り)	1,000	個	85,300	85,300	S単 108号
S05801	【排水構造物工】 蓋版,昼間施工,コンクリート・鋼製,40kg/枚以下,なし,-,-,-,再利用撤去を行なわない	1,000	枚	364	364	S単 124号
S02117	コンクリート樹壁 上部壁 φ500 H=150	1,000	個	8,000	8,000	S単 110号
S02117	コンクリート樹壁 下部壁 φ500 H=200	1,000	個	11,100	11,100	S単 111号
S02117	コンクリート樹壁 底壁 φ500 H=75	1,000	個	11,200	11,200	S単 112号
SA0301	SP 基礎砕石 7.5cmを超え12.5cm以下,計上する,なし,再生クラッシャラン RC-40 40~0mm	0.810	m ³	1,461	1,183	S単 160号
S02117	ベントリウム蓋 2種 300 L=500mm	1,000	枚	4,840	4,840	S単 107号
S05801	【排水構造物工】 蓋版,昼間施工,コンクリート・鋼製,40kg/枚以下,なし,-,-,-,再利用撤去を行なわない	1,000	枚	364	364	S単 124号
	合 計				122,351	
	単 価				122,351	
	*** B単一 128号 ***					
000128	排泥弁工 ワトシール仕切弁 φ75,0.74MPa		基		1,000	歩A 当たり算出
S07091	制水弁人力据付 铸铁製,75mm	1,000	基	53,148	53,148	S単 142号
	合 計				53,148	
	単 価				53,148	
	*** B単一 129号 ***					
000129	フランジ接合部分品 ボルト・ナット・パッキン φ75 0.74Mpa (RF)		組		1,000	歩A 当たり算出
S02116	フランジ接合部分品 ボルト・ナット・パッキン φ75 0.74Mpa (RF) ,,	1,000	組	5,970	5,970	S単 76号
	合 計				5,970	
	単 価				5,970	
	*** B単一 130号 ***					
000130	排泥工保護工 (4号排泥工) φ250,H=0.89m,水道用レジンコンクリート製マンホール		箇所		1,000	歩A 当たり算出
S02117	水道用レジンコンクリート製ボックス 円形用鉄蓋1号 JWW A K148 φ250簡易防水型 (農水マーク入り)	1,000	個	22,200	22,200	S単 99号
S05801	【排水構造物工】 蓋版,昼間施工,コンクリート・鋼製,40kg/枚以下,なし,-,-,-,再利用撤去を行なわない	1,000	枚	364	364	S単 124号
S02117	水道用レジンコンクリート製ボックス 円形1号用調整リング JWW A K148 φ250 H=50mm	1,000	個	6,290	6,290	S単 104号
S02117	水道用レジンコンクリート製ボックス 円形1号用上部壁 JWW A K148 φ250 H=150mm	1,000	個	12,100	12,100	S単 100号
S02117	水道用レジンコンクリート製ボックス 円形1号用中部壁 JWW A K148 φ250 H=200mm	1,000	個	8,670	8,670	S単 113号
S02117	水道用レジンコンクリート製ボックス 円形1号用下部壁 JWW A K148 φ250 H=300mm	1,000	個	13,400	13,400	S単 106号
S02117	水道用レジンコンクリート製ボックス 円形1号用底版 JWW A K148 φ250 H=40mm	1,000	個	16,100	16,100	S単 103号
SA0301	SP 基礎砕石 7.5cmを超え12.5cm以下,計上する,なし,再生クラッシャラン RC-40 40~0mm	0.420	m ³	1,461	614	S単 160号
S02117	ベントリウム蓋 2種 300 L=500mm	1,000	枚	4,840	4,840	S単 107号
S02116	仕切弁用開栓継足棒	1,000	本	39,600	39,600	S単 71号
	合 計				124,178	
	単 価				124,178	
	*** B単一 131号 ***					

事業名	駅館川農地整備事業					
工事名	板場3工区他付帯工整備工事					
工事別工事名:板場3工区他付帯工整備工事						
コード	名 称 (規 格)	数 量	単位	単 価	金 額	備 考
000131	硬質ポリ塩化ビニル管人力布設 VP、φ200mm、5.0m管、0箇所		m		1,000 m	歩A 当たり算出
T00008	硬質ポリ塩化ビニル管人力布設 VP、200mm、RR、5m管	1,000	m	10,900	10,900	T単 6号
	合 計				10,900	
	単 価				10,900	
	*** B単ー 132号 ***					
B07222	硬質ポリ塩化ビニル管継手材 VP-RR φ200、90°ベント		個		1,000 個	歩A 当たり算出
S02116	硬質ポリ塩化ビニル管用継手材 VP φ200 90°ベント,,	1,000	個	45,750	45,750	S単 78号
	合 計				45,750	
	単 価				45,750	
	*** B単ー 133号 ***					
B07222	硬質ポリ塩化ビニル管継手材 VP-RR φ200、45°ベント		個		1,000 個	歩A 当たり算出
S02116	硬質ポリ塩化ビニル管用継手材 VP φ200 45°ベント,,	1,000	個	40,850	40,850	S単 79号
	合 計				40,850	
	単 価				40,850	
	*** B単ー 134号 ***					
B07222	硬質ポリ塩化ビニル管継手材 VP-RR φ200、11°1/4ベント		個		1,000 個	歩A 当たり算出
S02116	硬質ポリ塩化ビニル管用継手材 VP φ200 11°1/4ベント,,	1,000	個	31,650	31,650	S単 80号
	合 計				31,650	
	単 価				31,650	
	*** B単ー 135号 ***					
B07222	硬質ポリ塩化ビニル管継手材 VP-RR φ200、5°5/8ベント		個		1,000 個	歩A 当たり算出
S02116	硬質ポリ塩化ビニル管用継手材 VP φ200 5°5/8ベント,,	1,000	個	30,650	30,650	S単 81号
	合 計				30,650	
	単 価				30,650	
	*** B単ー 136号 ***					
000136	空気弁設置工 浅埋設用急速空気弁φ75、0.74MPa		基		1,000 基	歩A 当たり算出
S07093	空気弁人力据付 25mm、急排空気弁、あり	1,000	基	12,785	12,785	S単 143号
S02116	急速空気弁 φ25、0.74MPa,,	1,000	基	53,300	53,300	S単 72号
S02116	空気弁用補修弁 φ75×100、0.75MPa,,	1,000	基	62,600	62,600	S単 73号
	合 計				128,685	
	単 価				128,685	
	*** B単ー 137号 ***					
000137	フランジ接合部分品 ボルト・ナット・パッキン φ75 0.74Mpa (RF)		組		1,000 組	歩A 当たり算出
S02116	フランジ接合部分品 ボルト・ナット・パッキン φ75 0.74Mpa (RF) ,,	1,000	組	5,970	5,970	S単 76号
	合 計				5,970	
	単 価				5,970	

事業名 駅館川農地整備事業						
工事名 板場3工区他付帯工整備工事						
工事別工事名:板場3工区他付帯工整備工事						
コード	名 称 (規 格)	数 量	単 位	単 価	金 額	備 考
	*** B単一 138号 ***					
000138	空気弁保護工					歩A
	□450×350,H=0.5m,水道用レゾノコンクリート製マンホール		基		1,000	基 当たり算出
S02117	水道用レゾノコンクリート製ボックス 角型用鉄蓋					
	450×350 150 簡易防水型(農水マーク入り)	1,000	個	85,300	85,300	S単 108号
S05801	【排水構造物工】					
	蓋版,昼間施工,コンクリート・鋼製,40kg/枚以下,なし,-,-,-,再利用撤去を行わない	1,000	枚	364	364	S単 124号
S02117	コンクリート樹壁					
	上部壁 φ500 H=150	1,000	個	8,000	8,000	S単 110号
S02117	コンクリート樹壁					
	下部壁 φ500 H=200	1,000	個	11,100	11,100	S単 111号
S02117	コンクリート樹壁					
	底壁 φ500 H=75	1,000	個	11,200	11,200	S単 112号
SA0301	SP 基礎碎石					
	7.5cmを超え12.5cm以下,計上する,なし,再生クラッシャラン RC-40 40~0mm	0.810	m ³	1,461	1,183	S単 160号
S02117	ベンチフレーム蓋					
	2種 300 L=500mm	1,000	枚	4,840	4,840	S単 107号
S05801	【排水構造物工】					
	蓋版,昼間施工,コンクリート・鋼製,40kg/枚以下,なし,-,-,-,再利用撤去を行わない	1,000	枚	364	364	S単 124号
	合 計				122,351	
	単 価				122,351	
	*** B単一 139号 ***					
000139	給水栓工(畑地)					歩A
	φ50 フルボア形 ボール弁		箇所		1,000	箇所 当たり算出
T00001	給水栓取付(畑)					
	φ50 フルボア形 1.00Mpa ボール弁(ねじ込み形)	1,000	箇所	106,369	106,369	T単 1号
	合 計				106,369	
	単 価				106,369	
	*** B単一 140号 ***					
000140	塩ビ管布設工					歩A
	VPφ50		m		1,000	m 当たり算出
T00010	硬質ポリ塩化ビニル管人力布設					
	VP,50mm,RR,5m管	1,000	m	2,105	2,105	T単 8号
	合 計				2,105	
	単 価				2,105	
	*** B単一 141号 ***					
000141	給水栓工(水田)					歩A
	φ25 フルボア形 ボール弁		箇所		1,000	箇所 当たり算出
T00011	給水栓取付(水田)					
	φ25 フルボア形 1.00Mpa ボール弁(ねじ込み形)	1,000	箇所	88,130	88,130	T単 9号
	合 計				88,130	
	単 価				88,130	
	*** B単一 142号 ***					
000142	塩ビ管布設工					歩A
	VPφ50		m		1,000	m 当たり算出
T00010	硬質ポリ塩化ビニル管人力布設					
	VP,50mm,RR,5m管	1,000	m	2,105	2,105	T単 8号
	合 計				2,105	
	単 価				2,105	
	*** B単一 143号 ***					
000143	塩ビ管布設工					歩A
	VPφ25		m		1,000	m 当たり算出
S07021	硬質ポリ塩化ビニル管人力布設					
	VP,25mm,直管(両差し口),4.0m管,0箇所	1,000	m	1,115	1,115	S単 130号
	合 計				1,115	
	単 価				1,115	

事業名 駅館川農地整備事業						
工事名 板場3工区他付帯工整備工事						
工事別工事名:板場3工区他付帯工整備工事						
コード	名 称 (規 格)	数 量	単 位	単 価	金 額	備 考
	*** B単ー 144号 ***					
000144	制水弁工					歩A
	ワシール仕切弁 φ75,0.74MPa		基		1,000	当たり算出
S07091	制水弁人力据付					
	鋳鉄製,75mm	1,000	基	53,148	53,148	S単 142号
	合 計				53,148	
	単 価				53,148	
	*** B単ー 145号 ***					
B07222	硬質ポリ塩化ビニル管継手材					歩A
	φ75 MFジョイント		個		1,000	当たり算出
S02116	MFジョイント					
	FCD製 φ75 0.74MPa 離脱防止金具付,,	1,000	個	14,300	14,300	S単 92号
	合 計				14,300	
	単 価				14,300	
	*** B単ー 146号 ***					
000146	フランジ接合部分品					歩A
	ボルト・ナット・パッキン φ75 0.74MPa (RF)		組		1,000	当たり算出
S02116	フランジ接合部分品					
	ボルト・ナット・パッキン φ75 0.74MPa (RF) ,,	1,000	組	5,970	5,970	S単 76号
	合 計				5,970	
	単 価				5,970	
	*** B単ー 147号 ***					
000147	制水弁工保護工					歩A
	φ250,H=0.6m,水道用レジンコンクリート製マホール		箇所		1,000	当たり算出
S02117	水道用レジンコンクリート製ボックス 円形用鉄蓋1号					
	JWW A K148 φ250簡易防水型 (農水マーク入り)	1,000	個	22,200	22,200	S単 99号
S05801	【排水構造物工】					
	蓋版,昼間施工,コンクリート鋼製,40kg/枚以下,なし,-,-,-,再利用撤去を行なわない	1,000	枚	364	364	S単 124号
S02117	水道用レジンコンクリート製ボックス 円形1号用上部壁					
	JWW A K148 φ250 H=150mm	1,000	個	12,100	12,100	S単 100号
S02117	水道用レジンコンクリート製ボックス 円形1号用中部壁					
	JWW A K148 φ250 H=300mm	1,000	個	11,300	11,300	S単 105号
S02117	水道用レジンコンクリート製ボックス 円形1号用下部壁					
	JWW A K148 φ250 H=300mm	1,000	個	13,400	13,400	S単 106号
S02117	水道用レジンコンクリート製ボックス 円形1号用底版					
	JWW A K148 φ250 H=40mm	1,000	個	16,100	16,100	S単 103号
SA0301	SP 基礎碎石					
	7.5cmを超え12.5cm以下,計上する,なし,再生クラッシャラン RC-40 40~0mm	0,420	m ³	1,461	614	S単 160号
S02117	ベンチリュウム蓋					
	2種 300 L=500mm	1,000	枚	4,840	4,840	S単 107号
S02116	仕切弁用開栓継足棒					
		1,000	本	39,600	39,600	S単 71号
	合 計				120,518	
	単 価				120,518	
	*** B単ー 148号 ***					
000148	空気弁設置工					歩A
	浅埋設用急速空気弁φ75,0.74MPa		基		1,000	当たり算出
S07093	空気弁人力据付					
	25mm,急排空気弁,あり	1,000	基	12,785	12,785	S単 143号
S02116	急速空気弁					
	φ25,0.74MPa,,	1,000	基	53,300	53,300	S単 72号
S02116	空気弁用補修弁					
	φ75×100,0.75MPa,,	1,000	基	62,600	62,600	S単 73号
	合 計				128,685	
	単 価				128,685	
	*** B単ー 149号 ***					
000149	両フランジ短管					歩A
	DCIPφ75 L=0.4m		本		1,000	当たり算出
S02116	両フランジ短管					
	DCIPφ75 L=0.4m,,	1,000	本	15,100	15,100	S単 93号

事業名 駅館川農地整備事業						
工事名 板場3工区他付帯工整備工事						
工事別工事名:板場3工区他付帯工整備工事						
コード	名 称 (規 格)	数 量	単 位	単 価	金 額	備 考
	合 計				15,100	
	単 価				15,100	
	*** B単一 150号 ***					
000150	フランジ接合部分品 ボルト・ナット・パッキン φ75 0.74Mpa (RF)		組		1,000	歩A 当たり算出
S02116	フランジ接合部分品 ボルト・ナット・パッキン φ75 0.74Mpa (RF) , ,	1,000	組	5,970	5,970	S単 76号
	合 計				5,970	
	単 価				5,970	
	*** B単一 151号 ***					
000151	空気弁保護工 □450×350,H=0.6m,水道用レジンコンクリート製マンホール		基		1,000	歩A 当たり算出
S02117	水道用レジンコンクリート製ボックス 角型用鉄蓋 450×350 150 簡易防水型 (農水マーク入り)	1,000	個	85,300	85,300	S単 108号
S05801	【排水構造物工】 蓋版,昼間施工,コンクリート・鋼製,40kg/枚以下,なし,-,-,-,再利用撤去を行なわない	1,000	枚	364	364	S単 124号
S02117	コンクリート樹壁 上部壁 φ500 H=100	1,000	個	6,000	6,000	S単 109号
S02117	コンクリート樹壁 上部壁 φ500 H=150	1,000	個	8,000	8,000	S単 110号
S02117	コンクリート樹壁 下部壁 φ500 H=200	1,000	個	11,100	11,100	S単 111号
S02117	コンクリート樹壁 底壁 φ500 H=75	1,000	個	11,200	11,200	S単 112号
SA0301	SP 基礎碎石 7.5cmを超え12.5cm以下,計上する,なし,再生クラッシャラン RC-40 40~0mm	0.810	m ³	1,461	1,183	S単 160号
S02117	ベンチリュウム蓋 2種 300 L=500mm	1,000	枚	4,840	4,840	S単 107号
S05801	【排水構造物工】 蓋版,昼間施工,コンクリート・鋼製,40kg/枚以下,なし,-,-,-,再利用撤去を行なわない	1,000	枚	364	364	S単 124号
	合 計				128,351	
	単 価				128,351	
	*** B単一 152号 ***					
000152	空気弁保護工 □450×350,H=0.5m,水道用レジンコンクリート製マンホール		基		1,000	歩A 当たり算出
S02117	水道用レジンコンクリート製ボックス 角型用鉄蓋 450×350 150 簡易防水型 (農水マーク入り)	1,000	個	85,300	85,300	S単 108号
S05801	【排水構造物工】 蓋版,昼間施工,コンクリート・鋼製,40kg/枚以下,なし,-,-,-,再利用撤去を行なわない	1,000	枚	364	364	S単 124号
S02117	コンクリート樹壁 上部壁 φ500 H=150	1,000	個	8,000	8,000	S単 110号
S02117	コンクリート樹壁 下部壁 φ500 H=200	1,000	個	11,100	11,100	S単 111号
S02117	コンクリート樹壁 底壁 φ500 H=75	1,000	個	11,200	11,200	S単 112号
SA0301	SP 基礎碎石 7.5cmを超え12.5cm以下,計上する,なし,再生クラッシャラン RC-40 40~0mm	0.810	m ³	1,461	1,183	S単 160号
S02117	ベンチリュウム蓋 2種 300 L=500mm	1,000	枚	4,840	4,840	S単 107号
S05801	【排水構造物工】 蓋版,昼間施工,コンクリート・鋼製,40kg/枚以下,なし,-,-,-,再利用撤去を行なわない	1,000	枚	364	364	S単 124号
	合 計				122,351	
	単 価				122,351	
	*** B単一 153号 ***					
000153	排泥弁工 ソトシール仕切弁 φ75,0.74MPa		基		1,000	歩A 当たり算出
S07091	制水弁人力据付 鋳鉄製,75mm	1,000	基	53,148	53,148	S単 142号
	合 計				53,148	
	単 価				53,148	
	*** B単一 154号 ***					

事業名 駅館川農地整備事業						
工事名 板場3工区他付帯工整備工事						
工事別工事名:板場3工区他付帯工整備工事						
コード	名 称 (規 格)	数 量	単位	単 価	金 額	備 考
000154	排泥工保護工 (3-1号排泥工) φ250, H=0.5m, 水道用レジンコンクリート製マンホール		箇所		1,000	歩A 当たり算出
S02117	水道用レジンコンクリート製ボックス 円形用鉄蓋1号 JWW A K148 φ250 簡易防水型 (農水マーク入り)	1,000	個	22,200	22,200	S単 99号
S05801	【排水構造物工】 蓋版,昼間施工,コンクリート鋼製,40kg/枚以下,なし,-,-,-,再利用撤去を行なわない	1,000	枚	364	364	S単 124号
S02117	水道用レジンコンクリート製ボックス 円形1号用上部壁 JWW A K148 φ250 H=150mm	1,000	個	12,100	12,100	S単 100号
S02117	水道用レジンコンクリート製ボックス 円形1号用中部壁 JWW A K148 φ250 H=150mm	1,000	個	7,050	7,050	S単 101号
S02117	水道用レジンコンクリート製ボックス 円形1号用下部壁 JWW A K148 φ250 H=300mm	1,000	個	13,400	13,400	S単 106号
S02117	水道用レジンコンクリート製ボックス 円形1号用底版 JWW A K148 φ250 H=40mm	1,000	個	16,100	16,100	S単 103号
SA0301	SP 基礎碎石 7.5cmを超え12.5cm以下,計上する,なし,再生クラッシャラン RC-40 40~0mm	0.420	m ²	1,461	614	S単 160号
S02117	ベンチフレーム蓋 2種 300 L=500mm	1,000	枚	4,840	4,840	S単 107号
S02116	仕切弁用開栓継足棒	1,000	本	39,600	39,600	S単 71号
	合 計				116,268	
	単 価				116,268	
	*** B単一 155号 ***					
000155	硬質ポリ塩化ビニル管人力布設 VP, φ75mm, 直管, 5.0m管, 0箇所		m		1,000	歩A 当たり算出
T00002	硬質ポリ塩化ビニル管人力布設 VP, 75mm, RR, 5m管	1,000	m	2,932	2,932	T単 2号
	合 計				2,932	
	単 価				2,932	
	*** B単一 156号 ***					
B07222	硬質ポリ塩化ビニル管継手材 メカ形 φ75, 45° (離脱防止金具付き)		個		1,000	歩A 当たり算出
S02116	硬質ポリ塩化ビニル管継手材 メカ形 φ75, 45° 曲管, 離脱防止付,,	1,000	個	16,500	16,500	S単 31号
	合 計				16,500	
	単 価				16,500	
	*** B単一 157号 ***					
B07222	硬質ポリ塩化ビニル管継手材 φ75 MFジョイント 離脱防止金具付		個		1,000	歩A 当たり算出
S02116	MFジョイント FCD製 φ75 0.74MPa 離脱防止金具付,,	1,000	個	14,300	14,300	S単 92号
	合 計				14,300	
	単 価				14,300	
	*** B単一 158号 ***					
B07222	硬質ポリ塩化ビニル管継手材 φ75 MFジョイント		個		1,000	歩A 当たり算出
S02116	MFジョイント FCD製 φ75 0.74MPa,,	1,000	個	11,800	11,800	S単 94号
	合 計				11,800	
	単 価				11,800	
	*** B単一 159号 ***					
000159	フランジ接合部分品 ボルト・ナット・パッキン φ75 0.74MPa (RF)		組		1,000	歩A 当たり算出
S02116	フランジ接合部分品 ボルト・ナット・パッキン φ75 0.74MPa (RF) ,,	1,000	組	5,970	5,970	S単 76号
	合 計				5,970	
	単 価				5,970	

事業名 駅館川農地整備事業						
工事名 板場 3 工区他付帯工整備工事						
工事別工事名:板場 3 工区他付帯工整備工事						
コード	名 称 (規 格)	数 量	単 位	単 価	金 額	備 考
	*** B単ー 160号 ***					
000160	排泥工保護工 (3-2号排泥工) φ250, H=0.6m, 水道用レジンコンクリート製マンホール		箇所		1,000	歩A 当たり算出
S02117	水道用レジンコンクリート製ボックス 円形用鉄蓋1号 JWW A K148 φ250簡易防水型 (農水マーク入り)	1,000	個	22,200	22,200	S単 99号
S05801	【排水構造物工】 蓋版, 昼間施工, コンクリート・鋼製, 40kg/枚以下, なし, 再利用撤去を行わない	1,000	枚	364	364	S単 124号
S02117	水道用レジンコンクリート製ボックス 円形1号用調整リング JWW A K148 φ250 H=50mm	1,000	個	6,290	6,290	S単 104号
S02117	水道用レジンコンクリート製ボックス 円形1号用上下部壁 JWW A K148 φ250 H=300mm	1,000	個	19,200	19,200	S単 118号
S02117	水道用レジンコンクリート製ボックス 円形1号用底板 JWW A K148 φ250 H=40mm	1,000	個	16,100	16,100	S単 103号
SA0301	SP 基礎砕石 7.5cmを超え12.5cm以下, 計上する, なし, 再生クラッシャラン RC-40 40~0mm	0.420	m ³	1,461	614	S単 160号
S02117	ベンチフレーム蓋 2種 300 L=500mm	1,000	枚	4,840	4,840	S単 107号
	合 計				69,608	
	単 価				69,608	
	*** B単ー 161号 ***					
000161	硬質ポリ塩化ビニル管人力布設 VP, φ75mm, 直管, 4.0m管, 0箇所		m		1,000	歩A 当たり算出
T00002	硬質ポリ塩化ビニル管人力布設 VP, 75mm, RR, 5m管	1,000	m	2,932	2,932	T単 2号
	合 計				2,932	
	単 価				2,932	
	*** B単ー 162号 ***					
000162	SGP(白)人力布設 SGP(白)80A		m		1,000	歩A 当たり算出
S07071	炭素鋼鋼管人力布設 白ネジ付 80A(3B)	1,000	m	5,272	5,272	S単 138号
	合 計				5,272	
	単 価				5,272	
	*** B単ー 163号 ***					
B07222	硬質ポリ塩化ビニル管継手材 効形曲管φ75, 45° (離脱防止金具付き)		個		1,000	歩A 当たり算出
S02116	硬質ポリ塩化ビニル管用継手材 メカ形 φ75, 45° 曲管, 離脱防止付,,	1,000	個	16,500	16,500	S単 31号
	合 計				16,500	
	単 価				16,500	
	*** B単ー 164号 ***					
000164	鋼管用ねじ込み式継手 φ75 45° 鋼板		個		1,000	歩A 当たり算出
S02116	鋼管用ねじ込み式継手 45° 鋼板 SGP(白) 80A,,	1,000	個	3,260	3,260	S単 95号
	合 計				3,260	
	単 価				3,260	
	*** B単ー 165号 ***					
B07222	硬質ポリ塩化ビニル管継手材 異種管継手材 (VP-SGP) φ75° (離脱防止金具付き)		個		1,000	歩A 当たり算出
S02116	異種管継手材 (VP-SGP) 効 φ75,,	1,000	個	29,210	29,210	S単 96号
	合 計				29,210	
	単 価				29,210	
	*** B単ー 166号 ***					

事業名 駅館川農地整備事業						
工事名 板場3工区他付帯工整備工事						
工事別工事名:板場3工区他付帯工整備工事						
コード	名 称 (規 格)	数 量	単位	単 価	金 額	備 考
B07222	硬質ポリ塩化ビニル管継手材 φ75 MFｼﾞｮｲﾝﾄ 離脱防止金具付		個		1,000	歩A 個 当たり算出
S02116	MFｼﾞｮｲﾝﾄ FCD製 φ75 0.74MPa 離脱防止金具付,,	1.000	個	14,300	14,300	S単 92号
	合 計				14,300	
	単 価				14,300	
	*** B単ー 167号 ***					
B07222	硬質ポリ塩化ビニル管継手材 φ75 MFｼﾞｮｲﾝﾄ		個		1,000	歩A 個 当たり算出
S02116	MFｼﾞｮｲﾝﾄ FCD製 φ75 0.74MPa,,	1.000	個	11,800	11,800	S単 94号
	合 計				11,800	
	単 価				11,800	
	*** B単ー 168号 ***					
000168	フランジ接合部分品 ボルト・ナット・パッキン φ75 0.74Mpa (RF)		組		1,000	歩A 組 当たり算出
S02116	フランジ接合部分品 ボルト・ナット・パッキン φ75 0.74Mpa (RF) ,,	1.000	組	5,970	5,970	S単 76号
	合 計				5,970	
	単 価				5,970	
	*** B単ー 169号 ***					
000169	給水栓工 φ50 フルボア形 ボール弁		箇所		1,000	歩A 箇所 当たり算出
T00001	給水栓取付 (畑) φ50 フルボア形 1.00Mpa ボール弁 (ねじ込み形)	1.000	箇所	106,369	106,369	T単 1号
	合 計				106,369	
	単 価				106,369	
	*** B単ー 170号 ***					
000170	塩ビ管布設工 VPφ50		m		1,000	歩A m 当たり算出
T00010	硬質ポリ塩化ビニル管人力布設 VP、50mm,RR、5m管	1.000	m	2,105	2,105	T単 8号
	合 計				2,105	
	単 価				2,105	
	*** B単ー 171号 ***					
B07222	硬質ポリ塩化ビニル管継手材 効形φ50 90°曲管		個		1,000	歩A 個 当たり算出
S02116	硬質ポリ塩化ビニル管用継手材 メカ形 φ50,90°曲管,離脱防止付,,	1.000	個	14,400	14,400	S単 82号
	合 計				14,400	
	単 価				14,400	
	*** B単ー 172号 ***					
B07222	硬質ポリ塩化ビニル管継手材 効形φ50 5°/5/8 曲管		個		1,000	歩A 個 当たり算出
S02116	硬質ポリ塩化ビニル管用継手材 メカ形 φ50,5°/5/8曲管,離脱防止付,,	1.000	個	12,400	12,400	S単 97号
	合 計				12,400	
	単 価				12,400	
	*** B単ー 173号 ***					
000173	基礎砕石工 H=0.15m,RC-40		m ²		1,000	歩A m ² 当たり算出

事業名	駅館川農地整備事業					
工事名	板場3工区他付帯工整備工事					
工事別工事名:板場3工区他付帯工整備工事						
コード	名 称 (規 格)	数 量	単位	単 価	金 額	備 考
SA0301	SP 基礎碎石 12.5cmを超え17.5cm以下,計上する,なし,再生クラッシャラン RC-40 40～0mm	1.000	m ²	1,638	1,638	S単 161号
	合 計				1,638	
	単 価				1,638	
	*** B単— 174号 ***					
000174	受台コンクリート工 18N-8-25		m3		1.000 m3	歩A 当たり算出
SA0311	SP コンクリート 小型構造物,人力打設,計上する,なし,一般養生,なし,18-8-25(20)(高炉B) W /C65%	1.000	m3	38,380	38,380	S単 163号
	合 計				38,380	
	単 価				38,380	
	*** B単— 175号 ***					
000175	型枠工 一般型枠,小型構造物		m ²		1.000 m ²	歩A 当たり算出
SA0312	SP 型枠 一般型枠,小型構造物	1.000	m ²	8,267	8,267	S単 167号
	合 計				8,267	
	単 価				8,267	
	*** B単— 176号 ***					
000176	基礎碎石工 H=0.15m,RC-40		m ²		1.000 m ²	歩A 当たり算出
SA0301	SP 基礎碎石 12.5cmを超え17.5cm以下,計上する,なし,再生クラッシャラン RC-40 40～0mm	1.000	m ²	1,638	1,638	S単 161号
	合 計				1,638	
	単 価				1,638	
	*** B単— 177号 ***					
000177	受台コンクリート工 18N-8-25		m3		1.000 m3	歩A 当たり算出
SA0311	SP コンクリート 小型構造物,人力打設,計上する,なし,一般養生,なし,18-8-25(20)(高炉B) W /C65%	1.000	m3	38,380	38,380	S単 163号
	合 計				38,380	
	単 価				38,380	
	*** B単— 178号 ***					
000178	型枠工 一般型枠,小型構造物		m ²		1.000 m ²	歩A 当たり算出
SA0312	SP 型枠 一般型枠,小型構造物	1.000	m ²	8,267	8,267	S単 167号
	合 計				8,267	
	単 価				8,267	
	*** B単— 179号 ***					
000179	保護コンクリート工 18N-8-25		m3		1.000 m3	歩A 当たり算出
SA0311	SP コンクリート 小型構造物,人力打設,計上する,なし,一般養生,なし,18-8-25(20)(高炉B) W /C65%	1.000	m3	38,380	38,380	S単 163号
	合 計				38,380	
	単 価				38,380	

[illegible]

事業名 駅館川農地整備事業						
工事名 板場3工区他付帯工整備工事						
工事別工事名:板場3工区他付帯工整備工事						
コード	名 称 (規 格)	数 量	単 位	単 価	金 額	備 考
S01041	*** S単ー 1号 ***					
	人力土工(盛土・埋戻)					
	粘性土・礫質土,埋戻,まき出し,振動コンパクタ(Ⅱ)		m3	2,769		歩A・単A
S01041	*** S単ー 2号 ***					
	人力土工(盛土・埋戻)					
	粘性土・礫質土,埋戻,まき出し,人力タコ		m3	3,276		歩A・単A
S01082	*** S単ー 3号 ***					
	締固工(振動ロー締固め2.5m未満)					
	締固工(振動ロー締固め2.5m未満)		m3	732		歩A・単A
S01082	*** S単ー 4号 ***					
	締固工(振動ロー締固め2.5m未満)					
	締固工(振動ロー締固め2.5m未満)		m3	505		歩A・単A
S02112	*** S単ー 5号 ***					
	バックホ[加圧型・クレーン・超低・排対型(～2014)]					
	バックホ[加圧型・クレーン・超低・排対型(～2014)]		日	18,100		歩A・単A
S02115	*** S単ー 6号 ***					
	土木一般世話役					
	土木一般世話役		人	33,100		歩A・単A
S02115	*** S単ー 7号 ***					
	普通作業員					
	普通作業員		人	21,000		歩A・単A
S02115	*** S単ー 8号 ***					
	法面工					
	法面工		人	29,500		歩A・単A
S02115	*** S単ー 9号 ***					
	特殊作業員					
	特殊作業員		人	26,300		歩A・単A
S02115	*** S単ー 10号 ***					
	土木一般世話役					
	土木一般世話役		人	33,100		歩A・単A
S02115	*** S単ー 11号 ***					
	特殊作業員					
	特殊作業員		人	26,300		歩A・単A
S02115	*** S単ー 12号 ***					
	普通作業員					
	普通作業員		人	21,000		歩A・単A
S02115	*** S単ー 13号 ***					
	運転手(特殊)					
	運転手(特殊)		人	29,800		歩A・単A
S02116	*** S単ー 14号 ***					
	布製型枠					
	布製型枠		m ²	4,800		歩A・単A
S02116	*** S単ー 15号 ***					
	生モルタル(普通)					
	生モルタル(普通)		m3	26,700		歩A・単A
S02116	*** S単ー 16号 ***					
	遮水シート					
	遮水シート		m ²	3,400		歩A・単A
S02116	*** S単ー 17号 ***					
	水道用硬質ポリ塩化ビニル管継手(TS継手)					
	水道用硬質ポリ塩化ビニル管継手(TS継手)		個	2,950		歩A・単A
S02116	*** S単ー 18号 ***					
	水道用硬質ポリ塩化ビニル管継手(TS継手)					
	水道用硬質ポリ塩化ビニル管継手(TS継手)		個	1,830		歩A・単A
S02116	*** S単ー 19号 ***					
	水道用硬質ポリ塩化ビニル管継手(TS継手)					
	水道用硬質ポリ塩化ビニル管継手(TS継手)		個	1,150		歩A・単A
S02116	*** S単ー 20号 ***					
	硬質ポリ塩化ビニル有孔管 VU					
	硬質ポリ塩化ビニル有孔管 VU		本	1,500		歩A・単A
S02116	*** S単ー 21号 ***					
	水道用硬質ポリ塩化ビニル管継手(TS継手)					
	水道用硬質ポリ塩化ビニル管継手(TS継手)		個	513		歩A・単A
S02116	*** S単ー 22号 ***					
	水道用硬質ポリ塩化ビニル管継手(TS継手)					
	水道用硬質ポリ塩化ビニル管継手(TS加工継手)					

事業名 駅館川農地整備事業						
工事名 板場3工区他付帯工整備工事						
工事別工事名:板場3工区他付帯工整備工事						
コード	名 称 (規 格)	数 量	単 位	単 価	金 額	備 考
	水道用硬質ポリ塩化ビニル管継手 (TS加工継手) 45°ベンド B形 径50,, *** S単ー 23号 ***		個	954		歩A・単A
S02116	鋼管用ねじ込み式継手 鋼管用ねじ込み式継手 90°エルボ SGP(白) 50A,, *** S単ー 24号 ***		個	895		歩A・単A
S02116	水道用硬質ポリ塩化ビニル管継手 (TS継手) 水道用硬質ポリ塩化ビニル管継手 (TS継手) バルブソケット A形 径50,, *** S単ー 25号 ***		個	196		歩A・単A
S02116	単粒度碎石 単粒度碎石 5号 20~13mm, *** S単ー 26号 ***	m3		4,900		歩A・単A
S02116	土木シート 土木シート 合繊不織布 t=10.0mm N/5cm (117),, *** S単ー 27号 ***	m ²		590		歩A・単A
S02116	両フランジ短管 両フランジ短管 DCIPφ75 L=0.5m,, *** S単ー 28号 ***	本		16,800		歩A・単A
S02116	MFジョイント MFジョイント FCD製 φ75 1.00MPa 離脱防止金具付,, *** S単ー 29号 ***	個		16,500		歩A・単A
S02116	フランジ接合部分品 フランジ接合部分品 ボルト・ナット・パッキン φ75 1.00mpa (RF) ,, *** S単ー 30号 ***	組		5,080		歩A・単A
S02116	水道用ゴム輪形硬質ポリ塩化ビニル管 水道用ゴム輪形硬質ポリ塩化ビニル管 RR片受直管 径75 長5.0m,, *** S単ー 31号 ***	本		10,030		歩A・単A
S02116	硬質ポリ塩化ビニル管用継手材 硬質ポリ塩化ビニル管用継手材 メカ形 φ75,45°曲管,離脱防止付,, *** S単ー 32号 ***	個		16,500		歩A・単A
S02116	直角三角堰 直角三角堰 SUS,, *** S単ー 33号 ***	個		184,300		歩A・単A
S02116	グレーチング グレーチング 1500*1500 T-14 (スチール) ,, *** S単ー 34号 ***	個		331,500		歩A・単A
S02116	砂 砂 SG材相当,, *** S単ー 35号 ***	m3		4,400		歩A・単A
S02116	再生クラッシャラン 再生クラッシャラン ,RC-40 40~0mm, *** S単ー 36号 ***	m3		2,950		歩A・単A
S02116	水道用ゴム輪形硬質ポリ塩化ビニル管 水道用ゴム輪形硬質ポリ塩化ビニル管 RR片受直管 径100 長5.0m,, *** S単ー 37号 ***	本		15,300		歩A・単A
S02116	硬質ポリ塩化ビニル管用継手材 硬質ポリ塩化ビニル管用継手材 メカ形 φ75,90°曲管,離脱防止付,, *** S単ー 38号 ***	個		18,500		歩A・単A
S02116	硬質ポリ塩化ビニル管用継手材 硬質ポリ塩化ビニル管用継手材 メカ形 φ100,45°曲管,離脱防止付,, *** S単ー 39号 ***	個		26,000		歩A・単A
S02116	硬質ポリ塩化ビニル管用継手材 硬質ポリ塩化ビニル管用継手材 メカ形 φ100,22°1/2曲管,離脱防止付,, *** S単ー 40号 ***	個		24,600		歩A・単A
S02116	硬質ポリ塩化ビニル管用継手材 硬質ポリ塩化ビニル管用継手材 メカ形 φ75,22°1/2曲管,離脱防止付,, *** S単ー 41号 ***	個		15,800		歩A・単A
S02116	硬質ポリ塩化ビニル管用継手材 硬質ポリ塩化ビニル管用継手材 メカ形 φ100,11°1/4曲管,離脱防止付,, *** S単ー 42号 ***	個		23,100		歩A・単A
S02116	硬質ポリ塩化ビニル管用継手材 硬質ポリ塩化ビニル管用継手材 メカ形 φ75,11°1/4曲管,離脱防止付,, *** S単ー 43号 ***	個		15,100		歩A・単A
S02116	硬質ポリ塩化ビニル管用継手材 硬質ポリ塩化ビニル管用継手材 メカ形 φ100,5°5/8曲管,離脱防止付,,	個		24,500		歩A・単A

事業名 駅館川農地整備事業						
工事名 板場3工区他付帯工整備工事						
工事別工事名:板場3工区他付帯工整備工事						
コード	名 称 (規 格)	数 量	単 位	単 価	金 額	備 考
	*** S単— 44号 ***					
S02116	硬質ポリ塩化ビニル管用継手材					
	硬質ポリ塩化ビニル管用継手材					
	メカ形 φ75,5°5/8曲管,離脱防止付,,		個	16,800		歩A・単A
	*** S単— 45号 ***					
S02116	硬質ポリ塩化ビニル管用継手材					
	硬質ポリ塩化ビニル管用継手材					
	メカ形 φ100×φ100 T字管 (離脱防止金具付き) ,,		個	65,730		歩A・単A
	*** S単— 46号 ***					
S02116	硬質ポリ塩化ビニル管用継手材					
	硬質ポリ塩化ビニル管用継手材					
	メカ形 φ100×φ75 T字管 (離脱防止金具付き) ,,		個	54,890		歩A・単A
	*** S単— 47号 ***					
S02116	硬質ポリ塩化ビニル管用継手材					
	硬質ポリ塩化ビニル管用継手材					
	メカ形 φ75×φ75 T字管,離脱防止付,,		個	41,580		歩A・単A
	*** S単— 48号 ***					
S02116	硬質ポリ塩化ビニル管用継手材					
	硬質ポリ塩化ビニル管用継手材					
	メカ形 φ100×φ75 片落管,離脱防止付,,		個	33,320		歩A・単A
	*** S単— 49号 ***					
S02116	硬質ポリ塩化ビニル管用継手材					
	硬質ポリ塩化ビニル管用継手材					
	ドレナージュ口φ75 (離脱防止金具付き) ,,		個	20,870		歩A・単A
	*** S単— 50号 ***					
S02116	硬質ポリ塩化ビニル管用継手材					
	硬質ポリ塩化ビニル管用継手材					
	VP φ100 22°1/2曲管,,		個	5,720		歩A・単A
	*** S単— 51号 ***					
S02116	硬質ポリ塩化ビニル管用継手材					
	硬質ポリ塩化ビニル管用継手材					
	VP φ100 11°1/4曲管,,		個	5,220		歩A・単A
	*** S単— 52号 ***					
S02116	硬質ポリ塩化ビニル管用継手材					
	硬質ポリ塩化ビニル管用継手材					
	VP φ100 5°5/8曲管,,		個	4,850		歩A・単A
	*** S単— 53号 ***					
S02116	硬質ポリ塩化ビニル管用継手材					
	硬質ポリ塩化ビニル管用継手材					
	VP φ75 5°5/8曲管,,		個	2,720		歩A・単A
	*** S単— 54号 ***					
S02116	硬質ポリ塩化ビニル管用継手材					
	硬質ポリ塩化ビニル管用継手材					
	VP φ75 ソケット(RR)両受,,		個	2,945		歩A・単A
	*** S単— 55号 ***					
S02116	硬質ポリ塩化ビニル管用継手材					
	硬質ポリ塩化ビニル管用継手材					
	離脱防止金具 φ100,,		個	7,440		歩A・単A
	*** S単— 56号 ***					
S02116	硬質ポリ塩化ビニル管用継手材					
	硬質ポリ塩化ビニル管用継手材					
	離脱防止金具 φ75,,		個	6,510		歩A・単A
	*** S単— 57号 ***					
S02116	硬質ポリ塩化ビニル管用継手材					
	硬質ポリ塩化ビニル管用継手材					
	VP用 フランジ付T字管 φ100×φ75 離脱防止付,,		個	53,650		歩A・単A
	*** S単— 58号 ***					
S02116	硬質ポリ塩化ビニル管用継手材					
	硬質ポリ塩化ビニル管用継手材					
	VP用 フランジ付T字管 φ75×φ75 離脱防止付,,		個	76,430		歩A・単A
	*** S単— 59号 ***					
S02116	硬質ポリ塩化ビニル管用継手材					
	硬質ポリ塩化ビニル管用継手材					
	メカ形 φ75×φ50 T字管,離脱防止付,,		個	39,600		歩A・単A
	*** S単— 60号 ***					
S02116	DCIP K形 継輪					
	DCIP K形 継輪					
	φ300,,		本	58,900		歩A・単A
	*** S単— 61号 ***					
S02116	MFジョイント					
	MFジョイント					
	FCD製 φ100 0.74MPa 離脱防止金具付,,		個	18,800		歩A・単A
	*** S単— 62号 ***					
S02116	ダクタイル鋳鉄管用接合部品					
	ダクタイル鋳鉄管用接合部品					
	K形特殊押輪径300,,		組	21,600		歩A・単A
	*** S単— 63号 ***					
S02116	ダクタイル鋳鉄管用接合部品					
	ダクタイル鋳鉄管用接合部品					
	K形特殊押輪径100,,		組	7,060		歩A・単A
	*** S単— 64号 ***					
S02116	軽油					
	軽油					
	ハトロ-給油,,		L	155		歩A・単A
	*** S単— 65号 ***					
S02116	ダクタイル鋳鉄管 内面モルタルライニング					

事業名 駅館川農地整備事業						
工事名 板場3工区他付帯工整備工事						
工事別工事名:板場3工区他付帯工整備工事						
コード	名 称 (規 格)	数 量	単位	単 価	金 額	備 考
	ダクティル鑄鉄管 内面モルタルライニング K形 3種管 径100 長4.0m,, *** S単ー 66号 ***		本	29,300		歩A・単A
S02116	ダクティル鑄鉄管 内面モルタルライニング ダクティル鑄鉄管 内面モルタルライニング T形 3種管 径100 長4.0m,, *** S単ー 67号 ***		本	27,400		歩A・単A
S02116	DCIP K形 曲管45° DCIP K形 曲管45° φ100,, *** S単ー 68号 ***		本	16,700		歩A・単A
S02116	ダクティル鑄鉄管用接合部品 ダクティル鑄鉄管用接合部品 K形押輪ボルト・ゴム輪 径100,, *** S単ー 69号 ***		組	4,330		歩A・単A
S02116	VCｼﾞｮｲﾝﾄ VCｼﾞｮｲﾝﾄ φ100 異種管継手 離脱防止機能,, *** S単ー 70号 ***		個	42,690		歩A・単A
S02116	フランジ接合部分品 フランジ接合部分品 ボルト・ナット・パッキン φ100 0.74Mpa (RF) ,, *** S単ー 71号 ***		組	6,180		歩A・単A
S02116	仕切弁用開栓継足棒 仕切弁用開栓継足棒 *** S単ー 72号 ***		本	39,600		歩A・単A
S02116	急速空気弁 急速空気弁 φ25,0.74MPa,, *** S単ー 73号 ***		基	53,300		歩A・単A
S02116	空気弁用補修弁 空気弁用補修弁 φ75×100,0.75MPa,, *** S単ー 74号 ***		基	62,600		歩A・単A
S02116	両フランジ短管 両フランジ短管 DCIPφ75 L=0.3m,, *** S単ー 75号 ***		本	13,400		歩A・単A
S02116	両フランジ短管 両フランジ短管 DCIPφ75 L=0.1m,, *** S単ー 76号 ***		本	9,800		歩A・単A
S02116	フランジ接合部分品 フランジ接合部分品 ボルト・ナット・パッキン φ75 0.74Mpa (RF) ,, *** S単ー 77号 ***		組	5,970		歩A・単A
S02116	水道用ゴム輪形硬質ポリ塩化ビニル管 水道用ゴム輪形硬質ポリ塩化ビニル管 RR片受直管 径200 長5.0m,, *** S単ー 78号 ***		本	48,700		歩A・単A
S02116	硬質ポリ塩化ビニル管用継手材 硬質ポリ塩化ビニル管用継手材 VP φ200 90°ベント,, *** S単ー 79号 ***		個	45,750		歩A・単A
S02116	硬質ポリ塩化ビニル管用継手材 硬質ポリ塩化ビニル管用継手材 VP φ200 45°ベント,, *** S単ー 80号 ***		個	40,850		歩A・単A
S02116	硬質ポリ塩化ビニル管用継手材 硬質ポリ塩化ビニル管用継手材 VP φ200 11°1/4ベント,, *** S単ー 81号 ***		個	31,650		歩A・単A
S02116	硬質ポリ塩化ビニル管用継手材 硬質ポリ塩化ビニル管用継手材 VP φ200 5°5/8ベント,, *** S単ー 82号 ***		個	30,650		歩A・単A
S02116	硬質ポリ塩化ビニル管用継手材 硬質ポリ塩化ビニル管用継手材 メカ形 φ50,90°曲管,離脱防止付,, *** S単ー 83号 ***		個	14,400		歩A・単A
S02116	TSバルブ用ソケット TSバルブ用ソケット φ50,, *** S単ー 84号 ***		個	219		歩A・単A
S02116	給水栓 給水栓 φ50, 7分7,1.0MPa,, *** S単ー 85号 ***		基	9,170		歩A・単A
S02116	水道用ゴム輪形硬質ポリ塩化ビニル管 水道用ゴム輪形硬質ポリ塩化ビニル管 RR片受直管 径50 長5.0m,, *** S単ー 86号 ***		本	5,100		歩A・単A
S02116	硬質ポリ塩化ビニル管用継手材 硬質ポリ塩化ビニル管用継手材 メカ形片落管 φ75×φ50,離脱防止付,,		個	25,850		歩A・単A

事業名 駅館川農地整備事業						
工事名 板場3工区他付帯工整備工事						
工事別工事名:板場3工区他付帯工整備工事						
コード	名 称 (規 格)	数 量	単 位	単 価	金 額	備 考
S02116	*** S単— 87号 *** TSソケット					
	TSソケット φ50×25, ,		個	265		歩A・単A
S02116	*** S単— 88号 *** TSエルボ					
	TSエルボ φ25 90°, ,		個	99		歩A・単A
S02116	*** S単— 89号 *** TSバルブ用ソケット					
	TSバルブ用ソケット φ25, ,		個	69		歩A・単A
S02116	*** S単— 90号 *** TSチーズ					
	TSチーズ φ25, ,		個	149		歩A・単A
S02116	*** S単— 91号 *** 青銅製バルブ					
	青銅製バルブ 25A 10K ねじ込み, ,		個	5,880		歩A・単A
S02116	*** S単— 92号 *** MFｼﾞｮｲﾝﾄ					
	MFｼﾞｮｲﾝﾄ FCD製 φ75 0.74MPa 離脱防止金具付, ,		個	14,300		歩A・単A
S02116	*** S単— 93号 *** 両フランジ短管					
	両フランジ短管 DCIPφ75 L=0.4m, ,		本	15,100		歩A・単A
S02116	*** S単— 94号 *** MFｼﾞｮｲﾝﾄ					
	MFｼﾞｮｲﾝﾄ FCD製 φ75 0.74MPa, ,		個	11,800		歩A・単A
S02116	*** S単— 95号 *** 鋼管用ねじ込み式継手					
	鋼管用ねじ込み式継手 45°ｺﾝｽﾄ SGP(白) 80A, ,		個	3,260		歩A・単A
S02116	*** S単— 96号 *** 異種管継手材 (VP-SGP)					
	異種管継手材 (VP-SGP) ｽﾀﾝﾀﾞｰﾄﾞ φ75, ,		個	29,210		歩A・単A
S02116	*** S単— 97号 *** 硬質ポリ塩化ビニル管用継手材					
	硬質ポリ塩化ビニル管用継手材 メカ形 φ50,5°5/8曲管,離脱防止付, ,		個	12,400		歩A・単A
S02116	*** S単— 98号 *** 埋設物標示テープ					
	埋設物標示テープ 幅150mm 50m 2倍ｽﾏﾙﾄﾞﾌﾛﾂ, ,		巻	9,400		歩A・単A
S02117	*** S単— 99号 *** 水道用ﾚｼﾞﾝｺﾝｸﾘｰﾄ製ﾎﾞｯｸｽ 円形用鉄蓋1号					
	水道用ﾚｼﾞﾝｺﾝｸﾘｰﾄ製ﾎﾞｯｸｽ 円形用鉄蓋1号 JWW A K148 φ250簡易防水型(農水マーク入り)		個	22,200		歩A・単A
S02117	*** S単— 100号 *** 水道用ﾚｼﾞﾝｺﾝｸﾘｰﾄ製ﾎﾞｯｸｽ 円形1号用上部壁					
	水道用ﾚｼﾞﾝｺﾝｸﾘｰﾄ製ﾎﾞｯｸｽ 円形1号用上部壁 JWW A K148 φ250 H=150mm		個	12,100		歩A・単A
S02117	*** S単— 101号 *** 水道用ﾚｼﾞﾝｺﾝｸﾘｰﾄ製ﾎﾞｯｸｽ 円形1号用中部壁					
	水道用ﾚｼﾞﾝｺﾝｸﾘｰﾄ製ﾎﾞｯｸｽ 円形1号用中部壁 JWW A K148 φ250 H=150mm		個	7,050		歩A・単A
S02117	*** S単— 102号 *** 水道用ﾚｼﾞﾝｺﾝｸﾘｰﾄ製ﾎﾞｯｸｽ 円形1号用下部壁					
	水道用ﾚｼﾞﾝｺﾝｸﾘｰﾄ製ﾎﾞｯｸｽ 円形1号用下部壁 JWW A K148 φ250 H=200mm		個	9,350		歩A・単A
S02117	*** S単— 103号 *** 水道用ﾚｼﾞﾝｺﾝｸﾘｰﾄ製ﾎﾞｯｸｽ 円形1号用底版					
	水道用ﾚｼﾞﾝｺﾝｸﾘｰﾄ製ﾎﾞｯｸｽ 円形1号用底版 JWW A K148 φ250 H=40mm		個	16,100		歩A・単A
S02117	*** S単— 104号 *** 水道用ﾚｼﾞﾝｺﾝｸﾘｰﾄ製ﾎﾞｯｸｽ 円形1号用調整ﾘﾝｸﾞ					
	水道用ﾚｼﾞﾝｺﾝｸﾘｰﾄ製ﾎﾞｯｸｽ 円形1号用調整ﾘﾝｸﾞ JWW A K148 φ250 H=50mm		個	6,290		歩A・単A
S02117	*** S単— 105号 *** 水道用ﾚｼﾞﾝｺﾝｸﾘｰﾄ製ﾎﾞｯｸｽ 円形1号用中部壁					
	水道用ﾚｼﾞﾝｺﾝｸﾘｰﾄ製ﾎﾞｯｸｽ 円形1号用中部壁 JWW A K148 φ250 H=300mm		個	11,300		歩A・単A
S02117	*** S単— 106号 *** 水道用ﾚｼﾞﾝｺﾝｸﾘｰﾄ製ﾎﾞｯｸｽ 円形1号用下部壁					
	水道用ﾚｼﾞﾝｺﾝｸﾘｰﾄ製ﾎﾞｯｸｽ 円形1号用下部壁 JWW A K148 φ250 H=300mm		個	13,400		歩A・単A
S02117	*** S単— 107号 *** ﾊﾞﾝﾅｸﾞﾙｰﾌﾞ蓋					
	ﾊﾞﾝﾅｸﾞﾙｰﾌﾞ蓋 2種 300 L=500mm		枚	4,840		歩A・単A
S02117	*** S単— 108号 *** 水道用ﾚｼﾞﾝｺﾝｸﾘｰﾄ製ﾎﾞｯｸｽ 角型用鉄蓋					

事業名	駅館川農地整備事業					年度	令和 5 年	月	27
工事名	板場 3 工区他付帯工整備工事								
工事別工事名:板場 3 工区他付帯工整備工事									
コード	名 称 (規 格)		数 量	単位	単 価	金 額	備 考		
	水道用レジンコンクリート製ボックス 角型用鉄蓋 450×350 150 簡易防水型 (農水マーク入り) *** S単ー 109号 ***			個	85,300		歩A・単A		
S02117	コンクリート樹壁 コンクリート樹壁 上部壁 φ500 H=100 *** S単ー 110号 ***			個	6,000		歩A・単A		
S02117	コンクリート樹壁 コンクリート樹壁 上部壁 φ500 H=150 *** S単ー 111号 ***			個	8,000		歩A・単A		
S02117	コンクリート樹壁 コンクリート樹壁 下部壁 φ500 H=200 *** S単ー 112号 ***			個	11,100		歩A・単A		
S02117	コンクリート樹壁 コンクリート樹壁 底壁 φ500 H=75 *** S単ー 113号 ***			個	11,200		歩A・単A		
S02117	水道用レジンコンクリート製ボックス 円形1号用中部壁 水道用レジンコンクリート製ボックス 円形1号用中部壁 JWW A K148 φ250 H=200mm *** S単ー 114号 ***			個	8,670		歩A・単A		
S02117	遠心力鉄筋コンクリート管 遠心力鉄筋コンクリート管 B形 外圧1種 径450 長2.43m *** S単ー 115号 ***			本	32,000		歩A・単A		
S02117	縞鋼板蓋 縞鋼板蓋 φ560×60×3.2 *** S単ー 116号 ***			枚	47,800		歩A・単A		
S02117	遠心力鉄筋コンクリート管 遠心力鉄筋コンクリート管 B形 外圧1種 径300 長2.00m *** S単ー 117号 ***			本	14,600		歩A・単A		
S02117	縞鋼板蓋 縞鋼板蓋 φ400×60×3.2 *** S単ー 118号 ***			枚	38,700		歩A・単A		
S02117	水道用レジンコンクリート製ボックス 円形1号用上下部壁 水道用レジンコンクリート製ボックス 円形1号用上下部壁 JWW A K148 φ250 H=300mm *** S単ー 119号 ***			個	19,200		歩A・単A		
S02123	アスファルト殻 アスファルト殻 As舗装版 *** S単ー 120号 ***			ton	1,500		歩A・単A		
S02123	コンクリート殻 コンクリート殻 Co舗装殻 *** S単ー 121号 ***			ton	1,500		歩A・単A		
S02123	産業廃棄物処理費 産業廃棄物処理費 汚泥 *** S単ー 122号 ***			m3	59,000		歩A・単A		
S03030	鉄筋工 (加工・組立) 鉄筋工 (加工・組立) 加工・組立,橋梁用床版,D13,SD295,なし *** S単ー 123号 ***			ton	339,550		歩A・単A		
S05001	鉄筋コンクリートフリーウム機械据付工 鉄筋コンクリートフリーウム機械据付工 450,ハック材(ｸﾚｰ型)標準型・ｸﾚｰ機能付,受台無し,なし *** S単ー 124号 ***			m	4,816		歩A・単A		
S05801	【排水構造物工】 【排水構造物工】 蓋版,昼間施工,ｺﾝｸﾚｰﾄ・鋼製,40kg/枚以下,なし,-,-,-,再利用撤去を行なわない *** S単ー 125号 ***			枚	364		歩A・単A		
S05801	【排水構造物工】 【排水構造物工】 U型側溝,昼間施工,L=2000,1000kg/個以下,なし,-,-,-,再利用撤去を行なう *** S単ー 126号 ***			m	2,079		歩A・単A		
S06005	ドレーン工(ｸﾞﾗｰﾌﾞﾈｰﾙ取付) ドレーン工(ｸﾞﾗｰﾌﾞﾈｰﾙ取付) 箱板,底版,100mm,-,-,-, *** S単ー 127号 ***			箇所	5,674		歩A・単A		
S06007	ドレーン工(アンダードレーン) ドレーン工(アンダードレーン) 単粒度碎石,20～13,しない,しない,なし *** S単ー 128号 ***			m	5,203		歩A・単A		
S07001	パイプライン基礎 パイプライン基礎 砂・砂質土,その他購入土,ﾊﾞｯｹｯﾄ容量0.28m3,振動ｺﾝﾊﾟｸﾀ,区分Ⅰ,あり,なし *** S単ー 129号 ***			m3	4,273		歩A・単A		
S07001	パイプライン基礎 パイプライン基礎 砂・砂質土,その他購入土,ﾊﾞｯｹｯﾄ容量0.28m3,ﾀﾝﾊﾞｰ,区分Ⅰ,あり,なし			m3	5,274		歩A・単A		

事業名	駅館川農地整備事業					
工事名	板場3工区他付帯工整備工事					
工事別工事名:板場3工区他付帯工整備工事						
コード	名 称 (規 格)	数 量	単位	単 価	金 額	備 考
S07021	*** S単ー 130号 *** 硬質ポリ塩化ビニル管人力布設					
	硬質ポリ塩化ビニル管人力布設 VP,25mm,直管(両差し口),4.0m管,0箇所		m	1,115		歩A・単A
S07051	*** S単ー 131号 *** ダクタイル鋳鉄管人力布設					
	ダクタイル鋳鉄管人力布設 直管,K形,100mm,3種,あり,あり		本	9,824		歩A・単A
S07051	*** S単ー 132号 *** ダクタイル鋳鉄管人力布設					
	ダクタイル鋳鉄管人力布設 直管,T形,100mm,3種,あり,		本	9,824		歩A・単A
S07054	*** S単ー 133号 *** K形二受T字管 DCIPφ300×φ100					
	ダクタイル鋳鉄管機械布設(K形) 短管・異形管,300×6,DB種,ハック絞,なし,,なし		本	126,293		歩A・単A
S07054	*** S単ー 134号 *** K形短管2号 DCIPφ100 0.74Mpa					
	ダクタイル鋳鉄管機械布設(K形) 短管・異形管,150×5,3種,ハック絞,なし,,なし		本	31,580		歩A・単A
S07062	*** S単ー 135号 *** 管切断(DCIP管)					
	管切断(DCIP管) 300mm		箇所	6,976		歩A・単A
S07062	*** S単ー 136号 *** 管切断(DCIP管)					
	管切断(DCIP管) 100mm		箇所	4,849		歩A・単A
S07071	*** S単ー 137号 *** 炭素鋼鋼管人力布設					
	炭素鋼鋼管人力布設 白ネジ付 50A(2B)		m	3,506		歩A・単A
S07071	*** S単ー 138号 *** 炭素鋼鋼管人力布設					
	炭素鋼鋼管人力布設 白ネジ付 80A(3B)		m	5,272		歩A・単A
S07091	*** S単ー 139号 *** ハタライハル人力据付 57 型(トップギア式)					
	制水弁人力据付 樹脂製,75mm		基	119,185		歩A・単A
S07091	*** S単ー 140号 *** ハヤト弁 Φ75					
	制水弁人力据付 樹脂製,75mm		基	855,335		歩A・単A
S07091	*** S単ー 141号 *** 制水弁人力据付					
	制水弁人力据付 鋳鉄製,100mm		基	66,048		歩A・単A
S07091	*** S単ー 142号 *** 制水弁人力据付					
	制水弁人力据付 鋳鉄製,75mm		基	53,148		歩A・単A
S07093	*** S単ー 143号 *** 空気弁人力据付					
	空気弁人力据付 25mm,急排空気弁,あり		基	12,785		歩A・単A
S07094	*** S単ー 144号 *** 小ハル類人力据付					
	小ハル類人力据付 2(50A)		個	10,916		歩A・単A
S08031	*** S単ー 145号 *** コンクリート舗装工(人力)					
	コンクリート舗装工(人力) 圧縮強度18N/mm2粗骨材25mm(高強度B),12cm		m ²	3,873		歩A・単A
S16001	*** S単ー 146号 *** コンクリートポンプ車[トラック架装・ブーム式]					
	コンクリートポンプ車[トラック架装・ブーム式] 圧送能力55～60m ³ /h,,運転1時間当たり算出,機械損料等+燃料+運転労務,軽油		時間	12,242		歩A・単A
S18006	*** S単ー 147号 *** 排水ポンプ運転(小口径)					
	排水ポンプ運転(小口径) 1,作業時排水,0以上～7未満,発動発電機,なし		箇所	5,620		歩A・単A
SA0102	*** S単ー 148号 *** SP 積込(ルーズ)					
	SP 積込(ルーズ) 土砂,小規模(標準)		m ³	1,172		歩A・単A
SA0102	*** S単ー 149号 *** SP 積込(ルーズ)					
	SP 積込(ルーズ) 土砂,平均施工幅1m以上2m未満		m ³	341.6		歩A・単A
SA0103	*** S単ー 150号 *** SP 床掘り					
	SP 床掘り 土砂,上記以外(小規模),-,-,-		m ³	2,208		歩A・単A

事業名 駅館川農地整備事業						
工事名 板場3工区他付帯工整備工事						
工事別工事名:板場3工区他付帯工整備工事						
コード	名 称 (規 格)	数 量	単 位	単 価	金 額	備 考
SA0103	*** S単一 151号 ***					
	SP 床掘り					
	土砂,平均施工幅1m以上2m未満,無し,無し,なし		m3	342.8		歩A・単A
SA0121	*** S単一 152号 ***					
	SP 土砂等運搬					
	SP 土砂等運搬 小規模,ﾊﾞｯｸﾙ ﾊﾞｯｸﾙ容量0.28m3,土砂(岩塊・玉石混り土含む),無し,0.2km以下		m3	877.9		歩A・単A
SA0151	*** S単一 153号 ***					
	SP 基面整正					
	SP 基面整正 基面整正		m ²	420		歩A・単A
SA0152	*** S単一 154号 ***					
	SP 法面整形					
	SP 法面整形 切土部,-,無し,は質土,砂及び砂質土,粘性土,なし		m ²	965.2		歩A・単A
SA0221	*** S単一 155号 ***					
	SP 般運搬					
	SP 般運搬 舗装版破砕,機械積込(舗装版厚15cm以下),無し,22.0km以下,		m3	5,591		歩A・単A
SA0222	*** S単一 156号 ***					
	SP 舗装版破砕					
	SP 舗装版破砕 ｱｽﾌﾙﾄ舗装版,無し,不要,15cm以下,-,有り,なし		m ²	236.2		歩A・単A
SA0222	*** S単一 157号 ***					
	SP 舗装版破砕					
	SP 舗装版破砕 ｺﾝｸﾘｰﾄ舗装版,無し,不要,15cm以下,-,有り,なし		m ²	236.2		歩A・単A
SA0223	*** S単一 158号 ***					
	SP 舗装版切断					
	SP 舗装版切断 ｱｽﾌﾙﾄ舗装版,15cm以下,-,-		m	712.9		歩A・単A
SA0223	*** S単一 159号 ***					
	SP 舗装版切断					
	SP 舗装版切断 ｺﾝｸﾘｰﾄ舗装版,-,15cm以下,-		m	1,293		歩A・単A
SA0301	*** S単一 160号 ***					
	SP 基礎碎石					
	SP 基礎碎石 7.5cmを超え12.5cm以下,計上する,なし,再生クラッシャラン RC-40 40～0mm		m ²	1,461		歩A・単A
SA0301	*** S単一 161号 ***					
	SP 基礎碎石					
	SP 基礎碎石 12.5cmを超え17.5cm以下,計上する,なし,再生クラッシャラン RC-40 40～0mm		m ²	1,638		歩A・単A
SA0311	*** S単一 162号 ***					
	SP コンクリート					
	SP コンクリート 無筋・鉄筋構造物,ｺﾝｸﾘｰﾄﾞﾝｸﾞ車打設,計上する,10m3以上100m3未満,一般養生, 120mを超え180m以下,-,-,21-8-25(20)(高炉B) W/C60%		m3	33,370		歩A・単A
SA0311	*** S単一 163号 ***					
	SP コンクリート					
	SP コンクリート 小型構造物,人力打設,計上する,-,一般養生,-,無し,-,18-8-25(20)(高炉B) W/C65%		m3	38,380		歩A・単A
SA0311	*** S単一 164号 ***					
	SP コンクリート					
	SP コンクリート 無筋・鉄筋構造物,ｺﾝｸﾘｰﾄﾞﾝｸﾞ車打設,計上する,10m3以上100m3未満,一般養生, 60m以下,-,-,18-8-25(20)(高炉B) W/C65%		m3	30,990		歩A・単A
SA0311	*** S単一 165号 ***					
	SP コンクリート					
	SP コンクリート 無筋・鉄筋構造物,ｺﾝｸﾘｰﾄﾞﾝｸﾞ車打設,計上する,10m3以上100m3未満,一般養生, 60m以下,-,-,21-8-25(20)(高炉B) W/C60%		m3	31,420		歩A・単A
SA0312	*** S単一 166号 ***					
	SP 型枠					
	SP 型枠 一般型枠,鉄筋・無筋構造物		m ²	9,136		歩A・単A
SA0312	*** S単一 167号 ***					
	SP 型枠					
	SP 型枠 一般型枠,小型構造物		m ²	8,267		歩A・単A
SA0331	*** S単一 168号 ***					
	SP 目地板					
	SP 目地板 30m2未満,計上する,目地板(ゴム発泡体) t=10mm		m ²	3,971		歩A・単A
SA0332	*** S単一 169号 ***					
	SP 止水板					
	SP 止水板 計上(塩ビ製),CC 150mm×5mm		m	2,531		歩A・単A

事業名	駅館川農地整備事業					
工事名	板場3工区他付帯工整備工事					
工事別工事名:板場3工区他付帯工整備工事						
コード	名 称	数 量	単位	単 価	金 額	備 考
	*** S単一 1号 ***					
S01041	人力土工(盛土・埋戻)		m3		10,000 m3	歩A 当たり算出
	人力土工(盛土・埋戻) 粘性土・礫質土,埋戻,まき出し,振動コンパクタ(Ⅱ)			時間的制約:なし 夜間制約作業時間:0.0	制約作業時間:0.0 冬期補正:なし	
	1)土質区分	粘性土・礫質土		豪雪補正:なし	亜熱帯補正:なし	
	2)作業区分	埋戻		基本給時間:8.0	超勤時間:0.0	
	3)施工区分	まき出し		深夜時間:0.0	週休:補正なし	
	4)締固め区分	振動コンパクタ(Ⅱ)				
R01002	特殊作業員					
		0.340	人	26,300	8,942	
R01003	普通作業員					
		0.850	人	21,000	17,850	
Y00004	諸雑費 10%					
		0.100		8,942	894	
	合 計				27,686	算出数量 10.000 m3
	単 価		m3		2,769	
	*** S単一 2号 ***					
S01041	人力土工(盛土・埋戻)		m3		10,000 m3	歩A 当たり算出
	人力土工(盛土・埋戻) 粘性土・礫質土,埋戻,まき出し,人力タコ			時間的制約:なし 夜間制約作業時間:0.0	制約作業時間:0.0 冬期補正:なし	
	1)土質区分	粘性土・礫質土		豪雪補正:なし	亜熱帯補正:なし	
	2)作業区分	埋戻		基本給時間:8.0	超勤時間:0.0	
	3)施工区分	まき出し		深夜時間:0.0	週休:補正なし	
	4)締固め区分	人力タコ				
R01003	普通作業員					
		1.560	人	21,000	32,760	
	合 計				32,760	算出数量 10.000 m3
	単 価		m3		3,276	
	*** S単一 3号 ***					
S01082	締固工(振動ロー締固め2.5m未満)		m3		1,000 日	歩A 当たり算出
	締固工(振動ロー締固め2.5m未満) 路床,0.8～1.1ton,なし			時間的制約:なし 夜間制約作業時間:0.0	制約作業時間:0.0 冬期補正:なし	
	1)工種区分	路床		豪雪補正:なし	亜熱帯補正:なし	
	2)規格区分(ton)	0.8～1.1ton		基本給時間:8.0	超勤時間:0.0	
	3)長期割引単価区分	なし		深夜時間:0.0	週休:補正なし	
F04081	振動ロー[ハットガイト式] 運転質量0.8～1.1t					
		1.440	日	2,970	4,277	
P34029	軽油 ハットロー給油		L	155	884	
		5.700				
R01002	特殊作業員					
		1.000	人	26,300	26,300	
	合 計				31,461	算出数量 43.000 m3
	単 価		m3		732	
	*** S単一 4号 ***					
S01082	締固工(振動ロー締固め2.5m未満)		m3		1,000 日	歩A 当たり算出
	締固工(振動ロー締固め2.5m未満) 埋戻,3～4ton,なし			時間的制約:なし 夜間制約作業時間:0.0	制約作業時間:0.0 冬期補正:なし	
	1)工種区分	埋戻		豪雪補正:なし	亜熱帯補正:なし	
	2)規格区分(ton)	3～4ton		基本給時間:8.0	超勤時間:0.0	
	3)長期割引単価区分	なし		深夜時間:0.0	週休:補正なし	
F04062	振動ロー[搭乗式・コンパクト型・～超低・排対型(～3次)] 運転質量3.0～4.0t					
		1.600	日	6,870	10,992	
P34029	軽油 ハットロー給油		L	155	2,635	
		17.000				
R01021	運転手(特殊)					
		1.000	人	29,800	29,800	
	合 計				43,427	算出数量 86.000 m3
	単 価		m3		505	
	*** S単一 5号 ***					

事業名 駅館川農地整備事業						
工事名 板場3工区他付帯工整備工事						
工事別工事名:板場3工区他付帯工整備工事						
コード	名 称	数 量	単位	単 価	金 額	備 考
S02112	バックホ[クローラ型・クレーン・超低・排対型(～2014)]		日		1,000 各単位	歩A 当たり算出
	バックホ[クローラ型・クレーン・超低・排対型(～2014)] バック容量0.8m3 吊能力2.9t			時間的制約:なし 夜間制約作業時間:0.0	制約作業時間:0.0 冬期補正:なし	
	1)機械器具賃料コード 2)機械器具規格 3)単価の入力	F08063 バック容量0.8m3 吊能力2.9t 18,100円		豪雪補正:なし 基本給時間:8.0 深夜時間:0.0	亜熱帯補正:なし 超勤時間:0.0 週休:補正なし	
F08063	バックホ[クローラ型・クレーン・超低・排対型(～2014)] バック容量0.8m3 吊能力2.9t	1.000	日	18,100	18,100	
	合 計				18,100	算出数量 1.000 各単位
	単 価				18,100	
	*** S単一 6号 ***					
S02115	土木一般世話役		人		1,000 人	歩A 当たり算出
	土木一般世話役			時間的制約:なし 夜間制約作業時間:0.0	制約作業時間:0.0 冬期補正:なし	
	1)労務コード 2)労務単価算定区分	R01001 基(C)		豪雪補正:なし 基本給時間:8.0 深夜時間:0.0	亜熱帯補正:なし 超勤時間:0.0 週休:補正なし	
R01001	土木一般世話役	1.000	人	33,100	33,100	
	合 計				33,100	算出数量 1.000 人
	単 価				33,100	
	*** S単一 7号 ***					
S02115	普通作業員		人		1,000 人	歩A 当たり算出
	普通作業員			時間的制約:なし 夜間制約作業時間:0.0	制約作業時間:0.0 冬期補正:なし	
	1)労務コード 2)労務単価算定区分	R01003 基(C)		豪雪補正:なし 基本給時間:8.0 深夜時間:0.0	亜熱帯補正:なし 超勤時間:0.0 週休:補正なし	
R01003	普通作業員	1.000	人	21,000	21,000	
	合 計				21,000	算出数量 1.000 人
	単 価				21,000	
	*** S単一 8号 ***					
S02115	法面工		人		1,000 人	歩A 当たり算出
	法面工			時間的制約:なし 夜間制約作業時間:0.0	制約作業時間:0.0 冬期補正:なし	
	1)労務コード 2)労務単価算定区分	R01008 基(C)		豪雪補正:なし 基本給時間:8.0 深夜時間:0.0	亜熱帯補正:なし 超勤時間:0.0 週休:補正なし	
R01008	法面工	1.000	人	29,500	29,500	
	合 計				29,500	算出数量 1.000 人
	単 価				29,500	
	*** S単一 9号 ***					
S02115	特殊作業員		人		1,000 人	歩A 当たり算出
	特殊作業員			時間的制約:なし 夜間制約作業時間:0.0	制約作業時間:0.0 冬期補正:なし	
	1)労務コード 2)労務単価算定区分	R01002 基(C)		豪雪補正:なし 基本給時間:8.0 深夜時間:0.0	亜熱帯補正:なし 超勤時間:0.0 週休:補正なし	
R01002	特殊作業員	1.000	人	26,300	26,300	
	合 計				26,300	算出数量 1.000 人
	単 価				26,300	

事業名	駅館川農地整備事業					
工事名	板場3工区他付帯工整備工事					
工事別工事名:板場3工区他付帯工整備工事						
コード	名 称	数 量	単位	単 価	金 額	備 考
	*** S単一 10号 ***					
S02115	土木一般世話役		人		1,000 人	歩A 当たり算出
	土木一般世話役			時間的制約:なし 夜間制約作業時間:0.0	制約作業時間:0.0 冬期補正:なし	
	1)労務コード 2)労務単価算定区分	R01001 基(B)		豪雪補正:なし 基本給時間:8.0 深夜時間:0.0	亜熱帯補正:なし 超勤時間:0.0 週休:補正なし	
R01001	土木一般世話役	1,000	人		33,100	
	合 計				33,100	算出数量 1,000 人
	単 価				33,100	
	*** S単一 11号 ***					
S02115	特殊作業員		人		1,000 人	歩A 当たり算出
	特殊作業員			時間的制約:なし 夜間制約作業時間:0.0	制約作業時間:0.0 冬期補正:なし	
	1)労務コード 2)労務単価算定区分	R01002 基(B)		豪雪補正:なし 基本給時間:8.0 深夜時間:0.0	亜熱帯補正:なし 超勤時間:0.0 週休:補正なし	
R01002	特殊作業員	1,000	人		26,300	
	合 計				26,300	算出数量 1,000 人
	単 価				26,300	
	*** S単一 12号 ***					
S02115	普通作業員		人		1,000 人	歩A 当たり算出
	普通作業員			時間的制約:なし 夜間制約作業時間:0.0	制約作業時間:0.0 冬期補正:なし	
	1)労務コード 2)労務単価算定区分	R01003 基(B)		豪雪補正:なし 基本給時間:8.0 深夜時間:0.0	亜熱帯補正:なし 超勤時間:0.0 週休:補正なし	
R01003	普通作業員	1,000	人		21,000	
	合 計				21,000	算出数量 1,000 人
	単 価				21,000	
	*** S単一 13号 ***					
S02115	運転手（特殊）		人		1,000 人	歩A 当たり算出
	運転手（特殊）			時間的制約:なし 夜間制約作業時間:0.0	制約作業時間:0.0 冬期補正:なし	
	1)労務コード 2)労務単価算定区分	R01021 基(B)		豪雪補正:なし 基本給時間:8.0 深夜時間:0.0	亜熱帯補正:なし 超勤時間:0.0 週休:補正なし	
R01021	運転手（特殊）	1,000	人		29,800	
	合 計				29,800	算出数量 1,000 人
	単 価				29,800	
	*** S単一 14号 ***					
S02116	布製型枠		m ²		1,000 各単位	歩A 当たり算出
	布製型枠 ｼﾝﾌﾙﾀｰ型 NF50 t=5cm,,			時間的制約:なし 夜間制約作業時間:0.0	制約作業時間:0.0 冬期補正:なし	
	1)資材区分 2)地域資材単価コード（P） 3)地区資材単価コード（J） 4)施設機械資材単価コード（K）	地域資材（Pコード） P96005		豪雪補正:なし 基本給時間:8.0 深夜時間:0.0	亜熱帯補正:なし 超勤時間:0.0 週休:補正なし	
P96005	布製型枠 ｼﾝﾌﾙﾀｰ型 NF50 t=5cm	1,000	m ²		4,800	

事業名 駅館川農地整備事業						
工事名 板場 3 工区他付帯工整備工事						
工事別工事名:板場 3 工区他付帯工整備工事						
コード	名 称	数 量	単位	単 価	金 額	備 考
	合 計				4,800	算出数量 1.000 各単位
	単 価				4,800	
	*** S 単一 15号 ***					
S02116	生モルタル (普通)		m ³		1.000 各単位	歩A 当たり算出
	生モルタル (普通) 配合 1:3,			時間的制約:なし 夜間制約作業時間:0.0	制約作業時間:0.0 冬期補正:なし	
	1)資材区分 2)地域資材単価コード (P)	地区資材 (Jコード)		豪雪補正:なし 基本給時間:8.0	亜熱帯補正:なし 超勤時間:0.0	
	3)地区資材単価コード (J) 4)施設機械資材単価コード (K)	J02402		深夜時間:0.0	週休:補正なし	
J02402	生モルタル (普通) 配合 1:3	1.000	m ³	26,700	26,700	
	合 計				26,700	算出数量 1.000 各単位
	単 価				26,700	
	*** S 単一 16号 ***					
S02116	遮水シート		m ²		1.000 各単位	歩A 当たり算出
	遮水シート ペントラ付系,t=6.4mm,,			時間的制約:なし 夜間制約作業時間:0.0	制約作業時間:0.0 冬期補正:なし	
	1)資材区分 2)地域資材単価コード (P)	地域資材 (Pコード) P96006		豪雪補正:なし 基本給時間:8.0	亜熱帯補正:なし 超勤時間:0.0	
	3)地区資材単価コード (J) 4)施設機械資材単価コード (K)			深夜時間:0.0	週休:補正なし	
P96006	遮水シート ペントラ付系,t=6.4mm	1.000	m ²	3,400	3,400	
	合 計				3,400	算出数量 1.000 各単位
	単 価				3,400	
	*** S 単一 17号 ***					
S02116	水道用硬質ポリ塩化ビニル管継手 (TS継手)		個		1.000 各単位	歩A 当たり算出
	水道用硬質ポリ塩化ビニル管継手 (TS継手) チーズ A形 100×100,,			時間的制約:なし 夜間制約作業時間:0.0	制約作業時間:0.0 冬期補正:なし	
	1)資材区分 2)地域資材単価コード (P)	地域資材 (Pコード) P05284		豪雪補正:なし 基本給時間:8.0	亜熱帯補正:なし 超勤時間:0.0	
	3)地区資材単価コード (J) 4)施設機械資材単価コード (K)			深夜時間:0.0	週休:補正なし	
P05284	水道用硬質ポリ塩化ビニル管継手 (TS継手) チーズ A形 100×100	1.000	個	2,950	2,950	
	合 計				2,950	算出数量 1.000 各単位
	単 価				2,950	
	*** S 単一 18号 ***					
S02116	水道用硬質ポリ塩化ビニル管継手 (TS継手)		個		1.000 各単位	歩A 当たり算出
	水道用硬質ポリ塩化ビニル管継手 (TS継手) エルボ A形 径100,,			時間的制約:なし 夜間制約作業時間:0.0	制約作業時間:0.0 冬期補正:なし	
	1)資材区分 2)地域資材単価コード (P)	地域資材 (Pコード) P05263		豪雪補正:なし 基本給時間:8.0	亜熱帯補正:なし 超勤時間:0.0	
	3)地区資材単価コード (J) 4)施設機械資材単価コード (K)			深夜時間:0.0	週休:補正なし	
P05263	水道用硬質ポリ塩化ビニル管継手 (TS継手) エルボ A形 径100	1.000	個	1,830	1,830	
	合 計				1,830	算出数量 1.000 各単位
	単 価				1,830	
	*** S 単一 19号 ***					
S02116	水道用硬質ポリ塩化ビニル管継手 (TS継手)		個		1.000 各単位	歩A 当たり算出
	水道用硬質ポリ塩化ビニル管継手 (TS継手) 径違ソケットA形 100×75,,			時間的制約:なし 夜間制約作業時間:0.0	制約作業時間:0.0 冬期補正:なし	
	1)資材区分 2)地域資材単価コード (P)	地域資材 (Pコード) P05223		豪雪補正:なし 基本給時間:8.0	亜熱帯補正:なし 超勤時間:0.0	

事業名 駅館川農地整備事業						
工事名 板場3工区他付帯工整備工事						
工事別工事名:板場3工区他付帯工整備工事						
コード	名 称	数 量	単位	単 価	金 額	備 考
P05223	3)地区資材単価コード (J) 4)施設機械資材単価コード (K) 水道用硬質ポリ塩化ビニル管継手 (TS継手) 径違ソケットA形 100×75	1.000	個	1,150	1,150	
	合 計				1,150	算出数量 1.000 各単位
	単 価				1,150	
	*** S単一 20号 ***					
S02116	硬質ポリ塩化ビニル有孔管 VU 硬質ポリ塩化ビニル有孔管 VU 径50 長4.0m,,		本		1.000 各単位	歩A 当たり算出
	1)資材区分 2)地域資材単価コード (P)	地域資材 (Pコード) P05080		時間的制約:なし 夜間制約作業時間:0.0 豪雪補正:なし 基本給時間:8.0	制約作業時間:0.0 冬期補正:なし 亜熱帯補正:なし 超勤時間:0.0	
	3)地区資材単価コード (J) 4)施設機械資材単価コード (K)			深夜時間:0.0	週休:補正なし	
P05080	硬質ポリ塩化ビニル有孔管 VU 径50 長4.0m	1.000	本	1,500	1,500	
	合 計				1,500	算出数量 1.000 各単位
	単 価				1,500	
	*** S単一 21号 ***					
S02116	水道用硬質ポリ塩化ビニル管継手 (TS継手) 水道用硬質ポリ塩化ビニル管継手 (TS継手) チーズ A形 50×50,,		個		1.000 各単位	歩A 当たり算出
	1)資材区分 2)地域資材単価コード (P)	地域資材 (Pコード) P05278		時間的制約:なし 夜間制約作業時間:0.0 豪雪補正:なし 基本給時間:8.0	制約作業時間:0.0 冬期補正:なし 亜熱帯補正:なし 超勤時間:0.0	
	3)地区資材単価コード (J) 4)施設機械資材単価コード (K)			深夜時間:0.0	週休:補正なし	
P05278	水道用硬質ポリ塩化ビニル管継手 (TS継手) チーズ A形 50×50	1.000	個	513	513	
	合 計				513	算出数量 1.000 各単位
	単 価				513	
	*** S単一 22号 ***					
S02116	水道用硬質ポリ塩化ビニル管継手 (TS加工継手) 水道用硬質ポリ塩化ビニル管継手 (TS加工継手) 45°ベンド B形 径50,,		個		1.000 各単位	歩A 当たり算出
	1)資材区分 2)地域資材単価コード (P)	地域資材 (Pコード) P05296		時間的制約:なし 夜間制約作業時間:0.0 豪雪補正:なし 基本給時間:8.0	制約作業時間:0.0 冬期補正:なし 亜熱帯補正:なし 超勤時間:0.0	
	3)地区資材単価コード (J) 4)施設機械資材単価コード (K)			深夜時間:0.0	週休:補正なし	
P05296	水道用硬質ポリ塩化ビニル管継手 (TS加工継手) 45°ベンド B形 径50	1.000	個	954	954	
	合 計				954	算出数量 1.000 各単位
	単 価				954	
	*** S単一 23号 ***					
S02116	鋼管用ねじ込み式継手 鋼管用ねじ込み式継手 90°ｺﾝﾍﾞ SGP(白) 50A,,		個		1.000 各単位	歩A 当たり算出
	1)資材区分 2)地域資材単価コード (P)	地域資材 (Pコード) P96007		時間的制約:なし 夜間制約作業時間:0.0 豪雪補正:なし 基本給時間:8.0	制約作業時間:0.0 冬期補正:なし 亜熱帯補正:なし 超勤時間:0.0	
	3)地区資材単価コード (J) 4)施設機械資材単価コード (K)			深夜時間:0.0	週休:補正なし	
P96007	鋼管用ねじ込み式継手 90°ｺﾝﾍﾞ SGP(白) 50A	1.000	個	895	895	
	合 計				895	算出数量 1.000 各単位
	単 価				895	
	*** S単一 24号 ***					
S02116	水道用硬質ポリ塩化ビニル管継手 (TS継手)		個		1.000 各単位	歩A 当たり算出

事業名 駅館川農地整備事業						
工事名 板場3工区他付帯工整備工事						
工事別工事名:板場3工区他付帯工整備工事						
コード	名 称	数 量	単位	単 価	金 額	備 考
	水道用硬質ポリ塩化ビニル管継手 (TS継手) バルブソケット A形 径50,,			時間的制約:なし 夜間制約作業時間:0.0	制約作業時間:0.0 冬期補正:なし	
	1)資材区分 2)地域資材単価コード (P) 3)地区資材単価コード (J) 4)施設機械資材単価コード (K)	地域資材 (Pコード) P05232		豪雪補正:なし 基本給時間:8.0 深夜時間:0.0	亜熱帯補正:なし 超勤時間:0.0 週休:補正なし	
P05232	水道用硬質ポリ塩化ビニル管継手 (TS継手) バルブソケット A形 径50	1.000	個	196	196	
	合 計				196	算出数量 1.000 各単位
	単 価				196	
	*** S単一 25号 ***					
S02116	単粒度砕石		m3		1.000 各単位	歩A 当たり算出
	単粒度砕石 5号 20～13mm,			時間的制約:なし 夜間制約作業時間:0.0	制約作業時間:0.0 冬期補正:なし	
	1)資材区分 2)地域資材単価コード (P) 3)地区資材単価コード (J) 4)施設機械資材単価コード (K)	地区資材 (Jコード) J03103		豪雪補正:なし 基本給時間:8.0 深夜時間:0.0	亜熱帯補正:なし 超勤時間:0.0 週休:補正なし	
J03103	単粒度砕石 5号 20～13mm	1.000	m3	4,900	4,900	
	合 計				4,900	算出数量 1.000 各単位
	単 価				4,900	
	*** S単一 26号 ***					
S02116	土木シート		m ²		1.000 各単位	歩A 当たり算出
	土木シート 合織不織布 t=10.0mm N/5cm (117),,			時間的制約:なし 夜間制約作業時間:0.0	制約作業時間:0.0 冬期補正:なし	
	1)資材区分 2)地域資材単価コード (P) 3)地区資材単価コード (J) 4)施設機械資材単価コード (K)	地域資材 (Pコード) P96061		豪雪補正:なし 基本給時間:8.0 深夜時間:0.0	亜熱帯補正:なし 超勤時間:0.0 週休:補正なし	
P96061	土木シート 合織不織布 t=10.0mm N/5cm (117)	1.000	m ²	590	590	
	合 計				590	算出数量 1.000 各単位
	単 価				590	
	*** S単一 27号 ***					
S02116	両フランジ短管		本		1.000 各単位	歩A 当たり算出
	両フランジ短管 DCIPφ75 L=0.5m,,			時間的制約:なし 夜間制約作業時間:0.0	制約作業時間:0.0 冬期補正:なし	
	1)資材区分 2)地域資材単価コード (P) 3)地区資材単価コード (J) 4)施設機械資材単価コード (K)	地域資材 (Pコード) P96022		豪雪補正:なし 基本給時間:8.0 深夜時間:0.0	亜熱帯補正:なし 超勤時間:0.0 週休:補正なし	
P96022	両フランジ短管 DCIPφ75 L=0.5m	1.000	本	16,800	16,800	
	合 計				16,800	算出数量 1.000 各単位
	単 価				16,800	
	*** S単一 28号 ***					
S02116	MFｼﾞｮｲﾝﾄ		個		1.000 各単位	歩A 当たり算出
	MFｼﾞｮｲﾝﾄ FCD製 φ75 1.00MPa 離脱防止金具付,,			時間的制約:なし 夜間制約作業時間:0.0	制約作業時間:0.0 冬期補正:なし	
	1)資材区分 2)地域資材単価コード (P) 3)地区資材単価コード (J) 4)施設機械資材単価コード (K)	地域資材 (Pコード) P96013		豪雪補正:なし 基本給時間:8.0 深夜時間:0.0	亜熱帯補正:なし 超勤時間:0.0 週休:補正なし	
P96013	MFｼﾞｮｲﾝﾄ FCD製 φ75 1.00MPa 離脱防止金具付	1.000	個	16,500	16,500	
	合 計				16,500	算出数量 1.000 各単位
	単 価				16,500	

事業名 駅館川農地整備事業						
工事名 板場3工区他付帯工整備工事						
工事別工事名:板場3工区他付帯工整備工事						
コード	名 称	数 量	単 位	単 価	金 額	備 考
	*** S単一 29号 ***					
S02116	フランジ接合部分品		組		1,000 各単位	歩A 当たり算出
	フランジ接合部分品			時間的制約:なし	制約作業時間:0.0	
	ボルト・ナット・パッキン φ75 1.00Mpa (RF) ,,			夜間制約作業時間:0.0	冬期補正:なし	
	1)資材区分	地域資材 (Pコード)		豪雪補正:なし	亜熱帯補正:なし	
	2)地域資材単価コード (P)	P96047		基本給時間:8.0	超勤時間:0.0	
	3)地区資材単価コード (J)			深夜時間:0.0	週休:補正なし	
	4)施設機械資材単価コード (K)					
P96047	フランジ接合部分品					
	ボルト・ナット・パッキン φ75 1.00Mpa (RF)	1,000	組	5,080	5,080	
	合 計				5,080	算出数量 1,000 各単位
	単 価				5,080	
	*** S単一 30号 ***					
S02116	水道用ゴム輪形硬質ポリ塩化ビニル管		本		1,000 各単位	歩A 当たり算出
	水道用ゴム輪形硬質ポリ塩化ビニル管			時間的制約:なし	制約作業時間:0.0	
	RR片受直管 径75 長5.0m,,			夜間制約作業時間:0.0	冬期補正:なし	
	1)資材区分	地域資材 (Pコード)		豪雪補正:なし	亜熱帯補正:なし	
	2)地域資材単価コード (P)	P05073		基本給時間:8.0	超勤時間:0.0	
	3)地区資材単価コード (J)			深夜時間:0.0	週休:補正なし	
	4)施設機械資材単価コード (K)					
P05073	水道用ゴム輪形硬質ポリ塩化ビニル管					
	RR片受直管 径75 長5.0m	1,000	本	10,030	10,030	
	合 計				10,030	算出数量 1,000 各単位
	単 価				10,030	
	*** S単一 31号 ***					
S02116	硬質ポリ塩化ビニル管用継手材		個		1,000 各単位	歩A 当たり算出
	硬質ポリ塩化ビニル管用継手材			時間的制約:なし	制約作業時間:0.0	
	メカ形 φ75,45°曲管,離脱防止付,,			夜間制約作業時間:0.0	冬期補正:なし	
	1)資材区分	地域資材 (Pコード)		豪雪補正:なし	亜熱帯補正:なし	
	2)地域資材単価コード (P)	P96151		基本給時間:8.0	超勤時間:0.0	
	3)地区資材単価コード (J)			深夜時間:0.0	週休:補正なし	
	4)施設機械資材単価コード (K)					
P96151	硬質ポリ塩化ビニル管用継手材					
	メカ形 φ75,45°曲管,離脱防止付	1,000	個	16,500	16,500	
	合 計				16,500	算出数量 1,000 各単位
	単 価				16,500	
	*** S単一 32号 ***					
S02116	直角三角堰		個		1,000 各単位	歩A 当たり算出
	直角三角堰			時間的制約:なし	制約作業時間:0.0	
	SUS,,			夜間制約作業時間:0.0	冬期補正:なし	
	1)資材区分	地域資材 (Pコード)		豪雪補正:なし	亜熱帯補正:なし	
	2)地域資材単価コード (P)	P96004		基本給時間:8.0	超勤時間:0.0	
	3)地区資材単価コード (J)			深夜時間:0.0	週休:補正なし	
	4)施設機械資材単価コード (K)					
P96004	直角三角堰					
	SUS	1,000	個	184,300	184,300	
	合 計				184,300	算出数量 1,000 各単位
	単 価				184,300	
	*** S単一 33号 ***					
S02116	グレーチング		個		1,000 各単位	歩A 当たり算出
	グレーチング			時間的制約:なし	制約作業時間:0.0	
	1500*1500 T-14 (スチール) ,,			夜間制約作業時間:0.0	冬期補正:なし	
	1)資材区分	地域資材 (Pコード)		豪雪補正:なし	亜熱帯補正:なし	
	2)地域資材単価コード (P)	P96045		基本給時間:8.0	超勤時間:0.0	
	3)地区資材単価コード (J)			深夜時間:0.0	週休:補正なし	
	4)施設機械資材単価コード (K)					
P96045	グレーチング					
	1500*1500 T-14 (スチール)	1,000	個	331,500	331,500	
	合 計				331,500	算出数量 1,000 各単位

事業名	駅館川農地整備事業					
工事名	板場3工区他付帯工整備工事					
工事別工事名:板場3工区他付帯工整備工事						
コード	名 称	数 量	単位	単 価	金 額	備 考
	単 価				331,500	
	*** S単ー 34号 ***					
S02116	砂		m3		1.000 各単位	歩A 当たり算出
	砂 SG材相当,,			時間的制約:なし 夜間制約作業時間:0.0	制約作業時間:0.0 冬期補正:なし	
	1)資材区分	地域資材 (Pコード)		豪雪補正:なし	亜熱帯補正:なし	
	2)地域資材単価コード (P)	P96249		基本給時間:8.0	超勤時間:0.0	
	3)地区資材単価コード (J)			深夜時間:0.0	週休:補正なし	
	4)施設機械資材単価コード (K)					
P96249	砂					
	SG材相当	1.000	m3	4,400	4,400	
	合 計				4,400	算出数量 1.000 各単位
	単 価				4,400	
	*** S単ー 35号 ***					
S02116	再生クラッシュラン		m3		1.000 各単位	歩A 当たり算出
	再生クラッシュラン ,RC-40 40～0mm,,			時間的制約:なし 夜間制約作業時間:0.0	制約作業時間:0.0 冬期補正:なし	
	1)資材区分	地区資材 (Jコード)		豪雪補正:なし	亜熱帯補正:なし	
	2)地域資材単価コード (P)			基本給時間:8.0	超勤時間:0.0	
	3)地区資材単価コード (J)	J03118		深夜時間:0.0	週休:補正なし	
	4)施設機械資材単価コード (K)					
J03118	再生クラッシュラン					
	RC-40 40～0mm	1.000	m3	2,950	2,950	
	合 計				2,950	算出数量 1.000 各単位
	単 価				2,950	
	*** S単ー 36号 ***					
S02116	水道用ゴム輪形硬質ポリ塩化ビニル管		本		1.000 各単位	歩A 当たり算出
	水道用ゴム輪形硬質ポリ塩化ビニル管 RR片受直管 径100 長5.0m,,			時間的制約:なし 夜間制約作業時間:0.0	制約作業時間:0.0 冬期補正:なし	
	1)資材区分	地域資材 (Pコード)		豪雪補正:なし	亜熱帯補正:なし	
	2)地域資材単価コード (P)	P05074		基本給時間:8.0	超勤時間:0.0	
	3)地区資材単価コード (J)			深夜時間:0.0	週休:補正なし	
	4)施設機械資材単価コード (K)					
P05074	水道用ゴム輪形硬質ポリ塩化ビニル管					
	RR片受直管 径100 長5.0m	1.000	本	15,300	15,300	
	合 計				15,300	算出数量 1.000 各単位
	単 価				15,300	
	*** S単ー 37号 ***					
S02116	硬質ポリ塩化ビニル管用継手材		個		1.000 各単位	歩A 当たり算出
	硬質ポリ塩化ビニル管用継手材 メカ形 φ75,90°曲管,離脱防止付,,			時間的制約:なし 夜間制約作業時間:0.0	制約作業時間:0.0 冬期補正:なし	
	1)資材区分	地域資材 (Pコード)		豪雪補正:なし	亜熱帯補正:なし	
	2)地域資材単価コード (P)	P96150		基本給時間:8.0	超勤時間:0.0	
	3)地区資材単価コード (J)			深夜時間:0.0	週休:補正なし	
	4)施設機械資材単価コード (K)					
P96150	硬質ポリ塩化ビニル管用継手材					
	メカ形 φ75,90°曲管,離脱防止付	1.000	個	18,500	18,500	
	合 計				18,500	算出数量 1.000 各単位
	単 価				18,500	
	*** S単ー 38号 ***					
S02116	硬質ポリ塩化ビニル管用継手材		個		1.000 各単位	歩A 当たり算出
	硬質ポリ塩化ビニル管用継手材 メカ形 φ100,45°曲管,離脱防止付,,			時間的制約:なし 夜間制約作業時間:0.0	制約作業時間:0.0 冬期補正:なし	
	1)資材区分	地域資材 (Pコード)		豪雪補正:なし	亜熱帯補正:なし	
	2)地域資材単価コード (P)	P96129		基本給時間:8.0	超勤時間:0.0	
	3)地区資材単価コード (J)			深夜時間:0.0	週休:補正なし	
	4)施設機械資材単価コード (K)					

事業名 駅館川農地整備事業						
工事名 板場3工区他付帯工整備工事						
工事別工事名:板場3工区他付帯工整備工事						
コード	名 称	数 量	単位	単 価	金 額	備 考
P96129	硬質ポリ塩化ビニル管用継手材 メカ形 φ100,45°曲管,離脱防止付	1.000	個	26,000	26,000	
	合 計				26,000	算出数量 1.000 各単位
	単 価				26,000	
	*** S単一 39号 ***					
S02116	硬質ポリ塩化ビニル管用継手材		個		1.000 各単位	歩A 当たり算出
	硬質ポリ塩化ビニル管用継手材 メカ形 φ100,22°1/2曲管,離脱防止付,,			時間的制約:なし 夜間制約作業時間:0.0	制約作業時間:0.0 冬期補正:なし	
	1)資材区分	地域資材 (Pコード)		豪雪補正:なし	亜熱帯補正:なし	
	2)地域資材単価コード (P)	P96130		基本給時間:8.0	超勤時間:0.0	
	3)地区資材単価コード (J)			深夜時間:0.0	週休:補正なし	
	4)施設機械資材単価コード (K)					
P96130	硬質ポリ塩化ビニル管用継手材 メカ形 φ100,22°1/2曲管,離脱防止付	1.000	個	24,600	24,600	
	合 計				24,600	算出数量 1.000 各単位
	単 価				24,600	
	*** S単一 40号 ***					
S02116	硬質ポリ塩化ビニル管用継手材		個		1.000 各単位	歩A 当たり算出
	硬質ポリ塩化ビニル管用継手材 メカ形 φ75,22°1/2曲管,離脱防止付,,			時間的制約:なし 夜間制約作業時間:0.0	制約作業時間:0.0 冬期補正:なし	
	1)資材区分	地域資材 (Pコード)		豪雪補正:なし	亜熱帯補正:なし	
	2)地域資材単価コード (P)	P96152		基本給時間:8.0	超勤時間:0.0	
	3)地区資材単価コード (J)			深夜時間:0.0	週休:補正なし	
	4)施設機械資材単価コード (K)					
P96152	硬質ポリ塩化ビニル管用継手材 メカ形 φ75,22°1/2曲管,離脱防止付	1.000	個	15,800	15,800	
	合 計				15,800	算出数量 1.000 各単位
	単 価				15,800	
	*** S単一 41号 ***					
S02116	硬質ポリ塩化ビニル管用継手材		個		1.000 各単位	歩A 当たり算出
	硬質ポリ塩化ビニル管用継手材 メカ形 φ100,11°1/4曲管,離脱防止付,,			時間的制約:なし 夜間制約作業時間:0.0	制約作業時間:0.0 冬期補正:なし	
	1)資材区分	地域資材 (Pコード)		豪雪補正:なし	亜熱帯補正:なし	
	2)地域資材単価コード (P)	P96131		基本給時間:8.0	超勤時間:0.0	
	3)地区資材単価コード (J)			深夜時間:0.0	週休:補正なし	
	4)施設機械資材単価コード (K)					
P96131	硬質ポリ塩化ビニル管用継手材 メカ形 φ100,11°1/4曲管,離脱防止付	1.000	個	23,100	23,100	
	合 計				23,100	算出数量 1.000 各単位
	単 価				23,100	
	*** S単一 42号 ***					
S02116	硬質ポリ塩化ビニル管用継手材		個		1.000 各単位	歩A 当たり算出
	硬質ポリ塩化ビニル管用継手材 メカ形 φ75,11°1/4曲管,離脱防止付,,			時間的制約:なし 夜間制約作業時間:0.0	制約作業時間:0.0 冬期補正:なし	
	1)資材区分	地域資材 (Pコード)		豪雪補正:なし	亜熱帯補正:なし	
	2)地域資材単価コード (P)	P96153		基本給時間:8.0	超勤時間:0.0	
	3)地区資材単価コード (J)			深夜時間:0.0	週休:補正なし	
	4)施設機械資材単価コード (K)					
P96153	硬質ポリ塩化ビニル管用継手材 メカ形 φ75,11°1/4曲管,離脱防止付	1.000	個	15,100	15,100	
	合 計				15,100	算出数量 1.000 各単位
	単 価				15,100	
	*** S単一 43号 ***					
S02116	硬質ポリ塩化ビニル管用継手材		個		1.000 各単位	歩A 当たり算出
	硬質ポリ塩化ビニル管用継手材 メカ形 φ100,5°5/8曲管,離脱防止付,,			時間的制約:なし 夜間制約作業時間:0.0	制約作業時間:0.0 冬期補正:なし	

事業名 駅館川農地整備事業						
工事名 板場 3 工区他付帯工整備工事						
工事別工事名:板場 3 工区他付帯工整備工事						
コード	名 称	数 量	単位	単 価	金 額	備 考
	1)資材区分	地域資材 (Pコード)		豪雪補正:なし	垂熱帯補正:なし	
	2)地域資材単価コード (P)	P96132		基本給時間:8.0	超勤時間:0.0	
	3)地区資材単価コード (J)			深夜時間:0.0	週休:補正なし	
	4)施設機械資材単価コード (K)					
P96132	硬質ポリ塩化ビニル管用継手材 メカ形 φ100,5° 5/8曲管,離脱防止付	1.000	個	24,500	24,500	
	合 計				24,500	算出数量 1.000 各単位
	単 価				24,500	
	*** S単一 44号 ***					
S02116	硬質ポリ塩化ビニル管用継手材		個		1.000 各単位	歩A 当たり算出
	硬質ポリ塩化ビニル管用継手材 メカ形 φ75,5° 5/8曲管,離脱防止付,,			時間的制約:なし 夜間制約作業時間:0.0	制約作業時間:0.0 冬期補正:なし	
	1)資材区分	地域資材 (Pコード)		豪雪補正:なし	垂熱帯補正:なし	
	2)地域資材単価コード (P)	P96154		基本給時間:8.0	超勤時間:0.0	
	3)地区資材単価コード (J)			深夜時間:0.0	週休:補正なし	
	4)施設機械資材単価コード (K)					
P96154	硬質ポリ塩化ビニル管用継手材 メカ形 φ75,5° 5/8曲管,離脱防止付	1.000	個	16,800	16,800	
	合 計				16,800	算出数量 1.000 各単位
	単 価				16,800	
	*** S単一 45号 ***					
S02116	硬質ポリ塩化ビニル管用継手材		個		1.000 各単位	歩A 当たり算出
	硬質ポリ塩化ビニル管用継手材 メカ形 φ100×φ100 T字管 (離脱防止金具付き) ,,			時間的制約:なし 夜間制約作業時間:0.0	制約作業時間:0.0 冬期補正:なし	
	1)資材区分	地域資材 (Pコード)		豪雪補正:なし	垂熱帯補正:なし	
	2)地域資材単価コード (P)	P96159		基本給時間:8.0	超勤時間:0.0	
	3)地区資材単価コード (J)			深夜時間:0.0	週休:補正なし	
	4)施設機械資材単価コード (K)					
P96159	硬質ポリ塩化ビニル管用継手材 メカ形 φ100×φ100 T字管 (離脱防止金具付き)	1.000	個	65,730	65,730	
	合 計				65,730	算出数量 1.000 各単位
	単 価				65,730	
	*** S単一 46号 ***					
S02116	硬質ポリ塩化ビニル管用継手材		個		1.000 各単位	歩A 当たり算出
	硬質ポリ塩化ビニル管用継手材 メカ形 φ100×φ75 T字管 (離脱防止金具付き) ,,			時間的制約:なし 夜間制約作業時間:0.0	制約作業時間:0.0 冬期補正:なし	
	1)資材区分	地域資材 (Pコード)		豪雪補正:なし	垂熱帯補正:なし	
	2)地域資材単価コード (P)	P96158		基本給時間:8.0	超勤時間:0.0	
	3)地区資材単価コード (J)			深夜時間:0.0	週休:補正なし	
	4)施設機械資材単価コード (K)					
P96158	硬質ポリ塩化ビニル管用継手材 メカ形 φ100×φ75 T字管 (離脱防止金具付き)	1.000	個	54,890	54,890	
	合 計				54,890	算出数量 1.000 各単位
	単 価				54,890	
	*** S単一 47号 ***					
S02116	硬質ポリ塩化ビニル管用継手材		個		1.000 各単位	歩A 当たり算出
	硬質ポリ塩化ビニル管用継手材 メカ形 φ75×φ75 T字管,離脱防止付,,			時間的制約:なし 夜間制約作業時間:0.0	制約作業時間:0.0 冬期補正:なし	
	1)資材区分	地域資材 (Pコード)		豪雪補正:なし	垂熱帯補正:なし	
	2)地域資材単価コード (P)	P96016		基本給時間:8.0	超勤時間:0.0	
	3)地区資材単価コード (J)			深夜時間:0.0	週休:補正なし	
	4)施設機械資材単価コード (K)					
P96016	硬質ポリ塩化ビニル管用継手材 メカ形 φ75×φ75 T字管,離脱防止付	1.000	個	41,580	41,580	
	合 計				41,580	算出数量 1.000 各単位
	単 価				41,580	
	*** S単一 48号 ***					

事業名 駅館川農地整備事業						
工事名 板場3工区他付帯工整備工事						
工事別工事名:板場3工区他付帯工整備工事						
コード	名 称	数 量	単 位	単 価	金 額	備 考
S02116	硬質ポリ塩化ビニル管用継手材		個		1,000 各単位	歩A 当たり算出
	硬質ポリ塩化ビニル管用継手材 メカ形 φ100×φ75 片落管,離脱防止付,,			時間的制約:なし 夜間制約作業時間:0.0	制約作業時間:0.0 冬期補正:なし	
	1)資材区分	地域資材 (Pコード)		豪雪補正:なし	亜熱帯補正:なし	
	2)地域資材単価コード (P)	P96018		基本給時間:8.0	超勤時間:0.0	
	3)地区資材単価コード (J)			深夜時間:0.0	週休:補正なし	
	4)施設機械資材単価コード (K)					
P96018	硬質ポリ塩化ビニル管用継手材 メカ形 φ100×φ75 片落管,離脱防止付	1,000	個		33,320	
	合 計				33,320	算出数量 1,000 各単位
	単 価				33,320	
	*** S単一 49号 ***					
S02116	硬質ポリ塩化ビニル管用継手材		個		1,000 各単位	歩A 当たり算出
	硬質ポリ塩化ビニル管用継手材 ドレサージュointφ75 (離脱防止金具付き),,			時間的制約:なし 夜間制約作業時間:0.0	制約作業時間:0.0 冬期補正:なし	
	1)資材区分	地域資材 (Pコード)		豪雪補正:なし	亜熱帯補正:なし	
	2)地域資材単価コード (P)	P96161		基本給時間:8.0	超勤時間:0.0	
	3)地区資材単価コード (J)			深夜時間:0.0	週休:補正なし	
	4)施設機械資材単価コード (K)					
P96161	硬質ポリ塩化ビニル管用継手材 ドレサージュointφ75 (離脱防止金具付き)	1,000	個		20,870	
	合 計				20,870	算出数量 1,000 各単位
	単 価				20,870	
	*** S単一 50号 ***					
S02116	硬質ポリ塩化ビニル管用継手材		個		1,000 各単位	歩A 当たり算出
	硬質ポリ塩化ビニル管用継手材 VP φ100 22°1/2曲管,,			時間的制約:なし 夜間制約作業時間:0.0	制約作業時間:0.0 冬期補正:なし	
	1)資材区分	地域資材 (Pコード)		豪雪補正:なし	亜熱帯補正:なし	
	2)地域資材単価コード (P)	P96111		基本給時間:8.0	超勤時間:0.0	
	3)地区資材単価コード (J)			深夜時間:0.0	週休:補正なし	
	4)施設機械資材単価コード (K)					
P96111	硬質ポリ塩化ビニル管用継手材 VP φ100 22°1/2曲管	1,000	個		5,720	
	合 計				5,720	算出数量 1,000 各単位
	単 価				5,720	
	*** S単一 51号 ***					
S02116	硬質ポリ塩化ビニル管用継手材		個		1,000 各単位	歩A 当たり算出
	硬質ポリ塩化ビニル管用継手材 VP φ100 11°1/4曲管,,			時間的制約:なし 夜間制約作業時間:0.0	制約作業時間:0.0 冬期補正:なし	
	1)資材区分	地域資材 (Pコード)		豪雪補正:なし	亜熱帯補正:なし	
	2)地域資材単価コード (P)	P96112		基本給時間:8.0	超勤時間:0.0	
	3)地区資材単価コード (J)			深夜時間:0.0	週休:補正なし	
	4)施設機械資材単価コード (K)					
P96112	硬質ポリ塩化ビニル管用継手材 VP φ100 11°1/4曲管	1,000	個		5,220	
	合 計				5,220	算出数量 1,000 各単位
	単 価				5,220	
	*** S単一 52号 ***					
S02116	硬質ポリ塩化ビニル管用継手材		個		1,000 各単位	歩A 当たり算出
	硬質ポリ塩化ビニル管用継手材 VP φ100 5°5/8曲管,,			時間的制約:なし 夜間制約作業時間:0.0	制約作業時間:0.0 冬期補正:なし	
	1)資材区分	地域資材 (Pコード)		豪雪補正:なし	亜熱帯補正:なし	
	2)地域資材単価コード (P)	P96113		基本給時間:8.0	超勤時間:0.0	
	3)地区資材単価コード (J)			深夜時間:0.0	週休:補正なし	
	4)施設機械資材単価コード (K)					
P96113	硬質ポリ塩化ビニル管用継手材 VP φ100 5°5/8曲管	1,000	個		4,850	
	合 計				4,850	算出数量 1,000 各単位
	単 価				4,850	

事業名 駅館川農地整備事業						
工事名 板場3工区他付帯工整備工事						
工事別工事名:板場3工区他付帯工整備工事						
コード	名 称	数 量	単位	単 価	金 額	備 考
	*** S単一 53号 ***					
S02116	硬質ポリ塩化ビニル管用継手材		個		1,000 各単位	歩A 当たり算出
	硬質ポリ塩化ビニル管用継手材 VP φ75 5°5/8曲管,,			時間的制約:なし 夜間制約作業時間:0.0	制約作業時間:0.0 冬期補正:なし	
	1)資材区分	地域資材 (Pコード)		豪雪補正:なし	亜熱帯補正:なし	
	2)地域資材単価コード (P)	P96114		基本給時間:8.0	超勤時間:0.0	
	3)地区資材単価コード (J)			深夜時間:0.0	週休:補正なし	
	4)施設機械資材単価コード (K)					
P96114	硬質ポリ塩化ビニル管用継手材 VP φ75 5°5/8曲管	1,000	個		2,720	2,720
	合 計				2,720	算出数量 1,000 各単位
	単 価				2,720	
	*** S単一 54号 ***					
S02116	硬質ポリ塩化ビニル管用継手材		個		1,000 各単位	歩A 当たり算出
	硬質ポリ塩化ビニル管用継手材 VP φ75 ソケット(RR)両受,,			時間的制約:なし 夜間制約作業時間:0.0	制約作業時間:0.0 冬期補正:なし	
	1)資材区分	地域資材 (Pコード)		豪雪補正:なし	亜熱帯補正:なし	
	2)地域資材単価コード (P)	P96019		基本給時間:8.0	超勤時間:0.0	
	3)地区資材単価コード (J)			深夜時間:0.0	週休:補正なし	
	4)施設機械資材単価コード (K)					
P96019	硬質ポリ塩化ビニル管用継手材 VP φ75 ソケット(RR)両受	1,000	個		2,945	2,945
	合 計				2,945	算出数量 1,000 各単位
	単 価				2,945	
	*** S単一 55号 ***					
S02116	硬質ポリ塩化ビニル管用継手材		個		1,000 各単位	歩A 当たり算出
	硬質ポリ塩化ビニル管用継手材 離脱防止金具 φ100,,			時間的制約:なし 夜間制約作業時間:0.0	制約作業時間:0.0 冬期補正:なし	
	1)資材区分	地域資材 (Pコード)		豪雪補正:なし	亜熱帯補正:なし	
	2)地域資材単価コード (P)	P96163		基本給時間:8.0	超勤時間:0.0	
	3)地区資材単価コード (J)			深夜時間:0.0	週休:補正なし	
	4)施設機械資材単価コード (K)					
P96163	硬質ポリ塩化ビニル管用継手材 離脱防止金具 φ100	1,000	個		7,440	7,440
	合 計				7,440	算出数量 1,000 各単位
	単 価				7,440	
	*** S単一 56号 ***					
S02116	硬質ポリ塩化ビニル管用継手材		個		1,000 各単位	歩A 当たり算出
	硬質ポリ塩化ビニル管用継手材 離脱防止金具 φ75,,			時間的制約:なし 夜間制約作業時間:0.0	制約作業時間:0.0 冬期補正:なし	
	1)資材区分	地域資材 (Pコード)		豪雪補正:なし	亜熱帯補正:なし	
	2)地域資材単価コード (P)	P96162		基本給時間:8.0	超勤時間:0.0	
	3)地区資材単価コード (J)			深夜時間:0.0	週休:補正なし	
	4)施設機械資材単価コード (K)					
P96162	硬質ポリ塩化ビニル管用継手材 離脱防止金具 φ75	1,000	個		6,510	6,510
	合 計				6,510	算出数量 1,000 各単位
	単 価				6,510	
	*** S単一 57号 ***					
S02116	硬質ポリ塩化ビニル管用継手材		個		1,000 各単位	歩A 当たり算出
	硬質ポリ塩化ビニル管用継手材 VP用 フランジ付T字管 φ100×φ75 離脱防止付,,			時間的制約:なし 夜間制約作業時間:0.0	制約作業時間:0.0 冬期補正:なし	
	1)資材区分	地域資材 (Pコード)		豪雪補正:なし	亜熱帯補正:なし	
	2)地域資材単価コード (P)	P96014		基本給時間:8.0	超勤時間:0.0	
	3)地区資材単価コード (J)			深夜時間:0.0	週休:補正なし	
	4)施設機械資材単価コード (K)					
P96014	硬質ポリ塩化ビニル管用継手材 VP用 フランジ付T字管 φ100×φ75 離脱防止付	1,000	個		53,650	53,650

事業名 駅館川農地整備事業						
工事名 板場3工区他付帯工整備工事						
工事別工事名:板場3工区他付帯工整備工事						
コード	名 称	数 量	単位	単 価	金 額	備 考
	合 計				53,650	算出数量 1.000 各単位
	単 価				53,650	
	*** S単一 58号 ***					
S02116	硬質ポリ塩化ビニル管用継手材		個		1.000 各単位	歩A 当たり算出
	硬質ポリ塩化ビニル管用継手材 VP用 フランジ付T字管 φ75×φ75 離脱防止付,,			時間的制約:なし 夜間制約作業時間:0.0	制約作業時間:0.0 冬期補正:なし	
	1)資材区分	地域資材 (Pコード)		豪雪補正:なし	亜熱帯補正:なし	
	2)地域資材単価コード (P)	P96015		基本給時間:8.0	超勤時間:0.0	
	3)地区資材単価コード (J)			深夜時間:0.0	週休:補正なし	
	4)施設機械資材単価コード (K)					
P96015	硬質ポリ塩化ビニル管用継手材 VP用 フランジ付T字管 φ75×φ75 離脱防止付	1.000	個	76,430	76,430	
	合 計				76,430	算出数量 1.000 各単位
	単 価				76,430	
	*** S単一 59号 ***					
S02116	硬質ポリ塩化ビニル管用継手材		個		1.000 各単位	歩A 当たり算出
	硬質ポリ塩化ビニル管用継手材 メカ形 φ75×φ50 T字管,離脱防止付,,			時間的制約:なし 夜間制約作業時間:0.0	制約作業時間:0.0 冬期補正:なし	
	1)資材区分	地域資材 (Pコード)		豪雪補正:なし	亜熱帯補正:なし	
	2)地域資材単価コード (P)	P96017		基本給時間:8.0	超勤時間:0.0	
	3)地区資材単価コード (J)			深夜時間:0.0	週休:補正なし	
	4)施設機械資材単価コード (K)					
P96017	硬質ポリ塩化ビニル管用継手材 メカ形 φ75×φ50 T字管,離脱防止付	1.000	個	39,600	39,600	
	合 計				39,600	算出数量 1.000 各単位
	単 価				39,600	
	*** S単一 60号 ***					
S02116	DCIP K形 継輪		本		1.000 各単位	歩A 当たり算出
	DCIP K形 継輪 φ300,,			時間的制約:なし 夜間制約作業時間:0.0	制約作業時間:0.0 冬期補正:なし	
	1)資材区分	地域資材 (Pコード)		豪雪補正:なし	亜熱帯補正:なし	
	2)地域資材単価コード (P)	P96031		基本給時間:8.0	超勤時間:0.0	
	3)地区資材単価コード (J)			深夜時間:0.0	週休:補正なし	
	4)施設機械資材単価コード (K)					
P96031	DCIP K形 継輪 φ300	1.000	本	58,900	58,900	
	合 計				58,900	算出数量 1.000 各単位
	単 価				58,900	
	*** S単一 61号 ***					
S02116	MFジョイント		個		1.000 各単位	歩A 当たり算出
	MFジョイント FCD製 φ100 0.74MPa 離脱防止金具付,,			時間的制約:なし 夜間制約作業時間:0.0	制約作業時間:0.0 冬期補正:なし	
	1)資材区分	地域資材 (Pコード)		豪雪補正:なし	亜熱帯補正:なし	
	2)地域資材単価コード (P)	P96167		基本給時間:8.0	超勤時間:0.0	
	3)地区資材単価コード (J)			深夜時間:0.0	週休:補正なし	
	4)施設機械資材単価コード (K)					
P96167	MFジョイント FCD製 φ100 0.74MPa 離脱防止金具付	1.000	個	18,800	18,800	
	合 計				18,800	算出数量 1.000 各単位
	単 価				18,800	
	*** S単一 62号 ***					
S02116	ダクタイル鋳鉄管用接合部品		組		1.000 各単位	歩A 当たり算出
	ダクタイル鋳鉄管用接合部品 K形特殊押輪径300,,			時間的制約:なし 夜間制約作業時間:0.0	制約作業時間:0.0 冬期補正:なし	
	1)資材区分	地域資材 (Pコード)		豪雪補正:なし	亜熱帯補正:なし	
	2)地域資材単価コード (P)	P96038		基本給時間:8.0	超勤時間:0.0	

事業名 駅館川農地整備事業						
工事名 板場3工区他付帯工整備工事						
工事別工事名:板場3工区他付帯工整備工事						
コード	名 称	数 量	単 位	単 価	金 額	備 考
	3)地区資材単価コード (J)			深夜時間:0.0	週休:補正なし	
	4)施設機械資材単価コード (K)					
P96038	ダクティル鋳鉄管用接合部品 K形特殊押輪径300	1.000	組	21,600	21,600	
	合 計				21,600	算出数量 1.000 各単位
	単 価				21,600	
	*** S単一 63号 ***					
S02116	ダクティル鋳鉄管用接合部品 ダクティル鋳鉄管用接合部品 K形特殊押輪径100,,		組		1.000 各単位	歩A 当たり算出
	1)資材区分	地域資材 (Pコード)		時間的制約:なし 夜間制約作業時間:0.0	制約作業時間:0.0 冬期補正:なし	
	2)地域資材単価コード (P)	P96039		豪雪補正:なし 基本給時間:8.0	亜熱帯補正:なし 超勤時間:0.0	
	3)地区資材単価コード (J)			深夜時間:0.0	週休:補正なし	
	4)施設機械資材単価コード (K)					
P96039	ダクティル鋳鉄管用接合部品 K形特殊押輪径100	1.000	組	7,060	7,060	
	合 計				7,060	算出数量 1.000 各単位
	単 価				7,060	
	*** S単一 64号 ***					
S02116	軽油 軽油 バト-ル給油,,		L		1.000 各単位	歩A 当たり算出
	1)資材区分	地域資材 (Pコード)		時間的制約:なし 夜間制約作業時間:0.0	制約作業時間:0.0 冬期補正:なし	
	2)地域資材単価コード (P)	P34029		豪雪補正:なし 基本給時間:8.0	亜熱帯補正:なし 超勤時間:0.0	
	3)地区資材単価コード (J)			深夜時間:0.0	週休:補正なし	
	4)施設機械資材単価コード (K)					
P34029	軽油 バト-ル給油	1.000	L	155	155	
	合 計				155	算出数量 1.000 各単位
	単 価				155	
	*** S単一 65号 ***					
S02116	ダクティル鋳鉄管 内面モルタルライニング ダクティル鋳鉄管 内面モルタルライニング K形 3種管 径100 長4.0m,,		本		1.000 各単位	歩A 当たり算出
	1)資材区分	地域資材 (Pコード)		時間的制約:なし 夜間制約作業時間:0.0	制約作業時間:0.0 冬期補正:なし	
	2)地域資材単価コード (P)	P03065		豪雪補正:なし 基本給時間:8.0	亜熱帯補正:なし 超勤時間:0.0	
	3)地区資材単価コード (J)			深夜時間:0.0	週休:補正なし	
	4)施設機械資材単価コード (K)					
P03065	ダクティル鋳鉄管 内面モルタルライニング K形 3種管 径100 長4.0m	1.000	本	29,300	29,300	
	合 計				29,300	算出数量 1.000 各単位
	単 価				29,300	
	*** S単一 66号 ***					
S02116	ダクティル鋳鉄管 内面モルタルライニング ダクティル鋳鉄管 内面モルタルライニング T形 3種管 径100 長4.0m,,		本		1.000 各単位	歩A 当たり算出
	1)資材区分	地域資材 (Pコード)		時間的制約:なし 夜間制約作業時間:0.0	制約作業時間:0.0 冬期補正:なし	
	2)地域資材単価コード (P)	P03214		豪雪補正:なし 基本給時間:8.0	亜熱帯補正:なし 超勤時間:0.0	
	3)地区資材単価コード (J)			深夜時間:0.0	週休:補正なし	
	4)施設機械資材単価コード (K)					
P03214	ダクティル鋳鉄管 内面モルタルライニング T形 3種管 径100 長4.0m	1.000	本	27,400	27,400	
	合 計				27,400	算出数量 1.000 各単位
	単 価				27,400	
	*** S単一 67号 ***					
S02116	DCIP K形 曲管45°		本		1.000 各単位	歩A 当たり算出

事業名 駅館川農地整備事業						
工事名 板場3工区他付帯工整備工事						
工事別工事名:板場3工区他付帯工整備工事						
コード	名 称	数 量	単位	単 価	金 額	備 考
	DCIP K形 曲管45° φ100,,			時間的制約:なし 夜間制約作業時間:0.0	制約作業時間:0.0 冬期補正:なし	
	1)資材区分 2)地域資材単価コード (P) 3)地区資材単価コード (J) 4)施設機械資材単価コード (K)	地域資材 (Pコード) P96040		豪雪補正:なし 基本給時間:8.0 深夜時間:0.0	亜熱帯補正:なし 超勤時間:0.0 週休:補正なし	
P96040	DCIP K形 曲管45° φ100	1.000	本	16,700	16,700	
	合 計				16,700	算出数量 1.000 各単位
	単 価				16,700	
	*** S単一 68号 ***					
S02116	ダクタイル鋳鉄管用接合部品		組		1.000 各単位	歩A 当たり算出
	ダクタイル鋳鉄管用接合部品 K形押輪ボルト・ゴム輪 径100,,			時間的制約:なし 夜間制約作業時間:0.0	制約作業時間:0.0 冬期補正:なし	
	1)資材区分 2)地域資材単価コード (P) 3)地区資材単価コード (J) 4)施設機械資材単価コード (K)	地域資材 (Pコード) P03514		豪雪補正:なし 基本給時間:8.0 深夜時間:0.0	亜熱帯補正:なし 超勤時間:0.0 週休:補正なし	
P03514	ダクタイル鋳鉄管用接合部品 K形押輪ボルト・ゴム輪 径100	1.000	組	4,330	4,330	
	合 計				4,330	算出数量 1.000 各単位
	単 価				4,330	
	*** S単一 69号 ***					
S02116	VCジョイント		個		1.000 各単位	歩A 当たり算出
	VCジョイント φ100 異種管継手 離脱防止機能,,			時間的制約:なし 夜間制約作業時間:0.0	制約作業時間:0.0 冬期補正:なし	
	1)資材区分 2)地域資材単価コード (P) 3)地区資材単価コード (J) 4)施設機械資材単価コード (K)	地域資材 (Pコード) P96012		豪雪補正:なし 基本給時間:8.0 深夜時間:0.0	亜熱帯補正:なし 超勤時間:0.0 週休:補正なし	
P96012	VCジョイント φ100 異種管継手 離脱防止機能	1.000	個	42,690	42,690	
	合 計				42,690	算出数量 1.000 各単位
	単 価				42,690	
	*** S単一 70号 ***					
S02116	フランジ接合部分品		組		1.000 各単位	歩A 当たり算出
	フランジ接合部分品 ボルト・ナット・パッキン φ100 0.74Mpa (RF) ,,			時間的制約:なし 夜間制約作業時間:0.0	制約作業時間:0.0 冬期補正:なし	
	1)資材区分 2)地域資材単価コード (P) 3)地区資材単価コード (J) 4)施設機械資材単価コード (K)	地域資材 (Pコード) P96336		豪雪補正:なし 基本給時間:8.0 深夜時間:0.0	亜熱帯補正:なし 超勤時間:0.0 週休:補正なし	
P96336	フランジ接合部分品 ボルト・ナット・パッキン φ100 0.74Mpa (RF)	1.000	組	6,180	6,180	
	合 計				6,180	算出数量 1.000 各単位
	単 価				6,180	
	*** S単一 71号 ***					
S02116	仕切弁用開栓継足棒		本		1.000 各単位	歩A 当たり算出
	仕切弁用開栓継足棒			時間的制約:なし 夜間制約作業時間:0.0	制約作業時間:0.0 冬期補正:なし	
	1)資材区分 2)地域資材単価コード (P) 3)地区資材単価コード (J) 4)施設機械資材単価コード (K)	地域資材 (Pコード) P96030		豪雪補正:なし 基本給時間:8.0 深夜時間:0.0	亜熱帯補正:なし 超勤時間:0.0 週休:補正なし	
P96030	仕切弁用開栓継足棒	1.000	本	39,600	39,600	
	合 計				39,600	算出数量 1.000 各単位
	単 価				39,600	

事業名 駅館川農地整備事業						
工事名 板場3工区他付帯工整備工事						
工事別工事名:板場3工区他付帯工整備工事						
コード	名 称	数 量	単 位	単 価	金 額	備 考
	*** S単一 72号 ***					
S02116	急速空気弁		基		1,000 各単位	歩A 当たり算出
	急速空気弁 φ25,0.74MPa,,			時間的制約:なし 夜間制約作業時間:0.0	制約作業時間:0.0 冬期補正:なし	
	1)資材区分 2)地域資材単価コード (P)	地域資材 (Pコード) P96170		豪雪補正:なし 基本給時間:8.0	亜熱帯補正:なし 超勤時間:0.0	
	3)地区資材単価コード (J) 4)施設機械資材単価コード (K)			深夜時間:0.0	週休:補正なし	
P96170	急速空気弁 φ25,0.74MPa	1,000	基	53,300	53,300	
	合 計				53,300	算出数量 1,000 各単位
	単 価				53,300	
	*** S単一 73号 ***					
S02116	空気弁用補修弁		基		1,000 各単位	歩A 当たり算出
	空気弁用補修弁 φ75×100,0.75MPa,,			時間的制約:なし 夜間制約作業時間:0.0	制約作業時間:0.0 冬期補正:なし	
	1)資材区分 2)地域資材単価コード (P)	地域資材 (Pコード) P96171		豪雪補正:なし 基本給時間:8.0	亜熱帯補正:なし 超勤時間:0.0	
	3)地区資材単価コード (J) 4)施設機械資材単価コード (K)			深夜時間:0.0	週休:補正なし	
P96171	空気弁用補修弁 φ75×100,0.75MPa	1,000	基	62,600	62,600	
	合 計				62,600	算出数量 1,000 各単位
	単 価				62,600	
	*** S単一 74号 ***					
S02116	両フランジ短管		本		1,000 各単位	歩A 当たり算出
	両フランジ短管 DCIPφ75 L=0.3m,,			時間的制約:なし 夜間制約作業時間:0.0	制約作業時間:0.0 冬期補正:なし	
	1)資材区分 2)地域資材単価コード (P)	地域資材 (Pコード) P96032		豪雪補正:なし 基本給時間:8.0	亜熱帯補正:なし 超勤時間:0.0	
	3)地区資材単価コード (J) 4)施設機械資材単価コード (K)			深夜時間:0.0	週休:補正なし	
P96032	両フランジ短管 DCIPφ75 L=0.3m	1,000	本	13,400	13,400	
	合 計				13,400	算出数量 1,000 各単位
	単 価				13,400	
	*** S単一 75号 ***					
S02116	両フランジ短管		本		1,000 各単位	歩A 当たり算出
	両フランジ短管 DCIPφ75 L=0.1m,,			時間的制約:なし 夜間制約作業時間:0.0	制約作業時間:0.0 冬期補正:なし	
	1)資材区分 2)地域資材単価コード (P)	地域資材 (Pコード) P96044		豪雪補正:なし 基本給時間:8.0	亜熱帯補正:なし 超勤時間:0.0	
	3)地区資材単価コード (J) 4)施設機械資材単価コード (K)			深夜時間:0.0	週休:補正なし	
P96044	両フランジ短管 DCIPφ75 L=0.1m	1,000	本	9,800	9,800	
	合 計				9,800	算出数量 1,000 各単位
	単 価				9,800	
	*** S単一 76号 ***					
S02116	フランジ接合部分品		組		1,000 各単位	歩A 当たり算出
	フランジ接合部分品 ボルト・ナット・パッキン φ75 0.74mpa (RF) ,,			時間的制約:なし 夜間制約作業時間:0.0	制約作業時間:0.0 冬期補正:なし	
	1)資材区分 2)地域資材単価コード (P)	地域資材 (Pコード) P96337		豪雪補正:なし 基本給時間:8.0	亜熱帯補正:なし 超勤時間:0.0	
	3)地区資材単価コード (J) 4)施設機械資材単価コード (K)			深夜時間:0.0	週休:補正なし	
P96337	フランジ接合部分品 ボルト・ナット・パッキン φ75 0.74mpa (RF)	1,000	組	5,970	5,970	
	合 計				5,970	算出数量 1,000 各単位

事業名	駅館川農地整備事業					
工事名	板場3工区他付帯工整備工事					
工事別工事名:板場3工区他付帯工整備工事						
コード	名 称	数 量	単位	単 価	金 額	備 考
	単 価				5,970	
	*** S単ー 77号 ***					
S02116	水道用ゴム輪形硬質ポリ塩化ビニル管		本		1.000 各単位	歩A 当たり算出
	水道用ゴム輪形硬質ポリ塩化ビニル管 RR片受直管 径200 長5.0m,,			時間的制約:なし 夜間制約作業時間:0.0	制約作業時間:0.0 冬期補正:なし	
	1)資材区分	地域資材 (Pコード)		豪雪補正:なし 基本給時間:8.0	亜熱帯補正:なし 超勤時間:0.0	
	2)地域資材単価コード (P)	P05077		深夜時間:0.0	週休:補正なし	
	3)地区資材単価コード (J)					
	4)施設機械資材単価コード (K)					
P05077	水道用ゴム輪形硬質ポリ塩化ビニル管 RR片受直管 径200 長5.0m	1.000	本	48,700	48,700	
	合 計				48,700	算出数量 1.000 各単位
	単 価				48,700	
	*** S単ー 78号 ***					
S02116	硬質ポリ塩化ビニル管用継手材		個		1.000 各単位	歩A 当たり算出
	硬質ポリ塩化ビニル管用継手材 VP φ200 90°ベント,,			時間的制約:なし 夜間制約作業時間:0.0	制約作業時間:0.0 冬期補正:なし	
	1)資材区分	地域資材 (Pコード)		豪雪補正:なし 基本給時間:8.0	亜熱帯補正:なし 超勤時間:0.0	
	2)地域資材単価コード (P)	P96034		深夜時間:0.0	週休:補正なし	
	3)地区資材単価コード (J)					
	4)施設機械資材単価コード (K)					
P96034	硬質ポリ塩化ビニル管用継手材 VP φ200 90°ベント	1.000	個	45,750	45,750	
	合 計				45,750	算出数量 1.000 各単位
	単 価				45,750	
	*** S単ー 79号 ***					
S02116	硬質ポリ塩化ビニル管用継手材		個		1.000 各単位	歩A 当たり算出
	硬質ポリ塩化ビニル管用継手材 VP φ200 45°ベント,,			時間的制約:なし 夜間制約作業時間:0.0	制約作業時間:0.0 冬期補正:なし	
	1)資材区分	地域資材 (Pコード)		豪雪補正:なし 基本給時間:8.0	亜熱帯補正:なし 超勤時間:0.0	
	2)地域資材単価コード (P)	P96035		深夜時間:0.0	週休:補正なし	
	3)地区資材単価コード (J)					
	4)施設機械資材単価コード (K)					
P96035	硬質ポリ塩化ビニル管用継手材 VP φ200 45°ベント	1.000	個	40,850	40,850	
	合 計				40,850	算出数量 1.000 各単位
	単 価				40,850	
	*** S単ー 80号 ***					
S02116	硬質ポリ塩化ビニル管用継手材		個		1.000 各単位	歩A 当たり算出
	硬質ポリ塩化ビニル管用継手材 VP φ200 11°1/4ベント,,			時間的制約:なし 夜間制約作業時間:0.0	制約作業時間:0.0 冬期補正:なし	
	1)資材区分	地域資材 (Pコード)		豪雪補正:なし 基本給時間:8.0	亜熱帯補正:なし 超勤時間:0.0	
	2)地域資材単価コード (P)	P96036		深夜時間:0.0	週休:補正なし	
	3)地区資材単価コード (J)					
	4)施設機械資材単価コード (K)					
P96036	硬質ポリ塩化ビニル管用継手材 VP φ200 11°1/4ベント	1.000	個	31,650	31,650	
	合 計				31,650	算出数量 1.000 各単位
	単 価				31,650	
	*** S単ー 81号 ***					
S02116	硬質ポリ塩化ビニル管用継手材		個		1.000 各単位	歩A 当たり算出
	硬質ポリ塩化ビニル管用継手材 VP φ200 5°5/8ベント,,			時間的制約:なし 夜間制約作業時間:0.0	制約作業時間:0.0 冬期補正:なし	
	1)資材区分	地域資材 (Pコード)		豪雪補正:なし 基本給時間:8.0	亜熱帯補正:なし 超勤時間:0.0	
	2)地域資材単価コード (P)	P96037		深夜時間:0.0	週休:補正なし	
	3)地区資材単価コード (J)					
	4)施設機械資材単価コード (K)					

事業名 駅館川農地整備事業						
工事名 板場3工区他付帯工整備工事						
工事別工事名:板場3工区他付帯工整備工事						
コード	名 称	数 量	単位	単 価	金 額	備 考
P96037	硬質ポリ塩化ビニル管用継手材 VP φ200 5° 5/8ベント	1.000	個	30,650	30,650	
	合 計				30,650	算出数量 1.000 各単位
	単 価				30,650	
	*** S単一 82号 ***					
S02116	硬質ポリ塩化ビニル管用継手材		個		1.000 各単位	歩A 当たり算出
	硬質ポリ塩化ビニル管用継手材 メカ形 φ50,90° 曲管,離脱防止付,,			時間的制約:なし 夜間制約作業時間:0.0	制約作業時間:0.0 冬期補正:なし	
	1)資材区分	地域資材 (Pコード)		豪雪補正:なし	亜熱帯補正:なし	
	2)地域資材単価コード (P)	P96041		基本給時間:8.0	超勤時間:0.0	
	3)地区資材単価コード (J)			深夜時間:0.0	週休:補正なし	
	4)施設機械資材単価コード (K)					
P96041	硬質ポリ塩化ビニル管用継手材 メカ形 φ50,90° 曲管,離脱防止付	1.000	個	14,400	14,400	
	合 計				14,400	算出数量 1.000 各単位
	単 価				14,400	
	*** S単一 83号 ***					
S02116	TSバルブ用ソケット		個		1.000 各単位	歩A 当たり算出
	TSバルブ用ソケット φ50,,			時間的制約:なし 夜間制約作業時間:0.0	制約作業時間:0.0 冬期補正:なし	
	1)資材区分	地域資材 (Pコード)		豪雪補正:なし	亜熱帯補正:なし	
	2)地域資材単価コード (P)	P96059		基本給時間:8.0	超勤時間:0.0	
	3)地区資材単価コード (J)			深夜時間:0.0	週休:補正なし	
	4)施設機械資材単価コード (K)					
P96059	TSバルブ用ソケット φ50	1.000	個	219	219	
	合 計				219	算出数量 1.000 各単位
	単 価				219	
	*** S単一 84号 ***					
S02116	給水栓		基		1.000 各単位	歩A 当たり算出
	給水栓 φ50, 7㍓7,1.0MPa,,			時間的制約:なし 夜間制約作業時間:0.0	制約作業時間:0.0 冬期補正:なし	
	1)資材区分	地域資材 (Pコード)		豪雪補正:なし	亜熱帯補正:なし	
	2)地域資材単価コード (P)	P96175		基本給時間:8.0	超勤時間:0.0	
	3)地区資材単価コード (J)			深夜時間:0.0	週休:補正なし	
	4)施設機械資材単価コード (K)					
P96175	給水栓 φ50, 7㍓7,1.0MPa	1.000	基	9,170	9,170	
	合 計				9,170	算出数量 1.000 各単位
	単 価				9,170	
	*** S単一 85号 ***					
S02116	水道用ゴム輪形硬質ポリ塩化ビニル管		本		1.000 各単位	歩A 当たり算出
	水道用ゴム輪形硬質ポリ塩化ビニル管 RR片受直管 径50 長5.0m,,			時間的制約:なし 夜間制約作業時間:0.0	制約作業時間:0.0 冬期補正:なし	
	1)資材区分	地域資材 (Pコード)		豪雪補正:なし	亜熱帯補正:なし	
	2)地域資材単価コード (P)	P05072		基本給時間:8.0	超勤時間:0.0	
	3)地区資材単価コード (J)			深夜時間:0.0	週休:補正なし	
	4)施設機械資材単価コード (K)					
P05072	水道用ゴム輪形硬質ポリ塩化ビニル管 RR片受直管 径50 長5.0m	1.000	本	5,100	5,100	
	合 計				5,100	算出数量 1.000 各単位
	単 価				5,100	
	*** S単一 86号 ***					
S02116	硬質ポリ塩化ビニル管用継手材		個		1.000 各単位	歩A 当たり算出
	硬質ポリ塩化ビニル管用継手材 メカ形片落管 φ75×φ50,離脱防止付,,			時間的制約:なし 夜間制約作業時間:0.0	制約作業時間:0.0 冬期補正:なし	

事業名		駅館川農地整備事業				
工事名		板場3工区他付帯工整備工事				
工事別工事名:板場3工区他付帯工整備工事						
コード	名 称	数 量	単位	単 価	金 額	備 考
P96049	1)資材区分	地域資材 (Pコード)		豪雪補正:なし	亜熱帯補正:なし	
	2)地域資材単価コード (P)	P96049		基本給時間:8.0	超勤時間:0.0	
	3)地区資材単価コード (J)			深夜時間:0.0	週休:補正なし	
	4)施設機械資材単価コード (K)					
	硬質ポリ塩化ビニル管用継手材 メカ形片落管 φ75×φ50,離脱防止付	1.000	個	25,850	25,850	
	合 計				25,850	算出数量 1.000 各単位
	単 価				25,850	
	*** S単一 87号 ***					
S02116	TSソケット		個		1.000 各単位	歩A 当たり算出
	TSソケット φ50×25, ,			時間的制約:なし 夜間制約作業時間:0.0	制約作業時間:0.0 冬期補正:なし	
	1)資材区分	地域資材 (Pコード)		豪雪補正:なし	亜熱帯補正:なし	
	2)地域資材単価コード (P)	P96051		基本給時間:8.0	超勤時間:0.0	
	3)地区資材単価コード (J)			深夜時間:0.0	週休:補正なし	
P96051	4)施設機械資材単価コード (K)					
	TSソケット φ50×25	1.000	個	265	265	
	合 計				265	算出数量 1.000 各単位
	単 価				265	
	*** S単一 88号 ***					
S02116	TSエルボ		個		1.000 各単位	歩A 当たり算出
	TSエルボ φ25 90° , ,			時間的制約:なし 夜間制約作業時間:0.0	制約作業時間:0.0 冬期補正:なし	
	1)資材区分	地域資材 (Pコード)		豪雪補正:なし	亜熱帯補正:なし	
	2)地域資材単価コード (P)	P96052		基本給時間:8.0	超勤時間:0.0	
	3)地区資材単価コード (J)			深夜時間:0.0	週休:補正なし	
P96052	4)施設機械資材単価コード (K)					
	TSエルボ φ25 90°	1.000	個	99	99	
	合 計				99	算出数量 1.000 各単位
	単 価				99	
	*** S単一 89号 ***					
S02116	TSバルブ用ソケット		個		1.000 各単位	歩A 当たり算出
	TSバルブ用ソケット φ25, ,			時間的制約:なし 夜間制約作業時間:0.0	制約作業時間:0.0 冬期補正:なし	
	1)資材区分	地域資材 (Pコード)		豪雪補正:なし	亜熱帯補正:なし	
	2)地域資材単価コード (P)	P96053		基本給時間:8.0	超勤時間:0.0	
	3)地区資材単価コード (J)			深夜時間:0.0	週休:補正なし	
P96053	4)施設機械資材単価コード (K)					
	TSバルブ用ソケット φ25	1.000	個	69	69	
	合 計				69	算出数量 1.000 各単位
	単 価				69	
	*** S単一 90号 ***					
S02116	TSチーズ		個		1.000 各単位	歩A 当たり算出
	TSチーズ φ25, ,			時間的制約:なし 夜間制約作業時間:0.0	制約作業時間:0.0 冬期補正:なし	
	1)資材区分	地域資材 (Pコード)		豪雪補正:なし	亜熱帯補正:なし	
	2)地域資材単価コード (P)	P96054		基本給時間:8.0	超勤時間:0.0	
	3)地区資材単価コード (J)			深夜時間:0.0	週休:補正なし	
P96054	4)施設機械資材単価コード (K)					
	TSチーズ φ25	1.000	個	149	149	
	合 計				149	算出数量 1.000 各単位
	単 価				149	
	*** S単一 91号 ***					

事業名 駅館川農地整備事業						
工事名 板場3工区他付帯工整備工事						
工事別工事名:板場3工区他付帯工整備工事						
コード	名 称	数 量	単 位	単 価	金 額	備 考
S02116	青銅製バルブ		個		1,000 各単位	歩A 当たり算出
	青銅製バルブ 25A 10K ねじ込み,,			時間的制約:なし 夜間制約作業時間:0.0	制約作業時間:0.0 冬期補正:なし	
	1)資材区分 2)地域資材単価コード (P) 3)地区資材単価コード (J) 4)施設機械資材単価コード (K)	地域資材 (Pコード) P96056		豪雪補正:なし 基本給時間:8.0 深夜時間:0.0	亜熱帯補正:なし 超勤時間:0.0 週休:補正なし	
P96056	青銅製バルブ 25A 10K ねじ込み	1.000	個		5,880	5,880
	合 計				5,880	算出数量 1.000 各単位
	単 価				5,880	
	*** S単一 92号 ***					
S02116	MFｼﾞｮｲﾝﾄ		個		1,000 各単位	歩A 当たり算出
	MFｼﾞｮｲﾝﾄ FCD製 φ75 0.74MPa 離脱防止金具付,,			時間的制約:なし 夜間制約作業時間:0.0	制約作業時間:0.0 冬期補正:なし	
	1)資材区分 2)地域資材単価コード (P) 3)地区資材単価コード (J) 4)施設機械資材単価コード (K)	地域資材 (Pコード) P96166		豪雪補正:なし 基本給時間:8.0 深夜時間:0.0	亜熱帯補正:なし 超勤時間:0.0 週休:補正なし	
P96166	MFｼﾞｮｲﾝﾄ FCD製 φ75 0.74MPa 離脱防止金具付	1.000	個		14,300	14,300
	合 計				14,300	算出数量 1.000 各単位
	単 価				14,300	
	*** S単一 93号 ***					
S02116	両フランジ短管		本		1,000 各単位	歩A 当たり算出
	両フランジ短管 DCIPφ75 L=0.4m,,			時間的制約:なし 夜間制約作業時間:0.0	制約作業時間:0.0 冬期補正:なし	
	1)資材区分 2)地域資材単価コード (P) 3)地区資材単価コード (J) 4)施設機械資材単価コード (K)	地域資材 (Pコード) P96011		豪雪補正:なし 基本給時間:8.0 深夜時間:0.0	亜熱帯補正:なし 超勤時間:0.0 週休:補正なし	
P96011	両フランジ短管 DCIPφ75 L=0.4m	1.000	本		15,100	15,100
	合 計				15,100	算出数量 1.000 各単位
	単 価				15,100	
	*** S単一 94号 ***					
S02116	MFｼﾞｮｲﾝﾄ		個		1,000 各単位	歩A 当たり算出
	MFｼﾞｮｲﾝﾄ FCD製 φ75 0.74MPa,,			時間的制約:なし 夜間制約作業時間:0.0	制約作業時間:0.0 冬期補正:なし	
	1)資材区分 2)地域資材単価コード (P) 3)地区資材単価コード (J) 4)施設機械資材単価コード (K)	地域資材 (Pコード) P96026		豪雪補正:なし 基本給時間:8.0 深夜時間:0.0	亜熱帯補正:なし 超勤時間:0.0 週休:補正なし	
P96026	MFｼﾞｮｲﾝﾄ FCD製 φ75 0.74MPa	1.000	個		11,800	11,800
	合 計				11,800	算出数量 1.000 各単位
	単 価				11,800	
	*** S単一 95号 ***					
S02116	鋼管用ねじ込み式継手		個		1,000 各単位	歩A 当たり算出
	鋼管用ねじ込み式継手 45°ｺﾝﾍﾞ SGP(白) 80A,,			時間的制約:なし 夜間制約作業時間:0.0	制約作業時間:0.0 冬期補正:なし	
	1)資材区分 2)地域資材単価コード (P) 3)地区資材単価コード (J) 4)施設機械資材単価コード (K)	地域資材 (Pコード) P96028		豪雪補正:なし 基本給時間:8.0 深夜時間:0.0	亜熱帯補正:なし 超勤時間:0.0 週休:補正なし	
P96028	鋼管用ねじ込み式継手 45°ｺﾝﾍﾞ SGP(白) 80A	1.000	個		3,260	3,260
	合 計				3,260	算出数量 1.000 各単位
	単 価				3,260	

事業名 駅館川農地整備事業						
工事名 板場3工区他付帯工整備工事						
工事別工事名:板場3工区他付帯工整備工事						
コード	名 称	数 量	単 位	単 価	金 額	備 考
	*** S単一 96号 ***					
S02116	異種管継手材 (VP-SGP)		個		1,000 各単位	歩A 当たり算出
	異種管継手材 (VP-SGP) 効 φ75,.			時間的制約:なし 夜間制約作業時間:0.0	制約作業時間:0.0 冬期補正:なし	
	1)資材区分	地域資材 (Pコード)		豪雪補正:なし	亜熱帯補正:なし	
	2)地域資材単価コード (P)	P96048		基本給時間:8.0	超勤時間:0.0	
	3)地区資材単価コード (J)			深夜時間:0.0	週休:補正なし	
	4)施設機械資材単価コード (K)					
P96048	異種管継手材 (VP-SGP) 効 φ75	1,000	個	29,210	29,210	
	合 計				29,210	算出数量 1,000 各単位
	単 価				29,210	
	*** S単一 97号 ***					
S02116	硬質ポリ塩化ビニル管用継手材		個		1,000 各単位	歩A 当たり算出
	硬質ポリ塩化ビニル管用継手材 メカ形 φ50,5°5/8曲管,離脱防止付,.			時間的制約:なし 夜間制約作業時間:0.0	制約作業時間:0.0 冬期補正:なし	
	1)資材区分	地域資材 (Pコード)		豪雪補正:なし	亜熱帯補正:なし	
	2)地域資材単価コード (P)	P96042		基本給時間:8.0	超勤時間:0.0	
	3)地区資材単価コード (J)			深夜時間:0.0	週休:補正なし	
	4)施設機械資材単価コード (K)					
P96042	硬質ポリ塩化ビニル管用継手材 メカ形 φ50,5°5/8曲管,離脱防止付	1,000	個	12,400	12,400	
	合 計				12,400	算出数量 1,000 各単位
	単 価				12,400	
	*** S単一 98号 ***					
S02116	埋設物標示テープ		巻		1,000 各単位	歩A 当たり算出
	埋設物標示テープ 幅150mm 50m 2倍φ 25φ100ス,.			時間的制約:なし 夜間制約作業時間:0.0	制約作業時間:0.0 冬期補正:なし	
	1)資材区分	地域資材 (Pコード)		豪雪補正:なし	亜熱帯補正:なし	
	2)地域資材単価コード (P)	P39101		基本給時間:8.0	超勤時間:0.0	
	3)地区資材単価コード (J)			深夜時間:0.0	週休:補正なし	
	4)施設機械資材単価コード (K)					
P39101	埋設物標示テープ 幅150mm 50m 2倍φ 25φ100ス	1,000	巻	9,400	9,400	
	合 計				9,400	算出数量 1,000 各単位
	単 価				9,400	
	*** S単一 99号 ***					
S02117	水道用レゾンコンクリート製ボックス 円形用鉄蓋1号		個		1,000 各単位	歩A 当たり算出
	水道用レゾンコンクリート製ボックス 円形用鉄蓋1号 JWW A K148 φ250簡易防水型 (農水マーク入り)			時間的制約:なし 夜間制約作業時間:0.0	制約作業時間:0.0 冬期補正:なし	
	1)地域資材単価コード	P96600		豪雪補正:なし	亜熱帯補正:なし	
	2)資材規格	JWW A K148 φ250簡易防水型・		基本給時間:8.0	超勤時間:0.0	
	3)単価の入力	22,200円		深夜時間:0.0	週休:補正なし	
P96600	水道用レゾンコンクリート製ボックス 円形用鉄蓋1号 JWW A K148 φ250簡易防水型 (農水マーク入り)	1,000	個	22,200	22,200	
	合 計				22,200	算出数量 1,000 各単位
	単 価				22,200	
	*** S単一 100号 ***					
S02117	水道用レゾンコンクリート製ボックス 円形1号用上部壁		個		1,000 各単位	歩A 当たり算出
	水道用レゾンコンクリート製ボックス 円形1号用上部壁 JWW A K148 φ250 H=150mm			時間的制約:なし 夜間制約作業時間:0.0	制約作業時間:0.0 冬期補正:なし	
	1)地域資材単価コード	P96611		豪雪補正:なし	亜熱帯補正:なし	
	2)資材規格	JWW A K148 φ250 H=150mm		基本給時間:8.0	超勤時間:0.0	
	3)単価の入力	12,100円		深夜時間:0.0	週休:補正なし	
P96611	水道用レゾンコンクリート製ボックス 円形1号用上部壁 JWW A K148 φ250 H=150mm	1,000	個	12,100	12,100	

事業名 駅館川農地整備事業						
工事名 板場 3 工区他付帯工整備工事						
工事別工事名:板場 3 工区他付帯工整備工事						
コード	名 称	数 量	単位	単 価	金 額	備 考
	合 計				12,100	算出数量 1.000 各単位
	単 価				12,100	
	*** S 単一 101号 ***					
S02117	水道用レジンコンクリート製ボックス 円形1号用中部壁		個		1.000 各単位	歩A 当たり算出
	水道用レジンコンクリート製ボックス 円形1号用中部壁 JWW A K148 φ250 H=150mm			時間的制約:なし 夜間制約作業時間:0.0	制約作業時間:0.0 冬期補正:なし	
	1)地域資材単価コード	P96027		豪雪補正:なし	亜熱帯補正:なし	
	2)資材規格	JWW A K148 φ250 H=150mm		基本給時間:8.0	超勤時間:0.0	
	3)単価の入力	7,050円		深夜時間:0.0	週休:補正なし	
P96027	水道用レジンコンクリート製ボックス 円形1号用中部壁 JWW A K148 φ250 H=150mm	1.000	個		7,050	
	合 計				7,050	算出数量 1.000 各単位
	単 価				7,050	
	*** S 単一 102号 ***					
S02117	水道用レジンコンクリート製ボックス 円形1号用下部壁		個		1.000 各単位	歩A 当たり算出
	水道用レジンコンクリート製ボックス 円形1号用下部壁 JWW A K148 φ250 H=200mm			時間的制約:なし 夜間制約作業時間:0.0	制約作業時間:0.0 冬期補正:なし	
	1)地域資材単価コード	P96003		豪雪補正:なし	亜熱帯補正:なし	
	2)資材規格	JWW A K148 φ250 H=200mm		基本給時間:8.0	超勤時間:0.0	
	3)単価の入力	9,350円		深夜時間:0.0	週休:補正なし	
P96003	水道用レジンコンクリート製ボックス 円形1号用下部壁 JWW A K148 φ250 H=200mm	1.000	個		9,350	
	合 計				9,350	算出数量 1.000 各単位
	単 価				9,350	
	*** S 単一 103号 ***					
S02117	水道用レジンコンクリート製ボックス 円形1号用底板		個		1.000 各単位	歩A 当たり算出
	水道用レジンコンクリート製ボックス 円形1号用底板 JWW A K148 φ250 H=40mm			時間的制約:なし 夜間制約作業時間:0.0	制約作業時間:0.0 冬期補正:なし	
	1)地域資材単価コード	P96630		豪雪補正:なし	亜熱帯補正:なし	
	2)資材規格	JWW A K148 φ250 H=40mm		基本給時間:8.0	超勤時間:0.0	
	3)単価の入力	16,100円		深夜時間:0.0	週休:補正なし	
P96630	水道用レジンコンクリート製ボックス 円形1号用底板 JWW A K148 φ250 H=40mm	1.000	個		16,100	
	合 計				16,100	算出数量 1.000 各単位
	単 価				16,100	
	*** S 単一 104号 ***					
S02117	水道用レジンコンクリート製ボックス 円形1号用調整リング		個		1.000 各単位	歩A 当たり算出
	水道用レジンコンクリート製ボックス 円形1号用調整リング JWW A K148 φ250 H=50mm			時間的制約:なし 夜間制約作業時間:0.0	制約作業時間:0.0 冬期補正:なし	
	1)地域資材単価コード	P96610		豪雪補正:なし	亜熱帯補正:なし	
	2)資材規格	JWW A K148 φ250 H=50mm		基本給時間:8.0	超勤時間:0.0	
	3)単価の入力	6,290円		深夜時間:0.0	週休:補正なし	
P96610	水道用レジンコンクリート製ボックス 円形1号用調整リング JWW A K148 φ250 H=50mm	1.000	個		6,290	
	合 計				6,290	算出数量 1.000 各単位
	単 価				6,290	
	*** S 単一 105号 ***					
S02117	水道用レジンコンクリート製ボックス 円形1号用中部壁		個		1.000 各単位	歩A 当たり算出
	水道用レジンコンクリート製ボックス 円形1号用中部壁 JWW A K148 φ250 H=300mm			時間的制約:なし 夜間制約作業時間:0.0	制約作業時間:0.0 冬期補正:なし	
	1)地域資材単価コード	P96029		豪雪補正:なし	亜熱帯補正:なし	
	2)資材規格	JWW A K148 φ250 H=300mm		基本給時間:8.0	超勤時間:0.0	

事業名 駅館川農地整備事業						
工事名 板場 3 工区他付帯工整備工事						
工事別工事名:板場 3 工区他付帯工整備工事						
コード	名 称	数 量	単 位	単 価	金 額	備 考
	3)単価の入力	11,300円		深夜時間:0.0	週休:補正なし	
P96029	水道用レジンコンクリート製ボックス 円形1号用中部壁 JWW A K148 φ250 H=300mm	1.000	個	11,300	11,300	
	合 計				11,300	算出数量 1.000 各単位
	単 価				11,300	
	*** S単一 106号 ***					
S02117	水道用レジンコンクリート製ボックス 円形1号用下部壁 水道用レジンコンクリート製ボックス 円形1号用下部壁 JWW A K148 φ250 H=300mm		個		1.000 各単位	歩A 当たり算出
	1)地域資材単価コード 2)資材規格	P96620 JWW A K148 φ250 H=300mm		時間的制約:なし 夜間制約作業時間:0.0 豪雪補正:なし 基本給時間:8.0	制約作業時間:0.0 冬期補正:なし 亜熱帯補正:なし 超勤時間:0.0	
	3)単価の入力	13,400円		深夜時間:0.0	週休:補正なし	
P96620	水道用レジンコンクリート製ボックス 円形1号用下部壁 JWW A K148 φ250 H=300mm	1.000	個	13,400	13,400	
	合 計				13,400	算出数量 1.000 各単位
	単 価				13,400	
	*** S単一 107号 ***					
S02117	ベンチフレーム蓋 ベンチフレーム蓋 2種 300 L=500mm		枚		1.000 各単位	歩A 当たり算出
	1)地域資材単価コード 2)資材規格	P96376 2種 300 L=500mm		時間的制約:なし 夜間制約作業時間:0.0 豪雪補正:なし 基本給時間:8.0	制約作業時間:0.0 冬期補正:なし 亜熱帯補正:なし 超勤時間:0.0	
	3)単価の入力	4,840円		深夜時間:0.0	週休:補正なし	
P96376	ベンチフレーム蓋 2種 300 L=500mm	1.000	枚	4,840	4,840	
	合 計				4,840	算出数量 1.000 各単位
	単 価				4,840	
	*** S単一 108号 ***					
S02117	水道用レジンコンクリート製ボックス 角型用鉄蓋 水道用レジンコンクリート製ボックス 角型用鉄蓋 450×350 150 簡易防水型 (農水マーク入り)		個		1.000 各単位	歩A 当たり算出
	1)地域資材単価コード 2)資材規格	P96700 450×350 150 簡易防水型 (. .		時間的制約:なし 夜間制約作業時間:0.0 豪雪補正:なし 基本給時間:8.0	制約作業時間:0.0 冬期補正:なし 亜熱帯補正:なし 超勤時間:0.0	
	3)単価の入力	85,300円		深夜時間:0.0	週休:補正なし	
P96700	水道用レジンコンクリート製ボックス 角型用鉄蓋 450×350 150 簡易防水型 (農水マーク入り)	1.000	個	85,300	85,300	
	合 計				85,300	算出数量 1.000 各単位
	単 価				85,300	
	*** S単一 109号 ***					
S02117	コンクリート樹壁 コンクリート樹壁 上部壁 φ500 H=100		個		1.000 各単位	歩A 当たり算出
	1)地域資材単価コード 2)資材規格	P96020 上部壁 φ500 H=100		時間的制約:なし 夜間制約作業時間:0.0 豪雪補正:なし 基本給時間:8.0	制約作業時間:0.0 冬期補正:なし 亜熱帯補正:なし 超勤時間:0.0	
	3)単価の入力	6,000円		深夜時間:0.0	週休:補正なし	
P96020	コンクリート樹壁 上部壁 φ500 H=100	1.000	個	6,000	6,000	
	合 計				6,000	算出数量 1.000 各単位
	単 価				6,000	
	*** S単一 110号 ***					
S02117	コンクリート樹壁		個		1.000 各単位	歩A 当たり算出

事業名 駅館川農地整備事業						
工事名 板場3工区他付帯工整備工事						
工事別工事名:板場3工区他付帯工整備工事						
コード	名 称	数 量	単位	単 価	金 額	備 考
	コンクリート樹壁 上部壁 φ500 H=150			時間的制約:なし 夜間制約作業時間:0.0	制約作業時間:0.0 冬期補正:なし	
	1)地域資材単価コード 2)資材規格 3)単価の入力	P96021 上部壁 φ500 H=150 8,000円		豪雪補正:なし 基本給時間:8.0 深夜時間:0.0	亜熱帯補正:なし 超勤時間:0.0 週休:補正なし	
P96021	コンクリート樹壁 上部壁 φ500 H=150	1.000	個	8,000	8,000	
	合 計				8,000	算出数量 1.000 各単位
	単 価				8,000	
	*** S単一 111号 ***					
S02117	コンクリート樹壁		個		1.000 各単位	歩A 当たり算出
	コンクリート樹壁 下部壁 φ500 H=200			時間的制約:なし 夜間制約作業時間:0.0	制約作業時間:0.0 冬期補正:なし	
	1)地域資材単価コード 2)資材規格 3)単価の入力	P96024 下部壁 φ500 H=200 11,100円		豪雪補正:なし 基本給時間:8.0 深夜時間:0.0	亜熱帯補正:なし 超勤時間:0.0 週休:補正なし	
P96024	コンクリート樹壁 下部壁 φ500 H=200	1.000	個	11,100	11,100	
	合 計				11,100	算出数量 1.000 各単位
	単 価				11,100	
	*** S単一 112号 ***					
S02117	コンクリート樹壁		個		1.000 各単位	歩A 当たり算出
	コンクリート樹壁 底壁 φ500 H=75			時間的制約:なし 夜間制約作業時間:0.0	制約作業時間:0.0 冬期補正:なし	
	1)地域資材単価コード 2)資材規格 3)単価の入力	P96023 底壁 φ500 H=75 11,200円		豪雪補正:なし 基本給時間:8.0 深夜時間:0.0	亜熱帯補正:なし 超勤時間:0.0 週休:補正なし	
P96023	コンクリート樹壁 底壁 φ500 H=75	1.000	個	11,200	11,200	
	合 計				11,200	算出数量 1.000 各単位
	単 価				11,200	
	*** S単一 113号 ***					
S02117	水道用レゾンコンクリート製ボックス 円形1号用中部壁		個		1.000 各単位	歩A 当たり算出
	水道用レゾンコンクリート製ボックス 円形1号用中部壁 JWW A K148 φ250 H=200mm			時間的制約:なし 夜間制約作業時間:0.0	制約作業時間:0.0 冬期補正:なし	
	1)地域資材単価コード 2)資材規格 3)単価の入力	P96033 JWW A K148 φ250 H=200mm 8,670円		豪雪補正:なし 基本給時間:8.0 深夜時間:0.0	亜熱帯補正:なし 超勤時間:0.0 週休:補正なし	
P96033	水道用レゾンコンクリート製ボックス 円形1号用中部壁 JWW A K148 φ250 H=200mm	1.000	個	8,670	8,670	
	合 計				8,670	算出数量 1.000 各単位
	単 価				8,670	
	*** S単一 114号 ***					
S02117	遠心力鉄筋コンクリート管		本		1.000 各単位	歩A 当たり算出
	遠心力鉄筋コンクリート管 B形 外圧1種 径450 長2.43m			時間的制約:なし 夜間制約作業時間:0.0	制約作業時間:0.0 冬期補正:なし	
	1)地域資材単価コード 2)資材規格 3)単価の入力	P01007 B形 外圧1種 径450 長2.43m 32,000円		豪雪補正:なし 基本給時間:8.0 深夜時間:0.0	亜熱帯補正:なし 超勤時間:0.0 週休:補正なし	
P01007	遠心力鉄筋コンクリート管 B形 外圧1種 径450 長2.43m	1.000	本	32,000	32,000	
	合 計				32,000	算出数量 1.000 各単位
	単 価				32,000	

事業名	駅館川農地整備事業					
工事名	板場3工区他付帯工整備工事					
工事別工事名:板場3工区他付帯工整備工事						
コード	名 称	数 量	単位	単 価	金 額	備 考
	*** S単ー 115号 ***					
S02117	縞鋼板蓋		枚		1.000 各単位	歩A 当たり算出
	縞鋼板蓋 φ560×60×3.2			時間的制約:なし 夜間制約作業時間:0.0	制約作業時間:0.0 冬期補正:なし	
	1)地域資材単価コード	P96760		豪雪補正:なし	亜熱帯補正:なし	
	2)資材規格	φ560×60×3.2		基本給時間:8.0	超勤時間:0.0	
	3)単価の入力	47,800円		深夜時間:0.0	週休:補正なし	
P96760	縞鋼板蓋 φ560×60×3.2	1.000	枚	47,800	47,800	
	合 計				47,800	算出数量 1.000 各単位
	単 価				47,800	
	*** S単ー 116号 ***					
S02117	遠心力鉄筋コンクリート管		本		1.000 各単位	歩A 当たり算出
	遠心力鉄筋コンクリート管 B形 外圧1種 径300 長2.00m			時間的制約:なし 夜間制約作業時間:0.0	制約作業時間:0.0 冬期補正:なし	
	1)地域資材単価コード	P01004		豪雪補正:なし	亜熱帯補正:なし	
	2)資材規格	B形 外圧1種 径300 長2.00m		基本給時間:8.0	超勤時間:0.0	
	3)単価の入力	14,600円		深夜時間:0.0	週休:補正なし	
P01004	遠心力鉄筋コンクリート管 B形 外圧1種 径300 長2.00m	1.000	本	14,600	14,600	
	合 計				14,600	算出数量 1.000 各単位
	単 価				14,600	
	*** S単ー 117号 ***					
S02117	縞鋼板蓋		枚		1.000 各単位	歩A 当たり算出
	縞鋼板蓋 φ400×60×3.2			時間的制約:なし 夜間制約作業時間:0.0	制約作業時間:0.0 冬期補正:なし	
	1)地域資材単価コード	P96001		豪雪補正:なし	亜熱帯補正:なし	
	2)資材規格	φ400×60×3.2		基本給時間:8.0	超勤時間:0.0	
	3)単価の入力	38,700円		深夜時間:0.0	週休:補正なし	
P96001	縞鋼板蓋 φ400×60×3.2	1.000	枚	38,700	38,700	
	合 計				38,700	算出数量 1.000 各単位
	単 価				38,700	
	*** S単ー 118号 ***					
S02117	水道用レゾンコンクリート製ボックス 円形1号用上下部壁		個		1.000 各単位	歩A 当たり算出
	水道用レゾンコンクリート製ボックス 円形1号用上下部壁 JWW A K148 φ250 H=300mm			時間的制約:なし 夜間制約作業時間:0.0	制約作業時間:0.0 冬期補正:なし	
	1)地域資材単価コード	P96025		豪雪補正:なし	亜熱帯補正:なし	
	2)資材規格	JWW A K148 φ250 H=300mm		基本給時間:8.0	超勤時間:0.0	
	3)単価の入力	19,200円		深夜時間:0.0	週休:補正なし	
P96025	水道用レゾンコンクリート製ボックス 円形1号用上下部壁 JWW A K148 φ250 H=300mm	1.000	個	19,200	19,200	
	合 計				19,200	算出数量 1.000 各単位
	単 価				19,200	
	*** S単ー 119号 ***					
S02123	アスファルト殻		ton		1.000 各単位	歩A 当たり算出
	アスファルト殻 As舗装版			時間的制約:なし 夜間制約作業時間:0.0	制約作業時間:0.0 冬期補正:なし	
	1)地域資材単価コード	P98000		豪雪補正:なし	亜熱帯補正:なし	
	2)資材規格	As舗装版		基本給時間:8.0	超勤時間:0.0	
	3)単価の入力	1,500円		深夜時間:0.0	週休:補正なし	
P98000	アスファルト殻 As舗装版	1.000	ton	1,500	1,500	
	合 計				1,500	算出数量 1.000 各単位

事業名	駅館川農地整備事業					
工事名	板場3工区他付帯工整備工事					
工事別工事名:板場3工区他付帯工整備工事						
コード	名 称	数 量	単位	単 価	金 額	備 考
	単 価				1,500	
	*** S単ー 120号 ***					
S02123	コンクリート殻		ton		1.000 各単位	歩A 当たり算出
	コンクリート殻			時間的制約:なし 夜間制約作業時間:0.0	制約作業時間:0.0	
	Co舗装殻			豪雪補正:なし 基本給時間:8.0	亜熱帯補正:なし 超勤時間:0.0	
	1)地域資材単価コード	P98001		深夜時間:0.0	週休:補正なし	
	2)資材規格	Co舗装殻				
	3)単価の入力	1,500円				
P98001	コンクリート殻					
	Co舗装殻	1.000	ton	1,500	1,500	
	合 計				1,500	算出数量 1.000 各単位
	単 価				1,500	
	*** S単ー 121号 ***					
S02123	産業廃棄物処理費		m3		1.000 各単位	歩A 当たり算出
	産業廃棄物処理費			時間的制約:なし 夜間制約作業時間:0.0	制約作業時間:0.0	
	汚泥			豪雪補正:なし 基本給時間:8.0	亜熱帯補正:なし 超勤時間:0.0	
	1)地域資材単価コード	P96358		深夜時間:0.0	週休:補正なし	
	2)資材規格	汚泥				
	3)単価の入力	59,000円				
P96358	産業廃棄物処理費					
	汚泥	1.000	m3	59,000	59,000	
	合 計				59,000	算出数量 1.000 各単位
	単 価				59,000	
	*** S単ー 122号 ***					
S03030	鉄筋工 (加工・組立)		ton		1.000 ton	歩A 当たり算出
	鉄筋工 (加工・組立)			時間的制約:なし 夜間制約作業時間:0.0	制約作業時間:0.0	
	加工・組立,橋梁用床版,D13,SD295,なし			豪雪補正:なし 基本給時間:8.0	亜熱帯補正:なし 超勤時間:0.0	
	1)作業区分	加工・組立		深夜時間:0.0	週休:補正なし	
	2)組立区分	橋梁用床版				
	3)鉄筋径(mm)	D13				
	4)鉄筋規格区分	SD295				
	5)長期割引単価区分(賃料機械)	なし				
P18246	異形棒鋼					
	SD295 D13	1.030	ton	109,000	112,270	
R01001	土木一般世話役	0.200	人	33,100	6,620	
R01010	鉄筋工	2.300	人	30,200	69,460	
R01003	普通作業員	0.200	人	21,000	4,200	
Y00004	諸雑費	0.120		80,280	9,634	
F01086	ラフレソクレーン[油圧伸縮ｼﾞﾌﾞ型・～低騒・排対型(～2014)]					
	最大吊上能力25t吊	0.040	日	66,500	2,660	
R01001	土木一般世話役	0.400	人	33,100	13,240	
R01010	鉄筋工	3.200	人	30,200	96,640	
R01003	普通作業員	0.200	人	21,000	4,200	
Y00004	諸雑費	0.140		114,080	15,971	
F01086	ラフレソクレーン[油圧伸縮ｼﾞﾌﾞ型・～低騒・排対型(～2014)]					
	最大吊上能力25t吊	0.070	日	66,500	4,655	
	合 計				339,550	算出数量 1.000 ton
	単 価		ton		339,550	
	*** S単ー 123号 ***					
S05001	鉄筋コンクリートフリーウム機械据付工		m		1.000 日	歩A 当たり算出
	鉄筋コンクリートフリーウム機械据付工			時間的制約:なし 夜間制約作業時間:0.0	制約作業時間:0.0	
	450,ﾊﾞｯｸﾙ(ｸﾚｰﾝ型)標準型・ｸﾚｰﾝ機能付,受台無し,なし					

事業名 駅館川農地整備事業						
工事名 板場3工区他付帯工整備工事						
工事別工事名:板場3工区他付帯工整備工事						
コード	名 称	数 量	単 位	単 価	金 額	備 考
	1)製品規格	450		豪雪補正:なし	亜熱帯補正:なし	
	2)据付機械	バックホ(クロー型)標準型・クレーン機能付		基本給時間:8.0	超勤時間:0.0	
	3)受台の有無	受台無し		深夜時間:0.0	週休:補正なし	
	4)長期割引単価区分(賃料機械)	なし				
P13007	鉄筋コンクリートフリューム					
	450 480×390×4	10.300	個	0	0	
P13033	鉄筋コンクリートフリューム接合部品					
	フリュームタイト 450	10.300	枚	0	0	
R01001	土木一般世話役					
		1.000	人	33,100	33,100	
R01002	特殊作業員					
		1.000	人	26,300	26,300	
R01003	普通作業員					
		4.000	人	21,000	84,000	
F08061	バックホ[クロー型・クレーン・超低・排対型(～2011)]					
	バックホ容量0.45m3 吊能力2.9t	1.430	日	11,000	15,730	
R01021	運転手(特殊)					
		1.000	人	29,800	29,800	
P34029	軽油					
	バックホ給油	55.000	L	155	8,525	
	合 計				197,455	算出数量 41.000 m
	単 価		m		4,816	
	*** S単— 124号 ***					
S05801	【排水構造物工】		枚		1.000 [各単位]	歩A 当たり算出
	【排水構造物工】			時間的制約:なし	制約作業時間:0.0	
	蓋版,昼間施工,コンクリート・鋼製,40kg/枚以下,なし,-,-,-,再利用撤去を行なわない			夜間制約作業時間:0.0	冬期補正:なし	
				豪雪補正:なし	亜熱帯補正:なし	
				基本給時間:8.0	超勤時間:0.0	
	1)施工区分Ⅰ	蓋版		深夜時間:0.0	週休:補正なし	
	2)施工区分Ⅱ	昼間施工				
	3)規格Ⅰ	コンクリート・鋼製				
	4)規格Ⅱ	40kg/枚以下				
	5)時間的制約	なし				
	8)法面小段面	-				
	10)再利用撤去の有無	再利用撤去を行なわない				
	11)基礎碎石の施工有無	-				
A71501	排水構造物工 蓋版 時間的制約無					
	コンクリート・鋼製 40kg/枚 機・労 昼間単価	1.000	枚	364.30	364	算出数量 1.000 [各単位]
	合 計				364	
	単 価		[各単位]		364	
	*** S単— 125号 ***					
S05801	【排水構造物工】		m		1.000 [各単位]	歩A 当たり算出
	【排水構造物工】			時間的制約:なし	制約作業時間:0.0	
	U型側溝,昼間施工,L=2000,1000kg/個以下,なし,-,-,-,再利用撤去を行なう			夜間制約作業時間:0.0	冬期補正:なし	
				豪雪補正:なし	亜熱帯補正:なし	
				基本給時間:8.0	超勤時間:0.0	
	1)施工区分Ⅰ	U型側溝		深夜時間:0.0	週休:補正なし	
	2)施工区分Ⅱ	昼間施工				
	3)規格Ⅰ	L=2000				
	4)規格Ⅱ	1000kg/個以下				
	5)時間的制約	なし				
	6)L=1000を使用	L=1000を使用しない				
	7)L=4000を使用	L=4000を使用しない				
	8)法面小段面	-				
	9)法面縦排水	-				
	10)再利用撤去の有無	再利用撤去を行なう				
	11)基礎碎石の施工有無	-				
A71103	排水構造物工 U型側溝 時間的制約無					
	L=2000mm 1000kg/個以下 機・労 昼間単価	1.000	m	2,079	2,079	算出数量 1.000 [各単位]
	合 計				2,079	
	単 価		[各単位]		2,079	
	*** S単— 126号 ***					
S06005	ドレーン工(ワイプホル取付)		箇所		10.000 箇所	歩A 当たり算出
	ドレーン工(ワイプホル取付)			時間的制約:なし	制約作業時間:0.0	
	箱板,底版,100mm,-,-,-,			夜間制約作業時間:0.0	冬期補正:なし	
	1)施工区分	箱板		豪雪補正:なし	亜熱帯補正:なし	
	2)設置区分	底版		基本給時間:8.0	超勤時間:0.0	

事業名 駅館川農地整備事業						
工事名 板場3工区他付帯工整備工事						
工事別工事名:板場3工区他付帯工整備工事						
コード	名 称	数 量	単位	単 価	金 額	備 考
	3)規格区分 (mm)	100mm		深夜時間:0.0	週休:補正なし	
	4)フィルター	-				
	5)フィルター用中詰材	-				
	6)ウィーブホール単価 (円/個)	3,480				
P10114	ウィーブホール					
	100	10.000	個	3,480	34,800	
R01001	土木一般世話役	0.090	人	33,100	2,979	
R01003	普通作業員	0.860	人	21,000	18,060	
Y00004	雑材料費	0.050		18,060	903	
	合 計				56,742	算出数量 10.000 箇所
	単 価		箇所		5,674	
*** S単ー 127号 ***						
S06007	ドレーン工(アンダードレーン)		m		10,000 m	歩A 当たり算出
	ドレーン工(アンダードレーン)			時間的制約:なし	制約作業時間:0.0	
	単粒度碎石,20~13,しない,しない,なし			夜間制約作業時間:0.0	冬期補正:なし	
	1)フィルター名称	単粒度碎石		豪雪補正:なし	亜熱帯補正:なし	
	2)規格	20~13		基本給時間:8.0	超勤時間:0.0	
	3)単価0円区分(硬質ポリ塩化ビニル管)	しない		深夜時間:0.0	週休:補正なし	
	4)単価0円区分(フィルター材)	しない				
	5)長期割引単価区分(賃料機械)	なし				
J03103	単粒度碎石					
	20~13	1.708	m3	4,900	8,369	
P05083	硬質ポリ塩化ビニル有孔管 VU					
	径100 長4.0m	2.500	本	4,530	11,325	
PI0203	ビニールフィルム					
	厚 0.1mm 幅150cm	5.000	m	192	960	
R01001	土木一般世話役	0.220	人	33,100	7,282	
R01002	特殊作業員	0.170	人	26,300	4,471	
R01003	普通作業員	0.650	人	21,000	13,650	
F08092	小型バケツ杓[クレー型・〜超低・排対型(〜3次)]					
	バケツ容量0.055m3	0.150	日	4,900	735	
R01002	特殊作業員	0.150	人	26,300	3,945	
P34029	軽油					
	バトリル給油	1.800	L	155	279	
Y00004	諸雑費					
	4%	0.040		25,403	1,016	
	合 計				52,032	算出数量 10.000 m
	単 価		m		5,203	
*** S単ー 128号 ***						
S07001	パイプライン基礎		m3		10,000 m3	歩A 当たり算出
	パイプライン基礎			時間的制約:なし	制約作業時間:0.0	
	砂・砂質土,その他購入土,バケツ容量0.28m3,振動コンバクタ,区分I,あり,なし			夜間制約作業時間:0.0	冬期補正:なし	
				豪雪補正:なし	亜熱帯補正:なし	
				基本給時間:8.0	超勤時間:0.0	
	1)基礎区分	砂・砂質土		深夜時間:0.0	週休:補正なし	
	2)材料区分	その他購入土				
	3)バケツ杓規格	バケツ容量0.28m3				
	4)締固め機械	振動コンバクタ				
	5)締固め区分	区分I				
	6)単価0円区分(基礎材)	あり				
	7)長期割引単価区分(賃料機械)	なし				
J03208	購入土	13.200	m3	0	0	
R01001	土木一般世話役	0.250	人	33,100	8,275	
R01003	普通作業員	0.920	人	21,000	19,320	
R01002	特殊作業員	0.200	人	26,300	5,260	
Y00004	諸雑費					
	12%	0.120		5,260	631	
F08011	バケツ杓[クレー型・〜超低・排対型(〜3次)]					
	バケツ容量0.28m3	0.300	日	8,670	2,601	
P34029	軽油					
	バトリル給油	6.300	L	155	977	

事業名		駅館川農地整備事業				
工事名		板場3工区他付帯工整備工事				
工事別工事名:板場3工区他付帯工整備工事						
コード	名 称	数 量	単 位	単 価	金 額	備 考
R01021	運転手 (特殊)	0.190	人	29,800	5,662	
	合 計				42,726	算出数量 10.000 m3
	単 価		m3		4,273	
	*** S単- 129号 ***					
S07001	パイプライン基礎		m3		10.000 m3	歩A 当たり算出
	パイプライン基礎 砂・砂質土,その他購入土,ﾊﾞｯｸﾄ容量0.28m3,ｸﾏﾊﾞ,区分Ⅰ,あり,なし			時間的制約:なし 夜間制約作業時間:0.0 豪雪補正:なし 基本給時間:8.0	制約作業時間:0.0 冬期補正:なし 亜熱帯補正:なし 超勤時間:0.0	
	1)基礎区分 2)材料区分 3)ﾊﾞｯｸﾄ仕様 4)締固め機械 5)締固め区分 6)単価0円区分(基礎材) 7)長期割引単価区分(賃料機械)	砂・砂質土 その他購入土 ﾊﾞｯｸﾄ容量0.28m3 ｸﾏﾊﾞ 区分Ⅰ あり なし		深夜時間:0.0	週休:補正なし	
J03208	購入土	13.200	m3	0	0	
R01001	土木一般世話役	0.320	人	33,100	10,592	
R01003	普通作業員	1.090	人	21,000	22,890	
R01002	特殊作業員	0.340	人	26,300	8,942	
Y00004	諸雑費 12%	0.120		8,942	1,073	
F08011	ﾊﾞｯｸﾄ[ｸﾗｰ型・～超低・排対型(～3次)] ﾊﾞｯｸﾄ容量0.28m3	0.300	日	8,670	2,601	
P34029	軽油 ﾊﾞﾄﾚｰﾙ給油	6.300	L	155	977	
R01021	運転手 (特殊)	0.190	人	29,800	5,662	
	合 計				52,737	算出数量 10.000 m3
	単 価		m3		5,274	
	*** S単- 130号 ***					
S07021	硬質ポリ塩化ビニル管人力布設		m		10.000 m	歩A 当たり算出
	硬質ポリ塩化ビニル管人力布設 VP, 25mm, 直管(両差し口), 4.0m管, 0箇所			時間的制約:なし 夜間制約作業時間:0.0 豪雪補正:なし 基本給時間:8.0	制約作業時間:0.0 冬期補正:なし 亜熱帯補正:なし 超勤時間:0.0	
	1)管種区分 2)管径区分(mm) 3)形状区分 4)管長区分 5)接合箇所	VP 25mm 直管(両差し口) 4.0m管 0箇所		深夜時間:0.0	週休:補正なし	
P05022	硬質ポリ塩化ビニル管 一般管VP 径25 長4.0m	2.440	本	1,120	2,733	
Y00004	雑材料費	0.020		2,733	55	
R01001	土木一般世話役	0.070	人	33,100	2,317	
R01002	特殊作業員	0.110	人	26,300	2,893	
R01003	普通作業員	0.150	人	21,000	3,150	
	合 計				11,148	算出数量 10.000 m
	単 価		m		1,115	
	*** S単- 131号 ***					
S07051	ｸﾞﾗｲﾝﾄﾞ鑄鉄管人力布設		本		10.000 本	歩A 当たり算出
	ｸﾞﾗｲﾝﾄﾞ鑄鉄管人力布設 直管, K形, 100mm, 3種, あり, あり			時間的制約:なし 夜間制約作業時間:0.0 豪雪補正:なし 基本給時間:8.0	制約作業時間:0.0 冬期補正:なし 亜熱帯補正:なし 超勤時間:0.0	
	1)管区分 2)管形区分 3)管径区分(mm) 4)管種区分 5)短管・異形管の単価(円/本) 6)単価0円区分(ｸﾞﾗｲﾝﾄﾞ鑄鉄管)	直管 K形 100mm 3種 0円 あり		深夜時間:0.0	週休:補正なし	

事業名 駅館川農地整備事業						
工事名 板場3工区他付帯工整備工事						
工事別工事名:板場3工区他付帯工整備工事						
コード	名 称	数 量	単位	単 価	金 額	備 考
	7)単価0円区分(接合部品)	あり				
P03065	ダクティル鋼鉄管 内面モルタルライニング K形 3種管 径100 長4.0m	10.000	本	0	0	
P03514	ダクティル鋼鉄管用接合部品 K形押輪ボルト・ゴム輪 径100	10.000	組	0	0	
R01002	特殊作業員	1.260	人	26,300	33,138	
R01003	普通作業員	3.100	人	21,000	65,100	
	合 計				98,238	算出数量 10.000 本
	単 価		本		9,824	
	*** S単一 132号 ***					
S07051	ダクティル鋼鉄管人力布設		本		10.000 本	歩A 当たり算出
	ダクティル鋼鉄管人力布設 直管,T形,100mm,3種,あり,			時間的制約:なし 夜間制約作業時間:0.0	制約作業時間:0.0 冬期補正:なし	
	1)管区分	直管		豪雪補正:なし	亜熱帯補正:なし	
	2)管形区分	T形		基本給時間:8.0	超勤時間:0.0	
	3)管径区分(mm)	100mm		深夜時間:0.0	週休:補正なし	
	4)管種区分	3種				
	5)短管・異形管の単価(円/本)	0円				
	6)単価0円区分(ダクティル鋼鉄管)	あり				
P03214	ダクティル鋼鉄管 内面モルタルライニング T形 3種管 径100 長4.0m	10.000	本	0	0	
R01002	特殊作業員	1.260	人	26,300	33,138	
R01003	普通作業員	3.100	人	21,000	65,100	
	合 計				98,238	算出数量 10.000 本
	単 価		本		9,824	
	*** S単一 133号 ***					
S07054	K形二受T字管 DCIPφ300×φ100		本		1.000 本	歩A 当たり算出
	ダクティル鋼鉄管機械布設(K形) 短管・異形管,300×6,DB種,ハック材,なし,,なし			時間的制約:なし 夜間制約作業時間:0.0	制約作業時間:0.0 冬期補正:なし	
	1)管区分	短管・異形管		豪雪補正:なし	亜熱帯補正:なし	
	2)管径区分(mm×m)	300×6		基本給時間:8.0	超勤時間:0.0	
	3)管種区分	DB種		深夜時間:0.0	週休:補正なし	
	4)機械区分	ハック材				
	5)短管・異形管の単価(円/本)	108,600円				
	6)単価0円区分(ダクティル鋼鉄管)	なし				
	8)長期割引単価区分(賃料機械)	なし				
P03813	ダクティル鋼鉄異形管 フランジ長管 内面合成樹脂塗装	1.000	本	108,600	108,600	
Y00004	諸雑費 0.1%	0.001		108,600	109	
R01001	土木一般世話役	0.050	人	33,100	1,655	
R01002	特殊作業員	0.180	人	26,300	4,734	
R01003	普通作業員	0.230	人	21,000	4,830	
F08063	ハック材[クレーン・クレーン・超低・排対型(～2014)] ハック材容量0.8m3 吊能力2.9t	0.120	日	18,100	2,172	
P34029	軽油 ハック材給油	5.900	L	155	915	
R01021	運転手(特殊)	0.110	人	29,800	3,278	
	合 計				126,293	算出数量 1.000 本
	単 価		本		126,293	
	*** S単一 134号 ***					
S07054	K形短管2号 DCIPφ100 0.74Mpa		本		1.000 本	歩A 当たり算出
	ダクティル鋼鉄管機械布設(K形) 短管・異形管,150×5,3種,ハック材,なし,,なし			時間的制約:なし 夜間制約作業時間:0.0	制約作業時間:0.0 冬期補正:なし	
	1)管区分	短管・異形管		豪雪補正:なし	亜熱帯補正:なし	
	2)管径区分(mm×m)	150×5		基本給時間:8.0	超勤時間:0.0	
	3)管種区分	3種		深夜時間:0.0	週休:補正なし	
	4)機械区分	ハック材				

事業名 駅館川農地整備事業						
工事名 板場3工区他付帯工整備工事						
工事別工事名:板場3工区他付帯工整備工事						
コード	名 称	数 量	単 位	単 価	金 額	備 考
	5)短管・異形管の単価(円/本)	18,800円				
	6)単価0円区分(ダクタイル鋳鉄管)	なし				
	8)長期割引単価区分(賃料機械)	なし				
P03813	ダクタイル鋳鉄異形管 フランジ長管 内面合成樹脂塗装	1.000	本	18,800	18,800	
Y00004	諸雑費 0.1%	0.001		18,800	19	
R01001	土木一般世話役	0.030	人	33,100	993	
R01002	特殊作業員	0.120	人	26,300	3,156	
R01003	普通作業員	0.160	人	21,000	3,360	
F08063	バケット[クレーン・クレーン・超低・排対型(～2014)] バケット容量0.8m3 吊能力2.9t	0.100	日	18,100	1,810	
P34029	軽油 バトロ給油	4.900	L	155	760	
R01021	運転手(特殊)	0.090	人	29,800	2,682	
	合 計				31,580	算出数量 1.000 本
	単 価		本		31,580	
	*** S単一 135号 ***					
S07062	管切断(DCIP管)		箇所		1.000 箇所	歩A 当たり算出
	管切断(DCIP管) 300mm			時間的制約:なし 夜間制約作業時間:0.0	制約作業時間:0.0 冬期補正:なし	
	1)管径区分(mm)	300mm		豪雪補正:なし 基本給時間:8.0	亜熱帯補正:なし 超勤時間:0.0	
				深夜時間:0.0	週休:補正なし	
R01001	土木一般世話役	0.050	人	33,100	1,655	
R01002	特殊作業員	0.090	人	26,300	2,367	
R01003	普通作業員	0.090	人	21,000	1,890	
Y00004	諸雑費	0.180		5,912	1,064	
	合 計				6,976	算出数量 1.000 箇所
	単 価		箇所		6,976	
	*** S単一 136号 ***					
S07062	管切断(DCIP管)		箇所		1.000 箇所	歩A 当たり算出
	管切断(DCIP管) 100mm			時間的制約:なし 夜間制約作業時間:0.0	制約作業時間:0.0 冬期補正:なし	
	1)管径区分(mm)	100mm		豪雪補正:なし 基本給時間:8.0	亜熱帯補正:なし 超勤時間:0.0	
				深夜時間:0.0	週休:補正なし	
R01001	土木一般世話役	0.030	人	33,100	993	
R01002	特殊作業員	0.060	人	26,300	1,578	
R01003	普通作業員	0.070	人	21,000	1,470	
Y00004	諸雑費	0.200		4,041	808	
	合 計				4,849	算出数量 1.000 箇所
	単 価		箇所		4,849	
	*** S単一 137号 ***					
S07071	炭素鋼鋼管人力布設		m		10.000 m	歩A 当たり算出
	炭素鋼鋼管人力布設 白ネジ付 50A(2B)			時間的制約:なし 夜間制約作業時間:0.0	制約作業時間:0.0 冬期補正:なし	
	1)規格区分	白ネジ付 50A(2B)		豪雪補正:なし 基本給時間:8.0	亜熱帯補正:なし 超勤時間:0.0	
				深夜時間:0.0	週休:補正なし	
P02062	配管用炭素鋼鋼管(白管) ネジ付き(ソケット付) 50A 長4.0m	2.500	本	8,590	21,475	

事業名	駅館川農地整備事業					
工事名	板場3工区他付帯工整備工事					
工事別工事名:板場3工区他付帯工整備工事						
コード	名 称	数 量	単位	単 価	金 額	備 考
R01002	特殊作業員	0.270	人	26,300	7,101	
R01003	普通作業員	0.290	人	21,000	6,090	
Y00004	雑品 3%	0.030		13,191	396	
	合 計				35,062	算出数量 10.000 m
	単 価		m		3,506	
	*** S単一 138号 ***					
S07071	炭素鋼鋼管人力布設		m		10.000 m	歩A 当たり算出
	炭素鋼鋼管人力布設 白ネジ付 80A(3B)			時間的制約:なし 夜間制約作業時間:0.0	制約作業時間:0.0 冬期補正:なし	
	1)規格区分	白ネジ付 80A(3B)		豪雪補正:なし 基本給時間:8.0	亜熱帯補正:なし 超勤時間:0.0	
				深夜時間:0.0	週休:補正なし	
P02064	配管用炭素鋼鋼管(白管) ネジ付き(ソケット付) 80A 長4.0m	2.500	本	14,700	36,750	
R01002	特殊作業員	0.310	人	26,300	8,153	
R01003	普通作業員	0.350	人	21,000	7,350	
Y00004	雑品 3%	0.030		15,503	465	
	合 計				52,718	算出数量 10.000 m
	単 価		m		5,272	
	*** S単一 139号 ***					
S07091	ﾊﾞﾀﾗｲﾝﾊﾞﾙﾌﾞ 人力据付 57 型(ﾄｯﾌﾟｷﾞｱ式)		基		1.000 基	歩A 当たり算出
	制水弁人力据付 樹脂製,75mm			時間的制約:なし 夜間制約作業時間:0.0	制約作業時間:0.0 冬期補正:なし	
	1)制水弁の単価(円/基)	110,450円		豪雪補正:なし 基本給時間:8.0	亜熱帯補正:なし 超勤時間:0.0	
	2)口径区分(mm)	75mm		深夜時間:0.0	週休:補正なし	
	3)材質区分	樹脂製				
P09202	仕切弁 (樹脂製)	1.000	個	110,450	110,450	
R01001	土木一般世話役	0.040	人	33,100	1,324	
R01002	特殊作業員	0.170	人	26,300	4,471	
R01003	普通作業員	0.140	人	21,000	2,940	
	合 計				119,185	算出数量 1.000 基
	単 価		基		119,185	
	*** S単一 140号 ***					
S07091	ﾊﾞﾄｯﾄ弁 Φ75		基		1.000 基	歩A 当たり算出
	制水弁人力据付 樹脂製,75mm			時間的制約:なし 夜間制約作業時間:0.0	制約作業時間:0.0 冬期補正:なし	
	1)制水弁の単価(円/基)	846,600円		豪雪補正:なし 基本給時間:8.0	亜熱帯補正:なし 超勤時間:0.0	
	2)口径区分(mm)	75mm		深夜時間:0.0	週休:補正なし	
	3)材質区分	樹脂製				
P09202	仕切弁 (樹脂製)	1.000	個	846,600	846,600	
R01001	土木一般世話役	0.040	人	33,100	1,324	
R01002	特殊作業員	0.170	人	26,300	4,471	
R01003	普通作業員	0.140	人	21,000	2,940	
	合 計				855,335	算出数量 1.000 基
	単 価		基		855,335	
	*** S単一 141号 ***					

事業名	駅館川農地整備事業
工事名	板場 3 工区他付帯工整備工事

工事別工事名:板場 3 工区他付帯工整備工事

コード	名 称	数 量	単位	単 価	金 額	備 考
S07091	制水弁人力据付		基		1.000 基	歩A 当たり算出
	制水弁人力据付 鋳鉄製,100mm			時間的制約:なし 夜間制約作業時間:0.0	制約作業時間:0.0 冬期補正:なし	
	1)制水弁の単価(円/基) 2)口径区分(mm)	57,050円 100mm		豪雪補正:なし 基本給時間:8.0	亜熱帯補正:なし 超勤時間:0.0	
	3)材質区分	鋳鉄製		深夜時間:0.0	週休:補正なし	
P09201	仕切弁 (鋳鉄用)					
		1.000	個	57,050	57,050	
R01001	土木一般世話役					
		0.040	人	33,100	1,324	
R01002	特殊作業員					
		0.180	人	26,300	4,734	
R01003	普通作業員					
		0.140	人	21,000	2,940	
	合 計				66,048	算出数量 1.000 基
	単 価		基		66,048	
	*** S単一 142号 ***					
S07091	制水弁人力据付		基		1.000 基	歩A 当たり算出
	制水弁人力据付 鋳鉄製,75mm			時間的制約:なし 夜間制約作業時間:0.0	制約作業時間:0.0 冬期補正:なし	
	1)制水弁の単価(円/基) 2)口径区分(mm)	44,150円 75mm		豪雪補正:なし 基本給時間:8.0	亜熱帯補正:なし 超勤時間:0.0	
	3)材質区分	鋳鉄製		深夜時間:0.0	週休:補正なし	
P09201	仕切弁 (鋳鉄用)					
		1.000	個	44,150	44,150	
R01001	土木一般世話役					
		0.040	人	33,100	1,324	
R01002	特殊作業員					
		0.180	人	26,300	4,734	
R01003	普通作業員					
		0.140	人	21,000	2,940	
	合 計				53,148	算出数量 1.000 基
	単 価		基		53,148	
	*** S単一 143号 ***					
S07093	空気弁人力据付		基		1.000 基	歩A 当たり算出
	空気弁人力据付 25mm,急排空気弁,あり			時間的制約:なし 夜間制約作業時間:0.0	制約作業時間:0.0 冬期補正:なし	
	1)口径区分(mm) 2)種別区分	25mm 急排空気弁		豪雪補正:なし 基本給時間:8.0	亜熱帯補正:なし 超勤時間:0.0	
	3)単価0円区分(空気弁)	あり		深夜時間:0.0	週休:補正なし	
P09309	水道用急速空気弁 FC製 7.5K 径25 合成樹脂塗装					
		1.000	個	0	0	
R01001	土木一般世話役					
		0.110	人	33,100	3,641	
R01002	特殊作業員					
		0.180	人	26,300	4,734	
R01003	普通作業員					
		0.210	人	21,000	4,410	
	合 計				12,785	算出数量 1.000 基
	単 価		基		12,785	
	*** S単一 144号 ***					
S07094	小バ`ル`類人力据付		個		10.000 個	歩A 当たり算出
	小バ`ル`類人力据付 2(50A)			時間的制約:なし 夜間制約作業時間:0.0	制約作業時間:0.0 冬期補正:なし	
	1)バ`ル`の単価(円/個) 2)口径区分	0円 2(50A)		豪雪補正:なし 基本給時間:8.0	亜熱帯補正:なし 超勤時間:0.0	
				深夜時間:0.0	週休:補正なし	
P09001	ねじ込形バルブ					
		10.000	個	0	0	
R01001	土木一般世話役					
		1.240	人	33,100	41,044	
R01002	特殊作業員					
		1.440	人	26,300	37,872	

事業名 駅館川農地整備事業						
工事名 板場 3 工区他付帯工整備工事						
工事別工事名:板場 3 工区他付帯工整備工事						
コード	名 称	数 量	単 位	単 価	金 額	備 考
R01003	普通作業員	1.440	人	21,000	30,240	
	合 計				109,156	算出数量 10.000 個
	単 価		個		10,916	
	*** S 単一 145号 ***					
S08031	コンクリート舗装工(人力)		m ²		100.000 m ²	歩A 当たり算出
	コンクリート舗装工(人力)			時間的制約:なし 夜間制約作業時間:0.0	制約作業時間:0.0 冬期補正:なし	
	圧縮強度18N/mm2粗骨材25mm(高炉B),12cm			豪雪補正:なし 基本給時間:8.0	亜熱帯補正:なし 超勤時間:0.0	
	1)生コンクリート規格	圧縮強度18N/mm2粗骨材25mm(高炉B)		深夜時間:0.0	週休:補正なし	
	2)舗設厚(cm)	12cm				
J02054	生コンクリート(高炉B)		m ³			
	18N/mm2 8cm 25(20)mm(W/C=65%以下)	12.700		23,300	295,910	
R01001	土木一般世話役	0.500	人	33,100	16,550	
R01002	特殊作業員	1.100	人	26,300	28,930	
R01003	普通作業員	2.100	人	21,000	44,100	
Y00004	雑品	0.020		89,580	1,792	
	2%					
	合 計				387,282	算出数量 100.000 m ²
	単 価		m ²		3,873	
	*** S 単一 146号 ***					
SI6001	コンクリートポンプ車[トラック架装・ブーム式]		時間		1.000 各単位	歩A 当たり算出
	コンクリートポンプ車[トラック架装・ブーム式]			時間的制約:なし 夜間制約作業時間:0.0	制約作業時間:0.0 冬期補正:なし	
	圧送能力55～60m ³ /h.,運転1時間当たり算出,機械損料等+燃料+			豪雪補正:なし 基本給時間:8.0	亜熱帯補正:なし 超勤時間:0.0	
	運転労務,軽油			深夜時間:0.0	週休:補正なし	
	1)機械コード《単位が時間のみ》	M15164				
	2)機械コード(同上)	M15164				
	3)機械損料算出区分	運転1時間当たり算出				
	4)運転1日当たり運転時間(T)	6.8時間				
	5)運転日に対する供用日の割合(YC)	1.21				
	6)単価計上区分	機械損料等+燃料+運転労務				
	7)岩石補正区分	岩石補正なし				
	8)燃料の計上方法	機械経費算定基準値による				
	9)燃料区分	軽油				
	10)燃料消費量(入力の場合)	0.0				
	11)消耗部品の計上の有無	消耗部品を計上しない				
	13)消耗部品費の適用条件(2)	消耗部品なし				
	14)名称(消耗部品)	—				
	15)規格(消耗部品)	—				
M15164	コンクリートポンプ車[トラック架装・ブーム式]					
	圧送能力55～60m ³ /h	1.000	時間	6,470	6,470	
P34029	軽油	8.400	L	155	1,302	
R01021	運転手(特殊)	0.150	人	29,800	4,470	
	合 計				12,242	算出数量 1.000 各単位
	単 価		各単位		12,242	
Y00001	単位					
	*** S 単一 147号 ***					
SI8006	排水ポンプ運転(小口径)		箇所		1.000 箇所	歩A 当たり算出
	排水ポンプ運転(小口径)			時間的制約:なし 夜間制約作業時間:0.0	制約作業時間:0.0 冬期補正:なし	
	1.作業時排水,0以上～7未満,発動発電機,なし			豪雪補正:なし 基本給時間:8.0	亜熱帯補正:なし 超勤時間:0.0	
	1)運転日数	1		深夜時間:0.0	週休:補正なし	
	2)排水方法	作業時排水				
	3)排水量(m ³ /h)	0以上～7未満				
	4)動力源区分	発動発電機				
	5)長期割引単価区分(賃料機械)	なし				
F02070	発動発電機[G駆動・～低騒音型]					
	定格容量2kva	1.550	日	920	1,426	
P34001	ガソリン	9.000	L	156	1,404	
	J I S 2 号 レギュラースタンド					

事業名 駅館川農地整備事業						
工事名 板場3工区他付帯工整備工事						
工事別工事名:板場3工区他付帯工整備工事						
コード	名 称	数 量	単位	単 価	金 額	備 考
R01001	土木一般世話役					
		0.040	人	33,100	1,324	
R01003	普通作業員					
		0.050	人	21,000	1,050	
Y00004	諸雑費					
		0.080		5,204	416	
	合 計				5,620	算出数量 1.000 箇所
	単 価				5,620	
	*** S単ー 148号 ***					
SA0102	SP 積込(ルーズ)		m3		1.000 m3	歩A 当たり算出
	SP 積込(ルーズ)			時間的制約:なし	制約作業時間:0.0	
	土砂,小規模(標準)			夜間制約作業時間:0.0	冬期補正:なし	
				豪雪補正:なし	亜熱帯補正:なし	
				基本給時間:8.0	超勤時間:0.0	
				深夜時間:0.0	週休:補正なし	
	1)土質	土砂				
	2)作業内容	小規模(標準)				
	単 価		m3		1,172	
	*** S単ー 149号 ***					
SA0102	SP 積込(ルーズ)		m3		1.000 m3	歩A 当たり算出
	SP 積込(ルーズ)			時間的制約:なし	制約作業時間:0.0	
	土砂,平均施工幅1m以上2m未満			夜間制約作業時間:0.0	冬期補正:なし	
				豪雪補正:なし	亜熱帯補正:なし	
				基本給時間:8.0	超勤時間:0.0	
				深夜時間:0.0	週休:補正なし	
	1)土質	土砂				
	2)作業内容	平均施工幅1m以上2m未満				
	単 価		m3		341.6	
	*** S単ー 150号 ***					
SA0103	SP 床掘り		m3		1.000 m3	歩A 当たり算出
	SP 床掘り			時間的制約:なし	制約作業時間:0.0	
	土砂,上記以外(小規模),-, -,			夜間制約作業時間:0.0	冬期補正:なし	
				豪雪補正:なし	亜熱帯補正:なし	
				基本給時間:8.0	超勤時間:0.0	
				深夜時間:0.0	週休:補正なし	
	1)土質	土砂				
	2)施工方法	上記以外(小規模)				
	3)土留方式の種類	-				
	4)障害の有無	-				
	単 価		m3		2,208	
	*** S単ー 151号 ***					
SA0103	SP 床掘り		m3		1.000 m3	歩A 当たり算出
	SP 床掘り			時間的制約:なし	制約作業時間:0.0	
	土砂,平均施工幅1m以上2m未満,無し,無し,なし			夜間制約作業時間:0.0	冬期補正:なし	
				豪雪補正:なし	亜熱帯補正:なし	
				基本給時間:8.0	超勤時間:0.0	
				深夜時間:0.0	週休:補正なし	
	1)土質	土砂				
	2)施工方法	平均施工幅1m以上2m未満				
	3)土留方式の種類	無し				
	4)障害の有無	無し				
	5)長期割引単価区分	なし				
	単 価		m3		342.8	
	*** S単ー 152号 ***					
SA0121	SP 土砂等運搬		m3		1.000 m3	歩A 当たり算出

事業名 駅館川農地整備事業						
工事名 板場3工区他付帯工整備工事						
工事別工事名:板場3工区他付帯工整備工事						
コード	名 称	数 量	単位	単 価	金 額	備 考
	SP 土砂等運搬 小規模、バックホ トラック容量0.28m3,土砂(岩塊・玉石混り土含む),無し,0.2km以下			時間的制約:なし 夜間制約作業時間:0.0 豪雪補正:なし 基本給時間:8.0 深夜時間:0.0	制約作業時間:0.0 冬期補正:なし 亜熱帯補正:なし 超勤時間:0.0 週休:補正なし	
	1)土砂等発生現場 2)積込機種・規格 3)土質 4)DID区間の有無 5)運搬距離	小規模 バックホ トラック容量0.28m3 土砂(岩塊・玉石混り土含む) 無し 0.2km以下				
	単 価		m3		877.9	
	*** S単一 153号 ***					
SA0151	SP 基面整正		m ²		1.000 m ²	歩A 当たり算出
	SP 基面整正 基面整正			時間的制約:なし 夜間制約作業時間:0.0 豪雪補正:なし 基本給時間:8.0 深夜時間:0.0	制約作業時間:0.0 冬期補正:なし 亜熱帯補正:なし 超勤時間:0.0 週休:補正なし	
	1)整形区分	基面整正				
	単 価		m ²		420	
	*** S単一 154号 ***					
SA0152	SP 法面整形		m ²		1.000 m ²	歩A 当たり算出
	SP 法面整形 切土部,-,無し,け質土、砂及び砂質土、粘性土、なし			時間的制約:なし 夜間制約作業時間:0.0 豪雪補正:なし 基本給時間:8.0 深夜時間:0.0	制約作業時間:0.0 冬期補正:なし 亜熱帯補正:なし 超勤時間:0.0 週休:補正なし	
	1)整形箇所 2)法面締固めの有無 3)現場制約の有無 4)土質 5)長期割引単価区分	切土部 - 無し け質土、砂及び砂質土、粘性土 なし				
	単 価		m ²		965.2	
	*** S単一 155号 ***					
SA0221	SP 殻運搬		m3		1.000 m3	歩A 当たり算出
	SP 殻運搬 舗装版破碎,機械積込(舗装版厚15cm以下),無し,22.0km以下,			時間的制約:なし 夜間制約作業時間:0.0 豪雪補正:なし 基本給時間:8.0 深夜時間:0.0	制約作業時間:0.0 冬期補正:なし 亜熱帯補正:なし 超勤時間:0.0 週休:補正なし	
	1)殻発生作業 2)積込工法区分 3)DID区間の有無 4)運搬距離	舗装版破碎 機械積込(舗装版厚15cm以下) 無し 22.0km以下				
	単 価		m3		5,591	
	*** S単一 156号 ***					
SA0222	SP 舗装版破碎		m ²		1.000 m ²	歩A 当たり算出
	SP 舗装版破碎 アスファルト舗装版,無し,不要,15cm以下,-,有り,なし			時間的制約:なし 夜間制約作業時間:0.0 豪雪補正:なし 基本給時間:8.0 深夜時間:0.0	制約作業時間:0.0 冬期補正:なし 亜熱帯補正:なし 超勤時間:0.0 週休:補正なし	
	1)舗装版種別 2)障害等の有無 3)騒音振動対策 4)舗装版厚 5)Co+As(カ-)舗装によるAs舗装 6)積込作業の有無	アスファルト舗装版 無し 不要 15cm以下 - 有り				

事業名 駅館川農地整備事業						
工事名 板場3工区他付帯工整備工事						
工事別工事名:板場3工区他付帯工整備工事						
コード	名 称	数 量	単 位	単 価	金 額	備 考
	7)長期割引単価区分	なし				
	単 価		m ²		236.2	
	*** S単ー 157号 ***					
SA0222	SP 舗装版破砕		m ²		1.000 m ²	歩A 当たり算出
	SP 舗装版破砕			時間的制約:なし 夜間制約作業時間:0.0	制約作業時間:0.0 冬期補正:なし	
	コンクリート舗装版,無し,不要,15cm以下,-,有リ,なし			豪雪補正:なし 基本給時間:8.0	亜熱帯補正:なし 超勤時間:0.0	
				深夜時間:0.0	週休:補正なし	
	1)舗装版種別	コンクリート舗装版				
	2)障害等の有無	無し				
	3)騒音振動対策	不要				
	4)舗装版厚	15cm以下				
	5)Co+As(かゝ-)舗装によるAs舗装	-				
	6)積込作業の有無	有リ				
	7)長期割引単価区分	なし				
	単 価		m ²		236.2	
	*** S単ー 158号 ***					
SA0223	SP 舗装版切断		m		1.000 m	歩A 当たり算出
	SP 舗装版切断			時間的制約:なし 夜間制約作業時間:0.0	制約作業時間:0.0 冬期補正:なし	
	アスファルト舗装版,15cm以下,-,-			豪雪補正:なし 基本給時間:8.0	亜熱帯補正:なし 超勤時間:0.0	
				深夜時間:0.0	週休:補正なし	
	1)舗装版種別	アスファルト舗装版				
	2)アスファルト舗装版厚	15cm以下				
	3)コンクリート舗装版厚	-				
	4)コンクリート+アスファルト(かゝ-)舗装版	-				
	単 価		m		712.9	
	*** S単ー 159号 ***					
SA0223	SP 舗装版切断		m		1.000 m	歩A 当たり算出
	SP 舗装版切断			時間的制約:なし 夜間制約作業時間:0.0	制約作業時間:0.0 冬期補正:なし	
	コンクリート舗装版,-,15cm以下,-			豪雪補正:なし 基本給時間:8.0	亜熱帯補正:なし 超勤時間:0.0	
				深夜時間:0.0	週休:補正なし	
	1)舗装版種別	コンクリート舗装版				
	2)アスファルト舗装版厚	-				
	3)コンクリート舗装版厚	15cm以下				
	4)コンクリート+アスファルト(かゝ-)舗装版	-				
	単 価		m		1,293	
	*** S単ー 160号 ***					
SA0301	SP 基礎碎石		m ²		1.000 m ²	歩A 当たり算出
	SP 基礎碎石			時間的制約:なし 夜間制約作業時間:0.0	制約作業時間:0.0 冬期補正:なし	
	7.5cmを超え12.5cm以下,計上する,なし,再生クラッシャラン RC-40			豪雪補正:なし 基本給時間:8.0	亜熱帯補正:なし 超勤時間:0.0	
	40～0mm			深夜時間:0.0	週休:補正なし	
	1)碎石の厚さ	7.5cmを超え12.5cm以下				
	2)碎石の計上	計上する				
	3)長期割引単価区分	なし				
	4)規格区分	再生クラッシャラン RC-40 40～0mm				
	単 価		m ²		1,461	
	*** S単ー 161号 ***					
SA0301	SP 基礎碎石		m ²		1.000 m ²	歩A 当たり算出

事業名 駅館川農地整備事業						
工事名 板場3工区他付帯工整備工事						
工事別工事名:板場3工区他付帯工整備工事						
コード	名 称	数 量	単位	単 価	金 額	備 考
	SP 基礎碎石 12.5cmを超え17.5cm以下,計上する,なし,再生クラッシャラン RC-40 40～0mm			時間的制約:なし 夜間制約作業時間:0.0 豪雪補正:なし 基本給時間:8.0 深夜時間:0.0	制約作業時間:0.0 冬期補正:なし 亜熱帯補正:なし 超勤時間:0.0 週休:補正なし	
	1)碎石の厚さ 2)碎石の計上 3)長期割引単価区分 4)規格区分	12.5cmを超え17.5cm以下 計上する なし 再生クラッシャラン RC-40 40～0mm				
	単 価		m ²		1,638	
	*** S単ー 162号 ***					
SA0311	SP コンクリート		m3		1,000 m3	歩A 当たり算出
	SP コンクリート 無筋・鉄筋構造物,コンクリートポンチ車打設,計上する,10m3以上100m3未満, 一般養生,120mを超え180m以下,-,-,,21-8-25(20)(高炉B) W/C60%			時間的制約:なし 夜間制約作業時間:0.0 豪雪補正:なし 基本給時間:8.0 深夜時間:0.0	制約作業時間:0.0 冬期補正:なし 亜熱帯補正:なし 超勤時間:0.0 週休:補正なし	
	1)構造物種別 2)打設工法 3)コンクリートの計上 4)設計日打設量 5)養生工の種類 6)圧送管延長距離区分 7)現場内小運搬の有無 8)打設高さ、水平打設距離 10)規格区分	無筋・鉄筋構造物 コンクリートポンチ車打設 計上する 10m3以上100m3未満 一般養生 120mを超え180m以下 - - 21-8-25(20)(高炉B) W/C60%				
	単 価		m3		33,370	
	*** S単ー 163号 ***					
SA0311	SP コンクリート		m3		1,000 m3	歩A 当たり算出
	SP コンクリート 小型構造物,人力打設,計上する,-,一般養生,-,無し,-,,18-8-25(20) (高炉B) W/C65%			時間的制約:なし 夜間制約作業時間:0.0 豪雪補正:なし 基本給時間:8.0 深夜時間:0.0	制約作業時間:0.0 冬期補正:なし 亜熱帯補正:なし 超勤時間:0.0 週休:補正なし	
	1)構造物種別 2)打設工法 3)コンクリートの計上 4)設計日打設量 5)養生工の種類 6)圧送管延長距離区分 7)現場内小運搬の有無 8)打設高さ、水平打設距離 10)規格区分	小型構造物 人力打設 計上する - 一般養生 - 無し - 18-8-25(20)(高炉B) W/C65%				
	単 価		m3		38,380	
	*** S単ー 164号 ***					
SA0311	SP コンクリート		m3		1,000 m3	歩A 当たり算出
	SP コンクリート 無筋・鉄筋構造物,コンクリートポンチ車打設,計上する,10m3以上100m3未満, 一般養生,60m以下,-,-,,18-8-25(20)(高炉B) W/C65%			時間的制約:なし 夜間制約作業時間:0.0 豪雪補正:なし 基本給時間:8.0 深夜時間:0.0	制約作業時間:0.0 冬期補正:なし 亜熱帯補正:なし 超勤時間:0.0 週休:補正なし	
	1)構造物種別 2)打設工法 3)コンクリートの計上 4)設計日打設量 5)養生工の種類 6)圧送管延長距離区分 7)現場内小運搬の有無 8)打設高さ、水平打設距離 10)規格区分	無筋・鉄筋構造物 コンクリートポンチ車打設 計上する 10m3以上100m3未満 一般養生 60m以下 - - 18-8-25(20)(高炉B) W/C65%				
	単 価		m3		30,990	

事業名 駅館川農地整備事業						
工事名 板場3工区他付帯工整備工事						
工事別工事名:板場3工区他付帯工整備工事						
コード	名 称	数 量	単 位	単 価	金 額	備 考
	*** S単ー 165号 ***					
SA0311	SP コンクリート		m3		1.000 m3	歩A 当たり算出
	SP コンクリート 無筋・鉄筋構造物,コンクリートポンプ車打設,計上する,10m3以上100m3未満, 一般養生,60m以下,-,-,21-8-25(20)(高炉B) W/C60%			時間的制約:なし 夜間制約作業時間:0.0 豪雪補正:なし 基本給時間:8.0 深夜時間:0.0	制約作業時間:0.0 冬期補正:なし 亜熱帯補正:なし 超勤時間:0.0 週休:補正なし	
	1)構造物種別 2)打設工法 3)コンクリートの計上 4)設計日打設量 5)養生工の種類 6)圧送管延長距離区分 7)現場内小運搬の有無 8)打設高さ、水平打設距離 10)規格区分	無筋・鉄筋構造物 コンクリートポンプ車打設 計上する 10m3以上100m3未満 一般養生 60m以下 - - 21-8-25(20)(高炉B) W/C60%				
	単 価		m3		31,420	
	*** S単ー 166号 ***					
SA0312	SP 型枠		m ²		1.000 m ²	歩A 当たり算出
	SP 型枠 一般型枠,鉄筋・無筋構造物			時間的制約:なし 夜間制約作業時間:0.0 豪雪補正:なし 基本給時間:8.0 深夜時間:0.0	制約作業時間:0.0 冬期補正:なし 亜熱帯補正:なし 超勤時間:0.0 週休:補正なし	
	1)型枠の種類 2)構造物の種類	一般型枠 鉄筋・無筋構造物				
	単 価		m ²		9,136	
	*** S単ー 167号 ***					
SA0312	SP 型枠		m ²		1.000 m ²	歩A 当たり算出
	SP 型枠 一般型枠,小型構造物			時間的制約:なし 夜間制約作業時間:0.0 豪雪補正:なし 基本給時間:8.0 深夜時間:0.0	制約作業時間:0.0 冬期補正:なし 亜熱帯補正:なし 超勤時間:0.0 週休:補正なし	
	1)型枠の種類 2)構造物の種類	一般型枠 小型構造物				
	単 価		m ²		8,267	
	*** S単ー 168号 ***					
SA0331	SP 目地板		m ²		1.000 m ²	歩A 当たり算出
	SP 目地板 30m2未満,計上する,目地板(ゴム発泡体) t=10mm			時間的制約:なし 夜間制約作業時間:0.0 豪雪補正:なし 基本給時間:8.0 深夜時間:0.0	制約作業時間:0.0 冬期補正:なし 亜熱帯補正:なし 超勤時間:0.0 週休:補正なし	
	1)1工事当り使用量 2)目地板の計上 3)規格区分	30m2未満 計上する 目地板(ゴム発泡体) t=10mm				
	単 価		m ²		3,971	
	*** S単ー 169号 ***					
SA0332	SP 止水板		m		1.000 m	歩A 当たり算出
	SP 止水板 計上 (塩ビ製),CC 150mm×5mm			時間的制約:なし 夜間制約作業時間:0.0 豪雪補正:なし 基本給時間:8.0 深夜時間:0.0	制約作業時間:0.0 冬期補正:なし 亜熱帯補正:なし 超勤時間:0.0 週休:補正なし	
	1)止水板の計上 2)規格区分	計上 (塩ビ製) CC 150mm×5mm				

事業名	駅館川農地整備事業					
工事名	板場3工区他付帯工整備工事					
工事別工事名:板場3工区他付帯工整備工事						
コード	名 称	数 量	単位	単 価	金 額	備 考
	単 価		m		2,531	
	*** S単ー 170号 ***					
SA0832	SP 下層路盤（車道・路肩部）		m ²		1,000 m ²	歩A 当たり算出
	SP 下層路盤（車道・路肩部） 140mm,1層施工,砕石,なし,再生クラッシャー RC-40			時間的制約:なし 夜間制約作業時間:0.0	制約作業時間:0.0 冬期補正:なし	
				豪雪補正:なし 基本給時間:8.0	亜熱帯補正:なし 超勤時間:0.0	
				深夜時間:0.0	週休:補正なし	
	1)全仕上り厚	140mm				
	2)施工区分	1層施工				
	3)材料	砕石				
	4)長期割引単価区分	なし				
	5)材料規格の選択	再生クラッシャー RC-40				
J03209	基礎材(現場流用材) 基礎材(現場流用材)		m3			材変
	単 価		m ²		344.6	
	*** S単ー 171号 ***					
SA0832	SP 下層路盤（車道・路肩部）		m ²		1,000 m ²	歩A 当たり算出
	SP 下層路盤（車道・路肩部） 150mm,1層施工,砕石,なし,再生クラッシャー RC-40			時間的制約:なし 夜間制約作業時間:0.0	制約作業時間:0.0 冬期補正:なし	
				豪雪補正:なし 基本給時間:8.0	亜熱帯補正:なし 超勤時間:0.0	
				深夜時間:0.0	週休:補正なし	
	1)全仕上り厚	150mm				
	2)施工区分	1層施工				
	3)材料	砕石				
	4)長期割引単価区分	なし				
	5)材料規格の選択	再生クラッシャー RC-40				
J03209	基礎材(現場流用材) 基礎材(現場流用材)		m3			材変
	単 価		m ²		344.6	
	*** S単ー 172号 ***					
SA0834	SP 上層路盤（車道・路肩部）		m ²		1,000 m ²	歩A 当たり算出
	SP 上層路盤（車道・路肩部） 路盤材,粒度調整砕石 M-30,-,-,1層施工,なし,0mm,150mm			時間的制約:なし 夜間制約作業時間:0.0	制約作業時間:0.0 冬期補正:なし	
				豪雪補正:なし 基本給時間:8.0	亜熱帯補正:なし 超勤時間:0.0	
				深夜時間:0.0	週休:補正なし	
	1)材料区分Ⅰ	路盤材				
	2)平均幅員	-				
	3)瀝青材の有無	なし				
	4)路盤材の有無	あり				
	5)施工区分	1層施工				
	6)瀝青材区分Ⅰ	-				
	7)長期割引単価区分	なし				
	8)瀝青材1層当り平均仕上り厚	0mm				
	9)路盤材全仕上り厚	150mm				
	11)材料区分Ⅱ	粒度調整砕石 M-30				
	単 価		m ²		1,058	
	*** S単ー 173号 ***					
SA0843	SP 表層（車道・路肩部）		m ²		1,000 m ²	歩A 当たり算出
	SP 表層（車道・路肩部） 1.4m未満1層仕上厚50mm以下,50mm,アスファルト混合物Ⅰ（2.35t/m3）,ﾌﾞﾗｲﾑｺｰﾄﾞ 各種,			時間的制約:なし 夜間制約作業時間:0.0	制約作業時間:0.0 冬期補正:なし	
				豪雪補正:なし 基本給時間:8.0	亜熱帯補正:なし 超勤時間:0.0	
				深夜時間:0.0	週休:補正なし	
	1)平均幅員	1.4m未満1層仕上厚50mm以下				
	2)1層当り平均仕上り厚	50mm				
	3)比重区分	アスファルト混合物Ⅰ（2.35t/m3）				
	4)瀝青材料種類	ﾌﾞﾗｲﾑｺｰﾄﾞ 各種				

[illegible]

事業名	駅館川農地整備事業					
工事名	板場3工区他付帯工整備工事					
工事別工事名:板場3工区他付帯工整備工事						
コード	名 称 (規 格)	数 量	単位	単 価	金 額	備 考
	再生アスファルト混合物 (一般地域)					
J01016	密粒度アスコン(13)		ton	780,000		
	配管用炭素鋼鋼管(白管)					
P02062	ネジ付き(ソケット付) 50A 長4.0m		本	8,590		
	配管用炭素鋼鋼管(白管)					
P02064	ネジ付き(ソケット付) 80A 長4.0m		本	14,700		
	水道用ゴム輪形硬質ポリ塩化ビニル管					
P05072	RR片受直管 径50 長5.0m		本	5,100		
	水道用ゴム輪形硬質ポリ塩化ビニル管					
P05073	RR片受直管 径75 長5.0m		本	10,030		
	水道用ゴム輪形硬質ポリ塩化ビニル管					
P05074	RR片受直管 径100 長5.0m		本	15,300		
	水道用ゴム輪形硬質ポリ塩化ビニル管					
P05077	RR片受直管 径200 長5.0m		本	48,700		
	縞鋼板蓋					
P96001	φ400×60×3.2		枚	38,700		
	水道用レジンコンクリート製ボックス 円形1号用下部壁					
P96003	JWW A K148 φ250 H=200mm		個	9,350		
	直角三角堰					
P96004	SUS		個	184,300		
	布製型枠					
P96005	ソフター型 NF50 t=5cm		m ²	4,800		
	遮水シート					
P96006	ベントレキ系,t=6.4mm		m ²	3,400		
	鋼管用ねじ込み式継手					
P96007	90°エルボ SGP(白) 50A		個	895		
	両フランジ短管					
P96011	DCIPφ75 L=0.4m		本	15,100		
	VCジョイント					
P96012	φ100 異種管継手 離脱防止機能		個	42,690		
	MFジョイント					
P96013	FCD製 φ75 1.00MPa 離脱防止金具付		個	16,500		
	硬質ポリ塩化ビニル管用継手材					
P96014	VP用 フランジ付T字管 φ100×φ75 離脱防止付		個	53,650		
	硬質ポリ塩化ビニル管用継手材					
P96015	VP用 フランジ付T字管 φ75×φ75 離脱防止付		個	76,430		
	硬質ポリ塩化ビニル管用継手材					
P96016	メカ形 φ75×φ75 T字管,離脱防止付		個	41,580		
	硬質ポリ塩化ビニル管用継手材					
P96017	メカ形 φ75×φ50 T字管,離脱防止付		個	39,600		
	硬質ポリ塩化ビニル管用継手材					
P96018	メカ形 φ100×φ75 片落管,離脱防止付		個	33,320		
	硬質ポリ塩化ビニル管用継手材					
P96019	VP φ75 ソケット(RR)両受		個	2,945		
	コンクリート樹壁					
P96020	上部壁 φ500 H=100		個	6,000		
	コンクリート樹壁					
P96021	上部壁 φ500 H=150		個	8,000		
	両フランジ短管					
P96022	DCIPφ75 L=0.5m		本	16,800		
	コンクリート樹壁					
P96023	底壁 φ500 H=75		個	11,200		
	コンクリート樹壁					
P96024	下部壁 φ500 H=200		個	11,100		
	水道用レジンコンクリート製ボックス 円形1号用上下部壁					
P96025	JWW A K148 φ250 H=300mm		個	19,200		
	MFジョイント					
P96026	FCD製 φ75 0.74MPa		個	11,800		
	水道用レジンコンクリート製ボックス 円形1号用中部壁					
P96027	JWW A K148 φ250 H=150mm		個	7,050		
	鋼管用ねじ込み式継手					
P96028	45°エルボ SGP(白) 80A		個	3,260		
	水道用レジンコンクリート製ボックス 円形1号用中部壁					
P96029	JWW A K148 φ250 H=300mm		個	11,300		
	仕切弁用開栓継足棒					
P96030			本	39,600		
	DCIP K形 継輪					
P96031	φ300		本	58,900		
	両フランジ短管					
P96032	DCIPφ75 L=0.3m		本	13,400		
	水道用レジンコンクリート製ボックス 円形1号用中部壁					
P96033	JWW A K148 φ250 H=200mm		個	8,670		
	硬質ポリ塩化ビニル管用継手材					
P96034	VP φ200 90°ベント		個	45,750		
	硬質ポリ塩化ビニル管用継手材					
P96035	VP φ200 45°ベント		個	40,850		
	硬質ポリ塩化ビニル管用継手材					
P96036	VP φ200 11°1/4ベント		個	31,650		
	硬質ポリ塩化ビニル管用継手材					
P96037	VP φ200 5°5/8ベント		個	30,650		
	ダクタイル鋳鉄管用接合部品					
P96038	K形特殊押輪径300		組	21,600		
	ダクタイル鋳鉄管用接合部品					
P96039	K形特殊押輪径100		組	7,060		
	DCIP K形 曲管45°					
P96040	φ100		本	16,700		

事業名 駅館川農地整備事業						
工事名 板場3工区他付帯工整備工事						
工事別工事名:板場3工区他付帯工整備工事						
コード	名 称 (規 格)	数 量	単 位	単 価	金 額	備 考
P96041	硬質ポリ塩化ビニル管用継手材 メカ形 φ50,90°曲管,離脱防止付		個	14,400		
P96042	硬質ポリ塩化ビニル管用継手材 メカ形 φ50,5°5/8曲管,離脱防止付		個	12,400		
P96044	両フランジ短管 DCIPφ75 L=0.1m		本	9,800		
P96045	グレーチング 1500*1500 T-14 (スチール)		個	331,500		
P96047	フランジ接合部分品 ボルト・ナット・パッキン φ75 1.00Mpa (RF)		組	5,080		
P96048	異種管継手材 (VP-SGP) φ75		個	29,210		
P96049	硬質ポリ塩化ビニル管用継手材 メカ形片落管 φ75×φ50,離脱防止付		個	25,850		
P96051	TSソケット φ50×25		個	265		
P96052	TSエルボ φ25 90°		個	99		
P96053	TSバルブ用ソケット φ25		個	69		
P96054	TSチーズ φ25		個	149		
P96056	青銅製バルブ 25A 10K ねじ込み		個	5,880		
P96059	TSバルブ用ソケット φ50		個	219		
P96061	土木シート 合繊不織布 t=10.0mm N/5cm (117)		m ²	590		
P96111	硬質ポリ塩化ビニル管用継手材 VP φ100 22°1/2曲管		個	5,720		
P96112	硬質ポリ塩化ビニル管用継手材 VP φ100 11°1/4曲管		個	5,220		
P96113	硬質ポリ塩化ビニル管用継手材 VP φ100 5°5/8曲管		個	4,850		
P96114	硬質ポリ塩化ビニル管用継手材 VP φ75 5°5/8曲管		個	2,720		
P96129	硬質ポリ塩化ビニル管用継手材 メカ形 φ100,45°曲管,離脱防止付		個	26,000		
P96130	硬質ポリ塩化ビニル管用継手材 メカ形 φ100,22°1/2曲管,離脱防止付		個	24,600		
P96131	硬質ポリ塩化ビニル管用継手材 メカ形 φ100,11°1/4曲管,離脱防止付		個	23,100		
P96132	硬質ポリ塩化ビニル管用継手材 メカ形 φ100,5°5/8曲管,離脱防止付		個	24,500		
P96150	硬質ポリ塩化ビニル管用継手材 メカ形 φ75,90°曲管,離脱防止付		個	18,500		
P96151	硬質ポリ塩化ビニル管用継手材 メカ形 φ75,45°曲管,離脱防止付		個	16,500		
P96152	硬質ポリ塩化ビニル管用継手材 メカ形 φ75,22°1/2曲管,離脱防止付		個	15,800		
P96153	硬質ポリ塩化ビニル管用継手材 メカ形 φ75,11°1/4曲管,離脱防止付		個	15,100		
P96154	硬質ポリ塩化ビニル管用継手材 メカ形 φ75,5°5/8曲管,離脱防止付		個	16,800		
P96158	硬質ポリ塩化ビニル管用継手材 メカ形 φ100×φ75 T字管 (離脱防止金具付き)		個	54,890		
P96159	硬質ポリ塩化ビニル管用継手材 メカ形 φ100×φ100 T字管 (離脱防止金具付き)		個	65,730		
P96161	硬質ポリ塩化ビニル管用継手材 ドレナージョイントφ75 (離脱防止金具付き)		個	20,870		
P96162	硬質ポリ塩化ビニル管用継手材 離脱防止金具 φ75		個	6,510		
P96163	硬質ポリ塩化ビニル管用継手材 離脱防止金具 φ100		個	7,440		
P96166	MFジョイント FCD製 φ75 0.74MPa 離脱防止金具付		個	14,300		
P96167	MFジョイント FCD製 φ100 0.74MPa 離脱防止金具付		個	18,800		
P96170	急速空気弁 φ25,0.74MPa		基	53,300		
P96171	空気弁用補修弁 φ75×100,0.75MPa		基	62,600		
P96175	給水栓 φ50, 7kgf/cm ² , 1.0MPa		基	9,170		
P96249	砂 SG材相当		m ³	4,400		
P96336	フランジ接合部分品 ボルト・ナット・パッキン φ100 0.74Mpa (RF)		組	6,180		
P96337	フランジ接合部分品 ボルト・ナット・パッキン φ75 0.74Mpa (RF)		組	5,970		
P96358	産業廃棄物処理費 汚泥		m ³	59,000		
P96376	ベンチリュウム蓋 2種 300 L=500mm		枚	4,840		
P96600	水道用レジンコンクリート製ボックス 円形用鉄蓋1号 IWW A K148 φ250簡易防水型 (農水マーク入り)		個	22,200		

[illegible]

事業名 駅館川農地整備事業						
工事名 板場3工区他付帯工整備工事						
工事別工事名:板場3工区他付帯工整備工事						
コード	名 称 (規 格)	数 量	単 位	単 価	金 額	備 考
	*** T単一 1号 ***					
T00001	給水栓取付 (畑)		箇所		1.000 箇所	歩A 当たり算出
S02116	φ50 フルボア形 1.00Mpa ボール弁 (ねじ込み形) 硬質ポリ塩化ビニル管用継手材 メカ形 φ50,90°曲管,離脱防止付,,	2.000	個	14,400	28,800	S単 82号
S02116	TSバルブ用ソケット φ50,,	1.000	個	219	219	S単 83号
S02116	給水栓 φ50, フルボア,1.0MPa,,	1.000	基	9,170	9,170	S単 84号
S07094	小バール類人力据付 2(50A)	1.000	個	10,916	10,916	S単 144号
S05001	鉄筋コンクリートフリーフォーム機械据付工 450,バック材(ｸｰﾗｰ型)標準型・ｸｰﾙ機能付,受台無し,なし	0.500	m	4,816	2,408	S単 123号
S02117	遠心力鉄筋コンクリート管 B形 外圧1種 径450 長2.43m	0.200	本	32,000	6,400	S単 114号
SA0301	SP 基礎砕石 7.5cmを超え12.5cm以下,計上する,なし,再生クラッシャラン RC-40 40~0mm	0.200	m ³	1,461	292	S単 160号
S05801	【排水構造物工】 蓋版,昼間施工,コンクリート・鋼製,40kg/枚以下,なし,-,-,-,再利用撤去を行わない	1.000	枚	364	364	S単 124号
S02117	鋼鋼板蓋 φ560×60×3.2	1.000	枚	47,800	47,800	S単 115号
	合 計				106,369	算出数量 1.000 箇所
	単 価		箇所		106,369	
	*** T単一 2号 ***					
T00002	硬質ポリ塩化ビニル管人力布設		m		10.000 m	歩A 当たり算出
S02116	VP,75mm,RR,5m管 水道用ゴム輪形硬質ポリ塩化ビニル管 RR片受直管 径75 長5.0m,,	1.950	本	10,030	19,559	S単 30号
Y00004	雑品	0.020		19,559	391	
S02115	土木一般世話役	0.080	人	33,100	2,648	S単 10号
S02115	特殊作業員	0.120	人	26,300	3,156	S単 11号
S02115	普通作業員	0.170	人	21,000	3,570	S単 12号
	合 計				29,324	算出数量 10.000 m
	単 価		m		2,932	
	*** T単一 3号 ***					
T00003	硬質ポリ塩化ビニル管人力布設		m		10.000 m	歩A 当たり算出
S02116	VP,100mm,RR,5m管 水道用ゴム輪形硬質ポリ塩化ビニル管 RR片受直管 径100 長5.0m,,	1.950	本	15,300	29,835	S単 36号
Y00004	雑品	0.020		29,835	597	
S02115	土木一般世話役	0.080	人	33,100	2,648	S単 10号
S02115	特殊作業員	0.120	人	26,300	3,156	S単 11号
S02115	普通作業員	0.170	人	21,000	3,570	S単 12号
	合 計				39,806	算出数量 10.000 m
	単 価		m		3,981	
	*** T単一 4号 ***					
T00004	布製型枠		m ²		100.000 m ²	歩A 当たり算出
S02116	ﾌｨﾙﾀｰ形 NF50 平均厚t=5cm 布製型枠 ﾌｨﾙﾀｰ型 NF50 t=5cm,,	100.000	m ²	4,800	480,000	S単 14号
S02116	生モルタル (普通) 配合 1:3,	6.000	m ³	26,700	160,200	S単 15号
Y00004	雑品	0.040		640,200	25,608	

事業名	駅館川農地整備事業					
工事名	板場3工区他付帯工整備工事					
工事別工事名:板場3工区他付帯工整備工事						
コード	名 称 (規 格)	数 量	単位	単 価	金 額	備 考
Y00001	マット敷設費					
S02115	土木一般世話役	0.400	人	33,100	13,240	S単 6号
S02115	普通作業員	0.800	人	21,000	16,800	S単 7号
S02115	法面工	1.600	人	29,500	47,200	S単 8号
Y00001	モルタル注入費					
S02115	土木一般世話役	0.300	人	33,100	9,930	S単 6号
S02115	特殊作業員	0.300	人	26,300	7,890	S単 9号
S02115	普通作業員	0.600	人	21,000	12,600	S単 7号
S02115	法面工	0.900	人	29,500	26,550	S単 8号
Y00001	機械経費					
S16001	コンクリートポンプ車[トラック架装・ブーム式] 圧送能力55～60m3/h,,運転1時間当たり算出,機械損料等+燃料+運転労務,軽油	2.400	時間	12,242	29,381	S単 146号
S18006	排水ポンプ運転(小口径) 1,作業時排水,0以上～7未満,発動発電機,なし	1.000	箇所	5,620	5,620	S単 147号
	合 計				835,019	算出数量 100.000 m ²
	単 価		m ²		8,350	
	*** T単— 5号 ***					
T00005	遮水シート工		m ²		100.000 m ²	歩A 当たり算出
	ペントライト系シート,t=6.4mm					
S02116	遮水シート ペントライト系,t=6.4mm,,	110.000	m ²	3,400	374,000	S単 16号
Y00004	雑品	0.150		374,000	56,100	
S02115	土木一般世話役	0.500	人	33,100	16,550	S単 6号
S02115	特殊作業員	1.000	人	26,300	26,300	S単 9号
S02115	普通作業員	1.400	人	21,000	29,400	S単 7号
Y00009	小計				72,250	
	合 計				502,350	算出数量 100.000 m ²
	単 価		m ²		5,024	
	*** T単— 6号 ***					
T00008	硬質ポリ塩化ビニル管人力布設		m		10.000 m	歩A 当たり算出
	VP,200mm,RR,5m管					
S02116	水道用ゴム輪形硬質ポリ塩化ビニル管 RR片受直管 径200 長5.0m,,	1.950	本	48,700	94,965	S単 77号
Y00004	雑品	0.020		94,965	1,899	
S02115	土木一般世話役	0.100	人	33,100	3,310	S単 10号
S02115	特殊作業員	0.160	人	26,300	4,208	S単 11号
S02115	普通作業員	0.220	人	21,000	4,620	S単 12号
	合 計				109,002	算出数量 10.000 m
	単 価		m		10,900	
	*** T単— 7号 ***					
T00009	ダクタイル管撤去		本		6.000 本	歩A 当たり算出
	DCIPφ300 1.0m管					
S02115	土木一般世話役	0.020	人	33,100	662	S単 10号

[illegible]



誰もが住んでみたい村に
農業農村整備

令和7年度
駅館川農地整備事業
板場3工区他付帯工整備工事

積 算 書
(当初)

九州農政局
駅館川農地整備事業所

九州農政局

九州農政局

[illegible]

事業名 駅館川農地整備事業

工事名 板場3工区他付帯工整備工事

工事別工事名:板場3工区他付帯工整備工事

項 目 名	数 量	単 位	金 額	備 考
工事価格			2,230,000	
・工事原価			1,787,000	
純工事費			1,352,000	
・直接工事費			1,133,000	
・直接工事費(仮設工を除く)	1.000	式	1,133,000	
・直接工事費(仮設工)	1.000	式	0	
・間接工事費			654,000	
・共通仮設費			219,000	
・事業損失防止施設費	1.000	式	0	
・運搬費～営繕費等				
$1,133,000 \times ((13.780 \times 1.200) \times 1.000 \times 1.000 \times 1.000)$			187,000	
・運搬費	1.000	式	0	
・準備費	1.000	式	0	
・安全費	1.000	式	0	
・役務費	1.000	式	0	
・技術管理費	1.000	式	0	
・営繕費等	1.000	式	0	
・現場環境改善費			32,000	
・現場環境改善費(率計上)				
$1,133,000 \times (2.900)$			32,000	
・現場環境改善費(積上)	1.000	式	0	
・現場管理費			435,000	
・現場管理費(率計上)				
$1,352,000 \times ((29.270 \times 1.100) \times 1.000 \times 1.000 \times 1.000 + 0.000 + 0.000 - 0.000)$			435,000	
・現場管理費(積上)	1.000	式	0	
・現場管理費(一般管理費率対象外)	1.000	式	0	
・工期延長に伴う現場維持等の費用	1.000	式	0	
・官賃額(直工)	1.000	式	0	
・官賃額(事業損失防止)	1.000	式	0	
・官賃額(直工・事業損失防止除く)	1.000	式	0	
・一般管理費等				
$1,787,000 \times (25.130 \times 1.000 + 0.04)$			449,000	
・一括計上価格	1.000	式	0	
支給品費			0	
支給品費(直工・事業損失防止)			0	
支給品費(直工)			0	
処分費等(直接工事費の内数)			0	
処分費(準備費の内数)			0	
処分費(事業損失防止施設費内数)			0	
処分費等(率対象外)			0	

[illegible]

[illegible]

[illegible]

[illegible]

[illegible]

[illegible]

事業名 駅館川農地整備事業						
工事名 板場3工区他付帯工整備工事						
工事別工事名:板場3工区他付帯工整備工事						
コード	名 称	数 量	単位	単 価	金 額	備 考
	*** S単- 1号 ***					
S02116	高密度ポリエチレン有孔管		m		1,000 各単位	歩A 当たり算出
	高密度ポリエチレン有孔管 波状管 呼び径50mm 高密度ポリエチレン管(ダブル構造),,			時間的制約:なし 夜間制約作業時間:0.0	制約作業時間:0.0 冬期補正:なし	
	1)資材区分 2)地域資材単価コード (P)	地域資材 (Pコード) P96001		豪雪補正:なし 基本給時間:8.0	亜熱帯補正:なし 超勤時間:0.0	
	3)地区資材単価コード (J) 4)施設機械資材単価コード (K)			深夜時間:0.0	週休:補正なし	
P96001	高密度ポリエチレン有孔管 波状管 呼び径50mm 高密度ポリエチレン管(ダブル構造)	1,000	m		465	465
	合 計				465	算出数量 1,000 各単位
	単 価				465	
	*** S単- 2号 ***					
S02116	単粒度碎石		m3		1,000 各単位	歩A 当たり算出
	単粒度碎石 5号 20～13mm,			時間的制約:なし 夜間制約作業時間:0.0	制約作業時間:0.0 冬期補正:なし	
	1)資材区分 2)地域資材単価コード (P)	地区資材 (Jコード)		豪雪補正:なし 基本給時間:8.0	亜熱帯補正:なし 超勤時間:0.0	
	3)地区資材単価コード (J) 4)施設機械資材単価コード (K)	J03103		深夜時間:0.0	週休:補正なし	
J03103	単粒度碎石 5号 20～13mm	1,000	m3		4,900	4,900
	合 計				4,900	算出数量 1,000 各単位
	単 価				4,900	
	*** S単- 3号 ***					
S02116	硬質ポリ塩化ビニル管 接着受口付直管		本		1,000 各単位	歩A 当たり算出
	硬質ポリ塩化ビニル管 接着受口付直管 TS片刈-フ一般管VP 径50 長4.0m,,			時間的制約:なし 夜間制約作業時間:0.0	制約作業時間:0.0 冬期補正:なし	
	1)資材区分 2)地域資材単価コード (P)	地域資材 (Pコード) P05049		豪雪補正:なし 基本給時間:8.0	亜熱帯補正:なし 超勤時間:0.0	
	3)地区資材単価コード (J) 4)施設機械資材単価コード (K)			深夜時間:0.0	週休:補正なし	
P05049	硬質ポリ塩化ビニル管 接着受口付直管 TS片刈-フ一般管VP 径50 長4.0m	1,000	本		2,830	2,830
	合 計				2,830	算出数量 1,000 各単位
	単 価				2,830	
	*** S単- 4号 ***					
S10018	暗渠排水工 (小運搬(暗渠排水管))		m		1,000 日	歩A 当たり算出
	暗渠排水工 (小運搬(暗渠排水管)) 機械,暗渠排水管 (D-R管) ,不整地運搬車ｸﾏｰ型 油圧ﾀﾞﾝﾌﾟ 2-3t,50			時間的制約:なし 夜間制約作業時間:0.0	制約作業時間:0.0 冬期補正:なし	
	m以下,			豪雪補正:なし 基本給時間:8.0	亜熱帯補正:なし 超勤時間:0.0	
	1)小運搬区分 2)材料区分	機械 暗渠排水管 (D-R管)		深夜時間:0.0	週休:補正なし	
	3)機械区分 4)運搬距離区分	不整地運搬車ｸﾏｰ型 油圧ﾀﾞﾝﾌﾟ 2-3t 50m以下				
M27977	不整地運搬車[ｸﾏｰ型・油圧ﾀﾞﾝﾌﾟ 式・排対型(2014)] 通称2.0～3.0t積級	1,570	供用日		8,060	12,654
P34029	軽油 ﾊﾞﾄﾚﾙ給油	16,000	L		155	2,480
R01021	運転手 (特殊)	1,000	人		29,800	29,800
R01003	普通作業員 積卸し	0,770	人		21,000	16,170
	合 計				61,104	算出数量 2,580,000 m
	単 価		m		24	
	*** S単- 5号 ***					
S10018	暗渠排水工 (小運搬(暗渠排水管))		m		1,000 日	歩A 当たり算出
	暗渠排水工 (小運搬(暗渠排水管)) 機械,暗渠排水管 (定尺管) ,不整地運搬車ｸﾏｰ型 油圧ﾀﾞﾝﾌﾟ 2.0t,5			時間的制約:なし 夜間制約作業時間:0.0	制約作業時間:0.0 冬期補正:なし	

事業名 駅館川農地整備事業						
工事名 板場3工区他付帯工整備工事						
工事別工事名:板場3工区他付帯工整備工事						
コード	名 称	数 量	単位	単 価	金 額	備 考
	0mを超え100m以下,なし			豪雪補正:なし 基本給時間:8.0	亜熱帯補正:なし 超勤時間:0.0	
	1)小運搬区分	機械		深夜時間:0.0	週休:補正なし	
	2)材料区分	暗渠排水管 (定尺管)				
	3)機械区分	不整地運搬車ｸﾏｰ型 油圧ﾀﾞﾝﾌﾟ 2.0t				
	4)運搬距離区分	50mを超え100m以下				
	5)長期割引単価区分 (賃料機械)	なし				
F06011	不整地運搬車[ｸﾏｰ型・油圧ﾀﾞﾝﾌﾟ式・排対型(～3次)] 通称2.0t積級	1.550	日	7,470	11,579	
P34029	軽油	14.000	L	155	2,170	
R01021	運転手 (特殊)	1.000	人	29,800	29,800	
R01003	普通作業員 積卸し	1.320	人	21,000	27,720	
	合 計				71,269	算出数量 3,310.000 m
	単 価		m		22	
	*** S単— 6号 ***					
S10020	暗渠排水工 (小運搬(被覆材))		m3		1.000 日	歩A 当たり算出
	暗渠排水工 (小運搬(被覆材)) 碎石,不整地運搬車ｸﾏｰ型 油圧ﾀﾞﾝﾌﾟ 2-3t,50m以下,			時間的制約:なし 夜間制約作業時間:0.0	制約作業時間:0.0 冬期補正:なし	
	1)材料区分	碎石		豪雪補正:なし 基本給時間:8.0	亜熱帯補正:なし 超勤時間:0.0	
	2)機械区分	不整地運搬車ｸﾏｰ型 油圧ﾀﾞﾝﾌﾟ 2-3t		深夜時間:0.0	週休:補正なし	
	3)運搬距離区分	50m以下				
M27977	不整地運搬車[ｸﾏｰ型・油圧ﾀﾞﾝﾌﾟ式・排対型(2014)] 通称2.0～3.0t積級	1.570	供用日	8,060	12,654	
P34029	軽油	16.000	L	155	2,480	
R01021	運転手 (特殊)	1.000	人	29,800	29,800	
	合 計				44,934	算出数量 38.500 m3
	単 価		m3		1,167	
	*** S単— 7号 ***					
S10032	暗渠排水工(バックホウ掘削)		m		1.000 日	歩A 当たり算出
	暗渠排水工(バックホウ掘削) 0.5≦h≦0.7m,暗渠排水管 (ﾎｰﾙ管) ,φ50～75mm			時間的制約:なし 夜間制約作業時間:0.0	制約作業時間:0.0 冬期補正:なし	
	1)掘削深 (m)	0.5≦h≦0.7m		豪雪補正:なし 基本給時間:8.0	亜熱帯補正:なし 超勤時間:0.0	
	2)排水管の種類	暗渠排水管 (ﾎｰﾙ管)		深夜時間:0.0	週休:補正なし	
	3)口径区分 (mm)	φ50～75mm				
M02019	ﾊﾞｯｸﾎｳ[ｸﾏｰ型・排対型(3次)] ﾊﾞｯｸｹｯﾄ容量0.28m3	1.660	供用日	8,600	14,276	
P34029	軽油	34.000	L	155	5,270	
R01021	運転手 (特殊)	1.000	人	29,800	29,800	
R01001	土木一般世話役	0.200	人	33,100	6,620	
R01002	特殊作業員	0.300	人	26,300	7,890	
R01003	普通作業員	1.000	人	21,000	21,000	
R01003	普通作業員	2.000	人	21,000	42,000	
	合 計				126,856	算出数量 160.000 m
	単 価		m		793	
	*** S単— 8号 ***					
S10032	暗渠排水工(バックホウ掘削)		m		1.000 日	歩A 当たり算出
	暗渠排水工(バックホウ掘削) 0.5≦h≦0.7m,暗渠排水管 (定尺管) ,φ50～75mm			時間的制約:なし 夜間制約作業時間:0.0	制約作業時間:0.0 冬期補正:なし	
	1)掘削深 (m)	0.5≦h≦0.7m		豪雪補正:なし 基本給時間:8.0	亜熱帯補正:なし 超勤時間:0.0	
	2)排水管の種類	暗渠排水管 (定尺管)		深夜時間:0.0	週休:補正なし	
	3)口径区分 (mm)	φ50～75mm				
M02019	ﾊﾞｯｸﾎｳ[ｸﾏｰ型・排対型(3次)] ﾊﾞｯｸｹｯﾄ容量0.28m3	1.660	供用日	8,600	14,276	

[illegible]

[illegible]

令和 7 年度駅館川農地整備事業

いた ば
板場 3 工区他付帯工整備工事

特別仕様書

九州農政局駅館川農地整備事業所

第1章 総則

令和7年度駅館川農地整備事業 板場3工区他付帯工整備工事の施工に当たっては、農林水産省農村振興局制定「土木工事共通仕様書」（以下、「共通仕様書」という。）及び九州農政局農村振興部制定「九州農政局土木工事共通事項書」（URL：<https://www.maff.go.jp/kyusyu/seibibu/doboku/doboku.html>）に基づいて実施する。

なお、共通仕様書に対する特記及び追加事項は、この特別仕様書によるものとする。

第2章 工事内容

1. 目的

本工事は、国営駅館川土地改良事業計画に基づき、板場3工区及び筥ノ口1工区における整備を行うものである。

2. 工事場所

大分県宇佐市安心院町尾立及び東恵良、川崎、筥ノ口地内

3. 工事概要

本工事の概要は次のとおりである。

【板場3工区】

管水路工 L = 1, 3 1 4. 0 m

調整池工 1 式

【筥ノ口1工区】

整備工 L = 5 6 7. 0 m

4. 工事数量

別紙「工事数量表」のとおりである。

第3章 施工条件

1. 工事期間中の休業日

工事期間中の休業日としては、雨天・休日等68日を見込んでいる。

なお、休業日には、土曜日、日曜日、祝日、年末年始休暇を含んでいる。

2. 工期

本工事は、受注者の円滑な工事施工体制を確保するため、事前に建設資材、建設労働者の確保などが図れる余裕期間と実工期を合わせた全体工期を設定した工事であり、発注者が示した工事完了期限までの間で、受注者は工事の始期（工事開始日）及び終期を任意に設定できる。

なお、受注者は、契約を締結するまでの間に、様式1により、工事の始期及び終期を通知しなければならない。

ただし、受注者は、発注者が本工事の積算上の工期としている 200 日間よりも短い期間を工期として設定しようとする場合には、落札決定後、速やかに様式 1 と併せて、休日を確保していることや適切な工程による工事であることを説明できる理由書及び工程表を提出しなければならない。

工事の始期までの余裕期間内は、主任技術者又は監理技術者を配置することを要しない。

また、現場に搬入しない資材等の手配等を行うことができるが、資材の搬入や仮設物の設置等、工事の着手を行ってはならない。

なお、余裕期間内に行う手配等は受注者の責により行うものとする。

全体工期：契約締結の日から令和 9 年 3 月 11 日（工事完了期限日）まで

※工事完了期限内における工期の変更については、受注者から変更理由が記載された書面での協議を行うこと。

3. 工事を施工しない日

原則、土曜日及び日曜日、年末年始休暇（12 月 29 日～1 月 3 日）。

ただし、週休 2 日の取得に要する費用の計上の試行工事のうち週休 2 日の実施を取り組む工事については、提出する実施計画書によるものとする。

なお、気象条件等により上記の工事を施工しない日において、やむを得ず施工が必要になった場合は、監督職員と協議するものとする。

4. 工事を施工しない時間帯

原則、平日の午後 6 時から午前 8 時まで。

なお、気象条件等により上記の工事を施工しない時間帯において、やむを得ず施工が必要になった場合は、監督職員と協議するものとする。

5. 現場技術員

本工事は、共通仕様書第 1 編 1-1-10 に規定している現場技術員を配置する。

なお、氏名等については、別に通知する。

第 4 章 現場条件

1. 地質

本工事の施工場所の地質は、粘性土を想定している。

2. 第三者に対する措置

（1）騒音、振動対策

騒音、振動等の対策については十分に配慮するとともに、地域住民との協調を図り、工事の円滑な進捗に努めなければならない。

なお、第三者との協議において対策を講じる必要がある場合には、本工事に騒音、振動調査を変更追加することがある。

（2）保安対策

本工事における交通誘導警備員は計上していないが、現地交通状況等により必要な場合は、監督職員と協議するものとする。

(3) 交通対策

- 1) 工事用車両は、工事区域内外の運行に際し制限速度等を遵守しなければならない。
- 2) 工事用車両は、主要資材の搬入搬出及び残土運搬時等において、車両からの流出、飛散を防止しなければならない。
- 3) 工事用車両の通行に伴い、一般道路等が損傷し道路管理者から修復を求められた場合には、その補修工事を指示することがある。このため、頻繁に工事用車両の通行が予想される工事現場周辺の一般道路等は、事前にその路面状況等を記録しておかなければならない。

なお、受注者の責で道路を損傷した場合は原形復旧を行うものとする。

ただし、善良な使用にもかかわらず路面等の補修が必要となった場合は監督職員と協議するものとする。

(4) 防塵対策

防塵対策については十分に配慮するとともに、地域住民との協調を図り、工事の円滑な進捗に努めなければならない。

なお、現地の状況等により対策が必要となった場合は、監督職員と協議するものとする。

(5) 現場内への立入制限等

安全のため第三者の現場内への立ち入りを制限するとともに、必要な箇所には安全施設を設置するものとする。

(6) 営農対策

工事施工に当たっては、周辺の農地では耕作が行われているので、営農に支障がないように努めなければならない。

(7) 仮回し水路

別添図面に示す仮回し水路について、受注者の責任において契約締結の日から工事完成までの間、維持管理を行わなければならない。また、工事期間中の漏水事故等について、仮回し水路の補修が必要となった場合、受注者において補修を行うものとする。

なお、補修等に当たっての経費については、契約変更の対象とする。

3. 地区境界付近の施工等

地区境界付近の施工は山林原野の場合 1.0m 程度離して施工し、他の施設（道路、水路、家屋等）と近接して施工する場合は、施設の保全を十分考慮して行うものとする。

4. 土砂等の流出防止工

天気予報について十分な注意を払い、工事区域外への土砂等の流出防止に努めなければならない。

5. 関係機関との調整

- (1) 工事の施工に際しては、隣接地権者及び関係者と問題が生じないよう十分に調整を行わなければならない。

6. 自然環境の保全

工事場所やその周辺において、別途配布する「駅館川農地整備事業環境配慮ハンドブック」にある重要な動植物を発見した場合には、速やかに監督職員に状況を報告するものとする。

第5章 指定仮設

1. 工事用道路等

板場3工区は県道津房木裳線及び市道尾立西線、釜ノ口1工区は市道下毛門田線（両院ふれあいロード）及び市道上森線、市道土肥線、市道深見院内線、市道土肥一の坪線を通る形で現場搬入道路として利用しなければならない。

なお、善良な道路使用にも関わらず路面等の補修が必要となった場合は、監督職員と協議するものとする。

2. 工事用地等の使用

発注者が確保している工事用地等については、工事施工に先立ち、監督職員の立会の上、用地境界、使用条件等を確認しなければならない。

第6章 工事用電力

本工事に使用する電力設備は、受注者の責任において準備しなければならない。

第7章 工事用材料

1. 規格及び品質

本工事で使用する主要材料の規格及び品質は次のとおりであり、監督職員が指示する材料については、試験成績書等を提出しなければならない。

(1) 石材及び骨材

- 1) 砂基礎 日本統一土質分類による SG 相当以上
- 2) 再生クラッシャーラン RC-40
- 3) 粒度調整碎石 M-30 JIS A 5001
- 4) 単粒度碎石 5号 JIS A 5001

(2) 鉄鋼材

- 1) マンホール蓋 JWWA A K148 水道用円形鉄蓋φ250 T-25（施設名及び「農」マーク付）
角形鉄蓋 450×350 T-25（施設名及び「農」マーク付）
- 2) 鉄筋 SD295 D13
- 3) 鋼製蓋 φ560×60×3.2、φ400×60×3.2
- 4) 直角三角堰 SUS
- 5) グレーチング 1500*1500 T-14（スチール）

(3) コンクリート

- 1) コンクリートは、レディーミクストコンクリートとし、種類は次のとおりとする。

種 類	呼び強度 (N/mm ²)	スランプ (cm)	粗骨材の 最大寸法 (mm)	水セメン ト比 W/C (%)	セメント の種類に よる記号	使用目的
無筋コンクリート (一般構造物)	18	8	25	65 以下	B B	コンクリート舗装 基礎コンクリート 受台コンクリート 保護コンクリート
鉄筋コンクリート (一般構造物)	21	8	25	60 以下	B B	調整池注水工 (底版)

※粗骨材最大寸法 25mm は、地域的に骨材の入手が困難な場合 20mm の使用を可能とする。

(4) 管材

- 1) 硬質ポリ塩化ビニル管 (V P 管) ϕ 50、75、100、200 (RR)
- 2) 硬質ポリ塩化ビニル管 (V P 管、V U 管) ϕ 50、 ϕ 75、100 (TS)
- 3) ダクタイル鋳鉄管 直管 J D P A W 20 3 種 ϕ 100
鋳鉄製異形管 J I S G 5527 K 形 ϕ 100、300
- 4) 遠心力鉄筋コンクリート管 B 形 外圧 1 種 ϕ 300、450
- 5) 高密度ポリエチレン管 (有孔管) ダブル ϕ 50
- 6) 配管用炭素鋼鋼管 ϕ 50、80

(5) 弁類

- 1) 水道用ソフトシール仕切弁 J W W A B 120 呼び径 75mm、100mm 0.74MPa 内ねじ式
- 2) 浅埋設水道用急速空気弁 J W W A B 137 ϕ 25 0.74MPa コックなし
- 3) ボール式補修弁 J W W A B 126 ϕ 75×100 0.74MPa FCD 製
- 4) バタフライバルブ 57 型 (トップギア式)
- 5) パイロット弁 ϕ 75
- 6) 農業用給水栓 ブルボア形 ϕ 50 1.00MPa ボール弁 (ねじ込み形)
 ϕ 25 1.00MPa ボール弁 (ねじ込み形)

(6) コンクリート二次製品

- 1) 水道用レジンコンクリート製ボックス J W W A K 148 ϕ 250 T-25
- 2) コンクリート柵壁 ϕ 500
- 3) 鉄筋コンクリートベンチフリューム用蓋 (2 種) BF300 用

(7) アスファルト混合物

- 1) アスファルト合材 J I S K 2207 再生密粒度アスファルト混合物 (13)
- 2) アスファルト乳剤 J I S K 2208 PK-3

(8) その他

- 1) 埋設物表示テープ 幅 150mm ダブル ポリエチレン製 (農業用水管：黄)
- 2) 目地材 ゴム発泡体 硬度 20 以上 t=10 mm

3) 合成ゴムシート（遮水シート ベントナイト系） t=6.4mm

4) 布製型枠 ノンフィルター型 50 mm

2. 見本又は資料提出

主要材料及び次に示す工事材料は、使用前に試験成績書、見本、カタログ等を監督職員に提出して承諾を得なければならない。

なお、これ以外の材料についても監督職員が提出を指示する場合がある。

材 料 名	提 出 物
石材及び骨材	試験成績書、粒度分布表
コンクリート	試験成績書、配合報告書
配管材、弁類	日本水道協会指定検査工場登録通知書、検査報告書又は受検 証明書、カタログ、試験成績書
アスファルト混合物	試験成績書、配合報告書
コンクリート二次製品	試験成績書、カタログ
鉄鋼材	試験成績書、カタログ
その他材料	カタログ又は試験成績書等

3. 監督職員の検査又は試験

次に示す工事材料は、使用前に監督職員の検査又は試験を受けなければならない。

材 料 名	検査・試験項目	備 考
配管材、弁類	寸法・外観	抽出検査
コンクリート二次製品	寸法・外観	抽出検査

第8章 施工

1. 一般事項

(1) 基準点

本工事の基準点及び水準点は、図面に示すものを使用しなければならない。

なお、基準点等の位置データは、測地成果 2011 に対応したものである。

(2) 検測又は確認（施工段階確認）

1) 本工事の施工段階確認は、下表に示すとおりである。

ただし、確認時期については、受発注者の協議により変更する場合がある。

2) 下表に示す以外の工種は、自主検査記録を確認する場合があるので監督職員が求めた場合、これに応じなければならない。

工種	確認内容	確認時期	備考
床掘	床付け状況 基準高	初期床付け完了段階	

	地質状況	地質変化時	
碎石基礎 基礎コンクリート	幅 厚さ	初期施工段階で1箇所	
路盤工	基準高 厚さ	初期施工段階で1箇所。以降、構造変更ごとに1箇所。	
鉄筋組立	かぶり 中心間隔	1スパン目鉄筋組立後以降、構造変更毎に1箇所	
管水路基礎 (砂基礎)	高さ、幅	初期施工段階で1箇所	
管水路 (硬質ポリ塩化ビニル管)	埋設深	初期施工段階で1箇所	
暗渠排水	布設深	初期施工段階で1箇所	

(3) 既設構造物に対する措置

本工事の施工に当たって、既設構造物を取壊し撤去する場合は、構造・寸法について事前に監督職員に報告して確認を受けなければならない。

(4) 舗装切断に伴う排水等の処理

舗装切断作業に伴い発生する排水又は切削粉は、直接、現場外に排出することがないように回収し、産業廃棄物として適正に処理するものとする。

(5) その他

- 1) 工事施工に先立ち地区境杭及びその他の杭については、事前に現地で確認しなければならない。

なお、これらの杭については、工事施工中においても移動しないよう留意するものとし、必要に応じて控杭等を設けなければならない。

ただし、施工上支障になる場合は、引照杭等を設け工事完了後復元するものとする。

- 2) 工事施工に先立ち、極力地区外の排水は、これを遮断し地区内への流入を防ぐとともに、施工に当たってはなるべく地区内の地表水及び地下水を排除した状態で施工するものとする。

なお、工事中滞水が生じたときは速やかに排除しなくてはならない。

2. 再生資源等の利用

(1) 再生資材の利用

受注者は、次に示す再生資材を利用しなければならない。

資 材 名	規 格	備 考
再生加熱アスファルト混合物	再生密粒度アスコン (13)	
再生クラッシャーラン	RC-40	下層路盤、基礎碎石

なお、舗装材に使用する場合等には「舗装再生便覧」((公社)日本道路協会発行)等を遵守する。

(2) 建設資材廃棄物等の現場内利用

受注者は、本工事の施工に伴い発生する建設資材廃棄物について、本現場内で利用可能か検討し、その利用方法等について監督職員と協議しなければならない。

なお、分別の徹底及び、適切な保管を行うものとする。

3. 建設資材廃棄物等の搬出

本工事の施工に伴い発生する建設資材廃棄物等を本現場内で利用することが困難な場合は、次に示す処理施設へ搬出するものとするが、これにより難しい場合は、監督職員と協議するものとする。

建設資材廃棄物	処理施設名	住所	受け入れ時間	事業区分
アスファルト塊 (舗装版)	蒼生産業（株）	大分県別府市大字野 田フィガ城 902-1	8:00～17:00	中間処分
コンクリート塊 (無筋)	蒼生産業（株）	大分県別府市大字野 田フィガ城 902-1	8:00～17:00	中間処分
汚泥	(有)九建建設	大分県宇佐市院内町 温見 209-3	8:00～17:00	中間処分

4. 特定建設資材の分別解体等

本工事における特定建設資材の工程ごとの作業内容及び分別解体等の方法は、次のとおりである。

工程ごとの作業内容及び解体方法	工 程	作 業 内 容	分別解体等の方法
	①仮設	仮設工事 ☐ 有 ☒ 無	☐ 手作業 ☐ 手作業・機械作業の併用
	②土工	土工 ☒ 有 ☐ 無	☐ 手作業 ☐ 手作業・機械作業の併用
	③基礎	基礎工事 ☐ 有 ☒ 無	☐ 手作業 ☐ 手作業・機械作業の併用
	④本体構造	本体構造の工事 ☐ 有 ☒ 無	☐ 手作業 ☐ 手作業・機械作業の併用
	⑤本体付属品	本体付属品の工事 ☐ 有 ☒ 無	☐ 手作業 ☐ 手作業・機械作業の併用
	⑥その他 (構造物撤去)	その他の工事 ☒ 有 ☐ 無	☐ 手作業 ☒ 手作業・機械作業の併用

☒が該当する部分である。

5. 土工

(1) 掘削及び床掘

1) 掘削土及び床掘土は、埋戻しに流用するものとする。

埋戻し用土に流用する以外の建設発生土については、監督職員と協議しなければならない。

2) 掘削に当たっては、法面の崩落に十分注意して施工しなければならない。

- 3) 法面の崩落により他の施設に重大な影響が発生又は、そのおそれが認められる場合は、速やかに監督職員と協議しなければならない。

(2) 埋戻し

- 1) 埋戻しは原則として現地土を流用するものとする。

6. 整備工

(1) 暗渠排水工

- 1) 暗渠排水のフィルター材は単粒度砕石を使用し、巻き立ては布設パイプに悪影響を与えないよう留意して施工しなければならない。
- 2) 暗渠排水の範囲は、図面に示す範囲とするが、施工に先立ち監督職員と協議しなければならない。
- 3) 暗渠排水完了後、降雨後の地表残留水の有無、排水不良箇所がないか目視で確認する。地表残留水、排水不良箇所が確認された場合、監督職員と協議しなければならない。

7. 管水路工

(1) 床掘

- 1) 床掘土は、埋戻し用土に流用するものとする。埋戻し用土に流用する以外の建設発生土については、監督職員と協議しなければならない。
- 2) 既設路盤材は、埋戻し復旧における路盤材又は路床材に流用するものとし、施工区域内に仮置きするものとする。

ただし、道路管理者との協議により既設路盤材の流用方法を変更することがある。

(2) 埋戻し

- 1) 埋戻し用土は、現地発生土を流用する計画であり、施工条件に合った機種の締固め機械で、最大乾燥密度の90%以上となるよう締固めなければならない。

(3) 管体基礎工

基床部及び管側部の締固めは、一層の仕上り厚さが30cm以下となるようにまき出し、最大乾燥密度の85%以上となるよう締固めなければならない。

なお、管側部の締固めはコンパクタ・ランマ等により行うこととするが、これらによる締固めが不可能な箇所は突き棒等により入念に施工しなければならない。

8. 管体工

(1) 硬質ポリ塩化ビニル管

- 1) 管の接合は、塩化ビニル管・継手協会「水道用硬質ポリ塩化ビニル管技術資料<施工編>」によるものとする。

(2) ダクタイル鋳鉄管及びダクタイル鋳鉄異形管

1) 接合部品

K形管の接合に用いる接合部品は、J I S G 5527（ダクタイル鋳鉄異形管）の附属書（ダクタイル鋳鉄管用接合部品）による。

2) 切管

切管の最小長さは、1.0m 以上とする。

(3) 舗装工

1) アスファルト舗装工

- ① マーシャル試験の試験方法は、舗装の構造に関する技術基準同解説によるものとする。
- ② 表層の施工に当たっては、プライムコート（アスファルト乳剤 PK-3）120 ㍑／100m² 以上を路盤面に均一に散布し、表層との密着を図らなければならない。
- ③ 表層工は、施工条件に合った機械により、アスファルト混合物を敷均し、施工条件に合った機種で締固めをしなければならない。

2) コンクリート舗装工

- ① コンクリート舗装は、路盤紙を敷設し、バイブレータ等で十分締固めた後養生しなければならない。

なお、舗装表面はほうき目仕上げとする。

- ② コンクリート舗装に当たっては、延長 5 m に 1 箇所割合で目地を設けるものとする。

9. 付帯工

(1) 埋設物表示テープ

埋設物表示テープは、図面に示す位置に設置しなければならない。

第9章 施工管理

1. 主任技術者等の資格

主任技術者又は監理技術者の資格は入札説明書によるものとする。

2. 施工管理

(1) 施工管理の追加項目

施工管理基準に定めのない追加の項目とその管理基準等は、次によらなければならない。

1) 埋戻し

埋戻し土における品質管理は、土木工事施工管理基準の「別表第3 品質管理、2 土質関係、道路工、(1) 路体・路床盛土工、砂置換法による土の密度試験」の路床を準用するものとする。

2) 通水試験

受注者は、将来発注者が行う通水試験に立会うものとする。

なお、受注者の責任に起因する異常が認められた場合は、受注者の責任において処理するものとする。

3. 工事写真における黑板情報の電子化について

黑板情報の電子化は、被写体画像の撮影と同時に工事写真における黑板の記載情報の電子的記入を行うことにより、現場撮影の省力化、写真整理の効率化を図るものである。

受注者は、工事契約後に監督職員の承諾を得たうえで黒板情報の電子化を行うことができる。黒板情報の電子化を行う場合、受注者は、以下の（１）から（４）によりこれを実施するものとする。

（１）使用する機器・ソフトウェア

受注者は、黒板情報の電子化に必要な機器・ソフトウェア等（以下、「機器等」という。）は、「土木工事施工管理基準 別表第２ 撮影記録による出来形管理」に示す項目の電子的記入ができるもので、かつ「電子政府における調達のために参照すべき暗号のリスト(CRYPTREC 暗号リスト)」(URL「<https://www.cryptrec.go.jp/list.html>」)に記載する基準を用いた信憑性確認機能（改ざん検知機能）を有するものを使用するものとする。

（２）機器等の導入

- １）黒板情報の電子化に必要な機器等は、受注者が準備するものとする。
- ２）受注者は、黒板情報の電子化に必要な機器等を選定し、監督職員の承諾を得なければならない。

（３）黒板情報の電子的記入に関する取扱い

- １）受注者は、（１）の機器等を用いて工事写真を撮影する場合は、被写体と黒板情報を電子画像として同時に記録してもよいこととする。
- ２）本工事の工事写真の取扱いは、「土木工事施工管理基準 別表第２ 撮影記録による出来形管理」及び「電子化写真データの作成要領（案）」によるものとする。

なお、上記１）に示す黒板情報の電子的記入については、「電子化写真データの作成要領（案）６ 写真編集等」に示す「写真編集」には該当しないものとする。

- ３）黒板情報の電子化を適用する場合は、従来型の黒板を写し込んだ写真を撮影する必要はない。

（４）写真の納品

受注者は、（３）に示す黒板情報の電子化を行った写真を、工事完成時に発注者へ納品するものとする。

なお、受注者は納品時に URL (https://dcpadv.jcomsia.org/photofinder/pac_auth.php) のチェックシステム（信憑性チェックツール）又はチェックシステム（信憑性チェックツール）を搭載した写真管理ソフトウェアを用いて、黒板情報を電子化した写真の信憑性確認を行い、その結果を監督職員へ提出するものとする。

（５）費用

機器等の導入に要する費用は、従来の黒板に代わるものであり、技術管理費の写真管理に要する費用に含まれる。

第 10 章 天災その他不可抗力

天災その他の不可抗力による損害は、請負契約書第 30 条によるものとするが、受注者の善良な管理のもとにおいて、被害が生じた場合のみ、その損害額の負担については、発注者と受注者の協議によって定めるものとする。

第 11 章 条件変更の補足説明

本工事の施工に当たり、自然的又は人為的な施工条件が設計図書等と異なる場合、あるいは、設計図書等に表示されていない場合の施工条件の変更に該当する主な事項は、次のとおりである。

- (1) 地質
- (2) 転石、湧水等の出現
- (3) 地下埋設物（埋蔵文化財を含む）の出現
- (4) 関係機関との協議
- (5) その他

第 12 章 その他

1. 電子納品

工事完成図書を、共通仕様書第 1 編 1-1-39 に基づき作成し、次のものを提出しなければならない。

- ・ 工事完成図書の電子媒体（CD-R、DVD-R 又は BD-R）正副 2 部

2. 週休 2 日による履行実績取組証明書の発行

- (1) 本工事は、週休 2 日制工事の促進における履行実績取組証明書（以下「履行実績取組証明書」という。）の発行を行う工事である。
- (2) 「週休 2 日」とは、対象期間を通じた現場閉所の日数が、4 週 8 休以上となることをいい、対象期間内の現場閉所日数の割合が 28.5%（8 日／28 日）以上の水準に達する状態をいう。

なお、ここでの対象期間、現場閉所等の具体的な内容は次のとおりである。

- ① 対象期間とは、工事着手日から工事完成日までの期間をいう。なお、対象期間において、年末年始を挟む工事では年末年始休暇分として 12 月 29 日から 1 月 3 日までの 6 日間、8 月を挟む工事では夏季休暇分として土日以外の 3 日間、工場製作のみを実施している期間、工事全体を一時中止している期間、余裕期間のほか、発注者があらかじめ対象外としている内容に該当する期間（受注者の責によらず現場作業を余儀なくされる期間など）は含まない。
 - ② 現場閉所とは、現場事務所等での事務作業を含め、1 日を通して現場作業が行われない状態をいう。ただし、現場安全点検や巡視作業等、現場管理上必要な作業を行うことは可とする。
 - ③ 降雨、降雪等による予定外の現場閉所日についても、現場閉所日数に含めるものとする。
- (3) 週休 2 日（4 週 8 休以上）の実施方法は、次によるものとする。
- 受注者は、工事完成までに監督職員へ取組実績を報告する。報告は、現場閉所実績が記載された日報、工程表等により行うものとする。
- (4) 監督職員は、受注者からの報告により現場閉所状況が 4 週 8 休以上（現場閉所率 28.5%（8 日／28 日）以上）と確認した場合は、履行実績取組証明書を発行するものとする。

3. CORINS への登録

技術者の従事期間は、契約（変更の場合は、変更契約）工期をもって登録することとし、余裕期間を含まないことに留意すること。

4. 令和6年9月20日からの大雨の被災地域における被災農林漁家の就労機会の確保について

(1) 受注者は、工事の施工に当たっては、効率的な施工に配慮しつつ、被災地域における被災農林漁家の就労希望者を優先的に雇用するよう努めるものとする。

なお、被災地域における被災農林漁家を雇用した場合は、月毎の被災農林漁家の雇用実績人数を提出すること。

(2) 発注者は、被災農林漁家の雇用実績を確認した場合は、工事成績評価別紙7に示す「6. 社会性等」に、次の評価項目を追加した上で最大7.5点を加点点評価する。ただし、工事成績評価の合計は100点を超えないものとする。

○事業（務）所長用

【被災農林漁家の就労機会の確保】

☐ 令和6年9月20日からの大雨（※1）の被災地域における被災農林漁家を雇用した。（7.5点）

☐ 令和6年9月20日からの大雨（※1）の被災地域における被災農林漁家を複数名又は長期に渡って雇用した。（5点）

☐ 令和6年9月20日からの大雨（※1）の被災地域における被災農林漁家を複数名、長期に渡って雇用した。（2.5点）

第13章 定めなき事項

この仕様書に定めない事項又は本工事の施工に当たり疑義が生じた場合は、必要に応じて監督職員と協議するものとする。

工 期 通 知 書

令和 年 月 日

分任支出負担行為担当官

駅館川農地整備事業所長

秋島 恵三 様

住所

商号又は名称

氏名

次のとおり工期を定めたので通知します。

工 事 名	令和 7 年度駅館川農地整備事業 板場 3 工区他付帯工整備工事
工 事 場 所	大分県宇佐市安心院町尾立及び東恵良、川崎、釜ノ口地内
契約予定年月日	令和 年 月 日
工 事 の 始 期	令和 年 月 日
工 期	工 事 の 始 期から (〇〇〇日間) 令和 年 月 日 まで

※契約の締結までに提出すること。

※契約書には本通知書により通知した工期（工事の始期及び終期）を記載する。

令和 7 年度

駅館川農地整備事業

板場 3 工区他付帯工整備工事

工 事 数 量 表

【当初】

【板場 3 工区】

九州農政局

駅館川農地整備事業所

工 事 数 量 表

工種・種別・細別	規格	単位	数量	備 考
1. 調整池工	3 工区			
(1) 整形仕上げ工				
法面整形		m ²	560.000	
水平面仕上げ		m ²	590.000	
(2) 布製型枠工	法面遮水			
布製型枠	NF50 t=5cm	m ²	640.000	
遮水シート	ベントナイト系	m ²	840.000	
(3) 現場打コンクリート工	底版			
鉄筋コンクリート打設	21N-8-25 (BB)	m ³	67.000	
型枠		式	1.000	
鉄筋	SD295 D13	ton	4.193	
目地板	t=10mm	m ²	5.400	
止水板	b=150mm	m	42.000	
(4) 地下排水工	底版			
アンダードレーン	VU φ 100 有孔管	m	161.000	
水道用硬質塩化ビニル管用継手材	T字管, φ 100×φ 100	個	2.000	
水道用硬質塩化ビニル管用継手材	エルボ, φ 100	個	3.000	
ウィープホール	φ 100, 逆止弁付き	箇所	3.000	
空気抜き管	φ 50	箇所	3.000	
(5) 注水工				
床掘り	土砂	式	1.000	
埋戻	流用土, 振動コンパクタ	式	1.000	
基礎砕石工	H=0.10m, RC-40	m ²	4.800	
均しコンクリート打設	18N-8-25 (BB)	m ³	0.200	
型枠		式	1.000	

工 事 数 量 表

工種・種別・細別	規格	単位	数量	備 考
鉄筋コンクリート打設	21N-8-25 (BB)	m3	3.300	
型枠		式	1.000	
鉄筋	SD295 D13	ton	0.231	
両フランジ短管	DCIP φ 75 L=0.5m	本	3.000	
硬質ポリ塩化ビニル管継手材	φ 75 MFジョイント 離脱防止付	個	1.000	
フランジ接合部分品	ボルト・ナット・パッキン φ 75 1.00Mpa (RF)	組	4.000	
バタフライ弁工保護工	φ 250, H=0.5m, 水道用樹脂コンクリート製マンホール	箇所	1.000	
硬質ポリ塩化ビニル管人力布設	VP, φ 75mm, RR管, 5.0m管	m	4.700	
硬質ポリ塩化ビニル管継手材	丸形 φ 75 45° 曲管	個	1.000	
バタフライバルブ	57 型 (トップギア式)	基	1.000	
バヨネット弁	φ 75	基	1.000	
直角三角堰	SUS	個	1.000	
グレーチング		個	1.000	
2. 構造物撤去工	2 工区、3 工区			
(1) 構造物取壊し工				
アスファルト舗装版切断	t=5cm	m	1,456.000	
コンクリート舗装版切断	t=12cm	m	94.000	
アスファルト舗装版取壊し	t=5cm	m ²	285.000	
コンクリート舗装版取壊し	t=12cm	m ²	24.000	
殻運搬・処理	アスファルト殻	m3	14.000	
殻運搬・処理	無筋コンクリート殻	m3	2.800	
汚泥運搬・処理		m3	11.000	
3. 管水路工	2 工区・3 工区			
(1) 土工				
床掘り	土砂	式	1.000	

工 事 数 量 表

工種・種別・細別	規格	単位	数量	備 考
床掘り	路盤	式	1.000	
埋戻	流用土, 振動コンパクタ	式	1.000	
埋戻a	流用土, 振動コンパクタ	式	1.000	
埋戻b	流用土, 振動コンパクタ	式	1.000	
埋戻b	流用土, 振動ローラハンドガイド式	式	1.000	
埋戻c	流用土, B<1.0m, 振動コンパクタ	式	1.000	
埋戻c	流用土, 1.0m<B<2.5m, 振動ローラ (搭乗式)	式	1.000	
土砂等運搬		m3	112.000	
(2)砂基礎工				
砂基礎	砂 (SG材相当), 振動コンパクタ	m3	66.000	
砂基礎	砂 (SG材相当), タンパ	m3	60.000	
(3)道路復旧工				
下層路盤工	現場流用材, RC-40, t=14cm	m ²	83.000	
下層路盤工	現場流用材, RC-40, t=15cm	m ²	450.000	
上層路盤工	M-30, t=15cm	m ²	506.000	
表層	再生密粒度As, t=5cm	m ²	749.000	
下層路盤工	現場流用材, RC-40, t=15cm	m ²	24.000	
表層工	コンクリート舗装工, t=12cm	m ²	24.000	
排水路撤去・復旧	OTU-300A (Ⅱ型) Co蓋 縦断	m	3.700	
(4)管体工	1・2・4号用水路			
硬質ポリ塩化ビニル管人力布設	VP, φ100mm, RR管, 5.0m管	m	274.300	
硬質ポリ塩化ビニル管人力布設	VP, φ75mm, RR管, 5.0m管	m	269.100	
硬質ポリ塩化ビニル管継手材	ㇿ形 φ75 90° 曲管	個	3.000	
硬質ポリ塩化ビニル管継手材	ㇿ形 φ100 45° 曲管	個	2.000	
硬質ポリ塩化ビニル管継手材	ㇿ形 φ75 45° 曲管	個	1.000	

工 事 数 量 表

工種・種別・細別	規格	単位	数量	備 考
硬質ポリ塩化ビニル管継手材	丸形φ100 22° 1／2曲管	個	2.000	
硬質ポリ塩化ビニル管継手材	丸形φ75 22° 1／2曲管	個	8.000	
硬質ポリ塩化ビニル管継手材	丸形φ100 11° 1／4曲管	個	4.000	
硬質ポリ塩化ビニル管継手材	丸形φ75 11° 1／4曲管	個	9.000	
硬質ポリ塩化ビニル管継手材	丸形φ100 5° 5／8曲管	個	4.000	
硬質ポリ塩化ビニル管継手材	丸形φ75 5° 5／8曲管	個	10.000	
硬質ポリ塩化ビニル管継手材	丸形T字管φ100×φ100 (離脱防止金具付き)	個	2.000	
硬質ポリ塩化ビニル管継手材	丸形T字管φ100×φ75 (離脱防止金具付き)	個	1.000	
硬質ポリ塩化ビニル管継手材	丸形T字管φ75×φ75 (離 脱防止金具付き)	個	3.000	
硬質ポリ塩化ビニル管継手材	丸形φ100×75 片落ち管	個	3.000	
ドレッサージョイント	FCD製 合成樹脂塗装 φ75	個	1.000	
硬質ポリ塩化ビニル管継手材	VPφ100 22° 1／2ヘント	個	6.000	
硬質ポリ塩化ビニル管継手材	VPφ100 11° 1／4ヘント	個	3.000	
硬質ポリ塩化ビニル管継手材	VPφ100 5° 5／8ヘント	個	4.000	
硬質ポリ塩化ビニル管継手材	VPφ75 5° 5／8ヘント	個	1.000	
硬質ポリ塩化ビニル管継手材	VPφ100 両受ソケット (RR)	個	2.000	
硬質ポリ塩化ビニル管用継手材	離脱防止金具 φ100	個	1.000	
硬質ポリ塩化ビニル管用継手材	離脱防止金具 φ75	個	4.000	
硬質ポリ塩化ビニル管継手材	F付T字管φ100×φ75 (離 脱防止金具付き)	個	2.000	
硬質ポリ塩化ビニル管継手材	F付T字管φ75×φ75 (離 脱防止金具付き)	個	1.000	
(5)管体工	3号用水路			
硬質ポリ塩化ビニル管人力布設	VP, φ100mm, RR管, 5.0m管	m	1.000	
硬質ポリ塩化ビニル管人力布設	VP, φ75mm, RR管, 5.0m管	m	695.600	
硬質ポリ塩化ビニル管継手材	丸形φ75 45° 曲管	個	5.000	
硬質ポリ塩化ビニル管継手材	丸形φ75 22° 1／2曲管	個	3.000	

工 事 数 量 表

工種・種別・細別	規格	単位	数量	備 考
硬質ポリ塩化ビニル管継手材	カ形φ75 11° 1／4曲管	個	7.000	
硬質ポリ塩化ビニル管継手材	カ形φ75 5° 5／8曲管	個	10.000	
硬質ポリ塩化ビニル管継手材	カ形T字管φ75×φ75（離脱防止金具付き）	個	1.000	
硬質ポリ塩化ビニル管継手材	カ形T字管φ75×φ50（離脱防止金具付き）	個	10.000	
硬質ポリ塩化ビニル管継手材	カ形片落管φ100×φ75（離脱防止金具付き）	個	1.000	
硬質ポリ塩化ビニル管継手材	VPφ75 5° 5／8ベント（RR）	個	6.000	
硬質ポリ塩化ビニル管継手材	VPφ75 両受ソケット（RR）	個	1.000	
硬質ポリ塩化ビニル管継手材	F付T字管φ75×φ75（離脱防止金具付き）	個	3.000	
硬質ポリ塩化ビニル管継手材	離脱防止金具 φ75	個	6.000	
（6）管体工	始点部分土工			
硬質ポリ塩化ビニル管人力布設	VP, φ100mm, RR管, 5.0m管	m	3.000	
ダクタイル鋳鉄管布設	DCIP K形 二受T字管 φ300×φ100	本	1.000	
ダクタイル鋳鉄管	異形管 継輪 φ300	本	1.000	
ダクタイル鋳鉄管布設	DCIP K形短管2号 φ100	本	1.000	
硬質ポリ塩化ビニル管継手材	φ100 MFジョイント 離脱防止金具付	個	1.000	
ダクタイル鋳鉄管用接合部品	K形特殊押輪φ100	組	3.000	
ダクタイル鋳鉄管用接合部品	K形特殊押輪φ100	組	1.000	
DCIP管切断	φ300mm	箇所	2.000	
既設管撤去	DCIP φ300 L=1.0m	本	1.000	
（7）管体工	道路水路横断工			
硬質ポリ塩化ビニル管人力布設	VP, φ100mm, RR管, 5.0m管	m	10.300	
硬質ポリ塩化ビニル管人力布設	VP, φ75mm, RR管, 5.0m管	m	6.600	
ダクタイル鋳鉄管 D3種 K形 φ100 L=3.0m		本	1.000	
ダクタイル鋳鉄管 D3種 T形 φ100 L=1.0m		本	1.000	
ダクタイル鋳鉄管 DCIP K形 φ100 曲管45°		本	2.000	

工 事 数 量 表

工種・種別・細別	規格	単位	数量	備 考
ダクタイル鋳鉄管用接合部品	K形普通押輪 φ100	組	1.000	
ダクタイル鋳鉄管用接合部品	K形特殊押輪 φ100	組	2.000	
DCIP管切断	φ100mm	箇所	2.000	
VCジョイント φ100	異種管継手 離脱防止金具付	個	2.000	
硬質ポリ塩化ビニル管継手材	F付T字管 φ100×φ75（離脱防止金具付き）	個	1.000	
硬質ポリ塩化ビニル管継手材	K形T字管 φ100×φ75（離脱防止金具付き）	個	1.000	
硬質ポリ塩化ビニル管継手材	K形 φ75 90° 曲管	個	1.000	
(8)弁設置工	制水弁（1-2号）			
制水弁工	ソトシール仕切弁 φ100, 0.74MPa	基	1.000	
MFジョイント	φ100	個	2.000	
フランジ接合部分品	ボルト・ナット・パッキン φ100 0.74MPa (RF)	組	2.000	
制水弁工保護工	φ250, H=0.99m, 水道用レジンコンクリート製マンホール	箇所	1.000	
(9)弁設置工	空気弁（1-1号, 1-2号, 2-2号）			
空気弁設置工	浅埋設用急速空気弁 φ75, 0.74MPa	基	3.000	
両フランジ短管	DCIP φ75 L=0.5m	本	1.000	
両フランジ短管	DCIP φ75 L=0.3m	本	1.000	
両フランジ短管	DCIP φ75 L=0.1m	本	1.000	
フランジ接合部分品	ボルト・ナット・パッキン φ75 0.74MPa (RF)	組	9.000	
空気弁保護工	□450×350, H=0.6m, 水道用レジンコンクリート製マンホール	基	2.000	
空気弁保護工	□450×350, H=0.5m, 水道用レジンコンクリート製マンホール	基	1.000	
(10)弁設置工	排泥弁（4号）			
排泥弁工	ソトシール仕切弁 φ75, 0.74MPa	基	1.000	
フランジ接合部分品	ボルト・ナット・パッキン φ75 0.74MPa (RF)	組	2.000	
排泥工保護工（4号排泥工）	φ250, H=0.89m, 水道用レジンコンクリート製マンホール	箇所	1.000	
硬質ポリ塩化ビニル管人力布設	VP, φ200mm, 5.0m管, 0箇所	m	39.100	

工 事 数 量 表

工種・種別・細別	規格	単位	数量	備 考
硬質ポリ塩化ビニル管継手材	VP-RR φ 200, 90° ベント	個	1. 000	
硬質ポリ塩化ビニル管継手材	VP-RR φ 200, 45° ベント	個	3. 000	
硬質ポリ塩化ビニル管継手材	VP-RR φ 200, 11° 1/4ベント	個	2. 000	
硬質ポリ塩化ビニル管継手材	VP-RR φ 200, 5° 5/8ベント	個	2. 000	
(1 1) 弁設置工 (道路横断工)	空気弁 (4号)			
空気弁設置工	浅埋設用急速空気弁 φ 75, 0. 74MPa	基	1. 000	
フランジ接合部分品	ボルト・ナット・パッキン φ 75 0. 74Mpa (RF)	組	2. 000	
空気弁保護工	□450×350, H=0. 5m, 水道用レジンコンクリート製マンホール	基	2. 000	
(1 2) 給水栓工	1 ・ 2 ・ 4 号用水路			
給水栓工 (畑地)	φ 50 フルボア形 ボール弁	箇所	4. 000	
塩ビ管布設工	VP φ 50	m	14. 500	
給水栓工 (水田)	φ 25 フルボア形 ボール弁	箇所	1. 000	
塩ビ管布設工	VP φ 50	m	1. 000	
塩ビ管布設工	VP φ 25	m	1. 000	
(1 3) 弁設置工	制水弁 (3号)			
制水弁工	ソトシール仕切弁 φ 75, 0. 74MPa	基	1. 000	
硬質ポリ塩化ビニル管継手材	φ 75 MFジョイント	個	2. 000	
フランジ接合部分品	ボルト・ナット・パッキン φ 75 0. 74Mpa (RF)	組	2. 000	
制水弁工保護工	φ 250, H=0. 6m, 水道用レジンコンクリート製マンホール	箇所	1. 000	
(1 4) 弁設置工	空気弁 (3-1号, 3-2号, 3-3号)			
空気弁設置工	浅埋設用急速空気弁 φ 75, 0. 74MPa	基	3. 000	
両フランジ短管	DCIP φ 75 L=0. 4m	本	1. 000	
フランジ接合部分品	ボルト・ナット・パッキン φ 75 0. 74Mpa (RF)	組	7. 000	
空気弁保護工	□450×350, H=0. 6m, 水道用レジンコンクリート製マンホール	基	1. 000	
空気弁保護工	□450×350, H=0. 5m, 水道用レジンコンクリート製マンホール	基	2. 000	

工 事 数 量 表

工種・種別・細別	規格	単位	数量	備 考
(15) 弁設置工	排泥弁 (3-1号, 3-2号)			
排泥弁工	ソトシール仕切弁 φ75, 0.74MPa	基	2.000	
排泥工保護工 (3-1号排泥工)	φ250, H=0.5m, 水道用レジンコンクリート製マンホール	箇所	1.000	
硬質ポリ塩化ビニル管人力布設	VP, φ75mm, 直管, 5.0m管, 0箇所	m	8.400	
硬質ポリ塩化ビニル管継手材	丸形 φ75, 45° (離脱防止金具付き)	個	1.000	
硬質ポリ塩化ビニル管継手材	φ75 MFジョイント 離脱防止金具付	個	1.000	
硬質ポリ塩化ビニル管継手材	φ75 MFジョイント	個	1.000	
フランジ接合部分品	ボルト・ナット・パッキン φ75 0.74Mpa (RF)	組	2.000	
排泥工保護工 (3-2号排泥工)	φ250, H=0.6m, 水道用レジンコンクリート製マンホール	箇所	1.000	
硬質ポリ塩化ビニル管人力布設	VP, φ75mm, 直管, 4.0m管, 0箇所	m	28.500	
SGP(白)人力布設	SGP(白)80A	m	10.800	
硬質ポリ塩化ビニル管継手材	丸形曲管 φ75, 45° (離脱防止金具付き)	個	1.000	
鋼管用ねじ込み式継手	φ75 45° エルボ	個	1.000	
硬質ポリ塩化ビニル管継手材	異種管継手材 (VP-SGP) φ75° (離脱防止金具付き)	個	1.000	
硬質ポリ塩化ビニル管継手材	φ75 MFジョイント 離脱防止金具付	個	1.000	
硬質ポリ塩化ビニル管継手材	φ75 MFジョイント	個	1.000	
フランジ接合部分品	ボルト・ナット・パッキン φ75 0.74Mpa (RF)	組	2.000	
(16) 給水栓工	(3号用水路)			
給水栓工	φ50 フルボア形 ボール弁	箇所	10.000	
塩ビ管布設工	VP φ50	m	30.500	
硬質ポリ塩化ビニル管継手材	丸形 φ50 90° 曲管	個	2.000	
硬質ポリ塩化ビニル管継手材	丸形 φ50 5° 5/8 曲管	個	1.000	
(17) 受台コンクリート工	(タイプ1)			
基礎砕石工	H=0.15m, RC-40	m ²	0.400	
受台コンクリート工	18N-8-25	m ³	0.100	

工 事 数 量 表

工種・種別・細別	規格	単位	数量	備 考
型枠工	一般型枠, 小型構造物	式	1. 000	
(1 8)受台コンクリート工	(タイプ 2)			
基礎砕石工	H=0. 15m, RC-40	m ²	0. 500	
受台コンクリート工	18N-8-25	m ³	0. 200	
型枠工	一般型枠, 小型構造物	式	1. 000	
(1 9)保護コンクリート工				
保護コンクリート工	18N-8-25	m ³	0. 100	
型枠工	一般型枠, 小型構造物	式	1. 000	
(2 0)付帯工	(3 号用水路以外)			
埋設表示テープ		m	619. 000	
(2 1)付帯工	(3 号用水路)			
埋設表示テープ		m	774. 000	
4. その他				

令和7年度

駅館川農地整備事業

板場3工区他付帯工整備工事

工 事 数 量 表
【当初】

【釜ノ口1工区】


工 事 数 量 表

工種・種別・細別	規格	単位	数量	備 考
1. 畑面工				
(1)湧水処理工				
吸水渠	高密度ポリエチレン有孔管 φ 50mm	m	551	
排水管	硬質ポリ塩化ビニル管 無孔管 φ 50 H=0. 6m	m	16. 000	
2. その他				

令和7年度 駅館川農地整備事業
板場3工区他付帯工整備工事

図 面 目 録

区分	契 約 図		
	図面番号	図 面 名 称	図面枚数
共通	1	位 置 図	1 枚
板場3工区	2	調 整 池 工 計 画 図	3 枚
	3	管 水 路 計 画 平 面 図	1 枚
	4	管 布 設 標 準 断 面 図	1 枚
	5	既 設 1-1 号 用 水 路 分 水 工 計 画 図	1 枚
	6	道 路 水 路 横 断 工 計 画 図	1 枚
	7	注 水 工 計 画 図	3 枚
	8	制 水 弁 工 構 造 図	1 枚
	9	空 気 弁 工 構 造 図	1 枚
	10	排 泥 工 構 造 図	1 枚
	11	給 水 栓 工 構 造 図	1 枚
	12	仮 用 水 管 配 置 図	1 枚
	13	整 備 工 計 画 図	4 枚
釜ノ口1工区			
		合 計	20 枚

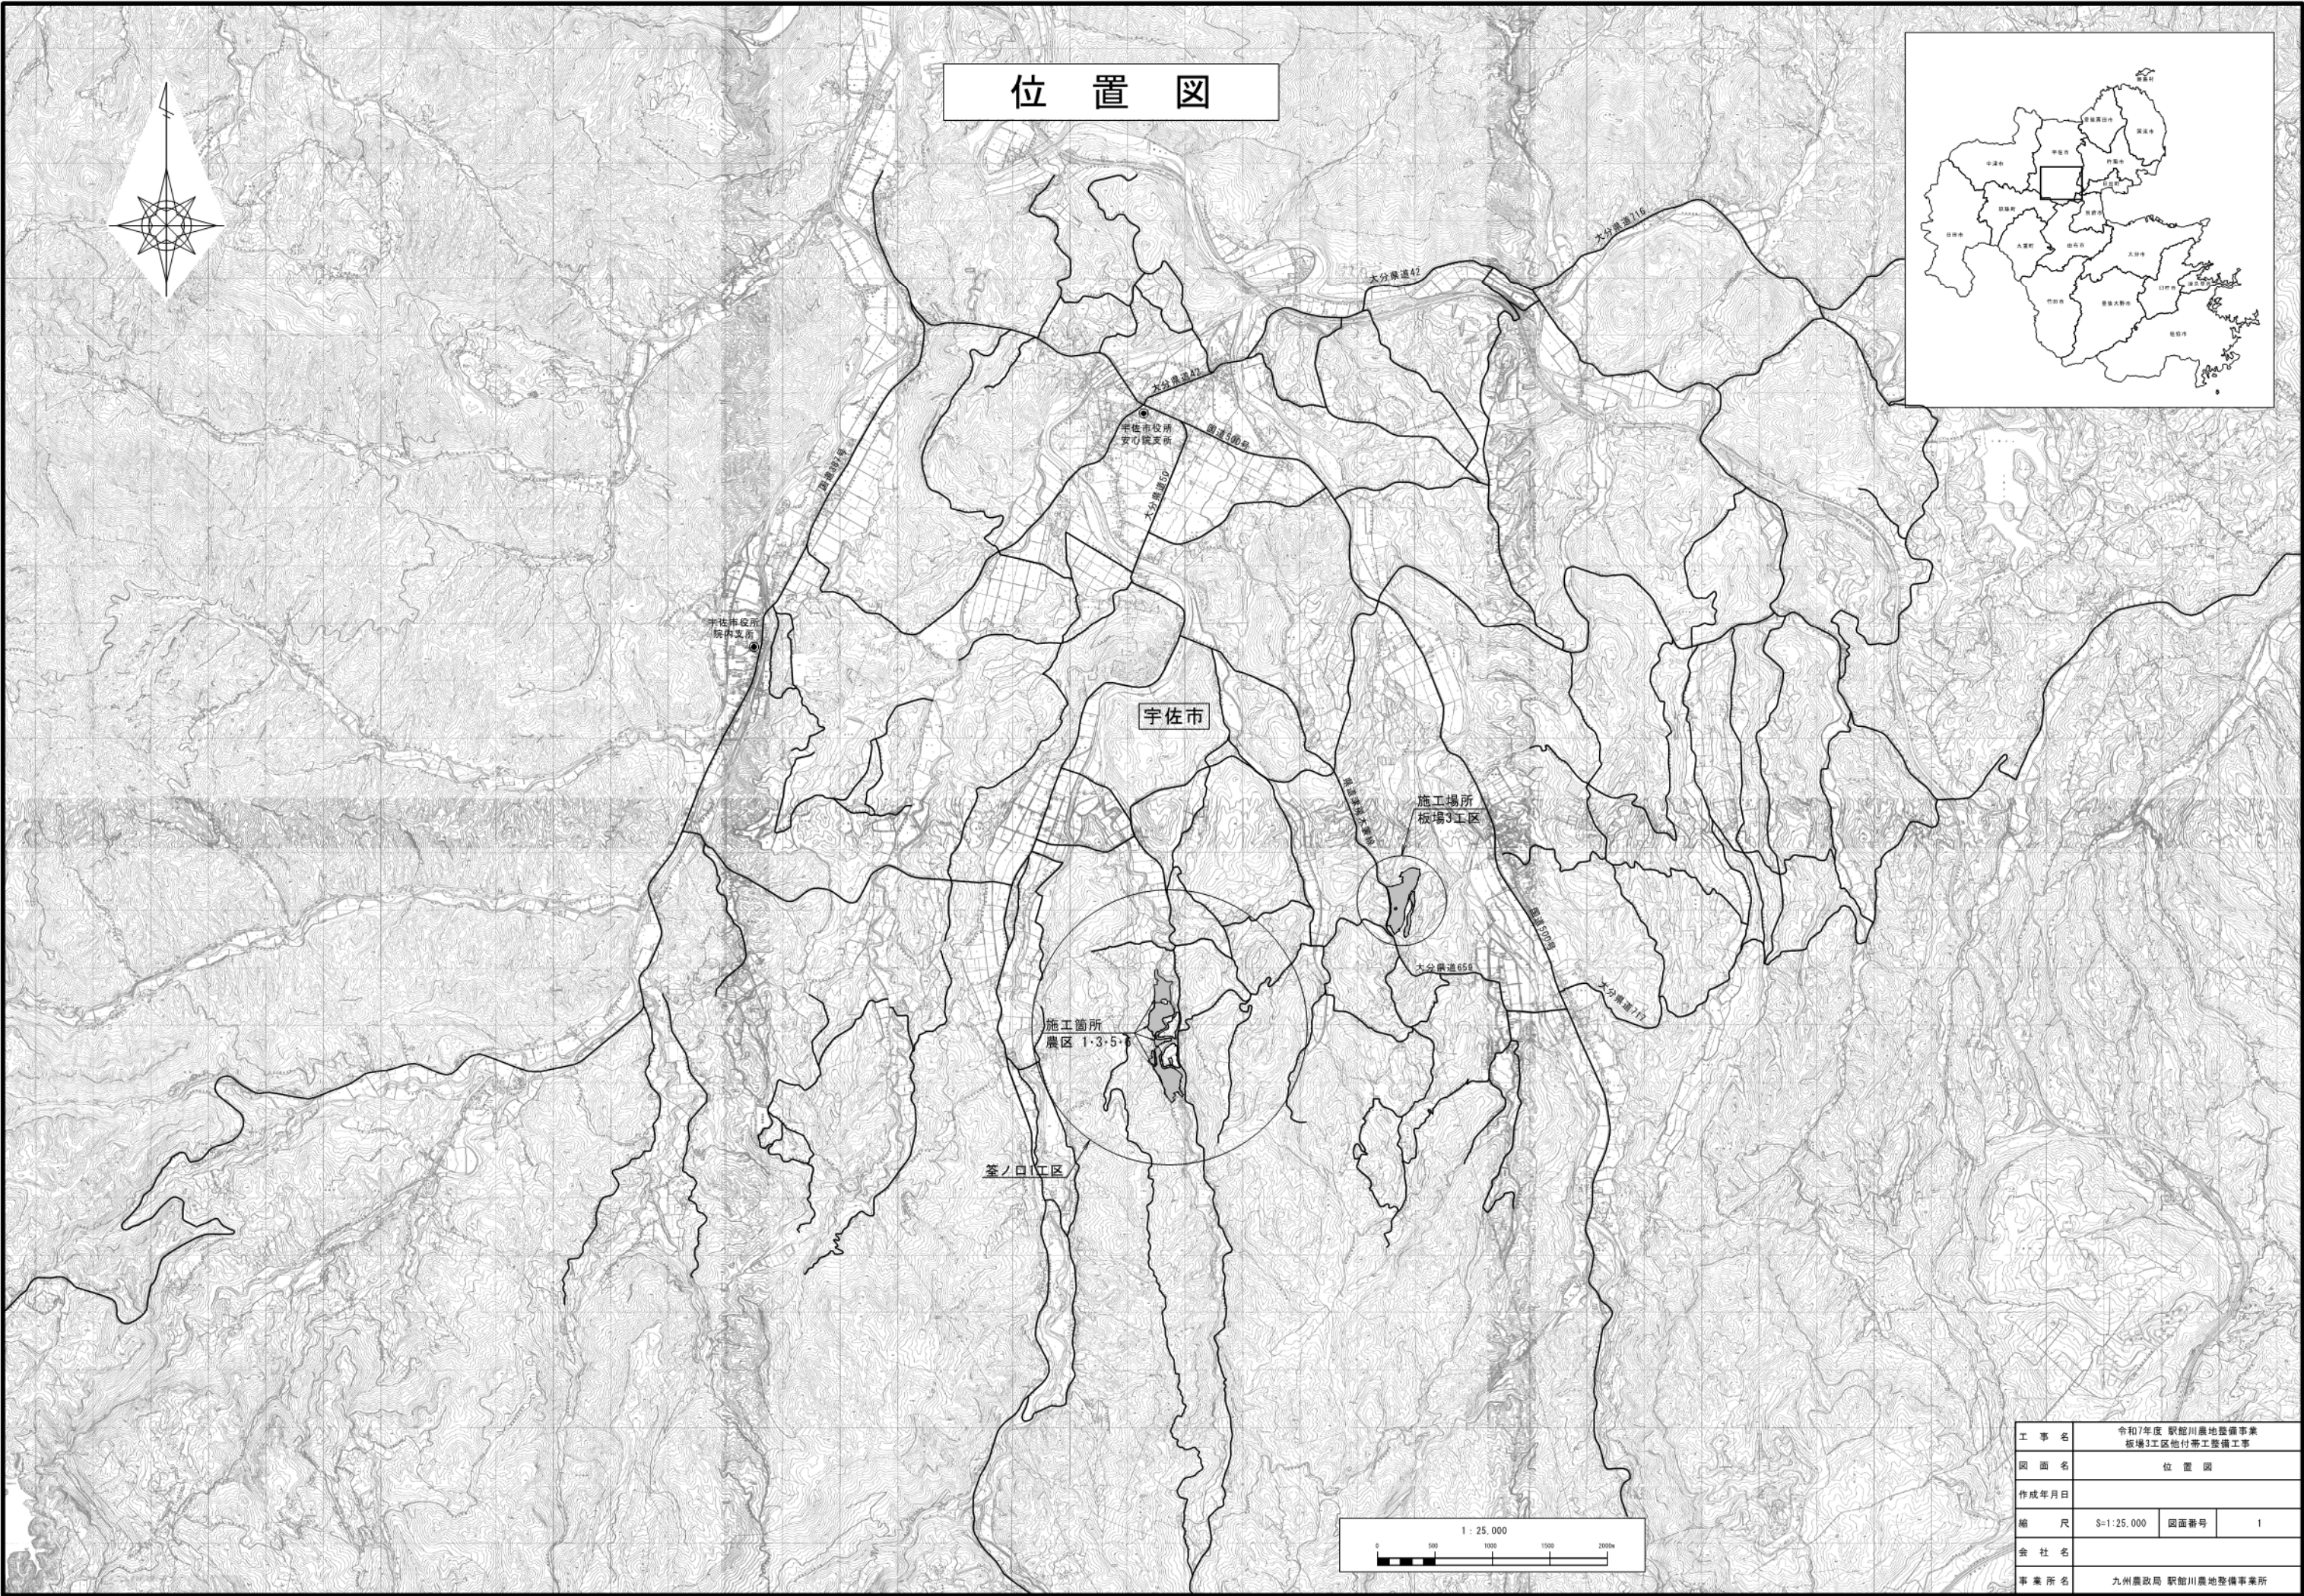

位置図




工事名	令和7年度 駅館川農地整備事業 板場3工区他付帯工事整備工事		
図面名	位置図		
作成年月日			
縮尺	S=1:25,000	図面番号	1
会社名			
事業所名	九州農政局 駅館川農地整備事業所		

調整池工計画図（1）


調整池平面図

S=1:200

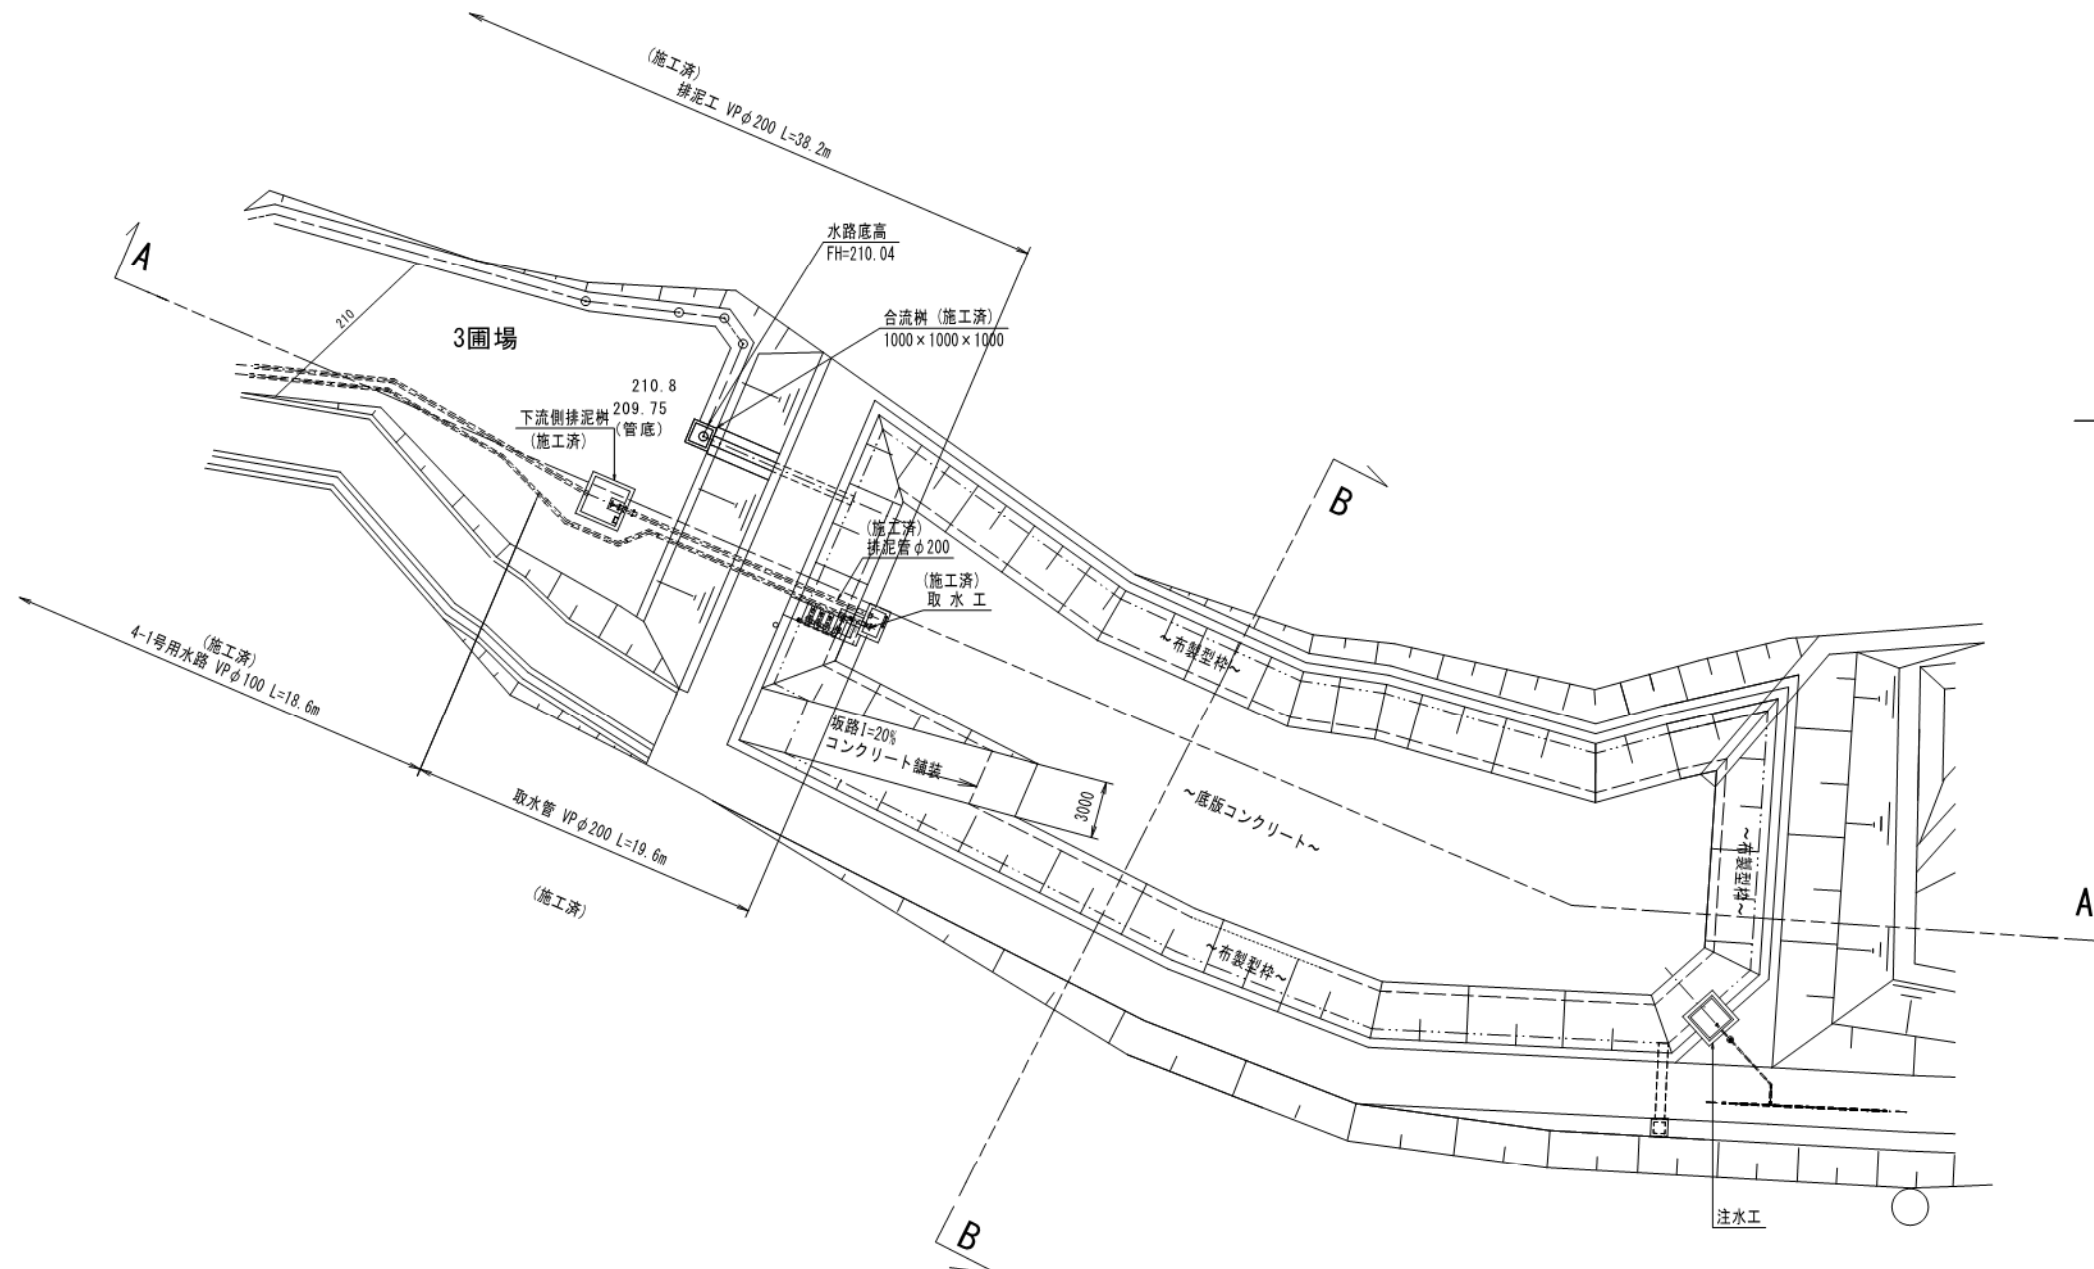


調整池断面図

A-A断面 縦 SV=1:100
横 SH=1:500

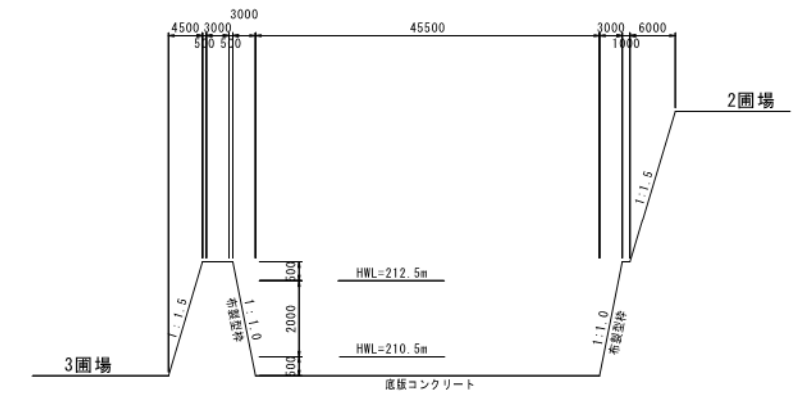

B-B断面 縦 SV=1:100
横 SH=1:500

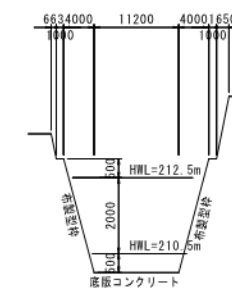


工 事 名	令和7年度 駅館川農地整備事業 板場3工区他付帯工整備工事		
図 面 名	調整池工計画図（1）		
作 成 年 月 日			
縮 尺	図 示	図面番号	2 - 1 / 3
会 社 名			
事 業 所 名	九州農政局 駅館川農地整備事業所		

調整池工計画図(2)

(調整池展開図)


布製型枠・底板コンクリート 展開図

S=1:200

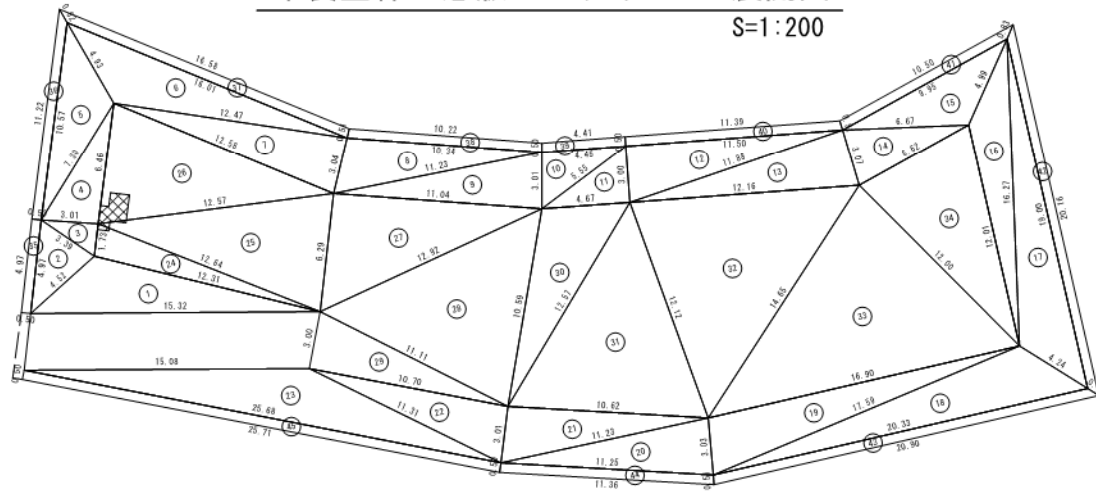

遮水シート(底板部)

S=1:200

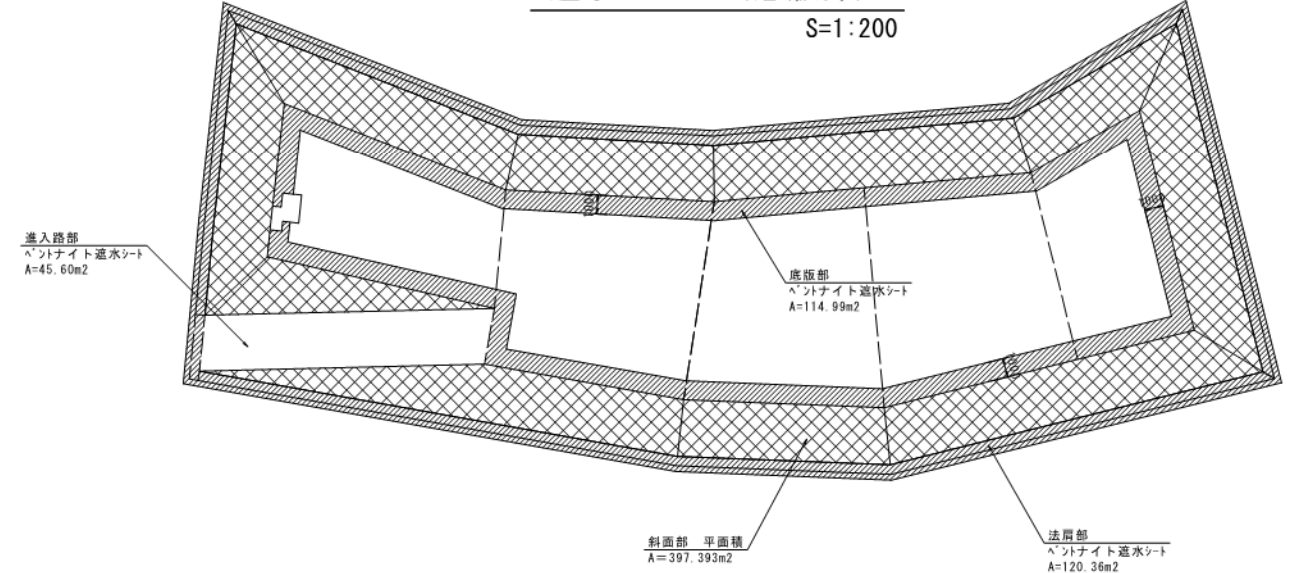

面積表(法面部)					
No.	図* (m)	図b (m)	図c (m)	S	面積 (㎡)
1	12.31	15.32	4.52	16.075	22.978
2	4.52	3.39	4.97	6.440	7.448
3	3.39	3.01	1.73	4.085	2.000
4	3.01	4.46	7.30	8.385	9.702
5	7.30	10.57	4.93	11.400	15.843
6	4.93	12.47	16.01	16.705	24.082
7	12.47	3.04	12.58	14.045	18.886
8	3.04	11.23	10.34	12.305	15.518
9	11.23	3.01	11.04	12.440	16.571
10	3.01	5.55	4.45	6.505	6.080
11	5.55	5.00	4.67	6.610	7.005
12	3.00	11.89	11.50	13.180	17.250
13	11.89	3.07	12.16	13.555	18.223
14	3.07	8.62	6.47	8.180	9.923
15	6.47	9.95	4.99	10.505	14.054
16	4.99	12.01	16.27	14.635	18.084
17	16.27	18.00	4.24	19.755	28.398
18	4.24	17.59	20.33	21.080	30.482
19	17.59	3.03	16.90	18.760	25.247
20	3.03	11.23	11.25	12.755	16.873
21	11.23	3.01	10.42	12.430	15.947
22	3.01	10.70	11.31	12.510	16.068
23	11.31	25.68	15.08	28.035	38.612
合計					397.393

面積表(底版部)					
No.	図* (m)	図b (m)	図c (m)	S	面積 (㎡)
24	12.31	12.64	1.73	13.340	10.567
25	12.64	12.57	6.29	15.750	38.287
26	12.57	12.58	6.46	15.805	39.254
27	6.29	12.02	11.04	15.135	24.694
28	12.02	10.59	11.11	17.310	56.268
29	11.11	3.00	10.70	12.405	16.050
30	10.59	12.57	4.67	13.915	23.886
31	12.57	12.12	10.62	17.655	58.125
32	12.12	14.05	12.16	19.485	70.814
33	14.05	12.00	16.90	21.775	85.984
34	12.00	17.01	6.47	15.315	38.196
合計					473.425


面積表(天端部)					
No.	図* (m)	図b (m)	図c (m)	S	面積 (㎡)
35					2.486
36					5.647
37					6.147
38					5.139
39					2.214
40					5.723
41					5.111
42					8.789
43					10.207
44					5.654
45					17.849
合計					72.866

面積集計表					
項目	面積	勾配	斜比率	面積×斜比率 (㎡)	
布製型枠 t=10mm	397.393	1:1.0	1.414	561.914	
天端部	72.866	-	-	72.866	
計				634.780	
底板コンクリート	473.425	-	-	473.425	
底版部	2.170	-	-	-2.170	
遮水シート	45.60	20%	1.020	46.512	
計				515.587	

面積集計表					
項目	面積	勾配	斜比率	面積×斜比率 (㎡)	
布製型枠	397.393	1:1.0	1.414	561.914	
底版部	114.990	-	-	114.990	
遮水シート	120.360	-	-	120.360	
遮水シート	45.60	20%	1.020	46.512	
計				843.776	


目地版・止水版

S=1:200

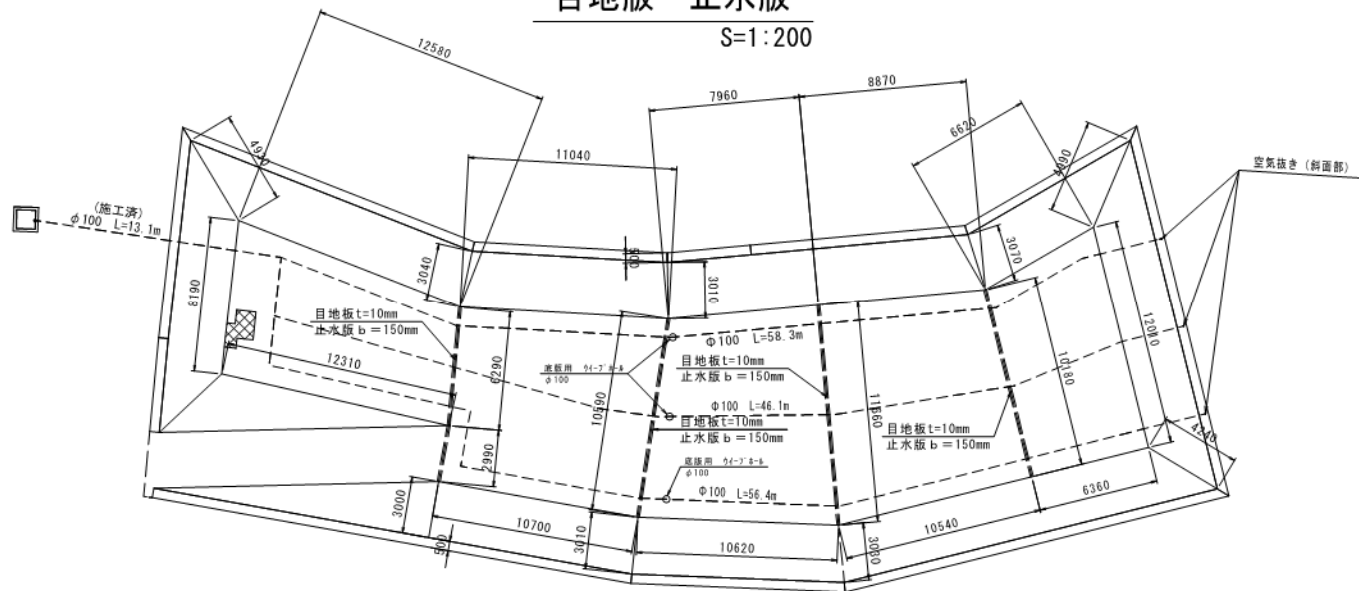


標準断面図

S=1:50

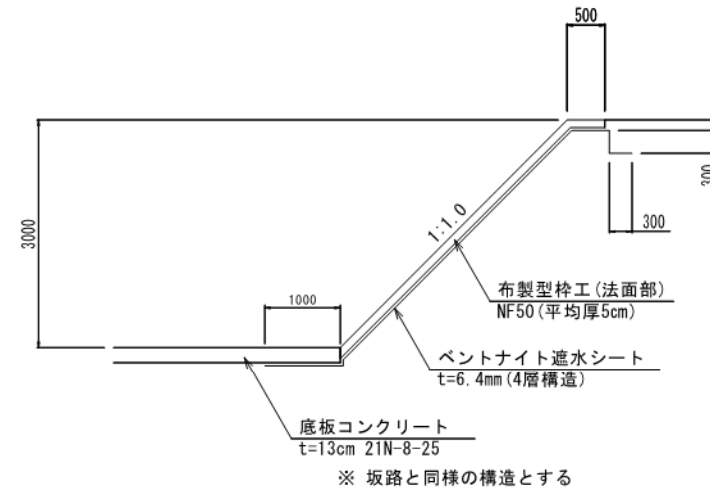

ベントナイト系遮水シート 構造図


遮水シート構造図

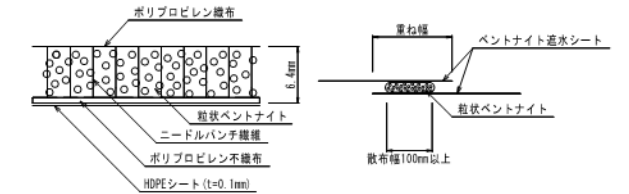


遮水シート接合部処理断面

※ (勾配 1:1.5より緩い場合)

マット重ね部 詳細図

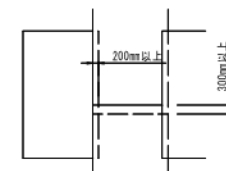


法面上での接続(例)

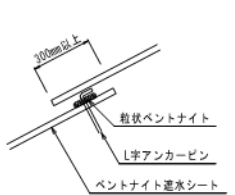


アンダードレーン標準断面図

S=1:20

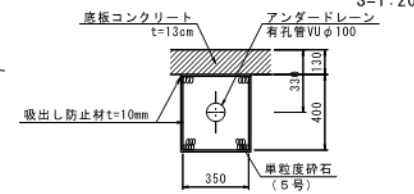


ウィーブホール標準断面図

S=1:20

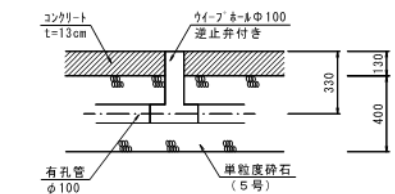


空気抜き管(斜面部) 詳細図

S=1:50

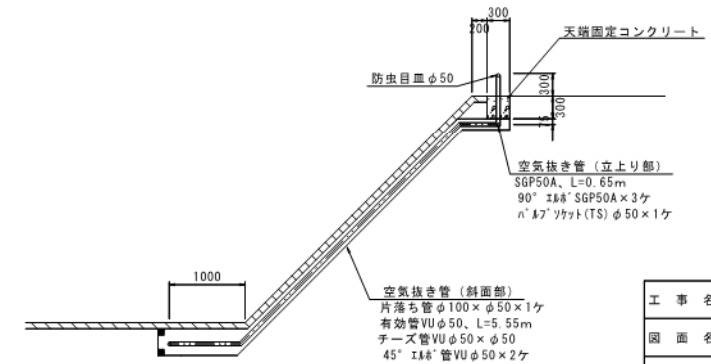

空気抜き管標準断面図

S=1:20

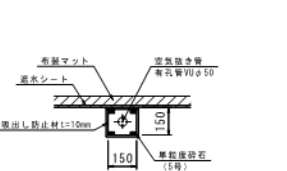

工 事 名	令和7年度 萩館川高地整備事業 板場3工区他付帯工整備工事		
図 面 名	調整池工計画図(2)		
作成年月日			
縮 尺	図 示	図面番号	2 - 2 / 3
会 社 名			
事業所名	九州農政局 萩館川高地整備事業所		

$$S = 1 : 100$$

(底版配筋图)

The drawing illustrates the reinforcement layout for a basement slab. The reinforcement bars are labeled with their diameter (D13) and spacing (e.g., 20D13, 40D13, 42@250=10500). The dimensions are as follows:

- Top left: 8141, 31@250=7750
- Top right: 12010, 41@250=11750
- Bottom left: 12306, 48@250=12000
- Bottom center: 10700, 42@250=10500
- Bottom right: 10529, 41@250=10250, 10416, 41@250=10250, 6362, 24@250=6000

重量	备注
281.486	6.13~7.66
33.750	2.23~4.76
8.507	1.34~1.98
7.403	0.51~4.44
116.883	1.67~12.15
170.294	10.68~12.21
1.592	10.32~0.64
12.398	
6.222	

番号	鉄筋径	単位重量	本数	1本当たりの長さ	重量	備考
①	D13	0.995	41	6.90	281.486	6.13~7.66
②	D13	0.995	8	4.24	33.750	2.23~4.76
③	D13	0.995	5	1.71	8.507	1.34~1.98
④	D13	0.995	3	2.48	7.403	0.51~4.44
⑤	D13	0.995	17	6.91	116.883	1.67~12.15
⑥	D13	0.995	15	11.41	170.294	10.68~12.21
⑦	D13	0.995	4	0.40	1.592	10.32~0.64
⑧	D13	0.995	1	12.46	12.398	
⑨	D13	0.995	1	5.35	5.323	
⑩	D13	0.995	1	5.80	5.771	
⑪	D13	0.995	1	6.18	6.149	
⑫	D13	0.995	1	1.31	1.303	
⑬	D13	0.995	43	9.85	421.432	9.23~10.46
⑭	D13	0.995	1	9.18	9.134	
⑮	D13	0.995	37	1.31	48.228	10.58~10.86
⑯	D13	0.995	5	5.93	29.502	1.76~10.10
⑰	D13	0.995	1	10.92	10.865	
⑱	D13	0.995	2	2.58	5.134	1.02~4.13
⑲	D13	0.995	32	11.02	350.877	10.51~11.53
⑳	D13	0.995	10	5.25	52.238	0.60~9.90
?	D13	0.995	42	9.13	381.543	7.86~10.39
?	D13	0.995	5	4.70	23.383	0.91~8.49
?	D13	0.995	1	10.48	10.428	
?	D13	0.995	36	10.86	389.005	10.19~11.53
?	D13	0.995	6	4.41	26.328	0.25~8.56
?	D13	0.995	1	10.07	10.02	
?	D13	0.995	40	9.51	378.498	8.76~10.26
?	D13	0.995	6	5.90	35.223	1.84~9.96
?	D13	0.995	1	10.41	10.358	
?	D13	0.995	26	10.97	283.794	10.07~11.87
?	D13	0.995	41	6.24	254.561	
?	D13	0.995	7	3.03	21.104	10.07~11.87
?	D13	0.995	1	6.50	6.468	
?	D13	0.995	1	1.31	1.303	
?	D13	0.995	61	2.88	174.802	
?	D13	0.995	1	1.77	1.761	
?	D13	0.995	2	1.035	2.060	0.42~1.65
?	D13	0.995	13	15.97	206.572	15.85~16.09
?	D13	0.995	1	2.94	2.925	
?	D13	0.995	1	2.90	2.886	
?	D13	0.995	13	15.89	205.537	15.77~16.00
?	D13	0.995	61	2.94	181.369	
?	D13	0.995	1	2.90	2.886	
?	D13	0.995	1	1.73	1.721	
計					4192.804	


[illegible]

鉄筋 D13 ctc250

工 事 名	令和7年度 駅館川農地整備事業 板場3工区他付帯工整備工事		
図 面 名	調整池工計画図 (3)		
作成年月日			
縮 尺	図 示	図面番号	2 - 3 / 3
会 社 名			
事業所名	九州農政局 駅館川農地整備事業所		

管水路計画平面図

S=1:1000

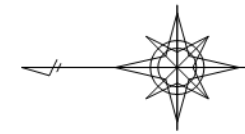

給水栓（畑地用）取付管路一覧表

給水栓 番号	管種・管径	分岐管 (m)	曲管	備考
1-2-1 給水栓	VP φ 50	5.00	標準管径 φ 15 × 15 × 1 (標準設置止付)	
1-2-2 給水栓	VP φ 50	2.50		
3 給水栓	VP φ 50	4.00	90° 曲管 × 3 根 (標準設置止付)	
4 給水栓	VP φ 50	3.00	90° 曲管 × 3 根 (標準設置止付)	
5-6-1 給水栓	VP φ 50	1.00		
5-6-2 給水栓	VP φ 50	1.00		
7-1 給水栓	VP φ 50	1.00		
7-2 給水栓	VP φ 50	1.00		
7-3 給水栓	VP φ 50	1.00		
7-4 給水栓	VP φ 50	1.00		
8-1 給水栓	VP φ 50	21.00	90° 曲管 × 2 根 (標準設置止付) 給 5° 曲管 × 1 根 (標準設置止付)	
8-2 給水栓	VP φ 50	1.00		
8-3 給水栓	VP φ 50	1.00		
8-4 給水栓	VP φ 50	1.00		

※HB: 水平曲管
VB: 鉛直曲管

給水栓（水田用）取付管路一覧表

給水栓 番号	管種・管径	分岐管 (m)	異形管	備考
9-1-1 給水栓	VP φ 50	1.00 (VP φ 75)	特殊管径 φ 75 × 50 × 1 (標準設置止付)	
9-1-2 給水栓	VP φ 50			(施工済)
9-1-3 給水栓	VP φ 50			(施工済)
9-1-4 給水栓	VP φ 50			(施工済)
9-2-1 給水栓	VP φ 50			(施工済)
9-2-2 給水栓	VP φ 50			(施工済)
9-3-1 給水栓	VP φ 50			(施工済)
9-3-2 給水栓	VP φ 50			(施工済)
9-3-3 給水栓	VP φ 50			(施工済)
9-4 給水栓	VP φ 50			(施工済)
9-5 給水栓	VP φ 50			(施工済)
9-6 給水栓	VP φ 50			(施工済)

※HB: 水平曲管
VB: 鉛直曲管

基準点座標			
点	X	Y	H
2N0.44	44684.644	35221.164	207.579
2N0.45	44763.870	35330.065	191.970
2N0.46	44612.909	35305.347	198.456
2N0.47	44603.431	34933.940	214.329
2N0.48	44404.351	35199.099	209.423
2N0.51	44143.328	35080.926	233.147


水準点一覧表

点	H
BM.15	234.213


工事名	令和7年度 筑前川農地整備事業 板橋3工区他付帯工事		
図面名	管水路計画平面図		
作成年月日			
縮尺	S=1:1000	図面番号	3
会社名			
事業所名	九州農政局 筑前川農地整備事業所		

管布設標準断面図


既設市道 (As舗装) 下埋設
S=1:10

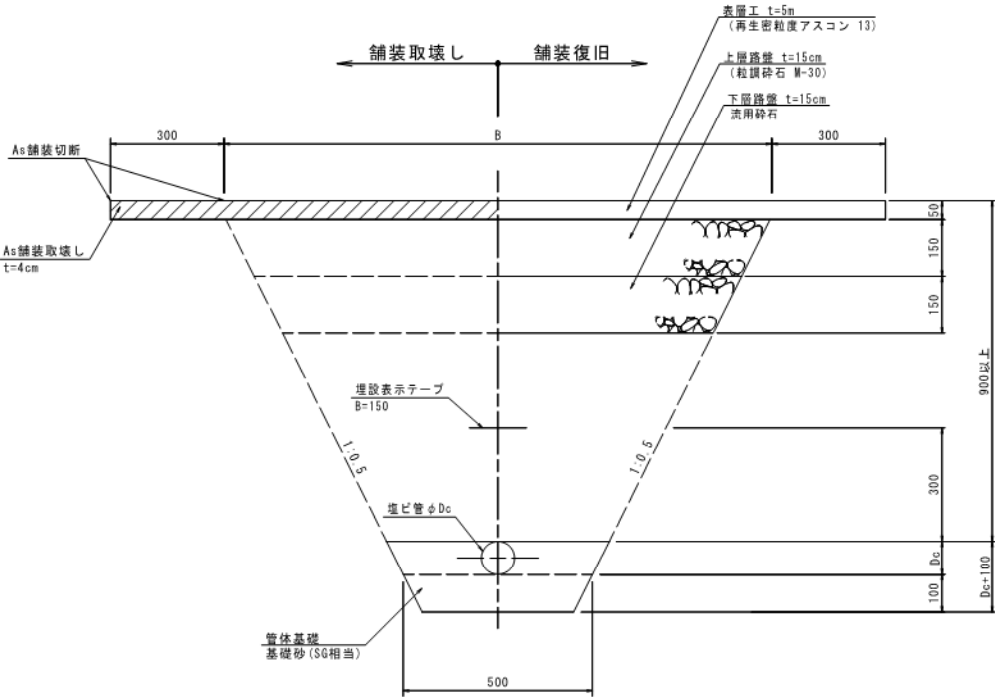

既設農道 (Co舗装) 下埋設
S=1:10

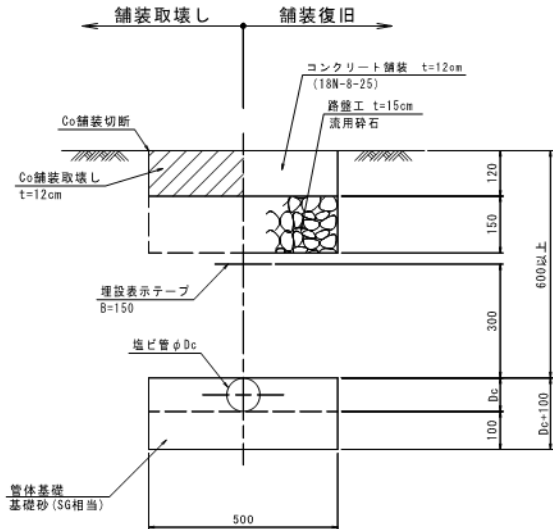


支線道路B (As舗装) 下埋設
S=1:10

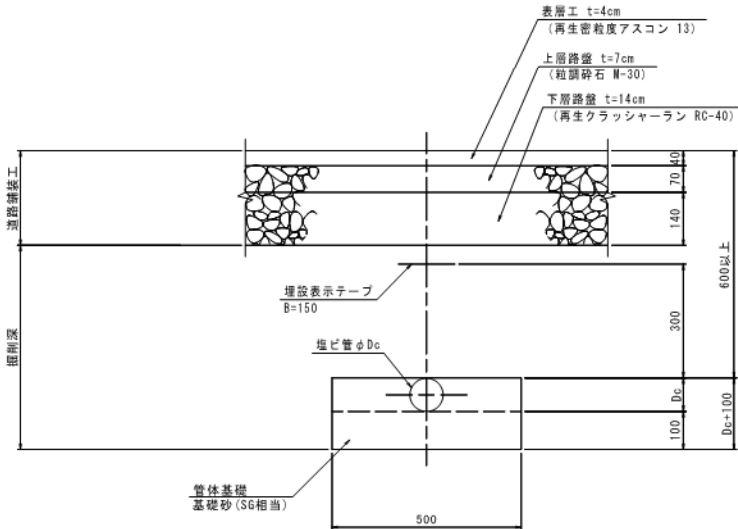


並列配管標準断面図
S=1:20


耕作道路 (簡易As舗装) 下埋設
S=1:10

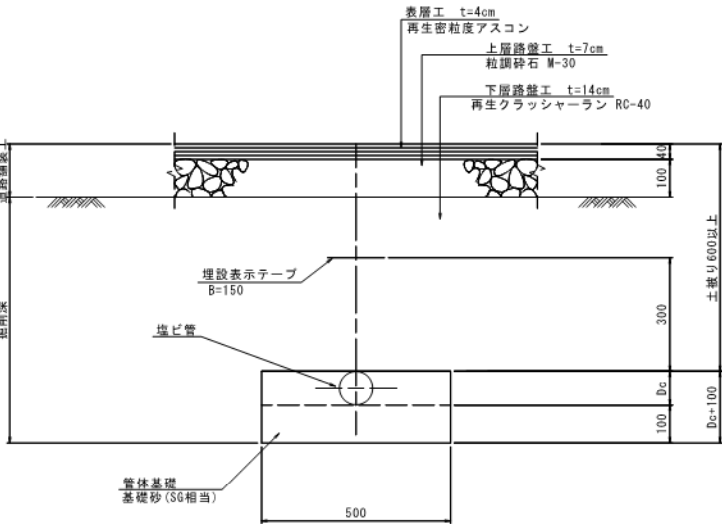


進入路 (Co舗装) 下埋設
S=1:10

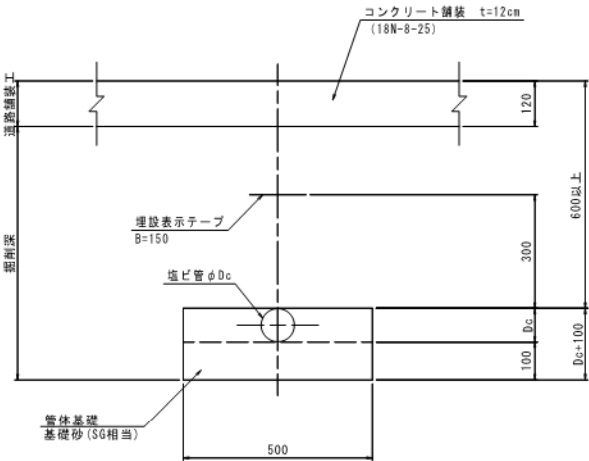


未舗装下・法面下埋設・園内道路下埋設
S=1:10

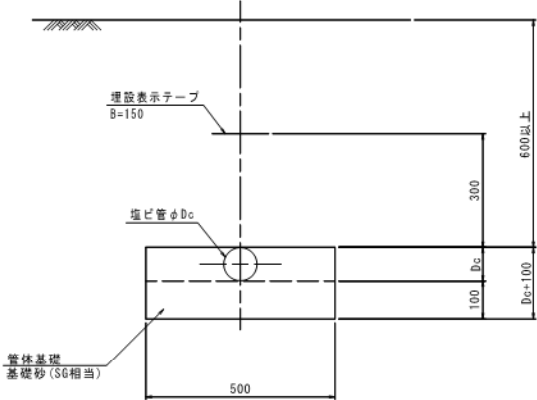

4-1号用水路 (VP φ100)+2-2号用水路 (VP φ75)

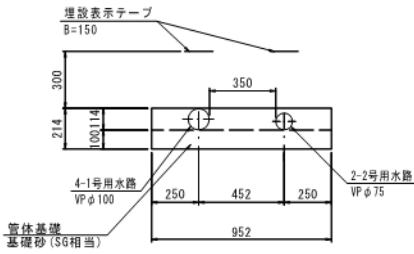


排泥管 (VP φ200)+4-1号用水路 (VP φ100)

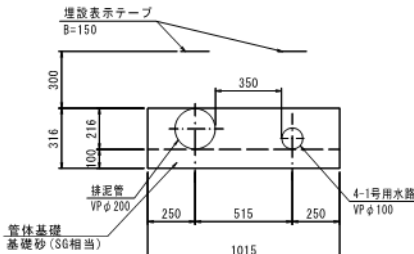

3列配管標準断面図
S=1:20

排泥管 (VP φ200)+4-1号用水路 (VP φ100)+2-2号用水路 (VP φ75)

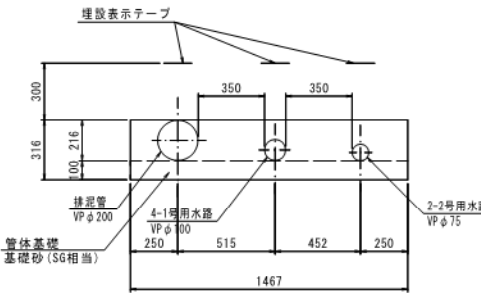


名 称	管外径 (Dc)	備考
VP φ 75	89	
VP φ 100	114	
VP φ 150	165	
VP φ 200	216	

工 事 名	令和7年度 駅館川農地整備事業 板場3工区他付帯工事整備工事		
図 面 名	管布設標準断面図		
作成年月日			
縮 尺	図 示	図面番号	4
会 社 名			
事業所名	九州農政局 駅館川農地整備事業所		

既設1-1号用水路分水工計画図

平面图

S=1 : 50

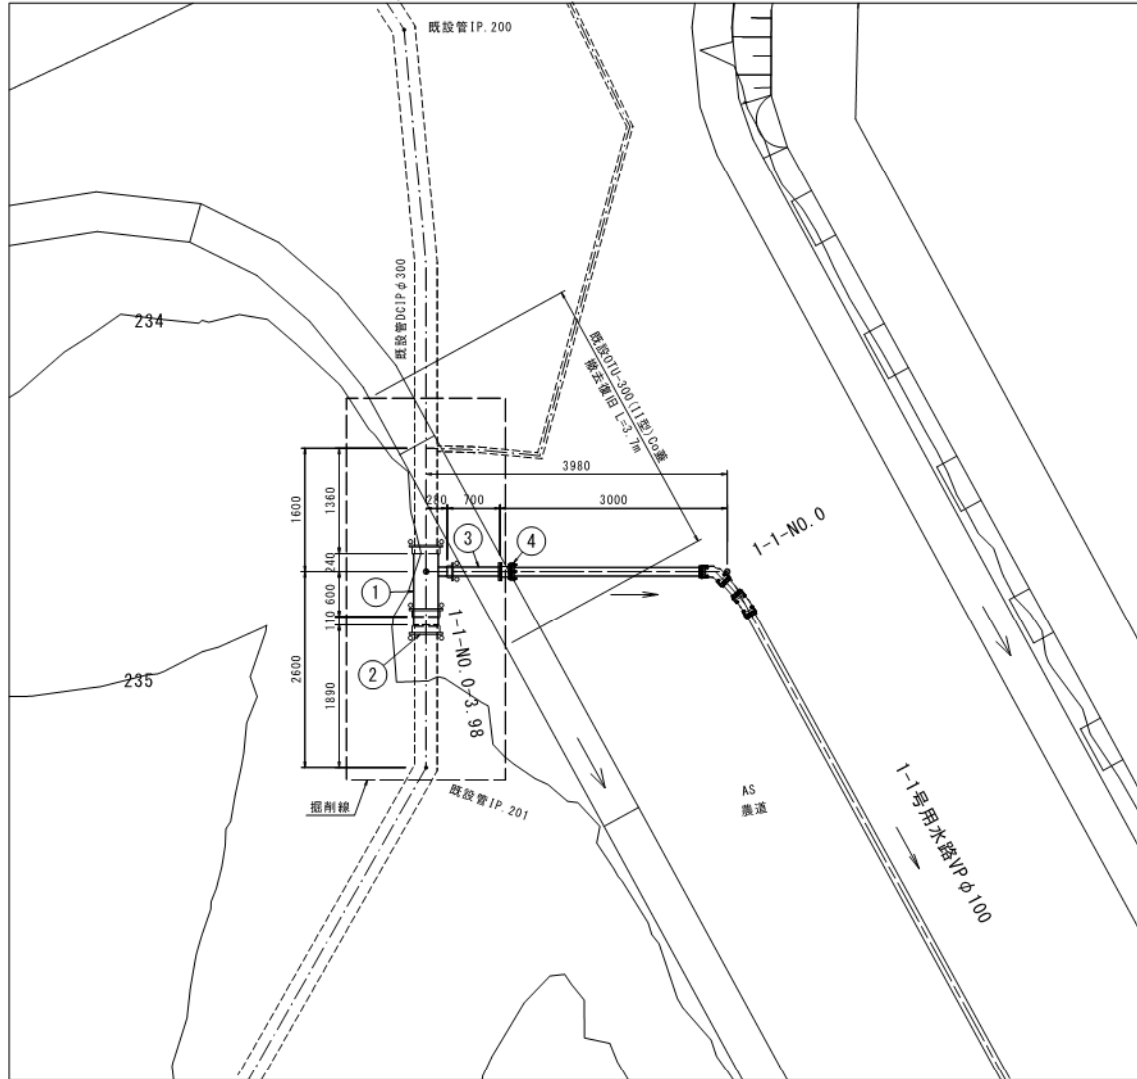


平面詳細図

S=1 : 3

(既設管切断)

(分水管設置

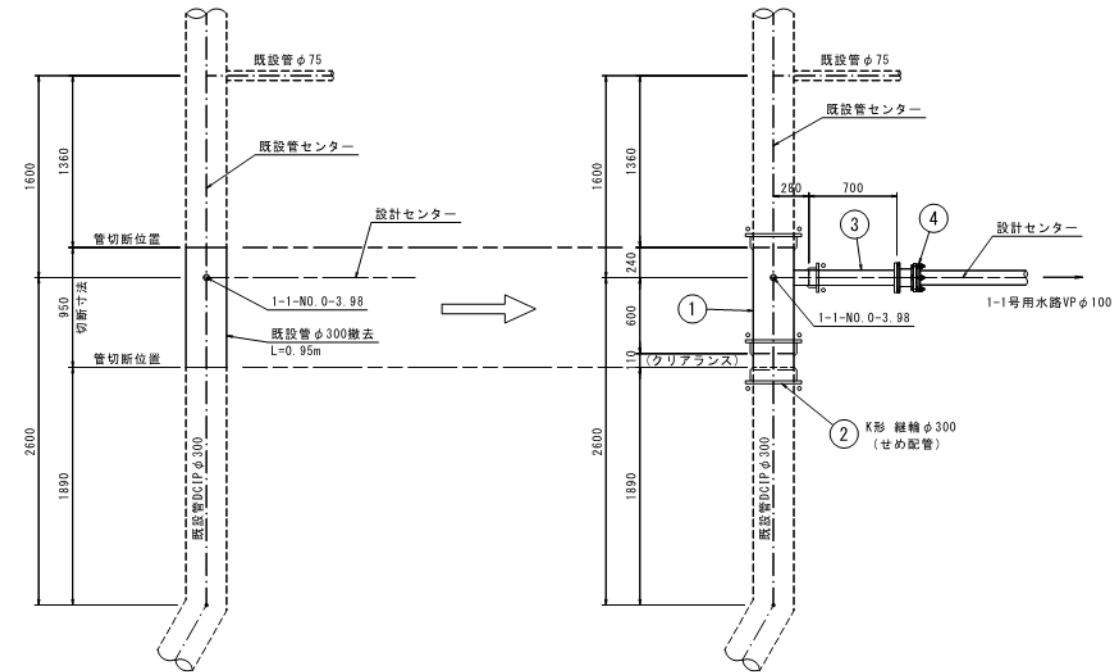

標準断面図

$$S=1:2$$

市道As舖裝下埋

(DCIP ϕ 300)




(VP ϕ 100

管材料表

番 号	名 称	有効長さ (m)	単 位	数 量
①	K形 二受T字管φ300×φ100	0.840	本	1
②	K形 継輪φ300	-	本	1
③	K形 短管2号φ100 (0.74MPa)	0.700	本	1
④	MFジョイントφ100 (0.74MPa) 離脱防止機能付	-	本	1


- ※ 1. フランジ形の呼び圧力は0.74MPaとする。
2. 上記、管材料表に示すダクタイル管K形継手の全てに特殊押輪を設ける。

既設側溝復旧標準図

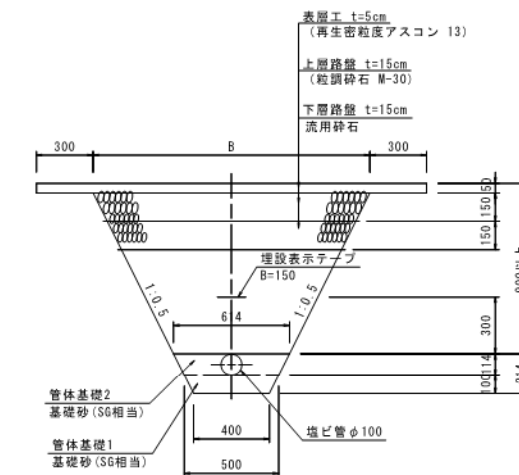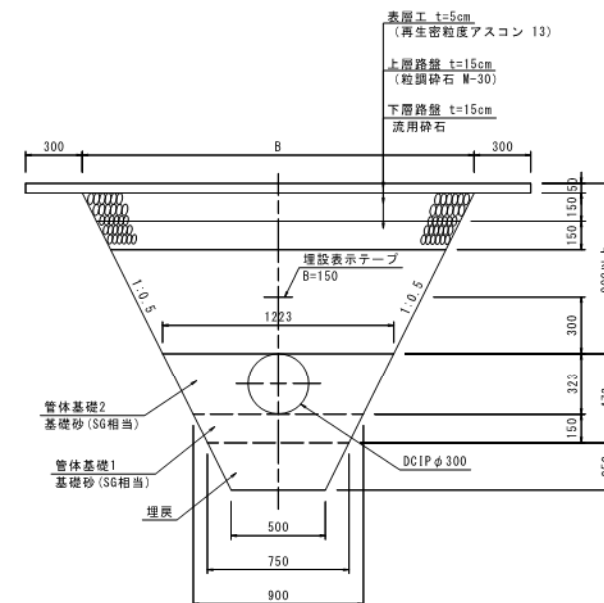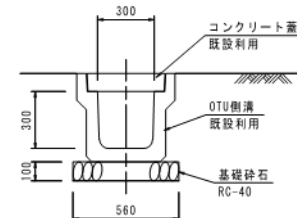


工 事 名	令和7年度 駅詔川農地整備事業 坂場3区地帯排水工整備工事		
図 面 名	既設1-1号用水路分水工計画図		
作成年月日			
縮 尺	図 示	図面番号	5
会 社 名			
事業所名	九州農政局 駅詔川農地整備事業所		

道路水路横断工計画図

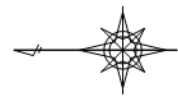

平面図

S=1:250

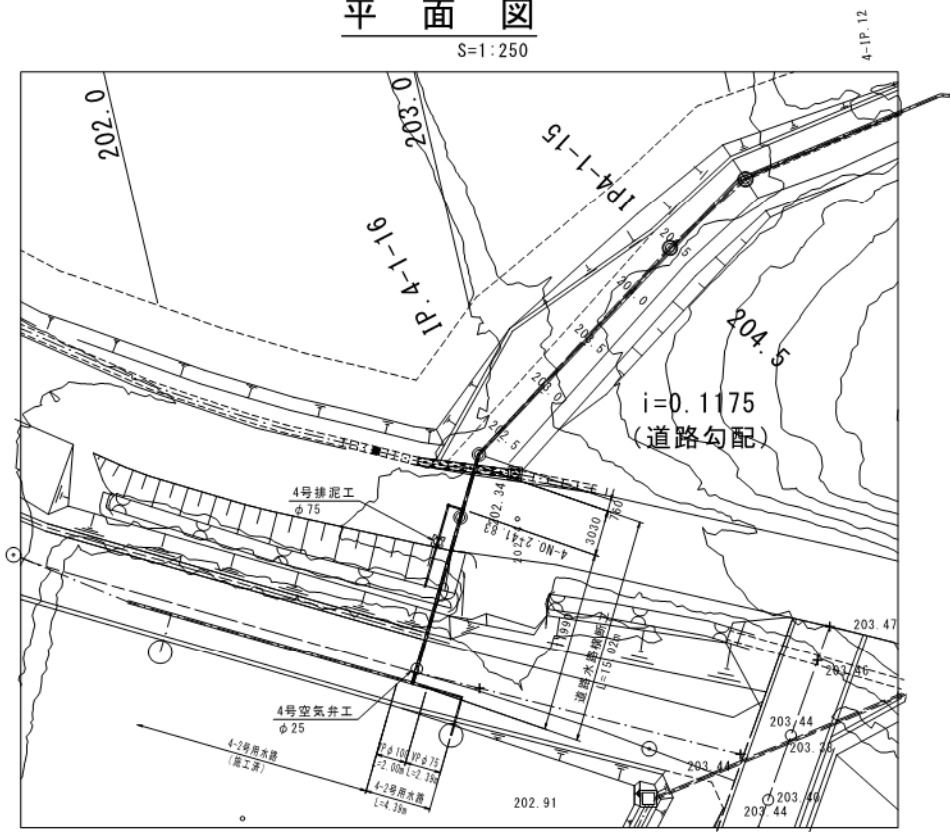



受台詳細図

S=1:30

タイプ1

(縦断面図)



(1-1断面)

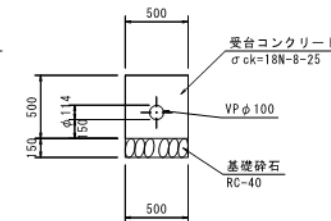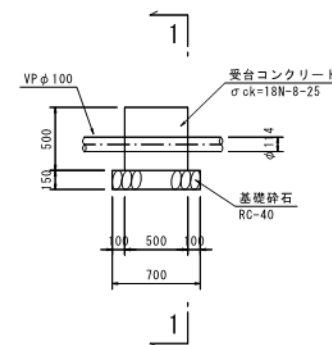

タイプ2


(縦断面図)

(2-2断面)

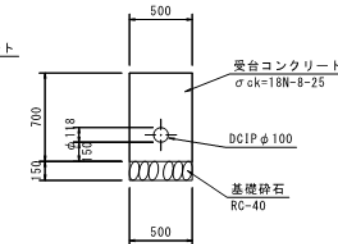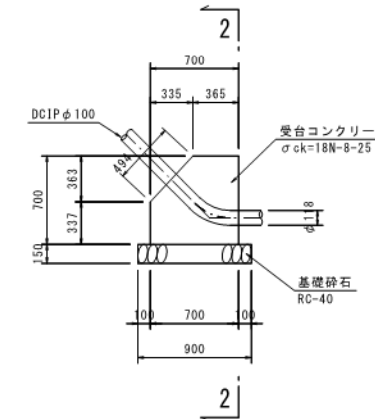


横断工縦断図

S=1:100

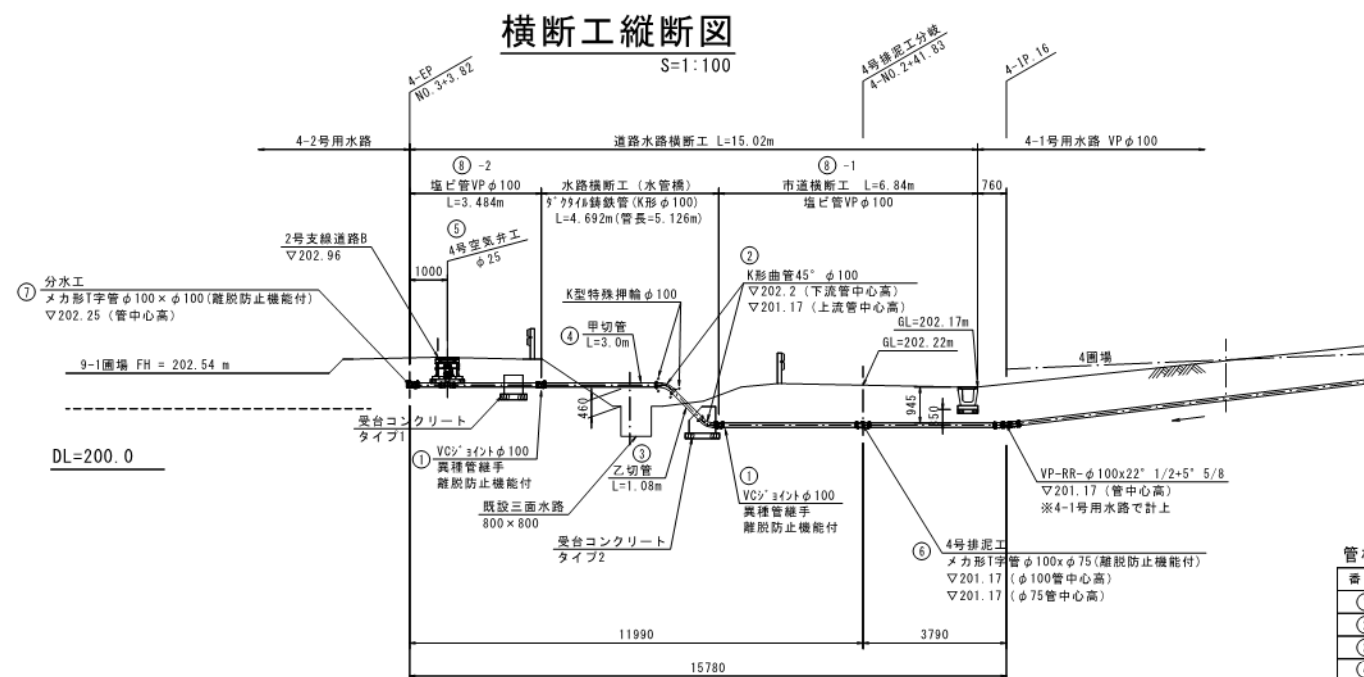

4号排水工縦断図

S=1:100

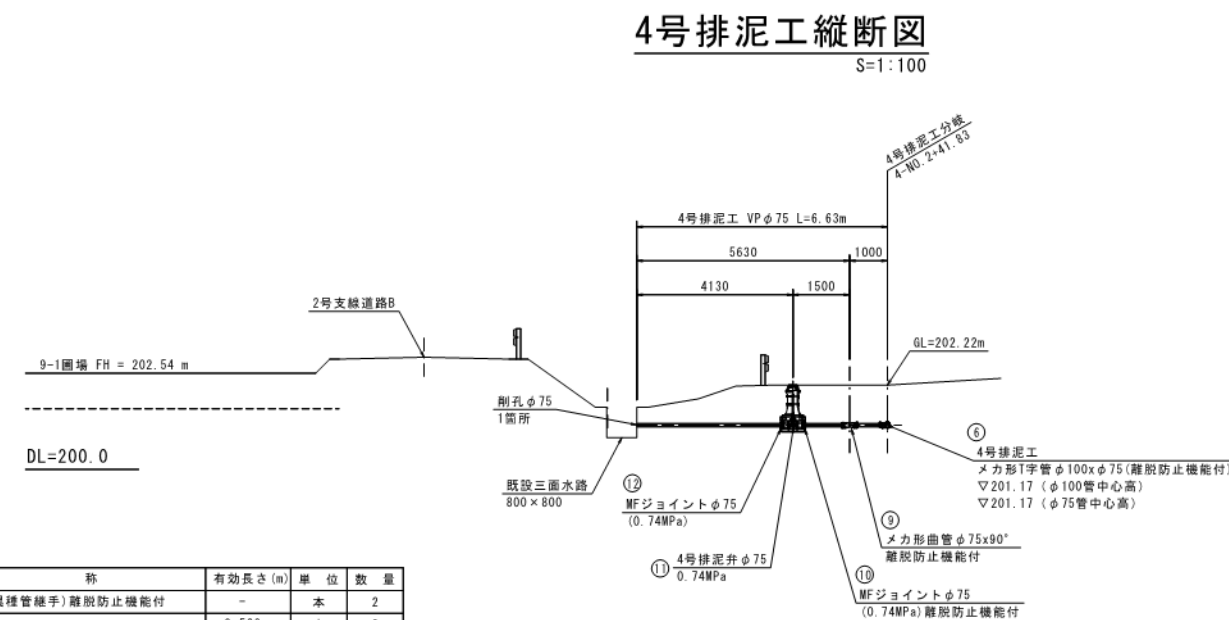

管材料表

番号	名称	有効長さ (m)	単位	数量
①	VCジョイントφ100(異種管継手) 離脱防止機能付	-	本	2
②	K形曲管45° φ100	0.523	本	2
③	K形直管φ100 (乙切管)	1.080	本	1
④	K形直管φ100 (甲切管)	3.000	本	1
⑤	VP-RR-φ100x22° 1/2+5° 5/8	0.170	本	1
⑥	メカ形T字管φ100xφ75 (離脱防止機能付)	0.170	本	1
⑦	メカ形T字管φ100xφ100 (離脱防止機能付)	0.180	本	1
⑧-1	VP-RRφ100	6.840	式	1
⑧-2	VP-RRφ100	3.484	式	1
⑨	メカ形曲管φ75x90° (離脱防止機能付)	0.420	本	1
⑩	MFジョイントφ75 (離脱防止機能付)	-	本	1
⑪	水道用ソフトシール仕切弁φ75	0.240	基	1
⑫	MFジョイントφ75	-	本	1

※ 1. フランジ形の呼び圧力は0.74MPaとする。


工事名	令和7年度 駅館川農地整備事業 板場3工区他付帯工事整備工事		
図面名	道路水路横断工計画図		
作成年月日			
縮尺	図示	図面番号	6
会社名			
事業所名	九州農政局 駅館川農地整備事業所		

注水工計画図（1）

（注水桝構造図）


平面図

S=1:20

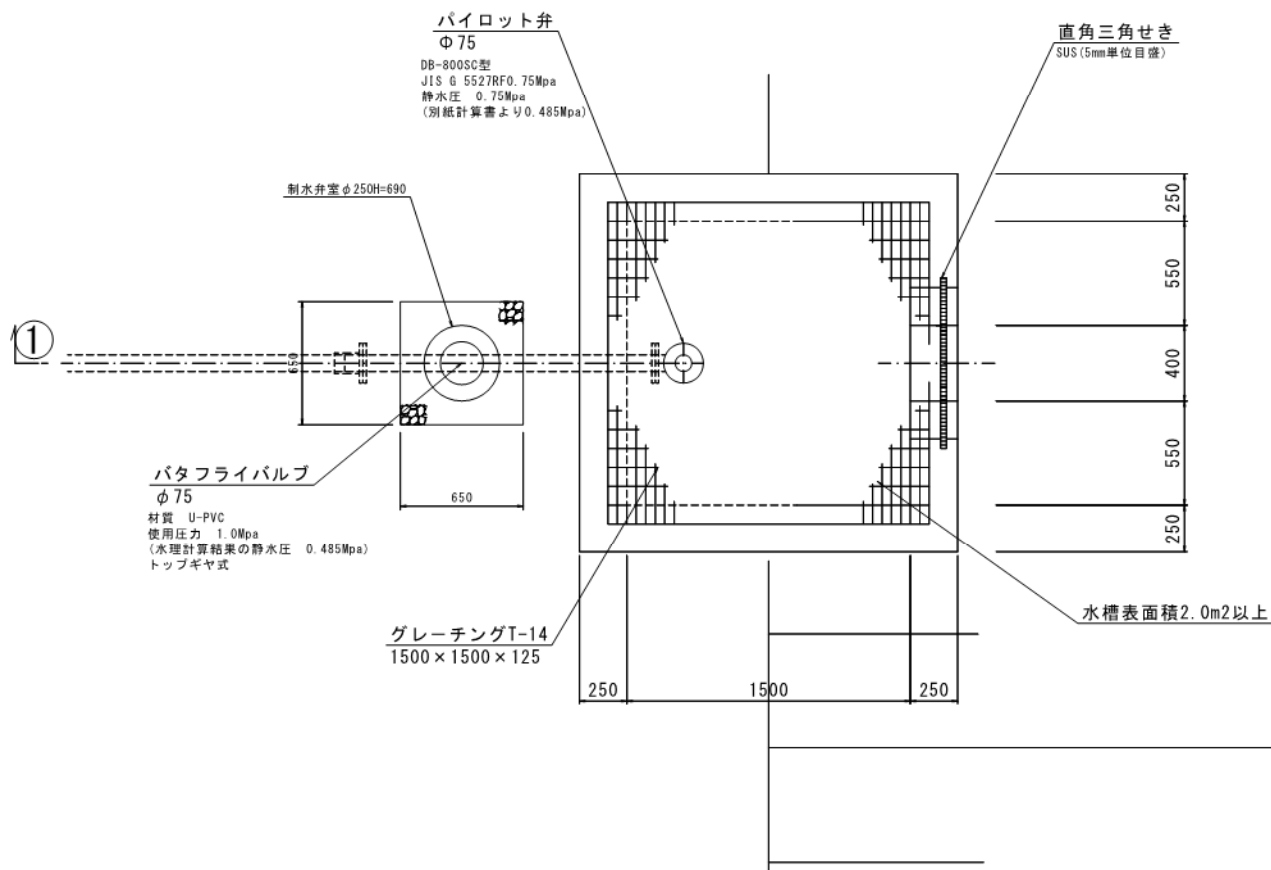


位置図

S=1:500

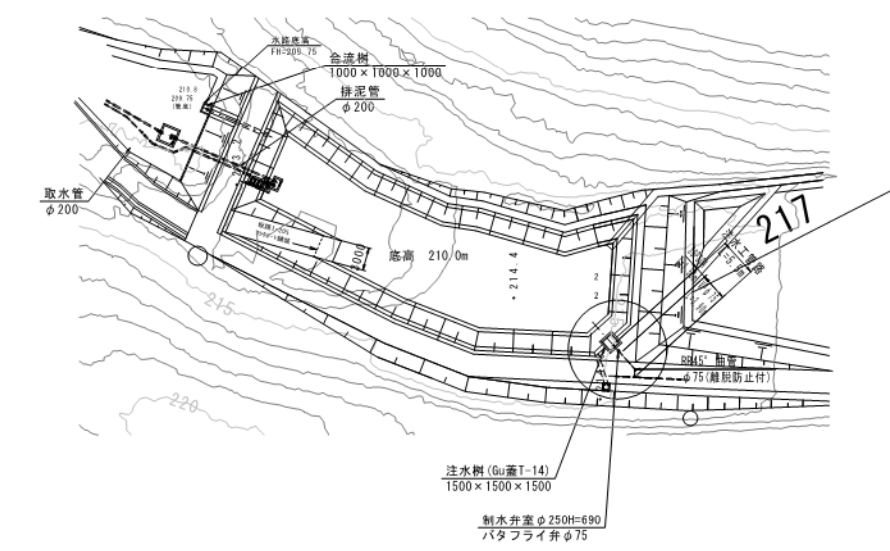


せき 正面図

S=1:20

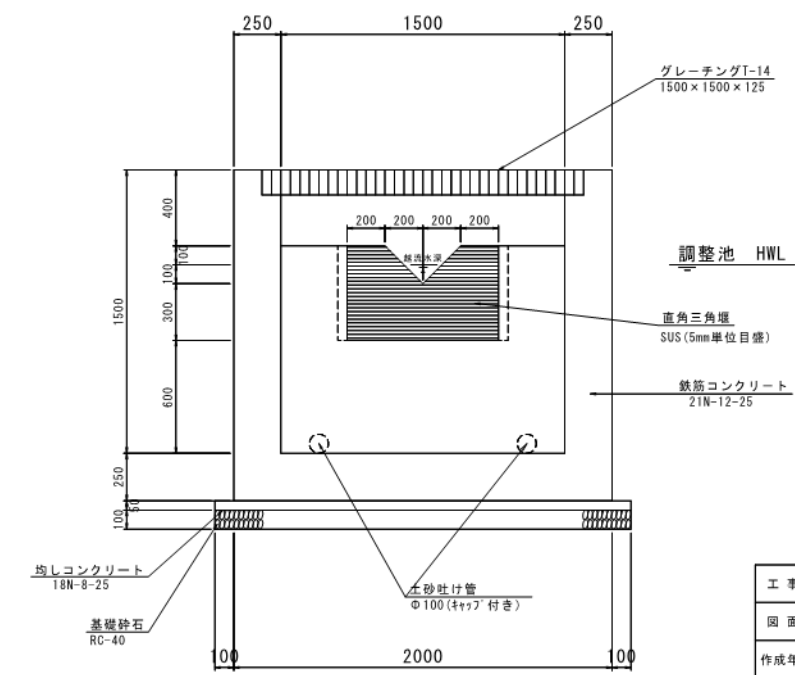

① - ①

S=1:20



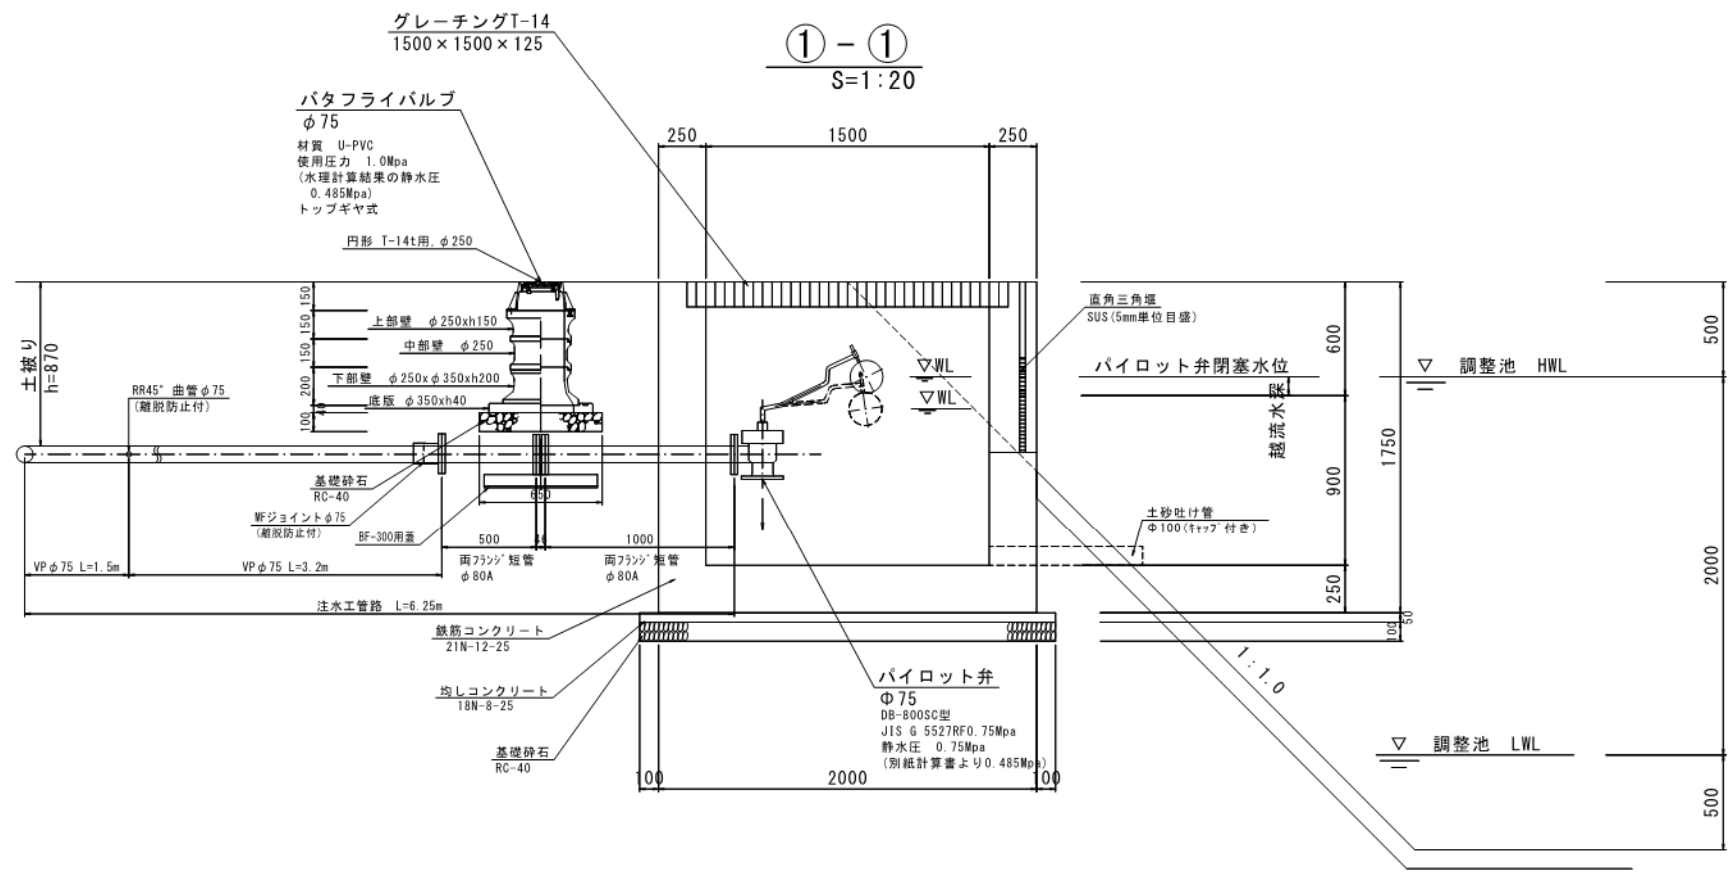


工事名	令和7年度 駅館川農地整備事業		
図面名	板場3工区他付帯工事整備工事		
作成年月日	注水工計画図(1)		
縮尺	図示	図面番号	7-1/3
会社名			
事業所名	九州農政局 駅館川農地整備事業所		

注水工計画図 (2)

S=1:20


















(注水桧配筋図(1))

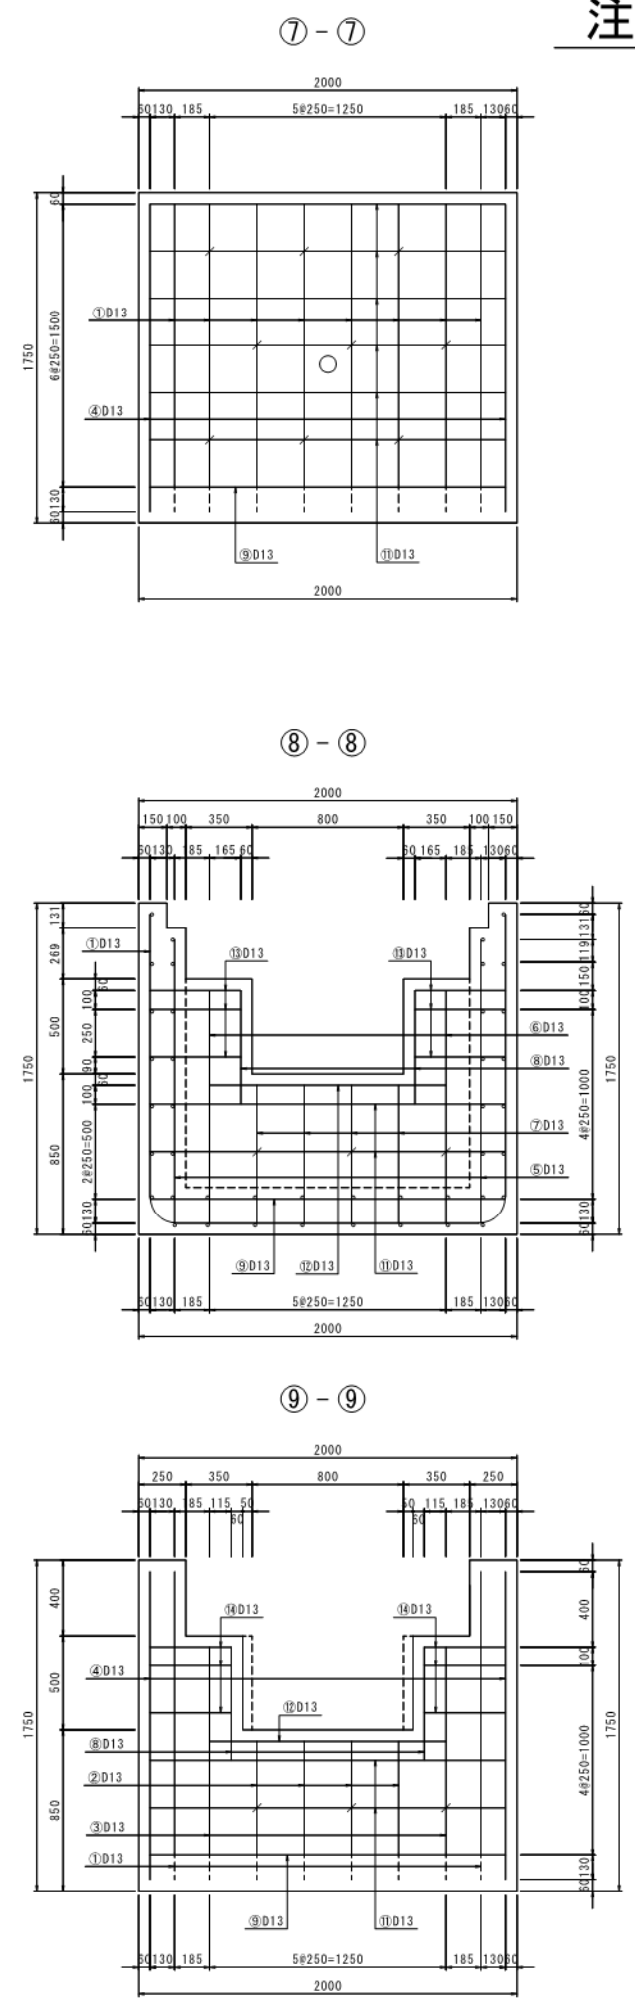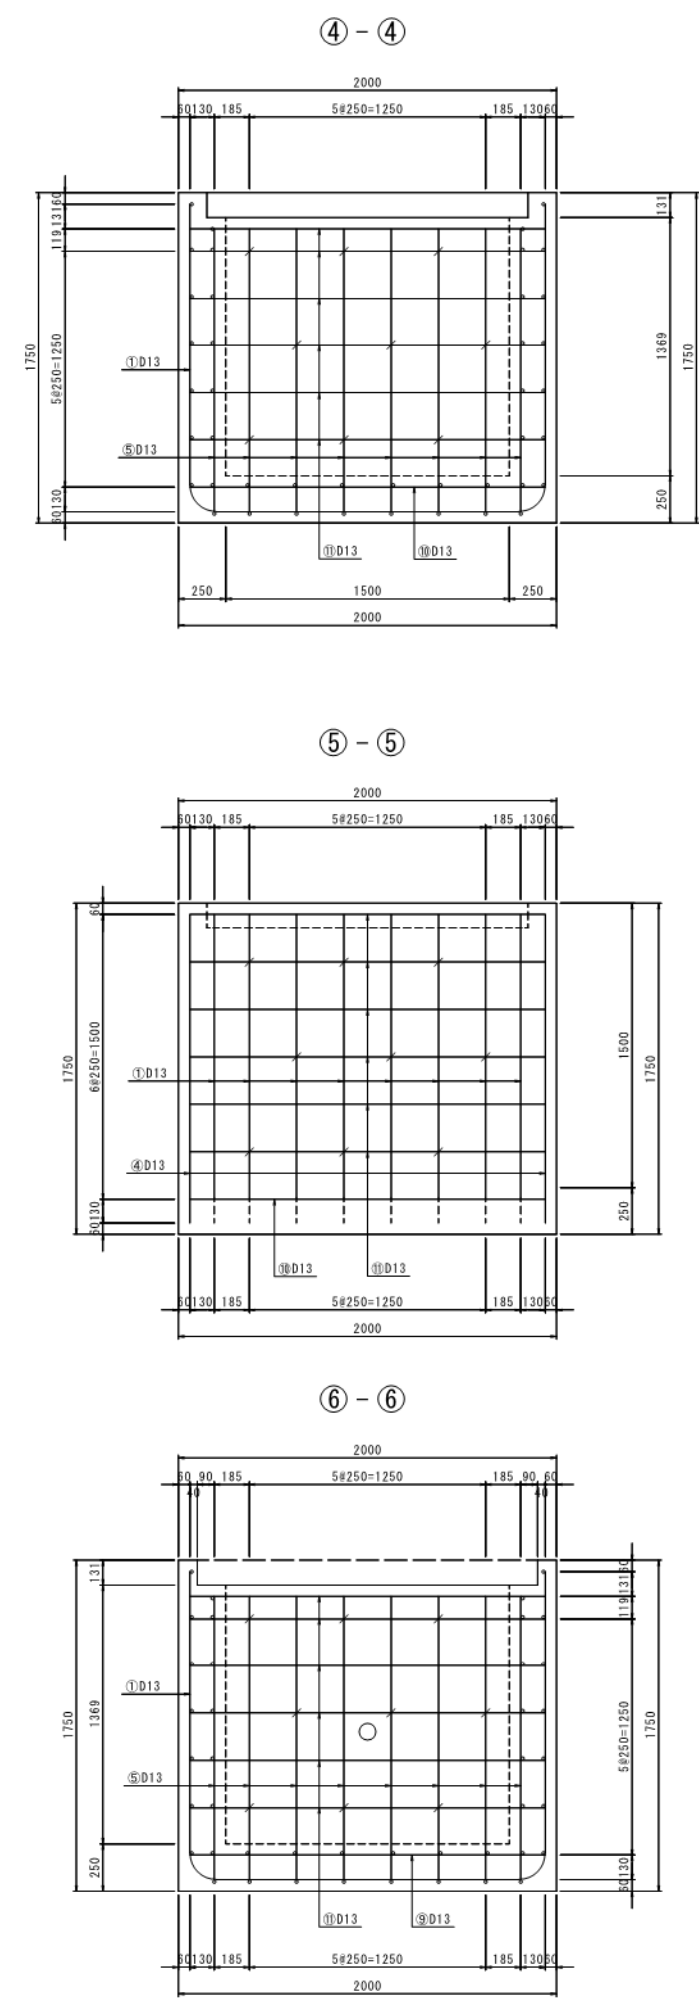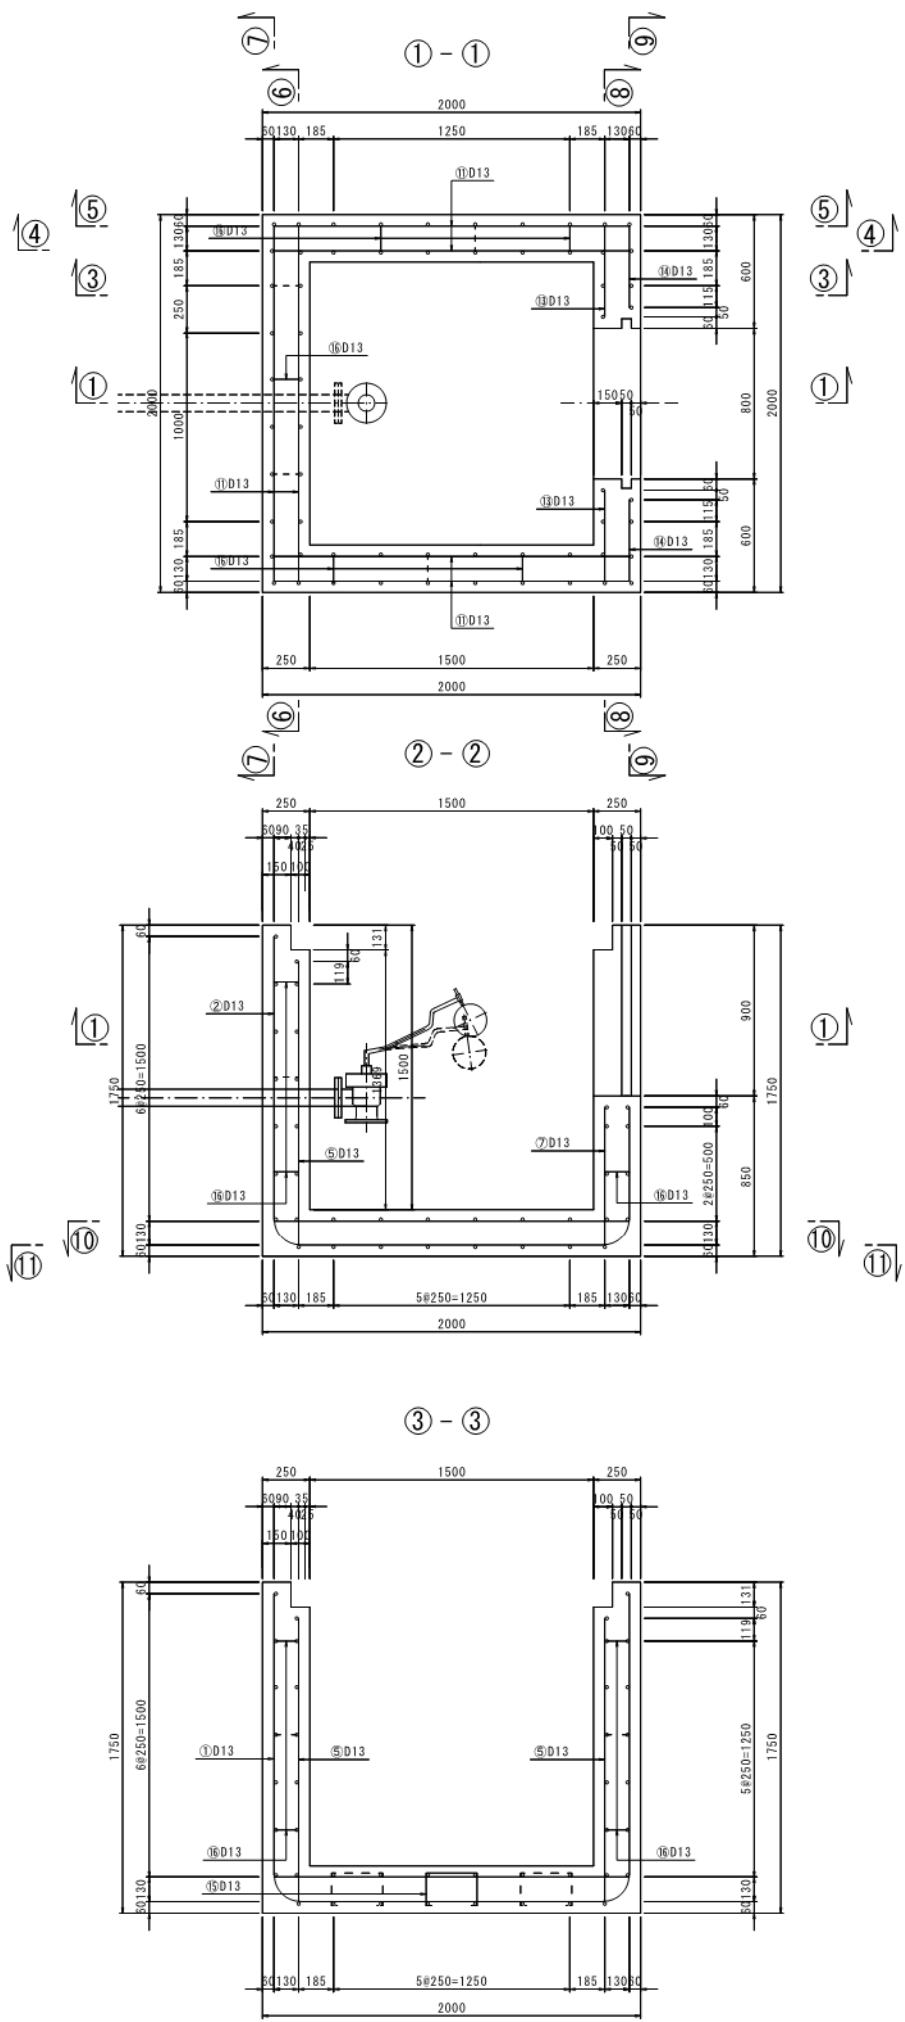

工事名	令和7年度 駅館川農地整備事業 板場3工区他付帯工事整備工事		
図面名	注水工計画図 (2)		
作成年月日			
縮尺	図示	図面番号	7 - 2 / 3
会社名			
事業所名	九州農政局 駅館川農地整備事業所		

S=1 : 20

(参 考 図)

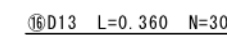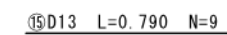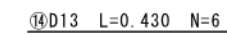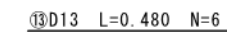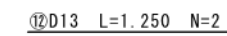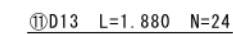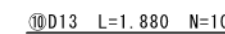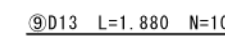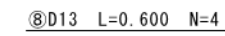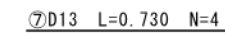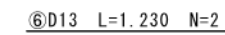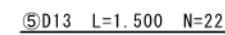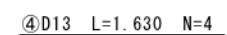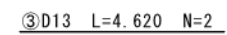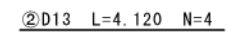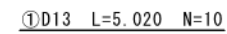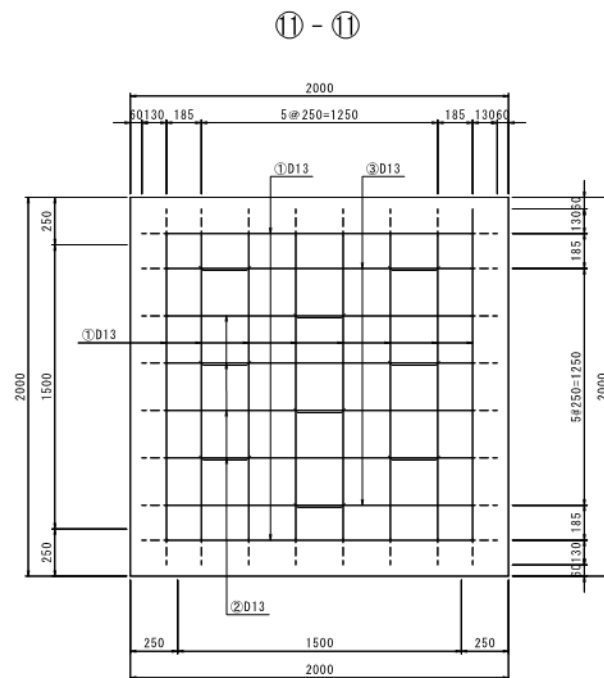
[illegible]

工 事 名	令和7年度 駅館川農地整備事業 板橋3区地付帯工事整備工事		
図 面 名	注水工計画図 (3)		
作成年月日			
縮 尺	図 示	図面番号	7 - 3 / 3
会 社 名			
事業所名	九州農政局 駅館川農地整備事業所		

制水弁工構造図


S=1:10

平面図

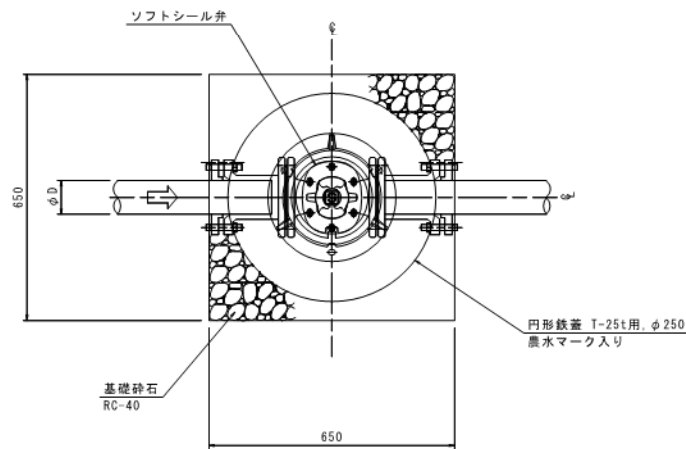


縦断面図

土被りH=0.60m

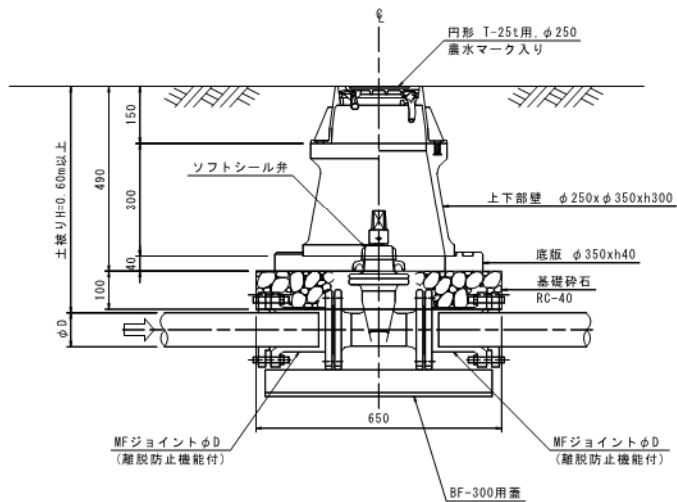

縦断面図

土被りH=0.90m

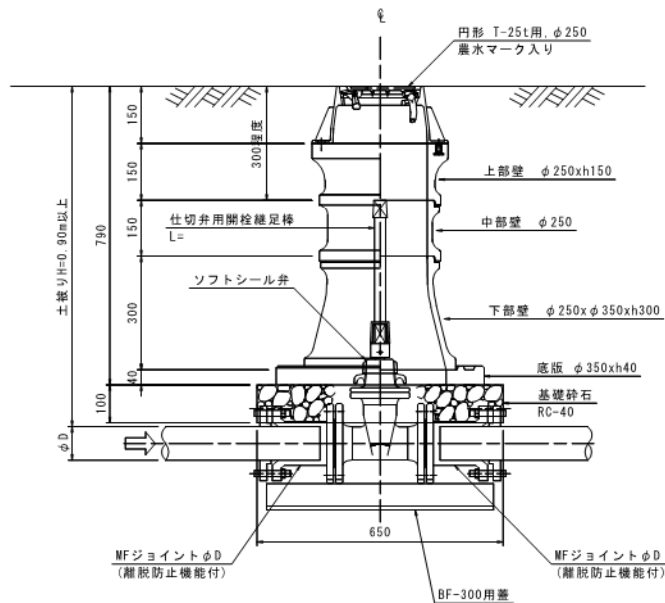

円形φ250


名 称		1-2号制水弁工	3号制水弁工	【施工済】 2号排泥工	4号排泥工
ソフトシール弁		φ100(0.74MPa)	φ75(0.74MPa)	φ75(0.74MPa)	φ75(0.74MPa)
土被り		H=1.12m	H=1.09m	H=1.08m	H=1.02m
制水弁室規格		H=0.99m	H=0.94m	H=0.94m	H=0.89m
品 名		数 量	数 量	数 量	数 量
鉄 蓋	H=150	1	1	1	1
調整リング	H=50	1			1
上部壁	H=150	1	1	1	1
上下部壁	H=150				
	H=300				
中部壁	H=100				
	H=150				
	H=200				1
	H=300	1	1	1	
下部壁	H=200				
	H=300	1	1	1	1
底 板	H=40	1	1	1	1
BF-300用蓋		1	1	1	1
MFジョイントφ75 (離脱防止機能付)			2 (0.74MPa)	1 (0.74MPa)	1 (0.74MPa)
MFジョイントφ75 (離脱防止機能無し)				1 (0.74MPa)	1 (0.74MPa)
MFジョイントφ100 (離脱防止機能付)		2 (0.74MPa)			
仕切弁用開栓縄足棒 (振止付)		L=0.60m	L=0.60m	L=0.60m	L=0.50m

工 事 名	令和7年度 駅館川農地整備事業 板場3工区他付帯工整備工事		
図 面 名	制水弁工構造図		
作成年月日			
縮 尺	S=1:10	図面番号	8
会 社 名			
事務所名	九州農政局 駅館川農地整備事業所		

空気弁工標準図


S=1:10

空気弁室工構造図

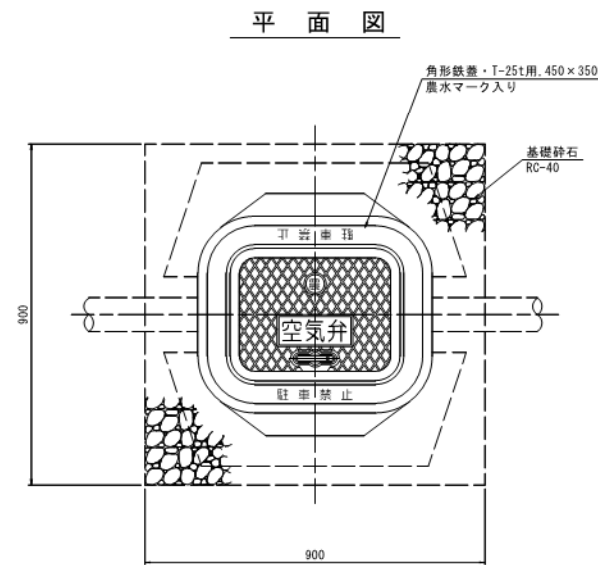


横断面図


土被りH=0.60m

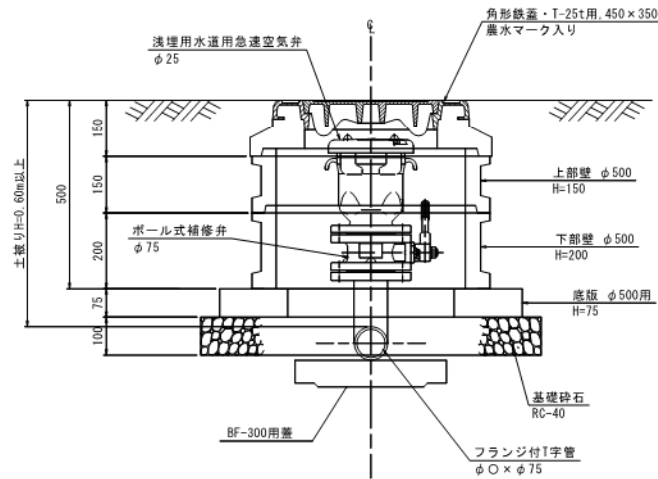


土被りH=0.90m

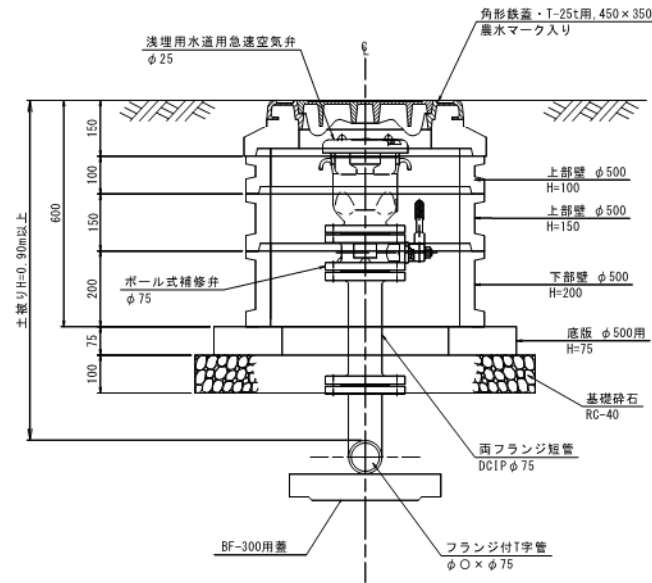

土被りH=0.60m

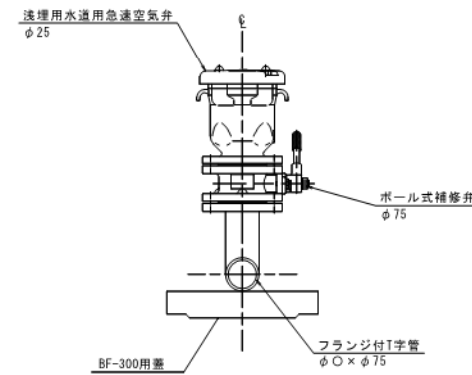

土被りH=0.90m

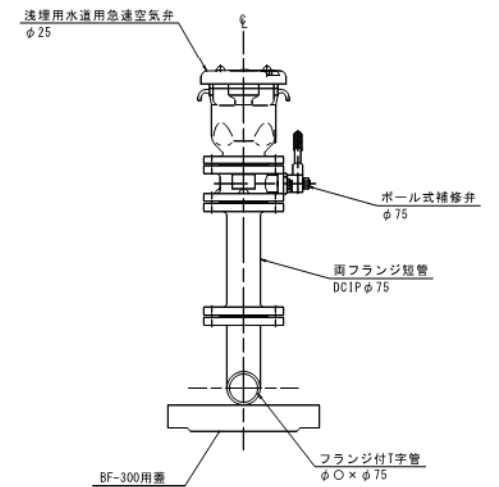

角形鉄蓋 (450×350)

名 称	1-1号 空気弁工	1-2号 空気弁工	2-2号 空気弁工	3-1号 空気弁工	3-2号 空気弁工	3-3号 空気弁工	4号 空気弁工
測 点	NO. 0+19. 0	NO. 0+2. 0	NO. 2+1. 15	NO. 0+4. 0	NO. 8+32. 0	NO. 12+26. 0	NO. 3+2. 82
本管管種、管径	VP φ 100	VP φ 100	VP φ 75	VP φ 75	VP φ 75	VP φ 75	VP φ 100
土被り	H=0. 93m	H=1. 13m	H=0. 73m	H=1. 01m	H=0. 61m	H=0. 60m	H=0. 66m
空気弁室規格	H=0. 60m	H=0. 60m	H=0. 50m	H=0. 60m	H=0. 50m	H=0. 50m	H=0. 50m
品 名							
鉄 蓋	角形鉄蓋・T-25t用, 450×350	1	1	1	1	1	1
上部壁	φ 500 H=100	1	1	1	1	1	1
	φ 500 H=150	1	1	1	1	1	1
下部壁	φ 500 H=200	1	1	1	1	1	1
底 版	φ 500用 H=75 (1セット)	1	1	1	1	1	1
BF-300用蓋	1	1	1	1	1	1	1
浅埋用水道用急速空気弁 φ 25 0. 74MPa	1	1	1	1	1	1	1
ボール式補修弁 φ 75 0. 74MPa	1	1	1	1	1	1	1
面フランジ短管 DC1P φ 75 0. 74MPa	L=0. 30m	L=0. 50m	L=0. 10m	L=0. 40m	-	-	-
フランジ接合部品 φ 75 0. 74MPa	3	3	3	3	2	2	2
フランジ接合部品 φ 75 1. 0MPa							


空気弁工詳細図

工 事 名	令和7年度 新館川農地整備事業 板場3工区他付帯工整備工事		
図 面 名	空気弁工標準図		
作成年月日			
縮 尺	S=1:10	図面番号	9
会 社 名			
事務所名	九州農政局 新館川農地整備事業所		


排泥工構造図

S=1:10

標準図(タイプ1)

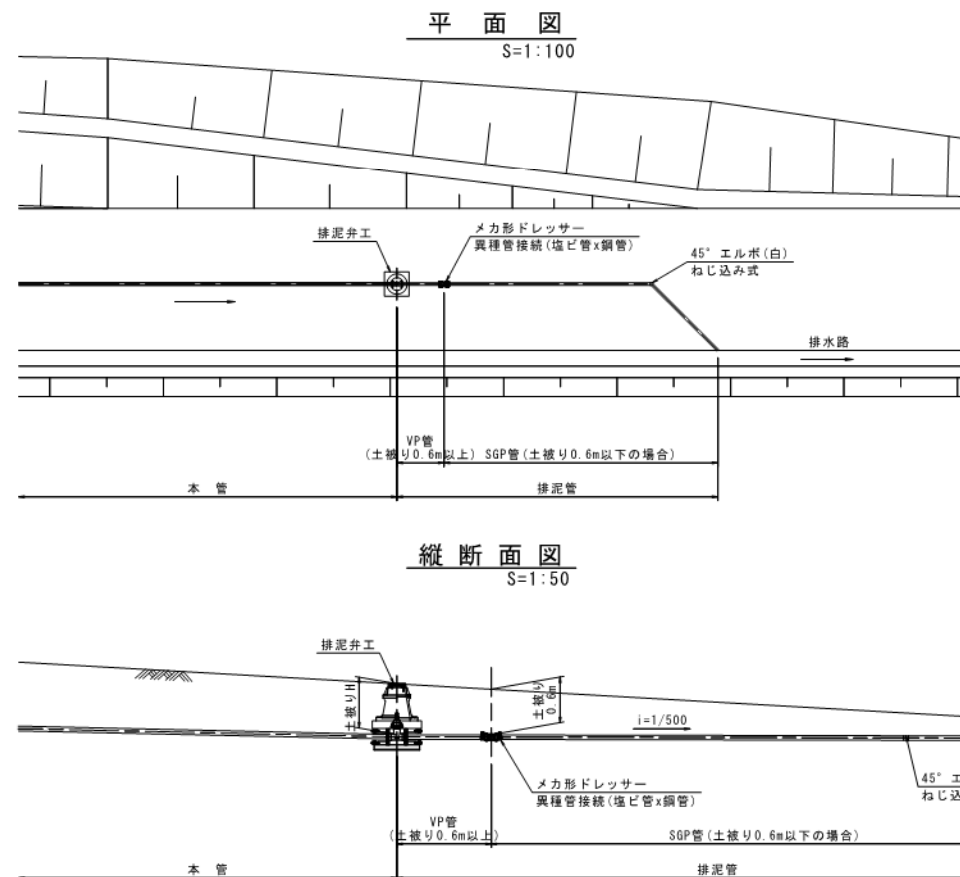


標準図(タイプ2)

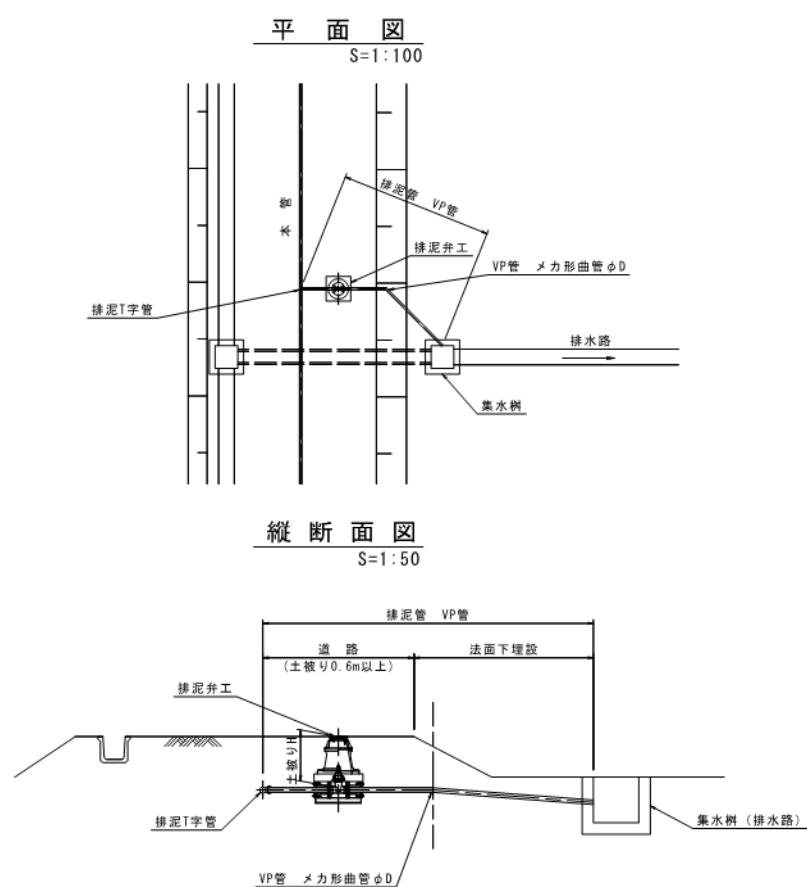

排泥弁保護工標準図

S=1:10

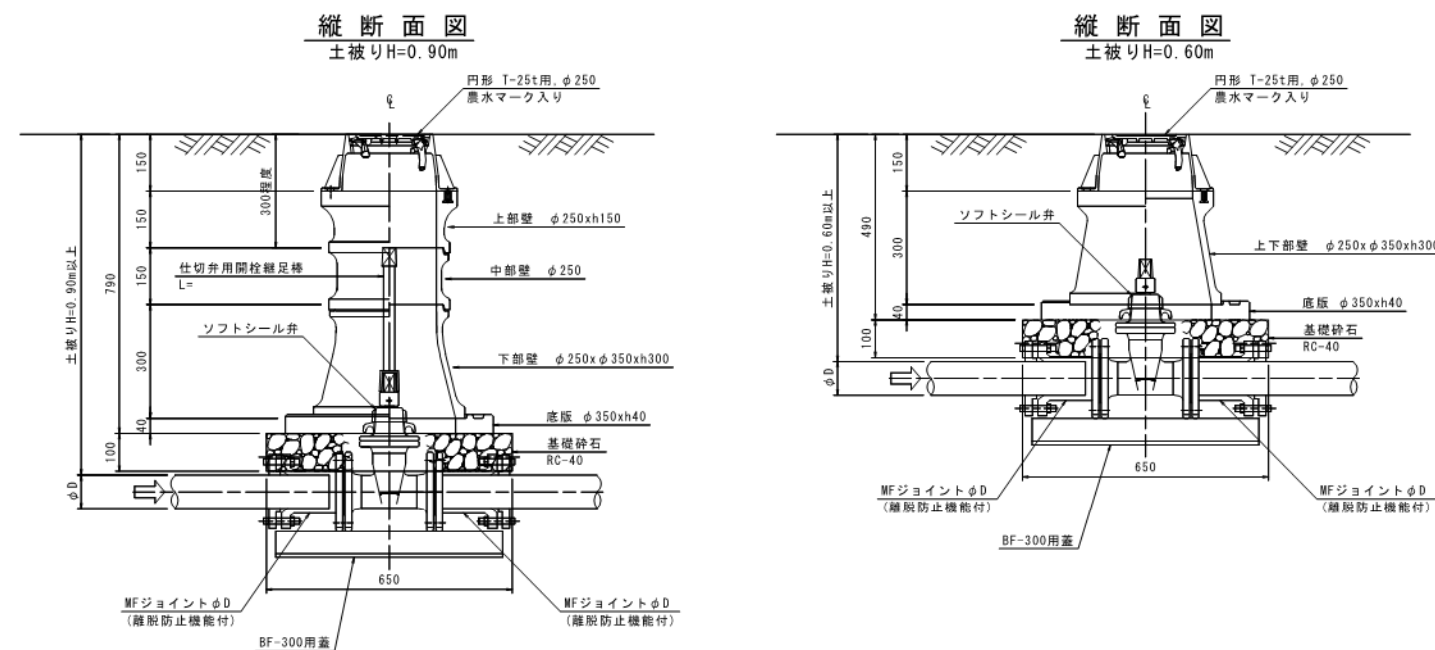

円形φ250

名 称	3-1号排泥工	3-2号排泥工
測 点	N0.4+43.0	N0.13+45.0
標準図タイプ	タイプ2	タイプ1
排水先(排水路or集水樹)	既設水路	BF-300
ソフトシール弁	φ75(0.74MPa)	φ75(0.74MPa)
土被り	H=0.89m	H=0.68m
制水弁室規格	H=0.79m	H=0.54m
品 名	数 量	数 量
鉄 蓋	H=150	1
調整リング	H=50	1
上部壁	H=150	1
上下部壁	H=150	
	H=300	1
中部壁	H=100	
	H=150	1
	H=200	
	H=300	
下部壁	H=200	
	H=300	1
底 版	H=40	1
BF-300用蓋	1	1
MFジョイントφ75 (離脱防止機能付)	1 (0.74MPa)	1 (0.74MPa)
MFジョイントφ75 (離脱防止機能無し)	1 (0.74MPa)	1 (0.74MPa)
仕切弁用開栓継足棒 (振止付)	L=0.50m	
排泥管 VP管 延長 φD×L	φ75×8.4m	φ75×28.5m
排泥管 SGP管 延長 φA×L		80A×10.8m
VP管 メカ形曲管 φD×角度	φ75×45°×1個	φ75×45°×2個
SGP管 φA×45° エルボ		80A×1個
備 考		※管割図参照


※4号排泥工は、「道路水路横断工計画図」参照

工 事 名	令和7年度 駅館川農地整備事業 板場3工区他付帯工事整備工事		
図 面 名	排泥工構造図		
作成年月日			
縮 尺	図 示	図面番号	10
会 社 名			
事務所名	九州農政局 駅館川農地整備事業所		


給水栓工構造図

S=1 : 10

給水栓工（畑地部）

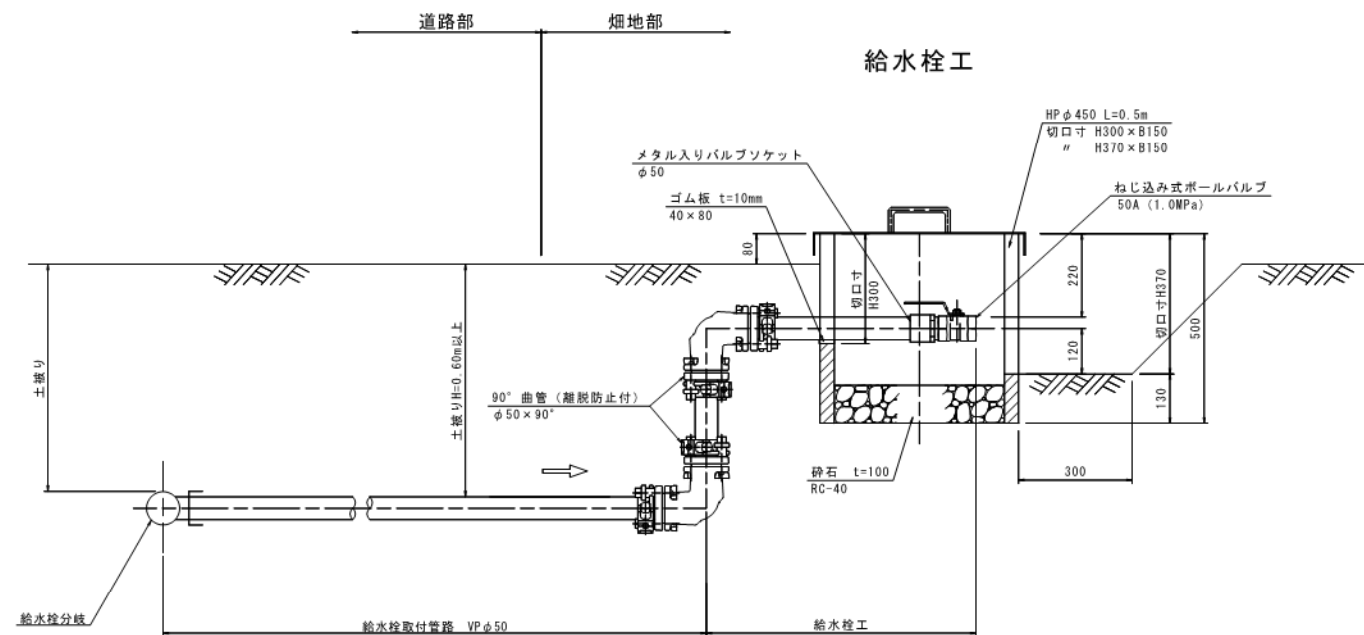

給水栓工（水田部）






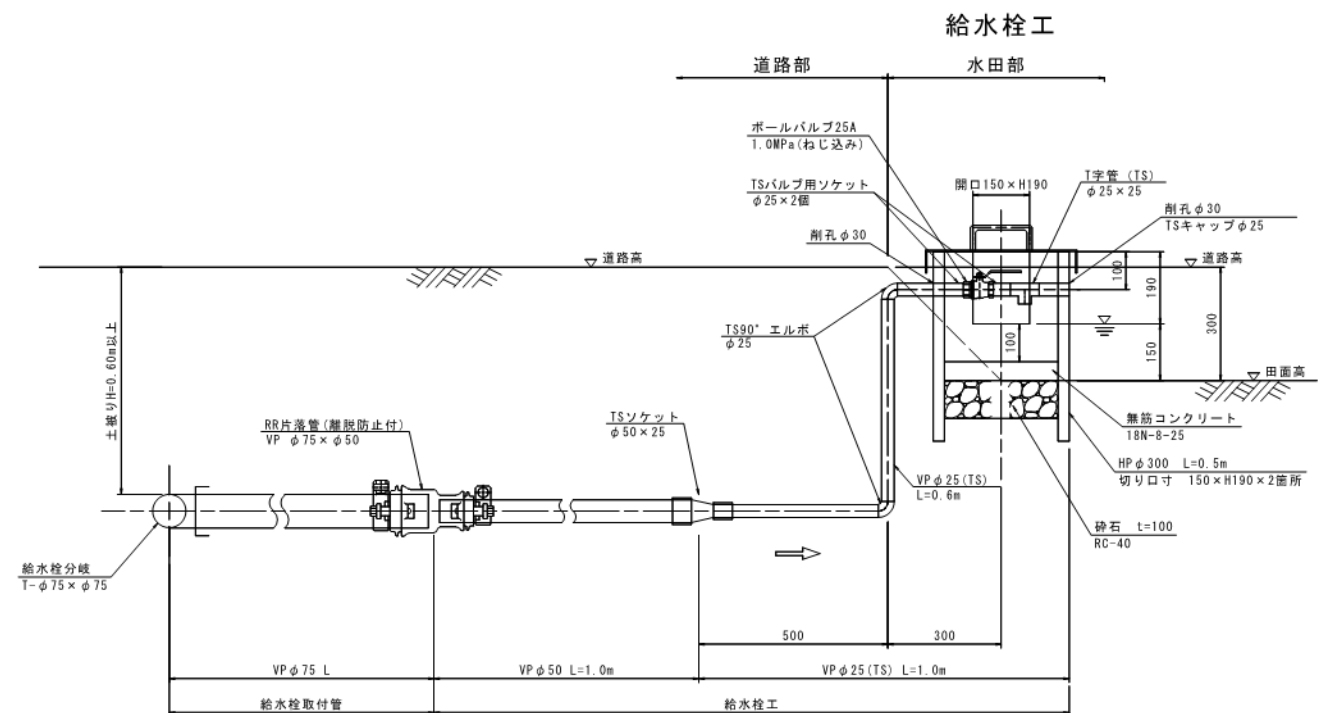


給水栓用鋼製蓋（φ560）詳細図

給水栓保護（HPφ450）平面図

給水栓用鋼製蓋（φ400）詳細図

給水栓保護（HPφ300）平面図

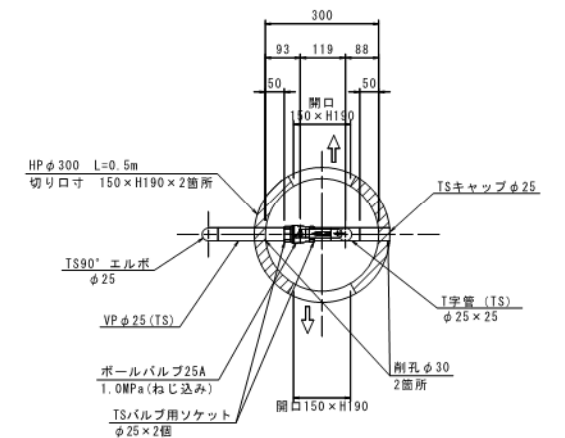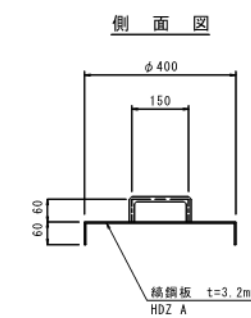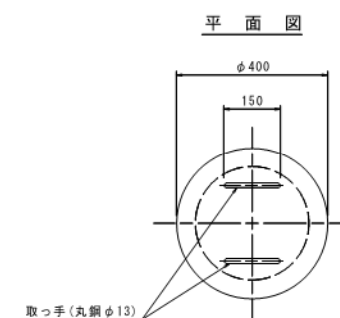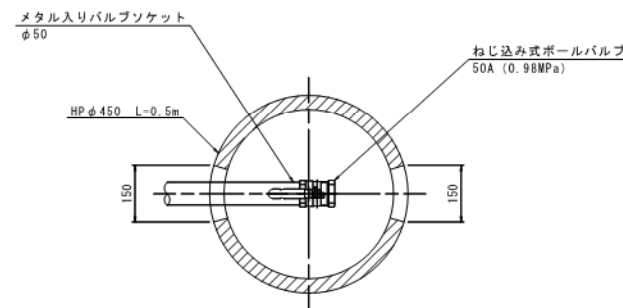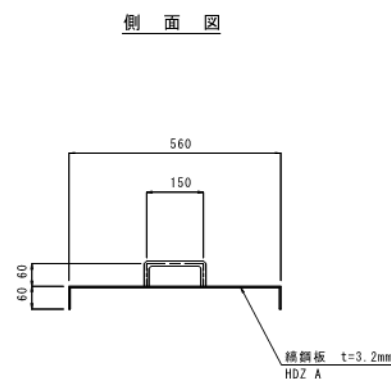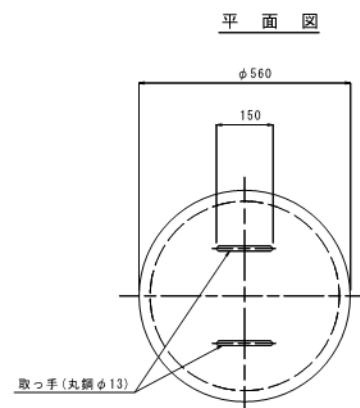

給水栓（畑地用）取付管路一覧表

給水栓番号	管種・管径	分岐管(m)	曲管	備考
1-2-1 給水栓	VP φ50	5.00	鋼片渡管φ75×50×1面(離脱防止付)	
1-2-2 給水栓	VP φ50	2.50		
3 給水栓	VP φ50	4.00	HP45° 曲管×3面(離脱防止付)	
4 給水栓	VP φ50	3.00	HP45° 曲管×3面(離脱防止付)	
5-6-1 給水栓	VP φ50	1.00		
5-6-2 給水栓	VP φ50	1.00		
7-1 給水栓	VP φ50	1.00		
7-2 給水栓	VP φ50	1.00		
7-3 給水栓	VP φ50	1.00		
7-4 給水栓	VP φ50	1.00		
8-1 給水栓	VP φ50	21.00	HP90° 曲管×2面(離脱防止付) HP 5° 曲管×1面(離脱防止付)	
8-2 給水栓	VP φ50	1.00		
8-3 給水栓	VP φ50	1.00		
8-4 給水栓	VP φ50	1.00		

※HB：水平曲管
VB：鉛直曲管

給水栓（水田用）取付管路一覧表

給水栓番号	管種・管径	分岐管(m)	異形管	備考
9-1-1 給水栓	VP φ50	1.00 (VP φ75)	鋼片渡管φ75×50×1面(離脱防止付)	
9-1-2 給水栓	VP φ50			(施工済)
9-1-3 給水栓	VP φ50			(施工済)
9-1-4 給水栓	VP φ50			(施工済)
9-2-1 給水栓	VP φ50			(施工済)
9-2-2 給水栓	VP φ50			(施工済)
9-3-1 給水栓	VP φ50			(施工済)
9-3-2 給水栓	VP φ50			(施工済)
9-3-3 給水栓	VP φ50			(施工済)
9-4 給水栓	VP φ50			(施工済)
9-5 給水栓	VP φ50			(施工済)
9-6 給水栓	VP φ50			(施工済)

※HB：水平曲管
VB：鉛直曲管

工事名	令和7年度 駅館川農地整備事業 板場3工区他付帯工事整備工事		
図面名	給水栓工構造図		
作成年月日			
縮尺	S=1:10	図面番号	11
会社名			
事業者名	九州農政局 駅館川農地整備事業所		

Y=35400

X=44800

X=44600

仮設用水路配置図

基準点座標				(特許取得済)
測点	X	Y	H	
290.44	44884.644	35221.164	207.579	
290.45	44763.670	35338.065	191.970	
290.46	44612.909	35305.347	198.456	
290.47	44003.431	34893.940	214.329	

平面図

S=1/1000

縦断面図


S=1/60

Y=35200

Y=35000


X=44600

X=44800

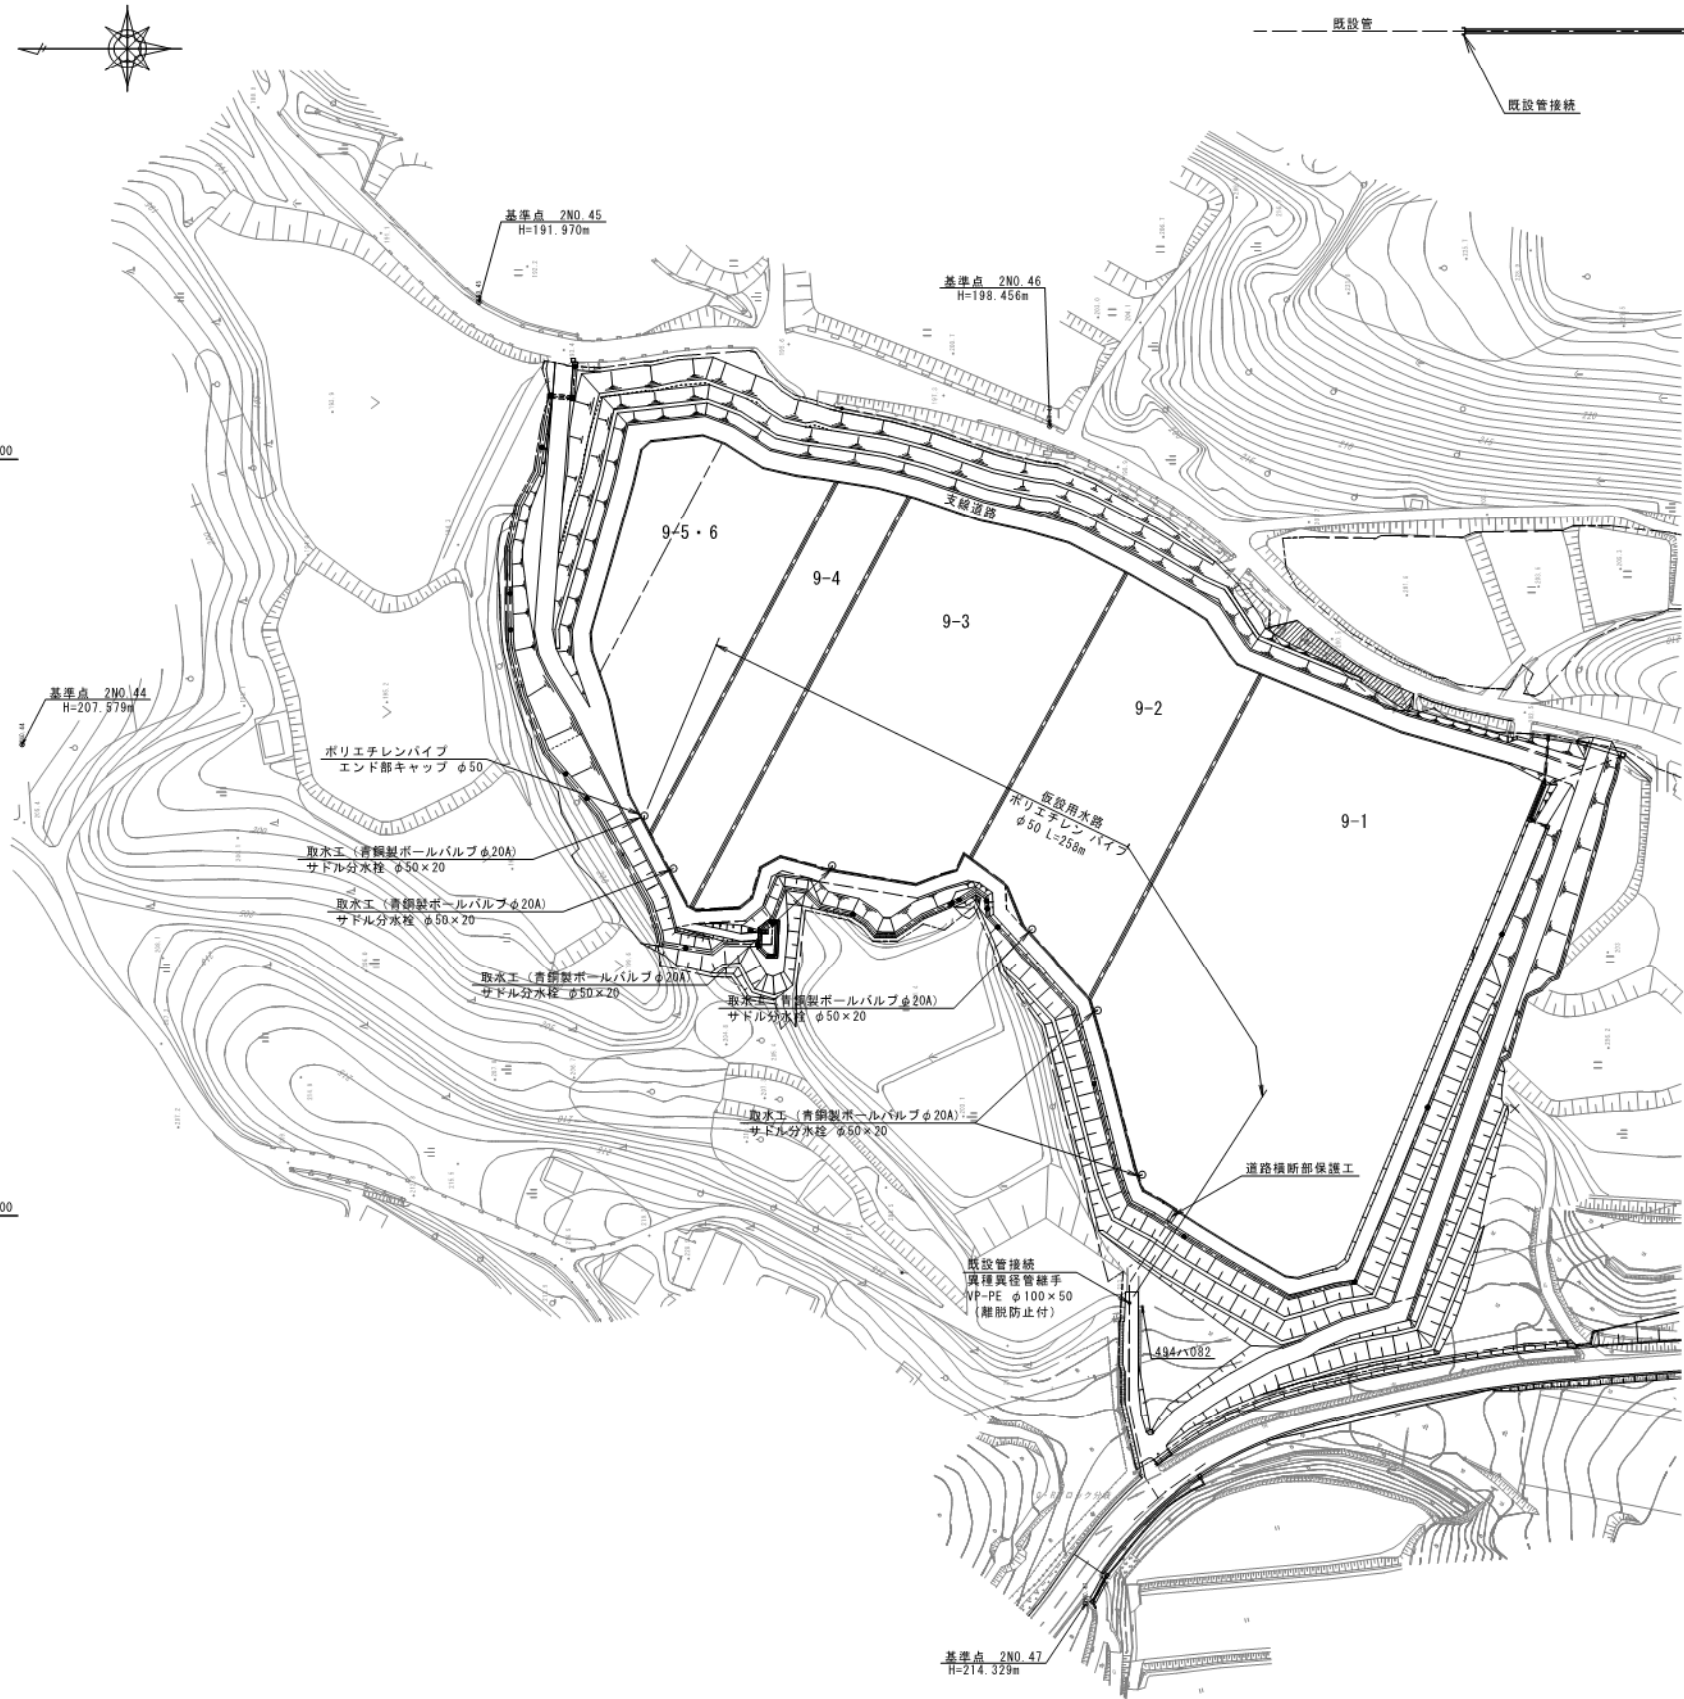


道路横断部保護工

S=1/30

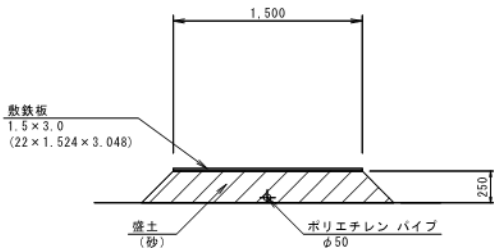


水田部配置図

S=1/30

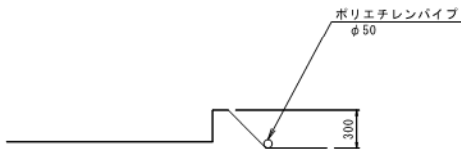

取水工構造図

S=1/5


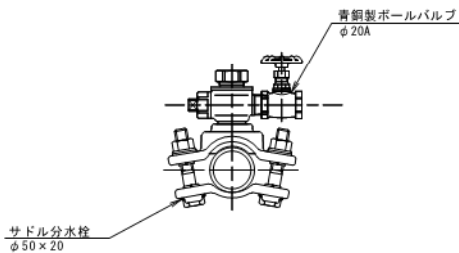


工事名	令和7年度 駅館川農地整備事業 板場3工区他付帯工事整備工事		
図面名	仮設用水路配置図		
作成年月日			
縮尺	図示	図面番号	12
会社名			
事業者名	九州農政局 駅館川農地整備事業所		


整備工計画図 (1)

S=1:500

(農区1)

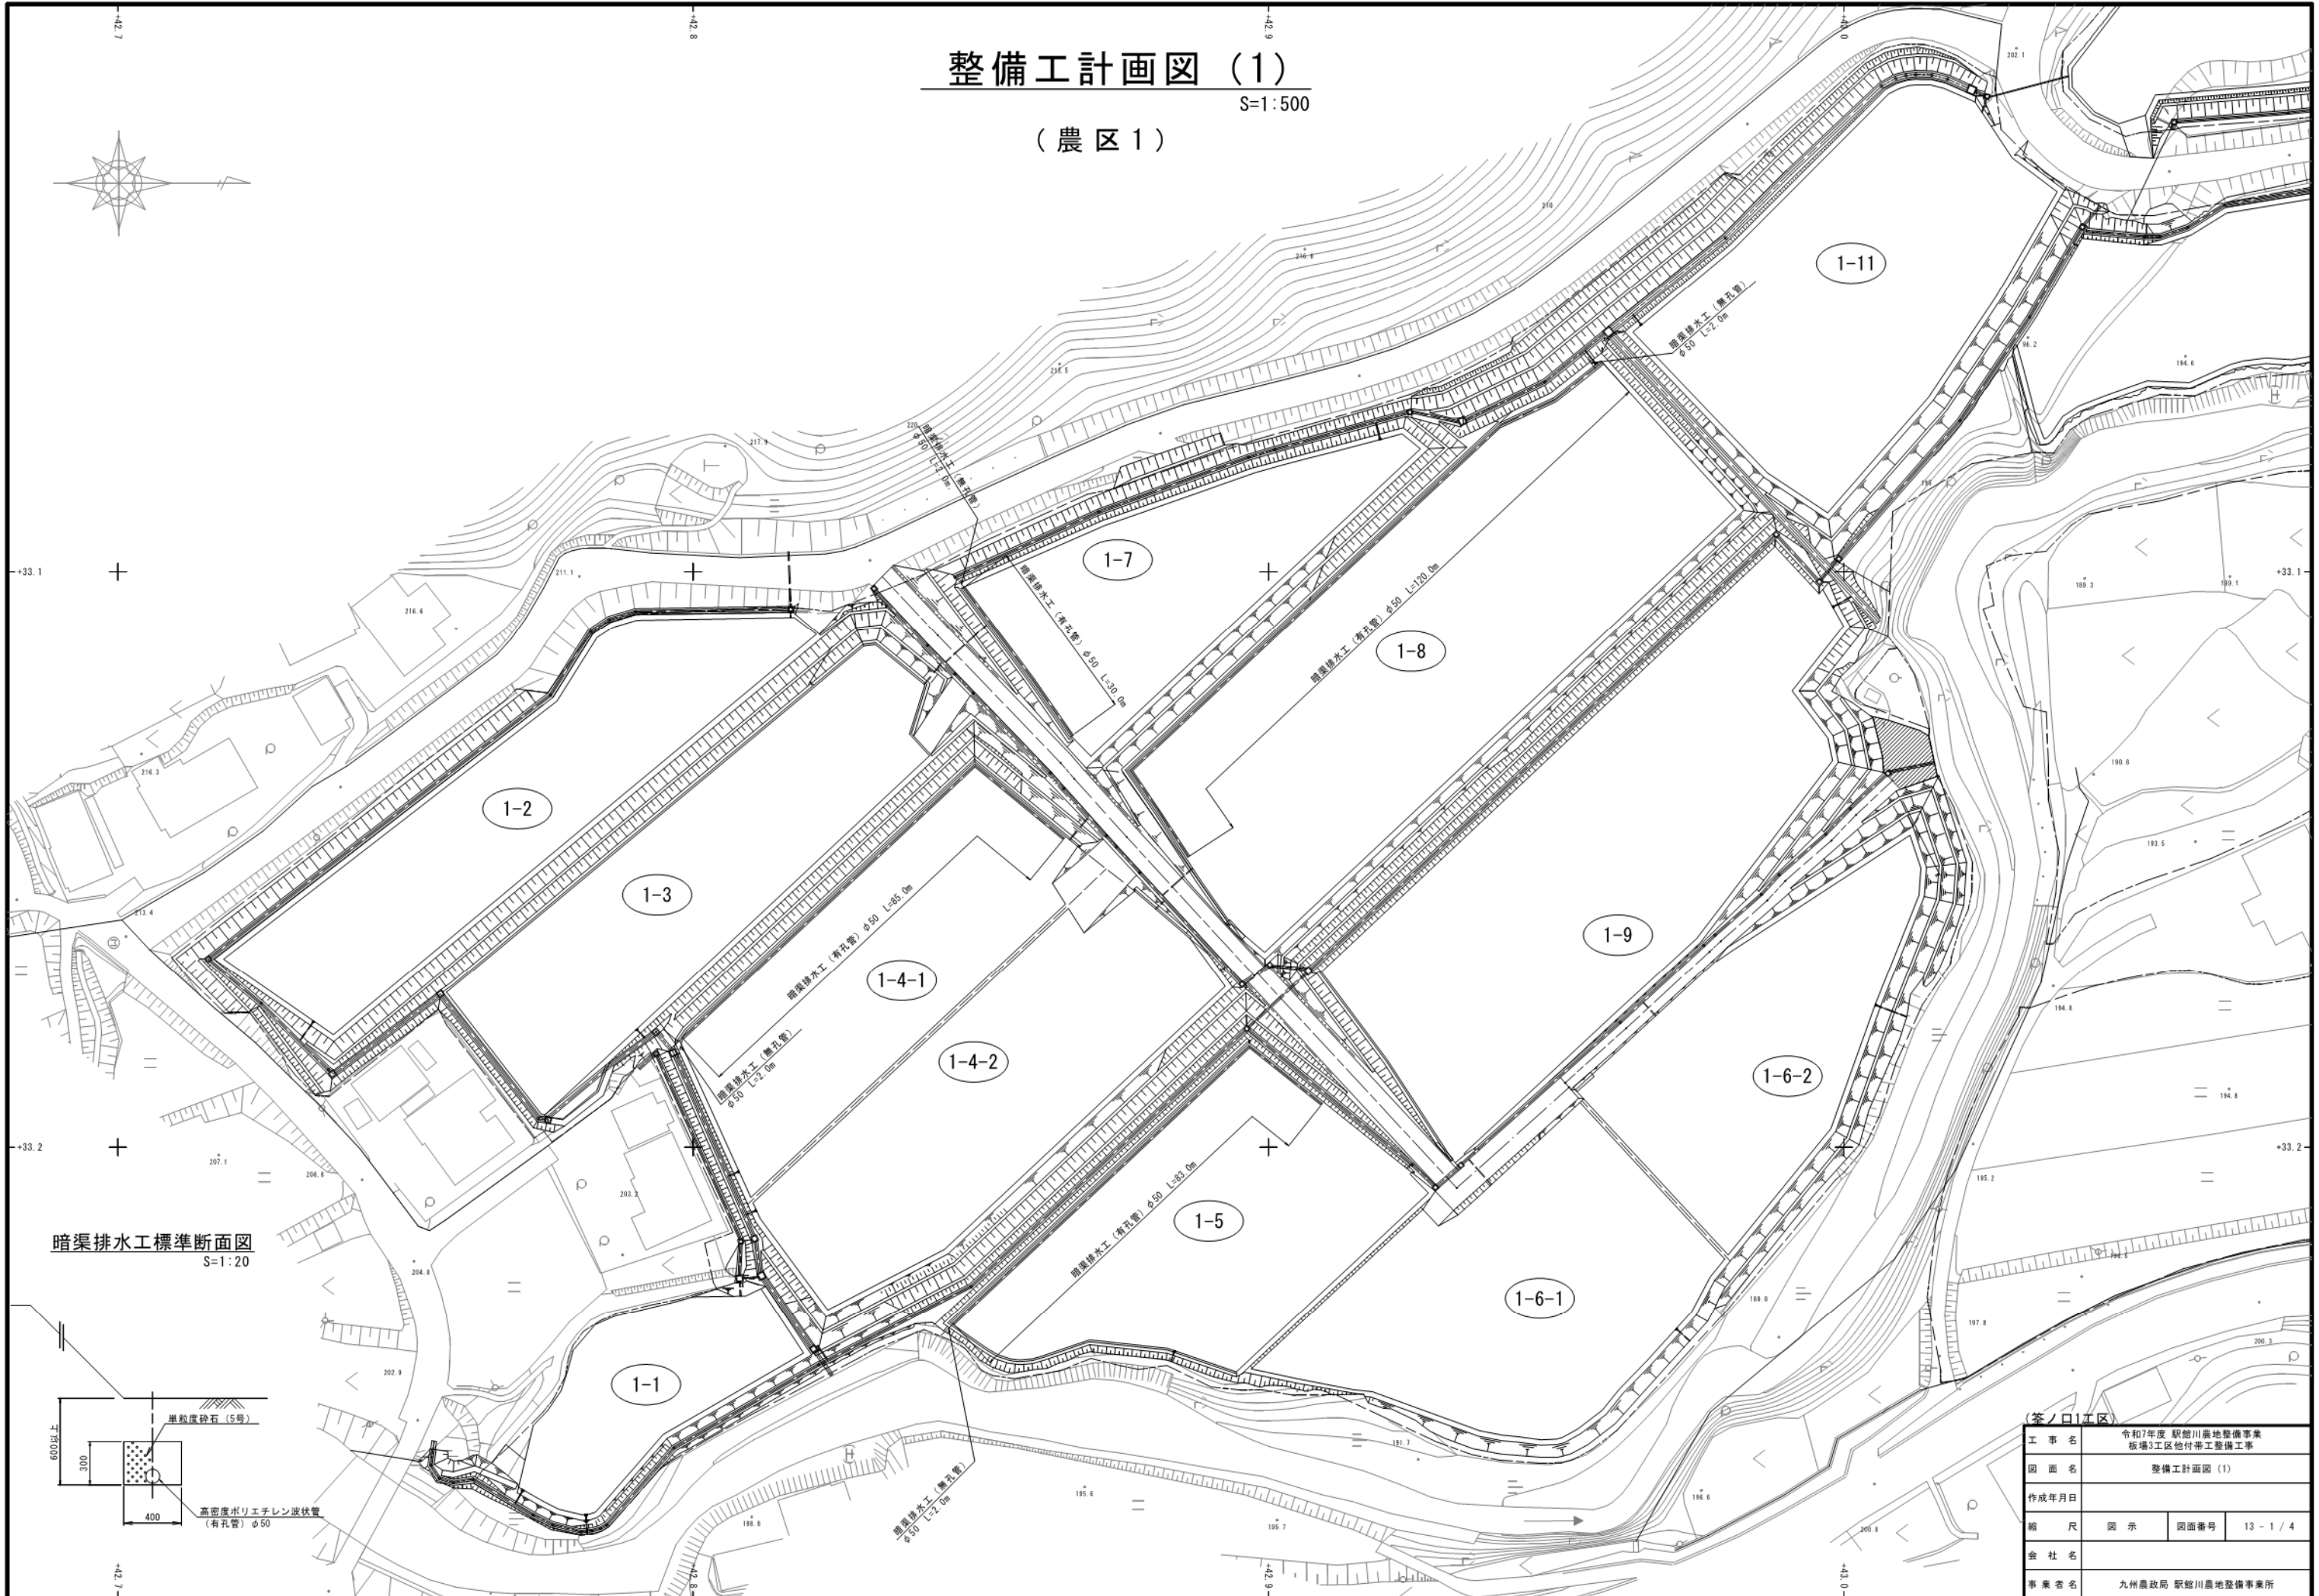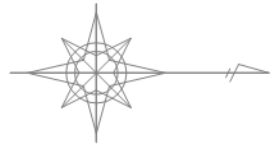

暗渠排水工標準断面図
S=1:20

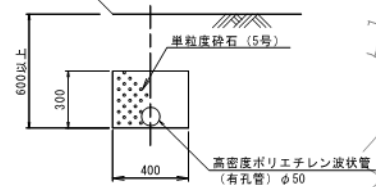


(答ノ口1工区)			
工 事 名	令和7年度 駅館川農地整備事業 板場3工区他付帯工整備工事		
図 面 名	整備工計画図 (1)		
作成年月日			
縮 尺	図 示	図面番号	13 - 1 / 4
会 社 名			
事 業 者 名	九州農政局 駅館川農地整備事業所		


整備工計画図 (2)

S=1:500

(農 区 3)

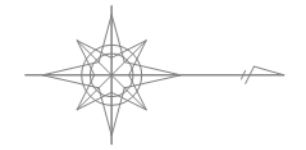

暗渠排水工標準断面図
S=1:20


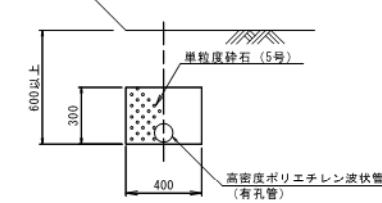


(釜ノ口1工区)			
工 事 名	令和7年度 駅館川農地整備事業 板場3工区他付帯工整備工事		
図 面 名	整備工計画図 (2)		
作成年月日			
縮 尺	図 示	図面番号	13 - 2 / 4
会 社 名			
事業者名	九州農政局 駅館川農地整備事業所		


整備工計画図 (3)

S=1:500

(農区5)

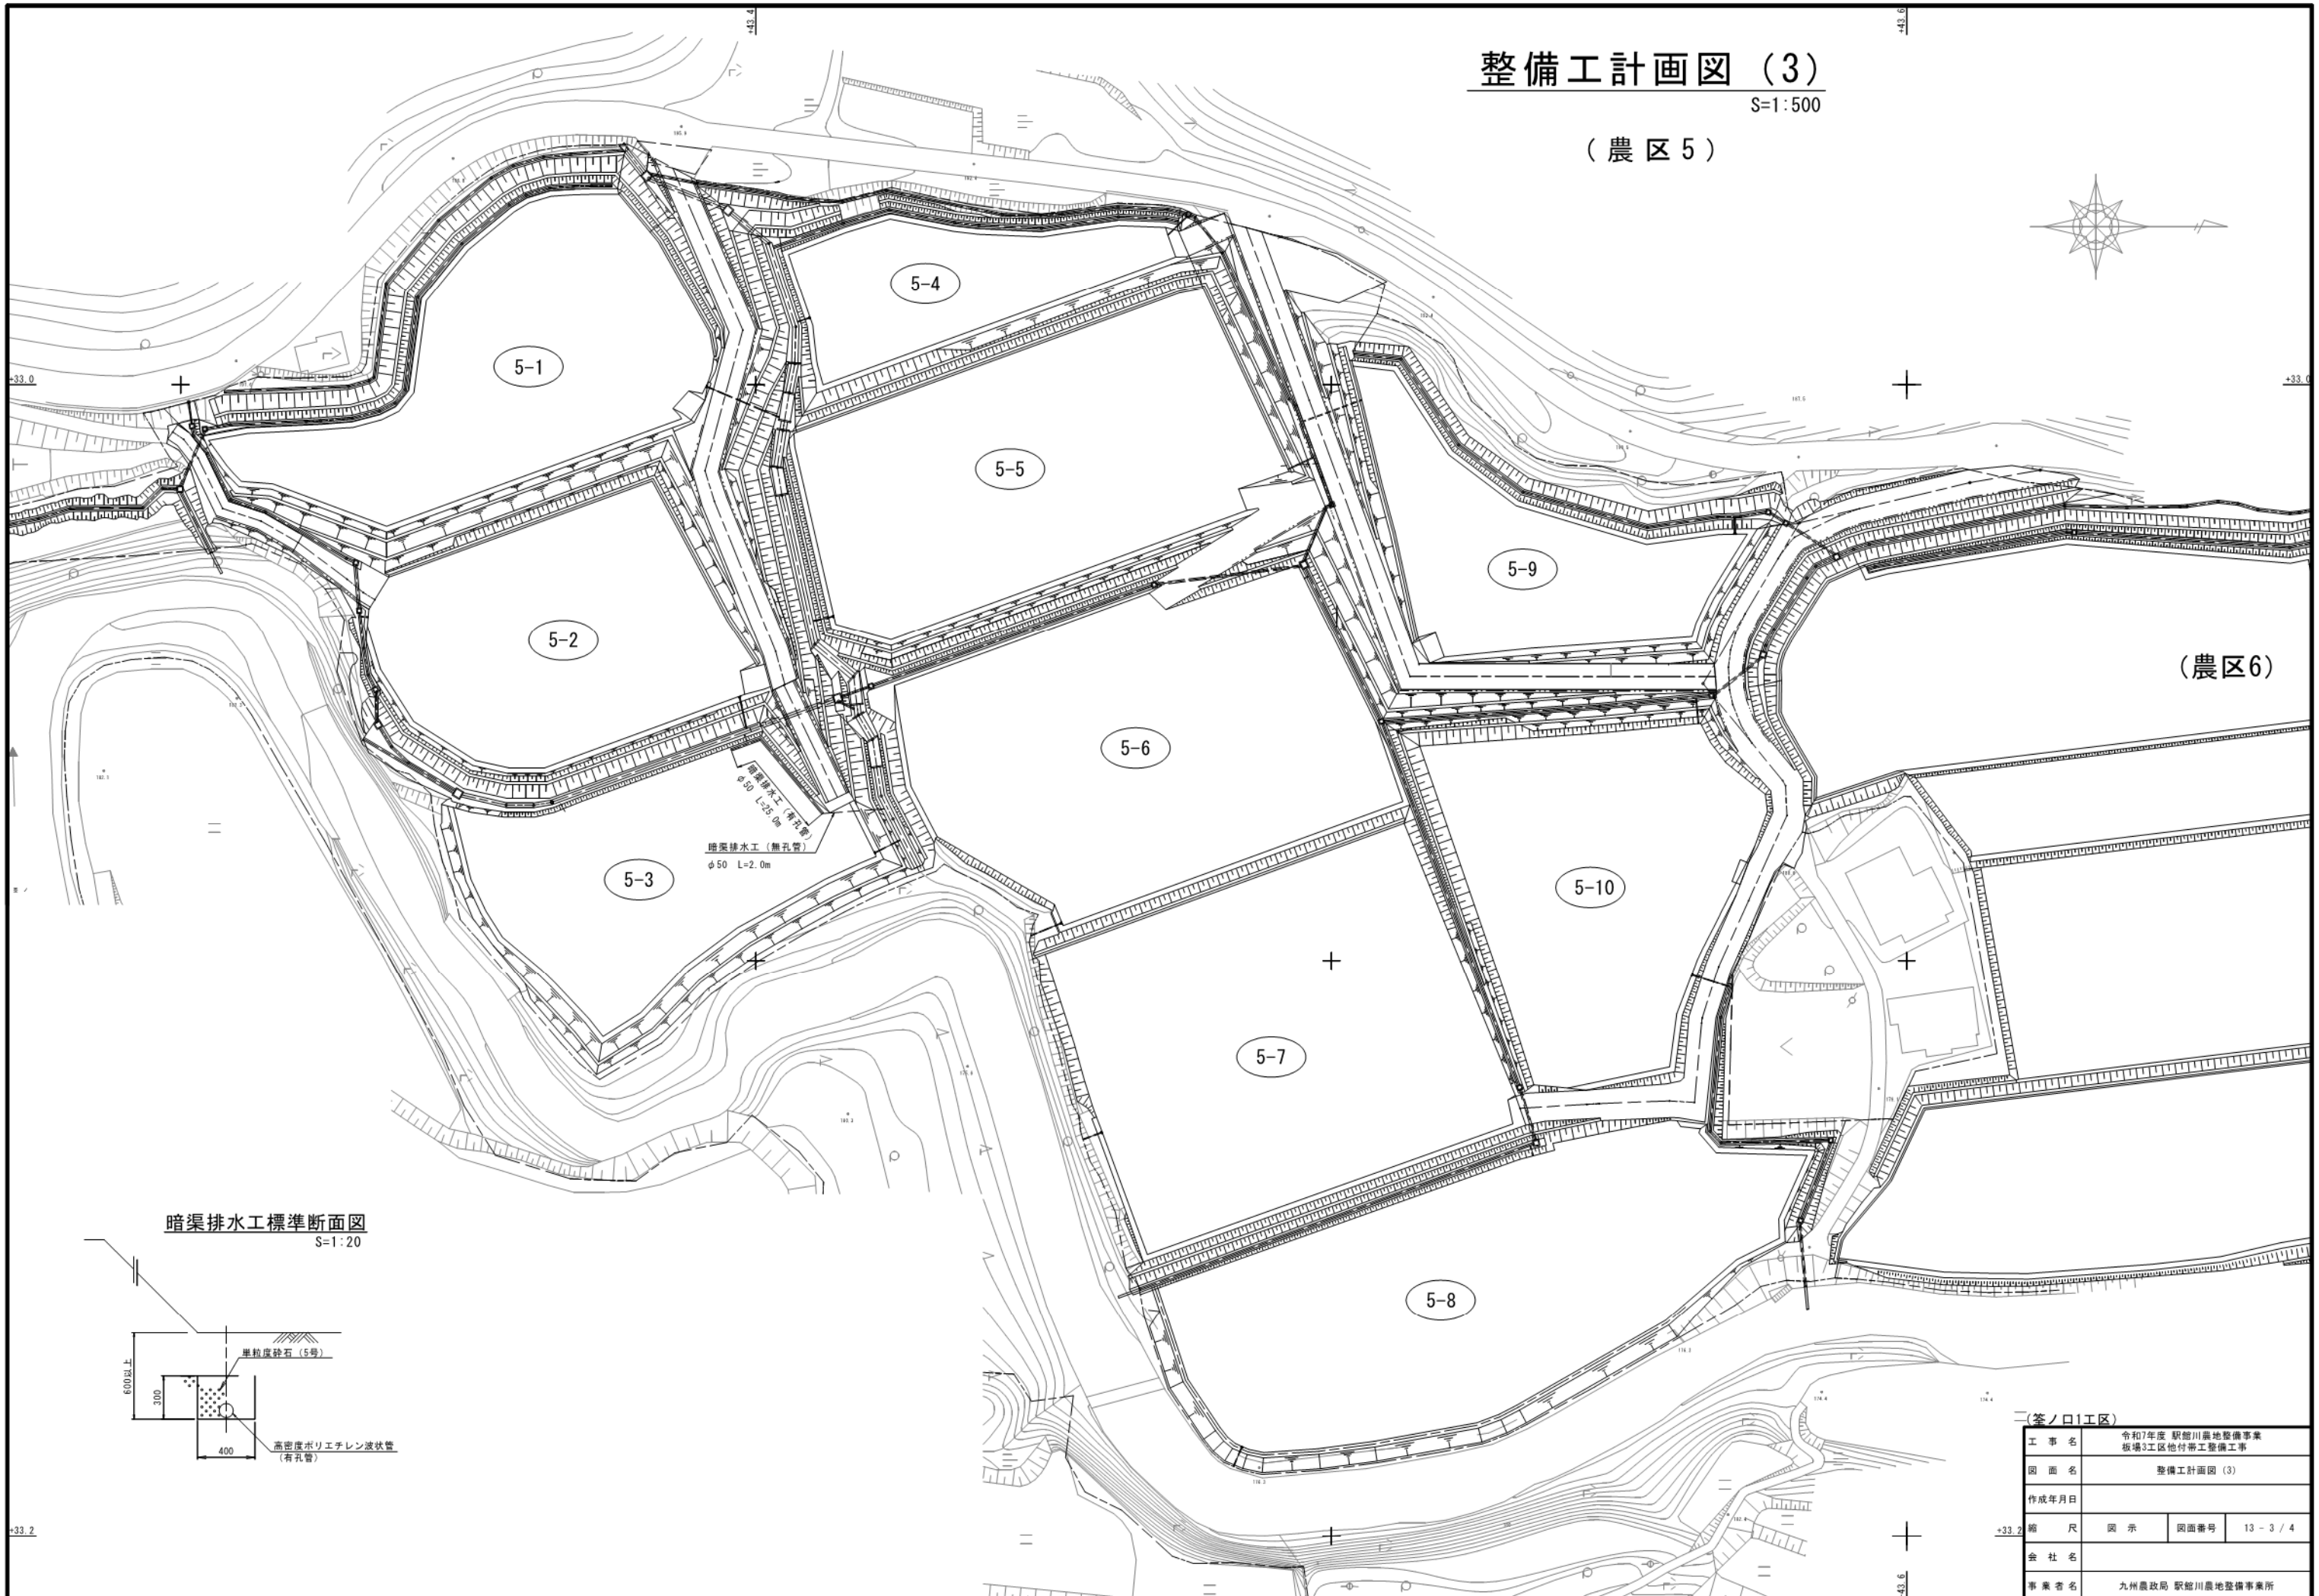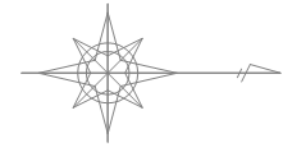

暗渠排水工標準断面図
S=1:20

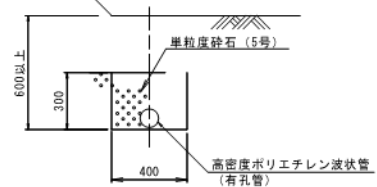



二(釜ノ口1工区)

工事名	令和7年度 駅館川農地整備事業 板場3工区他付帯工整備工事		
図面名	整備工計画図 (3)		
作成年月日			
縮尺	図示	図面番号	13-3/4
会社名			
事業名	九州農政局 駅館川農地整備事業所		


整備工計画図 (4)

S=1:500

(農区6)

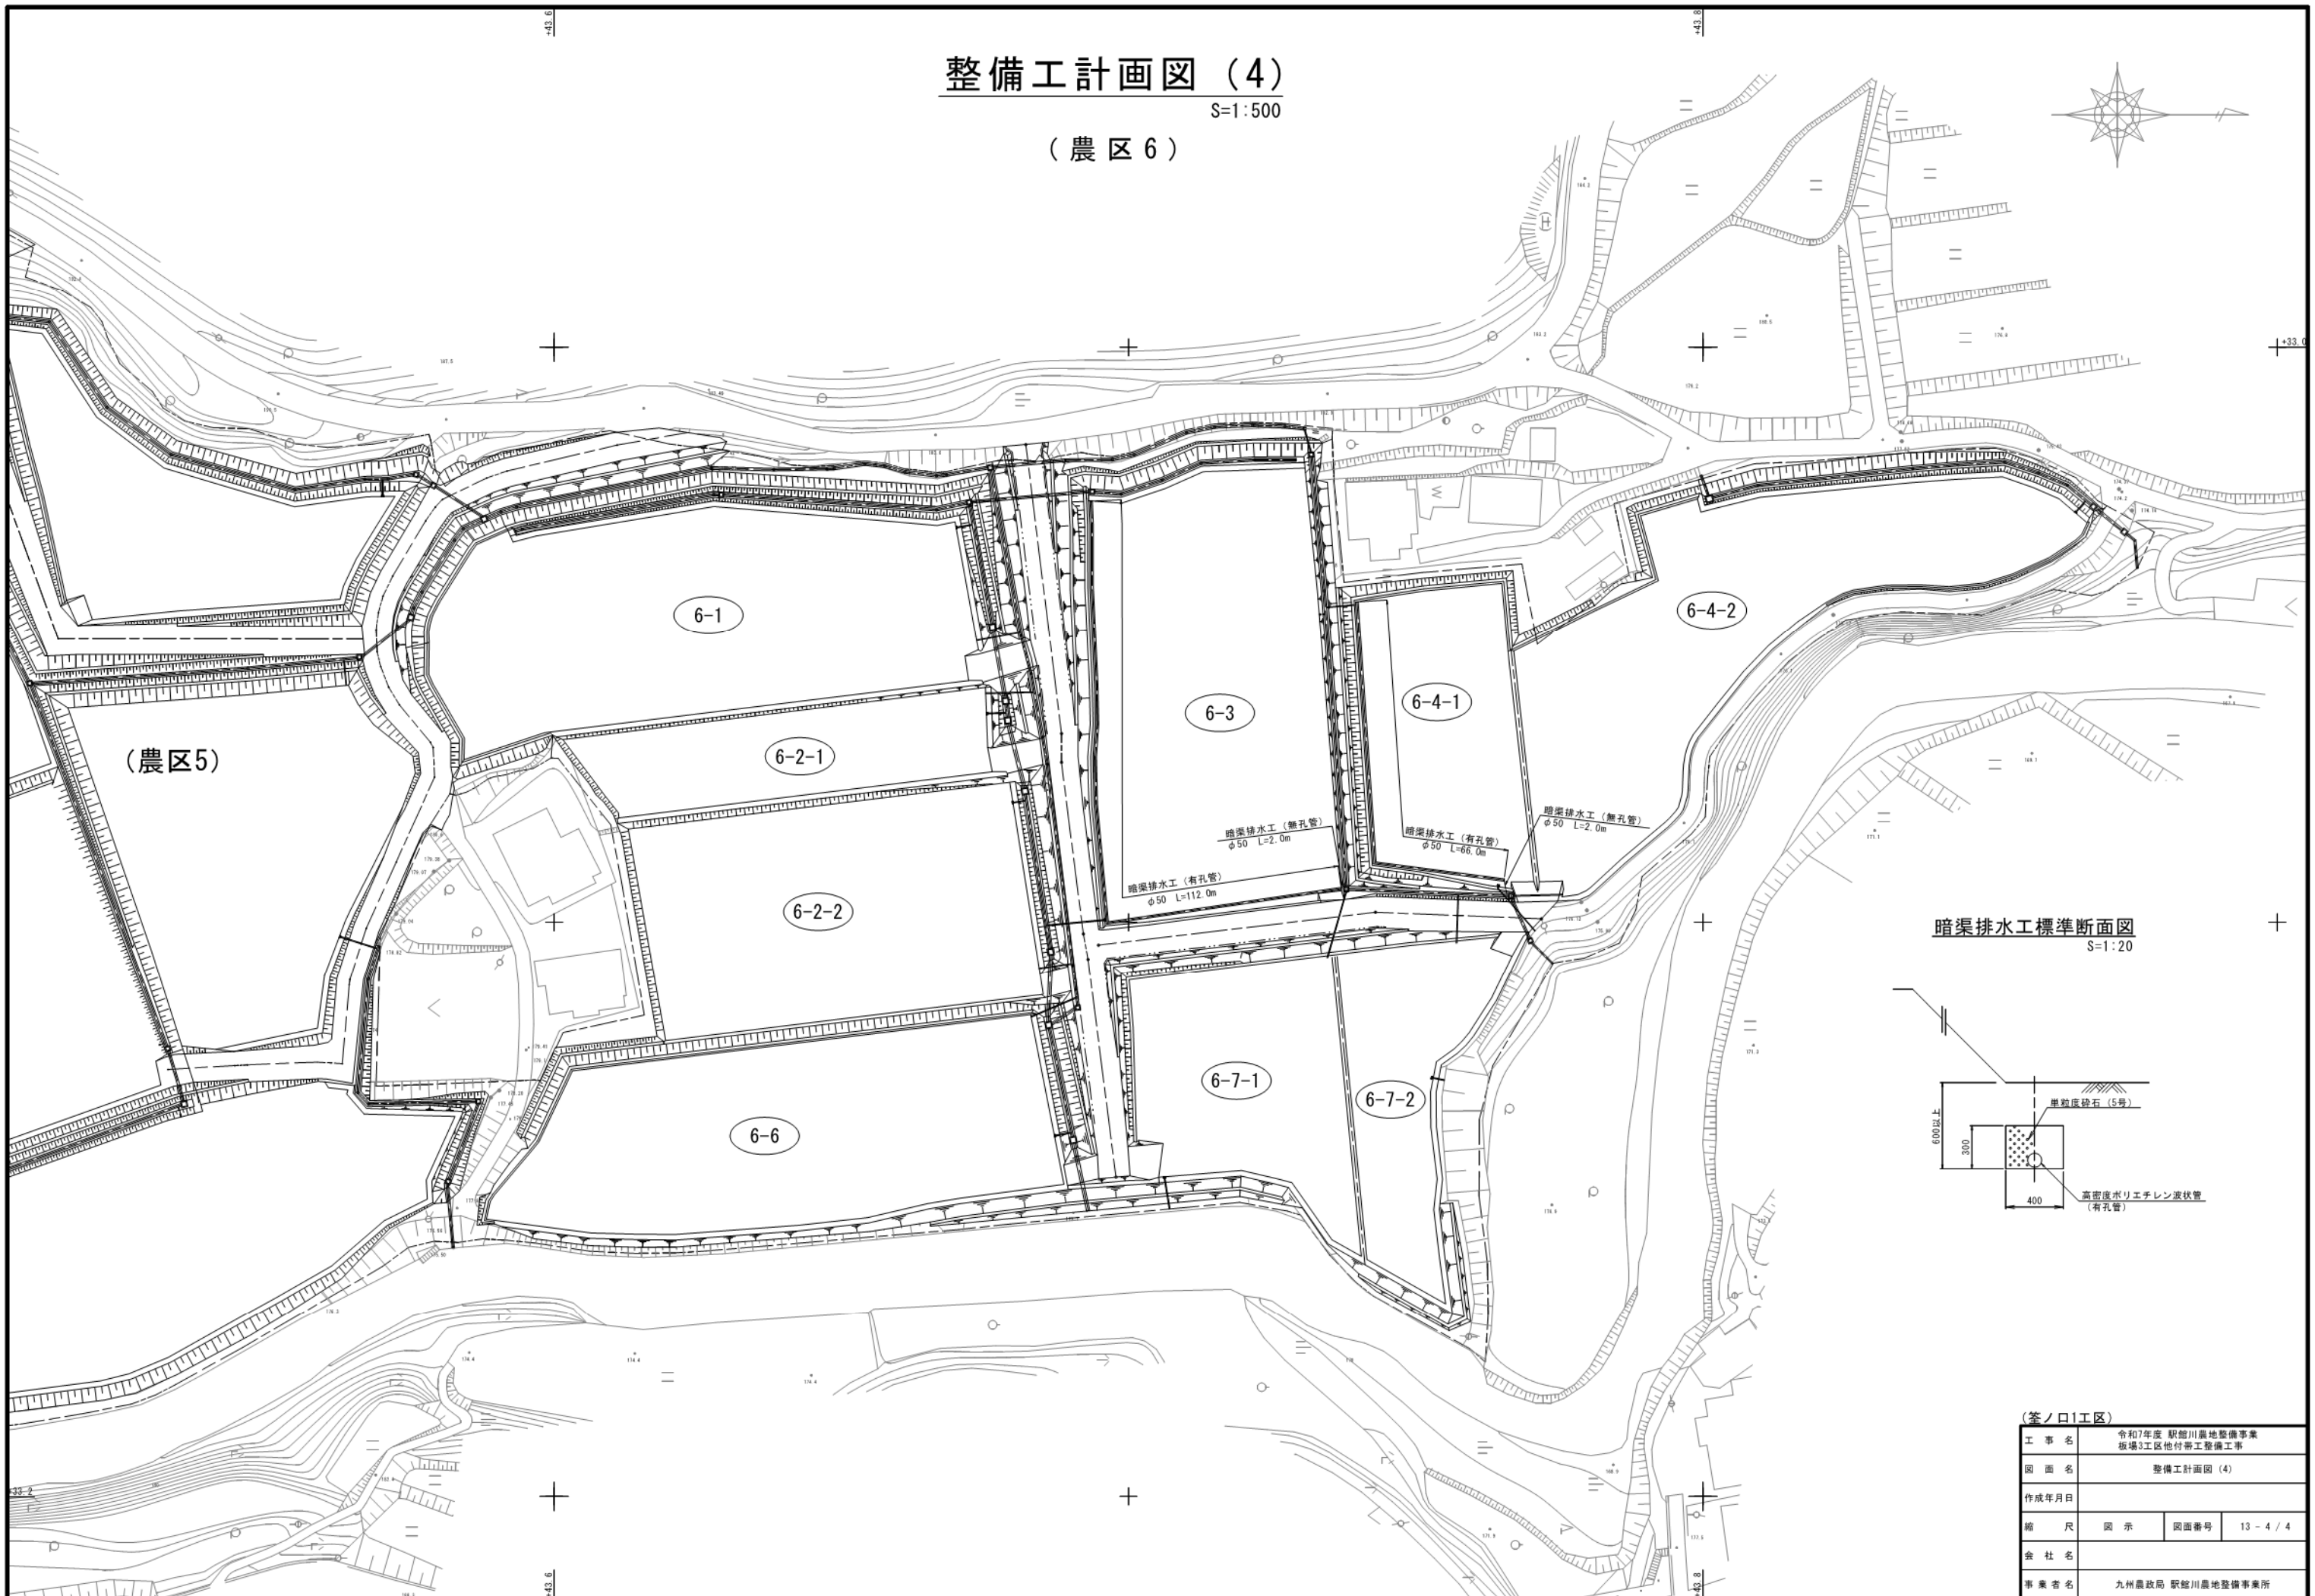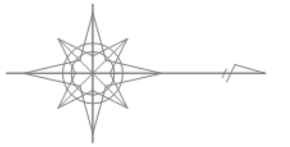

暗渠排水工標準断面図
S=1:20

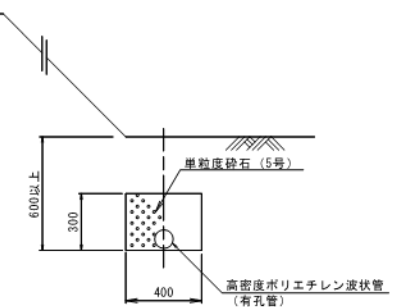

(釜ノ口1工区)

工事名	令和7年度 駅館川農地整備事業 板場3工区他付帯工整備工事		
図面名	整備工計画図 (4)		
作成年月日			
縮尺	図示	図面番号	13-4/4
会社名			
事業者名	九州農政局 駅館川農地整備事業所		

令和7年度 駅館川農地整備事業
板場3工区他付帯工整備工事


図 面 目 録

区分	参 考 図		
	図面番号	図 面 名 称	図面枚数
板場3工区	参 1	管 水 路 縦 断 図	8 枚
	参 2	配 管 計 画 図	5 枚
		合 計	13 枚

管水路縦断面図（1）

1-1号用水路


縦断面図 V=1:100
H=1:500

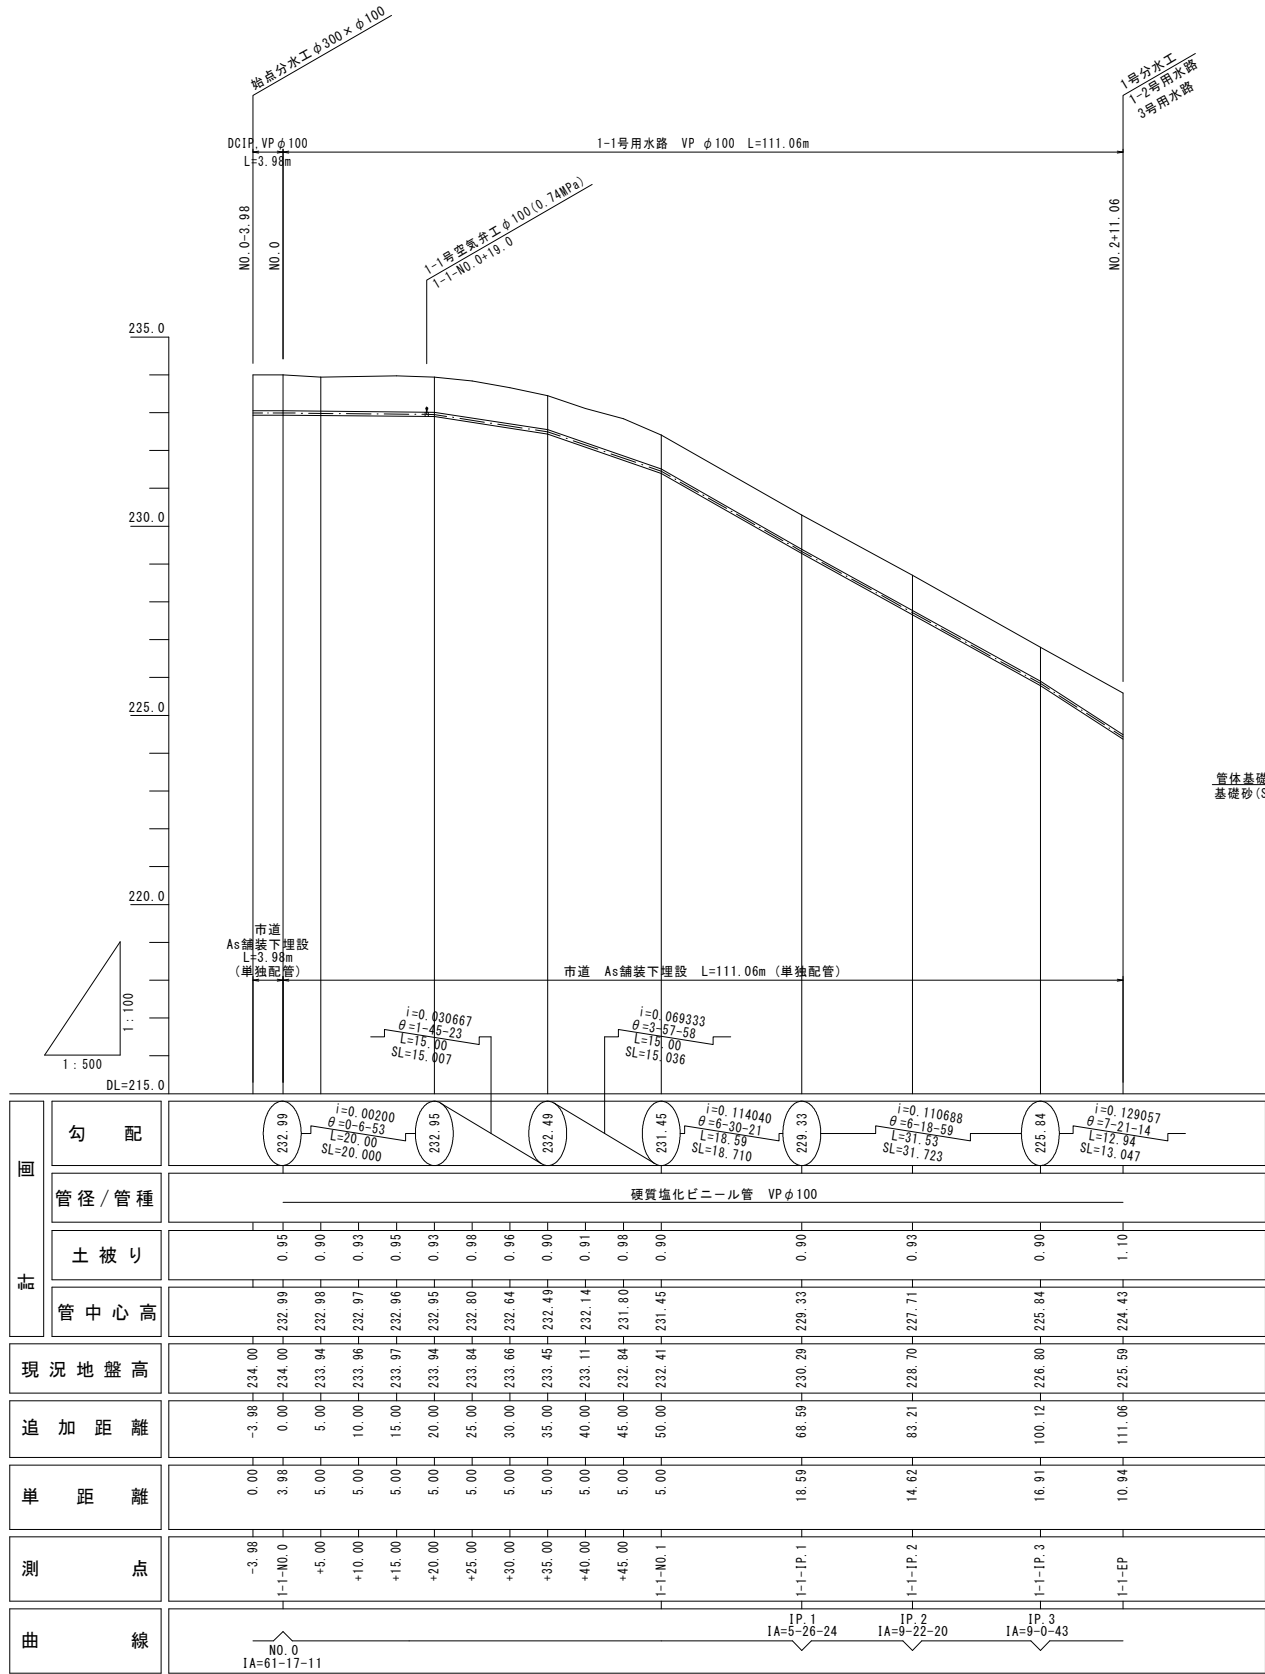

標準断面図


S=1:20

市道下埋設
(VP φ100)

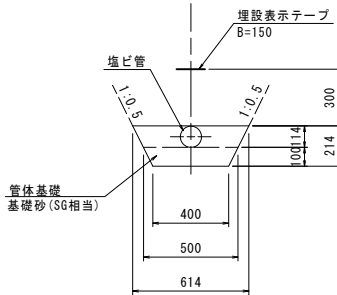

1-2号用水路


縦断面図 V=1:100
H=1:500

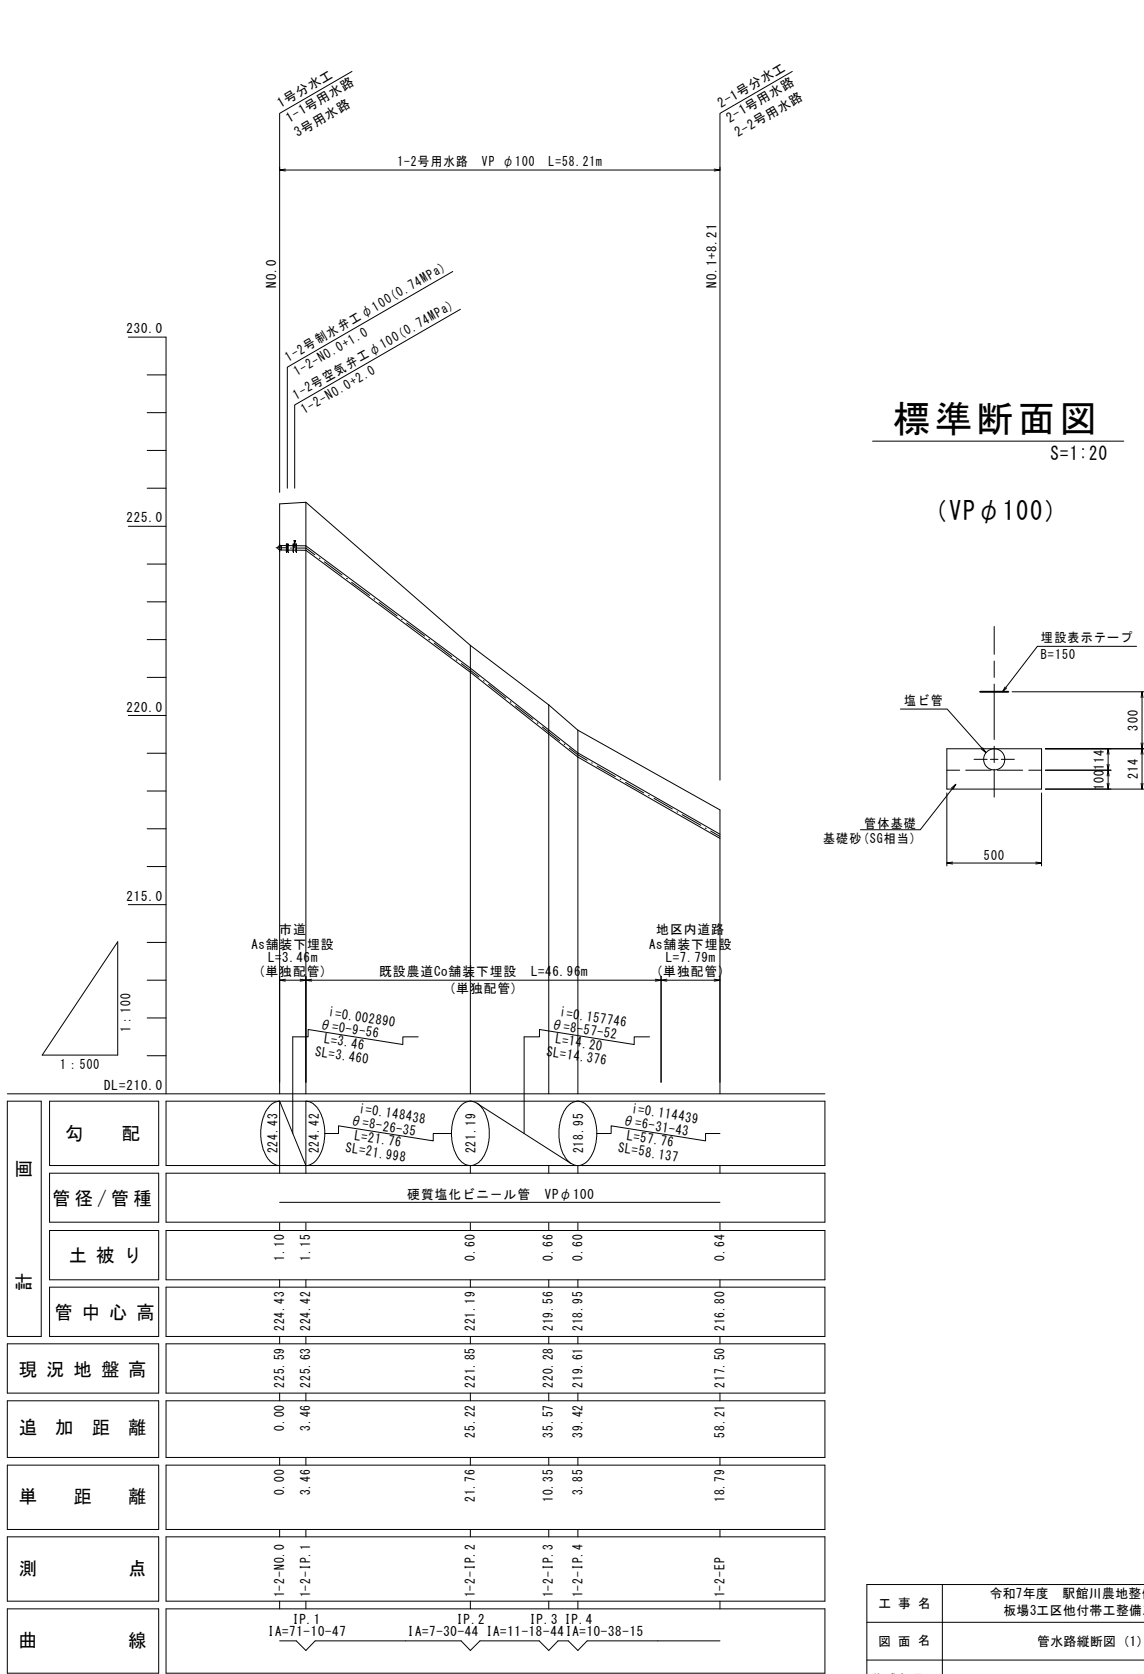

標準断面図

S=1:20

(VP φ100)

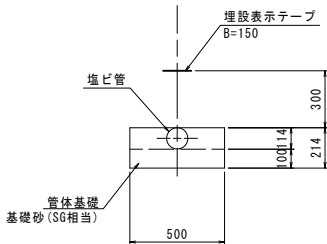


工事名	令和7年度 駅館川農地整備事業		
図面名	板場3工区他付帯工整備工事		
作成年月日	管水路縦断面図 (1)		
縮尺	図示	図面番号	参1 - 1 / 8
会社名			
事業所名	九州農政局 駅館川農地整備事業所		

管水路縦断面図（2）

2-1号用水路


縦断面図 V=1:100
H=1:500

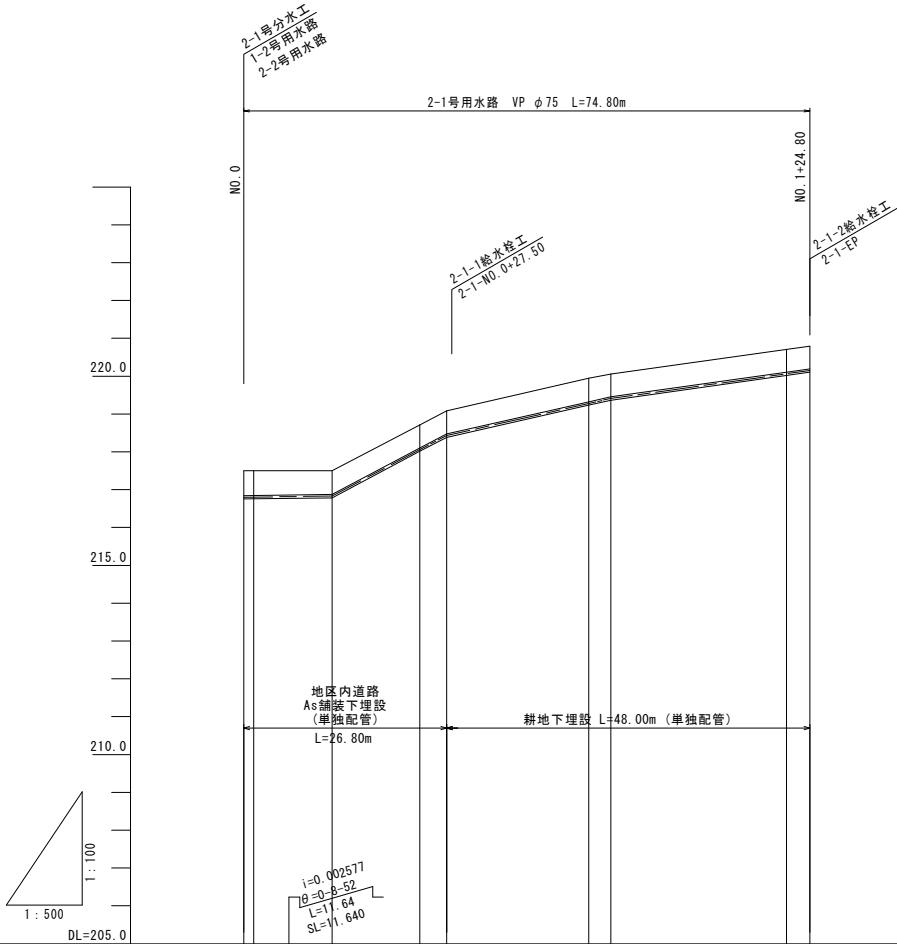

標準断面図

S=1:20

(VP φ75)

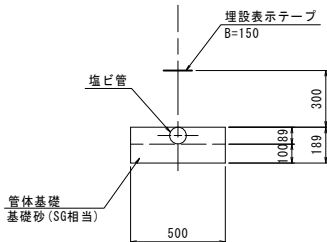


断面 表	勾配										
	管径/管種	硬質塩化ビニール管 VP φ75									
	土被り	0.66	0.66	0.63	0.61	0.61	0.63	0.61	0.61	0.60	0.60
	管中心高	216.80	216.80	216.83	218.06	218.43	219.28	219.41	220.06	220.15	220.15
現況地盤高		217.50	217.50	217.50	218.71	219.08	219.95	220.06	220.71	220.79	220.79
追加距離		0.00	1.29	11.64	23.26	26.80	45.58	48.40	71.75	74.80	74.80
単距離		0.00	1.29	10.35	11.62	3.54	18.78	2.91	23.26	3.05	3.05
測点		2-1-NO.0	2-1-IP.1	2-1-IP.2	2-1-IP.3	2-1-IP.4	2-1-IP.5	2-1-IP.6	2-1-IP.7	2-1-EP	2-1-EP
曲線		IP.1 IA=69-07-38	IP.2 IA=20-48-17	IP.3 IA=12-31-9	IP.4 IA=9-20-15	IP.5 IA=16-11-30	IP.6 IA=16-01-36	IP.7 IA=3-21-4			

工事名	令和7年度 駅館川農地整備事業		
図面名	板場3工区他付帯工整備工事		
作成年月日			
縮尺	図示	図面番号	参1 - 2 / 8
会社名			
事業所名	九州農政局 駅館川農地整備事業所		


管水路縦断図 (3)

2-2号用水路


縦断図 V=1:100
H=1:500

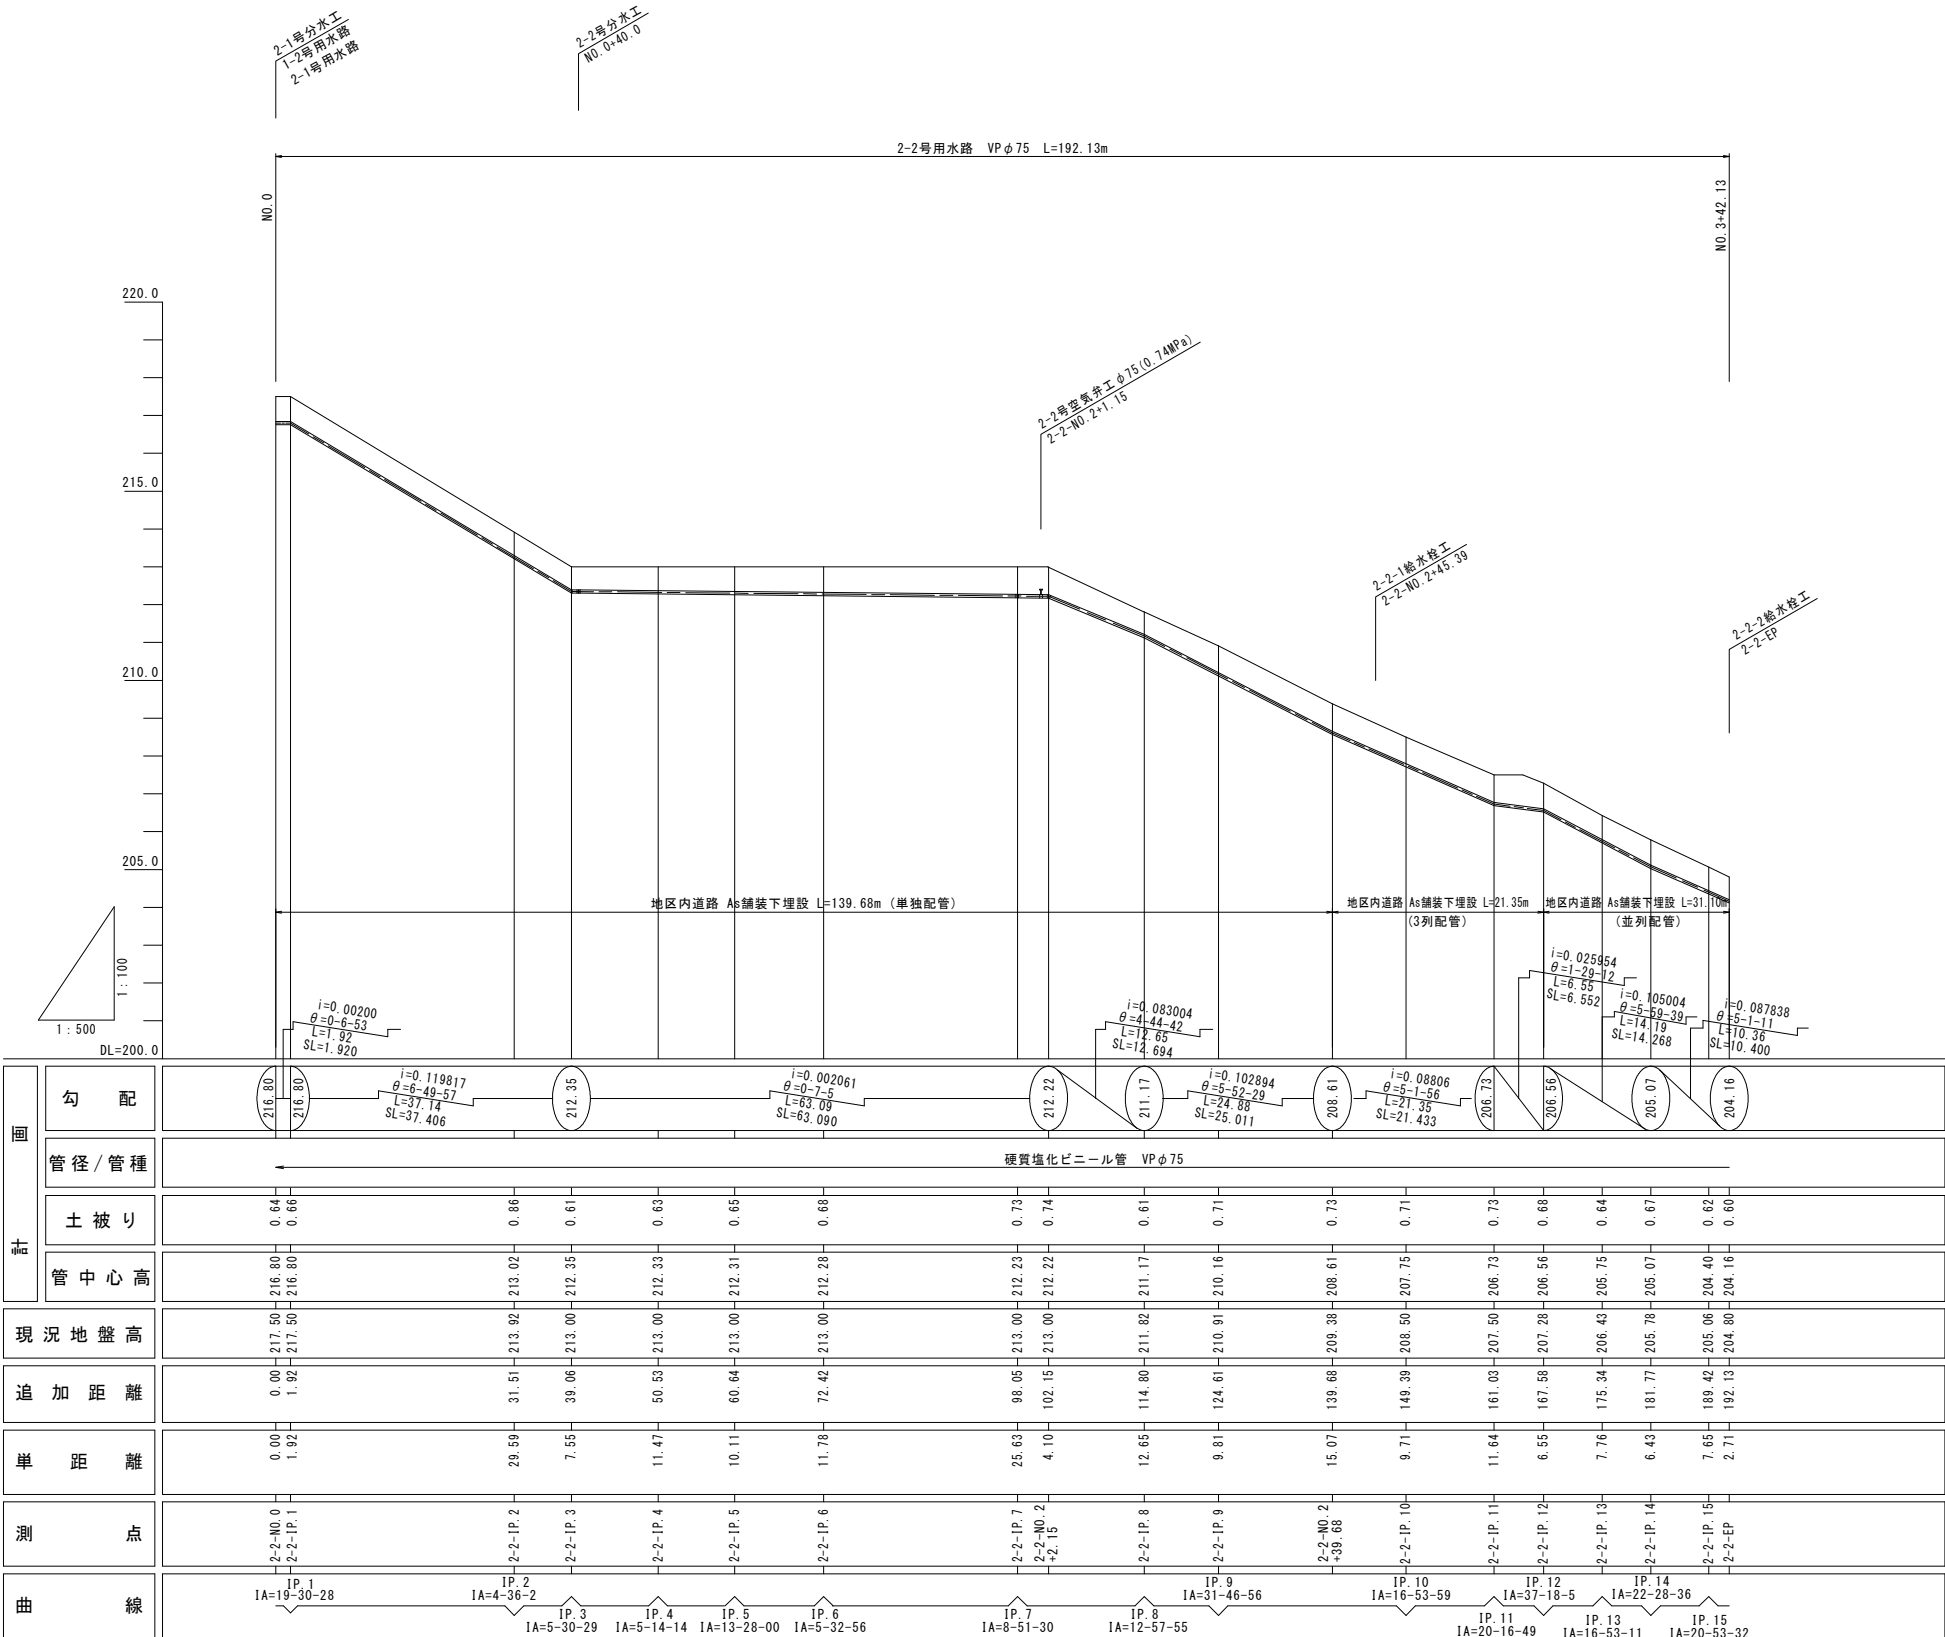


標準断面図 S=1:20
(VP ϕ 75)
(NO. 0~NO. 2+39.68)

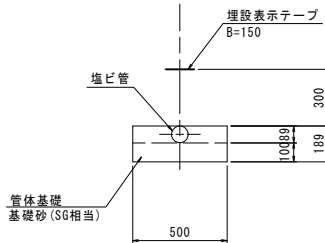

標準断面図 S=1:20
(VP ϕ 200+ ϕ 100+ ϕ 75
(NO. 2+39.68~IP. 11

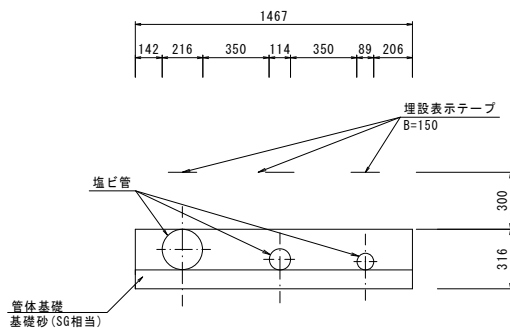

標準断面図 S=1:20
(VP ϕ 100+ ϕ 75)
(IP. 11~EP)

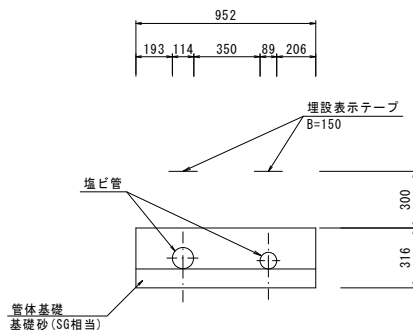

工 事 名	令和7年度 駅館川農地整備事業 板場3工区他付帯工事整備工事		
図 面 名	管水路縦断面 (3)		
作成年月日			
縮 尺	図 示	図面番号	参1 - 3 / 8
会 社 名			
事業所名	九州農政局 駅館川農地整備事業所		

3号用水路 (1)

[illegible]

S=1:20

[illegible]

埋込管

埋設表示テープ
B=150

300

100

189

管体基礎2
基礎砂 (SG相当)

管体基礎1
基礎砂 (SG相当)


500

工 事 名	令和7年度 駅館川農地整備事業 坂場3工区他付帯整備工事		
図 面 名	管水路横断面図 (4)		
作成年月日			
縮 尺	図 示	図面番号	参1 - 4 / 8
会 社 名			
事業所名	九州農政局 駅館川農地整備事業所		


管水路縦断図 (5)

3号用水路 (2)

縦断図 V=1:100
H=1:500

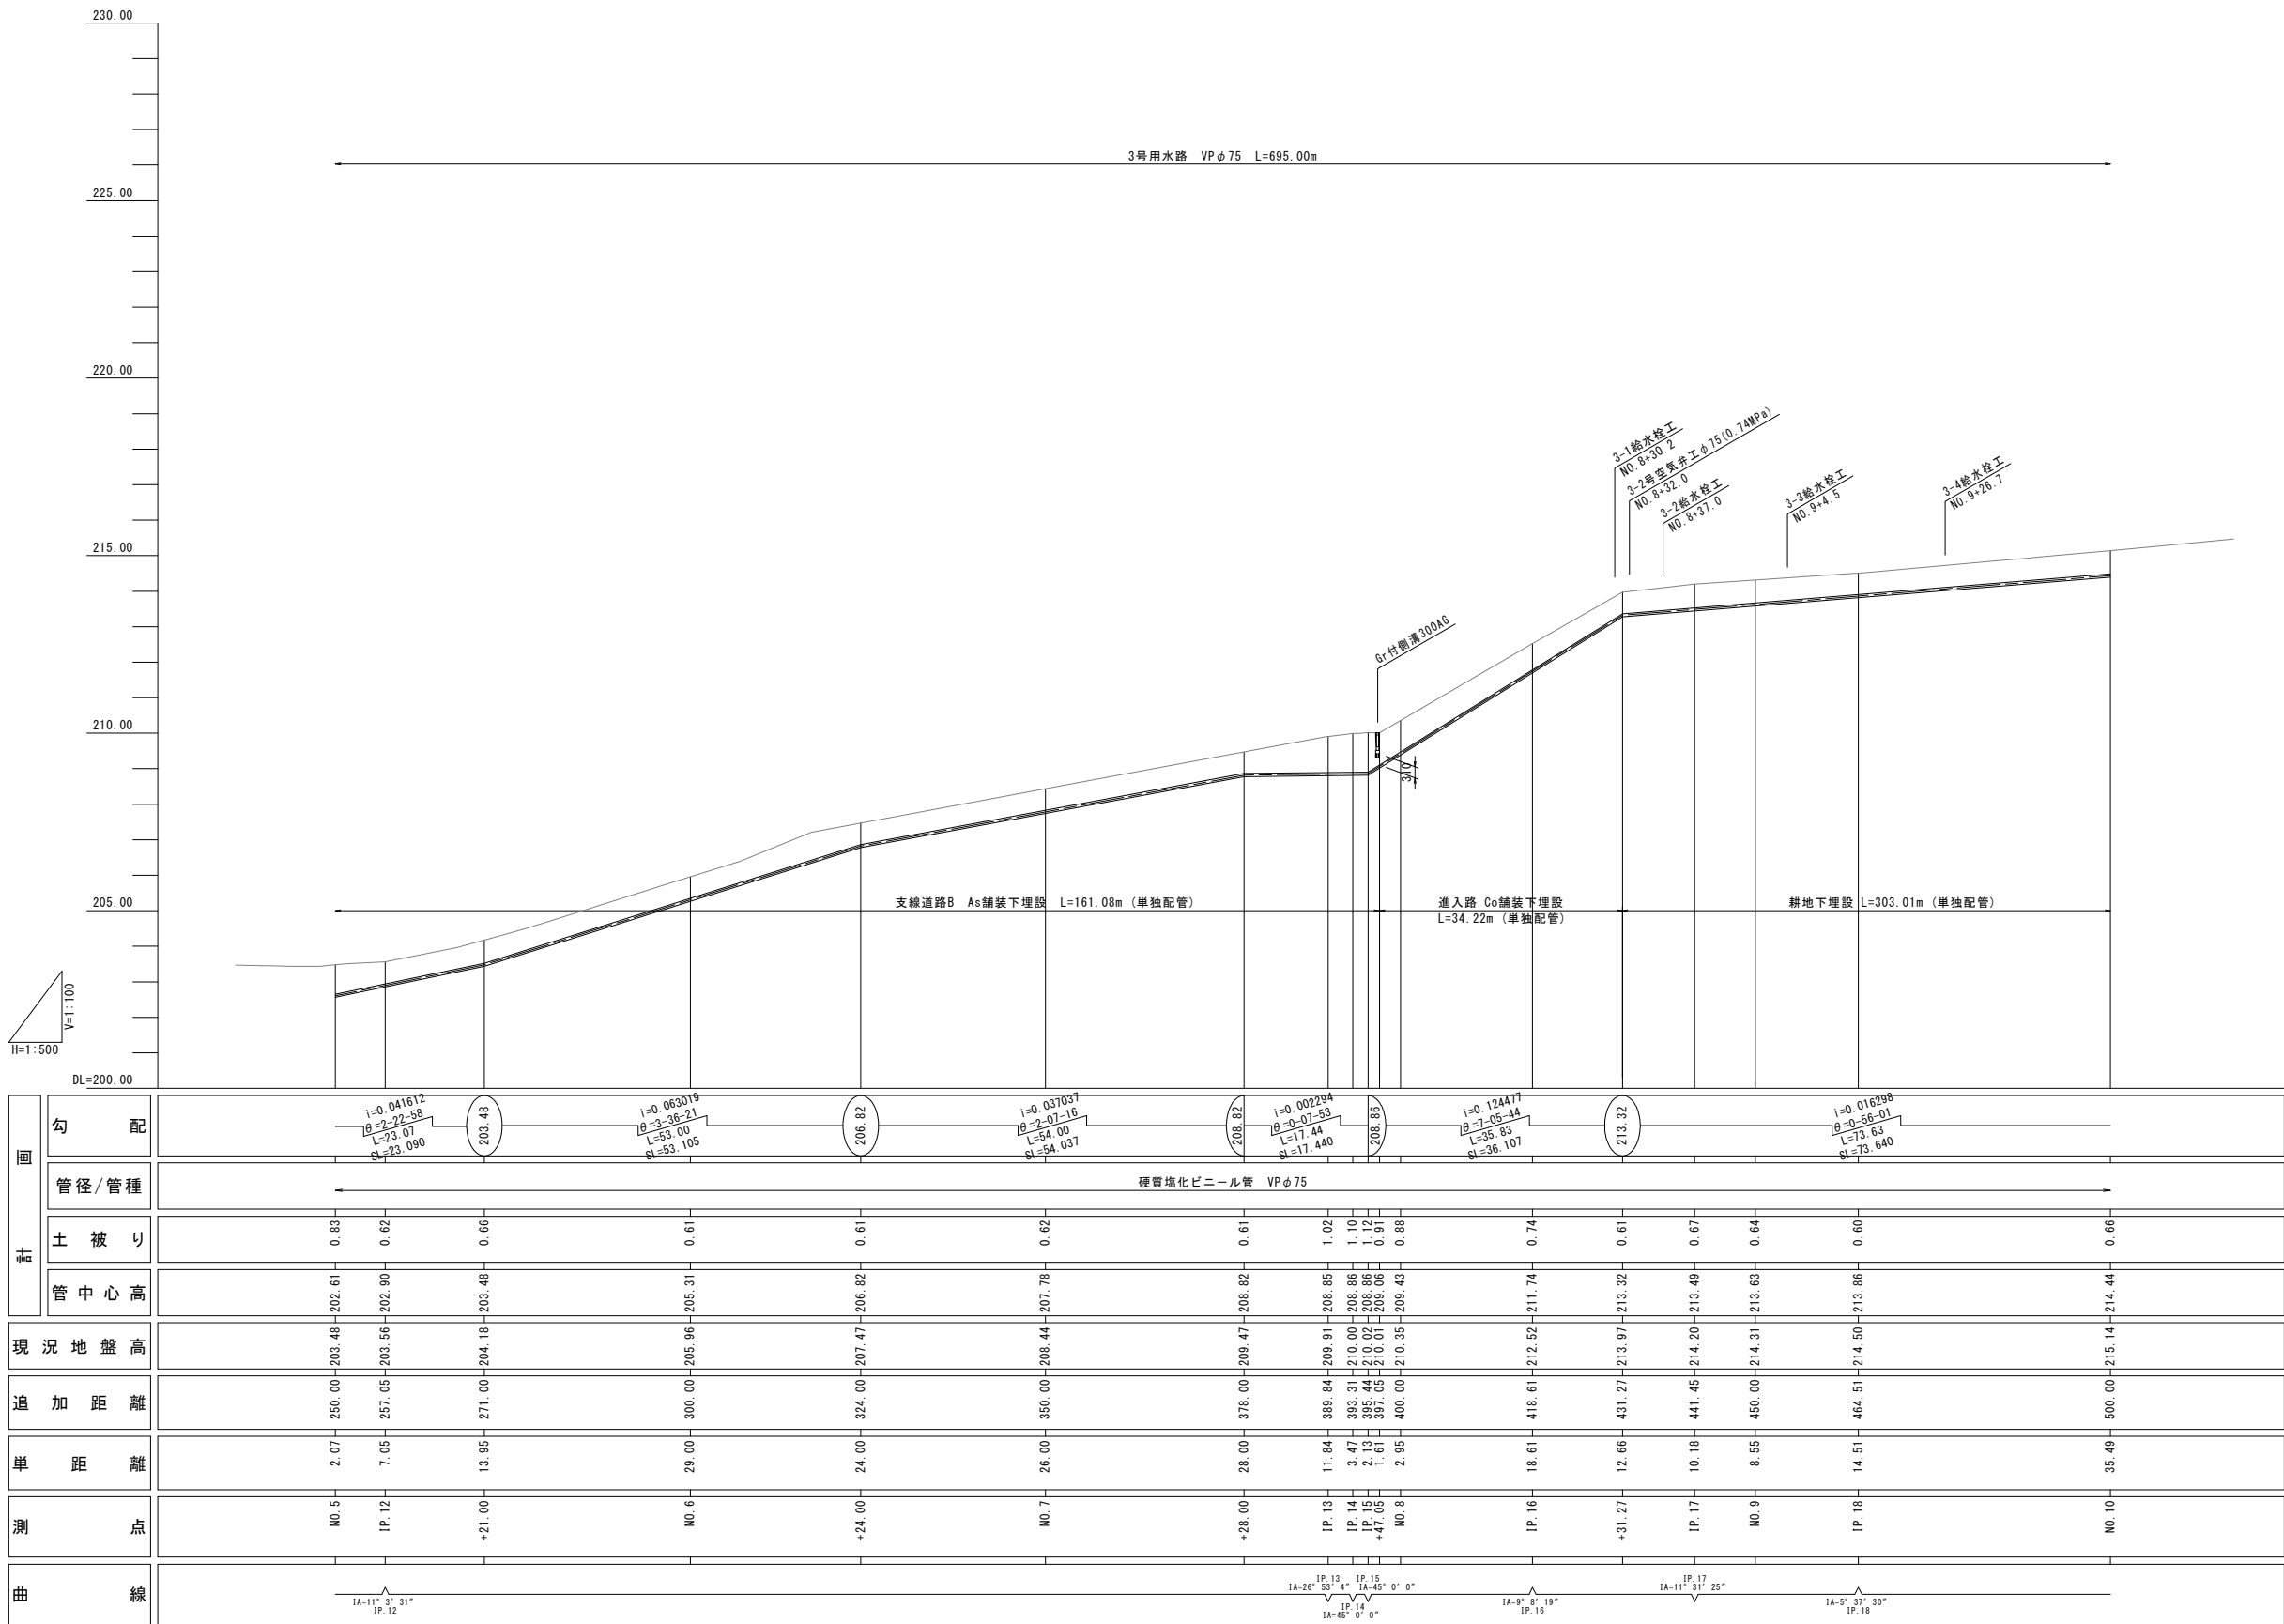

標準断面図

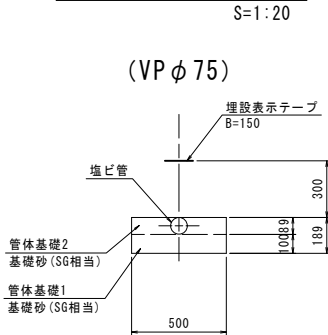

工 事 名	令和7年度 駅館川農地整備事業 板場3工区他付帯工事整備工事		
図 面 名	管水路縦断図 (5)		
作成年月日			
縮 尺	図 示	図面番号	参1 - 5 / 8
会 社 名			
事業所名	九州農政局 駅館川農地整備事業所		

3号用水路 (3)

区画番号	勾配	管径/管種	土被り	管中心高	現況地盤高	追加距離	単距離	測点	曲線
1	3-5給水栓工 NO.10+3.2	硬質塩化ビニール管 VPφ75	0.66	214.44	215.14	500.00	35.49	NO.10	1A-11° 46' 38" IP.19
	3-6給水栓工 NO.10+30.8	硬質塩化ビニール管 VPφ75	0.67	214.52	215.23	504.90	4.90	IP.19	1A-7° 39' 17" IP.20
2	3-7給水栓工 NO.11+7.5	硬質塩化ビニール管 VPφ75	0.61	215.05	215.70	529.35	24.45	IP.20	1A-11° 50' 35" IP.21
	3-8給水栓工 NO.11+33.1	硬質塩化ビニール管 VPφ75	0.66	215.52	216.22	550.00	20.65	NO.11	1A-17° 17' 16" IP.22
3	3-9給水栓工 NO.12+11.9	硬質塩化ビニール管 VPφ75	0.67	215.67	216.38	556.36	6.36	IP.21	1A-18° 28' 52" IP.23
	3-3号管系分岐φ75(0.74MPa)	硬質塩化ビニール管 VPφ75	0.60	216.82	217.46	588.45	32.09	IP.22	1A-69° 46' 38" IP.24
4	3-10給水栓工 NO.13+43.9	硬質塩化ビニール管 VPφ75	0.68	217.19	217.91	588.94	10.49	IP.23	1A-29° 13' 46" IP.25
	3-2号排泥工	SGP管80A	0.68	217.23	217.95	600.00	1.06	NO.12	1A-45° 48' 20" IP.26
5	3-10給水栓工 NO.13+43.9	硬質塩化ビニール管 VPφ75	0.60	218.12	218.76	624.89	24.89	IP.24	1A-45° 48' 20" IP.27
	3-2号排泥工	SGP管80A	0.60	218.16	218.80	650.00	25.11	NO.13	1A-45° 48' 20" IP.28
6	3-10給水栓工 NO.13+43.9	硬質塩化ビニール管 VPφ75	0.61	217.15	217.80	665.19	15.19	IP.25	1A-45° 48' 20" IP.29
	3-2号排泥工	SGP管80A	0.69	217.09	217.81	695.00	29.81	445.00	1A-45° 48' 20" IP.30
7	3-10給水栓工 NO.13+43.9	硬質塩化ビニール管 VPφ75	0.69	217.08	217.74	700.00	5.00	NO.14	1A-45° 48' 20" IP.31
	3-2号排泥工	SGP管80A	0.75	217.03	217.82	721.36	21.36	IP.26	1A-45° 48' 20" IP.32
8	3-10給水栓工 NO.13+43.9	硬質塩化ビニール管 VPφ75	0.67	217.03	217.74	723.46	2.10	IP.27	1A-45° 48' 20" IP.33
	3-2号排泥工	SGP管80A	0.11	216.99	217.14	733.46	10.00	IP.28	1A-45° 48' 20" IP.34
9	3-10給水栓工 NO.13+43.9	硬質塩化ビニール管 VPφ75	-0.09	216.99	216.94	734.28	0.82	EP	1A-45° 48' 20" IP.35
	3-2号排泥工	SGP管80A							

S=1:20

埋設表示テープ
B=150

300

109

189

500

管体基礎2
基礎砂 (SG相当)

管体基礎1
基礎砂 (SG相当)


埋込管

工 事 名	令和7年度 駅館川農地整備事業 板場3区地付帯工事整備工事		
図 面 名	管水路概断面 (図)		
作成年月日			
縮 尺	図 示	図面番号	参1 - 6 / 8
会 社 名			
事業所名	九州農政局 駅館川農地整備事業所		

管水路縦断面図 (7)

4-1号用水路





縦断面図 V=1:100
H=1:500

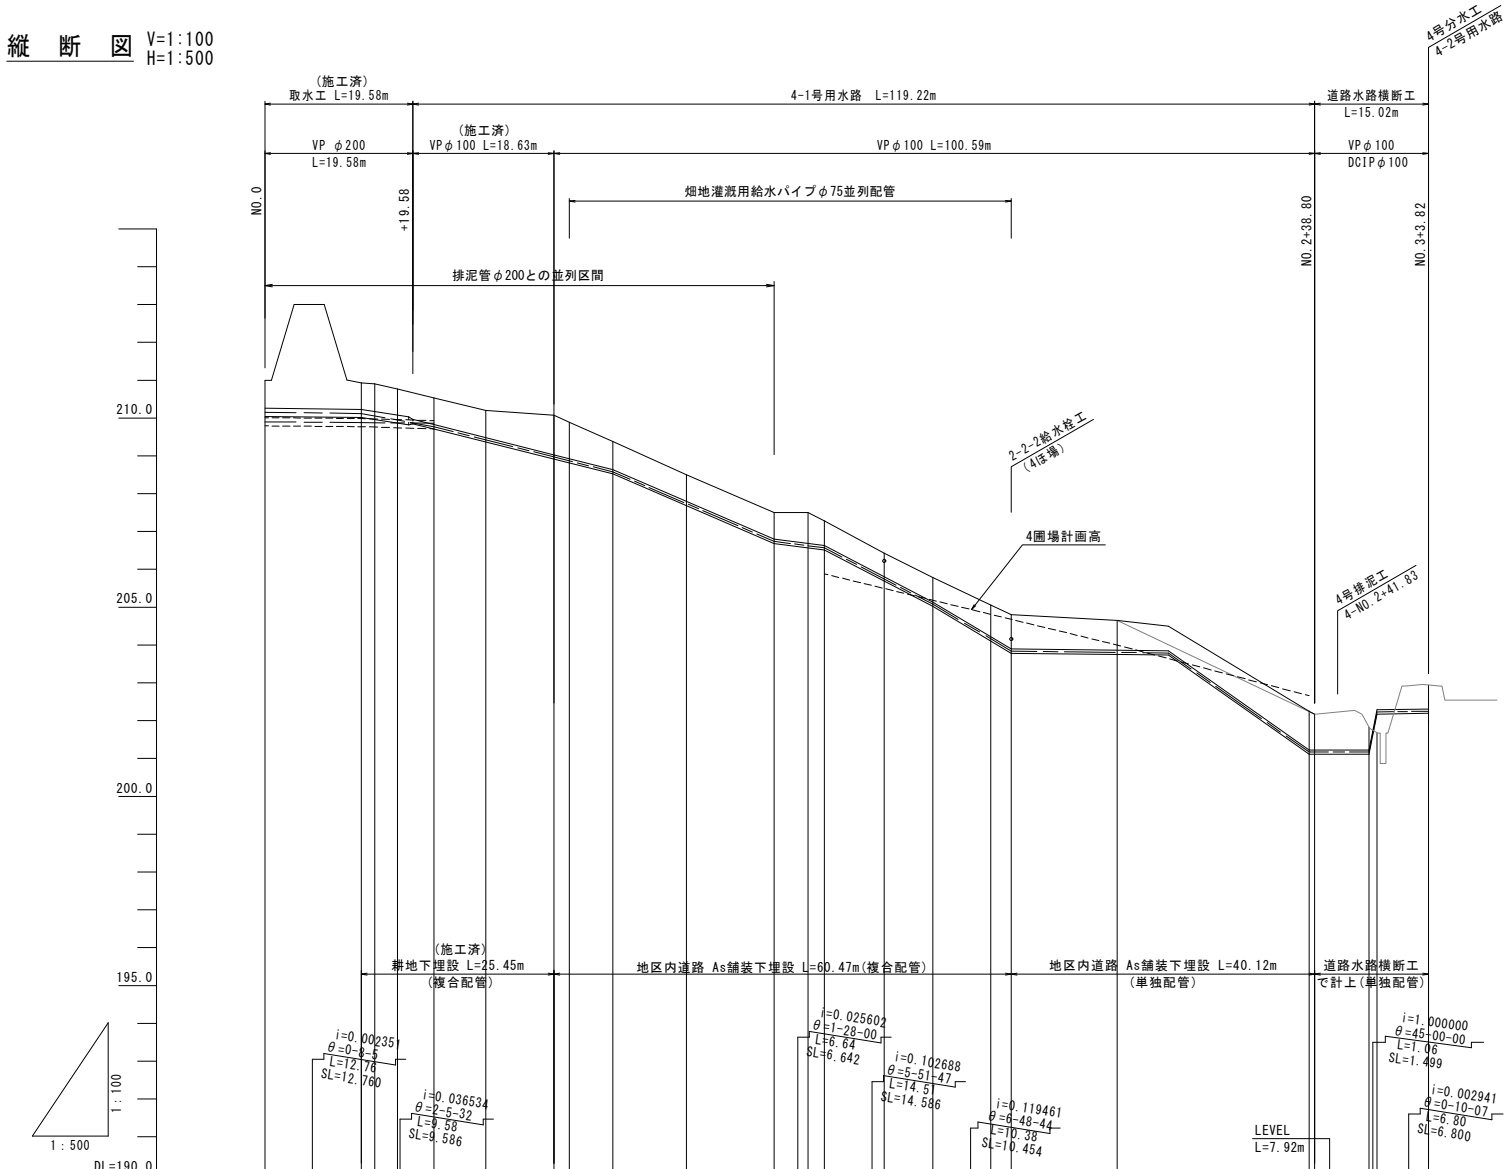

断面	勾配	210.15	210.12	209.77	209.58	209.74	209.57	209.08	209.84	209.79	209.17	209.17	209.23	209.25
	管径/管種	硬質塩化ビニール管 VPφ200												
	土被り		0.70	0.70	0.70	0.70	0.65	0.61	0.64	0.84	0.90	0.78	0.64	0.63
	管中心高	210.15	210.12	210.06	209.96	209.77	209.43	209.07	208.97	208.87	208.62	208.74	208.74	208.74
現況地盤高		210.96	210.83	210.80	210.77	210.53	210.20	210.07	209.89	209.87	209.62	209.50	209.44	209.44
追加距離		0.00	12.76	14.54	17.54	22.34	28.19	38.21	40.26	45.99	55.73	67.33	73.97	81.86
単距離		0.00	12.76	1.78	3.00	4.80	6.85	9.02	2.05	5.73	9.74	11.60	6.64	7.89
測点		4-N0.0	4-IP.1	4-IP.2	4-IP.3	4-IP.4	4-IP.5	4-IP.6	4-IP.7	4-IP.8	4-IP.9	4-IP.10	4-IP.11	4-IP.12
曲線		IA=44-59-34	IA=45-00-00	IA=15-46-08	IA=10-55-11	IA=20-20-41	IA=16-53-59	IA=37-21-57	IA=22-28-36	IA=21-10-21	IA=19-48-47	IA=26-43-07	IA=4-34-29	IA=4-34-29

標準断面図

S=1:20

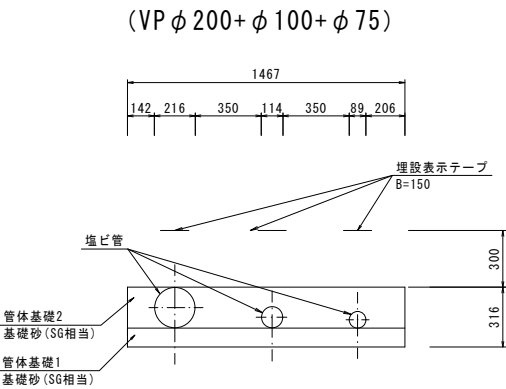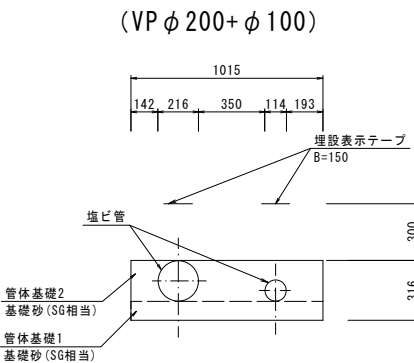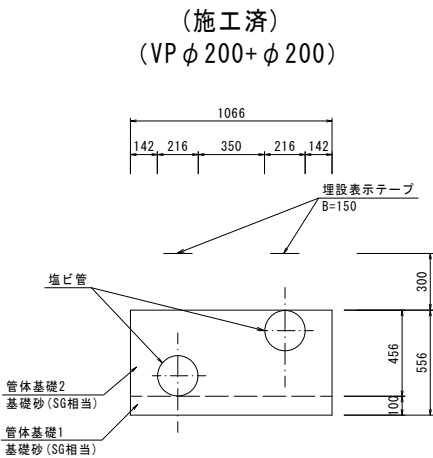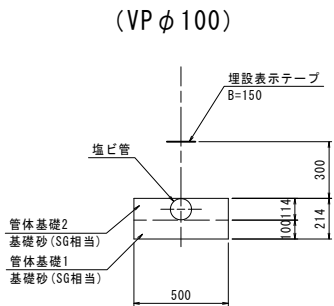


工事名	令和7年度 駅館川農地整備事業		
図面名	板場3工区他付帯工整備工事		
作成年月日	管水路縦断面図 (7)		
縮尺	図示	図面番号	参1 - 7 / 8
会社名			
事業所名	九州農政局 駅館川農地整備事業所		

4-2 · 4-3 · 4-4号用水路

This technical drawing illustrates a water supply system plan view. The main components include:

- Main Water Pipes:**
 - 4号用水路 L=253.37m
 - 4-2号用水路 L=91.20m
 - 4-3号用水路 VP φ75 L=103.06m (施工済)
 - 4-4号用水路 VP φ75 L=59.11m (施工済)
- Valves and Fittings:**
 - VP φ75 L=2.80m
 - VP φ75 L=2.00m
 - VP φ75 L=86.81m (施工済)
 - 4-2-EP (NO. 1+41.20)
 - 4-3-EP (NO. 2+3.06)
 - 4-4-EP (NO. 1+9.11)
- Construction Points (施工済):**
 - A-1号用水路接続
 - 9-1-1給水栓 (木田用)
 - 9-1-2給水栓 (木田用)
 - 9-1-3給水栓 (木田用)
 - 9-1-4給水栓 (木田用)
 - 9-2-1給水栓 (木田用)
 - 9-2-2給水栓 (木田用)
 - 9-3-1給水栓 (木田用)
 - 9-3-2給水栓 (木田用)
 - 9-3-3給水栓 (木田用)
 - 9-4給水栓 (木田用)
 - 9-5給水栓 (木田用)
 - 9-6給水栓 (木田用)
 - 2号排泥工
- Other Features:**
 - 道路横断工 L=15.02m
 - 排水工 φ75 L=18.33m (施工済)
 - 仕切井 接合 φ75 0.14Mpa
- Elevation and Scale:**
 - Elevations range from 195.0 to 215.0.
 - Scale: 1 : 500
 - DL=190.0
- Curved Section Details:**
 - i=0.547735, θ=28°42'40", L=14.35, SL=16.362
 - i=0.003472, θ=0°11'56", L=21.88, SL=2.680
 - i=LEVEL, θ=-, L=1.10, SL=1.100

(VP ϕ 75)

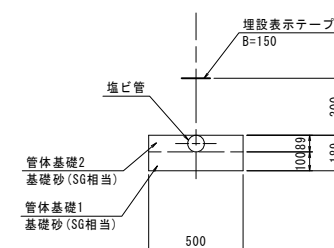

曲線	測点	単距離	追加距離	現況地盤高	計画			
					管中心高	土被り	管径/管種	
								勾配


IP 1 IA=6-20-41	4-2-W0.0	15.51	0.00	202.94	202.26	0.65	202.26 i=0.003046 θ=0.10-28 L=27.91 SL=22.980	202.19
	4-2-3.39	3.39	3.39	202.94	202.25	0.65		
IP 2 IA=34-13-45	4-2-IP.1	19.59	22.98	202.84	202.19	0.61	202.19 i=0.00200 θ=0.07-1 L=230.38 SL=230.390	202.19
	4-2-W0.1	27.02	50.00	202.84	202.14	0.66		
IP 3 IA=23-36-46	4-2-IP.2	25.80	75.80	202.84	202.09	0.71	202.09 i=0.00200 θ=0.07-1 L=230.38 SL=230.390	202.19
	4-3-IP.3	13.97	89.77	202.84	202.06	0.74		
IP 1 IA=2-56-41	4-3-W0.4	(0.00)	(0.00)	202.84	202.06	0.74	202.06 i=0.00200 θ=0.07-1 L=230.38 SL=230.390	202.19
	4-3-IP.1	4.84	4.84	202.84	202.05	0.75		
IP 2 IA=2-41-47	4-3-IP.2	17.84	22.88	202.84	202.02	0.78	202.02 i=0.00200 θ=0.07-1 L=230.38 SL=230.390	202.19
	4-3-IP.3	18.68	41.36	202.84	201.98	0.82		
IP 3 IA=11-25-23	4-3-W0.1	8.64	50.00	202.84			202.02 i=0.00200 θ=0.07-1 L=230.38 SL=230.390	202.19
	4-3-IP.4	3.63	53.63	202.84	201.96	0.84		
IP 4 IA=3-22-19	4-3-IP.5	12.50	66.13	202.84	201.94	0.86	201.94 i=0.00200 θ=0.07-1 L=230.38 SL=230.390	202.19
	4-3-IP.6	17.80	83.93	202.84	201.91	0.89		
IP 5 IA=6-27-39	4-3-IP.7	10.58	94.51	202.84	201.89	0.91	201.89 i=0.00200 θ=0.07-1 L=230.38 SL=230.390	202.19
	4-3-W0.2	5.49	100.00	202.84				
IP 6 IA=3-47-15	4-3-EP	3.06	103.06	202.84	201.87	0.93	201.87 i=0.00200 θ=0.07-1 L=230.38 SL=230.390	202.19
	4-4-W0.0	(0.00)	(0.00)	202.84	201.87	0.93		
IP 7 IA=6-37-10	4-4-IP.1	13.19	13.19	202.84	201.85	0.95	201.85 i=0.00200 θ=0.07-1 L=230.38 SL=230.390	202.19
	4-4-IP.2	8.57	21.76	202.84	201.83	0.97		
IP 1 IA=4-26-55	4-4-IP.3	11.75	33.51	202.84	201.81	0.99	201.81 i=0.00200 θ=0.07-1 L=230.38 SL=230.390	202.19
	4-4-IP.4	7.13	40.64	202.84	201.80	1.00		
IP 2 IA=19-40-16	4-4-W0.1	9.36	50.00				201.80 i=0.00200 θ=0.07-1 L=230.38 SL=230.390	202.19
	4-4-IP.5	9.11	59.11	202.84	201.72	1.08		
IP 3 IA=12-14-05	排-2.88	2.88	61.99	202.84	201.71	1.09	201.71 i=0.00200 θ=0.07-1 L=230.38 SL=230.390	202.19
	排+17.23	14.35	76.34	194.50	193.85	0.61		
IP 4 IA=26-58-57	排+18.33	1.10	77.44	193.80	193.85	1.14	193.85 i=0.00200 θ=0.07-1 L=230.38 SL=230.390	202.19

工 事 名	令和7年度 駅館川農地整備事業 板垣3工区他付帯工事		
図 面 名	管水路縦断図 (8)		
作成年月日			
縮 尺	図 示	図面番号	参1 - 8 / 8
会 社 名			
事業所名	九州農政局 駅館川農地整備事業所		


配管計画図 (1)

No scale

1-1号用水路

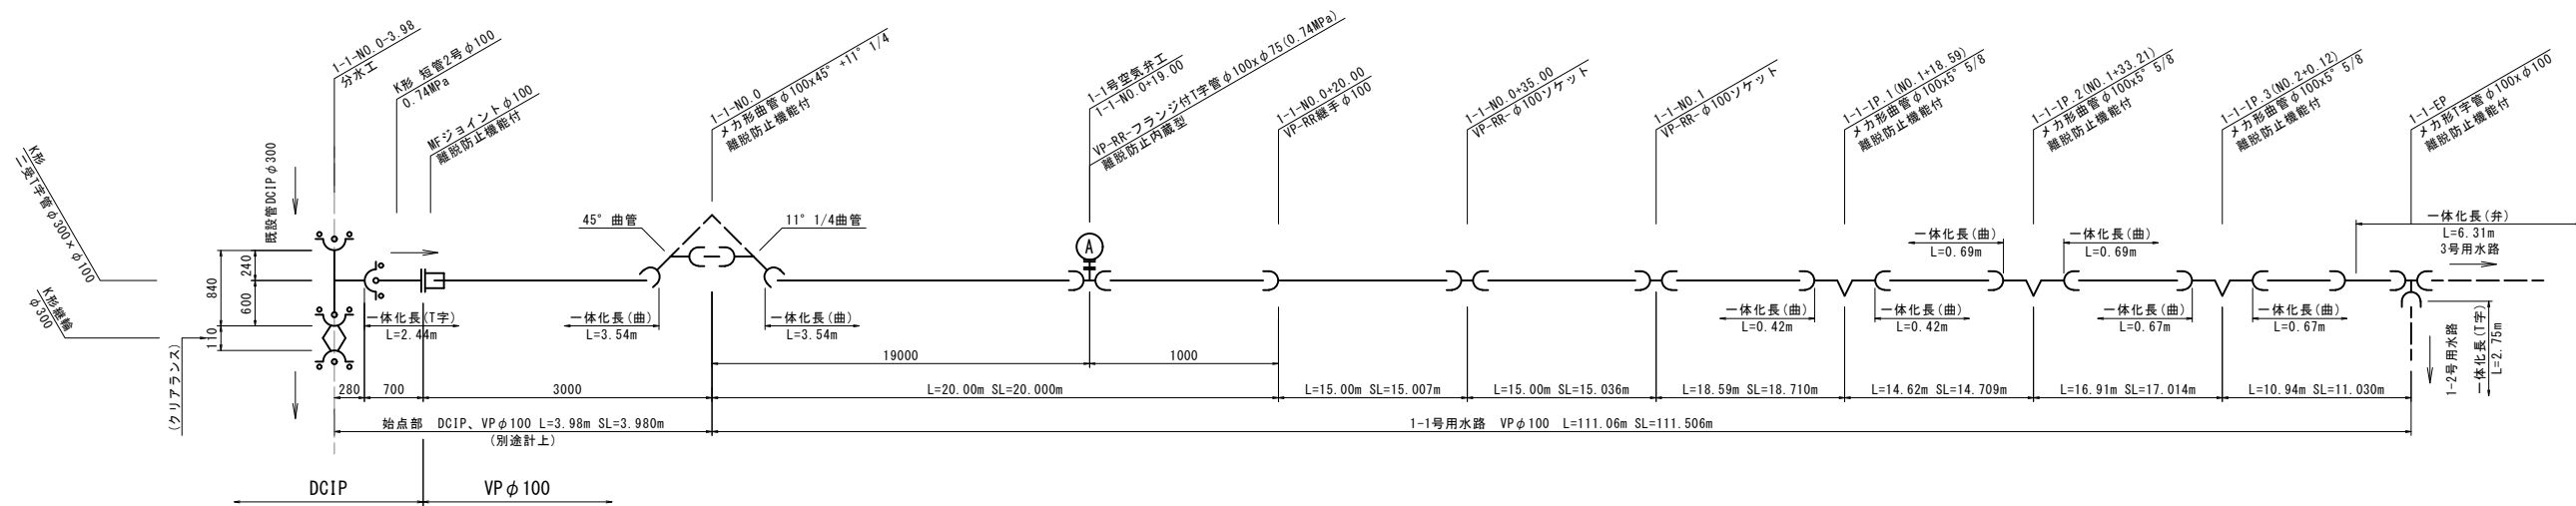


1-2号用水路

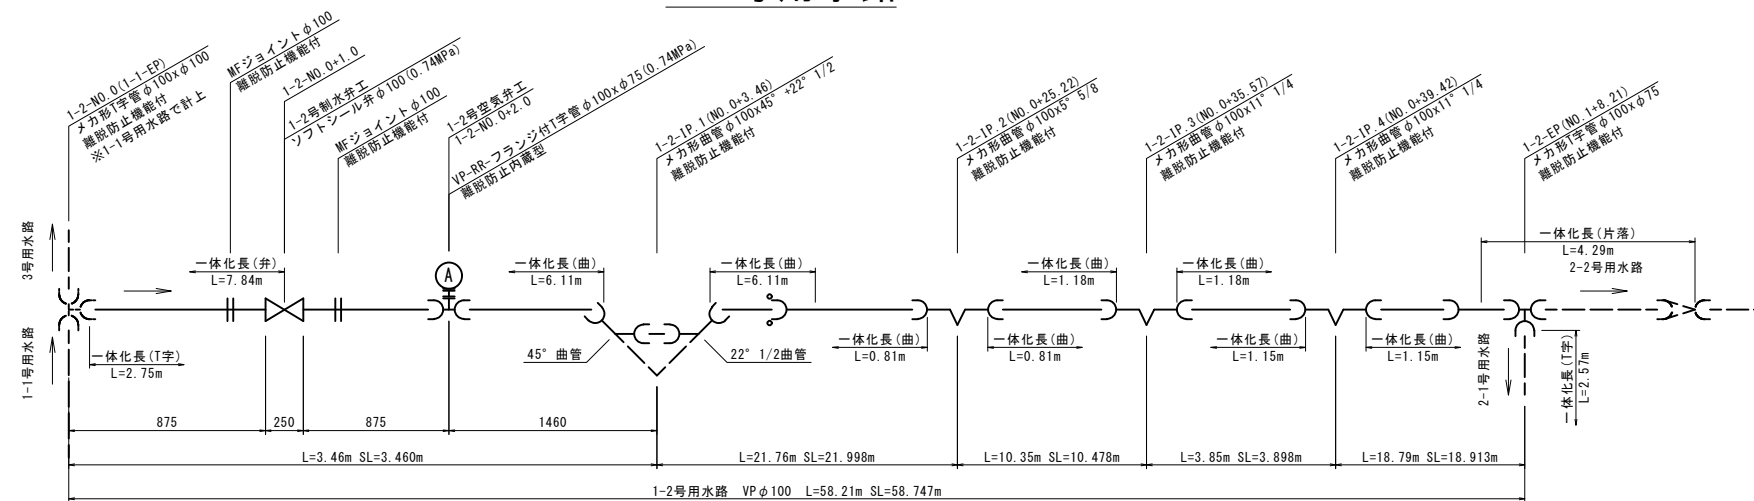

凡 例	
	K形
	K形特殊押輪
	フランジ形
	塩ビ管用継手
	塩ビ管用継手 (離脱防止金具)


※ フランジ及びバルブ等の呼び圧力は0.74MPaとする。

2-1号用水路

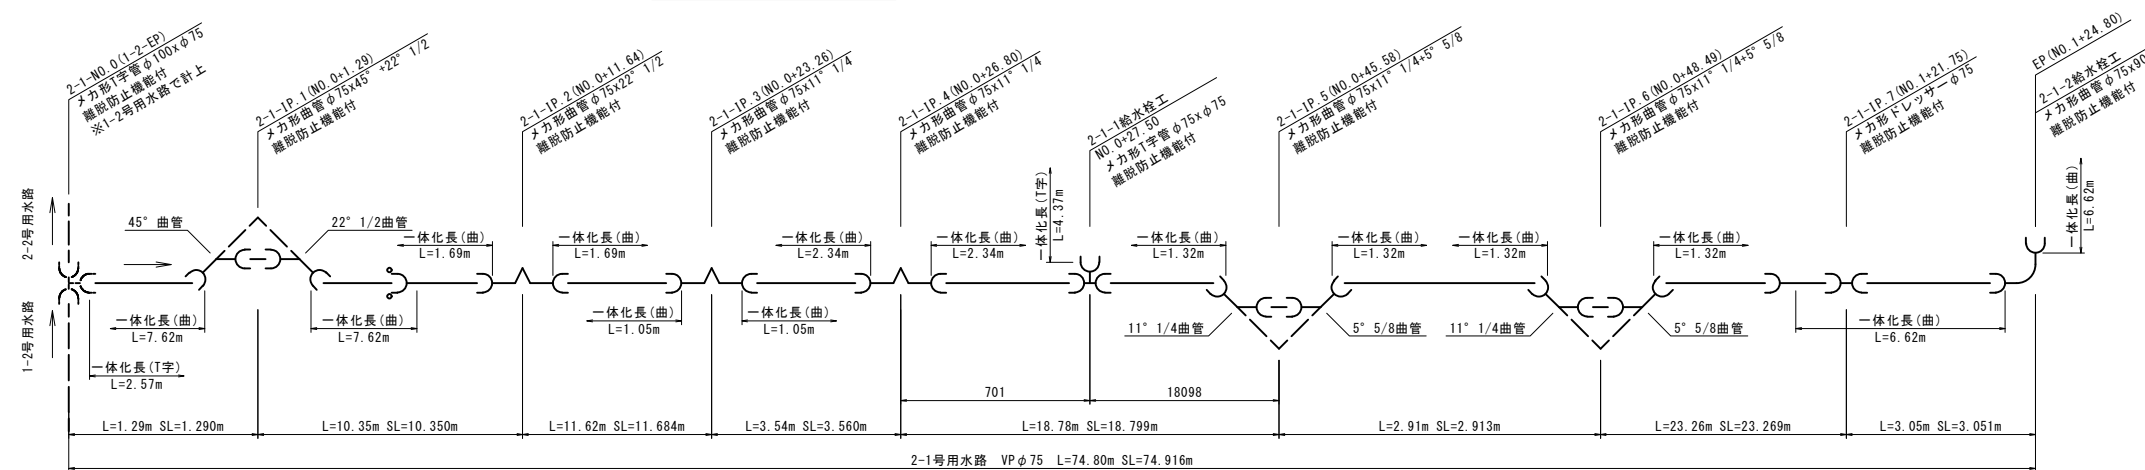

工 事 名	令和7年度 駅館川農地整備事業 板場3工区他付帯工事整備工事		
図 面 名	配管計画図 (1)		
作成年月日			
縮 尺	図 示	図面番号	参 2 - 1 / 5
会 社 名			
事業所名	九州農政局 駅館川農地整備事業所		

No scale

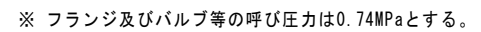


工 事 名	令和7年度 駅館川農地整備事業 板場3区地付帯工整備工事		
図 面 名	配管計画図 (2)		
作成年月日			
縮 尺	図 示	図面番号	参 2 - 2 / 5
会 社 名			
事業所名	九州農政局 駅館川農地整備事業所		

配管計画図 (3)

No scale

3号用水路(1)

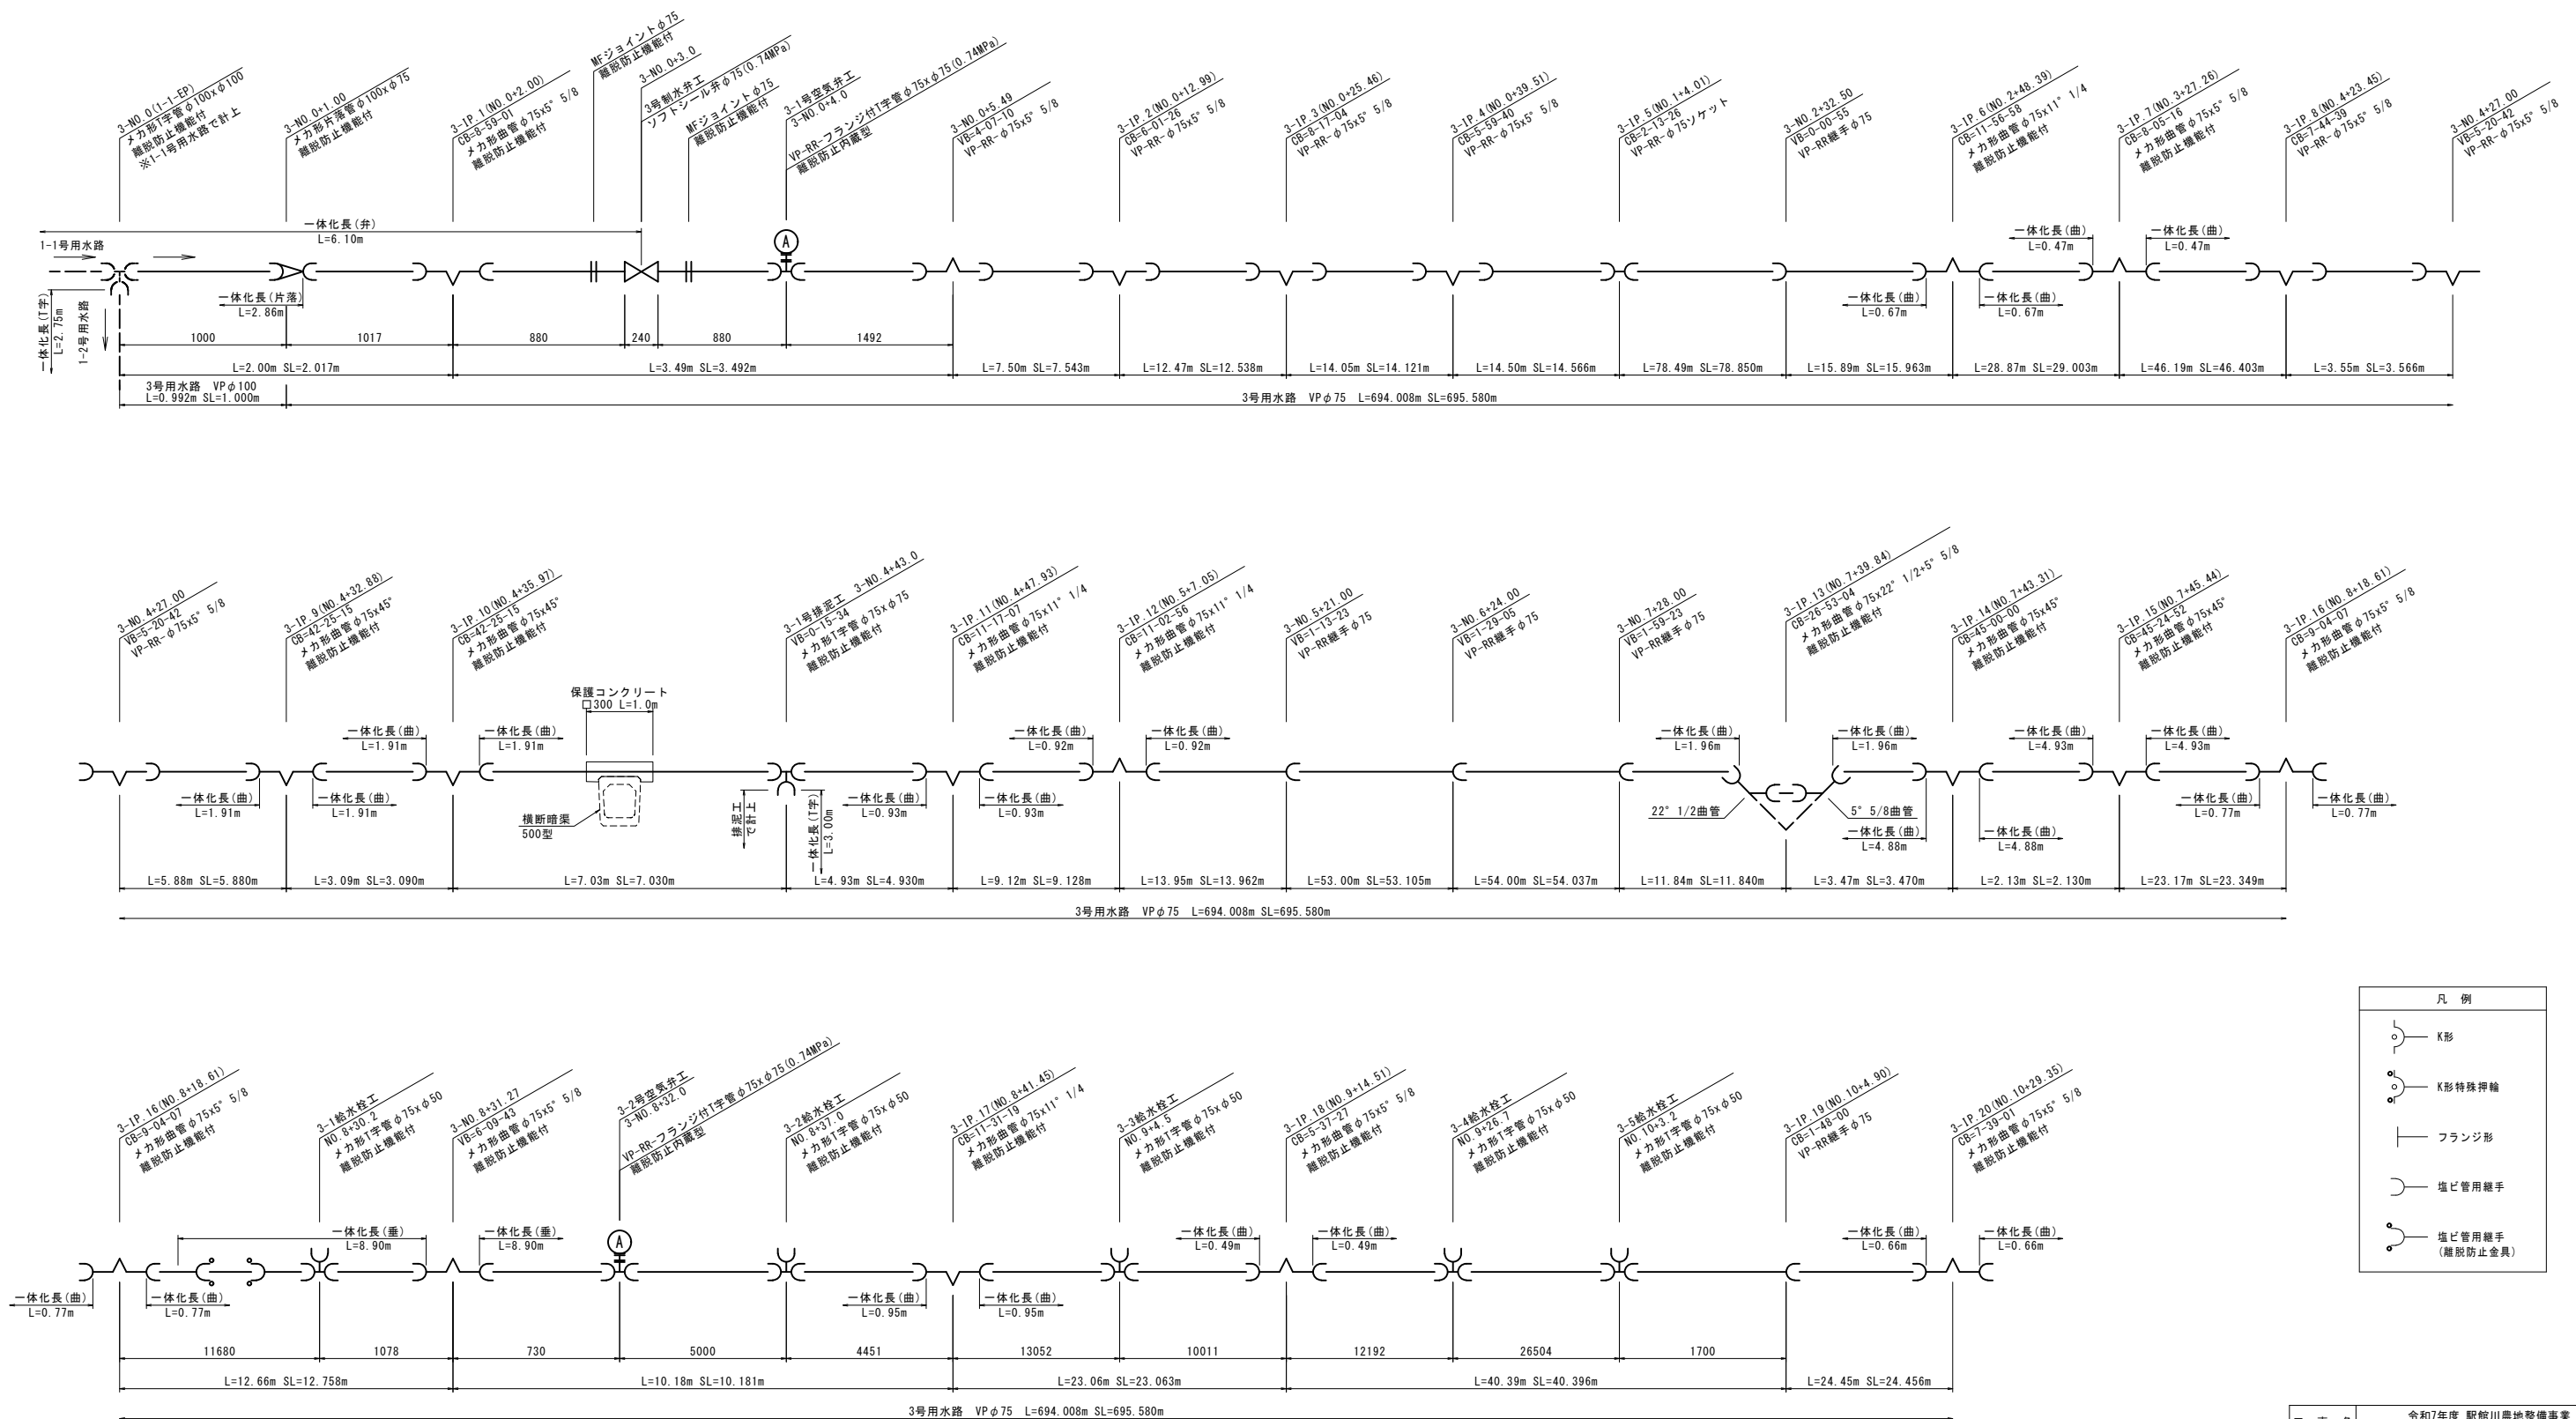


凡 例	
	K形
	K形特殊押輪
	フランジ形
	塩ビ管用継手
	塩ビ管用継手 (離脱防止金具)

工 事 名	令和7年度 駅館川農地整備事業 板場3工区他付帯工整備工事		
図 面 名	配管計画図 (3)		
作成年月日			
縮 尺	図 示	図面番号	参 2 - 3 / 5
会 社 名			
事業所名	九州農政局 駅館川農地整備事業所		

3号用水路(2)

3号用水路(2)

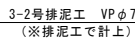

3-2号排泥工




凡 例	
	K形
	K形特殊押輪
	フランジ形
	塩ビ管用継手
	塩ビ管用継手 (離脱防止金具)

工 事 名	令和7年度 駅館川農地整備事業 板場3区地代付帯工整備工事		
図 面 名	配管計画図 (4)		
作成年月日			
縮 尺	図 示	図面番号	参 2 - 4 / 5
会 社 名			
事業所名	九州農政局 駅館川農地整備事業所		

No scale

施設用地 道路下埋設

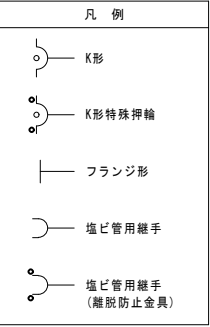

※ フランジ及びバルブ等の呼び圧力は0.74MPaとする。

