



誰もが住んでみたい村に
農業農村整備

令和7年度
八代海岸保全事業
昭和工区堤防補強その2工事

積算書

(当初)

九州農政局
八代海岸保全事業所

九州農政局

九州農政局

[illegible]

事業名	八代海岸保全事業
工事名	昭和工区堤防補強その2工事

項 目 名	数 量	単 位	金 額	備 考
工事価格			141,970,000	
・工事原価			120,342,000	
純工事費			96,235,000	
・直接工事費			82,302,000	
・ ・ ・ 直接工事費 (仮設工を除く)	1.000	式	81,136,000	
・ ・ ・ 直接工事費 (仮設工)	1.000	式	1,166,000	
・ ・ 間接工事費			38,040,000	
・ ・ ・ 共通仮設費			13,933,000	
・ ・ ・ ・ 事業損失防止施設費	1.000	式	0	
・ ・ ・ ・ 運搬費～営繕費等				
$82,302,000 \times ((7.350 \times 1.000) \times 1.100 \times 1.000 \times 1.000)$			6,658,000	
・ ・ ・ ・ 運搬費	1.000	式	6,445,000	
・ ・ ・ ・ 準備費	1.000	式	0	
・ ・ ・ ・ 安全費	1.000	式	0	
・ ・ ・ ・ 役務費	1.000	式	0	
・ ・ ・ ・ 技術管理費	1.000	式	305,000	
・ ・ ・ ・ 営繕費等	1.000	式	0	
・ ・ ・ ・ 現場環境改善費			525,000	
・ ・ ・ ・ ・ 現場環境改善費 (率計上)				
$80,885,000 \times (0.650)$			525,000	
・ ・ ・ ・ ・ 現場環境改善費 (積上)	1.000	式	0	
・ ・ ・ 現場管理費			24,107,000	
・ ・ ・ ・ 現場管理費 (率計上)				
$96,235,000 \times ((22.770 \times 1.000) \times 1.100 \times 1.000 \times 1.000 + 0.000 + 0.000 - 0.000)$			24,107,000	
・ ・ ・ ・ 現場管理費 (積上)	1.000	式	0	
・ ・ ・ ・ 現場管理費 (一般管理费率対象外)	1.000	式	0	
・ ・ ・ 工期延長等に伴う現場維持等の費用	1.000	式	0	
・ ・ 官貸額 (直工)	1.000	式	0	
・ ・ 官貸額 (事業損失防止)	1.000	式	0	
・ ・ 官貸額 (直工・事業損失防止除く)	1.000	式	0	
・ 一般管理費等				
$120,342,000 \times (17.920 \times 1.000 + 0.04)$			21,613,000	
・一括計上価格	1.000	式	18,000	
支給品費			0	
支給品費 (直工・事業損失防止)			0	
支給品費 (直工)			0	
処分費等 (直接工事費の内数)			1,417,000	
処分費 (準備費の内数)			0	
処分費 (事業損失防止施設費内数)			0	
処分費等 (率対象外)			0	

九州農政局

事業名	八代海岸保全事業
工事名	昭和工区堤防補強その2工事

工 種 名 称	数 量	単 位	金 額	備 考
直接工事費（仮設工を除く）内訳			81,136,000	
直接工事費（仮設工を除く）	1.000	式	81,136,000	
・土工 区間1	1.000	式	1,242,000	
・ ・掘削・床掘工	1.000	式	54,000	
・ ・盛土・埋戻工	1.000	式	505,000	
・ ・法面工	1.000	式	346,000	
・ ・仮置土運搬	1.000	式	337,000	
・土工 区間2	1.000	式	261,000	
・ ・掘削工	1.000	式	6,000	
・ ・盛土工	1.000	式	80,000	
・ ・法面工	1.000	式	56,000	
・ ・仮置土運搬	1.000	式	119,000	
・構造物撤去工 区間1	1.000	式	3,119,000	
・ ・構造物撤去工	1.000	式	3,119,000	
・構造物撤去工 区間2	1.000	式	796,000	
・ ・構造物撤去工	1.000	式	796,000	
・地盤改良工 区間1	1.000	式	47,242,000	
・ ・地盤改良工	1.000	式	47,242,000	
・裏法面被覆工 区間1	1.000	式	13,724,000	
・ ・張ブロック工	1.000	式	8,881,000	
・ ・基礎ブロック工	1.000	式	2,279,000	
・ ・天端コンクリート工	1.000	式	1,008,000	
・ ・横帯ブロック工	1.000	式	1,556,000	
・被覆工 区間1	1.000	式	3,877,000	
・ ・被覆工 天端舗装工（As舗装）	1.000	式	1,124,000	
・ ・被覆工 小段舗装工（As舗装）	1.000	式	1,556,000	
・ ・歩車道境界ブロック工	1.000	式	1,197,000	
・被覆工 区間2	1.000	式	1,355,000	
・ ・被覆工	1.000	式	1,355,000	
・水路横断工 区間2	1.000	式	9,179,000	
・ ・土工	1.000	式	140,000	
・ ・ボックスカルバート工	1.000	式	8,525,000	
・ ・地覆工	1.000	式	514,000	

九州農政局

九州農政局

九州農政局

九州農政局

九州農政局

事業名	八代海岸保全事業
工事名	昭和工区堤防補強その2工事

名 称 (規 格)	数 量	単 位	単 価	金 額	備 考
直接工事費（仮設工を除く）				81,136,000	
・土工 区間1	1.000	式		1,242,000	
・ ・掘削・床掘工	1.000	式		54,000	
000001 掘削 土砂	81	m ³	418	33,858	歩A・単A B単 1号
000002 床掘り 土砂	69	m ³	295	20,355	歩A・単A B単 2号
合 計				54,213	
・ ・盛土・埋戻工	1.000	式		505,000	
000003 路床盛土工 4.0m>B≧2.5m	181	m ³	1,092	197,652	歩A・単A B単 3号
000004 路床盛土工 B≧4.0m	249	m ³	449	111,801	歩A・単A B単 4号
000005 埋戻 B<1.0m	88	m ³	2,220	195,360	歩A・単A B単 5号
合 計				504,813	
・ ・法面工	1.000	式		346,000	
000006 法面整形 盛土	711	m ²	486	345,546	歩A・単A B単 6号
合 計				345,546	
・ ・仮置土運搬	1.000	式		337,000	
000007 土砂等運搬 仮置場～現場（小段）	187	m ³	763	142,681	歩A・単A B単 7号
000008 土砂等運搬 仮置場～現場（天端）	181	m ³	1,072	194,032	歩A・単A B単 8号
合 計				336,713	
・土工 区間2	1.000	式		261,000	
・ ・掘削工	1.000	式		6,000	
000009 掘削 土砂	15	m ³	418	6,270	歩A・単A B単 9号
合 計				6,270	
・ ・盛土工	1.000	式		80,000	
000010 路床盛土工 B≧4.0m	169	m ³	449	75,881	歩A・単A B単 10号
000011 路肩盛土 B<1.0m	1.7	m ³	2,220	3,774	歩A・単A B単 11号
合 計				79,655	
・ ・法面工	1.000	式		56,000	
000012 法面整形 盛土	116	m ²	486	56,376	歩A・単A B単 12号
合 計				56,376	
・ ・仮置土運搬	1.000	式		119,000	
000013 土砂等運搬 仮置場～現場	156	m ³	763	119,028	歩A・単A B単 13号
合 計				119,028	
・構造物撤去工 区間1	1.000	式		3,119,000	
・ ・構造物撤去工	1.000	式		3,119,000	
000014 舗装版切断 天端コンクリート, t=20cm	3.6	m	3,349	12,056	歩A・単A B単 14号

事業名	八代海岸保全事業
工事名	昭和工区堤防補強その2工事

名 称 (規 格)	数 量	単 位	単 価	金 額	備 考
000015 舗装版破砕 天端コンクリート, t=20cm	401	m ²	898	360,098	歩A・単A B単 15号
000016 舗装版破砕 小段コンクリート, t=17cm	387	m ²	898	347,526	歩A・単A B単 16号
000017 殻運搬 無筋コンクリート舗装版	146	m ³	2,027	295,942	歩A・単A B単 17号
000018 コンクリート構造物取壊し 張ブロック	66	m ³	8,487	560,142	歩A・単A B単 18号
000019 コンクリート構造物取壊し 側溝	7.0	m ³	8,487	59,409	歩A・単A B単 19号
000020 コンクリート構造物取壊し 横断水路	3.7	m ³	8,487	31,402	歩A・単A B単 20号
000021 コンクリート構造物取壊し 水路蓋	0.5	m ³	8,487	4,244	歩A・単A B単 21号
000022 コンクリート構造物取壊し 張コンクリート	1.3	m ³	8,487	11,033	歩A・単A B単 22号
000023 殻運搬 無筋コンクリート構造物	79	m ³	1,436	113,444	歩A・単A B単 23号
000024 殻処理費 無筋コンクリート構造物	225	m ³	5,640	1,269,000	歩A・単A B単 24号
000025 舗装版切断 小段アスファルト, t=3cm	8.1	m	720	5,832	歩A・単A B単 25号
000026 舗装版破砕 小段アスファルト, t=3cm	112	m ²	232	25,984	歩A・単A B単 26号
000027 殻運搬処理 アスファルト殻	3.4	m ³	6,734	22,896	歩A・単A B単 27号
合 計				3,119,008	
・ 構造物撤去工 区間2	1.000	式		796,000	
・ ・ 構造物撤去工	1.000	式		796,000	
000028 舗装版切断 小段アスファルト, t=4cm	31	m	720	22,320	歩A・単A B単 28号
000029 舗装版破砕 小段アスファルト, t=4cm	262	m ²	232	60,784	歩A・単A B単 29号
000030 殻運搬処理 アスファルト殻	11	m ³	6,734	74,074	歩A・単A B単 30号
000031 コンクリート構造物取壊し 護岸	13	m ³	16,920	219,960	歩A・単A B単 31号
000032 コンクリート構造物取壊し 床版	11	m ³	16,920	186,120	歩A・単A B単 32号
000033 コンクリート構造物取壊し 横断側溝	0.7	m ³	16,920	11,844	歩A・単A B単 33号
000034 コンクリート構造物取壊し 道路側溝	1.1	m ³	16,920	18,612	歩A・単A B単 34号
000035 殻運搬 コンクリート殻(鉄筋), 構造物取壊し	26	m ³	3,905	101,530	歩A・単A B単 35号
000036 殻処理費 コンクリート殻(鉄筋)	26	m ³	3,750	97,500	歩A・単A B単 36号
000037 発生材運搬 ガードレール、グレーチング	0.22	ton	13,433	2,955	歩A・単A B単 37号
合 計				795,699	
・ 地盤改良工 区間1	1.000	式		47,242,000	
・ ・ 地盤改良工	1.000	式		47,242,000	
000038 地盤改良工 削孔長 φ1000mm, H=12.9m(二軸施工), 添加量70kg/m ³	369	本	122,435	45,178,515	歩A・単A B単 38号
000039 埋戻(柱状体下がり) 振動コンパクタ	581	m ³	2,788	1,619,828	歩A・単A B単 39号
000040 土砂等運搬 仮置場～現場	581	m ³	763	443,303	歩A・単A B単 40号
合 計				47,241,646	
・ 裏法面被覆工 区間1	1.000	式		13,724,000	
・ ・ 張ブロック工	1.000	式		8,881,000	
000041 張ブロック設置 t=10cm	752	m ²	9,523	7,161,296	歩A・単A B単 41号
000042 裏込工 再生クラッシャーレン RC-40 t=30cm	752	m ²	2,218	1,667,936	歩A・単A B単 42号
000043 張コンクリート 18-8-25BB t=5cm	33	m ²	1,491	49,203	歩A・単A B単 43号
000044 目地板 エラストックファイバー t=10mm	0.7	m ²	4,037	2,826	歩A・単A B単 44号
合 計				8,881,261	

事業名	八代海岸保全事業
工事名	昭和工区堤防補強その2工事

名 称 (規 格)	数 量	単 位	単 価	金 額	備 考
・ ・ 基礎ブロック工	1.000	式		2,279,000	
000045 基礎ブロック設置 300/530×500, L=2000, 2割用	117	m	16,990	1,987,830	歩A・単A B単 45号
000046 基礎コンクリート 18-8-25BB t=10cm	8.5	m ³	29,820	253,470	歩A・単A B単 46号
000047 基面整正	85	m ²	442	37,570	歩A・単A B単 47号
合 計				2,278,870	
・ ・ 天端コンクリート工	1.000	式		1,008,000	
000048 コンクリート打設 18-8-40BB	9	m ³	38,000	342,000	歩A・単A B単 48号
000049 型枠工 一般型枠	68	m ²	8,453	574,804	歩A・単A B単 49号
000050 目地板 エラストックファイバー t=10mm	0.9	m ²	4,037	3,633	歩A・単A B単 50号
000051 基礎碎石 再生クラッシャーラン RC-40 t=15cm	60	m ²	1,465	87,900	歩A・単A B単 51号
合 計				1,008,337	
・ ・ 横帯ブロック工	1.000	式		1,556,000	
000052 横帯ブロック設置 H300 L=2000	74	m	20,294	1,501,756	歩A・単A B単 52号
000053 基礎碎石 再生クラッシャーラン RC-40 t=15cm	37	m ²	1,465	54,205	歩A・単A B単 53号
合 計				1,555,961	
・ 被覆工 区間1	1.000	式		3,877,000	
・ ・ 被覆工 天端舗装工 (As舗装)	1.000	式		1,124,000	
000054 表層 再生密粒度アスコン13 t=3cm	400	m ²	1,553	621,200	歩A・単A B単 54号
000055 路盤工 再生クラッシャーラン RC-40 t=23cm	400	m ²	1,256	502,400	歩A・単A B単 55号
合 計				1,123,600	
・ ・ 被覆工 小段舗装工 (As舗装)	1.000	式		1,556,000	
000056 表層 再生密粒度アスコン13 t=3cm	554	m ²	1,553	860,362	歩A・単A B単 56号
000057 路盤工 再生クラッシャーラン RC-40 t=23cm	554	m ²	1,256	695,824	歩A・単A B単 57号
合 計				1,556,186	
・ ・ 歩車道境界ブロック工	1.000	式		1,197,000	
000058 歩車道境界ブロック設置 B種	114	m	10,500	1,197,000	歩A・単A B単 58号
合 計				1,197,000	
・ 被覆工 区間2	1.000	式		1,355,000	
・ ・ 被覆工	1.000	式		1,355,000	
000059 表層 再生密粒度アスコン13 t=5cm	399	m ²	2,319	925,281	歩A・単A B単 59号
000060 路盤工 粒調碎石, M-40, t=15cm	409	m ²	1,051	429,859	歩A・単A B単 60号
合 計				1,355,140	
・ 水路横断工 区間2	1.000	式		9,179,000	
・ ・ 土工	1.000	式		140,000	
000061 床掘り 土砂	41	m ³	295	12,095	歩A・単A B単 61号

[illegible]

九州農政局

九州農政局

九州農政局

九州農政局

事業名	八代海岸保全事業
工事名	昭和工区堤防補強その2工事

コード	名 称 (規 格)	数 量	単 位	単 価	金 額	備 考
000001	*** B単ー 1号 *** 掘削					
	土砂		m3	418		歩A・単A
000002	*** B単ー 2号 *** 床掘り					
	土砂		m3	295		歩A・単A
000003	*** B単ー 3号 *** 路床盛土工					
	4.0m>B≧2.5m		m3	1,092		歩A・単A
000004	*** B単ー 4号 *** 路床盛土工					
	B≧4.0m		m3	449		歩A・単A
000005	*** B単ー 5号 *** 埋戻					
	B<1.0m		m3	2,220		歩A・単A
000006	*** B単ー 6号 *** 法面整形					
	盛土		m ²	486		歩A・単A
000007	*** B単ー 7号 *** 土砂等運搬					
	仮置場～現場 (小段)		m3	763		歩A・単A
000008	*** B単ー 8号 *** 土砂等運搬					
	仮置場～現場 (天端)		m3	1,072		歩A・単A
000009	*** B単ー 9号 *** 掘削					
	土砂		m3	418		歩A・単A
000010	*** B単ー 10号 *** 路床盛土工					
	B≧4.0m		m3	449		歩A・単A
000011	*** B単ー 11号 *** 路肩盛土					
	B<1.0m		m3	2,220		歩A・単A
000012	*** B単ー 12号 *** 法面整形					
	盛土		m ²	486		歩A・単A
000013	*** B単ー 13号 *** 土砂等運搬					
	仮置場～現場		m3	763		歩A・単A
000014	*** B単ー 14号 *** 舗装版切断					
	天端コンクリート, t=20cm		m	3,349		歩A・単A
000015	*** B単ー 15号 *** 舗装版破砕					
	天端コンクリート, t=20cm		m ²	898		歩A・単A
000016	*** B単ー 16号 *** 舗装版破砕					
	小段コンクリート, t=17cm		m ²	898		歩A・単A
000017	*** B単ー 17号 *** 殻運搬					
	無筋コンクリート舗装版		m3	2,027		歩A・単A
000018	*** B単ー 18号 *** コンクリート構造物取壊し					
	張ブロック		m3	8,487		歩A・単A
000019	*** B単ー 19号 *** コンクリート構造物取壊し					
	側溝		m3	8,487		歩A・単A
000020	*** B単ー 20号 *** コンクリート構造物取壊し					
	横断水路		m3	8,487		歩A・単A
000021	*** B単ー 21号 *** コンクリート構造物取壊し					
	水路蓋		m3	8,487		歩A・単A
000022	*** B単ー 22号 *** コンクリート構造物取壊し					

事業名	八代海岸保全事業
工事名	昭和工区堤防補強その2工事

コード	名 称 (規 格)	数 量	単 位	単 価	金 額	備 考
	張コンクリート		m3	8,487		歩A・単A
000023	*** B単ー 23号 *** 殻運搬					
	無筋コンクリート構造物		m3	1,436		歩A・単A
000024	*** B単ー 24号 *** 殻処理費					
	無筋コンクリート構造物		m3	5,640		歩A・単A
000025	*** B単ー 25号 *** 舗装版切断					
	小段アスファルト, t=3cm		m	720		歩A・単A
000026	*** B単ー 26号 *** 舗装版破碎					
	小段アスファルト, t=3cm		m ²	232		歩A・単A
000027	*** B単ー 27号 *** 殻運搬処理					
	アスファルト殻		m3	6,734		歩A・単A
000028	*** B単ー 28号 *** 舗装版切断					
	小段アスファルト, t=4cm		m	720		歩A・単A
000029	*** B単ー 29号 *** 舗装版破碎					
	小段アスファルト, t=4cm		m ²	232		歩A・単A
000030	*** B単ー 30号 *** 殻運搬処理					
	アスファルト殻		m3	6,734		歩A・単A
000031	*** B単ー 31号 *** コンクリート構造物取壊し					
	護岸		m3	16,920		歩A・単A
000032	*** B単ー 32号 *** コンクリート構造物取壊し					
	床版		m3	16,920		歩A・単A
000033	*** B単ー 33号 *** コンクリート構造物取壊し					
	横断側溝		m3	16,920		歩A・単A
000034	*** B単ー 34号 *** コンクリート構造物取壊し					
	道路側溝		m3	16,920		歩A・単A
000035	*** B単ー 35号 *** 殻運搬					
	コンクリート殻 (鉄筋), 構造物取壊し		m3	3,905		歩A・単A
000036	*** B単ー 36号 *** 殻処理費					
	コンクリート殻 (鉄筋)		m3	3,750		歩A・単A
000037	*** B単ー 37号 *** 発生材運搬					
	ガードレール、グレーチング		ton	13,433		歩A・単A
000038	*** B単ー 38号 *** 地盤改良工					
	削孔長φ1000mm, H=12.9m (二軸施工), 添加量70kg/m3		本	122,435		歩A・単A
000039	*** B単ー 39号 *** 埋戻 (柱状体下がり)					
	振動コンパクタ		m3	2,788		歩A・単A
000040	*** B単ー 40号 *** 土砂等運搬					
	仮置場～現場		m3	763		歩A・単A
000041	*** B単ー 41号 *** 張ブロック設置					
	t=10cm		m ²	9,523		歩A・単A
000042	*** B単ー 42号 *** 裏込工					
	再生クラッシャーラン RC-40 t=30cm		m ²	2,218		歩A・単A
000043	*** B単ー 43号 *** 張コンクリート					
	18-8-25BB t=5cm		m ²	1,491		歩A・単A

事業名	八代海岸保全事業
工事名	昭和工区堤防補強その2 工事

コード	名 称 (規 格)	数 量	単 位	単 価	金 額	備 考
000044	*** B単ー 44号 *** 目地板					
	エラストックファイバー t=10mm		m ²	4,037		歩A・単A
000045	*** B単ー 45号 *** 基礎ブロック設置					
	300/530×500, L=2000, 2割用		m	16,990		歩A・単A
000046	*** B単ー 46号 *** 基礎コンクリート					
	18-8-25BB t=10cm		m ³	29,820		歩A・単A
000047	*** B単ー 47号 *** 基面整正					
			m ²	442		歩A・単A
000048	*** B単ー 48号 *** コンクリート打設					
	18-8-40BB		m ³	38,000		歩A・単A
000049	*** B単ー 49号 *** 型枠工					
	一般型枠		m ²	8,453		歩A・単A
000050	*** B単ー 50号 *** 目地板					
	エラストックファイバー t=10mm		m ²	4,037		歩A・単A
000051	*** B単ー 51号 *** 基礎碎石					
	再生クラッシャーレン RC-40 t=15cm		m ²	1,465		歩A・単A
000052	*** B単ー 52号 *** 横帯ブロック設置					
	H300 L=2000		m	20,294		歩A・単A
000053	*** B単ー 53号 *** 基礎碎石					
	再生クラッシャーレン RC-40 t=15cm		m ²	1,465		歩A・単A
000054	*** B単ー 54号 *** 表層					
	再生密粒度アスコン13 t=3cm		m ²	1,553		歩A・単A
000055	*** B単ー 55号 *** 路盤工					
	再生クラッシャーレン RC-40 t=23cm		m ²	1,256		歩A・単A
000056	*** B単ー 56号 *** 表層					
	再生密粒度アスコン13 t=3cm		m ²	1,553		歩A・単A
000057	*** B単ー 57号 *** 路盤工					
	再生クラッシャーレン RC-40 t=23cm		m ²	1,256		歩A・単A
000058	*** B単ー 58号 *** 歩車道境界ブロック設置					
	B種		m	10,500		歩A・単A
000059	*** B単ー 59号 *** 表層					
	再生密粒度アスコン13 t=5cm		m ²	2,319		歩A・単A
000060	*** B単ー 60号 *** 路盤工					
	粒調碎石, M-40, t=15cm		m ²	1,051		歩A・単A
000061	*** B単ー 61号 *** 床掘り					
	土砂		m ³	295		歩A・単A
000062	*** B単ー 62号 *** 土砂等運搬					
	現場～仮置場		m ³	416		歩A・単A
000063	*** B単ー 63号 *** 埋戻					
	構造部周辺		m ³	2,516		歩A・単A
000064	*** B単ー 64号 *** 埋戻					
	B>1.0m		m ³	2,220		歩A・単A
000065	*** B単ー 65号 *** 土砂等運搬					

事業名	八代海岸保全事業
工事名	昭和工区堤防補強その2 工事

コード	名 称 (規 格)	数 量	単位	単 価	金 額	備 考
	仮置場～現場		m3	416		歩A・単A
000066	*** B単ー 66号 *** ボックスカルバート据付					
	B:4.500m×H:1.000m×L:0.995m		m	68,756		歩A・単A
000067	*** B単ー 67号 *** ボックスカルバート					
	B:4.500m×H:1.000m×L:0.995m		セット	1,550,000		歩A・単A
000068	*** B単ー 68号 *** モルタル現場練合せ					
	洗砂(荒目), 1:3		m3	41,603		歩A・単A
000069	*** B単ー 69号 *** モルタル工					
	モルタル, 床, 20mm		m ²	1,817		歩A・単A
000070	*** B単ー 70号 *** 基礎コンクリート打設					
	18-8-40BB		m3	29,820		歩A・単A
000071	*** B単ー 71号 *** 型枠工					
	一般型枠		m ²	9,338		歩A・単A
000072	*** B単ー 72号 *** 粉体攪拌工 (バックホウ攪拌混合)					
	ボックスカルバート基礎部		m3	1,048		歩A・単A
000073	*** B単ー 73号 *** 固化材散布					
	セメント高炉B種, バラもの		ton	23,765		歩A・単A
000074	*** B単ー 74号 *** コンクリート打設					
	21-12-25(20) BB		m3	30,360		歩A・単A
000075	*** B単ー 75号 *** 型枠工					
	一般型枠		m ²	9,338		歩A・単A
000076	*** B単ー 76号 *** 鉄筋工					
	Gr補強筋, SD345, D13, エポキシ樹脂鉄筋		ton	581,903		歩A・単A
000077	*** B単ー 77号 *** 鉄筋工					
	Gr補強筋, SD345, D16, エポキシ樹脂鉄筋		ton	547,587		歩A・単A
000078	*** B単ー 78号 *** ケミカルアンカー打設					
	φ12		本	813		歩A・単A
000079	*** B単ー 79号 *** ガードレール設置					
	Gr-C-2B		m	16,350		歩A・単A
000080	*** B単ー 80号 *** 間知ブロック設置					
	控え35cm		m ²	14,809		歩A・単A
000081	*** B単ー 81号 *** 天端コンクリート打設					
	18-8-25(20) BB		m3	38,000		歩A・単A
000082	*** B単ー 82号 *** 型枠工					
	一般型枠		m ²	8,453		歩A・単A
000083	*** B単ー 83号 *** 基礎コンクリート打設					
	18-8-25(20) BB		m3	38,000		歩A・単A
000084	*** B単ー 84号 *** 型枠工					
	一般型枠		m ²	8,453		歩A・単A
000085	*** B単ー 85号 *** 吸出し防止材					
	合繊不織布 厚10cm		m ²	765		歩A・単A
000086	*** B単ー 86号 *** 硬質ポリ塩化ビニル管布設					
	VPφ50		m	1,326		歩A・単A

事業名	八代海岸保全事業
工事名	昭和工区堤防補強その2工事

コード	名 称 (規 格)	数 量	単 位	単 価	金 額	備 考
000087	*** B単ー 87号 *** 敷鉄板設置・撤去					
	プラントヤード		m ²	1,435		歩A・単A
000088	*** B単ー 88号 *** 大型土のう製作・運搬					
	仮置場～現場		袋	6,631		歩A・単A
000089	*** B単ー 89号 *** 大型土のう設置・移設					
	ﾊﾞｯｸﾙφ0.8m3, 耐候性大型土のう袋		袋	4,131		歩A・単A
000090	*** B単ー 90号 *** 土木シート設置・撤去					
	P・P系織布 2700N/5cm		m ²	475		歩A・単A
000091	*** B単ー 91号 *** 大型土のう撤去・運搬					
	現場～仮置場		袋	1,223		歩A・単A
000092	*** B単ー 92号 *** 土砂等運搬					
	仮置場～現場		m ³	763		歩A・単A
000093	*** B単ー 93号 *** 路体盛土工					
	B≧4.0m		m ³	294		歩A・単A
000094	*** B単ー 94号 *** 仮設盛土撤去・運搬					
	現場～仮置場		m ³	763		歩A・単A
000095	*** B単ー 95号 *** 敷鉄板設置・撤去					
	クレーンヤード		m ²	593		歩A・単A
000096	*** B単ー 96号 *** 敷鉄板設置・撤去					
	仮設盛土		m ²	463		歩A・単A
000097	*** B単ー 97号 *** 敷鉄板設置・撤去					
	仮設排水管		m ²	658		歩A・単A
000098	*** B単ー 98号 *** 床掘り					
	土砂		m ³	295		歩A・単A
000099	*** B単ー 99号 *** 埋戻					
	B>1.0m		m ³	2,220		歩A・単A
000100	*** B単ー 100号 *** 土砂等運搬					
	現場～仮置場		m ³	688		歩A・単A
000101	*** B単ー 101号 *** 高密度ポリエチレン管布設					
	φ600		m	7,974		歩A・単A
000102	*** B単ー 102号 *** 高密度ポリエチレン管撤去					
	φ600		m	1,094		歩A・単A
000103	*** B単ー 103号 *** 床掘り					
	土砂		m ³	295		歩A・単A
000104	*** B単ー 104号 *** 埋戻					
	B>1.0m		m ³	2,220		歩A・単A
000105	*** B単ー 105号 *** 土砂等運搬					
	仮置場～現場		m ³	763		歩A・単A
000106	*** B単ー 106号 *** 重建設機械分解・組立・輸送					
	深層混合処理機(スラリー式)[二軸式]55～60kW×2		式	5,980,281		歩A・単A
000107	*** B単ー 107号 *** 仮設材運搬					
	敷鉄板		ton	12,060		歩A・単A
000108	*** B単ー 108号 *** 仮設材運搬					

九州農政局

事業名	八代海岸保全事業
工事名	昭和工区堤防補強その2工事

コード	名 称 (規 格)	数 量	単位	単 価	金 額	備 考
	*** B単- 1号 ***					
000001	掘削 土砂		m3		1.000	歩A 当たり算出
S86801	SP 【被災地】掘削 土砂, オープンカット, 無し, 無し, 5,000m3未満, -, -, -, -	1.000	m3	418	418	S単 58号
	合 計				418	
	単 価				418	
	*** B単- 2号 ***					
000002	床掘り 土砂		m3		1.000	歩A 当たり算出
SA0103	SP 床掘り 土砂, 標準, 無し, 無し, なし	1.000	m3	294.9	295	S単 63号
	合 計				295	
	単 価				295	
	*** B単- 3号 ***					
000003	路床盛土工 4.0m>B≧2.5m		m3		1.000	歩A 当たり算出
S86804	SP 【被災地】路床盛土 2.5m以上4.0m未満, -, -, なし	1.000	m3	1,092	1,092	S単 61号
	合 計				1,092	
	単 価				1,092	
	*** B単- 4号 ***					
000004	路床盛土工 B≧4.0m		m3		1.000	歩A 当たり算出
S86804	SP 【被災地】路床盛土 4.0m以上, 20,000m3未満, 無し, なし	1.000	m3	448.8	449	S単 62号
	合 計				449	
	単 価				449	
	*** B単- 5号 ***					
000005	埋戻 B<1.0m		m3		1.000	歩A 当たり算出
S01041	人力土工(盛土・埋戻) 砂・砂質土, 埋戻, まき出し, 締固めを計上しない	1.000	m3	1,503	1,503	S単 2号
S86102	【被災地】締固工(振動ロー締固め2.5m未満) 築堤・埋戻, 0.8~1.1ton, なし	1.000	m3	717	717	S単 55号
	合 計				2,220	
	単 価				2,220	
	*** B単- 6号 ***					
000006	法面整形 盛土		m ²		1.000	歩A 当たり算出
SA0152	SP 法面整形 盛土部, 無し, 無し, 砂質土, 砂及び砂質土, 粘性土, なし	1.000	m ²	486	486	S単 66号
	合 計				486	
	単 価				486	
	*** B単- 7号 ***					
000007	土砂等運搬 仮置場〜現場 (小段)		m3		1.000	歩A 当たり算出
S86802	SP 【被災地】積込(ルーズ) 土砂, 土量50,000m3未満	1.110	m3	271.6	301	S単 59号
SA0121	SP 土砂等運搬 標準, バックホウ バケット容量0.8m3, 土砂(岩塊・玉石混り土含む), 無し, 0.3km以下	1.110	m3	416.2	462	S単 64号
	合 計				763	
	単 価				763	

事業名	八代海岸保全事業
工事名	昭和工区堤防補強その2工事

コード	名 称 (規 格)	数 量	単位	単 価	金 額	備 考
	*** B単ー 8号 ***					
000008	土砂等運搬 仮置場～現場（天端）		m3		1,000	歩A 当たり算出
S86802	SP【被災地】積込（ルーズ） 土砂,土量50,000m3未満	1.110	m3	271.6	301	S単 59号
S01032	ダンプトラック運搬(特殊) 土砂,4.0,0.2km以下,バケット容量 0.80m3未満,無し,普通	1.110	m3	695	771	S単 1号
	合 計				1,072	
	単 価				1,072	
	*** B単ー 9号 ***					
000009	掘削 土砂		m3		1,000	歩A 当たり算出
S86801	SP【被災地】掘削 土砂,オーバーカット,無し,5,000m3未満,ロータリー	1.000	m3	418	418	S単 58号
	合 計				418	
	単 価				418	
	*** B単ー 10号 ***					
000010	路床盛土工 B≧4.0m		m3		1,000	歩A 当たり算出
S86804	SP【被災地】路床盛土 4.0m以上,20,000m3未満,無し,なし	1.000	m3	448.8	449	S単 62号
	合 計				449	
	単 価				449	
	*** B単ー 11号 ***					
000011	路肩盛土 B<1.0m		m3		1,000	歩A 当たり算出
S01041	人力土工(盛土・埋戻) 砂・砂質土,盛土,まき出し,締固めを計上しない	1.000	m3	1,503	1,503	S単 3号
S86102	【被災地】締固工(振動ロー締固め2.5m未満) 築堤・埋戻,0.8～1.1ton,なし	1.000	m3	717	717	S単 55号
	合 計				2,220	
	単 価				2,220	
	*** B単ー 12号 ***					
000012	法面整形 盛土		m ²		1,000	歩A 当たり算出
SA0152	SP 法面整形 盛土部,無し,無し,砂質土,砂及び砂質土,粘性土,なし	1.000	m ²	486	486	S単 66号
	合 計				486	
	単 価				486	
	*** B単ー 13号 ***					
000013	土砂等運搬 仮置場～現場		m3		1,000	歩A 当たり算出
S86802	SP【被災地】積込（ルーズ） 土砂,土量50,000m3未満	1.110	m3	271.6	301	S単 59号
SA0121	SP 土砂等運搬 標準,バケットバケット容量0.8m3,土砂(岩塊・玉石混り土含む),無し,0.3km以下	1.110	m3	416.2	462	S単 64号
	合 計				763	
	単 価				763	
	*** B単ー 14号 ***					
000014	舗装版切断 天端コンクリート,t=20cm		m		1,000	歩A 当たり算出
SA0223	SP 舗装版切断 コンクリート舗装版,-,15cmを超え30cm以下,-	1.000	m	3,349	3,349	S単 73号

事業名	八代海岸保全事業
工事名	昭和工区堤防補強その2工事

コード	名 称 (規 格)	数 量	単 位	単 価	金 額	備 考
	合 計				3,349	
	単 価				3,349	
	*** B単ー 15号 ***					
000015	舗装版破碎 天端コンクリート, t=20cm		m ²		1,000	歩A 当たり算出
SA0222	SP 舗装版破碎 コンクリート舗装版, 無し, 不要, 15cmを超え35cm以下, -, 有り, なし	1.000	m ²	898.3	898	S単 71号
	合 計				898	
	単 価				898	
	*** B単ー 16号 ***					
000016	舗装版破碎 小段コンクリート, t=17cm		m ²		1,000	歩A 当たり算出
SA0222	SP 舗装版破碎 コンクリート舗装版, 無し, 不要, 15cmを超え35cm以下, -, 有り, なし	1.000	m ²	898.3	898	S単 71号
	合 計				898	
	単 価				898	
	*** B単ー 17号 ***					
000017	殻運搬 無筋コンクリート舗装版		m ³		1,000	歩A 当たり算出
SA0221	SP 殻運搬 舗装版破碎, 機械積込(厚15cm超)又は(騒対必要), 無し, 6.0km以下,	1.000	m ³	2,027	2,027	S単 67号
	合 計				2,027	
	単 価				2,027	
	*** B単ー 18号 ***					
000018	コンクリート構造物取壊し 張ブロック		m ³		1,000	歩A 当たり算出
S02721	【構造物取壊し】 無筋, なし, 機械, 昼間施工, しない	1.000	m ³	8,487	8,487	S単 35号
	合 計				8,487	
	単 価				8,487	
	*** B単ー 19号 ***					
000019	コンクリート構造物取壊し 側溝		m ³		1,000	歩A 当たり算出
S02721	【構造物取壊し】 無筋, なし, 機械, 昼間施工, しない	1.000	m ³	8,487	8,487	S単 35号
	合 計				8,487	
	単 価				8,487	
	*** B単ー 20号 ***					
000020	コンクリート構造物取壊し 横断水路		m ³		1,000	歩A 当たり算出
S02721	【構造物取壊し】 無筋, なし, 機械, 昼間施工, しない	1.000	m ³	8,487	8,487	S単 35号
	合 計				8,487	
	単 価				8,487	
	*** B単ー 21号 ***					
000021	コンクリート構造物取壊し 水路蓋		m ³		1,000	歩A 当たり算出
S02721	【構造物取壊し】 無筋, なし, 機械, 昼間施工, しない	1.000	m ³	8,487	8,487	S単 35号
	合 計				8,487	

事業名	八代海岸保全事業
工事名	昭和工区堤防補強その2工事

コード	名 称 (規 格)	数 量	単位	単 価	金 額	備 考
	単 価				8,487	
	*** B単ー 22号 ***					
000022	コンクリート構造物取壊し		m3		1,000	歩A
S02721	張コンクリート		m3			当たり算出
	【構造物取壊し】	1,000	m3	8,487	8,487	S単 35号
	無筋,なし,機械,昼間施工,しない					
	合 計				8,487	
	単 価				8,487	
	*** B単ー 23号 ***					
000023	殻運搬		m3		1,000	歩A
	無筋コンクリート構造物		m3			当たり算出
SA0221	SP 殻運搬	1,000	m3	1,436	1,436	S単 68号
	コンクリート(無筋)構造物とこわし,機械積込,無し,5.7km以下,					
	合 計				1,436	
	単 価				1,436	
	*** B単ー 24号 ***					
000024	殻処理費		m3		1,000	歩A
	無筋コンクリート構造物		m3			当たり算出
S02123	建設廃材	1,000	m3	5,640	5,640	S単 29号
	無筋コンクリート廃材					
	合 計				5,640	
	単 価				5,640	
	*** B単ー 25号 ***					
000025	舗装版切断		m		1,000	歩A
	小段アスファルト,t=3cm		m			当たり算出
SA0223	SP 舗装版切断	1,000	m	719.7	720	S単 74号
	アスファルト舗装版,15cm以下,-,-					
	合 計				720	
	単 価				720	
	*** B単ー 26号 ***					
000026	舗装版破碎		m ²		1,000	歩A
	小段アスファルト,t=3cm		m ²			当たり算出
SA0222	SP 舗装版破碎	1,000	m ²	231.8	232	S単 72号
	アスファルト舗装版,無し,不要,15cm以下,-,有り,なし					
	合 計				232	
	単 価				232	
	*** B単ー 27号 ***					
000027	殻運搬処理		m3		1,000	歩A
	アスファルト殻		m3			当たり算出
S02123	建設廃材	1,000	m3	3,525	3,525	S単 30号
SA0221	SP 殻運搬	1,000	m3	3,209	3,209	S単 69号
	舗装版破碎,機械積込(舗装版厚15cm以下),無し,6.5km以下,					
	合 計				6,734	
	単 価				6,734	
	*** B単ー 28号 ***					
000028	舗装版切断		m		1,000	歩A
	小段アスファルト,t=4cm		m			当たり算出
SA0223	SP 舗装版切断	1,000	m	719.7	720	S単 74号
	アスファルト舗装版,15cm以下,-,-					
	合 計				720	

事業名	八代海岸保全事業
工事名	昭和工区堤防補強その2工事

コード	名 称 (規 格)	数 量	単 位	単 価	金 額	備 考
	単 価				720	
	*** B単ー 29号 ***					
000029	舗装版破碎 小段アスファルト, t=4cm		m ²		1.000 m ²	歩A 当たり算出
SA0222	SP 舗装版破碎 アスファルト舗装版, 無し, 不要, 15cm以下, -, 有り, なし	1.000	m ²	231.8	232	S単 72号
	合 計				232	
	単 価				232	
	*** B単ー 30号 ***					
000030	殻運搬処理 アスファルト殻		m ³		1.000 m ³	歩A 当たり算出
S02123	建設廃材 アスファルトコンクリート廃材	1.000	m ³	3,525	3,525	S単 30号
SA0221	SP 殻運搬 舗装版破碎, 機械積込(舗装版厚15cm以下), 無し, 6.5km以下,	1.000	m ³	3,209	3,209	S単 69号
	合 計				6,734	
	単 価				6,734	
	*** B単ー 31号 ***					
000031	コンクリート構造物取壊し 護岸		m ³		1.000 m ³	歩A 当たり算出
S02721	【構造物取壊し】 有筋, なし, 機械, 昼間施工, しない	1.000	m ³	16,920	16,920	S単 36号
	合 計				16,920	
	単 価				16,920	
	*** B単ー 32号 ***					
000032	コンクリート構造物取壊し 床版		m ³		1.000 m ³	歩A 当たり算出
S02721	【構造物取壊し】 有筋, なし, 機械, 昼間施工, しない	1.000	m ³	16,920	16,920	S単 36号
	合 計				16,920	
	単 価				16,920	
	*** B単ー 33号 ***					
000033	コンクリート構造物取壊し 横断側溝		m ³		1.000 m ³	歩A 当たり算出
S02721	【構造物取壊し】 有筋, なし, 機械, 昼間施工, しない	1.000	m ³	16,920	16,920	S単 36号
	合 計				16,920	
	単 価				16,920	
	*** B単ー 34号 ***					
000034	コンクリート構造物取壊し 道路側溝		m ³		1.000 m ³	歩A 当たり算出
S02721	【構造物取壊し】 有筋, なし, 機械, 昼間施工, しない	1.000	m ³	16,920	16,920	S単 36号
	合 計				16,920	
	単 価				16,920	
	*** B単ー 35号 ***					
000035	殻運搬 コンクリート殻(鉄筋), 構造物取壊し		m ³		1.000 m ³	歩A 当たり算出
SA0221	SP 殻運搬 コンクリート(鉄筋)構造物とりこわし, 機械積込, 無し, 23.2km以下,	1.000	m ³	3,905	3,905	S単 70号
	合 計				3,905	

事業名	八代海岸保全事業				
工事名	昭和工区堤防補強その2工事				

コード	名 称 (規 格)	数 量	単位	単 価	金 額	備 考
	単 価				3,905	
	*** B単ー 36号 ***					
000036	殻処理費					歩A
	コンクリート殻 (鉄筋)		m3		1,000	当たり算出
S02123	建設廃材					
	鉄筋コンクリート廃材	1.000	m3	3,750	3,750	S単 31号
	合 計				3,750	
	単 価				3,750	
	*** B単ー 37号 ***					
000037	発生材運搬					歩A
	ガードレール、グレーチング		ton		1,000	当たり算出
S02300	現場発生品積み込み・荷卸し					
	トラック[クレーン装置付]通称2t級 吊能力2.9t	1.000	ton	9,345	9,345	S単 32号
S02300	現場発生品運搬					
	トラック[クレーン装置付]通称2t級 吊能力2.9t, DID区間:無し, 8.5km以下	1.000	ton	4,088	4,088	S単 33号
	合 計				13,433	
	単 価				13,433	
	*** B単ー 38号 ***					
000038	地盤改良工					歩A
	削孔長 φ1000mm, H=12.9m (二軸施工), 添加量70kg/m3		本		1,000	当たり算出
S04031	スラリー攪拌工					
	二軸施工, 12m以上 15m未満, 1000, 10mを超え20m以下, 11.5m, 0.11	1.000	本	122,435	122,435	S単 39号
	合 計				122,435	
	単 価				122,435	
	*** B単ー 39号 ***					
000039	埋戻 (柱状体下がり)					歩A
	振動コンパクタ		m3		1,000	当たり算出
S86802	SP【被災地】積込 (ルーズ)					
	土砂, 土量50,000m3未満	1.000	m3	271.6	272	S単 59号
S01041	人力土工 (盛土・埋戻)					
	砂・砂質土, 埋戻, まき出し, 振動コンパクタ (Ⅱ)	1.000	m3	2,516	2,516	S単 4号
	合 計				2,788	
	単 価				2,788	
	*** B単ー 40号 ***					
000040	土砂等運搬					歩A
	仮置場～現場		m3		1,000	当たり算出
S86802	SP【被災地】積込 (ルーズ)					
	土砂, 土量50,000m3未満	1.110	m3	271.6	301	S単 59号
SA0121	SP 土砂等運搬					
	標準, バックホウ バケット容量0.8m3, 土砂 (岩塊・玉石混り土含む), 無し, 0.3km以下	1.110	m3	416.2	462	S単 64号
	合 計				763	
	単 価				763	
	*** B単ー 41号 ***					
000041	張ブロック設置					歩A
	t=10cm		m ²		1,000	当たり算出
S02024	張ブロック工 (空張)					
	目地モルタルを使用しない場合, 厚さ10cm, なし	1.000	m ²	9,523	9,523	S単 5号
	合 計				9,523	
	単 価				9,523	
	*** B単ー 42号 ***					
000042	裏込工					歩A
	再生クワッシャー RC-40 t=30cm		m ²		1,000	当たり算出

事業名	八代海岸保全事業
工事名	昭和工区堤防補強その2 工事

コード	名 称 (規 格)	数 量	単位	単 価	金 額	備 考
SA0302	SP 裏込碎石 計上する, なし, 再生フラッシュラン RC-40 40~0mm	0.300	m3	7,393	2,218	S 単 79号
	合 計				2,218	
	単 価				2,218	
	*** B 単一 43号 ***					
000043	張コンクリート 18-8-25BB t=5cm		m ²		1,000	歩A 当たり算出
SA0311	SP コンクリート 無筋・鉄筋構造物, コンクリートポン車打設, 計上する, 10m3以上100m3未満, 一般養生, 延長無し, -, -, 18-8-25 (20) (高炉B) W/C65%	0.050	m3	29,820	1,491	S 単 80号
	合 計				1,491	
	単 価				1,491	
	*** B 単一 44号 ***					
000044	目地板 エラスチックファイラー t=10mm		m ²		1,000	歩A 当たり算出
SA0331	SP 目地板 30m2未満, 計上する, 目地板(ゴム発泡体) t=10mm	1.000	m ²	4,037	4,037	S 単 87号
	合 計				4,037	
	単 価				4,037	
	*** B 単一 45号 ***					
000045	基礎ブロック設置 300/530×500, L=2000, 2割用		m		1,000	歩A 当たり算出
S02116	基礎ブロック 300/530×500 L=2000 2割用,,	0.500	個	23,400	11,700	S 単 18号
SA0275	SP プレキャスト基礎ブロック プレキャスト基礎ブロック設置, なし	1.000	m	5,290	5,290	S 単 76号
	合 計				16,990	
	単 価				16,990	
	*** B 単一 46号 ***					
000046	基礎コンクリート 18-8-25BB t=10cm		m3		1,000	歩A 当たり算出
SA0311	SP コンクリート 無筋・鉄筋構造物, コンクリートポン車打設, 計上する, 10m3以上100m3未満, 一般養生, 延長無し, -, -, 18-8-25 (20) (高炉B) W/C65%	1.000	m3	29,820	29,820	S 単 80号
	合 計				29,820	
	単 価				29,820	
	*** B 単一 47号 ***					
000047	基面整正		m ²		1,000	歩A 当たり算出
SA0151	SP 基面整正 基面整正	1.000	m ²	442	442	S 単 65号
	合 計				442	
	単 価				442	
	*** B 単一 48号 ***					
000048	コンクリート打設 18-8-40BB		m3		1,000	歩A 当たり算出
SA0311	SP コンクリート 小型構造物, 人力打設, 計上する, -, 一般養生, -, 無し, -, 18-8-40 (高炉B) W/C65 %	1.000	m3	38,000	38,000	S 単 81号
	合 計				38,000	
	単 価				38,000	

事業名	八代海岸保全事業
工事名	昭和工区堤防補強その2工事

コード	名 称 (規 格)	数 量	単 位	単 価	金 額	備 考
	*** B単ー 49号 ***					
000049	型枠工 一般型枠		m ²		1,000	歩A 当たり算出
SA0312	SP 型枠 一般型枠, 小型構造物	1,000	m ²	8,453	8,453	S単 85号
	合 計				8,453	
	単 価				8,453	
	*** B単ー 50号 ***					
000050	目地板 エラストックファイバー t=10mm		m ²		1,000	歩A 当たり算出
SA0331	SP 目地板 30m2未満, 計上する, 目地板(ゴム発泡体) t=10mm	1,000	m ²	4,037	4,037	S単 87号
	合 計				4,037	
	単 価				4,037	
	*** B単ー 51号 ***					
000051	基礎碎石 再生クラッシュラン RC-40 t=15cm		m ²		1,000	歩A 当たり算出
SA0301	SP 基礎碎石 12.5cmを超え17.5cm以下, 計上する, なし, 再生クラッシュラン RC-40 40~0mm	1,000	m ²	1,465	1,465	S単 78号
	合 計				1,465	
	単 価				1,465	
	*** B単ー 52号 ***					
000052	横帯ブロック設置 H300 L=2000		m		1,000	歩A 当たり算出
S02116	横帯ブロック H300 L=2000, ,	0,500	個	25,600	12,800	S単 19号
SA0287	SP プレキャスト横帯(隔壁)ブロック プレキャスト横帯(隔壁ブロック)設置, なし	1,000	m	7,494	7,494	S単 77号
	合 計				20,294	
	単 価				20,294	
	*** B単ー 53号 ***					
000053	基礎碎石 再生クラッシュラン RC-40 t=15cm		m ²		1,000	歩A 当たり算出
SA0301	SP 基礎碎石 12.5cmを超え17.5cm以下, 計上する, なし, 再生クラッシュラン RC-40 40~0mm	1,000	m ²	1,465	1,465	S単 78号
	合 計				1,465	
	単 価				1,465	
	*** B単ー 54号 ***					
000054	表層 再生密粒度アスコン13 t=3cm		m ²		1,000	歩A 当たり算出
SA0843	SP 表層(車道・路肩部) 3.0m超, 30mm, アスファルト混合物Ⅰ(2.35t/m ³), グライムコート 各種, なし	1,000	m ²	1,553	1,553	S単 90号
	合 計				1,553	
	単 価				1,553	
	*** B単ー 55号 ***					
000055	路盤工 再生クラッシュラン RC-40 t=23cm		m ²		1,000	歩A 当たり算出
SA0834	SP 上層路盤(車道・路肩部) 路盤材, 路盤材(各種)砕石材, -, -, 2層施工, なし, 0mm, 230mm	1,000	m ²	1,256	1,256	S単 88号
	合 計				1,256	
	単 価				1,256	

事業名	八代海岸保全事業
工事名	昭和工区堤防補強その2工事

コード	名 称 (規 格)	数 量	単位	単 価	金 額	備 考
	*** B単ー 56号 ***					
000056	表層 再生密粒度アスコン13 t=3cm		m ²		1,000	歩A 当たり算出
SA0843	SP 表層 (車道・路肩部) 3.0m超, 30mm, アスファルト混合物 I (2.35t/m ³), プライムコート 各種, なし	1,000	m ²	1,553	1,553	S単 90号
	合 計				1,553	
	単 価				1,553	
	*** B単ー 57号 ***					
000057	路盤工 再生クラッシャー RC-40 t=23cm		m ²		1,000	歩A 当たり算出
SA0834	SP 上層路盤 (車道・路肩部) 路盤材, 路盤材 (各種) 砕石材, -, -, 2層施工, なし, 0mm, 230mm	1,000	m ²	1,256	1,256	S単 88号
	合 計				1,256	
	単 価				1,256	
	*** B単ー 58号 ***					
000058	歩車道境界ブロック設置 B種		m		1,000	歩A 当たり算出
SA0876	SP 歩車道境界ブロック 設置, B種 (180/205×250×600), 有り, 無し, -, なし, 再生クラッシャー RC-40,	1,000	m	10,500	10,500	S単 92号
	合 計				10,500	
	単 価				10,500	
	*** B単ー 59号 ***					
000059	表層 再生密粒度アスコン13 t=5cm		m ²		1,000	歩A 当たり算出
SA0843	SP 表層 (車道・路肩部) 3.0m超, 50mm, アスファルト混合物 I (2.35t/m ³), プライムコート 各種, なし	1,000	m ²	2,319	2,319	S単 91号
	合 計				2,319	
	単 価				2,319	
	*** B単ー 60号 ***					
000060	路盤工 粒調整砕石, M-40, t=15cm		m ²		1,000	歩A 当たり算出
SA0834	SP 上層路盤 (車道・路肩部) 路盤材, 粒度調整砕石 M-40, -, -, 1層施工, なし, 0mm, 150mm	1,000	m ²	1,051	1,051	S単 89号
	合 計				1,051	
	単 価				1,051	
	*** B単ー 61号 ***					
000061	床掘り 土砂		m ³		1,000	歩A 当たり算出
SA0103	SP 床掘り 土砂, 標準, 無し, 無し, なし	1,000	m ³	294.9	295	S単 63号
	合 計				295	
	単 価				295	
	*** B単ー 62号 ***					
000062	土砂等運搬 現場～仮置場		m ³		1,000	歩A 当たり算出
SA0121	SP 土砂等運搬 標準, バックホウ バックet容量0.8m ³ , 土砂 (岩塊・玉石混り土含む), 無し, 0.3km以下	1,000	m ³	416.2	416	S単 64号
	合 計				416	
	単 価				416	

事業名	八代海岸保全事業				
工事名	昭和工区堤防補強その2 工事				

コード	名 称 (規 格)	数 量	単位	単 価	金 額	備 考
	*** B単ー 63号 ***					
000063	埋戻 構造部周辺		m3		1.000 m3	歩A 当たり算出
S01041	人力土工(盛土・埋戻) 砂・砂質土,埋戻,まき出し,振動コンパクタ(Ⅱ)	1.000	m3	2,516	2,516	S単 4号
	合 計				2,516	
	単 価				2,516	
	*** B単ー 64号 ***					
000064	埋戻 B>1.0m		m3		1.000 m3	歩A 当たり算出
S01041	人力土工(盛土・埋戻) 砂・砂質土,埋戻,まき出し,締固めを計上しない	1.000	m3	1,503	1,503	S単 2号
S86102	【被災地】締固工(振動ロー締固め2.5m未満) 築堤・埋戻,0.8~1.1ton,なし	1.000	m3	717	717	S単 55号
	合 計				2,220	
	単 価				2,220	
	*** B単ー 65号 ***					
000065	土砂等運搬 仮置場〜現場		m3		1.000 m3	歩A 当たり算出
SA0121	SP 土砂等運搬 標準,バックホ バック容量0.8m3,土砂(岩塊・玉石混り土含む),無し,0.3km以下	1.000	m3	416.2	416	S単 64号
	合 計				416	
	単 価				416	
	*** B単ー 66号 ***					
000066	ボックスカルバート据付 B:4.500m×H:1.000m×L:0.995m		m		1.000 m	歩A 当たり算出
T00003	大型プレキャストボックスカルバート据付 連結タイプ T-25 B:4.500m×H:1.000m×L:0.995m	1.000	m	45,825	45,825	T単 3号
T00002	フレキシブル管資材 25t吊	1.000	m	22,931	22,931	T単 2号
	合 計				68,756	
	単 価				68,756	
	*** B単ー 67号 ***					
000067	ボックスカルバート B:4.500m×H:1.000m×L:0.995m		セット		1.000 セット	歩A 当たり算出
S02116	ボックスカルバート B:4.500m×H:1.000m×L:0.995m,	1.000	セット	1,550,000	1,550,000	S単 20号
	合 計				1,550,000	
	単 価				1,550,000	
	*** B単ー 68号 ***					
000068	モルタル現場練合せ 洗砂(荒目),1:3		m3		1.000 m3	歩A 当たり算出
S03018	モルタル現場練合わせ 洗砂(荒目),1:3	1.000	m3	41,603	41,603	S単 37号
	合 計				41,603	
	単 価				41,603	
	*** B単ー 69号 ***					
000069	モルタル工 モルタル,床,20mm		m ²		1.000 m ²	歩A 当たり算出
S03019	モルタル工 モルタル,床,20mm	1.000	m ²	1,817	1,817	S単 38号
	合 計				1,817	
	単 価				1,817	

事業名	八代海岸保全事業
工事名	昭和工区堤防補強その2工事

コード	名 称 (規 格)	数 量	単位	単 価	金 額	備 考
	*** B単ー 70号 ***					
000070	基礎コンクリート打設 18-8-40BB		m3		1,000	歩A 当たり算出
SA0311	SP コンクリート 無筋・鉄筋構造物,コンクリートポン車打設,計上する,10m3以上100m3未満,一般養生, 延長無し,㐀,㐀,18-8-40(高炉B) W/C65%	1,000	m3	29,820	29,820	S単 82号
	合 計				29,820	
	単 価				29,820	
	*** B単ー 71号 ***					
000071	型枠工 一般型枠		m ²		1,000	歩A 当たり算出
SA0312	SP 型枠 一般型枠,鉄筋・無筋構造物	1,000	m ²	9,338	9,338	S単 86号
	合 計				9,338	
	単 価				9,338	
	*** B単ー 72号 ***					
000072	粉体攪拌工 (バックホウ攪拌混合) ボックスカルバート基礎部		m3		1,000	歩A 当たり算出
S86433	粉体攪拌工 (バックホウ攪拌混合) 施工障害なし,深度0.5~2.0m	1,000	m3	1,048	1,048	S単 57号
	合 計				1,048	
	単 価				1,048	
	*** B単ー 73号 ***					
000073	固化材散布 セメント高炉B種,バラもの		ton		1,000	歩A 当たり算出
S86401	固化材散布 施工障害なし	1,000	ton	23,765	23,765	S単 56号
	合 計				23,765	
	単 価				23,765	
	*** B単ー 74号 ***					
000074	コンクリート打設 21-12-25(20) BB		m3		1,000	歩A 当たり算出
SA0311	SP コンクリート 無筋・鉄筋構造物,コンクリートポン車打設,計上する,10m3以上100m3未満,一般養生, 延長無し,㐀,㐀,21-12-25(20)(高炉B) W/C55%	1,000	m3	30,360	30,360	S単 83号
	合 計				30,360	
	単 価				30,360	
	*** B単ー 75号 ***					
000075	型枠工 一般型枠		m ²		1,000	歩A 当たり算出
SA0312	SP 型枠 一般型枠,鉄筋・無筋構造物	1,000	m ²	9,338	9,338	S単 86号
	合 計				9,338	
	単 価				9,338	
	*** B単ー 76号 ***					
000076	鉄筋工 Gr補強筋,SD345,D13,エポキシ樹脂鉄筋		ton		1,000	歩A 当たり算出
T00005	鉄筋工 (組立) 組立,一般構造物,D13,SD345,長期割引なし	1,000	ton	145,903	145,903	T単 5号
S02116	エポキシ樹脂鉄筋 SD345,D13,㐀	1,000	ton	436,000	436,000	S単 21号

事業名	八代海岸保全事業
工事名	昭和工区堤防補強その2工事

コード	名 称 (規 格)	数 量	単位	単 価	金 額	備 考
	合 計				581,903	
	単 価				581,903	
	*** B単— 77号 ***					
000077	鉄筋工 Gr補強筋, SD345, D16, エポキシ樹脂鉄筋		ton		1,000 ton	歩A 当たり算出
T00006	鉄筋工 (組立) 組立, 一般構造物, D16, SD345, 長期割引なし	1.000	ton	120,587	120,587	T単 6号
S02116	エポキシ樹脂鉄筋 SD345, D16,,	1.000	ton	427,000	427,000	S単 22号
	合 計				547,587	
	単 価				547,587	
	*** B単— 78号 ***					
000078	ケミカルアンカー打設 φ12		本		1,000 本	歩A 当たり算出
S02300	コンクリート削孔 (電動ハンマドリル) 削孔深さ30mm以上200mm未満	1.000	孔	655.5	656	S単 34号
S02116	クイックカプセル D-12, L=100,,	1.000	本	157	157	S単 23号
	合 計				813	
	単 価				813	
	*** B単— 79号 ***					
000079	ガードレール設置 Gr-C-2B		m		1,000 m	歩A 当たり算出
S08711	【ガードレール設置】 コンクリート建込, 塗装品C-2B, 21m未満, -, 無し, 直線部, 直支柱, しない	1.000	m	16,350	16,350	S単 42号
	合 計				16,350	
	単 価				16,350	
	*** B単— 80号 ***					
000080	間知ブロック設置 控え35cm		m ²		1,000 m ²	歩A 当たり算出
SA0262	SP 間知ブロック張 150kg/個未満 控え350mm 滑面タイプ, 有り, -, 無し, -, 無し, なし, 再生砕石 RC-40	1.000	m ²	7,339	7,339	S単 75号
	,,					
S02116	コンクリート積みブロック (滑面) 300×400×350,,	8.300	個	900	7,470	S単 24号
	合 計				14,809	
	単 価				14,809	
	*** B単— 81号 ***					
000081	天端コンクリート打設 18-8-25 (20) BB		m ³		1,000 m ³	歩A 当たり算出
SA0311	SP コンクリート 小型構造物, 人力打設, 計上する, -, 一般養生, -, 無し, -, , 18-8-25 (20) (高炉B) W /C65%	1.000	m ³	38,000	38,000	S単 84号
	合 計				38,000	
	単 価				38,000	
	*** B単— 82号 ***					
000082	型枠工 一般型枠		m ²		1,000 m ²	歩A 当たり算出
SA0312	SP 型枠 一般型枠, 小型構造物	1.000	m ²	8,453	8,453	S単 85号
	合 計				8,453	
	単 価				8,453	

コード	名 称 (規 格)	数 量	単位	単 価	金 額	備 考
	*** B単ー 83号 ***					
000083	基礎コンクリート打設 18-8-25(20) BB		m3		1,000	歩A 当たり算出
SA0311	SP コンクリート 小型構造物, 人力打設, 計上する, -, 一般養生, -, 無し, -, , 18-8-25(20) (高炉B) W /C65%	1,000	m3	38,000	38,000	S単 84号
	合 計				38,000	
	単 価				38,000	
	*** B単ー 84号 ***					
000084	型枠工 一般型枠		m ²		1,000	歩A 当たり算出
SA0312	SP 型枠 一般型枠, 小型構造物	1,000	m ²	8,453	8,453	S単 85号
	合 計				8,453	
	単 価				8,453	
	*** B単ー 85号 ***					
000085	吸出し防止材 合繊不織布 厚10cm		m ²		1,000	歩A 当たり算出
S02116	吸出防止材 合繊不織布 厚10mm 9.8KN/m, ,	1,000	m ²	765	765	S単 25号
	合 計				765	
	単 価				765	
	*** B単ー 86号 ***					
000086	硬質ポリ塩化ビニル管布設 VPφ50		m		1,000	歩A 当たり算出
S07021	硬質ポリ塩化ビニル管人力布設 VP, 50mm, 直管(両差し口), 4.0m管, 0箇所	1,000	m	1,326	1,326	S単 40号
	合 計				1,326	
	単 価				1,326	
	*** B単ー 87号 ***					
000087	敷鉄板設置・撤去 プラントヤード		m ²		1,000	歩A 当たり算出
S18054	敷鉄板設置・撤去工 設置～賃料～撤去, 106, 1, なし	1,000	m ²	1,435	1,435	S単 48号
	合 計				1,435	
	単 価				1,435	
	*** B単ー 88号 ***					
000088	大型土のう製作・運搬 仮置場～現場		袋		1,000	歩A 当たり算出
S18002	大型土のう工 製作, バック材, 購入土, 0m3, 耐候性大型土のう袋(1年対応), あり, なし	1,000	袋	1,986	1,986	S単 44号
S02116	耐候性大型土のう 長期仮設対応(3年)型, ,	1,000	枚	4,300	4,300	S単 26号
SA0121	SP 土砂等運搬 標準, バック材 バックet容量0.8m3, 土砂(岩塊・玉石混り土含む), 無し, 0.3km以下	0.830	m3	416.2	345	S単 64号
	合 計				6,631	
	単 価				6,631	
	*** B単ー 89号 ***					
000089	大型土のう設置・移設 バック材0.8m3, 耐候性大型土のう袋		袋		1,000	歩A 当たり算出
S18002	大型土のう工 設置(再設置含む), バック材, , 0m3, , , なし	1,000	袋	1,905	1,905	S単 45号

事業名	八代海岸保全事業
工事名	昭和工区堤防補強その2工事

コード	名 称 (規 格)	数 量	単位	単 価	金 額	備 考
S18002	大型土のう工 移設 (撤去・再設置), バックホウ, 0m3, , , なし	1.000	袋	2,226	2,226	S単 46号
	合 計				4,131	
	単 価				4,131	
	*** B単— 90号 ***					
000090	土木シート設置・撤去 P・P系織布 2700N/5cm		m ²		1.000 m ²	歩A 当たり算出
S18062	土工用マット(シート類)敷設・撤去 敷設～撤去	1.000	m ²	475	475	S単 52号
	合 計				475	
	単 価				475	
	*** B単— 91号 ***					
000091	大型土のう撤去・運搬 現場～仮置場		袋		1.000 袋	歩A 当たり算出
S18002	大型土のう工 撤去 (再利用), バックホウ, 0m3, , , なし	1.000	袋	878	878	S単 47号
SA0121	SP 土砂等運搬 標準, バックホウ バケット容量0.8m3, 土砂(岩塊・玉石混り土含む), 無し, 0.3km以下	0.830	m3	416.2	345	S単 64号
	合 計				1,223	
	単 価				1,223	
	*** B単— 92号 ***					
000092	土砂等運搬 仮置場～現場		m3		1.000 m3	歩A 当たり算出
S86802	SP 【被災地】 積込(ルーズ) 土砂, 土量50,000m3未満	1.110	m3	271.6	301	S単 59号
SA0121	SP 土砂等運搬 標準, バックホウ バケット容量0.8m3, 土砂(岩塊・玉石混り土含む), 無し, 0.3km以下	1.110	m3	416.2	462	S単 64号
	合 計				763	
	単 価				763	
	*** B単— 93号 ***					
000093	路体盛土工 B≧4.0m		m3		1.000 m3	歩A 当たり算出
S86803	SP 【被災地】 路体 (築堤) 盛土・埋戻 4.0m以上, 20,000m3未満, 無し, なし	1.000	m3	294.3	294	S単 60号
	合 計				294	
	単 価				294	
	*** B単— 94号 ***					
000094	仮設盛土撤去・運搬 現場～仮置場		m3		1.000 m3	歩A 当たり算出
S86802	SP 【被災地】 積込(ルーズ) 土砂, 土量50,000m3未満	1.110	m3	271.6	301	S単 59号
SA0121	SP 土砂等運搬 標準, バックホウ バケット容量0.8m3, 土砂(岩塊・玉石混り土含む), 無し, 0.3km以下	1.110	m3	416.2	462	S単 64号
	合 計				763	
	単 価				763	
	*** B単— 95号 ***					
000095	敷鉄板設置・撤去 クレーンヤード		m ²		1.000 m ²	歩A 当たり算出
S18054	敷鉄板設置・撤去工 設置～賃料～撤去, 15, 1, なし	1.000	m ²	593	593	S単 49号
	合 計				593	
	単 価				593	

事業名	八代海岸保全事業
工事名	昭和工区堤防補強その2工事

コード	名 称 (規 格)	数 量	単位	単 価	金 額	備 考
	*** B単ー 96号 ***					
000096	敷鉄板設置・撤去		m ²		1.000	歩A 当たり算出
S18054	仮設盛土					
	敷鉄板設置・撤去工	1.000	m ²	463	463	S単 50号
	設置～賃料～撤去, 1, 1, なし					
	合 計				463	
	単 価				463	
	*** B単ー 97号 ***					
000097	敷鉄板設置・撤去		m ²		1.000	歩A 当たり算出
	仮設排水					
S18054	敷鉄板設置・撤去工	1.000	m ²	658	658	S単 51号
	設置～賃料～撤去, 22, 1, なし					
	合 計				658	
	単 価				658	
	*** B単ー 98号 ***					
000098	床掘り		m ³		1.000	歩A 当たり算出
	土砂					
SA0103	SP 床掘り	1.000	m ³	294.9	295	S単 63号
	土砂, 標準, 無し, 無し, なし					
	合 計				295	
	単 価				295	
	*** B単ー 99号 ***					
000099	埋戻		m ³		1.000	歩A 当たり算出
	B>1.0m					
S01041	人力土工(盛土・埋戻)	1.000	m ³	1,503	1,503	S単 2号
	砂・砂質土, 埋戻, まき出し, 締固めを計上しない					
S86102	【被災地】締固工(振動ロー締固め2.5m未満)	1.000	m ³	717	717	S単 55号
	築堤・埋戻, 0.8～1.1ton, なし					
	合 計				2,220	
	単 価				2,220	
	*** B単ー 100号 ***					
000100	土砂等運搬		m ³		1.000	歩A 当たり算出
	現場～仮置場					
S86802	SP【被災地】積込(ルーズ)	1.000	m ³	271.6	272	S単 59号
	土砂, 土量50,000m ³ 未満					
SA0121	SP 土砂等運搬	1.000	m ³	416.2	416	S単 64号
	標準, バックホウ バック容量0.8m ³ , 土砂(岩塊・玉石混り土含む), 無し, 0.3km以下					
	合 計				688	
	単 価				688	
	*** B単ー 101号 ***					
000101	高密度ポリエチレン管布設		m		1.000	歩A 当たり算出
	φ600					
S07035	高密度ポリエチレン管機械布設	1.000	m	7,974	7,974	S単 41号
	高密度ポリエチレン管, 600mm, なし					
	合 計				7,974	
	単 価				7,974	
	*** B単ー 102号 ***					
000102	高密度ポリエチレン管撤去		m		1.000	歩A 当たり算出
	φ600					
T00004	高密度ポリエチレン管撤去	1.000	m	1,094	1,094	T単 4号
	φ600					
	合 計				1,094	
	単 価				1,094	

事業名	八代海岸保全事業				
工事名	昭和工区堤防補強その2 工事				

コード	名 称 (規 格)	数 量	単位	単 価	金 額	備 考
	*** B単ー 103号 ***					
000103	床掘り					歩A
	土砂		m3		1,000	当たり算出
SA0103	SP 床掘り					
	土砂,標準,無し,無し,なし	1,000	m3	294.9	295	S単 63号
	合 計				295	
	単 価				295	
	*** B単ー 104号 ***					
000104	埋戻					歩A
	B>1.0m		m3		1,000	当たり算出
S01041	人力土工(盛土・埋戻)					
	砂・砂質土,埋戻,まき出し,締固めを計上しない	1,000	m3	1,503	1,503	S単 2号
S86102	【被災地】締固工(振動ロー締固め2.5m未満)					
	築堤・埋戻,0.8~1.1ton,なし	1,000	m3	717	717	S単 55号
	合 計				2,220	
	単 価				2,220	
	*** B単ー 105号 ***					
000105	土砂等運搬					歩A
	仮置場～現場		m3		1,000	当たり算出
S86802	SP【被災地】積込(ルーズ)					
	土砂,土量50,000m3未満	1,110	m3	271.6	301	S単 59号
SA0121	SP 土砂等運搬					
	標準,バケット容量0.8m3,土砂(岩塊・玉石混り土含む),無し,0.3km以下	1,110	m3	416.2	462	S単 64号
	合 計				763	
	単 価				763	
	*** B単ー 106号 ***					
000106	重建設機械分解・組立・輸送					歩A
	深層混合処理機(スラリー式)[二軸式]55~60kW×2		式		1,000	当たり算出
S19001	分解・組立・運搬費(重建設機械)					
	地盤改良機械(その他),機械質量60tを超え120t以下,運搬～組立～分解～運搬,基地と現場の移動,,なし	1,000	台	5,980,281	5,980,281	S単 53号
	合 計				5,980,281	
	単 価				5,980,281	
	*** B単ー 107号 ***					
000107	仮設材運搬					歩A
	敷鉄板		ton		1,000	当たり算出
S19003	輸送費(仮設材)					
	12m以内,10kmまで,往復計上,計上する(敷鉄板),基地(積込・取卸)+現場(積込・取卸),,0.0,0.0	1,000	ton	12,060	12,060	S単 54号
	合 計				12,060	
	単 価				12,060	
	*** B単ー 108号 ***					
000108	仮設材運搬					歩A
	敷鉄板		ton		1,000	当たり算出
S19003	輸送費(仮設材)					
	12m以内,10kmまで,往復計上,計上する(敷鉄板),基地(積込・取卸)+現場(積込・取卸),,0.0,0.0	1,000	ton	12,060	12,060	S単 54号
	合 計				12,060	
	単 価				12,060	
	*** B単ー 109号 ***					

九州農政局

事業名	八代海岸保全事業
工事名	昭和工区堤防補強その2工事

コード	名 称 (規 格)	数 量	単位	単 価	金 額	備 考
S01032	*** S単ー 1号 *** タンブドラック運搬(特殊)					
	タンブドラック運搬(特殊) 土砂, 4.0, 0.2km以下, バケツ容量 0.80m3m3, 無し, 普通		m3	695		歩A・単A
S01041	*** S単ー 2号 *** 人力土工(盛土・埋戻)					
	人力土工(盛土・埋戻) 砂・砂質土, 埋戻, まき出し, 締固めを計上しない		m3	1,503		歩A・単A
S01041	*** S単ー 3号 *** 人力土工(盛土・埋戻)					
	人力土工(盛土・埋戻) 砂・砂質土, 盛土, まき出し, 締固めを計上しない		m3	1,503		歩A・単A
S01041	*** S単ー 4号 *** 人力土工(盛土・埋戻)					
	人力土工(盛土・埋戻) 砂・砂質土, 埋戻, まき出し, 振動コンパクタ(Ⅱ)		m3	2,516		歩A・単A
S02024	*** S単ー 5号 *** 張ブロック工(空張)					
	張ブロック工(空張) 目地モルタルを使用しない場合, 厚さ10cm, なし		m ²	9,523		歩A・単A
S02111	*** S単ー 6号 *** トータルステーション					
	トータルステーション 2級		供用日	867		歩A・単A
S02112	*** S単ー 7号 *** 高所作業車(クローラ・屈伸ブーム型)					
	高所作業車(クローラ・屈伸ブーム型) 作業床高6.8m		台・日	9,650		歩A・単A
S02112	*** S単ー 8号 *** バックホ[クローラ型・クレーン・超低・排対型(～2011)]					
	バックホ[クローラ型・クレーン・超低・排対型(～2011)] バケツ容量0.45m3 吊能力2.9t		日	11,000		歩A・単A
S02115	*** S単ー 9号 *** 土木一般世話役					
	土木一般世話役		人	32,300		歩A・単A
S02115	*** S単ー 10号 *** とび工					
	とび工		人	29,000		歩A・単A
S02115	*** S単ー 11号 *** 特殊作業員					
	特殊作業員		人	27,100		歩A・単A
S02115	*** S単ー 12号 *** 普通作業員					
	普通作業員		人	22,100		歩A・単A
S02115	*** S単ー 13号 *** 土木一般世話役					
	土木一般世話役		人	32,300		歩A・単A
S02115	*** S単ー 14号 *** 鉄筋工					
	鉄筋工		人	30,000		歩A・単A
S02115	*** S単ー 15号 *** 普通作業員					
	普通作業員		人	22,100		歩A・単A
S02115	*** S単ー 16号 *** 運転手 (特殊)					
	運転手 (特殊)		人	27,400		歩A・単A
S02115	*** S単ー 17号 *** 軽作業員					
	軽作業員		人	18,200		歩A・単A
S02116	*** S単ー 18号 *** 基礎ブロック					
	基礎ブロック 300/530×500 L=2000 2割用,,		個	23,400		歩A・単A
S02116	*** S単ー 19号 *** 横帯ブロック					
	横帯ブロック H300 L=2000,,		個	25,600		歩A・単A
S02116	*** S単ー 20号 *** ボックスカルバート					
	ボックスカルバート B:4.500m×H:1.000m×L:0.995m,,		セット	1,550,000		歩A・単A
S02116	*** S単ー 21号 *** エポキシ樹脂鉄筋					
	エポキシ樹脂鉄筋 SD345, D13,,		ton	436,000		歩A・単A
S02116	*** S単ー 22号 *** エポキシ樹脂鉄筋					

事業名	八代海岸保全事業
工事名	昭和工区堤防補強その2 工事

コード	名 称 (規 格)	数 量	単位	単 価	金 額	備 考
	エポキシ樹脂鉄筋 SD345, D16, , *** S単ー 23号 ***		ton	427,000		歩A・単A
S02116	クイックカプセル クイックカプセル D-12, L=100, , *** S単ー 24号 ***		本	157		歩A・単A
S02116	コンクリート積みブロック (滑面) コンクリート積みブロック (滑面) 300×400×350, , *** S単ー 25号 ***		個	900		歩A・単A
S02116	吸出防止材 吸出防止材 合繊不織布 厚10mm 9.8KN/m, , *** S単ー 26号 ***		m ²	765		歩A・単A
S02116	耐候性大型土のう 耐候性大型土のう 長期仮設対応(3年)型, , *** S単ー 27号 ***		枚	4,300		歩A・単A
S02116	六価クロム溶出試験 六価クロム溶出試験 環境庁告示46号, , *** S単ー 28号 ***		検体	7,800		歩A・単A
S02116	タンクリーチング試験 タンクリーチング試験 *** S単ー 29号 ***		検体	10,100		歩A・単A
S02123	建設廃材 建設廃材 無筋コンクリート廃材 *** S単ー 30号 ***		m ³	5,640		歩A・単A
S02123	建設廃材 建設廃材 アスファルトコンクリート廃材 *** S単ー 31号 ***		m ³	3,525		歩A・単A
S02123	建設廃材 建設廃材 鉄筋コンクリート廃材 *** S単ー 32号 ***		m ³	3,750		歩A・単A
S02300	現場発生品積み込み・荷卸し 現場発生品積み込み・荷卸し トラック[クレーン装置付]通称2t級 吊能力2.9t *** S単ー 33号 ***		ton	9,345		歩A・単A
S02300	現場発生品運搬 現場発生品運搬 トラック[クレーン装置付]通称2t級 吊能力2.9t, DID区間：無し, 8.5km以下 *** S単ー 34号 ***		ton	4,088		歩A・単A
S02300	コンクリート削孔 (電動ハンマドリル) コンクリート削孔 (電動ハンマドリル) 削孔深さ30mm以上200mm未満 *** S単ー 35号 ***		孔	655.5		歩A・単A
S02721	【構造物取壊し】 【構造物取壊し】 無筋, なし, 機械, 昼間施工, しない *** S単ー 36号 ***		m ³	8,487		歩A・単A
S02721	【構造物取壊し】 【構造物取壊し】 有筋, なし, 機械, 昼間施工, しない *** S単ー 37号 ***		m ³	16,920		歩A・単A
S03018	モルタル現場練合わせ モルタル現場練合わせ 洗砂(荒目), 1:3 *** S単ー 38号 ***		m ³	41,603		歩A・単A
S03019	モルタル工 モルタル工 モルタル, 床, 20mm *** S単ー 39号 ***		m ²	1,817		歩A・単A
S04031	スラリー攪拌工 スラリー攪拌工 二軸施工, 12m以上 15m未満, 1000, 10mを超え20m以下, 11.5m, 0.11 *** S単ー 40号 ***		本	122,435		歩A・単A
S07021	硬質ポリ塩化ビニル管人力布設 硬質ポリ塩化ビニル管人力布設 VP, 50mm, 直管(両差し口), 4.0m管, 0箇所 *** S単ー 41号 ***		m	1,326		歩A・単A
S07035	高密度ポリエチレン管機械布設 高密度ポリエチレン管機械布設 高密度ポリエチレン管, 600mm, なし *** S単ー 42号 ***		m	7,974		歩A・単A
S08711	【ガートレーン設置】 【ガートレーン設置】 コンクリート建込, 塗装品C-2B, 21m未満, 一, 無し, 直線部, 直支柱, しない *** S単ー 43号 ***		m	16,350		歩A・単A
S16004	ラフレックレン[油圧伸縮ジブ型・低騒・排対型(2014)] ラフレックレン[油圧伸縮ジブ型・低騒・排対型(2014)] ラフレックレン(油圧伸縮ジブ型), 最大吊上能力25t吊, なし		日	66,500		歩A・単A

事業名	八代海岸保全事業
工事名	昭和工区堤防補強その2 工事

コード	名 称 (規 格)	数 量	単位	単 価	金 額	備 考
S18002	*** S単ー 44号 *** 大型土のう工					
	大型土のう工 製作,ﾊﾞｯｸﾙ,購入土,0m3,耐候性大型土のう袋 (1年対応),あり,なし		袋	1,986		歩A・単A
S18002	*** S単ー 45号 *** 大型土のう工					
	大型土のう工 設置 (再設置含む),ﾊﾞｯｸﾙ,,0m3,,,なし		袋	1,905		歩A・単A
S18002	*** S単ー 46号 *** 大型土のう工					
	大型土のう工 移設 (撤去・再設置),ﾊﾞｯｸﾙ,,0m3,,,なし		袋	2,226		歩A・単A
S18002	*** S単ー 47号 *** 大型土のう工					
	大型土のう工 撤去 (再利用),ﾊﾞｯｸﾙ,,0m3,,,なし		袋	878		歩A・単A
S18054	*** S単ー 48号 *** 敷鉄板設置・撤去工					
	敷鉄板設置・撤去工 設置～賃料～撤去,106,1,なし		m ²	1,435		歩A・単A
S18054	*** S単ー 49号 *** 敷鉄板設置・撤去工					
	敷鉄板設置・撤去工 設置～賃料～撤去,15,1,なし		m ²	593		歩A・単A
S18054	*** S単ー 50号 *** 敷鉄板設置・撤去工					
	敷鉄板設置・撤去工 設置～賃料～撤去,1,1,なし		m ²	463		歩A・単A
S18054	*** S単ー 51号 *** 敷鉄板設置・撤去工					
	敷鉄板設置・撤去工 設置～賃料～撤去,22,1,なし		m ²	658		歩A・単A
S18062	*** S単ー 52号 *** 土工用ﾏｯﾄ(ｼｰﾄ類)敷設・撤去					
	土工用ﾏｯﾄ(ｼｰﾄ類)敷設・撤去 敷設～撤去		m ²	475		歩A・単A
S19001	*** S単ー 53号 *** 分解・組立・運搬費 (重建設機械)					
	分解・組立・運搬費 (重建設機械) 地盤改良機械 (その他),機械質量60 tを超え120 t以下,運搬～組立～分解～運搬,基地と現場の移動,,なし		台	5,980,281		歩A・単A
S19003	*** S単ー 54号 *** 輸送費 (仮設材)					
	輸送費 (仮設材) 12m以内,10kmまで,往復計上,計上する (敷鉄板),基地 (積込・取卸) + 現場 (積込・取卸),,0.0,0.0		ton	12,060		歩A・単A
S86102	*** S単ー 55号 *** 【被災地】締固工 (振動ﾎｰﾂ締固め2.5m未満)					
	【被災地】締固工 (振動ﾎｰﾂ締固め2.5m未満) 築堤・埋戻,0.8～1.1ton,なし		m3	717		歩A・単A
S86401	*** S単ー 56号 *** 固化材散布					
	固化材散布 施工障害なし		ton	23,765		歩A・単A
S86433	*** S単ー 57号 *** 粉体攪拌工 (ﾊﾞｯｸﾙ攪拌混合)					
	粉体攪拌工 (ﾊﾞｯｸﾙ攪拌混合) 施工障害なし,深度0.5～2.0m		m3	1,048		歩A・単A
S86801	*** S単ー 58号 *** SP【被災地】掘削					
	SP【被災地】掘削 土砂,ﾌｫｰﾝｶｯﾄ,無し,無し,5,000m3未満,㈬,㈬,㈬,㈬		m3	418		歩A・単A
S86802	*** S単ー 59号 *** SP【被災地】積込 (ﾎｰｽ)					
	SP【被災地】積込 (ﾎｰｽ) 土砂,土量50,000m3未満		m3	271.6		歩A・単A
S86803	*** S単ー 60号 *** SP【被災地】路体 (築堤)盛土・埋戻					
	SP【被災地】路体 (築堤)盛土・埋戻 4.0m以上,20,000m3未満,無し,なし		m3	294.3		歩A・単A
S86804	*** S単ー 61号 *** SP【被災地】路床盛土					
	SP【被災地】路床盛土 2.5m以上4.0m未満,㈬,㈬,なし		m3	1,092		歩A・単A
S86804	*** S単ー 62号 *** SP【被災地】路床盛土					
	SP【被災地】路床盛土 4.0m以上,20,000m3未満,無し,なし		m3	448.8		歩A・単A
SA0103	*** S単ー 63号 *** SP 床掘り					
	SP 床掘り 土砂,標準,無し,無し,なし		m3	294.9		歩A・単A
SA0121	*** S単ー 64号 *** SP 土砂等運搬					

事業名	八代海岸保全事業
工事名	昭和工区堤防補強その2 工事

コード	名 称 (規 格)	数 量	単位	単 価	金 額	備 考
	SP 土砂等運搬 標準,ﾊﾞｯｸﾙ ﾎﾞｯｸｽ容量0.8m3,土砂(岩塊・玉石混り土含む),無し,0.3km以下 *** S単ー 65号 ***		m3	416.2		歩A・単A
SA0151	SP 基面整正 SP 基面整正 基面整正 *** S単ー 66号 ***		m2	442		歩A・単A
SA0152	SP 法面整形 SP 法面整形 盛土部,無し,無し,ﾚﾂ質土,砂及び砂質土,粘性土,なし *** S単ー 67号 ***		m2	486		歩A・単A
SA0221	SP 殻運搬 SP 殻運搬 舗装版破砕,機械積込(厚15cm超)又は(騒対必要),無し,6.0km以下, *** S単ー 68号 ***		m3	2,027		歩A・単A
SA0221	SP 殻運搬 SP 殻運搬 コンクリート(無筋)構造物とりこわし,機械積込,無し,5.7km以下, *** S単ー 69号 ***		m3	1,436		歩A・単A
SA0221	SP 殻運搬 SP 殻運搬 舗装版破砕,機械積込(舗装版厚15cm以下),無し,6.5km以下, *** S単ー 70号 ***		m3	3,209		歩A・単A
SA0221	SP 殻運搬 SP 殻運搬 コンクリート(鉄筋)構造物とりこわし,機械積込,無し,23.2km以下, *** S単ー 71号 ***		m3	3,905		歩A・単A
SA0222	SP 舗装版破砕 SP 舗装版破砕 コンクリート舗装版,無し,不要,15cmを超え35cm以下,-,有り,なし *** S単ー 72号 ***		m2	898.3		歩A・単A
SA0222	SP 舗装版破砕 SP 舗装版破砕 ｱｽﾌﾙﾄ舗装版,無し,不要,15cm以下,-,有り,なし *** S単ー 73号 ***		m2	231.8		歩A・単A
SA0223	SP 舗装版切断 SP 舗装版切断 コンクリート舗装版,-,15cmを超え30cm以下,- *** S単ー 74号 ***		m	3,349		歩A・単A
SA0223	SP 舗装版切断 SP 舗装版切断 ｱｽﾌﾙﾄ舗装版,15cm以下,-,- *** S単ー 75号 ***		m	719.7		歩A・単A
SA0262	SP 間知ブロック張 SP 間知ブロック張 150kg/個未満 控え350mm 滑面ﾀｲﾌﾟ,有り,-,無し,-,無し,なし,再生砕石 RC-40 ,,		m2	7,339		歩A・単A
SA0275	*** S単ー 76号 *** SP ブレキヤスト基礎ブロック SP ブレキヤスト基礎ブロック ブレキヤスト基礎ブロック設置,なし *** S単ー 77号 ***		m	5,290		歩A・単A
SA0287	SP ブレキヤスト横帯(隔壁)ブロック SP ブレキヤスト横帯(隔壁)ブロック ﾌﾞﾚｷﾔｽﾄ横帯(隔壁ﾌﾞﾛｯｸ)設置,なし *** S単ー 78号 ***		m	7,494		歩A・単A
SA0301	SP 基礎砕石 SP 基礎砕石 12.5cmを超え17.5cm以下,計上する,なし,再生ｸﾗｯｼｬﾗﾝ RC-40 40～0mm *** S単ー 79号 ***		m2	1,465		歩A・単A
SA0302	SP 裏込砕石 SP 裏込砕石 計上する,なし,再生ｸﾗｯｼｬﾗﾝ RC-40 40～0mm *** S単ー 80号 ***		m3	7,393		歩A・単A
SA0311	SP コンクリート SP コンクリート 無筋・鉄筋構造物,ｺﾝｸﾘｰﾄﾎﾞﾝﾌﾞ車打設,計上する,10m3以上100m3未満,一般養生, 延長無し,-,-,18-8-25(20)(高炉B) W/C65% *** S単ー 81号 ***		m3	29,820		歩A・単A
SA0311	SP コンクリート SP コンクリート 小型構造物,人力打設,計上する,-,一般養生,-,無し,-,-,18-8-40(高炉B) W/C65 % *** S単ー 82号 ***		m3	38,000		歩A・単A
SA0311	SP コンクリート SP コンクリート 無筋・鉄筋構造物,ｺﾝｸﾘｰﾄﾎﾞﾝﾌﾞ車打設,計上する,10m3以上100m3未満,一般養生, 延長無し,-,-,18-8-40(高炉B) W/C65% *** S単ー 83号 ***		m3	29,820		歩A・単A
SA0311	SP コンクリート SP コンクリート 無筋・鉄筋構造物,ｺﾝｸﾘｰﾄﾎﾞﾝﾌﾞ車打設,計上する,10m3以上100m3未満,一般養生, 延長無し,-,-,18-8-40(高炉B) W/C65% *** S単ー 83号 ***		m3	30,360		歩A・単A

[illegible]

事業名	八代海岸保全事業
工事名	昭和工区堤防補強その2工事

コード	名 称	数 量	単位	単 価	金 額	備 考
	*** S単ー 1号 ***					
S01032	ダンプトラック運搬(特殊)		m3		10,000 m3	歩A 当たり算出
	ダンプトラック運搬(特殊) 土砂, 4.0, 0.2km以下, バケット容量 0.80m3m3, 無し, 普通			時間的制約: なし 夜間制約作業時間: 0.0	制約作業時間: 0.0 冬期補正: なし	
	1) 土質区分 2) 運搬機械区分 (通称t積級)	土砂 4.0		豪雪補正: なし 基本給時間: 8.0	亜熱帯補正: なし 超勤時間: 0.0	
	3) 運搬距離 4) 積込機械区分	0.2km以下 バケット容量 0.80m3m3		深夜時間: 0.0	週休: 補正なし	
	5) DID区分 6) 路面条件	無し 普通				
M03002	ダンプトラック[オンロード・ディーゼル] 通称4t積級	0.200	供用日	9,760	1,952	
W14062	タイヤ消費費 (DT国産・普通・D) 通称 4.0 t 積級	0.200	供用日	433	87	
P34029	軽油 バトリール給油	5.600	L	155	868	
R01022	運転手 (一般)	0.170	人	23,800	4,046	
	合 計				6,953	算出数量 10,000 m3
	単 価		m3		695	
	*** S単ー 2号 ***					
S01041	人力土工(盛土・埋戻)		m3		10,000 m3	歩A 当たり算出
	人力土工(盛土・埋戻) 砂・砂質土, 埋戻, まき出し, 締固めを計上しない			時間的制約: なし 夜間制約作業時間: 0.0	制約作業時間: 0.0 冬期補正: なし	
	1) 土質区分 2) 作業区分	砂・砂質土 埋戻		豪雪補正: なし 基本給時間: 8.0	亜熱帯補正: なし 超勤時間: 0.0	
	3) 施工区分 4) 締固め区分	まき出し 締固めを計上しない		深夜時間: 0.0	週休: 補正なし	
R01003	普通作業員	0.680	人	22,100	15,028	
	合 計				15,028	算出数量 10,000 m3
	単 価		m3		1,503	
	*** S単ー 3号 ***					
S01041	人力土工(盛土・埋戻)		m3		10,000 m3	歩A 当たり算出
	人力土工(盛土・埋戻) 砂・砂質土, 盛土, まき出し, 締固めを計上しない			時間的制約: なし 夜間制約作業時間: 0.0	制約作業時間: 0.0 冬期補正: なし	
	1) 土質区分 2) 作業区分	砂・砂質土 盛土		豪雪補正: なし 基本給時間: 8.0	亜熱帯補正: なし 超勤時間: 0.0	
	3) 施工区分 4) 締固め区分	まき出し 締固めを計上しない		深夜時間: 0.0	週休: 補正なし	
R01003	普通作業員	0.680	人	22,100	15,028	
	合 計				15,028	算出数量 10,000 m3
	単 価		m3		1,503	
	*** S単ー 4号 ***					
S01041	人力土工(盛土・埋戻)		m3		10,000 m3	歩A 当たり算出
	人力土工(盛土・埋戻) 砂・砂質土, 埋戻, まき出し, 振動コンパクタ(Ⅱ)			時間的制約: なし 夜間制約作業時間: 0.0	制約作業時間: 0.0 冬期補正: なし	
	1) 土質区分 2) 作業区分	砂・砂質土 埋戻		豪雪補正: なし 基本給時間: 8.0	亜熱帯補正: なし 超勤時間: 0.0	
	3) 施工区分 4) 締固め区分	まき出し 振動コンパクタ(Ⅱ)		深夜時間: 0.0	週休: 補正なし	
R01002	特殊作業員	0.340	人	27,100	9,214	
R01003	普通作業員	0.680	人	22,100	15,028	
Y00004	諸雑費 10%	0.100		9,214	921	
	合 計				25,163	算出数量 10,000 m3
	単 価		m3		2,516	
	*** S単ー 5号 ***					

事業名	八代海岸保全事業				
工事名	昭和工区堤防補強その2工事				

コード	名 称	数 量	単 位	単 価	金 額	備 考
S02024	張ブロック工(空張)		m ²		10,000	歩A 当たり算出
	張ブロック工(空張) 目地モルタルを使用しない場合、厚さ10cm、なし			時間的制約:なし 夜間制約作業時間:0.0	制約作業時間:0.0 冬期補正:なし	
	1)施工区分 2)材料区分 3)長期割引単価区分(賃料機械)	目地モルタルを使用しない場合 厚さ10cm なし		豪雪補正:なし 基本給時間:8.0 深夜時間:0.0	亜熱帯補正:なし 超勤時間:0.0 週休:補正なし	
P15003	張ブロック 厚10cm(500×500以下)	10.000	m ²	5,700	57,000	
R01001	土木一般世話役	0.150	人	32,300	4,845	
R01007	ブロック工	0.300	人	28,900	8,670	
R01003	普通作業員	0.430	人	22,100	9,503	
F08061	バックホウ[クローラ型・クレーン・～超低・排対型(～2011)] バケット容量0.45m ³ 吊能力2.9t	0.410	日	11,000	4,510	
R01021	運転手 (特殊)	0.300	人	27,400	8,220	
P34029	軽油 バトロール給油	16.000	L	155	2,480	
	合 計				95,228	算出数量 10,000 m ²
	単 価		m ²		9,523	
	*** S単ー 6号 ***					
S02111	トータルステーション		供用日		1,000	歩A 当たり算出
	トータルステーション 2級			時間的制約:なし 夜間制約作業時間:0.0	制約作業時間:0.0 冬期補正:なし	
	1)機械器具損料コード 2)機械器具規格 3)単価の入力	M96001 2級 867円		豪雪補正:なし 基本給時間:8.0 深夜時間:0.0	亜熱帯補正:なし 超勤時間:0.0 週休:補正なし	
M96001	トータルステーション 2級	1.000	供用日	867	867	
	合 計				867	算出数量 1,000 各単位
	単 価				867	
	*** S単ー 7号 ***					
S02112	高所作業車(クローラ・屈伸ブーム型)		台・日		1,000	歩A 当たり算出
	高所作業車(クローラ・屈伸ブーム型) 作業床高6.8m			時間的制約:なし 夜間制約作業時間:0.0	制約作業時間:0.0 冬期補正:なし	
	1)機械器具賃料コード 2)機械器具規格 3)単価の入力	F96001 作業床高6.8m 9,650円		豪雪補正:なし 基本給時間:8.0 深夜時間:0.0	亜熱帯補正:なし 超勤時間:0.0 週休:補正なし	
F96001	高所作業車(クローラ・屈伸ブーム型) 作業床高6.8m	1.000	台・日	9,650	9,650	
	合 計				9,650	算出数量 1,000 各単位
	単 価				9,650	
	*** S単ー 8号 ***					
S02112	バックホウ[クローラ型・クレーン・～超低・排対型(～2011)]		日		1,000	歩A 当たり算出
	バックホウ[クローラ型・クレーン・～超低・排対型(～2011)] バケット容量0.45m ³ 吊能力2.9t			時間的制約:なし 夜間制約作業時間:0.0	制約作業時間:0.0 冬期補正:なし	
	1)機械器具賃料コード 2)機械器具規格 3)単価の入力	F08061 バケット容量0.45m ³ 吊能力2.9t 11,000円		豪雪補正:なし 基本給時間:8.0 深夜時間:0.0	亜熱帯補正:なし 超勤時間:0.0 週休:補正なし	
F08061	バックホウ[クローラ型・クレーン・～超低・排対型(～2011)] バケット容量0.45m ³ 吊能力2.9t	1.000	日	11,000	11,000	
	合 計				11,000	算出数量 1,000 各単位
	単 価				11,000	
	*** S単ー 9号 ***					
S02115	土木一般世話役		人		1,000	歩A 当たり算出

事業名	八代海岸保全事業
工事名	昭和工区堤防補強その2工事

コード	名 称	数 量	単位	単 価	金 額	備 考
	土木一般世話役			時間的制約:なし 夜間制約作業時間:0.0	制約作業時間:0.0 冬期補正:なし	
	1) 労務コード 2) 労務単価算定区分	R01001 基(B)		豪雪補正:なし 基本給時間:8.0	亜熱帯補正:なし 超勤時間:0.0	
				深夜時間:0.0	週休:補正なし	
R01001	土木一般世話役	1.000	人	32,300	32,300	
	合 計				32,300	算出数量 1.000 人
	単 価				32,300	
	*** S単ー 10号 ***					
S02115	とび工		人		1.000 人	歩A 当たり算出
	とび工			時間的制約:なし 夜間制約作業時間:0.0	制約作業時間:0.0 冬期補正:なし	
	1) 労務コード 2) 労務単価算定区分	R01012 基(B)		豪雪補正:なし 基本給時間:8.0	亜熱帯補正:なし 超勤時間:0.0	
				深夜時間:0.0	週休:補正なし	
R01012	とび工	1.000	人	29,000	29,000	
	合 計				29,000	算出数量 1.000 人
	単 価				29,000	
	*** S単ー 11号 ***					
S02115	特殊作業員		人		1.000 人	歩A 当たり算出
	特殊作業員			時間的制約:なし 夜間制約作業時間:0.0	制約作業時間:0.0 冬期補正:なし	
	1) 労務コード 2) 労務単価算定区分	R01002 基(B)		豪雪補正:なし 基本給時間:8.0	亜熱帯補正:なし 超勤時間:0.0	
				深夜時間:0.0	週休:補正なし	
R01002	特殊作業員	1.000	人	27,100	27,100	
	合 計				27,100	算出数量 1.000 人
	単 価				27,100	
	*** S単ー 12号 ***					
S02115	普通作業員		人		1.000 人	歩A 当たり算出
	普通作業員			時間的制約:なし 夜間制約作業時間:0.0	制約作業時間:0.0 冬期補正:なし	
	1) 労務コード 2) 労務単価算定区分	R01003 基(B)		豪雪補正:なし 基本給時間:8.0	亜熱帯補正:なし 超勤時間:0.0	
				深夜時間:0.0	週休:補正なし	
R01003	普通作業員	1.000	人	22,100	22,100	
	合 計				22,100	算出数量 1.000 人
	単 価				22,100	
	*** S単ー 13号 ***					
S02115	土木一般世話役		人		1.000 人	歩A 当たり算出
	土木一般世話役			時間的制約:なし 夜間制約作業時間:0.0	制約作業時間:0.0 冬期補正:なし	
	1) 労務コード 2) 労務単価算定区分	R01001 基(D2)		豪雪補正:なし 基本給時間:8.0	亜熱帯補正:なし 超勤時間:0.0	
				深夜時間:0.0	週休:補正なし	
R01001	土木一般世話役	1.000	人	32,300	32,300	
	合 計				32,300	算出数量 1.000 人
	単 価				32,300	

事業名	八代海岸保全事業
工事名	昭和工区堤防補強その2工事

コード	名 称	数 量	単位	単 価	金 額	備 考
	*** S単ー 14号 ***					
S02115	鉄筋工		人		1,000 人	歩A 当たり算出
	鉄筋工			時間的制約:なし 夜間制約作業時間:0.0	制約作業時間:0.0 冬期補正:なし	
	1) 労務コード 2) 労務単価算定区分	R01010 基 (D2)		豪雪補正:なし 基本給時間:8.0	亜熱帯補正:なし 超勤時間:0.0	
				深夜時間:0.0	週休:補正なし	
R01010	鉄筋工	1,000	人	30,000	30,000	
	合 計				30,000	算出数量 1,000 人
	単 価				30,000	
	*** S単ー 15号 ***					
S02115	普通作業員		人		1,000 人	歩A 当たり算出
	普通作業員			時間的制約:なし 夜間制約作業時間:0.0	制約作業時間:0.0 冬期補正:なし	
	1) 労務コード 2) 労務単価算定区分	R01003 基 (D2)		豪雪補正:なし 基本給時間:8.0	亜熱帯補正:なし 超勤時間:0.0	
				深夜時間:0.0	週休:補正なし	
R01003	普通作業員	1,000	人	22,100	22,100	
	合 計				22,100	算出数量 1,000 人
	単 価				22,100	
	*** S単ー 16号 ***					
S02115	運転手 (特殊)		人		1,000 人	歩A 当たり算出
	運転手 (特殊)			時間的制約:なし 夜間制約作業時間:0.0	制約作業時間:0.0 冬期補正:なし	
	1) 労務コード 2) 労務単価算定区分	R01021 基 (B)		豪雪補正:なし 基本給時間:8.0	亜熱帯補正:なし 超勤時間:0.0	
				深夜時間:0.0	週休:補正なし	
R01021	運転手 (特殊)	1,000	人	27,400	27,400	
	合 計				27,400	算出数量 1,000 人
	単 価				27,400	
	*** S単ー 17号 ***					
S02115	軽作業員		人		1,000 人	歩A 当たり算出
	軽作業員			時間的制約:なし 夜間制約作業時間:0.0	制約作業時間:0.0 冬期補正:なし	
	1) 労務コード 2) 労務単価算定区分	R01004 基 (B)		豪雪補正:なし 基本給時間:8.0	亜熱帯補正:なし 超勤時間:0.0	
				深夜時間:0.0	週休:補正なし	
R01004	軽作業員	1,000	人	18,200	18,200	
	合 計				18,200	算出数量 1,000 人
	単 価				18,200	
	*** S単ー 18号 ***					
S02116	基礎ブロック		個		1,000 各単位	歩A 当たり算出
	基礎ブロック 300/530×500 L=2000 2割用,,			時間的制約:なし 夜間制約作業時間:0.0	制約作業時間:0.0 冬期補正:なし	
	1) 資材区分 2) 地域資材単価コード (P) 3) 地区資材単価コード (J) 4) 施設機械資材単価コード (K)	地域資材 (Pコード) P96003		豪雪補正:なし 基本給時間:8.0	亜熱帯補正:なし 超勤時間:0.0	
				深夜時間:0.0	週休:補正なし	
P96003	基礎ブロック 300/530×500 L=2000 2割用	1,000	個	23,400	23,400	
	合 計				23,400	算出数量 1,000 各単位

事業名	八代海岸保全事業				
工事名	昭和工区堤防補強その2工事				

コード	名 称	数 量	単 位	単 価	金 額	備 考
	単 価				23,400	
	*** S単ー 19号 ***					
S02116	横帯ブロック		個		1,000 各単位	歩A 当たり算出
	横帯ブロック H300 L=2000, ,			時間的制約:なし 夜間制約作業時間:0.0	制約作業時間:0.0 冬期補正:なし	
	1)資材区分 2)地域資材単価コード (P)	地域資材 (Pコード) P96004		豪雪補正:なし 基本給時間:8.0	亜熱帯補正:なし 超勤時間:0.0	
	3)地区資材単価コード (J) 4)施設機械資材単価コード (K)			深夜時間:0.0	週休:補正なし	
P96004	横帯ブロック H300 L=2000	1.000	個	25,600	25,600	
	合 計				25,600	算出数量 1.000 各単位
	単 価				25,600	
	*** S単ー 20号 ***					
S02116	ボックスカルバート		セット		1,000 各単位	歩A 当たり算出
	ボックスカルバート B:4.500m×H:1.000m×L:0.995m, ,			時間的制約:なし 夜間制約作業時間:0.0	制約作業時間:0.0 冬期補正:なし	
	1)資材区分 2)地域資材単価コード (P)	地域資材 (Pコード) P96005		豪雪補正:なし 基本給時間:8.0	亜熱帯補正:なし 超勤時間:0.0	
	3)地区資材単価コード (J) 4)施設機械資材単価コード (K)			深夜時間:0.0	週休:補正なし	
P96005	ボックスカルバート B:4.500m×H:1.000m×L:0.995m	1.000	セット	1,550,000	1,550,000	
	合 計				1,550,000	算出数量 1.000 各単位
	単 価				1,550,000	
	*** S単ー 21号 ***					
S02116	エポキシ樹脂鉄筋		ton		1,000 各単位	歩A 当たり算出
	エポキシ樹脂鉄筋 SD345, D13, ,			時間的制約:なし 夜間制約作業時間:0.0	制約作業時間:0.0 冬期補正:なし	
	1)資材区分 2)地域資材単価コード (P)	地域資材 (Pコード) P96008		豪雪補正:なし 基本給時間:8.0	亜熱帯補正:なし 超勤時間:0.0	
	3)地区資材単価コード (J) 4)施設機械資材単価コード (K)			深夜時間:0.0	週休:補正なし	
P96008	エポキシ樹脂鉄筋 SD345, D13	1.000	ton	436,000	436,000	
	合 計				436,000	算出数量 1.000 各単位
	単 価				436,000	
	*** S単ー 22号 ***					
S02116	エポキシ樹脂鉄筋		ton		1,000 各単位	歩A 当たり算出
	エポキシ樹脂鉄筋 SD345, D16, ,			時間的制約:なし 夜間制約作業時間:0.0	制約作業時間:0.0 冬期補正:なし	
	1)資材区分 2)地域資材単価コード (P)	地域資材 (Pコード) P96009		豪雪補正:なし 基本給時間:8.0	亜熱帯補正:なし 超勤時間:0.0	
	3)地区資材単価コード (J) 4)施設機械資材単価コード (K)			深夜時間:0.0	週休:補正なし	
P96009	エポキシ樹脂鉄筋 SD345, D16	1.000	ton	427,000	427,000	
	合 計				427,000	算出数量 1.000 各単位
	単 価				427,000	
	*** S単ー 23号 ***					
S02116	クイックカプセル		本		1,000 各単位	歩A 当たり算出
	クイックカプセル D-12, L=100, ,			時間的制約:なし 夜間制約作業時間:0.0	制約作業時間:0.0 冬期補正:なし	
	1)資材区分 2)地域資材単価コード (P)	地域資材 (Pコード) P96006		豪雪補正:なし 基本給時間:8.0	亜熱帯補正:なし 超勤時間:0.0	
	3)地区資材単価コード (J) 4)施設機械資材単価コード (K)			深夜時間:0.0	週休:補正なし	

事業名	八代海岸保全事業				
工事名	昭和工区堤防補強その2 工事				

コード	名 称	数 量	単位	単 価	金 額	備 考
P96006	クイックカプセル D-12, L=100	1.000	本	157	157	
	合 計				157	算出数量 1.000 各単位
	単 価				157	
	*** S 単一 24号 ***					
S02116	コンクリート積みブロック (滑面)		個		1.000 各単位	歩A 当たり算出
	コンクリート積みブロック (滑面) 300×400×350,,			時間的制約:なし 夜間制約作業時間:0.0	制約作業時間:0.0 冬期補正:なし	
	1)資材区分	地域資材 (Pコード)		豪雪補正:なし 基本給時間:8.0	亜熱帯補正:なし 超勤時間:0.0	
	2)地域資材単価コード (P)	P96007		深夜時間:0.0	週休:補正なし	
	3)地区資材単価コード (J)					
	4)施設機械資材単価コード (K)					
P96007	コンクリート積みブロック (滑面) 300×400×350	1.000	個	900	900	
	合 計				900	算出数量 1.000 各単位
	単 価				900	
	*** S 単一 25号 ***					
S02116	吸出防止材		m ²		1.000 各単位	歩A 当たり算出
	吸出防止材 合繊不織布 厚10mm 9.8KN/m,,			時間的制約:なし 夜間制約作業時間:0.0	制約作業時間:0.0 冬期補正:なし	
	1)資材区分	地域資材 (Pコード)		豪雪補正:なし 基本給時間:8.0	亜熱帯補正:なし 超勤時間:0.0	
	2)地域資材単価コード (P)	P26106		深夜時間:0.0	週休:補正なし	
	3)地区資材単価コード (J)					
	4)施設機械資材単価コード (K)					
P26106	吸出防止材 合繊不織布 厚10mm 9.8KN/m	1.000	m ²	765	765	
	合 計				765	算出数量 1.000 各単位
	単 価				765	
	*** S 単一 26号 ***					
S02116	耐候性大型土のう		枚		1.000 各単位	歩A 当たり算出
	耐候性大型土のう 長期仮設対応(3年)型,,			時間的制約:なし 夜間制約作業時間:0.0	制約作業時間:0.0 冬期補正:なし	
	1)資材区分	地域資材 (Pコード)		豪雪補正:なし 基本給時間:8.0	亜熱帯補正:なし 超勤時間:0.0	
	2)地域資材単価コード (P)	P96010		深夜時間:0.0	週休:補正なし	
	3)地区資材単価コード (J)					
	4)施設機械資材単価コード (K)					
P96010	耐候性大型土のう 長期仮設対応(3年)型	1.000	枚	4,300	4,300	
	合 計				4,300	算出数量 1.000 各単位
	単 価				4,300	
	*** S 単一 27号 ***					
S02116	六価クロム溶出試験		検体		1.000 各単位	歩A 当たり算出
	六価クロム溶出試験 環境庁告示46号,,			時間的制約:なし 夜間制約作業時間:0.0	制約作業時間:0.0 冬期補正:なし	
	1)資材区分	地域資材 (Pコード)		豪雪補正:なし 基本給時間:8.0	亜熱帯補正:なし 超勤時間:0.0	
	2)地域資材単価コード (P)	P96001		深夜時間:0.0	週休:補正なし	
	3)地区資材単価コード (J)					
	4)施設機械資材単価コード (K)					
P96001	六価クロム溶出試験 環境庁告示46号	1.000	検体	7,800	7,800	
	合 計				7,800	算出数量 1.000 各単位
	単 価				7,800	
	*** S 単一 28号 ***					
S02116	タンクリーチング試験		検体		1.000 各単位	歩A 当たり算出
	タンクリーチング試験			時間的制約:なし 夜間制約作業時間:0.0	制約作業時間:0.0 冬期補正:なし	

事業名	八代海岸保全事業
工事名	昭和工区堤防補強その2工事

コード	名 称	数 量	単位	単 価	金 額	備 考
	1)資材区分 2)地域資材単価コード (P)	地域資材 (Pコード) P96002		豪雪補正:なし 基本給時間:8.0	亜熱帯補正:なし 超勤時間:0.0	
	3)地区資材単価コード (J) 4)施設機械資材単価コード (K)			深夜時間:0.0	週休:補正なし	
P96002	タンクリーチング試験	1.000	検体	10,100	10,100	
	合 計				10,100	算出数量 1.000 各単位
	単 価				10,100	
	*** S単ー 29号 ***					
S02123	建設廃材		m3		1.000 各単位	歩A 当たり算出
	建設廃材 無筋コンクリート廃材			時間的制約:なし 夜間制約作業時間:0.0	制約作業時間:0.0 冬期補正:なし	
	1)地域資材単価コード 2)資材規格	P52001 無筋コンクリート廃材		豪雪補正:なし 基本給時間:8.0	亜熱帯補正:なし 超勤時間:0.0	
	3)単価の入力	5,640円		深夜時間:0.0	週休:補正なし	
P52001	建設廃材 無筋コンクリート廃材	1.000	m3	5,640	5,640	
	合 計				5,640	算出数量 1.000 各単位
	単 価				5,640	
	*** S単ー 30号 ***					
S02123	建設廃材		m3		1.000 各単位	歩A 当たり算出
	建設廃材 アスファルトコンクリート廃材			時間的制約:なし 夜間制約作業時間:0.0	制約作業時間:0.0 冬期補正:なし	
	1)地域資材単価コード 2)資材規格	P52003 アスファルトコンクリート廃材		豪雪補正:なし 基本給時間:8.0	亜熱帯補正:なし 超勤時間:0.0	
	3)単価の入力	3,525円		深夜時間:0.0	週休:補正なし	
P52003	建設廃材 アスファルトコンクリート廃材	1.000	m3	3,525	3,525	
	合 計				3,525	算出数量 1.000 各単位
	単 価				3,525	
	*** S単ー 31号 ***					
S02123	建設廃材		m3		1.000 各単位	歩A 当たり算出
	建設廃材 鉄筋コンクリート廃材			時間的制約:なし 夜間制約作業時間:0.0	制約作業時間:0.0 冬期補正:なし	
	1)地域資材単価コード 2)資材規格	P52002 鉄筋コンクリート廃材		豪雪補正:なし 基本給時間:8.0	亜熱帯補正:なし 超勤時間:0.0	
	3)単価の入力	3,750円		深夜時間:0.0	週休:補正なし	
P52002	建設廃材 鉄筋コンクリート廃材	1.000	m3	3,750	3,750	
	合 計				3,750	算出数量 1.000 各単位
	単 価				3,750	
	*** S単ー 32号 ***					
S02300	現場発生品積み込み・荷卸し		ton		1.000 ton	歩A 当たり算出
	現場発生品積み込み・荷卸し トラック[クレーン装置付]通称2t級 吊能力2.9t			時間的制約:なし 夜間制約作業時間:0.0	制約作業時間:0.0 冬期補正:なし	
				豪雪補正:なし 基本給時間:8.0	亜熱帯補正:なし 超勤時間:0.0	
				深夜時間:0.0	週休:補正なし	
	単 価		ton		9,345	
	*** S単ー 33号 ***					
S02300	現場発生品運搬		ton		1.000 ton	歩A 当たり算出
	現場発生品運搬 トラック[クレーン装置付]通称2t級 吊能力2.9t,DID区間:無し,8.5km以下			時間的制約:なし 夜間制約作業時間:0.0	制約作業時間:0.0 冬期補正:なし	

事業名	八代海岸保全事業
工事名	昭和工区堤防補強その2工事

コード	名 称	数 量	単位	単 価	金 額	備 考
				豪雪補正:なし 基本給時間:8.0	亜熱帯補正:なし 超勤時間:0.0	
				深夜時間:0.0	週休:補正なし	
	単 価		ton		4,088	
	*** S単一 34号 ***					
S02300	コンクリート削孔 (電動ハンマドリル)		孔		1.000 孔	歩A 当たり算出
	コンクリート削孔 (電動ハンマドリル)			時間的制約:なし 夜間制約作業時間:0.0	制約作業時間:0.0 冬期補正:なし	
	削孔深さ30mm以上200mm未満			豪雪補正:なし 基本給時間:8.0	亜熱帯補正:なし 超勤時間:0.0	
				深夜時間:0.0	週休:補正なし	
	単 価		孔		655.5	
	*** S単一 35号 ***					
S02721	【構造物取壊し】		m3		1.000 m3	歩A 当たり算出
	【構造物取壊し】			時間的制約:なし 夜間制約作業時間:0.0	制約作業時間:0.0 冬期補正:なし	
	無筋,なし,機械,昼間施工,しない			豪雪補正:なし 基本給時間:8.0	亜熱帯補正:なし 超勤時間:0.0	
	1)作業区分	無筋				
	2)時間的制約	なし				
	3)施工区分Ⅰ	機械		深夜時間:0.0	週休:補正なし	
	4)施工区分Ⅱ	昼間施工				
	5)低騒音・低振動対策	しない				
A73501	構造物とりこわし工無筋構造物					
	制約無 機械 機労 昼間	1.000	m3	8,487	8,487	
	合 計				8,487	算出数量 1.000 m3
	単 価		m3		8,487	
	*** S単一 36号 ***					
S02721	【構造物取壊し】		m3		1.000 m3	歩A 当たり算出
	【構造物取壊し】			時間的制約:なし 夜間制約作業時間:0.0	制約作業時間:0.0 冬期補正:なし	
	有筋,なし,機械,昼間施工,しない			豪雪補正:なし 基本給時間:8.0	亜熱帯補正:なし 超勤時間:0.0	
	1)作業区分	有筋				
	2)時間的制約	なし				
	3)施工区分Ⅰ	機械		深夜時間:0.0	週休:補正なし	
	4)施工区分Ⅱ	昼間施工				
	5)低騒音・低振動対策	しない				
A73511	構造物とりこわし工鉄筋構造物					
	制約無 機械 機労 昼間	1.000	m3	16,920	16,920	
	合 計				16,920	算出数量 1.000 m3
	単 価		m3		16,920	
	*** S単一 37号 ***					
S03018	モルタル現場練合わせ		m3		1.000 m3	歩A 当たり算出
	モルタル現場練合わせ			時間的制約:なし 夜間制約作業時間:0.0	制約作業時間:0.0 冬期補正:なし	
	洗砂(荒目),1:3			豪雪補正:なし 基本給時間:8.0	亜熱帯補正:なし 超勤時間:0.0	
	1)材料区分	洗砂(荒目)				
	2)配合比区分	1:3		深夜時間:0.0	週休:補正なし	
P32012	普通ポルトランドセメント					
	25kg詰袋	0.540	ton	27,200	14,688	
J03006	洗砂					
	洗砂(荒目)	0.910	m3	3,900	3,549	
R01003	普通作業員					
		0.970	人	22,100	21,437	
Y00004	諸雑費					
	9%	0.090		21,437	1,929	
	合 計				41,603	算出数量 1.000 m3
	単 価		m3		41,603	

事業名	八代海岸保全事業
工事名	昭和工区堤防補強その2工事

コード	名 称	数 量	単位	単 価	金 額	備 考
	*** S単一 38号 ***					
S03019	モルタル工		m ²		10,000	歩A 当たり算出
	モルタル工 モルタル, 床, 20mm			時間的制約: なし 夜間制約作業時間: 0.0	制約作業時間: 0.0 冬期補正: なし	
	1) モルタル区分 2) 施工区分 3) 塗厚	モルタル 床 20mm		豪雪補正: なし 基本給時間: 8.0 深夜時間: 0.0	亜熱帯補正: なし 超勤時間: 0.0 週休: 補正なし	
R02005	左官					
		0.450	人	28,400	12,780	
R01003	普通作業員					
		0.090	人	22,100	1,989	
Y00004	諸雑費					
		0.230		14,769	3,397	
	合 計				18,166	算出数量 10,000 m ²
	単 価		m ²		1,817	
	*** S単一 39号 ***					
S04031	スラリー攪拌工		本		1,000	歩A 当たり算出
	スラリー攪拌工 二軸施工, 12m以上 15m未満, 1000, 10mを超え20m以下, 11.5m , 0.11			時間的制約: なし 夜間制約作業時間: 0.0	制約作業時間: 0.0 冬期補正: なし	
	1) 施工区分 2) 打設長(L) (施工本数選定用) 3) 杭径(φ) 4) 打設長(L) (機械選定用) 5) 杭長(m) 6) 杭長1m当たり改良材使用量(t/m) 7) 改良材の単価 (円/ t)	二軸施工 12m以上 15m未満 1000 10mを超え20m以下 11.5m 0.11 16,700.000		豪雪補正: なし 基本給時間: 8.0 深夜時間: 0.0	亜熱帯補正: なし 超勤時間: 0.0 週休: 補正なし	
P32014	改良材 各規格		ton			
		9.700		16,700	161,990	
R01001	土木一般世話役					
		1.000	人	32,300	32,300	
R01002	特殊作業員					
		1.000	人	27,100	27,100	
R01003	普通作業員					
		1.000	人	22,100	22,100	
M11322	深層混合処理機(スラリー式) [二軸式] 55~60kW×2		供用日			
		1.610		203,000	326,830	
P34029	軽油 バトロール給油		L			
		77.000		155	11,935	
R01021	運転手 (特殊)					
		1.000	人	27,400	27,400	
M11362	深層混合処理機(スラリー式) [0561付属機器] プラント練能力20m3/hr		供用日			
		1.610		49,000	78,890	
Y00004	諸雑費					
		0.320		526,555	168,498	
	合 計				857,043	算出数量 7,000 本
	単 価		本		122,435	
	*** S単一 40号 ***					
S07021	硬質ポリ塩化ビニル管人力布設		m		10,000	歩A 当たり算出
	硬質ポリ塩化ビニル管人力布設 VP, 50mm, 直管(両差し口), 4.0m管, 0箇所			時間的制約: なし 夜間制約作業時間: 0.0	制約作業時間: 0.0 冬期補正: なし	
	1) 管種区分 2) 管径区分(mm) 3) 形状区分 4) 管長区分 5) 接合箇所	VP 50mm 直管(両差し口) 4.0m管 0箇所		豪雪補正: なし 基本給時間: 8.0 深夜時間: 0.0	亜熱帯補正: なし 超勤時間: 0.0 週休: 補正なし	
P05025	硬質ポリ塩化ビニル管 一般管VP 径50 長4.0m		本			
		2.440		1,890	4,612	
Y00004	雑材料費					
		0.020		4,612	92	
R01001	土木一般世話役					
		0.070	人	32,300	2,261	
R01002	特殊作業員					
		0.110	人	27,100	2,981	
R01003	普通作業員					
		0.150	人	22,100	3,315	
	合 計				13,261	算出数量 10,000 m

事業名	八代海岸保全事業
工事名	昭和工区堤防補強その2工事

コード	名 称	数 量	単位	単 価	金 額	備 考
	単 価		m		1,326	
	*** S単ー 41号 ***					
S07035	高密度ポリエチレン管機械布設		m		100,000 m	歩A 当たり算出
	高密度ポリエチレン管機械布設 高密度ポリエチレン管, 600mm, なし			時間的制約: なし 夜間制約作業時間: 0.0	制約作業時間: 0.0 冬期補正: なし	
	1) 管の単価 (円/m) 2) 管種区分	5,790円 高密度ポリエチレン管		豪雪補正: なし 基本給時間: 8.0	亜熱帯補正: なし 超勤時間: 0.0	
	3) 管径区分 (mm) 4) 長期割引単価区分 (賃料機械)	600mm なし		深夜時間: 0.0	週休: 補正なし	
P07101	高密度ポリエチレン管	100,000	m	5,790	579,000	
R01001	土木一般世話役	0.820	人	32,300	26,486	
R01002	特殊作業員	2.050	人	27,100	55,555	
R01003	普通作業員	2.980	人	22,100	65,858	
F08061	バックホ[クローラ型・クレーン・超低・排対型(〜2011)] バック容量0.45m3 吊能力2.9t	2.020	日	11,000	22,220	
P34029	軽油					
	バックホ給油	43,000	L	155	6,665	
R01021	運転手 (特殊)	1.520	人	27,400	41,648	
	合 計				797,432	算出数量 100,000 m
	単 価		m		7,974	
	*** S単ー 42号 ***					
S08711	【ガードレール設置】 【ガードレール設置】 コンクリート建込, 塗装品C-2B, 21m未満, 一, 無し, 直線部, 直支柱, しない		m		1,000 m	歩A 当たり算出
	1) 建込区分 2) 塗装・規格 3) 施工規模 4) 時間的制約 5) 夜間作業 6) 施工区分 7) 支柱区分 8) 材料費の控除	コンクリート建込 塗装品C-2B 21m未満 一 無し 直線部 直支柱 しない		時間的制約: なし 夜間制約作業時間: 0.0 豪雪補正: なし 基本給時間: 8.0 深夜時間: 0.0	制約作業時間: 0.0 冬期補正: なし 超勤時間: 0.0 週休: 補正なし	
A03042	ガードレール設置(コンクリート建込) 塗装品 (白色) C-2B	1,500	m	10,900	16,350	
	合 計				16,350	算出数量 1,000 m
	単 価		m		16,350	
	*** S単ー 43号 ***					
S16004	ラフレックスクレーン[油圧伸縮ジブ型・低騒・排対型(〜2014)] ラフレックスクレーン[油圧伸縮ジブ型・低騒・排対型(〜2014)] ラフレックスクレーン(油圧伸縮ジブ型), 最大吊上能力25t吊, なし		日		1,000 日	歩A 当たり算出
	1) 機械区分 2) 規格 3) 運転1日当たり運転時間(T) 4) 運転日に対する供用日の割合(YC) 5) 長期割引単価区分 (賃料機械)	ラフレックスクレーン(油圧伸縮ジブ型) 最大吊上能力25t吊 0.0 0.00 なし		時間的制約: なし 夜間制約作業時間: 0.0 豪雪補正: なし 基本給時間: 8.0 深夜時間: 0.0	制約作業時間: 0.0 冬期補正: なし 超勤時間: 0.0 週休: 補正なし	
F01086	ラフレックスクレーン[油圧伸縮ジブ型・低騒・排対型(〜2014)] 最大吊上能力25t吊	1,000	日	66,500	66,500	
	合 計				66,500	算出数量 1,000 日
	単 価		日		66,500	
	*** S単ー 44号 ***					
S18002	大型土のう工 大型土のう工 製作, バックホ, 購入土, 0m3, 耐候性大型土のう袋 (1年対応), あり, なし		袋		1,000 日	歩A 当たり算出
	1) 施工区分 2) 施工機械区分	製作 バックホ		時間的制約: なし 夜間制約作業時間: 0.0 豪雪補正: なし 基本給時間: 8.0 深夜時間: 0.0	制約作業時間: 0.0 冬期補正: なし 超勤時間: 0.0 週休: 補正なし	

事業名	八代海岸保全事業
工事名	昭和工区堤防補強その2工事

コード	名 称	数 量	単位	単 価	金 額	備 考
	3)採取土区分	購入土				
	4)購入土材単価(m3当たり)	0.000				
	5)購入土材数量(m3/袋)	0.000m3				
	6)大型土のう袋区分	耐候性大型土のう袋(1年対応)				
	7)単価0円区分(大型土のう袋)	あり				
	8)長期割引単価区分(賃料機械)	なし				
R01001	土木一般世話役	1.000	人	32,300	32,300	
R01002	特殊作業員	1.000	人	27,100	27,100	
R01003	普通作業員	1.000	人	22,100	22,100	
Y00004	諸雑費	0.020		81,500	1,630	
P37005	耐候性大型土のう袋					
	耐候性大型土のう袋(1年対応)	69.000	枚	0	0	
J03208	購入土	0.000	m3	0	0	
F08064	バックホ[クローラ型・後方超小旋回・クレーン・超低・排(2014)] バケット容量0.45m3 吊能力2.9t	1.360	日	12,100	16,456	
P34029	軽油 バトロール給油	65.000	L	155	10,075	
R01021	運転手(特殊)	1.000	人	27,400	27,400	
	合 計				137,061	算出数量 69.000 袋
	単 価		袋		1,986	
	*** S単一 45号 ***					
S18002	大型土のう工		袋		1.000 日	歩A 当たり算出
	大型土のう工 設置(再設置含む),バックホ,,0m3,,,なし			時間的制約:なし 夜間制約作業時間:0.0	制約作業時間:0.0 冬期補正:なし	
	1)施工区分	設置(再設置含む)		豪雪補正:なし	亜熱帯補正:なし	
	2)施工機械区分	バックホ		基本給時間:8.0	超勤時間:0.0	
	4)購入土材単価(m3当たり)	0.000		深夜時間:0.0	週休:補正なし	
	5)購入土材数量(m3/袋)	0.000m3				
	8)長期割引単価区分(賃料機械)	なし				
R01001	土木一般世話役	1.000	人	32,300	32,300	
R01002	特殊作業員	1.000	人	27,100	27,100	
R01003	普通作業員	1.000	人	22,100	22,100	
Y00004	諸雑費	0.002		81,500	163	
F08063	バックホ[クローラ型・クレーン・超低・排対型(2014)] バケット容量0.8m3 吊能力2.9t	1.230	日	18,100	22,263	
P34029	軽油 バトロール給油	99.000	L	155	15,345	
R01021	運転手(特殊)	1.000	人	27,400	27,400	
	合 計				146,671	算出数量 77.000 袋
	単 価		袋		1,905	
	*** S単一 46号 ***					
S18002	大型土のう工		袋		1.000 日	歩A 当たり算出
	大型土のう工 移設(撤去・再設置),バックホ,,0m3,,,なし			時間的制約:なし 夜間制約作業時間:0.0	制約作業時間:0.0 冬期補正:なし	
	1)施工区分	移設(撤去・再設置)		豪雪補正:なし	亜熱帯補正:なし	
	2)施工機械区分	バックホ		基本給時間:8.0	超勤時間:0.0	
	4)購入土材単価(m3当たり)	0.000		深夜時間:0.0	週休:補正なし	
	5)購入土材数量(m3/袋)	0.000m3				
	8)長期割引単価区分(賃料機械)	なし				
R01001	土木一般世話役	1.000	人	32,300	32,300	
R01002	特殊作業員	1.000	人	27,100	27,100	
R01003	普通作業員	1.000	人	22,100	22,100	
Y00004	諸雑費	0.002		81,500	163	
F08063	バックホ[クローラ型・クレーン・超低・排対型(2014)] バケット容量0.8m3 吊能力2.9t	1.520	日	18,100	27,512	
P34029	軽油 バトロール給油	110.000	L	155	17,050	

事業名	八代海岸保全事業
工事名	昭和工区堤防補強その2工事

コード	名 称	数 量	単位	単 価	金 額	備 考
R01021	運転手 (特殊)	1.000	人	27,400	27,400	
	合 計				153,625	算出数量 69,000 袋
	単 価		袋		2,226	
	*** S単一 47号 ***					
S18002	大型土のう工		袋		1,000 日	歩A 当たり算出
	大型土のう工 撤去 (再利用),パ ックお,,0m3,,,なし			時間的制約:なし 夜間制約作業時間:0.0	制約作業時間:0.0 冬期補正:なし	
	1)施工区分	撤去 (再利用)		豪雪補正:なし	亜熱帯補正:なし	
	2)施工機械区分	パ ックお		基本給時間:8.0	超勤時間:0.0	
	4)購入土材単価 (m3当たり)	0.000		深夜時間:0.0	週休:補正なし	
	5)購入土材数量 (m3/袋)	0.000m3				
	8)長期割引単価区分 (賃料機械)	なし				
R01001	土木一般世話役	1.000	人	32,300	32,300	
R01002	特殊作業員	1.000	人	27,100	27,100	
R01003	普通作業員	0.000	人	22,100	0	
Y00004	諸雑費	0.005		59,400	297	
F08063	パ ックお [クローラ型・クレーン・超低・排対型 (～2014)] バ ッケット容量0.8m3 吊能力2.9t	1.380	日	18,100	24,978	
P34029	軽油 バ トロ-ル給油	110.000	L	155	17,050	
R01021	運転手 (特殊)	1.000	人	27,400	27,400	
	合 計				129,125	算出数量 147,000 袋
	単 価		袋		878	
	*** S単一 48号 ***					
S18054	敷鉄板設置・撤去工		m ²		1,000,000 m ²	歩A 当たり算出
	敷鉄板設置・撤去工 設置～賃料～撤去,106,1,なし			時間的制約:なし 夜間制約作業時間:0.0	制約作業時間:0.0 冬期補正:なし	
	1)施工区分	設置～賃料～撤去		豪雪補正:なし	亜熱帯補正:なし	
	2)供用日数	106		基本給時間:8.0	超勤時間:0.0	
	3)使用回数	1		深夜時間:0.0	週休:補正なし	
	4)長期割引単価区分 (賃料機械)	なし				
G03041	敷鉄板 22*1524*6096 [賃料]	1,000.000	m ² 供用日	981	981,000	
G03042	敷鉄板 22*1524*6096 [整備費]	1,000.000	m ²	118	118,000	
R01002	特殊作業員	2.900	人	27,100	78,590	
R01003	普通作業員	2.900	人	22,100	64,090	
F08063	パ ックお [クローラ型・クレーン・超低・排対型 (～2014)] バ ッケット容量0.8m3 吊能力2.9t	3.310	日	18,100	59,911	
P34029	軽油 バ トロ-ル給油	345.000	L	155	53,475	
R01021	運転手 (特殊)	2.900	人	27,400	79,460	
	合 計				1,434,526	算出数量 1,000,000 m ²
	単 価		m ²		1,435	
	*** S単一 49号 ***					
S18054	敷鉄板設置・撤去工		m ²		1,000,000 m ²	歩A 当たり算出
	敷鉄板設置・撤去工 設置～賃料～撤去,15,1,なし			時間的制約:なし 夜間制約作業時間:0.0	制約作業時間:0.0 冬期補正:なし	
	1)施工区分	設置～賃料～撤去		豪雪補正:なし	亜熱帯補正:なし	
	2)供用日数	15		基本給時間:8.0	超勤時間:0.0	
	3)使用回数	1		深夜時間:0.0	週休:補正なし	
	4)長期割引単価区分 (賃料機械)	なし				
G03041	敷鉄板 22*1524*6096 [賃料]	1,000.000	m ² 供用日	139	139,000	
G03042	敷鉄板 22*1524*6096 [整備費]	1,000.000	m ²	118	118,000	
R01002	特殊作業員	2.900	人	27,100	78,590	

事業名	八代海岸保全事業
工事名	昭和工区堤防補強その2工事

コード	名 称	数 量	単位	単 価	金 額	備 考
R01003	普通作業員	2.900	人	22,100	64,090	
F08063	バックホウ[クローラ型・クレーン・～超低・排対型(～2014)] バケット容量0.8m3 吊能力2.9t	3.310	日	18,100	59,911	
P34029	軽油 バトリック給油	345.000	L	155	53,475	
R01021	運転手 (特殊)	2.900	人	27,400	79,460	
	合 計				592,526	算出数量 1,000.000 m ²
	単 価		m ²		593	
	*** S単一 50号 ***					
S18054	敷鉄板設置・撤去工		m ²		1,000.000 m ²	歩A 当たり算出
	敷鉄板設置・撤去工 設置～賃料～撤去, 1, 1, なし			時間的制約: なし 夜間制約作業時間: 0.0	制約作業時間: 0.0 冬期補正: なし	
	1) 施工区分	設置～賃料～撤去		豪雪補正: なし	亜熱帯補正: なし	
	2) 供用日数	1		基本給時間: 8.0	超勤時間: 0.0	
	3) 使用回数	1		深夜時間: 0.0	週休: 補正なし	
	4) 長期割引単価区分(賃料機械)	なし				
G03041	敷鉄板 22*1524*6096 [賃料]	1,000.000	m ² 供用日	9	9,000	
G03042	敷鉄板 22*1524*6096 [整備費]	1,000.000	m ²	118	118,000	
R01002	特殊作業員	2.900	人	27,100	78,590	
R01003	普通作業員	2.900	人	22,100	64,090	
F08063	バックホウ[クローラ型・クレーン・～超低・排対型(～2014)] バケット容量0.8m3 吊能力2.9t	3.310	日	18,100	59,911	
P34029	軽油 バトリック給油	345.000	L	155	53,475	
R01021	運転手 (特殊)	2.900	人	27,400	79,460	
	合 計				462,526	算出数量 1,000.000 m ²
	単 価		m ²		463	
	*** S単一 51号 ***					
S18054	敷鉄板設置・撤去工		m ²		1,000.000 m ²	歩A 当たり算出
	敷鉄板設置・撤去工 設置～賃料～撤去, 22, 1, なし			時間的制約: なし 夜間制約作業時間: 0.0	制約作業時間: 0.0 冬期補正: なし	
	1) 施工区分	設置～賃料～撤去		豪雪補正: なし	亜熱帯補正: なし	
	2) 供用日数	22		基本給時間: 8.0	超勤時間: 0.0	
	3) 使用回数	1		深夜時間: 0.0	週休: 補正なし	
	4) 長期割引単価区分(賃料機械)	なし				
G03041	敷鉄板 22*1524*6096 [賃料]	1,000.000	m ² 供用日	204	204,000	
G03042	敷鉄板 22*1524*6096 [整備費]	1,000.000	m ²	118	118,000	
R01002	特殊作業員	2.900	人	27,100	78,590	
R01003	普通作業員	2.900	人	22,100	64,090	
F08063	バックホウ[クローラ型・クレーン・～超低・排対型(～2014)] バケット容量0.8m3 吊能力2.9t	3.310	日	18,100	59,911	
P34029	軽油 バトリック給油	345.000	L	155	53,475	
R01021	運転手 (特殊)	2.900	人	27,400	79,460	
	合 計				657,526	算出数量 1,000.000 m ²
	単 価		m ²		658	
	*** S単一 52号 ***					
S18062	土工用マット(シート類)敷設・撤去		m ²		100.000 m ²	歩A 当たり算出
	土工用マット(シート類)敷設・撤去 敷設～撤去			時間的制約: なし 夜間制約作業時間: 0.0	制約作業時間: 0.0 冬期補正: なし	
	1) 施工区分	敷設～撤去		豪雪補正: なし	亜熱帯補正: なし	
	2) 土木安定用材の1m ² 当たり単価	355		基本給時間: 8.0	超勤時間: 0.0	
				深夜時間: 0.0	週休: 補正なし	
P26102	土木安定用材 (マット・シート類)	104.000	m ²	355	36,920	

事業名	八代海岸保全事業
工事名	昭和工区堤防補強その2工事

コード	名 称	数 量	単位	単 価	金 額	備 考
R01003	普通作業員	0.480	人	22,100	10,608	
	合 計				47,528	算出数量 100.000 m ²
	単 価		m ²		475	
	*** S単一 53号 ***					
S19001	分解・組立・運搬費(重建設機械)		台		1,000	歩A 当たり算出
	分解・組立・運搬費(重建設機械) 地盤改良機械(その他),機械質量60 tを超え120 t以下,運搬～組立 ～分解～運搬,基地と現場の移動,,なし			時間的制約:なし 夜間制約作業時間:0.0 豪雪補正:なし 基本給時間:8.0	制約作業時間:0.0 冬期補正:なし 亜熱帯補正:なし 超勤時間:0.0	
	1)機械区分 2)規格区分 3)移動区分 4)計上範囲 6)長期割引単価区分(賃料機械)	地盤改良機械(その他) 機械質量60 tを超え120 t以下 基地と現場の移動 運搬～組立～分解～運搬 なし		深夜時間:0.0	週休:補正なし	
R01002	特殊作業員	41.200	人	27,100	1,116,520	
F01091	フレン・クレーン[油圧伸縮ｼﾌﾞ型・ｼﾞﾚ騒・排対型(2014)] 最大吊上能力60t吊	6.300	日	128,000	806,400	
Y00004	運搬費等	2.110		1,922,920	4,057,361	
	合 計				5,980,281	算出数量 1.000 台
	単 価		台		5,980,281	
	*** S単一 54号 ***					
S19003	輸送費(仮設材)		ton		1,000	歩A 当たり算出
	輸送費(仮設材) 12m以内,10kmまで,往復計上,計上する(敷鉄板),基地(積込・取卸)+ 現場(積込・取卸),,0.0,0.0			時間的制約:なし 夜間制約作業時間:0.0 豪雪補正:なし 基本給時間:8.0	制約作業時間:0.0 冬期補正:なし 亜熱帯補正:なし 超勤時間:0.0	
	1)製品長 2)運搬距離(片道) 3)計上方法 4)積卸し計上区分 5)積卸し区分(敷鉄板) 7)冬期割増率(実数) 8)深夜早朝割増率(実数)	12m以内 10kmまで 往復計上 計上する(敷鉄板) 基地(積込・取卸)+現場(積込・取卸) 0.0 0.0		深夜時間:0.0	週休:補正なし	
P46601	仮設材輸送運賃料金 10km以下 製品長12m以内	1.000	ton	9,060	9,060	
P46401	積卸し費 基地積込み・取卸し+現場積込み・取卸し	1.000	ton	3,000	3,000	
	合 計				12,060	算出数量 1.000 ton
	単 価		ton		12,060	
	*** S単一 55号 ***					
S86102	【被災地】締固工(振動ﾎﾞｰﾙ締固め2.5m未満)		m3		1,000	歩A 当たり算出
	【被災地】締固工(振動ﾎﾞｰﾙ締固め2.5m未満) 築堤・埋戻,0.8～1.1ton,なし			時間的制約:なし 夜間制約作業時間:0.0 豪雪補正:なし 基本給時間:8.0	制約作業時間:0.0 冬期補正:なし 亜熱帯補正:なし 超勤時間:0.0	
	1)工種区分 2)規格区分(ton) 3)長期割引単価区分	築堤・埋戻 0.8～1.1ton なし		深夜時間:0.0	週休:補正なし	
F04081	振動ﾎﾞｰﾙ[ﾊﾝﾄﾞｶﾞｲﾄﾞ式] 運転質量0.8～1.1 t	1.440	日	2,970	4,277	
P34029	軽油 ﾊﾞﾄﾘｰ給油	5.700	L	155	884	
R01002	特殊作業員	1.000	人	27,100	27,100	
	合 計				32,261	算出数量 45.000 m3
	単 価		m3		717	
	*** S単一 56号 ***					
S86401	固化材散布		ton		15,000	歩A 当たり算出

事業名	八代海岸保全事業
工事名	昭和工区堤防補強その2工事

コード	名 称	数 量	単位	単 価	金 額	備 考
	固化材散布 施工障害なし			時間的制約:なし 夜間制約作業時間:0.0	制約作業時間:0.0 冬期補正:なし	
	1) 施工区分 2) 固化材単価の入力(円/ton)	施工障害なし 16,700.000		豪雪補正:なし 基本給時間:8.0	亜熱帯補正:なし 超勤時間:0.0	
				深夜時間:0.0	週休:補正なし	
R01003	普通作業員	1.000	人	22,100	22,100	
P32014	改良材 各規格	16.200	ton	16,700	270,540	
M02141	ﾊﾞｯｸﾎﾟﾝｸﾞ[ｸﾛｰﾗ型・超ﾛﾝｸﾞﾌﾞｰﾑ・排対型(2次)] ｸﾛｰﾗ型超ﾛﾝｸﾞﾌﾞ仕様山積0.4(平積0.3)	1.250	供用日	20,100	25,125	
P34029	軽油 ﾊﾞﾄﾚｰﾙ給油	73.000	L	155	11,315	
R01021	運転手 (特殊)	1.000	人	27,400	27,400	
	合 計				356,480	算出数量 15.000 ton
	単 価				23,765	
	*** S単一 57号 ***					
S86433	粉体攪拌工 (ﾊﾞｯｸﾎﾟﾝｸﾞ攪拌混合) 粉体攪拌工 (ﾊﾞｯｸﾎﾟﾝｸﾞ攪拌混合) 施工障害なし, 深度0.5～2.0m		m3		187.000	歩A 当たり算出
	1) 施工区分 2) 攪拌機深度	施工障害なし 深度0.5～2.0m		時間的制約:なし 夜間制約作業時間:0.0 豪雪補正:なし 基本給時間:8.0	制約作業時間:0.0 冬期補正:なし 亜熱帯補正:なし 超勤時間:0.0	
				深夜時間:0.0	週休:補正なし	
R01001	土木一般世話役	1.000	人	32,300	32,300	
R01003	普通作業員	1.000	人	22,100	22,100	
MH0017	ﾊﾞｯｸﾎﾟﾝｸﾞ[ｸﾛｰﾗ型・超ﾛﾝｸﾞﾌﾞ仕様・排対型(2次)] ｸﾛｰﾗ型超ﾛﾝｸﾞﾌﾞ仕様山積0.4(平積0.3)	1.270	供用日	36,900	46,863	
MH0014	攪拌混合機 深度0.5～2.0m	1.270	供用日	39,000	49,530	
P34029	軽油 ﾊﾞﾄﾚｰﾙ給油	115.000	L	155	17,825	
R01021	運転手 (特殊)	1.000	人	27,400	27,400	
	合 計				196,018	算出数量 187.000 m3
	単 価				1,048	
	*** S単一 58号 ***					
S86801	SP【被災地】掘削 SP【被災地】掘削 土砂,ﾌｵｰﾌﾞﾝｶｯﾄ,無し,無し,5,000m3未満,-,-,-,		m3		1.000	歩A 当たり算出
				時間的制約:なし 夜間制約作業時間:0.0 豪雪補正:なし 基本給時間:8.0	制約作業時間:0.0 冬期補正:なし 亜熱帯補正:なし 超勤時間:0.0	
				深夜時間:0.0	週休:補正なし	
	1) 土質 2) 施工方法	土砂 ﾌｵｰﾌﾞﾝｶｯﾄ				
	3) 押土の有無 4) 障害の有無	無し 無し				
	5) 施工数量 6) 平均施工幅員	5,000m3未満 -				
	7) 火薬使用 8) 破砕片除去の有無	- -				
	9) 集積押土の有無	-				
	単 価		m3		418	
	*** S単一 59号 ***					
S86802	SP【被災地】積込(ルーズ) SP【被災地】積込(ルーズ) 土砂,土量50,000m3未満		m3		1.000	歩A 当たり算出
				時間的制約:なし 夜間制約作業時間:0.0 豪雪補正:なし 基本給時間:8.0	制約作業時間:0.0 冬期補正:なし 亜熱帯補正:なし 超勤時間:0.0	
				深夜時間:0.0	週休:補正なし	
	1) 土質 2) 作業内容	土砂 土量50,000m3未満				

事業名	八代海岸保全事業
工事名	昭和工区堤防補強その2工事

コード	名 称	数 量	単 位	単 価	金 額	備 考
	単 価		m3		271.6	
	*** S単ー 60号 ***					
S86803	SP【被災地】路体（築堤）盛土・埋戻		m3		1.000 m3	歩A 当たり算出
	SP【被災地】路体（築堤）盛土・埋戻 4.0m以上,20,000m3未満,無し,なし			時間的制約:なし 夜間制約作業時間:0.0	制約作業時間:0.0 冬期補正:なし	
				豪雪補正:なし 基本給時間:8.0	亜熱帯補正:なし 超勤時間:0.0	
				深夜時間:0.0	週休:補正なし	
	1)施工幅員 2)施工数量 3)障害の有無 4)長期割引単価区分	4.0m以上 20,000m3未満 無し なし				
	単 価		m3		294.3	
	*** S単ー 61号 ***					
S86804	SP【被災地】路床盛土		m3		1.000 m3	歩A 当たり算出
	SP【被災地】路床盛土 2.5m以上4.0m未満,~,~,なし			時間的制約:なし 夜間制約作業時間:0.0	制約作業時間:0.0 冬期補正:なし	
				豪雪補正:なし 基本給時間:8.0	亜熱帯補正:なし 超勤時間:0.0	
				深夜時間:0.0	週休:補正なし	
	1)施工幅員 2)施工数量 3)障害の有無 4)長期割引単価区分	2.5m以上4.0m未満 - - なし				
	単 価		m3		1,092	
	*** S単ー 62号 ***					
S86804	SP【被災地】路床盛土		m3		1.000 m3	歩A 当たり算出
	SP【被災地】路床盛土 4.0m以上,20,000m3未満,無し,なし			時間的制約:なし 夜間制約作業時間:0.0	制約作業時間:0.0 冬期補正:なし	
				豪雪補正:なし 基本給時間:8.0	亜熱帯補正:なし 超勤時間:0.0	
				深夜時間:0.0	週休:補正なし	
	1)施工幅員 2)施工数量 3)障害の有無 4)長期割引単価区分	4.0m以上 20,000m3未満 無し なし				
	単 価		m3		448.8	
	*** S単ー 63号 ***					
SA0103	SP 床掘り		m3		1.000 m3	歩A 当たり算出
	SP 床掘り 土砂,標準,無し,無し,なし			時間的制約:なし 夜間制約作業時間:0.0	制約作業時間:0.0 冬期補正:なし	
				豪雪補正:なし 基本給時間:8.0	亜熱帯補正:なし 超勤時間:0.0	
				深夜時間:0.0	週休:補正なし	
	1)土質 2)施工方法 3)土留方式の種類 4)障害の有無 5)長期割引単価区分	土砂 標準 無し 無し なし				
	単 価		m3		294.9	
	*** S単ー 64号 ***					
SA0121	SP 土砂等運搬		m3		1.000 m3	歩A 当たり算出
	SP 土砂等運搬 標準,ﾊﾞｯｸﾙ ﾎﾞｹｯﾄ容量0.8m3,土砂(岩塊・玉石混り土含む),無し,0.3km以下			時間的制約:なし 夜間制約作業時間:0.0	制約作業時間:0.0 冬期補正:なし	
				豪雪補正:なし 基本給時間:8.0	亜熱帯補正:なし 超勤時間:0.0	

事業名	八代海岸保全事業
工事名	昭和工区堤防補強その2工事

コード	名 称	数 量	単位	単 価	金 額	備 考
				深夜時間:0.0	週休:補正なし	
	1)土砂等発生現場 2)積込機種・規格 3)土質 4)DID区間の有無 5)運搬距離	標準 バケツ容量0.8m3 土砂(岩塊・玉石混り土含む) 無し 0.3km以下				
	単 価		m3		416.2	
	*** S単ー 65号 ***					
SA0151	SP 基面整正		m ²		1.000 m ²	歩A 当たり算出
	SP 基面整正 基面整正			時間的制約:なし 夜間制約作業時間:0.0	制約作業時間:0.0 冬期補正:なし	
				豪雪補正:なし 基本給時間:8.0	亜熱帯補正:なし 超勤時間:0.0	
				深夜時間:0.0	週休:補正なし	
	1)整形区分	基面整正				
	単 価		m ²		442	
	*** S単ー 66号 ***					
SA0152	SP 法面整形		m ²		1.000 m ²	歩A 当たり算出
	SP 法面整形 盛土部,無し,無し,埴質土、砂及び砂質土、粘性土、なし			時間的制約:なし 夜間制約作業時間:0.0	制約作業時間:0.0 冬期補正:なし	
				豪雪補正:なし 基本給時間:8.0	亜熱帯補正:なし 超勤時間:0.0	
				深夜時間:0.0	週休:補正なし	
	1)整形箇所 2)法面締固めの有無 3)現場制約の有無 4)土質 5)長期割引単価区分	盛土部 無し 無し 埴質土、砂及び砂質土、粘性土 なし				
	単 価		m ²		486	
	*** S単ー 67号 ***					
SA0221	SP 殻運搬		m3		1.000 m3	歩A 当たり算出
	SP 殻運搬 舗装版破砕,機械積込(厚15cm超)又は(騒対必要),無し,6.0km以下,			時間的制約:なし 夜間制約作業時間:0.0	制約作業時間:0.0 冬期補正:なし	
				豪雪補正:なし 基本給時間:8.0	亜熱帯補正:なし 超勤時間:0.0	
				深夜時間:0.0	週休:補正なし	
	1)殻発生作業 2)積込工法区分 3)DID区間の有無 4)運搬距離	舗装版破砕 機械積込(厚15cm超)又は(騒対必要) 無し 6.0km以下				
	単 価		m3		2,027	
	*** S単ー 68号 ***					
SA0221	SP 殻運搬		m3		1.000 m3	歩A 当たり算出
	SP 殻運搬 コンクリート(無筋)構造物とりこわし,機械積込,無し,5.7km以下,			時間的制約:なし 夜間制約作業時間:0.0	制約作業時間:0.0 冬期補正:なし	
				豪雪補正:なし 基本給時間:8.0	亜熱帯補正:なし 超勤時間:0.0	
				深夜時間:0.0	週休:補正なし	
	1)殻発生作業 2)積込工法区分 3)DID区間の有無 4)運搬距離	コンクリート(無筋)構造物とりこわし 機械積込 無し 5.7km以下				
	単 価		m3		1,436	
	*** S単ー 69号 ***					

事業名	八代海岸保全事業
工事名	昭和工区堤防補強その2工事

コード	名 称	数 量	単位	単 価	金 額	備 考
SA0221	SP 殻運搬		m3		1.000 m3	歩A 当たり算出
	SP 殻運搬 舗装版破碎,機械積込(舗装版厚15cm以下),無し,6.5km以下,			時間的制約:なし 夜間制約作業時間:0.0	制約作業時間:0.0 冬期補正:なし	
				豪雪補正:なし 基本給時間:8.0	亜熱帯補正:なし 超勤時間:0.0	
				深夜時間:0.0	週休:補正なし	
	1)殻発生作業 2)積込工法区分 3)DID区間の有無 4)運搬距離	舗装版破碎 機械積込(舗装版厚15cm以下) 無し 6.5km以下				
	単 価		m3		3,209	
	*** S単ー 70号 ***					
SA0221	SP 殻運搬		m3		1.000 m3	歩A 当たり算出
	SP 殻運搬 コンクリート(鉄筋)構造物とこわし,機械積込,無し,23.2km以下,			時間的制約:なし 夜間制約作業時間:0.0	制約作業時間:0.0 冬期補正:なし	
				豪雪補正:なし 基本給時間:8.0	亜熱帯補正:なし 超勤時間:0.0	
				深夜時間:0.0	週休:補正なし	
	1)殻発生作業 2)積込工法区分 3)DID区間の有無 4)運搬距離	コンクリート(鉄筋)構造物とこわし 機械積込 無し 23.2km以下				
	単 価		m3		3,905	
	*** S単ー 71号 ***					
SA0222	SP 舗装版破碎		m ²		1.000 m ²	歩A 当たり算出
	SP 舗装版破碎 コンクリート舗装版,無し,不要,15cmを超え35cm以下,-,有り,なし			時間的制約:なし 夜間制約作業時間:0.0	制約作業時間:0.0 冬期補正:なし	
				豪雪補正:なし 基本給時間:8.0	亜熱帯補正:なし 超勤時間:0.0	
				深夜時間:0.0	週休:補正なし	
	1)舗装版種別 2)障害等の有無 3)騒音振動対策 4)舗装版厚 5)Co+As(かへ-)舗装によるAs舗装 6)積込作業の有無 7)長期割引単価区分	コンクリート舗装版 無し 不要 15cmを超え35cm以下 - 有り なし				
	単 価		m ²		898.3	
	*** S単ー 72号 ***					
SA0222	SP 舗装版破碎		m ²		1.000 m ²	歩A 当たり算出
	SP 舗装版破碎 アスファルト舗装版,無し,不要,15cm以下,-,有り,なし			時間的制約:なし 夜間制約作業時間:0.0	制約作業時間:0.0 冬期補正:なし	
				豪雪補正:なし 基本給時間:8.0	亜熱帯補正:なし 超勤時間:0.0	
				深夜時間:0.0	週休:補正なし	
	1)舗装版種別 2)障害等の有無 3)騒音振動対策 4)舗装版厚 5)Co+As(かへ-)舗装によるAs舗装 6)積込作業の有無 7)長期割引単価区分	アスファルト舗装版 無し 不要 15cm以下 - 有り なし				
	単 価		m ²		231.8	
	*** S単ー 73号 ***					
SA0223	SP 舗装版切断		m		1.000 m	歩A 当たり算出
	SP 舗装版切断 コンクリート舗装版,-,15cmを超え30cm以下,-			時間的制約:なし 夜間制約作業時間:0.0	制約作業時間:0.0 冬期補正:なし	
				豪雪補正:なし 基本給時間:8.0	亜熱帯補正:なし 超勤時間:0.0	

事業名	八代海岸保全事業
工事名	昭和工区堤防補強その2工事

コード	名 称	数 量	単位	単 価	金 額	備 考
				深夜時間:0.0	週休:補正なし	
	1) 舗装版種別 2) アスファルト舗装版厚	コンクリート舗装版 -				
	3) コンクリート舗装版厚 4) コンクリート+アスファルト(カバー)舗装版	15cmを超え30cm以下 -				
	単 価		m		3,349	
	*** S単- 74号 ***					
SA0223	SP 舗装版切断		m		1.000 m	歩A 当たり算出
	SP 舗装版切断 アスファルト舗装版, 15cm以下, -, -			時間的制約:なし 夜間制約作業時間:0.0	制約作業時間:0.0 冬期補正:なし	
				豪雪補正:なし 基本給時間:8.0	亜熱帯補正:なし 超勤時間:0.0	
				深夜時間:0.0	週休:補正なし	
	1) 舗装版種別 2) アスファルト舗装版厚	アスファルト舗装版 15cm以下				
	3) コンクリート舗装版厚 4) コンクリート+アスファルト(カバー)舗装版	- -				
	単 価		m		719.7	
	*** S単- 75号 ***					
SA0262	SP 間知ブロック張		m ²		1.000 m ²	歩A 当たり算出
	SP 間知ブロック張 150kg/個未満 控え350mm 滑面タイプ, 有り, -, 無し, -, 無し, なし, 再生 砕石 RC-40, ,			時間的制約:なし 夜間制約作業時間:0.0	制約作業時間:0.0 冬期補正:なし	
				豪雪補正:なし 基本給時間:8.0	亜熱帯補正:なし 超勤時間:0.0	
				深夜時間:0.0	週休:補正なし	
	1) 間知ブロック規格 2) 裏込材の有無	150kg/個未満 控え350mm 滑面タイプ 有り				
	3) 裏込材10m2当り使用量 4) 胴込・裏込コンクリートの有無	- 無し				
	5) 胴込・裏込コンクリート10m2当り使用量 6) 遮水シートの有無	- 無し				
	7) 長期割引単価区分 8) 裏込材の規格	なし 再生砕石 RC-40				
	単 価		m ²		7,339	
	*** S単- 76号 ***					
SA0275	SP プレキャスト基礎ブロック		m		1.000 m	歩A 当たり算出
	SP プレキャスト基礎ブロック プレキャスト基礎ブロック設置, なし			時間的制約:なし 夜間制約作業時間:0.0	制約作業時間:0.0 冬期補正:なし	
				豪雪補正:なし 基本給時間:8.0	亜熱帯補正:なし 超勤時間:0.0	
				深夜時間:0.0	週休:補正なし	
	1) 作業区分 2) 長期割引単価区分	プレキャスト基礎ブロック設置 なし				
	単 価		m		5,290	
	*** S単- 77号 ***					
SA0287	SP プレキャスト横帯(隔壁)ブロック		m		1.000 m	歩A 当たり算出
	SP プレキャスト横帯(隔壁)ブロック プレキャスト横帯(隔壁ブロック)設置, なし			時間的制約:なし 夜間制約作業時間:0.0	制約作業時間:0.0 冬期補正:なし	
				豪雪補正:なし 基本給時間:8.0	亜熱帯補正:なし 超勤時間:0.0	
				深夜時間:0.0	週休:補正なし	
	1) 作業区分 2) 長期割引単価区分	プレキャスト横帯(隔壁ブロック)設置 なし				
	単 価		m		7,494	
	*** S単- 78号 ***					
SA0301	SP 基礎砕石		m ²		1.000 m ²	歩A 当たり算出

事業名	八代海岸保全事業
工事名	昭和工区堤防補強その2工事

コード	名 称	数 量	単位	単 価	金 額	備 考
	SP 基礎碎石 12.5cmを超え17.5cm以下,計上する,なし,再生クラッシャラン RC-40 40～0mm			時間的制約:なし 夜間制約作業時間:0.0 豪雪補正:なし 基本給時間:8.0 深夜時間:0.0	制約作業時間:0.0 冬期補正:なし 亜熱帯補正:なし 超勤時間:0.0 週休:補正なし	
	1) 碎石の厚さ 2) 碎石の計上 3) 長期割引単価区分 4) 規格区分	12.5cmを超え17.5cm以下 計上する なし 再生クラッシャラン RC-40 40～0mm				
	単 価		m ²		1,465	
	*** S単一 79号 ***					
SA0302	SP 裏込碎石 計上する,なし,再生クラッシャラン RC-40 40～0mm		m3		1,000 m3	歩A 当たり算出
	1) 碎石の計上 2) 長期割引単価区分 3) 規格区分	計上する なし 再生クラッシャラン RC-40 40～0mm		時間的制約:なし 夜間制約作業時間:0.0 豪雪補正:なし 基本給時間:8.0 深夜時間:0.0	制約作業時間:0.0 冬期補正:なし 亜熱帯補正:なし 超勤時間:0.0 週休:補正なし	
	単 価		m3		7,393	
	*** S単一 80号 ***					
SA0311	SP コンクリート 無筋・鉄筋構造物,コンクリートポン車打設,計上する,10m3以上100m3未満, 一般養生,延長無し,-,-,-,18-8-25(20)(高炉B) W/C65%		m3		1,000 m3	歩A 当たり算出
	1) 構造物種別 2) 打設工法 3) コンクリートの計上 4) 設計日打設量 5) 養生工の種類 6) 圧送管延長距離区分 7) 現場内小運搬の有無 8) 打設高さ、水平打設距離 10) 規格区分	無筋・鉄筋構造物 コンクリートポン車打設 計上する 10m3以上100m3未満 一般養生 延長無し - - 18-8-25(20)(高炉B) W/C65%		時間的制約:なし 夜間制約作業時間:0.0 豪雪補正:なし 基本給時間:8.0 深夜時間:0.0	制約作業時間:0.0 冬期補正:なし 亜熱帯補正:なし 超勤時間:0.0 週休:補正なし	
	単 価		m3		29,820	
	*** S単一 81号 ***					
SA0311	SP コンクリート 小型構造物,人力打設,計上する,-,一般養生,-,無し,-,-,18-8-40(高炉B) W/C65%		m3		1,000 m3	歩A 当たり算出
	1) 構造物種別 2) 打設工法 3) コンクリートの計上 4) 設計日打設量 5) 養生工の種類 6) 圧送管延長距離区分 7) 現場内小運搬の有無 8) 打設高さ、水平打設距離 10) 規格区分	小型構造物 人力打設 計上する - 一般養生 - 無し - 18-8-40(高炉B) W/C65%		時間的制約:なし 夜間制約作業時間:0.0 豪雪補正:なし 基本給時間:8.0 深夜時間:0.0	制約作業時間:0.0 冬期補正:なし 亜熱帯補正:なし 超勤時間:0.0 週休:補正なし	
	単 価		m3		38,000	
	*** S単一 82号 ***					
SA0311	SP コンクリート 無筋・鉄筋構造物,コンクリートポン車打設,計上する,10m3以上100m3未満		m3		1,000 m3	歩A 当たり算出
	1) 構造物種別 2) 打設工法 3) コンクリートの計上 4) 設計日打設量 5) 養生工の種類 6) 圧送管延長距離区分 7) 現場内小運搬の有無 8) 打設高さ、水平打設距離 10) 規格区分	無筋・鉄筋構造物 コンクリートポン車打設 計上する - 一般養生 - 無し - 18-8-40(高炉B) W/C65%		時間的制約:なし 夜間制約作業時間:0.0 豪雪補正:なし 基本給時間:8.0 深夜時間:0.0	制約作業時間:0.0 冬期補正:なし 亜熱帯補正:なし 超勤時間:0.0 週休:補正なし	

事業名	八代海岸保全事業
工事名	昭和工区堤防補強その2 工事

コード	名 称	数 量	単位	単 価	金 額	備 考
	,一般養生,延長無し,~,~, , 18-8-40 (高炉B) W/C65%			豪雪補正:なし 基本給時間:8.0	亜熱帯補正:なし 超勤時間:0.0	
				深夜時間:0.0	週休:補正なし	
	1) 構造物種別	無筋・鉄筋構造物				
	2) 打設工法	コンクリートポンプ車打設				
	3) コンクリートの計上	計上する				
	4) 設計日打設量	10m3以上100m3未満				
	5) 養生工の種類	一般養生				
	6) 圧送管延長距離区分	延長無し				
	7) 現場内小運搬の有無	-				
	8) 打設高さ、水平打設距離	-				
	10) 規格区分	18-8-40 (高炉B) W/C65%				
	単 価		m3		29,820	
	*** S単- 83号 ***					
SA0311	SP コンクリート		m3		1,000 m3	歩A 当たり算出
	SP コンクリート			時間的制約:なし	制約作業時間:0.0	
	無筋・鉄筋構造物,コンクリートポンプ車打設,計上する,10m3以上100m3未満			夜間制約作業時間:0.0	冬期補正:なし	
	,一般養生,延長無し,~,~, , 21-12-25 (20) (高炉B) W/C55%			豪雪補正:なし	亜熱帯補正:なし	
				基本給時間:8.0	超勤時間:0.0	
				深夜時間:0.0	週休:補正なし	
	1) 構造物種別	無筋・鉄筋構造物				
	2) 打設工法	コンクリートポンプ車打設				
	3) コンクリートの計上	計上する				
	4) 設計日打設量	10m3以上100m3未満				
	5) 養生工の種類	一般養生				
	6) 圧送管延長距離区分	延長無し				
	7) 現場内小運搬の有無	-				
	8) 打設高さ、水平打設距離	-				
	10) 規格区分	21-12-25 (20) (高炉B) W/C55%				
	単 価		m3		30,360	
	*** S単- 84号 ***					
SA0311	SP コンクリート		m3		1,000 m3	歩A 当たり算出
	SP コンクリート			時間的制約:なし	制約作業時間:0.0	
	小型構造物,人力打設,計上する,~,一般養生,~,無し,~, , 18-8-25 (20)			夜間制約作業時間:0.0	冬期補正:なし	
	) (高炉B) W/C65%			豪雪補正:なし	亜熱帯補正:なし	
				基本給時間:8.0	超勤時間:0.0	
				深夜時間:0.0	週休:補正なし	
	1) 構造物種別	小型構造物				
	2) 打設工法	人力打設				
	3) コンクリートの計上	計上する				
	4) 設計日打設量	-				
	5) 養生工の種類	一般養生				
	6) 圧送管延長距離区分	-				
	7) 現場内小運搬の有無	無し				
	8) 打設高さ、水平打設距離	-				
	10) 規格区分	18-8-25 (20) (高炉B) W/C65%				
	単 価		m3		38,000	
	*** S単- 85号 ***					
SA0312	SP 型枠		m ²		1,000 m ²	歩A 当たり算出
	SP 型枠			時間的制約:なし	制約作業時間:0.0	
	一般型枠,小型構造物			夜間制約作業時間:0.0	冬期補正:なし	
				豪雪補正:なし	亜熱帯補正:なし	
				基本給時間:8.0	超勤時間:0.0	
				深夜時間:0.0	週休:補正なし	
	1) 型枠の種類	一般型枠				
	2) 構造物の種類	小型構造物				
	単 価		m ²		8,453	
	*** S単- 86号 ***					
SA0312	SP 型枠		m ²		1,000 m ²	歩A 当たり算出

事業名	八代海岸保全事業
工事名	昭和工区堤防補強その2工事

コード	名 称	数 量	単位	単 価	金 額	備 考
	SP 型枠 一般型枠,鉄筋・無筋構造物			時間的制約:なし 夜間制約作業時間:0.0	制約作業時間:0.0 冬期補正:なし	
				豪雪補正:なし 基本給時間:8.0	亜熱帯補正:なし 超勤時間:0.0	
				深夜時間:0.0	週休:補正なし	
	1)型枠の種類 2)構造物の種類	一般型枠 鉄筋・無筋構造物				
	単 価		m ²		9,338	
	*** S単ー 87号 ***					
SA0331	SP 目地板		m ²		1,000 m ²	歩A 当たり算出
	SP 目地板 30m2未満,計上する,目地板(ゴム発泡体) t=10mm			時間的制約:なし 夜間制約作業時間:0.0	制約作業時間:0.0 冬期補正:なし	
				豪雪補正:なし 基本給時間:8.0	亜熱帯補正:なし 超勤時間:0.0	
				深夜時間:0.0	週休:補正なし	
	1)1工事当り使用量 2)目地板の計上 3)規格区分	30m2未満 計上する 目地板(ゴム発泡体) t=10mm				
	単 価		m ²		4,037	
	*** S単ー 88号 ***					
SA0834	SP 上層路盤(車道・路肩部)		m ²		1,000 m ²	歩A 当たり算出
	SP 上層路盤(車道・路肩部) 路盤材,路盤材(各種)砕石材,-,-,-,2層施工,なし,0mm,230mm			時間的制約:なし 夜間制約作業時間:0.0	制約作業時間:0.0 冬期補正:なし	
				豪雪補正:なし 基本給時間:8.0	亜熱帯補正:なし 超勤時間:0.0	
				深夜時間:0.0	週休:補正なし	
	1)材料区分Ⅰ 2)平均幅員 3)瀝青材の有無 4)路盤材の有無 5)施工区分 6)瀝青材区分Ⅰ 7)長期割引単価区分 8)瀝青材1層当り平均仕上り厚 9)路盤材全仕上り厚 11)材料区分Ⅱ	路盤材 - なし あり 2層施工 - なし 0mm 230mm 路盤材(各種)砕石材				
J03118	再生クラッシュヤラン RC-40 40~0mm		m ³			材変
	単 価		m ²		1,256	
	*** S単ー 89号 ***					
SA0834	SP 上層路盤(車道・路肩部)		m ²		1,000 m ²	歩A 当たり算出
	SP 上層路盤(車道・路肩部) 路盤材,粒度調整砕石 M-40,-,-,-,1層施工,なし,0mm,150mm			時間的制約:なし 夜間制約作業時間:0.0	制約作業時間:0.0 冬期補正:なし	
				豪雪補正:なし 基本給時間:8.0	亜熱帯補正:なし 超勤時間:0.0	
				深夜時間:0.0	週休:補正なし	
	1)材料区分Ⅰ 2)平均幅員 3)瀝青材の有無 4)路盤材の有無 5)施工区分 6)瀝青材区分Ⅰ 7)長期割引単価区分 8)瀝青材1層当り平均仕上り厚 9)路盤材全仕上り厚 11)材料区分Ⅱ	路盤材 - なし あり 1層施工 - なし 0mm 150mm 粒度調整砕石 M-40				
	単 価		m ²		1,051	
	*** S単ー 90号 ***					
SA0843	SP 表層(車道・路肩部)		m ²		1,000 m ²	歩A 当たり算出
	SP 表層(車道・路肩部) 3.0m超,30mm,アスファルト混合物Ⅰ(2.35t/m ³),ﾌﾞﾗｲﾄﾞｺｰﾄﾞ 各種,なし			時間的制約:なし 夜間制約作業時間:0.0	制約作業時間:0.0 冬期補正:なし	

九州農政局

九州農政局

事業名	八代海岸保全事業
工事名	昭和工区堤防補強その2工事

コード	名 称 (規 格)	数 量	単位	単 価	金 額	備 考
	*** T単- 1号 ***					
T00001	動体観測 (変位杭)		回		1,000	歩A 当たり算出
S02115	特殊作業員	0.100	人	27,100	2,710	S単 11号
S02115	軽作業員	0.060	人	18,200	1,092	S単 17号
S02111	トータルステーション 2 級	0.790	供用日	867	685	S単 6号
	合 計				4,487	算出数量 1,000 回
	単 価		回		4,487	
	*** T単- 2号 ***					
T00002	ラフレックスクレーン賃料		m		2,900	歩A 当たり算出
S16004	25t吊 ラフレックスクレーン[油圧伸縮ジブ型・低騒音・排対型(2014)] ラフレックスクレーン(油圧伸縮ジブ型), 最大吊上能力25t吊, なし	1.000	日	66,500	66,500	S単 43号
	合 計				66,500	算出数量 2,900 m
	単 価		m		22,931	
	*** T単- 3号 ***					
T00003	大型ブレイクストッパスカムバート据付		m		10,000	歩A 当たり算出
S02115	連結タイプ T-25 B:4,500m×H:1,000m×L:0.995m 土木一般世話役	2.300	人	32,300	74,290	S単 9号
S02115	とび工	2.200	人	29,000	63,800	S単 10号
S02115	特殊作業員	3.100	人	27,100	84,010	S単 11号
S02115	普通作業員	5.300	人	22,100	117,130	S単 12号
Y00004	雑品	0.220		339,230	74,631	
S02112	高所作業車(クローラ・屈伸アーム型) 作業床高6.8m	4.600	台・日	9,650	44,390	S単 7号
	合 計				458,251	算出数量 10,000 m
	単 価		m		45,825	
	*** T単- 4号 ***					
T00004	高密度ポリエチレン管撤去		m		100,000	歩A 当たり算出
S02115	φ600 土木一般世話役	0.410	人	32,300	13,243	S単 9号
S02115	特殊作業員	1.030	人	27,100	27,913	S単 11号
S02115	普通作業員	1.490	人	22,100	32,929	S単 12号
S02112	バックホウ[クローラ型・クレーン・超低・排対型(2011)] バケット容量0.45m3 吊能力2.9t	1.010	日	11,000	11,110	S単 8号
P34029	軽油 バトリル給油	22.000	L	155	3,410	
S02115	運転手 (特殊)	0.760	人	27,400	20,824	S単 16号
	合 計				109,429	算出数量 100,000 m
	単 価		m		1,094	
	*** T単- 5号 ***					
T00005	鉄筋工 (組立)		ton		1,000	歩A 当たり算出
	組立, 一般構造物, D13, SD345, 長期割引なし					

令和 7 年度 八代海岸保全事業

昭和工区堤防補強その 2 工事

特 別 仕 様 書

九州農政局八代海岸保全事業所

第 1 章 総 則

令和 7 年度八代海岸保全事業 昭和工区堤防補強その 2 工事の施工に当たっては、農林水産省農村振興局制定「土木工事共通仕様書」（以下、「共通仕様書」という。）及び九州農政局農村振興部制定「九州農政局土木工事共通事項書」（URL：<https://www.maff.go.jp/kyusyu/seibibu/doboku/doboku.html>）に基づいて実施する。

なお、共通仕様書に対する特記及び追加事項は、この特別仕様書によるものとする。

第 2 章 工事内容

1. 目 的

本工事は、八代海岸保全事業の一環として陸側の堤防補強工事及び堤防補強工事の実施に必要な搬入路の整備を行うものである。

2. 工事場所

熊本県八代市昭和同仁町地内

3. 工事概要

本工事の概要は次のとおりである。

（区間 1）堤防補強施工区間 測点No.4+2.85 ～測点No.6+26.25 L=117.00m
内 訳）

地盤改良工（深層混合処理工）	削孔長 H=12.9m	φ 1,000	369本
裏法面被覆工（張ブロック工）	A=752.1m ²		
被覆工（アスファルト舗装工）	A=953.6m ²		

（区間 2）資機材搬入路施工区間 測点No.11+15.00 ～測点No.14+19.93 L=64.93m
内 訳）

水路横断工	1箇所
アスファルト舗装工	A=398.9m ²

4. 工事数量

別紙「工事数量表」のとおりである。

なお、工事数量表備考欄に「精」と表示した数量については、概略（概算）数量であるため、施工実績に基づき設計変更の対象とする。

5. 精査積算方式

本工事は受注者において施工のために必要な仮設工に係る設計と工事施工を一括して実施する精査積算方式の試行工事である。

精査積算方式とは、主要構造物の構造・形式や諸元等を確定した上で、不可視部分の施工に関する仮設工において、契約締結後に必要な仮設工に係る設計等を工事と一括して精査し、契約変更の対象とする方式をいう。

第 3 章 施工条件

1. 工事期間中の休業日

工事期間中の休業日としては、雨天・休日等67日を見込んでいる。

なお、休業日には、土曜日、日曜日、祝日、夏季休暇、年末年始休暇を含んでいる。

2. 施工しない日

土曜日及び日曜日、夏季休暇（8月13日～8月15日）、年末年始休暇（12月29日～1月3日）。

3. 施工しない時間帯

原則、平日の午後5時から午前8時まで。

なお、冬期間の気象条件等により上記の工事を施工しない時間帯においてやむを得ず施工が必要となった場合は、監督職員と協議するものとする。

4. 搬出・搬入路の使用

図面「位置図」に示す「搬出搬入路」の使用については、資機材等の搬入及び建設廃材の搬出を行う際の使用を想定している。

5. 現場技術員

本工事は、共通仕様書 第1編1-1-11に規定している現場技術員を配置する。氏名等については、別に通知する。

6. 工期

本工事は、受注者の円滑な工事施工体制を確保するため、事前に建設資材、建設労働者の確保などが図れる余裕期間と実工期を合わせた全体工期を設定した工事であり、発注者が示した工事完了期限までの間で、受注者は工事の始期（工事開始日）及び終期を任意に設定できる。なお、受注者は、契約を締結するまでの間に、様式1により、工事の始期及び終期を通知しなければならない。

ただし、受注者は、発注者が本工事の積算上の工期としている197日間よりも短い期間を工期として設定しようとする場合には、落札決定後、速やかに様式1と併せて、休日を確保していることや適切な工程による工事であることを説明できる理由書及び工程表を提出しなければならない。

工事の始期までの余裕期間内は、主任技術者又は監理技術者を配置することを要しない。また、現場に搬入しない資材等の手配等を行うことができるが、資材の搬入や仮設物の設置等、工事の着手を行ってはならない。なお、余裕期間内に行う手配等は受注者の責により行うものとする。

全体工期：契約締結の日から令和9年2月22日（工事完了期限日）まで

7. CORINS への登録

技術者の従事期間は、契約（変更の場合は、変更契約）工期をもって登録することとし、余裕期間を含まないことに留意すること。

第4章 現場条件

1. 土 質

本工事の施工場所の土質は、砂質土と想定している。

2. 関連工事等

本工事に関連して次に示す工事を予定しているので、監督職員及び関連する工事の責任者と十分連絡、協議し、工事工程及び安全対策の措置に支障が生じないように調整しなければならない。

工 事 名	施工（予定）期間	備 考
令和８年度八代海岸保全事業 郡築工区堤防補強その５工事	令和8.4～令和9.3	
令和８年度八代海岸保全事業 郡築工区堤防補強その６工事	令和8.4～令和9.3	

3. 第三者に対する措置

(1) 騒音・振動対策

騒音・振動の対策について十分に配慮するとともに、地域住民との協調を図り、工事の円滑な進捗に努めなければならない。

(2) 営農対策

周辺の農地は、工事期間中も耕作が行われているため、工事実施及び資機材の搬入搬出に当たっては、営農に支障がないように努めなければならない。

(3) 搬出・搬入路

本工事においては、図面に示す路線を搬出・搬入路として利用することとしており、一般の通行に支障をきたさないよう受注者の責任において維持管理を行わなければならない。
なお、善良な道路使用にも関わらず路面等の補修が必要となった場合は、監督職員と協議するものとする。

(4) 保安対策

本工事における交通誘導警備員は計上していないが、現地交通状況等により必要な場合は、監督職員と協議するものとする。

(5) 交通安全対策

- 1) 工事期間中における昼夜の安全対策については、交通制限の範囲、標識及び安全施設等の配置について事前に監督職員の承諾を得るものとする。
- 2) 工事場所にあつては、営農等により付近を通行する人、自転車及び営農車両に細心の注意を図り、事故等が発生しないよう交通安全対策を徹底するものとする。
- 3) 県道交差点周辺における交通安全施設等については、監督職員と協議するものとする。

(6) 濁水処理対策

潮遊池の濁り等の防止に十分留意しなければならない。
なお、施工中に潮遊池及び海に異常な濁り等が発見された場合は、直ちに監督職員に報告しなければならない。

4. 隣接地に対する措置

本工事範囲及び周辺部の既設構造物については、工事着手前に位置・高さ等を測定し、記録しておくものとする。

また、構造物に影響が生じると想定される場合又は異常を発見した場合は、直ちに作業を中止し、応急措置を行うとともに監督職員に報告し、事後処理について協議しなければならない。

5. 関係機関との調整

発注者より八代漁協、郡築内水面漁協、八代平野北部土地改良区、熊本県及び八代市に工事計画等を説明している。受注者は本工事の施工に際しては、関係機関とトラブルが生じないよう十分な連絡調整を行わなければならない。

なお、トラブルが生じた場合は、受注者の責任において処理しなければならない。

第 5 章 指 定 仮 設

1. 土取場及び建設発生土仮置場

(1) 土取場

1) 土取場は、図面に示す箇所とし、その名称、採取予定量は次のとおりである。

名 称	地 先 名	採取予定量	摘 要
土取場①	熊本県八代市昭和同仁町地内	949m ³	埋戻土、盛土
土取場②	熊本県八代市昭和同仁町地内	225m ³	埋戻土、盛土、仮設土

2) 本土取場の土代金及び補償費は、無償とする。

(2) 建設発生土仮置場

建設発生土仮置場は、図面に示す箇所とし、その名称、搬出予定量は次のとおりである。

名 称	地 先 名	搬出予定量	摘 要
建設発生土 仮置場	熊本県八代市昭和同仁町地内	68m ³	床掘土、仮設土

2. 仮締切工

(1) 大型土のう製作に使用する中詰土は、建設発生土仮置場より採取するものとする。

(2) 仮締切工は本工事施工完了後、撤去しなければならない。

なお、撤去時に発生する土砂は建設発生土仮置場へ搬出しなければならない。

(3) 仮締切の止水状況によっては、締切断面等を変更することがある。

第 6 章 工 事 用 地 等

1. 工事用地

発注者が確保している工事用地及び工事施工に必要な用地は、既存の海岸保全区域内の用地である。

第 7 章 工 事 用 電 力

本工事に使用する電力設備は、受注者の責任において準備しなければならない。

第 8 章 工 事 用 材 料

1. 規格及び品質

本工事で使用する主要材料の規格及び品質は次のとおりである。

(1) 碎石類

JIS A 5021 再生クラッシャーラン RC-40

JIS A 5001 粒度調整碎石 M-30

(2) 鋼材類

エポキシ樹脂塗装鉄筋 SD345

(3) 改良材

- JIS A R5211 高炉セメント (B 種) バラ
- (4) コンクリート二次製品
 張ブロック t=10cm
 基礎ブロック 300/530×500, L=2000, 2割用
 横帯ブロック 300×300, L=2000
 歩車道境界ブロック (片側) B 180×205×250×600
 ボックスカルバート T-25 エポキシ樹脂塗装鉄筋使用
 コンクリート積みブロック (滑面) 300×400×350

- (5) 再生加熱アスファルト混合物
 JIS K 2207 再生密粒度アスコン (13)
 JIS K 2208 アスファルト乳剤 PK-3

- (6) コンクリート
 コンクリートはレディーミクストコンクリートとし、種類は次のとおりとする。

種 類	呼び強度 (N/mm ²)	スランプ (cm)	粗骨材の 最大寸法 (mm)	水セメント比 W/C (%)	セメントの種類 による記号	使用目的
無筋コンクリート (一般構造物)	21	12	25	65 以下	B B	地覆コンクリート
無筋コンクリート (一般構造物)	18	8	40	65 以下	B B	天端コンクリート 基礎コンクリート (ボックス基礎)
無筋コンクリート (一般構造物)	18	8	25	65 以下	B B	張コンクリート 天端コンクリート 基礎コンクリート (ブロック積基礎)

- ※1 粗骨材最大寸法25mm は、地域的に骨材の入手が困難な場合20mm の使用を可能とする。
- ※2 本工事の特別仕様書、工事数量表及び図面に記載されたスランプは、積算上の参考値である。施工条件等によりスランプを変更する場合は、監督職員と協議の上、受発注者間でスランプの確認を行い変更することができる。

なお、スランプを変更する場合は、使用するコンクリートの配合計画書を監督職員に提出し確認を受けるものとする。また、スランプが12cm を超える場合は、試し練りの材料分離抵抗性についても監督職員の確認を受けるものとする。

- (7) 目地材
 エラスチックフィラー t=10mm
- (8) ガードレール
 Gr-C-2B
- (9) 管材
 高密度ポリエチレン管 φ 600
 硬質ポリ塩化ビニル管 VP φ 50
- (10) 大型土のう袋
 耐候性大型土のう袋 (3 年対応)
- (11) 木材

受注者は、設計図書に木材の使用について指定されている場合はこれに従うものとし、任意仮設等においても木利用の促進に留意しなければならない。

2. 見本又は資料提出

主要材料及び次に示す工事材料は、使用前に試験成績書、見本、カタログ等を監督職員に提出して承諾を得なければならない。

なお、これ以外の材料についても監督職員が提出を指示する場合がある。

材 料 名	提 出 物
砕石類	試験成績書
鋼材類	試験成績書、カタログ、ミルシート
コンクリート二次製品	試験成績書
再生加熱アスファルト混合物	試験成績書
コンクリート	試験成績書、配合設計書
地盤改良材	試験成績書、カタログ
管材	カタログ
その他	試験成績書、カタログ

3. 監督職員の検査又は試験

次に示す工事用材料は、使用前に監督職員の検査又は試験を受けなければならない。

材 料 名	検査、試験項目	備 考
生コンクリート	スランプ値・空気量	資材搬入時
地盤改良材	カタログとの照合	資材搬入時
鋼材類	外観・寸法	資材搬入時
二次製品（ボックスカルバート）	外観・寸法	工場製作時

4. 資材の調達

次の資材については、以下の調達地域等から調達することを想定しているが、安定的な確保を図るために、当該調達地域等以外から調達せざるを得ない場合には、事前に調達地域等に在庫がないことが証明できる書類を提出し、監督職員と協議するものとする。

また、輸送費等に要した費用については、証明書類（実際の取引伝票等）を監督職員に提出し、設計変更の内容について協議するものとする。

資 材 名	規 格	調達地域等
敷鉄板（仮設材）	t=22mm	八代市

第 9 章 施 工

1. 一般事項

(1) 基準点

本工事の基準点は、図面「計画平面図」に示す2 昭 No.2 を使用しなければならない。基準点及び境界杭等は、施工中に損傷しないよう留意するとともに、移動の必要が生じた場合は監督職員に報告し指示を受けなければならない。

なお、補助BMを設けた場合は、位置及び標高を監督職員に報告するものとする。

また、基準点等の位置データは、測地成果2000に対応したものである。

(2) 検測又は確認（施工段階確認）

1) 本工事の施工段階確認は、下表に示すとおりである。

ただし、確認時期・頻度については、監督職員の指示により変更する場合がある。

2) 下表に示す以外の工種は、自主検査記録を確認する場合があるので、監督職員が求めた場合、これに応じなければならない。

工 種	確認内容	確認時期	遠隔確認対象	備 考
掘削	床付け状況 基準高さ	初期床付け完了時	—	
	地質状況	初期床付け完了時、 地質変化時	—	

地盤改良工	改良深さ、幅、延長	施工初期段階 1 箇所	—	
-------	-----------	-------------	---	--

(3) 中間技術検査

- 1) 発注者から中間技術検査を実施する旨、通知を受けた場合は従わなければならない。
- 2) 中間技術検査を受ける場合、あらかじめ監督職員から指示する出来形図及び出来形数量内訳書を作成し、監督職員へ提出しなければならない。
- 3) 契約図書により義務づけられた工事記録写真、出来形管理資料、出来形図及び工事報告書等の資料を整備し、中間技術検査を命ぜられた職員（以下「技術検査職員」という。）から提示を求められた場合は従わなければならない。
- 4) 技術検査職員から修補を求められた場合は従わなければならない。
- 5) 中間技術検査及び修補に要する費用は、受注者の負担とする。

2. 再生資源等の利用

(1) 再生資材の利用

受注者は、次に示す再生資材を利用しなければならない。

資 材 名	規 格	備 考
再生アスファルト混合物	再生密粒度アスコン (13)	
再生クラッシャーラン	RC-40	

なお、舗装材に使用する場合等には「舗装再生便覧」（（公社）日本道路協会発行）等を遵守する。

(2) 建設資材廃棄物等の現場内利用

受注者は、本工事の施工に伴い発生する建設資材廃棄物等の利用方法について監督職員と協議しなければならない。

なお、建設資材廃棄物については、分別の徹底及び適切な保管を行うものとする。

3. 建設資材廃棄物等の搬出

本工事の施工に伴い発生する建設資材廃棄物等を本現場内で利用することが困難な場合は、次に示す処理施設へ搬出するものとするが、これにより難しい場合は、監督職員と協議するものとする。

建設資材廃棄物	処理施設名	住 所	受入時間	事業区分
コンクリート殻（無筋）	シー・アール・ディ開発 (株)	熊本県八代市港 町 262-26	8 時 00 分～ 17 時 00 分	再資源化施 設業者
アスファルト殻				
コンクリート殻（鉄筋）	(株) 吉田開発	熊本県八代市泉 町下岳字比肥賀 志 952 番外	8 時 00 分～ 17 時 00 分	再資源化施 設業者

4. 特定建設資材の分別解体等

本工事における特定建設資材の工程ごとの作業内容及び分別解体等の方法は、次のとおりである。

工程ごとの作業内容及び解体方法	工 程	作 業 内 容	分別解体等の方法
	① 仮設	仮設工事 ■ 有 □ 無	☐ 手作業 ☐ 手作業・機械作業併用
	② 土工	土工事 ■ 有 □ 無	☐ 手作業 ☐ 手作業・機械作業併用
	③ 基礎	基礎工事 ■ 有 □ 無	☐ 手作業 ☐ 手作業・機械作業併用
	④ 本体構造	本体構造の工事 ■ 有 □ 無	☐ 手作業 ☐ 手作業・機械作業併用
	⑤ 本体付属品	本体付属品の工事 ☐ 有 ■ 無	☐ 手作業 ☐ 手作業・機械作業併用

⑥ その他 (構造物撤去工)	その他の工事 ■有 □無	□ 手作業 ■ 手作業・機械作業併用
-------------------	-----------------	-----------------------

■が該当する部分である。

5. 土工

(1) 掘削

- 掘削土は、埋戻しに流用するものとする。
- 掘削土の仮置きは、図面「位置図」に示す建設発生土仮置場を予定している。
- 掘削に当たっては、法面の崩壊に十分注意して施工しなければならない。
- 法面の崩落により他の施設に重大な影響が発生又は、その恐れが認められる場合は、速やかに監督職員と協議しなければならない。
- 過掘が生じた場合は、良質土等で埋戻さなければならない。

(2) 埋戻し・盛土

- 流用土に締固め基準を確保できない不良土が出現した場合は、その処理方法について監督職員と協議しなければならない。
- 盛土材は現地発生土を流用するものとし、一層の仕上がり厚さが 30cm 程度となるようまき出し、最大乾燥密度の 90%以上となるよう締固めなければならない。

(3) 既設構造物

撤去した既設構造物の仮置きは、図面「位置図」に示す建設発生土仮置場を予定している。

6. 地盤改良工

(1) 施工に先立ち、地盤改良計画書を提出し、監督職員の承諾を得るものとする。

なお、地盤改良計画書作成に当たり、使用機械を踏まえた堤体部の掘削範囲及びプラントヤード計画、既設構造物監視計画も記載するものとする。

(2) 地盤改良は、スラリー状となった固化材を攪拌先端部に圧送し、吐出しながら改良対象層に対して現地土とスラリー状固化材を所定の速度にて攪拌混合し、改良杭を造成するものとする。

(3) 着手前にボーリング削孔により現地土を採取するものとする。

なお、調査位置については、監督職員と協議するものとする。

(4) 地盤改良範囲の土質については、次のとおり想定している。

土質：砂質土

N値：N値<20

(5) 地盤改良材の配合量については、着工前に現地土による室内配合試験を行い、監督職員の承諾を得るものとする。

なお、配合試験に当たっては、事前に提出される地盤改良計画書に配合試験計画を記載し、監督職員の承諾を得るものとする。

(6) 目標改良強度及び地盤改良材想定添加量は次のとおりとしているが、配合試験結果により、監督職員と協議のうえ設計変更する場合がある。

使用材料	目標改良強度 (q_u (σ_{28})) (下段は室内配合試験時)	想定添加量	備考
セメント高炉 B 種	200kN/m ² (600kN/m ²)	70 (kg/m ³)	深層混合処理工

(7) 格子状（二軸）による地盤改良を想定しているが、これにより難しい場合は、監督職員と協議しなければならない。

(8) 水セメント比 100%を想定している。

(9) セメントスラリーに使用する練混ぜ用水については、潮遊池の貯留水を使用してよい。

(10) 地盤改良作業期間中、受注者は周辺既設構造物の監視を行い、変状が認められた場合は直ちに施工を中止し、監督職員に報告しなければならない。

(11) 地盤改良後の柱状体下がりについては、建設発生土仮置場から補足土を搬入するものとする。

- (12) 地盤改良施工後、28 日（ $\sigma 28$ ）経過した時点で、改良土における土質調査（一軸圧縮試験）を行い、室内配合試験データとのチェックを行い、監督職員に報告するものとする。
- (13) 地盤改良時には施工基面に敷鉄板を敷設することとし、その配置計画については監督職員と協議するものとする。
- (14) 地盤改良範囲の土質が硬質で想定添加量で改良できなかった場合は、添加量を増やして施工するものとし、実績により添加量を計上するものとする。

7. 裏法面被覆工

(1) 張ブロック工

- 1) 張ブロックの施工上、法長の調整及び屈曲部、隅部の取付等で規格ブロックの使用が不適当な場合は監督職員の承諾を得て、現場打ちコンクリート（18-8-25）で施工するものとする。
- 2) 裏込材は再生砕石を使用するものとし、十分に締固めなければならない。
- 3) 工事施工に先立ちコンクリート張ブロック割付図を作成し、監督職員の承諾を得るものとする。
コンクリート張ブロック割付図作成に当たっては、帯コンクリート及び目地板を10mに1カ所設置する計画としなければならない。

- (2) 施工始点及び施工終点における施工対象外との擦り付け方法については、監督職員と協議して施工するものとする。

8. 被覆工（アスファルト舗装工）

(1) 路盤工

路盤の使用材料は、区間 1 を再生砕石材(RC-40)、区間 2 を粒度調整砕石(M-40)とし、均一にまき出し、施工条件に合った機種 of 締固め機械で最大乾燥密度 93%以上となるよう締固めを行わなければならない。

(2) アスファルト舗装工

- 1) マーシャル試験の試験方法は、「舗装の構造に関する技術基準同解説」によるものとする。
- 2) 表層工の施工に当たっては、プライムコート（アスファルト乳剤 PK-3）120 $\frac{\text{kg}}{\text{m}^2}$ 以上を路盤面に均一に散布し表層との密着を図らなければならない。
- 3) 表層工は、施工条件に合った敷均し機械により再生加熱アスファルト混合物を敷均し、施工条件にあった機種により締固めなければならない。
- (3) 施工始点及び施工終点における施工対象外との擦り付け方法については、監督職員と協議して施工するものとする。

9. 地盤改良工（ボックスカルバート基礎部）

(1) 一般事項

- 1) ボックスカルバート基礎部の地盤改良については、浅層混合処理工法（粉体攪拌工）を計画している。
- 2) 改良範囲の土質については、次のとおり想定している。
土質：砂質土
N値：N値<4
- 3) 固化材の配合量については、着工前に現地土による室内配合試験を行い、監督職員の承諾を得るものとする。
なお、配合試験に先立ち配合試験計画書を提出し監督職員に承諾を得るものとする。
- 4) 目標改良強度及び固化材想定添加量等は次のとおりとしているが、配合試験結果により、監督職員と協議のうえ設計変更する場合がある。

使用材料	目標改良強度（ $q_u(\sigma 28)$ ）	想定添加量	備考
------	----------------------------	-------	----

	(下段は室内配合試験時)		
セメント高炉B種	$q_u = 100 \text{ kN/m}^2$ (182)	50 (kg/m ³)	水路横断工(ボックスカルバート基礎部)

10. ボックスカルバート工

- (1) 施工に先立ち、施工計画書を提出し、監督職員の承諾を得なければならない。
- (2) ボックスカルバートの据付に当たっては、損傷を与えないよう十分注意の上施工を行わなければならない。なお、ボックスカルバートの据付間隔については、施工計画書に記載しなければならない。
- (3) 緊張作業に当たっては、偏荷重を掛けないよう留意して施工しなければならない。

第 10 章 情報化施工技術の活用について

1. 適用

本工事は、「情報化施工技術の活用ガイドライン」（農林水産省農村振興局整備部設計課）に基づき、情報通信技術の活用により生産性及び施工品質の向上を図るため、受注者の発議により、土工及び地盤改良工に関する起工測量、設計図書の照査、施工、出来形管理等の施工管理及びデータ納品の全て又は一部において、情報化施工技術を活用する「情報化施工技術活用工事」の対象工事（受注者希望型）である。

2. 協議・報告

受注者は、情報化施工技術の活用を希望する場合は、契約後、施工計画書の提出（施工数量や現場条件の変更による変更施工計画書の提出を含む。）までに発注者へ協議を行い、協議が整った場合、実施内容等について施工計画書に記載するものとする。

なお、情報化施工技術の活用を希望しない場合は、その旨発注者に報告するものとする。

3. 使用する機器・ソフトウェア

情報化施工技術を活用するに当たり使用する機器及びソフトウェアは、受注者が調達すること。また、施工に必要な施工データは、受注者が作成するものとする。使用する機器、ソフトウェア及びファイル形式については、事前に監督職員と協議するものとする。

4. 貸与資料

基本設計データ及び3次元設計データの作成に必要な貸与資料は下表のとおりである。

このほか、必要な資料がある場合は、監督職員に報告し貸与を受けるものとする。

なお、貸与を受けた資料については、工事完成時までに監督職員へ返却しなければならない。

	貸 与 資 料	備 考
1	令和4年度八代海岸保全事業 昭和工区堤防実施設計業務報告書	
2	図面のCADデータ	

5. 確認及び検査

受注者は、監督職員が行う施工段階確認等や検査職員が行う完成検査等において、施工管理データが組み込まれた出来形管理用TS等光波方式等を準備しなければならない。

6. 電子納品

受注者は、情報化施工技術に係る資料について、「情報化施工技術の活用ガイドライン」に基づき提出しなければならない。

7. 情報化施工技術の活用に要する費用

- (1) 情報化施工技術の活用に要する費用については設計変更の対象とし、「情報化施工技術の活用ガイドライン」に基づき計上することとする。
- (2) 受注者は、発注者から依頼する歩掛、経費等の見積書提出に協力しなければならない。
また、発注者の指示により歩掛調査等の調査を実施する場合には協力しなければならない。

第 1 1 章 施工管理

1. 主任技術者等の資格

主任技術者等の資格は、入札説明書による。

2. 施工管理

(1) 施工管理の追加項目

施工管理基準に定めのない追加の項目とその内容は、次によるものとする。

施工管理基準に定めのない追加の項目とその管理基準等は、次によらなければならない。

1) 出来形管理

①直接測定による出来形管理

工種・区分	測定項目	規格値	測定基準	測定箇所	摘要
地盤改良工 (固結工)	基準高 ▽	-50mm	100 本に 1 箇所		
	位置・間隔 W	D/4 以内	100 本以下は 2 箇所測定。		
	杭径 D	設計値以上	定。1 箇所 4 本測定。		
	深度 L	設計値以上	全本数 L = L1-L2 L1 は改良体先端深度 L2 は改良体天端深度		

②撮影記録による出来形管理

工種・区分	撮影基準	撮影箇所	備考
地盤改良工 (固結工)	1 施工箇所に 1 回 (打込後)	位置・間隔杭径	
	1 施工箇所に 1 回 (打込前後)	深度	

2) 品質管理基準

工種・区分	試験 (測定) 項目	試験方法	試験 (測定) 基準	(参考) 規格値
地盤改良工 (固結工)	土の一軸圧縮試験	JIS A 1216	改良体 500 本未満は 3 本、500 本以上は 250 本増える毎に 1 本追加する。 試験は 1 本の改良体について、上、中、下それぞれ 1 回、計 3 回とする。ただし、1 本の改良体で設計強度を変えている場合は、各設計強度毎に 3 回とする。 現場条件、規模等により上記により難い場合は監督職	①各供試体の試験結果は改良地盤設計強度の 85%以上。 ②1 回の試験結果は改良地盤設計強度以上。 なお、1 回の試験とは 3 個の供試体の試験値の平均値で表したもの。

			員の指示による。	
コンクリート 二次製品	JIS A 5371	JIS A 5371	1,000 個	標準ロット数による工場検査が 1 回/月以上となる場合は 2 回/月とする。

3. 動態観測

(1) 一般事項

本工事に伴い、波返し工天端（測点 No. 4、No. 5、No. 6）及び潮遊池護岸天端（始点及び終点付近）の動態観測を行い、水平及び垂直変位等の管理を行うものとするが、詳細については監督職員と協議するものとする。

(2) 観測頻度

観測頻度は、掘削開始から地盤改良完了までが 1 日 1 回、それ以降から工期末までが 1 週間に 1 回を想定している。

計測した値は監督職員に提出するものとし、計測頻度（回数）は現場の実情に応じて変更することがある。

4. 六価クロム溶出試験及びタンクリーチング試験

本工事は、「六価クロム溶出試験及びタンクリーチング試験」の対象工事であり、次に示す工種について、六価クロム溶出試験及びタンクリーチング試験を実施し、試験結果（計量証明書）を提出しなければならない。

なお、試験方法は、「セメント及びセメント系固化材を使用した改良土の六価クロム溶出試験実施要領（案）」によるものとする。

また、土質条件、施工条件等により試験方法、検体数に変更が生じた場合は、監督職員と協議するものとする。

六価クロム溶出試験対象工種及び検体数

対象工種	対象工法	配合設計段階検体数	備考
地盤改良工	深層混合処理工	1 検体	

タンクリーチング試験対象工種及び検体数

対象工種	対象工法	配合設計段階検体数	備考
地盤改良工	深層混合処理工	1 検体	

5. 工事写真における黒板情報の電子化

黒板情報の電子化は、被写体画像の撮影と同時に工事写真における黒板の記載情報の電子的記入を行うことにより、現場撮影の省力化、写真整理の効率化を図るものである。

受注者は、工事契約後に監督職員の承諾を得たうえで黒板情報の電子化を行うことができる。黒板情報の電子化を行う場合、受注者は、以下の（１）から（４）によりこれを実施するものとする。

(1) 使用する機器・ソフトウェア

受注者は、黒板情報の電子化に必要な機器・ソフトウェア等（以下、「機器等」とう。）は、「土木工事施工管理基準 別表第 2 撮影記録による出来形管理」に示す項目の電子的記入ができるもので、かつ「電子政府における調達のために参照すべき暗号のリスト（CRYPTREC 暗号リスト）」（URL「<https://www.cryptrec.go.jp/list.html>」）に記載する基準を用いた信憑性確認機能（改ざん検知機能）を有するものを使用するものとする。

(2) 機器等の導入

1) 黒板情報の電子化に必要な機器等は、受注者が準備するものとする。

- 2) 受注者は、黒板情報の電子化に必要な機器等を選定し、監督職員の承諾を得なければならない。
- (3) 黒板情報の電子的記入に関する取扱い
 - 1) 受注者は、(1)の機器等を用いて工事写真を撮影する場合は、被写体と黒板情報を電子画像として同時に記録してもよいこととする。
 - 2) 本工事の工事写真の取扱いは、「土木工事施工管理基準 別表第2 撮影記録による出来形管理」及び「電子化写真データの作成要領(案)」によるものとする。

なお、上記1)に示す黒板情報の電子的記入については、「電子化写真データの作成要領(案) 6 写真編集等」に示す「写真編集」には該当しないものとする。
 - 3) 黒板情報の電子化を適用する場合は、従来型の黒板を写し込んだ写真を撮影する必要はない。
- (4) 写真の納品

受注者は、(3)に示す黒板情報の電子化を行った写真を、工事完成時に発注者へ納品するものとする。

なお、受注者は納品時に
(https://www.cals.jacic.or.jp/CIM/sharing/index_digital.html)のチェックシステム(信憑性チェックツール)又はチェックシステム(信憑性チェックツール)を搭載した写真管理ソフトウェアを用いて、黒板情報を電子化した写真の信憑性確認を行い、その結果を監督職員へ提出するものとする。
- (5) 費用

機器等の導入に要する費用は、従来の黒板に代わるものであり、技術管理費の写真管理に要する費用に含まれる。

6. 工事現場等における遠隔確認について

- (1) 本工事は、施工段階確認、材料検査、立会等による確認を受注者が動画撮影用カメラにより撮影した映像と音声を監督職員等に同時配信し、双方向通信により会話をしながら監督職員等がモニター上で工事現場等の確認(以下「遠隔確認」という)を行う工事である。
- (2) 遠隔確認の活用は、「工事現場等における遠隔確認に関する実施要領」によるものとする。
- (3) 農林水産省が推奨するWeb会議システムは、Microsoft Teamsである。
- (4) 通信環境が整わない現場や遠隔確認が非効率となる場合も想定されることから、受発注者の協議により遠隔確認の適用・不適用を決定するものとする。

第12章 天災その他不可抗力

天災その他の不可抗力による損害は、請負契約書第30条によるものとするが、その損害額の負担については、発注者と受注者の協議によって定めるものとする。

第13章 条件変更の補足説明

本工事の施工に当たり、自然的又は人為的な施工条件が設計図書等と異なる場合、あるいは設計図書等に明示されていない場合の施工条件の変更に該当する主な事項は次のとおりである。

1. 現況地盤の形状
2. 第三者との協議によるもの
3. 関連工事との調整により設計変更が生じた場合
4. 関係機関との協議
5. 工事数量表の備考欄に「精」と表示した数量について変更が生じた場合
6. 現地精査の結果、構造物撤去工に係る設計の設計諸元に相違が生じた場合
7. その他

第 1 4 章 そ の 他

1. 電子納品

工事完成図書を、共通仕様書第 1 編1-1-37に基づき作成し、次のものを提出しなければならない。

- ・工事完成図書の電子媒体（CD-R、DVD-R又は、BD-R） 正副 2 部

2. 部分払について

本工事の部分払は、短い間隔で出来高に応じた部分払や設計変更協議を実施し、円滑かつ速やかな工事代金の流通を確保することによって、より双務性及び質の高い施工体制の確保を目指すため、別添「出来高部分払方式実施要領」に基づき行うものとする。

3. 令和 6 年 9 月 20 日からの大雨の被災地域における被災農林漁家の就労機会の確保について

- (1) 受注者は、工事の施工に当たっては、効率的な施工に配慮しつつ、被災地域における被災農林漁家の就労希望者を優先的に雇用するよう努めるものとする。なお、被災地域における被災農林漁家を雇用した場合は、月毎の被災農林漁家の雇用実績人数を提出すること。
- (2) 発注者は、被災農林漁家の雇用実績を確認した場合は、工事成績評価別紙 7 に示す「6. 社会性等」に、次の評価項目を追加した上で最大 7.5 点を加点点評価する。ただし、工事成績評価の合計は 100 点を超えないものとする。

○事業（務）所長用

【被災農林漁家の就労機会の確保】

- ☐ 令和 6 年 9 月 20 日からの大雨の被災地域における農林漁家を雇用した。
- ☐ 令和 6 年 9 月 20 日からの大雨の被災地域における農林漁家を複数名又は長期に渡って雇用した。
- ☐ 令和 6 年 9 月 20 日からの大雨の被災地域における農林漁家を複数名、長期に渡って雇用した。

第 1 5 章 定めなき事項

この特別仕様書に定めない事項又は、本工事の施工に当たり疑義が生じた場合は、必要に応じて監督職員と協議するものとする。

令和7年度

八代海岸保全事業

昭和工区堤防補強その2工事

工 事 数 量 表
【当初】

工 事 数 量 表

工種・種別・細別	規格	単位	数量	備 考
1. 土工	区間1			
(1)掘削・床掘工				
掘削	土砂	m ³	81	
床掘り	土砂	式	1	
(2)盛土・埋戻工				
路床盛土工	4.0m>B≧2.5m	m ³	181	
路床盛土工	B≧4.0m	m ³	249	
埋戻	B<1.0m	式	1	
(3)法面工				
法面整形	盛土	m ²	711	
2. 土工	区間2			
(1)掘削工				
掘削	土砂	m ³	15	
(2)盛土工				
路床盛土工	B≧4.0m	m ³	169	
路肩盛土	B<1.0m	m ³	1.7	
(3)法面工				
法面整形	盛土	m ²	116	
3. 構造物撤去工	区間1			
(1)構造物撤去工				
舗装版切断	天端コンクリート, t=20cm	m	3.6	
舗装版破砕	天端コンクリート, t=20cm	m ²	401	
舗装版破砕	小段コンクリート, t=17cm	m ²	387	
殻運搬	無筋コンクリート舗装版	m ³	146	
コンクリート構造物取壊し	張ブロック	m ³	66	

工 事 数 量 表

工種・種別・細別	規格	単位	数量	備 考
コンクリート構造物取壊し	側溝	m3	7.0	
コンクリート構造物取壊し	横断水路	m3	3.7	
コンクリート構造物取壊し	水路蓋	m3	0.5	
コンクリート構造物取壊し	張コンクリート	m3	1.3	
殻運搬	無筋コンクリート構造物	m3	79	
殻処理費	無筋コンクリート構造物	m3	225	
舗装版切断	小段アスファルト, t=3cm	m	8.1	
舗装版破砕	小段アスファルト, t=3cm	m ²	112	
殻運搬処理	アスファルト殻	m3	3.4	
4. 構造物撤去工	区間2			
(1) 構造物撤去工				
舗装版切断	小段アスファルト, t=4cm	m	31	
舗装版破砕	小段アスファルト, t=4cm	m ²	262	
殻運搬処理	アスファルト殻	m3	11	
コンクリート構造物取壊し	護岸	m3	13	
コンクリート構造物取壊し	床版	m3	11	
コンクリート構造物取壊し	横断側溝	m3	0.7	
コンクリート構造物取壊し	道路側溝	m3	1.1	
殻運搬	コンクリート殻（鉄筋）, 構造物取壊し	m3	26	
殻処理費	コンクリート殻（鉄筋）	m3	26	
発生材運搬	ガードレール、グレーチング	ton	0.22	
5. 地盤改良工	区間1			
(1) 地盤改良工				
地盤改良工	削孔長 φ1000mm, H=12.9m （二軸施工）, 添加量 70kg/m3	本	369	
埋戻（柱状体下がり）	振動コンパクタ	式	1	

工 事 数 量 表

工種・種別・細別	規格	単位	数量	備 考
6. 裏法面被覆工	区間1			
(1)張ブロック工				
張ブロック設置	t=10cm	m ²	752	
裏込工	再生クラッシャーラン RC-40 t=30cm	m ²	752	
張コンクリート	18-8-25BB t=5cm	m ²	33	
目地板	エラスチックファイバー t=10mm	m ²	0.7	
(2)基礎ブロック工				
基礎ブロック設置	300/530×500, L=2000, 2割 用	m	117	
基礎コンクリート	18-8-25BB t=10cm	m ³	8.5	
基面整正		式	1	
(3)天端コンクリート工				
コンクリート打設	18-8-40BB	m ³	9	
型枠工	一般型枠	式	1	
目地板	エラスチックファイバー t=10mm	m ²	0.9	
基礎砕石	再生クラッシャーラン RC-40 t=15cm	m ²	60	
(4)横帯ブロック工				
横帯ブロック設置	H300 L=2000	m	74	
基礎砕石	再生クラッシャーラン RC-40 t=15cm	m ²	37	
7. 被覆工	区間1			
(1)被覆工	天端舗装工 (As舗装)			
表層	再生密粒度アスコン13 t=3cm	m ²	400	
路盤工	再生クラッシャーラン RC-40 t=23cm	m ²	400	
(2)被覆工	小段舗装工 (As舗装)			
表層	再生密粒度アスコン13 t=3cm	m ²	554	
路盤工	再生クラッシャーラン RC-40 t=23cm	m ²	554	

工 事 数 量 表

工種・種別・細別	規格	単位	数量	備 考
(3)歩車道境界ブロック工				
歩車道境界ブロック設置	B種	m	114	
8. 被覆工	区間2			
(1)被覆工				
表層	再生密粒度アスコン13 t=5cm	m ²	399	
路盤工	粒調碎石, M-40, t=15cm	m ²	409	
9. 水路横断工	区間2			
(1)土工				
床掘り	土砂	式	1	
埋戻	構造部周辺	式	1	
埋戻	B>1.0m	式	1	
(2)ボックスカルバート工				
ボックスカルバート据付	B:4.500m×H:1.000m× L:0.995m	m	5.0	
ボックスカルバート	B:4.500m×H:1.000m× L:0.995m	セット	5	
モルタル現場煉合せ	洗砂(荒目), 1:3	m ³	0.5	
モルタル工	モルタル, 床, 20mm	m ²	27	
基礎コンクリート打設	18-8-40BB	m ³	5.7	
型枠工	一般型枠	式	1	
粉体攪拌工 (バックホウ攪拌混合)	ボックスカルバート基礎 部	m ³	63	
固化材散布	セメント高炉B種, バラ もの	ton	4.42	
(3)地覆工				
コンクリート打設	21-12-25(20) BB	m ³	2.0	
型枠工	一般型枠	式	1	
鉄筋工	Gr補強筋, SD345, D13, エポ キシ樹脂鉄筋	ton	0.122	
鉄筋工	Gr補強筋, SD345, D16, エポ キシ樹脂鉄筋	ton	0.051	

工 事 数 量 表

工種・種別・細別	規格	単位	数量	備 考
ケミカルアンカー打設	φ 12	本	88	
ガードレール設置	Gr-C-2B	m	11	
1 0. ブロック積工	区間2			
(1)ブロック積工				
間知ブロック設置	控え35cm	m ²	18	
天端コンクリート打設	18-8-25(20) BB	m ³	0.4	
型枠工	一般型枠	式	1	
基礎コンクリート打設	18-8-25(20) BB	m ³	0.5	
型枠工	一般型枠	式	1	
吸出し防止材	合繊不織布 厚10cm	m ²	0.7	
硬質ポリ塩化ビニル管布設	VP φ 50	m	3.2	
1 1. 仮設工	区間1			
(1)敷鉄板設置・撤去				
敷鉄板設置・撤去	プラントヤード	m ²	90	
1 2. 仮設工	区間2			
(1)仮締切工				
大型土のう設置・移設	バックホウ0.8m ³ , 耐候性大型土のう袋	袋	20	
土木シート設置・撤去	P・P系織布 2700N/5cm	m ²	20	
(2)仮設盛土工				
路体盛土工	B≧4.0m	m ³	76	
(3)敷鉄板工				
敷鉄板設置・撤去	クレーンヤード	m ²	80	
敷鉄板設置・撤去	仮設盛土	m ²	30	
敷鉄板設置・撤去	仮設排水管	m ²	15	
(4)仮設排水工				

工 事 数 量 表

工種・種別・細別	規格	単位	数量	備 考
床掘り	土砂	式	1	「精」
埋戻	B>1.0m	式	1	「精」
高密度ポリエチレン管布設	φ 600	m	25	「精」
高密度ポリエチレン管撤去	φ 600	m	25	「精」
床掘り	土砂	式	1	「精」
埋戻	B>1.0m	式	1	「精」
13. その他				
(1) 運搬費				
共通仮設（積上げ）				
運搬費	区間1			
重建設機械分解・組立・輸送	深層混合処理機（スラリー式）[二軸式]55～60kW×2	式	1	
仮設材運搬	敷鉄板	ton	16.04	
運搬費	区間2			
仮設材運搬	敷鉄板	ton	22.46	
(2) 技術管理費				
共通仮設（積上げ）				
技術管理費	区間1			
動体観測		回	68	
一括計上価格				
1. 環境測定分析費				
(1) 環境測定分析費				
六価クロム溶出試験	環境庁告示46号	検体	1	
タンクリーチング試験		検体	1	


令和 7 年度 八代海岸保全事業
昭和工区堤防補強その 2 工事

縮小図面
(契約図面)

令和 7 年度 八代海岸保全事業 昭和工区堤防補強その 2 工事			
図 番	タイトル	枚 数	備 考
1	位置図	1	
2	平面図	1	
3	標準断面図	1	
4	横断図	2	
5	地盤改良工詳細図	1	
6	撤去工計画図	1	
7	裏法面被覆工詳細図	1	
8	被覆工計画図	1	
9	平面図	1	
1 0	縦断図	1	
1 1	横断図	1	
1 2	撤去工計画図	1	
1 3	水路横断工構造図	1	
1 4	地覆工配筋図	1	
1 5	ブロック積擁壁構造図	1	
1 6	アスファルト舗装工計画図	1	
1 7	水路横断工仮設計画図	1	
計		1 8	

位置図

S=1:15000

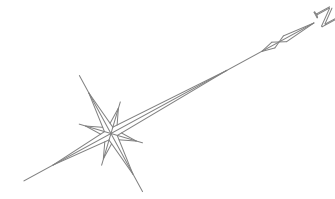


凡例

----- 搬出搬入路



工事名	令和7年度 八代海岸保全事業 昭和工区堤防補強その2工事		
図面名	位 置 図		
作成年月日			
縮 尺	S=1:15000	図面番号	1
会社名			
事務所名	九州農政局 八代海岸保全事業所		

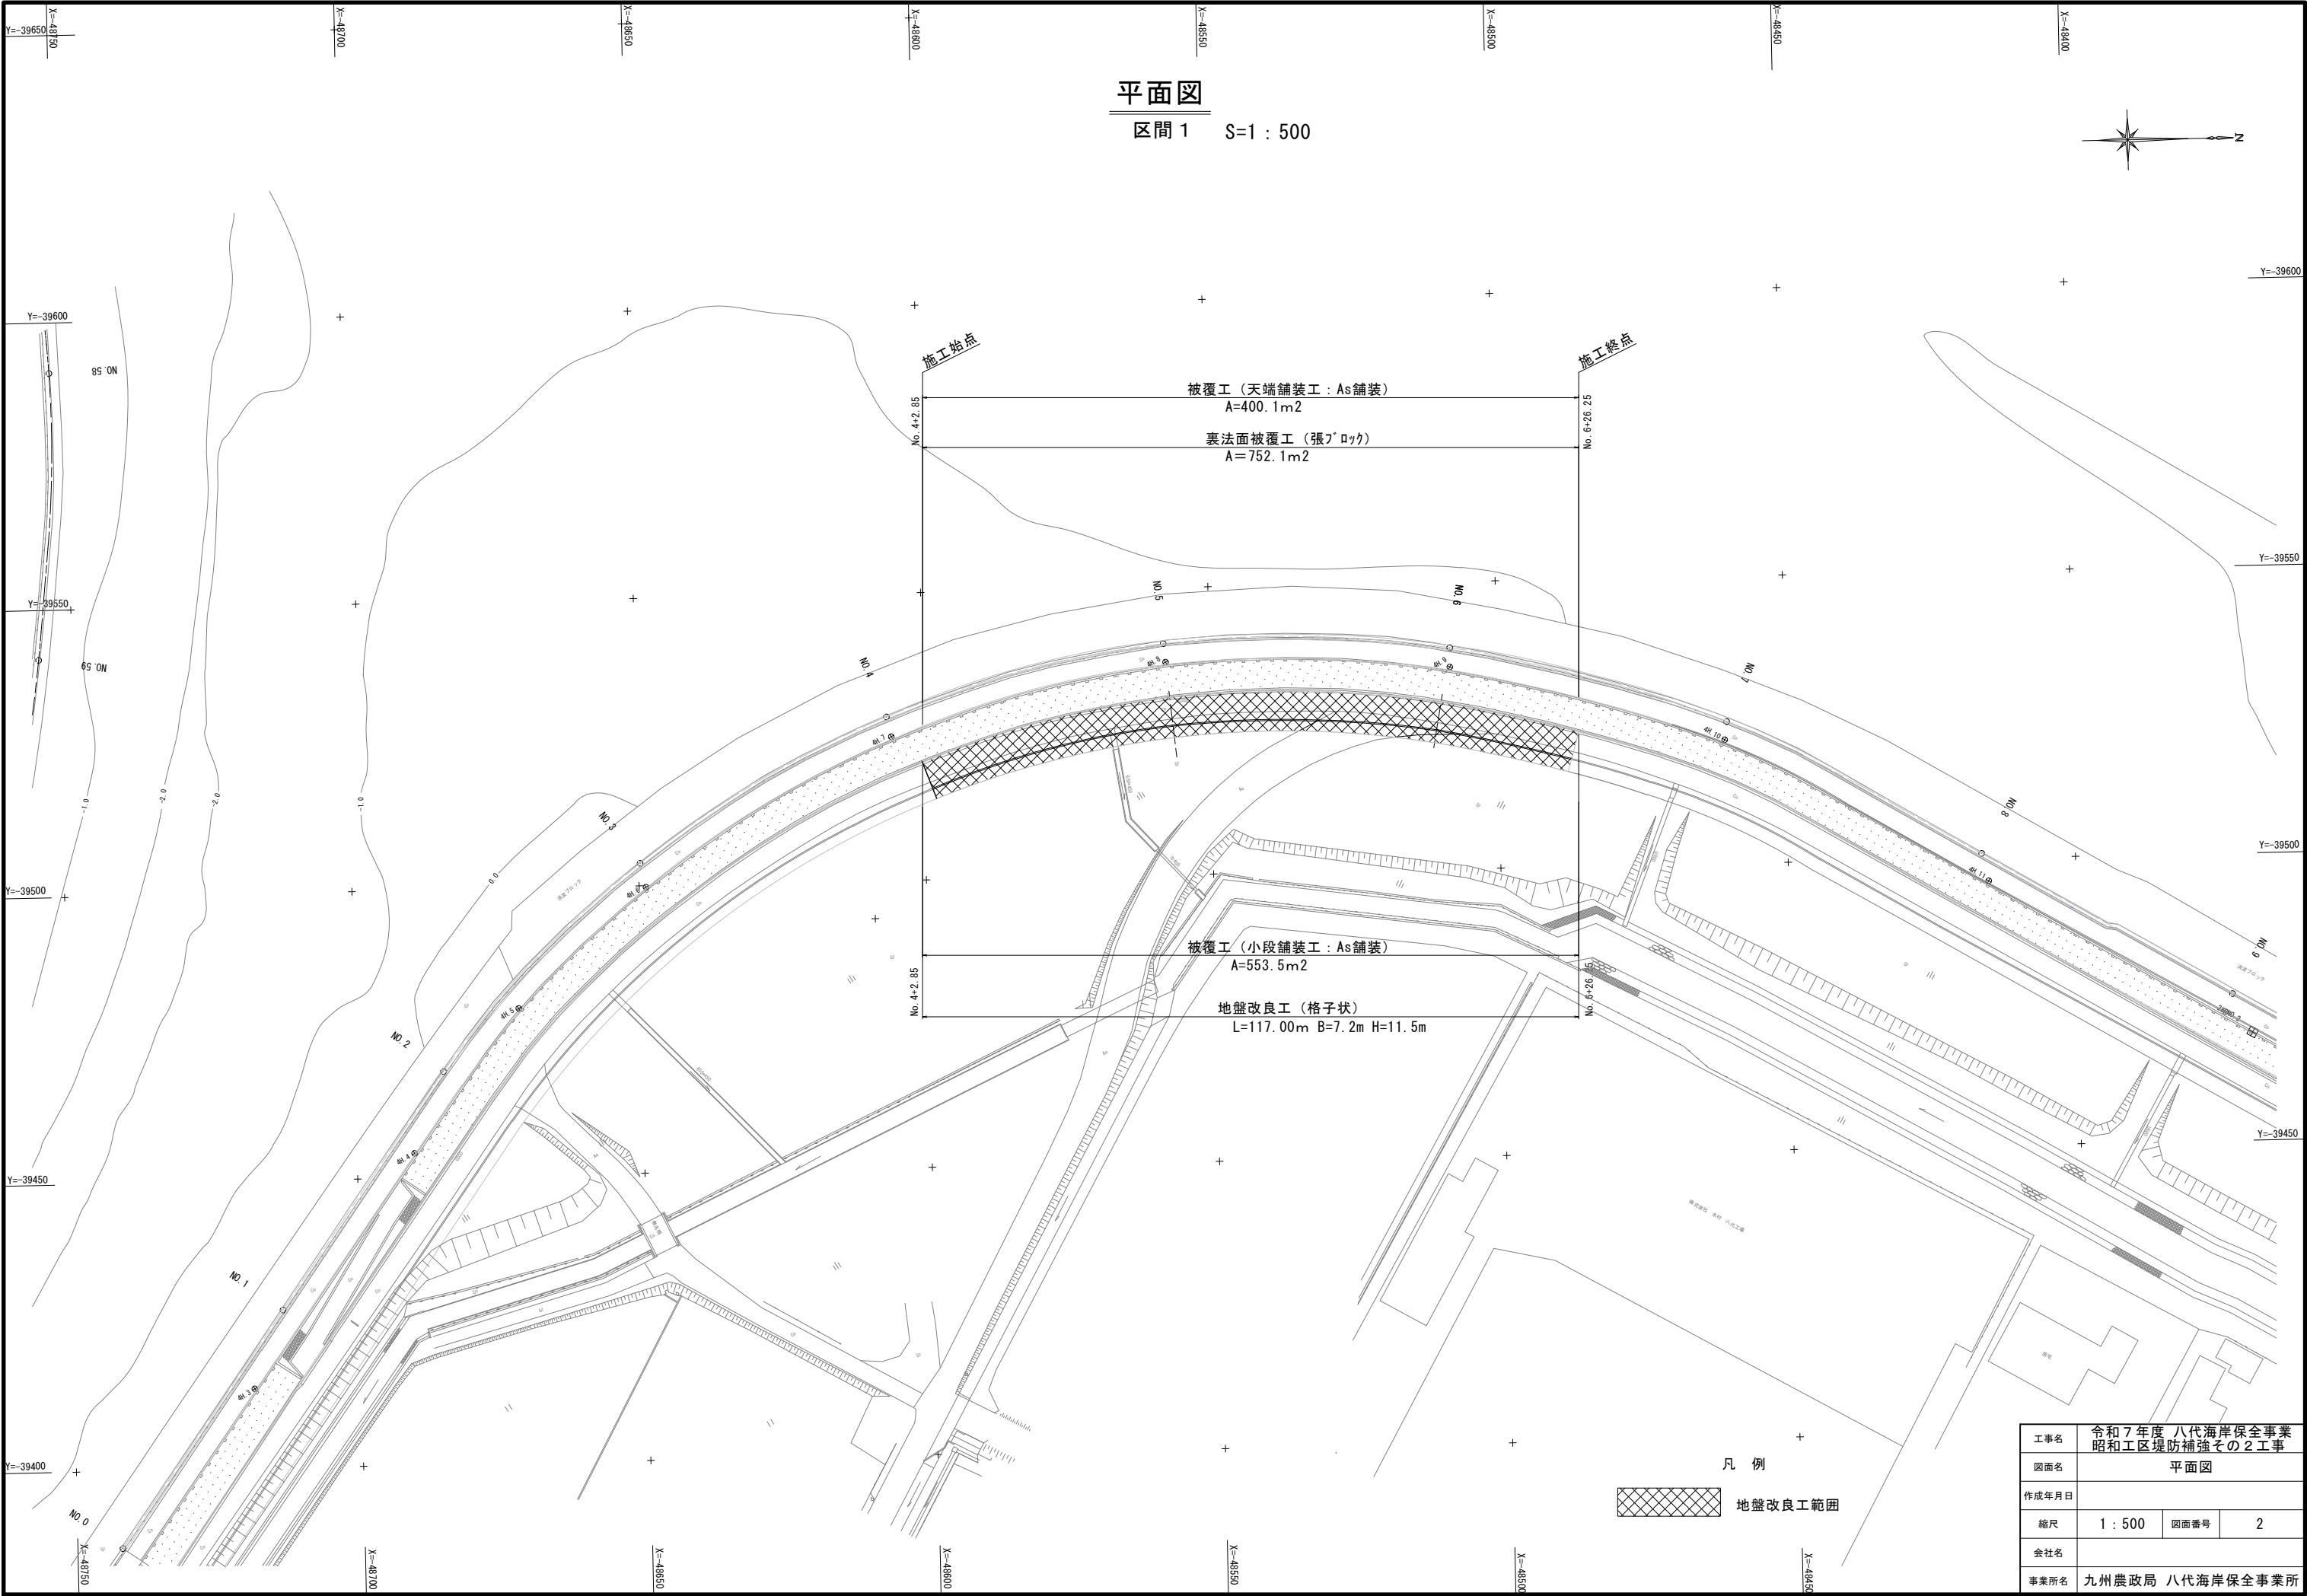

平面図

区間 1 S=1 : 500



凡 例



地盤改良工範囲


工事名	令和7年度 八代海岸保全事業 昭和工区堤防補強その2工事		
図面名	平面図		
作成年月日			
縮尺	1 : 500	図面番号	2
会社名			
事業所名	九州農政局 八代海岸保全事業所		

標準断面図

区間 1

断面図



S=1/100

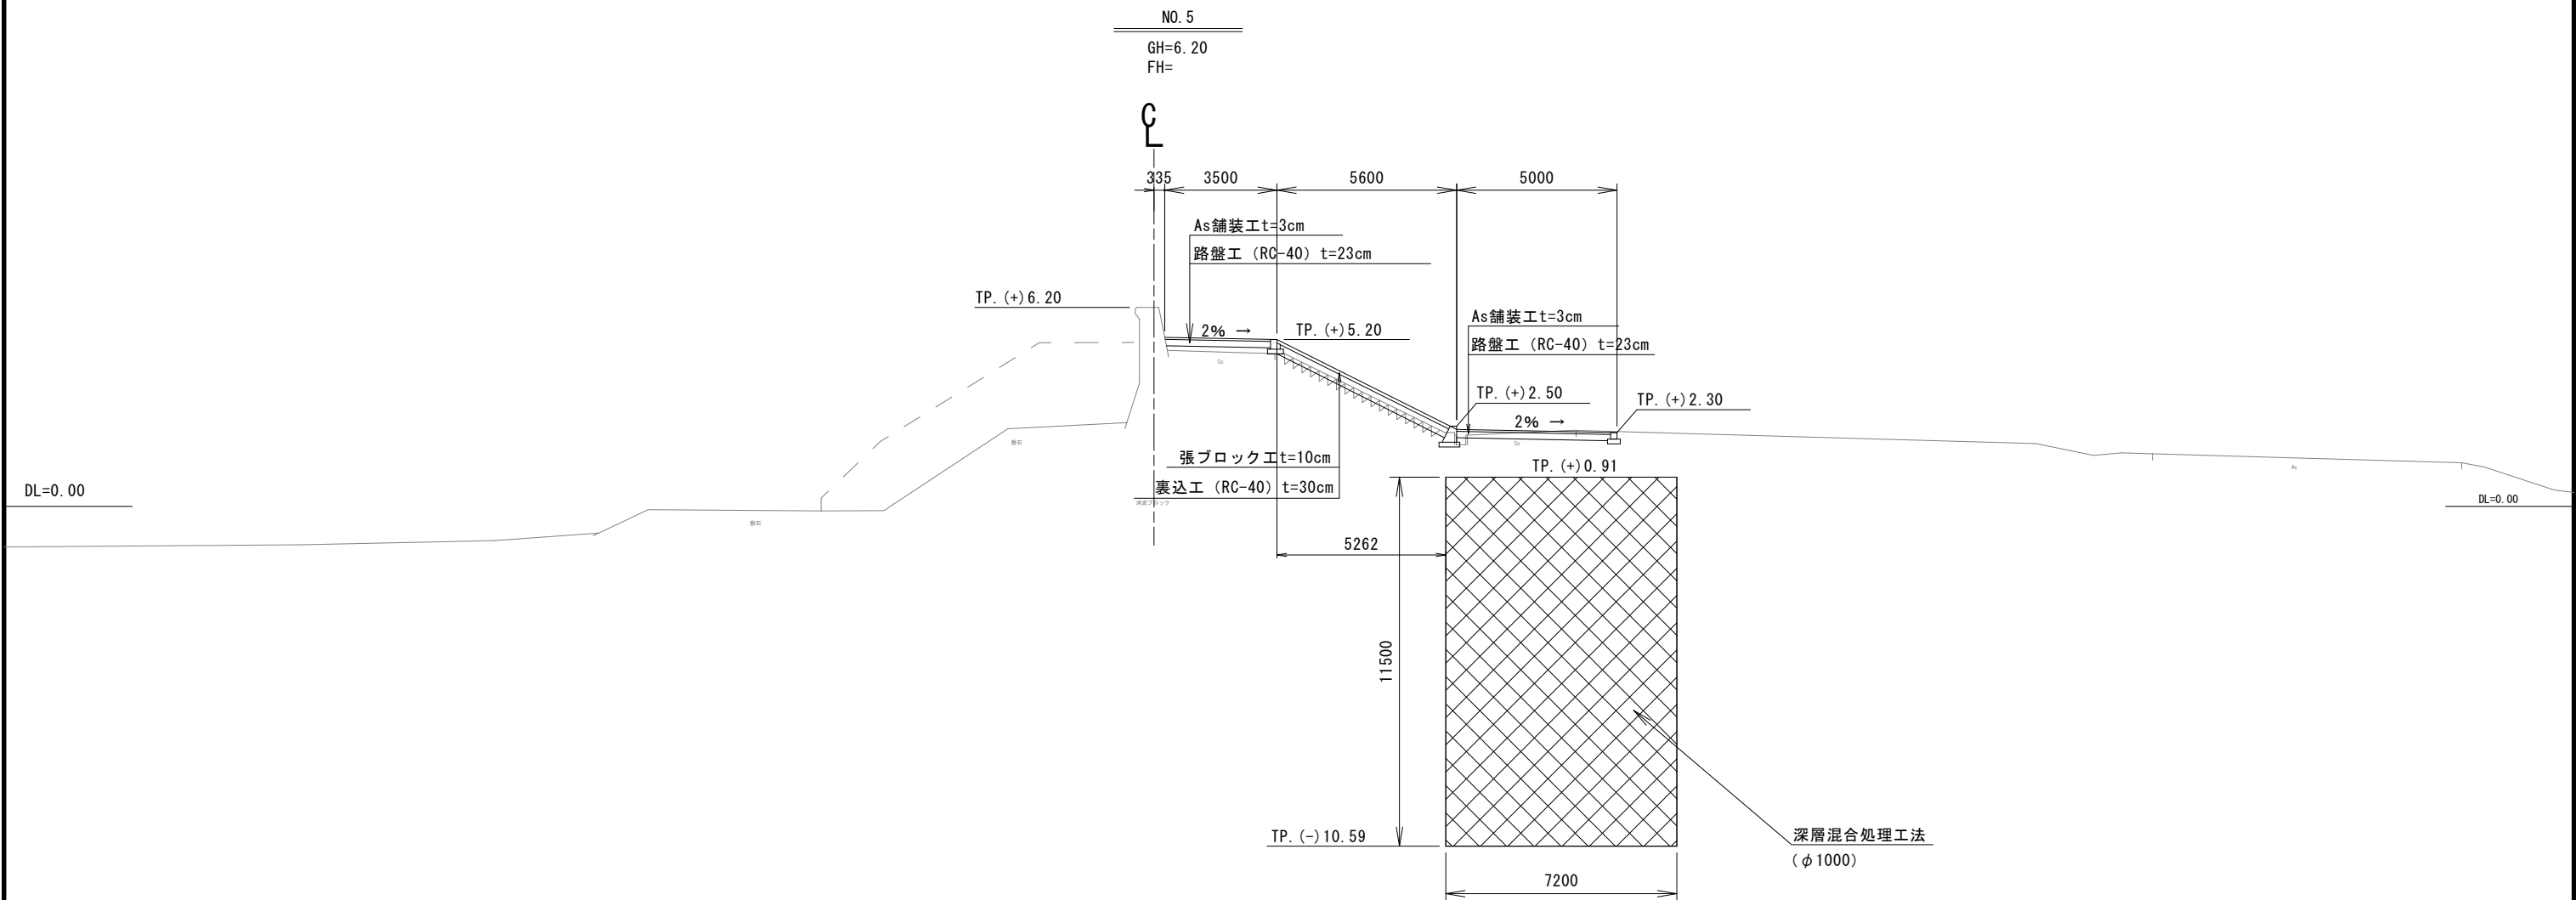

工事名	令和7年度 八代海岸保全事業 昭和工区堤防補強その2工事		
図面名	標準断面図		
作成年月日			
縮尺	1 : 100	図面番号	3
会社名			
事業所名	九州農政局 八代海岸保全事業所		

横断図 (1/2)


区間 1 S=1/200

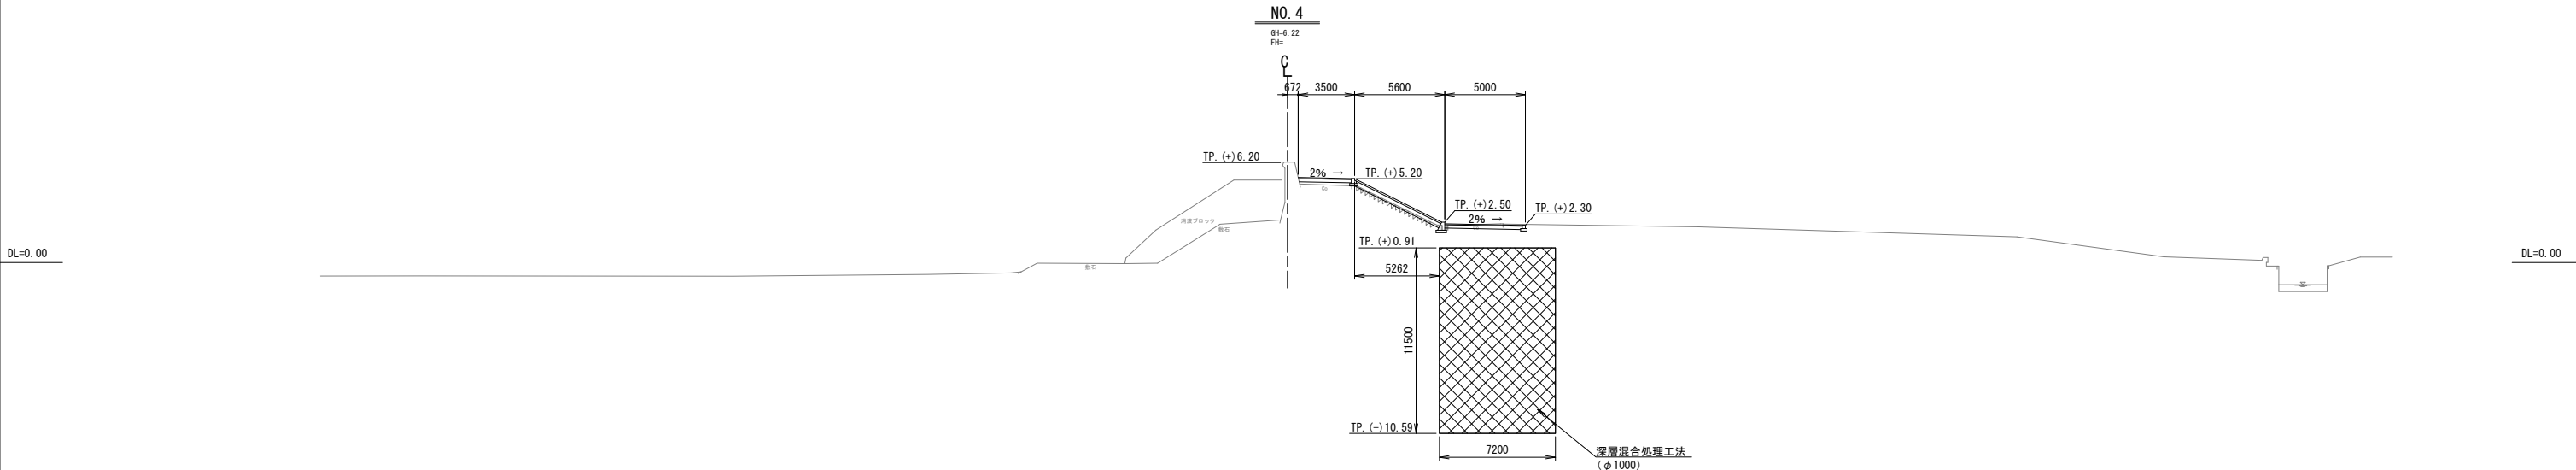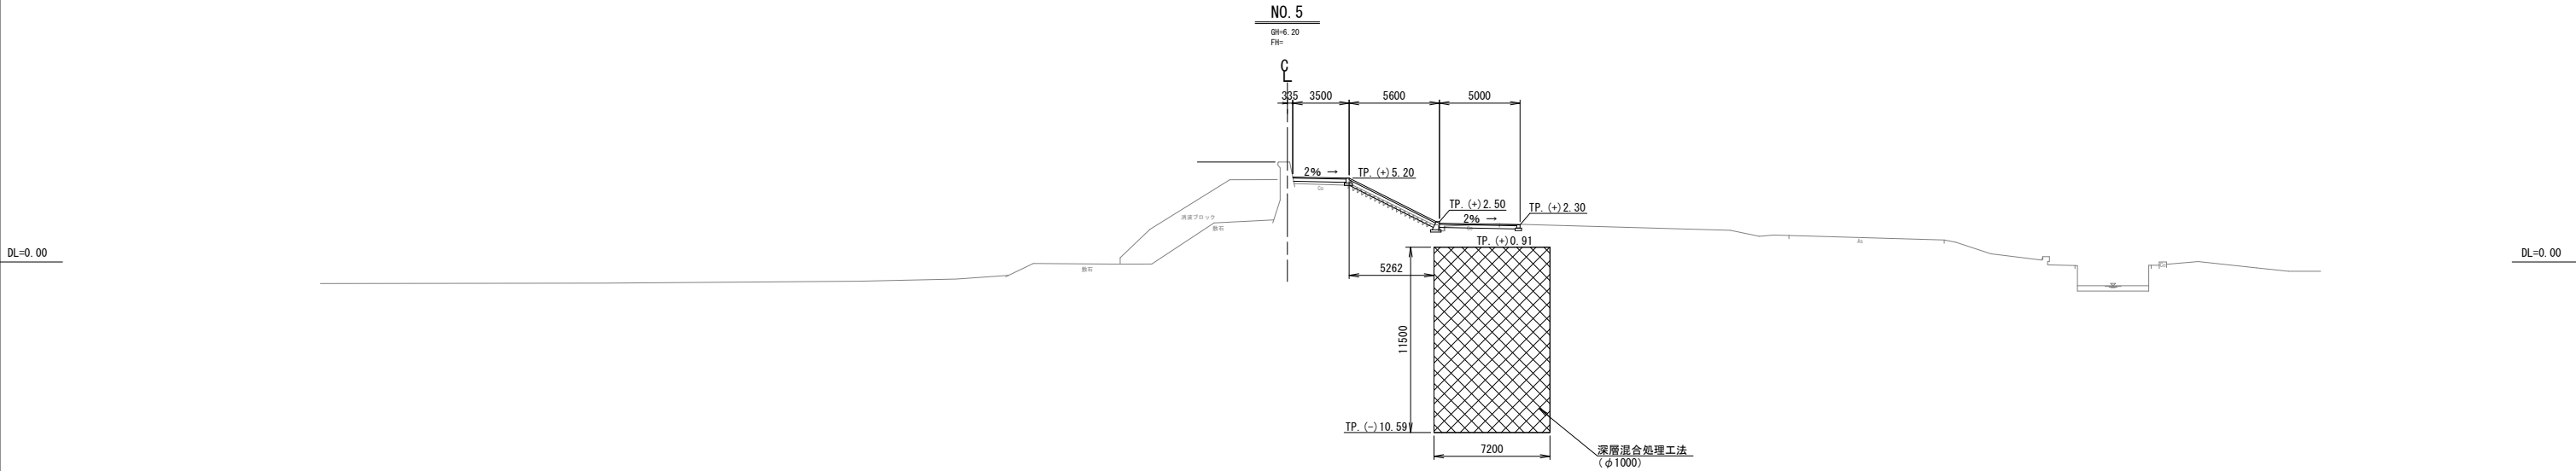

工事名	令和7年度 八代海岸保全事業 昭和工区堤防補強その2工事		
図面名	横断図 (1/2)		
作成年月日			
縮尺	1 : 200	図面番号	4-1/2
会社名			
事業所名	九州農政局 八代海岸保全事業所		

横断図 (2/2)


区間 1 S=1/200

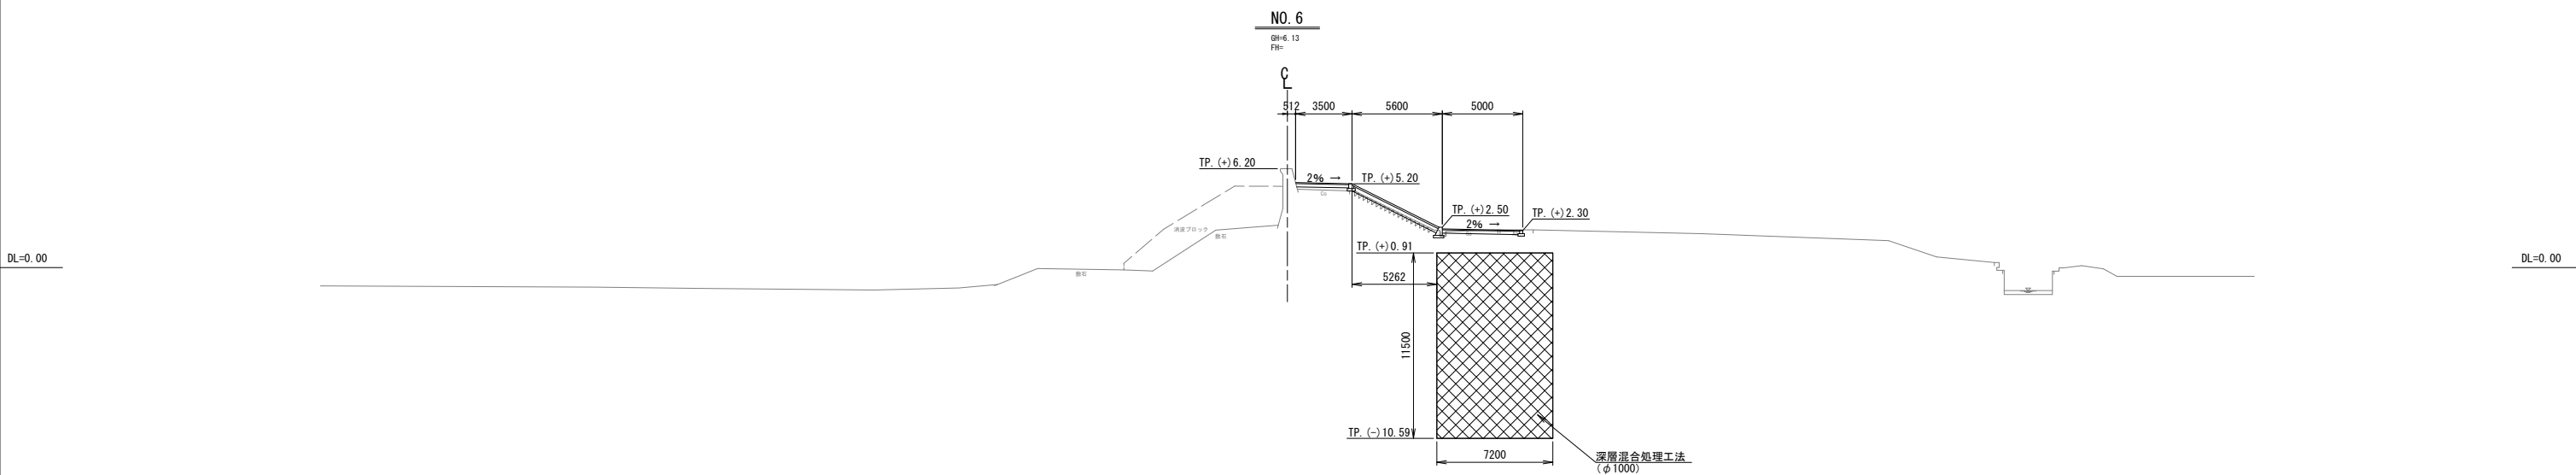


工事名	令和7年度 八代海岸保全事業 昭和工区堤防補強その2工事		
図面名	横断図 (2/2)		
作成年月日			
縮尺	1 : 200	図面番号	4-2/2
会社名			
事業所名	九州農政局 八代海岸保全事業所		

地盤改良工詳細図


地盤改良工平面図

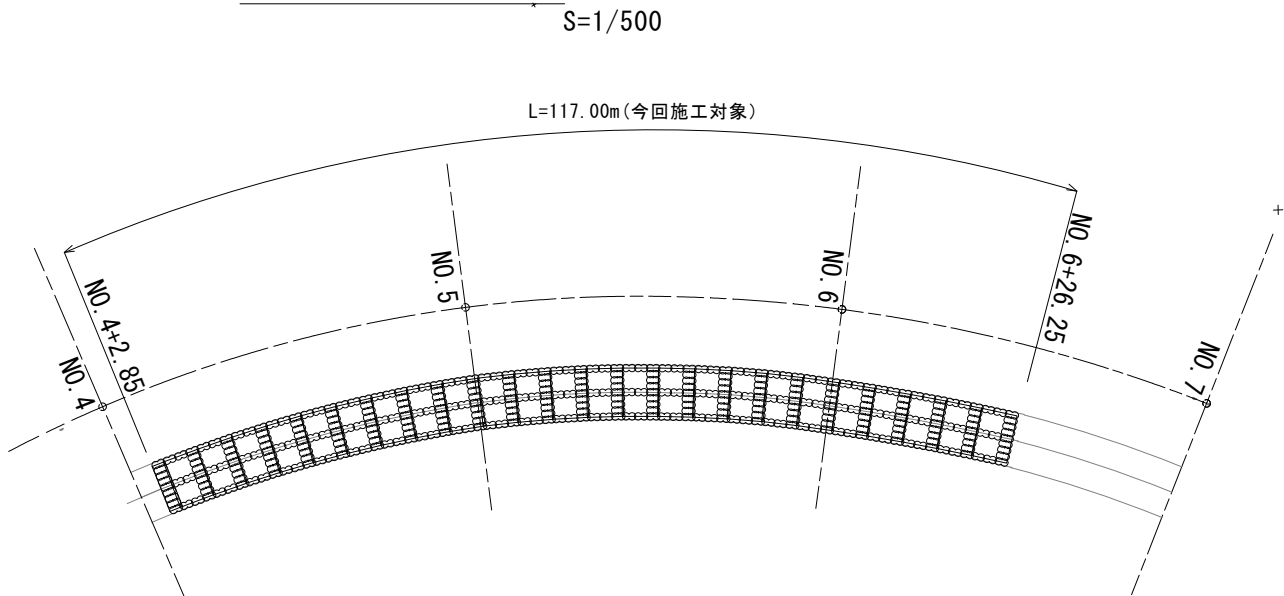


地盤改良工断面図

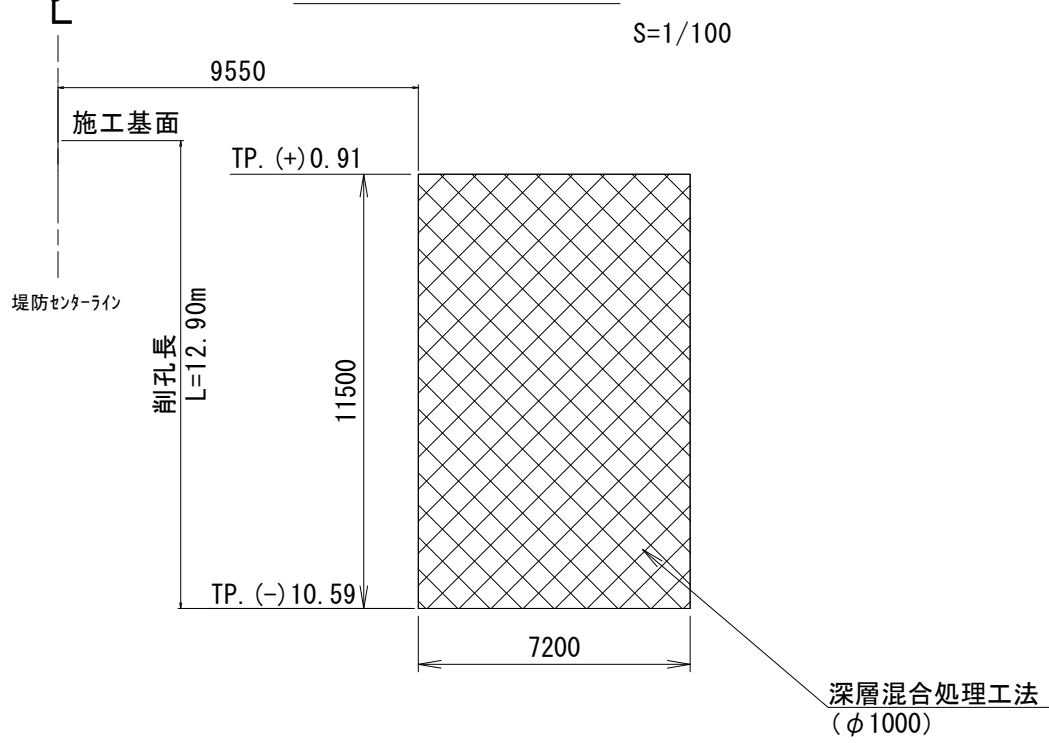

地盤改良工詳細平面図

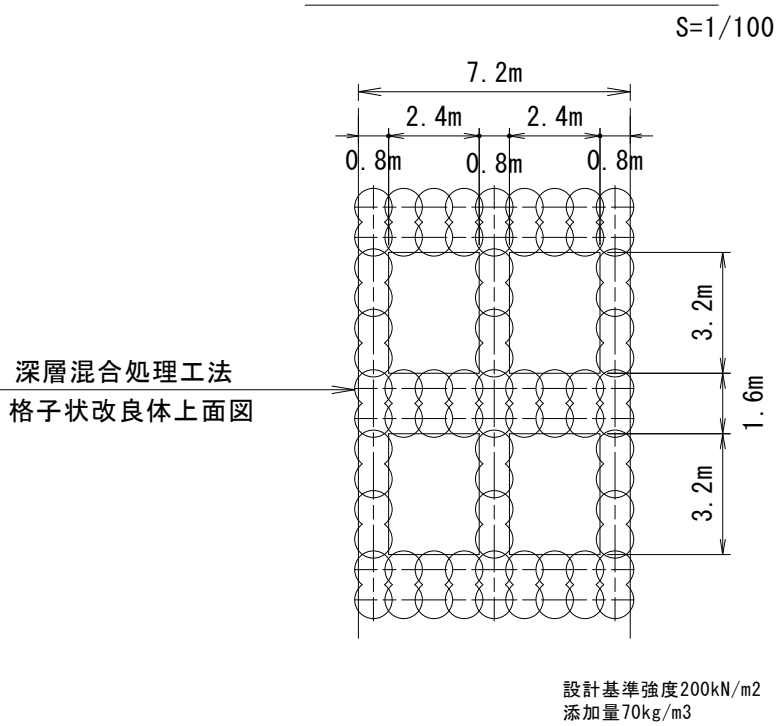

工事終点部詳細図

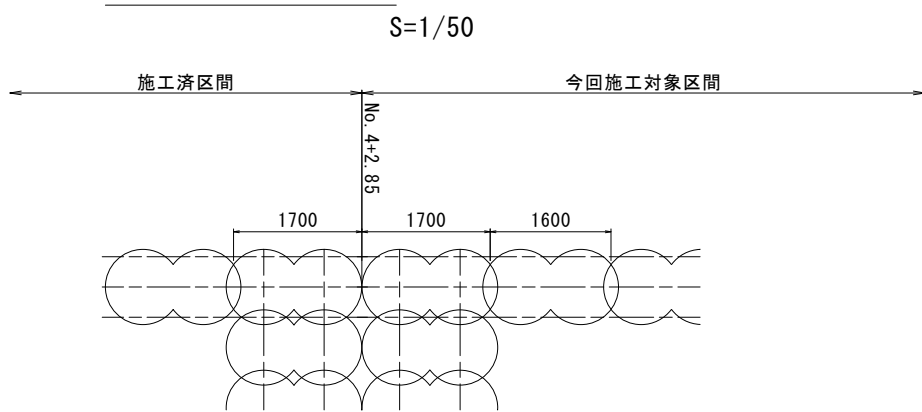

工事名	令和7年度 八代海岸保全事業 昭和工区堤防補強その2工事		
図面名	地盤改良工詳細図		
作成年月日			
縮尺	図 示	図面番号	5
会社名			
事業所名	九州農政局 八代海岸保全事業所		

平面图

[illegible]

天端コンクリート撤去

側溝撤去


小段コンクリート撤去

張りブロック撤去

工事名	令和7年度 八代海岸保全事業 昭和工区堤防補強その2工事		
図面名	撤去工計画図		
作成年月日			
縮尺	図 示	図面番号	6
会社名			
事業所名	九州農政局 八代海岸保全事業所		


裏法面被覆工詳細図

計画平面図
S=1:500

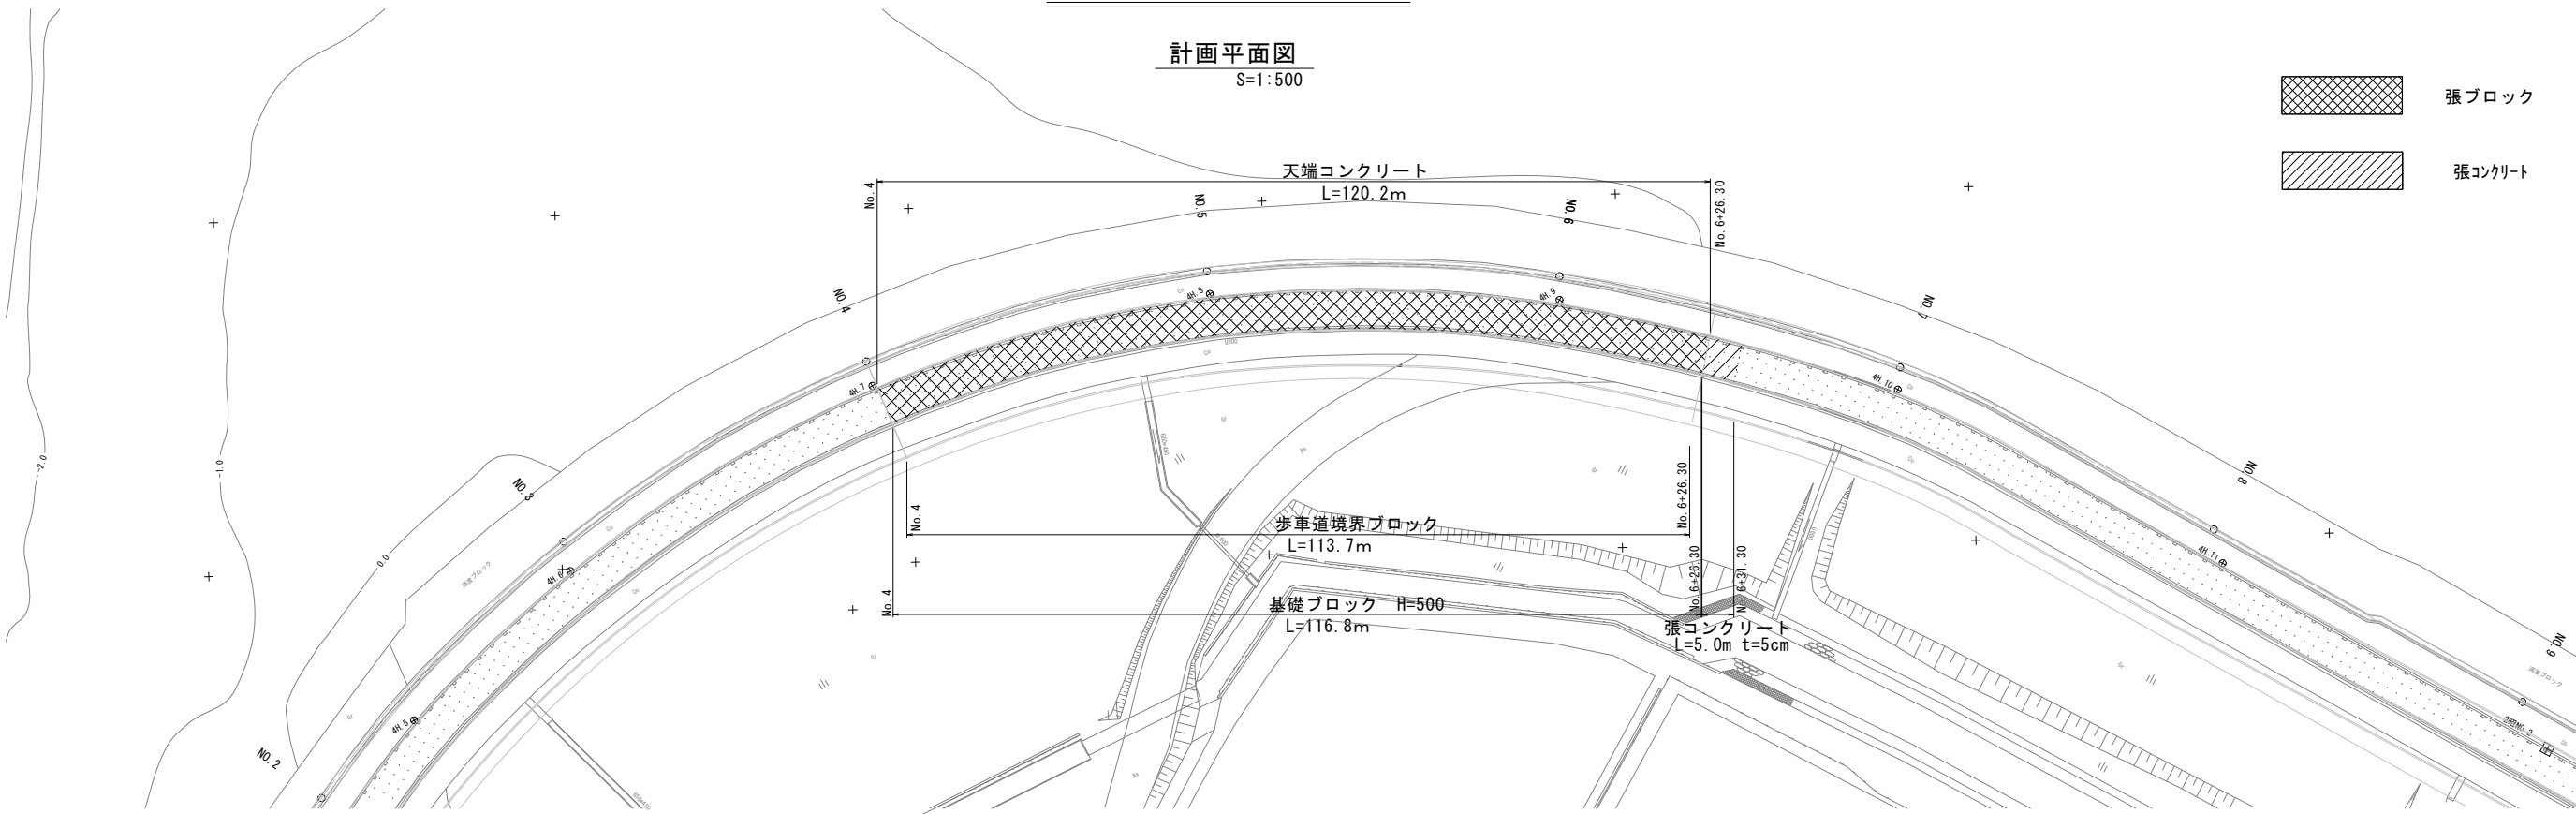


標準断面図

S=1:50

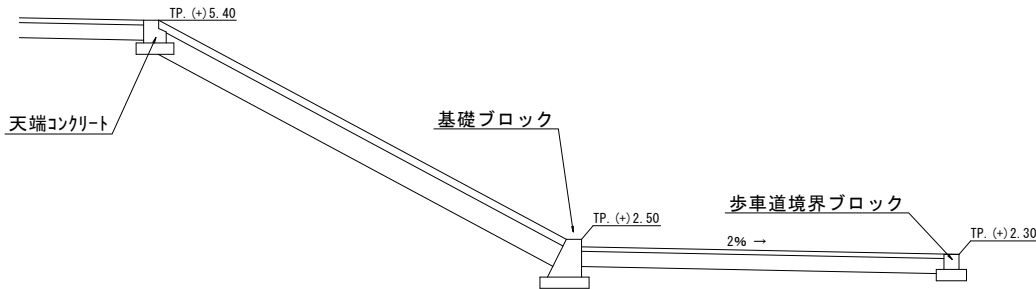


張ブロック詳細図

S=1:50

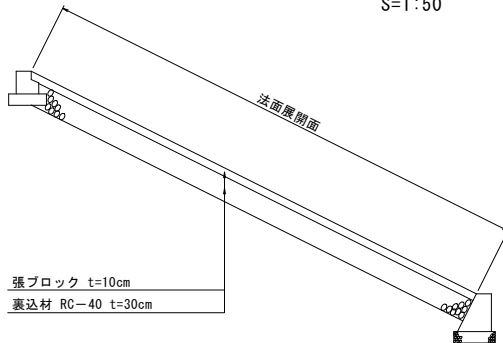


張コンクリート詳細図

S=1:50

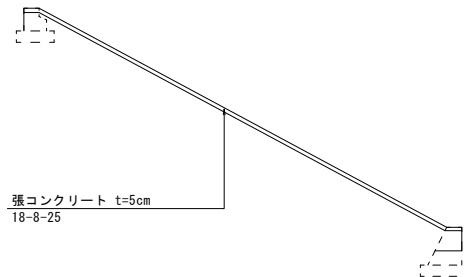


横帯ブロック標準断面図

S=1:50

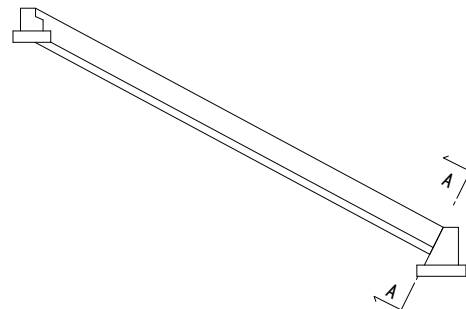


基礎ブロック詳細図

S=1:20

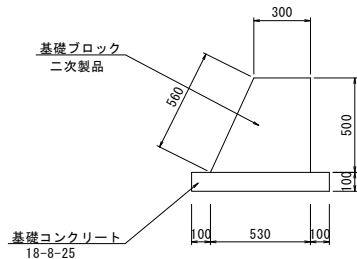


天端コンクリート詳細図

S=1:20

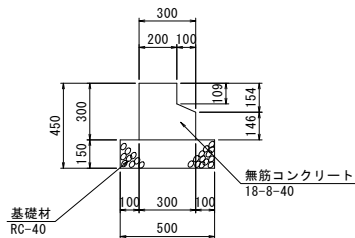


歩車道境界ブロック詳細図

S=1:20

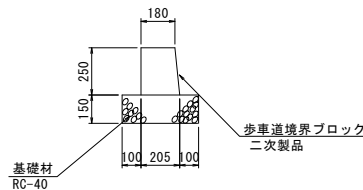


A-A断面図

S=1:20

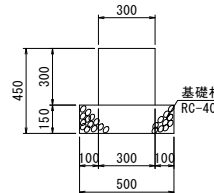


※天端コンクリートには、
10mに1箇所、目地板（エラスチックフィラー）を設置する。

工事名	令和7年度 八代海岸保全事業 昭和工区堤防補強その2工事		
図面名	裏法面被覆工詳細図		
作成年月日			
縮尺	図示	図面番号	7
会社名			
事業所名	九州農政局 八代海岸保全事業所		

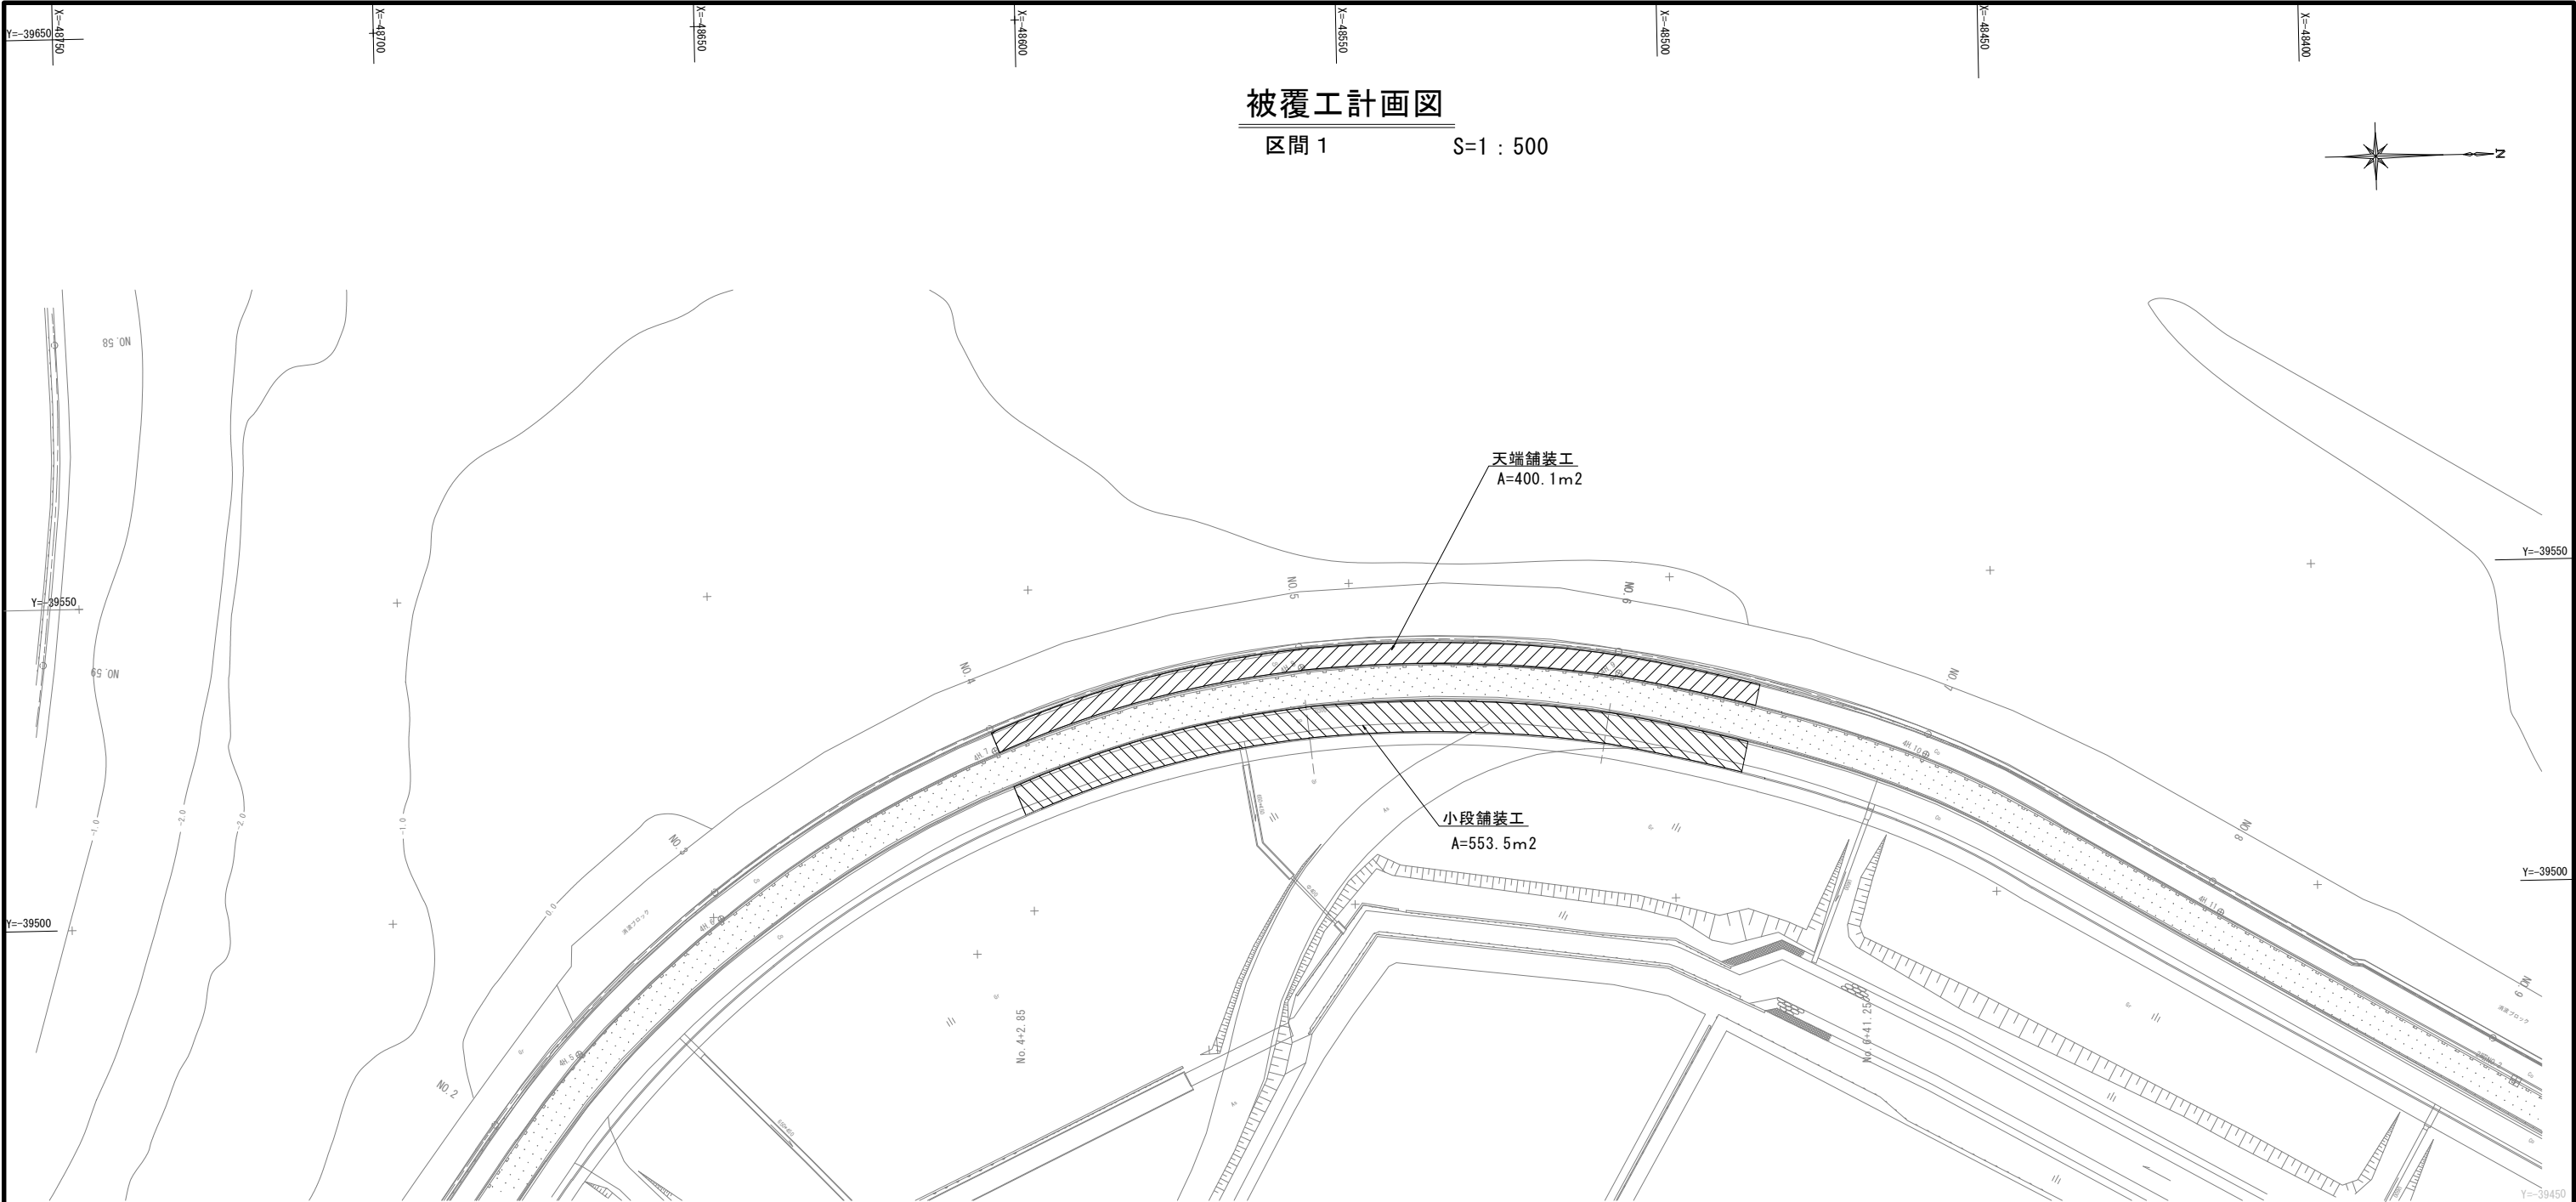

被覆工標準断面図

S=1 : 50

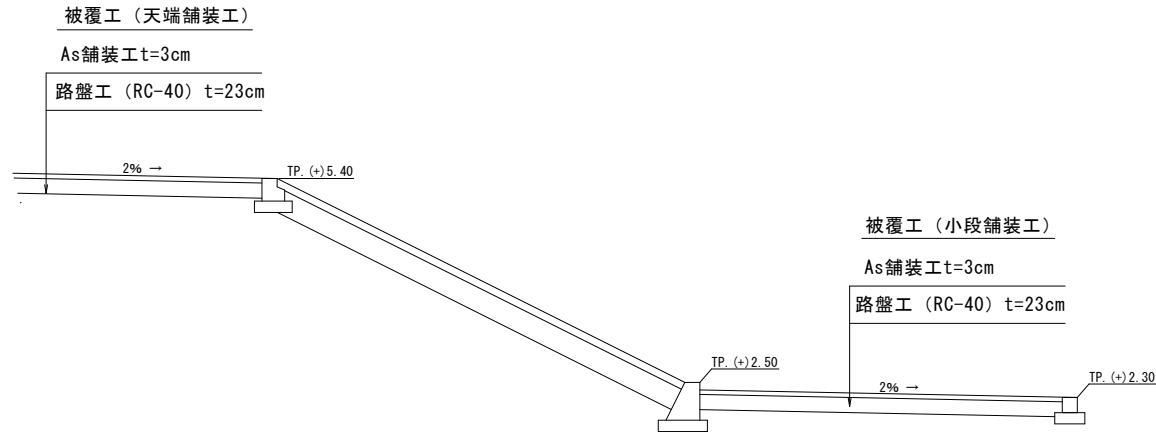


凡 例	
	天端舗装工
	小段舗装工

工事名	令和7年度 八代海岸保全事業		
図面名	昭和工区堤防補強その2工事		
作成年月日	被覆工計画図		
縮尺	図 示	図面番号	8
会社名			
事業所名	九州農政局 八代海岸保全事業所		

区間 2

S=1 : 500



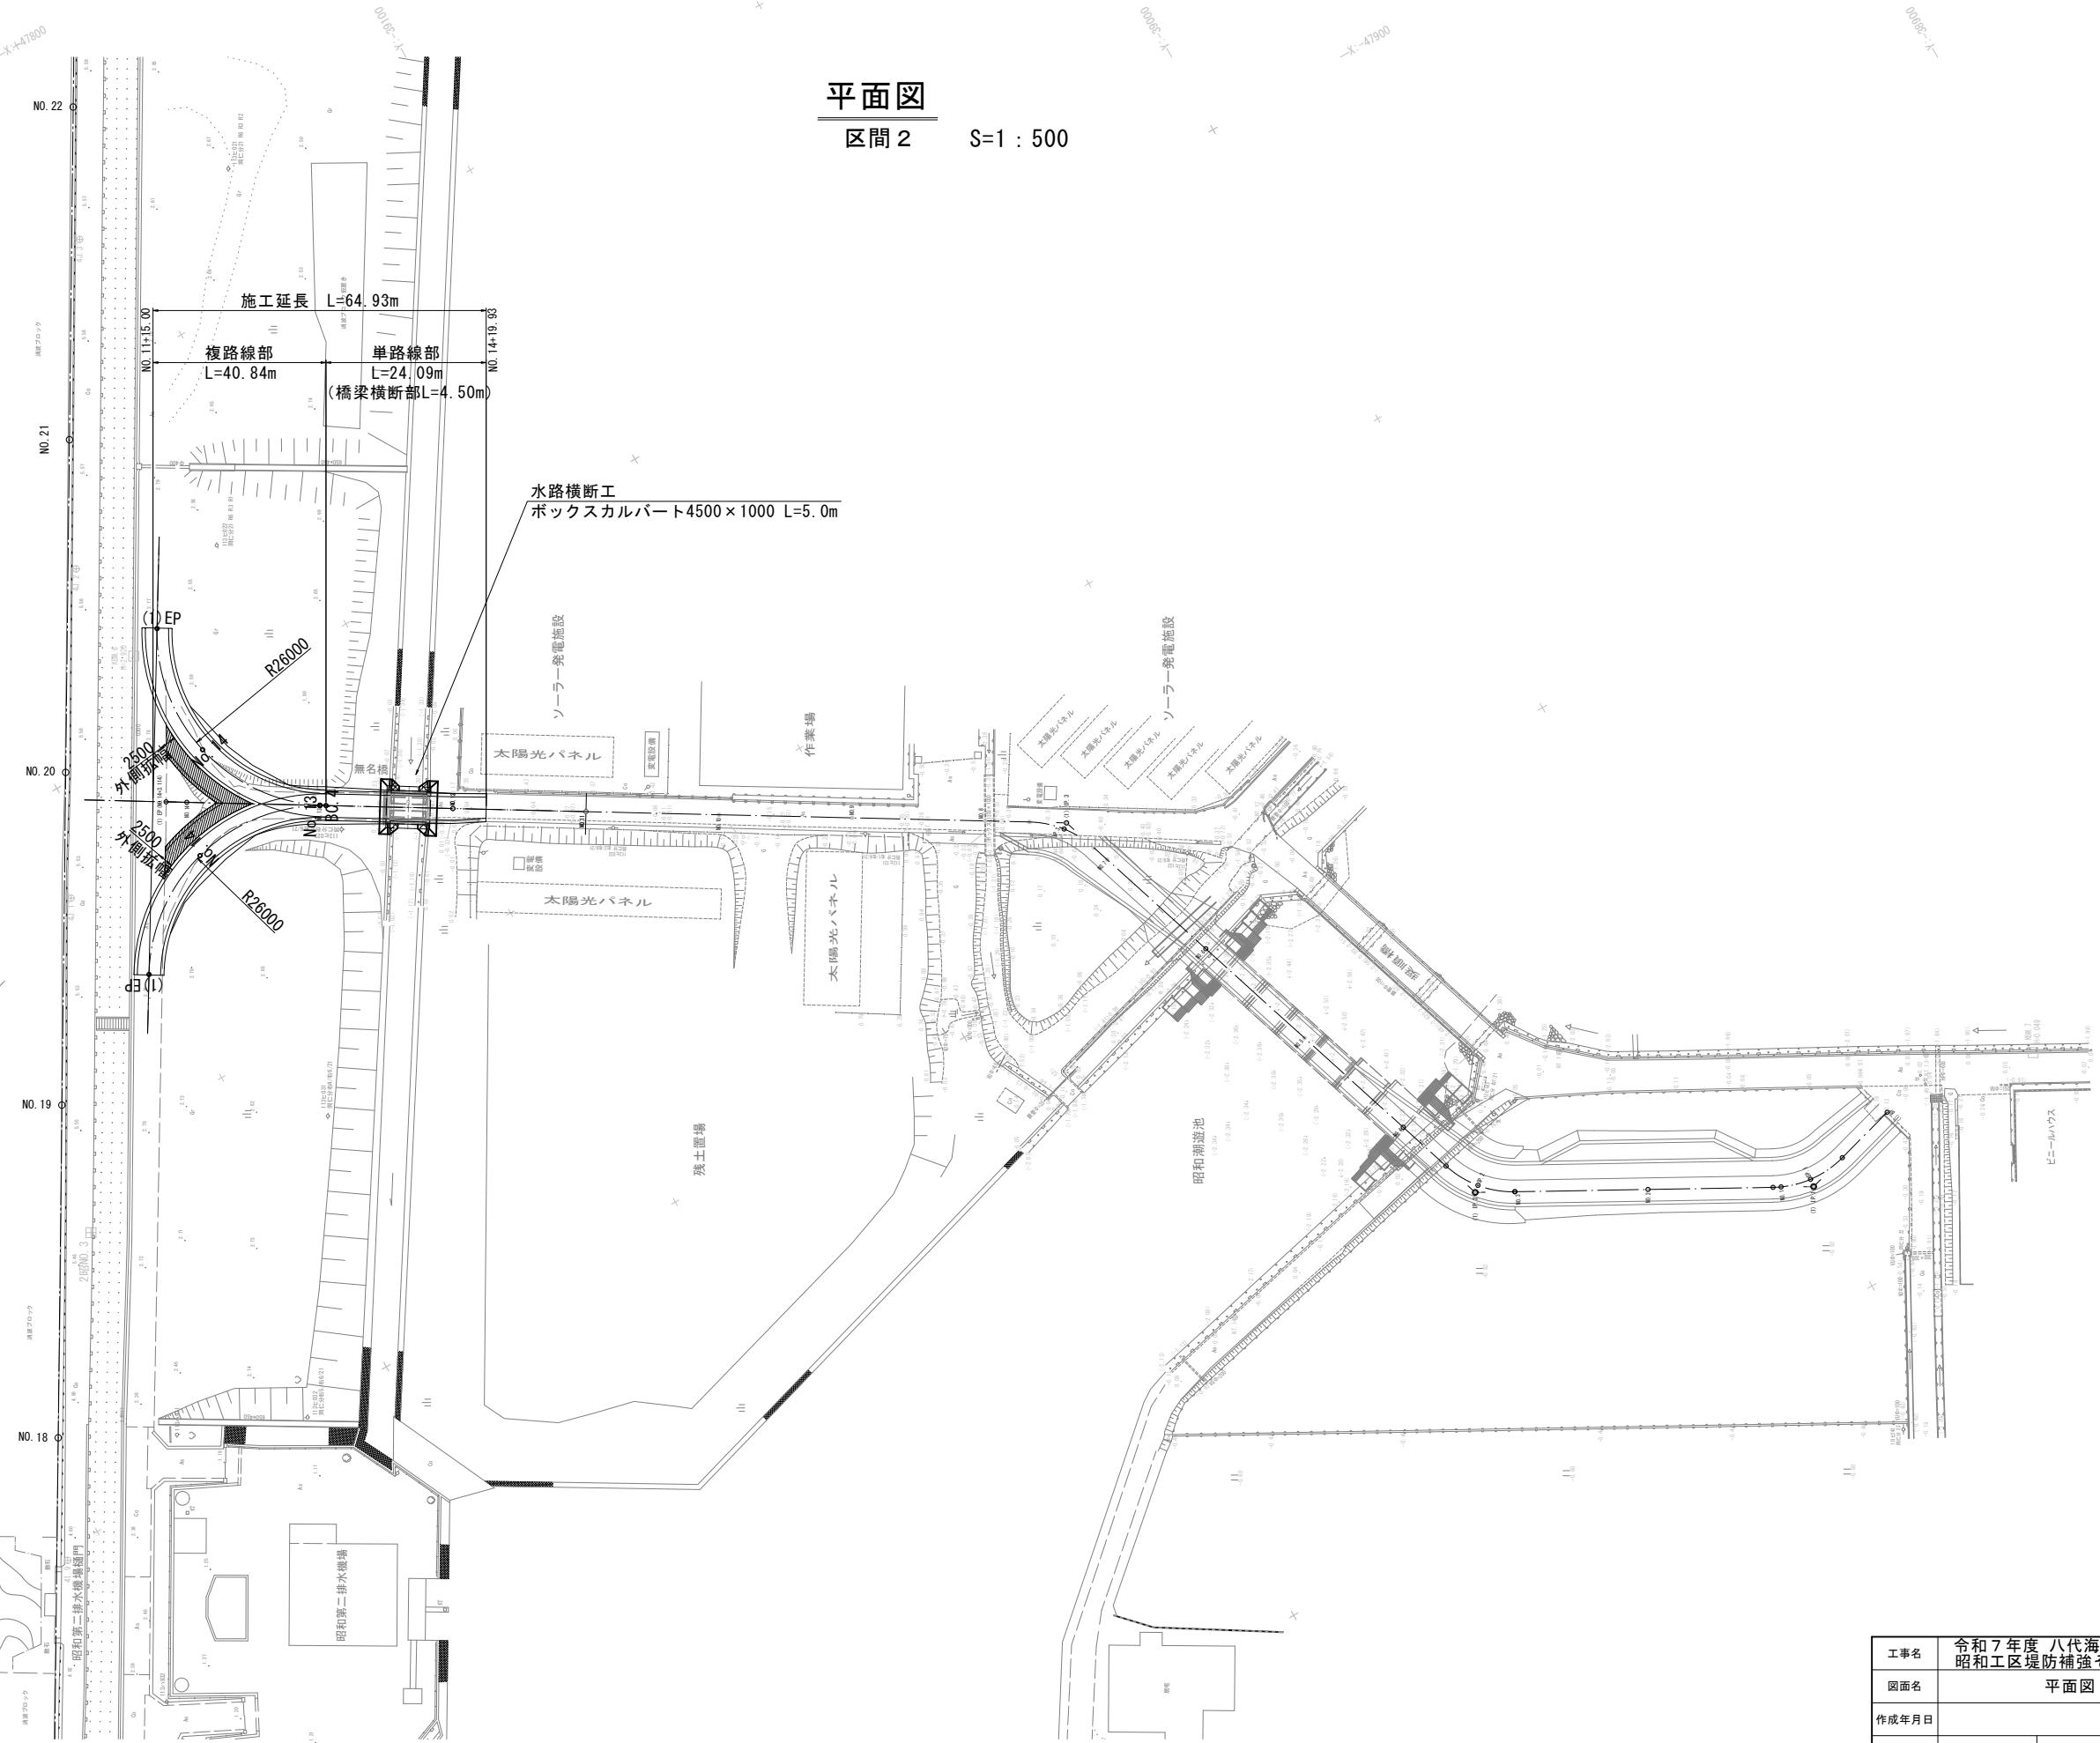


工事名	令和7年度 八代海岸保全事業 昭和工区堤防補強その2工事		
図面名	平面図		
作成年月日			
縮尺	1 : 500	図面番号	9
会社名			
事業所名	九州農政局 八代海岸保全事業所		

縦断面

区間 2

VS=1:100
HS=1:500

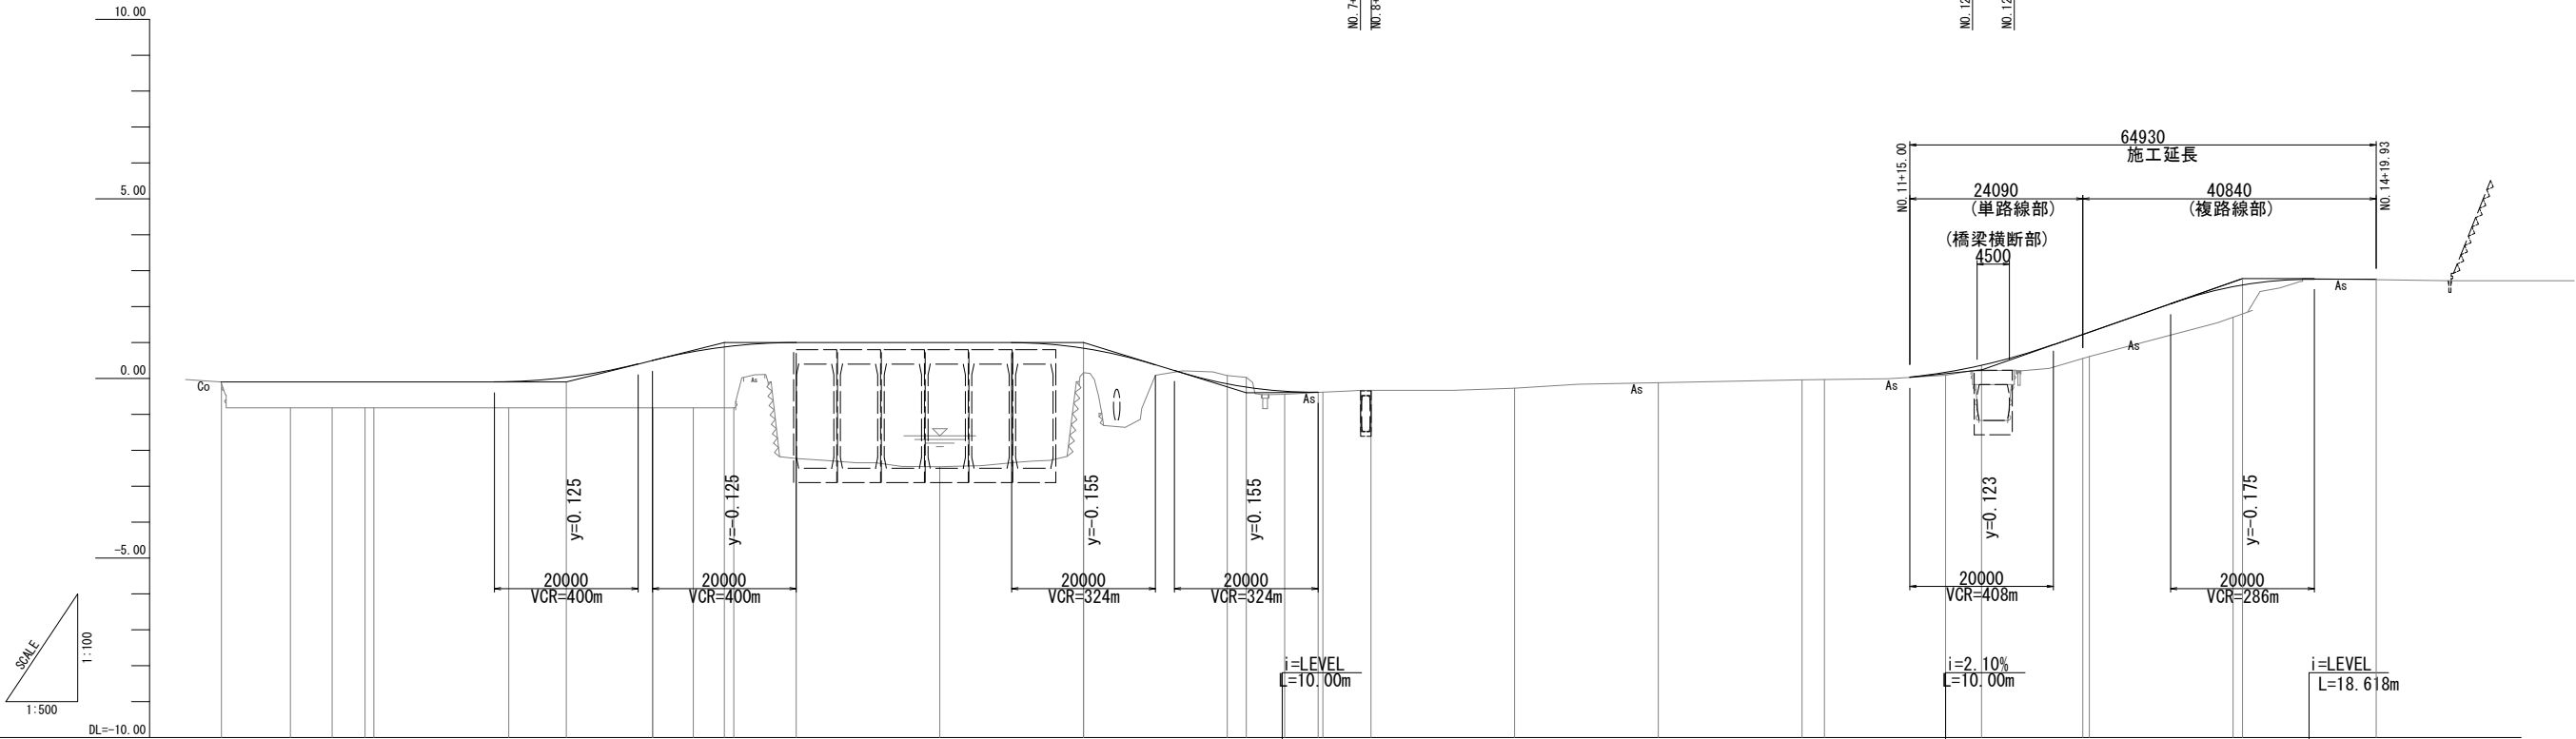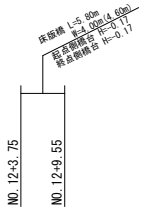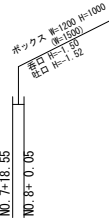


勾配図	0.100 i=LEVEL L=48.00m 0.100 i=5.00% L=22.00m 1.000 i=LEVEL L=50.00m 1.000 i=6.18% L=22.646m 0.400 0.400 i=現況勾配 L=82.354m 0.028 0.238 i=7.00% L=36.310m 2.780 2.780												
盛土													
切土													
計画高	-0.14+0.100												
地盤高	-0.82+0.100												
追加距離	0.000												
単距離	9.602												
測点	(1)IP (No.0)												
曲率図	(1)IP 1 IA=44-21-24 R=15.000 TL=15.115 CL=11.612 SL=1.198 (1)IP 2 IA=42-05-16 R=15.000 TL=15.115 CL=11.288 SL=1.127 (1)IP 3 IA=40-46-28 R=15.000 TL=15.115 CL=10.675 SL=1.062 (1)IP 4(計画) IA=90-00-00 R=25.000 TL=25.000 CL=40.841 SL=10.770												
片勾配摺付図	0.0%												
拡幅摺付図	1.17 0.00 0.0%												

工事名	令和7年度 八代海岸保全事業 昭和工区堤防補強その2工事		
図面名	縦断面図		
作成年月日			
縮尺	V=1:100 H=1:500	図面番号	10
会社名			
事業所名	九州農政局 八代海岸保全事業所		

横断図


区間 2 S=1 : 100

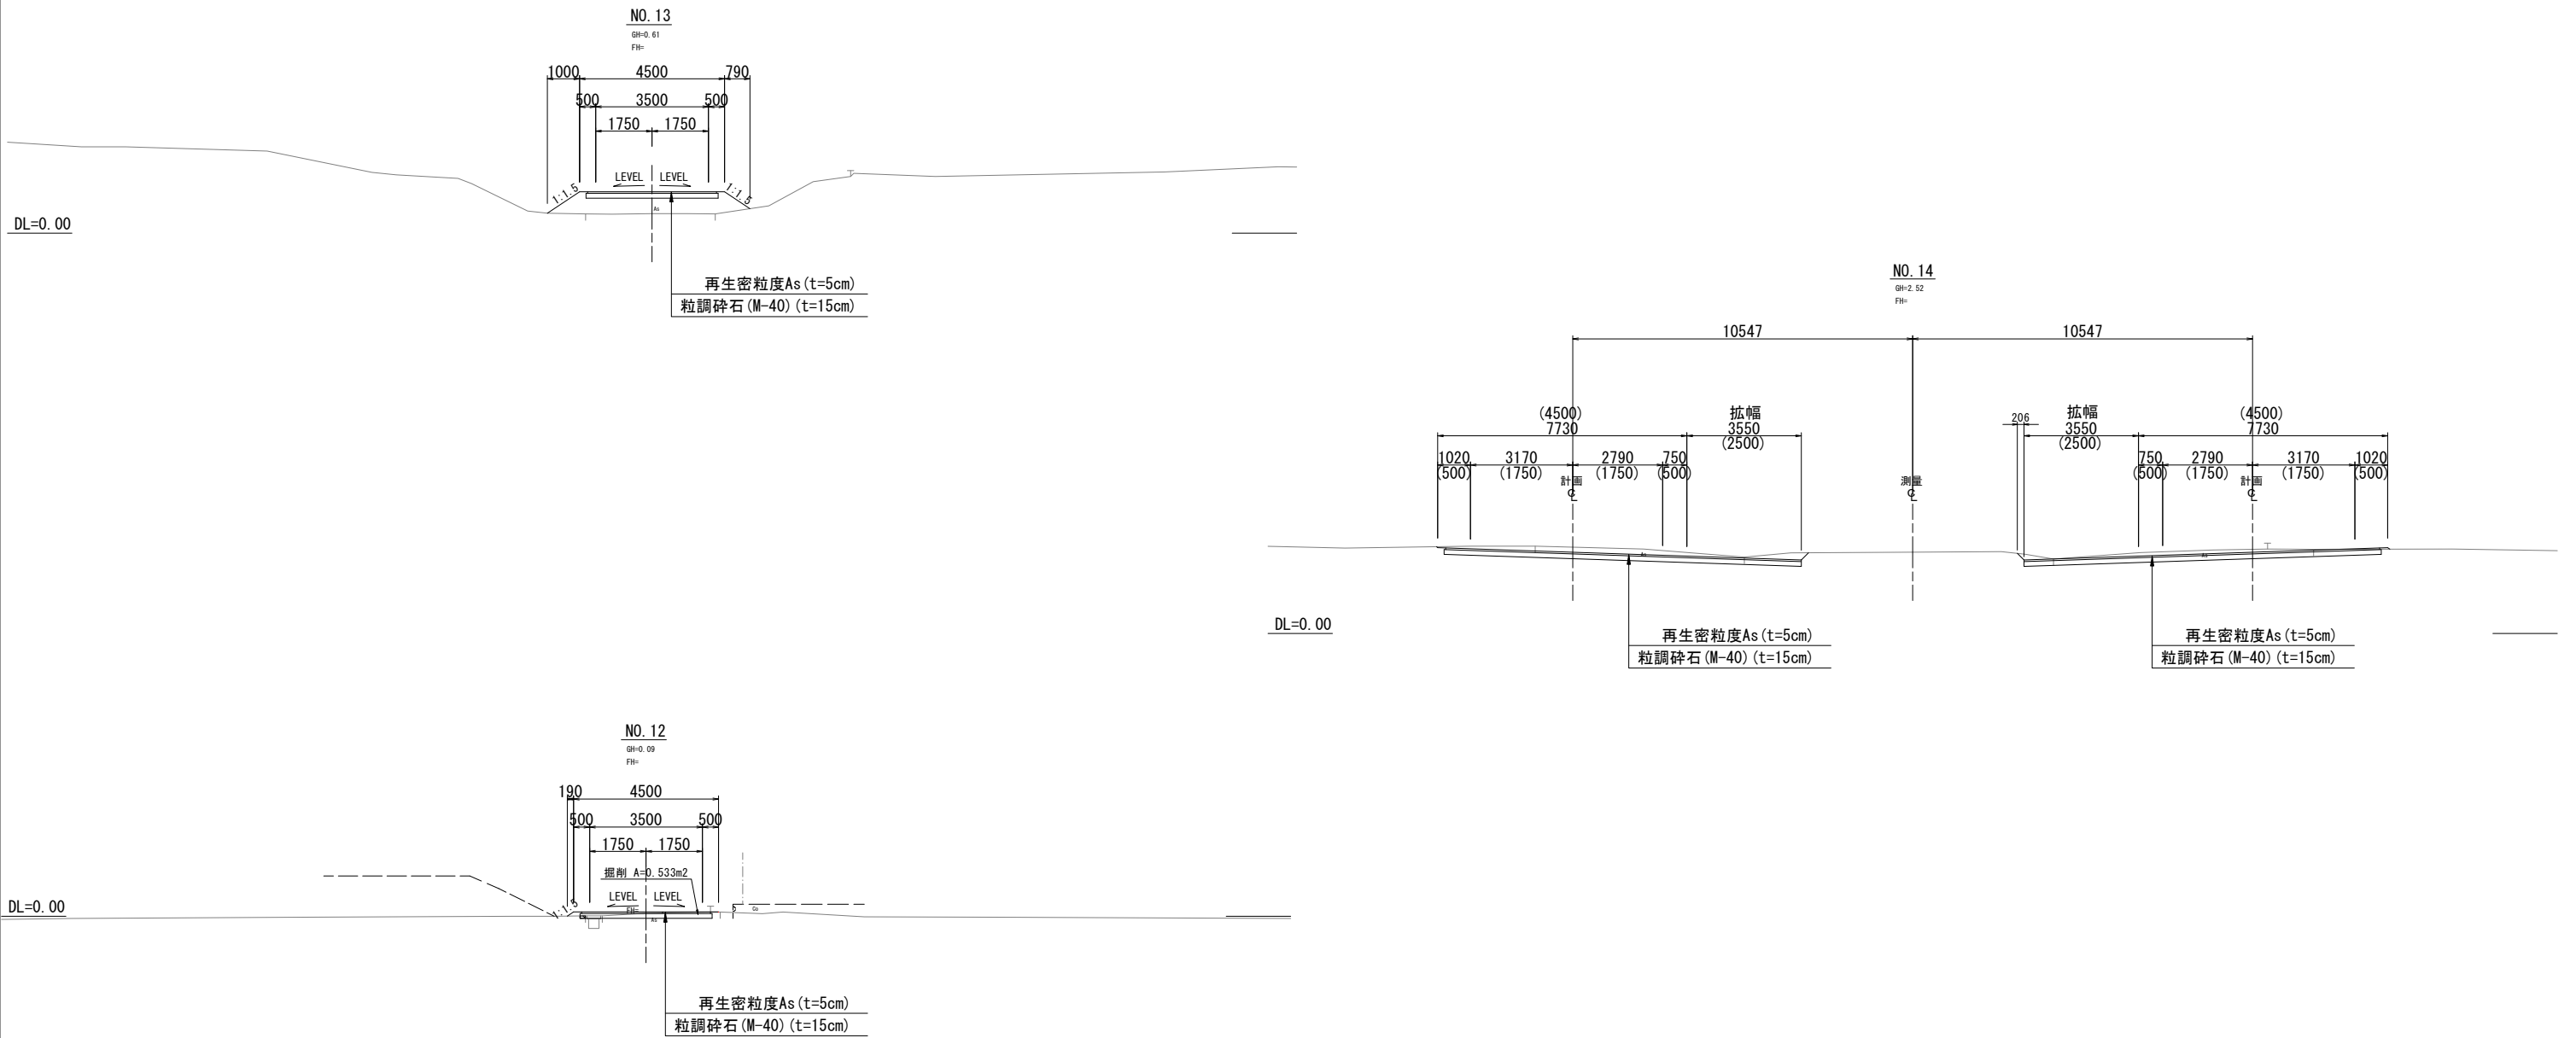





4-4 (NO. 11～(1)EP=NO. 14+3.114)

工事名	令和7年度 八代海岸保全事業 昭和工区堤防補強その2工事		
図面名	横断図		
作成年月日			
縮尺	1:100	図面番号	11
会社名			
事業所名	九州農政局 八代海岸保全事業所		

S=1 : 200

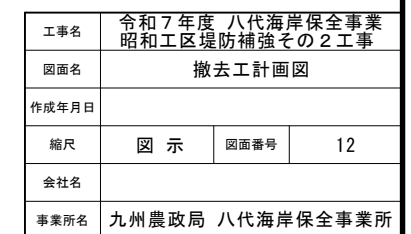

水路横断工構造図

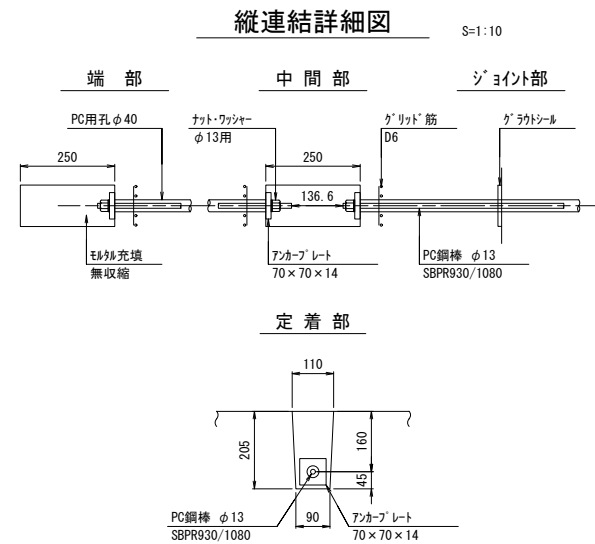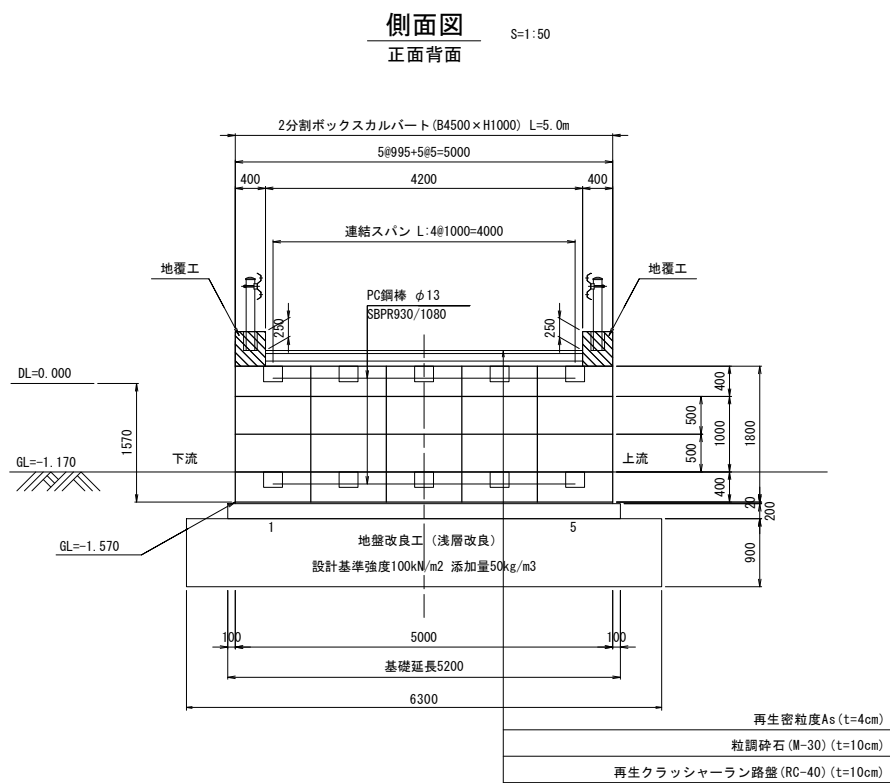
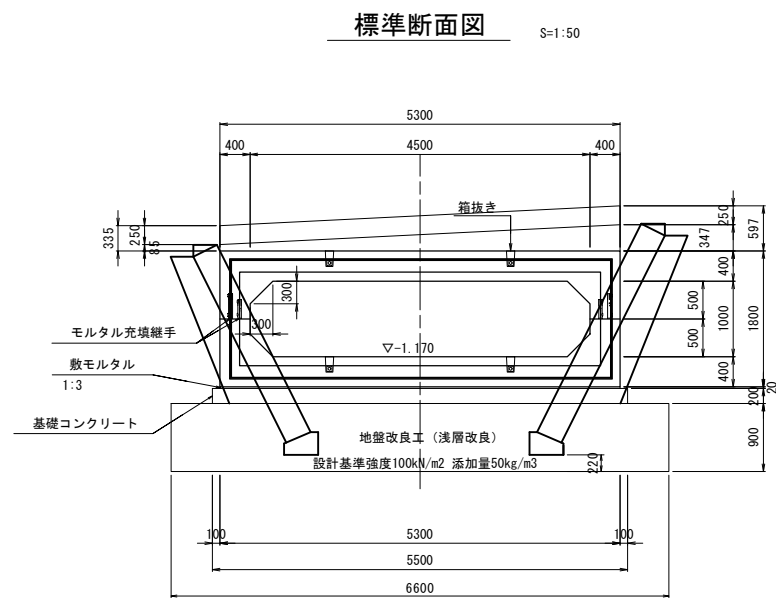
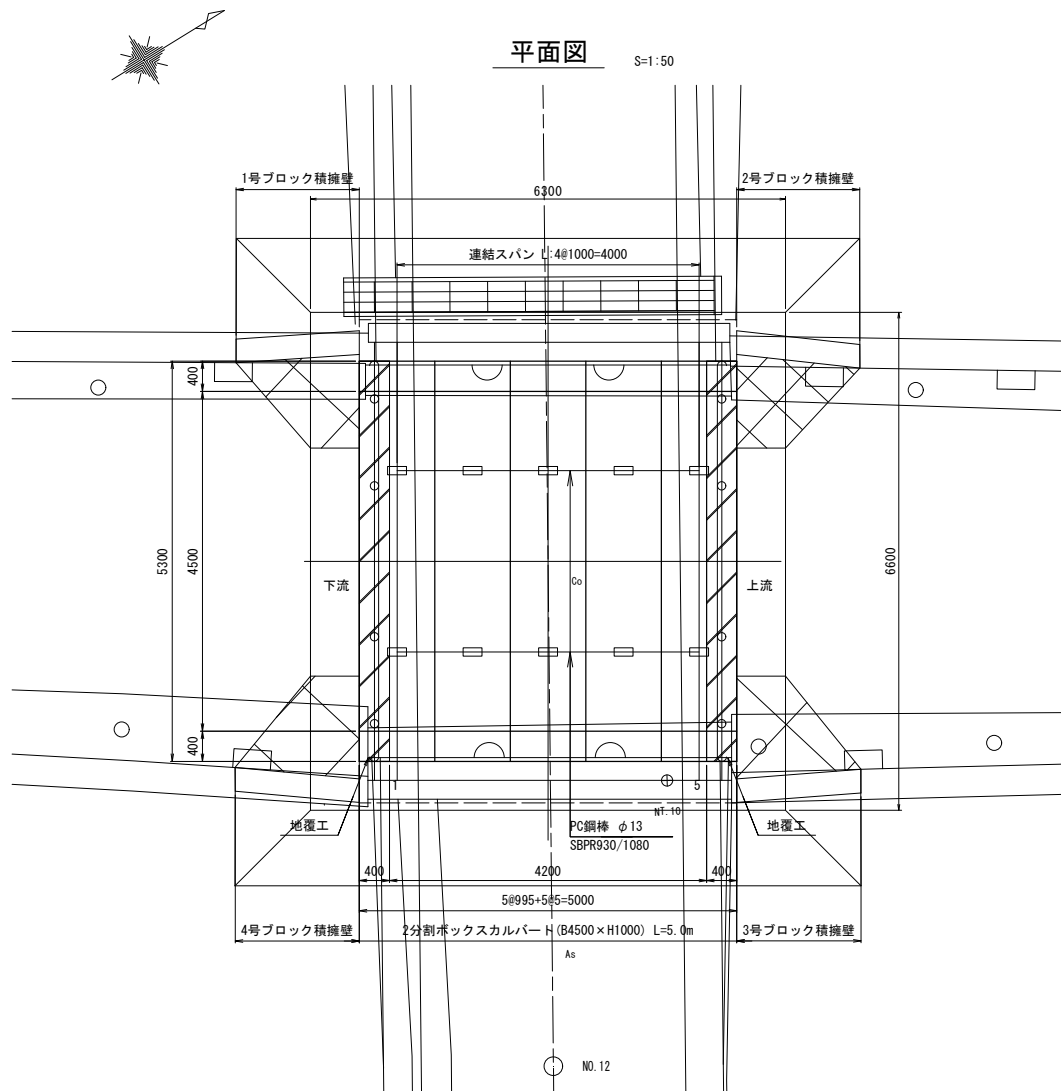


工事名	令和7年度 八代海岸保全事業 昭和工区堤防補強その2工事		
図面名	水路横断工構造図		
作成年月日			
縮尺	図示	図面番号	13
会社名			
事業所名	九州農政局 八代海岸保全事業所		




地覆工配筋図

正面図 S=1:30

平面図 S=1:30

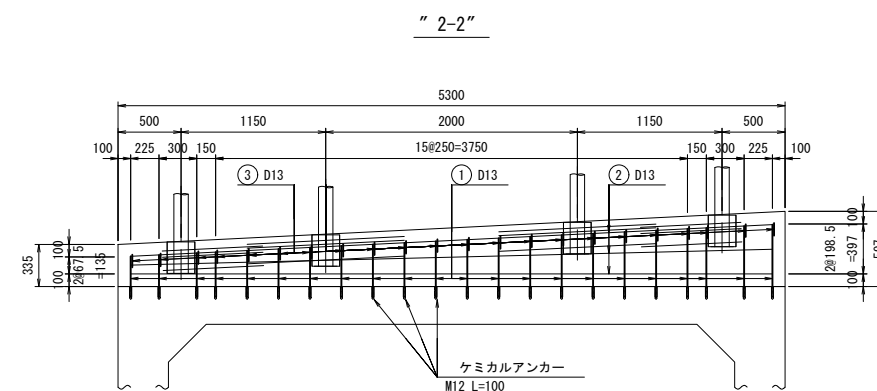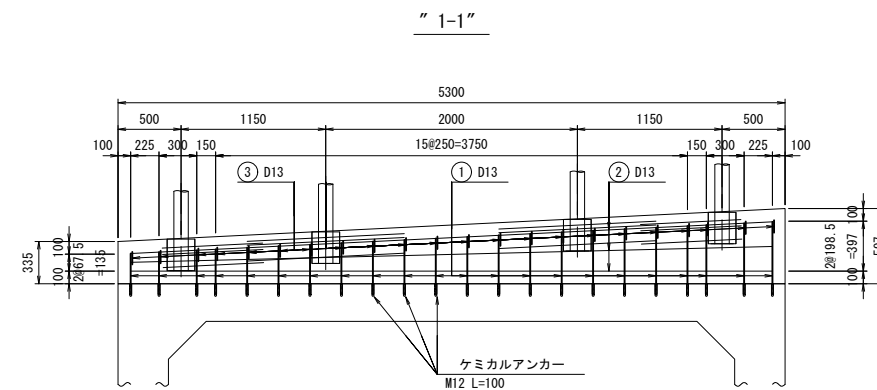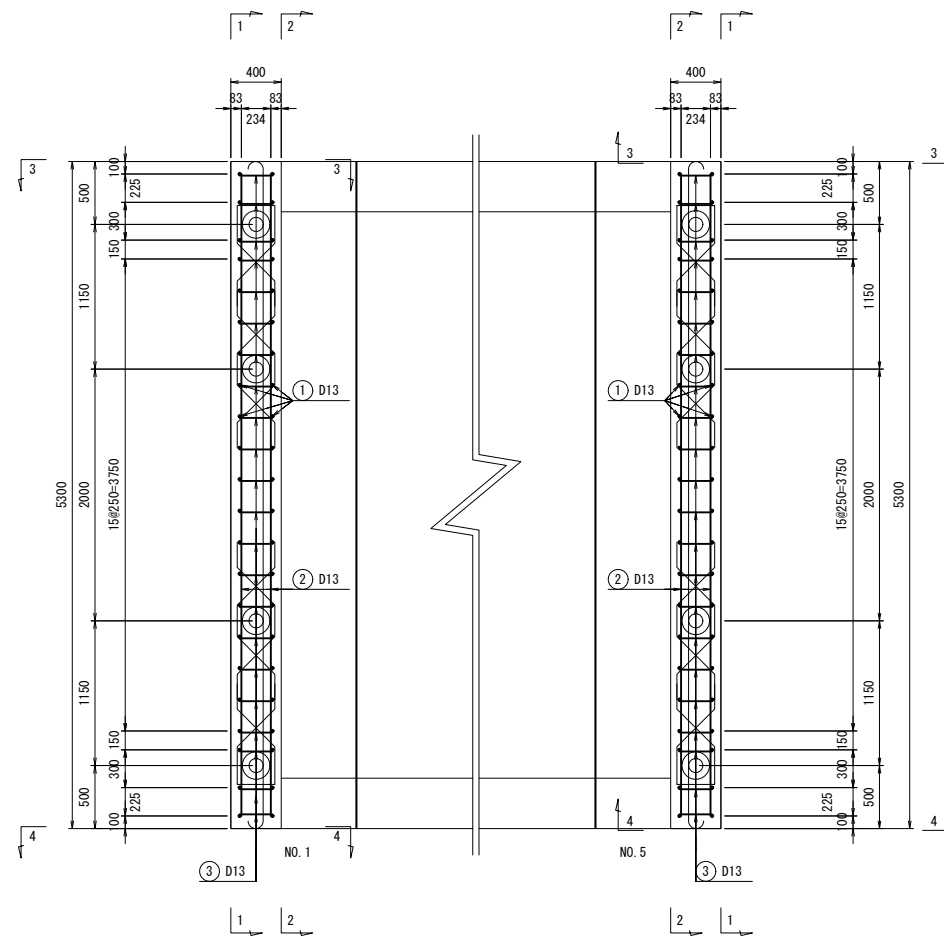

断面図 S=1:20

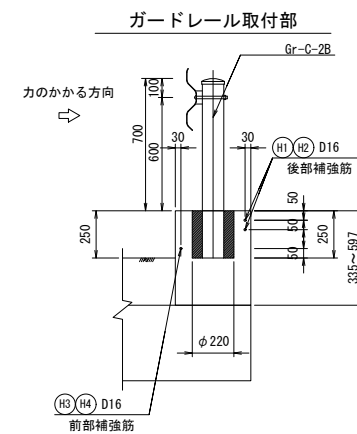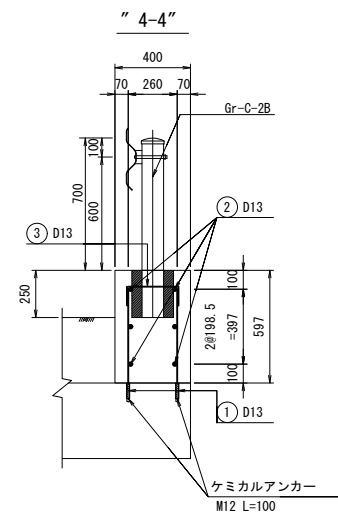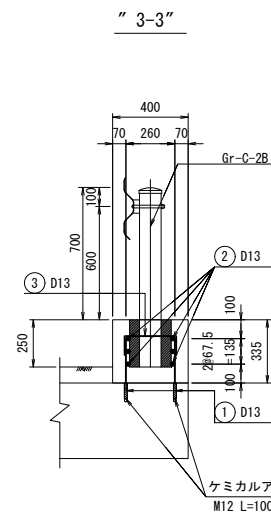

工事名	令和7年度 八代海岸保全事業 昭和工区堤防補強その2工事		
図面名	地覆工配筋図		
作成年月日			
縮尺	図示	図面番号	14
会社名			
事業所名	九州農政局 八代海岸保全事業所		


ブロック積擁壁構造図

S=1:30


正面図

※（ ）内寸法は、斜長を示す。


1号ブロック積擁壁

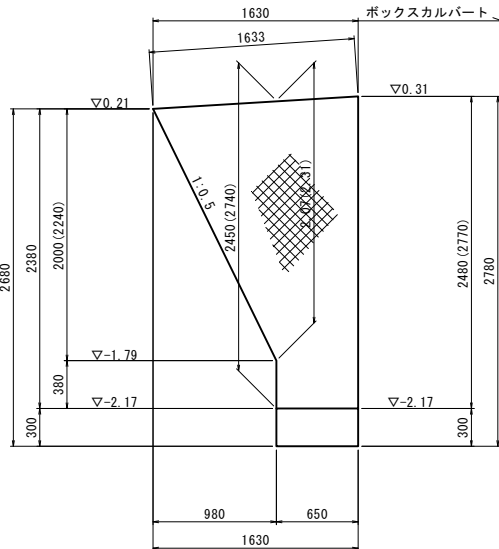


2号ブロック積擁壁

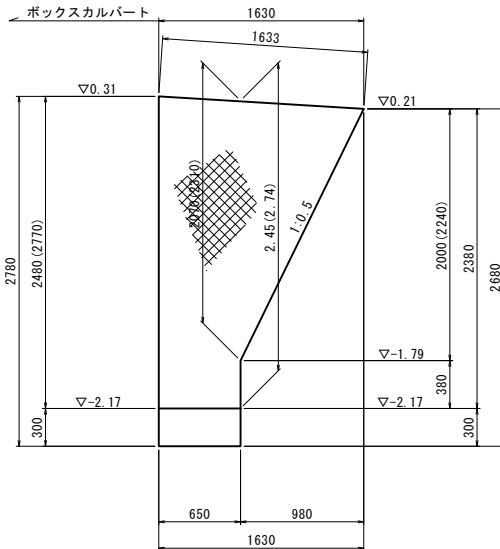


3号ブロック積擁壁

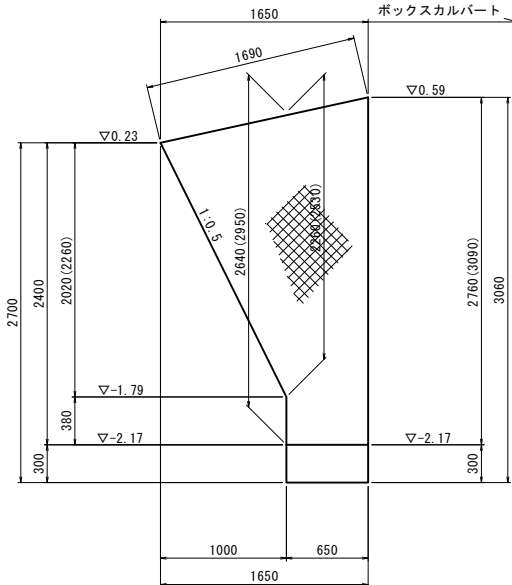

4号ブロック積擁壁

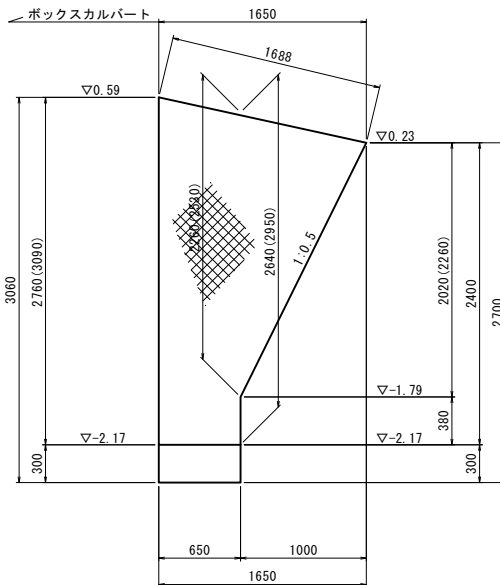

標準断面図

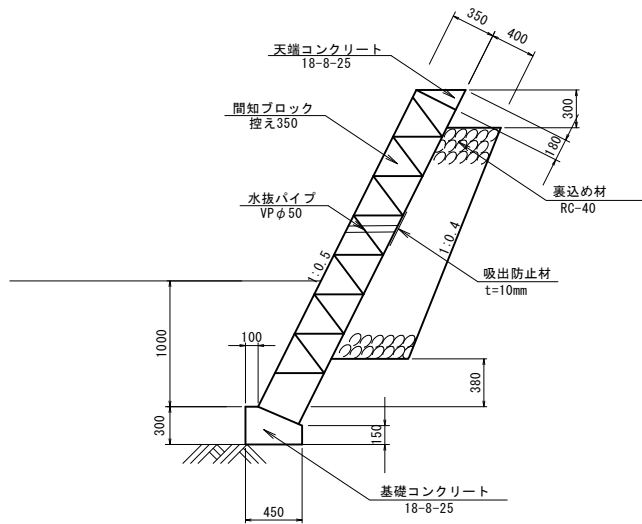


水抜きパイプを
1カ所/2m²~3m²に設ける。

工事名	令和7年度 八代海岸保全事業 昭和工区堤防補強その2工事		
図面名	ブロック積擁壁構造図		
作成年月日			
縮尺	1 : 30	図面番号	15
会社名			
事業所名	九州農政局 八代海岸保全事業所		

アスファルト舗装工計画図

区間 2

S=1 : 500

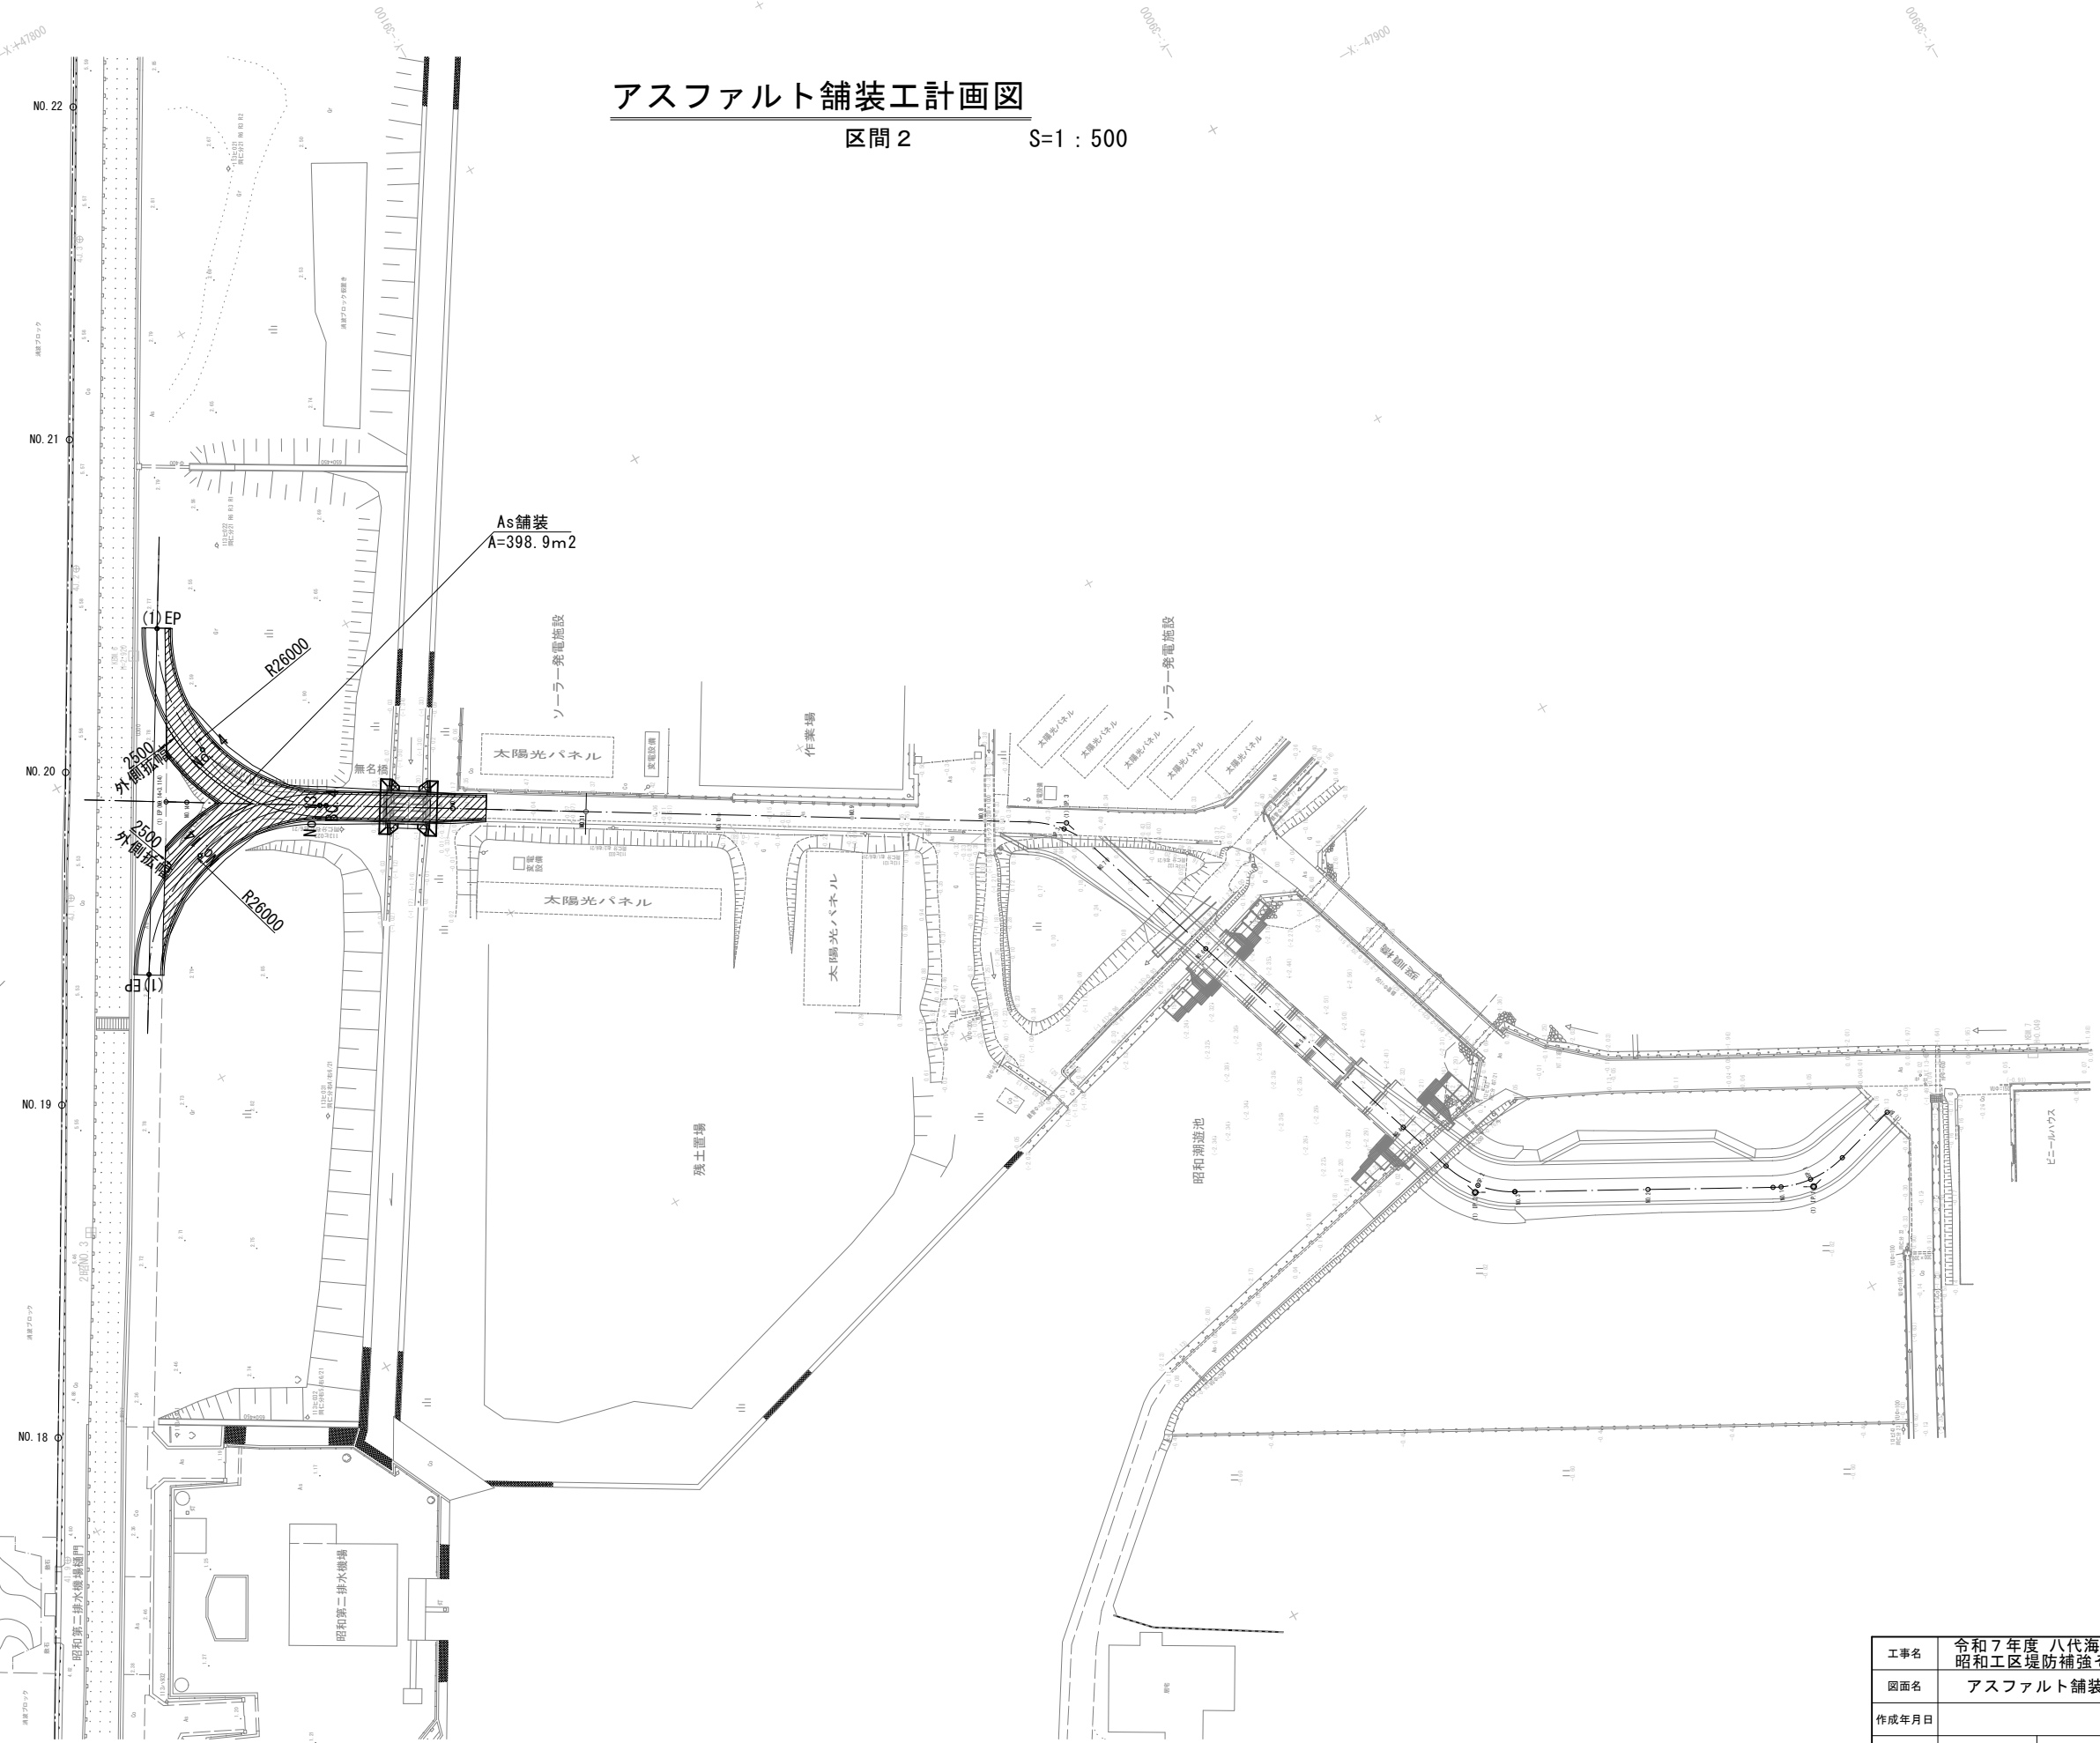


工事名	令和7年度 八代海岸保全事業		
図面名	昭和工区堤防補強その2工事		
作成年月日	アスファルト舗装工計画図		
縮尺	1 : 500	図面番号	16
会社名			
事業所名	九州農政局 八代海岸保全事業所		

水路横断工仮設計画図


平面図

S=1:200

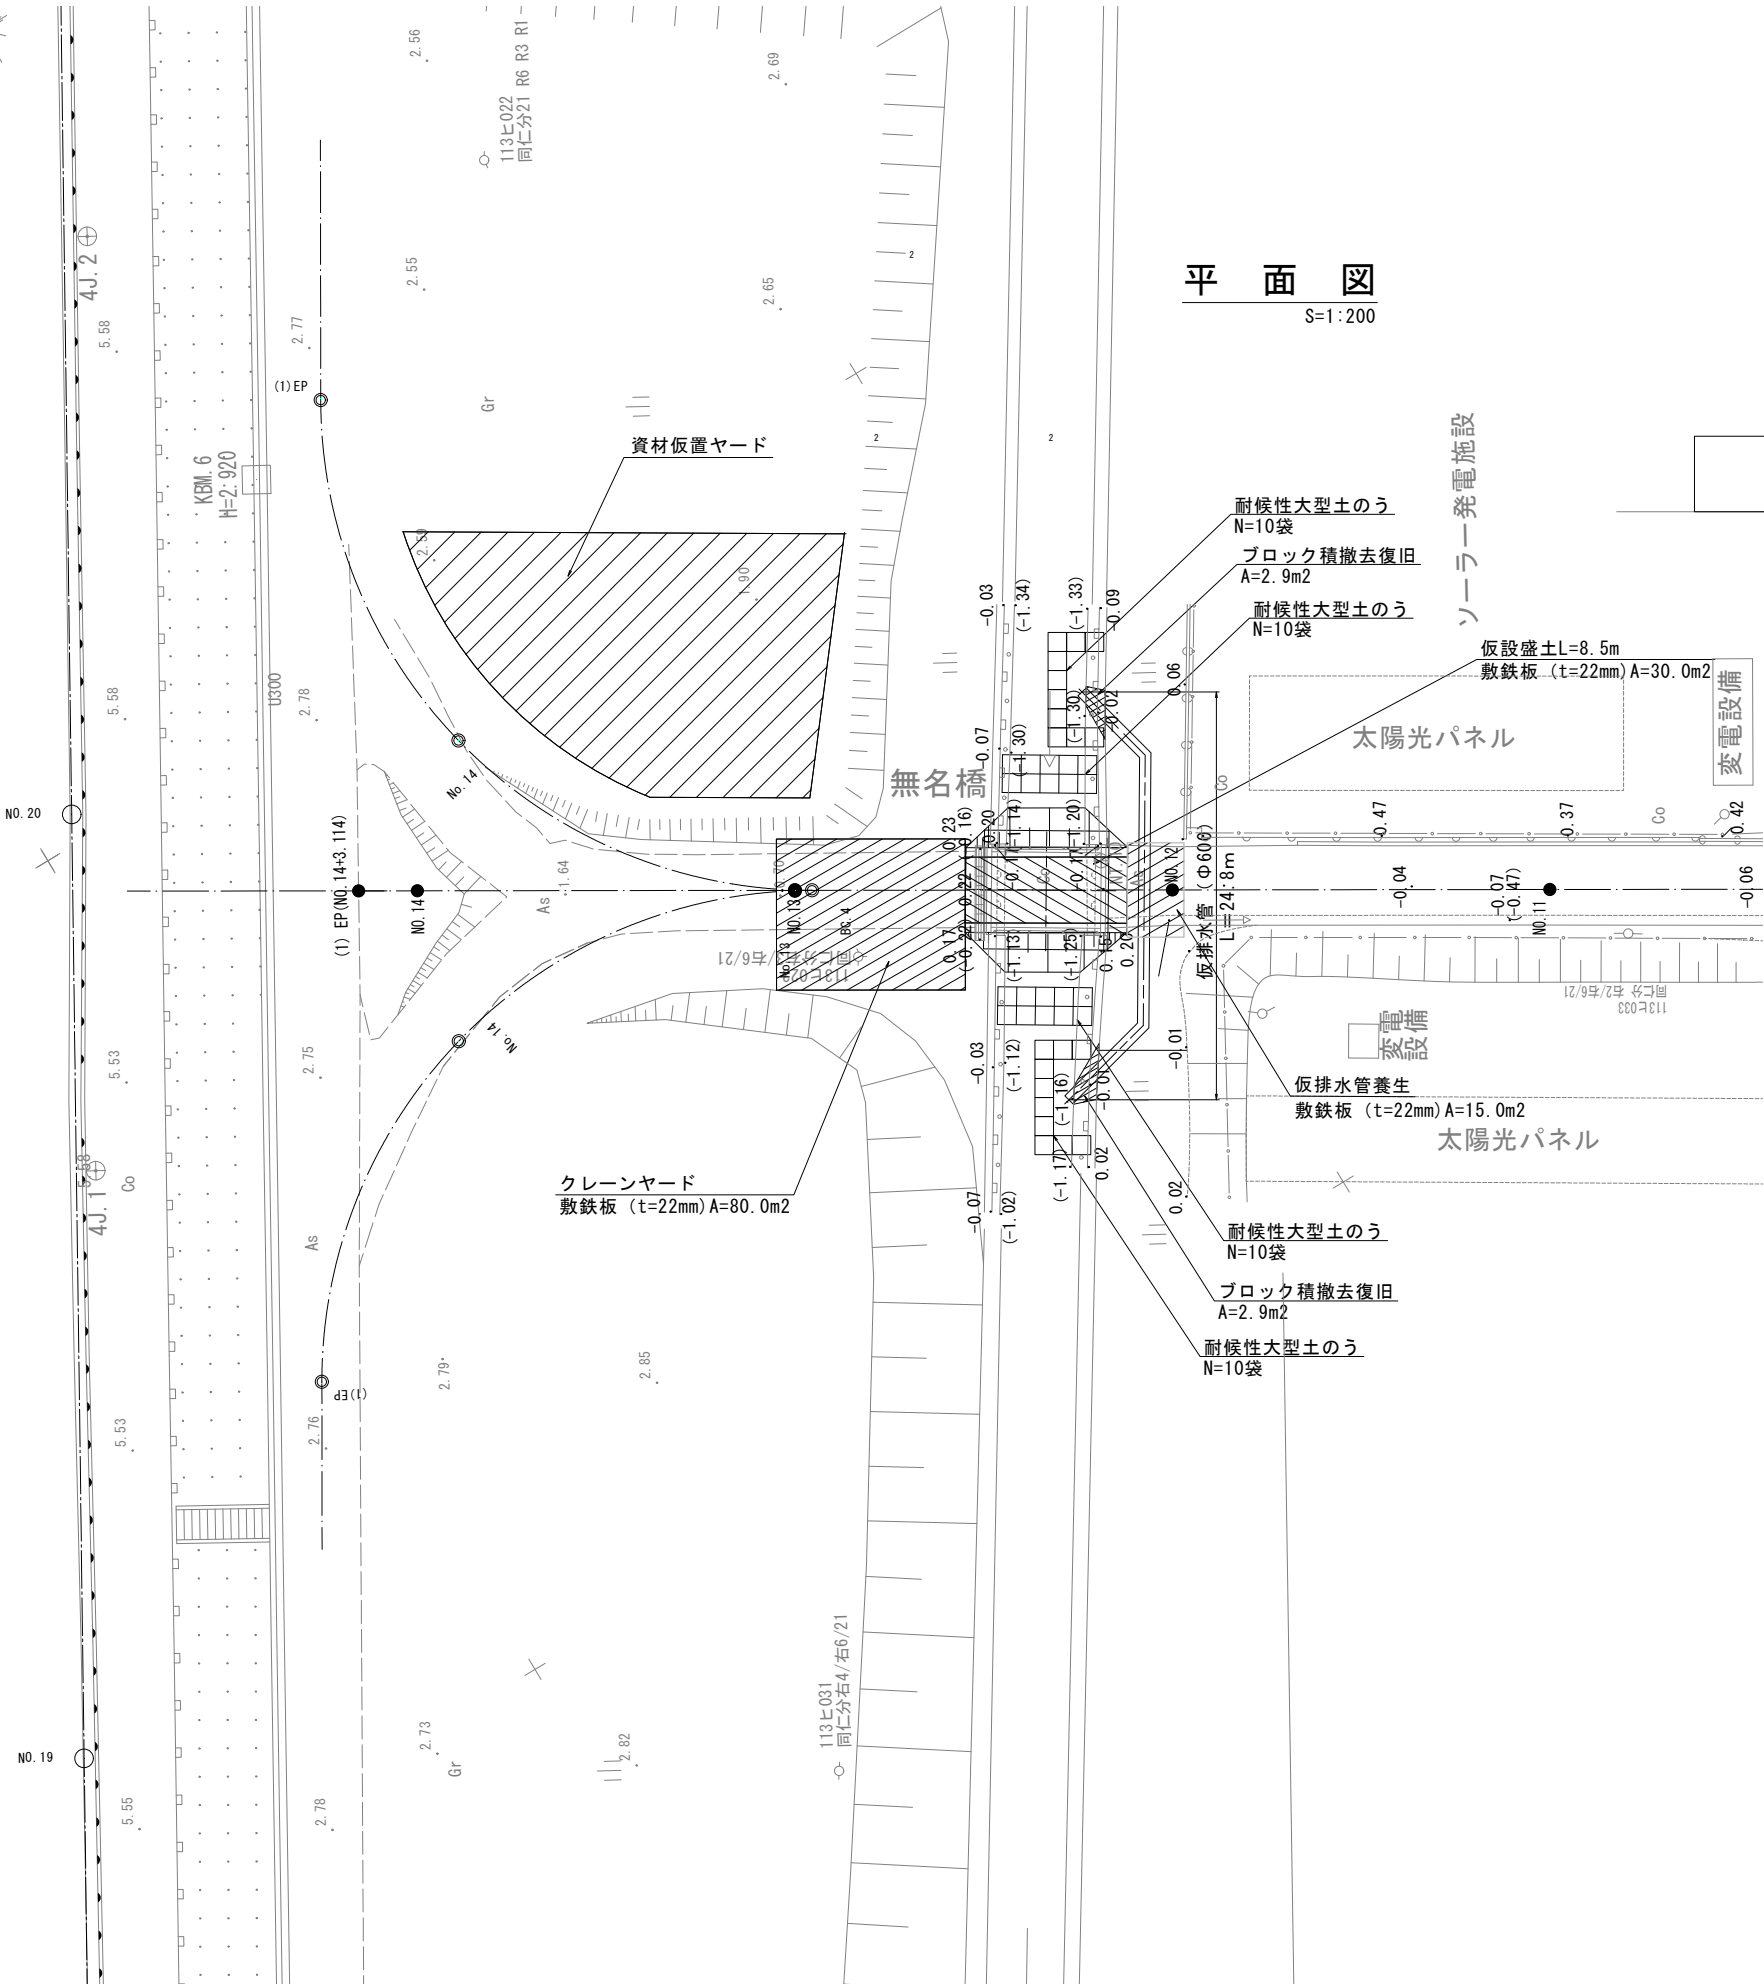


仮設盛土標準断面図

S=1:50

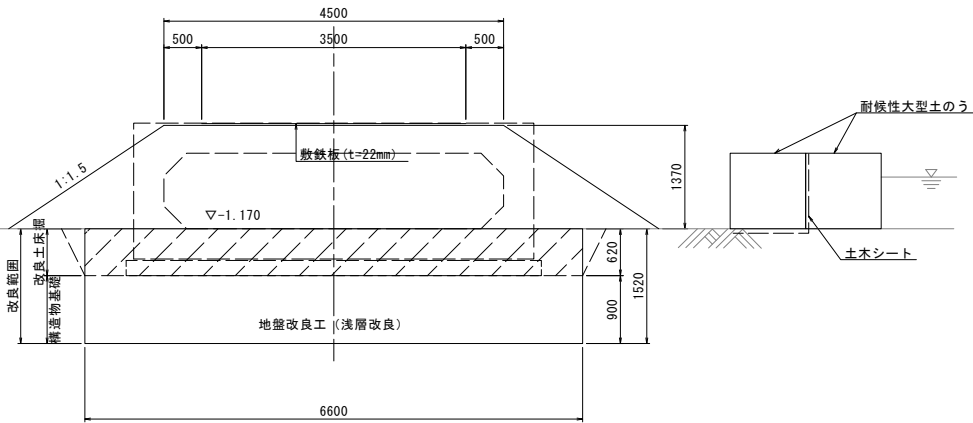

仮排水管計画図

S=1:25

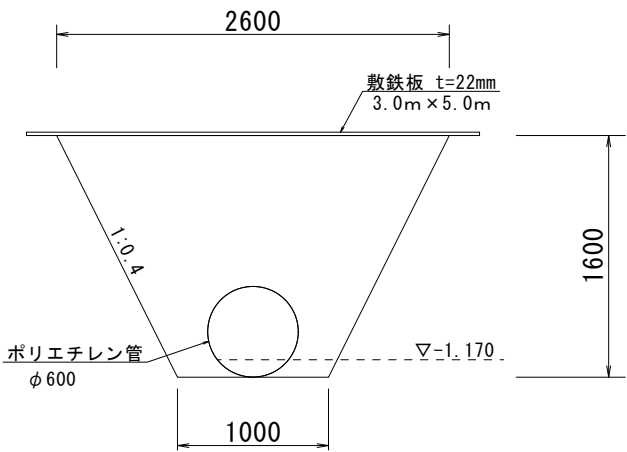

工事名	令和7年度 八代海岸保全事業 昭和工区堤防補強その2工事		
図面名	水路横断工仮設計画図		
作成年月日			
縮尺	図示	図面番号	17
会社名			
事業所名	九州農政局 八代海岸保全事業所		

令和 7 年度 八代海岸保全事業
昭和工区堤防補強その 2 工事


縮小図面
(参考図面)

令和 7 年度 八代海岸保全事業 昭和工区堤防補強その 2 工事			
図 番	タイトル	枚 数	備 考
参考- 1	土工横断図（掘削・床掘）	2	
参考- 2	土工横断図（埋戻・盛土）	2	
参考- 3	裏法面被覆工詳細図	1	
参考- 4	プラントヤード仮設図	1	
参考- 5	水路横断工詳細図	1	
計		7	


土工横断図（掘削・床掘）（1/2）

区間1


S=1:200

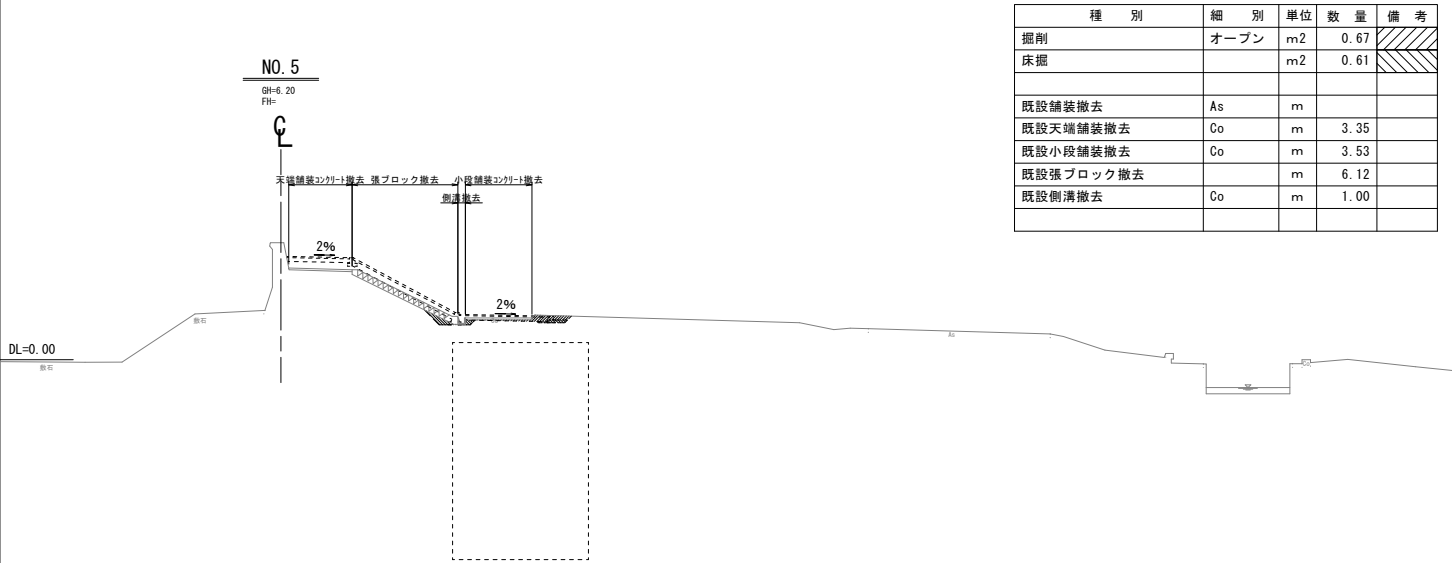


種 別	細 別	単位	数 量	備 考
掘削	オープン	m2	0.67	
床掘		m2	0.61	
既設舗装撤去	As	m		
既設天端舗装撤去	Co	m	3.35	
既設小段舗装撤去	Co	m	3.53	
既設張ブロック撤去		m	6.12	
既設側溝撤去	Co	m	1.00	

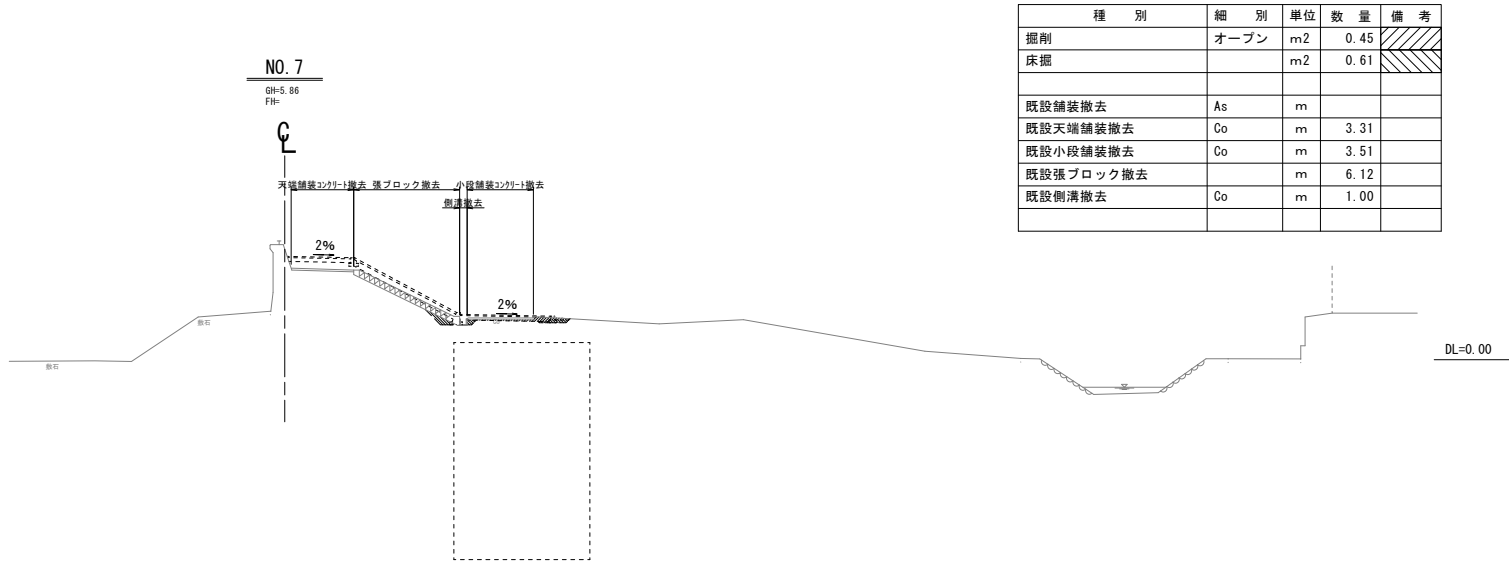

種 別	細 別	単位	数 量	備 考
掘削	オープン	m2	0.45	
床掘		m2	0.61	
既設舗装撤去	As	m		
既設天端舗装撤去	Co	m	3.31	
既設小段舗装撤去	Co	m	3.51	
既設張ブロック撤去		m	6.12	
既設側溝撤去	Co	m	1.00	

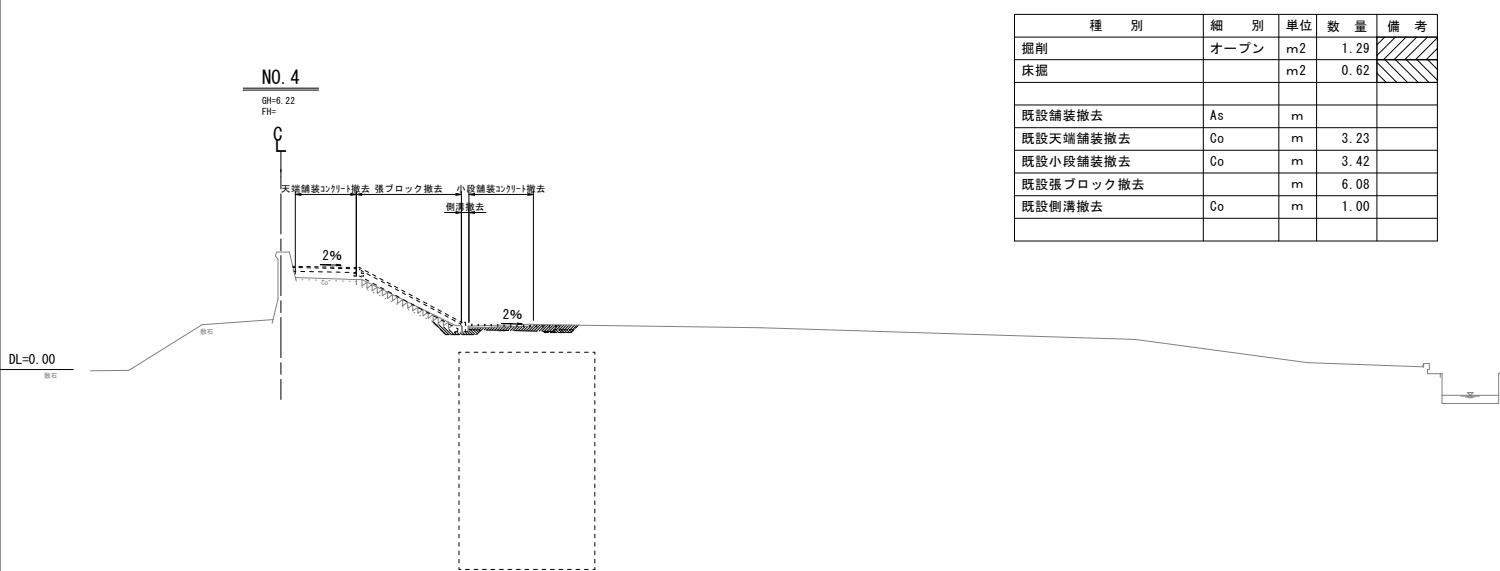

種 別	細 別	単位	数 量	備 考
掘削	オープン	m2	1.29	
床掘		m2	0.62	
既設舗装撤去	As	m		
既設天端舗装撤去	Co	m	3.23	
既設小段舗装撤去	Co	m	3.42	
既設張ブロック撤去		m	6.08	
既設側溝撤去	Co	m	1.00	

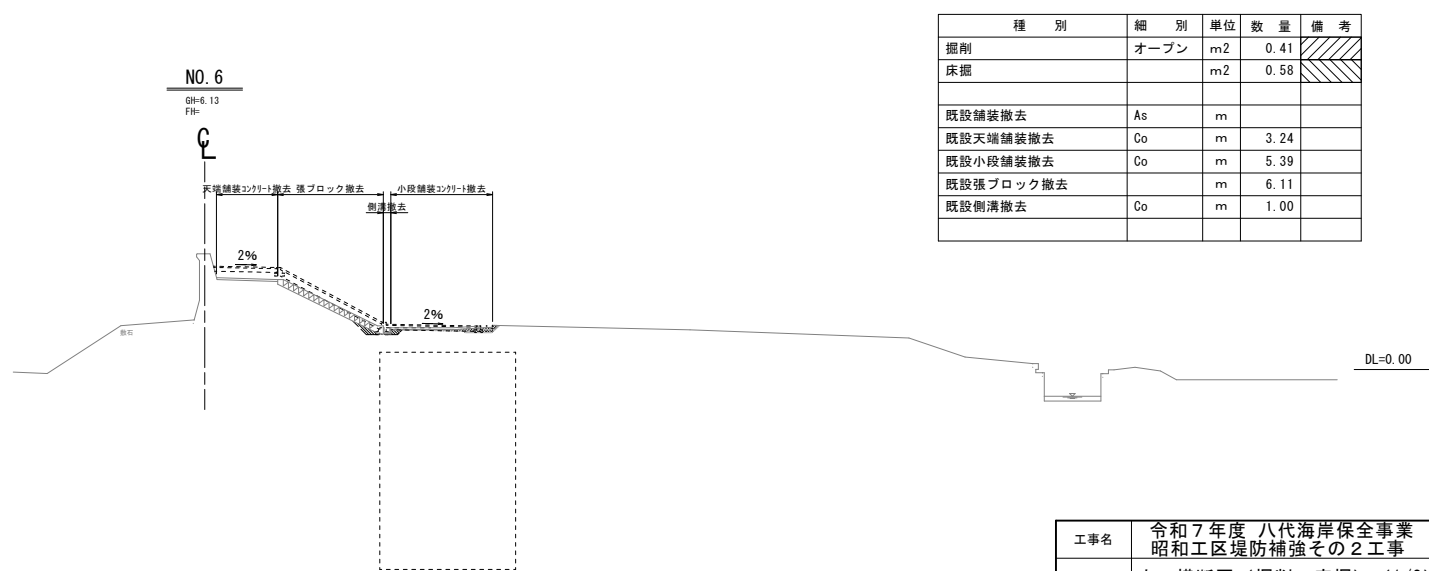

種 別	細 別	単位	数 量	備 考
掘削	オープン	m2	0.41	
床掘		m2	0.58	
既設舗装撤去	As	m		
既設天端舗装撤去	Co	m	3.24	
既設小段舗装撤去	Co	m	5.39	
既設張ブロック撤去		m	6.11	
既設側溝撤去	Co	m	1.00	


工事名	令和7年度 八代海岸保全事業 昭和工区堤防補強その2工事		
図面名	土工横断図（掘削・床掘）（1/2）		
作成年月日			
縮尺	1:200	図面番号	参考-1-1/2
会社名			
事業所名	九州農政局 八代海岸保全事業所		

土工横断図（掘削・床掘）(2/2)

区間2


S=1:50

No. 14+9.66
～No. 14+19.06

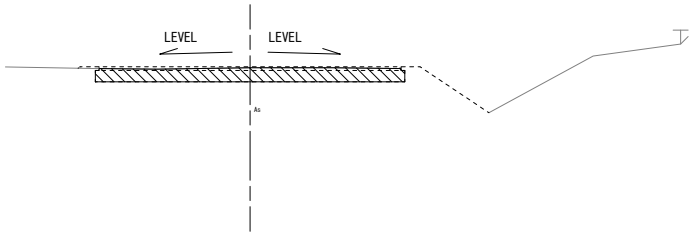


種 別	細 別	単 位	数 量	備 考
掘削	オープン	m2	1.19	

No. 14+7.00
～No. 14+9.66

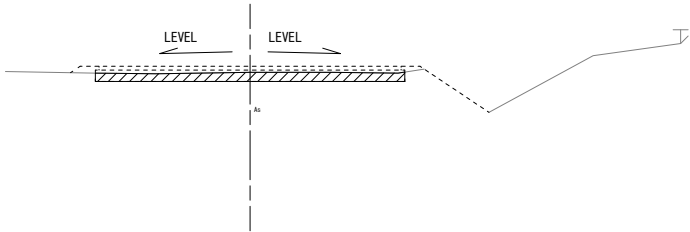

種 別	細 別	単 位	数 量	備 考
掘削	オープン	m2	0.46	

NO. 11+15.00
～No. 12+3.75

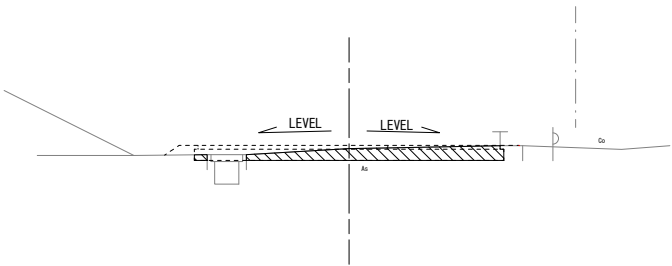

種 別	細 別	単 位	数 量	備 考
掘削	オープン	m2	0.27	

工事名	令和7年度 八代海岸保全事業 昭和工区堤防補強その2工事		
図面名	土工横断図（掘削・床掘）（2/2）		
作成年月日			
縮尺	1:50	図面番号	参考-1-2/2
会社名			
事業所名	九州農政局 八代海岸保全事業所		

区間1

S=1 : 200




工事名	令和7年度 八代海岸保全事業 昭和工区堤防補強その2工事		
図面名	土工横断図（盛土・埋戻）（1/2）		
作成年月日			
縮尺	1:200	図面番号	参考-2-1/2
会社名			
事業所名	九州農政局 八代海岸保全事業所		

土工横断図（盛土・埋戻）（2/2）

区間2


S=1:50

No. 12+14.40
~No. 13

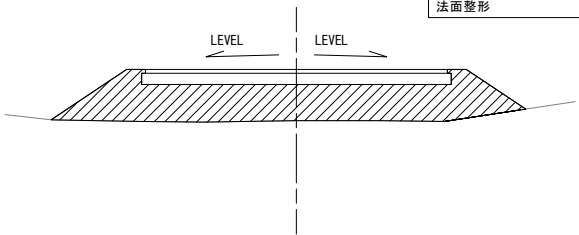


種 別	細 別	単 位	数 量	備 考
路肩盛土	1m未満	m2	—	
路床盛土	B>4.0m	m2	2.67	
法面整形		m	2.05	

No. 14+0.04
~No. 14+3.74

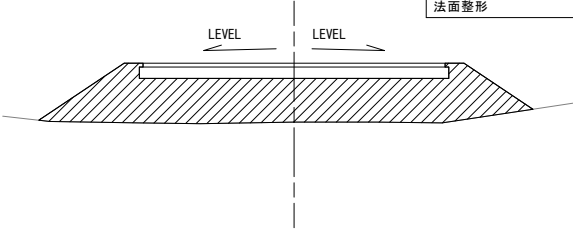


種 別	細 別	単 位	数 量	備 考
路肩盛土	1m未満	m2	—	
路床盛土	B>4.0m	m2	3.99	
法面整形		m	3.29	

No. 14+9.66
~No. 14+19.06

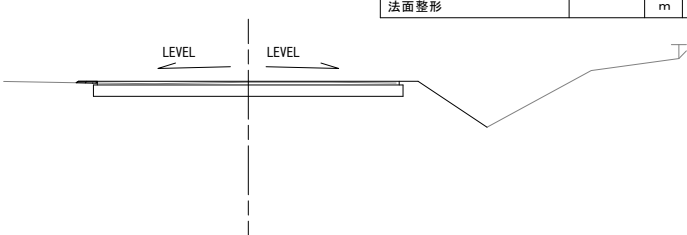


種 別	細 別	単 位	数 量	備 考
路肩盛土	1m未満	m2	0.13	
路床盛土	B>4.0m	m2	—	
法面整形		m	0.26	

No. 12+6.46
~No. 12+14.40

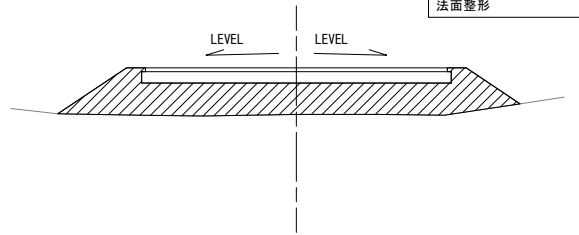


種 別	細 別	単 位	数 量	備 考
路肩盛土	1m未満	m2	—	
路床盛土	B>4.0m	m2	1.24	
法面整形		m	0.98	

No. 13+8.80
~No. 14+0.04

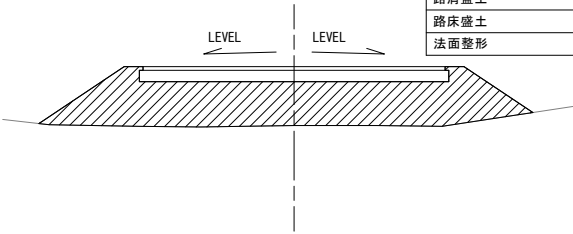


種 別	細 別	単 位	数 量	備 考
路肩盛土	1m未満	m2	—	
路床盛土	B>4.0m	m2	7.37	
法面整形		m	5.07	

No. 14+7.00
~No. 14+9.66

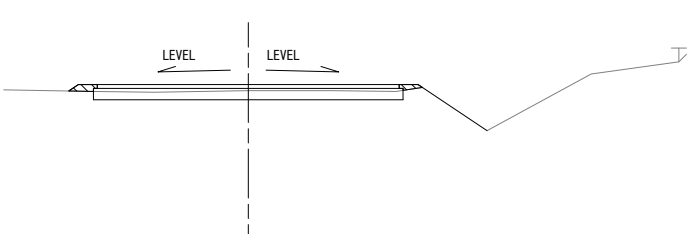


種 別	細 別	単 位	数 量	備 考
路肩盛土	1m未満	m2	0.11	
路床盛土	B>4.0m	m2	—	
法面整形		m	0.22	

No. 11+15.00
~No. 12+3.75

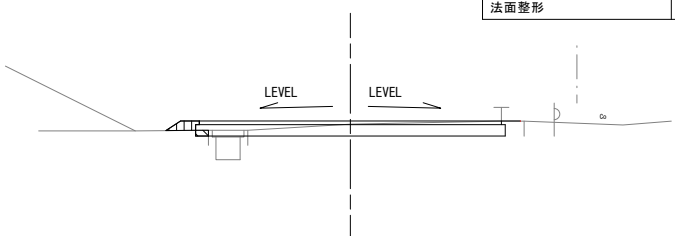


種 別	細 別	単 位	数 量	備 考
路肩盛土	1m未満	m2	0.02	
路床盛土	B>4.0m	m2	—	
法面整形		m	0.12	

No. 13
~No. 13+8.80

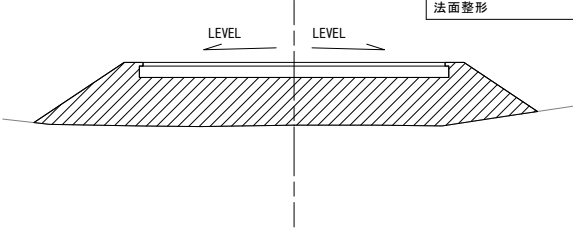

種 別	細 別	単 位	数 量	備 考
路肩盛土	1m未満	m2	—	
路床盛土	B>4.0m	m2	5.03	
法面整形		m	2.38	

No. 14+3.74
~No. 14+7.00

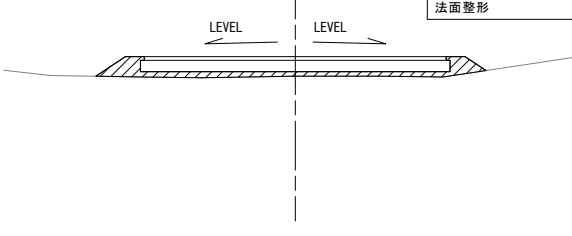


種 別	細 別	単 位	数 量	備 考
路肩盛土	1m未満	m2	—	
路床盛土	B>4.0m	m2	0.47	
法面整形		m	0.84	


工事名	令和7年度 八代海岸保全事業 昭和工区堤防補強その2工事		
図面名	土工横断図（盛土・埋戻）（2/2）		
作成年月日			
縮尺	1:50	図面番号	参考-2-2/2
会社名			
事業所名	九州農政局 八代海岸保全事業所		

裏法面被覆工詳細図


法面展開図
S=1:500

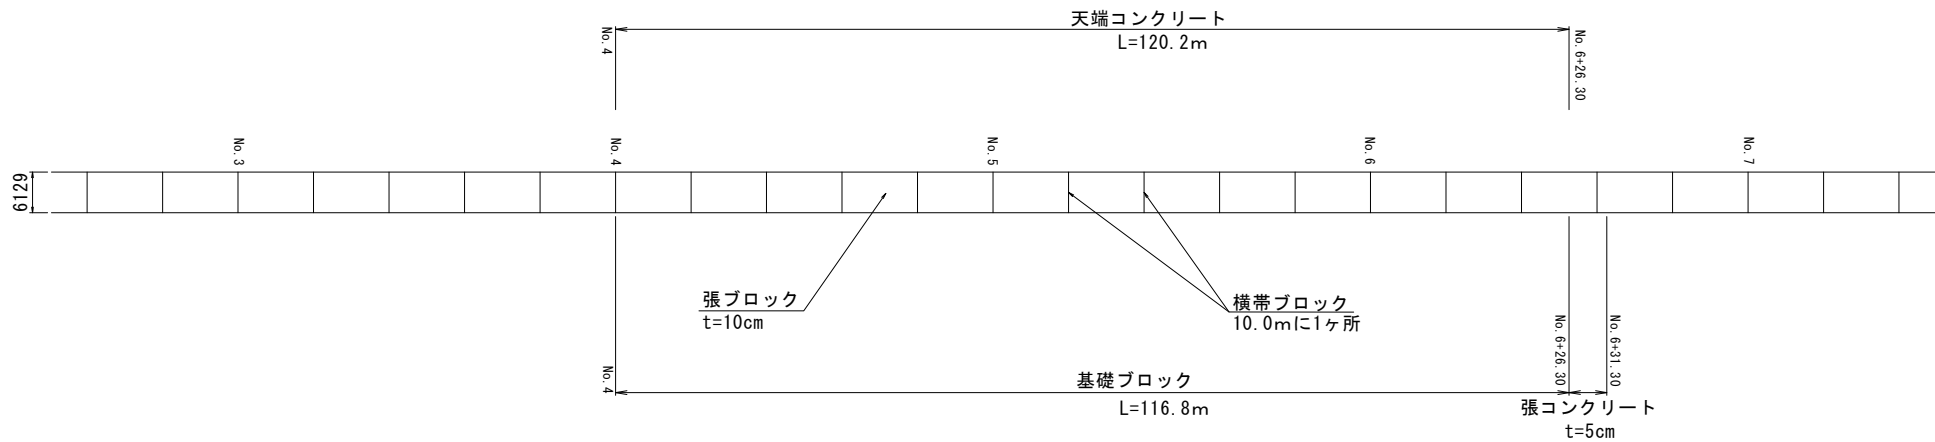


標準断面図

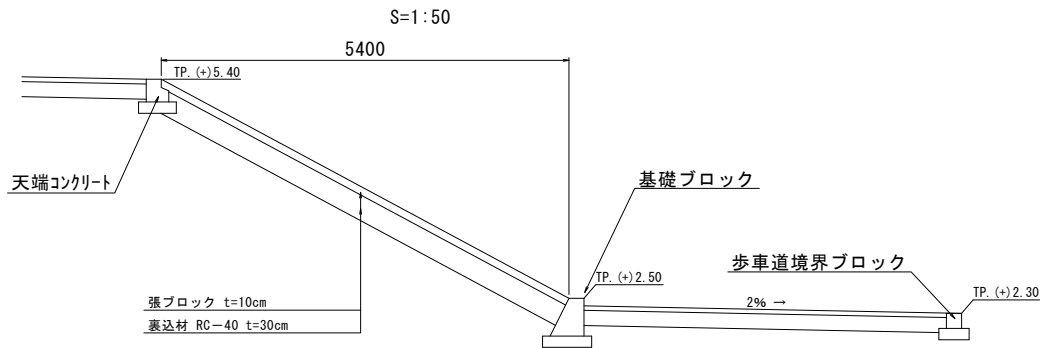


横帯ブロック標準断面図

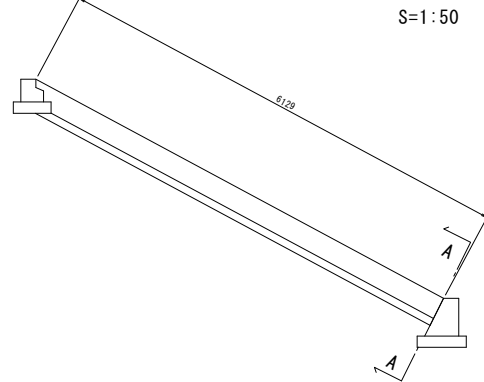


A-A断面図

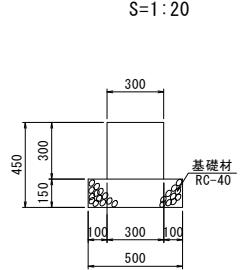


基礎ブロック詳細図

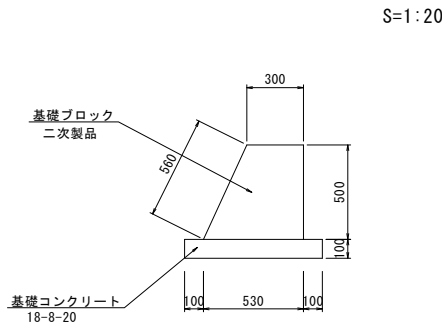

天端コンクリート詳細図

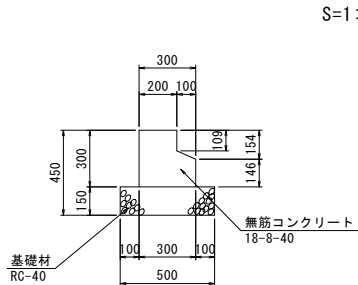

歩車道境界ブロック詳細図

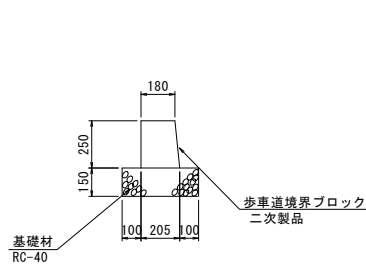


※天端コンクリートには、
10mに1箇所、目地板（エラスチックフィラー）を設置する。

工事名	令和7年度 八代海岸保全事業 昭和工区堤防補強その2工事		
図面名	裏法面被覆工詳細図		
作成年月日			
縮尺	図 示	図面番号	参考-3
会社名			
事業所名	九州農政局 八代海岸保全事業所		

プラントヤード仮設図

S=1/500

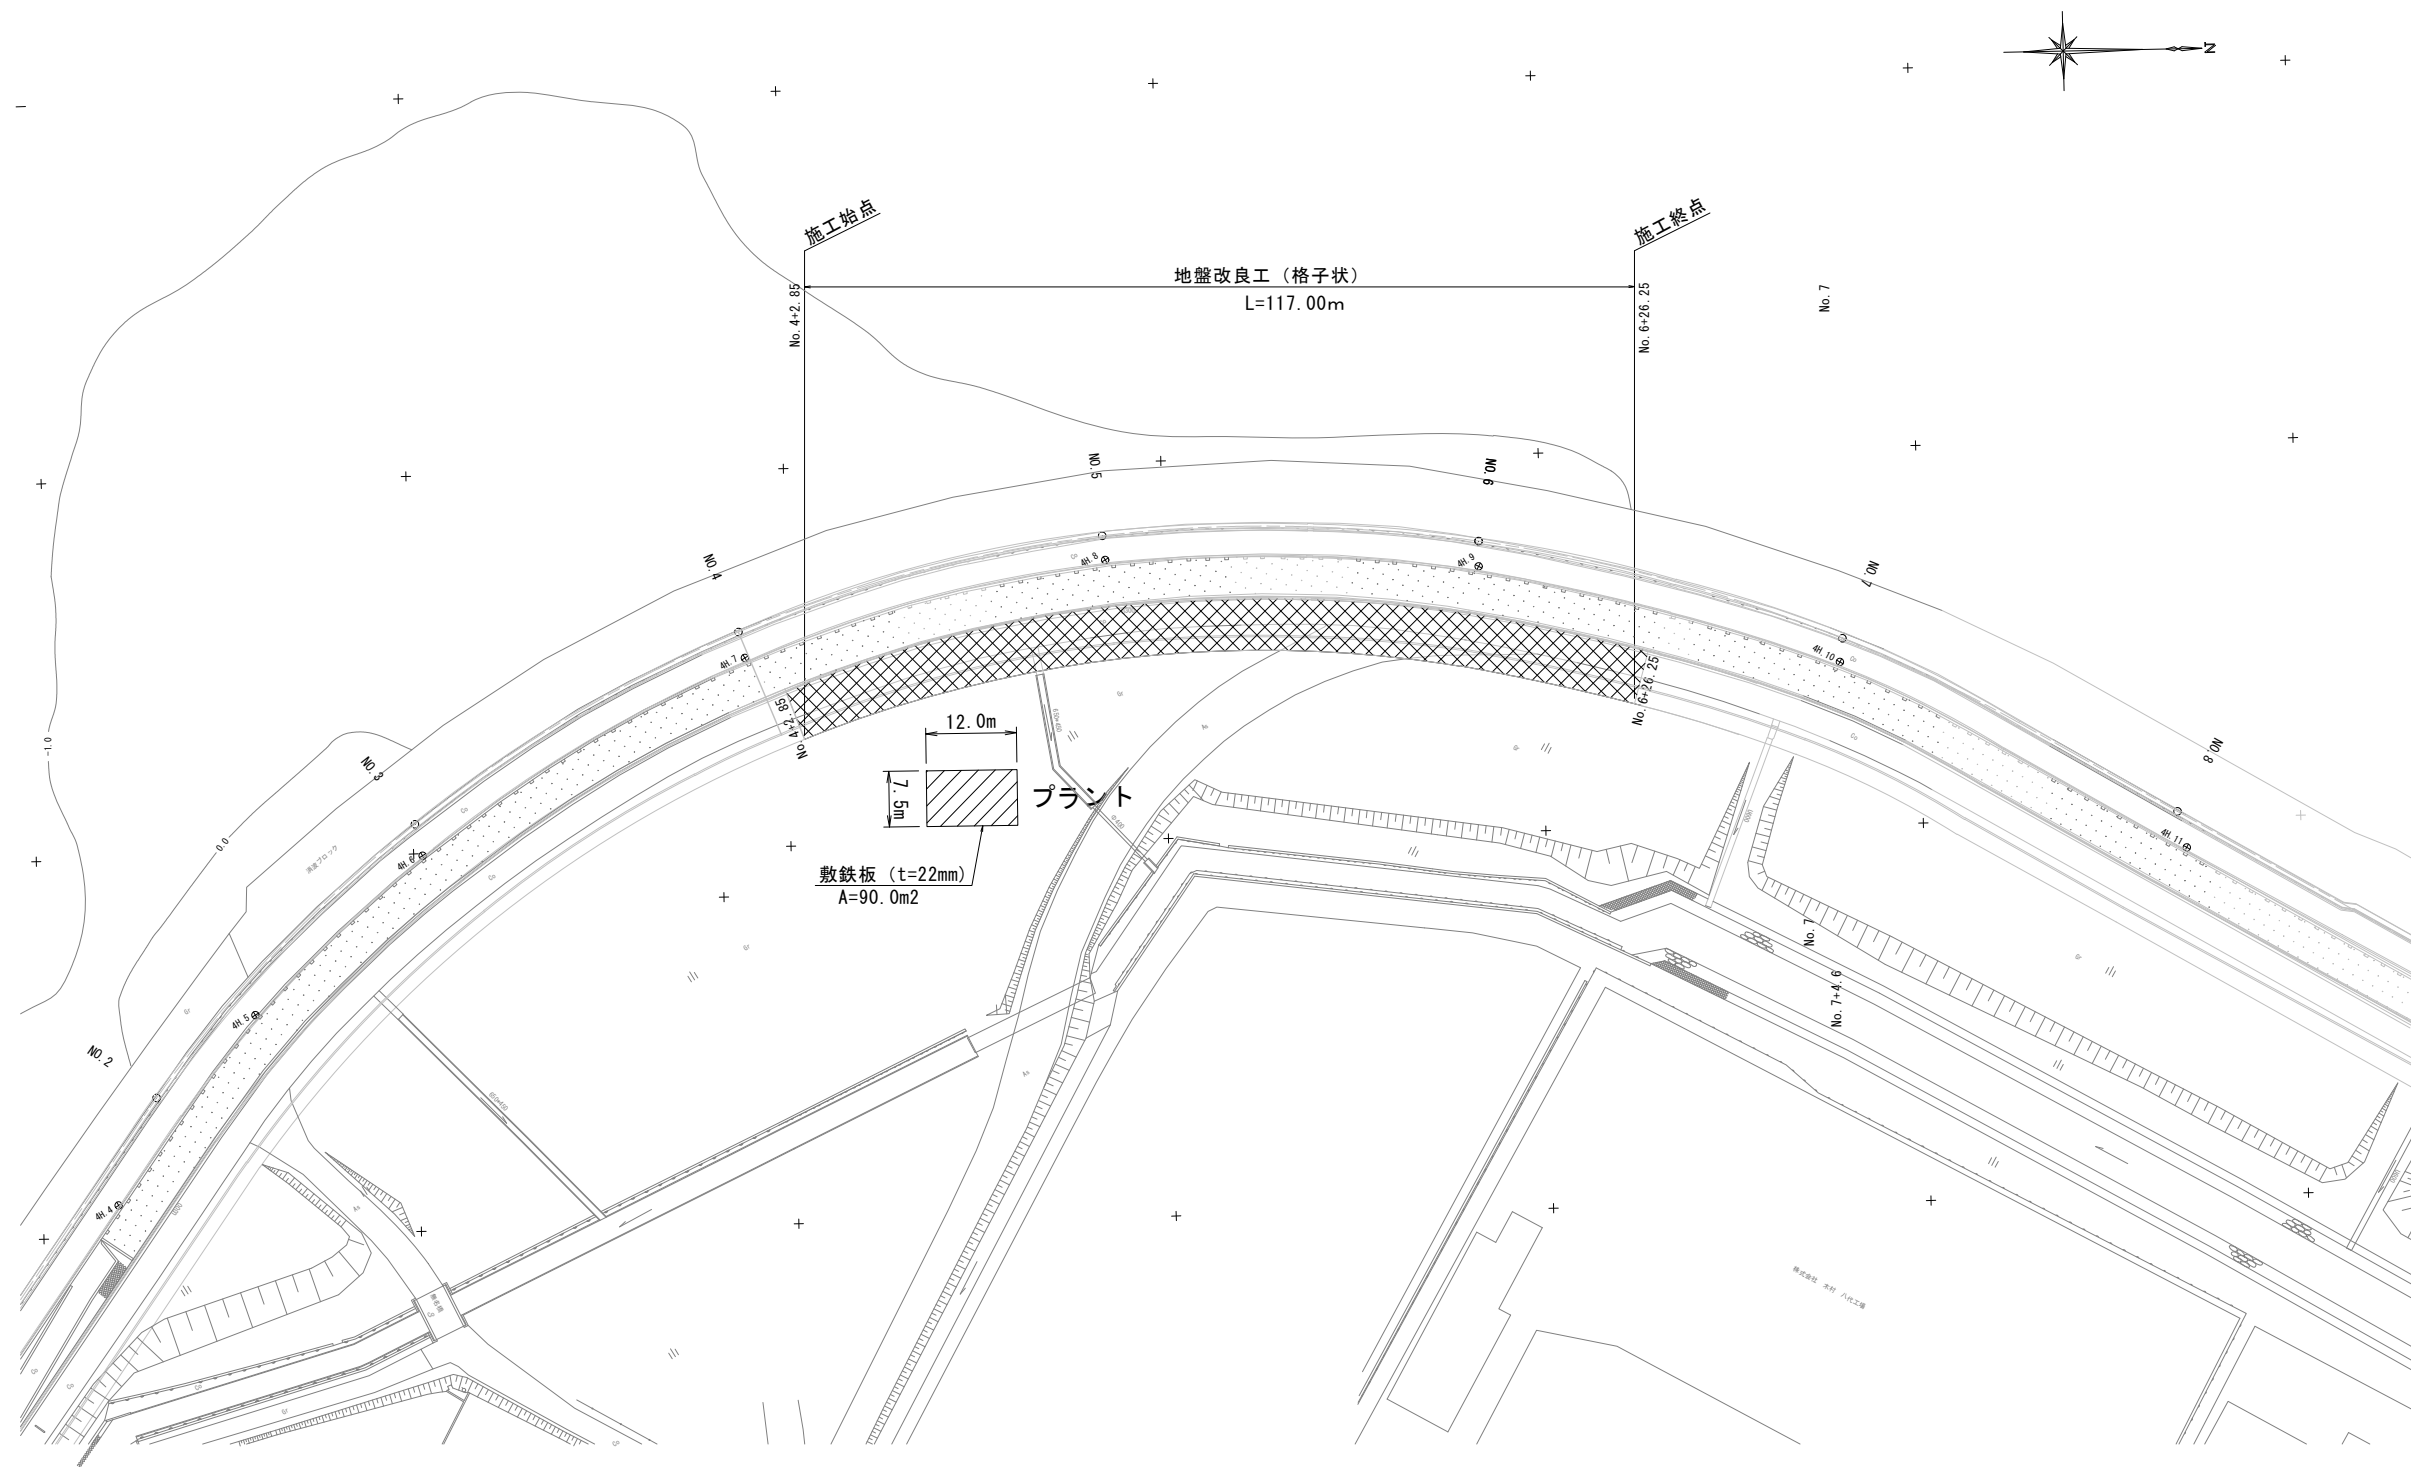


凡 例



地盤改良工範囲

工事名	令和7年度 八代海岸保全事業 昭和工区堤防補強その2工事		
図面名	プラントヤード仮設図		
作成年月日			
縮尺	1:500	図面番号	参考-4
会社名			
事業所名	九州農政局 八代海岸保全事業所		

水路横断工詳細図

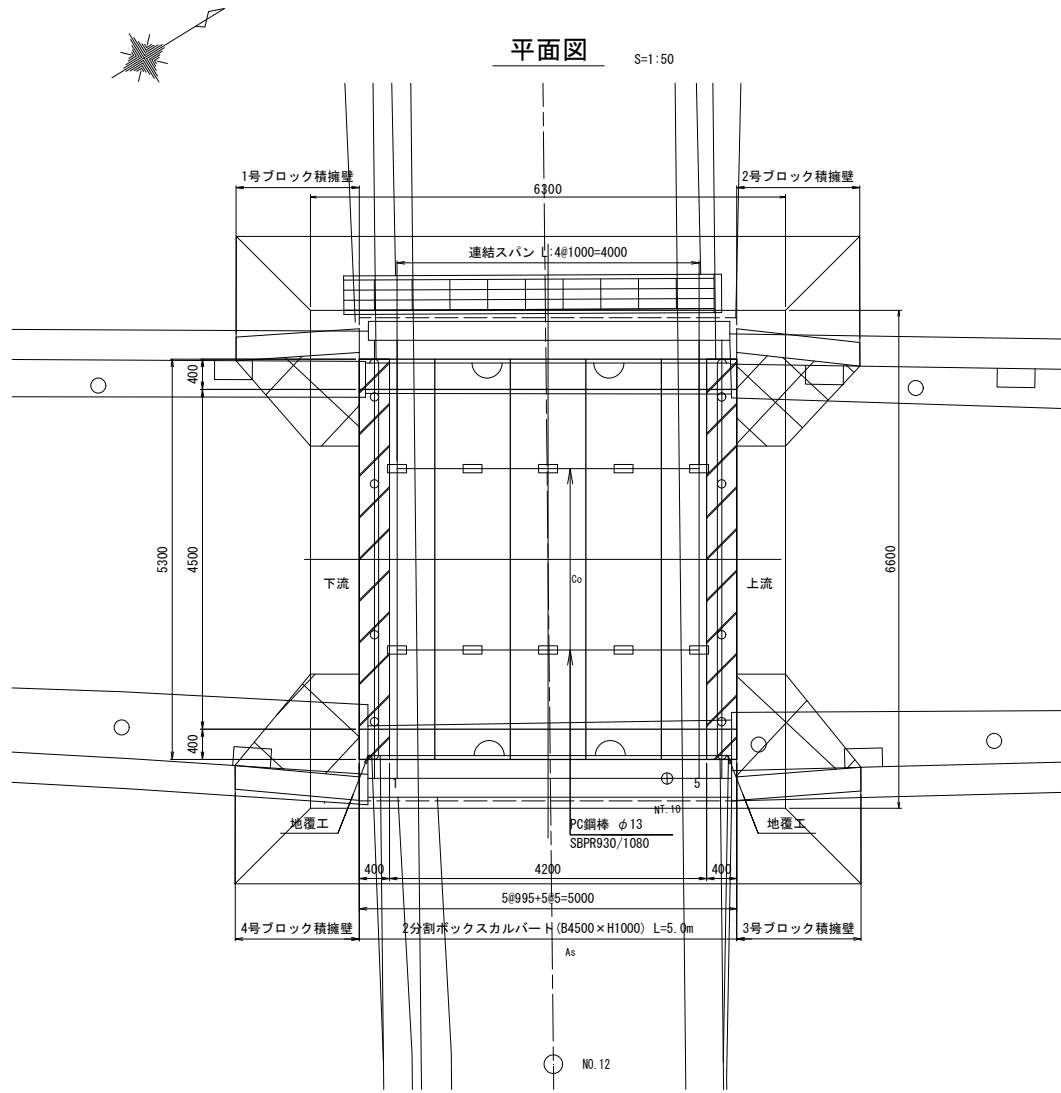

製品数量表

規 格 (B×H)	製品長 (mm)	番 号	個数	参考質量 (kg)			摘 要
				頂 版	底 版	1セット	
4500×1000	995	1～5	5	6490	6490	12980	標準, 定着
	合 計		5				


材料表

工 種	名 称	規 格	単位	数量
上下接合工	モルタル充填継手	内側 5UX D16用	本	50
		外側 7UX D22用	本	60
PC縦運転工	モルタル	SSモルタル 14袋	m3	0.094
	PC鋼棒	SBPR930/1080 φ13	m	13.920
		L=0.870×4×4	kg	14.480
	アンカープレート	70×70×14	枚	32
	ナット・ワッシャー	φ13用	組	32
	グラウトシール	φ60/100×t	枚	16
	グラウト	W/C=45%以下	m3	0.013
基礎工		L=0.750×4×4	m	12.000
	跡埋モルタル	無収縮	m3	0.102
	敷モルタル	1:3配合 t=20mm	m3	0.53
	基礎コンクリート	18-8-40 t=200mm	m3	5.72
	同上型枠		m2	2.20

※腐食する可能性がある金物は塩害対策を適宜行うこと。

鉄筋加工図

S=1:20

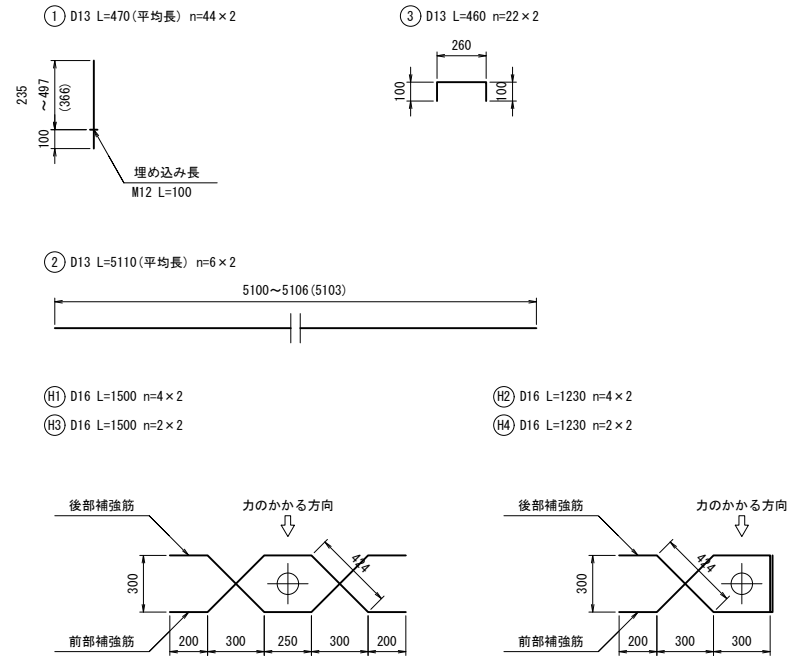

鉄筋表

(地覆工:2ヶ所当)

[illegible]

材料表

(地覆工:2ヶ所当)

名 称	規 格	単 位	数 量
コンクリート	$\sigma_{ck}=21\text{N/mm}^2$	m ³	1.98
型 枠		m ²	10.63
ケミカルアンカー	M12 L=100mm	本	88

※ケミカルアンカー位置は製品内鉄筋の配置により移動すること。

※ガードレール支柱と地覆筋が干渉する場合は、地覆筋を移動すること。

工事名	令和7年度 八代海岸保全事業 昭和工区堤防補強その2工事		
図面名	水路横断工詳細図		
作成年月日			
縮尺	図 示	図面番号	参考-5
会社名			
事業所名	九州農政局 八代海岸保全事業所		