



誰もが住んでみたい村に
農業農村整備

令和8年度

八代平野農業水利事業

鯨川排水路樋門拡幅工事

積 算 書

(当初)

九州農政局
八代平野農業水利事業所

事業名	八代平野農業水利事業	相見尊親 (1 / 2)
工事名	鯨鱸川排水路樋門拡幅工事	

[illegible]

九州農政局

[illegible]

事業名 八代平野農業水利事業

工事名 鯨鯉川排水路樋門拡幅工事

工事別工事名:鯨鯉川排水路樋門拡幅工事

項 目 名	数 量	単 位	金 額	備 考
工事価格			139,700,000	
・工事原価			118,400,000	
純工事費			92,534,000	
・直接工事費			77,512,000	
・直接工事費(仮設工を除く)	1.000	式	51,094,000	
・直接工事費(仮設工)	1.000	式	26,418,000	
・間接工事費			40,888,000	
・共通仮設費			15,022,000	
・事業損失防止施設費	1.000	式	0	
・運搬費～営繕費等				
$80,283,000 \times ((8.390 \times 1.000) \times 1.100 \times 1.000 \times 1.000)$			7,410,000	
・運搬費	1.000	式	7,028,000	
・準備費	1.000	式	64,000	
・安全費	1.000	式	0	
・役務費	1.000	式	0	
・技術管理費	1.000	式	0	
・営繕費等	1.000	式	0	
・現場環境改善費			520,000	
・現場環境改善費(率計上)				
$80,113,000 \times (0.650)$			520,000	
・現場環境改善費(積上)	1.000	式	0	
・現場管理費			25,866,000	
・現場管理費(率計上)				
$95,272,000 \times ((24.680 \times 1.000) \times 1.100 \times 1.000 \times 1.000 + 0.000 + 0.000 - 0.000)$			25,866,000	
・現場管理費(積上)	1.000	式	0	
・現場管理費(一般管理費率対象外)	1.000	式	0	
・工期延長に伴う現場維持等の費用	1.000	式	0	
・官賃額(直工)	1.000	式	0	
・官賃額(事業損失防止)	1.000	式	0	
・官賃額(直工・事業損失防止除く)	1.000	式	0	
・一般管理費等				
$118,400,000 \times (17.950 \times 1.000 + 0.04)$			21,300,000	
・一括計上価格	1.000	式	0	
支給品費			2,738,000	
支給品費(直工・事業損失防止)			2,738,000	
支給品費(直工)			2,738,000	
処分費等(直接工事費の内数)			137,000	
処分費(準備費の内数)			33,000	
処分費(事業損失防止施設費内数)			0	
処分費等(率対象外)			0	

[illegible]

[illegible]

[illegible]

[illegible]

[illegible]

事業名 八代平野農業水利事業					
工事名 鯨鯨川排水路樋門拡幅工事					
工事別工事名:鯨鯨川排水路樋門拡幅工事					
名 称 (規 格)	数 量	単 位	単 価	金 額	備 考
直接工事費 (仮設工を除く)				51,094,000	
・ 構造物撤去工	1.000	式		678,000	
・ ・ 構造物取壊し工	1.000	式		678,000	
000001 法面ブロック取壊し 無筋コンクリート取壊し	39	m ³	17,389	678,171	歩A・単A B単 1号
合 計				678,171	
・ 矢板護岸工	1.000	式		47,764,000	
・ ・ 笠コンクリート工	1.000	式		2,495,000	
000002 コンクリート 24-12-25(20)H	26	m ³	41,210	1,071,460	歩A・単A B単 2号
000003 型枠	125	m ²	8,453	1,056,625	歩A・単A B単 3号
000004 鉄筋工 SD295,D13	0.912	ton	347,718	317,119	歩A・単A B単 4号
000005 鉄筋工 SD345,D19	0.166	ton	301,715	50,085	歩A・単A B単 5号
合 計				2,495,289	
・ ・ 矢板工	1.000	式		38,711,000	
000006 鋼矢板圧入工 SP-25H L=13.0m	16	枚	413,115	6,609,840	歩A・単A B単 6号
000007 鋼矢板圧入工 SP-VIL L=15.0m	45	枚	478,076	21,513,420	歩A・単A B単 7号
000008 鋼矢板圧入工 SP-1Vw L=13.0m	5	枚	352,094	1,760,470	歩A・単A B単 8号
000009 鋼矢板圧入工 SP-VL L=9.5m	6	枚	224,797	1,348,782	歩A・単A B単 9号
000010 鋼矢板圧入工 異形鋼矢板A	1	枚	1,617,807	1,617,807	歩A・単A B単 10号
000011 鋼矢板圧入工 異形鋼矢板B	1	枚	1,651,607	1,651,607	歩A・単A B単 11号
000012 鋼矢板圧入工 異形鋼矢板C	1	枚	1,617,808	1,617,808	歩A・単A B単 12号
000013 鋼矢板圧入工 異形鋼矢板D	1	枚	1,699,925	1,699,925	歩A・単A B単 13号
000014 油圧式杭圧入引抜機据付・解体	3	回	107,976	323,928	歩A・単A B単 14号
000015 タイロッド HT690 Φ55 L=6.0m	0.42	ton	1,349,952	566,980	歩A・単A B単 15号
合 計				38,710,567	
・ ・ プレキャストコンクリート支梁設置工	1.000	式		6,558,000	
000016 プレキャストコンクリート支梁設置工	7	本	810,071	5,670,497	歩A・単A B単 16号
000017 足場工	185	掛m ²	4,796	887,260	歩A・単A B単 17号
合 計				6,557,757	
・ 底張りコンクリート工	1.000	式		2,037,000	
・ ・ 底張りコンクリート工	1.000	式		2,037,000	
000018 基面整正	137	m ²	442	60,554	歩A・単A B単 18号
000019 底張コンクリート 24-8-25(20)H	46	m ³	31,640	1,455,440	歩A・単A B単 19号
000020 型枠	11	m ²	9,338	102,718	歩A・単A B単 20号
000021 基礎碎石 RC-40, t=15cm	81	m ²	1,437	116,397	歩A・単A B単 21号
000022 基礎碎石 RC-40, t=10cm	56	m ²	1,314	73,584	歩A・単A B単 22号
000023 鉄筋工 SD295,D13	0.657	ton	347,718	228,451	歩A・単A B単 23号
合 計				2,037,144	
・ 道路復旧工	1.000	式		615,000	

[illegible]

事業名	八代平野農業水利事業
工事名	鯉川排水路樋門拡幅工事

工事別工事名:鯉川排水路樋門拡幅工事

名 称 (規 格)	数 量	単 位	単 価	金 額	備 考
直接工事費 (仮設工)				26,418,000	
・ 仮設工	1.000	式		26,418,000	
・ ・ 仮設道路工 交差点②	1.000	式		958,000	
000030 表土掘削・埋戻 t=15cm	53	m ²	166	8,798	歩A・単A B単 30号
000031 路床盛土	53	m ³	4,185	221,805	歩A・単A B単 31号
000032 路体盛土	5	m ³	4,137	20,685	歩A・単A B単 32号
000033 盛土法面整形	7	m ²	449	3,143	歩A・単A B単 33号
000034 土のう工	0.8	m ³	32,895	26,316	歩A・単A B単 34号
000035 大型土のう工	2	袋	11,493	22,986	歩A・単A B単 35号
000036 高密度ポリエチレン管設置・撤去 Φ800	13.0	m	17,730	230,490	歩A・単A B単 36号
000037 敷鉄板設置・撤去	88	m ²	1,952	171,776	歩A・単A B単 37号
000038 道路反射鏡撤去・再設置	1	基	113,332	113,332	歩A・単A B単 38号
000039 路床・路体撤去	58	m ³	2,399	139,142	歩A・単A B単 39号
合 計				958,473	
・ ・ 工事用道路工	1.000	式		12,547,000	
000040 表土掘削・埋戻 t=15cm	1,160	m ²	185	214,600	歩A・単A B単 40号
000041 床掘	20.000	m ³	2,164	43,280	歩A・単A B単 41号
000042 切土	240	m ³	417	100,080	歩A・単A B単 42号
000043 切土法面整形	74	m ²	901	66,674	歩A・単A B単 43号
000044 路床盛土	960	m ³	3,596	3,452,160	歩A・単A B単 44号
000045 路体盛土	340	m ³	3,457	1,175,380	歩A・単A B単 45号
000046 盛土法面整形	300	m ²	449	134,700	歩A・単A B単 46号
000047 高密度ポリエチレン管設置・撤去 Φ800	24.0	m	17,730	425,520	歩A・単A B単 47号
000048 大型土のう工 工事用道路法面	76	袋	11,493	873,468	歩A・単A B単 48号
000049 敷鉄板設置・撤去	1,486	m ²	1,952	2,900,672	歩A・単A B単 49号
000050 路床・路体撤去	1,300	m ³	417	542,100	歩A・単A B単 50号
000051 残土処分	1,300	m ³	1,534	1,994,200	歩A・単A B単 51号
000052 土木シート設置・撤去	454	m ²	1,375	624,250	歩A・単A B単 52号
合 計				12,547,084	
・ ・ 仮設橋梁工	1.000	式		5,198,000	
000053 杭橋脚打込工 H350×350×12×19	10	本	200,464	2,004,640	歩A・単A B単 53号
000054 仮橋設置工 (上部工) 主桁 H594	12.32	ton	79,533	979,847	歩A・単A B単 54号
000055 仮橋設置工 (下部工) 受桁 H350	3.51	ton	147,966	519,361	歩A・単A B単 55号
000056 仮橋設置工 (覆工板)	80	m ²	10,793	863,440	歩A・単A B単 56号
000057 仮橋設置工 (高欄) 設置～賃料	18	m	1,883	33,894	歩A・単A B単 57号
000058 杭橋脚引抜工 H350×350×12×19	10	本	29,027	290,270	歩A・単A B単 58号
000059 仮橋撤去工 (上部工) 主桁 H594	12.32	ton	21,328	262,761	歩A・単A B単 59号
000060 仮橋撤去工 (下部工) 受桁 H350	3.51	ton	32,907	115,504	歩A・単A B単 60号
000061 仮橋撤去工 (覆工板)	80	m ²	1,450	116,000	歩A・単A B単 61号
000062 仮橋撤去工 (高欄)	18	m	658	11,844	歩A・単A B単 62号
合 計				5,197,561	

[illegible]

[illegible]

[illegible]

[illegible]

事業名		八代平野農業水利事業				
工事名		鯨鯨川排水路樋門拡幅工事				
工事別工事名:鯨鯨川排水路樋門拡幅工事						
コード	名 称 (規 格)	数 量	単位	単 価	金 額	備 考
000001	*** B単ー 1号 *** 法面ブロック取壊し					
	無筋コンクリート取壊し		m3	17,389		歩A・単A
000002	*** B単ー 2号 *** コンクリート					
	24-12-25(20)H		m3	41,210		歩A・単A
000003	*** B単ー 3号 *** 型枠					
			m ²	8,453		歩A・単A
000004	*** B単ー 4号 *** 鉄筋工					
	SD295,D13		ton	347,718		歩A・単A
000005	*** B単ー 5号 *** 鉄筋工					
	SD345,D19		ton	301,715		歩A・単A
000006	*** B単ー 6号 *** 鋼矢板圧入工					
	SP-25H L=13.0m		枚	413,115		歩A・単A
000007	*** B単ー 7号 *** 鋼矢板圧入工					
	SP-VII L=15.0m		枚	478,076		歩A・単A
000008	*** B単ー 8号 *** 鋼矢板圧入工					
	SP-IVw L=13.0m		枚	352,094		歩A・単A
000009	*** B単ー 9号 *** 鋼矢板圧入工					
	SP-VL L=9.5m		枚	224,797		歩A・単A
000010	*** B単ー 10号 *** 鋼矢板圧入工					
	異形鋼矢板A		枚	1,617,807		歩A・単A
000011	*** B単ー 11号 *** 鋼矢板圧入工					
	異形鋼矢板B		枚	1,651,607		歩A・単A
000012	*** B単ー 12号 *** 鋼矢板圧入工					
	異形鋼矢板C		枚	1,617,808		歩A・単A
000013	*** B単ー 13号 *** 鋼矢板圧入工					
	異形鋼矢板D		枚	1,699,925		歩A・単A
000014	*** B単ー 14号 *** 油圧式杭圧入引抜機据付・解体					
			回	107,976		歩A・単A
000015	*** B単ー 15号 *** タイロッド					
	HT690 Φ55 L=6.0m		ton	1,349,952		歩A・単A
000016	*** B単ー 16号 *** プレキャストコンクリート支梁設置工					
			本	810,071		歩A・単A
000017	*** B単ー 17号 *** 足場工					
			掛m ²	4,796		歩A・単A
000018	*** B単ー 18号 *** 基面整正					
			m ²	442		歩A・単A
000019	*** B単ー 19号 *** 底張コンクリート					
	24-8-25(20)H		m3	31,640		歩A・単A
000020	*** B単ー 20号 *** 型枠					
			m ²	9,338		歩A・単A
000021	*** B単ー 21号 *** 基礎砕石					
	RC-40,t=15cm		m ²	1,437		歩A・単A
000022	*** B単ー 22号 *** 基礎砕石					

事業名 八代平野農業水利事業						
工事名 鯉川排水路樋門拡幅工事						
工事別工事名:鯉川排水路樋門拡幅工事						
コード	名 称 (規 格)	数 量	単 位	単 価	金 額	備 考
	RC-40,t=10cm		m ²	1,314		歩A・単A
	*** B単— 23号 ***					
000023	鉄筋工					
	SD295,D13		ton	347,718		歩A・単A
	*** B単— 24号 ***					
000024	基面整正					
			m ²	442		歩A・単A
	*** B単— 25号 ***					
000025	基礎碎石					
	t=10cm		m ²	1,314		歩A・単A
	*** B単— 26号 ***					
000026	敷モルタル					
	t=30mm		m ²	2,866		歩A・単A
	*** B単— 27号 ***					
000027	鉄筋コンクリートU型					
	U-240		m	7,670		歩A・単A
	*** B単— 28号 ***					
000028	ネットフェンス工					
	H=1.5m 忍び返し付き		m	13,422		歩A・単A
	*** B単— 29号 ***					
000029	ネットフェンス門扉					
	H=1.5m 忍び返し付		基	53,027		歩A・単A
	*** B単— 30号 ***					
000030	表土掘削・埋戻					
	t=15cm		m ²	166		歩A・単A
	*** B単— 31号 ***					
000031	路床盛土					
			m ³	4,185		歩A・単A
	*** B単— 32号 ***					
000032	路体盛土					
			m ³	4,137		歩A・単A
	*** B単— 33号 ***					
000033	盛土法面整形					
			m ²	449		歩A・単A
	*** B単— 34号 ***					
000034	土のう工					
			m ³	32,895		歩A・単A
	*** B単— 35号 ***					
000035	大型土のう工					
			袋	11,493		歩A・単A
	*** B単— 36号 ***					
000036	高密度ポリエチレン管設置・撤去					
	Φ800		m	17,730		歩A・単A
	*** B単— 37号 ***					
000037	敷鉄板設置・撤去					
			m ²	1,952		歩A・単A
	*** B単— 38号 ***					
000038	道路反射鏡撤去・再設置					
			基	113,332		歩A・単A
	*** B単— 39号 ***					
000039	路床・路体撤去					
			m ³	2,399		歩A・単A
	*** B単— 40号 ***					
000040	表土掘削・埋戻					
	t=15cm		m ²	185		歩A・単A
	*** B単— 41号 ***					
000041	床掘					
			m ³	2,164		歩A・単A
	*** B単— 42号 ***					
000042	切土					
			m ³	417		歩A・単A
	*** B単— 43号 ***					
000043	切土法面整形					
			m ²	901		歩A・単A

事業名 八代平野農業水利事業						
工事名 鯉川排水路樋門拡幅工事						
工事別工事名:鯉川排水路樋門拡幅工事						
コード	名 称 (規 格)	数 量	単 位	単 価	金 額	備 考
000044	*** B単— 44号 *** 路床盛土					
			m ³	3,596		歩A・単A
000045	*** B単— 45号 *** 路体盛土					
			m ³	3,457		歩A・単A
000046	*** B単— 46号 *** 盛土法面整形					
			m ²	449		歩A・単A
000047	*** B単— 47号 *** 高密度ポリエチレン管設置・撤去					
	Φ800		m	17,730		歩A・単A
000048	*** B単— 48号 *** 大型土のう工					
	工事用道路法面		袋	11,493		歩A・単A
000049	*** B単— 49号 *** 敷鉄板設置・撤去					
			m ²	1,952		歩A・単A
000050	*** B単— 50号 *** 路床・路体撤去					
			m ³	417		歩A・単A
000051	*** B単— 51号 *** 残土処分					
			m ³	1,534		歩A・単A
000052	*** B単— 52号 *** 土木シート設置・撤去					
			m ²	1,375		歩A・単A
000053	*** B単— 53号 *** 杭橋脚打込工					
	H350×350×12×19		本	200,464		歩A・単A
000054	*** B単— 54号 *** 仮橋設置工 (上部工)					
	主桁 H594		ton	79,533		歩A・単A
000055	*** B単— 55号 *** 仮橋設置工 (下部工)					
	受桁 H350		ton	147,966		歩A・単A
000056	*** B単— 56号 *** 仮橋設置工 (覆工板)					
			m ²	10,793		歩A・単A
000057	*** B単— 57号 *** 仮橋設置工 (高欄)					
	設置～賃料		m	1,883		歩A・単A
000058	*** B単— 58号 *** 杭橋脚引抜工					
	H350×350×12×19		本	29,027		歩A・単A
000059	*** B単— 59号 *** 仮橋撤去工 (上部工)					
	主桁 H594		ton	21,328		歩A・単A
000060	*** B単— 60号 *** 仮橋撤去工 (下部工)					
	受桁 H350		ton	32,907		歩A・単A
000061	*** B単— 61号 *** 仮橋撤去工 (覆工板)					
			m ²	1,450		歩A・単A
000062	*** B単— 62号 *** 仮橋撤去工 (高欄)					
			m	658		歩A・単A
000063	*** B単— 63号 *** 腹起し切梁方式土留工					
			ton	85,303		歩A・単A
000064	*** B単— 64号 *** 大型土のう工					
	上下流締切部		袋	11,449		歩A・単A
000065	*** B単— 65号 *** 高密度ポリエチレン管設置・撤去					

[illegible]

事業名 八代平野農業水利事業						
工事名 鯉川排水路樋門拡幅工事						
工事別工事名:鯉川排水路樋門拡幅工事						
コード	名 称 (規 格)	数 量	単 位	単 価	金 額	備 考
*** B単ー 1号 ***						
000001	法面ブロック取壊し					歩A
	無筋コンクリート取壊し		m3		1,000	当たり算出
S02721	無筋コンクリート取壊し					
	無筋,なし,機械,昼間施工,する	1,000	m3	11,170	11,170	S単 45号
SA0221	SP 殻運搬					
	コンクリート(無筋)構造物とりこわし,機械積込,無し,18.5km以下,	1,000	m3	2,694	2,694	S単 107号
S02123	建設廃材					
	無筋コンクリート廃材	1,000	m3	3,525	3,525	S単 39号
	合 計				17,389	
	単 価				17,389	
*** B単ー 2号 ***						
000002	コンクリート					歩A
	24-12-25(20)H		m3		1,000	当たり算出
SA0311	SP コンクリート					
	小型構造物,パック納(クレーン機能付)打設,計上する,-,一般養生,-,-,-,あり,コンクリート各種	1,000	m3	41,210	41,210	S単 110号
	合 計				41,210	
	単 価				41,210	
*** B単ー 3号 ***						
000003	型枠		m		1,000	歩A 当たり算出
SA0312	SP 型枠					
	一般型枠,小型構造物	1,000	m	8,453	8,453	S単 112号
	合 計				8,453	
	単 価				8,453	
*** B単ー 4号 ***						
000004	鉄筋工					歩A
	SD295,D13		ton		1,000	当たり算出
S03030	鉄筋工 (加工・組立)					
	加工・組立,一般構造物,D13,SD295,あり	1,000	ton	347,718	347,718	S単 47号
	合 計				347,718	
	単 価				347,718	
*** B単ー 5号 ***						
000005	鉄筋工					歩A
	SD345,D19		ton		1,000	当たり算出
S03030	鉄筋工 (加工・組立)					
	加工・組立,一般構造物,D19,SD345,あり	1,000	ton	301,715	301,715	S単 48号
	合 計				301,715	
	単 価				301,715	
*** B単ー 6号 ***						
000006	鋼矢板圧入工					歩A
	SP-25H L=13.0m		枚		1,000	当たり算出
S18189	油圧圧入工 縦杭あり(ハット形鋼矢板)					
	ハット形鋼矢板,25H型,12m以下,13.0,1,なし	1,000	枚	413,115	413,115	S単 90号
	合 計				413,115	
	単 価				413,115	
*** B単ー 7号 ***						
000007	鋼矢板圧入工					歩A
	SP-VIL L=15.0m		枚		1,000	当たり算出
S18183	油圧圧入工 縦杭あり(鋼矢板)					
	普通鋼矢板 (VL・VIL),VIL型,15m以下,15.0,1,なし	1,000	枚	478,076	478,076	S単 86号
	合 計				478,076	

事業名 八代平野農業水利事業						
工事名 鯉川排水路樋門拡幅工事						
工事別工事名:鯉川排水路樋門拡幅工事						
コード	名 称 (規 格)	数 量	単 位	単 価	金 額	備 考
	単 価				478,076	
	*** B単一 8号 ***					
000008	鋼矢板圧入工 SP-IVw L=13.0m		枚		1,000 枚	歩A 当たり算出
SI8183	油圧圧入工 継杭あり(鋼矢板) 広幅鋼矢板,IVw型,12m以下,13.0,1,なし	1.000	枚	352,094	352,094	S単 87号
	合 計				352,094	
	単 価				352,094	
	*** B単一 9号 ***					
000009	鋼矢板圧入工 SP-VL L=9.5m		枚		1,000 枚	歩A 当たり算出
SI8181	油圧圧入工(鋼矢板) 普通鋼矢板,VIL型,9m以下,9.5,なし	1.000	枚	224,797	224,797	S単 85号
	合 計				224,797	
	単 価				224,797	
	*** B単一 10号 ***					
000010	鋼矢板圧入工 異形鋼矢板A		枚		1,000 枚	歩A 当たり算出
SI8183	油圧圧入工 継杭あり(鋼矢板) 普通鋼矢板 (VL・VIL),VIL型,15m以下,15.0,1,あり	1.000	枚	103,676	103,676	S単 88号
S02116	異形鋼矢板A L=15.0m 現場持込(車上台渡し)※現場溶接,,	1.000	枚	1,514,131	1,514,131	S単 9号
	合 計				1,617,807	
	単 価				1,617,807	
	*** B単一 11号 ***					
000011	鋼矢板圧入工 異形鋼矢板B		枚		1,000 枚	歩A 当たり算出
SI8183	油圧圧入工 継杭あり(鋼矢板) 普通鋼矢板 (VL・VIL),VIL型,15m以下,15.0,1,あり	1.000	枚	103,676	103,676	S単 88号
S02116	異形鋼矢板B L=15.0m 現場持込(車上台渡し)※現場溶接,,	1.000	枚	1,547,931	1,547,931	S単 10号
	合 計				1,651,607	
	単 価				1,651,607	
	*** B単一 12号 ***					
000012	鋼矢板圧入工 異形鋼矢板C		枚		1,000 枚	歩A 当たり算出
SI8183	油圧圧入工 継杭あり(鋼矢板) 普通鋼矢板 (VL・VIL),VIL型,15m以下,15.0,1,あり	1.000	枚	103,676	103,676	S単 88号
S02116	異形鋼矢板C L=15.0m 現場持込(車上台渡し)※現場溶接,,	1.000	枚	1,514,132	1,514,132	S単 11号
	合 計				1,617,808	
	単 価				1,617,808	
	*** B単一 13号 ***					
000013	鋼矢板圧入工 異形鋼矢板D		枚		1,000 枚	歩A 当たり算出
SI8183	油圧圧入工 継杭あり(鋼矢板) 普通鋼矢板 (VL・VIL),VIL型,15m以下,15.0,1,あり	1.000	枚	103,676	103,676	S単 88号
S02116	異形鋼矢板D L=15.0m 現場持込(車上台渡し)※現場溶接,,	1.000	枚	1,596,249	1,596,249	S単 12号
	合 計				1,699,925	
	単 価				1,699,925	
	*** B単一 14号 ***					

事業名		八代平野農業水利事業				
工事名		鯨鯨川排水路樋門拡幅工事				
工事別工事名:鯨鯨川排水路樋門拡幅工事						
コード	名 称 (規 格)	数 量	単位	単 価	金 額	備 考
000014	油圧式杭圧入引抜機据付・解体		回		1.000	歩A 当たり算出
S18186	油圧式杭圧入引抜機据付・解体 普通鋼矢板（V L型・VIL型）,圧入	1.000	回	107,976	107,976	S単 89号
	合 計				107,976	
	単 価				107,976	
	*** B単一 15号 ***					
000015	タイロッド HT690 Φ55 L=6.0m		ton		0.420	歩A 当たり算出
S18022	タイロッド方式土留工(設置・撤去) 設置,0日,0回,0.960ton,あり	0.420	ton	201,979	84,831	S単 69号
S02116	高張力タイロッド HT690 Φ55 L=6.00m,,	1.000	組	217,800	217,800	S単 13号
S02116	高張力タイロッド HT690 Φ55 L=6.07m,,	1.000	組	218,923	218,923	S単 14号
S02116	溝形鋼（S S 4 0 0） 大形 厚9 幅90 高250,,	0.402	ton	113,000	45,426	S単 15号
	合 計				566,980	
	単 価				1,349,952	
	*** B単一 16号 ***					
000016	プレキャストコンクリート支梁設置工		本		1.000	歩A 当たり算出
T00002	PC支梁設置工 PC支梁 400×400×10390	1.000	本	39,071	39,071	T単 2号
S02116	PC支梁 400×400×10930 PC鋼棒Φ17mm,,	1.000	本	771,000	771,000	S単 16号
	合 計				810,071	
	単 価				810,071	
	*** B単一 17号 ***					
000017	足場工		掛㎡		1.000	歩A 当たり算出
S18031	足場工 なし,手摺先行型枠組,あり	1.000	掛㎡	4,796	4,796	S単 70号
	合 計				4,796	
	単 価				4,796	
	*** B単一 18号 ***					
000018	基面整正		㎡		1.000	歩A 当たり算出
SA0151	SP 基面整正 基面整正	1.000	㎡	442	442	S単 104号
	合 計				442	
	単 価				442	
	*** B単一 19号 ***					
000019	底張コンクリート 24-8-25(20)H		m3		1.000	歩A 当たり算出
SA0311	SP コンクリート 無筋・鉄筋構造物,コンクリートポン車打設,計上する,10m3以上100m3未満,一般養生, 延長無し,-,-,,コンクリート各種	1.000	m3	31,640	31,640	S単 111号
	合 計				31,640	
	単 価				31,640	
	*** B単一 20号 ***					
000020	型枠		㎡		1.000	歩A 当たり算出
SA0312	SP 型枠 一般型枠,鉄筋・無筋構造物	1.000	㎡	9,338	9,338	S単 113号

事業名 八代平野農業水利事業						
工事名 鯉川排水路樋門拡幅工事						
工事別工事名:鯉川排水路樋門拡幅工事						
コード	名 称 (規 格)	数 量	単 位	単 価	金 額	備 考
	合 計				9,338	
	単 価				9,338	
	*** B単一 21号 ***					
000021	基礎碎石 RC-40,t=15cm		m ²		1,000 m ²	歩A 当たり算出
SA0301	SP 基礎碎石 12.5cmを超え17.5cm以下,計上する,あり,再生クラッシャラン RC-40 40~0mm	1,000	m ²	1,437	1,437	S単 108号
	合 計				1,437	
	単 価				1,437	
	*** B単一 22号 ***					
000022	基礎碎石 RC-40,t=10cm		m ²		1,000 m ²	歩A 当たり算出
SA0301	SP 基礎碎石 7.5cmを超え12.5cm以下,計上する,あり,再生クラッシャラン RC-40 40~0mm	1,000	m ²	1,314	1,314	S単 109号
	合 計				1,314	
	単 価				1,314	
	*** B単一 23号 ***					
000023	鉄筋工 SD295,D13		ton		1,000 ton	歩A 当たり算出
S03030	鉄筋工 (加工・組立) 加工・組立,一般構造物,D13,SD295,あり	1,000	ton	347,718	347,718	S単 47号
	合 計				347,718	
	単 価				347,718	
	*** B単一 24号 ***					
000024	基面整正		m ²		1,000 m ²	歩A 当たり算出
SA0151	SP 基面整正 基面整正	1,000	m ²	442	442	S単 104号
	合 計				442	
	単 価				442	
	*** B単一 25号 ***					
000025	基礎碎石 t=10cm		m ²		1,000 m ²	歩A 当たり算出
SA0301	SP 基礎碎石 7.5cmを超え12.5cm以下,計上する,あり,再生クラッシャラン RC-40 40~0mm	1,000	m ²	1,314	1,314	S単 109号
	合 計				1,314	
	単 価				1,314	
	*** B単一 26号 ***					
000026	敷モルタル t=30mm		m ²		1,400 m ²	歩A 当たり算出
S03019	モルタル工 モルタル,床,30mm	1,400	m ²	2,049	2,869	S単 46号
S02116	生モルタル (普通) ,配合 1:3,	0.040	m ³	28,600	1,144	S単 17号
	合 計				4,013	
	単 価				2,866	
	*** B単一 27号 ***					
000027	鉄筋コンクリートU型 U-240		m		0.600 m	歩A 当たり算出
S05801	【排水構造物工】 U型側溝,昼間施工,L=600,60kg/個以下,なし,-,-,基礎碎石の施工無し,再利用	0.600	m	3,787	2,272	S単 49号

事業名	八代平野農業水利事業					
工事名	鯨鯨川排水路樋門拡幅工事					
工事別工事名:鯨鯨川排水路樋門拡幅工事						
コード	名 称 (規 格)	数 量	単位	単 価	金 額	備 考
	撤去を行わない					
S02116	鉄筋コンクリートU型 U-240,,	1.000	個	2,330	2,330	S単 18号
	合 計				4,602	
	単 価				7,670	
	*** B単一 28号 ***					
000028	ネットフェンス工 H=1.5m 忍び返し付き		m		1.000 m	歩A 当たり算出
S02011	ネットフェンス工(本体) 9840,1.5(忍び返し付) m,有,2.0m	1.000	m	13,422	13,422	S単 1号
	合 計				13,422	
	単 価				13,422	
	*** B単一 29号 ***					
000029	ネットフェンス門扉 H=1.5m 忍び返し付		基		1.000 基	歩A 当たり算出
S02012	ネットフェンス工(扉) 1.5m,ネット式片開,亜鉛メッキ製	1.000	組	52,952	52,952	S単 2号
S02116	パーブドワイヤ #14 Φ2.0,,	3.000	m	25	75	S単 19号
	合 計				53,027	
	単 価				53,027	
	*** B単一 30号 ***					
000030	表土掘削・埋戻 t=15cm		m ²		1.000 m ²	歩A 当たり算出
S15003	耕地復旧(表土掘削・埋戻) 表土掘削,あり	1.000	m ²	63	63	S単 51号
S15003	耕地復旧(表土掘削・埋戻) 表土埋戻,あり	1.000	m ²	65	65	S単 52号
S15004	耕地復旧(耕起) 有	1.000	m ²	38	38	S単 55号
	合 計				166	
	単 価				166	
	*** B単一 31号 ***					
000031	路床盛土		m3		1.000 m3	歩A 当たり算出
S86804	SP【被災地】路床盛土 2.5m以上4.0m未満,-,-,あり	1.000	m3	993.1	993	S単 98号
S02116	山土砂	1.330	m3	2,400	3,192	S単 20号
	合 計				4,185	
	単 価				4,185	
	*** B単一 32号 ***					
000032	路体盛土		m3		1.000 m3	歩A 当たり算出
S86803	SP【被災地】路体(築堤)盛土・埋戻 2.5m以上4.0m未満,-,-,あり	1.000	m3	945.2	945	S単 96号
S02116	山土砂	1.330	m3	2,400	3,192	S単 20号
	合 計				4,137	
	単 価				4,137	
	*** B単一 33号 ***					
000033	盛土法面整形		m ²		1.000 m ²	歩A 当たり算出
SA0152	SP 法面整形 盛土部,無し,無し,埴質土,砂及び砂質土,粘性土,あり	1.000	m ²	449.1	449	S単 105号

事業名 八代平野農業水利事業						
工事名 鯉川排水路樋門拡幅工事						
工事別工事名:鯉川排水路樋門拡幅工事						
コード	名 称 (規 格)	数 量	単位	単 価	金 額	備 考
	合 計				449	
	単 価				449	
	*** B単— 34号 ***					
000034	土のう工		m3		1,000	歩A 当たり算出
S18001	土のう工 仕拵え～設置～撤去	1.000	m3	32,895	32,895	S単 62号
	合 計				32,895	
	単 価				32,895	
	*** B単— 35号 ***					
000035	大型土のう工		袋		1,000	歩A 当たり算出
S18002	大型土のう工 製作・設置,ﾊﾞｯｸﾙ,購入土,1m3,耐候性大型土のう袋(1年対応),なし,あり	1.000	袋	9,977	9,977	S単 63号
S18002	大型土のう工 撤去,ﾊﾞｯｸﾙ,,0m3,,,あり	1.000	袋	1,015	1,015	S単 64号
SA0121	SP 土砂等運搬 標準,ﾊﾞｯｸﾙ ﾊﾟｹｯﾄ容量0.8m3,土砂(岩塊・玉石混り土含む),無し,0.3km以下	0.830	m3	415.4	345	S単 101号
S02116	廃プラスチック運搬費 現場→処分場,,	0.006	m3	5,000	30	S単 21号
S02116	廃プラスチック処分費	0.006	m3	21,000	126	S単 22号
	合 計				11,493	
	単 価				11,493	
	*** B単— 36号 ***					
000036	高密度ポリエチレン管設置・撤去 Φ800		m		1,000	歩A 当たり算出
S07035	高密度ﾎﾞﾘｴﾁﾚﾝ管機械布設 高密度ﾎﾞﾘｴﾁﾚﾝ管,800mm,あり	1.000	m	2,958	2,958	S単 50号
T00001	高密度ポリエチレン管撤去 Φ800	1.000	m	1,535	1,535	T単 1号
S02300	現場発生品及び支給材積込み・荷卸し 仮置き場→現場	0.021	ton	9,341	196	S単 41号
S02300	現場発生品及び支給材運搬 仮置き場→現場	0.021	ton	1,943	41	S単 42号
S02116	廃プラスチック運搬費 現場→処分場,,	0.500	m3	5,000	2,500	S単 21号
S02116	廃プラスチック処分費	0.500	m3	21,000	10,500	S単 22号
	合 計				17,730	
	単 価				17,730	
	*** B単— 37号 ***					
000037	敷鉄板設置・撤去		m ²		1,000	歩A 当たり算出
S18054	敷鉄板設置・撤去工 設置～賃料～撤去,175,1,なし	1.000	m ²	1,952	1,952	S単 71号
	合 計				1,952	
	単 価				1,952	
	*** B単— 38号 ***					
000038	道路反射鏡撤去・再設置		基		1,000	歩A 当たり算出
S02120	道路反射鏡撤去 支柱、鏡体撤去	1.000	基	25,278	25,278	S単 36号
S02300	現場発生品及び支給材積込み・荷卸し 現場→仮置き場	0.010	ton	9,341	93	S単 43号
S02300	現場発生品及び支給材運搬 現場→仮置き場	0.010	ton	1,943	19	S単 44号
S02300	現場発生品及び支給材積込み・荷卸し 仮置き場→現場	0.010	ton	9,341	93	S単 41号
S02300	現場発生品及び支給材運搬 仮置き場→現場	0.010	ton	1,943	19	S単 42号

事業名	八代平野農業水利事業					
工事名	鯨鯨川排水路樋門拡幅工事					
工事別工事名:鯨鯨川排水路樋門拡幅工事						
コード	名 称 (規 格)	数 量	単位	単 価	金 額	備 考
S02120	道路反射鏡設置 支柱（購入）・鏡体（流用）	1.000	基	87,830	87,830	S単 37号
	合 計				113,332	
	単 価				113,332	
	*** B単－ 39号 ***					
000039	路床・路体撤去		m3		1.000 m3	歩A 当たり算出
S86801	SP【被災地】掘削 土砂,オペシカット,無し,無し,5,000m3未満,-,-,-,-	1.000	m3	416.9	417	S単 94号
SA0121	SP 土砂等運搬 標準,ハケット容量0.8m3,土砂(岩塊・玉石混り土含む),無し,11.5km以下	1.000	m3	1,982	1,982	S単 102号
	合 計				2,399	
	単 価				2,399	
	*** B単－ 40号 ***					
000040	表土掘削・埋戻 t=15cm		m ²		1.000 m ²	歩A 当たり算出
S15003	耕地復旧(表土掘削・埋戻) 表土掘削,なし	1.000	m ²	73	73	S単 53号
S15003	耕地復旧(表土掘削・埋戻) 表土埋戻,なし	1.000	m ²	74	74	S単 54号
S15004	耕地復旧(耕起) 有	1.000	m ²	38	38	S単 55号
	合 計				185	
	単 価				185	
	*** B単－ 41号 ***					
000041	床掘		m3		1.000 m3	歩A 当たり算出
SA0103	SP 床掘り 土砂,上記以外(小規模),-,-,-	1.000	m3	2,164	2,164	S単 100号
	合 計				2,164	
	単 価				2,164	
	*** B単－ 42号 ***					
000042	切土		m3		1.000 m3	歩A 当たり算出
S86801	SP【被災地】掘削 土砂,オペシカット,無し,無し,5,000m3未満,-,-,-,-	1.000	m3	416.9	417	S単 94号
	合 計				417	
	単 価				417	
	*** B単－ 43号 ***					
000043	切土法面整形		m ²		1.000 m ²	歩A 当たり算出
SA0152	SP 法面整形 切土部,-,無し,は質土、砂及び砂質土、粘性土、あり	1.000	m ²	900.6	901	S単 106号
	合 計				901	
	単 価				901	
	*** B単－ 44号 ***					
000044	路床盛土		m3		1.000 m3	歩A 当たり算出
S86804	SP【被災地】路床盛土 4.0m以上,20,000m3未満,無し,あり	1.000	m3	403.7	404	S単 99号
S02116	山土砂	1.330	m3	2,400	3,192	S単 20号
	合 計				3,596	
	単 価				3,596	

事業名	八代平野農業水利事業
工事名	鯉川排水路樋門拡幅工事

工事別工事名:鯉川排水路樋門拡幅工事

コード	名 称 (規 格)	数 量	単 位	単 価	金 額	備 考
	*** B単一 45号 ***					
000045	路体盛土		m3		1,000	歩A 当たり算出
S86803	SP【被災地】路体（築堤）盛土・埋戻 4.0m以上,20,000m3未満,無し,あり	1,000	m3	265.1	265	S単 97号
S02116	山土砂	1,330	m3	2,400	3,192	S単 20号
	合 計				3,457	
	単 価				3,457	
	*** B単一 46号 ***					
000046	盛土法面整形		m ²		1,000	歩A 当たり算出
SA0152	SP 法面整形 盛土部,無し,無し,は質土、砂及び砂質土、粘性土、あり	1,000	m ²	449.1	449	S単 105号
	合 計				449	
	単 価				449	
	*** B単一 47号 ***					
000047	高密度ポリエチレン管設置・撤去 Φ800		m		1,000	歩A 当たり算出
S07035	高密度ポリエチレン管機械布設 高密度ポリエチレン管,800mm,あり	1,000	m	2,958	2,958	S単 50号
T00001	高密度ポリエチレン管撤去 Φ800	1,000	m	1,535	1,535	T単 1号
S02300	現場発生品及び支給材積込み・荷卸し 仮置き場→現場	0.021	ton	9,341	196	S単 41号
S02300	現場発生品及び支給材運搬 仮置き場→現場	0.021	ton	1,943	41	S単 42号
S02116	廃プラスチック運搬費 現場→処分場,,	0.500	m3	5,000	2,500	S単 21号
S02116	廃プラスチック処分費	0.500	m3	21,000	10,500	S単 22号
	合 計				17,730	
	単 価				17,730	
	*** B単一 48号 ***					
000048	大型土のう工 工事用道路法面		袋		1,000	歩A 当たり算出
S18002	大型土のう工 製作・設置,バック材,購入土,1m3,耐候性大型土のう袋（1年対応）,なし,あり	1,000	袋	9,977	9,977	S単 63号
S18002	大型土のう工 撤去,バック材,,0m3,,,あり	1,000	袋	1,015	1,015	S単 64号
SA0121	SP 土砂等運搬 標準,バック材 バック容量0.8m3,土砂(岩塊・玉石混り土含む),無し,0.3km以下	0.830	m3	415.4	345	S単 101号
S02116	廃プラスチック運搬費 現場→処分場,,	0.006	m3	5,000	30	S単 21号
S02116	廃プラスチック処分費	0.006	m3	21,000	126	S単 22号
	合 計				11,493	
	単 価				11,493	
	*** B単一 49号 ***					
000049	敷鉄板設置・撤去		m ²		1,000	歩A 当たり算出
S18054	敷鉄板設置・撤去工 設置～賃料～撤去,175,1,なし	1,000	m ²	1,952	1,952	S単 71号
	合 計				1,952	
	単 価				1,952	
	*** B単一 50号 ***					
000050	路床・路体撤去		m3		1,000	歩A 当たり算出

事業名 八代平野農業水利事業						
工事名 鯨鯉川排水路樋門拡幅工事						
工事別工事名:鯨鯉川排水路樋門拡幅工事						
コード	名 称 (規 格)	数 量	単位	単 価	金 額	備 考
S86801	SP【被災地】掘削 土砂,ホヱツカト,無し,無し,5,000m3未満,-,-,-,-	1.000	m3	416.9	417	S単 94号
	合 計				417	
	単 価				417	
	*** B単— 51号 ***					
000051	残土処分		m3		1.000 m3	歩A 当たり算出
SA0121	SP 土砂等運搬 標準,ハヱツカト容量0.8m3,土砂(岩塊・玉石混り土含む),無し,7.5km以下	1.000	m3	1,534	1,534	S単 103号
	合 計				1,534	
	単 価				1,534	
	*** B単— 52号 ***					
000052	土木シート設置・撤去		m ²		1.000 m ²	歩A 当たり算出
S18062	土工用マット(シート類)敷設・撤去 敷設～撤去	1.000	m ²	1,375	1,375	S単 73号
	合 計				1,375	
	単 価				1,375	
	*** B単— 53号 ***					
000053	杭橋脚打込工 H350×350×12×19		本		1.000 本	歩A 当たり算出
S18073	杭橋脚打込工 (H ³ イ ⁷ ロ ² マ) 杭橋脚,H ³ イ ⁷ ロ ² マ単独打込,50未満,25m以下,22m以下,H350,最大吊上能力120t 吊	1.000	本	130,531	130,531	S単 77号
S17002	[賃料(H形鋼・山留副部材)] H形鋼(杭使用),350型,無し,149日,1回	3.170	ton	22,061	69,933	S単 56号
	合 計				200,464	
	単 価				200,464	
	*** B単— 54号 ***					
000054	仮橋設置工 (上部工) 主桁 H594		ton		12.320 ton	歩A 当たり算出
S18074	仮橋設置工 (上部工) 架設 (H形鋼主桁),ｸﾚｰﾗｰﾝ,最大吊上能力120t吊,	12.320	ton	31,030	382,290	S単 79号
S17002	[賃料(H形鋼・山留副部材)] H形鋼(杭使用),594型,無し,149日,1回	9.350	ton	25,041	234,133	S単 57号
S02116	溝形鋼 (S S 4 0 0) 大形 厚9 幅90 高300,,	1.160	ton	115,000	133,400	S単 23号
S02116	溝形鋼 (S S 4 0 0) 大形 厚13 幅100 高380,,	1.090	ton	122,000	132,980	S単 24号
S02116	溝形鋼 (S S 4 0 0) 大形厚7-9幅75-90高150-200,,	0.490	ton	112,000	54,880	S単 25号
S17002	[賃料(H形鋼・山留副部材)] 山留副部材(A),-,149日,1回	0.230	ton	63,547	14,616	S単 58号
S02116	摩擦接合用高力六角ボルト 径M22 長65mm 2種F10T,,	96.000	組	234	22,464	S単 26号
S02116	摩擦接合用高力六角ボルト 径M22 長80mm 2種F10T,,	20.000	組	254	5,080	S単 27号
	合 計				979,843	
	単 価				79,533	
	*** B単— 55号 ***					
000055	仮橋設置工 (下部工) 受桁 H350		ton		3.510 ton	歩A 当たり算出
S18071	仮橋設置工 (下部工) 杭基礎(杭橋脚),設置,ｸﾚｰﾗｰﾝ,最大吊上能力120t吊,	3.510	ton	78,537	275,665	S単 75号
S17002	[賃料(H形鋼・山留副部材)] H形鋼(杭使用),350型,無し,149日,1回	2.420	ton	22,061	53,388	S単 56号
S17002	[賃料(H形鋼・山留副部材)] 山留副部材(A),-,149日,1回	1.090	ton	63,547	69,266	S単 58号
S02116	摩擦接合用高力六角ボルト 径M22 長75mm 2種F10T,,	40.000	組	248	9,920	S単 28号

事業名 八代平野農業水利事業						
工事名 鯉川排水路樋門拡幅工事						
工事別工事名:鯉川排水路樋門拡幅工事						
コード	名 称 (規 格)	数 量	単 位	単 価	金 額	備 考
S02116	摩擦接合用高力六角ボルト 径M22 長85mm 2種F10T,,	40.000	組	261	10,440	S単 29号
S02116	ボルト S10T-M22×65,,	120.000	組	215	25,800	S単 30号
S02116	ボルト S10T-M22×80,,	320.000	組	234	74,880	S単 31号
	合 計				519,359	
	単 価				147,966	
	*** B単— 56号 ***					
000056	仮橋設置工 (覆工板)		m ²		1.000 m ²	歩A 当たり算出
S18075	仮橋設置工 (覆工板) 設置,クレーン,最大吊上能力120t吊,	1.000	m ²	2,101	2,101	S単 81号
S17003	覆工板 覆工板,鋼製滑り止め加工付(補強型),149日,1回	1.000	m ²	8,692	8,692	S単 61号
	合 計				10,793	
	単 価				10,793	
	*** B単— 57号 ***					
000057	仮橋設置工 (高欄) 設置～賃料		m		18.000 m	歩A 当たり算出
S18076	仮橋設置工 (高欄) 単管ハケ型,設置～賃料,520.0m,149日,1回,90°≦V1<180.0度,,,あり	18.000	m	1,473	26,514	S単 83号
S02116	鞘管 Φ60.5 0.2m,,	12.000	本	215	2,580	S単 32号
S02116	クランプ 径48.6,,	24.000	個	200	4,800	S単 33号
	合 計				33,894	
	単 価				1,883	
	*** B単— 58号 ***					
000058	杭橋脚引抜き工 H350×350×12×19		本		1.000 本	歩A 当たり算出
S18073	杭橋脚引抜き工 (ハケ脚引抜き) 杭橋脚,引抜き,-,-,22m以下,H350,最大吊上能力120t吊	1.000	本	29,027	29,027	S単 78号
	合 計				29,027	
	単 価				29,027	
	*** B単— 59号 ***					
000059	仮橋撤去工 (上部工) 主桁 H594		ton		1.000 ton	歩A 当たり算出
S18074	仮橋撤去工 (上部工) 撤去 (H形鋼主桁),クレーン,最大吊上能力120t吊,	1.000	ton	21,328	21,328	S単 80号
	合 計				21,328	
	単 価				21,328	
	*** B単— 60号 ***					
000060	仮橋撤去工 (下部工) 受桁 H350		ton		1.000 ton	歩A 当たり算出
S18071	仮橋設置工 (下部工) 杭基礎(杭橋脚),撤去,クレーン,最大吊上能力120t吊,	1.000	ton	32,907	32,907	S単 76号
	合 計				32,907	
	単 価				32,907	
	*** B単— 61号 ***					
000061	仮橋撤去工 (覆工板)		m ²		1.000 m ²	歩A 当たり算出
S18075	仮橋設置工 (覆工板) 撤去,クレーン,最大吊上能力120t吊,	1.000	m ²	1,450	1,450	S単 82号
	合 計				1,450	

事業名	八代平野農業水利事業					
工事名	鯉川排水路樋門拡幅工事					
工事別工事名:鯉川排水路樋門拡幅工事						
コード	名 称 (規 格)	数 量	単位	単 価	金 額	備 考
	単 価				1,450	
	*** B単— 62号 ***					
000062	仮橋撤去工 (高欄)		m		1.000 m	歩A 当たり算出
S18076	仮橋設置工 (高欄) 単管ハゲ型,撤去,520.0m,0日,0回,N1<90.0円,...あり	1.000	m	658	658	S単 84号
	合 計				658	
	単 価				658	
	*** B単— 63号 ***					
000063	腹起し切梁方式土留工		ton		7.920 ton	歩A 当たり算出
S18021	腹起し切梁方式土留工(設置・撤去) なし,設置～賃料～撤去,H350,11日,1回,あり	6.290	ton	90,974	572,226	S単 68号
S17002	[賃料(H形鋼・山留副部材)] 山留副部材(A),-,11日,1回	1.380	ton	14,529	20,050	S単 59号
S17002	H型鋼 (山留材) 山留副部材(B),-,11日,1回	0.250	ton	333,300	83,325	S単 60号
	合 計				675,601	
	単 価				85,303	
	*** B単— 64号 ***					
000064	大型土のう工 上下流締切部		袋		1.000 袋	歩A 当たり算出
S18002	大型土のう工 製作・設置,ラフレソクレン,購入土,1m3,耐候性大型土のう袋 (1年対応) ,なし,あり	1.000	袋	9,933	9,933	S単 65号
S18002	大型土のう工 撤去,ハック材,0m3,...あり	1.000	袋	1,015	1,015	S単 64号
SA0121	SP 土砂等運搬 標準,ハック材 ハケット容量0.8m3,土砂(岩塊・玉石混り土含む),無し,0.3km以下	0.830	m3	415.4	345	S単 101号
S02116	廃プラスチック運搬費 現場→処分場,1	0.006	m3	5,000	30	S単 21号
S02116	廃プラスチック処分費	0.006	m3	21,000	126	S単 22号
	合 計				11,449	
	単 価				11,449	
	*** B単— 65号 ***					
000065	高密度ポリエチレン管設置・撤去 Φ800		m		1.000 m	歩A 当たり算出
S07035	高密度ポリエチレン管機械布設 高密度ポリエチレン管,800mm,あり	1.000	m	2,958	2,958	S単 50号
T00001	高密度ポリエチレン管撤去 Φ800	1.000	m	1,535	1,535	T単 1号
S02300	現場発生品及び支給材積込み・荷卸し 仮置き場→現場	0.021	ton	9,341	196	S単 41号
S02300	現場発生品及び支給材運搬 仮置き場→現場	0.021	ton	1,943	41	S単 42号
S02116	廃プラスチック運搬費 現場→処分場,1	0.500	m3	5,000	2,500	S単 21号
S02116	廃プラスチック処分費	0.500	m3	21,000	10,500	S単 22号
	合 計				17,730	
	単 価				17,730	
	*** B単— 66号 ***					
000066	ブルーシート設置・撤去		m ²		1.000 m ²	歩A 当たり算出
S18062	土工用マット(シート類)敷設・撤去 敷設～撤去	1.000	m ²	156	156	S単 74号
	合 計				156	
	単 価				156	

事業名 八代平野農業水利事業						
工事名 鯉鱒川排水路樋門拡幅工事						
工事別工事名:鯉鱒川排水路樋門拡幅工事						
コード	名 称 (規 格)	数 量	単 位	単 価	金 額	備 考
	*** B単一 67号 ***					
000067	水路内埋立		m3		1,000	歩A 当たり算出
S86803	SP【被災地】路体（築堤）盛土・埋戻 4.0m以上,20,000m3未満,無し,あり	1,000	m3	265.1	265	S単 97号
S02116	山土砂	1,330	m3	2,400	3,192	S単 20号
	合 計				3,457	
	単 価				3,457	
	*** B単一 68号 ***					
000068	敷鉄板設置・撤去		m ²		1,000	歩A 当たり算出
S18054	敷鉄板設置・撤去工 設置～賃料～撤去,100,1,なし	1,000	m ²	1,378	1,378	S単 72号
	合 計				1,378	
	単 価				1,378	
	*** B単一 69号 ***					
000069	掘削 一次・二次		m3		1,000	歩A 当たり算出
S86801	SP【被災地】掘削 土砂,オプション外,無し,有り,5,000m3未満,-,-,-,-	1,000	m3	685.3	685	S単 95号
	合 計				685	
	単 価				685	
	*** B単一 70号 ***					
000070	埋戻		m3		1,000	歩A 当たり算出
S86803	SP【被災地】路体（築堤）盛土・埋戻 2.5m以上4.0m未満,-,-,あり	1,000	m3	945.2	945	S単 96号
	合 計				945	
	単 価				945	
	*** B単一 71号 ***					
000071	排水ポンプ 水路内湧水処理（4インチポンプ）		箇所		1,000	歩A 当たり算出
S18007	排水ポンプ設置撤去（小口径） 口径 100mm,あり	2,000	箇所	47,401	94,802	S単 67号
S18006	排水ポンプ運転（水路内湧水） 28,常時排水,7以上～30未満,発動発電機,なし	1,000	箇所	337,786	337,786	S単 66号
	合 計				432,588	
	単 価				432,588	
	*** B単一 72号 ***					
000072	重建設機械分解・組立・輸送 120t吊クレーン		台		1,000	歩A 当たり算出
S19001	分解・組立・運搬費（重建設機械） クレーン,最大吊上能力80 t 吊超150 t 吊以下,運搬～組立～分解～運搬,基地と 現場の移動,,あり	1,000	台	2,583,085	2,583,085	S単 91号
	合 計				2,583,085	
	単 価				2,583,085	
	*** B単一 73号 ***					
000073	仮設材運搬 敷鉄板		ton		1,000	歩A 当たり算出
S19003	輸送費（仮設材） 12m以内,10kmまで,往復計上,計上する（敷鉄板）,基地（積込・取卸）+現場（積込・	1,000	ton	12,060	12,060	S単 92号

事業名	八代平野農業水利事業					
工事名	鯨鯨川排水路樋門拡幅工事					
工事別工事名:鯨鯨川排水路樋門拡幅工事						
コード	名 称 (規 格)	数 量	単位	単 価	金 額	備 考
	取卸),,0.0,0.0					
	合 計				12,060	
	単 価				12,060	
	*** B単一 74号 ***					
000074	仮設材運搬 覆工板		ton		1.000 ton	歩A 当たり算出
S19003	輸送費(仮設材) 12m以内,20kmまで,往復計上,計上する(敷鉄板以外),,積込・取卸+積込・取卸,0.0,0.0	1.000	ton	12,380	12,380	S単 93号
	合 計				12,380	
	単 価				12,380	
	*** B単一 75号 ***					
000075	仮設材運搬 受桁 H350		ton		1.000 ton	歩A 当たり算出
S19003	輸送費(仮設材) 12m以内,20kmまで,往復計上,計上する(敷鉄板以外),,積込・取卸+積込・取卸,0.0,0.0	1.000	ton	12,380	12,380	S単 93号
	合 計				12,380	
	単 価				12,380	
	*** B単一 76号 ***					
000076	仮設材運搬 主桁 H594		ton		1.000 ton	歩A 当たり算出
S02116	輸送費(片道) 主桁H594,,	1.000	ton	20,629	20,629	S単 34号
S02116	輸送費(片道) 主桁H594,,	1.000	ton	20,629	20,629	S単 34号
S02116	積卸し費 基地積込み・取卸し+現場積込み・取卸し,,	1.000	ton	3,000	3,000	S単 35号
	合 計				44,258	
	単 価				44,258	
	*** B単一 77号 ***					
000077	仮設材運搬 仮設切梁(H350)・副部材		ton		1.000 ton	歩A 当たり算出
S19003	輸送費(仮設材) 12m以内,20kmまで,往復計上,計上する(敷鉄板以外),,積込・取卸+積込・取卸,0.0,0.0	1.000	ton	12,380	12,380	S単 93号
	合 計				12,380	
	単 価				12,380	
	*** B単一 78号 ***					
000078	伐木 工事用道路工		本		1.000 本	歩A 当たり算出
S02120	伐採・伐根 幹周30cm以上60cm以下	1.000	本	31,200	31,200	S単 38号
	合 計				31,200	
	単 価				31,200	
	*** B単一 79号 ***					
000079	伐採木処分 運搬費込み		ton		1.000 ton	歩A 当たり算出
S02123	伐採木処分費	1.000	ton	33,000	33,000	S単 40号
	合 計				33,000	

[illegible]

事業名	八代平野農業水利事業					
工事名	鯨鯨川排水路樋門拡幅工事					
工事別工事名:鯨鯨川排水路樋門拡幅工事						
コード	名 称 (規 格)	数 量	単位	単 価	金 額	備 考
	*** S単ー 1号 ***					
S02011	ネットフェンス工(本体)					
	ネットフェンス工(本体)					
	9840,1.5 (忍び返し付) m,有,2.0m		m	13,422		歩A・単A
	*** S単ー 2号 ***					
S02012	ネットフェンス工(扉)					
	ネットフェンス工(扉)					
	1.5m,ネット式片開,亜鉛メッキ製		組	52,952		歩A・単A
	*** S単ー 3号 ***					
S02112	ラフレックレーン[油圧伸縮ｼﾞﾌﾞ型・～低騒・排対型(～2014)]					
	ラフレックレーン[油圧伸縮ｼﾞﾌﾞ型・～低騒・排対型(～2014)]					
	最大吊上能力25t吊		日	66,500		歩A・単A
	*** S単ー 4号 ***					
S02112	ﾊﾞｯｸﾎｯｸ[ｸﾚｰﾝ型・ｸﾚｰﾝ・～超低・排対型(～2011)]					
	ﾊﾞｯｸﾎｯｸ[ｸﾚｰﾝ型・ｸﾚｰﾝ・～超低・排対型(～2011)]					
	標準ﾊﾞｯｸ容量 山積0.45m3 (平積0.35m3) 吊能力2.9t		日	11,000		歩A・単A
	*** S単ー 5号 ***					
S02115	土木一般世話役					
	土木一般世話役					
			人	32,300		歩A・単A
	*** S単ー 6号 ***					
S02115	特殊作業員					
	特殊作業員					
			人	27,100		歩A・単A
	*** S単ー 7号 ***					
S02115	普通作業員					
	普通作業員					
			人	22,100		歩A・単A
	*** S単ー 8号 ***					
S02115	運転手(特殊)					
	運転手(特殊)					
			人	27,400		歩A・単A
	*** S単ー 9号 ***					
S02116	異形鋼矢板A					
	異形鋼矢板A					
	L=15.0m 現場持込(車上荷台渡し)※現場溶接,,		枚	1,514,131		歩A・単A
	*** S単ー 10号 ***					
S02116	異形鋼矢板B					
	異形鋼矢板B					
	L=15.0m 現場持込(車上荷台渡し)※現場溶接,,		枚	1,547,931		歩A・単A
	*** S単ー 11号 ***					
S02116	異形鋼矢板C					
	異形鋼矢板C					
	L=15.0m 現場持込(車上荷台渡し)※現場溶接,,		枚	1,514,132		歩A・単A
	*** S単ー 12号 ***					
S02116	異形鋼矢板D					
	異形鋼矢板D					
	L=15.0m 現場持込(車上荷台渡し)※現場溶接,,		枚	1,596,249		歩A・単A
	*** S単ー 13号 ***					
S02116	高張力タイロッド					
	高張力タイロッド					
	HT690 Φ55 L=6.00m,,		組	217,800		歩A・単A
	*** S単ー 14号 ***					
S02116	高張力タイロッド					
	高張力タイロッド					
	HT690 Φ55 L=6.07m,,		組	218,923		歩A・単A
	*** S単ー 15号 ***					
S02116	溝形鋼 (S S 4 0 0)					
	溝形鋼 (S S 4 0 0)					
	大形 厚9 幅90 高250,,		ton	113,000		歩A・単A
	*** S単ー 16号 ***					
S02116	PC支梁					
	PC支梁					
	400×400×10930 PC鋼棒Φ17mm,,		本	771,000		歩A・単A
	*** S単ー 17号 ***					
S02116	生モルタル(普通)					
	生モルタル(普通)					
	,配合 1:3,		m3	28,600		歩A・単A
	*** S単ー 18号 ***					
S02116	鉄筋コンクリートU型					
	鉄筋コンクリートU型					
	U-240,,		個	2,330		歩A・単A
	*** S単ー 19号 ***					
S02116	バーブドワイヤ					
	バーブドワイヤ					
	#14 Φ2.0,,		m	25		歩A・単A
	*** S単ー 20号 ***					
S02116	山土砂					
	山土砂					
			m3	2,400		歩A・単A
	*** S単ー 21号 ***					
S02116	廃プラスチック運搬費					
	廃プラスチック運搬費					
	現場→処分場,,		m3	5,000		歩A・単A
	*** S単ー 22号 ***					
S02116	廃プラスチック処分費					

事業名		八代平野農業水利事業				
工事名		鯉川排水路樋門拡幅工事				
工事別工事名:鯉川排水路樋門拡幅工事						
コード	名 称 (規 格)	数 量	単位	単 価	金 額	備 考
	廃プラスチック処分費		m3	21,000		歩A・単A
S02116	*** S単— 23号 *** 溝形鋼 (S S 4 0 0)					
	溝形鋼 (S S 4 0 0) 大形 厚9 幅90 高300,,		ton	115,000		歩A・単A
S02116	*** S単— 24号 *** 溝形鋼 (S S 4 0 0)					
	溝形鋼 (S S 4 0 0) 大形 厚13 幅100 高380,,		ton	122,000		歩A・単A
S02116	*** S単— 25号 *** 溝形鋼 (S S 4 0 0)					
	溝形鋼 (S S 4 0 0) 大形厚7-9幅75-90高150-200,,		ton	112,000		歩A・単A
S02116	*** S単— 26号 *** 摩擦接合用高力六角ボルト					
	摩擦接合用高力六角ボルト 径M22 長65mm 2種F10T,,		組	234		歩A・単A
S02116	*** S単— 27号 *** 摩擦接合用高力六角ボルト					
	摩擦接合用高力六角ボルト 径M22 長80mm 2種F10T,,		組	254		歩A・単A
S02116	*** S単— 28号 *** 摩擦接合用高力六角ボルト					
	摩擦接合用高力六角ボルト 径M22 長75mm 2種F10T,,		組	248		歩A・単A
S02116	*** S単— 29号 *** 摩擦接合用高力六角ボルト					
	摩擦接合用高力六角ボルト 径M22 長85mm 2種F10T,,		組	261		歩A・単A
S02116	*** S単— 30号 *** トルクボルト					
	トルクボルト S10T-M22×65,,		組	215		歩A・単A
S02116	*** S単— 31号 *** トルクボルト					
	トルクボルト S10T-M22×80,,		組	234		歩A・単A
S02116	*** S単— 32号 *** 鞘管					
	鞘管 Φ60.5 0.2m,,		本	215		歩A・単A
S02116	*** S単— 33号 *** クランプ					
	クランプ 径48.6,,		個	200		歩A・単A
S02116	*** S単— 34号 *** 輸送費 (片道)					
	輸送費 (片道) 主桁H594,,		ton	20,629		歩A・単A
S02116	*** S単— 35号 *** 積卸し費					
	積卸し費 基地積込み・取卸し+現場積込み・取卸し,,		ton	3,000		歩A・単A
S02120	*** S単— 36号 *** 道路反射鏡撤去					
	道路反射鏡撤去 支柱、鏡体撤去		基	25,278		歩A・単A
S02120	*** S単— 37号 *** 道路反射鏡設置					
	道路反射鏡設置 支柱 (購入)・鏡体 (流用)		基	87,830		歩A・単A
S02120	*** S単— 38号 *** 伐採・伐根					
	伐採・伐根 幹周30cm以上60cm以下		本	31,200		歩A・単A
S02123	*** S単— 39号 *** 建設廃材					
	建設廃材 無筋コンクリート廃材		m3	3,525		歩A・単A
S02123	*** S単— 40号 *** 伐採木処分費					
	伐採木処分費		ton	33,000		歩A・単A
S02300	*** S単— 41号 *** 現場発生品及び支給材積込み・荷卸し					
	現場発生品及び支給材積込み・荷卸し 仮置き場→現場		ton	9,341		歩A・単A
S02300	*** S単— 42号 *** 現場発生品及び支給材運搬					
	現場発生品及び支給材運搬 仮置き場→現場		ton	1,943		歩A・単A
S02300	*** S単— 43号 *** 現場発生品及び支給材積込み・荷卸し					
	現場発生品及び支給材積込み・荷卸し 現場→仮置き場		ton	9,341		歩A・単A

事業名 八代平野農業水利事業						
工事名 鯉川排水路樋門拡幅工事						
工事別工事名:鯉川排水路樋門拡幅工事						
コード	名 称 (規 格)	数 量	単 位	単 価	金 額	備 考
S02300	*** S単— 44号 ***					
	現場発生品及び支給材運搬					
	現場発生品及び支給材運搬 現場→仮置き場		ton	1,943		歩A・単A
S02721	*** S単— 45号 ***					
	無筋コンクリート取壊し 【構造物取壊し】 無筋,なし,機械,昼間施工,する		m3	11,170		歩A・単A
S03019	*** S単— 46号 ***					
	モルタル工					
	モルタル工 モルタル,床,30mm		m ²	2,049		歩A・単A
S03030	*** S単— 47号 ***					
	鉄筋工 (加工・組立)					
	鉄筋工 (加工・組立) 加工・組立,一般構造物,D13,SD295,あり		ton	347,718		歩A・単A
S03030	*** S単— 48号 ***					
	鉄筋工 (加工・組立)					
	鉄筋工 (加工・組立) 加工・組立,一般構造物,D19,SD345,あり		ton	301,715		歩A・単A
S05801	*** S単— 49号 ***					
	【排水構造物工】					
	【排水構造物工】 U型側溝,昼間施工,L=600,60kg/個以下,なし,-,-,基礎砕石の施工無し,再利用 撤去を行なわない		m	3,787		歩A・単A
S07035	*** S単— 50号 ***					
	高密度ポリエチレン管機械布設					
	高密度ポリエチレン管機械布設 高密度ポリエチレン管,800mm,あり		m	2,958		歩A・単A
S15003	*** S単— 51号 ***					
	耕地復旧(表土掘削・埋戻)					
	耕地復旧(表土掘削・埋戻) 表土掘削,あり		m ²	63		歩A・単A
S15003	*** S単— 52号 ***					
	耕地復旧(表土掘削・埋戻)					
	耕地復旧(表土掘削・埋戻) 表土埋戻,あり		m ²	65		歩A・単A
S15003	*** S単— 53号 ***					
	耕地復旧(表土掘削・埋戻)					
	耕地復旧(表土掘削・埋戻) 表土掘削,なし		m ²	73		歩A・単A
S15003	*** S単— 54号 ***					
	耕地復旧(表土掘削・埋戻)					
	耕地復旧(表土掘削・埋戻) 表土埋戻,なし		m ²	74		歩A・単A
S15004	*** S単— 55号 ***					
	耕地復旧(耕起)					
	耕地復旧(耕起) 有		m ²	38		歩A・単A
S17002	*** S単— 56号 ***					
	【賃料(H形鋼・山留副部材)】					
	【賃料(H形鋼・山留副部材)】 H形鋼(杭使用),350型,無,149日,1回		ton	22,061		歩A・単A
S17002	*** S単— 57号 ***					
	【賃料(H形鋼・山留副部材)】					
	【賃料(H形鋼・山留副部材)】 H形鋼(杭使用),594型,無,149日,1回		ton	25,041		歩A・単A
S17002	*** S単— 58号 ***					
	【賃料(H形鋼・山留副部材)】					
	【賃料(H形鋼・山留副部材)】 山留副部材(A),-,149日,1回		ton	63,547		歩A・単A
S17002	*** S単— 59号 ***					
	【賃料(H形鋼・山留副部材)】					
	【賃料(H形鋼・山留副部材)】 山留副部材(A),-,11日,1回		ton	14,529		歩A・単A
S17002	*** S単— 60号 ***					
	H型鋼 (山留材)					
	H型鋼 (山留材) 山留副部材(B),-,11日,1回		ton	333,300		歩A・単A
S17003	*** S単— 61号 ***					
	覆工板					
	覆工板 覆工板,鋼製滑り止め加工付(補強型),149日,1回		m ²	8,692		歩A・単A
S18001	*** S単— 62号 ***					
	土のう工					
	土のう工 仕揃え～設置～撤去		m3	32,895		歩A・単A
S18002	*** S単— 63号 ***					
	大型土のう工					
	製作・設置,ﾊﾞｯｸﾙ,購入土,1m3,耐候性大型土のう袋(1年対応),なし,あり		袋	9,977		歩A・単A
S18002	*** S単— 64号 ***					
	大型土のう工					
	撤去,ﾊﾞｯｸﾙ,0m3,,,あり		袋	1,015		歩A・単A

事業名 八代平野農業水利事業						
工事名 鯉川排水路樋門拡幅工事						
工事別工事名:鯉川排水路樋門拡幅工事						
コード	名 称 (規 格)	数 量	単 位	単 価	金 額	備 考
	*** S単— 65号 ***					
S18002	大型土のう工					
	大型土のう工					
	製作・設置,7フレ-ン-ン,購入土,1m3,耐候性大型土のう袋(1年対応),なし,あり		袋	9,933		歩A・単A
	*** S単— 66号 ***					
S18006	排水ポンプ運転(水路内湧水)					
	排水ポンプ運転(小口径)					
	28,常時排水,7以上~30未満,発動発電機,なし		箇所	337,786		歩A・単A
	*** S単— 67号 ***					
S18007	排水ポンプ設置撤去(小口径)					
	排水ポンプ設置撤去(小口径)					
	口径 100mm,あり		箇所	47,401		歩A・単A
	*** S単— 68号 ***					
S18021	腹起し切梁方式土留工(設置・撤去)					
	腹起し切梁方式土留工(設置・撤去)					
	なし,設置~賃料~撤去,日350,11日,1回,あり		ton	90,974		歩A・単A
	*** S単— 69号 ***					
S18022	タイロッド方式土留工(設置・撤去)					
	タイロッド方式土留工(設置・撤去)					
	設置,0日,0回,0.960ton,あり		ton	201,979		歩A・単A
	*** S単— 70号 ***					
S18031	足場工					
	足場工					
	なし,手摺先行型枠組,あり		掛㎡	4,796		歩A・単A
	*** S単— 71号 ***					
S18054	敷鉄板設置・撤去工					
	敷鉄板設置・撤去工					
	設置~賃料~撤去,175,1,なし		㎡	1,952		歩A・単A
	*** S単— 72号 ***					
S18054	敷鉄板設置・撤去工					
	敷鉄板設置・撤去工					
	設置~賃料~撤去,100,1,なし		㎡	1,378		歩A・単A
	*** S単— 73号 ***					
S18062	土工用マット(シート類)敷設・撤去					
	土工用マット(シート類)敷設・撤去					
	敷設~撤去		㎡	1,375		歩A・単A
	*** S単— 74号 ***					
S18062	土工用マット(シート類)敷設・撤去					
	土工用マット(シート類)敷設・撤去					
	敷設~撤去		㎡	156		歩A・単A
	*** S単— 75号 ***					
S18071	仮橋設置工(下部工)					
	仮橋・仮橋設置・撤去工(下部工)					
	杭基礎(杭橋脚),設置,ｸｰﾗｰﾝ,最大吊上能力120t吊,		ton	78,537		歩A・単A
	*** S単— 76号 ***					
S18071	仮橋設置工(下部工)					
	仮橋・仮橋設置・撤去工(下部工)					
	杭基礎(杭橋脚),撤去,ｸｰﾗｰﾝ,最大吊上能力120t吊,		ton	32,907		歩A・単A
	*** S単— 77号 ***					
S18073	杭橋脚打込工(ﾊﾞｲﾌﾟﾙﾝ)					
	杭橋脚・導杭打込引抜工(ﾊﾞｲﾌﾟﾙﾝ)					
	杭橋脚,ﾊﾞｲﾌﾟﾙﾝ単独打込,50未満,25m以下,22m以下,日350,最大吊上能力120t吊		本	130,531		歩A・単A
	*** S単— 78号 ***					
S18073	杭橋脚引抜工(ﾊﾞｲﾌﾟﾙﾝ)					
	杭橋脚・導杭打込引抜工(ﾊﾞｲﾌﾟﾙﾝ)					
	杭橋脚,引抜,-,-,22m以下,日350,最大吊上能力120t吊		本	29,027		歩A・単A
	*** S単— 79号 ***					
S18074	仮橋設置工(上部工)					
	仮橋・仮橋設置・撤去工(上部工)					
	架設(日形鋼主桁),ｸｰﾗｰﾝ,最大吊上能力120t吊,		ton	31,030		歩A・単A
	*** S単— 80号 ***					
S18074	仮橋撤去工(上部工)					
	仮橋・仮橋設置・撤去工(上部工)					
	撤去(日形鋼主桁),ｸｰﾗｰﾝ,最大吊上能力120t吊,		ton	21,328		歩A・単A
	*** S単— 81号 ***					
S18075	仮橋設置工(覆工板)					
	仮橋・仮橋設置・撤去工(覆工板)					
	設置,ｸｰﾗｰﾝ,最大吊上能力120t吊,		㎡	2,101		歩A・単A
	*** S単— 82号 ***					
S18075	仮橋設置工(覆工板)					
	仮橋・仮橋設置・撤去工(覆工板)					
	撤去,ｸｰﾗｰﾝ,最大吊上能力120t吊,		㎡	1,450		歩A・単A
	*** S単— 83号 ***					
S18076	仮橋設置工(高欄)					
	仮橋・仮橋設置・撤去工(高欄)					
	単管ﾊﾞｲﾌﾟ型,設置~賃料,520.0m,149日,1回,90<=N1<180,0円,,,あり		m	1,473		歩A・単A
	*** S単— 84号 ***					
S18076	仮橋設置工(高欄)					
	仮橋・仮橋設置・撤去工(高欄)					
	単管ﾊﾞｲﾌﾟ型,撤去,520.0m,0日,0回,N1<90,0円,,,あり		m	658		歩A・単A
	*** S単— 85号 ***					
S18181	油圧圧入工(鋼矢板)					

事業名 八代平野農業水利事業						
工事名 鯉鯉川排水路樋門拡幅工事						
工事別工事名:鯉鯉川排水路樋門拡幅工事						
コード	名 称 (規 格)	数 量	単位	単 価	金 額	備 考
	油圧圧入工(鋼矢板) 普通鋼矢板,VL型,9m以下,9.5,なし *** S単ー 86号 ***		枚	224,797		歩A・単A
SI8183	油圧圧入工 継杭あり(鋼矢板) 油圧圧入工 継杭あり(鋼矢板) 普通鋼矢板 (VL・VIL),VII型,15m以下,15.0,1,なし *** S単ー 87号 ***		枚	478,076		歩A・単A
SI8183	油圧圧入工 継杭あり(鋼矢板) 油圧圧入工 継杭あり(鋼矢板) 広幅鋼矢板,IVw型,12m以下,13.0,1,なし *** S単ー 88号 ***		枚	352,094		歩A・単A
SI8183	油圧圧入工 継杭あり(鋼矢板) 油圧圧入工 継杭あり(鋼矢板) 普通鋼矢板 (VL・VIL),VII型,15m以下,15.0,1,あり *** S単ー 89号 ***		枚	103,676		歩A・単A
SI8186	油圧式杭圧入引抜機据付・解体 油圧式杭圧入引抜機据付・解体 普通鋼矢板 (VL型・VIL型),圧入 *** S単ー 90号 ***		回	107,976		歩A・単A
SI8189	油圧圧入工 継杭あり(ハット形鋼矢板) 油圧圧入工 継杭あり(ハット形鋼矢板) ハット形鋼矢板,25H型,12m以下,13.0,1,なし *** S単ー 91号 ***		枚	413,115		歩A・単A
SI9001	分解・組立・運搬費(重建設機械) 分解・組立・運搬費(重建設機械) クレーン,最大吊上能力80 t 吊超150 t 吊以下,運搬～組立～分解～運搬,基地と 現場の移動,,あり *** S単ー 92号 ***		台	2,583,085		歩A・単A
SI9003	輸送費(仮設材) 輸送費(仮設材) 12m以内,10kmまで,往復計上,計上する(敷鉄板),基地(積込・取卸)+現場(積込・ 取卸),,0.0,0.0 *** S単ー 93号 ***		ton	12,060		歩A・単A
SI9003	輸送費(仮設材) 輸送費(仮設材) 12m以内,20kmまで,往復計上,計上する(敷鉄板以外),,積込・取卸+積込・取卸,0 .0,0.0 *** S単ー 94号 ***		ton	12,380		歩A・単A
S86801	SP【被災地】掘削 SP【被災地】掘削 土砂,ホヱンカト,無し,無し,5,000m3未満,-,-,-, *** S単ー 95号 ***		m3	416.9		歩A・単A
S86801	SP【被災地】掘削 SP【被災地】掘削 土砂,ホヱンカト,無し,有り,5,000m3未満,-,-,-, *** S単ー 96号 ***		m3	685.3		歩A・単A
S86803	SP【被災地】路体(築堤)盛土・埋戻 SP【被災地】路体(築堤)盛土・埋戻 2.5m以上4.0m未満,-,-,あり *** S単ー 97号 ***		m3	945.2		歩A・単A
S86803	SP【被災地】路体(築堤)盛土・埋戻 SP【被災地】路体(築堤)盛土・埋戻 4.0m以上,20,000m3未満,無し,あり *** S単ー 98号 ***		m3	265.1		歩A・単A
S86804	SP【被災地】路床盛土 SP【被災地】路床盛土 2.5m以上4.0m未満,-,-,あり *** S単ー 99号 ***		m3	993.1		歩A・単A
S86804	SP【被災地】路床盛土 SP【被災地】路床盛土 4.0m以上,20,000m3未満,無し,あり *** S単ー 100号 ***		m3	403.7		歩A・単A
SA0103	SP 床掘り SP 床掘り 土砂,上記以外(小規模),-, -, *** S単ー 101号 ***		m3	2,164		歩A・単A
SA0121	SP 土砂等運搬 SP 土砂等運搬 標準,ハヅカサ ハヅカサ容量0.8m3,土砂(岩塊・玉石混り土含む),無し,0.3km以下 *** S単ー 102号 ***		m3	415.4		歩A・単A
SA0121	SP 土砂等運搬 SP 土砂等運搬 標準,ハヅカサ ハヅカサ容量0.8m3,土砂(岩塊・玉石混り土含む),無し,11.5km以下 *** S単ー 103号 ***		m3	1,982		歩A・単A
SA0121	SP 土砂等運搬 SP 土砂等運搬 標準,ハヅカサ ハヅカサ容量0.8m3,土砂(岩塊・玉石混り土含む),無し,7.5km以下 *** S単ー 104号 ***		m3	1,534		歩A・単A
SA0151	SP 基面整正 SP 基面整正 基面整正 *** S単ー 105号 ***		m ²	442		歩A・単A
SA0152	SP 法面整形					

[illegible]

事業名 八代平野農業水利事業						
工事名 鯉川排水路樋門拡幅工事						
工事別工事名:鯉川排水路樋門拡幅工事						
コード	名 称	数 量	単位	単 価	金 額	備 考
	*** S単一 1号 ***					
S02011	ネットフェンス工(本体)		m		20,000 m	歩A 当たり算出
	ネットフェンス工(本体) 9840,1.5(忍び返し付) m,有,2.0m			時間的制約:なし 夜間制約作業時間:0.0	制約作業時間:0.0 冬期補正:なし	
	1)ネットフェンス1単位当たり単価(円/m) 2)柵高(m)	9,840,000 1.5(忍び返し付) m		豪雪補正:なし 基本給時間:8.0	亜熱帯補正:なし 超勤時間:0.0	
	3)ブロック基礎区分 4)支柱間隔(m)	有 2.0m		深夜時間:0.0	週休:補正なし	
P22331	ネットフェンス					
		20,000	m	9,840	196,800	
P22323	ネットフェンス用アンカブロック 180×180×450		個	2,100	21,000	
R01001	土木一般世話役 設置	0.430	人	32,300	13,889	
R01003	普通作業員 設置	1.640	人	22,100	36,244	
Y00004	諸雑費	0.010		50,133	501	
	合 計				268,434	算出数量 20,000 m
	単 価		m		13,422	
	*** S単一 2号 ***					
S02012	ネットフェンス工(扉)		組		10,000 組	歩A 当たり算出
	ネットフェンス工(扉) 1.5m,ネット式片開,亜鉛メッキ製			時間的制約:なし 夜間制約作業時間:0.0	制約作業時間:0.0 冬期補正:なし	
	1)柵高 2)規格区分 3)材料区分	1.5m ネット式片開 亜鉛メッキ製		豪雪補正:なし 基本給時間:8.0	亜熱帯補正:なし 超勤時間:0.0	
				深夜時間:0.0	週休:補正なし	
P22307	ネットフェンス扉 ネット式片開	10,000	組	46,500	465,000	
R01001	土木一般世話役	0.930	人	32,300	30,039	
R01003	普通作業員	1.560	人	22,100	34,476	
	合 計				529,515	算出数量 10,000 組
	単 価		組		52,952	
	*** S単一 3号 ***					
S02112	ラフレックレーン[油圧伸縮ｼﾌﾞ型・～低騒・排対型(～2014)]		日		1,000 各単位	歩A 当たり算出
	ラフレックレーン[油圧伸縮ｼﾌﾞ型・～低騒・排対型(～2014)] 最大吊上能力25t吊			時間的制約:なし 夜間制約作業時間:0.0	制約作業時間:0.0 冬期補正:なし	
	1)機械器具賃料コード 2)機械器具規格 3)単価の入力	F01086 最大吊上能力25t吊 66,500円		豪雪補正:なし 基本給時間:8.0	亜熱帯補正:なし 超勤時間:0.0	
				深夜時間:0.0	週休:補正なし	
F01086	ラフレックレーン[油圧伸縮ｼﾌﾞ型・～低騒・排対型(～2014)] 最大吊上能力25t吊	1,000	日	66,500	66,500	
	合 計				66,500	算出数量 1,000 各単位
	単 価				66,500	
	*** S単一 4号 ***					
S02112	ﾊﾞｯｸﾎﾞｰﾄﾞ[ｸﾚｰﾝ型・ｸﾚｰﾝ・～超低・排対型(～2011)]		日		1,000 各単位	歩A 当たり算出
	ﾊﾞｯｸﾎﾞｰﾄﾞ[ｸﾚｰﾝ型・ｸﾚｰﾝ・～超低・排対型(～2011)] 標準ﾊﾞｯｸﾄ容量 山積0.45m3(平積0.35m3)吊能力2.9t			時間的制約:なし 夜間制約作業時間:0.0	制約作業時間:0.0 冬期補正:なし	
	1)機械器具賃料コード 2)機械器具規格 3)単価の入力	F08061 標準ﾊﾞｯｸﾄ容量 山積0.45m3(平・・ 11,000円		豪雪補正:なし 基本給時間:8.0	亜熱帯補正:なし 超勤時間:0.0	
				深夜時間:0.0	週休:補正なし	
F08061	ﾊﾞｯｸﾎﾞｰﾄﾞ[ｸﾚｰﾝ型・ｸﾚｰﾝ・～超低・排対型(～2011)] 標準ﾊﾞｯｸﾄ容量 山積0.45m3(平積0.35m3)吊能力2.9t	1,000	日	11,000	11,000	
	合 計				11,000	算出数量 1,000 各単位
	単 価				11,000	
	*** S単一 5号 ***					

事業名 八代平野農業水利事業						
工事名 鯉川排水路樋門拡幅工事						
工事別工事名:鯉川排水路樋門拡幅工事						
コード	名 称	数 量	単位	単 価	金 額	備 考
S02115	土木一般世話役		人		1,000 人	歩A 当たり算出
	土木一般世話役			時間的制約:なし 夜間制約作業時間:0.0	制約作業時間:0.0 冬期補正:なし	
	1)労務コード 2)労務単価算定区分	R01001 基(B)		豪雪補正:なし 基本給時間:8.0 深夜時間:0.0	亜熱帯補正:なし 超勤時間:0.0 週休:補正なし	
R01001	土木一般世話役	1,000	人	32,300	32,300	
	合 計				32,300	算出数量 1,000 人
	単 価				32,300	
	*** S単一 6号 ***					
S02115	特殊作業員		人		1,000 人	歩A 当たり算出
	特殊作業員			時間的制約:なし 夜間制約作業時間:0.0	制約作業時間:0.0 冬期補正:なし	
	1)労務コード 2)労務単価算定区分	R01002 基(B)		豪雪補正:なし 基本給時間:8.0 深夜時間:0.0	亜熱帯補正:なし 超勤時間:0.0 週休:補正なし	
R01002	特殊作業員	1,000	人	27,100	27,100	
	合 計				27,100	算出数量 1,000 人
	単 価				27,100	
	*** S単一 7号 ***					
S02115	普通作業員		人		1,000 人	歩A 当たり算出
	普通作業員			時間的制約:なし 夜間制約作業時間:0.0	制約作業時間:0.0 冬期補正:なし	
	1)労務コード 2)労務単価算定区分	R01003 基(B)		豪雪補正:なし 基本給時間:8.0 深夜時間:0.0	亜熱帯補正:なし 超勤時間:0.0 週休:補正なし	
R01003	普通作業員	1,000	人	22,100	22,100	
	合 計				22,100	算出数量 1,000 人
	単 価				22,100	
	*** S単一 8号 ***					
S02115	運転手 (特殊)		人		1,000 人	歩A 当たり算出
	運転手 (特殊)			時間的制約:なし 夜間制約作業時間:0.0	制約作業時間:0.0 冬期補正:なし	
	1)労務コード 2)労務単価算定区分	R01021 基(B)		豪雪補正:なし 基本給時間:8.0 深夜時間:0.0	亜熱帯補正:なし 超勤時間:0.0 週休:補正なし	
R01021	運転手 (特殊)	1,000	人	27,400	27,400	
	合 計				27,400	算出数量 1,000 人
	単 価				27,400	
	*** S単一 9号 ***					
S02116	異形鋼矢板A		枚		1,000 各単位	歩A 当たり算出
	異形鋼矢板A L=15.0m 現場持込 (車上台渡し) ※現場溶接,,			時間的制約:なし 夜間制約作業時間:0.0	制約作業時間:0.0 冬期補正:なし	
	1)資材区分 2)地域資材単価コード (P) 3)地区資材単価コード (J) 4)施設機械資材単価コード (K)	地域資材 (Pコード) P96001		豪雪補正:なし 基本給時間:8.0 深夜時間:0.0	亜熱帯補正:なし 超勤時間:0.0 週休:補正なし	
P96001	異形鋼矢板A L=15.0m 現場持込 (車上台渡し) ※現場溶接	1,000	枚	1,514,131	1,514,131	
	合 計				1,514,131	算出数量 1,000 各単位
	単 価				1,514,131	

事業名 八代平野農業水利事業						
工事名 鯉川排水路樋門拡幅工事						
工事別工事名:鯉川排水路樋門拡幅工事						
コード	名 称	数 量	単位	単 価	金 額	備 考
	*** S単ー 10号 ***					
S02116	異形鋼矢板B		枚		1.000 各単位	歩A 当たり算出
	異形鋼矢板B L=15.0m 現場持込（車上台渡し）※現場溶接,,			時間的制約:なし 夜間制約作業時間:0.0	制約作業時間:0.0 冬期補正:なし	
	1)資材区分 2)地域資材単価コード（P） 3)地区資材単価コード（J） 4)施設機械資材単価コード（K）	地域資材（Pコード） P96002		豪雪補正:なし 基本給時間:8.0 深夜時間:0.0	亜熱帯補正:なし 超勤時間:0.0 週休:補正なし	
P96002	異形鋼矢板B L=15.0m 現場持込（車上台渡し）※現場溶接	1.000	枚	1,547,931	1,547,931	
	合 計				1,547,931	算出数量 1.000 各単位
	単 価				1,547,931	
	*** S単ー 11号 ***					
S02116	異形鋼矢板C		枚		1.000 各単位	歩A 当たり算出
	異形鋼矢板C L=15.0m 現場持込（車上台渡し）※現場溶接,,			時間的制約:なし 夜間制約作業時間:0.0	制約作業時間:0.0 冬期補正:なし	
	1)資材区分 2)地域資材単価コード（P） 3)地区資材単価コード（J） 4)施設機械資材単価コード（K）	地域資材（Pコード） P96003		豪雪補正:なし 基本給時間:8.0 深夜時間:0.0	亜熱帯補正:なし 超勤時間:0.0 週休:補正なし	
P96003	異形鋼矢板C L=15.0m 現場持込（車上台渡し）※現場溶接	1.000	枚	1,514,132	1,514,132	
	合 計				1,514,132	算出数量 1.000 各単位
	単 価				1,514,132	
	*** S単ー 12号 ***					
S02116	異形鋼矢板D		枚		1.000 各単位	歩A 当たり算出
	異形鋼矢板D L=15.0m 現場持込（車上台渡し）※現場溶接,,			時間的制約:なし 夜間制約作業時間:0.0	制約作業時間:0.0 冬期補正:なし	
	1)資材区分 2)地域資材単価コード（P） 3)地区資材単価コード（J） 4)施設機械資材単価コード（K）	地域資材（Pコード） P96004		豪雪補正:なし 基本給時間:8.0 深夜時間:0.0	亜熱帯補正:なし 超勤時間:0.0 週休:補正なし	
P96004	異形鋼矢板D L=15.0m 現場持込（車上台渡し）※現場溶接	1.000	枚	1,596,249	1,596,249	
	合 計				1,596,249	算出数量 1.000 各単位
	単 価				1,596,249	
	*** S単ー 13号 ***					
S02116	高張力タイロッド		組		1.000 各単位	歩A 当たり算出
	高張力タイロッド HT690 Φ55 L=6.00m,,			時間的制約:なし 夜間制約作業時間:0.0	制約作業時間:0.0 冬期補正:なし	
	1)資材区分 2)地域資材単価コード（P） 3)地区資材単価コード（J） 4)施設機械資材単価コード（K）	地域資材（Pコード） P96005		豪雪補正:なし 基本給時間:8.0 深夜時間:0.0	亜熱帯補正:なし 超勤時間:0.0 週休:補正なし	
P96005	高張力タイロッド HT690 Φ55 L=6.00m	1.000	組	217,800	217,800	
	合 計				217,800	算出数量 1.000 各単位
	単 価				217,800	
	*** S単ー 14号 ***					
S02116	高張力タイロッド		組		1.000 各単位	歩A 当たり算出
	高張力タイロッド HT690 Φ55 L=6.07m,,			時間的制約:なし 夜間制約作業時間:0.0	制約作業時間:0.0 冬期補正:なし	
	1)資材区分 2)地域資材単価コード（P） 3)地区資材単価コード（J） 4)施設機械資材単価コード（K）	地域資材（Pコード） P96006		豪雪補正:なし 基本給時間:8.0 深夜時間:0.0	亜熱帯補正:なし 超勤時間:0.0 週休:補正なし	
P96006	高張力タイロッド HT690 Φ55 L=6.07m	1.000	組	218.923	218.923	

事業名	八代平野農業水利事業					
工事名	鯉川排水路樋門拡幅工事					
工事別工事名:鯉川排水路樋門拡幅工事						
コード	名 称	数 量	単位	単 価	金 額	備 考
	合 計				218,923	算出数量 1.000 各単位
	単 価				218,923	
	*** S単一 15号 ***					
S02116	溝形鋼 (S S 4 0 0)		ton		1.000 各単位	歩A 当たり算出
	溝形鋼 (S S 4 0 0) 大形 厚9 幅90 高250,,			時間的制約:なし 夜間制約作業時間:0.0	制約作業時間:0.0 冬期補正:なし	
	1)資材区分 2)地域資材単価コード (P)	地域資材 (Pコード) P18453		豪雪補正:なし 基本給時間:8.0	亜熱帯補正:なし 超勤時間:0.0	
	3)地区資材単価コード (J) 4)施設機械資材単価コード (K)			深夜時間:0.0	週休:補正なし	
P18453	溝形鋼 (S S 4 0 0) 大形 厚9 幅90 高250	1.000	ton	113,000	113,000	
	合 計				113,000	算出数量 1.000 各単位
	単 価				113,000	
	*** S単一 16号 ***					
S02116	PC支梁		本		1.000 各単位	歩A 当たり算出
	PC支梁 400×400×10930 PC鋼棒Φ17mm,,			時間的制約:なし 夜間制約作業時間:0.0	制約作業時間:0.0 冬期補正:なし	
	1)資材区分 2)地域資材単価コード (P)	地域資材 (Pコード) P96007		豪雪補正:なし 基本給時間:8.0	亜熱帯補正:なし 超勤時間:0.0	
	3)地区資材単価コード (J) 4)施設機械資材単価コード (K)			深夜時間:0.0	週休:補正なし	
P96007	PC支梁 400×400×10930 PC鋼棒Φ17mm	1.000	本	771,000	771,000	
	合 計				771,000	算出数量 1.000 各単位
	単 価				771,000	
	*** S単一 17号 ***					
S02116	生モルタル (普通)		m3		1.000 各単位	歩A 当たり算出
	生モルタル (普通) ,配合 1:3,			時間的制約:なし 夜間制約作業時間:0.0	制約作業時間:0.0 冬期補正:なし	
	1)資材区分 2)地域資材単価コード (P)	地区資材 (Jコード)		豪雪補正:なし 基本給時間:8.0	亜熱帯補正:なし 超勤時間:0.0	
	3)地区資材単価コード (J) 4)施設機械資材単価コード (K)	J02402		深夜時間:0.0	週休:補正なし	
J02402	生モルタル (普通) 配合 1:3	1.000	m3	28,600	28,600	
	合 計				28,600	算出数量 1.000 各単位
	単 価				28,600	
	*** S単一 18号 ***					
S02116	鉄筋コンクリートU型		個		1.000 各単位	歩A 当たり算出
	鉄筋コンクリートU型 U-240,,			時間的制約:なし 夜間制約作業時間:0.0	制約作業時間:0.0 冬期補正:なし	
	1)資材区分 2)地域資材単価コード (P)	地域資材 (Pコード) P96008		豪雪補正:なし 基本給時間:8.0	亜熱帯補正:なし 超勤時間:0.0	
	3)地区資材単価コード (J) 4)施設機械資材単価コード (K)			深夜時間:0.0	週休:補正なし	
P96008	鉄筋コンクリートU型 U-240	1.000	個	2,330	2,330	
	合 計				2,330	算出数量 1.000 各単位
	単 価				2,330	
	*** S単一 19号 ***					
S02116	バードワイヤ		m		1.000 各単位	歩A 当たり算出
	バードワイヤ #14 Φ2.0,,			時間的制約:なし 夜間制約作業時間:0.0	制約作業時間:0.0 冬期補正:なし	
	1)資材区分 2)地域資材単価コード (P)	地域資材 (Pコード) P96009		豪雪補正:なし 基本給時間:8.0	亜熱帯補正:なし 超勤時間:0.0	

事業名 八代平野農業水利事業						
工事名 鯉川排水路樋門拡幅工事						
工事別工事名:鯉川排水路樋門拡幅工事						
コード	名 称	数 量	単位	単 価	金 額	備 考
	3)地区資材単価コード (J)			深夜時間:0.0	週休:補正なし	
	4)施設機械資材単価コード (K)					
P96009	バーブドワイヤ #14 Φ2.0	1.000	m	25	25	
	合 計				25	算出数量 1.000 各単位
	単 価				25	
	*** S単一 20号 ***					
S02116	山土砂		m3		1.000 各単位	歩A 当たり算出
	山土砂			時間的制約:なし 夜間制約作業時間:0.0	制約作業時間:0.0 冬期補正:なし	
	1)資材区分 2)地域資材単価コード (P)	地区資材 (Jコード)		豪雪補正:なし 基本給時間:8.0	亜熱帯補正:なし 超勤時間:0.0	
	3)地区資材単価コード (J)	J03206		深夜時間:0.0	週休:補正なし	
	4)施設機械資材単価コード (K)					
J03206	山土砂	1.000	m3	2,400	2,400	
	合 計				2,400	算出数量 1.000 各単位
	単 価				2,400	
	*** S単一 21号 ***					
S02116	廃プラスチック運搬費		m3		1.000 各単位	歩A 当たり算出
	廃プラスチック運搬費 現場→処分場,,			時間的制約:なし 夜間制約作業時間:0.0	制約作業時間:0.0 冬期補正:なし	
	1)資材区分 2)地域資材単価コード (P)	地域資材 (Pコード) P96013		豪雪補正:なし 基本給時間:8.0	亜熱帯補正:なし 超勤時間:0.0	
	3)地区資材単価コード (J)			深夜時間:0.0	週休:補正なし	
	4)施設機械資材単価コード (K)					
P96013	廃プラスチック運搬費 現場→処分場	1.000	m3	5,000	5,000	
	合 計				5,000	算出数量 1.000 各単位
	単 価				5,000	
	*** S単一 22号 ***					
S02116	廃プラスチック処分費		m3		1.000 各単位	歩A 当たり算出
	廃プラスチック処分費			時間的制約:なし 夜間制約作業時間:0.0	制約作業時間:0.0 冬期補正:なし	
	1)資材区分 2)地域資材単価コード (P)	地域資材 (Pコード) P96014		豪雪補正:なし 基本給時間:8.0	亜熱帯補正:なし 超勤時間:0.0	
	3)地区資材単価コード (J)			深夜時間:0.0	週休:補正なし	
	4)施設機械資材単価コード (K)					
P96014	廃プラスチック処分費	1.000	m3	21,000	21,000	
	合 計				21,000	算出数量 1.000 各単位
	単 価				21,000	
	*** S単一 23号 ***					
S02116	溝形鋼 (SS400)		ton		1.000 各単位	歩A 当たり算出
	溝形鋼 (SS400) 大形 厚9 幅90 高300,,			時間的制約:なし 夜間制約作業時間:0.0	制約作業時間:0.0 冬期補正:なし	
	1)資材区分 2)地域資材単価コード (P)	地域資材 (Pコード) P18454		豪雪補正:なし 基本給時間:8.0	亜熱帯補正:なし 超勤時間:0.0	
	3)地区資材単価コード (J)			深夜時間:0.0	週休:補正なし	
	4)施設機械資材単価コード (K)					
P18454	溝形鋼 (SS400) 大形 厚9 幅90 高300	1.000	ton	115,000	115,000	
	合 計				115,000	算出数量 1.000 各単位
	単 価				115,000	
	*** S単一 24号 ***					
S02116	溝形鋼 (SS400)		ton		1.000 各単位	歩A 当たり算出

事業名 八代平野農業水利事業						
工事名 鯉川排水路樋門拡幅工事						
工事別工事名:鯉川排水路樋門拡幅工事						
コード	名 称	数 量	単位	単 価	金 額	備 考
	溝形鋼 (SS400) 大形 厚13 幅100 高380,,			時間的制約:なし 夜間制約作業時間:0.0	制約作業時間:0.0 冬期補正:なし	
	1)資材区分 2)地域資材単価コード (P) 3)地区資材単価コード (J) 4)施設機械資材単価コード (K)	地域資材 (Pコード) P18457		豪雪補正:なし 基本給時間:8.0 深夜時間:0.0	亜熱帯補正:なし 超勤時間:0.0 週休:補正なし	
P18457	溝形鋼 (SS400) 大形 厚13 幅100 高380	1.000	ton	122,000	122,000	
	合 計				122,000	算出数量 1.000 各単位
	単 価				122,000	
	*** S単一 25号 ***					
S02116	溝形鋼 (SS400) 大形厚7-9幅75-90高150-200,,		ton		1.000 各単位	歩A 当たり算出
	1)資材区分 2)地域資材単価コード (P) 3)地区資材単価コード (J) 4)施設機械資材単価コード (K)	地域資材 (Pコード) P18452		時間的制約:なし 夜間制約作業時間:0.0 豪雪補正:なし 基本給時間:8.0 深夜時間:0.0	制約作業時間:0.0 冬期補正:なし 亜熱帯補正:なし 超勤時間:0.0 週休:補正なし	
P18452	溝形鋼 (SS400) 大形厚7-9幅75-90高150-200	1.000	ton	112,000	112,000	
	合 計				112,000	算出数量 1.000 各単位
	単 価				112,000	
	*** S単一 26号 ***					
S02116	摩擦接合用高力六角ボルト 径M22 長65mm 2種F10T,,		組		1.000 各単位	歩A 当たり算出
	1)資材区分 2)地域資材単価コード (P) 3)地区資材単価コード (J) 4)施設機械資材単価コード (K)	地域資材 (Pコード) P19329		時間的制約:なし 夜間制約作業時間:0.0 豪雪補正:なし 基本給時間:8.0 深夜時間:0.0	制約作業時間:0.0 冬期補正:なし 亜熱帯補正:なし 超勤時間:0.0 週休:補正なし	
P19329	摩擦接合用高力六角ボルト 径M22 長65mm 2種F10T	1.000	組	234	234	
	合 計				234	算出数量 1.000 各単位
	単 価				234	
	*** S単一 27号 ***					
S02116	摩擦接合用高力六角ボルト 径M22 長80mm 2種F10T,,		組		1.000 各単位	歩A 当たり算出
	1)資材区分 2)地域資材単価コード (P) 3)地区資材単価コード (J) 4)施設機械資材単価コード (K)	地域資材 (Pコード) P19332		時間的制約:なし 夜間制約作業時間:0.0 豪雪補正:なし 基本給時間:8.0 深夜時間:0.0	制約作業時間:0.0 冬期補正:なし 亜熱帯補正:なし 超勤時間:0.0 週休:補正なし	
P19332	摩擦接合用高力六角ボルト 径M22 長80mm 2種F10T	1.000	組	254	254	
	合 計				254	算出数量 1.000 各単位
	単 価				254	
	*** S単一 28号 ***					
S02116	摩擦接合用高力六角ボルト 径M22 長75mm 2種F10T,,		組		1.000 各単位	歩A 当たり算出
	1)資材区分 2)地域資材単価コード (P) 3)地区資材単価コード (J) 4)施設機械資材単価コード (K)	地域資材 (Pコード) P19331		時間的制約:なし 夜間制約作業時間:0.0 豪雪補正:なし 基本給時間:8.0 深夜時間:0.0	制約作業時間:0.0 冬期補正:なし 亜熱帯補正:なし 超勤時間:0.0 週休:補正なし	
P19331	摩擦接合用高力六角ボルト 径M22 長75mm 2種F10T	1.000	組	248	248	
	合 計				248	算出数量 1.000 各単位
	単 価				248	

事業名 八代平野農業水利事業						
工事名 鯉川排水路樋門拡幅工事						
工事別工事名:鯉川排水路樋門拡幅工事						
コード	名 称	数 量	単 位	単 価	金 額	備 考
	*** S単一 29号 ***					
S02116	摩擦接合用高力六角ボルト		組		1.000 各単位	歩A 当たり算出
	摩擦接合用高力六角ボルト 径M22 長85mm 2種F10T,,			時間的制約:なし 夜間制約作業時間:0.0	制約作業時間:0.0 冬期補正:なし	
	1)資材区分	地域資材 (Pコード)		豪雪補正:なし	亜熱帯補正:なし	
	2)地域資材単価コード (P)	P19333		基本給時間:8.0	超勤時間:0.0	
	3)地区資材単価コード (J)			深夜時間:0.0	週休:補正なし	
	4)施設機械資材単価コード (K)					
P19333	摩擦接合用高力六角ボルト 径M22 長85mm 2種F10T	1.000	組	261	261	
	合 計				261	算出数量 1.000 各単位
	単 価				261	
	*** S単一 30号 ***					
S02116	トシボルト		組		1.000 各単位	歩A 当たり算出
	トシボルト S10T-M22×65,,			時間的制約:なし 夜間制約作業時間:0.0	制約作業時間:0.0 冬期補正:なし	
	1)資材区分	地域資材 (Pコード)		豪雪補正:なし	亜熱帯補正:なし	
	2)地域資材単価コード (P)	P96010		基本給時間:8.0	超勤時間:0.0	
	3)地区資材単価コード (J)			深夜時間:0.0	週休:補正なし	
	4)施設機械資材単価コード (K)					
P96010	トシボルト S10T-M22×65	1.000	組	215	215	
	合 計				215	算出数量 1.000 各単位
	単 価				215	
	*** S単一 31号 ***					
S02116	トシボルト		組		1.000 各単位	歩A 当たり算出
	トシボルト S10T-M22×80,,			時間的制約:なし 夜間制約作業時間:0.0	制約作業時間:0.0 冬期補正:なし	
	1)資材区分	地域資材 (Pコード)		豪雪補正:なし	亜熱帯補正:なし	
	2)地域資材単価コード (P)	P96011		基本給時間:8.0	超勤時間:0.0	
	3)地区資材単価コード (J)			深夜時間:0.0	週休:補正なし	
	4)施設機械資材単価コード (K)					
P96011	トシボルト S10T-M22×80	1.000	組	234	234	
	合 計				234	算出数量 1.000 各単位
	単 価				234	
	*** S単一 32号 ***					
S02116	鞘管		本		1.000 各単位	歩A 当たり算出
	鞘管 Φ60.5 0.2m,,			時間的制約:なし 夜間制約作業時間:0.0	制約作業時間:0.0 冬期補正:なし	
	1)資材区分	地域資材 (Pコード)		豪雪補正:なし	亜熱帯補正:なし	
	2)地域資材単価コード (P)	P96012		基本給時間:8.0	超勤時間:0.0	
	3)地区資材単価コード (J)			深夜時間:0.0	週休:補正なし	
	4)施設機械資材単価コード (K)					
P96012	鞘管 Φ60.5 0.2m	1.000	本	215	215	
	合 計				215	算出数量 1.000 各単位
	単 価				215	
	*** S単一 33号 ***					
S02116	クランプ		個		1.000 各単位	歩A 当たり算出
	クランプ 径48.6,,			時間的制約:なし 夜間制約作業時間:0.0	制約作業時間:0.0 冬期補正:なし	
	1)資材区分	地域資材 (Pコード)		豪雪補正:なし	亜熱帯補正:なし	
	2)地域資材単価コード (P)	P47010		基本給時間:8.0	超勤時間:0.0	
	3)地区資材単価コード (J)			深夜時間:0.0	週休:補正なし	
	4)施設機械資材単価コード (K)					
P47010	クランプ 径48.6	1.000	個	200	200	
	合 計				200	算出数量 1.000 各単位

事業名 八代平野農業水利事業						
工事名 鯉川排水路樋門拡幅工事						
工事別工事名:鯉川排水路樋門拡幅工事						
コード	名 称	数 量	単位	単 価	金 額	備 考
	単 価				200	
	*** S単— 34号 ***					
S02116	輸送費 (片道)		ton		1,000 各単位	歩A 当たり算出
	輸送費 (片道) 主桁H594,,			時間的制約:なし 夜間制約作業時間:0.0	制約作業時間:0.0 冬期補正:なし	
	1)資材区分	地域資材 (Pコード)		豪雪補正:なし	亜熱帯補正:なし	
	2)地域資材単価コード (P)	P96015		基本給時間:8.0	超勤時間:0.0	
	3)地区資材単価コード (J)			深夜時間:0.0	週休:補正なし	
	4)施設機械資材単価コード (K)					
P96015	輸送費 (片道) 主桁H594	1,000	ton	20,629	20,629	
	合 計				20,629	算出数量 1,000 各単位
	単 価				20,629	
	*** S単— 35号 ***					
S02116	積卸し費		ton		1,000 各単位	歩A 当たり算出
	積卸し費 基地積込み・取卸し+現場積込み・取卸し,,			時間的制約:なし 夜間制約作業時間:0.0	制約作業時間:0.0 冬期補正:なし	
	1)資材区分	地域資材 (Pコード)		豪雪補正:なし	亜熱帯補正:なし	
	2)地域資材単価コード (P)	P46401		基本給時間:8.0	超勤時間:0.0	
	3)地区資材単価コード (J)			深夜時間:0.0	週休:補正なし	
	4)施設機械資材単価コード (K)					
P46401	積卸し費 基地積込み・取卸し+現場積込み・取卸し	1,000	ton	3,000	3,000	
	合 計				3,000	算出数量 1,000 各単位
	単 価				3,000	
	*** S単— 36号 ***					
S02120	道路反射鏡撤去		基		1,000 各単位	歩A 当たり算出
	道路反射鏡撤去 支柱、鏡体撤去			時間的制約:なし 夜間制約作業時間:0.0	制約作業時間:0.0 冬期補正:なし	
	1)市場単価コード	A96001		豪雪補正:なし	亜熱帯補正:なし	
	2)規格	支柱、鏡体撤去		基本給時間:8.0	超勤時間:0.0	
	3)単価の入力	25,278円		深夜時間:0.0	週休:補正なし	
A96001	道路反射鏡撤去 支柱、鏡体撤去	1,000	基	25,278	25,278	
	合 計				25,278	算出数量 1,000 各単位
	単 価				25,278	
	*** S単— 37号 ***					
S02120	道路反射鏡設置		基		1,000 各単位	歩A 当たり算出
	道路反射鏡設置 支柱 (購入)・鏡体 (流用)			時間的制約:なし 夜間制約作業時間:0.0	制約作業時間:0.0 冬期補正:なし	
	1)市場単価コード	A96002		豪雪補正:なし	亜熱帯補正:なし	
	2)規格	支柱 (購入)・鏡体 (流用)		基本給時間:8.0	超勤時間:0.0	
	3)単価の入力	87,830円		深夜時間:0.0	週休:補正なし	
A96002	道路反射鏡設置 支柱 (購入)・鏡体 (流用)	1,000	基	87,830	87,830	
	合 計				87,830	算出数量 1,000 各単位
	単 価				87,830	
	*** S単— 38号 ***					
S02120	伐採・伐根		本		1,000 各単位	歩A 当たり算出
	伐採・伐根 幹周30cm以上60cm以下			時間的制約:なし 夜間制約作業時間:0.0	制約作業時間:0.0 冬期補正:なし	
	1)市場単価コード	A96003		豪雪補正:なし	亜熱帯補正:なし	
	2)規格	幹周30cm以上60cm以下		基本給時間:8.0	超勤時間:0.0	
	3)単価の入力	31,200円		深夜時間:0.0	週休:補正なし	

事業名 八代平野農業水利事業						
工事名 鯨川排水路樋門拡幅工事						
工事別工事名:鯨川排水路樋門拡幅工事						
コード	名 称	数 量	単位	単 価	金 額	備 考
A96003	伐採・伐根 幹周30cm以上60cm以下	1.000	本	31,200	31,200	
	合 計				31,200	算出数量 1.000 各単位
	単 価				31,200	
	*** S単一 39号 ***					
S02123	建設廃材		m3		1.000 各単位	歩A 当たり算出
	建設廃材 無筋コンクリート廃材			時間的制約:なし 夜間制約作業時間:0.0	制約作業時間:0.0 冬期補正:なし	
	1)地域資材単価コード	P52001		豪雪補正:なし	亜熱帯補正:なし	
	2)資材規格	無筋コンクリート廃材		基本給時間:8.0	超勤時間:0.0	
	3)単価の入力	3,525円		深夜時間:0.0	週休:補正なし	
P52001	建設廃材 無筋コンクリート廃材	1.000	m3	3,525	3,525	
	合 計				3,525	算出数量 1.000 各単位
	単 価				3,525	
	*** S単一 40号 ***					
S02123	伐採木処分費		ton		1.000 各単位	歩A 当たり算出
	伐採木処分費			時間的制約:なし 夜間制約作業時間:0.0	制約作業時間:0.0 冬期補正:なし	
	1)地域資材単価コード	P96016		豪雪補正:なし	亜熱帯補正:なし	
	2)資材規格			基本給時間:8.0	超勤時間:0.0	
	3)単価の入力	33,000円		深夜時間:0.0	週休:補正なし	
P96016	伐採木処分費	1.000	ton	33,000	33,000	
	合 計				33,000	算出数量 1.000 各単位
	単 価				33,000	
	*** S単一 41号 ***					
S02300	現場発生品及び支給材積込み・荷卸し		ton		1.000 ton	歩A 当たり算出
	現場発生品及び支給材積込み・荷卸し 仮置き場→現場			時間的制約:なし 夜間制約作業時間:0.0	制約作業時間:0.0 冬期補正:なし	
				豪雪補正:なし	亜熱帯補正:なし	
				基本給時間:8.0	超勤時間:0.0	
				深夜時間:0.0	週休:補正なし	
	単 価		ton		9,341	
	*** S単一 42号 ***					
S02300	現場発生品及び支給材運搬		ton		1.000 ton	歩A 当たり算出
	現場発生品及び支給材運搬 仮置き場→現場			時間的制約:なし 夜間制約作業時間:0.0	制約作業時間:0.0 冬期補正:なし	
				豪雪補正:なし	亜熱帯補正:なし	
				基本給時間:8.0	超勤時間:0.0	
				深夜時間:0.0	週休:補正なし	
	単 価		ton		1,943	
	*** S単一 43号 ***					
S02300	現場発生品及び支給材積込み・荷卸し		ton		1.000 ton	歩A 当たり算出
	現場発生品及び支給材積込み・荷卸し 現場→仮置き場			時間的制約:なし 夜間制約作業時間:0.0	制約作業時間:0.0 冬期補正:なし	
				豪雪補正:なし	亜熱帯補正:なし	
				基本給時間:8.0	超勤時間:0.0	
				深夜時間:0.0	週休:補正なし	
	単 価		ton		9,341	

事業名 八代平野農業水利事業						
工事名 鯉川排水路樋門拡幅工事						
工事別工事名:鯉川排水路樋門拡幅工事						
コード	名 称	数 量	単位	単 価	金 額	備 考
	*** S単一 44号 ***					
S02300	現場発生品及び支給材運搬		ton		1,000 ton	歩A 当たり算出
	現場発生品及び支給材運搬 現場→仮置き場			時間的制約:なし 夜間制約作業時間:0.0	制約作業時間:0.0 冬期補正:なし	
				豪雪補正:なし 基本給時間:8.0	亜熱帯補正:なし 超勤時間:0.0	
				深夜時間:0.0	週休:補正なし	
	単 価		ton		1,943	
	*** S単一 45号 ***					
S02721	無筋コンクリート取壊し		m3		1,000 m3	歩A 当たり算出
	【構造物取壊し】 無筋,なし,機械,昼間施工,する			時間的制約:なし 夜間制約作業時間:0.0	制約作業時間:0.0 冬期補正:なし	
	1)作業区分 2)時間の制約	無筋 なし		豪雪補正:なし 基本給時間:8.0	亜熱帯補正:なし 超勤時間:0.0	
	3)施工区分Ⅰ 4)施工区分Ⅱ	機械 昼間施工		深夜時間:0.0	週休:補正なし	
	5)低騒音・低振動対策	する				
A73501	構造物とりこわし工無筋構造物 制約無 機械 機労 昼間	1,000	m3		11,170	
	合 計				11,170	算出数量 1,000 m3
	単 価		m3		11,170	
	*** S単一 46号 ***					
S03019	モルタル工		m ²		10,000 m ²	歩A 当たり算出
	モルタル工 モルタル,床,30mm			時間的制約:なし 夜間制約作業時間:0.0	制約作業時間:0.0 冬期補正:なし	
	1)モルタル区分 2)施工区分	モルタル 床		豪雪補正:なし 基本給時間:8.0	亜熱帯補正:なし 超勤時間:0.0	
	3)塗厚	30mm		深夜時間:0.0	週休:補正なし	
R02005	左官	0.500	人		28,400	
R01003	普通作業員	0.130	人		22,100	
Y00004	諸雑費	0.200			17,073	
	合 計				20,488	算出数量 10,000 m ²
	単 価		m ²		2,049	
	*** S単一 47号 ***					
S03030	鉄筋工(加工・組立)		ton		1,000 ton	歩A 当たり算出
	鉄筋工(加工・組立) 加工・組立,一般構造物,D13,SD295,あり			時間的制約:なし 夜間制約作業時間:0.0	制約作業時間:0.0 冬期補正:なし	
	1)作業区分 2)組立区分	加工・組立 一般構造物		豪雪補正:なし 基本給時間:8.0	亜熱帯補正:なし 超勤時間:0.0	
	3)鉄筋径(mm) 4)鉄筋規格区分	D13 SD295		深夜時間:0.0	週休:補正なし	
	5)長期割引単価区分(賃料機械)	あり				
P18246	異形棒鋼 SD295 D13	1,030	ton		109,000	
R01001	土木一般世話役	0.200	人		32,300	
R01010	鉄筋工	2,300	人		30,000	
R01003	普通作業員	0.200	人		22,100	
Y00004	諸雑費	0.120			79,880	
F01086	ラチェンクレーン[油圧伸縮ジブ型・～低騒・排対型(～2014)] 最大吊上能力25t吊	0.040	日		53,200	
R01001	土木一般世話役	0.500	人		32,300	
R01010	鉄筋工	3,500	人		30,000	
R01003	普通作業員	0.300	人		22,100	

事業名		八代平野農業水利事業				
工事名		鯉川排水路樋門拡幅工事				
工事別工事名:鯉川排水路樋門拡幅工事						
コード	名 称	数 量	単位	単 価	金 額	備 考
Y00004	諸雑費	0.080		127,780	10,222	
F01086	ラフレンクレーン[油圧伸縮ジブ型・～低騒・排対型(～2014)] 最大吊上能力25t吊	0.110	日	53,200	5,852	
	合 計				347,718	算出数量 1.000 ton
	単 価		ton		347,718	
	*** S単一 48号 ***					
S03030	鉄筋工 (加工・組立)		ton		1.000 ton	歩A 当たり算出
	鉄筋工 (加工・組立) 加工・組立,一般構造物,D19,SD345,あり			時間的制約:なし 夜間制約作業時間:0.0	制約作業時間:0.0 冬期補正:なし	
	1)作業区分 2)組立区分	加工・組立 一般構造物		豪雪補正:なし 基本給時間:8.0	亜熱帯補正:なし 超勤時間:0.0	
	3)鉄筋径(mm) 4)鉄筋規格区分	D19 SD345		深夜時間:0.0	週休:補正なし	
	5)長期割引単価区分(賃料機械)	あり				
P18232	異形棒鋼 SD345 D19	1.030	ton	112,000	115,360	
R01001	土木一般世話役	0.100	人	32,300	3,230	
R01010	鉄筋工	1.700	人	30,000	51,000	
R01003	普通作業員	0.200	人	22,100	4,420	
Y00004	諸雑費	0.120		58,650	7,038	
F01086	ラフレンクレーン[油圧伸縮ジブ型・～低騒・排対型(～2014)] 最大吊上能力25t吊	0.040	日	53,200	2,128	
R01001	土木一般世話役	0.400	人	32,300	12,920	
R01010	鉄筋工	2.900	人	30,000	87,000	
R01003	普通作業員	0.200	人	22,100	4,420	
Y00004	諸雑費	0.080		104,340	8,347	
F01086	ラフレンクレーン[油圧伸縮ジブ型・～低騒・排対型(～2014)] 最大吊上能力25t吊	0.110	日	53,200	5,852	
	合 計				301,715	算出数量 1.000 ton
	単 価		ton		301,715	
	*** S単一 49号 ***					
S05801	【排水構造物工】		m		1.000 [各単位]	歩A 当たり算出
	【排水構造物工】 U型側溝,昼間施工,L=600,60kg/個以下,なし,-,-,基礎碎石の施工無し,再利用撤去を行わない			時間的制約:なし 夜間制約作業時間:0.0	制約作業時間:0.0 冬期補正:なし	
	1)施工区分Ⅰ 2)施工区分Ⅱ	U型側溝 昼間施工		豪雪補正:なし 基本給時間:8.0	亜熱帯補正:なし 超勤時間:0.0	
	3)規格Ⅰ 4)規格Ⅱ	L=600 60kg/個以下		深夜時間:0.0	週休:補正なし	
	5)時間的制約 8)法面小段面	なし -				
	9)法面縦排水 10)再利用撤去の有無	- 再利用撤去を行わない				
	11)基礎碎石の施工有無	基礎碎石の施工無し				
A71101	排水構造物工 U型側溝 時間的制約無し L=600mm 60kg/個 機・労 昼間単価	1.000	m	3,787	3,787	
	合 計				3,787	算出数量 1.000 [各単位]
	単 価		[各単位]		3,787	
	*** S単一 50号 ***					
S07035	高密度ポリエチレン管機械布設		m		100.000 m	歩A 当たり算出
	高密度ポリエチレン管機械布設 高密度ポリエチレン管,800mm,あり			時間的制約:なし 夜間制約作業時間:0.0	制約作業時間:0.0 冬期補正:なし	
	1)管の単価(円/m) 2)管種区分	20,900円 高密度ポリエチレン管		豪雪補正:なし 基本給時間:8.0	亜熱帯補正:なし 超勤時間:0.0	
	3)管径区分(mm) 4)長期割引単価区分(賃料機械)	800mm あり		深夜時間:0.0	週休:補正なし	

事業名 八代平野農業水利事業						
工事名 鯉川排水路樋門拡幅工事						
工事別工事名:鯉川排水路樋門拡幅工事						
コード	名 称	数 量	単 位	単 価	金 額	備 考
P07101	高密度ポリエチレン管	100.000	m	20,900	2,090,000	
支給品						
R01001	土木一般世話役	1.140	人	32,300	36,822	
R01002	特殊作業員	2.850	人	27,100	77,235	
R01003	普通作業員	4.160	人	22,100	91,936	
F08061	バ ックホ[ｸﾗｰ型・ｸﾚｰﾝ・～超低・排対型(～2011)]	2.900	日	7,150	20,735	
P34029	軽油	61.000	L	153	9,333	
R01021	運転手 (特殊)	2.180	人	27,400	59,732	
	合 計				295,793	算出数量 100.000 m
	単 価		m		2,958	
	*** S単— 51号 ***					
S15003	耕地復旧(表土掘削・埋戻)		m ²		1.000 日	歩A 当たり算出
	耕地復旧(表土掘削・埋戻) 表土掘削,あり			時間的制約:なし 夜間制約作業時間:0.0	制約作業時間:0.0 冬期補正:なし	
	1)施工区分 2)長期割引単価区分 (賃料機械)	表土掘削 あり		豪雪補正:なし 基本給時間:8.0 深夜時間:0.0	亜熱帯補正:なし 超勤時間:0.0 週休:補正なし	
F08015	バ ックホ[ｸﾗｰ型・～超低・排対型(～2014)]	1.390	日	11,000	15,290	
P34029	軽油	88.000	L	153	13,464	
R01021	運転手 (特殊)	1.000	人	27,400	27,400	
	合 計				56,154	算出数量 887.000 m ²
	単 価		m ²		63	
	*** S単— 52号 ***					
S15003	耕地復旧(表土掘削・埋戻)		m ²		1.000 日	歩A 当たり算出
	耕地復旧(表土掘削・埋戻) 表土埋戻,あり			時間的制約:なし 夜間制約作業時間:0.0	制約作業時間:0.0 冬期補正:なし	
	1)施工区分 2)長期割引単価区分 (賃料機械)	表土埋戻 あり		豪雪補正:なし 基本給時間:8.0 深夜時間:0.0	亜熱帯補正:なし 超勤時間:0.0 週休:補正なし	
F08015	バ ックホ[ｸﾗｰ型・～超低・排対型(～2014)]	1.370	日	11,000	15,070	
P34029	軽油	78.000	L	153	11,934	
R01021	運転手 (特殊)	1.000	人	27,400	27,400	
	合 計				54,404	算出数量 842.000 m ²
	単 価		m ²		65	
	*** S単— 53号 ***					
S15003	耕地復旧(表土掘削・埋戻)		m ²		1.000 日	歩A 当たり算出
	耕地復旧(表土掘削・埋戻) 表土掘削,なし			時間的制約:なし 夜間制約作業時間:0.0	制約作業時間:0.0 冬期補正:なし	
	1)施工区分 2)長期割引単価区分 (賃料機械)	表土掘削 なし		豪雪補正:なし 基本給時間:8.0 深夜時間:0.0	亜熱帯補正:なし 超勤時間:0.0 週休:補正なし	
F08015	バ ックホ[ｸﾗｰ型・～超低・排対型(～2014)]	1.390	日	16,900	23,491	
P34029	軽油	88.000	L	153	13,464	
R01021	運転手 (特殊)	1.000	人	27,400	27,400	
	合 計				64,355	算出数量 887.000 m ²
	単 価		m ²		73	

事業名 八代平野農業水利事業						
工事名 鯨川排水路樋門拡幅工事						
工事別工事名:鯨川排水路樋門拡幅工事						
コード	名 称	数 量	単位	単 価	金 額	備 考
	*** S単一 54号 ***					
S15003	耕地復旧(表土掘削・埋戻)		m ²		1,000	歩A 当たり算出
	耕地復旧(表土掘削・埋戻) 表土埋戻,なし			時間的制約:なし 夜間制約作業時間:0.0	制約作業時間:0.0 冬期補正:なし	
	1)施工区分 2)長期割引単価区分(賃料機械)	表土埋戻 なし		豪雪補正:なし 基本給時間:8.0 深夜時間:0.0	亜熱帯補正:なし 超勤時間:0.0 週休:補正なし	
F08015	バックホ[加圧型・〜超低・排対型(〜2014)] バックホ容量0.8m ³	1.370	目		16,900	23,153
P34029	軽油 バックホ給油	78.000	L		153	11,934
R01021	運転手(特殊)	1.000	人		27,400	27,400
	合 計				62,487	算出数量 842.000 m ²
	単 価		m ²		74	
	*** S単一 55号 ***					
S15004	耕地復旧(耕起)		m ²		100.000	歩A 当たり算出
	耕地復旧(耕起) 有			時間的制約:なし 夜間制約作業時間:0.0	制約作業時間:0.0 冬期補正:なし	
	1)石礫、雑物除去	有		豪雪補正:なし 基本給時間:8.0 深夜時間:0.0	亜熱帯補正:なし 超勤時間:0.0 週休:補正なし	
R01003	普通作業員	0.070	人		22,100	1,547
M35062	農用トラクタ[乗用・ホイール型・〜排対2次] 四輪駆動 22kw級(30PS)	0.290	時間		2,280	661
P34029	軽油 バックホ給油	0.800	L		153	122
R01022	運転手(一般)	0.050	人		23,800	1,190
Y00004	諸雑費 14%	0.140			1,973	276
	合 計				3,796	算出数量 100.000 m ²
	単 価		m ²		38	
	*** S単一 56号 ***					
S17002	[賃料(H形鋼・山留副部材)]		ton		1.000	歩A 当たり算出
	[賃料(H形鋼・山留副部材)] H形鋼(杭使用),350型,無,149日,1回			時間的制約:なし 夜間制約作業時間:0.0	制約作業時間:0.0 冬期補正:なし	
	1)仮設材区分 2)規格区分 3)補助工法 4)供用日数 5)使用回数	H形鋼(杭使用) 350型 無 149日 1回		豪雪補正:なし 基本給時間:8.0 深夜時間:0.0	亜熱帯補正:なし 超勤時間:0.0 週休:補正なし	
G02004	H形鋼(杭使用) 350型 [賃料]	1.000	t 供用日		13,410	13,410
G15024	H形鋼(杭使用) 350型 [整備費]	1.000	ton		8,651	8,651
	合 計				22,061	算出数量 1.000 ton
	単 価		ton		22,061	
	*** S単一 57号 ***					
S17002	[賃料(H形鋼・山留副部材)]		ton		1.000	歩A 当たり算出
	[賃料(H形鋼・山留副部材)] H形鋼(杭使用),594型,無,149日,1回			時間的制約:なし 夜間制約作業時間:0.0	制約作業時間:0.0 冬期補正:なし	
	1)仮設材区分 2)規格区分 3)補助工法 4)供用日数 5)使用回数	H形鋼(杭使用) 594型 無 149日 1回		豪雪補正:なし 基本給時間:8.0 深夜時間:0.0	亜熱帯補正:なし 超勤時間:0.0 週休:補正なし	
G02006	H形鋼(杭使用) 594型 [賃料]	1.000	t 供用日		16,390	16,390
G15026	H形鋼(杭使用) 594型 [整備費]	1.000	ton		8,651	8,651

事業名 八代平野農業水利事業						
工事名 鯉川排水路樋門拡幅工事						
工事別工事名:鯉川排水路樋門拡幅工事						
コード	名 称	数 量	単位	単 価	金 額	備 考
	合 計				25,041	算出数量 1.000 ton
	単 価		ton		25,041	
	*** S単一 58号 ***					
S17002	[賃料(H形鋼・山留副部材)]		ton		1.000 ton	歩A 当たり算出
	[賃料(H形鋼・山留副部材)] 山留副部材(A),-,149日,1回			時間的制約:なし 夜間制約作業時間:0.0	制約作業時間:0.0 冬期補正:なし	
	1)仮設材区分	山留副部材(A)		豪雪補正:なし	亜熱帯補正:なし	
	2)規格区分	-		基本給時間:8.0	超勤時間:0.0	
	4)供用日数	149日		深夜時間:0.0	週休:補正なし	
	5)使用回数	1回				
G02051	鋼製山留部材 部品 [賃料]	1.000	t 供用日	52,925	52,925	
G15041	H型鋼 (山留材) 部品 [整備費]	1.000	ton	10,622	10,622	
	合 計				63,547	算出数量 1.000 ton
	単 価		ton		63,547	
	*** S単一 59号 ***					
S17002	[賃料(H形鋼・山留副部材)]		ton		1.000 ton	歩A 当たり算出
	[賃料(H形鋼・山留副部材)] 山留副部材(A),-,11日,1回			時間的制約:なし 夜間制約作業時間:0.0	制約作業時間:0.0 冬期補正:なし	
	1)仮設材区分	山留副部材(A)		豪雪補正:なし	亜熱帯補正:なし	
	2)規格区分	-		基本給時間:8.0	超勤時間:0.0	
	4)供用日数	11日		深夜時間:0.0	週休:補正なし	
	5)使用回数	1回				
G02051	鋼製山留部材 部品 [賃料]	1.000	t 供用日	3,907	3,907	
G15041	H型鋼 (山留材) 部品 [整備費]	1.000	ton	10,622	10,622	
	合 計				14,529	算出数量 1.000 ton
	単 価		ton		14,529	
	*** S単一 60号 ***					
S17002	H型鋼 (山留材)		ton		1.000 ton	歩A 当たり算出
	H型鋼 (山留材) 山留副部材(B),-,11日,1回			時間的制約:なし 夜間制約作業時間:0.0	制約作業時間:0.0 冬期補正:なし	
	1)仮設材区分	山留副部材(B)		豪雪補正:なし	亜熱帯補正:なし	
	2)規格区分	-		基本給時間:8.0	超勤時間:0.0	
	4)供用日数	11日		深夜時間:0.0	週休:補正なし	
	5)使用回数	1回				
G15051	H型鋼 (山留材) 不足弁償金 (新品)	1.000	ton	333,300	333,300	
	合 計				333,300	算出数量 1.000 ton
	単 価		ton		333,300	
	*** S単一 61号 ***					
S17003	覆工板		m ²		1.000 m ²	歩A 当たり算出
	覆工板 覆工板,鋼製滑り止め加工付(補強型),149日,1回			時間的制約:なし 夜間制約作業時間:0.0	制約作業時間:0.0 冬期補正:なし	
	1)仮設材区分	覆工板		豪雪補正:なし	亜熱帯補正:なし	
	2)規格区分	鋼製滑り止め加工付(補強型)		基本給時間:8.0	超勤時間:0.0	
	3)供用日数	149日		深夜時間:0.0	週休:補正なし	
	4)使用回数	1回				
G03012	覆工板 鋼製滑り止め加工付き (補強型) [賃料]	1.000	m ² 供用月	7,350	7,350	
G15065	覆工板 鋼製滑り止め加工付き (補強型) [整備費]	1.000	m ²	1,342	1,342	
	合 計				8,692	算出数量 1.000 m ²
	単 価		m ²		8,692	
	*** S単一 62号 ***					

事業名	八代平野農業水利事業					
工事名	鯉川排水路樋門拡幅工事					
工事別工事名:鯉川排水路樋門拡幅工事						
コード	名 称	数 量	単位	単 価	金 額	備 考
S18001	土のう工		m3		10,000 m3	歩A 当たり算出
	土のう工 仕揃え～設置～撤去			時間的制約:なし 夜間制約作業時間:0.0	制約作業時間:0.0 冬期補正:なし	
	1)施工区分	仕揃え～設置～撤去		豪雪補正:なし 基本給時間:8.0	亜熱帯補正:なし 超勤時間:0.0	
				深夜時間:0.0	週休:補正なし	
P37001	土のう 化学繊維使用 62cm×48cm	500.000	枚	17	8,500	
R01003	普通作業員	14.500	人	22,100	320,450	
	合 計				328,950	算出数量 10.000 m3
	単 価		m3		32,895	
	*** S単一 63号 ***					
S18002	大型土のう工		袋		1,000 日	歩A 当たり算出
	大型土のう工 製作・設置,ﾊﾞｯｸﾙ,購入土,1m3,耐候性大型土のう袋（1年対応）, なし,あり			時間的制約:なし 夜間制約作業時間:0.0	制約作業時間:0.0 冬期補正:なし	
				豪雪補正:なし 基本給時間:8.0	亜熱帯補正:なし 超勤時間:0.0	
	1)施工区分	製作・設置		深夜時間:0.0	週休:補正なし	
	2)施工機械区分	ﾊﾞｯｸﾙ				
	3)採取土区分	購入土				
	4)購入土材単価(m3当たり)	2,400.000				
	5)購入土材数量(m3／袋)	1.000m3				
	6)大型土のう袋区分	耐候性大型土のう袋（1年対応）				
	7)単価0円区分(大型土のう袋)	なし				
	8)長期割引単価区分(賃料機械)	あり				
R01001	土木一般世話役	1.000	人	32,300	32,300	
R01002	特殊作業員	1.000	人	27,100	27,100	
R01003	普通作業員	1.000	人	22,100	22,100	
Y00004	諸雑費	0.010		81,500	815	
P37005	耐候性大型土のう袋 耐候性大型土のう袋（1年対応）	34.000	枚	3,770	128,180	
J03208	購入土	34.000	m3	2,400	81,600	
F08064	ﾊﾞｯｸﾙ[ｸﾚｰﾝ型・後方超小旋回・ｸﾚｰﾝ・～超低・排(～2014)] ﾊﾞｯｸﾙ容量0.45m3 吊能力2.9t	1.280	日	7,870	10,074	
P34029	軽油 ﾊﾞﾄﾚﾙ給油	63.000	L	153	9,639	
R01021	運転手（特殊）	1.000	人	27,400	27,400	
	合 計				339,208	算出数量 34.000 袋
	単 価		袋		9,977	
	*** S単一 64号 ***					
S18002	大型土のう工		袋		1,000 日	歩A 当たり算出
	大型土のう工 撤去,ﾊﾞｯｸﾙ,,0m3,,,あり			時間的制約:なし 夜間制約作業時間:0.0	制約作業時間:0.0 冬期補正:なし	
	1)施工区分	撤去		豪雪補正:なし 基本給時間:8.0	亜熱帯補正:なし 超勤時間:0.0	
	2)施工機械区分	ﾊﾞｯｸﾙ		深夜時間:0.0	週休:補正なし	
	4)購入土材単価(m3当たり)	0.000				
	5)購入土材数量(m3／袋)	0.000m3				
	8)長期割引単価区分(賃料機械)	あり				
R01001	土木一般世話役	1.000	人	32,300	32,300	
R01002	特殊作業員	1.000	人	27,100	27,100	
Y00004	諸雑費	0.004		59,400	238	
F08063	ﾊﾞｯｸﾙ[ｸﾚｰﾝ型・ｸﾚｰﾝ・～超低・排対型(～2014)] ﾊﾞｯｸﾙ容量0.8m3 吊能力2.9t	1.210	日	11,800	14,278	
P34029	軽油 ﾊﾞﾄﾚﾙ給油	101.000	L	153	15,453	
R01021	運転手（特殊）	1.000	人	27,400	27,400	
	合 計				116,769	算出数量 115.000 袋
	単 価		袋		1,015	

事業名 八代平野農業水利事業						
工事名 鯉鱒川排水路樋門拡幅工事						
工事別工事名:鯉鱒川排水路樋門拡幅工事						
コード	名 称	数 量	単位	単 価	金 額	備 考
	*** S単一 65号 ***					
S18002	大型土の土工		袋		1,000 日	歩A 当たり算出
	大型土の土工 製作・設置,ラフレソクレン,購入土,1m3,耐候性大型土のう袋(1年対応)			時間的制約:なし 夜間制約作業時間:0.0	制約作業時間:0.0 冬期補正:なし	
	) ,なし,あり			豪雪補正:なし 基本給時間:8.0	亜熱帯補正:なし 超勤時間:0.0	
	1)施工区分	製作・設置		深夜時間:0.0	週休:補正なし	
	2)施工機械区分	ラフレソクレン				
	3)採取土区分	購入土				
	4)購入土材単価(m3当たり)	2,400,000				
	5)購入土材数量(m3/袋)	1,000m3				
	6)大型土のう袋区分	耐候性大型土のう袋(1年対応)				
	7)単価0円区分(大型土のう袋)	なし				
	8)長期割引単価区分(賃料機械)	あり				
R01001	土木一般世話役	1.000	人	32,300	32,300	
R01002	特殊作業員	1.000	人	27,100	27,100	
R01003	普通作業員	1.000	人	22,100	22,100	
Y00004	諸雑費	0.020		81,500	1,630	
P37005	耐候性大型土のう袋					
	耐候性大型土のう袋(1年対応)	49.000	枚	3,770	184,730	
J03208	購入土	49.000	m3	2,400	117,600	
F08064	バックホ[クレー型・後方超小旋回・クレーン・超低・排(～2014)]					
	バケット容量0.45m3 吊能力2.9t	1.360	日	7,870	10,703	
P34029	軽油					
	バトリル給油	65.000	L	153	9,945	
R01021	運転手(特殊)	1.000	人	27,400	27,400	
F01086	ラフレソクレン[油圧伸縮ジブ型・～低騒・排対型(～2014)]					
	最大吊上能力25t吊	1.000	日	53,200	53,200	
	合 計				486,708	算出数量 49.000 袋
	単 価		袋		9,933	
	*** S単一 66号 ***					
S18006	排水ポンプ運転(水路内湧水)		箇所		1,000 箇所	歩A 当たり算出
	排水ポンプ運転(小口径) 28,常時排水,7以上～30未満,発動発電機,なし			時間的制約:なし 夜間制約作業時間:0.0	制約作業時間:0.0 冬期補正:なし	
	1)運転日数	28		豪雪補正:なし 基本給時間:8.0	亜熱帯補正:なし 超勤時間:0.0	
	2)排水方法	常時排水		深夜時間:0.0	週休:補正なし	
	3)排水量(m3/h)	7以上～30未満				
	4)動力源区分	発動発電機				
	5)長期割引単価区分(賃料機械)	なし				
F02053	発動発電機[D駆動・～超低・排対型(～3次)]					
	定格容量15kva	30.240	日	2,570	77,717	
P34029	軽油					
	バトリル給油	1,156.000	L	153	176,868	
R01001	土木一般世話役	1.120	人	32,300	36,176	
R01003	普通作業員	1.400	人	22,100	30,940	
Y00004	諸雑費	0.050		321,701	16,085	
	合 計				337,786	算出数量 1,000 箇所
	単 価				337,786	
	*** S単一 67号 ***					
S18007	排水ポンプ設置撤去(小口径)		箇所		1,000 箇所	歩A 当たり算出
	排水ポンプ設置撤去(小口径) 口径 100mm,あり			時間的制約:なし 夜間制約作業時間:0.0	制約作業時間:0.0 冬期補正:なし	
	1)ポンプ規格	口径 100mm		豪雪補正:なし 基本給時間:8.0	亜熱帯補正:なし 超勤時間:0.0	
	2)長期割引単価区分(賃料機械)	あり		深夜時間:0.0	週休:補正なし	
R01001	土木一般世話役	0.320	人	32,300	10,336	
R01003	普通作業員	1.040	人	22,100	22,984	

事業名 八代平野農業水利事業						
工事名 鯉川排水路樋門拡幅工事						
工事別工事名:鯉川排水路樋門拡幅工事						
コード	名 称	数 量	単位	単 価	金 額	備 考
F08063	バックホ[ｸﾚｰ型・ｸﾚｰ・～超低・排対型(～2014)] ﾊﾞｯｹｯﾄ容量0.8m3 吊能力2.9t	0.260	日	11,800	3,068	
R01021	運転手 (特殊)	0.240	人	27,400	6,576	
P34029	軽油 ﾊﾞﾄﾚｰﾙ給油	29.000	L	153	4,437	
	合 計				47,401	算出数量 1.000 箇所
	単 価		箇所		47,401	
	*** S単一 68号 ***					
S18021	腹起し切梁方式土留工(設置・撤去) 腹起し切梁方式土留工(設置・撤去) なし、設置～賃料～撤去、H350,11日,1回,あり		ton		1.000 ton	歩A 当たり算出
	1)火打ちブロック使用の有無 2)施工区分 3)H形鋼の規格 4)供用日数 5)現場供用日数期間中の使用回数 6)長期割引単価区分	なし 設置～賃料～撤去 H350 11.000日 1.000回 あり		時間的制約:なし 夜間制約作業時間:0.0 豪雪補正:なし 基本給時間:8.0 深夜時間:0.0	制約作業時間:0.0 冬期補正:なし 亜熱帯補正:なし 超勤時間:0.0 週休:補正なし	
G02023	H形鋼 (山留材) 3 5 0 型 「賃料」	1.000	t 供用日	1,320	1,320	
G15033	H形鋼 (山留材) 3 5 0 型 「整備費」	1.000	ton	5,123	5,123	
G02051	鋼製山留部材 部品 「賃料」	0.220	t 供用日	3,907	860	
G15041	H形鋼 (山留材) 部品 「整備費」	0.220	ton	10,622	2,337	
G15051	H形鋼 (山留材) 不足弁償金 (新品)	0.040	ton	333,300	13,332	
R01001	土木一般世話役	0.340	人	32,300	10,982	
R01012	とび工	0.640	人	29,000	18,560	
R01011	溶接工	0.340	人	29,900	10,166	
R01003	普通作業員	0.340	人	22,100	7,514	
Y00004	諸雑費	0.057		47,222	2,692	
F01086	ラフレンクレーン[油圧伸縮ｼﾞﾏｰ型・～低騒・排対型(～2014)] 最大吊上能力25t吊	0.340	日	53,200	18,088	
	合 計				90,974	算出数量 1.000 ton
	単 価		ton		90,974	
	*** S単一 69号 ***					
S18022	タイロッド方式土留工(設置・撤去) タイロッド方式土留工(設置・撤去) 設置,0日,0回,0.960ton,あり		ton		1.000 ton	歩A 当たり算出
	1)施工区分 2)タイロッド1t当たり単価(円/t) 3)供用日数 4)現場供用日数期間中の使用回数 5)タイロッド1t当たりの溝形鋼重量 6)長期割引単価区分(賃料機械)	設置 0 0.000日 0.000回 0.960ton あり		時間的制約:なし 夜間制約作業時間:0.0 豪雪補正:なし 基本給時間:8.0 深夜時間:0.0	制約作業時間:0.0 冬期補正:なし 亜熱帯補正:なし 超勤時間:0.0 週休:補正なし	
R01001	土木一般世話役	0.960	人	32,300	31,008	
R01012	とび工	1.940	人	29,000	56,260	
R01011	溶接工	0.960	人	29,900	28,704	
R01003	普通作業員	0.960	人	22,100	21,216	
Y00004	諸雑費	0.100		137,188	13,719	
F01086	ラフレンクレーン[油圧伸縮ｼﾞﾏｰ型・～低騒・排対型(～2014)] 最大吊上能力25t吊	0.960	日	53,200	51,072	
	合 計				201,979	算出数量 1.000 ton
	単 価		ton		201,979	
	*** S単一 70号 ***					
S18031	足場工		掛㎡		100.000 掛㎡	歩A 当たり算出

事業名 八代平野農業水利事業						
工事名 鯉川排水路樋門拡幅工事						
工事別工事名:鯉川排水路樋門拡幅工事						
コード	名 称	数 量	単位	単 価	金 額	備 考
	足場工 なし,手摺先行型枠組,あり			時間の制約:なし 夜間制約作業時間:0.0	制約作業時間:0.0 冬期補正:なし	
	1)足場区分 2)安全ネット区分	手摺先行型枠組 なし		豪雪補正:なし 基本給時間:8.0	垂熱帯補正:なし 超勤時間:0.0	
	3)長期割引単価区分(賃料機械)	あり		深夜時間:0.0	週休:補正なし	
R01001	土木一般世話役					
		1.600	人	32,300	51,680	
R01012	とび工					
		7.000	人	29,000	203,000	
R01003	普通作業員					
		1.300	人	22,100	28,730	
F01086	ラフレンクレーン[油圧伸縮ジブ型・～低騒・排対型(～2014)] 最大吊上能力25t吊	1.400	日	53,200	74,480	
Y00004	諸雑費					
		0.340		357,890	121,683	
	合 計				479,573	算出数量 100.000 掛㎡
	単 価		掛㎡		4,796	
	*** S単一 71号 ***					
S18054	敷鉄板設置・撤去工		㎡		1,000.000 ㎡	歩A 当たり算出
	敷鉄板設置・撤去工 設置～賃料～撤去,175,1,なし			時間の制約:なし 夜間制約作業時間:0.0	制約作業時間:0.0 冬期補正:なし	
	1)施工区分 2)供用日数	設置～賃料～撤去 175		豪雪補正:なし 基本給時間:8.0	垂熱帯補正:なし 超勤時間:0.0	
	3)使用回数 4)長期割引単価区分(賃料機械)	1 なし		深夜時間:0.0	週休:補正なし	
G03041	敷鉄板 22*1524*6096 [賃料]	1,000.000	㎡供用日	1,499	1,499,000	
G03042	敷鉄板 22*1524*6096 [整備費]	1,000.000	㎡	118	118,000	
R01002	特殊作業員					
		2.900	人	27,100	78,590	
R01003	普通作業員					
		2.900	人	22,100	64,090	
F08063	バックホ[クレーン型・クレーン・～超低・排対型(～2014)] バック容量0.8m3 吊能力2.9t	3.310	日	18,100	59,911	
P34029	軽油 バックホ給油	345.000	L	153	52,785	
R01021	運転手(特殊)					
		2.900	人	27,400	79,460	
	合 計				1,951,836	算出数量 1,000.000 ㎡
	単 価		㎡		1,952	
	*** S単一 72号 ***					
S18054	敷鉄板設置・撤去工		㎡		1,000.000 ㎡	歩A 当たり算出
	敷鉄板設置・撤去工 設置～賃料～撤去,100,1,なし			時間の制約:なし 夜間制約作業時間:0.0	制約作業時間:0.0 冬期補正:なし	
	1)施工区分 2)供用日数	設置～賃料～撤去 100		豪雪補正:なし 基本給時間:8.0	垂熱帯補正:なし 超勤時間:0.0	
	3)使用回数 4)長期割引単価区分(賃料機械)	1 なし		深夜時間:0.0	週休:補正なし	
G03041	敷鉄板 22*1524*6096 [賃料]	1,000.000	㎡供用日	925	925,000	
G03042	敷鉄板 22*1524*6096 [整備費]	1,000.000	㎡	118	118,000	
R01002	特殊作業員					
		2.900	人	27,100	78,590	
R01003	普通作業員					
		2.900	人	22,100	64,090	
F08063	バックホ[クレーン型・クレーン・～超低・排対型(～2014)] バック容量0.8m3 吊能力2.9t	3.310	日	18,100	59,911	
P34029	軽油 バックホ給油	345.000	L	153	52,785	
R01021	運転手(特殊)					
		2.900	人	27,400	79,460	
	合 計				1,377,836	算出数量 1,000.000 ㎡
	単 価		㎡		1,378	
	*** S単一 73号 ***					
S18062	土工用マット(シート類)敷設・撤去		㎡		100.000 ㎡	歩A 当たり算出

事業名 八代平野農業水利事業						
工事名 鯉川排水路樋門拡幅工事						
工事別工事名:鯉川排水路樋門拡幅工事						
コード	名 称	数 量	単位	単 価	金 額	備 考
	土工用マット(シート類)敷設・撤去			時間的制約:なし 夜間制約作業時間:0.0	制約作業時間:0.0 冬期補正:なし	
	敷設～撤去			豪雪補正:なし 基本給時間:8.0	亜熱帯補正:なし 超勤時間:0.0	
	1)施工区分	敷設～撤去		深夜時間:0.0	週休:補正なし	
	2)土木安定用材の1㎡当たり単価	1,220				
P26102	土木安定用材 (マット・シート類)	104.000	㎡	1,220	126,880	
R01003	普通作業員	0.480	人	22,100	10,608	
	合 計				137,488	算出数量 100.000 ㎡
	単 価		㎡		1,375	
	*** S単一 74号 ***					
S18062	土工用マット(シート類)敷設・撤去		㎡		100.000 ㎡	歩A 当たり算出
	土工用マット(シート類)敷設・撤去			時間的制約:なし 夜間制約作業時間:0.0	制約作業時間:0.0 冬期補正:なし	
	敷設～撤去			豪雪補正:なし 基本給時間:8.0	亜熱帯補正:なし 超勤時間:0.0	
	1)施工区分	敷設～撤去		深夜時間:0.0	週休:補正なし	
	2)土木安定用材の1㎡当たり単価	48				
P26102	土木安定用材 (マット・シート類)	104.000	㎡	48	4,992	
R01003	普通作業員	0.480	人	22,100	10,608	
	合 計				15,600	算出数量 100.000 ㎡
	単 価		㎡		156	
	*** S単一 75号 ***					
S18071	仮橋設置工 (下部工)		ton		10.000 ton	歩A 当たり算出
	仮橋・仮栈橋設置・撤去工(下部工)			時間的制約:なし 夜間制約作業時間:0.0	制約作業時間:0.0 冬期補正:なし	
	杭基礎(杭橋脚),設置,ｸﾚｰﾝ,最大吊上能力120t吊,			豪雪補正:なし 基本給時間:8.0	亜熱帯補正:なし 超勤時間:0.0	
	1)基礎形式	杭基礎(杭橋脚)		深夜時間:0.0	週休:補正なし	
	2)施工内容	設置				
	3)使用機械	ｸﾚｰﾝ				
	4)ｸﾚﾝ規格	最大吊上能力120t吊				
R01051	橋りょう世話役	2.100	人	39,800	83,580	
R01052	橋りょう特殊工	4.900	人	34,500	169,050	
R01011	溶接工	1.800	人	29,900	53,820	
R01003	普通作業員	1.300	人	22,100	28,730	
Y00004	諸雑費	0.130		335,180	43,573	
M04714	ｸﾚｰﾝ[油圧駆動式ﾜｲﾁ・ﾗｽｼﾞﾝｸﾞ型・排対型(2014)]					
	最大吊上能力120t吊	2.240	供用日	147,000	329,280	
P34029	軽油					
	ﾊﾞﾄﾚｰﾙ給油	201.000	L	153	30,753	
R01021	運転手 (特殊)	1.700	人	27,400	46,580	
	合 計				785,366	算出数量 10.000 ton
	単 価		ton		78,537	
	*** S単一 76号 ***					
S18071	仮橋設置工 (下部工)		ton		10.000 ton	歩A 当たり算出
	仮橋・仮栈橋設置・撤去工(下部工)			時間的制約:なし 夜間制約作業時間:0.0	制約作業時間:0.0 冬期補正:なし	
	杭基礎(杭橋脚),撤去,ｸﾚｰﾝ,最大吊上能力120t吊,			豪雪補正:なし 基本給時間:8.0	亜熱帯補正:なし 超勤時間:0.0	
	1)基礎形式	杭基礎(杭橋脚)		深夜時間:0.0	週休:補正なし	
	2)施工内容	撤去				
	3)使用機械	ｸﾚｰﾝ				
	4)ｸﾚﾝ規格	最大吊上能力120t吊				
R01051	橋りょう世話役	0.740	人	39,800	29,452	
R01052	橋りょう特殊工	1.900	人	34,500	65,550	
R01011	溶接工	0.520	人	29,900	15,548	
R01003	普通作業員	0.270	人	22,100	5,967	

事業名 八代平野農業水利事業						
工事名 鯉川排水路樋門拡幅工事						
工事別工事名:鯉川排水路樋門拡幅工事						
コード	名 称	数 量	単位	単 価	金 額	備 考
Y00004	諸雑費	0.080		116,517	9,321	
M04714	クレーン[油圧駆動式ウインチ・ラジアン型・排対型(2014)] 最大吊上能力120t吊	1.120	供用日	147,000	164,640	
P34029	軽油 ハトル給油	100.000	L	153	15,300	
R01021	運転手（特殊）	0.850	人	27,400	23,290	
	合 計				329,068	算出数量 10.000 ton
	単 価		ton		32,907	
	*** S単一 77号 ***					
S18073	杭橋脚打込工（ハイクロノマ）		本		10.000 本	歩A 当たり算出
	杭橋脚・導杭打込引抜工（ハイクロノマ） 杭橋脚、ハイクロノマ単独打込、50未満、25m以下、22m以下、H350、最大吊 上能力120t吊			時間的制約:なし 夜間制約作業時間:0.0	制約作業時間:0.0 冬期補正:なし	
				豪雪補正:なし 基本給時間:8.0	亜熱帯補正:なし 超勤時間:0.0	
	1)杭区分 2)施工区分 3)最大N値(N)判定 4)打込判定 5)打込・引抜長判定 6)H形鋼規格 7)継施工 8)ベース機械規格	杭橋脚 ハイクロノマ単独打込 50未満 25m以下 22m以下 H350 有り 最大吊上能力120t吊		深夜時間:0.0	週休:補正なし	
R01001	土木一般世話役	2.500	人	32,300	80,750	
R01012	とび工	7.500	人	29,000	217,500	
R01003	普通作業員	2.500	人	22,100	55,250	
M05049	ハイクロノマ(単体)[電動式・普通型] 90kW	3.300	供用日	22,900	75,570	
M04714	クレーン[油圧駆動式ウインチ・ラジアン型・排対型(2014)] 最大吊上能力120t吊	3.300	供用日	147,000	485,100	
P34029	軽油 ハトル給油	295.000	L	153	45,135	
R01021	運転手（特殊）	2.500	人	27,400	68,500	
Y00004	諸雑費	0.270		1,027,805	277,507	
	合 計				1,305,312	算出数量 10.000 本
	単 価		本		130,531	
	*** S単一 78号 ***					
S18073	杭橋脚引抜工（ハイクロノマ）		本		10.000 本	歩A 当たり算出
	杭橋脚・導杭打込引抜工（ハイクロノマ） 杭橋脚、引抜、-、-、22m以下、H350、最大吊上能力120t吊			時間的制約:なし 夜間制約作業時間:0.0	制約作業時間:0.0 冬期補正:なし	
	1)杭区分 2)施工区分 3)最大N値(N)判定 4)打込判定 5)打込・引抜長判定 6)H形鋼規格 7)継施工 8)ベース機械規格	杭橋脚 引抜 - - 22m以下 H350 有り 最大吊上能力120t吊		豪雪補正:なし 基本給時間:8.0 深夜時間:0.0	亜熱帯補正:なし 超勤時間:0.0 週休:補正なし	
R01001	土木一般世話役	0.590	人	32,300	19,057	
R01012	とび工	1.770	人	29,000	51,330	
R01003	普通作業員	0.590	人	22,100	13,039	
M05048	ハイクロノマ(単体)[電動式・普通型] 60kW	0.780	供用日	21,700	16,926	
M04714	クレーン[油圧駆動式ウインチ・ラジアン型・排対型(2014)] 最大吊上能力120t吊	0.780	供用日	147,000	114,660	
P34029	軽油 ハトル給油	70.000	L	153	10,710	
R01021	運転手（特殊）	0.590	人	27,400	16,166	
Y00004	諸雑費	0.200		241,888	48,378	
	合 計				290,266	算出数量 10.000 本
	単 価		本		29,027	

事業名 八代平野農業水利事業						
工事名 鯉川排水路樋門拡幅工事						
工事別工事名:鯉川排水路樋門拡幅工事						
コード	名 称	数 量	単位	単 価	金 額	備 考
	*** S単一 79号 ***					
S18074	仮橋設置工(上部工)		ton		10,000 ton	歩A 当たり算出
	仮橋・仮栈橋設置・撤去工(上部工) 架設(田形鋼主桁),クレーン,最大吊上能力120t吊,			時間的制約:なし 夜間制約作業時間:0.0	制約作業時間:0.0 冬期補正:なし	
	1)施工内容 2)使用機械 3)規格	架設(田形鋼主桁) クレーン 最大吊上能力120t吊		豪雪補正:なし 基本給時間:8.0 深夜時間:0.0	亜熱帯補正:なし 超勤時間:0.0 週休:補正なし	
R01051	橋りょう世話役	0.630	人	39,800	25,074	
R01052	橋りょう特殊工	2.400	人	34,500	82,800	
R01003	普通作業員	0.520	人	22,100	11,492	
Y00004	雑品	0.050		119,366	5,968	
M04714	クレーン[油圧駆動式ウインチ・ラジアン型・排対型(2014)] 最大吊上能力120t吊	1.020	供用日	147,000	149,940	
P34029	軽油 バトロ給油	91.000	L	153	13,923	
R01021	運転手(特殊)	0.770	人	27,400	21,098	
	合 計				310,295	算出数量 10.000 ton
	単 価		ton		31,030	
	*** S単一 80号 ***					
S18074	仮橋撤去工(上部工)		ton		10,000 ton	歩A 当たり算出
	仮橋・仮栈橋設置・撤去工(上部工) 撤去(田形鋼主桁),クレーン,最大吊上能力120t吊,			時間的制約:なし 夜間制約作業時間:0.0	制約作業時間:0.0 冬期補正:なし	
	1)施工内容 2)使用機械 3)規格	撤去(田形鋼主桁) クレーン 最大吊上能力120t吊		豪雪補正:なし 基本給時間:8.0 深夜時間:0.0	亜熱帯補正:なし 超勤時間:0.0 週休:補正なし	
R01051	橋りょう世話役	0.360	人	39,800	14,328	
R01052	橋りょう特殊工	1.400	人	34,500	48,300	
R01011	溶接工	0.060	人	29,900	1,794	
R01003	普通作業員	0.410	人	22,100	9,061	
Y00004	雑品	0.050		73,483	3,674	
M04714	クレーン[油圧駆動式ウインチ・ラジアン型・排対型(2014)] 最大吊上能力120t吊	0.750	供用日	147,000	110,250	
P34029	軽油 バトロ給油	67.000	L	153	10,251	
R01021	運転手(特殊)	0.570	人	27,400	15,618	
	合 計				213,276	算出数量 10.000 ton
	単 価		ton		21,328	
	*** S単一 81号 ***					
S18075	仮橋設置工(覆工板)		m ²		100,000 m ²	歩A 当たり算出
	仮橋・仮栈橋設置・撤去工(覆工板) 設置,クレーン,最大吊上能力120t吊,			時間的制約:なし 夜間制約作業時間:0.0	制約作業時間:0.0 冬期補正:なし	
	1)施工内容 2)使用機械 3)規格	設置 クレーン 最大吊上能力120t吊		豪雪補正:なし 基本給時間:8.0 深夜時間:0.0	亜熱帯補正:なし 超勤時間:0.0 週休:補正なし	
R01001	土木一般世話役	0.500	人	32,300	16,150	
R01012	とび工	1.600	人	29,000	46,400	
R01003	普通作業員	0.450	人	22,100	9,945	
Y00004	雑品	0.020		72,495	1,450	
M04714	クレーン[油圧駆動式ウインチ・ラジアン型・排対型(2014)] 最大吊上能力120t吊	0.750	供用日	147,000	110,250	
P34029	軽油 バトロ給油	67.000	L	153	10,251	

事業名 八代平野農業水利事業						
工事名 鯉川排水路樋門拡幅工事						
工事別工事名:鯉川排水路樋門拡幅工事						
コード	名 称	数 量	単位	単 価	金 額	備 考
R01021	運転手 (特殊)	0.570	人	27,400	15,618	
	合 計				210,064	算出数量 100.000 m ²
	単 価		m ²		2,101	
	*** S単一 82号 ***					
S18075	仮橋設置工 (覆工板)		m ²		100.000 m ²	歩A 当たり算出
	仮橋・仮栈橋設置・撤去工 (覆工板) 撤去,ｸﾛｰﾗｰﾝ,最大吊上能力120t吊, 1)施工内容 2)使用機械 3)規格	撤去 ｸﾛｰﾗｰﾝ 最大吊上能力120t吊		時間的制約:なし 夜間制約作業時間:0.0 豪雪補正:なし 基本給時間:8.0 深夜時間:0.0	制約作業時間:0.0 冬期補正:なし 亜熱帯補正:なし 超勤時間:0.0 週休:補正なし	
R01001	土木一般世話役	0.330	人	32,300	10,659	
R01012	とび工	0.740	人	29,000	21,460	
R01003	普通作業員	0.290	人	22,100	6,409	
Y00004	雑品	0.030		38,528	1,156	
M04714	ｸﾛｰﾗｰﾝ[油圧駆動式ｸﾛｰﾗｰﾝﾌﾞ型・排対型(2014)] 最大吊上能力120t吊	0.580	供用日	147,000	85,260	
P34029	軽油 ﾊﾞﾄﾚｰﾙ給油	52.000	L	153	7,956	
R01021	運転手 (特殊)	0.440	人	27,400	12,056	
	合 計				144,956	算出数量 100.000 m ²
	単 価		m ²		1,450	
	*** S単一 83号 ***					
S18076	仮橋設置工 (高欄)		m		100.000 m	歩A 当たり算出
	仮橋・仮栈橋設置・撤去工 (高欄) 単管ﾊﾞｲﾌﾞ型,設置～賃料,520.0m,149日,1回,90<=N1<180,0円,,,あ り 1)高欄型式 2)施工区分 3)単管ﾊﾞｲﾌﾞ型の時100m当数量 4)供用日数(N1) 5)供用期間中の使用回数(YYSK) 6)ｶﾞｰﾄﾞﾚｰﾙ1m当単価(ｶﾞｰﾄﾞﾚｰﾙ型の時) 9)長期割引単価区分	単管ﾊﾞｲﾌﾞ型 設置～賃料 520.0m 149日 1回 0円 あり		時間的制約:なし 夜間制約作業時間:0.0 豪雪補正:なし 基本給時間:8.0 深夜時間:0.0	制約作業時間:0.0 冬期補正:なし 亜熱帯補正:なし 超勤時間:0.0 週休:補正なし	
G06001	丸パイプ 厚2.4mm ピン加工付径48.6 (賃料)	520.000	m供用日	49.20	25,584	
G06002	丸パイプ 厚2.4mm ピン加工付径48.6 (基本料)	520.000	m	10.50	5,460	
R01001	土木一般世話役	1.000	人	32,300	32,300	
R01003	普通作業員	3.800	人	22,100	83,980	
	合 計				147,324	算出数量 100.000 m
	単 価		m		1,473	
	*** S単一 84号 ***					
S18076	仮橋設置工 (高欄)		m		100.000 m	歩A 当たり算出
	仮橋・仮栈橋設置・撤去工 (高欄) 単管ﾊﾞｲﾌﾞ型,撤去,520.0m,0日,0回,N1<90,0円,,,あり 1)高欄型式 2)施工区分 3)単管ﾊﾞｲﾌﾞ型の時100m当数量 4)供用日数(N1) 5)供用期間中の使用回数(YYSK) 6)ｶﾞｰﾄﾞﾚｰﾙ1m当単価(ｶﾞｰﾄﾞﾚｰﾙ型の時) 9)長期割引単価区分	単管ﾊﾞｲﾌﾞ型 撤去 520.0m 0日 0回 0円 あり		時間的制約:なし 夜間制約作業時間:0.0 豪雪補正:なし 基本給時間:8.0 深夜時間:0.0	制約作業時間:0.0 冬期補正:なし 亜熱帯補正:なし 超勤時間:0.0 週休:補正なし	
R01001	土木一般世話役	0.600	人	32,300	19,380	
R01003	普通作業員	2.100	人	22,100	46,410	

事業名	八代平野農業水利事業					
工事名	鯨鯉川排水路樋門拡幅工事					
工事別工事名:鯨鯉川排水路樋門拡幅工事						
コード	名 称	数 量	単位	単 価	金 額	備 考
	合 計				65,790	算出数量 100.000 m
	単 価		m		658	
	*** S単一 85号 ***					
S18181	油圧圧入工(鋼矢板)		枚		10.000 枚	歩A 当たり算出
	油圧圧入工(鋼矢板) 普通鋼矢板,VL型,9m以下,9.5,なし			時間的制約:なし 夜間制約作業時間:0.0	制約作業時間:0.0 冬期補正:なし	
	1)鋼矢板区分 2)鋼矢板規格	普通鋼矢板 VL型		豪雪補正:なし 基本給時間:8.0	亜熱帯補正:なし 超勤時間:0.0	
	3)圧入長(m) 4)鋼矢板の長さ(m/枚) 5)単価0円区分(鋼矢板)	9m以下 9.5 なし		深夜時間:0.0	週休:補正なし	
P18008	鋼矢板 VL型	9.975	ton	208,000	2,074,800	
R01001	土木一般世話役	0.430	人	32,300	13,889	
R01002	特殊作業員	0.430	人	27,100	11,653	
R01012	とび工	0.870	人	29,000	25,230	
M05447	油圧式杭圧入引抜機[エンジン式ユニット・排対型(3次)] 広幅鋼矢板用 圧入力1000kN 引抜力1100kN	0.650	供用日	109,000	70,850	
P34029	軽油 バトール給油	63.000	L	153	9,639	
M04610	ラフレンクレーン[油圧伸縮ジブ型・排対型(3次)] 最大吊上能力25t吊	0.650	供用日	34,300	22,295	
P34029	軽油 バトール給油	40.000	L	153	6,120	
R01021	運転手(特殊)	0.430	人	27,400	11,782	
Y00004	諸雑費	0.010		171,458	1,715	
	合 計				2,247,973	算出数量 10.000 枚
	単 価		枚		224,797	
	*** S単一 86号 ***					
S18183	油圧圧入工 継杭あり(鋼矢板)		枚		10.000 枚	歩A 当たり算出
	油圧圧入工 継杭あり(鋼矢板) 普通鋼矢板 (VL・VIL),VIL型,15m以下,15.0,1,なし			時間的制約:なし 夜間制約作業時間:0.0	制約作業時間:0.0 冬期補正:なし	
	1)鋼矢板区分 2)規格	普通鋼矢板 (VL・VIL) VIL型		豪雪補正:なし 基本給時間:8.0	亜熱帯補正:なし 超勤時間:0.0	
	3)圧入長(m) 4)鋼矢板の長さ(m/枚)	15m以下 15.0		深夜時間:0.0	週休:補正なし	
	5)鋼矢板1枚当り継施工箇所数(X) 6)1箇所当り継施工費 7)単価0円区分(鋼矢板)	1 12,700 なし				
P18009	鋼矢板 VIL型	18.000	ton	208,000	3,744,000	
R01001	土木一般世話役	1.920	人	32,300	62,016	
R01002	特殊作業員	1.920	人	27,100	52,032	
R01012	とび工	3.850	人	29,000	111,650	
R01011	溶接工	3.850	人	29,900	115,115	
M05447	油圧式杭圧入引抜機[エンジン式ユニット・排対型(3次)] 広幅鋼矢板用 圧入力1000kN 引抜力1100kN	2.870	供用日	109,000	312,830	
P34029	軽油 バトール給油	281.000	L	153	42,993	
M04610	ラフレンクレーン[油圧伸縮ジブ型・排対型(3次)] 最大吊上能力25t吊	2.870	供用日	34,300	98,441	
P34029	軽油 バトール給油	177.000	L	153	27,081	
R01021	運転手(特殊)	1.920	人	27,400	52,608	
Y00004	諸雑費	0.040		874,766	34,991	
P18016	鋼矢板 継ぎ施工費	10.000	箇所	12,700	127,000	
	合 計				4,780,757	算出数量 10.000 枚
	単 価		枚		478,076	

事業名	八代平野農業水利事業				
工事名	鯨鯨川排水路樋門拡幅工事				

工事別工事名:鯨鯨川排水路樋門拡幅工事

コード	名 称	数 量	単位	単 価	金 額	備 考
	*** S単一 87号 ***					
S18183	油圧圧入工 継杭あり(鋼矢板)		枚		10,000	歩A 当たり算出
	油圧圧入工 継杭あり(鋼矢板) 広幅鋼矢板,IV型,12m以下,13.0,1,なし			時間的制約:なし 夜間制約作業時間:0.0	制約作業時間:0.0 冬期補正:なし	
	1)鋼矢板区分	広幅鋼矢板		豪雪補正:なし	亜熱帯補正:なし	
	2)規格	IV型		基本給時間:8.0	超勤時間:0.0	
	3)圧入長(m)	12m以下		深夜時間:0.0	週休:補正なし	
	4)鋼矢板の長さ(m/枚)	13.0				
	5)鋼矢板1枚当り継施工箇所数(X)	1				
	6)1箇所当り継施工費	10,800				
	7)単価0円区分(鋼矢板)	なし				
P18015	広幅鋼矢板 IV型	13.780	ton	200,000	2,756,000	
R01001	土木一般世話役	1.390	人	32,300	44,897	
R01002	特殊作業員	1.390	人	27,100	37,669	
R01012	とび工	2.780	人	29,000	80,620	
R01011	溶接工	2.780	人	29,900	83,122	
M05447	油圧式杭圧入引抜機[エンジン式・排対型(3次)] 広幅鋼矢板用 圧入力1000kN 引抜力1100kN	2.070	供用日	109,000	225,630	
P34029	軽油 バトロ給油	203.000	L	153	31,059	
M04610	ラフレンクレーン[油圧伸縮ジブ型・排対型(3次)] 最大吊上能力25t吊	2.070	供用日	34,300	71,001	
P34029	軽油 バトロ給油	128.000	L	153	19,584	
R01021	運転手(特殊)	1.390	人	27,400	38,086	
Y00004	諸雑費	0.040		631,668	25,267	
P18016	鋼矢板 継ぎ施工費	10.000	箇所	10,800	108,000	
	合 計				3,520,935	算出数量 10.000 枚
	単 価		枚		352,094	
	*** S単一 88号 ***					
S18183	油圧圧入工 継杭あり(鋼矢板)		枚		10,000	歩A 当たり算出
	油圧圧入工 継杭あり(鋼矢板) 普通鋼矢板 (VL・VIL),VIL型,15m以下,15.0,1,あり			時間的制約:なし 夜間制約作業時間:0.0	制約作業時間:0.0 冬期補正:なし	
	1)鋼矢板区分	普通鋼矢板 (VL・VIL)		豪雪補正:なし	亜熱帯補正:なし	
	2)規格	VIL型		基本給時間:8.0	超勤時間:0.0	
	3)圧入長(m)	15m以下		深夜時間:0.0	週休:補正なし	
	4)鋼矢板の長さ(m/枚)	15.0				
	5)鋼矢板1枚当り継施工箇所数(X)	1				
	6)1箇所当り継施工費	12,700				
	7)単価0円区分(鋼矢板)	あり				
P18009	鋼矢板 VIL型	18.000	ton	0	0	
R01001	土木一般世話役	1.920	人	32,300	62,016	
R01002	特殊作業員	1.920	人	27,100	52,032	
R01012	とび工	3.850	人	29,000	111,650	
R01011	溶接工	3.850	人	29,900	115,115	
M05447	油圧式杭圧入引抜機[エンジン式・排対型(3次)] 広幅鋼矢板用 圧入力1000kN 引抜力1100kN	2.870	供用日	109,000	312,830	
P34029	軽油 バトロ給油	281.000	L	153	42,993	
M04610	ラフレンクレーン[油圧伸縮ジブ型・排対型(3次)] 最大吊上能力25t吊	2.870	供用日	34,300	98,441	
P34029	軽油 バトロ給油	177.000	L	153	27,081	
R01021	運転手(特殊)	1.920	人	27,400	52,608	
Y00004	諸雑費	0.040		874,766	34,991	
P18016	鋼矢板 継ぎ施工費	10.000	箇所	12,700	127,000	
	合 計				1,036,757	算出数量 10.000 枚

事業名 八代平野農業水利事業						
工事名 鯉川排水路樋門拡幅工事						
工事別工事名:鯉川排水路樋門拡幅工事						
コード	名 称	数 量	単位	単 価	金 額	備 考
	単 価		枚		103,676	
	*** S単— 89号 ***					
S18186	油圧式杭圧入引抜機据付・解体		回		1,000 回	歩A 当たり算出
	油圧式杭圧入引抜機据付・解体 普通鋼矢板 (V L型・VIL型) ,圧入			時間的制約:なし 夜間制約作業時間:0.0	制約作業時間:0.0 冬期補正:なし	
	1)鋼矢板区分	普通鋼矢板 (V L型・VIL型)		豪雪補正:なし 基本給時間:8.0	亜熱帯補正:なし 超勤時間:0.0	
	2)作業区分	圧入		深夜時間:0.0	週休:補正なし	
R01001	土木一般世話役	0.290	人	32,300	9,367	
R01002	特殊作業員	0.290	人	27,100	7,859	
R01012	とび工	0.580	人	29,000	16,820	
M05447	油圧式杭圧入引抜機[エンジン式エント・排対型(3次)] 広幅鋼矢板用 圧入力1000kN 引抜力1100kN	0.370	供用日	109,000	40,330	
P34029	軽油 ハトロ-ル給油	37.000	L	153	5,661	
M04610	ラフレ-ンクレーン[油圧伸縮ジ-ブ型・排対型(3次)] 最大吊上能力25t吊	0.450	供用日	34,300	15,435	
P34029	軽油 ハトロ-ル給油	28.000	L	153	4,284	
R01021	運転手 (特殊)	0.300	人	27,400	8,220	
	合 計				107,976	算出数量 1.000 回
	単 価		回		107,976	
	*** S単— 90号 ***					
S18189	油圧圧入工 継杭あり(ハット形鋼矢板)		枚		10,000 枚	歩A 当たり算出
	油圧圧入工 継杭あり(ハット形鋼矢板) ハット形鋼矢板,25H型,12m以下,13.0,I,なし			時間的制約:なし 夜間制約作業時間:0.0	制約作業時間:0.0 冬期補正:なし	
	1)鋼矢板区分	ハット形鋼矢板		豪雪補正:なし 基本給時間:8.0	亜熱帯補正:なし 超勤時間:0.0	
	2)規格	25H型		深夜時間:0.0	週休:補正なし	
	3)圧入長(m)	12m以下				
	4)鋼矢板の長さ(m/枚)	13.0				
	5)鋼矢板1枚当り継施工箇所数(X)	1				
	6)1箇所当り継施工費	17,100				
	7)単価0円区分(鋼矢板)	なし				
P18018	ハット形鋼矢板 25H型	14.690	ton	200,000	2,938,000	
R01001	土木一般世話役	1.890	人	32,300	61,047	
R01002	特殊作業員	1.890	人	27,100	51,219	
R01012	とび工	3.770	人	29,000	109,330	
R01011	溶接工	3.770	人	29,900	112,723	
M05448	油圧式杭圧入引抜機[エンジン式エント・排対型(2014)] (ハット形鋼矢板900mm用)圧入力1000kN 引抜力1200kN	2.810	供用日	151,000	424,310	
P34029	軽油 ハトロ-ル給油	323.000	L	153	49,419	
M04610	ラフレ-ンクレーン[油圧伸縮ジ-ブ型・排対型(3次)] 最大吊上能力25t吊	2.810	供用日	34,300	96,383	
P34029	軽油 ハトロ-ル給油	174.000	L	153	26,622	
R01021	運転手 (特殊)	1.890	人	27,400	51,786	
Y00004	諸雑費 4%	0.040		982,839	39,314	
P18016	鋼矢板 継ぎ施工費	10.000	箇所	17,100	171,000	
	合 計				4,131,153	算出数量 10.000 枚
	単 価		枚		413,115	
	*** S単— 91号 ***					
S19001	分解・組立・運搬費(重建設機械)		台		1,000 台	歩A 当たり算出
	分解・組立・運搬費(重建設機械) 加-ラクレ-ン,最大吊上能力80 t 吊超150 t 吊以下,運搬～組立～分解～			時間的制約:なし 夜間制約作業時間:0.0	制約作業時間:0.0 冬期補正:なし	

事業名		八代平野農業水利事業				
工事名		鯨鯨川排水路樋門拡幅工事				
工事別工事名:鯨鯨川排水路樋門拡幅工事						
コード	名 称	数 量	単位	単 価	金 額	備 考
	運搬,基地と現場の移動,,あり			豪雪補正:なし 基本給時間:8.0	亜熱帯補正:なし 超勤時間:0.0	
	1)機械区分	ｸﾚｰﾝ		深夜時間:0.0	週休:補正なし	
	2)規格区分	最大吊上能力80 t 吊超150 t 吊以下				
	3)移動区分	基地と現場の移動				
	4)計上範囲	運搬～組立～分解～運搬				
	6)長期割引単価区分(賃料機械)	あり				
R01002	特殊作業員	11.300	人	27,100	306,230	
F01091	ﾌｫｰｸﾘﾌﾄ[油圧伸縮ｼﾞﾌﾞ型・～低騒・排対型(～2014)] 最大吊上能力60t吊	3.100	日	102,000	316,200	
Y00004	運搬費等	3.150		622,430	1,960,655	
	合 計				2,583,085	算出数量 1.000 台
	単 価		台		2,583,085	
	*** S単— 92号 ***					
S19003	輸送費(仮設材)		ton		1.000 ton	歩A 当たり算出
	輸送費(仮設材) 12m以内,10kmまで,往復計上,計上する(敷鉄板),基地(積込・取卸)＋ 現場(積込・取卸),,0.0,0.0			時間的制約:なし 夜間制約作業時間:0.0 豪雪補正:なし 基本給時間:8.0	制約作業時間:0.0 冬期補正:なし 亜熱帯補正:なし 超勤時間:0.0	
	1)製品長	12m以内		深夜時間:0.0	週休:補正なし	
	2)運搬距離(片道)	10kmまで				
	3)計上方法	往復計上				
	4)積卸し計上区分	計上する(敷鉄板)				
	5)積卸し区分(敷鉄板)	基地(積込・取卸)＋現場(積込・取卸)				
	7)冬期割増率(実数)	0.0				
	8)深夜早朝割増率(実数)	0.0				
P46601	仮設材輸送運賃料金 10km以下 製品長12m以内	1.000	ton	9,060	9,060	
P46401	積卸し費 基地積込み・取卸し＋現場積込み・取卸し	1.000	ton	3,000	3,000	
	合 計				12,060	算出数量 1.000 ton
	単 価		ton		12,060	
	*** S単— 93号 ***					
S19003	輸送費(仮設材)		ton		1.000 ton	歩A 当たり算出
	輸送費(仮設材) 12m以内,20kmまで,往復計上,計上する(敷鉄板以外),,積込・取卸＋ 積込・取卸,0.0,0.0			時間的制約:なし 夜間制約作業時間:0.0 豪雪補正:なし 基本給時間:8.0	制約作業時間:0.0 冬期補正:なし 亜熱帯補正:なし 超勤時間:0.0	
	1)製品長	12m以内		深夜時間:0.0	週休:補正なし	
	2)運搬距離(片道)	20kmまで				
	3)計上方法	往復計上				
	4)積卸し計上区分	計上する(敷鉄板以外)				
	6)積卸し区分(敷鉄板以外)	積込・取卸＋積込・取卸				
	7)冬期割増率(実数)	0.0				
	8)深夜早朝割増率(実数)	0.0				
P46602	仮設材輸送運賃料金 20km以下 製品長12m以内	1.000	ton	9,380	9,380	
P46401	積卸し費 基地積込み・取卸し＋現場積込み・取卸し	1.000	ton	3,000	3,000	
	合 計				12,380	算出数量 1.000 ton
	単 価		ton		12,380	
	*** S単— 94号 ***					
S86801	SP【被災地】掘削		m3		1.000 m3	歩A 当たり算出
	SP【被災地】掘削 土砂,ﾌｵｰﾝｶｯﾄ,無し,無し,5,000m3未満,-,-,-,-			時間的制約:なし 夜間制約作業時間:0.0 豪雪補正:なし 基本給時間:8.0	制約作業時間:0.0 冬期補正:なし 亜熱帯補正:なし 超勤時間:0.0	
				深夜時間:0.0	週休:補正なし	
	1)土質	土砂				
	2)施工方法	ﾌｵｰﾝｶｯﾄ				
	3)押土の有無	無し				
	4)障害の有無	無し				

事業名 八代平野農業水利事業						
工事名 鯨鯨川排水路樋門拡幅工事						
工事別工事名:鯨鯨川排水路樋門拡幅工事						
コード	名 称	数 量	単位	単 価	金 額	備 考
	5)施工数量	5,000m3未満				
	6)平均施工幅員	-				
	7)火薬使用	-				
	8)破砕片除去の有無	-				
	9)集積押土の有無	-				
	単 価		m3		416.9	
*** S単一 95号 ***						
S86801	SP【被災地】掘削		m3		1.000 m3	歩A 当たり算出
	SP【被災地】掘削 土砂,オープンカット,無し,有り,5,000m3未満,-,-,-,-			時間的制約:なし 夜間制約作業時間:0.0	制約作業時間:0.0 冬期補正:なし	
				豪雪補正:なし 基本給時間:8.0	亜熱帯補正:なし 超勤時間:0.0	
				深夜時間:0.0	週休:補正なし	
	1)土質	土砂				
	2)施工方法	オープンカット				
	3)押土の有無	無し				
	4)障害の有無	有り				
	5)施工数量	5,000m3未満				
	6)平均施工幅員	-				
	7)火薬使用	-				
	8)破砕片除去の有無	-				
	9)集積押土の有無	-				
	単 価		m3		685.3	
*** S単一 96号 ***						
S86803	SP【被災地】路体（築堤）盛土・埋戻		m3		1.000 m3	歩A 当たり算出
	SP【被災地】路体（築堤）盛土・埋戻 2.5m以上4.0m未満,-,-,あり			時間的制約:なし 夜間制約作業時間:0.0	制約作業時間:0.0 冬期補正:なし	
				豪雪補正:なし 基本給時間:8.0	亜熱帯補正:なし 超勤時間:0.0	
				深夜時間:0.0	週休:補正なし	
	1)施工幅員	2.5m以上4.0m未満				
	2)施工数量	-				
	3)障害の有無	-				
	4)長期割引単価区分	あり				
	単 価		m3		945.2	
*** S単一 97号 ***						
S86803	SP【被災地】路体（築堤）盛土・埋戻		m3		1.000 m3	歩A 当たり算出
	SP【被災地】路体（築堤）盛土・埋戻 4.0m以上,20,000m3未満,無し,あり			時間的制約:なし 夜間制約作業時間:0.0	制約作業時間:0.0 冬期補正:なし	
				豪雪補正:なし 基本給時間:8.0	亜熱帯補正:なし 超勤時間:0.0	
				深夜時間:0.0	週休:補正なし	
	1)施工幅員	4.0m以上				
	2)施工数量	20,000m3未満				
	3)障害の有無	無し				
	4)長期割引単価区分	あり				
	単 価		m3		265.1	
*** S単一 98号 ***						
S86804	SP【被災地】路床盛土		m3		1.000 m3	歩A 当たり算出
	SP【被災地】路床盛土 2.5m以上4.0m未満,-,-,あり			時間的制約:なし 夜間制約作業時間:0.0	制約作業時間:0.0 冬期補正:なし	
				豪雪補正:なし 基本給時間:8.0	亜熱帯補正:なし 超勤時間:0.0	
				深夜時間:0.0	週休:補正なし	
	1)施工幅員	2.5m以上4.0m未満				
	2)施工数量	-				
	3)障害の有無	-				
	4)長期割引単価区分	あり				
	単 価		m3		993.1	

事業名	八代平野農業水利事業					
工事名	鯨鯉川排水路樋門拡幅工事					
工事別工事名:鯨鯉川排水路樋門拡幅工事						
コード	名 称	数 量	単位	単 価	金 額	備 考
	*** S単一 99号 ***					
S86804	SP【被災地】路床盛土		m3		1,000 m3	歩A 当たり算出
	SP【被災地】路床盛土			時間的制約:なし 夜間制約作業時間:0.0	制約作業時間:0.0 冬期補正:なし	
	4.0m以上,20,000m3未満,無し,あり			豪雪補正:なし 基本給時間:8.0	亜熱帯補正:なし 超勤時間:0.0	
				深夜時間:0.0	週休:補正なし	
	1)施工幅員 2)施工数量 3)障害の有無 4)長期割引単価区分	4.0m以上 20,000m3未満 無し あり				
	単 価		m3		403.7	
	*** S単一 100号 ***					
SA0103	SP 床掘り		m3		1,000 m3	歩A 当たり算出
	SP 床掘り			時間的制約:なし 夜間制約作業時間:0.0	制約作業時間:0.0 冬期補正:なし	
	土砂,上記以外(小規模),-, -,			豪雪補正:なし 基本給時間:8.0	亜熱帯補正:なし 超勤時間:0.0	
				深夜時間:0.0	週休:補正なし	
	1)土質 2)施工方法 3)土留方式の種類 4)障害の有無	土砂 上記以外(小規模) - -				
	単 価		m3		2,164	
	*** S単一 101号 ***					
SA0121	SP 土砂等運搬		m3		1,000 m3	歩A 当たり算出
	SP 土砂等運搬			時間的制約:なし 夜間制約作業時間:0.0	制約作業時間:0.0 冬期補正:なし	
	標準,ﾊﾞｯｸﾙ ﾎﾞｯｸﾄ容量0.8m3,土砂(岩塊・玉石混り土含む),無し,0			豪雪補正:なし 基本給時間:8.0	亜熱帯補正:なし 超勤時間:0.0	
	.3km以下			深夜時間:0.0	週休:補正なし	
	1)土砂等発生現場 2)積込機種・規格 3)土質 4)DID区間の有無 5)運搬距離	標準 ﾊﾞｯｸﾙ ﾎﾞｯｸﾄ容量0.8m3 土砂(岩塊・玉石混り土含む) 無し 0.3km以下				
	単 価		m3		415.4	
	*** S単一 102号 ***					
SA0121	SP 土砂等運搬		m3		1,000 m3	歩A 当たり算出
	SP 土砂等運搬			時間的制約:なし 夜間制約作業時間:0.0	制約作業時間:0.0 冬期補正:なし	
	標準,ﾊﾞｯｸﾙ ﾎﾞｯｸﾄ容量0.8m3,土砂(岩塊・玉石混り土含む),無し,1			豪雪補正:なし 基本給時間:8.0	亜熱帯補正:なし 超勤時間:0.0	
	1.5km以下			深夜時間:0.0	週休:補正なし	
	1)土砂等発生現場 2)積込機種・規格 3)土質 4)DID区間の有無 5)運搬距離	標準 ﾊﾞｯｸﾙ ﾎﾞｯｸﾄ容量0.8m3 土砂(岩塊・玉石混り土含む) 無し 11.5km以下				
	単 価		m3		1,982	
	*** S単一 103号 ***					
SA0121	SP 土砂等運搬		m3		1,000 m3	歩A 当たり算出
	SP 土砂等運搬			時間的制約:なし 夜間制約作業時間:0.0	制約作業時間:0.0 冬期補正:なし	
	標準,ﾊﾞｯｸﾙ ﾎﾞｯｸﾄ容量0.8m3,土砂(岩塊・玉石混り土含む),無し,7			豪雪補正:なし 基本給時間:8.0	亜熱帯補正:なし 超勤時間:0.0	
	.5km以下					

事業名 八代平野農業水利事業							
工事名 鯨鯨川排水路樋門拡幅工事							
工事別工事名:鯨鯨川排水路樋門拡幅工事							
コード	名 称		数 量	単位	単 価	金 額	備 考
					深夜時間:0.0	週休:補正なし	
	1)土砂等発生現場 2)積込機種・規格 3)土質 4)DID区間の有無 5)運搬距離		標準 バックホウ バケット容量0.8m3 土砂(岩塊・玉石混り土含む) 無し 7.5km以下				
	単 価			m3		1,534	
	*** S単一 104号 ***						
SA0151	SP 基面整正 SP 基面整正 基面整正			m ²		1.000 m ²	歩A 当たり算出
					時間的制約:なし 夜間制約作業時間:0.0	制約作業時間:0.0 冬期補正:なし	
					豪雪補正:なし 基本給時間:8.0	亜熱帯補正:なし 超勤時間:0.0	
					深夜時間:0.0	週休:補正なし	
	1)整形区分		基面整正				
	単 価			m ²		442	
	*** S単一 105号 ***						
SA0152	SP 法面整形 SP 法面整形 盛土部,無し,無し,埴質土、砂及び砂質土、粘性土、あり			m ²		1.000 m ²	歩A 当たり算出
					時間的制約:なし 夜間制約作業時間:0.0	制約作業時間:0.0 冬期補正:なし	
					豪雪補正:なし 基本給時間:8.0	亜熱帯補正:なし 超勤時間:0.0	
					深夜時間:0.0	週休:補正なし	
	1)整形箇所 2)法面締固めの有無 3)現場制約の有無 4)土質 5)長期割引単価区分		盛土部 無し 無し 埴質土、砂及び砂質土、粘性土 あり				
	単 価			m ²		449.1	
	*** S単一 106号 ***						
SA0152	SP 法面整形 SP 法面整形 切土部,-,無し,埴質土、砂及び砂質土、粘性土、あり			m ²		1.000 m ²	歩A 当たり算出
					時間的制約:なし 夜間制約作業時間:0.0	制約作業時間:0.0 冬期補正:なし	
					豪雪補正:なし 基本給時間:8.0	亜熱帯補正:なし 超勤時間:0.0	
					深夜時間:0.0	週休:補正なし	
	1)整形箇所 2)法面締固めの有無 3)現場制約の有無 4)土質 5)長期割引単価区分		切土部 - 無し 埴質土、砂及び砂質土、粘性土 あり				
	単 価			m ²		900.6	
	*** S単一 107号 ***						
SA0221	SP 殻運搬 SP 殻運搬 コンクリート(無筋)構造物とりこわし,機械積込,無し,18.5km以下,			m3		1.000 m3	歩A 当たり算出
					時間的制約:なし 夜間制約作業時間:0.0	制約作業時間:0.0 冬期補正:なし	
					豪雪補正:なし 基本給時間:8.0	亜熱帯補正:なし 超勤時間:0.0	
					深夜時間:0.0	週休:補正なし	
	1)殻発生作業 2)積込工法区分 3)DID区間の有無 4)運搬距離		コンクリート(無筋)構造物とりこわし 機械積込 無し 18.5km以下				
	単 価			m3		2,694	

事業名 八代平野農業水利事業						
工事名 鯉川排水路樋門拡幅工事						
工事別工事名:鯉川排水路樋門拡幅工事						
コード	名 称	数 量	単 位	単 価	金 額	備 考
	*** S単- 108号 ***					
SA0301	SP 基礎碎石		m ³		1,000 m ³	歩A 当たり算出
	SP 基礎碎石 12.5cmを超え17.5cm以下,計上する,あり,再生クラッシャラン RC-40 40~0mm			時間的制約:なし 夜間制約作業時間:0.0	制約作業時間:0.0 冬期補正:なし	
				豪雪補正:なし 基本給時間:8.0	亜熱帯補正:なし 超勤時間:0.0	
				深夜時間:0.0	週休:補正なし	
	1) 碎石の厚さ 2) 碎石の計上 3) 長期割引単価区分 4) 規格区分	12.5cmを超え17.5cm以下 計上する あり 再生クラッシャラン RC-40 40~0mm				
	単 価		m ³		1,437	
	*** S単- 109号 ***					
SA0301	SP 基礎碎石		m ³		1,000 m ³	歩A 当たり算出
	SP 基礎碎石 7.5cmを超え12.5cm以下,計上する,あり,再生クラッシャラン RC-40 40~0mm			時間的制約:なし 夜間制約作業時間:0.0	制約作業時間:0.0 冬期補正:なし	
				豪雪補正:なし 基本給時間:8.0	亜熱帯補正:なし 超勤時間:0.0	
				深夜時間:0.0	週休:補正なし	
	1) 碎石の厚さ 2) 碎石の計上 3) 長期割引単価区分 4) 規格区分	7.5cmを超え12.5cm以下 計上する あり 再生クラッシャラン RC-40 40~0mm				
	単 価		m ³		1,314	
	*** S単- 110号 ***					
SA0311	SP コンクリート		m ³		1,000 m ³	歩A 当たり算出
	SP コンクリート 小型構造物,バック材(クレーン機能付)打設,計上する,-,一般養生,-,-,-,あり,コンクリート各種			時間的制約:なし 夜間制約作業時間:0.0	制約作業時間:0.0 冬期補正:なし	
				豪雪補正:なし 基本給時間:8.0	亜熱帯補正:なし 超勤時間:0.0	
				深夜時間:0.0	週休:補正なし	
	1) 構造物種別 2) 打設工法 3) コンクリートの計上 4) 設計日打設量 5) 養生工の種類 6) 圧送管延長距離区分 7) 現場内小運搬の有無 8) 打設高さ、水平打設距離 9) 長期割引単価区分 10) 規格区分	小型構造物 バック材(クレーン機能付)打設 計上する - 一般養生 - - - あり コンクリート各種				
J96001	生コンクリート 24-12-25(20)H		m ³			材変
	単 価		m ³		41,210	
	*** S単- 111号 ***					
SA0311	SP コンクリート		m ³		1,000 m ³	歩A 当たり算出
	SP コンクリート 無筋・鉄筋構造物,コンクリートポンプ車打設,計上する,10m ³ 以上100m ³ 未満,一般養生,延長無し,-,-,-,コンクリート各種			時間的制約:なし 夜間制約作業時間:0.0	制約作業時間:0.0 冬期補正:なし	
				豪雪補正:なし 基本給時間:8.0	亜熱帯補正:なし 超勤時間:0.0	
				深夜時間:0.0	週休:補正なし	
	1) 構造物種別 2) 打設工法 3) コンクリートの計上 4) 設計日打設量 5) 養生工の種類 6) 圧送管延長距離区分 7) 現場内小運搬の有無 8) 打設高さ、水平打設距離 10) 規格区分	無筋・鉄筋構造物 コンクリートポンプ車打設 計上する 10m ³ 以上100m ³ 未満 一般養生 延長無し - - コンクリート各種				
J96002	生コンクリート 24-8-25(20)H		m ³			材変
	単 価		m ³		31,640	

[illegible]

[illegible]

[illegible]

令和 8 年度八代平野農業水利事業
鯨鯨川排水路樋門拡幅工事

特 別 仕 様 書

九州農政局八代平野農業水利事業所

第1章 総則

令和8年度八代平野農業水利事業 鯨川排水路樋門拡幅工事の施工に当たっては、農林水産省農村振興局制定「土木工事共通仕様書」（以下「共通仕様書」という。）及び九州農政局農村振興部制定「九州農政局土木工事共通事項書」（URL：<https://www.maff.go.jp/kyusyu/seibibu/doboku/doboku.html>）に基づいて実施する。

なお、共通仕様書に対する特記及び追加事項は、この特別仕様書によるものとする。

第2章 工事内容

1. 目的

本工事は、八代平野土地改良事業計画に基づき整備する鯨川排水路の末端部である旧樋門護岸部の拡幅を行うものである。

2. 工事場所

熊本県八代市鏡町貝洲地内

3. 工事概要

本工事の概要は次のとおりである。

(1) 護岸工

矢板護岸工

右岸側＝20.9m

施工始点：1No. 6+26.4

施工終点：1No. 6+47.3

左岸側＝19.4m

施工始点：1No. 6+26.4

施工終点：1No. 6+45.8

底張コンクリート工：88m²

その他付帯構造物：1式

(2) 仮設工

工事用道路工：1式

仮設橋梁工：1式

仮締切工：1式

4. 工事数量

別紙「工事数量表」のとおりである。

なお、本工事は標準的な設計図書による発注であり、工事数量表の備考欄に「概」と表示した数量については、設計変更で処理する。

第3章 施工条件

1. 工程制限

埋蔵文化財調査等に基づき、各工種について、次のとおり工程を制限する。

(1) 埋蔵文化財調査

工事用道路工、仮設橋梁工、仮締切工については、令和8年10月5日に埋蔵文化財調査が開始できるよう施工しなければならない。

その他工種についても、埋蔵文化財調査の実施に支障をきたさないよう遅滞なく施工することとし、工事工程と進捗状況に基づき、必要に応じて監督職員と協議すること。

2. 作業時間の制限

埋蔵文化財調査期間中については、発掘作業及び記録作業の支障にならないよう、監督職員及び関係機関と協議の上、作業時間を決定するものとする。

3. CORINS への登録

技術者の従事期間は、契約（変更の場合は、変更契約）工期をもって登録することとし、余裕期間を含まないことに留意すること。

4. 工期

本工事は、受注者の円滑な工事施工体制を確保するため、事前に建設資材、建設労働者の確保などが図れる余裕期間と実工期を合わせた全体工期を設定した工事であり、発注者が示した工事完了期限までの間で、受注者は工事の始期（工事開始日）及び終期を任意に設定できる。なお、受注者は、契約を締結するまでの間に、様式 1 により、工事の始期及び終期を通知しなければならない。

ただし、受注者は、発注者が本工事の積算上の工期としている 210 日間よりも短い期間を工期として設定しようとする場合には、落札決定後、速やかに様式 1 と併せて、休日を確保していることや適切な工程による工事であることを説明できる理由書及び工程表を提出しなければならない。

工事の始期までの余裕期間内は、主任技術者又は監理技術者を配置することを要しない。また、現場に搬入しない資材等の手配等を行うことができるが、資材の搬入や仮設物の設置等、工事の着手を行ってはならない。なお、余裕期間内に行う手配等は受注者の責により行うものとする。全体

工期：契約締結の日から令和 9 年 3 月 9 日（工事完了期限日）まで

5. 工事期間中の休業日

工事期間中の休業日としては、雨天・休日等 73 日を見込んでいる。

なお、休業日には、土曜日、日曜日、祝日、夏季休暇、年末年始休暇を含んでいる。

6. 施工しない日

原則、土曜日及び日曜日、夏季休暇、年末年始休暇を施工しない日とする。

ただし、週休 2 日の取得に要する費用の計上の試行工事のうち週休 2 日の実施を取り組む工事については、提出する実施計画書によるものとする。

なお、冬期間の気象条件等により上記の工事を施工しない日において、やむを得ず施工が必要となった場合は、監督職員と協議するものとする。

7. 施工しない時間帯

原則、平日の午後 5 時～午前 8 時まで。

なお、施工条件、気象条件等により上記の工事を施工しない時間帯において、やむを得ず施工が必要となった場合は、監督職員と協議するものとする。

8. 現場技術員

本工事は、共通仕様書第 1 編 1－1－11 に規定している現場技術員を配置する。

氏名等については、別に通知する。

第 4 章 現場条件

1. 土質

本工事の施工場所の土質は、砂質土を想定している。

2. 関連工事

本工事に関連する工事として次に示す工事を予定しているので、監督職員及び関連する工事の責任者と十分連絡、協議を行い、工事工程に支障が生じないように調整しなければならない。

工事名	施工予定期間
七百町新地樋門埋蔵文化財調査（仮称）	令和8年10月～令和9年1月

3. 第三者に対する措置

(1) 騒音対策

騒音等の対策については十分に配慮するとともに、地域住民との協調を図り、工事の円滑な進捗に努めなければならない。

なお、本工事の鋼矢板圧入工については、低騒音・低振動機械工法により施工しなければならない。

(2) 濁水処理対策

濁水等の対策については十分配慮するとともに、工事現場内における発生水の流下により、周辺環境に著しい影響を及ぼすと判断される場合は、その処理について監督職員と協議するものとする。

(3) 保安対策

本工事における交通誘導警備員は計上していないが、現地交通状況等により必要な場合は、監督職員と協議するものとする。

(4) 交通安全対策

1) 工事期間中における昼夜の安全対策については、交通制限の範囲、標識及び安全施設等の配置に関して、事前に監督職員の承諾を得るものとする。

2) 工事場所にあつては、営農等により付近を通行する人、自転車及び営農車両に細心の注意を図り、事故等が発生しないよう交通安全対策を徹底するものとする。

また、作業を行わない夜間及び休業日は一般開放を行うことを基本とする。

(5) 工所用資機材等運搬路

1) 工所用資機材等の搬入搬出に使用する経路は図面に示しており、それ以外の道路を使用してはならない。

なお、善良な道路使用にも関わらず路面等の補修が必要となった場合は、監督職員と協議するものとする。

2) 県道 338 号線上に停車して資機材等を搬入することは行ってはならない。

(6) 営農対策

周辺の農地では耕作が行われているので、工事施工に当たっては、営農に支障がないように努めなければならない。

(7) 防塵対策

防塵対策については十分配慮するとともに、地域住民との調和を図り、工事の円滑な進捗に努めなければならない。

なお、現地状況等により対策が必要となった場合は、監督職員と協議するものとする。

(8) 埋蔵文化財保護対策

1) 施工に当たっては、埋蔵文化財の保護に十分配慮しなければならない。

2) 施工中に現地確認されていない新たな遺物等が発見された場合は、直ちに施工を中止し、監督職員へ報告するとともに、指示に従い対応するものとする。

4. 関係機関との調整

八代市文化振興課との協議により、工事期間中の埋蔵文化財調査の実施が予定されているため、調査期間中は作業を中止あるいは一部制限し、安全な調査の実施に協力すること。なお、調査時期や調査実施中の施工方法等については、適宜監督職員を交えて関係機関と協議を行い決定すること。

第5章 指定仮設

1. 工所用道路等

(1) 市道有佐・貝洲・大江湖線及び貝洲 28 番割線については、現場搬入道路として利用することと

しているので、図面にに基づき隅切を行わなければならない。

なお、一般の通行に支障をきたさないよう受注者の責任において維持管理を行わなければならない。

また、善良な道路使用にも関わらず路面等の補修が必要となった場合は、監督職員と協議するものとする。

- (2) 受注者は、図面にに基づき、工事用道路を整備しなければならない。また、工事期間中の補修維持管理及び工事完了後の撤去は、受注者の責任において実施しなければならない。

2. 建設発生土受入地

- (1) 建設発生土受入地は、図面に示す箇所とし、その名称、搬出予定量は次のとおりである。

名称	地先名	搬入予定量	適用
建設発生土受入地 (県営工業団地造成地)	熊本県八代市興善寺町地内	1,702m ³	

- (2) 受け入れ条件はダンプ放土とする。

3. 仮設橋梁工

仮設橋梁は、次により設置しなければならない

設置場所	幅員	自動車荷重	備考
No. 5+12.93	8.0m	T-25	

4. 仮締切工

現設計での仮締切は図面に示す大型土のう等による締切を計画しているが、施工に先立ち、排水路の幅・高さ等を把握した上で仮設計画を検討し、監督職員と協議するものとする。なお、大型土のうについては、現地において製作するものとする。

5. 水路内埋立工

- (1) 水路内の埋立に当たり、埋蔵文化財調査対象となっている旧樋門護岸部への土砂の混入を防ぐため、シート等を敷設し保護すること。
- (2) 撤去した盛土材料は、全て建設発生土受入地へ搬出しなければならない。
- (3) 仮廻し管の対象流量は、3.51m³/s である。

第6章 工事用地等

1. 発注者が確保している用地

発注者が確保している工事用地及び工事に必要な用地（以下、「工事用地等」という。）は別添図面に示すとおりである。

2. 工事用地等の使用及び返還

- (1) 発注者が確保する工事用地等の使用に当たっては、工事施工に先立ち、関係地権者及び監督職員と立会いの上、使用条件等の確認を行わなければならない。
- (2) 工事用地の返還に当たっては、使用条件に基づき必要な措置を講じた後、受注者、関係地権者及び監督職員の立会いのもとに確認を受けなければならない。

3. 埋蔵文化財調査用地

埋蔵文化財調査用地及び調査に必要な資材置き場等の周辺用地については、発注者が確保するものとし、受注者は調査作業に支障のないよう使用範囲、進入方法について調整するものとする。

第7章 工事用電力

本工事に使用する電力設備は、受注者の責任において準備しなければならない。

第8章 支給品等

1. 支給品

排水路の仮廻しに使用する材料を以下のとおり貸与する。貸与期間は工事の期間内とする。なお、貸与した資材の返却方法については、監督職員の指示によるものとする。

品名	規格	単位	数量	備考
高密度ポリエチレン管	Φ800 L=5m	本	27 本	

2. 引渡し場所

熊本県八代市千丁町古閑出地内（ライスセンター（市有地））

3. 引渡し時期

監督職員と打合せの上、決定するものとする。

4. 引渡し方法

引渡し場所での積み込み及び取り卸し並びに工事現場までの運搬（設置時、撤去時）は、受注者の責任において行うものとする。

5. その他

支給品の流用が不可と判断される場合は、監督職員と協議するものとする。

第9章 工事用材料

1. 規格及び品質

本工事で使用する主要材料の規格及び品質は、次のとおりである。

(1) 石材及び骨材

再生クラッシュラン RC-40

(2) 鋼材

鉄筋コンクリート用棒鋼 SD295, SD345

鋼矢板 SP-25H L=13.0m

鋼矢板 SP-IVw L=13.0m

鋼矢板 SP-VL L=9.5m

鋼矢板 SP-VIL L=15.0m

異形鋼矢板 L=15.0m

タイロッド HT690 φ55

H形鋼 SS400 H-350×350×12×19

H形鋼 SS400 H-594×302×14×23

溝形鋼 SS400 [-300×90×9×13

溝形鋼 SS400 [-380×100×10.5×16

溝形鋼 SS400 [-200×90×8×13.5

(3) コンクリート二次製品

プレキャストコンクリート支梁 400×400×10930 PC 鋼材 Φ17mm

鉄筋コンクリートU型 240

(4) コンクリート

コンクリートは、レディーミクストコンクリートとし、種類は次のとおりとする。

種 類	呼び強度 (N/mm ²)	スラン プ (cm)	粗骨材 の最大 寸法 (mm)	水セメン ト比 W/C (%)	セメントの 種類による 記号	使用目的
鉄筋コンクリート	24	8	25	55以下	H	底張コンクリート
鉄筋コンクリート	24	12	25	55以下	H	笠コンクリート

※ 粗骨材最大寸法 25mm は、地域的に骨材の入手が困難な場合 20mm の使用を可能とする。

(5) その他

ネットフェンス H=1.5m (忍び返し付き)

ネットフェンス門扉 H=1.5m、B=1.0m (忍び返し付き)

耐候性大型土のう

2. 見本又は資料提出

主要材料及び次に示す工事材料は、使用前に試験成績書、見本、カタログ等を監督職員に提出して承諾を得なければならない。

なお、これ以外の材料についても監督職員が提出を指示する場合がある。

材 料 名	提 出 物
コンクリート	配合報告書、試験成績書
コンクリート二次製品	試験成績書、カタログ
ネットフェンス	試験成績書、カタログ
鋼材類	試験成績書
砕石類	試験成績書
その他	カタログ・製作図等

3. 監督職員の検査又は試験

次に示す工事材料は、監督職員の検査又は試験を受けなければならない。

材料名	検査・試験項目	備考
生コンクリート	スランプ値、空気量	資材搬入時
鋼材類	外観・寸法	資材搬入時、抽出

4. 資材の調達

次の資材については、以下の調達地域等から調達することを想定しているが、安定的な確保を図るために、当該調達地域等以外から調達せざるを得ない場合には、事前に監督職員と協議するものとする。また、購入費用及び輸送費等に要した費用について、証明書類（実際の取引伝票等）を監督職員に提出し、設計変更の内容について協議するものとする。

資材名	規格	調達地域等
敷鉄板	1524×3048	熊本県八代市
覆工板	1.0m×2.0m	熊本県宇城市
鋼矢板	25H 型、IVw 型	熊本県宇城市
鋼矢板	VL 型、VIL 型	福岡県北九州市
H 形鋼	H-350×350×12×19	熊本県宇城市
H 形鋼	H-594×302×14×23	大阪府大阪市

5. 工事に使用する購入土砂について

工事で使用する土砂を現場に搬入する前に、土砂が採取された箇所の土砂採取に係る関係法令の許認可書（採石法第33条による採取計画認可書、砂利採取法第16条による採取計画確認書、森林法第10条の2による隣地開発許可書）の写しを監督職員に提出しなければならない。

第10章 施工

1. 一般事項

(1) 基準点

本工事の基準点は、図面「計画平面図」に示す R3-七-2No.1 を使用しなければならない。基準点及び境界杭等は、施工中に損傷しないよう留意するとともに、移動の必要が生じた場合は監督職員に報告し指示を受けなければならない。

なお、補助 BM を設けた場合は、位置及び標高を監督職員に報告するものとする。また、基準点等の位置データは、測地成果 2011 に対応したものである。

(2) 検測又は確認（施工段階確認）

1) 本工事の施工段階確認は、下表に示すとおりである。ただし、確認時期・頻度については、監督職員の指示により変更する場合がある。

2) 下表に示す以外の工種は、自主検査記録を確認する場合があるので、監督職員が求めた場合、これに応じなければならない。

工 種	確認内容	確認時期	遠隔確認対象
鋼矢板圧入	高さ、長さ、中心線からのズレ	設置完了時点で各工種代表 1 箇所	
笠コンクリート	幅、厚さ、高さ	構造物毎に初期施工段階で 1 箇所	
底張コンクリート	幅、厚さ、高さ	構造物毎に初期施工段階で 1 箇所	
砕石基礎	幅、厚さ、高さ	構造物毎に初期施工段階で 1 箇所	
指定仮設：工事用道路	盛土厚さ、幅	設置完了時点で代表断面 1 箇所	
指定仮設：仮設橋梁	基準高、橋脚中心間距離	施工完了時	

2. 再生資源等の利用

受注者は、次に示す再生資材を利用しなければならない。

資 材 名	規 格	備 考
再生クラッシュラン	RC-40	使用箇所 排水路基礎砕石等

3. 建設資材廃棄物等の搬出

本工事の施工に伴い発生する建設資材廃棄物等を本現場内で利用することが困難な場合は、次に示す処理施設へ搬出するものとするが、これにより難しい場合は、監督職員と協議するものとする。

建設資材廃棄物	処理施設名	住所	受入時間	事業区分	適用
コンクリート殻（無筋）	（株）吉田開発 泉リサイクルセンター	熊本県八代市泉町下岳 字肥賀志 952 番外	8 時～17 時	再資源化施設業者	護岸ブロック
廃プラスチック	（株）津田 八代工場	熊本県八代市新港町 2 丁目 4-4	9 時～16 時	中間処理業者	大型土のう袋 高密度ポリエチレン管
伐木	（株）吉田総業	熊本県八代市鏡町宝出 1 0 4 0-2	8 時～17 時	中間処理業者	

4. 特定建設資材の分別解体等

本工事における特定建設資材の工程ごとの作業内容及び分別解体等の方法は、次のとおりである。

工程ごとの作業内容及び解体方法	工 程	作 業 内 容	分別解体等の方法
	①仮設	仮設工事 ■有 □無	□手作業 ■手作業・機械作業の併用
	②土工	土工事 ■有 □無	□手作業 ■手作業・機械作業の併用
	③基礎	基礎工事 □有 ■無	□手作業 □手作業・機械作業の併用
	④本体構造	本体構造の工事 ■有 □無	□手作業 ■手作業・機械作業の併用
	⑤本体付属品	本体付属品の工事 □有 ■無	□手作業 □手作業・機械作業の併用
	⑥その他	その他の工事 □有 ■無	□手作業 □手作業・機械作業の併用

■が該当する部分である。

5. 土工

(1) 掘削

- 掘削土は、埋戻し及び盛土に流用するもののほか全て建設発生土受入地へ搬出しなければならない。
- 掘削に当たっては、法面の崩落に十分注意して施工しなければならない。
- 法面の崩落により他の施設に重大な影響が発生又は、そのおそれが認められる場合は、速やかに監督職員と協議しなければならない。
- 掘削に当たっては、遺構が損傷しないよう注意して行わなければならない。

(2) 埋戻

埋戻は、掘削土を流用するものとし、一層の仕上り厚さが 30cm 程度になるようにまき出し、施工条件に合った機種 of 締固め機械で最大乾燥密度の 85%以上となるよう締固めを行わなければならない。

6. 矢板護岸工

(1) 鋼矢板圧入

鋼矢板の打ち込みは、油圧式杭圧入引抜機で計画しているが、土質その他施工条件等により変更する場合は、監督職員と協議するものとする。

また、鋼矢板の吊込みに関しては、既設構造物に損傷を与えないよう施工しなければならない。

(2) プレキャストコンクリート支梁

プレキャストコンクリート支梁の据付に当たっては、製品に損傷を与えないよう施工するものとする。

(3) コンクリート被覆

鋼矢板表面のコンクリート被覆に当たり、既設構造物との取り扱いにより、施工区間等を変更する必要がある場合は、監督職員と協議するものとする。

7. 底張コンクリート工

(1) 基礎碎石

碎石基礎の締固めは、十分に締め固めなければならない。

(2) 底張コンクリート

遺構底版に近接する箇所においては、遺構内にコンクリートが流入しないよう対策した上で打

設を行わなければならない。

8. 構造物撤去工

既設構造物撤去については、取壊し前に現況施設の計測確認を行い、撤去数量、範囲を報告し、承諾を得るものとする。

9. 道路復旧工

(1) 防護柵設置

防護柵工は、図面に示す区間について施工するが、現地に合致しない場合は、監督職員と協議しなければならない。

第11章 施工管理

1. 主任技術者等の資格

主任技術者又は監理技術者の資格は、入札説明書によるものとする。

2. 施工管理

(1) 施工管理の追加項目

施工管理基準に定めのない追加項目とその管理基準等は次によらなければならない。

- 1) 鋼矢板圧入工の施工管理については、土木工事施工管理基準及び規格値(国土交通省) 矢板工を適用する。
- 2) 鋼矢板溶接の施工管理については、土木工事施工管理基準及び規格値(国土交通省) 溶接工を適用する。

3. 工事写真における黒板情報の電子化について

黒板情報の電子化は、被写体画像の撮影と同時に工事写真における黒板の記載情報の電子的記入を行うことにより、現場撮影の省力化、写真整理の効率化を図るものである。

受注者は、工事契約後に監督職員の承諾を得た上で黒板情報の電子化を行うことができる。黒板情報の電子化を行う場合、受注者は、以下の(1)から(4)によりこれを実施するものとする。

(1) 使用する機器・ソフトウェア

受注者は、黒板情報の電子化に必要な機器・ソフトウェア等(以下、「機器等」という。)は、「土木工事施工管理基準 別表第2 撮影記録による出来形管理」に示す項目の電子的記入ができるもので、かつ「電子政府における調達のために参照すべき暗号のリスト(CRYPTREC 暗号リスト)」(URL「<https://www.cryptrec.go.jp/list.html>」)に記載する基準を用いた信憑性確認機能(改ざん検知機能)を有するものを使用するものとする。

(2) 機器等の導入

- 1) 黒板情報の電子化に必要な機器等は、受注者が準備するものとする。
- 2) 受注者は、黒板情報の電子化に必要な機器等を選定し、監督職員の承諾を得なければならない。

(3) 黒板情報の電子的記入に関する取扱い

- 1) 受注者は、(1)の機器等を用いて工事写真を撮影する場合は、被写体と黒板情報を電子画像として同時に記録してもよいこととする。
- 2) 本工事の工事写真の取扱いは、「土木工事施工管理基準 別表第2 撮影記録による出来形管理」及び「電子化写真データの作成要領(案)」によるものとする。なお、上記1)に示す黒板情報の電子的記入については、「電子化写真データの作成要領(案) 6 写真編集等」に示す「写真編集」には該当しないものとする。
- 3) 黒板情報の電子化を行う場合は、従来型の黒板を併用することはできない。
ただし、高温多湿、粉じん等の現場条件により機器の使用が困難な場合は、この限りではない。

- 4) 黒板情報の電子化を適用する場合は、従来型の黒板を写し込んだ写真を撮影する必要はない。
- (4) 写真の納品
受注者は、(3) に示す黒板情報の電子化を行った写真を、工事完成時に発注者へ納品するものとする。
なお、受注者は納品時に URL (https://dcpadv.jcomsia.org/photofinder/pac_auth.php) のチェックシステム（信憑性チェックツール）又はチェックシステム（信憑性チェックツール）を搭載した写真管理ソフトウェアを用いて黒板情報を電子化した写真の信憑性確認を行い、その結果を監督職員へ提出するものとする。
- (5) 費用
機器等の導入に要する費用は、従来の黒板に代わるものであり、技術管理費の写真管理に要する費用に含まれる。
4. 工事現場における遠隔確認について
- (1) 本工事は、施工段階確認、材料検査、立会等による確認を受注者が動画撮影用カメラにより撮影した映像と音声を監督職員等に同時配信し、双方向通信により会話をしながら監督職員等がモニター上で工事現場等の確認（以下「遠隔確認」という）を行う工事である。
- (2) 遠隔確認の活用は、別添の「工事現場等における遠隔確認に関する実施要領」によるものとする。
- (3) 農林水産省が推奨する Web 会議システムは、Microsoft Teams である。
- (4) 通信環境が整わない現場や遠隔確認が非効率となる場合も想定されることから、受発注者の協議により遠隔確認の適用・不適用を決定するものとする。

第 12 章 天災その他不可抗力

天災その他の不可抗力による損害は、請負契約書第 30 条によるものとする。

ただし、異常出水については、本工事仮締切計画流量を 3.5l³/s と想定しており、受注者の善良な管理のもとにおいて、これを超える洪水により被害が生じた場合のみ、その損害額の負担については、発注者と受注者の協議によって定めるものとする。

第 13 章 条件変更の補足説明

本工事の施工に当たり、自然的又は人為的な施工条件が設計図書等と異なる場合、あるいは、設計図書等に示されていない場合の施工条件の変更に該当する主な事項は、次のとおりである。

- (1) 排水量
- (2) 湧水等の出現
- (3) 関係機関との協議
- (4) 工事数量表の備考欄に「概」と表現した数量について変更が生じた場合
- (5) 現地精査の結果、仮設工（仮廻し水路工・仮締切工・水替工）に係る設計の設計諸元に相違が生じた場合
- (6) 遠隔確認の試行を行う場合
- (7) その他

第 14 章 その他

1. 電子納品

工事完成図書を、共通仕様書第 1 編 第 1 章 1-1-40 に基づき作成し、次のものを提出しなければならない。

- ・工事完成図書の電子媒体（CD-R、DVD-R 又は BD-R） 正副 2 部。

2. 令和6年9月20日からの大雨の被災地域における被災農林漁家の就労機会の確保について

- (1) 受注者は、工事の施工に当たっては、効率的な施工に配慮しつつ、被災地域における被災農林漁家の就労希望者を優先的に雇用するよう努めるものとする。なお、被災地域における被災農林漁家を雇用した場合は、月毎の被災農林漁家の雇用実績人数を提出すること。
- (2) 発注者は、被災農林漁家の雇用実績を確認した場合は、工事成績評価別紙7に示す「6. 社会性等」、次の評価項目を追加した上で最大7.5点を加点点評価する。ただし、工事成績評価の合計は100点を超えないものとする。

[事業（務）所長]

【被災農林漁家の就労機会の確保】

- ☐ 令和6年9月20日からの大雨の被災地域における被災農林漁家を雇用した。
- ☐ 令和6年9月20日からの大雨の被災地域における被災農林漁家を複数名又は長期に渡って雇用した。
- ☐ 令和6年9月20日からの大雨の被災地域における被災農林漁家を複数名、長期に渡って雇用した。

第15章 定めなき事項

この仕様書に定めない事項又は本工事の施工に当たり疑義が生じた場合は、必要に応じて監督職員と協議するものとする。

工 期 通 知 書

令和〇〇年〇〇月〇〇日

(分任) 支出負担行為担当官
〇〇 〇〇 様

住所
商号又は名称
氏名

次のとおり工期を定めたので通知します。

工 事 名	〇〇〇〇工事
工 事 場 所	〇〇県〇〇市〇〇
契約予定年月日	令和 年 月 日
工 事 の 始 期	令和 年 月 日
工 期	工 事 の 始 期 から (〇〇〇日間) 令和 年 月 日 まで

※契約の締結までに提出すること。

※契約書には本通知書により通知した工期（工事の始期及び終期）を記載する。

別添

出来高部分払方式実施要領

1 目的

部分払における出来高部分払方式（以下「本方式」という。）は、受発注者が相互にコスト意識を持ち、短い間隔で出来高に応じた部分払や設計変更協議を実施し、円滑かつ速やかな工事代金の流通を確保することによって、より双務性及び質の高い施工体制の確保を目指すものである。

2 対象工事

建設工事等契約事務取扱要領標準例（平成12年11月15日付け12経第1772号大臣官房経理課長通知）別表1（第3条関係）に規定する建設工事契約に係る業種別区分表1、13、14、17及び24に属する工事のうち部局長が認めるもので工期が180日を超えるものに係るものとする。

3 設計・積算

設計及び積算は、従来どおり実施するものとする。

4 入札・契約

(1) 部分払の回数

① 本方式の実施に当たっては、受注者が工期の始期日以降出来高に応じて部分払の請求が可能のように、工事請負契約書第38条に必要事項を記入するものとする。なお、部分払請求については部分払請求の上限回数内で受注者が工種や工区の区切りなどにも留意しながら請求することができるものである。

② 工事請負契約書第38条第1項の部分払請求の上限回数について

部分払請求の上限回数＝工期／90（端数は切捨てとする。）

③ 国庫債務負担行為（以下「国債」という。）に係る契約の工事請負契約書第42条第3項の部分払請求の上限回数について

各会計年度の部分払請求の上限回数＝各会計年度の工期／90（端数は切捨てとする。）

ただし、初年度においては年度末の部分払を考慮して、上記式で算定した上限回数が4になる場合を除き、上限回数に1を加える。

5 前払金の扱い

工事請負契約書第35条に示されている前払金の支払については、以下によるものとする。

(1) 前払金の範囲

受注者は、請負代金額の10分の4以内の前払金の支払を請求することができる

ものとする。

※ 国債に係る契約の場合の請負代金額と前払金の支払請求時期については、工事請負契約書第41条によるものとする。

(2) 前払金の支払方法

本方式による場合は、以下の条項を用いるものとする。

工事請負契約書

(前金払)

第35条 受注者は、保証事業会社と、契約書記載の工事完成の時期を保証期限とする公共工事の前払金保証事業に関する法律第2条第5項に規定する保証契約（以下「保証契約」という。）を締結し、その保証証書を発注者に寄託して、請負代金額の10分の4以内の前払金の支払いを発注者に請求することができる。

2 受注者は、前項の規定による保証証書の寄託に代えて、電磁的方法であって、当該保証契約の相手方たる保証事業会社が定め、発注者が認めた措置を講ずることができる。この場合において、受注者は、当該保証証書を寄託したものとみなす。

3 発注者は、第1項の規定による請求があったときは、請求を受けた日から14日以内に前払金を支払わなければならない。

4 前項の規定にかかわらず、第1項の規定により請求された前払金額が請負代金額の10分の2に相当する額を超えるときは、発注者は、当該請求を受けた日から14日以内に請負代金額の10分の2に相当する額の前払金を支払うものとする。

5 受注者は、前項の規定により前払金の支払がされた場合において、第1項の規定により請求した前払金額から受領済みの前払金額を差し引いた額に相当する額の前払金の支払を受けるための請求をしようとするときは、あらかじめ、工事の進捗額が請負代金額の10分の2以上であることについて、発注者又は発注者の指定する者の認定を受ける、若しくは、工期が121日以上（ただし、工期270日以下の工事については、61日以上）経過していなければならない。この場合において、発注者又は発注者の指定する者は、受注者の請求があったときは、直ちに認定を行い、当該認定の結果を受注者に通知しなければならない。ただし、工事着手時において、第20条による工事の中止がある場合には、中止期間は除いて経過日数を算定するものとする。

6 発注者は、前項の認定の結果を受注者に通知した以降、同項の規定による前払金の支払を受けるための請求があったときは、請求を受けた日から14日以内に第1項の規定により請求を受けた前払金額から支払済みの前払金額を差し引いた額に相当する額の前払金を支払わなければならない。

7 受注者は、請負代金額が著しく増額された場合においては、その増額後の請負代金の10分の4から受領済みの前払金額を差し引いた額に相当する額の範

囲内で前払金の支払を請求することができる。この場合においては、第3項から第6項までの規定を準用する。

- 8 受注者は、請負代金額が著しく減額された場合において、受領済みの前払金額が減額後の請負代金の10分の5を超えるときは、受注者は、請負代金額が減額された日から30日以内にその超過額を返還しなければならない。ただし、本項の期間内に第38条又は第39条の規定による支払をしようとするときは、発注者は、その支払額の中からその超過額を控除することができる。
- 9 前項の期間内で前払金の超過額を返還する前にさらに請負代金額を増額した場合において、増額後の請負代金額が減額前の請負代金額以上であるときは、受注者は、その超過額を返還しないものとし、増額後の請負代金額が減額前の請負代金額未満の額であるときは、受注者は、受領済みの前払金の額からその増額後の請負代金額の10分の5の額を差し引いた額を返還しなければならない。
- 10 発注者は、受注者が第8項の期間内に超過額を返還しなかったときは、その未返還額につき、同項の期間を経過した日から返還をする日までの期間について、その日数に応じ、政府契約の支払遅延防止等に関する法律（昭和24年法律第256号。以下「支払遅延防止法」という。）第8条第1項の規定により決定された率を乗じて計算した額の遅延利息の支払いを請求することができる。

※ 国債に係る契約の場合、第41条第1項文末に下記条文を追加する。

「また、第35条第5項の（ ）内の「工期270日以下の工事」は「国債に係る契約の初年度と最終年度で当該年度の工期が180日以下の工事及び国債に係る契約の中間年度の工事」に読み替えるものとする。」

（保証契約の変更）

第36条 受注者は、前条第7項の規定により受領済みの前払金に追加してさらに前払金の支払を請求する場合には、あらかじめ、保証契約を変更し、変更後の保証証書を発注者に寄託しなければならない。

- 2 受注者は、前項に定める場合のほか、請負代金額が減額された場合において、保証契約を変更したときは、変更後の保証証書を直ちに発注者に寄託しなければならない。
- 3 受注者は、第1項又は前項の規定による保証証書の寄託に代えて、電磁的方法であって、当該保証契約の相手方たる保証事業会社が定め、発注者が認めた措置を講ずることができる。この場合において、受注者は、当該保証証書を寄託したものとみなす。
- 4 受注者は、前払金額の変更を伴わない工期の変更が行われた場合には、発注者に代わりその旨を保証事業会社に直ちに通知するものとする。

(3) その他

前払金の請求及び要件具備の認定様式は、別紙1～4を参考として実施するも


のとする。

6 部分払

(1) 部分払の対象

部分払の対象は、工事請負契約書第38条第1項により行うものとする。

なお、新工種に係る部分及び変更減が予定されている部分については、変更契約により当該工種の追加・変更がされるまではその部分を部分払の対象とすることができない。この場合、部分払の対象とする部分に限定して数量等を確認し契約変更を行うなど、手続の簡素化を図るものとする。

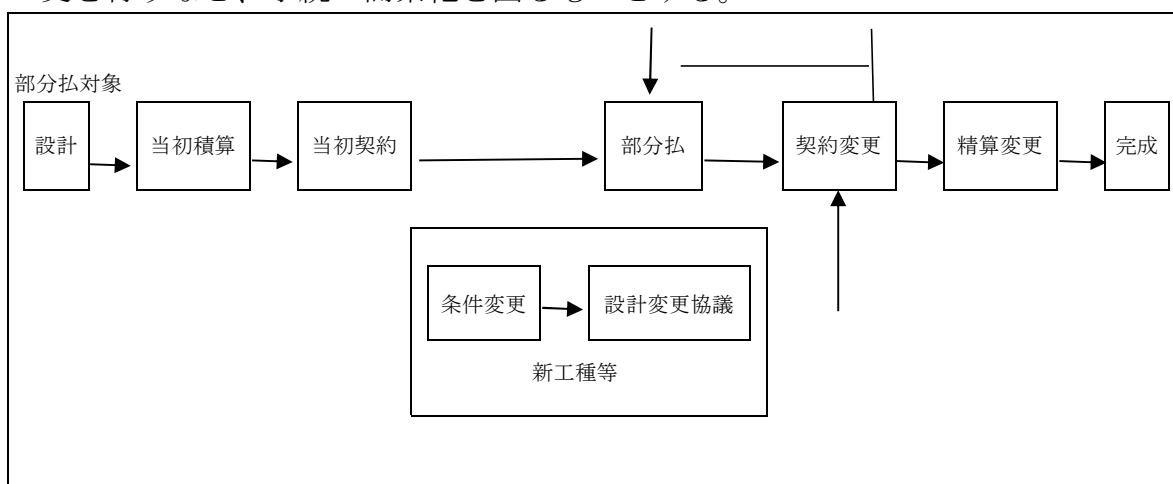

(2) 工事出来高報告書等の作成（請負代金相当額の算出）

工事出来高報告書等の作成は、従来どおりの手続により実施するものとする。

(3) 下請業者への支払いに対する指導

発注者は受注者に、一次下請業者に対する工事代金の支払は、速やかに現金又は90日以内の手形で行うよう指導するものとする。

7 設計変更協議及び契約変更

設計変更協議及び契約変更に係る手続等は従来どおりとするものとする。

8 監督

監督業務は、従来どおり実施するものとする。

9 検査

(1) 検査職員

検査を行う職員（以下「検査職員」という。）の任命は従来どおりとする。ただし、同一工事における各検査（既済部分、完成、中間技術）（以下「各検査」という。）の検査職員の任命に当たっては、検査の重複を極力避けるため、できる限り同一の検査職員を任命するものとする。

(2) 検査の実施

① 既済部分検査

既済部分検査前に実施された各検査で確認した内容については、検査対象としないものとする。

なお、検査の実施に当たっては、中間前金払及び既済部分払等の手続の簡素化・迅速化について（平成10年12月11日付け10経第1984号大臣官房経理課長通知）等に基づき行われているところであるが、既済部分検査の迅速化・効率化の観点から、以下の事項について改めて徹底を図るものとする。

- ・ 検査を実施する際には、工事請負契約書及び設計図書のいずれにも準備の必要の根拠を持たない必要以上の関連資料の準備を求めないものとする。
- ・ 既済部分検査等を実施済みの工事目的物の部分については、工事の完成を確認するための検査を、当該既済部分検査後の変状を目視により確認すること等により行うことができるものとする。
- ・ 既済部分検査等に際しては、現場の清掃、片付け等の実施を受注者に求めないものとする。なお、これらの措置は、障害物の存在等により検査の実施に支障が生じる場合に、障害物の移動等を適宜求めることを妨げるものではないものとする。
- ・ 既済部分検査等の対象資料として準備を求めるもののうち、別途定めるものについては、当該対象資料の準備が検査の実施日までに困難な場合等には、代替する方法をもって検査を行うことができるものとする。
- ・ 既済部分検査等においては、検査当日中に写真による確認を行う必要のある場合を除き、完成写真部分の提出は後日とすることができることとする。この場合、完成写真に代わる完成状況の確認は現場での目視等によって行うこととする。
- ・ 既済部分検査等においては、工事写真についてネガ等原本の整備状況や提出対象とするもの以外の写真の整理状況を問わないものとする。
- ・ 品質管理写真について、公的機関で実施された品質証明書を保管整備できる場合は、撮影を省略するものとする。
- ・ 監督職員が臨場して段階確認した箇所は、出来形管理写真の撮影を省略するものとする。

② 完成検査

従来どおりの方法により実施するものとする。

③ 中間技術検査

中間技術検査を実施する場合は、従来どおりの方法により実施するものとする。

なお、この技術検査の時期に合わせて既済部分検査を行うことにより効率化が図られる。

別紙 1

令和 年 月 日

官署支出官等 殿

受注者

住 所

商号又は名称

代表者氏名

前 払 金 請 求 書

¥

ただし、令和○年度 ○○○○○工事

請負代金額 ¥

に対する前払金

上記のとおり請求します。

なお、受領の方法については、工事請負契約書第 35 条第 4 項及び第 6 項の規定に基づき受領いたします。

※ 別紙 2 は 2 割を超える場合に本前払金請求書とともに提出すること。

別紙 3 については、本工事の進捗額が請負代金額の 10 分の 2 以上であること又は工期 121 日以上経過（ただし、単年度工事の工期が 270 日以下の場合、国債工事の初年度と最終年度で当該年度の工期が 180 日以下の場合及び国債工事の中間年度の場合については、工期が 61 日以上経過）していることについて、発注者又は発注者の指定する者の認定を受け、認定通知書を受領した後、直ちに発注者に提出すること。

※ 前払金請求書（全体請求書 40%以内）は契約原本として保管。別紙 2 及び 3 は、支払に使用。

※ 前払金保証書は 1 回作成する。（2 回作成する必要はない。）

別紙 2 （ 4 割以内の前払金請求書とともに提出）

令和 年 月 日

官署支出官等 殿

受注者
住 所
商号又は名称
代表者氏名

前 払 金 請 求 書 （ I ）

¥ (工事請負契約書第 35 条第 4 項の請求金額)

ただし、令和〇年度 〇〇〇〇〇工事

請負代金額 ¥

に対する前払金

指定振込銀行		預金種別	口座番号
ふりがな			
口 座 名 義			

官署支出官等 殿

受注者
住 所
商号又は名称
代表者氏名

前 払 金 請 求 書 （Ⅱ）

¥ (工事請負契約書第 35 条第 6 項の請求金額)

ただし、令和〇年度 ○〇〇〇〇〇工事

- 1. 請 負 代 金 額 ¥
- 2. 前 払 金 請 求 額 ¥
- 3. 受 領 済 前 払 金 額 ¥
- 4. 未 受 領 前 払 金 額 ¥

指定振込銀行		預金種別	口座番号
ふりがな			
口 座 名 義			

令和 年 月 日

契約担当官等 殿

受注者

住 所

商号又は名称

代表者氏名

出 来 高

認 定 請 求 書

工 事 期 間

1. 工 事 名 令和○年度 ○○○○○工事

2. 工 事 場 所

3. 請負代金額 ￥

4. 工 期 令和 年 月 日から令和 年 月 日まで

上記の工事について、工事請負契約書第 35 条第 5 項の要件を具備しておりますので、認定されるよう請求します。

(注意) 出来高認定資料(出来高報告書、履行報告書等)を添付すること。(請負代金額の 10 分の 2 以上の場合)

工事工程表を添付すること。(工期 121 日以上経過(ただし、単年度工事の工期が 270 日以下の場合、国債工事の初年度と最終年度で当該年度の工期が 180 日以下の場合及び国債工事の中間年度の場合については、工期が 61 日以上経過)の場合)

.....

認 定 通 知 書

上記工事について認定したので通知する。

年 月 日

受注者 殿

(契約担当官等の官職氏名)

工事現場等における遠隔確認に関する実施要領

1 総則

1-1 目的

本実施要領は、国営土地改良事業等の工事現場等における監督職員等の施工段階確認、材料検査、立会等（以下「立会等」という。）について、受注者が動画撮影用カメラで撮影した映像と音声を Web 会議システムにより監督職員等に配信し、双方向通信により会話をしながら監督職員等がモニターで工事現場等の確認を行うもの（以下「遠隔確認」という。）であり、この情報通信技術を活用して、受発注者の業務効率化を図ることにより、働き方改革の促進と生産性向上を実現することを目的とするものである。

1-2 対象工事

原則、全ての工事を対象とする。

ただし、通信環境が整わない現場や工種によって不十分、非効率になることが明確な場合は、この限りではない。

1-3 適用

本実施要領は、土木工事共通仕様書及び施設機械工事等共通仕様書で定義する立会等の遠隔確認に適用し、監督職員等が確認するのに十分な情報を得ることができる場合に通常の立会等に代えることができる。

なお、動画撮影用カメラの活用は、立会等だけではなく設計図書と施工現場条件の不一致の確認、工事事務時の早期報告及び受注者の創意工夫等の報告など受発注者双方が積極的にその機能を活用する行為を妨げるものではない。

2 機器構成と仕様

遠隔確認に使用する動画撮影用カメラは受注者が準備するものとし、Web 会議システムは農林水産省が推奨するシステム（以下「推奨システム」という。）を使用する。なお、受注者は動画撮影用カメラに推奨システムをインストールし運用するものとする。

ただし、動画撮影用カメラを発注者側で準備している場合や推奨システムが現場確認に適さない場合は、受発注者間の協議により使用する機器を定めるものとする。

3 遠隔確認の実施

3-1 施工計画書の提出

遠隔確認の実施に当たっては、受注者は次の事項を施工計画書に記載して監督職員の確認を受けなければならない。

（1）適用種別

本実施要領を適用する立会等の項目を記載する。

（2）機器仕様

本実施要領に基づき使用する動画撮影用カメラの機器と仕様を記載する。

本実施要領を適用する立会等の実施時期・場所等を記載する。

（３）実施時期・場所等

本実施要領を適用する立会等の実施時期・場所等を記載する。

３－２ 事前準備

受注者は遠隔確認に先立ち、監督職員に工種、確認内容、確認希望日時等を記入した立会願を提出しなければならない。

なお、立会等の時間は、発注者の勤務時間内とする。ただし、監督職員がやむを得ない理由があると認めた場合はこの限りではない。

３－３ 遠隔確認の実施

（１）資機材の確認

受注者は、事前に監督職員等と使用する動画撮影用カメラ等の通信状況について確認を行わなければならない。

（２）確認箇所の把握

受注者は、監督職員等が遠隔確認箇所の位置を把握するために映像により確認箇所周辺の状況を伝えなければならない。

（３）確認の実施

受注者は、「工事名」、「工種」、「確認内容」、「設計値」、「測定値」などの必要な情報について適宜電子黒板等を用いて表示する。

なお、受注者は必要な情報を冒頭で読み上げ、監督職員等から実施項目の確認を得ること。確認終了時には、確認箇所の内容を読み上げ、監督職員等による結果の確認を得ること。

（４）結果の報告

受注者は、監督職員から遠隔確認による施工段階確認を受けた場合、施工段階確認簿をその都度作成して速やかに監督職員へ提出する。

４ 遠隔確認の記録と保存

受注者は、遠隔確認の映像と音声を配信するのみであり、記録と保存を行う必要はない。

ただし、現場技術員が遠隔確認を行った結果は、使用するパソコンにて遠隔確認の映像（実施状況）を画面キャプチャ（パソコンの画面表示を静止画像として保存）等で記録し、情報共有システム（ＡＳＰ）等を活用して監督職員に提出する。

５ 留意事項

遠隔確認の活用にあたっては、以下に留意すること。

（１）受注者は、被撮影者である当該工事現場の作業員に対して撮影の目的や用途等を説明して承諾を得ること。

（２）長時間動画用撮影カメラで撮影する場合、作業員のプライバシーを侵害する音声情報が含まれる可能性があるため留意すること。

（３）受注者は、施工現場外が可能な限り映り込まないように留意すること。

（４）受注者は、原則映像を記録する必要はないが、公的でない建物の内部や人物が意図せず映り込んでしまった場合は、記録映像から人物等を特定できないように必要な措置を行うこと。

（５）動画撮影用カメラの使用は意識が対象物に集中し、足下への注意が薄れたり、カメラの保持・操作のために両手が塞がることにより、転倒等の事故につながる場合がある。そのため撮影しながら移動する場合は進行方向の段差・障害物の有無を確認するなど、安全

対策に留意すること。

- (6) 電波状況等により遠隔確認が中断された場合の対応について、事前に受発注者間で協議を行う。対応方法に関しては、確認箇所を画像・映像で記録したものをメール等の代替手段で共有し、監督職員等は机上確認することも可能とする。
- (7) 本実施要領によりがたい場合は適宜受発注者間で協議すること。

6 工事現場における掲示の記載

受注者は、下記の記載例を基に作成した掲示板を工事現場に設置して周辺住民の理解に努めなければならない。

記 載 例
当現場は、遠隔確認活用実施工事であり、動画撮影用カメラによる撮影を行っています。
問合せ先：〇〇工事責任者 現場代理人氏名、連絡先

7 フォローアップ調査

本実施要領に基づき実施した工事の受発注者を対象として、課題抽出やより効率的な取組を行うためのフォローアップ調査の依頼があった場合は対応することとする。

令和8年度

八代平野農業水利事業
鯨鯨川排水路樋門拡幅工事

工 事 数 量 表
【当初】

工 事 数 量 表

工種・種別・細別	規格	単位	数量	備 考
1. 構造物撤去工				「概」と表示しているものは概数数量発注による数量
(1) 構造物取壊し工				
法面ブロック取壊し	無筋コンクリート取壊し	m3	39	「概」
2. 矢板護岸工				
(1) 笠コンクリート工				
コンクリート	24-12-25(20)H	m3	26	
型枠		式	1	
鉄筋工	SD295, D13	ton	0.912	
鉄筋工	SD345, D19	ton	0.166	
(2) 矢板工				
鋼矢板圧入工	SP-25H L=13.0m	枚	16	
鋼矢板圧入工	SP-VIL L=15.0m	枚	45	
鋼矢板圧入工	SP-IVw L=13.0m	枚	5	
鋼矢板圧入工	SP-VL L=9.5m	枚	6	
鋼矢板圧入工	異形鋼矢板A	枚	1	
鋼矢板圧入工	異形鋼矢板B	枚	1	
鋼矢板圧入工	異形鋼矢板C	枚	1	
鋼矢板圧入工	異形鋼矢板D	枚	1	
油圧式杭圧入引抜機据付・解体		回	3	
タイロッド	HT690 Φ55 L=6.0m	ton	0.42	
(3) プレキャストコンクリート支梁設置工				
プレキャストコンクリート支梁設置工		本	7	
足場工		式	1	
3. 底張りコンクリート工				
(1) 底張りコンクリート工				

工 事 数 量 表

工種・種別・細別	規格	単位	数量	備 考
基面整正		m ²	137	
底張コンクリート	24-8-25(20)H	m ³	46	
型枠		式	1	
基礎砕石	RC-40, t=15cm	m ²	81	
基礎砕石	RC-40, t=10cm	m ²	56	
鉄筋工	SD295, D13	ton	0.657	
4. 道路復旧工				
(1)道路用側溝工				
基面整正		m ²	2.6	
基礎砕石	t=10cm	m ²	2.6	
敷モルタル	t=30mm	m ²	1.4	
鉄筋コンクリートU型	U-240	m	5.8	
(2)安全施設工				
ネットフェンス工	H=1.5m 忍び返し付き	m	34	
ネットフェンス門扉	H=1.5m 忍び返し付	基	2	
直接工事費（仮設工）				
1. 仮設工				
(1)仮設道路工	交差点②			
表土掘削・埋戻	t=15cm	m ²	53	「概」
路床盛土		m ³	53	「概」
路体盛土		m ³	5	「概」
盛土法面整形		m ²	7	「概」
土のう工		m ³	0.8	
大型土のう工		袋	2	
高密度ポリエチレン管設置・撤去	Φ800	m	13.0	

工 事 数 量 表

工種・種別・細別	規格	単位	数量	備 考
敷鉄板設置・撤去		m ²	88	
道路反射鏡撤去・再設置		基	1	
路床・路体撤去		m ³	58	「概」
(2)工事用道路工				
表土掘削・埋戻	t=15cm	m ²	1,160	「概」
床掘		式	1	
切土		m ³	240	「概」
切土法面整形		m ²	74	「概」
路床盛土		m ³	960	「概」
路体盛土		m ³	340	「概」
盛土法面整形		m ²	300	「概」
高密度ポリエチレン管設置・撤去	Φ800	m	24.0	
大型土のう工	工事用道路法面	袋	76	
敷鉄板設置・撤去		m ²	1,486	
路床・路体撤去		m ³	1,300	「概」
残土処分		m ³	1,300	
土木シート設置・撤去		m ²	454	
(3)仮設橋梁工				
杭橋脚打込工	H350×350×12×19	本	10	
仮橋設置工（上部工）	主桁 H594	ton	12.32	
仮橋設置工（下部工）	受桁 H350	ton	3.51	
仮橋設置工（覆工板）		m ²	80	
仮橋設置工（高欄）	設置～賃料	m	18	
杭橋脚引抜工	H350×350×12×19	本	10	
仮橋撤去工（上部工）	主桁 H594	ton	12.32	

工 事 数 量 表

工種・種別・細別	規格	単位	数量	備 考
仮橋撤去工（下部工）	受桁 H350	ton	3.51	
仮橋撤去工（覆工板）		m ²	80	
仮橋撤去工（高欄）		m	18	
（4）仮設土留・仮締切工				
腹起し切梁方式土留工		ton	7.92	
大型土のう工	上下流締切部	袋	142	
（5）水路内埋立工				
高密度ポリエチレン管設置・撤去	Φ800	m	94.0	
ブルーシート設置・撤去		m ²	175	
水路内埋立		m ³	550	「概」
敷鉄板設置・撤去		m ²	200	
掘削	一次・二次	m ³	880	
埋戻		m ³	80	
（6）排水処理工				
排水ポンプ	水路内湧水処理（4インチポンプ）	箇所	2	
2. その他				
（1）運搬費				
共通仮設（積上げ）				
運搬費				
重建設機械分解・組立・輸送	120t吊クレーン	台	1	
仮設材運搬	敷鉄板	ton	306	
仮設材運搬	覆工板	ton	17.20	
仮設材運搬	受桁 H350	ton	2.42	
仮設材運搬	主桁 H594	ton	9.35	
仮設材運搬	仮設切梁（H350）・副部材	ton	7.92	

工 事 数 量 表

工種・種別・細別	規格	単位	数量	備 考
(2)準備費				
共通仮設（積上げ）				
準備費				
伐木	工事用道路工	本	1	
伐採木処分	運搬費込み	ton	1.00	

(縮 小 図 面)
(契 約 図 面)

[illegible]

位置図


S=1:25000



工事名	令和5年度 八代平野農業水利事業 鯉川排水路越門改修工事		
図面名	位置図		
作成年月日			
縮尺	S=1:25000	図面番号	1
会社名			
事業所名	九州農政局 八代平野農業水利事業所		

計画平面図

S=1:100

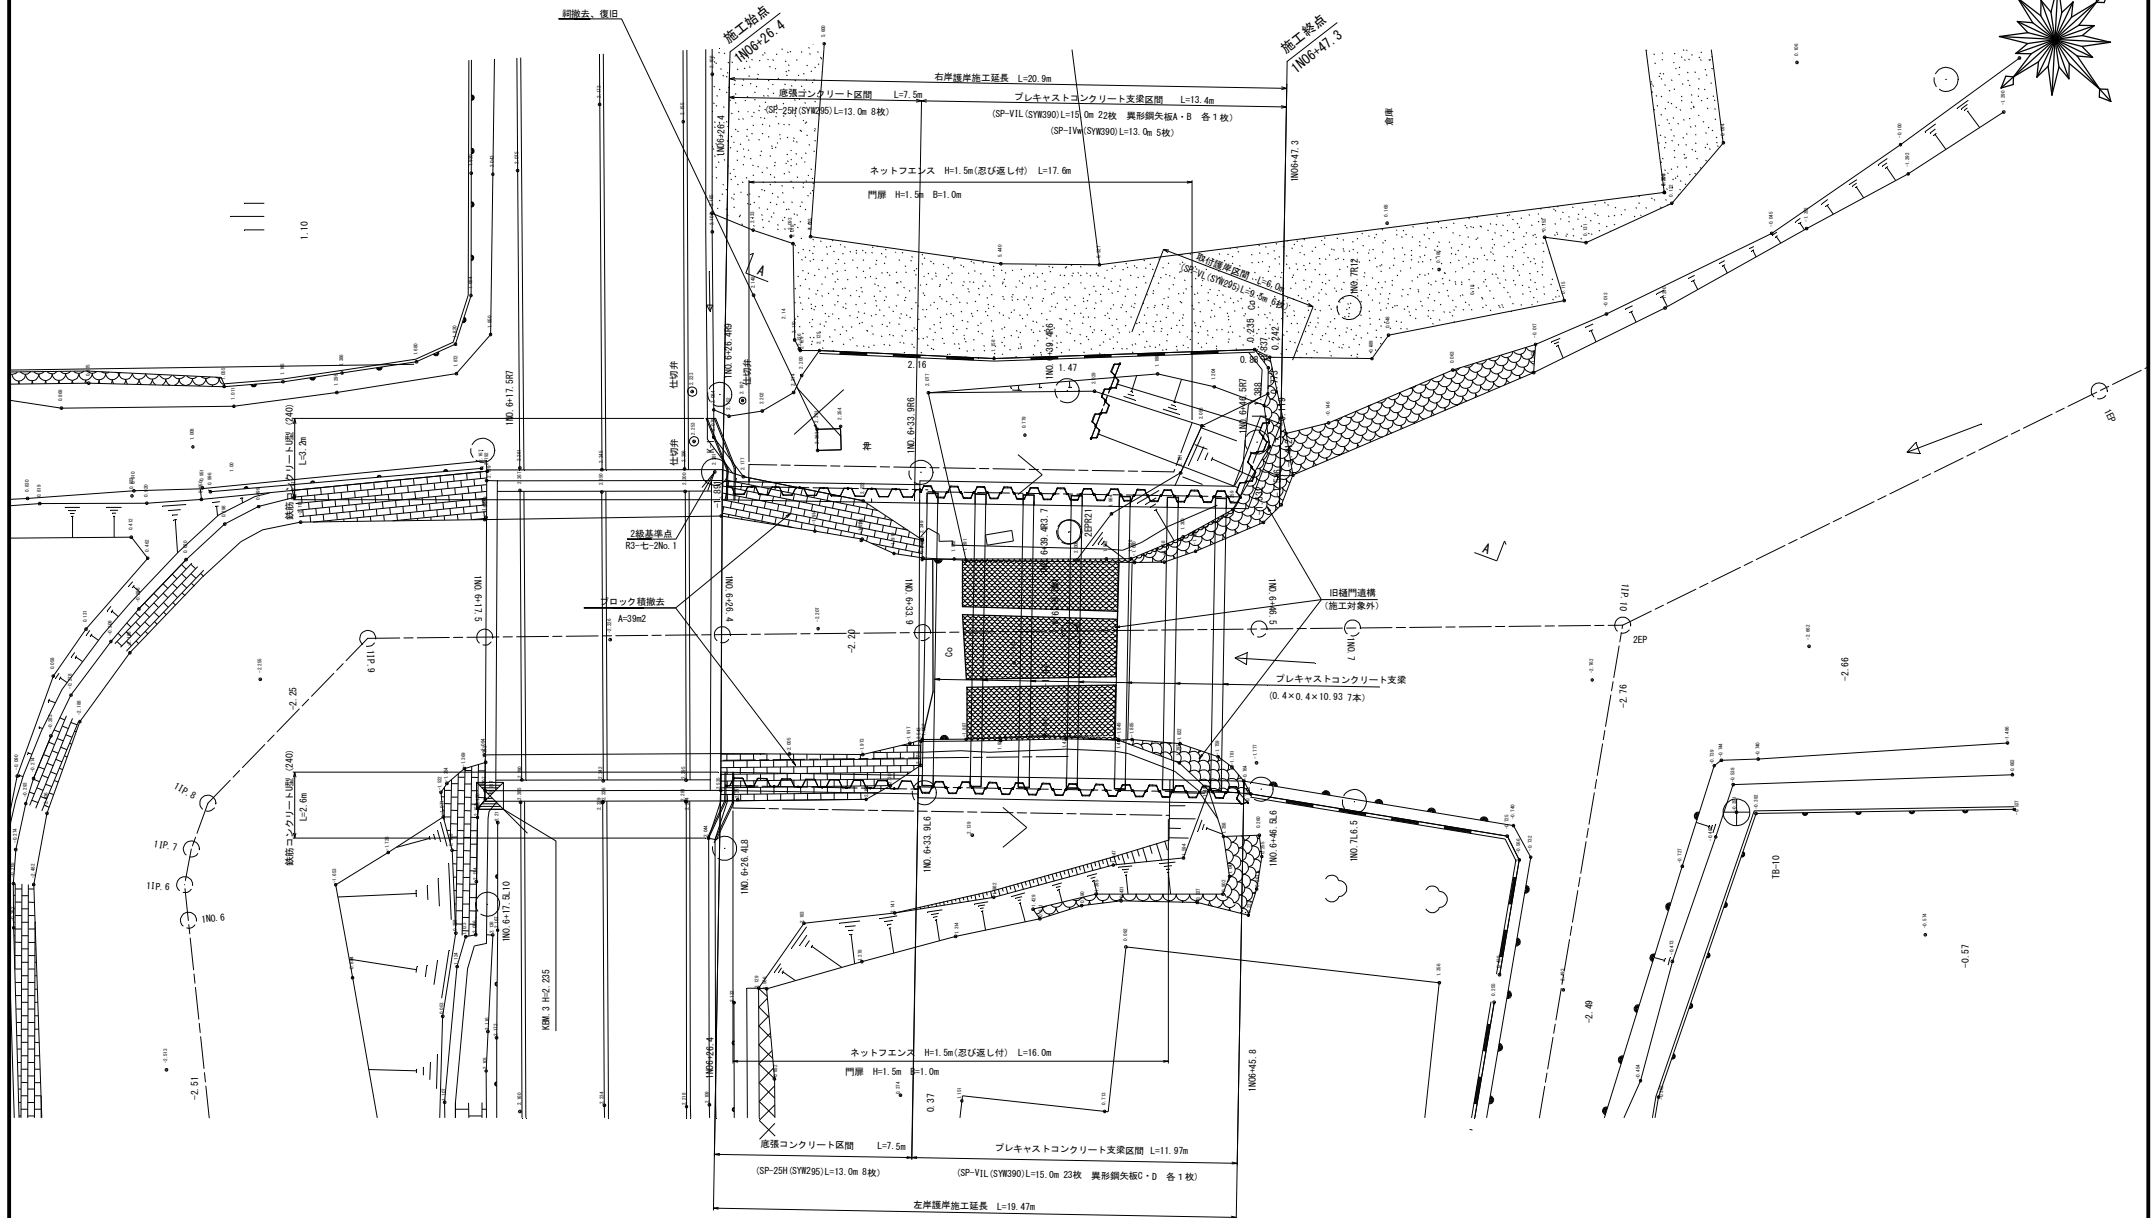

基準点座標一覧表

点名	X座標	Y座標	H
R3-七-2NO.1	-46749.048	-35204.413	2.315




工事名	令和8年度 八代平野農業水利事業 鯉瀬川排水路鉄門設備工事		
図面名	計画平面図		
作成年月日			
縮尺	S=1:100	図面番号	2
会社名			
事業所名	九州農政局 八代平野農業水利事業所		

S=1 : 100



計画横断面図 (1/2)


S=1:100

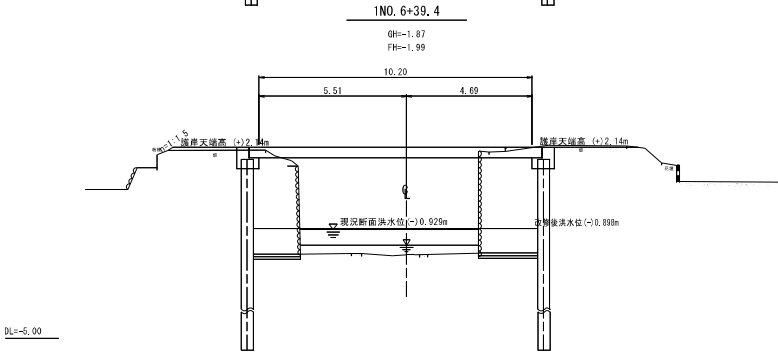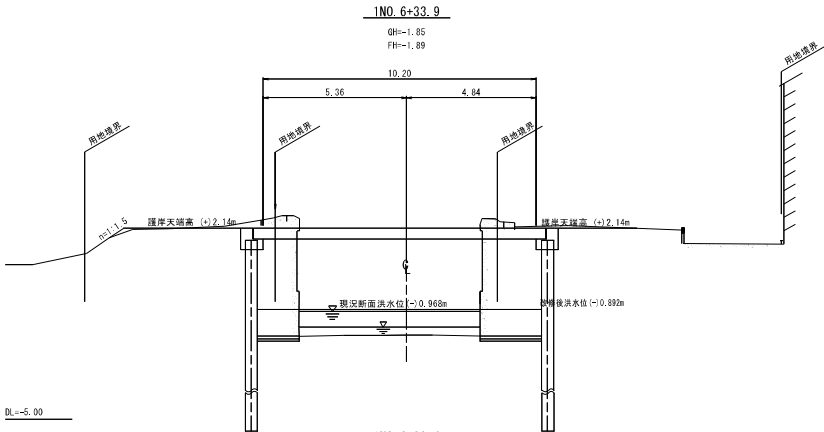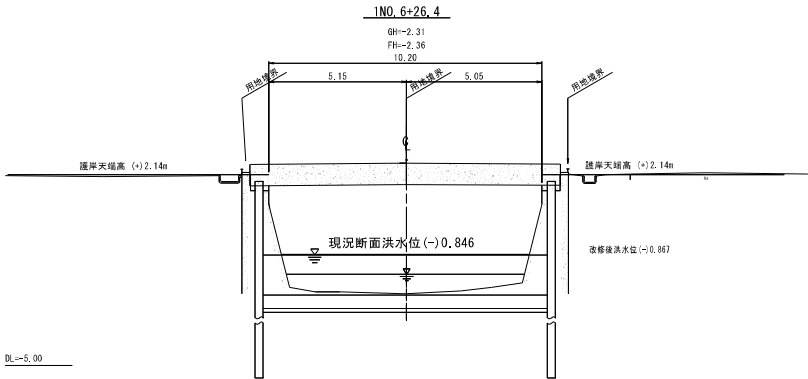

工事名	令和5年度 八代平野農業水利事業 鯉鱒川排水路樋門拡充工事		
図面名	計画横断面図 (1/2)		
作成年月日			
縮尺	S=1:100	図面番号	4 - 1 / 2
会社名			
事業所名	九州農政局 八代平野農業水利事業所		

計画横断面図 (2/2)

S=1:100

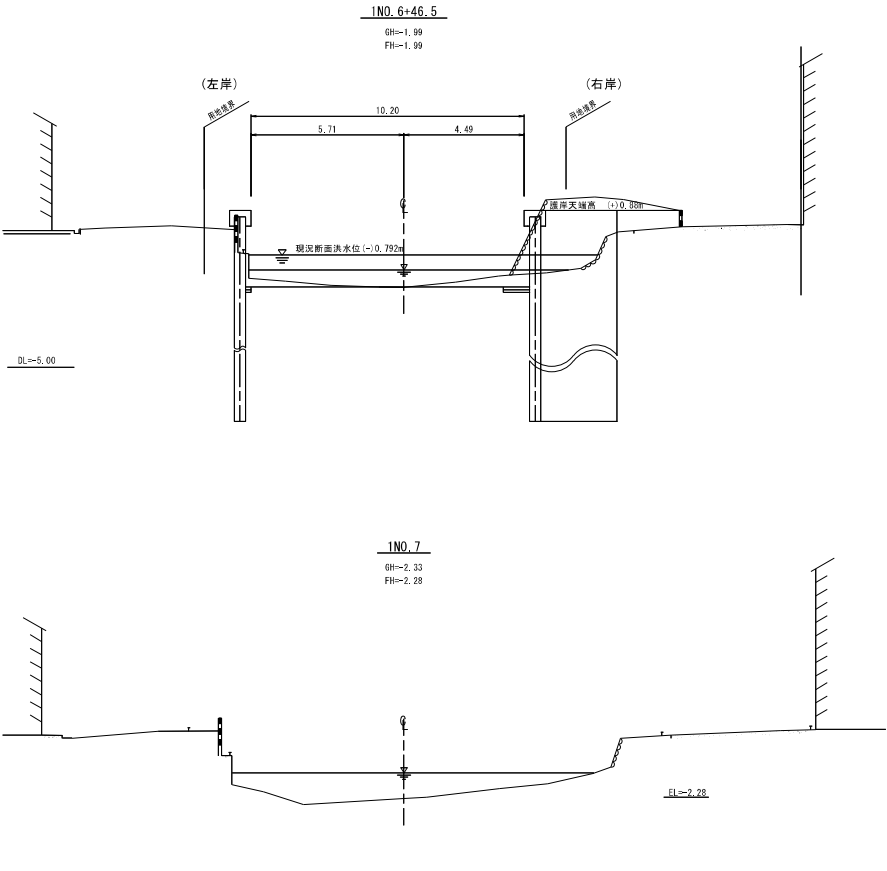


工事名	令和5年度 八代平野農業水利事業 鯉鱒川排水路樋門拡充工事		
図面名	計画横断面図 (2/2)		
作成年月日			
縮尺	S=1:100	図面番号	4 - 2 / 2
会社名			
事業所名	九州農政局 八代平野農業水利事業所		


標準断面図

S=1:50


底張コンクリート区間

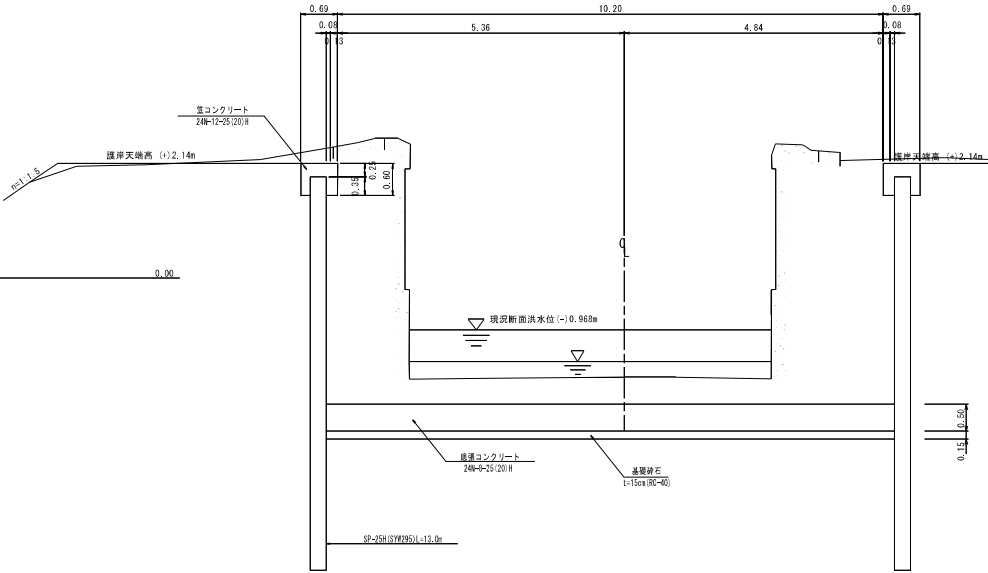


プレキャストコンクリート支梁区間

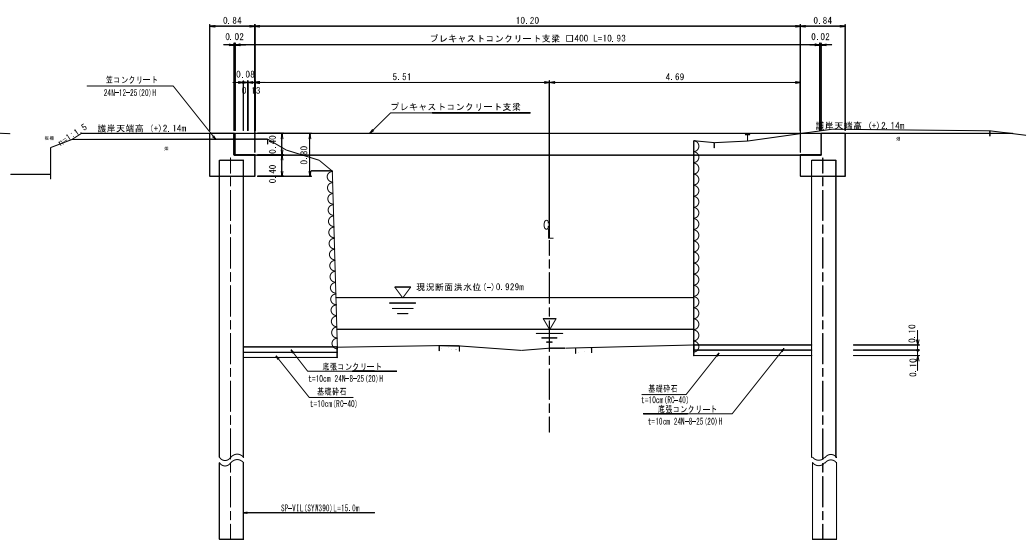


鉄筋コンクリートU型詳細図 S=1:20

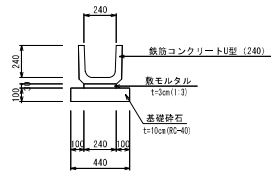


笠コンクリート詳細図 S=1:20

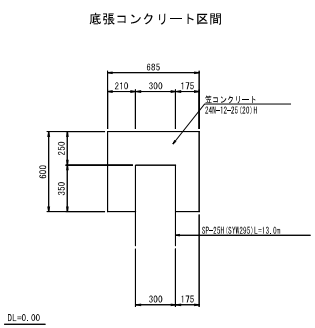

プレキャストコンクリート支梁区間

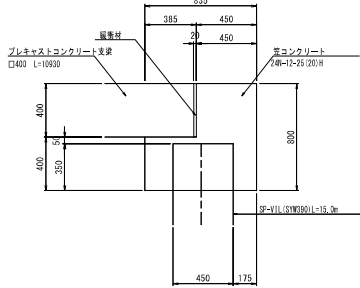

取付護岸区間

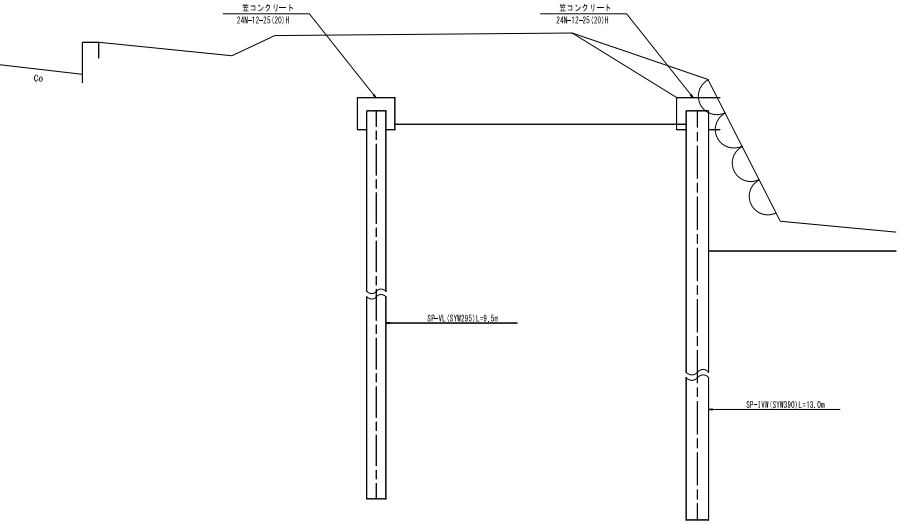


※プレキャスト支梁を設けない区間は全断面有効とする。

工事名	令和5年度 八代平野農業水利事業 鯉輪川排水路樋門拡充工事		
図面名	標準断面図		
作成年月日			
縮尺	図示	図面番号	5
会社名			
事業所名	九州農政局 八代平野農業水利事業所		



底張コンクリート平面図

S=1:100

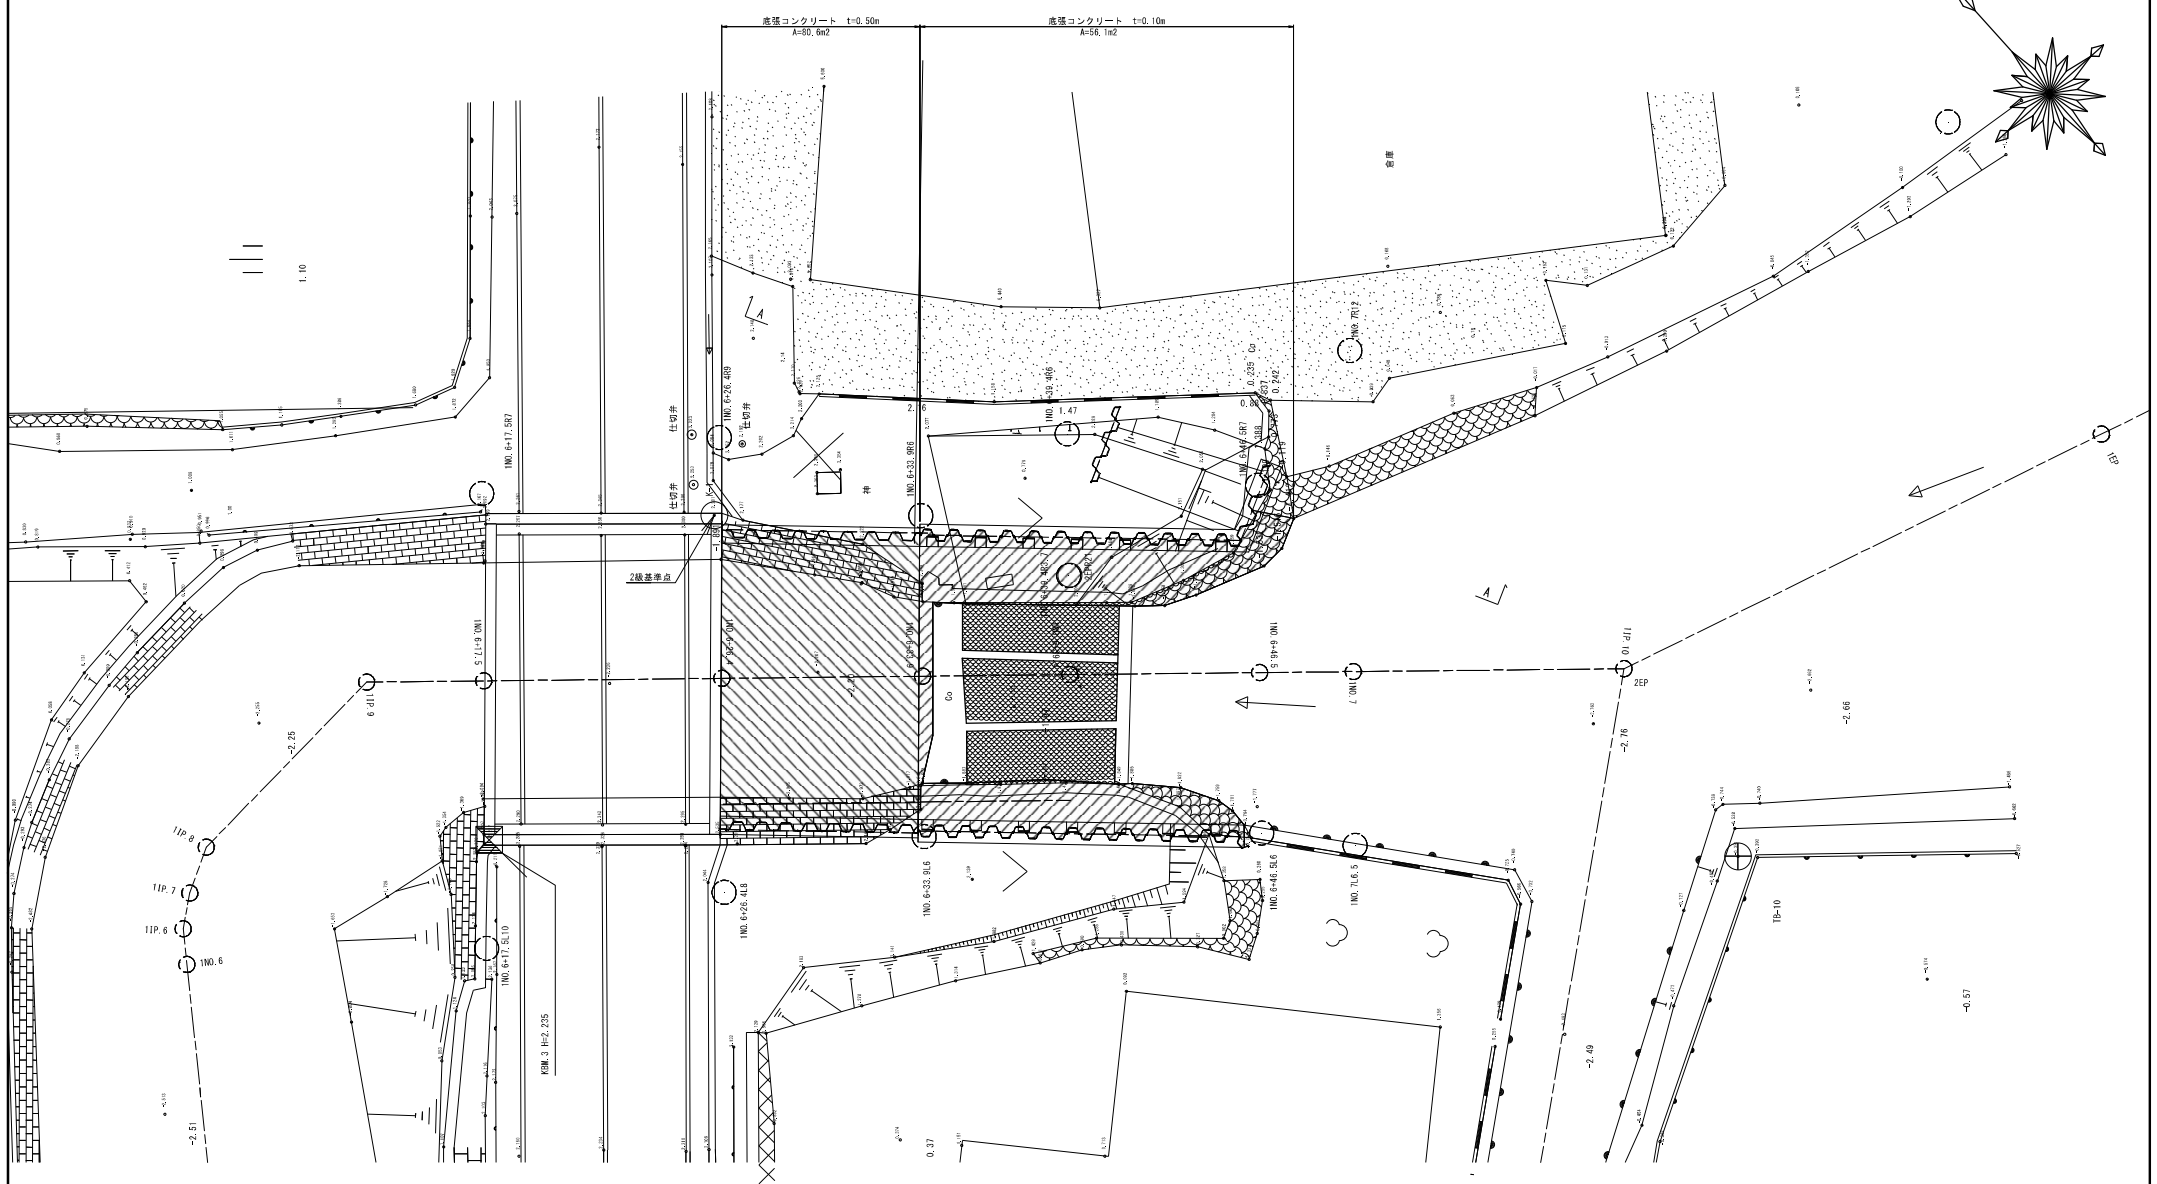

工事名	令和3年度 八代平野農業水利事業 鯉輪川排水路樋門拡幅工事		
図面名	底張コンクリート平面図		
作成年月日			
縮尺	S=1:100	図面番号	6
会社名			
事業所名	九州農政局 八代平野農業水利事業所		

$S = 1 : 50$

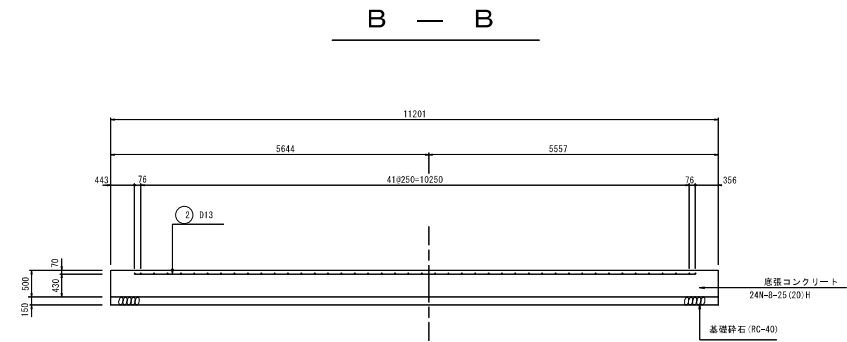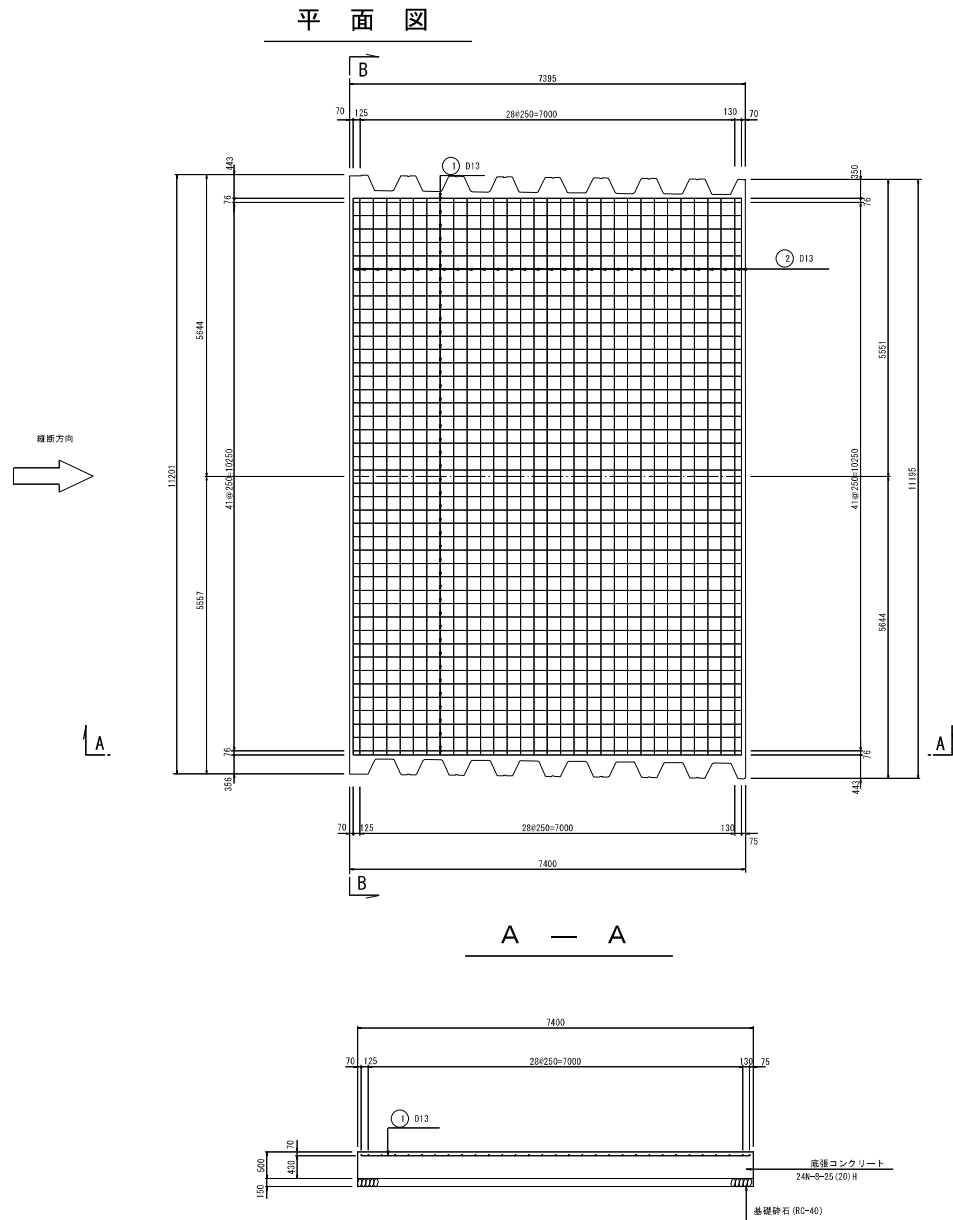


工事名	令和8年度 八代平野農業水利事業 熊川津水路樋門拡張工事		
図面名	底槽コンクリート 配筋図		
作図年月日			
縮 尺	S=1:50	図面番号	7
会社名			
事業所名	九州農政局 八代平野農業水利事業所		


(右岸護岸)

平面图 S=1:100


異形鋼矢板拡大図 S=1:20

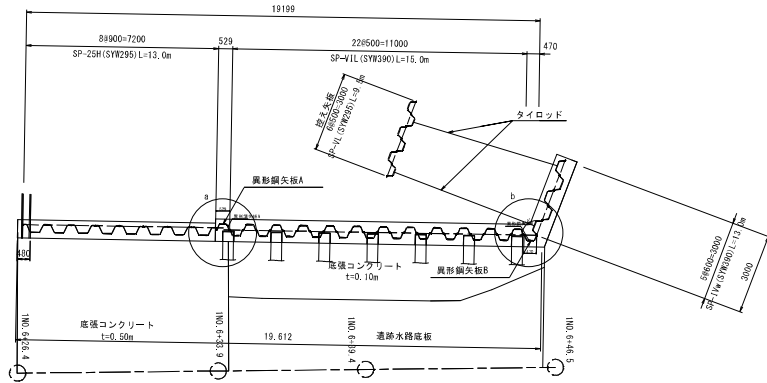

a部詳細

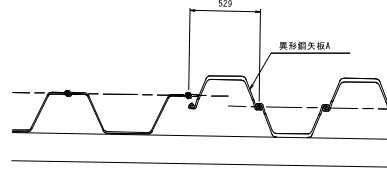


b部詳細

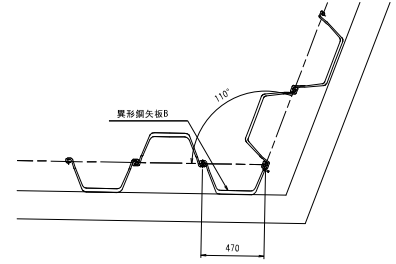


標準断面図 S=1:10

異形鋼矢板A

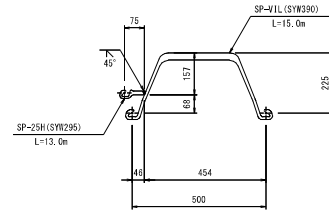

異形鋼矢板B

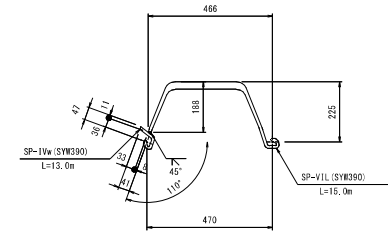


工事名	令和3年度 八代平野農業水利事業 鞍轡川排水路堤門拡張工事		
図面名	護岸工詳細図 (1/2)		
作成年月日			
縮 尺	図 示	図面番号	8 - 1 / 2
会社名			
事業所名	九州農政局 八代平野農業水利事業所		


護岸工詳細図 (2/2)

(左岸護岸)

平面図 S=1:100

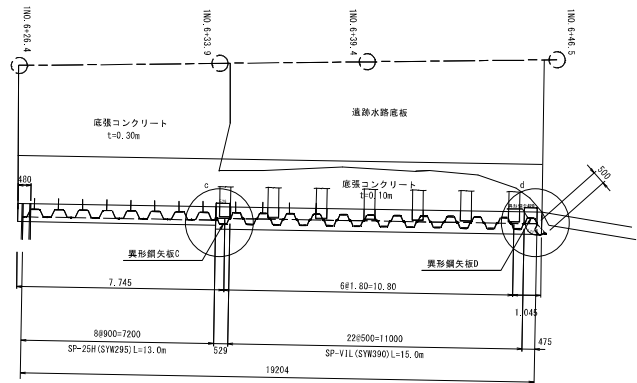


異形鋼矢板拡大図 S=1:20

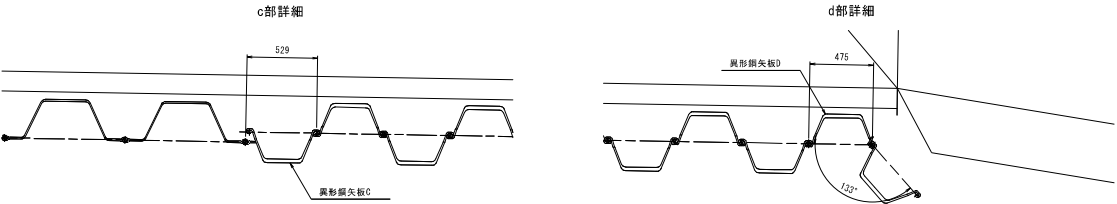


標準断面図 S=1:10

異形鋼矢板C

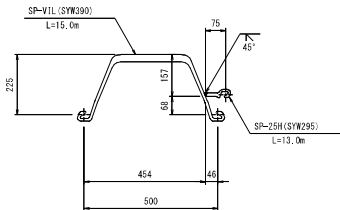


異形鋼矢板D

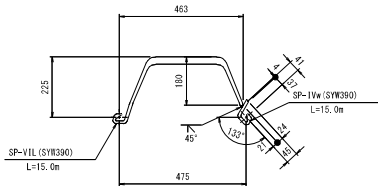


工事名	令和8年度 八代平野農業水利事業 錦輪川排水路樋門拡工		
図面名	護岸工詳細図 (2/2)		
作成年月日			
縮尺	図示	図面番号	8 - 2 / 2
会社名			
事業所名	九州農政局 八代平野農業水利事業所		

鋼矢板詳細図(1/4)


鋼矢板詳細図 S=1:40

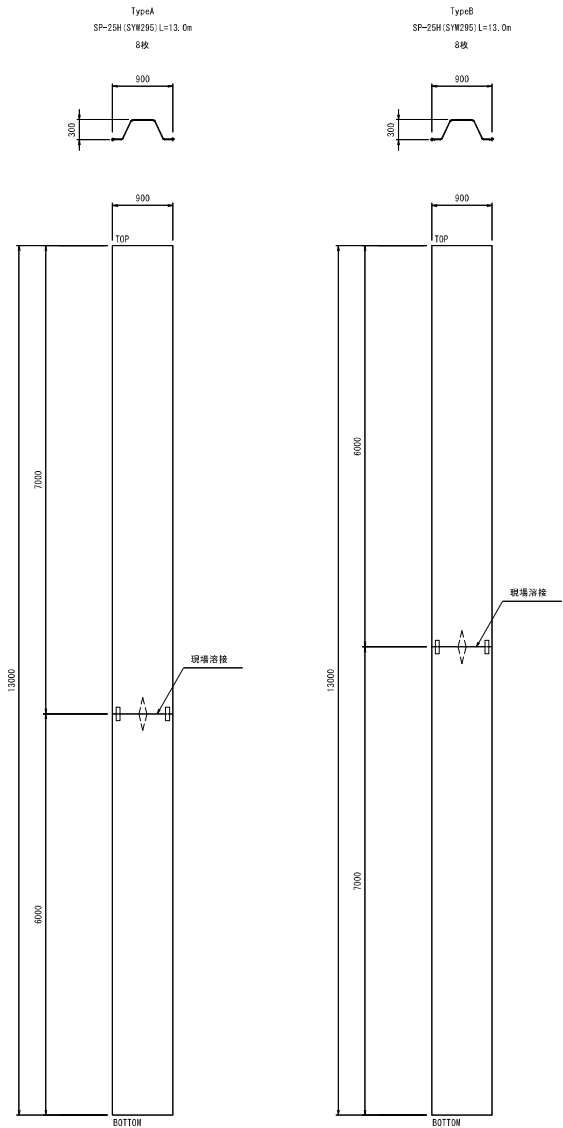

鋼矢板溶接継ぎ図 S=1:10


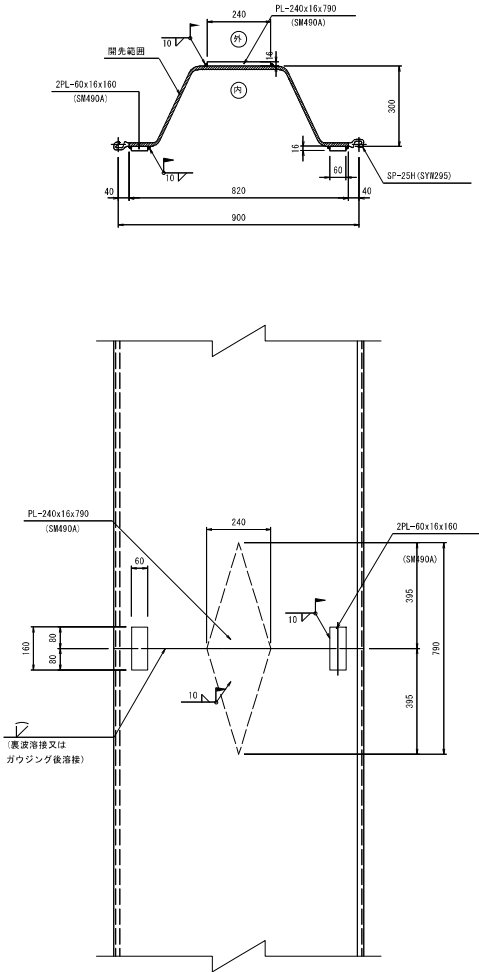


開先形状図

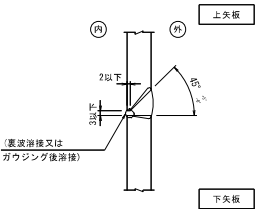



工事名	令和5年度 八代平野農業水利事業 鯉輪川排水路樋門整備工事		
図面名	鋼矢板詳細図 (1/4)		
作成年月日			
縮尺	図示	図面番号	9 - 1 / 4
会社名			
事業所名	九州農政局 八代平野農業水利事業所		

鋼矢板詳細図 (2/4)

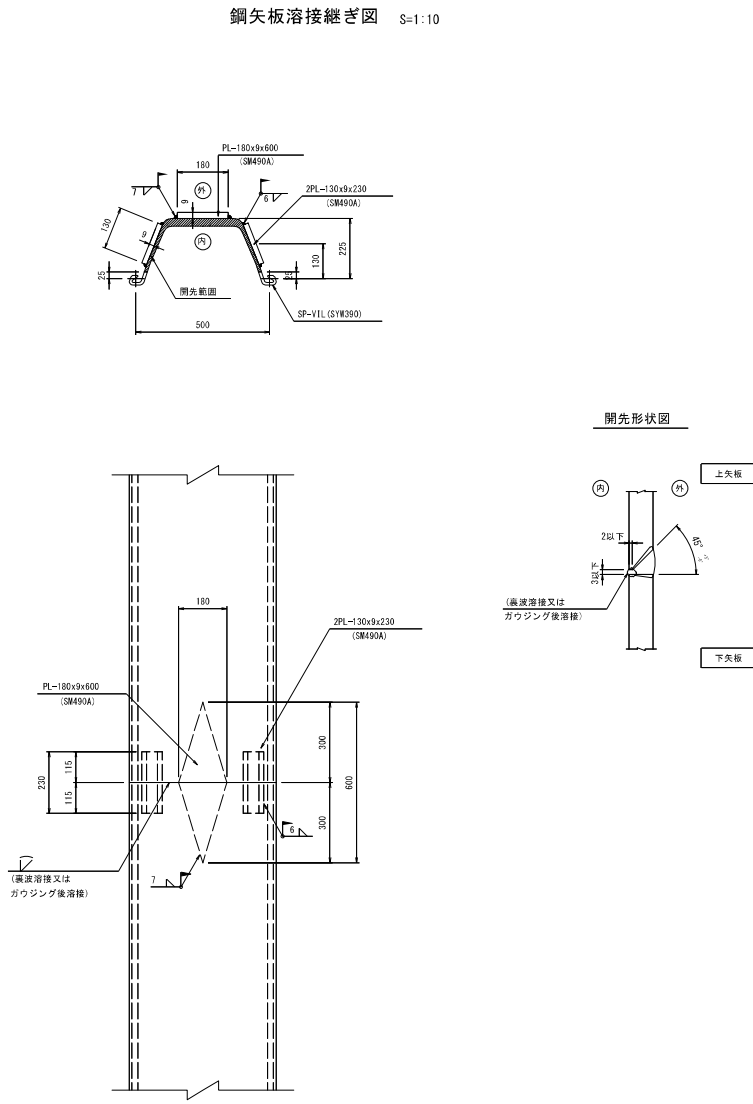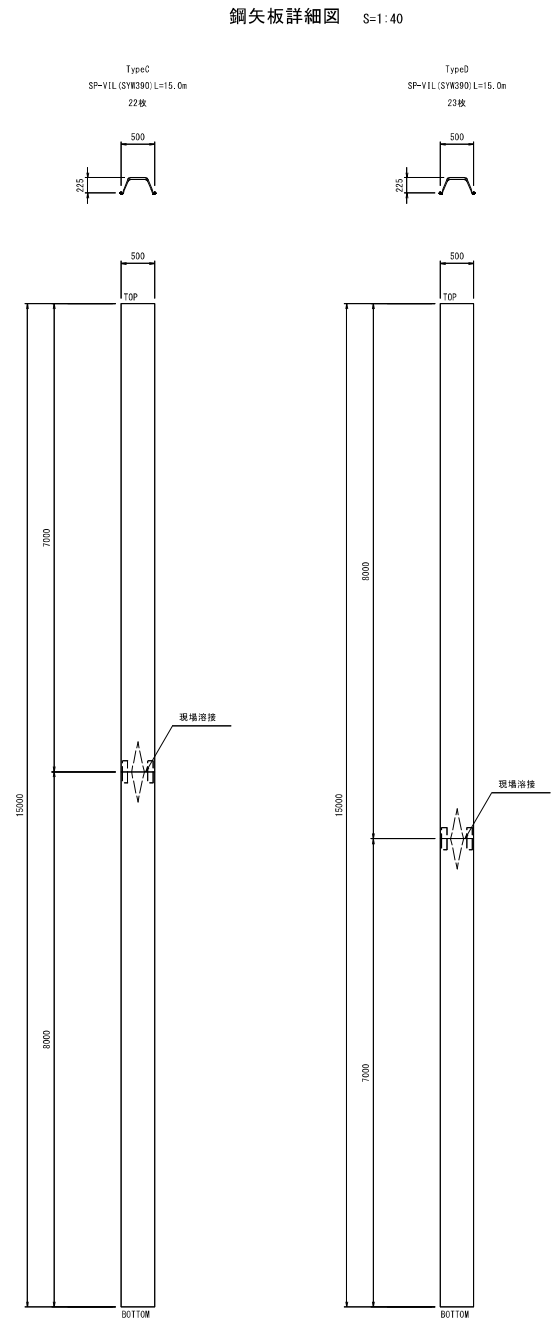

工事名	令和8年度 八代平野農業水利事業 鯉輪川排水路樋門拡充工事		
図面名	鋼矢板詳細図 (2/4)		
作成年月日			
縮尺	図示	図面番号	9 - 2 / 4
会社名			
事業所名	九州農政局 八代平野農業水利事業所		


鋼矢板詳細図(3/4)

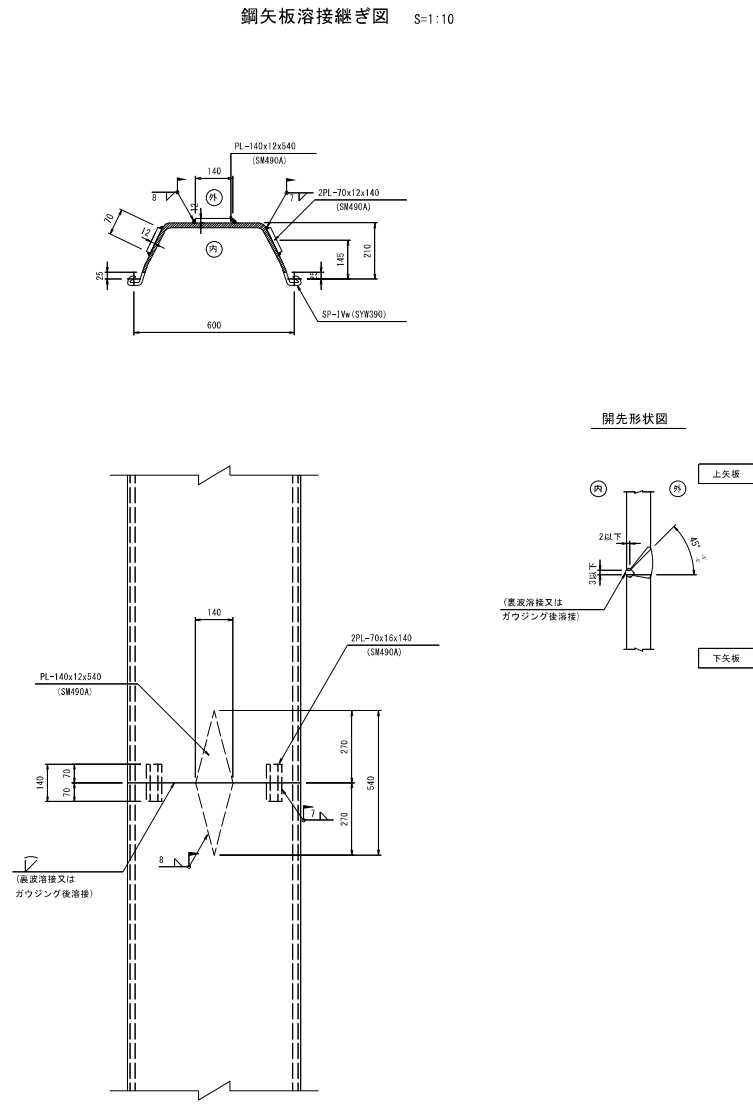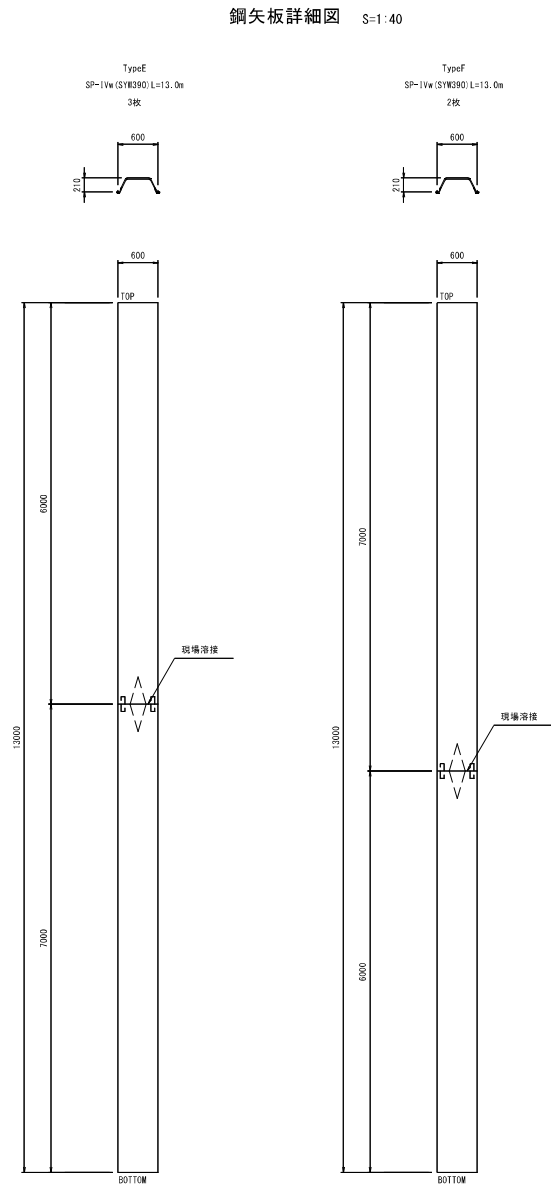

工事名	令和5年度 八代平野農業水利事業 鯉輪川排水路樋門拡充工事		
図面名	鋼矢板詳細図(3/4)		
作成年月日			
縮尺	図示	図面番号	9 - 3 / 4
会社名			
事業所名	九州農政局 八代平野農業水利事業所		


鋼矢板詳細図(4/4)

鋼矢板詳細図 S=1:40

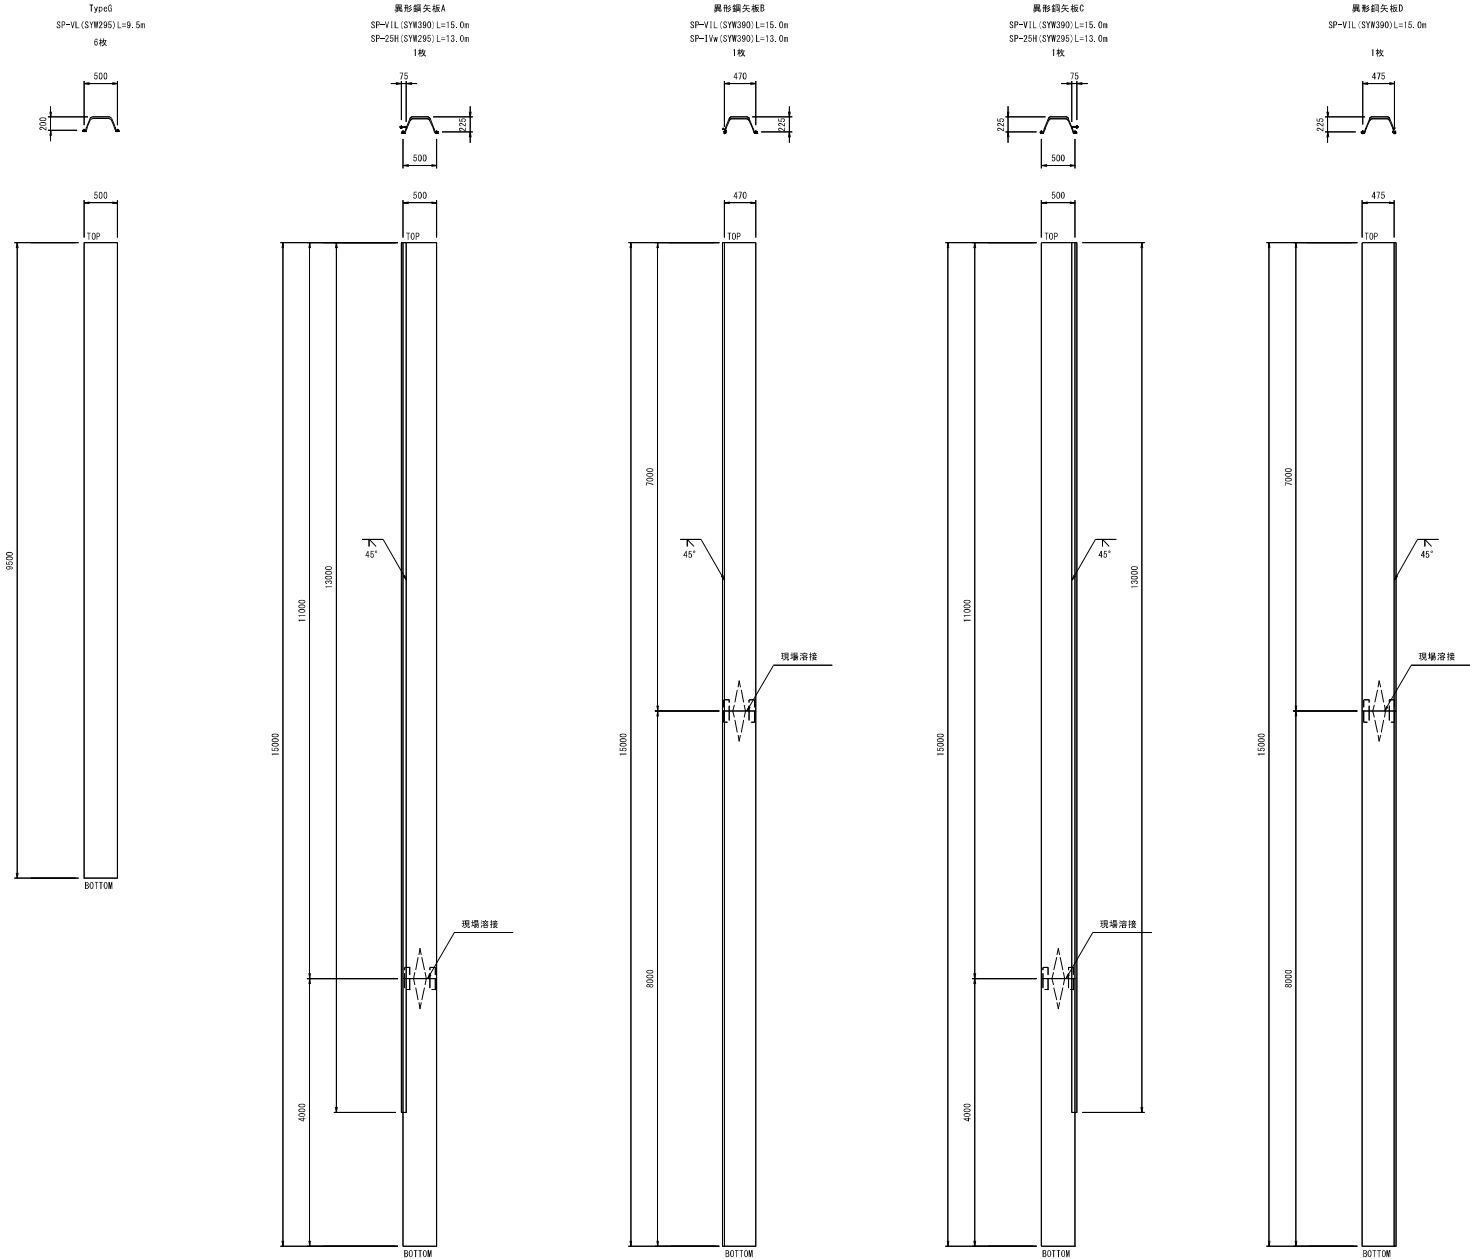


工事名	令和5年度 八代平野農業水利事業 錦輪川排水路樋門拡充工事		
図面名	鋼矢板詳細図(4/4)		
作成年月日			
縮尺	S=1:40	図面番号	9 - 4 / 4
会社名			
事業所名	九州農政局 八代平野農業水利事業所		

笠コンクリート詳細図



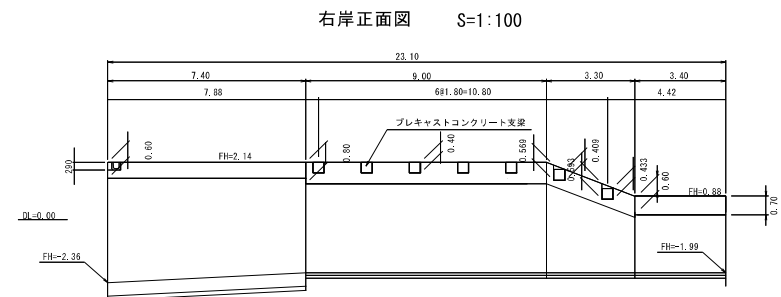


左岸正面图 S=1:100

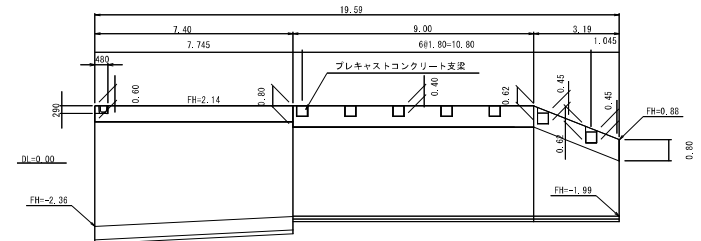

支梁式区間

控え式区間

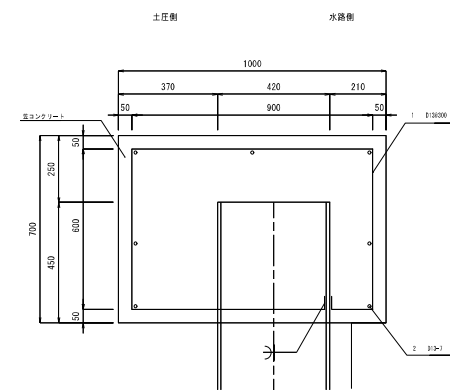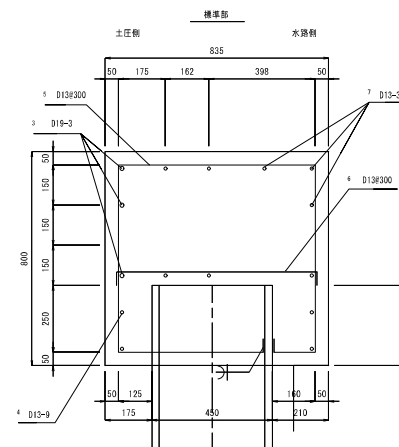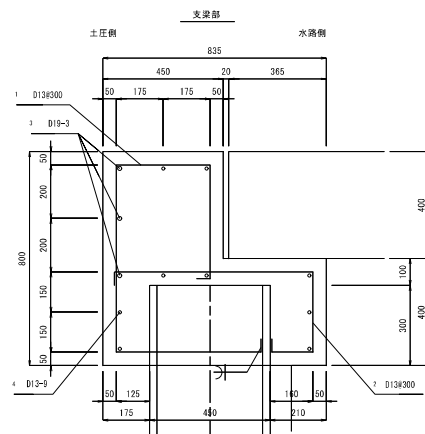


工事名	令和8年度 八代平野農業水利事業 鯉越川排水路樋門拡幅工事		
図面名	笠コンクリート詳細図		
作成年月日			
縮 尺	S=1:100	図面番号	10
会社名			
事業所名	九州農政局 八代平野農業水利事業所		

支 梁 詳 細 図


プレキャストコンクリート支梁部材 参考部材図

400 × 400 × 10930


平面構造図 S=1/10(1:20)

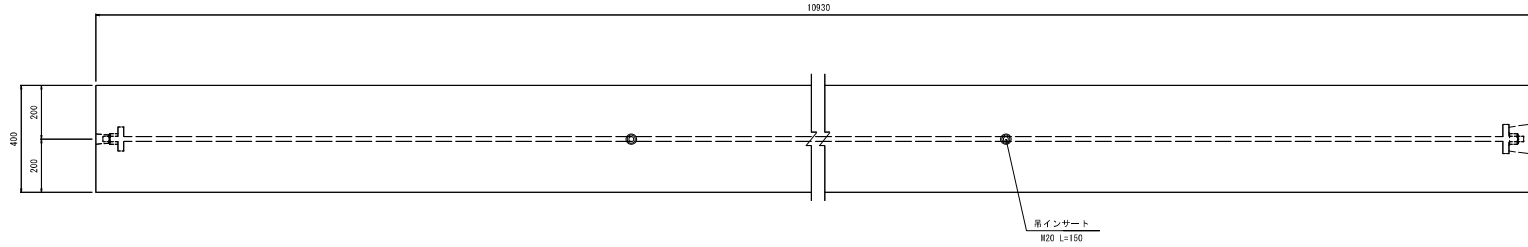


正面構造図 S=1/10(1:20)

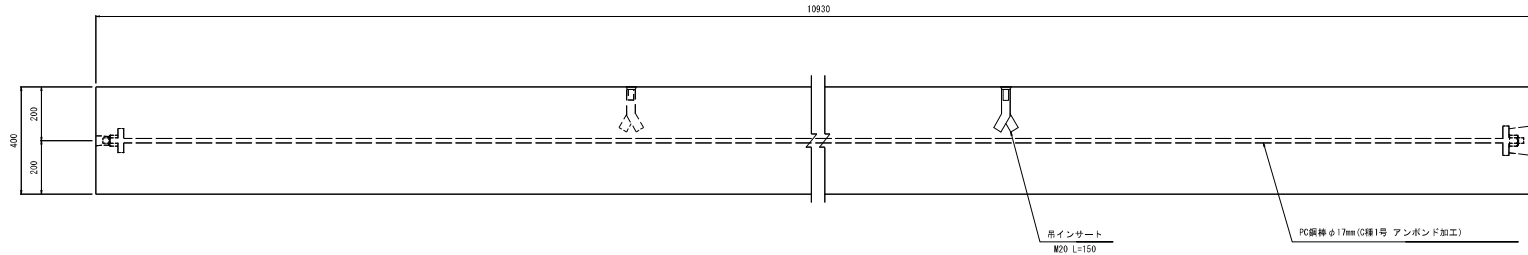

断面構造図 S=1/5(1:10)

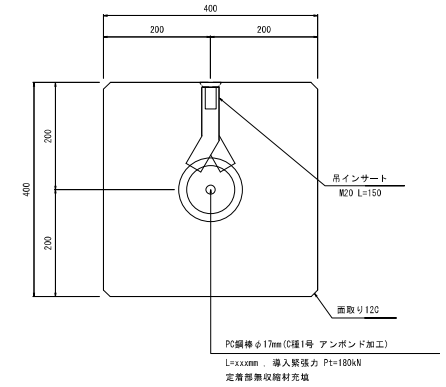

断面配筋図 S=1/5(1:10)


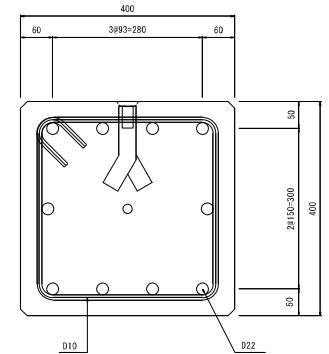


工事名	令和5年度 八代平野農業水利事業 鯉幡川排水設備門施設工事		
図面名	支梁詳細図		
作成年月日			
縮 尺	図 示	図面番号	11
会社名			
事業所名	九州農政局 八代平野農業水利事業所		

防護柵構造図



フェンス配置図

S=1 : 100

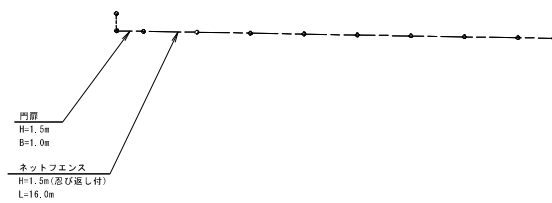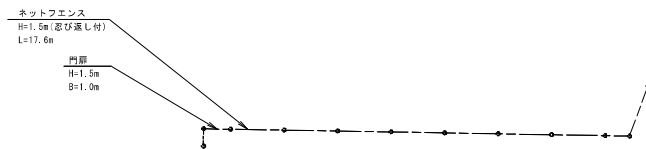


フェンス標準図

S=1 : 20

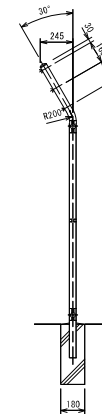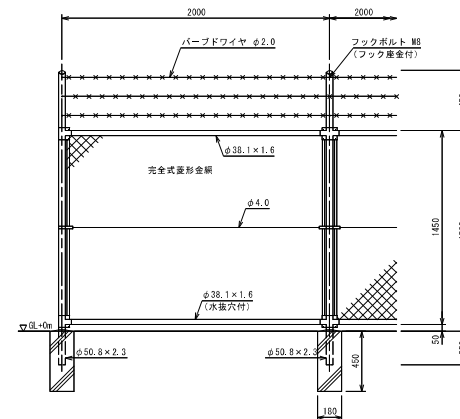


門扉構造図

S=1:20

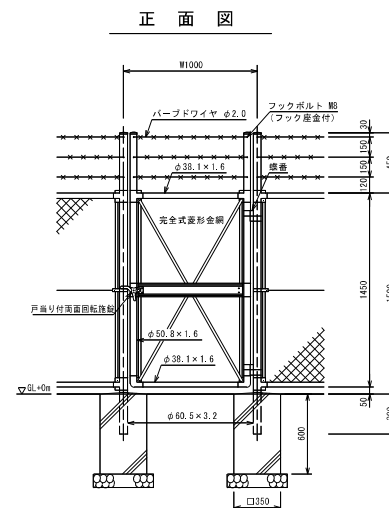


門柱・扉枠位置関係図

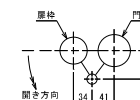


工事名	令和8年度 八代平野農業水利事業 鯉鱒川排水路樋門拡幅工事		
図面名	防護柵構造図		
付録年月日			
縮 尺	図 示	図面番号	12
会社名			
事業所名	九州農政局 八代平野農業水利事業所		

仮設計画位置図 S=1:2,500

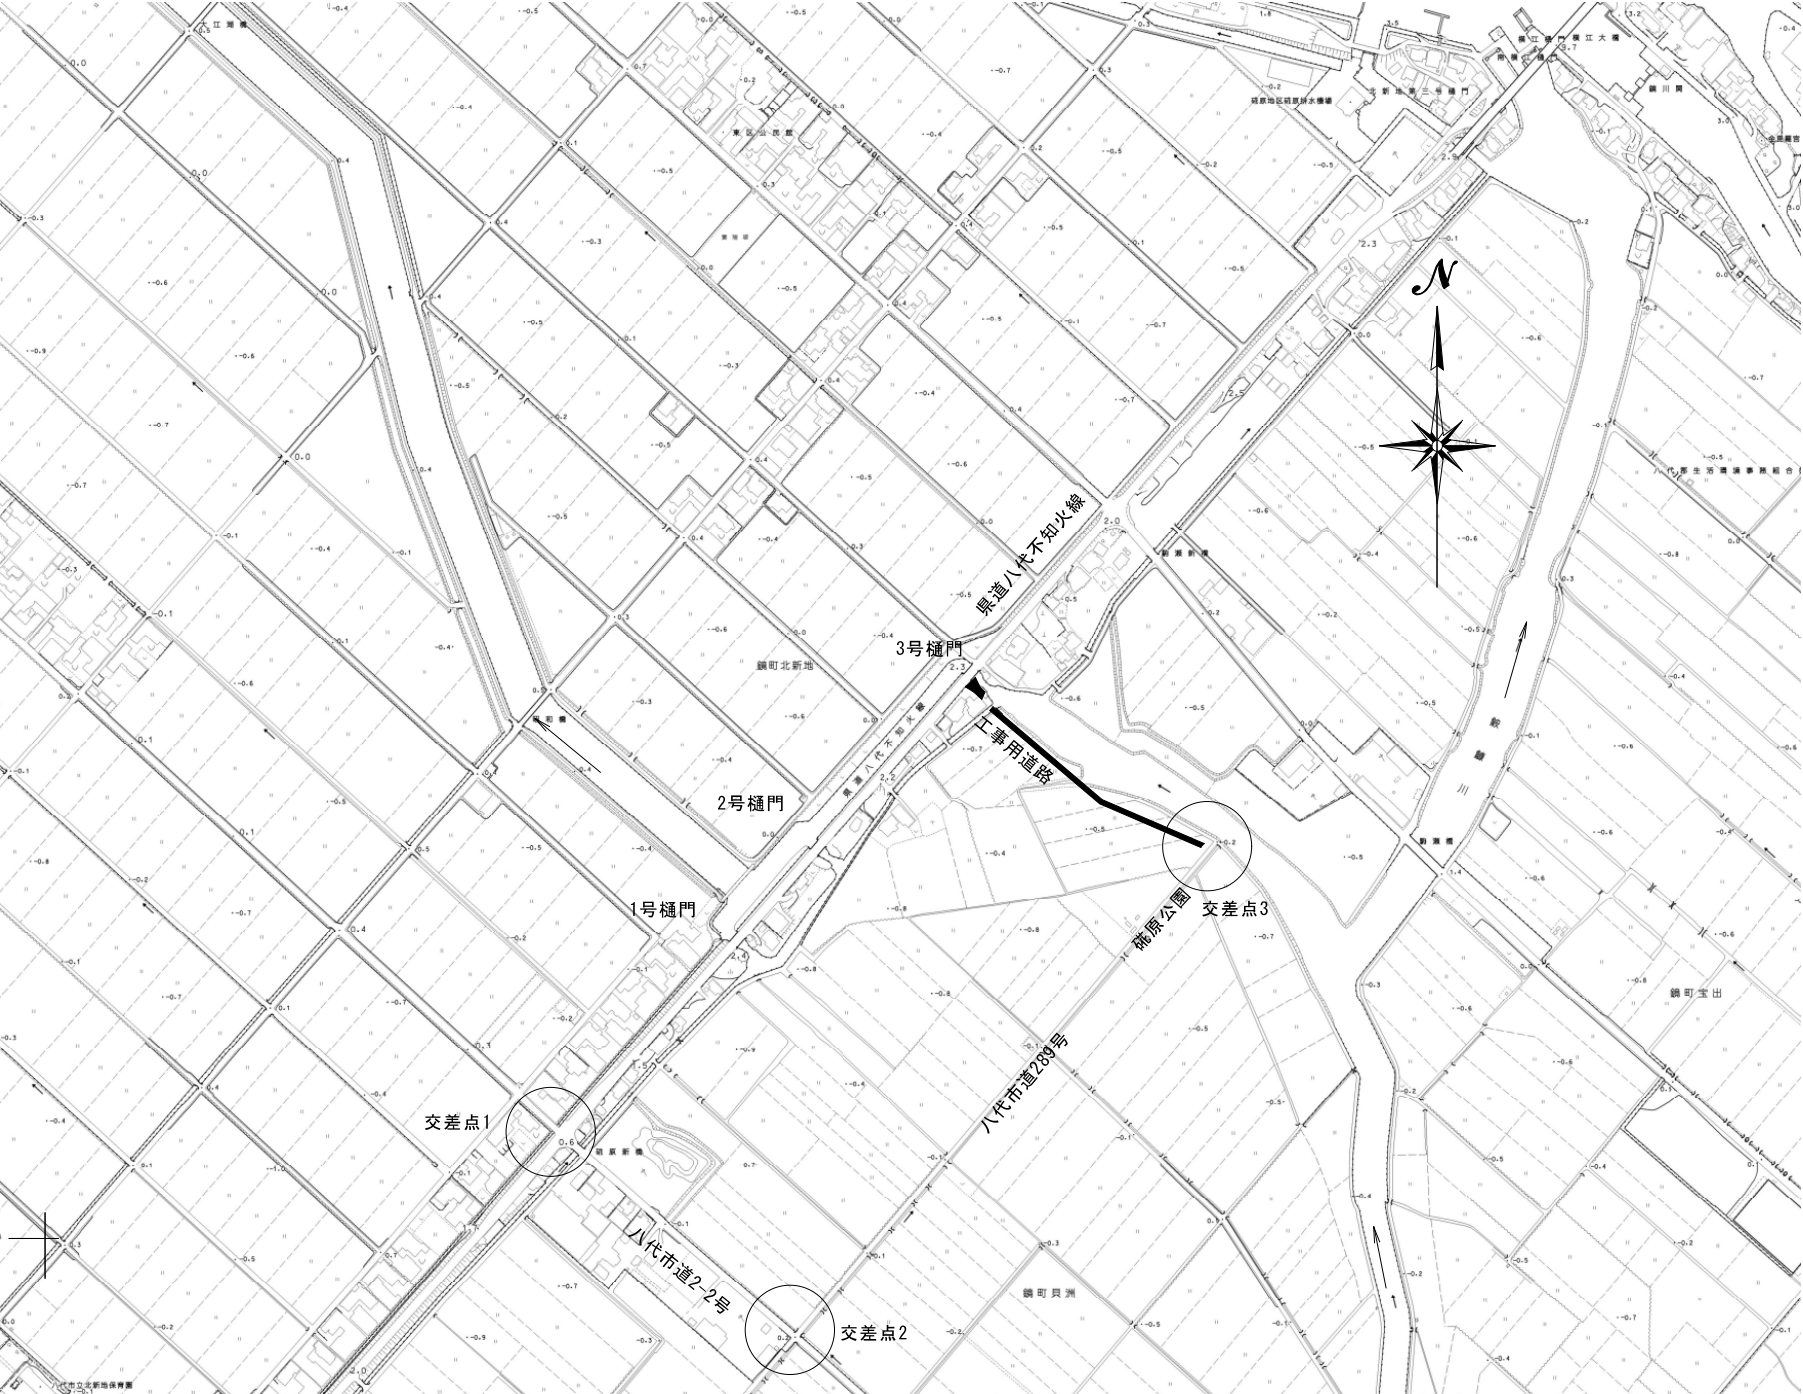


工事名	令和5年度 八代平野農業水利事業 錦川排水路樋門拡工工事		
図面名	仮設計画位置図		
作成年月日			
縮尺	S=1:2,500	図面番号	13
会社名			
事業所名	九州農政局 八代平野農業水利事業所		

平面図 S=1:200

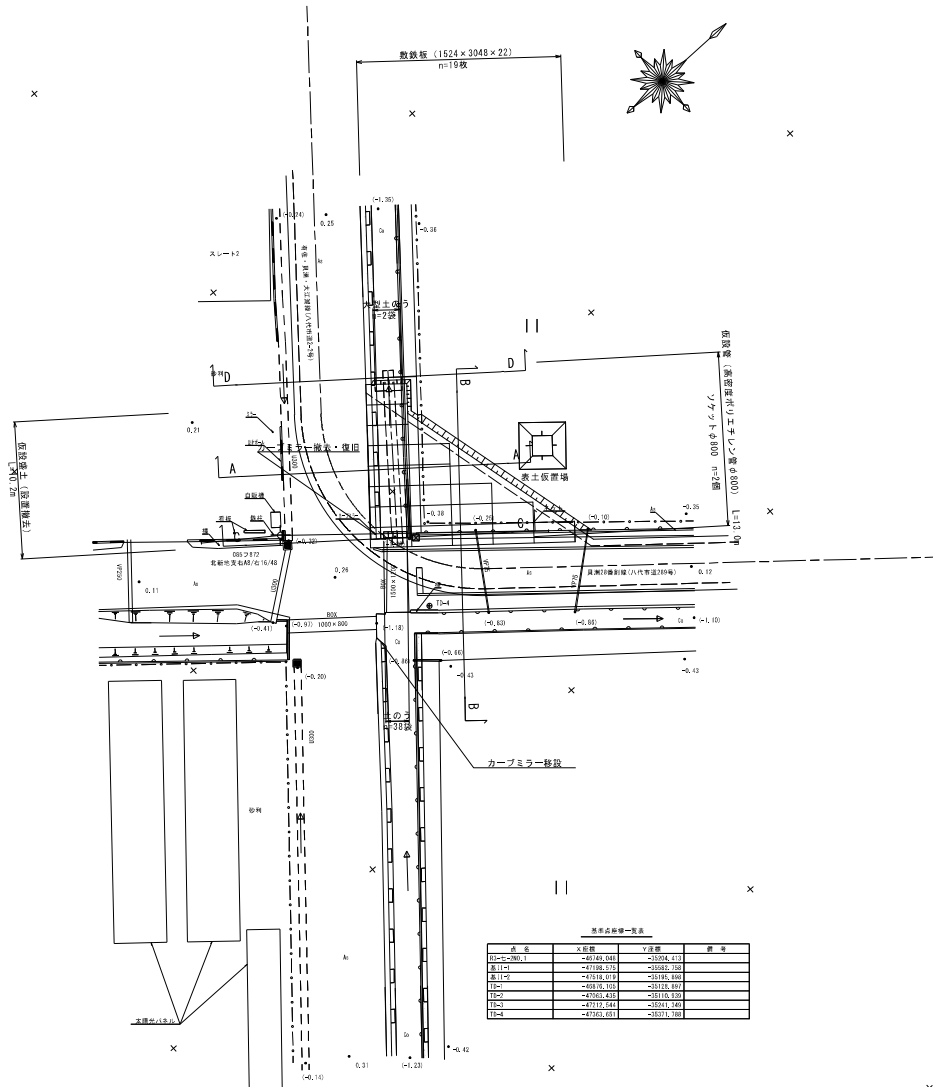


交差点2仮設計画図


標準断面図 S=1:50

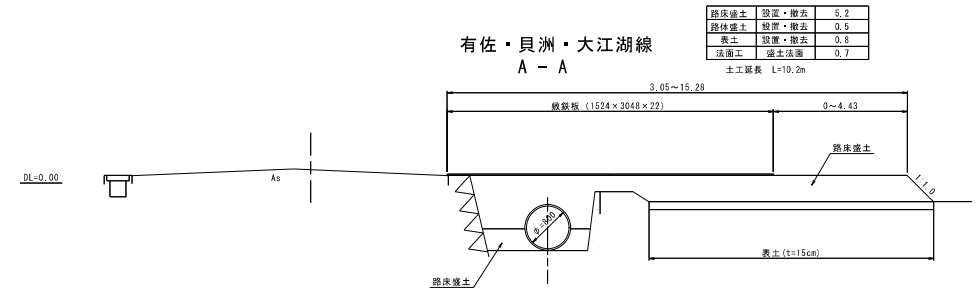


貝洲28番割線 B - B

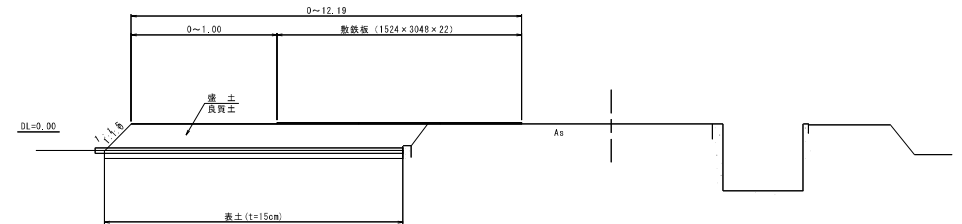

土のう詳細図 C - C

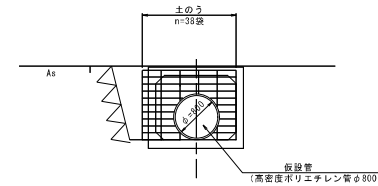


大型土のう詳細図 E - E

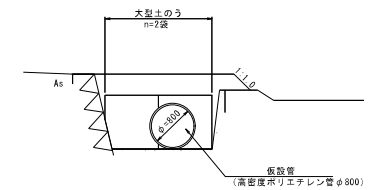

工事名	令和5年度 八代平野農業水利事業 熊鷹川排水路樋門整備工事		
図面名	交差点2仮設計画図		
作成年月日			
縮 尺	図 示	図面番号	14
会社名			
事業所名	九州農政局 八代平野農業水利事業所		


工事用道路平面図 S=1:500

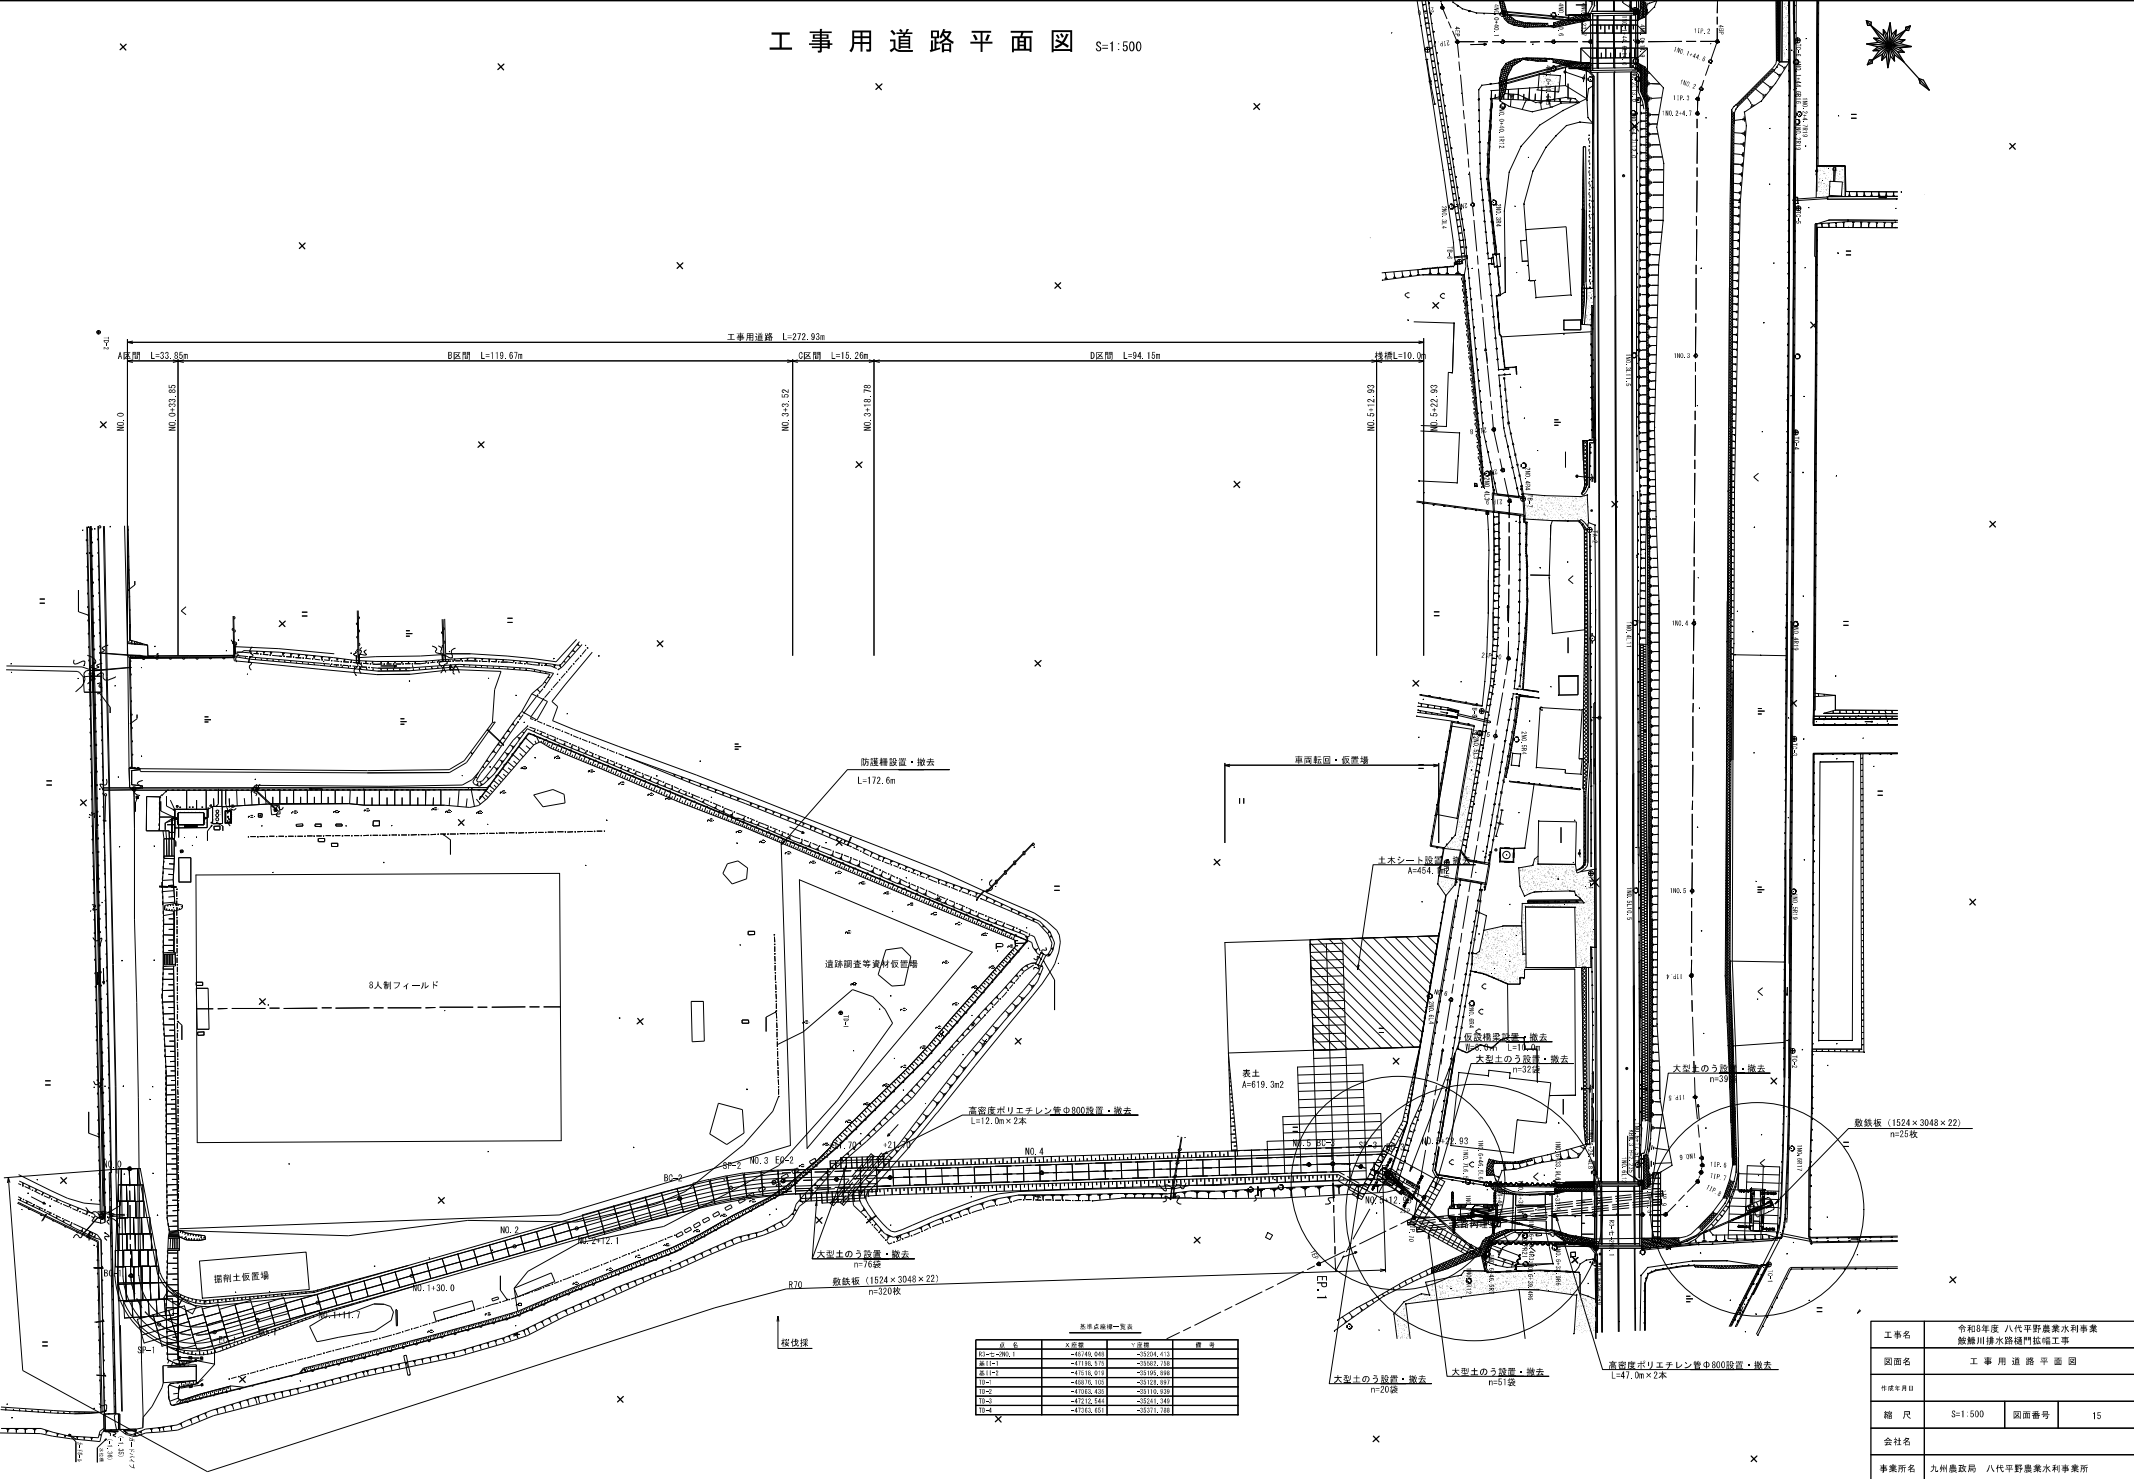

既設点検管一覧表			
管番号	点検管	管径	管長
R1-1-2No.1	<418.46.261	<320(4.21)	
R2-1-1	<418.377	<320(3.38)	
R1-1-2	<418.373	<310(3.39)	
R1-1	<407(6.10)	<312(3.37)	
R1-2	<410(5.49)	<316(3.30)	
R1-3	<4719.141	<324(3.30)	
R1-4	<4715.101	<321(3.38)	

工事名	令和5年度 八代平野農業水利事業 錦輪川排水路樋門拡幅工事		
図面名	工事用道路平面図		
作成年月日			
縮尺	S=1:500	図面番号	15
会社名			
事業所名	九州農政局 八代平野農業水利事業所		

工事用道路 縦断面図

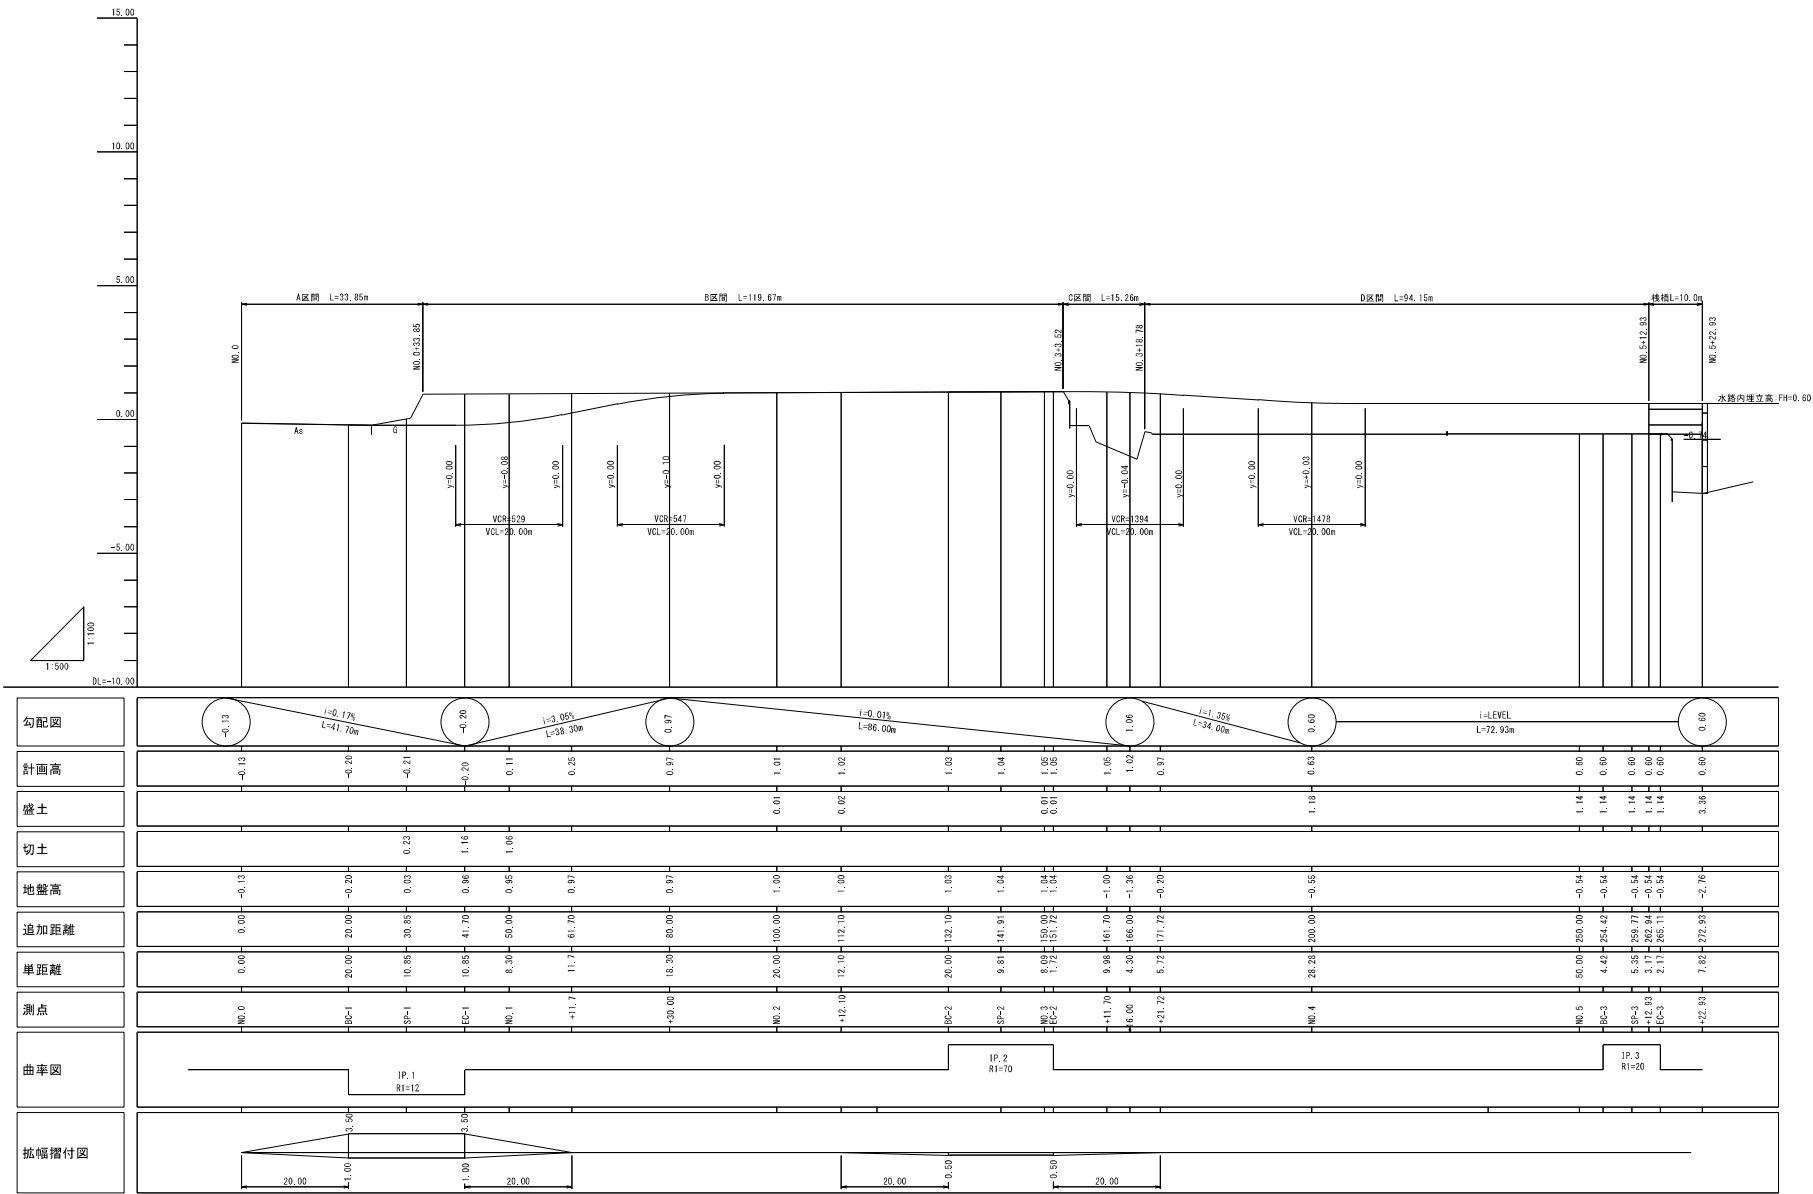


工事名	令和5年度 八代平野農業水利事業 錦輪川排水路樋門拡幅工事		
図面名	工事用道路 縦断面図		
作成年月日			
縮尺	図示	図面番号	16
会社名			
事業所名	九州農政局 八代平野農業水利事業所		

工事用道路横断図 S=1:100


NO. 1+11.70

GH=0.97
FH=0.25

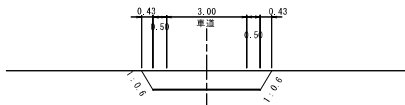


EC-2

GH=1.04
FH=1.05

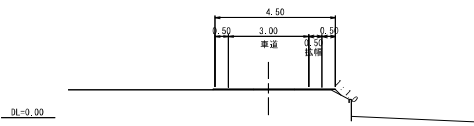


NO. 5+12.93

GH=0.54
FH=0.60

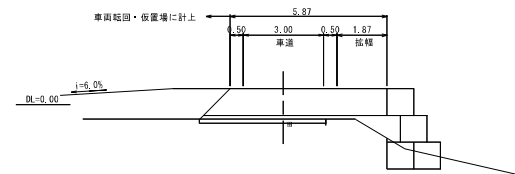


EC-1

GH=0.96
FH=0.20

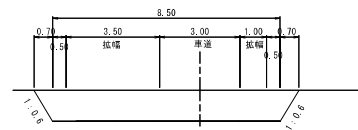


BC-2

GH=1.03
FH=1.03

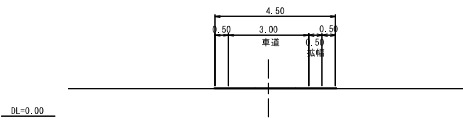


BC-3

GH=0.54
FH=0.60

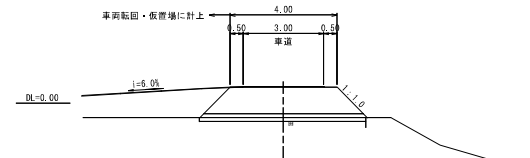


BC-1

GH=0.20
FH=0.20

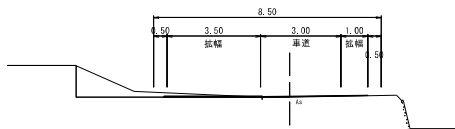


NO. 2+12.10

GH=1.00
FH=1.02

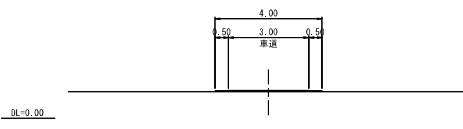


NO. 3+21.72

GH=0.55
FH=0.97

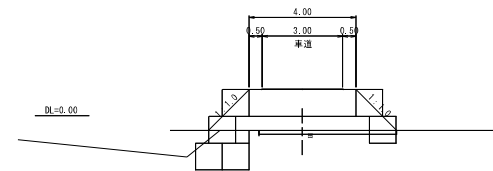


NO. 0

GH=0.13
FH=0.13

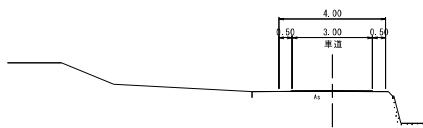


NO. 1+30.00

GH=0.97
FH=0.97

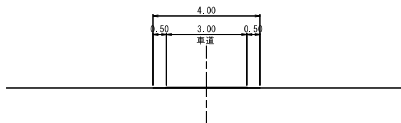

NO. 3+11.70


GH=0.79
FH=1.05

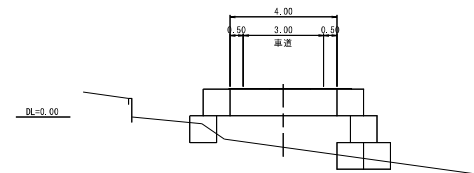


工事名	令和5年度 八代平野農業水利事業 鯉鯉川排水路樋門拡工工事		
図面名	工事用道路横断図		
作成年月日			
縮尺	S=1:100	図面番号	17
会社名			
事業所名	九州農政局 八代平野農業水利事業所		

工事用道路標準断面図 S=1:50


A区間 L=33.85m

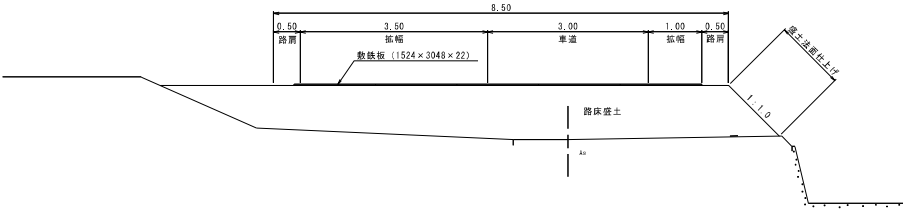


C区間 L=15.26m

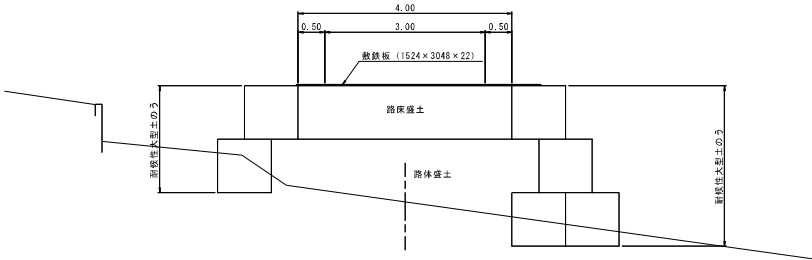

B区間 L=119.67m

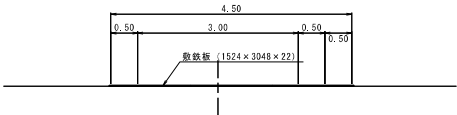

D区間 L=94.15m


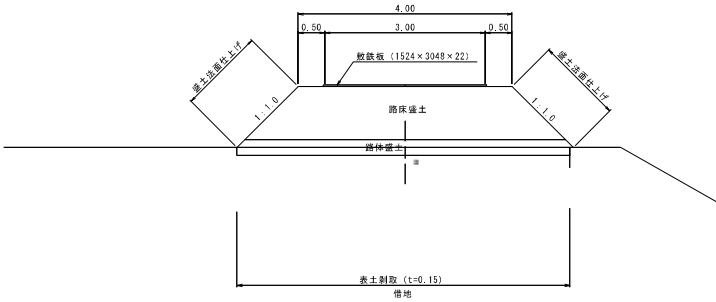


工事名	令和8年度 八代平野農業水利事業 錦輪川排水路樋門拡幅工事		
図面名	工事用道路標準断面図		
作成年月日			
縮尺	S=1:50	図面番号	18
会社名			
事業所名	九州農政局 八代平野農業水利事業所		

左岸護岸詳細図



縦断図 S=1:100

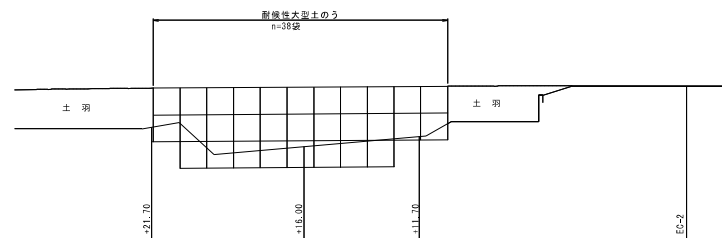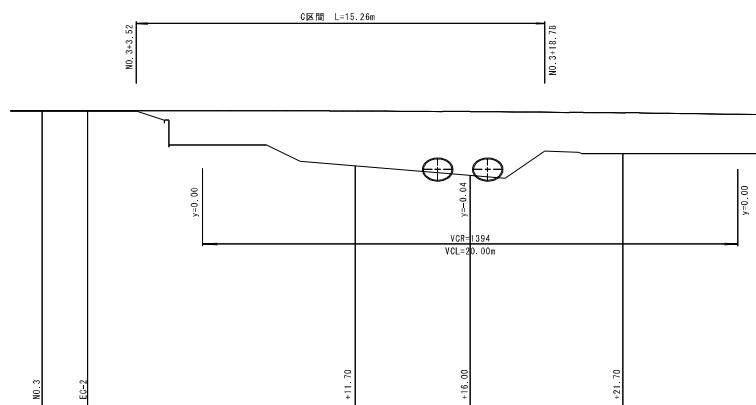

耐震性本質土のう
n=38段

土 羽

土 羽

NO. 3

EC-2

11.70


15.00

[illegible]


工事名	令和8年度 八代平野農業水利事業 熊川排水路樋門拡幅工事		
図面名	C 区 間 詳 細 図		
作成年月日			
縮 尺	S=1:100	図面番号	19
会社名			
事業所名	九州農政局 八代平野農業水利事業所		

仮設ヤード詳細図

平面图 S=1:250

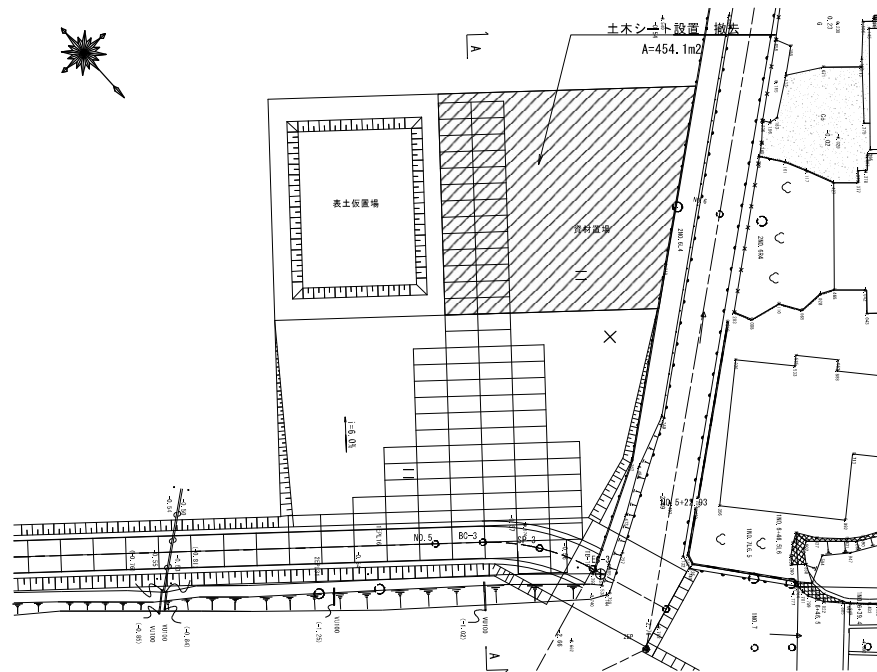


標準断面図 S=1:100

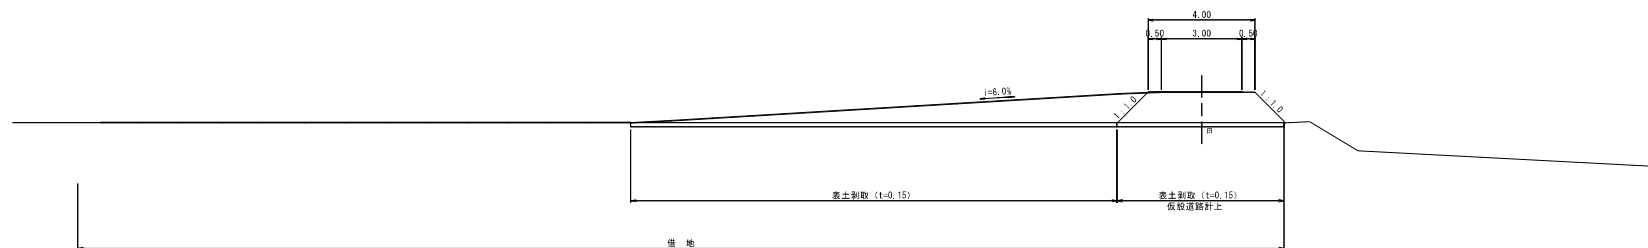


工事名	令和8年度 八代平野農業水利事業 鯉川排水路樋門拡幅工事		
図面名	仮設ヤード詳細図		
作成年月日			
縮尺	図示	図面番号	20
会社名			
事業所名	九州農政局 八代平野農業水利事業所		

仮橋一般図


側面図 S=1:100

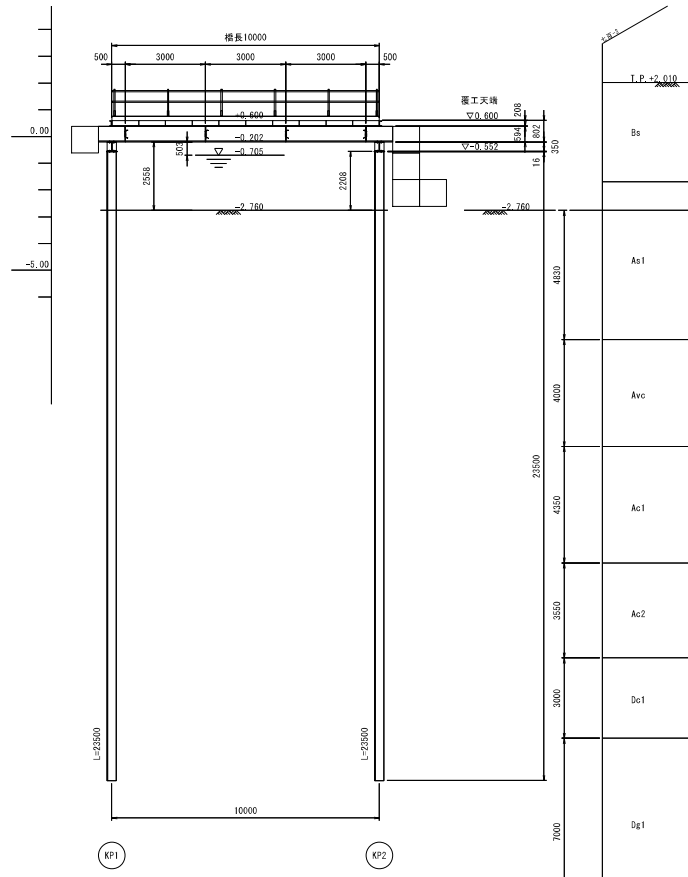

断面図 S=1:100

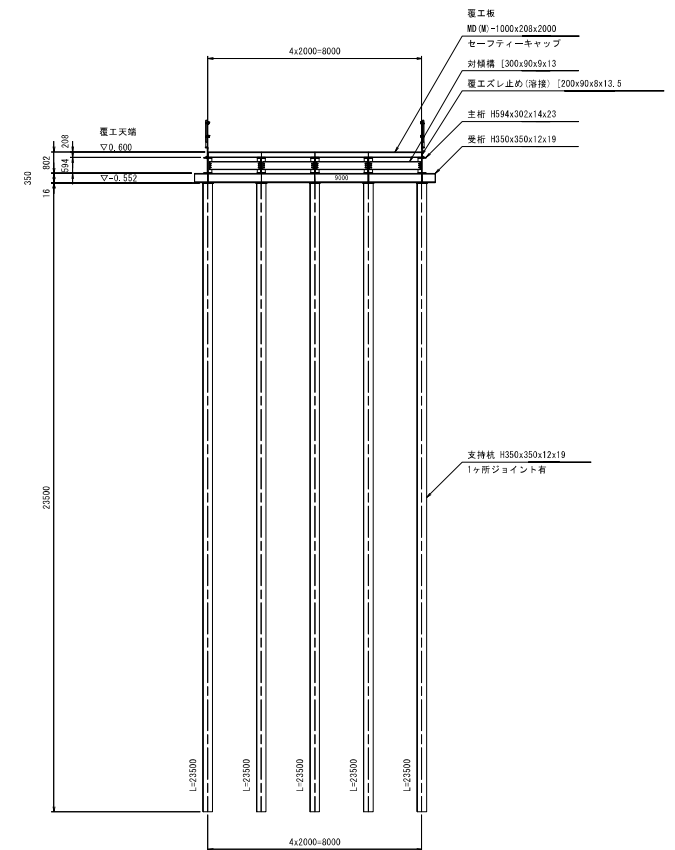



平面図 S=1:100

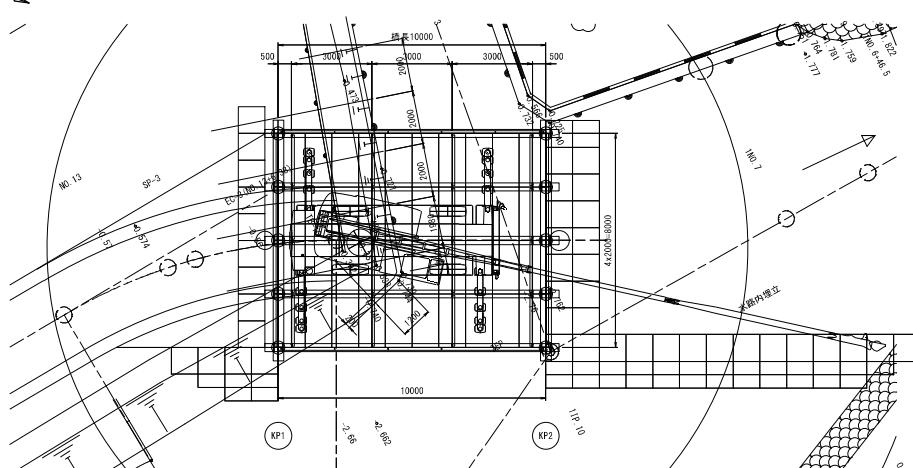


工事名	令和5年度 八代平野農業水利事業 鯉輪川排水路樋門拡工工事		
図面名	仮橋一般図		
作成年月日			
縮尺	S=1:100	図面番号	21
会社名			
事業所名	九州農政局 八代平野農業水利事業所		

仮橋上部工詳細図


主桁・対傾構 配置図 S=1:100

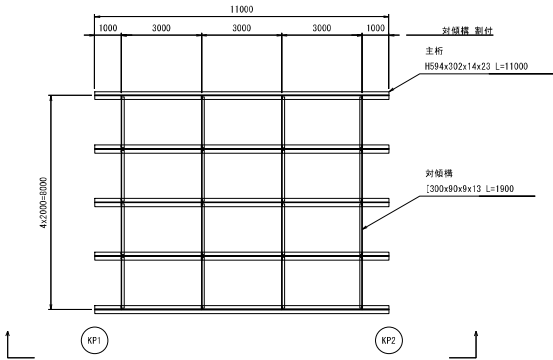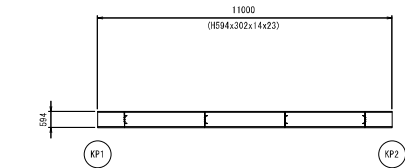

対傾構 詳細図 S=1:20

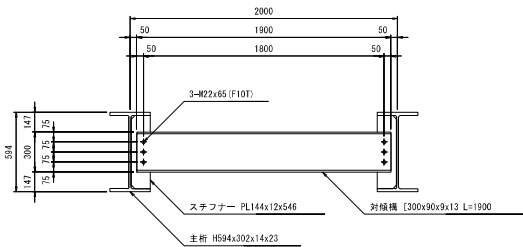


地覆・手摺 割付図 S=1:100

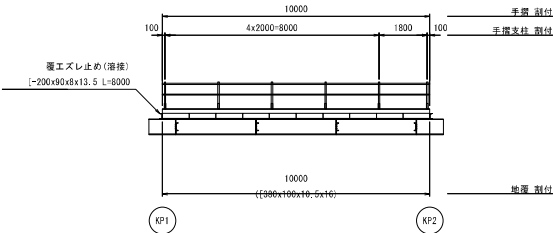


覆工板・地覆・手摺支柱 配置図 S=1:100

※く >内の本数は、地覆取付ボルト本数とする。

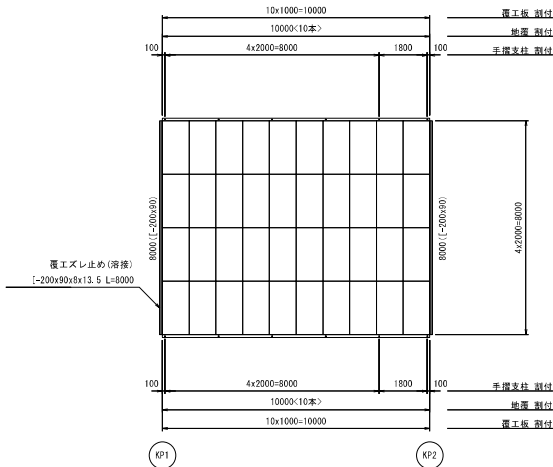


手摺取付詳細図 S=1:20

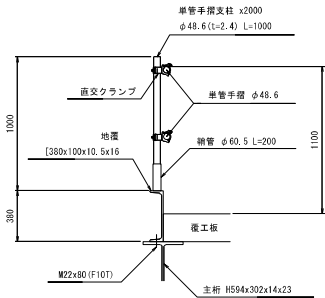


工事名	令和5年度 八代平野農業水利事業 錦輪川排水路樋門拡幅工事		
図面名	仮橋上部工詳細図		
作成年月日			
縮尺	図示	図面番号	22
会社名			
事業所名	九州農政局 八代平野農業水利事業所		

仮橋下部工詳細図


側面図 S=1:40

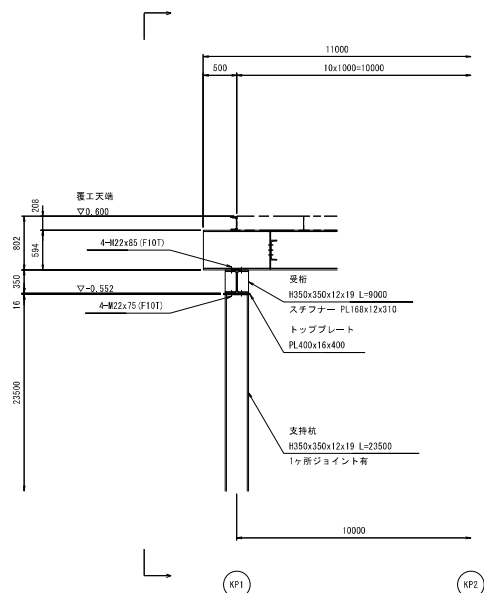


断面图 S=1:40

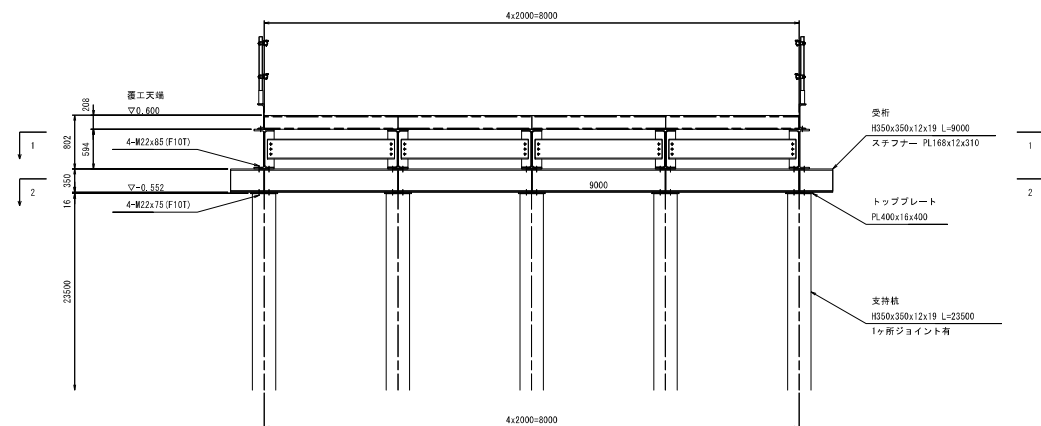

支持杭接合部詳細図 S=1:20
(H350x350x12x19)

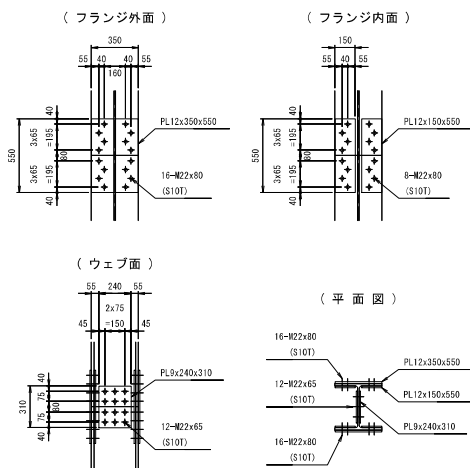


1-1 · 2-2 平面図 S=1:40





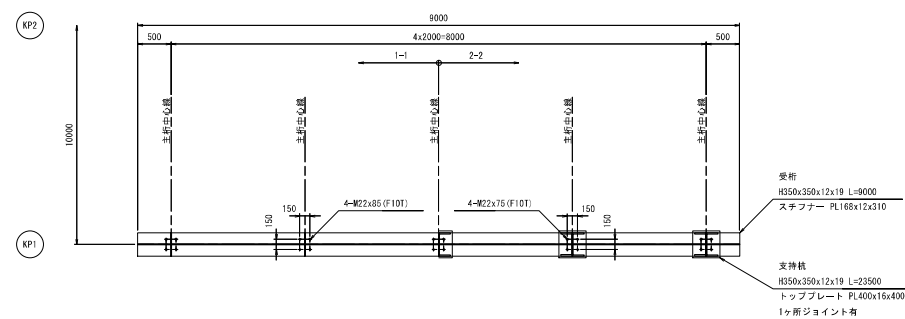


工事名	令和8年度 八代平野農業水利事業 鯉鯉川排水路樋門拡幅工事		
図面名	仮橋下部工詳細図		
作成年月日			
縮尺	図示	図面番号	23
会社名			
事業所名	九州農政局 八代平野農業水利事業所		

水路内埋立縦断面 $S=1:100$





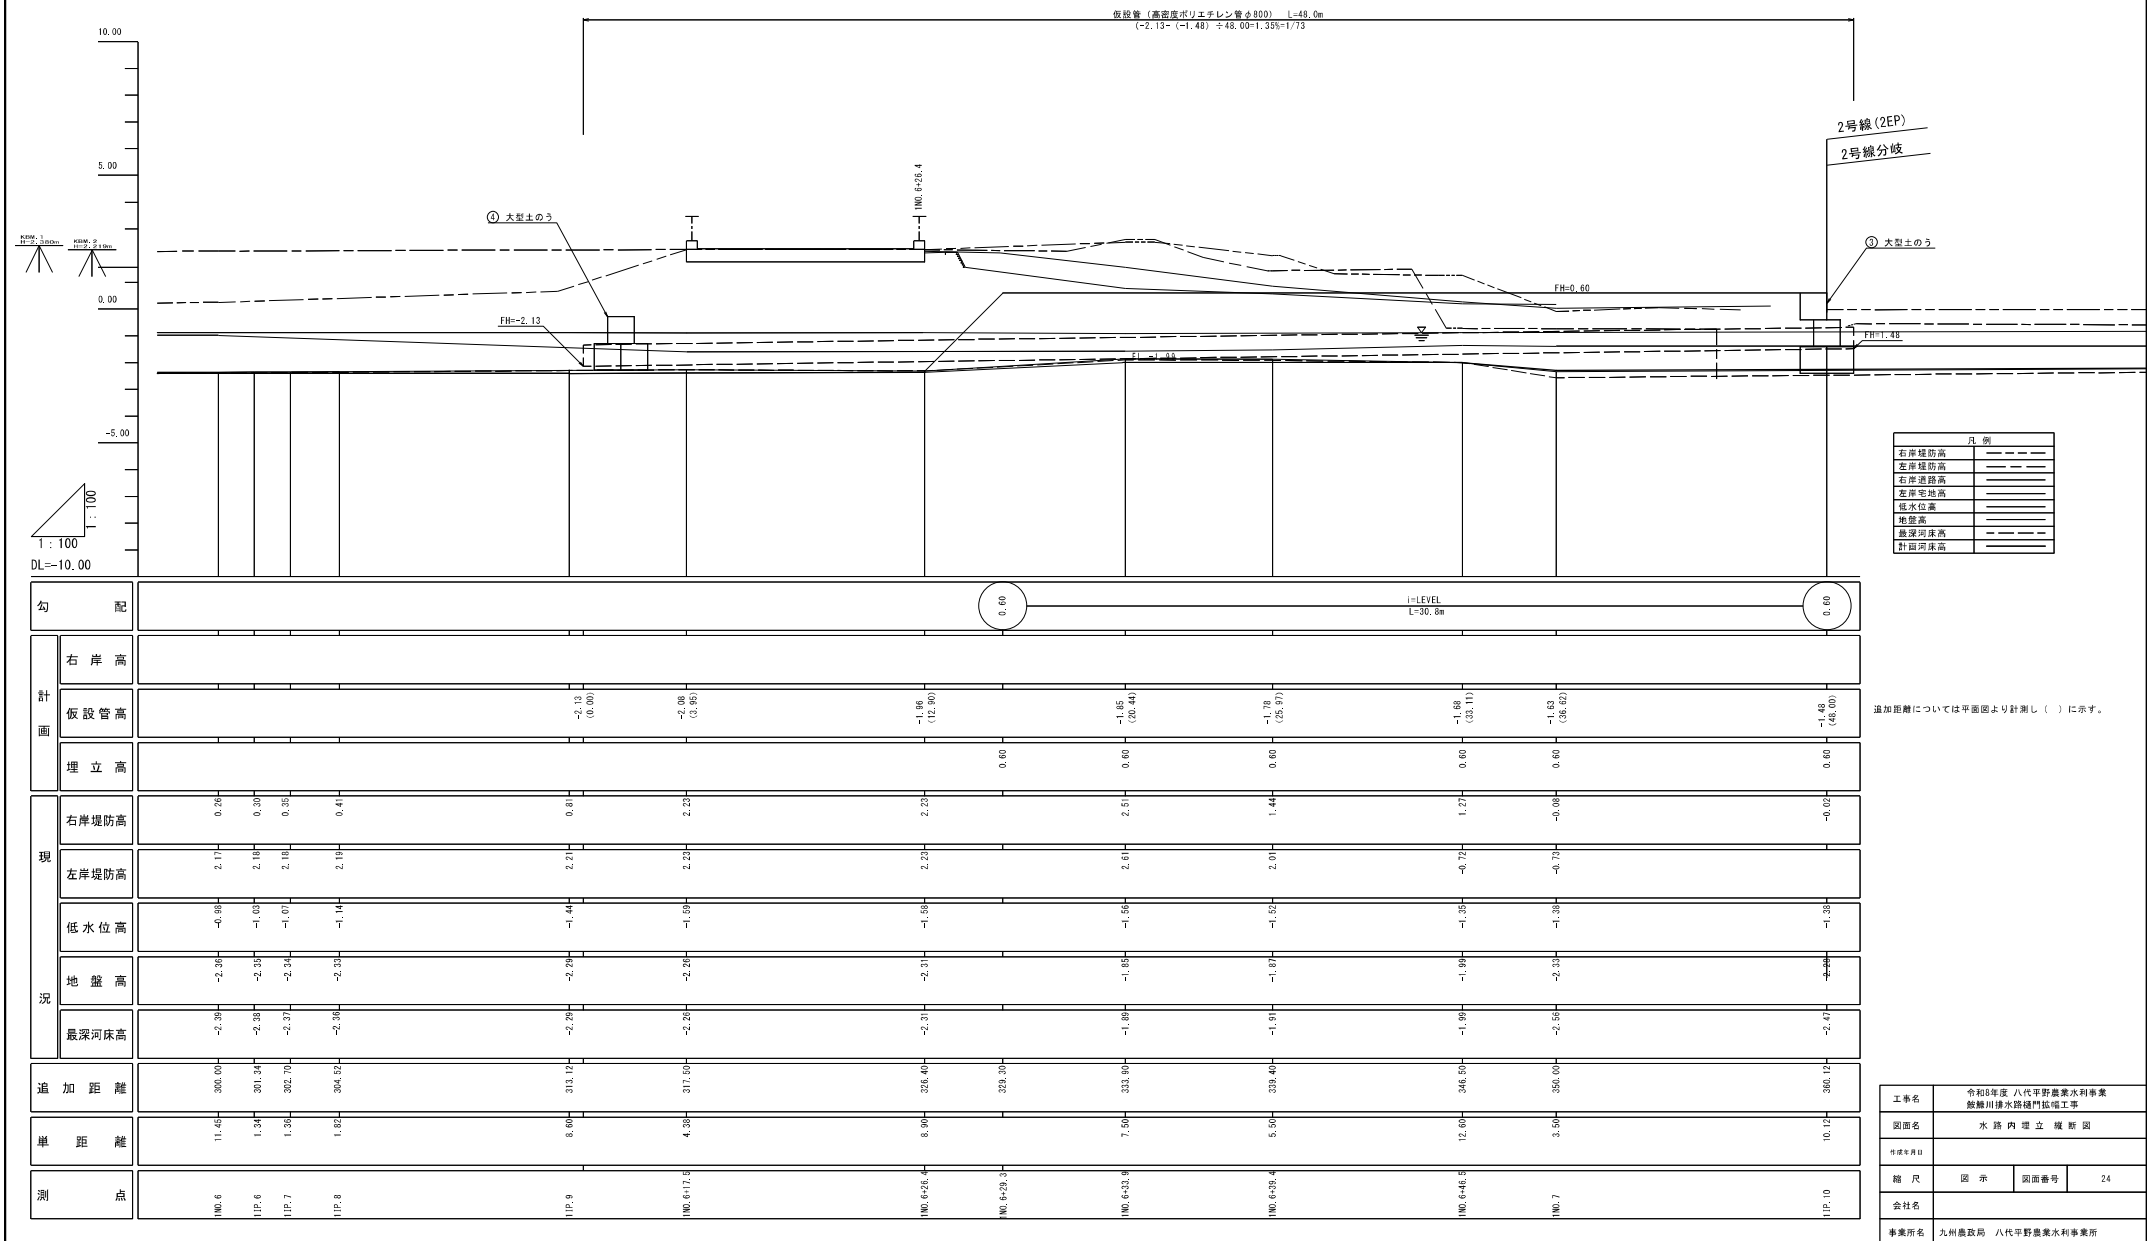


水路内埋立 横断図(1/3) S=1:100
(一次掘削時)

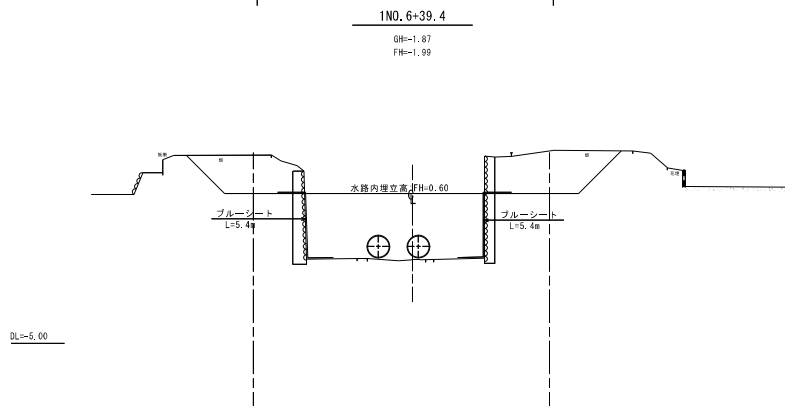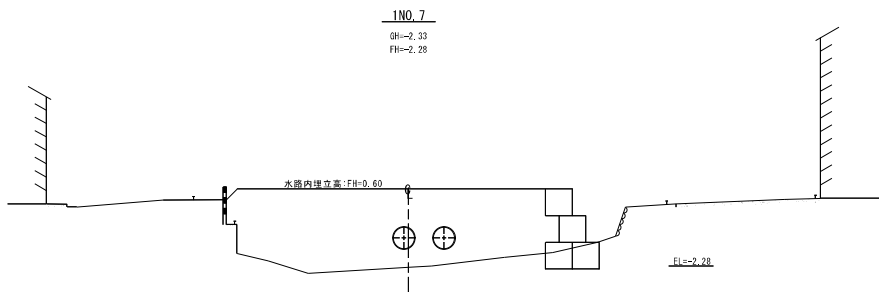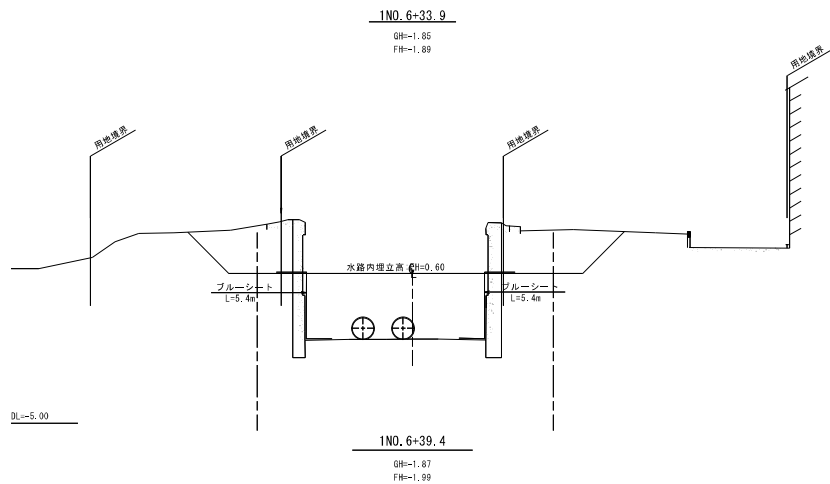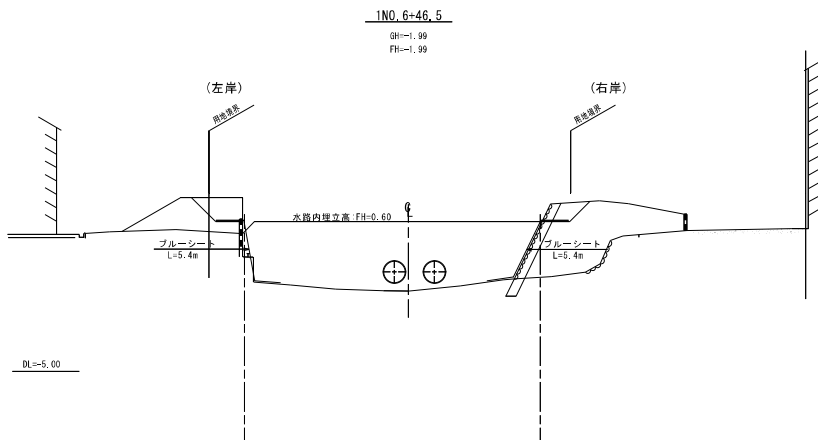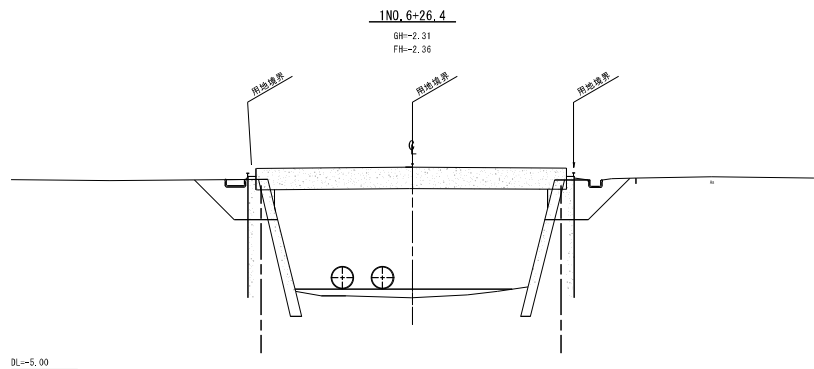






工事名	令和5年度 八代平野農業水利事業 鯉輪川排水路埋立工		
図面名	水路内埋立 横断図(1/3)		
作成年月日			
縮尺	S=1:100	図面番号	25 - 1 / 3
会社名			
事業所名	九州農政局 八代平野農業水利事業所		

水路内埋立 横断図 (2/3) S=1:100
(二次掘削時)

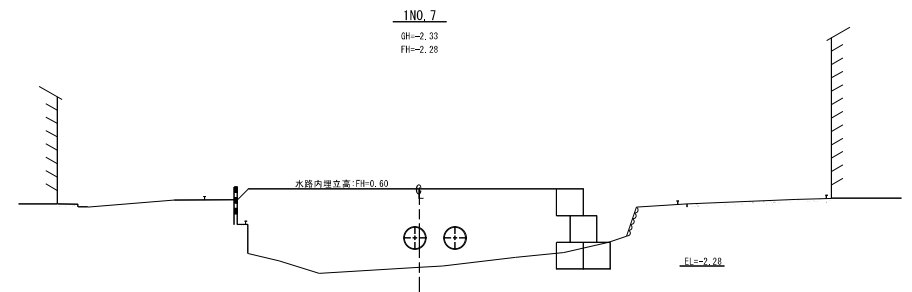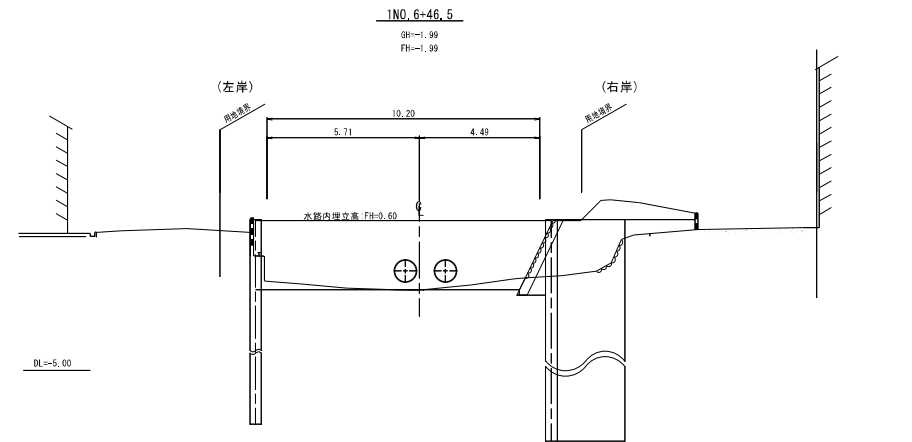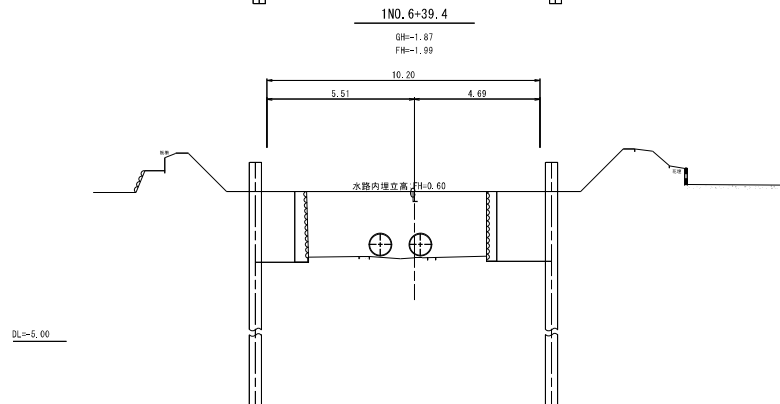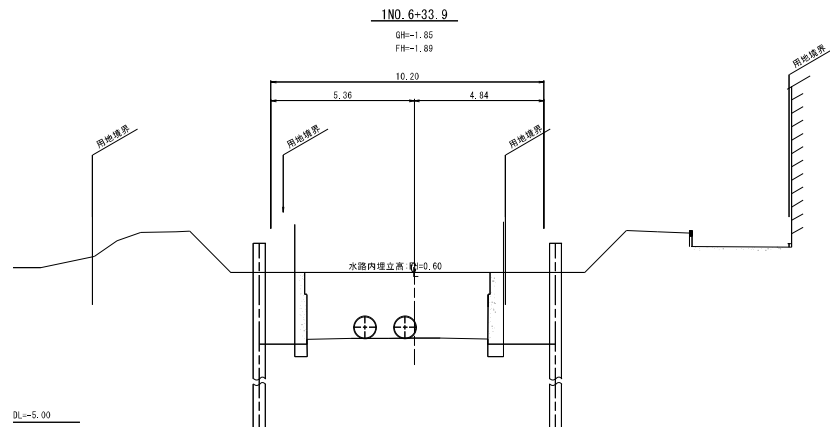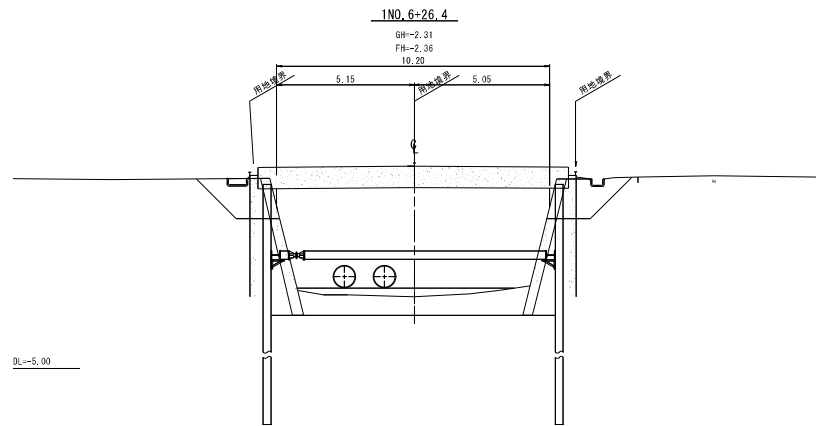

工事名	令和5年度 八代平野農業水利事業 鯉輪川排水路樋門拡工		
図面名	水路内埋立 横断図 (2/3)		
作成年月日			
縮尺	S=1:100	図面番号	25 - 2 / 3
会社名			
事業所名	九州農政局 八代平野農業水利事業所		


水路内埋立 横断図 (3/3) S=1:100
(完成時施工)

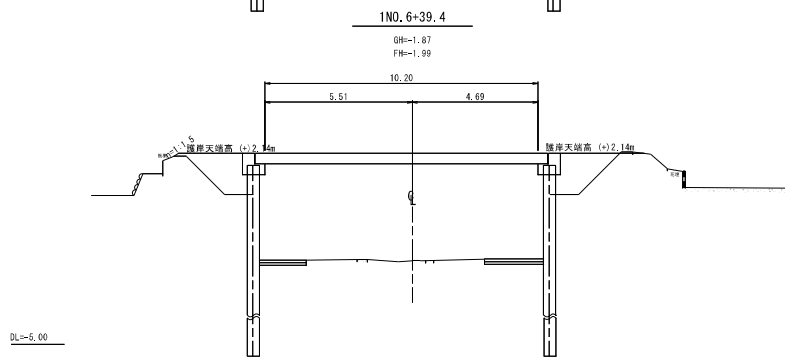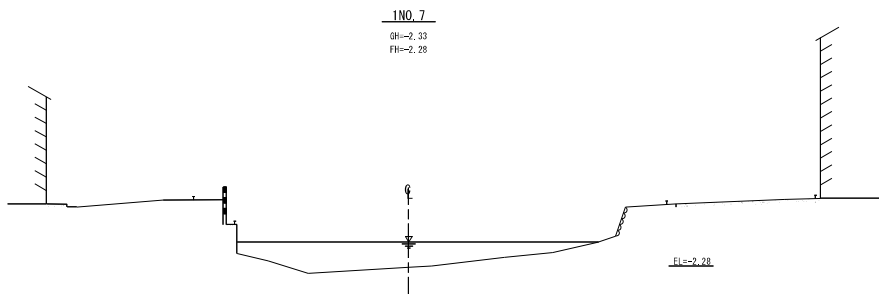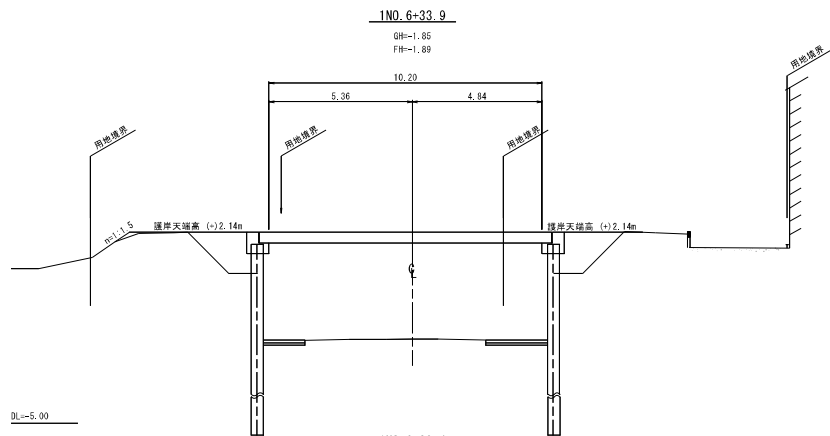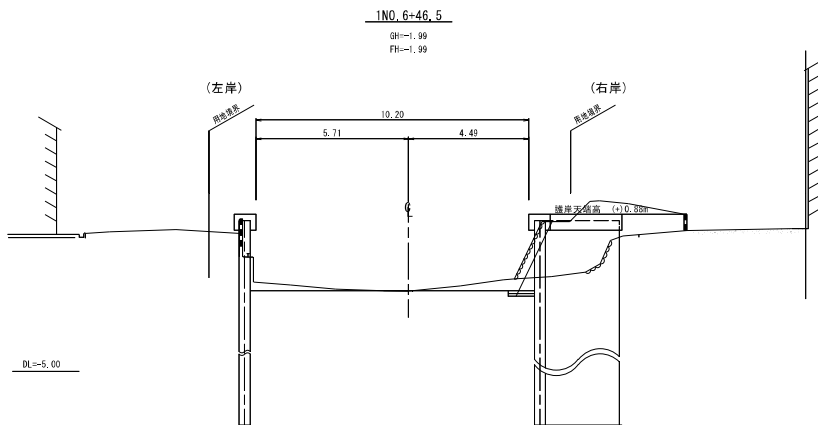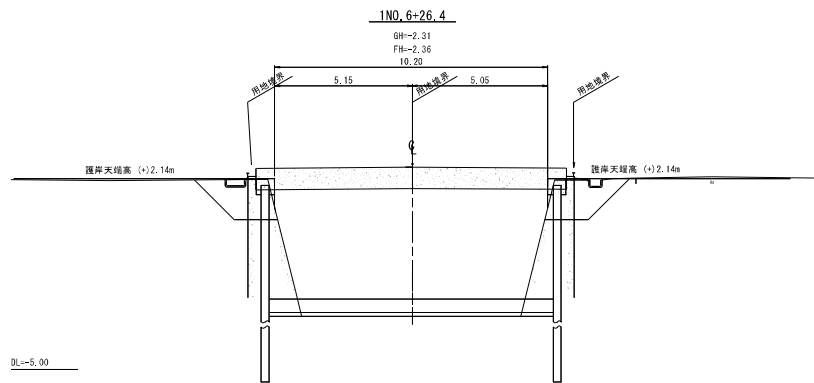


工事名	令和5年度 八代平野農業水利事業 鯉鱒川排水路埋立工		
図面名	水路内埋立 横断図 (3/3)		
作成年月日			
縮尺	S=1:100	図面番号	25 - 3 / 3
会社名			
事業所名	九州農政局 八代平野農業水利事業所		

水路内埋立 大型土のう詳細図 S=1:50


① 大型土のう標準断面図

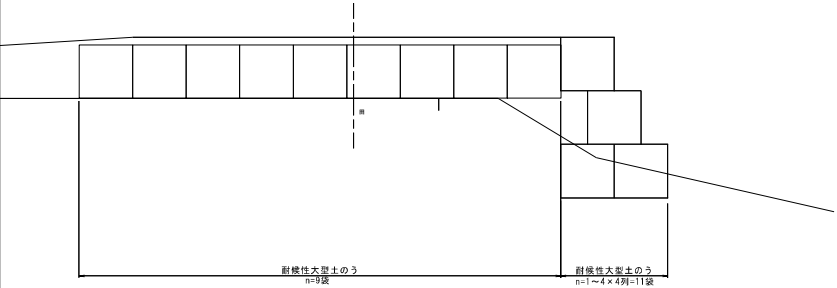


② 大型土のう標準断面図

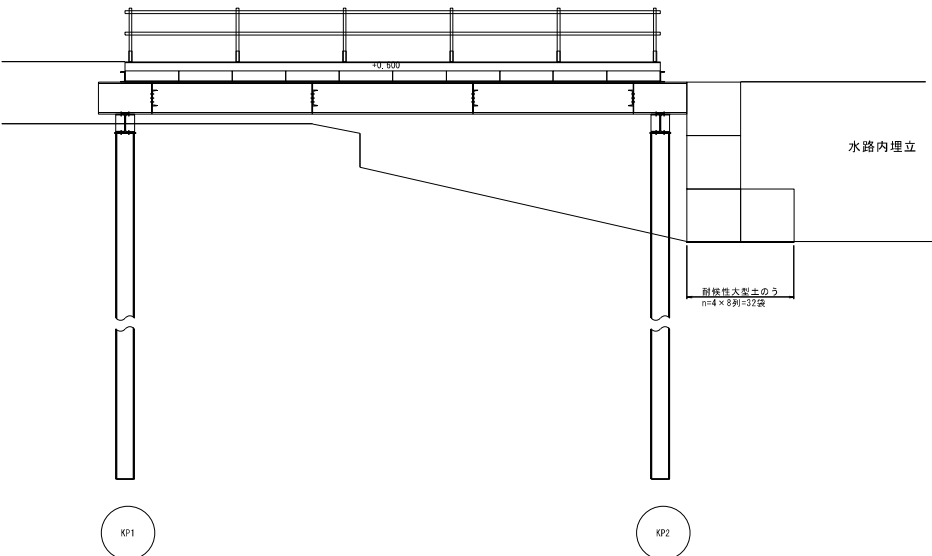

③ 大型土のう標準断面図

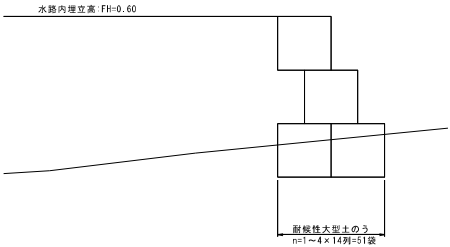

④ 大型土のう標準断面図

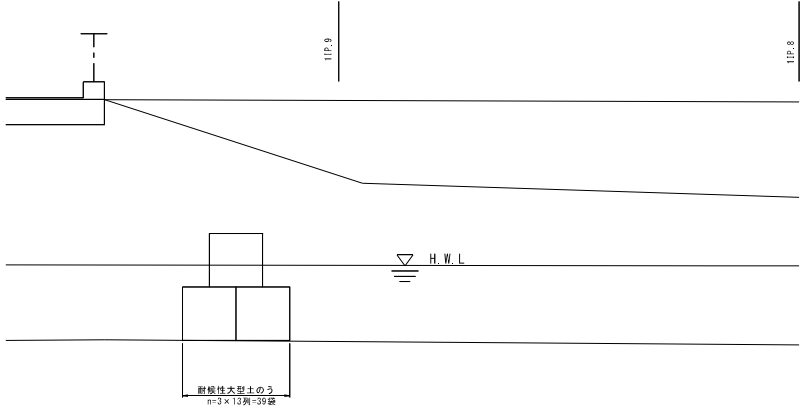


工事名	令和8年度 八代平野農業水利事業 鯉鱒川排水路堤防整備工事		
図面名	水路内埋立 大型土のう詳細図		
作成年月日			
縮尺	S=1:50	図面番号	26
会社名			
事業所名	九州農政局 八代平野農業水利事業所		


仮設切梁詳細図

S=1:50

平面図 S=1:50

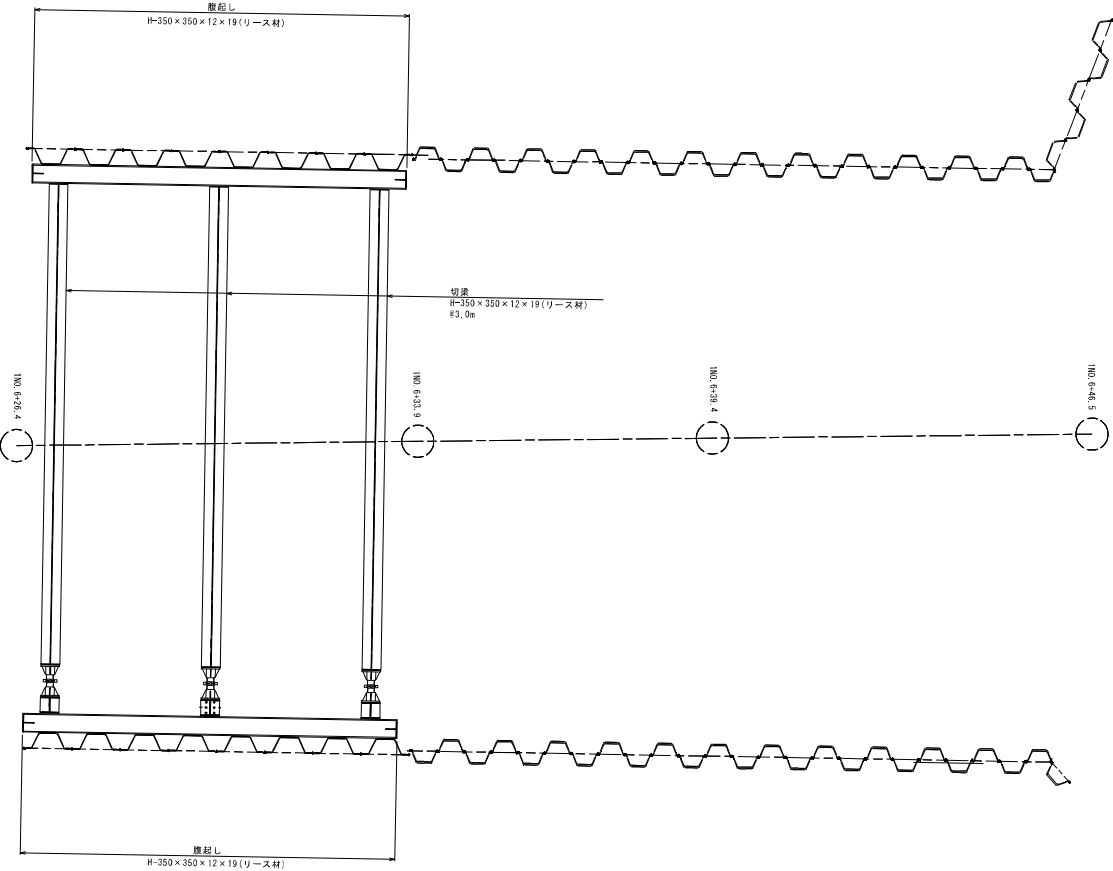


標準断面図 S=1:50

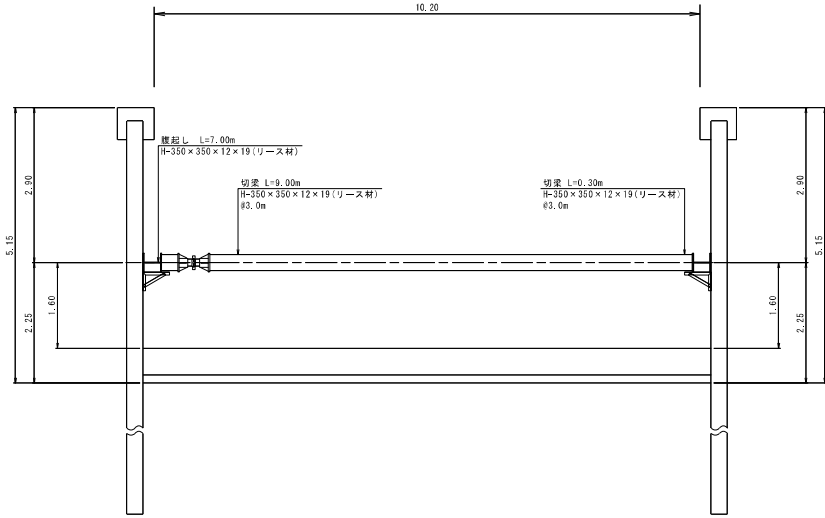


工事名	令和5年度 八代平野農業水利事業 鯉瀬川排水路樋門拡工工事		
図面名	仮設切梁詳細図		
作成年月日			
縮尺	S=1:50	図面番号	27
会社名			
事業所名	九州農政局 八代平野農業水利事業所		

借地図

交差点2平面図 S=1:200

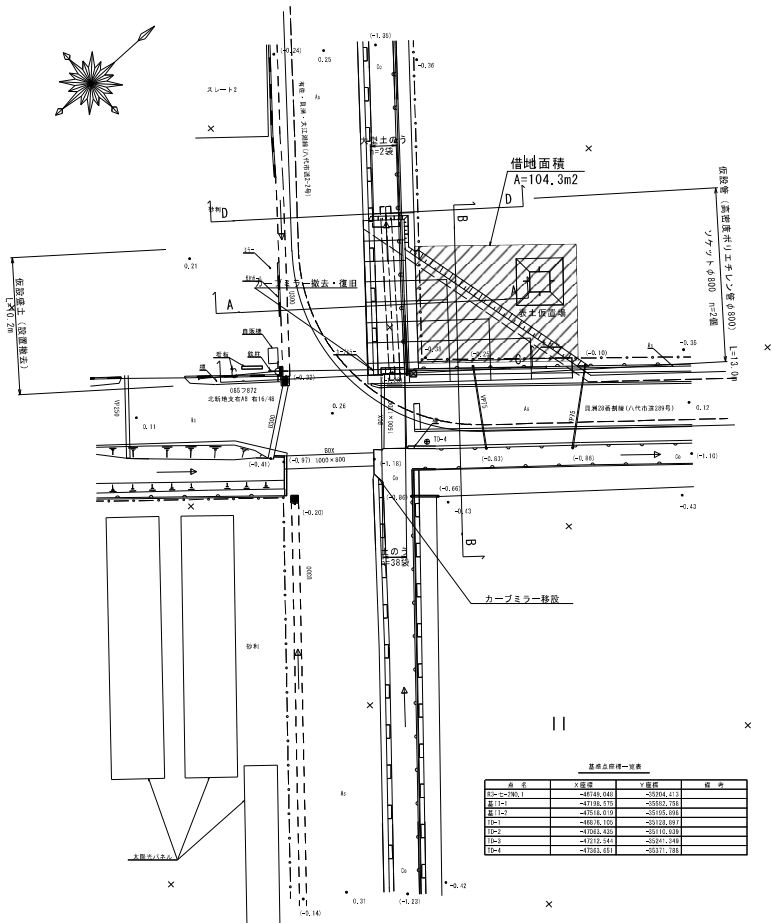

工事用道路平面図 S=1:500

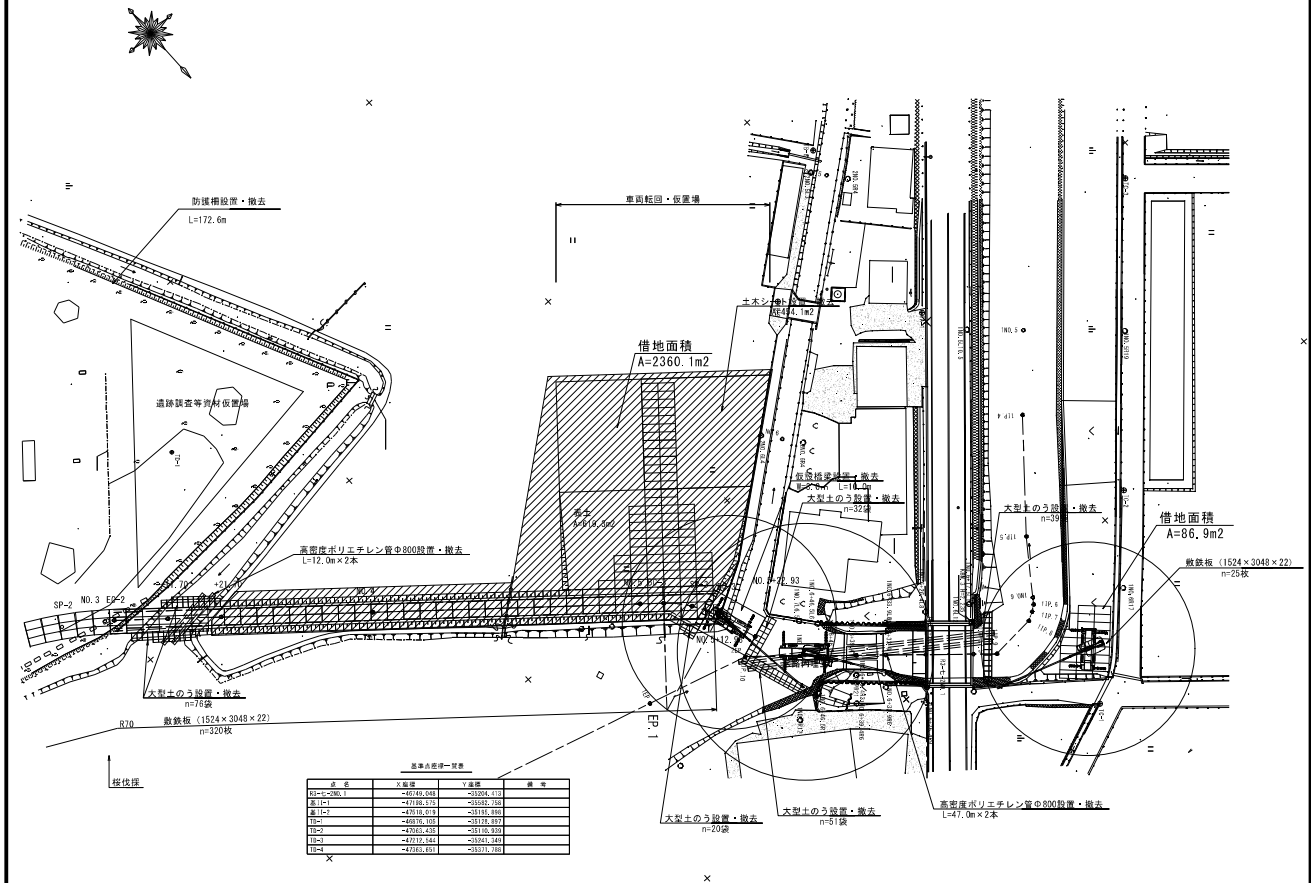

工事名	令和8年度 八代平野農業水利事業 飯糠川排水路樋門設備工事		
図面名	借地図		
作成年月日			
縮尺	図示	図面番号	28
会社名			
事業所名	九州農政局 八代平野農業水利事業所		

令和8年度 八代平野農業水利事業
鯨鯨川排水路樋門拡幅工事


(縮小図面)
(参考図面)

九州農政局 八代平野農業水利事業所

[illegible]

底張コンクリート 鉄筋加工図

鉄筋加工図

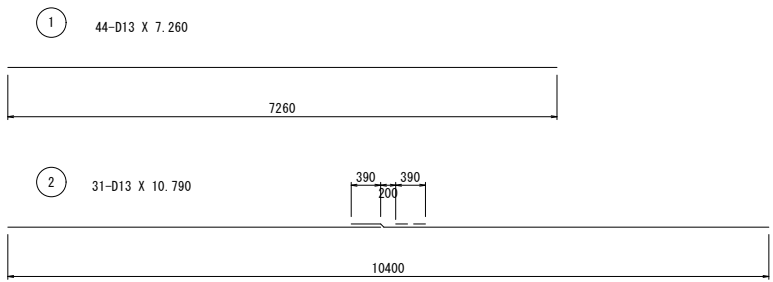


鉄 筋 重 量 表							
記号	径	長 さ	本数	単位重量	1本当り重量	重 量	摘 要
1	D13	7.260	44	0.995	7.224	317.9	—
2	D13	10.790	31	0.995	10.736	332.8	—
D13						650.7	Kg

工事名	令和8年度 八代平野農業水利事業 鯉鱒川排水路樋門拡幅工事		
図面名	底張コンクリート 鉄筋加工図		
作成年月日			
縮 尺	No scale	図面番号	参1
会社名			
事業所名	九州農政局 八代平野農業水利事業所		

笠コンクリート鉄筋加工図

自立式区間

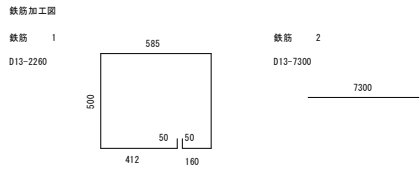


鉄筋重量表(右岸)

記号	径	長さ	本数	単位重量	1本当り重量	重量	摘要
1	D13	2.260	25	0.995	2.249	56.2	—
2	D13	7.300	7	0.995	7.264	50.8	—
D13						107.0	Kg

鉄筋重量表(左岸)

記号	径	長さ	本数	単位重量	1本当り重量	重量	摘要
1	D13	2.260	25	0.995	2.249	56.2	—
2	D13	7.300	7	0.995	7.264	50.8	—
D13						107.0	Kg

支梁式区間

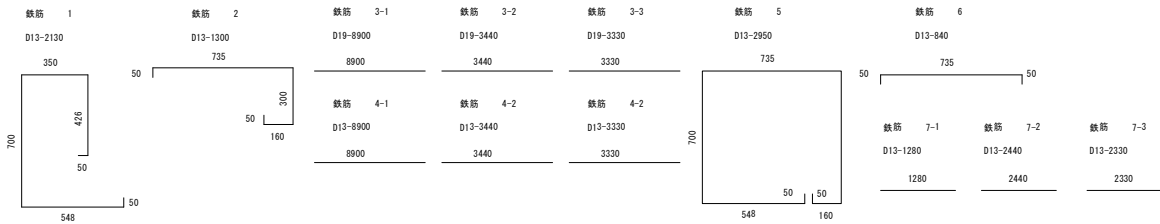


鉄筋重量表(右岸)

記号	径	長さ	本数	単位重量	1本当り重量	重量	摘要
1	D13	2.130	14	0.995	2.119	29.7	—
2	D13	1.300	14	0.995	1.294	18.1	—
3-1	D19	8.900	3	2.250	20.025	60.0	—
3-2	D19	3.440	3	2.250	7.740	23.2	—
4-1	D13	8.900	9	0.995	8.856	79.7	—
4-2	D13	3.440	9	0.995	3.423	30.8	—
5	D13	2.950	32	0.995	2.935	93.9	—
6	D13	0.840	32	0.995	0.836	26.7	—
7-1	D13	1.280	18	0.995	1.274	22.9	—
7-2	D13	2.440	3	0.995	2.428	7.3	—
D13						501.2	Kg
D19						83.2	Kg

鉄筋重量表(左岸)

記号	径	長さ	本数	単位重量	1本当り重量	重量	摘要
1	D13	2.130	14	0.995	2.119	29.7	—
2	D13	1.300	14	0.995	1.294	18.1	—
3-1	D19	8.900	3	2.250	20.025	60.0	—
3-3	D19	3.330	3	2.250	7.493	22.5	—
4-1	D13	8.900	9	0.995	8.856	79.7	—
4-3	D13	3.330	9	0.995	3.313	29.8	—
5	D13	2.950	31	0.995	2.935	91.0	—
6	D13	0.840	31	0.995	0.836	25.9	—
7-1	D13	1.280	18	0.995	1.274	22.9	—
7-3	D13	2.330	3	0.995	2.318	7.0	—
D13						411.1	Kg
D19						82.5	Kg

控え式区間

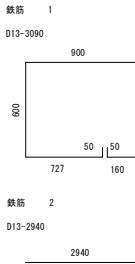


鉄筋重量表(右岸)


記号	径	長さ	本数	単位重量	1本当り重量	重量	摘要
1	D13	3.090	21	0.995	3.075	64.6	—
2	D13	2.940	7	0.995	2.925	20.5	—
D13						107.0	Kg

工事名	令和8年度 八代平野農業水利事業 鯉鯉川排水路樋門拡幅工事		
図面名	笠コンクリート鉄筋加工図		
作成年月日			
縮尺	No scale	図面番号	参2
会社名			
事業所名	九州農政局 八代平野農業水利事業所		

タイロッド組立詳細図 (1/2)

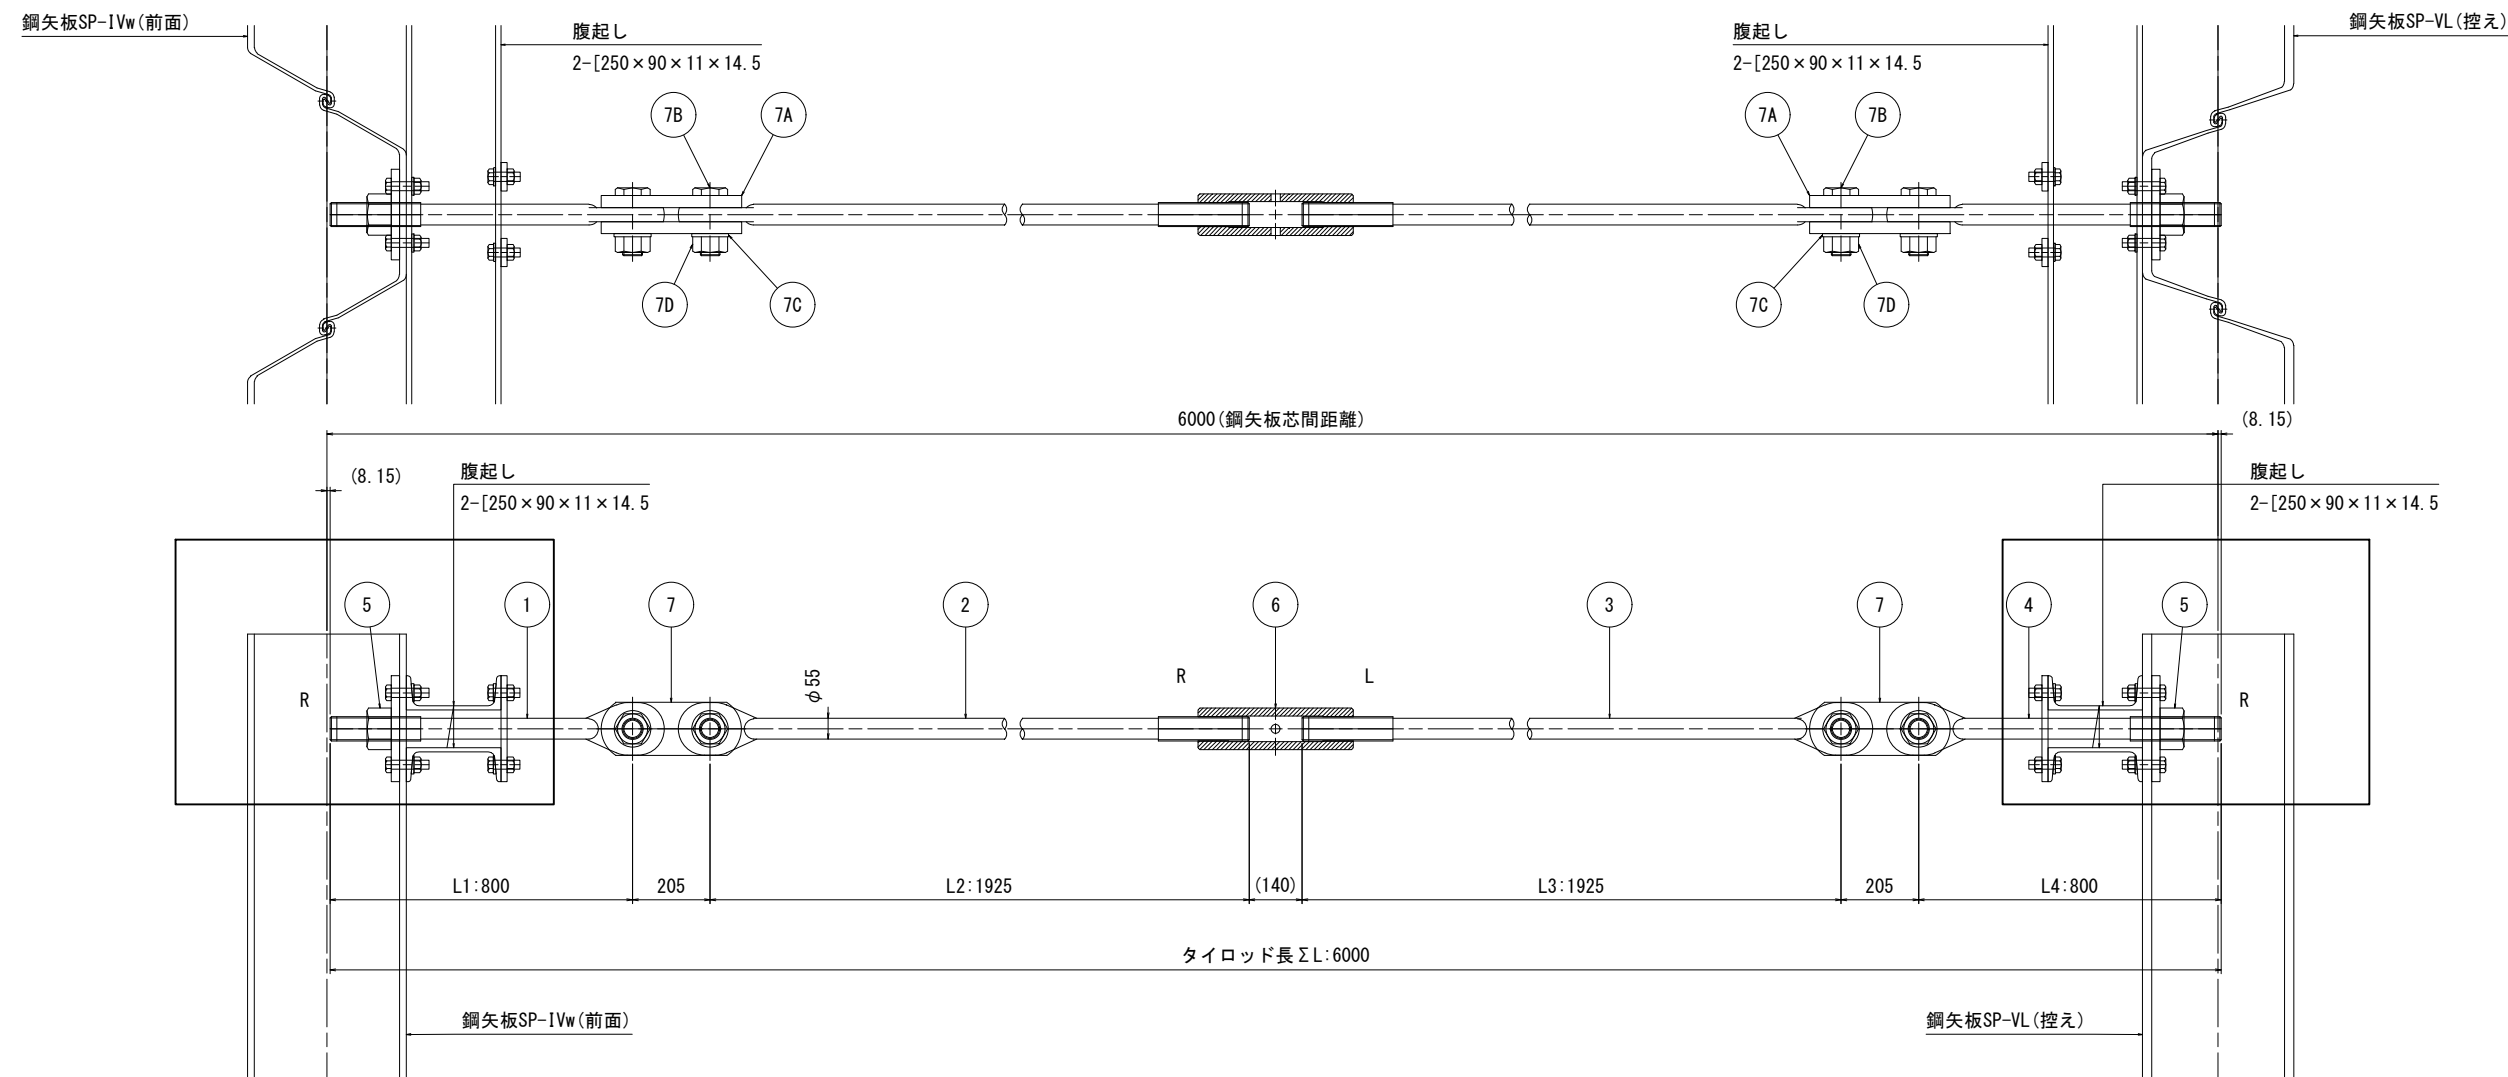

タイロッド部品詳細図

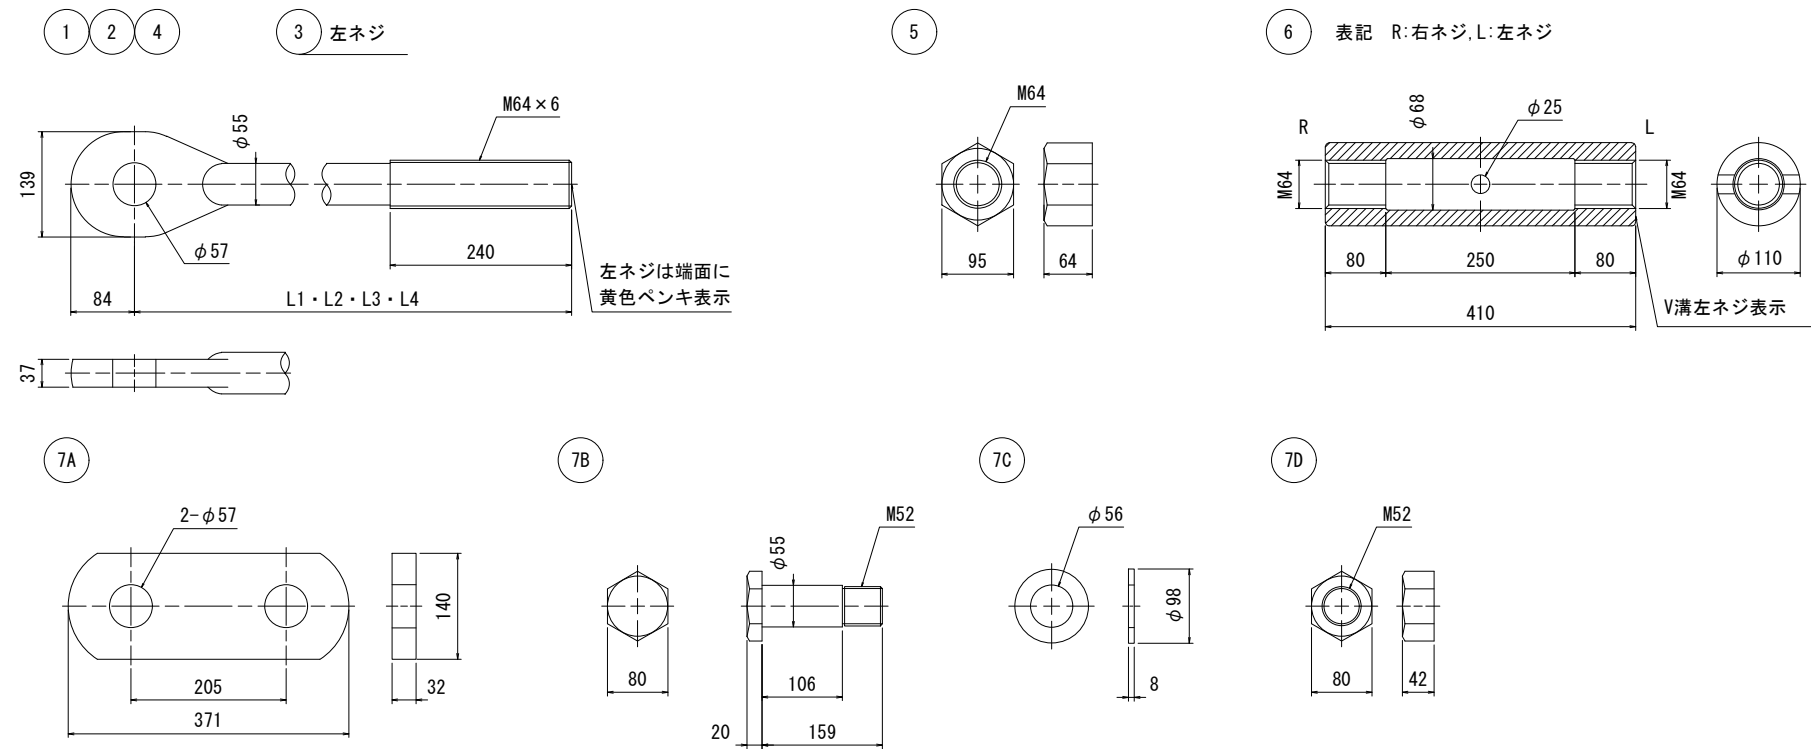


タイロッド数量表(1組当り)


品番	品 目	材質	数量	単位質量	質量(kg)	備 考
1	タイロッド本体 L1	NHT690	1	19.1	19.1	-
2	タイロッド本体 L2	NHT690	1	40.1	40.1	-
3	タイロッド本体 L3	NHT690	1	40.1	40.1	左ネジ
4	タイロッド本体 L4	NHT690	1	19.1	19.1	-
5	タイロッドナット	S45C	2	2.48	4.96	JIS B1181等径
6	ターンバックル	S45C	1	19.5	19.5	-
7A	ジョイントプレート	SM490A	4	11.0	44.0	-
7B	ジョイントピン	NHT690	4	3.60	14.4	-
7C	ジョイント座金	SS400	4	0.319	1.28	JIS B1256並丸
7D	ジョイントナット	SS400	4	1.18	4.72	JIS B1181一種
			計		207	

工事名	令和8年度 八代平野農業水利事業 鯉鯉川排水路樋門拡幅工事		
図面名	タイロッド 組立詳細図 (1/2)		
作成年月日			
縮 尺	No scale	図面番号	参3- 1 / 2
会社名			
事業所名	九州農政局 八代平野農業水利事業所		

タイロッド組立詳細図 (2/2)

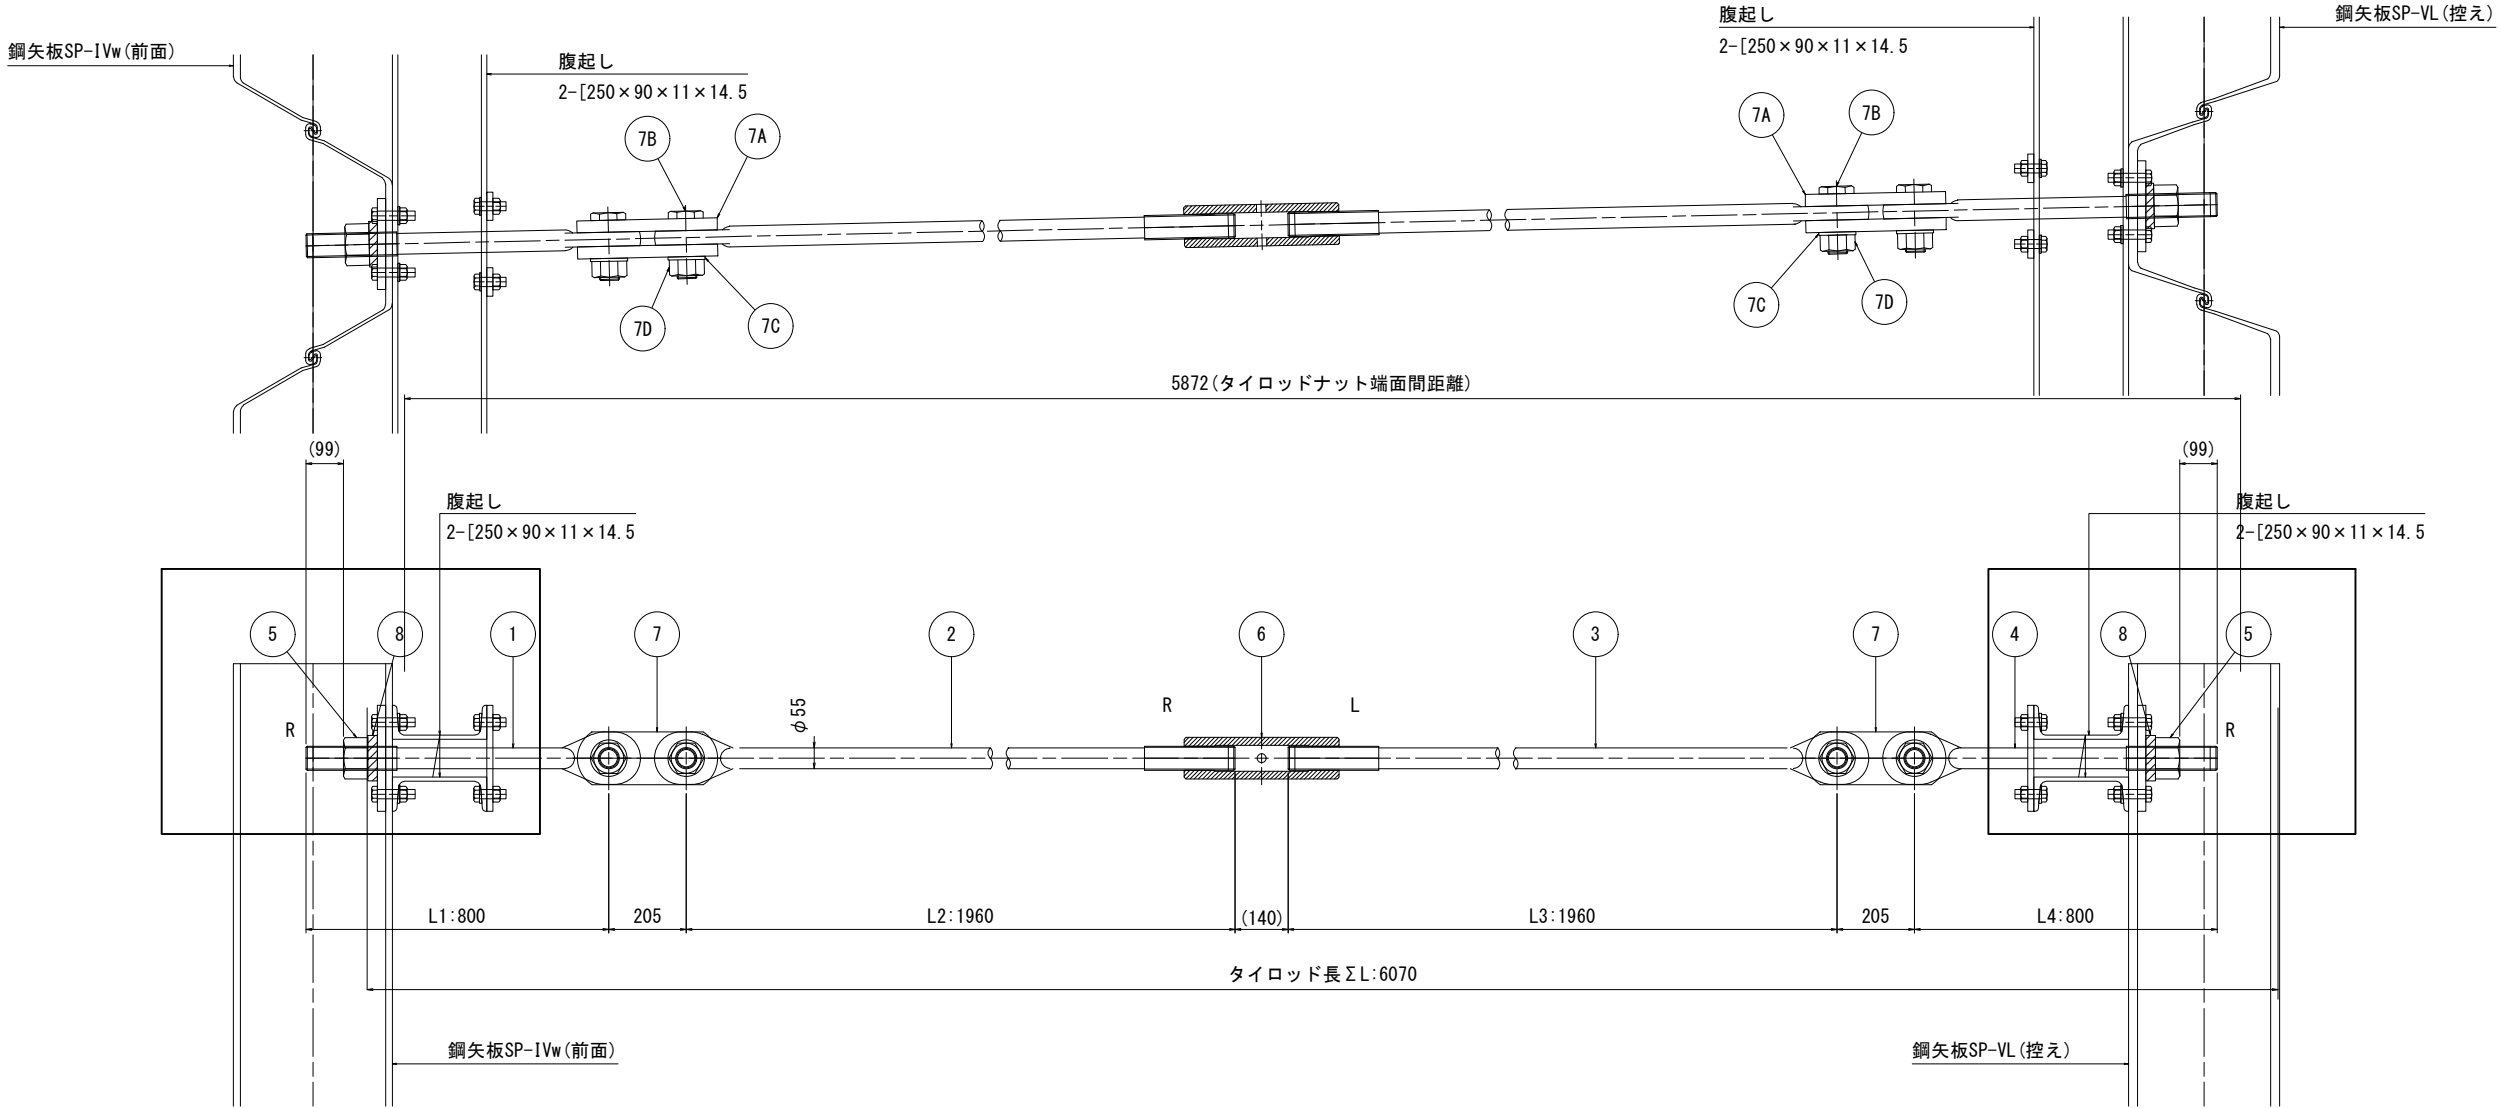

タイロッド部品詳細図

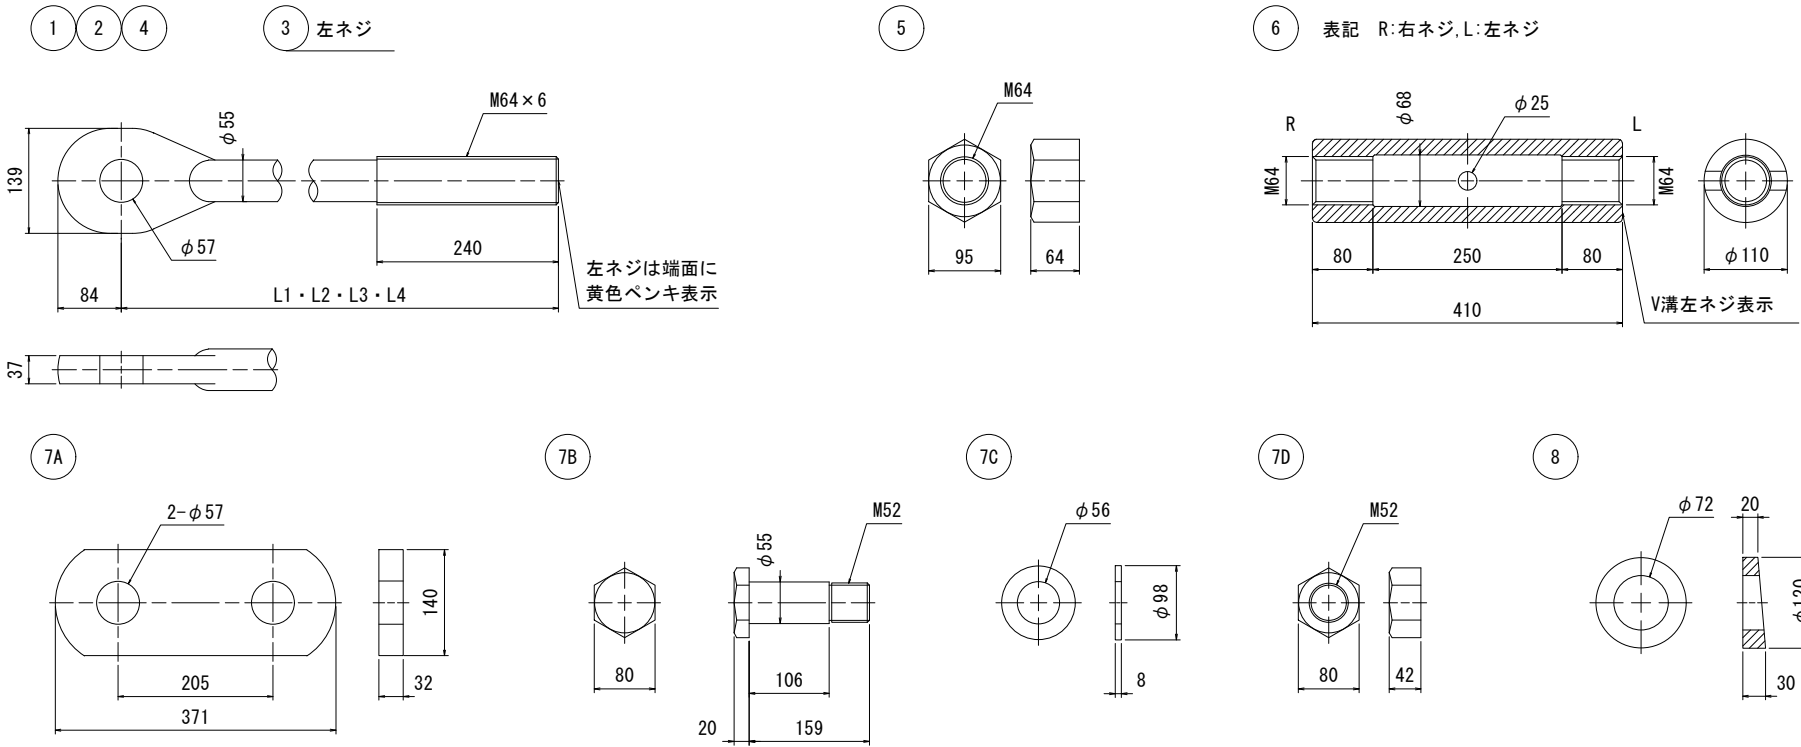

タイロッド数量表(1組当り)


品番	品 目	材質	数量	単位質量	質量 (kg)	備 考
1	タイロッド本体 L1	NHT690	1	19.1	19.1	-
2	タイロッド本体 L2	NHT690	1	40.8	40.8	-
3	タイロッド本体 L3	NHT690	1	40.8	40.8	左ネジ
4	タイロッド本体 L4	NHT690	1	19.1	19.1	-
5	タイロッドナット	S45C	2	2.48	4.96	JIS B1181等径
6	ターンバックル	S45C	1	19.5	19.5	-
7A	ジョイントプレート	SM490A	4	11.0	44.0	-
7B	ジョイントピン	NHT690	4	3.60	14.4	-
7C	ジョイント座金	SS400	4	0.319	1.28	JIS B1256並丸
7D	ジョイントナット	SS400	4	1.18	4.72	JIS B1181一種
8	傾斜座金	SS400	2	1.42	2.84	-
				計	212	

工 事 名	令和8年度 八代平野農業水利事業 鯉井川排水路樋門拡幅工事		
図 面 名	タイロッド 組立詳細図 (2/2)		
作成年月日			
縮 尺	No scale	図面番号	参3- 2 / 2
会社名			
事業所名	九州農政局 八代平野農業水利事業所		

土工図 (1/5) S=1:100
(工事用道路横断面図)

NO. 1+11.70


GH=0.97
FH=0.25

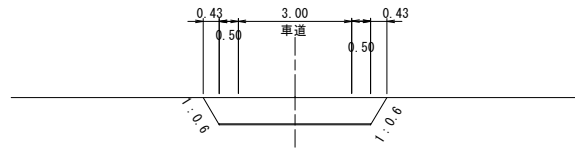

床掘	-
切土	3.1
切土法面工	1.7
盛土	-
表土	-

EC-2


GH=1.04
FH=1.05

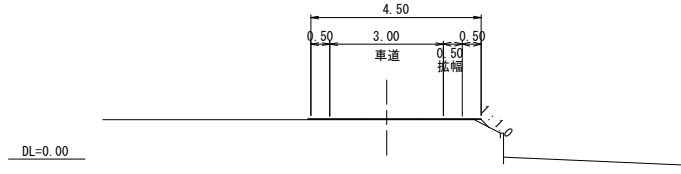

床掘	-
路床盛土	-
路体盛土	-
盛土法面工	-
表土	-

NO. 5+12.93


GH=-0.54
FH=0.60

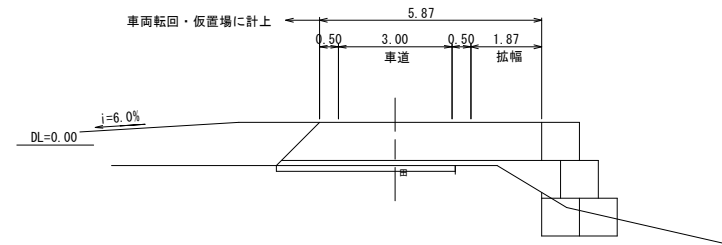

床掘	1.4
路床盛土	6.4
路体盛土	2.6
盛土法面工	-
表土	4.7

EC-1


GH=0.96
FH=-0.20

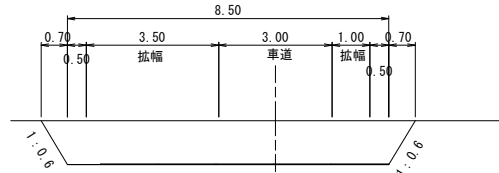

床掘	-
切土	10.7
切土法面工	2.7
盛土	-
表土	-

BC-2


GH=1.03
FH=1.03

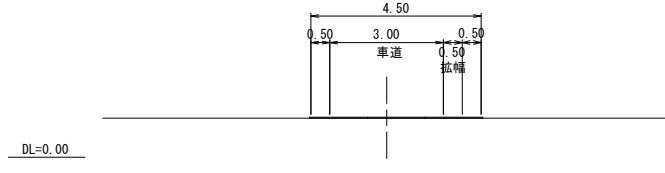

床掘	-
路床盛土	-
路体盛土	-
盛土法面工	-
表土	-

BC-3


GH=-0.54
FH=0.60

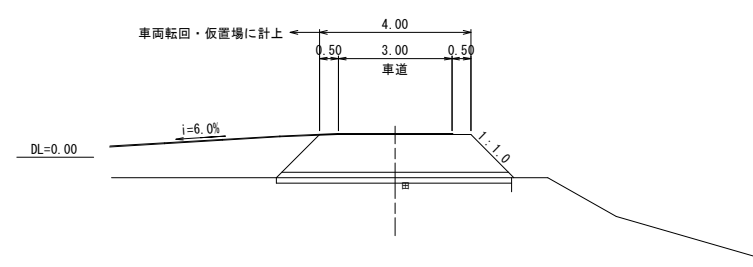

床掘	-
路床盛土	5.0
路体盛土	1.8
盛土法面工	1.6
表土	6.2

BC-1


GH=-0.20
FH=-0.20

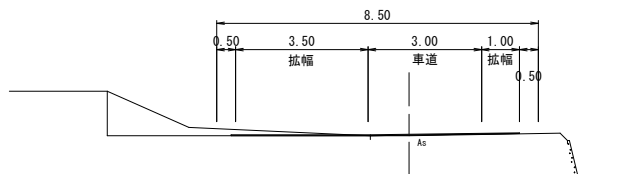

床掘	-
切土	2.0
切土法面工	-
盛土	-
表土	-

NO. 2+12.10


GH=1.00
FH=1.02

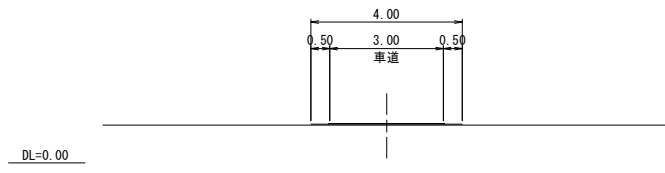

床掘	-
路床盛土	-
路体盛土	-
盛土法面工	-
表土	-

NO. 3+21.72


GH=-0.55
FH=0.97

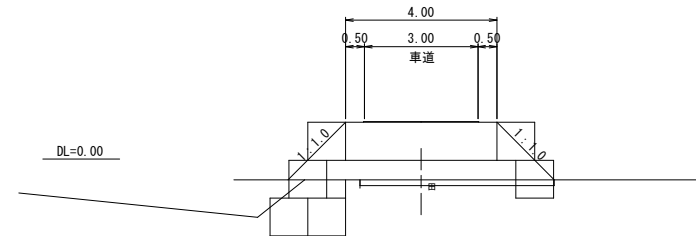

床掘	-
路床盛土	5.0
路体盛土	4.2
盛土法面工	4.2
表土	5.1

NO. 0


GH=-0.13
FH=-0.13

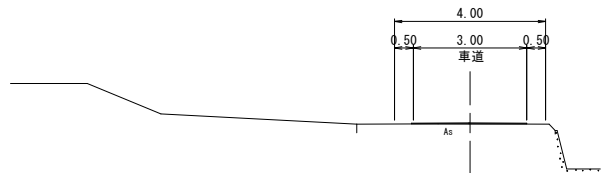

床掘	-
路床盛土	-
路体盛土	-
盛土法面工	-
表土	-

NO. 1+30.00


GH=0.97
FH=0.97

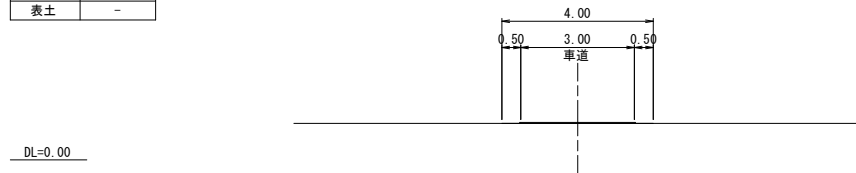

床掘	-
路床盛土	-
路体盛土	-
盛土法面工	-
表土	-

NO. 3+11.70

GH=-0.79
FH=1.05

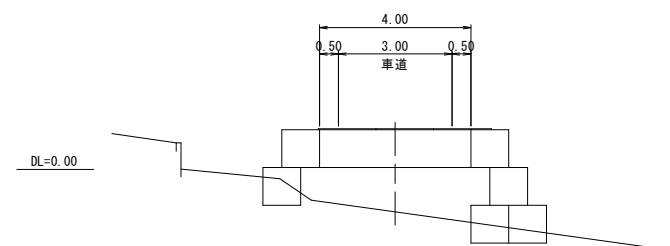


床掘	1.4
路床盛土	4.0
路体盛土	5.6
盛土法面工	-
表土	-

工事名	令和8年度 八代平野農業水利事業 鯉鯉川排水路樋門拡幅工事		
図面名	土工図 (1/5)		
作成年月日			
縮 尺	S=1:100	図面番号	参4-1/5
会社名			
事業所名	九州農政局 八代平野農業水利事業所		

土工図 (2/5) (仮設ヤード)


平面図 S=1:250

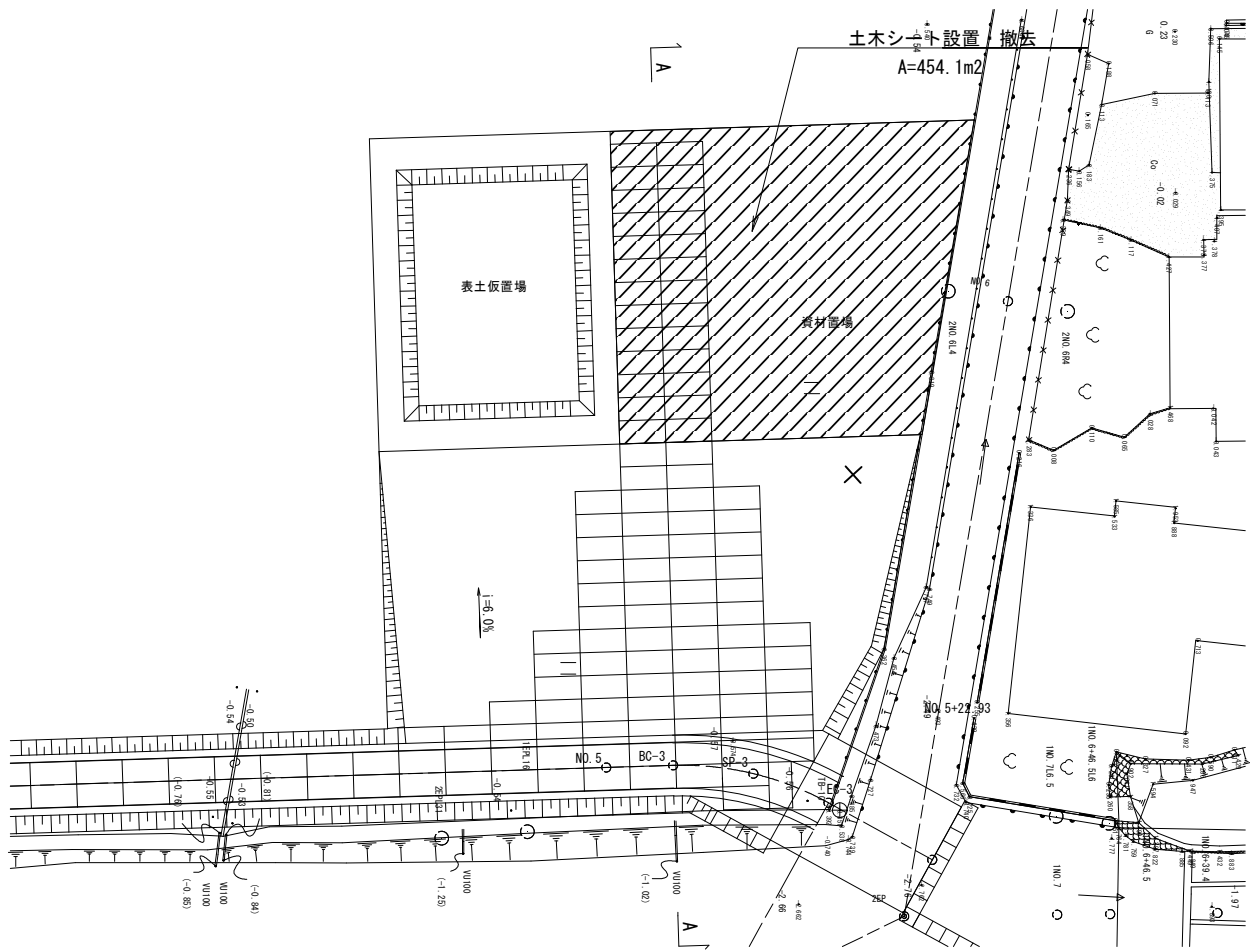

標準断面図 S=1:100






路床盛土	12.9
表土	18.1

土工平均延長L=33.2m

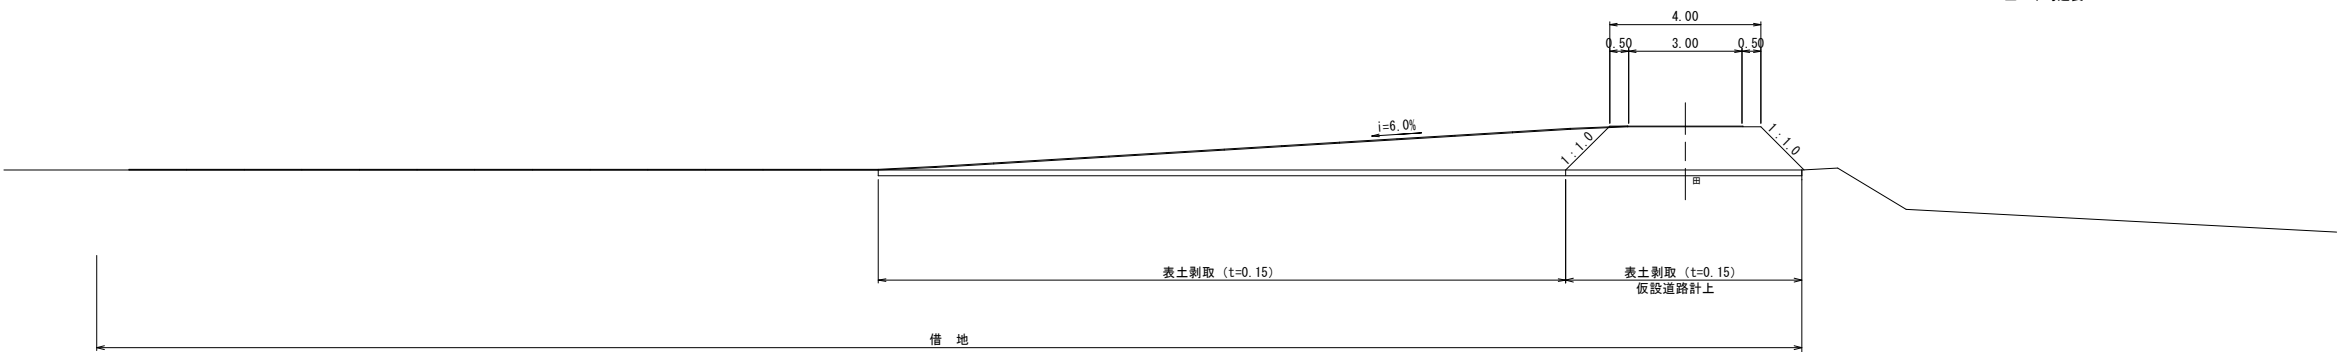






工事名	令和8年度 八代平野農業水利事業 鯉鯨川排水路樋門拡幅工事		
図面名	土工図 (2/5)		
作成年月日			
縮尺	図示	図面番号	参4-2/5
会社名			
事業所名	九州農政局 八代平野農業水利事業所		

土工図 (3/5) S=1:100
(水路内埋立 一次掘削時)

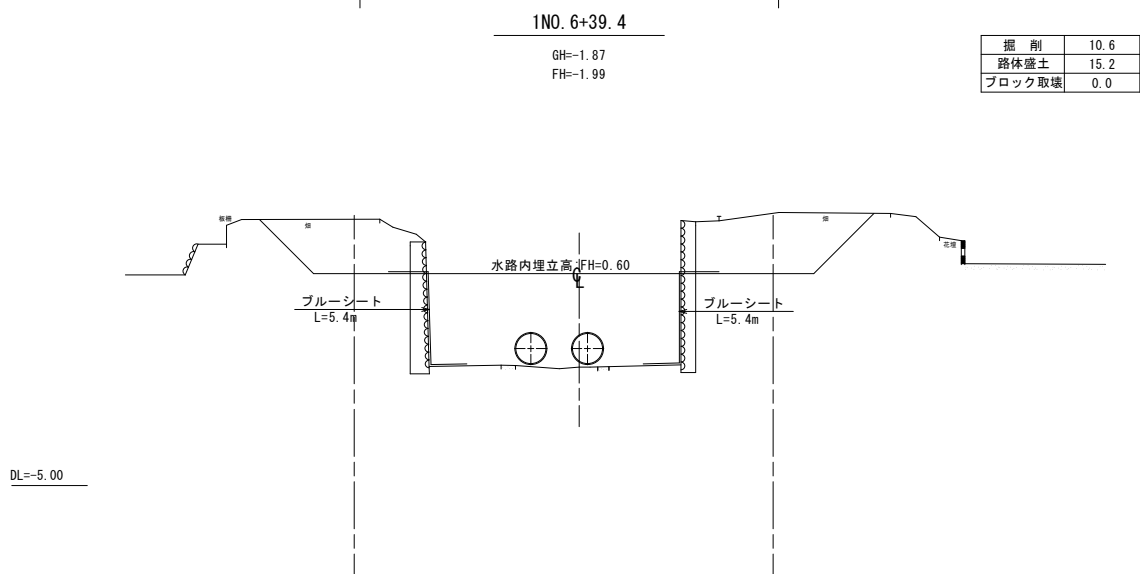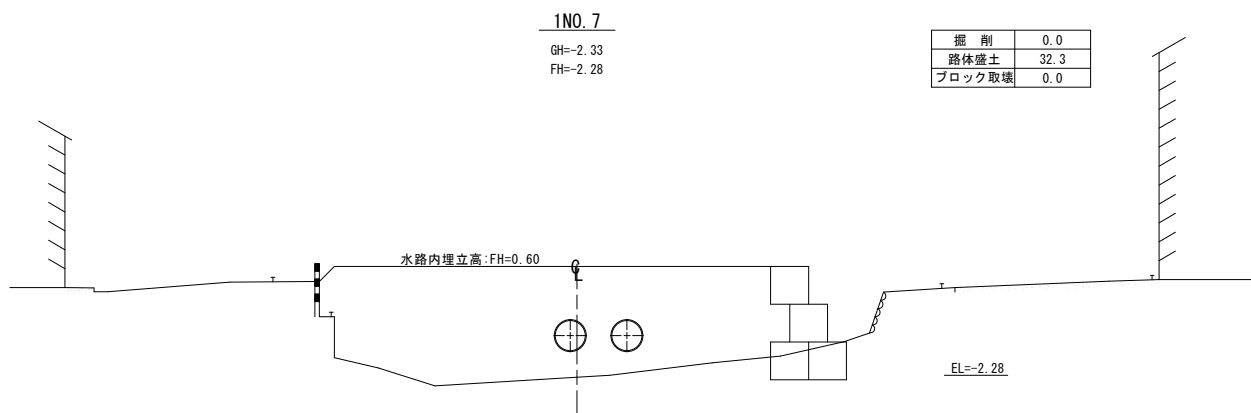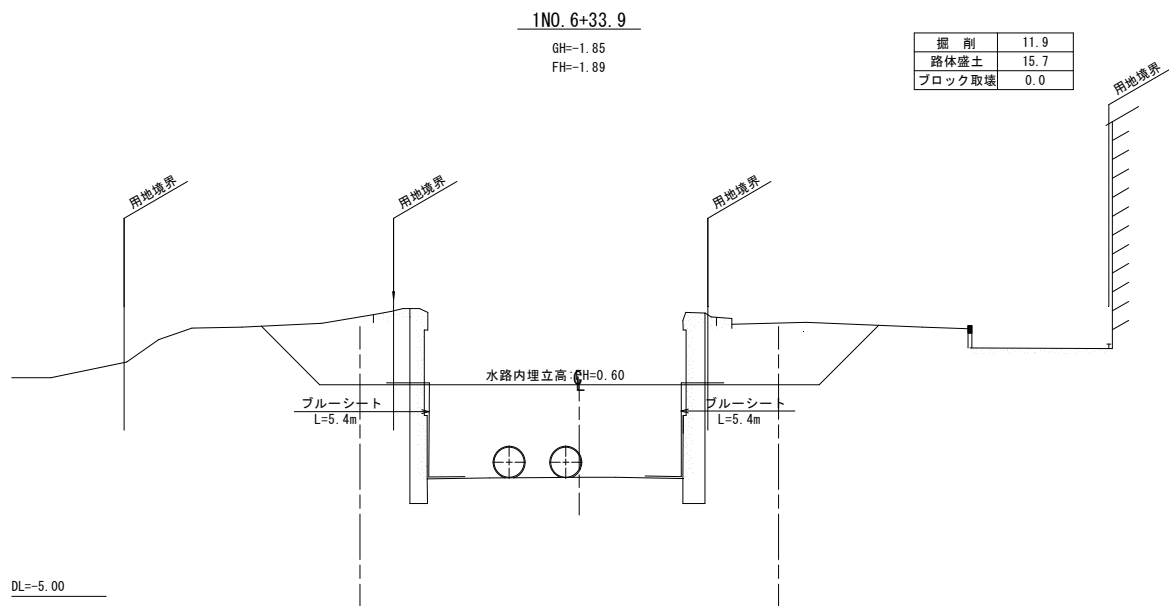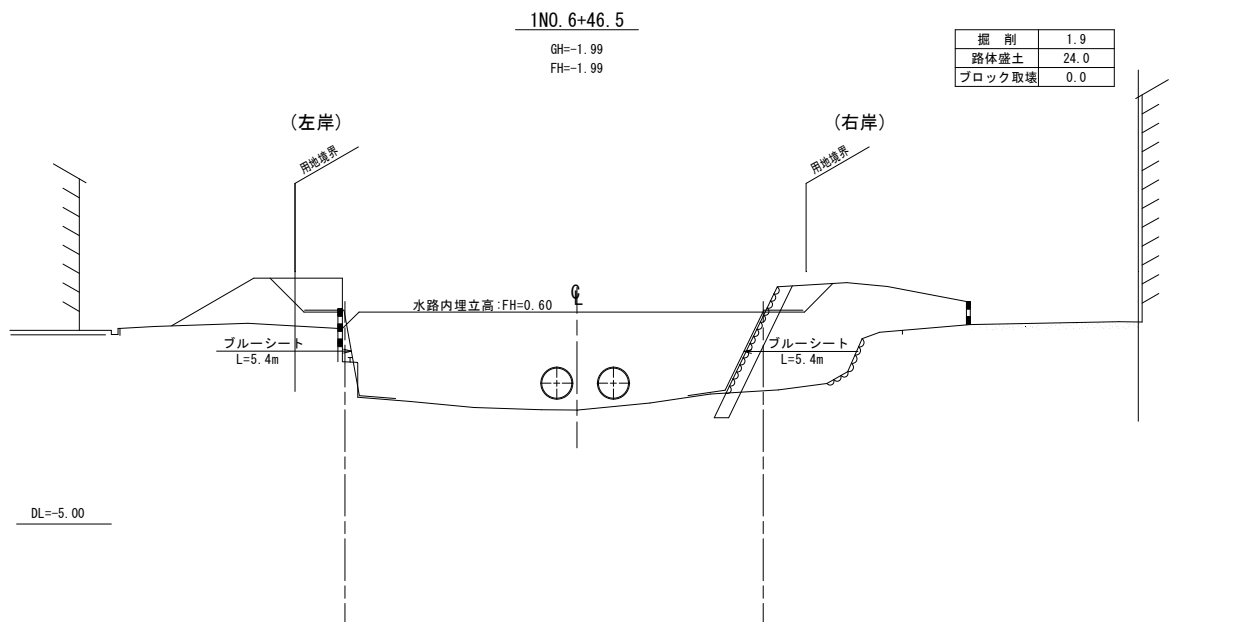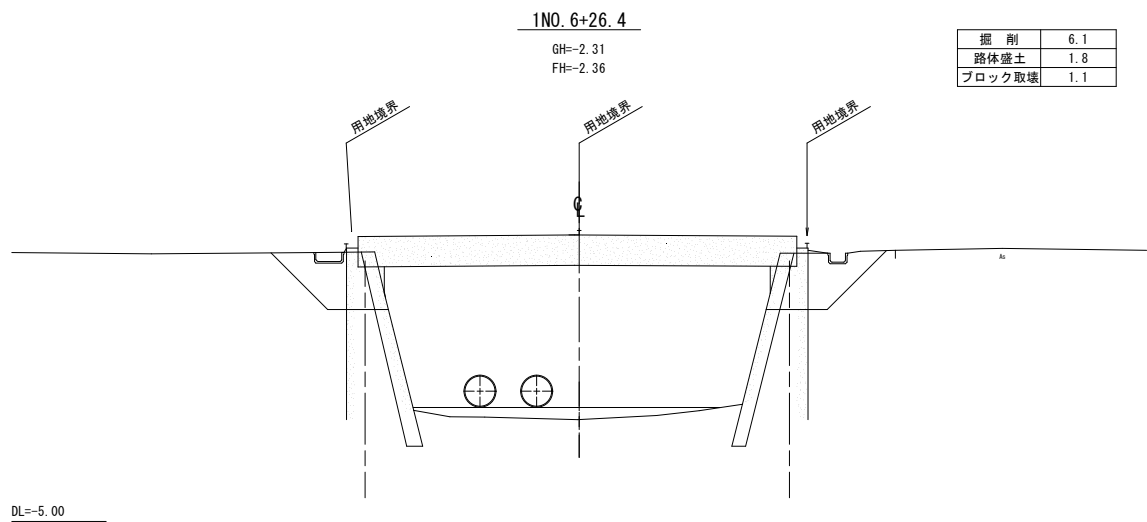






工事名	令和8年度 八代平野農業水利事業 鯉鯉川排水路樋門拡幅工事		
図面名	土工図 (3/5)		
作成年月日			
縮尺	S=1:100	図面番号	参4-3/5
会社名			
事業所名	九州農政局 八代平野農業水利事業所		

土工図 (4/5) S=1:100
(水路内埋立 二次掘削時)

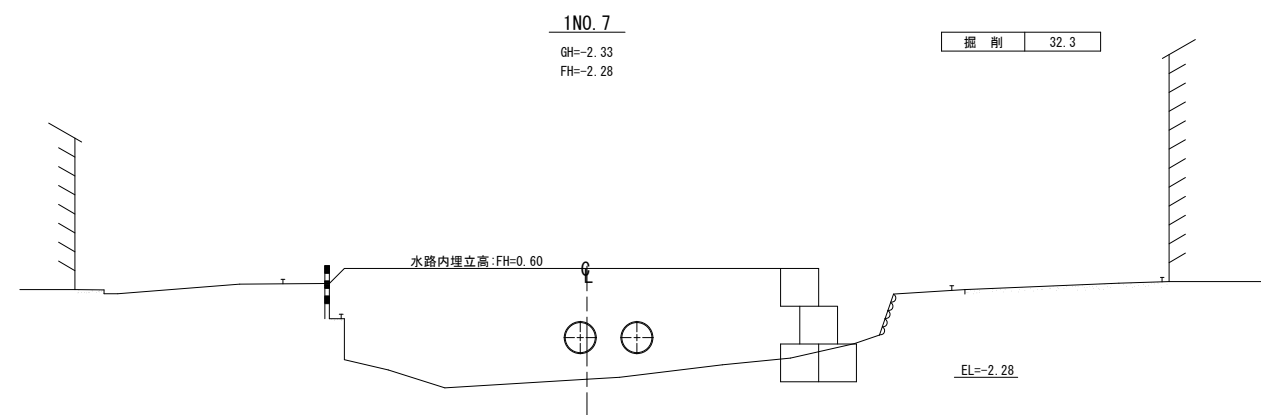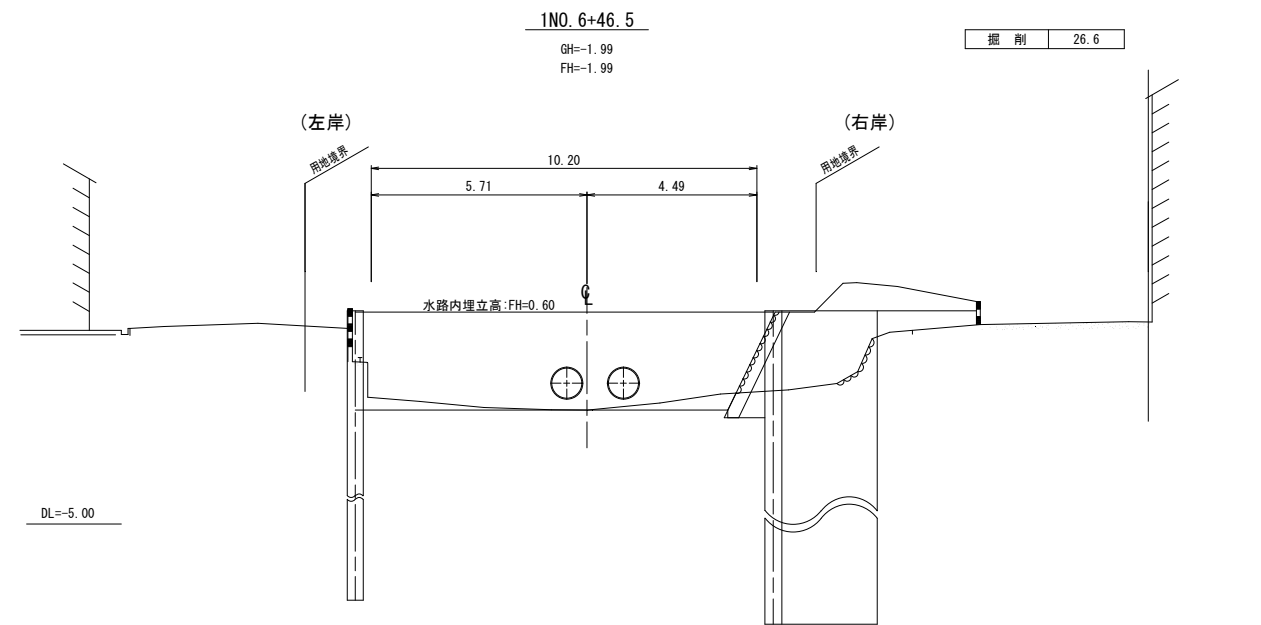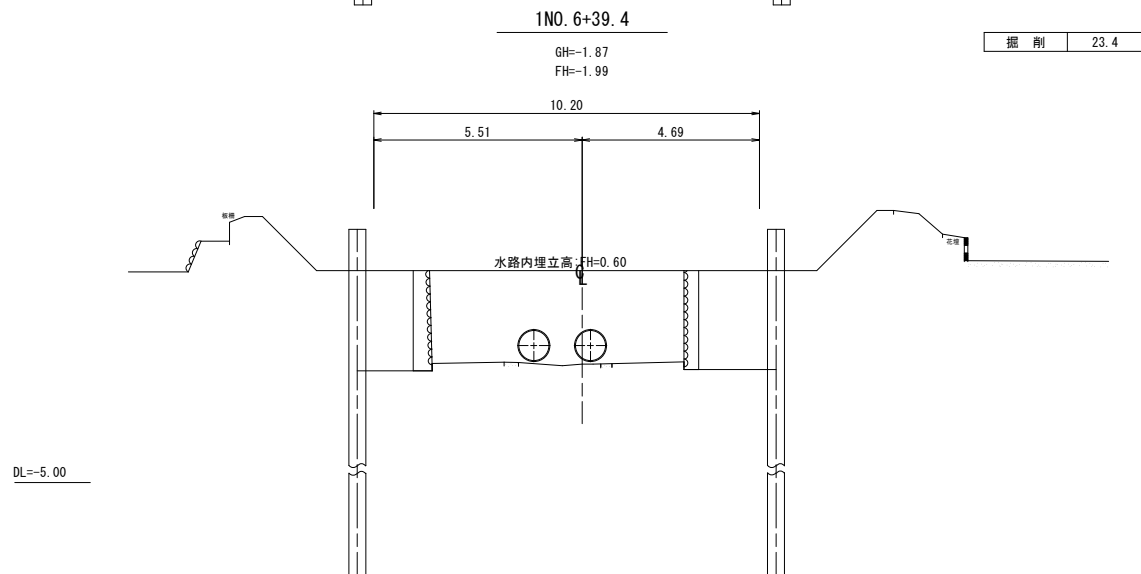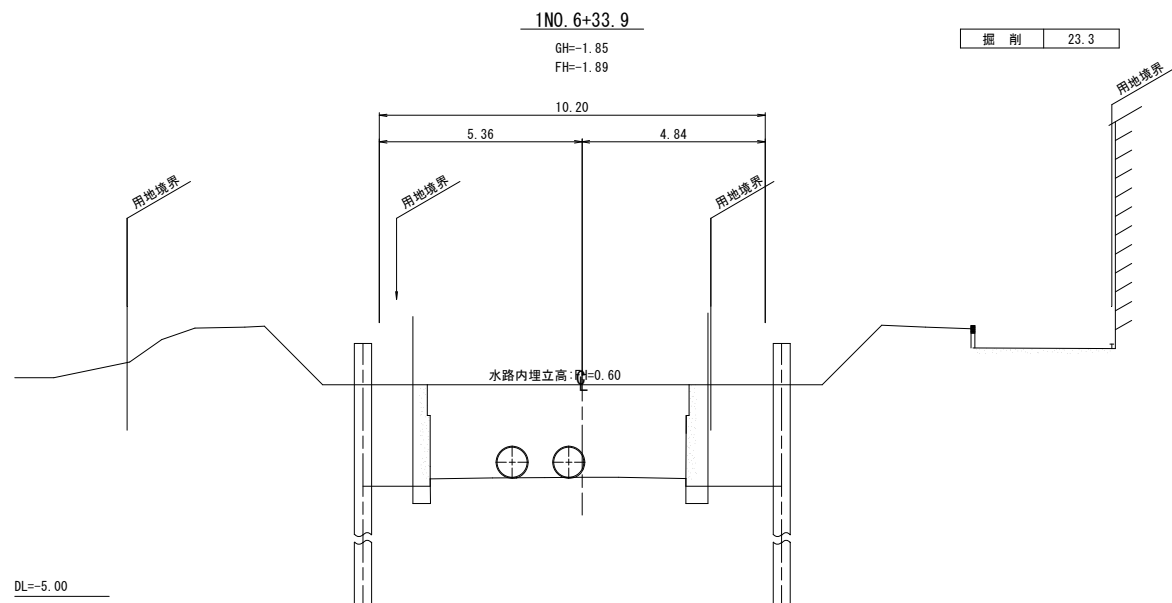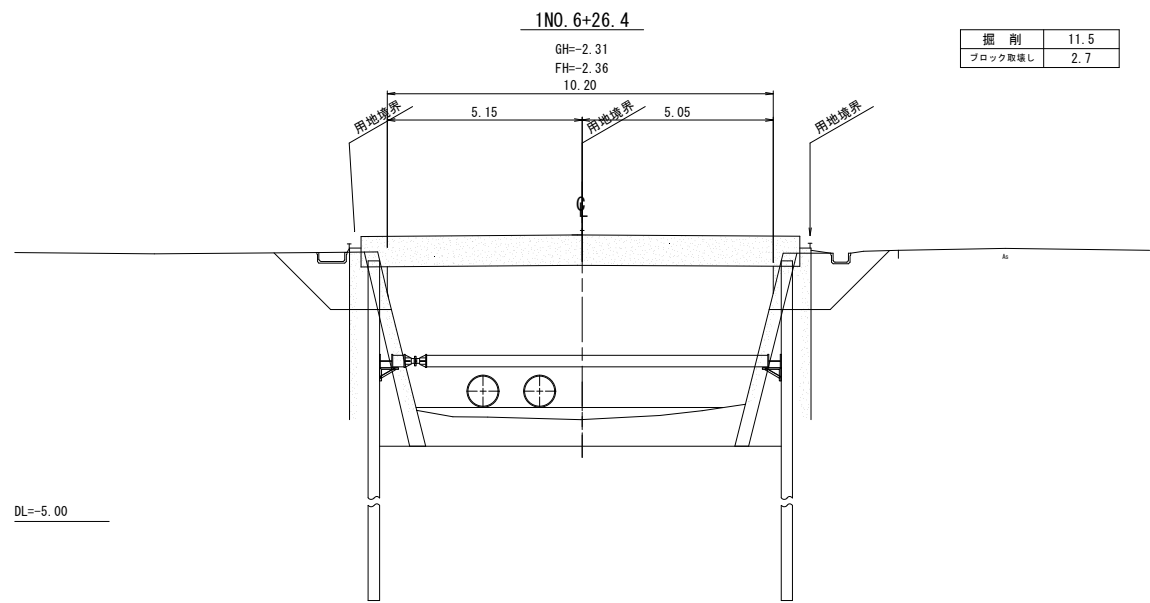

工事名	令和8年度 八代平野農業水利事業 鯉鯉川排水路樋門拡幅工事		
図面名	土工図 (4/5)		
作成年月日			
縮 尺	S=1:100	図面番号	参4-4/5
会社名			
事業所名	九州農政局 八代平野農業水利事業所		

土工図 (5/5) S=1:100
(水路内埋立 完成時施工)

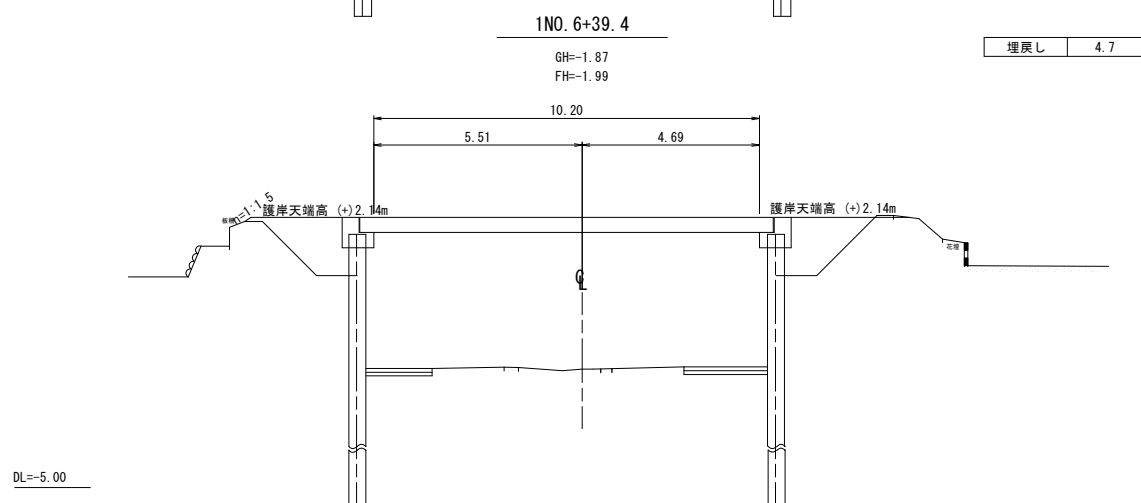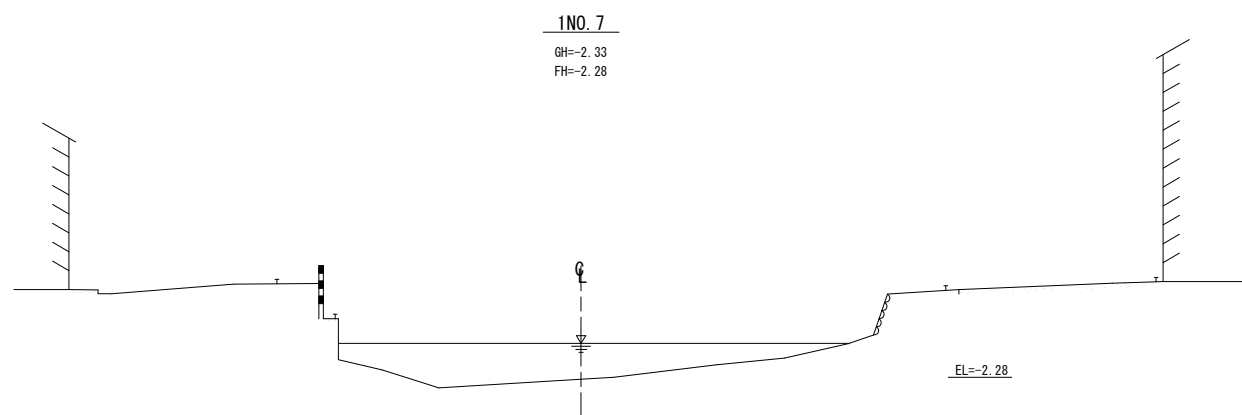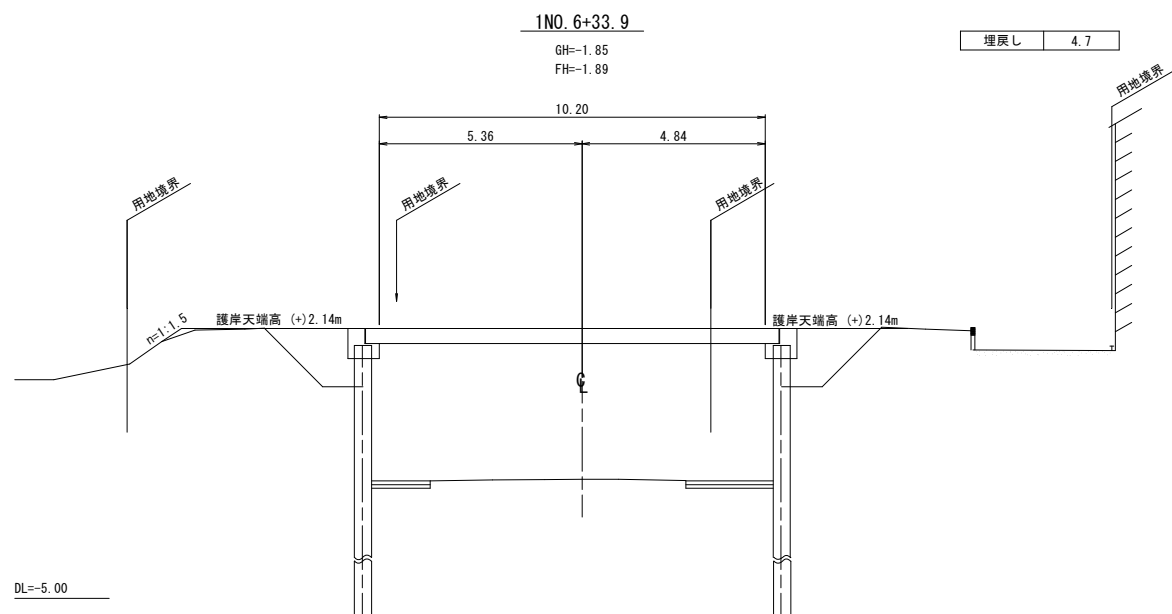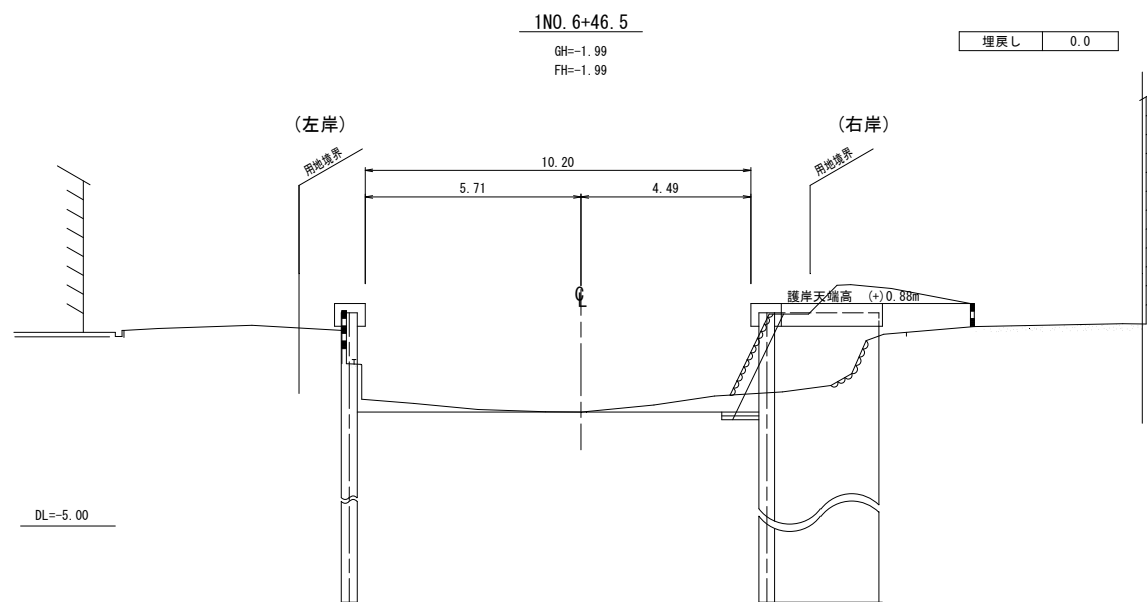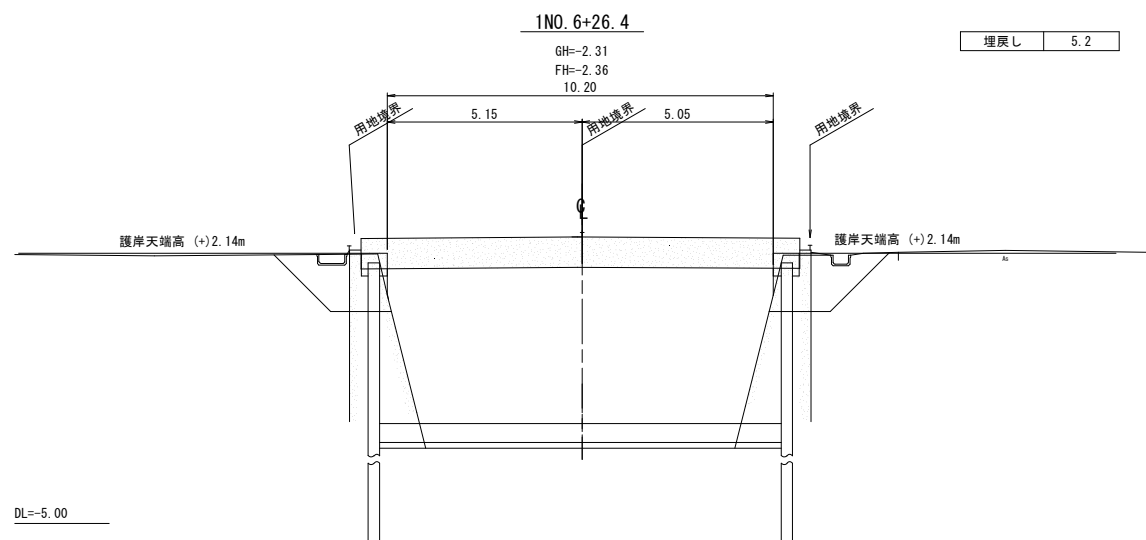

工事名	令和8年度 八代平野農業水利事業 鯉鯨川排水路樋門拡幅工事		
図面名	土工図 (5/5)		
作成年月日			
縮 尺	S=1:100	図面番号	参4-5/5
会社名			
事業所名	九州農政局 八代平野農業水利事業所		

