



## 案内図・配置図

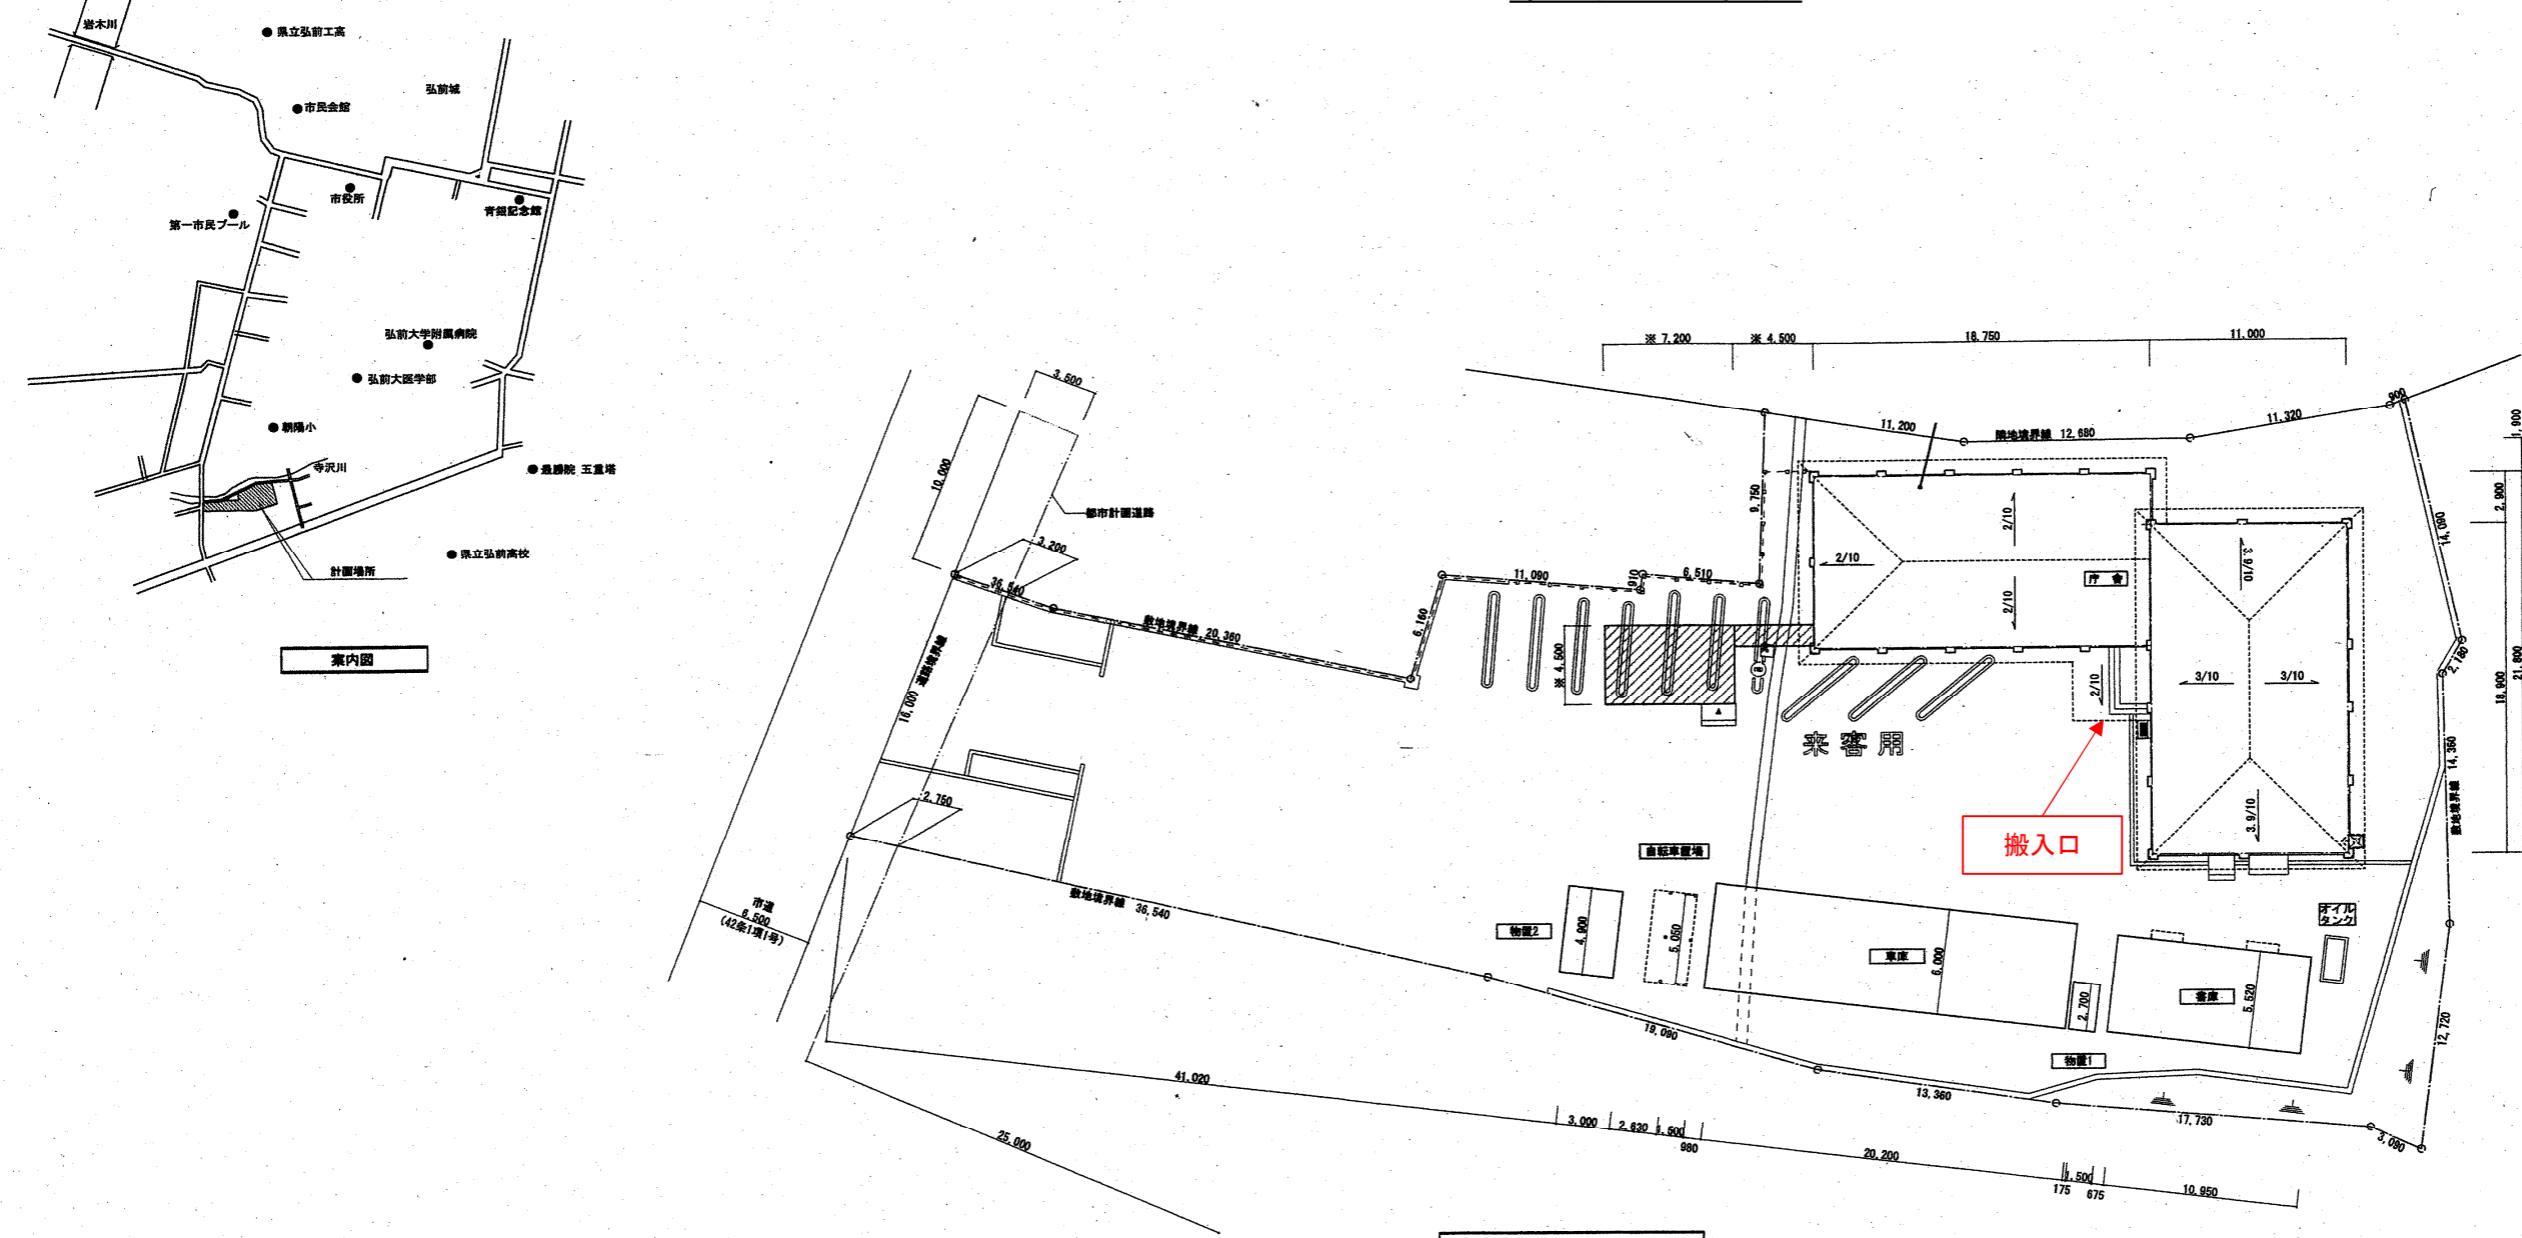

|       |                                    |      |   |
|-------|------------------------------------|------|---|
| 工事名   | 令和7年度 北奥羽土地改良調査管理事務所<br>空気調和設備更新工事 |      |   |
| 図面名   | 案内図・配置図 (参考図)                      |      |   |
| 作成年月日 |                                    |      |   |
| 縮尺    | NON SCALE                          | 図面番号 | 1 |
| 会社名   |                                    |      |   |
| 事業者名  | 東北農政局北奥羽土地改良調査管理事務所                |      |   |


## 空調設備平面図

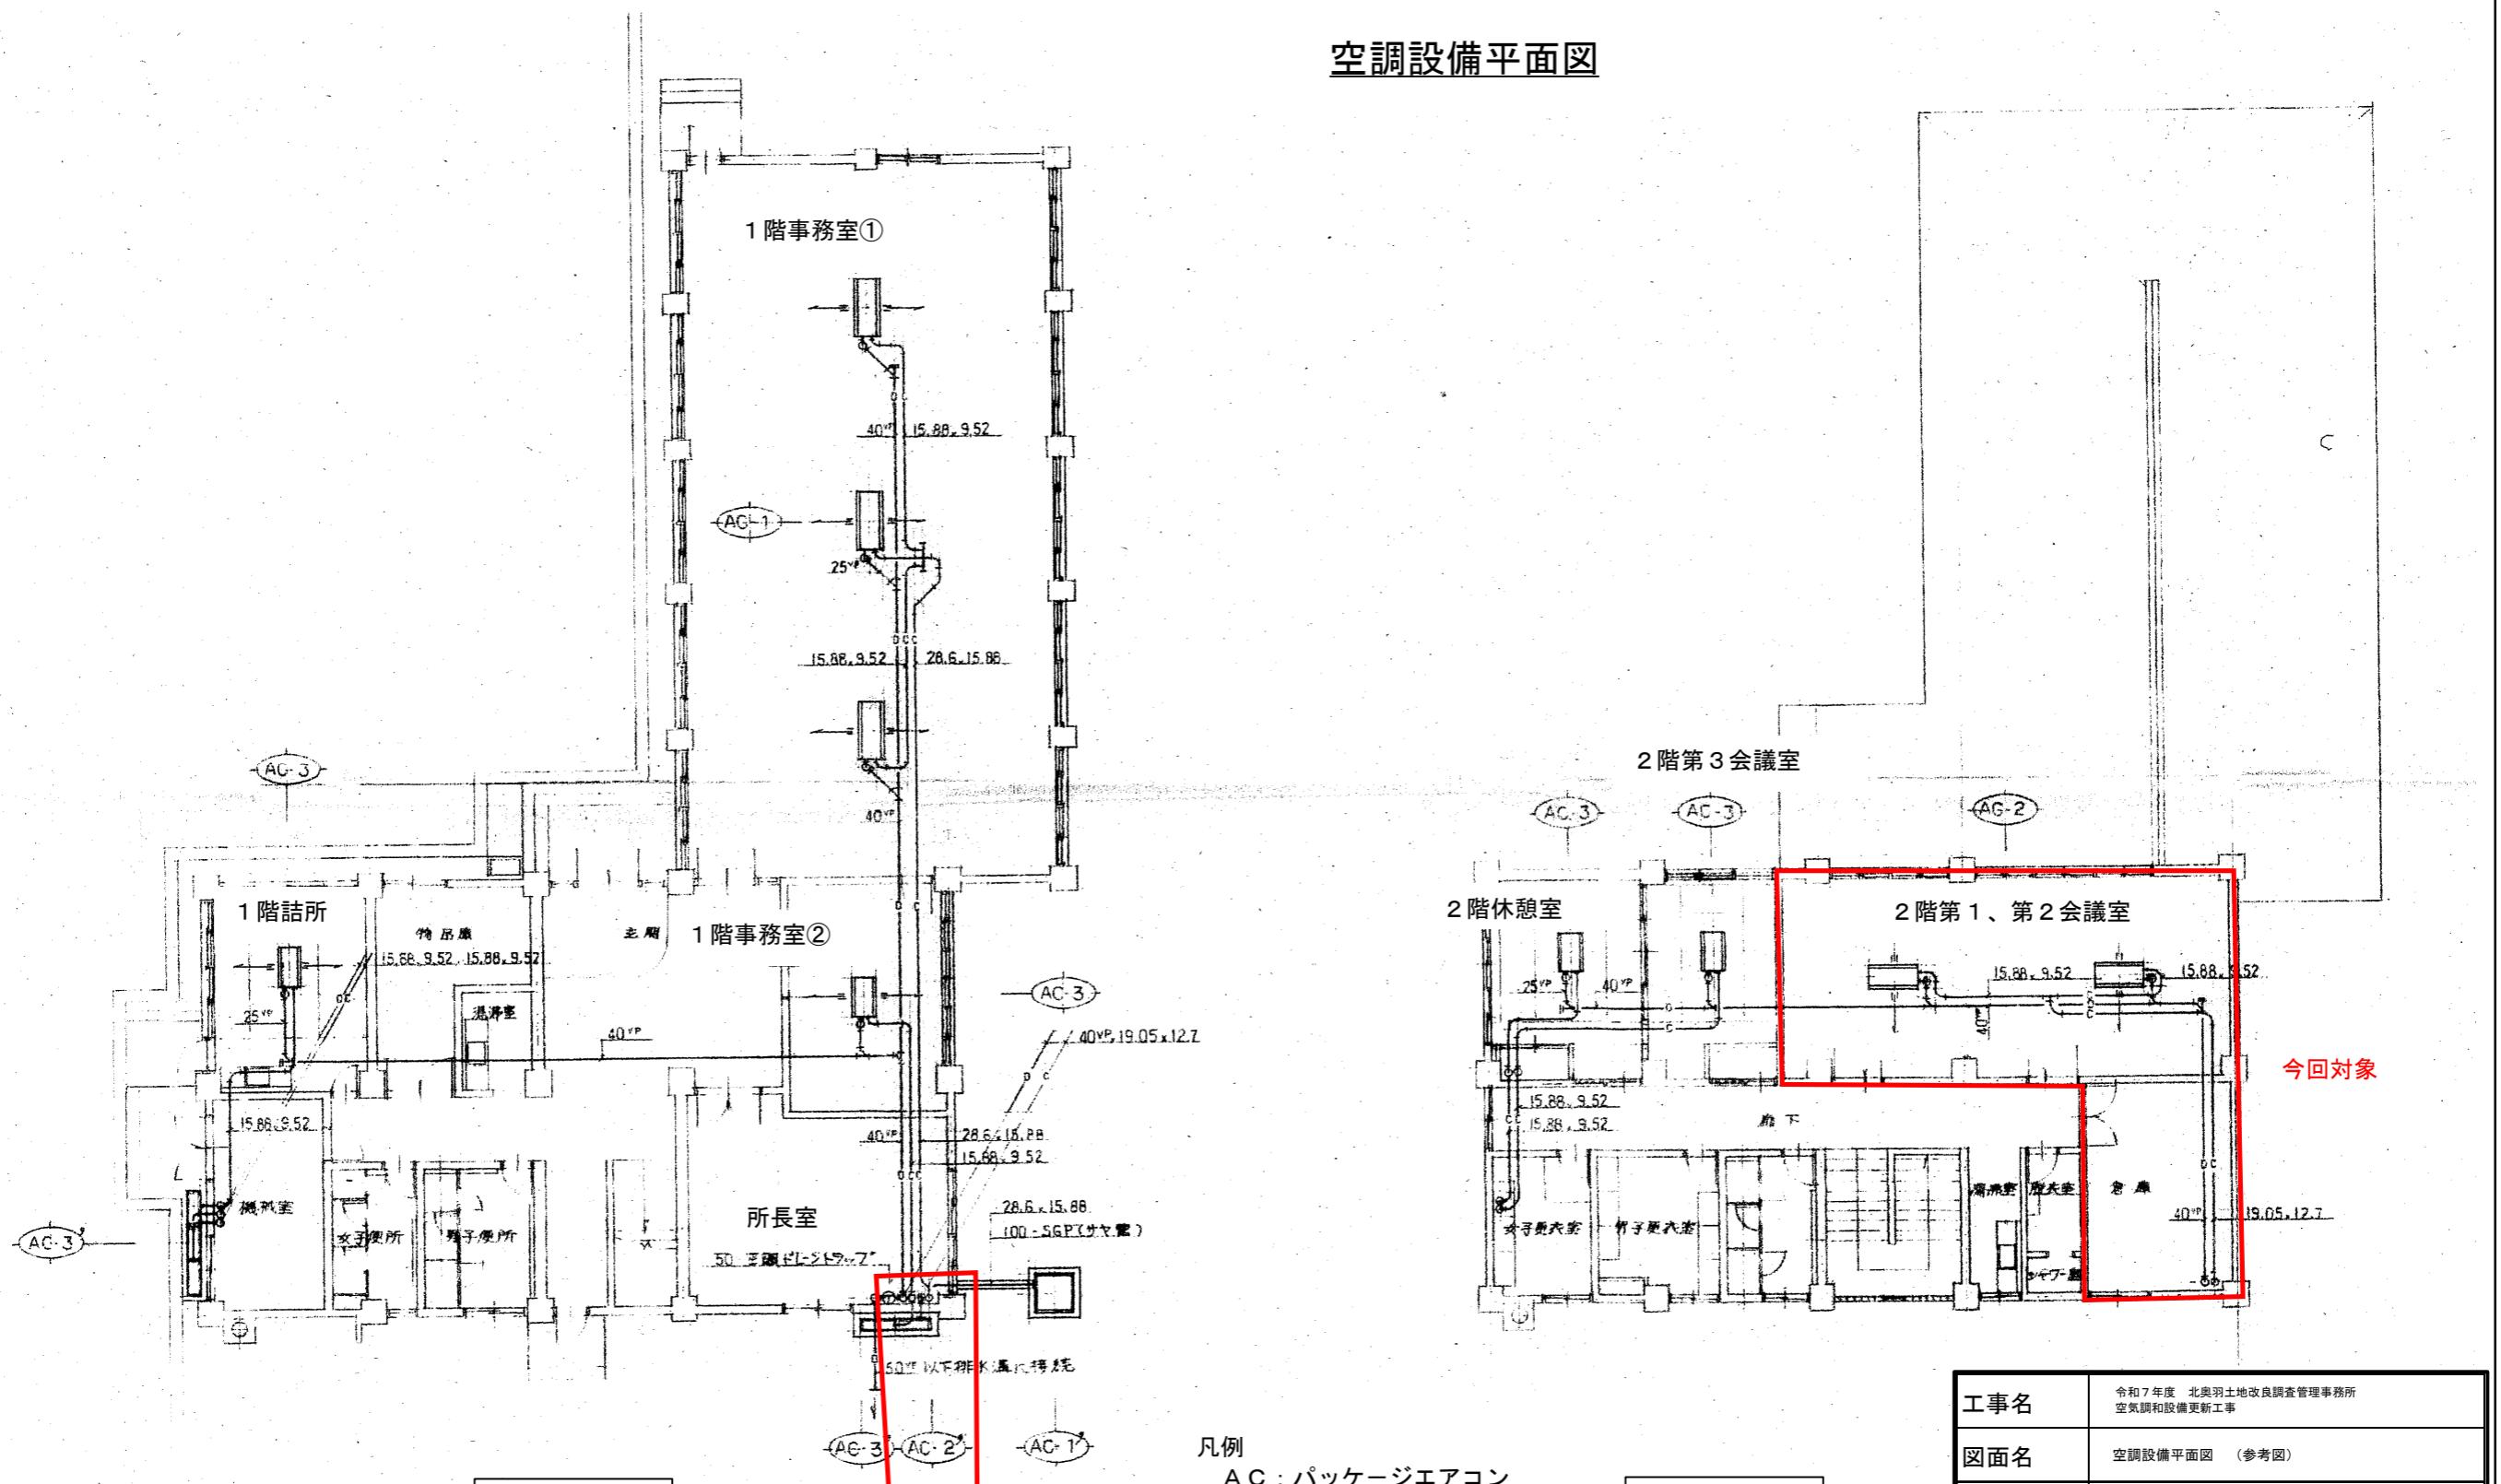

## 凡例

|       |                                    |      |   |
|-------|------------------------------------|------|---|
| 工事名   | 令和7年度 北奥羽土地改良調査管理事務所<br>空気調和設備更新工事 |      |   |
| 図面名   | 空調設備平面図 (参考図)                      |      |   |
| 作成年月日 |                                    |      |   |
| 縮尺    | NON SCALE                          | 図面番号 | 2 |
| 会社名   |                                    |      |   |
| 事業者名  | 東北農政局北奥羽土地改良調査管理事務所                |      |   |

## 空調設備系統図

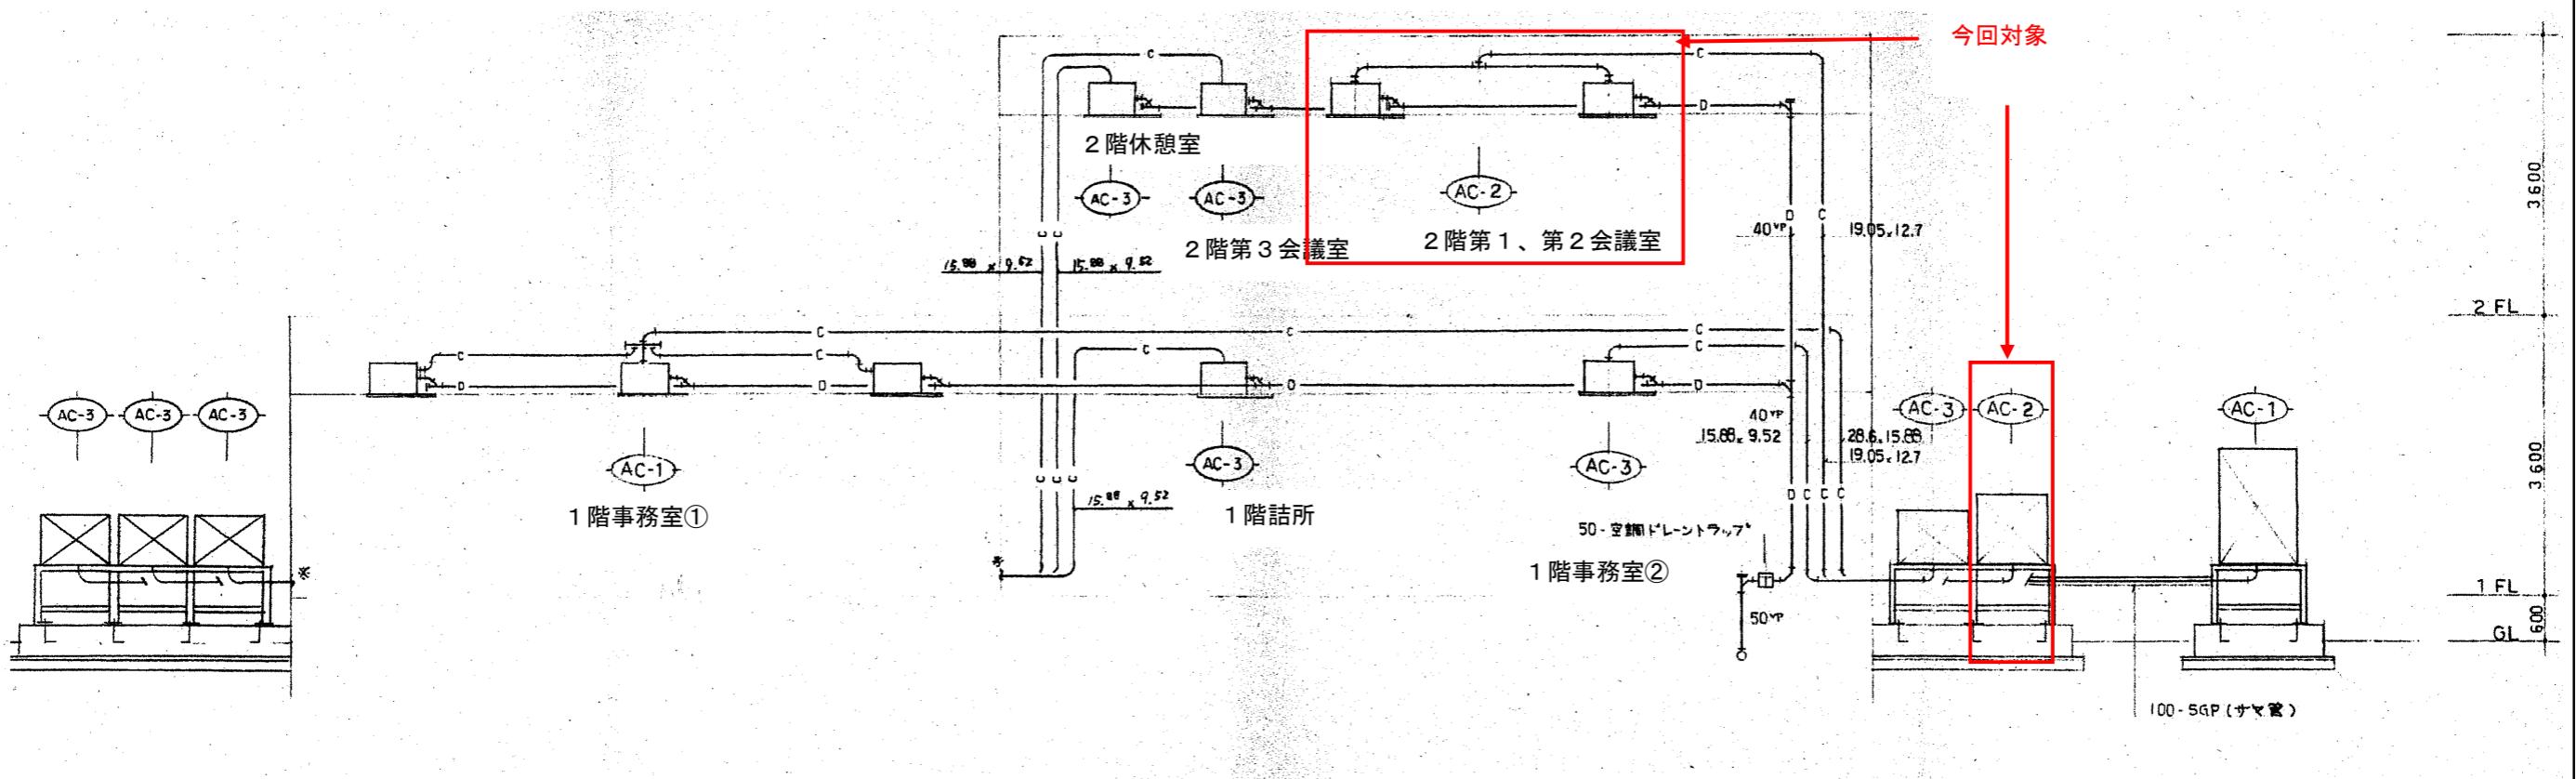

凡例

AC : パッケージエアコン

|       |                                    |      |   |
|-------|------------------------------------|------|---|
| 工事名   | 令和7年度 北奥羽土地改良調査管理事務所<br>空気調和設備更新工事 |      |   |
| 図面名   | 空調設備系統図 (参考図)                      |      |   |
| 作成年月日 |                                    |      |   |
| 縮尺    | NON SCALE                          | 図面番号 | 3 |
| 会社名   |                                    |      |   |
| 事業者名  | 東北農政局北奥羽土地改良調査管理事務所                |      |   |