



※別添仕様書は、仕様内容の主な部分を抜粋したものであり、入札にあたっては、別途配布している入札説明書等をご確認のうえ、必要な手続きを行っていただくようお願いします。

入札説明書等は電子調達システム (<https://www.p-portal.go.jp>) から入手可能です。

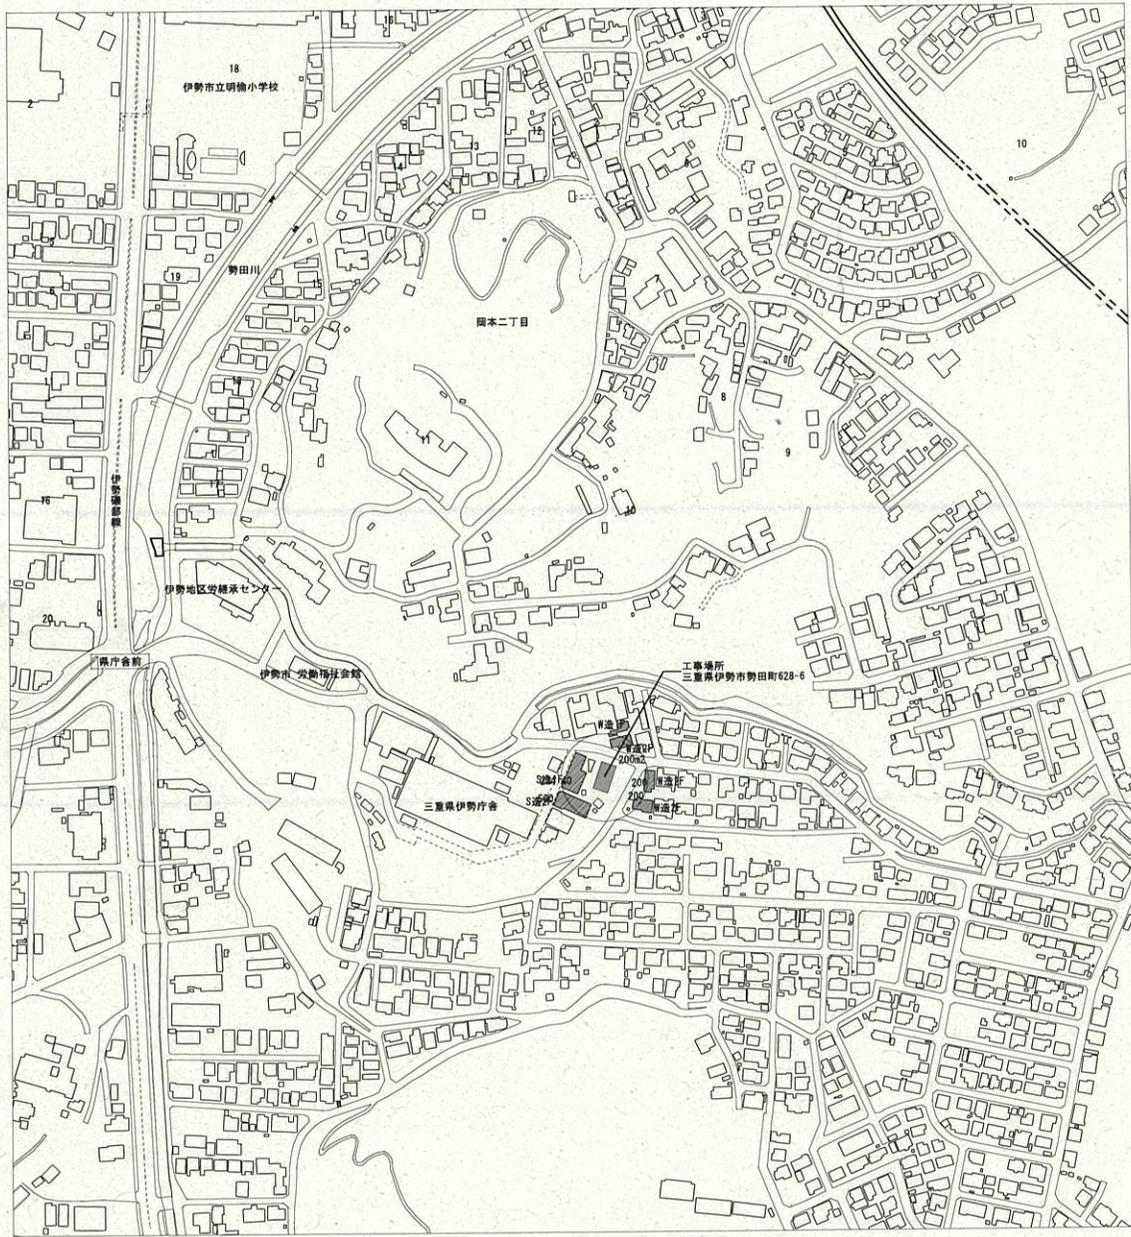


付近見取図 1/2500 近隣家屋調査建物を示す。

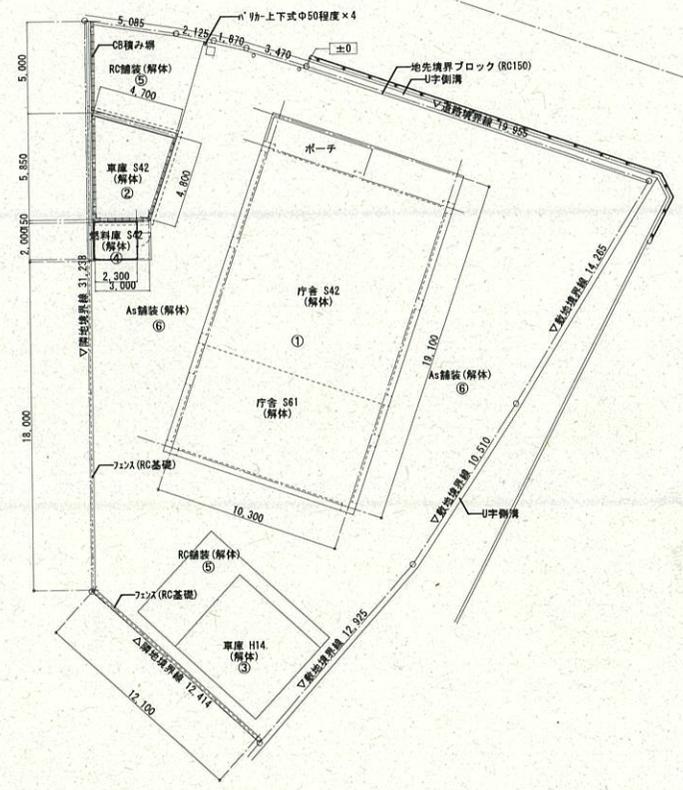


配置図 1/200


特記	製図 訂正	物件名	木曾川水系土地改良調査管理事務所 富川支所庁舎解体撤去その他	工事設計図	図面番号 (A-03) 28 枚の内 03	株式会社アーキテクトウイング設計事務所	
		図名	敷地案内図・配置図	縮尺	A2: 図示	一級建築士事務所 い-30 第10527号	管理 一級建築士第248095号 山田基弘

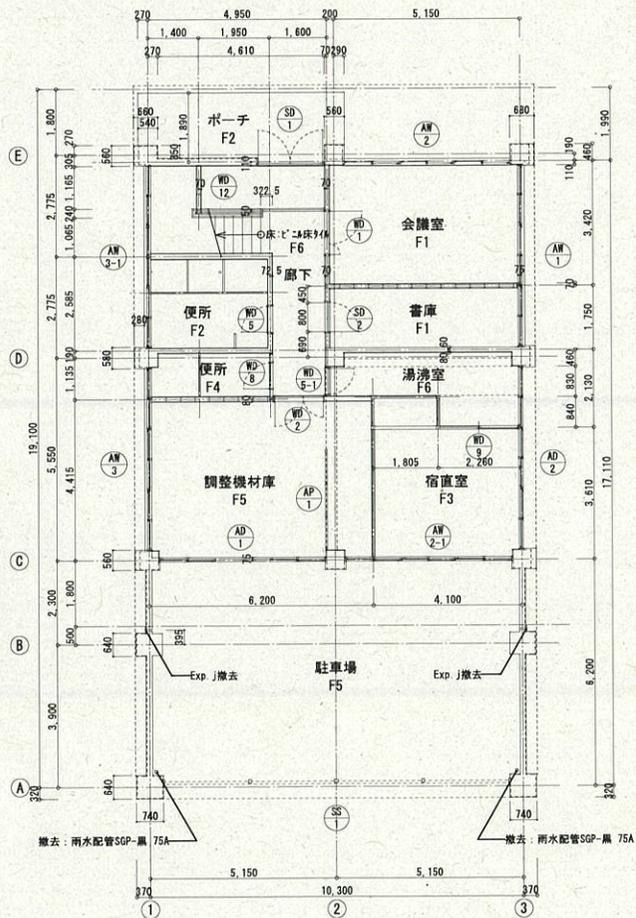

庁舎① 1階平面図

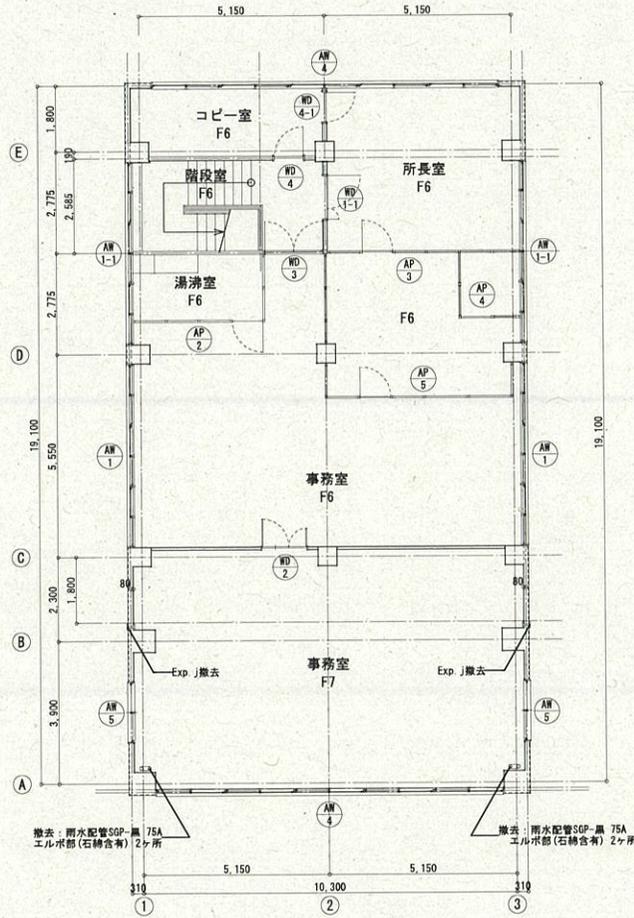

庁舎① 2階平面図

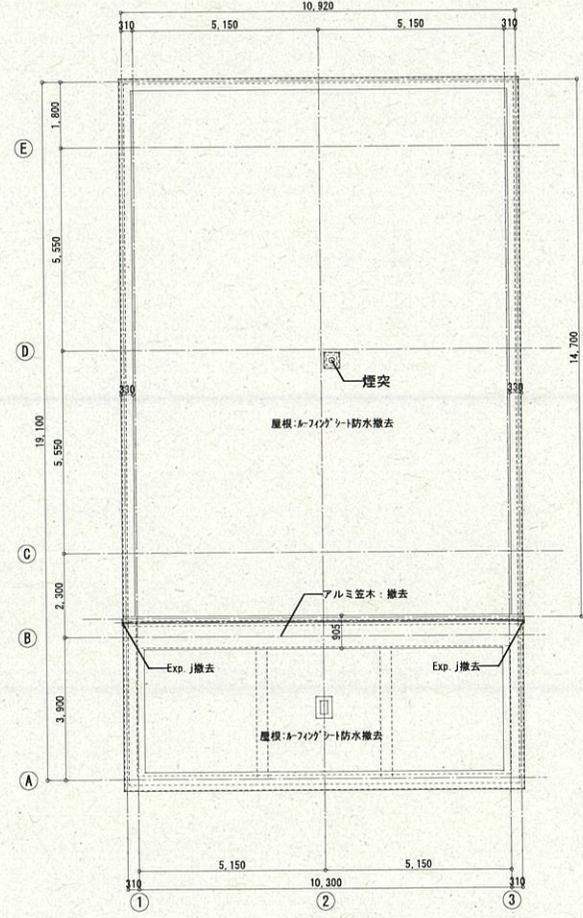


庁舎① 屋根伏図

床仕上凡例 (撤去)


F1	移外金コ仕上上げ	F6	コンクリート金コ仕上の上、ビニル床タイル
F2	移外下地の上、タイル貼り	F7	コンクリート金コ仕上の上、ビニル床シート
F3	木製東立床組の上、合板t15+畳t55	**	撤去建具を示す。
F4	コンクリート金コ仕上の上、塗床		
F5	コンクリート金コ仕上		

特記


製図 訂正	物件名	木曾川水系土地改良調査管理事務所 富川支所庁舎解体撤去その他	工事設計図	図面番号	(A-04) 28 枚の内 04	株式会社アーキテクトウイング設計事務所	
	図名	庁舎(解体)平面図・屋根伏図	縮尺	A2 : 1/100	一級建築士事務所 いー30 第10527号	管理 士	一級建築士第248095号 山田基弘

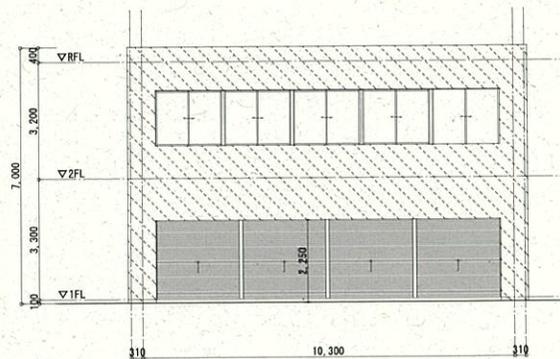


庁舎① 南立面図

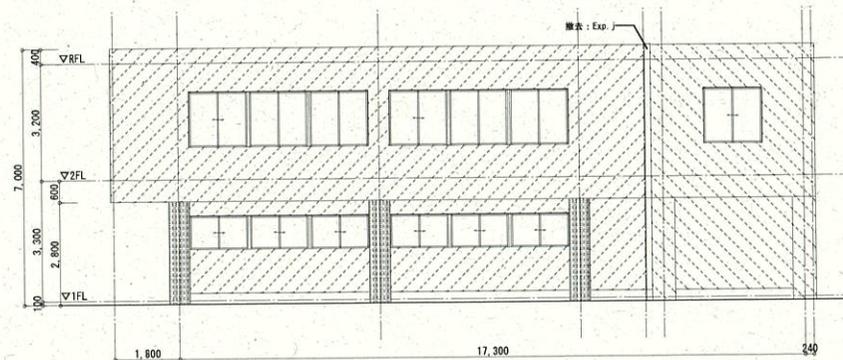

庁舎① 西立面図

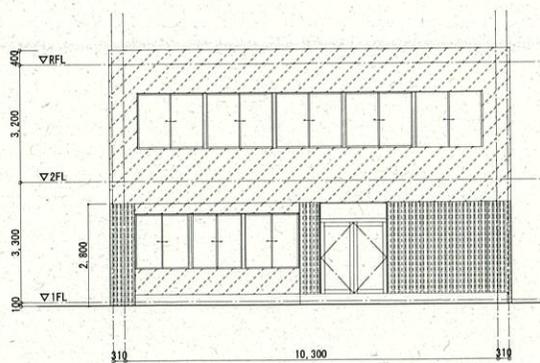

庁舎① 北立面図

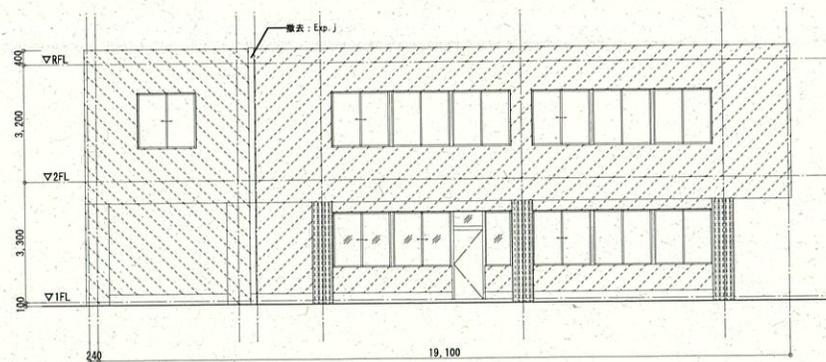

庁舎① 東立面図

- 撤去:タイルを示す。
- 撤去:可とう系標準塗材をしめす。
- 撤去:可とう系標準塗材(石粉含有)をしめす。

特記

製図
訂正


物件名 木曾川水系土地改良調査管理事務所
富川支所庁舎解体撤去その他
図名 庁舎(解体) 立面図

工事設計図

図面番号 28 枚の内 05 (A-05)


縮尺 A2: 1/100

株式会社アーキテクトウイング設計事務所
一級建築士事務所 管理 一級建築士第248095号
い-30 第10527号 建築士 山田基弘

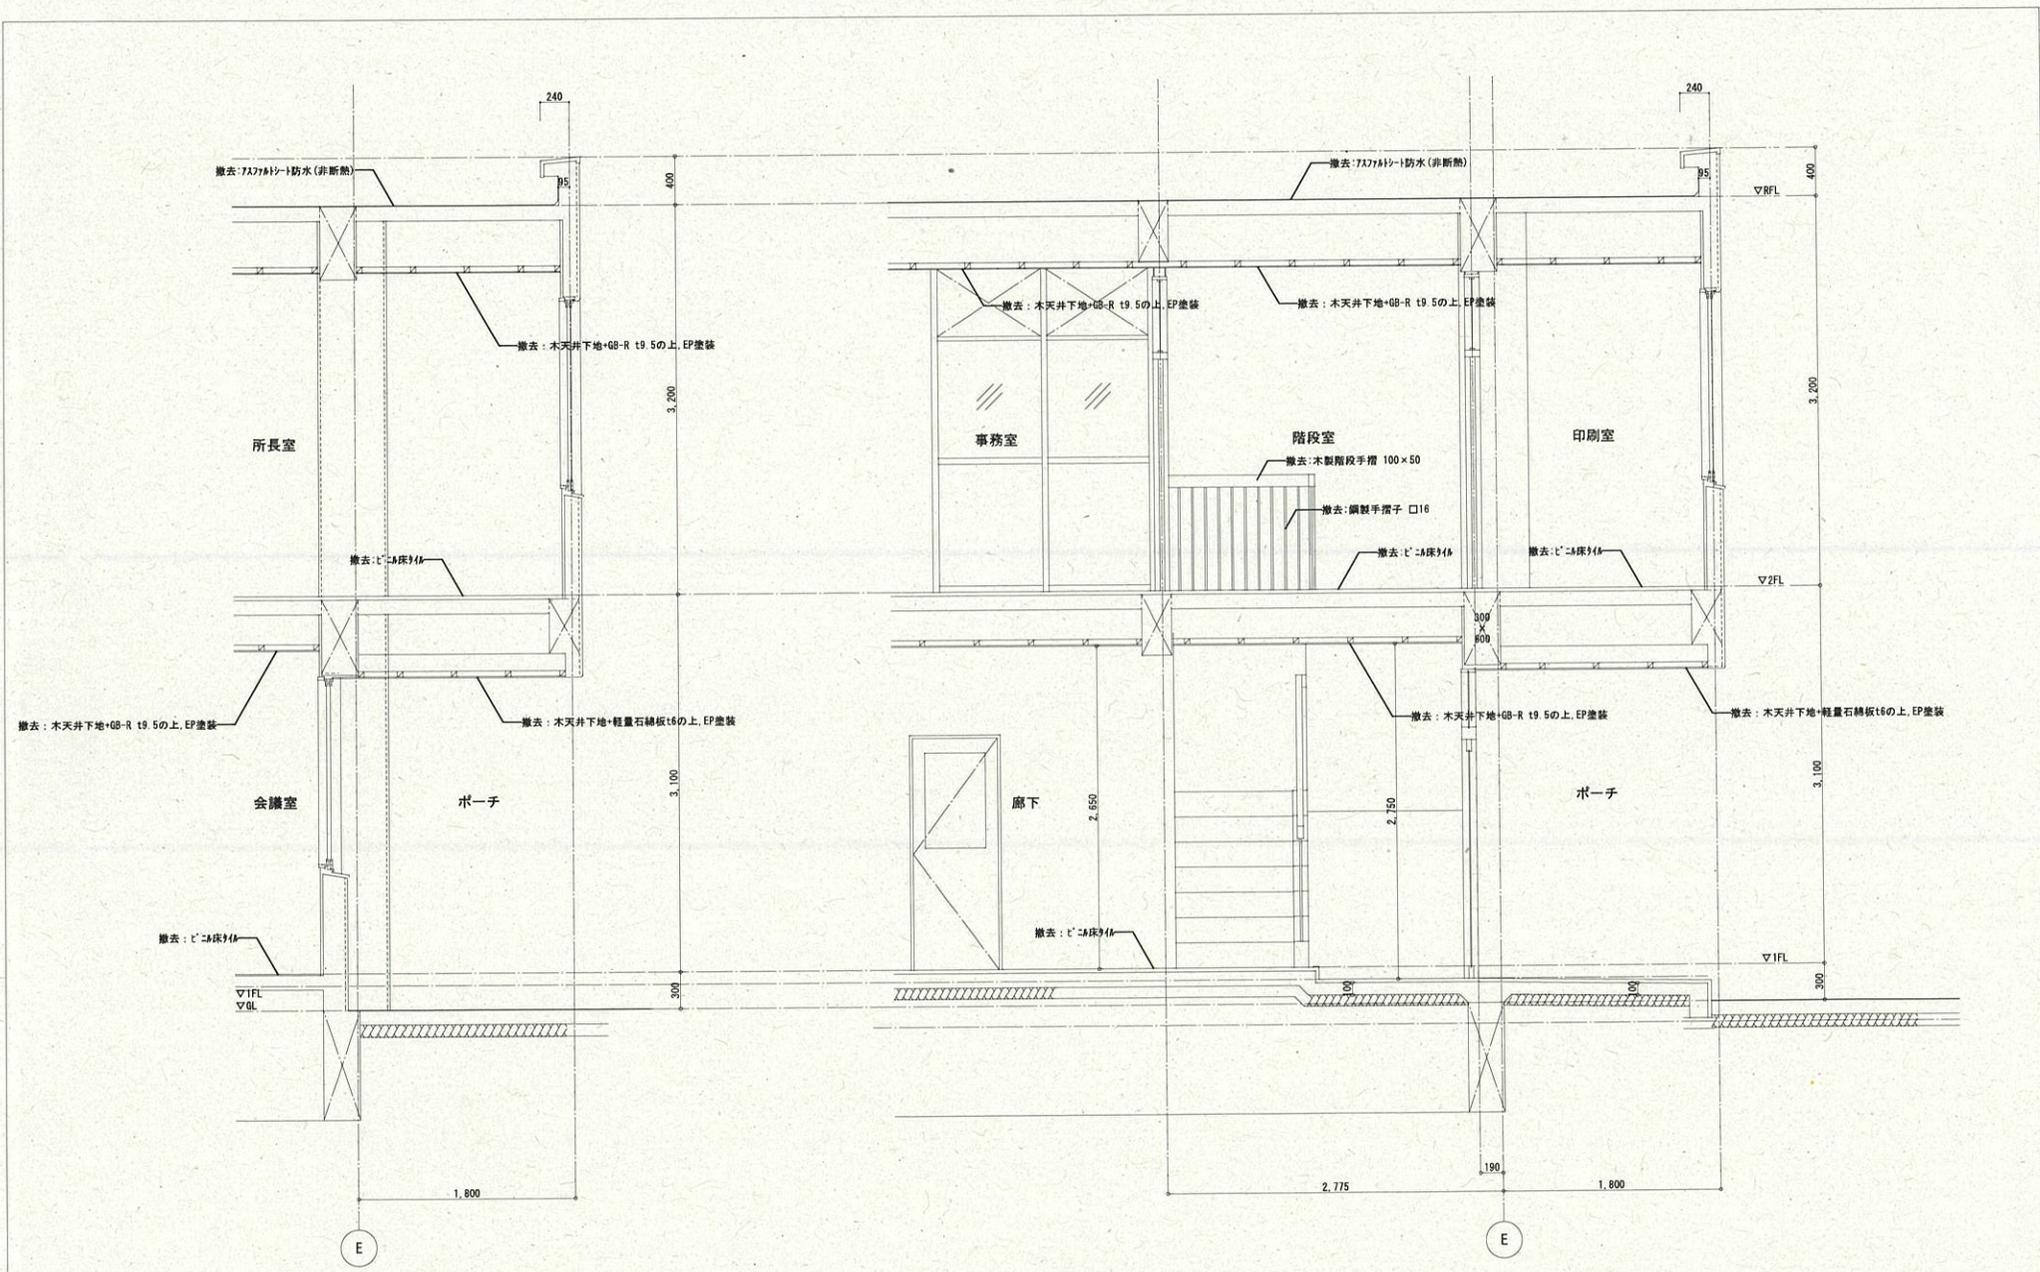


庁舎① 断面詳細図(2)

特記	製図 訂正	物件名	木曾川水系土地改良調査管理事務所 富川支所庁舎解体撤去その他	工事設計図	図面番号	(A-07) 28 枚の内 07	株式会社アーキテクトウイング設計事務所	
		図名	庁舎(解体) 断面詳細図(2)	縮尺	A2: 1/30	一級建築士事務所 い-30 第10527号	管理 建築士	一級建築士第248095号 山田基弘

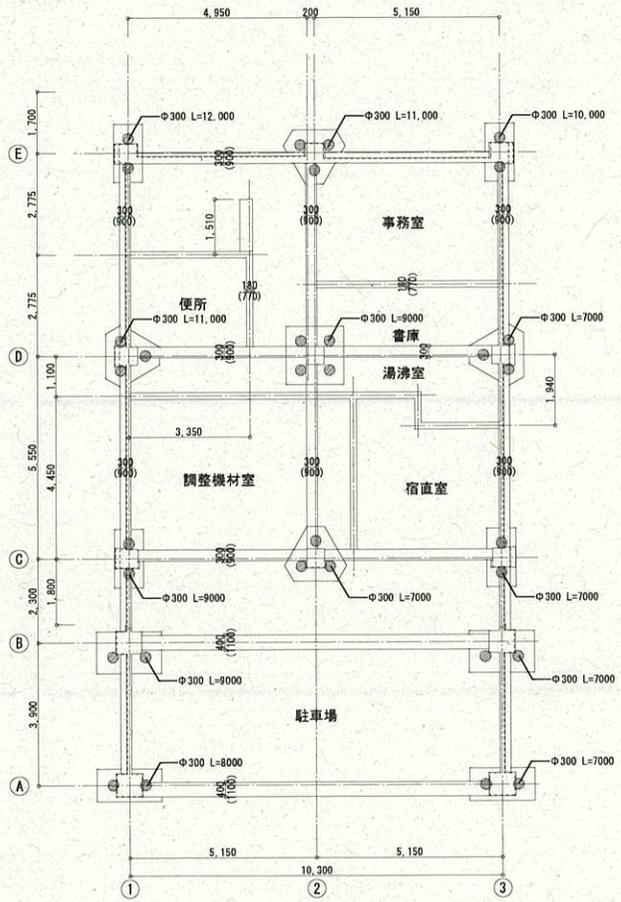


庁舎① 基礎伏図

() 梁筋を示す。
● 撤去: 柱を示す。

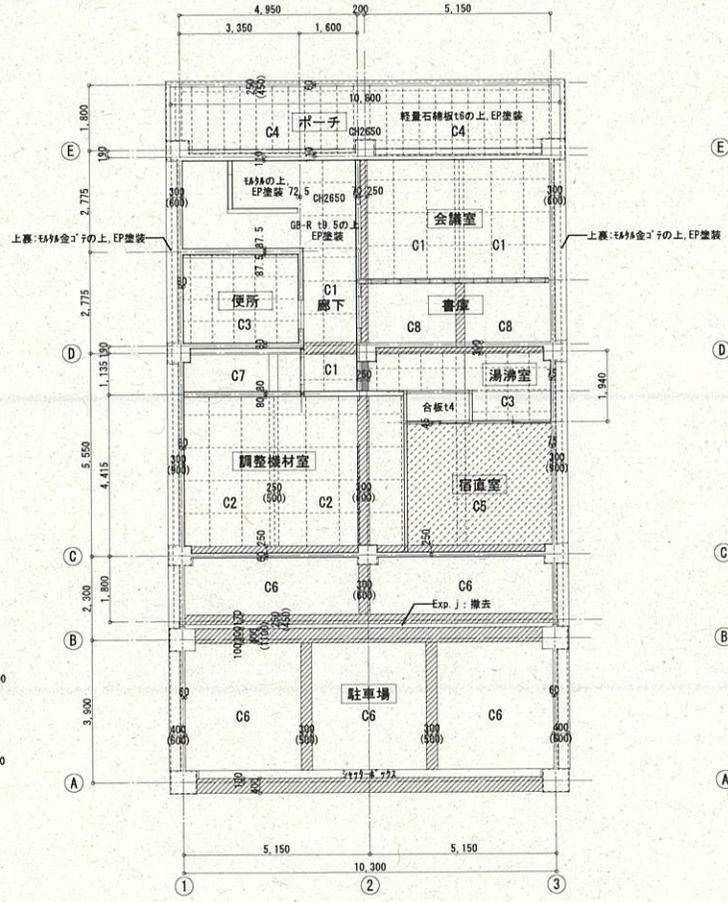

庁舎① 1階天井伏図

() 梁筋を示す。
// 梁筋しを示す。

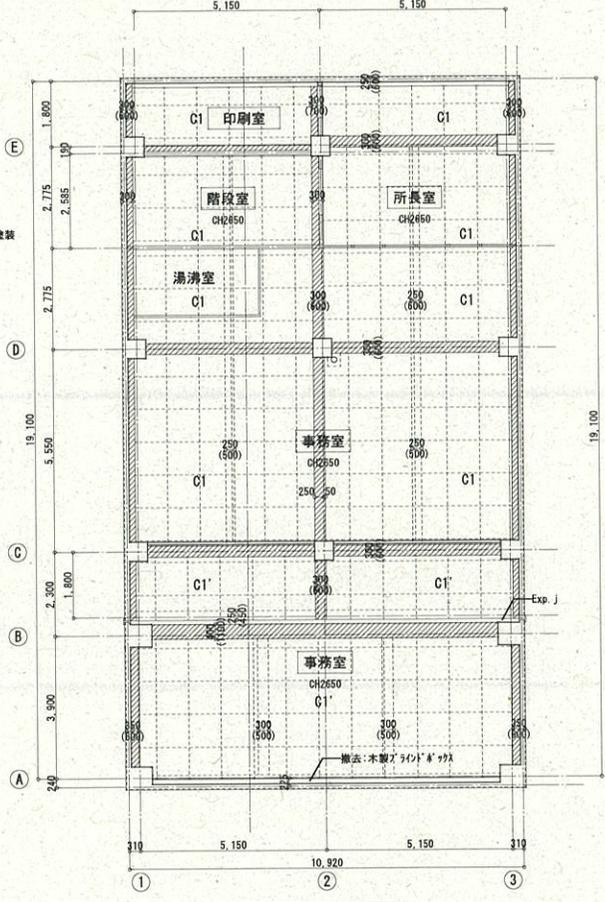

庁舎① 2階天井伏図

() 梁筋を示す。
// 梁筋しを示す。


天井仕上凡例

C1	木天井下地+GB-R t9.5の上, EP塗装	C5	木天井下地+杉桎合板
C1'	軽量鉄骨天井下地+GB-R t9.5の上, EP塗装	C6	木毛板 t25
C2	木天井下地+GB-R t9.5	C7	コンクリート打放し
C3	木天井下地+軽量石綿板 t6 (石綿含有)	C8	コンクリート打放し, 白セメント吹付け
C4	木天井下地+軽量石綿板t6の上, EP塗装 (石綿含有)		


特記

製図 訂正	物件名	木曾川水系土地改良調査管理事務所 宮川支所庁舎解体撤去その他	工事設計図	図面番号	(A-08) 28 枚の内 08	株式会社アーキテクトウイング設計事務所	
	図名	庁舎(解体) 天井伏図		縮尺	A2: 1/100	一般建築士事務所 い-30 第10527号	管理 建築士 一級建築士第248095号 山田基弘


建具符号	SD 1	鋼製両開き扉ドア	撤去	SD 2	片開フラッシュドア	撤去	AN 1	7A3連窓(引違窓+FIX窓)	撤去	AN 1-1	7A3連窓(引違窓+FIX窓)	撤去	AN 2	7A3連窓引違窓	撤去
立面															
位置/数量	1F 玄関	1	1F 書庫	1	1F 事務室/2F 事務室	3	2F 事務室	2	1F 事務室	1					
見込/仕上	40	t1.6 SOP塗装	40	t1.6 SOP塗装	70	70	70	70	70	70					
枠見込/仕上	120	SOP塗装	120	SOP塗装	40	40	40	40	40	40					
ガラス	F3		F3		F3		F3		F3						
付属金物	付属金物一式		付属金物一式		付属金物一式		付属金物一式		付属金物一式						
備考															
建具符号	AN 2-1	7A3連窓引違窓+FIX	撤去	AN 3	7A3連窓引違窓	撤去	AN 3-1	7A3連窓引違窓	撤去	AN 5	7A3連窓引違窓	撤去			
立面															
位置/数量	1F 宿直室	1	1F 調整機材室	1	1F 便所・階段室	1	2F 事務室	2							
見込/仕上	70	電解着色	70	電解着色	70	70	70	70	70	70					
枠見込/仕上	-	木製SOP塗装	-	木製SOP塗装	40	40	40	40	40	40					
ガラス	網入り型板ガラス t6.8		F3		F3		F3		F3						
付属金物	付属金物一式		付属金物一式		付属金物一式		付属金物一式		付属金物一式						
備考															
建具符号	AN 4	7A3連窓引違窓	撤去	AD 1		撤去	AD 2		撤去						
立面															
位置/数量	2F 事務室	2	1F 調整機材室	1	1F 湯浴室	1									
見込/仕上	70	電解着色	70	電解着色	70	70	70	70	70	70					
枠見込/仕上	40	木製SOP塗装	40	木製SOP塗装	40	40	40	40	40	40					
ガラス	F5		網入り型板ガラス t6.8		網入り型板ガラス t6.8										
付属金物	付属金物一式														
備考															
特記					製図 訂正	物件名 木曾川水系土地改良調査管理事務所 富川支所庁舎解体撤去その他		工事設計図	図面番号 (A-09) 28 枚の内 09	株式会社アーキテクトウイング設計事務所					
						図名 撤去建具表(1)		縮尺 A2: 1/100	一級建築士事務所 い-30 第10527号		管理 建築士	一級建築士第248095号 山田基弘			

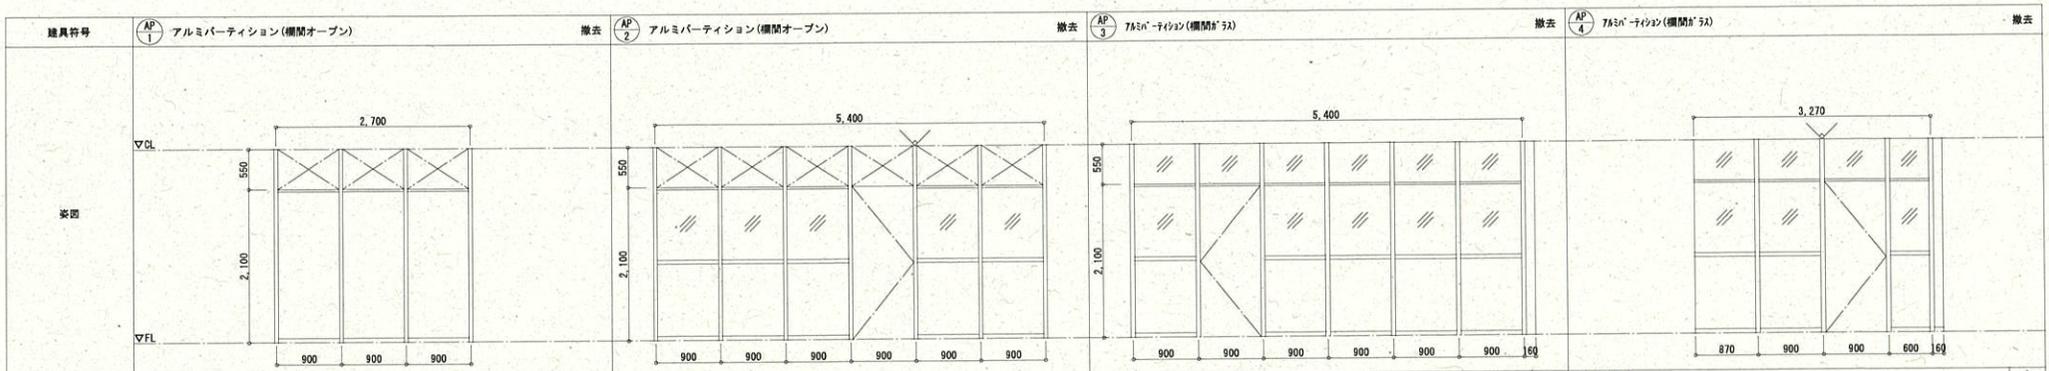

建具符号	AP1 アルミパーテーション(欄間オープン)	撤去	AP2 アルミパーテーション(欄間オープン)	撤去	AP3 7&8in-テイクン(欄間&5)	撤去	AP4 7&8in-テイクン(欄間&5)	撤去
位置/数量	1F 調整機材室	1	2F 湯沸室	1	2F 事務室	1	2F 事務室	1
見込/仕上	-	-	-	-	60	-	60	-
枠見込/仕上	60	-	60	-	60	-	60	-
ガラス	n 枠 t4	-	型紙&5 n 枠 t4	-	21/8 枠 t3, n 枠 t4	-	21/8 枠 t3, n 枠 t4	-
付属金物	付属金物一式	-	付属金物一式	-	-	-	-	-
備考	-	-	-	-	-	-	-	-
建具符号	AP5 7&8in-テイクン(欄間&5)	撤去	WD1 木製親子フック&7	撤去	WD-1 木製親子フック&7	撤去	WD2 木製親子フック&7	撤去

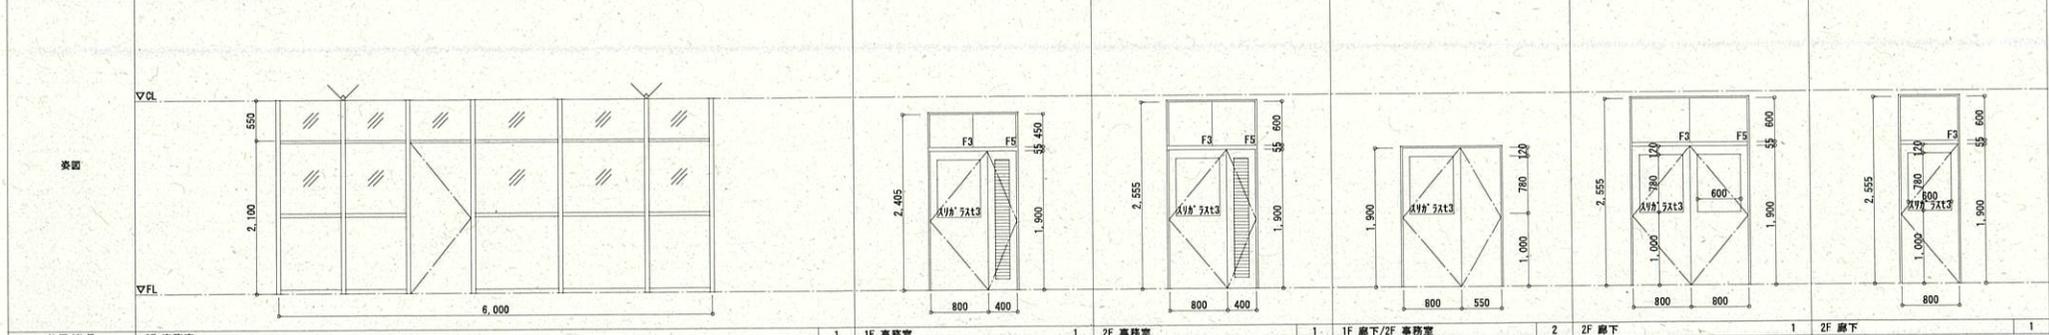

位置/数量	2F 事務室	1	1F 事務室	1	2F 事務室	1	1F 廊下/2F 事務室	2	2F 廊下	1	2F 廊下	1
見込/仕上	-	40	SOP塗装	40	SOP塗装	40	SOP塗装	40	SOP塗装	40	SOP塗装	40
枠見込/仕上	60	165	SOP塗装	165	165	165	180	105	165	165	165	165
ガラス	21/8 枠 t3, n 枠 t4	F3, F5, 21/8 枠 t3	21/8 枠 t3	F3, F5, 21/8 枠 t3	-	F3, F5, 21/8 枠 t3	-	F3, F5, 21/8 枠 t3	-			
付属金物	-	-	-	-	-	-	-	-	-	-	-	-
備考	-	-	-	-	-	-	-	-	-	-	-	-
建具符号	WD4-1 木製片開きフック&7	撤去	WD5 木製片開きフック&7	撤去	WD5-1 木製片開きフック&7	撤去	WD6 木製片開きフック&7	撤去	WD7 木製片開きフック&7	撤去	WD8 木製片開きフック&7	撤去

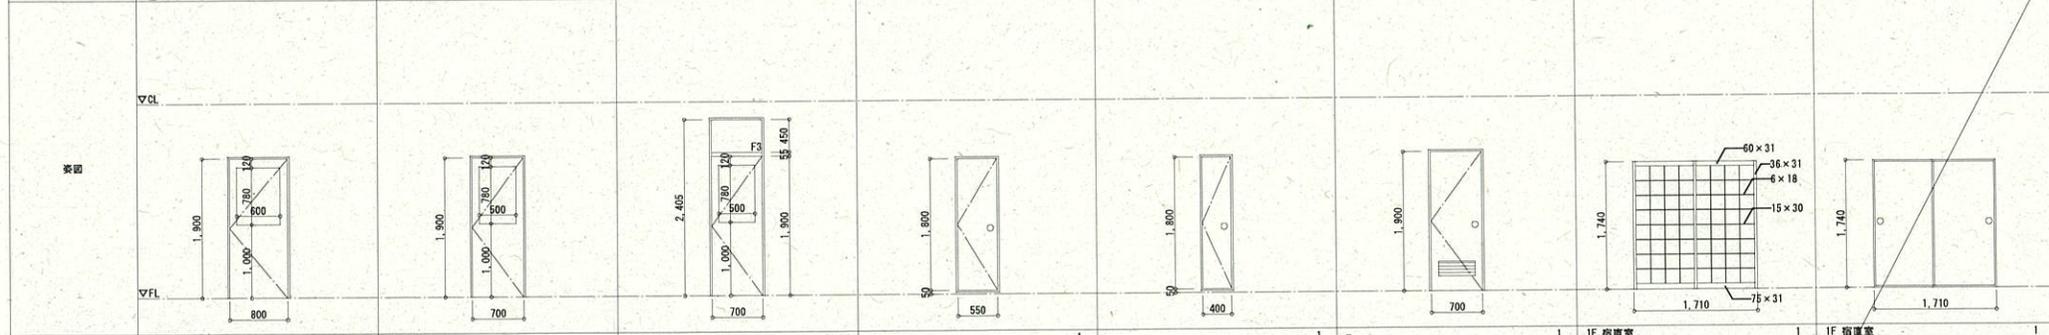

位置/数量	2F 事務室	1	1F 便所	3	1F 湯沸室	1	-	1	-	1	1F 宿直室	1	1F 宿直室	1
見込/仕上	40	SOP塗装	40	SOP塗装	40	SOP塗装	40	SOP塗装	40	SOP塗装	31.5	45	21	ラワン合板の上、和紙
枠見込/仕上	165	SOP塗装	170	SOP塗装	125	SOP塗装	-	-	-	-	165	165	165	-
ガラス	21/8 枠 t3	21/8 枠 t3	F3, 21/8 枠 t3	-	-	-	-	-	-	-	-	-	-	-
付属金物	-	-	-	-	-	-	-	-	-	-	-	-	-	-
備考	-	-	-	-	-	-	-	-	-	-	-	-	-	-
建具符号	WD4-1 木製片開きフック&7	撤去	WD5 木製片開きフック&7	撤去	WD5-1 木製片開きフック&7	撤去	WD6 木製片開きフック&7	撤去	WD7 木製片開きフック&7	撤去	WD8 木製片開きフック&7	撤去	WD9 障子	撤去

特記

物件名	木曾川水系土地改良調査管理事務所 富川支所庁舎解体撤去その他	工事設計図	図面番号	28 枚の内 10 (A-10)	株式会社アーキテクトウイング設計事務所
製図		縮尺	A2 : 1/100	一級建築士事務所	管理 一級建築士第248095号
訂正		撤去建具表(2)		い-30 第10527号	建築士 山田基弘

