施行位置図

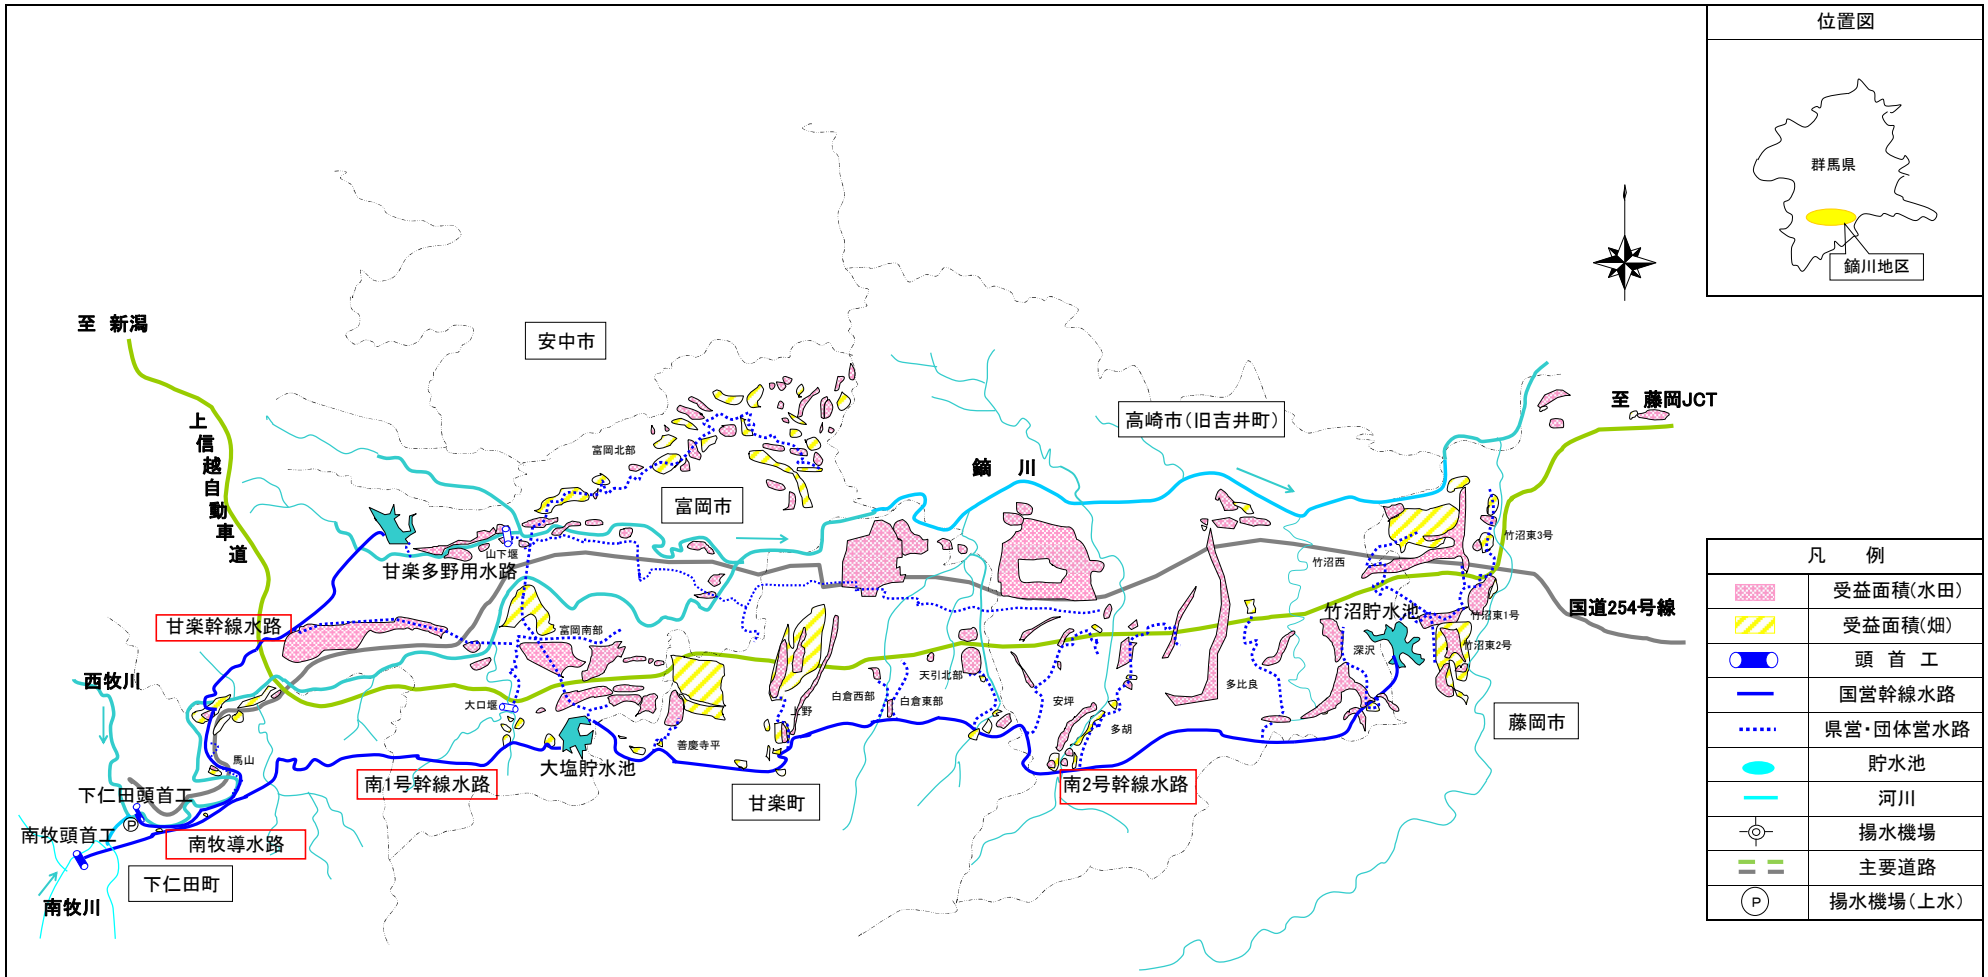

位置図

凡 例	
	受益面積(水田)
	受益面積(畑)
	頭 首 工
	国営幹線水路
	県営・団体営水路
	貯水池
	河川
	揚水機場
	主要道路
P	揚水機場(上水)

業務名	令和6年度 国営造成水利施設ストックマネジメント推進事業 鏑川地区 施設機能保全計画等策定業務		
図面名	施 行 位 置 図		
縮尺	—	図面番号	1
事業所名	関東農政局利根川水系土地改良調査管理事務所		