事 業 名	加古川水系広域農業水利施設総合管理事業		
工 事 名	加古川水系広域農業水利施設総合管理事業 大川瀬ダム水管理システム更新工事		
契約区分	当　　初	図面枚数	27 枚

図面番号	図　　面　　名　　称	枚 数	備　　考
1	位　置　図	1	
2	システム構成図	1	
3	大川瀬ダム周辺機器配置図（撤去）	6	
4	大川瀬ダム管理所機器配置図（撤去）	3	
5	大川瀬ダム配線系統図（撤去）	1	
6	総合管理所2階操作室機器配置図（撤去）	1	
7	大川瀬ダム周辺機器配置図（更新）	6	
8	大川瀬ダム管理所機器配置図（更新）	3	
9	大川瀬ダム配線系統図（更新）	1	
10	総合管理所2階操作室機器配置図（更新）	1	
11	大川瀬ダム仮設図（参考）	3	
計		27	

位 置 図

全体位置図

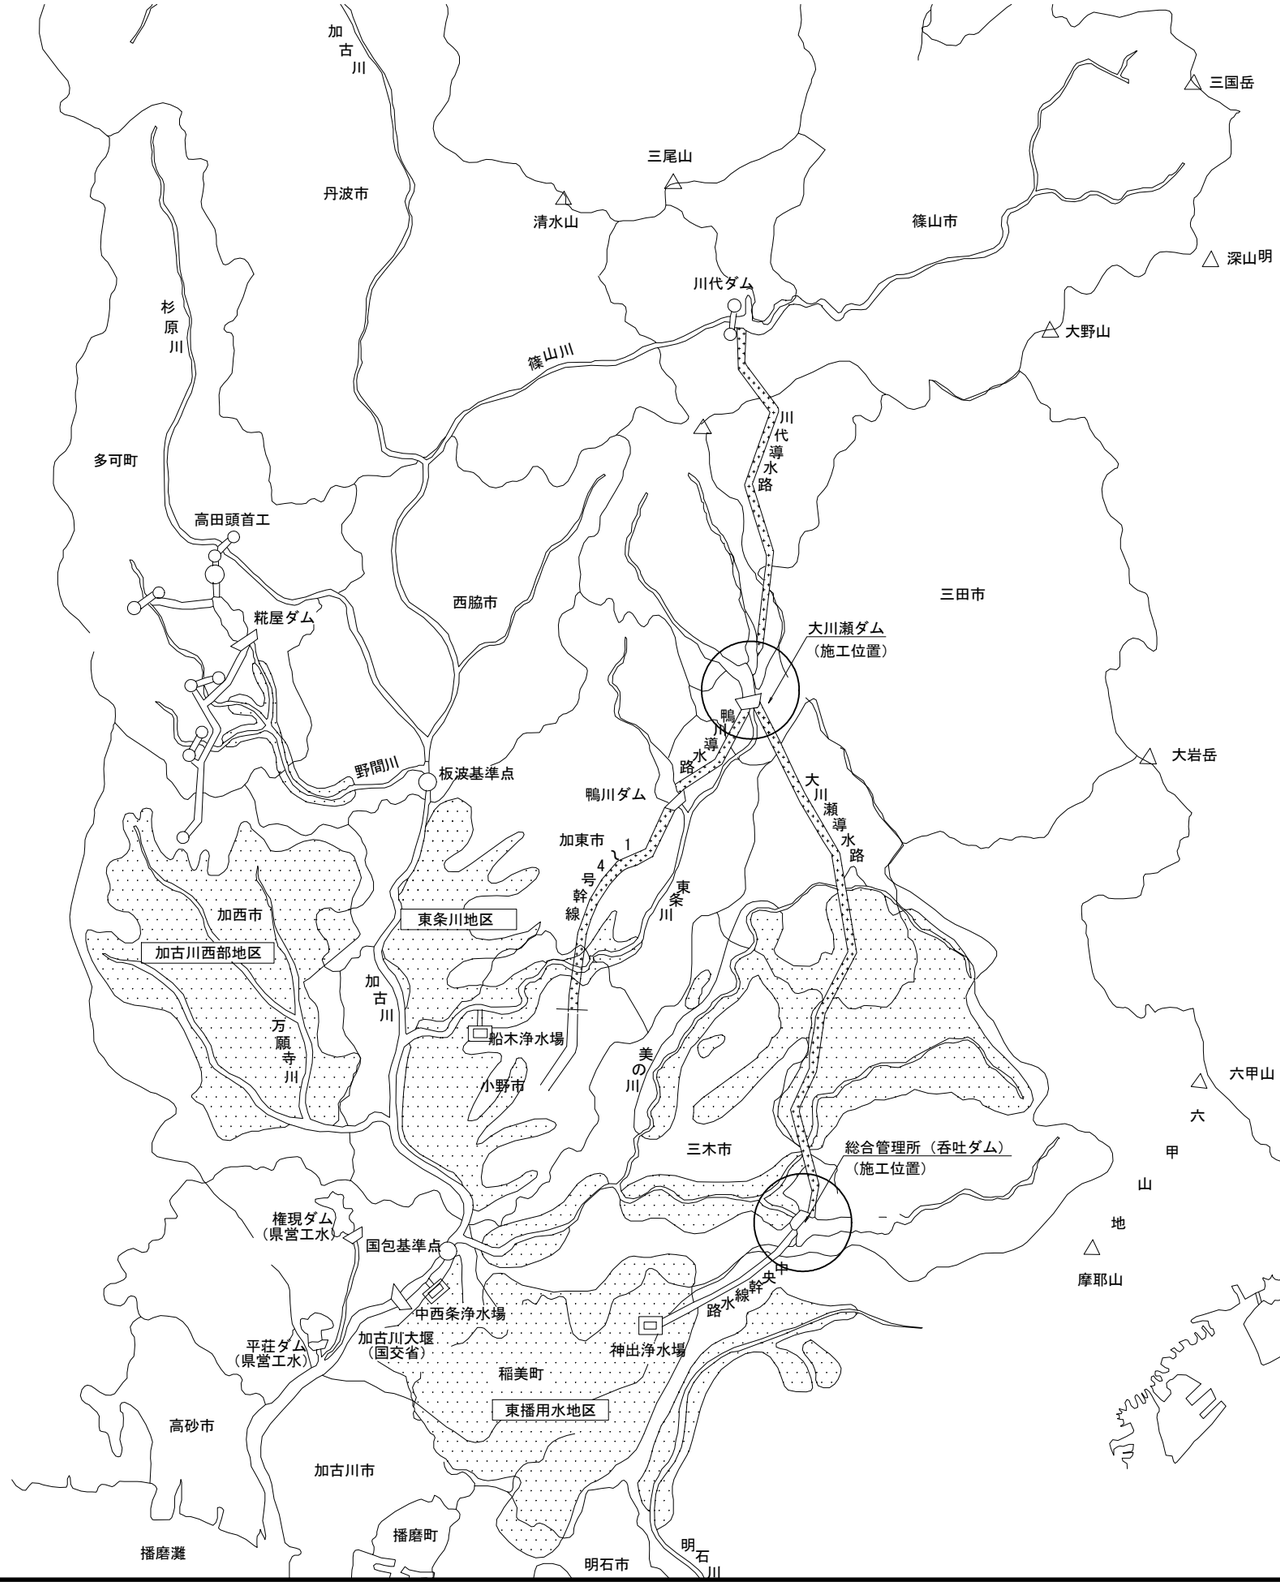

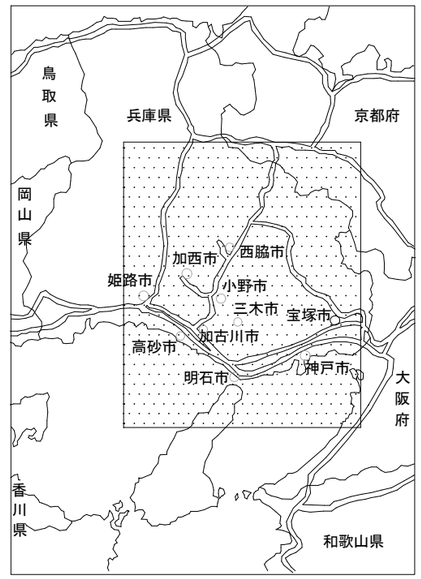

0　10　20km

工事名	加古川水系広域農業水利施設総合管理事業 大川瀬ダム水管理システム更新工事		
図面名	位　置　図		
作成年月日			
縮　尺	S=1:250,000	図面番号	1
会社名			
事業所名	近畿農政局淀川水系土地改良調査管理事務所 加古川水系広域農業水利施設総合管理所		

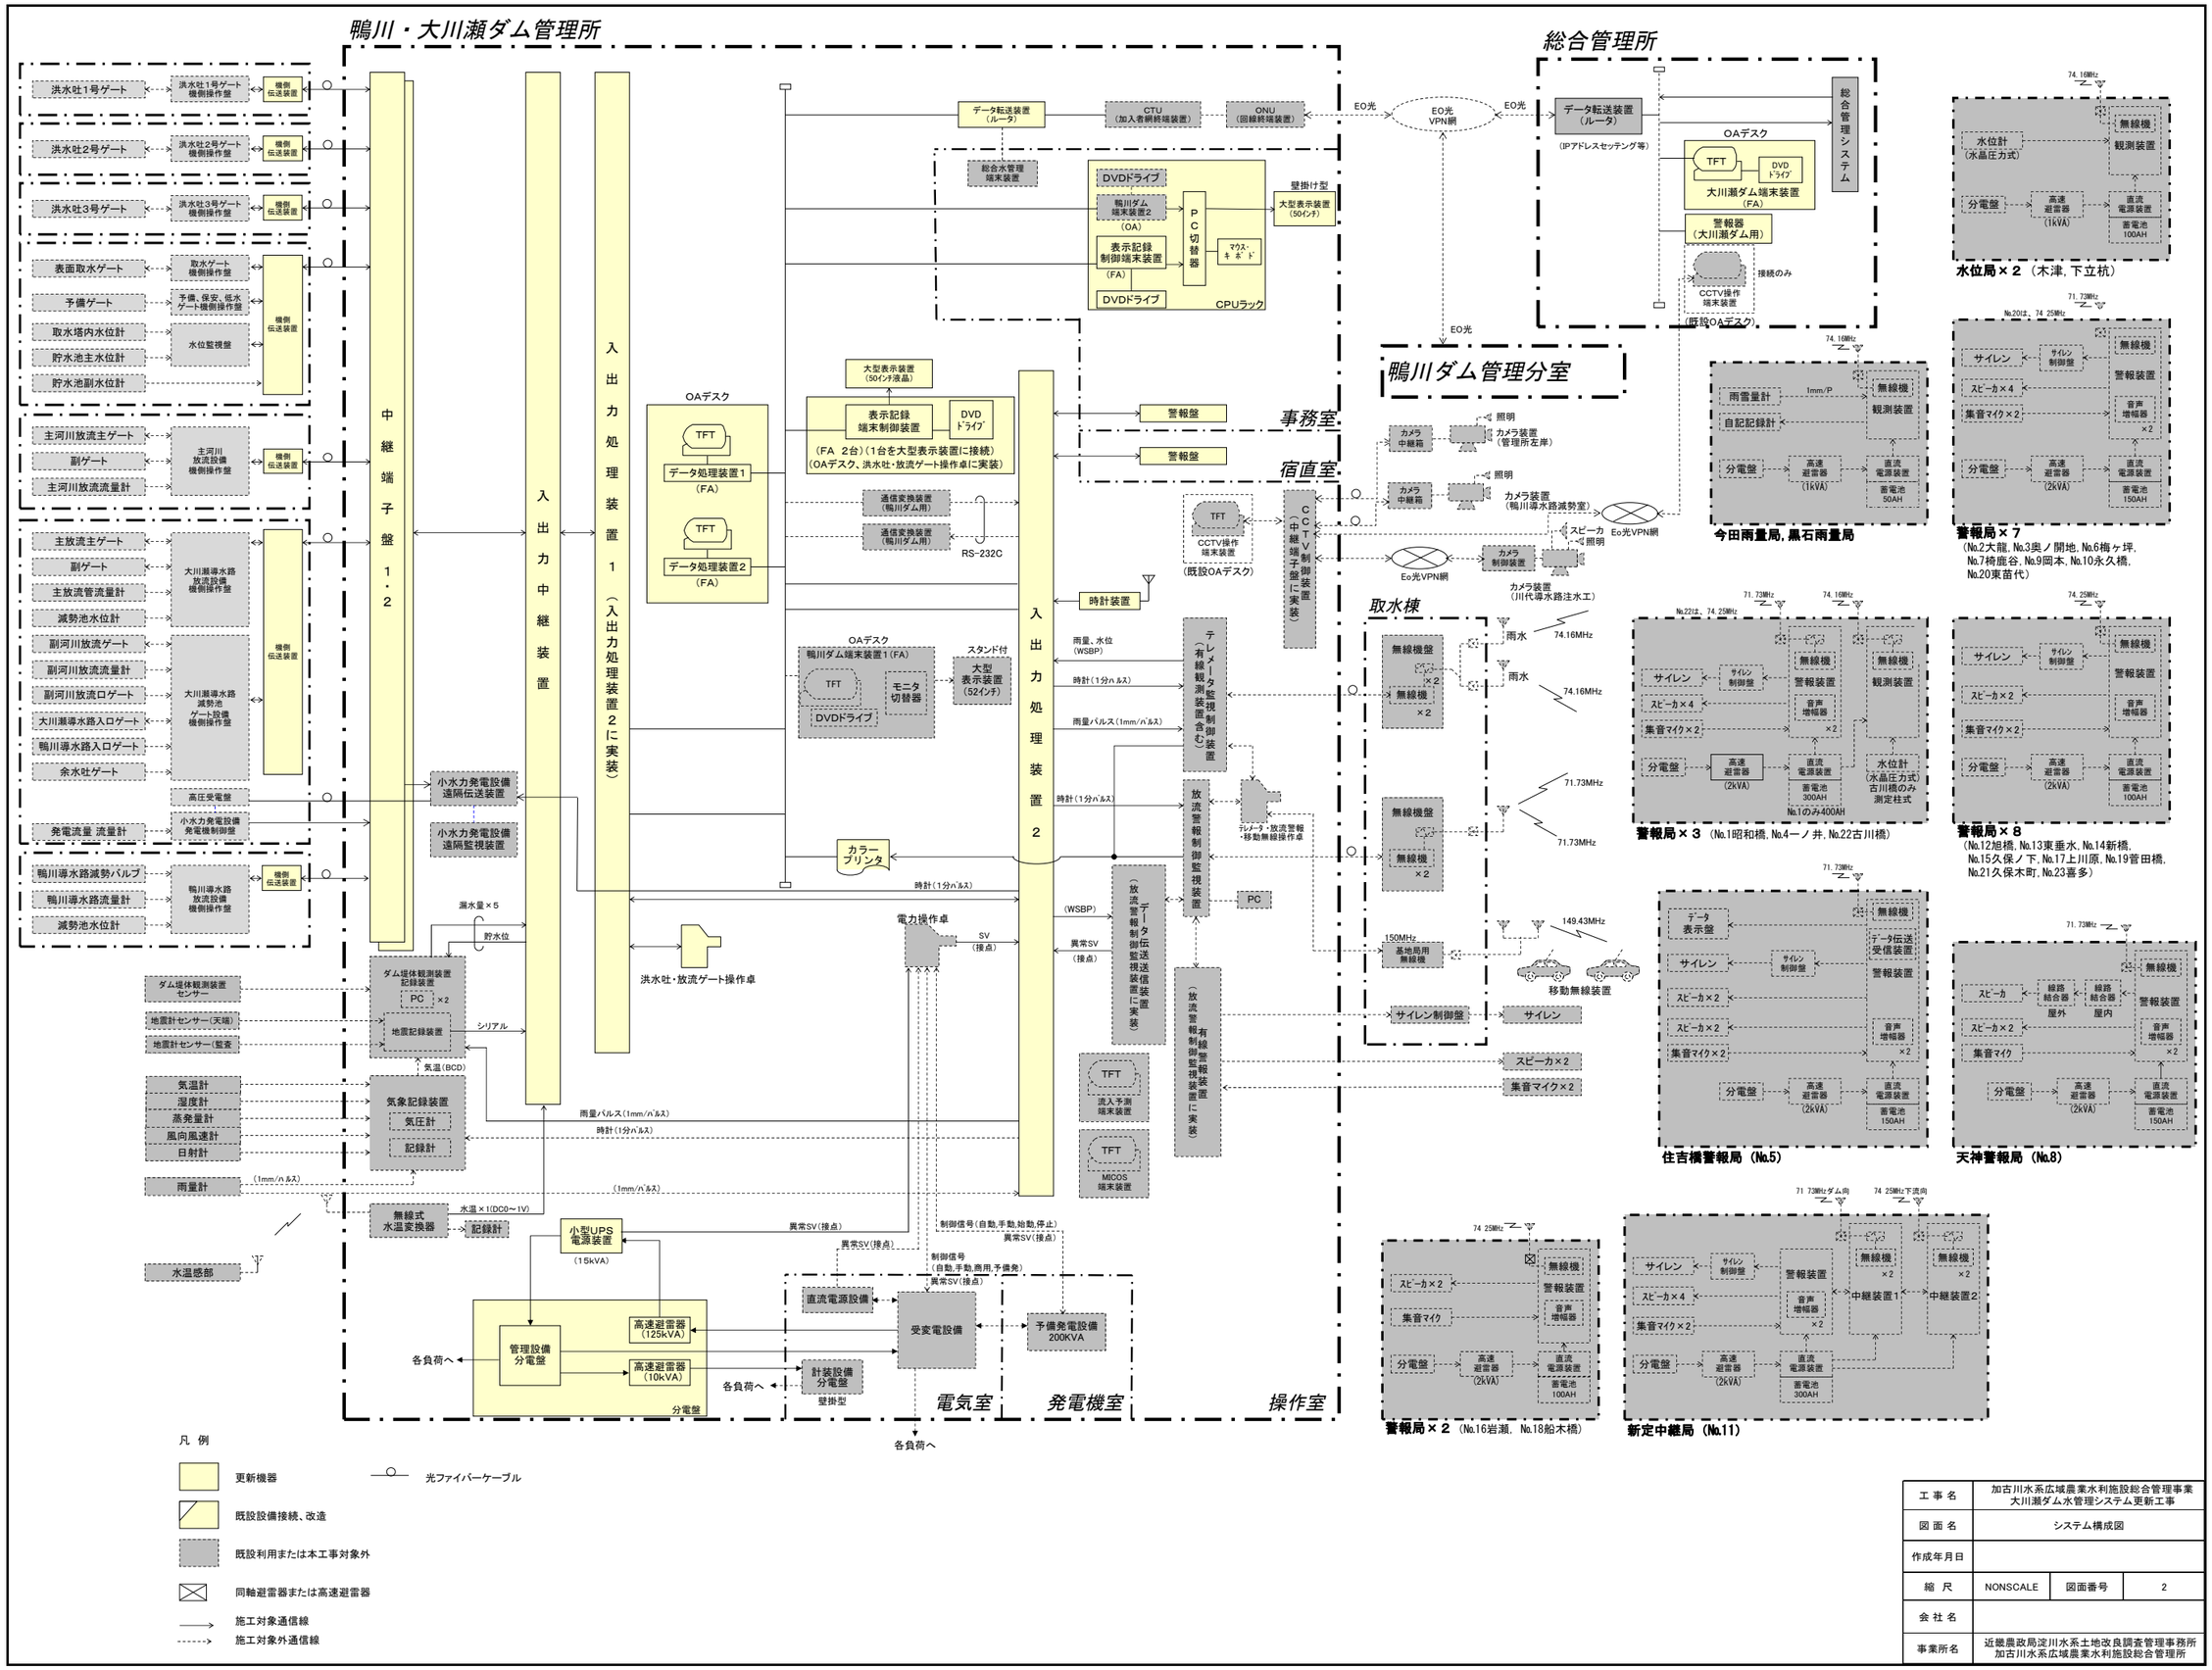

工事名	加古川水系広域農業水利施設総合管理事業 大川瀬ダム水管理システム更新工事		
図面名	システム構成図		
作成年月日			
縮尺	NONSCALE	図面番号	2
会社名			
事業所名	近畿農政局淀川水系土地改良調査管理事務所 加古川水系広域農業水利施設総合管理所		

大川瀬ダム周辺機器配置図（撤去）

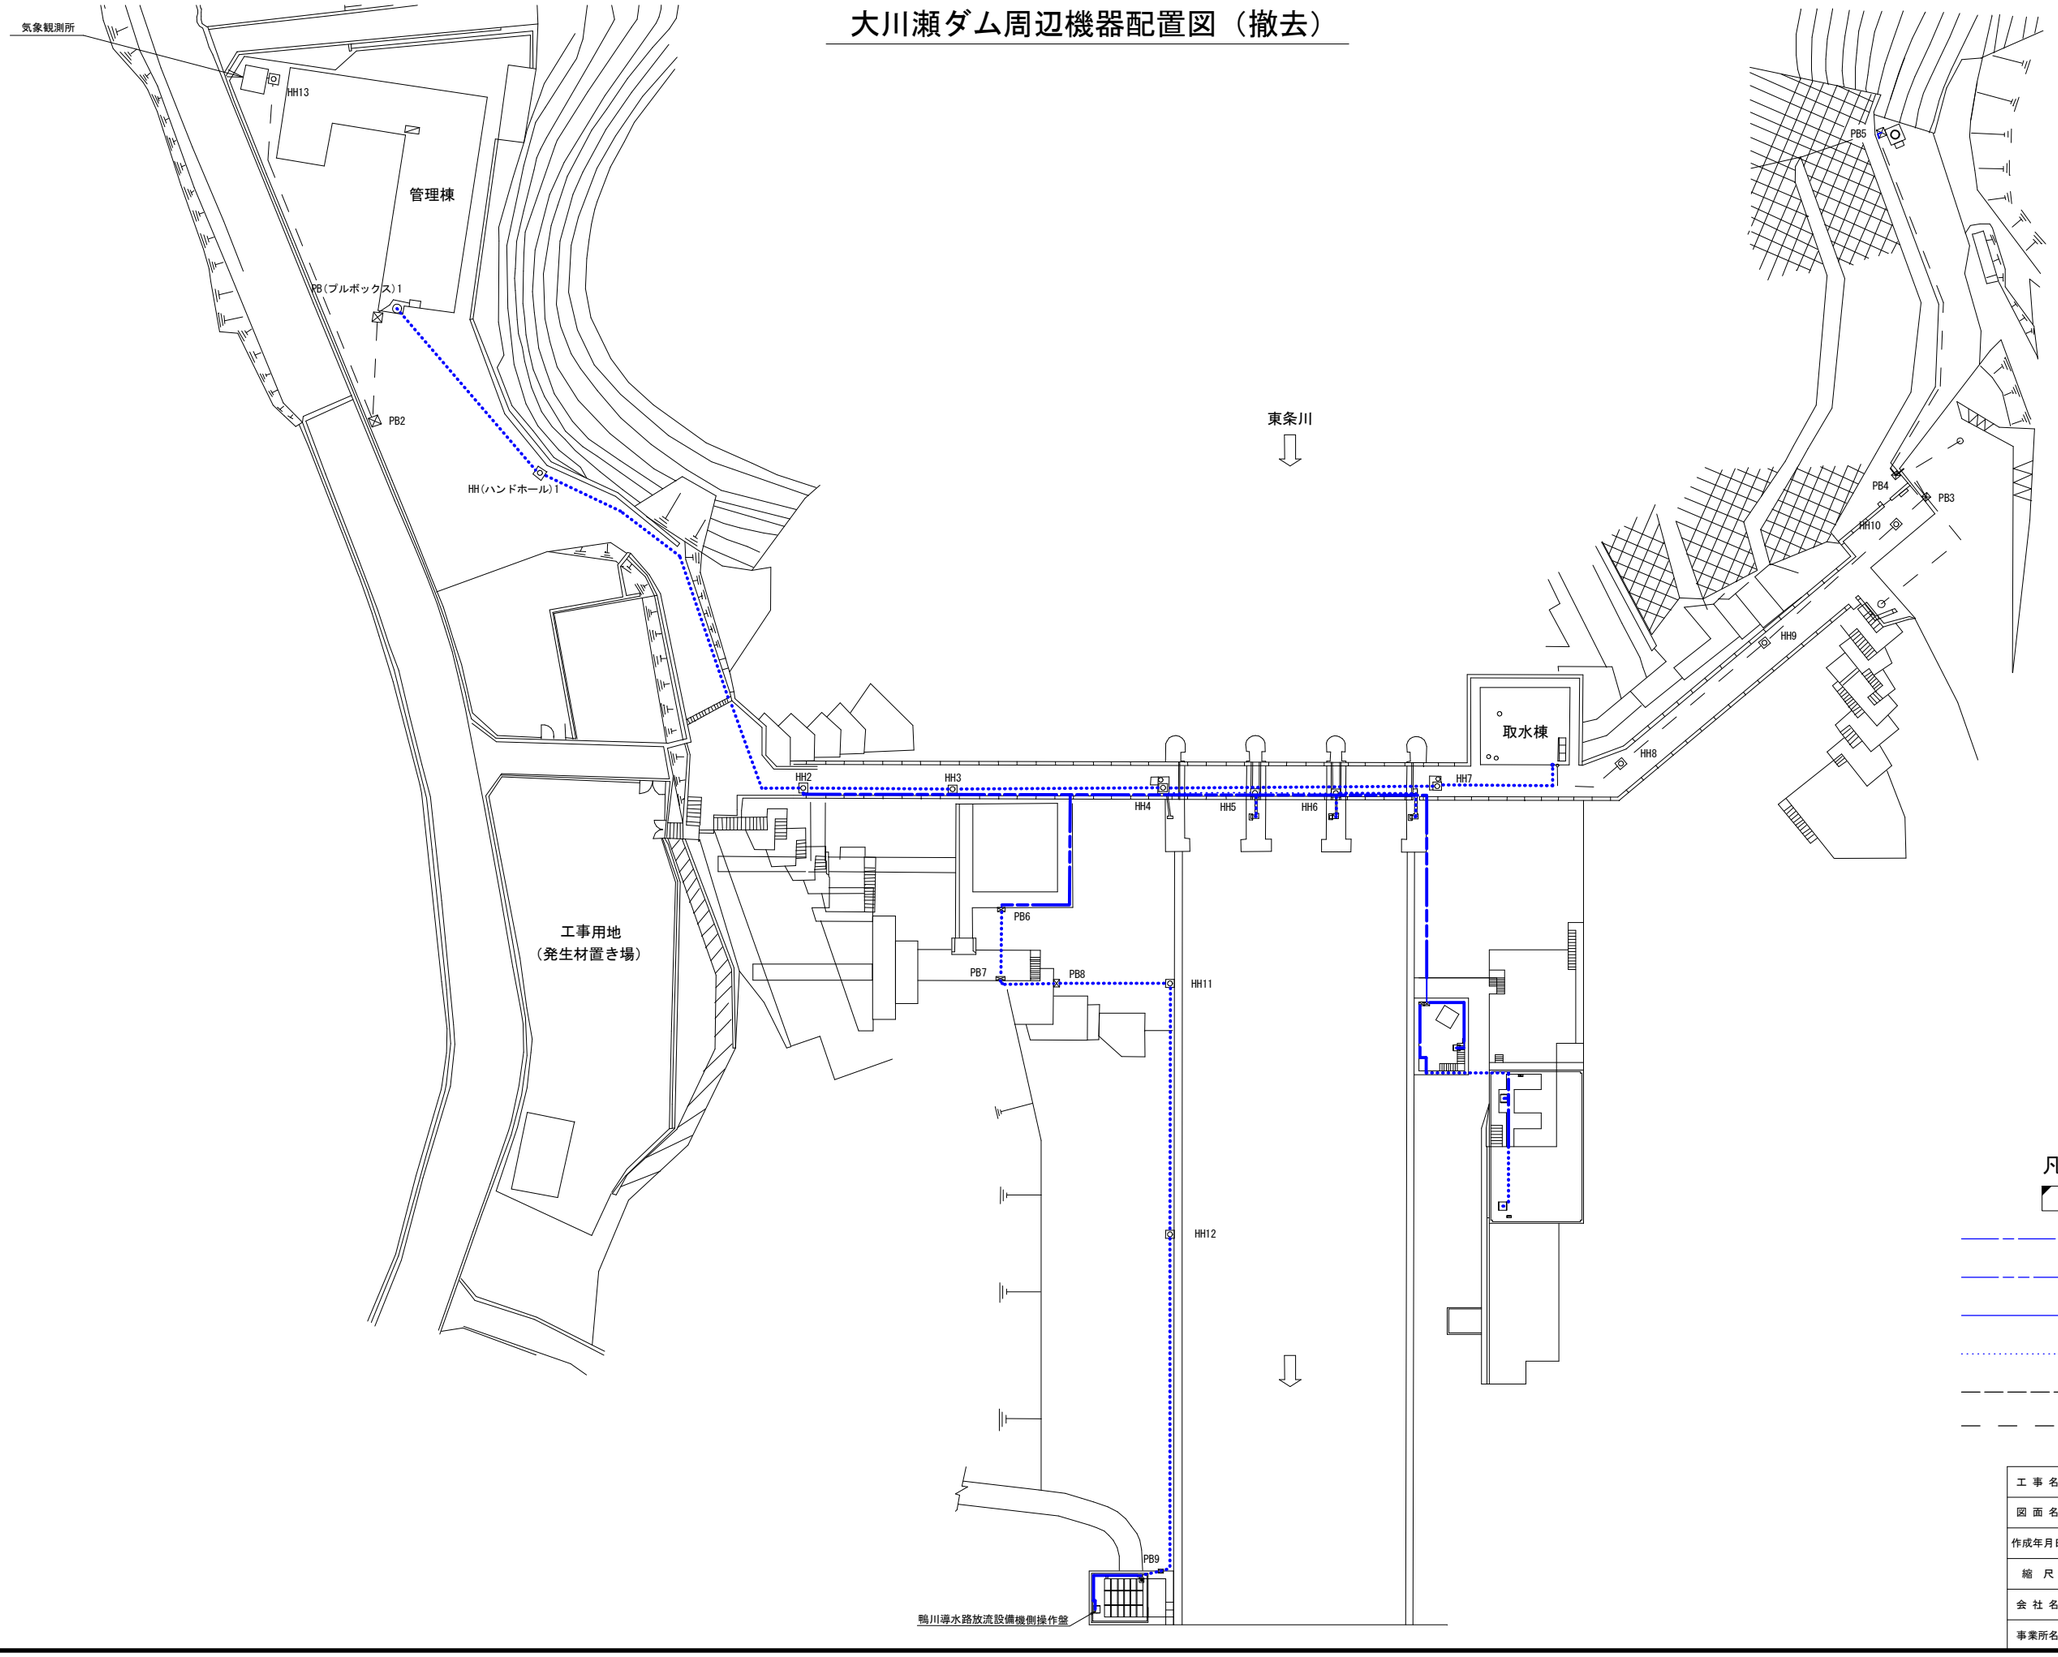

凡例

- ：本工事（撤去）
- ：ピット配線（撤去）
- ：ラック配線（撤去）
- ：管内配線（露出）（撤去）
- ：管内配線（埋設）（撤去）
- ：既設利用
- ：施工対象外

工事名	加古川水系広域農業水利施設総合管理事業 大川瀬ダム水管理システム更新工事		
図面名	大川瀬ダム周辺機器配置図（撤去）		
作成年月日			
縮尺	S=1:400	図面番号	31
会社名			
事業所名	近畿農政局淀川水系土地改良調査管理事務所 加古川水系広域農業水利施設総合管理所		

大川瀬ダム周辺機器配置図（撤去）
洪水吐ゲート操作室機器配置図

洪水吐ゲート操作室(P1)平面図

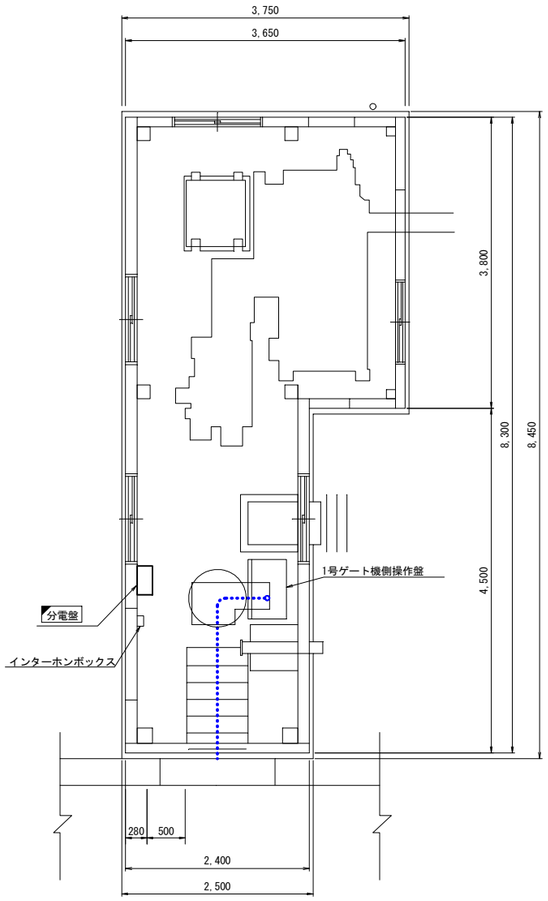

洪水吐ゲート操作室(P2)平面図

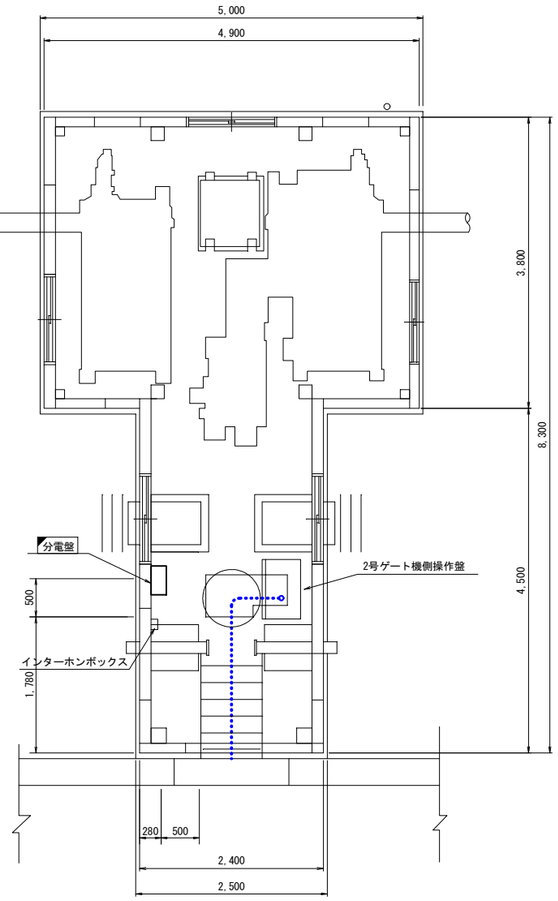

洪水吐ゲート操作室(P3)平面図

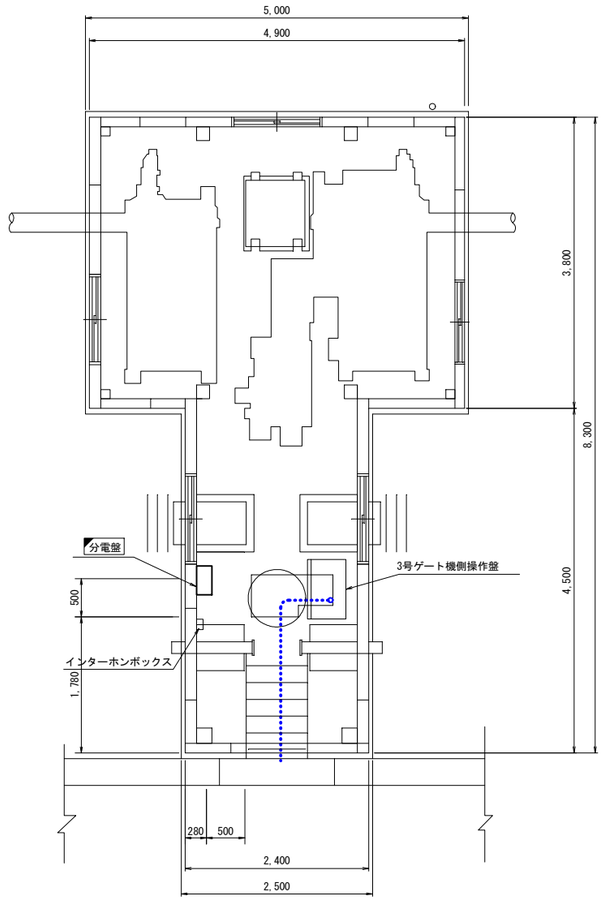

洪水吐ゲート操作室(P4)平面図

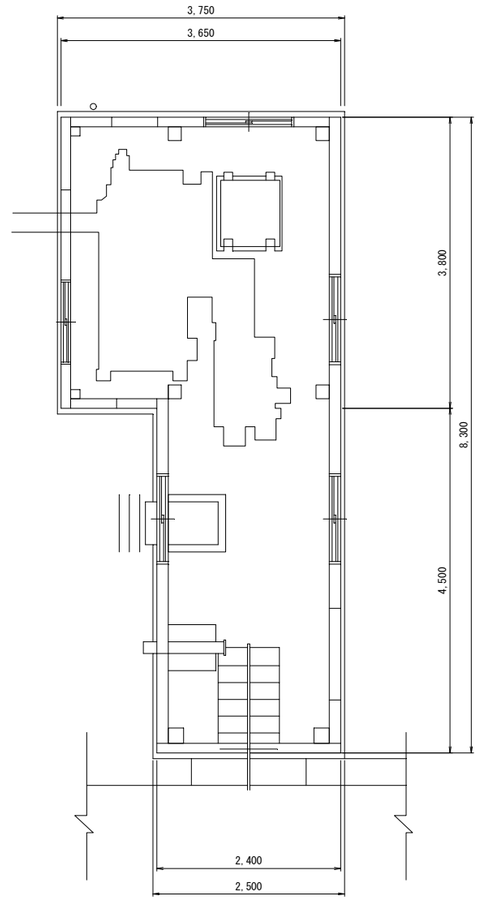

洪水吐ゲート操作室(P1)断面図

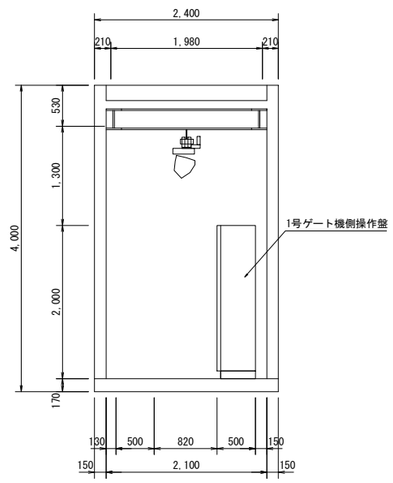

洪水吐ゲート操作室(P2)断面図

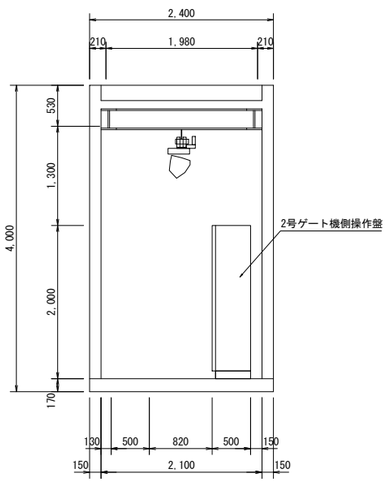

洪水吐ゲート操作室(P3)断面図

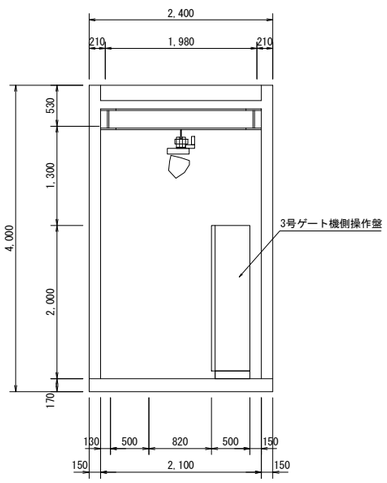

凡例

- ：本工事（撤去）
- ：ピット配線（撤去）
- ：ラック配線（撤去）
- ：管内配線（露出）（撤去）
- ：管内配線（埋設）（撤去）
- ：既設利用
- ：施工対象外

工事名	加古川水系広域農業水利施設総合管理事業 大川瀬ダム水管理システム更新工事		
図面名	大川瀬ダム周辺機器配置図（撤去） 洪水吐ゲート操作室機器配置図		
作成年月日			
縮尺	S=1:40	図面番号	3 2
会社名			
事業所名	近畿農政局淀川水系土地改良調査管理事務所 加古川水系広域農業水利施設総合管理所		

大川瀬ダム周辺機器配置図（撤去）

取水棟機器配置図

2階　平面図

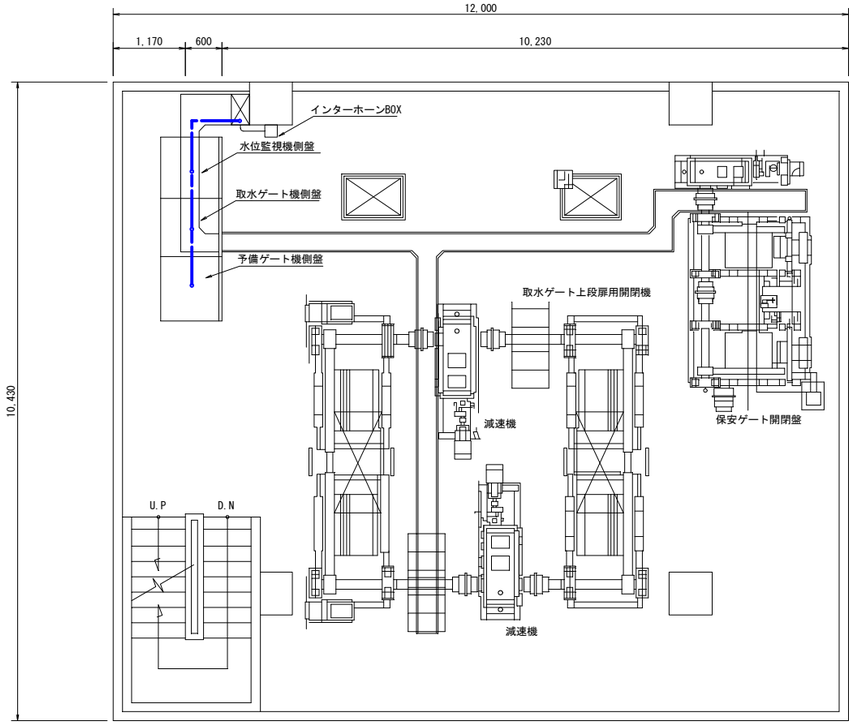

3階　平面図

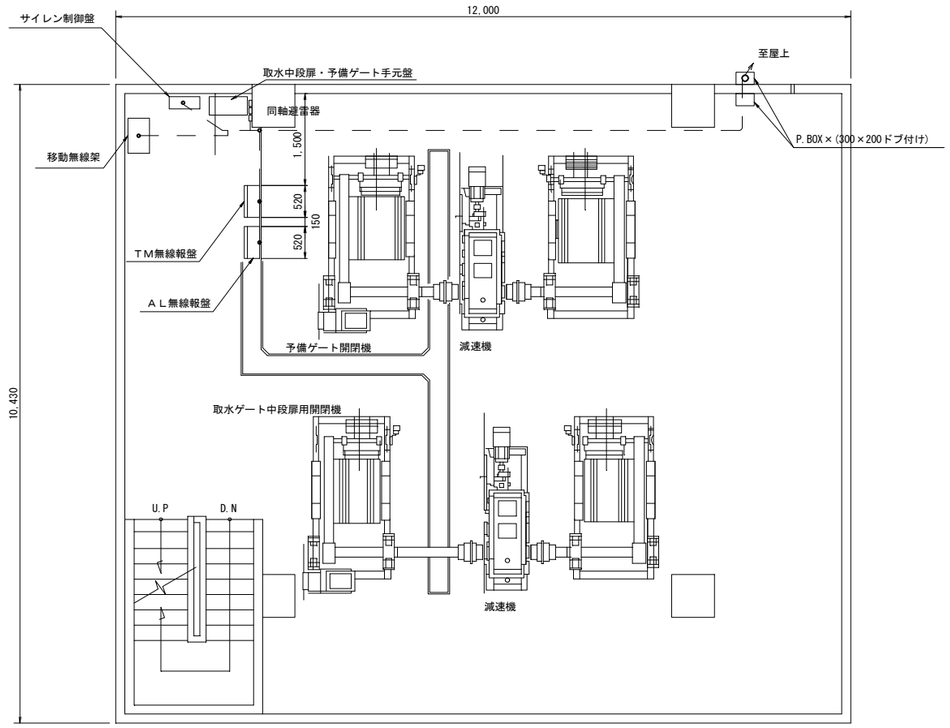

1階　平面図

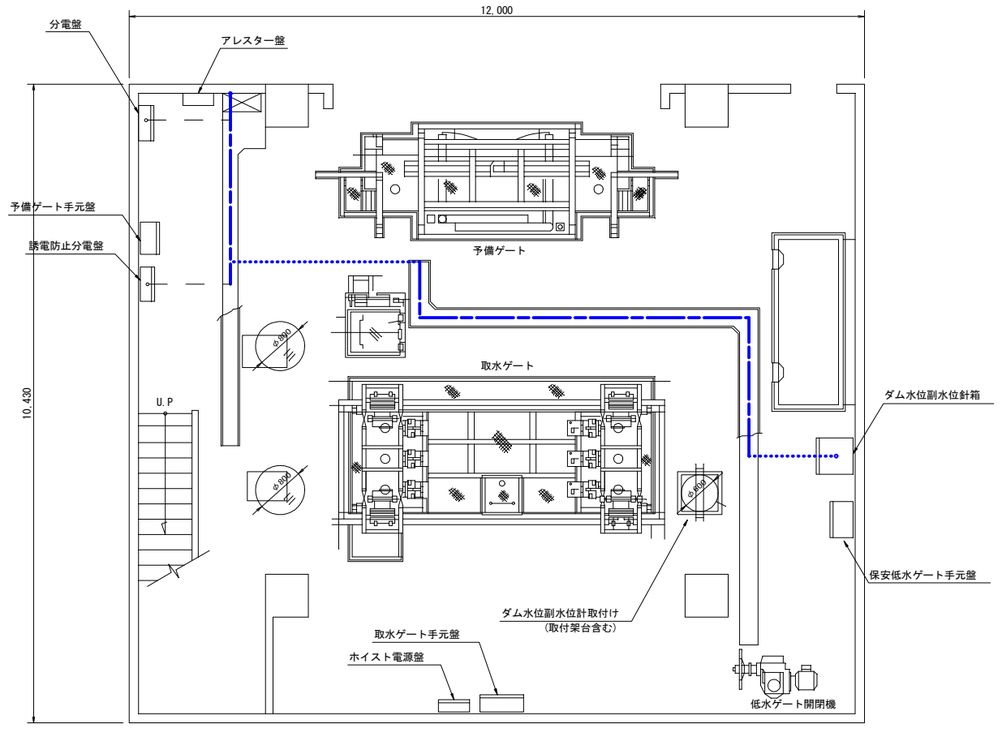

屋上パンザマスト
（施工対象外）

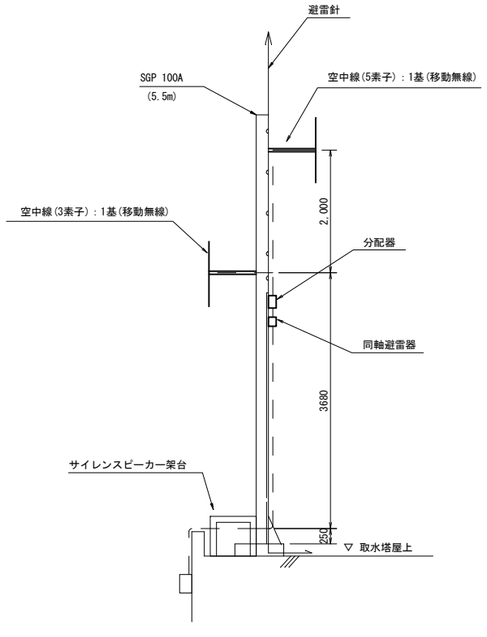

屋上平面図
（施工対象外）

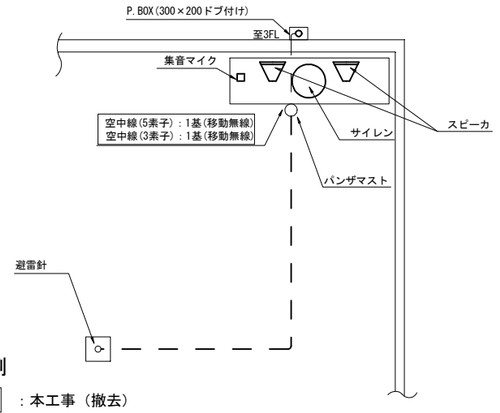

凡例

- ：本工事（撤去）
- ：ピット配線（撤去）
- ：ラック配線（撤去）
- ：管内配線（露出）（撤去）
- ：管内配線（埋設）（撤去）
- ：既設利用
- ：施工対象外

工事名	加古川水系広域農業水利施設総合管理事業 大川瀬ダム水管理システム更新工事		
図面名	大川瀬ダム周辺機器配置図（撤去） 取水棟機器配置図		
作成年月日			
縮尺	S=1:50	図面番号	33
会社名			
事業所名	近畿農政局淀川水系土地改良調査管理事務所 加古川水系広域農業水利施設総合管理所		

大川瀬ダム周辺機器配置図（撤去）

主河川放流設備操作室機器配置図

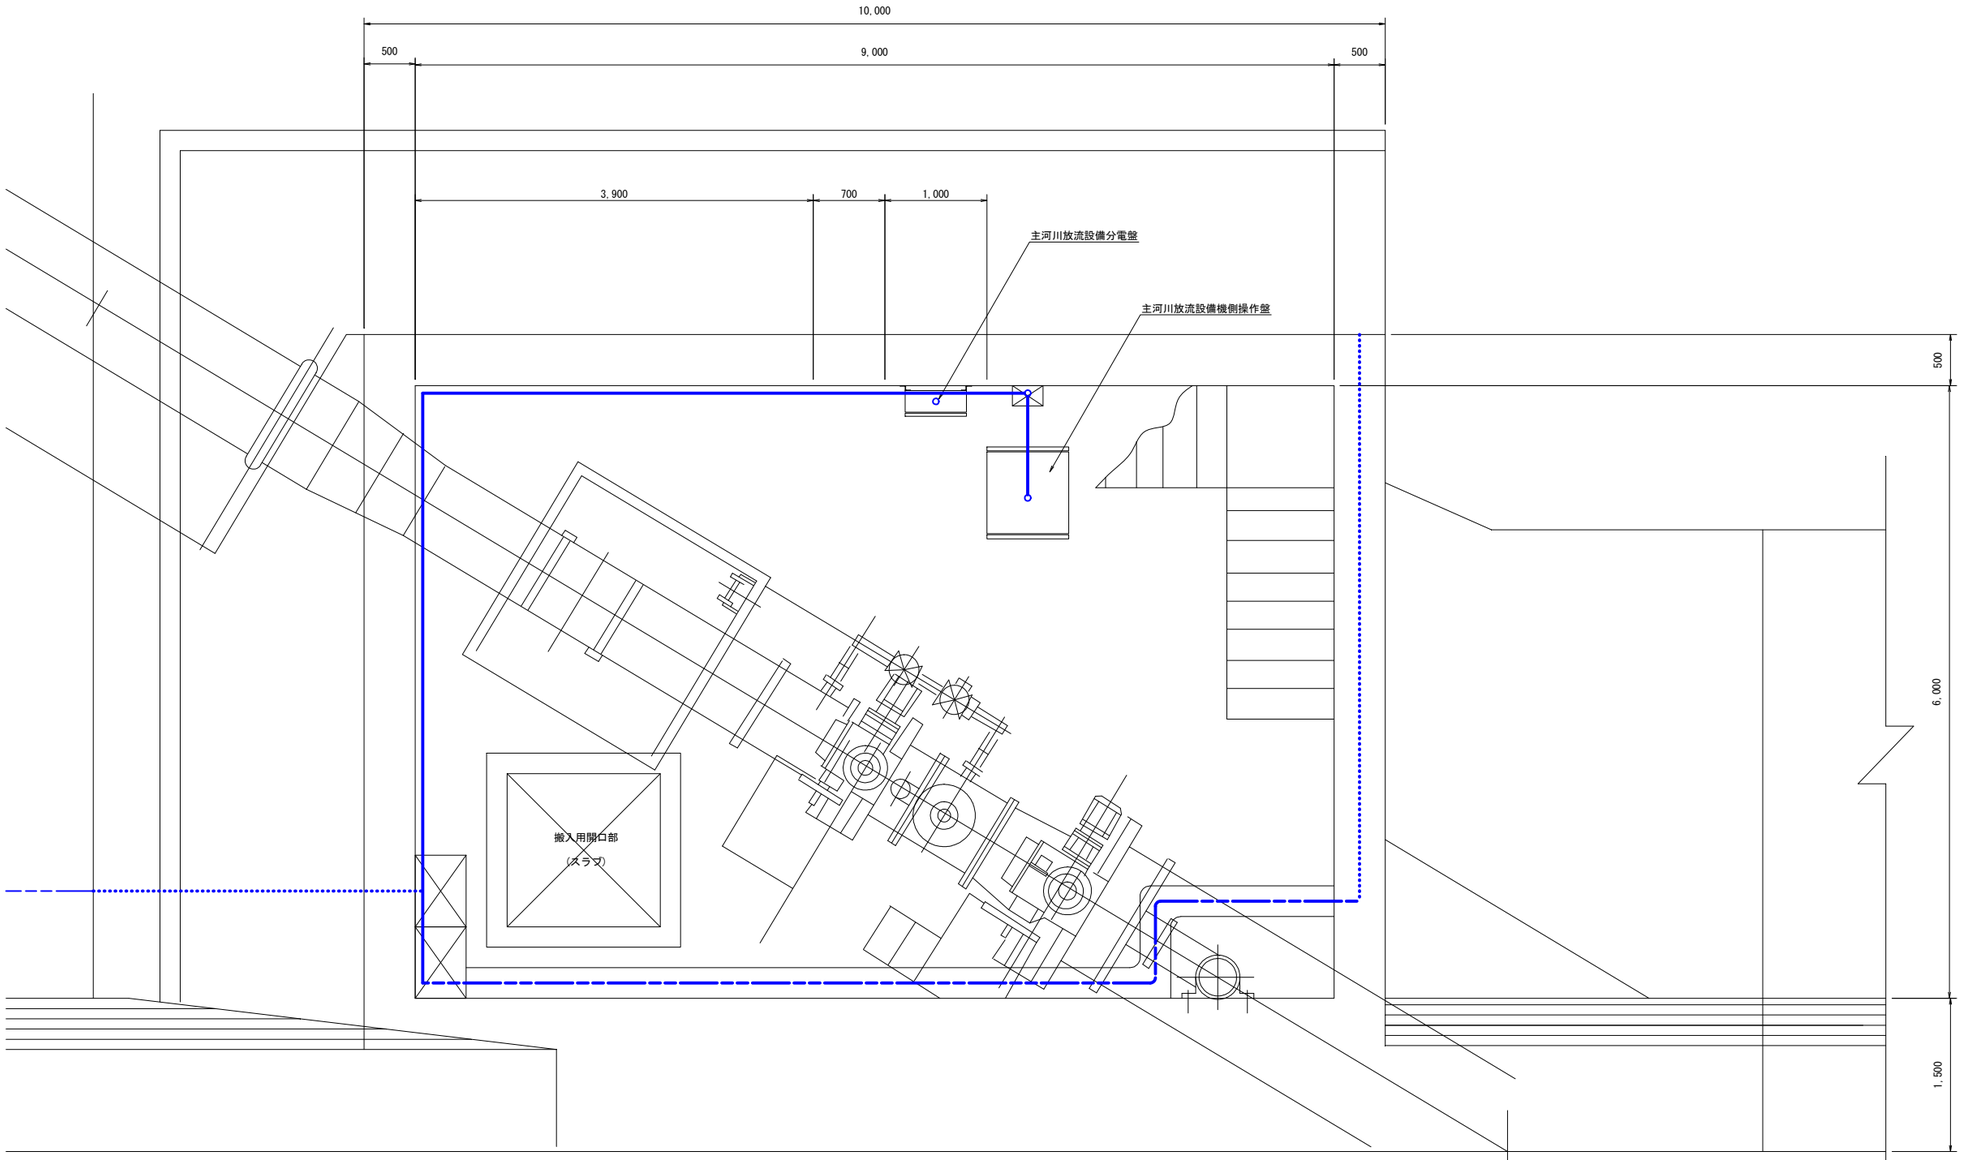

凡例

- ：本工事（撤去）
- ：ピット配線（撤去）
- ：ラック配線（撤去）
- ：管内配線（露出）（撤去）
- ：管内配線（埋設）（撤去）
- ：既設利用
- ：施工対象外

工事名	加古川水系広域農業水利施設総合管理事業 大川瀬ダム水管理システム更新工事		
図面名	大川瀬ダム周辺機器配置図（撤去） 主河川放流設備操作室機器配置図		
作成年月日			
縮尺	S=1:30	図面番号	3 4
会社名			
事業所名	近畿農政局淀川水系土地改良調査管理事務所 加古川水系広域農業水利施設総合管理所		

大川瀬ダム周辺機器配置図（撤去）

大川瀬導水路放流設備操作室機器配置図

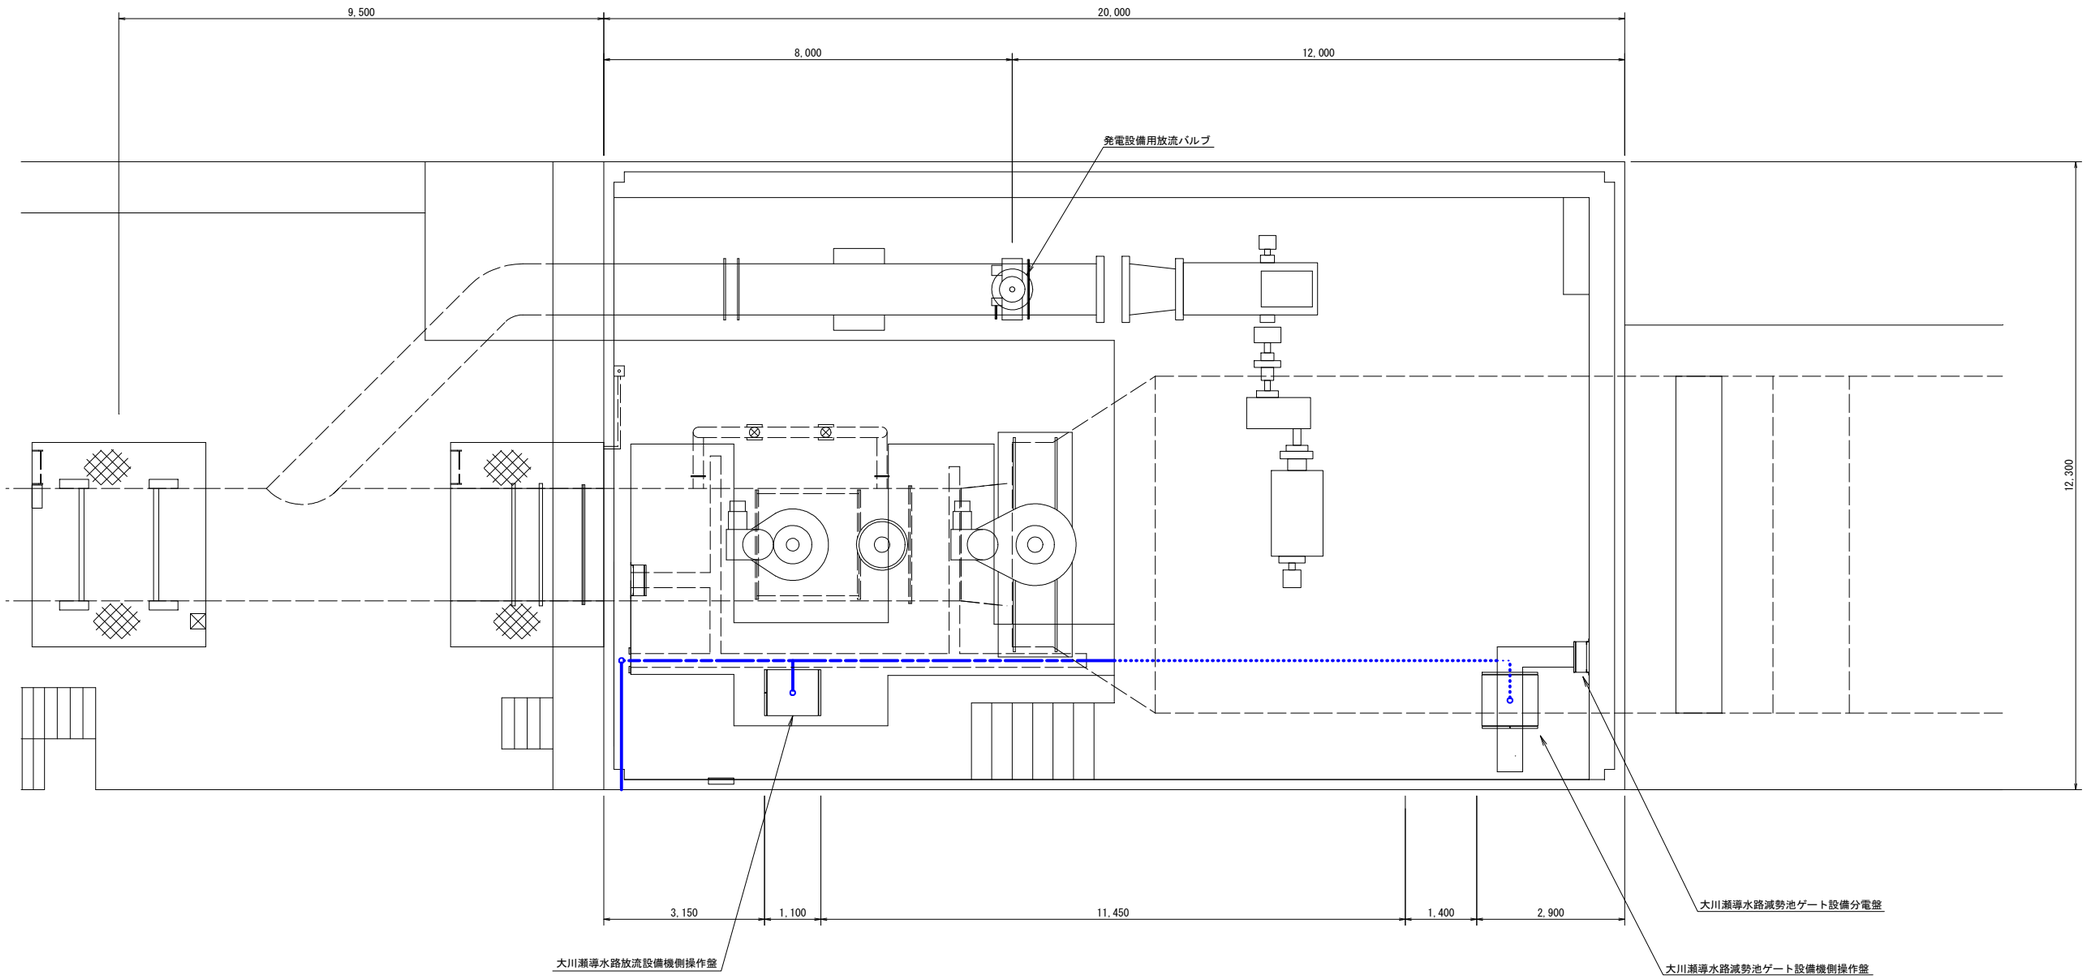

凡例

- ：本工事（撤去）
- ：ピット配線（撤去）
- ：ラック配線（撤去）
- ：管内配線（露出）（撤去）
- ：管内配線（埋設）（撤去）
- ：既設利用
- ：施工対象外

工事名	加古川水系広域農業水利施設総合管理事業 大川瀬ダム水管理システム更新工事		
図面名	大川瀬ダム周辺機器配置図（撤去） 大川瀬導水路放流設備操作室機器配置図		
作成年月日			
縮尺	S=1:60	図面番号	35
会社名			
事業所名	近畿農政局淀川水系土地改良調査管理事務所 加古川水系広域農業水利施設総合管理所		

大川瀬ダム周辺機器配置図（撤去）
鴨川導水路放流設備操作室機器配置図

屋上平面図

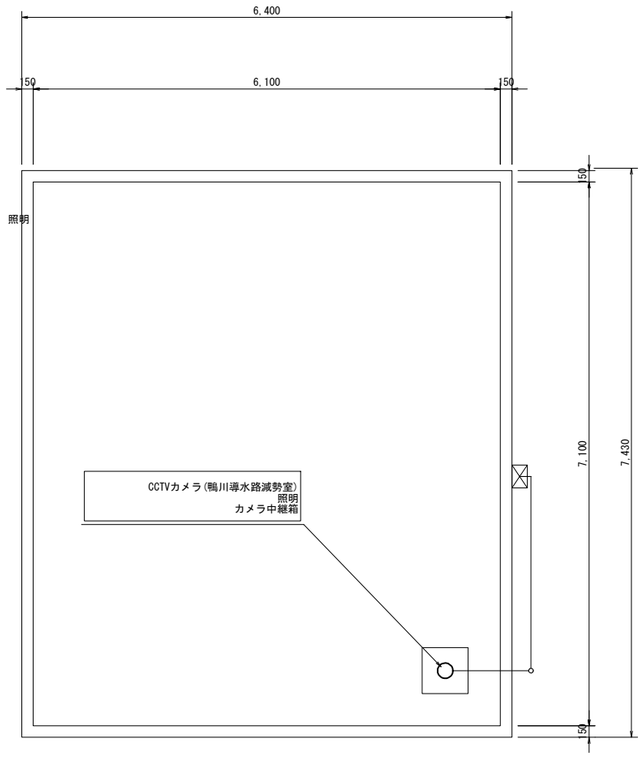

操作室平面図

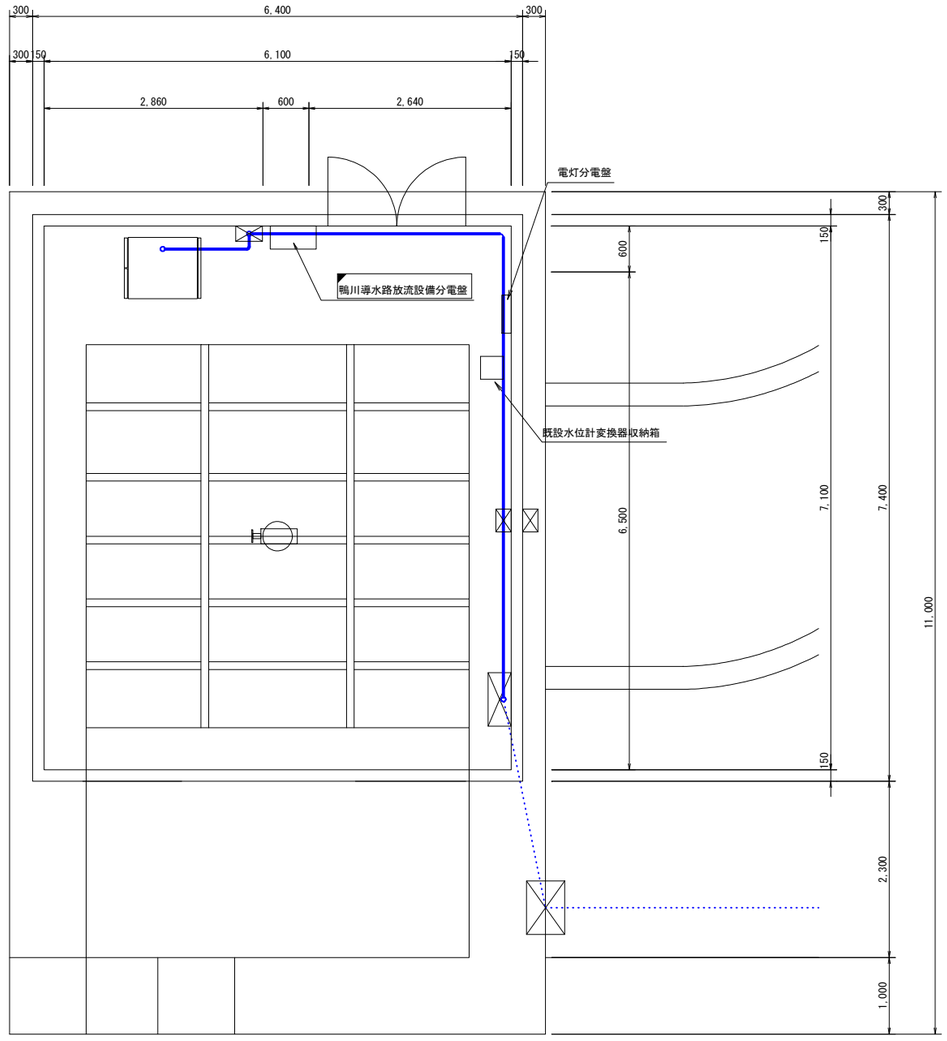

凡例

- ：本工事（撤去）
- ：ピット配線（撤去）
- ：ラック配線（撤去）
- ：管内配線（露出）（撤去）
- ：管内配線（埋設）（撤去）
- ：既設利用
- ：施工対象外

工事名	加古川水系広域農業水利施設総合管理事業 大川瀬ダム水管理システム更新工事		
図面名	大川瀬ダム周辺機器配置図（撤去） 鴨川導水路放流設備操作室機器配置図		
作成年月日			
縮尺	S=1:40	図面番号	36
会社名			
事業所名	近畿農政局淀川水系土地改良調査管理事務所 加古川水系広域農業水利施設総合管理所		

大川瀬ダム管理所機器配置図（撤去）

管理所 1階宿直室 機器配置図

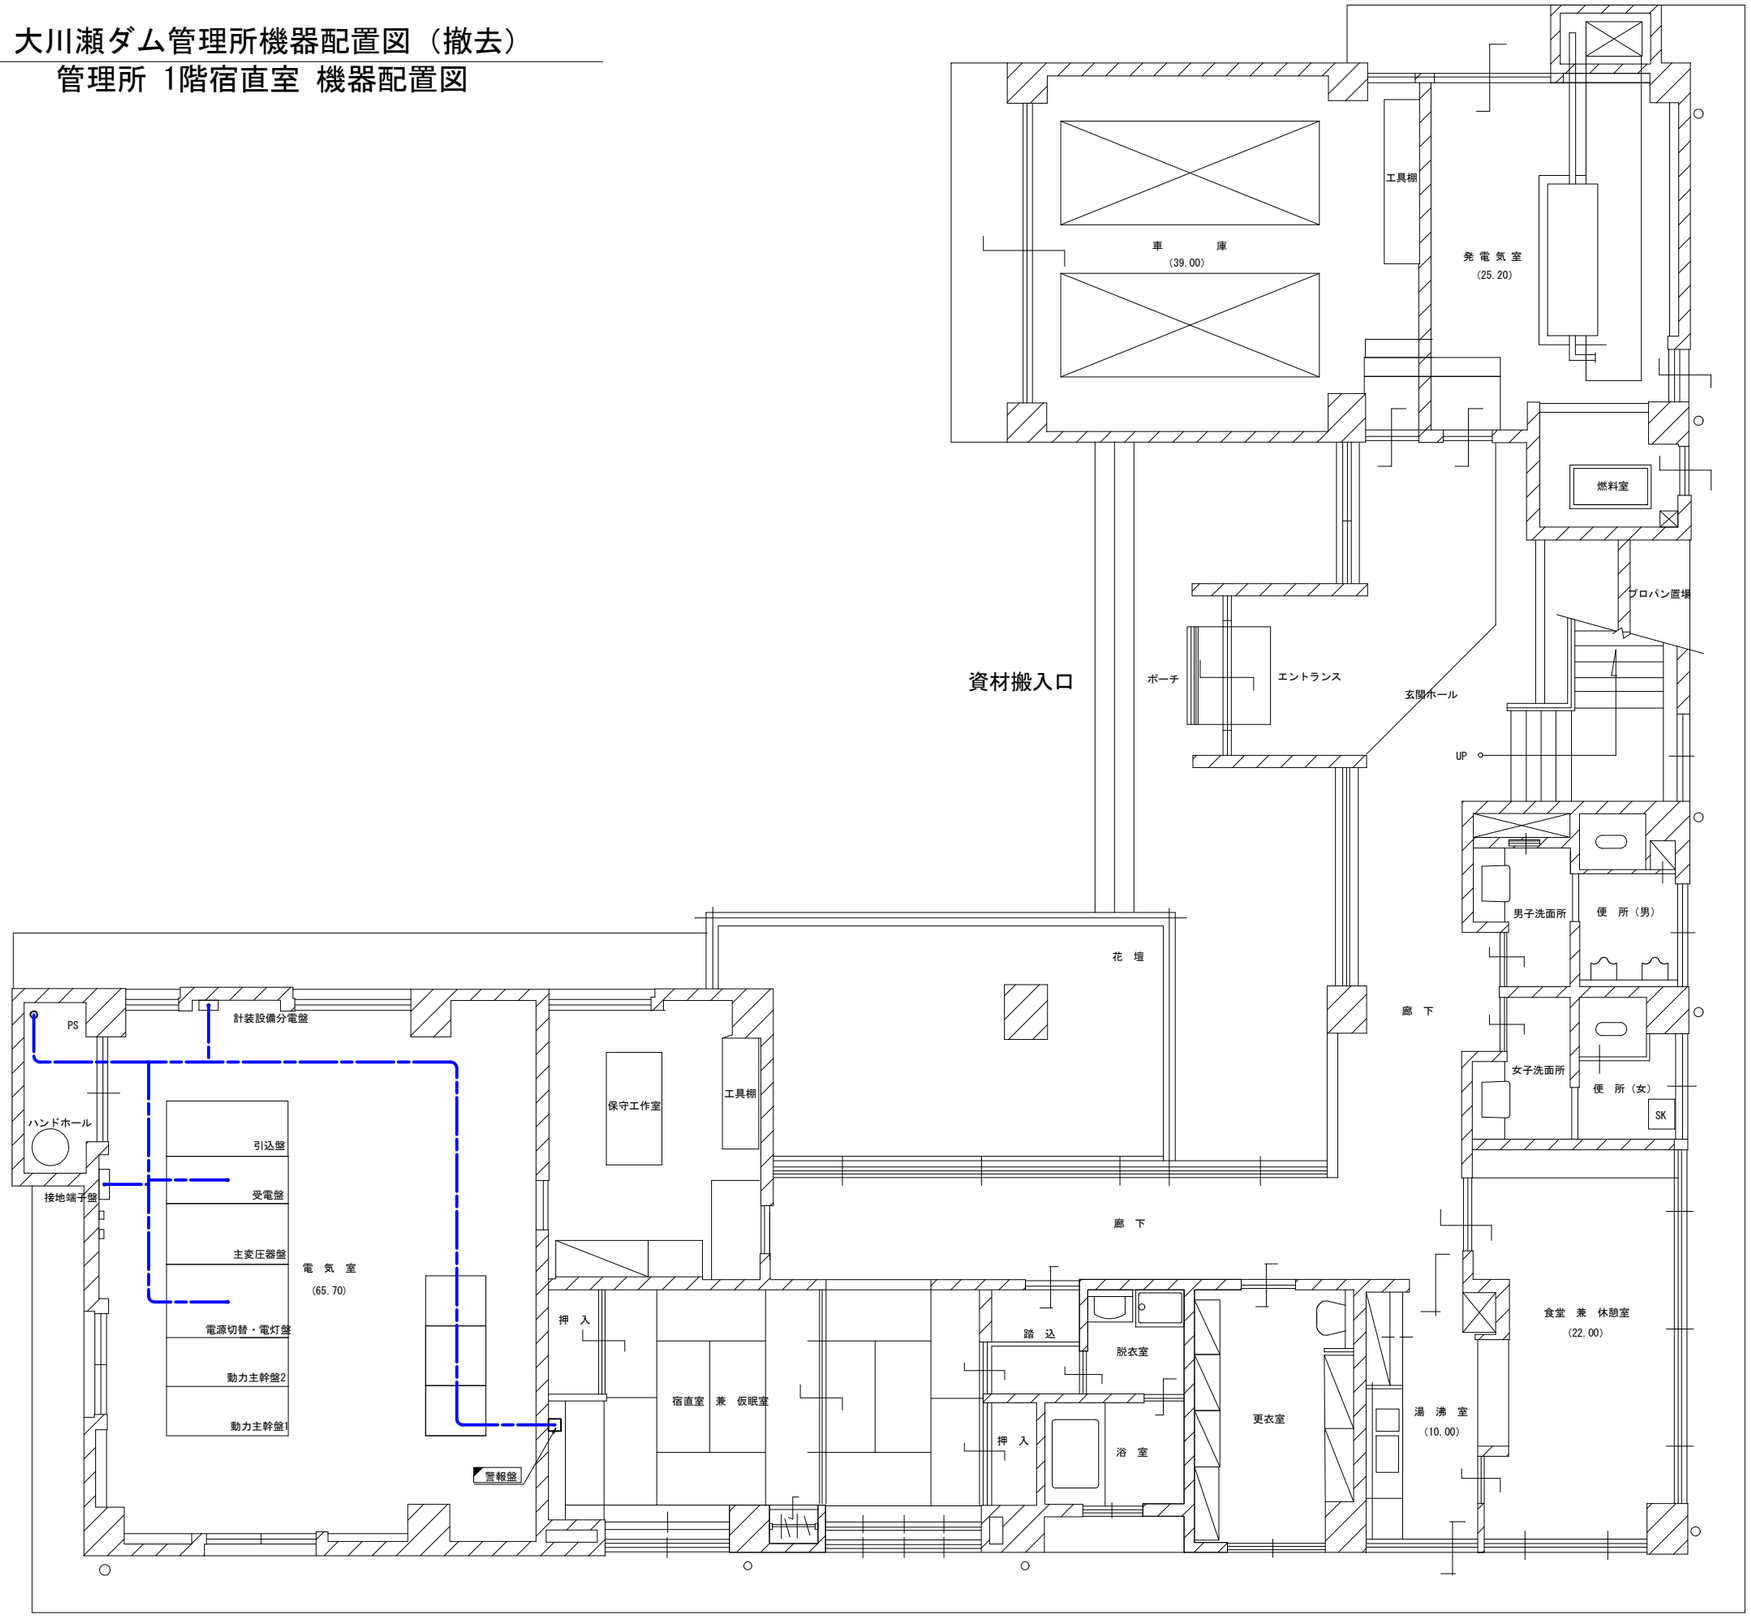

凡例

- ：本工事（撤去）
- ：ピット配線（撤去）
- ：ラック配線（撤去）
- ：管内配線（露出）（撤去）
- ：管内配線（埋設）（撤去）
- ：既設利用
- ：施工対象外

工事名	加古川水系広域農業水利施設総合管理事業 大川瀬ダム水管理システム更新工事		
図面名	大川瀬ダム管理所機器配置図（撤去） 管理所　1階宿直室　機器配置図		
作成年月日			
縮　尺	S=1:50	図面番号	41
会社名			
事業所名	近畿農政局淀川水系土地改良調査管理事務所 加古川水系広域農業水利施設総合管理所		

大川瀬ダム管理所機器配置図（撤去）

管理所 2階事務室 機器配置図

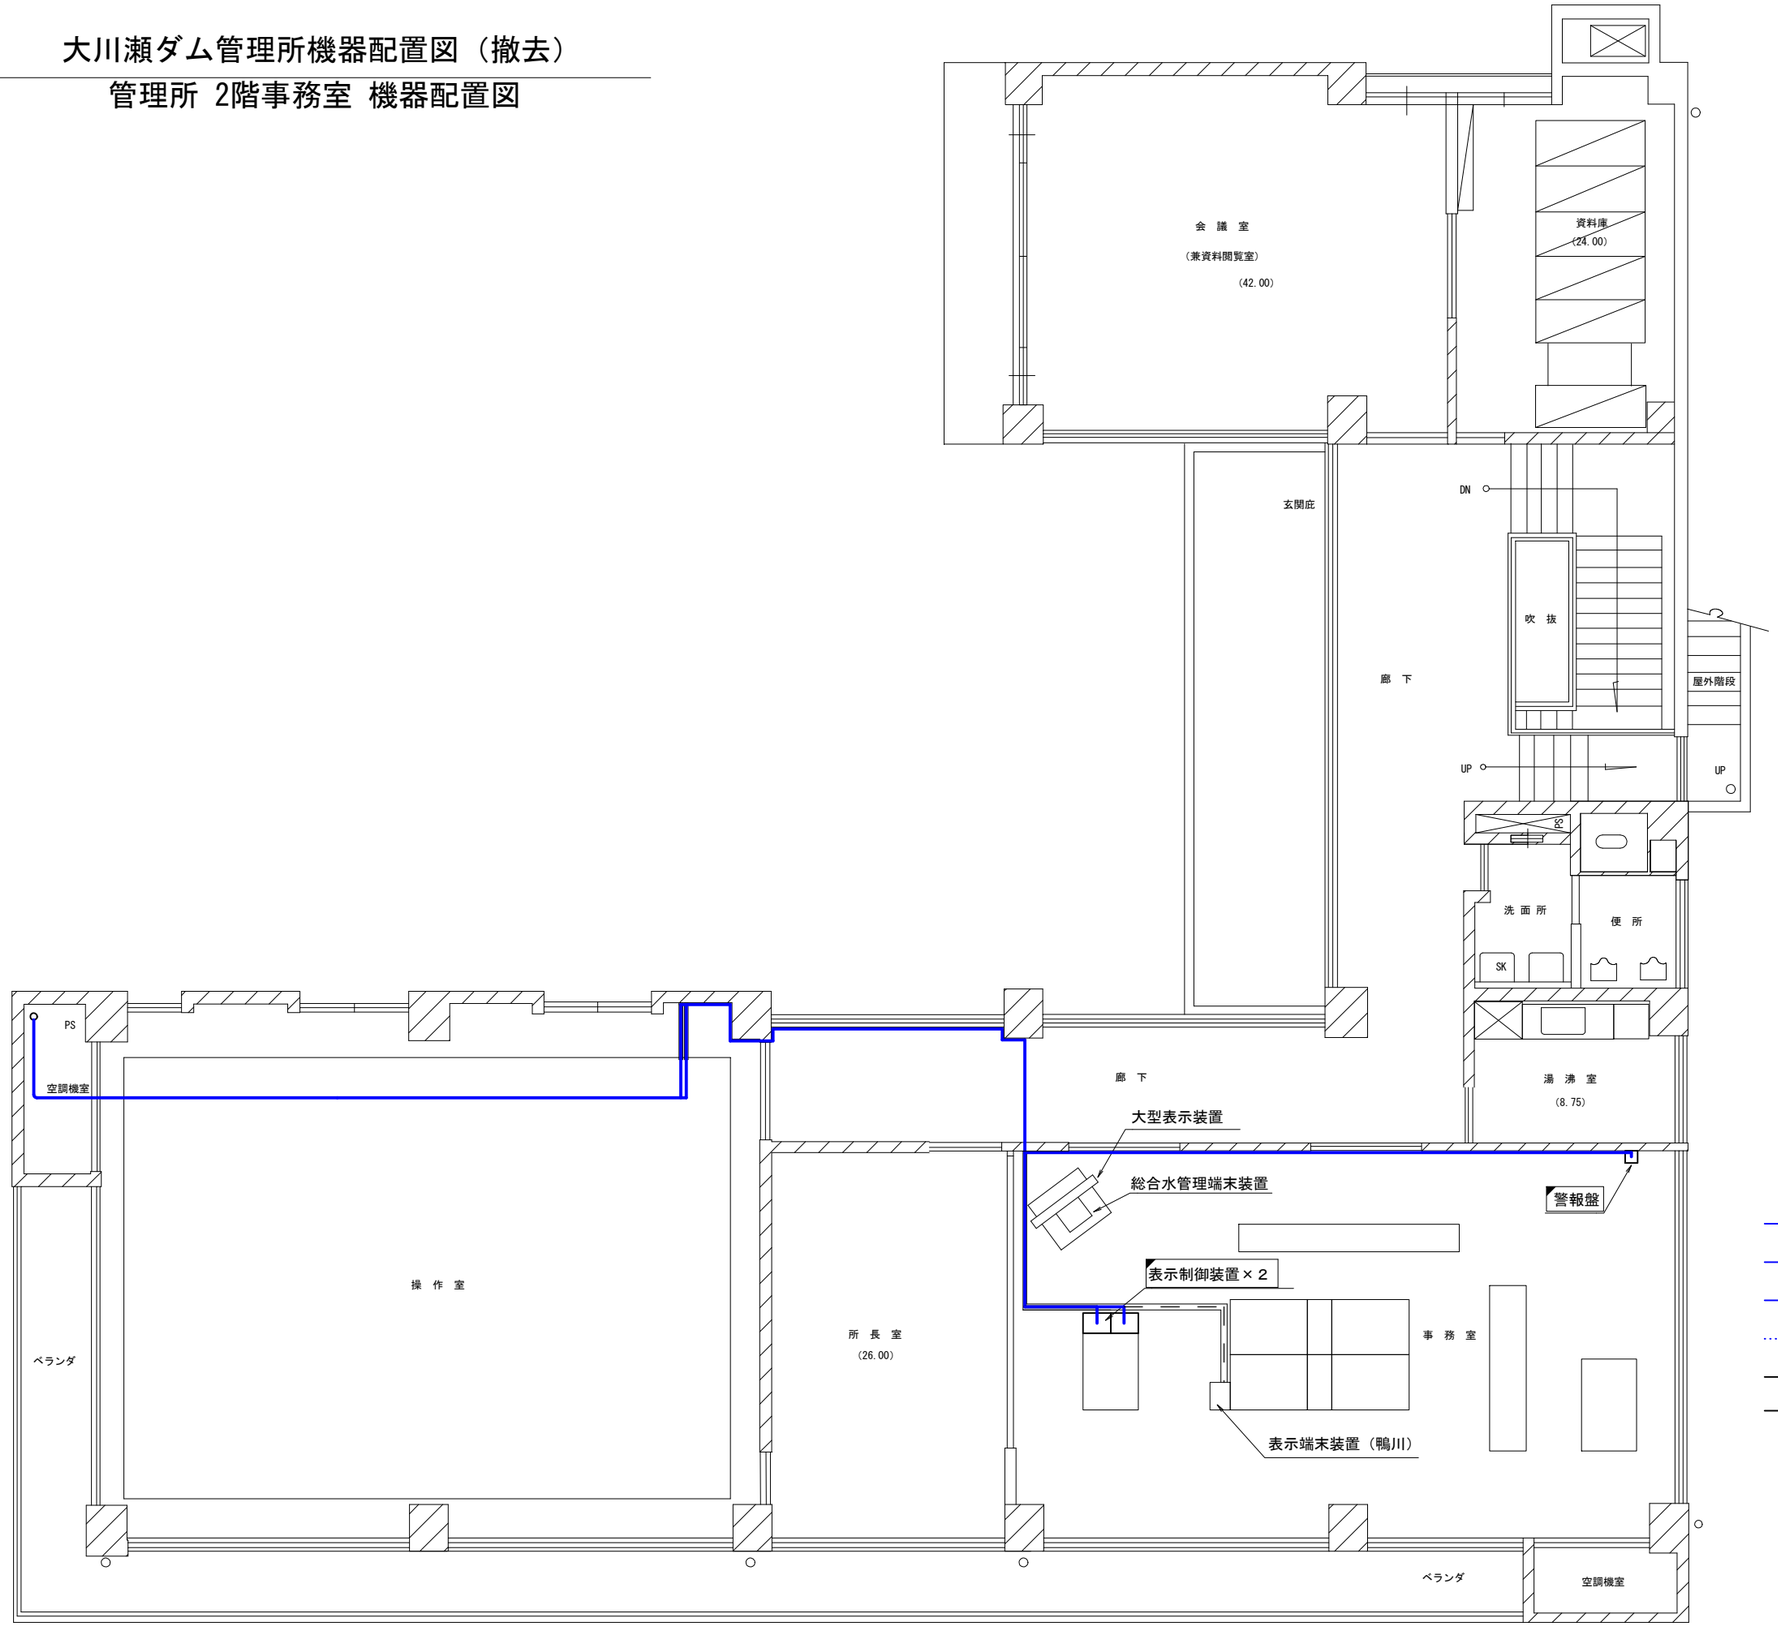

凡例

- ：本工事（撤去）
- ：ピット配線（撤去）
- ：ラック配線（撤去）
- ：管内配線（露出）（撤去）
- ：管内配線（埋設）（撤去）
- ：既設利用
- ：施工対象外

工事名	加古川水系広域農業水利施設総合管理事業 大川瀬ダム水管理システム更新工事		
図面名	大川瀬ダム管理所機器配置図（撤去） 管理所　２階事務室　機器配置図		
作成年月日			
縮尺	S=1:50	図面番号	4 2
会社名			
事業所名	近畿農政局淀川水系土地改良調査管理事務所 加古川水系広域農業水利施設総合管理所		

大川瀬ダム管理所機器配置図（撤去）

管理所 2階操作室 機器配置図

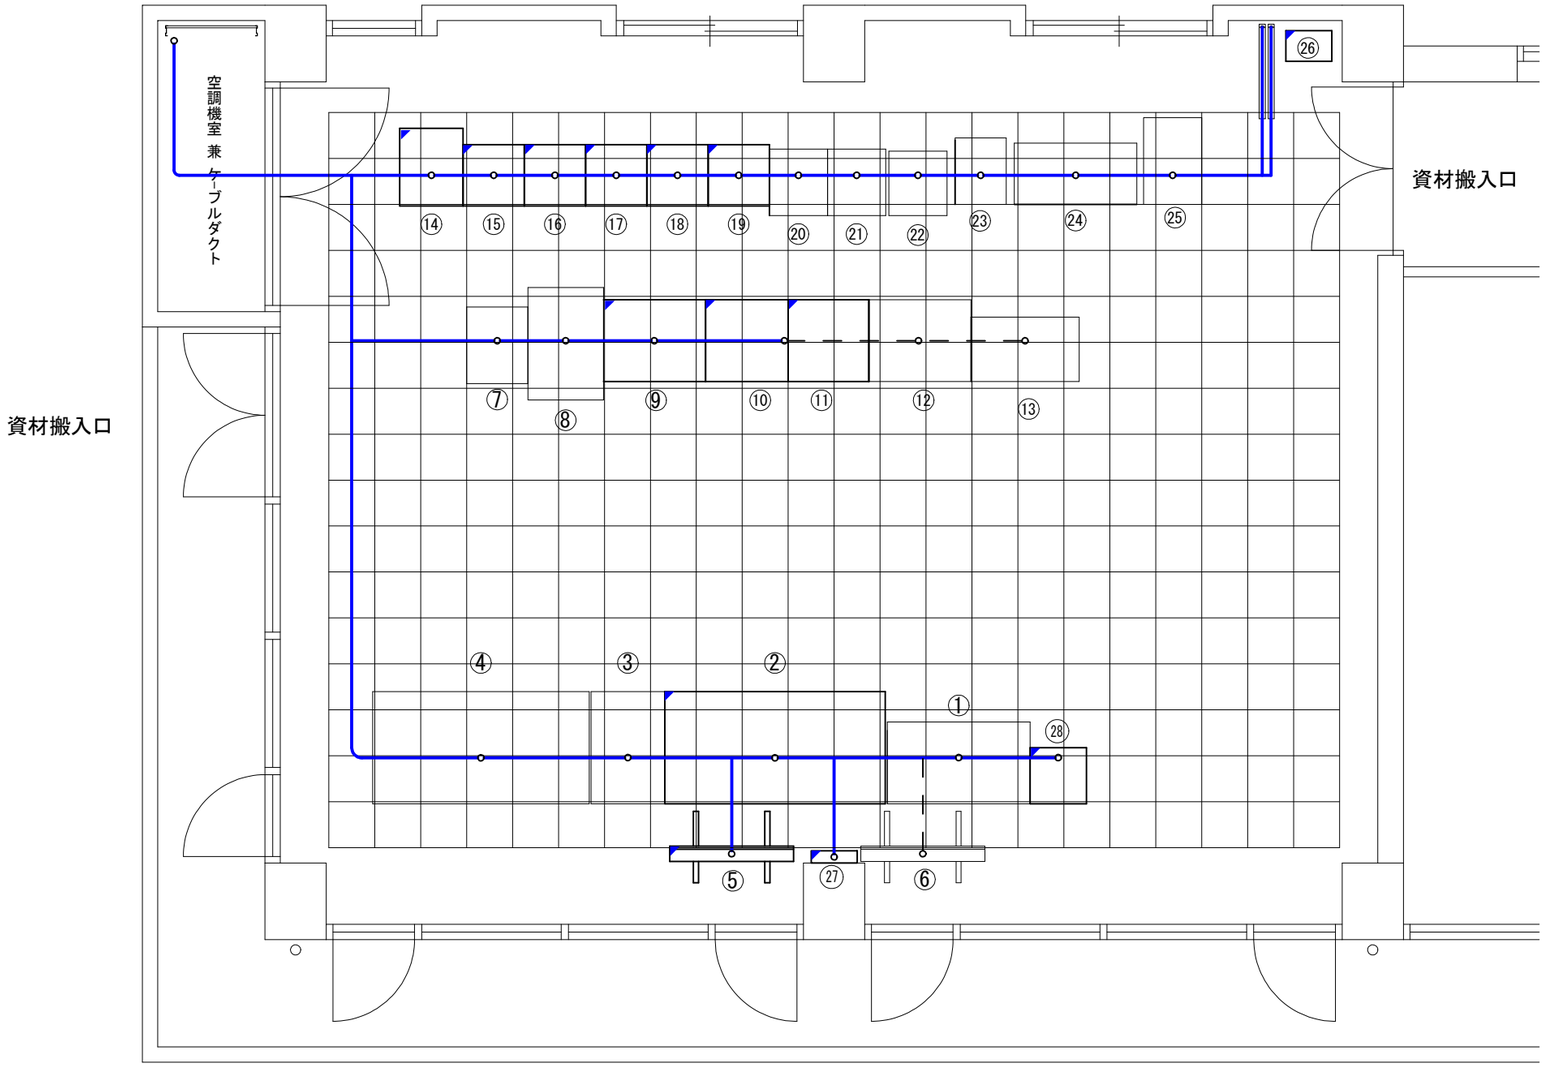

番号	機 器 名 称	備　考
①	鴨川ダム端末装置	既設
②	監視操作卓（表示記録端末装置2実装）	撤去
③	電力操作卓	既設
④	テレメータ放流警報移動無線操作卓	既設
⑤	大型表示装置1（大川瀬ダム用）	撤去
⑥	大型表示装置2（鴨川ダム用）	既設
⑦	操作支援端末	既設
⑧	小水力発電設備監視装置	既設
⑨	表示記録端末装置1	撤去
⑩	データ処理装置1	撤去
⑪	データ処理装置2	撤去
⑫	CCTV操作端末装置	既設
⑬	流入量予測端末装置	既設
⑭	小型UPS電源装置	撤去
⑮	管理設備分電盤	撤去
⑯	中継端子盤1	撤去
⑰	中継端子盤2	撤去
⑱	入出力中継装置	撤去
⑲	入出力処理装置	撤去
⑳	放流警報制御監視装置	既設
㉑	テレメータ監視制御装置	既設
㉒	気象観測装置	既設
㉓	ダム堤体観測装置記録用プリンタ	既設
㉔	ダム堤体観測装置記録用モニター	既設
㉕	ダム堤体観測装置記録装置	既設
㉖	データ転送装置（ルータ）	撤去
㉗	電波時計	撤去
㉘	カラープリンタ	撤去

凡例

：本工事（撤去）

：ころがし配線（撤去）

：施工対象外

工 事 名	加古川水系広域農業水利施設総合管理事業 大川瀬ダム水管理システム更新工事		
図 面 名	大川瀬ダム管理所機器配置図（撤去） 管理所 2階操作室 機器配置図		
作成年月日			
縮　尺	S=1:30	図面番号	4-3
会 社 名			
事業所名	近畿農政局淀川水系土地改良調査管理事務所 加古川水系広域農業水利施設総合管理所		

大川瀬ダム配線系統図（撤去）

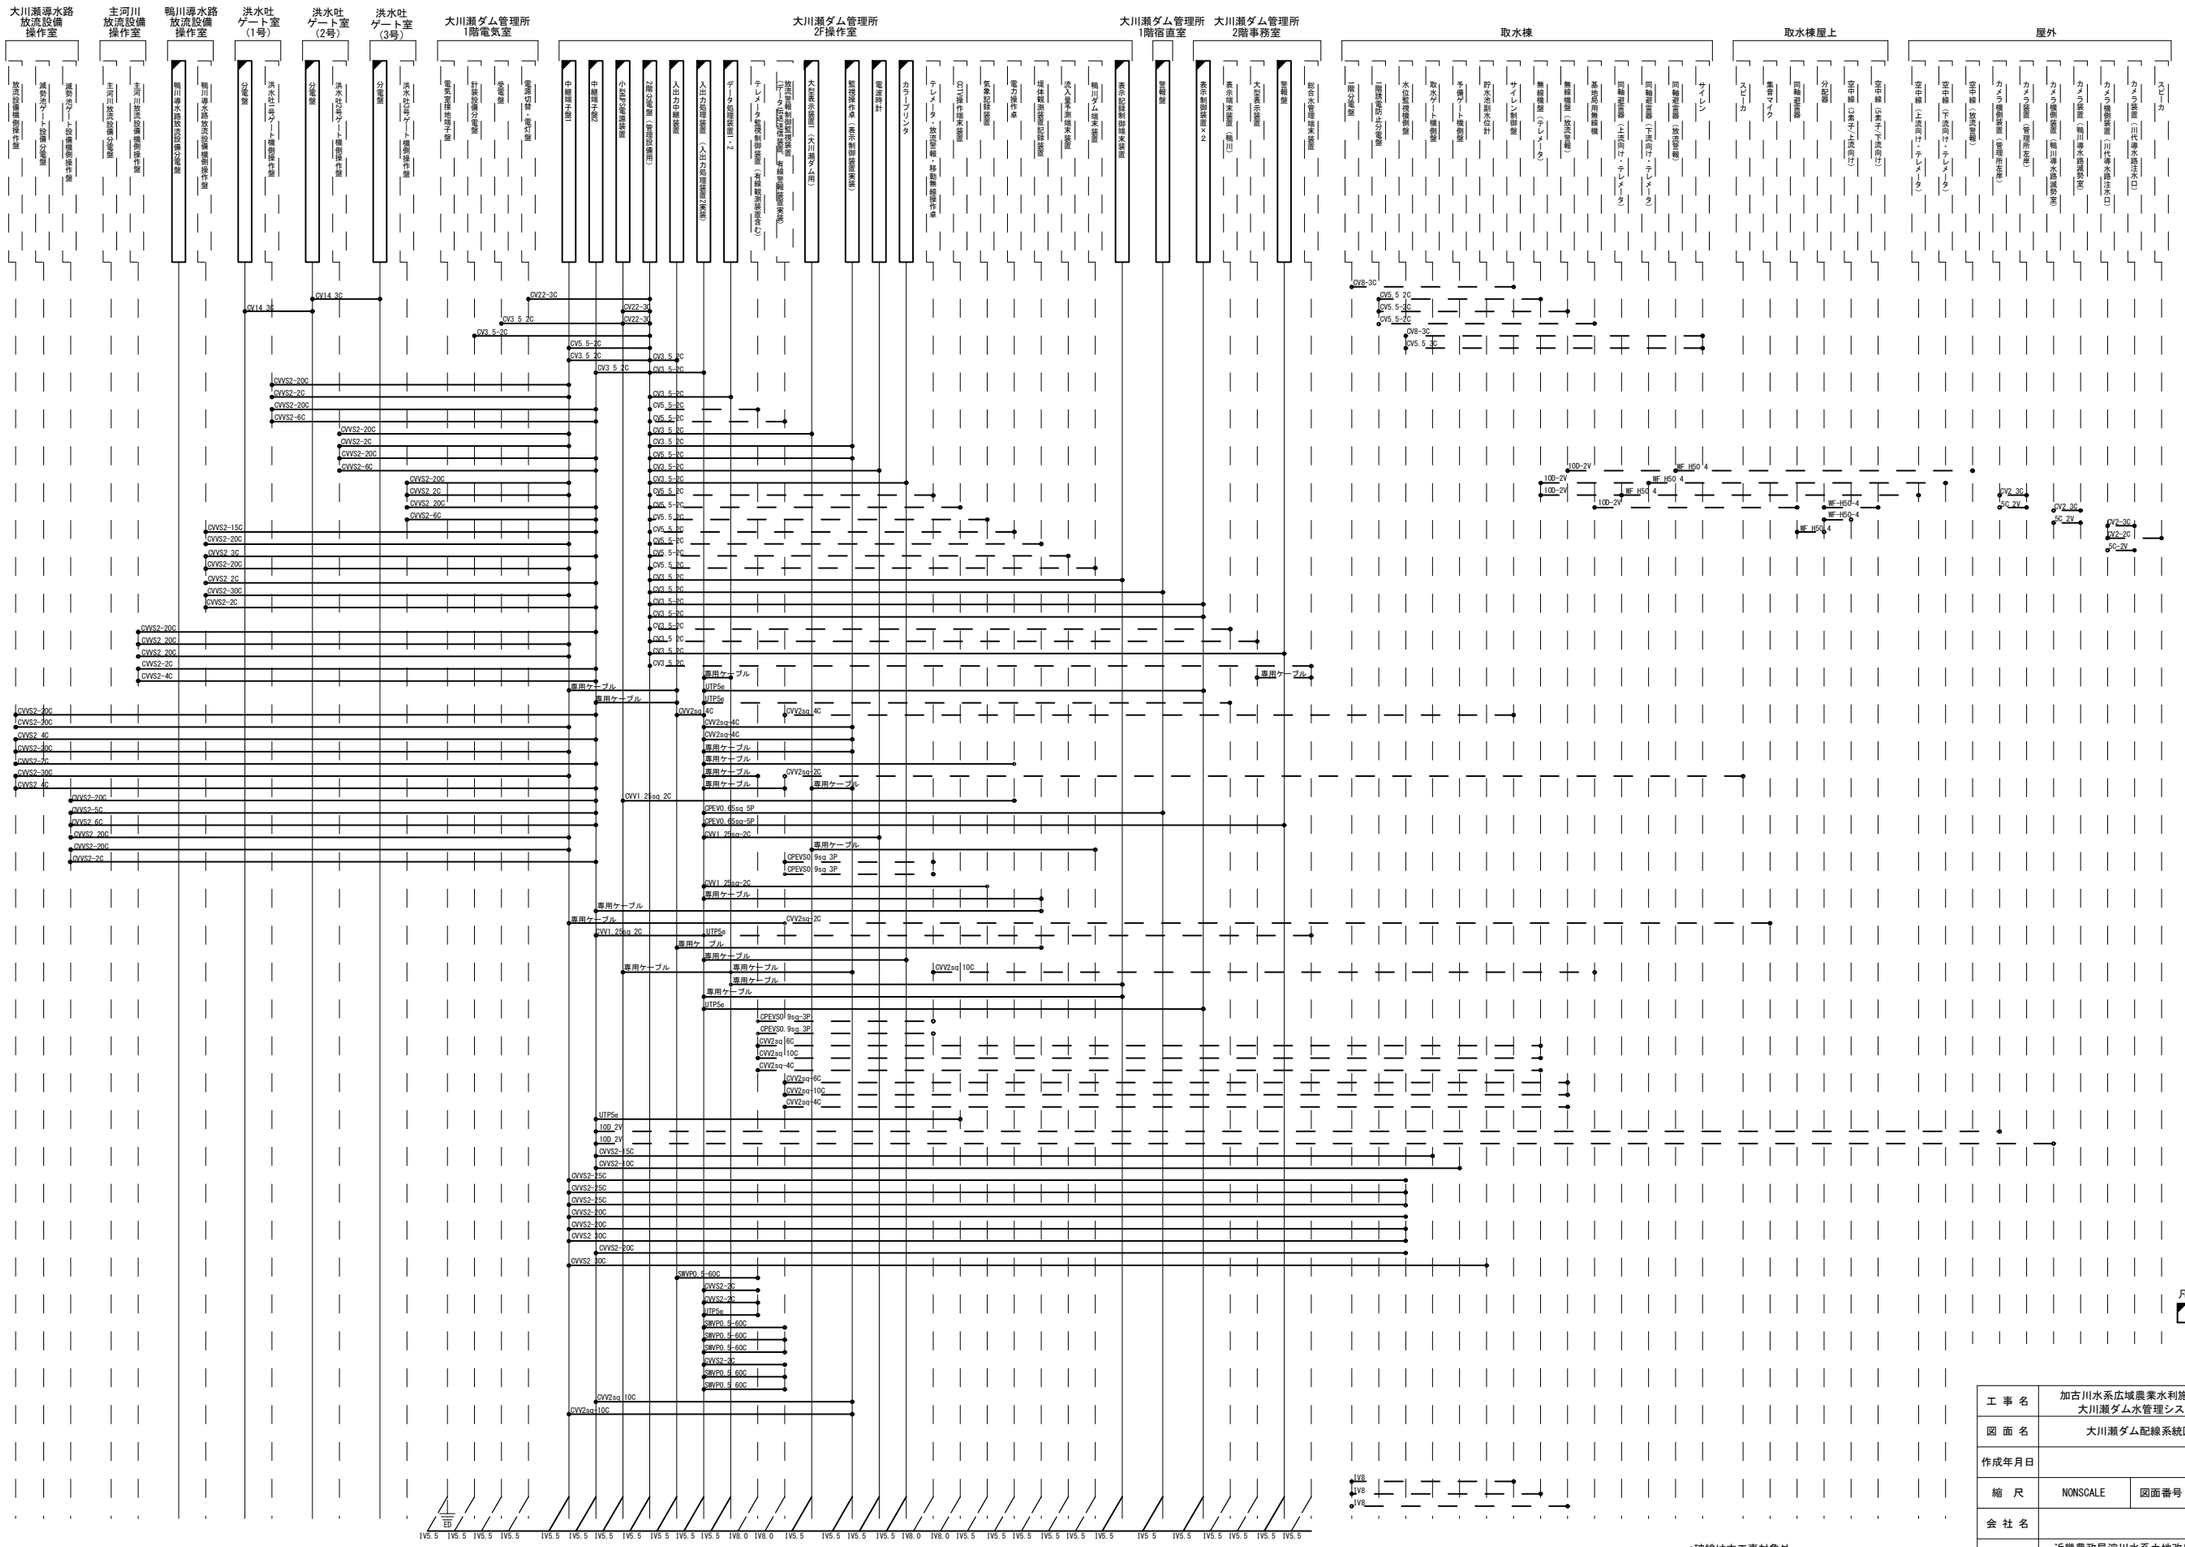

工事名	加古川水系広域農業水利施設総合管理事業 大川瀬ダム水管理システム更新工事		
図面名	大川瀬ダム配線系統図（撤去）		
作成年月日			
縮尺	NONSCALE	図面番号	5
会社名			
事業所名	近畿農政局淀川水系土地改良調査管理事務所 加古川水系広域農業水利施設総合管理所		

総合管理所2階操作室機器配置図（撤去）

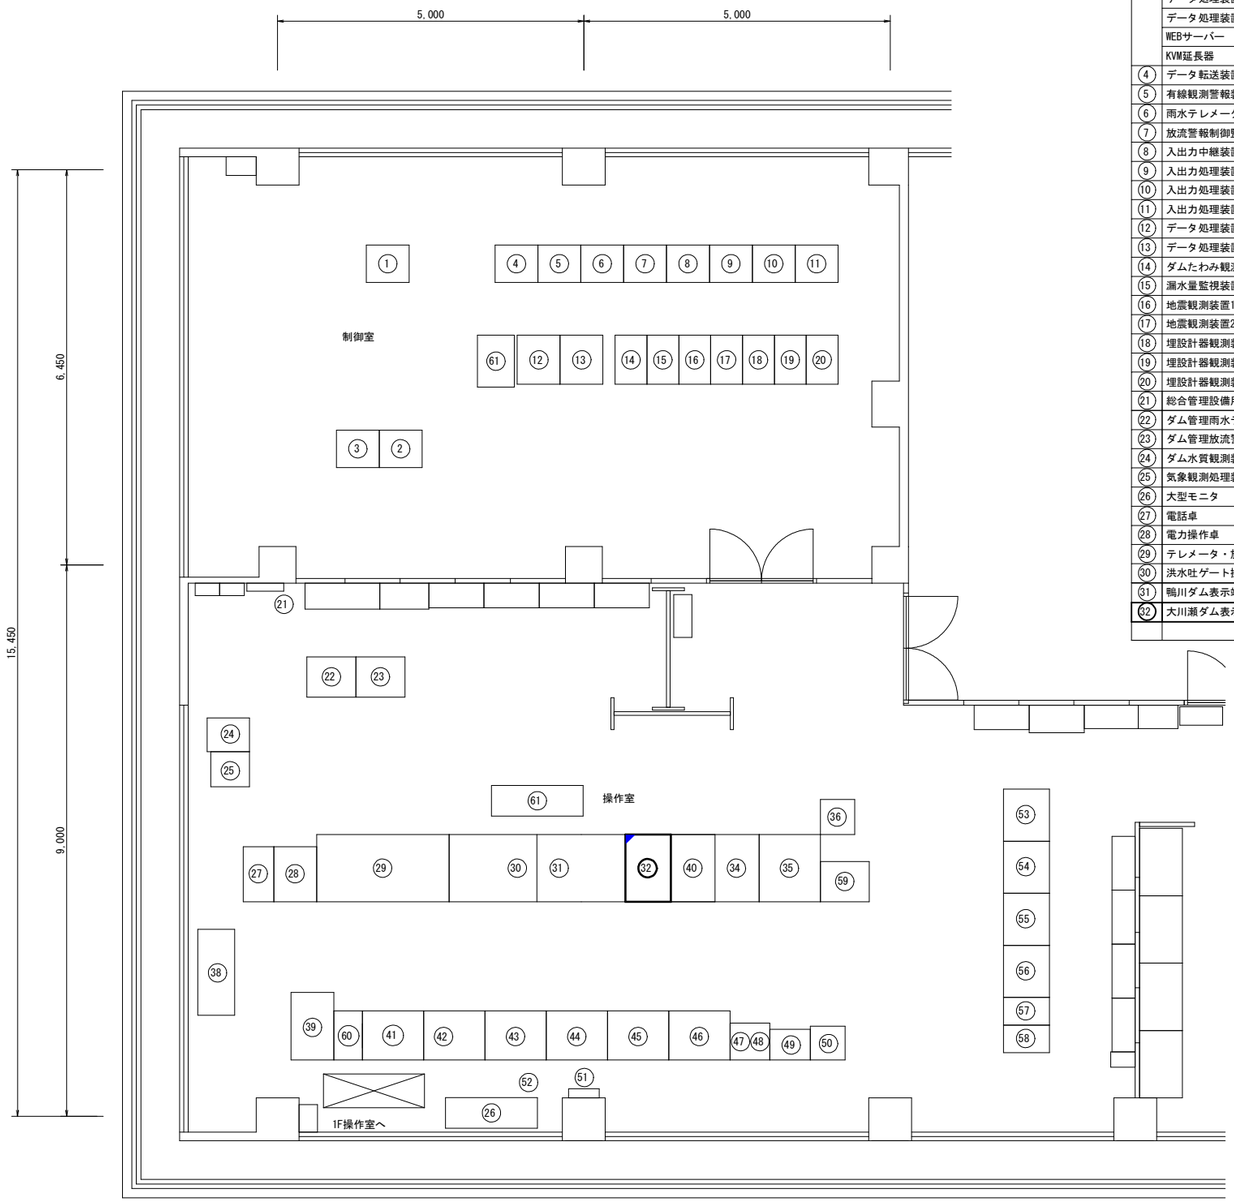

機器一覧

No.	機器名称	備考
①	呑吐ダム揚水機場入出力処理装置	既設
②	TM/TC親局装置	既設
③	入出力処理装置3	既設
	データ処理装置1	既設
	データ処理装置2	既設
	WEBサーバー	既設
	KVM延長器	既設
④	データ転送装置	既設
⑤	有線観測警報装置	既設
⑥	雨水テレメータ監視装置	既設
⑦	放流警報制御監視装置	既設
⑧	入出力中継装置	既設
⑨	入出力処理装置1-1	既設
⑩	入出力処理装置1-2	既設
⑪	入出力処理装置2	既設
⑫	データ処理装置1	既設
⑬	データ処理装置2	既設
⑭	ダムたわみ観測装置	既設
⑮	漏水量監視装置	既設
⑯	地震観測装置1	既設
⑰	地震観測装置2	既設
⑱	埋設計器観測装置1	既設
⑲	埋設計器観測装置2	既設
⑳	埋設計器観測装置3	既設
㉑	総合管理設備用分電盤	既設
㉒	ダム管理雨水テレメータ用プリンタ	既設
㉓	ダム管理放流警報用プリンタ	既設
㉔	ダム水質観測装置	既設
㉕	気象観測処理装置	既設
㉖	大型モニタ	既設
㉗	電話卓	既設
㉘	電力操作卓	既設
㉙	テレメータ・放流警報・移動無線操作卓	既設
㉚	洪水吐ゲート操作卓	既設
㉛	鴨川ダム表示端末装置	既設
㉜	大川瀬ダム表示端末装置	撤去

No.	機器名称	備考
㉞	表示記録用端末装置1	既設
㉟	呑吐ダム揚水機場監視装置	既設
㊱	プリンタ	既設
		既設
㊳	CRT,HUB¥U+00D72,サーバ,UPS	既設
㊴	ITV操作卓	既設
㊵	データ処理装置2用モニタ・キーボード・マウス	既設
	KVM延長器	既設
㊶	KVM延長器	既設
	映像分配器	既設
	データ処理装置1用モニタ・キーボード・マウス	既設
㊷	耜屋ダム表示端末装置	既設
㊸	取水・放流ゲート操作卓	既設
㊹	呑吐ダム小水力発電設備監視装置	既設
㊺	大川瀬ダム小水力発電設備遠方監視装置	既設
㊻	川代ダム端末装置	既設
㊼	LCD・プリンタ（気象情報装置用）	既設
㊽	気象情報装置	既設
㊾	気象情報観測装置	既設
㊿	カラープリンタ	既設
	USB自動切替器	既設
(51)	電波時計	既設
(52)	ITVカメラ	既設
(53)	堤体埋設計器測定システム（プリンタ）	既設
(54)	堤体埋設計器測定システム（CRT+本体）	既設
(55)	堤体埋設計器測定システム（CRT+本体）	既設
(56)	流入予測システム（プリンタ）	既設
(57)	呑吐ダム流入予測システム端末	既設
(58)	呑吐ダム表示記録端末装置2	既設
(59)	揚水機場データ処理端末１	既設
(60)	揚水機場操作端末（兼データ処理端末２）	既設
(62)	防災情報NW端末	既設

凡例

：本工事（撤去）

：更新対象外

工事名	加古川水系広域農業水利施設総合管理事業 大川瀬ダム水管理システム更新工事		
図面名	総合管理所2階操作室機器配置図（撤去）		
作成年月日			
縮尺	S=1:50	図面番号	6
会社名			
事業所名	近畿農政局淀川水系土地改良調査管理事務所 加古川水系広域農業水利施設総合管理所		

大川瀬ダム周辺機器配置図（更新）

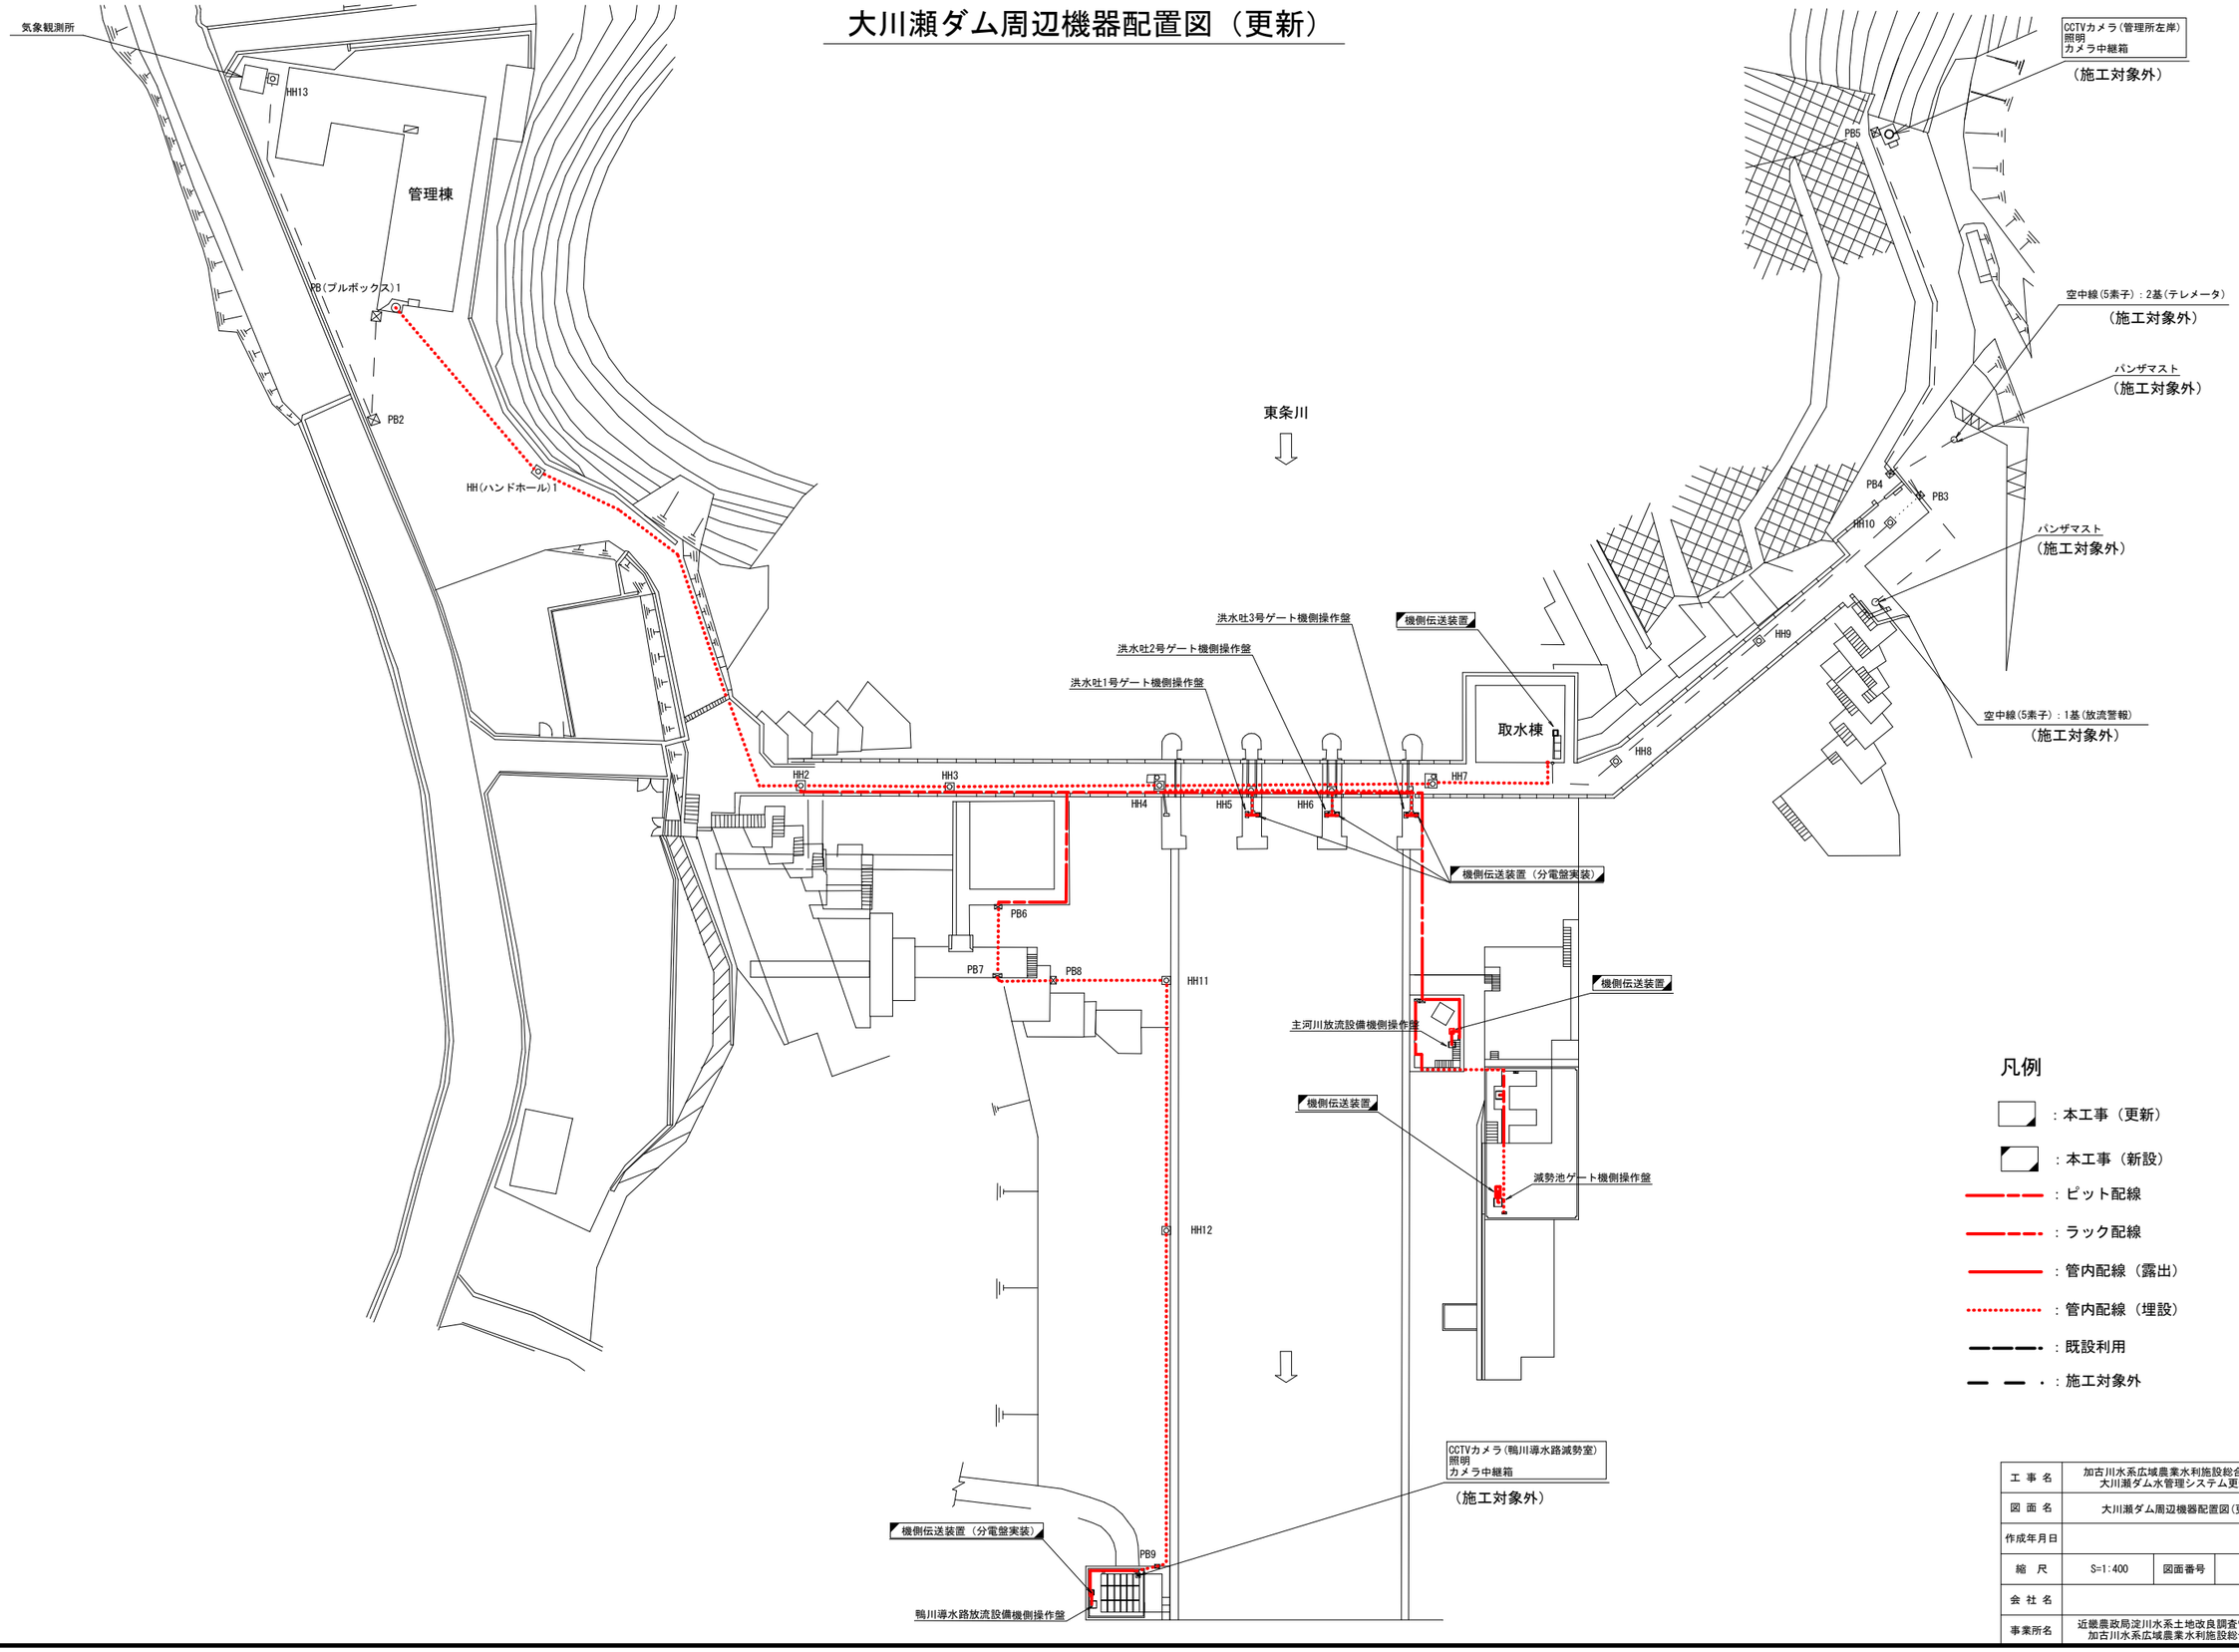

凡例

- ：本工事（更新）
- ：本工事（新設）
- ：ピット配線
- ：ラック配線
- ：管内配線（露出）
- ：管内配線（埋設）
- ：既設利用
- ：施工対象外

工事名	加古川水系広域農業水利施設総合管理事業 大川瀬ダム水管理システム更新工事		
図面名	大川瀬ダム周辺機器配置図（更新）		
作成年月日			
縮尺	S=1:400	図面番号	7 1
会社名			
事業所名	近畿農政局淀川水系土地改良調査管理事務所 加古川水系広域農業水利施設総合管理所		

大川瀬ダム周辺機器配置図（更新）

洪水吐ゲート操作室機器配置図

洪水吐ゲート操作室(P1)平面図

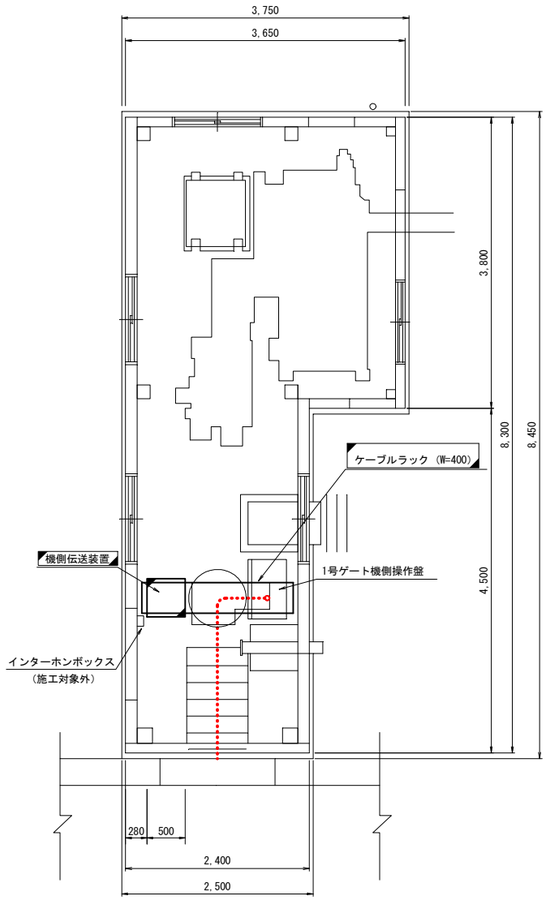

洪水吐ゲート操作室(P2)平面図

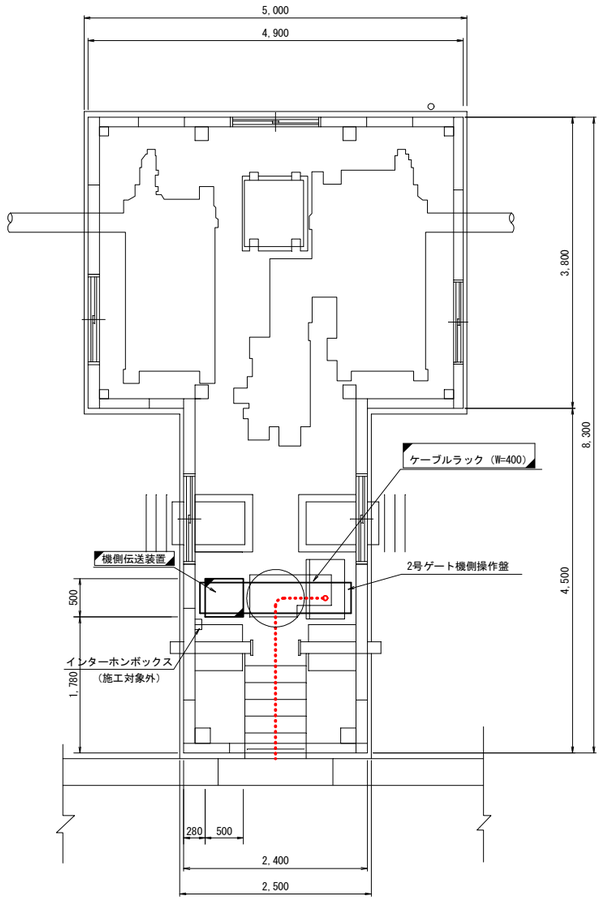

洪水吐ゲート操作室(P3)平面図

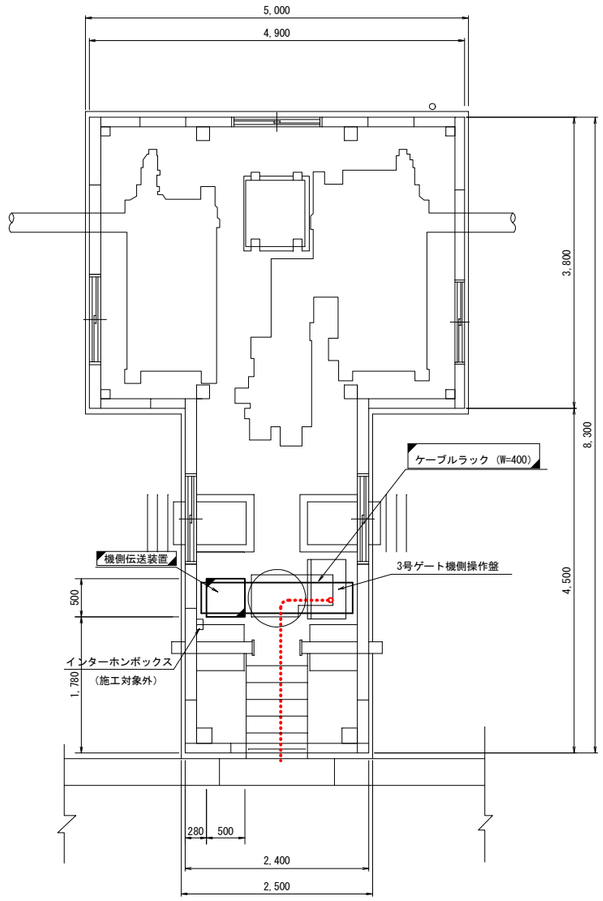

洪水吐ゲート操作室(P4)平面図

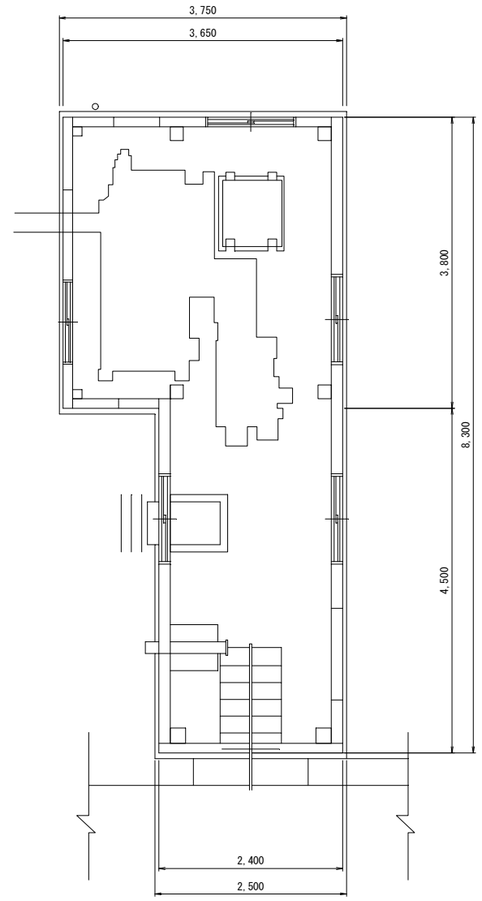

洪水吐ゲート操作室(P1)断面図

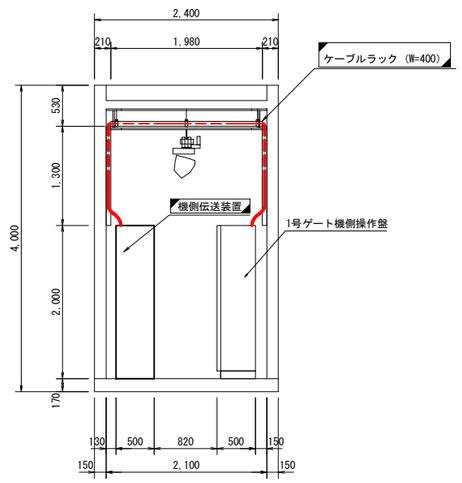

洪水吐ゲート操作室(P2)断面図

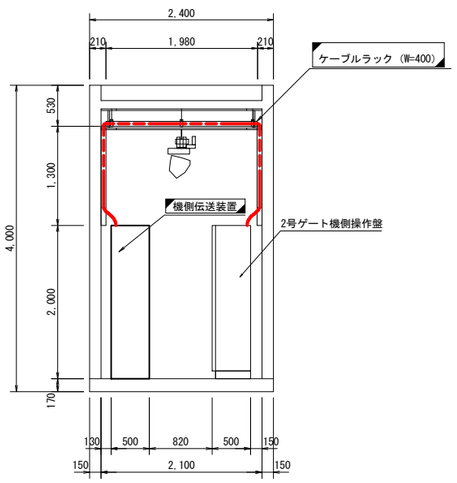

洪水吐ゲート操作室(P3)断面図

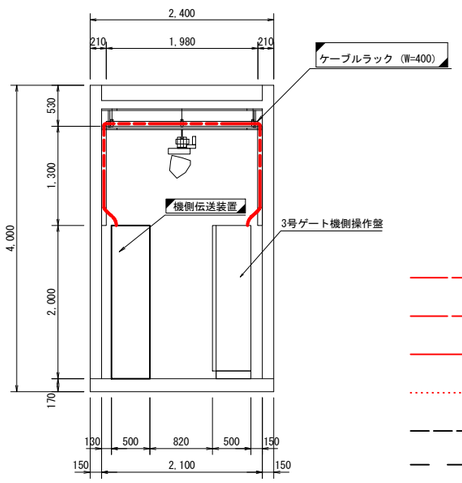

凡例

- ：本工事（更新）
- ：本工事（新設）
- ：ピット配線（更新）
- ：ラック配線（更新）
- ：管内配線（露出）（更新）
- ：管内配線（埋設）（更新）
- ：既設利用
- ：施工対象外

工事名	加古川水系広域農業水利施設総合管理事業 大川瀬ダム水管理システム更新工事		
図面名	大川瀬ダム周辺機器配置図（更新） 洪水吐ゲート操作室機器配置図		
作成年月日			
縮尺	S=1:40	図面番号	7 2
会社名			
事業所名	近畿農政局淀川水系土地改良調査管理事務所 加古川水系広域農業水利施設総合管理所		

大川瀬ダム周辺機器配置図（更新）
取水棟 機器配置図

2階　平面図

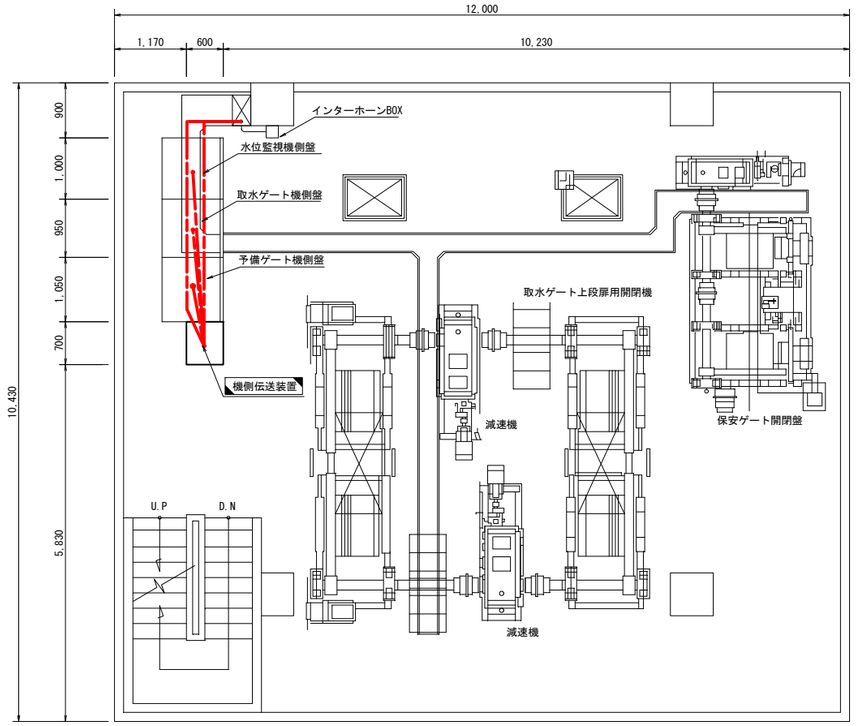

3階　平面図

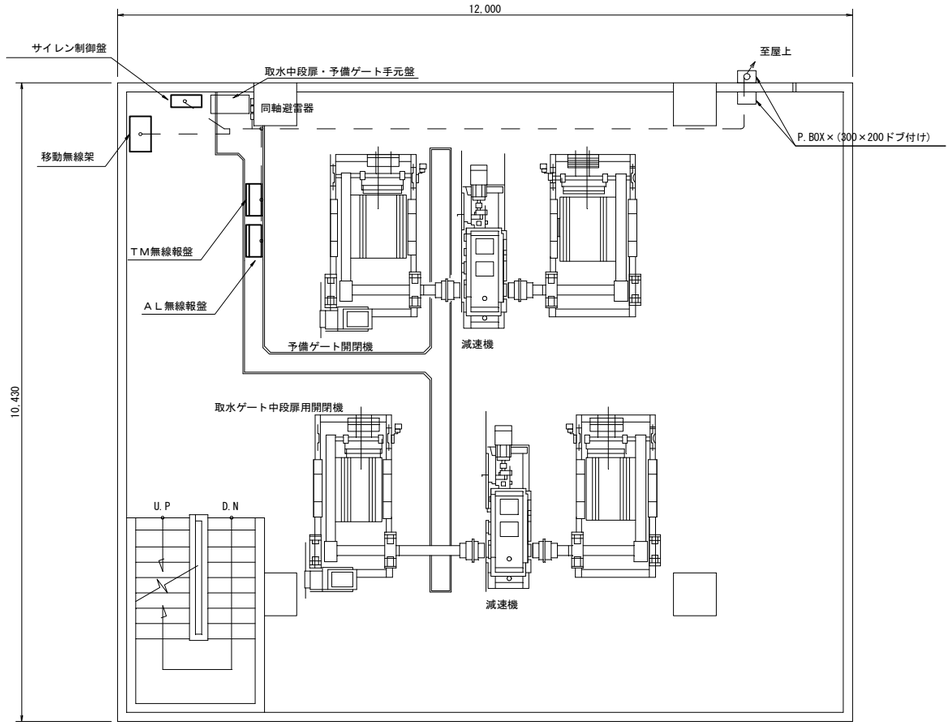

1階　平面図

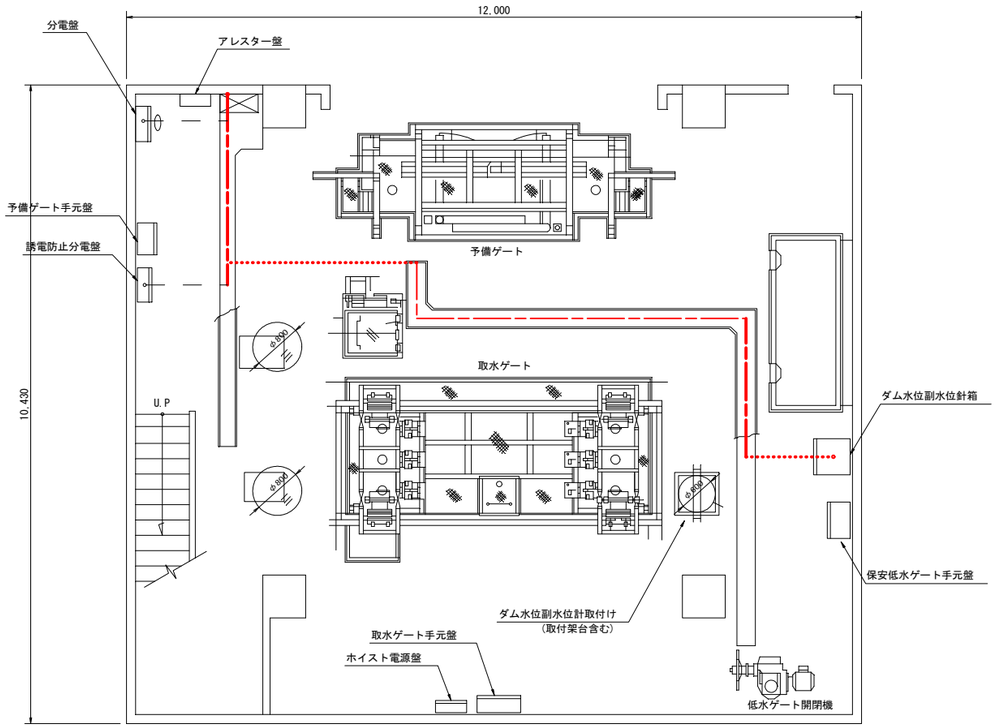

屋上パンザマスト
（施工対象外）

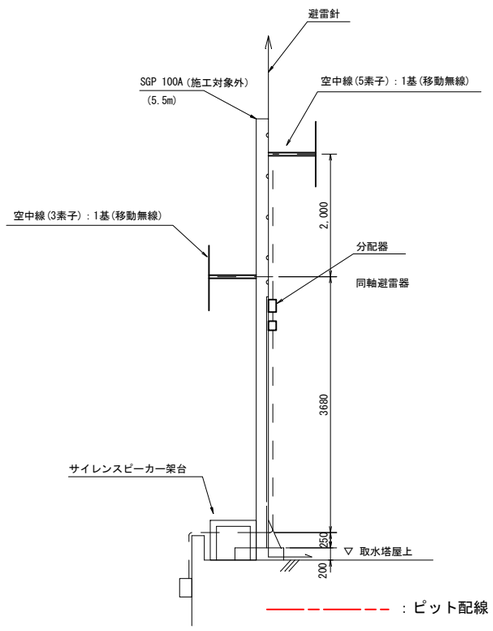

屋上平面図
（施工対象外）

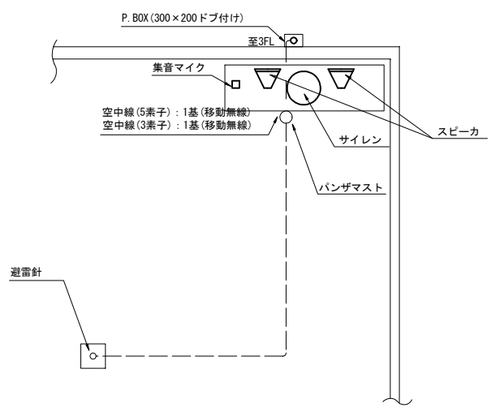

凡例

- ：本工事（更新）
- ：本工事（新設）
- ：ピット配線（更新）
- ：管内配線（露出）（更新）
- ：ラック配線（更新）
- ：管内配線（埋設）（更新）
- ：施工対象外
- ：既設利用

工事名	加古川水系広域農業水利施設総合管理事業 大川瀬ダム水管理システム更新工事		
図面名	大川瀬ダム周辺機器配置図（更新） 取水棟 機器配置図		
作成年月日			
縮尺	S=1:50	図面番号	7 3
会社名			
事業所名	近畿農政局淀川水系土地改良調査管理事務所 加古川水系広域農業水利施設総合管理所		

大川瀬ダム周辺機器配置図（更新）
主河川放流設備操作室 機器配置図

凡例

- ：本工事（更新）
- ：本工事（新設）
- ：ピット配線（更新）
- ：ラック配線（更新）
- ：管内配線（露出）（更新）
- ：管内配線（埋設）（更新）
- ：既設利用
- ：施工対象外

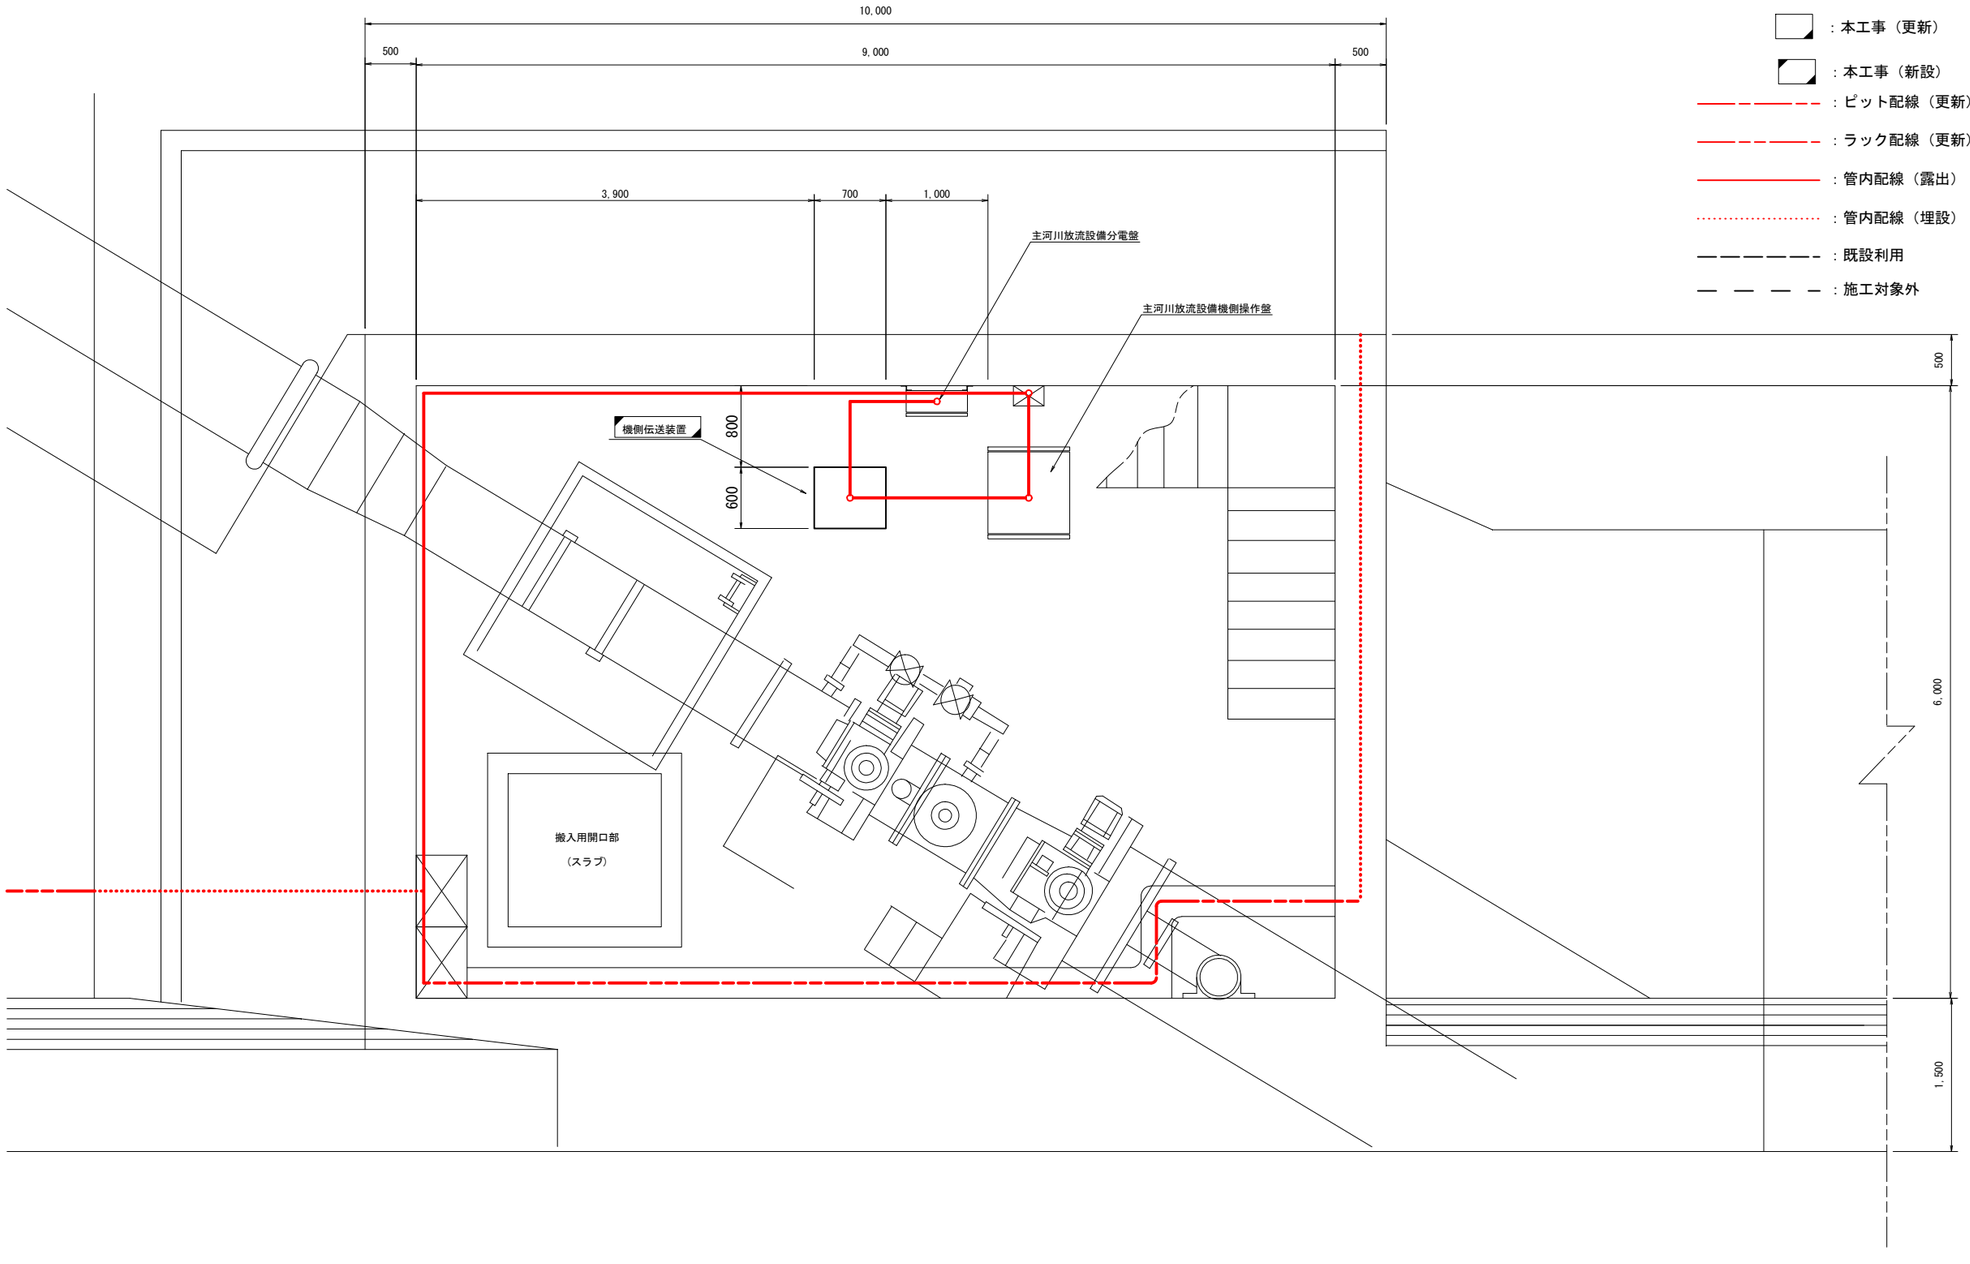

工事名	加古川水系広域農業水利施設総合管理事業 大川瀬ダム水管理システム更新工事		
図面名	大川瀬ダム周辺機器配置図（更新） 主河川放流設備操作室機器配置図		
作成年月日			
縮尺	S=1:30	図面番号	7 4
会社名			
事業所名	近畿農政局淀川水系土地改良調査管理事務所 加古川水系広域農業水利施設総合管理所		

大川瀬ダム周辺機器配置図（更新）
大川瀬導水路放流設備操作室機器配置図

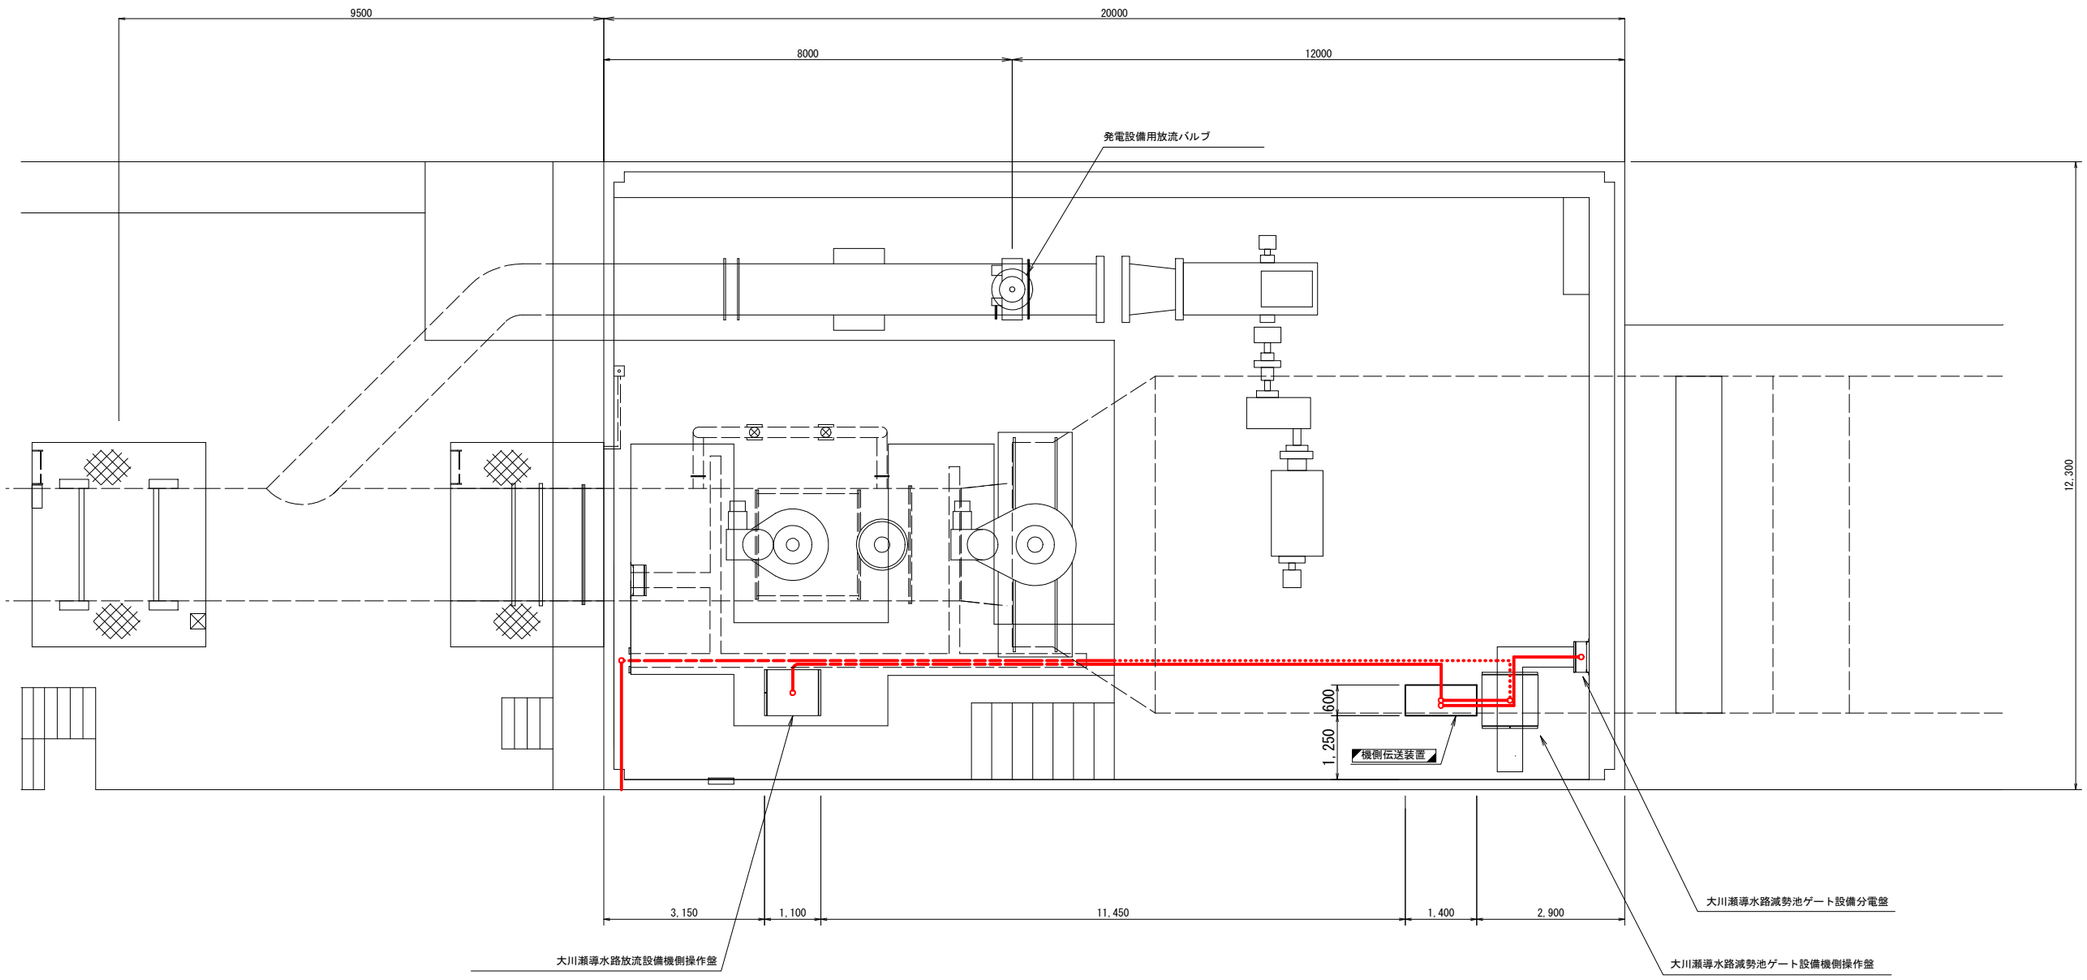

凡例

- ：本工事（更新）
- ：本工事（新設）
- ：ピット配線（更新）
- ：ラック配線（更新）
- ：管内配線（露出）（更新）
- ：管内配線（埋設）（更新）
- ：既設利用
- ：施工対象外

工事名	加古川水系広域農業水利施設総合管理事業 大川瀬ダム水管理システム更新工事		
図面名	大川瀬ダム周辺機器配置図（更新） 大川瀬導水路放流設備操作室機器配置図		
作成年月日			
縮尺	S=1:60	図面番号	7 5
会社名			
事業所名	近畿農政局淀川水系土地改良調査管理事務所 加古川水系広域農業水利施設総合管理所		

大川瀬ダム周辺機器配置図（更新）

鴨川導水路放流設備操作室機器配置図

屋上平面図

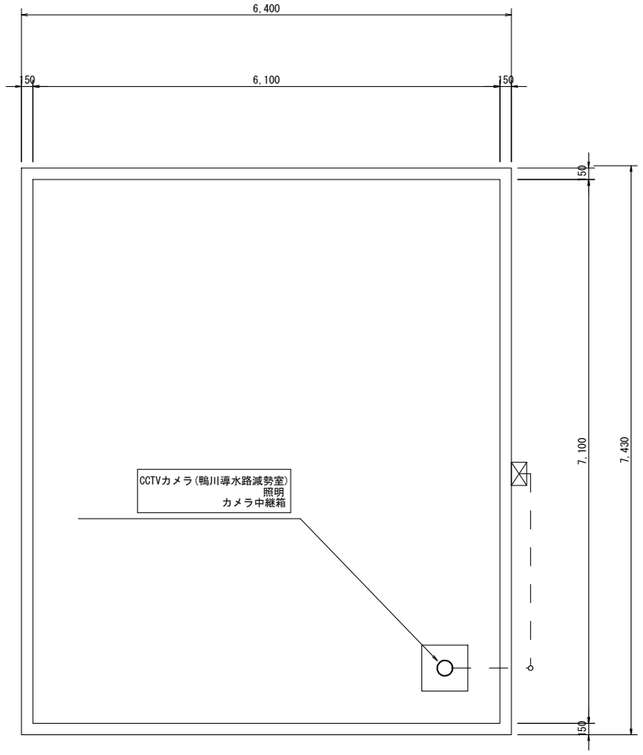

操作室平面図

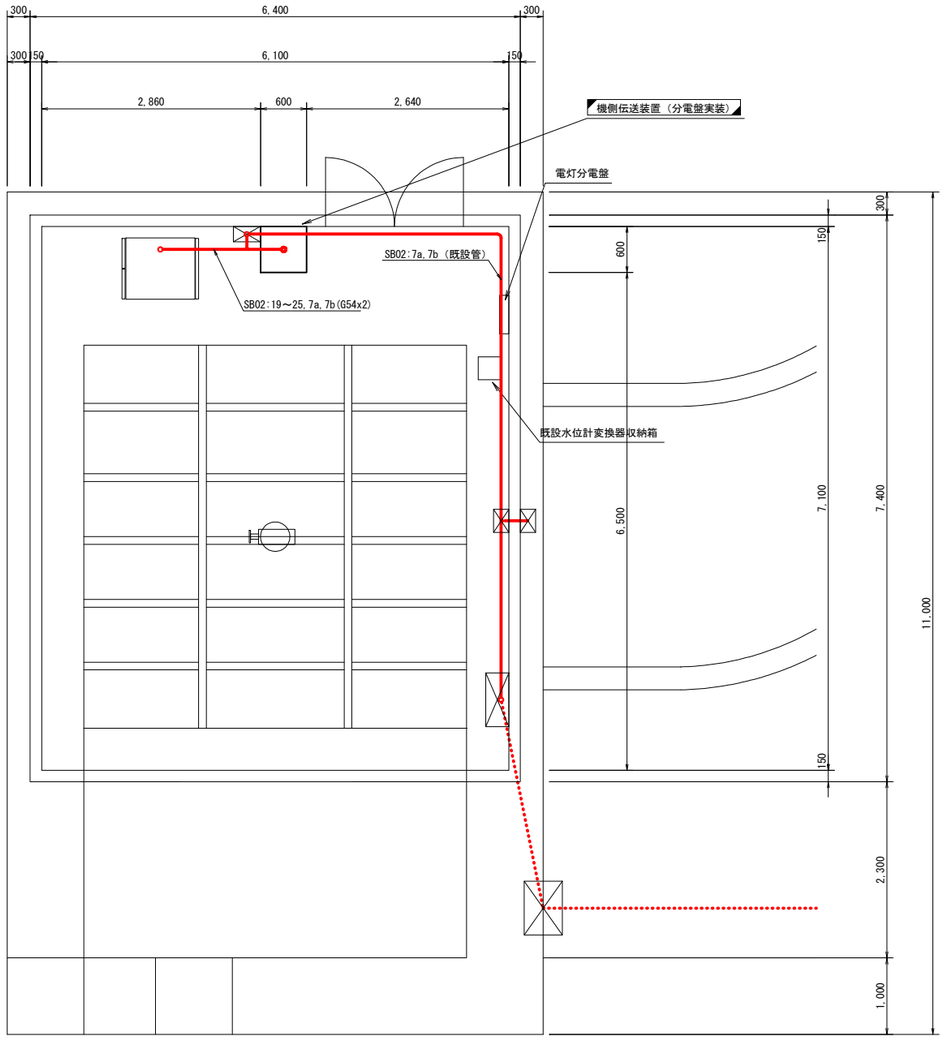

凡例

- ：本工事（更新）
- ：本工事（新設）
- ：ピット配線（更新）
- ：ラック配線（更新）
- ：管内配線（露出）（更新）
- ：管内配線（埋設）（更新）
- ：既設利用
- ：施工対象外

工事名	加古川水系広域農業水利施設総合管理事業 大川瀬ダム水管理システム更新工事		
図面名	大川瀬ダム周辺機器配置図（更新） 鴨川導水路放流設備操作室機器配置図		
作成年月日			
縮尺	S=1:40	図面番号	7 6
会社名			
事業所名	近畿農政局淀川水系土地改良調査管理事務所 加古川水系広域農業水利施設総合管理所		

大川瀬ダム管理所機器配置図（更新）

管理所 1階宿直室 機器配置図

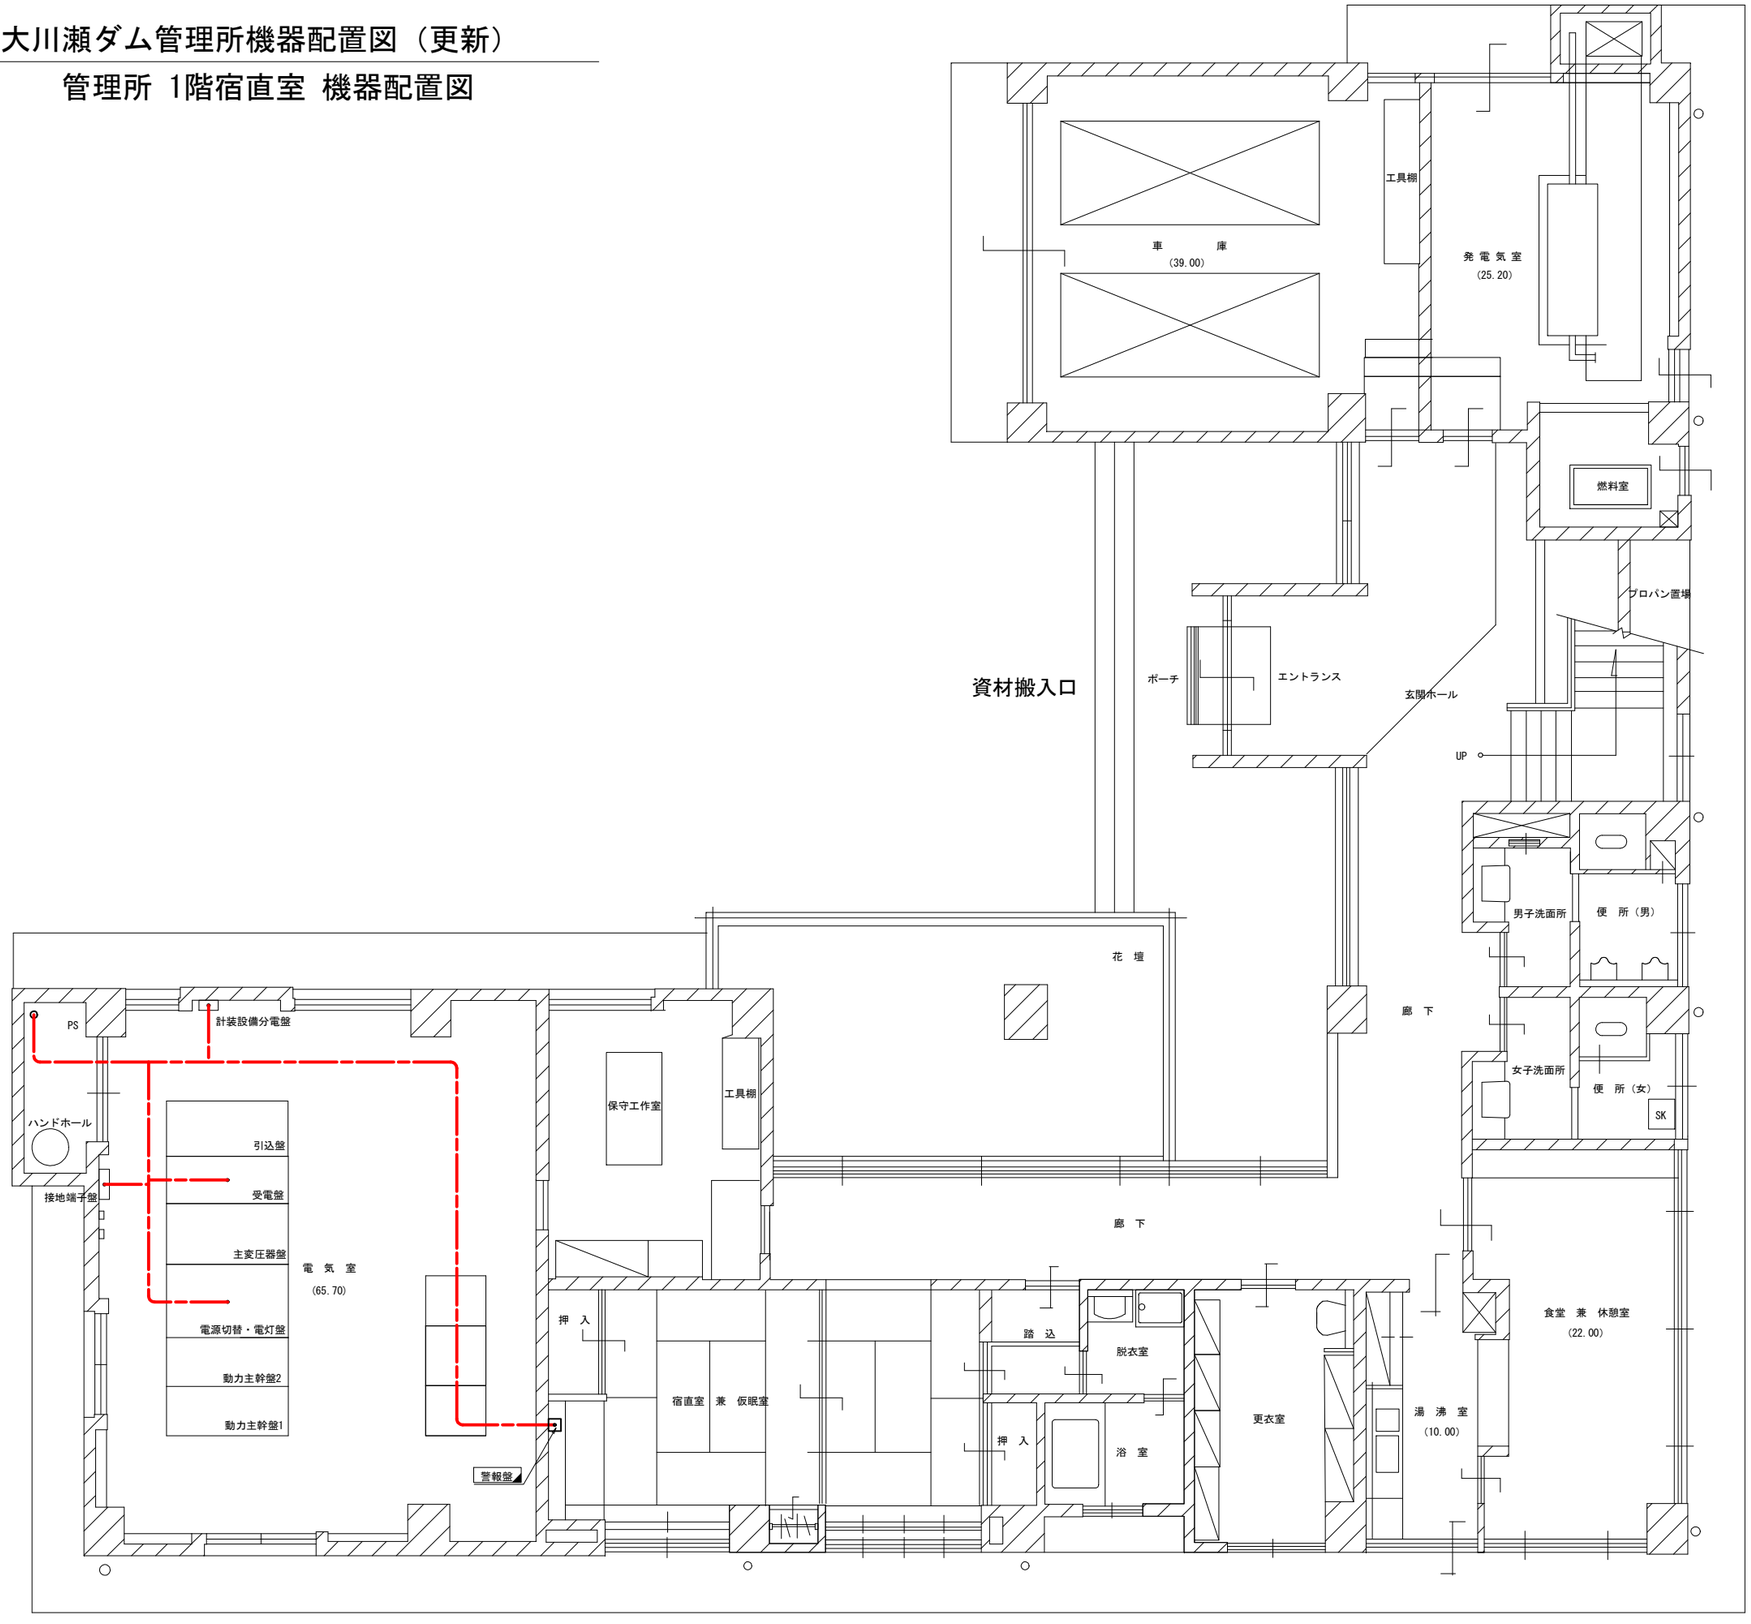

凡例

- ：本工事（更新）
- ：本工事（新設）
- ：ピット配線（更新）
- ：ラック配線（更新）
- ：管内配線（露出）（更新）
- ：管内配線（埋設）（更新）
- ：既設利用
- ：施工対象外

工 事 名	加古川水系広域農業水利施設総合管理事業 大川瀬ダム管理システム更新工事		
図 面 名	大川瀬ダム管理所機器配置図（更新） 管理所 1階宿直室機器配置図		
作成年月日			
縮　尺	S=1:50	図面番号	8 1
会 社 名			
事業所名	近畿農政局淀川水系土地改良調査管理事務所 加古川水系広域農業水利施設総合管理所		

大川瀬ダム管理所機器配置図（更新）

管理所 2階事務室 機器配置図

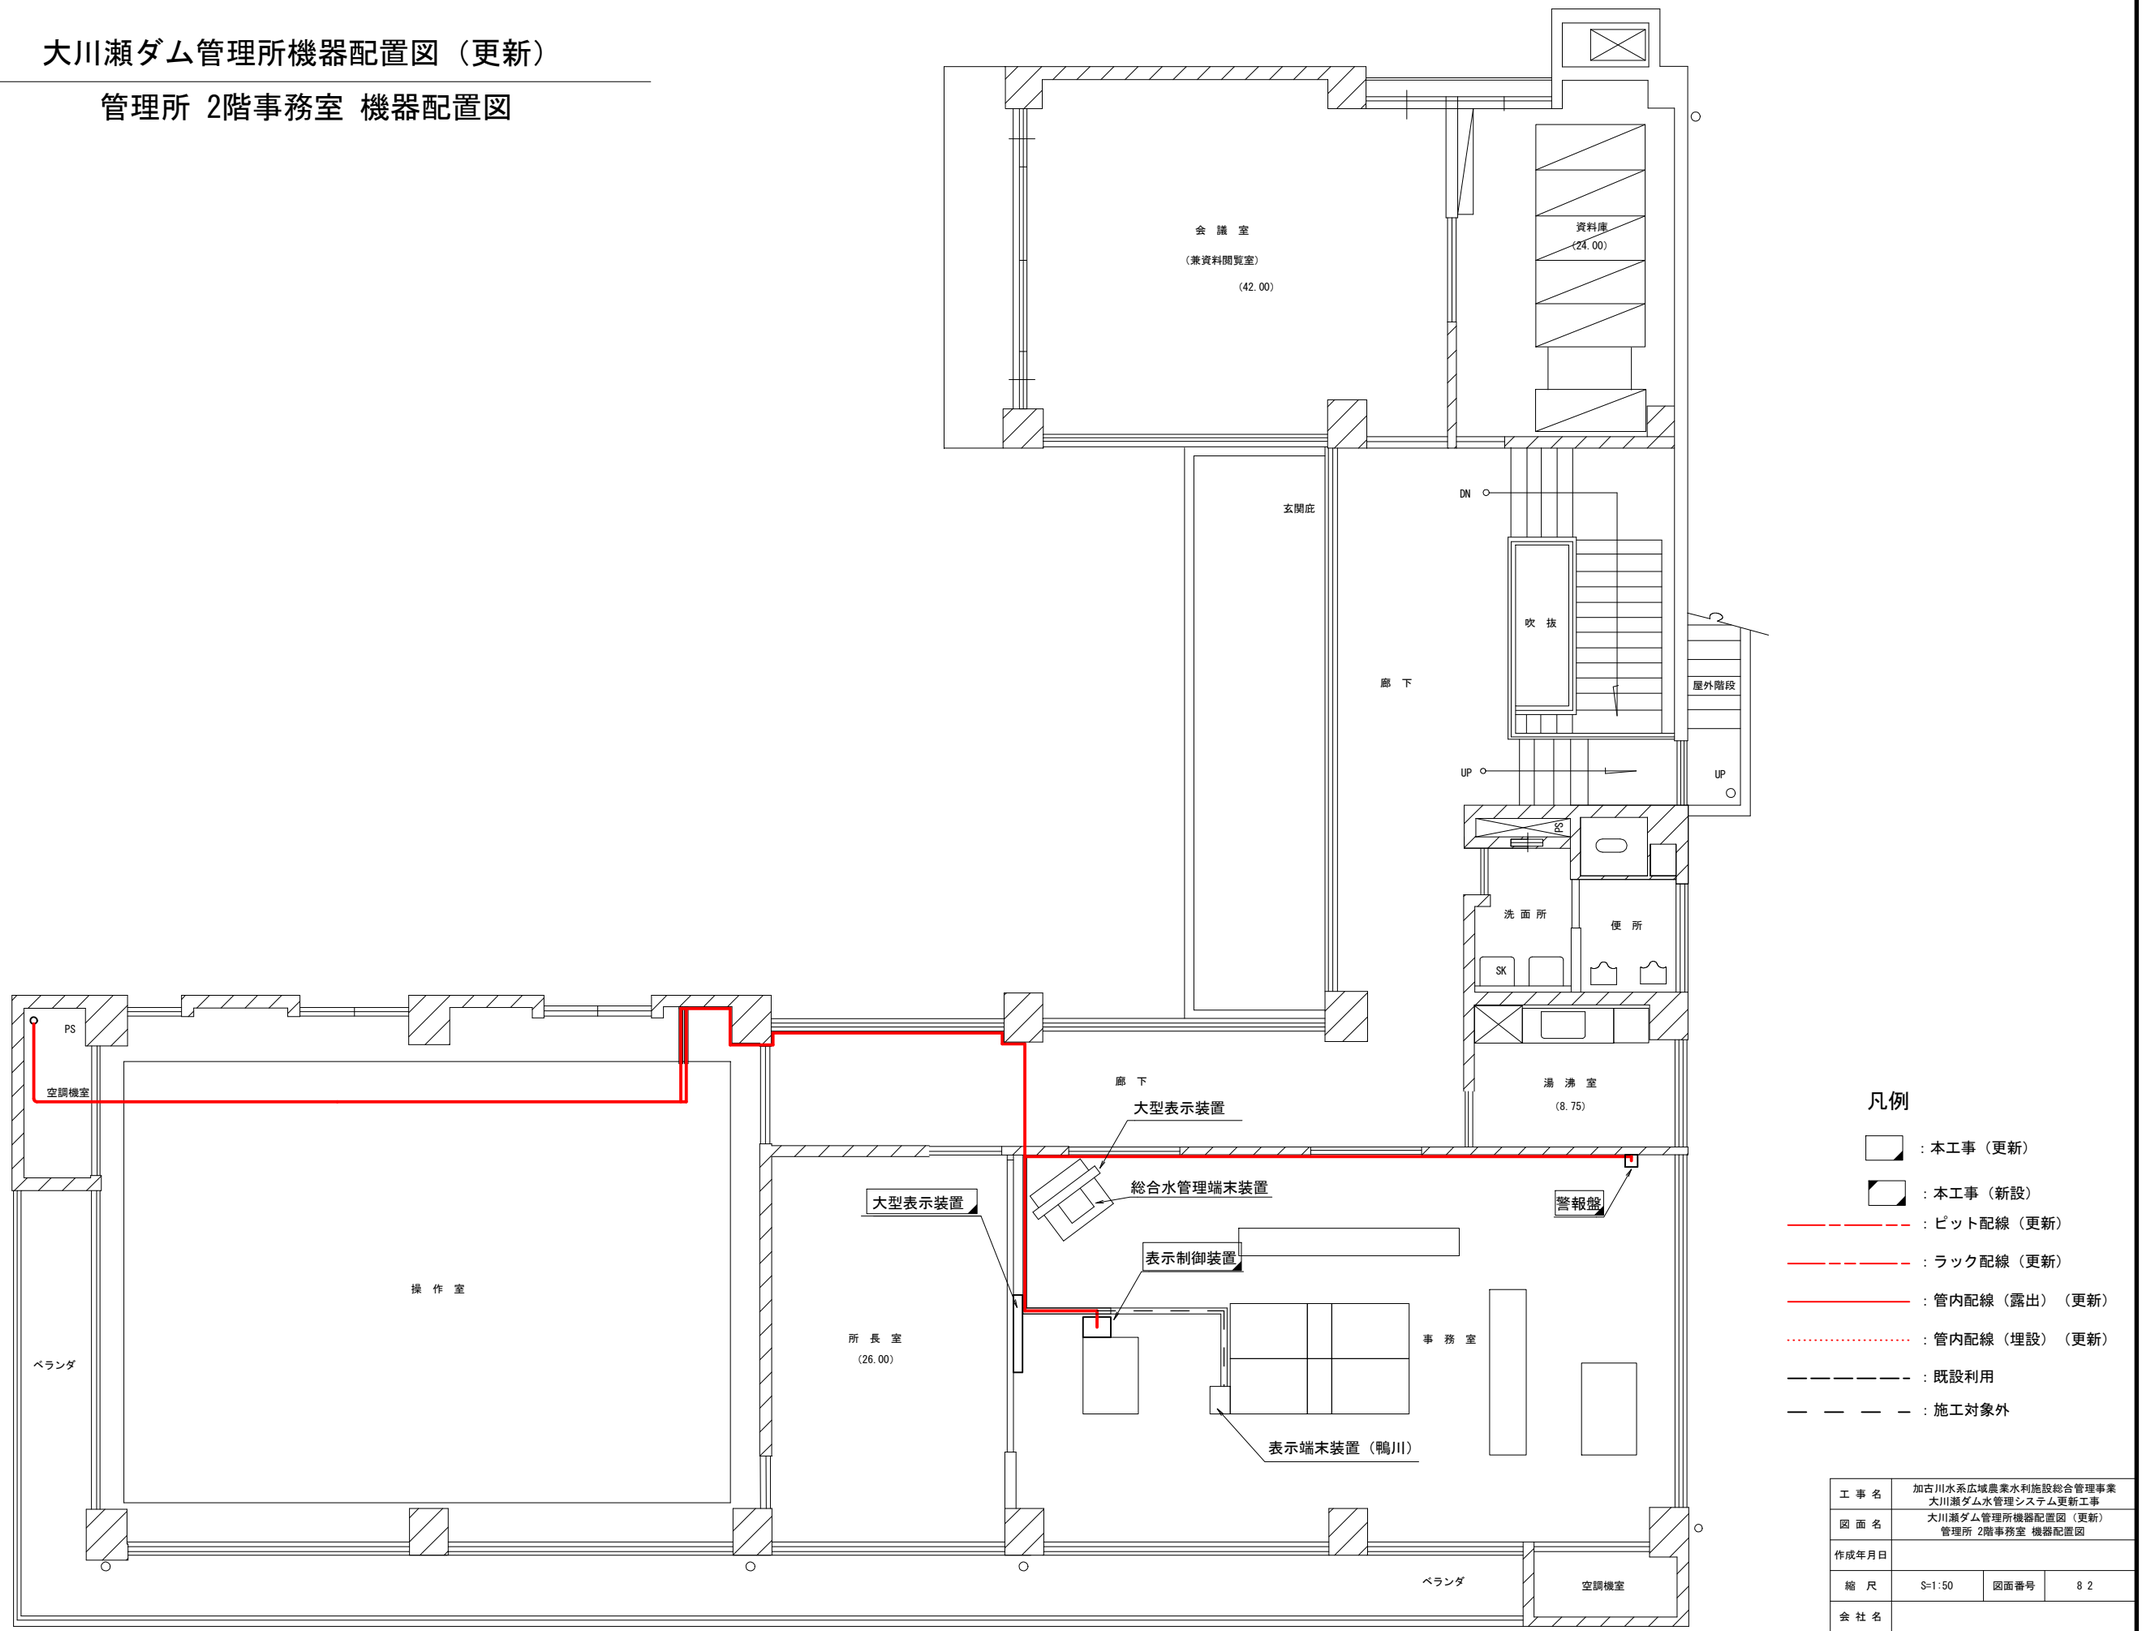

凡例

- ：本工事（更新）
- ：本工事（新設）
- ：ピット配線（更新）
- ：ラック配線（更新）
- ：管内配線（露出）（更新）
- ：管内配線（埋設）（更新）
- ：既設利用
- ：施工対象外

工事名	加古川水系広域農業水利施設総合管理事業 大川瀬ダム水管理システム更新工事		
図面名	大川瀬ダム管理所機器配置図（更新） 管理所 2階事務室 機器配置図		
作成年月日			
縮尺	S=1:50	図面番号	8 2
会社名			
事業所名	近畿農政局淀川水系土地改良調査管理事務所 加古川水系広域農業水利施設総合管理所		

大川瀬ダム管理所機器配置図（更新）

管理所 2階操作室 機器配置図

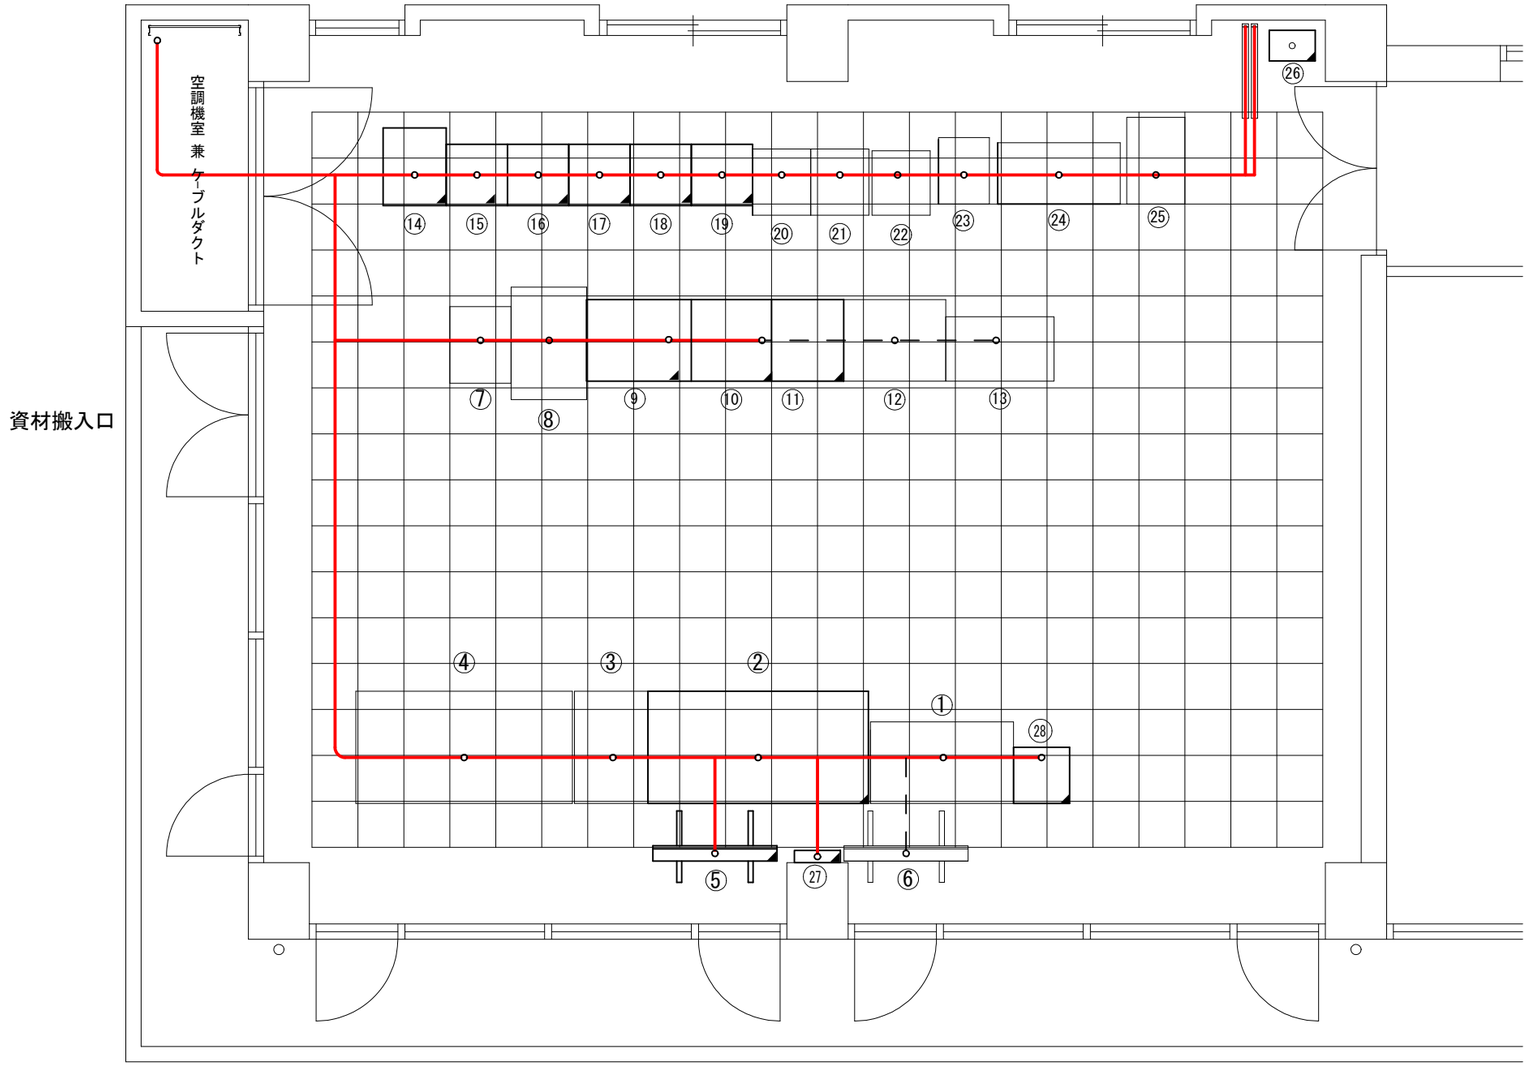

番号	機器名称	備考
①	鴨川ダム端末装置	既設
②	監視操作卓（表示記録制御端末装置2実装）	更新
③	電力操作卓	既設
④	テレメータ放流警報移動無線操作卓	既設
⑤	大型表示装置1（大川瀬ダム用）	更新
⑥	大型表示装置2（鴨川ダム用）	既設
⑦	操作支援端末	既設
⑧	小水力発電設備監視装置	既設
⑨	表示記録制御端末装置1	更新
⑩	データ処理装置1	更新
⑪	データ処理装置2	更新
⑫	CCTV操作端末装置	既設
⑬	流入量予測端末装置	既設
⑭	小型UPS電源装置	更新
⑮	管理設備分電盤	更新
⑯	中継端子盤1	更新
⑰	中継端子盤2	更新
⑱	入出力中継装置	更新
⑲	入出力処理装置	更新
⑳	放流警報制御監視装置	既設
㉑	テレメータ監視制御装置	既設
㉒	気象観測装置	既設
㉓	ダム堤体観測装置記録用プリンタ	既設
㉔	ダム堤体観測装置記録用モニター	既設
㉕	ダム堤体観測装置記録装置	既設
㉖	データ転送装置（ルータ）	更新
㉗	電波時計	更新
㉘	カラープリンタ	更新

凡例

- ：本工事（更新）
- ：本工事（新設）
- ：ころがし配線（更新）
- ：施工対象外

工事名	加古川水系広域農業水利施設総合管理事業 大川瀬ダム水管理システム更新工事		
図面名	大川瀬ダム管理所機器配置図（更新） 管理所 2階操作室 機器配置図		
作成年月日			
縮尺	S=1:30	図面番号	8-3
会社名			
事業所名	近畿農政局淀川水系土地改良調査管理事務所 加古川水系広域農業水利施設総合管理所		

大川瀬ダム配線系統図（更新）

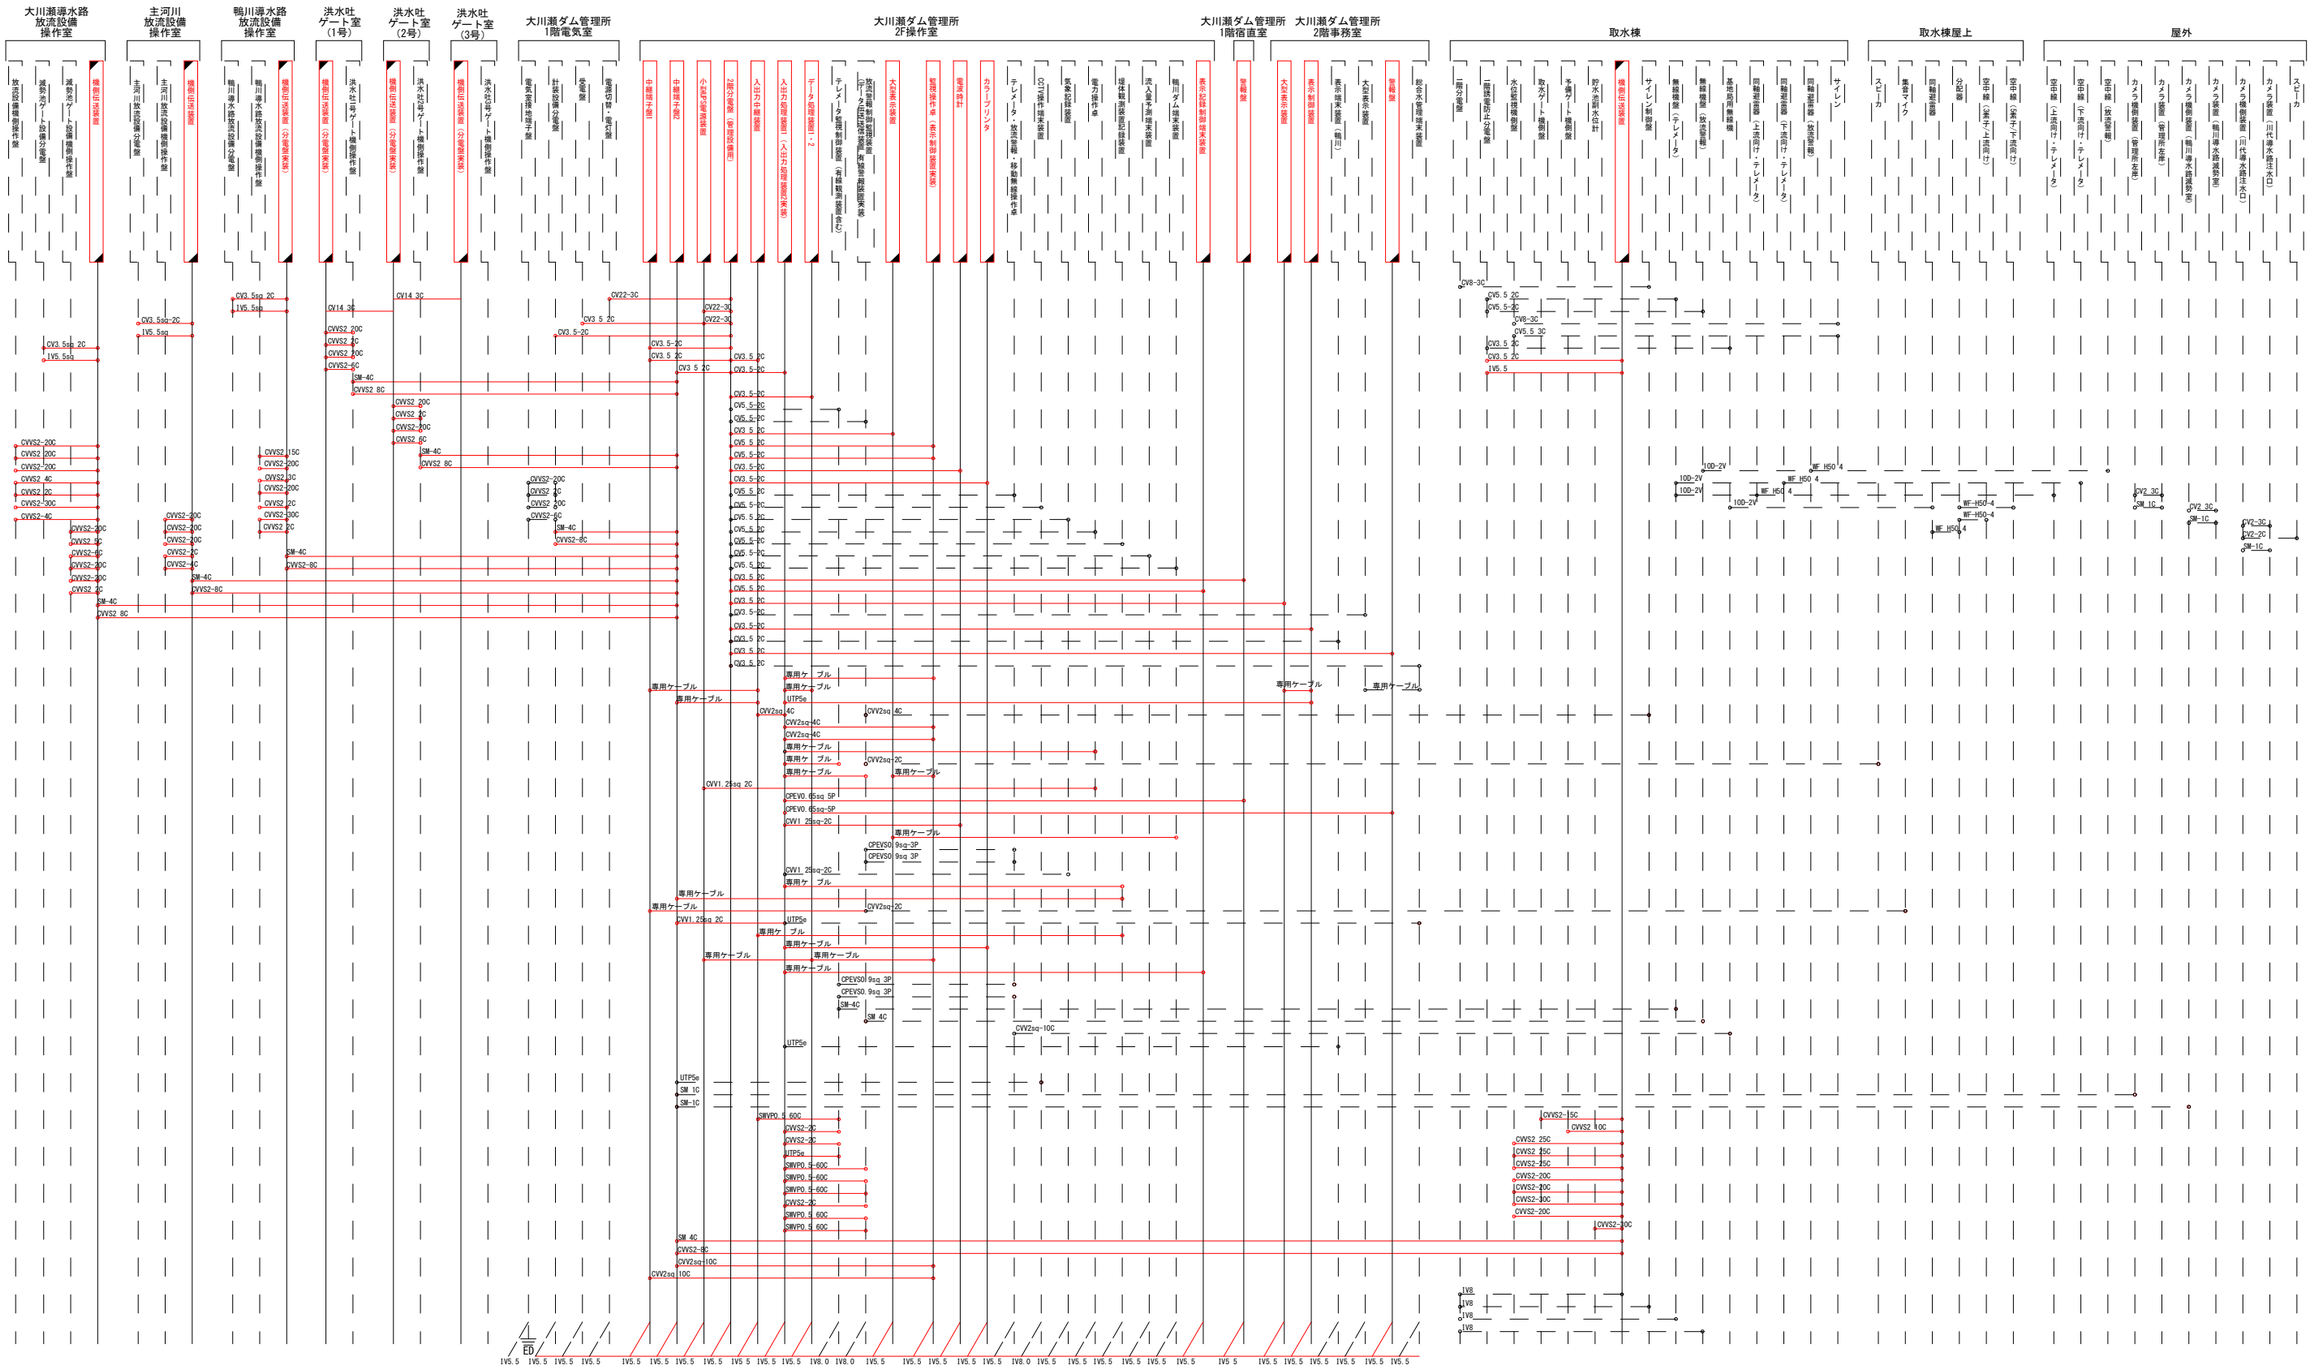

工事名	加古川水系広域農業水利施設総合管理事業 大川瀬ダム水管理システム更新工事		
図面名	大川瀬ダム配線系統図（更新）		
作成年月日			
縮尺	NONSCALE	図面番号	9
会社名			
事業所名	近畿農政局淀川水系土地改良調査管理事務所 加古川水系広域農業水利施設総合管理所		

総合管理所2階操作室機器配置図（更新）

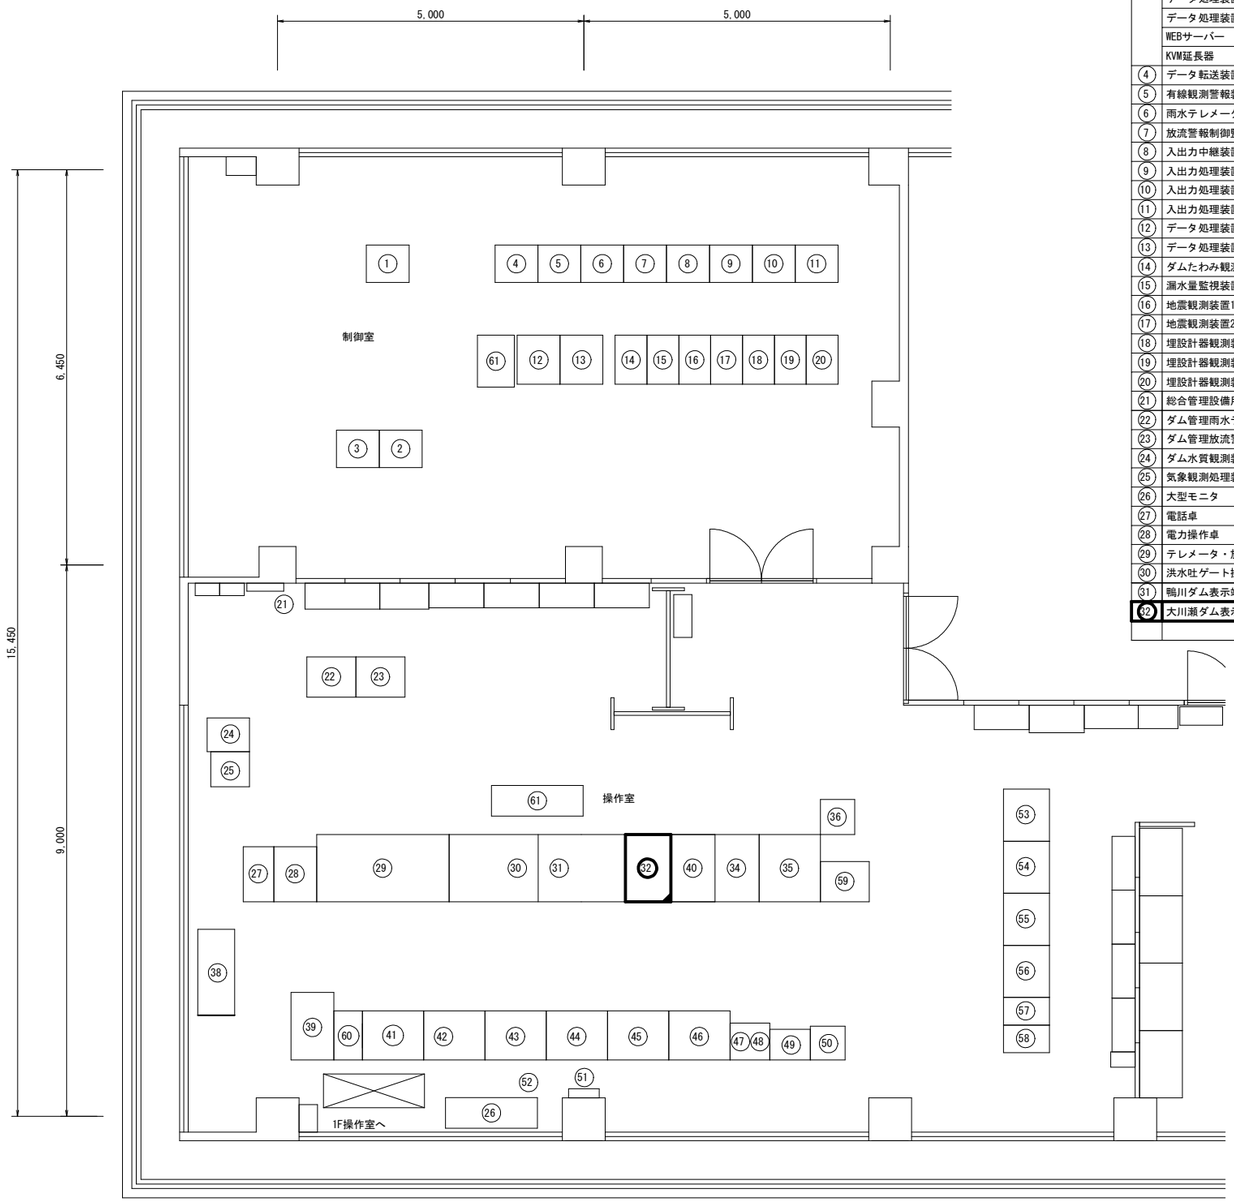

機器一覧

No.	機器名称	備考
①	呑吐ダム揚水機場入出力処理装置	既設
②	TM/TC親局装置	既設
③	入出力処理装置3	既設
	データ処理装置1	既設
	データ処理装置2	既設
	WEBサーバー	既設
	KVM延長器	既設
④	データ転送装置	既設
⑤	有線観測警報装置	既設
⑥	雨水テレメータ監視装置	既設
⑦	放流警報制御監視装置	既設
⑧	入出力中継装置	既設
⑨	入出力処理装置1-1	既設
⑩	入出力処理装置1-2	既設
⑪	入出力処理装置2	既設
⑫	データ処理装置1	既設
⑬	データ処理装置2	既設
⑭	ダムたわみ観測装置	既設
⑮	漏水量監視装置	既設
⑯	地震観測装置1	既設
⑰	地震観測装置2	既設
⑱	埋設計器観測装置1	既設
⑲	埋設計器観測装置2	既設
⑳	埋設計器観測装置3	既設
㉑	総合管理設備用分電盤	既設
㉒	ダム管理雨水テレメータ用プリンタ	既設
㉓	ダム管理放流警報用プリンタ	既設
㉔	ダム水質観測装置	既設
㉕	気象観測処理装置	既設
㉖	大型モニタ	既設
㉗	電話卓	既設
㉘	電力操作卓	既設
㉙	テレメータ・放流警報・移動無線操作卓	既設
㉚	洪水吐ゲート操作卓	既設
㉛	鴨川ダム表示端末装置	既設
㉜	大川瀬ダム表示端末装置	更新

No.	機器名称	備考
㉞	表示記録用端末装置1	既設
㉟	呑吐ダム揚水機場監視装置	既設
㊱	プリンタ	既設
		既設
㊳	CRT,HUB¥U+00D72,サーバ,UPS	既設
㊴	ITV操作卓	既設
㊵	データ処理装置2用モニタ・キーボード・マウス	既設
	KVM延長器	既設
㊶	KVM延長器	既設
	映像分配器	既設
	データ処理装置1用モニタ・キーボード・マウス	既設
㊷	粧屋ダム表示端末装置	既設
㊸	取水・放流ゲート操作卓	既設
㊹	呑吐ダム小水力発電設備監視装置	既設
㊺	大川瀬ダム小水力発電設備遠方監視装置	既設
㊻	川代ダム端末装置	既設
㊼	LCD・プリンタ（気象情報装置用）	既設
㊽	気象情報装置	既設
㊾	気象情報観測装置	既設
㊿	カラープリンタ	既設
	USB自動切替器	既設
(51)	電波時計	既設
(52)	ITVカメラ	既設
(53)	堤体埋設計器測定システム（プリンタ）	既設
(54)	堤体埋設計器測定システム（CRT+本体）	既設
(55)	堤体埋設計器測定システム（CRT+本体）	既設
(56)	流入予測システム（プリンタ）	既設
(57)	呑吐ダム流入予測システム端末	既設
(58)	呑吐ダム表示記録端末装置2	既設
(59)	揚水機場データ処理端末１	既設
(60)	揚水機場操作端末（兼データ処理端末２）	既設
(62)	防災情報NW端末	既設

凡例

：本工事（更新）

：更新対象外

工事名	加古川水系広域農業水利施設総合管理事業 大川瀬ダム水管理システム更新工事		
図面名	総合管理所2階操作室機器配置図（更新）		
作成年月日			
縮尺	S=1:50	図面番号	10
会社名			
事業所名	近畿農政局淀川水系土地改良調査管理事務所 加古川水系広域農業水利施設総合管理所		

大川瀬ダム 仮設計画図（参考）

ダムコン関係

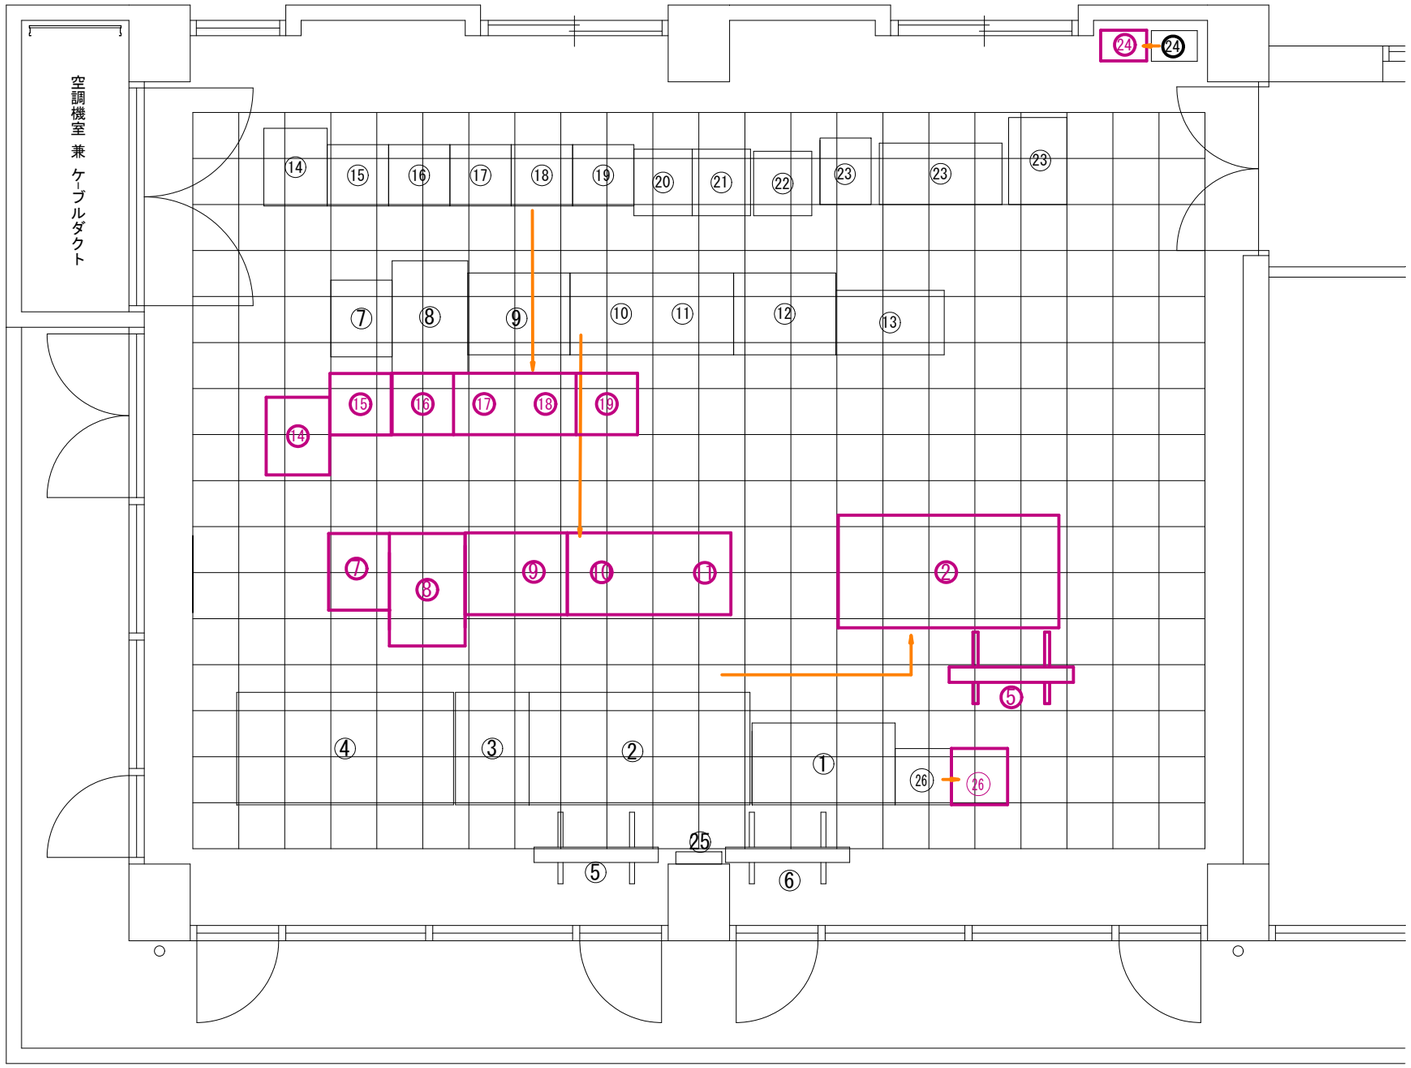

番号	機 器 名 称	備　考
①	鴨川ダム端末装置	存置
②	監視操作卓	仮置き
③	電力操作卓	存置
④	テレメータ放流警報移動無線操作卓	存置
⑤	大型表示装置1	仮置き
⑥	大型表示装置2（鴨川ダム用）	存置
⑦	操作支援端末	仮置き
⑧	小水力発電設備監視装置	仮置き
⑨	表示記録端末装置	仮置き
⑩	データ処理装置1	仮置き
⑪	データ処理装置2	仮置き
⑫	CCTV操作端末装置	存置
⑬	流入量予測端末装置	存置
⑭	小型UPS電源装置	仮置き
⑮	管理設備分電盤	仮置き
⑯	中継端子盤1	仮置き
⑰	中継端子盤2	仮置き
⑱	入出力中継装置	仮置き
⑲	入出力処理装置	仮置き
⑳	放流警報制御監視装置	存置
㉑	テレメータ監視制御装置	存置
㉒	気象観測装置	存置
㉓	ダム堤体観測装置記録装置	存置
㉔	データ転送装置（ルータ）	仮置き
㉕	電波時計	仮置き
㉖	カラープリンタ	仮置き

工 事 名	加古川水系広域農業水利施設総合管理事業 大川瀬ダム水管理システム更新工事		
図 面 名	大川瀬ダム 仮設計画図（参考）		
作成年月日			
縮　尺	S=1:30	図面番号	１１－１
会 社 名			
事業所名	近畿農政局淀川水系土地改良調査管理事務所 加古川水系広域農業水利施設総合管理所		

大川瀬ダム 仮設計画図（参考）

仮移設と更新機器据付時

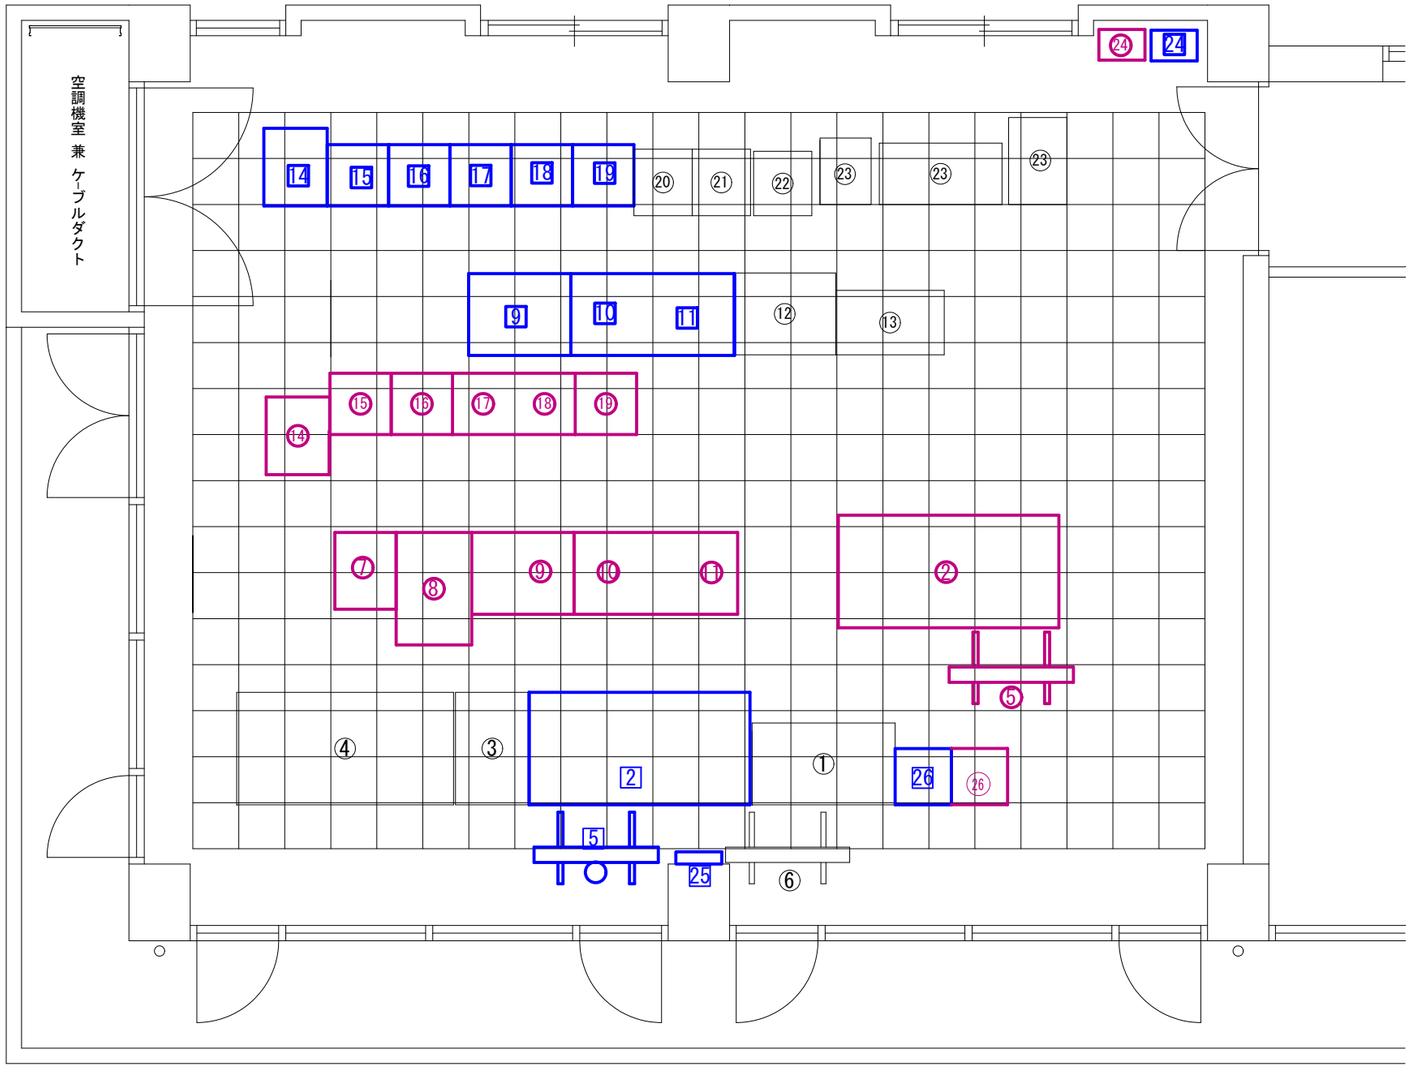

番号	機 器 名 称	備　考
①	鴨川ダム端末装置	存置
②	監視操作卓	更新
③	電力操作卓	存置
④	テレメータ放流警報移動無線操作卓	存置
⑤	大型表示装置1	更新
⑥	大型表示装置2（鴨川ダム用）	存置
⑦	操作支援端末	存置
⑧	小水力発電設備監視装置	存置
⑨	表示記録端末装置	更新
⑩	データ処理装置1	更新
⑪	データ処理装置2	更新
⑫	CCTV操作端末装置	存置
⑬	流入量予測端末装置	存置
⑭	小型UPS電源装置	更新
⑮	管理設備分電盤	更新
⑯	中継端子盤1	更新
⑰	中継端子盤2	更新
⑱	入出力中継装置	更新
⑲	入出力処理装置	更新
⑳	放流警報制御監視装置	存置
㉑	テレメータ監視制御装置	存置
㉒	気象観測装置	存置
㉓	ダム堤体観測装置記録装置	存置
㉔	データ転送装置（ルータ）	更新
㉕	電波時計	更新
㉖	カラープリンタ	更新

注意：更新される電波時計の下に現況の電波時計がある

工 事 名	加古川水系広域農業水利施設総合管理事業 大川瀬ダム水管理システム更新工事		
図 面 名	大川瀬ダム 仮設計画図（参考） （仮移設と更新機器据付時）		
作成年月日			
縮　尺	S=1:30	図面番号	１１－２
会 社 名			
事業所名	近畿農政局淀川水系土地改良調査管理事務所 加古川水系広域農業水利施設総合管理所		

大川瀬ダム 仮設計画図（参考）

完了時

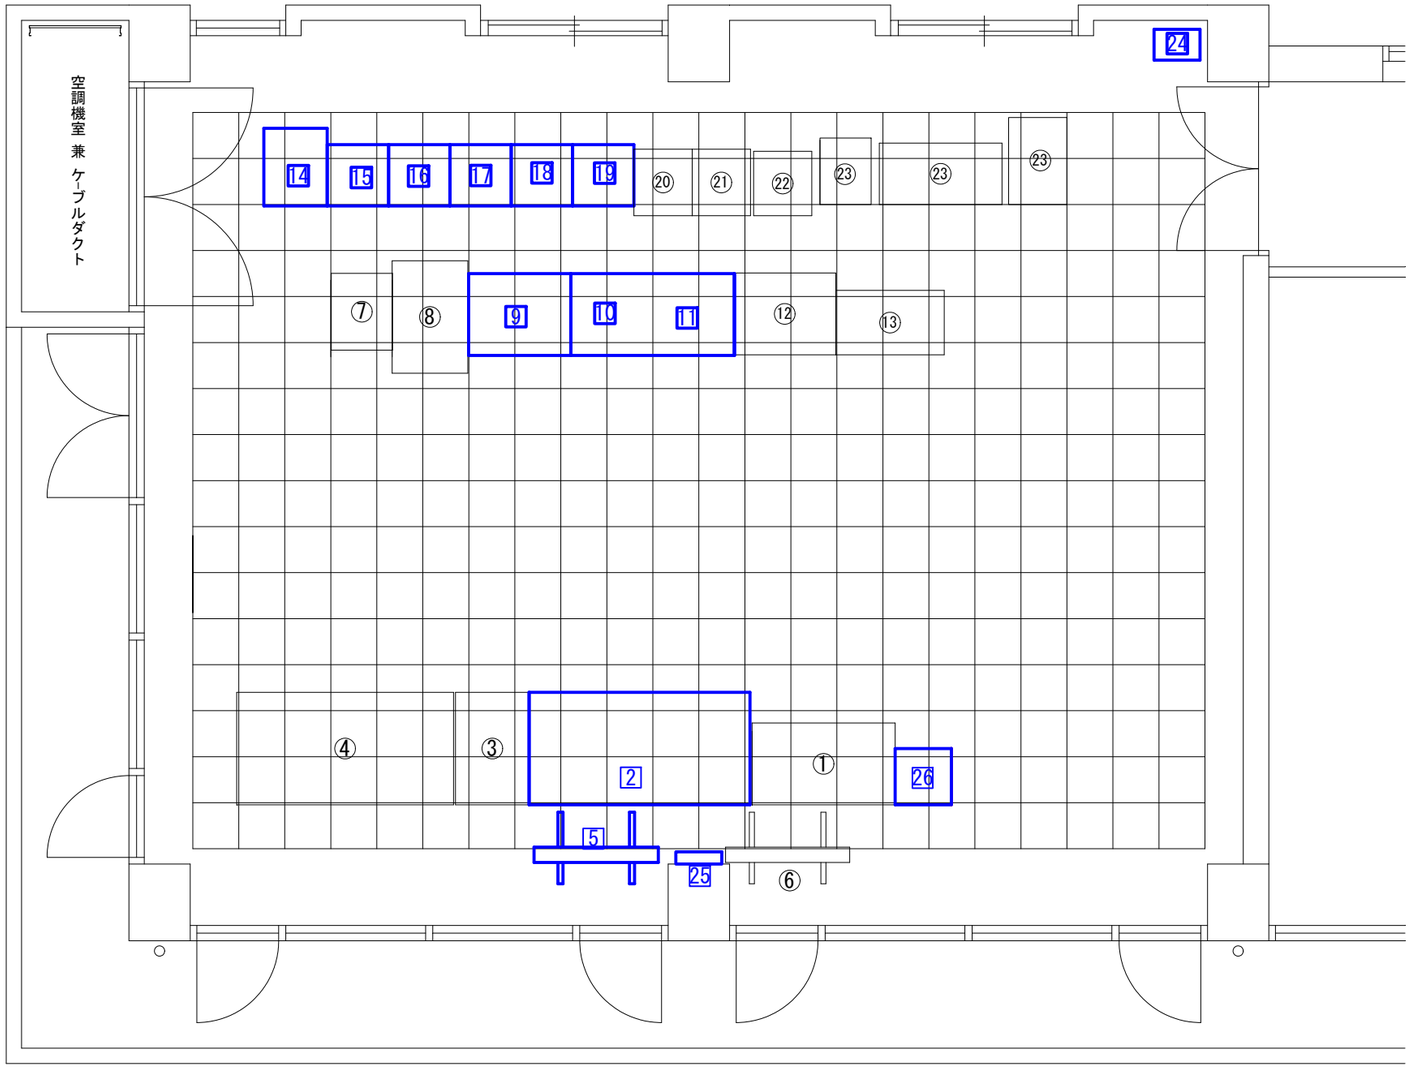

番号	機 器 名 称	備　考
①	鴨川ダム端末装置	存置
②	監視操作卓	更新・撤去
③	電力操作卓	存置
④	テレメータ放流警報移動無線操作卓	存置
⑤	大型表示装置1	更新・撤去
⑥	大型表示装置2（鴨川ダム用）	存置
⑦	操作支援端末	移設
⑧	小水力発電設備監視装置	移設
⑨	表示記録端末装置	更新・撤去
⑩	データ処理装置1	更新・撤去
⑪	データ処理装置2	更新・撤去
⑫	CCTV操作端末装置	存置
⑬	流入量予測端末装置	存置
⑭	小型UPS電源装置	更新・撤去
⑮	管理設備分電盤	更新・撤去
⑯	中継端子盤1	更新・撤去
⑰	中継端子盤2	更新・撤去
⑱	入出力中継装置	更新・撤去
⑲	入出力処理装置	更新・撤去
⑳	放流警報制御監視装置	存置
㉑	テレメータ監視制御装置	存置
㉒	気象観測装置	存置
㉓	ダム堤体観測装置記録装置	存置
㉔	データ転送装置（ルータ）	更新・撤去
㉕	電波時計	更新・撤去
㉖	カラープリンタ	更新・撤去

工 事 名	加古川水系広域農業水利施設総合管理事業 大川瀬ダム水管理システム更新工事		
図 面 名	大川瀬ダム 仮設計画図（参考） （完了時）		
作成年月日			
縮　尺	S=1:30	図面番号	１１－３
会 社 名			
事業所名	近畿農政局淀川水系土地改良調査管理事務所 加古川水系広域農業水利施設総合管理所		