誰もが住んでみたい村に
農業農村整備

令和７年度

宇城農地整備事業
浅川工区区画整理（その２０）工事

積　　算　　書

（当初）

九州農政局
宇城農地整備事業所

事業名	宇城農地整備事業
工事名	浅川工区区画整理（その２０）工事

項　目　名	内　　容
局名	九州農政局
事業（務）所名	宇城農地整備事業所
事業名	宇城農地整備事業
工事名	浅川工区区画整理（その２０）工事
施工場所	熊本県宇城市松橋町浅川地内
工事番号	7-325-0003
工事区分	単年度
積算区分	当初積算
地域区分	熊本
地区区分	松橋
工期	３ヶ月
積算体系年月	令和７年３月
単価期適用年月	令和７年３月―A
歩掛期適用年番号	令和６年９９号―A
電力会社名	九州電力

事業名	宇城農地整備事業
工事名	浅川工区区画整理（その２０）工事

番号	項　目　名	規　　格	数　量	単位	金　額	備　考
	請負工事費				67,342,000	
	・工事価格				61,220,000	
	・消費税相当額（１０％）				6,122,000	
	工事内容					
	浅川工区区画整理（その２０）工事					
1	区画整理		3.950	ha		
2	整地工		1.720	ha		
3	用水路工（管水路）		794.200	m		
4	排水路工（開水路）		336.700	m		
5	道路工		290.600	m		
6	附帯工		1.000	式		

事業名	宇城農地整備事業
工事名	浅川工区区画整理（その２０）工事

工事別工事名:浅川工区区画整理（その２０）工事

項　目　名	内　　容
工事名	浅川工区区画整理（その２０）工事
工事区分	単年度
積算区分	当初積算
積算体系区分	一般土木工事
工種区分	ほ場整備工事
工種体系区分	ほ場整備工事
契約保証費	計上する
施工地域区分	一般交通影響有り(2)-2
電力区分	低圧・業者持・１年未満
冬期補正	なし
冬期補正（現場管理費）	0.00%
豪雪補正	なし
亜熱帯補正	なし
被災地補正（共通仮設費）	1.100
被災地補正（現場管理費）	1.100
週休２日補正	4週8休以上
熱中症対策補正（現場管理費）	0.00%
現場環境改善費の計上	する
3次元出来形管理補正(現場管理費)	補正なし
3次元出来形管理補正(共通仮設費)	補正なし

事業名	宇城農地整備事業
工事名	浅川工区区画整理（その２０）工事

工事別工事名:浅川工区区画整理（その２０）工事

項　目　名	数　量	単位	金　額	備　考
工事価格			61,220,000	
・工事原価			51,634,000	
純工事費			30,429,000	
・・直接工事費			24,039,000	
・・・直接工事費（仮設工を除く）	1.000	式	23,436,000	
・・・直接工事費（仮設工）	1.000	式	603,000	
・・間接工事費			27,595,000	
・・・共通仮設費			6,390,000	
・・・・事業損失防止施設費	1.000	式	0	
・・・・運搬費～営繕費等				
46,863,000×((8.890*1.200)*1.100*1.020*1.000)			5,610,000	
・・・・運搬費	1.000	式	241,000	
・・・・準備費	1.000	式	0	
・・・・安全費	1.000	式	0	
・・・・役務費	1.000	式	0	
・・・・技術管理費	1.000	式	127,000	
・・・・営繕費等	1.000	式	0	
・・・・現場環境改善費			412,000	
・・・・・現場環境改善費（率計上）				
46,309,000×(0.890)			412,000	
・・・・・現場環境改善費（積上）	1.000	式	0	
・・・現場管理費			21,205,000	
・・・・現場管理費（率計上）				
53,253,000×((31.340*1.100)*1.100*1.050*1.000+0.000+0.000-0.000)			21,205,000	
・・・・現場管理費（積上）	1.000	式	0	
・・・・現場管理費（一般管理費率対象外）	1.000	式	0	
・・・工期延長等に伴う現場維持等の費用	1.000	式	0	
・・官貸額（直工）	1.000	式	0	
・・官貸額（事業損失防止）	1.000	式	0	
・・官貸額（直工・事業損失防止除く）	1.000	式	0	
・一般管理費等				
51,634,000×(18.530*1.000+0.04)			9,588,000	
・一括計上価格	1.000	式	1,000	
支給品費			22,824,000	
支給品費（直工・事業損失防止）			22,824,000	
支給品費（直工）			22,824,000	
処分費等（直接工事費の内数）			554,000	
処分費(準備費の内数)			0	
処分費(事業損失防止施設費内数)			0	
処分費等(率対象外)			0	

事業名	宇城農地整備事業
工事名	浅川工区区画整理（その２０）工事

工事別工事名:浅川工区区画整理（その２０）工事

項　目　名	数　量	単位	金　額	備　考
共通仮設費算定控除額			0	
有価物処分費			0	
法定福利費概算額(工事価格の内数)				
61,219,000×5.640			3,453,000	

事業名	宇城農地整備事業
工事名	浅川工区区画整理（その２０）工事

工事別工事名:浅川工区区画整理（その２０）工事

工　種　名　称	数　量	単位	金　額	備　考
直接工事費（仮設工を除く）内訳			23,436,000	
直接工事費（仮設工を除く）	1.000	式	23,436,000	
・整地工	1.000	式	2,781,000	
・・整地工	1.000	式	1,765,000	
・・進入路工	1.000	式	34,000	
・・一筆排水工	1.000	式	970,000	
・・資材購入	1.000	式	12,000	
・・支給品	1.000	式	0	
・道路工	1.000	式	1,567,000	
・・道路工	1.000	式	1,567,000	
・撤去復旧工	1.000	式	882,000	
・・撤去工	1.000	式	882,000	
・用水路工（管水路）	1.000	式	10,357,000	
・・送配水管路工	1.000	式	5,500,000	
・・制水弁工	1.000	式	26,000	
・・排泥工	1.000	式	99,000	
・・給水栓工	1.000	式	1,889,000	
・・水路横断工	1.000	式	2,020,000	
・・資材購入	1.000	式	823,000	
・・支給品	1.000	式	0	
・排水路工	1.000	式	7,040,000	
・・排水路工	1.000	式	5,897,000	
・・横断暗渠工	1.000	式	373,000	
・・資材購入	1.000	式	770,000	
・・支給品	1.000	式	0	
・作業残土処理工	1.000	式	809,000	
・・作業残土処理工	1.000	式	809,000	

事業名	宇城農地整備事業
工事名	浅川工区区画整理（その２０）工事

工事別工事名:浅川工区区画整理（その２０）工事

工　種　名　称	数　量	単位	金　額	備　考
直接工事費（仮設工）内訳			603,000	
直接工事費（仮設工）	1.000	式	603,000	
・指定仮設工	1.000	式	200,000	
・・吊り防護工	1.000	式	14,000	
・・工事用仮設道路撤去工	1.000	式	186,000	
・任意仮設工	1.000	式	403,000	
・・仮設道路工	1.000	式	137,000	
・・仮締切工	1.000	式	266,000	

事業名	宇城農地整備事業
工事名	浅川工区区画整理（その２０）工事

工事別工事名:浅川工区区画整理（その２０）工事

工　種　名　称	数　量	単位	金　額	備　考
運搬費内訳			241,000	
運搬費	1.000	式	241,000	
・共通仮設（積上げ）	1.000	式	241,000	
・・運搬費	1.000	式	241,000	

事業名	宇城農地整備事業
工事名	浅川工区区画整理（その２０）工事

工事別工事名:浅川工区区画整理（その２０）工事

工 種 名 称	数 量	単位	金 額	備 考
技術管理費内訳			127,000	
技術管理費	1.000	式	127,000	
・共通仮設（積上げ）	1.000	式	127,000	
・・技術管理費	1.000	式	127,000	

事業名	宇城農地整備事業
工事名	浅川工区区画整理（その２０）工事

工事別工事名:浅川工区区画整理（その２０）工事

工　種　名　称	数　量	単位	金　額	備　考
一括計上価格内訳			1,000	
一括計上価格	1.000	式	1,000	
・一括計上	1.000	式	1,000	
・・一括計上	1.000	式	1,000	

事業名	宇城農地整備事業
工事名	浅川工区区画整理（その２０）工事

工事別工事名:浅川工区区画整理（その２０）工事

名　称（規　格）	数　量	単位	単　価	金　額	備　考
直接工事費（仮設工を除く）				23,436,000	
・整地工	1.000	式		2,781,000	
・・整地工	1.000	式		1,765,000	
000001 簡易整備工	1.720	ha	449,475	773,097	歩A・単A B単　1号
000002 畦畔工	542.000	m	1,054	571,268	歩A・単A B単　2号
000003 耕起工	16,840.000	㎡	25	421,000	歩A・単A B単　3号
合　計				1,765,365	
・・進入路工	1.000	式		34,000	
000004 進入路工 盛土、H300	4.000	箇所	1,518	6,072	歩A・単A B単　4号
000005 進入路工 盛土、300＜H≦600	5.000	箇所	2,093	10,465	歩A・単A B単　5号
000006 進入路工 盛土、600＜H≦900	3.000	箇所	5,704	17,112	歩A・単A B単　6号
合　計				33,649	
・・一筆排水工	1.000	式		970,000	
000007 一筆排水 畦畔埋設	8.000	箇所	27,067	216,536	歩A・単A B単　7号
000008 一筆排水 道路下埋設	8.000	箇所	94,233	753,864	歩A・単A B単　8号
合　計				970,400	
・・資材購入	1.000	式		12,000	
000009 田面排水桝 幅340mm×奥行230mm×高さ600mm（調整板含む）	1.000	個	12,000	12,000	歩A・単A B単　9号
合　計				12,000	
・・支給品	1.000	式		0	
000010 田面排水桝 幅340mm×奥行230mm×高さ600mm（調整板含む）	15.000	個	0	0	歩A・単A B単　10号
合　計				0	
・道路工	1.000	式		1,567,000	
・・道路工	1.000	式		1,567,000	
000011 ２７号支線道路 支線道路B	290.600	m	5,393	1,567,206	歩A・単A B単　11号
合　計				1,567,206	
・撤去復旧工	1.000	式		882,000	
・・撤去工	1.000	式		882,000	
000012 コンクリート構造物撤去 無筋	12.000	m3	12,427	149,124	歩A・単A B単　12号
000013 舗装版切断 As舗装	208.000	m	673	139,984	歩A・単A B単　13号
000014 舗装版切断排水処理 As舗装	1.000	式	11,971	11,971	歩A・単A B単　14号
000015 舗装版破砕 As舗装	115.000	㎡	223	25,645	歩A・単A B単　15号
000016 As殻運搬・処分	6.000	m3	5,793	34,758	歩A・単A B単　16号
000017 水路内雑物	1.000	m3	60,778	60,778	歩A・単A B単　17号
000018 木材	4.900	m3	54,337	266,251	歩A・単A B単　18号
000019 石綿含有スレート	1.300	m3	125,849	163,604	歩A・単A B単　19号
000020 廃プラスチック類	0.600	m3	49,268	29,561	歩A・単A B単　20号

事業名	宇城農地整備事業
工事名	浅川工区区画整理（その２０）工事

工事別工事名:浅川工区区画整理（その２０）工事

名 称（規 格）	数 量	単位	単 価	金 額	備 考
合 計				881,676	
・用水路工（管水路）	1.000	式		10,357,000	
・・送配水管路工	1.000	式		5,500,000	
000021 ３－５－１号用水路 φ75、TS、砂利	18.700	m	5,353	100,101	歩A・単A B単 21号
000022 ３－７号用水路 φ250、TS、市道	14.700	m	11,824	173,813	歩A・単A B単 22号
000023 ３－７号用水路 φ200、TS、市道	78.200	m	9,532	745,402	歩A・単A B単 23号
000024 ３－７号用水路 φ200、RR、市道	10.000	m	9,541	95,410	歩A・単A B単 24号
000025 ３－７号用水路 φ200、TS、里道	211.200	m	6,618	1,397,722	歩A・単A B単 25号
000026 ３－７号用水路 φ200、RR、里道	20.000	m	6,627	132,540	歩A・単A B単 26号
000027 ３－７号用水路 φ150、TS、里道	1.000	m	5,588	5,588	歩A・単A B単 27号
000028 ３－７号用水路 φ100、TS、里道	19.000	m	5,285	100,415	歩A・単A B単 28号
000029 ３－７号用水路 φ75、TS 里道	48.800	m	5,141	250,881	歩A・単A B単 29号
000030 ３－７号用水路 φ75、RR、里道	10.000	m	5,143	51,430	歩A・単A B単 30号
000031 ３－７号用水路 φ75、TS、砂利	35.100	m	5,458	191,576	歩A・単A B単 31号
000032 ３－７号用水路 φ75、TS、畦畔埋設	60.100	m	4,400	264,440	歩A・単A B単 32号
000033 ３－７号用水路 φ75、RR、畦畔埋設	5.000	m	4,402	22,010	歩A・単A B単 33号
000034 ３－８号用水路 φ200、TS、市道	3.000	m	10,295	30,885	歩A・単A B単 34号
000035 ３－８号用水路 φ150、TS、市道	1.000	m	9,936	9,936	歩A・単A B単 35号
000036 ３－８号用水路 φ125、TS、市道	28.000	m	9,902	277,256	歩A・単A B単 36号
000037 ３－８号用水路 φ100、TS、市道	16.500	m	9,358	154,407	歩A・単A B単 37号
000038 ３－８号用水路 φ75、TS、市道	44.700	m	9,154	409,184	歩A・単A B単 38号
000039 ３－８号用水路 φ75、RR、市道	5.000	m	9,156	45,780	歩A・単A B単 39号
000040 ３－９号用水路 φ75、TS、砂利	149.200	m	6,344	946,525	歩A・単A B単 40号
000041 ３－９号用水路 φ75、RR、砂利	15.000	m	6,346	95,190	歩A・単A B単 41号
合 計				5,500,491	
・・制水弁工	1.000	式		26,000	
000042 制水弁設置工 3-7号用水路 2号制水弁	1.000	箇所	15,557	15,557	歩A・単A B単 42号
000043 制水弁設置工 3-8号用水路 1号制水弁	1.000	箇所	10,809	10,809	歩A・単A B単 43号
合 計				26,366	
・・排泥工	1.000	式		99,000	
000044 排泥弁設置工 3-5-1号用水路 1号排泥弁工	1.000	箇所	25,917	25,917	歩A・単A B単 44号
000045 排泥弁設置工 3-7号用水路 2号排泥弁工	1.000	箇所	24,032	24,032	歩A・単A B単 45号
000046 排泥弁設置工 3-9号用水路 1号排泥弁工	1.000	箇所	25,578	25,578	歩A・単A B単 46号
000047 排泥弁設置工 3-7号用水路 1号排泥弁工	1.000	箇所	23,517	23,517	歩A・単A B単 47号
合 計				99,044	
・・給水栓工	1.000	式		1,889,000	
000048 給水栓設置 タイプ１	11.000	箇所	67,627	743,897	歩A・単A B単 48号
000049 給水栓設置 タイプ２	6.000	箇所	74,228	445,368	歩A・単A B単 49号
000050 給水栓設置 タイプ３	1.000	箇所	119,782	119,782	歩A・単A B単 50号

事業名	宇城農地整備事業
工事名	浅川工区区画整理（その２０）工事

工事別工事名:浅川工区区画整理（その２０）工事

名　称（規　格）	数　量	単位	単　価	金　額	備　考
000051 給水栓設置 タイプ４	4.000	箇所	63,503	254,012	歩Ａ・単Ａ Ｂ単　51号
000052 給水栓土工 3-7号用水路、φ250、市道	2.900	m	8,092	23,467	歩Ａ・単Ａ Ｂ単　52号
000053 給水栓土工 3-7号用水路、φ200、里道	8.700	m	5,060	44,022	歩Ａ・単Ａ Ｂ単　53号
000054 給水栓土工 3-7号用水路、φ100、里道	5.800	m	4,233	24,551	歩Ａ・単Ａ Ｂ単　54号
000055 給水栓土工 3-7号用水路、φ75、畦畔埋設	1.200	m	3,772	4,526	歩Ａ・単Ａ Ｂ単　55号
000056 給水栓土工 3-8号用水路、φ125、市道	7.700	m	8,640	66,528	歩Ａ・単Ａ Ｂ単　56号
000057 給水栓土工 3-8号用水路、φ100、市道	5.300	m	8,324	44,117	歩Ａ・単Ａ Ｂ単　57号
000058 給水栓土工 3-8号用水路、φ75、市道	10.100	m	8,226	83,083	歩Ａ・単Ａ Ｂ単　58号
000059 給水栓土工 3-5-1号用水路、φ75、砂利	1.000	m	4,648	4,648	歩Ａ・単Ａ Ｂ単　59号
000060 給水栓土工 3-9号用水路、φ75、砂利	5.800	m	5,416	31,413	歩Ａ・単Ａ Ｂ単　60号
合　計				1,889,414	
・・水路横断工	1.000	式		2,020,000	
000061 水路横断工 3-7号用水路　1号水管橋　φ250	1.000	箇所	484,883	484,883	歩Ａ・単Ａ Ｂ単　61号
000062 水路横断工 3-7号用水路　2号水管橋　φ200	1.000	箇所	425,798	425,798	歩Ａ・単Ａ Ｂ単　62号
000063 水路横断工 3-9号用水路　1号水管橋　φ75	1.000	箇所	1,109,281	1,109,281	歩Ａ・単Ａ Ｂ単　63号
合　計				2,019,962	
・・資材購入	1.000	式		823,000	
000064 硬質ポリ塩化ビニル管　接着受口付直管 TS片ｽﾘｰﾌﾞ薄肉管VU 径250 長4.0m	1.000	本	21,600	21,600	歩Ａ・単Ａ Ｂ単　64号
000065 硬質ポリ塩化ビニル管　接着受口付直管 TS片ｽﾘｰﾌﾞ薄肉管VU 径200 長4.0m	3.000	本	14,300	42,900	歩Ａ・単Ａ Ｂ単　65号
000066 硬質ポリ塩化ビニル管　接着受口付直管 TS片ｽﾘｰﾌﾞ薄肉管VU 径150 長4.0m	2.000	本	8,500	17,000	歩Ａ・単Ａ Ｂ単　66号
000067 硬質ポリ塩化ビニル管　接着受口付直管 TS片ｽﾘｰﾌﾞ薄肉管VU 径125 長4.0m	2.000	本	5,860	11,720	歩Ａ・単Ａ Ｂ単　67号
000068 硬質ポリ塩化ビニル管　接着受口付直管 TS片ｽﾘｰﾌﾞ薄肉管VU 径100 長4.0m	3.000	本	3,660	10,980	歩Ａ・単Ａ Ｂ単　68号
000069 硬質ポリ塩化ビニル管　接着受口付直管 TS片ｽﾘｰﾌﾞ薄肉管VU 径75 長4.0m	68.000	本	2,430	165,240	歩Ａ・単Ａ Ｂ単　69号
000070 農業用水用硬質ポリ塩化ビニル管 RR片受直管 径200 長5.0m	1.000	本	20,200	20,200	歩Ａ・単Ａ Ｂ単　70号
000071 農業用水用硬質ポリ塩化ビニル管 RR片受直管 径75 長5.0m	5.000	本	3,480	17,400	歩Ａ・単Ａ Ｂ単　71号
000072 水道用硬質ポリ塩化ビニル管継手(TS) 11 1/4° ベンド φ200	1.000	個	12,300	12,300	歩Ａ・単Ａ Ｂ単　72号
000073 水道用硬質ポリ塩化ビニル管継手(TS) 45° ベンド φ200	1.000	個	18,400	18,400	歩Ａ・単Ａ Ｂ単　73号
000074 水道用硬質ポリ塩化ビニル管継手(TS) 5 5/8° ベンド φ125	1.000	個	5,570	5,570	歩Ａ・単Ａ Ｂ単　74号
000075 水道用硬質ポリ塩化ビニル管継手(TS) 5 5/8° ベンド φ200	1.000	個	9,610	9,610	歩Ａ・単Ａ Ｂ単　75号
000076 水道用硬質ポリ塩化ビニル管継手(TS) 90° ベンド φ200	1.000	個	23,400	23,400	歩Ａ・単Ａ Ｂ単　76号
000077 水道用硬質ポリ塩化ビニル管継手(TS) 90° ベンド φ75	7.000	個	2,590	18,130	歩Ａ・単Ａ Ｂ単　77号
000078 水道用硬質ポリ塩化ビニル管継手(TS) チーズ φ100×φ75	1.000	個	2,570	2,570	歩Ａ・単Ａ Ｂ単　78号
000079 水道用硬質ポリ塩化ビニル管継手(TS) チーズ φ125×φ75	1.000	個	4,320	4,320	歩Ａ・単Ａ Ｂ単　79号
000080 水道用硬質ポリ塩化ビニル管継手(TS) チーズ φ200×φ75	1.000	個	15,800	15,800	歩Ａ・単Ａ Ｂ単　80号
000081 水道用硬質ポリ塩化ビニル管継手(TS) ソケット φ200	1.000	個	5,100	5,100	歩Ａ・単Ａ Ｂ単　81号
000082 水道用硬質ポリ塩化ビニル管継手(TS) チーズ φ200×φ200	1.000	個	30,940	30,940	歩Ａ・単Ａ Ｂ単　82号
000083 水道用硬質ポリ塩化ビニル管継手(TS) チーズ φ75×φ75	8.000	個	1,290	10,320	歩Ａ・単Ａ Ｂ単　83号
000084 水道用硬質ポリ塩化ビニル管継手(TS) ソケット φ100×φ75	1.000	個	1,040	1,040	歩Ａ・単Ａ Ｂ単　84号
000085 水道用硬質ポリ塩化ビニル管継手(TS) ソケット φ125×φ100	1.000	個	1,890	1,890	歩Ａ・単Ａ Ｂ単　85号
000086 水道用硬質ポリ塩化ビニル管継手(TS) ソケット φ150×φ100	1.000	個	2,990	2,990	歩Ａ・単Ａ Ｂ単　86号
000087 水道用硬質ポリ塩化ビニル管継手(TS) ソケット φ150×φ125	1.000	個	3,100	3,100	歩Ａ・単Ａ Ｂ単　87号

事業名	宇城農地整備事業
工事名	浅川工区区画整理（その２０）工事

工事別工事名:浅川工区区画整理（その２０）工事

名　称（規　格）	数　量	単位	単　価	金　額	備　考
000088 水道用硬質ポリ塩化ビニル管継手(TS) ソケット　φ200×φ150	1.000	個	12,500	12,500	歩A・単A B単　88号
000089 水道用硬質ポリ塩化ビニル管継手(TS) ソケット　φ250×φ200	1.000	個	15,500	15,500	歩A・単A B単　89号
000090 水道用レジンコンクリート製ボックス JWWA K 148　円形用2号　調整リング　RB35(K) H=50m	1.000	個	8,500	8,500	歩A・単A B単　90号
000091 水道用レジンコンクリート製ボックス JWWA K 148　円形用2号　中部壁　RB35(B) H=200mm	1.000	個	9,940	9,940	歩A・単A B単　91号
000092 水道用レジンコンクリート製ボックス JWWA K 148　円形用1号　調整リング　RB25(K) H=100	4.000	個	9,090	36,360	歩A・単A B単　92号
000093 水道用レジンコンクリート製ボックス JWWA K 148　円形用1号、上下部壁RB25CA、H=300	1.000	個	16,700	16,700	歩A・単A B単　93号
000094 水道用レジンコンクリート製ボックス JWWA K 148　円形用1号、底版RB25P、H=40	1.000	個	14,000	14,000	歩A・単A B単　94号
000095 水道用レジンコンクリート製ボックス JWWA K 148　円形用1号、上下部壁RB25CA、H=150	2.000	個	14,900	29,800	歩A・単A B単　95号
000096 水道用レジンコンクリート製ボックス JWWA K 148　円形用1号、上部壁RB25A、H=150	1.000	個	10,500	10,500	歩A・単A B単　96号
000097 水道用レジンコンクリート製ボックス JWWA K 148　円形用1号、中部壁RB25B、H=300	1.000	個	9,860	9,860	歩A・単A B単　97号
000098 水道用レジンコンクリート製ボックス JWWA K 148　円形用1号、下部壁RB25C、H=300	1.000	個	11,600	11,600	歩A・単A B単　98号
000099 継足しロッド SS400　φ38 L=0.8m	1.000	個	51,300	51,300	歩A・単A B単　99号
000100 給水栓(ノンダストアングルバルブ) φ75 0.74MPa	1.000	個	80,700	80,700	歩A・単A B単 100号
000101 ねじ込み式可鍛鋳鉄製管継手 エルボ　φ80	1.000	個	1,810	1,810	歩A・単A B単 101号
000102 ねじ込み式可鍛鋳鉄製管継手 ソケット　φ80	1.000	個	1,520	1,520	歩A・単A B単 102号
000103 ねじ込み式可鍛鋳鉄製管継手 ニップル　φ80	2.000	個	1,420	2,840	歩A・単A B単 103号
000104 受枡 1型　一方開き	1.000	個	7,630	7,630	歩A・単A B単 104号
000105 配管用継手 φ75×90°　塩ビ管・鋼管、離脱防止機能付	1.000	個	29,200	29,200	歩A・単A B単 105号
合　計				822,780	
・・支給品	1.000	式		0	
000106 硬質ポリ塩化ビニル管　接着受口付直管 TS片ｽﾘｰﾌﾞ薄肉管VU 径250 長4.0m	1.000	本	0	0	歩A・単A B単 106号
000107 硬質ポリ塩化ビニル管　接着受口付直管 TS片ｽﾘｰﾌﾞ薄肉管VU 径200 長4.0m	65.000	本	0	0	歩A・単A B単 107号
000108 硬質ポリ塩化ビニル管　接着受口付直管 TS片ｽﾘｰﾌﾞ薄肉管VU 径125 長4.0m	5.000	本	0	0	歩A・単A B単 108号
000109 硬質ポリ塩化ビニル管　接着受口付直管 TS片ｽﾘｰﾌﾞ薄肉管VU 径100 長4.0m	7.000	本	0	0	歩A・単A B単 109号
000110 硬質ポリ塩化ビニル管　接着受口付直管 TS片ｽﾘｰﾌﾞ薄肉管VU 径75 長4.0m	20.000	本	0	0	歩A・単A B単 110号
000111 農業用水用硬質ポリ塩化ビニル管 RR片受直管 径200 長5.0m	5.000	本	0	0	歩A・単A B単 111号
000112 農業用水用硬質ポリ塩化ビニル管 RR片受直管 径75 長5.0m	2.000	本	0	0	歩A・単A B単 112号
000113 水道用硬質ポリ塩化ビニル管継手(TS) 11 1/4°　ベンド　φ200	2.000	個	0	0	歩A・単A B単 113号
000114 水道用硬質ポリ塩化ビニル管継手(TS) 45°　ベンド　φ200	3.000	個	0	0	歩A・単A B単 114号
000115 水道用硬質ポリ塩化ビニル管継手(TS) 5 5/8°　ベンド　φ200	2.000	個	0	0	歩A・単A B単 115号
000116 水道用硬質ポリ塩化ビニル管継手(TS) 90°　ベンド　φ75	1.000	個	0	0	歩A・単A B単 116号
000117 水道用硬質ポリ塩化ビニル管継手(TS) チーズ　φ100×φ75	2.000	個	0	0	歩A・単A B単 117号
000118 水道用硬質ポリ塩化ビニル管継手(TS) ソケット　φ200	1.000	個	0	0	歩A・単A B単 118号
000119 水道用硬質ポリ塩化ビニル管継手(TS) チーズ　φ200×φ200	1.000	個	0	0	歩A・単A B単 119号
000120 水道用硬質ポリ塩化ビニル管継手(TS) チーズ　φ75×φ75	3.000	個	0	0	歩A・単A B単 120号
000121 水道用硬質ポリ塩化ビニル管継手(TS) ソケット　φ100×φ75	2.000	個	0	0	歩A・単A B単 121号
000122 水道用硬質ポリ塩化ビニル管継手(TS) ソケット　φ150×φ100	2.000	個	0	0	歩A・単A B単 122号
000123 水道用硬質ポリ塩化ビニル管継手(TS) ソケット　φ200×φ150	2.000	個	0	0	歩A・単A B単 123号
000124 2フランジ曲管（溶融亜鉛アルミニウム合金めっき） SGP 45°　250A×491×250	2.000	本	0	0	歩A・単A B単 124号
000125 2フランジ曲管（溶融亜鉛アルミニウム合金めっき） SGP 60°　250A×300×300	2.000	本	0	0	歩A・単A B単 125号
000126 3フランジT字管（溶融亜鉛アルミニウム合金めっき SGP 250A×2100L×80A	1.000	本	0	0	歩A・単A B単 126号
000127 ゴム製伸縮可とう管 250A　0.33Mpa　偏心量100mm	2.000	個	0	0	歩A・単A B単 127号

事業名	宇城農地整備事業
工事名	浅川工区区画整理（その２０）工事

工事別工事名:浅川工区区画整理（その２０）工事

名　称（規　格）	数　量	単位	単　価	金　額	備　考
000128 急速空気弁 鋳鉄製　φ25　内外面粉体塗装　7.5k	2.000	個	0	0	歩A・単A B単 128号
000129 ボール式補修弁（レバー式） φ75×100　内外面粉体塗装　7.5k	2.000	個	0	0	歩A・単A B単 129号
000130 MFジョイント φ250 0.74Mpa 離脱防止金具付	2.000	個	0	0	歩A・単A B単 130号
000131 硬質ポリ塩化ビニル管継手（TS加工継手） 45° ベンド　B形　径250	2.000	個	0	0	歩A・単A B単 131号
000132 ﾌﾗﾝｼﾞ排泥T字曲管（溶融亜鉛ｱﾙﾐﾆｳﾑ合金めっき） SGP 200A×90° ×400/700×80A×300L	1.000	本	0	0	歩A・単A B単 132号
000133 2フランジ曲管（溶融亜鉛アルミニウム合金めっき） SGP 90°　200A×968×400	1.000	本	0	0	歩A・単A B単 133号
000134 ﾌﾗﾝｼﾞT字管（溶融亜鉛ｱﾙﾐﾆｳﾑ合金めっき） SGP 200A×1620L×80A	1.000	本	0	0	歩A・単A B単 134号
000135 2フランジ曲管（溶融亜鉛アルミニウム合金めっき） SGP 60°　200A×500×400	1.000	本	0	0	歩A・単A B単 135号
000136 2フランジ曲管（溶融亜鉛アルミニウム合金めっき） SGP 45°　200A×713×250	1.000	本	0	0	歩A・単A B単 136号
000137 ゴム製伸縮可とう管 200A　0.33Mpa　偏心量100mm	2.000	個	0	0	歩A・単A B単 137号
000138 MFジョイント φ200 0.74Mpa 離脱防止金具付	4.000	個	0	0	歩A・単A B単 138号
000139 仕切弁 JWWA B 125 浅埋型 φ200 0.74MPa	1.000	個	0	0	歩A・単A B単 139号
000140 水道用レジンコンクリート製ボックス JWWA B 132円形鉄蓋2号φ350簡易防水型農水ﾏｰｸ入り	1.000	個	0	0	歩A・単A B単 140号
000141 水道用レジンコンクリート製ボックス JWWA K 148　円形用2号　上部壁　RB35(A) H=150mm	1.000	個	0	0	歩A・単A B単 141号
000142 水道用レジンコンクリート製ボックス JWWA K 148 円形用2号 下部壁 RB35(C) H=300mm	1.000	個	0	0	歩A・単A B単 142号
000143 水道用レジンコンクリート製ボックス JWWA K 148 円形用2号 底版 RB35(P) H=40mm	1.000	個	0	0	歩A・単A B単 143号
000144 U字溝用蓋 U-300用	5.000	個	0	0	歩A・単A B単 144号
000145 継足ﾛｯﾄﾞ SS400,φ38,L=0.5m	1.000	個	0	0	歩A・単A B単 145号
000146 振れ止め金具 D340	1.000	個	0	0	歩A・単A B単 146号
000147 仕切弁 JWWA B 125 浅埋型 φ125 0.74MPa	1.000	個	0	0	歩A・単A B単 147号
000148 MFジョイント φ125 離脱防止金具付き	2.000	個	0	0	歩A・単A B単 148号
000149 水道用円形鉄蓋 JWWA B 132円形鉄蓋1号φ250簡易防水型農水ﾏｰｸ入り	4.000	個	0	0	歩A・単A B単 149号
000150 水道用レジンコンクリート製ボックス JWWA K 148　円形用1号、底版RB25P、H=40	3.000	個	0	0	歩A・単A B単 150号
000151 仕切弁 JWWA B 125 浅埋型 φ75 0.74MPa	3.000	個	0	0	歩A・単A B単 151号
000152 MFジョイント φ75 0.74Mpa 離脱防止金具付	6.000	個	0	0	歩A・単A B単 152号
000153 振れ止め金具 D240	1.000	個	0	0	歩A・単A B単 153号
000154 給水栓(ノンダストアングルバルブ) φ75 0.74MPa	21.000	個	0	0	歩A・単A B単 154号
000155 ねじ込み式可鍛鋳鉄製管継手 エルボ φ80	23.000	個	0	0	歩A・単A B単 155号
000156 ねじ込み式可鍛鋳鉄製管継手 ソケット φ80	20.000	個	0	0	歩A・単A B単 156号
000157 ねじ込み式可鍛鋳鉄製管継手 ニップル φ80	40.000	個	0	0	歩A・単A B単 157号
000158 受枡 1型 一方開き	21.000	個	0	0	歩A・単A B単 158号
000159 配管用継手 φ75×90°　塩ビ管・鋼管、離脱防止機能付	20.000	個	0	0	歩A・単A B単 159号
合　計				0	
・排水路工	1.000	式		7,040,000	
・・排水路工	1.000	式		5,897,000	
000160 ５３号排水路工 排水フリューム B300×H300	97.500	m	7,430	724,425	歩A・単A B単 160号
000161 ５４号排水路工 大型排水フリューム B600×H1200	102.100	m	25,058	2,558,422	歩A・単A B単 161号
000162 ５４号排水路工 大型排水フリューム B600×H1000（落蓋式）	30.000	m	24,657	739,710	歩A・単A B単 162号
000163 ５４号排水路工 落蓋設置	30.000	枚	2,480	74,400	歩A・単A B単 163号
000164 １０号排水路工 鉄筋コンクリート組立柵渠 B1500×H1500	105.600	m	16,282	1,719,379	歩A・単A B単 164号
000165 １０号排水路工 鉄筋コンクリート組立柵渠(階段) B1500×H1500	1.500	m	16,282	24,423	歩A・単A B単 165号
000166 現況用排水路取付工 10号用排水路	0.500	m3	112,782	56,391	歩A・単A B単 166号

事業名	宇城農地整備事業
工事名	浅川工区区画整理（その２０）工事

工事別工事名:浅川工区区画整理（その２０）工事

名　称（規　格）	数　量	単位	単　価	金　額	備　考
合　　計				5,897,150	
・・横断暗渠工	1.000	式		373,000	
000167 ３２号横断暗渠工 ボックスカルバート B2000×H1200	6.000	m	42,083	252,498	歩Ａ・単Ａ Ｂ単 167号
000168 ボックスカルバートPC縦締め ３２号横断暗渠工	1.000	式	34,632	34,632	歩Ａ・単Ａ Ｂ単 168号
000169 地覆 ３２号横断暗渠工、21N-12-25(高炉Ｂ)	0.900	m3	95,512	85,961	歩Ａ・単Ａ Ｂ単 169号
合　　計				373,091	
・・資材購入	1.000	式		770,000	
000170 排水フリューム B300×H300×L2000	6.000	個	11,000	66,000	歩Ａ・単Ａ Ｂ単 170号
000171 大型排水フリューム B600×H1200×L2000	6.000	個	59,600	357,600	歩Ａ・単Ａ Ｂ単 171号
000172 プレキャスト基礎版 B850×L2000×t100	6.000	枚	25,200	151,200	歩Ａ・単Ａ Ｂ単 172号
000173 鉄筋コンクリート組立柵渠 B1500×H1500 B型	3.000	組	65,220	195,660	歩Ａ・単Ａ Ｂ単 173号
合　　計				770,460	
・・支給品	1.000	式		0	
000174 排水フリューム（鉄筋コンクリートフリューム） B300×H300×L2000	43.000	個	0	0	歩Ａ・単Ａ Ｂ単 174号
000175 大型排水フリューム B600×H1200×L2000	46.000	個	0	0	歩Ａ・単Ａ Ｂ単 175号
000176 大型排水フリューム（落蓋式） B600×H1000×L2000	15.000	個	0	0	歩Ａ・単Ａ Ｂ単 176号
000177 大型排水フリューム用落蓋 B600用　T-25　L=1000	30.000	枚	0	0	歩Ａ・単Ａ Ｂ単 177号
000178 プレキャスト基礎版 B850×L2000×t100	46.000	枚	0	0	歩Ａ・単Ａ Ｂ単 178号
000179 プレキャスト基礎版 B900×L2000×t100	15.000	枚	0	0	歩Ａ・単Ａ Ｂ単 179号
000180 鉄筋ｺﾝｸﾘｰﾄ組立柵渠 H1500×B1500 B型	68.000	組	0	0	歩Ａ・単Ａ Ｂ単 180号
000181 鉄筋ｺﾝｸﾘｰﾄ組立柵渠(階段) H1500×B1500 B型	1.000	組	0	0	歩Ａ・単Ａ Ｂ単 181号
000182 ボックスカルバート B1500×H1200×L2000　T-25	3.000	個	0	0	歩Ａ・単Ａ Ｂ単 182号
合　　計				0	
・作業残土処理工	1.000	式		809,000	
・・作業残土処理工	1.000	式		809,000	
000183 作業残土処理工	317.000	m3	2,553	809,301	歩Ａ・単Ａ Ｂ単 183号
合　　計				809,301	

事業名	宇城農地整備事業
工事名	浅川工区区画整理（その２０）工事

工事別工事名:浅川工区区画整理（その２０）工事

名　称（規　格）	数　量	単位	単　価	金　額	備　考
直接工事費（仮設工）				603,000	
・指定仮設工	1.000	式		200,000	
・・吊り防護工	1.000	式		14,000	
000184 吊り防護工	1.000	式	13,706	13,706	歩A・単A B単 184号
合　計				13,706	
・・工事用仮設道路撤去工	1.000	式		186,000	
000185 掘削	137.000	m3	1,163	159,331	歩A・単A B単 185号
000186 大型土のう撤去工	33.000	袋	807	26,631	歩A・単A B単 186号
合　計				185,962	
・任意仮設工	1.000	式		403,000	
・・仮設道路工	1.000	式		137,000	
000187 シート敷設撤去工 土木シート	226.000	㎡	239	54,014	歩A・単A B単 187号
000188 敷鉄板設置撤去	167.000	㎡	480	80,160	歩A・単A B単 188号
000189 盛土工 流用土	4.000	m3	288	1,152	歩A・単A B単 189号
000190 掘削	4.000	m3	362	1,448	歩A・単A B単 190号
合　計				136,774	
・・仮締切工	1.000	式		266,000	
000191 大型土のう工 制作・設置・撤去	4.000	袋	6,001	24,004	歩A・単A B単 191号
000192 土のう工	0.100	m3	32,353	3,235	歩A・単A B単 192号
000193 シート敷設撤去 ブルーシート	12.000	㎡	148	1,776	歩A・単A B単 193号
000194 排水処理 作業時排水	1.000	箇所	121,956	121,956	歩A・単A B単 194号
000195 排水処理 作業時排水	1.000	箇所	115,076	115,076	歩A・単A B単 195号
合　計				266,047	

事業名	宇城農地整備事業
工事名	浅川工区区画整理（その２０）工事

工事別工事名:浅川工区区画整理（その２０）工事

名　称（規　格）	数　量	単位	単　価	金　額	備　考
運搬費				241,000	
・共通仮設（積上げ）	1.000	式		241,000	
・・運搬費	1.000	式		241,000	
B19002 仮設材輸送 敷鉄板	29.00	ton	8,320	241,280	歩A・単A B単 196号
合　計				241,280	

事業名	宇城農地整備事業
工事名	浅川工区区画整理（その２０）工事

工事別工事名:浅川工区区画整理（その２０）工事

名　称（規　格）	数　量	単位	単　価	金　額	備　考
技術管理費				127,000	
・共通仮設（積上げ）	1.000	式		127,000	
・・技術管理費	1.000	式		127,000	
000197 六価クロム溶出試験	1.000	検体	7,300	7,300	歩Ａ・単Ａ Ｂ単 197号
000198 エレフット試験	1.000	箇所	119,700	119,700	歩Ａ・単Ａ Ｂ単 198号
合　　計				127,000	

事業名	宇城農地整備事業
工事名	浅川工区区画整理（その２０）工事

工事別工事名:浅川工区区画整理（その２０）工事

名　称（規　格）	数　量	単位	単　価	金　額	備　考
一括計上価格				1,000	
・一括計上	1.000	式		1,000	
・・一括計上	1.000	式		1,000	
000199 産業廃棄物処理税	1.000	式	1,182	1,182	歩A・単A B単 199号
合　計				1,182	

事業名	宇城農地整備事業
工事名	浅川工区区画整理（その２０）工事

工事別工事名:浅川工区区画整理（その２０）工事

名　称（規　格）	数　量	単位	単　価	金　額	備　考
支給品費				22,824,000	
直接工事費（仮設工を除く）					
・整地工					
・・支給品					
P96002　田面排水桝 幅340mm×奥行230mm×高さ600mm（調整板含む）	15.000	個	12,000	180,000	単Ａ Ｓ単　24号
・用水路工（管水路）					
・・支給品					
P05065　硬質ポリ塩化ビニル管　接着受口付直管 TS片ｽﾘｰﾌﾞ薄肉管VU 径250 長4.0m	1.000	本	21,600	21,600	単Ａ Ｓ単　96号
P05064　硬質ポリ塩化ビニル管　接着受口付直管 TS片ｽﾘｰﾌﾞ薄肉管VU 径200 長4.0m	65.000	本	14,300	929,500	単Ａ Ｓ単　97号
P05062　硬質ポリ塩化ビニル管　接着受口付直管 TS片ｽﾘｰﾌﾞ薄肉管VU 径125 長4.0m	5.000	本	5,860	29,300	単Ａ Ｓ単　98号
P05061　硬質ポリ塩化ビニル管　接着受口付直管 TS片ｽﾘｰﾌﾞ薄肉管VU 径100 長4.0m	7.000	本	3,660	25,620	単Ａ Ｓ単　99号
P05060　硬質ポリ塩化ビニル管　接着受口付直管 TS片ｽﾘｰﾌﾞ薄肉管VU 径75　長4.0m	20.000	本	2,430	48,600	単Ａ Ｓ単 100号
P05139　農業用水用硬質ポリ塩化ビニル管（VU） RR片受直管　径200　長5.0m	5.000	本	20,200	101,000	単Ａ Ｓ単 101号
P05135　農業用水用硬質ポリ塩化ビニル管（VU） RR片受直管　径 75　長5.0m	2.000	本	3,480	6,960	単Ａ Ｓ単 102号
P05316　水道用硬質ポリ塩化ビニル管継手（TS加工継手） 11　1/4° ベンドB形　径200	2.000	個	12,300	24,600	単Ａ Ｓ単 103号
P05302　水道用硬質ポリ塩化ビニル管継手（TS加工継手） 45° ベンド　　B形　径200	3.000	個	18,400	55,200	単Ａ Ｓ単 104号
P96162　硬質ポリ塩化ビニル管継手（TS加工継手） 5　5/8° ベンドB形　径200	2.000	個	9,610	19,220	単Ａ Ｓ単 105号
P05291　水道用硬質ポリ塩化ビニル管継手（TS加工継手） 90° ベンド　　B形　径75	1.000	個	2,590	2,590	単Ａ Ｓ単 106号
P05283　水道用硬質ポリ塩化ビニル管継手（TS継手） チーズ　　A形　100×75	2.000	個	2,570	5,140	単Ａ Ｓ単 107号
P05327　水道用硬質ポリ塩化ビニル管継手（TS継手） ソケット　径200	1.000	個	5,100	5,100	単Ａ Ｓ単 108号
P96157　硬質ポリ塩化ビニル管用継手材 チーズ φ200×φ200 TS	1.000	個	30,940	30,940	単Ａ Ｓ単 109号
P05282　水道用硬質ポリ塩化ビニル管継手（TS継手） チーズ　　A形　75×75	3.000	個	1,290	3,870	単Ａ Ｓ単 110号
P05223　水道用硬質ポリ塩化ビニル管継手（TS継手） 径違ソケットA形　100×75	2.000	個	1,040	2,080	単Ａ Ｓ単 111号
P96175　水道用硬質塩化ビニル管継手（TS） TS　ソケット　150×100	2.000	個	2,990	5,980	単Ａ Ｓ単 112号
P96174　水道用硬質ポリ塩化ビニル管継手（TS） TS加工　ソケット（原管VP）　200×150	2.000	個	12,500	25,000	単Ａ Ｓ単 113号
P96181　2フランジ曲管（溶融亜鉛アルミニウム合金めっき） SGP 45°　250A×491×250	2.000	本	350,650	701,300	単Ａ Ｓ単 114号
P96182　2フランジ曲管（溶融亜鉛アルミニウム合金めっき） SGP 60°　250A×300×300	2.000	本	326,610	653,220	単Ａ Ｓ単 115号
P96183　3フランジＴ字管（溶融亜鉛アルミニウム合金めっき SGP 250A×2100L×80A	1.000	本	557,840	557,840	単Ａ Ｓ単 116号
P96104　ゴム製伸縮可とう管 250A　0.33Mpa　偏心量100mm	2.000	個	246,000	492,000	単Ａ Ｓ単 117号
P96106　急速空気弁 鋳鉄製　φ25　内外面粉体塗装　7.5k	2.000	個	63,900	127,800	単Ａ Ｓ単 118号
P96028　ボール式補修弁（レバー式） φ75×100　内外面粉体塗装　7.5k	2.000	個	56,800	113,600	単Ａ Ｓ単 119号
P96097　MFジョイント φ250 0.74Mpa 離脱防止金具付	2.000	個	56,800	113,600	単Ａ Ｓ単 120号
P96170　硬質ポリ塩化ビニル管継手（TS加工継手） 45° ベンド　B形　径250	2.000	個	23,600	47,200	単Ａ Ｓ単 121号
P96184　3ﾌﾗﾝｼﾞ排泥T字曲管（溶融亜鉛ｱﾙﾐﾆｳﾑ合金めっき） SGP 200A×90° ×400/700×80A×300L	1.000	本	575,420	575,420	単Ａ Ｓ単 122号
P96185　2フランジ曲管（溶融亜鉛アルミニウム合金めっき） SGP 90°　200A×968×400	1.000	本	405,180	405,180	単Ａ Ｓ単 123号
P96186　3ﾌﾗﾝｼﾞＴ字管（溶融亜鉛ｱﾙﾐﾆｳﾑ合金めっき） SGP 200A×1620L×80A	1.000	本	394,350	394,350	単Ａ Ｓ単 124号
P96187　2フランジ曲管（溶融亜鉛アルミニウム合金めっき） SGP 60°　200A×500×400	1.000	本	332,980	332,980	単Ａ Ｓ単 125号
P96188　2フランジ曲管（溶融亜鉛アルミニウム合金めっき） SGP 45°　200A×713×250	1.000	本	329,370	329,370	単Ａ Ｓ単 126号
P96103　ゴム製伸縮可とう管 200A　0.33Mpa　偏心量100mm	2.000	個	221,000	442,000	単Ａ Ｓ単 127号
P96096　MFジョイント φ200 0.74Mpa 離脱防止金具付	4.000	個	42,400	169,600	単Ａ Ｓ単 128号
P96189　仕切弁 JWWA B 125 浅埋型 φ200 0.74MPa	1.000	個	123,000	123,000	単Ａ Ｓ単 129号

事業名	宇城農地整備事業
工事名	浅川工区区画整理（その２０）工事

工事別工事名:浅川工区区画整理（その２０）工事

名　称（規　格）	数　量	単位	単　価	金　額	備　考
P96110 水道用円形鉄蓋 JWWA B 132円形鉄蓋2号φ350簡易防水型農水ﾏｰｸ入り	1.000	個	34,200	34,200	単Ａ Ｓ単 130号
P96122 水道用レジンコンクリート製ボックス JWWA K 148　円形用2号　上部壁　RB35(A) H=150mm	1.000	個	16,100	16,100	単Ａ Ｓ単 131号
P96128 水道用レジンコンクリート製ボックス JWWA K 148 円形用2号 下部壁 RB35(C) H=300mm	1.000	個	17,500	17,500	単Ａ Ｓ単 132号
P96129 水道用レジンコンクリート製ボックス JWWA K 148 円形用2号 底版 RB35(P) H=40mm	1.000	個	16,100	16,100	単Ａ Ｓ単 133号
P12036 鉄筋コンクリートU形用蓋 1種　300 長600mm	5.000	個	1,550	7,750	単Ａ Ｓ単 134号
P96168 継足しロッド SS400　φ38　L=0.5m	1.000	個	51,300	51,300	単Ａ Ｓ単 135号
P96148 振れ止め金具 D340	1.000	個	57,590	57,590	単Ａ Ｓ単 136号
P96190 仕切弁 JWWA B 125 浅埋型 φ125 0.74MPa	1.000	個	66,600	66,600	単Ａ Ｓ単 137号
P96094 MFジョイント φ125 0.74Mpa 離脱防止金具付	2.000	個	22,300	44,600	単Ａ Ｓ単 138号
P96109 水道用円形鉄蓋 JWWA B 132円形鉄蓋1号φ250簡易防水型農水ﾏｰｸ入り	4.000	個	19,700	78,800	単Ａ Ｓ単 139号
P96119 水道用レジンコンクリート製ボックス JWWA K 148　円形用1号、底版RB25P、H=40	3.000	個	14,000	42,000	単Ａ Ｓ単 140号
P96192 仕切弁 JWWA B 125 浅埋型 φ75 0.74MPa	3.000	個	34,600	103,800	単Ａ Ｓ単 141号
P96092 MFジョイント φ75 0.74Mpa 離脱防止金具付	6.000	個	13,000	78,000	単Ａ Ｓ単 142号
P96146 振れ止め金具 D240	1.000	個	46,830	46,830	単Ａ Ｓ単 143号
P96018 給水栓（ノンダストアングルバルブ） φ75、0.74MPa	21.000	個	80,700	1,694,700	単Ａ Ｓ単 144号
P96071 ねじ込み式可鍛鋳鉄製管継手（黒白） エルボ　φ80	23.000	個	1,810	41,630	単Ａ Ｓ単 145号
P96072 ねじ込み式可鍛鋳鉄製管継手（黒白） ソケット φ80	20.000	個	1,520	30,400	単Ａ Ｓ単 146号
P96073 ねじ込み式可鍛鋳鉄製管継手（黒白） ニップル φ80	40.000	個	1,420	56,800	単Ａ Ｓ単 147号
P96023 受桝 1型、一方開き	21.000	個	7,630	160,230	単Ａ Ｓ単 148号
P96020 配管用継手材 75A×90° 塩ビ管・鋼管、離脱防止機能付	20.000	個	29,200	584,000	単Ａ Ｓ単 149号
・排水路工					
・・横断暗渠工					
P96176 ボックスカルバート B1500×H1200×L2000　T-25		個		798,300	単Ａ Ｓ単 246号
・・支給品					
P96030 排水フリューム（鉄筋コンクリートフリューム） B300×H300×L2000	43.000	個	11,000	473,000	単Ａ Ｓ単 163号
P96155 大型排水フリューム B600×H1200×L2000	46.000	個	59,600	2,741,600	単Ａ Ｓ単 164号
P96156 大型排水フリューム（落蓋式） B600×H1000×L2000	15.000	個	59,600	894,000	単Ａ Ｓ単 165号
P96166 大型排水フリューム用落蓋 B600用　T-25　L=1000	30.000	枚	23,000	690,000	単Ａ Ｓ単 166号
P96178 プレキャスト基礎版 B850×L2000×t100	46.000	枚	25,200	1,159,200	単Ａ Ｓ単 167号
P96191 プレキャスト基礎版 B900×L2000×t100	15.000	枚	26,800	402,000	単Ａ Ｓ単 168号
P96179 鉄筋コンクリート組立柵渠 H1500×B1500 B型	68.000	組	65,220	4,434,960	単Ａ Ｓ単 169号
P96180 鉄筋コンクリート組立柵渠（階段） H1500×B1500　B型	1.000	組	103,420	103,420	単Ａ Ｓ単 170号
P96176 ボックスカルバート B1500×H1200×L2000　T-25	3.000	個	266,000	798,000	単Ａ Ｓ単 171号
合　計				22,824,170	

事業名	宇城農地整備事業
工事名	浅川工区区画整理（その２０）工事

工事別工事名:浅川工区区画整理（その２０）工事

コード	名　称（規　格）	数　量	単位	単　価	金　額	備　考
	＊＊＊　B単－ 1号　＊＊＊					
000001	簡易整備工					
			ha	449,475		歩A・単A
	＊＊＊　B単－ 2号　＊＊＊					
000002	畦畔工					
			m	1,054		歩A・単A
	＊＊＊　B単－ 3号　＊＊＊					
000003	耕起工					
			㎡	25		歩A・単A
	＊＊＊　B単－ 4号　＊＊＊					
000004	進入路工					
	盛土、H300		箇所	1,518		歩A・単A
	＊＊＊　B単－ 5号　＊＊＊					
000005	進入路工					
	盛土、300＜H≦600		箇所	2,093		歩A・単A
	＊＊＊　B単－ 6号　＊＊＊					
000006	進入路工					
	盛土、600＜H≦900		箇所	5,704		歩A・単A
	＊＊＊　B単－ 7号　＊＊＊					
000007	一筆排水					
	畦畔埋設		箇所	27,067		歩A・単A
	＊＊＊　B単－ 8号　＊＊＊					
000008	一筆排水					
	道路下埋設		箇所	94,233		歩A・単A
	＊＊＊　B単－ 9号　＊＊＊					
000009	田面排水桝					
	幅340㎜×奥行230㎜×高さ600㎜（調整板含む）		個	12,000		歩A・単A
	＊＊＊　B単－ 10号　＊＊＊					
000010	田面排水桝					
	幅340㎜×奥行230㎜×高さ600㎜（調整板含む）		個	0		歩A・単A
	＊＊＊　B単－ 11号　＊＊＊					
000011	２７号支線道路					
	支線道路B		m	5,393		歩A・単A
	＊＊＊　B単－ 12号　＊＊＊					
000012	コンクリート構造物撤去					
	無筋		m3	12,427		歩A・単A
	＊＊＊　B単－ 13号　＊＊＊					
000013	舗装版切断					
	As舗装		m	673		歩A・単A
	＊＊＊　B単－ 14号　＊＊＊					
000014	舗装版切断排水処理					
	As舗装		式	11,971		歩A・単A
	＊＊＊　B単－ 15号　＊＊＊					
000015	舗装版破砕					
	As舗装		㎡	223		歩A・単A
	＊＊＊　B単－ 16号　＊＊＊					
000016	As殻運搬・処分					
			m3	5,793		歩A・単A
	＊＊＊　B単－ 17号　＊＊＊					
000017	水路内雑物					
			m3	60,778		歩A・単A
	＊＊＊　B単－ 18号　＊＊＊					
000018	木材					
			m3	54,337		歩A・単A
	＊＊＊　B単－ 19号　＊＊＊					
000019	石綿含有スレート					
			m3	125,849		歩A・単A
	＊＊＊　B単－ 20号　＊＊＊					
000020	廃プラスチック類					
			m3	49,268		歩A・単A
	＊＊＊　B単－ 21号　＊＊＊					
000021	３－５－１号用水路					
	φ75、TS、砂利		m	5,353		歩A・単A
	＊＊＊　B単－ 22号　＊＊＊					
000022	３－７号用水路					

事業名	宇城農地整備事業
工事名	浅川工区区画整理（その２０）工事

工事別工事名:浅川工区区画整理（その２０）工事

コード	名 称（規 格）	数 量	単位	単 価	金 額	備 考
	φ250、TS、市道		m	11,824		歩A・単A
	＊＊＊ B単－ 23号 ＊＊＊					
000023	３－７号用水路					
	φ200、TS、市道		m	9,532		歩A・単A
	＊＊＊ B単－ 24号 ＊＊＊					
000024	３－７号用水路					
	φ200、RR、市道		m	9,541		歩A・単A
	＊＊＊ B単－ 25号 ＊＊＊					
000025	３－７号用水路					
	φ200、TS、里道		m	6,618		歩A・単A
	＊＊＊ B単－ 26号 ＊＊＊					
000026	３－７号用水路					
	φ200、RR、里道		m	6,627		歩A・単A
	＊＊＊ B単－ 27号 ＊＊＊					
000027	３－７号用水路					
	φ150、TS、里道		m	5,588		歩A・単A
	＊＊＊ B単－ 28号 ＊＊＊					
000028	３－７号用水路					
	φ100、TS、里道		m	5,285		歩A・単A
	＊＊＊ B単－ 29号 ＊＊＊					
000029	３－７号用水路					
	φ75、TS 里道		m	5,141		歩A・単A
	＊＊＊ B単－ 30号 ＊＊＊					
000030	３－７号用水路					
	φ75、RR、里道		m	5,143		歩A・単A
	＊＊＊ B単－ 31号 ＊＊＊					
000031	３－７号用水路					
	φ75、TS、砂利		m	5,458		歩A・単A
	＊＊＊ B単－ 32号 ＊＊＊					
000032	３－７号用水路					
	φ75、TS、畦畔埋設		m	4,400		歩A・単A
	＊＊＊ B単－ 33号 ＊＊＊					
000033	３－７号用水路					
	φ75、RR、畦畔埋設		m	4,402		歩A・単A
	＊＊＊ B単－ 34号 ＊＊＊					
000034	３－８号用水路					
	φ200、TS、市道		m	10,295		歩A・単A
	＊＊＊ B単－ 35号 ＊＊＊					
000035	３－８号用水路					
	φ150、TS、市道		m	9,936		歩A・単A
	＊＊＊ B単－ 36号 ＊＊＊					
000036	３－８号用水路					
	φ125、TS、市道		m	9,902		歩A・単A
	＊＊＊ B単－ 37号 ＊＊＊					
000037	３－８号用水路					
	φ100、TS、市道		m	9,358		歩A・単A
	＊＊＊ B単－ 38号 ＊＊＊					
000038	３ー８号用水路					
	φ75、TS、市道		m	9,154		歩A・単A
	＊＊＊ B単－ 39号 ＊＊＊					
000039	３ー８号用水路					
	φ75、RR、市道		m	9,156		歩A・単A
	＊＊＊ B単－ 40号 ＊＊＊					
000040	３－９号用水路					
	φ75、TS、砂利		m	6,344		歩A・単A
	＊＊＊ B単－ 41号 ＊＊＊					
000041	３－９号用水路					
	φ75、RR、砂利		m	6,346		歩A・単A
	＊＊＊ B単－ 42号 ＊＊＊					
000042	制水弁設置工					
	3-7号用水路 2号制水弁		箇所	15,557		歩A・単A
	＊＊＊ B単－ 43号 ＊＊＊					
000043	制水弁設置工					
	3-8号用水路 1号制水弁		箇所	10,809		歩A・単A

事業名	宇城農地整備事業
工事名	浅川工区区画整理（その２０）工事

工事別工事名:浅川工区区画整理（その２０）工事

コード	名 称（規 格）	数 量	単位	単 価	金 額	備 考
000044	＊＊＊ B単－ 44号 ＊＊＊ 排泥弁設置工					
	3-5-1号用水路 1号排泥弁工		箇所	25,917		歩A・単A
000045	＊＊＊ B単－ 45号 ＊＊＊ 排泥弁設置工					
	3-7号用水路 2号排泥弁工		箇所	24,032		歩A・単A
000046	＊＊＊ B単－ 46号 ＊＊＊ 排泥弁設置工					
	3-9号用水路 1号排泥弁工		箇所	25,578		歩A・単A
000047	＊＊＊ B単－ 47号 ＊＊＊ 排泥弁設置工					
	3-7号用水路 1号排泥弁工		箇所	23,517		歩A・単A
000048	＊＊＊ B単－ 48号 ＊＊＊ 給水栓設置					
	タイプ１		箇所	67,627		歩A・単A
000049	＊＊＊ B単－ 49号 ＊＊＊ 給水栓設置					
	タイプ２		箇所	74,228		歩A・単A
000050	＊＊＊ B単－ 50号 ＊＊＊ 給水栓設置					
	タイプ３		箇所	119,782		歩A・単A
000051	＊＊＊ B単－ 51号 ＊＊＊ 給水栓設置					
	タイプ４		箇所	63,503		歩A・単A
000052	＊＊＊ B単－ 52号 ＊＊＊ 給水栓土工					
	3-7号用水路、φ250、市道		m	8,092		歩A・単A
000053	＊＊＊ B単－ 53号 ＊＊＊ 給水栓土工					
	3-7号用水路、φ200、里道		m	5,060		歩A・単A
000054	＊＊＊ B単－ 54号 ＊＊＊ 給水栓土工					
	3-7号用水路、φ100、里道		m	4,233		歩A・単A
000055	＊＊＊ B単－ 55号 ＊＊＊ 給水栓土工					
	3-7号用水路、φ75、畦畔埋設		m	3,772		歩A・単A
000056	＊＊＊ B単－ 56号 ＊＊＊ 給水栓土工					
	3-8号用水路、φ125、市道		m	8,640		歩A・単A
000057	＊＊＊ B単－ 57号 ＊＊＊ 給水栓土工					
	3-8号用水路、φ100、市道		m	8,324		歩A・単A
000058	＊＊＊ B単－ 58号 ＊＊＊ 給水栓土工					
	3-8号用水路、φ75、市道		m	8,226		歩A・単A
000059	＊＊＊ B単－ 59号 ＊＊＊ 給水栓土工					
	3-5-1号用水路、φ75、砂利		m	4,648		歩A・単A
000060	＊＊＊ B単－ 60号 ＊＊＊ 給水栓土工					
	3-9号用水路、φ75、砂利		m	5,416		歩A・単A
000061	＊＊＊ B単－ 61号 ＊＊＊ 水路横断工					
	3-7号用水路 1号水管橋 φ250		箇所	484,883		歩A・単A
000062	＊＊＊ B単－ 62号 ＊＊＊ 水路横断工					
	3-7号用水路 2号水管橋 φ200		箇所	425,798		歩A・単A
000063	＊＊＊ B単－ 63号 ＊＊＊ 水路横断工					
	3-9号用水路 1号水管橋 φ75		箇所	1,109,281		歩A・単A
000064	＊＊＊ B単－ 64号 ＊＊＊ 硬質ポリ塩化ビニル管 接着受口付直管					
	TS片ｽﾘｰﾌﾞ薄肉管VU 径250 長4.0m		本	21,600		歩A・単A
000065	＊＊＊ B単－ 65号 ＊＊＊ 硬質ポリ塩化ビニル管 接着受口付直管					

事業名	宇城農地整備事業
工事名	浅川工区区画整理（その２０）工事

工事別工事名:浅川工区区画整理（その２０）工事

コード	名 称（規 格）	数 量	単位	単 価	金 額	備 考
	TS片ｽﾘｰﾌﾞ薄肉管VU 径200 長4.0m		本	14,300		歩A・単A
	＊＊＊ B単－ 66号 ＊＊＊					
000066	硬質ポリ塩化ビニル管 接着受口付直管					
	TS片ｽﾘｰﾌﾞ薄肉管VU 径150 長4.0m		本	8,500		歩A・単A
	＊＊＊ B単－ 67号 ＊＊＊					
000067	硬質ポリ塩化ビニル管 接着受口付直管					
	TS片ｽﾘｰﾌﾞ薄肉管VU 径125 長4.0m		本	5,860		歩A・単A
	＊＊＊ B単－ 68号 ＊＊＊					
000068	硬質ポリ塩化ビニル管 接着受口付直管					
	TS片ｽﾘｰﾌﾞ薄肉管VU 径100 長4.0m		本	3,660		歩A・単A
	＊＊＊ B単－ 69号 ＊＊＊					
000069	硬質ポリ塩化ビニル管 接着受口付直管					
	TS片ｽﾘｰﾌﾞ薄肉管VU 径75 長4.0m		本	2,430		歩A・単A
	＊＊＊ B単－ 70号 ＊＊＊					
000070	農業用水用硬質ポリ塩化ビニル管					
	RR片受直管 径200 長5.0m		本	20,200		歩A・単A
	＊＊＊ B単－ 71号 ＊＊＊					
000071	農業用水用硬質ポリ塩化ビニル管					
	RR片受直管 径75 長5.0m		本	3,480		歩A・単A
	＊＊＊ B単－ 72号 ＊＊＊					
000072	水道用硬質ポリ塩化ビニル管継手(TS)					
	11 1/4° ベンド φ200		個	12,300		歩A・単A
	＊＊＊ B単－ 73号 ＊＊＊					
000073	水道用硬質ポリ塩化ビニル管継手(TS)					
	45° ベンド φ200		個	18,400		歩A・単A
	＊＊＊ B単－ 74号 ＊＊＊					
000074	水道用硬質ポリ塩化ビニル管継手(TS)					
	5 5/8° ベンド φ125		個	5,570		歩A・単A
	＊＊＊ B単－ 75号 ＊＊＊					
000075	水道用硬質ポリ塩化ビニル管継手(TS)					
	5 5/8° ベンド φ200		個	9,610		歩A・単A
	＊＊＊ B単－ 76号 ＊＊＊					
000076	水道用硬質ポリ塩化ビニル管継手(TS)					
	90° ベンド φ200		個	23,400		歩A・単A
	＊＊＊ B単－ 77号 ＊＊＊					
000077	水道用硬質ポリ塩化ビニル管継手(TS)					
	90° ベンド φ75		個	2,590		歩A・単A
	＊＊＊ B単－ 78号 ＊＊＊					
000078	水道用硬質ポリ塩化ビニル管継手(TS)					
	チーズ φ100×φ75		個	2,570		歩A・単A
	＊＊＊ B単－ 79号 ＊＊＊					
000079	水道用硬質ポリ塩化ビニル管継手(TS)					
	チーズ φ125×φ75		個	4,320		歩A・単A
	＊＊＊ B単－ 80号 ＊＊＊					
000080	水道用硬質ポリ塩化ビニル管継手(TS)					
	チーズ φ200×φ75		個	15,800		歩A・単A
	＊＊＊ B単－ 81号 ＊＊＊					
000081	水道用硬質ポリ塩化ビニル管継手(TS)					
	ソケット φ200		個	5,100		歩A・単A
	＊＊＊ B単－ 82号 ＊＊＊					
000082	水道用硬質ポリ塩化ビニル管継手(TS)					
	チーズ φ200×φ200		個	30,940		歩A・単A
	＊＊＊ B単－ 83号 ＊＊＊					
000083	水道用硬質ポリ塩化ビニル管継手(TS)					
	チーズ φ75×φ75		個	1,290		歩A・単A
	＊＊＊ B単－ 84号 ＊＊＊					
000084	水道用硬質ポリ塩化ビニル管継手(TS)					
	ソケット φ100×φ75		個	1,040		歩A・単A
	＊＊＊ B単－ 85号 ＊＊＊					
000085	水道用硬質ポリ塩化ビニル管継手(TS)					
	ソケット φ125×φ100		個	1,890		歩A・単A
	＊＊＊ B単－ 86号 ＊＊＊					
000086	水道用硬質ポリ塩化ビニル管継手(TS)					
	ソケット φ150×φ100		個	2,990		歩A・単A

事業名	宇城農地整備事業
工事名	浅川工区区画整理（その２０）工事

工事別工事名:浅川工区区画整理（その２０）工事

コード	名 称（規 格）	数 量	単位	単 価	金 額	備 考
	＊＊＊ B単－ 87号 ＊＊＊					
000087	水道用硬質ポリ塩化ビニル管継手(TS)					
	ソケット φ150×φ125		個	3,100		歩A・単A
	＊＊＊ B単－ 88号 ＊＊＊					
000088	水道用硬質ポリ塩化ビニル管継手(TS)					
	ソケット φ200×φ150		個	12,500		歩A・単A
	＊＊＊ B単－ 89号 ＊＊＊					
000089	水道用硬質ポリ塩化ビニル管継手(TS)					
	ソケット φ250×φ200		個	15,500		歩A・単A
	＊＊＊ B単－ 90号 ＊＊＊					
000090	水道用レジンコンクリート製ボックス					
	JWWA K 148 円形用2号 調整リング RB35(K) H=50m		個	8,500		歩A・単A
	＊＊＊ B単－ 91号 ＊＊＊					
000091	水道用レジンコンクリート製ボックス					
	JWWA K 148 円形用2号 中部壁 RB35(B) H=200mm		個	9,940		歩A・単A
	＊＊＊ B単－ 92号 ＊＊＊					
000092	水道用レジンコンクリート製ボックス					
	JWWA K 148 円形用1号 調整リング RB25(K) H=100		個	9,090		歩A・単A
	＊＊＊ B単－ 93号 ＊＊＊					
000093	水道用レジンコンクリート製ボックス					
	JWWA K 148 円形用1号、上下部壁RB25CA、H=300		個	16,700		歩A・単A
	＊＊＊ B単－ 94号 ＊＊＊					
000094	水道用レジンコンクリート製ボックス					
	JWWA K 148 円形用1号、底版RB25P、H=40		個	14,000		歩A・単A
	＊＊＊ B単－ 95号 ＊＊＊					
000095	水道用レジンコンクリート製ボックス					
	JWWA K 148 円形用1号、上下部壁RB25CA、H=150		個	14,900		歩A・単A
	＊＊＊ B単－ 96号 ＊＊＊					
000096	水道用レジンコンクリート製ボックス					
	JWWA K 148 円形用1号、上部壁RB25A、H=150		個	10,500		歩A・単A
	＊＊＊ B単－ 97号 ＊＊＊					
000097	水道用レジンコンクリート製ボックス					
	JWWA K 148 円形用1号、中部壁RB25B、H=300		個	9,860		歩A・単A
	＊＊＊ B単－ 98号 ＊＊＊					
000098	水道用レジンコンクリート製ボックス					
	JWWA K 148 円形用1号、下部壁RB25C、H=300		個	11,600		歩A・単A
	＊＊＊ B単－ 99号 ＊＊＊					
000099	継足しロッド					
	SS400 φ38 L=0.8m		個	51,300		歩A・単A
	＊＊＊ B単－ 100号 ＊＊＊					
000100	給水栓(ノンダストアングルバルブ)					
	φ75 0.74MPa		個	80,700		歩A・単A
	＊＊＊ B単－ 101号 ＊＊＊					
000101	ねじ込み式可鍛鋳鉄製管継手					
	エルボ φ80		個	1,810		歩A・単A
	＊＊＊ B単－ 102号 ＊＊＊					
000102	ねじ込み式可鍛鋳鉄製管継手					
	ソケット φ80		個	1,520		歩A・単A
	＊＊＊ B単－ 103号 ＊＊＊					
000103	ねじ込み式可鍛鋳鉄製管継手					
	ニップル φ80		個	1,420		歩A・単A
	＊＊＊ B単－ 104号 ＊＊＊					
000104	受桝					
	1型 一方開き		個	7,630		歩A・単A
	＊＊＊ B単－ 105号 ＊＊＊					
000105	配管用継手					
	φ75×90° 塩ビ管・鋼管、離脱防止機能付		個	29,200		歩A・単A
	＊＊＊ B単－ 106号 ＊＊＊					
000106	硬質ポリ塩化ビニル管 接着受口付直管					
	TS片ｽﾘｰﾌﾞ薄肉管VU 径250 長4.0m		本	0		歩A・単A
	＊＊＊ B単－ 107号 ＊＊＊					
000107	硬質ポリ塩化ビニル管 接着受口付直管					
	TS片ｽﾘｰﾌﾞ薄肉管VU 径200 長4.0m		本	0		歩A・単A
	＊＊＊ B単－ 108号 ＊＊＊					
000108	硬質ポリ塩化ビニル管 接着受口付直管					

事業名	宇城農地整備事業
工事名	浅川工区区画整理（その２０）工事

工事別工事名:浅川工区区画整理（その２０）工事

コード	名　称（規　格）	数　量	単位	単　価	金　額	備　考
	TS片ｽﾘｰﾌﾞ薄肉管VU 径125 長4.0m		本	0		歩A・単A
	＊＊＊　B単－ 109号　＊＊＊					
000109	硬質ポリ塩化ビニル管　接着受口付直管					
	TS片ｽﾘｰﾌﾞ薄肉管VU 径100 長4.0m		本	0		歩A・単A
	＊＊＊　B単－ 110号　＊＊＊					
000110	硬質ポリ塩化ビニル管　接着受口付直管					
	TS片ｽﾘｰﾌﾞ薄肉管VU 径75 長4.0m		本	0		歩A・単A
	＊＊＊　B単－ 111号　＊＊＊					
000111	農業用水用硬質ポリ塩化ビニル管					
	RR片受直管 径200 長5.0m		本	0		歩A・単A
	＊＊＊　B単－ 112号　＊＊＊					
000112	農業用水用硬質ポリ塩化ビニル管					
	RR片受直管 径75 長5.0m		本	0		歩A・単A
	＊＊＊　B単－ 113号　＊＊＊					
000113	水道用硬質ポリ塩化ビニル管継手(TS)					
	11 1/4° ベンド φ200		個	0		歩A・単A
	＊＊＊　B単－ 114号　＊＊＊					
000114	水道用硬質ポリ塩化ビニル管継手(TS)					
	45° ベンド φ200		個	0		歩A・単A
	＊＊＊　B単－ 115号　＊＊＊					
000115	水道用硬質ポリ塩化ビニル管継手(TS)					
	5 5/8° ベンド φ200		個	0		歩A・単A
	＊＊＊　B単－ 116号　＊＊＊					
000116	水道用硬質ポリ塩化ビニル管継手(TS)					
	90° ベンド φ75		個	0		歩A・単A
	＊＊＊　B単－ 117号　＊＊＊					
000117	水道用硬質ポリ塩化ビニル管継手(TS)					
	チーズ φ100×φ75		個	0		歩A・単A
	＊＊＊　B単－ 118号　＊＊＊					
000118	水道用硬質ポリ塩化ビニル管継手(TS)					
	ソケット φ200		個	0		歩A・単A
	＊＊＊　B単－ 119号　＊＊＊					
000119	水道用硬質ポリ塩化ビニル管継手(TS)					
	チーズ φ200×φ200		個	0		歩A・単A
	＊＊＊　B単－ 120号　＊＊＊					
000120	水道用硬質ポリ塩化ビニル管継手(TS)					
	チーズ φ75×φ75		個	0		歩A・単A
	＊＊＊　B単－ 121号　＊＊＊					
000121	水道用硬質ポリ塩化ビニル管継手(TS)					
	ソケット φ100×φ75		個	0		歩A・単A
	＊＊＊　B単－ 122号　＊＊＊					
000122	水道用硬質ポリ塩化ビニル管継手(TS)					
	ソケット φ150×φ100		個	0		歩A・単A
	＊＊＊　B単－ 123号　＊＊＊					
000123	水道用硬質ポリ塩化ビニル管継手(TS)					
	ソケット φ200×φ150		個	0		歩A・単A
	＊＊＊　B単－ 124号　＊＊＊					
000124	2フランジ曲管（溶融亜鉛アルミニウム合金めっき）					
	SGP 45°　250A×491×250		本	0		歩A・単A
	＊＊＊　B単－ 125号　＊＊＊					
000125	2フランジ曲管（溶融亜鉛アルミニウム合金めっき）					
	SGP 60°　250A×300×300		本	0		歩A・単A
	＊＊＊　B単－ 126号　＊＊＊					
000126	3フランジT字管（溶融亜鉛アルミニウム合金めっき					
	SGP 250A×2100L×80A		本	0		歩A・単A
	＊＊＊　B単－ 127号　＊＊＊					
000127	ゴム製伸縮可とう管					
	250A　0.33Mpa　偏心量100mm		個	0		歩A・単A
	＊＊＊　B単－ 128号　＊＊＊					
000128	急速空気弁					
	鋳鉄製　φ25　内外面粉体塗装　7.5k		個	0		歩A・単A
	＊＊＊　B単－ 129号　＊＊＊					
000129	ボール式補修弁（レバー式）					
	φ75×100　内外面粉体塗装　7.5k		個	0		歩A・単A

事業名	宇城農地整備事業
工事名	浅川工区区画整理（その２０）工事

工事別工事名:浅川工区区画整理（その２０）工事

コード	名 称（規 格）	数 量	単位	単 価	金 額	備 考
	＊＊＊ B単－ 130号 ＊＊＊					
000130	MFジョイント					
	φ250 0.74Mpa 離脱防止金具付		個	0		歩A・単A
	＊＊＊ B単－ 131号 ＊＊＊					
000131	硬質ポリ塩化ビニル管継手（TS加工継手）					
	45° ベンド B形 径250		個	0		歩A・単A
	＊＊＊ B単－ 132号 ＊＊＊					
000132	3ﾌﾗﾝｼﾞ排泥T字曲管（溶融亜鉛ｱﾙﾐﾆｳﾑ合金めっき）					
	SGP 200A×90° ×400/700×80A×300L		本	0		歩A・単A
	＊＊＊ B単－ 133号 ＊＊＊					
000133	2フランジ曲管（溶融亜鉛アルミニウム合金めっき）					
	SGP 90° 200A×968×400		本	0		歩A・単A
	＊＊＊ B単－ 134号 ＊＊＊					
000134	3ﾌﾗﾝｼﾞT字管（溶融亜鉛ｱﾙﾐﾆｳﾑ合金めっき）					
	SGP 200A×1620L×80A		本	0		歩A・単A
	＊＊＊ B単－ 135号 ＊＊＊					
000135	2フランジ曲管（溶融亜鉛アルミニウム合金めっき）					
	SGP 60° 200A×500×400		本	0		歩A・単A
	＊＊＊ B単－ 136号 ＊＊＊					
000136	2フランジ曲管（溶融亜鉛アルミニウム合金めっき）					
	SGP 45° 200A×713×250		本	0		歩A・単A
	＊＊＊ B単－ 137号 ＊＊＊					
000137	ゴム製伸縮可とう管					
	200A 0.33Mpa 偏心量100mm		個	0		歩A・単A
	＊＊＊ B単－ 138号 ＊＊＊					
000138	MFジョイント					
	φ200 0.74Mpa 離脱防止金具付		個	0		歩A・単A
	＊＊＊ B単－ 139号 ＊＊＊					
000139	仕切弁					
	JWWA B 125 浅埋型 φ200 0.74MPa		個	0		歩A・単A
	＊＊＊ B単－ 140号 ＊＊＊					
000140	水道用レジンコンクリート製ボックス					
	JWWA B 132円形鉄蓋2号φ350簡易防水型農水ﾏｰｸ入り		個	0		歩A・単A
	＊＊＊ B単－ 141号 ＊＊＊					
000141	水道用レジンコンクリート製ボックス					
	JWWA K 148 円形用2号 上部壁 RB35(A) H=150mm		個	0		歩A・単A
	＊＊＊ B単－ 142号 ＊＊＊					
000142	水道用レジンコンクリート製ボックス					
	JWWA K 148 円形用2号 下部壁 RB35(C) H=300mm		個	0		歩A・単A
	＊＊＊ B単－ 143号 ＊＊＊					
000143	水道用レジンコンクリート製ボックス					
	JWWA K 148 円形用2号 底版 RB35(P) H=40mm		個	0		歩A・単A
	＊＊＊ B単－ 144号 ＊＊＊					
000144	U字溝用蓋					
	U-300用		個	0		歩A・単A
	＊＊＊ B単－ 145号 ＊＊＊					
000145	継足ﾛｯﾄﾞ					
	SS400,φ38,L=0.5m		個	0		歩A・単A
	＊＊＊ B単－ 146号 ＊＊＊					
000146	振れ止め金具					
	D340		個	0		歩A・単A
	＊＊＊ B単－ 147号 ＊＊＊					
000147	仕切弁					
	JWWA B 125 浅埋型 φ125 0.74MPa		個	0		歩A・単A
	＊＊＊ B単－ 148号 ＊＊＊					
000148	MFジョイント					
	φ125 離脱防止金具付き		個	0		歩A・単A
	＊＊＊ B単－ 149号 ＊＊＊					
000149	水道用円形鉄蓋					
	JWWA B 132円形鉄蓋1号φ250簡易防水型農水ﾏｰｸ入り		個	0		歩A・単A
	＊＊＊ B単－ 150号 ＊＊＊					
000150	水道用レジンコンクリート製ボックス					
	JWWA K 148 円形用1号、底版RB25P、H=40		個	0		歩A・単A
	＊＊＊ B単－ 151号 ＊＊＊					
000151	仕切弁					

事業名	宇城農地整備事業
工事名	浅川工区区画整理（その２０）工事

工事別工事名:浅川工区区画整理（その２０）工事

コード	名 称（規 格）	数 量	単位	単 価	金 額	備 考
	JWWA B 125 浅埋型 φ75 0.74MPa		個	0		歩A・単A
	＊＊＊ B単－ 152号 ＊＊＊					
000152	MFジョイント					
	φ75 0.74Mpa 離脱防止金具付		個	0		歩A・単A
	＊＊＊ B単－ 153号 ＊＊＊					
000153	振れ止め金具					
	D240		個	0		歩A・単A
	＊＊＊ B単－ 154号 ＊＊＊					
000154	給水栓(ノンダストアングルバルブ)					
	φ75 0.74MPa		個	0		歩A・単A
	＊＊＊ B単－ 155号 ＊＊＊					
000155	ねじ込み式可鍛鋳鉄製管継手					
	エルボ φ80		個	0		歩A・単A
	＊＊＊ B単－ 156号 ＊＊＊					
000156	ねじ込み式可鍛鋳鉄製管継手					
	ソケット φ80		個	0		歩A・単A
	＊＊＊ B単－ 157号 ＊＊＊					
000157	ねじ込み式可鍛鋳鉄製管継手					
	ニップル φ80		個	0		歩A・単A
	＊＊＊ B単－ 158号 ＊＊＊					
000158	受桝					
	1型 一方開き		個	0		歩A・単A
	＊＊＊ B単－ 159号 ＊＊＊					
000159	配管用継手					
	φ75×90° 塩ビ管・鋼管、離脱防止機能付		個	0		歩A・単A
	＊＊＊ B単－ 160号 ＊＊＊					
000160	５３号排水路工					
	排水フリューム B300×H300		m	7,430		歩A・単A
	＊＊＊ B単－ 161号 ＊＊＊					
000161	５４号排水路工					
	大型排水フリューム B600×H1200		m	25,058		歩A・単A
	＊＊＊ B単－ 162号 ＊＊＊					
000162	５４号排水路工					
	大型排水フリューム B600×H1000（落蓋式）		m	24,657		歩A・単A
	＊＊＊ B単－ 163号 ＊＊＊					
000163	５４号排水路工					
	落蓋設置		枚	2,480		歩A・単A
	＊＊＊ B単－ 164号 ＊＊＊					
000164	１０号排水路工					
	鉄筋コンクリート組立柵渠 B1500×H1500		m	16,282		歩A・単A
	＊＊＊ B単－ 165号 ＊＊＊					
000165	１０号排水路工					
	鉄筋コンクリート組立柵渠(階段) B1500×H1500		m	16,282		歩A・単A
	＊＊＊ B単－ 166号 ＊＊＊					
000166	現況用排水路取付工					
	10号用排水路		m3	112,782		歩A・単A
	＊＊＊ B単－ 167号 ＊＊＊					
000167	３２号横断暗渠工					
	ボックスカルバート B2000×H1200		m	42,083		歩A・単A
	＊＊＊ B単－ 168号 ＊＊＊					
000168	ボックスカルバートPC縦締め					
	３２号横断暗渠工		式	34,632		歩A・単A
	＊＊＊ B単－ 169号 ＊＊＊					
000169	地覆					
	３２号横断暗渠工、21N-12-25(高炉Ｂ)		m3	95,512		歩A・単A
	＊＊＊ B単－ 170号 ＊＊＊					
000170	排水フリューム					
	B300×H300×L2000		個	11,000		歩A・単A
	＊＊＊ B単－ 171号 ＊＊＊					
000171	大型排水フリューム					
	B600×H1200×L2000		個	59,600		歩A・単A
	＊＊＊ B単－ 172号 ＊＊＊					
000172	プレキャスト基礎版					
	B850×L2000×t100		枚	25,200		歩A・単A

事業名	宇城農地整備事業
工事名	浅川工区区画整理（その２０）工事

工事別工事名:浅川工区区画整理（その２０）工事

コード	名 称（規 格）	数 量	単位	単 価	金 額	備 考
	＊＊＊ B単－ 173号 ＊＊＊					
000173	鉄筋コンクリート組立柵渠					
	B1500×H1500 B型		組	65,220		歩A・単A
	＊＊＊ B単－ 174号 ＊＊＊					
000174	排水フリューム（鉄筋コンクリートフリューム）					
	B300×H300×L2000		個	0		歩A・単A
	＊＊＊ B単－ 175号 ＊＊＊					
000175	大型排水フリューム					
	B600×H1200×L2000		個	0		歩A・単A
	＊＊＊ B単－ 176号 ＊＊＊					
000176	大型排水フリューム（落蓋式）					
	B600×H1000×L2000		個	0		歩A・単A
	＊＊＊ B単－ 177号 ＊＊＊					
000177	大型排水フリューム用落蓋					
	B600用 T-25 L=1000		枚	0		歩A・単A
	＊＊＊ B単－ 178号 ＊＊＊					
000178	プレキャスト基礎版					
	B850×L2000×t100		枚	0		歩A・単A
	＊＊＊ B単－ 179号 ＊＊＊					
000179	プレキャスト基礎版					
	B900×L2000×t100		枚	0		歩A・単A
	＊＊＊ B単－ 180号 ＊＊＊					
000180	鉄筋ｺﾝｸﾘｰﾄ組立柵渠					
	H1500×B1500 B型		組	0		歩A・単A
	＊＊＊ B単－ 181号 ＊＊＊					
000181	鉄筋ｺﾝｸﾘｰﾄ組立柵渠(階段)					
	H1500×B1500 B型		組	0		歩A・単A
	＊＊＊ B単－ 182号 ＊＊＊					
000182	ボックスカルバート					
	B1500×H1200×L2000 T-25		個	0		歩A・単A
	＊＊＊ B単－ 183号 ＊＊＊					
000183	作業残土処理工					
			m3	2,553		歩A・単A
	＊＊＊ B単－ 184号 ＊＊＊					
000184	吊り防護工					
			式	13,706		歩A・単A
	＊＊＊ B単－ 185号 ＊＊＊					
000185	掘削					
			m3	1,163		歩A・単A
	＊＊＊ B単－ 186号 ＊＊＊					
000186	大型土のう撤去工					
			袋	807		歩A・単A
	＊＊＊ B単－ 187号 ＊＊＊					
000187	シート敷設撤去工					
	土木シート		㎡	239		歩A・単A
	＊＊＊ B単－ 188号 ＊＊＊					
000188	敷鉄板設置撤去					
			㎡	480		歩A・単A
	＊＊＊ B単－ 189号 ＊＊＊					
000189	盛土工					
	流用土		m3	288		歩A・単A
	＊＊＊ B単－ 190号 ＊＊＊					
000190	掘削					
			m3	362		歩A・単A
	＊＊＊ B単－ 191号 ＊＊＊					
000191	大型土のう工					
	制作・設置・撤去		袋	6,001		歩A・単A
	＊＊＊ B単－ 192号 ＊＊＊					
000192	土のう工					
			m3	32,353		歩A・単A
	＊＊＊ B単－ 193号 ＊＊＊					
000193	シート敷設撤去					
	ブルーシート		㎡	148		歩A・単A
	＊＊＊ B単－ 194号 ＊＊＊					
000194	排水処理					

事業名	宇城農地整備事業
工事名	浅川工区区画整理（その２０）工事

工事別工事名:浅川工区区画整理（その２０）工事

コード	名 称（規 格）	数 量	単位	単 価	金 額	備 考
	作業時排水		箇所	121,956		歩A・単A
	＊＊＊ B単－ 195号 ＊＊＊					
000195	排水処理					
	作業時排水		箇所	115,076		歩A・単A
	＊＊＊ B単－ 196号 ＊＊＊					
B19002	仮設材輸送					
	敷鉄板		ton	8,320		歩A・単A
	＊＊＊ B単－ 197号 ＊＊＊					
000197	六価クロム溶出試験					
			検体	7,300		歩A・単A
	＊＊＊ B単－ 198号 ＊＊＊					
000198	エレフット試験					
			箇所	119,700		歩A・単A
	＊＊＊ B単－ 199号 ＊＊＊					
000199	産業廃棄物処理税					
			式	1,182		歩A・単A

事業名	宇城農地整備事業
工事名	浅川工区区画整理（その２０）工事

工事別工事名:浅川工区区画整理（その２０）工事

コード	名　称（規　格）	数　量	単位	単　価	金　額	備　考
	＊＊＊　Ｂ単－ 1号　＊＊＊					
000001	簡易整備工		ha		1.000 ha	歩Ａ 当たり算出
S10004	水田簡易ほ場整備整地工 湿地ﾌﾞﾙﾄﾞｰｻﾞ,13t級,普通	1.000	ha	449,475	449,475	Ｓ単 203号
	合　計				449,475	
	単　価				449,475	
	＊＊＊　Ｂ単－ 2号　＊＊＊					
000002	畦畔工		m		1.000 m	歩Ａ 当たり算出
S15002	耕地復旧(畦畔) 補助作業及び雑物除去作業,なし	1.000	m	1,054	1,054	Ｓ単 204号
	合　計				1,054	
	単　価				1,054	
	＊＊＊　Ｂ単－ 3号　＊＊＊					
000003	耕起工		㎡		1.000 ㎡	歩Ａ 当たり算出
S15004	耕地復旧(耕起) 無	1.000	㎡	25	25	Ｓ単 205号
	合　計				25	
	単　価				25	
	＊＊＊　Ｂ単－ 4号　＊＊＊					
000004	進入路工 盛土、H300		箇所		1.000 箇所	歩Ａ 当たり算出
S86803	SP【被災地】路体（築堤）盛土・埋戻 4.0m以上,20,000m3未満,無し,なし	2.000	m3	287.8	576	Ｓ単 225号
SA0152	SP 法面整形 盛土部,無し,無し,ﾚｷ質土､砂及び砂質土､粘性土,なし	2.000	㎡	471	942	Ｓ単 232号
	合　計				1,518	
	単　価				1,518	
	＊＊＊　Ｂ単－ 5号　＊＊＊					
000005	進入路工 盛土、300＜H≦600		箇所		1.000 箇所	歩Ａ 当たり算出
S86803	SP【被災地】路体（築堤）盛土・埋戻 4.0m以上,20,000m3未満,無し,なし	4.000	m3	287.8	1,151	Ｓ単 225号
SA0152	SP 法面整形 盛土部,無し,無し,ﾚｷ質土､砂及び砂質土､粘性土,なし	2.000	㎡	471	942	Ｓ単 232号
	合　計				2,093	
	単　価				2,093	
	＊＊＊　Ｂ単－ 6号　＊＊＊					
000006	進入路工 盛土、600＜H≦900		箇所		1.000 箇所	歩Ａ 当たり算出
S86803	SP【被災地】路体（築堤）盛土・埋戻 4.0m以上,20,000m3未満,無し,なし	10.000	m3	287.8	2,878	Ｓ単 225号
SA0152	SP 法面整形 盛土部,無し,無し,ﾚｷ質土､砂及び砂質土､粘性土,なし	6.000	㎡	471	2,826	Ｓ単 232号
	合　計				5,704	
	単　価				5,704	
	＊＊＊　Ｂ単－ 7号　＊＊＊					
000007	一筆排水 畦畔埋設		箇所		10.000 箇所	歩Ａ 当たり算出
SA0103	SP 床掘り 土砂,上記以外(小規模),-,-,	7.000	m3	2,061	14,427	Ｓ単 227号
S01041	人力土工(盛土・埋戻) 粘性土・礫質土,埋戻,はね付け+まき出し,人力タコ	6.000	m3	4,432	26,592	Ｓ単　1号

事業名	宇城農地整備事業
工事名	浅川工区区画整理（その２０）工事

工事別工事名:浅川工区区画整理（その２０）工事

コード	名　称（規　格）	数　量	単位	単　価	金　額	備　考
S02013	防護柵等支柱削孔工 φ250㎜以下	10.000	本	8,034	80,340	Ｓ単　8号
T00002	田面排水桝設置工 幅340㎜、奥行230㎜、高さ600㎜	10.000	基	10,022	100,220	Ｔ単　1号
S07021	硬質ﾎﾟﾘ塩化ﾋﾞﾆﾙ管人力布設 VU,200㎜,直管(両差し口),4.0m管,0箇所	13.800	m	3,557	49,087	Ｓ単 196号
	合　計				270,666	
	単　価				27,067	
	＊＊＊　Ｂ単－ 8号　＊＊＊					
000008	一筆排水 道路下埋設		箇所		10.000 箇所	歩Ａ 当たり算出
SA0103	SP 床掘り 土砂,上記以外(小規模),-,-	33.000	m3	2,061	68,013	Ｓ単 227号
S01041	人力土工(盛土・埋戻) 粘性土・礫質土,埋戻,はね付け+まき出し,人力タコ	31.000	m3	4,432	137,392	Ｓ単　1号
S02013	防護柵等支柱削孔工 φ250㎜以下	10.000	本	8,034	80,340	Ｓ単　8号
T00002	田面排水桝設置工 幅340㎜、奥行230㎜、高さ600㎜	10.000	基	10,022	100,220	Ｔ単　1号
T00003	高密度ポリエチレン管設置工 ダブルφ200	59.300	m	6,224	369,083	Ｔ単　2号
S02116	高密度ポリエチレン管 ダブル構造、φ200,,	59.300	m	2,880	170,784	Ｓ単　21号
S02116	高密度ポリエチレン管継手 ダブル構造、φ200,,	10.000	個	1,650	16,500	Ｓ単　22号
	合　計				942,332	
	単　価				94,233	
	＊＊＊　Ｂ単－ 9号　＊＊＊					
000009	田面排水桝 幅340㎜×奥行230㎜×高さ600㎜（調整板含む）		個		1.000 個	歩Ａ 当たり算出
S02116	田面排水桝 幅340㎜×奥行230㎜×高さ600㎜（調整板含む）,,	1.000	個	12,000	12,000	Ｓ単　23号
	合　計				12,000	
	単　価				12,000	
	＊＊＊　Ｂ単－ 10号　＊＊＊					
000010	田面排水桝 幅340㎜×奥行230㎜×高さ600㎜（調整板含む）		個		1.000 個	歩Ａ 当たり算出
S02116	田面排水桝 幅340㎜×奥行230㎜×高さ600㎜（調整板含む）,,	1.000	個	0	0	Ｓ単　24号
	合　計				0	
	単　価				0	
	＊＊＊　Ｂ単－ 11号　＊＊＊					
000011	２７号支線道路 支線道路B		m		290.600 m	歩Ａ 当たり算出
S86801	SP【被災地】掘削 土砂,片切掘削,-,-,-,-,-,-	19.000	m3	1,163	22,097	Ｓ単 221号
T00022	路肩盛土(狭幅1.0m未満)	0.200	m3	3,129	626	Ｔ単　8号
S86804	路床置換工（B≧4.0m） 4.0m以上,20,000m3未満,無し,なし	15.000	m3	443.8	6,657	Ｓ単 226号
SA0152	SP 法面整形 盛土部,無し,無し,ﾚｷ質土､砂及び砂質土､粘性土,なし	1.000	㎡	471	471	Ｓ単 232号
SA0832	SP 下層路盤（車道・路肩部） 100㎜,1層施工,砕石,なし,再生ｸﾗｯｼｬﾗﾝ RC-40	1,337.000	㎡	531.4	710,482	Ｓ単 248号
SA0834	SP 上層路盤（車道・路肩部） 路盤材,粒度調整砕石 M-30,-,-,,1層施工,なし,0㎜,90㎜	1,337.000	㎡	618.5	826,935	Ｓ単 250号
	合　計				1,567,268	
	単　価				5,393	
	＊＊＊　Ｂ単－ 12号　＊＊＊					
000012	コンクリート構造物撤去 無筋		m3		1.000 m3	歩Ａ 当たり算出

事業名	宇城農地整備事業
工事名	浅川工区区画整理（その２０）工事

工事別工事名:浅川工区区画整理（その２０）工事

コード	名　称（規　格）	数　量	単位	単　価	金　額	備　考
S02721	【構造物取壊し】 無筋,なし,機械,昼間施工,しない	1.000	m3	8,035	8,035	Ｓ単 186号
SA0221	SP 殻運搬 ｺﾝｸﾘｰﾄ(無筋)構造物とりこわし,機械積込,無し,5.7km以下,	1.000	m3	1,337	1,337	Ｓ単 234号
S02123	建設廃材 無筋コンクリート廃材	1.000	m3	3,055	3,055	Ｓ単 178号
	合　計				12,427	
	単　価				12,427	
	＊＊＊　Ｂ単－ 13号　＊＊＊					
000013	舗装版切断 As舗装		m		1.000 m	歩Ａ 当たり算出
SA0223	SP 舗装版切断 ｱｽﾌｧﾙﾄ舗装版,15cm以下,-,-	1.000	m	673.3	673	Ｓ単 237号
	合　計				673	
	単　価				673	
	＊＊＊　Ｂ単－ 14号　＊＊＊					
000014	舗装版切断排水処理 As舗装		式		1.000 式	歩Ａ 当たり算出
S16001	ﾗｲﾄﾊﾞﾝ[ｶﾞｿﾘﾝｴﾝｼﾞﾝ・二輪駆動] ,乗車定員5名 排気量1.5L,運転１日当たり算出	0.150	日	27,006	4,051	Ｓ単 206号
S02123	舗装版切断排水処分 汚泥	0.240	m3	33,000	7,920	Ｓ単 179号
	合　計				11,971	
	単　価				11,971	
	＊＊＊　Ｂ単－ 15号　＊＊＊					
000015	舗装版破砕 As舗装		㎡		1.000 ㎡	歩Ａ 当たり算出
SA0222	SP 舗装版破砕 ｱｽﾌｧﾙﾄ舗装版,無し,不要,15cm以下,-,有り,なし	1.000	㎡	223	223	Ｓ単 236号
	合　計				223	
	単　価				223	
	＊＊＊　Ｂ単－ 16号　＊＊＊					
000016	As殻運搬・処分		m3		1.000 m3	歩Ａ 当たり算出
SA0221	SP 殻運搬 舗装版破砕,機械積込(舗装版厚15cm以下),無し,6.5km以下,	1.000	m3	2,973	2,973	Ｓ単 235号
S02123	建設廃材 アスファルトコンクリート廃材	1.000	m3	2,820	2,820	Ｓ単 180号
	合　計				5,793	
	単　価				5,793	
	＊＊＊　Ｂ単－ 17号　＊＊＊					
000017	水路内雑物		m3		1.000 m3	歩Ａ 当たり算出
S02116	積込 水路内雑物,,	1.000	m3	39,878	39,878	Ｓ単　25号
S02116	運搬 水路内雑物、10km以内,,	1.000	m3	3,400	3,400	Ｓ単　26号
S02123	処分費 水路内雑物	1.000	m3	17,500	17,500	Ｓ単 181号
	合　計				60,778	
	単　価				60,778	
	＊＊＊　Ｂ単－ 18号　＊＊＊					
000018	木材		m3		1.000 m3	歩Ａ 当たり算出
S02116	積込 木材,,	1.000	m3	44,387	44,387	Ｓ単　27号

事業名	宇城農地整備事業
工事名	浅川工区区画整理（その２０）工事

工事別工事名:浅川工区区画整理（その２０）工事

コード	名　称（規　格）	数　量	単位	単　価	金　額	備　考
S02116	運搬 木材、15km以内,,	1.000	m3	3,950	3,950	Ｓ単　28号
S02123	処分費 木材	1.000	m3	6,000	6,000	Ｓ単 182号
	合　　計				54,337	
	単　　価				54,337	
	＊＊＊　Ｂ単－ 19号　＊＊＊					
000019	石綿含有スレート		m3		1.000 m3	歩Ａ 当たり算出
S02116	撤去・積込 石綿含有スレート,,	1.000	m3	58,249	58,249	Ｓ単　29号
S02116	運搬 石綿含有スレート、50km以内,,	1.000	m3	7,600	7,600	Ｓ単　30号
S02123	処分費 石綿含有スレート	1.000	m3	60,000	60,000	Ｓ単 183号
	合　　計				125,849	
	単　　価				125,849	
	＊＊＊　Ｂ単－ 20号　＊＊＊					
000020	廃プラスチック類		m3		1.000 m3	歩Ａ 当たり算出
S02116	積込 廃プラスチック類,,	1.000	m3	30,418	30,418	Ｓ単　31号
S02116	運搬 廃プラスチック類、14.9km以内,,	1.000	m3	3,850	3,850	Ｓ単　32号
S02123	処分費 廃プラスチック類	1.000	m3	15,000	15,000	Ｓ単 184号
	合　　計				49,268	
	単　　価				49,268	
	＊＊＊　Ｂ単－ 21号　＊＊＊					
000021	３－５－１号用水路 φ75、TS、砂利		m		10.000 m	歩Ａ 当たり算出
T00089	硬質ポリ塩化ビニル管人力布設 VU,75mm,片受直管スリーブ付,4.0m管,0箇所	10.000	m	928	9,280	Ｔ単　39号
SA0103	SP 床掘り 土砂,上記以外(小規模),-,-,	4.800	m3	2,061	9,893	Ｓ単 227号
S07001	パイプライン基礎 砂・砂質土,山砂(SF相当品以上),山積0.28m3(平積0.20m3),振動ｺﾝﾊﾟｸﾀ,区分Ⅱ	0.800	m3	10,293	8,234	Ｓ単 192号
	,なし,なし					
S07001	パイプライン基礎 砂・砂質土,山砂(SF相当品以上),山積0.28m3(平積0.20m3),ﾀﾝﾊﾟ,区分Ⅱ,なし,	0.400	m3	11,819	4,728	Ｓ単 193号
	なし					
S01041	人力土工(盛土・埋戻) 砂・砂質土,埋戻,はね付け+まき出し,振動ｺﾝﾊﾟｸﾀ(Ⅱ)	1.500	m3	3,369	5,054	Ｓ単　3号
S02116	山砂 ,クッション用(SF、S-F、S-FG、SG-F),	2.000	m3	3,700	7,400	Ｓ単　34号
S01041	人力土工(盛土・埋戻) 粘性土・礫質土,埋戻,はね付け+まき出し,振動ｺﾝﾊﾟｸﾀ(Ⅱ)	1.600	m3	3,847	6,155	Ｓ単　4号
S42111	埋設標識シート・地中埋設標敷設工 ,埋設標識シート,,幅150mm、50m巻、2倍ﾎﾟﾘｴﾁﾚﾝｸﾛｽ	10.000	m	279	2,790	Ｓ単 218号
	合　　計				53,534	
	単　　価				5,353	
	＊＊＊　Ｂ単－ 22号　＊＊＊					
000022	３－７号用水路 φ250、TS、市道		m		10.000 m	歩Ａ 当たり算出
T00084	硬質ポリ塩化ビニル管機械布設 VU,250mm,片受直管スリーブ付,4.0m管,0箇所	10.000	m	1,648	16,480	Ｔ単　34号
SA0103	SP 床掘り 土砂,上記以外(小規模),-,-,	7.400	m3	2,061	15,251	Ｓ単 227号
S07001	パイプライン基礎 砂・砂質土,山砂(SF相当品以上),山積0.28m3(平積0.20m3),振動ｺﾝﾊﾟｸﾀ,区分Ⅱ	1.200	m3	10,293	12,352	Ｓ単 192号
	,なし,なし					
S07001	パイプライン基礎 砂・砂質土,山砂(SF相当品以上),山積0.28m3(平積0.20m3),ﾀﾝﾊﾟ,区分Ⅱ,なし,	1.000	m3	11,819	11,819	Ｓ単 193号

事業名	宇城農地整備事業
工事名	浅川工区区画整理（その２０）工事

工事別工事名:浅川工区区画整理（その２０）工事

コード	名　称（規　格）	数　量	単位	単　価	金　額	備　考
	なし					
S01041	人力土工(盛土・埋戻)					
	砂・砂質土,埋戻,はね付け+まき出し,振動ｺﾝﾊﾟｸﾀ(Ⅱ)	1.800	m3	3,369	6,064	Ｓ単　3号
S02116	山砂					
	,クッション用(SF、S-F、S-FG、SG-F),	2.400	m3	3,700	8,880	Ｓ単　34号
S01041	人力土工(盛土・埋戻)					
	粘性土・礫質土,埋戻,はね付け+まき出し,振動ｺﾝﾊﾟｸﾀ(Ⅱ)	1.100	m3	3,847	4,232	Ｓ単　4号
S42111	埋設標識シート・地中埋設標敷設工					
	,埋設標識シート,,幅150mm､50m巻､2倍ﾎﾟﾘｴﾁﾚﾝｸﾛｽ	10.000	m	279	2,790	Ｓ単 218号
SA0833	SP 下層路盤（歩道部）					
	150mm,1層施工,砕石,なし,再生ｸﾗｯｼｬｰﾗﾝ RC-40	6.000	㎡	1,042	6,252	Ｓ単 249号
SA0835	SP 上層路盤（歩道部）					
	120mm,1層施工,砕石,なし,粒度調整砕石 M-30	6.000	㎡	1,107	6,642	Ｓ単 251号
SA0831	SP 不陸整正					
	無し,-,-,なし,	6.000	㎡	123.5	741	Ｓ単 247号
SA0843	SP 表層（車道・路肩部）					
	1.4m未満1層仕上厚50mm以下,30mm,ｱｽﾌｧﾙﾄ混合物Ⅰ（2.35t/m3）,ﾌﾟﾗｲﾑｺｰﾄ 各	12.000	㎡	2,228	26,736	Ｓ単 253号
	種,,再生粗粒度ｱｽｺﾝ(20)					
	合　　計				118,239	
	単　　価				11,824	
	＊＊＊　Ｂ単－ 23号　＊＊＊					
000023	３－７号用水路					歩Ａ
	φ200、TS、市道		m		10.000 m	当たり算出
T00085	硬質ポリ塩化ビニル管人力布設					
	VU,200mm,片受直管スリーブ付,4.0m管,0箇所	10.000	m	1,257	12,570	Ｔ単　35号
SA0103	SP 床掘り					
	土砂,上記以外(小規模),-,-	5.600	m3	2,061	11,542	Ｓ単 227号
S07001	パイプライン基礎					
	砂・砂質土,山砂(SF相当品以上),山積0.28m3(平積0.20m3),振動ｺﾝﾊﾟｸﾀ,区分Ⅱ	0.800	m3	10,293	8,234	Ｓ単 192号
	,なし,なし					
S07001	パイプライン基礎					
	砂・砂質土,山砂(SF相当品以上),山積0.28m3(平積0.20m3),ﾀﾝﾊﾟ,区分Ⅱ,なし,	0.700	m3	11,819	8,273	Ｓ単 193号
	なし					
S01041	人力土工(盛土・埋戻)					
	砂・砂質土,埋戻,はね付け+まき出し,振動ｺﾝﾊﾟｸﾀ(Ⅱ)	1.500	m3	3,369	5,054	Ｓ単　3号
S02116	山砂					
	,クッション用(SF、S-F、S-FG、SG-F),	2.000	m3	3,700	7,400	Ｓ単　34号
S01041	人力土工(盛土・埋戻)					
	粘性土・礫質土,埋戻,はね付け+まき出し,振動ｺﾝﾊﾟｸﾀ(Ⅱ)	0.900	m3	3,847	3,462	Ｓ単　4号
S42111	埋設標識シート・地中埋設標敷設工					
	,埋設標識シート,,幅150mm､50m巻､2倍ﾎﾟﾘｴﾁﾚﾝｸﾛｽ	10.000	m	279	2,790	Ｓ単 218号
SA0833	SP 下層路盤（歩道部）					
	150mm,1層施工,砕石,なし,再生ｸﾗｯｼｬｰﾗﾝ RC-40	5.000	㎡	1,042	5,210	Ｓ単 249号
SA0835	SP 上層路盤（歩道部）					
	120mm,1層施工,砕石,なし,粒度調整砕石 M-30	5.000	㎡	1,107	5,535	Ｓ単 251号
SA0831	SP 不陸整正					
	無し,-,-,なし,	6.000	㎡	123.5	741	Ｓ単 247号
SA0843	SP 表層（車道・路肩部）					
	1.4m未満1層仕上厚50mm以下,30mm,ｱｽﾌｧﾙﾄ混合物Ⅰ（2.35t/m3）,ﾌﾟﾗｲﾑｺｰﾄ 各	11.000	㎡	2,228	24,508	Ｓ単 253号
	種,,再生粗粒度ｱｽｺﾝ(20)					
	合　　計				95,319	
	単　　価				9,532	
	＊＊＊　Ｂ単－ 24号　＊＊＊					
000024	３－７号用水路					歩Ａ
	φ200、RR、市道		m		10.000 m	当たり算出
T00090	硬質ポリ塩化ビニル管人力布設					
	VU,200mm,RR管,5.0m管,0箇所	10.000	m	1,266	12,660	Ｔ単　40号
SA0103	SP 床掘り					
	土砂,上記以外(小規模),-,-	5.600	m3	2,061	11,542	Ｓ単 227号
S07001	パイプライン基礎					
	砂・砂質土,山砂(SF相当品以上),山積0.28m3(平積0.20m3),振動ｺﾝﾊﾟｸﾀ,区分Ⅱ	0.800	m3	10,293	8,234	Ｓ単 192号
	,なし,なし					
S07001	パイプライン基礎					
	砂・砂質土,山砂(SF相当品以上),山積0.28m3(平積0.20m3),ﾀﾝﾊﾟ,区分Ⅱ,なし,	0.700	m3	11,819	8,273	Ｓ単 193号
	なし					
S01041	人力土工(盛土・埋戻)					
	砂・砂質土,埋戻,はね付け+まき出し,振動ｺﾝﾊﾟｸﾀ(Ⅱ)	1.500	m3	3,369	5,054	Ｓ単　3号
S02116	山砂					
	,クッション用(SF、S-F、S-FG、SG-F),	2.000	m3	3,700	7,400	Ｓ単　34号

事業名	宇城農地整備事業
工事名	浅川工区区画整理（その２０）工事

工事別工事名:浅川工区区画整理（その２０）工事

コード	名　称（規　格）	数　量	単位	単　価	金　額	備　考
S01041	人力土工(盛土・埋戻) 粘性土・礫質土,埋戻,はね付け+まき出し,振動ｺﾝﾊﾟｸﾀ(Ⅱ)	0.900	m3	3,847	3,462	Ｓ単　4号
S42111	埋設標識シート・地中埋設標敷設工 ,埋設標識シート,,幅150mm､50m巻､2倍ﾎﾟﾘｴﾁﾚﾝｸﾛｽ	10.000	m	279	2,790	Ｓ単 218号
SA0833	SP 下層路盤（歩道部） 150mm,1層施工,砕石,なし,再生ｸﾗｯｼｬｰﾗﾝ RC-40	5.000	㎡	1,042	5,210	Ｓ単 249号
SA0835	SP 上層路盤（歩道部） 120mm,1層施工,砕石,なし,粒度調整砕石 M-30	5.000	㎡	1,107	5,535	Ｓ単 251号
SA0831	SP 不陸整正 無し,-,-,なし,	6.000	㎡	123.5	741	Ｓ単 247号
SA0843	SP 表層（車道・路肩部） 1.4m未満1層仕上厚50mm以下,30mm,ｱｽﾌｧﾙﾄ混合物Ⅰ（2.35t/m3）,ﾌﾟﾗｲﾑｺｰﾄ 各	11.000	㎡	2,228	24,508	Ｓ単 253号
	種,,再生粗粒度ｱｽｺﾝ(20)					
	合　計				95,409	
	単　価				9,541	
	＊＊＊　Ｂ単－ 25号　＊＊＊					
000025	３－７号用水路 φ200、TS、里道		m		10.000 m	歩Ａ 当たり算出
T00085	硬質ポリ塩化ビニル管人力布設 VU,200mm,片受直管スリーブ付,4.0m管,0箇所	10.000	m	1,257	12,570	Ｔ単　35号
SA0103	SP 床掘り 土砂,上記以外(小規模),-,-,	6.500	m3	2,061	13,397	Ｓ単 227号
S07001	パイプライン基礎 砂・砂質土,山砂(SF相当品以上),山積0.28m3(平積0.20m3),振動ｺﾝﾊﾟｸﾀ,区分Ⅱ	0.800	m3	10,293	8,234	Ｓ単 192号
	,なし,なし					
S07001	パイプライン基礎 砂・砂質土,山砂(SF相当品以上),山積0.28m3(平積0.20m3),ﾀﾝﾊﾟ,区分Ⅱ,なし,	0.700	m3	11,819	8,273	Ｓ単 193号
	なし					
S01041	人力土工(盛土・埋戻) 砂・砂質土,埋戻,はね付け+まき出し,振動ｺﾝﾊﾟｸﾀ(Ⅱ)	1.500	m3	3,369	5,054	Ｓ単　3号
S02116	山砂 ,クッション用(SF、S-F、S-FG、SG-F),	2.000	m3	3,700	7,400	Ｓ単　34号
S01041	人力土工(盛土・埋戻) 粘性土・礫質土,埋戻,はね付け+まき出し,振動ｺﾝﾊﾟｸﾀ(Ⅱ)	2.200	m3	3,847	8,463	Ｓ単　4号
S42111	埋設標識シート・地中埋設標敷設工 ,埋設標識シート,,幅150mm､50m巻､2倍ﾎﾟﾘｴﾁﾚﾝｸﾛｽ	10.000	m	279	2,790	Ｓ単 218号
	合　計				66,181	
	単　価				6,618	
	＊＊＊　Ｂ単－ 26号　＊＊＊					
000026	３－７号用水路 φ200、RR、里道		m		10.000 m	歩Ａ 当たり算出
T00090	硬質ポリ塩化ビニル管人力布設 VU,200mm,RR管,5.0m管,0箇所	10.000	m	1,266	12,660	Ｔ単　40号
SA0103	SP 床掘り 土砂,上記以外(小規模),-,-,	6.500	m3	2,061	13,397	Ｓ単 227号
S07001	パイプライン基礎 砂・砂質土,山砂(SF相当品以上),山積0.28m3(平積0.20m3),振動ｺﾝﾊﾟｸﾀ,区分Ⅱ	0.800	m3	10,293	8,234	Ｓ単 192号
	,なし,なし					
S07001	パイプライン基礎 砂・砂質土,山砂(SF相当品以上),山積0.28m3(平積0.20m3),ﾀﾝﾊﾟ,区分Ⅱ,なし,	0.700	m3	11,819	8,273	Ｓ単 193号
	なし					
S01041	人力土工(盛土・埋戻) 砂・砂質土,埋戻,はね付け+まき出し,振動ｺﾝﾊﾟｸﾀ(Ⅱ)	1.500	m3	3,369	5,054	Ｓ単　3号
S02116	山砂 ,クッション用(SF、S-F、S-FG、SG-F),	2.000	m3	3,700	7,400	Ｓ単　34号
S01041	人力土工(盛土・埋戻) 粘性土・礫質土,埋戻,はね付け+まき出し,振動ｺﾝﾊﾟｸﾀ(Ⅱ)	2.200	m3	3,847	8,463	Ｓ単　4号
S42111	埋設標識シート・地中埋設標敷設工 ,埋設標識シート,,幅150mm､50m巻､2倍ﾎﾟﾘｴﾁﾚﾝｸﾛｽ	10.000	m	279	2,790	Ｓ単 218号
	合　計				66,271	
	単　価				6,627	
	＊＊＊　Ｂ単－ 27号　＊＊＊					
000027	３－７号用水路 φ150、TS、里道		m		10.000 m	歩Ａ 当たり算出
T00086	硬質ポリ塩化ビニル管人力布設 VU,150mm,片受直管スリーブ付,4.0m管,0箇所	10.000	m	1,057	10,570	Ｔ単　36号

事業名	宇城農地整備事業
工事名	浅川工区区画整理（その２０）工事

工事別工事名:浅川工区区画整理（その２０）工事

コード	名　称（規　格）	数　量	単位	単　価	金　額	備　考
SA0103	SP 床掘り 土砂,上記以外(小規模),-,-	5.100	m3	2,061	10,511	S単 227号
S07001	パイプライン基礎 砂・砂質土,山砂(SF相当品以上),山積0.28m3(平積0.20m3),振動ｺﾝﾊﾟｸﾀ,区分Ⅱ	0.800	m3	10,293	8,234	S単 192号
	,なし,なし					
S07001	パイプライン基礎 砂・砂質土,山砂(SF相当品以上),山積0.28m3(平積0.20m3),ﾀﾝﾊﾟ,区分Ⅱ,なし,	0.600	m3	11,819	7,091	S単 193号
	なし					
S01041	人力土工(盛土・埋戻) 砂・砂質土,埋戻,はね付け+まき出し,振動ｺﾝﾊﾟｸﾀ(Ⅱ)	1.500	m3	3,369	5,054	S単　3号
S02116	山砂 ,クッション用(SF、S-F、S-FG、SG-F),	2.000	m3	3,700	7,400	S単　34号
S01041	人力土工(盛土・埋戻) 粘性土・礫質土,埋戻,はね付け+まき出し,振動ｺﾝﾊﾟｸﾀ(Ⅱ)	1.100	m3	3,847	4,232	S単　4号
S42111	埋設標識シート・地中埋設標敷設工 ,埋設標識シート,,幅150mm､50m巻､2倍ﾎﾟﾘｴﾁﾚﾝｸﾛｽ	10.000	m	279	2,790	S単 218号
	合　　計				55,882	
	単　　価				5,588	
	＊＊＊　B単－ 28号　＊＊＊					
000028	３－７号用水路 φ100、TS、里道		m		10.000 m	歩Ａ 当たり算出
T00088	硬質ポリ塩化ビニル管人力布設 VU,100mm,片受直管スリーブ付,4.0m管,0箇所	10.000	m	934	9,340	T単　38号
SA0103	SP 床掘り 土砂,上記以外(小規模),-,-	4.800	m3	2,061	9,893	S単 227号
S07001	パイプライン基礎 砂・砂質土,山砂(SF相当品以上),山積0.28m3(平積0.20m3),振動ｺﾝﾊﾟｸﾀ,区分Ⅱ	0.800	m3	10,293	8,234	S単 192号
	,なし,なし					
S07001	パイプライン基礎 砂・砂質土,山砂(SF相当品以上),山積0.28m3(平積0.20m3),ﾀﾝﾊﾟ,区分Ⅱ,なし,	0.500	m3	11,819	5,910	S単 193号
	なし					
S01041	人力土工(盛土・埋戻) 砂・砂質土,埋戻,はね付け+まき出し,振動ｺﾝﾊﾟｸﾀ(Ⅱ)	1.500	m3	3,369	5,054	S単　3号
S02116	山砂 ,クッション用(SF、S-F、S-FG、SG-F),	2.000	m3	3,700	7,400	S単　34号
S01041	人力土工(盛土・埋戻) 粘性土・礫質土,埋戻,はね付け+まき出し,振動ｺﾝﾊﾟｸﾀ(Ⅱ)	1.100	m3	3,847	4,232	S単　4号
S42111	埋設標識シート・地中埋設標敷設工 ,埋設標識シート,,幅150mm､50m巻､2倍ﾎﾟﾘｴﾁﾚﾝｸﾛｽ	10.000	m	279	2,790	S単 218号
	合　　計				52,853	
	単　　価				5,285	
	＊＊＊　B単－ 29号　＊＊＊					
000029	３－７号用水路 φ75、TS　里道		m		10.000 m	歩Ａ 当たり算出
T00089	硬質ポリ塩化ビニル管人力布設 VU,75mm,片受直管スリーブ付,4.0m管,0箇所	10.000	m	928	9,280	T単　39号
SA0103	SP 床掘り 土砂,上記以外(小規模),-,-	4.700	m3	2,061	9,687	S単 227号
S07001	パイプライン基礎 砂・砂質土,山砂(SF相当品以上),山積0.28m3(平積0.20m3),振動ｺﾝﾊﾟｸﾀ,区分Ⅱ	0.800	m3	10,293	8,234	S単 192号
	,なし,なし					
S07001	パイプライン基礎 砂・砂質土,山砂(SF相当品以上),山積0.28m3(平積0.20m3),ﾀﾝﾊﾟ,区分Ⅱ,なし,	0.400	m3	11,819	4,728	S単 193号
	なし					
S01041	人力土工(盛土・埋戻) 砂・砂質土,埋戻,はね付け+まき出し,振動ｺﾝﾊﾟｸﾀ(Ⅱ)	1.500	m3	3,369	5,054	S単　3号
S02116	山砂 ,クッション用(SF、S-F、S-FG、SG-F),	2.000	m3	3,700	7,400	S単　34号
S01041	人力土工(盛土・埋戻) 粘性土・礫質土,埋戻,はね付け+まき出し,振動ｺﾝﾊﾟｸﾀ(Ⅱ)	1.100	m3	3,847	4,232	S単　4号
S42111	埋設標識シート・地中埋設標敷設工 ,埋設標識シート,,幅150mm､50m巻､2倍ﾎﾟﾘｴﾁﾚﾝｸﾛｽ	10.000	m	279	2,790	S単 218号
	合　　計				51,405	
	単　　価				5,141	
	＊＊＊　B単－ 30号　＊＊＊					

事業名	宇城農地整備事業
工事名	浅川工区区画整理（その２０）工事

工事別工事名:浅川工区区画整理（その２０）工事

コード	名　称（規　格）	数　量	単位	単　価	金　額	備　考
000030	３－７号用水路					歩Ａ
	φ75、RR、里道		m		10.000 m	当たり算出
T00091	硬質ポリ塩化ビニル管人力布設					
	VU,75mm,RR管,5.0m管,0箇所	10.000	m	930	9,300	Ｔ単　41号
SA0103	SP 床掘り					
	土砂,上記以外(小規模),-,-,	4.700	m3	2,061	9,687	Ｓ単 227号
S07001	パイプライン基礎					
	砂・砂質土,山砂(SF相当品以上),山積0.28m3(平積0.20m3),振動ｺﾝﾊﾟｸﾀ,区分Ⅱ	0.800	m3	10,293	8,234	Ｓ単 192号
	,なし,なし					
S07001	パイプライン基礎					
	砂・砂質土,山砂(SF相当品以上),山積0.28m3(平積0.20m3),ﾀﾝﾊﾟ,区分Ⅱ,なし,	0.400	m3	11,819	4,728	Ｓ単 193号
	なし					
S01041	人力土工(盛土・埋戻)					
	砂・砂質土,埋戻,はね付け+まき出し,振動ｺﾝﾊﾟｸﾀ(Ⅱ)	1.500	m3	3,369	5,054	Ｓ単　3号
S02116	山砂					
	,クッション用(SF、S-F、S-FG、SG-F),	2.000	m3	3,700	7,400	Ｓ単　34号
S01041	人力土工(盛土・埋戻)					
	粘性土・礫質土,埋戻,はね付け+まき出し,振動ｺﾝﾊﾟｸﾀ(Ⅱ)	1.100	m3	3,847	4,232	Ｓ単　4号
S42111	埋設標識シート・地中埋設標敷設工					
	,埋設標識シート,,幅150mm、50m巻、2倍ﾎﾟﾘｴﾁﾚﾝｸﾛｽ	10.000	m	279	2,790	Ｓ単 218号
	合　　計				51,425	
	単　　価				5,143	
	＊＊＊　Ｂ単－ 31号　＊＊＊					
000031	３－７号用水路					歩Ａ
	φ75、TS、砂利		m		10.000 m	当たり算出
T00089	硬質ポリ塩化ビニル管人力布設					
	VU,75mm,片受直管スリーブ付,4.0m管,0箇所	10.000	m	928	9,280	Ｔ単　39号
SA0103	SP 床掘り					
	土砂,上記以外(小規模),-,-,	4.600	m3	2,061	9,481	Ｓ単 227号
S07001	パイプライン基礎					
	砂・砂質土,山砂(SF相当品以上),山積0.28m3(平積0.20m3),振動ｺﾝﾊﾟｸﾀ,区分Ⅱ	0.800	m3	10,293	8,234	Ｓ単 192号
	,なし,なし					
S07001	パイプライン基礎					
	砂・砂質土,山砂(SF相当品以上),山積0.28m3(平積0.20m3),ﾀﾝﾊﾟ,区分Ⅱ,なし,	0.400	m3	11,819	4,728	Ｓ単 193号
	なし					
S01041	人力土工(盛土・埋戻)					
	砂・砂質土,埋戻,はね付け+まき出し,振動ｺﾝﾊﾟｸﾀ(Ⅱ)	1.500	m3	3,369	5,054	Ｓ単　3号
S02116	山砂					
	,クッション用(SF、S-F、S-FG、SG-F),	2.000	m3	3,700	7,400	Ｓ単　34号
S01041	人力土工(盛土・埋戻)					
	粘性土・礫質土,埋戻,はね付け+まき出し,振動ｺﾝﾊﾟｸﾀ(Ⅱ)	1.400	m3	3,847	5,386	Ｓ単　4号
S42111	埋設標識シート・地中埋設標敷設工					
	,埋設標識シート,,幅150mm、50m巻、2倍ﾎﾟﾘｴﾁﾚﾝｸﾛｽ	10.000	m	279	2,790	Ｓ単 218号
S08041	砂利舗装工(人力)					
	再生ｸﾗｯｼｬﾗﾝ,RC-40,10cm,不要,なし,不要,	5.000	㎡	445	2,225	Ｓ単 202号
	合　　計				54,578	
	単　　価				5,458	
	＊＊＊　Ｂ単－ 32号　＊＊＊					
000032	３－７号用水路					歩Ａ
	φ75、TS、畦畔埋設		m		10.000 m	当たり算出
T00089	硬質ポリ塩化ビニル管人力布設					
	VU,75mm,片受直管スリーブ付,4.0m管,0箇所	10.000	m	928	9,280	Ｔ単　39号
SA0103	SP 床掘り					
	土砂,上記以外(小規模),-,-,	4.500	m3	2,061	9,275	Ｓ単 227号
S07001	パイプライン基礎					
	砂・砂質土,山砂(SF相当品以上),山積0.28m3(平積0.20m3),振動ｺﾝﾊﾟｸﾀ,区分Ⅰ	0.800	m3	9,053	7,242	Ｓ単 194号
	,なし,なし					
S07001	パイプライン基礎					
	砂・砂質土,山砂(SF相当品以上),山積0.28m3(平積0.20m3),ﾀﾝﾊﾟ,区分Ⅰ,なし,	0.400	m3	10,034	4,014	Ｓ単 195号
	なし					
S01041	人力土工(盛土・埋戻)					
	粘性土・礫質土,埋戻,はね付け+まき出し,振動ｺﾝﾊﾟｸﾀ(Ⅰ)	3.300	m3	3,453	11,395	Ｓ単　5号
S42111	埋設標識シート・地中埋設標敷設工					
	,埋設標識シート,,幅150mm、50m巻、2倍ﾎﾟﾘｴﾁﾚﾝｸﾛｽ	10.000	m	279	2,790	Ｓ単 218号
	合　　計				43,996	
	単　　価				4,400	

事業名	宇城農地整備事業
工事名	浅川工区区画整理（その２０）工事

工事別工事名:浅川工区区画整理（その２０）工事

コード	名　称（規　格）	数　量	単位	単　価	金　額	備　考
	＊＊＊　B単－ 33号　＊＊＊					
000033	３－７号用水路 φ75、RR、畦畔埋設		m		10.000 m	歩Ａ 当たり算出
T00091	硬質ポリ塩化ビニル管人力布設 VU,75mm,RR管,5.0m管,0箇所	10.000	m	930	9,300	Ｔ単　41号
SA0103	SP 床掘り 土砂,上記以外(小規模),-,-	4.500	m3	2,061	9,275	Ｓ単 227号
S07001	パイプライン基礎 砂・砂質土,山砂(SF相当品以上),山積0.28m3(平積0.20m3),振動ｺﾝﾊﾟｸﾀ,区分Ⅰ	0.800	m3	9,053	7,242	Ｓ単 194号
	,なし,なし					
S07001	パイプライン基礎 砂・砂質土,山砂(SF相当品以上),山積0.28m3(平積0.20m3),ﾀﾝﾊﾟ,区分Ⅰ,なし,	0.400	m3	10,034	4,014	Ｓ単 195号
	なし					
S01041	人力土工(盛土・埋戻) 粘性土・礫質土,埋戻,はね付け+まき出し,振動ｺﾝﾊﾟｸﾀ(Ⅰ)	3.300	m3	3,453	11,395	Ｓ単　5号
S42111	埋設標識シート・地中埋設標敷設工 ,埋設標識シート,,幅150mm､50m巻､2倍ﾎﾟﾘｴﾁﾚﾝｸﾛｽ	10.000	m	279	2,790	Ｓ単 218号
	合　　計				44,016	
	単　　価				4,402	
	＊＊＊　B単－ 34号　＊＊＊					
000034	３－８号用水路 φ200、TS、市道		m		10.000 m	歩Ａ 当たり算出
T00085	硬質ポリ塩化ビニル管人力布設 VU,200mm,片受直管スリーブ付,4.0m管,0箇所	10.000	m	1,257	12,570	Ｔ単　35号
SA0103	SP 床掘り 土砂,上記以外(小規模),-,-	5.600	m3	2,061	11,542	Ｓ単 227号
S07001	パイプライン基礎 砂・砂質土,山砂(SF相当品以上),山積0.28m3(平積0.20m3),振動ｺﾝﾊﾟｸﾀ,区分Ⅱ	0.800	m3	10,293	8,234	Ｓ単 192号
	,なし,なし					
S07001	パイプライン基礎 砂・砂質土,山砂(SF相当品以上),山積0.28m3(平積0.20m3),ﾀﾝﾊﾟ,区分Ⅱ,なし,	0.700	m3	11,819	8,273	Ｓ単 193号
	なし					
S01041	人力土工(盛土・埋戻) 砂・砂質土,埋戻,はね付け+まき出し,振動ｺﾝﾊﾟｸﾀ(Ⅱ)	1.500	m3	3,369	5,054	Ｓ単　3号
S02116	山砂 ,クッション用(SF、S-F、S-FG、SG-F),	2.000	m3	3,700	7,400	Ｓ単　34号
S01041	人力土工(盛土・埋戻) 粘性土・礫質土,埋戻,はね付け+まき出し,振動ｺﾝﾊﾟｸﾀ(Ⅱ)	1.100	m3	3,847	4,232	Ｓ単　4号
S42111	埋設標識シート・地中埋設標敷設工 ,埋設標識シート,,幅150mm､50m巻､2倍ﾎﾟﾘｴﾁﾚﾝｸﾛｽ	10.000	m	279	2,790	Ｓ単 218号
SA0833	SP 下層路盤（歩道部） 150mm,1層施工,砕石,なし,再生ｸﾗｯｼｬｰﾗﾝ RC-40	5.000	㎡	1,042	5,210	Ｓ単 249号
SA0835	SP 上層路盤（歩道部） 100mm,1層施工,砕石,なし,粒度調整砕石 M-30	5.000	㎡	1,028	5,140	Ｓ単 252号
SA0831	SP 不陸整正 無し,-,-,なし,	6.000	㎡	123.5	741	Ｓ単 247号
SA0843	SP 表層（車道・路肩部） 1.4m未満1層仕上厚50mm以下,50mm,ｱｽﾌｧﾙﾄ混合物Ⅰ（2.35t/m3）,ﾌﾟﾗｲﾑｺｰﾄ 各	11.000	㎡	2,888	31,768	Ｓ単 254号
	種,,再生密粒度ｱｽｺﾝ(13)					
	合　　計				102,954	
	単　　価				10,295	
	＊＊＊　B単－ 35号　＊＊＊					
000035	３－８号用水路 φ150、TS、市道		m		10.000 m	歩Ａ 当たり算出
T00086	硬質ポリ塩化ビニル管人力布設 VU,150mm,片受直管スリーブ付,4.0m管,0箇所	10.000	m	1,057	10,570	Ｔ単　36号
SA0103	SP 床掘り 土砂,上記以外(小規模),-,-	5.400	m3	2,061	11,129	Ｓ単 227号
S07001	パイプライン基礎 砂・砂質土,山砂(SF相当品以上),山積0.28m3(平積0.20m3),振動ｺﾝﾊﾟｸﾀ,区分Ⅱ	0.800	m3	10,293	8,234	Ｓ単 192号
	,なし,なし					
S07001	パイプライン基礎 砂・砂質土,山砂(SF相当品以上),山積0.28m3(平積0.20m3),ﾀﾝﾊﾟ,区分Ⅱ,なし,	0.600	m3	11,819	7,091	Ｓ単 193号
	なし					
S01041	人力土工(盛土・埋戻) 砂・砂質土,埋戻,はね付け+まき出し,振動ｺﾝﾊﾟｸﾀ(Ⅱ)	1.500	m3	3,369	5,054	Ｓ単　3号
S02116	山砂 ,クッション用(SF、S-F、S-FG、SG-F),	2.000	m3	3,700	7,400	Ｓ単　34号

事業名	宇城農地整備事業
工事名	浅川工区区画整理（その２０）工事

工事別工事名:浅川工区区画整理（その２０）工事

コード	名　称（規　格）	数　量	単位	単　価	金　額	備　考
S01041	人力土工(盛土・埋戻) 粘性土・礫質土,埋戻,はね付け+まき出し,振動ｺﾝﾊﾟｸﾀ(Ⅱ)	1.100	m3	3,847	4,232	Ｓ単　4号
S42111	埋設標識シート・地中埋設標敷設工 ,埋設標識シート,,幅150mm､50m巻､2倍ﾎﾟﾘｴﾁﾚﾝｸﾛｽ	10.000	m	279	2,790	Ｓ単 218号
SA0833	SP 下層路盤（歩道部） 150mm,1層施工,砕石,なし,再生ｸﾗｯｼｬｰﾗﾝ RC-40	5.000	㎡	1,042	5,210	Ｓ単 249号
SA0835	SP 上層路盤（歩道部） 100mm,1層施工,砕石,なし,粒度調整砕石 M-30	5.000	㎡	1,028	5,140	Ｓ単 252号
SA0831	SP 不陸整正 無し,-,-,なし,	6.000	㎡	123.5	741	Ｓ単 247号
SA0843	SP 表層（車道・路肩部） 1.4m未満1層仕上厚50mm以下,50mm,ｱｽﾌｧﾙﾄ混合物Ⅰ（2.35t/m3）,ﾌﾟﾗｲﾑｺｰﾄ 各	11.000	㎡	2,888	31,768	Ｓ単 254号
	種,,再生密粒度ｱｽｺﾝ(13)					
	合　計				99,359	
	単　価				9,936	
	＊＊＊　Ｂ単－ 36号　＊＊＊					
000036	３－８号用水路 φ125、TS、市道		m		10.000 m	歩Ａ 当たり算出
T00087	硬質ポリ塩化ビニル管人力布設 VU,125mm,片受直管スリーブ付,4.0m管,0箇所	10.000	m	1,044	10,440	Ｔ単　37号
SA0103	SP 床掘り 土砂,上記以外(小規模),-,-	5.300	m3	2,061	10,923	Ｓ単 227号
S07001	パイプライン基礎 砂・砂質土,山砂(SF相当品以上),山積0.28m3(平積0.20m3),振動ｺﾝﾊﾟｸﾀ,区分Ⅱ	0.800	m3	10,293	8,234	Ｓ単 192号
	,なし,なし					
S07001	パイプライン基礎 砂・砂質土,山砂(SF相当品以上),山積0.28m3(平積0.20m3),ﾀﾝﾊﾟ,区分Ⅱ,なし,	0.600	m3	11,819	7,091	Ｓ単 193号
	なし					
S01041	人力土工(盛土・埋戻) 砂・砂質土,埋戻,はね付け+まき出し,振動ｺﾝﾊﾟｸﾀ(Ⅱ)	1.500	m3	3,369	5,054	Ｓ単　3号
S02116	山砂 ,クッション用(SF、S-F、S-FG、SG-F),	2.000	m3	3,700	7,400	Ｓ単　34号
S01041	人力土工(盛土・埋戻) 粘性土・礫質土,埋戻,はね付け+まき出し,振動ｺﾝﾊﾟｸﾀ(Ⅱ)	1.100	m3	3,847	4,232	Ｓ単　4号
S42111	埋設標識シート・地中埋設標敷設工 ,埋設標識シート,,幅150mm､50m巻､2倍ﾎﾟﾘｴﾁﾚﾝｸﾛｽ	10.000	m	279	2,790	Ｓ単 218号
SA0833	SP 下層路盤（歩道部） 150mm,1層施工,砕石,なし,再生ｸﾗｯｼｬｰﾗﾝ RC-40	5.000	㎡	1,042	5,210	Ｓ単 249号
SA0835	SP 上層路盤（歩道部） 100mm,1層施工,砕石,なし,粒度調整砕石 M-30	5.000	㎡	1,028	5,140	Ｓ単 252号
SA0831	SP 不陸整正 無し,-,-,なし,	6.000	㎡	123.5	741	Ｓ単 247号
SA0843	SP 表層（車道・路肩部） 1.4m未満1層仕上厚50mm以下,50mm,ｱｽﾌｧﾙﾄ混合物Ⅰ（2.35t/m3）,ﾌﾟﾗｲﾑｺｰﾄ 各	11.000	㎡	2,888	31,768	Ｓ単 254号
	種,,再生密粒度ｱｽｺﾝ(13)					
	合　計				99,023	
	単　価				9,902	
	＊＊＊　Ｂ単－ 37号　＊＊＊					
000037	３－８号用水路 φ100、TS、市道		m		10.000 m	歩Ａ 当たり算出
T00088	硬質ポリ塩化ビニル管人力布設 VU,100mm,片受直管スリーブ付,4.0m管,0箇所	10.000	m	934	9,340	Ｔ単　38号
SA0103	SP 床掘り 土砂,上記以外(小規模),-,-	4.700	m3	2,061	9,687	Ｓ単 227号
S07001	パイプライン基礎 砂・砂質土,山砂(SF相当品以上),山積0.28m3(平積0.20m3),振動ｺﾝﾊﾟｸﾀ,区分Ⅱ	0.800	m3	10,293	8,234	Ｓ単 192号
	,なし,なし					
S07001	パイプライン基礎 砂・砂質土,山砂(SF相当品以上),山積0.28m3(平積0.20m3),ﾀﾝﾊﾟ,区分Ⅱ,なし,	0.500	m3	11,819	5,910	Ｓ単 193号
	なし					
S01041	人力土工(盛土・埋戻) 砂・砂質土,埋戻,はね付け+まき出し,振動ｺﾝﾊﾟｸﾀ(Ⅱ)	1.500	m3	3,369	5,054	Ｓ単　3号
S02116	山砂 ,クッション用(SF、S-F、S-FG、SG-F),	2.000	m3	3,700	7,400	Ｓ単　34号
S01041	人力土工(盛土・埋戻) 粘性土・礫質土,埋戻,はね付け+まき出し,振動ｺﾝﾊﾟｸﾀ(Ⅱ)	0.600	m3	3,847	2,308	Ｓ単　4号
S42111	埋設標識シート・地中埋設標敷設工 ,埋設標識シート,,幅150mm､50m巻､2倍ﾎﾟﾘｴﾁﾚﾝｸﾛｽ	10.000	m	279	2,790	Ｓ単 218号
SA0833	SP 下層路盤（歩道部） 150mm,1層施工,砕石,なし,再生ｸﾗｯｼｬｰﾗﾝ RC-40	5.000	㎡	1,042	5,210	Ｓ単 249号

事業名	宇城農地整備事業
工事名	浅川工区区画整理（その２０）工事

工事別工事名:浅川工区区画整理（その２０）工事

コード	名　称（規　格）	数　量	単位	単　価	金　額	備　考
SA0835	SP 上層路盤（歩道部） 100mm,1層施工,砕石,なし,粒度調整砕石 M-30	5.000	㎡	1,028	5,140	S単 252号
SA0831	SP 不陸整正 無し,-,-,なし,	6.000	㎡	123.5	741	S単 247号
SA0843	SP 表層（車道・路肩部） 1.4m未満1層仕上厚50mm以下,50mm,ｱｽﾌｧﾙﾄ混合物Ⅰ（2.35t/m3）,ﾌﾟﾗｲﾑｺｰﾄ 各	11.000	㎡	2,888	31,768	S単 254号
	種,,再生密粒度ｱｽｺﾝ(13)					
	合　計				93,582	
	単　価				9,358	
	＊＊＊　B単－ 38号　＊＊＊					
000038	３－８号用水路 φ75、TS、市道		m		10.000 m	歩Ａ 当たり算出
T00089	硬質ポリ塩化ビニル管人力布設 VU,75mm,片受直管スリーブ付,4.0m管,0箇所	10.000	m	928	9,280	T単　39号
SA0103	SP 床掘り 土砂,上記以外(小規模),-,-,	4.500	m3	2,061	9,275	S単 227号
S07001	パイプライン基礎 砂・砂質土,山砂(SF相当品以上),山積0.28m3(平積0.20m3),振動ｺﾝﾊﾟｸﾀ,区分Ⅱ	0.800	m3	10,293	8,234	S単 192号
	,なし,なし					
S07001	パイプライン基礎 砂・砂質土,山砂(SF相当品以上),山積0.28m3(平積0.20m3),ﾀﾝﾊﾟ,区分Ⅱ,なし,	0.400	m3	11,819	4,728	S単 193号
	なし					
S01041	人力土工(盛土・埋戻) 砂・砂質土,埋戻,はね付け+まき出し,振動ｺﾝﾊﾟｸﾀ(Ⅱ)	1.500	m3	3,369	5,054	S単　3号
S02116	山砂 ,クッション用(SF、S-F、S-FG、SG-F),	2.000	m3	3,700	7,400	S単　34号
S01041	人力土工(盛土・埋戻) 粘性土・礫質土,埋戻,はね付け+まき出し,振動ｺﾝﾊﾟｸﾀ(Ⅱ)	0.500	m3	3,847	1,924	S単　4号
S42111	埋設標識シート・地中埋設標敷設工 ,埋設標識シート,,幅150mm､50m巻､2倍ﾎﾟﾘｴﾁﾚﾝｸﾛｽ	10.000	m	279	2,790	S単 218号
SA0833	SP 下層路盤（歩道部） 150mm,1層施工,砕石,なし,再生ｸﾗｯｼｬｰﾗﾝ RC-40	5.000	㎡	1,042	5,210	S単 249号
SA0835	SP 上層路盤（歩道部） 100mm,1層施工,砕石,なし,粒度調整砕石 M-30	5.000	㎡	1,028	5,140	S単 252号
SA0831	SP 不陸整正 無し,-,-,なし,	6.000	㎡	123.5	741	S単 247号
SA0843	SP 表層（車道・路肩部） 1.4m未満1層仕上厚50mm以下,50mm,ｱｽﾌｧﾙﾄ混合物Ⅰ（2.35t/m3）,ﾌﾟﾗｲﾑｺｰﾄ 各	11.000	㎡	2,888	31,768	S単 254号
	種,,再生密粒度ｱｽｺﾝ(13)					
	合　計				91,544	
	単　価				9,154	
	＊＊＊　B単－ 39号　＊＊＊					
000039	３－８号用水路 φ75、RR、市道		m		10.000 m	歩Ａ 当たり算出
T00091	硬質ポリ塩化ビニル管人力布設 VU,75mm,RR管,5.0m管,0箇所	10.000	m	930	9,300	T単　41号
SA0103	SP 床掘り 土砂,上記以外(小規模),-,-,	4.500	m3	2,061	9,275	S単 227号
S07001	パイプライン基礎 砂・砂質土,山砂(SF相当品以上),山積0.28m3(平積0.20m3),振動ｺﾝﾊﾟｸﾀ,区分Ⅱ	0.800	m3	10,293	8,234	S単 192号
	,なし,なし					
S07001	パイプライン基礎 砂・砂質土,山砂(SF相当品以上),山積0.28m3(平積0.20m3),ﾀﾝﾊﾟ,区分Ⅱ,なし,	0.400	m3	11,819	4,728	S単 193号
	なし					
S01041	人力土工(盛土・埋戻) 砂・砂質土,埋戻,はね付け+まき出し,振動ｺﾝﾊﾟｸﾀ(Ⅱ)	1.500	m3	3,369	5,054	S単　3号
S02116	山砂 ,クッション用(SF、S-F、S-FG、SG-F),	2.000	m3	3,700	7,400	S単　34号
S01041	人力土工(盛土・埋戻) 粘性土・礫質土,埋戻,はね付け+まき出し,振動ｺﾝﾊﾟｸﾀ(Ⅱ)	0.500	m3	3,847	1,924	S単　4号
S42111	埋設標識シート・地中埋設標敷設工 ,埋設標識シート,,幅150mm､50m巻､2倍ﾎﾟﾘｴﾁﾚﾝｸﾛｽ	10.000	m	279	2,790	S単 218号
SA0833	SP 下層路盤（歩道部） 150mm,1層施工,砕石,なし,再生ｸﾗｯｼｬｰﾗﾝ RC-40	5.000	㎡	1,042	5,210	S単 249号
SA0835	SP 上層路盤（歩道部） 100mm,1層施工,砕石,なし,粒度調整砕石 M-30	5.000	㎡	1,028	5,140	S単 252号
SA0831	SP 不陸整正 無し,-,-,なし,	6.000	㎡	123.5	741	S単 247号
SA0843	SP 表層（車道・路肩部） 1.4m未満1層仕上厚50mm以下,50mm,ｱｽﾌｧﾙﾄ混合物Ⅰ（2.35t/m3）,ﾌﾟﾗｲﾑｺｰﾄ 各	11.000	㎡	2,888	31,768	S単 254号

事業名	宇城農地整備事業
工事名	浅川工区区画整理（その２０）工事

工事別工事名:浅川工区区画整理（その２０）工事

コード	名　称（規　格）	数　量	単位	単　価	金　額	備　考
	種,,再生密粒度ｱｽｺﾝ(13)					
	合　　計				91,564	
	単　　価				9,156	
	＊＊＊　Ｂ単－ 40号　＊＊＊					
000040	３－９号用水路 φ75、TS、砂利		m		10.000 m	歩Ａ 当たり算出
T00089	硬質ポリ塩化ビニル管人力布設 VU,75mm,片受直管スリーブ付,4.0m管,0箇所	10.000	m	928	9,280	Ｔ単　39号
SA0103	SP 床掘り 土砂,上記以外(小規模),-,-	6.100	m3	2,061	12,572	Ｓ単 227号
S07001	パイプライン基礎 砂・砂質土,山砂(SF相当品以上),山積0.28m3(平積0.20m3),振動ｺﾝﾊﾟｸﾀ,区分Ⅱ	0.800	m3	10,293	8,234	Ｓ単 192号
	,なし,なし					
S07001	パイプライン基礎 砂・砂質土,山砂(SF相当品以上),山積0.28m3(平積0.20m3),ﾀﾝﾊﾟ,区分Ⅱ,なし,	0.400	m3	11,819	4,728	Ｓ単 193号
	なし					
S01041	人力土工(盛土・埋戻) 砂・砂質土,埋戻,はね付け+まき出し,振動ｺﾝﾊﾟｸﾀ(Ⅱ)	1.500	m3	3,369	5,054	Ｓ単　3号
S02116	山砂 ,クッション用(SF、S-F、S-FG、SG-F),	2.000	m3	3,700	7,400	Ｓ単　34号
S01041	人力土工(盛土・埋戻) 粘性土・礫質土,埋戻,はね付け+まき出し,振動ｺﾝﾊﾟｸﾀ(Ⅱ)	2.900	m3	3,847	11,156	Ｓ単　4号
S42111	埋設標識シート・地中埋設標敷設工 ,埋設標識シート,,幅150mm、50m巻、2倍ﾎﾟﾘｴﾁﾚﾝｸﾛｽ	10.000	m	279	2,790	Ｓ単 218号
S08041	砂利舗装工(人力) 再生ｸﾗｯｼｬﾗﾝ,RC-40,10cm,不要,なし,不要,	5.000	㎡	445	2,225	Ｓ単 202号
	合　　計				63,439	
	単　　価				6,344	
	＊＊＊　Ｂ単－ 41号　＊＊＊					
000041	３－９号用水路 φ75、RR、砂利		m		10.000 m	歩Ａ 当たり算出
T00091	硬質ポリ塩化ビニル管人力布設 VU,75mm,RR管,5.0m管,0箇所	10.000	m	930	9,300	Ｔ単　41号
SA0103	SP 床掘り 土砂,上記以外(小規模),-,-	6.100	m3	2,061	12,572	Ｓ単 227号
S07001	パイプライン基礎 砂・砂質土,山砂(SF相当品以上),山積0.28m3(平積0.20m3),振動ｺﾝﾊﾟｸﾀ,区分Ⅱ	0.800	m3	10,293	8,234	Ｓ単 192号
	,なし,なし					
S07001	パイプライン基礎 砂・砂質土,山砂(SF相当品以上),山積0.28m3(平積0.20m3),ﾀﾝﾊﾟ,区分Ⅱ,なし,	0.400	m3	11,819	4,728	Ｓ単 193号
	なし					
S01041	人力土工(盛土・埋戻) 砂・砂質土,埋戻,はね付け+まき出し,振動ｺﾝﾊﾟｸﾀ(Ⅱ)	1.500	m3	3,369	5,054	Ｓ単　3号
S02116	山砂 ,クッション用(SF、S-F、S-FG、SG-F),	2.000	m3	3,700	7,400	Ｓ単　34号
S01041	人力土工(盛土・埋戻) 粘性土・礫質土,埋戻,はね付け+まき出し,振動ｺﾝﾊﾟｸﾀ(Ⅱ)	2.900	m3	3,847	11,156	Ｓ単　4号
S42111	埋設標識シート・地中埋設標敷設工 ,埋設標識シート,,幅150mm、50m巻、2倍ﾎﾟﾘｴﾁﾚﾝｸﾛｽ	10.000	m	279	2,790	Ｓ単 218号
S08041	砂利舗装工(人力) 再生ｸﾗｯｼｬﾗﾝ,RC-40,10cm,不要,なし,不要,	5.000	㎡	445	2,225	Ｓ単 202号
	合　　計				63,459	
	単　　価				6,346	
	＊＊＊　Ｂ単－ 42号　＊＊＊					
000042	制水弁設置工 3-7号用水路　2号制水弁		箇所		1.000 箇所	歩Ａ 当たり算出
S07091	制水弁人力据付 樹脂製,200mm	1.000	基	11,515	11,515	Ｓ単 199号
T00035	円形鉄蓋２号設置	1.000	個	2,085	2,085	Ｔ単　13号
T00046	レジンコンクリート製ボックス設置 円形２号　調整リング　H=50	1.000	個	435	435	Ｔ単　19号
T00049	レジンコンクリート製ボックス設置 円形２号　上部壁　H=150	1.000	個	435	435	Ｔ単　20号
T00041	レジンコンクリート製ボックス設置 円形２号　中部壁　H=200	1.000	個	217	217	Ｔ単　16号

事業名	宇城農地整備事業
工事名	浅川工区区画整理（その２０）工事

工事別工事名:浅川工区区画整理（その２０）工事

コード	名　称（規　格）	数　量	単位	単　価	金　額	備　考
T00053	レジンコンクリート製ボックス設置 円形２号　下部壁　H=300	1.000	個	435	435	Ｔ単　21号
T00054	レジンコンクリート製ボックス設置 円形２号　底盤　H=40	1.000	個	435	435	Ｔ単　22号
	合　　計				15,557	
	単　　価				15,557	
	＊＊＊　Ｂ単－ 43号　＊＊＊					
000043	制水弁設置工 3-8号用水路　1号制水弁		箇所		1.000 箇所	歩Ａ 当たり算出
S07091	制水弁人力据付 樹脂製,125mm	1.000	基	8,594	8,594	Ｓ単 200号
T00034	円形鉄蓋１号設置	1.000	個	1,564	1,564	Ｔ単　12号
T00038	レジンコンクリート製ボックス設置 円形１号　調整リング　H=100	1.000	個	217	217	Ｔ単　14号
T00072	レジンコンクリート製ボックス設置 円形１号　上下部壁　H=300	1.000	個	217	217	Ｔ単　26号
T00044	レジンコンクリート製ボックス設置 円形１号　底盤　H=40	1.000	個	217	217	Ｔ単　18号
	合　　計				10,809	
	単　　価				10,809	
	＊＊＊　Ｂ単－ 44号　＊＊＊					
000044	排泥弁設置工 3-5-1号用水路　1号排泥弁工		箇所		1.000 箇所	歩Ａ 当たり算出
S07091	制水弁人力据付 樹脂製,75mm	1.000	基	8,594	8,594	Ｓ単 201号
T00034	円形鉄蓋１号設置	1.000	個	1,564	1,564	Ｔ単　12号
T00038	レジンコンクリート製ボックス設置 円形１号　調整リング　H=100	1.000	個	217	217	Ｔ単　14号
T00080	レジンコンクリート製ボックス設置 円形１号　上下部壁　H=150	1.000	個	217	217	Ｔ単　31号
T00044	レジンコンクリート製ボックス設置 円形１号　底盤　H=40	1.000	個	217	217	Ｔ単　18号
S07021	硬質ﾎﾟﾘ塩化ﾋﾞﾆﾙ管人力布設 VU,75mm,片受直管ｽﾘｰﾌﾟ付,4.0m管,0箇所	1.700	m	1,521	2,586	Ｓ単 197号
T00077	配管土工 3-5-1号用水路　1号排泥工	1.900	m	4,248	8,071	Ｔ単　28号
S02013	防護柵等支柱削孔工 φ150mm以下	1.000	本	4,451	4,451	Ｓ単　9号
	合　　計				25,917	
	単　　価				25,917	
	＊＊＊　Ｂ単－ 45号　＊＊＊					
000045	排泥弁設置工 3-7号用水路　2号排泥弁工		箇所		1.000 箇所	歩Ａ 当たり算出
S07091	制水弁人力据付 樹脂製,75mm	1.000	基	8,594	8,594	Ｓ単 201号
T00034	円形鉄蓋１号設置	1.000	個	1,564	1,564	Ｔ単　12号
T00038	レジンコンクリート製ボックス設置 円形１号　調整リング　H=100	1.000	個	217	217	Ｔ単　14号
T00080	レジンコンクリート製ボックス設置 円形１号　上下部壁　H=150	1.000	個	217	217	Ｔ単　31号
T00044	レジンコンクリート製ボックス設置 円形１号　底盤　H=40	1.000	個	217	217	Ｔ単　18号
S07021	硬質ﾎﾟﾘ塩化ﾋﾞﾆﾙ管人力布設 VU,75mm,片受直管ｽﾘｰﾌﾟ付,4.0m管,0箇所	1.300	m	1,521	1,977	Ｓ単 197号
T00071	配管土工 3-7号用水路　2号排泥工	1.500	m	4,530	6,795	Ｔ単　25号
S02013	防護柵等支柱削孔工 φ150mm以下	1.000	本	4,451	4,451	Ｓ単　9号
	合　　計				24,032	
	単　　価				24,032	
	＊＊＊　Ｂ単－ 46号　＊＊＊					
000046	排泥弁設置工 3-9号用水路　1号排泥弁工		箇所		1.000 箇所	歩Ａ 当たり算出

事業名	宇城農地整備事業
工事名	浅川工区区画整理（その２０）工事

工事別工事名:浅川工区区画整理（その２０）工事

コード	名　称（規　格）	数　量	単位	単　価	金　額	備　考
S07091	制水弁人力据付 樹脂製,75mm	1.000	基	8,594	8,594	S単 201号
T00034	円形鉄蓋１号設置	1.000	個	1,564	1,564	T単　12号
T00038	レジンコンクリート製ボックス設置 円形１号　調整リング　H=100	1.000	個	217	217	T単　14号
T00039	レジンコンクリート製ボックス設置 円形１号　上部壁　H=150	1.000	個	217	217	T単　15号
T00043	レジンコンクリート製ボックス設置 円形１号　下部壁　H=300	1.000	個	217	217	T単　17号
T00044	レジンコンクリート製ボックス設置 円形１号　底盤　H=40	1.000	個	217	217	T単　18号
S07021	硬質ﾎﾟﾘ塩化ﾋﾞﾆﾙ管人力布設 VU,75mm,片受直管ｽﾘｰﾌﾞ付,4.0m管,0箇所	1.300	m	1,521	1,977	S単 197号
T00069	配管土工 3-9号用水路　1号排泥工	1.500	m	5,416	8,124	T単　23号
S02013	防護柵等支柱削孔工 φ150mm以下	1.000	本	4,451	4,451	S単　9号
	合　計				25,578	
	単　価				25,578	
	＊＊＊　B単－ 47号　＊＊＊					
000047	排泥弁設置工 3-7号用水路　1号排泥弁工		箇所		1.000 箇所	歩Ａ 当たり算出
S07091	制水弁人力据付 樹脂製,75mm	1.000	基	8,594	8,594	S単 201号
T00034	円形鉄蓋１号設置	1.000	個	1,564	1,564	T単　12号
T00038	レジンコンクリート製ボックス設置 円形１号　調整リング　H=100	1.000	個	217	217	T単　14号
T00039	レジンコンクリート製ボックス設置 円形１号　上部壁　H=150	1.000	個	217	217	T単　15号
T00078	レジンコンクリート製ボックス設置 円形１号　中部壁　H=300	1.000	個	217	217	T単　29号
T00043	レジンコンクリート製ボックス設置 円形１号　下部壁　H=300	1.000	個	217	217	T単　17号
T00044	レジンコンクリート製ボックス設置 円形１号　底盤　H=40	1.000	個	217	217	T単　18号
S07021	硬質ﾎﾟﾘ塩化ﾋﾞﾆﾙ管人力布設 VU,75mm,片受直管ｽﾘｰﾌﾞ付,4.0m管,0箇所	0.900	m	1,521	1,369	S単 197号
T00070	配管土工 3-7号用水路　1号排泥工	1.100	m	5,867	6,454	T単　24号
S02013	防護柵等支柱削孔工 φ150mm以下	1.000	本	4,451	4,451	S単　9号
	合　計				23,517	
	単　価				23,517	
	＊＊＊　B単－ 48号　＊＊＊					
000048	給水栓設置 タイプ１		箇所		10.000 箇所	歩Ａ 当たり算出
T00015	給水栓設置工 75A	10.000	箇所	47,451	474,510	T単　5号
S02116	芯出しスペーサー φ300用　φ90×50L×5t,,	10.000	個	2,000	20,000	S単　43号
S02116	硬質ポリ塩化ビニル管 薄肉管VU　径300　長4.0m,,	0.850	本	24,900	21,165	S単　44号
S07071	炭素鋼鋼管人力布設 白ネジ付 80A(3B)	9.100	m	5,001	45,509	S単 198号
S07021	硬質ﾎﾟﾘ塩化ﾋﾞﾆﾙ管人力布設 VU,75mm,片受直管ｽﾘｰﾌﾞ付,4.0m管,0箇所	28.800	m	1,521	43,805	S単 197号
SA0311	SP コンクリート 小型構造物,人力打設,計上する,-,一般養生,-,無し,-,,18-8-25(20)(高炉B) W	0.200	m3	36,390	7,278	S単 240号
	/C65%					
S02116	沈下防止底板 ｽﾗﾌﾞB,,	10.000	組	6,400	64,000	S単　45号
	合　計				676,267	
	単　価				67,627	
	＊＊＊　B単－ 49号　＊＊＊					
000049	給水栓設置 タイプ２		箇所		10.000 箇所	歩Ａ 当たり算出
T00015	給水栓設置工 75A	10.000	箇所	47,451	474,510	T単　5号

事業名	宇城農地整備事業
工事名	浅川工区区画整理（その２０）工事

工事別工事名:浅川工区区画整理（その２０）工事

コード	名　称（規　格）	数　量	単位	単　価	金　額	備　考
S02116	芯出しスペーサー φ300用　φ90×50L×5t,,	10.000	個	2,000	20,000	S単　43号
S02116	硬質ポリ塩化ビニル管 薄肉管VU　径300　長4.0m,,	0.850	本	24,900	21,165	S単　44号
S07071	炭素鋼鋼管人力布設 白ネジ付 80A(3B)	14.500	m	5,001	72,515	S単 198号
S07021	硬質ﾎﾟﾘ塩化ﾋﾞﾆﾙ管人力布設 VU,75mm,片受直管ｽﾘｰﾌﾟ付,4.0m管,0箇所	24.200	m	1,521	36,808	S単 197号
SA0311	SP コンクリート 小型構造物,人力打設,計上する,-,一般養生,-,無し,-,,18-8-25(20)(高炉B) W	0.200	m3	36,390	7,278	S単 240号
	/C65%					
S02116	沈下防止底板 ｽﾗﾌﾞB,,	10.000	組	6,400	64,000	S単　45号
S02116	水道用硬質ポリ塩化ビニル管継手（TS加工継手） 45°ベンド　　B形　径75,,	20.000	個	2,300	46,000	S単　46号
	合　　計				742,276	
	単　　価				74,228	
	＊＊＊　B単－ 50号　＊＊＊					
000050	給水栓設置 タイプ３		箇所		10.000 箇所	歩Ａ 当たり算出
T00015	給水栓設置工 75A	10.000	箇所	47,451	474,510	T単　5号
S07071	炭素鋼鋼管人力布設 白ネジ付 80A(3B)	52.200	m	5,001	261,052	S単 198号
S07021	硬質ﾎﾟﾘ塩化ﾋﾞﾆﾙ管人力布設 VU,75mm,片受直管ｽﾘｰﾌﾟ付,4.0m管,0箇所	10.300	m	1,521	15,666	S単 197号
SA0311	SP コンクリート 小型構造物,人力打設,計上する,-,一般養生,-,無し,-,,18-8-25(20)(高炉B) W	8.700	m3	36,390	316,593	S単 240号
	/C65%					
S02116	MFジョイント φ75 0.74Mpa 離脱防止金具付,,	10.000	個	13,000	130,000	S単　47号
	合　　計				1,197,821	
	単　　価				119,782	
	＊＊＊　B単－ 51号　＊＊＊					
000051	給水栓設置 タイプ４		箇所		10.000 箇所	歩Ａ 当たり算出
T00015	給水栓設置工 75A	10.000	箇所	47,451	474,510	T単　5号
S02116	芯出しスペーサー φ300用　φ90×50L×5t,,	10.000	個	2,000	20,000	S単　43号
S02116	硬質ポリ塩化ビニル管 薄肉管VU　径300　長4.0m,,	0.850	本	24,900	21,165	S単　44号
S07071	炭素鋼鋼管人力布設 白ネジ付 80A(3B)	8.700	m	5,001	43,509	S単 198号
S07021	硬質ﾎﾟﾘ塩化ﾋﾞﾆﾙ管人力布設 VU,75mm,片受直管ｽﾘｰﾌﾟ付,4.0m管,0箇所	3.000	m	1,521	4,563	S単 197号
SA0311	SP コンクリート 小型構造物,人力打設,計上する,-,一般養生,-,無し,-,,18-8-25(20)(高炉B) W	0.200	m3	36,390	7,278	S単 240号
	/C65%					
S02116	沈下防止底板 ｽﾗﾌﾞB,,	10.000	組	6,400	64,000	S単　45号
	合　　計				635,025	
	単　　価				63,503	
	＊＊＊　B単－ 52号　＊＊＊					
000052	給水栓土工 3-7号用水路、φ250、市道		m		10.000 m	歩Ａ 当たり算出
SA0103	SP 床掘り 土砂,上記以外(小規模),-,-	5.500	m3	2,061	11,336	S単 227号
S07001	パイプライン基礎 砂・砂質土,山砂(SF相当品以上),山積0.28m3(平積0.20m3),振動ｺﾝﾊﾟｸﾀ,区分Ⅱ	0.800	m3	10,293	8,234	S単 192号
	,なし,なし					
S07001	パイプライン基礎 砂・砂質土,山砂(SF相当品以上),山積0.28m3(平積0.20m3),ﾀﾝﾊﾟ,区分Ⅱ,なし,	0.400	m3	11,819	4,728	S単 193号
	なし					
S01041	人力土工(盛土・埋戻) 砂・砂質土,埋戻,はね付け+まき出し,振動ｺﾝﾊﾟｸﾀ(Ⅱ)	1.500	m3	3,369	5,054	S単　3号

事業名	宇城農地整備事業
工事名	浅川工区区画整理（その２０）工事

工事別工事名:浅川工区区画整理（その２０）工事

コード	名　称（規　格）	数　量	単位	単　価	金　額	備　考
S02116	山砂					
	,クッション用(SF、S-F、S-FG、SG-F),	2.000	m3	3,700	7,400	S単　34号
S01041	人力土工(盛土・埋戻)					
	粘性土・礫質土,埋戻,はね付け+まき出し,振動ｺﾝﾊﾟｸﾀ(Ⅱ)	1.400	m3	3,847	5,386	S単　4号
S42111	埋設標識シート・地中埋設標敷設工					
	,埋設標識シート,,幅150mm､50m巻､2倍ﾎﾟﾘｴﾁﾚﾝｸﾛｽ	10.000	m	279	2,790	S単 218号
SA0833	SP 下層路盤（歩道部）					
	150mm,1層施工,砕石,なし,再生ｸﾗｯｼｬｰﾗﾝ RC-40	5.000	㎡	1,042	5,210	S単 249号
SA0835	SP 上層路盤（歩道部）					
	120mm,1層施工,砕石,なし,粒度調整砕石 M-30	5.000	㎡	1,107	5,535	S単 251号
SA0831	SP 不陸整正					
	無し,-,-,なし,	6.000	㎡	123.5	741	S単 247号
SA0843	SP 表層（車道・路肩部）					
	1.4m未満1層仕上厚50mm以下,30mm,ｱｽﾌｧﾙﾄ混合物Ⅰ（2.35t/m3）,ﾌﾟﾗｲﾑｺｰﾄ 各	11.000	㎡	2,228	24,508	S単 253号
	種,,再生粗粒度ｱｽｺﾝ(20)					
	合　　計				80,922	
	単　　価				8,092	
	＊＊＊　B単－ 53号　＊＊＊					
000053	給水栓土工					歩Ａ
	3-7号用水路、φ200、里道		m		10.000 m	当たり算出
SA0103	SP 床掘り					
	土砂,上記以外(小規模),-,-,	6.200	m3	2,061	12,778	S単 227号
S07001	パイプライン基礎					
	砂・砂質土,山砂(SF相当品以上),山積0.28m3(平積0.20m3),振動ｺﾝﾊﾟｸﾀ,区分Ⅱ	0.800	m3	10,293	8,234	S単 192号
	,なし,なし					
S07001	パイプライン基礎					
	砂・砂質土,山砂(SF相当品以上),山積0.28m3(平積0.20m3),ﾀﾝﾊﾟ,区分Ⅱ,なし,	0.400	m3	11,819	4,728	S単 193号
	なし					
S01041	人力土工(盛土・埋戻)					
	砂・砂質土,埋戻,はね付け+まき出し,振動ｺﾝﾊﾟｸﾀ(Ⅱ)	1.500	m3	3,369	5,054	S単　3号
S02116	山砂					
	,クッション用(SF、S-F、S-FG、SG-F),	2.000	m3	3,700	7,400	S単　34号
S01041	人力土工(盛土・埋戻)					
	粘性土・礫質土,埋戻,はね付け+まき出し,振動ｺﾝﾊﾟｸﾀ(Ⅱ)	2.500	m3	3,847	9,618	S単　4号
S42111	埋設標識シート・地中埋設標敷設工					
	,埋設標識シート,,幅150mm､50m巻､2倍ﾎﾟﾘｴﾁﾚﾝｸﾛｽ	10.000	m	279	2,790	S単 218号
	合　　計				50,602	
	単　　価				5,060	
	＊＊＊　B単－ 54号　＊＊＊					
000054	給水栓土工					歩Ａ
	3-7号用水路、φ100、里道		m		10.000 m	当たり算出
SA0103	SP 床掘り					
	土砂,上記以外(小規模),-,-,	4.800	m3	2,061	9,893	S単 227号
S07001	パイプライン基礎					
	砂・砂質土,山砂(SF相当品以上),山積0.28m3(平積0.20m3),振動ｺﾝﾊﾟｸﾀ,区分Ⅱ	0.800	m3	10,293	8,234	S単 192号
	,なし,なし					
S07001	パイプライン基礎					
	砂・砂質土,山砂(SF相当品以上),山積0.28m3(平積0.20m3),ﾀﾝﾊﾟ,区分Ⅱ,なし,	0.400	m3	11,819	4,728	S単 193号
	なし					
S01041	人力土工(盛土・埋戻)					
	砂・砂質土,埋戻,はね付け+まき出し,振動ｺﾝﾊﾟｸﾀ(Ⅱ)	1.500	m3	3,369	5,054	S単　3号
S02116	山砂					
	,クッション用(SF、S-F、S-FG、SG-F),	2.000	m3	3,700	7,400	S単　34号
S01041	人力土工(盛土・埋戻)					
	粘性土・礫質土,埋戻,はね付け+まき出し,振動ｺﾝﾊﾟｸﾀ(Ⅱ)	1.100	m3	3,847	4,232	S単　4号
S42111	埋設標識シート・地中埋設標敷設工					
	,埋設標識シート,,幅150mm､50m巻､2倍ﾎﾟﾘｴﾁﾚﾝｸﾛｽ	10.000	m	279	2,790	S単 218号
	合　　計				42,331	
	単　　価				4,233	
	＊＊＊　B単－ 55号　＊＊＊					
000055	給水栓土工					歩Ａ
	3-7号用水路、φ75、畦畔埋設		m		10.000 m	当たり算出
SA0103	SP 床掘り					
	土砂,上記以外(小規模),-,-,	4.500	m3	2,061	9,275	S単 227号
S07001	パイプライン基礎					
	砂・砂質土,山砂(SF相当品以上),山積0.28m3(平積0.20m3),振動ｺﾝﾊﾟｸﾀ,区分Ⅱ	0.800	m3	10,293	8,234	S単 192号

事業名	宇城農地整備事業
工事名	浅川工区区画整理（その２０）工事

工事別工事名:浅川工区区画整理（その２０）工事

コード	名　称（規　格）	数　量	単位	単　価	金　額	備　考
	,なし,なし					
S07001	パイプライン基礎 砂・砂質土,山砂(SF相当品以上),山積0.28m3(平積0.20m3),ﾀﾝﾊﾟ,区分Ⅱ,なし,	0.400	m3	11,819	4,728	S単 193号
	なし					
S01041	人力土工(盛土・埋戻) 粘性土・礫質土,埋戻,はね付け+まき出し,振動ｺﾝﾊﾟｸﾀ(Ⅱ)	3.300	m3	3,847	12,695	S単　4号
S42111	埋設標識シート・地中埋設標敷設工 ,埋設標識シート,,幅150mm､50m巻､2倍ﾎﾟﾘｴﾁﾚﾝｸﾛｽ	10.000	m	279	2,790	S単 218号
	合　　計				37,722	
	単　　価				3,772	
	＊＊＊　B単－ 56号　＊＊＊					
000056	給水栓土工 3-8号用水路、φ125、市道		m		10.000 m	歩A 当たり算出
SA0103	SP 床掘り 土砂,上記以外(小規模),-,-,	5.200	m3	2,061	10,717	S単 227号
S07001	パイプライン基礎 砂・砂質土,山砂(SF相当品以上),山積0.28m3(平積0.20m3),振動ｺﾝﾊﾟｸﾀ,区分Ⅱ	0.800	m3	10,293	8,234	S単 192号
	,なし,なし					
S07001	パイプライン基礎 砂・砂質土,山砂(SF相当品以上),山積0.28m3(平積0.20m3),ﾀﾝﾊﾟ,区分Ⅱ,なし,	0.400	m3	11,819	4,728	S単 193号
	なし					
S01041	人力土工(盛土・埋戻) 砂・砂質土,埋戻,はね付け+まき出し,振動ｺﾝﾊﾟｸﾀ(Ⅱ)	1.500	m3	3,369	5,054	S単　3号
S02116	山砂 ,クッション用(SF、S-F、S-FG、SG-F),	2.000	m3	3,700	7,400	S単　34号
S01041	人力土工(盛土・埋戻) 粘性土・礫質土,埋戻,はね付け+まき出し,振動ｺﾝﾊﾟｸﾀ(Ⅱ)	1.200	m3	3,847	4,616	S単　4号
S42111	埋設標識シート・地中埋設標敷設工 ,埋設標識シート,,幅150mm､50m巻､2倍ﾎﾟﾘｴﾁﾚﾝｸﾛｽ	10.000	m	279	2,790	S単 218号
SA0833	SP 下層路盤（歩道部） 150mm,1層施工,砕石,なし,再生ｸﾗｯｼｬｰﾗﾝ RC-40	5.000	㎡	1,042	5,210	S単 249号
SA0835	SP 上層路盤（歩道部） 100mm,1層施工,砕石,なし,粒度調整砕石 M-30	5.000	㎡	1,028	5,140	S単 252号
SA0831	SP 不陸整正 無し,-,-,なし,	6.000	㎡	123.5	741	S単 247号
SA0843	SP 表層（車道・路肩部） 1.4m未満1層仕上厚50mm以下,50mm,ｱｽﾌｧﾙﾄ混合物Ⅰ（2.35t/m3）,ﾌﾟﾗｲﾑｺｰﾄ 各	11.000	㎡	2,888	31,768	S単 254号
	種,,再生密粒度ｱｽｺﾝ(13)					
	合　　計				86,398	
	単　　価				8,640	
	＊＊＊　B単－ 57号　＊＊＊					
000057	給水栓土工 3-8号用水路、φ100、市道		m		10.000 m	歩A 当たり算出
SA0103	SP 床掘り 土砂,上記以外(小規模),-,-,	4.600	m3	2,061	9,481	S単 227号
S07001	パイプライン基礎 砂・砂質土,山砂(SF相当品以上),山積0.28m3(平積0.20m3),振動ｺﾝﾊﾟｸﾀ,区分Ⅱ	0.800	m3	10,293	8,234	S単 192号
	,なし,なし					
S07001	パイプライン基礎 砂・砂質土,山砂(SF相当品以上),山積0.28m3(平積0.20m3),ﾀﾝﾊﾟ,区分Ⅱ,なし,	0.400	m3	11,819	4,728	S単 193号
	なし					
S01041	人力土工(盛土・埋戻) 砂・砂質土,埋戻,はね付け+まき出し,振動ｺﾝﾊﾟｸﾀ(Ⅱ)	1.500	m3	3,369	5,054	S単　3号
S02116	山砂 ,クッション用(SF、S-F、S-FG、SG-F),	2.000	m3	3,700	7,400	S単　34号
S01041	人力土工(盛土・埋戻) 粘性土・礫質土,埋戻,はね付け+まき出し,振動ｺﾝﾊﾟｸﾀ(Ⅱ)	0.700	m3	3,847	2,693	S単　4号
S42111	埋設標識シート・地中埋設標敷設工 ,埋設標識シート,,幅150mm､50m巻､2倍ﾎﾟﾘｴﾁﾚﾝｸﾛｽ	10.000	m	279	2,790	S単 218号
SA0833	SP 下層路盤（歩道部） 150mm,1層施工,砕石,なし,再生ｸﾗｯｼｬｰﾗﾝ RC-40	5.000	㎡	1,042	5,210	S単 249号
SA0835	SP 上層路盤（歩道部） 100mm,1層施工,砕石,なし,粒度調整砕石 M-30	5.000	㎡	1,028	5,140	S単 252号
SA0831	SP 不陸整正 無し,-,-,なし,	6.000	㎡	123.5	741	S単 247号
SA0843	SP 表層（車道・路肩部） 1.4m未満1層仕上厚50mm以下,50mm,ｱｽﾌｧﾙﾄ混合物Ⅰ（2.35t/m3）,ﾌﾟﾗｲﾑｺｰﾄ 各	11.000	㎡	2,888	31,768	S単 254号
	種,,再生密粒度ｱｽｺﾝ(13)					

事業名	宇城農地整備事業
工事名	浅川工区区画整理（その２０）工事

工事別工事名:浅川工区区画整理（その２０）工事

コード	名　称（規　格）	数　量	単位	単　価	金　額	備　考
	合　　計				83,239	
	単　　価				8,324	
	＊＊＊　Ｂ単－ 58号　＊＊＊					
000058	給水栓土工 3-8号用水路、φ75、市道		m		10.000 m	歩Ａ 当たり算出
SA0103	SP 床掘り 土砂,上記以外(小規模),-,-	4.500	m3	2,061	9,275	Ｓ単 227号
S07001	パイプライン基礎 砂・砂質土,山砂(SF相当品以上),山積0.28m3(平積0.20m3),振動ｺﾝﾊﾟｸﾀ,区分Ⅱ	0.800	m3	10,293	8,234	Ｓ単 192号
	,なし,なし					
S07001	パイプライン基礎 砂・砂質土,山砂(SF相当品以上),山積0.28m3(平積0.20m3),ﾀﾝﾊﾟ,区分Ⅱ,なし,	0.400	m3	11,819	4,728	Ｓ単 193号
	なし					
S01041	人力土工(盛土・埋戻) 砂・砂質土,埋戻,はね付け+まき出し,振動ｺﾝﾊﾟｸﾀ(Ⅱ)	1.500	m3	3,369	5,054	Ｓ単　3号
S02116	山砂 ,クッション用(SF、S-F、S-FG、SG-F),	2.000	m3	3,700	7,400	Ｓ単　34号
S01041	人力土工(盛土・埋戻) 粘性土・礫質土,埋戻,はね付け+まき出し,振動ｺﾝﾊﾟｸﾀ(Ⅱ)	0.500	m3	3,847	1,924	Ｓ単　4号
S42111	埋設標識シート・地中埋設標敷設工 ,埋設標識シート,,幅150mm､50m巻､2倍ﾎﾟﾘｴﾁﾚﾝｸﾛｽ	10.000	m	279	2,790	Ｓ単 218号
SA0833	SP 下層路盤（歩道部） 150mm,1層施工,砕石,なし,再生ｸﾗｯｼｬｰﾗﾝ RC-40	5.000	㎡	1,042	5,210	Ｓ単 249号
SA0835	SP 上層路盤（歩道部） 100mm,1層施工,砕石,なし,粒度調整砕石 M-30	5.000	㎡	1,028	5,140	Ｓ単 252号
SA0831	SP 不陸整正 無し,-,-,なし,	6.000	㎡	123.5	741	Ｓ単 247号
SA0843	SP 表層（車道・路肩部） 1.4m未満1層仕上厚50mm以下,50mm,ｱｽﾌｧﾙﾄ混合物Ⅰ（2.35t/m3）,ﾌﾟﾗｲﾑｺｰﾄ 各	11.000	㎡	2,888	31,768	Ｓ単 254号
	種,,再生密粒度ｱｽｺﾝ(13)					
	合　　計				82,264	
	単　　価				8,226	
	＊＊＊　Ｂ単－ 59号　＊＊＊					
000059	給水栓土工 3-5-1号用水路、φ75、砂利		m		10.000 m	歩Ａ 当たり算出
SA0103	SP 床掘り 土砂,上記以外(小規模),-,-	4.800	m3	2,061	9,893	Ｓ単 227号
S07001	パイプライン基礎 砂・砂質土,山砂(SF相当品以上),山積0.28m3(平積0.20m3),振動ｺﾝﾊﾟｸﾀ,区分Ⅱ	0.800	m3	10,293	8,234	Ｓ単 192号
	,なし,なし					
S07001	パイプライン基礎 砂・砂質土,山砂(SF相当品以上),山積0.28m3(平積0.20m3),ﾀﾝﾊﾟ,区分Ⅱ,なし,	0.400	m3	11,819	4,728	Ｓ単 193号
	なし					
S01041	人力土工(盛土・埋戻) 砂・砂質土,埋戻,はね付け+まき出し,振動ｺﾝﾊﾟｸﾀ(Ⅱ)	1.500	m3	3,369	5,054	Ｓ単　3号
S02116	山砂 ,クッション用(SF、S-F、S-FG、SG-F),	2.000	m3	3,700	7,400	Ｓ単　34号
S01041	人力土工(盛土・埋戻) 粘性土・礫質土,埋戻,はね付け+まき出し,振動ｺﾝﾊﾟｸﾀ(Ⅱ)	1.600	m3	3,847	6,155	Ｓ単　4号
S42111	埋設標識シート・地中埋設標敷設工 ,埋設標識シート,,幅150mm､50m巻､2倍ﾎﾟﾘｴﾁﾚﾝｸﾛｽ	10.000	m	279	2,790	Ｓ単 218号
S08041	砂利舗装工(人力) 再生ｸﾗｯｼｬﾗﾝ,RC-40,10cm,不要,なし,不要,	5.000	㎡	445	2,225	Ｓ単 202号
	合　　計				46,479	
	単　　価				4,648	
	＊＊＊　Ｂ単－ 60号　＊＊＊					
000060	給水栓土工 3-9号用水路、φ75、砂利		m		10.000 m	歩Ａ 当たり算出
SA0103	SP 床掘り 土砂,上記以外(小規模),-,-	6.100	m3	2,061	12,572	Ｓ単 227号
S07001	パイプライン基礎 砂・砂質土,山砂(SF相当品以上),山積0.28m3(平積0.20m3),振動ｺﾝﾊﾟｸﾀ,区分Ⅱ	0.800	m3	10,293	8,234	Ｓ単 192号
	,なし,なし					
S07001	パイプライン基礎 砂・砂質土,山砂(SF相当品以上),山積0.28m3(平積0.20m3),ﾀﾝﾊﾟ,区分Ⅱ,なし,	0.400	m3	11,819	4,728	Ｓ単 193号

事業名	宇城農地整備事業
工事名	浅川工区区画整理（その２０）工事

工事別工事名:浅川工区区画整理（その２０）工事

コード	名　称（規　格）	数　量	単位	単　価	金　額	備　考
	なし					
S01041	人力土工(盛土・埋戻)					
	砂・砂質土,埋戻,はね付け+まき出し,振動ｺﾝﾊﾟｸﾀ(Ⅱ)	1.500	m3	3,369	5,054	Ｓ単　3号
S02116	山砂					
	,クッション用(SF、S-F、S-FG、SG-F),	2.000	m3	3,700	7,400	Ｓ単　34号
S01041	人力土工(盛土・埋戻)					
	粘性土・礫質土,埋戻,はね付け+まき出し,振動ｺﾝﾊﾟｸﾀ(Ⅱ)	2.900	m3	3,847	11,156	Ｓ単　4号
S42111	埋設標識シート・地中埋設標敷設工					
	,埋設標識シート,,幅150mm、50m巻、2倍ﾎﾟﾘｴﾁﾚﾝｸﾛｽ	10.000	m	279	2,790	Ｓ単 218号
S08041	砂利舗装工(人力)					
	再生ｸﾗｯｼｬﾗﾝ,RC-40,10cm,不要,なし,不要,	5.000	㎡	445	2,225	Ｓ単 202号
	合　計				54,159	
	単　価				5,416	
	＊＊＊　Ｂ単－ 61号　＊＊＊					
000061	水路横断工					歩Ａ
	3-7号用水路　1号水管橋　φ250		箇所		1.000 箇所	当たり算出
T00075	水路横断設置工					
	3-7号用水路　1号水管橋　φ250	1.000	箇所	484,883	484,883	Ｔ単　27号
	合　計				484,883	
	単　価				484,883	
	＊＊＊　Ｂ単－ 62号　＊＊＊					
000062	水路横断工					歩Ａ
	3-7号用水路　2号水管橋　φ200		箇所		1.000 箇所	当たり算出
T00031	水路横断設置工					
	3-7号用水路　2号水管橋　φ200	1.000	箇所	425,798	425,798	Ｔ単　10号
	合　計				425,798	
	単　価				425,798	
	＊＊＊　Ｂ単－ 63号　＊＊＊					
000063	水路横断工					歩Ａ
	3-9号用水路　1号水管橋　φ75		箇所		1.000 箇所	当たり算出
T00032	水路横断設置工					
	3-9号用水路　1号水管橋　φ75	1.000	箇所	147,931	147,931	Ｔ単　11号
S02116	3フランジT字管（溶融亜鉛アルミニウム合金めっき）					
	SGP 80A×80×177L×2246L,,	1.000	本	198,810	198,810	Ｓ単　48号
S02116	2フランジ曲管（溶融亜鉛アルミニウム合金めっき）					
	SGP 80A×90°×193L×375L,,	1.000	本	107,930	107,930	Ｓ単　49号
S02116	2フランジ曲管（溶融亜鉛アルミニウム合金めっき）					
	SGP 80A×90°×375L×124L,,	3.000	本	100,910	302,730	Ｓ単　50号
S02116	MFジョイント					
	φ75 0.74Mpa 離脱防止金具付,,	2.000	個	13,000	26,000	Ｓ単　47号
S02116	水道用硬質ポリ塩化ビニル管継手（TS加工継手）					
	90°ベンド　　B形　径75,,	2.000	個	2,590	5,180	Ｓ単　51号
S02116	ゴム製伸縮可とう管					
	80A　0.33Mpa　偏心量100mm,,	2.000	個	100,000	200,000	Ｓ単　52号
S02116	急速空気弁					
	鋳鉄製　φ25　内外面粉体塗装　7.5k,,	1.000	個	63,900	63,900	Ｓ単　53号
S02116	ボール式補修弁（レバー式）					
	φ75×100　内外面粉体塗装　7.5k,,	1.000	個	56,800	56,800	Ｓ単　54号
	合　計				1,109,281	
	単　価				1,109,281	
	＊＊＊　Ｂ単－ 64号　＊＊＊					
000064	硬質ポリ塩化ビニル管　接着受口付直管					歩Ａ
	TS片ｽﾘｰﾌﾞ薄肉管VU 径250 長4.0m		本		1.000 本	当たり算出
S02116	硬質ポリ塩化ビニル管　接着受口付直管					
	TS片ｽﾘｰﾌﾞ薄肉管VU 径250 長4.0m,,	1.000	本	21,600	21,600	Ｓ単　55号
	合　計				21,600	
	単　価				21,600	
	＊＊＊　Ｂ単－ 65号　＊＊＊					
000065	硬質ポリ塩化ビニル管　接着受口付直管					歩Ａ
	TS片ｽﾘｰﾌﾞ薄肉管VU 径200 長4.0m		本		1.000 本	当たり算出

事業名	宇城農地整備事業
工事名	浅川工区区画整理（その２０）工事

工事別工事名:浅川工区区画整理（その２０）工事

コード	名　称（規　格）	数　量	単位	単　価	金　額	備　考
S02116	硬質ポリ塩化ビニル管　接着受口付直管 TS片ｽﾘｰﾌﾞ薄肉管VU 径200 長4.0m,,	1.000	本	14,300	14,300	Ｓ単　56号
	合　　計				14,300	
	単　　価				14,300	
	＊＊＊　Ｂ単－ 66号　＊＊＊					
000066	硬質ポリ塩化ビニル管　接着受口付直管 TS片ｽﾘｰﾌﾞ薄肉管VU 径150 長4.0m		本		1.000 本	歩Ａ 当たり算出
S02116	硬質ポリ塩化ビニル管　接着受口付直管 TS片ｽﾘｰﾌﾞ薄肉管VU 径150 長4.0m,,	1.000	本	8,500	8,500	Ｓ単　57号
	合　　計				8,500	
	単　　価				8,500	
	＊＊＊　Ｂ単－ 67号　＊＊＊					
000067	硬質ポリ塩化ビニル管　接着受口付直管 TS片ｽﾘｰﾌﾞ薄肉管VU 径125 長4.0m		本		1.000 本	歩Ａ 当たり算出
S02116	硬質ポリ塩化ビニル管　接着受口付直管 TS片ｽﾘｰﾌﾞ薄肉管VU 径125 長4.0m,,	1.000	本	5,860	5,860	Ｓ単　58号
	合　　計				5,860	
	単　　価				5,860	
	＊＊＊　Ｂ単－ 68号　＊＊＊					
000068	硬質ポリ塩化ビニル管　接着受口付直管 TS片ｽﾘｰﾌﾞ薄肉管VU 径100 長4.0m		本		1.000 本	歩Ａ 当たり算出
S02116	硬質ポリ塩化ビニル管　接着受口付直管 TS片ｽﾘｰﾌﾞ薄肉管VU 径100 長4.0m,,	1.000	本	3,660	3,660	Ｓ単　59号
	合　　計				3,660	
	単　　価				3,660	
	＊＊＊　Ｂ単－ 69号　＊＊＊					
000069	硬質ポリ塩化ビニル管　接着受口付直管 TS片ｽﾘｰﾌﾞ薄肉管VU 径75 長4.0m		本		1.000 本	歩Ａ 当たり算出
S02116	硬質ポリ塩化ビニル管　接着受口付直管 TS片ｽﾘｰﾌﾞ薄肉管VU 径75　長4.0m,,	1.000	本	2,430	2,430	Ｓ単　60号
	合　　計				2,430	
	単　　価				2,430	
	＊＊＊　Ｂ単－ 70号　＊＊＊					
000070	農業用水用硬質ポリ塩化ビニル管 RR片受直管 径200 長5.0m		本		1.000 本	歩Ａ 当たり算出
S02116	農業用水用硬質ポリ塩化ビニル管（VU） RR片受直管　径200　長5.0m,,	1.000	本	20,200	20,200	Ｓ単　61号
	合　　計				20,200	
	単　　価				20,200	
	＊＊＊　Ｂ単－ 71号　＊＊＊					
000071	農業用水用硬質ポリ塩化ビニル管 RR片受直管 径75 長5.0m		本		1.000 本	歩Ａ 当たり算出
S02116	農業用水用硬質ポリ塩化ビニル管（VU） RR片受直管　径 75　長5.0m,,	1.000	本	3,480	3,480	Ｓ単　62号
	合　　計				3,480	
	単　　価				3,480	
	＊＊＊　Ｂ単－ 72号　＊＊＊					
000072	水道用硬質ポリ塩化ビニル管継手(TS) 11 1/4° ベンド φ200		個		1.000 個	歩Ａ 当たり算出
S02116	水道用硬質ポリ塩化ビニル管継手（TS加工継手） 11　1/4° ベンドB形　径200,,	1.000	個	12,300	12,300	Ｓ単　63号

事業名	宇城農地整備事業
工事名	浅川工区区画整理（その２０）工事

工事別工事名:浅川工区区画整理（その２０）工事

コード	名　称（規　格）	数　量	単位	単　価	金　額	備　考
	合　　計				12,300	
	単　　価				12,300	
	＊＊＊　Ｂ単－ 73号　＊＊＊					
000073	水道用硬質ポリ塩化ビニル管継手(TS) 45°　ベンド　φ200		個		1.000 個	歩Ａ 当たり算出
S02116	水道用硬質ポリ塩化ビニル管継手（TS加工継手） 45°ベンド　　B形　径200,,	1.000	個	18,400	18,400	Ｓ単　64号
	合　　計				18,400	
	単　　価				18,400	
	＊＊＊　Ｂ単－ 74号　＊＊＊					
000074	水道用硬質ポリ塩化ビニル管継手(TS) 5 5/8°　ベンド　φ125		個		1.000 個	歩Ａ 当たり算出
S02116	水道用硬質ポリ塩化ビニル管継手（TS加工継手） 5　5/8°ベンドB形　径125,,	1.000	個	5,570	5,570	Ｓ単　65号
	合　　計				5,570	
	単　　価				5,570	
	＊＊＊　Ｂ単－ 75号　＊＊＊					
000075	水道用硬質ポリ塩化ビニル管継手(TS) 5 5/8°　ベンド　φ200		個		1.000 個	歩Ａ 当たり算出
S02116	硬質ポリ塩化ビニル管継手（TS加工継手） 5　5/8°ベンドB形　径200,,	1.000	個	9,610	9,610	Ｓ単　66号
	合　　計				9,610	
	単　　価				9,610	
	＊＊＊　Ｂ単－ 76号　＊＊＊					
000076	水道用硬質ポリ塩化ビニル管継手(TS) 90°　ベンド　φ200		個		1.000 個	歩Ａ 当たり算出
S02116	水道用硬質ポリ塩化ビニル管継手（TS加工継手） 90°ベンド　　B形　径200,,	1.000	個	23,400	23,400	Ｓ単　67号
	合　　計				23,400	
	単　　価				23,400	
	＊＊＊　Ｂ単－ 77号　＊＊＊					
000077	水道用硬質ポリ塩化ビニル管継手(TS) 90°　ベンド　φ75		個		1.000 個	歩Ａ 当たり算出
S02116	水道用硬質ポリ塩化ビニル管継手（TS加工継手） 90°ベンド　　B形　径75,,	1.000	個	2,590	2,590	Ｓ単　51号
	合　　計				2,590	
	単　　価				2,590	
	＊＊＊　Ｂ単－ 78号　＊＊＊					
000078	水道用硬質ポリ塩化ビニル管継手(TS) チーズ　φ100×φ75		個		1.000 個	歩Ａ 当たり算出
S02116	水道用硬質ポリ塩化ビニル管継手（TS継手） チーズ　　A形　100×75,,	1.000	個	2,570	2,570	Ｓ単　68号
	合　　計				2,570	
	単　　価				2,570	
	＊＊＊　Ｂ単－ 79号　＊＊＊					
000079	水道用硬質ポリ塩化ビニル管継手(TS) チーズ　φ125×φ75		個		1.000 個	歩Ａ 当たり算出
S02116	硬質ポリ塩化ビニル管継手（TS継手） 異径チーズφ125×φ75,,	1.000	個	4,320	4,320	Ｓ単　69号
	合　　計				4,320	

事業名	宇城農地整備事業
工事名	浅川工区区画整理（その２０）工事

工事別工事名:浅川工区区画整理（その２０）工事

コード	名　称（規　格）	数　量	単位	単　価	金　額	備　考
	単　　価				4,320	
	＊＊＊　Ｂ単－ 80号　＊＊＊					
000080	水道用硬質ポリ塩化ビニル管継手(TS) チーズ　φ200×φ75		個		1.000 個	歩Ａ 当たり算出
S02116	硬質ポリ塩化ビニル管継手（TS継手） 異径チーズφ200×φ75,,	1.000	個	15,800	15,800	Ｓ単　70号
	合　　計				15,800	
	単　　価				15,800	
	＊＊＊　Ｂ単－ 81号　＊＊＊					
000081	水道用硬質ポリ塩化ビニル管継手(TS) ソケット　φ200		個		1.000 個	歩Ａ 当たり算出
S02116	水道用硬質ポリ塩化ビニル管継手（TS継手） ソケット　　径200,,	1.000	個	5,100	5,100	Ｓ単　71号
	合　　計				5,100	
	単　　価				5,100	
	＊＊＊　Ｂ単－ 82号　＊＊＊					
000082	水道用硬質ポリ塩化ビニル管継手(TS) チーズ　φ200×φ200		個		1.000 個	歩Ａ 当たり算出
S02116	硬質ポリ塩化ビニル管用継手材 チーズ　φ200×φ200 TS,,	1.000	個	30,940	30,940	Ｓ単　72号
	合　　計				30,940	
	単　　価				30,940	
	＊＊＊　Ｂ単－ 83号　＊＊＊					
000083	水道用硬質ポリ塩化ビニル管継手(TS) チーズ　φ75×φ75		個		1.000 個	歩Ａ 当たり算出
S02116	水道用硬質ポリ塩化ビニル管継手（TS継手） チーズ　　A形　75×75,,	1.000	個	1,290	1,290	Ｓ単　73号
	合　　計				1,290	
	単　　価				1,290	
	＊＊＊　Ｂ単－ 84号　＊＊＊					
000084	水道用硬質ポリ塩化ビニル管継手(TS) ソケット　φ100×φ75		個		1.000 個	歩Ａ 当たり算出
S02116	水道用硬質ポリ塩化ビニル管継手（TS継手） 径違ソケットA形　100×75,,	1.000	個	1,040	1,040	Ｓ単　74号
	合　　計				1,040	
	単　　価				1,040	
	＊＊＊　Ｂ単－ 85号　＊＊＊					
000085	水道用硬質ポリ塩化ビニル管継手(TS) ソケット　φ125×φ100		個		1.000 個	歩Ａ 当たり算出
S02116	水道用硬質ポリ塩化ビニル管継手（TS継手） 径違ソケットA形　125×100,,	1.000	個	1,890	1,890	Ｓ単　75号
	合　　計				1,890	
	単　　価				1,890	
	＊＊＊　Ｂ単－ 86号　＊＊＊					
000086	水道用硬質ポリ塩化ビニル管継手(TS) ソケット　φ150×φ100		個		1.000 個	歩Ａ 当たり算出
S02116	水道用硬質塩化ビニル管継手（TS） TS　ソケット　150×100,,	1.000	個	2,990	2,990	Ｓ単　76号
	合　　計				2,990	
	単　　価				2,990	

事業名	宇城農地整備事業
工事名	浅川工区区画整理（その２０）工事

工事別工事名:浅川工区区画整理（その２０）工事

コード	名　称（規　格）	数　量	単位	単　価	金　額	備　考
	＊＊＊　Ｂ単－ 87号　＊＊＊					
000087	水道用硬質ポリ塩化ビニル管継手(TS) ソケット　φ150×φ125		個		1.000 個	歩Ａ 当たり算出
S02116	水道用硬質ポリ塩化ビニル管継手（TS継手） 径違ソケットA形　150×125,,	1.000	個	3,100	3,100	Ｓ単　77号
	合　　計				3,100	
	単　　価				3,100	
	＊＊＊　Ｂ単－ 88号　＊＊＊					
000088	水道用硬質ポリ塩化ビニル管継手(TS) ソケット　φ200×φ150		個		1.000 個	歩Ａ 当たり算出
S02116	水道用硬質ポリ塩化ビニル管継手（TS） TS加工　ソケット（原管VP）　200×150,,	1.000	個	12,500	12,500	Ｓ単　78号
	合　　計				12,500	
	単　　価				12,500	
	＊＊＊　Ｂ単－ 89号　＊＊＊					
000089	水道用硬質ポリ塩化ビニル管継手(TS) ソケット　φ250×φ200		個		1.000 個	歩Ａ 当たり算出
S02116	水道用硬質ポリ塩化ビニル管継手（TS継手） 径違ソケット　250×200,,	1.000	個	15,500	15,500	Ｓ単　79号
	合　　計				15,500	
	単　　価				15,500	
	＊＊＊　Ｂ単－ 90号　＊＊＊					
000090	水道用レジンコンクリート製ボックス JWWA K 148　円形用2号　調整リング　RB35(K) H=50m		個		1.000 個	歩Ａ 当たり算出
S02116	水道用レジンコンクリート製ボックス JWWA K 148 円形用2号 調整リング RB35(K) H=50mm,,	1.000	個	8,500	8,500	Ｓ単　80号
	合　　計				8,500	
	単　　価				8,500	
	＊＊＊　Ｂ単－ 91号　＊＊＊					
000091	水道用レジンコンクリート製ボックス JWWA K 148　円形用2号　中部壁　RB35(B) H=200mm		個		1.000 個	歩Ａ 当たり算出
S02116	水道用ﾚｼﾞﾝｺﾝｸﾘｰﾄ製ﾎﾞｯｸｽ 円形２号　中部壁　H=200,,	1.000	個	9,940	9,940	Ｓ単　81号
	合　　計				9,940	
	単　　価				9,940	
	＊＊＊　Ｂ単－ 92号　＊＊＊					
000092	水道用レジンコンクリート製ボックス JWWA K 148　円形用1号　調整リング　RB25(K) H=100		個		1.000 個	歩Ａ 当たり算出
S02116	水道用レジンコンクリート製ボックス JWWA K 148 円形用1号 調整リング RB25(K) H=100mm,,	1.000	個	9,090	9,090	Ｓ単　82号
	合　　計				9,090	
	単　　価				9,090	
	＊＊＊　Ｂ単－ 93号　＊＊＊					
000093	水道用レジンコンクリート製ボックス JWWA K 148　円形用1号、上下部壁RB25CA、H=300		個		1.000 個	歩Ａ 当たり算出
S02116	水道用レジンコンクリート製ボックス JWWA K 148 円形用1号 上下部壁 RB25CA H=300,,	1.000	個	16,700	16,700	Ｓ単　83号
	合　　計				16,700	
	単　　価				16,700	

事業名	宇城農地整備事業
工事名	浅川工区区画整理（その２０）工事

工事別工事名:浅川工区区画整理（その２０）工事

コード	名　称（規　格）	数　量	単位	単　価	金　額	備　考
	＊＊＊　Ｂ単－ 94号　＊＊＊					
000094	水道用レジンコンクリート製ボックス JWWA K 148　円形用1号、底版RB25P、H=40		個		1.000 個	歩Ａ 当たり算出
S02116	水道用レジンコンクリート製ボックス JWWA K 148　円形用1号、底版RB25P、H=40,,	1.000	個	14,000	14,000	Ｓ単　84号
	合　　計				14,000	
	単　　価				14,000	
	＊＊＊　Ｂ単－ 95号　＊＊＊					
000095	水道用レジンコンクリート製ボックス JWWA K 148　円形用1号、上下部壁RB25CA、H=150		個		1.000 個	歩Ａ 当たり算出
S02116	水道用レジンコンクリート製ボックス JWWA K 148　円形用1号、上下部壁RB25CA、H=150,,	1.000	個	14,900	14,900	Ｓ単　85号
	合　　計				14,900	
	単　　価				14,900	
	＊＊＊　Ｂ単－ 96号　＊＊＊					
000096	水道用レジンコンクリート製ボックス JWWA K 148　円形用1号、上部壁RB25A、H=150		個		1.000 個	歩Ａ 当たり算出
S02116	水道用レジンコンクリート製ボックス JWWA K 148　円形用1号、上部壁RB25A、H=150,,	1.000	個	10,500	10,500	Ｓ単　86号
	合　　計				10,500	
	単　　価				10,500	
	＊＊＊　Ｂ単－ 97号　＊＊＊					
000097	水道用レジンコンクリート製ボックス JWWA K 148　円形用1号、中部壁RB25B、H=300		個		1.000 個	歩Ａ 当たり算出
S02116	水道用レジンコンクリート製ボックス JWWA K 148　円形用1号、中部壁RB25B、H=300,,	1.000	個	9,860	9,860	Ｓ単　87号
	合　　計				9,860	
	単　　価				9,860	
	＊＊＊　Ｂ単－ 98号　＊＊＊					
000098	水道用レジンコンクリート製ボックス JWWA K 148　円形用1号、下部壁RB25C、H=300		個		1.000 個	歩Ａ 当たり算出
S02116	水道用レジンコンクリート製ボックス JWWA K 148　円形用1号、下部壁RB25C、H=300,,	1.000	個	11,600	11,600	Ｓ単　88号
	合　　計				11,600	
	単　　価				11,600	
	＊＊＊　Ｂ単－ 99号　＊＊＊					
000099	継足しロッド SS400　φ38 L=0.8m		個		1.000 個	歩Ａ 当たり算出
S02116	継足しロッド SS400　φ38　L=0.8m,,	1.000	個	51,300	51,300	Ｓ単　89号
	合　　計				51,300	
	単　　価				51,300	
	＊＊＊　Ｂ単－ 100号　＊＊＊					
000100	給水栓(ノンダストアングルバルブ) φ75 0.74MPa		個		1.000 個	歩Ａ 当たり算出
S02116	給水栓（ノンダストアングルバルブ） φ75、0.74MPa,,	1.000	個	80,700	80,700	Ｓ単　90号
	合　　計				80,700	
	単　　価				80,700	
	＊＊＊　Ｂ単－ 101号　＊＊＊					

事業名	宇城農地整備事業
工事名	浅川工区区画整理（その２０）工事

工事別工事名:浅川工区区画整理（その２０）工事

コード	名　称（規　格）	数　量	単位	単　価	金　額	備　考
000101	ねじ込み式可鍛鋳鉄製管継手					歩Ａ
	エルボ　φ80		個		1.000 個	当たり算出
S02116	ねじ込み式可鍛鋳鉄製管継手（黒白）					
	エルボ　φ80,,	1.000	個	1,810	1,810	Ｓ単　91号
	合　計				1,810	
	単　価				1,810	
	＊＊＊　Ｂ単－ 102号　＊＊＊					
000102	ねじ込み式可鍛鋳鉄製管継手					歩Ａ
	ソケット　φ80		個		1.000 個	当たり算出
S02116	ねじ込み式可鍛鋳鉄製管継手（黒白）					
	ソケット　φ80,,	1.000	個	1,520	1,520	Ｓ単　92号
	合　計				1,520	
	単　価				1,520	
	＊＊＊　Ｂ単－ 103号　＊＊＊					
000103	ねじ込み式可鍛鋳鉄製管継手					歩Ａ
	ニップル　φ80		個		1.000 個	当たり算出
S02116	ねじ込み式可鍛鋳鉄製管継手（黒白）					
	ニップル　φ80,,	1.000	個	1,420	1,420	Ｓ単　93号
	合　計				1,420	
	単　価				1,420	
	＊＊＊　Ｂ単－ 104号　＊＊＊					
000104	受桝					歩Ａ
	1型 一方開き		個		1.000 個	当たり算出
S02116	受桝					
	1型、一方開き,,	1.000	個	7,630	7,630	Ｓ単　94号
	合　計				7,630	
	単　価				7,630	
	＊＊＊　Ｂ単－ 105号　＊＊＊					
000105	配管用継手					歩Ａ
	φ75×90°　塩ビ管・鋼管、離脱防止機能付		個		1.000 個	当たり算出
S02116	配管用継手材					
	75A×90°　塩ビ管・鋼管、離脱防止機能付,,	1.000	個	29,200	29,200	Ｓ単　95号
	合　計				29,200	
	単　価				29,200	
	＊＊＊　Ｂ単－ 106号　＊＊＊					
000106	硬質ポリ塩化ビニル管　接着受口付直管					歩Ａ
	TS片ｽﾘｰﾌﾞ薄肉管VU 径250 長4.0m		本		1.000 本	当たり算出
S02116	硬質ポリ塩化ビニル管　接着受口付直管					
	TS片ｽﾘｰﾌﾞ薄肉管VU 径250 長4.0m,,	1.000	本	0	0	Ｓ単　96号
	合　計				0	
	単　価				0	
	＊＊＊　Ｂ単－ 107号　＊＊＊					
000107	硬質ポリ塩化ビニル管　接着受口付直管					歩Ａ
	TS片ｽﾘｰﾌﾞ薄肉管VU 径200 長4.0m		本		1.000 本	当たり算出
S02116	硬質ポリ塩化ビニル管　接着受口付直管					
	TS片ｽﾘｰﾌﾞ薄肉管VU 径200 長4.0m,,	1.000	本	0	0	Ｓ単　97号
	合　計				0	
	単　価				0	
	＊＊＊　Ｂ単－ 108号　＊＊＊					
000108	硬質ポリ塩化ビニル管　接着受口付直管					歩Ａ
	TS片ｽﾘｰﾌﾞ薄肉管VU 径125 長4.0m		本		1.000 本	当たり算出

事業名	宇城農地整備事業
工事名	浅川工区区画整理（その２０）工事

工事別工事名:浅川工区区画整理（その２０）工事

コード	名　称（規　格）	数　量	単位	単　価	金　額	備　考
S02116	硬質ポリ塩化ビニル管　接着受口付直管 TS片ｽﾘｰﾌﾞ薄肉管VU 径125 長4.0m,,	1.000	本	0	0	Ｓ単　98号
	合　　計				0	
	単　　価				0	
	＊＊＊　Ｂ単－ 109号　＊＊＊					
000109	硬質ポリ塩化ビニル管　接着受口付直管 TS片ｽﾘｰﾌﾞ薄肉管VU 径100 長4.0m		本		1.000 本	歩Ａ 当たり算出
S02116	硬質ポリ塩化ビニル管　接着受口付直管 TS片ｽﾘｰﾌﾞ薄肉管VU 径100 長4.0m,,	1.000	本	0	0	Ｓ単　99号
	合　　計				0	
	単　　価				0	
	＊＊＊　Ｂ単－ 110号　＊＊＊					
000110	硬質ポリ塩化ビニル管　接着受口付直管 TS片ｽﾘｰﾌﾞ薄肉管VU 径75 長4.0m		本		1.000 本	歩Ａ 当たり算出
S02116	硬質ポリ塩化ビニル管　接着受口付直管 TS片ｽﾘｰﾌﾞ薄肉管VU 径75　長4.0m,,	1.000	本	0	0	Ｓ単 100号
	合　　計				0	
	単　　価				0	
	＊＊＊　Ｂ単－ 111号　＊＊＊					
000111	農業用水用硬質ポリ塩化ビニル管 RR片受直管 径200 長5.0m		本		1.000 本	歩Ａ 当たり算出
S02116	農業用水用硬質ポリ塩化ビニル管（VU） RR片受直管　径200　長5.0m,,	1.000	本	0	0	Ｓ単 101号
	合　　計				0	
	単　　価				0	
	＊＊＊　Ｂ単－ 112号　＊＊＊					
000112	農業用水用硬質ポリ塩化ビニル管 RR片受直管 径75 長5.0m		本		1.000 本	歩Ａ 当たり算出
S02116	農業用水用硬質ポリ塩化ビニル管（VU） RR片受直管　径 75　長5.0m,,	1.000	本	0	0	Ｓ単 102号
	合　　計				0	
	単　　価				0	
	＊＊＊　Ｂ単－ 113号　＊＊＊					
000113	水道用硬質ポリ塩化ビニル管継手(TS) 11 1/4° ベンド φ200		個		1.000 個	歩Ａ 当たり算出
S02116	水道用硬質ポリ塩化ビニル管継手（TS加工継手） 11　1/4° ベンドB形　径200,,	1.000	個	0	0	Ｓ単 103号
	合　　計				0	
	単　　価				0	
	＊＊＊　Ｂ単－ 114号　＊＊＊					
000114	水道用硬質ポリ塩化ビニル管継手(TS) 45° ベンド φ200		個		1.000 個	歩Ａ 当たり算出
S02116	水道用硬質ポリ塩化ビニル管継手（TS加工継手） 45° ベンド　　B形　径200,,	1.000	個	0	0	Ｓ単 104号
	合　　計				0	
	単　　価				0	
	＊＊＊　Ｂ単－ 115号　＊＊＊					
000115	水道用硬質ポリ塩化ビニル管継手(TS) 5 5/8° ベンド φ200		個		1.000 個	歩Ａ 当たり算出
S02116	硬質ポリ塩化ビニル管継手（TS加工継手） 5　5/8° ベンドB形　径200,,	1.000	個	0	0	Ｓ単 105号

事業名	宇城農地整備事業
工事名	浅川工区区画整理（その２０）工事

工事別工事名:浅川工区区画整理（その２０）工事

コード	名　称（規　格）	数　量	単位	単　価	金　額	備　考
	合　　計				0	
	単　　価				0	
	＊＊＊　Ｂ単－ 116号　＊＊＊					
000116	水道用硬質ポリ塩化ビニル管継手(TS) 90°　ベンド φ75		個		1.000 個	歩Ａ 当たり算出
S02116	水道用硬質ポリ塩化ビニル管継手（TS加工継手） 90°ベンド　　B形　径75,,	1.000	個	0	0	Ｓ単 106号
	合　　計				0	
	単　　価				0	
	＊＊＊　Ｂ単－ 117号　＊＊＊					
000117	水道用硬質ポリ塩化ビニル管継手(TS) チーズ φ100×φ75		個		1.000 個	歩Ａ 当たり算出
S02116	水道用硬質ポリ塩化ビニル管継手（TS継手） チーズ　　A形　100×75,,	1.000	個	0	0	Ｓ単 107号
	合　　計				0	
	単　　価				0	
	＊＊＊　Ｂ単－ 118号　＊＊＊					
000118	水道用硬質ポリ塩化ビニル管継手(TS) ソケット φ200		個		1.000 個	歩Ａ 当たり算出
S02116	水道用硬質ポリ塩化ビニル管継手（TS継手） ソケット　径200,,	1.000	個	0	0	Ｓ単 108号
	合　　計				0	
	単　　価				0	
	＊＊＊　Ｂ単－ 119号　＊＊＊					
000119	水道用硬質ポリ塩化ビニル管継手(TS) チーズ φ200×φ200		個		1.000 個	歩Ａ 当たり算出
S02116	硬質ポリ塩化ビニル管用継手材 チーズ φ200×φ200 TS,,	1.000	個	0	0	Ｓ単 109号
	合　　計				0	
	単　　価				0	
	＊＊＊　Ｂ単－ 120号　＊＊＊					
000120	水道用硬質ポリ塩化ビニル管継手(TS) チーズ φ75×φ75		個		1.000 個	歩Ａ 当たり算出
S02116	水道用硬質ポリ塩化ビニル管継手（TS継手） チーズ　　A形　75×75,,	1.000	個	0	0	Ｓ単 110号
	合　　計				0	
	単　　価				0	
	＊＊＊　Ｂ単－ 121号　＊＊＊					
000121	水道用硬質ポリ塩化ビニル管継手(TS) ソケット φ100×φ75		個		1.000 個	歩Ａ 当たり算出
S02116	水道用硬質ポリ塩化ビニル管継手（TS継手） 径違ソケットA形　100×75,,	1.000	個	0	0	Ｓ単 111号
	合　　計				0	
	単　　価				0	
	＊＊＊　Ｂ単－ 122号　＊＊＊					
000122	水道用硬質ポリ塩化ビニル管継手(TS) ソケット φ150×φ100		個		1.000 個	歩Ａ 当たり算出
S02116	水道用硬質塩化ビニル管継手（TS） TS　ソケット　150×100,,	1.000	個	0	0	Ｓ単 112号
	合　　計				0	

事業名	宇城農地整備事業
工事名	浅川工区区画整理（その２０）工事

工事別工事名:浅川工区区画整理（その２０）工事

コード	名　称（規　格）	数　量	単位	単　価	金　額	備　考
	単　　価				0	
	＊＊＊　Ｂ単－ 123号　＊＊＊					
000123	水道用硬質ポリ塩化ビニル管継手(TS)					歩Ａ
	ソケット　φ200×φ150		個		1.000 個	当たり算出
S02116	水道用硬質ポリ塩化ビニル管継手（TS）					
	TS加工　ソケット（原管VP）　200×150,,	1.000	個	0	0	Ｓ単 113号
	合　　計				0	
	単　　価				0	
	＊＊＊　Ｂ単－ 124号　＊＊＊					
000124	2フランジ曲管（溶融亜鉛アルミニウム合金めっき）					歩Ａ
	SGP 45°　250A×491×250		本		1.000 本	当たり算出
S02116	2フランジ曲管（溶融亜鉛アルミニウム合金めっき）					
	SGP 45°　250A×491×250,,	1.000	本	0	0	Ｓ単 114号
	合　　計				0	
	単　　価				0	
	＊＊＊　Ｂ単－ 125号　＊＊＊					
000125	2フランジ曲管（溶融亜鉛アルミニウム合金めっき）					歩Ａ
	SGP 60°　250A×300×300		本		1.000 本	当たり算出
S02116	2フランジ曲管（溶融亜鉛アルミニウム合金めっき）					
	SGP 60°　250A×300×300,,	1.000	本	0	0	Ｓ単 115号
	合　　計				0	
	単　　価				0	
	＊＊＊　Ｂ単－ 126号　＊＊＊					
000126	3フランジＴ字管（溶融亜鉛アルミニウム合金めっき					歩Ａ
	SGP 250A×2100L×80A		本		1.000 本	当たり算出
S02116	3フランジＴ字管（溶融亜鉛アルミニウム合金めっき					
	SGP 250A×2100L×80A,,	1.000	本	0	0	Ｓ単 116号
	合　　計				0	
	単　　価				0	
	＊＊＊　Ｂ単－ 127号　＊＊＊					
000127	ゴム製伸縮可とう管					歩Ａ
	250A　0.33Mpa　偏心量100mm		個		1.000 個	当たり算出
S02116	ゴム製伸縮可とう管					
	250A　0.33Mpa　偏心量100mm,,	1.000	個	0	0	Ｓ単 117号
	合　　計				0	
	単　　価				0	
	＊＊＊　Ｂ単－ 128号　＊＊＊					
000128	急速空気弁					歩Ａ
	鋳鉄製　φ25　内外面粉体塗装　7.5k		個		1.000 個	当たり算出
S02116	急速空気弁					
	鋳鉄製　φ25　内外面粉体塗装　7.5k,,	1.000	個	0	0	Ｓ単 118号
	合　　計				0	
	単　　価				0	
	＊＊＊　Ｂ単－ 129号　＊＊＊					
000129	ボール式補修弁（レバー式）					歩Ａ
	φ75×100　内外面粉体塗装　7.5k		個		1.000 個	当たり算出
S02116	ボール式補修弁（レバー式）					
	φ75×100　内外面粉体塗装　7.5k,,	1.000	個	0	0	Ｓ単 119号
	合　　計				0	
	単　　価				0	

事業名	宇城農地整備事業
工事名	浅川工区区画整理（その２０）工事

工事別工事名:浅川工区区画整理（その２０）工事

コード	名　称（規　格）	数　量	単位	単　価	金　額	備　考
	＊＊＊　Ｂ単－ 130号　＊＊＊					
000130	MFジョイント φ250 0.74Mpa 離脱防止金具付		個		1.000 個	歩Ａ 当たり算出
S02116	MFジョイント φ250 0.74Mpa 離脱防止金具付,,	1.000	個	0	0	Ｓ単 120号
	合　　計				0	
	単　　価				0	
	＊＊＊　Ｂ単－ 131号　＊＊＊					
000131	硬質ポリ塩化ビニル管継手（TS加工継手） 45°ベンド　B形　径250		個		1.000 個	歩Ａ 当たり算出
S02116	硬質ポリ塩化ビニル管継手（TS加工継手） 45°ベンド　B形　径250,,	1.000	個	0	0	Ｓ単 121号
	合　　計				0	
	単　　価				0	
	＊＊＊　Ｂ単－ 132号　＊＊＊					
000132	3ﾌﾗﾝｼﾞ排泥T字曲管（溶融亜鉛ｱﾙﾐﾆｳﾑ合金めっき） SGP 200A×90°×400/700×80A×300L		本		1.000 本	歩Ａ 当たり算出
S02116	3ﾌﾗﾝｼﾞ排泥T字曲管（溶融亜鉛ｱﾙﾐﾆｳﾑ合金めっき） SGP 200A×90°×400/700×80A×300L,,	1.000	本	0	0	Ｓ単 122号
	合　　計				0	
	単　　価				0	
	＊＊＊　Ｂ単－ 133号　＊＊＊					
000133	2フランジ曲管（溶融亜鉛アルミニウム合金めっき） SGP 90°　200A×968×400		本		1.000 本	歩Ａ 当たり算出
S02116	2フランジ曲管（溶融亜鉛アルミニウム合金めっき） SGP 90°　200A×968×400,,	1.000	本	0	0	Ｓ単 123号
	合　　計				0	
	単　　価				0	
	＊＊＊　Ｂ単－ 134号　＊＊＊					
000134	3ﾌﾗﾝｼﾞT字管（溶融亜鉛ｱﾙﾐﾆｳﾑ合金めっき） SGP 200A×1620L×80A		本		1.000 本	歩Ａ 当たり算出
S02116	3ﾌﾗﾝｼﾞT字管（溶融亜鉛ｱﾙﾐﾆｳﾑ合金めっき） SGP 200A×1620L×80A,,	1.000	本	0	0	Ｓ単 124号
	合　　計				0	
	単　　価				0	
	＊＊＊　Ｂ単－ 135号　＊＊＊					
000135	2フランジ曲管（溶融亜鉛アルミニウム合金めっき） SGP 60°　200A×500×400		本		1.000 本	歩Ａ 当たり算出
S02116	2フランジ曲管（溶融亜鉛アルミニウム合金めっき） SGP 60°　200A×500×400,,	1.000	本	0	0	Ｓ単 125号
	合　　計				0	
	単　　価				0	
	＊＊＊　Ｂ単－ 136号　＊＊＊					
000136	2フランジ曲管（溶融亜鉛アルミニウム合金めっき） SGP 45°　200A×713×250		本		1.000 本	歩Ａ 当たり算出
S02116	2フランジ曲管（溶融亜鉛アルミニウム合金めっき） SGP 45°　200A×713×250,,	1.000	本	0	0	Ｓ単 126号
	合　　計				0	
	単　　価				0	

事業名	宇城農地整備事業
工事名	浅川工区区画整理（その２０）工事

工事別工事名:浅川工区区画整理（その２０）工事

コード	名　称（規　格）	数　量	単位	単　価	金　額	備　考
	＊＊＊　Ｂ単－ 137号　＊＊＊					
000137	ゴム製伸縮可とう管					歩Ａ
	200A　0.33Mpa　偏心量100mm		個		1.000 個	当たり算出
S02116	ゴム製伸縮可とう管					
	200A　0.33Mpa　偏心量100mm,,	1.000	個	0	0	Ｓ単 127号
	合　　計				0	
	単　　価				0	
	＊＊＊　Ｂ単－ 138号　＊＊＊					
000138	MFジョイント					歩Ａ
	φ200 0.74Mpa 離脱防止金具付		個		1.000 個	当たり算出
S02116	MFジョイント					
	φ200 0.74Mpa 離脱防止金具付,,	1.000	個	0	0	Ｓ単 128号
	合　　計				0	
	単　　価				0	
	＊＊＊　Ｂ単－ 139号　＊＊＊					
000139	仕切弁					歩Ａ
	JWWA B 125 浅埋型　φ200 0.74MPa		個		1.000 個	当たり算出
S02116	仕切弁					
	JWWA B 125 浅埋型　φ200 0.74MPa,,	1.000	個	0	0	Ｓ単 129号
	合　　計				0	
	単　　価				0	
	＊＊＊　Ｂ単－ 140号　＊＊＊					
000140	水道用レジンコンクリート製ボックス					歩Ａ
	JWWA B 132円形鉄蓋2号φ350簡易防水型農水ﾏｰｸ入り		個		1.000 個	当たり算出
S02116	水道用円形鉄蓋					
	JWWA B 132円形鉄蓋2号φ350簡易防水型農水ﾏｰｸ入り,,	1.000	個	0	0	Ｓ単 130号
	合　　計				0	
	単　　価				0	
	＊＊＊　Ｂ単－ 141号　＊＊＊					
000141	水道用レジンコンクリート製ボックス					歩Ａ
	JWWA K 148　円形用2号　上部壁　RB35(A) H=150mm		個		1.000 個	当たり算出
S02116	水道用レジンコンクリート製ボックス					
	JWWA K 148　円形用2号　上部壁　RB35(A) H=150mm,,	1.000	個	0	0	Ｓ単 131号
	合　　計				0	
	単　　価				0	
	＊＊＊　Ｂ単－ 142号　＊＊＊					
000142	水道用レジンコンクリート製ボックス					歩Ａ
	JWWA K 148 円形用2号 下部壁 RB35(C) H=300mm		個		1.000 個	当たり算出
S02116	水道用レジンコンクリート製ボックス					
	JWWA K 148 円形用2号 下部壁 RB35(C) H=300mm,,	1.000	個	0	0	Ｓ単 132号
	合　　計				0	
	単　　価				0	
	＊＊＊　Ｂ単－ 143号　＊＊＊					
000143	水道用レジンコンクリート製ボックス					歩Ａ
	JWWA K 148 円形用2号 底版 RB35(P) H=40mm		個		1.000 個	当たり算出
S02116	水道用レジンコンクリート製ボックス					
	JWWA K 148 円形用2号 底版 RB35(P) H=40mm,,	1.000	個	0	0	Ｓ単 133号
	合　　計				0	
	単　　価				0	
	＊＊＊　Ｂ単－ 144号　＊＊＊					

事業名	宇城農地整備事業
工事名	浅川工区区画整理（その２０）工事

工事別工事名:浅川工区区画整理（その２０）工事

コード	名　称（規　格）	数　量	単位	単　価	金　額	備　考
000144	U字溝用蓋 U-300用		個		1.000 個	歩Ａ 当たり算出
S02116	鉄筋コンクリートU形用蓋 1種　300 長600mm,,	1.000	個	0	0	Ｓ単 134号
	合　計				0	
	単　価				0	
	＊＊＊　B単－ 145号　＊＊＊					
000145	継足ﾛｯﾄﾞ SS400,φ38,L=0.5m		個		1.000 個	歩Ａ 当たり算出
S02116	継足しロッド SS400　φ38　L=0.5m,,	1.000	個	0	0	Ｓ単 135号
	合　計				0	
	単　価				0	
	＊＊＊　B単－ 146号　＊＊＊					
000146	振れ止め金具 D340		個		1.000 個	歩Ａ 当たり算出
S02116	振れ止め金具 D340,,	1.000	個	0	0	Ｓ単 136号
	合　計				0	
	単　価				0	
	＊＊＊　B単－ 147号　＊＊＊					
000147	仕切弁 JWWA B 125 浅埋型　φ125 0.74MPa		個		1.000 個	歩Ａ 当たり算出
S02116	仕切弁 JWWA B 125 浅埋型　φ125 0.74MPa,,	1.000	個	0	0	Ｓ単 137号
	合　計				0	
	単　価				0	
	＊＊＊　B単－ 148号　＊＊＊					
000148	MFジョイント φ125 離脱防止金具付き		個		1.000 個	歩Ａ 当たり算出
S02116	MFジョイント φ125 0.74Mpa 離脱防止金具付,,	1.000	個	0	0	Ｓ単 138号
	合　計				0	
	単　価				0	
	＊＊＊　B単－ 149号　＊＊＊					
000149	水道用円形鉄蓋 JWWA B 132円形鉄蓋1号φ250簡易防水型農水ﾏｰｸ入り		個		1.000 個	歩Ａ 当たり算出
S02116	水道用円形鉄蓋 JWWA B 132円形鉄蓋1号φ250簡易防水型農水ﾏｰｸ入り,,	1.000	個	0	0	Ｓ単 139号
	合　計				0	
	単　価				0	
	＊＊＊　B単－ 150号　＊＊＊					
000150	水道用レジンコンクリート製ボックス JWWA K 148　円形用1号、底版RB25P、H=40		個		1.000 個	歩Ａ 当たり算出
S02116	水道用レジンコンクリート製ボックス JWWA K 148　円形用1号、底版RB25P、H=40,,	1.000	個	0	0	Ｓ単 140号
	合　計				0	
	単　価				0	
	＊＊＊　B単－ 151号　＊＊＊					
000151	仕切弁 JWWA B 125 浅埋型　φ75 0.74MPa		個		1.000 個	歩Ａ 当たり算出

事業名	宇城農地整備事業
工事名	浅川工区区画整理（その２０）工事

工事別工事名:浅川工区区画整理（その２０）工事

コード	名　称（規　格）	数　量	単位	単　価	金　額	備　考
S02116	仕切弁 JWWA B 125 浅埋型 φ75 0.74MPa,,	1.000	個	0	0	S単 141号
	合　計				0	
	単　価				0	
	＊＊＊　B単－ 152号　＊＊＊					
000152	MFジョイント φ75 0.74Mpa 離脱防止金具付		個		1.000 個	歩A 当たり算出
S02116	MFジョイント φ75 0.74Mpa 離脱防止金具付,,	1.000	個	0	0	S単 142号
	合　計				0	
	単　価				0	
	＊＊＊　B単－ 153号　＊＊＊					
000153	振れ止め金具 D240		個		1.000 個	歩A 当たり算出
S02116	振れ止め金具 D240,,	1.000	個	0	0	S単 143号
	合　計				0	
	単　価				0	
	＊＊＊　B単－ 154号　＊＊＊					
000154	給水栓(ノンダストアングルバルブ) φ75 0.74MPa		個		1.000 個	歩A 当たり算出
S02116	給水栓（ノンダストアングルバルブ） φ75、0.74MPa,,	1.000	個	0	0	S単 144号
	合　計				0	
	単　価				0	
	＊＊＊　B単－ 155号　＊＊＊					
000155	ねじ込み式可鍛鋳鉄製管継手 エルボ φ80		個		1.000 個	歩A 当たり算出
S02116	ねじ込み式可鍛鋳鉄製管継手（黒白） エルボ φ80,,	1.000	個	0	0	S単 145号
	合　計				0	
	単　価				0	
	＊＊＊　B単－ 156号　＊＊＊					
000156	ねじ込み式可鍛鋳鉄製管継手 ソケット φ80		個		1.000 個	歩A 当たり算出
S02116	ねじ込み式可鍛鋳鉄製管継手（黒白） ソケット φ80,,	1.000	個	0	0	S単 146号
	合　計				0	
	単　価				0	
	＊＊＊　B単－ 157号　＊＊＊					
000157	ねじ込み式可鍛鋳鉄製管継手 ニップル φ80		個		1.000 個	歩A 当たり算出
S02116	ねじ込み式可鍛鋳鉄製管継手（黒白） ニップル φ80,,	1.000	個	0	0	S単 147号
	合　計				0	
	単　価				0	
	＊＊＊　B単－ 158号　＊＊＊					
000158	受桝 1型 一方開き		個		1.000 個	歩A 当たり算出
S02116	受桝 1型、一方開き,,	1.000	個	0	0	S単 148号

事業名	宇城農地整備事業
工事名	浅川工区区画整理（その２０）工事

工事別工事名:浅川工区区画整理（その２０）工事

コード	名　称（規　格）	数　量	単位	単　価	金　額	備　考
	合　　計				0	
	単　　価				0	
	＊＊＊　Ｂ単－ 159号　＊＊＊					
000159	配管用継手 φ75×90°　塩ビ管・鋼管、離脱防止機能付		個		1.000 個	歩Ａ 当たり算出
S02116	配管用継手材 75A×90°　塩ビ管・鋼管、離脱防止機能付,,	1.000	個	0	0	Ｓ単 149号
	合　　計				0	
	単　　価				0	
	＊＊＊　Ｂ単－ 160号　＊＊＊					
000160	５３号排水路工 排水フリューム B300×H300		m		10.000 m	歩Ａ 当たり算出
SA0103	SP 床掘り 土砂,上記以外(小規模),-,-,	5.000	m3	2,061	10,305	Ｓ単 227号
T00019	盛土・埋戻(狭幅1.0m未満) 	1.000	m3	3,024	3,024	Ｔ単　6号
S05801	【排水構造物工】 U型側溝,昼間施工,L=2000,1000kg/個以下,なし,-,-,基礎砕石の施工有り,再利	10.000	m	3,698	36,980	Ｓ単 190号
	用撤去を行なわない					
S02116	再生クラッシャラン ,RC-40 40～0mm,	0.700	m3	2,150	1,505	Ｓ単 150号
T00079	ウイープホール設置工 φ50　L=150mm	5.000	本	4,398	21,990	Ｔ単　30号
SA0281	SP 吸出し防止材設置 全面	0.500	㎡	997.4	499	Ｓ単 238号
	合　　計				74,303	
	単　　価				7,430	
	＊＊＊　Ｂ単－ 161号　＊＊＊					
000161	５４号排水路工 大型排水フリューム B600×H1200		m		10.000 m	歩Ａ 当たり算出
SA0103	SP 床掘り 土砂,平均施工幅1m以上2m未満,無し,無し,なし	9.000	m3	316.2	2,846	Ｓ単 228号
T00030	盛土・埋戻(人力) 	17.000	m3	4,539	77,163	Ｔ単　9号
SA0151	SP 基面整正 基面整正	9.000	㎡	434.6	3,911	Ｓ単 231号
S05801	【排水構造物工】 U型側溝,昼間施工,L=2000,1000kgを超え2000kg/個以下,なし,-,-,基礎砕石の	10.000	m	5,828	58,280	Ｓ単 191号
	施工有り,再利用撤去を行なわない					
S02116	再生クラッシャラン ,RC-40 40～0mm,	1.100	m3	2,150	2,365	Ｓ単 150号
T00082	プレキャスト基礎版設置 B850×L2000×t100	5.000	枚	21,203	106,015	Ｔ単　32号
	合　　計				250,580	
	単　　価				25,058	
	＊＊＊　Ｂ単－ 162号　＊＊＊					
000162	５４号排水路工 大型排水フリューム B600×H1000（落蓋式）		m		10.000 m	歩Ａ 当たり算出
SA0103	SP 床掘り 土砂,平均施工幅1m以上2m未満,無し,無し,なし	10.000	m3	316.2	3,162	Ｓ単 228号
T00030	盛土・埋戻(人力) 	16.000	m3	4,539	72,624	Ｔ単　9号
SA0151	SP 基面整正 基面整正	9.000	㎡	434.6	3,911	Ｓ単 231号
S05801	【排水構造物工】 U型側溝,昼間施工,L=2000,1000kgを超え2000kg/個以下,なし,-,-,基礎砕石の	10.000	m	5,828	58,280	Ｓ単 191号
	施工有り,再利用撤去を行なわない					
S02116	再生クラッシャラン ,RC-40 40～0mm,	1.200	m3	2,150	2,580	Ｓ単 150号
T00083	プレキャスト基礎版設置 B900×L2000×t100	5.000	枚	21,203	106,015	Ｔ単　33号
	合　　計				246,572	

事業名	宇城農地整備事業
工事名	浅川工区区画整理（その２０）工事

工事別工事名:浅川工区区画整理（その２０）工事

コード	名　称（規　格）	数　量	単位	単　価	金　額	備　考
	単　　価				24,657	
	＊＊＊　Ｂ単－ 163号　＊＊＊					
000163	５４号排水路工 落蓋設置		枚		1.000 枚	歩Ａ 当たり算出
S02116	大型排水フリューム用落蓋設置費	1.000	枚	2,480	2,480	Ｓ単 152号
	合　　計				2,480	
	単　　価				2,480	
	＊＊＊　Ｂ単－ 164号　＊＊＊					
000164	１０号排水路工 鉄筋コンクリート組立柵渠 B1500×H1500		m		15.000 m	歩Ａ 当たり算出
SA0103	SP 床掘り 土砂,標準,無し,無し,なし	9.000	m3	286.7	2,580	Ｓ単 229号
T00019	盛土・埋戻(狭幅1.0m未満)	5.000	m3	3,024	15,120	Ｔ単　6号
SA0152	SP 法面整形 盛土部,無し,無し,ﾚｷ質土､砂及び砂質土､粘性土,なし	3.000	㎡	471	1,413	Ｓ単 232号
SA0151	SP 基面整正 基面整正	31.000	㎡	434.6	13,473	Ｓ単 231号
SA0301	SP 基礎砕石 7.5cmを超え12.5cm以下,計上する,なし,再生クラッシャラン RC-40 40～0mm	20.000	㎡	1,334	26,680	Ｓ単 239号
SA0311	SP コンクリート 無筋･鉄筋構造物,ｺﾝｸﾘｰﾄﾎﾟﾝﾌﾟ車打設,計上する,10m3以上100m3未満,一般養生, 延長無し,-,-,,18-8-25(20)(高炉B) W/C65%	2.000	m3	28,460	56,920	Ｓ単 241号
S05012	鉄筋ｺﾝｸﾘｰﾄ柵渠据付工（機械）　H1200×B2000　Ｂ型 1.500m,1.5(m/組),Ｂ型,0.16㎡以上　2.50㎡以下,なし	15.000	m	6,465	96,975	Ｓ単 188号
S02116	太鼓落し 松　長4m　厚12cm,,	7.500	本	4,100	30,750	Ｓ単 153号
S02116	六角ボルト M12×150 黒皮品,,	7.500	本	42	315	Ｓ単 154号
	合　　計				244,226	
	単　　価				16,282	
	＊＊＊　Ｂ単－ 165号　＊＊＊					
000165	１０号排水路工 鉄筋コンクリート組立柵渠(階段) B1500×H1500		m		15.000 m	歩Ａ 当たり算出
SA0103	SP 床掘り 土砂,標準,無し,無し,なし	9.000	m3	286.7	2,580	Ｓ単 229号
T00019	盛土・埋戻(狭幅1.0m未満)	5.000	m3	3,024	15,120	Ｔ単　6号
SA0152	SP 法面整形 盛土部,無し,無し,ﾚｷ質土､砂及び砂質土､粘性土,なし	3.000	㎡	471	1,413	Ｓ単 232号
SA0151	SP 基面整正 基面整正	31.000	㎡	434.6	13,473	Ｓ単 231号
SA0301	SP 基礎砕石 7.5cmを超え12.5cm以下,計上する,なし,再生クラッシャラン RC-40 40～0mm	20.000	㎡	1,334	26,680	Ｓ単 239号
SA0311	SP コンクリート 無筋･鉄筋構造物,ｺﾝｸﾘｰﾄﾎﾟﾝﾌﾟ車打設,計上する,10m3以上100m3未満,一般養生, 延長無し,-,-,,18-8-25(20)(高炉B) W/C65%	2.000	m3	28,460	56,920	Ｓ単 241号
S05012	鉄筋ｺﾝｸﾘｰﾄ柵渠階段据付工(機械)H1200×B2000　Ｂ型 1.500m,1.5(m/組),Ｂ型,0.16㎡以上　2.50㎡以下,なし	15.000	m	6,465	96,975	Ｓ単 189号
S02116	太鼓落し 松　長4m　厚12cm,,	7.500	本	4,100	30,750	Ｓ単 153号
S02116	六角ボルト M12×150 黒皮品,,	7.500	本	42	315	Ｓ単 154号
	合　　計				244,226	
	単　　価				16,282	
	＊＊＊　Ｂ単－ 166号　＊＊＊					
000166	現況用排水路取付工 10号用排水路		m3		0.500 m3	歩Ａ 当たり算出
SA0311	SP コンクリート 無筋･鉄筋構造物,ﾊﾞｯｸﾎｳ(ｸﾚｰﾝ機能付)打設,計上する,-,一般養生,-,-,-,なし, 18-8-25(20)(高炉B) W/C65%	0.500	m3	37,720	18,860	Ｓ単 242号
SA0312	SP 型枠 一般型枠,鉄筋･無筋構造物	4.100	㎡	9,154	37,531	Ｓ単 244号

事業名	宇城農地整備事業
工事名	浅川工区区画整理（その２０）工事

工事別工事名:浅川工区区画整理（その２０）工事

コード	名　称（規　格）	数　量	単位	単　価	金　額	備　考
	合　　計				56,391	
	単　　価				112,782	
	＊＊＊　Ｂ単－ 167号　＊＊＊					
000167	３２号横断暗渠工 ボックスカルバート B2000×H1200		m		10.000 m	歩Ａ 当たり算出
SA0103	SP 床掘り 土砂,標準,無し,無し,なし	32.000	m3	286.7	9,174	Ｓ単 229号
S01041	人力土工(盛土・埋戻) 粘性土・礫質土,埋戻,はね付け+まき出し,振動ｺﾝﾊﾟｸﾀ(Ⅱ)	22.000	m3	3,847	84,634	Ｓ単　4号
T00020	路床(狭幅1.0m未満)	10.000	m3	3,129	31,290	Ｔ単　7号
SA0521	SP ボックスカルバート機械据付 据付,2.0m/個,1.25＜B≦2.5　0＜H≦1.25,均しｺﾝｸﾘｰﾄ,有り,なし	10.000	m	24,618	246,180	Ｓ単 246号
SA0152	水平面仕上げ 盛土部,有り,無し,ﾚｷ質土､砂及び砂質土､粘性土,なし	20.000	㎡	758.4	15,168	Ｓ単 233号
T00007	固化材散布 セメント系固化材	0.900	ton	24,247	21,822	Ｔ単　3号
T00008	粉体攪拌工（ﾊﾞｯｸﾎｳ攪拌混合） 施工障害無し、深度0.5～2.0m	13.900	m3	904	12,566	Ｔ単　4号
	合　　計				420,834	
	単　　価				42,083	
	＊＊＊　Ｂ単－ 168号　＊＊＊					
000168	ボックスカルバートPC縦締め ３２号横断暗渠工		式		1.000 式	歩Ａ 当たり算出
S02116	ＰＣ鋼より線 7本より線　Ｂ種　径12.7mm,,	0.020	ton	504,000	10,080	Ｓ単 156号
S02116	PCケーブル用アンカープレート 12.7用,,	8.000	個	799	6,392	Ｓ単 157号
S02116	PCケーブル用グリップ 12.7用,,	8.000	個	2,270	18,160	Ｓ単 158号
	合　　計				34,632	
	単　　価				34,632	
	＊＊＊　Ｂ単－ 169号　＊＊＊					
000169	地覆 ３２号横断暗渠工、21N-12-25(高炉Ｂ)		m3		0.900 m3	歩Ａ 当たり算出
SA0311	SP コンクリート 小型構造物,人力打設,計上する,-,一般養生,-,無し,-,,21-12-25(20)(高炉B)	0.900	m3	36,920	33,228	Ｓ単 243号
	W/C60%					
SA0312	SP 型枠 一般型枠,小型構造物	5.300	㎡	8,272	43,842	Ｓ単 245号
S03701	【鉄筋工】 SD295,D13,一般構造物,10t未満,－,無し,一般構造物（切梁無し）,10%未満	0.051	ton	174,324	8,891	Ｓ単 187号
	合　　計				85,961	
	単　　価				95,512	
	＊＊＊　Ｂ単－ 170号　＊＊＊					
000170	排水フリューム B300×H300×L2000		個		1.000 個	歩Ａ 当たり算出
S02116	排水フリューム（鉄筋コンクリートフリューム） B300×H300×L2000,,	1.000	個	11,000	11,000	Ｓ単 159号
	合　　計				11,000	
	単　　価				11,000	
	＊＊＊　Ｂ単－ 171号　＊＊＊					
000171	大型排水フリューム B600×H1200×L2000		個		1.000 個	歩Ａ 当たり算出
S02116	大型排水フリューム B600×H1200×L2000,,	1.000	個	59,600	59,600	Ｓ単 160号
	合　　計				59,600	
	単　　価				59,600	

事業名	宇城農地整備事業
工事名	浅川工区区画整理（その２０）工事

工事別工事名:浅川工区区画整理（その２０）工事

コード	名　称（規　格）	数　量	単位	単　価	金　額	備　考
	＊＊＊　Ｂ単－ 172号　＊＊＊					
000172	プレキャスト基礎版 B850×L2000×t100		枚		1.000 枚	歩Ａ 当たり算出
S02116	プレキャスト基礎版 B850×L2000×t100,,	1.000	枚	25,200	25,200	Ｓ単 161号
	合　　計				25,200	
	単　　価				25,200	
	＊＊＊　Ｂ単－ 173号　＊＊＊					
000173	鉄筋コンクリート組立柵渠 B1500×H1500 B型		組		1.000 組	歩Ａ 当たり算出
S02116	鉄筋コンクリート組立柵渠 H1500×B1500 B型,,	1.000	組	65,220	65,220	Ｓ単 162号
	合　　計				65,220	
	単　　価				65,220	
	＊＊＊　Ｂ単－ 174号　＊＊＊					
000174	排水フリューム（鉄筋コンクリートフリューム） B300×H300×L2000		個		1.000 個	歩Ａ 当たり算出
S02116	排水フリューム（鉄筋コンクリートフリューム） B300×H300×L2000,,	1.000	個	0	0	Ｓ単 163号
	合　　計				0	
	単　　価				0	
	＊＊＊　Ｂ単－ 175号　＊＊＊					
000175	大型排水フリューム B600×H1200×L2000		個		1.000 個	歩Ａ 当たり算出
S02116	大型排水フリューム B600×H1200×L2000,,	1.000	個	0	0	Ｓ単 164号
	合　　計				0	
	単　　価				0	
	＊＊＊　Ｂ単－ 176号　＊＊＊					
000176	大型排水フリューム（落蓋式） B600×H1000×L2000		個		1.000 個	歩Ａ 当たり算出
S02116	大型排水フリューム（落蓋式） B600×H1000×L2000,,	1.000	個	0	0	Ｓ単 165号
	合　　計				0	
	単　　価				0	
	＊＊＊　Ｂ単－ 177号　＊＊＊					
000177	大型排水フリューム用落蓋 B600用　T-25　L=1000		枚		1.000 枚	歩Ａ 当たり算出
S02116	大型排水フリューム用落蓋 B600用　T-25　L=1000,,	1.000	枚	0	0	Ｓ単 166号
	合　　計				0	
	単　　価				0	
	＊＊＊　Ｂ単－ 178号　＊＊＊					
000178	プレキャスト基礎版 B850×L2000×t100		枚		1.000 枚	歩Ａ 当たり算出
S02116	プレキャスト基礎版 B850×L2000×t100,,	1.000	枚	0	0	Ｓ単 167号
	合　　計				0	
	単　　価				0	

事業名	宇城農地整備事業
工事名	浅川工区区画整理（その２０）工事

工事別工事名:浅川工区区画整理（その２０）工事

コード	名　称（規　格）	数　量	単位	単　価	金　額	備　考
	＊＊＊　Ｂ単－ 179号　＊＊＊					
000179	プレキャスト基礎版 B900×L2000×t100		枚		1.000 枚	歩Ａ 当たり算出
S02116	プレキャスト基礎版 B900×L2000×t100,,	1.000	枚	0	0	Ｓ単 168号
	合　計				0	
	単　価				0	
	＊＊＊　Ｂ単－ 180号　＊＊＊					
000180	鉄筋ｺﾝｸﾘｰﾄ組立柵渠 H1500×B1500 B型		組		1.000 組	歩Ａ 当たり算出
S02116	鉄筋コンクリート組立柵渠 H1500×B1500 B型,,	1.000	組	0	0	Ｓ単 169号
	合　計				0	
	単　価				0	
	＊＊＊　Ｂ単－ 181号　＊＊＊					
000181	鉄筋ｺﾝｸﾘｰﾄ組立柵渠(階段) H1500×B1500 B型		組		1.000 組	歩Ａ 当たり算出
S02116	鉄筋コンクリート組立柵渠（階段） H1500×B1500　B型,,	1.000	組	0	0	Ｓ単 170号
	合　計				0	
	単　価				0	
	＊＊＊　Ｂ単－ 182号　＊＊＊					
000182	ボックスカルバート B1500×H1200×L2000　T-25		個		1.000 個	歩Ａ 当たり算出
S02116	ボックスカルバート B1500×H1200×L2000　T-25,,	1.000	個	0	0	Ｓ単 171号
	合　計				0	
	単　価				0	
	＊＊＊　Ｂ単－ 183号　＊＊＊					
000183	作業残土処理工		m3		1.000 m3	歩Ａ 当たり算出
SA0121	SP 土砂等運搬 標準,ﾊﾞｯｸﾎｳ山積0.8m3(平積0.6m3),土砂(岩塊･玉石混り土含む),無し,7.5km以下	1.000	m3	1,423	1,423	Ｓ単 230号
S02123	建設発生土処分費	1.000	m3	1,130	1,130	Ｓ単 185号
	合　計				2,553	
	単　価				2,553	
	＊＊＊　Ｂ単－ 184号　＊＊＊					
000184	吊り防護工		式		1.000 式	歩Ａ 当たり算出
S02116	H形鋼 150×150×7×10,,	0.100	ton	115,000	11,500	Ｓ単 172号
S02116	ターンバックル 両フック型　9mm×150mm,,	2.000	個	207	414	Ｓ単 173号
S02116	ワイヤーロープ 径6mm G種(G/O) 0.120kg/m,,	5.800	m	309	1,792	Ｓ単 174号
	合　計				13,706	
	単　価				13,706	
	＊＊＊　Ｂ単－ 185号　＊＊＊					
000185	掘削		m3		1.000 m3	歩Ａ 当たり算出
S86801	SP【被災地】掘削 土砂,片切掘削,-,-,-,-,-,-	1.000	m3	1,163	1,163	Ｓ単 221号

事業名	宇城農地整備事業
工事名	浅川工区区画整理（その２０）工事

工事別工事名:浅川工区区画整理（その２０）工事

コード	名　称（規　格）	数　量	単位	単　価	金　額	備　考
	合　　計				1,163	
	単　　価				1,163	
	＊＊＊　Ｂ単－ 186号　＊＊＊					
000186	大型土のう撤去工		袋			歩Ａ 1.000 袋 当たり算出
S18002	大型土のう工 撤去,ﾊﾞｯｸﾎｳ,,0m3,大型土のう袋（1.0ｔ用）,なし,なし	1.000	袋	807	807	Ｓ単 209号
	合　　計				807	
	単　　価				807	
	＊＊＊　Ｂ単－ 187号　＊＊＊					
000187	シート敷設撤去工 土木シート		㎡			歩Ａ 1.000 ㎡ 当たり算出
S18062	土工用ﾏｯﾄ(ｼｰﾄ類)敷設･撤去 敷設～撤去	1.000	㎡	239	239	Ｓ単 215号
	合　　計				239	
	単　　価				239	
	＊＊＊　Ｂ単－ 188号　＊＊＊					
000188	敷鉄板設置撤去		㎡			歩Ａ 1.000 ㎡ 当たり算出
S18054	敷鉄板設置・撤去工 設置～賃料～撤去,4,1,なし	1.000	㎡	480	480	Ｓ単 214号
	合　　計				480	
	単　　価				480	
	＊＊＊　Ｂ単－ 189号　＊＊＊					
000189	盛土工 流用土		m3			歩Ａ 1.000 m3 当たり算出
S86803	SP【被災地】路体（築堤）盛土・埋戻 4.0m以上,20,000m3未満,無し,なし	1.000	m3	287.8	288	Ｓ単 225号
	合　　計				288	
	単　　価				288	
	＊＊＊　Ｂ単－ 190号　＊＊＊					
000190	掘削		m3			歩Ａ 1.000 m3 当たり算出
S86801	SP【被災地】掘削 土砂,ｵｰﾌﾟﾝｶｯﾄ,無し,無し,5,000m3未満,-,-,-	1.000	m3	361.5	362	Ｓ単 222号
	合　　計				362	
	単　　価				362	
	＊＊＊　Ｂ単－ 191号　＊＊＊					
000191	大型土のう工 制作・設置・撤去		袋			歩Ａ 1.000 袋 当たり算出
S18002	大型土のう工 製作・設置,ﾊﾞｯｸﾎｳ,現地土,0m3,大型土のう袋（1.0ｔ用）,なし,なし	1.000	袋	5,194	5,194	Ｓ単 210号
S18002	大型土のう工 撤去,ﾊﾞｯｸﾎｳ,,0m3,大型土のう袋（1.0ｔ用）,なし,なし	1.000	袋	807	807	Ｓ単 209号
	合　　計				6,001	
	単　　価				6,001	
	＊＊＊　Ｂ単－ 192号　＊＊＊					
000192	土のう工		m3			歩Ａ 1.000 m3 当たり算出
S18001	土のう工 仕掛え～設置～撤去	1.000	m3	32,353	32,353	Ｓ単 208号

事業名	宇城農地整備事業
工事名	浅川工区区画整理（その２０）工事

工事別工事名:浅川工区区画整理（その２０）工事

コード	名　称（規　格）	数　量	単位	単　価	金　額	備　考
	合　　計				32,353	
	単　　価				32,353	
	＊＊＊　Ｂ単－ 193号　＊＊＊					
000193	シート敷設撤去 ブルーシート		㎡		1.000 ㎡	歩Ａ 当たり算出
S18062	土工用ﾏｯﾄ(ｼｰﾄ類)敷設･撤去 敷設～撤去	1.000	㎡	148	148	Ｓ単 216号
	合　　計				148	
	単　　価				148	
	＊＊＊　Ｂ単－ 194号　＊＊＊					
000194	排水処理 作業時排水		箇所		1.000 箇所	歩Ａ 当たり算出
S18007	排水ポンプ設置撤去（小口径） 口径 50㎜,なし	1.000	箇所	19,859	19,859	Ｓ単 213号
S18006	排水ポンプ運転（小口径） 15,作業時排水,0以上～6未満,発動発電機,なし	1.000	箇所	102,097	102,097	Ｓ単 211号
	合　　計				121,956	
	単　　価				121,956	
	＊＊＊　Ｂ単－ 195号　＊＊＊					
000195	排水処理 作業時排水		箇所		1.000 箇所	歩Ａ 当たり算出
S18007	排水ポンプ設置撤去（小口径） 口径 50㎜,なし	1.000	箇所	19,859	19,859	Ｓ単 213号
S18006	排水ポンプ運転（小口径） 14,作業時排水,0以上～6未満,発動発電機,なし	1.000	箇所	95,217	95,217	Ｓ単 212号
	合　　計				115,076	
	単　　価				115,076	
	＊＊＊　Ｂ単－ 196号　＊＊＊					
B19002	仮設材輸送 敷鉄板		ton		1.000 ton	歩Ａ 当たり算出
S19003	輸送費(仮設材) 基本運賃(自動入力),12m以内,10kmまで,往復計上,計上する(敷鉄板),基地(積込･取卸),,0.0,0.0	1.000	ton	8,320	8,320	Ｓ単 217号
	合　　計				8,320	
	単　　価				8,320	
	＊＊＊　Ｂ単－ 197号　＊＊＊					
000197	六価クロム溶出試験		検体		1.000 検体	歩Ａ 当たり算出
S02116	六価クロム溶出試験	1.000	検体	7,300	7,300	Ｓ単 175号
	合　　計				7,300	
	単　　価				7,300	
	＊＊＊　Ｂ単－ 198号　＊＊＊					
000198	エレフット試験		箇所		1.000 箇所	歩Ａ 当たり算出
S02116	エレフット試験	1.000	箇所	119,700	119,700	Ｓ単 176号
	合　　計				119,700	
	単　　価				119,700	
	＊＊＊　Ｂ単－ 199号　＊＊＊					

事業名	宇城農地整備事業
工事名	浅川工区区画整理（その２０）工事

工事別工事名:浅川工区区画整理（その２０）工事

コード	名　称（規　格）	数　量	単位	単　価	金　額	備　考
000199	産業廃棄物処理税		式		1.000 式	歩Ａ 当たり算出
S02116	産業廃棄物処理税	1.300	ton	909	1,182	Ｓ単 177号
	合　計				1,182	
	単　価				1,182	

事業名	宇城農地整備事業
工事名	浅川工区区画整理（その２０）工事

工事別工事名:浅川工区区画整理（その２０）工事

コード	名　称（規　格）	数　量	単位	単　価	金　額	備　考
	＊＊＊　S単－ 1号　＊＊＊					
S01041	人力土工(盛土・埋戻)					
	人力土工(盛土・埋戻)					
	粘性土・礫質土,埋戻,はね付け+まき出し,人力タコ		m3	4,432		歩A・単A
	＊＊＊　S単－ 2号　＊＊＊					
S01041	人力土工(盛土・埋戻)					
	人力土工(盛土・埋戻)					
	粘性土・礫質土,盛土,まき出し,締固めを計上しない		m3	1,847		歩A・単A
	＊＊＊　S単－ 3号　＊＊＊					
S01041	人力土工(盛土・埋戻)					
	人力土工(盛土・埋戻)					
	砂・砂質土,埋戻,はね付け+まき出し,振動ｺﾝﾊﾟｸﾀ(Ⅱ)		m3	3,369		歩A・単A
	＊＊＊　S単－ 4号　＊＊＊					
S01041	人力土工(盛土・埋戻)					
	人力土工(盛土・埋戻)					
	粘性土・礫質土,埋戻,はね付け+まき出し,振動ｺﾝﾊﾟｸﾀ(Ⅱ)		m3	3,847		歩A・単A
	＊＊＊　S単－ 5号　＊＊＊					
S01041	人力土工(盛土・埋戻)					
	人力土工(盛土・埋戻)					
	粘性土・礫質土,埋戻,はね付け+まき出し,振動ｺﾝﾊﾟｸﾀ(Ⅰ)		m3	3,453		歩A・単A
	＊＊＊　S単－ 6号　＊＊＊					
S01041	人力土工(盛土・埋戻)					
	人力土工(盛土・埋戻)					
	粘性土・礫質土,埋戻,まき出し,締固めを計上しない		m3	1,847		歩A・単A
	＊＊＊　S単－ 7号　＊＊＊					
S01041	人力土工(盛土・埋戻)					
	人力土工(盛土・埋戻)					
	粘性土・礫質土,埋戻,まき出し,人力タコ		m3	3,389		歩A・単A
	＊＊＊　S単－ 8号　＊＊＊					
S02013	防護柵等支柱削孔工					
	防護柵等支柱削孔工					
	φ250㎜以下		本	8,034		歩A・単A
	＊＊＊　S単－ 9号　＊＊＊					
S02013	防護柵等支柱削孔工					
	防護柵等支柱削孔工					
	φ150㎜以下		本	4,451		歩A・単A
	＊＊＊　S単－ 10号　＊＊＊					
S02111	ﾊﾞｯｸﾎｳ[ｸﾛｰﾗ型･ｸﾚｰﾝ機能付き･排対型(1次)]					
	ﾊﾞｯｸﾎｳ[ｸﾛｰﾗ型･ｸﾚｰﾝ機能付き･排対型(1次)]					
	標準ﾊﾞｹｯﾄ容量　山積0.45m3(平積0.35m3)　吊能力2.9t		供用日	10,200		歩A・単A
	＊＊＊　S単－ 11号　＊＊＊					
S02111	ﾊﾞｯｸﾎｳ[ｸﾛｰﾗ型･排対型(1次)]					
	ﾊﾞｯｸﾎｳ[ｸﾛｰﾗ型･排対型(1次)]					
	山積0.45m3(平積0.35m3)（ﾍﾞｰｽﾏｼﾝ（改造費含む））		供用日	25,700		歩A・単A
	＊＊＊　S単－ 12号　＊＊＊					
S02111	撹拌混合機					
	撹拌混合機					
	改良深度0.5m以上、2.0m以下		供用日	39,000		歩A・単A
	＊＊＊　S単－ 13号　＊＊＊					
S02112	ﾊﾞｯｸﾎｳ[ｸﾛｰﾗ型･ｸﾚｰﾝ･～低騒･排対型(～3次)]					
	ﾊﾞｯｸﾎｳ[ｸﾛｰﾗ型･ｸﾚｰﾝ･～低騒･排対型(～3次)]					
	標準ﾊﾞｹｯﾄ容量　山積0.28m3（平積0.2m3）吊能力1.7t		日	10,000		歩A・単A
	＊＊＊　S単－ 14号　＊＊＊					
S02112	ﾊﾞｯｸﾎｳ[ｸﾛｰﾗ型･ｸﾚｰﾝ･～超低･排対型(～2011)]					
	ﾊﾞｯｸﾎｳ[ｸﾛｰﾗ型･ｸﾚｰﾝ･～超低･排対型(～2011)]					
	標準ﾊﾞｹｯﾄ容量　山積0.45m3（平積0.35m3）吊能力2.9t		日	11,000		歩A・単A
	＊＊＊　S単－ 15号　＊＊＊					
S02115	土木一般世話役					
	土木一般世話役					
			人	29,988		歩A・単A
	＊＊＊　S単－ 16号　＊＊＊					
S02115	特殊作業員					
	特殊作業員					
			人	25,602		歩A・単A
	＊＊＊　S単－ 17号　＊＊＊					
S02115	普通作業員					
	普通作業員					
			人	21,726		歩A・単A
	＊＊＊　S単－ 18号　＊＊＊					
S02115	運転手（特殊）					
	運転手（特殊）					
			人	25,908		歩A・単A
	＊＊＊　S単－ 19号　＊＊＊					
S02115	配管工					
	配管工					
			人	24,072		歩A・単A
	＊＊＊　S単－ 20号　＊＊＊					
S02116	軽油					
	軽油					
	ﾊﾟﾄﾛｰﾙ給油,,		L	153		歩A・単A
	＊＊＊　S単－ 21号　＊＊＊					
S02116	高密度ポリエチレン管					
	高密度ポリエチレン管					
	ダブル構造、φ200,,		m	2,880		歩A・単A
	＊＊＊　S単－ 22号　＊＊＊					
S02116	高密度ポリエチレン管継手					

事業名	宇城農地整備事業
工事名	浅川工区区画整理（その２０）工事

工事別工事名:浅川工区区画整理（その２０）工事

コード	名　称（規　格）	数　量	単位	単　価	金　額	備　考
	高密度ポリエチレン管継手 ダブル構造、φ200,,		個	1,650		歩A・単A
S02116	＊＊＊　S単－ 23号　＊＊＊ 田面排水桝					
	田面排水桝 幅340mm×奥行230mm×高さ600mm（調整板含む）,,		個	12,000		歩A・単A
S02116	＊＊＊　S単－ 24号　＊＊＊ 田面排水桝					
	田面排水桝 幅340mm×奥行230mm×高さ600mm（調整板含む）,,		個	0		歩A・単A
S02116	＊＊＊　S単－ 25号　＊＊＊ 積込					
	積込 水路内雑物,,		m3	39,878		歩A・単A
S02116	＊＊＊　S単－ 26号　＊＊＊ 運搬					
	運搬 水路内雑物、10km以内,,		m3	3,400		歩A・単A
S02116	＊＊＊　S単－ 27号　＊＊＊ 積込					
	積込 木材,,		m3	44,387		歩A・単A
S02116	＊＊＊　S単－ 28号　＊＊＊ 運搬					
	運搬 木材、15km以内,,		m3	3,950		歩A・単A
S02116	＊＊＊　S単－ 29号　＊＊＊ 撤去・積込					
	撤去・積込 石綿含有スレート,,		m3	58,249		歩A・単A
S02116	＊＊＊　S単－ 30号　＊＊＊ 運搬					
	運搬 石綿含有スレート、50km以内,,		m3	7,600		歩A・単A
S02116	＊＊＊　S単－ 31号　＊＊＊ 積込					
	積込 廃プラスチック類,,		m3	30,418		歩A・単A
S02116	＊＊＊　S単－ 32号　＊＊＊ 運搬					
	運搬 廃プラスチック類、14.9km以内,,		m3	3,850		歩A・単A
S02116	＊＊＊　S単－ 33号　＊＊＊ 雑材料費					
	雑材料費 TS片ｽﾘｰﾌﾞ薄肉管VU 径75 長4.0m,2.44本分,,		各単位	5,929		歩A・単A
S02116	＊＊＊　S単－ 34号　＊＊＊ 山砂					
	山砂 ,クッション用(SF、S-F、S-FG、SG-F),		m3	3,700		歩A・単A
S02116	＊＊＊　S単－ 35号　＊＊＊ 諸雑費					
	諸雑費 TS片ｽﾘｰﾌﾞ薄肉管VU 径250 長4.0m,2.44本分,,		各単位	52,704		歩A・単A
S02116	＊＊＊　S単－ 36号　＊＊＊ 雑材料費					
	雑材料費 TS片ｽﾘｰﾌﾞ薄肉管VU 径200 長4.0m,2.44本分,,		各単位	34,892		歩A・単A
S02116	＊＊＊　S単－ 37号　＊＊＊ 雑材料費					
	雑材料費 RR片受直管　径200　長5.0m,1.95本分,,		各単位	39,390		歩A・単A
S02116	＊＊＊　S単－ 38号　＊＊＊ 雑材料費					
	雑材料費 TS片ｽﾘｰﾌﾞ薄肉管VU 径150 長4.0m,2.44本分,,		各単位	20,740		歩A・単A
S02116	＊＊＊　S単－ 39号　＊＊＊ 雑材料費					
	雑材料費 TS片ｽﾘｰﾌﾞ薄肉管VU 径100 長4.0m,2.44本分,,		各単位	8,930		歩A・単A
S02116	＊＊＊　S単－ 40号　＊＊＊ 雑材料費					
	雑材料費 RR片受直管　径75　長5.0m,1.95本分,,		各単位	6,786		歩A・単A
S02116	＊＊＊　S単－ 41号　＊＊＊ 雑材料費					
	雑材料費 TS片ｽﾘｰﾌﾞ薄肉管VU 径125 長4.0m,2.44本分,,		各単位	14,298		歩A・単A
S02116	＊＊＊　S単－ 42号　＊＊＊ 無収縮モルタル					
	無収縮モルタル		m3	86,800		歩A・単A
S02116	＊＊＊　S単－ 43号　＊＊＊ 芯出しスペーサー					
	芯出しスペーサー φ300用 φ90×50L×5t,,		個	2,000		歩A・単A

事業名	宇城農地整備事業
工事名	浅川工区区画整理（その２０）工事

工事別工事名:浅川工区区画整理（その２０）工事

コード	名　称（規　格）	数　量	単位	単　価	金　額	備　考
	＊＊＊　S単－ 44号　＊＊＊					
S02116	硬質ポリ塩化ビニル管					
	硬質ポリ塩化ビニル管					
	薄肉管VU　径300　長4.0m,,		本	24,900		歩A・単A
	＊＊＊　S単－ 45号　＊＊＊					
S02116	沈下防止底板					
	沈下防止底板					
	ｽﾗﾌﾞB,,		組	6,400		歩A・単A
	＊＊＊　S単－ 46号　＊＊＊					
S02116	水道用硬質ポリ塩化ビニル管継手（TS加工継手）					
	水道用硬質ポリ塩化ビニル管継手（TS加工継手）					
	45°ベンド　　B形　径75,,		個	2,300		歩A・単A
	＊＊＊　S単－ 47号　＊＊＊					
S02116	MFジョイント					
	MFジョイント					
	φ75 0.74Mpa 離脱防止金具付,,		個	13,000		歩A・単A
	＊＊＊　S単－ 48号　＊＊＊					
S02116	3フランジT字管（溶融亜鉛アルミニウム合金めっき）					
	3フランジT字管（溶融亜鉛アルミニウム合金めっき）					
	SGP 80A×80×177L×2246L,,		本	198,810		歩A・単A
	＊＊＊　S単－ 49号　＊＊＊					
S02116	2フランジ曲管（溶融亜鉛アルミニウム合金めっき）					
	2フランジ曲管（溶融亜鉛アルミニウム合金めっき）					
	SGP 80A×90°×193L×375L,,		本	107,930		歩A・単A
	＊＊＊　S単－ 50号　＊＊＊					
S02116	2フランジ曲管（溶融亜鉛アルミニウム合金めっき）					
	2フランジ曲管（溶融亜鉛アルミニウム合金めっき）					
	SGP 80A×90°×375L×124L,,		本	100,910		歩A・単A
	＊＊＊　S単－ 51号　＊＊＊					
S02116	水道用硬質ポリ塩化ビニル管継手（TS加工継手）					
	水道用硬質ポリ塩化ビニル管継手（TS加工継手）					
	90°ベンド　　B形　径75,,		個	2,590		歩A・単A
	＊＊＊　S単－ 52号　＊＊＊					
S02116	ゴム製伸縮可とう管					
	ゴム製伸縮可とう管					
	80A　0.33Mpa　偏心量100mm,,		個	100,000		歩A・単A
	＊＊＊　S単－ 53号　＊＊＊					
S02116	急速空気弁					
	急速空気弁					
	鋳鉄製　φ25　内外面粉体塗装　7.5k,,		個	63,900		歩A・単A
	＊＊＊　S単－ 54号　＊＊＊					
S02116	ボール式補修弁（レバー式）					
	ボール式補修弁（レバー式）					
	φ75×100　内外面粉体塗装　7.5k,,		個	56,800		歩A・単A
	＊＊＊　S単－ 55号　＊＊＊					
S02116	硬質ポリ塩化ビニル管　接着受口付直管					
	硬質ポリ塩化ビニル管　接着受口付直管					
	TS片ｽﾘｰﾌﾞ薄肉管VU 径250 長4.0m,,		本	21,600		歩A・単A
	＊＊＊　S単－ 56号　＊＊＊					
S02116	硬質ポリ塩化ビニル管　接着受口付直管					
	硬質ポリ塩化ビニル管　接着受口付直管					
	TS片ｽﾘｰﾌﾞ薄肉管VU 径200 長4.0m,,		本	14,300		歩A・単A
	＊＊＊　S単－ 57号　＊＊＊					
S02116	硬質ポリ塩化ビニル管　接着受口付直管					
	硬質ポリ塩化ビニル管　接着受口付直管					
	TS片ｽﾘｰﾌﾞ薄肉管VU 径150 長4.0m,,		本	8,500		歩A・単A
	＊＊＊　S単－ 58号　＊＊＊					
S02116	硬質ポリ塩化ビニル管　接着受口付直管					
	硬質ポリ塩化ビニル管　接着受口付直管					
	TS片ｽﾘｰﾌﾞ薄肉管VU 径125 長4.0m,,		本	5,860		歩A・単A
	＊＊＊　S単－ 59号　＊＊＊					
S02116	硬質ポリ塩化ビニル管　接着受口付直管					
	硬質ポリ塩化ビニル管　接着受口付直管					
	TS片ｽﾘｰﾌﾞ薄肉管VU 径100 長4.0m,,		本	3,660		歩A・単A
	＊＊＊　S単－ 60号　＊＊＊					
S02116	硬質ポリ塩化ビニル管　接着受口付直管					
	硬質ポリ塩化ビニル管　接着受口付直管					
	TS片ｽﾘｰﾌﾞ薄肉管VU 径75　長4.0m,,		本	2,430		歩A・単A
	＊＊＊　S単－ 61号　＊＊＊					
S02116	農業用水用硬質ポリ塩化ビニル管（VU）					
	農業用水用硬質ポリ塩化ビニル管（VU）					
	RR片受直管　径200　長5.0m,,		本	20,200		歩A・単A
	＊＊＊　S単－ 62号　＊＊＊					
S02116	農業用水用硬質ポリ塩化ビニル管（VU）					
	農業用水用硬質ポリ塩化ビニル管（VU）					
	RR片受直管　径 75　長5.0m,,		本	3,480		歩A・単A
	＊＊＊　S単－ 63号　＊＊＊					
S02116	水道用硬質ポリ塩化ビニル管継手（TS加工継手）					
	水道用硬質ポリ塩化ビニル管継手（TS加工継手）					
	11　1/4°ベンドB形　径200,,		個	12,300		歩A・単A
	＊＊＊　S単－ 64号　＊＊＊					
S02116	水道用硬質ポリ塩化ビニル管継手（TS加工継手）					
	水道用硬質ポリ塩化ビニル管継手（TS加工継手）					
	45°ベンド　　B形　径200,,		個	18,400		歩A・単A
	＊＊＊　S単－ 65号　＊＊＊					
S02116	水道用硬質ポリ塩化ビニル管継手（TS加工継手）					

事業名	宇城農地整備事業
工事名	浅川工区区画整理（その２０）工事

工事別工事名:浅川工区区画整理（その２０）工事

コード	名 称（規 格）	数 量	単位	単 価	金 額	備 考
	水道用硬質ポリ塩化ビニル管継手（TS加工継手） 5 5/8° ベンドB形 径125,,		個	5,570		歩A・単A
S02116	＊＊＊ S単－ 66号 ＊＊＊ 硬質ポリ塩化ビニル管継手（TS加工継手）					
	硬質ポリ塩化ビニル管継手（TS加工継手） 5 5/8° ベンドB形 径200,,		個	9,610		歩A・単A
S02116	＊＊＊ S単－ 67号 ＊＊＊ 水道用硬質ポリ塩化ビニル管継手（TS加工継手）					
	水道用硬質ポリ塩化ビニル管継手（TS加工継手） 90° ベンド B形 径200,,		個	23,400		歩A・単A
S02116	＊＊＊ S単－ 68号 ＊＊＊ 水道用硬質ポリ塩化ビニル管継手（TS継手）					
	水道用硬質ポリ塩化ビニル管継手（TS継手） チーズ A形 100×75,,		個	2,570		歩A・単A
S02116	＊＊＊ S単－ 69号 ＊＊＊ 硬質ポリ塩化ビニル管継手（TS継手）					
	硬質ポリ塩化ビニル管継手（TS継手） 異径チーズφ125×φ75,,		個	4,320		歩A・単A
S02116	＊＊＊ S単－ 70号 ＊＊＊ 硬質ポリ塩化ビニル管継手（TS継手）					
	硬質ポリ塩化ビニル管継手（TS継手） 異径チーズφ200×φ75,,		個	15,800		歩A・単A
S02116	＊＊＊ S単－ 71号 ＊＊＊ 水道用硬質ポリ塩化ビニル管継手（TS継手）					
	水道用硬質ポリ塩化ビニル管継手（TS継手） ソケット 径200,,		個	5,100		歩A・単A
S02116	＊＊＊ S単－ 72号 ＊＊＊ 硬質ポリ塩化ビニル管用継手材					
	硬質ポリ塩化ビニル管用継手材 チーズ φ200×φ200 TS,,		個	30,940		歩A・単A
S02116	＊＊＊ S単－ 73号 ＊＊＊ 水道用硬質ポリ塩化ビニル管継手（TS継手）					
	水道用硬質ポリ塩化ビニル管継手（TS継手） チーズ A形 75×75,,		個	1,290		歩A・単A
S02116	＊＊＊ S単－ 74号 ＊＊＊ 水道用硬質ポリ塩化ビニル管継手（TS継手）					
	水道用硬質ポリ塩化ビニル管継手（TS継手） 径違ソケットA形 100×75,,		個	1,040		歩A・単A
S02116	＊＊＊ S単－ 75号 ＊＊＊ 水道用硬質ポリ塩化ビニル管継手（TS継手）					
	水道用硬質ポリ塩化ビニル管継手（TS継手） 径違ソケットA形 125×100,,		個	1,890		歩A・単A
S02116	＊＊＊ S単－ 76号 ＊＊＊ 水道用硬質塩化ビニル管継手（TS）					
	水道用硬質塩化ビニル管継手（TS） TS ソケット 150×100,,		個	2,990		歩A・単A
S02116	＊＊＊ S単－ 77号 ＊＊＊ 水道用硬質ポリ塩化ビニル管継手（TS継手）					
	水道用硬質ポリ塩化ビニル管継手（TS継手） 径違ソケットA形 150×125,,		個	3,100		歩A・単A
S02116	＊＊＊ S単－ 78号 ＊＊＊ 水道用硬質ポリ塩化ビニル管継手（TS）					
	水道用硬質ポリ塩化ビニル管継手（TS） TS加工 ソケット（原管VP） 200×150,,		個	12,500		歩A・単A
S02116	＊＊＊ S単－ 79号 ＊＊＊ 水道用硬質ポリ塩化ビニル管継手（TS継手）					
	水道用硬質ポリ塩化ビニル管継手（TS継手） 径違ソケット 250×200,,		個	15,500		歩A・単A
S02116	＊＊＊ S単－ 80号 ＊＊＊ 水道用レジンコンクリート製ボックス					
	水道用レジンコンクリート製ボックス JWWA K 148 円形用2号 調整リング RB35(K) H=50mm,,		個	8,500		歩A・単A
S02116	＊＊＊ S単－ 81号 ＊＊＊ 水道用ﾚｼﾞﾝｺﾝｸﾘｰﾄ製ﾎﾞｯｸｽ					
	水道用ﾚｼﾞﾝｺﾝｸﾘｰﾄ製ﾎﾞｯｸｽ 円形２号 中部壁 H=200,,		個	9,940		歩A・単A
S02116	＊＊＊ S単－ 82号 ＊＊＊ 水道用レジンコンクリート製ボックス					
	水道用レジンコンクリート製ボックス JWWA K 148 円形用1号 調整リング RB25(K) H=100mm,,		個	9,090		歩A・単A
S02116	＊＊＊ S単－ 83号 ＊＊＊ 水道用レジンコンクリート製ボックス					
	水道用レジンコンクリート製ボックス JWWA K 148 円形用1号 上下部壁 RB25CA H=300,,		個	16,700		歩A・単A
S02116	＊＊＊ S単－ 84号 ＊＊＊ 水道用レジンコンクリート製ボックス					
	水道用レジンコンクリート製ボックス JWWA K 148 円形用1号、底版RB25P、H=40,,		個	14,000		歩A・単A
S02116	＊＊＊ S単－ 85号 ＊＊＊ 水道用レジンコンクリート製ボックス					
	水道用レジンコンクリート製ボックス JWWA K 148 円形用1号、上下部壁RB25CA、H=150,,		個	14,900		歩A・単A
S02116	＊＊＊ S単－ 86号 ＊＊＊ 水道用レジンコンクリート製ボックス					
	水道用レジンコンクリート製ボックス JWWA K 148 円形用1号、上部壁RB25A、H=150,,		個	10,500		歩A・単A

事業名	宇城農地整備事業
工事名	浅川工区区画整理（その２０）工事

工事別工事名:浅川工区区画整理（その２０）工事

コード	名　称（規　格）	数　量	単位	単　価	金　額	備　考
	＊＊＊　S単－ 87号　＊＊＊					
S02116	水道用レジンコンクリート製ボックス					
	水道用レジンコンクリート製ボックス					
	JWWA K 148　円形用1号、中部壁RB25B、H=300,,		個	9,860		歩A・単A
	＊＊＊　S単－ 88号　＊＊＊					
S02116	水道用レジンコンクリート製ボックス					
	水道用レジンコンクリート製ボックス					
	JWWA K 148　円形用1号、下部壁RB25C、H=300,,		個	11,600		歩A・単A
	＊＊＊　S単－ 89号　＊＊＊					
S02116	継足しロッド					
	継足しロッド					
	SS400　φ38　L=0.8m,,		個	51,300		歩A・単A
	＊＊＊　S単－ 90号　＊＊＊					
S02116	給水栓（ノンダストアングルバルブ）					
	給水栓（ノンダストアングルバルブ）					
	φ75、0.74MPa,,		個	80,700		歩A・単A
	＊＊＊　S単－ 91号　＊＊＊					
S02116	ねじ込み式可鍛鋳鉄製管継手（黒白）					
	ねじ込み式可鍛鋳鉄製管継手（黒白）					
	エルボ　φ80,,		個	1,810		歩A・単A
	＊＊＊　S単－ 92号　＊＊＊					
S02116	ねじ込み式可鍛鋳鉄製管継手（黒白）					
	ねじ込み式可鍛鋳鉄製管継手（黒白）					
	ソケット　φ80,,		個	1,520		歩A・単A
	＊＊＊　S単－ 93号　＊＊＊					
S02116	ねじ込み式可鍛鋳鉄製管継手（黒白）					
	ねじ込み式可鍛鋳鉄製管継手（黒白）					
	ニップル　φ80,,		個	1,420		歩A・単A
	＊＊＊　S単－ 94号　＊＊＊					
S02116	受枡					
	受枡					
	1型、一方開き,,		個	7,630		歩A・単A
	＊＊＊　S単－ 95号　＊＊＊					
S02116	配管用継手材					
	配管用継手材					
	75A×90°　塩ビ管・鋼管、離脱防止機能付,,		個	29,200		歩A・単A
	＊＊＊　S単－ 96号　＊＊＊					
S02116	硬質ポリ塩化ビニル管　接着受口付直管					
	硬質ポリ塩化ビニル管　接着受口付直管					
	TS片ｽﾘｰﾌﾞ薄肉管VU 径250 長4.0m,,		本	0		歩A・単A
	＊＊＊　S単－ 97号　＊＊＊					
S02116	硬質ポリ塩化ビニル管　接着受口付直管					
	硬質ポリ塩化ビニル管　接着受口付直管					
	TS片ｽﾘｰﾌﾞ薄肉管VU 径200 長4.0m,,		本	0		歩A・単A
	＊＊＊　S単－ 98号　＊＊＊					
S02116	硬質ポリ塩化ビニル管　接着受口付直管					
	硬質ポリ塩化ビニル管　接着受口付直管					
	TS片ｽﾘｰﾌﾞ薄肉管VU 径125 長4.0m,,		本	0		歩A・単A
	＊＊＊　S単－ 99号　＊＊＊					
S02116	硬質ポリ塩化ビニル管　接着受口付直管					
	硬質ポリ塩化ビニル管　接着受口付直管					
	TS片ｽﾘｰﾌﾞ薄肉管VU 径100 長4.0m,,		本	0		歩A・単A
	＊＊＊　S単－ 100号　＊＊＊					
S02116	硬質ポリ塩化ビニル管　接着受口付直管					
	硬質ポリ塩化ビニル管　接着受口付直管					
	TS片ｽﾘｰﾌﾞ薄肉管VU 径75　長4.0m,,		本	0		歩A・単A
	＊＊＊　S単－ 101号　＊＊＊					
S02116	農業用水用硬質ポリ塩化ビニル管（VU）					
	農業用水用硬質ポリ塩化ビニル管（VU）					
	RR片受直管　径200　長5.0m,,		本	0		歩A・単A
	＊＊＊　S単－ 102号　＊＊＊					
S02116	農業用水用硬質ポリ塩化ビニル管（VU）					
	農業用水用硬質ポリ塩化ビニル管（VU）					
	RR片受直管　径 75　長5.0m,,		本	0		歩A・単A
	＊＊＊　S単－ 103号　＊＊＊					
S02116	水道用硬質ポリ塩化ビニル管継手（TS加工継手）					
	水道用硬質ポリ塩化ビニル管継手（TS加工継手）					
	11　1/4°　ベンドB形　径200,,		個	0		歩A・単A
	＊＊＊　S単－ 104号　＊＊＊					
S02116	水道用硬質ポリ塩化ビニル管継手（TS加工継手）					
	水道用硬質ポリ塩化ビニル管継手（TS加工継手）					
	45°　ベンド　　B形　径200,,		個	0		歩A・単A
	＊＊＊　S単－ 105号　＊＊＊					
S02116	硬質ポリ塩化ビニル管継手（TS加工継手）					
	硬質ポリ塩化ビニル管継手（TS加工継手）					
	5　5/8°　ベンドB形　径200,,		個	0		歩A・単A
	＊＊＊　S単－ 106号　＊＊＊					
S02116	水道用硬質ポリ塩化ビニル管継手（TS加工継手）					
	水道用硬質ポリ塩化ビニル管継手（TS加工継手）					
	90°　ベンド　　B形　径75,,		個	0		歩A・単A
	＊＊＊　S単－ 107号　＊＊＊					
S02116	水道用硬質ポリ塩化ビニル管継手（TS継手）					
	水道用硬質ポリ塩化ビニル管継手（TS継手）					
	チーズ　　A形　100×75,,		個	0		歩A・単A
	＊＊＊　S単－ 108号　＊＊＊					
S02116	水道用硬質ポリ塩化ビニル管継手（TS継手）					

事業名	宇城農地整備事業
工事名	浅川工区区画整理（その２０）工事

工事別工事名:浅川工区区画整理（その２０）工事

コード	名　称（規　格）	数　量	単位	単　価	金　額	備　考
	水道用硬質ポリ塩化ビニル管継手（TS継手） ソケット　径200,,		個	0		歩A・単A
S02116	＊＊＊　S単－ 109号　＊＊＊ 硬質ポリ塩化ビニル管用継手材					
	硬質ポリ塩化ビニル管用継手材 チーズ φ200×φ200 TS,,		個	0		歩A・単A
S02116	＊＊＊　S単－ 110号　＊＊＊ 水道用硬質ポリ塩化ビニル管継手（TS継手）					
	水道用硬質ポリ塩化ビニル管継手（TS継手） チーズ　　A形　75×75,,		個	0		歩A・単A
S02116	＊＊＊　S単－ 111号　＊＊＊ 水道用硬質ポリ塩化ビニル管継手（TS継手）					
	水道用硬質ポリ塩化ビニル管継手（TS継手） 径違ソケットA形　100×75,,		個	0		歩A・単A
S02116	＊＊＊　S単－ 112号　＊＊＊ 水道用硬質塩化ビニル管継手（TS）					
	水道用硬質塩化ビニル管継手（TS） TS　ソケット　150×100,,		個	0		歩A・単A
S02116	＊＊＊　S単－ 113号　＊＊＊ 水道用硬質ポリ塩化ビニル管継手（TS）					
	水道用硬質ポリ塩化ビニル管継手（TS） TS加工　ソケット（原管VP）　200×150,,		個	0		歩A・単A
S02116	＊＊＊　S単－ 114号　＊＊＊ 2フランジ曲管（溶融亜鉛アルミニウム合金めっき）					
	2フランジ曲管（溶融亜鉛アルミニウム合金めっき） SGP 45°　250A×491×250,,		本	0		歩A・単A
S02116	＊＊＊　S単－ 115号　＊＊＊ 2フランジ曲管（溶融亜鉛アルミニウム合金めっき）					
	2フランジ曲管（溶融亜鉛アルミニウム合金めっき） SGP 60°　250A×300×300,,		本	0		歩A・単A
S02116	＊＊＊　S単－ 116号　＊＊＊ 3フランジＴ字管（溶融亜鉛アルミニウム合金めっき					
	3フランジＴ字管（溶融亜鉛アルミニウム合金めっき SGP 250A×2100L×80A,,		本	0		歩A・単A
S02116	＊＊＊　S単－ 117号　＊＊＊ ゴム製伸縮可とう管					
	ゴム製伸縮可とう管 250A　0.33Mpa　偏心量100mm,,		個	0		歩A・単A
S02116	＊＊＊　S単－ 118号　＊＊＊ 急速空気弁					
	急速空気弁 鋳鉄製　φ25　内外面粉体塗装　7.5k,,		個	0		歩A・単A
S02116	＊＊＊　S単－ 119号　＊＊＊ ボール式補修弁（レバー式）					
	ボール式補修弁（レバー式） φ75×100　内外面粉体塗装　7.5k,,		個	0		歩A・単A
S02116	＊＊＊　S単－ 120号　＊＊＊ MFジョイント					
	MFジョイント φ250 0.74Mpa 離脱防止金具付,,		個	0		歩A・単A
S02116	＊＊＊　S単－ 121号　＊＊＊ 硬質ポリ塩化ビニル管継手（TS加工継手）					
	硬質ポリ塩化ビニル管継手（TS加工継手） 45°ベンド　B形　径250,,		個	0		歩A・単A
S02116	＊＊＊　S単－ 122号　＊＊＊ 3ﾌﾗﾝｼﾞ排泥T字曲管（溶融亜鉛ｱﾙﾐﾆｳﾑ合金めっき）					
	3ﾌﾗﾝｼﾞ排泥T字曲管（溶融亜鉛ｱﾙﾐﾆｳﾑ合金めっき） SGP 200A×90°×400/700×80A×300L,,		本	0		歩A・単A
S02116	＊＊＊　S単－ 123号　＊＊＊ 2フランジ曲管（溶融亜鉛アルミニウム合金めっき）					
	2フランジ曲管（溶融亜鉛アルミニウム合金めっき） SGP 90°　200A×968×400,,		本	0		歩A・単A
S02116	＊＊＊　S単－ 124号　＊＊＊ 3ﾌﾗﾝｼﾞＴ字管（溶融亜鉛ｱﾙﾐﾆｳﾑ合金めっき）					
	3ﾌﾗﾝｼﾞＴ字管（溶融亜鉛ｱﾙﾐﾆｳﾑ合金めっき） SGP 200A×1620L×80A,,		本	0		歩A・単A
S02116	＊＊＊　S単－ 125号　＊＊＊ 2フランジ曲管（溶融亜鉛アルミニウム合金めっき）					
	2フランジ曲管（溶融亜鉛アルミニウム合金めっき） SGP 60°　200A×500×400,,		本	0		歩A・単A
S02116	＊＊＊　S単－ 126号　＊＊＊ 2フランジ曲管（溶融亜鉛アルミニウム合金めっき）					
	2フランジ曲管（溶融亜鉛アルミニウム合金めっき） SGP 45°　200A×713×250,,		本	0		歩A・単A
S02116	＊＊＊　S単－ 127号　＊＊＊ ゴム製伸縮可とう管					
	ゴム製伸縮可とう管 200A　0.33Mpa　偏心量100mm,,		個	0		歩A・単A
S02116	＊＊＊　S単－ 128号　＊＊＊ MFジョイント					
	MFジョイント φ200 0.74Mpa 離脱防止金具付,,		個	0		歩A・単A
S02116	＊＊＊　S単－ 129号　＊＊＊ 仕切弁					
	仕切弁 JWWA B 125 浅埋型 φ200 0.74MPa,,		個	0		歩A・単A

事業名	宇城農地整備事業
工事名	浅川工区区画整理（その２０）工事

工事別工事名:浅川工区区画整理（その２０）工事

コード	名　称（規　格）	数　量	単位	単　価	金　額	備　考
	＊＊＊　S単－ 130号　＊＊＊					
S02116	水道用円形鉄蓋					
	水道用円形鉄蓋					
	JWWA B 132円形鉄蓋2号φ350簡易防水型農水ﾏｰｸ入り,,		個	0		歩A・単A
	＊＊＊　S単－ 131号　＊＊＊					
S02116	水道用レジンコンクリート製ボックス					
	水道用レジンコンクリート製ボックス					
	JWWA K 148　円形用2号　上部壁　RB35(A) H=150mm,,		個	0		歩A・単A
	＊＊＊　S単－ 132号　＊＊＊					
S02116	水道用レジンコンクリート製ボックス					
	水道用レジンコンクリート製ボックス					
	JWWA K 148 円形用2号 下部壁 RB35(C) H=300mm,,		個	0		歩A・単A
	＊＊＊　S単－ 133号　＊＊＊					
S02116	水道用レジンコンクリート製ボックス					
	水道用レジンコンクリート製ボックス					
	JWWA K 148 円形用2号 底版 RB35(P) H=40mm,,		個	0		歩A・単A
	＊＊＊　S単－ 134号　＊＊＊					
S02116	鉄筋コンクリートU形用蓋					
	鉄筋コンクリートU形用蓋					
	1種　300 長600mm,,		個	0		歩A・単A
	＊＊＊　S単－ 135号　＊＊＊					
S02116	継足しロッド					
	継足しロッド					
	SS400　φ38　L=0.5m,,		個	0		歩A・単A
	＊＊＊　S単－ 136号　＊＊＊					
S02116	振れ止め金具					
	振れ止め金具					
	D340,,		個	0		歩A・単A
	＊＊＊　S単－ 137号　＊＊＊					
S02116	仕切弁					
	仕切弁					
	JWWA B 125 浅埋型 φ125 0.74MPa,,		個	0		歩A・単A
	＊＊＊　S単－ 138号　＊＊＊					
S02116	MFジョイント					
	MFジョイント					
	φ125 0.74Mpa 離脱防止金具付,,		個	0		歩A・単A
	＊＊＊　S単－ 139号　＊＊＊					
S02116	水道用円形鉄蓋					
	水道用円形鉄蓋					
	JWWA B 132円形鉄蓋1号φ250簡易防水型農水ﾏｰｸ入り,,		個	0		歩A・単A
	＊＊＊　S単－ 140号　＊＊＊					
S02116	水道用レジンコンクリート製ボックス					
	水道用レジンコンクリート製ボックス					
	JWWA K 148　円形用1号、底版RB25P、H=40,,		個	0		歩A・単A
	＊＊＊　S単－ 141号　＊＊＊					
S02116	仕切弁					
	仕切弁					
	JWWA B 125 浅埋型 φ75 0.74MPa,,		個	0		歩A・単A
	＊＊＊　S単－ 142号　＊＊＊					
S02116	MFジョイント					
	MFジョイント					
	φ75 0.74Mpa 離脱防止金具付,,		個	0		歩A・単A
	＊＊＊　S単－ 143号　＊＊＊					
S02116	振れ止め金具					
	振れ止め金具					
	D240,,		個	0		歩A・単A
	＊＊＊　S単－ 144号　＊＊＊					
S02116	給水栓（ノンダストアングルバルブ）					
	給水栓（ノンダストアングルバルブ）					
	φ75、0.74MPa,,		個	0		歩A・単A
	＊＊＊　S単－ 145号　＊＊＊					
S02116	ねじ込み式可鍛鋳鉄製管継手（黒白）					
	ねじ込み式可鍛鋳鉄製管継手（黒白）					
	エルボ　φ80,,		個	0		歩A・単A
	＊＊＊　S単－ 146号　＊＊＊					
S02116	ねじ込み式可鍛鋳鉄製管継手（黒白）					
	ねじ込み式可鍛鋳鉄製管継手（黒白）					
	ソケット φ80,,		個	0		歩A・単A
	＊＊＊　S単－ 147号　＊＊＊					
S02116	ねじ込み式可鍛鋳鉄製管継手（黒白）					
	ねじ込み式可鍛鋳鉄製管継手（黒白）					
	ニップル φ80,,		個	0		歩A・単A
	＊＊＊　S単－ 148号　＊＊＊					
S02116	受桝					
	受桝					
	1型、一方開き,,		個	0		歩A・単A
	＊＊＊　S単－ 149号　＊＊＊					
S02116	配管用継手材					
	配管用継手材					
	75A×90° 塩ビ管・鋼管、離脱防止機能付,,		個	0		歩A・単A
	＊＊＊　S単－ 150号　＊＊＊					
S02116	再生クラッシャラン					
	再生クラッシャラン					
	,RC-40 40～0mm,		m3	2,150		歩A・単A
	＊＊＊　S単－ 151号　＊＊＊					
S02116	ウィープホール					

事業名	宇城農地整備事業
工事名	浅川工区区画整理（その２０）工事

工事別工事名:浅川工区区画整理（その２０）工事

コード	名 称（規 格）	数 量	単位	単 価	金 額	備 考
	ウィープホール φ50 L=150mm,,		個	985		歩A・単A
S02116	＊＊＊ S単－ 152号 ＊＊＊ 大型排水フリューム用落蓋設置費					
	大型排水フリューム用落蓋設置費		枚	2,480		歩A・単A
S02116	＊＊＊ S単－ 153号 ＊＊＊ 太鼓落し					
	太鼓落し 松 長4m 厚12cm,,		本	4,100		歩A・単A
S02116	＊＊＊ S単－ 154号 ＊＊＊ 六角ボルト					
	六角ボルト M12×150 黒皮品,,		本	42		歩A・単A
S02116	＊＊＊ S単－ 155号 ＊＊＊ セメント系固化材					
	セメント系固化材 一般軟弱土用 フレコン,,		ton	18,500		歩A・単A
S02116	＊＊＊ S単－ 156号 ＊＊＊ ＰＣ鋼より線					
	ＰＣ鋼より線 7本より線 B種 径12.7mm,,		ton	504,000		歩A・単A
S02116	＊＊＊ S単－ 157号 ＊＊＊ PCケーブル用アンカープレート					
	PCケーブル用アンカープレート 12.7用,,		個	799		歩A・単A
S02116	＊＊＊ S単－ 158号 ＊＊＊ PCケーブル用グリップ					
	PCケーブル用グリップ 12.7用,,		個	2,270		歩A・単A
S02116	＊＊＊ S単－ 159号 ＊＊＊ 排水フリューム（鉄筋コンクリートフリューム）					
	排水フリューム（鉄筋コンクリートフリューム） B300×H300×L2000,,		個	11,000		歩A・単A
S02116	＊＊＊ S単－ 160号 ＊＊＊ 大型排水フリューム					
	大型排水フリューム B600×H1200×L2000,,		個	59,600		歩A・単A
S02116	＊＊＊ S単－ 161号 ＊＊＊ プレキャスト基礎版					
	プレキャスト基礎版 B850×L2000×t100,,		枚	25,200		歩A・単A
S02116	＊＊＊ S単－ 162号 ＊＊＊ 鉄筋コンクリート組立柵渠					
	鉄筋コンクリート組立柵渠 H1500×B1500 B型,,		組	65,220		歩A・単A
S02116	＊＊＊ S単－ 163号 ＊＊＊ 排水フリューム（鉄筋コンクリートフリューム）					
	排水フリューム（鉄筋コンクリートフリューム） B300×H300×L2000,,		個	0		歩A・単A
S02116	＊＊＊ S単－ 164号 ＊＊＊ 大型排水フリューム					
	大型排水フリューム B600×H1200×L2000,,		個	0		歩A・単A
S02116	＊＊＊ S単－ 165号 ＊＊＊ 大型排水フリューム（落蓋式）					
	大型排水フリューム（落蓋式） B600×H1000×L2000,,		個	0		歩A・単A
S02116	＊＊＊ S単－ 166号 ＊＊＊ 大型排水フリューム用落蓋					
	大型排水フリューム用落蓋 B600用 T-25 L=1000,,		枚	0		歩A・単A
S02116	＊＊＊ S単－ 167号 ＊＊＊ プレキャスト基礎版					
	プレキャスト基礎版 B850×L2000×t100,,		枚	0		歩A・単A
S02116	＊＊＊ S単－ 168号 ＊＊＊ プレキャスト基礎版					
	プレキャスト基礎版 B900×L2000×t100,,		枚	0		歩A・単A
S02116	＊＊＊ S単－ 169号 ＊＊＊ 鉄筋コンクリート組立柵渠					
	鉄筋コンクリート組立柵渠 H1500×B1500 B型,,		組	0		歩A・単A
S02116	＊＊＊ S単－ 170号 ＊＊＊ 鉄筋コンクリート組立柵渠（階段）					
	鉄筋コンクリート組立柵渠（階段） H1500×B1500 B型,,		組	0		歩A・単A
S02116	＊＊＊ S単－ 171号 ＊＊＊ ボックスカルバート					
	ボックスカルバート B1500×H1200×L2000 T-25,,		個	0		歩A・単A
S02116	＊＊＊ S単－ 172号 ＊＊＊ H形鋼					
	H形鋼 150×150×7×10,,		ton	115,000		歩A・単A

事業名	宇城農地整備事業
工事名	浅川工区区画整理（その２０）工事

工事別工事名:浅川工区区画整理（その２０）工事

コード	名　称（規　格）	数　量	単位	単　価	金　額	備　考
	＊＊＊　S単－ 173号　＊＊＊					
S02116	ターンバックル					
	ターンバックル					
	両フック型　9mm×150mm,,		個	207		歩A・単A
	＊＊＊　S単－ 174号　＊＊＊					
S02116	ワイヤーロープ					
	ワイヤーロープ					
	径6mm G種(G/O) 0.120kg/m,,		m	309		歩A・単A
	＊＊＊　S単－ 175号　＊＊＊					
S02116	六価クロム溶出試験					
	六価クロム溶出試験					
			検体	7,300		歩A・単A
	＊＊＊　S単－ 176号　＊＊＊					
S02116	エレフット試験					
	エレフット試験					
			箇所	119,700		歩A・単A
	＊＊＊　S単－ 177号　＊＊＊					
S02116	産業廃棄物処理税					
	産業廃棄物処理税					
			ton	909		歩A・単A
	＊＊＊　S単－ 178号　＊＊＊					
S02123	建設廃材					
	建設廃材					
	無筋コンクリート廃材		m3	3,055		歩A・単A
	＊＊＊　S単－ 179号　＊＊＊					
S02123	舗装版切断排水処分					
	舗装版切断排水処分					
	汚泥		m3	33,000		歩A・単A
	＊＊＊　S単－ 180号　＊＊＊					
S02123	建設廃材					
	建設廃材					
	アスファルトコンクリート廃材		m3	2,820		歩A・単A
	＊＊＊　S単－ 181号　＊＊＊					
S02123	処分費					
	処分費					
	水路内雑物		m3	17,500		歩A・単A
	＊＊＊　S単－ 182号　＊＊＊					
S02123	処分費					
	処分費					
	木材		m3	6,000		歩A・単A
	＊＊＊　S単－ 183号　＊＊＊					
S02123	処分費					
	処分費					
	石綿含有スレート		m3	60,000		歩A・単A
	＊＊＊　S単－ 184号　＊＊＊					
S02123	処分費					
	処分費					
	廃プラスチック類		m3	15,000		歩A・単A
	＊＊＊　S単－ 185号　＊＊＊					
S02123	建設発生土処分費					
	建設発生土処分費					
			m3	1,130		歩A・単A
	＊＊＊　S単－ 186号　＊＊＊					
S02721	【構造物取壊し】					
	【構造物取壊し】					
	無筋,なし,機械,昼間施工,しない		m3	8,035		歩A・単A
	＊＊＊　S単－ 187号　＊＊＊					
S03701	【鉄筋工】					
	【鉄筋工】					
	SD295,D13,一般構造物,10t未満,－,無し,一般構造物（切梁無し）,10%未満		ton	174,324		歩A・単A
	＊＊＊　S単－ 188号　＊＊＊					
S05012	鉄筋ｺﾝｸﾘｰﾄ柵渠据付工（機械）　H1200×B2000　B型					
	鉄筋ｺﾝｸﾘｰﾄ柵渠据付工(機械)					
	1.500m,1.5(m/組),B型,0.16㎡以上　2.50㎡以下,なし		m	6,465		歩A・単A
	＊＊＊　S単－ 189号　＊＊＊					
S05012	鉄筋ｺﾝｸﾘｰﾄ柵渠階段据付工(機械)H1200×B2000　B型					
	鉄筋ｺﾝｸﾘｰﾄ柵渠据付工(機械)					
	1.500m,1.5(m/組),B型,0.16㎡以上　2.50㎡以下,なし		m	6,465		歩A・単A
	＊＊＊　S単－ 190号　＊＊＊					
S05801	【排水構造物工】					
	【排水構造物工】					
	U型側溝,昼間施工,L=2000,1000kg/個以下,なし,-,-,基礎砕石の施工有り,再利		m	3,698		歩A・単A
	用撤去を行なわない					
	＊＊＊　S単－ 191号　＊＊＊					
S05801	【排水構造物工】					
	【排水構造物工】					
	U型側溝,昼間施工,L=2000,1000kgを超え2000kg/個以下,なし,-,-,基礎砕石の		m	5,828		歩A・単A
	施工有り,再利用撤去を行なわない					
	＊＊＊　S単－ 192号　＊＊＊					
S07001	パイプライン基礎					
	パイプライン基礎					
	砂・砂質土,山砂(SF相当品以上),山積0.28m3(平積0.20m3),振動ｺﾝﾊﾟｸﾀ,区分Ⅱ		m3	10,293		歩A・単A
	,なし,なし					

事業名	宇城農地整備事業
工事名	浅川工区区画整理（その２０）工事

工事別工事名:浅川工区区画整理（その２０）工事

コード	名　称（規　格）	数　量	単位	単　価	金　額	備　考
	＊＊＊　S単－ 193号　＊＊＊					
S07001	パイプライン基礎					
	パイプライン基礎					
	砂・砂質土,山砂(SF相当品以上),山積0.28m3(平積0.20m3),ﾀﾝﾊﾟ,区分Ⅱ,なし,		m3	11,819		歩A・単A
	なし					
	＊＊＊　S単－ 194号　＊＊＊					
S07001	パイプライン基礎					
	パイプライン基礎					
	砂・砂質土,山砂(SF相当品以上),山積0.28m3(平積0.20m3),振動ｺﾝﾊﾟｸﾀ,区分Ｉ		m3	9,053		歩A・単A
	,なし,なし					
	＊＊＊　S単－ 195号　＊＊＊					
S07001	パイプライン基礎					
	パイプライン基礎					
	砂・砂質土,山砂(SF相当品以上),山積0.28m3(平積0.20m3),ﾀﾝﾊﾟ,区分Ｉ,なし,		m3	10,034		歩A・単A
	なし					
	＊＊＊　S単－ 196号　＊＊＊					
S07021	硬質ﾎﾟﾘ塩化ﾋﾞﾆﾙ管人力布設					
	硬質ﾎﾟﾘ塩化ﾋﾞﾆﾙ管人力布設					
	VU,200mm,直管(両差し口),4.0m管,0箇所		m	3,557		歩A・単A
	＊＊＊　S単－ 197号　＊＊＊					
S07021	硬質ﾎﾟﾘ塩化ﾋﾞﾆﾙ管人力布設					
	硬質ﾎﾟﾘ塩化ﾋﾞﾆﾙ管人力布設					
	VU,75mm,片受直管ｽﾘｰﾌﾞ付,4.0m管,0箇所		m	1,521		歩A・単A
	＊＊＊　S単－ 198号　＊＊＊					
S07071	炭素鋼鋼管人力布設					
	炭素鋼鋼管人力布設					
	白ネジ付 80A(3B)		m	5,001		歩A・単A
	＊＊＊　S単－ 199号　＊＊＊					
S07091	制水弁人力据付					
	制水弁人力据付					
	樹脂製,200mm		基	11,515		歩A・単A
	＊＊＊　S単－ 200号　＊＊＊					
S07091	制水弁人力据付					
	制水弁人力据付					
	樹脂製,125mm		基	8,594		歩A・単A
	＊＊＊　S単－ 201号　＊＊＊					
S07091	制水弁人力据付					
	制水弁人力据付					
	樹脂製,75mm		基	8,594		歩A・単A
	＊＊＊　S単－ 202号　＊＊＊					
S08041	砂利舗装工(人力)					
	砂利舗装工(人力)					
	再生ｸﾗｯｼｬﾗﾝ,RC-40,10cm,不要,なし,不要,		㎡	445		歩A・単A
	＊＊＊　S単－ 203号　＊＊＊					
S10004	水田簡易ほ場整備整地工					
	水田簡易ほ場整備整地工					
	湿地ﾌﾞﾙﾄﾞｰｻﾞ,13t級,普通		ha	449,475		歩A・単A
	＊＊＊　S単－ 204号　＊＊＊					
S15002	耕地復旧(畦畔)					
	耕地復旧(畦畔)					
	補助作業及び雑物除去作業,なし		m	1,054		歩A・単A
	＊＊＊　S単－ 205号　＊＊＊					
S15004	耕地復旧(耕起)					
	耕地復旧(耕起)					
	無		㎡	25		歩A・単A
	＊＊＊　S単－ 206号　＊＊＊					
S16001	ﾗｲﾄﾊﾞﾝ[ｶﾞｿﾘﾝｴﾝｼﾞﾝ・二輪駆動]					
	ﾗｲﾄﾊﾞﾝ[ｶﾞｿﾘﾝｴﾝｼﾞﾝ・二輪駆動]					
	,乗車定員5名 排気量1.5L,運転１日当たり算出		日	27,006		歩A・単A
	＊＊＊　S単－ 207号　＊＊＊					
S16004	ﾄﾗｯｸｸﾚｰﾝ[油圧伸縮ｼﾞﾌﾞ型]					
	ﾄﾗｯｸｸﾚｰﾝ[油圧伸縮ｼﾞﾌﾞ型]					
	ﾄﾗｯｸｸﾚｰﾝ(油圧伸縮ｼﾞﾌﾞ型),4.9ton吊り,なし		日	37,200		歩A・単A
	＊＊＊　S単－ 208号　＊＊＊					
S18001	土のう工					
	土のう工					
	仕拵え～設置～撤去		m3	32,353		歩A・単A
	＊＊＊　S単－ 209号　＊＊＊					
S18002	大型土のう工					
	大型土のう工					
	撤去,ﾊﾞｯｸﾎｳ,,0m3,大型土のう袋（1.0ｔ用）,なし,なし		袋	807		歩A・単A
	＊＊＊　S単－ 210号　＊＊＊					
S18002	大型土のう工					
	大型土のう工					
	製作・設置,ﾊﾞｯｸﾎｳ,現地土,0m3,大型土のう袋（1.0ｔ用）,なし,なし		袋	5,194		歩A・単A
	＊＊＊　S単－ 211号　＊＊＊					
S18006	排水ポンプ運転（小口径）					
	排水ポンプ運転（小口径）					
	15,作業時排水,0以上～6未満,発動発電機,なし		箇所	102,097		歩A・単A
	＊＊＊　S単－ 212号　＊＊＊					
S18006	排水ポンプ運転（小口径）					
	排水ポンプ運転（小口径）					
	14,作業時排水,0以上～6未満,発動発電機,なし		箇所	95,217		歩A・単A

事業名	宇城農地整備事業
工事名	浅川工区区画整理（その２０）工事

工事別工事名:浅川工区区画整理（その２０）工事

コード	名 称（規 格）	数 量	単位	単 価	金 額	備 考
	＊＊＊ S単－ 213号 ＊＊＊					
S18007	排水ポンプ設置撤去（小口径）					
	排水ポンプ設置撤去（小口径）					
	口径 50mm,なし		箇所	19,859		歩A・単A
	＊＊＊ S単－ 214号 ＊＊＊					
S18054	敷鉄板設置・撤去工					
	敷鉄板設置・撤去工					
	設置～賃料～撤去,4,1,なし		㎡	480		歩A・単A
	＊＊＊ S単－ 215号 ＊＊＊					
S18062	土工用ﾏｯﾄ(ｼｰﾄ類)敷設・撤去					
	土工用ﾏｯﾄ(ｼｰﾄ類)敷設・撤去					
	敷設～撤去		㎡	239		歩A・単A
	＊＊＊ S単－ 216号 ＊＊＊					
S18062	土工用ﾏｯﾄ(ｼｰﾄ類)敷設・撤去					
	土工用ﾏｯﾄ(ｼｰﾄ類)敷設・撤去					
	敷設～撤去		㎡	148		歩A・単A
	＊＊＊ S単－ 217号 ＊＊＊					
S19003	輸送費(仮設材)					
	輸送費(仮設材)					
	基本運賃(自動入力),12m以内,10kmまで,往復計上,計上する(敷鉄板),基地(積		ton	8,320		歩A・単A
	込・取卸),,0.0,0.0					
	＊＊＊ S単－ 218号 ＊＊＊					
S42111	埋設標識シート・地中埋設標敷設工					
	埋設標識シート・地中埋設標敷設工					
	,埋設標識シート,,幅150mm、50m巻、2倍ﾎﾟﾘｴﾁﾚﾝｸﾛｽ		m	279		歩A・単A
	＊＊＊ S単－ 219号 ＊＊＊					
S86102	【被災地】締固工(振動ﾛｰﾗ締固め2.5m未満)					
	【被災地】締固工(振動ﾛｰﾗ締固め2.5m未満)					
	路床,0.8～1.1ton,なし		m3	788		歩A・単A
	＊＊＊ S単－ 220号 ＊＊＊					
S86102	【被災地】締固工(振動ﾛｰﾗ締固め2.5m未満)					
	【被災地】締固工(振動ﾛｰﾗ締固め2.5m未満)					
	築堤・埋戻,0.8～1.1ton,なし		m3	683		歩A・単A
	＊＊＊ S単－ 221号 ＊＊＊					
S86801	SP【被災地】掘削					
	SP【被災地】掘削					
	土砂,片切掘削,－,－,－,－,－,－		m3	1,163		歩A・単A
	＊＊＊ S単－ 222号 ＊＊＊					
S86801	SP【被災地】掘削					
	SP【被災地】掘削					
	土砂,ｵｰﾌﾟﾝｶｯﾄ,無し,無し,5,000m3未満,－,－,－		m3	361.5		歩A・単A
	＊＊＊ S単－ 223号 ＊＊＊					
S86802	SP【被災地】積込(ルーズ)					
	SP【被災地】積込(ルーズ)					
	土砂,土量50,000m3未満		m3	261.8		歩A・単A
	＊＊＊ S単－ 224号 ＊＊＊					
S86802	SP【被災地】積込(ルーズ)					
	SP【被災地】積込(ルーズ)					
	土砂,小規模(標準)		m3	1,036		歩A・単A
	＊＊＊ S単－ 225号 ＊＊＊					
S86803	SP【被災地】路体（築堤）盛土・埋戻					
	SP【被災地】路体（築堤）盛土・埋戻					
	4.0m以上,20,000m3未満,無し,なし		m3	287.8		歩A・単A
	＊＊＊ S単－ 226号 ＊＊＊					
S86804	路床置換工（B≧4.0m）					
	SP【被災地】路床盛土					
	4.0m以上,20,000m3未満,無し,なし		m3	443.8		歩A・単A
	＊＊＊ S単－ 227号 ＊＊＊					
SA0103	SP 床掘り					
	SP 床掘り					
	土砂,上記以外(小規模),－,－,		m3	2,061		歩A・単A
	＊＊＊ S単－ 228号 ＊＊＊					
SA0103	SP 床掘り					
	SP 床掘り					
	土砂,平均施工幅1m以上2m未満,無し,無し,なし		m3	316.2		歩A・単A
	＊＊＊ S単－ 229号 ＊＊＊					
SA0103	SP 床掘り					
	SP 床掘り					
	土砂,標準,無し,無し,なし		m3	286.7		歩A・単A
	＊＊＊ S単－ 230号 ＊＊＊					
SA0121	SP 土砂等運搬					
	SP 土砂等運搬					
	標準,ﾊﾞｯｸﾎｳ山積0.8m3(平積0.6m3),土砂(岩塊・玉石混り土含む),無し,7.5km以		m3	1,423		歩A・単A
	下					
	＊＊＊ S単－ 231号 ＊＊＊					
SA0151	SP 基面整正					
	SP 基面整正					
	基面整正		㎡	434.6		歩A・単A
	＊＊＊ S単－ 232号 ＊＊＊					
SA0152	SP 法面整形					
	SP 法面整形					
	盛土部,無し,無し,ﾚｷ質土、砂及び砂質土、粘性土,なし		㎡	471		歩A・単A
	＊＊＊ S単－ 233号 ＊＊＊					
SA0152	水平面仕上げ					

事業名	宇城農地整備事業
工事名	浅川工区区画整理（その２０）工事

工事別工事名:浅川工区区画整理（その２０）工事

コード	名 称（規 格）	数 量	単位	単 価	金 額	備 考
	SP 法面整形 盛土部,有り,無し,ﾚｷ質土､砂及び砂質土､粘性土,なし		㎡	758.4		歩A・単A
SA0221	＊＊＊ S単－ 234号 ＊＊＊ SP 殻運搬					
	SP 殻運搬 ｺﾝｸﾘｰﾄ(無筋)構造物とりこわし,機械積込,無し,5.7km以下,		m3	1,337		歩A・単A
SA0221	＊＊＊ S単－ 235号 ＊＊＊ SP 殻運搬					
	SP 殻運搬 舗装版破砕,機械積込(舗装版厚15cm以下),無し,6.5km以下,		m3	2,973		歩A・単A
SA0222	＊＊＊ S単－ 236号 ＊＊＊ SP 舗装版破砕					
	SP 舗装版破砕 ｱｽﾌｧﾙﾄ舗装版,無し,不要,15cm以下,-,有り,なし		㎡	223		歩A・単A
SA0223	＊＊＊ S単－ 237号 ＊＊＊ SP 舗装版切断					
	SP 舗装版切断 ｱｽﾌｧﾙﾄ舗装版,15cm以下,-,-		m	673.3		歩A・単A
SA0281	＊＊＊ S単－ 238号 ＊＊＊ SP 吸出し防止材設置					
	SP 吸出し防止材設置 全面		㎡	997.4		歩A・単A
SA0301	＊＊＊ S単－ 239号 ＊＊＊ SP 基礎砕石					
	SP 基礎砕石 7.5cmを超え12.5cm以下,計上する,なし,再生クラッシャラン RC-40 40～0mm		㎡	1,334		歩A・単A
SA0311	＊＊＊ S単－ 240号 ＊＊＊ SP コンクリート					
	SP コンクリート 小型構造物,人力打設,計上する,-,一般養生,-,無し,-,,18-8-25(20)(高炉B) W/C65%		m3	36,390		歩A・単A
SA0311	＊＊＊ S単－ 241号 ＊＊＊ SP コンクリート					
	SP コンクリート 無筋･鉄筋構造物,ｺﾝｸﾘｰﾄﾎﾟﾝﾌﾟ車打設,計上する,10m3以上100m3未満,一般養生,延長無し,-,-,,18-8-25(20)(高炉B) W/C65%		m3	28,460		歩A・単A
SA0311	＊＊＊ S単－ 242号 ＊＊＊ SP コンクリート					
	SP コンクリート 無筋･鉄筋構造物,ﾊﾞｯｸﾎｳ(ｸﾚｰﾝ機能付)打設,計上する,-,一般養生,-,-,-,なし,18-8-25(20)(高炉B) W/C65%		m3	37,720		歩A・単A
SA0311	＊＊＊ S単－ 243号 ＊＊＊ SP コンクリート					
	SP コンクリート 小型構造物,人力打設,計上する,-,一般養生,-,無し,-,,21-12-25(20)(高炉B) W/C60%		m3	36,920		歩A・単A
SA0312	＊＊＊ S単－ 244号 ＊＊＊ SP 型枠					
	SP 型枠 一般型枠,鉄筋･無筋構造物		㎡	9,154		歩A・単A
SA0312	＊＊＊ S単－ 245号 ＊＊＊ SP 型枠					
	SP 型枠 一般型枠,小型構造物		㎡	8,272		歩A・単A
SA0521	＊＊＊ S単－ 246号 ＊＊＊ SP ボックスカルバート機械据付					
	SP ボックスカルバート機械据付 据付,2.0m/個,1.25＜B≦2.5 0＜H≦1.25,均しｺﾝｸﾘｰﾄ,有り,なし		m	24,618		歩A・単A
SA0831	＊＊＊ S単－ 247号 ＊＊＊ SP 不陸整正					
	SP 不陸整正 無し,-,-,なし,		㎡	123.5		歩A・単A
SA0832	＊＊＊ S単－ 248号 ＊＊＊ SP 下層路盤（車道・路肩部）					
	SP 下層路盤（車道・路肩部） 100mm,1層施工,砕石,なし,再生ｸﾗｯｼｬﾗﾝ RC-40		㎡	531.4		歩A・単A
SA0833	＊＊＊ S単－ 249号 ＊＊＊ SP 下層路盤（歩道部）					
	SP 下層路盤（歩道部） 150mm,1層施工,砕石,なし,再生ｸﾗｯｼｬｰﾗﾝ RC-40		㎡	1,042		歩A・単A
SA0834	＊＊＊ S単－ 250号 ＊＊＊ SP 上層路盤（車道・路肩部）					
	SP 上層路盤（車道・路肩部） 路盤材,粒度調整砕石 M-30,-,-,,1層施工,なし,0mm,90mm		㎡	618.5		歩A・単A
SA0835	＊＊＊ S単－ 251号 ＊＊＊ SP 上層路盤（歩道部）					
	SP 上層路盤（歩道部） 120mm,1層施工,砕石,なし,粒度調整砕石 M-30		㎡	1,107		歩A・単A
SA0835	＊＊＊ S単－ 252号 ＊＊＊ SP 上層路盤（歩道部）					
	SP 上層路盤（歩道部） 100mm,1層施工,砕石,なし,粒度調整砕石 M-30		㎡	1,028		歩A・単A

事業名	宇城農地整備事業
工事名	浅川工区区画整理（その２０）工事

工事別工事名:浅川工区区画整理（その２０）工事

コード	名 称（規 格）	数 量	単位	単 価	金 額	備 考
	＊＊＊ S単ー 253号 ＊＊＊					
SA0843	SP 表層（車道・路肩部）					
	SP 表層（車道・路肩部）		㎡	2,228		歩A・単A
	1.4m未満1層仕上厚50mm以下,30mm,ｱｽﾌｧﾙﾄ混合物Ⅰ（2.35t/m3）,ﾌﾟﾗｲﾑｺｰﾄ 各					
	種,,再生粗粒度ｱｽｺﾝ(20)					
	＊＊＊ S単ー 254号 ＊＊＊					
SA0843	SP 表層（車道・路肩部）					
	SP 表層（車道・路肩部）		㎡	2,888		歩A・単A
	1.4m未満1層仕上厚50mm以下,50mm,ｱｽﾌｧﾙﾄ混合物Ⅰ（2.35t/m3）,ﾌﾟﾗｲﾑｺｰﾄ 各					
	種,,再生密粒度ｱｽｺﾝ(13)					
	＊＊＊ T単ー 1号 ＊＊＊					
T00002	田面排水桝設置工					
	幅340mm、奥行230mm、高さ600mm		基	10,022		歩A・単A
	＊＊＊ T単ー 2号 ＊＊＊					
T00003	高密度ポリエチレン管設置工					
	ダブルφ200		m	6,224		歩A・単A
	＊＊＊ T単ー 3号 ＊＊＊					
T00007	固化材散布					
	セメント系固化材		ton	24,247		歩A・単A
	＊＊＊ T単ー 4号 ＊＊＊					
T00008	粉体攪拌工（ﾊﾞｯｸﾎｳ攪拌混合）					
	施工障害無し、深度0.5～2.0m		m3	904		歩A・単A
	＊＊＊ T単ー 5号 ＊＊＊					
T00015	給水栓設置工					
	75A		箇所	47,451		歩A・単A
	＊＊＊ T単ー 6号 ＊＊＊					
T00019	盛土・埋戻(狭幅1.0m未満)					
			m3	3,024		歩A・単A
	＊＊＊ T単ー 7号 ＊＊＊					
T00020	路床(狭幅1.0m未満)					
			m3	3,129		歩A・単A
	＊＊＊ T単ー 8号 ＊＊＊					
T00022	路肩盛土(狭幅1.0m未満)					
			m3	3,129		歩A・単A
	＊＊＊ T単ー 9号 ＊＊＊					
T00030	盛土・埋戻(人力)					
			m3	4,539		歩A・単A
	＊＊＊ T単ー 10号 ＊＊＊					
T00031	水路横断設置工					
	3-7号用水路 2号水管橋 φ200		箇所	425,798		歩A・単A
	＊＊＊ T単ー 11号 ＊＊＊					
T00032	水路横断設置工					
	3-9号用水路 1号水管橋 φ75		箇所	147,931		歩A・単A
	＊＊＊ T単ー 12号 ＊＊＊					
T00034	円形鉄蓋１号設置					
			個	1,564		歩A・単A
	＊＊＊ T単ー 13号 ＊＊＊					
T00035	円形鉄蓋２号設置					
			個	2,085		歩A・単A
	＊＊＊ T単ー 14号 ＊＊＊					
T00038	レジンコンクリート製ボックス設置					
	円形１号 調整リング H=100		個	217		歩A・単A
	＊＊＊ T単ー 15号 ＊＊＊					
T00039	レジンコンクリート製ボックス設置					
	円形１号 上部壁 H=150		個	217		歩A・単A
	＊＊＊ T単ー 16号 ＊＊＊					
T00041	レジンコンクリート製ボックス設置					
	円形２号 中部壁 H=200		個	217		歩A・単A
	＊＊＊ T単ー 17号 ＊＊＊					
T00043	レジンコンクリート製ボックス設置					
	円形１号 下部壁 H=300		個	217		歩A・単A
	＊＊＊ T単ー 18号 ＊＊＊					
T00044	レジンコンクリート製ボックス設置					
	円形１号 底盤 H=40		個	217		歩A・単A

事業名	宇城農地整備事業
工事名	浅川工区区画整理（その２０）工事

工事別工事名:浅川工区区画整理（その２０）工事

コード	名　称（規　格）	数　量	単位	単　価	金　額	備　考
	＊＊＊　T単－ 19号　＊＊＊					
T00046	レジンコンクリート製ボックス設置					
	円形２号　調整リング　H=50		個	435		歩A・単A
	＊＊＊　T単－ 20号　＊＊＊					
T00049	レジンコンクリート製ボックス設置					
	円形２号　上部壁　H=150		個	435		歩A・単A
	＊＊＊　T単－ 21号　＊＊＊					
T00053	レジンコンクリート製ボックス設置					
	円形２号　下部壁　H=300		個	435		歩A・単A
	＊＊＊　T単－ 22号　＊＊＊					
T00054	レジンコンクリート製ボックス設置					
	円形２号　底盤　H=40		個	435		歩A・単A
	＊＊＊　T単－ 23号　＊＊＊					
T00069	配管土工					
	3-9号用水路　1号排泥工		m	5,416		歩A・単A
	＊＊＊　T単－ 24号　＊＊＊					
T00070	配管土工					
	3-7号用水路　1号排泥工		m	5,867		歩A・単A
	＊＊＊　T単－ 25号　＊＊＊					
T00071	配管土工					
	3-7号用水路　2号排泥工		m	4,530		歩A・単A
	＊＊＊　T単－ 26号　＊＊＊					
T00072	レジンコンクリート製ボックス設置					
	円形１号　上下部壁　H=300		個	217		歩A・単A
	＊＊＊　T単－ 27号　＊＊＊					
T00075	水路横断設置工					
	3-7号用水路　1号水管橋　φ250		箇所	484,883		歩A・単A
	＊＊＊　T単－ 28号　＊＊＊					
T00077	配管土工					
	3-5-1号用水路　1号排泥工		m	4,248		歩A・単A
	＊＊＊　T単－ 29号　＊＊＊					
T00078	レジンコンクリート製ボックス設置					
	円形１号　中部壁　H=300		個	217		歩A・単A
	＊＊＊　T単－ 30号　＊＊＊					
T00079	ウイープホール設置工					
	φ50　L=150mm		本	4,398		歩A・単A
	＊＊＊　T単－ 31号　＊＊＊					
T00080	レジンコンクリート製ボックス設置					
	円形１号　上下部壁　H=150		個	217		歩A・単A
	＊＊＊　T単－ 32号　＊＊＊					
T00082	プレキャスト基礎版設置					
	B850×L2000×t100		枚	21,203		歩A・単A
	＊＊＊　T単－ 33号　＊＊＊					
T00083	プレキャスト基礎版設置					
	B900×L2000×t100		枚	21,203		歩A・単A
	＊＊＊　T単－ 34号　＊＊＊					
T00084	硬質ポリ塩化ビニル管機械布設					
	VU,250mm,片受直管スリーブ付,4.0m管,0箇所		m	1,648		歩A・単A
	＊＊＊　T単－ 35号　＊＊＊					
T00085	硬質ポリ塩化ビニル管人力布設					
	VU,200mm,片受直管スリーブ付,4.0m管,0箇所		m	1,257		歩A・単A
	＊＊＊　T単－ 36号　＊＊＊					
T00086	硬質ポリ塩化ビニル管人力布設					
	VU,150mm,片受直管スリーブ付,4.0m管,0箇所		m	1,057		歩A・単A
	＊＊＊　T単－ 37号　＊＊＊					
T00087	硬質ポリ塩化ビニル管人力布設					
	VU,125mm,片受直管スリーブ付,4.0m管,0箇所		m	1,044		歩A・単A
	＊＊＊　T単－ 38号　＊＊＊					
T00088	硬質ポリ塩化ビニル管人力布設					
	VU,100mm,片受直管スリーブ付,4.0m管,0箇所		m	934		歩A・単A
	＊＊＊　T単－ 39号　＊＊＊					
T00089	硬質ポリ塩化ビニル管人力布設					
	VU,75mm,片受直管スリーブ付,4.0m管,0箇所		m	928		歩A・単A
	＊＊＊　T単－ 40号　＊＊＊					
T00090	硬質ポリ塩化ビニル管人力布設					

事業名	宇城農地整備事業
工事名	浅川工区区画整理（その２０）工事

工事別工事名:浅川工区区画整理（その２０）工事

コード	名　称（規　格）	数　量	単位	単　価	金　額	備　考
	VU,200mm,RR管,5.0m管,0箇所		m	1,266		歩A・単A
	＊＊＊　T単－ 41号　＊＊＊					
T00091	硬質ポリ塩化ビニル管人力布設					
	VU,75mm,RR管,5.0m管,0箇所		m	930		歩A・単A
	＊＊＊　C単－ 1号　＊＊＊					
C00003	バックホウ運転					
	クローラ型　山0.28m3（平0.20m3）　1.7t吊		日	48,581		歩A・単A

事業名	宇城農地整備事業
工事名	浅川工区区画整理（その２０）工事

工事別工事名:浅川工区区画整理（その２０）工事

コード	名　称	数　量	単位	単　価	金　額	備　考
	＊＊＊　S単－ 1号　＊＊＊					
S01041	人力土工(盛土・埋戻)		m3		10.000 m3	歩Ａ 当たり算出
	人力土工(盛土・埋戻) 粘性土・礫質土,埋戻,はね付け+まき出し,人力タコ			時間的制約:なし 夜間制約作業時間:0.0	制約作業時間:0.0 冬期補正:なし	
	1)土質区分 2)作業区分	粘性土・礫質土 埋戻		豪雪補正:なし 基本給時間:8.0	亜熱帯補正:なし 超勤時間:0.0	
	3)施工区分 4)締固め区分	はね付け+まき出し 人力タコ		深夜時間:0.0	週休:4週8休以上	
R01003	普通作業員	2.040	人	21,726	44,321	
	合　計				44,321	算出数量 10.000 m3
	単　価		m3		4,432	
	＊＊＊　S単－ 2号　＊＊＊					
S01041	人力土工(盛土・埋戻)		m3		10.000 m3	歩Ａ 当たり算出
	人力土工(盛土・埋戻) 粘性土・礫質土,盛土,まき出し,締固めを計上しない			時間的制約:なし 夜間制約作業時間:0.0	制約作業時間:0.0 冬期補正:なし	
	1)土質区分 2)作業区分	粘性土・礫質土 盛土		豪雪補正:なし 基本給時間:8.0	亜熱帯補正:なし 超勤時間:0.0	
	3)施工区分 4)締固め区分	まき出し 締固めを計上しない		深夜時間:0.0	週休:4週8休以上	
R01003	普通作業員	0.850	人	21,726	18,467	
	合　計				18,467	算出数量 10.000 m3
	単　価		m3		1,847	
	＊＊＊　S単－ 3号　＊＊＊					
S01041	人力土工(盛土・埋戻)		m3		10.000 m3	歩Ａ 当たり算出
	人力土工(盛土・埋戻) 砂・砂質土,埋戻,はね付け+まき出し,振動ｺﾝﾊﾟｸﾀ(Ⅱ)			時間的制約:なし 夜間制約作業時間:0.0	制約作業時間:0.0 冬期補正:なし	
	1)土質区分 2)作業区分	砂・砂質土 埋戻		豪雪補正:なし 基本給時間:8.0	亜熱帯補正:なし 超勤時間:0.0	
	3)施工区分 4)締固め区分	はね付け+まき出し 振動ｺﾝﾊﾟｸﾀ(Ⅱ)		深夜時間:0.0	週休:4週8休以上	
R01002	特殊作業員	0.340	人	25,602	8,705	
R01003	普通作業員	1.110	人	21,726	24,116	
Y00004	諸雑費 10%	0.100		8,705	871	
	合　計				33,692	算出数量 10.000 m3
	単　価		m3		3,369	
	＊＊＊　S単－ 4号　＊＊＊					
S01041	人力土工(盛土・埋戻)		m3		10.000 m3	歩Ａ 当たり算出
	人力土工(盛土・埋戻) 粘性土・礫質土,埋戻,はね付け+まき出し,振動ｺﾝﾊﾟｸﾀ(Ⅱ)			時間的制約:なし 夜間制約作業時間:0.0	制約作業時間:0.0 冬期補正:なし	
	1)土質区分 2)作業区分	粘性土・礫質土 埋戻		豪雪補正:なし 基本給時間:8.0	亜熱帯補正:なし 超勤時間:0.0	
	3)施工区分 4)締固め区分	はね付け+まき出し 振動ｺﾝﾊﾟｸﾀ(Ⅱ)		深夜時間:0.0	週休:4週8休以上	
R01002	特殊作業員	0.340	人	25,602	8,705	
R01003	普通作業員	1.330	人	21,726	28,896	
Y00004	諸雑費 10%	0.100		8,705	871	
	合　計				38,472	算出数量 10.000 m3
	単　価		m3		3,847	
	＊＊＊　S単－ 5号　＊＊＊					
S01041	人力土工(盛土・埋戻)		m3		10.000 m3	歩Ａ 当たり算出
	人力土工(盛土・埋戻) 粘性土・礫質土,埋戻,はね付け+まき出し,振動ｺﾝﾊﾟｸﾀ(Ⅰ)			時間的制約:なし 夜間制約作業時間:0.0	制約作業時間:0.0 冬期補正:なし	

事業名	宇城農地整備事業
工事名	浅川工区区画整理（その２０）工事

工事別工事名:浅川工区区画整理（その２０）工事

コード	名　称	数　量	単位	単　価	金　額	備　考
	1)土質区分 2)作業区分	粘性土・礫質土 埋戻		豪雪補正:なし 基本給時間:8.0	亜熱帯補正:なし 超勤時間:0.0	
	3)施工区分 4)締固め区分	はね付け+まき出し 振動ｺﾝﾊﾟｸﾀ(Ｉ)		深夜時間:0.0	週休:4週8休以上	
R01002	特殊作業員	0.200	人	25,602	5,120	
R01003	普通作業員	1.330	人	21,726	28,896	
Y00004	諸雑費 10%	0.100		5,120	512	
	合　計				34,528	算出数量 10.000 m3
	単　価		m3		3,453	
	＊＊＊　S単－ 6号　＊＊＊					
S01041	人力土工(盛土・埋戻)		m3		10.000 m3	歩Ａ 当たり算出
	人力土工(盛土・埋戻) 粘性土・礫質土,埋戻,まき出し,締固めを計上しない			時間的制約:なし 夜間制約作業時間:0.0	制約作業時間:0.0 冬期補正:なし	
	1)土質区分 2)作業区分	粘性土・礫質土 埋戻		豪雪補正:なし 基本給時間:8.0	亜熱帯補正:なし 超勤時間:0.0	
	3)施工区分 4)締固め区分	まき出し 締固めを計上しない		深夜時間:0.0	週休:4週8休以上	
R01003	普通作業員	0.850	人	21,726	18,467	
	合　計				18,467	算出数量 10.000 m3
	単　価		m3		1,847	
	＊＊＊　S単－ 7号　＊＊＊					
S01041	人力土工(盛土・埋戻)		m3		10.000 m3	歩Ａ 当たり算出
	人力土工(盛土・埋戻) 粘性土・礫質土,埋戻,まき出し,人力タコ			時間的制約:なし 夜間制約作業時間:0.0	制約作業時間:0.0 冬期補正:なし	
	1)土質区分 2)作業区分	粘性土・礫質土 埋戻		豪雪補正:なし 基本給時間:8.0	亜熱帯補正:なし 超勤時間:0.0	
	3)施工区分 4)締固め区分	まき出し 人力タコ		深夜時間:0.0	週休:4週8休以上	
R01003	普通作業員	1.560	人	21,726	33,893	
	合　計				33,893	算出数量 10.000 m3
	単　価		m3		3,389	
	＊＊＊　S単－ 8号　＊＊＊					
S02013	防護柵等支柱削孔工		本		1.000 日	歩Ａ 当たり算出
	防護柵等支柱削孔工 φ250㎜以下			時間的制約:なし 夜間制約作業時間:0.0	制約作業時間:0.0 冬期補正:なし	
	1)削孔径	φ250㎜以下		豪雪補正:なし 基本給時間:8.0	亜熱帯補正:なし 超勤時間:0.0	
				深夜時間:0.0	週休:4週8休以上	
P41085	ダイヤモンドビット（コンクリート削孔用） φ250 長70㎜	0.600	個	70,400	42,240	
P41087	コアチューブ（コンクリート削孔用） φ250 長250㎜	0.300	本	23,400	7,020	
P41089	アダプター（コンクリート削孔用） φ250 長80㎜	0.100	個	19,700	1,970	
R01001	土木一般世話役	0.800	人	29,988	23,990	
R01002	特殊作業員	1.000	人	25,602	25,602	
R01003	普通作業員	1.000	人	21,726	21,726	
M23025	ｺｱ採取器(ｺｱﾎﾞｰﾘﾝｸﾞﾏｼﾝ) φ100～250㎜	1.850	供用日	2,650	4,903	
P34001	ガソリン ＪＩＳ２号　レギュラースタンド	6.600	Ｌ	166	1,096	
	合　計				128,547	算出数量 16.000 本
	単　価		本		8,034	
	＊＊＊　S単－ 9号　＊＊＊					

事業名	宇城農地整備事業
工事名	浅川工区区画整理（その２０）工事

工事別工事名:浅川工区区画整理（その２０）工事

コード	名　称	数　量	単位	単　価	金　額	備　考
						歩Ａ
S02013	防護柵等支柱削孔工		本		1.000 日	当たり算出
	防護柵等支柱削孔工			時間的制約:なし	制約作業時間:0.0	
	φ150㎜以下			夜間制約作業時間:0.0	冬期補正:なし	
	1)削孔径	φ150㎜以下		豪雪補正:なし	亜熱帯補正:なし	
				基本給時間:8.0	超勤時間:0.0	
				深夜時間:0.0	週休:4週8休以上	
P41084	ダイヤモンドビット（コンクリート削孔用）					
	φ150 長70㎜	0.500	個	37,300	18,650	
P41086	コアチューブ（コンクリート削孔用）					
	φ150 長250㎜	0.200	本	9,510	1,902	
P41088	アダプター（コンクリート削孔用）					
	φ150 長80㎜	0.100	個	9,160	916	
R01001	土木一般世話役	0.700	人	29,988	20,992	
R01002	特殊作業員	1.000	人	25,602	25,602	
R01003	普通作業員	1.000	人	21,726	21,726	
M23024	ｺｱ採取器(ｺｱﾎﾞｰﾘﾝｸﾞﾏｼﾝ)					
	φ50～150㎜	1.850	供用日	1,630	3,016	
P34001	ガソリン					
	ＪＩＳ２号　レギュラースタンド	4.000	Ｌ	166	664	
						算出数量
	合　計				93,468	21.000 本
	単　価		本		4,451	
	＊＊＊　Ｓ単－ 10号　＊＊＊					
						歩Ａ
S02111	ﾊﾞｯｸﾎｳ[ｸﾛｰﾗ型･ｸﾚｰﾝ機能付き･排対型(1次)]		供用日		1.000 各単位	当たり算出
	ﾊﾞｯｸﾎｳ[ｸﾛｰﾗ型･ｸﾚｰﾝ機能付き･排対型(1次)]			時間的制約:なし	制約作業時間:0.0	
	標準ﾊﾞｹｯﾄ容量 山積0.45m3(平積0.35m3) 吊能力2.9t			夜間制約作業時間:0.0	冬期補正:なし	
	1)機械器具損料コード	M96001		豪雪補正:なし	亜熱帯補正:なし	
	2)機械器具規格	標準ﾊﾞｹｯﾄ容量 山積0.45m3(平・・		基本給時間:8.0	超勤時間:0.0	
	3)単価の入力	10,200円		深夜時間:0.0	週休:4週8休以上	
M96001	ﾊﾞｯｸﾎｳ[ｸﾛｰﾗ型･ｸﾚｰﾝ機能付き･排対型(1次)]					
	標準ﾊﾞｹｯﾄ容量 山積0.45m3(平積0.35m3) 吊能力2.9t	1.000	供用日	10,200	10,200	
						算出数量
	合　計				10,200	1.000 各単位
	単　価				10,200	
	＊＊＊　Ｓ単－ 11号　＊＊＊					
						歩Ａ
S02111	ﾊﾞｯｸﾎｳ[ｸﾛｰﾗ型･排対型(1次)]		供用日		1.000 各単位	当たり算出
	ﾊﾞｯｸﾎｳ[ｸﾛｰﾗ型･排対型(1次)]			時間的制約:なし	制約作業時間:0.0	
	山積0.45m3(平積0.35m3) (ﾍﾞｰｽﾏｼﾝ (改造費含む))			夜間制約作業時間:0.0	冬期補正:なし	
	1)機械器具損料コード	M96002		豪雪補正:なし	亜熱帯補正:なし	
	2)機械器具規格	山積0.45m3(平積0.35m3) (ﾍﾞｰｽ・・		基本給時間:8.0	超勤時間:0.0	
	3)単価の入力	25,700円		深夜時間:0.0	週休:4週8休以上	
M96002	ﾊﾞｯｸﾎｳ[ｸﾛｰﾗ型･排対型(1次)]					
	山積0.45m3(平積0.35m3) (ﾍﾞｰｽﾏｼﾝ (改造費含む))	1.000	供用日	25,700	25,700	
						算出数量
	合　計				25,700	1.000 各単位
	単　価				25,700	
	＊＊＊　Ｓ単－ 12号　＊＊＊					
						歩Ａ
S02111	撹拌混合機		供用日		1.000 各単位	当たり算出
	撹拌混合機			時間的制約:なし	制約作業時間:0.0	
	改良深度0.5m以上、2.0m以下			夜間制約作業時間:0.0	冬期補正:なし	
	1)機械器具損料コード	M96003		豪雪補正:なし	亜熱帯補正:なし	
	2)機械器具規格	改良深度0.5m以上、2.0m以下		基本給時間:8.0	超勤時間:0.0	
	3)単価の入力	39,000円		深夜時間:0.0	週休:4週8休以上	
M96003	撹拌混合機					
	改良深度0.5m以上、2.0m以下	1.000	供用日	39,000	39,000	
						算出数量
	合　計				39,000	1.000 各単位
	単　価				39,000	
	＊＊＊　Ｓ単－ 13号　＊＊＊					

事業名	宇城農地整備事業
工事名	浅川工区区画整理（その２０）工事

工事別工事名:浅川工区区画整理（その２０）工事

コード	名　称	数　量	単位	単　価	金　額	備　考
S02112	ﾊﾞｯｸﾎｳ[ｸﾛｰﾗ型･ｸﾚｰﾝ･～低騒･排対型(～3次)]		日		1.000 各単位	歩Ａ 当たり算出
	ﾊﾞｯｸﾎｳ[ｸﾛｰﾗ型･ｸﾚｰﾝ･～低騒･排対型(～3次)] 標準ﾊﾞｹｯﾄ容量 山積0.28m3（平積0.2m3） 吊能力1.7t			時間的制約:なし 夜間制約作業時間:0.0	制約作業時間:0.0 冬期補正:なし	
	1)機械器具賃料コード 2)機械器具規格	F08056 標準ﾊﾞｹｯﾄ容量 山積0.28m3（平・・		豪雪補正:なし 基本給時間:8.0	亜熱帯補正:なし 超勤時間:0.0	
	3)単価の入力	10,000円		深夜時間:0.0	週休:4週8休以上	
F08056	ﾊﾞｯｸﾎｳ[ｸﾛｰﾗ型･ｸﾚｰﾝ･～低騒･排対型(～3次)] 標準ﾊﾞｹｯﾄ容量 山積0.28m3（平積0.2m3） 吊能力1.7t	1.000	日	10,000	10,000	
	合　計				10,000	算出数量 1.000 各単位
	単　価				10,000	
	＊＊＊　Ｓ単－ 14号　＊＊＊					
S02112	ﾊﾞｯｸﾎｳ[ｸﾛｰﾗ型･ｸﾚｰﾝ･～超低･排対型(～2011)]		日		1.000 各単位	歩Ａ 当たり算出
	ﾊﾞｯｸﾎｳ[ｸﾛｰﾗ型･ｸﾚｰﾝ･～超低･排対型(～2011)] 標準ﾊﾞｹｯﾄ容量 山積0.45m3（平積0.35m3） 吊能力2.9t			時間的制約:なし 夜間制約作業時間:0.0	制約作業時間:0.0 冬期補正:なし	
	1)機械器具賃料コード 2)機械器具規格	F08061 標準ﾊﾞｹｯﾄ容量 山積0.45m3（平・・		豪雪補正:なし 基本給時間:8.0	亜熱帯補正:なし 超勤時間:0.0	
	3)単価の入力	11,000円		深夜時間:0.0	週休:4週8休以上	
F08061	ﾊﾞｯｸﾎｳ[ｸﾛｰﾗ型･ｸﾚｰﾝ･～超低･排対型(～2011)] 標準ﾊﾞｹｯﾄ容量 山積0.45m3（平積0.35m3） 吊能力2.9t	1.000	日	11,000	11,000	
	合　計				11,000	算出数量 1.000 各単位
	単　価				11,000	
	＊＊＊　Ｓ単－ 15号　＊＊＊					
S02115	土木一般世話役		人		1.000 人	歩Ａ 当たり算出
	土木一般世話役			時間的制約:なし 夜間制約作業時間:0.0	制約作業時間:0.0 冬期補正:なし	
	1)労務ｺｰﾄﾞ 2)労務単価算定区分	R01001 基(B)		豪雪補正:なし 基本給時間:8.0	亜熱帯補正:なし 超勤時間:0.0	
				深夜時間:0.0	週休:4週8休以上	
R01001	土木一般世話役	1.000	人	29,988	29,988	
	合　計				29,988	算出数量 1.000 人
	単　価				29,988	
	＊＊＊　Ｓ単－ 16号　＊＊＊					
S02115	特殊作業員		人		1.000 人	歩Ａ 当たり算出
	特殊作業員			時間的制約:なし 夜間制約作業時間:0.0	制約作業時間:0.0 冬期補正:なし	
	1)労務ｺｰﾄﾞ 2)労務単価算定区分	R01002 基(B)		豪雪補正:なし 基本給時間:8.0	亜熱帯補正:なし 超勤時間:0.0	
				深夜時間:0.0	週休:4週8休以上	
R01002	特殊作業員	1.000	人	25,602	25,602	
	合　計				25,602	算出数量 1.000 人
	単　価				25,602	
	＊＊＊　Ｓ単－ 17号　＊＊＊					
S02115	普通作業員		人		1.000 人	歩Ａ 当たり算出
	普通作業員			時間的制約:なし 夜間制約作業時間:0.0	制約作業時間:0.0 冬期補正:なし	
	1)労務ｺｰﾄﾞ 2)労務単価算定区分	R01003 基(B)		豪雪補正:なし 基本給時間:8.0	亜熱帯補正:なし 超勤時間:0.0	
				深夜時間:0.0	週休:4週8休以上	
R01003	普通作業員	1.000	人	21,726	21,726	
	合　計				21,726	算出数量 1.000 人
	単　価				21,726	

事業名	宇城農地整備事業
工事名	浅川工区区画整理（その２０）工事

工事別工事名:浅川工区区画整理（その２０）工事

コード	名　称	数　量	単位	単　価	金　額	備　考
	＊＊＊　S単－ 18号　＊＊＊					
S02115	運転手（特殊）		人		1.000 人	歩Ａ 当たり算出
	運転手（特殊）			時間的制約:なし 夜間制約作業時間:0.0	制約作業時間:0.0 冬期補正:なし	
	1)労務ｺｰﾄﾞ 2)労務単価算定区分	R01021 基(B)		豪雪補正:なし 基本給時間:8.0	亜熱帯補正:なし 超勤時間:0.0	
				深夜時間:0.0	週休:4週8休以上	
R01021	運転手（特殊）	1.000	人	25,908	25,908	
	合　計				25,908	算出数量 1.000 人
	単　価				25,908	
	＊＊＊　S単－ 19号　＊＊＊					
S02115	配管工		人		1.000 人	歩Ａ 当たり算出
	配管工			時間的制約:なし 夜間制約作業時間:0.0	制約作業時間:0.0 冬期補正:なし	
	1)労務ｺｰﾄﾞ 2)労務単価算定区分	R02006 基(B)		豪雪補正:なし 基本給時間:8.0	亜熱帯補正:なし 超勤時間:0.0	
				深夜時間:0.0	週休:4週8休以上	
R02006	配管工	1.000	人	24,072	24,072	
	合　計				24,072	算出数量 1.000 人
	単　価				24,072	
	＊＊＊　S単－ 20号　＊＊＊					
S02116	軽油		L		1.000 各単位	歩Ａ 当たり算出
	軽油 ﾊﾟﾄﾛｰﾙ給油,,			時間的制約:なし 夜間制約作業時間:0.0	制約作業時間:0.0 冬期補正:なし	
	1)資材区分 2)地域資材単価コード（Ｐ）	地域資材（Ｐコード） P34029		豪雪補正:なし 基本給時間:8.0	亜熱帯補正:なし 超勤時間:0.0	
	3)地区資材単価コード（Ｊ） 4)施設機械資材単価コード（Ｋ）			深夜時間:0.0	週休:4週8休以上	
P34029	軽油 ﾊﾟﾄﾛｰﾙ給油	1.000	L	153	153	
	合　計				153	算出数量 1.000 各単位
	単　価				153	
	＊＊＊　S単－ 21号　＊＊＊					
S02116	高密度ポリエチレン管		m		1.000 各単位	歩Ａ 当たり算出
	高密度ポリエチレン管 ダブル構造、φ200,,			時間的制約:なし 夜間制約作業時間:0.0	制約作業時間:0.0 冬期補正:なし	
	1)資材区分 2)地域資材単価コード（Ｐ）	地域資材（Ｐコード） P96003		豪雪補正:なし 基本給時間:8.0	亜熱帯補正:なし 超勤時間:0.0	
	3)地区資材単価コード（Ｊ） 4)施設機械資材単価コード（Ｋ）			深夜時間:0.0	週休:4週8休以上	
P96003	高密度ポリエチレン管 ダブル構造、φ200	1.000	m	2,880	2,880	
	合　計				2,880	算出数量 1.000 各単位
	単　価				2,880	
	＊＊＊　S単－ 22号　＊＊＊					
S02116	高密度ポリエチレン管継手		個		1.000 各単位	歩Ａ 当たり算出
	高密度ポリエチレン管継手 ダブル構造、φ200,,			時間的制約:なし 夜間制約作業時間:0.0	制約作業時間:0.0 冬期補正:なし	
	1)資材区分 2)地域資材単価コード（Ｐ）	地域資材（Ｐコード） P96045		豪雪補正:なし 基本給時間:8.0	亜熱帯補正:なし 超勤時間:0.0	
	3)地区資材単価コード（Ｊ） 4)施設機械資材単価コード（Ｋ）			深夜時間:0.0	週休:4週8休以上	
P96045	高密度ポリエチレン管継手 ダブル構造、φ200	1.000	個	1,650	1,650	

事業名	宇城農地整備事業
工事名	浅川工区区画整理（その２０）工事

工事別工事名:浅川工区区画整理（その２０）工事

コード	名　称	数　量	単位	単　価	金　額	備　考
						算出数量
	合　　計				1,650	1.000 各単位
	単　　価				1,650	
	＊＊＊　Ｓ単－ 23号　＊＊＊					
						歩Ａ
S02116	田面排水桝		個		1.000 各単位	当たり算出
	田面排水桝			時間的制約:なし	制約作業時間:0.0	
	幅340mm×奥行230mm×高さ600mm（調整板含む）,,			夜間制約作業時間:0.0	冬期補正:なし	
	1)資材区分	地域資材（Ｐコード）		豪雪補正:なし	亜熱帯補正:なし	
	2)地域資材単価コード（Ｐ）	P96002		基本給時間:8.0	超勤時間:0.0	
	3)地区資材単価コード（Ｊ）			深夜時間:0.0	週休:4週8休以上	
	4)施設機械資材単価コード（Ｋ）					
P96002	田面排水桝					
	幅340mm×奥行230mm×高さ600mm（調整板含む）	1.000	個	12,000	12,000	
						算出数量
	合　　計				12,000	1.000 各単位
	単　　価				12,000	
	＊＊＊　Ｓ単－ 24号　＊＊＊					
						歩Ａ
S02116	田面排水桝		個		1.000 各単位	当たり算出
	田面排水桝			時間的制約:なし	制約作業時間:0.0	
	幅340mm×奥行230mm×高さ600mm（調整板含む）,,			夜間制約作業時間:0.0	冬期補正:なし	
	1)資材区分	地域資材（Ｐコード）		豪雪補正:なし	亜熱帯補正:なし	
	2)地域資材単価コード（Ｐ）	P96002		基本給時間:8.0	超勤時間:0.0	
	3)地区資材単価コード（Ｊ）			深夜時間:0.0	週休:4週8休以上	
	4)施設機械資材単価コード（Ｋ）					
P96002	田面排水桝					
支給品	幅340mm×奥行230mm×高さ600mm（調整板含む）	1.000	個	12,000	12,000	
						算出数量
	合　　計				0	1.000 各単位
	単　　価				0	
	＊＊＊　Ｓ単－ 25号　＊＊＊					
						歩Ａ
S02116	積込		m3		1.000 各単位	当たり算出
	積込			時間的制約:なし	制約作業時間:0.0	
	水路内雑物,,			夜間制約作業時間:0.0	冬期補正:なし	
	1)資材区分	地域資材（Ｐコード）		豪雪補正:なし	亜熱帯補正:なし	
	2)地域資材単価コード（Ｐ）	P96033		基本給時間:8.0	超勤時間:0.0	
	3)地区資材単価コード（Ｊ）			深夜時間:0.0	週休:4週8休以上	
	4)施設機械資材単価コード（Ｋ）					
P96033	積込					
	水路内雑物	1.000	m3	39,878	39,878	
						算出数量
	合　　計				39,878	1.000 各単位
	単　　価				39,878	
	＊＊＊　Ｓ単－ 26号　＊＊＊					
						歩Ａ
S02116	運搬		m3		1.000 各単位	当たり算出
	運搬			時間的制約:なし	制約作業時間:0.0	
	水路内雑物、10km以内,,			夜間制約作業時間:0.0	冬期補正:なし	
	1)資材区分	地域資材（Ｐコード）		豪雪補正:なし	亜熱帯補正:なし	
	2)地域資材単価コード（Ｐ）	P96034		基本給時間:8.0	超勤時間:0.0	
	3)地区資材単価コード（Ｊ）			深夜時間:0.0	週休:4週8休以上	
	4)施設機械資材単価コード（Ｋ）					
P96034	運搬					
	水路内雑物、10km以内	1.000	m3	3,400	3,400	
						算出数量
	合　　計				3,400	1.000 各単位
	単　　価				3,400	
	＊＊＊　Ｓ単－ 27号　＊＊＊					
						歩Ａ
S02116	積込		m3		1.000 各単位	当たり算出
	積込			時間的制約:なし	制約作業時間:0.0	
	木材,,			夜間制約作業時間:0.0	冬期補正:なし	
	1)資材区分	地域資材（Ｐコード）		豪雪補正:なし	亜熱帯補正:なし	
	2)地域資材単価コード（Ｐ）	P96036		基本給時間:8.0	超勤時間:0.0	

事業名	宇城農地整備事業
工事名	浅川工区区画整理（その２０）工事

工事別工事名:浅川工区区画整理（その２０）工事

コード	名　称	数　量	単位	単　価	金　額	備　考
	3)地区資材単価コード（Ｊ） 4)施設機械資材単価コード（Ｋ）			深夜時間:0.0	週休:4週8休以上	
P96036	積込 木材	1.000	m3	44,387	44,387	
	合　計				44,387	算出数量 1.000 各単位
	単　価				44,387	
	＊＊＊　Ｓ単－ 28号　＊＊＊					
S02116	運搬		m3		1.000 各単位	歩Ａ 当たり算出
	運搬 木材、15km以内,,			時間的制約:なし 夜間制約作業時間:0.0	制約作業時間:0.0 冬期補正:なし	
	1)資材区分 2)地域資材単価コード（Ｐ）	地域資材（Ｐコード） P96037		豪雪補正:なし 基本給時間:8.0	亜熱帯補正:なし 超勤時間:0.0	
	3)地区資材単価コード（Ｊ） 4)施設機械資材単価コード（Ｋ）			深夜時間:0.0	週休:4週8休以上	
P96037	運搬 木材、15km以内	1.000	m3	3,950	3,950	
	合　計				3,950	算出数量 1.000 各単位
	単　価				3,950	
	＊＊＊　Ｓ単－ 29号　＊＊＊					
S02116	撤去・積込		m3		1.000 各単位	歩Ａ 当たり算出
	撤去・積込 石綿含有スレート,,			時間的制約:なし 夜間制約作業時間:0.0	制約作業時間:0.0 冬期補正:なし	
	1)資材区分 2)地域資材単価コード（Ｐ）	地域資材（Ｐコード） P96039		豪雪補正:なし 基本給時間:8.0	亜熱帯補正:なし 超勤時間:0.0	
	3)地区資材単価コード（Ｊ） 4)施設機械資材単価コード（Ｋ）			深夜時間:0.0	週休:4週8休以上	
P96039	撤去・積込 石綿含有スレート	1.000	m3	58,249	58,249	
	合　計				58,249	算出数量 1.000 各単位
	単　価				58,249	
	＊＊＊　Ｓ単－ 30号　＊＊＊					
S02116	運搬		m3		1.000 各単位	歩Ａ 当たり算出
	運搬 石綿含有スレート、50km以内,,			時間的制約:なし 夜間制約作業時間:0.0	制約作業時間:0.0 冬期補正:なし	
	1)資材区分 2)地域資材単価コード（Ｐ）	地域資材（Ｐコード） P96040		豪雪補正:なし 基本給時間:8.0	亜熱帯補正:なし 超勤時間:0.0	
	3)地区資材単価コード（Ｊ） 4)施設機械資材単価コード（Ｋ）			深夜時間:0.0	週休:4週8休以上	
P96040	運搬 石綿含有スレート、50km以内	1.000	m3	7,600	7,600	
	合　計				7,600	算出数量 1.000 各単位
	単　価				7,600	
	＊＊＊　Ｓ単－ 31号　＊＊＊					
S02116	積込		m3		1.000 各単位	歩Ａ 当たり算出
	積込 廃プラスチック類,,			時間的制約:なし 夜間制約作業時間:0.0	制約作業時間:0.0 冬期補正:なし	
	1)資材区分 2)地域資材単価コード（Ｐ）	地域資材（Ｐコード） P96046		豪雪補正:なし 基本給時間:8.0	亜熱帯補正:なし 超勤時間:0.0	
	3)地区資材単価コード（Ｊ） 4)施設機械資材単価コード（Ｋ）			深夜時間:0.0	週休:4週8休以上	
P96046	積込 廃プラスチック類	1.000	m3	30,418	30,418	
	合　計				30,418	算出数量 1.000 各単位
	単　価				30,418	
	＊＊＊　Ｓ単－ 32号　＊＊＊					
S02116	運搬		m3		1.000 各単位	歩Ａ 当たり算出

事業名	宇城農地整備事業
工事名	浅川工区区画整理（その２０）工事

工事別工事名:浅川工区区画整理（その２０）工事

コード	名　称	数　量	単位	単　価	金　額	備　考
	運搬 廃プラスチック類、14.9km以内,,			時間的制約:なし 夜間制約作業時間:0.0	制約作業時間:0.0 冬期補正:なし	
	1)資材区分 2)地域資材単価コード（P）	地域資材（Pコード） P96047		豪雪補正:なし 基本給時間:8.0	亜熱帯補正:なし 超勤時間:0.0	
	3)地区資材単価コード（J） 4)施設機械資材単価コード（K）			深夜時間:0.0	週休:4週8休以上	
P96047	運搬 廃プラスチック類、14.9km以内	1.000	m3	3,850	3,850	
	合　計				3,850	算出数量 1.000 各単位
	単　価				3,850	
	＊＊＊　S単－ 33号　＊＊＊					
S02116	雑材料費		各単位		1.000 各単位	歩Ａ 当たり算出
	雑材料費 TS片ｽﾘｰﾌﾞ薄肉管VU 径75 長4.0m,2.44本分,,			時間的制約:なし 夜間制約作業時間:0.0	制約作業時間:0.0 冬期補正:なし	
	1)資材区分 2)地域資材単価コード（P）	地域資材（Pコード） P96198		豪雪補正:なし 基本給時間:8.0	亜熱帯補正:なし 超勤時間:0.0	
	3)地区資材単価コード（J） 4)施設機械資材単価コード（K）			深夜時間:0.0	週休:4週8休以上	
P96198	雑材料費 TS片ｽﾘｰﾌﾞ薄肉管VU 径75 長4.0m,2.44本分	1.000	各単位	5,929	5,929	
	合　計				5,929	算出数量 1.000 各単位
	単　価				5,929	
	＊＊＊　S単－ 34号　＊＊＊					
S02116	山砂		m3		1.000 各単位	歩Ａ 当たり算出
	山砂 ,クッション用(SF、S-F、S-FG、SG-F),			時間的制約:なし 夜間制約作業時間:0.0	制約作業時間:0.0 冬期補正:なし	
	1)資材区分 2)地域資材単価コード（P）	地区資材（Jコード）		豪雪補正:なし 基本給時間:8.0	亜熱帯補正:なし 超勤時間:0.0	
	3)地区資材単価コード（J） 4)施設機械資材単価コード（K）	J03203		深夜時間:0.0	週休:4週8休以上	
J03203	山砂 クッション用(SF、S-F、S-FG、SG-F)	1.000	m3	3,700	3,700	
	合　計				3,700	算出数量 1.000 各単位
	単　価				3,700	
	＊＊＊　S単－ 35号　＊＊＊					
S02116	諸雑費		各単位		1.000 各単位	歩Ａ 当たり算出
	諸雑費 TS片ｽﾘｰﾌﾞ薄肉管VU 径250 長4.0m,2.44本分,,			時間的制約:なし 夜間制約作業時間:0.0	制約作業時間:0.0 冬期補正:なし	
	1)資材区分 2)地域資材単価コード（P）	地域資材（Pコード） P96193		豪雪補正:なし 基本給時間:8.0	亜熱帯補正:なし 超勤時間:0.0	
	3)地区資材単価コード（J） 4)施設機械資材単価コード（K）			深夜時間:0.0	週休:4週8休以上	
P96193	諸雑費 TS片ｽﾘｰﾌﾞ薄肉管VU 径250 長4.0m,2.44本分	1.000	各単位	52,704	52,704	
	合　計				52,704	算出数量 1.000 各単位
	単　価				52,704	
	＊＊＊　S単－ 36号　＊＊＊					
S02116	雑材料費		各単位		1.000 各単位	歩Ａ 当たり算出
	雑材料費 TS片ｽﾘｰﾌﾞ薄肉管VU 径200 長4.0m,2.44本分,,			時間的制約:なし 夜間制約作業時間:0.0	制約作業時間:0.0 冬期補正:なし	
	1)資材区分 2)地域資材単価コード（P）	地域資材（Pコード） P96194		豪雪補正:なし 基本給時間:8.0	亜熱帯補正:なし 超勤時間:0.0	
	3)地区資材単価コード（J） 4)施設機械資材単価コード（K）			深夜時間:0.0	週休:4週8休以上	
P96194	雑材料費 TS片ｽﾘｰﾌﾞ薄肉管VU 径200 長4.0m,2.44本分	1.000	各単位	34,892	34,892	
	合　計				34,892	算出数量 1.000 各単位
	単　価				34,892	

事業名	宇城農地整備事業
工事名	浅川工区区画整理（その２０）工事

工事別工事名:浅川工区区画整理（その２０）工事

コード	名　称	数　量	単位	単　価	金　額	備　考
	＊＊＊　Ｓ単－ 37号　＊＊＊					
S02116	雑材料費		各単位		1.000 各単位	歩Ａ 当たり算出
	雑材料費 RR片受直管　径200　長5.0m,1.95本分,,			時間的制約:なし 夜間制約作業時間:0.0	制約作業時間:0.0 冬期補正:なし	
	1)資材区分 2)地域資材単価コード（Ｐ）	地域資材（Ｐコード） P96199		豪雪補正:なし 基本給時間:8.0	亜熱帯補正:なし 超勤時間:0.0	
	3)地区資材単価コード（Ｊ） 4)施設機械資材単価コード（Ｋ）			深夜時間:0.0	週休:4週8休以上	
P96199	雑材料費 RR片受直管　径200　長5.0m,1.95本分	1.000	各単位	39,390	39,390	
	合　計				39,390	算出数量 1.000 各単位
	単　価				39,390	
	＊＊＊　Ｓ単－ 38号　＊＊＊					
S02116	雑材料費		各単位		1.000 各単位	歩Ａ 当たり算出
	雑材料費 TS片ｽﾘｰﾌﾞ薄肉管VU 径150 長4.0m,2.44本分,,			時間的制約:なし 夜間制約作業時間:0.0	制約作業時間:0.0 冬期補正:なし	
	1)資材区分 2)地域資材単価コード（Ｐ）	地域資材（Ｐコード） P96195		豪雪補正:なし 基本給時間:8.0	亜熱帯補正:なし 超勤時間:0.0	
	3)地区資材単価コード（Ｊ） 4)施設機械資材単価コード（Ｋ）			深夜時間:0.0	週休:4週8休以上	
P96195	雑材料費 TS片ｽﾘｰﾌﾞ薄肉管VU 径150 長4.0m,2.44本分	1.000	各単位	20,740	20,740	
	合　計				20,740	算出数量 1.000 各単位
	単　価				20,740	
	＊＊＊　Ｓ単－ 39号　＊＊＊					
S02116	雑材料費		各単位		1.000 各単位	歩Ａ 当たり算出
	雑材料費 TS片ｽﾘｰﾌﾞ薄肉管VU 径100 長4.0m,2.44本分,,			時間的制約:なし 夜間制約作業時間:0.0	制約作業時間:0.0 冬期補正:なし	
	1)資材区分 2)地域資材単価コード（Ｐ）	地域資材（Ｐコード） P96197		豪雪補正:なし 基本給時間:8.0	亜熱帯補正:なし 超勤時間:0.0	
	3)地区資材単価コード（Ｊ） 4)施設機械資材単価コード（Ｋ）			深夜時間:0.0	週休:4週8休以上	
P96197	雑材料費 TS片ｽﾘｰﾌﾞ薄肉管VU 径100 長4.0m,2.44本分	1.000	各単位	8,930	8,930	
	合　計				8,930	算出数量 1.000 各単位
	単　価				8,930	
	＊＊＊　Ｓ単－ 40号　＊＊＊					
S02116	雑材料費		各単位		1.000 各単位	歩Ａ 当たり算出
	雑材料費 RR片受直管　径75　長5.0m,1.95本分,,			時間的制約:なし 夜間制約作業時間:0.0	制約作業時間:0.0 冬期補正:なし	
	1)資材区分 2)地域資材単価コード（Ｐ）	地域資材（Ｐコード） P96200		豪雪補正:なし 基本給時間:8.0	亜熱帯補正:なし 超勤時間:0.0	
	3)地区資材単価コード（Ｊ） 4)施設機械資材単価コード（Ｋ）			深夜時間:0.0	週休:4週8休以上	
P96200	雑材料費 RR片受直管　径75　長5.0m,1.95本分	1.000	各単位	6,786	6,786	
	合　計				6,786	算出数量 1.000 各単位
	単　価				6,786	
	＊＊＊　Ｓ単－ 41号　＊＊＊					
S02116	雑材料費		各単位		1.000 各単位	歩Ａ 当たり算出
	雑材料費 TS片ｽﾘｰﾌﾞ薄肉管VU 径125 長4.0m,2.44本分,,			時間的制約:なし 夜間制約作業時間:0.0	制約作業時間:0.0 冬期補正:なし	
	1)資材区分 2)地域資材単価コード（Ｐ）	地域資材（Ｐコード） P96196		豪雪補正:なし 基本給時間:8.0	亜熱帯補正:なし 超勤時間:0.0	
	3)地区資材単価コード（Ｊ） 4)施設機械資材単価コード（Ｋ）			深夜時間:0.0	週休:4週8休以上	
P96196	雑材料費 TS片ｽﾘｰﾌﾞ薄肉管VU 径125 長4.0m,2.44本分	1.000	各単位	14,298	14,298	
	合　計				14,298	算出数量 1.000 各単位

事業名	宇城農地整備事業
工事名	浅川工区区画整理（その２０）工事

工事別工事名:浅川工区区画整理（その２０）工事

コード	名　称	数　量	単位	単　価	金　額	備　考
	単　価				14,298	
	＊＊＊　Ｓ単－ 42号　＊＊＊					
S02116	無収縮モルタル		m3		1.000 各単位	歩Ａ 当たり算出
	無収縮モルタル			時間的制約:なし 夜間制約作業時間:0.0	制約作業時間:0.0 冬期補正:なし	
	1)資材区分 2)地域資材単価コード（Ｐ）	地区資材（Ｊコード）		豪雪補正:なし 基本給時間:8.0	亜熱帯補正:なし 超勤時間:0.0	
	3)地区資材単価コード（Ｊ） 4)施設機械資材単価コード（Ｋ）	J96001		深夜時間:0.0	週休:4週8休以上	
J96001	無収縮モルタル	1.000	m3	86,800	86,800	
	合　計				86,800	算出数量 1.000 各単位
	単　価				86,800	
	＊＊＊　Ｓ単－ 43号　＊＊＊					
S02116	芯出しスペーサー		個		1.000 各単位	歩Ａ 当たり算出
	芯出しスペーサー φ300用 φ90×50L×5t,,			時間的制約:なし 夜間制約作業時間:0.0	制約作業時間:0.0 冬期補正:なし	
	1)資材区分 2)地域資材単価コード（Ｐ）	地域資材（Ｐコード） P96019		豪雪補正:なし 基本給時間:8.0	亜熱帯補正:なし 超勤時間:0.0	
	3)地区資材単価コード（Ｊ） 4)施設機械資材単価コード（Ｋ）			深夜時間:0.0	週休:4週8休以上	
P96019	芯出しスペーサー φ300用 φ90×50L×5t	1.000	個	2,000	2,000	
	合　計				2,000	算出数量 1.000 各単位
	単　価				2,000	
	＊＊＊　Ｓ単－ 44号　＊＊＊					
S02116	硬質ポリ塩化ビニル管		本		1.000 各単位	歩Ａ 当たり算出
	硬質ポリ塩化ビニル管 薄肉管VU　径300　長4.0m,,			時間的制約:なし 夜間制約作業時間:0.0	制約作業時間:0.0 冬期補正:なし	
	1)資材区分 2)地域資材単価コード（Ｐ）	地域資材（Ｐコード） P05043		豪雪補正:なし 基本給時間:8.0	亜熱帯補正:なし 超勤時間:0.0	
	3)地区資材単価コード（Ｊ） 4)施設機械資材単価コード（Ｋ）			深夜時間:0.0	週休:4週8休以上	
P05043	硬質ポリ塩化ビニル管 薄肉管VU　径300　長4.0m	1.000	本	24,900	24,900	
	合　計				24,900	算出数量 1.000 各単位
	単　価				24,900	
	＊＊＊　Ｓ単－ 45号　＊＊＊					
S02116	沈下防止底板		組		1.000 各単位	歩Ａ 当たり算出
	沈下防止底板 ｽﾗﾌﾞB,,			時間的制約:なし 夜間制約作業時間:0.0	制約作業時間:0.0 冬期補正:なし	
	1)資材区分 2)地域資材単価コード（Ｐ）	地域資材（Ｐコード） P96021		豪雪補正:なし 基本給時間:8.0	亜熱帯補正:なし 超勤時間:0.0	
	3)地区資材単価コード（Ｊ） 4)施設機械資材単価コード（Ｋ）			深夜時間:0.0	週休:4週8休以上	
P96021	沈下防止底板 ｽﾗﾌﾞB	1.000	組	6,400	6,400	
	合　計				6,400	算出数量 1.000 各単位
	単　価				6,400	
	＊＊＊　Ｓ単－ 46号　＊＊＊					
S02116	水道用硬質ポリ塩化ビニル管継手（TS加工継手）		個		1.000 各単位	歩Ａ 当たり算出
	水道用硬質ポリ塩化ビニル管継手（TS加工継手） 45° ベンド　　B形　径75,,			時間的制約:なし 夜間制約作業時間:0.0	制約作業時間:0.0 冬期補正:なし	
	1)資材区分 2)地域資材単価コード（Ｐ）	地域資材（Ｐコード） P05298		豪雪補正:なし 基本給時間:8.0	亜熱帯補正:なし 超勤時間:0.0	
	3)地区資材単価コード（Ｊ） 4)施設機械資材単価コード（Ｋ）			深夜時間:0.0	週休:4週8休以上	

事業名	宇城農地整備事業
工事名	浅川工区区画整理（その２０）工事

工事別工事名:浅川工区区画整理（その２０）工事

コード	名　称	数　量	単位	単　価	金　額	備　考
P05298	水道用硬質ポリ塩化ビニル管継手（TS加工継手） 45°ベンド　　B形　径75	1.000	個	2,300	2,300	
	合　計				2,300	算出数量 1.000 各単位
	単　価				2,300	
	＊＊＊　Ｓ単－ 47号　＊＊＊					
S02116	MFジョイント		個		1.000 各単位	歩Ａ 当たり算出
	MFジョイント φ75 0.74Mpa 離脱防止金具付,,			時間的制約:なし 夜間制約作業時間:0.0	制約作業時間:0.0 冬期補正:なし	
	1)資材区分 2)地域資材単価コード（Ｐ）	地域資材（Ｐコード） P96092		豪雪補正:なし 基本給時間:8.0	亜熱帯補正:なし 超勤時間:0.0	
	3)地区資材単価コード（Ｊ） 4)施設機械資材単価コード（Ｋ）			深夜時間:0.0	週休:4週8休以上	
P96092	MFジョイント φ75 0.74Mpa 離脱防止金具付	1.000	個	13,000	13,000	
	合　計				13,000	算出数量 1.000 各単位
	単　価				13,000	
	＊＊＊　Ｓ単－ 48号　＊＊＊					
S02116	3フランジT字管（溶融亜鉛アルミニウム合金めっき）		本		1.000 各単位	歩Ａ 当たり算出
	3フランジT字管（溶融亜鉛アルミニウム合金めっき） SGP 80A×80×177L×2246L,,			時間的制約:なし 夜間制約作業時間:0.0	制約作業時間:0.0 冬期補正:なし	
	1)資材区分 2)地域資材単価コード（Ｐ）	地域資材（Ｐコード） P96083		豪雪補正:なし 基本給時間:8.0	亜熱帯補正:なし 超勤時間:0.0	
	3)地区資材単価コード（Ｊ） 4)施設機械資材単価コード（Ｋ）			深夜時間:0.0	週休:4週8休以上	
P96083	3フランジT字管（溶融亜鉛アルミニウム合金めっき） SGP 80A×80×177L×2246L	1.000	本	198,810	198,810	
	合　計				198,810	算出数量 1.000 各単位
	単　価				198,810	
	＊＊＊　Ｓ単－ 49号　＊＊＊					
S02116	2フランジ曲管（溶融亜鉛アルミニウム合金めっき）		本		1.000 各単位	歩Ａ 当たり算出
	2フランジ曲管（溶融亜鉛アルミニウム合金めっき） SGP 80A×90°×193L×375L,,			時間的制約:なし 夜間制約作業時間:0.0	制約作業時間:0.0 冬期補正:なし	
	1)資材区分 2)地域資材単価コード（Ｐ）	地域資材（Ｐコード） P96084		豪雪補正:なし 基本給時間:8.0	亜熱帯補正:なし 超勤時間:0.0	
	3)地区資材単価コード（Ｊ） 4)施設機械資材単価コード（Ｋ）			深夜時間:0.0	週休:4週8休以上	
P96084	2フランジ曲管（溶融亜鉛アルミニウム合金めっき） SGP 80A×90°×193L×375L	1.000	本	107,930	107,930	
	合　計				107,930	算出数量 1.000 各単位
	単　価				107,930	
	＊＊＊　Ｓ単－ 50号　＊＊＊					
S02116	2フランジ曲管（溶融亜鉛アルミニウム合金めっき）		本		1.000 各単位	歩Ａ 当たり算出
	2フランジ曲管（溶融亜鉛アルミニウム合金めっき） SGP 80A×90°×375L×124L,,			時間的制約:なし 夜間制約作業時間:0.0	制約作業時間:0.0 冬期補正:なし	
	1)資材区分 2)地域資材単価コード（Ｐ）	地域資材（Ｐコード） P96085		豪雪補正:なし 基本給時間:8.0	亜熱帯補正:なし 超勤時間:0.0	
	3)地区資材単価コード（Ｊ） 4)施設機械資材単価コード（Ｋ）			深夜時間:0.0	週休:4週8休以上	
P96085	2フランジ曲管（溶融亜鉛アルミニウム合金めっき） SGP 80A×90°×375L×124L	1.000	本	100,910	100,910	
	合　計				100,910	算出数量 1.000 各単位
	単　価				100,910	
	＊＊＊　Ｓ単－ 51号　＊＊＊					
S02116	水道用硬質ポリ塩化ビニル管継手（TS加工継手）		個		1.000 各単位	歩Ａ 当たり算出
	水道用硬質ポリ塩化ビニル管継手（TS加工継手） 90°ベンド　　B形　径75,,			時間的制約:なし 夜間制約作業時間:0.0	制約作業時間:0.0 冬期補正:なし	

事業名	宇城農地整備事業
工事名	浅川工区区画整理（その２０）工事

工事別工事名:浅川工区区画整理（その２０）工事

コード	名　称	数　量	単位	単　価	金　額	備　考
	1)資材区分 2)地域資材単価コード（Ｐ）	地域資材（Ｐコード） P05291		豪雪補正:なし 基本給時間:8.0	亜熱帯補正:なし 超勤時間:0.0	
	3)地区資材単価コード（Ｊ） 4)施設機械資材単価コード（Ｋ）			深夜時間:0.0	週休:4週8休以上	
P05291	水道用硬質ポリ塩化ビニル管継手（TS加工継手） 90° ベンド　　B形　径75	1.000	個	2,590	2,590	
	合　計				2,590	算出数量 1.000 各単位
	単　価				2,590	
	＊＊＊　Ｓ単－ 52号　＊＊＊					
S02116	ゴム製伸縮可とう管		個		1.000 各単位	歩Ａ 当たり算出
	ゴム製伸縮可とう管 80A　0.33Mpa　偏心量100mm,,			時間的制約:なし 夜間制約作業時間:0.0	制約作業時間:0.0 冬期補正:なし	
	1)資材区分 2)地域資材単価コード（Ｐ）	地域資材（Ｐコード） P96099		豪雪補正:なし 基本給時間:8.0	亜熱帯補正:なし 超勤時間:0.0	
	3)地区資材単価コード（Ｊ） 4)施設機械資材単価コード（Ｋ）			深夜時間:0.0	週休:4週8休以上	
P96099	ゴム製伸縮可とう管 80A　0.33Mpa　偏心量100mm	1.000	個	100,000	100,000	
	合　計				100,000	算出数量 1.000 各単位
	単　価				100,000	
	＊＊＊　Ｓ単－ 53号　＊＊＊					
S02116	急速空気弁		個		1.000 各単位	歩Ａ 当たり算出
	急速空気弁 鋳鉄製　φ25　内外面粉体塗装　7.5k,,			時間的制約:なし 夜間制約作業時間:0.0	制約作業時間:0.0 冬期補正:なし	
	1)資材区分 2)地域資材単価コード（Ｐ）	地域資材（Ｐコード） P96106		豪雪補正:なし 基本給時間:8.0	亜熱帯補正:なし 超勤時間:0.0	
	3)地区資材単価コード（Ｊ） 4)施設機械資材単価コード（Ｋ）			深夜時間:0.0	週休:4週8休以上	
P96106	急速空気弁 鋳鉄製　φ25　内外面粉体塗装　7.5k	1.000	個	63,900	63,900	
	合　計				63,900	算出数量 1.000 各単位
	単　価				63,900	
	＊＊＊　Ｓ単－ 54号　＊＊＊					
S02116	ボール式補修弁（レバー式）		個		1.000 各単位	歩Ａ 当たり算出
	ボール式補修弁（レバー式） φ75×100　内外面粉体塗装　7.5k,,			時間的制約:なし 夜間制約作業時間:0.0	制約作業時間:0.0 冬期補正:なし	
	1)資材区分 2)地域資材単価コード（Ｐ）	地域資材（Ｐコード） P96028		豪雪補正:なし 基本給時間:8.0	亜熱帯補正:なし 超勤時間:0.0	
	3)地区資材単価コード（Ｊ） 4)施設機械資材単価コード（Ｋ）			深夜時間:0.0	週休:4週8休以上	
P96028	ボール式補修弁（レバー式） φ75×100　内外面粉体塗装　7.5k	1.000	個	56,800	56,800	
	合　計				56,800	算出数量 1.000 各単位
	単　価				56,800	
	＊＊＊　Ｓ単－ 55号　＊＊＊					
S02116	硬質ポリ塩化ビニル管　接着受口付直管		本		1.000 各単位	歩Ａ 当たり算出
	硬質ポリ塩化ビニル管　接着受口付直管 TS片ｽﾘｰﾌﾞ薄肉管VU 径250 長4.0m,,			時間的制約:なし 夜間制約作業時間:0.0	制約作業時間:0.0 冬期補正:なし	
	1)資材区分 2)地域資材単価コード（Ｐ）	地域資材（Ｐコード） P05065		豪雪補正:なし 基本給時間:8.0	亜熱帯補正:なし 超勤時間:0.0	
	3)地区資材単価コード（Ｊ） 4)施設機械資材単価コード（Ｋ）			深夜時間:0.0	週休:4週8休以上	
P05065	硬質ポリ塩化ビニル管　接着受口付直管 TS片ｽﾘｰﾌﾞ薄肉管VU 径250 長4.0m	1.000	本	21,600	21,600	
	合　計				21,600	算出数量 1.000 各単位
	単　価				21,600	
	＊＊＊　Ｓ単－ 56号　＊＊＊					

事業名	宇城農地整備事業
工事名	浅川工区区画整理（その２０）工事

工事別工事名:浅川工区区画整理（その２０）工事

コード	名　称	数　量	単位	単　価	金　額	備　考
						歩Ａ
S02116	硬質ポリ塩化ビニル管　接着受口付直管		本		1.000 各単位	当たり算出
	硬質ポリ塩化ビニル管　接着受口付直管			時間的制約:なし	制約作業時間:0.0	
	TS片ｽﾘｰﾌﾞ薄肉管VU 径200 長4.0m,,			夜間制約作業時間:0.0	冬期補正:なし	
	1)資材区分	地域資材（Ｐコード）		豪雪補正:なし	亜熱帯補正:なし	
	2)地域資材単価コード（Ｐ）	P05064		基本給時間:8.0	超勤時間:0.0	
	3)地区資材単価コード（Ｊ）			深夜時間:0.0	週休:4週8休以上	
	4)施設機械資材単価コード（Ｋ）					
P05064	硬質ポリ塩化ビニル管　接着受口付直管					
	TS片ｽﾘｰﾌﾞ薄肉管VU 径200 長4.0m	1.000	本	14,300	14,300	
						算出数量
	合　計				14,300	1.000 各単位
	単　価				14,300	
	＊＊＊　Ｓ単－ 57号　＊＊＊					
						歩Ａ
S02116	硬質ポリ塩化ビニル管　接着受口付直管		本		1.000 各単位	当たり算出
	硬質ポリ塩化ビニル管　接着受口付直管			時間的制約:なし	制約作業時間:0.0	
	TS片ｽﾘｰﾌﾞ薄肉管VU 径150 長4.0m,,			夜間制約作業時間:0.0	冬期補正:なし	
	1)資材区分	地域資材（Ｐコード）		豪雪補正:なし	亜熱帯補正:なし	
	2)地域資材単価コード（Ｐ）	P05063		基本給時間:8.0	超勤時間:0.0	
	3)地区資材単価コード（Ｊ）			深夜時間:0.0	週休:4週8休以上	
	4)施設機械資材単価コード（Ｋ）					
P05063	硬質ポリ塩化ビニル管　接着受口付直管					
	TS片ｽﾘｰﾌﾞ薄肉管VU 径150 長4.0m	1.000	本	8,500	8,500	
						算出数量
	合　計				8,500	1.000 各単位
	単　価				8,500	
	＊＊＊　Ｓ単－ 58号　＊＊＊					
						歩Ａ
S02116	硬質ポリ塩化ビニル管　接着受口付直管		本		1.000 各単位	当たり算出
	硬質ポリ塩化ビニル管　接着受口付直管			時間的制約:なし	制約作業時間:0.0	
	TS片ｽﾘｰﾌﾞ薄肉管VU 径125 長4.0m,,			夜間制約作業時間:0.0	冬期補正:なし	
	1)資材区分	地域資材（Ｐコード）		豪雪補正:なし	亜熱帯補正:なし	
	2)地域資材単価コード（Ｐ）	P05062		基本給時間:8.0	超勤時間:0.0	
	3)地区資材単価コード（Ｊ）			深夜時間:0.0	週休:4週8休以上	
	4)施設機械資材単価コード（Ｋ）					
P05062	硬質ポリ塩化ビニル管　接着受口付直管					
	TS片ｽﾘｰﾌﾞ薄肉管VU 径125 長4.0m	1.000	本	5,860	5,860	
						算出数量
	合　計				5,860	1.000 各単位
	単　価				5,860	
	＊＊＊　Ｓ単－ 59号　＊＊＊					
						歩Ａ
S02116	硬質ポリ塩化ビニル管　接着受口付直管		本		1.000 各単位	当たり算出
	硬質ポリ塩化ビニル管　接着受口付直管			時間的制約:なし	制約作業時間:0.0	
	TS片ｽﾘｰﾌﾞ薄肉管VU 径100 長4.0m,,			夜間制約作業時間:0.0	冬期補正:なし	
	1)資材区分	地域資材（Ｐコード）		豪雪補正:なし	亜熱帯補正:なし	
	2)地域資材単価コード（Ｐ）	P05061		基本給時間:8.0	超勤時間:0.0	
	3)地区資材単価コード（Ｊ）			深夜時間:0.0	週休:4週8休以上	
	4)施設機械資材単価コード（Ｋ）					
P05061	硬質ポリ塩化ビニル管　接着受口付直管					
	TS片ｽﾘｰﾌﾞ薄肉管VU 径100 長4.0m	1.000	本	3,660	3,660	
						算出数量
	合　計				3,660	1.000 各単位
	単　価				3,660	
	＊＊＊　Ｓ単－ 60号　＊＊＊					
						歩Ａ
S02116	硬質ポリ塩化ビニル管　接着受口付直管		本		1.000 各単位	当たり算出
	硬質ポリ塩化ビニル管　接着受口付直管			時間的制約:なし	制約作業時間:0.0	
	TS片ｽﾘｰﾌﾞ薄肉管VU 径75　長4.0m,,			夜間制約作業時間:0.0	冬期補正:なし	
	1)資材区分	地域資材（Ｐコード）		豪雪補正:なし	亜熱帯補正:なし	
	2)地域資材単価コード（Ｐ）	P05060		基本給時間:8.0	超勤時間:0.0	
	3)地区資材単価コード（Ｊ）			深夜時間:0.0	週休:4週8休以上	
	4)施設機械資材単価コード（Ｋ）					
P05060	硬質ポリ塩化ビニル管　接着受口付直管					
	TS片ｽﾘｰﾌﾞ薄肉管VU 径75　長4.0m	1.000	本	2,430	2,430	
						算出数量
	合　計				2,430	1.000 各単位
	単　価				2,430	

事業名	宇城農地整備事業
工事名	浅川工区区画整理（その２０）工事

工事別工事名:浅川工区区画整理（その２０）工事

コード	名　称	数　量	単位	単　価	金　額	備　考
	＊＊＊　Ｓ単－ 61号　＊＊＊					
S02116	農業用水用硬質ポリ塩化ビニル管（VU）		本		1.000 各単位	歩Ａ 当たり算出
	農業用水用硬質ポリ塩化ビニル管（VU） RR片受直管　径200　長5.0m,,			時間的制約:なし 夜間制約作業時間:0.0	制約作業時間:0.0 冬期補正:なし	
	1)資材区分 2)地域資材単価コード（Ｐ）	地域資材（Ｐコード） P05139		豪雪補正:なし 基本給時間:8.0	亜熱帯補正:なし 超勤時間:0.0	
	3)地区資材単価コード（Ｊ） 4)施設機械資材単価コード（Ｋ）			深夜時間:0.0	週休:4週8休以上	
P05139	農業用水用硬質ポリ塩化ビニル管（VU） RR片受直管　径200　長5.0m	1.000	本	20,200	20,200	
	合　計				20,200	算出数量 1.000 各単位
	単　価				20,200	
	＊＊＊　Ｓ単－ 62号　＊＊＊					
S02116	農業用水用硬質ポリ塩化ビニル管（VU）		本		1.000 各単位	歩Ａ 当たり算出
	農業用水用硬質ポリ塩化ビニル管（VU） RR片受直管　径 75　長5.0m,,			時間的制約:なし 夜間制約作業時間:0.0	制約作業時間:0.0 冬期補正:なし	
	1)資材区分 2)地域資材単価コード（Ｐ）	地域資材（Ｐコード） P05135		豪雪補正:なし 基本給時間:8.0	亜熱帯補正:なし 超勤時間:0.0	
	3)地区資材単価コード（Ｊ） 4)施設機械資材単価コード（Ｋ）			深夜時間:0.0	週休:4週8休以上	
P05135	農業用水用硬質ポリ塩化ビニル管（VU） RR片受直管　径 75　長5.0m	1.000	本	3,480	3,480	
	合　計				3,480	算出数量 1.000 各単位
	単　価				3,480	
	＊＊＊　Ｓ単－ 63号　＊＊＊					
S02116	水道用硬質ポリ塩化ビニル管継手（TS加工継手）		個		1.000 各単位	歩Ａ 当たり算出
	水道用硬質ポリ塩化ビニル管継手（TS加工継手） 11　1/4° ベンドB形　径200,,			時間的制約:なし 夜間制約作業時間:0.0	制約作業時間:0.0 冬期補正:なし	
	1)資材区分 2)地域資材単価コード（Ｐ）	地域資材（Ｐコード） P05316		豪雪補正:なし 基本給時間:8.0	亜熱帯補正:なし 超勤時間:0.0	
	3)地区資材単価コード（Ｊ） 4)施設機械資材単価コード（Ｋ）			深夜時間:0.0	週休:4週8休以上	
P05316	水道用硬質ポリ塩化ビニル管継手（TS加工継手） 11　1/4° ベンドB形　径200	1.000	個	12,300	12,300	
	合　計				12,300	算出数量 1.000 各単位
	単　価				12,300	
	＊＊＊　Ｓ単－ 64号　＊＊＊					
S02116	水道用硬質ポリ塩化ビニル管継手（TS加工継手）		個		1.000 各単位	歩Ａ 当たり算出
	水道用硬質ポリ塩化ビニル管継手（TS加工継手） 45° ベンド　　B形　径200,,			時間的制約:なし 夜間制約作業時間:0.0	制約作業時間:0.0 冬期補正:なし	
	1)資材区分 2)地域資材単価コード（Ｐ）	地域資材（Ｐコード） P05302		豪雪補正:なし 基本給時間:8.0	亜熱帯補正:なし 超勤時間:0.0	
	3)地区資材単価コード（Ｊ） 4)施設機械資材単価コード（Ｋ）			深夜時間:0.0	週休:4週8休以上	
P05302	水道用硬質ポリ塩化ビニル管継手（TS加工継手） 45° ベンド　　B形　径200	1.000	個	18,400	18,400	
	合　計				18,400	算出数量 1.000 各単位
	単　価				18,400	
	＊＊＊　Ｓ単－ 65号　＊＊＊					
S02116	水道用硬質ポリ塩化ビニル管継手（TS加工継手）		個		1.000 各単位	歩Ａ 当たり算出
	水道用硬質ポリ塩化ビニル管継手（TS加工継手） 5　5/8° ベンドB形　径125,,			時間的制約:なし 夜間制約作業時間:0.0	制約作業時間:0.0 冬期補正:なし	
	1)資材区分 2)地域資材単価コード（Ｐ）	地域資材（Ｐコード） P96163		豪雪補正:なし 基本給時間:8.0	亜熱帯補正:なし 超勤時間:0.0	
	3)地区資材単価コード（Ｊ） 4)施設機械資材単価コード（Ｋ）			深夜時間:0.0	週休:4週8休以上	
P96163	水道用硬質ポリ塩化ビニル管継手（TS加工継手） 5　5/8° ベンドB形　径125	1.000	個	5,570	5,570	

事業名	宇城農地整備事業
工事名	浅川工区区画整理（その２０）工事

工事別工事名:浅川工区区画整理（その２０）工事

コード	名　称	数　量	単位	単　価	金　額	備　考
						算出数量
	合　　計				5,570	1.000 各単位
	単　　価				5,570	
	＊＊＊　Ｓ単－ 66号　＊＊＊					
						歩Ａ
S02116	硬質ポリ塩化ビニル管継手（TS加工継手）		個		1.000 各単位	当たり算出
	硬質ポリ塩化ビニル管継手（TS加工継手）			時間的制約:なし	制約作業時間:0.0	
	5　5/8°　ベンドB形　径200,,			夜間制約作業時間:0.0	冬期補正:なし	
	1)資材区分	地域資材（Ｐコード）		豪雪補正:なし	亜熱帯補正:なし	
	2)地域資材単価コード（Ｐ）	P96162		基本給時間:8.0	超勤時間:0.0	
	3)地区資材単価コード（Ｊ）			深夜時間:0.0	週休:4週8休以上	
	4)施設機械資材単価コード（Ｋ）					
P96162	硬質ポリ塩化ビニル管継手（TS加工継手）					
	5　5/8°　ベンドB形　径200	1.000	個	9,610	9,610	
						算出数量
	合　　計				9,610	1.000 各単位
	単　　価				9,610	
	＊＊＊　Ｓ単－ 67号　＊＊＊					
						歩Ａ
S02116	水道用硬質ポリ塩化ビニル管継手（TS加工継手）		個		1.000 各単位	当たり算出
	水道用硬質ポリ塩化ビニル管継手（TS加工継手）			時間的制約:なし	制約作業時間:0.0	
	90°　ベンド　　B形　径200,,			夜間制約作業時間:0.0	冬期補正:なし	
	1)資材区分	地域資材（Ｐコード）		豪雪補正:なし	亜熱帯補正:なし	
	2)地域資材単価コード（Ｐ）	P05295		基本給時間:8.0	超勤時間:0.0	
	3)地区資材単価コード（Ｊ）			深夜時間:0.0	週休:4週8休以上	
	4)施設機械資材単価コード（Ｋ）					
P05295	水道用硬質ポリ塩化ビニル管継手（TS加工継手）					
	90°　ベンド　　B形　径200	1.000	個	23,400	23,400	
						算出数量
	合　　計				23,400	1.000 各単位
	単　　価				23,400	
	＊＊＊　Ｓ単－ 68号　＊＊＊					
						歩Ａ
S02116	水道用硬質ポリ塩化ビニル管継手（TS継手）		個		1.000 各単位	当たり算出
	水道用硬質ポリ塩化ビニル管継手（TS継手）			時間的制約:なし	制約作業時間:0.0	
	チーズ　　A形　100×75,,			夜間制約作業時間:0.0	冬期補正:なし	
	1)資材区分	地域資材（Ｐコード）		豪雪補正:なし	亜熱帯補正:なし	
	2)地域資材単価コード（Ｐ）	P05283		基本給時間:8.0	超勤時間:0.0	
	3)地区資材単価コード（Ｊ）			深夜時間:0.0	週休:4週8休以上	
	4)施設機械資材単価コード（Ｋ）					
P05283	水道用硬質ポリ塩化ビニル管継手（TS継手）					
	チーズ　　A形　100×75	1.000	個	2,570	2,570	
						算出数量
	合　　計				2,570	1.000 各単位
	単　　価				2,570	
	＊＊＊　Ｓ単－ 69号　＊＊＊					
						歩Ａ
S02116	硬質ポリ塩化ビニル管継手（TS継手）		個		1.000 各単位	当たり算出
	硬質ポリ塩化ビニル管継手（TS継手）			時間的制約:なし	制約作業時間:0.0	
	異径チーズφ125×φ75,,			夜間制約作業時間:0.0	冬期補正:なし	
	1)資材区分	地域資材（Ｐコード）		豪雪補正:なし	亜熱帯補正:なし	
	2)地域資材単価コード（Ｐ）	P96068		基本給時間:8.0	超勤時間:0.0	
	3)地区資材単価コード（Ｊ）			深夜時間:0.0	週休:4週8休以上	
	4)施設機械資材単価コード（Ｋ）					
P96068	硬質ポリ塩化ビニル管継手（TS継手）					
	異径チーズφ125×φ75	1.000	個	4,320	4,320	
						算出数量
	合　　計				4,320	1.000 各単位
	単　　価				4,320	
	＊＊＊　Ｓ単－ 70号　＊＊＊					
						歩Ａ
S02116	硬質ポリ塩化ビニル管継手（TS継手）		個		1.000 各単位	当たり算出
	硬質ポリ塩化ビニル管継手（TS継手）			時間的制約:なし	制約作業時間:0.0	
	異径チーズφ200×φ75,,			夜間制約作業時間:0.0	冬期補正:なし	
	1)資材区分	地域資材（Ｐコード）		豪雪補正:なし	亜熱帯補正:なし	
	2)地域資材単価コード（Ｐ）	P96066		基本給時間:8.0	超勤時間:0.0	

事業名	宇城農地整備事業
工事名	浅川工区区画整理（その２０）工事

工事別工事名:浅川工区区画整理（その２０）工事

コード	名　称	数　量	単位	単　価	金　額	備　考
	3)地区資材単価コード（Ｊ） 4)施設機械資材単価コード（Ｋ）			深夜時間:0.0	週休:4週8休以上	
P96066	硬質ポリ塩化ビニル管継手（TS継手） 異径チーズφ200×φ75	1.000	個	15,800	15,800	
	合　計				15,800	算出数量 1.000 各単位
	単　価				15,800	
	＊＊＊　Ｓ単－ 71号　＊＊＊					
S02116	水道用硬質ポリ塩化ビニル管継手（TS継手）		個		1.000 各単位	歩Ａ 当たり算出
	水道用硬質ポリ塩化ビニル管継手（TS継手） ソケット　径200,,			時間的制約:なし 夜間制約作業時間:0.0	制約作業時間:0.0 冬期補正:なし	
	1)資材区分 2)地域資材単価コード（Ｐ）	地域資材（Ｐコード） P05327		豪雪補正:なし 基本給時間:8.0	亜熱帯補正:なし 超勤時間:0.0	
	3)地区資材単価コード（Ｊ） 4)施設機械資材単価コード（Ｋ）			深夜時間:0.0	週休:4週8休以上	
P05327	水道用硬質ポリ塩化ビニル管継手（TS継手） ソケット　径200	1.000	個	5,100	5,100	
	合　計				5,100	算出数量 1.000 各単位
	単　価				5,100	
	＊＊＊　Ｓ単－ 72号　＊＊＊					
S02116	硬質ポリ塩化ビニル管用継手材		個		1.000 各単位	歩Ａ 当たり算出
	硬質ポリ塩化ビニル管用継手材 チーズ φ200×φ200 TS,,			時間的制約:なし 夜間制約作業時間:0.0	制約作業時間:0.0 冬期補正:なし	
	1)資材区分 2)地域資材単価コード（Ｐ）	地域資材（Ｐコード） P96157		豪雪補正:なし 基本給時間:8.0	亜熱帯補正:なし 超勤時間:0.0	
	3)地区資材単価コード（Ｊ） 4)施設機械資材単価コード（Ｋ）			深夜時間:0.0	週休:4週8休以上	
P96157	硬質ポリ塩化ビニル管用継手材 チーズ φ200×φ200 TS	1.000	個	30,940	30,940	
	合　計				30,940	算出数量 1.000 各単位
	単　価				30,940	
	＊＊＊　Ｓ単－ 73号　＊＊＊					
S02116	水道用硬質ポリ塩化ビニル管継手（TS継手）		個		1.000 各単位	歩Ａ 当たり算出
	水道用硬質ポリ塩化ビニル管継手（TS継手） チーズ　　A形　75×75,,			時間的制約:なし 夜間制約作業時間:0.0	制約作業時間:0.0 冬期補正:なし	
	1)資材区分 2)地域資材単価コード（Ｐ）	地域資材（Ｐコード） P05282		豪雪補正:なし 基本給時間:8.0	亜熱帯補正:なし 超勤時間:0.0	
	3)地区資材単価コード（Ｊ） 4)施設機械資材単価コード（Ｋ）			深夜時間:0.0	週休:4週8休以上	
P05282	水道用硬質ポリ塩化ビニル管継手（TS継手） チーズ　　A形　75×75	1.000	個	1,290	1,290	
	合　計				1,290	算出数量 1.000 各単位
	単　価				1,290	
	＊＊＊　Ｓ単－ 74号　＊＊＊					
S02116	水道用硬質ポリ塩化ビニル管継手（TS継手）		個		1.000 各単位	歩Ａ 当たり算出
	水道用硬質ポリ塩化ビニル管継手（TS継手） 径違ソケットA形　100×75,,			時間的制約:なし 夜間制約作業時間:0.0	制約作業時間:0.0 冬期補正:なし	
	1)資材区分 2)地域資材単価コード（Ｐ）	地域資材（Ｐコード） P05223		豪雪補正:なし 基本給時間:8.0	亜熱帯補正:なし 超勤時間:0.0	
	3)地区資材単価コード（Ｊ） 4)施設機械資材単価コード（Ｋ）			深夜時間:0.0	週休:4週8休以上	
P05223	水道用硬質ポリ塩化ビニル管継手（TS継手） 径違ソケットA形　100×75	1.000	個	1,040	1,040	
	合　計				1,040	算出数量 1.000 各単位
	単　価				1,040	
	＊＊＊　Ｓ単－ 75号　＊＊＊					
S02116	水道用硬質ポリ塩化ビニル管継手（TS継手）		個		1.000 各単位	歩Ａ 当たり算出

事業名	宇城農地整備事業
工事名	浅川工区区画整理（その２０）工事

工事別工事名:浅川工区区画整理（その２０）工事

コード	名　称	数　量	単位	単　価	金　額	備　考
	水道用硬質ポリ塩化ビニル管継手（TS継手） 径違ソケットA形　125×100,,			時間的制約:なし 夜間制約作業時間:0.0	制約作業時間:0.0 冬期補正:なし	
	1)資材区分 2)地域資材単価コード（Ｐ）	地域資材（Ｐコード） P05224		豪雪補正:なし 基本給時間:8.0	亜熱帯補正:なし 超勤時間:0.0	
	3)地区資材単価コード（Ｊ） 4)施設機械資材単価コード（Ｋ）			深夜時間:0.0	週休:4週8休以上	
P05224	水道用硬質ポリ塩化ビニル管継手（TS継手） 径違ソケットA形　125×100	1.000	個	1,890	1,890	
	合　計				1,890	算出数量 1.000 各単位
	単　価				1,890	
	＊＊＊　Ｓ単－ 76号　＊＊＊					
S02116	水道用硬質塩化ビニル管継手（TS）		個		1.000 各単位	歩Ａ 当たり算出
	水道用硬質塩化ビニル管継手（TS） TS　ソケット　150×100,,			時間的制約:なし 夜間制約作業時間:0.0	制約作業時間:0.0 冬期補正:なし	
	1)資材区分 2)地域資材単価コード（Ｐ）	地域資材（Ｐコード） P96175		豪雪補正:なし 基本給時間:8.0	亜熱帯補正:なし 超勤時間:0.0	
	3)地区資材単価コード（Ｊ） 4)施設機械資材単価コード（Ｋ）			深夜時間:0.0	週休:4週8休以上	
P96175	水道用硬質塩化ビニル管継手（TS） TS　ソケット　150×100	1.000	個	2,990	2,990	
	合　計				2,990	算出数量 1.000 各単位
	単　価				2,990	
	＊＊＊　Ｓ単－ 77号　＊＊＊					
S02116	水道用硬質ポリ塩化ビニル管継手（TS継手）		個		1.000 各単位	歩Ａ 当たり算出
	水道用硬質ポリ塩化ビニル管継手（TS継手） 径違ソケットA形　150×125,,			時間的制約:なし 夜間制約作業時間:0.0	制約作業時間:0.0 冬期補正:なし	
	1)資材区分 2)地域資材単価コード（Ｐ）	地域資材（Ｐコード） P05225		豪雪補正:なし 基本給時間:8.0	亜熱帯補正:なし 超勤時間:0.0	
	3)地区資材単価コード（Ｊ） 4)施設機械資材単価コード（Ｋ）			深夜時間:0.0	週休:4週8休以上	
P05225	水道用硬質ポリ塩化ビニル管継手（TS継手） 径違ソケットA形　150×125	1.000	個	3,100	3,100	
	合　計				3,100	算出数量 1.000 各単位
	単　価				3,100	
	＊＊＊　Ｓ単－ 78号　＊＊＊					
S02116	水道用硬質ポリ塩化ビニル管継手（TS）		個		1.000 各単位	歩Ａ 当たり算出
	水道用硬質ポリ塩化ビニル管継手（TS） TS加工　ソケット（原管VP）　200×150,,			時間的制約:なし 夜間制約作業時間:0.0	制約作業時間:0.0 冬期補正:なし	
	1)資材区分 2)地域資材単価コード（Ｐ）	地域資材（Ｐコード） P96174		豪雪補正:なし 基本給時間:8.0	亜熱帯補正:なし 超勤時間:0.0	
	3)地区資材単価コード（Ｊ） 4)施設機械資材単価コード（Ｋ）			深夜時間:0.0	週休:4週8休以上	
P96174	水道用硬質ポリ塩化ビニル管継手（TS） TS加工　ソケット（原管VP）　200×150	1.000	個	12,500	12,500	
	合　計				12,500	算出数量 1.000 各単位
	単　価				12,500	
	＊＊＊　Ｓ単－ 79号　＊＊＊					
S02116	水道用硬質ポリ塩化ビニル管継手（TS継手）		個		1.000 各単位	歩Ａ 当たり算出
	水道用硬質ポリ塩化ビニル管継手（TS継手） 径違ソケット　250×200,,			時間的制約:なし 夜間制約作業時間:0.0	制約作業時間:0.0 冬期補正:なし	
	1)資材区分 2)地域資材単価コード（Ｐ）	地域資材（Ｐコード） P05330		豪雪補正:なし 基本給時間:8.0	亜熱帯補正:なし 超勤時間:0.0	
	3)地区資材単価コード（Ｊ） 4)施設機械資材単価コード（Ｋ）			深夜時間:0.0	週休:4週8休以上	
P05330	水道用硬質ポリ塩化ビニル管継手（TS継手） 径違ソケット　250×200	1.000	個	15,500	15,500	
	合　計				15,500	算出数量 1.000 各単位
	単　価				15,500	

事業名	宇城農地整備事業
工事名	浅川工区区画整理（その２０）工事

工事別工事名:浅川工区区画整理（その２０）工事

コード	名　称	数　量	単位	単　価	金　額	備　考
	＊＊＊　Ｓ単－ 80号　＊＊＊					
S02116	水道用レジンコンクリート製ボックス		個		1.000 各単位	歩Ａ 当たり算出
	水道用レジンコンクリート製ボックス JWWA K 148 円形用2号 調整リング RB35(K) H=50mm,,			時間的制約:なし 夜間制約作業時間:0.0	制約作業時間:0.0 冬期補正:なし	
	1)資材区分 2)地域資材単価コード（Ｐ）	地域資材（Ｐコード） P96120		豪雪補正:なし 基本給時間:8.0	亜熱帯補正:なし 超勤時間:0.0	
	3)地区資材単価コード（Ｊ） 4)施設機械資材単価コード（Ｋ）			深夜時間:0.0	週休:4週8休以上	
P96120	水道用レジンコンクリート製ボックス JWWA K 148 円形用2号 調整リング RB35(K) H=50mm	1.000	個	8,500	8,500	
	合　計				8,500	算出数量 1.000 各単位
	単　価				8,500	
	＊＊＊　Ｓ単－ 81号　＊＊＊					
S02116	水道用ﾚｼﾞﾝｺﾝｸﾘｰﾄ製ﾎﾞｯｸｽ		個		1.000 各単位	歩Ａ 当たり算出
	水道用ﾚｼﾞﾝｺﾝｸﾘｰﾄ製ﾎﾞｯｸｽ 円形２号　中部壁　H=200,,			時間的制約:なし 夜間制約作業時間:0.0	制約作業時間:0.0 冬期補正:なし	
	1)資材区分 2)地域資材単価コード（Ｐ）	地域資材（Ｐコード） P96126		豪雪補正:なし 基本給時間:8.0	亜熱帯補正:なし 超勤時間:0.0	
	3)地区資材単価コード（Ｊ） 4)施設機械資材単価コード（Ｋ）			深夜時間:0.0	週休:4週8休以上	
P96126	水道用ﾚｼﾞﾝｺﾝｸﾘｰﾄ製ﾎﾞｯｸｽ 円形２号　中部壁　H=200	1.000	個	9,940	9,940	
	合　計				9,940	算出数量 1.000 各単位
	単　価				9,940	
	＊＊＊　Ｓ単－ 82号　＊＊＊					
S02116	水道用レジンコンクリート製ボックス		個		1.000 各単位	歩Ａ 当たり算出
	水道用レジンコンクリート製ボックス JWWA K 148 円形用1号 調整リング RB25(K) H=100mm,,			時間的制約:なし 夜間制約作業時間:0.0	制約作業時間:0.0 冬期補正:なし	
	1)資材区分 2)地域資材単価コード（Ｐ）	地域資材（Ｐコード） P96113		豪雪補正:なし 基本給時間:8.0	亜熱帯補正:なし 超勤時間:0.0	
	3)地区資材単価コード（Ｊ） 4)施設機械資材単価コード（Ｋ）			深夜時間:0.0	週休:4週8休以上	
P96113	水道用レジンコンクリート製ボックス JWWA K 148 円形用1号 調整リング RB25(K) H=100mm	1.000	個	9,090	9,090	
	合　計				9,090	算出数量 1.000 各単位
	単　価				9,090	
	＊＊＊　Ｓ単－ 83号　＊＊＊					
S02116	水道用レジンコンクリート製ボックス		個		1.000 各単位	歩Ａ 当たり算出
	水道用レジンコンクリート製ボックス JWWA K 148 円形用1号 上下部壁 RB25CA H=300,,			時間的制約:なし 夜間制約作業時間:0.0	制約作業時間:0.0 冬期補正:なし	
	1)資材区分 2)地域資材単価コード（Ｐ）	地域資材（Ｐコード） P96152		豪雪補正:なし 基本給時間:8.0	亜熱帯補正:なし 超勤時間:0.0	
	3)地区資材単価コード（Ｊ） 4)施設機械資材単価コード（Ｋ）			深夜時間:0.0	週休:4週8休以上	
P96152	水道用レジンコンクリート製ボックス JWWA K 148 円形用1号 上下部壁 RB25CA H=300	1.000	個	16,700	16,700	
	合　計				16,700	算出数量 1.000 各単位
	単　価				16,700	
	＊＊＊　Ｓ単－ 84号　＊＊＊					
S02116	水道用レジンコンクリート製ボックス		個		1.000 各単位	歩Ａ 当たり算出
	水道用レジンコンクリート製ボックス JWWA K 148　円形用1号、底版RB25P、H=40,,			時間的制約:なし 夜間制約作業時間:0.0	制約作業時間:0.0 冬期補正:なし	
	1)資材区分 2)地域資材単価コード（Ｐ）	地域資材（Ｐコード） P96119		豪雪補正:なし 基本給時間:8.0	亜熱帯補正:なし 超勤時間:0.0	
	3)地区資材単価コード（Ｊ） 4)施設機械資材単価コード（Ｋ）			深夜時間:0.0	週休:4週8休以上	
P96119	水道用レジンコンクリート製ボックス JWWA K 148　円形用1号、底版RB25P、H=40	1.000	個	14,000	14,000	
	合　計				14,000	算出数量 1.000 各単位

事業名	宇城農地整備事業
工事名	浅川工区区画整理（その２０）工事

工事別工事名:浅川工区区画整理（その２０）工事

コード	名　称	数　量	単位	単　価	金　額	備　考
	単　価				14,000	
	＊＊＊　Ｓ単－ 85号　＊＊＊					
S02116	水道用レジンコンクリート製ボックス		個		1.000 各単位	歩Ａ 当たり算出
	水道用レジンコンクリート製ボックス JWWA K 148　円形用1号、上下部壁RB25CA、H=150,,			時間的制約:なし 夜間制約作業時間:0.0	制約作業時間:0.0 冬期補正:なし	
	1)資材区分 2)地域資材単価コード（Ｐ）	地域資材（Ｐコード） P96177		豪雪補正:なし 基本給時間:8.0	亜熱帯補正:なし 超勤時間:0.0	
	3)地区資材単価コード（Ｊ） 4)施設機械資材単価コード（Ｋ）			深夜時間:0.0	週休:4週8休以上	
P96177	水道用レジンコンクリート製ボックス JWWA K 148　円形用1号、上下部壁RB25CA、H=150	1.000	個	14,900	14,900	
	合　計				14,900	算出数量 1.000 各単位
	単　価				14,900	
	＊＊＊　Ｓ単－ 86号　＊＊＊					
S02116	水道用レジンコンクリート製ボックス		個		1.000 各単位	歩Ａ 当たり算出
	水道用レジンコンクリート製ボックス JWWA K 148　円形用1号、上部壁RB25A、H=150,,			時間的制約:なし 夜間制約作業時間:0.0	制約作業時間:0.0 冬期補正:なし	
	1)資材区分 2)地域資材単価コード（Ｐ）	地域資材（Ｐコード） P96114		豪雪補正:なし 基本給時間:8.0	亜熱帯補正:なし 超勤時間:0.0	
	3)地区資材単価コード（Ｊ） 4)施設機械資材単価コード（Ｋ）			深夜時間:0.0	週休:4週8休以上	
P96114	水道用レジンコンクリート製ボックス JWWA K 148　円形用1号、上部壁RB25A、H=150	1.000	個	10,500	10,500	
	合　計				10,500	算出数量 1.000 各単位
	単　価				10,500	
	＊＊＊　Ｓ単－ 87号　＊＊＊					
S02116	水道用レジンコンクリート製ボックス		個		1.000 各単位	歩Ａ 当たり算出
	水道用レジンコンクリート製ボックス JWWA K 148　円形用1号、中部壁RB25B、H=300,,			時間的制約:なし 夜間制約作業時間:0.0	制約作業時間:0.0 冬期補正:なし	
	1)資材区分 2)地域資材単価コード（Ｐ）	地域資材（Ｐコード） P96117		豪雪補正:なし 基本給時間:8.0	亜熱帯補正:なし 超勤時間:0.0	
	3)地区資材単価コード（Ｊ） 4)施設機械資材単価コード（Ｋ）			深夜時間:0.0	週休:4週8休以上	
P96117	水道用レジンコンクリート製ボックス JWWA K 148　円形用1号、中部壁RB25B、H=300	1.000	個	9,860	9,860	
	合　計				9,860	算出数量 1.000 各単位
	単　価				9,860	
	＊＊＊　Ｓ単－ 88号　＊＊＊					
S02116	水道用レジンコンクリート製ボックス		個		1.000 各単位	歩Ａ 当たり算出
	水道用レジンコンクリート製ボックス JWWA K 148　円形用1号、下部壁RB25C、H=300,,			時間的制約:なし 夜間制約作業時間:0.0	制約作業時間:0.0 冬期補正:なし	
	1)資材区分 2)地域資材単価コード（Ｐ）	地域資材（Ｐコード） P96118		豪雪補正:なし 基本給時間:8.0	亜熱帯補正:なし 超勤時間:0.0	
	3)地区資材単価コード（Ｊ） 4)施設機械資材単価コード（Ｋ）			深夜時間:0.0	週休:4週8休以上	
P96118	水道用レジンコンクリート製ボックス JWWA K 148　円形用1号、下部壁RB25C、H=300	1.000	個	11,600	11,600	
	合　計				11,600	算出数量 1.000 各単位
	単　価				11,600	
	＊＊＊　Ｓ単－ 89号　＊＊＊					
S02116	継足しロッド		個		1.000 各単位	歩Ａ 当たり算出
	継足しロッド SS400　φ38　L=0.8m,,			時間的制約:なし 夜間制約作業時間:0.0	制約作業時間:0.0 冬期補正:なし	
	1)資材区分 2)地域資材単価コード（Ｐ）	地域資材（Ｐコード） P96161		豪雪補正:なし 基本給時間:8.0	亜熱帯補正:なし 超勤時間:0.0	
	3)地区資材単価コード（Ｊ） 4)施設機械資材単価コード（Ｋ）			深夜時間:0.0	週休:4週8休以上	

事業名	宇城農地整備事業
工事名	浅川工区区画整理（その２０）工事

工事別工事名:浅川工区区画整理（その２０）工事

コード	名　称	数　量	単位	単　価	金　額	備　考
P96161	継足しロッド SS400　φ38　L=0.8m	1.000	個	51,300	51,300	
	合　計				51,300	算出数量 1.000 各単位
	単　価				51,300	
	＊＊＊　S単－ 90号　＊＊＊					
S02116	給水栓（ノンダストアングルバルブ）		個		1.000 各単位	歩Ａ 当たり算出
	給水栓（ノンダストアングルバルブ） φ75、0.74MPa,,			時間的制約:なし 夜間制約作業時間:0.0	制約作業時間:0.0 冬期補正:なし	
	1)資材区分 2)地域資材単価コード（Ｐ）	地域資材（Ｐコード） P96018		豪雪補正:なし 基本給時間:8.0	亜熱帯補正:なし 超勤時間:0.0	
	3)地区資材単価コード（Ｊ） 4)施設機械資材単価コード（Ｋ）			深夜時間:0.0	週休:4週8休以上	
P96018	給水栓（ノンダストアングルバルブ） φ75、0.74MPa	1.000	個	80,700	80,700	
	合　計				80,700	算出数量 1.000 各単位
	単　価				80,700	
	＊＊＊　S単－ 91号　＊＊＊					
S02116	ねじ込み式可鍛鋳鉄製管継手（黒白）		個		1.000 各単位	歩Ａ 当たり算出
	ねじ込み式可鍛鋳鉄製管継手（黒白） エルボ　φ80,,			時間的制約:なし 夜間制約作業時間:0.0	制約作業時間:0.0 冬期補正:なし	
	1)資材区分 2)地域資材単価コード（Ｐ）	地域資材（Ｐコード） P96071		豪雪補正:なし 基本給時間:8.0	亜熱帯補正:なし 超勤時間:0.0	
	3)地区資材単価コード（Ｊ） 4)施設機械資材単価コード（Ｋ）			深夜時間:0.0	週休:4週8休以上	
P96071	ねじ込み式可鍛鋳鉄製管継手（黒白） エルボ　φ80	1.000	個	1,810	1,810	
	合　計				1,810	算出数量 1.000 各単位
	単　価				1,810	
	＊＊＊　S単－ 92号　＊＊＊					
S02116	ねじ込み式可鍛鋳鉄製管継手（黒白）		個		1.000 各単位	歩Ａ 当たり算出
	ねじ込み式可鍛鋳鉄製管継手（黒白） ソケット　φ80,,			時間的制約:なし 夜間制約作業時間:0.0	制約作業時間:0.0 冬期補正:なし	
	1)資材区分 2)地域資材単価コード（Ｐ）	地域資材（Ｐコード） P96072		豪雪補正:なし 基本給時間:8.0	亜熱帯補正:なし 超勤時間:0.0	
	3)地区資材単価コード（Ｊ） 4)施設機械資材単価コード（Ｋ）			深夜時間:0.0	週休:4週8休以上	
P96072	ねじ込み式可鍛鋳鉄製管継手（黒白） ソケット　φ80	1.000	個	1,520	1,520	
	合　計				1,520	算出数量 1.000 各単位
	単　価				1,520	
	＊＊＊　S単－ 93号　＊＊＊					
S02116	ねじ込み式可鍛鋳鉄製管継手（黒白）		個		1.000 各単位	歩Ａ 当たり算出
	ねじ込み式可鍛鋳鉄製管継手（黒白） ニップル　φ80,,			時間的制約:なし 夜間制約作業時間:0.0	制約作業時間:0.0 冬期補正:なし	
	1)資材区分 2)地域資材単価コード（Ｐ）	地域資材（Ｐコード） P96073		豪雪補正:なし 基本給時間:8.0	亜熱帯補正:なし 超勤時間:0.0	
	3)地区資材単価コード（Ｊ） 4)施設機械資材単価コード（Ｋ）			深夜時間:0.0	週休:4週8休以上	
P96073	ねじ込み式可鍛鋳鉄製管継手（黒白） ニップル　φ80	1.000	個	1,420	1,420	
	合　計				1,420	算出数量 1.000 各単位
	単　価				1,420	
	＊＊＊　S単－ 94号　＊＊＊					
S02116	受桝		個		1.000 各単位	歩Ａ 当たり算出
	受桝 1型、一方開き,,			時間的制約:なし 夜間制約作業時間:0.0	制約作業時間:0.0 冬期補正:なし	

事業名	宇城農地整備事業
工事名	浅川工区区画整理（その２０）工事

工事別工事名:浅川工区区画整理（その２０）工事

コード	名　称	数　量	単位	単　価	金　額	備　考
	1)資材区分 2)地域資材単価コード（Ｐ）	地域資材（Ｐコード） P96023		豪雪補正:なし 基本給時間:8.0	亜熱帯補正:なし 超勤時間:0.0	
	3)地区資材単価コード（Ｊ） 4)施設機械資材単価コード（Ｋ）			深夜時間:0.0	週休:4週8休以上	
P96023	受枠 1型、一方開き	1.000	個	7,630	7,630	
	合　計				7,630	算出数量 1.000 各単位
	単　価				7,630	
	＊＊＊　Ｓ単－ 95号　＊＊＊					
S02116	配管用継手材		個		1.000 各単位	歩Ａ 当たり算出
	配管用継手材 75A×90° 塩ビ管・鋼管、離脱防止機能付,,			時間的制約:なし 夜間制約作業時間:0.0	制約作業時間:0.0 冬期補正:なし	
	1)資材区分 2)地域資材単価コード（Ｐ）	地域資材（Ｐコード） P96020		豪雪補正:なし 基本給時間:8.0	亜熱帯補正:なし 超勤時間:0.0	
	3)地区資材単価コード（Ｊ） 4)施設機械資材単価コード（Ｋ）			深夜時間:0.0	週休:4週8休以上	
P96020	配管用継手材 75A×90° 塩ビ管・鋼管、離脱防止機能付	1.000	個	29,200	29,200	
	合　計				29,200	算出数量 1.000 各単位
	単　価				29,200	
	＊＊＊　Ｓ単－ 96号　＊＊＊					
S02116	硬質ポリ塩化ビニル管　接着受口付直管		本		1.000 各単位	歩Ａ 当たり算出
	硬質ポリ塩化ビニル管　接着受口付直管 TS片ｽﾘｰﾌﾞ薄肉管VU 径250 長4.0m,,			時間的制約:なし 夜間制約作業時間:0.0	制約作業時間:0.0 冬期補正:なし	
	1)資材区分 2)地域資材単価コード（Ｐ）	地域資材（Ｐコード） P05065		豪雪補正:なし 基本給時間:8.0	亜熱帯補正:なし 超勤時間:0.0	
	3)地区資材単価コード（Ｊ） 4)施設機械資材単価コード（Ｋ）			深夜時間:0.0	週休:4週8休以上	
P05065 支給品	硬質ポリ塩化ビニル管　接着受口付直管 TS片ｽﾘｰﾌﾞ薄肉管VU 径250 長4.0m	1.000	本	21,600	21,600	
	合　計				0	算出数量 1.000 各単位
	単　価				0	
	＊＊＊　Ｓ単－ 97号　＊＊＊					
S02116	硬質ポリ塩化ビニル管　接着受口付直管		本		1.000 各単位	歩Ａ 当たり算出
	硬質ポリ塩化ビニル管　接着受口付直管 TS片ｽﾘｰﾌﾞ薄肉管VU 径200 長4.0m,,			時間的制約:なし 夜間制約作業時間:0.0	制約作業時間:0.0 冬期補正:なし	
	1)資材区分 2)地域資材単価コード（Ｐ）	地域資材（Ｐコード） P05064		豪雪補正:なし 基本給時間:8.0	亜熱帯補正:なし 超勤時間:0.0	
	3)地区資材単価コード（Ｊ） 4)施設機械資材単価コード（Ｋ）			深夜時間:0.0	週休:4週8休以上	
P05064 支給品	硬質ポリ塩化ビニル管　接着受口付直管 TS片ｽﾘｰﾌﾞ薄肉管VU 径200 長4.0m	1.000	本	14,300	14,300	
	合　計				0	算出数量 1.000 各単位
	単　価				0	
	＊＊＊　Ｓ単－ 98号　＊＊＊					
S02116	硬質ポリ塩化ビニル管　接着受口付直管		本		1.000 各単位	歩Ａ 当たり算出
	硬質ポリ塩化ビニル管　接着受口付直管 TS片ｽﾘｰﾌﾞ薄肉管VU 径125 長4.0m,,			時間的制約:なし 夜間制約作業時間:0.0	制約作業時間:0.0 冬期補正:なし	
	1)資材区分 2)地域資材単価コード（Ｐ）	地域資材（Ｐコード） P05062		豪雪補正:なし 基本給時間:8.0	亜熱帯補正:なし 超勤時間:0.0	
	3)地区資材単価コード（Ｊ） 4)施設機械資材単価コード（Ｋ）			深夜時間:0.0	週休:4週8休以上	
P05062 支給品	硬質ポリ塩化ビニル管　接着受口付直管 TS片ｽﾘｰﾌﾞ薄肉管VU 径125 長4.0m	1.000	本	5,860	5,860	
	合　計				0	算出数量 1.000 各単位
	単　価				0	
	＊＊＊　Ｓ単－ 99号　＊＊＊					

事業名	宇城農地整備事業
工事名	浅川工区区画整理（その２０）工事

工事別工事名:浅川工区区画整理（その２０）工事

コード	名　称	数　量	単位	単　価	金　額	備　考
S02116	硬質ポリ塩化ビニル管　接着受口付直管		本		1.000 各単位	歩Ａ 当たり算出
	硬質ポリ塩化ビニル管　接着受口付直管 TS片ｽﾘｰﾌﾞ薄肉管VU 径100 長4.0m,,			時間的制約:なし 夜間制約作業時間:0.0	制約作業時間:0.0 冬期補正:なし	
	1)資材区分 2)地域資材単価コード（Ｐ）	地域資材（Ｐコード） P05061		豪雪補正:なし 基本給時間:8.0	亜熱帯補正:なし 超勤時間:0.0	
	3)地区資材単価コード（Ｊ） 4)施設機械資材単価コード（Ｋ）			深夜時間:0.0	週休:4週8休以上	
P05061 支給品	硬質ポリ塩化ビニル管　接着受口付直管 TS片ｽﾘｰﾌﾞ薄肉管VU 径100 長4.0m	1.000	本	3,660	3,660	
	合　計				0	算出数量 1.000 各単位
	単　価				0	
	＊＊＊　Ｓ単－ 100号　＊＊＊					
S02116	硬質ポリ塩化ビニル管　接着受口付直管		本		1.000 各単位	歩Ａ 当たり算出
	硬質ポリ塩化ビニル管　接着受口付直管 TS片ｽﾘｰﾌﾞ薄肉管VU 径75　長4.0m,,			時間的制約:なし 夜間制約作業時間:0.0	制約作業時間:0.0 冬期補正:なし	
	1)資材区分 2)地域資材単価コード（Ｐ）	地域資材（Ｐコード） P05060		豪雪補正:なし 基本給時間:8.0	亜熱帯補正:なし 超勤時間:0.0	
	3)地区資材単価コード（Ｊ） 4)施設機械資材単価コード（Ｋ）			深夜時間:0.0	週休:4週8休以上	
P05060 支給品	硬質ポリ塩化ビニル管　接着受口付直管 TS片ｽﾘｰﾌﾞ薄肉管VU 径75　長4.0m	1.000	本	2,430	2,430	
	合　計				0	算出数量 1.000 各単位
	単　価				0	
	＊＊＊　Ｓ単－ 101号　＊＊＊					
S02116	農業用水用硬質ポリ塩化ビニル管（VU）		本		1.000 各単位	歩Ａ 当たり算出
	農業用水用硬質ポリ塩化ビニル管（VU） RR片受直管　径200　長5.0m,,			時間的制約:なし 夜間制約作業時間:0.0	制約作業時間:0.0 冬期補正:なし	
	1)資材区分 2)地域資材単価コード（Ｐ）	地域資材（Ｐコード） P05139		豪雪補正:なし 基本給時間:8.0	亜熱帯補正:なし 超勤時間:0.0	
	3)地区資材単価コード（Ｊ） 4)施設機械資材単価コード（Ｋ）			深夜時間:0.0	週休:4週8休以上	
P05139 支給品	農業用水用硬質ポリ塩化ビニル管（VU） RR片受直管　径200　長5.0m	1.000	本	20,200	20,200	
	合　計				0	算出数量 1.000 各単位
	単　価				0	
	＊＊＊　Ｓ単－ 102号　＊＊＊					
S02116	農業用水用硬質ポリ塩化ビニル管（VU）		本		1.000 各単位	歩Ａ 当たり算出
	農業用水用硬質ポリ塩化ビニル管（VU） RR片受直管　径 75　長5.0m,,			時間的制約:なし 夜間制約作業時間:0.0	制約作業時間:0.0 冬期補正:なし	
	1)資材区分 2)地域資材単価コード（Ｐ）	地域資材（Ｐコード） P05135		豪雪補正:なし 基本給時間:8.0	亜熱帯補正:なし 超勤時間:0.0	
	3)地区資材単価コード（Ｊ） 4)施設機械資材単価コード（Ｋ）			深夜時間:0.0	週休:4週8休以上	
P05135 支給品	農業用水用硬質ポリ塩化ビニル管（VU） RR片受直管　径 75　長5.0m	1.000	本	3,480	3,480	
	合　計				0	算出数量 1.000 各単位
	単　価				0	
	＊＊＊　Ｓ単－ 103号　＊＊＊					
S02116	水道用硬質ポリ塩化ビニル管継手（TS加工継手）		個		1.000 各単位	歩Ａ 当たり算出
	水道用硬質ポリ塩化ビニル管継手（TS加工継手） 11　1/4° ベンドB形　径200,,			時間的制約:なし 夜間制約作業時間:0.0	制約作業時間:0.0 冬期補正:なし	
	1)資材区分 2)地域資材単価コード（Ｐ）	地域資材（Ｐコード） P05316		豪雪補正:なし 基本給時間:8.0	亜熱帯補正:なし 超勤時間:0.0	
	3)地区資材単価コード（Ｊ） 4)施設機械資材単価コード（Ｋ）			深夜時間:0.0	週休:4週8休以上	
P05316 支給品	水道用硬質ポリ塩化ビニル管継手（TS加工継手） 11　1/4° ベンドB形　径200	1.000	個	12,300	12,300	
	合　計				0	算出数量 1.000 各単位
	単　価				0	

事業名	宇城農地整備事業
工事名	浅川工区区画整理（その２０）工事

工事別工事名:浅川工区区画整理（その２０）工事

コード	名　称	数　量	単位	単　価	金　額	備　考
	＊＊＊　Ｓ単－ 104号　＊＊＊					
S02116	水道用硬質ポリ塩化ビニル管継手（TS加工継手）		個		1.000 各単位	歩Ａ 当たり算出
	水道用硬質ポリ塩化ビニル管継手（TS加工継手） 45°　ベンド　　B形　径200,,			時間的制約:なし 夜間制約作業時間:0.0	制約作業時間:0.0 冬期補正:なし	
	1)資材区分 2)地域資材単価コード（Ｐ）	地域資材（Ｐコード） P05302		豪雪補正:なし 基本給時間:8.0	亜熱帯補正:なし 超勤時間:0.0	
	3)地区資材単価コード（Ｊ） 4)施設機械資材単価コード（Ｋ）			深夜時間:0.0	週休:4週8休以上	
P05302 支給品	水道用硬質ポリ塩化ビニル管継手（TS加工継手） 45°　ベンド　　B形　径200	1.000	個	18,400	18,400	
	合　　計				0	算出数量 1.000 各単位
	単　　価				0	
	＊＊＊　Ｓ単－ 105号　＊＊＊					
S02116	硬質ポリ塩化ビニル管継手（TS加工継手）		個		1.000 各単位	歩Ａ 当たり算出
	硬質ポリ塩化ビニル管継手（TS加工継手） 5　5/8°　ベンドB形　径200,,			時間的制約:なし 夜間制約作業時間:0.0	制約作業時間:0.0 冬期補正:なし	
	1)資材区分 2)地域資材単価コード（Ｐ）	地域資材（Ｐコード） P96162		豪雪補正:なし 基本給時間:8.0	亜熱帯補正:なし 超勤時間:0.0	
	3)地区資材単価コード（Ｊ） 4)施設機械資材単価コード（Ｋ）			深夜時間:0.0	週休:4週8休以上	
P96162 支給品	硬質ポリ塩化ビニル管継手（TS加工継手） 5　5/8°　ベンドB形　径200	1.000	個	9,610	9,610	
	合　　計				0	算出数量 1.000 各単位
	単　　価				0	
	＊＊＊　Ｓ単－ 106号　＊＊＊					
S02116	水道用硬質ポリ塩化ビニル管継手（TS加工継手）		個		1.000 各単位	歩Ａ 当たり算出
	水道用硬質ポリ塩化ビニル管継手（TS加工継手） 90°　ベンド　　B形　径75,,			時間的制約:なし 夜間制約作業時間:0.0	制約作業時間:0.0 冬期補正:なし	
	1)資材区分 2)地域資材単価コード（Ｐ）	地域資材（Ｐコード） P05291		豪雪補正:なし 基本給時間:8.0	亜熱帯補正:なし 超勤時間:0.0	
	3)地区資材単価コード（Ｊ） 4)施設機械資材単価コード（Ｋ）			深夜時間:0.0	週休:4週8休以上	
P05291 支給品	水道用硬質ポリ塩化ビニル管継手（TS加工継手） 90°　ベンド　　B形　径75	1.000	個	2,590	2,590	
	合　　計				0	算出数量 1.000 各単位
	単　　価				0	
	＊＊＊　Ｓ単－ 107号　＊＊＊					
S02116	水道用硬質ポリ塩化ビニル管継手（TS継手）		個		1.000 各単位	歩Ａ 当たり算出
	水道用硬質ポリ塩化ビニル管継手（TS継手） チーズ　　A形　100×75,,			時間的制約:なし 夜間制約作業時間:0.0	制約作業時間:0.0 冬期補正:なし	
	1)資材区分 2)地域資材単価コード（Ｐ）	地域資材（Ｐコード） P05283		豪雪補正:なし 基本給時間:8.0	亜熱帯補正:なし 超勤時間:0.0	
	3)地区資材単価コード（Ｊ） 4)施設機械資材単価コード（Ｋ）			深夜時間:0.0	週休:4週8休以上	
P05283 支給品	水道用硬質ポリ塩化ビニル管継手（TS継手） チーズ　　A形　100×75	1.000	個	2,570	2,570	
	合　　計				0	算出数量 1.000 各単位
	単　　価				0	
	＊＊＊　Ｓ単－ 108号　＊＊＊					
S02116	水道用硬質ポリ塩化ビニル管継手（TS継手）		個		1.000 各単位	歩Ａ 当たり算出
	水道用硬質ポリ塩化ビニル管継手（TS継手） ソケット　　径200,,			時間的制約:なし 夜間制約作業時間:0.0	制約作業時間:0.0 冬期補正:なし	
	1)資材区分 2)地域資材単価コード（Ｐ）	地域資材（Ｐコード） P05327		豪雪補正:なし 基本給時間:8.0	亜熱帯補正:なし 超勤時間:0.0	
	3)地区資材単価コード（Ｊ） 4)施設機械資材単価コード（Ｋ）			深夜時間:0.0	週休:4週8休以上	
P05327 支給品	水道用硬質ポリ塩化ビニル管継手（TS継手） ソケット　　径200	1.000	個	5,100	5,100	

事業名	宇城農地整備事業
工事名	浅川工区区画整理（その２０）工事

工事別工事名:浅川工区区画整理（その２０）工事

コード	名　称	数　量	単位	単　価	金　額	備　考
	合　　計				0	算出数量 1.000 各単位
	単　　価				0	
	＊＊＊　Ｓ単－ 109号　＊＊＊					
S02116	硬質ポリ塩化ビニル管用継手材		個		1.000 各単位	歩Ａ 当たり算出
	硬質ポリ塩化ビニル管用継手材 チーズ φ200× φ200 TS,,			時間的制約:なし 夜間制約作業時間:0.0	制約作業時間:0.0 冬期補正:なし	
	1)資材区分 2)地域資材単価コード（Ｐ）	地域資材（Ｐコード） P96157		豪雪補正:なし 基本給時間:8.0	亜熱帯補正:なし 超勤時間:0.0	
	3)地区資材単価コード（Ｊ） 4)施設機械資材単価コード（Ｋ）			深夜時間:0.0	週休:4週8休以上	
P96157 支給品	硬質ポリ塩化ビニル管用継手材 チーズ φ200× φ200 TS	1.000	個	30,940	30,940	
	合　　計				0	算出数量 1.000 各単位
	単　　価				0	
	＊＊＊　Ｓ単－ 110号　＊＊＊					
S02116	水道用硬質ポリ塩化ビニル管継手（TS継手）		個		1.000 各単位	歩Ａ 当たり算出
	水道用硬質ポリ塩化ビニル管継手（TS継手） チーズ　　A形　75×75,,			時間的制約:なし 夜間制約作業時間:0.0	制約作業時間:0.0 冬期補正:なし	
	1)資材区分 2)地域資材単価コード（Ｐ）	地域資材（Ｐコード） P05282		豪雪補正:なし 基本給時間:8.0	亜熱帯補正:なし 超勤時間:0.0	
	3)地区資材単価コード（Ｊ） 4)施設機械資材単価コード（Ｋ）			深夜時間:0.0	週休:4週8休以上	
P05282 支給品	水道用硬質ポリ塩化ビニル管継手（TS継手） チーズ　　A形　75×75	1.000	個	1,290	1,290	
	合　　計				0	算出数量 1.000 各単位
	単　　価				0	
	＊＊＊　Ｓ単－ 111号　＊＊＊					
S02116	水道用硬質ポリ塩化ビニル管継手（TS継手）		個		1.000 各単位	歩Ａ 当たり算出
	水道用硬質ポリ塩化ビニル管継手（TS継手） 径違ソケットA形　100×75,,			時間的制約:なし 夜間制約作業時間:0.0	制約作業時間:0.0 冬期補正:なし	
	1)資材区分 2)地域資材単価コード（Ｐ）	地域資材（Ｐコード） P05223		豪雪補正:なし 基本給時間:8.0	亜熱帯補正:なし 超勤時間:0.0	
	3)地区資材単価コード（Ｊ） 4)施設機械資材単価コード（Ｋ）			深夜時間:0.0	週休:4週8休以上	
P05223 支給品	水道用硬質ポリ塩化ビニル管継手（TS継手） 径違ソケットA形　100×75	1.000	個	1,040	1,040	
	合　　計				0	算出数量 1.000 各単位
	単　　価				0	
	＊＊＊　Ｓ単－ 112号　＊＊＊					
S02116	水道用硬質塩化ビニル管継手（TS）		個		1.000 各単位	歩Ａ 当たり算出
	水道用硬質塩化ビニル管継手（TS） TS　ソケット　150×100,,			時間的制約:なし 夜間制約作業時間:0.0	制約作業時間:0.0 冬期補正:なし	
	1)資材区分 2)地域資材単価コード（Ｐ）	地域資材（Ｐコード） P96175		豪雪補正:なし 基本給時間:8.0	亜熱帯補正:なし 超勤時間:0.0	
	3)地区資材単価コード（Ｊ） 4)施設機械資材単価コード（Ｋ）			深夜時間:0.0	週休:4週8休以上	
P96175 支給品	水道用硬質塩化ビニル管継手（TS） TS　ソケット　150×100	1.000	個	2,990	2,990	
	合　　計				0	算出数量 1.000 各単位
	単　　価				0	
	＊＊＊　Ｓ単－ 113号　＊＊＊					
S02116	水道用硬質ポリ塩化ビニル管継手（TS）		個		1.000 各単位	歩Ａ 当たり算出
	水道用硬質ポリ塩化ビニル管継手（TS） TS加工　ソケット（原管VP）　200×150,,			時間的制約:なし 夜間制約作業時間:0.0	制約作業時間:0.0 冬期補正:なし	
	1)資材区分 2)地域資材単価コード（Ｐ）	地域資材（Ｐコード） P96174		豪雪補正:なし 基本給時間:8.0	亜熱帯補正:なし 超勤時間:0.0	

事業名	宇城農地整備事業
工事名	浅川工区区画整理（その２０）工事

工事別工事名:浅川工区区画整理（その２０）工事

コード	名　称	数　量	単位	単　価	金　額	備　考
	3)地区資材単価コード（Ｊ） 4)施設機械資材単価コード（Ｋ）			深夜時間:0.0	週休:4週8休以上	
P96174 支給品	水道用硬質ポリ塩化ビニル管継手（TS） TS加工　ソケット（原管VP）　200×150	1.000	個	12,500	12,500	
	合　計				0	算出数量 1.000 各単位
	単　価				0	
	＊＊＊　S単－ 114号　＊＊＊					
S02116	2フランジ曲管（溶融亜鉛アルミニウム合金めっき）		本		1.000 各単位	歩Ａ 当たり算出
	2フランジ曲管（溶融亜鉛アルミニウム合金めっき） SGP 45°　250A×491×250,,			時間的制約:なし 夜間制約作業時間:0.0	制約作業時間:0.0 冬期補正:なし	
	1)資材区分 2)地域資材単価コード（Ｐ）	地域資材（Ｐコード） P96181		豪雪補正:なし 基本給時間:8.0	亜熱帯補正:なし 超勤時間:0.0	
	3)地区資材単価コード（Ｊ） 4)施設機械資材単価コード（Ｋ）			深夜時間:0.0	週休:4週8休以上	
P96181 支給品	2フランジ曲管（溶融亜鉛アルミニウム合金めっき） SGP 45°　250A×491×250	1.000	本	350,650	350,650	
	合　計				0	算出数量 1.000 各単位
	単　価				0	
	＊＊＊　S単－ 115号　＊＊＊					
S02116	2フランジ曲管（溶融亜鉛アルミニウム合金めっき）		本		1.000 各単位	歩Ａ 当たり算出
	2フランジ曲管（溶融亜鉛アルミニウム合金めっき） SGP 60°　250A×300×300,,			時間的制約:なし 夜間制約作業時間:0.0	制約作業時間:0.0 冬期補正:なし	
	1)資材区分 2)地域資材単価コード（Ｐ）	地域資材（Ｐコード） P96182		豪雪補正:なし 基本給時間:8.0	亜熱帯補正:なし 超勤時間:0.0	
	3)地区資材単価コード（Ｊ） 4)施設機械資材単価コード（Ｋ）			深夜時間:0.0	週休:4週8休以上	
P96182 支給品	2フランジ曲管（溶融亜鉛アルミニウム合金めっき） SGP 60°　250A×300×300	1.000	本	326,610	326,610	
	合　計				0	算出数量 1.000 各単位
	単　価				0	
	＊＊＊　S単－ 116号　＊＊＊					
S02116	3フランジＴ字管（溶融亜鉛アルミニウム合金めっき		本		1.000 各単位	歩Ａ 当たり算出
	3フランジＴ字管（溶融亜鉛アルミニウム合金めっき SGP 250A×2100L×80A,,			時間的制約:なし 夜間制約作業時間:0.0	制約作業時間:0.0 冬期補正:なし	
	1)資材区分 2)地域資材単価コード（Ｐ）	地域資材（Ｐコード） P96183		豪雪補正:なし 基本給時間:8.0	亜熱帯補正:なし 超勤時間:0.0	
	3)地区資材単価コード（Ｊ） 4)施設機械資材単価コード（Ｋ）			深夜時間:0.0	週休:4週8休以上	
P96183 支給品	3フランジＴ字管（溶融亜鉛アルミニウム合金めっき SGP 250A×2100L×80A	1.000	本	557,840	557,840	
	合　計				0	算出数量 1.000 各単位
	単　価				0	
	＊＊＊　S単－ 117号　＊＊＊					
S02116	ゴム製伸縮可とう管		個		1.000 各単位	歩Ａ 当たり算出
	ゴム製伸縮可とう管 250A　0.33Mpa　偏心量100mm,,			時間的制約:なし 夜間制約作業時間:0.0	制約作業時間:0.0 冬期補正:なし	
	1)資材区分 2)地域資材単価コード（Ｐ）	地域資材（Ｐコード） P96104		豪雪補正:なし 基本給時間:8.0	亜熱帯補正:なし 超勤時間:0.0	
	3)地区資材単価コード（Ｊ） 4)施設機械資材単価コード（Ｋ）			深夜時間:0.0	週休:4週8休以上	
P96104 支給品	ゴム製伸縮可とう管 250A　0.33Mpa　偏心量100mm	1.000	個	246,000	246,000	
	合　計				0	算出数量 1.000 各単位
	単　価				0	
	＊＊＊　S単－ 118号　＊＊＊					
S02116	急速空気弁		個		1.000 各単位	歩Ａ 当たり算出

事業名	宇城農地整備事業
工事名	浅川工区区画整理（その２０）工事

工事別工事名:浅川工区区画整理（その２０）工事

コード	名　称	数　量	単位	単　価	金　額	備　考
	急速空気弁 鋳鉄製　φ25　内外面粉体塗装　7.5k,,			時間的制約:なし 夜間制約作業時間:0.0	制約作業時間:0.0 冬期補正:なし	
	1)資材区分 2)地域資材単価コード（Ｐ）	地域資材（Ｐコード） P96106		豪雪補正:なし 基本給時間:8.0	亜熱帯補正:なし 超勤時間:0.0	
	3)地区資材単価コード（Ｊ） 4)施設機械資材単価コード（Ｋ）			深夜時間:0.0	週休:4週8休以上	
P96106 支給品	急速空気弁 鋳鉄製　φ25　内外面粉体塗装　7.5k	1.000	個	63,900	63,900	
	合　計				0	算出数量 1.000 各単位
	単　価				0	
	＊＊＊　Ｓ単－ 119号　＊＊＊					
S02116	ボール式補修弁（レバー式）		個		1.000 各単位	歩Ａ 当たり算出
	ボール式補修弁（レバー式） φ75×100　内外面粉体塗装　7.5k,,			時間的制約:なし 夜間制約作業時間:0.0	制約作業時間:0.0 冬期補正:なし	
	1)資材区分 2)地域資材単価コード（Ｐ）	地域資材（Ｐコード） P96028		豪雪補正:なし 基本給時間:8.0	亜熱帯補正:なし 超勤時間:0.0	
	3)地区資材単価コード（Ｊ） 4)施設機械資材単価コード（Ｋ）			深夜時間:0.0	週休:4週8休以上	
P96028 支給品	ボール式補修弁（レバー式） φ75×100　内外面粉体塗装　7.5k	1.000	個	56,800	56,800	
	合　計				0	算出数量 1.000 各単位
	単　価				0	
	＊＊＊　Ｓ単－ 120号　＊＊＊					
S02116	MFジョイント		個		1.000 各単位	歩Ａ 当たり算出
	MFジョイント φ250 0.74Mpa 離脱防止金具付,,			時間的制約:なし 夜間制約作業時間:0.0	制約作業時間:0.0 冬期補正:なし	
	1)資材区分 2)地域資材単価コード（Ｐ）	地域資材（Ｐコード） P96097		豪雪補正:なし 基本給時間:8.0	亜熱帯補正:なし 超勤時間:0.0	
	3)地区資材単価コード（Ｊ） 4)施設機械資材単価コード（Ｋ）			深夜時間:0.0	週休:4週8休以上	
P96097 支給品	MFジョイント φ250 0.74Mpa 離脱防止金具付	1.000	個	56,800	56,800	
	合　計				0	算出数量 1.000 各単位
	単　価				0	
	＊＊＊　Ｓ単－ 121号　＊＊＊					
S02116	硬質ポリ塩化ビニル管継手（TS加工継手）		個		1.000 各単位	歩Ａ 当たり算出
	硬質ポリ塩化ビニル管継手（TS加工継手） 45°ベンド　B形　径250,,			時間的制約:なし 夜間制約作業時間:0.0	制約作業時間:0.0 冬期補正:なし	
	1)資材区分 2)地域資材単価コード（Ｐ）	地域資材（Ｐコード） P96170		豪雪補正:なし 基本給時間:8.0	亜熱帯補正:なし 超勤時間:0.0	
	3)地区資材単価コード（Ｊ） 4)施設機械資材単価コード（Ｋ）			深夜時間:0.0	週休:4週8休以上	
P96170 支給品	硬質ポリ塩化ビニル管継手（TS加工継手） 45°ベンド　B形　径250	1.000	個	23,600	23,600	
	合　計				0	算出数量 1.000 各単位
	単　価				0	
	＊＊＊　Ｓ単－ 122号　＊＊＊					
S02116	3ﾌﾗﾝｼﾞ排泥T字曲管（溶融亜鉛ｱﾙﾐﾆｳﾑ合金めっき）		本		1.000 各単位	歩Ａ 当たり算出
	3ﾌﾗﾝｼﾞ排泥T字曲管（溶融亜鉛ｱﾙﾐﾆｳﾑ合金めっき） SGP 200A×90°×400/700×80A×300L,,			時間的制約:なし 夜間制約作業時間:0.0	制約作業時間:0.0 冬期補正:なし	
	1)資材区分 2)地域資材単価コード（Ｐ）	地域資材（Ｐコード） P96184		豪雪補正:なし 基本給時間:8.0	亜熱帯補正:なし 超勤時間:0.0	
	3)地区資材単価コード（Ｊ） 4)施設機械資材単価コード（Ｋ）			深夜時間:0.0	週休:4週8休以上	
P96184 支給品	3ﾌﾗﾝｼﾞ排泥T字曲管（溶融亜鉛ｱﾙﾐﾆｳﾑ合金めっき） SGP 200A×90°×400/700×80A×300L	1.000	本	575,420	575,420	
	合　計				0	算出数量 1.000 各単位
	単　価				0	

事業名	宇城農地整備事業
工事名	浅川工区区画整理（その２０）工事

工事別工事名:浅川工区区画整理（その２０）工事

コード	名　称	数　量	単位	単　価	金　額	備　考
	＊＊＊　Ｓ単－ 123号　＊＊＊					
S02116	2フランジ曲管（溶融亜鉛アルミニウム合金めっき）		本		1.000 各単位	歩Ａ 当たり算出
	2フランジ曲管（溶融亜鉛アルミニウム合金めっき） SGP 90°　200A×968×400,,			時間的制約:なし 夜間制約作業時間:0.0	制約作業時間:0.0 冬期補正:なし	
	1)資材区分 2)地域資材単価コード（Ｐ）	地域資材（Ｐコード） P96185		豪雪補正:なし 基本給時間:8.0	亜熱帯補正:なし 超勤時間:0.0	
	3)地区資材単価コード（Ｊ） 4)施設機械資材単価コード（Ｋ）			深夜時間:0.0	週休:4週8休以上	
P96185 支給品	2フランジ曲管（溶融亜鉛アルミニウム合金めっき） SGP 90°　200A×968×400	1.000	本	405,180	405,180	
	合　　計				0	算出数量 1.000 各単位
	単　　価				0	
	＊＊＊　Ｓ単－ 124号　＊＊＊					
S02116	3ﾌﾗﾝｼﾞＴ字管（溶融亜鉛ｱﾙﾐﾆｳﾑ合金めっき）		本		1.000 各単位	歩Ａ 当たり算出
	3ﾌﾗﾝｼﾞＴ字管（溶融亜鉛ｱﾙﾐﾆｳﾑ合金めっき） SGP 200A×1620L×80A,,			時間的制約:なし 夜間制約作業時間:0.0	制約作業時間:0.0 冬期補正:なし	
	1)資材区分 2)地域資材単価コード（Ｐ）	地域資材（Ｐコード） P96186		豪雪補正:なし 基本給時間:8.0	亜熱帯補正:なし 超勤時間:0.0	
	3)地区資材単価コード（Ｊ） 4)施設機械資材単価コード（Ｋ）			深夜時間:0.0	週休:4週8休以上	
P96186 支給品	3ﾌﾗﾝｼﾞＴ字管（溶融亜鉛ｱﾙﾐﾆｳﾑ合金めっき） SGP 200A×1620L×80A	1.000	本	394,350	394,350	
	合　　計				0	算出数量 1.000 各単位
	単　　価				0	
	＊＊＊　Ｓ単－ 125号　＊＊＊					
S02116	2フランジ曲管（溶融亜鉛アルミニウム合金めっき）		本		1.000 各単位	歩Ａ 当たり算出
	2フランジ曲管（溶融亜鉛アルミニウム合金めっき） SGP 60°　200A×500×400,,			時間的制約:なし 夜間制約作業時間:0.0	制約作業時間:0.0 冬期補正:なし	
	1)資材区分 2)地域資材単価コード（Ｐ）	地域資材（Ｐコード） P96187		豪雪補正:なし 基本給時間:8.0	亜熱帯補正:なし 超勤時間:0.0	
	3)地区資材単価コード（Ｊ） 4)施設機械資材単価コード（Ｋ）			深夜時間:0.0	週休:4週8休以上	
P96187 支給品	2フランジ曲管（溶融亜鉛アルミニウム合金めっき） SGP 60°　200A×500×400	1.000	本	332,980	332,980	
	合　　計				0	算出数量 1.000 各単位
	単　　価				0	
	＊＊＊　Ｓ単－ 126号　＊＊＊					
S02116	2フランジ曲管（溶融亜鉛アルミニウム合金めっき）		本		1.000 各単位	歩Ａ 当たり算出
	2フランジ曲管（溶融亜鉛アルミニウム合金めっき） SGP 45°　200A×713×250,,			時間的制約:なし 夜間制約作業時間:0.0	制約作業時間:0.0 冬期補正:なし	
	1)資材区分 2)地域資材単価コード（Ｐ）	地域資材（Ｐコード） P96188		豪雪補正:なし 基本給時間:8.0	亜熱帯補正:なし 超勤時間:0.0	
	3)地区資材単価コード（Ｊ） 4)施設機械資材単価コード（Ｋ）			深夜時間:0.0	週休:4週8休以上	
P96188 支給品	2フランジ曲管（溶融亜鉛アルミニウム合金めっき） SGP 45°　200A×713×250	1.000	本	329,370	329,370	
	合　　計				0	算出数量 1.000 各単位
	単　　価				0	
	＊＊＊　Ｓ単－ 127号　＊＊＊					
S02116	ゴム製伸縮可とう管		個		1.000 各単位	歩Ａ 当たり算出
	ゴム製伸縮可とう管 200A　0.33Mpa　偏心量100mm,,			時間的制約:なし 夜間制約作業時間:0.0	制約作業時間:0.0 冬期補正:なし	
	1)資材区分 2)地域資材単価コード（Ｐ）	地域資材（Ｐコード） P96103		豪雪補正:なし 基本給時間:8.0	亜熱帯補正:なし 超勤時間:0.0	
	3)地区資材単価コード（Ｊ） 4)施設機械資材単価コード（Ｋ）			深夜時間:0.0	週休:4週8休以上	
P96103 支給品	ゴム製伸縮可とう管 200A　0.33Mpa　偏心量100mm	1.000	個	221,000	221,000	
	合　　計				0	算出数量 1.000 各単位

事業名	宇城農地整備事業
工事名	浅川工区区画整理（その２０）工事

工事別工事名:浅川工区区画整理（その２０）工事

コード	名　称	数　量	単位	単　価	金　額	備　考
	単　価				0	
	＊＊＊　Ｓ単－ 128号　＊＊＊					
S02116	MFジョイント		個		1.000 各単位	歩Ａ 当たり算出
	MFジョイント φ200 0.74Mpa 離脱防止金具付,,			時間的制約:なし 夜間制約作業時間:0.0	制約作業時間:0.0 冬期補正:なし	
	1)資材区分 2)地域資材単価コード（Ｐ）	地域資材（Ｐコード） P96096		豪雪補正:なし 基本給時間:8.0	亜熱帯補正:なし 超勤時間:0.0	
	3)地区資材単価コード（Ｊ） 4)施設機械資材単価コード（Ｋ）			深夜時間:0.0	週休:4週8休以上	
P96096 支給品	MFジョイント φ200 0.74Mpa 離脱防止金具付	1.000	個	42,400	42,400	
	合　計				0	算出数量 1.000 各単位
	単　価				0	
	＊＊＊　Ｓ単－ 129号　＊＊＊					
S02116	仕切弁		個		1.000 各単位	歩Ａ 当たり算出
	仕切弁 JWWA B 125 浅埋型 φ200 0.74MPa,,			時間的制約:なし 夜間制約作業時間:0.0	制約作業時間:0.0 冬期補正:なし	
	1)資材区分 2)地域資材単価コード（Ｐ）	地域資材（Ｐコード） P96189		豪雪補正:なし 基本給時間:8.0	亜熱帯補正:なし 超勤時間:0.0	
	3)地区資材単価コード（Ｊ） 4)施設機械資材単価コード（Ｋ）			深夜時間:0.0	週休:4週8休以上	
P96189 支給品	仕切弁 JWWA B 125 浅埋型 φ200 0.74MPa	1.000	個	123,000	123,000	
	合　計				0	算出数量 1.000 各単位
	単　価				0	
	＊＊＊　Ｓ単－ 130号　＊＊＊					
S02116	水道用円形鉄蓋		個		1.000 各単位	歩Ａ 当たり算出
	水道用円形鉄蓋 JWWA B 132円形鉄蓋2号φ350簡易防水型農水ﾏｰｸ入り,,			時間的制約:なし 夜間制約作業時間:0.0	制約作業時間:0.0 冬期補正:なし	
	1)資材区分 2)地域資材単価コード（Ｐ）	地域資材（Ｐコード） P96110		豪雪補正:なし 基本給時間:8.0	亜熱帯補正:なし 超勤時間:0.0	
	3)地区資材単価コード（Ｊ） 4)施設機械資材単価コード（Ｋ）			深夜時間:0.0	週休:4週8休以上	
P96110 支給品	水道用円形鉄蓋 JWWA B 132円形鉄蓋2号φ350簡易防水型農水ﾏｰｸ入り	1.000	個	34,200	34,200	
	合　計				0	算出数量 1.000 各単位
	単　価				0	
	＊＊＊　Ｓ単－ 131号　＊＊＊					
S02116	水道用レジンコンクリート製ボックス		個		1.000 各単位	歩Ａ 当たり算出
	水道用レジンコンクリート製ボックス JWWA K 148　円形用2号　上部壁　RB35(A) H=150mm,,			時間的制約:なし 夜間制約作業時間:0.0	制約作業時間:0.0 冬期補正:なし	
	1)資材区分 2)地域資材単価コード（Ｐ）	地域資材（Ｐコード） P96122		豪雪補正:なし 基本給時間:8.0	亜熱帯補正:なし 超勤時間:0.0	
	3)地区資材単価コード（Ｊ） 4)施設機械資材単価コード（Ｋ）			深夜時間:0.0	週休:4週8休以上	
P96122 支給品	水道用レジンコンクリート製ボックス JWWA K 148　円形用2号　上部壁　RB35(A) H=150mm	1.000	個	16,100	16,100	
	合　計				0	算出数量 1.000 各単位
	単　価				0	
	＊＊＊　Ｓ単－ 132号　＊＊＊					
S02116	水道用レジンコンクリート製ボックス		個		1.000 各単位	歩Ａ 当たり算出
	水道用レジンコンクリート製ボックス JWWA K 148 円形用2号 下部壁 RB35(C) H=300mm,,			時間的制約:なし 夜間制約作業時間:0.0	制約作業時間:0.0 冬期補正:なし	
	1)資材区分 2)地域資材単価コード（Ｐ）	地域資材（Ｐコード） P96128		豪雪補正:なし 基本給時間:8.0	亜熱帯補正:なし 超勤時間:0.0	
	3)地区資材単価コード（Ｊ） 4)施設機械資材単価コード（Ｋ）			深夜時間:0.0	週休:4週8休以上	

事業名	宇城農地整備事業
工事名	浅川工区区画整理（その２０）工事

工事別工事名:浅川工区区画整理（その２０）工事

コード	名　称	数　量	単位	単　価	金　額	備　考
P96128	水道用レジンコンクリート製ボックス					
支給品	JWWA K 148 円形用2号 下部壁 RB35(C) H=300mm	1.000	個	17,500	17,500	
	合　計				0	算出数量 1.000 各単位
	単　価				0	
	＊＊＊　Ｓ単－ 133号　＊＊＊					
S02116	水道用レジンコンクリート製ボックス		個		1.000 各単位	歩Ａ 当たり算出
	水道用レジンコンクリート製ボックス JWWA K 148 円形用2号 底版 RB35(P) H=40mm,,			時間的制約:なし 夜間制約作業時間:0.0	制約作業時間:0.0 冬期補正:なし	
	1)資材区分 2)地域資材単価コード（Ｐ）	地域資材（Ｐコード） P96129		豪雪補正:なし 基本給時間:8.0	亜熱帯補正:なし 超勤時間:0.0	
	3)地区資材単価コード（Ｊ） 4)施設機械資材単価コード（Ｋ）			深夜時間:0.0	週休:4週8休以上	
P96129	水道用レジンコンクリート製ボックス					
支給品	JWWA K 148 円形用2号 底版 RB35(P) H=40mm	1.000	個	16,100	16,100	
	合　計				0	算出数量 1.000 各単位
	単　価				0	
	＊＊＊　Ｓ単－ 134号　＊＊＊					
S02116	鉄筋コンクリートＵ形用蓋		個		1.000 各単位	歩Ａ 当たり算出
	鉄筋コンクリートＵ形用蓋 1種　300 長600mm,,			時間的制約:なし 夜間制約作業時間:0.0	制約作業時間:0.0 冬期補正:なし	
	1)資材区分 2)地域資材単価コード（Ｐ）	地域資材（Ｐコード） P12036		豪雪補正:なし 基本給時間:8.0	亜熱帯補正:なし 超勤時間:0.0	
	3)地区資材単価コード（Ｊ） 4)施設機械資材単価コード（Ｋ）			深夜時間:0.0	週休:4週8休以上	
P12036	鉄筋コンクリートＵ形用蓋					
支給品	1種　300 長600mm	1.000	個	1,550	1,550	
	合　計				0	算出数量 1.000 各単位
	単　価				0	
	＊＊＊　Ｓ単－ 135号　＊＊＊					
S02116	継足しロッド		個		1.000 各単位	歩Ａ 当たり算出
	継足しロッド SS400　φ38　L=0.5m,,			時間的制約:なし 夜間制約作業時間:0.0	制約作業時間:0.0 冬期補正:なし	
	1)資材区分 2)地域資材単価コード（Ｐ）	地域資材（Ｐコード） P96168		豪雪補正:なし 基本給時間:8.0	亜熱帯補正:なし 超勤時間:0.0	
	3)地区資材単価コード（Ｊ） 4)施設機械資材単価コード（Ｋ）			深夜時間:0.0	週休:4週8休以上	
P96168	継足しロッド					
支給品	SS400　φ38　L=0.5m	1.000	個	51,300	51,300	
	合　計				0	算出数量 1.000 各単位
	単　価				0	
	＊＊＊　Ｓ単－ 136号　＊＊＊					
S02116	振れ止め金具		個		1.000 各単位	歩Ａ 当たり算出
	振れ止め金具 D340,,			時間的制約:なし 夜間制約作業時間:0.0	制約作業時間:0.0 冬期補正:なし	
	1)資材区分 2)地域資材単価コード（Ｐ）	地域資材（Ｐコード） P96148		豪雪補正:なし 基本給時間:8.0	亜熱帯補正:なし 超勤時間:0.0	
	3)地区資材単価コード（Ｊ） 4)施設機械資材単価コード（Ｋ）			深夜時間:0.0	週休:4週8休以上	
P96148	振れ止め金具					
支給品	D340	1.000	個	57,590	57,590	
	合　計				0	算出数量 1.000 各単位
	単　価				0	
	＊＊＊　Ｓ単－ 137号　＊＊＊					
S02116	仕切弁		個		1.000 各単位	歩Ａ 当たり算出
	仕切弁 JWWA B 125 浅埋型 φ125 0.74MPa,,			時間的制約:なし 夜間制約作業時間:0.0	制約作業時間:0.0 冬期補正:なし	

事業名	宇城農地整備事業
工事名	浅川工区区画整理（その２０）工事

工事別工事名:浅川工区区画整理（その２０）工事

コード	名　称	数　量	単位	単　価	金　額	備　考
	1)資材区分 2)地域資材単価コード（Ｐ）	地域資材（Ｐコード） P96190		豪雪補正:なし 基本給時間:8.0	亜熱帯補正:なし 超勤時間:0.0	
	3)地区資材単価コード（Ｊ） 4)施設機械資材単価コード（Ｋ）			深夜時間:0.0	週休:4週8休以上	
P96190 支給品	仕切弁 JWWA B 125 浅埋型 φ125 0.74MPa	1.000	個	66,600	66,600	
	合　計				0	算出数量 1.000 各単位
	単　価				0	
	＊＊＊　Ｓ単－ 138号　＊＊＊					
S02116	MFジョイント		個		1.000 各単位	歩Ａ 当たり算出
	MFジョイント φ125 0.74Mpa 離脱防止金具付,,			時間的制約:なし 夜間制約作業時間:0.0	制約作業時間:0.0 冬期補正:なし	
	1)資材区分 2)地域資材単価コード（Ｐ）	地域資材（Ｐコード） P96094		豪雪補正:なし 基本給時間:8.0	亜熱帯補正:なし 超勤時間:0.0	
	3)地区資材単価コード（Ｊ） 4)施設機械資材単価コード（Ｋ）			深夜時間:0.0	週休:4週8休以上	
P96094 支給品	MFジョイント φ125 0.74Mpa 離脱防止金具付	1.000	個	22,300	22,300	
	合　計				0	算出数量 1.000 各単位
	単　価				0	
	＊＊＊　Ｓ単－ 139号　＊＊＊					
S02116	水道用円形鉄蓋		個		1.000 各単位	歩Ａ 当たり算出
	水道用円形鉄蓋 JWWA B 132円形鉄蓋1号φ250簡易防水型農水ﾏｰｸ入り,,			時間的制約:なし 夜間制約作業時間:0.0	制約作業時間:0.0 冬期補正:なし	
	1)資材区分 2)地域資材単価コード（Ｐ）	地域資材（Ｐコード） P96109		豪雪補正:なし 基本給時間:8.0	亜熱帯補正:なし 超勤時間:0.0	
	3)地区資材単価コード（Ｊ） 4)施設機械資材単価コード（Ｋ）			深夜時間:0.0	週休:4週8休以上	
P96109 支給品	水道用円形鉄蓋 JWWA B 132円形鉄蓋1号φ250簡易防水型農水ﾏｰｸ入り	1.000	個	19,700	19,700	
	合　計				0	算出数量 1.000 各単位
	単　価				0	
	＊＊＊　Ｓ単－ 140号　＊＊＊					
S02116	水道用レジンコンクリート製ボックス		個		1.000 各単位	歩Ａ 当たり算出
	水道用レジンコンクリート製ボックス JWWA K 148　円形用1号、底版RB25P、H=40,,			時間的制約:なし 夜間制約作業時間:0.0	制約作業時間:0.0 冬期補正:なし	
	1)資材区分 2)地域資材単価コード（Ｐ）	地域資材（Ｐコード） P96119		豪雪補正:なし 基本給時間:8.0	亜熱帯補正:なし 超勤時間:0.0	
	3)地区資材単価コード（Ｊ） 4)施設機械資材単価コード（Ｋ）			深夜時間:0.0	週休:4週8休以上	
P96119 支給品	水道用レジンコンクリート製ボックス JWWA K 148　円形用1号、底版RB25P、H=40	1.000	個	14,000	14,000	
	合　計				0	算出数量 1.000 各単位
	単　価				0	
	＊＊＊　Ｓ単－ 141号　＊＊＊					
S02116	仕切弁		個		1.000 各単位	歩Ａ 当たり算出
	仕切弁 JWWA B 125 浅埋型 φ75 0.74MPa,,			時間的制約:なし 夜間制約作業時間:0.0	制約作業時間:0.0 冬期補正:なし	
	1)資材区分 2)地域資材単価コード（Ｐ）	地域資材（Ｐコード） P96192		豪雪補正:なし 基本給時間:8.0	亜熱帯補正:なし 超勤時間:0.0	
	3)地区資材単価コード（Ｊ） 4)施設機械資材単価コード（Ｋ）			深夜時間:0.0	週休:4週8休以上	
P96192 支給品	仕切弁 JWWA B 125 浅埋型 φ75 0.74MPa	1.000	個	34,600	34,600	
	合　計				0	算出数量 1.000 各単位
	単　価				0	
	＊＊＊　Ｓ単－ 142号　＊＊＊					

事業名	宇城農地整備事業
工事名	浅川工区区画整理（その２０）工事

工事別工事名:浅川工区区画整理（その２０）工事

コード	名　称	数　量	単位	単　価	金　額	備　考
S02116	MFジョイント		個		1.000 各単位	歩Ａ 当たり算出
	MFジョイント φ75 0.74Mpa 離脱防止金具付,,			時間的制約:なし 夜間制約作業時間:0.0	制約作業時間:0.0 冬期補正:なし	
	1)資材区分 2)地域資材単価コード（Ｐ）	地域資材（Ｐコード） P96092		豪雪補正:なし 基本給時間:8.0	亜熱帯補正:なし 超勤時間:0.0	
	3)地区資材単価コード（Ｊ） 4)施設機械資材単価コード（Ｋ）			深夜時間:0.0	週休:4週8休以上	
P96092 支給品	MFジョイント φ75 0.74Mpa 離脱防止金具付	1.000	個	13,000	13,000	
	合　計				0	算出数量 1.000 各単位
	単　価				0	
	＊＊＊　Ｓ単－ 143号　＊＊＊					
S02116	振れ止め金具		個		1.000 各単位	歩Ａ 当たり算出
	振れ止め金具 D240,,			時間的制約:なし 夜間制約作業時間:0.0	制約作業時間:0.0 冬期補正:なし	
	1)資材区分 2)地域資材単価コード（Ｐ）	地域資材（Ｐコード） P96146		豪雪補正:なし 基本給時間:8.0	亜熱帯補正:なし 超勤時間:0.0	
	3)地区資材単価コード（Ｊ） 4)施設機械資材単価コード（Ｋ）			深夜時間:0.0	週休:4週8休以上	
P96146 支給品	振れ止め金具 D240	1.000	個	46,830	46,830	
	合　計				0	算出数量 1.000 各単位
	単　価				0	
	＊＊＊　Ｓ単－ 144号　＊＊＊					
S02116	給水栓（ノンダストアングルバルブ）		個		1.000 各単位	歩Ａ 当たり算出
	給水栓（ノンダストアングルバルブ） φ75、0.74MPa,,			時間的制約:なし 夜間制約作業時間:0.0	制約作業時間:0.0 冬期補正:なし	
	1)資材区分 2)地域資材単価コード（Ｐ）	地域資材（Ｐコード） P96018		豪雪補正:なし 基本給時間:8.0	亜熱帯補正:なし 超勤時間:0.0	
	3)地区資材単価コード（Ｊ） 4)施設機械資材単価コード（Ｋ）			深夜時間:0.0	週休:4週8休以上	
P96018 支給品	給水栓（ノンダストアングルバルブ） φ75、0.74MPa	1.000	個	80,700	80,700	
	合　計				0	算出数量 1.000 各単位
	単　価				0	
	＊＊＊　Ｓ単－ 145号　＊＊＊					
S02116	ねじ込み式可鍛鋳鉄製管継手（黒白）		個		1.000 各単位	歩Ａ 当たり算出
	ねじ込み式可鍛鋳鉄製管継手（黒白） エルボ　φ80,,			時間的制約:なし 夜間制約作業時間:0.0	制約作業時間:0.0 冬期補正:なし	
	1)資材区分 2)地域資材単価コード（Ｐ）	地域資材（Ｐコード） P96071		豪雪補正:なし 基本給時間:8.0	亜熱帯補正:なし 超勤時間:0.0	
	3)地区資材単価コード（Ｊ） 4)施設機械資材単価コード（Ｋ）			深夜時間:0.0	週休:4週8休以上	
P96071 支給品	ねじ込み式可鍛鋳鉄製管継手（黒白） エルボ　φ80	1.000	個	1,810	1,810	
	合　計				0	算出数量 1.000 各単位
	単　価				0	
	＊＊＊　Ｓ単－ 146号　＊＊＊					
S02116	ねじ込み式可鍛鋳鉄製管継手（黒白）		個		1.000 各単位	歩Ａ 当たり算出
	ねじ込み式可鍛鋳鉄製管継手（黒白） ソケット　φ80,,			時間的制約:なし 夜間制約作業時間:0.0	制約作業時間:0.0 冬期補正:なし	
	1)資材区分 2)地域資材単価コード（Ｐ）	地域資材（Ｐコード） P96072		豪雪補正:なし 基本給時間:8.0	亜熱帯補正:なし 超勤時間:0.0	
	3)地区資材単価コード（Ｊ） 4)施設機械資材単価コード（Ｋ）			深夜時間:0.0	週休:4週8休以上	
P96072 支給品	ねじ込み式可鍛鋳鉄製管継手（黒白） ソケット　φ80	1.000	個	1,520	1,520	
	合　計				0	算出数量 1.000 各単位
	単　価				0	

事業名	宇城農地整備事業
工事名	浅川工区区画整理（その２０）工事

工事別工事名:浅川工区区画整理（その２０）工事

コード	名　称	数　量	単位	単　価	金　額	備　考
	＊＊＊　Ｓ単－ 147号　＊＊＊					
S02116	ねじ込み式可鍛鋳鉄製管継手（黒白）		個		1.000 各単位	歩Ａ 当たり算出
	ねじ込み式可鍛鋳鉄製管継手（黒白） ニップル φ80,,			時間的制約:なし 夜間制約作業時間:0.0	制約作業時間:0.0 冬期補正:なし	
	1)資材区分 2)地域資材単価コード（Ｐ）	地域資材（Ｐコード） P96073		豪雪補正:なし 基本給時間:8.0	亜熱帯補正:なし 超勤時間:0.0	
	3)地区資材単価コード（Ｊ） 4)施設機械資材単価コード（Ｋ）			深夜時間:0.0	週休:4週8休以上	
P96073 支給品	ねじ込み式可鍛鋳鉄製管継手（黒白） ニップル φ80	1.000	個	1,420	1,420	
	合　計				0	算出数量 1.000 各単位
	単　価				0	
	＊＊＊　Ｓ単－ 148号　＊＊＊					
S02116	受桝		個		1.000 各単位	歩Ａ 当たり算出
	受桝 1型、一方開き,,			時間的制約:なし 夜間制約作業時間:0.0	制約作業時間:0.0 冬期補正:なし	
	1)資材区分 2)地域資材単価コード（Ｐ）	地域資材（Ｐコード） P96023		豪雪補正:なし 基本給時間:8.0	亜熱帯補正:なし 超勤時間:0.0	
	3)地区資材単価コード（Ｊ） 4)施設機械資材単価コード（Ｋ）			深夜時間:0.0	週休:4週8休以上	
P96023 支給品	受桝 1型、一方開き	1.000	個	7,630	7,630	
	合　計				0	算出数量 1.000 各単位
	単　価				0	
	＊＊＊　Ｓ単－ 149号　＊＊＊					
S02116	配管用継手材		個		1.000 各単位	歩Ａ 当たり算出
	配管用継手材 75A×90° 塩ビ管・鋼管、離脱防止機能付,,			時間的制約:なし 夜間制約作業時間:0.0	制約作業時間:0.0 冬期補正:なし	
	1)資材区分 2)地域資材単価コード（Ｐ）	地域資材（Ｐコード） P96020		豪雪補正:なし 基本給時間:8.0	亜熱帯補正:なし 超勤時間:0.0	
	3)地区資材単価コード（Ｊ） 4)施設機械資材単価コード（Ｋ）			深夜時間:0.0	週休:4週8休以上	
P96020 支給品	配管用継手材 75A×90° 塩ビ管・鋼管、離脱防止機能付	1.000	個	29,200	29,200	
	合　計				0	算出数量 1.000 各単位
	単　価				0	
	＊＊＊　Ｓ単－ 150号　＊＊＊					
S02116	再生クラッシャラン		m3		1.000 各単位	歩Ａ 当たり算出
	再生クラッシャラン ,RC-40 40～0mm,			時間的制約:なし 夜間制約作業時間:0.0	制約作業時間:0.0 冬期補正:なし	
	1)資材区分 2)地域資材単価コード（Ｐ）	地区資材（Ｊコード）		豪雪補正:なし 基本給時間:8.0	亜熱帯補正:なし 超勤時間:0.0	
	3)地区資材単価コード（Ｊ） 4)施設機械資材単価コード（Ｋ）	J03118		深夜時間:0.0	週休:4週8休以上	
J03118	再生クラッシャラン RC-40 40～0mm	1.000	m3	2,150	2,150	
	合　計				2,150	算出数量 1.000 各単位
	単　価				2,150	
	＊＊＊　Ｓ単－ 151号　＊＊＊					
S02116	ウィープホール		個		1.000 各単位	歩Ａ 当たり算出
	ウィープホール φ50　L=150mm,,			時間的制約:なし 夜間制約作業時間:0.0	制約作業時間:0.0 冬期補正:なし	
	1)資材区分 2)地域資材単価コード（Ｐ）	地域資材（Ｐコード） P96154		豪雪補正:なし 基本給時間:8.0	亜熱帯補正:なし 超勤時間:0.0	
	3)地区資材単価コード（Ｊ） 4)施設機械資材単価コード（Ｋ）			深夜時間:0.0	週休:4週8休以上	
P96154	ウィープホール φ50　L=150mm	1.000	個	985	985	

事業名	宇城農地整備事業
工事名	浅川工区区画整理（その２０）工事

工事別工事名:浅川工区区画整理（その２０）工事

コード	名　称	数　量	単位	単　価	金　額	備　考
	合　　計				985	算出数量 1.000 各単位
	単　　価				985	
	＊＊＊　Ｓ単－ 152号　＊＊＊					
S02116	大型排水フリューム用落蓋設置費		枚		1.000 各単位	歩Ａ 当たり算出
	大型排水フリューム用落蓋設置費			時間的制約:なし 夜間制約作業時間:0.0	制約作業時間:0.0 冬期補正:なし	
	1)資材区分 2)地域資材単価コード（Ｐ）	地域資材（Ｐコード） P96167		豪雪補正:なし 基本給時間:8.0	亜熱帯補正:なし 超勤時間:0.0	
	3)地区資材単価コード（Ｊ） 4)施設機械資材単価コード（Ｋ）			深夜時間:0.0	週休:4週8休以上	
P96167	大型排水フリューム用落蓋設置費	1.000	枚	2,480	2,480	
	合　　計				2,480	算出数量 1.000 各単位
	単　　価				2,480	
	＊＊＊　Ｓ単－ 153号　＊＊＊					
S02116	太鼓落し		本		1.000 各単位	歩Ａ 当たり算出
	太鼓落し 松　長4m　厚12cm,,			時間的制約:なし 夜間制約作業時間:0.0	制約作業時間:0.0 冬期補正:なし	
	1)資材区分 2)地域資材単価コード（Ｐ）	地域資材（Ｐコード） P33140		豪雪補正:なし 基本給時間:8.0	亜熱帯補正:なし 超勤時間:0.0	
	3)地区資材単価コード（Ｊ） 4)施設機械資材単価コード（Ｋ）			深夜時間:0.0	週休:4週8休以上	
P33140	太鼓落し 松　長4m　厚12cm	1.000	本	4,100	4,100	
	合　　計				4,100	算出数量 1.000 各単位
	単　　価				4,100	
	＊＊＊　Ｓ単－ 154号　＊＊＊					
S02116	六角ボルト		本		1.000 各単位	歩Ａ 当たり算出
	六角ボルト M12×150 黒皮品,,			時間的制約:なし 夜間制約作業時間:0.0	制約作業時間:0.0 冬期補正:なし	
	1)資材区分 2)地域資材単価コード（Ｐ）	地域資材（Ｐコード） P96029		豪雪補正:なし 基本給時間:8.0	亜熱帯補正:なし 超勤時間:0.0	
	3)地区資材単価コード（Ｊ） 4)施設機械資材単価コード（Ｋ）			深夜時間:0.0	週休:4週8休以上	
P96029	六角ボルト M12×150 黒皮品	1.000	本	41.50	42	
	合　　計				42	算出数量 1.000 各単位
	単　　価				42	
	＊＊＊　Ｓ単－ 155号　＊＊＊					
S02116	セメント系固化材		ton		1.000 各単位	歩Ａ 当たり算出
	セメント系固化材 一般軟弱土用　フレコン,,			時間的制約:なし 夜間制約作業時間:0.0	制約作業時間:0.0 冬期補正:なし	
	1)資材区分 2)地域資材単価コード（Ｐ）	地域資材（Ｐコード） P96007		豪雪補正:なし 基本給時間:8.0	亜熱帯補正:なし 超勤時間:0.0	
	3)地区資材単価コード（Ｊ） 4)施設機械資材単価コード（Ｋ）			深夜時間:0.0	週休:4週8休以上	
P96007	セメント系固化材 一般軟弱土用　フレコン	1.000	ton	18,500	18,500	
	合　　計				18,500	算出数量 1.000 各単位
	単　　価				18,500	
	＊＊＊　Ｓ単－ 156号　＊＊＊					
S02116	ＰＣ鋼より線		ton		1.000 各単位	歩Ａ 当たり算出
	ＰＣ鋼より線 7本より線　Ｂ種　径12.7mm,,			時間的制約:なし 夜間制約作業時間:0.0	制約作業時間:0.0 冬期補正:なし	
	1)資材区分 2)地域資材単価コード（Ｐ）	地域資材（Ｐコード） P23067		豪雪補正:なし 基本給時間:8.0	亜熱帯補正:なし 超勤時間:0.0	

事業名	宇城農地整備事業
工事名	浅川工区区画整理（その２０）工事

工事別工事名:浅川工区区画整理（その２０）工事

コード	名　称	数　量	単位	単　価	金　額	備　考
	3)地区資材単価コード（Ｊ） 4)施設機械資材単価コード（Ｋ）			深夜時間:0.0	週休:4週8休以上	
P23067	ＰＣ鋼より線 7本より線　Ｂ種　径12.7㎜	1.000	ton	504,000	504,000	
	合　計				504,000	算出数量 1.000 各単位
	単　価				504,000	
	＊＊＊　Ｓ単－ 157号　＊＊＊					
S02116	PCケーブル用アンカープレート		個		1.000 各単位	歩Ａ 当たり算出
	PCケーブル用アンカープレート 12.7用,,			時間的制約:なし 夜間制約作業時間:0.0	制約作業時間:0.0 冬期補正:なし	
	1)資材区分 2)地域資材単価コード（Ｐ）	地域資材（Ｐコード） P96057		豪雪補正:なし 基本給時間:8.0	亜熱帯補正:なし 超勤時間:0.0	
	3)地区資材単価コード（Ｊ） 4)施設機械資材単価コード（Ｋ）			深夜時間:0.0	週休:4週8休以上	
P96057	PCケーブル用アンカープレート 12.7用	1.000	個	799	799	
	合　計				799	算出数量 1.000 各単位
	単　価				799	
	＊＊＊　Ｓ単－ 158号　＊＊＊					
S02116	PCケーブル用グリップ		個		1.000 各単位	歩Ａ 当たり算出
	PCケーブル用グリップ 12.7用,,			時間的制約:なし 夜間制約作業時間:0.0	制約作業時間:0.0 冬期補正:なし	
	1)資材区分 2)地域資材単価コード（Ｐ）	地域資材（Ｐコード） P96058		豪雪補正:なし 基本給時間:8.0	亜熱帯補正:なし 超勤時間:0.0	
	3)地区資材単価コード（Ｊ） 4)施設機械資材単価コード（Ｋ）			深夜時間:0.0	週休:4週8休以上	
P96058	PCケーブル用グリップ 12.7用	1.000	個	2,270	2,270	
	合　計				2,270	算出数量 1.000 各単位
	単　価				2,270	
	＊＊＊　Ｓ単－ 159号　＊＊＊					
S02116	排水フリューム（鉄筋コンクリートフリューム）		個		1.000 各単位	歩Ａ 当たり算出
	排水フリューム（鉄筋コンクリートフリューム） B300×H300×L2000,,			時間的制約:なし 夜間制約作業時間:0.0	制約作業時間:0.0 冬期補正:なし	
	1)資材区分 2)地域資材単価コード（Ｐ）	地域資材（Ｐコード） P96030		豪雪補正:なし 基本給時間:8.0	亜熱帯補正:なし 超勤時間:0.0	
	3)地区資材単価コード（Ｊ） 4)施設機械資材単価コード（Ｋ）			深夜時間:0.0	週休:4週8休以上	
P96030	排水フリューム（鉄筋コンクリートフリューム） B300×H300×L2000	1.000	個	11,000	11,000	
	合　計				11,000	算出数量 1.000 各単位
	単　価				11,000	
	＊＊＊　Ｓ単－ 160号　＊＊＊					
S02116	大型排水フリューム		個		1.000 各単位	歩Ａ 当たり算出
	大型排水フリューム B600×H1200×L2000,,			時間的制約:なし 夜間制約作業時間:0.0	制約作業時間:0.0 冬期補正:なし	
	1)資材区分 2)地域資材単価コード（Ｐ）	地域資材（Ｐコード） P96155		豪雪補正:なし 基本給時間:8.0	亜熱帯補正:なし 超勤時間:0.0	
	3)地区資材単価コード（Ｊ） 4)施設機械資材単価コード（Ｋ）			深夜時間:0.0	週休:4週8休以上	
P96155	大型排水フリューム B600×H1200×L2000	1.000	個	59,600	59,600	
	合　計				59,600	算出数量 1.000 各単位
	単　価				59,600	
	＊＊＊　Ｓ単－ 161号　＊＊＊					
S02116	プレキャスト基礎版		枚		1.000 各単位	歩Ａ 当たり算出

事業名	宇城農地整備事業
工事名	浅川工区区画整理（その２０）工事

工事別工事名:浅川工区区画整理（その２０）工事

コード	名　称	数　量	単位	単　価	金　額	備　考
	プレキャスト基礎版 B850×L2000×t100,,			時間的制約:なし 夜間制約作業時間:0.0	制約作業時間:0.0 冬期補正:なし	
	1)資材区分 2)地域資材単価コード（P）	地域資材（Pコード） P96178		豪雪補正:なし 基本給時間:8.0	亜熱帯補正:なし 超勤時間:0.0	
	3)地区資材単価コード（J） 4)施設機械資材単価コード（K）			深夜時間:0.0	週休:4週8休以上	
P96178	プレキャスト基礎版 B850×L2000×t100	1.000	枚	25,200	25,200	
	合　計				25,200	算出数量 1.000 各単位
	単　価				25,200	
	＊＊＊　S単－ 162号　＊＊＊					
S02116	鉄筋コンクリート組立柵渠		組		1.000 各単位	歩A 当たり算出
	鉄筋コンクリート組立柵渠 H1500×B1500 B型,,			時間的制約:なし 夜間制約作業時間:0.0	制約作業時間:0.0 冬期補正:なし	
	1)資材区分 2)地域資材単価コード（P）	地域資材（Pコード） P96179		豪雪補正:なし 基本給時間:8.0	亜熱帯補正:なし 超勤時間:0.0	
	3)地区資材単価コード（J） 4)施設機械資材単価コード（K）			深夜時間:0.0	週休:4週8休以上	
P96179	鉄筋コンクリート組立柵渠 H1500×B1500 B型	1.000	組	65,220	65,220	
	合　計				65,220	算出数量 1.000 各単位
	単　価				65,220	
	＊＊＊　S単－ 163号　＊＊＊					
S02116	排水フリューム（鉄筋コンクリートフリューム）		個		1.000 各単位	歩A 当たり算出
	排水フリューム（鉄筋コンクリートフリューム） B300×H300×L2000,,			時間的制約:なし 夜間制約作業時間:0.0	制約作業時間:0.0 冬期補正:なし	
	1)資材区分 2)地域資材単価コード（P）	地域資材（Pコード） P96030		豪雪補正:なし 基本給時間:8.0	亜熱帯補正:なし 超勤時間:0.0	
	3)地区資材単価コード（J） 4)施設機械資材単価コード（K）			深夜時間:0.0	週休:4週8休以上	
P96030 支給品	排水フリューム（鉄筋コンクリートフリューム） B300×H300×L2000	1.000	個	11,000	11,000	
	合　計				0	算出数量 1.000 各単位
	単　価				0	
	＊＊＊　S単－ 164号　＊＊＊					
S02116	大型排水フリューム		個		1.000 各単位	歩A 当たり算出
	大型排水フリューム B600×H1200×L2000,,			時間的制約:なし 夜間制約作業時間:0.0	制約作業時間:0.0 冬期補正:なし	
	1)資材区分 2)地域資材単価コード（P）	地域資材（Pコード） P96155		豪雪補正:なし 基本給時間:8.0	亜熱帯補正:なし 超勤時間:0.0	
	3)地区資材単価コード（J） 4)施設機械資材単価コード（K）			深夜時間:0.0	週休:4週8休以上	
P96155 支給品	大型排水フリューム B600×H1200×L2000	1.000	個	59,600	59,600	
	合　計				0	算出数量 1.000 各単位
	単　価				0	
	＊＊＊　S単－ 165号　＊＊＊					
S02116	大型排水フリューム（落蓋式）		個		1.000 各単位	歩A 当たり算出
	大型排水フリューム（落蓋式） B600×H1000×L2000,,			時間的制約:なし 夜間制約作業時間:0.0	制約作業時間:0.0 冬期補正:なし	
	1)資材区分 2)地域資材単価コード（P）	地域資材（Pコード） P96156		豪雪補正:なし 基本給時間:8.0	亜熱帯補正:なし 超勤時間:0.0	
	3)地区資材単価コード（J） 4)施設機械資材単価コード（K）			深夜時間:0.0	週休:4週8休以上	
P96156 支給品	大型排水フリューム（落蓋式） B600×H1000×L2000	1.000	個	59,600	59,600	
	合　計				0	算出数量 1.000 各単位
	単　価				0	

事業名	宇城農地整備事業
工事名	浅川工区区画整理（その２０）工事

工事別工事名:浅川工区区画整理（その２０）工事

コード	名　称	数　量	単位	単　価	金　額	備　考
	＊＊＊　Ｓ単－ 166号　＊＊＊					
S02116	大型排水フリューム用落蓋		枚		1.000 各単位	歩Ａ 当たり算出
	大型排水フリューム用落蓋 B600用　T-25　L=1000,,			時間的制約:なし 夜間制約作業時間:0.0	制約作業時間:0.0 冬期補正:なし	
	1)資材区分 2)地域資材単価コード（Ｐ）	地域資材（Ｐコード） P96166		豪雪補正:なし 基本給時間:8.0	亜熱帯補正:なし 超勤時間:0.0	
	3)地区資材単価コード（Ｊ） 4)施設機械資材単価コード（Ｋ）			深夜時間:0.0	週休:4週8休以上	
P96166 支給品	大型排水フリューム用落蓋 B600用　T-25　L=1000	1.000	枚	23,000	23,000	
	合　計				0	算出数量 1.000 各単位
	単　価				0	
	＊＊＊　Ｓ単－ 167号　＊＊＊					
S02116	プレキャスト基礎版		枚		1.000 各単位	歩Ａ 当たり算出
	プレキャスト基礎版 B850×L2000×t100,,			時間的制約:なし 夜間制約作業時間:0.0	制約作業時間:0.0 冬期補正:なし	
	1)資材区分 2)地域資材単価コード（Ｐ）	地域資材（Ｐコード） P96178		豪雪補正:なし 基本給時間:8.0	亜熱帯補正:なし 超勤時間:0.0	
	3)地区資材単価コード（Ｊ） 4)施設機械資材単価コード（Ｋ）			深夜時間:0.0	週休:4週8休以上	
P96178 支給品	プレキャスト基礎版 B850×L2000×t100	1.000	枚	25,200	25,200	
	合　計				0	算出数量 1.000 各単位
	単　価				0	
	＊＊＊　Ｓ単－ 168号　＊＊＊					
S02116	プレキャスト基礎版		枚		1.000 各単位	歩Ａ 当たり算出
	プレキャスト基礎版 B900×L2000×t100,,			時間的制約:なし 夜間制約作業時間:0.0	制約作業時間:0.0 冬期補正:なし	
	1)資材区分 2)地域資材単価コード（Ｐ）	地域資材（Ｐコード） P96191		豪雪補正:なし 基本給時間:8.0	亜熱帯補正:なし 超勤時間:0.0	
	3)地区資材単価コード（Ｊ） 4)施設機械資材単価コード（Ｋ）			深夜時間:0.0	週休:4週8休以上	
P96191 支給品	プレキャスト基礎版 B900×L2000×t100	1.000	枚	26,800	26,800	
	合　計				0	算出数量 1.000 各単位
	単　価				0	
	＊＊＊　Ｓ単－ 169号　＊＊＊					
S02116	鉄筋コンクリート組立柵渠		組		1.000 各単位	歩Ａ 当たり算出
	鉄筋コンクリート組立柵渠 H1500×B1500 B型,,			時間的制約:なし 夜間制約作業時間:0.0	制約作業時間:0.0 冬期補正:なし	
	1)資材区分 2)地域資材単価コード（Ｐ）	地域資材（Ｐコード） P96179		豪雪補正:なし 基本給時間:8.0	亜熱帯補正:なし 超勤時間:0.0	
	3)地区資材単価コード（Ｊ） 4)施設機械資材単価コード（Ｋ）			深夜時間:0.0	週休:4週8休以上	
P96179 支給品	鉄筋コンクリート組立柵渠 H1500×B1500 B型	1.000	組	65,220	65,220	
	合　計				0	算出数量 1.000 各単位
	単　価				0	
	＊＊＊　Ｓ単－ 170号　＊＊＊					
S02116	鉄筋コンクリート組立柵渠（階段）		組		1.000 各単位	歩Ａ 当たり算出
	鉄筋コンクリート組立柵渠（階段） H1500×B1500　B型,,			時間的制約:なし 夜間制約作業時間:0.0	制約作業時間:0.0 冬期補正:なし	
	1)資材区分 2)地域資材単価コード（Ｐ）	地域資材（Ｐコード） P96180		豪雪補正:なし 基本給時間:8.0	亜熱帯補正:なし 超勤時間:0.0	
	3)地区資材単価コード（Ｊ） 4)施設機械資材単価コード（Ｋ）			深夜時間:0.0	週休:4週8休以上	
P96180 支給品	鉄筋コンクリート組立柵渠（階段） H1500×B1500　B型	1.000	組	103,420	103,420	
	合　計				0	算出数量 1.000 各単位

事業名	宇城農地整備事業
工事名	浅川工区区画整理（その２０）工事

工事別工事名:浅川工区区画整理（その２０）工事

コード	名　称	数　量	単位	単　価	金　額	備　考
	単　価				0	
	＊＊＊　Ｓ単－ 171号　＊＊＊					
S02116	ボックスカルバート		個		1.000 各単位	歩Ａ 当たり算出
	ボックスカルバート B1500×H1200×L2000　T-25,,			時間的制約:なし 夜間制約作業時間:0.0	制約作業時間:0.0 冬期補正:なし	
	1)資材区分 2)地域資材単価コード（Ｐ）	地域資材（Ｐコード） P96176		豪雪補正:なし 基本給時間:8.0	亜熱帯補正:なし 超勤時間:0.0	
	3)地区資材単価コード（Ｊ） 4)施設機械資材単価コード（Ｋ）			深夜時間:0.0	週休:4週8休以上	
P96176 支給品	ボックスカルバート B1500×H1200×L2000　T-25	1.000	個	266,000	266,000	
	合　計				0	算出数量 1.000 各単位
	単　価				0	
	＊＊＊　Ｓ単－ 172号　＊＊＊					
S02116	H形鋼		ton		1.000 各単位	歩Ａ 当たり算出
	H形鋼 150×150×7×10,,			時間的制約:なし 夜間制約作業時間:0.0	制約作業時間:0.0 冬期補正:なし	
	1)資材区分 2)地域資材単価コード（Ｐ）	地域資材（Ｐコード） P96171		豪雪補正:なし 基本給時間:8.0	亜熱帯補正:なし 超勤時間:0.0	
	3)地区資材単価コード（Ｊ） 4)施設機械資材単価コード（Ｋ）			深夜時間:0.0	週休:4週8休以上	
P96171	H形鋼 150×150×7×10	1.000	ton	115,000	115,000	
	合　計				115,000	算出数量 1.000 各単位
	単　価				115,000	
	＊＊＊　Ｓ単－ 173号　＊＊＊					
S02116	ターンバックル		個		1.000 各単位	歩Ａ 当たり算出
	ターンバックル 両フック型　9mm×150mm,,			時間的制約:なし 夜間制約作業時間:0.0	制約作業時間:0.0 冬期補正:なし	
	1)資材区分 2)地域資材単価コード（Ｐ）	地域資材（Ｐコード） P96172		豪雪補正:なし 基本給時間:8.0	亜熱帯補正:なし 超勤時間:0.0	
	3)地区資材単価コード（Ｊ） 4)施設機械資材単価コード（Ｋ）			深夜時間:0.0	週休:4週8休以上	
P96172	ターンバックル 両フック型　9mm×150mm	1.000	個	207	207	
	合　計				207	算出数量 1.000 各単位
	単　価				207	
	＊＊＊　Ｓ単－ 174号　＊＊＊					
S02116	ワイヤーロープ		m		1.000 各単位	歩Ａ 当たり算出
	ワイヤーロープ 径6mm G種(G/O) 0.120kg/m,,			時間的制約:なし 夜間制約作業時間:0.0	制約作業時間:0.0 冬期補正:なし	
	1)資材区分 2)地域資材単価コード（Ｐ）	地域資材（Ｐコード） P96173		豪雪補正:なし 基本給時間:8.0	亜熱帯補正:なし 超勤時間:0.0	
	3)地区資材単価コード（Ｊ） 4)施設機械資材単価コード（Ｋ）			深夜時間:0.0	週休:4週8休以上	
P96173	ワイヤーロープ 径6mm G種(G/O) 0.120kg/m	1.000	m	309	309	
	合　計				309	算出数量 1.000 各単位
	単　価				309	
	＊＊＊　Ｓ単－ 175号　＊＊＊					
S02116	六価クロム溶出試験		検体		1.000 各単位	歩Ａ 当たり算出
	六価クロム溶出試験			時間的制約:なし 夜間制約作業時間:0.0	制約作業時間:0.0 冬期補正:なし	
	1)資材区分 2)地域資材単価コード（Ｐ）	地域資材（Ｐコード） P96051		豪雪補正:なし 基本給時間:8.0	亜熱帯補正:なし 超勤時間:0.0	
	3)地区資材単価コード（Ｊ） 4)施設機械資材単価コード（Ｋ）			深夜時間:0.0	週休:4週8休以上	

事業名	宇城農地整備事業
工事名	浅川工区区画整理（その２０）工事

工事別工事名:浅川工区区画整理（その２０）工事

コード	名　称	数　量	単位	単　価	金　額	備　考
P96051	六価クロム溶出試験	1.000	検体	7,300	7,300	
	合　計				7,300	算出数量 1.000 各単位
	単　価				7,300	
	＊＊＊　S単－ 176号　＊＊＊					
S02116	エレフット試験		箇所		1.000 各単位	歩A 当たり算出
	エレフット試験			時間的制約:なし 夜間制約作業時間:0.0	制約作業時間:0.0 冬期補正:なし	
	1)資材区分 2)地域資材単価コード（P）	地域資材（Pコード） P96049		豪雪補正:なし 基本給時間:8.0	亜熱帯補正:なし 超勤時間:0.0	
	3)地区資材単価コード（J） 4)施設機械資材単価コード（K）			深夜時間:0.0	週休:4週8休以上	
P96049	エレフット試験	1.000	箇所	119,700	119,700	
	合　計				119,700	算出数量 1.000 各単位
	単　価				119,700	
	＊＊＊　S単－ 177号　＊＊＊					
S02116	産業廃棄物処理税		ton		1.000 各単位	歩A 当たり算出
	産業廃棄物処理税			時間的制約:なし 夜間制約作業時間:0.0	制約作業時間:0.0 冬期補正:なし	
	1)資材区分 2)地域資材単価コード（P）	地域資材（Pコード） P96052		豪雪補正:なし 基本給時間:8.0	亜熱帯補正:なし 超勤時間:0.0	
	3)地区資材単価コード（J） 4)施設機械資材単価コード（K）			深夜時間:0.0	週休:補正なし	
P96052	産業廃棄物処理税	1.000	ton	909	909	
	合　計				909	算出数量 1.000 各単位
	単　価				909	
	＊＊＊　S単－ 178号　＊＊＊					
S02123	建設廃材		m3		1.000 各単位	歩A 当たり算出
	建設廃材 無筋コンクリート廃材			時間的制約:なし 夜間制約作業時間:0.0	制約作業時間:0.0 冬期補正:なし	
	1)地域資材単価コード 2)資材規格	P52001 無筋コンクリート廃材		豪雪補正:なし 基本給時間:8.0	亜熱帯補正:なし 超勤時間:0.0	
	3)単価の入力	3,055円		深夜時間:0.0	週休:4週8休以上	
P52001	建設廃材 無筋コンクリート廃材	1.000	m3	3,055	3,055	
	合　計				3,055	算出数量 1.000 各単位
	単　価				3,055	
	＊＊＊　S単－ 179号　＊＊＊					
S02123	舗装版切断排水処分		m3		1.000 各単位	歩A 当たり算出
	舗装版切断排水処分 汚泥			時間的制約:なし 夜間制約作業時間:0.0	制約作業時間:0.0 冬期補正:なし	
	1)地域資材単価コード 2)資材規格	P96005 汚泥		豪雪補正:なし 基本給時間:8.0	亜熱帯補正:なし 超勤時間:0.0	
	3)単価の入力	0円		深夜時間:0.0	週休:4週8休以上	
P96005	舗装版切断排水処分 汚泥	1.000	m3	33,000	33,000	
	合　計				33,000	算出数量 1.000 各単位
	単　価				33,000	
	＊＊＊　S単－ 180号　＊＊＊					
S02123	建設廃材		m3		1.000 各単位	歩A 当たり算出
	建設廃材 アスファルトコンクリート廃材			時間的制約:なし 夜間制約作業時間:0.0	制約作業時間:0.0 冬期補正:なし	

事業名	宇城農地整備事業
工事名	浅川工区区画整理（その２０）工事

工事別工事名:浅川工区区画整理（その２０）工事

コード	名　称	数　量	単位	単　価	金　額	備　考
	1)地域資材単価コード 2)資材規格	P52003 アスファルトコンクリート廃材		豪雪補正:なし 基本給時間:8.0	亜熱帯補正:なし 超勤時間:0.0	
	3)単価の入力	2,820円		深夜時間:0.0	週休:4週8休以上	
P52003	建設廃材 アスファルトコンクリート廃材	1.000	m3	2,820	2,820	
	合　計				2,820	算出数量 1.000 各単位
	単　価				2,820	
	＊＊＊　S単－ 181号　＊＊＊					
S02123	処分費		m3		1.000 各単位	歩Ａ 当たり算出
	処分費 水路内雑物			時間的制約:なし 夜間制約作業時間:0.0	制約作業時間:0.0 冬期補正:なし	
	1)地域資材単価コード 2)資材規格	P96035 水路内雑物		豪雪補正:なし 基本給時間:8.0	亜熱帯補正:なし 超勤時間:0.0	
	3)単価の入力	0円		深夜時間:0.0	週休:4週8休以上	
P96035	処分費 水路内雑物	1.000	m3	17,500	17,500	
	合　計				17,500	算出数量 1.000 各単位
	単　価				17,500	
	＊＊＊　S単－ 182号　＊＊＊					
S02123	処分費		m3		1.000 各単位	歩Ａ 当たり算出
	処分費 木材			時間的制約:なし 夜間制約作業時間:0.0	制約作業時間:0.0 冬期補正:なし	
	1)地域資材単価コード 2)資材規格	P96038 木材		豪雪補正:なし 基本給時間:8.0	亜熱帯補正:なし 超勤時間:0.0	
	3)単価の入力	0円		深夜時間:0.0	週休:4週8休以上	
P96038	処分費 木材	1.000	m3	6,000	6,000	
	合　計				6,000	算出数量 1.000 各単位
	単　価				6,000	
	＊＊＊　S単－ 183号　＊＊＊					
S02123	処分費		m3		1.000 各単位	歩Ａ 当たり算出
	処分費 石綿含有スレート			時間的制約:なし 夜間制約作業時間:0.0	制約作業時間:0.0 冬期補正:なし	
	1)地域資材単価コード 2)資材規格	P96041 石綿含有スレート		豪雪補正:なし 基本給時間:8.0	亜熱帯補正:なし 超勤時間:0.0	
	3)単価の入力	0円		深夜時間:0.0	週休:4週8休以上	
P96041	処分費 石綿含有スレート	1.000	m3	60,000	60,000	
	合　計				60,000	算出数量 1.000 各単位
	単　価				60,000	
	＊＊＊　S単－ 184号　＊＊＊					
S02123	処分費		m3		1.000 各単位	歩Ａ 当たり算出
	処分費 廃プラスチック類			時間的制約:なし 夜間制約作業時間:0.0	制約作業時間:0.0 冬期補正:なし	
	1)地域資材単価コード 2)資材規格	P96048 廃プラスチック類		豪雪補正:なし 基本給時間:8.0	亜熱帯補正:なし 超勤時間:0.0	
	3)単価の入力	0円		深夜時間:0.0	週休:4週8休以上	
P96048	処分費 廃プラスチック類	1.000	m3	15,000	15,000	
	合　計				15,000	算出数量 1.000 各単位
	単　価				15,000	
	＊＊＊　S単－ 185号　＊＊＊					

事業名	宇城農地整備事業
工事名	浅川工区区画整理（その２０）工事

工事別工事名:浅川工区区画整理（その２０）工事

コード	名　称	数　量	単位	単　価	金　額	備　考
S02123	建設発生土処分費		m3		1.000 各単位	歩Ａ 当たり算出
	建設発生土処分費			時間的制約:なし 夜間制約作業時間:0.0	制約作業時間:0.0 冬期補正:なし	
	1)地域資材単価コード 2)資材規格	P96004		豪雪補正:なし 基本給時間:8.0	亜熱帯補正:なし 超勤時間:0.0	
	3)単価の入力	0円		深夜時間:0.0	週休:4週8休以上	
P96004	建設発生土処分費	1.000	m3	1,130	1,130	
	合　計				1,130	算出数量 1.000 各単位
	単　価				1,130	
	＊＊＊　Ｓ単－ 186号　＊＊＊					
S02721	【構造物取壊し】		m3		1.000 m3	歩Ａ 当たり算出
	【構造物取壊し】 無筋,なし,機械,昼間施工,しない			時間的制約:なし 夜間制約作業時間:0.0	制約作業時間:0.0 冬期補正:なし	
	1)作業区分 2)時間的制約	無筋 なし		豪雪補正:なし 基本給時間:8.0	亜熱帯補正:なし 超勤時間:0.0	
	3)施工区分Ⅰ 4)施工区分Ⅱ	機械 昼間施工		深夜時間:0.0	週休:4週8休以上	
	5)低騒音・低振動対策	しない				
A73501	構造物とりこわし工無筋構造物 制約無　機械　機労　昼間	1.000	m3	8,035	8,035	
	合　計				8,035	算出数量 1.000 m3
	単　価		m3		8,035	
	＊＊＊　Ｓ単－ 187号　＊＊＊					
S03701	【鉄筋工】		ton		1.000 ton	歩Ａ 当たり算出
	【鉄筋工】 SD295,D13,一般構造物,10t未満,－,無し,一般構造物（切梁無し）,			時間的制約:なし 夜間制約作業時間:0.0	制約作業時間:0.0 冬期補正:なし	
	10%未満			豪雪補正:なし 基本給時間:8.0	亜熱帯補正:なし 超勤時間:0.0	
	1)規格区分 2)径区分	SD295 D13		深夜時間:0.0	週休:4週8休以上	
	3)作業区分 4)施工規模	一般構造物 10t未満				
	5)時間的制約 6)夜間作業	－ 無し				
	7)構造物区分 8)太径鉄筋量	一般構造物（切梁無し） 10%未満				
P18246	異形棒鋼 SD295　　D13	1.030	ton	97,500	100,425	
A01001	鉄筋(一般構造物)	1.150	ton	64,260	73,899	
	合　計				174,324	算出数量 1.000 ton
	単　価		ton		174,324	
	＊＊＊　Ｓ単－ 188号　＊＊＊					
S05012	鉄筋ｺﾝｸﾘｰﾄ柵渠据付工（機械）　H1200×B2000　Ｂ型		m		1.000 日	歩Ａ 当たり算出
	鉄筋ｺﾝｸﾘｰﾄ柵渠据付工(機械) 1.500m,1.5(m/組),Ｂ型,0.16㎡以上　2.50㎡以下,なし			時間的制約:なし 夜間制約作業時間:0.0	制約作業時間:0.0 冬期補正:なし	
	1)鉄筋ｺﾝｸﾘｰﾄ柵渠1組当り単価(円/組) 2)柵渠1組当たりの実ｱｰﾑ間隔長(m/組)	0円 1.500m		豪雪補正:なし 基本給時間:8.0	亜熱帯補正:なし 超勤時間:0.0	
	3)柵渠１組当たりアーム間隔(m/組) 4)柵渠型式	1.5(m/組) Ｂ型		深夜時間:0.0	週休:4週8休以上	
	5)柵渠材料断面の規格(㎡) 6)長期割引単価区分(賃料機械)	0.16㎡以上　2.50㎡以下 なし				
P13232	鉄筋コンクリート柵渠	15.600	組	0	0	
R01001	土木一般世話役	1.000	人	29,988	29,988	
R01002	特殊作業員	1.000	人	25,602	25,602	
R01003	普通作業員	2.000	人	21,726	43,452	
F08061	ﾊﾞｯｸﾎｳ[ｸﾛｰﾗ型・ｸﾚｰﾝ・～超低・排対型(～2011)] ｸﾛｰﾗ型　山積0.45m3(平積0.35m3)	1.600	日	11,000	17,600	
R01021	運転手（特殊）	1.000	人	25,908	25,908	

事業名	宇城農地整備事業
工事名	浅川工区区画整理（その２０）工事

工事別工事名:浅川工区区画整理（その２０）工事

コード	名　称	数　量	単位	単　価	金　額	備　考
P34029	軽油 ﾊﾟﾄﾛｰﾙ給油	57.000	L	153	8,721	
	合　計				151,271	算出数量 23.400 m
	単　価		m		6,465	
	＊＊＊　S単－ 189号　＊＊＊					
S05012	鉄筋ｺﾝｸﾘｰﾄ柵渠階段据付工(機械)H1200×B2000　B型		m		1.000 日	歩Ａ 当たり算出
	鉄筋ｺﾝｸﾘｰﾄ柵渠据付工(機械) 1.500m,1.5(m/組),B型,0.16㎡以上　2.50㎡以下,なし			時間的制約:なし 夜間制約作業時間:0.0	制約作業時間:0.0 冬期補正:なし	
	1)鉄筋ｺﾝｸﾘｰﾄ柵渠1組当り単価(円/組) 2)柵渠1組当たりの実ｱｰﾑ間隔長(m/組)	0円 1.500m		豪雪補正:なし 基本給時間:8.0	亜熱帯補正:なし 超勤時間:0.0	
	3)柵渠１組当たりアーム間隔(m/組) 4)柵渠型式	1.5(m/組) Ｂ型		深夜時間:0.0	週休:4週8休以上	
	5)柵渠材料断面の規格(㎡) 6)長期割引単価区分(賃料機械)	0.16㎡以上　2.50㎡以下 なし				
P13232	鉄筋コンクリート柵渠	15.600	組	0	0	
R01001	土木一般世話役	1.000	人	29,988	29,988	
R01002	特殊作業員	1.000	人	25,602	25,602	
R01003	普通作業員	2.000	人	21,726	43,452	
F08061	ﾊﾞｯｸﾎｳ[ｸﾛｰﾗ型・ｸﾚｰﾝ・～超低・排対型(～2011)] ｸﾛｰﾗ型　山積0.45m3(平積0.35m3)	1.600	日	11,000	17,600	
R01021	運転手（特殊）	1.000	人	25,908	25,908	
P34029	軽油 ﾊﾟﾄﾛｰﾙ給油	57.000	L	153	8,721	
	合　計				151,271	算出数量 23.400 m
	単　価		m		6,465	
	＊＊＊　S単－ 190号　＊＊＊					
S05801	【排水構造物工】		m		1.000［各単位］	歩Ａ 当たり算出
	【排水構造物工】 U型側溝,昼間施工,L=2000,1000kg/個以下,なし,-,-,基礎砕石の施			時間的制約:なし 夜間制約作業時間:0.0	制約作業時間:0.0 冬期補正:なし	
	工有り,再利用撤去を行なわない			豪雪補正:なし 基本給時間:8.0	亜熱帯補正:なし 超勤時間:0.0	
	1)施工区分Ⅰ 2)施工区分Ⅱ	U型側溝 昼間施工		深夜時間:0.0	週休:4週8休以上	
	3)規格Ⅰ 4)規格Ⅱ	L=2000 1000kg/個以下				
	5)時間的制約 6)L=1000を使用	なし L=1000を使用しない				
	7)L=4000を使用 8)法面小段面	L=4000を使用しない -				
	9)法面縦排水 10)再利用撤去の有無	- 再利用撤去を行なわない				
	11)基礎砕石の施工有無	基礎砕石の施工有り				
A71103	排水構造物工 U型側溝 時間的制約無 L=2000mm 1000kg/個以下 機・労 昼間単価	1.000	m	3,698	3,698	
	合　計				3,698	算出数量 1.000［各単位］
	単　価		［各単位］		3,698	
	＊＊＊　S単－ 191号　＊＊＊					
S05801	【排水構造物工】		m		1.000［各単位］	歩Ａ 当たり算出
	【排水構造物工】 U型側溝,昼間施工,L=2000,1000kgを超え2000kg/個以下,なし,-,-,			時間的制約:なし 夜間制約作業時間:0.0	制約作業時間:0.0 冬期補正:なし	
	基礎砕石の施工有り,再利用撤去を行なわない			豪雪補正:なし 基本給時間:8.0	亜熱帯補正:なし 超勤時間:0.0	
	1)施工区分Ⅰ 2)施工区分Ⅱ	U型側溝 昼間施工		深夜時間:0.0	週休:4週8休以上	
	3)規格Ⅰ 4)規格Ⅱ	L=2000 1000kgを超え2000kg/個以下				
	5)時間的制約 6)L=1000を使用	なし L=1000を使用しない				
	7)L=4000を使用 8)法面小段面	L=4000を使用しない -				
	9)法面縦排水 10)再利用撤去の有無	- 再利用撤去を行なわない				

事業名	宇城農地整備事業
工事名	浅川工区区画整理（その２０）工事

工事別工事名:浅川工区区画整理（その２０）工事

コード	名　称	数　量	単位	単　価	金　額	備　考
	11)基礎砕石の施工有無	基礎砕石の施工有り				
A71104	排水構造物工 Ｕ型側溝 時間的制約無 L=2000mm 1000を超え2000kg/個以下 機・労 昼間単価	1.000	m	5,828	5,828	
	合　計				5,828	算出数量 1.000［各単位］
	単　価		［各単位］		5,828	
	＊＊＊　Ｓ単－ 192号　＊＊＊					
S07001	パイプライン基礎		m3		10.000 m3	歩Ａ 当たり算出
	パイプライン基礎 砂・砂質土,山砂(SF相当品以上),山積0.28m3(平積0.20m3),振動ｺﾝﾊﾟ			時間的制約:なし 夜間制約作業時間:0.0	制約作業時間:0.0 冬期補正:なし	
	ﾀｸﾀ,区分Ⅱ,なし,なし			豪雪補正:なし 基本給時間:8.0	亜熱帯補正:なし 超勤時間:0.0	
	1)基礎区分 2)材料区分	砂・砂質土 山砂(SF相当品以上)		深夜時間:0.0	週休:4週8休以上	
	3)ﾊﾞｯｸﾎｳ規格 4)締固め機械	山積0.28m3(平積0.20m3) 振動ｺﾝﾊﾟｸﾀ				
	5)締固め区分 6)単価0円区分(基礎材)	区分Ⅱ なし				
	7)長期割引単価区分(賃料機械)	なし				
J03203	山砂 クッション用(SF、S-F、S-FG、SG-F)	13.900	m3	3,700	51,430	
R01001	土木一般世話役	0.320	人	29,988	9,596	
R01003	普通作業員	1.090	人	21,726	23,681	
R01002	特殊作業員	0.340	人	25,602	8,705	
Y00004	諸雑費 12%	0.120		8,705	1,045	
F08011	ﾊﾞｯｸﾎｳ[ｸﾛｰﾗ型・～超低・排対型(～3次)] 山積0.28m3(平積0.20m3)	0.300	日	8,620	2,586	
P34029	軽油 ﾍﾟﾄﾛｰﾙ給油	6.300	L	153	964	
R01021	運転手（特殊）	0.190	人	25,908	4,923	
	合　計				102,930	算出数量 10.000 m3
	単　価		m3		10,293	
	＊＊＊　Ｓ単－ 193号　＊＊＊					
S07001	パイプライン基礎		m3		10.000 m3	歩Ａ 当たり算出
	パイプライン基礎 砂・砂質土,山砂(SF相当品以上),山積0.28m3(平積0.20m3),ﾀﾝﾊﾟ,区			時間的制約:なし 夜間制約作業時間:0.0	制約作業時間:0.0 冬期補正:なし	
	分Ⅱ,なし,なし			豪雪補正:なし 基本給時間:8.0	亜熱帯補正:なし 超勤時間:0.0	
	1)基礎区分 2)材料区分	砂・砂質土 山砂(SF相当品以上)		深夜時間:0.0	週休:4週8休以上	
	3)ﾊﾞｯｸﾎｳ規格 4)締固め機械	山積0.28m3(平積0.20m3) ﾀﾝﾊﾟ				
	5)締固め区分 6)単価0円区分(基礎材)	区分Ⅱ なし				
	7)長期割引単価区分(賃料機械)	なし				
J03203	山砂 クッション用(SF、S-F、S-FG、SG-F)	13.900	m3	3,700	51,430	
R01001	土木一般世話役	0.430	人	29,988	12,895	
R01003	普通作業員	1.350	人	21,726	29,330	
R01002	特殊作業員	0.560	人	25,602	14,337	
Y00004	諸雑費 12%	0.120		14,337	1,720	
F08011	ﾊﾞｯｸﾎｳ[ｸﾛｰﾗ型・～超低・排対型(～3次)] 山積0.28m3(平積0.20m3)	0.300	日	8,620	2,586	
P34029	軽油 ﾍﾟﾄﾛｰﾙ給油	6.300	L	153	964	
R01021	運転手（特殊）	0.190	人	25,908	4,923	
	合　計				118,185	算出数量 10.000 m3
	単　価		m3		11,819	

事業名	宇城農地整備事業
工事名	浅川工区区画整理（その２０）工事

工事別工事名:浅川工区区画整理（その２０）工事

コード	名　称	数　量	単位	単　価	金　額	備　考
	＊＊＊　Ｓ単－ 194号　＊＊＊					
S07001	パイプライン基礎		m3		10.000 m3	歩Ａ 当たり算出
	パイプライン基礎 砂・砂質土,山砂(SF相当品以上),山積0.28m3(平積0.20m3),振動ｺﾝﾊﾟ			時間的制約:なし 夜間制約作業時間:0.0	制約作業時間:0.0 冬期補正:なし	
	ｸﾀ,区分Ｉ,なし,なし			豪雪補正:なし 基本給時間:8.0	亜熱帯補正:なし 超勤時間:0.0	
	1)基礎区分 2)材料区分	砂・砂質土 山砂(SF相当品以上)		深夜時間:0.0	週休:4週8休以上	
	3)ﾊﾞｯｸﾎｳ規格 4)締固め機械	山積0.28m3(平積0.20m3) 振動ｺﾝﾊﾟｸﾀ				
	5)締固め区分 6)単価0円区分(基礎材)	区分Ｉ なし				
	7)長期割引単価区分(賃料機械)	なし				
J03203	山砂 クッション用(SF、S-F、S-FG、SG-F)	13.200	m3	3,700	48,840	
R01001	土木一般世話役	0.250	人	29,988	7,497	
R01003	普通作業員	0.920	人	21,726	19,988	
R01002	特殊作業員	0.200	人	25,602	5,120	
Y00004	諸雑費 12%	0.120		5,120	614	
F08011	ﾊﾞｯｸﾎｳ[ｸﾛｰﾗ型・～超低・排対型(～3次)] 山積0.28m3(平積0.20m3)	0.300	日	8,620	2,586	
P34029	軽油 ﾍﾟﾄﾛｰﾙ給油	6.300	L	153	964	
R01021	運転手（特殊）	0.190	人	25,908	4,923	
	合　計				90,532	算出数量 10.000 m3
	単　価		m3		9,053	
	＊＊＊　Ｓ単－ 195号　＊＊＊					
S07001	パイプライン基礎		m3		10.000 m3	歩Ａ 当たり算出
	パイプライン基礎 砂・砂質土,山砂(SF相当品以上),山積0.28m3(平積0.20m3),ﾀﾝﾊﾟ,区			時間的制約:なし 夜間制約作業時間:0.0	制約作業時間:0.0 冬期補正:なし	
	分Ｉ,なし,なし			豪雪補正:なし 基本給時間:8.0	亜熱帯補正:なし 超勤時間:0.0	
	1)基礎区分 2)材料区分	砂・砂質土 山砂(SF相当品以上)		深夜時間:0.0	週休:4週8休以上	
	3)ﾊﾞｯｸﾎｳ規格 4)締固め機械	山積0.28m3(平積0.20m3) ﾀﾝﾊﾟ				
	5)締固め区分 6)単価0円区分(基礎材)	区分Ｉ なし				
	7)長期割引単価区分(賃料機械)	なし				
J03203	山砂 クッション用(SF、S-F、S-FG、SG-F)	13.200	m3	3,700	48,840	
R01001	土木一般世話役	0.320	人	29,988	9,596	
R01003	普通作業員	1.090	人	21,726	23,681	
R01002	特殊作業員	0.340	人	25,602	8,705	
Y00004	諸雑費 12%	0.120		8,705	1,045	
F08011	ﾊﾞｯｸﾎｳ[ｸﾛｰﾗ型・～超低・排対型(～3次)] 山積0.28m3(平積0.20m3)	0.300	日	8,620	2,586	
P34029	軽油 ﾍﾟﾄﾛｰﾙ給油	6.300	L	153	964	
R01021	運転手（特殊）	0.190	人	25,908	4,923	
	合　計				100,340	算出数量 10.000 m3
	単　価		m3		10,034	
	＊＊＊　Ｓ単－ 196号　＊＊＊					
S07021	硬質ﾎﾟﾘ塩化ﾋﾞﾆﾙ管人力布設		m		10.000 m	歩Ａ 当たり算出
	硬質ﾎﾟﾘ塩化ﾋﾞﾆﾙ管人力布設 VU,200mm,直管(両差し口),4.0m管,0箇所			時間的制約:なし 夜間制約作業時間:0.0	制約作業時間:0.0 冬期補正:なし	
	1)管種区分 2)管径区分(mm)	VU 200mm		豪雪補正:なし 基本給時間:8.0	亜熱帯補正:なし 超勤時間:0.0	
	3)形状区分 4)管長区分	直管(両差し口) 4.0m管		深夜時間:0.0	週休:4週8休以上	

事業名	宇城農地整備事業
工事名	浅川工区区画整理（その２０）工事

工事別工事名:浅川工区区画整理（その２０）工事

コード	名　称	数　量	単位	単　価	金　額	備　考
	5)接合箇所	0箇所				
P05041	硬質ポリ塩化ビニル管 薄肉管VU　径200　長4.0m	2.440	本	9,520	23,229	
Y00004	雑材料費	0.020		23,229	465	
R01001	土木一般世話役	0.100	人	29,988	2,999	
R01002	特殊作業員	0.160	人	25,602	4,096	
R01003	普通作業員	0.220	人	21,726	4,780	
	合　計				35,569	算出数量 10.000 m
	単　価		m		3,557	
	＊＊＊　S単－ 197号　＊＊＊					
S07021	硬質ﾎﾟﾘ塩化ﾋﾞﾆﾙ管人力布設		m		10.000 m	歩A 当たり算出
	硬質ﾎﾟﾘ塩化ﾋﾞﾆﾙ管人力布設 VU,75mm,片受直管ｽﾘｰﾌﾟ付,4.0m管,0箇所			時間的制約:なし 夜間制約作業時間:0.0	制約作業時間:0.0 冬期補正:なし	
	1)管種区分 2)管径区分(mm)	VU 75mm		豪雪補正:なし 基本給時間:8.0	亜熱帯補正:なし 超勤時間:0.0	
	3)形状区分 4)管長区分	片受直管ｽﾘｰﾌﾟ付 4.0m管		深夜時間:0.0	週休:4週8休以上	
	5)接合箇所	0箇所				
P05060	硬質ポリ塩化ビニル管　接着受口付直管 TS片ｽﾘｰﾌﾟ薄肉管VU 径75　長4.0m	2.440	本	2,430	5,929	
Y00004	雑材料費	0.020		5,929	119	
R01001	土木一般世話役	0.080	人	29,988	2,399	
R01002	特殊作業員	0.120	人	25,602	3,072	
R01003	普通作業員	0.170	人	21,726	3,693	
	合　計				15,212	算出数量 10.000 m
	単　価		m		1,521	
	＊＊＊　S単－ 198号　＊＊＊					
S07071	炭素鋼鋼管人力布設		m		10.000 m	歩A 当たり算出
	炭素鋼鋼管人力布設 白ネジ付 80A(3B)			時間的制約:なし 夜間制約作業時間:0.0	制約作業時間:0.0 冬期補正:なし	
	1)規格区分	白ネジ付 80A(3B)		豪雪補正:なし 基本給時間:8.0	亜熱帯補正:なし 超勤時間:0.0	
				深夜時間:0.0	週休:4週8休以上	
P02064	配管用炭素鋼鋼管(白管) ネジ付き(ソケット付) 80A 長4.0m	2.500	本	13,600	34,000	
R01002	特殊作業員	0.310	人	25,602	7,937	
R01003	普通作業員	0.350	人	21,726	7,604	
Y00004	雑品 3%	0.030		15,541	466	
	合　計				50,007	算出数量 10.000 m
	単　価		m		5,001	
	＊＊＊　S単－ 199号　＊＊＊					
S07091	制水弁人力据付		基		1.000 基	歩A 当たり算出
	制水弁人力据付 樹脂製,200mm			時間的制約:なし 夜間制約作業時間:0.0	制約作業時間:0.0 冬期補正:なし	
	1)制水弁の単価(円/基) 2)口径区分(mm)	0円 200mm		豪雪補正:なし 基本給時間:8.0	亜熱帯補正:なし 超勤時間:0.0	
	3)材質区分	樹脂製		深夜時間:0.0	週休:4週8休以上	
P09202	仕切弁（樹脂製）	1.000	個	0	0	
R01001	土木一般世話役	0.050	人	29,988	1,499	
R01002	特殊作業員	0.230	人	25,602	5,888	

事業名	宇城農地整備事業
工事名	浅川工区区画整理（その２０）工事

工事別工事名:浅川工区区画整理（その２０）工事

コード	名　称	数　量	単位	単　価	金　額	備　考
R01003	普通作業員	0.190	人	21,726	4,128	
	合　計				11,515	算出数量 1.000 基
	単　価		基		11,515	
	＊＊＊　S単－ 200号　＊＊＊					
S07091	制水弁人力据付		基		1.000 基	歩Ａ 当たり算出
	制水弁人力据付 樹脂製,125mm			時間的制約:なし 夜間制約作業時間:0.0	制約作業時間:0.0 冬期補正:なし	
	1)制水弁の単価(円/基) 2)口径区分(mm)	0円 125mm		豪雪補正:なし 基本給時間:8.0	亜熱帯補正:なし 超勤時間:0.0	
	3)材質区分	樹脂製		深夜時間:0.0	週休:4週8休以上	
P09202	仕切弁（樹脂製）	1.000	個	0	0	
R01001	土木一般世話役	0.040	人	29,988	1,200	
R01002	特殊作業員	0.170	人	25,602	4,352	
R01003	普通作業員	0.140	人	21,726	3,042	
	合　計				8,594	算出数量 1.000 基
	単　価		基		8,594	
	＊＊＊　S単－ 201号　＊＊＊					
S07091	制水弁人力据付		基		1.000 基	歩Ａ 当たり算出
	制水弁人力据付 樹脂製,75mm			時間的制約:なし 夜間制約作業時間:0.0	制約作業時間:0.0 冬期補正:なし	
	1)制水弁の単価(円/基) 2)口径区分(mm)	0円 75mm		豪雪補正:なし 基本給時間:8.0	亜熱帯補正:なし 超勤時間:0.0	
	3)材質区分	樹脂製		深夜時間:0.0	週休:4週8休以上	
P09202	仕切弁（樹脂製）	1.000	個	0	0	
R01001	土木一般世話役	0.040	人	29,988	1,200	
R01002	特殊作業員	0.170	人	25,602	4,352	
R01003	普通作業員	0.140	人	21,726	3,042	
	合　計				8,594	算出数量 1.000 基
	単　価		基		8,594	
	＊＊＊　S単－ 202号　＊＊＊					
S08041	砂利舗装工(人力)		㎡		100.000 ㎡	歩Ａ 当たり算出
	砂利舗装工(人力) 再生ｸﾗｯｼｬﾗﾝ,RC-40,10cm,不要,なし,不要,			時間的制約:なし 夜間制約作業時間:0.0	制約作業時間:0.0 冬期補正:なし	
	1)舗設材の種別 2)規格	再生ｸﾗｯｼｬﾗﾝ RC-40		豪雪補正:なし 基本給時間:8.0	亜熱帯補正:なし 超勤時間:0.0	
	3)設計敷均し(ゆるんだ状態)厚さ 4)基盤面不陸整正作業の必要性	10cm 不要		深夜時間:0.0	週休:4週8休以上	
	5)単価０円区分(舗設材) 6)舗装面仕上げ作業の必要性	なし 不要				
J03118	再生クラッシャラン RC-40 40～0mm	10.600	m3	2,150	22,790	
R01003	普通作業員	1.000	人	21,726	21,726	
	合　計				44,516	算出数量 100.000 ㎡
	単　価		㎡		445	
	＊＊＊　S単－ 203号　＊＊＊					
S10004	水田簡易ほ場整備整地工		ha		1.000 時間	歩Ａ 当たり算出
	水田簡易ほ場整備整地工 湿地ﾌﾞﾙﾄﾞｰｻﾞ,13t級,普通			時間的制約:なし 夜間制約作業時間:0.0	制約作業時間:0.0 冬期補正:なし	
	1)機械区分 2)規格区分	湿地ﾌﾞﾙﾄﾞｰｻﾞ 13t級		豪雪補正:なし 基本給時間:8.0	亜熱帯補正:なし 超勤時間:0.0	

事業名	宇城農地整備事業
工事名	浅川工区区画整理（その２０）工事

工事別工事名:浅川工区区画整理（その２０）工事

コード	名　称	数　量	単位	単　価	金　額	備　考
	3)作業条件	普通		深夜時間:0.0	週休:4週8休以上	
M01064	ﾌﾞﾙﾄﾞｰｻﾞ[湿地・排対型(1次)]					
	13t級	1.000	時間	5,300	5,300	
P34029	軽油					
	ﾊﾟﾄﾛｰﾙ給油	11.000	L	153	1,683	
R01021	運転手（特殊）					
		0.200	人	25,908	5,182	
R01001	土木一般世話役					
		0.020	人	29,988	600	
R01003	普通作業員					
	補助労務	0.240	人	21,726	5,214	
						算出数量
	合　計				17,979	0.040 ha
	単　価		ha		449,475	
	＊＊＊　S単－ 204号　＊＊＊					
						歩Ａ
S15002	耕地復旧(畦畔)		m		10.000 m	当たり算出
	耕地復旧(畦畔)			時間的制約:なし	制約作業時間:0.0	
	補助作業及び雑物除去作業,なし			夜間制約作業時間:0.0	冬期補正:なし	
	1)補助労務の作業内容	補助作業及び雑物除去作業		豪雪補正:なし	亜熱帯補正:なし	
	2)長期割引単価区分（賃料機械）	なし		基本給時間:8.0	超勤時間:0.0	
				深夜時間:0.0	週休:4週8休以上	
F08012	ﾊﾞｯｸﾎｳ[ｸﾛｰﾗ型・～超低・排対型(～3次)]					
	標準ﾊﾞｹｯﾄ容量 山積0.45m3（平積0.35m3）	0.190	日	9,950	1,891	
P34029	軽油					
	ﾊﾟﾄﾛｰﾙ給油	6.100	L	153	933	
R01021	運転手（特殊）					
		0.130	人	25,908	3,368	
R01003	普通作業員					
	(補助労務)	0.200	人	21,726	4,345	
						算出数量
	合　計				10,537	10.000 m
	単　価		m		1,054	
	＊＊＊　S単－ 205号　＊＊＊					
						歩Ａ
S15004	耕地復旧(耕起)		㎡		100.000 ㎡	当たり算出
	耕地復旧(耕起)			時間的制約:なし	制約作業時間:0.0	
	無			夜間制約作業時間:0.0	冬期補正:なし	
	1)石礫、雑物除去	無		豪雪補正:なし	亜熱帯補正:なし	
				基本給時間:8.0	超勤時間:0.0	
				深夜時間:0.0	週休:4週8休以上	
M35062	農用ﾄﾗｸﾀ[乗用・ﾎｲｰﾙ型]					
	四輪駆動 22kw級(30PS)	0.290	時間	2,330	676	
P34029	軽油					
	ﾊﾟﾄﾛｰﾙ給油	0.800	L	153	122	
R01022	運転手（一般）					
		0.060	人	23,562	1,414	
Y00004	諸雑費					
	14%	0.140		2,212	310	
						算出数量
	合　計				2,522	100.000 ㎡
	単　価		㎡		25	
	＊＊＊　S単－ 206号　＊＊＊					
						歩Ａ
S16001	ﾗｲﾄﾊﾞﾝ[ｶﾞｿﾘﾝｴﾝｼﾞﾝ・二輪駆動]		日		1.000 各単位	当たり算出
	ﾗｲﾄﾊﾞﾝ[ｶﾞｿﾘﾝｴﾝｼﾞﾝ・二輪駆動]			時間的制約:なし	制約作業時間:0.0	
	,乗車定員5名 排気量1.5L,運転１日当たり算出			夜間制約作業時間:0.0	冬期補正:なし	
	1)機械ｺｰﾄﾞ≪単位が時間のみ≫	M28121		豪雪補正:なし	亜熱帯補正:なし	
	2)機械ｺｰﾄﾞ（同上）	M28121		基本給時間:8.0	超勤時間:0.0	
	3)機械損料算出区分	運転１日当たり算出		深夜時間:0.0	週休:4週8休以上	
	4)運転１日当たり運転時間(T)	3.6時間				
	5)運転日に対する供用日の割合(YC)	1.19				
	6)単価計上区分	機械損料等＋燃料＋運転労務				
	7)岩石補正区分	岩石補正なし				
	8)燃料の計上方法	機械経費算定基準値による				
	9)燃料区分	軽油				
	10)燃料消費量(入力の場合)	0.0				
	11)消耗部品の計上の有無	消耗部品を計上しない				
	13)消耗部品費の適用条件(2)	消耗部品なし				
	14)名称(消耗部品)	－				
	15)規格(消耗部品)	－				

事業名	宇城農地整備事業
工事名	浅川工区区画整理（その２０）工事

工事別工事名:浅川工区区画整理（その２０）工事

コード	名　称	数　量	単位	単　価	金　額	備　考
M28121	ﾗｲﾄﾊﾞﾝ[ｶﾞｿﾘﾝｴﾝｼﾞﾝ・二輪駆動] 乗車定員5名 排気量1.5L	1.000	日	1,960	1,960	
P34029	軽油 ﾊﾟﾄﾛｰﾙ給油	9.700	L	153	1,484	
R01022	運転手（一般）	1.000	人	23,562	23,562	
	合　計				27,006	算出数量 1.000 各単位
	単　価		各単位		27,006	
Y00001	単位					
	＊＊＊　Ｓ単－ 207号　＊＊＊					
S16004	ﾄﾗｯｸｸﾚｰﾝ[油圧伸縮ｼﾞﾌﾞ型]		日		1.000 日	歩Ａ 当たり算出
	ﾄﾗｯｸｸﾚｰﾝ[油圧伸縮ｼﾞﾌﾞ型] ﾄﾗｯｸｸﾚｰﾝ(油圧伸縮ｼﾞﾌﾞ型),4.9ton吊り,なし			時間的制約:なし 夜間制約作業時間:0.0	制約作業時間:0.0 冬期補正:なし	
	1)機械区分 2)規格	ﾄﾗｯｸｸﾚｰﾝ(油圧伸縮ｼﾞﾌﾞ型) 4.9ton吊り		豪雪補正:なし 基本給時間:8.0	亜熱帯補正:なし 超勤時間:0.0	
	3)運転1日当たり運転時間(T) 4)運転日に対する供用日の割合(YC)	0.0 0.00		深夜時間:0.0	週休:4週8休以上	
	5)長期割引単価区分(賃料機械)	なし				
F01021	ﾄﾗｯｸｸﾚｰﾝ[油圧伸縮ｼﾞﾌﾞ型] 吊上能力4.9t吊	1.000	日	37,200	37,200	
	合　計				37,200	算出数量 1.000 日
	単　価		日		37,200	
	＊＊＊　Ｓ単－ 208号　＊＊＊					
S18001	土のう工		m3		10.000 m3	歩Ａ 当たり算出
	土のう工 仕拵え～設置～撤去			時間的制約:なし 夜間制約作業時間:0.0	制約作業時間:0.0 冬期補正:なし	
	1)施工区分	仕拵え～設置～撤去		豪雪補正:なし 基本給時間:8.0	亜熱帯補正:なし 超勤時間:0.0	
				深夜時間:0.0	週休:4週8休以上	
P37001	土のう　化学繊維使用 62cm×48cm	500.000	枚	17	8,500	
R01003	普通作業員	14.500	人	21,726	315,027	
	合　計				323,527	算出数量 10.000 m3
	単　価		m3		32,353	
	＊＊＊　Ｓ単－ 209号　＊＊＊					
S18002	大型土のう工		袋		1.000 日	歩Ａ 当たり算出
	大型土のう工 撤去,ﾊﾞｯｸﾎｳ,,0m3,大型土のう袋（1.0ｔ用）,なし,なし			時間的制約:なし 夜間制約作業時間:0.0	制約作業時間:0.0 冬期補正:なし	
	1)施工区分 2)施工機械区分	撤去 ﾊﾞｯｸﾎｳ		豪雪補正:なし 基本給時間:8.0	亜熱帯補正:なし 超勤時間:0.0	
	4)購入土材単価(m3当たり) 5)購入土材数量(m3／袋)	0.000 0.000m3		深夜時間:0.0	週休:4週8休以上	
	6)大型土のう袋区分 7)単価０円区分(大型土のう袋)	大型土のう袋（1.0ｔ用） なし				
	8)長期割引単価区分(賃料機械)	なし				
R01001	土木一般世話役	1.000	人	29,988	29,988	
R01002	特殊作業員	1.000	人	25,602	25,602	
F08063	ﾊﾞｯｸﾎｳ[ｸﾛｰﾗ型・ｸﾚｰﾝ・～超低・排対型(～2014)] 標準ﾊﾞｹｯﾄ容量 山積0.8m3（平積0.6m3）吊能力2.9t	1.260	日	18,100	22,806	
P34029	軽油 ﾊﾟﾄﾛｰﾙ給油	78.000	L	153	11,934	
R01021	運転手（特殊）	1.000	人	25,908	25,908	
	合　計				116,238	算出数量 144.000 袋
	単　価		袋		807	
	＊＊＊　Ｓ単－ 210号　＊＊＊					

事業名	宇城農地整備事業
工事名	浅川工区区画整理（その２０）工事

工事別工事名:浅川工区区画整理（その２０）工事

コード	名　称	数　量	単位	単　価	金　額	備　考
S18002	大型土のう工		袋		1.000 日	歩Ａ 当たり算出
	大型土のう工 製作・設置,ﾊﾞｯｸﾎｳ,現地土,0m3,大型土のう袋（1.0ｔ用）,なし,な			時間的制約:なし 夜間制約作業時間:0.0	制約作業時間:0.0 冬期補正:なし	
	し			豪雪補正:なし 基本給時間:8.0	亜熱帯補正:なし 超勤時間:0.0	
	1)施工区分 2)施工機械区分	製作・設置 ﾊﾞｯｸﾎｳ		深夜時間:0.0	週休:4週8休以上	
	3)採取土区分 4)購入土材単価(m3当たり)	現地土 0.000				
	5)購入土材数量(m3／袋) 6)大型土のう袋区分	0.000m3 大型土のう袋（1.0ｔ用）				
	7)単価０円区分(大型土のう袋) 8)長期割引単価区分(賃料機械)	なし なし				
R01001	土木一般世話役	1.000	人	29,988	29,988	
R01002	特殊作業員	1.000	人	25,602	25,602	
R01003	普通作業員	1.000	人	21,726	21,726	
Y00004	諸雑費	0.040		77,316	3,093	
P37003	大型土のう袋 大型土のう袋（1.0ｔ用）	36.000	枚	1,100	39,600	
F08063	ﾊﾞｯｸﾎｳ[ｸﾛｰﾗ型･ｸﾚｰﾝ･～超低･排対型(～2014)] 標準ﾊﾞｹｯﾄ容量 山積0.8m3（平積0.6m3）吊能力2.9t	1.390	日	18,100	25,159	
P34029	軽油 ﾊﾟﾄﾛｰﾙ給油	104.000	L	153	15,912	
R01021	運転手（特殊）	1.000	人	25,908	25,908	
	合　計				186,988	算出数量 36.000 袋
	単　価		袋		5,194	
	＊＊＊　Ｓ単－ 211号　＊＊＊					
S18006	排水ポンプ運転（小口径）		箇所		1.000 箇所	歩Ａ 当たり算出
	排水ポンプ運転（小口径） 15,作業時排水,0以上～6未満,発動発電機,なし			時間的制約:なし 夜間制約作業時間:0.0	制約作業時間:0.0 冬期補正:なし	
	1)運転日数 2)排水方法	15 作業時排水		豪雪補正:なし 基本給時間:8.0	亜熱帯補正:なし 超勤時間:0.0	
	3)排水量(m3/h) 4)動力源区分	0以上～6未満 発動発電機		深夜時間:0.0	週休:4週8休以上	
	5)長期割引単価区分（賃料機械）	なし				
F02070	発動発電機[Ｇ駆動･～低騒音型] 定格容量2kva	16.500	日	918	15,147	
P34001	ガソリン ＪＩＳ２号　レギュラースタンド	144.000	L	166	23,904	
R01002	特殊作業員	2.100	人	25,602	53,764	
Y00004	諸雑費	0.100		92,815	9,282	
	合　計				102,097	算出数量 1.000 箇所
	単　価				102,097	
	＊＊＊　Ｓ単－ 212号　＊＊＊					
S18006	排水ポンプ運転（小口径）		箇所		1.000 箇所	歩Ａ 当たり算出
	排水ポンプ運転（小口径） 14,作業時排水,0以上～6未満,発動発電機,なし			時間的制約:なし 夜間制約作業時間:0.0	制約作業時間:0.0 冬期補正:なし	
	1)運転日数 2)排水方法	14 作業時排水		豪雪補正:なし 基本給時間:8.0	亜熱帯補正:なし 超勤時間:0.0	
	3)排水量(m3/h) 4)動力源区分	0以上～6未満 発動発電機		深夜時間:0.0	週休:4週8休以上	
	5)長期割引単価区分（賃料機械）	なし				
F02070	発動発電機[Ｇ駆動･～低騒音型] 定格容量2kva	15.400	日	918	14,137	
P34001	ガソリン ＪＩＳ２号　レギュラースタンド	134.000	L	166	22,244	
R01002	特殊作業員	1.960	人	25,602	50,180	
Y00004	諸雑費	0.100		86,561	8,656	
	合　計				95,217	算出数量 1.000 箇所
	単　価				95,217	

事業名	宇城農地整備事業
工事名	浅川工区区画整理（その２０）工事

工事別工事名:浅川工区区画整理（その２０）工事

コード	名　称	数　量	単位	単　価	金　額	備　考
	＊＊＊　S単－ 213号　＊＊＊					
S18007	排水ポンプ設置撤去（小口径）		箇所		1.000 箇所	歩Ａ 当たり算出
	排水ポンプ設置撤去（小口径） 口径 50mm,なし			時間的制約:なし 夜間制約作業時間:0.0	制約作業時間:0.0 冬期補正:なし	
	1)ポンプ規格 2)長期割引単価区分（賃料機械）	口径 50mm なし		豪雪補正:なし 基本給時間:8.0	亜熱帯補正:なし 超勤時間:0.0	
				深夜時間:0.0	週休:4週8休以上	
R01001	土木一般世話役	0.300	人	29,988	8,996	
R01003	普通作業員	0.500	人	21,726	10,863	
	合　計				19,859	算出数量 1.000 箇所
	単　価		箇所		19,859	
	＊＊＊　S単－ 214号　＊＊＊					
S18054	敷鉄板設置・撤去工		㎡		1,000.000 ㎡	歩Ａ 当たり算出
	敷鉄板設置・撤去工 設置～賃料～撤去,4,1,なし			時間的制約:なし 夜間制約作業時間:0.0	制約作業時間:0.0 冬期補正:なし	
	1)施工区分 2)供用日数	設置～賃料～撤去 4		豪雪補正:なし 基本給時間:8.0	亜熱帯補正:なし 超勤時間:0.0	
	3)使用回数 4)長期割引単価区分(賃料機械)	1 なし		深夜時間:0.0	週休:4週8休以上	
G03041	敷鉄板 22*1524*6096 ［賃料］	1,000.000	㎡供用日	37	37,000	
G03042	敷鉄板 22*1524*6096 ［整備費］	1,000.000	㎡	118	118,000	
R01002	特殊作業員	2.900	人	25,602	74,246	
R01003	普通作業員	2.900	人	21,726	63,005	
F08063	ﾊﾞｯｸﾎｳ[ｸﾛｰﾗ型・ｸﾚｰﾝ・～超低・排対型(～2014)] 標準ﾊﾞｹｯﾄ容量 山積0.8m3（平積0.6m3） 吊能力2.9t	3.310	日	18,100	59,911	
P34029	軽油 ﾊﾟﾄﾛｰﾙ給油	345.000	L	153	52,785	
R01021	運転手（特殊）	2.900	人	25,908	75,133	
	合　計				480,080	算出数量 1,000.000 ㎡
	単　価		㎡		480	
	＊＊＊　S単－ 215号　＊＊＊					
S18062	土工用ﾏｯﾄ(ｼｰﾄ類)敷設・撤去		㎡		100.000 ㎡	歩Ａ 当たり算出
	土工用ﾏｯﾄ(ｼｰﾄ類)敷設・撤去 敷設～撤去			時間的制約:なし 夜間制約作業時間:0.0	制約作業時間:0.0 冬期補正:なし	
	1)施工区分 2)土木安定用材の1㎡当たり単価	敷設～撤去 130		豪雪補正:なし 基本給時間:8.0	亜熱帯補正:なし 超勤時間:0.0	
				深夜時間:0.0	週休:4週8休以上	
P26102	土木安定用材（マット・シート類）	104.000	㎡	130	13,520	
R01003	普通作業員	0.480	人	21,726	10,428	
	合　計				23,948	算出数量 100.000 ㎡
	単　価		㎡		239	
	＊＊＊　S単－ 216号　＊＊＊					
S18062	土工用ﾏｯﾄ(ｼｰﾄ類)敷設・撤去		㎡		100.000 ㎡	歩Ａ 当たり算出
	土工用ﾏｯﾄ(ｼｰﾄ類)敷設・撤去 敷設～撤去			時間的制約:なし 夜間制約作業時間:0.0	制約作業時間:0.0 冬期補正:なし	
	1)施工区分 2)土木安定用材の1㎡当たり単価	敷設～撤去 42		豪雪補正:なし 基本給時間:8.0	亜熱帯補正:なし 超勤時間:0.0	
				深夜時間:0.0	週休:4週8休以上	
P26102	土木安定用材（マット・シート類）	104.000	㎡	42	4,368	
R01003	普通作業員	0.480	人	21,726	10,428	

事業名	宇城農地整備事業
工事名	浅川工区区画整理（その２０）工事

工事別工事名:浅川工区区画整理（その２０）工事

コード	名　称	数　量	単位	単　価	金　額	備　考
	合　計				14,796	算出数量 100.000 ㎡
	単　価		㎡		148	
	＊＊＊　S単－ 217号　＊＊＊					
S19003	輸送費(仮設材)		ton		1.000 ton	歩Ａ 当たり算出
	輸送費(仮設材) 基本運賃(自動入力),12m以内,10kmまで,往復計上,計上する(敷鉄板),基地(積込･取卸),,0.0,0.0			時間的制約:なし 夜間制約作業時間:0.0 豪雪補正:なし 基本給時間:8.0	制約作業時間:0.0 冬期補正:なし 亜熱帯補正:なし 超勤時間:0.0	
	1)使用単価区分 2)運賃料金(円/ton)	基本運賃(自動入力) 0円		深夜時間:0.0	週休:4週8休以上	
	3)製品長 4)運搬距離(片道)	12m以内 10kmまで				
	5)計上方法 6)積卸し計上区分	往復計上 計上する(敷鉄板)				
	7)積卸し区分(敷鉄板) 9)冬期割増率（実数）	基地(積込･取卸) 0.0				
	10)深夜早朝割増率（実数）	0.0				
P46601	仮設材輸送運賃料金 10km以下　製品長12m以内	1.000	ton	6,820	6,820	
P46402	積卸し費 積込み･取卸し	1.000	ton	1,500	1,500	
	合　計				8,320	算出数量 1.000 ton
	単　価		ton		8,320	
	＊＊＊　S単－ 218号　＊＊＊					
S42111	埋設標識シート・地中埋設標敷設工		m		100.000［各単位］	歩Ａ 当たり算出
	埋設標識シート・地中埋設標敷設工 ,埋設標識シート,,幅150mm､50m巻､2倍ﾎﾟﾘｴﾁﾚﾝｸﾛｽ			時間的制約:なし 夜間制約作業時間:0.0	制約作業時間:0.0 冬期補正:なし	
	1)作業種別 3)規格	埋設標識シート 幅150mm､50m巻､2倍ﾎﾟﾘｴﾁﾚﾝｸﾛｽ		豪雪補正:なし 基本給時間:8.0	亜熱帯補正:なし 超勤時間:0.0	
	4)その他の埋設標識ｼｰﾄ1.0m当り単価 5)地中埋設標1.0個当り単価			深夜時間:0.0	週休:4週8休以上	
	6)その他の埋設ｼｰﾄ又は埋設標の規格					
P39101	埋設物標示テープ 幅150mm 50m 2倍ﾎﾟﾘｴﾁﾚﾝｸﾛｽ	2.000	巻	8,950	17,900	
R01013	電工	0.400	人	24,888	9,955	
	合　計				27,855	算出数量 100.000［各単位］
	単　価		［各単位］		279	
Y00001	埋設標識シート					
	＊＊＊　S単－ 219号　＊＊＊					
S86102	【被災地】締固工(振動ﾛｰﾗ締固め2.5m未満)		m3		1.000 日	歩Ａ 当たり算出
	【被災地】締固工(振動ﾛｰﾗ締固め2.5m未満) 路床,0.8～1.1ton,なし			時間的制約:なし 夜間制約作業時間:0.0	制約作業時間:0.0 冬期補正:なし	
	1)工種区分 2)規格区分(ton)	路床 0.8～1.1ton		豪雪補正:なし 基本給時間:8.0	亜熱帯補正:なし 超勤時間:0.0	
	3)長期割引単価区分	なし		深夜時間:0.0	週休:4週8休以上	
F04081	振動ﾛｰﾗ[ﾊﾝﾄﾞｶﾞｲﾄﾞ式] 質量0.8～1.1ｔ	1.440	日	2,960	4,262	
P34029	軽油 ﾊﾟﾄﾛｰﾙ給油	5.700	L	153	872	
R01002	特殊作業員	1.000	人	25,602	25,602	
	合　計				30,736	算出数量 39.000 m3
	単　価		m3		788	
	＊＊＊　S単－ 220号　＊＊＊					
S86102	【被災地】締固工(振動ﾛｰﾗ締固め2.5m未満)		m3		1.000 日	歩Ａ 当たり算出
	【被災地】締固工(振動ﾛｰﾗ締固め2.5m未満) 築堤・埋戻,0.8～1.1ton,なし			時間的制約:なし 夜間制約作業時間:0.0	制約作業時間:0.0 冬期補正:なし	

事業名	宇城農地整備事業
工事名	浅川工区区画整理（その２０）工事

工事別工事名:浅川工区区画整理（その２０）工事

コード	名　称	数　量	単位	単　価	金　額	備　考
	1)工種区分 2)規格区分(ton)	築堤・埋戻 0.8～1.1ton		豪雪補正:なし 基本給時間:8.0	亜熱帯補正:なし 超勤時間:0.0	
	3)長期割引単価区分	なし		深夜時間:0.0	週休:4週8休以上	
F04081	振動ﾛｰﾗ[ﾊﾝﾄﾞｶﾞｲﾄﾞ式] 質量0.8～1.1ｔ	1.440	日	2,960	4,262	
P34029	軽油 ﾊﾟﾄﾛｰﾙ給油	5.700	L	153	872	
R01002	特殊作業員	1.000	人	25,602	25,602	
	合　計				30,736	算出数量 45.000 m3
	単　価		m3		683	
	＊＊＊　S単－ 221号　＊＊＊					
S86801	SP【被災地】掘削		m3		1.000 m3	歩Ａ 当たり算出
	SP【被災地】掘削 土砂,片切掘削,-,-,-,-,-,-			時間的制約:なし 夜間制約作業時間:0.0	制約作業時間:0.0 冬期補正:なし	
				豪雪補正:なし 基本給時間:8.0	亜熱帯補正:なし 超勤時間:0.0	
				深夜時間:0.0	週休:4週8休以上	
	1)土質 2)施工方法	土砂 片切掘削				
	3)押土の有無 4)障害の有無	- -				
	5)施工数量 6)火薬使用	- -				
	7)破砕片除去の有無 8)集積押土の有無	- -				
	単　価		m3		1,163	
	＊＊＊　S単－ 222号　＊＊＊					
S86801	SP【被災地】掘削		m3		1.000 m3	歩Ａ 当たり算出
	SP【被災地】掘削 土砂,ｵｰﾌﾟﾝｶｯﾄ,無し,無し,5,000m3未満,-,-,-			時間的制約:なし 夜間制約作業時間:0.0	制約作業時間:0.0 冬期補正:なし	
				豪雪補正:なし 基本給時間:8.0	亜熱帯補正:なし 超勤時間:0.0	
				深夜時間:0.0	週休:4週8休以上	
	1)土質 2)施工方法	土砂 ｵｰﾌﾟﾝｶｯﾄ				
	3)押土の有無 4)障害の有無	無し 無し				
	5)施工数量 6)火薬使用	5,000m3未満 -				
	7)破砕片除去の有無 8)集積押土の有無	- -				
	単　価		m3		361.5	
	＊＊＊　S単－ 223号　＊＊＊					
S86802	SP【被災地】積込(ルーズ)		m3		1.000 m3	歩Ａ 当たり算出
	SP【被災地】積込(ルーズ) 土砂,土量50,000m3未満			時間的制約:なし 夜間制約作業時間:0.0	制約作業時間:0.0 冬期補正:なし	
				豪雪補正:なし 基本給時間:8.0	亜熱帯補正:なし 超勤時間:0.0	
				深夜時間:0.0	週休:4週8休以上	
	1)土質 2)作業内容	土砂 土量50,000m3未満				
	単　価		m3		261.8	
	＊＊＊　S単－ 224号　＊＊＊					
S86802	SP【被災地】積込(ルーズ)		m3		1.000 m3	歩Ａ 当たり算出
	SP【被災地】積込(ルーズ) 土砂,小規模(標準)			時間的制約:なし 夜間制約作業時間:0.0	制約作業時間:0.0 冬期補正:なし	
				豪雪補正:なし 基本給時間:8.0	亜熱帯補正:なし 超勤時間:0.0	
				深夜時間:0.0	週休:4週8休以上	

事業名	宇城農地整備事業
工事名	浅川工区区画整理（その２０）工事

工事別工事名:浅川工区区画整理（その２０）工事

コード	名　称	数　量	単位	単　価	金　額	備　考
	1)土質 2)作業内容	土砂 小規模(標準)				
	単　　価		m3		1,036	
	＊＊＊　Ｓ単－ 225号　＊＊＊					
S86803	SP【被災地】路体（築堤）盛土・埋戻		m3		1.000 m3	歩Ａ 当たり算出
	SP【被災地】路体（築堤）盛土・埋戻 4.0m以上,20,000m3未満,無し,なし			時間的制約:なし 夜間制約作業時間:0.0	制約作業時間:0.0 冬期補正:なし	
				豪雪補正:なし 基本給時間:8.0	亜熱帯補正:なし 超勤時間:0.0	
				深夜時間:0.0	週休:4週8休以上	
	1)施工幅員 2)施工数量	4.0m以上 20,000m3未満				
	3)障害の有無 4)長期割引単価区分	無し なし				
	単　　価		m3		287.8	
	＊＊＊　Ｓ単－ 226号　＊＊＊					
S86804	路床置換工（B≧4.0m）		m3		1.000 m3	歩Ａ 当たり算出
	SP【被災地】路床盛土 4.0m以上,20,000m3未満,無し,なし			時間的制約:なし 夜間制約作業時間:0.0	制約作業時間:0.0 冬期補正:なし	
				豪雪補正:なし 基本給時間:8.0	亜熱帯補正:なし 超勤時間:0.0	
				深夜時間:0.0	週休:4週8休以上	
	1)施工幅員 2)施工数量	4.0m以上 20,000m3未満				
	3)障害の有無 4)長期割引単価区分	無し なし				
	単　　価		m3		443.8	
	＊＊＊　Ｓ単－ 227号　＊＊＊					
SA0103	SP 床掘り		m3		1.000 m3	歩Ａ 当たり算出
	SP 床掘り 土砂,上記以外(小規模),-,-,			時間的制約:なし 夜間制約作業時間:0.0	制約作業時間:0.0 冬期補正:なし	
				豪雪補正:なし 基本給時間:8.0	亜熱帯補正:なし 超勤時間:0.0	
				深夜時間:0.0	週休:4週8休以上	
	1)土質 2)施工方法	土砂 上記以外(小規模)				
	3)土留方式の種類 4)障害の有無	- -				
	単　　価		m3		2,061	
	＊＊＊　Ｓ単－ 228号　＊＊＊					
SA0103	SP 床掘り		m3		1.000 m3	歩Ａ 当たり算出
	SP 床掘り 土砂,平均施工幅1m以上2m未満,無し,無し,なし			時間的制約:なし 夜間制約作業時間:0.0	制約作業時間:0.0 冬期補正:なし	
				豪雪補正:なし 基本給時間:8.0	亜熱帯補正:なし 超勤時間:0.0	
				深夜時間:0.0	週休:4週8休以上	
	1)土質 2)施工方法	土砂 平均施工幅1m以上2m未満				
	3)土留方式の種類 4)障害の有無	無し 無し				
	5)長期割引単価区分	なし				
	単　　価		m3		316.2	
	＊＊＊　Ｓ単－ 229号　＊＊＊					
SA0103	SP 床掘り		m3		1.000 m3	歩Ａ 当たり算出
	SP 床掘り 土砂,標準,無し,無し,なし			時間的制約:なし 夜間制約作業時間:0.0	制約作業時間:0.0 冬期補正:なし	

事業名	宇城農地整備事業
工事名	浅川工区区画整理（その２０）工事

工事別工事名:浅川工区区画整理（その２０）工事

コード	名　称	数　量	単位	単　価	金　額	備　考
				豪雪補正:なし 基本給時間:8.0	亜熱帯補正:なし 超勤時間:0.0	
				深夜時間:0.0	週休:4週8休以上	
	1)土質 2)施工方法	土砂 標準				
	3)土留方式の種類 4)障害の有無	無し 無し				
	5)長期割引単価区分	なし				
	単　価		m3		286.7	
	＊＊＊　S単－ 230号　＊＊＊					
SA0121	SP 土砂等運搬		m3		1.000 m3	歩Ａ 当たり算出
	SP 土砂等運搬 標準,ﾊﾞｯｸﾎｳ山積0.8m3(平積0.6m3),土砂(岩塊･玉石混り土含む),無			時間的制約:なし 夜間制約作業時間:0.0	制約作業時間:0.0 冬期補正:なし	
	し,7.5km以下			豪雪補正:なし 基本給時間:8.0	亜熱帯補正:なし 超勤時間:0.0	
				深夜時間:0.0	週休:4週8休以上	
	1)土砂等発生現場 2)積込機種･規格	標準 ﾊﾞｯｸﾎｳ山積0.8m3(平積0.6m3)				
	3)土質 4)DID区間の有無	土砂(岩塊･玉石混り土含む) 無し				
	5)運搬距離	7.5km以下				
	単　価		m3		1,423	
	＊＊＊　S単－ 231号　＊＊＊					
SA0151	SP 基面整正		㎡		1.000 ㎡	歩Ａ 当たり算出
	SP 基面整正 基面整正			時間的制約:なし 夜間制約作業時間:0.0	制約作業時間:0.0 冬期補正:なし	
				豪雪補正:なし 基本給時間:8.0	亜熱帯補正:なし 超勤時間:0.0	
				深夜時間:0.0	週休:4週8休以上	
	1)整形区分	基面整正				
	単　価		㎡		434.6	
	＊＊＊　S単－ 232号　＊＊＊					
SA0152	SP 法面整形		㎡		1.000 ㎡	歩Ａ 当たり算出
	SP 法面整形 盛土部,無し,無し,ﾚｷ質土､砂及び砂質土､粘性土,なし			時間的制約:なし 夜間制約作業時間:0.0	制約作業時間:0.0 冬期補正:なし	
				豪雪補正:なし 基本給時間:8.0	亜熱帯補正:なし 超勤時間:0.0	
				深夜時間:0.0	週休:4週8休以上	
	1)整形箇所 2)法面締固めの有無	盛土部 無し				
	3)現場制約の有無 4)土質	無し ﾚｷ質土､砂及び砂質土､粘性土				
	5)長期割引単価区分	なし				
	単　価		㎡		471	
	＊＊＊　S単－ 233号　＊＊＊					
SA0152	水平面仕上げ		㎡		1.000 ㎡	歩Ａ 当たり算出
	SP 法面整形 盛土部,有り,無し,ﾚｷ質土､砂及び砂質土､粘性土,なし			時間的制約:なし 夜間制約作業時間:0.0	制約作業時間:0.0 冬期補正:なし	
				豪雪補正:なし 基本給時間:8.0	亜熱帯補正:なし 超勤時間:0.0	
				深夜時間:0.0	週休:4週8休以上	
	1)整形箇所 2)法面締固めの有無	盛土部 有り				
	3)現場制約の有無 4)土質	無し ﾚｷ質土､砂及び砂質土､粘性土				
	5)長期割引単価区分	なし				

事業名	宇城農地整備事業
工事名	浅川工区区画整理（その２０）工事

工事別工事名:浅川工区区画整理（その２０）工事

コード	名　称	数　量	単位	単　価	金　額	備　考
	単　　価		㎡		758.4	
	＊＊＊　Ｓ単－ 234号　＊＊＊					
SA0221	SP 殻運搬		m3		1.000 m3	歩Ａ 当たり算出
	SP 殻運搬 ｺﾝｸﾘｰﾄ(無筋)構造物とりこわし,機械積込,無し,5.7km以下,			時間的制約:なし 夜間制約作業時間:0.0	制約作業時間:0.0 冬期補正:なし	
				豪雪補正:なし 基本給時間:8.0	亜熱帯補正:なし 超勤時間:0.0	
				深夜時間:0.0	週休:4週8休以上	
	1)殻発生作業 2)積込工法区分	ｺﾝｸﾘｰﾄ(無筋)構造物とりこわし 機械積込				
	3)DID区間の有無 4)運搬距離	無し 5.7km以下				
	単　　価		m3		1,337	
	＊＊＊　Ｓ単－ 235号　＊＊＊					
SA0221	SP 殻運搬		m3		1.000 m3	歩Ａ 当たり算出
	SP 殻運搬 舗装版破砕,機械積込(舗装版厚15cm以下),無し,6.5km以下,			時間的制約:なし 夜間制約作業時間:0.0	制約作業時間:0.0 冬期補正:なし	
				豪雪補正:なし 基本給時間:8.0	亜熱帯補正:なし 超勤時間:0.0	
				深夜時間:0.0	週休:4週8休以上	
	1)殻発生作業 2)積込工法区分	舗装版破砕 機械積込(舗装版厚15cm以下)				
	3)DID区間の有無 4)運搬距離	無し 6.5km以下				
	単　　価		m3		2,973	
	＊＊＊　Ｓ単－ 236号　＊＊＊					
SA0222	SP 舗装版破砕		㎡		1.000 ㎡	歩Ａ 当たり算出
	SP 舗装版破砕 ｱｽﾌｧﾙﾄ舗装版,無し,不要,15cm以下,-,有り,なし			時間的制約:なし 夜間制約作業時間:0.0	制約作業時間:0.0 冬期補正:なし	
				豪雪補正:なし 基本給時間:8.0	亜熱帯補正:なし 超勤時間:0.0	
				深夜時間:0.0	週休:4週8休以上	
	1)舗装版種別 2)障害等の有無	ｱｽﾌｧﾙﾄ舗装版 無し				
	3)騒音振動対策 4)舗装版厚	不要 15cm以下				
	5)Co+As(ｶﾊﾞｰ)舗装によるAs舗装 6)積込作業の有無	- 有り				
	7)長期割引単価区分	なし				
	単　　価		㎡		223	
	＊＊＊　Ｓ単－ 237号　＊＊＊					
SA0223	SP 舗装版切断		m		1.000 m	歩Ａ 当たり算出
	SP 舗装版切断 ｱｽﾌｧﾙﾄ舗装版,15cm以下,-,-			時間的制約:なし 夜間制約作業時間:0.0	制約作業時間:0.0 冬期補正:なし	
				豪雪補正:なし 基本給時間:8.0	亜熱帯補正:なし 超勤時間:0.0	
				深夜時間:0.0	週休:4週8休以上	
	1)舗装版種別 2)ｱｽﾌｧﾙﾄ舗装版厚	ｱｽﾌｧﾙﾄ舗装版 15cm以下				
	3)ｺﾝｸﾘｰﾄ舗装版厚 4)ｺﾝｸﾘｰﾄ+ｱｽﾌｧﾙﾄ(ｶﾊﾞｰ)舗装版	- -				
	単　　価		m		673.3	
	＊＊＊　Ｓ単－ 238号　＊＊＊					
SA0281	SP 吸出し防止材設置		㎡		1.000 ㎡	歩Ａ 当たり算出
	SP 吸出し防止材設置 全面			時間的制約:なし 夜間制約作業時間:0.0	制約作業時間:0.0 冬期補正:なし	

事業名	宇城農地整備事業
工事名	浅川工区区画整理（その２０）工事

工事別工事名:浅川工区区画整理（その２０）工事

コード	名　称	数　量	単位	単　価	金　額	備　考
				豪雪補正:なし 基本給時間:8.0	亜熱帯補正:なし 超勤時間:0.0	
				深夜時間:0.0	週休:4週8休以上	
	1)設置条件	全面				
	単　価		㎡		997.4	
	＊＊＊　S単－ 239号　＊＊＊					
SA0301	SP 基礎砕石		㎡		1.000 ㎡	歩Ａ 当たり算出
	SP 基礎砕石 7.5cmを超え12.5cm以下,計上する,なし,再生クラッシャラン RC-40			時間的制約:なし 夜間制約作業時間:0.0	制約作業時間:0.0 冬期補正:なし	
	40～0mm			豪雪補正:なし 基本給時間:8.0	亜熱帯補正:なし 超勤時間:0.0	
				深夜時間:0.0	週休:4週8休以上	
	1)砕石の厚さ 2)砕石の計上	7.5cmを超え12.5cm以下 計上する				
	3)長期割引単価区分 4)規格区分	なし 再生クラッシャラン RC-40 40～0mm				
	単　価		㎡		1,334	
	＊＊＊　S単－ 240号　＊＊＊					
SA0311	SP コンクリート		m3		1.000 m3	歩Ａ 当たり算出
	SP コンクリート 小型構造物,人力打設,計上する,-,一般養生,-,無し,-,,18-8-25(20			時間的制約:なし 夜間制約作業時間:0.0	制約作業時間:0.0 冬期補正:なし	
	)(高炉B) W/C65%			豪雪補正:なし 基本給時間:8.0	亜熱帯補正:なし 超勤時間:0.0	
				深夜時間:0.0	週休:4週8休以上	
	1)構造物種別 2)打設工法	小型構造物 人力打設				
	3)ｺﾝｸﾘｰﾄの計上 4)設計日打設量	計上する -				
	5)養生工の種類 6)圧送管延長距離区分	一般養生 -				
	7)現場内小運搬の有無 8)打設高さ､水平打設距離	無し -				
	10)規格区分	18-8-25(20)(高炉B) W/C65%				
	単　価		m3		36,390	
	＊＊＊　S単－ 241号　＊＊＊					
SA0311	SP コンクリート		m3		1.000 m3	歩Ａ 当たり算出
	SP コンクリート 無筋･鉄筋構造物,ｺﾝｸﾘｰﾄﾎﾟﾝﾌﾟ車打設,計上する,10m3以上100m3未満			時間的制約:なし 夜間制約作業時間:0.0	制約作業時間:0.0 冬期補正:なし	
	,一般養生,延長無し,-,-,,18-8-25(20)(高炉B) W/C65%			豪雪補正:なし 基本給時間:8.0	亜熱帯補正:なし 超勤時間:0.0	
				深夜時間:0.0	週休:4週8休以上	
	1)構造物種別 2)打設工法	無筋･鉄筋構造物 ｺﾝｸﾘｰﾄﾎﾟﾝﾌﾟ車打設				
	3)ｺﾝｸﾘｰﾄの計上 4)設計日打設量	計上する 10m3以上100m3未満				
	5)養生工の種類 6)圧送管延長距離区分	一般養生 延長無し				
	7)現場内小運搬の有無 8)打設高さ､水平打設距離	- -				
	10)規格区分	18-8-25(20)(高炉B) W/C65%				
	単　価		m3		28,460	
	＊＊＊　S単－ 242号　＊＊＊					
SA0311	SP コンクリート		m3		1.000 m3	歩Ａ 当たり算出
	SP コンクリート 無筋･鉄筋構造物,ﾊﾞｯｸﾎｳ(ｸﾚｰﾝ機能付)打設,計上する,-,一般養生,-			時間的制約:なし 夜間制約作業時間:0.0	制約作業時間:0.0 冬期補正:なし	
	,-,-,なし,18-8-25(20)(高炉B) W/C65%			豪雪補正:なし 基本給時間:8.0	亜熱帯補正:なし 超勤時間:0.0	
				深夜時間:0.0	週休:4週8休以上	

事業名	宇城農地整備事業
工事名	浅川工区区画整理（その２０）工事

工事別工事名:浅川工区区画整理（その２０）工事

コード	名　称	数　量	単位	単　価	金　額	備　考
	1)構造物種別 2)打設工法	無筋･鉄筋構造物 ﾊﾞｯｸﾎｳ(ｸﾚｰﾝ機能付)打設				
	3)ｺﾝｸﾘｰﾄの計上 4)設計日打設量	計上する -				
	5)養生工の種類 6)圧送管延長距離区分	一般養生 -				
	7)現場内小運搬の有無 8)打設高さ､水平打設距離	- -				
	9)長期割引単価区分 10)規格区分	なし 18-8-25(20)(高炉B) W/C65%				
	単　価		m3		37,720	
	＊＊＊　S単－ 243号　＊＊＊					
SA0311	SP コンクリート		m3		1.000 m3	歩Ａ 当たり算出
	SP コンクリート 小型構造物,人力打設,計上する,-,一般養生,-,無し,-,,21-12-25(2			時間的制約:なし 夜間制約作業時間:0.0	制約作業時間:0.0 冬期補正:なし	
	0)(高炉B) W/C60%			豪雪補正:なし 基本給時間:8.0	亜熱帯補正:なし 超勤時間:0.0	
				深夜時間:0.0	週休:4週8休以上	
	1)構造物種別 2)打設工法	小型構造物 人力打設				
	3)ｺﾝｸﾘｰﾄの計上 4)設計日打設量	計上する -				
	5)養生工の種類 6)圧送管延長距離区分	一般養生 -				
	7)現場内小運搬の有無 8)打設高さ､水平打設距離	無し -				
	10)規格区分	21-12-25(20)(高炉B) W/C60%				
	単　価		m3		36,920	
	＊＊＊　S単－ 244号　＊＊＊					
SA0312	SP 型枠		㎡		1.000 ㎡	歩Ａ 当たり算出
	SP 型枠 一般型枠,鉄筋･無筋構造物			時間的制約:なし 夜間制約作業時間:0.0	制約作業時間:0.0 冬期補正:なし	
				豪雪補正:なし 基本給時間:8.0	亜熱帯補正:なし 超勤時間:0.0	
				深夜時間:0.0	週休:4週8休以上	
	1)型枠の種類 2)構造物の種類	一般型枠 鉄筋･無筋構造物				
	単　価		㎡		9,154	
	＊＊＊　S単－ 245号　＊＊＊					
SA0312	SP 型枠		㎡		1.000 ㎡	歩Ａ 当たり算出
	SP 型枠 一般型枠,小型構造物			時間的制約:なし 夜間制約作業時間:0.0	制約作業時間:0.0 冬期補正:なし	
				豪雪補正:なし 基本給時間:8.0	亜熱帯補正:なし 超勤時間:0.0	
				深夜時間:0.0	週休:4週8休以上	
	1)型枠の種類 2)構造物の種類	一般型枠 小型構造物				
	単　価		㎡		8,272	
	＊＊＊　S単－ 246号　＊＊＊					
SA0521	SP ボックスカルバート機械据付		m		1.000 m	歩Ａ 当たり算出
	SP ボックスカルバート機械据付 据付,2.0m/個,1.25＜B≦2.5　0＜H≦1.25,均しｺﾝｸﾘｰﾄ,有り,なし			時間的制約:なし 夜間制約作業時間:0.0	制約作業時間:0.0 冬期補正:なし	
				豪雪補正:なし 基本給時間:8.0	亜熱帯補正:なし 超勤時間:0.0	
				深夜時間:0.0	週休:4週8休以上	
	1)作業区分 2)製品長	据付 2.0m/個				
	3)内空幅･内空高(m) 4)基礎材種別	1.25＜B≦2.5　0＜H≦1.25 均しｺﾝｸﾘｰﾄ				
	5)PC鋼材による縦締め 6)長期割引単価区分	有り なし				

事業名	宇城農地整備事業
工事名	浅川工区区画整理（その２０）工事

工事別工事名:浅川工区区画整理（その２０）工事

コード	名　称	数　量	単位	単　価	金　額	備　考
P96176 支給品	ボックスカルバート B1500×H1200×L2000　T-25		個			材変
	単　　価		m		24,618	
	＊＊＊　Ｓ単－ 247号　＊＊＊					
SA0831	SP 不陸整正		㎡		1.000 ㎡	歩Ａ 当たり算出
	SP 不陸整正 無し,-,-,なし,			時間的制約:なし 夜間制約作業時間:0.0	制約作業時間:0.0 冬期補正:なし	
				豪雪補正:なし 基本給時間:8.0	亜熱帯補正:なし 超勤時間:0.0	
				深夜時間:0.0	週休:4週8休以上	
	1)補足材料の有無 2)補足材料平均厚さ	無し -				
	3)補足材料 4)長期割引単価区分	- なし				
	単　　価		㎡		123.5	
	＊＊＊　Ｓ単－ 248号　＊＊＊					
SA0832	SP 下層路盤（車道・路肩部）		㎡		1.000 ㎡	歩Ａ 当たり算出
	SP 下層路盤（車道・路肩部） 100mm,1層施工,砕石,なし,再生ｸﾗｯｼｬﾗﾝ RC-40			時間的制約:なし 夜間制約作業時間:0.0	制約作業時間:0.0 冬期補正:なし	
				豪雪補正:なし 基本給時間:8.0	亜熱帯補正:なし 超勤時間:0.0	
				深夜時間:0.0	週休:4週8休以上	
	1)全仕上り厚 2)施工区分	100mm 1層施工				
	3)材料 4)長期割引単価区分	砕石 なし				
	5)材料規格の選択	再生ｸﾗｯｼｬﾗﾝ RC-40				
	単　　価		㎡		531.4	
	＊＊＊　Ｓ単－ 249号　＊＊＊					
SA0833	SP 下層路盤（歩道部）		㎡		1.000 ㎡	歩Ａ 当たり算出
	SP 下層路盤（歩道部） 150mm,1層施工,砕石,なし,再生ｸﾗｯｼｬｰﾗﾝ RC-40			時間的制約:なし 夜間制約作業時間:0.0	制約作業時間:0.0 冬期補正:なし	
				豪雪補正:なし 基本給時間:8.0	亜熱帯補正:なし 超勤時間:0.0	
				深夜時間:0.0	週休:4週8休以上	
	1)全仕上り厚 2)施工区分	150mm 1層施工				
	3)材料 4)長期割引単価区分	砕石 なし				
	5)材料規格の選択	再生ｸﾗｯｼｬｰﾗﾝ RC-40				
	単　　価		㎡		1,042	
	＊＊＊　Ｓ単－ 250号　＊＊＊					
SA0834	SP 上層路盤（車道・路肩部）		㎡		1.000 ㎡	歩Ａ 当たり算出
	SP 上層路盤（車道・路肩部） 路盤材,粒度調整砕石 M-30,-,-,,1層施工,なし,0mm,90mm			時間的制約:なし 夜間制約作業時間:0.0	制約作業時間:0.0 冬期補正:なし	
				豪雪補正:なし 基本給時間:8.0	亜熱帯補正:なし 超勤時間:0.0	
				深夜時間:0.0	週休:4週8休以上	
	1)材料区分Ⅰ 2)平均幅員	路盤材 -				
	3)瀝青材の有無 4)路盤材の有無	なし あり				
	5)施工区分 6)瀝青材区分Ⅰ	1層施工 -				
	7)長期割引単価区分 8)瀝青材1層当り平均仕上り厚	なし 0mm				
	9)路盤材全仕上り厚 11)材料区分Ⅱ	90mm 粒度調整砕石 M-30				
	単　　価		㎡		618.5	

事業名	宇城農地整備事業
工事名	浅川工区区画整理（その２０）工事

工事別工事名:浅川工区区画整理（その２０）工事

コード	名　称	数　量	単位	単　価	金　額	備　考
	＊＊＊　S単－ 251号　＊＊＊					
SA0835	SP 上層路盤（歩道部）		㎡		1.000 ㎡	歩Ａ 当たり算出
	SP 上層路盤（歩道部） 120mm,1層施工,砕石,なし,粒度調整砕石 M-30			時間的制約:なし 夜間制約作業時間:0.0	制約作業時間:0.0 冬期補正:なし	
				豪雪補正:なし 基本給時間:8.0	亜熱帯補正:なし 超勤時間:0.0	
				深夜時間:0.0	週休:4週8休以上	
	1)全仕上り厚 2)施工区分	120mm 1層施工				
	3)材料 4)長期割引単価区分	砕石 なし				
	5)材料規格の選択	粒度調整砕石 M-30				
	単　価		㎡		1,107	
	＊＊＊　S単－ 252号　＊＊＊					
SA0835	SP 上層路盤（歩道部）		㎡		1.000 ㎡	歩Ａ 当たり算出
	SP 上層路盤（歩道部） 100mm,1層施工,砕石,なし,粒度調整砕石 M-30			時間的制約:なし 夜間制約作業時間:0.0	制約作業時間:0.0 冬期補正:なし	
				豪雪補正:なし 基本給時間:8.0	亜熱帯補正:なし 超勤時間:0.0	
				深夜時間:0.0	週休:4週8休以上	
	1)全仕上り厚 2)施工区分	100mm 1層施工				
	3)材料 4)長期割引単価区分	砕石 なし				
	5)材料規格の選択	粒度調整砕石 M-30				
	単　価		㎡		1,028	
	＊＊＊　S単－ 253号　＊＊＊					
SA0843	SP 表層（車道・路肩部）		㎡		1.000 ㎡	歩Ａ 当たり算出
	SP 表層（車道・路肩部） 1.4m未満1層仕上厚50mm以下,30mm,ｱｽﾌｧﾙﾄ混合物Ⅰ（2.35t/m3）,ﾌﾟ			時間的制約:なし 夜間制約作業時間:0.0	制約作業時間:0.0 冬期補正:なし	
	ﾗｲﾑｺｰﾄ 各種,,再生粗粒度ｱｽｺﾝ(20)			豪雪補正:なし 基本給時間:8.0	亜熱帯補正:なし 超勤時間:0.0	
				深夜時間:0.0	週休:4週8休以上	
	1)平均幅員 2)1層当り平均仕上り厚	1.4m未満1層仕上厚50mm以下 30mm				
	3)比重区分 4)瀝青材料種類	ｱｽﾌｧﾙﾄ混合物Ⅰ（2.35t/m3） ﾌﾟﾗｲﾑｺｰﾄ 各種				
	6)材料区分	再生粗粒度ｱｽｺﾝ(20)				
	単　価		㎡		2,228	
	＊＊＊　S単－ 254号　＊＊＊					
SA0843	SP 表層（車道・路肩部）		㎡		1.000 ㎡	歩Ａ 当たり算出
	SP 表層（車道・路肩部） 1.4m未満1層仕上厚50mm以下,50mm,ｱｽﾌｧﾙﾄ混合物Ⅰ（2.35t/m3）,ﾌﾟ			時間的制約:なし 夜間制約作業時間:0.0	制約作業時間:0.0 冬期補正:なし	
	ﾗｲﾑｺｰﾄ 各種,,再生密粒度ｱｽｺﾝ(13)			豪雪補正:なし 基本給時間:8.0	亜熱帯補正:なし 超勤時間:0.0	
				深夜時間:0.0	週休:4週8休以上	
	1)平均幅員 2)1層当り平均仕上り厚	1.4m未満1層仕上厚50mm以下 50mm				
	3)比重区分 4)瀝青材料種類	ｱｽﾌｧﾙﾄ混合物Ⅰ（2.35t/m3） ﾌﾟﾗｲﾑｺｰﾄ 各種				
	6)材料区分	再生密粒度ｱｽｺﾝ(13)				
	単　価		㎡		2,888	

事業名	宇城農地整備事業
工事名	浅川工区区画整理（その２０）工事

工事別工事名:浅川工区区画整理（その２０）工事

コード	名　称（規　格）	数　量	単位	単　価	金　額	備　考
J03116	粒度調整砕石 M－30　　30～0mm		m3	280,800		
J03116	粒度調整砕石 M－30　　30～0mm		m3	312,000		
J03116	粒度調整砕石 M－30　　30～0mm		m3	374,400		
J03203	山砂 クッション用(SF、S-F、S-FG、SG-F)		m3	3,700		
J96001	無収縮モルタル		m3	86,800		
M96001	ﾊﾞｯｸﾎｳ[ｸﾛｰﾗ型・ｸﾚｰﾝ機能付き・排対型(1次)] 標準ﾊﾞｹｯﾄ容量 山積0.45m3(平積0.35m3) 吊能力2.9t		供用日	10,200		
M96002	ﾊﾞｯｸﾎｳ[ｸﾛｰﾗ型・排対型(1次)] 山積0.45m3(平積0.35m3) (ﾍﾞｰｽﾏｼﾝ (改造費含む))		供用日	25,700		
M96003	撹拌混合機 改良深度0.5m以上、2.0m以下		供用日	39,000		
P96002	田面排水桝 幅340mm×奥行230mm×高さ600mm (調整板含む)		個	12,000		
P96003	高密度ポリエチレン管 ダブル構造、φ200		m	2,880		
P96004	建設発生土処分費		m3	1,130		
P96005	舗装版切断排水処分 汚泥		m3	33,000		
P96007	セメント系固化材 一般軟弱土用　フレコン		ton	18,500		
P96018	給水栓（ノンダストアングルバルブ） φ75、0.74MPa		個	80,700		
P96019	芯出しスペーサー φ300用 φ90×50L×5t		個	2,000		
P96020	配管用継手材 75A×90° 塩ビ管・鋼管、離脱防止機能付		個	29,200		
P96021	沈下防止底板 ｽﾗﾌﾞB		組	6,400		
P96023	受桝 1型、一方開き		個	7,630		
P96028	ボール式補修弁（レバー式） φ75×100　内外面粉体塗装　7.5k		個	56,800		
P96029	六角ボルト M12×150 黒皮品		本	41.50		
P96030	排水フリューム（鉄筋コンクリートフリューム） B300×H300×L2000		個	11,000		
P96033	積込 水路内雑物		m3	39,878		
P96034	運搬 水路内雑物、10km以内		m3	3,400		
P96035	処分費 水路内雑物		m3	17,500		
P96036	積込 木材		m3	44,387		
P96037	運搬 木材、15km以内		m3	3,950		
P96038	処分費 木材		m3	6,000		
P96039	撤去・積込 石綿含有スレート		m3	58,249		
P96040	運搬 石綿含有スレート、50km以内		m3	7,600		
P96041	処分費 石綿含有スレート		m3	60,000		
P96045	高密度ポリエチレン管継手 ダブル構造、φ200		個	1,650		
P96046	積込 廃プラスチック類		m3	30,418		
P96047	運搬 廃プラスチック類、14.9km以内		m3	3,850		
P96048	処分費 廃プラスチック類		m3	15,000		
P96049	エレフット試験		箇所	119,700		
P96051	六価クロム溶出試験		検体	7,300		
P96052	産業廃棄物処理税		ton	909		
P96057	PCケーブル用アンカープレート 12.7用		個	799		
P96058	PCケーブル用グリップ 12.7用		個	2,270		
P96066	硬質ポリ塩化ビニル管継手（TS継手） 異径チーズφ200×φ75		個	15,800		
P96068	硬質ポリ塩化ビニル管継手（TS継手） 異径チーズφ125×φ75		個	4,320		
P96071	ねじ込み式可鍛鋳鉄製管継手（黒白） エルボ　φ80		個	1,810		
P96072	ねじ込み式可鍛鋳鉄製管継手（黒白） ソケット φ80		個	1,520		

事業名	宇城農地整備事業
工事名	浅川工区区画整理（その２０）工事

工事別工事名:浅川工区区画整理（その２０）工事

コード	名　称（規　格）	数　量	単位	単　価	金　額	備　考
P96073	ねじ込み式可鍛鋳鉄製管継手（黒白） ニップル　φ80		個	1,420		
P96083	3フランジT字管（溶融亜鉛アルミニウム合金めっき） SGP 80A×80×177L×2246L		本	198,810		
P96084	2フランジ曲管（溶融亜鉛アルミニウム合金めっき） SGP 80A×90°　×193L×375L		本	107,930		
P96085	2フランジ曲管（溶融亜鉛アルミニウム合金めっき） SGP 80A×90°　×375L×124L		本	100,910		
P96092	MFジョイント φ75 0.74Mpa 離脱防止金具付		個	13,000		
P96094	MFジョイント φ125 0.74Mpa 離脱防止金具付		個	22,300		
P96096	MFジョイント φ200 0.74Mpa 離脱防止金具付		個	42,400		
P96097	MFジョイント φ250 0.74Mpa 離脱防止金具付		個	56,800		
P96099	ゴム製伸縮可とう管 80A　0.33Mpa　偏心量100mm		個	100,000		
P96103	ゴム製伸縮可とう管 200A　0.33Mpa　偏心量100mm		個	221,000		
P96104	ゴム製伸縮可とう管 250A　0.33Mpa　偏心量100mm		個	246,000		
P96106	急速空気弁 鋳鉄製　φ25　内外面粉体塗装　7.5k		個	63,900		
P96109	水道用円形鉄蓋 JWWA B 132円形鉄蓋1号φ250簡易防水型農水ﾏｰｸ入り		個	19,700		
P96110	水道用円形鉄蓋 JWWA B 132円形鉄蓋2号φ350簡易防水型農水ﾏｰｸ入り		個	34,200		
P96113	水道用レジンコンクリート製ボックス JWWA K 148 円形用1号 調整リング RB25(K) H=100mm		個	9,090		
P96114	水道用レジンコンクリート製ボックス JWWA K 148　円形用1号、上部壁RB25A、H=150		個	10,500		
P96117	水道用レジンコンクリート製ボックス JWWA K 148　円形用1号、中部壁RB25B、H=300		個	9,860		
P96118	水道用レジンコンクリート製ボックス JWWA K 148　円形用1号、下部壁RB25C、H=300		個	11,600		
P96119	水道用レジンコンクリート製ボックス JWWA K 148　円形用1号、底版RB25P、H=40		個	14,000		
P96120	水道用レジンコンクリート製ボックス JWWA K 148 円形用2号 調整リング RB35(K) H=50mm		個	8,500		
P96122	水道用レジンコンクリート製ボックス JWWA K 148　円形用2号　上部壁　RB35(A) H=150mm		個	16,100		
P96126	水道用ﾚｼﾞﾝｺﾝｸﾘｰﾄ製ﾎﾞｯｸｽ 円形２号　中部壁　H=200		個	9,940		
P96128	水道用レジンコンクリート製ボックス JWWA K 148 円形用2号 下部壁 RB35(C) H=300mm		個	17,500		
P96129	水道用レジンコンクリート製ボックス JWWA K 148 円形用2号 底版 RB35(P) H=40mm		個	16,100		
P96146	振れ止め金具 D240		個	46,830		
P96148	振れ止め金具 D340		個	57,590		
P96152	水道用レジンコンクリート製ボックス JWWA K 148 円形用1号 上下部壁 RB25CA H=300		個	16,700		
P96154	ウィープホール φ50　L=150mm		個	985		
P96155	大型排水フリューム B600×H1200×L2000		個	59,600		
P96156	大型排水フリューム（落蓋式） B600×H1000×L2000		個	59,600		
P96157	硬質ポリ塩化ビニル管用継手材 チーズ　φ200×φ200 TS		個	30,940		
P96161	継足しロッド SS400　φ38　L=0.8m		個	51,300		
P96162	硬質ポリ塩化ビニル管継手（TS加工継手） 5　5/8°　ベンドB形　径200		個	9,610		
P96163	水道用硬質ポリ塩化ビニル管継手（TS加工継手） 5　5/8°　ベンドB形　径125		個	5,570		
P96166	大型排水フリューム用落蓋 B600用　T-25　L=1000		枚	23,000		
P96167	大型排水フリューム用落蓋設置費		枚	2,480		
P96168	継足しロッド SS400　φ38　L=0.5m		個	51,300		
P96170	硬質ポリ塩化ビニル管継手（TS加工継手） 45°　ベンド　B形　径250		個	23,600		
P96171	H形鋼 150×150×7×10		ton	115,000		
P96172	ターンバックル 両フック型　9mm×150mm		個	207		
P96173	ワイヤーロープ 径6mm G種(G/O) 0.120kg/m		m	309		
P96174	水道用硬質ポリ塩化ビニル管継手（TS） TS加工　ソケット（原管VP）　200×150		個	12,500		
P96175	水道用硬質塩化ビニル管継手（TS） TS　ソケット　150×100		個	2,990		

事業名	宇城農地整備事業
工事名	浅川工区区画整理（その２０）工事

工事別工事名:浅川工区区画整理（その２０）工事

コード	名　称（規　格）	数　量	単位	単　価	金　額	備　考
P96176	ボックスカルバート B1500×H1200×L2000　T-25		個	266,000		
P96177	水道用レジンコンクリート製ボックス JWWA K 148　円形用1号、上下部壁RB25CA、H=150		個	14,900		
P96178	プレキャスト基礎版 B850×L2000×t100		枚	25,200		
P96179	鉄筋コンクリート組立柵渠 H1500×B1500 B型		組	65,220		
P96180	鉄筋コンクリート組立柵渠（階段） H1500×B1500　B型		組	103,420		
P96181	2フランジ曲管（溶融亜鉛アルミニウム合金めっき） SGP 45°　250A×491×250		本	350,650		
P96182	2フランジ曲管（溶融亜鉛アルミニウム合金めっき） SGP 60°　250A×300×300		本	326,610		
P96183	3フランジＴ字管（溶融亜鉛アルミニウム合金めっき SGP 250A×2100L×80A		本	557,840		
P96184	3ﾌﾗﾝｼﾞ排泥T字曲管（溶融亜鉛ｱﾙﾐﾆｳﾑ合金めっき） SGP 200A×90°　×400/700×80A×300L		本	575,420		
P96185	2フランジ曲管（溶融亜鉛アルミニウム合金めっき） SGP 90°　200A×968×400		本	405,180		
P96186	3ﾌﾗﾝｼﾞＴ字管（溶融亜鉛ｱﾙﾐﾆｳﾑ合金めっき） SGP 200A×1620L×80A		本	394,350		
P96187	2フランジ曲管（溶融亜鉛アルミニウム合金めっき） SGP 60°　200A×500×400		本	332,980		
P96188	2フランジ曲管（溶融亜鉛アルミニウム合金めっき） SGP 45°　200A×713×250		本	329,370		
P96189	仕切弁 JWWA B 125 浅埋型　φ200 0.74MPa		個	123,000		
P96190	仕切弁 JWWA B 125 浅埋型　φ125 0.74MPa		個	66,600		
P96191	プレキャスト基礎版 B900×L2000×t100		枚	26,800		
P96192	仕切弁 JWWA B 125 浅埋型　φ75 0.74MPa		個	34,600		
P96193	諸雑費 TS片ｽﾘｰﾌﾞ薄肉管VU 径250 長4.0m,2.44本分		各単位	52,704		
P96194	雑材料費 TS片ｽﾘｰﾌﾞ薄肉管VU 径200 長4.0m,2.44本分		各単位	34,892		
P96195	雑材料費 TS片ｽﾘｰﾌﾞ薄肉管VU 径150 長4.0m,2.44本分		各単位	20,740		
P96196	雑材料費 TS片ｽﾘｰﾌﾞ薄肉管VU 径125 長4.0m,2.44本分		各単位	14,298		
P96197	雑材料費 TS片ｽﾘｰﾌﾞ薄肉管VU 径100 長4.0m,2.44本分		各単位	8,930		
P96198	雑材料費 TS片ｽﾘｰﾌﾞ薄肉管VU 径75 長4.0m,2.44本分		各単位	5,929		
P96199	雑材料費 RR片受直管　径200　長5.0m,1.95本分		各単位	39,390		
P96200	雑材料費 RR片受直管　径75　長5.0m,1.95本分		各単位	6,786		

事業名	宇城農地整備事業
工事名	浅川工区区画整理（その２０）工事

工事別工事名:浅川工区区画整理（その２０）工事

コード	名　称（規　格）	数　量	単位	単　価	金　額	備　考
	＊＊＊　Ｔ単－ 1号　＊＊＊					
T00002	田面排水桝設置工		基		10.000 基	歩Ａ 当たり算出
	幅340mm、奥行230mm、高さ600mm					
S02115	土木一般世話役	0.750	人	29,988	22,491	Ｓ単　15号
S02115	特殊作業員	0.750	人	25,602	19,202	Ｓ単　16号
S02115	普通作業員	0.750	人	21,726	16,295	Ｓ単　17号
Y00004	雑品	0.100		57,988	5,799	
C00003	バックホウ運転 クローラ型　山0.28m3（平0.20m3）　1.7t吊	0.750	日	48,581	36,436	Ｃ単　1号
	合　計				100,223	算出数量 10.000 基
	単　価		基		10,022	
	＊＊＊　Ｔ単－ 2号　＊＊＊					
T00003	高密度ポリエチレン管設置工		m		1.000 m	歩Ａ 当たり算出
	ダブルφ200					
S02115	土木一般世話役	0.070	人	29,988	2,099	Ｓ単　15号
S02115	特殊作業員	0.070	人	25,602	1,792	Ｓ単　16号
S02115	普通作業員	0.070	人	21,726	1,521	Ｓ単　17号
Y00004	雑品	0.150		5,412	812	
	合　計				6,224	算出数量 1.000 m
	単　価		m		6,224	
	＊＊＊　Ｔ単－ 3号　＊＊＊					
T00007	固化材散布		ton		15.000 ton	歩Ａ 当たり算出
	セメント系固化材					
S02115	普通作業員	1.000	人	21,726	21,726	Ｓ単　17号
S02116	セメント系固化材 一般軟弱土用　フレコン,,	16.200	ton	18,500	299,700	Ｓ単 155号
S02111	ﾊﾞｯｸﾎｳ[ｸﾛｰﾗ型･ｸﾚｰﾝ機能付き･排対型(1次)] 標準ﾊﾞｹｯﾄ容量 山積0.45m3(平積0.35m3) 吊能力2.9t	1.170	供用日	10,200	11,934	Ｓ単　10号
S02116	軽油 ﾊﾟﾄﾛｰﾙ給油,,	29.000	L	153	4,437	Ｓ単　20号
S02115	運転手（特殊）	1.000	人	25,908	25,908	Ｓ単　18号
	合　計				363,705	算出数量 15.000 ton
	単　価		ton		24,247	
	＊＊＊　Ｔ単－ 4号　＊＊＊					
T00008	粉体攪拌工（ﾊﾞｯｸﾎｳ攪拌混合）		m3		187.000 m3	歩Ａ 当たり算出
	施工障害無し、深度0.5～2.0m					
S02115	土木一般世話役	1.000	人	29,988	29,988	Ｓ単　15号
S02115	普通作業員	1.000	人	21,726	21,726	Ｓ単　17号
S02111	ﾊﾞｯｸﾎｳ[ｸﾛｰﾗ型･排対型(1次)] 山積0.45m3(平積0.35m3)（ﾍﾞｰｽﾏｼﾝ（改造費含む））	1.270	供用日	25,700	32,639	Ｓ単　11号
S02111	撹拌混合機 改良深度0.5m以上、2.0m以下	1.270	供用日	39,000	49,530	Ｓ単　12号
S02116	軽油 ﾊﾟﾄﾛｰﾙ給油,,	60.000	L	153	9,180	Ｓ単　20号
S02115	運転手（特殊）	1.000	人	25,908	25,908	Ｓ単　18号
	合　計				168,971	算出数量 187.000 m3
	単　価		m3		904	

事業名	宇城農地整備事業
工事名	浅川工区区画整理（その２０）工事

工事別工事名:浅川工区区画整理（その２０）工事

コード	名　称（規　格）	数　量	単位	単　価	金　額	備　考
	＊＊＊　Ｔ単－ 5号　＊＊＊					
T00015	給水栓設置工		箇所		10.000 箇所	歩Ａ 当たり算出
	75A					
S02115	土木一般世話役	3.330	人	29,988	99,860	Ｓ単　15号
S02115	特殊作業員	3.330	人	25,602	85,255	Ｓ単　16号
S02115	普通作業員	13.320	人	21,726	289,390	Ｓ単　17号
	合　　計				474,505	算出数量 10.000 箇所
	単　　価		箇所		47,451	
	＊＊＊　Ｔ単－ 6号　＊＊＊					
T00019	盛土・埋戻(狭幅1.0m未満)		m3		1.000 m3	歩Ａ 当たり算出
S86802	SP【被災地】積込(ルーズ) 土砂,土量50,000m3未満	1.110	m3	261.8	291	Ｓ単 223号
S01041	人力土工(盛土・埋戻) 粘性土・礫質土,埋戻,まき出し,締固めを計上しない	1.110	m3	1,847	2,050	Ｓ単　6号
S86102	【被災地】締固工(振動ﾛｰﾗ締固め2.5m未満) 築堤・埋戻,0.8～1.1ton,なし	1.000	m3	683	683	Ｓ単 220号
	合　　計				3,024	算出数量 1.000 m3
	単　　価		m3		3,024	
	＊＊＊　Ｔ単－ 7号　＊＊＊					
T00020	路床(狭幅1.0m未満)		m3		1.000 m3	歩Ａ 当たり算出
S86802	SP【被災地】積込(ルーズ) 土砂,土量50,000m3未満	1.110	m3	261.8	291	Ｓ単 223号
S01041	人力土工(盛土・埋戻) 粘性土・礫質土,盛土,まき出し,締固めを計上しない	1.110	m3	1,847	2,050	Ｓ単　2号
S86102	【被災地】締固工(振動ﾛｰﾗ締固め2.5m未満) 路床,0.8～1.1ton,なし	1.000	m3	788	788	Ｓ単 219号
	合　　計				3,129	算出数量 1.000 m3
	単　　価		m3		3,129	
	＊＊＊　Ｔ単－ 8号　＊＊＊					
T00022	路肩盛土(狭幅1.0m未満)		m3		1.000 m3	歩Ａ 当たり算出
S86802	SP【被災地】積込(ルーズ) 土砂,土量50,000m3未満	1.110	m3	261.8	291	Ｓ単 223号
S01041	人力土工(盛土・埋戻) 粘性土・礫質土,盛土,まき出し,締固めを計上しない	1.110	m3	1,847	2,050	Ｓ単　2号
S86102	【被災地】締固工(振動ﾛｰﾗ締固め2.5m未満) 路床,0.8～1.1ton,なし	1.000	m3	788	788	Ｓ単 219号
	合　　計				3,129	算出数量 1.000 m3
	単　　価		m3		3,129	
	＊＊＊　Ｔ単－ 9号　＊＊＊					
T00030	盛土・埋戻(人力)		m3		1.000 m3	歩Ａ 当たり算出
S86802	SP【被災地】積込(ルーズ) 土砂,小規模(標準)	1.110	m3	1,036	1,150	Ｓ単 224号
S01041	人力土工(盛土・埋戻) 粘性土・礫質土,埋戻,まき出し,人力タコ	1.000	m3	3,389	3,389	Ｓ単　7号
	合　　計				4,539	算出数量 1.000 m3

事業名	宇城農地整備事業
工事名	浅川工区区画整理（その２０）工事

工事別工事名:浅川工区区画整理（その２０）工事

コード	名　称（規　格）	数　量	単位	単　価	金　額	備　考
	単　　価		m3		4,539	
	＊＊＊　Ｔ単－ 10号　＊＊＊					
T00031	水路横断設置工		箇所		1.000 箇所	歩Ａ 当たり算出
	3-7号用水路　2号水管橋　φ200					
S02115	配管工	13.500	人	24,072	324,972	Ｓ単　19号
Y00004	雑品	0.150		324,972	48,746	
S16004	ﾄﾗｯｸｸﾚｰﾝ[油圧伸縮ｼﾞﾌﾞ型] ﾄﾗｯｸｸﾚｰﾝ(油圧伸縮ｼﾞﾌﾞ型),4.9ton吊り,なし	1.400	日	37,200	52,080	Ｓ単 207号
	合　　計				425,798	算出数量 1.000 箇所
	単　　価		箇所		425,798	
	＊＊＊　Ｔ単－ 11号　＊＊＊					
T00032	水路横断設置工		箇所		1.000 箇所	歩Ａ 当たり算出
	3-9号用水路　1号水管橋　φ75					
S02115	配管工	4.000	人	24,072	96,288	Ｓ単　19号
Y00004	雑品	0.150		96,288	14,443	
S16004	ﾄﾗｯｸｸﾚｰﾝ[油圧伸縮ｼﾞﾌﾞ型] ﾄﾗｯｸｸﾚｰﾝ(油圧伸縮ｼﾞﾌﾞ型),4.9ton吊り,なし	1.000	日	37,200	37,200	Ｓ単 207号
	合　　計				147,931	算出数量 1.000 箇所
	単　　価		箇所		147,931	
	＊＊＊　Ｔ単－ 12号　＊＊＊					
T00034	円形鉄蓋１号設置		個		1.000 個	歩Ａ 当たり算出
S02115	普通作業員	0.060	人	21,726	1,304	Ｓ単　17号
S02116	無収縮モルタル	0.003	m3	86,800	260	Ｓ単　42号
	合　　計				1,564	算出数量 1.000 個
	単　　価		個		1,564	
	＊＊＊　Ｔ単－ 13号　＊＊＊					
T00035	円形鉄蓋２号設置		個		1.000 個	歩Ａ 当たり算出
S02115	普通作業員	0.080	人	21,726	1,738	Ｓ単　17号
S02116	無収縮モルタル	0.004	m3	86,800	347	Ｓ単　42号
	合　　計				2,085	算出数量 1.000 個
	単　　価		個		2,085	
	＊＊＊　Ｔ単－ 14号　＊＊＊					
T00038	レジンコンクリート製ボックス設置		個		1.000 個	歩Ａ 当たり算出
	円形１号　調整リング　H=100					
S02115	普通作業員	0.010	人	21,726	217	Ｓ単　17号
	合　　計				217	算出数量 1.000 個
	単　　価		個		217	

事業名	宇城農地整備事業
工事名	浅川工区区画整理（その２０）工事

工事別工事名:浅川工区区画整理（その２０）工事

コード	名　称（規　格）	数　量	単位	単　価	金　額	備　考
	＊＊＊　Ｔ単－ 15号　＊＊＊					
T00039	レジンコンクリート製ボックス設置		個		1.000 個	歩Ａ 当たり算出
	円形１号　上部壁　H=150					
S02115	普通作業員	0.010	人	21,726	217	Ｓ単　17号
	合　　計				217	算出数量 1.000 個
	単　　価		個		217	
	＊＊＊　Ｔ単－ 16号　＊＊＊					
T00041	レジンコンクリート製ボックス設置		個		1.000 個	歩Ａ 当たり算出
	円形２号　中部壁　H=200					
S02115	普通作業員	0.010	人	21,726	217	Ｓ単　17号
	合　　計				217	算出数量 1.000 個
	単　　価		個		217	
	＊＊＊　Ｔ単－ 17号　＊＊＊					
T00043	レジンコンクリート製ボックス設置		個		1.000 個	歩Ａ 当たり算出
	円形１号　下部壁　H=300					
S02115	普通作業員	0.010	人	21,726	217	Ｓ単　17号
	合　　計				217	算出数量 1.000 個
	単　　価		個		217	
	＊＊＊　Ｔ単－ 18号　＊＊＊					
T00044	レジンコンクリート製ボックス設置		個		1.000 個	歩Ａ 当たり算出
	円形１号　底盤　H=40					
S02115	普通作業員	0.010	人	21,726	217	Ｓ単　17号
	合　　計				217	算出数量 1.000 個
	単　　価		個		217	
	＊＊＊　Ｔ単－ 19号　＊＊＊					
T00046	レジンコンクリート製ボックス設置		個		1.000 個	歩Ａ 当たり算出
	円形２号　調整リング　H=50					
S02115	普通作業員	0.020	人	21,726	435	Ｓ単　17号
	合　　計				435	算出数量 1.000 個
	単　　価		個		435	
	＊＊＊　Ｔ単－ 20号　＊＊＊					
T00049	レジンコンクリート製ボックス設置		個		1.000 個	歩Ａ 当たり算出
	円形２号　上部壁　H=150					
S02115	普通作業員	0.020	人	21,726	435	Ｓ単　17号
	合　　計				435	算出数量 1.000 個
	単　　価		個		435	
	＊＊＊　Ｔ単－ 21号　＊＊＊					

事業名	宇城農地整備事業
工事名	浅川工区区画整理（その２０）工事

工事別工事名:浅川工区区画整理（その２０）工事

コード	名　称（規　格）	数　量	単位	単　価	金　額	備　考
T00053	レジンコンクリート製ボックス設置		個		1.000 個	歩Ａ 当たり算出
	円形２号　下部壁　H=300					
S02115	普通作業員	0.020	人	21,726	435	Ｓ単　17号
	合　　計				435	算出数量 1.000 個
	単　　価		個		435	
	＊＊＊　Ｔ単－ 22号　＊＊＊					
T00054	レジンコンクリート製ボックス設置		個		1.000 個	歩Ａ 当たり算出
	円形２号　底盤　H=40					
S02115	普通作業員	0.020	人	21,726	435	Ｓ単　17号
	合　　計				435	算出数量 1.000 個
	単　　価		個		435	
	＊＊＊　Ｔ単－ 23号　＊＊＊					
T00069	配管土工		m		10.000 m	歩Ａ 当たり算出
	3-9号用水路　1号排泥工					
SA0103	SP 床掘り 土砂,上記以外(小規模),-,-	6.100	m3	2,061	12,572	Ｓ単 227号
S07001	パイプライン基礎 砂・砂質土,山砂(SF相当品以上),山積0.28m3(平積0.20m3),振動ｺﾝﾊﾟｸﾀ,区分Ⅱ	0.800	m3	10,293	8,234	Ｓ単 192号
	,なし,なし					
S07001	パイプライン基礎 砂・砂質土,山砂(SF相当品以上),山積0.28m3(平積0.20m3),ﾀﾝﾊﾟ,区分Ⅱ,なし,	0.400	m3	11,819	4,728	Ｓ単 193号
	なし					
S01041	人力土工(盛土・埋戻) 砂・砂質土,埋戻,はね付け+まき出し,振動ｺﾝﾊﾟｸﾀ(Ⅱ)	1.500	m3	3,369	5,054	Ｓ単　3号
S02116	山砂 ,クッション用(SF、S-F、S-FG、SG-F),	2.000	m3	3,700	7,400	Ｓ単　34号
S01041	人力土工(盛土・埋戻) 粘性土・礫質土,埋戻,はね付け+まき出し,振動ｺﾝﾊﾟｸﾀ(Ⅱ)	2.900	m3	3,847	11,156	Ｓ単　4号
S42111	埋設標識シート・地中埋設標敷設工 ,埋設標識シート,,幅150mm、50m巻、2倍ﾎﾟﾘｴﾁﾚﾝｸﾛｽ	10.000	m	279	2,790	Ｓ単 218号
S08041	砂利舗装工(人力) 再生ｸﾗｯｼｬﾗﾝ,RC-40,10cm,不要,なし,不要,	5.000	㎡	445	2,225	Ｓ単 202号
	合　　計				54,159	算出数量 10.000 m
	単　　価		m		5,416	
	＊＊＊　Ｔ単－ 24号　＊＊＊					
T00070	配管土工		m		10.000 m	歩Ａ 当たり算出
	3-7号用水路　1号排泥工					
SA0103	SP 床掘り 土砂,上記以外(小規模),-,-	7.500	m3	2,061	15,458	Ｓ単 227号
S07001	パイプライン基礎 砂・砂質土,山砂(SF相当品以上),山積0.28m3(平積0.20m3),振動ｺﾝﾊﾟｸﾀ,区分Ⅱ	0.800	m3	10,293	8,234	Ｓ単 192号
	,なし,なし					
S07001	パイプライン基礎 砂・砂質土,山砂(SF相当品以上),山積0.28m3(平積0.20m3),ﾀﾝﾊﾟ,区分Ⅱ,なし,	0.400	m3	11,819	4,728	Ｓ単 193号
	なし					
S01041	人力土工(盛土・埋戻) 砂・砂質土,埋戻,はね付け+まき出し,振動ｺﾝﾊﾟｸﾀ(Ⅱ)	1.500	m3	3,369	5,054	Ｓ単　3号
S02116	山砂 ,クッション用(SF、S-F、S-FG、SG-F),	2.000	m3	3,700	7,400	Ｓ単　34号
S01041	人力土工(盛土・埋戻) 粘性土・礫質土,埋戻,はね付け+まき出し,振動ｺﾝﾊﾟｸﾀ(Ⅱ)	3.900	m3	3,847	15,003	Ｓ単　4号
S42111	埋設標識シート・地中埋設標敷設工 ,埋設標識シート,,幅150mm、50m巻、2倍ﾎﾟﾘｴﾁﾚﾝｸﾛｽ	10.000	m	279	2,790	Ｓ単 218号
	合　　計				58,667	算出数量 10.000 m
	単　　価		m		5,867	

事業名	宇城農地整備事業
工事名	浅川工区区画整理（その２０）工事

工事別工事名:浅川工区区画整理（その２０）工事

コード	名　称（規　格）	数　量	単位	単　価	金　額	備　考
	＊＊＊　Ｔ単－ 25号　＊＊＊					
T00071	配管土工		m		10.000 m	歩Ａ 当たり算出
	3-7号用水路　2号排泥工					
SA0103	SP 床掘り 土砂,上記以外(小規模),-,-	4.600	m3	2,061	9,481	Ｓ単 227号
S07001	パイプライン基礎 砂・砂質土,山砂(SF相当品以上),山積0.28m3(平積0.20m3),振動ｺﾝﾊﾟｸﾀ,区分Ⅱ	0.800	m3	10,293	8,234	Ｓ単 192号
	,なし,なし					
S07001	パイプライン基礎 砂・砂質土,山砂(SF相当品以上),山積0.28m3(平積0.20m3),ﾀﾝﾊﾟ,区分Ⅱ,なし,	0.400	m3	11,819	4,728	Ｓ単 193号
	なし					
S01041	人力土工(盛土・埋戻) 砂・砂質土,埋戻,はね付け+まき出し,振動ｺﾝﾊﾟｸﾀ(Ⅱ)	1.500	m3	3,369	5,054	Ｓ単　3号
S02116	山砂 ,クッション用(SF、S-F、S-FG、SG-F),	2.000	m3	3,700	7,400	Ｓ単　34号
S01041	人力土工(盛土・埋戻) 粘性土・礫質土,埋戻,はね付け+まき出し,振動ｺﾝﾊﾟｸﾀ(Ⅱ)	1.400	m3	3,847	5,386	Ｓ単　4号
S42111	埋設標識シート・地中埋設標敷設工 ,埋設標識シート,,幅150mm､50m巻､2倍ﾎﾟﾘｴﾁﾚﾝｸﾛｽ	10.000	m	279	2,790	Ｓ単 218号
S08041	砂利舗装工(人力) 再生ｸﾗｯｼｬﾗﾝ,RC-40,10cm,不要,なし,不要,	5.000	㎡	445	2,225	Ｓ単 202号
	合　　計				45,298	算出数量 10.000 m
	単　　価		m		4,530	
	＊＊＊　Ｔ単－ 26号　＊＊＊					
T00072	レジンコンクリート製ボックス設置		個		1.000 個	歩Ａ 当たり算出
	円形１号　上下部壁　H=300					
S02115	普通作業員	0.010	人	21,726	217	Ｓ単　17号
	合　　計				217	算出数量 1.000 個
	単　　価		個		217	
	＊＊＊　Ｔ単－ 27号　＊＊＊					
T00075	水路横断設置工		箇所		1.000 箇所	歩Ａ 当たり算出
	3-7号用水路　1号水管橋　φ250					
S02115	配管工	15.500	人	24,072	373,116	Ｓ単　19号
Y00004	雑品	0.150		373,116	55,967	
S16004	ﾄﾗｯｸｸﾚｰﾝ[油圧伸縮ｼﾞﾌﾞ型] ﾄﾗｯｸｸﾚｰﾝ(油圧伸縮ｼﾞﾌﾞ型),4.9ton吊り,なし	1.500	日	37,200	55,800	Ｓ単 207号
	合　　計				484,883	算出数量 1.000 箇所
	単　　価		箇所		484,883	
	＊＊＊　Ｔ単－ 28号　＊＊＊					
T00077	配管土工		m		10.000 m	歩Ａ 当たり算出
	3-5-1号用水路　1号排泥工					
SA0103	SP 床掘り 土砂,上記以外(小規模),-,-	4.500	m3	2,061	9,275	Ｓ単 227号
S07001	パイプライン基礎 砂・砂質土,山砂(SF相当品以上),山積0.28m3(平積0.20m3),振動ｺﾝﾊﾟｸﾀ,区分Ⅱ	0.800	m3	10,293	8,234	Ｓ単 192号
	,なし,なし					
S07001	パイプライン基礎 砂・砂質土,山砂(SF相当品以上),山積0.28m3(平積0.20m3),ﾀﾝﾊﾟ,区分Ⅱ,なし,	0.400	m3	11,819	4,728	Ｓ単 193号
	なし					
S01041	人力土工(盛土・埋戻) 砂・砂質土,埋戻,はね付け+まき出し,振動ｺﾝﾊﾟｸﾀ(Ⅱ)	1.500	m3	3,369	5,054	Ｓ単　3号
S02116	山砂 ,クッション用(SF、S-F、S-FG、SG-F),	2.000	m3	3,700	7,400	Ｓ単　34号

事業名	宇城農地整備事業
工事名	浅川工区区画整理（その２０）工事

工事別工事名:浅川工区区画整理（その２０）工事

コード	名　称（規　格）	数　量	単位	単　価	金　額	備　考
S01041	人力土工(盛土・埋戻) 粘性土・礫質土,埋戻,はね付け+まき出し,振動ｺﾝﾊﾟｸﾀ(Ⅱ)	1.300	m3	3,847	5,001	Ｓ単　4号
S42111	埋設標識シート・地中埋設標敷設工 ,埋設標識シート,,幅150mm､50m巻､2倍ﾎﾟﾘｴﾁﾚﾝｸﾛｽ	10.000	m	279	2,790	Ｓ単 218号
	合　計				42,482	算出数量 10.000 m
	単　価		m		4,248	
	＊＊＊　Ｔ単－ 29号　＊＊＊					
T00078	レジンコンクリート製ボックス設置		個		1.000 個	歩Ａ 当たり算出
	円形１号　中部壁　H=300					
S02115	普通作業員	0.010	人	21,726	217	Ｓ単　17号
	合　計				217	算出数量 1.000 個
	単　価		個		217	
	＊＊＊　Ｔ単－ 30号　＊＊＊					
T00079	ウイープホール設置工		本		10.000 本	歩Ａ 当たり算出
	φ50　L=150mm					
S02115	土木一般世話役	0.600	人	29,988	17,993	Ｓ単　15号
S02115	普通作業員	0.600	人	21,726	13,036	Ｓ単　17号
Y00004	雑品	0.100		31,029	3,103	
S02116	ウィープホール φ50　L=150mm,,	10.000	個	985	9,850	Ｓ単 151号
	合　計				43,982	算出数量 10.000 本
	単　価		本		4,398	
	＊＊＊　Ｔ単－ 31号　＊＊＊					
T00080	レジンコンクリート製ボックス設置		個		1.000 個	歩Ａ 当たり算出
	円形１号　上下部壁　H=150					
S02115	普通作業員	0.010	人	21,726	217	Ｓ単　17号
	合　計				217	算出数量 1.000 個
	単　価		個		217	
	＊＊＊　Ｔ単－ 32号　＊＊＊					
T00082	プレキャスト基礎版設置		枚		10.000 枚	歩Ａ 当たり算出
	B850×L2000×t100					
S02115	土木一般世話役	0.500	人	29,988	14,994	Ｓ単　15号
S02115	特殊作業員	2.000	人	25,602	51,204	Ｓ単　16号
S02115	普通作業員	5.000	人	21,726	108,630	Ｓ単　17号
S16004	ﾄﾗｯｸｸﾚｰﾝ[油圧伸縮ｼﾞﾌﾞ型] ﾄﾗｯｸｸﾚｰﾝ(油圧伸縮ｼﾞﾌﾞ型),4.9ton吊り,なし	1.000	日	37,200	37,200	Ｓ単 207号
	合　計				212,028	算出数量 10.000 枚
	単　価		枚		21,203	
	＊＊＊　Ｔ単－ 33号　＊＊＊					
T00083	プレキャスト基礎版設置		枚		10.000 枚	歩Ａ 当たり算出
	B900×L2000×t100					
S02115	土木一般世話役	0.500	人	29,988	14,994	Ｓ単　15号

事業名	宇城農地整備事業
工事名	浅川工区区画整理（その２０）工事

工事別工事名:浅川工区区画整理（その２０）工事

コード	名　称（規　格）	数　量	単位	単　価	金　額	備　考
S02115	特殊作業員	2.000	人	25,602	51,204	S単　16号
S02115	普通作業員	5.000	人	21,726	108,630	S単　17号
S16004	ﾄﾗｯｸｸﾚｰﾝ[油圧伸縮ｼﾞﾌﾞ型] ﾄﾗｯｸｸﾚｰﾝ(油圧伸縮ｼﾞﾌﾞ型),4.9ton吊り,なし	1.000	日	37,200	37,200	S単 207号
	合　計				212,028	算出数量 10.000 枚
	単　価		枚		21,203	
	＊＊＊　T単－ 34号　＊＊＊					
T00084	硬質ポリ塩化ビニル管機械布設		m		10.000 m	歩Ａ 当たり算出
	VU,250mm,片受直管スリーブ付,4.0m管,0箇所					
S02116	諸雑費 TS片ｽﾘｰﾌﾞ薄肉管VU 径250 長4.0m,2.44本分,,	0.020	各単位	52,704	1,054	S単　35号
S02115	土木一般世話役	0.080	人	29,988	2,399	S単　15号
S02115	特殊作業員	0.160	人	25,602	4,096	S単　16号
S02115	普通作業員	0.230	人	21,726	4,997	S単　17号
S02112	ﾊﾞｯｸﾎｳ[ｸﾛｰﾗ型・ｸﾚｰﾝ・～超低・排対型(～2011)] 標準ﾊﾞｹｯﾄ容量 山積0.45m3（平積0.35m3） 吊能力2.9t	0.120	日	11,000	1,320	S単　14号
S02116	軽油 ﾊﾟﾄﾛｰﾙ給油,,	3.500	L	153	536	S単　20号
S02115	運転手（特殊）	0.080	人	25,908	2,073	S単　18号
	合　計				16,475	算出数量 10.000 m
	単　価		m		1,648	
	＊＊＊　T単－ 35号　＊＊＊					
T00085	硬質ポリ塩化ビニル管人力布設		m		10.000 m	歩Ａ 当たり算出
	VU,200mm,片受直管スリーブ付,4.0m管,0箇所					
S02116	雑材料費 TS片ｽﾘｰﾌﾞ薄肉管VU 径200 長4.0m,2.44本分,,	0.020	各単位	34,892	698	S単　36号
S02115	土木一般世話役	0.100	人	29,988	2,999	S単　15号
S02115	特殊作業員	0.160	人	25,602	4,096	S単　16号
S02115	普通作業員	0.220	人	21,726	4,780	S単　17号
	合　計				12,573	算出数量 10.000 m
	単　価		m		1,257	
	＊＊＊　T単－ 36号　＊＊＊					
T00086	硬質ポリ塩化ビニル管人力布設		m		10.000 m	歩Ａ 当たり算出
	VU,150mm,片受直管スリーブ付,4.0m管,0箇所					
S02116	雑材料費 TS片ｽﾘｰﾌﾞ薄肉管VU 径150 長4.0m,2.44本分,,	0.020	各単位	20,740	415	S単　38号
S02115	土木一般世話役	0.090	人	29,988	2,699	S単　15号
S02115	特殊作業員	0.130	人	25,602	3,328	S単　16号
S02115	普通作業員	0.190	人	21,726	4,128	S単　17号
	合　計				10,570	算出数量 10.000 m
	単　価		m		1,057	
	＊＊＊　T単－ 37号　＊＊＊					
T00087	硬質ポリ塩化ビニル管人力布設		m		10.000 m	歩Ａ 当たり算出
	VU,125mm,片受直管スリーブ付,4.0m管,0箇所					
S02116	雑材料費 TS片ｽﾘｰﾌﾞ薄肉管VU 径125 長4.0m,2.44本分,,	0.020	各単位	14,298	286	S単　41号

事業名	宇城農地整備事業
工事名	浅川工区区画整理（その２０）工事

工事別工事名:浅川工区区画整理（その２０）工事

コード	名　称（規　格）	数　量	単位	単　価	金　額	備　考
S02115	土木一般世話役	0.090	人	29,988	2,699	Ｓ単　15号
S02115	特殊作業員	0.130	人	25,602	3,328	Ｓ単　16号
S02115	普通作業員	0.190	人	21,726	4,128	Ｓ単　17号
	合　　計				10,441	算出数量 10.000 m
	単　　価		m		1,044	
	＊＊＊　Ｔ単－ 38号　＊＊＊					
T00088	硬質ポリ塩化ビニル管人力布設		m		10.000 m	歩Ａ 当たり算出
	VU,100mm,片受直管スリーブ付,4.0m管,0箇所					
S02116	雑材料費 TS片ｽﾘｰﾌﾞ薄肉管VU 径100 長4.0m,2.44本分,,	0.020	各単位	8,930	179	Ｓ単　39号
S02115	土木一般世話役	0.080	人	29,988	2,399	Ｓ単　15号
S02115	特殊作業員	0.120	人	25,602	3,072	Ｓ単　16号
S02115	普通作業員	0.170	人	21,726	3,693	Ｓ単　17号
	合　　計				9,343	算出数量 10.000 m
	単　　価		m		934	
	＊＊＊　Ｔ単－ 39号　＊＊＊					
T00089	硬質ポリ塩化ビニル管人力布設		m		10.000 m	歩Ａ 当たり算出
	VU,75mm,片受直管スリーブ付,4.0m管,0箇所					
S02116	雑材料費 TS片ｽﾘｰﾌﾞ薄肉管VU 径75 長4.0m,2.44本分,,	0.020	各単位	5,929	119	Ｓ単　33号
S02115	土木一般世話役	0.080	人	29,988	2,399	Ｓ単　15号
S02115	特殊作業員	0.120	人	25,602	3,072	Ｓ単　16号
S02115	普通作業員	0.170	人	21,726	3,693	Ｓ単　17号
	合　　計				9,283	算出数量 10.000 m
	単　　価		m		928	
	＊＊＊　Ｔ単－ 40号　＊＊＊					
T00090	硬質ポリ塩化ビニル管人力布設		m		10.000 m	歩Ａ 当たり算出
	VU,200mm,RR管,5.0m管,0箇所					
S02116	雑材料費 RR片受直管　径200　長5.0m,1.95本分,,	0.020	各単位	39,390	788	Ｓ単　37号
S02115	土木一般世話役	0.100	人	29,988	2,999	Ｓ単　15号
S02115	特殊作業員	0.160	人	25,602	4,096	Ｓ単　16号
S02115	普通作業員	0.220	人	21,726	4,780	Ｓ単　17号
	合　　計				12,663	算出数量 10.000 m
	単　　価		m		1,266	
	＊＊＊　Ｔ単－ 41号　＊＊＊					
T00091	硬質ポリ塩化ビニル管人力布設		m		10.000 m	歩Ａ 当たり算出
	VU,75mm,RR管,5.0m管,0箇所					
S02116	雑材料費 RR片受直管　径75　長5.0m,1.95本分,,	0.020	各単位	6,786	136	Ｓ単　40号
S02115	土木一般世話役	0.080	人	29,988	2,399	Ｓ単　15号
S02115	特殊作業員	0.120	人	25,602	3,072	Ｓ単　16号
S02115	普通作業員	0.170	人	21,726	3,693	Ｓ単　17号

事業名	宇城農地整備事業
工事名	浅川工区区画整理（その２０）工事

工事別工事名:浅川工区区画整理（その２０）工事

コード	名　称（規　格）	数　量	単位	単　価	金　額	備　考
	合　　計				9,300	算出数量 10.000 m
	単　　価		m		930	

事業名	宇城農地整備事業
工事名	浅川工区区画整理（その２０）工事

工事別工事名:浅川工区区画整理（その２０）工事

コード	名　称（規　格）	数　量	単位	単　価	金　額	備　考
	＊＊＊　Ｃ単－ 1号　＊＊＊					
C00003	バックホウ運転		日		1.000 日	歩Ａ 当たり算出
	クローラ型　山0.28m3（平0.20m3）　1.7t吊					
S02112	ﾊﾞｯｸﾎｳ[ｸﾛｰﾗ型･ｸﾚｰﾝ･～低騒･排対型(～3次)] 標準ﾊﾞｹｯﾄ容量 山積0.28m3（平積0.2m3）吊能力1.7t	1.640	日	10,000	16,400	Ｓ単　13号
S02116	軽油 ﾊﾟﾄﾛｰﾙ給油,,	41.000	Ｌ	153	6,273	Ｓ単　20号
S02115	運転手（特殊）	1.000	人	25,908	25,908	Ｓ単　18号
	合　　計				48,581	算出数量 1.000 日
	単　　価		日		48,581	

令和７年度　宇城農地整備事業

浅川工区区画整理（その２０）工事

特　別　仕　様　書

九州農政局

宇城農地整備事業所

第１章　総則

令和７年度宇城農地整備事業　浅川工区区画整理（その２０）工事の施工に当たっては、農林水産省農村振興局制定「土木工事共通仕様書」（以下、「共通仕様書」という。）に基づいて実施する。

なお、共通仕様書に対する特記及び追加事項は、この特別仕様書によるものとする。

第２章　工事内容

１．目的

本工事は、国営宇城土地改良事業計画に基づき、浅川工区におけるほ場整備を行うものである。

２．工事場所

熊本県宇城市松橋町浅川地内

３．工事概要

本工事の概要は次のとおりである。

区画整理	A=　3.95ha
（１）整地工	A=　1.72ha
（２）用水路工（管水路）	L=　794.2m
（３）排水路工（開水路）	L=　336.7m
（４）道路工	L=　290.6m
（５）附帯工	1式

４．工事数量

別紙「工事数量表」のとおりである。

なお、工事数量の備考欄に「概」と表示した数量については概略（概算）数量であるため、施工実績に基づき設計変更の対象とする。

第３章　施工条件

１．工程制限

工事期間中に施工範囲内で営農をしている場合があるので、営農に支障がないよう努めなければならない。

２．工事期間中の休業日

工事期間中の休業日としては雨天・休日等１４日を見込んでいる。

なお、休業日には土曜日、日曜日、祝日、年末年始休暇を含んでいる。

３．施工しない日

原則、土曜日及び日曜日、大型連休（４月３０日～５月２日）。

ただし、週休２日の取得に要する費用の計上の試行工事のうち週休２日の実施を取り組む工事については、提出する実施計画によるものとする。

なお、冬期間の気象条件等により上記の工事を施工しない日においてやむを得ず施工が必要となった場合は、監督職員と協議するものとする。

４．施工しない時間帯

原則、平日の午後６時から午前８時まで。

なお、冬期間の気象条件等により上記の工事を施工しない時間帯においてやむを得ず施工が必要となった場合は、監督職員と協議するものとする。

５．現場技術員

本工事は、共通仕様書第１編第１章第１節１－１－９に規定している現場技術員を配置する。

なお、氏名等については別に通知する。

６．工期

本工事は、受注者の円滑な工事施工体制を確保するため、事前に建設資材、建設労働者の確保などが図れる余裕期間と実工期を合わせた全体工期を設定した工事であり、発注者が示した工事完了期限までの間で、受注者は工事の始期（工事開始日）及び終期を任意に設定できる。なお、受注者は、契約を締結するまでの間に、様式１により、工事の始期及び終期を通知しなければならない。

ただし、受注者は、発注者が本工事の積算上の工期としている７５日間よりも短い期間を工期として設定しようとする場合には、落札決定後、速やかに様式１と併せて、休日を確保していることや適切な工程による工事であることを説明できる理由書及び工程表を提出しなければならない。

工事の始期までの余裕期間内は、主任技術者又は監理技術者を配置することを要しない。また、現場に搬入しない資材等の手配等を行うことができるが、資材の搬入や仮設物の設置等、工事の着手を行ってはならない。なお、余裕期間内に行う手配等は受注者の責により行うものとする。

全体工期：契約締結日から令和７年７月１１日（工事完了期限日）まで

※工事完了期限内における工期の変更については、受注者から変更理由が記載された書面での協議を行うこと。

７．CORINSへの登録

技術者の従事期間は、契約（変更の場合は変更契約）工期をもって登録することとし、余裕期間を含まないことに留意すること。

第４章　現場条件

１．土質

本工事の施工場所の土質は、粘性土を想定している。

２．関連工事・業務

本工事に関連する工事・業務として次に示す工事を予定しているので、監督職員及び関連する工事の責任者と十分連絡、協議し工事工程に支障が生じないよう調整しなければならない。

（１）令和５年度 宇城農地整備事業 浅川工区区画整理（その１１）工事
実施予定時期　：令和６年１０月～令和７年６月

（２）令和５年度 宇城農地整備事業 浅川工区区画整理（その１２）工事
実施予定時期　：令和６年１０月～令和７年６月

（３）令和６年度 宇城農地整備事業 浅川工区区画整理（その１６）工事（仮称）
実施予定時期　：令和７年６月～令和８年３月

（４）令和６年度 宇城農地整備事業 浅川工区区画整理（その１７）工事（仮称）
実施予定時期　：令和７年６月～令和８年３月

（５）令和６年度 宇城農地整備事業 浅川工区区画整理（その１８）工事（仮称）
実施予定時期　：令和７年１０月～令和８年３月

（６）令和６年度 宇城農地整備事業 浅川工区区画整理（その１９）工事（仮称）
実施予定時期　：令和７年１０月～令和８年３月

（７）令和７年度 宇城農地整備事業 浅川・南豊崎工区揚水ポンプ（その３）工事（仮称）
実施予定時期　：令和７年４月～令和７年６月

（８）令和７年度 宇城農地整備事業 浅川・南豊崎工区ゲート製作据付工事（仮称）
実施予定時期　：令和７年９月～令和８年３月

３．第三者に対する措置

（１）騒音及び振動対策

騒音・振動等の発生を伴う作業については、その対策に十分配慮するとともに、地域住民との協調を図り工事の円滑な進捗に努めなければならない。

なお、第三者との協議において対策を講じる必要がある場合には、変更追加することがある。

（２）保安対策（道路）

１）市道21号砂川五丁川線、市道360号浅川上阿郷上割線及び市道342号八枚戸南豊崎線については通学路に指定されているため、学童の登下校時には安全管理に留意しなければならない。

２）本工事における交通誘導警備員は計上していないが、現地交通状況及び通学に関する関係者との諸調整等により必要な場合は、監督職員と協議する。

（３）交通対策

１）工事用車輌は、施工区域内外の運行に際し制限速度等を遵守しなければならない。

また、施工区域内外は道路幅員が狭小であるため、常に交通対策に留意し、地元車優先で運行しなければならない。

2）工事用車輌の運行に伴い、一般道路等が損傷し道路管理者から修復等を求められた場合には、その補修工事を指示することがある。このため、頻繁に工事用車輌の運行が予想される工事現場周辺の一般道路等は、事前にその路面状況等を記録しておかなければならない。

なお、受注者の責で道路を損傷した場合は原形復旧を行うものとする。ただし、善良な使用にも関わらず路面等の補修が必要となった場合は、監督職員と協議するものとする。

（4）防塵対策

防塵対策については十分配慮するとともに、地域住民との協調を図り、工事の円滑な進捗に努めなければならない。

なお、現地状況等により、追加の対策が必要になった場合は監督職員と協議するものとする。

（5）現場搬入路

現場搬入路として、図面に示す市道等を使用することを考えているが、工事実施に当たり善良な道路使用にも関わらず路面等の補修が必要となった場合や、拡幅及び隅切等が必要な場合は監督職員と協議するものとする。

なお、各道路において、資材等の運搬が困難と判断される場合は、監督職員と協議するものとする。

（6）防護柵、バリケード、カラーコーン等の安全施設の設置

工事施工中は、安全のため第三者の現場内への立ち入りを制限するとともに、必要な箇所には安全施設を設置するものとする。安全施設類の設置に当たっては、転倒、飛散等による事故が起こらないように、十分注意し設置するものとする。

（7）路面維持

土砂等の飛散防止及び一般の通行に支障をきたさないよう受注者の責任において善良な管理を行うものとする。

なお、別途対策が必要となった場合は、監督職員と協議するものとする。

（8）営農対策

周辺の農地では耕作が行われているので、工事施工に当たっては、営農に支障がないように努めなければならない。

4．地区境界付近の施工等

地区外及び施設等に接して掘削する場合は、余裕幅50cmを残すことを標準とする。

ただし、重要構造物に接する場合は、余裕幅を1.0m以上とする。

なお、他の施設（道路、水路、家屋等）と近接して施工する場合は、施設の保全を十分考慮して行うものとする。

5．関係機関との調整

本工事において、関係機関との調整が必要となった場合には、監督職員と協議の上、調整を行うものとする。

６．落水・通水作業に係る措置

水路の落水・通水作業については、施設管理者や地元水役等と調整の上、実施するものとする。

なお、通水時に受注者の責任に起因する異常が認められた場合は、受注者の責任において処理するものとする。

７．水棲生物の保護等

仮締切後の水替えに伴い施工範囲内に取り残された魚類等の水棲生物の保護等については、適切な対応に努めなければならない。

なお、具体的な対応方法は監督職員が別途指示することとし、本作業に係る費用は計上していないが、作業に要した人員等の実績に基づき監督職員と協議するものとする。

第５章　任意仮設

１．仮締切工

（１）仮締切工の構造は、別途図面に示すとおりであり、施工区間はドライワークとする。
なお、大型土のう中詰め土及び締切盛土は、流用土を予定している。

（２）仮締切工の実施に先立ち、周囲の状況、地盤支持力など現地状況等により構造等を変更する場合は、監督職員と協議するものとする。

（３）降雨等により上流側水路や施工範囲隣接水路の水位が上昇した場合は、受注者の責任において臨機応変に応急措置を実施するとともに、速やかに監督職員と協議するものとする。
なお、工事期間中の補修、維持管理及び工事完了後の撤去は受注者の責任において実施しなければならない。

（４）仮締切工の撤去に当たり大型土のう袋及び土のう袋は処分するものとする。

２．水替工

工事現場内における排水量は、次のとおり想定している。

各仮締切地点：Qmax=6.0m3/h

３．仮設道路

農地に仮設道路を設ける場合は、土木シート及び敷鉄板を敷設し仮設道路として使用するものとする。

なお、仮設道路に盛土を設ける場合は、流用土を使用するものとする。

第６章　指定仮設

１．工事用道路

工事期間中の補修、維持管理は受注者の責任において実施しなければならない。

２．建設発生土受入地（有料）

本工事の建設発生土受入地は図面に示す箇所とし、その名称、予定量は次のとおりであるが、場所等を変更することがある。

名称	地先名	搬出予定量	備　　考
㈲守田興業 建設発生土受入地	熊本県宇城市松橋町内田416-1	335m3	掘削残土

本建設発生土受入地への処分方法はダンプトラック放土とし、処分費を計上している。

第７章　工事用地等

１．発注者が確保している用地

発注者が確保している工事用地及び工事施工上必要な用地（以下、「工事用地等」という。）は、図面に示すとおりである。

２．工事用地等の使用及び返還

発注者が確保している工事用地等については、工事施工に先立ち監督職員の立会の上、用地境界、使用条件等を確認しなければならない。

なお、工事用地等の使用に当たっては、既設の制水ゲート、揚水機場、カーブミラー等の道路安全施設等を損傷しないように留意しなければならない。

第８章　支給材料

１．支給材料

支給する材料は、次のとおりである。

品名	規格	単位	数量	備考
田面排水桝	幅340mm×奥行230mm×高さ600mm (調整板含む)	個	15	
硬質ポリ塩化ビニル管　接着受口付直管	TS片ｽﾘｰﾌﾞ薄肉管VU 径250 長4.0m	本	1	
硬質ポリ塩化ビニル管　接着受口付直管	TS片ｽﾘｰﾌﾞ薄肉管VU 径200 長4.0m	本	65	
硬質ポリ塩化ビニル管　接着受口付直管	TS片ｽﾘｰﾌﾞ薄肉管VU 径125 長4.0m	本	5	
硬質ポリ塩化ビニル管　接着受口付直管	TS片ｽﾘｰﾌﾞ薄肉管VU 径100 長4.0m	本	7	
硬質ポリ塩化ビニル管　接着受口付直管	TS片ｽﾘｰﾌﾞ薄肉管VU 径75 長4.0m	本	20	
農業用水用硬質ポリ塩化ビニル管	RR片受直管 径200 長5.0m	本	5	
農業用水用硬質ポリ塩化ビニル管	RR片受直管 径75 長5.0m	本	2	
水道用硬質ポリ塩化ビニル管	11 1/4° ベンド φ200	個	2	

継手(TS)				
水道用硬質ポリ塩化ビニル管継手(TS)	45° ベンド φ200	個	3	
水道用硬質ポリ塩化ビニル管継手(TS)	5 5/8° ベンド φ200	個	2	
水道用硬質ポリ塩化ビニル管継手(TS)	90° ベンド φ75	個	1	
水道用硬質ポリ塩化ビニル管継手(TS)	チーズ φ100×φ75	個	2	
水道用硬質ポリ塩化ビニル管継手(TS)	ソケット φ200	個	1	
水道用硬質ポリ塩化ビニル管継手(TS)	チーズ φ200×φ200	個	1	
水道用硬質ポリ塩化ビニル管継手(TS)	チーズ φ75×φ75	個	3	
水道用硬質ポリ塩化ビニル管継手(TS)	ソケット φ100×φ75	個	2	
水道用硬質ポリ塩化ビニル管継手(TS)	ソケット φ150×φ100	個	2	
水道用硬質ポリ塩化ビニル管継手(TS)	ソケット φ200×φ150	個	2	
2フランジ曲管（溶融亜鉛アルミニウム合金めっき）	SGP 45° 250A×491×250	本	2	
2フランジ曲管（溶融亜鉛アルミニウム合金めっき）	SGP 60° 250A×300×300	本	2	
3フランジT字管（溶融亜鉛アルミニウム合金めっき	SGP 250A×2100L×80A	本	1	
ゴム製伸縮可とう管	250A 0.33Mpa 偏心量100mm	個	2	
急速空気弁	鋳鉄製 φ25 内外面粉体塗装 7.5k	個	2	
ボール式補修弁（レバー式）	φ75×100 内外面粉体塗装 7.5k	個	2	
MFジョイント	φ250 0.74Mpa 離脱防止金具付	個	2	
硬質ポリ塩化ビニル管継手(TS加工継手)	45° ベンド B形 径250	個	2	
3ﾌﾗﾝｼﾞ排泥T字曲管（溶融亜鉛ｱﾙﾐﾆｳﾑ合金めっき）	SGP 200A×90° ×400/700×80A×300L	本	1	
2フランジ曲管（溶融亜鉛アルミニウム合金めっき）	SGP 90° 200A×968×400	本	1	
3ﾌﾗﾝｼﾞT字管（溶融亜鉛ｱﾙﾐﾆｳﾑ合金めっき）	SGP 200A×1620L×80A	本	1	

2フランジ曲管（溶融亜鉛アルミニウム合金めっき）	SGP 60° 200A×500×400	本	1	
2フランジ曲管（溶融亜鉛アルミニウム合金めっき）	SGP 45° 200A×713×250	本	1	
ゴム製伸縮可とう管	200A 0.33Mpa 偏心量100mm	個	2	
MFジョイント	φ200 0.74Mpa 離脱防止金具付	個	4	
仕切弁	JWWA B 125 浅埋型 φ200 0.74MPa	個	1	
水道用レジンコンクリート製ボックス	JWWA B 132円形鉄蓋2号φ350簡易防水型農水ﾏｰｸ入り	個	1	
水道用レジンコンクリート製ボックス	JWWA K 148 円形用2号 上部壁 RB35(A) H=150mm	個	1	
水道用レジンコンクリート製ボックス	JWWA K 148 円形用2号 下部壁 RB35(C) H=300mm	個	1	
水道用レジンコンクリート製ボックス	JWWA K 148 円形用2号 底版 RB35(P) H=40mm	個	1	
U字溝用蓋	U-300用	個	5	
継足ﾛｯﾄﾞ	SS400, φ38, L=500	個	1	
振れ止め金具	D340	個	1	
仕切弁	JWWA B 125 浅埋型 φ125 0.74MPa	個	1	
MFｼﾞｮｲﾝﾄ	φ125 離脱防止金具付き	個	2	
水道用円形鉄蓋	JWWA B 132円形鉄蓋1号φ250簡易防水型農水ﾏｰｸ入り	個	4	
水道用レジンコンクリート製ボックス	JWWA K 148 円形用1号、底版 RB25P、H=40	個	3	
仕切弁	JWWA B 125 浅埋型 φ75 0.74MPa	個	3	
MFジョイント	φ75 0.74Mpa 離脱防止金具付	個	6	
振れ止め金具	D240	個	1	
給水栓(ノンダストアングルバルブ)	φ75 0.74MPa	個	21	
ねじ込み式可鍛鋳鉄製管継手	エルボ φ80	個	23	
ねじ込み式可鍛鋳鉄製管継手	ソケット φ80	個	20	
ねじ込み式可鍛鋳鉄製管継手	ニップル φ80	個	40	
受桝	1型 一方開き	個	21	
配管用継手	φ75×90° 塩ビ管・鋼管、離脱防止機能付	個	20	
排水フリューム（鉄筋コンクリートフリューム）	B300×H300×L2000	個	43	

大型排水フリューム	B600×H1200×L2000	個	46	
大型排水フリューム（落蓋式）	B600×H1000×L2000	個	15	
大型排水フリューム用落蓋	B600用　T-25　L=1000	枚	30	
プレキャスト基礎版	B850×L2000×t100	枚	46	
プレキャスト基礎版	B900×L2000×t100	枚	15	
鉄筋ｺﾝｸﾘｰﾄ組立柵渠	H1500×B1500 B型	組	68	
鉄筋ｺﾝｸﾘｰﾄ組立柵渠(階段)	H1500×B1500 B型	組	1	
ボックスカルバート	B1500×H1200×L2000　T-25	個	3	

２．引渡し場所

熊本県宇城市松橋町浅川地内

３．引渡し時期

監督職員と打合せのうえ決定するものとする。

４．引渡し方法

工事用地内での引渡しとし、支給品の取り扱いは受注者の責任において行うものとする。

第９章　工事用電力

本工事に使用する電力設備は、受注者の責任において準備しなければならない。

第10章　工事用材料

１．規格及び品質

本工事で使用する主要材料の規格及び品質は次のとおりであり、監督職員が指示する材料については、試験成績書等を提出しなければならない。

（１）石材及び骨材

１）再生クラッシャラン　RC-40

２）粒度調整砕石　M-30　JIS A 5001

３）砂基礎、保護砂　日本統一土質分類による SG 材相当以上

（２）コンクリート

１）コンクリートは、レディーミクストコンクリートとし、種類は次のとおりとする。

種類	呼び強度(N/mm2)	スランプ(cm)	粗骨材の最大寸法(mm)	水セメント比 W/C(%)	セメントの種類による記号	使用目的
無筋コンクリート	18	8	25	65 以下	高炉 B	ｺﾝｸﾘｰﾄ基礎等

鉄筋コンクリート	21	12	25	60以下	高炉B	ボックスカルバート地覆

※粗骨材最大寸法25mmは、地域的に骨材の入手が困難な場合20mmの使用を可能とする。

（3）管材

1）硬質ポリ塩化ビニル管（VU）　JIS K 6741　φ75、100、125、150、200、250、300

2）配管用炭素鋼鋼管　JIS G 3452　SGP80A

3）配管用炭素鋼鋼管（溶融亜鉛アルミニウム合金めっき）
JIS G 3452　SGP80A、200A、250A

（4）弁類

1）水道用急速空気弁（鋳鉄製、樹脂製）　JWWA B 137　呼び径25mm　0.74MPa

2）浅埋設水道用仕切弁（樹脂製）　JWWA B 125　呼び径 75mm（0.74MPa）、呼び径 125mm（0.74MPa）、呼び径 200mm（0.74MPa）内ねじ式　ベアリング入り

3）ボール式補修弁　JWWA B 126　呼び径75　0.74MPa

4）農業用給水栓（ノンダストアングルバルブ）　呼び径75mm　0.74MPa

（5）アスファルト混合物

1）アスファルト合材　JIS K 2207　再生密粒度アスファルト混合物（13）、再生粗粒度アスファルト混合物（20）

2）アスファルト乳剤　JIS K 2208　PK-3

（6）コンクリート二次製品

1）ボックスカルバート　B1500×H1200×L2000　T-25

2）鉄筋コンクリート組立柵渠（B形）　B1500×H1500

3）大型排水フリューム　B600×H1200×L2000、B600×H1000×L2000（落蓋式）

4）排水フリューム　B300×H300×L2000

5）水道用レジンコンクリート製ボックス　JWWA K 148　φ250、φ350　T-25

（7）鉄鋼材

1）鉄筋コンクリート用棒鋼　SD295　D13

2）マンホール蓋　JWWA B 132 水道用円形鉄蓋 φ250　T-25　施設名及び「農」マーク付
JWWA B 132 水道用円形鉄蓋 φ350　T-25　施設名及び「農」マーク付

（8）木材

受注者は、設計図書に木材の使用を指定されている場合はこれに従うものとし、任意仮設等においても木材利用の促進に留意しなければならない。

（9）その他

1）埋設物表示テープ　幅150mm　ダブル　ポリエチレン製　黄色（農業用水管用）

2）セメント系固化材　一般軟弱土用

3）山土砂（修正CBR20以上を想定）

2．見本又は資料提出

主要材料及び次に示す工事材料は、使用前に試験成績書、見本、カタログ等を監督職員に提出して承諾を得なければならない。なお、これ以外の材料についても監督職員が提出を指

示する場合がある。

材　料　名	提　　出　　物
石材及び骨材	試験成績書、粒度分布表
コンクリート	試験成績書、配合計画書
管材	カタログ
弁類	試験成績書、カタログ
コンクリート二次製品	試験成績書、カタログ
アスファルト混合物	試験成績書、配合報告書
鉄鋼材	試験成績書、カタログ
基礎砂	粒度分析表
その他材料	カタログ又は試験成績書等

3．監督職員の検査又は試験

次に示す工事材料は、使用前に監督職員の検査又は試験を受けなければならない。

材　料　名	検査・試験項目	備　　考
コンクリート二次製品	寸法・外観	工場検査又は搬入時抽出検査
管材	寸法・外観	搬入時抽出検査
弁類	寸法・外観	抽出検査
地盤改良材（セメント系固化材）	重量	抽出検査

4．資材の調達

次の資材については、以下の調達地域等から調達することを想定しているが、安定的な確保を図るために、当該調達地域等以外から調達せざるを得ない場合には、事前に監督職員と協議するものとする。また、購入費用及び輸送費等に要した費用について、証明書類（実際の取引伝票等）を監督職員に提出し、設計変更の内容について協議するものとする。

資　材　名	規　　格	調達地域等
敷鉄板（仮設材）	t=22㎜、1,524㎜×6,096㎜	宇城市

第11章　施工

1．一般事項

（1）基準点・水準点

本工事の基準点・水準点は、図面及び下表に示すものを使用するものとする。

なお、基準点等の位置データは、測地成果2011に対応したものである。

点名	X座標	Y座標	標高（m）
２級基準点（浅川No.1）	-41894.954	-31416.259	4.340
２級基準点（浅川No.3）	-42297.678	-30447.233	0.470
２級基準点（南豊崎No.10）	-41924.226	-30622.898	2.816

（2）検測又は確認（施工段階確認）

1）本工事の施工段階確認は、下表に示すとおりである。ただし、確認時期・頻度については、監督職員の指示により変更する場合がある。

2）下表に示す以外の工種は、自主検査記録を確認する場合があるので、監督職員が求めた場合、これに応じなければならない。

工種	確認内容	確認時期・頻度 (一般監督)	遠隔確認対象
下層路盤工	基準高 厚さ	初期施工段階で１箇所。以降、構造変更ごとに１箇所。	○
上層路盤工	厚さ	初期施工段階で１箇所。以降、構造変更ごとに１箇所。	○
管水路 (硬質ポリ塩化ビニル管)	埋設深	初期施工段階で１箇所	○
地盤改良工	改良強度	初期施工段階で１箇所	○

（3）舗装切断に伴う排水等の処理

舗装切断作業に伴い発生する排水又は切削粉は、直接、現場外に排出することがないよう回収し、産業廃棄物として適正に処理するものとする。

（4）その他

1）工事施工に先立ち、地区境界杭、基準点、水準点を現地で確認しなければならない。

なお、これらの杭は工事施工中にあっても移動しないよう留意しなければならない。

ただし、施工上支障になる場合は、監督職員と打合せの上、引照杭、控杭等を設け工事終了後に復元するものとする。

2）工事施工に先立ち、施工範囲外から施工範囲へ流入する接続水路を遮断するため現地状況を確認し、降雨時等の排水対策の検討を行い排水施設等の設置が必要な場合は、監督職員と協議しなければならない。

湛水対策に当たっては、被害が生じないよう万全の対策を講じるものとし、受注者の責任において維持管理をしなければならない。

3）電柱周辺の施工に当たっては、その保護等を充分考慮しなければならない。

2．再生資源等の利用

（1）再生資材の利用

受注者は、次に示す再生資材を利用するものとする。

資　材　名	規　格	備　考
再生加熱アスファルト混合物	再生密粒度アスコン(13) 再生粗粒度アスコン(20)	表層
再生クラッシャラン	RC-40	基礎砕石、路盤工

なお、舗装材に使用する場合等には、「舗装再生便覧」((公社)日本道路協会発行）等を遵守する。

（2）建設資材廃棄物等の現場内利用

受注者は、本工事の施工に伴い発生する建設資材廃棄物について、本現場内で利用可能か検討し、その利用方法等について監督職員と協議しなければならない。

なお、分別の徹底及び、適切な保管を行うものとする。

3．建設資材廃棄物等の搬出

本工事の施工に伴い発生する建設資材廃棄物等を本現場内で利用することが困難な場合は、次に示す処理施設へ搬出するものとするが、これにより難い場合は、監督職員と協議するものとする。

舗装切断作業に伴い発生する排水は、汚泥として取扱うこと。

空冷式などの排水が発生しない工法を採用した場合に発生する切削粉は、アスファルト・コンクリート塊として取扱うこと。

建設資材 廃棄物	処理施設名	住　　所	受入時間	事業区分
無筋コンクリート塊	（株）髙橋建設	熊本県宇城市小川町河江1004	8:00～17:00 休日:日曜日、祝日、第2土曜日、第4土曜日	再資源化施設業者
建設混合廃棄物（石綿含有産業廃棄物）	（株）八木運送	熊本県熊本市北区植木町鐙田字山ノ浦880外	8:00～17：00 休日：日曜日、祝日	最終処分
アスファルト塊	（株）髙橋建設	熊本県宇城市小川町河江1004	8:00～17:00 休日:日曜日、祝日、第2土曜日、第4土曜日	再資源化施設業者
木材	日本フォレスト（株）	熊本県宇城市豊野町安見4501-28	8:00～17:00 休日:日曜日	再資源化施設業者
汚泥	（有）中道環境開発	熊本県八代市新港町3丁目2番10号	8:30～17:00 休日: 日曜日	再資源化施設業者
廃プラスチック類	（株）吉田開発	熊本県八代市泉町下岳字肥賀志952番外	8:00～17:00 休日: 土・日曜日、祝日	再資源化施設業者
水路内雑物	(有)三松産業	熊本県宇城市豊野町下郷430-20	9:00～17:00 休日：土・日曜日、祝日	再資源化施設業者

4.特定建設資材の分別解体等

本工事における特定建設資材の工程ごとの作業内容及び分別解体等の方法は、次のとおりである。

工程ごと	工　程	作　業　内　容	分別解体等の方法
	①仮設	仮設工事 □有　　■無	□手作業 □手作業・機械作業の併用

の作業内容及び解体方法	②土工	土工事 ■有　□無	□手作業 ■手作業・機械作業の併用
	③基礎	基礎工事 ■有　□無	□手作業 ■手作業・機械作業の併用
	④本体構造	本体構造の工事 □有　■無	□手作業 □手作業・機械作業の併用
	⑤本体付属品	本体付属品の工事 □有　■無	□手作業 □手作業・機械作業の併用
	⑥その他 （構造物撤去工）	その他の工事 ■有　□無	□手作業 ■手作業・機械作業の併用

5．土　工

（1）掘削

1）表土剥

耕地の表土の剥ぎ取り厚さは、16cm 程度とし、表土の仮置きに当たっては、他の土砂が混入しないようにしなければならない。

なお、表土の剥ぎ取りに先立ち監督職員、地権者等の立会を得て、表土の厚さの確認を行い、その結果を監督職員に提出しなければならない。

2）掘削

① 掘削土は、埋戻し及び盛土に流用するもののほか全て建設発生土受入地へ搬出しなければならない。

② 掘削に当たっては、法面の崩落に十分注意して施工しなければならない。

③ 法面の崩落により他の施設に重大な影響が発生又は、そのおそれが認められる場合は、速やかに監督職員と協議しなければならない。

④ 上水道等地下埋設物については、影響を与えないよう注意して施工しなければならない。

6．構造物取壊し工

（1）コンクリート構造物及び石積（練積）の撤去作業については、取壊したコンクリート殻がほ場内に残らないよう入念に除去しなければならない。

（2）石積（空積）は、計画ほ場標高と暗渠排水口との差が1m以上確保出来る箇所についてはそのまま埋設し、確保できない箇所については監督職員と協議するものとする。

（3）石綿含有建材（スレートボード成形板等）の撤去作業については、大気汚染防止法等を遵守し、次によるものとする。

1）共通仕様書第3章第2節3-2-1「(40) 石綿障害予防規則」、「農業農村整備事業等におけるアスベスト（石綿）対応マニュアル」（農林水産省農村振興局整備部）及び「石綿対策の手引き」（厚生労働省健康局 水道課）に基づき実施するものとする。

2）石綿撤去作業にかかる業務に労働者を就かせる時は、当該労働者に対し、特別教育を義務づけられていることから、「石綿取扱い作業従事者特別教育」を受講した証明となるものを監督職員に事前に提出しなければならない。

３）石綿含有建材については、原則として切断等を行わず、原形のまま取り外すものとし、損傷を与えないように人力にて撤去を行うものとする。

また、建設作業員や工事区域近傍家屋等住民の健康被害防止のため、取り外しの際に誤って石綿含有建材が破壊され、空気中に飛散する場合があることから、取り外し作業前に散水し、湿潤な状態で作業を行うものとする。

なお、原形のまま取り外すとは、ボルトや釘等を撤去し、手作業で行うことをいう。

４）現場の状況等により、原形のまま取り外すことが困難で、やむを得ず切断等を伴う作業を行う場合には、湿潤化を行った上で撤去を行うものとする。

なお、湿潤化とは、作業前に散水等により、対象となる石綿含有建材を一度湿潤な状態にすることだけではなく、切断面等への散水等の措置を講じながら作業を行うことにより、湿潤な状態を保つことをいう。

５）現場の状況等により、湿潤化を行うことが著しく困難な場合は、十分な集じん性能を有する電動工具を使用することや離隔養生（負圧不要）等を行うことにより、飛散防止措置を実施する必要がある。このため、この場合、受注者が適切と考える対策計画を考慮の上、監督職員と協議するものとする。

７．整地工

（１）畦畔築立

１）畦畔の築立は、崩壊しにくいものとしなければならない。

２）畦畔用土に適する土の現地採取ができない場合は、監督職員と協議するものとする。

（２）表土整地・簡易整備

１）表土均平は、原則として乾土均平工法とするが、それ以外の工法を採用する場合には監督職員と協議するものとする。

２）降雨・積雪・土壌の凍結等施工条件の悪い時は、原則として作業をしてはならない。

（３）整地工構造物

１）排水口は、耕区面積が30ａ当たり1箇所かつ耕区の最下流側に設置するものとし、設置箇所は関係者等と協議の上、決定するものとする。

なお、設置方法は、排水管の上流端は表土面から30㎝下がりとし、原則として用水取水口と排水口は対角線上に計画し、水管理が容易となるように配置しなければならない。ただし、排水口を2箇所以上設置する場合は、排水口の高さ（標高）を同一とする。

２）排水口周辺部の施工に当たっては、粘性土で入念に埋戻・転圧を行うものとする。

８．進入路工

（１）進入路は原則として１耕区に１箇所（幅4m、水平部1m）設置しなければならない。

（２）進入路は、道路面と表土面の差が最小となり、かつ耕区の使用に不都合とならない場所に設置するものとするが、関係者等と確認の上、決定するものとする。

９．用水路工

（１）管水路

1）管体基礎における基床部及び管側部の締固めは、一層の仕上り厚さが 30 ㎝以下となるようにまき出し、締固め密度 85%以上となるよう締固めなければならない。

なお、路床部においては一層の仕上り厚さが 20 ㎝以下となるようにまき出し、締固め密度 90%以上となるよう締固めなければならない。

また、管側部の締固めは振動コンパクタ・ランマにより行うこととするが、これらによる締固めが不可能な箇所は、突き棒等により入念に施工しなければならない。

2）埋戻し材は、管頂 30cm までは購入土（保護砂）、それ以外は現地の掘削土を使用することを計画している。

なお、締固めに支障となる礫や雑物等は、入念に取除かなければならない。

3）管頂 30cm までの埋戻しは、一層の仕上がり厚さが 30cm 以下になるよう均一にまき出し、管に損傷を与えないよう振動コンパクタ・ランマ等の締固め機械により、締固め密度 85%以上となるように締固めなければならない。

なお、路床部においては一層の仕上り厚さが 20 ㎝以下となるようにまき出し、締固め密度 90%以上となるよう締固めなければならない。

4）管頂 60cm までの埋戻しは、前項と同様のまき出しとし、管に損傷を与えないよう 1.1ｔ以下の締固め機械で締固め密度 85%以上となるように締固めなければならない。

なお、路床部における締固め密度は 90%以上とする。

5）管頂 60cm 以上の埋戻しは、前項と同様のまき出しとし、施工条件に合った機種の締固め機械で、締固め密度 85%以上となるように締固めなければならない。

なお、路床部における締固め密度は 90%以上とする。

6）硬質塩化ビニル管の継手は、TS 接合用とする。

なお、管の接合は塩化ビニル管・継手協会「水道用硬質塩化ビニル管技術資料＜施工編＞」によるものとする。

7）埋戻しは、管及びジョイントに偏圧や無理な荷重・衝撃を与えないよう、十分注意し施工しなければならない。

8）埋設物表示テープは、道路下埋設区間において図面に示す位置に設置しなければならない。

9）管の布設作業を一次中断する場合は、蓋等で管への土砂及び汚水の流入を防がなければならない。

10. 排水路工

（1）開水路

1）施工に先立ち、施工区域に係る用排水系統を十分把握し、水路等の機能が効果的に発揮できるよう施工しなければならない。また、盛土及び埋戻し部に水路を敷設する場合は、圧密沈下による水路の中だるみや、陥没のないよう、十分締固めを行うなど特に留意して施工するものとする。

2）鉄筋コンクリート柵渠等の敷設については、設計図書に示す計画勾配とし、アームを中心線に直角に敷設し屈曲することのないよう施工しなければならない。

3）排水路工は、目地材や吸出し防止材等の施工はしないものとする。但し、現地の状況等により排水路側壁裏面の埋戻土が吸い出されるなど、変状が発生するおそれがある場合

は、事前に監督職員と協議しなければならない。

4）排水路の勾配は、極力一定にするものとするが、ほ場や道路面から著しく低くなる場合は監督職員と協議するものとする。

また、基盤切盛完了後の仕上がり標高を推定し、手戻りがないように施工しなければならない。

5）ボックスカルバート周辺部の埋戻しは一層の仕上り厚さが20cm程度になるようにまき出し、締固め密度90%以上となるように締固めなければならない。

11. 道路工

（1）支線道路

1）支線道路は、現況自然勾配に従いなじみ良く施工するものとする。

なお、地形が急勾配で路面をほ場面より下げた方が良い場合等は、監督職員と協議の上、施工しなければならない。

2）路床盛土は一層の仕上がり厚さが20cm以下となるよう均一にまきだし、施工条件に合った機種の締固機械により締固め密度90%以上になるように締固めなければならない。

（2）舗装工

1）路盤工

① 下層路盤工に先立ち、路床面の不陸を整正しなければならない。

② 下層路盤工は、路盤材（再生クラッシャラン RC-40）を敷均し、施工条件に合った転圧機械により締固めをしなければならない。

③ 上層路盤工は、路盤材（粒度調整砕石 M-30）を敷均し、施工条件に合った転圧機械により締固めをしなければならない。

2）アスファルト舗装工

① 表層工の施工に当たっては、プライムコート（アスファルト乳剤PK-3）120ﾘｯﾄﾙ/100m2以上を路盤面に均一に散布し、表層との密着をはからなければならない。

② 表層工は、施工条件に合った機種のアスファルトフィニッシャにより、加熱アスファルト混合物を敷均し、施工条件に合った機種で締固めをしなければならない。

12. 地盤改良工（浅層）

（1）地盤改良工

1）セメント系固化材添加量は下表のとおり想定しているが、施工前に行う現場配合試験等の結果により変更することがある。

なお、現場配合試験については、監督職員に配合試験計画の承諾を得たあと行うものとするが、協議により現場配合試験を省略することができるものとする。

工　種	添加量	改良強度（qu） σ_{28} 及び設計支持力度（q）
32号横断暗渠工	65kg/m³	図面のとおり

2）準備工

① 草木類の混じった有機質土及び混合不可能な玉石等は、除去しなければならない。

② 施工面に水溜りがある場合、地下水位が高い場合は、仮排水路等を設けて水切りを行うものとする。

3）散布

① 改良材の散布は、特に天候に留意し雨天、強風時及び気温５℃以下の時は散布してはならない。

また、施工時に異常が発生した場合には、直ちに監督職員に報告し、指示を受けるものとする。

② 改良材の散布は、風による飛散公害と作業員の健康障害等を招かないよう必要な措置を講じなければならない。

③ 改良材の散布は、施工条件に合った機種により均一に散布するものとし、その作業は迅速に行わなければならない。

4）混合

① 混合は雑物を除去した後、施工条件に合った混合処理能力を持つ機種により、所定の深さまで、また、改良土が均質になるまで十分に行わなければならない。

② 混合中は、混合深さ、混合状態の良否を確認し、混合むらが生じた場合は、再度混合するものとする。

13. 基礎工

基礎砕石の締固めは、施工条件に合った機種の締固め機械で十分に締固めなければならない。

第12章　情報化施工技術の活用について

１．適用

本工事は、「情報化施工技術の活用ガイドライン」（農林水産省農村振興局整備部設計課）に基づき、情報通信技術の活用により生産性及び施工品質の向上を図るため、受注者の発議により、土工、ほ場整備工、水路工に関する起工測量、設計図書の照査、施工、出来形管理等の施工管理及びデータ納品の全て又は一部において、情報化施工技術を活用する「情報化施工技術活用工事」の対象工事（受注者希望型）である。

２．協議・報告

受注者は、情報化施工技術の活用を希望する場合は、契約後、施工計画書の提出（施工数量や現場条件の変更による変更施工計画書の提出を含む。）までに発注者へ協議を行い、協議が整った場合、実施内容等について施工計画書に記載するものとする。

なお、情報化施工技術の活用を希望しない場合は、その旨発注者に報告するものとする。

３．使用する機器・ソフトウェア

情報化施工技術を活用するに当たり使用する機器及びソフトウェアは、受注者が調達すること。また、施工に必要な施工データは、受注者が作成するものとする。使用する機器、ソフトウェア及びファイル形式については、事前に監督職員と協議するものとする。

４．貸与資料

基本設計データ及び３次元設計データの作成に必要な貸与資料は下表のとおりである。このほか、必要な資料がある場合は、監督職員に報告し貸与を受けるものとする。

なお、貸与を受けた資料については、工事完成時までに監督職員へ返却しなければならない。

	貸与資料	備考
1	令和３年度宇城農地整備事業浅川工区区画整理実施設計業務報告書	
2	図面のＣＡＤデータ	

５．確認及び検査

受注者は、監督職員が行う施工段階確認等や検査職員が行う完成検査等において、施工管理データが組み込まれた出来形管理用ＴＳ等光波方式等を準備しなければならない。

６．電子納品

受注者は、情報化施工技術に係る資料について、「情報化施工技術の活用ガイドライン」に基づき提出しなければならない。

７．情報化施工技術の活用に要する費用

（１）情報化施工技術の活用に要する費用については設計変更の対象とし、「情報化施工技術の活用ガイドライン」に基づき計上することとする。

（２）受注者は、発注者から依頼する歩掛、経費等の見積書提出に協力しなければならない。また、発注者の指示により歩掛調査等の調査を実施する場合には協力しなければならない。

第13章　施工管理

１．主任技術者等の資格

主任技術者又は監理技術者の資格は入札説明書によるものとする。

２．施工管理

（１）施工管理の追加項目

施工管理基準に定めのない追加の項目とその管理基準等は、次によらなければならない。

１）土工の盛土法面転圧の品質管理は、土木工事施工管理基準の「別表第３品質管理、２土質関係、道路工、（１）路体・路床盛土工、砂置換法による土の密度試験」の路床を準用する。

２）埋戻し

管水路の埋戻し土における品質管理は、土木工事施工管理基準の「別表第３品質管理、２土質関係、道路工、（１）路体・路床盛土工、砂置換法による土の密度試験」の路床を準用するものとする。

3）用水路工（管水路）の通水試験

受注者は、将来発注者が行う通水試験に立会うものとする。なお、通水試験において受注者の責任に起因する異常が認められた場合は、受注者の責任において処理するものとする。

4）地盤改良工

① 直接測定による出来形管理

測定項目	規格値(㎜)	測定基準	管理方式	備考
施工厚さ t	－50	・構造物ごとに測定。 ・厚さは端部２か所で測定。	・結果一覧表によるもの（様式3-1）	測定基準で、施工延長Ｌが40mを超える場合は、40m毎に測定
幅 w	－100			
延長 L	－100			

② 撮影記録による出来形管理

直接測定による出来形測定結果が確認できるよう撮影記録を行い、適正に管理を行うものとする。

5）品質管理

施工管理基準に定めのない追加の項目とその内容は次によるものとする。

工 種	試験項目	試験方法	規格値	測定基準
地盤改良工	エレフット試験	JGS1521-2011 平板載荷試験の簡易試験	設計支持力度以上	試験はﾎﾞｯｸｽｶﾙﾊﾞｰﾄ据付位置（32号横断暗渠工）について実施する。

3．六価クロム溶出試験

本工事は、「六価クロム溶出試験」の対象工事であり、次に示す工種について、六価クロム溶出試験を実施し、試験結果（計量証明書）を提出しなければならない。

なお、試験方法は、「セメント及びセメント系固化材を使用した改良土の六価クロム溶出試験実施要領（案）」によるものとする。

また、土質条件、施工条件等により試験方法、検体数に変更が生じた場合は、監督職員と協議するものとする。

六価クロム溶出試験対象工種及び検体数

対象工種	対象工法	配合設計段階 検 体 数	備 考
地盤改良工	粉体攪拌工法	１検体	

4.工事写真における黒板情報の電子化

黒板情報の電子化は、被写体画像の撮影と同時に工事写真における黒板の記載情報の電子的記入を行うことにより、現場撮影の省力化、写真整理の効率化を図るものである。

受注者は、工事契約後に監督職員の承諾を得た上で黒板情報の電子化を行うことができる。

黒板情報の電子化を行う場合、受注者は、以下の（１）から（４）によりこれを実施するものとする。

（１）使用する機器・ソフトウェア

受注者は、黒板情報の電子化に必要な機器・ソフトウェア等（以下、「機器等」という。）は、「土木工事施工管理基準 別表第２ 撮影記録による出来形管理」に示す項目の電子的記入ができるもので、かつ「電子政府における調達のために参照すべき暗号のリスト(CRYPTREC 暗号リスト)」URL（https://www.cryptrec.go.jp/list.html）に記載する基準を用いた信憑性確認機能（改ざん検知機能）を有するものを使用するものとする。

（２）機器等の導入

１）黒板情報の電子化に必要な機器等は、受注者が準備するものとする。

２）受注者は、黒板情報の電子化に必要な機器等を選定し、監督職員の承諾を得なければならない。

（３）黒板情報の電子的記入に関する取扱い

１）受注者は、（１）の機器等を用いて工事写真を撮影する場合は、被写体と黒板情報を電子画像として同時に記録してもよいこととする。

２）本工事の工事写真の取扱いは、「土木工事施工管理基準 別表第２ 撮影記録による出来形管理」及び「電子化写真データの作成要領（案)」によるものとする。なお、上記１）に示す黒板情報の電子的記入については、「電子化写真データの作成要領（案）６ 写真編集等」に示す「写真編集」には該当しないものとする。

３）黒板情報の電子化を適用する場合は、従来型の黒板を写し込んだ写真を撮影する必要はない。

（４）写真の納品

受注者は、（３）に示す黒板情報の電子化を行った写真を、工事完成時に発注者へ納品するものとする。

なお、受注者は納品時にURL(https://www.cals.jacic.or.jp/CIM/sharing/index_digital.html)のチェックシステム（信憑性チェックツール）又はチェックシステム（信憑性チェックツール）を搭載した写真管理ソフトウェアを用いて、黒板情報を電子化した写真の信憑性確認を行い、その結果を監督職員へ提出するものとする。

（５）費用

機器等の導入に要する費用は、従来の黒板に代わるものであり、技術管理費の写真管理に要する費用に含まれる。

５．工事現場等における遠隔確認について

（１）本工事は、施工段階確認、材料検査、立会等による確認を受注者が動画撮影用カメラにより撮影した映像と音声を監督職員等に同時配信し、双方向通信により会話をしながら監督職員等がモニター上で工事現場等の確認（以下「遠隔確認」という）を行う工事である。

（２）遠隔確認の活用は、別紙の「工事現場等における遠隔確認に関する実施要領」によるものとする。

（３）農林水産省が推奨するWeb 会議システムは、Microsoft Teamsである。

（４）通信環境が整わない現場や遠隔確認が非効率となる場合も想定されることから、受発注

者の協議により遠隔確認の適用・不適用を決定するものとする。

第14章　条件変更の補足説明

本工事の施工に当たり、自然的または人為的な施工条件が設計図書等と異なる場合、あるいは設計図書等に明示されていない場合の施工条件の変更に該当する主な事項は、次のとおりである。

1．土質の変化
2．転石、湧水の出現
3．地下埋設物（埋蔵文化財を含む）の出現
4．排水量
5．設計諸元等条件変更に係るもの
6．関連工事との調整によるもの
7．不可抗力によるもの
8．法・基準の改正に係るもの
9．第三者との協議によるもの
10．その他監督職員が必要と認めたもの

第15章　その他

1．契約後ＶＥ提案

（1）定　義

「ＶＥ提案」とは、工事請負契約書第１９条の２の規定に基づき、契約締結後、設計図書に定める工事目的物の機能、性能等を低下させることなく請負代金額を低減することを可能とする施工方法等の設計図書の変更について、受注者が発注者に行う提案をいう。

（2）ＶＥ提案の意義及び範囲

１）ＶＥ提案の範囲は、設計図書に定められている内容のうち工事材料及び施工方法等に係る変更により請負代金額の低減を伴うものとし、原則として工事目的物の変更を伴わないものとする。

２）ただし、次の提案は、ＶＥ提案の範囲に含めないものとする。

①　施工方法等を除く工期の延長等の施工条件の変更を伴う提案
②　工事請負契約書第１８条（条件変更等）に基づき条件変更が確認された後の提案
③　競争参加資格要件として求めた同種工事又は類似工事の範囲を超えるような工事材料、施工方法等の変更の提案

（3）ＶＥ提案書の提出

１）受注者は、２）のＶＥ提案を行う場合、次に掲げる事項をＶＥ提案書（共通仕様書様式６－１～４）に記載し、発注者に提出しなければならない。

①　設計図書に定める内容とＶＥ提案の内容の対比及び提案理由
②　ＶＥ提案の実施方法に関する事項（当該提案に係る施工上の条件等を含む）
③　ＶＥ提案が採用された場合の工事代金額の概算低減額及び算出根拠

④　発注者が別途発注する関連工事との関係

⑤　工業所有権を含むＶＥ提案である場合、その取り扱いに関する事項

⑥　その他ＶＥ提案が採用された場合に留意すべき事項

２）発注者は、提出されたＶＥ提案書に関する追加的な資料、図書その他の書類の提出を受注者に求めることができる。

３）受注者は、ＶＥ提案を契約締結の日より、当該ＶＥ提案に係る部分の施工に着手する日の３５日前までに、発注者に提出できるものとする。

４）ＶＥ提案の提出費用は、受注者の負担とする。

（４）ＶＥ提案の適否等

１）発注者は、ＶＥ提案の採否について、原則として、ＶＥ提案を受領した日の翌日から１４日以内に書面（共通仕様書　様式６－５）により通知するものとする。ただし、その期間内に通知できないやむを得ない理由があるときは、受注者の同意を得た上でこの期間を延長することができるものとする。

２）また、ＶＥ提案が適正と認められなかった場合にはその理由を付して通知するものとする。

３）ＶＥ提案の審査に当たっては、施工の確実性、安全性、設計図書と比較した経済性を評価する。

４）発注者は、ＶＥ提案により設計図書の変更を行う場合は、工事請負契約書第１９条の２（設計図書の変更に係る受注者の提案）の規定に基づくものとする。

５）発注者は、ＶＥ提案により設計図書の変更を行う場合は、工事請負契約書第２５条（請負代金額の変更方法等）の規定により請負代金額の変更を行うものとする。

６）前項の変更を行う場合においては、ＶＥ提案により請負代金額が低減すると見込まれる額の１０分の５に相当する額（以下、「ＶＥ管理費」という。）を削減しないものとする。

７）ＶＥ提案を採用した後、工事請負契約書第１８条（条件変更等）の条件変更が生じた場合において、発注者がＶＥ提案に対する変更案を求めた場合、受注者はこれに応じるものとする。

８）発注者は、工事請負契約書第１８条（条件変更等）の条件変更が生じた場合には、工事請負契約書第２５条（請負代金額の変更方法等）第１項の規定に基づき、請負代金額の変更を行うものとする。ＶＥ提案を採用した後、工事請負契約書第１８条（条件変更等）の条件変更が生じた場合の前記６）のＶＥ管理費については、変更しないものとする。

ただし、双方の責に帰することができない理由（不可抗力、予測不可能な事由等）により、工事の続行が不可能又は著しく工事低減額が減少した場合においては、発注者と受注者が協議して定めるものとする。

（５）ＶＥ提案書の使用

発注者は、ＶＥ提案を採用した場合、工業所有権が設定されたものを除き、その内容が一般的に使用されている状態となった場合は、当該工事以外の工事においてその内容を無償で使用する権利を有するものとする。

（６）責任の所在

発注者がＶＥ提案を適正と認め、設計図書の変更を行った場合においても、ＶＥ提案を行った受注者の責任が否定されるものではないこととする。

２．電子納品

工事完成図書を、共通仕様書第１編１－１－３７に基づき作成し、次のものを提出しなければならない。受注者は「情報化施工技術活用工事」（受注者希望型）を希望した場合は、情報施工技術に係る資料について「情報化施工技術活用ガイドライン」（https://www.maff.go.jp/j/nousin/sekkei/attach/pdf/220812-36.pdf）に基づき、提出しなければならない。

・工事完成図書の電子媒体（ＣＤ－Ｒ、ＤＶＤ－Ｒ又はＢＤ－Ｒ）正副２部

３．配置予定監理技術者等の専任期間

請負契約の締結後、現場施工に着手するまでの期間（現場事務所の設置、資機材の搬入又は仮設工事等が開始されるまでの期間）については、主任技術者又は監理技術者の工事現場への専任を要しない。

なお、現場に着手する日については、請負契約の締結後、監督職員との打合せにおいて定める。

また、現場への専任の期間については、契約工期が基本となるが、契約工期内であっても、工事完成後、検査が終了し（発注者の都合により検査が遅延した場合を除く）事務手続き、後片付け等のみが残っている期間については、主任技術者又は監理技術者の工事現場への専任を要しない。

なお、検査が終了した日は、発注者が工事の完成を確認した旨、受注者に通知した日（例：「合格通知書」における日付）とする。

４．ワンデーレスポンス実施に関する事項

「ワンデーレスポンス」とは、監督職員が受注者からの協議等に対する指示、通知を原則「その日のうち」に回答する対応である。ただし、「その日のうち」の回答が困難な場合は、いつまでに回答が必要なのかを受注者と協議の上、回答日を通知するなど、何らかの回答を「その日のうち」にすることである。

なお、「その日のうち」とは午前に協議等が行われたものは、その日のうちに回答することを原則とし、午後に協議等が行われたものは、翌日中に回答するものとする。ただし、原則として閉庁日を除く。

５．工事の施工効率向上対策

受発注者間の現場条件等の確認の場として、次の会議を設置するので、現場代理人等の受注者代表は、次の事項並びに「工事の施工効率向上対策」（農水省WEBサイト）を十分に理解の上、対応するものとする。

（１）工事円滑化会議（施工条件確認会議）

工事契約後に、円滑な工事着手が図れるよう事業所長、次長、総括監督員、主任監督員（主催）及び監督員が、現場代理人、受注会社幹部に設計の考え方等を説明し、共有を図

るものとする。なお、開催日程、出席者、課題等については現場代理人と監督職員の協議により定めるものとする。

（2）工事円滑化会議（工程確認会議）

工事着手時および新工種発生時等において、現場代理人・受注会社幹部並びに事業所長、次長、総括監督員、主任監督員（主催）、監督員が、施工計画、工事工程等について確認し、円滑な工事の実施を図る工事円滑化会議を開催するものとする。なお、開催日程・出席者・課題等については現場代理人と監督職員の協議により定めるものとする。

（3）設計変更確認会議

工事完成前に、設計変更手続きや工事検査が円滑に行われるよう、現場代理人・受注会社幹部並びに事業所長、次長、総括監督員、主任監督員（主催）、監督員が工期、設計変更内容等、技術提案の履行状況について高いレベルで確認する設計変更確認会議を開催するものとする。

なお、開催日程・出席者・課題等については現場代理人と監督職員と協議し定めるものとする。

（4）対策検討会議

工事実施中において、自然的又は人為的な要因等により、工事の工期、設計及び施工等に大きな影響をもたらす重大な事象が発生した際に、調査設計段階の検討内容を含めた技術課題等の迅速な解決に向けて、現場代理人・受注会社幹部並びに九州農政局地方参事官（議長）・関係課職員、事業所長、次長、総括監督員、主任監督員、監督員が対応方針の協議・確認を行う対策検討会議を開催することができるものとする。

なお、対策検討会議は、現場代理人又は監督職員が工事円滑化会議等において協議の上開催する。

（5）建設コンサルタントの出席

上記（1）、（2）、（3）及び（4）の会議に必要に応じて建設コンサルタントを出席させる場合は、必要経費を積算し、別途契約により対応するものとする。

なお、工事受注者の同会議出席に要する経費については、当該工事の現場管理費の中の通信交通費に含まれるものと考えており、開催回数に関わらず変更契約の対象としない。

（6）打合せ記録簿

工事円滑化会議、設計変更確認会議及び対策検討会議において確認した事項については、打合せ記録簿（共通仕様書　様式－４２）に記録し、相互に確認するものとする。

6．現場環境の改善の試行

本工事は、誰でも働きやすい現場環境（快適トイレ）の整備について、監督職員と協議し、変更契約においてその整備に必要な費用を計上する試行工事である。

（1）内容

受注者は、現場に以下のア～サの仕様を満たす快適トイレを設置することを原則とする。ただし、シ～チについては、満たしていればより快適に使用できるものと思われる項目であり、必須ではない。

【快適トイレに求める機能】

ア 洋式（洋風）便器

イ 水洗及び簡易水洗機能（し尿処理装置付き含む）

ウ 臭い逆流防止機能

エ 容易に開かない施錠機能

オ 照明設備

カ 衣類掛け等のフック、又は荷物の置ける棚等（耐荷重を５kg以上とする）

【付属品として備えるもの】

キ 現場に男女がいる場合に男女別の明確な表示

ク 周囲からトイレの入口が直接見えない工夫

ケ サニタリーボックス

コ 鏡と手洗器

サ 便座除菌クリーナー等の衛生用品

【推奨する仕様、付属品】

シ 便房内寸法900×900㎜以上（面積ではない）

ス 擬音装置（機能を含む）

セ 着替え台

ソ 臭気対策機能の多重化

タ 室内温度の調整が可能な設備

チ 小物置き場（トイレットペーパー予備置き場等）

（２）快適トイレに要する費用

快適トイレに要する費用については、当初は計上していない。

受注者は、上記（１）の内容を満たす快適トイレであることを示す書類を添付し、規格・基数等の詳細について監督職員と協議することとし、精算変更時において、見積書を提出するものとする。

【快適トイレに求める機能】ア～カ及び【付属品として備えるもの】キ～チの費用については、従来品相当を差し引いた後、51,000円／基・月を上限に設計変更の対象とする。

なお、設計変更数量の上限は、男女別で各１基ずつ２基／工事までとする。

また、運搬・設置費は共通仮設費（率）に含むものとし、２基／工事より多く設置する場合や積算上限額を超える費用については、現場環境改善費（率）を想定しており、別途計上は行わない。

（３）快適トイレの手配が困難な場合は、監督職員と協議の上、本項の対象外とする。

７．現場環境改善費

（１）現場環境改善費の内容は以下のとおりとし、原則として計上項目のそれぞれから１内容以上選択し合計５つの内容を実施することとする。ただし、地域の状況・工事内容により組合せ、実施項目数及び実施内容を変更しても良い。詳細については、監督職員と協議実施する。

なお、内容に変更が生じた場合は、監督職員と協議するものとする。

（２）以下に示す内容において、受注者は、具体的な実施内容、実施期間を施工計画書に含めて監督職員に提出するものとする。

（３）受注者は工事完成時に現場環境改善費の実施状況が分かる写真を監督職員に提出するものとする。

計上項目	実施する内容（率計上分）
仮設備関係	①用水・電力等の供給設備 ②緑化・花壇 ③ライトアップ施設 ④見学路及び椅子の設置 ⑤昇降設備の充実 ⑥環境負荷の低減
営繕関係	①現場事務所の快適化（女性用更衣室の設置含む） ②労働宿舎の快適化 ③デザインボックス（交通誘導警備員待機所） ④現場休憩所の快適化 ⑤健康関連設備及び厚生施設の充実等
安全関係	①工事標識・照明等安全施設のイメージアップ（電光式標識等） ②盗難防止対策（警報器等） ③避暑（熱中症予防）・防寒対策
地域連携	①地域対策費（農家との調整、地域行事等の経費を含む） ②完成予想図 ③工法説明図 ④工事工程表 ⑤デザイン工事看板（各工事ＰＲ看板含む） ⑥見学会等の開催（イベント等の実施含む） ⑦見学所（インフォメーションセンター）の設置及び管理運営 ⑧パンフレット・工法説明ビデオ ⑨社会貢献

８．週休２日による施工

（１）本工事は、週休２日に取り組むことを前提として、労務費、機械経費（賃料）、共通仮設費（率分）、現場管理費（率分）を補正した試行対象工事である。受注者は、契約後、週休２日による施工を行わなければならない。なお、受注者の責によらない現場条件・気象条件等により週休２日相当の確保が難しいことが想定される場合には監督職員と協議するものとする。

（２）「週休２日」とは、対象期間を通じた現場閉所の日数が、４週８休以上となることをいい、対象期間内の現場閉所日数の割合が28.5％（８日／28日）以上の水準に達する状態をいう。

なお、ここでいう対象期間、現場閉所等の具体的な内容は次のとおりである。

１）対象期間とは、工事着手日から工事完成日までの期間をいう。なお、対象期間において、年末年始を挟む工事では年末年始休暇分として12月29日から１月３日までの６日間、

８月を挟む工事では夏期休暇分として土日以外の３日間、工場製作のみを実施している期間、工事全体を一時中止している期間、余裕期間のほか、発注者があらかじめ対象外としている内容に該当する期間（受注者の責によらず現場作業を余儀なくされる期間など）は含まない。

２）現場閉所とは、現場事務所等での事務作業を含め、１日を通して現場作業が行われない状態をいう。ただし、現場安全点検や巡視作業等、現場管理上必要な作業を行うことは可とする。

３）降雨、降雪等による予定外の現場閉所日についても、現場閉所日数に含めるものとする。

（３）週休２日（４週８休以上）の実施の確認方法は、次によるものとする。

１）受注者は、契約後、週休２日の実施計画書を作成し監督職員へ提出する。

２）受注者は、週休２日の実施状況を定期的に監督職員へ報告する。なお、週休２日の実施状況の報告については、現場閉所実績が記載された日報、工程表や休日等の作業連絡記録、安全教育・訓練等の記録資料等により行うものとする。

３）監督職員は、上記受注者からの報告により週休２日の実施状況を確認するものとし、必要に応じて受注者からの聞き取り等を行う。

４）監督職員は、受注者から定期的な報告がない場合や、実施状況が確認できない場合などがあれば、受注者から上記２）の記録資料等の提示を求め確認を行うものとする。

５）報告の時期は、受注者と監督職員が協議して定める。

（４）監督職員が週休２日の実施状況について、必要に応じて聞き取り等の確認を行う場合には、受注者は協力するものとする。

（５）発注者は、現場閉所を確認した場合は、現場閉所状況に応じて以下に示す補正係数により、労務費、機械経費（賃料）、共通仮設費（率分）及び現場管理費（率分）を補正する。

１）補正係数

	４週８休以上
現場閉所率	28.5%(8日/28日)以上
労務費	1.02
機械経費（賃料）	1.02
共通仮設費（率分）	1.02
現場管理費（率分）	1.05

２）補正方法

当初積算において４週８休以上の達成を前提とした補正係数を各経費に乗じている。なお、発注者は、工事完成時に現場閉所の達成状況を確認後、４週８休に満たない場合は、工事請負契約書第25条の規定に基づき請負代金額のうち、それぞれの経費につき上記１）の補正係数による補正を行わずに減額変更する。ただし、明らかに受注者側に週休２日に取り組む姿勢が見られないなどにより、現場閉所の達成状況が４週８休に満たない場合は、補正を行わずに減額変更する。

また、提出された工程表が週休２日の取得を前提としていないなど、明らかに受注者側に週休２日に取り組む姿勢が見られなかった場合については、契約違反として「地方農政局工事成績等評定実施要領（模範例）の制定について」（平成15 年２月19 日付け14

地第759 号大臣官房地方課長通知。以下「工事成績要領」という。）別紙８（事業（務）所長用）に示す「７．法令遵守等」において、点数10 点を減ずるものとする。

（６）週休２日の確保に取り組む工事において、市場単価方式・土木工事標準単価による積算に当たっては、現場閉所状況に応じて、以下のとおり補正する。

名称	区分	補正係数
		４週８休以上
鉄筋工	－	1.02
構造物とりこわし工	機械	1.02
排水構造物工	－	1.02

９．週休２日制の促進

（１）本工事は、週休２日制を促進するため、現場閉所状況に応じて工事成績要領に基づく工事成績評定において加点評価を行うとともに、週休２日制工事の促進における履行実績取組証明書（以下「履行実績取組証明書」という。）の発行を行う工事である。

（２）発注者は、現場閉所状況が月単位で４週８休以上（現場閉所率28.5％（８日／28日）以上）と確認した場合は、工事成績評定において加点評価するものとする。ただし、工事成績評定の合計は100点を超えないものとする。また、明らかに受注者側に週休２日に取り組む姿勢が見られなかった場合については、工事成績評定の点数を10点減ずることとする。なお、加点評価に当たっては、以下のとおりとする。

１）他の模範となるような受注企業の働き方改革に係る取組を本工事において実施した場合は、工事成績要領別紙５に示す「４．創意工夫」に、次の評価項目を追加した上で最大２点を加点評価する。なお、複数事項への取組や実施状況の内容に応じて１点、２点で評価する。

○監督職員用

【働き方改革】
□　月単位の週休２日（４週８休以上）の確保に向けた企業の取組が図られている。
□　若手や女性技術者の登用など、担い手の確保に向けた取組が図られている。

２）現場閉所による月単位の週休２日相当（４週８休以上）が達成した場合は、工事成績要領別紙３－１に示す「２．施工状況（Ⅱ工程管理)」に、次の２つの評価項目を追加し、両方で加点評価する。ただし、月単位の週休２日に満たない場合は、「休日の確保を行った。」のみを評価する。

○監督職員用

□　休日の確保を行った。
□　その他［理由：現場閉所により月単位の週休２日（４週８休以上）の確保を行った。］

○事業所長用

□　工程管理に係る積極的な取組が見られた。
□　その他［理由：現場閉所により月単位の週休２日（４週８休以上）の確保に取り組んだ。］

３）現場閉所による週休２日相当（４週８休以上）が達成したことに加え、対象期間内の

全ての土曜及び日曜日に現場閉所を行った場合は、工事成績要領別紙８に示す「７．法令遵守等」に次の評価項目を追加した上でおいて１点を加点評価する。

○事業所長用

□　その他［理由：現場閉所による週休２日（４週８休以上）の確保を行ったとともに全ての土曜及び日曜日に現場閉所を行った。］

（３）監督職員は、受注者からの報告により現場閉所状況が４週８休以上（現場閉所率28.5％（８日/28日）以上）と確認した場合は、履行実績取組証明書を発行するものとする。

10. 総価契約単価合意方式（包括的単価個別合意方式）について

（１）本工事は、請負代金額の変更があった場合における変更金額や部分払金額の算定を行う際に用いる単価等をあらかじめ協議し、合意しておくことにより、設計変更や部分払に伴う協議の円滑化に資することを目的として実施する総価契約単価合意方式（包括的単価個別合意方式）の対象工事である。

（２）受発注者間で作成の上、合意した単価合意書は、公表するものとする。

11. 地域外からの労働者確保に要する間接工事費の設計変更について

（１）本工事は、「共通仮設費（率分）のうち営繕費」及び「現場管理費のうち労務管理費」の下記に示す費用（以下「実績変更対象費」という。）について、工事実施にあたって積算額と実際の費用に乖離が生じることが考えられる。契約締結後、受注者の責によらない地元調整等により施工計画に変更が生じ、積算基準の金額想定では適正な工事の実施が困難になった場合は、実績変更対象経費の支出実績を踏まえて最終精算変更時点で設計変更することができる。

営繕費：労働者送迎費、宿泊費、借上費

労務管理費：募集及び解散に要する費用、賃金以外の食事、通勤等に要する費用

（２）発注者は、契約締結後、受注者から請負代金内訳書の提出があった後、共通仮設費及び現場管理費に対する実績変更対象経費の割合（以下「割合」という。）を提示する。

（３）受注者は、（２）により発注者から示された割合を参考にして、発注者が別に示す実績変更対象経費に係る費用の内訳を記載した実績変更対象経費に関する実施計画書（以下「計画書」という。）（様式２）を作成し、監督職員に提出するものとする。

（４）受注者は、最終精算変更時点において、発注者が示す実績変更対象経費に関する変更実施計画書（以下「変更計画書」という。）（様式３）を作成するとともに、変更計画書に記載した計上額が証明できる書類（領収書、又は金額の妥当性を証明する金額計算書）を添付して監督職員に提出し、設計変更の内容について協議するものとする。

（５）受注者の責めに帰すべき事由による増加費用と認められるものについては、設計変更の対象としない。

（６）発注者は、実績変更対象経費の支出実績を踏まえて設計変更する場合、「土地改良事業等請負工事積算基準に基づき算出した額」から「計画書に記載された共通仮設費（率分）と現場管理費の合計額」を差し引いた後、「（４）の証明書類において妥当性が確認できた費用」を加算して算出した金額を設計変更の対象とする。

（７）発注者は、受注者から提出された資料に虚偽の申告があった場合、法的措置、指名停止

等の措置を行う場合がある。

（８）疑義が生じた場合は、受発注者間で協議するものとする。

12. １日未満で完了する作業の積算

（１）本工事における１日未満で完了する作業の積算（以下、「１日未満積算基準」という。）は、変更積算のみに適用する。

（２）受注者は、施工パッケージ型積算基準と乖離があった場合に、１日未満積算基準の適用について、協議の発議を行うことができる。

（３）同一作業員の作業が他工種等の作業と組合せで１日作業となる場合には、１日未満積算基準は適用しない。

（４）受注者は、協議に当たって、１日未満積算基準に該当することを示す書面、その他協議に必要となる根拠資料（見積書、契約書、請求書等）により、施工パッケージ型積算基準との乖離が確認できない場合には、１日未満積算基準は適用しない。

（５）災害復旧工事等で人工精算する場合や、「時間的制約を受ける工事の積算方法」を適用して積算する場合等、１日未満積算基準以外の方法によることが適当と判断される場合には、１日未満積算基準を適用しない。

13. 熱中症対策に資する現場管理費の補正

（１）本工事は、熱中症対策に資する現場管理費の補正の試行工事の対象とし、日最高気温の状況に応じた現場管理費の補正を行う対象工事である。

（２）用語の具体的な内容は次のとおりである。

ア　真夏日

日最高気温が30℃以上の日をいう。

イ　工期

準備・後片付け期間を含めた工期をいう。

なお、年末年始休暇分として１２月２９日から１月３日までの６日間、８月を挟む工事では夏季休暇分として土日以外の３日間、工場製作のみを実施している期間、工事全体を一時中止している期間は含まない。

ウ　真夏日率

以下の式により算出された率をいう。

真夏日率　＝　工期期間中の真夏日※1　÷　工期

※１　契約変更時は「基準日から工期末までの真夏日」に置き換える。

（３）受注者は、工事着手前に工事期間中における気温の計測方法及び計測結果の報告方法を記載した施工計画書を作成し、監督職員へ提出する。

（４）気温の計測方法については、施工現場から最寄りの気象庁の地上気象観測所の気温又は環境省が公表している観測地点の暑さ指数（ＷＢＧＴ）を用いることを標準とする。

なお、ＷＢＧＴを用いる場合は、ＷＢＧＴが２５℃以上となる日を真夏日と見なす。

ただし、これによりがたい場合は、施工現場から最寄りの気象庁の地上気象観測所以外の気象観測所で気象業務法（昭和27年法律第165号）に基づいた気象観測方法により得られた計測結果を用いることも可とする。

（５）受注者は、監督職員へ計測結果の資料を提出する。

（６）発注者は、受注者から提出された計測結果の資料を基に工期中の日最高気温から真夏日率を算定した上で補正値を算出し、現場管理費率に加算し設計変更を行うものとする。

補正値（%）　＝　真夏日率　×　補正係数※2

※２　補正係数：1.2

14. 共通仮設費率分の適切な設計変更について

（１）本工事は、「共通仮設費（率分）のうち運搬費及び準備費」の下記に示す経費（以下「実績変更対象経費」という。）について、工事実施にあたって積算額と実際の費用に乖離が生じた場合は、実績変更対象経費の支出実績を踏まえて最終精算変更時点で設計変更することができる。

運搬費：建設機械の運搬費

準備費：伐開・除根・除草費

（２）発注者は、契約締結後、共通仮設費に対する実績変更対象経費の割合（以下「割合」という。）を提示する。

（３）受注者は、（２）により発注者から示された割合を参考にして、実績変更対象経費に係る費用の内訳について設計変更の協議ができるものとする。

（４）受注者は、最終精算変更時点において、発注者が別に示す実績変更対象経費に関する内訳書（以下「内訳書」という。）（様式４）を作成するとともに、内訳書に記載した計上額が証明できる書類（領収書、又は金額の妥当性を証明する金額計算書）を添付して監督職員に提出し、設計変更の内容について協議するものとする。

（５）受注者の責めに帰すべき事由による増加費用と認められるものについては、設計変更の対象としない。

（６）発注者は、実績変更対象経費の支出実績を踏まえて設計変更する場合、「（４）の証明書類において妥当性が確認できた費用」から「算定基準に基づき算出した額」を差し引いて算出した金額を設計変更の対象とする。

（７）発注者は、受注者から提出された資料に虚偽の申告があった場合、法的措置、指名停止等の措置を行う場合がある。

（８）疑義が生じた場合は、受発注者間で協議するものとする。

15. 令和６年９月20 日からの大雨の被災地域における被災農林漁家の就労機会の確保について

（１）受注者は、工事の施工に当たっては、効率的な施工に配意しつつ、被災地域における被災農林漁家の就労希望者を優先的に雇用するよう努めるものとする。なお、被災地域における被災農林漁家を雇用した場合は、月毎の被災農林漁家の雇用実績人数を提出すること。

（２）発注者は、被災農林漁家の雇用実績を確認した場合は、工事成績評定別紙７に示す「６．社会性等」に、次の評価項目を追加した上で最大7.5 点を加点評価する。ただし、工事成績評定の合計は100 点を超えないものとする。

○事業所長用

【被災農林漁家の就労機会の確保】 □令和６年９月20 日からの大雨の被災地域における被災農林漁家を雇用した。

□令和６年９月20 日からの大雨の被災地域における被災農林漁家を複数名又は長期に渡って雇用した。
□令和６年９月20 日からの大雨の被災地域における被災農林漁家を複数名、長期に渡って雇用した。

第16章　定めなき事項

この仕様書に定めない事項又は本工事の施工に当たり疑義が生じた場合は、必要に応じて監督職員と協議するものとする。

様式１

工　期　通　知　書

令和○○年○○月○○日

（分任）支出負担行為担当官
　　○○　○○　　様

住所
商号又は名称
氏名

次のとおり工期を定めたので通知します。

工　　事　　名	○○○○工事
工　事　場　所	○○県○○市○○
契約予定年月日	令和　　年　　月　　日
工 事 の 始 期	令和　　年　　月　　日
工　　期	工　事　の　始　期　から （○○○日間） 令和　　年　　月　　日　まで

※契約の締結までに提出すること。
※契約書には本通知書により通知した工期（工事の始期及び終期）を記載する。

様式２

実績変更対象経費に関する実施計画書

費　目		費　用	内　容	計上額
共通仮設費	営繕費	借上費	現場事務所、試験室、労働者宿舎、倉庫、材料保管場所等の敷地借上げに要する地代及びこれらの建物を建築する代わりに貸しビル、マンション、民家等を長期借上げする場合に要する費用	
		宿泊費	労働者が、旅館、ホテル等に宿泊する場合に要する費用	
		労働者送迎費	労働者をマイクロバス等で日々当該現場に送迎輸送（水上輸送を含む）をするために要する費用（運転手賃金、車両損料、燃料費等を含む）	
	小　計			
現場管理費	労務管理費	募集及び解散に要する費用	労働者の赴任手当、労働者の帰省旅費、労働者の帰省手当	
		賃金以外の食事、通勤等に要する費用	労働者の食事補助、交通費の支給	
	小　計			
合　計				

様式３

実績変更対象経費に関する変更実施計画書

費目		費用	内　容	計上額 （当初）	計上額 （変更）	差額
共通仮設費	営繕費	借上費	現場事務所、試験室、労働者宿舎、倉庫、材料保管場所等の敷地借上げに要する地代及びこれらの建物を建築する代わりに貸しビル、マンション、民家等を長期借上げする場合に要する費用			
		宿泊費	労働者が、旅館、ホテル等に宿泊する場合に要する費用			
		労働者送迎費	労働者をマイクロバス等で日々当該現場に送迎輸送（水上輸送を含む）をするために要する費用（運転手賃金、車両損料、燃料費等含む）			
	小　計					
現場管理費	労務管理費	募集及び解散に要する費用	労働者の赴任手当、労働者の帰省旅費、労働者の帰省手当			
		賃金以外の食事、通勤等に要する費用	労働者の食事補助、交通費の支給			
	小　計					
合　計						

様式4

実績変更対象経費に関する内訳書

費　目		費　用	内　容	計上額
共通仮設費	運搬費	建設機械の運搬費	建設機械の運搬等に要する費用	
	準備費	伐開・除根・除草費	準備作業に伴う伐開・除根・除草作業に要する費用	
合　計				

令和７年度

宇城農地整備事業
浅川工区区画整理（その２０）工事

工　事　数　量　表
【当初】

九州農政局
宇城農地整備事業所

工　事　数　量　表

工種・種別・細別	規格	単位	数量	備　考
１．整地工				「概」と表示しているものは概数数量発注による数量
（１）整地工				
簡易整備工		ha	1.72	「概」
畦畔工		m	542	「概」
耕起工		㎡	16,840	「概」
（２）進入路工				
進入路工	盛土、H300	箇所	4	「概」
進入路工	盛土、300＜H≦600	箇所	5	「概」
進入路工	盛土、600＜H≦900	箇所	3	「概」
（３）一筆排水工				
一筆排水	畦畔埋設	箇所	8	「概」
一筆排水	道路下埋設	箇所	8	「概」
（４）資材購入				
田面排水桝	幅340㎜×奥行230㎜×高さ600㎜（調整板含む）	個	1	「概」
（５）支給品				
田面排水桝	幅340㎜×奥行230㎜×高さ600㎜（調整板含む）	個	15	
２．道路工				
（１）道路工				
２７号支線道路	支線道路B	m	290.6	「概」
３．撤去復旧工				
（１）撤去工				
コンクリート構造物撤去	無筋	m3	12	「概」
舗装版切断	As舗装	m	208	「概」
舗装版切断排水処理	As舗装	式	1	「概」

工　事　数　量　表

工種・種別・細別	規格	単位	数量	備　考
舗装版破砕	As舗装	㎡	115	「概」
As殻運搬・処分		m3	6	「概」
水路内雑物		m3	1	「概」
木材		m3	4.9	「概」
石綿含有スレート		m3	1.3	「概」
廃プラスチック類		m3	0.6	「概」
４．用水路工（管水路）				
（１）送配水管路工				
３－５－１号用水路	φ75、TS、砂利	m	18.7	「概」
３－７号用水路	φ250、TS、市道	m	14.7	「概」
３－７号用水路	φ200、TS、市道	m	78.2	「概」
３－７号用水路	φ200、RR、市道	m	10.0	「概」
３－７号用水路	φ200、TS、里道	m	211.2	「概」
３－７号用水路	φ200、RR、里道	m	20.0	「概」
３－７号用水路	φ150、TS、里道	m	1.0	「概」
３－７号用水路	φ100、TS、里道	m	19.0	「概」
３－７号用水路	φ75、TS　里道	m	48.8	「概」
３－７号用水路	φ75、RR、里道	m	10.0	「概」
３－７号用水路	φ75、TS、砂利	m	35.1	「概」
３－７号用水路	φ75、TS、畦畔埋設	m	60.1	「概」
３－７号用水路	φ75、RR、畦畔埋設	m	5.0	「概」
３－８号用水路	φ200、TS、市道	m	3.0	「概」
３－８号用水路	φ150、TS、市道	m	1.0	「概」
３－８号用水路	φ125、TS、市道	m	28.0	「概」

工　事　数　量　表

工種・種別・細別	規格	単位	数量	備　考
３－８号用水路	φ100、TS、市道	m	16.5	「概」
３－８号用水路	φ75、TS、市道	m	44.7	「概」
３－８号用水路	φ75、RR、市道	m	5.0	「概」
３－９号用水路	φ75、TS、砂利	m	149.2	「概」
３－９号用水路	φ75、RR、砂利	m	15.0	「概」
(2)制水弁工				
制水弁設置工	3-7号用水路　2号制水弁	箇所	1	「概」
制水弁設置工	3-8号用水路　1号制水弁	箇所	1	「概」
(3)排泥工				
排泥弁設置工	3-5-1号用水路　1号排泥弁工	箇所	1	「概」
排泥弁設置工	3-7号用水路　2号排泥弁工	箇所	1	「概」
排泥弁設置工	3-9号用水路　1号排泥弁工	箇所	1	「概」
排泥弁設置工	3-7号用水路　1号排泥弁工	箇所	1	「概」
(4)給水栓工				
給水栓設置	タイプ１	箇所	11	「概」
給水栓設置	タイプ２	箇所	6	「概」
給水栓設置	タイプ３	箇所	1	「概」
給水栓設置	タイプ４	箇所	4	「概」
給水栓土工	3-7号用水路、φ250、市道	m	2.9	「概」
給水栓土工	3-7号用水路、φ200、里道	m	8.7	「概」
給水栓土工	3-7号用水路、φ100、里道	m	5.8	「概」
給水栓土工	3-7号用水路、φ75、畦畔埋設	m	1.2	「概」
給水栓土工	3-8号用水路、φ125、市道	m	7.7	「概」
給水栓土工	3-8号用水路、φ100、市道	m	5.3	「概」

工　事　数　量　表

工種・種別・細別	規格	単位	数量	備　考
給水栓土工	3-8号用水路、φ75、市道	m	10.1	「概」
給水栓土工	3-5-1号用水路、φ75、砂利	m	1.0	「概」
給水栓土工	3-9号用水路、φ75、砂利	m	5.8	「概」
(5)水路横断工				
水路横断工	3-7号用水路　1号水管橋 φ250	箇所	1	「概」
水路横断工	3-7号用水路　2号水管橋 φ200	箇所	1	「概」
水路横断工	3-9号用水路　1号水管橋 φ75	箇所	1	「概」
(6)資材購入				
硬質ポリ塩化ビニル管　接着受口付直管	TS片ｽﾘｰﾌﾞ薄肉管VU 径250 長4.0m	本	1	「概」
硬質ポリ塩化ビニル管　接着受口付直管	TS片ｽﾘｰﾌﾞ薄肉管VU 径200 長4.0m	本	3	「概」
硬質ポリ塩化ビニル管　接着受口付直管	TS片ｽﾘｰﾌﾞ薄肉管VU 径150 長4.0m	本	2	「概」
硬質ポリ塩化ビニル管　接着受口付直管	TS片ｽﾘｰﾌﾞ薄肉管VU 径125 長4.0m	本	2	「概」
硬質ポリ塩化ビニル管　接着受口付直管	TS片ｽﾘｰﾌﾞ薄肉管VU 径100 長4.0m	本	3	「概」
硬質ポリ塩化ビニル管　接着受口付直管	TS片ｽﾘｰﾌﾞ薄肉管VU 径75 長4.0m	本	68	「概」
農業用水用硬質ポリ塩化ビニル管	RR片受直管 径200 長5.0m	本	1	「概」
農業用水用硬質ポリ塩化ビニル管	RR片受直管 径75 長5.0m	本	5	「概」
水道用硬質ポリ塩化ビニル管継手(TS)	11 1/4° ベンド φ200	個	1	「概」
水道用硬質ポリ塩化ビニル管継手(TS)	45° ベンド φ200	個	1	「概」
水道用硬質ポリ塩化ビニル管継手(TS)	5 5/8° ベンド φ125	個	1	「概」
水道用硬質ポリ塩化ビニル管継手(TS)	5 5/8° ベンド φ200	個	1	「概」
水道用硬質ポリ塩化ビニル管継手(TS)	90° ベンド φ200	個	1	「概」
水道用硬質ポリ塩化ビニル管継手(TS)	90° ベンド φ75	個	7	「概」
水道用硬質ポリ塩化ビニル管継手(TS)	チーズ φ100×φ75	個	1	「概」
水道用硬質ポリ塩化ビニル管継手(TS)	チーズ φ125×φ75	個	1	「概」

工　事　数　量　表

工種・種別・細別	規格	単位	数量	備　考
水道用硬質ポリ塩化ビニル管継手(TS)	チーズ φ200×φ75	個	1	「概」
水道用硬質ポリ塩化ビニル管継手(TS)	ソケット φ200	個	1	「概」
水道用硬質ポリ塩化ビニル管継手(TS)	チーズ φ200×φ200	個	1	「概」
水道用硬質ポリ塩化ビニル管継手(TS)	チーズ φ75×φ75	個	8	「概」
水道用硬質ポリ塩化ビニル管継手(TS)	ソケット φ100×φ75	個	1	「概」
水道用硬質ポリ塩化ビニル管継手(TS)	ソケット φ125×φ100	個	1	「概」
水道用硬質ポリ塩化ビニル管継手(TS)	ソケット φ150×φ100	個	1	「概」
水道用硬質ポリ塩化ビニル管継手(TS)	ソケット φ150×φ125	個	1	「概」
水道用硬質ポリ塩化ビニル管継手(TS)	ソケット φ200×φ150	個	1	「概」
水道用硬質ポリ塩化ビニル管継手(TS)	ソケット φ250×φ200	個	1	「概」
水道用レジンコンクリート製ボックス	JWWA K 148　円形用2号 調整リング　RB35(K) H=50m	個	1	「概」
水道用レジンコンクリート製ボックス	JWWA K 148　円形用2号 中部壁　RB35(B) H=200mm	個	1	「概」
水道用レジンコンクリート製ボックス	JWWA K 148　円形用1号 調整リング　RB25(K) H=100	個	4	「概」
水道用レジンコンクリート製ボックス	JWWA K 148　円形用1号、 上下部壁RB25CA、H=300	個	1	「概」
水道用レジンコンクリート製ボックス	JWWA K 148　円形用1号、 底版RB25P、H=40	個	1	「概」
水道用レジンコンクリート製ボックス	JWWA K 148　円形用1号、 上下部壁RB25CA、H=150	個	2	「概」
水道用レジンコンクリート製ボックス	JWWA K 148　円形用1号、 上部壁RB25A、H=150	個	1	「概」
水道用レジンコンクリート製ボックス	JWWA K 148　円形用1号、 中部壁RB25B、H=300	個	1	「概」
水道用レジンコンクリート製ボックス	JWWA K 148　円形用1号、 下部壁RB25C、H=300	個	1	「概」
継足しロッド	SS400　φ38 L=0.8m	個	1	「概」
給水栓(ノンダストアングルバルブ)	φ75 0.74MPa	個	1	「概」
ねじ込み式可鍛鋳鉄製管継手	エルボ φ80	個	1	「概」
ねじ込み式可鍛鋳鉄製管継手	ソケット φ80	個	1	「概」

工　事　数　量　表

工種・種別・細別	規格	単位	数量	備　考
ねじ込み式可鍛鋳鉄製管継手	ニップル φ80	個	2	「概」
受桝	1型 一方開き	個	1	「概」
配管用継手	φ75×90° 塩ビ管・鋼管、離脱防止機能付	個	1	「概」
(7)支給品				
硬質ポリ塩化ビニル管　接着受口付直管	TS片ｽﾘｰﾌﾞ薄肉管VU 径250 長4.0m	本	1	
硬質ポリ塩化ビニル管　接着受口付直管	TS片ｽﾘｰﾌﾞ薄肉管VU 径200 長4.0m	本	65	
硬質ポリ塩化ビニル管　接着受口付直管	TS片ｽﾘｰﾌﾞ薄肉管VU 径125 長4.0m	本	5	
硬質ポリ塩化ビニル管　接着受口付直管	TS片ｽﾘｰﾌﾞ薄肉管VU 径100 長4.0m	本	7	
硬質ポリ塩化ビニル管　接着受口付直管	TS片ｽﾘｰﾌﾞ薄肉管VU 径75 長4.0m	本	20	
農業用水用硬質ポリ塩化ビニル管	RR片受直管 径200 長5.0m	本	5	
農業用水用硬質ポリ塩化ビニル管	RR片受直管 径75 長5.0m	本	2	
水道用硬質ポリ塩化ビニル管継手(TS)	11 1/4° ベンド φ200	個	2	
水道用硬質ポリ塩化ビニル管継手(TS)	45° ベンド φ200	個	3	
水道用硬質ポリ塩化ビニル管継手(TS)	5 5/8° ベンド φ200	個	2	
水道用硬質ポリ塩化ビニル管継手(TS)	90° ベンド φ75	個	1	
水道用硬質ポリ塩化ビニル管継手(TS)	チーズ φ100×φ75	個	2	
水道用硬質ポリ塩化ビニル管継手(TS)	ソケット φ200	個	1	
水道用硬質ポリ塩化ビニル管継手(TS)	チーズ φ200×φ200	個	1	
水道用硬質ポリ塩化ビニル管継手(TS)	チーズ φ75×φ75	個	3	
水道用硬質ポリ塩化ビニル管継手(TS)	ソケット φ100×φ75	個	2	
水道用硬質ポリ塩化ビニル管継手(TS)	ソケット φ150×φ100	個	2	
水道用硬質ポリ塩化ビニル管継手(TS)	ソケット φ200×φ150	個	2	
2フランジ曲管（溶融亜鉛アルミニウム合金めっき）	SGP 45° 250A×491×250	本	2	
2フランジ曲管（溶融亜鉛アルミニウム合金めっき）	SGP 60° 250A×300×300	本	2	

工　事　数　量　表

工種・種別・細別	規格	単位	数量	備　考
3フランジＴ字管（溶融亜鉛アルミニウム合金めっき	SGP 250A×2100L×80A	本	1	
ゴム製伸縮可とう管	250A　0.33Mpa　偏心量100mm	個	2	
急速空気弁	鋳鉄製　φ25　内外面粉体塗装　7.5k	個	2	
ボール式補修弁（レバー式）	φ75×100　内外面粉体塗装　7.5k	個	2	
MFジョイント	φ250 0.74Mpa 離脱防止金具付	個	2	
硬質ポリ塩化ビニル管継手（TS加工継手）	45° ベンド　B形　径250	個	2	
3ﾌﾗﾝｼﾞ排泥T字曲管（溶融亜鉛ｱﾙﾐﾆｳﾑ合金めっき）	SGP 200A×90° ×400/700×80A×300L	本	1	
2フランジ曲管（溶融亜鉛アルミニウム合金めっき）	SGP 90°　200A×968×400	本	1	
3ﾌﾗﾝｼﾞＴ字管（溶融亜鉛ｱﾙﾐﾆｳﾑ合金めっき）	SGP 200A×1620L×80A	本	1	
2フランジ曲管（溶融亜鉛アルミニウム合金めっき）	SGP 60°　200A×500×400	本	1	
2フランジ曲管（溶融亜鉛アルミニウム合金めっき）	SGP 45°　200A×713×250	本	1	
ゴム製伸縮可とう管	200A　0.33Mpa　偏心量100mm	個	2	
MFジョイント	φ200 0.74Mpa 離脱防止金具付	個	4	
仕切弁	JWWA B 125 浅埋型 φ200 0.74MPa	個	1	
水道用レジンコンクリート製ボックス	JWWA B 132円形鉄蓋2号φ350簡易防水型農水ﾏｰｸ入り	個	1	
水道用レジンコンクリート製ボックス	JWWA K 148　円形用2号上部壁　RB35(A) H=150mm	個	1	
水道用レジンコンクリート製ボックス	JWWA K 148 円形用2号 下部壁 RB35(C) H=300mm	個	1	
水道用レジンコンクリート製ボックス	JWWA K 148 円形用2号 底版 RB35(P) H=40mm	個	1	
U字溝用蓋	U-300用	個	5	
継足ﾛｯﾄﾞ	SS400, φ38, L=0.5m	個	1	
振れ止め金具	D340	個	1	
仕切弁	JWWA B 125 浅埋型 φ125 0.74MPa	個	1	
MFジョイント	φ125 離脱防止金具付き	個	2	

工　事　数　量　表

工種・種別・細別	規格	単位	数量	備　考
水道用円形鉄蓋	JWWA B 132円形鉄蓋1号φ250簡易防水型農水ﾏｰｸ入り	個	4	
水道用レジンコンクリート製ボックス	JWWA K 148　円形用1号、底版RB25P、H=40	個	3	
仕切弁	JWWA B 125 浅埋型 φ75 0.74MPa	個	3	
MFジョイント	φ75 0.74Mpa 離脱防止金具付	個	6	
振れ止め金具	D240	個	1	
給水栓(ノンダストアングルバルブ)	φ75 0.74MPa	個	21	
ねじ込み式可鍛鋳鉄製管継手	エルボ φ80	個	23	
ねじ込み式可鍛鋳鉄製管継手	ソケット φ80	個	20	
ねじ込み式可鍛鋳鉄製管継手	ニップル φ80	個	40	
受桝	1型 一方開き	個	21	
配管用継手	φ75×90°　塩ビ管・鋼管、離脱防止機能付	個	20	
５．排水路工				
（1)排水路工				
５３号排水路工	排水フリューム B300×H300	m	97.5	「概」
５４号排水路工	大型排水フリューム B600×H1200	m	102.1	「概」
５４号排水路工	大型排水フリューム B600×H1000（落蓋式）	m	30.0	「概」
５４号排水路工	落蓋設置	枚	30	「概」
１０号排水路工	鉄筋コンクリート組立柵渠 B1500×H1500	m	105.6	「概」
１０号排水路工	鉄筋コンクリート組立柵渠(階段) B1500×H1500	m	1.5	「概」
現況用排水路取付工	10号用排水路	m3	0.5	「概」
（2)横断暗渠工				
３２号横断暗渠工	ボックスカルバート B2000×H1200	m	6.0	「概」
ボックスカルバートPC縦締め	３２号横断暗渠工	式	1	

工　事　数　量　表

工種・種別・細別	規格	単位	数量	備　考
地覆	３２号横断暗渠工、21N-12-25(高炉Ｂ)	m3	0.9	「概」
(3)資材購入				
排水フリューム	B300×H300×L2000	個	6	「概」
大型排水フリューム	B600×H1200×L2000	個	6	「概」
プレキャスト基礎版	B850×L2000×t100	枚	6	「概」
鉄筋コンクリート組立柵渠	B1500×H1500 B型	組	3	「概」
(4)支給品				
排水フリューム（鉄筋コンクリートフリューム）	B300×H300×L2000	個	43	
大型排水フリューム	B600×H1200×L2000	個	46	
大型排水フリューム（落蓋式）	B600×H1000×L2000	個	15	
大型排水フリューム用落蓋	B600用　T-25　L=1000	枚	30	
プレキャスト基礎版	B850×L2000×t100	枚	46	
プレキャスト基礎版	B900×L2000×t100	枚	15	
鉄筋ｺﾝｸﾘｰﾄ組立柵渠	H1500×B1500 B型	組	68	
鉄筋ｺﾝｸﾘｰﾄ組立柵渠(階段)	H1500×B1500 B型	組	1	
ボックスカルバート	B1500×H1200×L2000　T-25	個	3	
6．作業残土処理工				
(1)作業残土処理工				
作業残土処理工		m3	317	「概」
7．指定仮設工				
(1)吊り防護工				
吊り防護工		式	1	
(2)工事用仮設道路撤去工				
掘削		m3	137	「概」

工　事　数　量　表

工種・種別・細別	規格	単位	数量	備　考
大型土のう撤去工		袋	33	「概」
８．任意仮設工				
（1）仮設道路工				
シート敷設撤去工	土木シート	式	1	
敷鉄板設置撤去		式	1	
盛土工	流用土	式	1	
掘削		式	1	
（2）仮締切工				
大型土のう工	制作・設置・撤去	式	1	
土のう工		式	1	
シート敷設撤去	ブルーシート	式	1	
排水処理	作業時排水	式	1	
９．その他				
（1）運搬費				
共通仮設（積上げ）				
運搬費				
仮設材輸送	敷鉄板	式	1	
（2）技術管理費				
共通仮設（積上げ）				
技術管理費				
六価クロム溶出試験		検体	1	「概」
エレフット試験		箇所	1	「概」
一括計上価格				
１．一括計上				

工　事　数　量　表

工種・種別・細別	規格	単位	数量	備　考
(1)一括計上				
産業廃棄物処理税		式	1	

令和７年度　宇城農地整備事業
浅川工区区画整理（その２０）工事

縮小図面

（契約図面）

九州農政局　宇城農地整備事業所


令和７年度　宇城農地整備事業
浅川工区区画整理（その２０）工事

図　面　目　録

図面番号	名　　称	枚数	備　　考
1	位置図	1	
2	全体計画平面図	1	
3	現況計画平面図	1	
4	整地工計画図	1	
5	道路工計画図	1	
6	用排水路計画図	1	
7	送配水路計画図	1	
8	標準断面図	10	
9	横断暗渠工計画図	1	
10	現況用排水路取付工	1	
11	制水弁工構造図	1	
12	排泥工構造図	2	
13	給水栓構造図	2	
14	水路横断工詳細図	3	
15	撤去・復旧図	3	
16	指定仮設図	2	
計		32	

位　置　図


S=Non

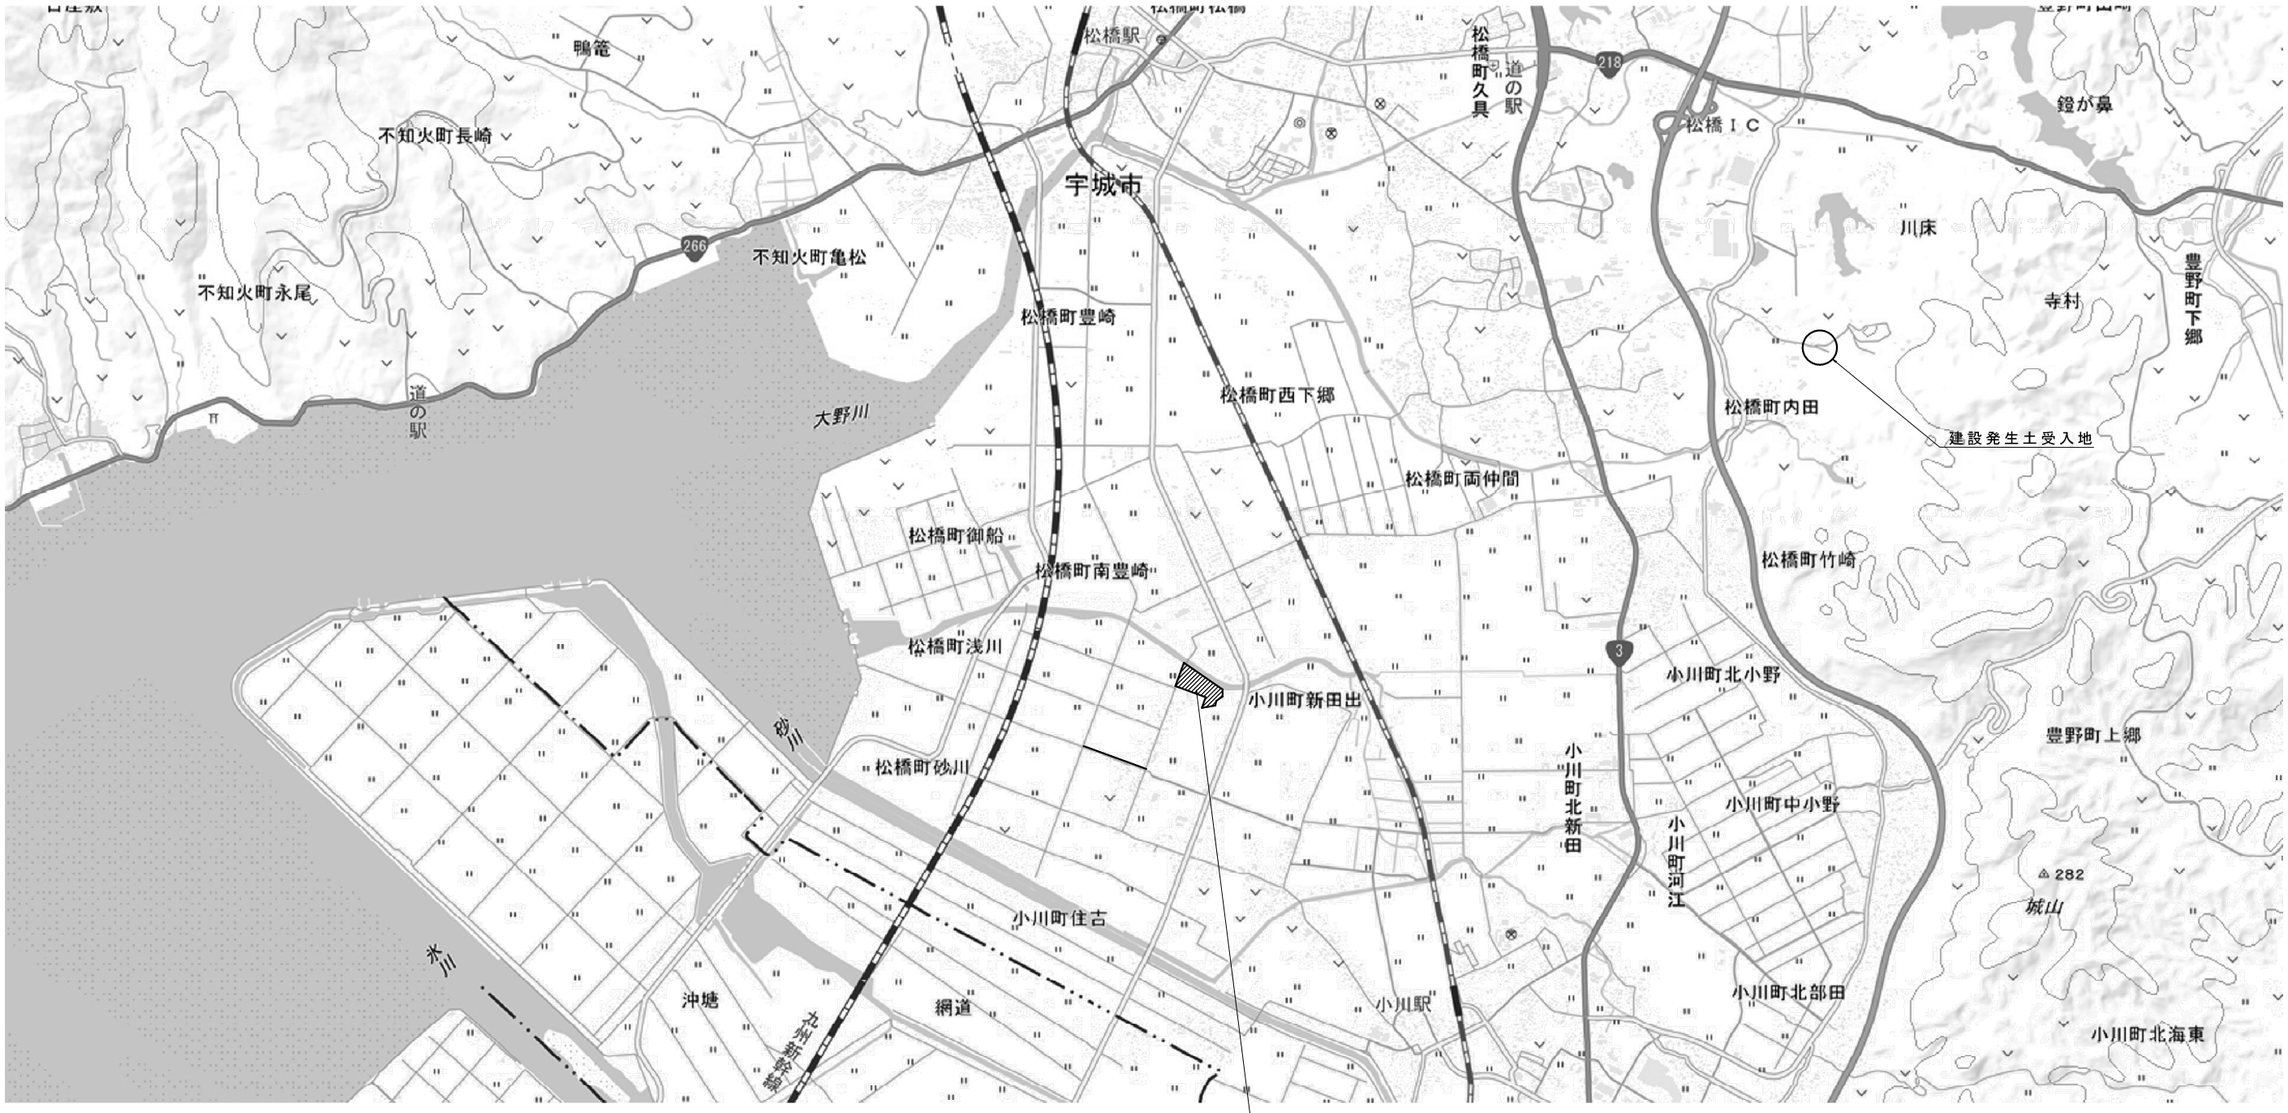

工事名	令和７年度　宇城農地整備事業 浅川工区区画整理（その２０）工事		
図面名	位　置　図		
作成年月日			
縮　尺	S=Non	図面番号	1
会社名			
事業所名	九州農政局　宇城農地整備事業所		

全体計画平面図

S=1:2500

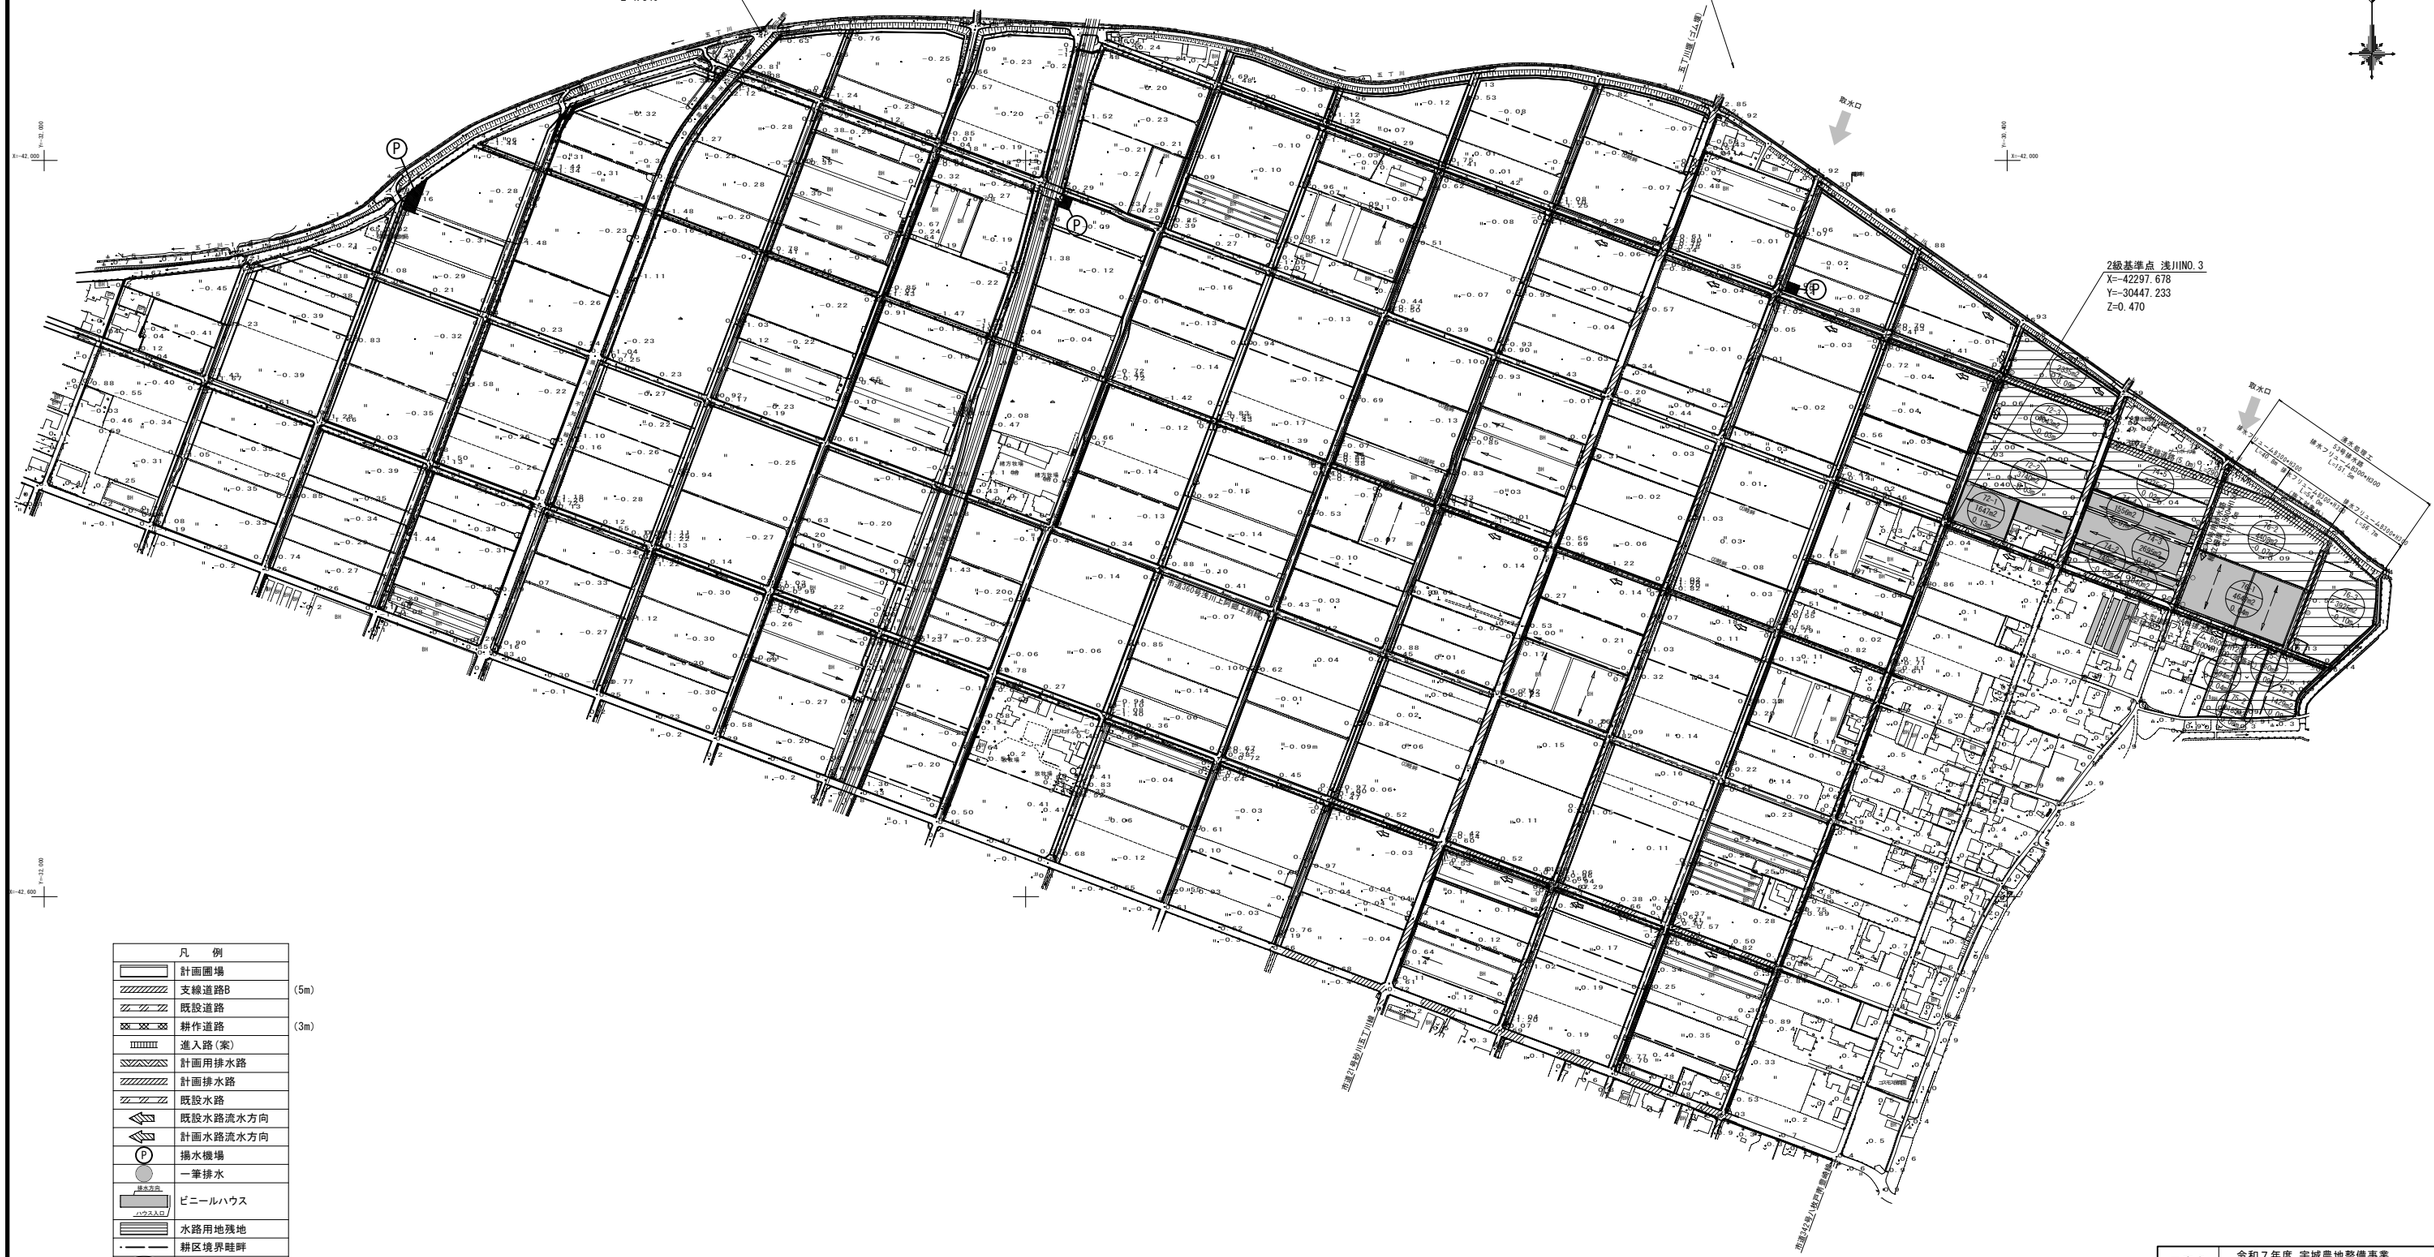


凡　例		
	計画圃場	
	支線道路B	(5m)
	既設道路	
	耕作道路	(3m)
	進入路(案)	
	計画用排水路	
	計画排水路	
	既設水路	
	既設水路流水方向	
	計画水路流水方向	
P	揚水機場	
	一筆排水	
排水方向 ハウス入口	ビニールハウス	
	水路用地残地	
	耕区境界畦畔	
圧場番号 圧場面積(ha) 計画圧縮高(m)	簡易整備 (表土扱い無)	
圧場番号 圧場面積(ha) 計画圧縮高(m)	基盤整備 (表土扱い有)	

0m　50m　100m　150m　200m

工事名	令和７年度 宇城農地整備事業 浅川工区区画整理(その２０)工事		
図面名	全体計画平面図		
作成年月日			
縮　尺	S=1:2500	図面番号	2
会社名			
事業所名	九州農政局 宇城農地整備事業所		

現況計画平面図

S=1:1500

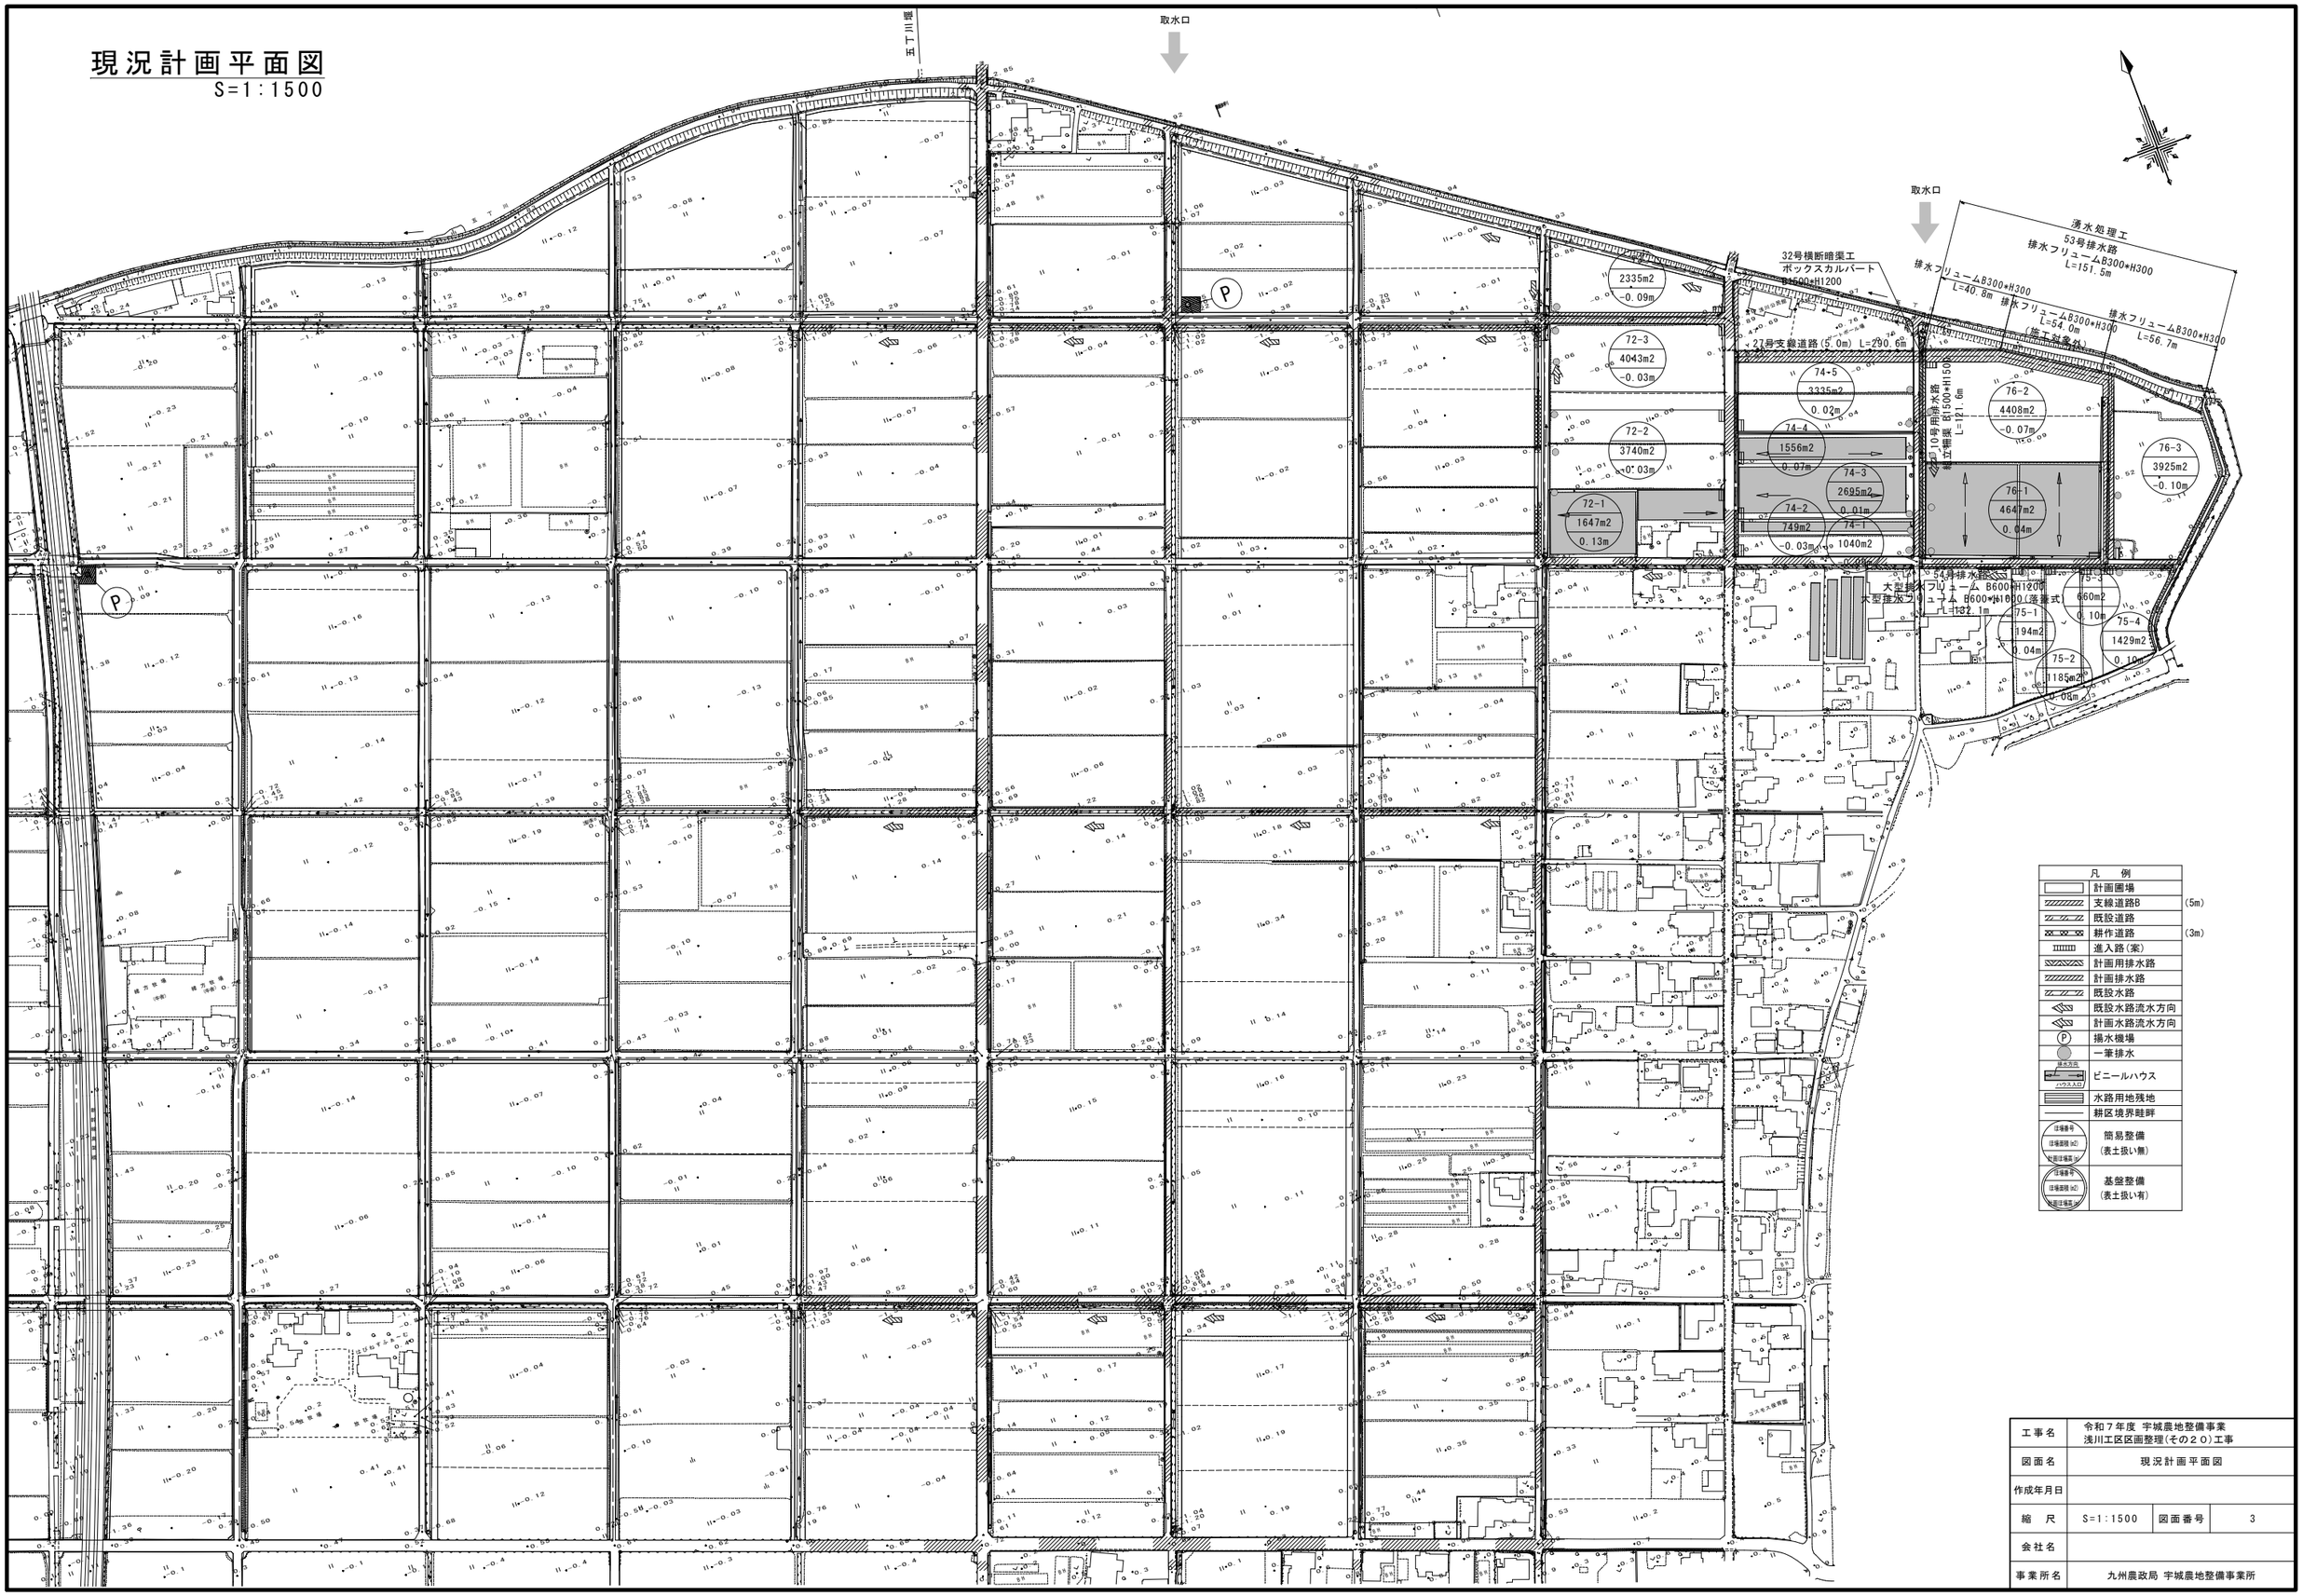


凡　例		
	計画圃場	
	支線道路B	(5m)
	既設道路	
	耕作道路	(3m)
	進入路(案)	
	計画用排水路	
	計画排水路	
	既設水路	
	既設水路流水方向	
	計画水路流水方向	
P	揚水機場	
	一筆排水	
排水方向 ハウス入口	ビニールハウス	
	水路用地残地	
	耕区境界畦畔	
圧場番号 圧場面積 ha 地盤注備高 m	簡易整備 (表土扱い無)	
圧場番号 圧場面積 ha 地盤注備高 m	基盤整備 (表土扱い有)	

工事名	令和７年度 宇城農地整備事業 浅川工区区画整理(その２)工事		
図面名	現況計画平面図		
作成年月日			
縮　尺	S=1:1500	図面番号	3
会社名			
事業所名	九州農政局 宇城農地整備事業所		

整地工計画図

S=1:1500

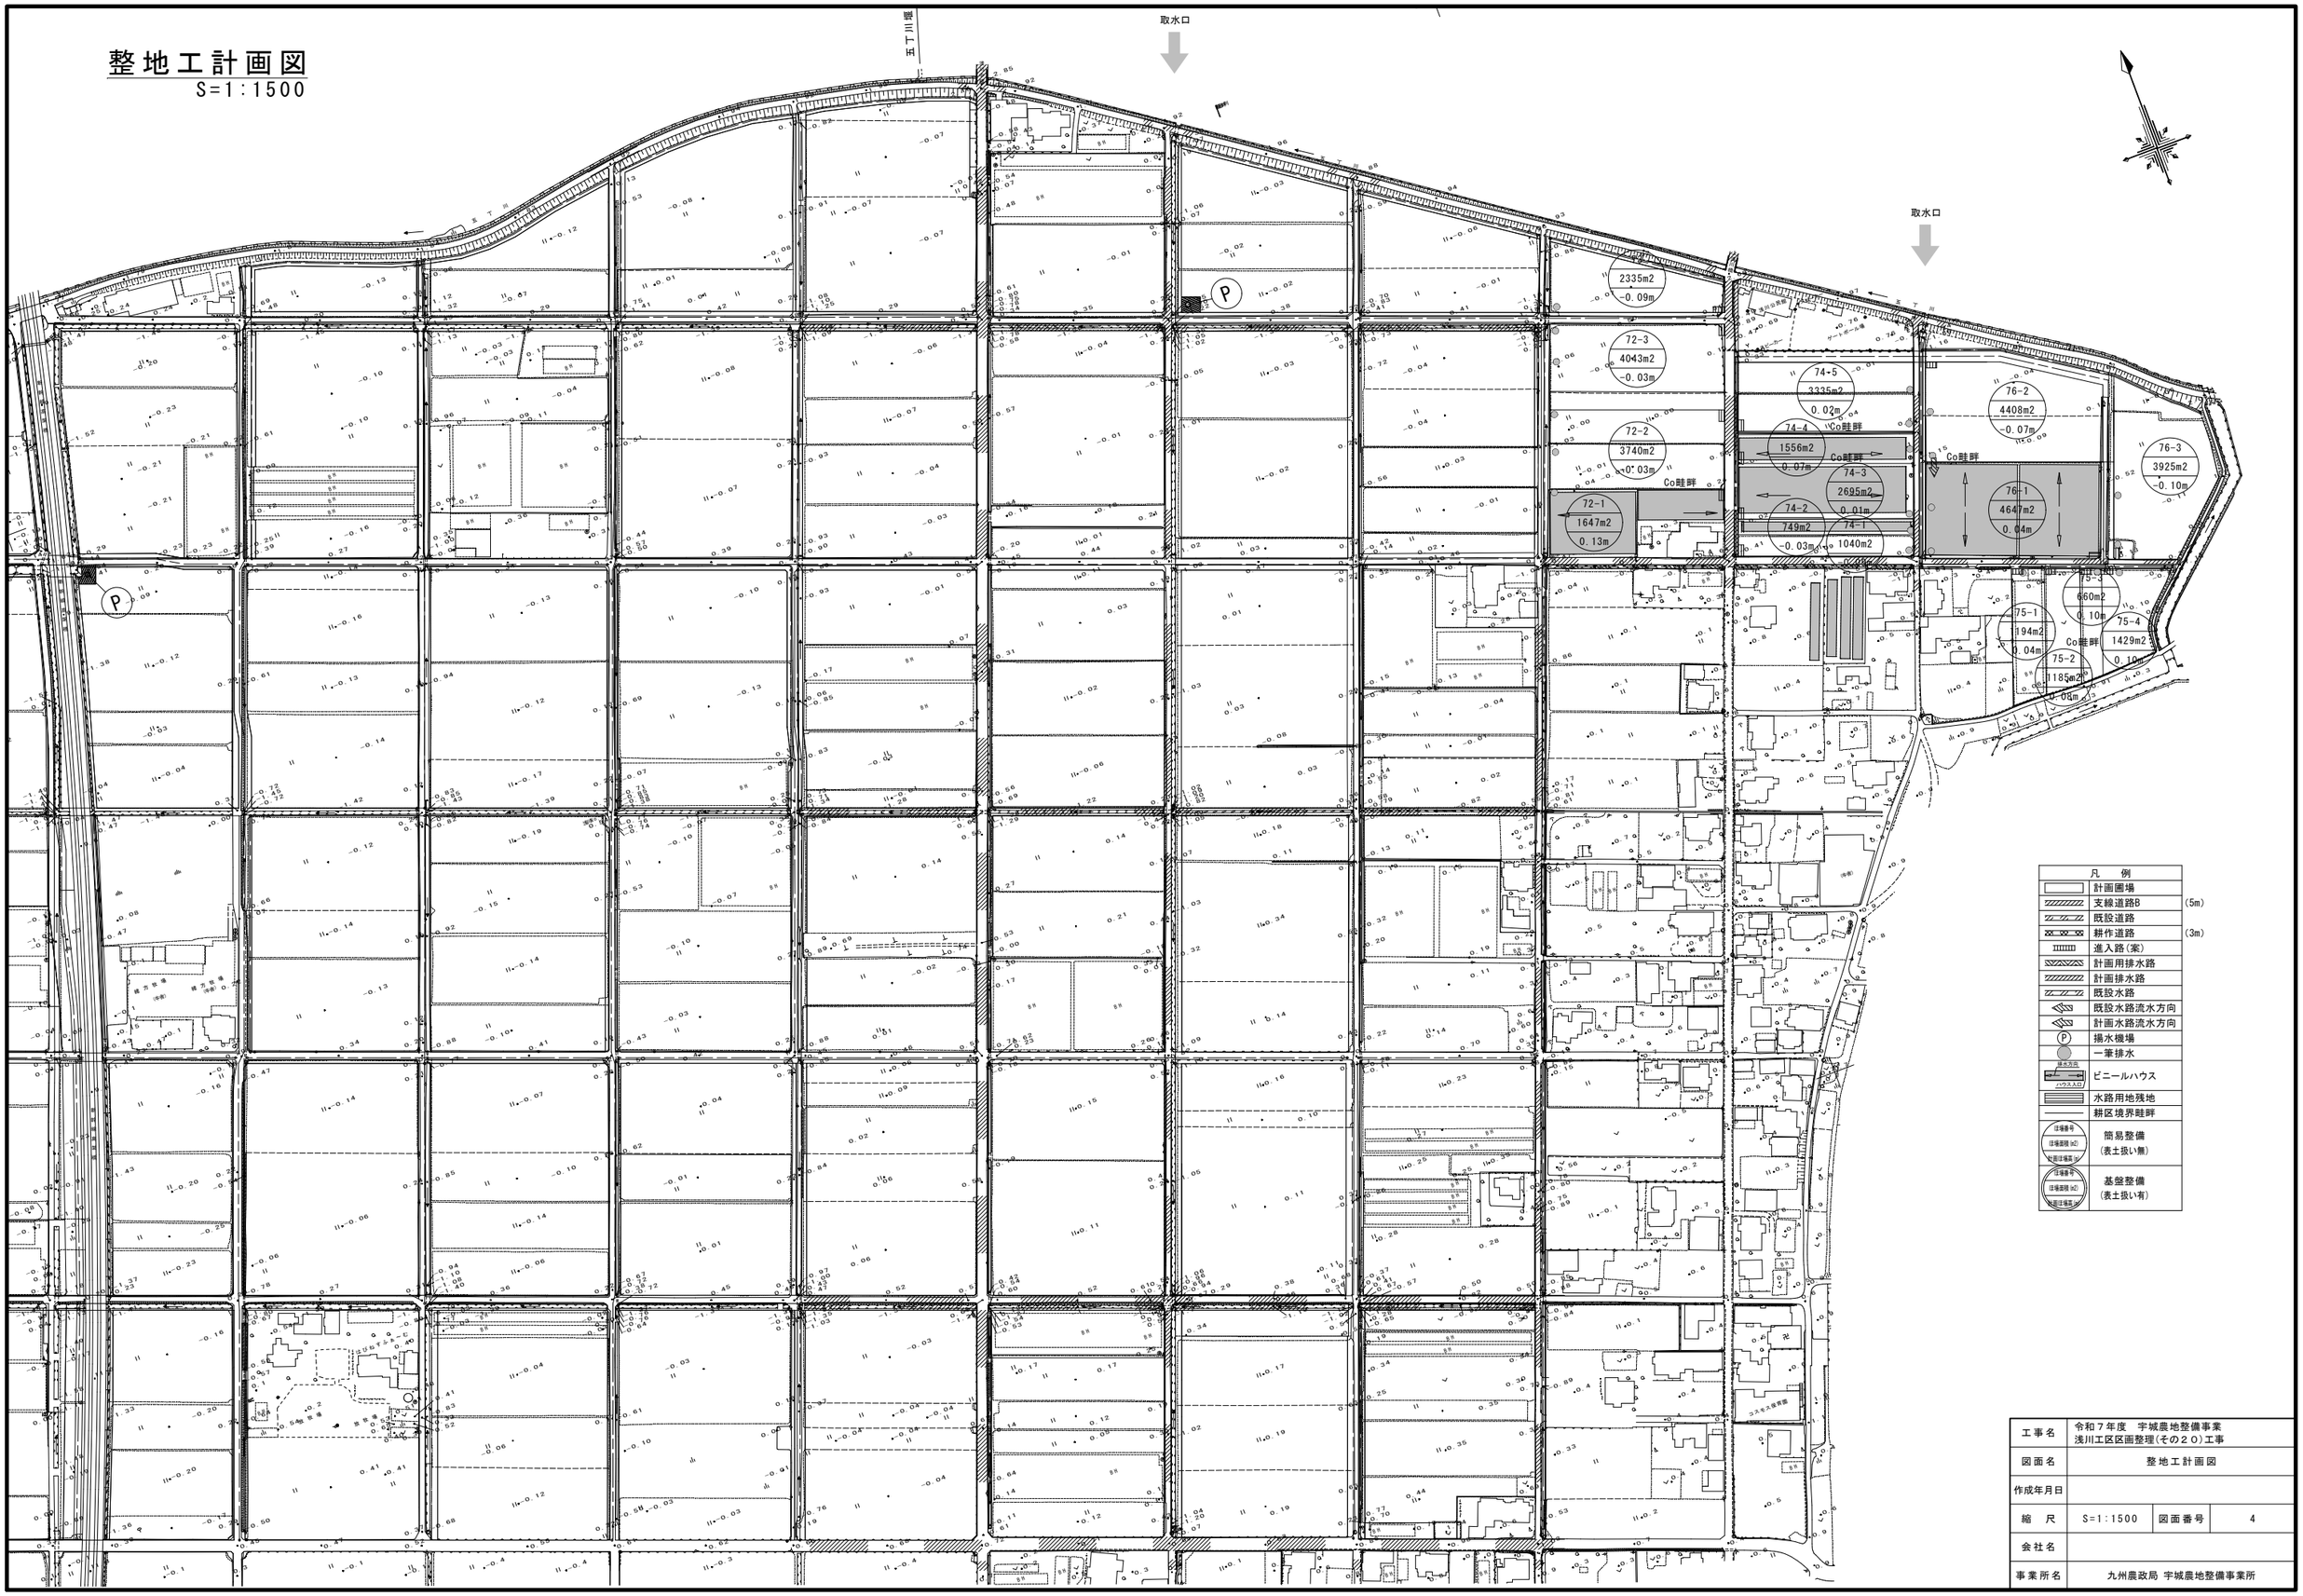


凡　例	
計画圃場	
支線道路B	(5m)
既設道路	
耕作道路	(3m)
進入路(案)	
計画用排水路	
計画排水路	
既設水路	
既設水路流水方向	
計画水路流水方向	
揚水機場	
一筆排水	
ビニールハウス	
水路用地残地	
耕区境界畦畔	
簡易整備（表土扱い無）	
基盤整備（表土扱い有）	

工事名	令和７年度　宇城農地整備事業 浅川工区区画整理(その２０)工事		
図面名	整地工計画図		
作成年月日			
縮　尺	S=1:1500	図面番号	4
会社名			
事業所名	九州農政局 宇城農地整備事業所		

道路工計画図

S=1:1500

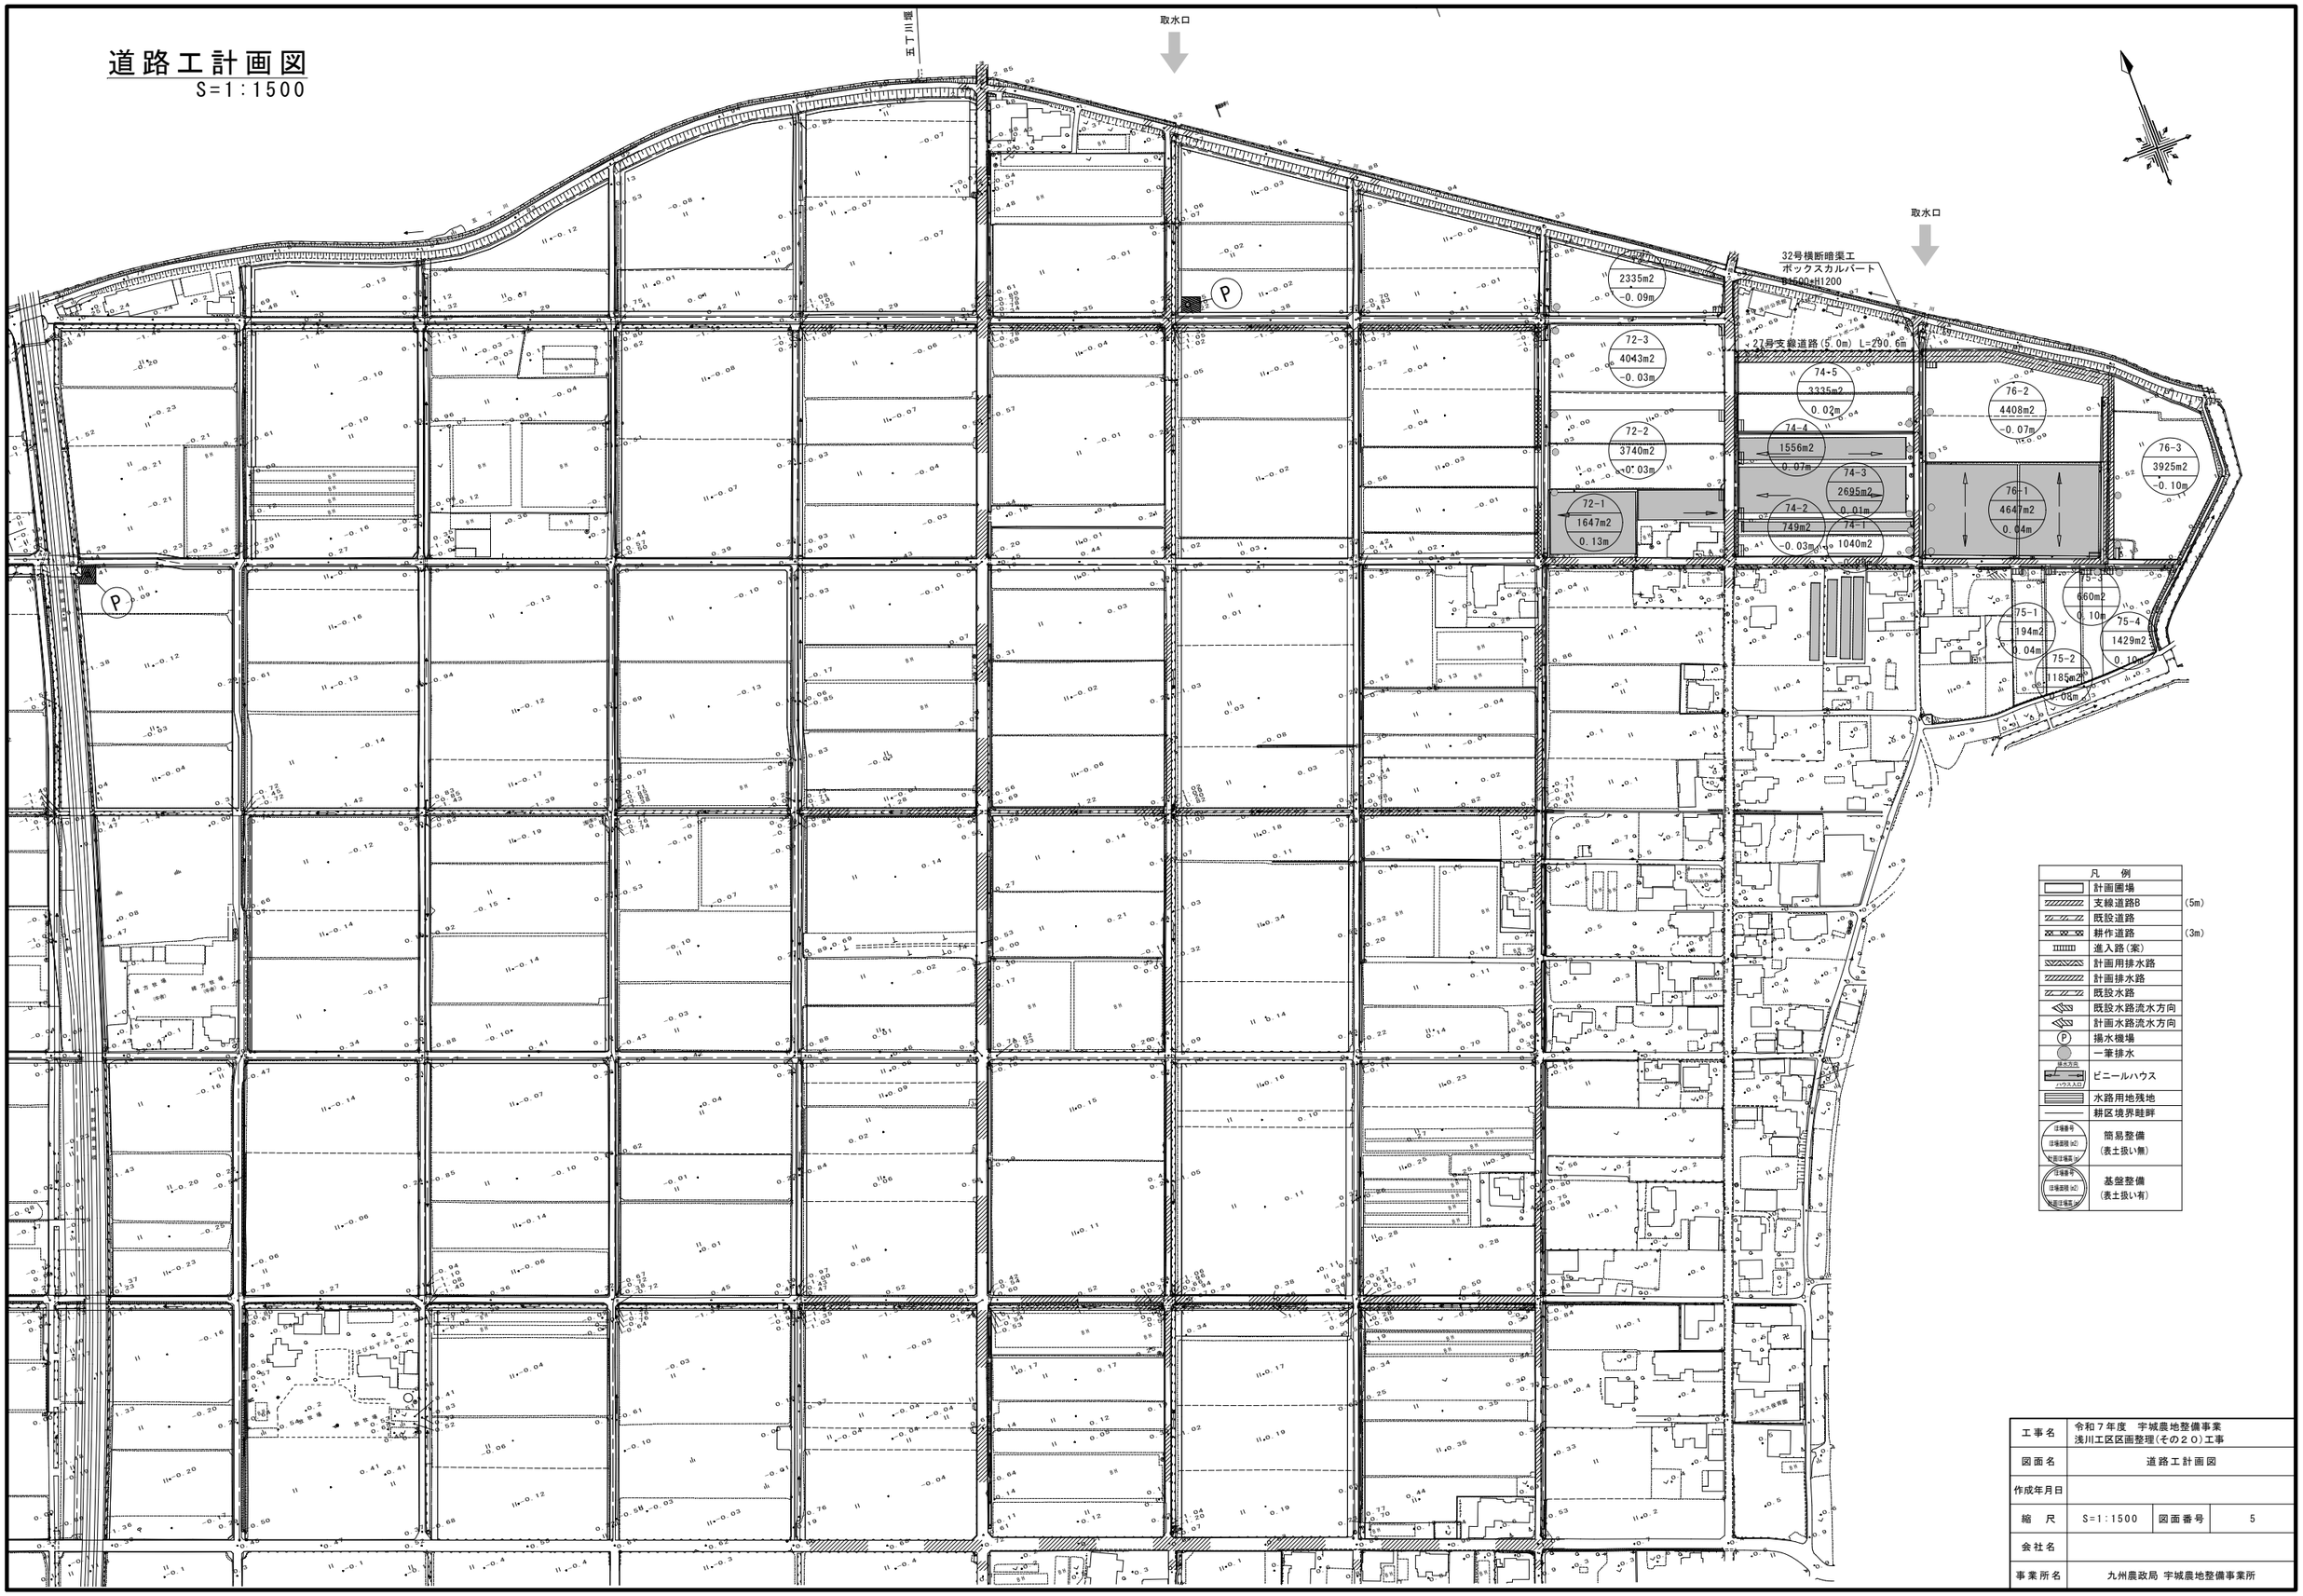


凡　例		
	計画圃場	
	支線道路B	(5m)
	既設道路	
	耕作道路	(3m)
	進入路(案)	
	計画用排水路	
	計画排水路	
	既設水路	
	既設水路流水方向	
	計画水路流水方向	
P	揚水機場	
	一筆排水	
排水方向 ハウス入口	ビニールハウス	
	水路用地残地	
	耕区境界畦畔	
圧場番号 圧場面積 ha 地盤圧縮高 m	簡易整備 (表土扱い無)	
圧場番号 圧場面積 ha 地盤圧縮高 m	基盤整備 (表土扱い有)	

工事名	令和７年度　宇城農地整備事業 浅川工区区画整理(その２０)工事		
図面名	道路工計画図		
作成年月日			
縮　尺	S=1:1500	図面番号	5
会社名			
事業所名	九州農政局 宇城農地整備事業所		

用排水路計画図

S=1:1500

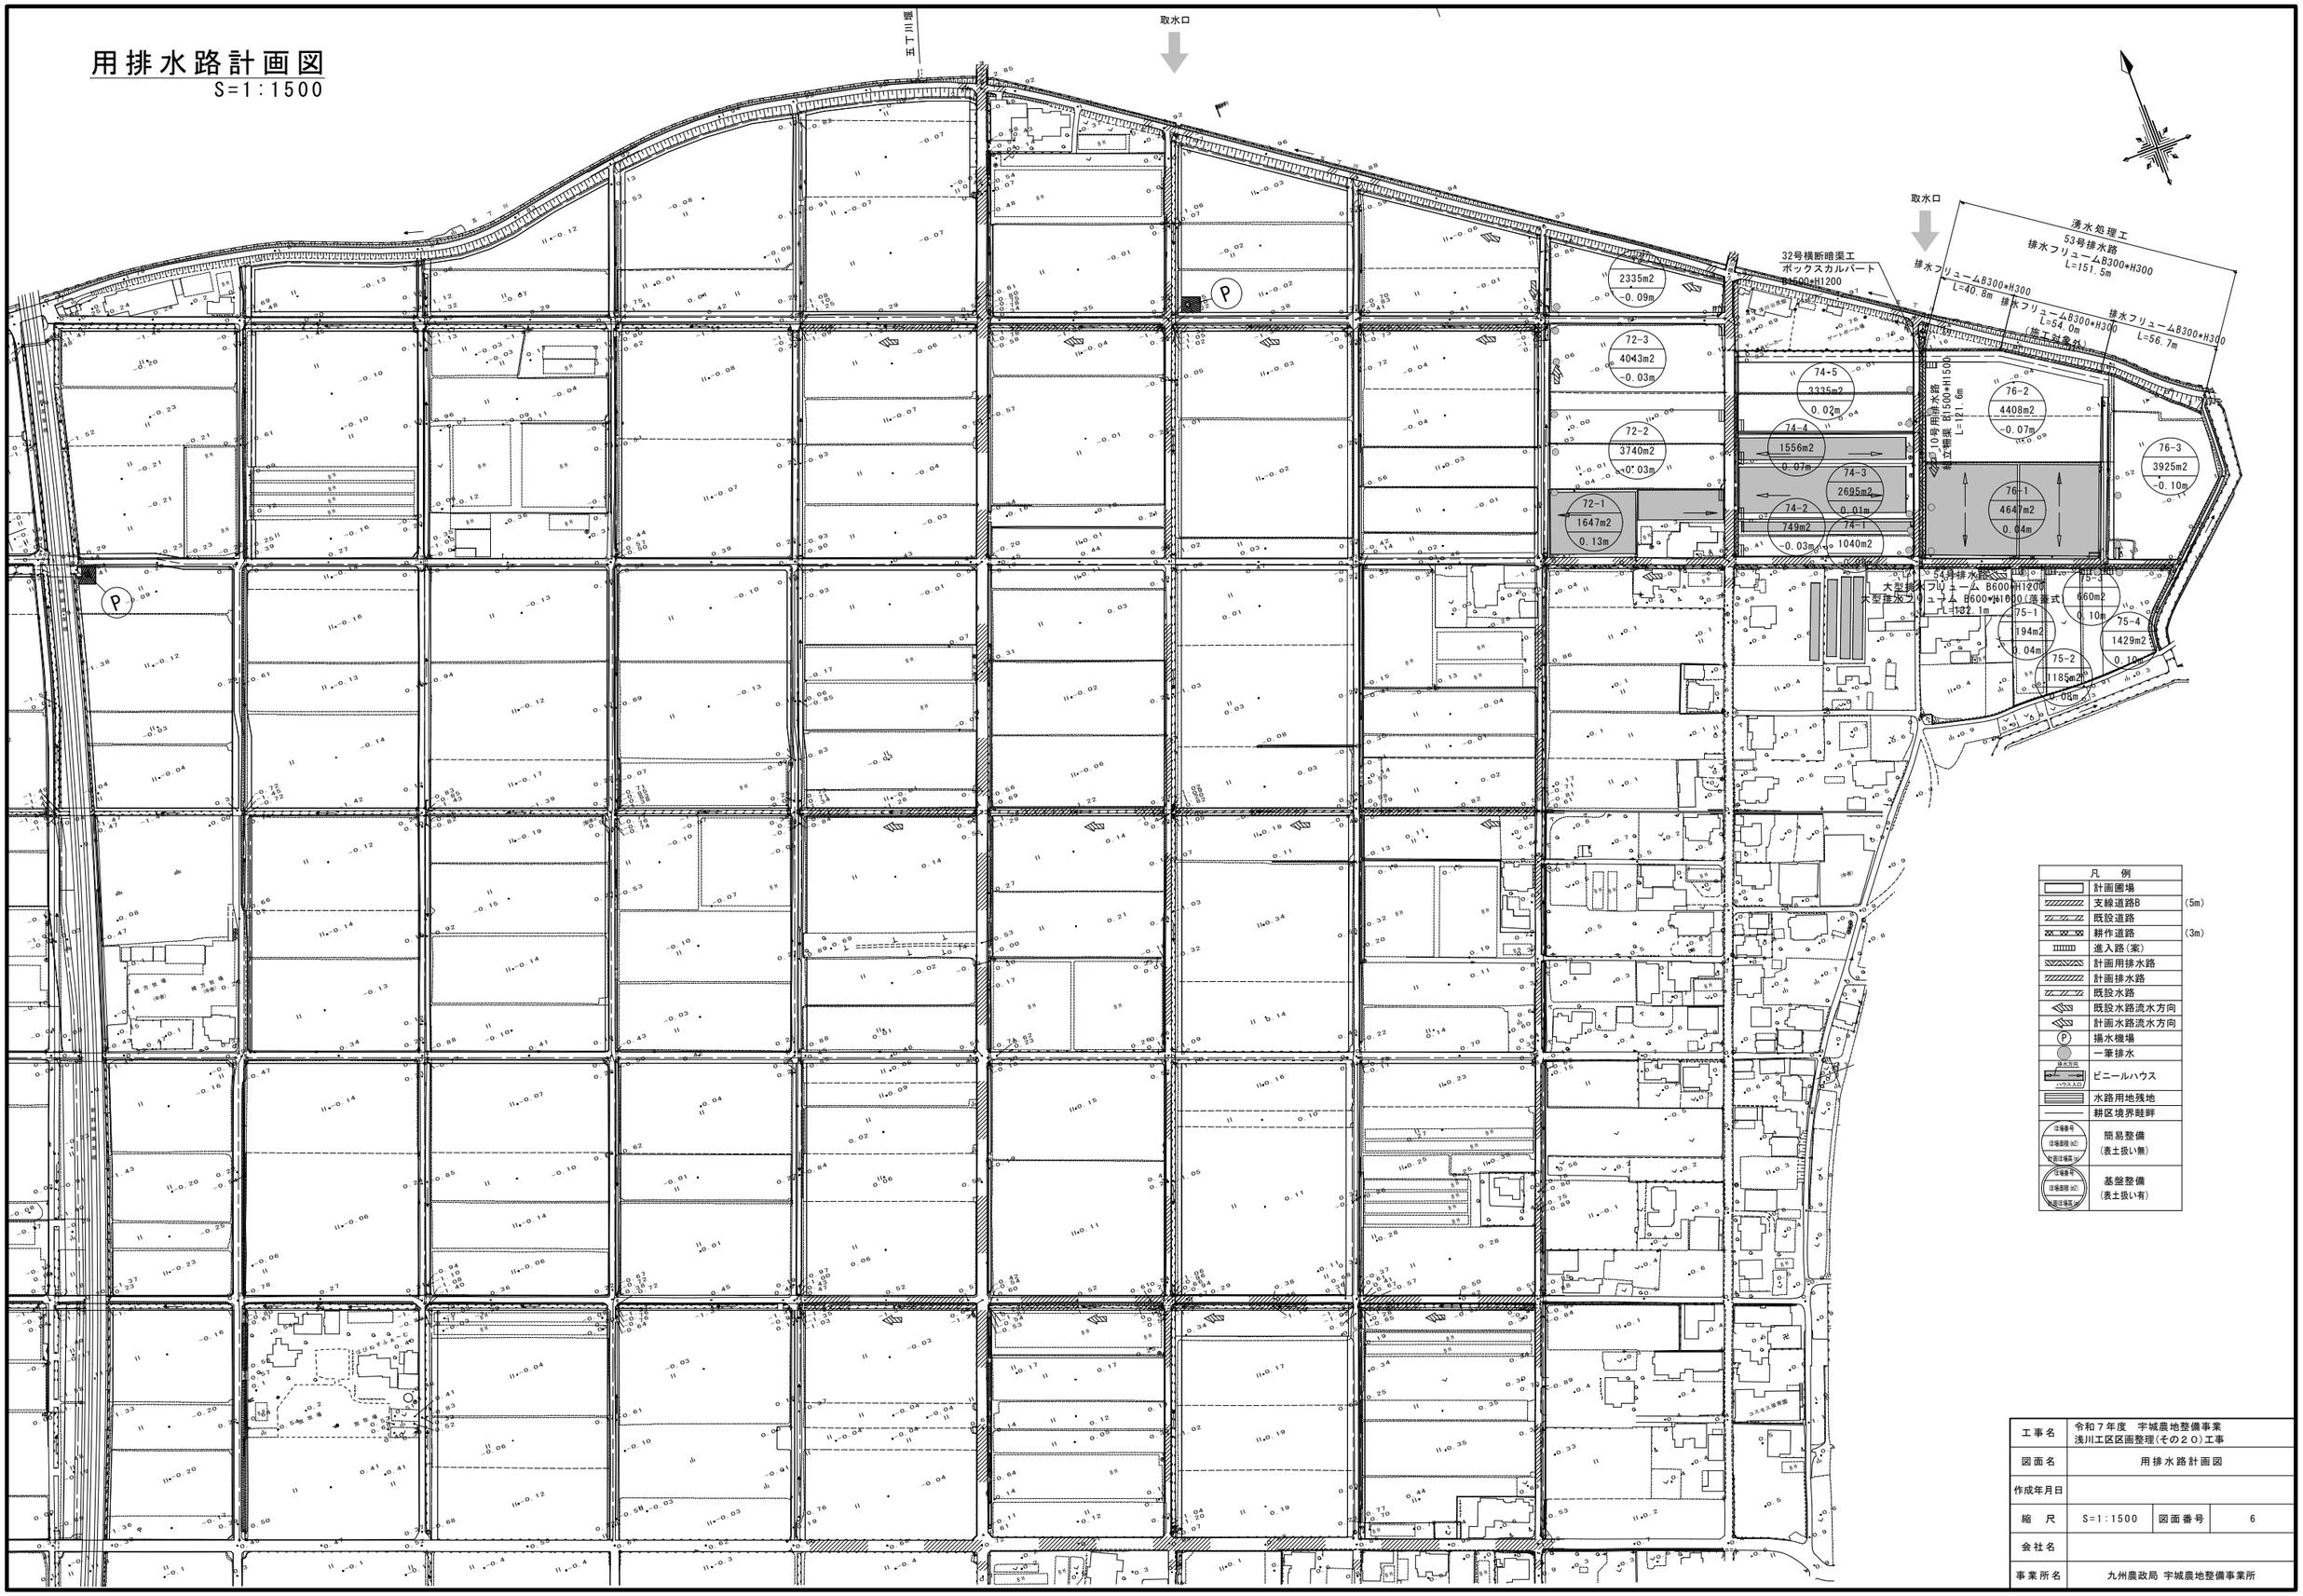


凡　例		
	計画圃場	
	支線道路B	(5m)
	既設道路	
	耕作道路	(3m)
	進入路(案)	
	計画用排水路	
	計画排水路	
	既設水路	
	既設水路流水方向	
	計画水路流水方向	
P	揚水機場	
	一筆排水	
	ビニールハウス	
	水路用地残地	
	耕区境界畦畔	
圧場番号 圧場面積 ha 主要圧場名	簡易整備 (表土扱い無)	
圧場番号 圧場面積 ha 主要圧場名	基盤整備 (表土扱い有)	

工事名	令和７年度　宇城農地整備事業 浅川工区区画整理(その２０)工事		
図面名	用排水路計画図		
作成年月日			
縮　尺	S=1:1500	図面番号	6
会社名			
事業所名	九州農政局 宇城農地整備事業所		

送配水路計画図

S=1:800

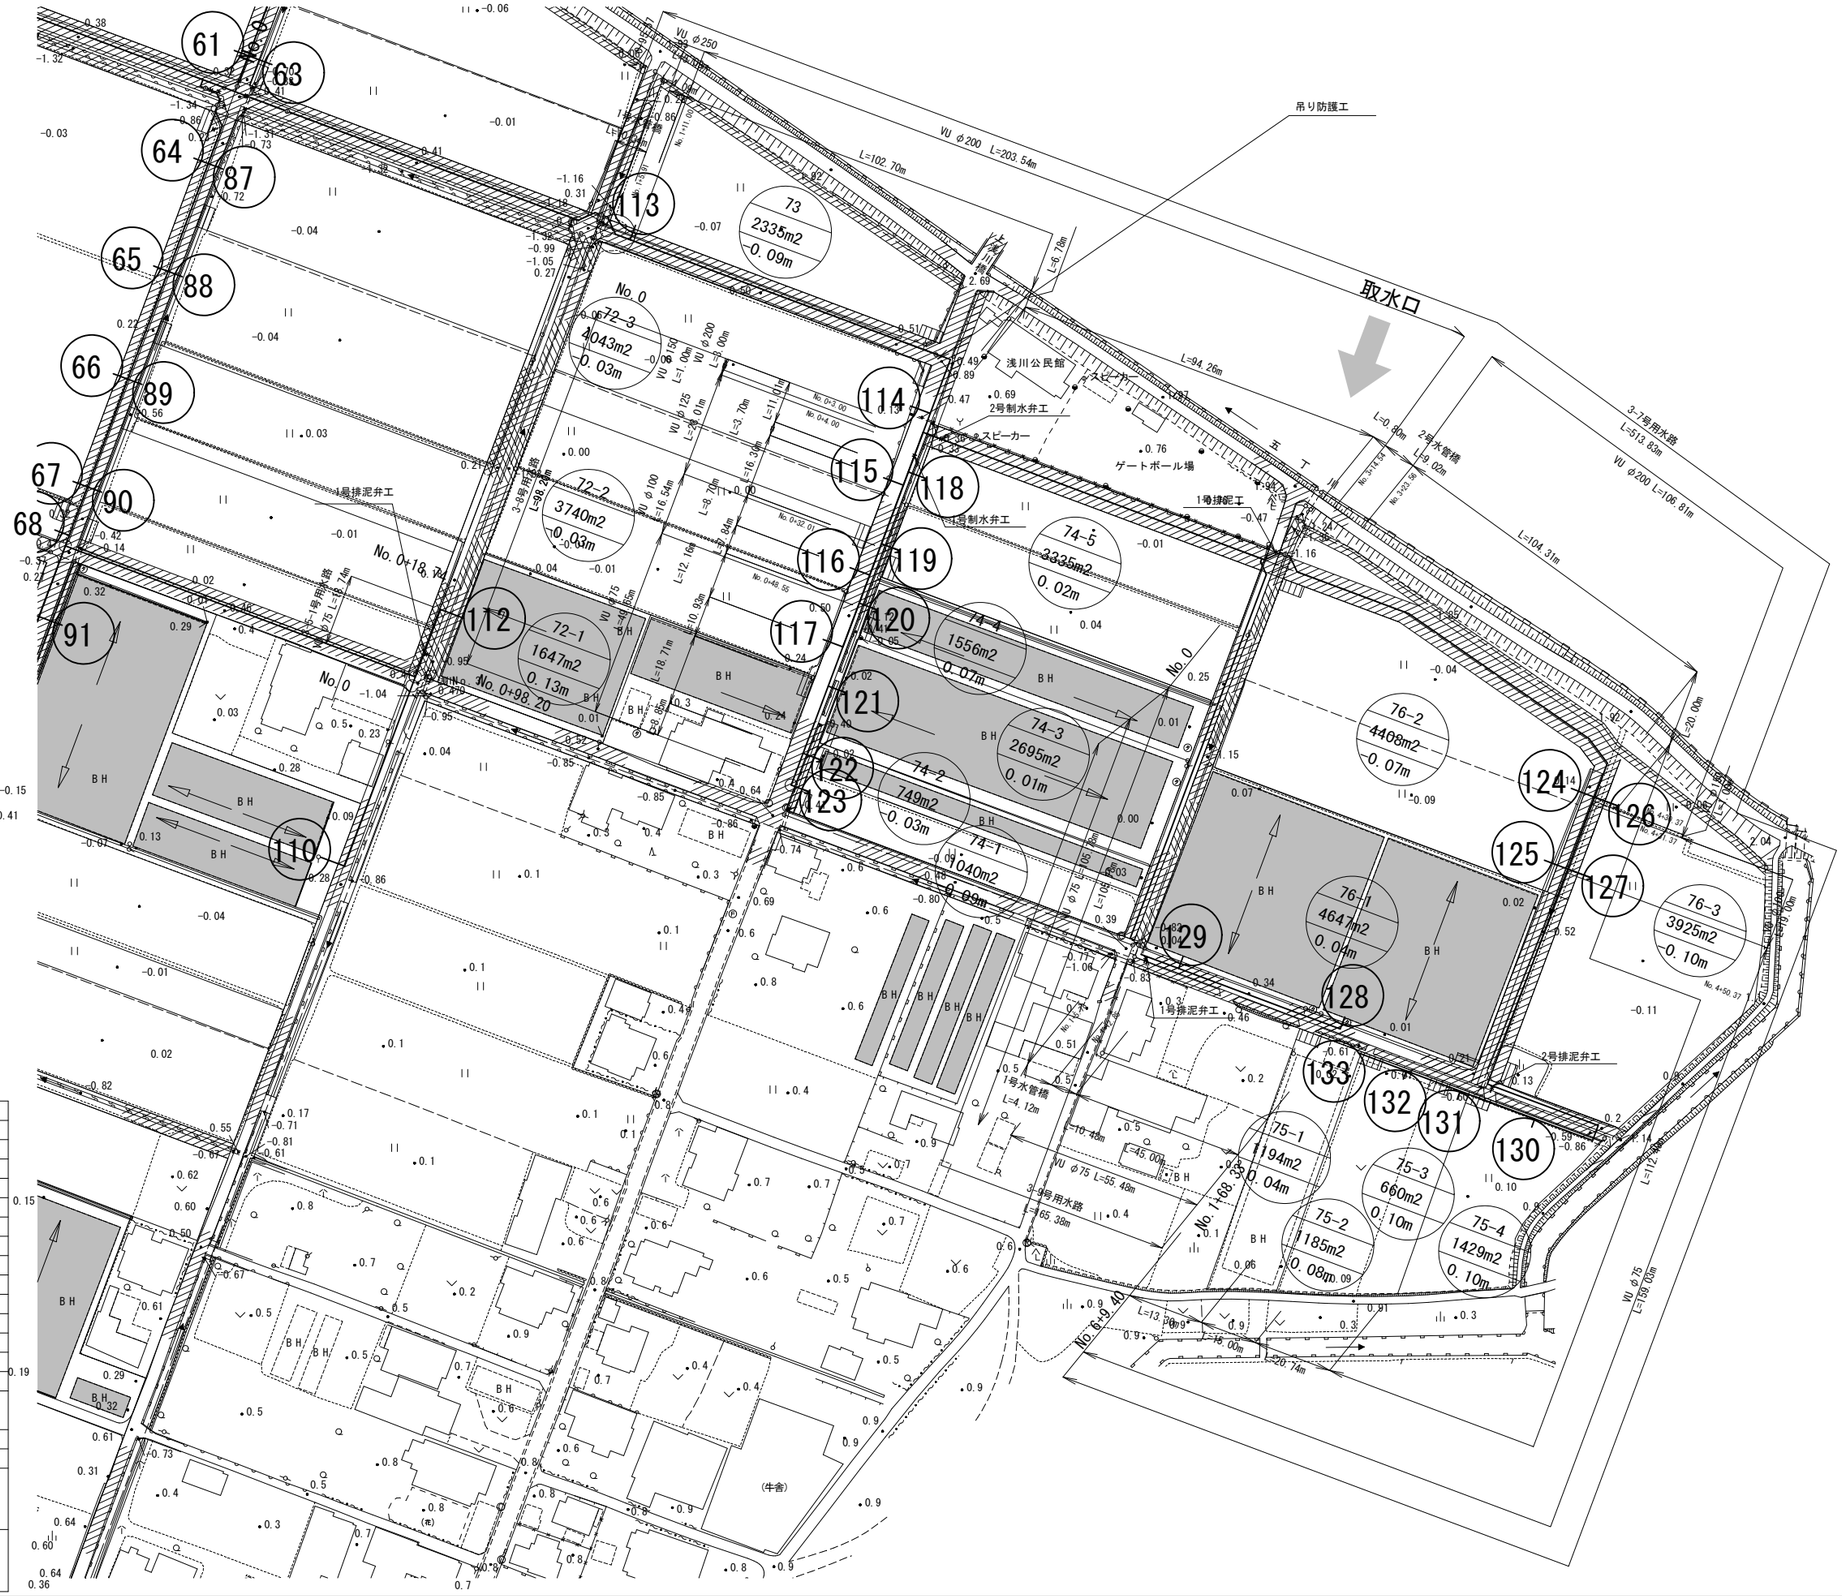

凡　例	
	計画圃場
	パイプライン
給水栓	給水栓
空気弁	空気弁
	仕切弁
	進入路(案)
	支線道路(B=5m)
	耕作道路(B=3m)
	既設道路(As)
	既設道路(砂利)
	計画用排水路
	計画排水路
	既設水路
	一筆排水
排水方向 / ハウス入口	ビニールハウス
	水路用地残地
	耕区境界畦畔
圃場番号 / 圃場面積(m2) / 計画圃場高(m)	簡易整備（表土扱い無）
圃場番号 / 圃場面積(m2) / 計画圃場高(m)	基盤整備（表土扱い有）


工事名	令和７年度　宇城農地整備事業 浅川工区区画整理（その２０）工事		
図面名	送配水路計画図		
作成年月日			
縮尺	S=1:800	図面番号	7
会社名			
事業所名	九州農政局 宇城農地整備事業所		

標準断面図（１）


標準区画

S=1:600

平 面 図

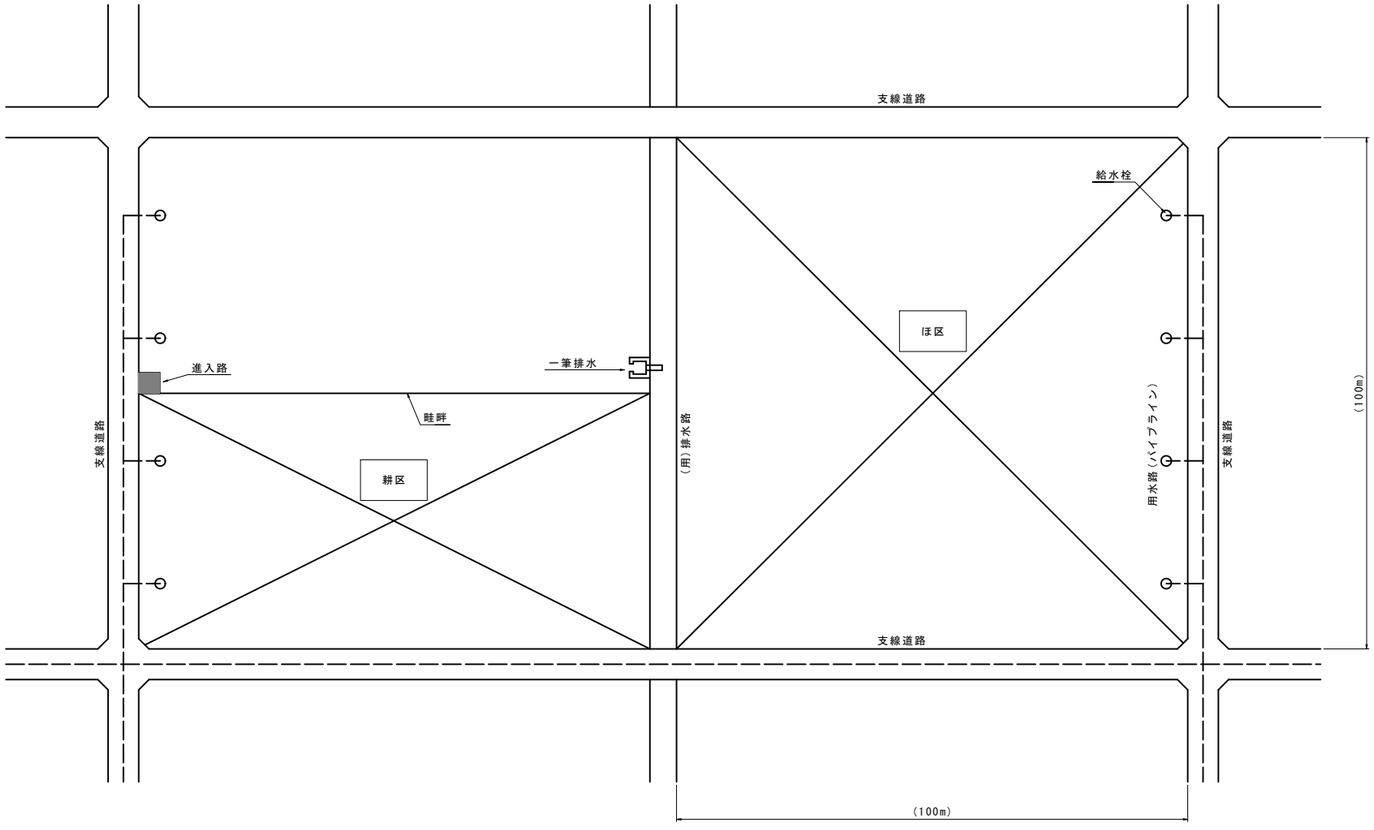

断 面 図

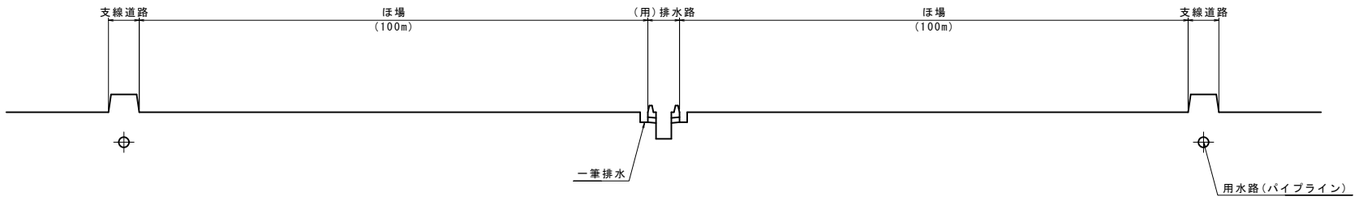



注1）進入路は「1箇所/耕区」に設置する。
注2）給水栓は「1箇所/30a」の割合で設置する。
注3）一筆排水は「1箇所/30a」割合で設置する。
注4）進入路-給水栓-一筆排水工の詳細位置は、地権者へ聞き取りの上決定する。
注5）標準区画寸法は浅川工区での平均値を示すものであり、整備水準値として定めるものではない。

工事名	令和７年度 宇城農地整備事業 浅川工区区画整理（その２０）工事		
図面名	標準断面図（１）		
作成年月日			
縮　尺	S=1:600	図面番号	8 － 1 ／ 10
会社名			
事業所名	九州農政局 宇城農地整備事業所		


標準断面図（２）


道　路
S=1:50

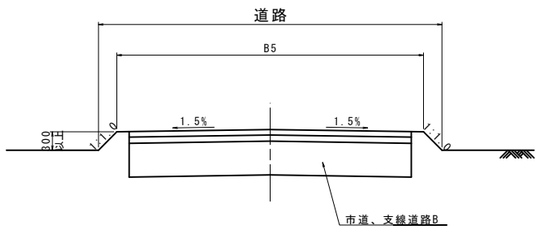

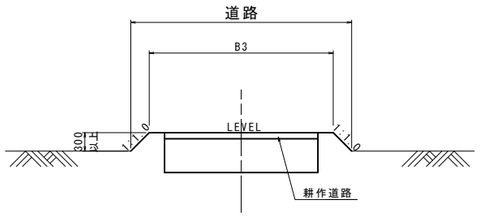



道路+水路（田面排水+暗渠排水+貯留）
S=1:50

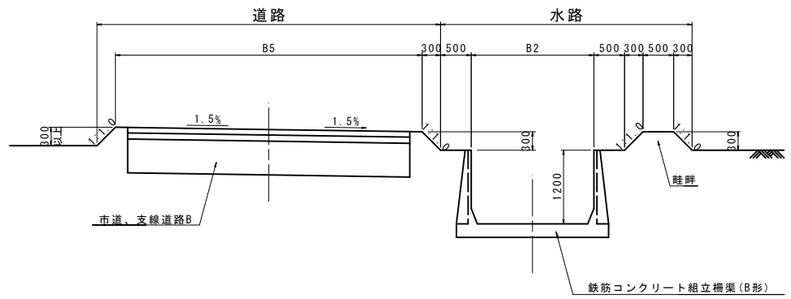

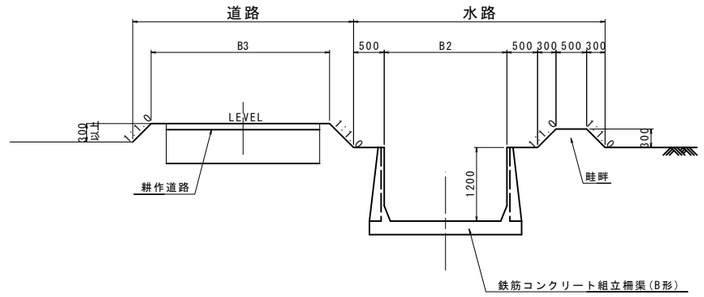



水　路
S=1:50

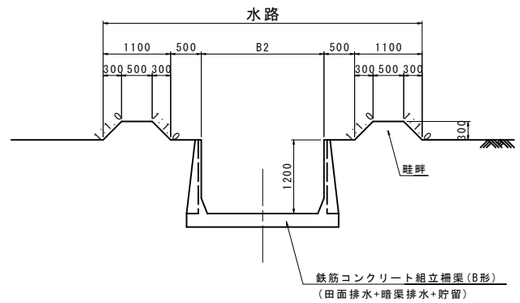

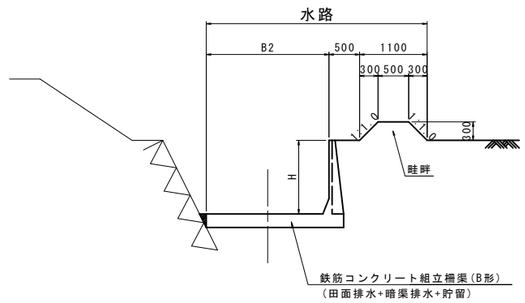


道路+水路（ハウス表面排水）
S=1:50

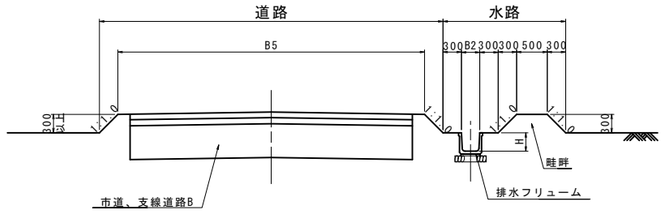

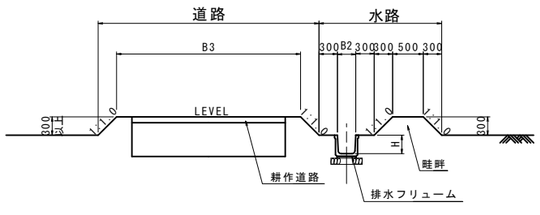

法　面　工
S=1:50

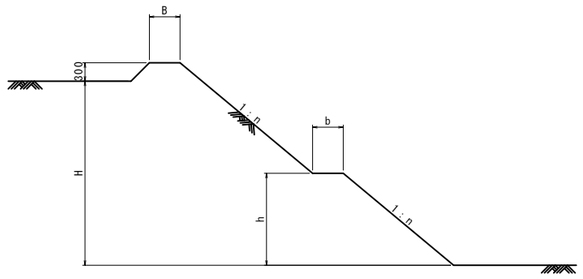


法面工　寸法表

H	n	小段(m)		備　考
		B	h	
1.5m以下	1.0	－	－	
1.51～2.50m	1.2	－	－	
2.51～3.50m	1.5	0.5	H/2	

注）整地、用水路、道路、盛土に適用する。
　　切土区間の場合、土質によって変更する。


※上記寸法を標準とし、これにより難い場合は発注者と協議するものとする。

水　路
S=1:50

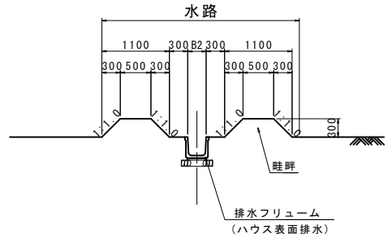


畦　畔
S=1:20

300型
耕区境界

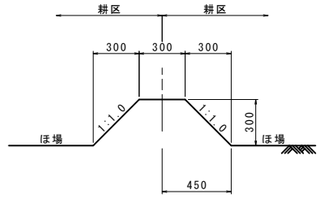

500型
水路と区画境界

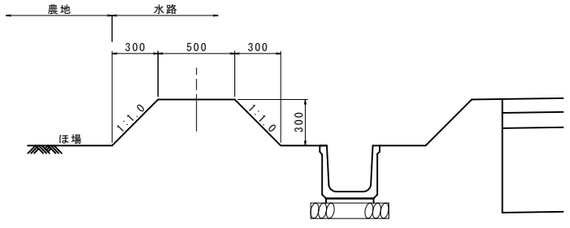


工事名	令和７年度 宇城農地整備事業 浅川工区区画整理(その２０)工事
図面名	標準断面図（２）
作成年月日	
縮　尺	図　示　　図面番号　8 － 2 ／ 10
会社名	
事業所名	九州農政局 宇城農地整備事業所

標準断面図（３）

支線道路B(里道)


S=1:50

27号支線道路

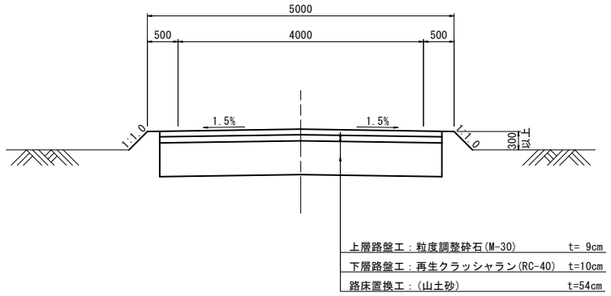

隅角部標準図

S=1:50

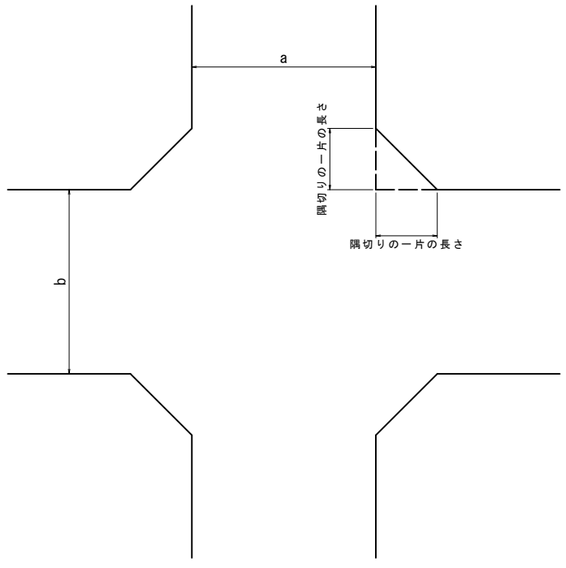


隅切りの一片の長さ（m）

道路区分	道路種類	幅員	道路区分	道路種類	幅員	一辺隅切り
支線道路B	（市道舗装）	4.0m	支線道路B	（市道舗装）	4.0m	2.12m
			支線道路B	（市道舗装）	4.0m	1.0m
			支線道路B	（農道・里道）	4.0m	1.0m
			支線道路B	（改良区道路）	4.0m	1.0m
			耕作道路	（市道砂利）	3.0m	1.5m
			耕作道路	（改良区道路）	3.0m	1.5m
支線道路B	（農道・里道）	4.0m	支線道路B	（農道・里道）	4.0m	1.0m
			支線道路B	（改良区道路）	4.0m	1.0m
			耕作道路	（市道砂利）	3.0m	1.5m
			耕作道路	（改良区道路）	3.0m	1.5m
支線道路B	（改良区道路）	4.0m	耕作道路	（市道砂利）	3.0m	1.5m
			耕作道路	（改良区道路）	3.0m	1.5m
耕作道路	（市道砂利）	3.0m	耕作道路	（市道砂利）	3.0m	2.0m
			耕作道路	（改良区道路）	3.0m	2.0m
耕作道路	（改良区道路）	3.0m	耕作道路	（改良区道路）	3.0m	2.0m

※地区外用地や構造物等により隅切りを確保できない箇所については、個別に協議し決定する。

路肩詳細図

S=1:20

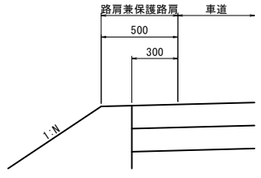


工事名	令和７年度 宇城農地整備事業 浅川工区区画整理(その２０)工事		
図面名	標準断面図（３）		
作成年月日			
縮　尺	図　示	図面番号	8 － 3 ／ 10
会社名			
事業所名	九州農政局 宇城農地整備事業所		


標準断面図（４）

鉄筋コンクリート組立柵渠(B形)
S=1:30


平 面 図

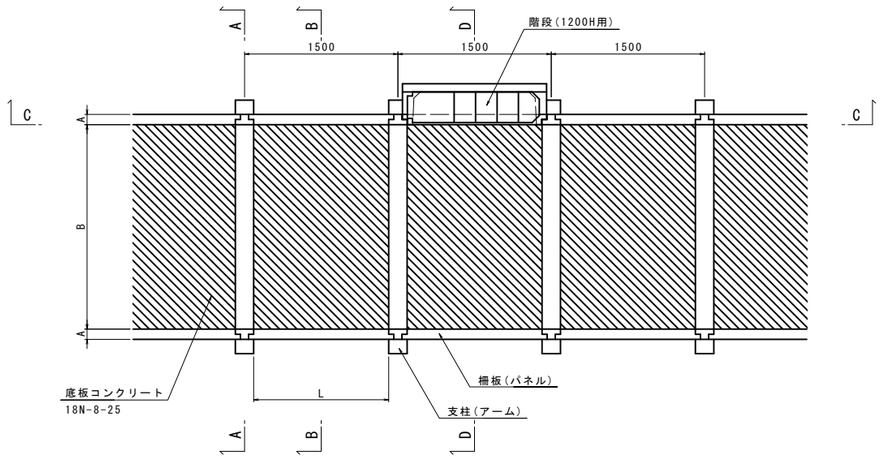


C-C断面

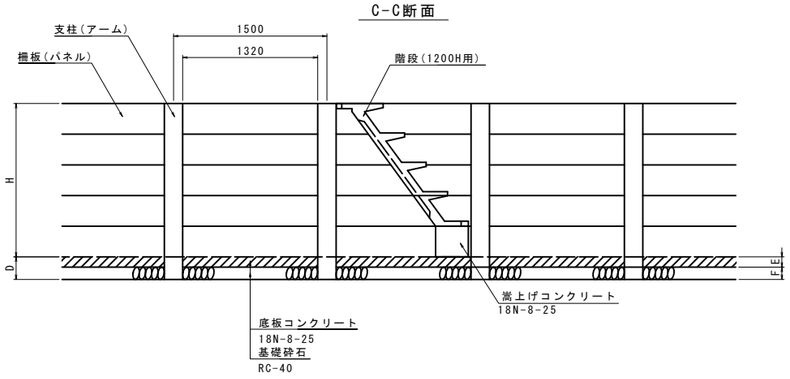


A-A断面

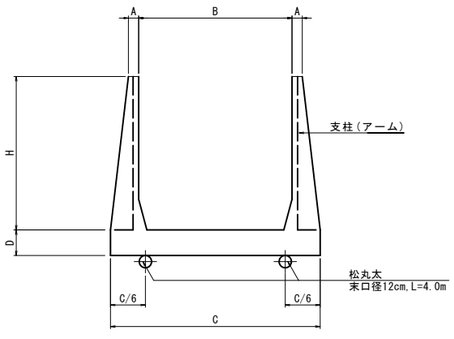

B-B断面

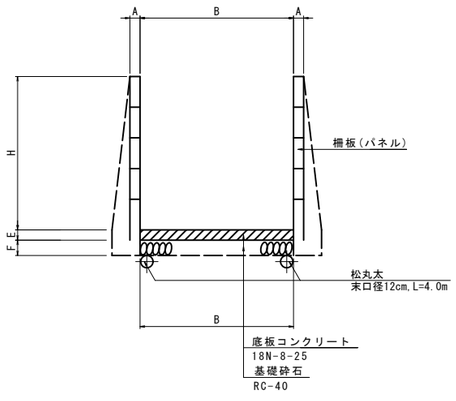

D-D断面

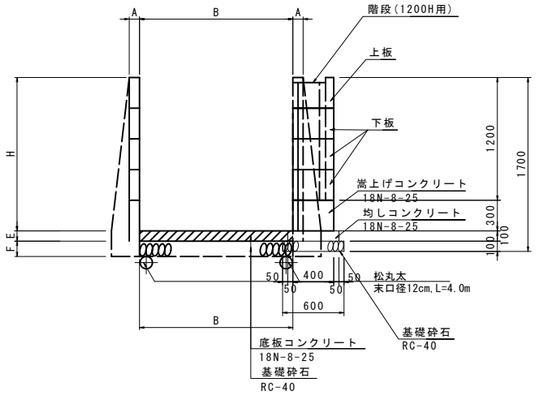


鉄筋コンクリート組立柵渠(B形)　寸法表

呼び名	寸　法(mm)								1組当たり数量				
										柵板(両側)			
	A	B	C	D	E	F	H	L	支柱	300切欠	400切欠	300	400
1500*1500H	100	1500	2050	250	100	150	1500	1300	1個	－	2枚	8枚	－


鉄筋コンクリート組立柵渠階段(B形)　寸法表

呼び名	寸　法(mm)								1組当たり数量							
										柵板(両側)				階段		
	A	B	C	D	E	F	H	L	支柱	300切欠	400切欠	300	400	1200H用	階段下板	階段上板
1500*1500H	100	1500	2050	250	100	150	1500	1300	1個	－	1枚	4枚	－	1枚	4枚	1枚


階段(1500H)詳細図
S=1:30

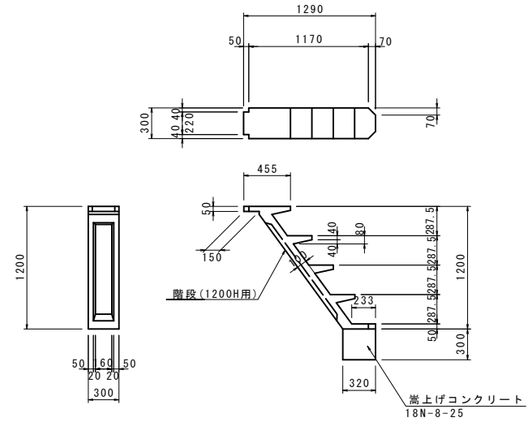


階段下板詳細図
S=1:30

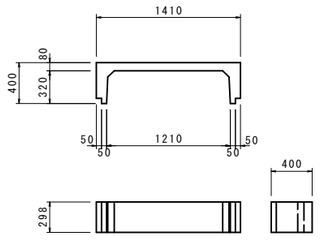

階段上板詳細図
S=1:30

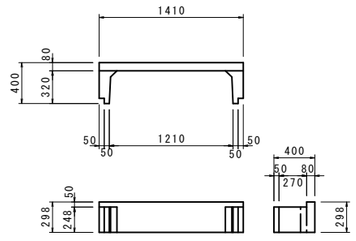


胴木継手詳細図
S=1:10

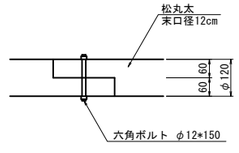

工事名	令和７年度 宇城農地整備事業 浅川工区区画整理(その２０)工事
図面名	標準断面図（４）
作成年月日	
縮　尺	図　示　　図面番号　8 - 4 / 10
会社名	
事業所名	九州農政局 宇城農地整備事業所

標準断面図（５）


排水フリューム
S=1:10

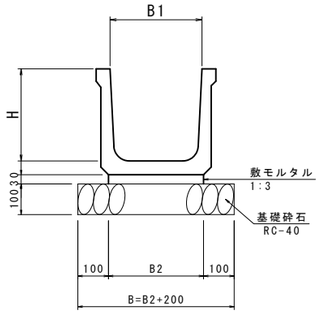


排水フリューム　寸法表

呼び名	寸　法(mm)				備　考
	B1	B2	B	H	
300*300H	300	310	510	300	


横断排水路
S=1:10

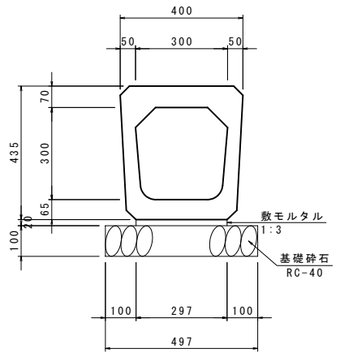


ボックスカルバート
S=1:30

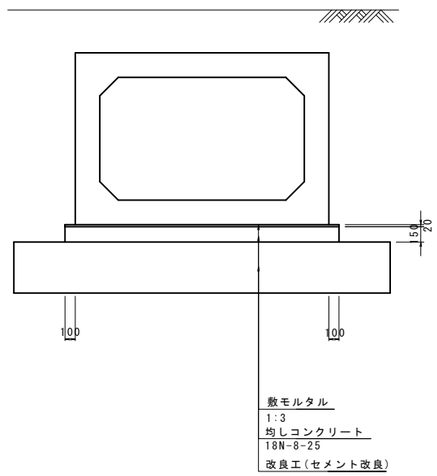


大型フリューム
S=1:20

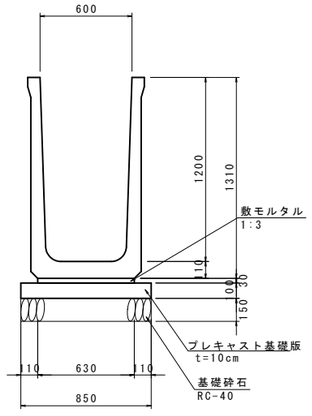


大型落蓋式フリューム
S=1:20

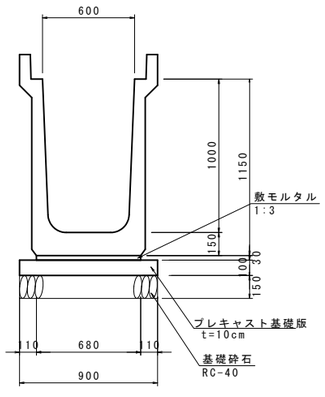

地覆詳細図
S=1:30

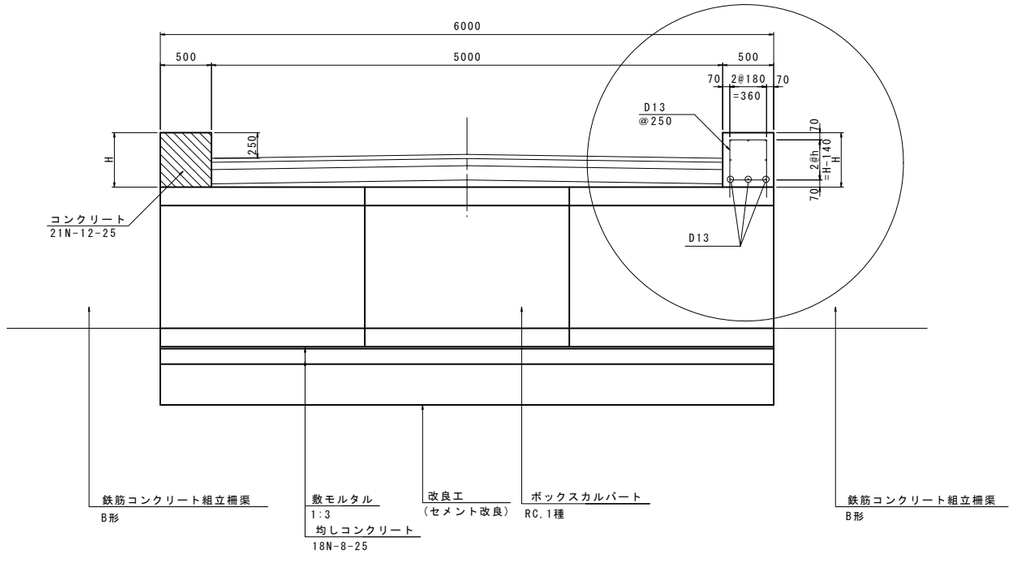

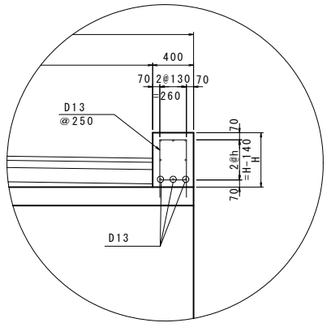

工事名	令和７年度 宇城農地整備事業 浅川工区区画整理(その２０)工事
図面名	標準断面図（５）
作成年月日	
縮　尺	図　示　　図面番号　8 - 5 / 10
会社名	
事業所名	九州農政局 宇城農地整備事業所


標準断面図（６）

進入路工


S=1:50

ほ場部
支線道路B


平　面　図

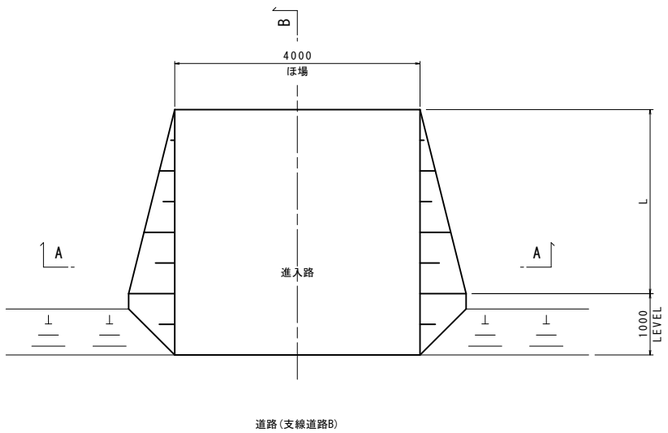

A－A断面図

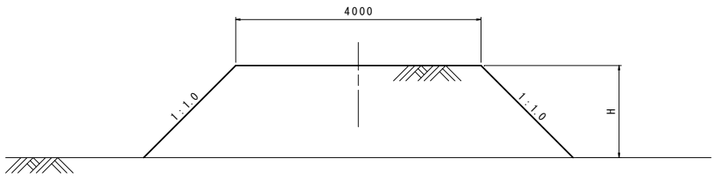

B－B断面図

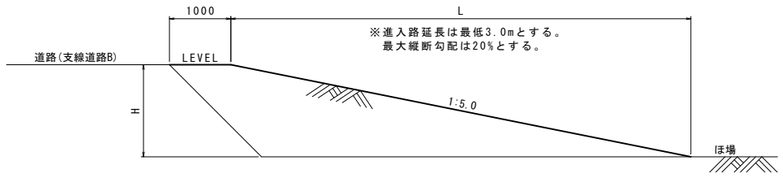


工事名	令和７年度 宇城農地整備事業 浅川工区区画整理(その２０)工事		
図面名	標準断面図（６）		
作成年月日			
縮　尺	S=1:50	図面番号	8 － 6 ／ 10
会社名			
事業所名	九州農政局 宇城農地整備事業所		

標準断面図（７）


一筆排水工

一筆排水工
S=1:30

平 面 図

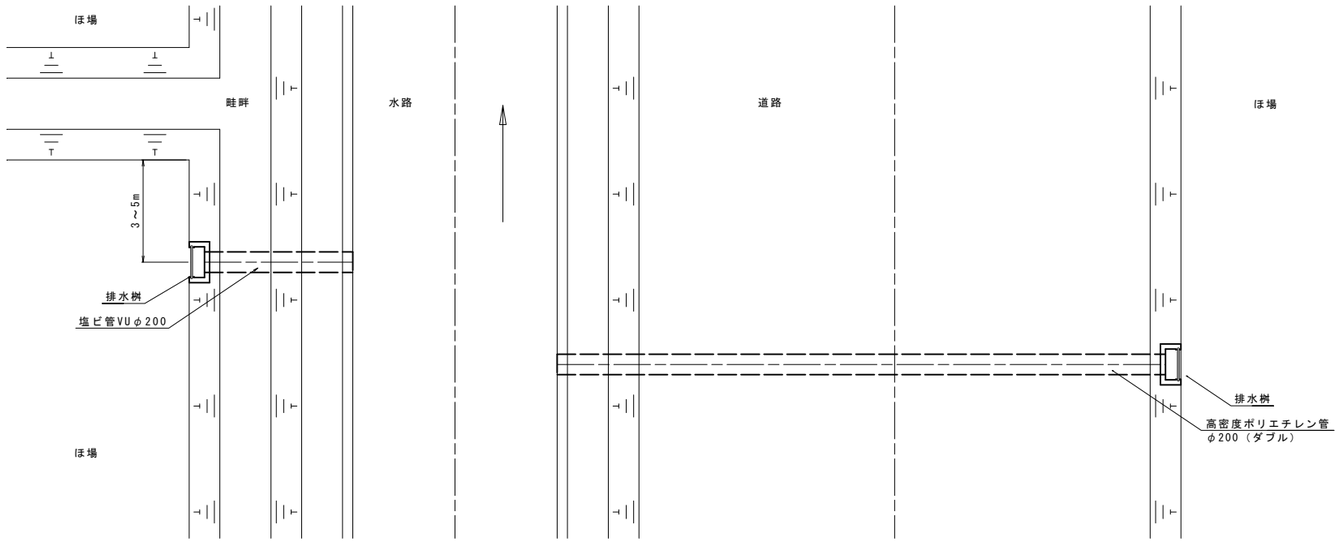


断 面 図

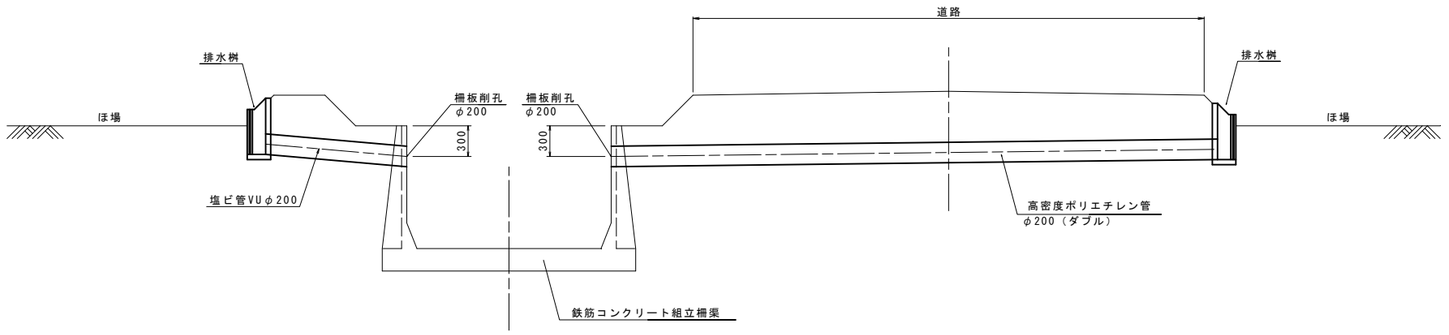


排水桝（参考図）
S=1:10


平面図

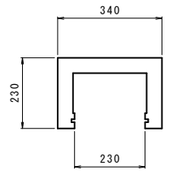

正面図

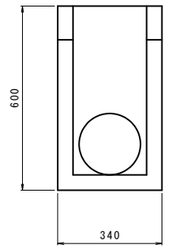

側面図

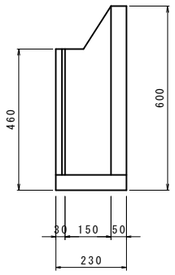


工事名	令和７年度 宇城農地整備事業 浅川工区区画整理（その２０）工事		
図面名	標準断面図（７）		
作成年月日			
縮　尺	図　示	図面番号	8 － 7 ／ 10
会社名			
事業所名	九州農政局 宇城農地整備事業所		


標準断面図（８）

湧水処理工
S=1:50


平　面　図

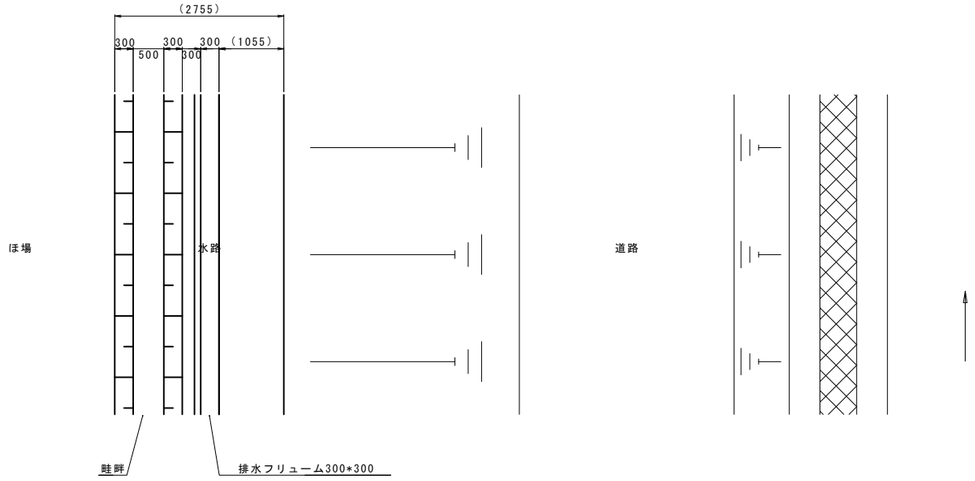


ウィープホール配置図
S=1:50

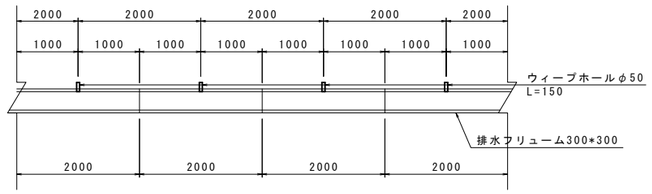

拡大図
S=1:10

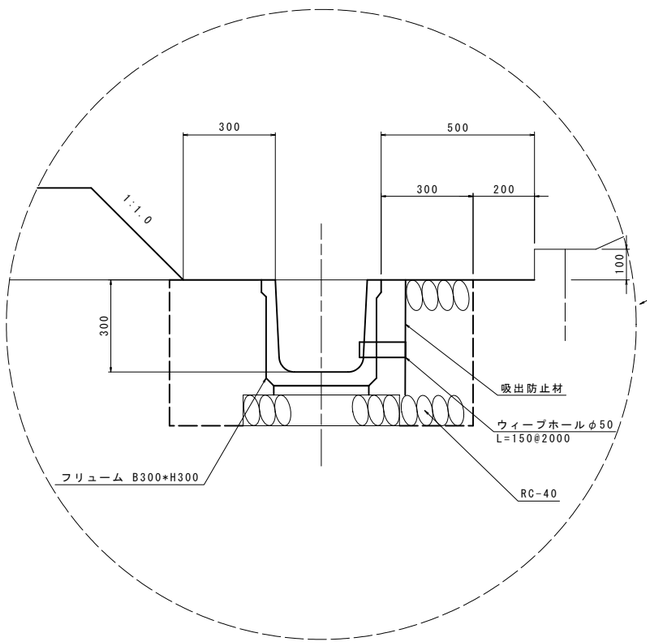

断　面　図

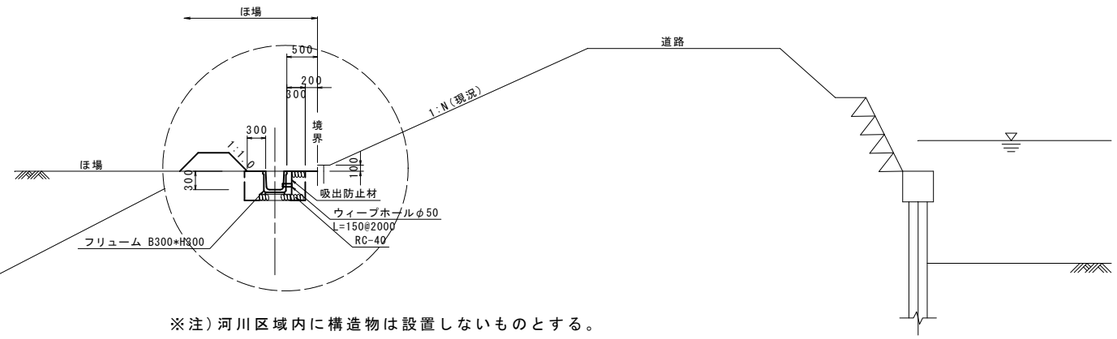

※注）河川区域内に構造物は設置しないものとする。

工事名	令和７年度 宇城農地整備事業 浅川工区区画整理（その２０）工事		
図面名	標準断面図（８）		
作成年月日			
縮　尺	図　示	図面番号	８－８／10
会社名			
事業所名	九州農政局 宇城農地整備事業所		


標準断面図(9)

S=1：20


支線道路B埋設（市道:現況As舗装）

（仮舗装：アスファルト舗装）

φ75-φ200
（硬質塩化ビニル管VU）

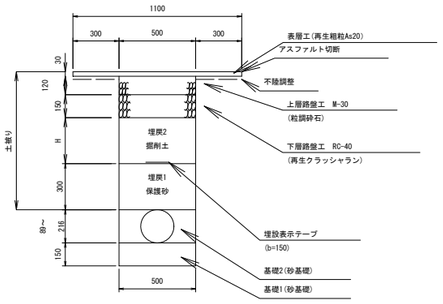


φ250
（硬質塩化ビニル管VU）

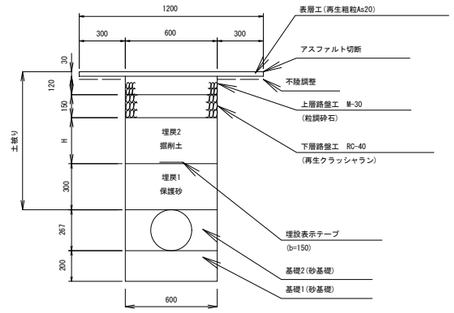

支線道路B埋設（里道）

（仮舗装：路盤仕上げ）


φ75-φ200
（硬質塩化ビニル管VU）

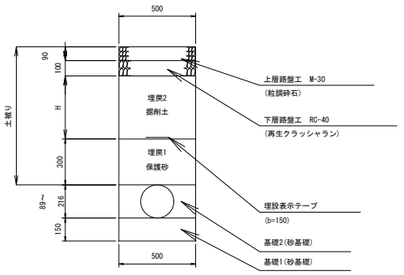


支線道路B埋設（市道）

（本舗装：アスファルト舗装）

φ75-φ200
（硬質塩化ビニル管VU）

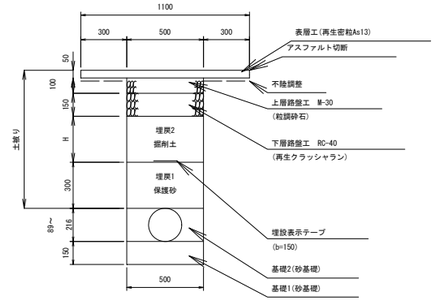


φ250
（硬質塩化ビニル管VU）

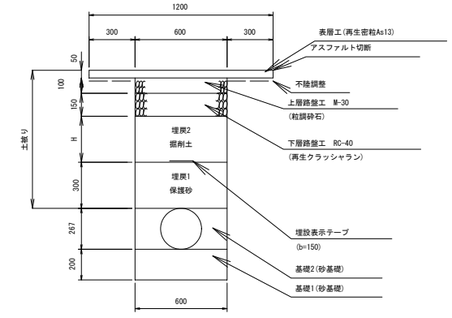

支線道路B埋設（本舗装：アスファルト舗装）

φ75-φ200
（硬質塩化ビニル管VU）

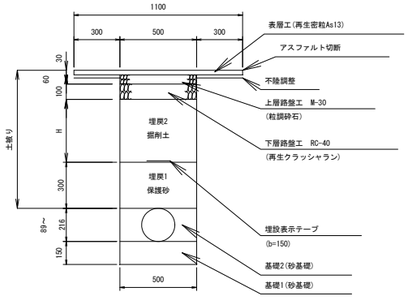

支線道路B埋設（市道:現況As舗装）

路線名		3-7号用水路	3-7号用水路
管径		φ250	φ200
平均土被り	(m)	0.79	0.78
H	(m)	0.19	0.18

支線道路B埋設（里道）

路線名		3-7号用水路	3-7号用水路	3-7号用水路	3-7号用水路
管径		φ200	φ150	φ100	φ75
平均土被り	(m)	0.93	0.70	0.70	0.70
H	(m)	0.44	0.21	0.21	0.22


工事名	令和７年度　宇城農地整備事業 浅川工区区画整理（その２０）工事		
図面名	標準断面図(9)		
作成年月日			
縮尺	S=1:20	図面番号	8 － 9 ／ 10
会社名			
事業所名	九州農政局 宇城農地整備事業所		

標準断面図(10)

S=1：20


既設道路埋設(市道)
（本舗装：アスファルト舗装）

φ75-φ200
（硬質塩化ビニル管VU）

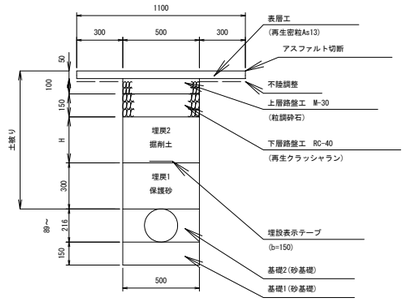


既設道路埋設
（砂利舗装）

φ75-φ200
（硬質塩化ビニル管VU）

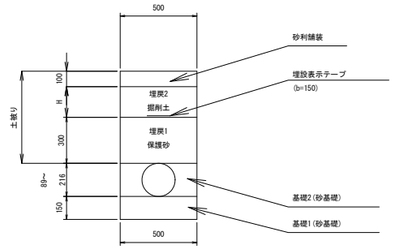


耕作道路埋設
（砂利舗装）

φ75-φ200
（硬質塩化ビニル管VU）

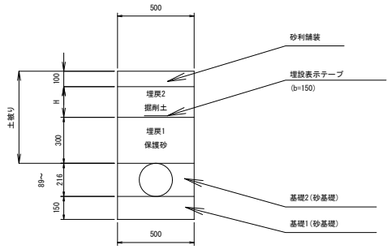

畦畔埋設

φ75
（硬質塩化ビニール管VU）

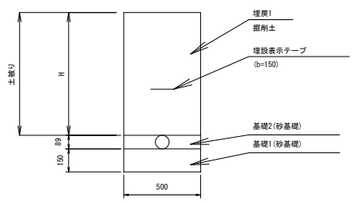

既設道路埋設（アスファルト舗装）

路線名		3-8号用水路	3-8号用水路	3-8号用水路	3-8号用水路	3-8号用水路
管径		φ200	φ150	φ125	φ100	φ75
平均土被り	(m)	0.81	0.81	0.81	0.72	0.70
H	(m)	0.21	0.21	0.21	0.12	0.10

既設道路埋設（砂利舗装）

路線名		3-7号用水路	3-9号用水路
管径		φ75	φ75
平均土被り	(m)	0.67	0.97
H	(m)	0.27	0.57

耕作道路埋設（砂利舗装）

路線名		3-5-1号用水路
管径		φ75
平均土被り	(m)	0.71
H	(m)	0.31

畦畔埋設


路線名		3-7号用水路
管径		φ75
平均土被り	(m)	0.65
H	(m)	0.65

工事名	令和７年度　宇城農地整備事業 浅川工区区画整理（その２０）工事		
図面名	標準断面図(10)		
作成年月日			
縮尺	S=1:20	図面番号	8 － 10／10
会社名			
事業所名	九州農政局 宇城農地整備事業所		


横断暗渠工計画図

32号横断暗渠工


平　面　図
S=1:200

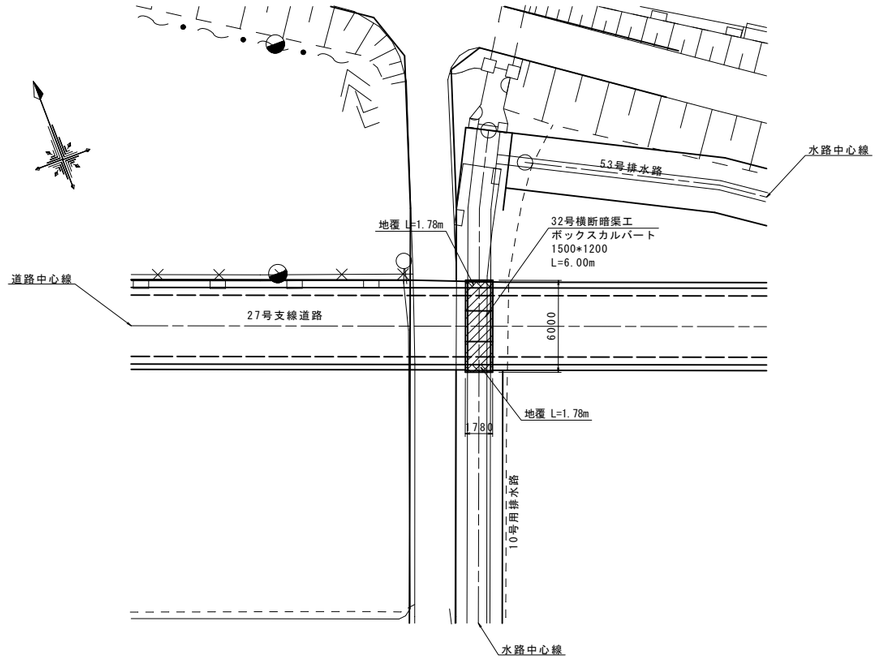

側　面　図
S=1:50

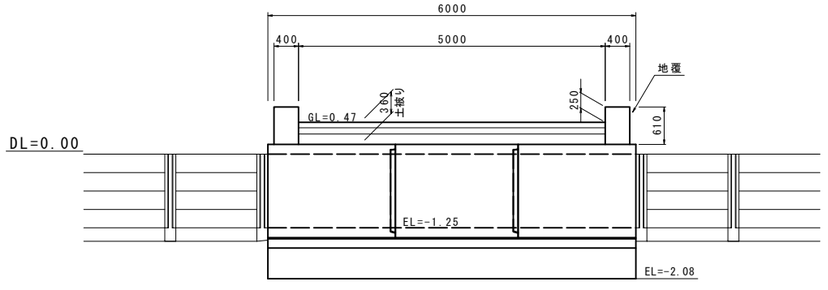

暗　渠　断　面　図
S=1:50

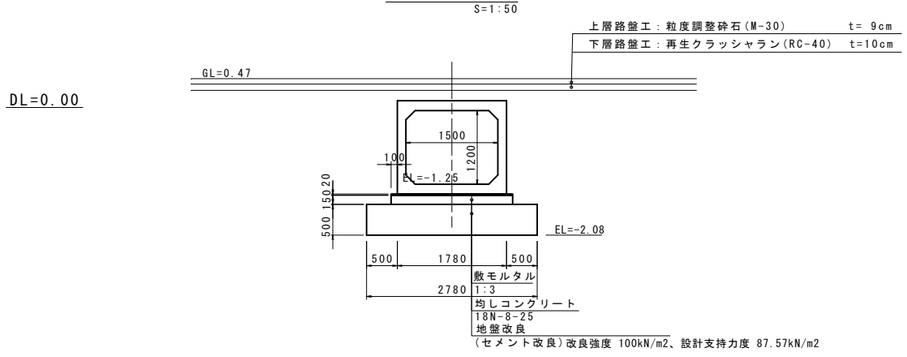


工事名	令和７年度　宇城農地整備事業 浅川工区区画整理(その２０)工事		
図面名	横断暗渠工計画図		
作成年月日			
縮　尺	図　示	図面番号	9
会社名			
事業所名	九州農政局 宇城農地整備事業所		

現況用排水路取付工


五丁川取水工上流側

平 面 図
S=1:100

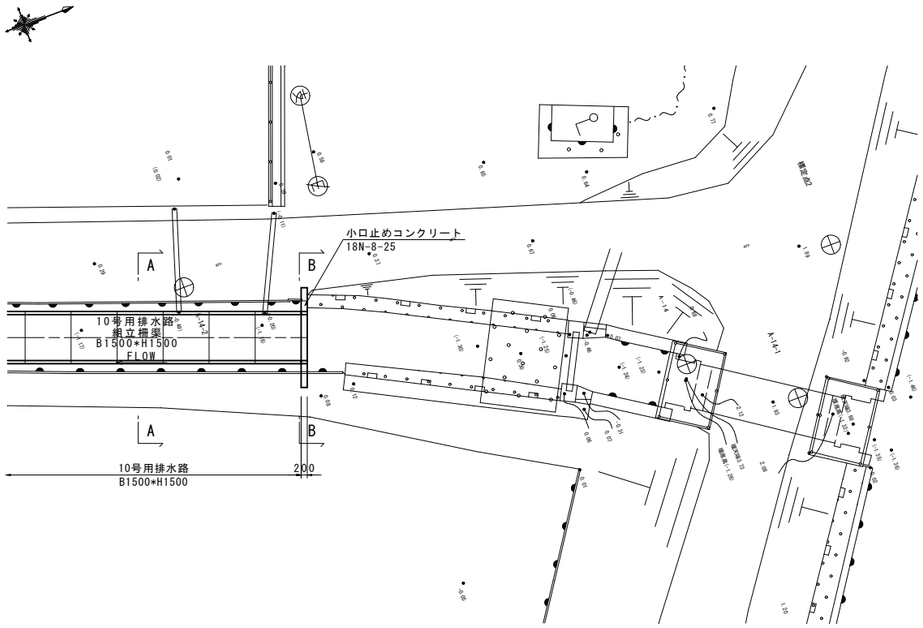


断 面 図
S=1:50


A-A断面

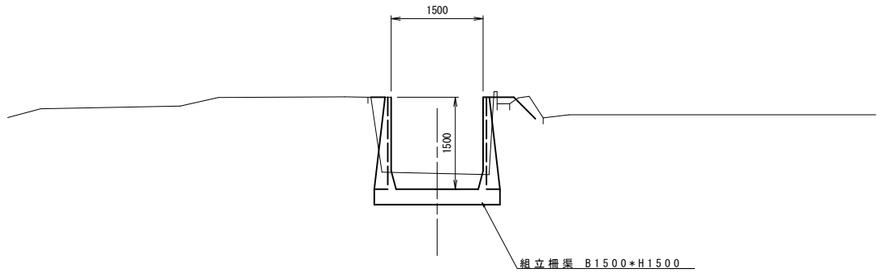

B-B断面

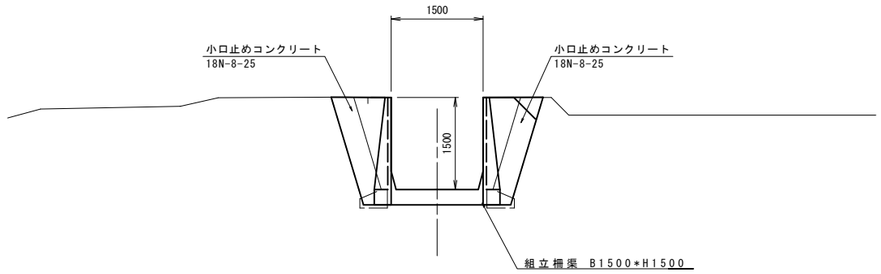

小口止めコンクリート詳細図
S=1:50

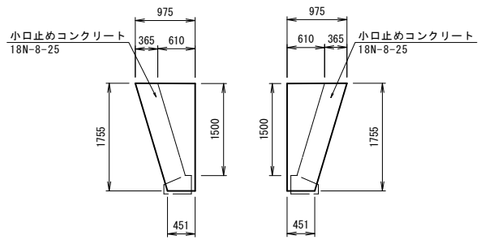


工事名	令和７年度　宇城農地整備事業 浅川工区区画整理(その２０)工事		
図面名	現況用排水路取付工		
作成年月日			
縮　尺	図　示	図面番号	10
会社名			
事業所名	九州農政局 宇城農地整備事業所		

制水弁工構造図


制水弁

S=1:20

3-7号2号制水弁
φ200 円形2号 土被り:1.11

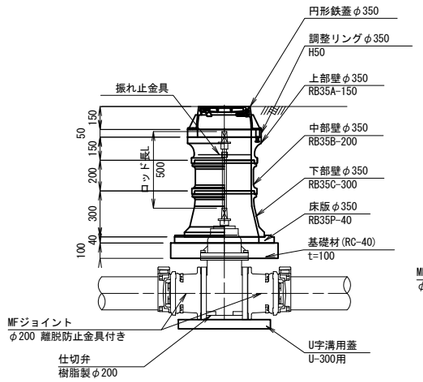

3-8号1号制水弁
φ125 円形1号 土被り:0.79

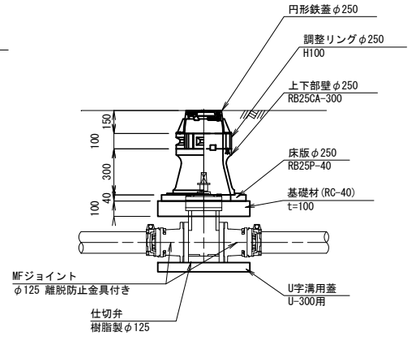

3-7号2号制水弁

名称	規格	単位	数量
円形鉄蓋2号	φ350	個	1
調整リング	φ350 H50	個	1
上部壁2号	RB35A-150	個	1
中部壁2号	RB35B-200	個	1
下部壁2号	RB35C-300	個	1
底版2号	RB35P-40	個	1
U字溝用蓋	U-300用	個	1
基礎材	RC-40ｔ＝100	m2	0.38
仕切弁	樹脂製φ200	個	1
MFジョイント	φ200 離脱防止金具付き	個	2
継足ロッド	SS400 φ38	m	0.50
振れ止金具	D340	個	1

3-8号1号制水弁

名称	規格	単位	数量
円形鉄蓋1号	φ250	個	1
調整リング	φ250 H100	個	1
上下部壁1号	RB25CA-300	個	1
底版1号	RB25P-40	個	1
U字溝用蓋	U-300用	個	1
基礎材	RC-40ｔ＝100	m2	0.28
仕切弁	樹脂製φ125	個	1
MFジョイント	φ125 離脱防止金具付き	個	2

注意事項

1) 圃場整備後の地形と相違に伴い仕切弁の設置深さが変った場合は、仕切弁の回栓位置が保護工内に収まるように、レジンコンクリート製ボックスで調整すること。
2) 仕切弁は2種(0.74Mpa)とする。

工事名	令和７年度　宇城農地整備事業 浅川工区区画整理（その２０）工事		
図面名	制水弁工構造図		
作成年月日			
縮尺	S=1:20	図面番号	11
会社名			
事業所名	九州農政局　宇城農地整備事業所		


排泥工構造図（１）

管体図面


平面図

S=1:30

タイプ1

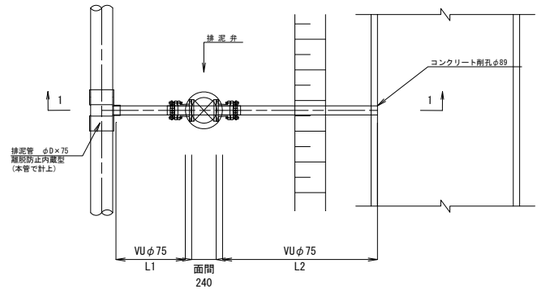


タイプ5(2曲管排泥管)

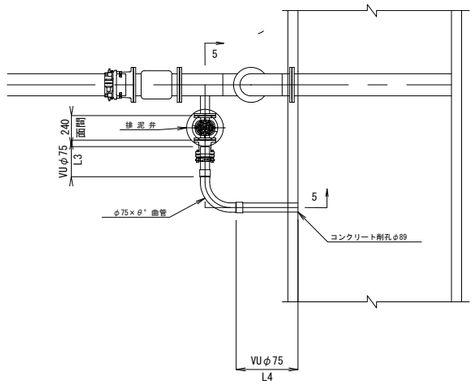


断面図

S=1:30

1-1断面

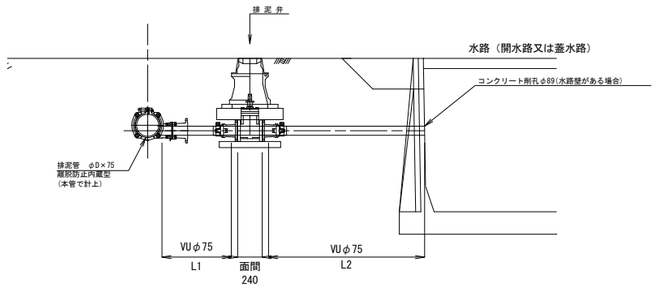

5-5断面

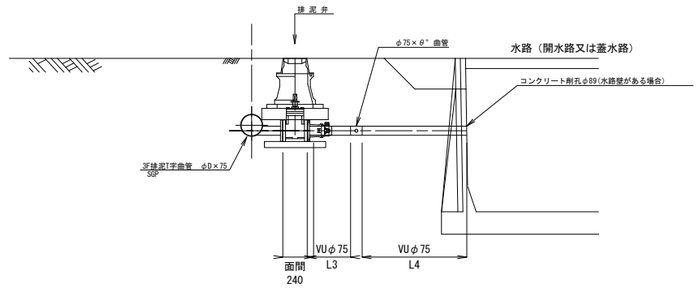

材 料 表 タイプ1

用水路名	排泥工名	排水先水路	数 量				備 考
			L1	L2	VUφ75合計	コンクリート削孔	
3-5-1号幹線用水路	1号排泥工	新設柵渠	0.3m	1.4m	1.7m	φ89 ， 1本	
3-7号幹線用水路	2号排泥工	既設水路	0.2m	1.1m	1.3m	φ89 ， 1本	
3-9号幹線用水路	1号排泥工	既設水路	0.2m	1.1m	1.3m	φ89 ， 1本	

材 料 表 タイプ5

用水路名	排泥工名	排水先水路	数 量						備 考
			L3	L4	VUφ75合計	φ75×θ° 曲管		コンクリート削孔	
3-7号用水路	1号排泥工	既設水路	0.3m	0.6m	0.9m	φ75×90° ベンド(TS)	1個	φ89 ， 1本	

工事名	令和７年度　宇城農地整備事業 浅川工区区画整理（その２０）工事		
図面名	排泥工構造図（１）		
作成年月日			
縮尺	S=1:30	図面番号	12 - 1 / 2
会社名			
事業所名	九州農政局　宇城農地整備事業所		

排泥工構造図(2)


本体図面

排泥弁

S=1:20


3-5-1号1号排泥工

土被り:0.66

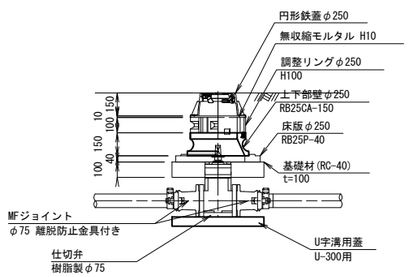


3-7号1号排泥工

土被り:1.26

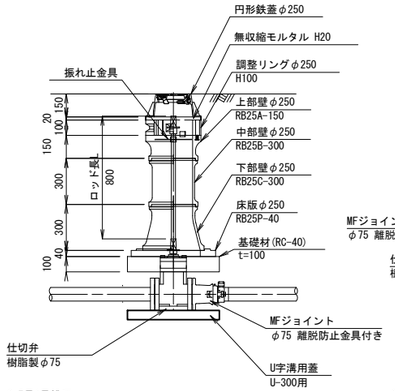


3-7号2号排泥工

土被り:0.68

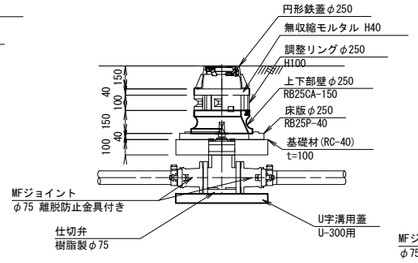

3-9号1号排泥工

土被り:0.98

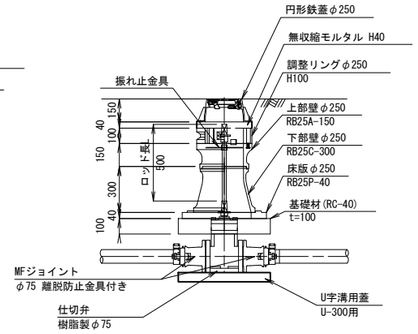

3-5-1号1号排泥工

名称	規格	単位	数量
円形鉄蓋1号	φ250	個	1
無収縮モルタル	φ250 H10	m3	0.001
調整リング	φ250 H100	個	1
上下部壁1号	RB25CA-150	個	1
底版1号	RB25P-40	個	1
U字溝用蓋	U-300用	個	1
基礎材	基礎材(RC-40) t=100	m2	0.28
仕切弁	樹脂製φ75	個	1
MFジョイント	φ75 離脱防止金具付き	個	2

3-7号1号排泥工

名称	規格	単位	数量
円形鉄蓋1号	φ250	個	1
無収縮モルタル	φ250 H20	m3	0.001
調整リング	φ250 H100	個	1
上部壁1号	RB25A-150	個	1
中部壁1号	RB25B-300	個	1
下部壁1号	RB25C-300	個	1
底版1号	RB25P-40	個	1
U字溝用蓋	U-300用	個	1
基礎材	基礎材(RC-40) t=100	m2	0.28
仕切弁	樹脂製φ75	個	1
MFジョイント	φ75 離脱防止金具付き	個	1
継足ロッド	SS400 φ38	m	0.80
振れ止金具	D240	個	1

3-7号2号排泥工

名称	規格	単位	数量
円形鉄蓋1号	φ250	個	1
無収縮モルタル	φ250 H40	m3	0.002
調整リング	φ250 H100	個	1
上下部壁1号	RB25CA-150	個	1
底版1号	RB25P-40	個	1
U字溝用蓋	U-300用	個	1
基礎材	基礎材(RC-40) t=100	m2	0.28
仕切弁	樹脂製φ75	個	1
MFジョイント	φ75 離脱防止金具付き	個	2

3-9号1号排泥工

名称	規格	単位	数量
円形鉄蓋1号	φ250	個	1
無収縮モルタル	φ250 H40	m3	0.002
調整リング	φ250 H100	個	1
上部壁1号	RB25A-150	個	1
下部壁1号	RB25C-300	個	1
底版1号	RB25P-40	個	1
U字溝用蓋	U-300用	個	1
基礎材	基礎材(RC-40) t=100	m2	0.28
仕切弁	樹脂製φ75	個	1
MFジョイント	φ75 離脱防止金具付き	個	2
継足ロッド	SS400 φ38	m	0.50
振れ止金具	D240	個	1

注意事項


1) 圃場整備後の地形と相違に伴い仕切弁の設置深さが変った場合は、仕切弁の回栓位置が保護工内に収まるように、レジンコンクリート製ボックスで調整すること。

工事名	令和７年度　宇城農地整備事業 浅川工区区画整理（その２０）工事		
図面名	排泥工構造図(2)		
作成年月日			
縮尺	S=1:20	図面番号	12 - 2 / 2
会社名			
事業所名	九州農政局　宇城農地整備事業所		

給水栓構造図（１）

給水栓工標準図
S=1:10

農水管用-<ノンダストアングル　バルブ型>(回転可)

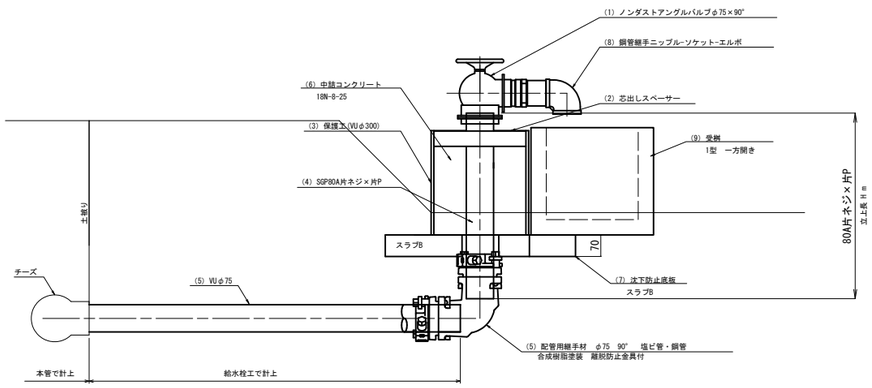

タイプ１

給水栓番号
113
114
115
116
117
124
125
126
127
128
129

タイプ2

給水栓番号
118
119
120
121
122
123


タイプ3

給水栓番号
112


タイプ4

給水栓番号
130
131
132
133

芯出しスペーサー取付図
S=1:10

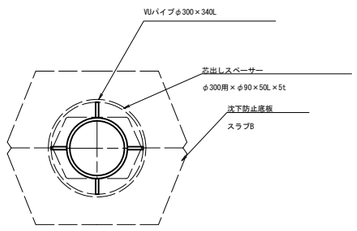

底板詳細図
S=1:10

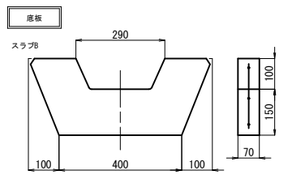


工事名	令和７年度　宇城農地整備事業 浅川工区区画整理（その２０）工事		
図面名	給水栓構造図（１）		
作成年月日			
縮尺	S=1:10	図面番号	13 - 1 / 2
会社名			
事業所名	九州農政局 宇城農地整備事業所		

給水栓構造図(2)

S=1:30


タイプ1

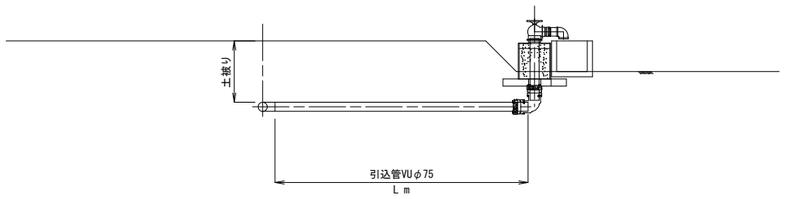

タイプ１　　1箇所当り

番号	品　　名	規　　格	数量
(1)	ノンダストアングルバルブφ75×90°	吐出口ガスメス、弁棒ネジ6山	1 個
(2)	芯出しスペーサー	Φ300用×Φ90×50Ｌ×5ｔ	1 個
(3)	保護工(VUφ300)	VUΦ300	0.34m
(4)	SGP	80A片ネジ×片P	Ｈ m
(5)	配管用継手材	φ75　90°塩ビ管・鋼管　合成樹脂塗装　離脱防止金具付	1 個
(6)	中詰コンクリート	18-8-25	0.02m3
(7)	沈下防止底板	スラブB	1 個
(8)	鋼管継手	ニップル・ソケット・エルボ	1 個
(9)	受　桝	1型	1 個
	引込管	VUφ75	Ｌ m


タイプ2（水路下越し横断）

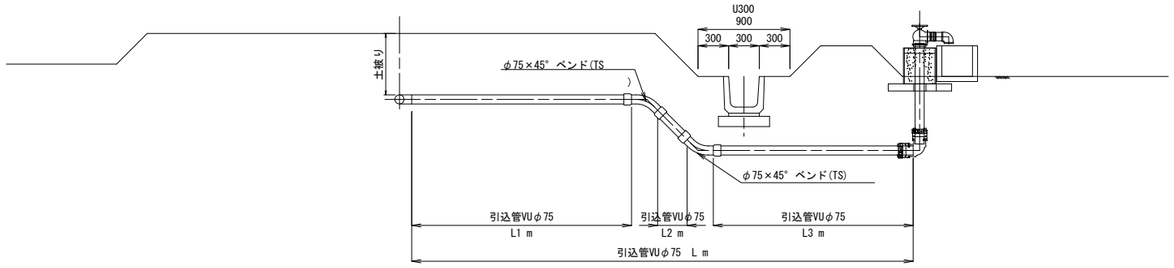

タイプ２　　1箇所当り

番号	品　　名	規　　格	数量
(1)	ノンダストアングルバルブφ75×90°	吐出口ガスメス、弁棒ネジ6山	1 個
(2)	芯出しスペーサー	Φ300用×Φ90×50Ｌ×5ｔ	1 個
(3)	保護工(VUφ300)	VUΦ300	0.34m
(4)	SGP	80A片ネジ×片P	Ｈ m
(5)	配管用継手材	φ75　90°塩ビ管・鋼管　合成樹脂塗装　離脱防止金具付	1 個
(6)	中詰コンクリート	18-8-25	0.02m3
(7)	沈下防止底板	スラブB	1 個
(8)	鋼管継手	ニップル・ソケット・エルボ	1 個
(9)	受　桝	1型	1 個
	引込管	VUφ75	Ｌ m
	引込管	φ75×45° ベンド(TS)	2 個


タイプ3（新設柵渠上越し横断）

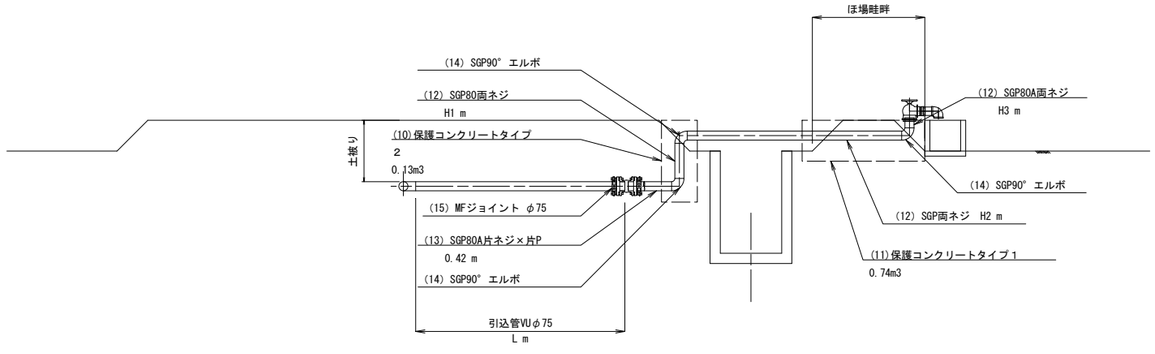

タイプ３　　1箇所当り

番号	品　　名	規　　格	数量
(1)	ノンダストアングルバルブφ75×90°	吐出口ガスメス、弁棒ネジ6山	1個
(2)	芯出しスペーサー	Φ300用×Φ90×50Ｌ×5ｔ	—
(3)	保護工(VUφ300)	VUパイプΦ300　L=500	—
(4)	SGP	80A片ネジ×片P	—
(5)	配管用継手材	φ75　90°塩ビ管・鋼管　合成樹脂塗装　離脱防止金具付	—
(6)	中詰コンクリート	18-8-25	—
(7)	沈下防止底板	スラブB	—
(8)	鋼管継手	ニップル・ソケット・エルボ	
(9)	受　桝	1型	1個
(10)	保護コンクリート	タイプ1	0.74m3
(11)	保護コンクリート	タイプ2	0.13m3
(12)	取付管（1）SGP	80A両ネジ	Ｈ m
(13)	取付管（4）SGP	80A片ネジ×片P	0.42m
(14)	取付管（5）SGP	90°エルボ	3個
(15)	MFジョイント	φ75　離脱防止機能付	1個
	引込管	VUφ75	Ｌ m

タイプ4（畦畔埋設）

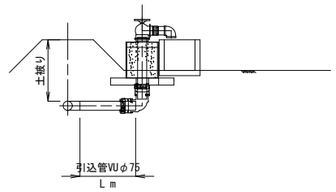

タイプ４　　1箇所当り

番号	品　　名	規　　格	数量
(1)	ノンダストアングルバルブφ75×90°	吐出口ガスメス、弁棒ネジ6山	1個
(2)	芯出しスペーサー	Φ300用×Φ90×50Ｌ×5ｔ	1個
(3)	保護工(VUφ300)	VUパイプΦ300	0.34m
(4)	SGP	80A片ネジ×片P	Ｈ m
(5)	配管用継手材	φ75　90°塩ビ管・鋼管　合成樹脂塗装　離脱防止金具付	1個
(6)	中詰コンクリート	18-8-25	0.02m3
(7)	沈下防止底板	スラブB	1個
(8)	鋼管継手	ニップル・ソケット・エルボ	1個
(9)	受　桝	1型	1個
	引込管	VUφ75	Ｌ m


工事名	令和７年度　宇城農地整備事業 浅川工区区画整理（その２０）工事		
図面名	給水栓構造図(2)		
作成年月日			
縮尺	S=1:30	図面番号	13 - 2 / 2
会社名			
事業所名	九州農政局 宇城農地整備事業所		

水路横断工詳細図（１）

3-7号用水路 1号水管橋


平面図

S=1:50

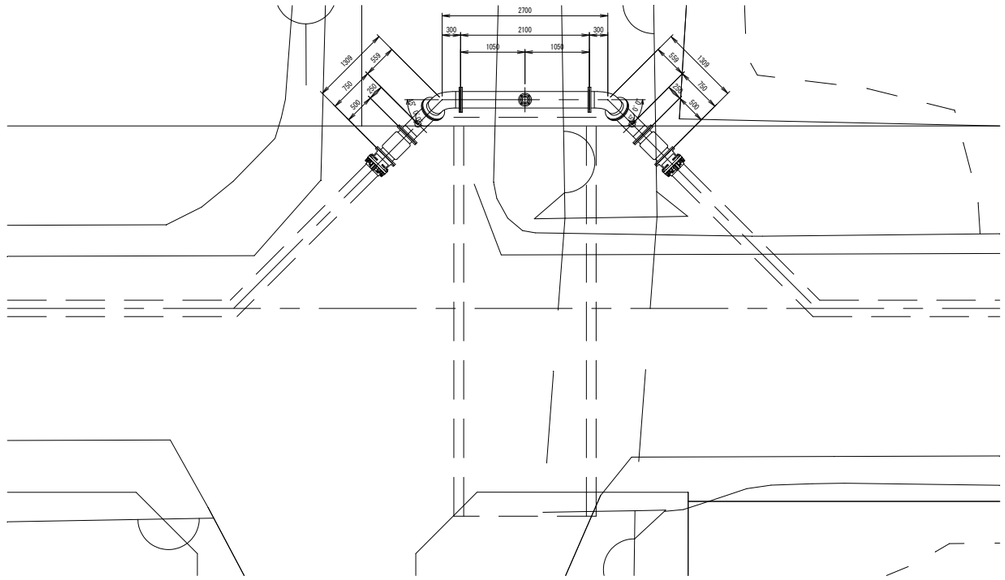

縦断図

SH=1:50
SV=1:50

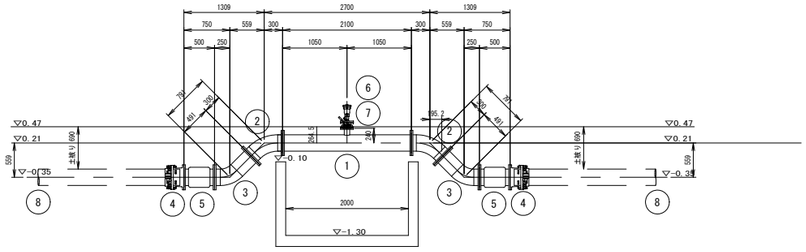

注意事項

1）平面図及び断面図は「R3浅川工区区画整理実施設計業務」
　の成果を基にペーパーロケーションで作成している。
　圃場整備後の地形と相違する場合は、現地で適宜修正すること。
2）SGP管の塗装は溶融亜鉛アルミニウム合金メッキとする。

材料一覧表

番号	名称	規格・寸法	数量
①	三フランジT字管	SGP 250A×2100L×80A×240H	1
②	両フランジ曲管	SGP 250A×60° ×300/300	2
③	両フランジ曲管	SGP 250A×45° ×250/491	2
④	MFジョイント	φ250	2
⑤	ゴム製伸縮可とう管	250A(偏心量100mm)	2
⑥	空気弁	φ25	1
⑦	補修弁	φ75 × 100H	1
⑧	TSベンド	φ250 45°	2
	フランジ接合材	φ250	8
	フランジ接合材	φ75	2


工事名	令和７年度　宇城農地整備事業 浅川工区区画整理（その２０）工事		
図面名	水路横断工詳細図（１）		
作成年月日			
縮尺	S=1:50	図面番号	14 - 1 / 3
会社名			
事業所名	九州農政局 宇城農地整備事業所		

水路横断工詳細図（ 2 ）

3-7号用水路 2号水管橋


平面図

S=1:50

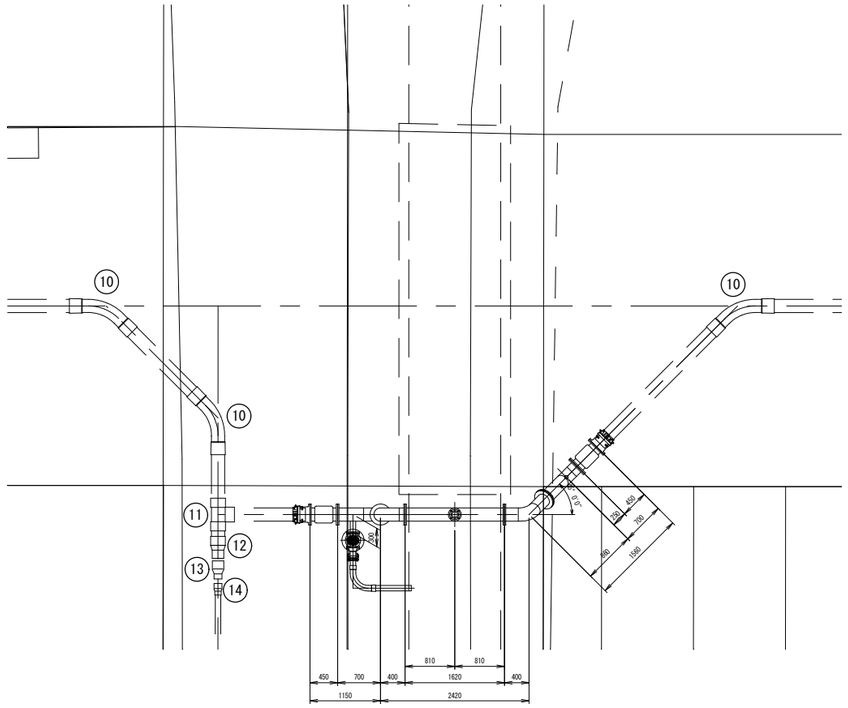

縦断図

SH=1:50
SV=1:50

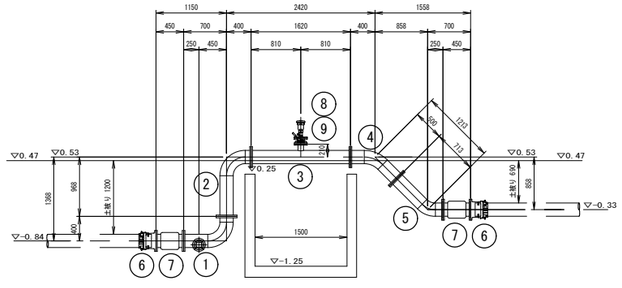

注意事項

1）平面図及び断面図は「R3浅川工区区画整理実施設計業務」
　の成果を基にペーパーロケーションで作成している。
　圃場整備後の地形と相違する場合は、現地で適宜修正すること。
2）SGP管の塗装は溶融亜鉛アルミニウム合金メッキとする。

材料一覧表

番号	名称	規格・寸法	数量
①	3F排泥丁字曲管	SGP 200A×90° ×400/700×80A×300L	1
②	両フランジ曲管	SGP 200A×90° ×400/968	1
③	三フランジT字管	SGP 200A×1620L×80A×210H	1
④	両フランジ曲管	SGP 200A×60° ×400/500	1
⑤	両フランジ曲管	SGP 200A×45° ×250/713	1
⑥	MFジョイント	φ200	2
⑦	ゴム製伸縮可とう管	A200(偏心量100mm)	2
⑧	空気弁	φ25	1
⑨	補修弁	φ75 × 100H	1
⑩	TSベンド	φ200 45°	3
⑪	TSチーズ	φ200×φ200	1
⑫	TS異径ソケット	φ200×φ150	1
⑬	TS異径ソケット	φ150×φ100	1
⑭	TS異径ソケット	φ100×φ75	1
	フランジ接合材	φ200	8
	フランジ接合材	φ75	2


工事名	令和７年度　宇城農地整備事業 浅川工区区画整理（その２０）工事		
図面名	水路横断工詳細図（2）		
作成年月日			
縮尺	S=1:50	図面番号	14 - 2 / 3
会社名			
事業所名	九州農政局 宇城農地整備事業所		

水路横断工詳細図（ 3 ）

3-9号用水路　1号水管橋


平面図

S=1:50

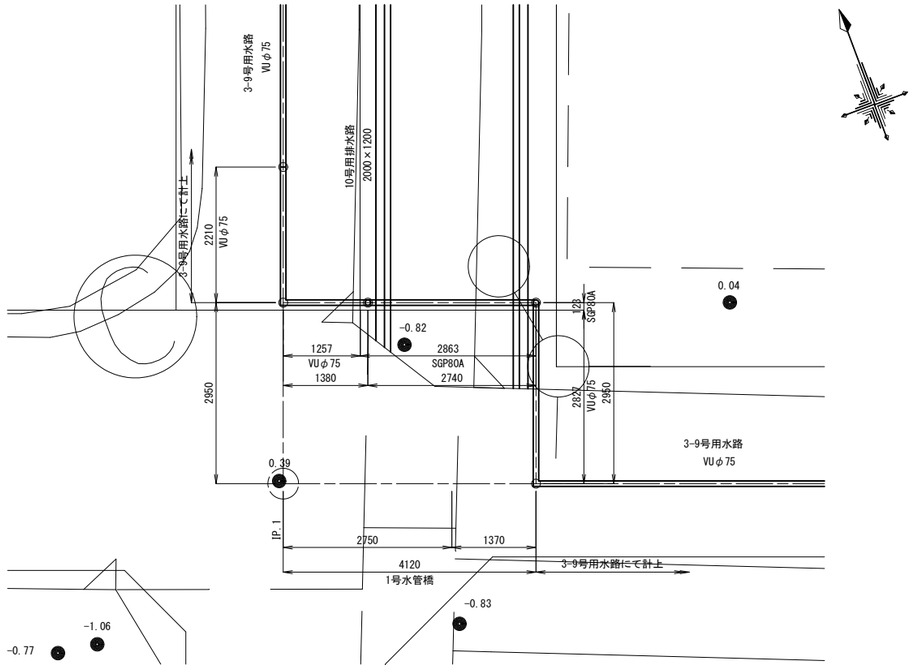

縦断図

SH=1:50
SV=1:50

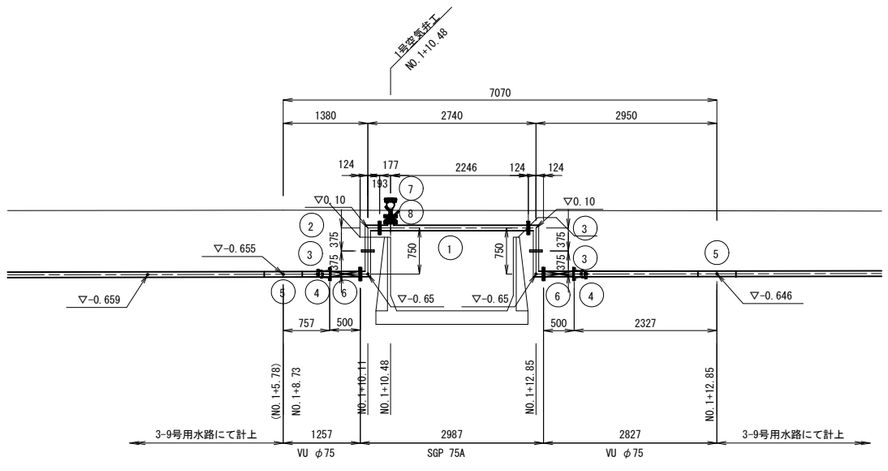

注意事項

1）平面図及び断面図は「R3浅川工区区画整理実施設計業務」
　の成果を基にペーパーロケーションで作成している。
　圃場整備後の地形と相違する場合は、現地で適宜修正すること。
2）SGP管の塗装は溶融亜鉛アルミニウム合金メッキとする。

材料一覧表

番号	名称	規格・寸法	数量
①	三フランジT字管	SGP 80A×177L×2246L	1
②	両フランジ曲管	SGP 80A×90° ×193L×375L	1
③	両フランジ曲管	SGP 80A×90° ×375L×124L	3
④	MFジョイント	φ75	2
⑤	TSベンド	φ75 90°	2
⑥	ゴム製伸縮可とう管	80A(偏心量100mm)	2
⑦	空気弁	φ25	1
⑧	補修弁	φ75 × 100H	1
	フランジ接合材	φ75	10
	VU直管	φ75 L3084 (757+2327)	1

工事名	令和７年度　宇城農地整備事業 浅川工区区画整理（その２０）工事		
図面名	水路横断工詳細図（ 3 ）		
作成年月日			
縮尺	S=1:50	図面番号	14 - 3 / 3
会社名			
事業所名	九州農政局 宇城農地整備事業所		


撤去・復旧図（１）


S=1:1500

コンクリート畦畔取壊し

コンクリート畦畔標準断面図

S=1:10

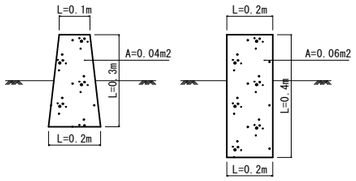

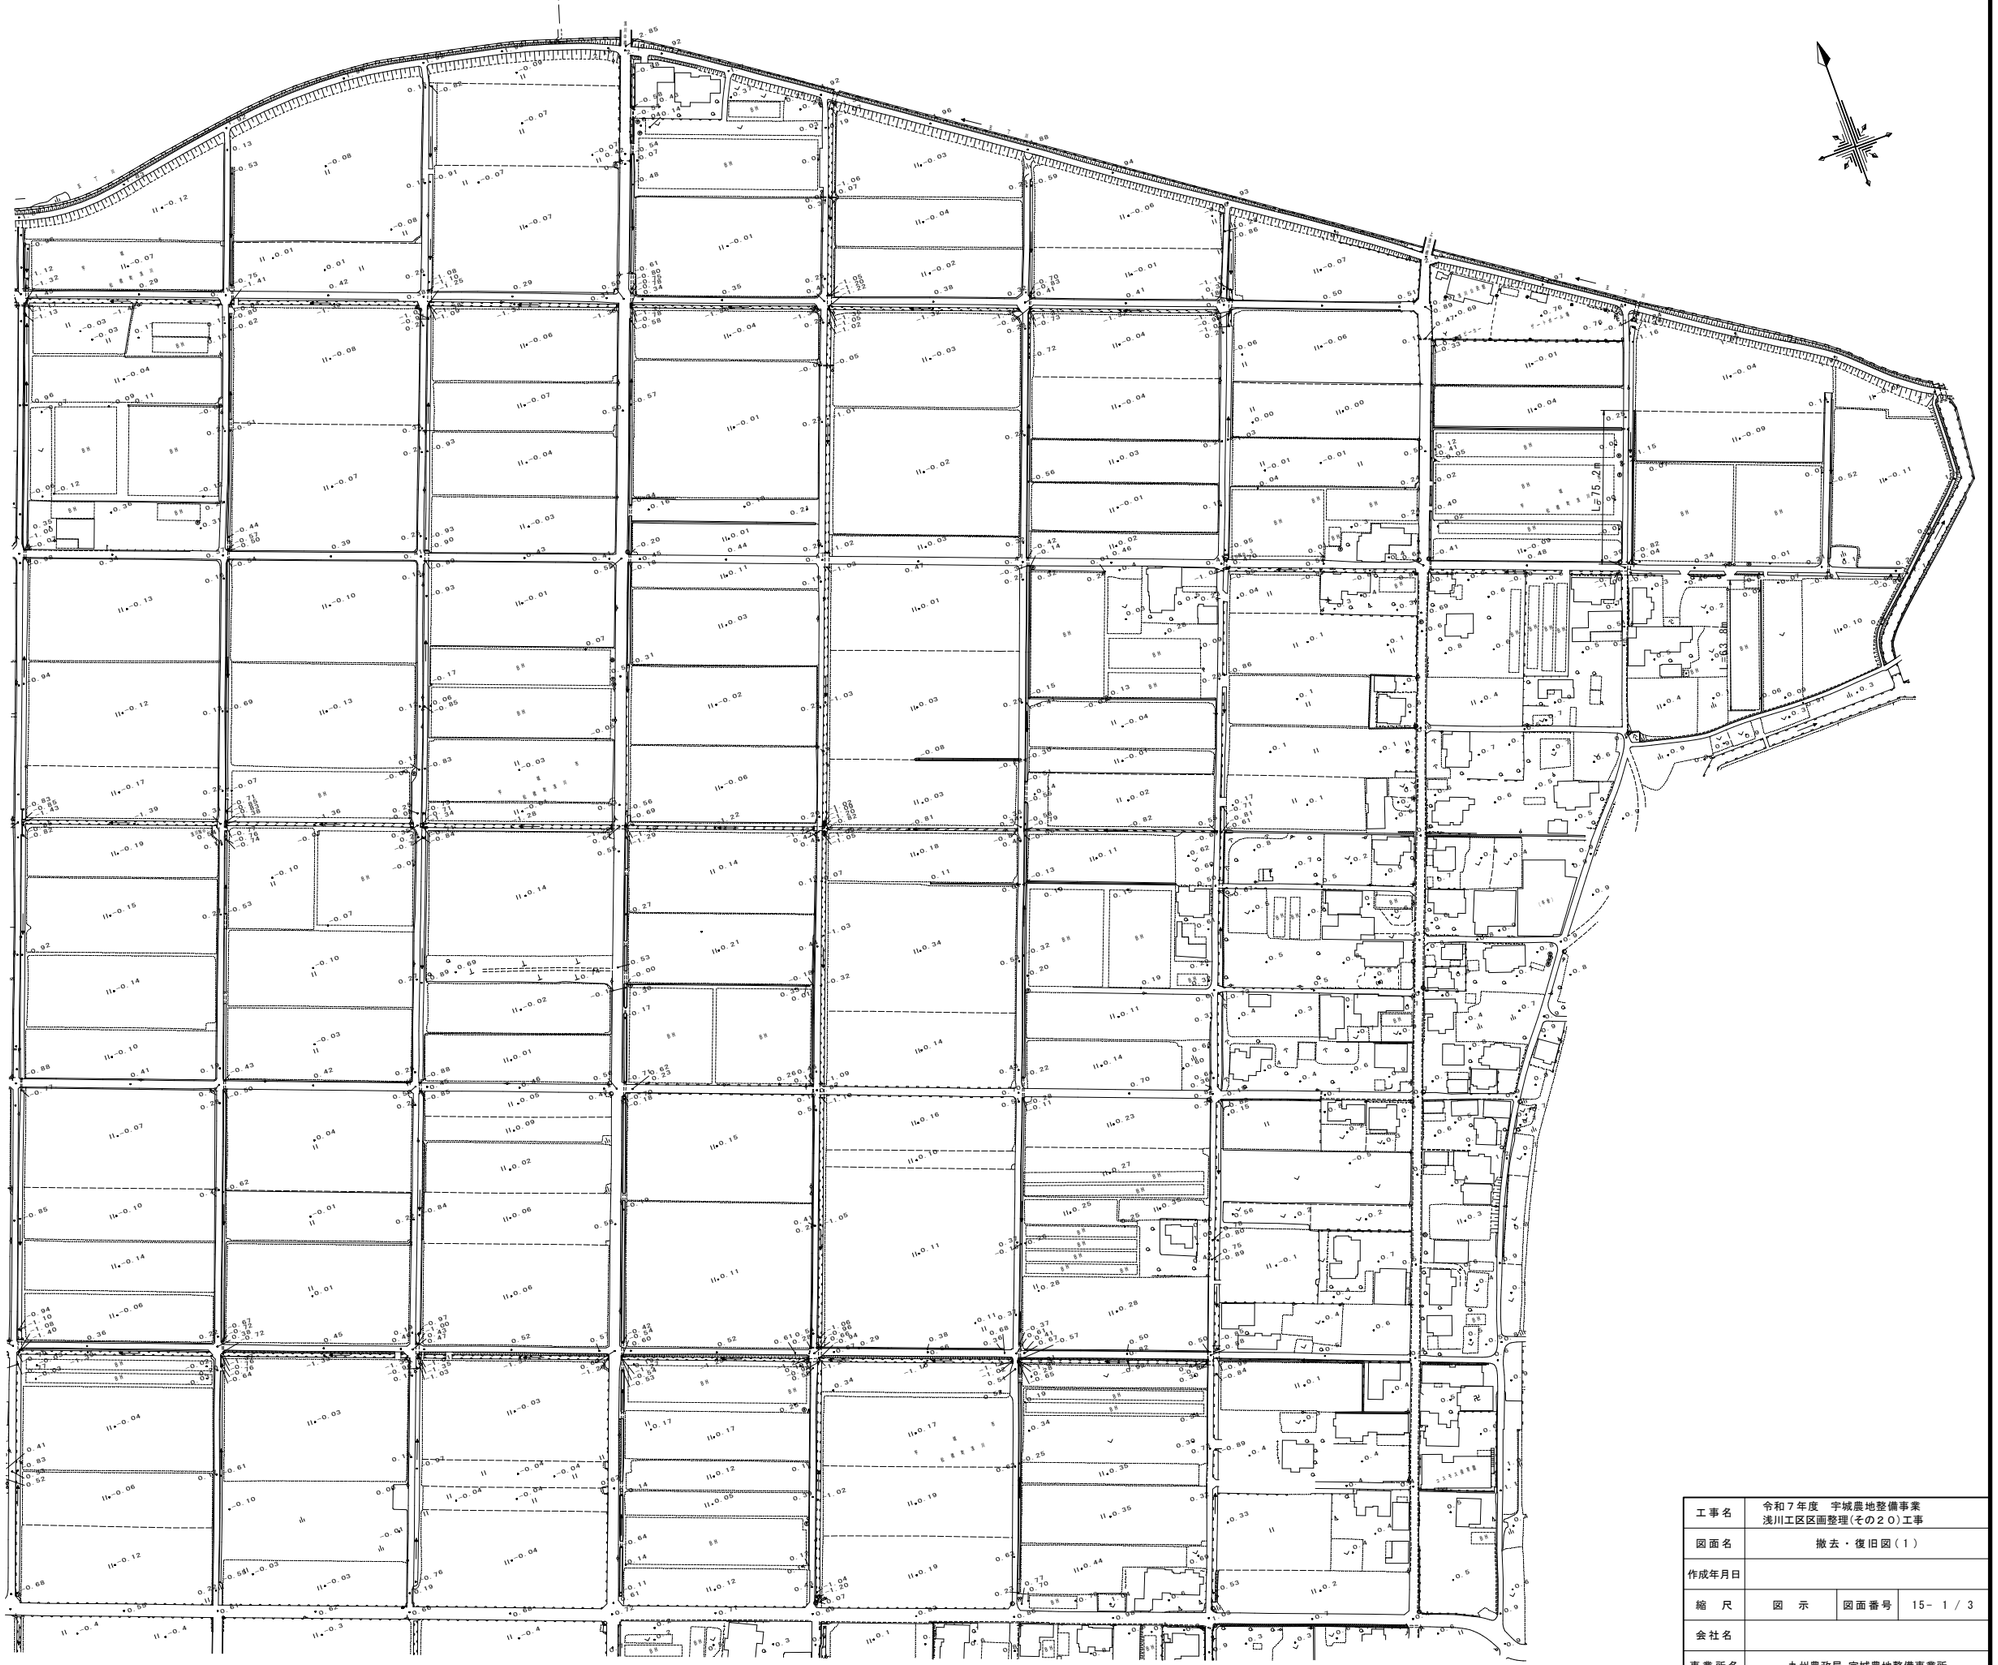

工事名	令和７年度　宇城農地整備事業 浅川工区区画整理(その２０)工事
図面名	撤去・復旧図（１）
作成年月日	
縮　尺	図　示　　図面番号　15- 1 / 3
会社名	
事業所名	九州農政局 宇城農地整備事業所

撤去・復旧図（２）


S=1:1500

コンクリート構造物取壊し平面図


床版詳細図

S=1:200

床版12

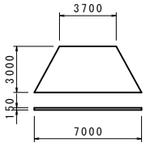


床版13

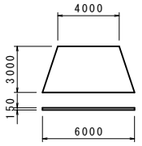


床版詳細図

S=1:100

床版14

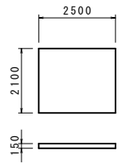

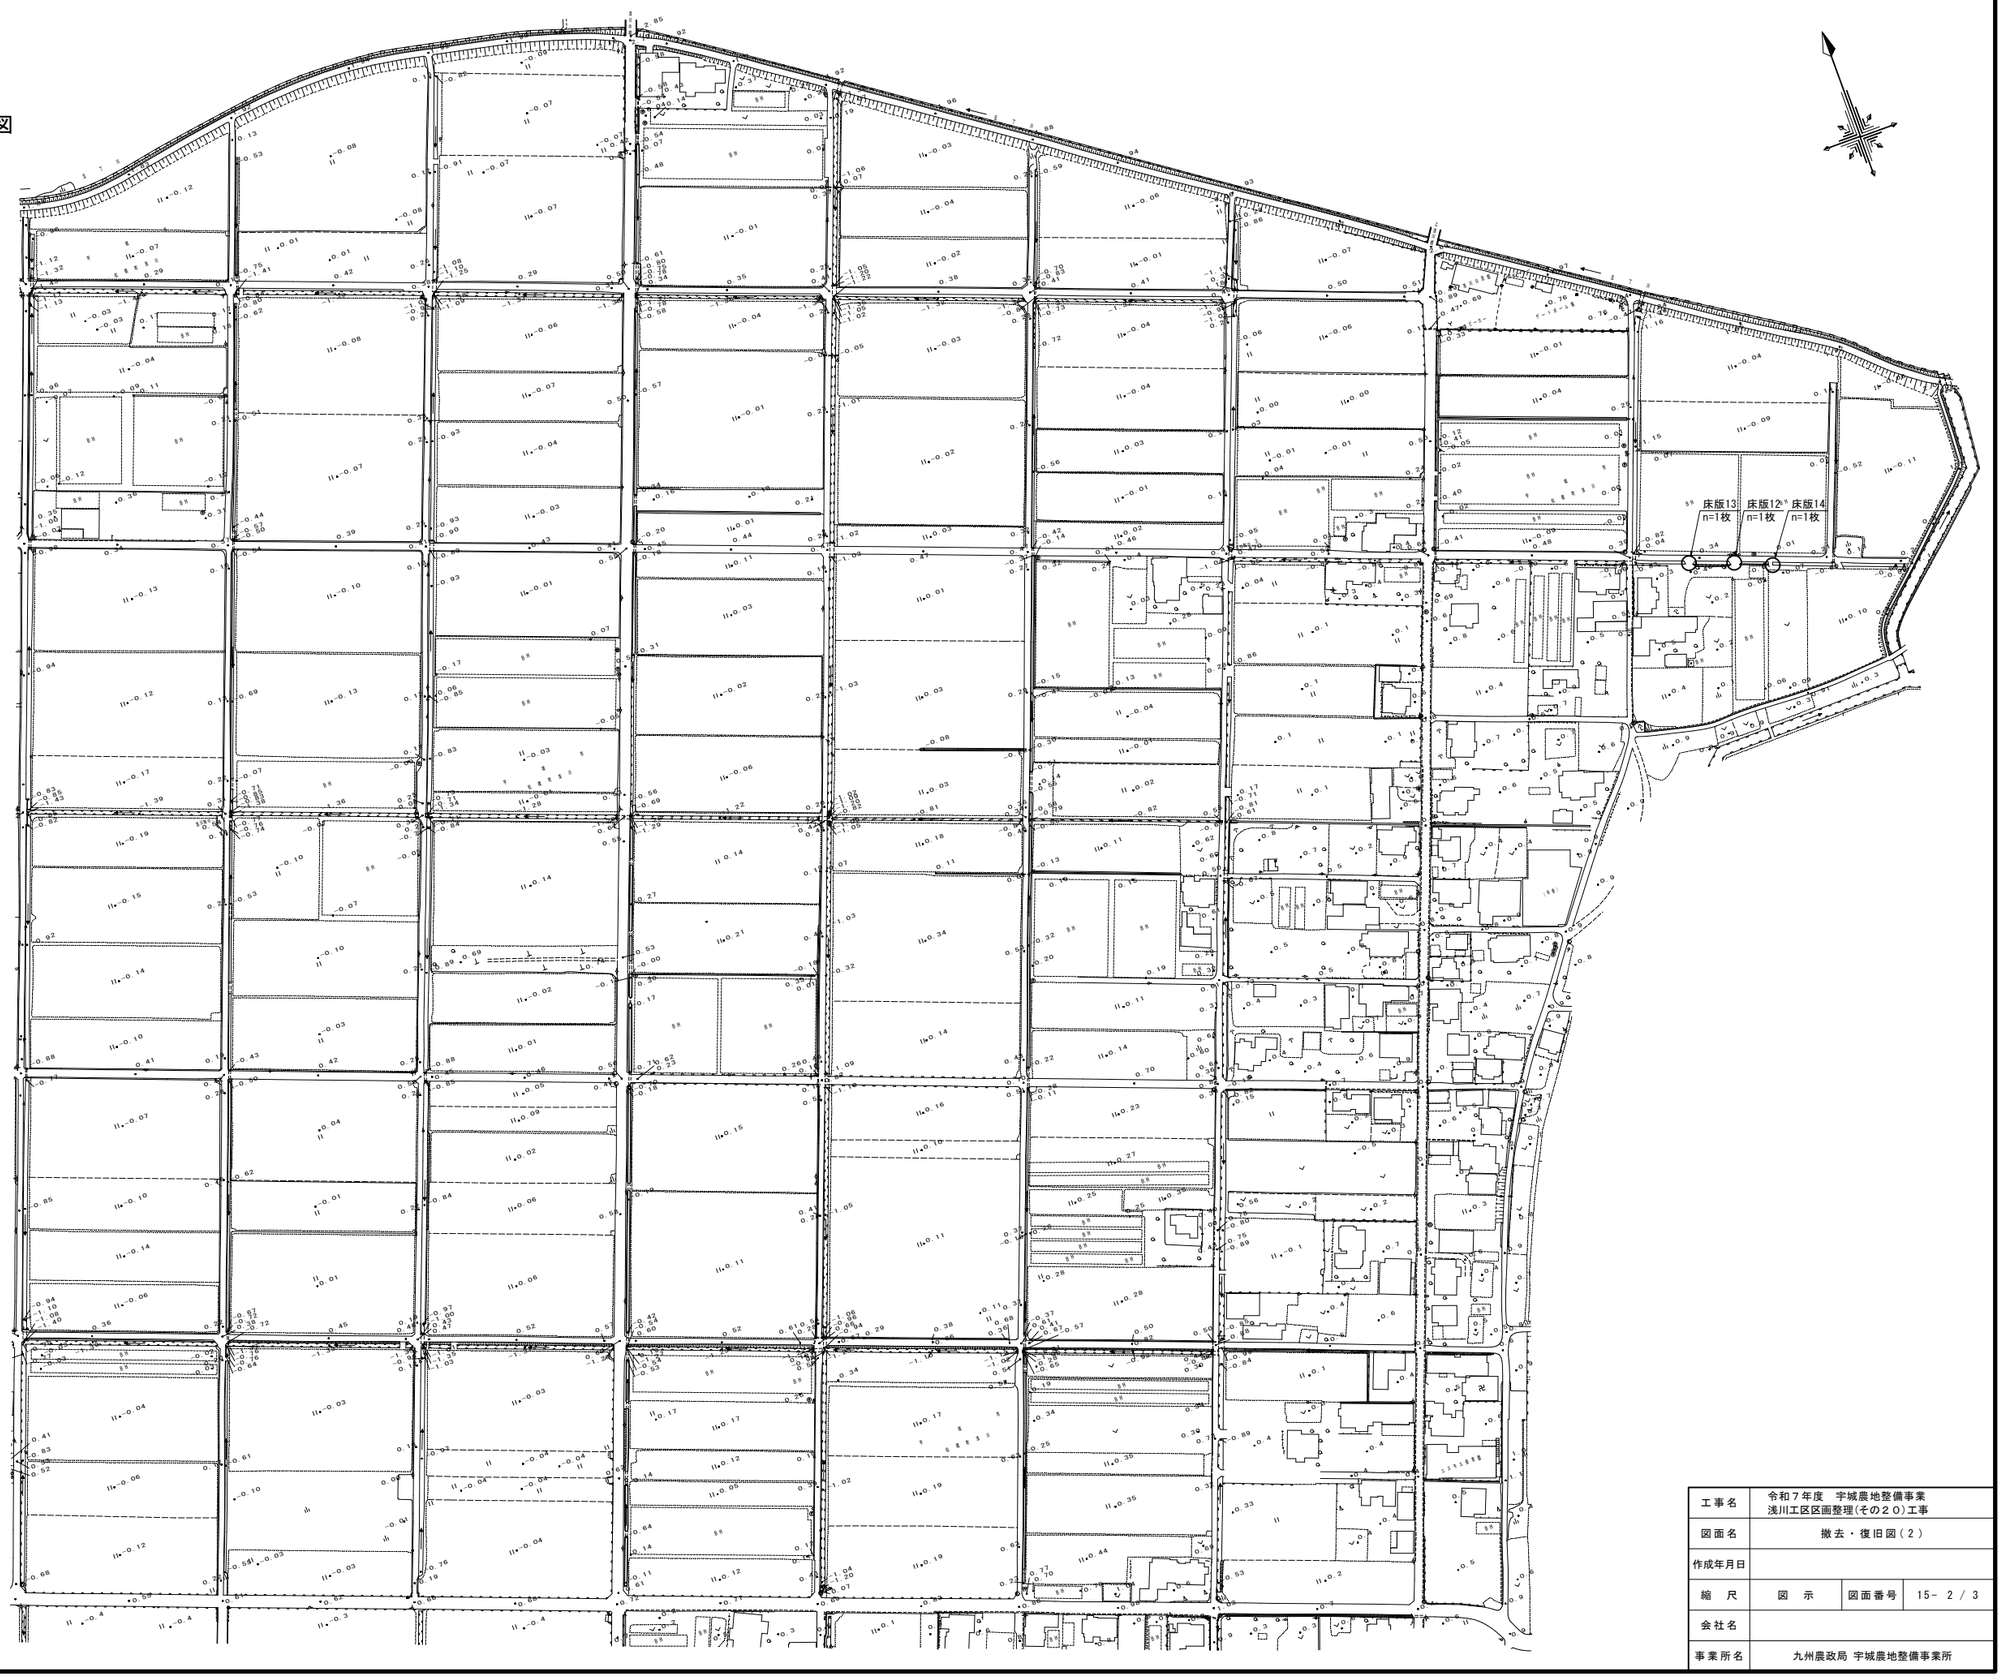

工事名	令和７年度　宇城農地整備事業 浅川工区区画整理（その２０）工事		
図面名	撤去・復旧図（２）		
作成年月日			
縮　尺	図　示	図面番号	15- 2 / 3
会社名			
事業所名	九州農政局 宇城農地整備事業所		

撤去・復旧図（３）


S=1:1500


水路内構造物平面図

スレート詳細図

S=1:50

スレート7

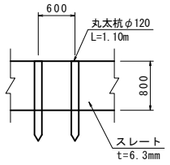

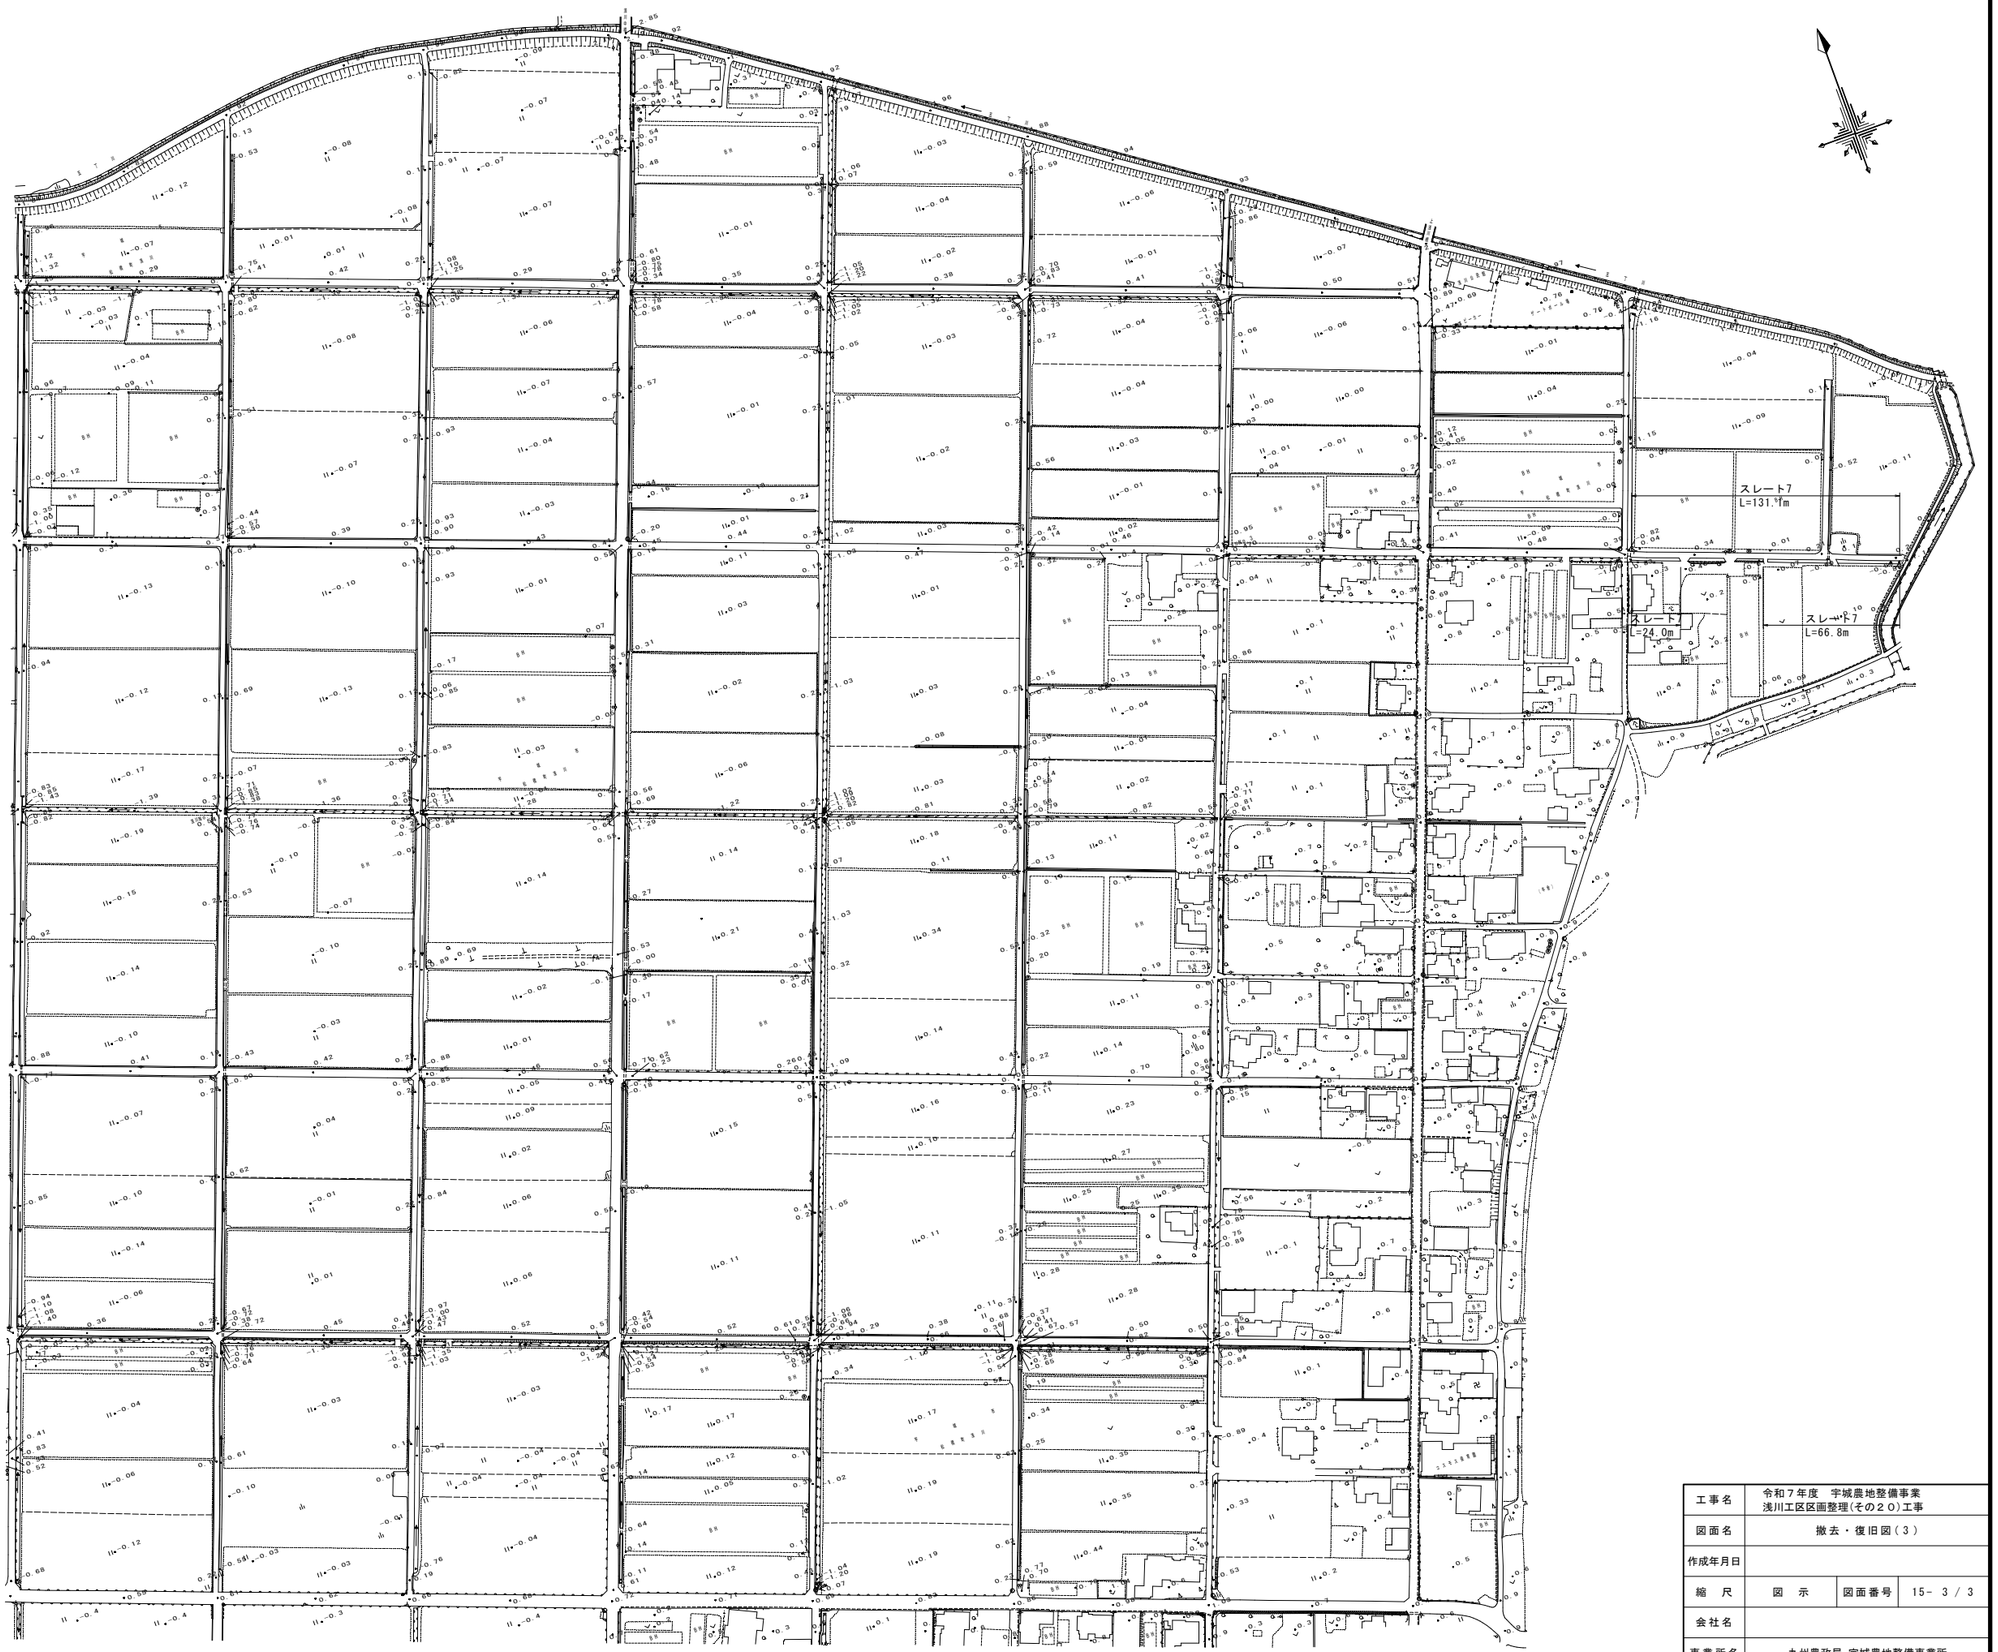



工事名	令和７年度　宇城農地整備事業 浅川工区区画整理（その２０）工事
図面名	撤去・復旧図（３）
作成年月日	
縮　尺	図　示　　図面番号　15- 3 / 3
会社名	
事業所名	九州農政局 宇城農地整備事業所

指定仮設図(１)

吊り防護工計画図


平面図
S=1:100

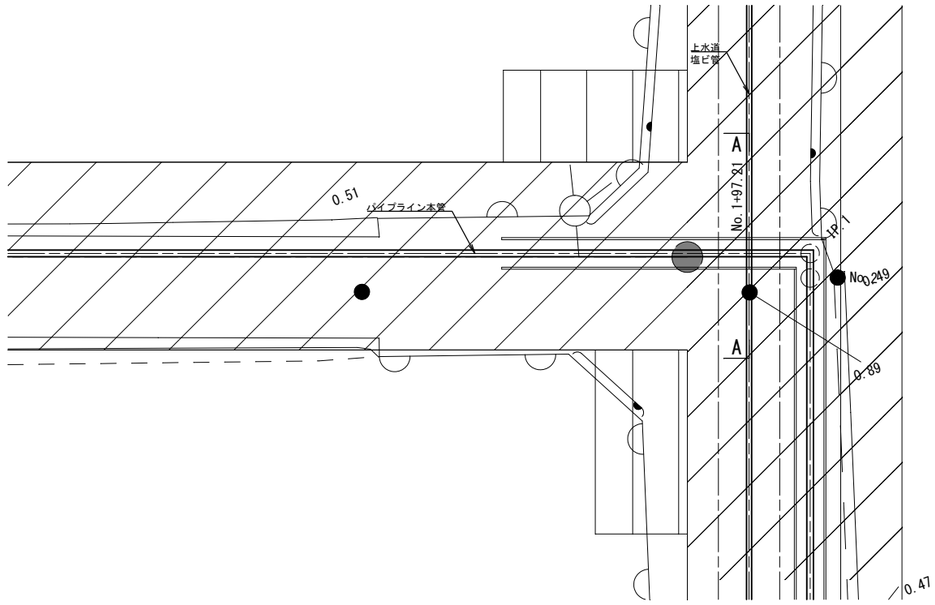

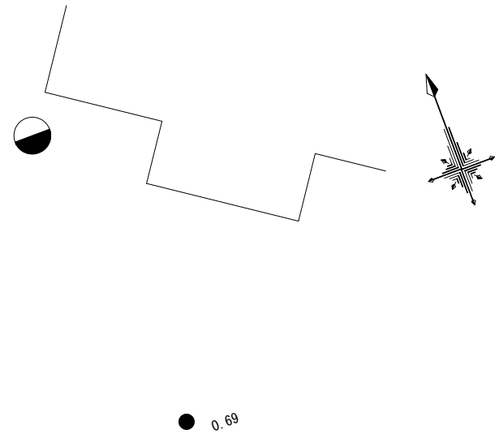


注意事項
1) 上水道埋設土被りは推定であるため、掘削は施設管理者立会いの元、十分注意して行うこと。

A-A断面図
S=1:50

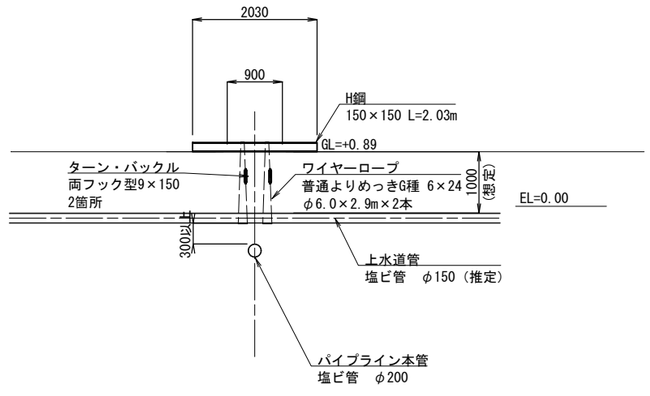

断面詳細図
S=1:50

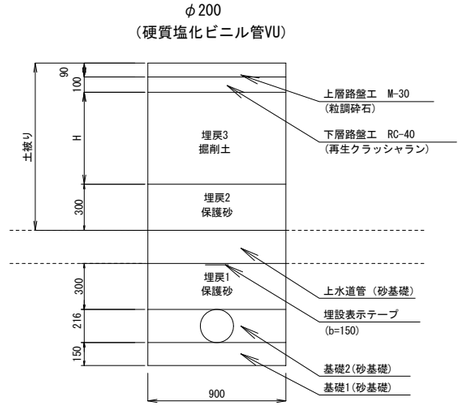


工事名	令和７年度 宇城農地整備事業 浅川工区区画整理（その２０）工事		
図面名	指定仮設図（１）		
作成年月日			
縮尺	図 示	図面番号	16 - 1 / 2
会社名			
事業所名	九州農政局 宇城農地整備事業所		

指定仮設図(2)

仮設道路平面図


S=Non

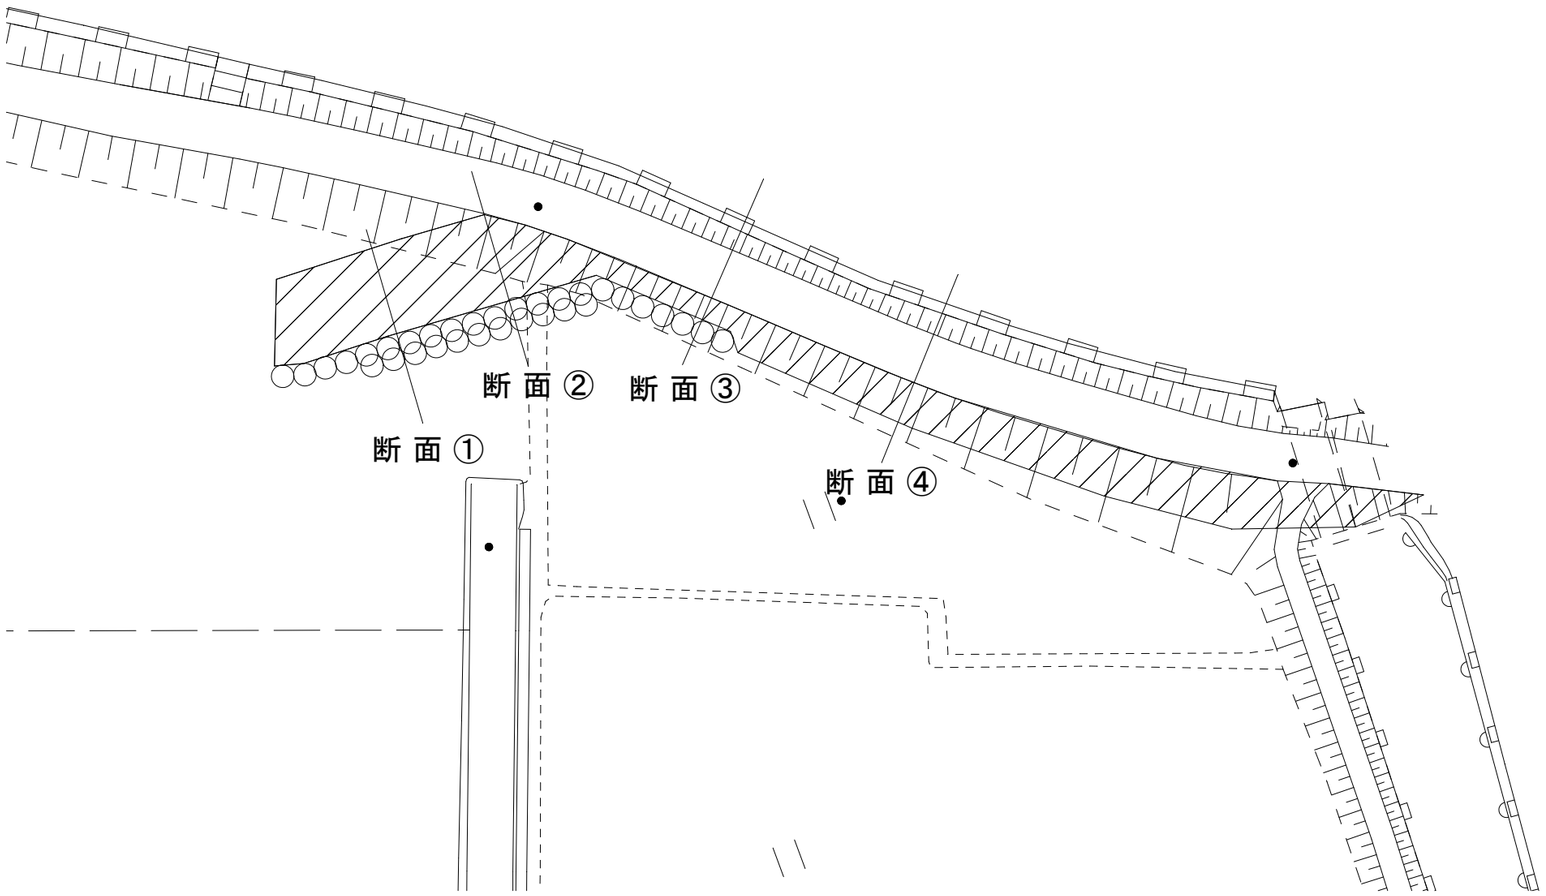


仮設道路標準断面図

S=1:100


断面④　L=40.3m

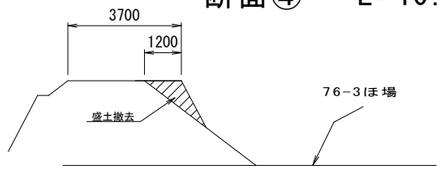


断面③　L=7.7m

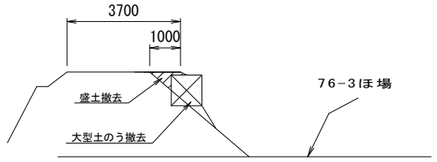

断面②　L=9.1m

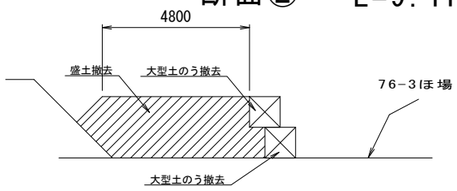

断面①　L=5.4m

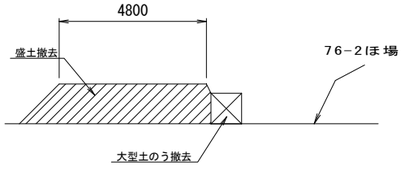

工事名	令和７年度　宇城農地整備事業 浅川工区区画整理（その２０）工事		
図面名	指定仮設図（ 2 ）		
作成年月日			
縮尺	図　示	図面番号	16 － 2 ／ 2
会社名			
事業所名	九州農政局 宇城農地整備事業所		

令和７年度　宇城農地整備事業
浅川工区区画整理（その２０）工事

縮小図面

（参考図面）

九州農政局　宇城農地整備事業所

令和７年度　宇城農地整備事業
浅川工区区画整理（その２０）工事


図　面　目　録

図面番号	名　　称	枚数	備　　考
参１	道　路　平　面　縦　断　図	1	
参２	道　路　工　標　準　断　面　図	1	
参３	道　路　土　工　図	1	
参４	用　排　水　路　平　面　縦　断　図	3	
参５	用　排　水　路　標　準　断　面　図	1	
参６	用　排　水　路　土　工　図	1	
参７	ボ　ッ　ク　ス　カ　ル　バ　ー　ト　割　付　図	1	
参８	送　配　水　路　平　面　縦　断　図	3	
参９	送　配　水　路　管　路　管　割　図	4	
参10	任　意　仮　設　図	1	
計		17	

道路平面縦断図

27号支線道路

平 面 図
S=1:1000

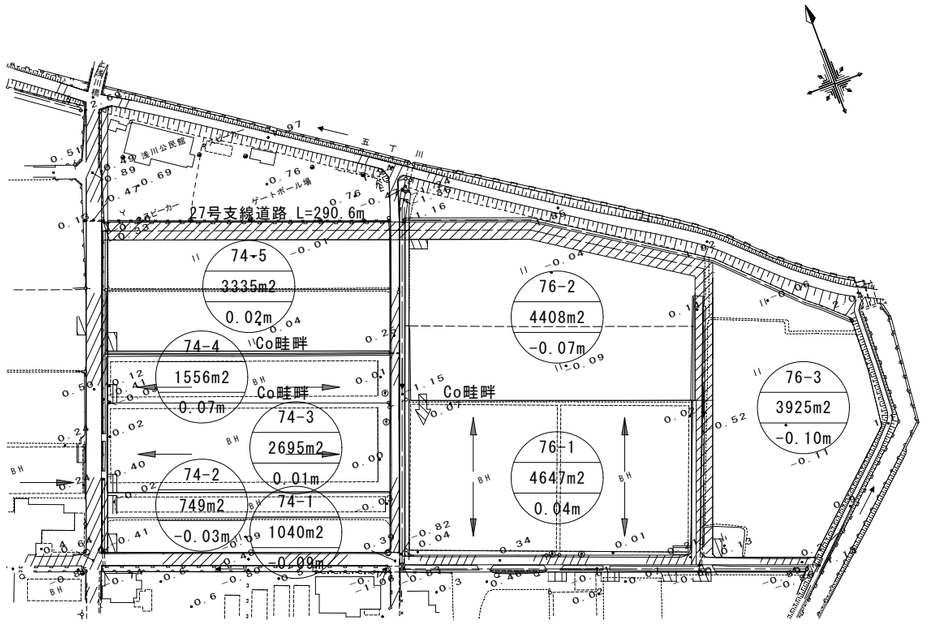


平面図凡例

	計画圃場
	支線道路 (5m)
	耕作道路 (3m)
	既設道路
	進入路(案)
	計画排水路
	計画用排水路
	既設水路
	既設水路流水方向
	計画水路流水方向
	耕区境界畦畔
ほ場番号 / ほ場面積(m2) / 計画ほ場高(m)	簡易整備 (表土扱い無)
ほ場番号 / ほ場面積(m2) / 計画ほ場高(m)	基盤整備 (表土扱い有)


縦断図凡例

	計 画 高
	左 田 面
	右 田 面


標準断面図
S=1:100

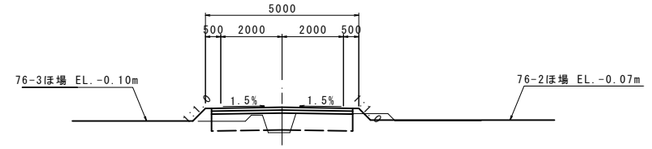

縦 断 図
SH=1:1000
SV=1:100

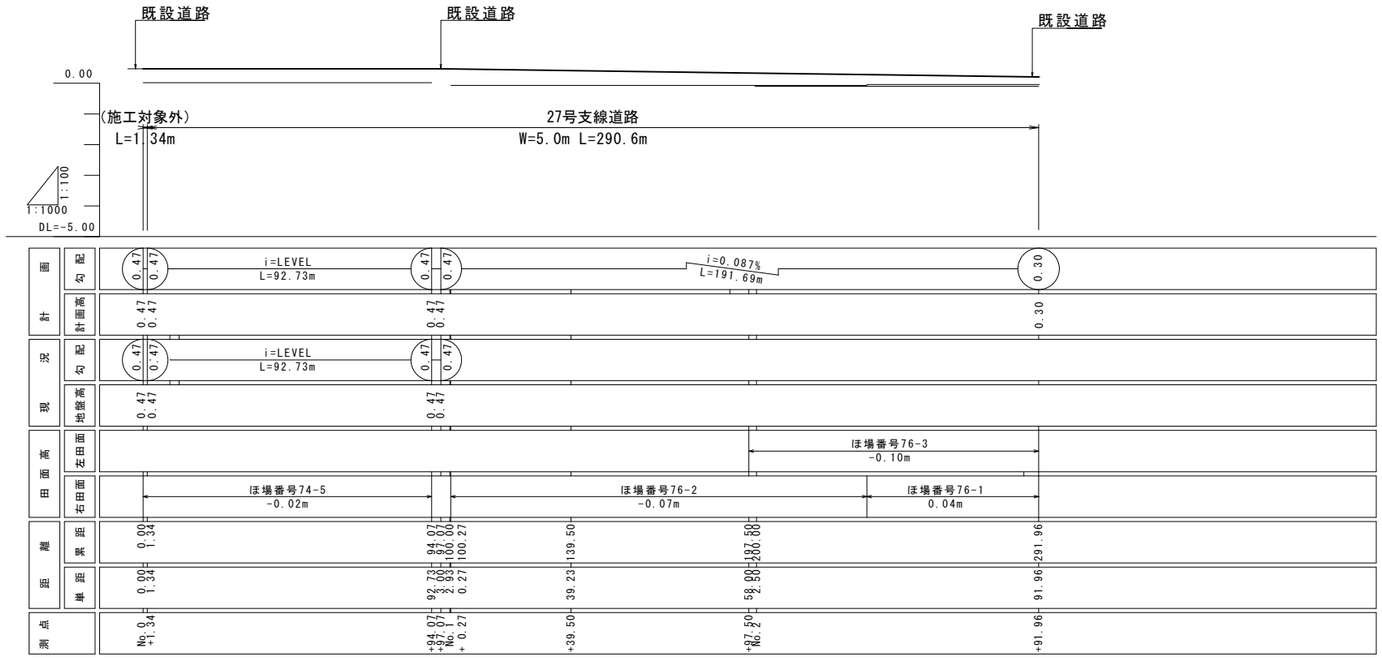

位置図

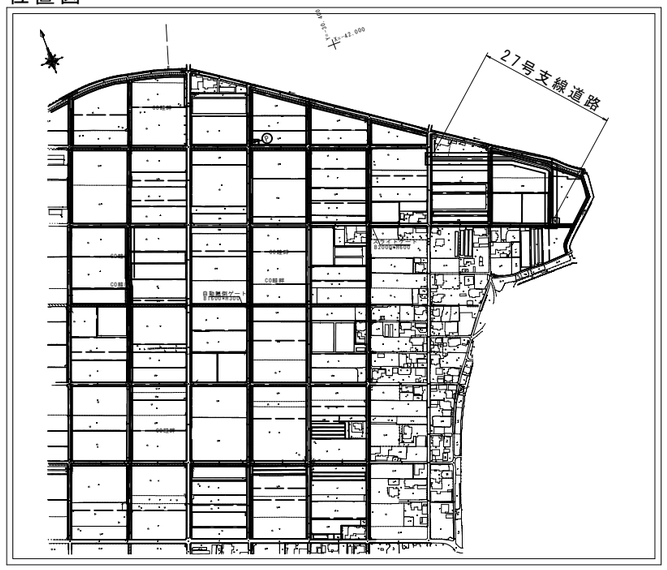


(参考図)

工事名	令和７年度　宇城農地整備事業 浅川工区区画整理(その２０)工事		
図面名	道路平面縦断図		
年月日			
尺度	図　示	図面番号	参1
会社名			
事業所名	九州農政局宇城農地整備事業所		

道路工標準断面図


S=1:100

27号支線道路5
L=56.0m
支線道路B(里道)

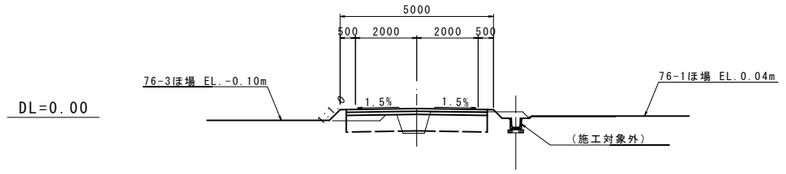

DL=0.00

27号支線道路2
L=6.2m
支線道路B(里道)

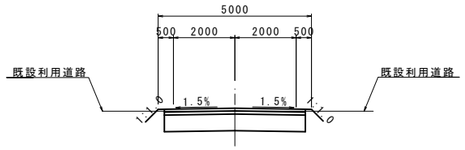


DL=0.00

27号支線道路4
L=36.5m
支線道路B(里道)


DL=0.00

27号支線道路1
L=92.7m
支線道路B(里道)

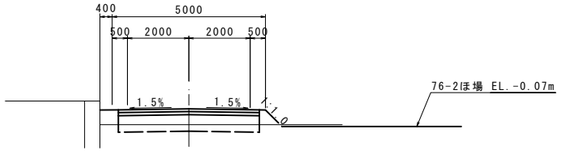

DL=0.00

27号支線道路3
L=99.2m
支線道路B(里道)

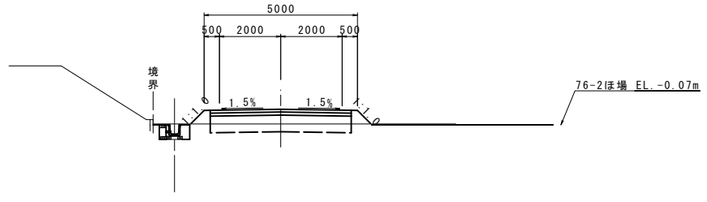

DL=0.00

(参考図)


工事名	令和７年度　宇城農地整備事業 浅川工区区画整理(その２０)工事		
図面名	道路工標準断面図		
年月日			
尺度	S=1:100	図面番号	参2
会社名			
事業所名	九州農政局宇城農地整備事業所		

道路土工図

S=1:100


27号支線道路2
L=6.2m
支線道路B(里道)

道路工　27号支線道路1		
工　種	単位	数量
盛土(路肩)	m2	0.03
盛土(路床)	m2	-
盛土(路体)	m2	-
掘　削	m2	3.01
路盤工	m2	4.60
路床置換工	m2	2.48
切土面仕上	m	-
盛土面仕上	m	0.17
水平面仕上	m	-

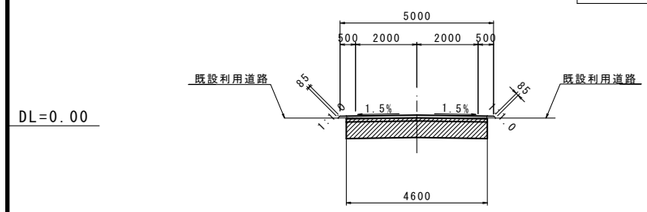


27号支線道路5
L=56.0m
支線道路B(里道)

道路工　27号支線道路5		
工　種	単位	数量
盛土(路肩)	m2	-
盛土(路床)	m2	-
盛土(路体)	m2	-
掘　削	m2	-
路盤工	m2	4.60
路床置換工	m2	-
切土面仕上	m	-
盛土面仕上	m	-
水平面仕上	m	-

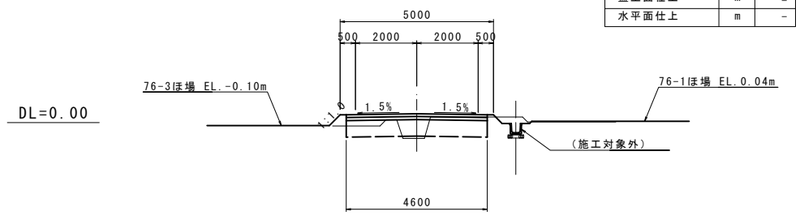


27号支線道路4
L=36.5m
支線道路B(里道)

道路工　27号支線道路4		
工　種	単位	数量
盛土(路肩)	m2	-
盛土(路床)	m2	-
盛土(路体)	m2	-
掘　削	m2	-
路盤工	m2	4.60
路床置換工	m2	-
切土面仕上	m	-
盛土面仕上	m	-
水平面仕上	m	-

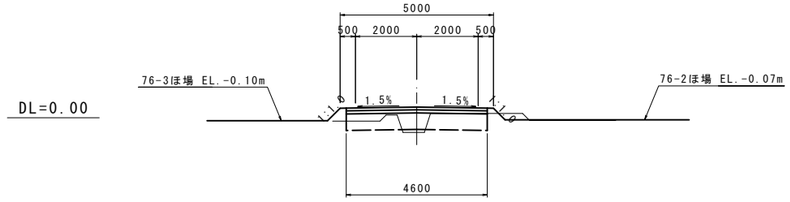


27号支線道路1
L=92.7m
支線道路B(里道)

道路工　27号支線道路1		
工　種	単位	数量
盛土(路肩)	m2	-
盛土(路床)	m2	-
盛土(路体)	m2	-
掘　削	m2	-
路盤工	m2	4.60
路床置換工	m2	-
切土面仕上	m	-
盛土面仕上	m	-
水平面仕上	m	-

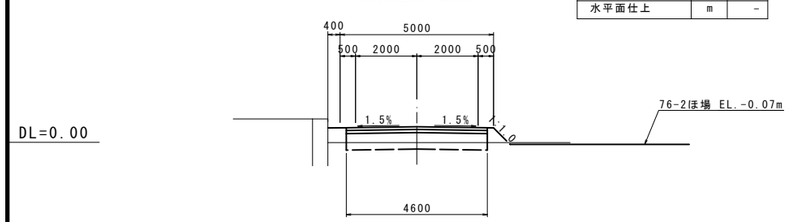

27号支線道路3
L=99.2m
支線道路B(里道)

道路工　27号支線道路3		
工　種	単位	数量
盛土(路肩)	m2	-
盛土(路床)	m2	-
盛土(路体)	m2	-
掘　削	m2	-
路盤工	m2	4.60
路床置換工	m2	-
切土面仕上	m	-
盛土面仕上	m	-
水平面仕上	m	-

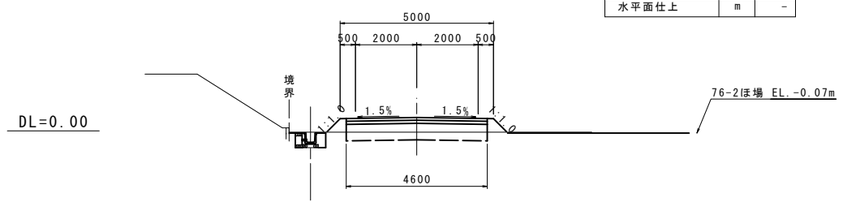


(参考図)

工事名	令和７年度　宇城農地整備事業 浅川工区区画整理(その２０)工事		
図面名	道路土工図		
年月日			
尺度	S=1:100	図面番号	参3
会社名			
事業所名	九州農政局宇城農地整備事業所		


用排水路平面縦断図（１）

53号排水路

平面図
S=1:1000

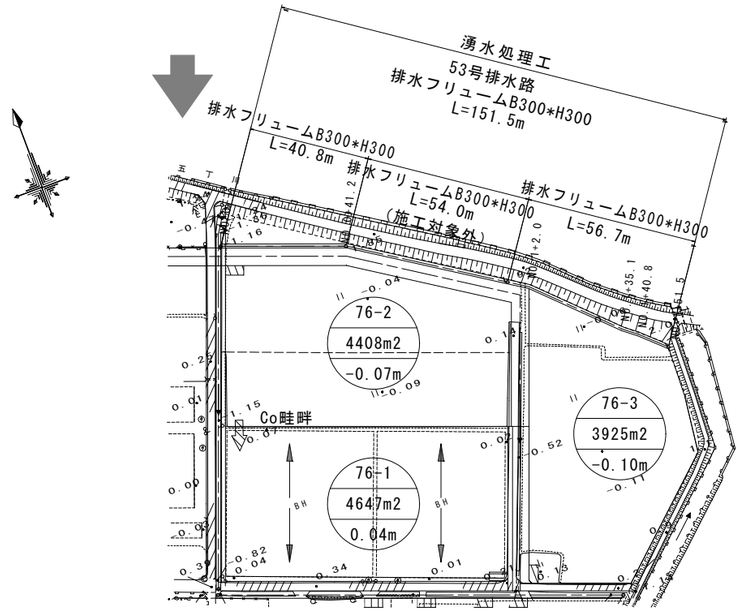

標準断面図
S=1:100

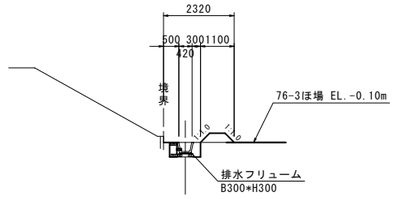

平面図凡例


	計画圃場
	支線道路
	既設道路
	進入路（案）
	計画排水路
	計画用排水路
	既設水路
	既設水路流水方向
	計画水路流水方向
	耕区境界畦畔
ほ場番号 ほ場面積(m2) 其面ほ場高(m)	簡易整備（表土扱い無）

（5m）

縦断図凡例


	計 画 高
	左 田 面
	右 田 面

縦断図
SH=1:1000
SV=1:100

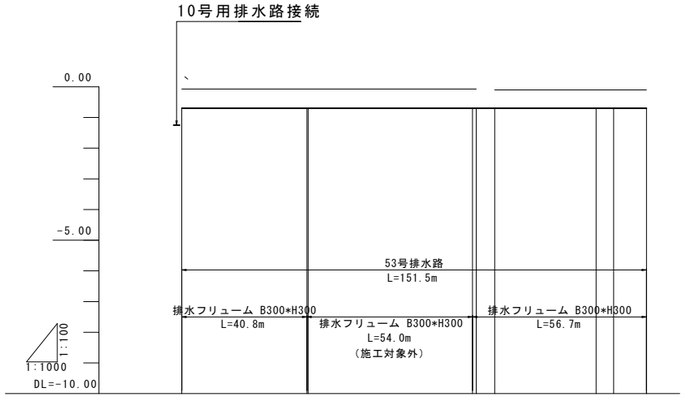

計画	勾配			i=LEVEL L=151.5m												
	計画高	-0.37														-0.37
現況	勾配															
	水路高															
田面高	左田面	ほ場番号76-2 -0.07												ほ場番号76-3 -0.10		
	右田面															
距離	累距	0.00	40.80	41.20	94.80	96.03	100.00	102.00	135.10	140.80	151.50					
	単距	0.00	40.80	0.40	53.60	1.23	3.97	2.00	33.10	5.70	10.70					
高点		No.0	+40.8	+41.2	+94.80	+96.03	No.1	+2.00	+35.10	+40.80	+51.50					

位置図

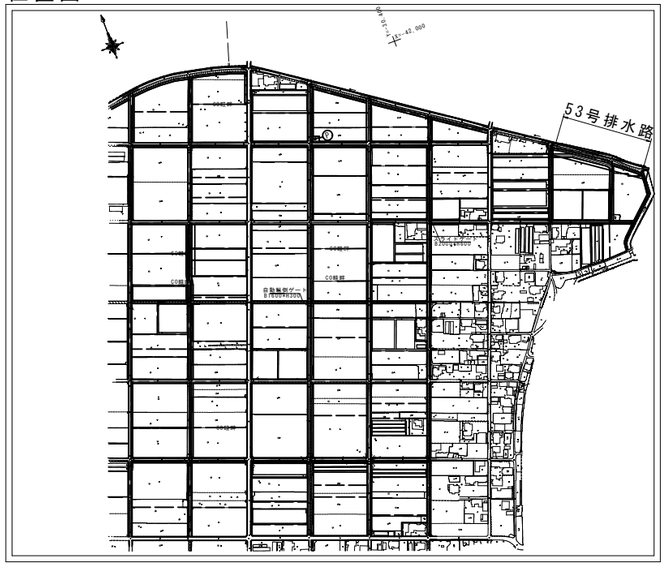


（参考図）

工事名	令和７年度　宇城農地整備事業 浅川工区区画整理（その２０）工事		
図面名	用排水路平面縦断図（１）		
年月日			
尺度	図　示	図面番号	参4－１／３
会社名			
事業所名	九州農政局宇城農地整備事業所		


用排水路平面縦断図（２）

54号排水路


平面図
S=1:1000

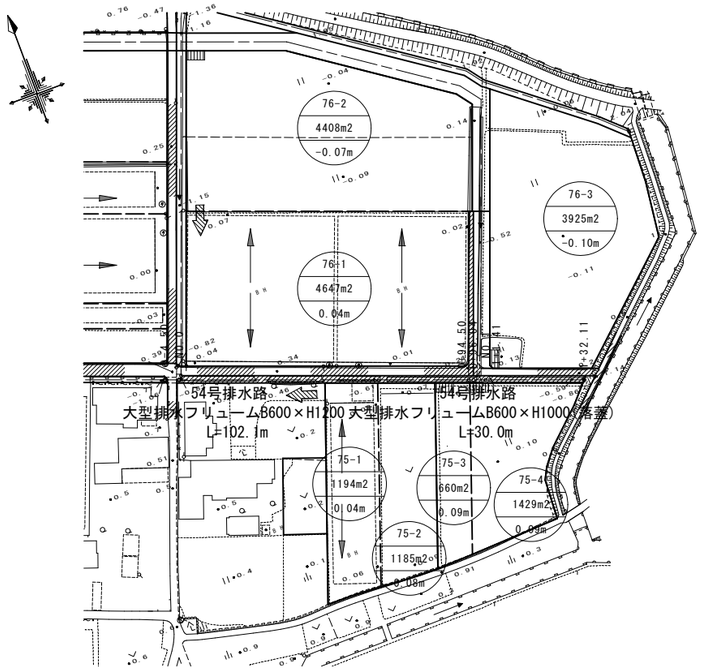


縦断図
SH=1:1000
SV=1:100

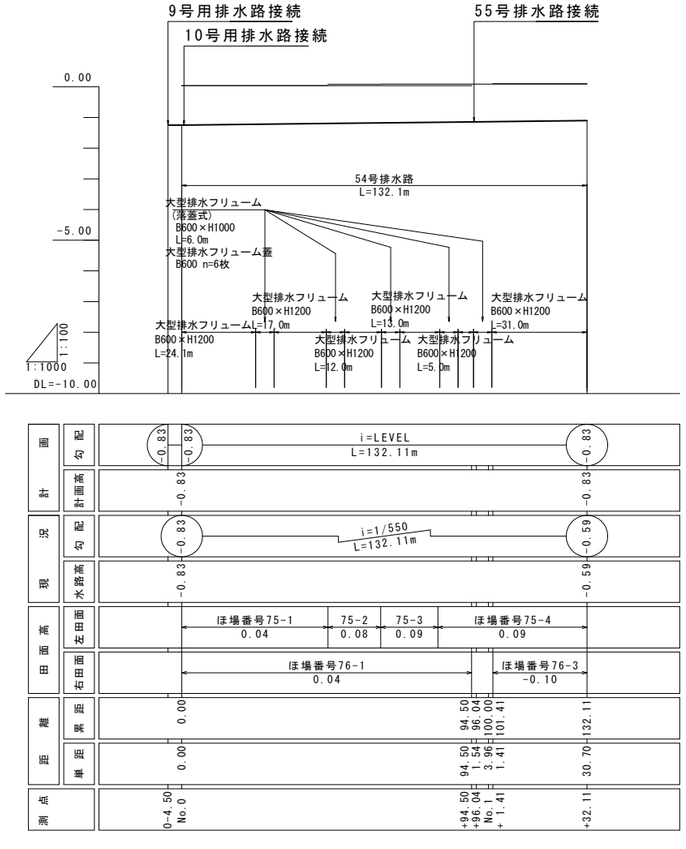

標準断面図
S=1:100

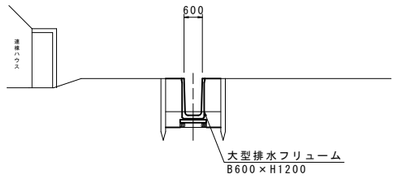


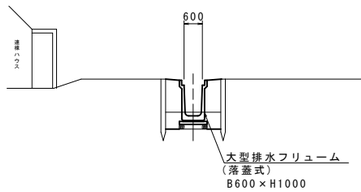

DL=0.00

DL=0.00

位置図

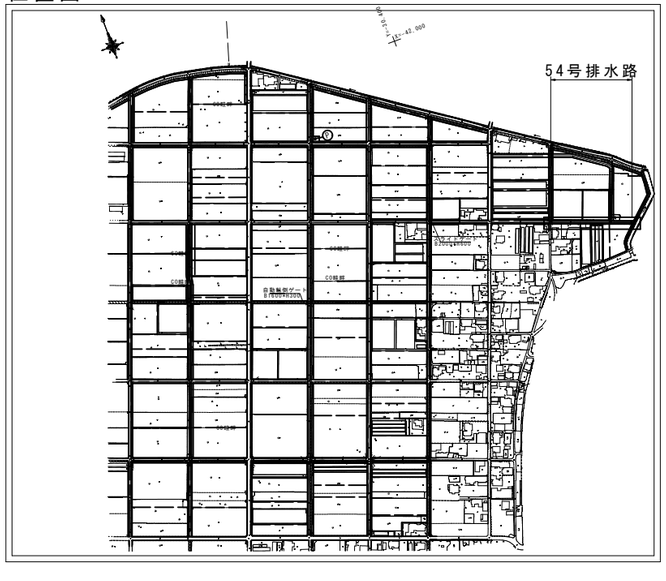

平面図凡例

	計画圃場
	支線道路（5m）
	既設道路
	進入路（案）
	計画排水路
	計画用排水路
	既設水路
	既設水路流水方向
	計画水路流水方向
	耕区境界畦畔
ほ場番号 ほ場面積(m2) 其面ほ場高(m)	簡易整備（表土扱い無）

縦断図凡例

	計画高
	左田面
	右田面


（参考図）

工事名	令和７年度　宇城農地整備事業 浅川工区区画整理（その２０）工事		
図面名	用排水路平面縦断図（２）		
年月日			
尺度	図　示	図面番号	参4－２／３
会社名			
事業所名	九州農政局宇城農地整備事業所		


用排水路平面縦断図（３）

10号用排水路


平面図
S=1:1000

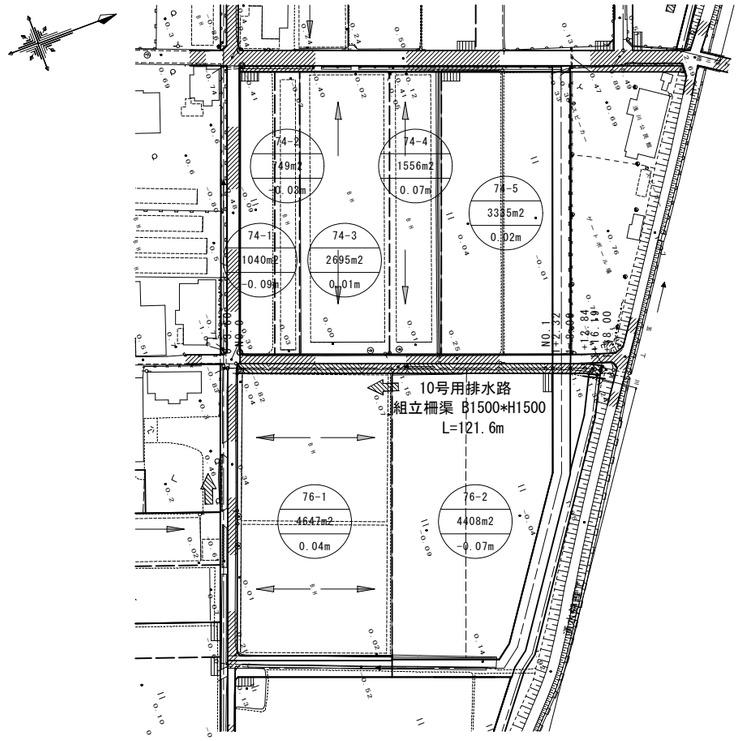

縦断図
SH=1:1000
SV=1:100

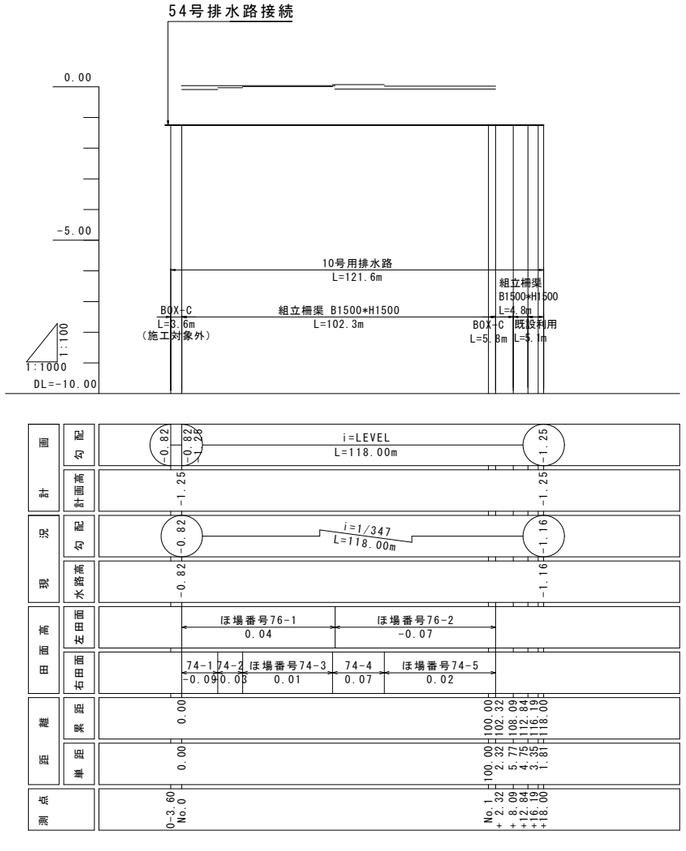

標準断面図
S=1:100

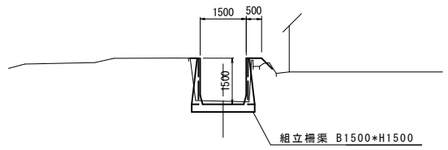

平面図凡例


	計画圃場
	支線道路
	既設道路
	進入路（案）
	計画排水路
	計画用排水路
	既設水路
	既設水路流水方向
	計画水路流水方向
	耕区境界畦畔
ほ場番号 ほ場面積(m2) 其面ほ場高(m)	簡易整備 （表土扱い無）

（5m）

縦断図凡例

	計 画 高
	左 田 面
	右 田 面

位置図

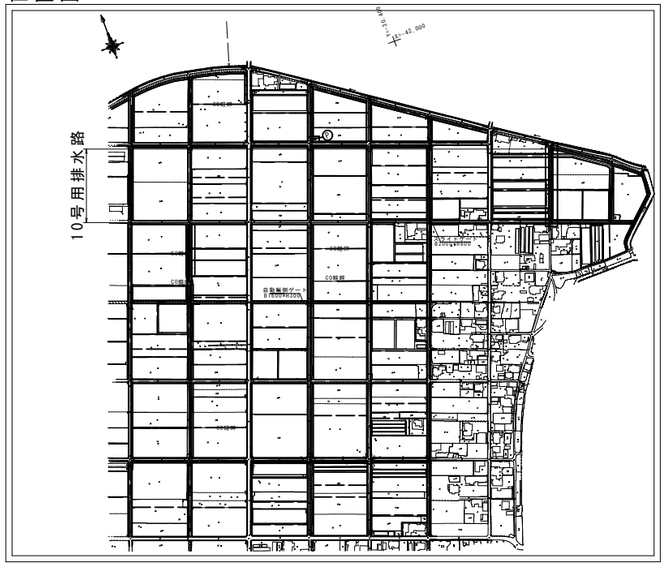

（参考図）


工事名	令和７年度　宇城農地整備事業 浅川工区区画整理（その２０）工事		
図面名	用排水路平面縦断図（３）		
年月日			
尺度	図　示	図面番号	参4－３／３
会社名			
事業所名	九州農政局宇城農地整備事業所		

用排水路標準断面図


S=1:100

＜排水路＞


53号排水路1

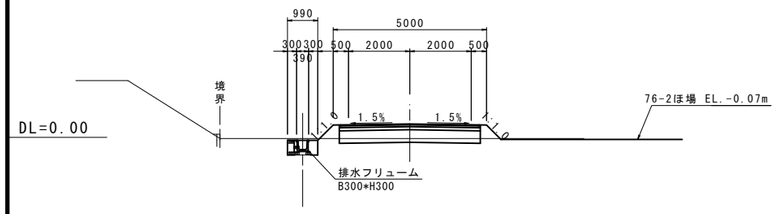


54号排水路2

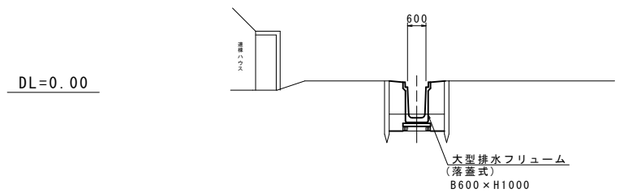


10号用排水路

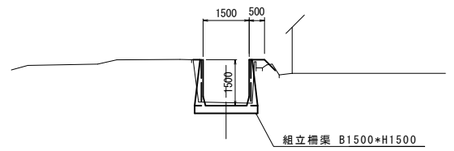

54号排水路1

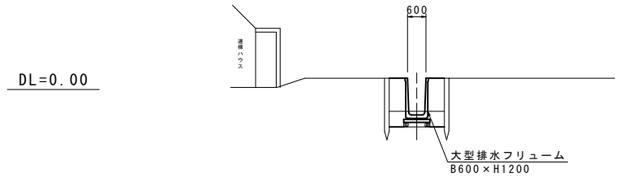

53号排水路2

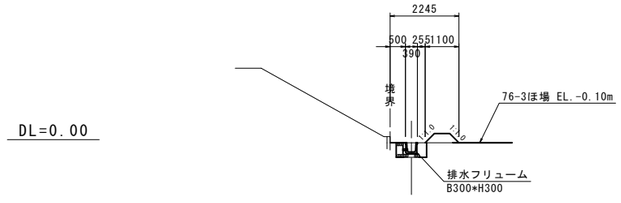

(参考図)

工事名	令和７年度　宇城農地整備事業 浅川工区区画整理(その２０)工事		
図面名	用排水路標準断面図		
年月日			
尺度	S=1:100	図面番号	参5
会社名			
事業所名	九州農政局宇城農地整備事業所		


用排水路土工図

S=1:100

＜排水路＞


53号排水路1

排水路工			
工　種		単位	数量
掘削(床掘)		m2	0.47
盛土(埋戻)		m2	0.14
C-40		m2	0.14
切土面仕上		m	-
盛土面仕上		m	-
基面整正		m	0.51
水平面仕上		m	-

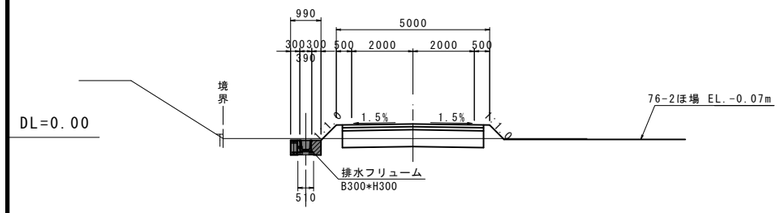


54号排水路2

排水路工			
工　種		単位	数量
掘削(床掘)		m2	0.99
盛土(埋戻)		m2	1.63
切土面仕上		m	-
盛土面仕上		m	-
基面整正		m	0.90
水平面仕上		m	-

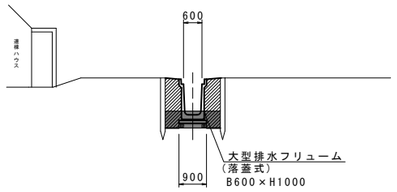


10号用排水路

用排水路工			
工　種		単位	数量
掘削(床掘)		m2	0.61
盛土(埋戻)		m2	0.32
切土面仕上		m	-
盛土面仕上		m	0.22
基面整正		m	2.05
水平面仕上		m	-

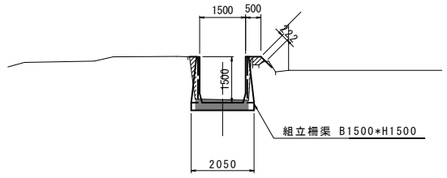


54号排水路1

排水路工			
工　種		単位	数量
掘削(床掘)		m2	0.92
盛土(埋戻)		m2	1.69
切土面仕上		m	-
盛土面仕上		m	-
基面整正		m	0.85
水平面仕上		m	-

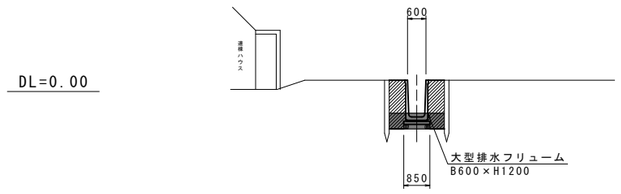

53号排水路2

排水路工			
工　種		単位	数量
掘削(床掘)		m2	0.47
盛土(埋戻)		m2	0.14
C-40		m2	0.14
切土面仕上		m	-
盛土面仕上		m	-
基面整正		m	0.51
水平面仕上		m	-

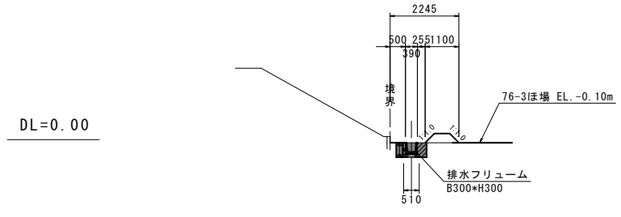


(参考図)

工事名	令和７年度　宇城農地整備事業 浅川工区区画整理(その２０)工事		
図面名	用排水路土工図		
年月日			
尺度	S=1:100	図面番号	参6
会社名			
事業所名	九州農政局宇城農地整備事業所		


ボックスカルバート割付図

32号横断暗渠工


平 面 図
S=1:50

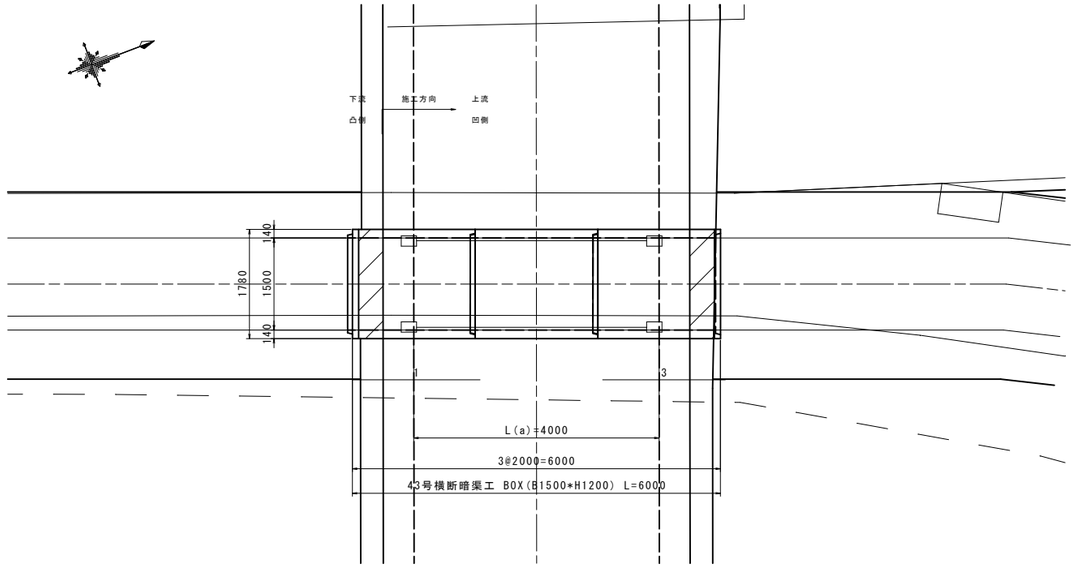


断面図
S=1:30

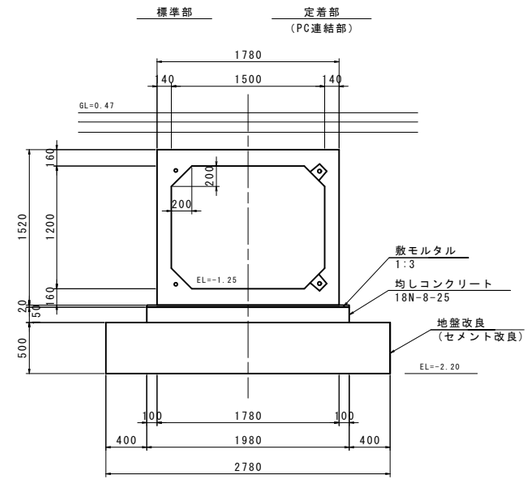

側 面 図
S=1:50

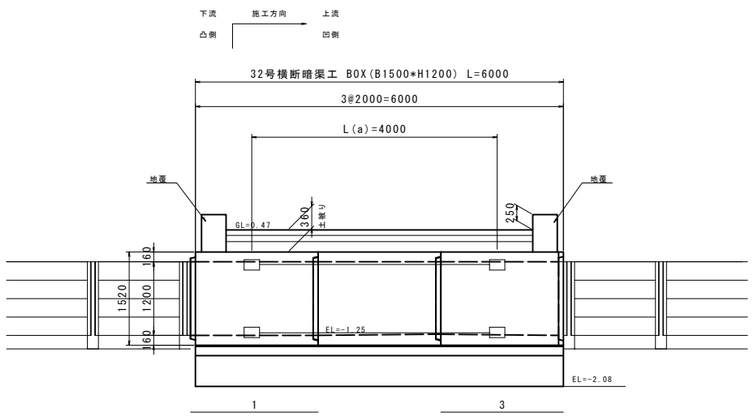

PC縦連結詳細図
S=1:10

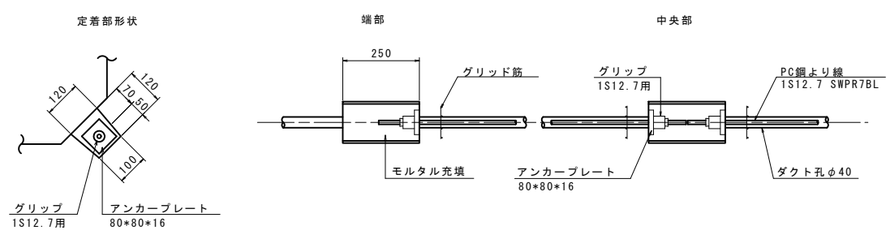

数量表

32号横断暗渠工

規格	製品長 (mm)			製品番号	個数	参考質量 (kg/本)	摘要
	長辺長	中央長	短辺長				
1500*1200	-	2000	-	2	1	4750	標準
	-	2000	-	1,3	2	4750	標準、定着
合計					3		

PC縦連結材料表

32号横断暗渠工

名称	規格	単位	数 量
PC鋼より線 (余長含む)	1S12.7 SWPR7BL L(a)=5.480m*4*1 L=スパン長-125+箱抜芯より製品端までの距離+余長	m	21.92
アンカープレート	80*80*16	枚	8
グリップ	1S12.7用	組	8
モルタル(箱抜き)	無収縮	m^3	0.026

(参考図)


工事名	令和７年度　宇城農地整備事業 浅川工区区画整理(その２０)工事		
図面名	ボックスカルバート割付図		
年月日			
尺度	図　示	図面番号	参7
会社名			
事業所名	九州農政局宇城農地整備事業所		

送配水路平面縦断図（ １ ）

3-5-1号用水路


平面図

S=1:1000

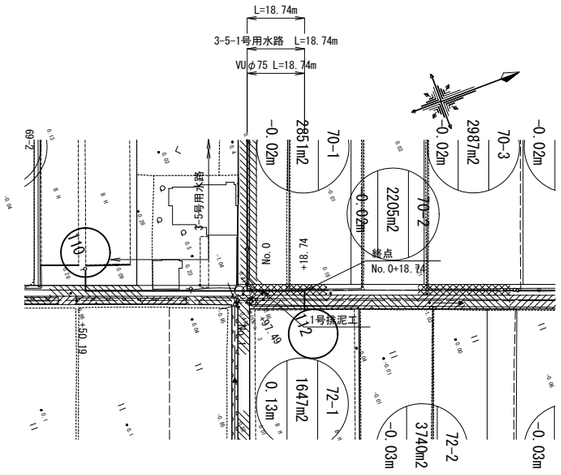

縦断図

SH=1:1000
SV=1:100

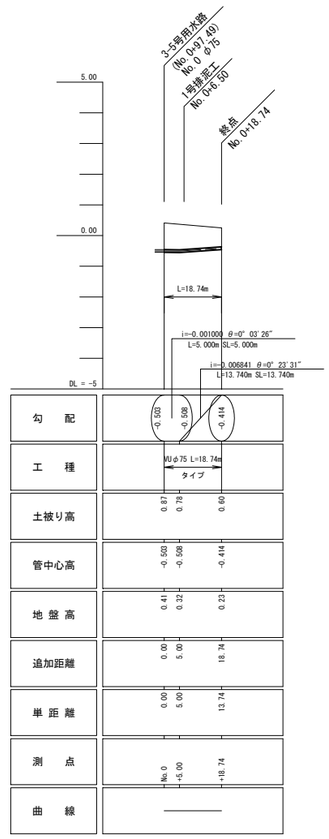

注意事項

1）縦断線形を変形する場合、管路勾配を上り下り逆転させないよう
　留意すること。やむを得ず逆転させる必要がある場合は附帯工の
　配置計画を見直すこと。
2）水管橋周りの線形、配管及び附帯工配置は、水管橋構造図を参照のこと。

（参考図）


工事名	令和７年度　宇城農地整備事業 浅川工区区画整理(その２０)工事		
図面名	送配水路平面縦断図（ １ ）		
作成年月日			
縮尺	図　示	図面番号	参8 - 1 / 3
会社名			
事業所名	九州農政局宇城農地整備事業所		

送配水路平面縦断図（ 2 ）

3-7号用水路


平面図

S=1:1000

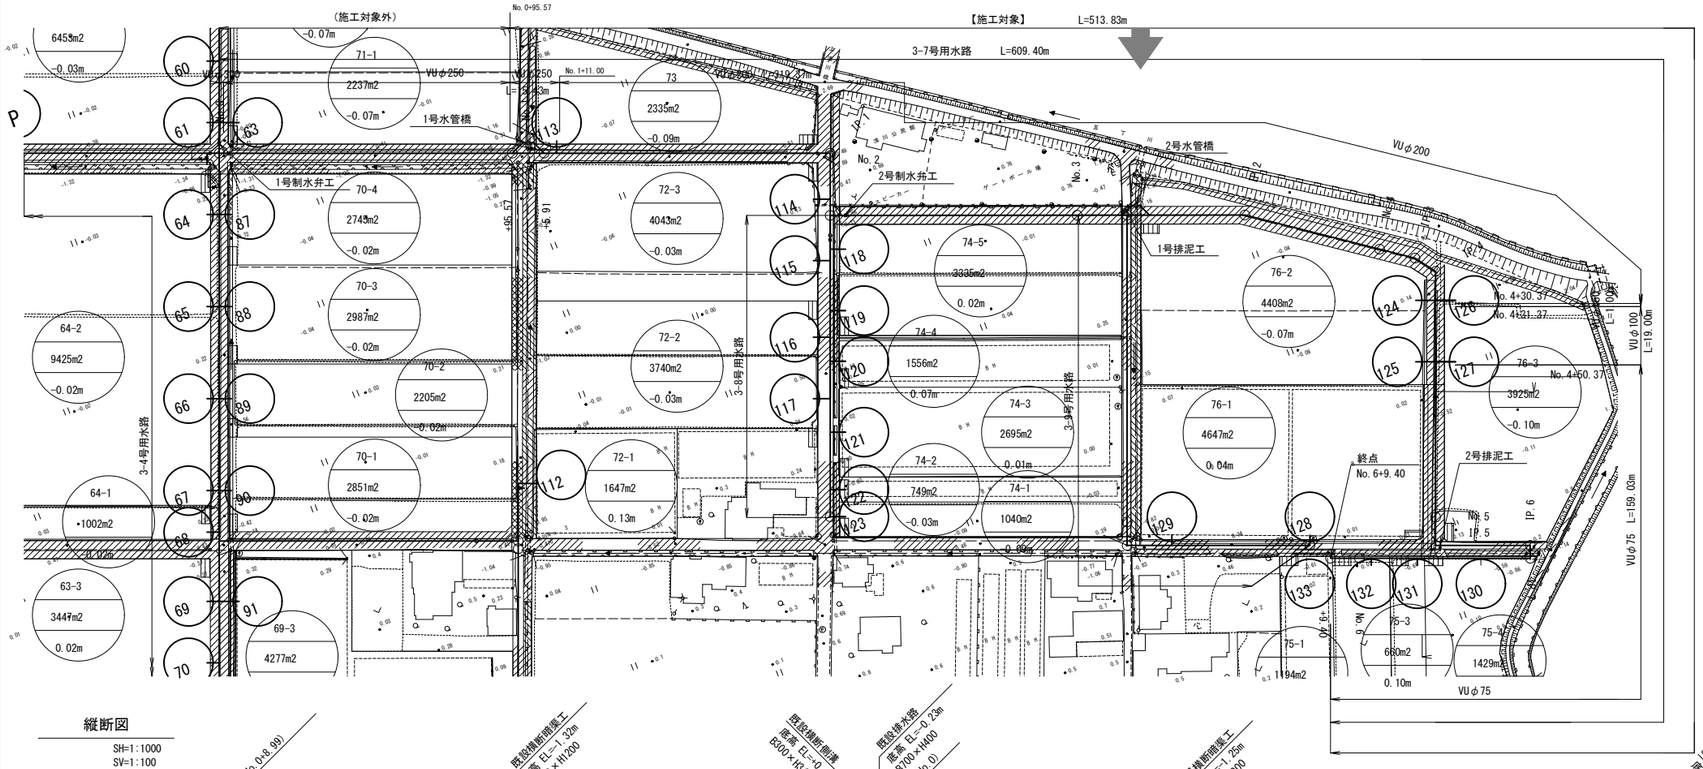

縦断図

SH=1:1000
SV=1:100

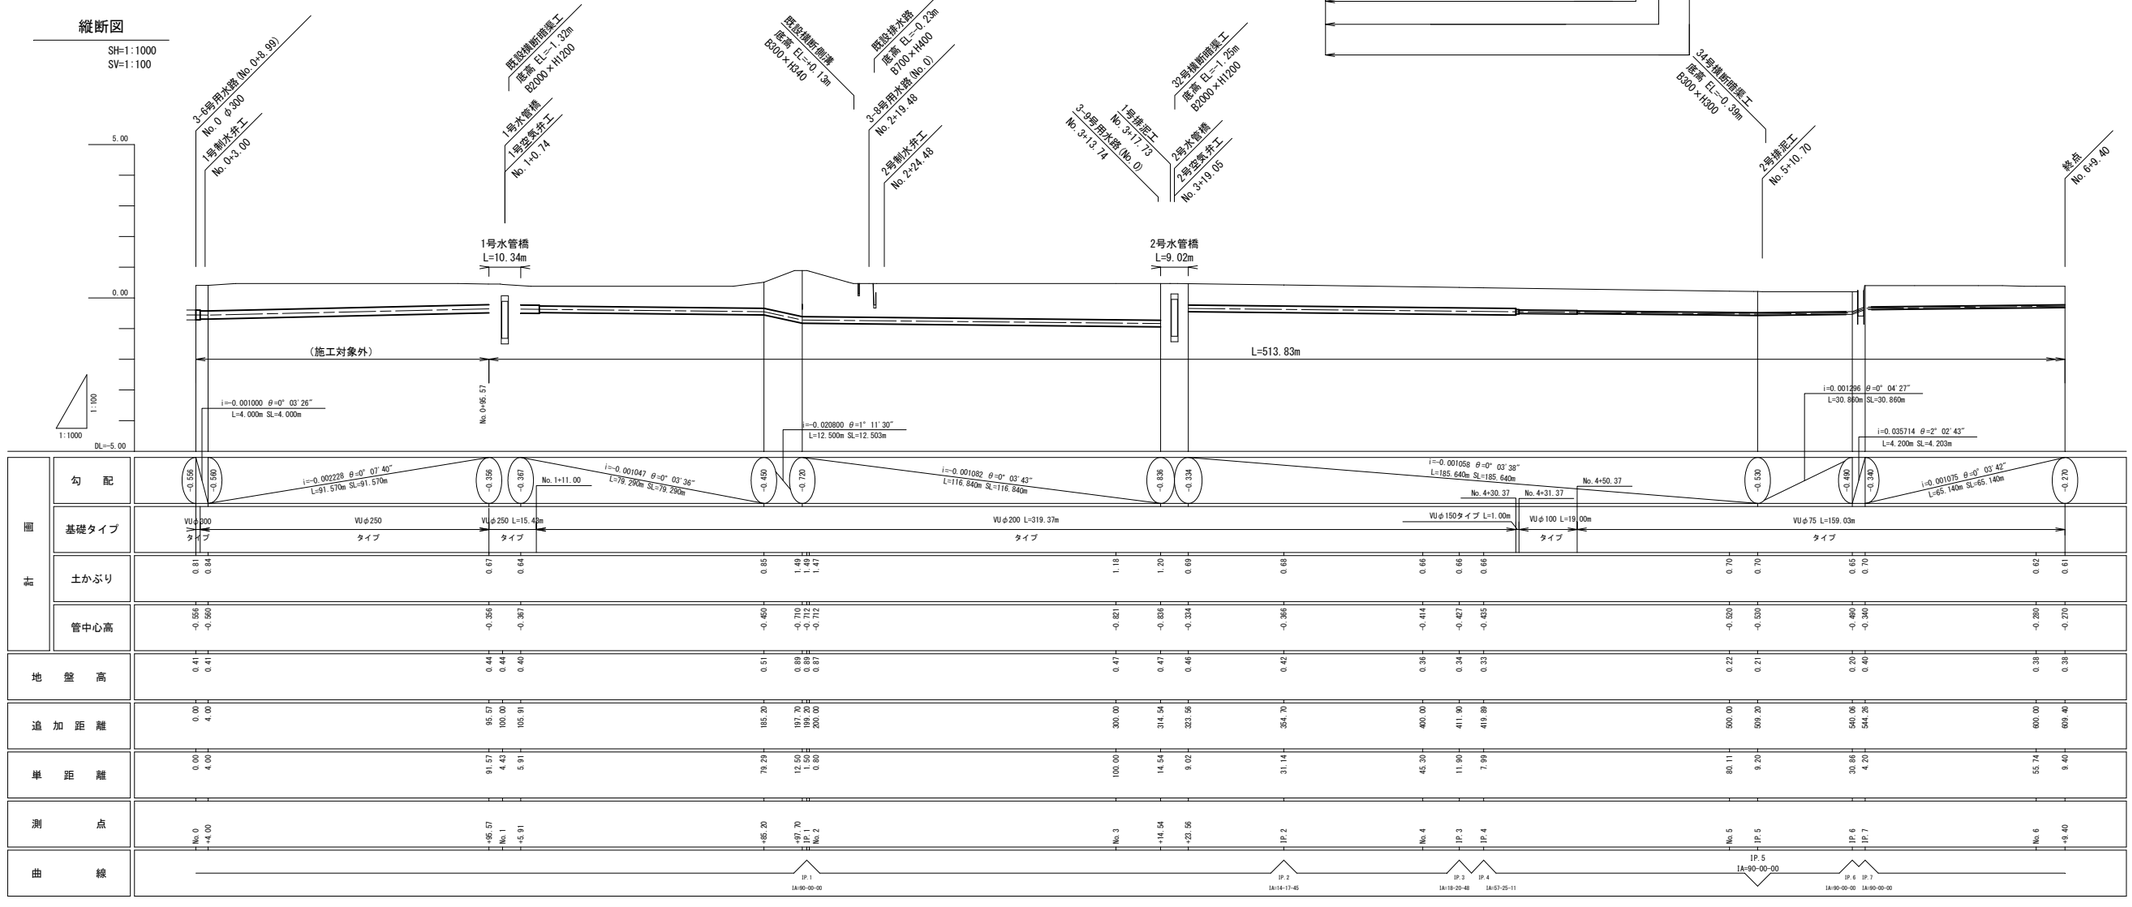

| | | |

送配水路平面縦断図（３）

3-8号用水路
3-9号用水路


注意事項

1）縦断線形を変形する場合、管路勾配を上り下り逆転させないよう留意すること。やむを得ず逆転させる必要がある場合は附帯工の配置計画を見直すこと。
2）水管橋周りの線形、配管及び附帯工配置は、水管橋構造図を参照のこと。


平面図

S=1:1000

3-8号用水路

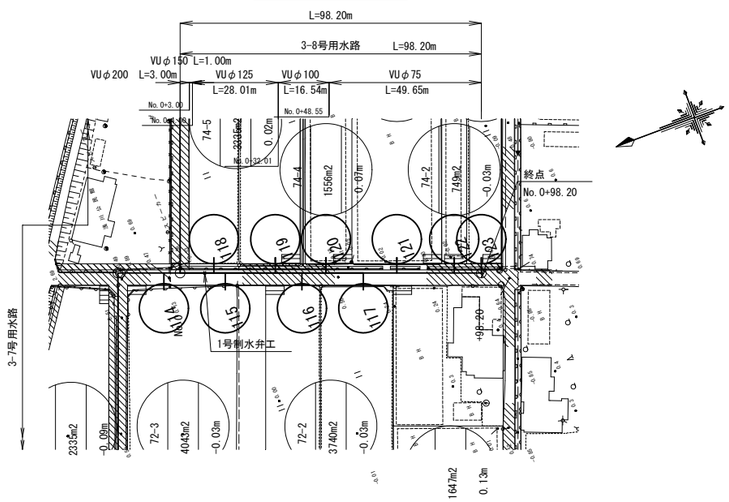



3-9号用水路

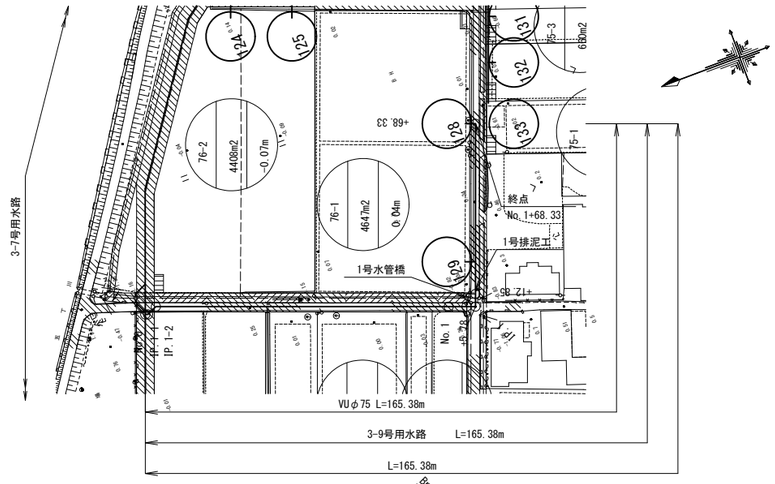

縦断図

SH=1:1000
SV=1:100

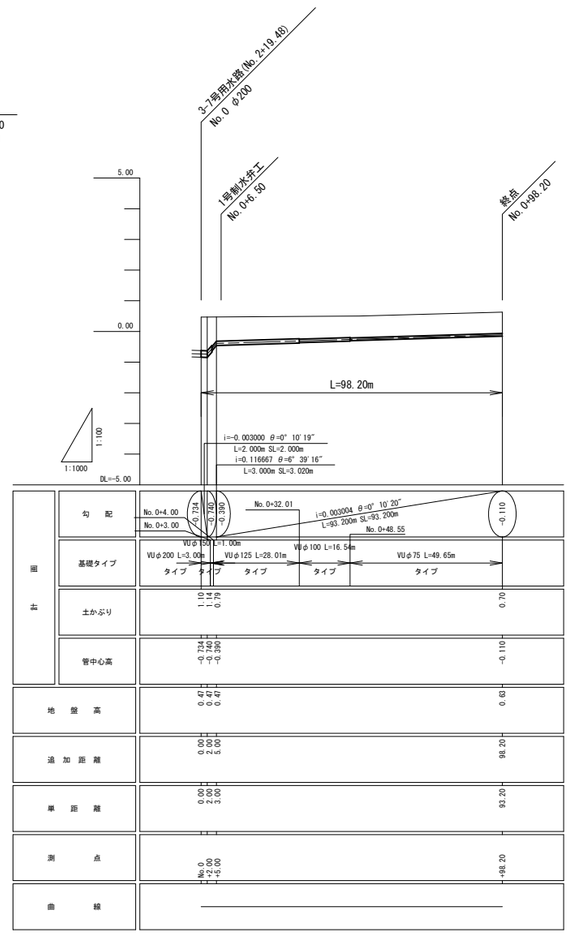

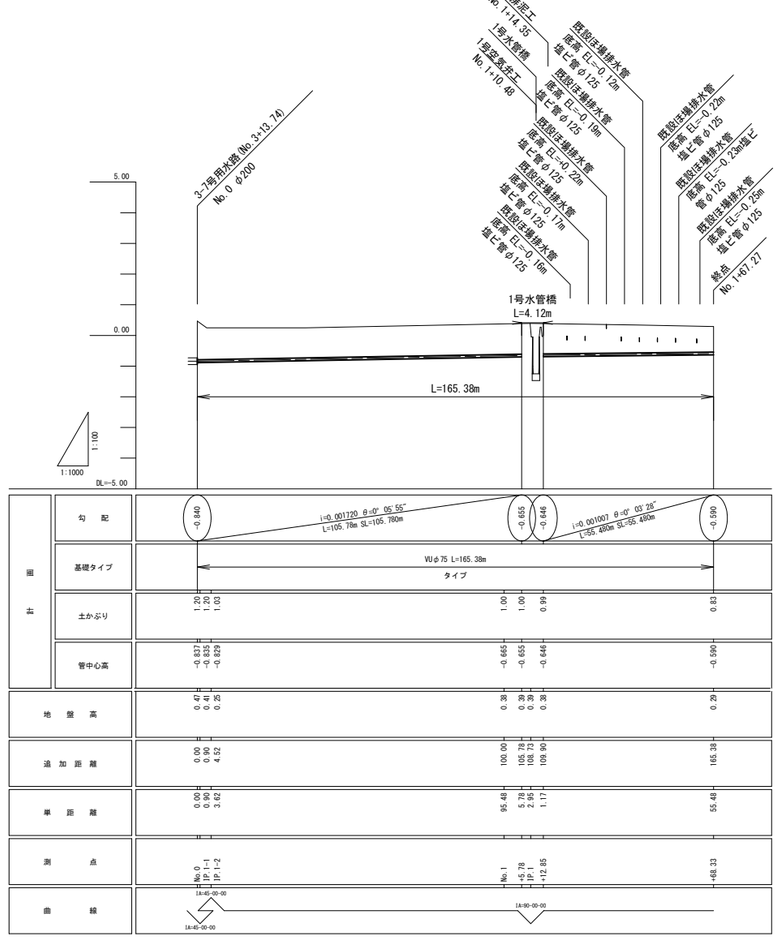


（参考図）

工事名	令和７年度　宇城農地整備事業 浅川工区区画整理（その２０）工事		
図面名	送配水路平面縦断図（３）		
作成年月日			
縮　尺	図　示	図面番号	参8－３／３
会社名			
事業所名	九州農政局 宇城農地整備事業所		

送配水路管路管割図（ １ ）

3-5-1号用水路

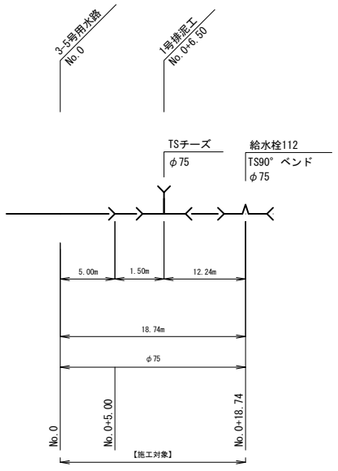

凡　例


硬質塩化ビニル管(TS)	ソケット
RR継手	制水弁
TS曲管	伸縮可とう管
TSチーズ	径違いソケット
フランジ付きT字管	


（参考図）

工事名	令和７年度　宇城農地整備事業 浅川工区区画整理(その２０)工事		
図面名	送配水路管路管割図（ １ ）		
作成年月日			
縮尺	S=Non	図面番号	参9 － 1 ／ 4
会社名			
事業所名	九州農政局宇城農地整備事業所		

送配水路管路管割図（２）

3-7号用水路

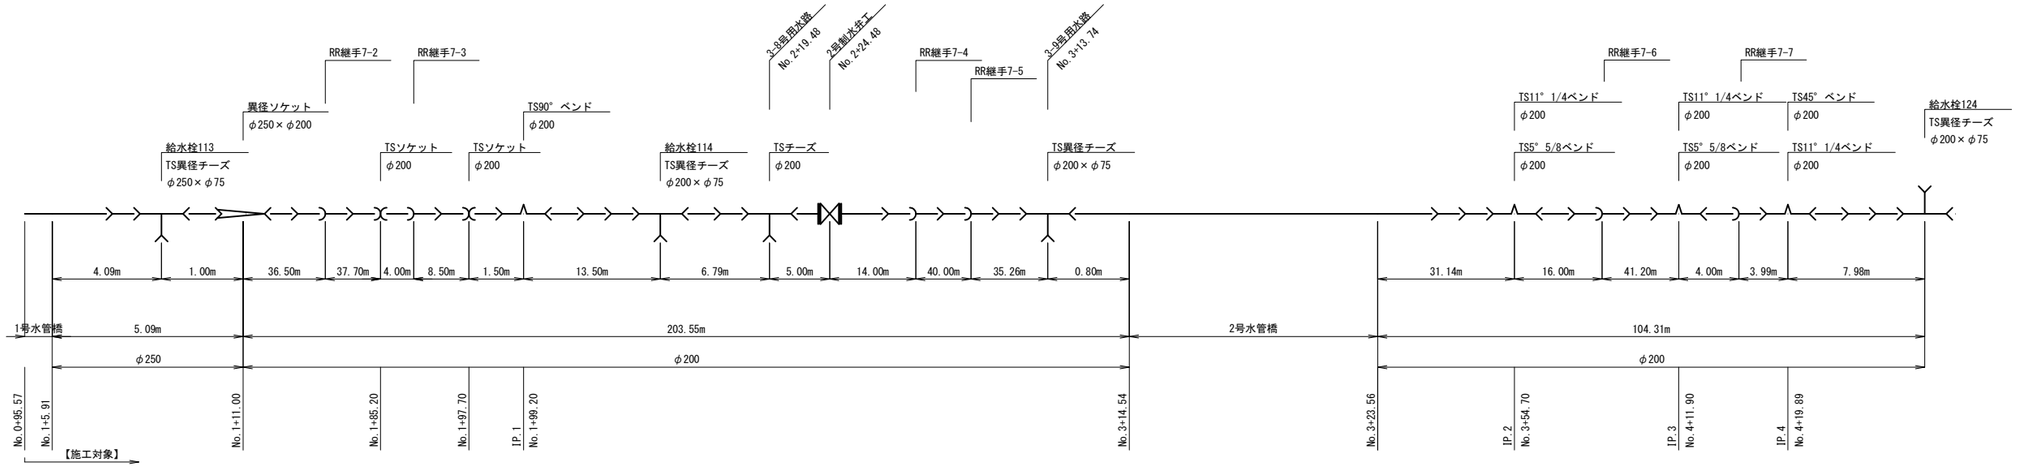

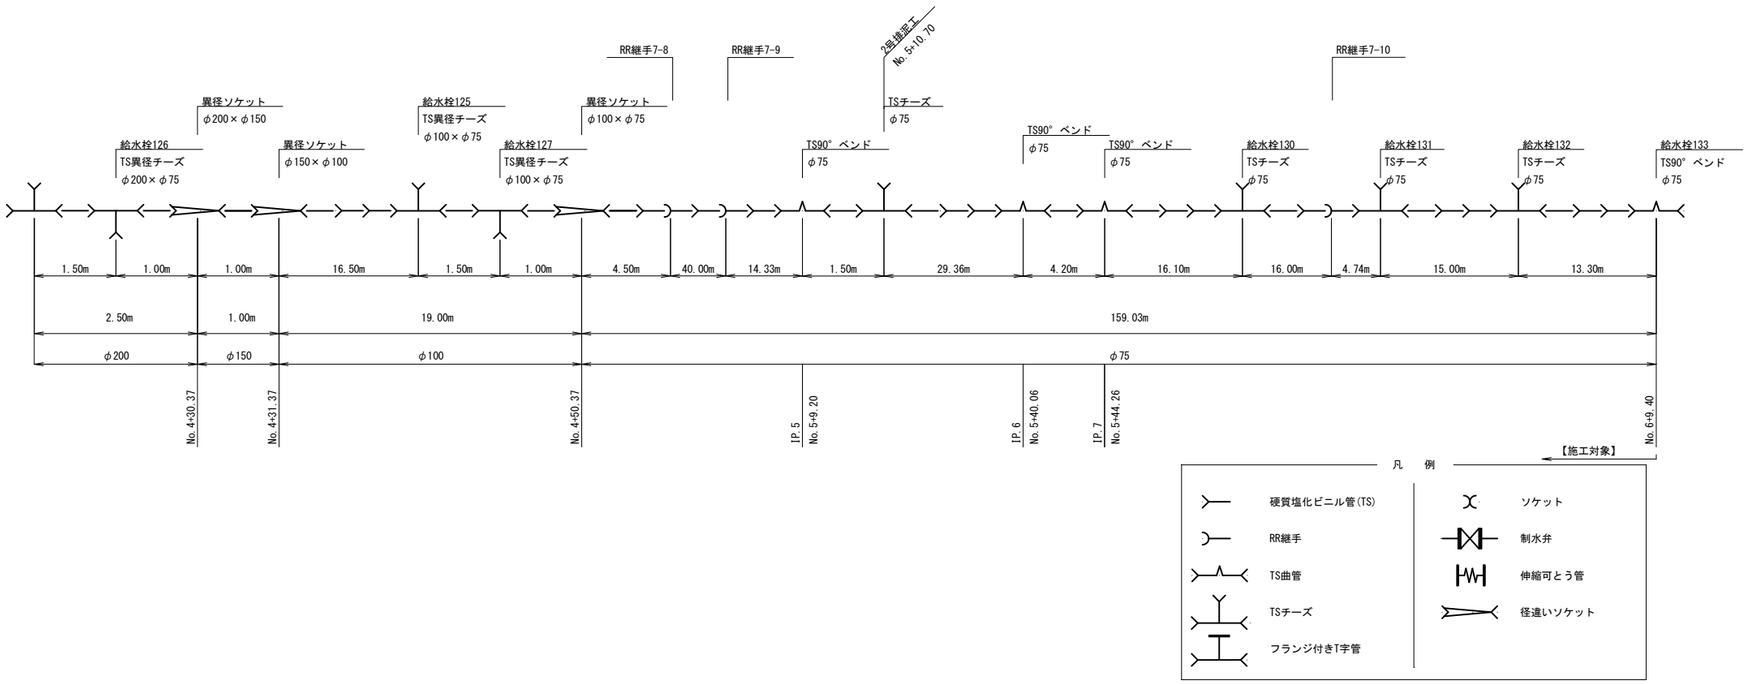


（参考図）

工事名	令和７年度　宇城農地整備事業 浅川工区区画整理(その２０)工事		
図面名	送配水路管路管割図（２）		
作成年月日			
縮尺	S=Non	図面番号	参9 － 2 ／ 4
会社名			
事業所名	九州農政局宇城農地整備事業所		

送配水路管路管割図(3)

3-8号用水路

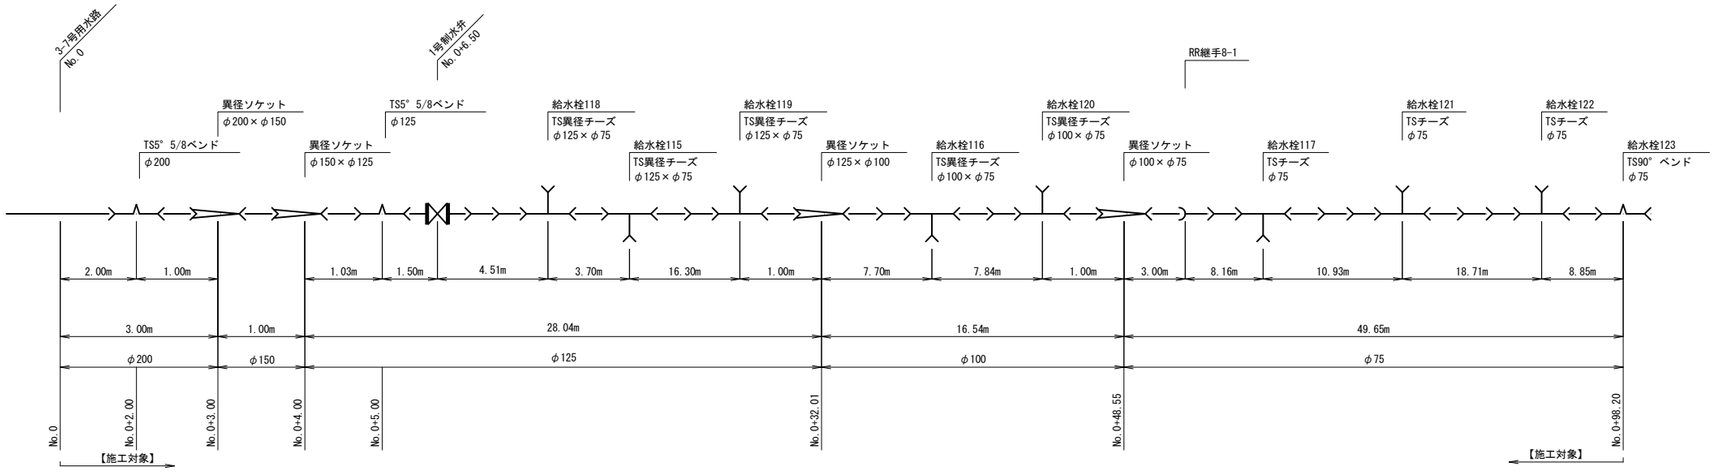

凡　例


硬質塩化ビニル管(TS)	ソケット
RR継手	制水弁
TS曲管	伸縮可とう管
TSチーズ	径違いソケット
フランジ付きT字管	

(参考図)

工事名	令和７年度　宇城農地整備事業 浅川工区区画整理(その２０)工事		
図面名	送配水路管路管割図(3)		
作成年月日			
縮尺	S=Non	図面番号	参9 - 3 / 4
会社名			
事業所名	九州農政局宇城農地整備事業所		

送配水路管路管割図（ 4 ）

3-9号用水路

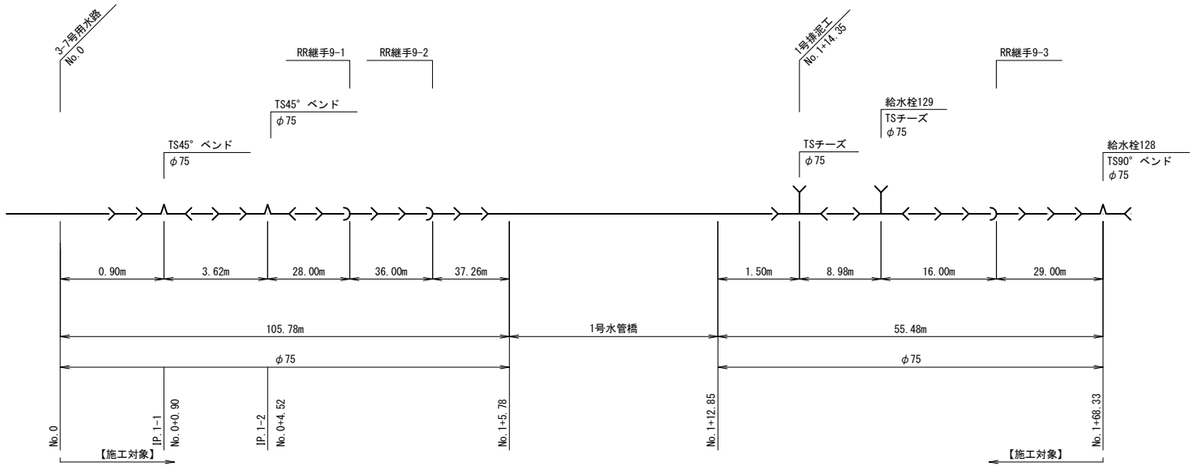

凡　例

硬質塩化ビニル管(TS)	ソケット
RR継手	制水弁
TS曲管	伸縮可とう管
TSチーズ	径違いソケット
フランジ付きT字管	


(参考図)

工事名	令和７年度　宇城農地整備事業 浅川工区区画整理(その２０)工事		
図面名	送配水路管路管割図（ 4 ）		
作成年月日			
縮尺	S=Non	図面番号	参9 － 4 ／ 4
会社名			
事業所名	九州農政局宇城農地整備事業所		

任意仮設図

S=1:1500


仮設計画平面図

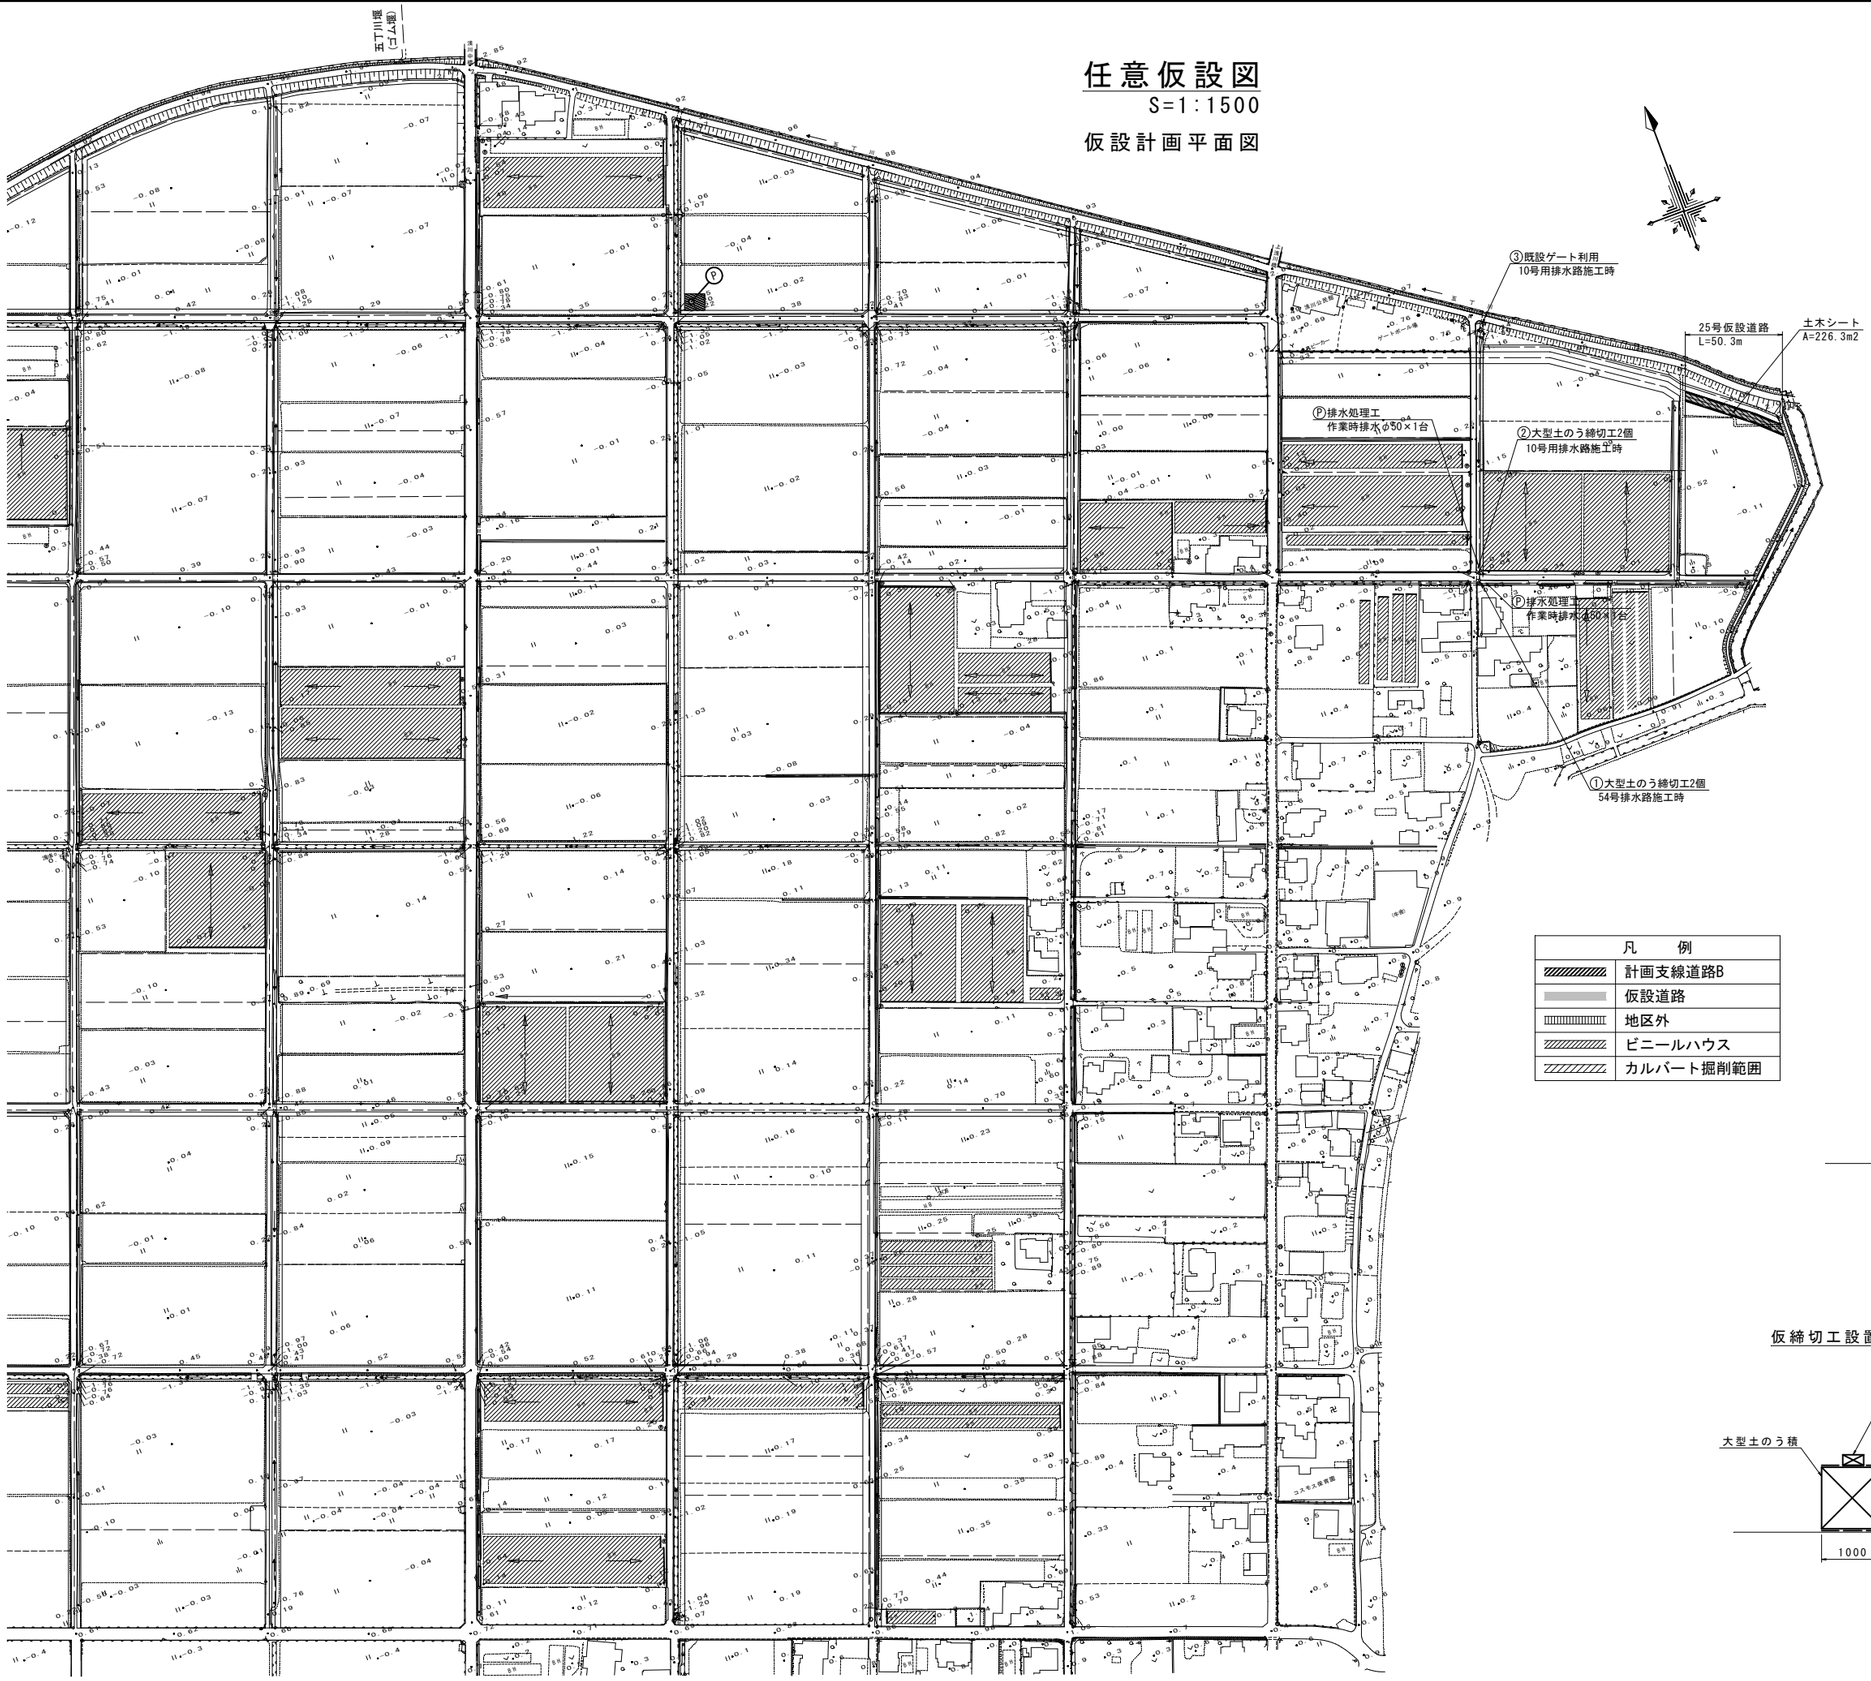

凡　例	
	計画支線道路B
	仮設道路
	地区外
	ビニールハウス
	カルバート掘削範囲

仮設道路標準断面図

S=1:50

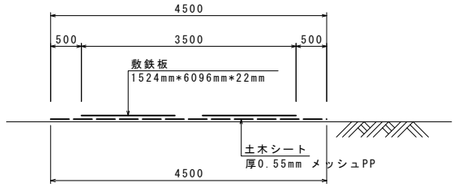


仮設道路盛土

S=1:50


横断図

縦断図

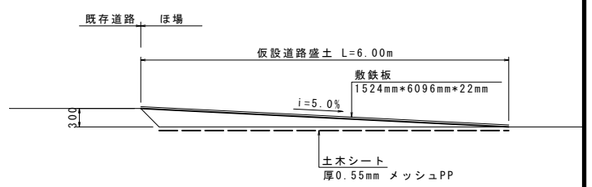

仮締切工設置断面図

S=1:50

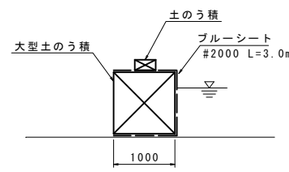

（参考図）

工事名	令和７年度　宇城農地整備事業 浅川工区区画整理(その２０)工事		
図面名	任意仮設図		
作成年月日			
縮　尺	図　示	図面番号	参10
会社名			
事業所名	九州農政局宇城農地整備事業所		