令和８年度～令和９年度
最上川下流左岸農業水利事業

二段割排水機場ポンプ設備建設工事

現場説明書

東北農政局最上川下流左岸農業水利事業所

１．一般事項

別紙－１「一般事項」のとおり。

２．契約の保証について

別紙－２「契約の保証について」のとおり。

３．国庫債務負担行為契約事項

本工事は、国庫債務負担行為契約事項として、令和８年度から令和９年度までの２会計年度により施工するものである。

４．特約事項

（１）各会計年度における請負代金額の支払限度額の割合及び出来高予定額の割合は、次のとおりとする。

年度	支払限度額の割合※	出来高予定額の割合
令和８年度	９．８％	２４．４％
令和９年度	９０．２％	７５．６％

※令和８年度に補正予算が措置されるなど追加で予算の執行が可能となった場合は、下表のように各会計年度の支払限度額の割合を変更し､契約を変更することにより、各会計年度における支払限度額を変更するものとする。ただし、下表は、追加で執行可能となった予算額により令和８年度の出来高予定額の９割まで措置された場合の割合であり、追加の予算額によっては、下表の割合とことなる場合がある。

年度	支払限度額の割合※
令和８年度	２１．９％
令和９年度	７８．１％

（２）請負契約書第 40 条第１項に規定する「各会計年度における請負代金の支払いの限度額」は、最終年度を除き出来高予定額の 90%以内とする。

５．部分払い及び中間前金払い

（１）部分払もしくは中間前金払のいずれかを選択し、工事請負契約書で約定するものとする。

（２）工事請負契約書に規定する「部分払」の回数は、以下のとおりとする。

ア 中間前金払を選択しない場合

年度	前金払	中間前金払	部分払
令和８年度	有	無	無 ※
令和９年度	有	無	有（２回） ※うち１回は、令和８年度出来高 に対する部分払

※ ただし、令和８年度に補正予算が措置されるなど追加で予算の執行が可能となった場合は以下のとおりとし、契約を変更することにより各会計年度における部分払を請求できる回数を変更するものとする。

年度	前金払	中間前金払	部分払
令和８年度	有	無	有（２回）※うち１回は年度末部分払
令和９年度	有	無	有 （１回）

※ ただし、支払請求は補正予算が措置されるなど追加で予算の執行が可能となった時期 以降にできるものとする。

イ 中間前金払を選択した場合

年度	前金払	中間前金払	部分払
令和８年度	有	無 ※	無 ※
令和９年度	有	有	有（１回） ※令和８年度出来高に対する部分払

※ ただし、令和８年度に補正予算が措置されるなど追加で予算の執行が可能となった場合は以下のとおりとし、契約を変更することにより各会計年度における部分払を請求できる回数を変更できるものとする。

年度	前金払	中間前金払	部分払
令和８年度	有	有 ※	有（１回） ※年度末部分払
令和９年度	有	有	無

※ ただし、支払請求は補正予算が措置されるなど追加で予算の執行が可能となった時期以降にできるものとする。

６．施工年度の概要

本工事の出来高予定は、特約事項の範囲であるが、概ね下表の年度区分を目標に工事の進捗を図るものとする。

工　種	令和８年度		令和９年度	
	製作	据付	製作	据付
主ポンプ設備	○			○
動力伝達装置			○	○
吸吐出管類			○	○
弁類			○	○
原動機			○	○
補助機械設備			○	○
付帯設備			○	○
電気設備			○	○

７．排出ガス対策型建設機械について

（１）共通仕様書（施）第１章第１節１－１－42に規定する排出ガス対策型建設機械を使用しない場合は、変更契約の対象となるので、詳細について機械搬入前に監督職員と打合せするものとする。

８．「工事書類の簡素化」について

農林水産省農村振興局が所管する直轄土地改良事業等の請負工事における受注者の業務及び発注者の監督・検査の合理化を目的に「提出書類の見直し」、「様式の統一」などを行い、工事書類の簡素化を図るため、土木工事等共通仕様書などの基準等が平成 26 年３月 28 日に改正された。

これに合わせ、平成 26 年４月より農林水産省ホームページに提出書類様式を編集可能な形式（Word、Excel）で掲載、ダウンロードを可能とすることで、受注者の利便性の向上を図っている。

なお、上記の土木工事等共通仕様書などの改正内容、提出書類書式及び「工事書類の簡素化」についての概要は、農林水産省ホームページ

http://www.maff.go.jp/j/nousin/seko/kyotu_siyosyo/に掲載されているので確認されたい。

９．被災地域における被災農林漁家等の就労機会の確保について

（１）受注者は、工事の施工に当たっては、効率的な施工に配意しつつ、地震又は台風等被災地域における被災農林漁家等の就労希望者を優先的に雇用するよう努めるものとする。なお、被災農林漁家等の雇用においては、賃金等の支払いが適正かつ遅滞なく行われるよう配慮すること。

（２）被災地域における被災農林漁家等の雇用実績等を把握するために、以下の内容で

調査を行うので、受注者は協力すること。

１）工事着手時点における雇用見込人数

２）月毎の雇用実績人数

10．仕様書等の補足事項について

（１）積算工種区分等について

本工事の予定価格積算における工種区分等については、「土地改良事業等請負工事積算基準」（農林水産省農村振興局制定）に基づき、次のとおりとしている。

１）工種区分：用排水ポンプ設備

２）施工地域区分：補正なし

３）冬期補正（歩掛）：なし

４）冬期補正（現場管理費）：なし

５）豪雪補正：10%

６）亜熱帯補正：なし

７）週休２日補正：4週8休以上（月単位）

８）熱中症対策補正（現場管理費）：なし

９）現場環境改善費の計上：しない

10）単価期：令和８年３月期単価

（２）間接労務費等の工種区分について

項　　目	間接労務費	工場管理費	据付間接費
ポンプ設備	用排水ポンプ設備	用排水ポンプ設備	用排水ポンプ設備

（３）架空線の防護管設置に係る費用について

架空線の防護措置における防護管設置に係る費用は計上していないが、契約後、架空線管理者との協議により必要となった場合は、監督職員と協議し、契約変更の対象とする。

11．設計材料単価について

本工事で用いる資材等のうち、東北農政局ホームページで公表されている資材及び定期発行物に記載されている資材以外の資材であって、見積徴集した資材、随時調査した資材の単価については、申請書受理通知の際に入札説明書等ダウンロードシステムで配布することとしている。

12．施工歩掛

令和７年度土地改良工事積算基準（農林水産省農村振興局制定）に記載のない歩掛については、以下のとおり考えている。

【燃料貯油槽設備　据付工数】　（１式当り）

品　　名	据付工数（人）			据付材料費率（%）	備考
	据付工	普通作業員	電工		
燃料貯油槽	15	3	―	2	
燃料移送ポンプ 機側操作盤含む	4	2	2	2	

・据付範囲は、燃料貯油槽及び燃料移送ポンプ（機側操作盤含む）とする。
・据付材料費率の対象材料は、燃料貯油槽のアスファルトサンド、乾燥砂等とする。
・据付材料費率は、燃料貯油槽設備の据付労務費に対する割合とする。
・燃料配管ピット用材料（蓋含む）は含まない。

【燃料貯油槽設備　直接経費】　（１式当り）

品　　名	直接経費		備　考
	仕様	運転日数	
燃料貯油槽設備	ラフテレーンクレーン 4.9ton	2 日	

13. 輸送費

輸送費については、次のとおり考えている。

（１）ポンプ設備

想定輸送距離　：430ｋｍ

14. 施工

（１）水管理設備用電線管敷設について

将来計画している水管理設備に係る通信線引込用の波付硬質合成樹脂電線管（引込柱～電気室）及び屋外灯用の波付硬質合成樹脂電線管（引込柱HH1～電気室PB1、電気室PB1～PB7）を本工事で敷設するものとする。

なお、電線管口径はそれぞれ30㎜を計画している。

（２）使用クレーン

本工事で使用する作業用クレーンは、以下のとおり計画している。

作業対象	使用クレーン	日数	備考
排水機据付工	25ｔ吊りﾗﾌﾃﾚｰﾝｸﾚｰﾝ	3日	
受配電盤等	4.9ｔ吊りﾗﾌﾃﾚｰﾝｸﾚｰﾝ	2日	
燃料貯油槽	4.9ｔ吊りﾗﾌﾃﾚｰﾝｸﾚｰﾝ	2日	

（３）直接経費

本工事で使用する直接経費（機械器具）は、以下のとおり計画している。

作業対象	機械器具	日数	備考
排水機据付工	電気溶接機 200A	56日	DE付
	空気圧縮機 2.5m3/min	6日	
	発動発電機 45kVA	14日	DE式

（４）据付用クレーンの敷鉄板

二段割排水機場建設工事で使用する敷鉄板を流用することを考えている。

（５）天井クレーン据付

天井クレーン据付時は､シンダーコンクリート打設前となることから 30cm の段差がある状態となる。ポンプ室内への搬入は、据付用器具（仮設台車等）を用いての搬入を想定している。

（６）燃料配管工

燃料配管の積算は、公共建築工事標準単価積算基準により内訳は以下とおりとしている。

規格	接合費	配管工
SUS 20A sch20（屋内）	管単価×（継手0.85+接合材等0.05＋支持金物0.15）	0.100
SUS 25A sch20（屋内）	管単価×（継手0.85+接合材等0.05＋支持金物0.15）	0.123
SUS 25A sch20（屋内）	管単価×（継手0.85+接合材等0.05＋支持金物0.15）	0.123
SUS 32A sch20（屋外）	管単価×（継手0.50+接合材等0.05＋支持金物0.15）	0.136
SUS 40A sch20（屋内）	管単価×（継手0.85+接合材等0.05＋支持金物0.15）	0.166
SUS 40A sch20（屋外）	管単価×（継手0.5+接合材等0.05＋支持金物0.15）	0.149

15．受電について

本排水機場の受電は、以下のとおり計画している。

・動力：農事用電力Ａ（通年受電）

・電灯：従量電灯（通年）

16．積算上の工期

本工事の積算上の工期は、令和８年７月17日～令和10年３月10日（603日間）としている。

17．工期又は請負代金の額に影響を及ぼす事象に関する情報の通知について

落札者（随意契約の場合にあっては、契約の相手方）は、建設業法（昭和24年法律第100号）第20条の２第２項の規定に基づき、工期又は請負代金の額に影響を及ぼす事象が発生するおそれがあると認めるときは、落札決定（随意契約の場合にあっては、

契約の相手方の決定） から請負契約を締結するまでに、契約担当官等に対して、その旨を当該事象の状況の把握のため必要な情報と併せて別紙－３の様式により通知すること。

18. 参考図について

別紙－４「参考図」のとおり。

別紙－１

一般事項

１　労働災害の防止について

既に、労働省労働基準局長より「建設業における労働災害防止対策の徹底について」（昭和 53 年 12 月 15 日付基発第 687 号）で、建設業関係団体に通知されているところであるが一層徹底するよう努めること。

（１）工事の計画段階における安全性の検討
（２）技術管理の徹底
（３）安全衛生に関する責任体制の確立
（４）工程の適正化

２　元請、下請関係の合理化について

工事の適正かつ円滑な施工を確保するため、「建設産業における生産システム合理化指針」において明確にされている総合・専門工事業者の役割に応じた責任を的確に果たすとともに、適正な契約の締結、代金支払い等の適正化（請負代金の支払をできる限り早くすること、できる限り現金払とすること及び手形で支払う場合、手形期間は 60 日以内でできる限り短い期間とすること等）、適正な施工体制の確立及び建設労働者の雇用条件等の改善等に努めること。

３　適正な工事施工の確保について

（１）受注者は、工事請負契約書第６条（一括委任又は一括下請負の禁止）及び公共工事の入札及び契約の適正化の促進に関する法律第 12 条（一括下請負の禁止）の規定に抵触する行為が行われることのないようこれを厳守すること。
（２）受注者は、工事現場に設置が義務づけられている専任、主任技術者等については、適切な資格、技術力等を有する者を配置すること。
（３）発注者は、農林水産省制定「土木工事共通仕様書」第１章第１節総則１－１－15 及び「施設機械工事等共通仕様書」第１章第１節１－１－16 に基づき、受注者から提出された施工体制台帳と工事現場の施工体制が合致しているかどうかの点検を行う場合があるので、これに応ずること。

４　労働福祉の改善等について

建設労働者の福祉の向上を図ること並びに労働災害の防止、適正な賃金の確保、退職金制度及び各種保険制度への加入等労働福祉の改善に努めること。

５　建設業退職金共済制度について

（１）建設業者は、建設業退職金共済制度（以下「建退共制度」という）に加入するとともに、建退共制度の対象となる労働者に係る共済証紙（以下「証紙」という）を購入し、当該労働者の共済手帳に証紙を貼付するものとする。
（２）受注者は、土木工事共通仕様書及び施設機械工事等共通仕様書の規定に基づき、建退共制度の発注者用掛金収納書（以下「収納書」という）を工事契約締結後１ヶ月以内に発注者に提出すること。

ただし、この期限内に収納書を提出できない特別の事情がある場合においては、あらかじめその事由及び証紙の購入予定を併せて申し出ること。

（3）受注者は、（2）の申し出を行った場合、請負代金額の増額変更があった場合などにおいて、証紙を追加購入したときは、当該証紙に係る収納書を工事完成時までに提出すること。

なお、（2）の申し出を行った場合又は請負代金の増額変更があった場合において、証紙を追加購入しなかったときは、その理由を書面により申し出ること。

（4）発注者は、証紙の購入状況を把握するため必要があると認めるときは、関係資料の提出を求めることがある。

（5）受注者は、下請契約を締結する際は、下請業者に対して、建退共制度の趣旨を説明し、下請業者が雇用する建退共制度の対象となる労働者に係る証紙をあわせて購入し現物により交付すること、又は建退共制度の掛金相当額を下請代金中に算入することにより、下請業者の建退共制度への加入並びに証紙の購入及び貼付を促進すること。

（6）下請業者の規模が小さく、建退共制度に関する事務処理能力が十分でない場合には、元請業者に建退共制度への加入手続き、証紙を共済手帳へ貼付するなどの事務の処理を委託する方法もあるので、元請業者においてできる限り下請業者の事務の受託に努めること。

（7）受注者は、勤労者退職金共済機構建設業退職金共済事業本部から工事現場に建設業退職金共済制度適用事業主の工事現場である旨を明示する標識の掲示について要請があった場合には、特別の事情がある場合を除き、これに協力すること。

（8）建退共制度に加入せず、又は証紙の購入若しくは貼付が不十分な建設業者については、指名等において考慮することがある。

6　ダンプ・トラック等による過積載等の防止について

（1）工事用資機材等の積載超過のないようにすること。

（2）過積載を行っている資材納入業者から、資材を購入しないこと。

（3）資材等の過積載を防止するため、資材の購入等に当たっては、資材納入業者等の利益を不当に害することのないようにすること。

（4）さし枠の装着又は物品積載装置の不正改造をしたダンプカーが、工事現場に出入りすることのないようにすること。

（5）「土砂等を運搬する大型自動車による交通事故の防止等に関する特別措置法」（以下「法」という）の目的に鑑み、法第 12 条に規定する団体等の設立状況を踏まえ同団体等への加入者の使用を促進すること。

（6）下請契約の相手方又は資材納入業者を選定するに当たっては、交通安全に関する配慮に欠けるもの又は業務に関しダンプ・トラック等によって悪質かつ重大な事故を発生させたものを排除すること。

（7）以上のことにつき、下請契約における受注者を指導すること。

7　公共工事に係る工事請負代金債権の譲渡を活用した融資制度について

建設投資の低迷や金融機関による不良債権処理の加速等により、建設業は非常に厳しい環境に直面し、地域の経済・雇用を支える中小・中堅建設業者は資金繰りの悪化及び連鎖倒産等の問題に直面していることを踏まえ、「公共工事に係る工事請負代金債権の譲渡を活用した融資制度に係る事務取扱いについて」において、従来から実施してきた下請セー

フティネット債務保証事業の対象範囲の拡大が図られたので、適切な運用に努めること。

８　不法無線局について

不法無線局（電波法に基づく免許を受けないで開設した無線局）を設置した車両は工事現場周辺他で電波障害等を引起こすため、受注者は電波法令を厳守すること。

なお、受注者は、地方総合通信局から協力要請があったときは、これに協力すること。

９　違約金

本契約に関し、受注者が次に掲げる場合のいずれかに該当したときは、受注者は、発注者の請求に基づき、請負代金額の 10　分の１に相当する額を違約金として発注者の指定する期間内に支払わなければならない。

（１）受注者が私的独占の禁止及び公正取引の確保に関する法律（昭和 22 年法律第 54 号）第３条の規定に違反し、又は受注者が構成事業者である事業団体が同法第８条第１項第１号の規定に違反したことにより、公正取引委員会が受注者に対し、同法第 48 条の２第１項又は第 54 条の２第１項の規定に基づく課徴金の納付命令を行い、当該納付命令が確定したとき。

（２）受注者の刑法（明治 40 年法律第 45 号）第 96 条の３又は私的独占の禁止及び公正取引の確保に関する法律第 89 条第１項に規定する刑が確定したとき。

また、受注者が上記の違約金を発注者の指定する期間内に支払わないときは、受注者は、当該期間を経過した日から支払いをする日までの日数に応じ、年３パーセントの割合で計算した額の遅延利息を発注者に支払わなければならない。

10　低入札価格調査を受けた者との契約にかかる契約の保証に係る契約保証金の額

予算決算及び会計令第 86 条に規定する調査（以下「低入札価格調査」という。）を受けた者との契約にかかる契約の保証に係る契約保証金の額、保証金額又は保険金額は、請負代金額の 10 分の３以上とすること。

11　低入札価格調査を受けた者との契約に係る前金払の金額

低入札価格調査を受けた者との契約に係る前金払の金額は、請負代金額の 10 分の２以内とすること。

12　間伐材等木材の利用促進について

農林水産省は、公共建築物等における木材の利用促進に関する法律（平成 22 年法律第 36 号）を推進するため、平成 22 年 12 月 28 日に策定した「新農林水産省木材利用促進計画」に基づき、木材利用の促進を図ることとしている。

ついては、工事用の看板や標識、残存型枠及び木柵等の工事については間伐材等木材利用の促進に努めること。

13　暴力団員等による不当介入を受けた場合の措置について

（１）暴力団員等による不当要求又は工事妨害（以下「不当介入」という。）を受けた場合は、断固としてこれを拒否するとともに、不当介入があった時点で速やかに警察に通報を行うとともに、捜査上必要な協力を行うこと。

（２）（１）により警察に通報を行うとともに、捜査上必要な協力を行った場合には、

速やかにその内容を記載した書面により発注者に報告すること。

（３）暴力団員等による不当介入を受けたことにより工程に遅れが生じる等の被害が生じた場合は、発注者と協議を行うこと。

14　一次下請業者への支払について

一次下請業者に対する工事代金の支払は、速やかに現金又は 60 日以内の手形で行うものとする。

15　低入札価格調査対象工事に係る品質確保等の対策について

（１）開札の結果、予決令第 86 に規定する調査（以下、「低入札価格調査」という。）の対象工事となった場合は、「低入札価格調査対象工事に係る品質確保等の対策について」（平成 18 年４月 25 日付け 18 農振第 177 号農村振興局整備部長名）に基づき、次のとおり低入札価格調査対象工事に係る品質確保等の対策を実施する。

①監督体制の強化等

ア　施工体制の点検

施工体制台帳提出時に施工体制の確保を図るため、主として、一般管理費、現場管理費の構成項目の内訳費用の詳細について提出を要請する場合がある。

さらに、「施工段階における確認マニュアル（一部改正）」（平成 18 年３月 31 日付け事務連絡農村振興局設計課施工企画調整室長名）等に基づき、重点的な工事監督を実施する。

なお、事前通告をしないで点検することがある。

イ　下請け契約状況の調査

低入札価格調査ヒアリング時に下請契約計画書を提出し、その後契約内容の詳細について提出を求める場合がある。

なお、事前通告をしないで点検することがある。

ウ　受注者側技術者の増員について

専任の監理技術者の配置が義務付けられている工事が低入札価格調査対象工事となった場合、受注者は東北農政局管内直轄工事において、本入札公告を行った日から過去２年以内に完成した工事、あるいは契約時点で施工中の工事に関して、以下のいずれかの要件に該当するときは、主任（監理）技術者と同等の要件を満たす別の技術者１名を専任で現場に配置させることとし、低入札調査資料提出時点で追加する配置予定技術者の資格等確認資料を併せて提出すること。

なお、当該資料の提出がなかった場合は、落札決定しない場合がある。

(ｱ) 工事成績 70 点未満の評定を通知された者。

(ｲ) 発注者から施工中又は施工後において、工事請負契約書に基づいて修補又は損害賠償を求められた者。ただし、軽微な手直し等は除く。

(ｳ) 品質管理、安全管理に関し、指名停止又は部局長もしくは監督職員から書面による警告もしくは注意の喚起を受けた者。

(ｴ) 自らに起因して工期を大幅に遅延させた者。

②発注方式

「政府調達に関する協定」の適用を受ける工事の場合で、当該工事に直接関連する他の工事の請負契約を当該工事の請負契約の相手方との随意契約により締結する予定がある場合で、低入札価格調査対象工事となった場合は、当初工事の契約時において

合意した単価等を後工事の積算で使用するものとする。

（２）全ての低入札価格調査の対象工事（以下「対象工事」という。）を対象として、次に示す対策を試行的に実施する。

① 対象工事について、（１）に示す次のア～ウの段階において、監督職員が文書により受注者に改善を指示した場合、その回数に応じ②及び③に示す対策を講ずる。

ア　施工確認段階

イ　施工体制点検段階

ウ　下請け契約状況調査における下請け支払い状況の調査段階

② ①に示す文書指示を受けた場合、以降の１年間において東北農政局管内の別の新規工事における総合評価落札方式の加算点等を減点する。

（総合評価落札方式の場合）

１年間にわたり、当該企業の総合評価落札方式に係る加算点を 50％減ずる。

③ ①に示す文書指示の回数が２回に達した場合、東北農政局管内の別の新規工事（「政府調達に関する協定」の適用を受ける工事を除く。）において、次の入札参加制限を講ずる。

・対象工事が完成検査に合格し完了するまでの間、東北農政局管内の他の新規工事に係る入札参加を制限する。

・対象工事が２箇年以上にわたる工事については、文書指示が２回累積した日から１年間を限度とし、その後、再度文書による改善指示を受けた場合は、その時点で同様の措置を改めて講ずる。

④ 当該対象工事の工事成績が 65 点未満の場合、評定通知日から１年間、②と同様の措置を講ずる。

別紙－２

契約の保証について

（１）落札者は、工事請負契約書案の提出とともに、以下アからオのいずれかの書類を提出しなければならない。

ア　契約保証金に係る保管金領収証書及び保管金提出書

（ア）保管金領収証書は、「日本銀行仙台支店」に契約保証金の金額に相当する金額の金銭を払い込んで、交付を受けること。

（イ）保管金領収証書の宛名の欄には、「東北農政局歳入歳出外現金出納官吏　総務部会計課課長補佐（主計）　佐藤　淳一」と記載するように申し込むこと。

（ウ）請負代金額の変更により契約保証金の金額を変更する場合の取扱については、契約担当官等の指示に従うこと。

（エ）受注者の責に帰すべき事由により契約が解除されたときは、契約保証金は、会計法第29条の10の規定により国庫に帰属する。なお、違約金の金額が契約保証金の金額を超過している場合は、別途、超過分を徴収する。

（オ）受注者は、工事完成後、請負代金額の支払請求書の提出とともに保管金の払渡を求める旨の保管金払渡請求書を提出すること。

イ　契約保証金に代わる担保としての有価証券（利付国債に限る。）に係る政府保管有価証券払込済通知書及び政府保管有価証券提出書

（ア）政府保管有価証券払込済通知書は、「日本銀行仙台支店」に契約保証金の金額に相当する金額の利付国債を払い込んで、交付を受けること。

（イ）政府保管有価証券払込済通知書の宛名の欄には、「政府保管有価証券取扱主任官　東北農政局総務部会計課課長補佐（主計）　佐藤　淳一」と記載するように申し込むこと。

（ウ）請負代金額の変更により契約保証金の金額を変更する場合の取扱については、契約担当官等の指示に従うこと。

（エ）受注者の責に帰すべき事由により契約が解除されれば、保管有価証券は、会計法第29条の10の規定により国庫に帰属する。なお、違約金の金額が契約保証金の金額を超過している場合は、別途、超過分を徴収する。

（オ）受注者は、工事完成後、請負代金額の支払請求書の提出とともに政府保管有価証券払渡請求書を提出すること。

ウ　債務不履行時による損害金の支払いを保証する金融機関等の保証に係る保証書

（ア）契約保証金の支払の保証ができる者は、出資の受入れ、預り金及び金利等の取締りに関する法律（昭和29年法律第195号）に規定する金融機関である銀行、信託会社、保険会社、信用金庫、信用金庫連合会、労働金庫、労働金庫連合会、農林中央金庫、商工組合中央金庫、信用協同組合、農業協同組合、水産業協同組合又はその他の貯金の受入れを行う組合（以下「銀行等」という。）又は、公共工事の前払金保証事業に関する法律

（昭和 27 年法律第 184 号）第２条第４項に規定する保証事業会社（以下「金融機関等」と総称する。）とする。

（イ）保証書の宛名の欄には、「支出負担行為担当官　東北農政局長　永井　春信」と記載するように申し込むこと。

（ウ）保証債務の内容は工事請負契約書に基づく債務の不履行による損害金の支払いであること。

（エ）保証書上の保証に係る工事の工事名の欄には、工事請負契約書に、記載される工事名が記載されるように申し込むこと。

（オ）保証金額は、契約保証金の金額以上であること。

（カ）保証期間は、工期を含むものとすること。

（キ）保証債務履行の請求の有効期間は、保証期間経過後６ケ月以上確保されるものとする。

（ク）請負代金額の変更により契約保証金の金額を変更する場合又は工期を変更する場合等の取扱については契約担当官等の指示に従うこと。

（ケ）受注者の責に帰すべき事由により契約が解除されれば、金融機関等から支払われた保証金は、会計法第 29 条の 10 の規定により国庫に帰属する。なお、違約金の金額が保証金額を超過している場合は、別途、超過分を徴収する。

（コ）受注者は、銀行等が保証した場合にあっては、工事完成後、契約担当官等から保証書（変更契約書がある場合は、変更契約書を含む。）の返還を受け、銀行等に返還するものとする。

エ　債務の履行を保証する公共工事履行保証証券による保証に係る証券

（ア）公共工事履行保証証券とは、保険会社が保証金額を限度として債務の履行を保証する保証である。

（イ）公共工事履行保証証券の宛名の欄には、「支出負担行為担当官　東北農政局長　永井　春信」と記載するように申し込むこと。

（ウ）証券上の主契約の内容としての工事名の欄には、工事請負契約書に記載される工事名が記載されるように申し込むこと。

（エ）保証金額は、請負代金額の 10 分の１の金額以上とする。

（オ）保証期間は、工期を含むものとする。

（カ）請負代金額を変更する場合又は工期を変更する場合の取扱については、契約担当官等の指示に従うこと。

（キ）受注者の責に帰すべき事由により契約が解除されれば、保険会社から支払われた保証金は、会計法第 29 条の 10 の規定により国庫に帰属する。なお、違約金の金額が保証金額を超過している場合は、別途、超過分を徴収する。

オ　債務の不履行により生ずる損害をてん補する履行保証保険契約に係る証券

（ア）履行保証保険とは、保険会社が債務不履行時に、保険金を支払うことを約する保険である。

（イ）履行保証保険は、定額てん補方式を申し込むこと。

（ウ）保険証券の宛名の欄には、「支出負担行為担当官　東北農政局長　永井　春信」と記載

するように申し込むこと。

（エ）証券上の主契約の内容としての工事名の欄には、工事請負契約書に記載される工事名が記載されるように申し込むこと。

（オ）保険金額は、請負代金額の 10 分の１の金額以上とする。

（カ）保険期間は、工期を含むものとする。

（キ）請負代金額を変更する取扱については、契約担当官等の指示に従うこと。

（ク）受注者の責に帰すべき事由により契約が解除されれば、保険会社から支払われた保険金は、会計法第 29 条の 10 の規定により国庫に帰属する。なお、違約金の金額が保険金額を超過している場合は、別途、超過分を徴収する。

（２）（１）の規定にかかわらず、予算決算及び会計令（昭和 22 年勅令第 165 号）第 100 条の２第１項第１号の規定により工事請負契約書の作成を省略することができる工事請負契約である場合は、契約の保証を付さなくてもよいものとする。

（３）その他

保険証券等の電磁的方法による提出

保証証書等（契約の保証に係る保証書若しくは証券又は前払金保証に係る保証証書をいう。以下同じ。）の提出又は寄託に代えて電磁的方法（電子情報処理組織を使用する方法その他の情報通信の技術を利用する方法をいう。）であって、金融機関等が定め、契約担当官等の認める措置を行う場合は、受注者は、保証証券等の提出又は寄託に代えて、電子証書等閲覧サービス（電子証書等閲覧サービス（電子証書等を電気通信回線を通じて発注者等の閲覧に供するために、電子計算機を用いた情報処理により構築されたサービスであって、保険会社又は保証事業会社が指定するものをいう。）上にアップロードされた電子証書等を閲覧するために用いる契約情報（電子証書等の保険契約番号又は保証契約番号をいう。）及び認証情報（電子証書等の保険解約番号又は保証契約番号に関連付けられたパスワードをいう。）を契約担当官等に提供し、契約担当官等が、当該契約情報及び認証情報をもちいて当該電子証書等を閲覧することをもって代えることができる。保証契約番号及び認証情報は、可能な限り電子契約システムを介して提供すること。

別紙－３

令和　　年　　月　　日

（分任）支出負担行為担当官
　　〇〇　〇〇　殿

所 在 地
名　　称
代表者名　　（押印不要）

通　　知　　書

下記のとおり、建設業法第２０条の２第２項に基づき、発生するおそれがあると認める工期又は請負代金の額に影響を及ぼす事象に関する情報を通知します。

記

工事名：

□　主要な資機材の供給の不足若しくは遅延又は資機材の価格の高騰
（建設業法施行規則第１３条の１４第２項第１号）

発生するおそれのある事象※：（例）国際的な石炭価格上昇に伴うコンクリート価格の高騰

上記事象の状況の把握のため必要な情報の入手先：（例）報道等の URL を記載又はファイルを別添

※天災その他自然的又は人為的な事象により生じる発注者と受注者の双方の責めに帰することができないものを記載

□　特定の建設工事の種類における労務の供給の不足又は価格の高騰
（建設業法施行規則第１３条の１４第２項第２号）

発生するおそれのある事象※：（例）〇〇地震の復旧工事の本格化による交通誘導員の不足

上記事象の状況の把握のため必要な情報の入手先：（例）報道等の URL を記載又はファイルを別添

※天災その他自然的又は人為的な事象により生じる発注者と受注者の双方の責めに帰することができないものを記載

以上

その他連絡事項（空欄可）（自由記述：上記のほか工期等に影響を与えることが想定される情報等）

（注）１．本通知書については、建設業法施行規則第１３条の１４第２項に規定する事象が発生するおそれがあると認めるときに提出するものであり、当該事象の発生するおそれが認められない場合は、提出を求めるものではない。

２．本通知書を提出する場合は、落札決定（随意契約の場合にあっては、契約の相手方の決定）から契約締結までに提出するものとする。

３．「上記事象の状況の把握のため必要な情報の入手先」欄においては、受注予定者の通常の事業活動において把握でき、メディア記事、資材業者の記者発表あるいは公的主体や業界団体などにより作成・更新された一定の客観性を有する統計資料等に裏付けられた情報を用いること。（一の資材業者の口頭のみによる情報など、真偽を確認することが困難である情報は除かれることに留意すること。）

４．本通知書により通知した事象が契約締結後に顕在化した場合は、建設業法第２０条の２第３項により、請負契約の変更についての協議を受注者から発注者に対して申し出ることができるが、当該協議については、本件工事の請負契約の規定等（スライド条項の運用基準等を含む。）に基づき対応を行うものであることに留意すること。

５．本通知書を提出していない場合であっても、本件工事の請負契約の規定に基づき、請負契約の変更について発注者に対して受注者から協議を申し出ることができる。

別紙－４

令和８年度～令和９年度　　最上川下流左岸農業水利事業

二段割排水機場ポンプ設備建設工事

図　面　目　録（参考図）

図面番号	図　面　名　称	枚数	備　考
参－1	管割図	1	
参－2	異形管詳細図	1	
参－3	小配管系統図	1	
参－4	小配管図	1	
参－5	建屋貫通部鉄筋加工図	1	
参－6	吐出水槽壁貫通部鉄筋加工図	1	
参－7	燃料小出槽階段架台詳細図	1	
参－8	計装フロー図	1	
参－9	電気設備配管配線図（１／２）	1	
参－10	電気設備配管配線図（２／２）	1	
参－11	ピット図	1	
参－12	二段割排水機場進入経路図	1	
計		12	

管割図

S=1/30

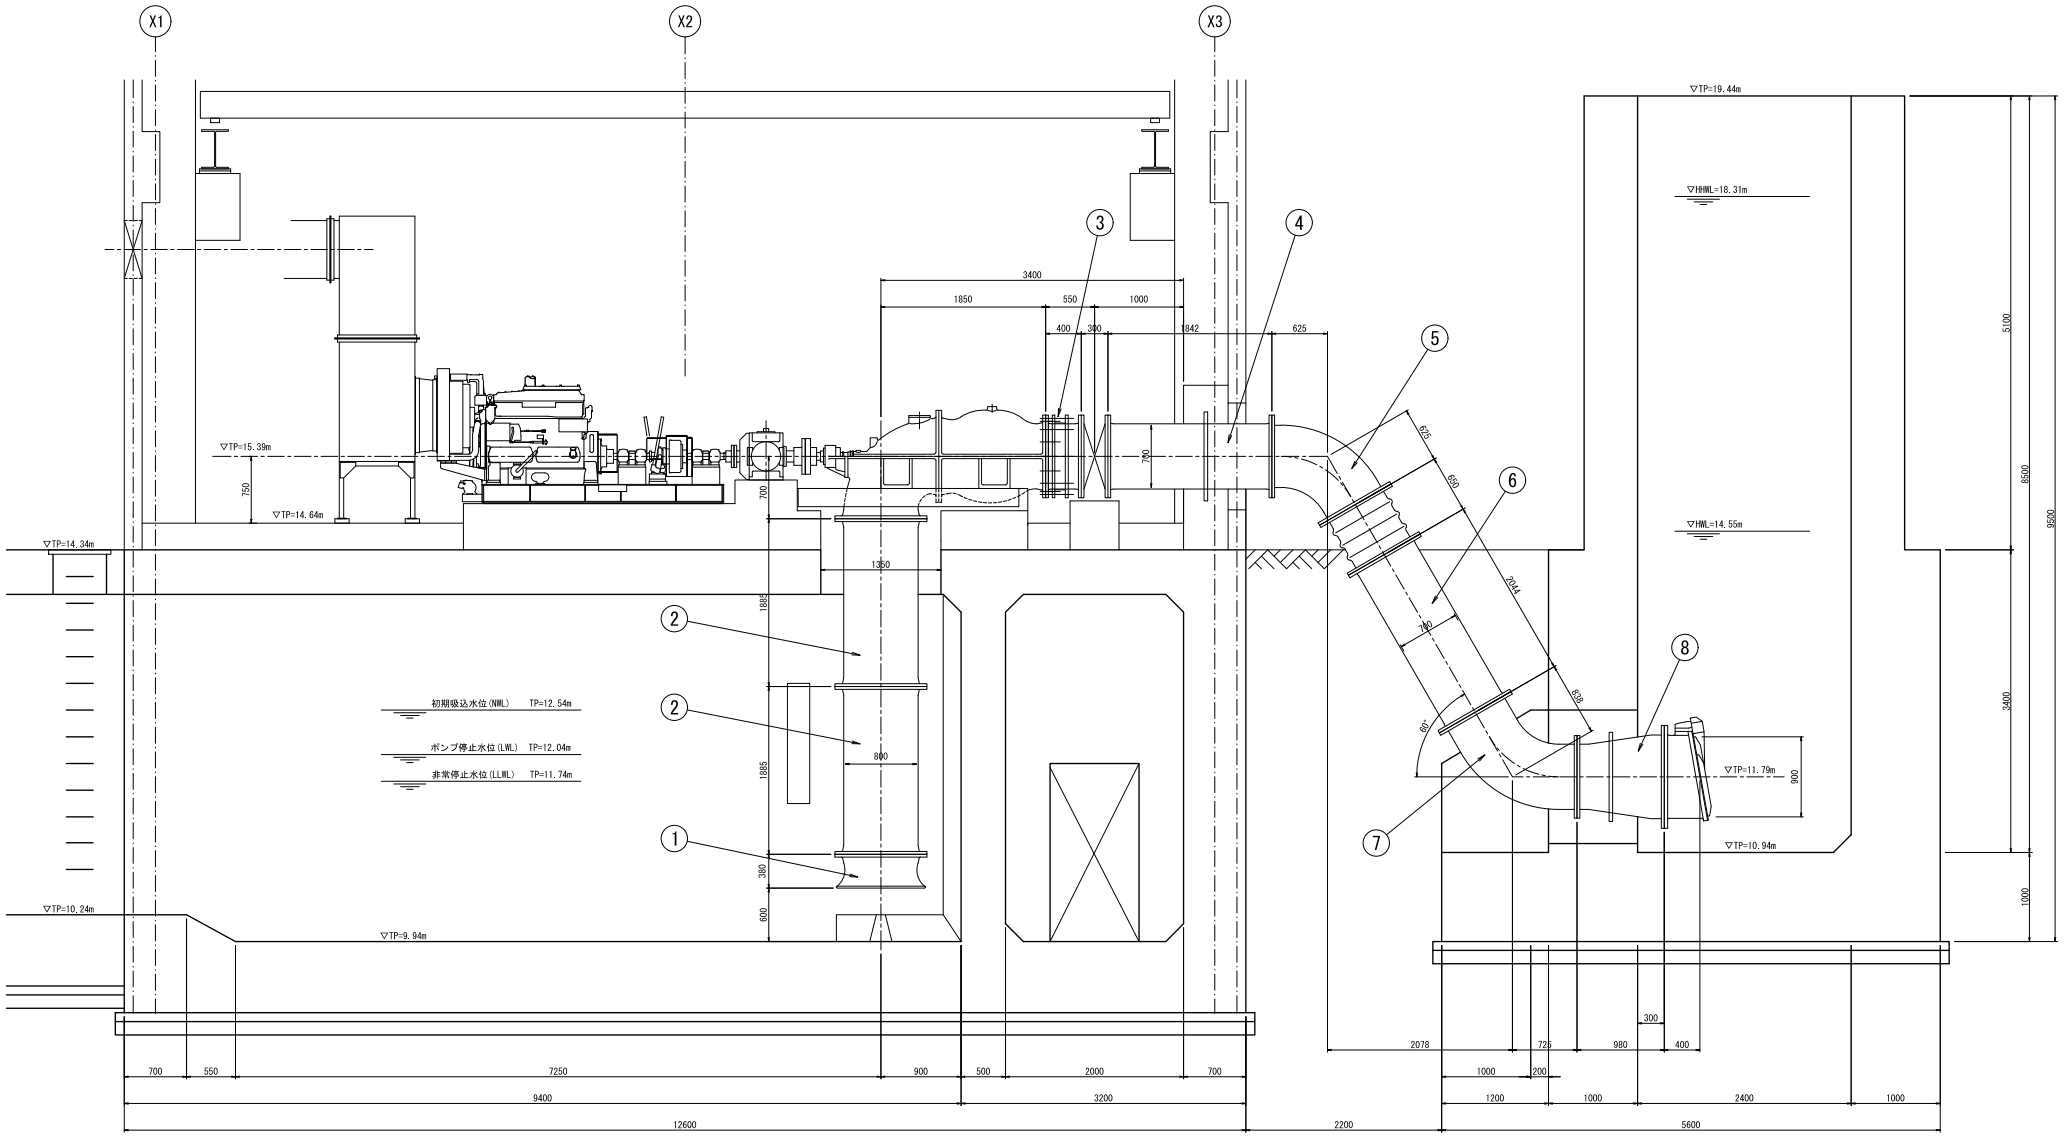

工事名	令和8年度～令和9年度 最上川下流左岸農業水利事業二段揚排水機場ポンプ設備建設工事		
図面名	管割図		
作成年月日			
縮尺	1/30	図面番号	参-1
会社名			
事業所名	東北農政局 最上川下流左岸農業水利事業所		

異形管詳細図

S=1/15

吸込側

① 1Fラッパロ
800A　数量：2

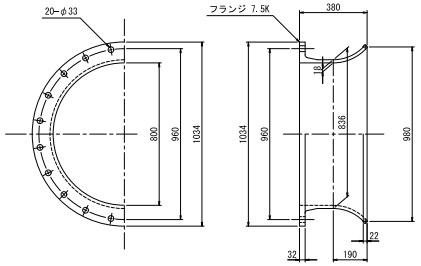

② 2F短管
800A　数量：4

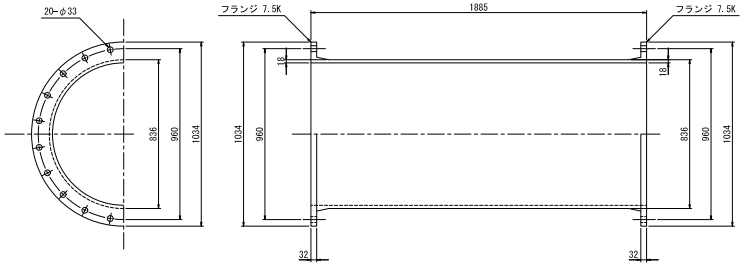

吐出側

③ ルーズフランジ短管
700A　数量：2

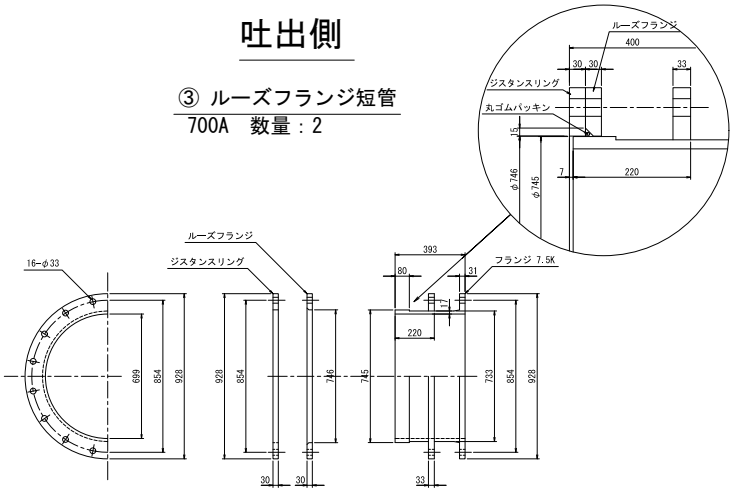

吐出側

④ パドル付短管
700A　数量：2

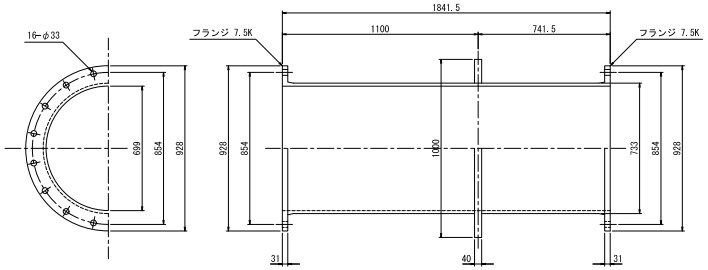

⑤ 2F曲管
700A　数量：2

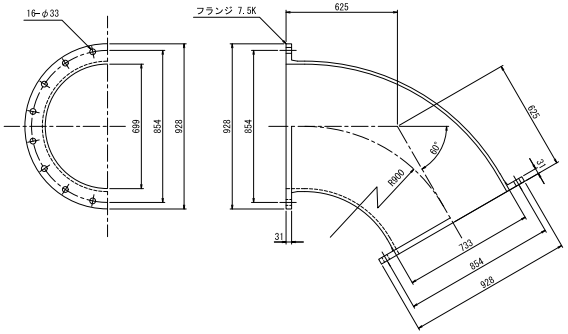

⑦ 2F曲管
700A　数量：2

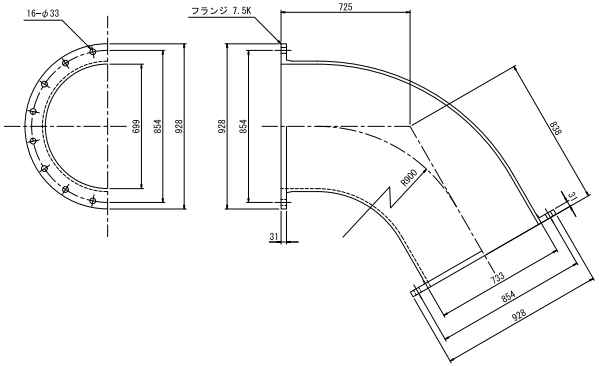

⑥ 2F短管
700A　数量：2

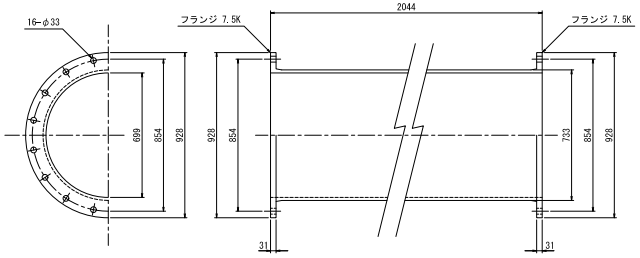

⑧ 2F片落管
900A×700A　数量：2

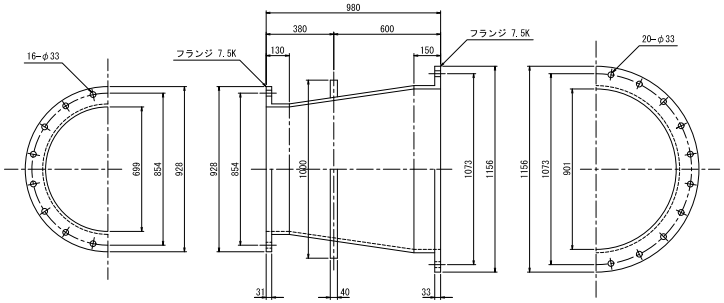

※1. 管材はダクタイル鋳鉄管（JIS G 5526）及びダクタイル鋳鉄異形管（JIS G 5527）とする。
※2. 管の塗装は下表の通りとする。
　ただし、フランジパッキン当り面は「エポキシ樹脂塗料」薄塗りとする。

吸吐出管の屋内露出部

施工場所	工　程	塗　料　等	標準膜厚	備　考
工場	素地調整	1種ケレン		
	第1層	鉛・クロムフリー錆止ペイント	35μm	
	第2層	合成樹脂調合ペイント 2種（中塗用）	30μm	
	第3層	合成樹脂調合ペイント 2種（上塗用）	25μm	

吸吐出管の接水部

施工場所	工　程	塗　料　等	標準膜厚	備　考
工場	素地調整	1種ケレン		
	第1層	液状エポキシ樹脂塗料	80μm	
	第2層	液状エポキシ樹脂塗料	80μm	

工事名	令和8年度～令和9年度 最上川下流左岸農業水利事業二段揚排水機場ポンプ設備建設工事		
図面名	異形管詳細図		
作成年月日			
縮尺	1/15	図面番号	参-2
会社名			
事業所名	東北農政局 最上川下流左岸農業水利事業所		

小配管系統図

S=1/200

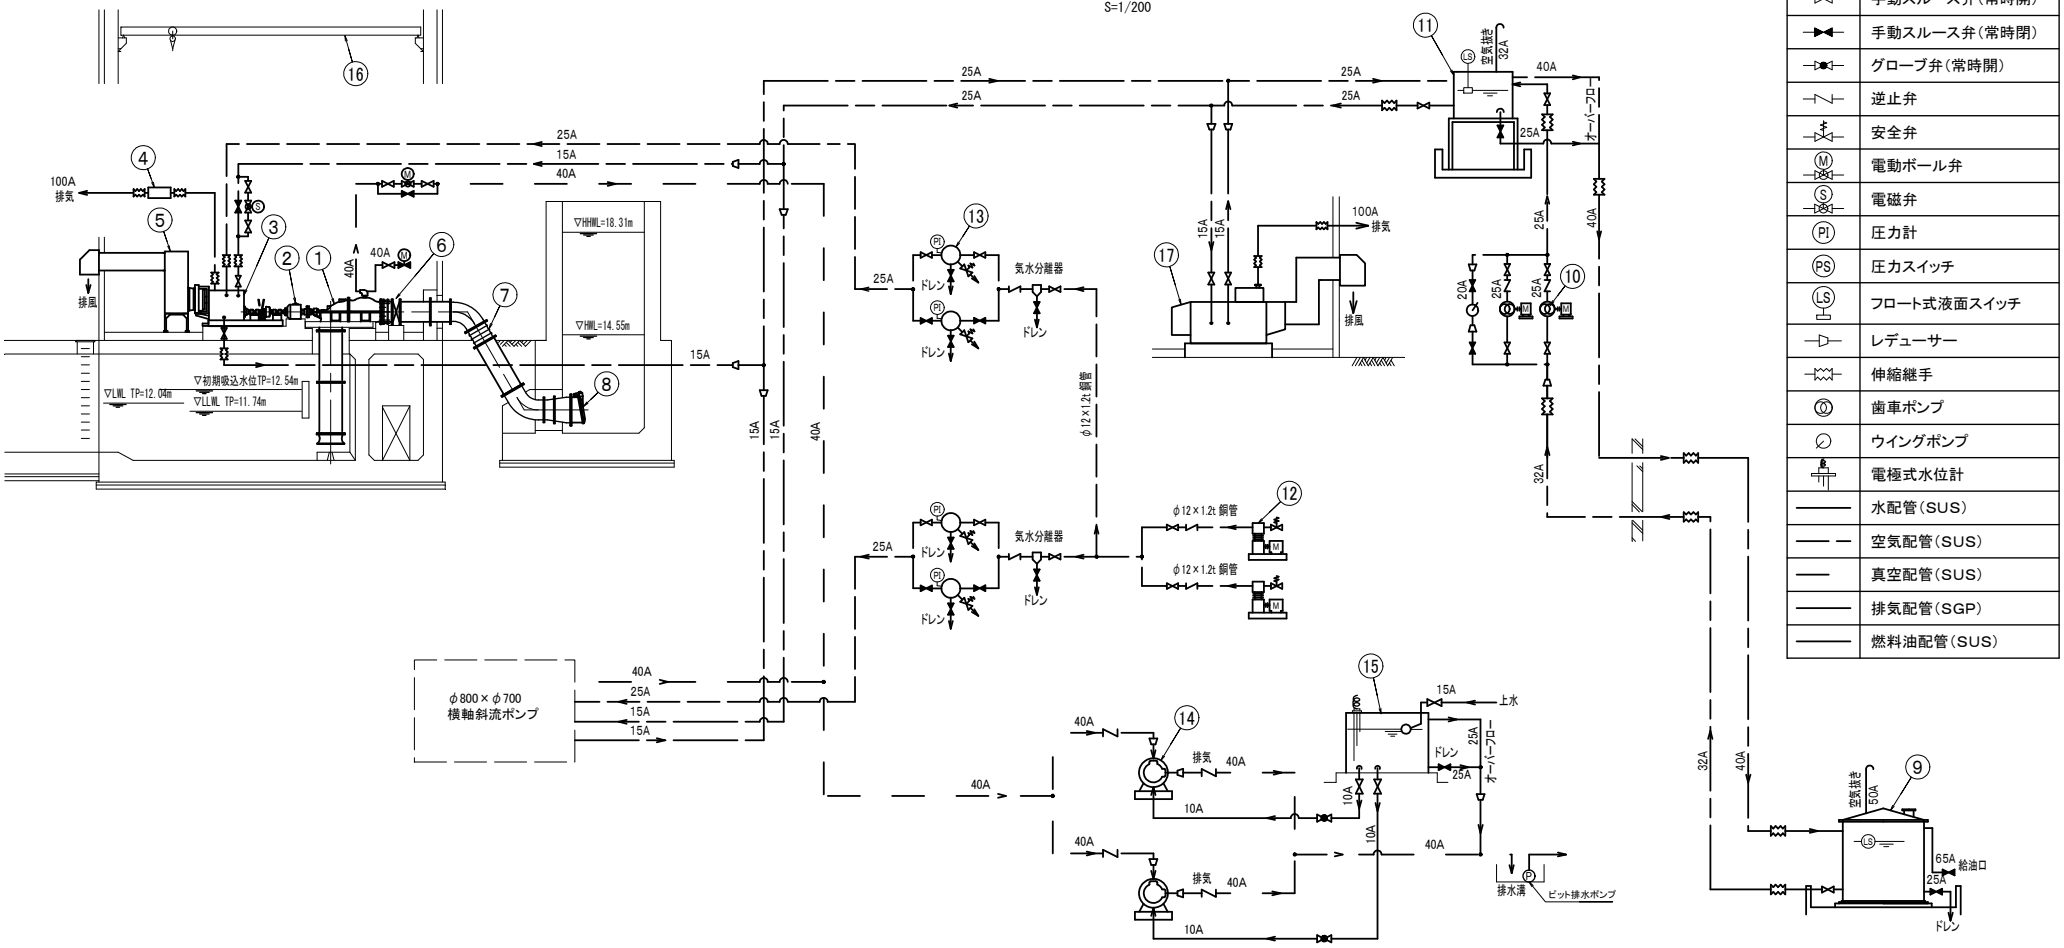

記号説明

	手動スルース弁(常時開)
	手動スルース弁(常時閉)
	グローブ弁(常時開)
	逆止弁
	安全弁
M	電動ボール弁
S	電磁弁
PI	圧力計
PS	圧力スイッチ
LS	フロート式液面スイッチ
	レデューサー
	伸縮継手
	歯車ポンプ
	ウイングポンプ
	電極式水位計
	水配管(SUS)
	空気配管(SUS)
	真空配管(SUS)
	排気配管(SGP)
	燃料油配管(SUS)

番号	⑪	⑫	⑬	⑭	⑮	⑯	⑰	○	○	○
名称	燃料小出槽	空気圧縮機	始動用空気槽	真空ポンプ	真空ポンプ用補水槽	天井クレーン	自家発電機			
形式	鋼板製角形	空冷二段圧縮機	円筒形二連式	水封式真空ポンプ	鋼板製水槽	手動チェンブロック付	ディーゼル発電機			
仕様	300L	13.3m³/h×2.94Mpa	100L×2連式	φ32mm×2.2kW	SUS製	5TON スパン約10.56m	62.5kVA			
	架台付	2.2kW				走行約10m 揚程約4.15m				
数量 全体	1	2	2	2	1	1	1			
数量 今回	1	2	2	2	1	1	1			
備考										

番号	①	②	③	④	⑤	⑥	⑦	⑧	⑨	⑩
名称	排水ポンプ	歯車減速機	原動機	排気消音器	排風消音器	吐出弁	可とう管	逆流防止弁	燃料貯油槽	燃料移送ポンプ
形式	横軸斜流ポンプ	平行軸歯車減速機	ディーゼルエンジン	鋼板製円筒型	鋼板製角型	電動蝶形弁	ゴム製ベローズ形	フラップ弁	鋼板製屋外形	歯車ポンプ
仕様	φ800×φ700	92kW ファン付空冷	92kW×1500min⁻¹	85dB(A)	85dB(A)	φ700×1.5kW	φ700×60°取り付け	φ900	1,950L	φ20×0.40kW
	87m³/min×3.2m×333min⁻¹	減速比 1:4.505	機付ラジエータ冷却			短面間	偏芯量100mm		SUS製	
数量 全体	2	2	2	2	2	2	2	2	1	2
数量 今回	2	2	2	2	2	2	2	2	1	2
備考									1,185L以上	

工事名	令和8年度～令和9年度 最上川下流左岸農業水利事業二段揚排水機場ポンプ設備建設工事		
図面名	小配管系統図		
作成年月日			
縮尺	NON	図面番号	参-3
会社名			
事業所名	東北農政局 最上川下流左岸農業水利事業所		

小配管図

S=1/40

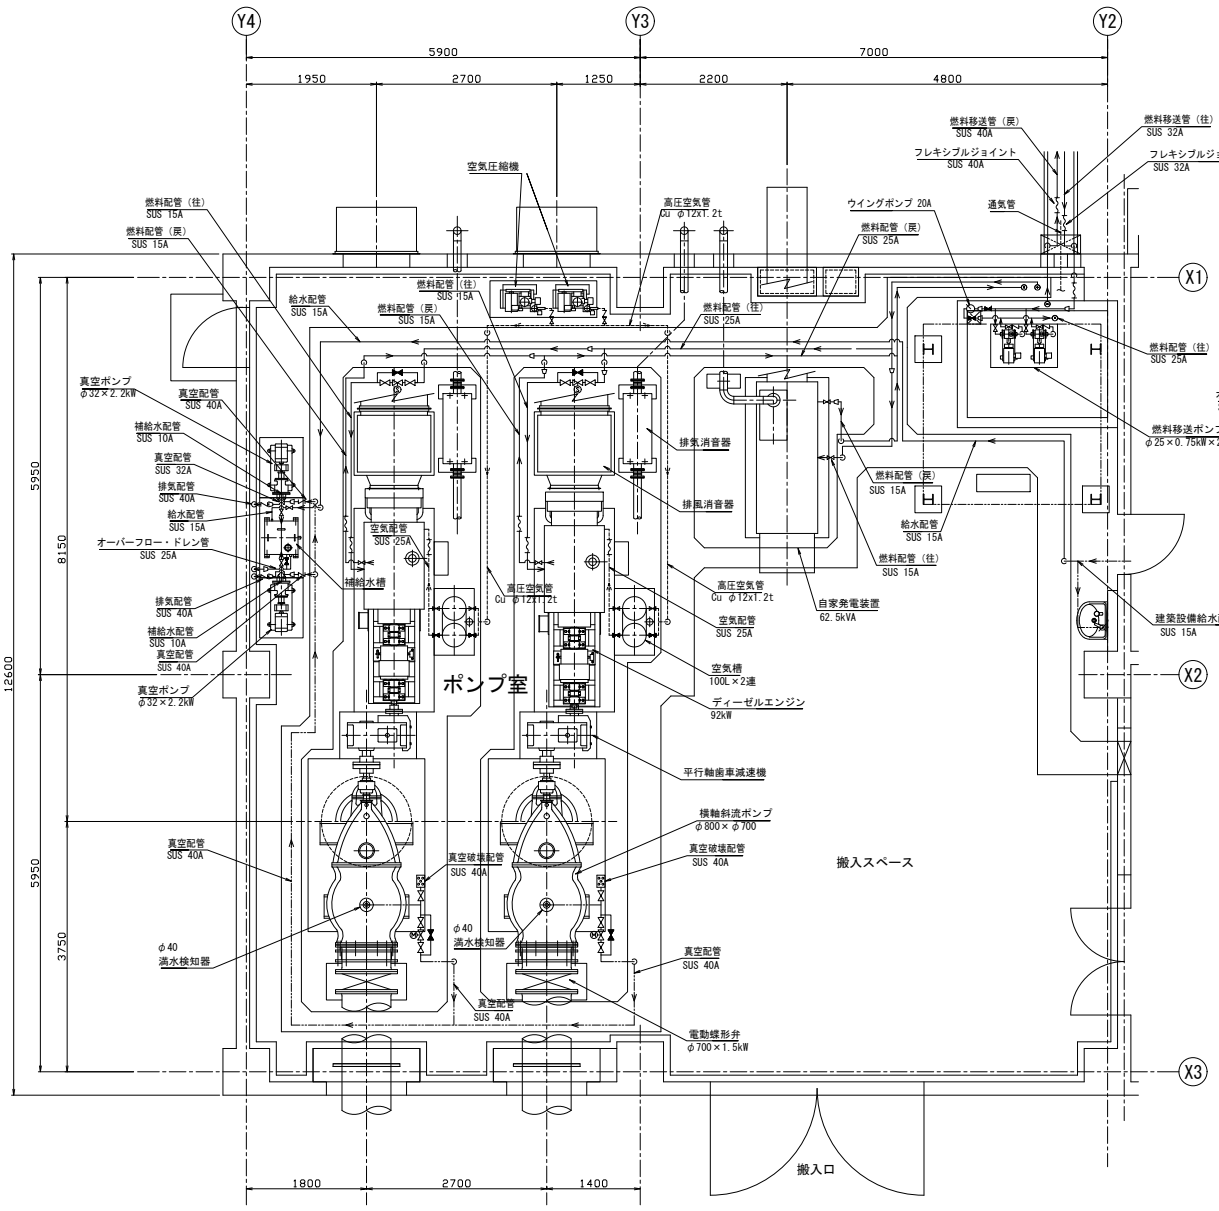

燃料貯油槽廻り燃料配管詳細図

S=1/40

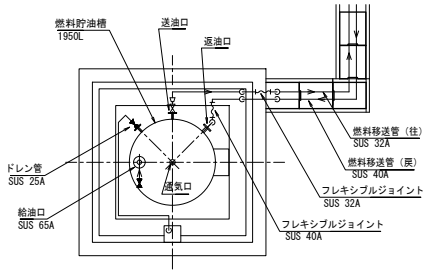

落蓋式U型側溝 300A

S=1/10

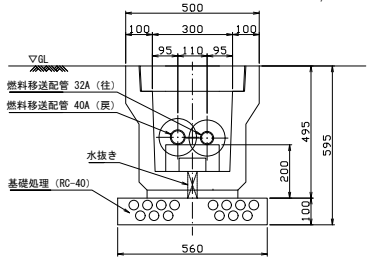

燃料移送配管壁貫通部断面図

S=1/20

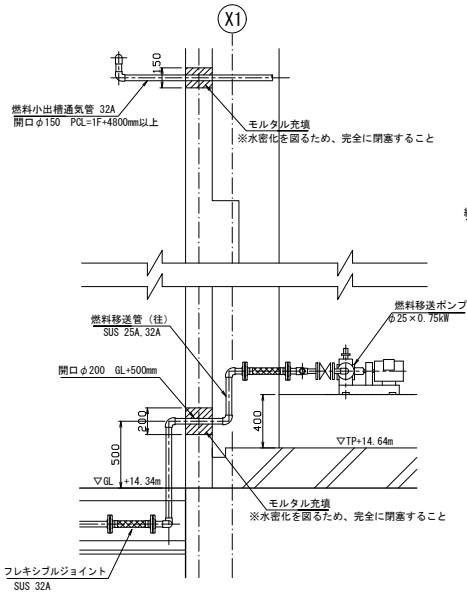

屋内配管・配線ピット断面図

S=1/20

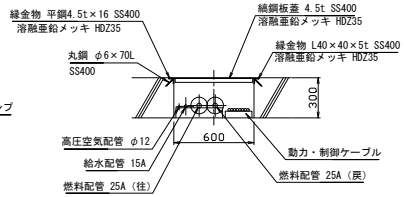

工事名	令和8年度～令和9年度 最上川下流左岸農業水利事業 二段割排水機場ポンプ設備建設工事		
図面名	小配管図		
作成年月日			
縮尺	1/40	図面番号	参-4
会社名			
事業所名	東北農政局 最上川下流左岸農業水利事業所		

建屋貫通部鉄筋加工図

S=1/30

A1 8-D16x1600

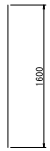

H1 8-D16x1460

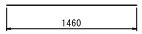

H2 8-D16x1650

A2 6-D16x1260 （平均長）

A3 8-D16x1710

H3 8-D13x1200

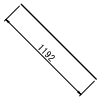

H4 2-D16x3230

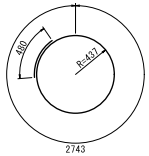

A4 6-D16x340 （平均長）

A5 10-D16x1460

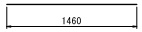

A6 12-D16x340 （平均長）

K1 8-D13x590

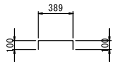

鉄筋重量表

記　号	径	長　さ (mm)	本　数	単位重量 (kg/m)	1本当り重量 (kg)	重　量 (kg)	摘　要
A1	D16	1600	8	1.560	2.496	20	
A2	D16	1260	6	1.560	1.966	12	（平均長）
A3	D16	1710	8	1.560	2.668	21	
A4	D16	340	6	1.560	0.530	3	（平均長）
A5	D16	1460	10	1.560	2.278	23	
A6	D16	340	12	1.560	0.530	6	（平均長）
H1	D16	1460	8	1.560	2.278	18	
H2	D16	1650	8	1.560	2.574	21	
H3	D13	1200	8	0.995	1.194	10	
H4	D16	3230	2	1.560	5.039	10	
K1	D13	590	8	0.995	0.587	5	
					D16	134 kg	
					D13	15 kg	
					合計	149 kg	

工事名	令和8年度～令和9年度 最上川下流左岸農業水利事業 二段揚排水機場ポンプ設備建設工事		
図面名	建屋壁貫通部鉄筋加工図		
作成年月日			
縮　尺	S=1/30	図面番号	参-5
会社名			
事業所名	東北農政局 最上川下流左岸農業水利事業所		

吐出水槽壁貫通部鉄筋加工図

S=1/50

B1 160-D13x1000

B2 12-D13x990

B3 10-D13x900 （平均長）

B4 6-D13x860 （平均長）

B5 6-D13x860 （平均長）

B6 6-D13x780 （平均長）

B7 6-D13x780 （平均長）

B8 12-D13x2250

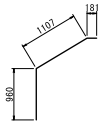

B9 8-D13x1220 （平均長）

B10 8-D13x400 （平均長）

B11 10-D13x2160

 

B12 12-D13x710 （平均長）

B13 16-D13x1130

B14 12-D13x630 （平均長）

B15 16-D13x1320 （平均長）

鉄筋重量表

記号	径	長さ (mm)	本数	単位重量 (kg/m)	1本当り重量 (kg)	重量 (kg)	摘要
B1	D13	1000	160	0.995	0.995	159	
B2	D13	990	12	0.995	0.985	12	
B3	D13	900	10	0.995	0.896	9	（平均長）
B4	D13	860	6	0.995	0.856	5	（平均長）
B5	D13	860	6	0.995	0.856	5	（平均長）
B6	D13	780	6	0.995	0.776	5	（平均長）
B7	D13	780	6	0.995	0.776	5	（平均長）
B8	D13	2250	12	0.995	2.239	27	
B9	D13	1220	8	0.995	1.214	10	（平均長）
B10	D13	400	8	0.995	0.398	3	（平均長）
B11	D13	2160	10	0.995	2.149	21	
B12	D13	710	12	0.995	0.706	8	（平均長）
B13	D13	1130	16	0.995	1.124	18	
B14	D13	630	12	0.995	0.627	8	（平均長）
B15	D13	1320	16	0.995	1.313	21	（平均長）
					D13	316 kg	
					合計	316 kg	

工事名	令和8年度～令和9年度 最上川下流左岸農業水利事業 二段揚排水機場ポンプ設備建設工事		
図面名	吐出水槽壁貫通部鉄筋加工図		
作成年月日			
縮尺	S=1/50	図面番号	参-6
会社名			
事業所名	東北農政局 最上川下流左岸農業水利事業所		

燃料小出槽階段架台詳細図

S=1/30

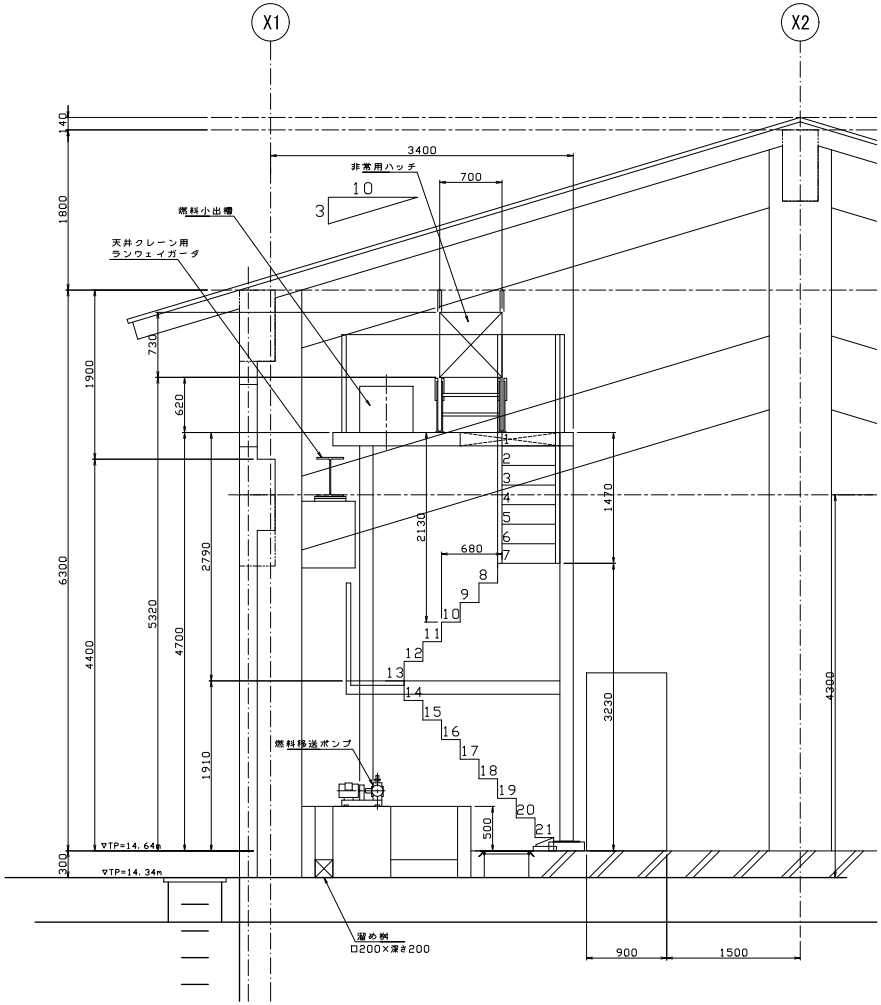

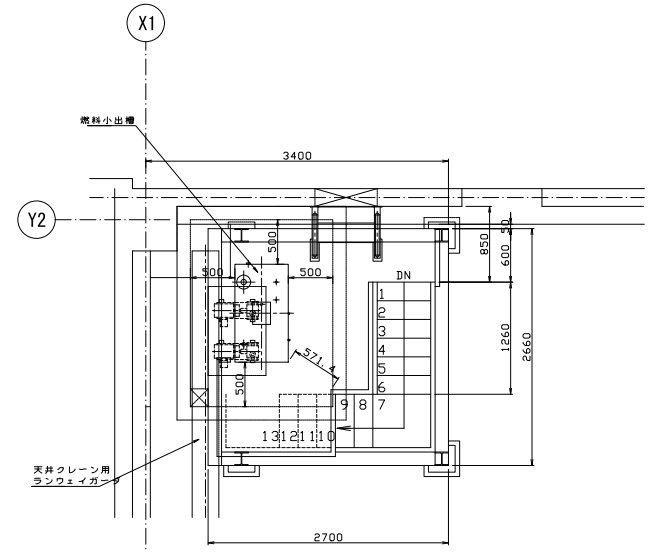

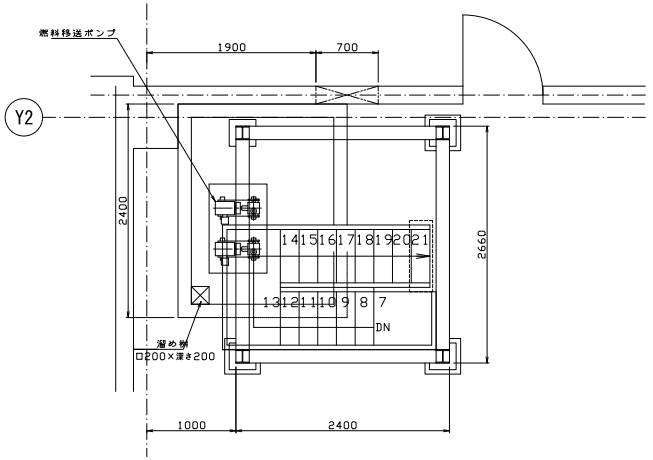

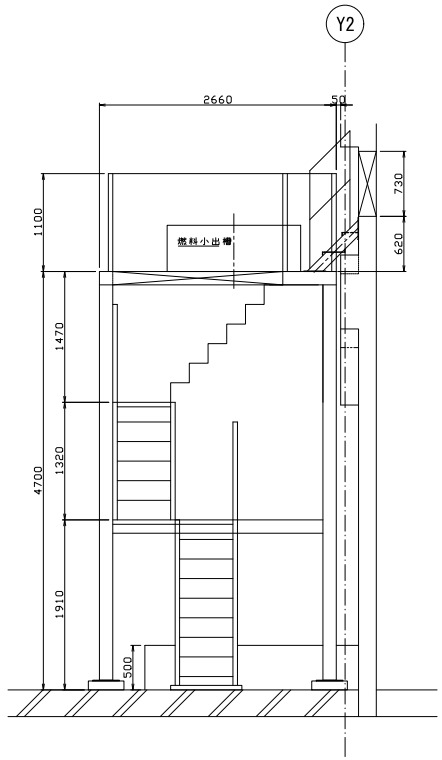

工事名	令和8年度～令和9年度 最上川下流左岸農業水利事業二段揚排水機場ポンプ設備建設工事		
図面名	燃料小出槽階段架台詳細図		
作成年月日			
縮尺	1/30	図面番号	参-7
会社名			
事業所名	東北農政局 最上川下流左岸農業水利事業所		

計装フロー図

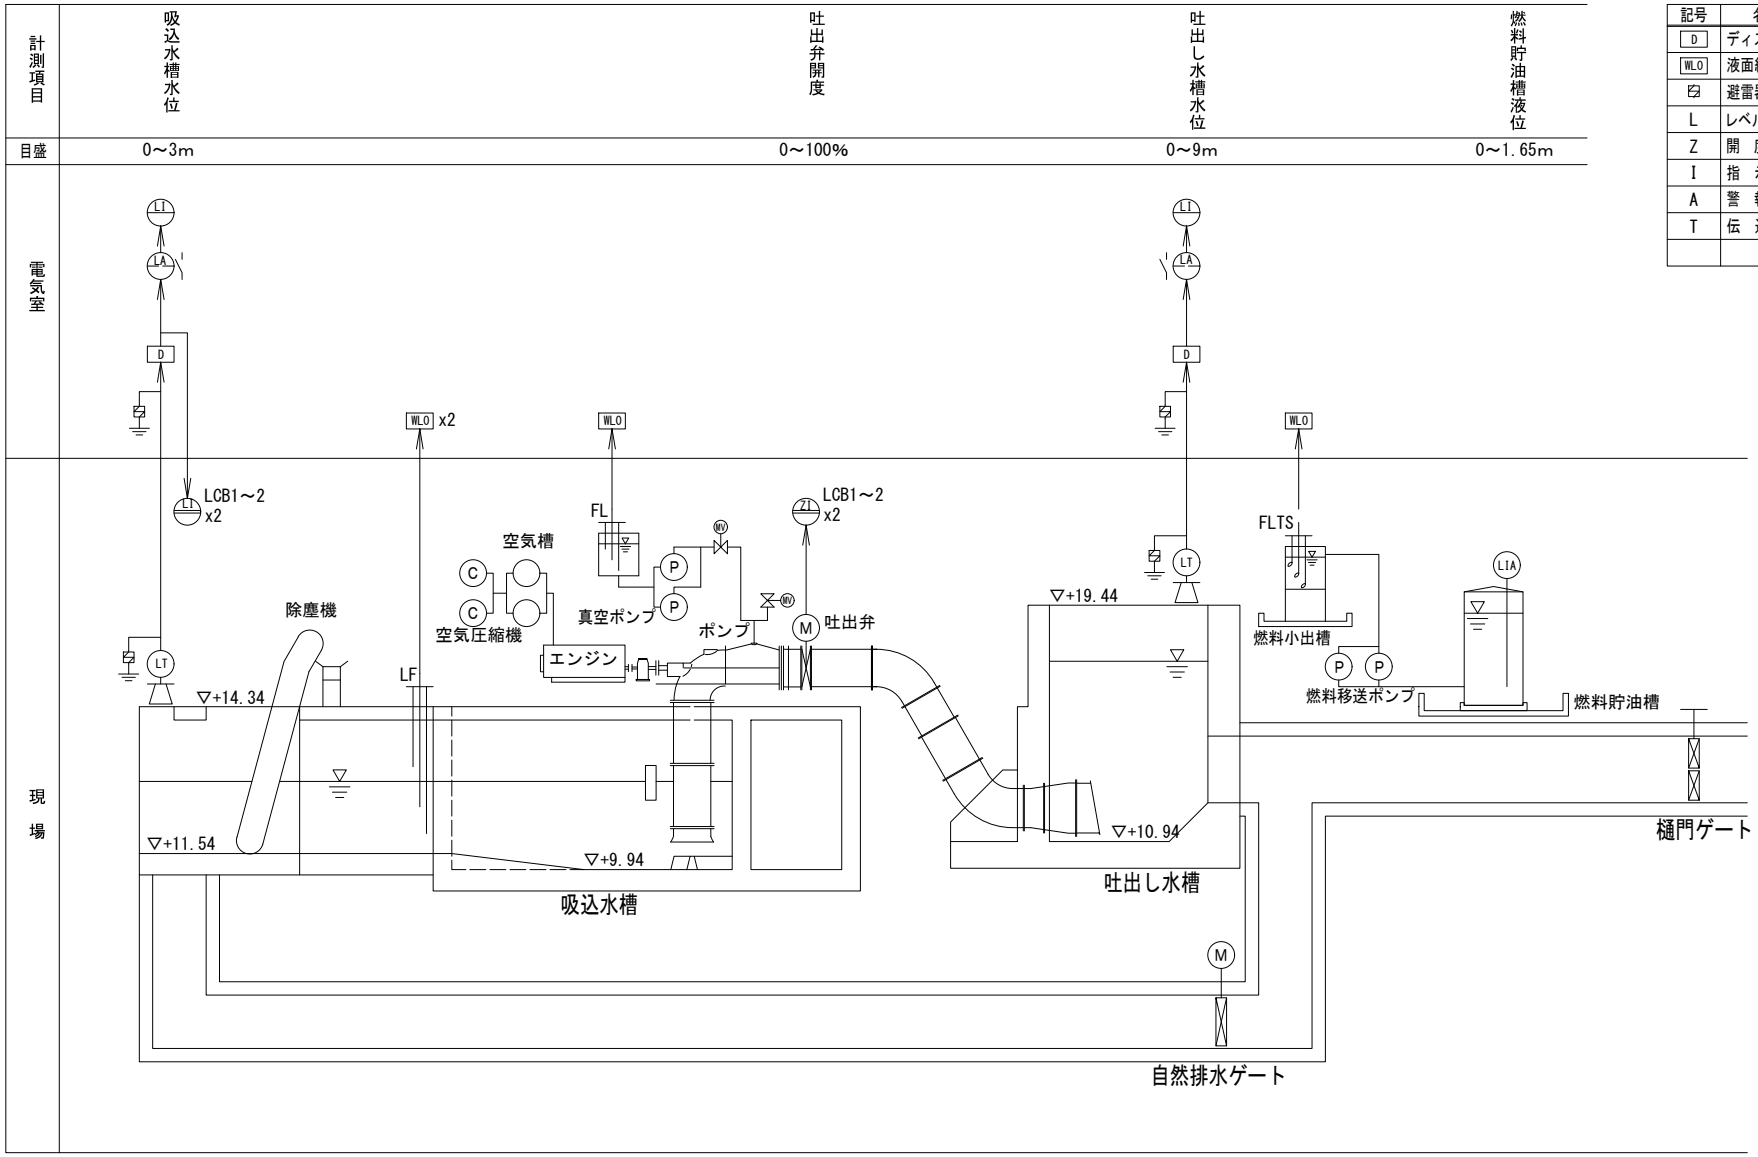

凡 例

記号	名　称
D	ディストリビュータ
WLO	液面継電器
図	避雷器
L	レベル
Z	開　度
I	指　示
A	警　報
T	伝　送

工事名	令和8年度～令和9年度 最上川下流左岸農業水利事業二段割排水機場ポンプ設備建設工事		
図面名	計装フロー図		
作成年月日			
縮　尺	NON	図面番号	参-8
会社名			
事業所名	東北農政局 最上川下流左岸農業水利事業所		

電気設備配管配線図(1/2)

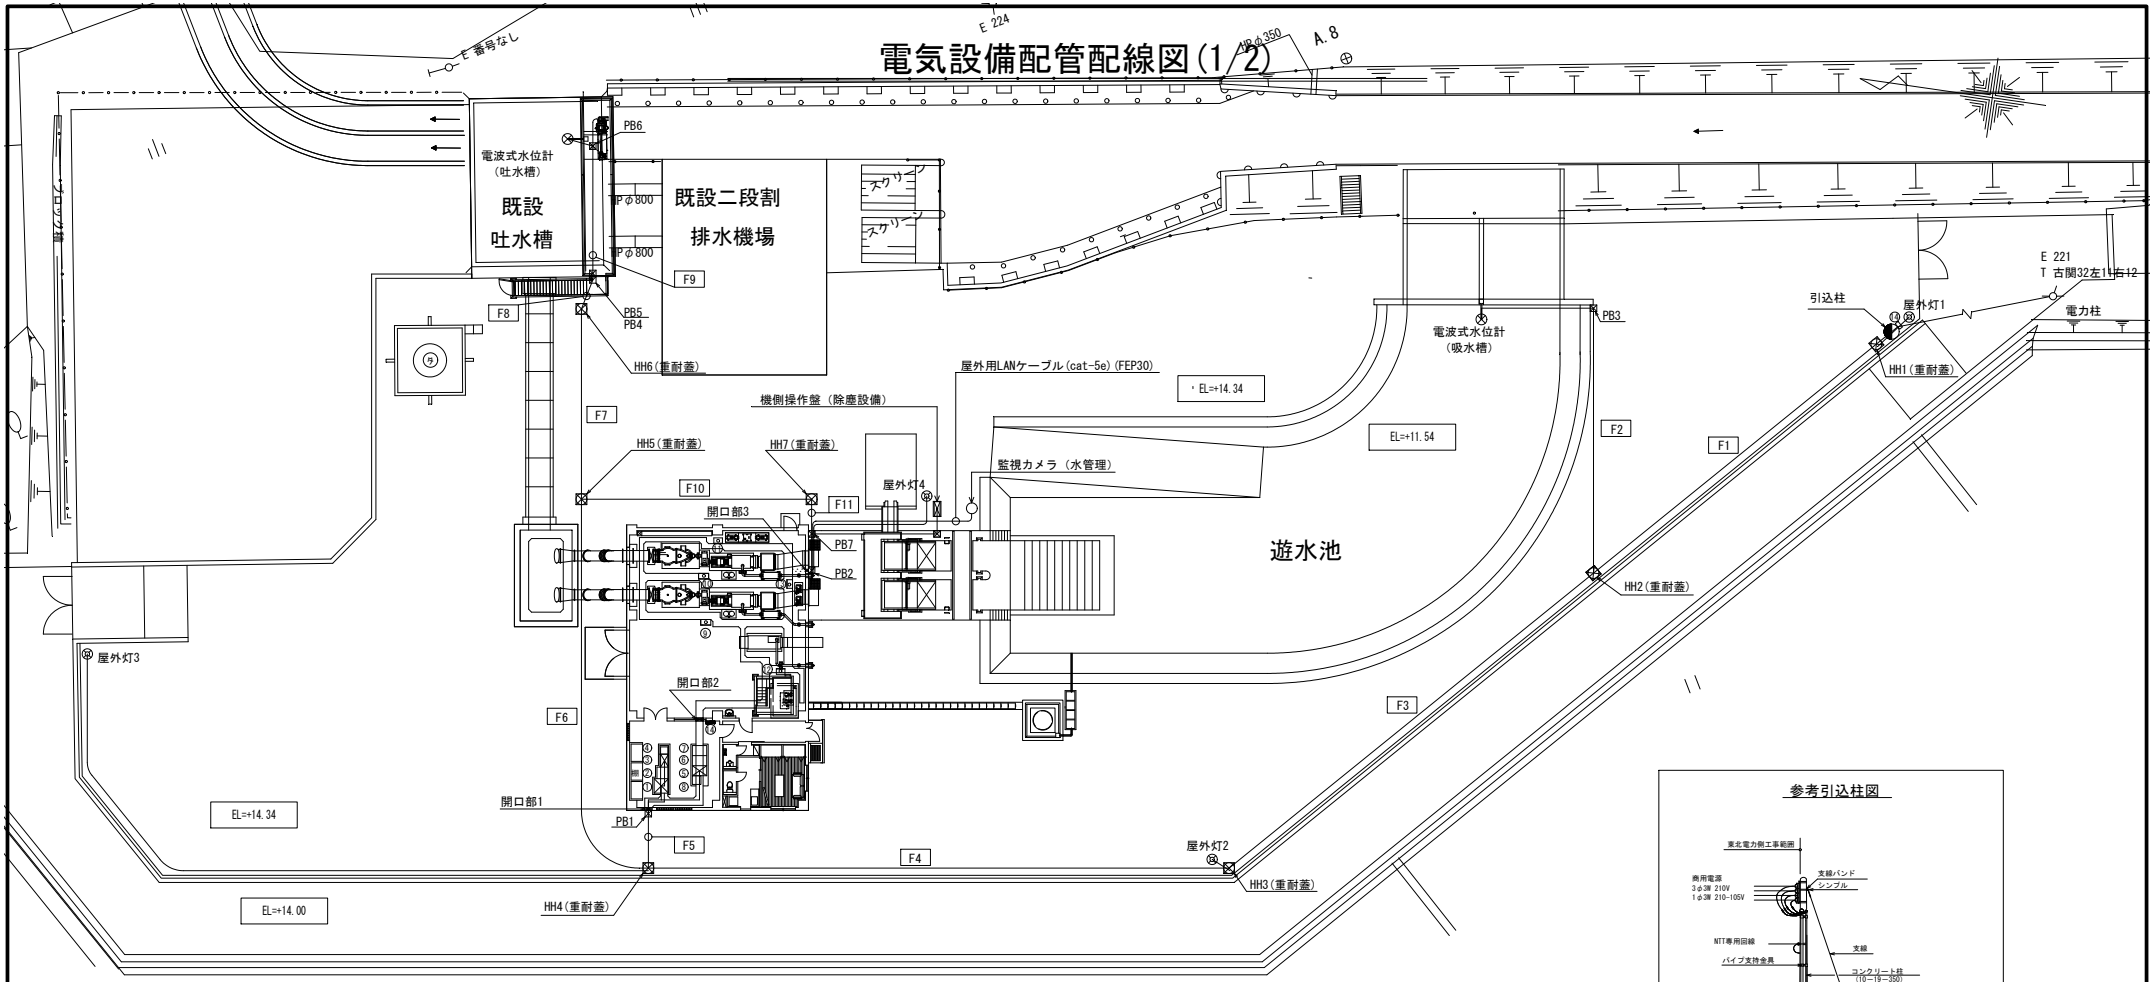

【屋外埋設配管断面図】

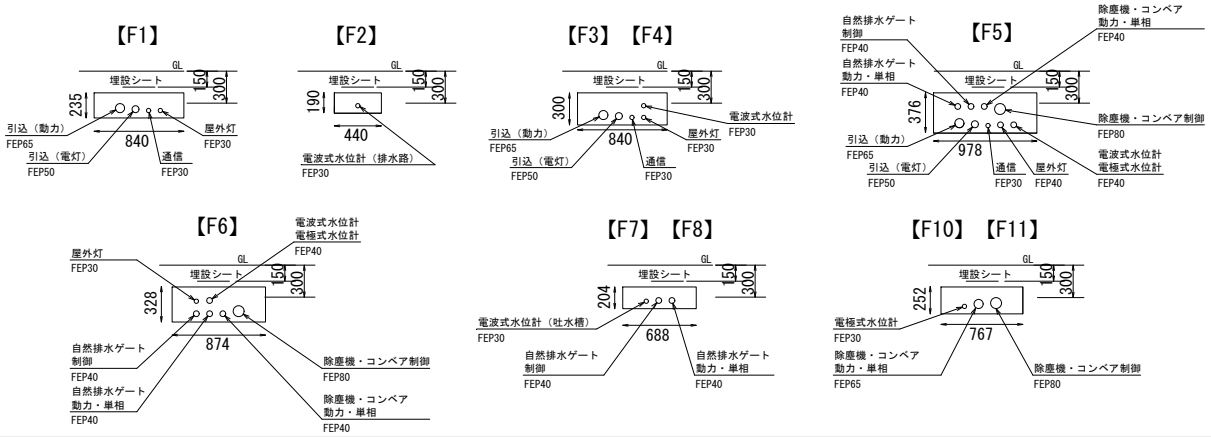

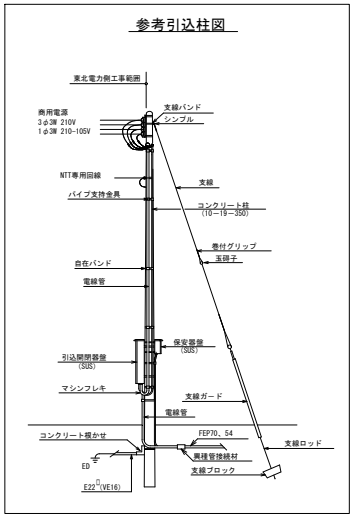

ハンドホール類

記号	サ イ ズ	材質・形状
HH	900×900-900ｈ	

工事名	令和8年度～令和9年度 最上川下流左岸農業水利事業二段割排水機場ポンプ設備建設工事		
図面名	電気設備配管配線図(1/2)		
作成年月日			
縮　尺	S=NS	図面番号	参-9
会社名			
事務所名	東北農政局 最上川下流左岸農業水利事業所		

電気設備配管配線図(2/2)

S=1/60

【F1】

設備	ケーブル仕様	工事区分	電線管仕様	工事区分	備考
ポンプ設備	CV 60sq-3C	ポンプ	FEP65	ポンプ	引込（動力）
	CV 38sq-3C	ポンプ	FEP50	ポンプ	引込（電灯）
水管理設備	光ケーブル	別途工事	FEP30	ポンプ	通信
建築	EM-CE2-2C	別途工事	FEP30	ポンプ	屋外灯

【F2】

設備	ケーブル仕様	工事区分	電線管仕様	工事区分	備考
ポンプ設備	CVV-S 2sq-2c	ポンプ	FEP30	ポンプ	電波式水位計（排水路）
	IV3.5sq	ポンプ			

【F3】【F4】

設備	ケーブル仕様	工事区分	電線管仕様	工事区分	備考
ポンプ設備	CV 60sq-3C	ポンプ	FEP65	ポンプ	引込（動力）
	CV 38sq-3C	ポンプ	FEP50	ポンプ	引込（電灯）
水管理設備	光ケーブル	別途工事	FEP30	ポンプ	通信
建築	EM-CE2-2C×2	別途工事	FEP30	ポンプ	屋外灯
ポンプ設備	CVV-S 2sq-2c	ポンプ	FEP30	ポンプ	電波式水位計（排水路）
	IV3.5sq	ポンプ			

【F5】

設備	ケーブル仕様	工事区分	電線管仕様	工事区分	備考
ポンプ設備	CV 60sq-3C	ポンプ	FEP65	ポンプ	引込（動力）
	CV 38sq-3C	ポンプ	FEP50	ポンプ	引込（電灯）
水管理設備	光ケーブル	別途工事	FEP30	ポンプ	通信
建築	EM-CE2-2C×2	別途工事	FEP40	ポンプ	屋外灯
ポンプ設備	CVV-S 2sq-2c×2	ポンプ	FEP40	ポンプ	電波式水位計（吐水槽）
	IV3.5sq×2	ポンプ			電波式水位計（排水路）
	CVV-S 2sq-2c×2	ポンプ			電極式水位計（吸水槽）
	IV3.5sq	ポンプ			
除塵設備	CV 5.5sq-3c	別途工事	FEP40	別途工事	自然排水ゲート 動力
	CV 5.5sq-2c				自然排水ゲート 単相
	IV5.5sq				
	CVV 2sq-15c	別途工事	FEP40	別途工事	自然排水ゲート 制御
	CVV 2sq-5c				
	CV 8sq-3c×3	別途工事	FEP40	別途工事	除塵機・コンベア 動力
	CV 5.5sq-2c				除塵機・コンベア 単相
	IV5.5sq				
	CVV 2sq-20c×2	別途工事	FEP80	別途工事	除塵機・コンベア 制御
	CVV 2sq-2c×5				

【F6】

設備	ケーブル仕様	工事区分	電線管仕様	工事区分	備考
ポンプ設備	CVV-S 2sq-2c	ポンプ	FEP40	ポンプ	電波式水位計（吐水槽）
	IV3.5sq	ポンプ			
	CVV-S 2sq-2c×2	ポンプ			電極式水位計（吸水槽）
	IV3.5sq	ポンプ			
建築	EM-CE2-2C	別途工事	FEP30	ポンプ	屋外灯
除塵設備	CV 5.5sq-3c	別途工事	FEP40	別途工事	自然排水ゲート 動力
	CV 5.5sq-2c				自然排水ゲート 単相
	IV5.5sq				
	CVV 2sq-15c	別途工事	FEP40	別途工事	自然排水ゲート 制御
	CVV 2sq-5c				
	CV 8sq-3c×3	別途工事	FEP40	別途工事	除塵機・コンベア 動力
	CV 5.5sq-2c				除塵機・コンベア 単相
	IV5.5sq				
	CVV 2sq-20c×2	別途工事	FEP80	別途工事	除塵機・コンベア 制御
	CVV 2sq-2c×5				

【F7】【F8】

設備	ケーブル仕様	工事区分	電線管仕様	工事区分	備考
ポンプ設備	CVV-S 2sq-2c	ポンプ	FEP30	ポンプ	電波式水位計（吐水槽）
	IV3.5sq	ポンプ			
除塵設備	CV 5.5sq-3c	別途工事	FEP40	別途工事	自然排水ゲート 動力
	CV 5.5sq-2c				自然排水ゲート 単相
	IV5.5sq				
	CVV 2sq-15c	別途工事	FEP40	別途工事	自然排水ゲート 制御
	CVV 2sq-5c				

【F9】

設備	ケーブル仕様	工事区分	電線管仕様	工事区分	備考
ポンプ設備	CVV-S 2sq-2c	ポンプ	G22	ポンプ	電波式水位計（吐水槽）
	IV3.5sq	ポンプ			
除塵設備	CV 5.5sq-3c	別途工事	G36	別途工事	自然排水ゲート 動力
	CV 5.5sq-2c				自然排水ゲート 単相
	IV5.5sq				
	CVV 2sq-15c	別途工事	G42	別途工事	自然排水ゲート 制御
	CVV 2sq-5c				

【F10】【F11】

設備	ケーブル仕様	工事区分	電線管仕様	工事区分	備考
ポンプ設備	CVV-S 2sq-2c×2	ポンプ	FEP30	ポンプ	電波式水位計（吸水槽）
	IV3.5sq	ポンプ			
除塵設備	CV 8sq-3c×3	別途工事	FEP65	別途工事	除塵機・コンベア 動力
	CV 5.5sq-2c				除塵機・コンベア 単相
	IV5.5sq				
	CVV 2sq-20c×2	別途工事	FEP80	別途工事	除塵機・コンベア 制御
	CVV 2sq-2c×5				

受配電盤類

記号	名称	面数
①	低圧受電盤	1
②	直流電源盤	1
③	自然排水ゲート遠隔操作盤	1
④	除塵機遠隔操作盤	1
⑤	補機盤	1
⑥	No. 1 主ポンプ盤	1
⑦	No. 2 主ポンプ盤	1
⑧	TM/TC盤	1
⑨	No. 1ポンプ機側操作盤	1
⑩	No. 2ポンプ機側操作盤	1
⑪	真空ポンプ機側操作盤	1
⑫	燃料移送ポンプ機側操作盤	1
⑬	空気圧縮機機側操作盤	
⑭	電灯・動力分電盤（建築）	1

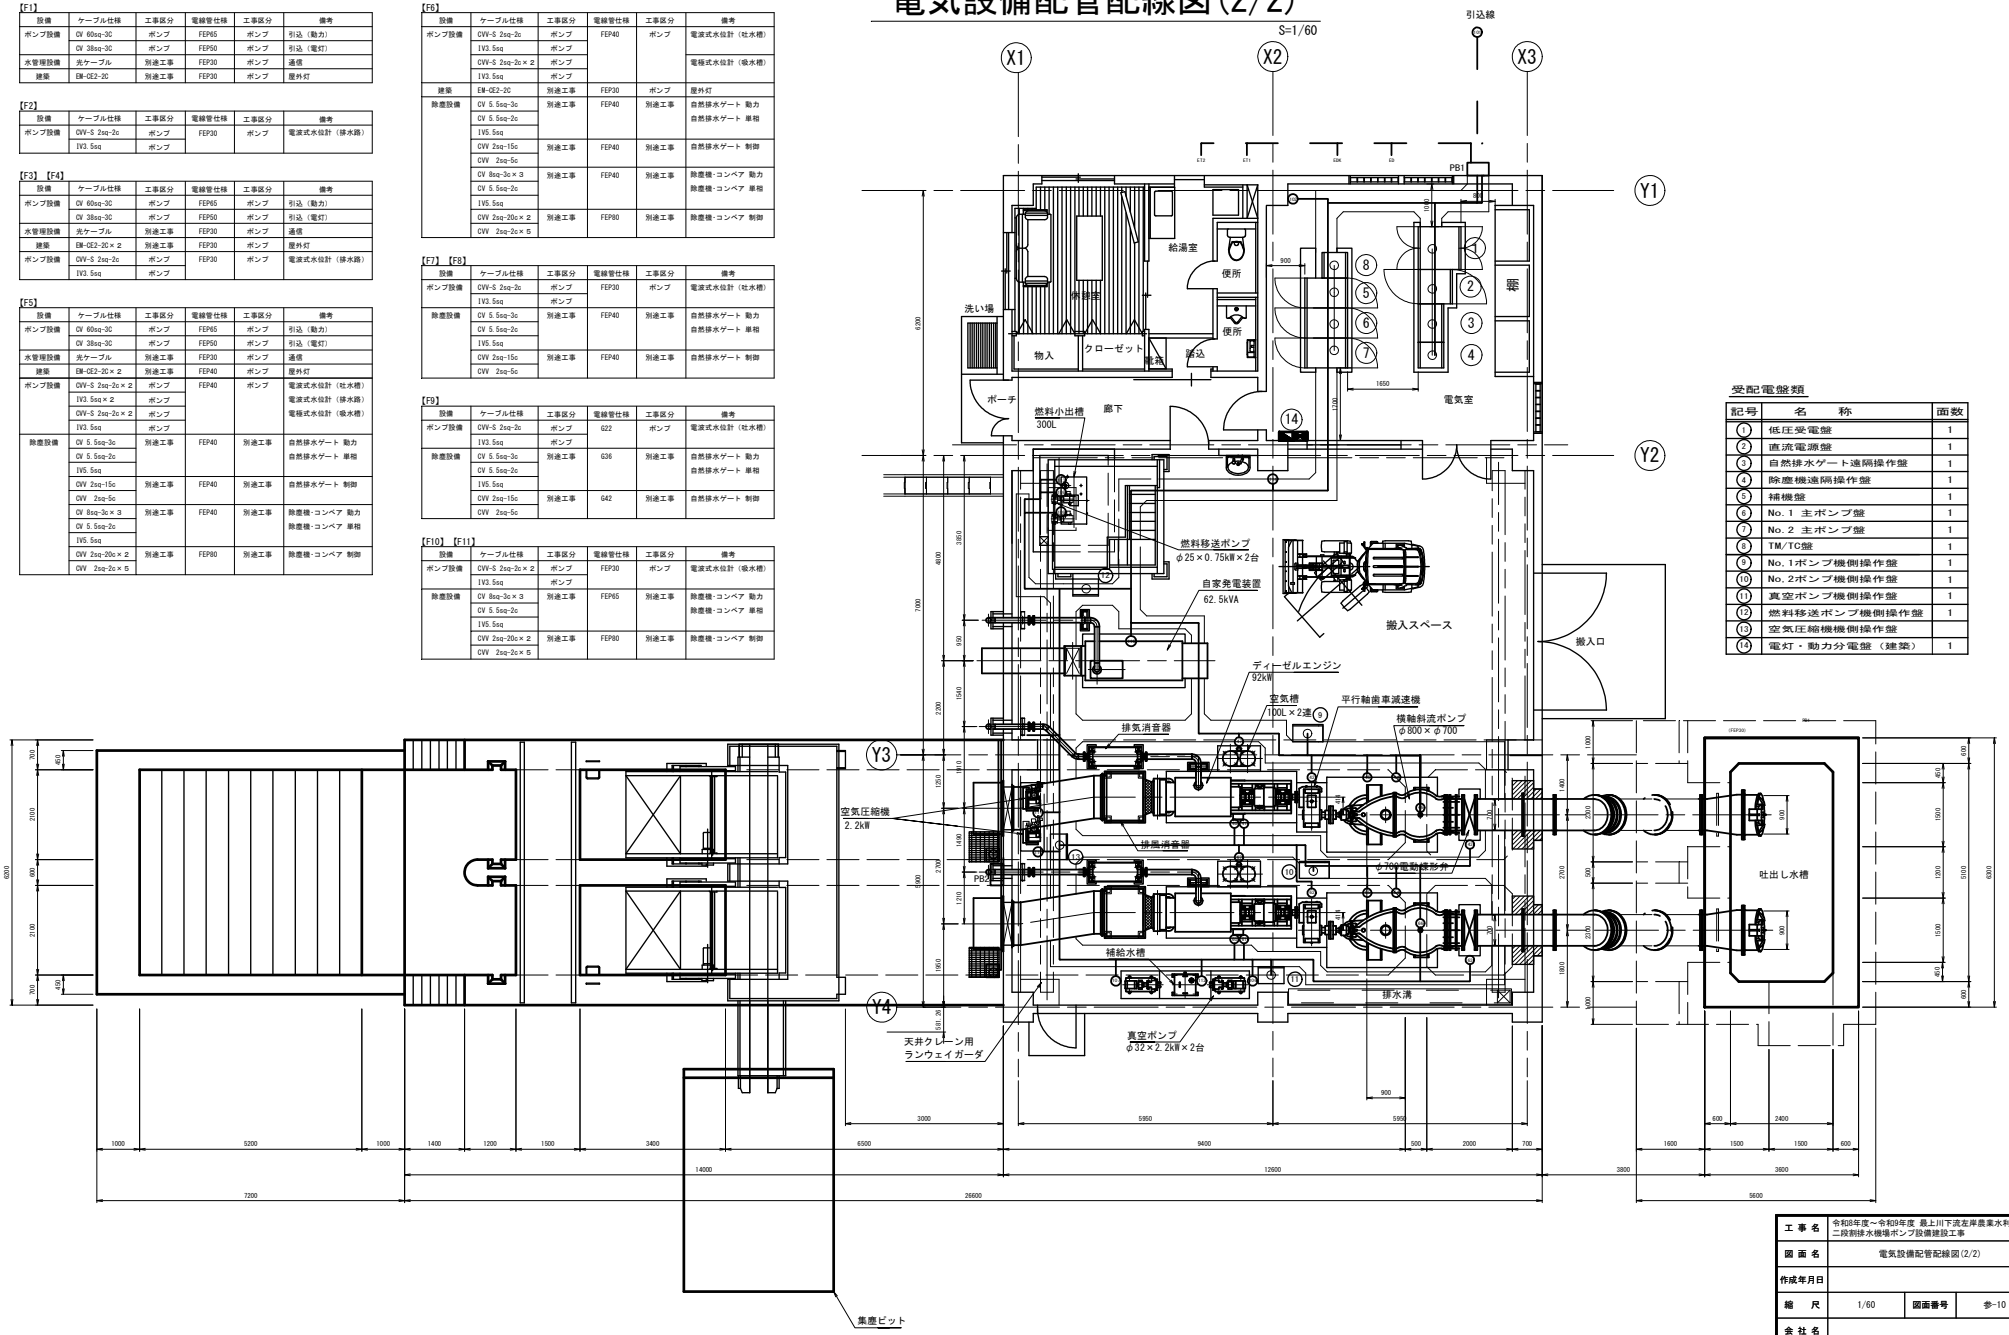

工事名	令和8年度～令和9年度 最上川下流左岸農業水利事業 二段揚排水機場ポンプ設備建設工事		
図面名	電気設備配管配線図(2/2)		
作成年月日			
縮尺	1/60	図面番号	参-10
会社名			
事業所名	東北農政局 最上川下流左岸農業水利事業所		

ピット図

S=1/40

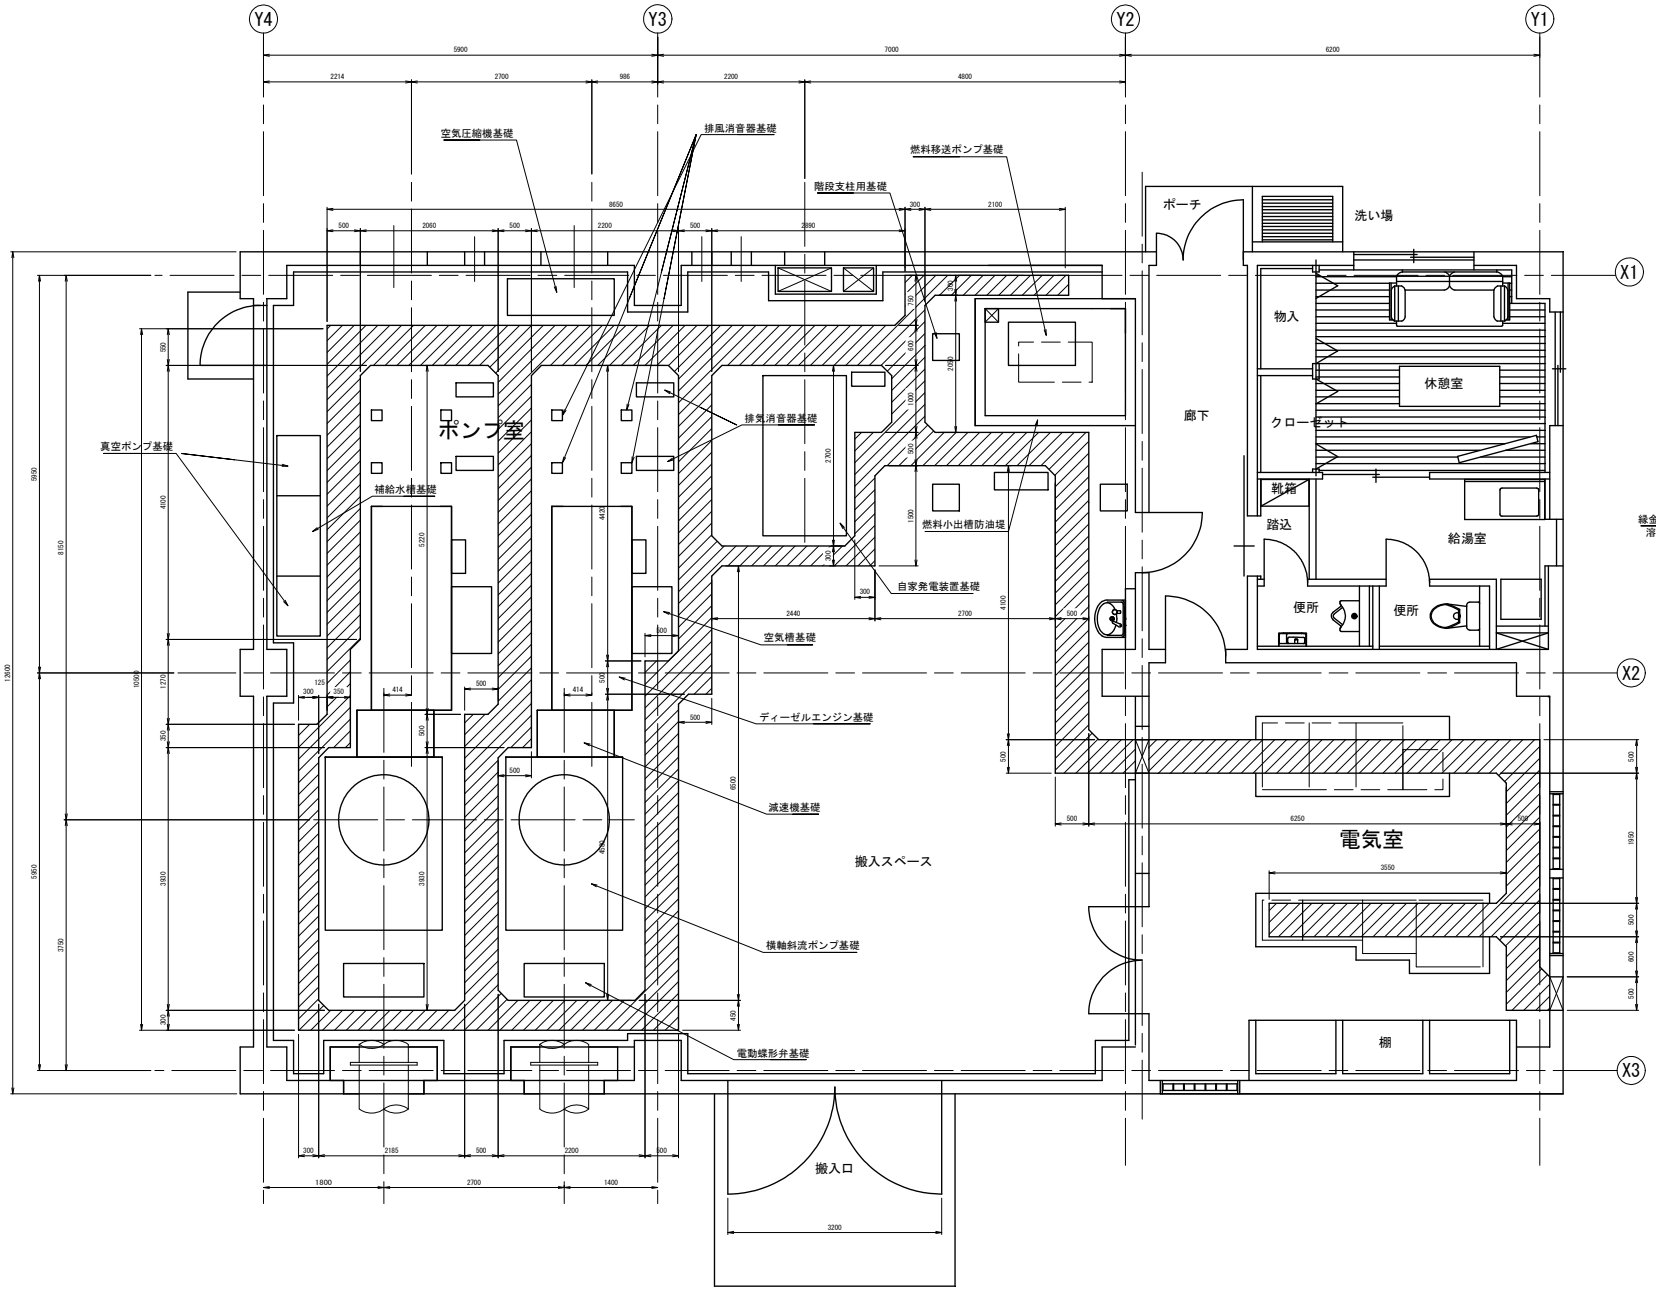

屋内配管・配線ピット断面図

S=1/20

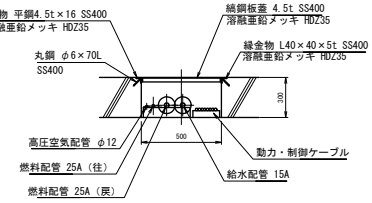

※電気室屋外開口高、配線配管等は浸水対策としてFL+1.300m

工事名	令和8年度～令和9年度 最上川下流左岸農業水利事業 二段別排水機場ポンプ設備建設工事		
図面名	ピット図		
作成年月日			
縮尺	1/40	図面番号	参-11
会社名			
事業所名	東北農政局 最上川下流左岸農業水利事業所		

二段割排水機場進入経路図

S=1:5000

工事名	令和8年度～令和9年度 最上川下流左岸農業水利事業 二段割排水機場ポンプ設備建設工事		
図面名	二段割排水機場進入経路図		
作成年月日			
縮　尺	S=1:5000	図面番号	参-12
会社名			
事務所名	東北農政局 最上川下流左岸農業水利事業所		