

国営寺間土地改良事業 計画平面図

S=1:15,000

岡山県




寺間排水機場

全景



ポンプ室

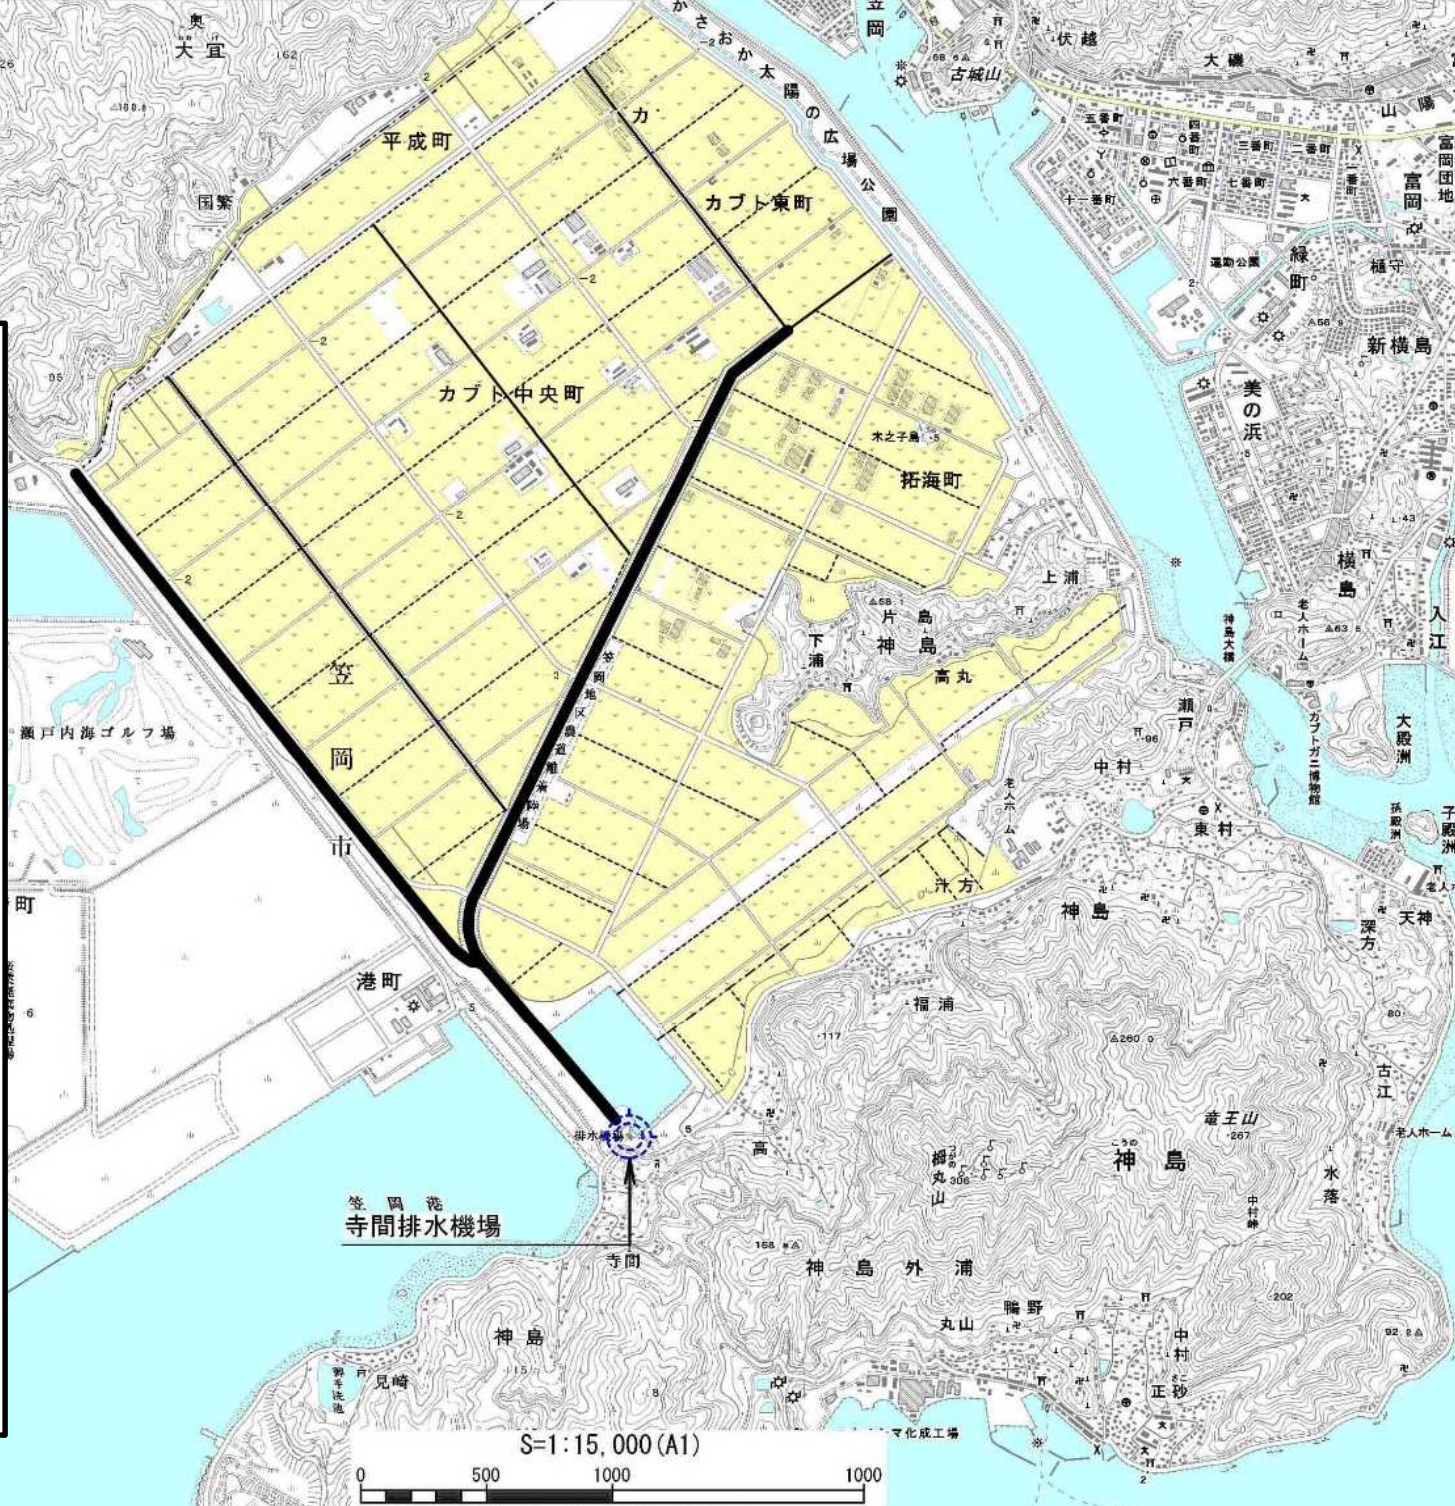

凡 例	
	受益地(畑)
	寺間排水機場(改修)
	幹線排水路(既設利用)
	支線排水路(既設利用)
	小排水路(既設利用)
	承水路(既設利用)

