


# 国営かんがい排水事業 曾於東部地区 事業概要図

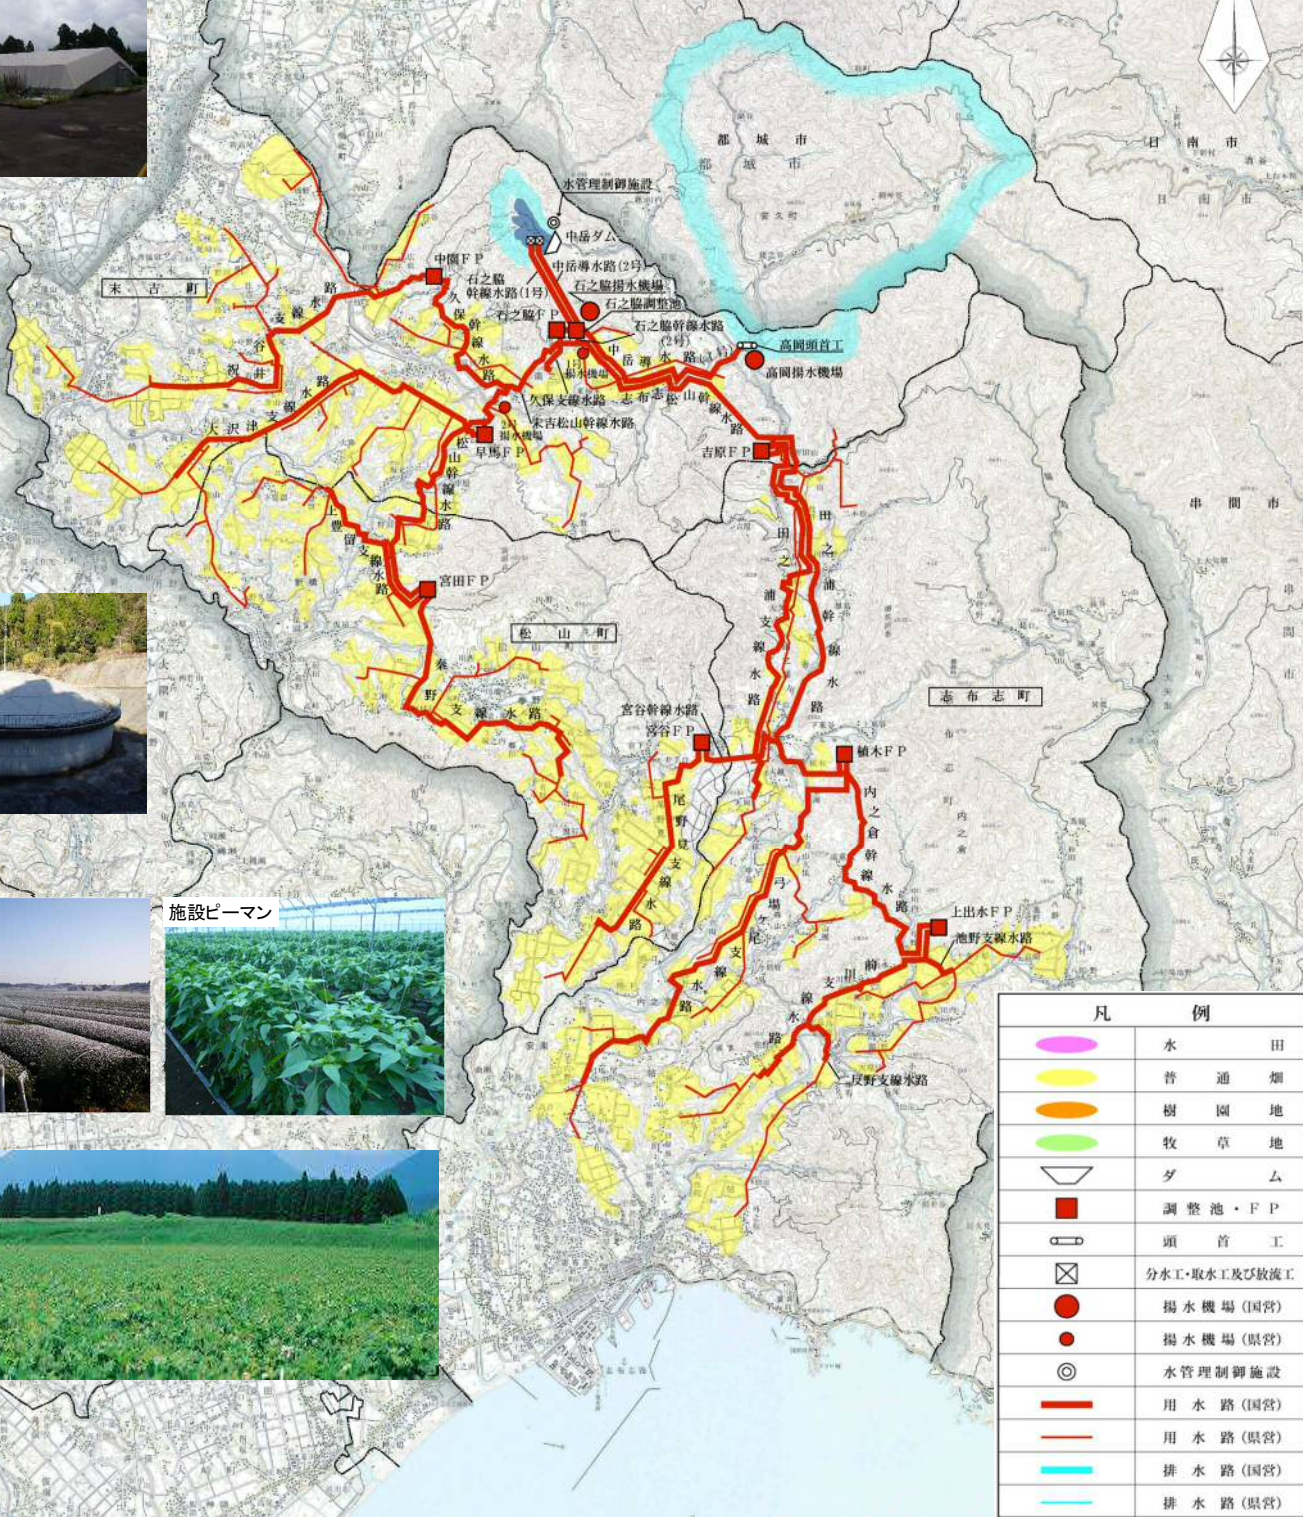

凡 例	
	水 田
	普 通 畑
	樹 園 地
	牧 草 地
	ダ ム
	調 整 池 ・ F P
	頭 首 工
	分 水 工 ・ 取 水 工 及 び 放 流 工
	揚 水 機 場 (国 営)
	揚 水 機 場 (限 営)
	水 管 理 制 御 施 設
	用 水 路 (国 営)
	用 水 路 (限 営)
	排 水 路 (国 営)
	排 水 路 (限 営)