


国営かんがい排水事業 札内川第一地区 事業概要図

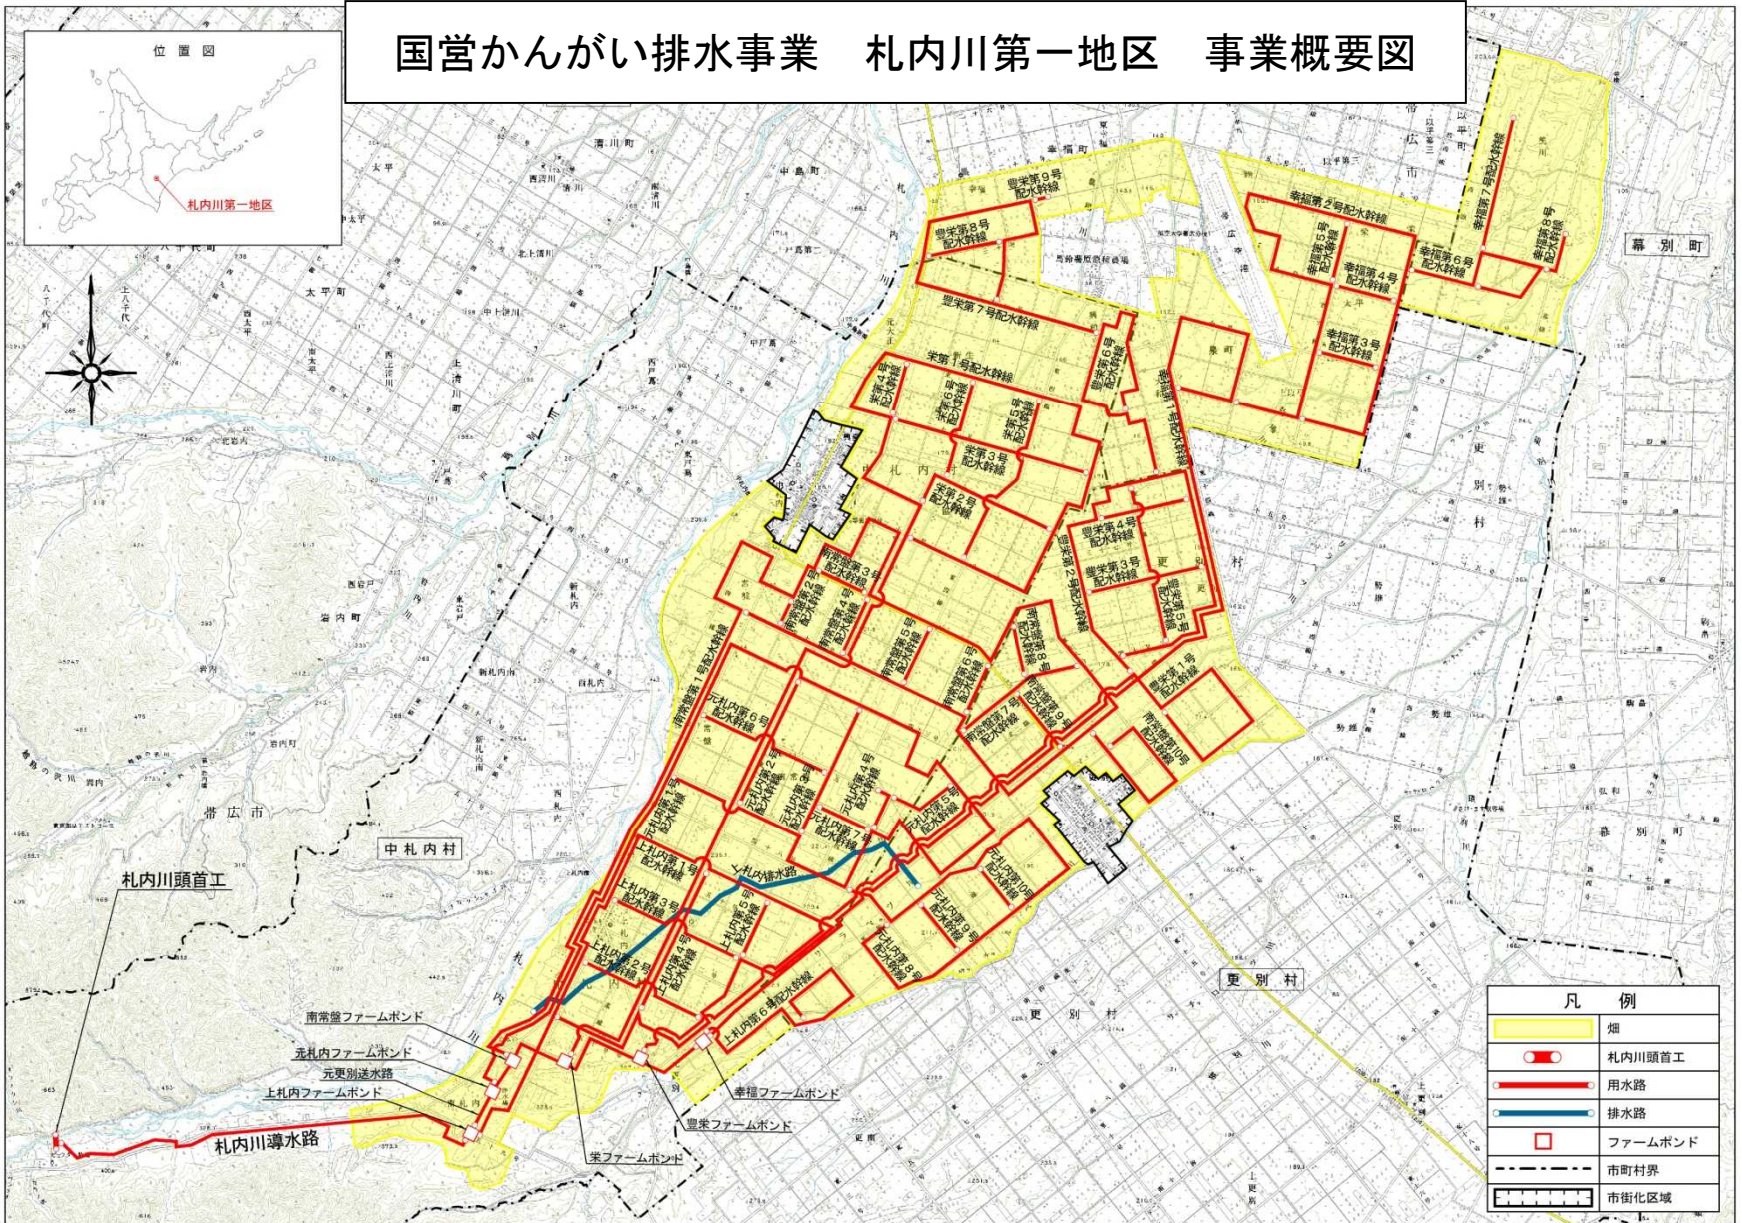

凡 例	
	畑
	札内川頭首工
	用水路
	排水路
	ファームポンド
	市町村界
	市街化区域