


新安積地区 概要図

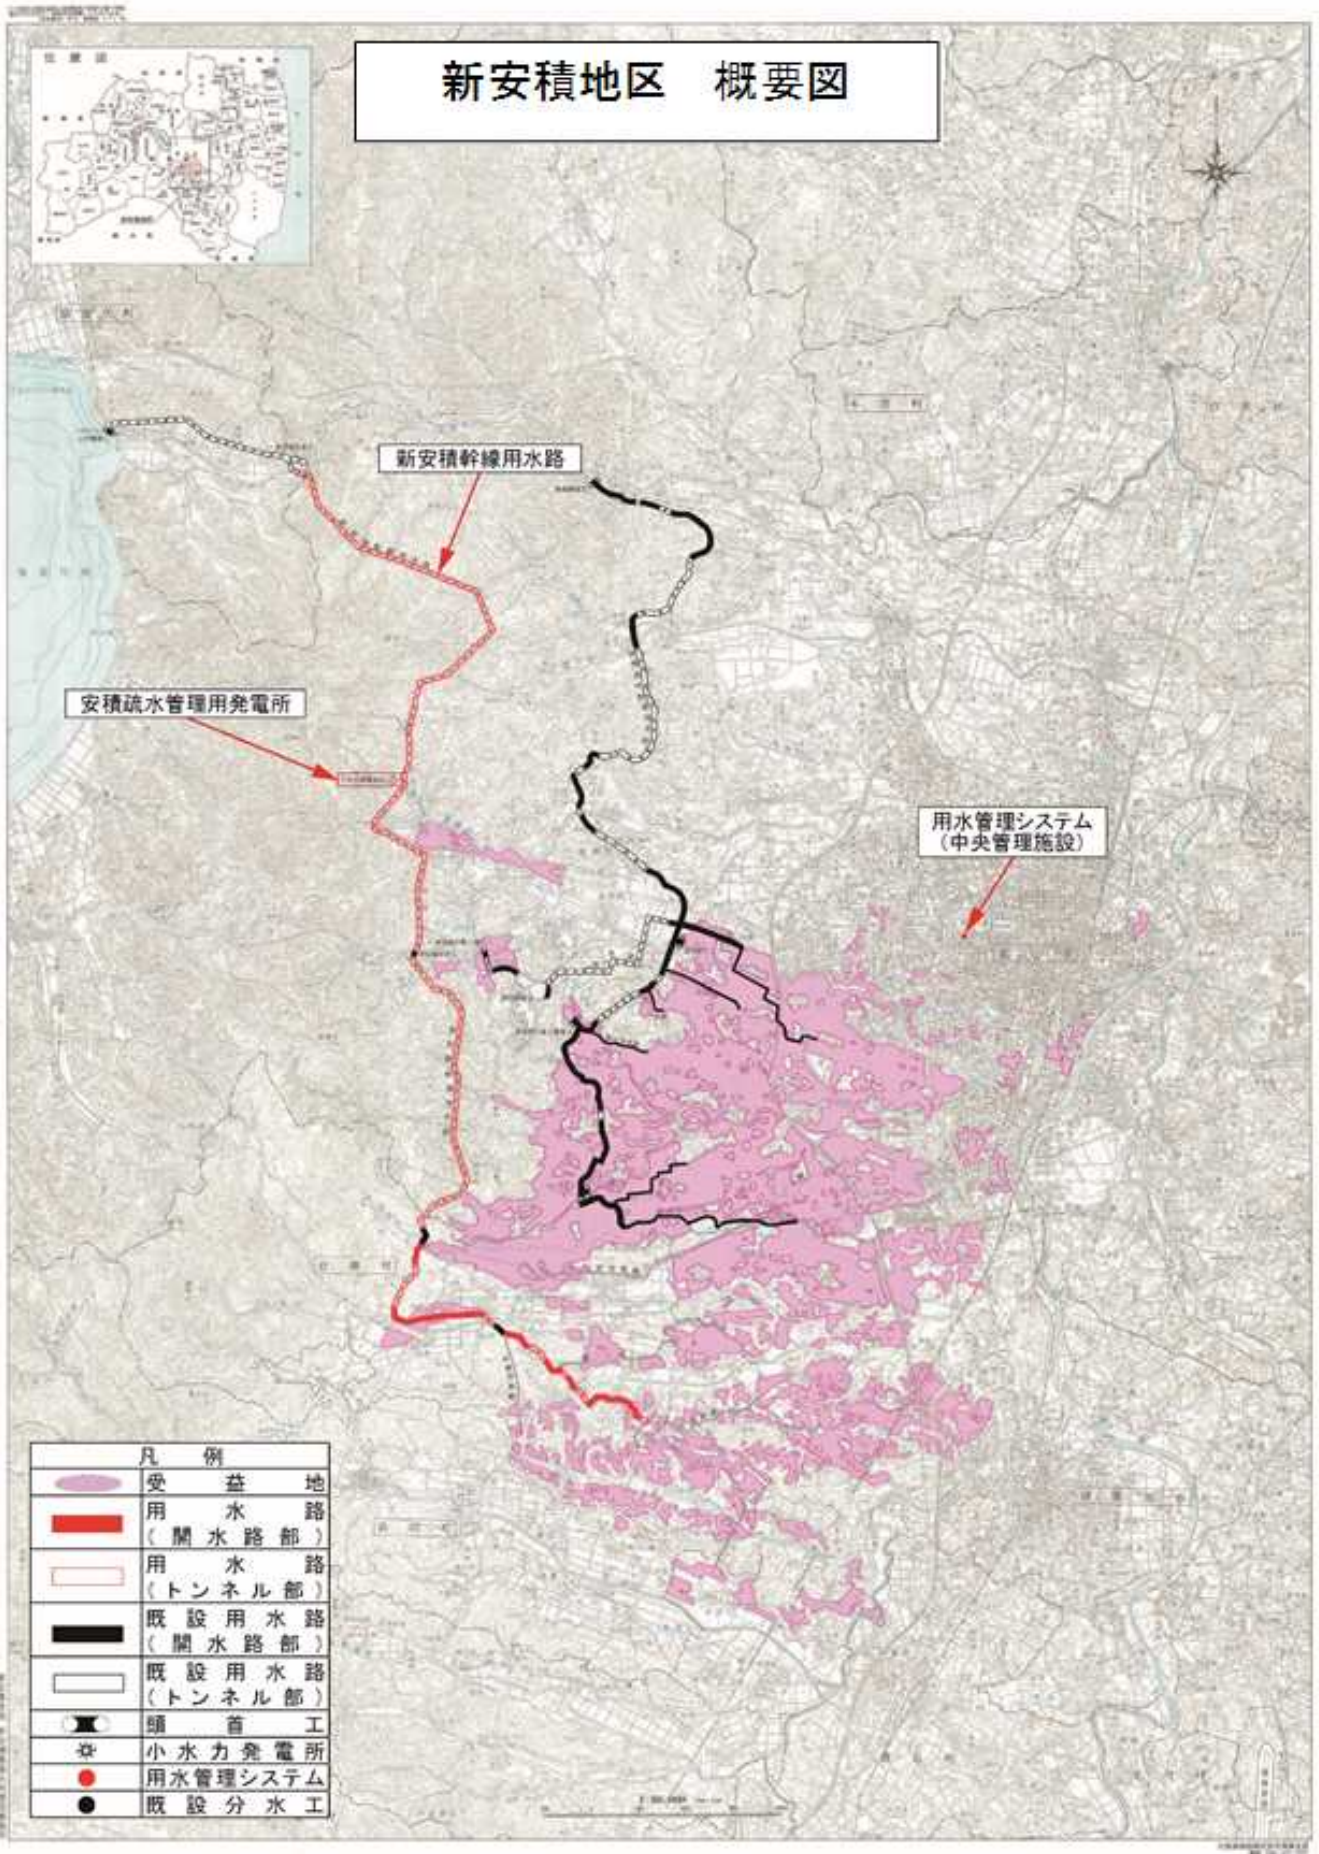

凡 例	
	受益地
	用水路 (開水路部)
	用水路 (トンネル部)
	既設用水路 (開水路部)
	既設用水路 (トンネル部)
	樋首工
	小水力発電所
	用水管理システム
	既設分水工