
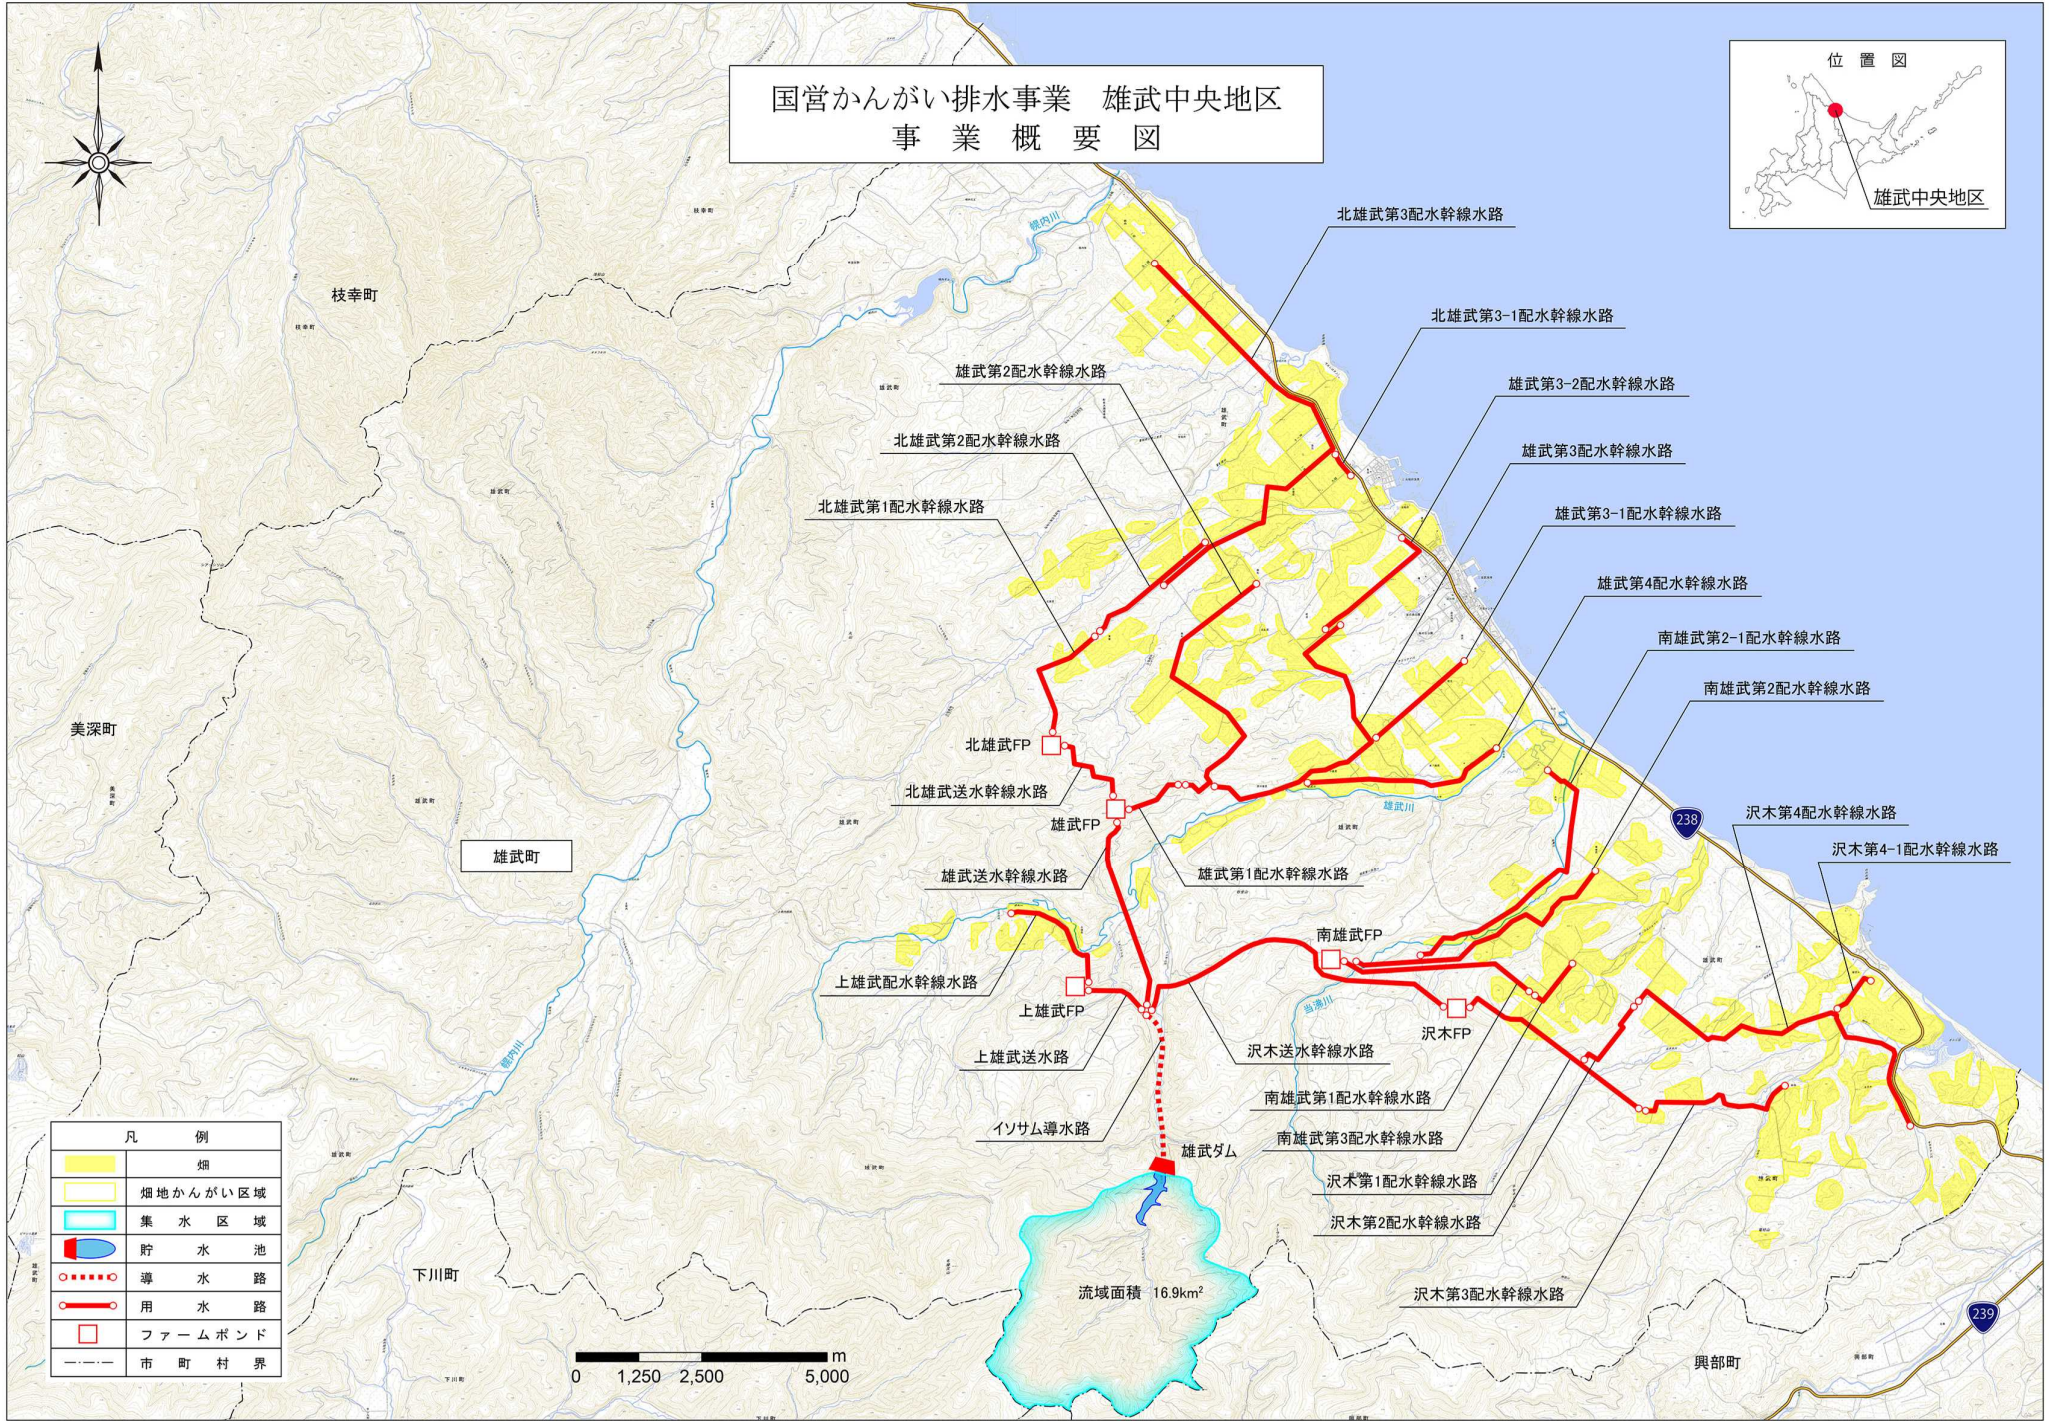


# 国営かんがい排水事業 雄武中央地区 事業概要図

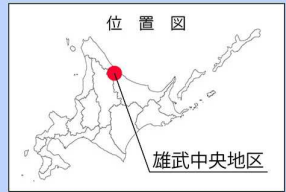

凡 例	
	畑
	畑地かんがい区域
	集水区域
	貯水池
	導水路
	用水路
	ファームポンド
	市町村界

0 1,250 2,500 5,000 m

流域面積 16.9km<sup>2</sup>