


# 「ひびきの」スマートビレッジ構想図

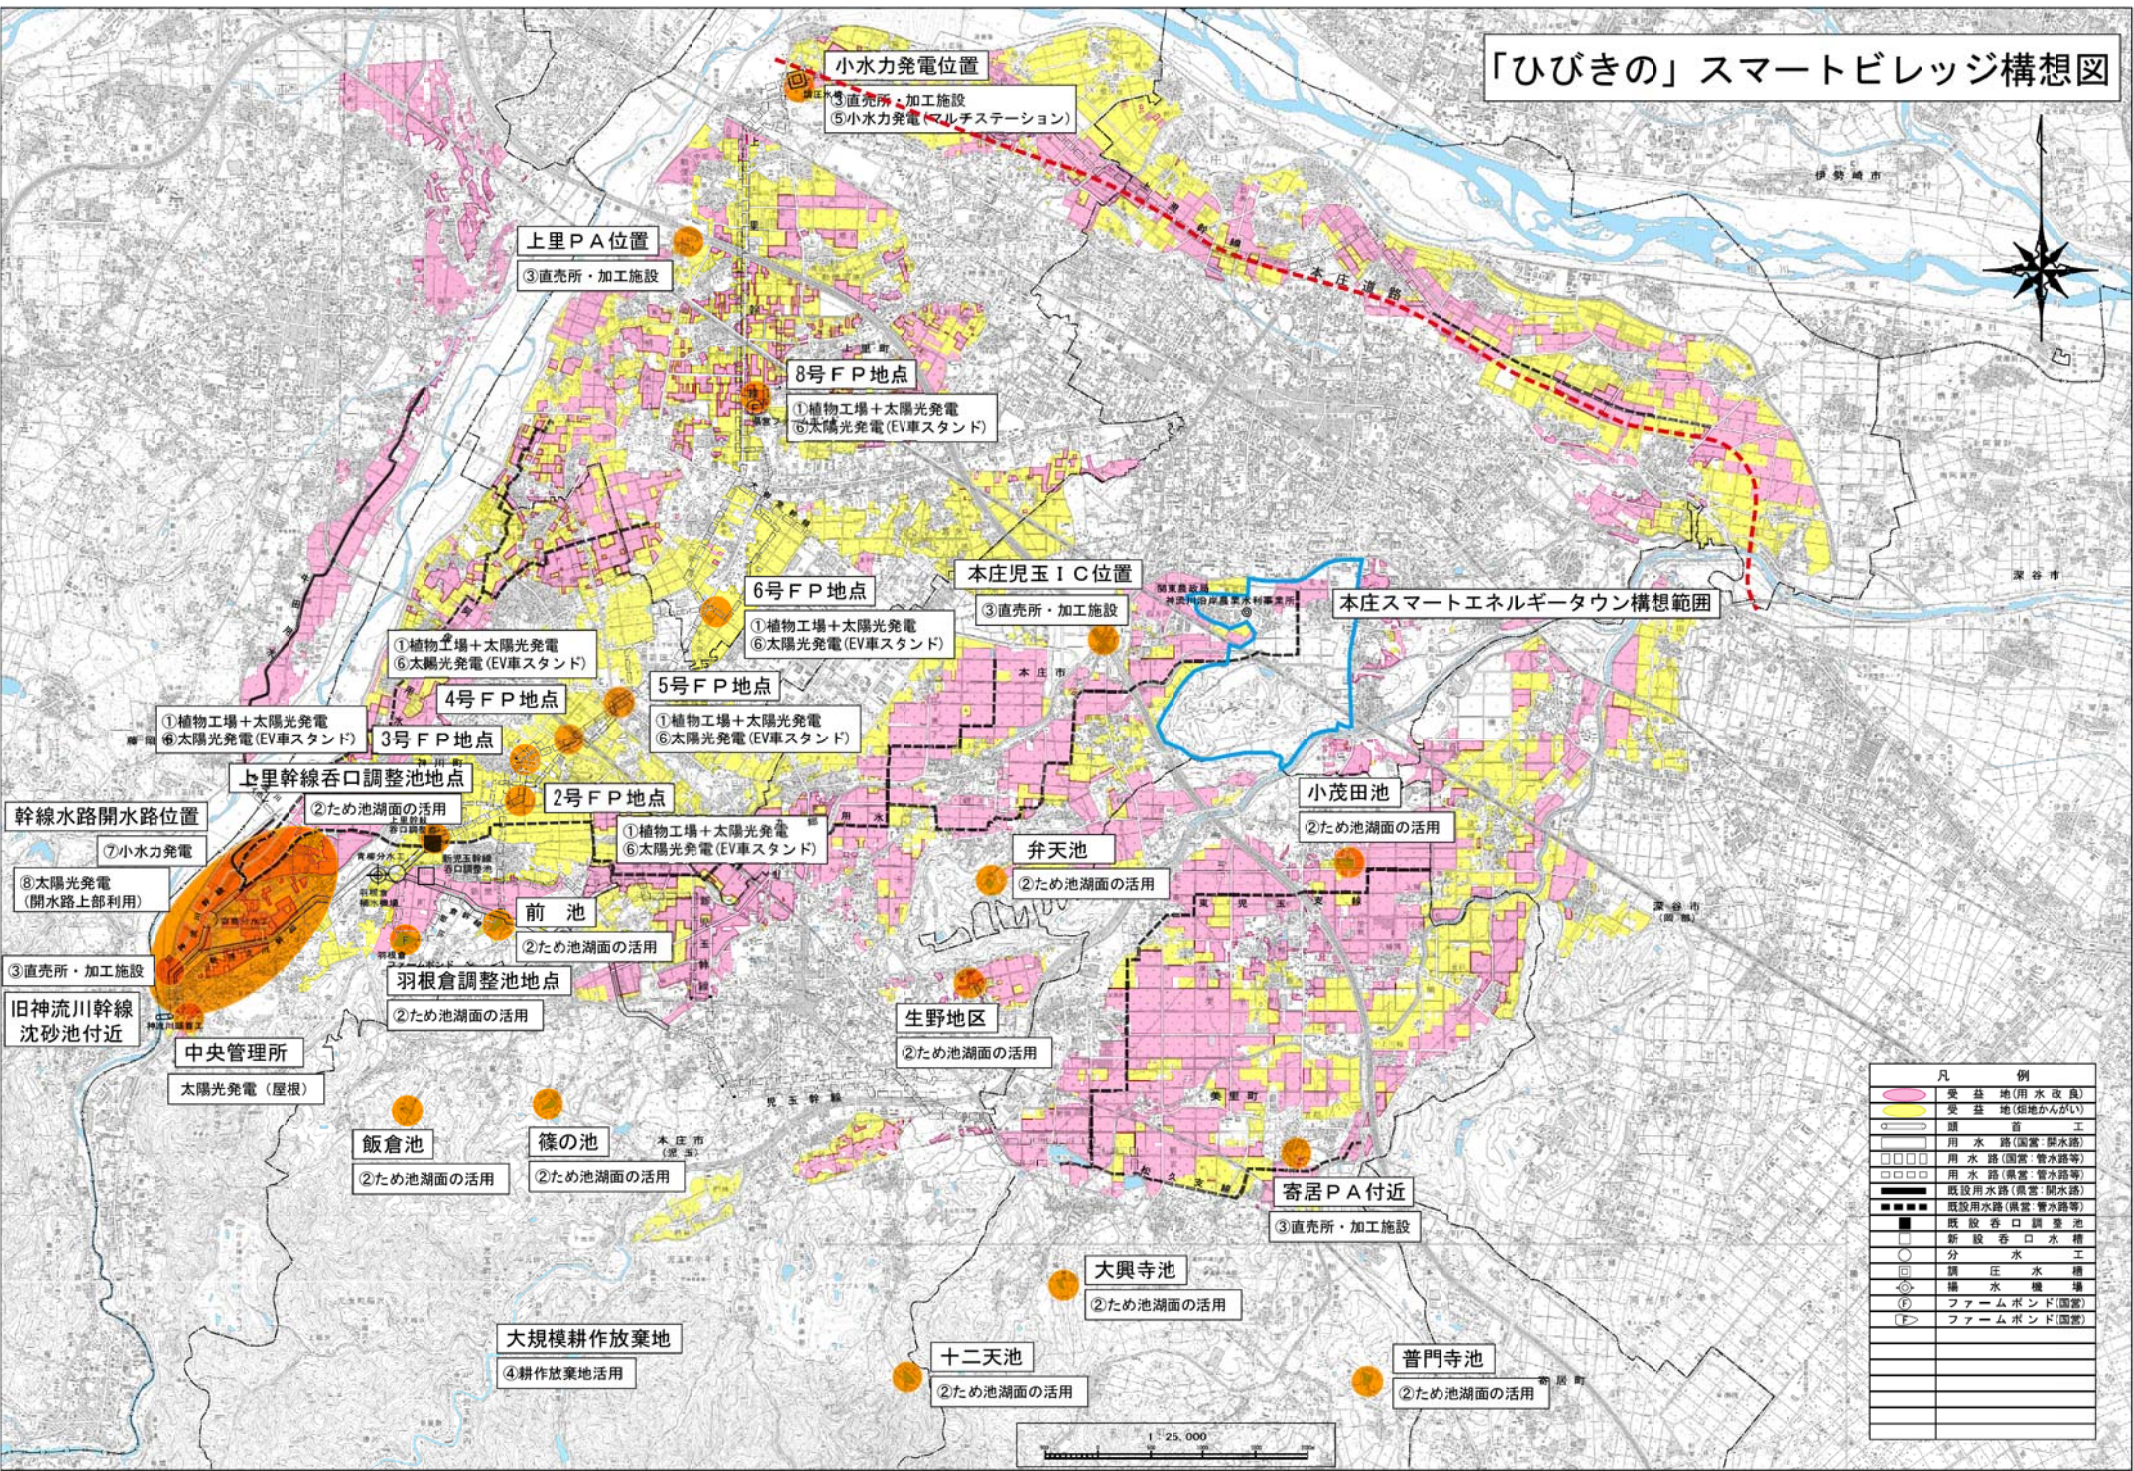

凡 例	
<span style="background-color: #FFDAB9; border: 1px solid black; display: inline-block; width: 15px; height: 10px;"></span>	受益地(用水改良)
<span style="background-color: #FFFFE0; border: 1px solid black; display: inline-block; width: 15px; height: 10px;"></span>	受益地(畑地かんがい)
<span style="border-bottom: 1px solid black; display: inline-block; width: 20px;"></span>	頭首工
<span style="border-bottom: 1px dashed black; display: inline-block; width: 20px;"></span>	用水路(国営・排水路)
<span style="border-bottom: 1px dotted black; display: inline-block; width: 20px;"></span>	用水路(国営・管水路等)
<span style="border-bottom: 1px solid black; display: inline-block; width: 20px;"></span>	用水路(県営・管水路等)
<span style="border-bottom: 1px solid black; display: inline-block; width: 20px;"></span>	既設用水路(県営・排水路)
<span style="border-bottom: 1px solid black; display: inline-block; width: 20px;"></span>	既設用水路(県営・管水路等)
<span style="border-bottom: 1px solid black; display: inline-block; width: 20px;"></span>	既設呑口調整池
<span style="border-bottom: 1px solid black; display: inline-block; width: 20px;"></span>	新設呑口水槽
<span style="border-bottom: 1px solid black; display: inline-block; width: 20px;"></span>	分水工
<span style="border-bottom: 1px solid black; display: inline-block; width: 20px;"></span>	調圧水槽
<span style="border-bottom: 1px solid black; display: inline-block; width: 20px;"></span>	揚水機場
<span style="border-bottom: 1px solid black; display: inline-block; width: 20px;"></span>	ファームボンド(国営)
<span style="border-bottom: 1px solid black; display: inline-block; width: 20px;"></span>	ファームボンド(国営)