


# 小田井水路（烏子川放流工）【R 4 完成】

排水路  
(河川放流工)

河川への放流工を改修し、小田井幹線水路から烏子川への排水能力を強化することで、小田井幹線水路からの溢水被害の軽減を図ります。

【施設場所】 紀の川市広野  
 【施設概要】 放流工  
 ボックスカルバート  
 B1200×H1200 L=22m  
 【排水能力】 1.20m<sup>3</sup>/s → 1.75m<sup>3</sup>/s

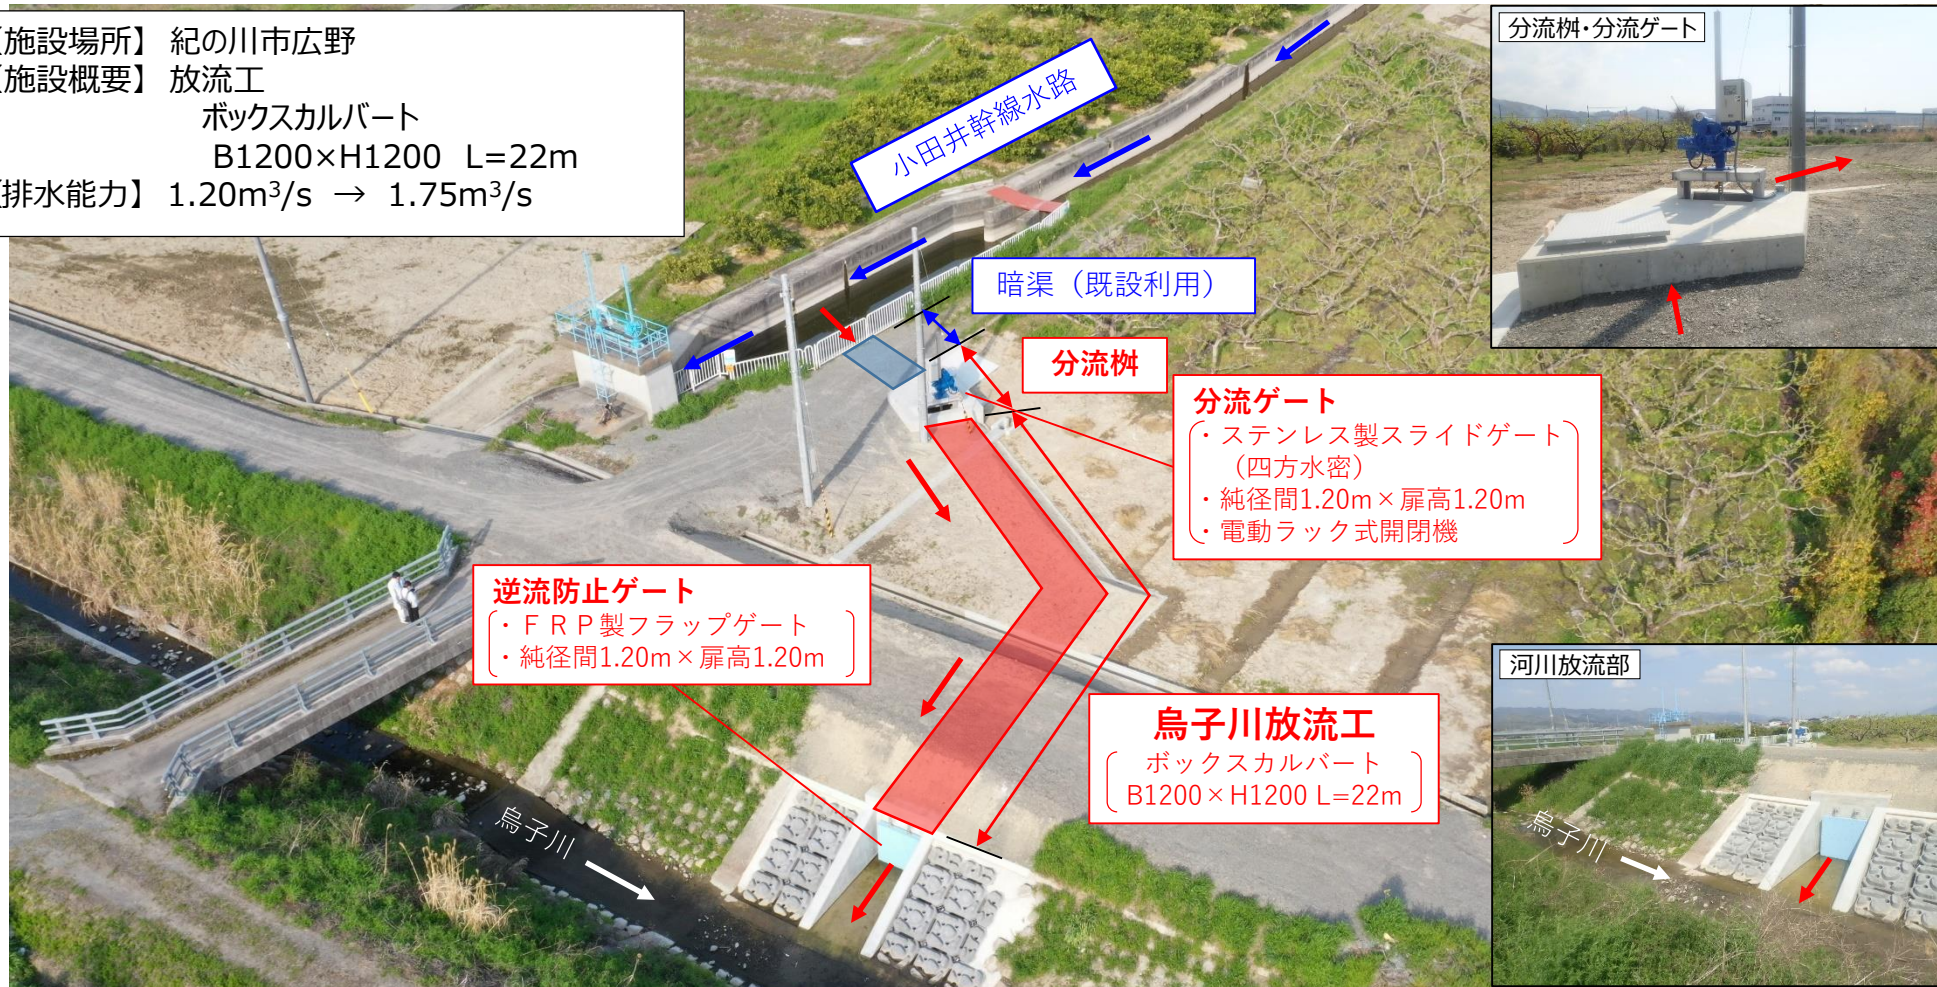

烏子川放流工 模式図

