

# 堤防標準断面図

S=1/100


海側

陸側


## 第1工区



## 第2工区

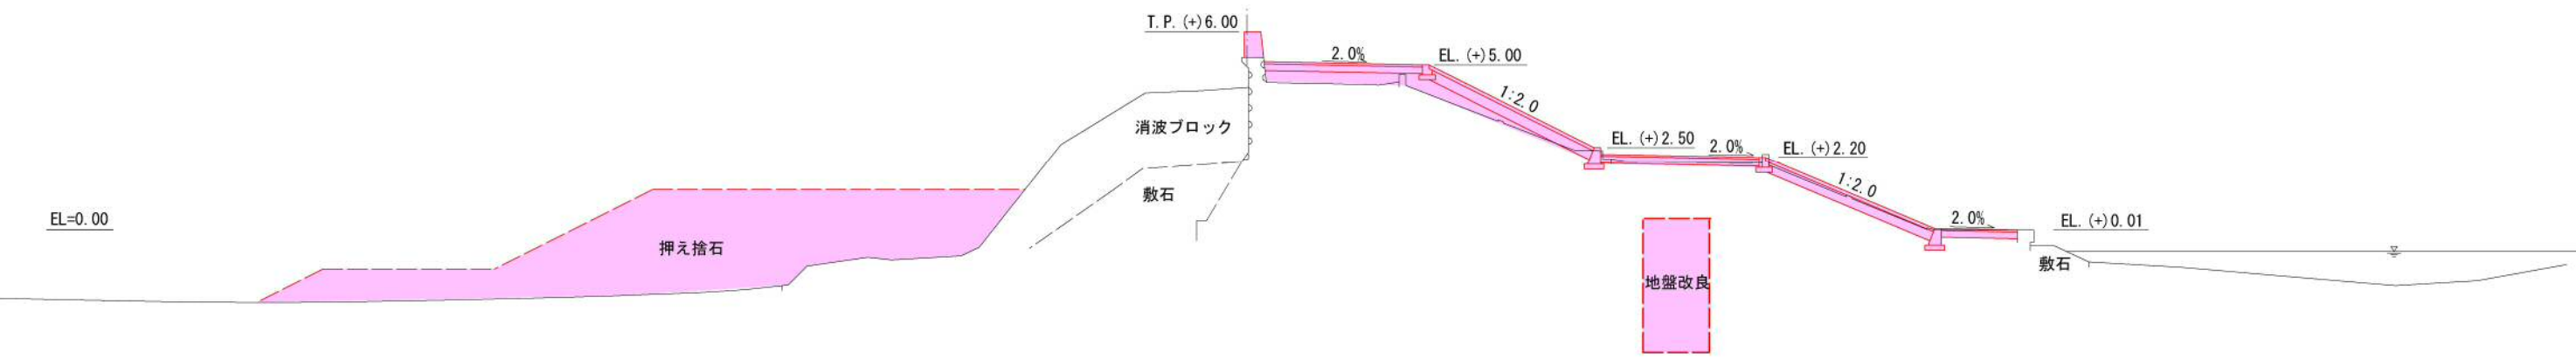

## 第3工区

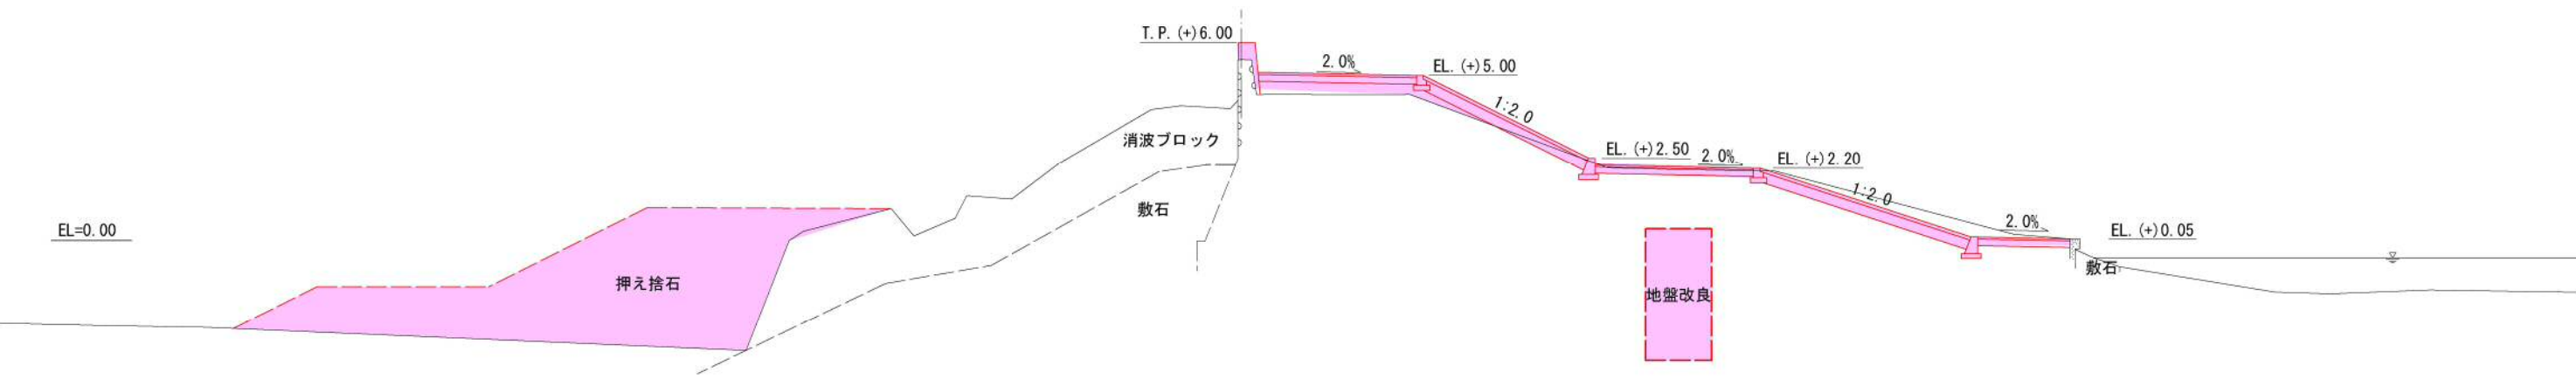

注) 赤破線部の押え捨石及び地盤改良の規模等は、今後、調査結果等を基に精査を行う。