


計画平面図

A1:S=1/25,000 A3:S=1/50,000

13° 29' 16"

127° 15' 33"

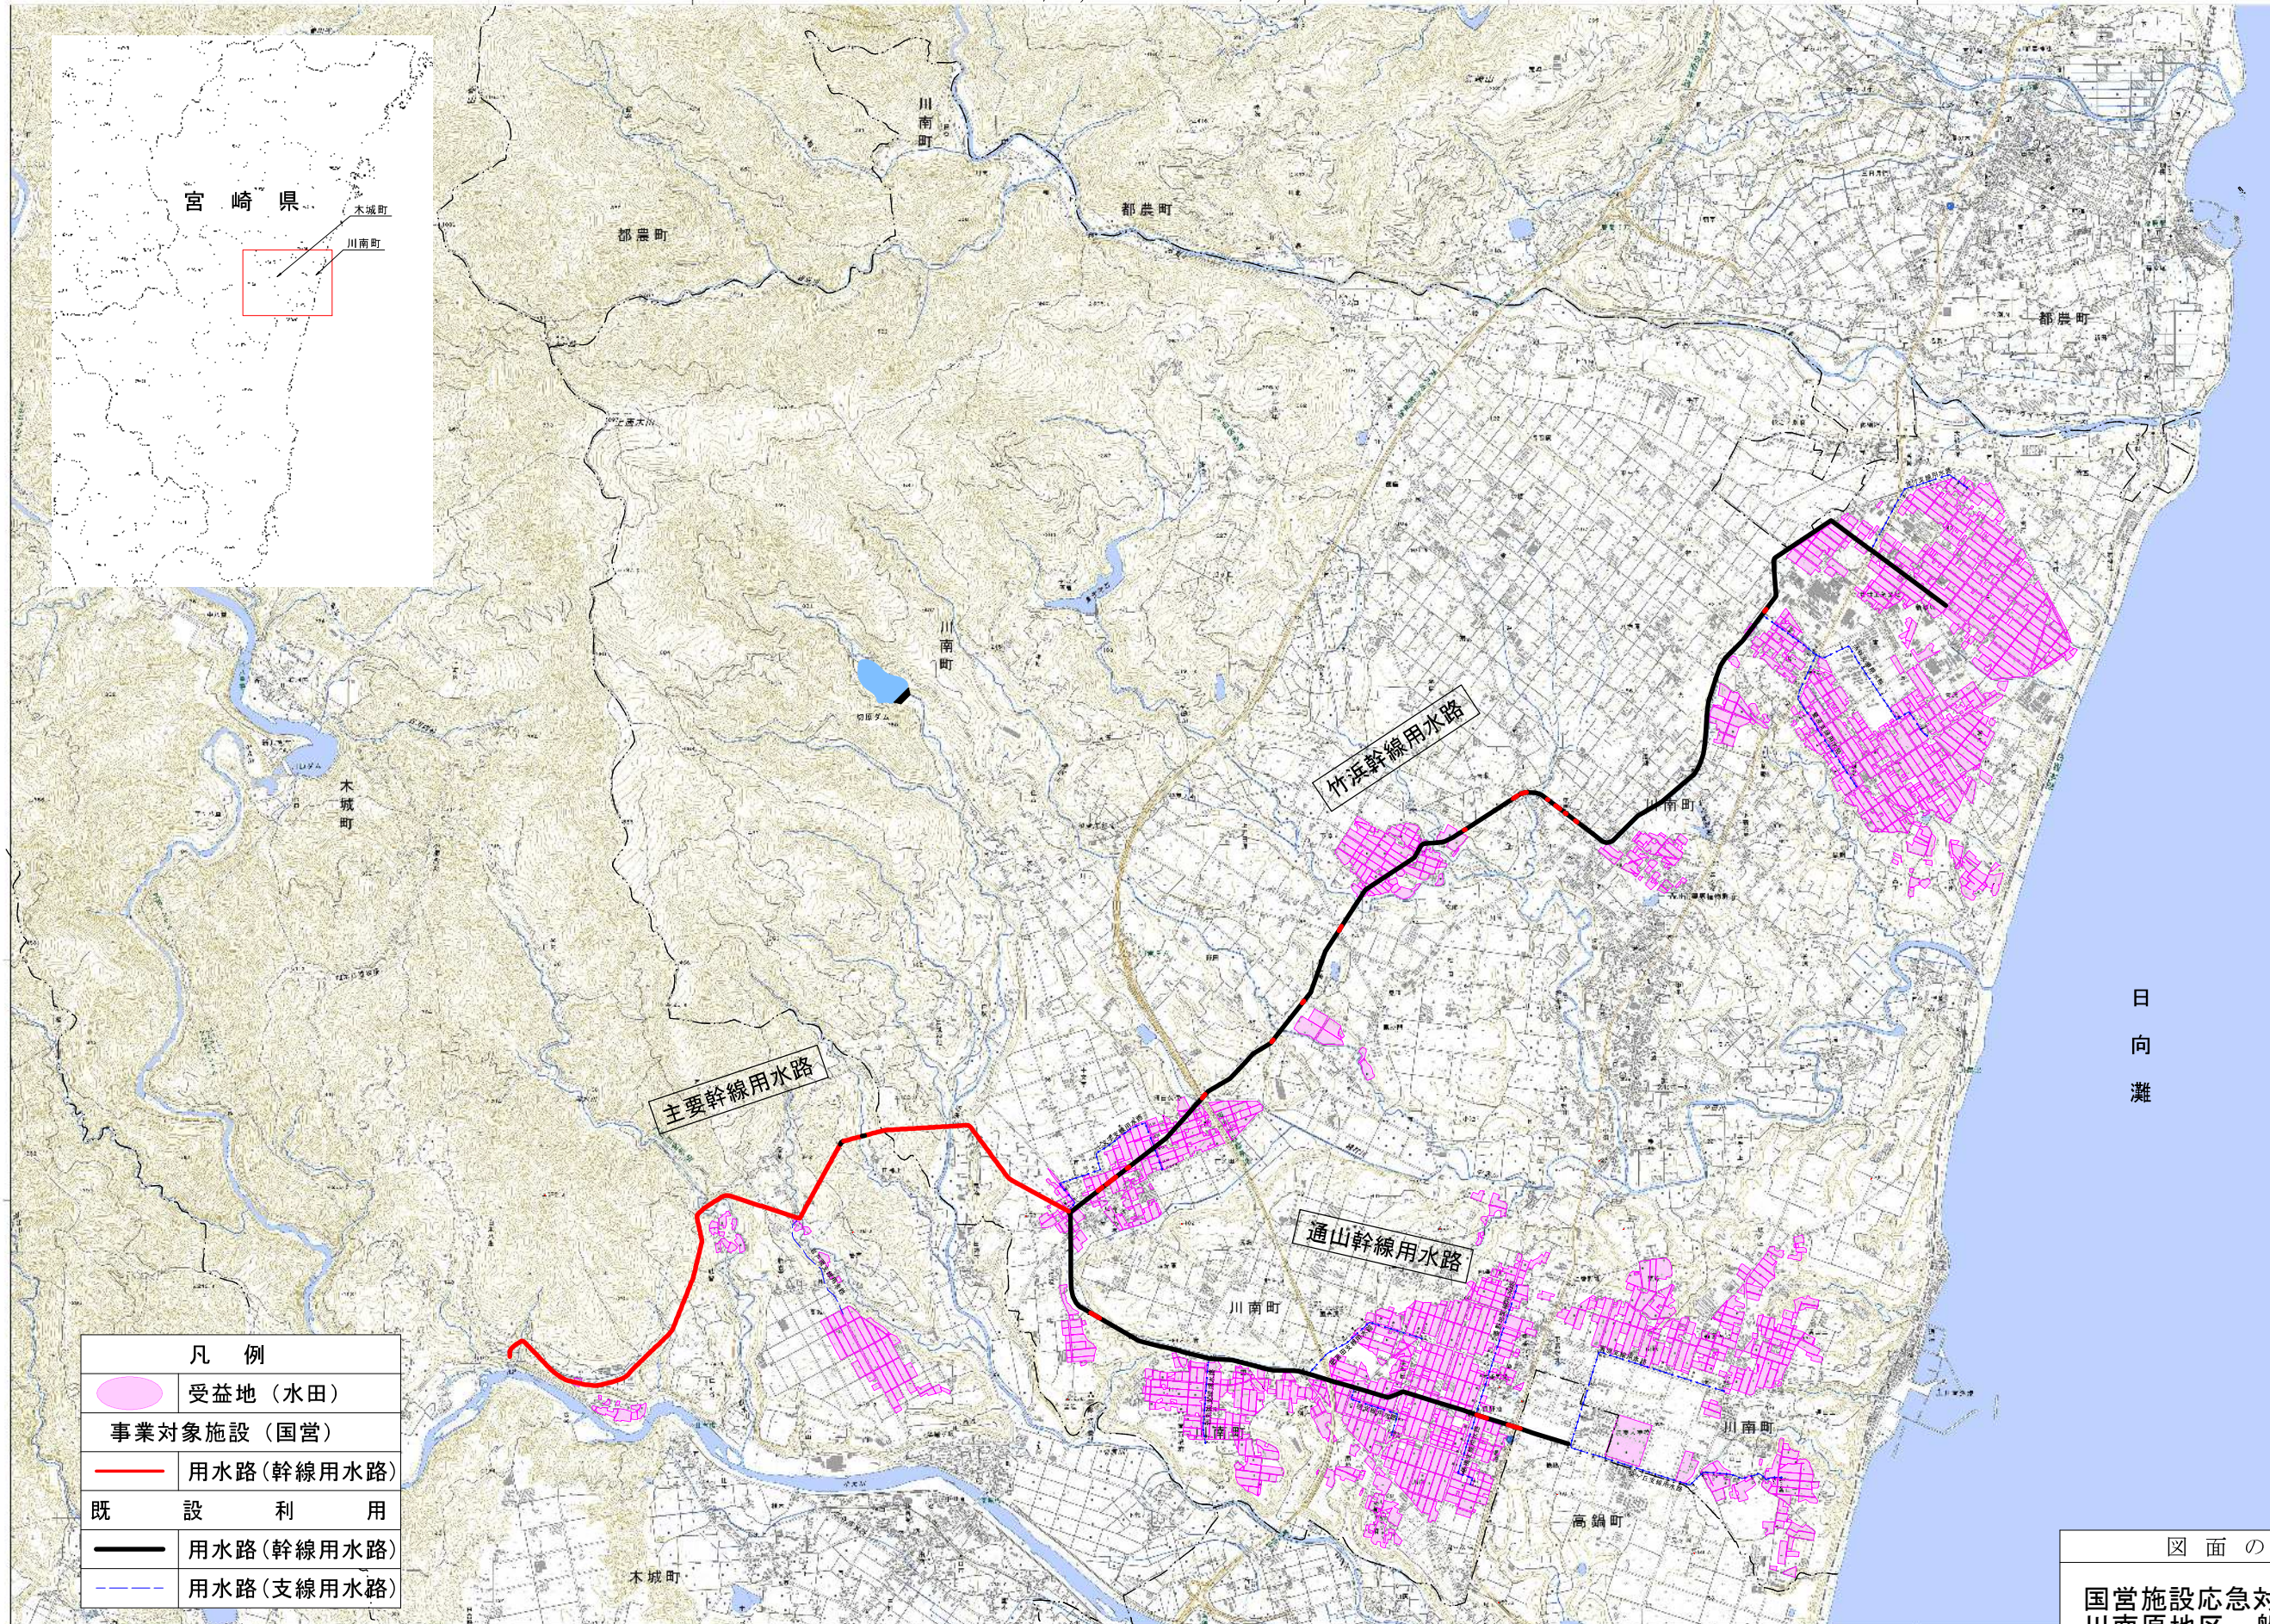

凡 例	
	受益地(水田)
事業対象施設(国営)	
	用水路(幹線用水路)
既 設 利 用	
	用水路(幹線用水路)
	用水路(支線用水路)

図面の名称	
国営施設応急対策事業 川南原地区一般計画平面図	
図面番号	1葉の内1枚

この地図は、国土地理院長の承認を得て、同院発行の電子地形図25000を複製したものである。(承認番号 平29情複、第1328号)