

令和7年度区画整理工事実施(布崎団地4工区その2工事)

布崎団地4工区その2工事において4.2haの区画整理工事を実施。

16枚の小区画ほ場を4枚の大区画ほ場(最大区画1.4ha)へと整備するとともに、整地工により均平なほ場を造成。




区画整理前(R7.6月)



区画整理後(R7.12月)

令和7年度区画整理工事実施(灘分団地(浜ノ場西2工区その4)他工事)

浜ノ場西2工区その4他工事において2.4haの区画整理工事、8.7haの暗渠排水工事を実施。
8枚の小区画ほ場を4枚の大区画ほ場(最大区画0.8ha)へと整備し、整地工により均平なほ場を造成。

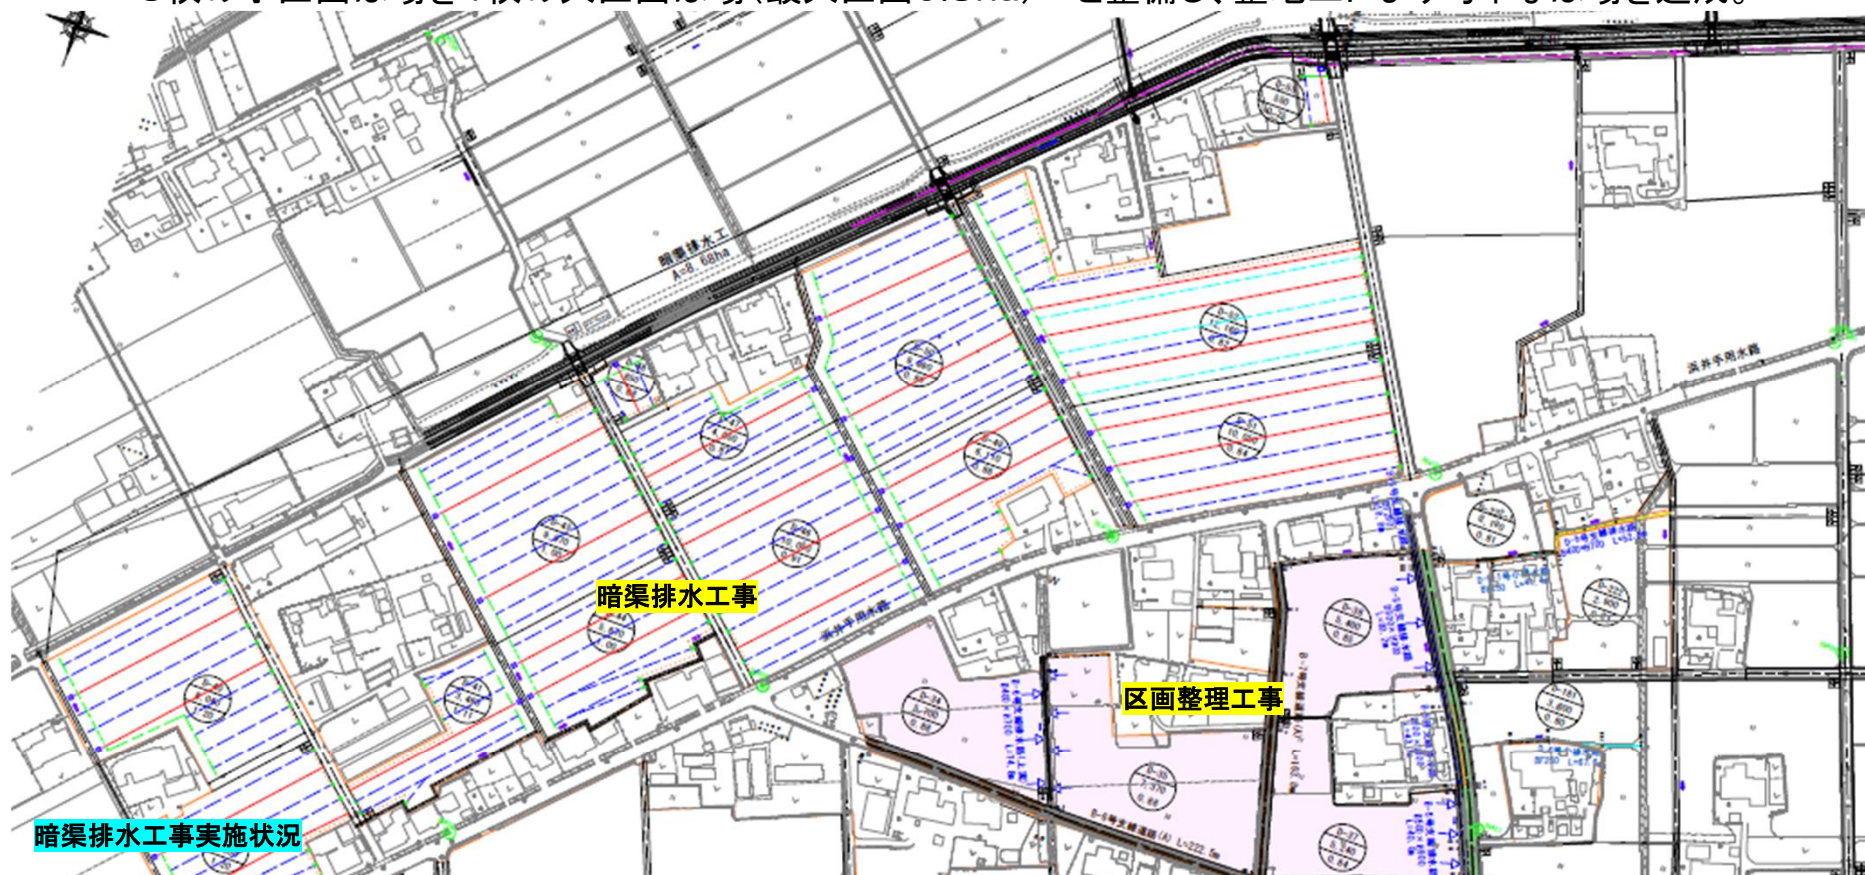


床掘・敷高確認



暗渠管(陶管)敷設



保護碎石投入・敷均

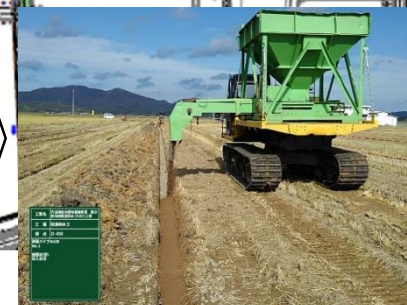

砂埋戻・敷均