



件名： 旧中国四国農政局島根農政事務所倉庫建物及び工作物に係る
アスベスト分析調査業務

中国四国農政局


質問日	質問	回答
令和8年6月2日	仕様書 3 - (3) 倉庫の天井の試料採取には高所作業車が必要となるとありますが、具体的な天井の高さと採取場所が倉庫内部なのか、倉庫外部から採取可能なのか詳細を知ることが可能でしょうか。	倉庫内部の天井高さは概ね8m程度です。試料採取箇所については、受注者が実施する資料調査及び目視調査の結果、アスベスト含有の有無が「不明」と判定された箇所を対象としており、現時点で発注者において特定しているものではありません。なお、仕様書第3章3(3)の高所作業車については、倉庫内部の天井材等の調査・試料採取を想定し、必要となる可能性があることから見込んでいるものです。参考として、倉庫内部の状況が確認できる図面（抜粋）及び仕上表を添付しますので、適宜ご参照ください。

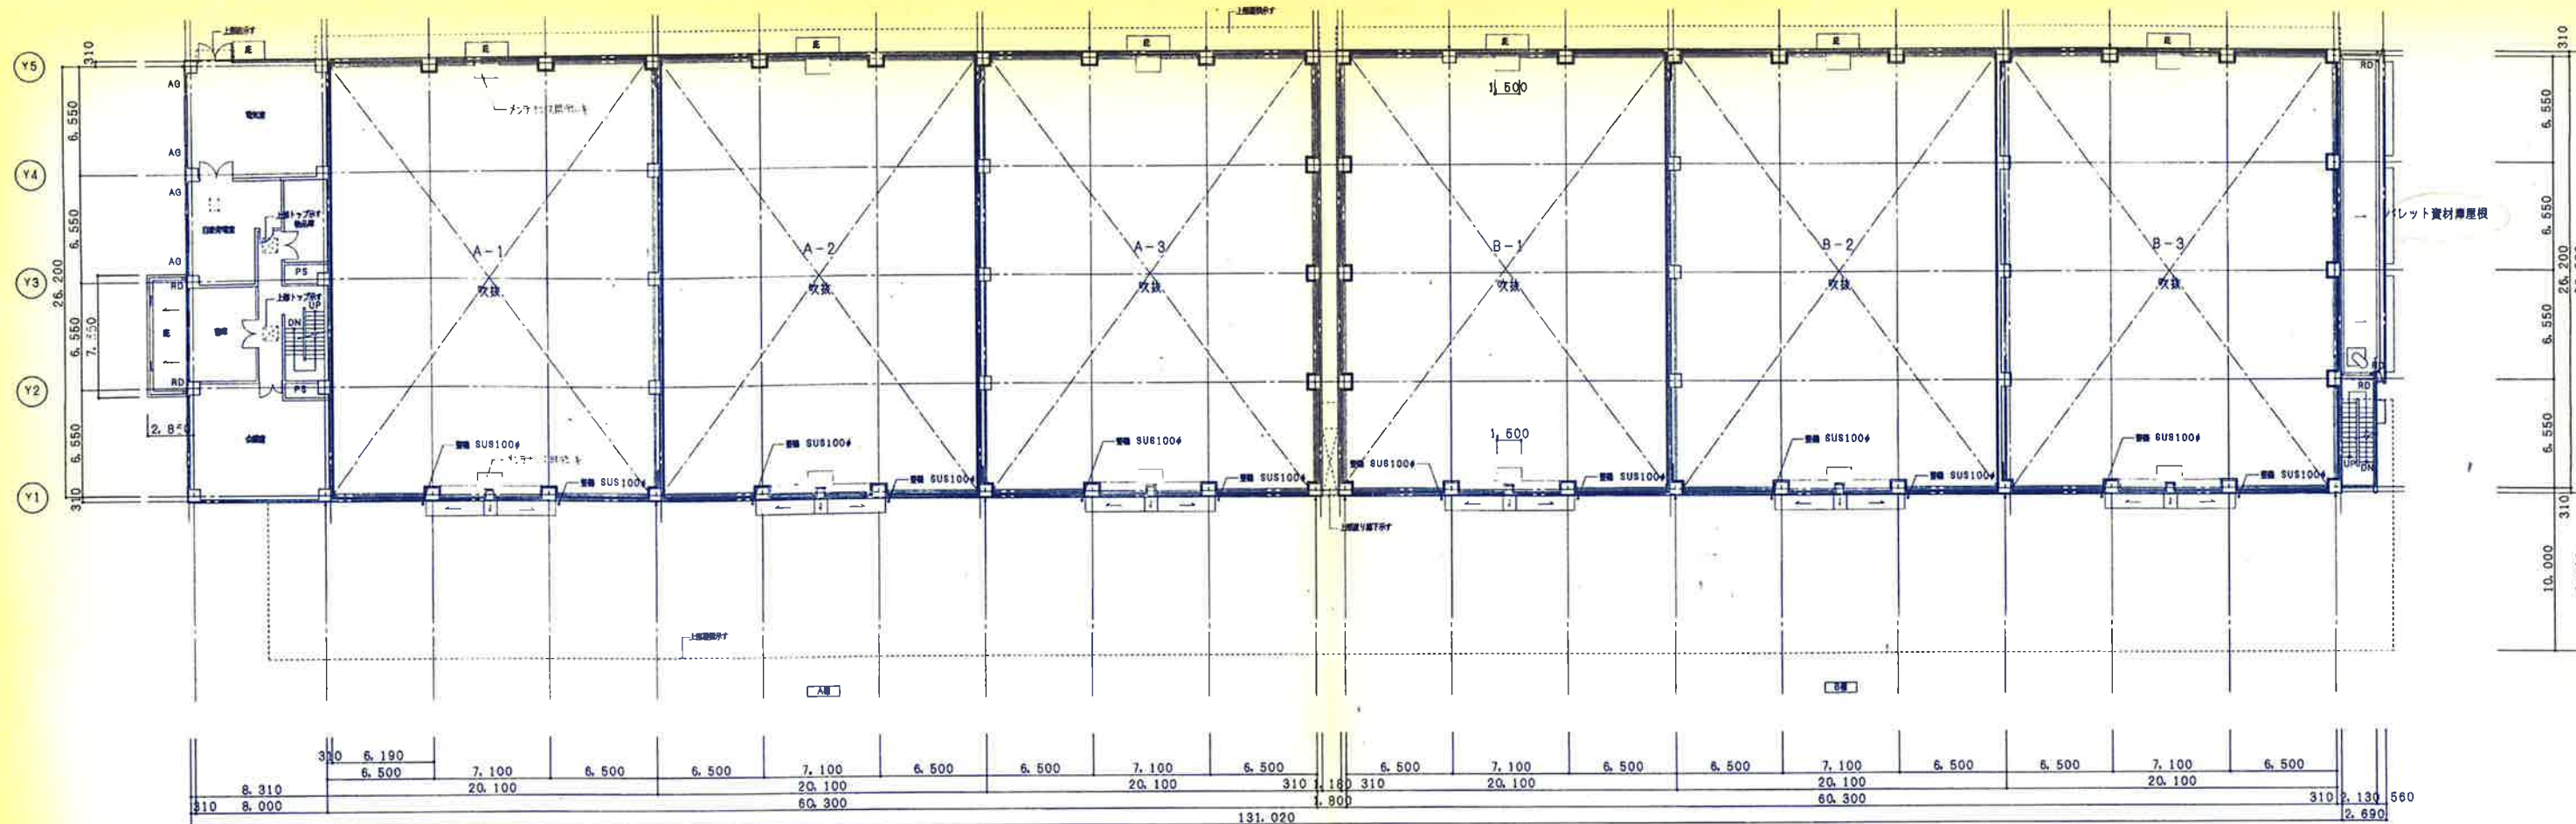


2階平面図

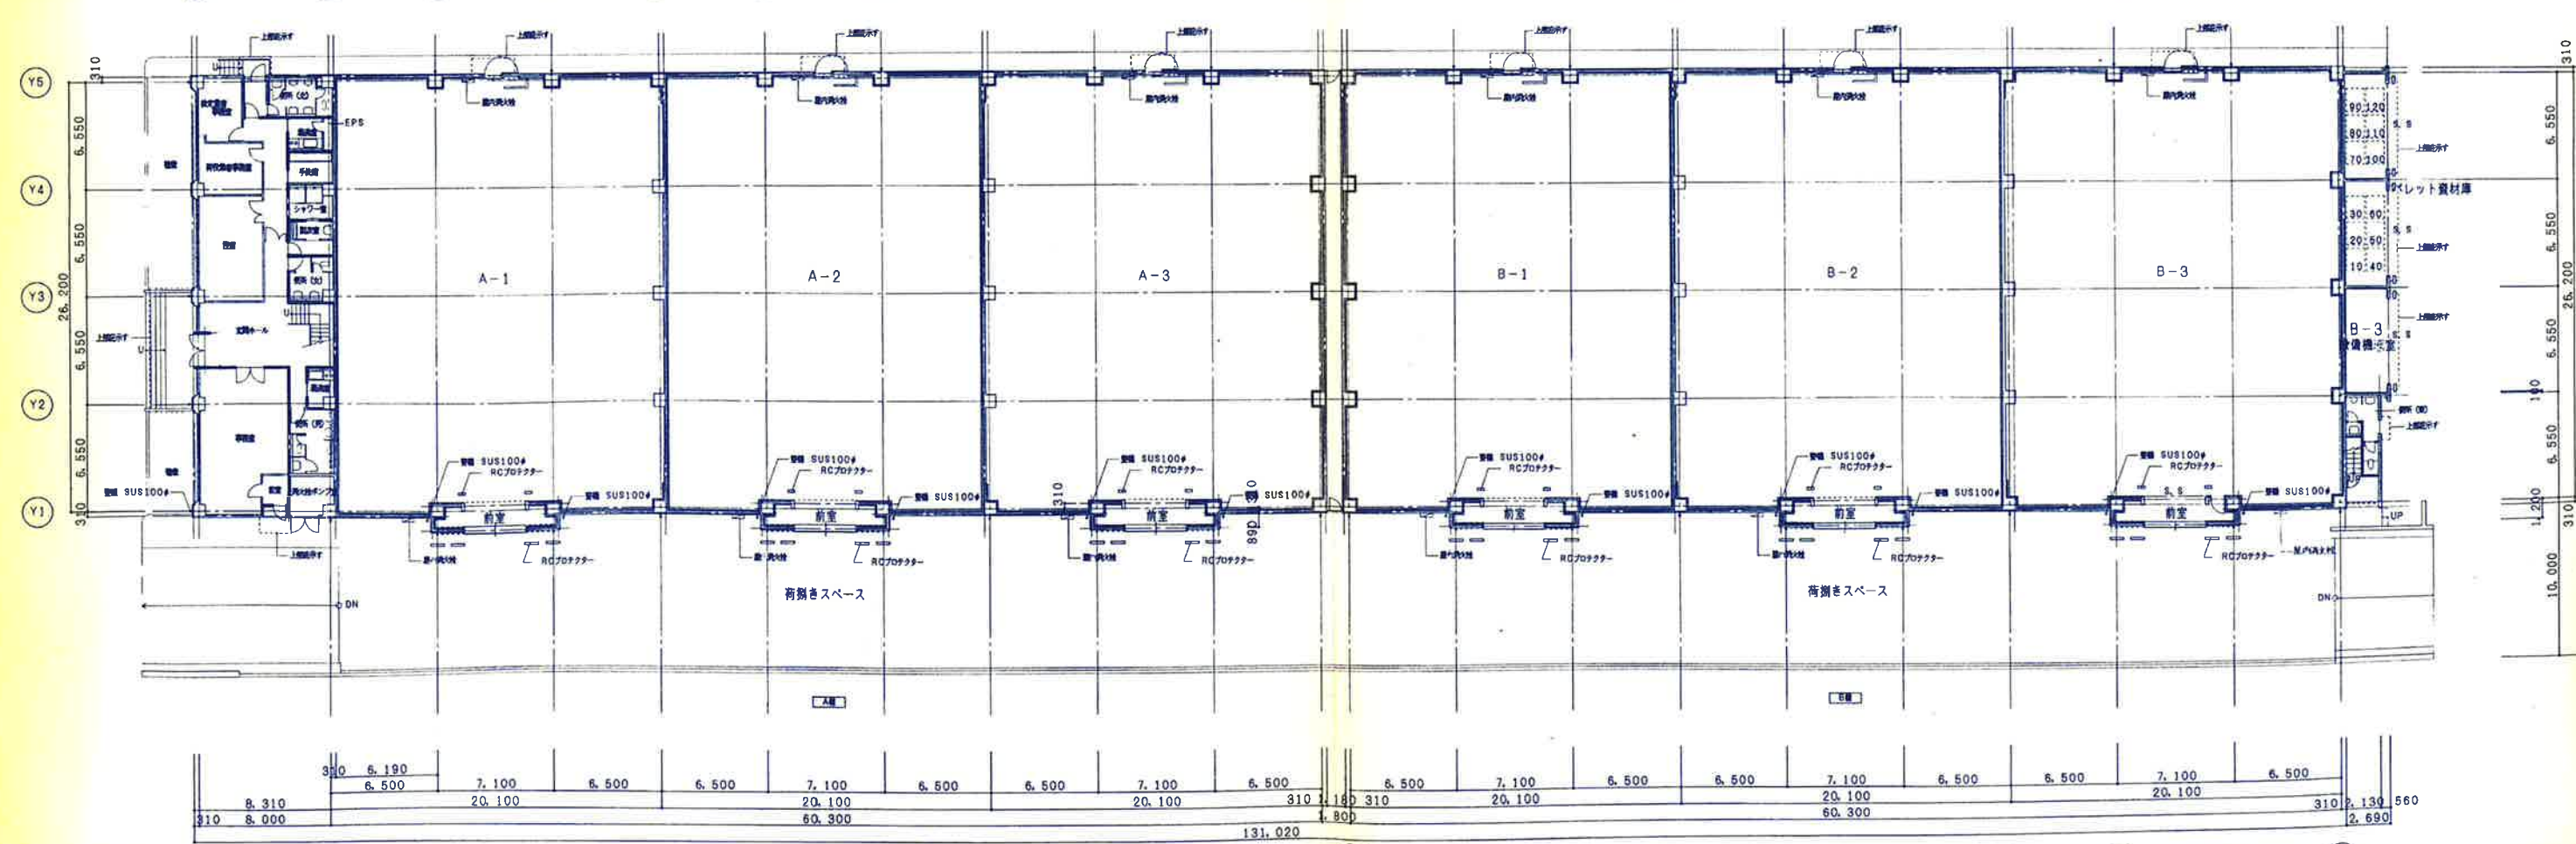



1階平面図

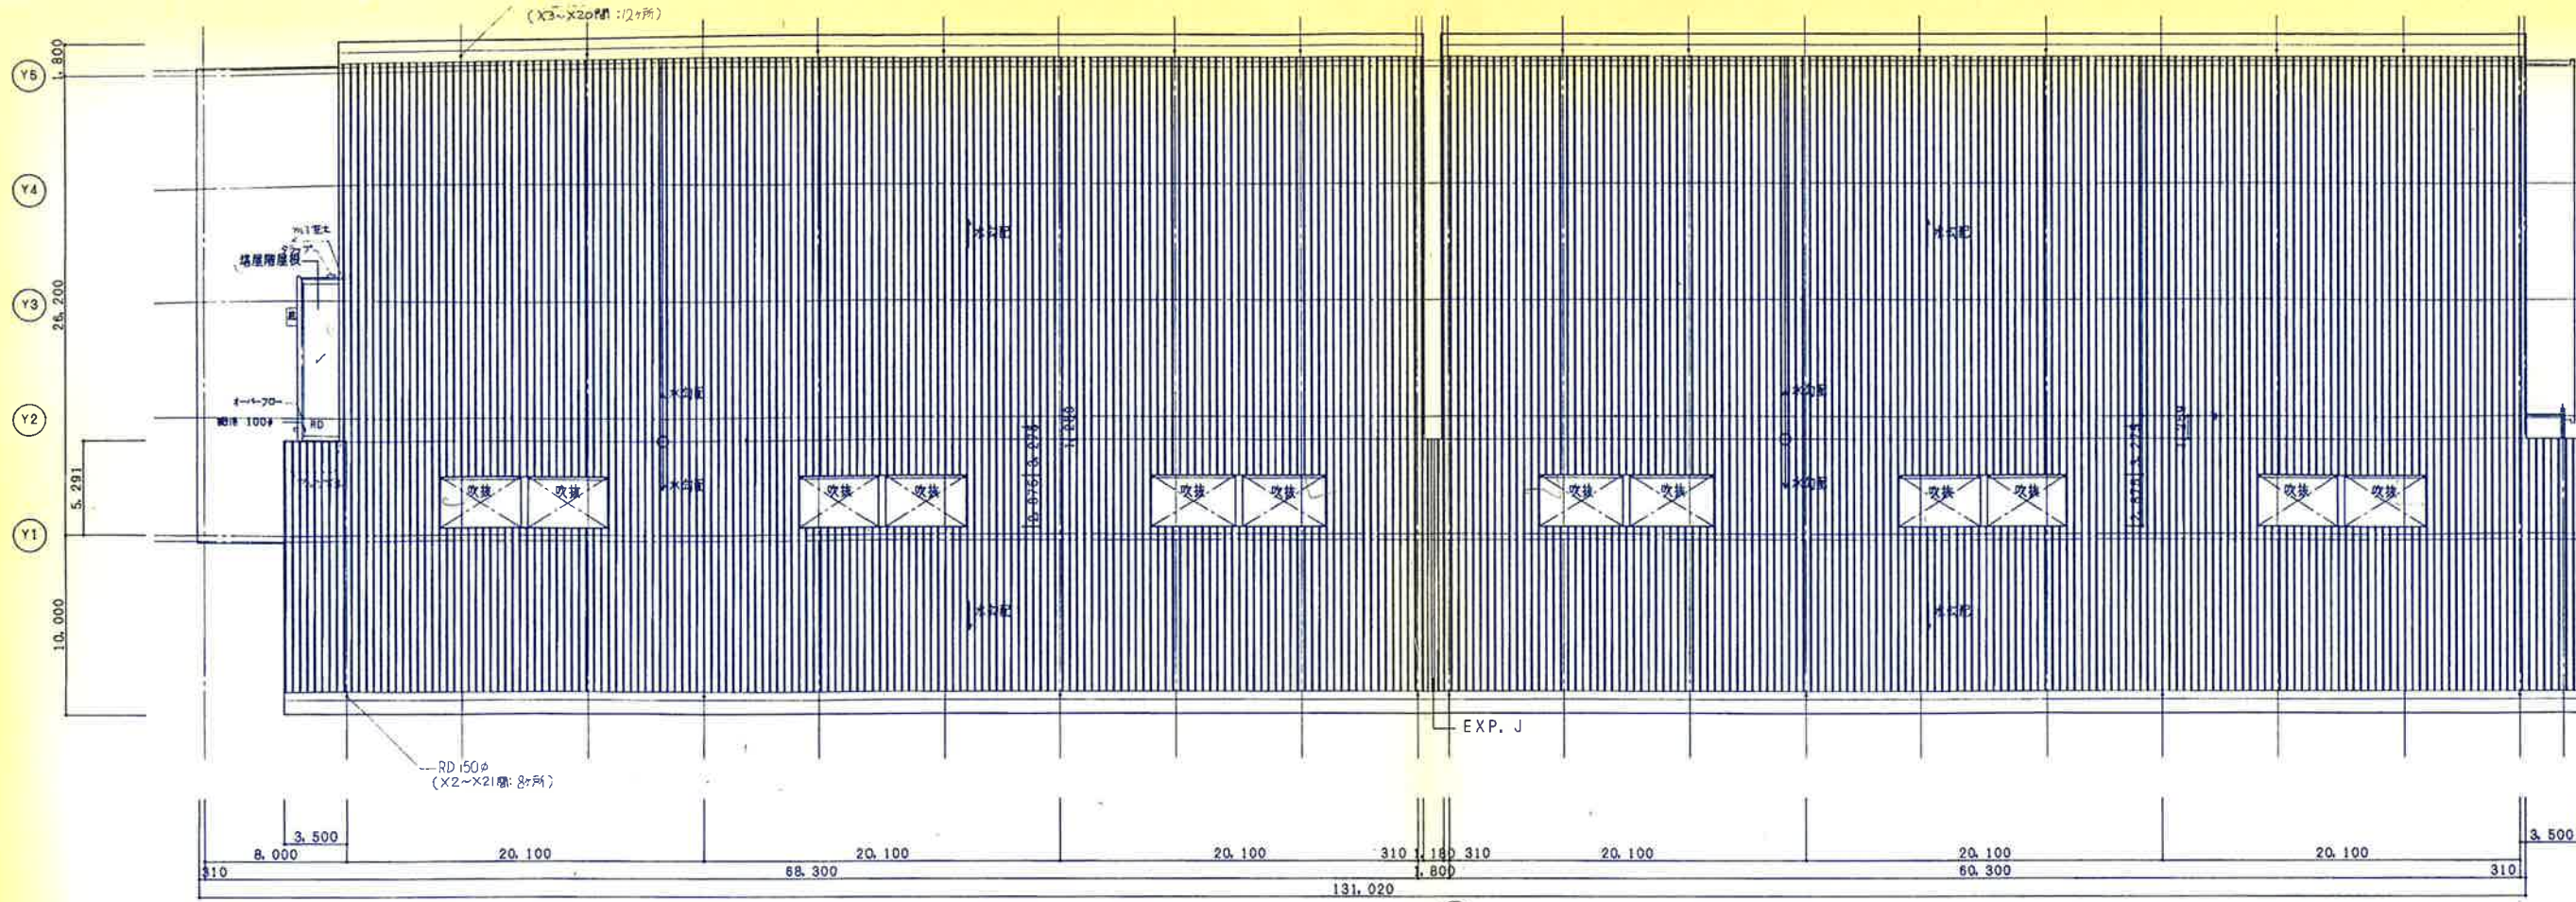

屋根伏図





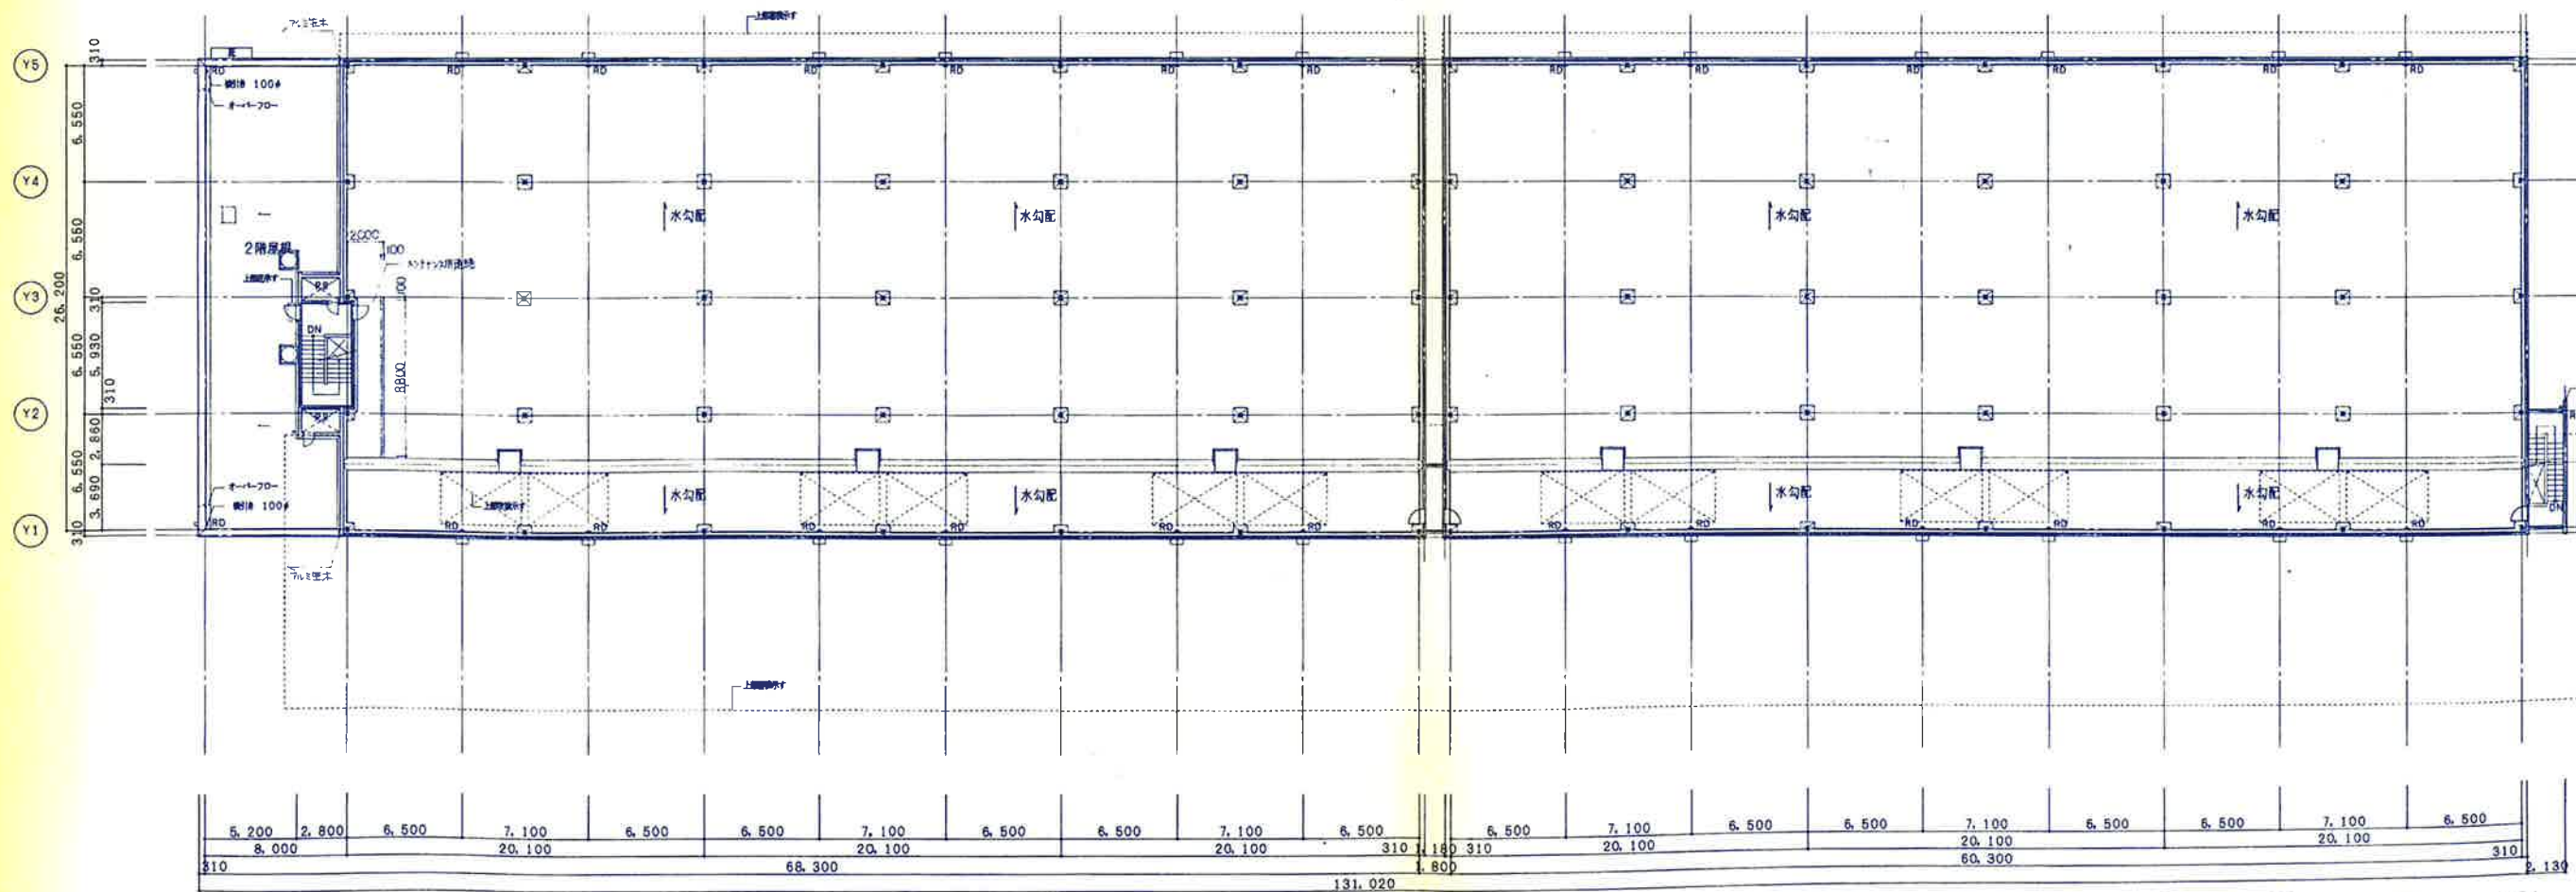


小屋伏図

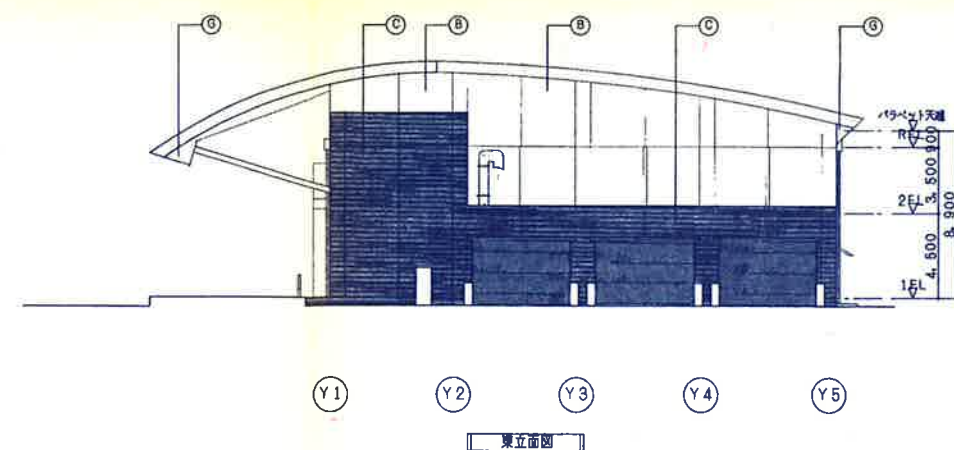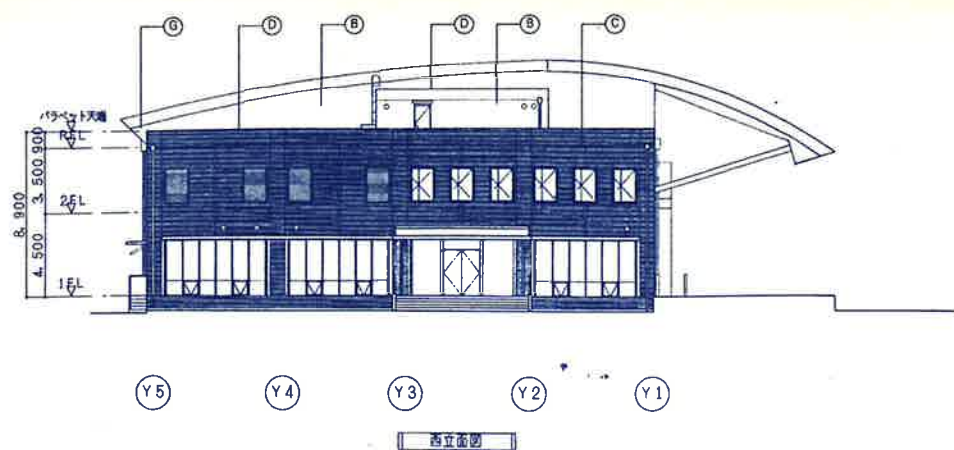

仕上表	
(A)	屋根 5号 瓦葺き屋根材 瓦葺き屋根材 (厚付) t=0.8
(B)	外壁 コンクリート打掛、壁面仕上げ
(C)	外壁 タイル張り
(D)	窓枠 アルミ製
(E)	窓枠 EXP-Jカー 窓ガラス 複層ガラス (厚付) t=0.8
(F)	開口部 ステンレス H.L. 150#
(G)	開口部 ステンレス H.L. 100#
(H)	開口部 ステンレス H.L. 150#
(I)	開口部 ステンレス H.L. 100#
(J)	ステンレス製扉



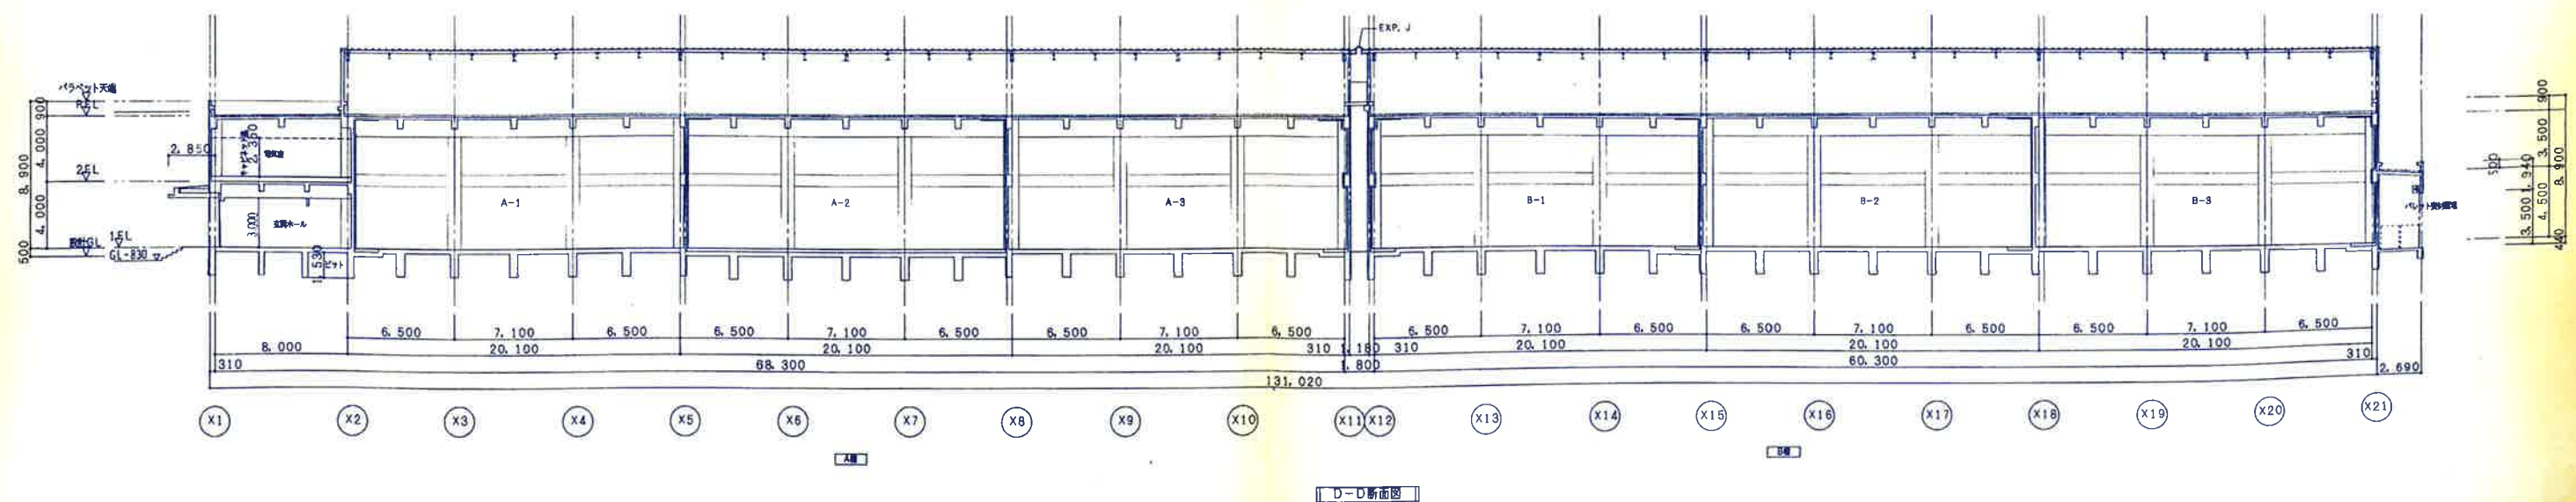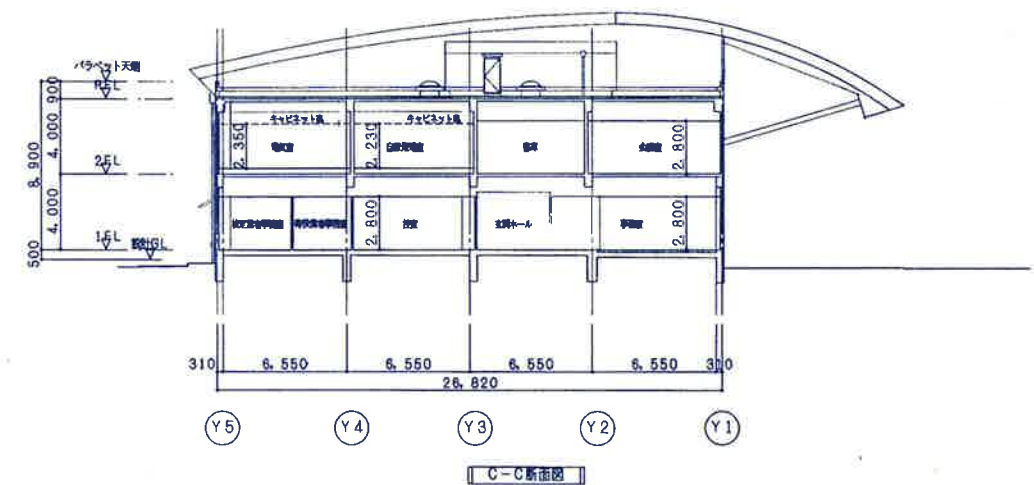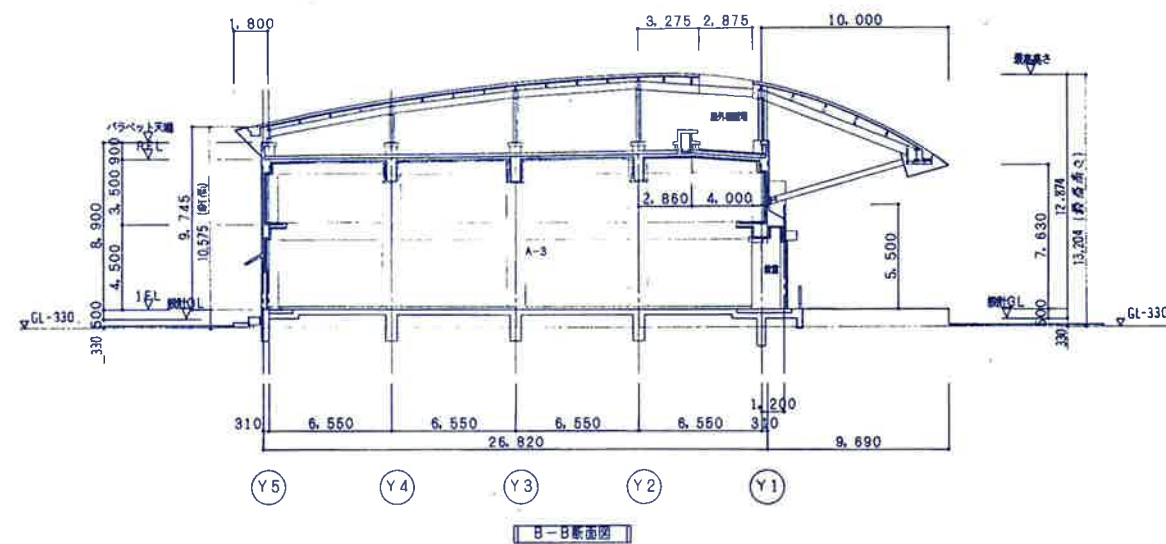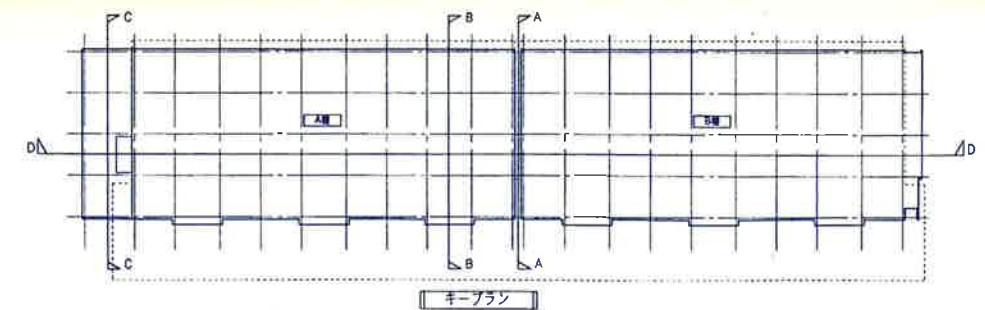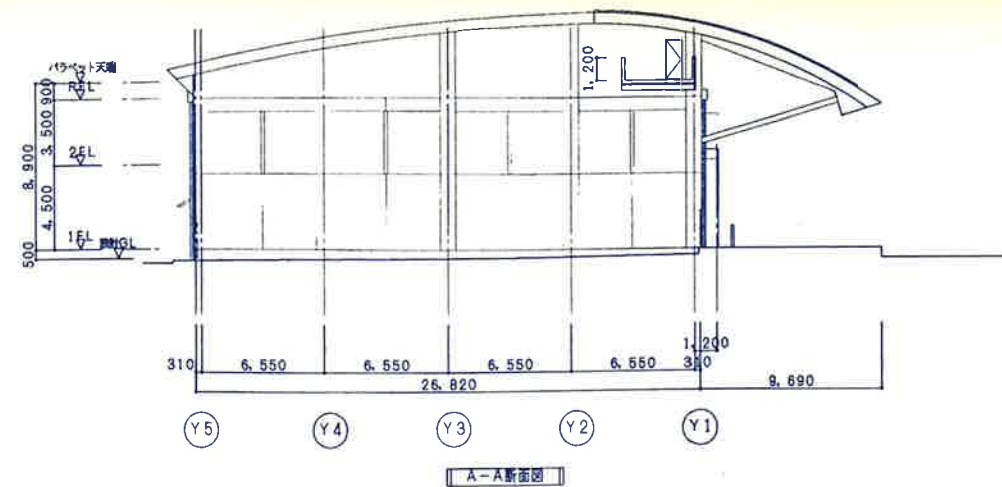

1. コンクリート重テナのコンクリート打増は、仕上厚込みでも10とすると。
2. 床仕上げレベル、躯体レベルは、基準F1よりの高低を示す。
3. 巾木及び天井の高低は、基準F1よりの高低を示す。
4. 特別な開口部、壁仕上は、壁仕上と同じとする。
5. 開口部壁下は、上取スラフ高さまでとし、躯体との接合部はシーリング

PB $t = 9.5$	平假第2015号
PB $t = 12.5$	平假第1003号
CA $t = 8$	平假第1061号
CA $t = 10$	平假第1061号
RB $t = 19$	平假第1021号

平不世第2015号
平不世第1003号
平不世第1061号
平不世第1061号
平不世第1021号

不西第1021号
不西第2016号

2
クロス (ビニル壁紙)

可研第0001号	
材料第0003号	

ラスクロス組み

	部 位	仕 上	備 考	部 位	仕 上	備 考	部 位	仕 上	備 考	
上部屋根	折板屋根	亜鉛5%アルミ合金のつき鋼板φ0、8フッソ樹脂塗装（焼付） ボルトレス、ジョイント工法 山幅66 巻き巾418 勾配R付、裏面所無マットt4貼 消音垂れ込み		配電盤口 壁根	コンクリート打直し+塗膜防水		ステンレス防熱扉 (片開き)・(両引込)・(片引込)	フッ素樹脂塗装（常温）		
	下地鉄骨			壁	コンクリート打直し+補修仕上塗料吹付		ガラス	透明フロートガラスt6、t8、t10、強化ガラスt8、縦入庫し窓ガラスt6、8		
	外部鉄骨	溶接亜鉛のつき+フッ素樹脂塗装（常温）			コンクリート打直し、化粧目地のつ、補修仕上塗料吹付 一部、珪酸質タイル貼り			砂利敷	玉砕利：型割石等同系色混合品	
	軒先	亜鉛5%アルミ合金のつき銅板フッ素樹脂塗装（焼付）t1、0曲げ加工		外周岸	表面強化保護防腐床、アスファルト舗装 一部、道路用材料	勾配：1/100	犬走り	排水1次溝	コンクリート製500φ、600×600、1,050×700	
	軒裏	同上平面パネル、一部アルミニウムエキスパンドメタル及びケイ酸カルシウム版t6 EP-2			珪酸質タイル、手摺：ステンレスHL				アスファルト舗装（微粒アスファルトt50+砕石M-40t150 +クラッシュランC-40t200+海砂t150）	
	屋外遊歩場・事務所	屋根スラブコンクリートタンピング金ゴテ+防漏層（E）+アスファルト新断防水（A-1） +アスファルト防水+押出泡ポリスチレン版（t100=A-2、t100=A-1、3、B-1~3 t25=事務所） +防漏層（B）+防漏層（A）+押えコンクリート（ワイヤーメッシュ6φt100）t80金ゴテ 伸縮継ぎ地（既製品）W25（外面W30）@3,000 タテヨコ共	スラブ勾配 屋外遊歩場 1/50 それ以外 1/100	種	軒端	耐蝕被覆鋼板t0、8、ルーフレイン：鋼絞網（既製品）タール炭付150φ、100φステンレス全周付		排水溝蓋	コンクリート製 一部、ステンレススクレーン（耐重型）	
下部屋根	倉庫・会議室棟下	屋根スラブコンクリートタンピング金ゴテ+防漏層（E） +押出泡ポリスチレン版（t100=A-2、t75=A-1、3、B-1~3） +破貫ウレタンフォームも25+アスファルト露出防水（C-1）（砂フルーフィング）		野天	堅固	ステンレス鋼管150φ、100φ（HL仕上） 破貫量t100φ コンクリート打直しの上層補仕上塗料吹付	堀	丸環	ステンレス	
	塔屋階	屋根スラブコンクリートタンピング金ゴテ+アスファルト露出防水（C-1）（砂フルーフィング）			事務所出入口庇	アルミパネルt2、5A-BE		プロテクター	コンクリートH=1,100mm・黄シマ模様	
	バレット資材庫	屋根スラブコンクリートタンピング金ゴテ+アスファルト防水（A-2）+絶縁用クロス +押えコンクリート（ワイヤーメッシュ6φt100）t80金ゴテ	スラブ勾配 1/50	実業		アルミサッシュー （はめ廻し、内通し 要取組、ガラリ）		排気管	ステンレスパイプ500φHL仕上	
	バラベツト（立上り）	コンクリート打直し+アスファルト防水+セメントレンガ葺きt100				2次電解着色		壁	コンクリート打直しの上層補仕上塗料吹付	
	バラベツト（笠木）	コンクリート打直し+塗膜防水 一部、アルミ電線管色W250（既製品）				HLL仕上		床	防水モルタル金ゴテ	
					鋼製ドア（片開き、両開き）	フッ素樹脂塗装（常温）				
				鋼製シャッター	フッ素樹脂塗装（常温）					

区分	室名	床		仕上高 躯体高	巾木	高さ	壁		天井		天井高				備考	内装制限	排煙方式
		下地	表				下地	表	下地	表							
倉庫	A-1・3、B-1・2	防水・防湿層 +押出発泡ポリスチレン板t50 +躯体コンクリート直均し 一部その上に 押出発泡ポリスチレン板t50 +押えコンクリートt145	表面強化保護防湿層仕上（仕様t5）	±0 -5 -200	立上りコンクリートt150 打放し補修	150	押出発泡ポリスチレン板 t50打込 一部 躯体コンクリート	押出発泡ポリスチレン板 片面鋼板張りt50（柱型共） 遮断防水（アクリルゴム系）	躯体コンクリート 一部 押出発泡ポリスチレン板 t50打込	自セメント吹付（梁型共） 押出発泡ポリスチレン板片面鋼板張りt75（梁型共）	高天				押出発泡ポリスチレン板片面鋼板張りの表面はカラー鋼板t0.5。 天井にはシリコンシーリング充填 プロテクター（コンクリート製、木製） 防虫網、網戸、気密戸		
	A-1・3、B-1・2 前室	防水・防湿層 +押出発泡ポリスチレン板t50 +躯体コンクリート直均し その上に 押出発泡ポリスチレン板t50 +押えコンクリートt145	表面強化保護防湿層仕上（仕様t5）	±0 -200	立上りコンクリートt150 打放し補修	150	押出発泡ポリスチレン板 t50打込 一部 躯体コンクリート	押出発泡ポリスチレン板 片面鋼板張りt50（柱型共） 遮断防水（アクリルゴム系）	押出発泡ポリスチレン板 t50打込 （梁型共）	押出発泡ポリスチレン板片面鋼板張りt75（梁型共）	高天			防虫網、網戸、通気遮断シート。 おてみ返し			
	B-3	防水・防湿層 +押出発泡ポリスチレン板t50 +躯体コンクリート直均し 一部その上に 押出発泡ポリスチレン板t50 +押えコンクリートt145	表面強化保護防湿層仕上（仕様t5）	±0 -5 -200	立上りコンクリートt150 打放し補修 遮断防水（アクリルゴム系）	150	押出発泡ポリスチレン板 t50打込 一部 躯体コンクリート	押出発泡ポリスチレン板 片面鋼板張りt50（柱型共） 遮断防水（アクリルゴム系）	躯体コンクリート 一部 押出発泡ポリスチレン板 t50打込	遮断防水（アクリルゴム系）（梁型共） 押出発泡ポリスチレン板片面鋼板張りt75（梁型共）	高天			押出発泡ポリスチレン板片面鋼板張りの表面はカラー鋼板t0.5。 天井にはシリコンシーリング充填 プロテクター（コンクリート製、木製）、コンクリート巾木 防虫網、網戸、気密戸			
	B-3 前室	防水・防湿層 +押出発泡ポリスチレン板t50 +躯体コンクリート直均し その上に 押出発泡ポリスチレン板t50 +押えコンクリートt145	表面強化保護防湿層仕上（仕様t5）	±0 -200	立上りコンクリートt150 打放し補修 遮断防水（アクリルゴム系）	150	押出発泡ポリスチレン板 t50打込 一部 躯体コンクリート	押出発泡ポリスチレン板 片面鋼板張りt50（柱型共） 遮断防水（アクリルゴム系）	押出発泡ポリスチレン板 t50打込 （梁型共）	押出発泡ポリスチレン板片面鋼板張りt75（梁型共）	高天			防虫網、網戸、防火防煙シャッター、気密戸 通気遮断シート おてみ返し			
	A-2	防水・防湿層 +躯体コンクリート +押出発泡ポリスチレン板t75 +押えコンクリートt120	表面強化保護防湿層仕上（仕様t5）	±0 -200	立上りコンクリートt150 打放し補修	150	押出発泡ポリスチレン板 t50打込 躯体コンクリート	押出発泡ポリスチレン板 片面鋼板張りt50（柱型共） 遮断防水（アクリルゴム系）	躯体コンクリート 一部 押出発泡ポリスチレン板 t50打込	自セメント吹付（梁型共） 押出発泡ポリスチレン板片面鋼板張りt75（梁型共）	高天			押出発泡ポリスチレン板片面鋼板張りの表面はカラー鋼板t0.5。 天井にはシリコンシーリング充填 プロテクター（コンクリート製、木製）、コンクリート巾木 防虫網、網戸、気密戸			
附	A-2 前室	防水・防湿層 +躯体コンクリート +押出発泡ポリスチレン板t75 +押えコンクリートt120	表面強化保護防湿層仕上（仕様t5）	±0 -200	立上りコンクリートt150 打放し補修	150	押出発泡ポリスチレン板 t50打込 一部 躯体コンクリート	押出発泡ポリスチレン板 片面鋼板張りt50（柱型共） 遮断防水（アクリルゴム系）	押出発泡ポリスチレン板 t50打込 （梁型共）	押出発泡ポリスチレン板片面鋼板張りt75（梁型共）	高天			防虫網、網戸、通気遮断シート フロアヒーター おてみ返し			
	B-3 設備機器室	躯体コンクリート直均し	防湿防水	-440 -440	コンクリート打放し モルタル巾木	100	コンクリート打放し	コンクリート打放し	コンクリート打放し	高天			設備機器用床板、機器保護網付防虫網。 防虫網、扉用シャッター				
	パレット資材庫	躯体コンクリート直均し	防湿防水	-440 -440	コンクリート打放し モルタル巾木	100	コンクリート打放し	コンクリート打放し	コンクリート打放し	高天			扉用シャッター				
便所（男）	モルタル木目	磁器質タイル500□	-240 -270				コンクリート打放し 磁器質タイル500□		LGS クイックカルシウム板t6VE	1FL-240 2FL-100			トイレブース、隔扉				



一花建第士 柴田寛二 柴田
第36990号

機	96.11.28
製	96.11.28

松江食糧事務所松江政府倉庫新築工事

外部・内部仕上表

图面编号
1009
建筑一般区

5. 厚み切替下地は、上層はラフ下地までとし、躯体との接合部はシーリングにて密着すること。

CA	t=10
----	------

不燃第1061号

[illegible]

Figure 1

[illegible]

[illegible]

一級建築士 柴田寛二
第 36990 号

換図		96.11.28
裏図		96.11.28