



事業計画平面図

那賀川幹線導水路

◆トンネル標準断面図

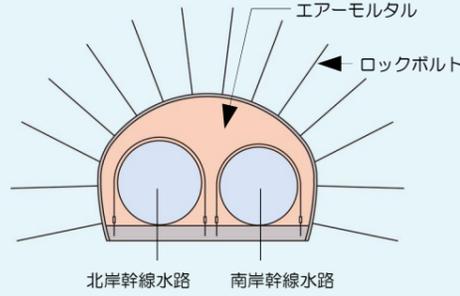


◆幹線導水路標準断面図


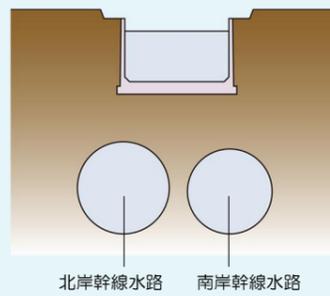


北岸・南岸幹線水路(パイプライン)

◆北岸幹線水路標準断面図

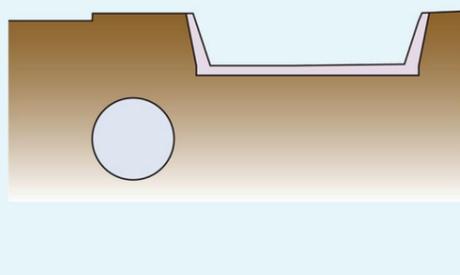

◆南岸幹線水路標準断面図

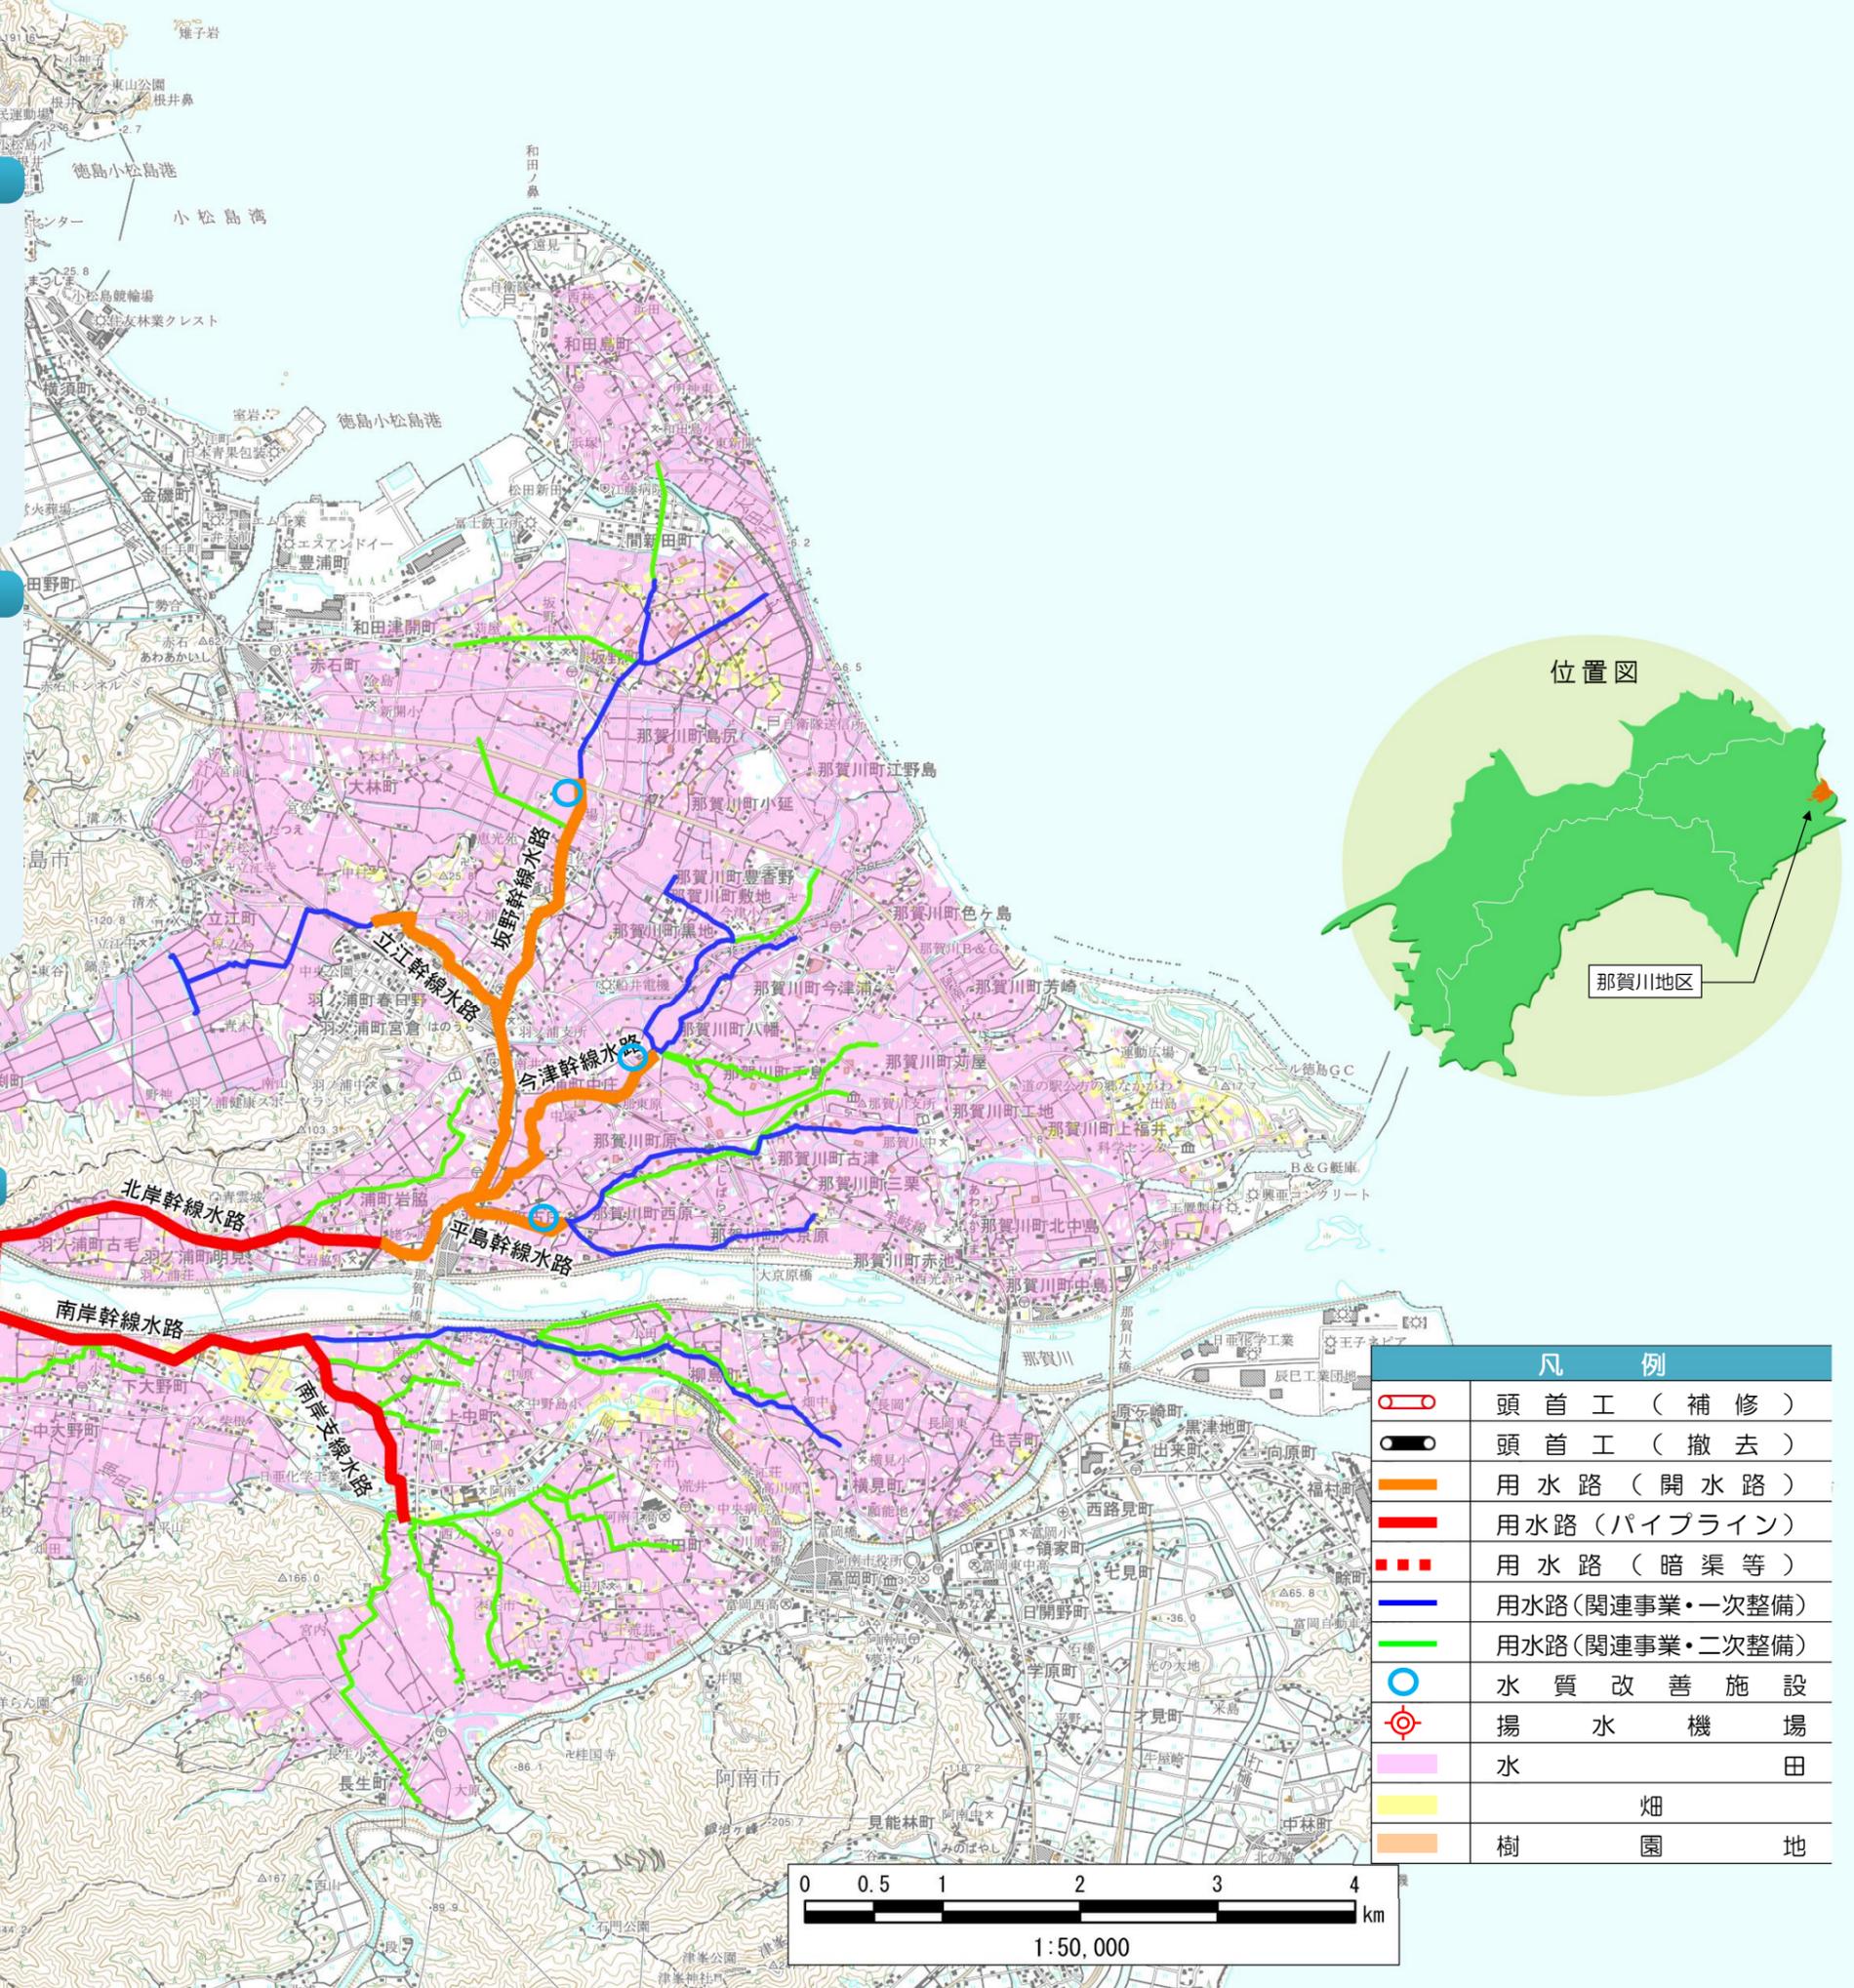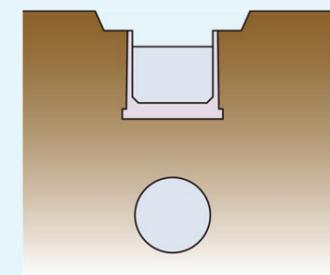

位置図



凡例

| | |
|--|----------------|
| | 頭首工（補修） |
| | 頭首工（撤去） |
| | 用水路（開水路） |
| | 用水路（パイプライン） |
| | 用水路（暗渠等） |
| | 用水路（関連事業・一次整備） |
| | 用水路（関連事業・二次整備） |
| | 水質改善施設 |
| | 揚水機場 |
| | 水田 |
| | 畑 |
| | 樹園地 |

