



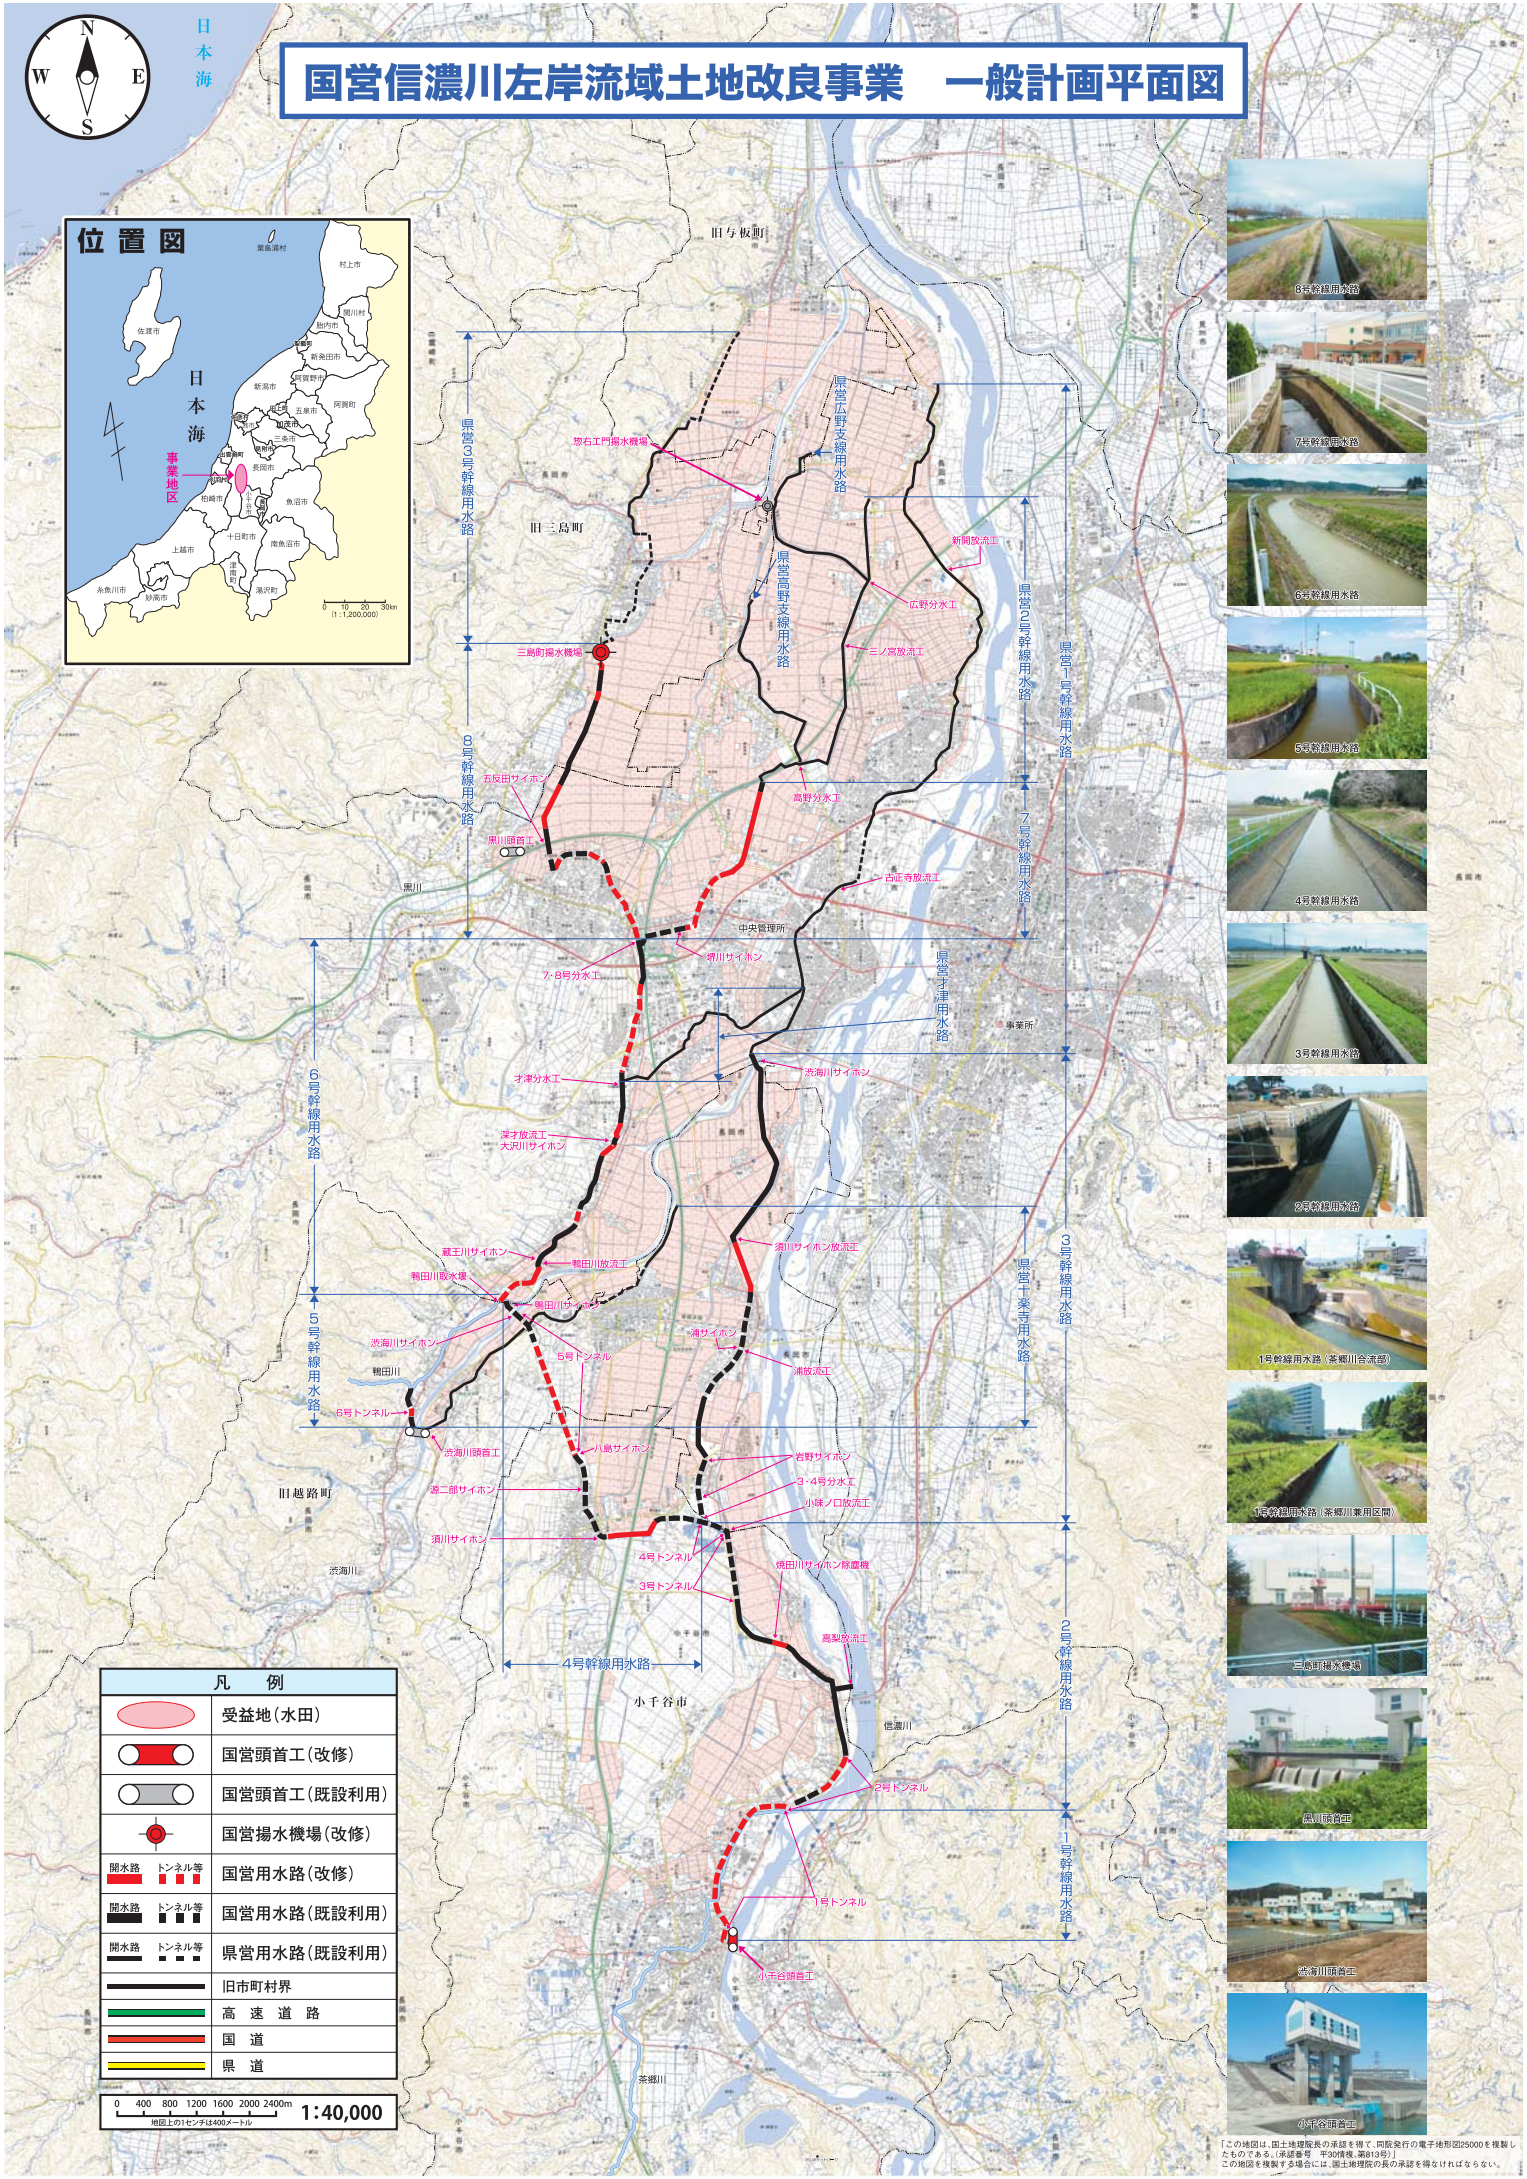

日本海

国営信濃川左岸流域土地改良事業 一般計画平面図

位置図

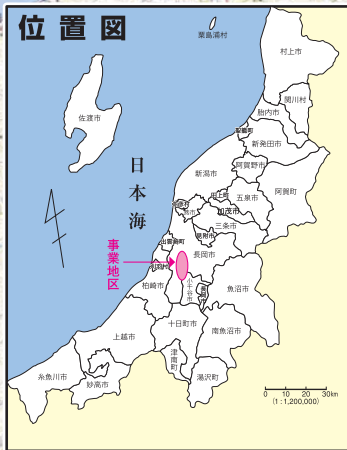

凡 例	
	受益地(水田)
	国営頭首工(改修)
	国営頭首工(既設利用)
	国営揚水機場(改修)
	国営用水路(改修)
	国営用水路(既設利用)
	県営用水路(既設利用)
	旧市町村界
	高 速 道 路
	国 道
	県 道

0 400 800 1200 1600 2000 2400m
地図上の1センチは400メートル
1:40,000

「この地図は、国土地理院長の承認を得て、同院発行の電子地形図25000を複製したものである。」「承認番号 平30信地 第019号」
この地図を複製する場合には、国土地理院の長の承認を得なければならない。