



庄川左岸地区の環境情報 (背景は農地防災事業一般計画平面図)

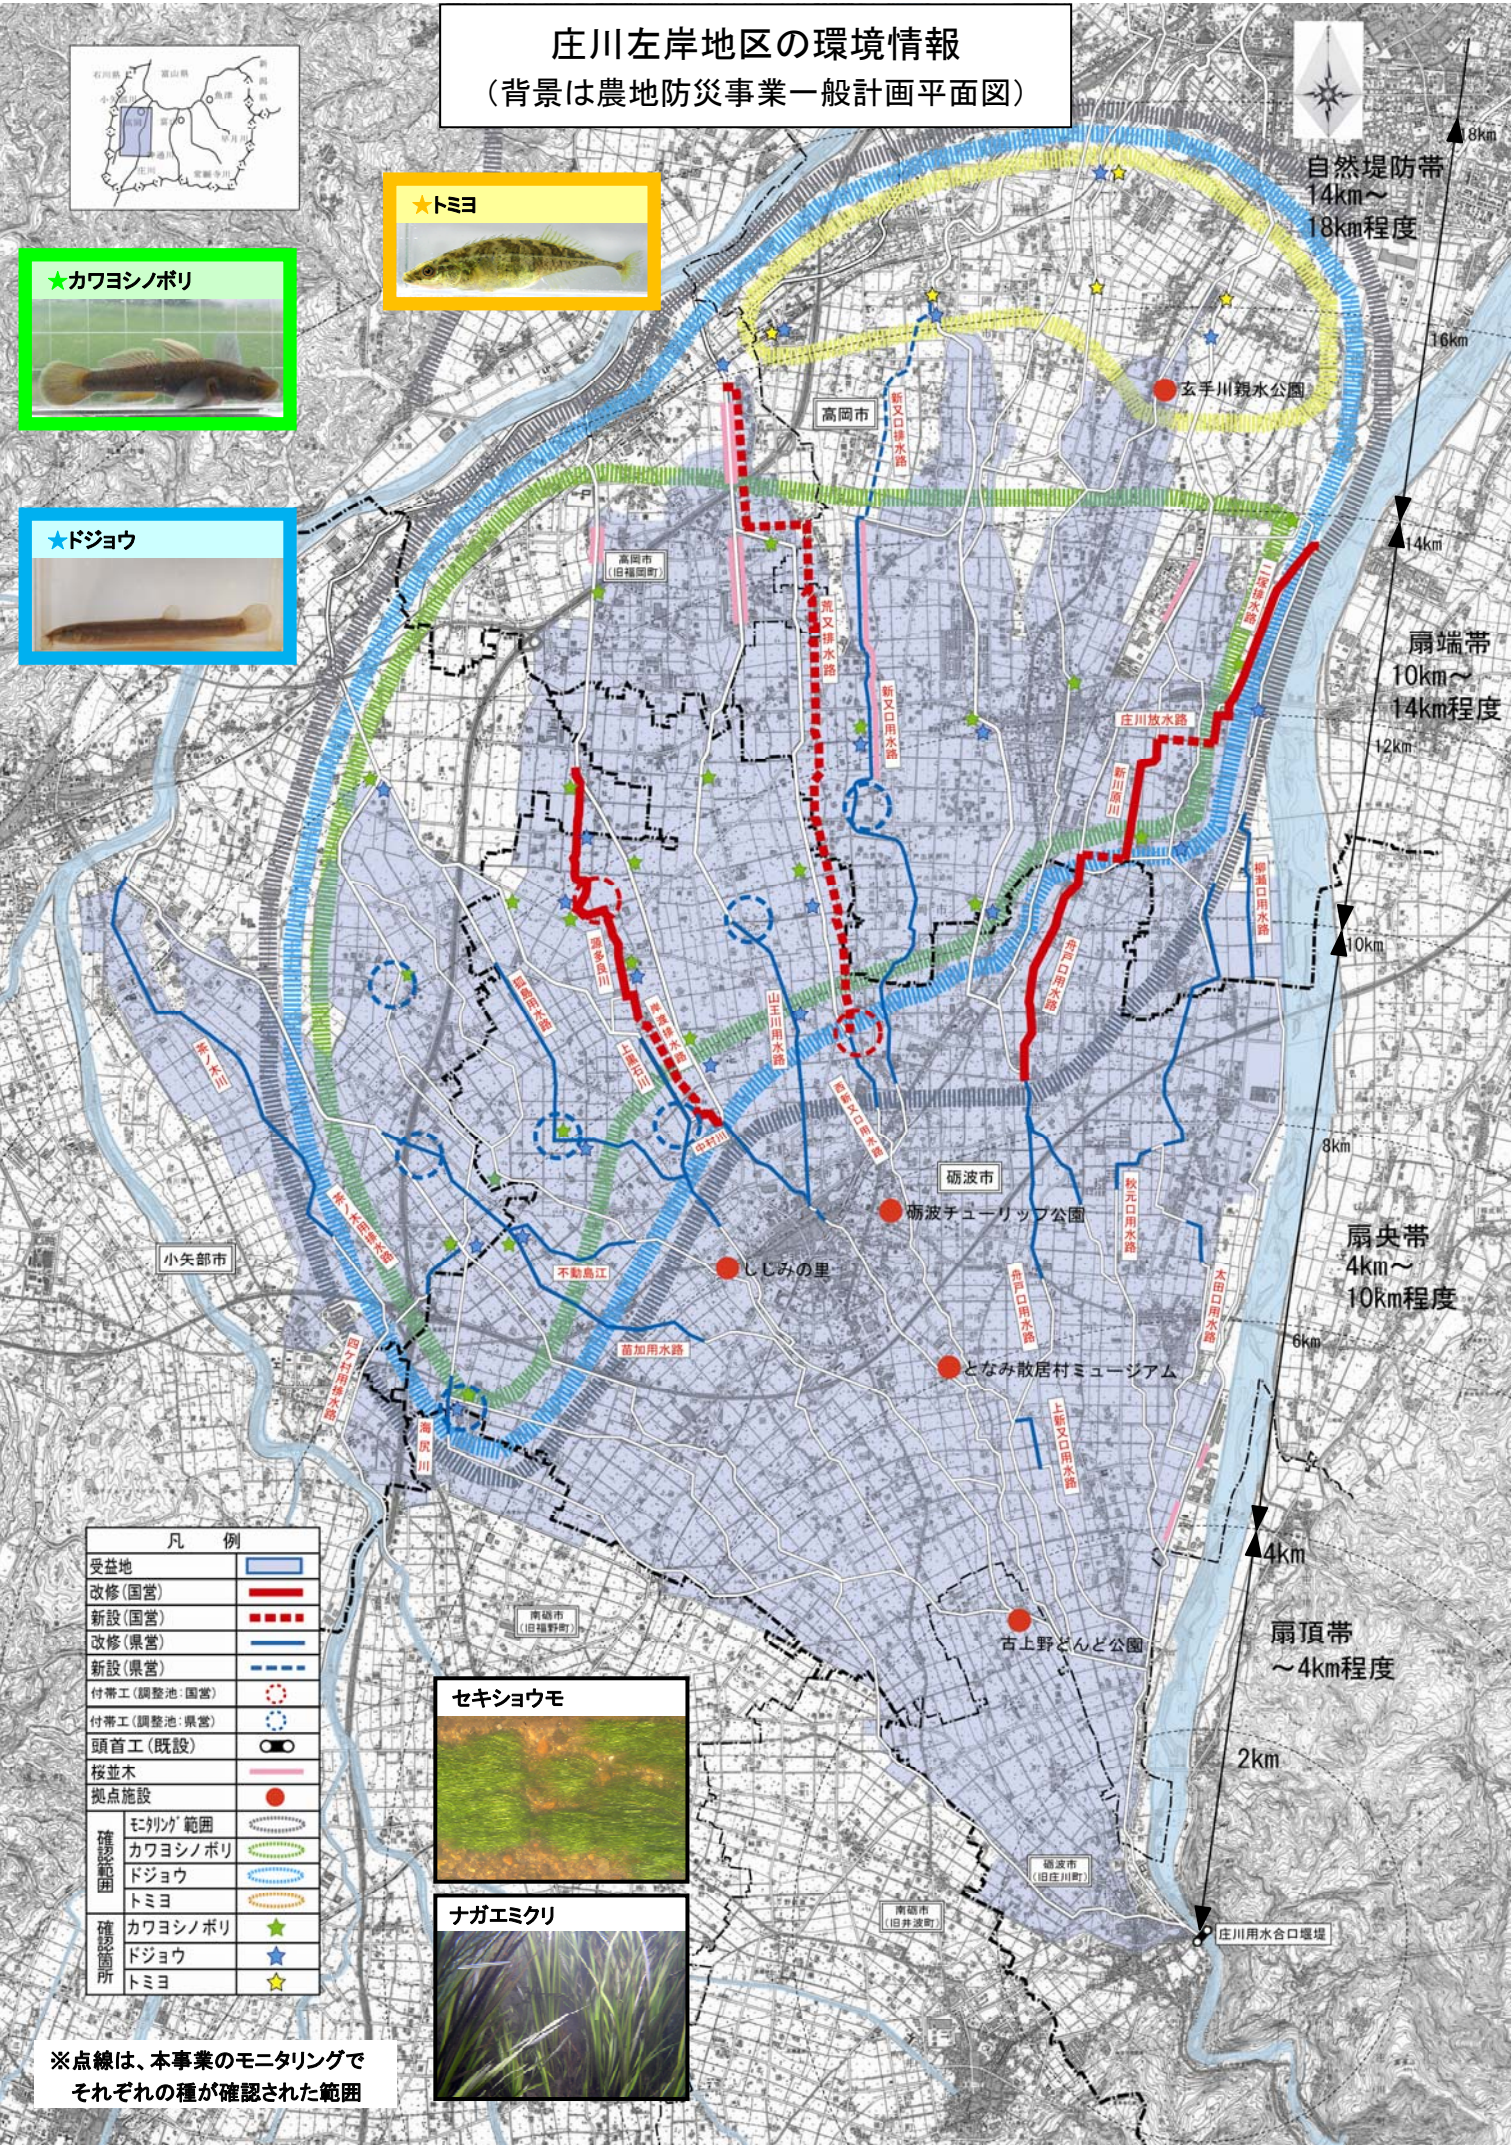

凡 例	
受益地	
改修(国営)	
新設(国営)	
改修(県営)	
新設(県営)	
付帯工(調整池:国営)	
付帯工(調整池:県営)	
頭首工(既設)	
桜並木	
拠点施設	
モリタツ 範囲	
カワヨシノボリ	
ドジョウ	
トミヨ	
確認箇所	
カワヨシノボリ	
ドジョウ	
トミヨ	

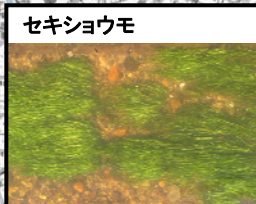

※点線は、本事業のモニタリングで
それぞれの種が確認された範囲