



〔別紙 4〕

相 続 関 係 説 明 図


(その1)

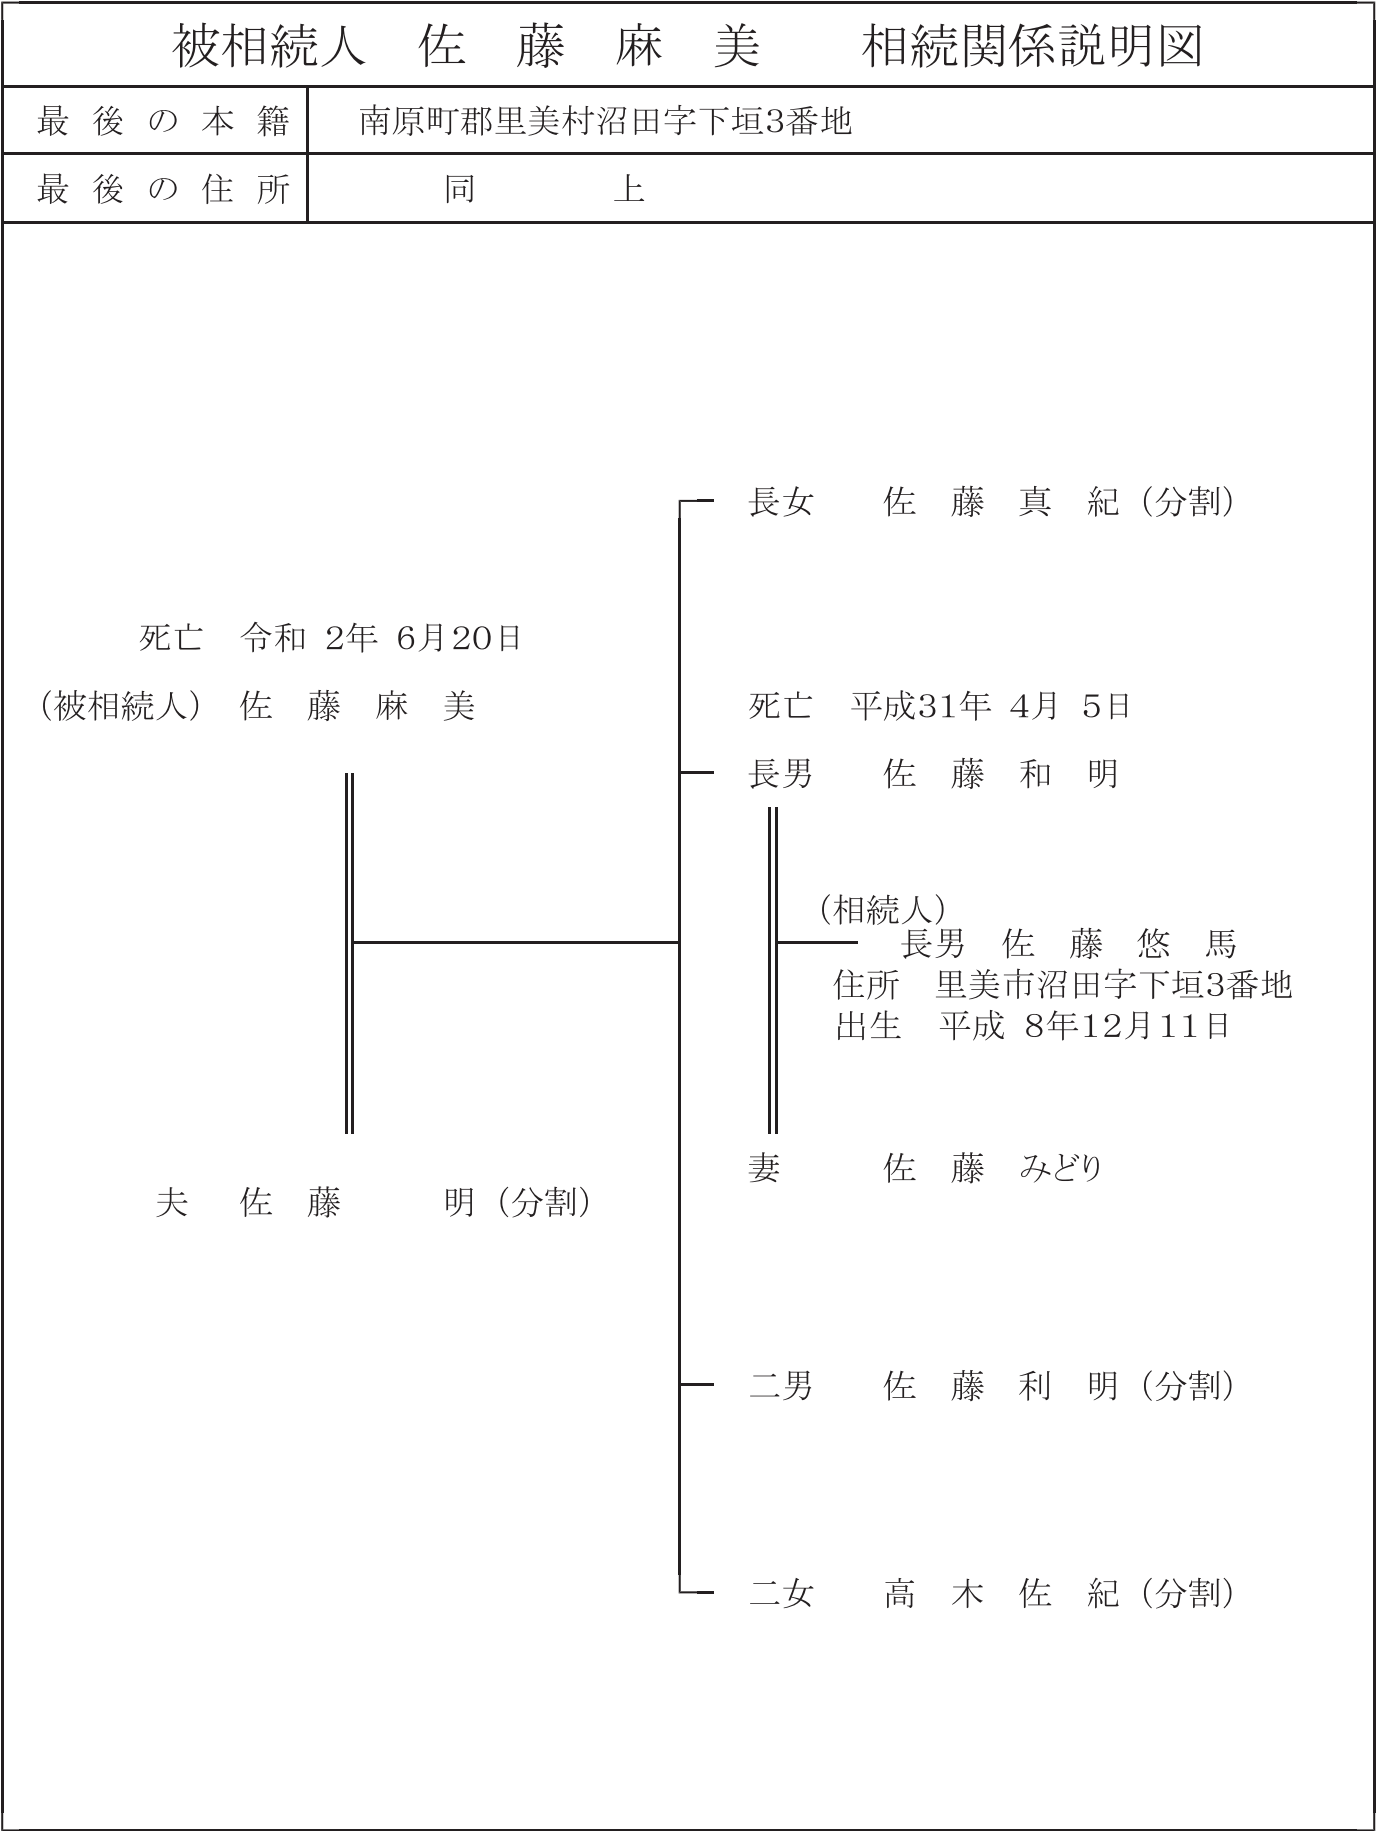

(その2)

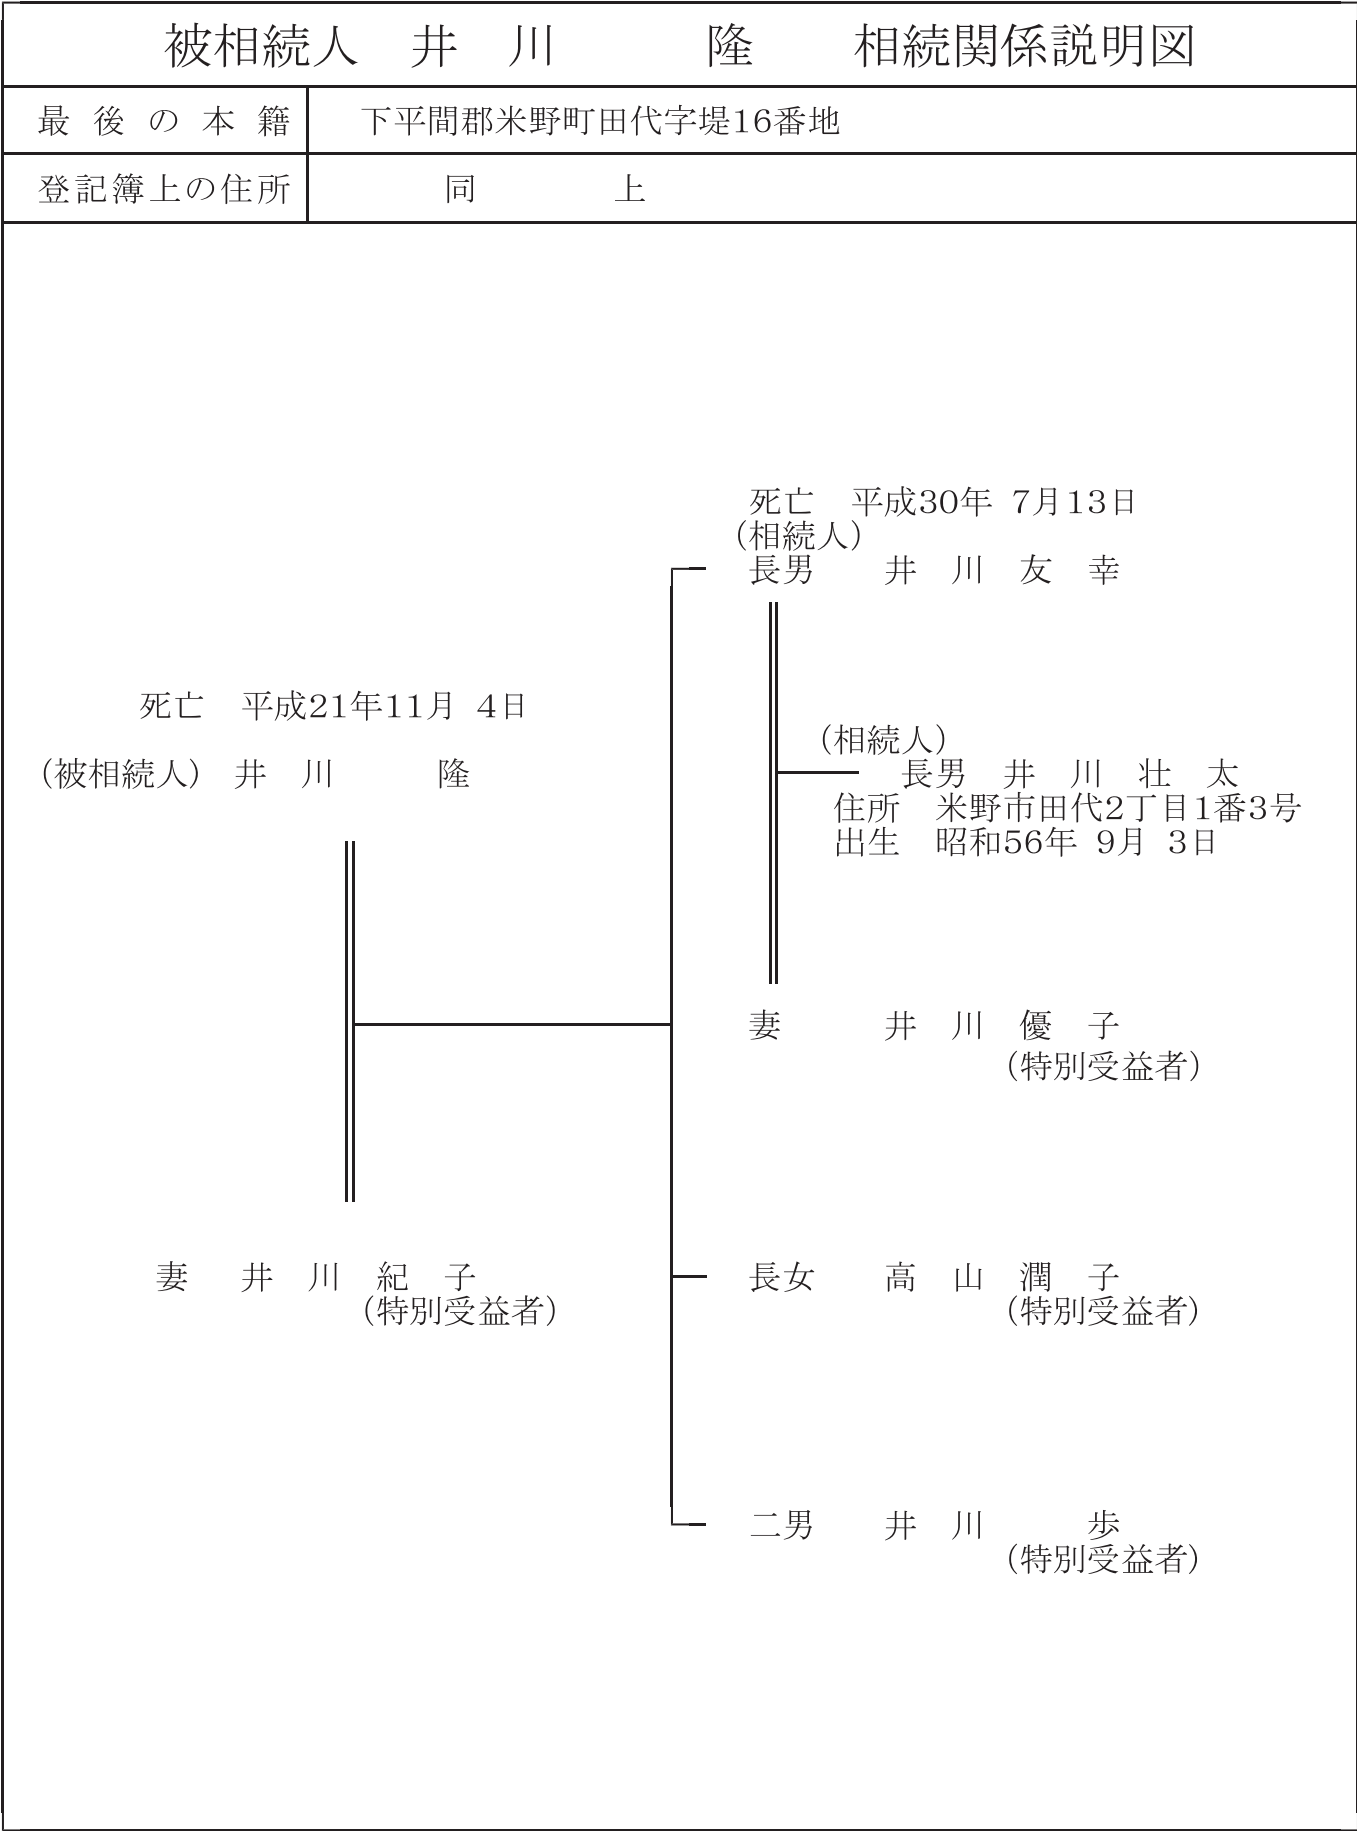

(その3)

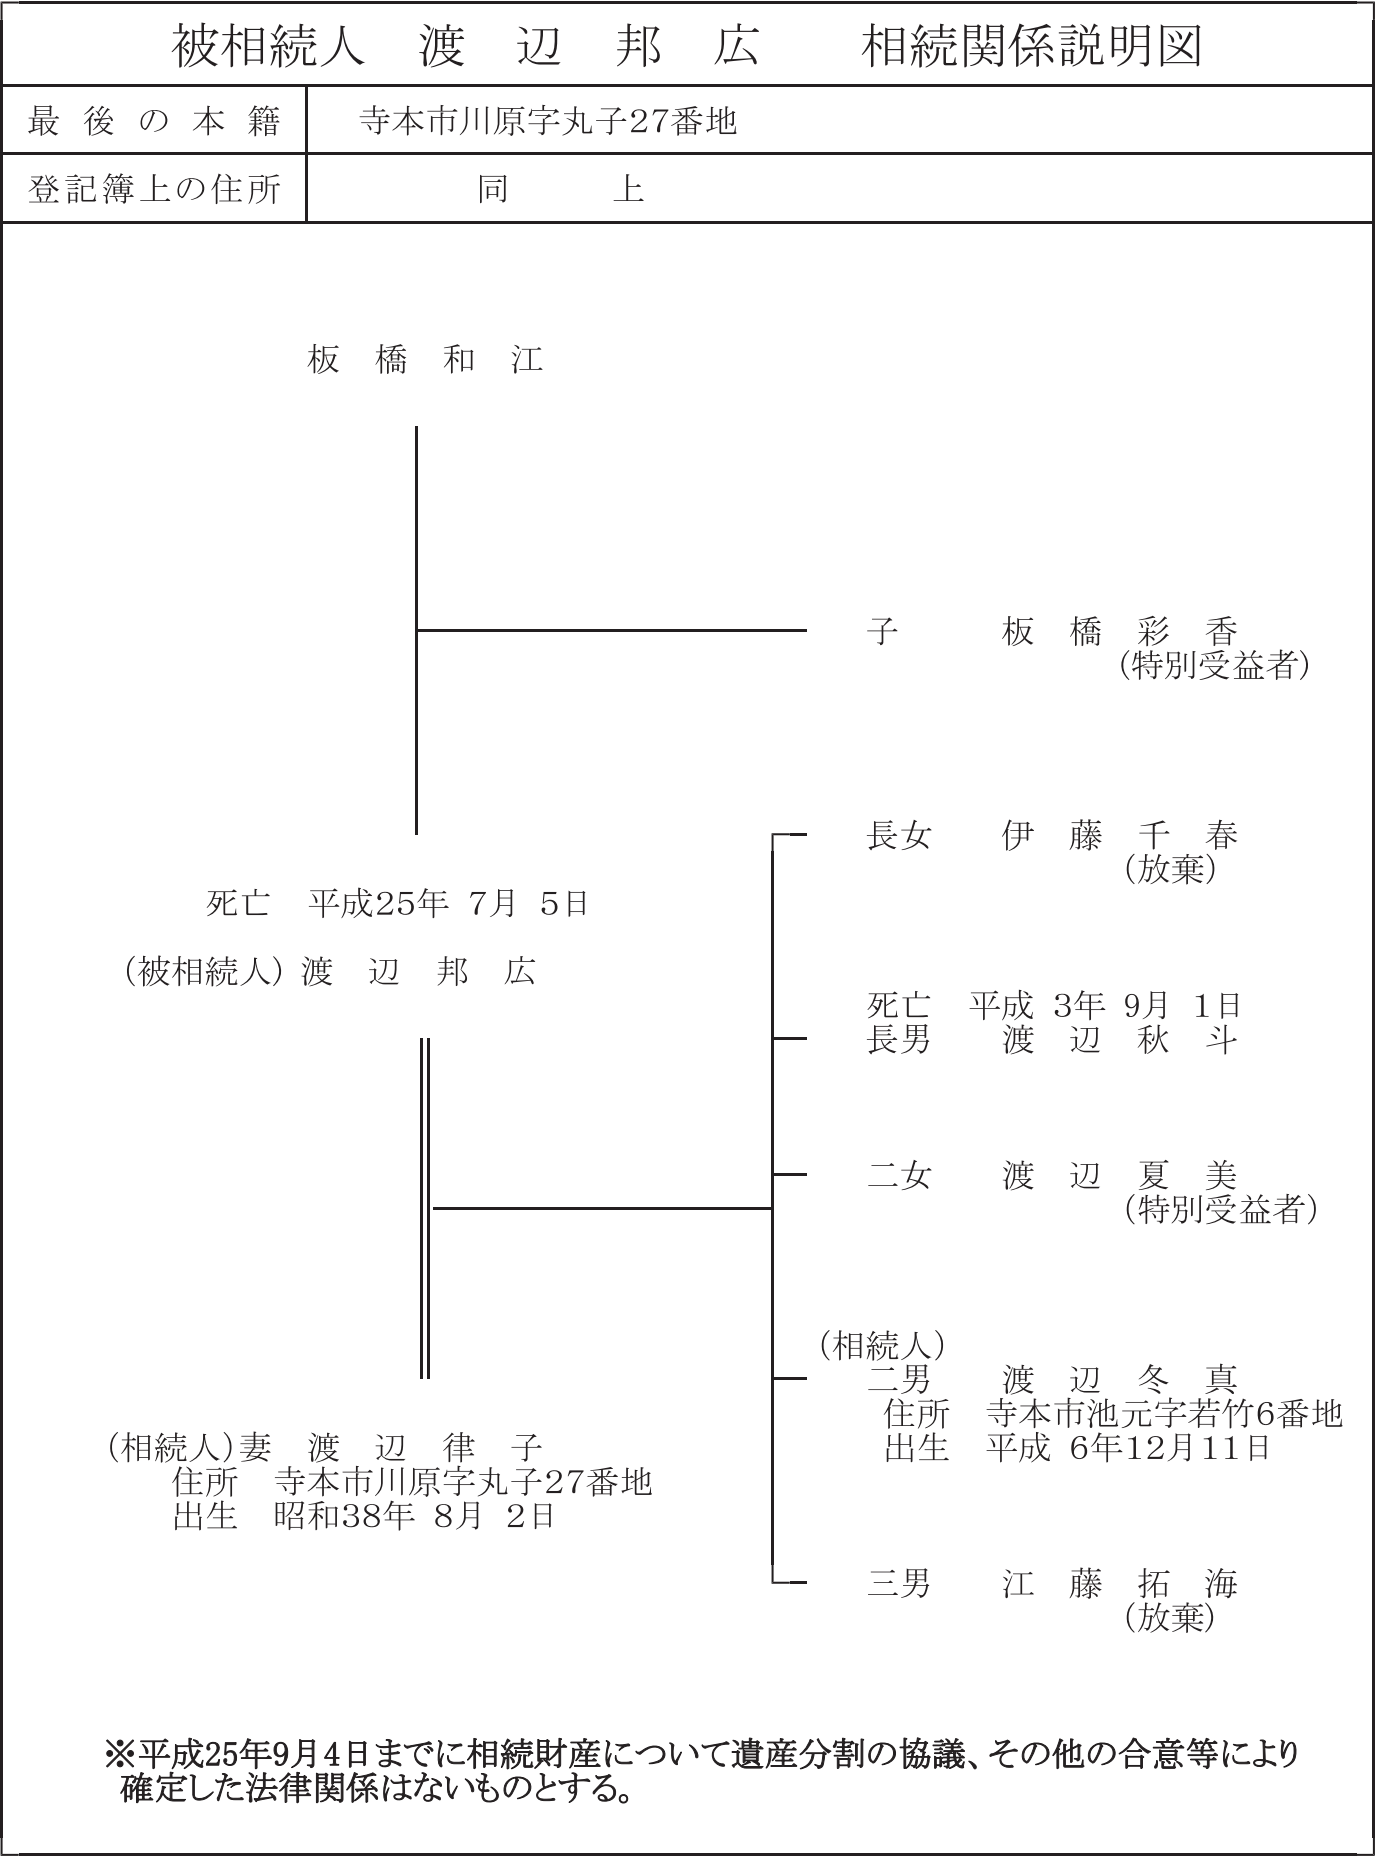

〔別紙 5〕

所有權登記名義人関係書類

不在籍証明書

証明書

(本 籍) 沢水市大正字増田3番地1

(氏 名) 仲 本 竜 一

昭和58年 3月20日生

上記の者について、上記記載のところには、戸籍、原戸籍、除籍簿上に本籍の記載がないことを証明する。

〇〇年〇〇月〇〇日

〇〇県沢水市長 〇〇 〇〇〇

市長印

※ 住民登録(住民基本台帳除票)上に記載がないことの不在住証明書も、上記と同じく受けているものとし省略する。

戸籍を証する書類

(その1)

(1の1)

個人事項証明

本 氏 籍 名	〇〇県沢水市大正字増田3番地1 仲 本 龍 一
戸籍事項 戸籍編製	【編製日】平成25年6月4日
戸籍に記録されている者	【名】龍一 【生年月日】昭和58年3月20日 【配偶者区分】夫 【父】仲本章一 【母】仲本由子 【続柄】長男
身分事項 出 生	【出生日】昭和58年3月20日 【出生地】〇〇県中尾山郡沢水町 【届出日】昭和58年3月24日 【届出人】父
婚 姻	【婚姻日】平成25年6月4日 【配偶者氏名】藤田有紀 【従前戸籍】〇〇県沢水市大正字増田3番地 仲本章一
以下余白	

発行番号000000

これは、戸籍中の一部の者について記録されている事項の全部を証明した書面である。

〇〇年〇〇月〇〇日

〇〇県沢水市長 〇〇 〇〇〇

市長印

※ 住所は登記簿に記載された住所と同じとし、住所を証する書類は省略する。

- 24 -

戸籍の附票

		(1の1)	附 票 の 個 人 証 明
氏 名		本 籍	
安 食 誠		〇〇県柿崎郡並木町赤木字三沢11番地 〇〇県並木市赤木2丁目11番地	
附票記録事由欄	平成19年5月14日改製		
名	住 所	住所を定めた日	記 録 事 項 欄
誠	〇〇県柿崎郡並木町赤木字三沢1番地	平成2年7月13日	
	〇〇県柿崎郡並木町赤木字三沢11番地	平成2年7月13日	平成20年8月25日 地番錯誤届出
	〇〇県並木市赤木2丁目11番地	平成2年7月13日	行政区画及び土地の 名称変更 平成27年6月18日
発行番号000000 これは、戸籍の附票中の一部の者について記録されている事項の全部を証明した書面である。			
〇〇年〇〇月〇〇日		〇〇県並木市長 〇〇 〇〇〇	
		市長印	

(その2)

住 民 票						
		住民とな った日	平成2年 7月13日	住民票コード 個人番号	省 略 省 略	
氏 名	安 食 誠		続 世帯主	世 帯 主	安 食 誠	
生年月日	平成2年7月13日	性 別	男	柄		
住 所	並木市赤木2丁目11番地			住所を定めた日	平2.7.13	届 出 年 月 日
本 籍	〇〇県柿崎郡並木町赤木字三沢11番地 〇〇県並木市赤木2丁目11番地			筆 頭 者	安 食 誠	
従 前 転 出	柿崎郡並木町赤木字三沢11番地			平27.6.18 名称変更		
平20.9.17 改製により作成						
この写しは、住民票の原本と相違ないことを証明する。						
〇〇年〇〇月〇〇日		〇〇県並木市長 〇〇 〇〇〇		市長印		

〔別紙 6〕

地 積 測 量 図

地番

(A) 12-2, (B) 12-3

地積測量図

土地の所在

藤山市片岡字新田

座標求積表（世界測地系）


地番	(A) 12-2			
N0	Xn	Yn	Xn・(Yn+1-Yn-1)	距離
PL316	-198694.452	-61196.898	-4153310.130156	0.946
R7	-198693.544	-61196.634	-289496.493608	7.546
R6	-198686.093	-61195.441	125569.610776	4.285
R5	-198682.216	-61197.266	29206.285752	8.186
R4	-198674.204	-61195.588	823504.575580	5.967
R3	-198672.903	-61201.411	1589780.569806	8.552
R2	-198681.173	-61203.590	2437221.949191	10.416
R1	-198678.581	-61213.678	2770970.169207	10.197
PL325	-198688.020	-61217.537	-3333984.975600	21.618
倍面積			-538.439052	
面積			269.2195260	
地積			269	m ²

地番	(B) 12-3			
N0	Xn	Yn	Xn・(Yn+1-Yn-1)	距離
28-317	-198696.162	-61192.212	582775.843146	4.988
PL316	-198694.452	-61196.898	5031936.996900	21.618
PL325	-198688.020	-61217.537	6198867.535980	11.655
28-326	-198683.087	-61228.097	2567581.533301	6.871
28-327	-198689.539	-61230.460	-654284.651927	6.431
28-328	-198692.600	-61224.804	-675157.454800	10.297
28-147	-198702.646	-61227.062	-5482404.705786	32.788
28-144	-198716.215	-61197.213	-6952086.781775	6.304
28-141	-198719.871	-61192.077	-645442.141008	4.245
28-523	-198716.069	-61193.965	26826.669315	19.984
倍面積			-1387.156654	
面積			693.5783270	
地積			693	m ²

地番	12-2	
公簿	合計面積	誤差面積
954	962.7978530	8.7978530
	地積	8.79

（測量精度区分 甲3 許容範囲を超える）
許容値＝（0.10＋0.02^{1/4}√954）√954＝6.52㎡

使用基準点（世界測地系）			
既知点の名称	X座標	Y座標	備考
四等三角点 野黒	-189746.035	-55407.612	みかげ石
基Ⅱ-3	-198715.520	-61205.508	金属標
基Ⅲ-2	-198648.093	-61212.573	金属標

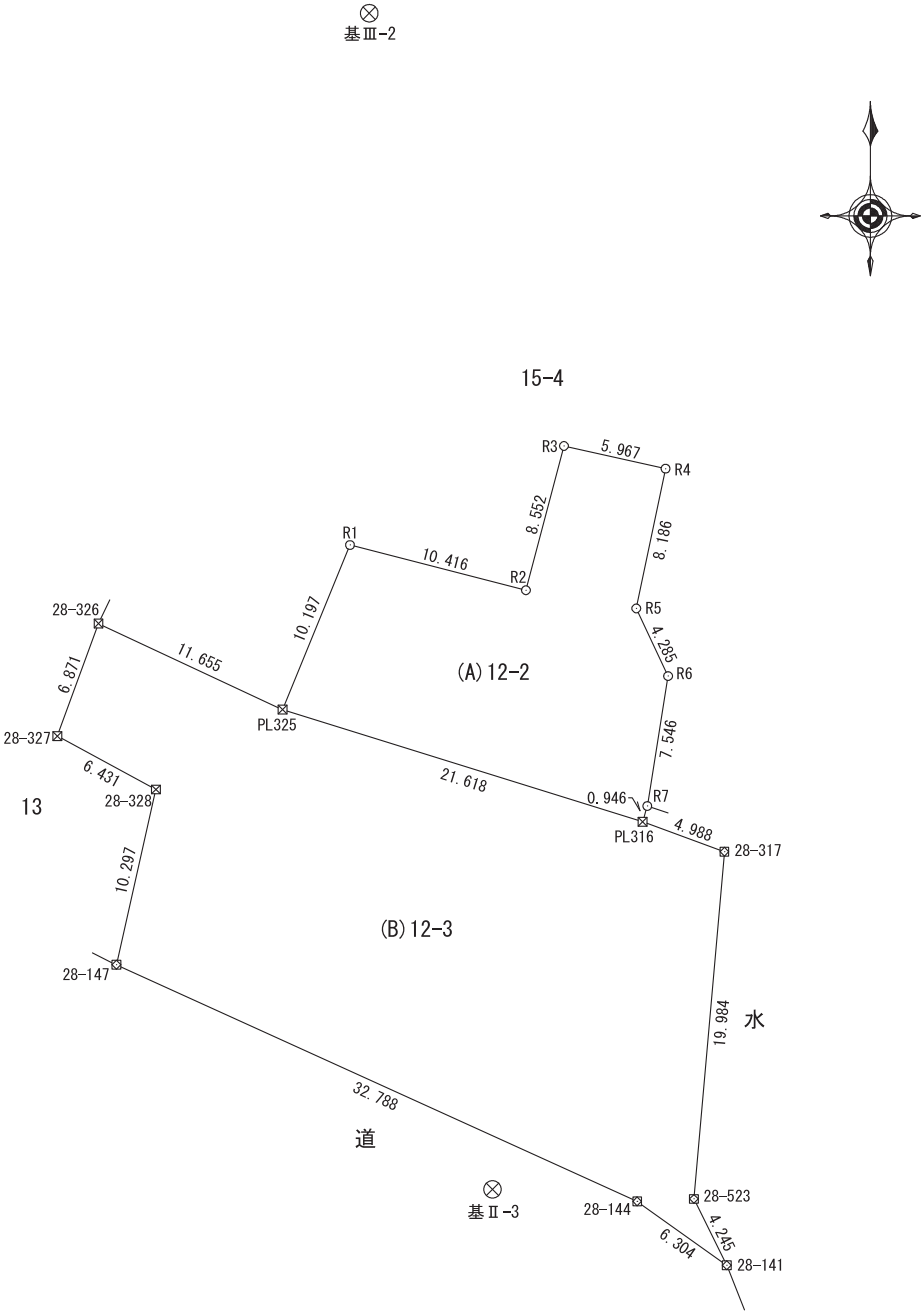

境界標の種類
○ 測点
☒ プラスチック杭
☒ 鋳鉄
⊗ 基準点

測量年月日	〇〇年〇〇月〇〇日	平面直角座標系	第〇系
-------	-----------	---------	-----

単位メートル

作成者

省略

（ 〇〇年〇〇月〇〇日 作成）

申請人

省略

縮尺

省略