


畑地帯総合土地改良パイロット事業 斜里地区・国営かんがい排水事業 斜里(二期)地区 事業概要図

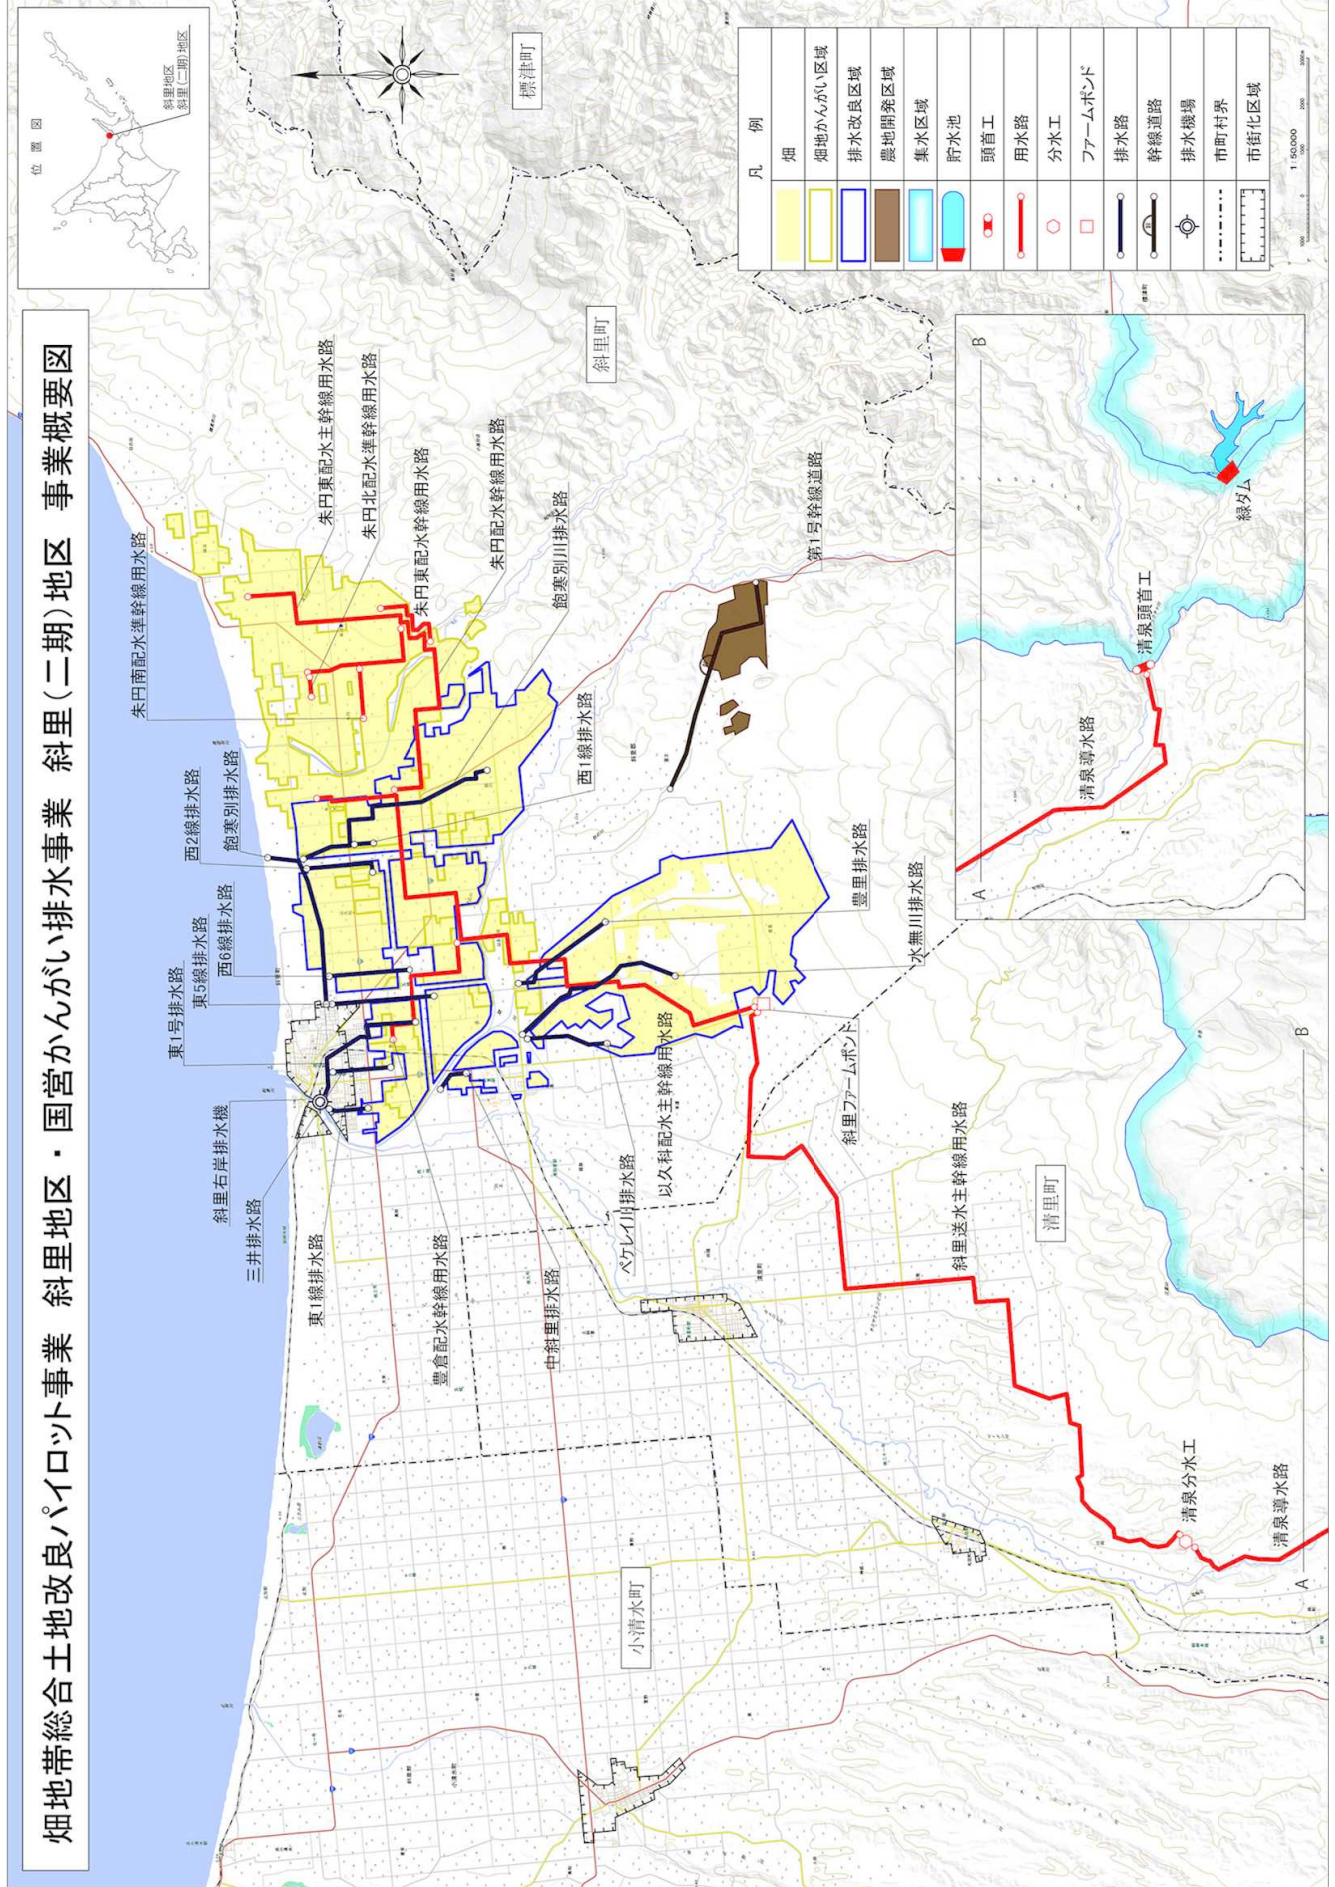

凡 例	
	畑
	畑地かんがい区域
	排水改良区域
	農地開発区域
	集水区域
	貯水池
	頭首工
	用水路
	分水工
	ファームポイント
	排水路
	幹線道路
	排水機場
	市町村界
	市街北区域