

国営かんがい排水事業 はまなか地区 事業概要図

位置図




はまなか地区

根室市

別海町

浜中町

厚岸町

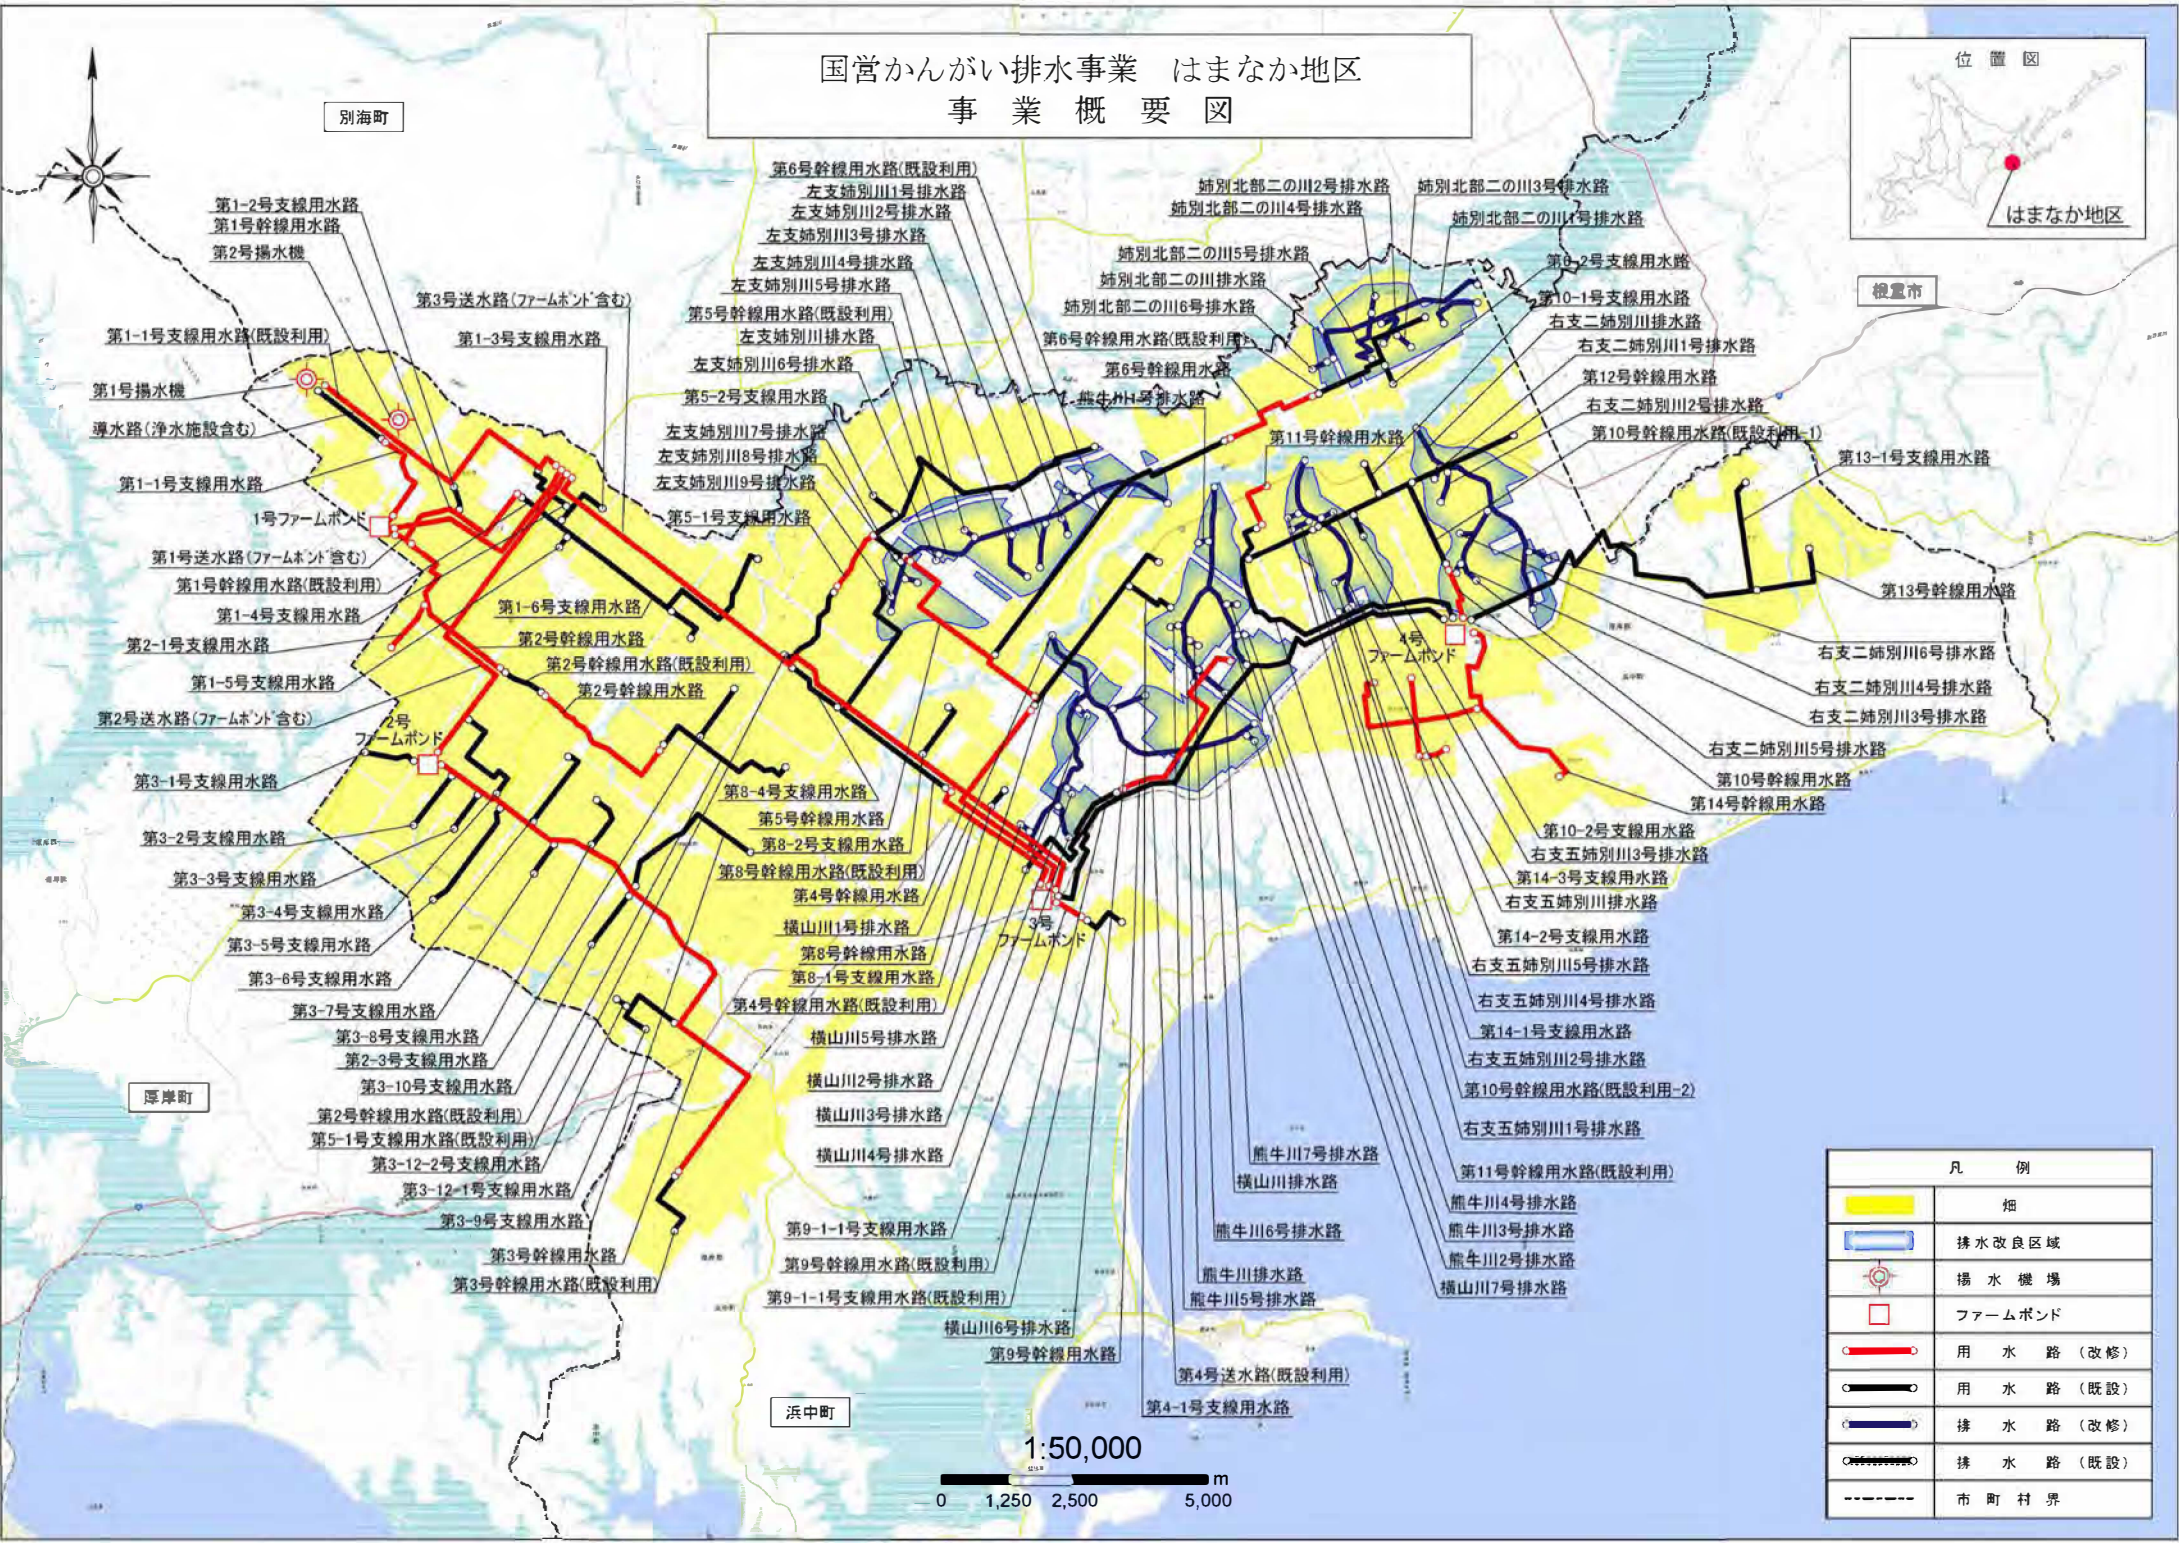

凡 例	
	畑
	排水改良区域
	揚水機場
	ファームポンド
	用水路(改修)
	用水路(既設)
	排水路(改修)
	排水路(既設)
	市町村界

1:50,000

