
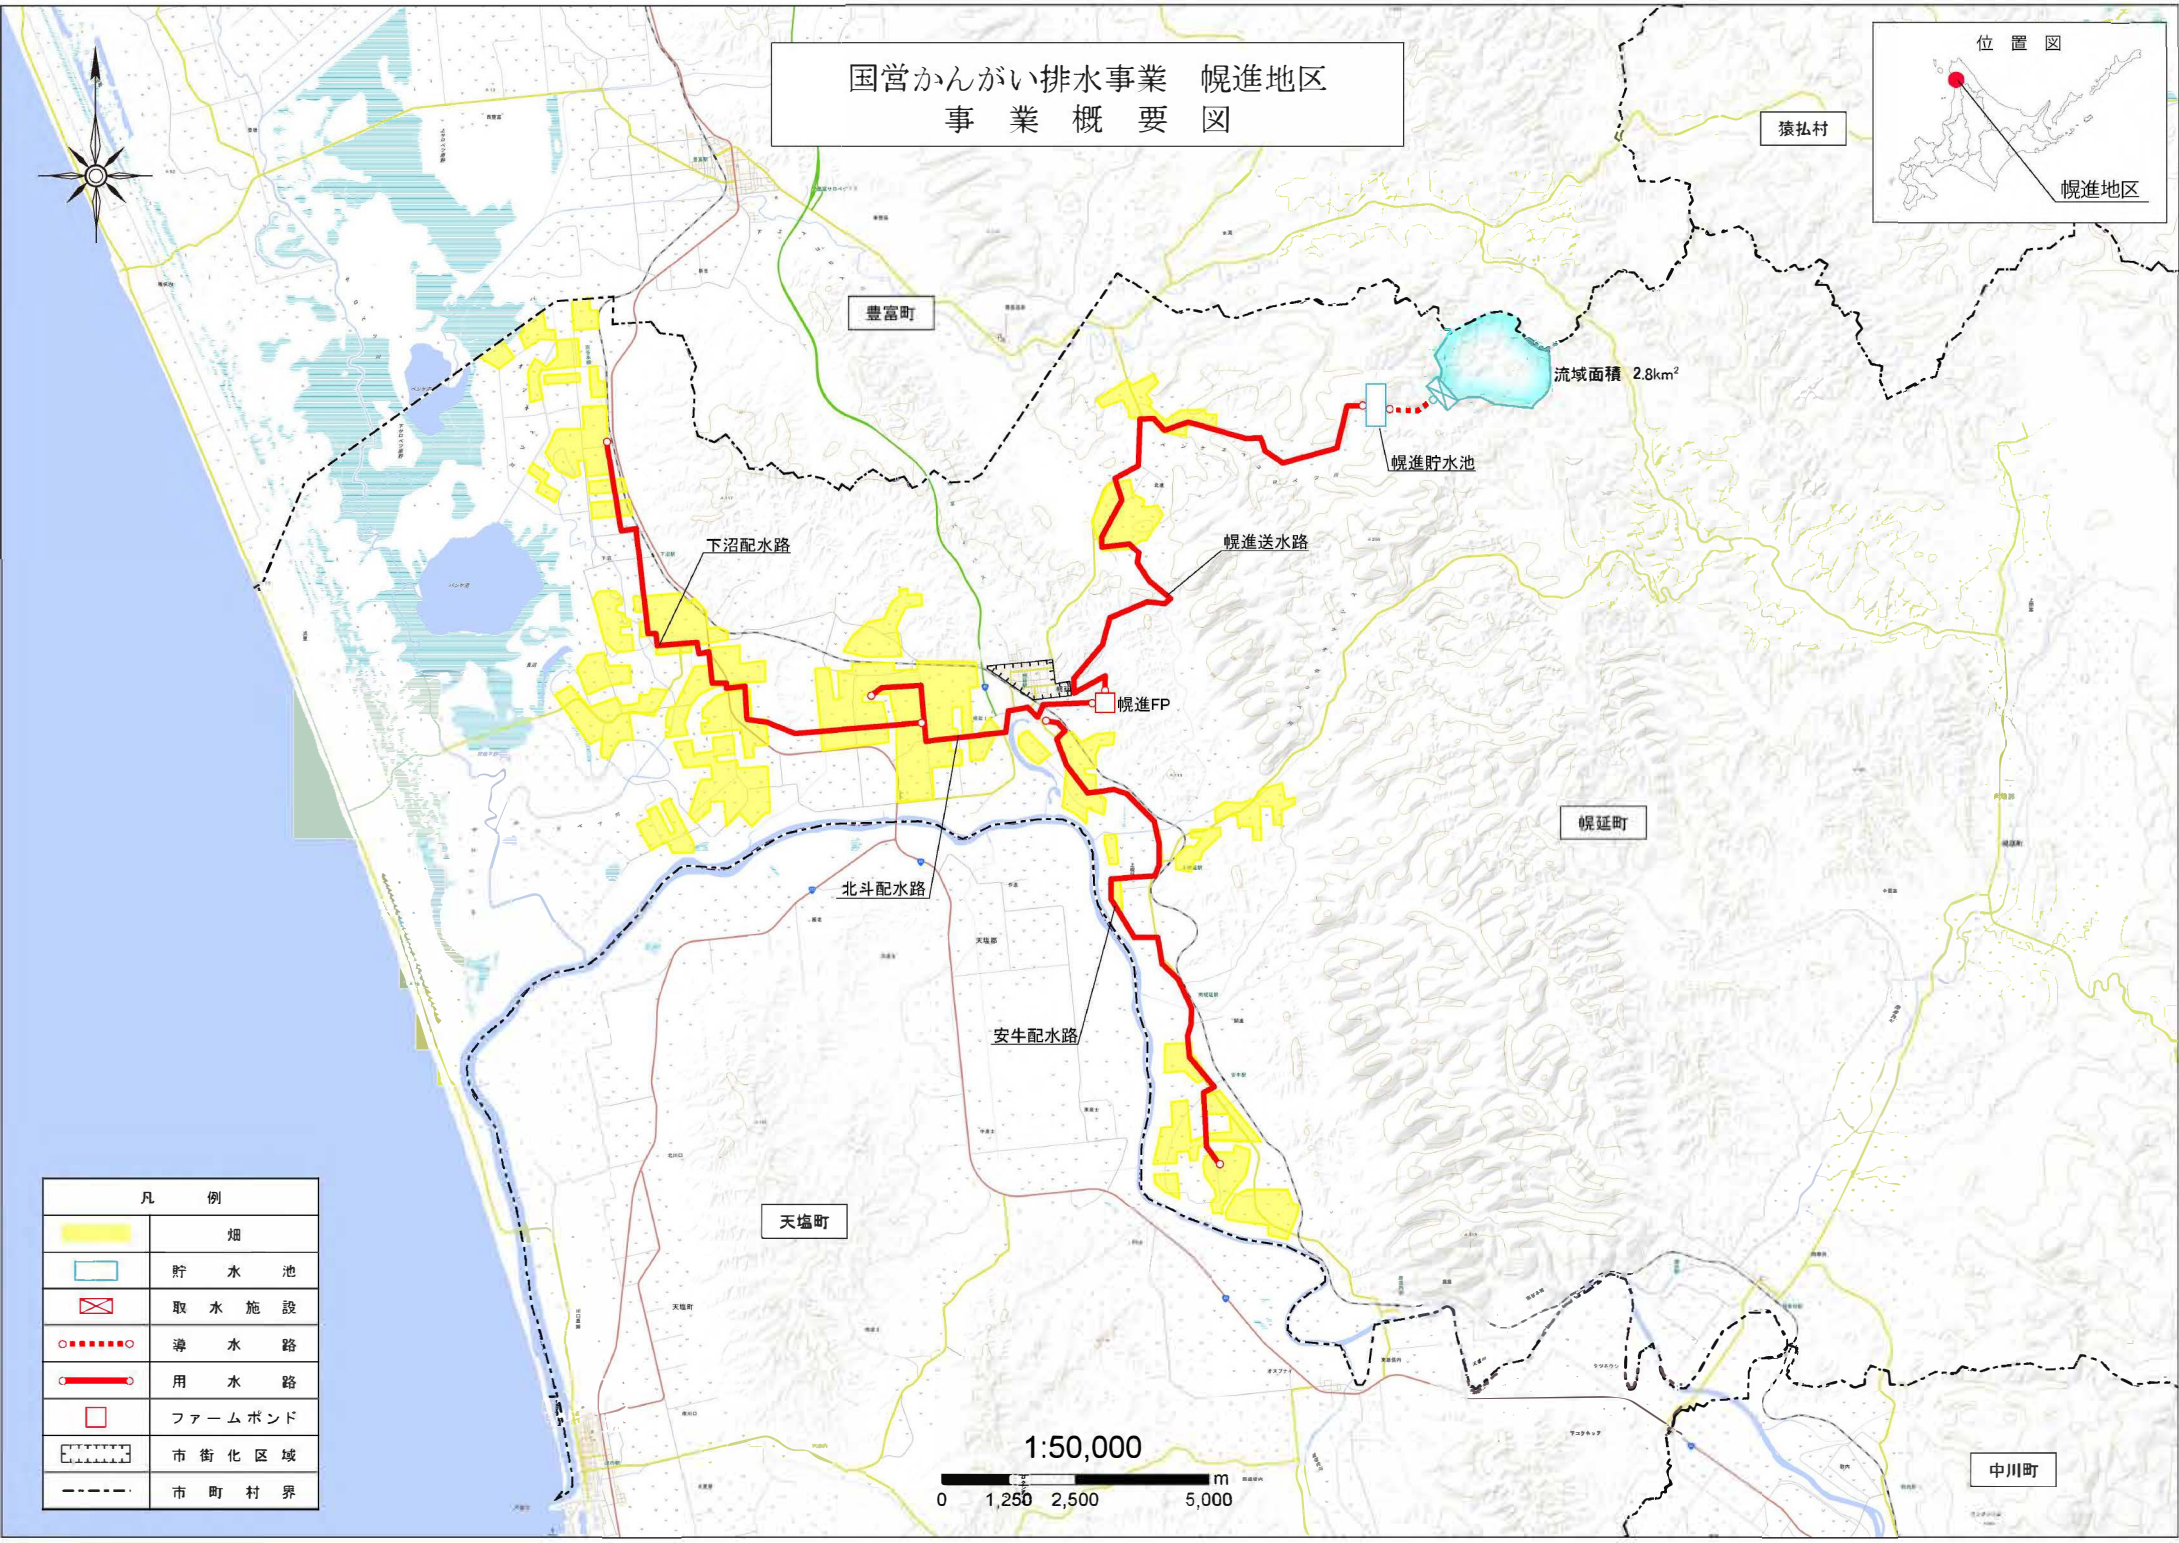


# 国営かんがい排水事業 幌進地区 事業概要図

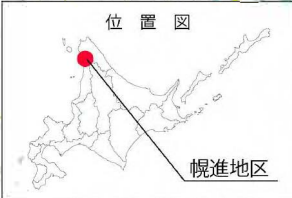

凡 例	
	畑
	貯水池
	取水施設
	導水路
	用水路
	ファームポンド
	市街化区域
	市町村界