


# 国営中信平二期農業水利事業計画平面図

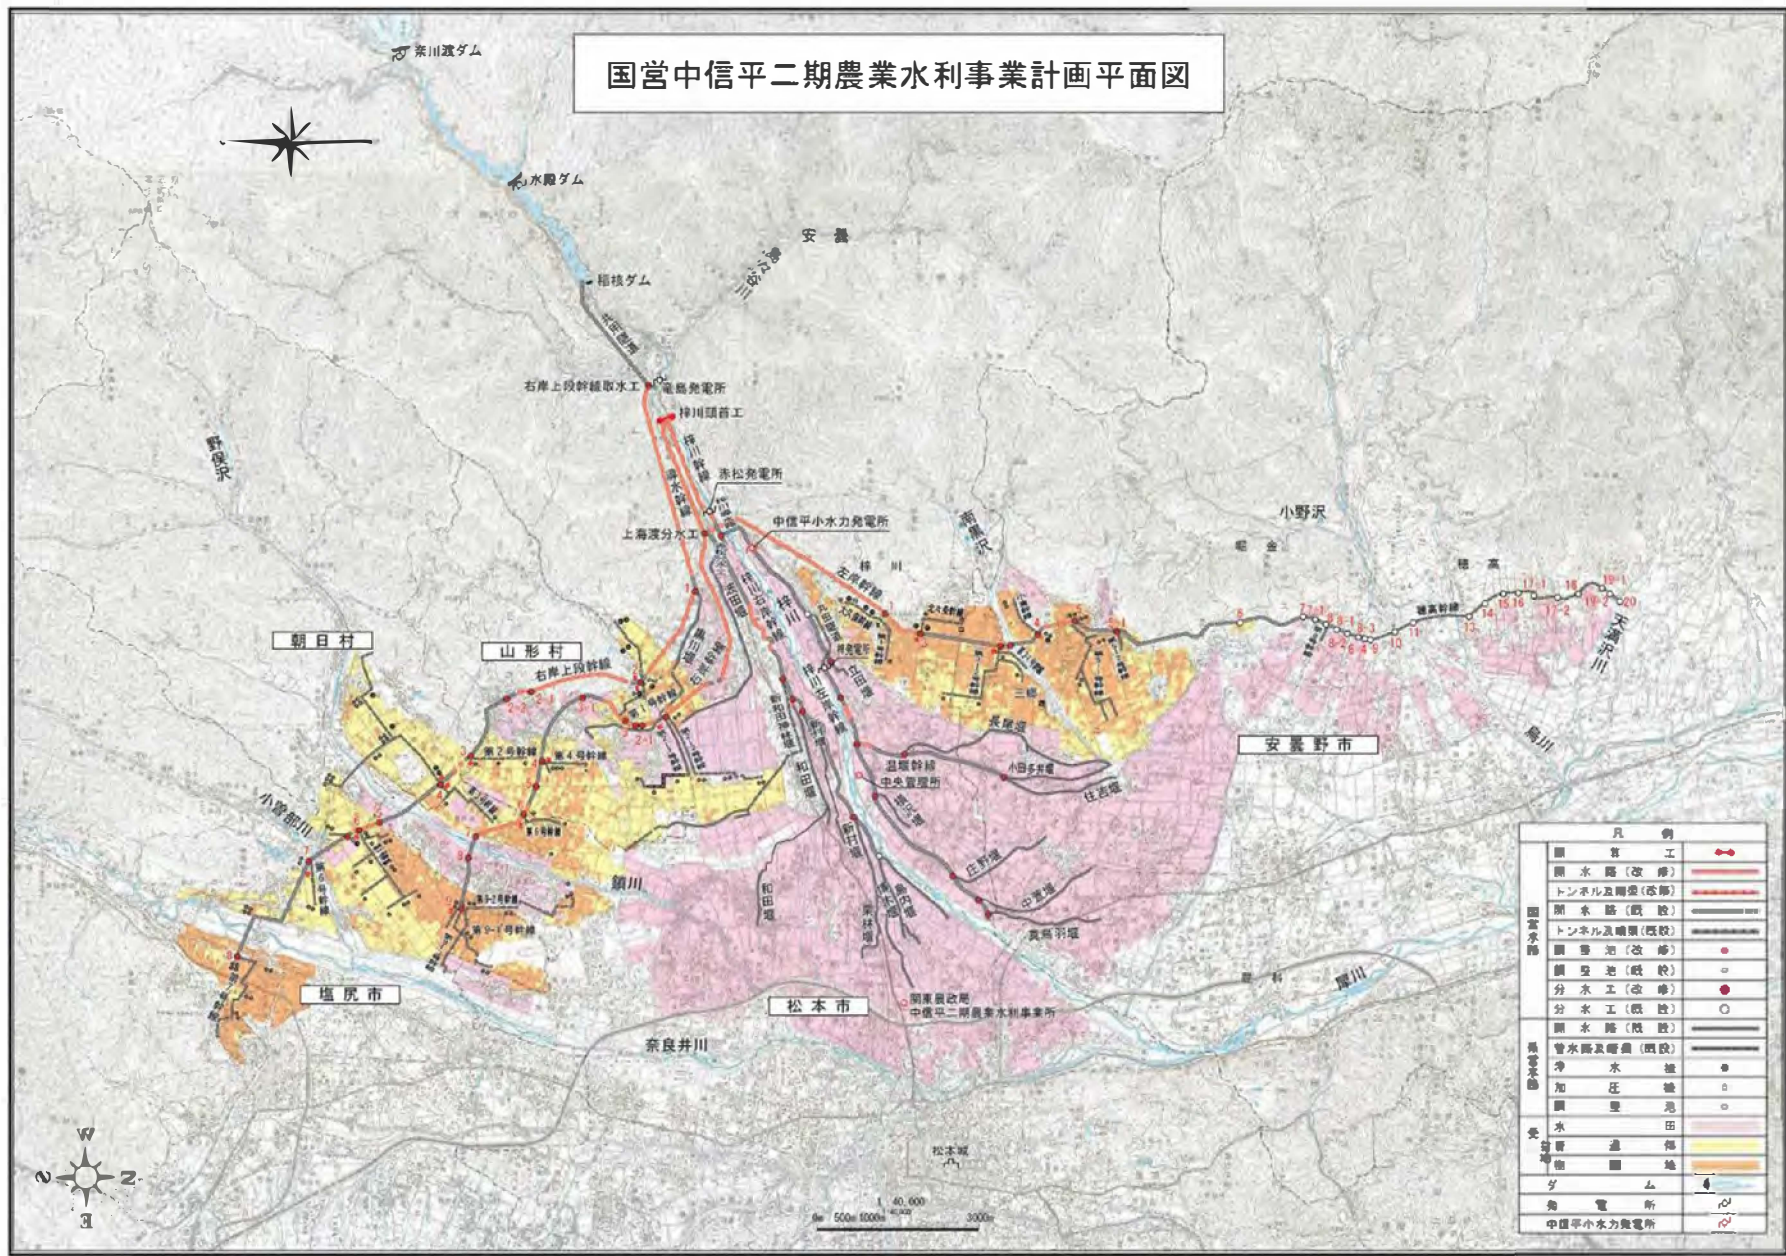

| 凡 例               |      |
|-------------------|------|
| 開 削 工             | —●—  |
| 開 水 路 (改 修)       | —■—  |
| トンネル及暗渠 (改修)      | —■■— |
| 開 水 路 (既 設)       | —    |
| トンネル及暗渠 (既設)      | —    |
| 調 整 池 (改 修)       | ○    |
| 調 整 池 (既 設)       | ○    |
| 分 水 工 (改 修)       | ●    |
| 分 水 工 (既 設)       | ○    |
| 開 水 路 (既 設)       | —    |
| 管 水 路 及 暗 渠 (既 設) | —    |
| 淨 水 機             | ●    |
| 加 圧 機             | ○    |
| 調 整 池             | ○    |
| 水 田               | ■    |
| 管 道 部             | ■    |
| 開 削 地             | ■    |
| ダ ム               | ▲    |
| 発 電 所             | ⚡    |
| 中 信 平 小 水 力 発 電 所 | ⚡    |

1:40,000  
0m 500m 1000m 3000m