


# 国営直轄明渠排水事業 なかがわ地区 事業概要図



凡 例	
	畑
	排水改良区域
	集水区域
	排水路
	排水路(既設)
	排水機
	市町村界

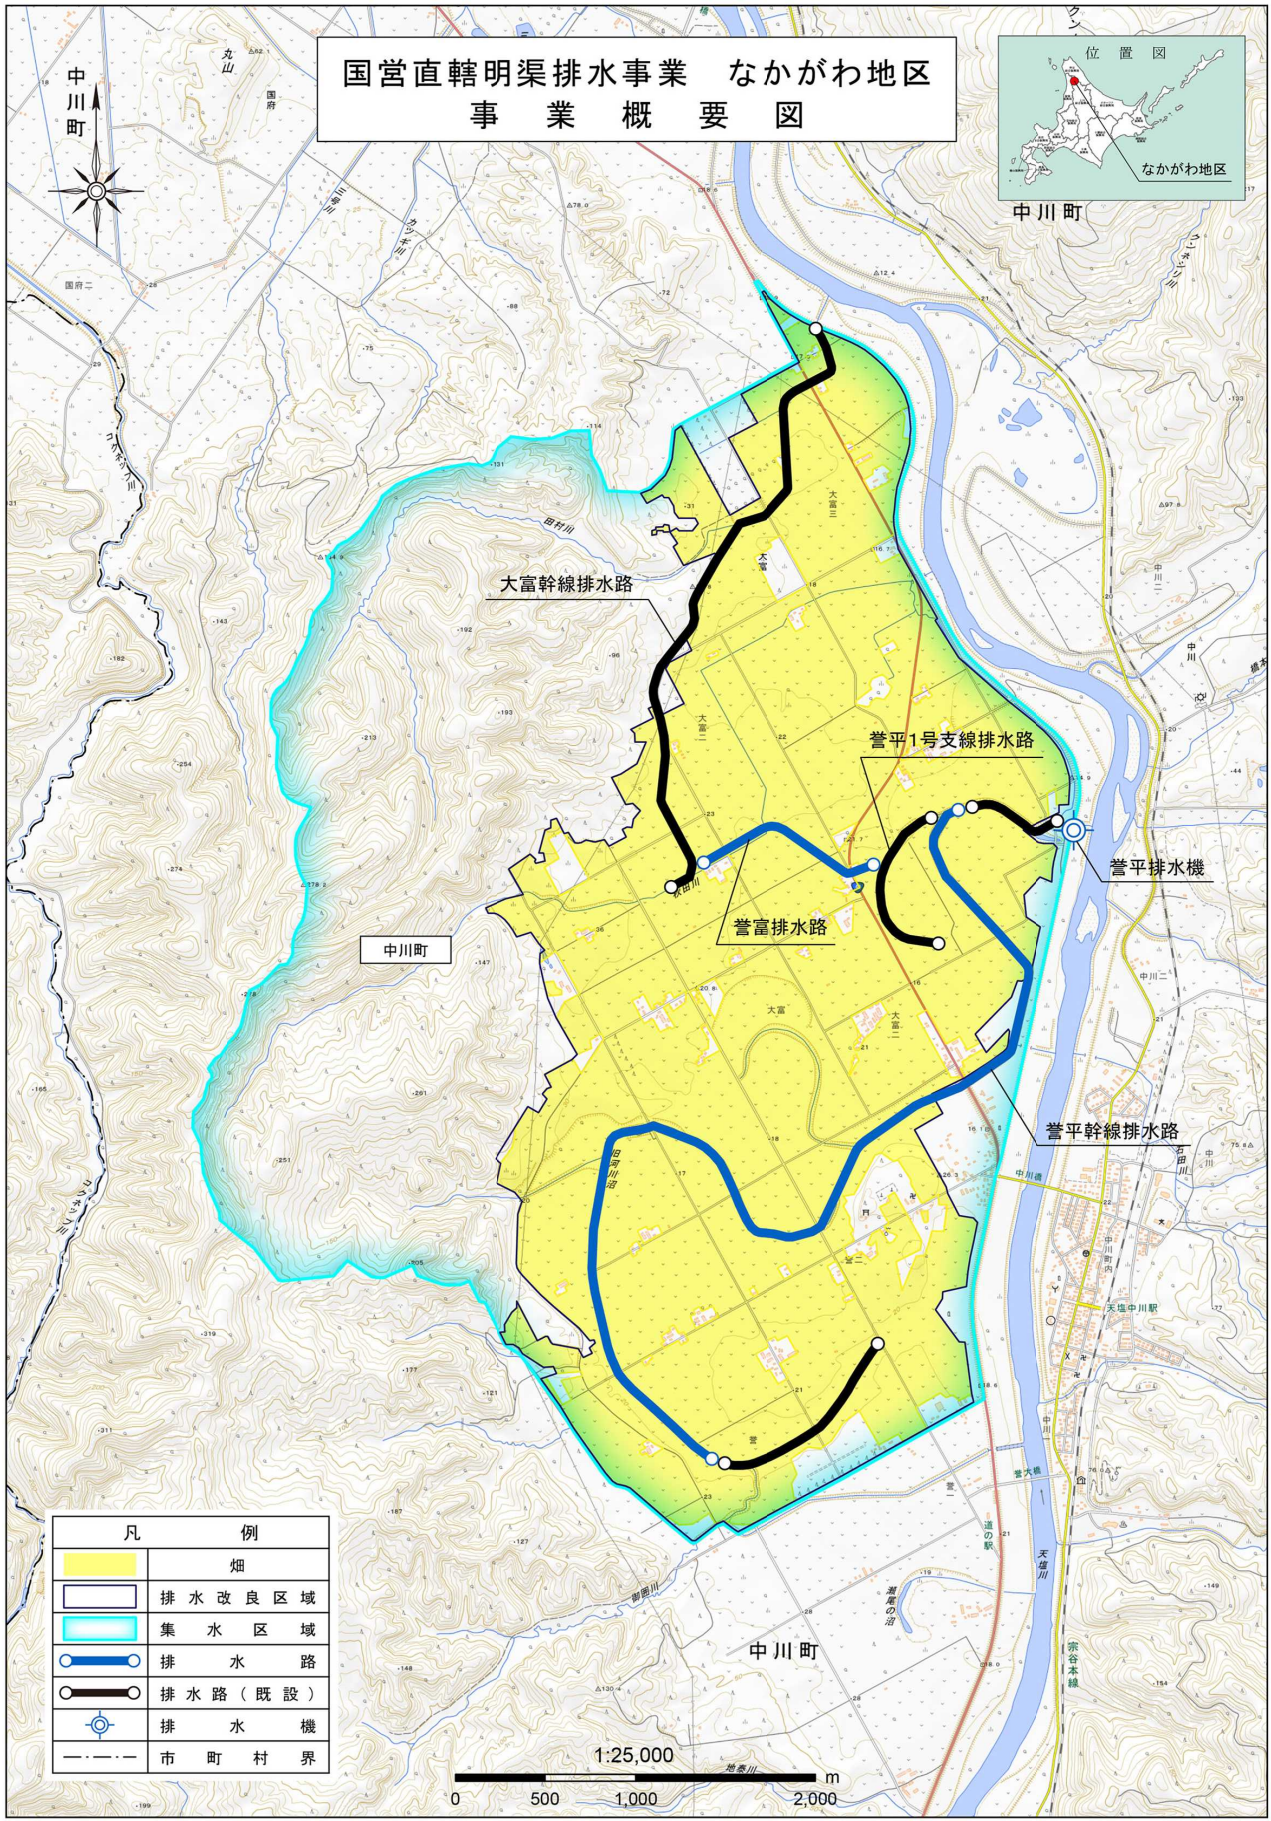