


# 水資源機構かんがい排水事業 木曾川右岸施設緊急改築地区 事業概要図

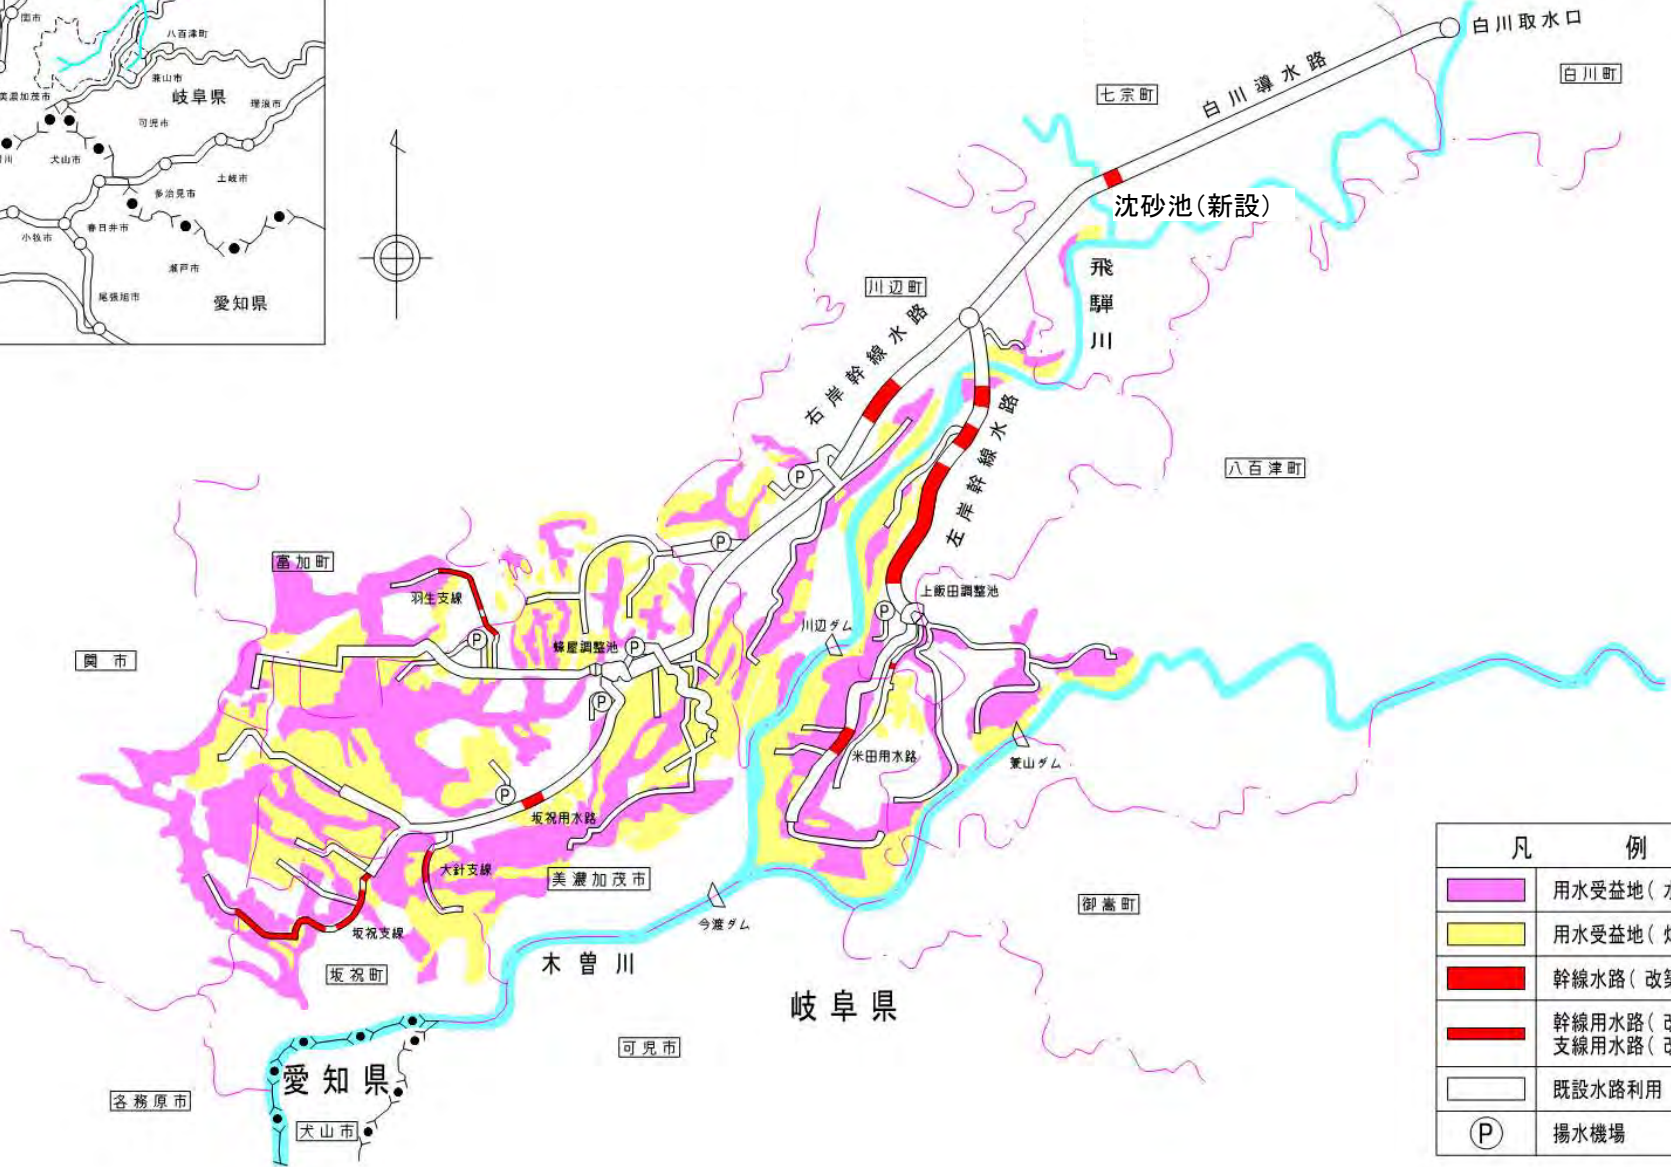

凡 例	
	用水受益地(水田)
	用水受益地(畑)
	幹線水路(改築)
	幹線用水路(改築) 支線用水路(改築)
	既設水路利用
	揚水機場