


国営かんがい排水事業 美女地区
事業 概 要 図

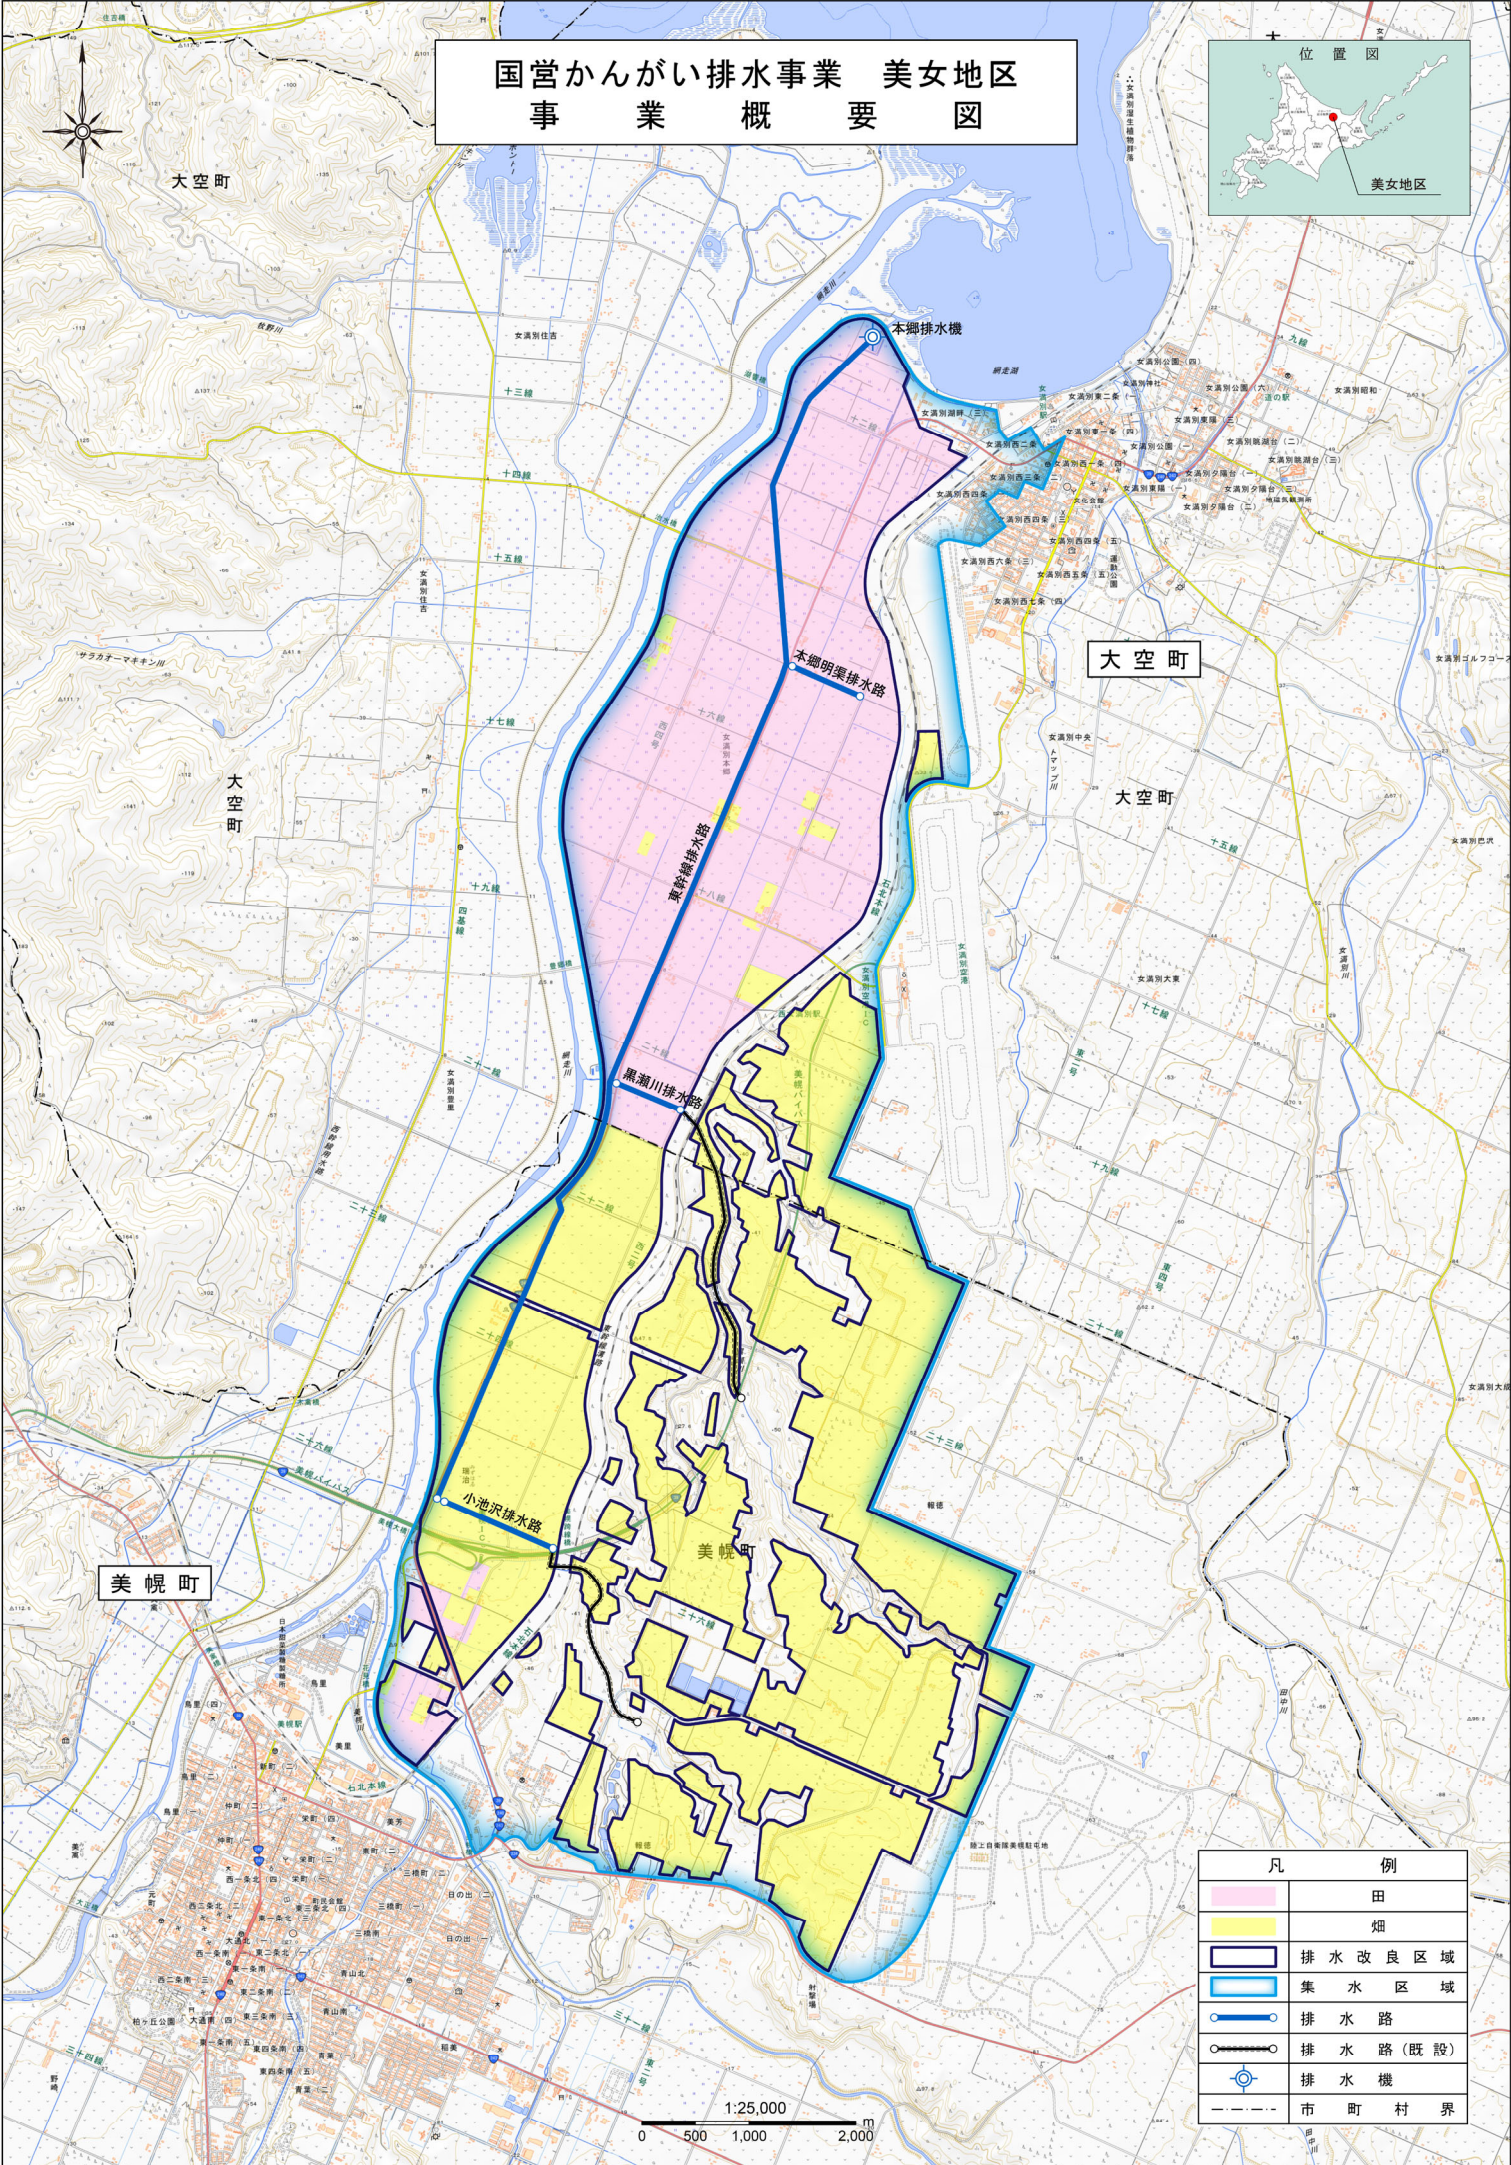

凡 例	
	田
	畑
	排水改良区域
	集水区域
	排水路
	排水路(既設)
	排水機
	市町村界