


国営かんがい排水事業 大野平野地区 事業概要 要図



水路No.	用水路名
1	中央幹線用水路4支線
2	中央幹線用水路4-1支線
3	中央幹線用水路4-1-2支線
4	中央幹線用水路4-2支線
5	中央幹線用水路4-2-4支線
6	中央幹線用水路4-2-5支線
7	中央幹線用水路4-2-6支線
8	中央幹線用水路5支線
9	中央幹線用水路5-2支線
10	中央幹線用水路5-2-1支線
11	中央幹線用水路7-1-1支線
12	中央幹線用水路7-1-6支線
13	中央幹線用水路8-2支線
14	中央幹線用水路8-3支線
15	中央幹線用水路10-4支線
16	大野川幹線用水路2支線
17	大野川幹線用水路3支線
18	七飯幹線用水路
19	大野川第2取水口1支線
20	新川用水路1支線
21	新川用水路1-1支線
22	新川用水路3支線
23	新川用水路5-1-1支線
24	一本木幹線用水路
25	一本木幹線用水路2-1-10支線
26	一本木幹線用水路2-1-11支線
27	一本木幹線用水路3支線
28	一本木幹線用水路4支線
29	一本木幹線用水路4-1支線
30	一本木幹線用水路4-1-1支線
31	追分幹線用水路2支線
32	山添導水路
33	七飯山添用水路
34	七飯山添用水路7支線

凡	例
	用水改良区域
	田
	集水区域
	頭首工・取水口
	頭首工(既設)
	トンネル(既設)
	用水路
	用水路(既設)
	市町村界
	市街化区域

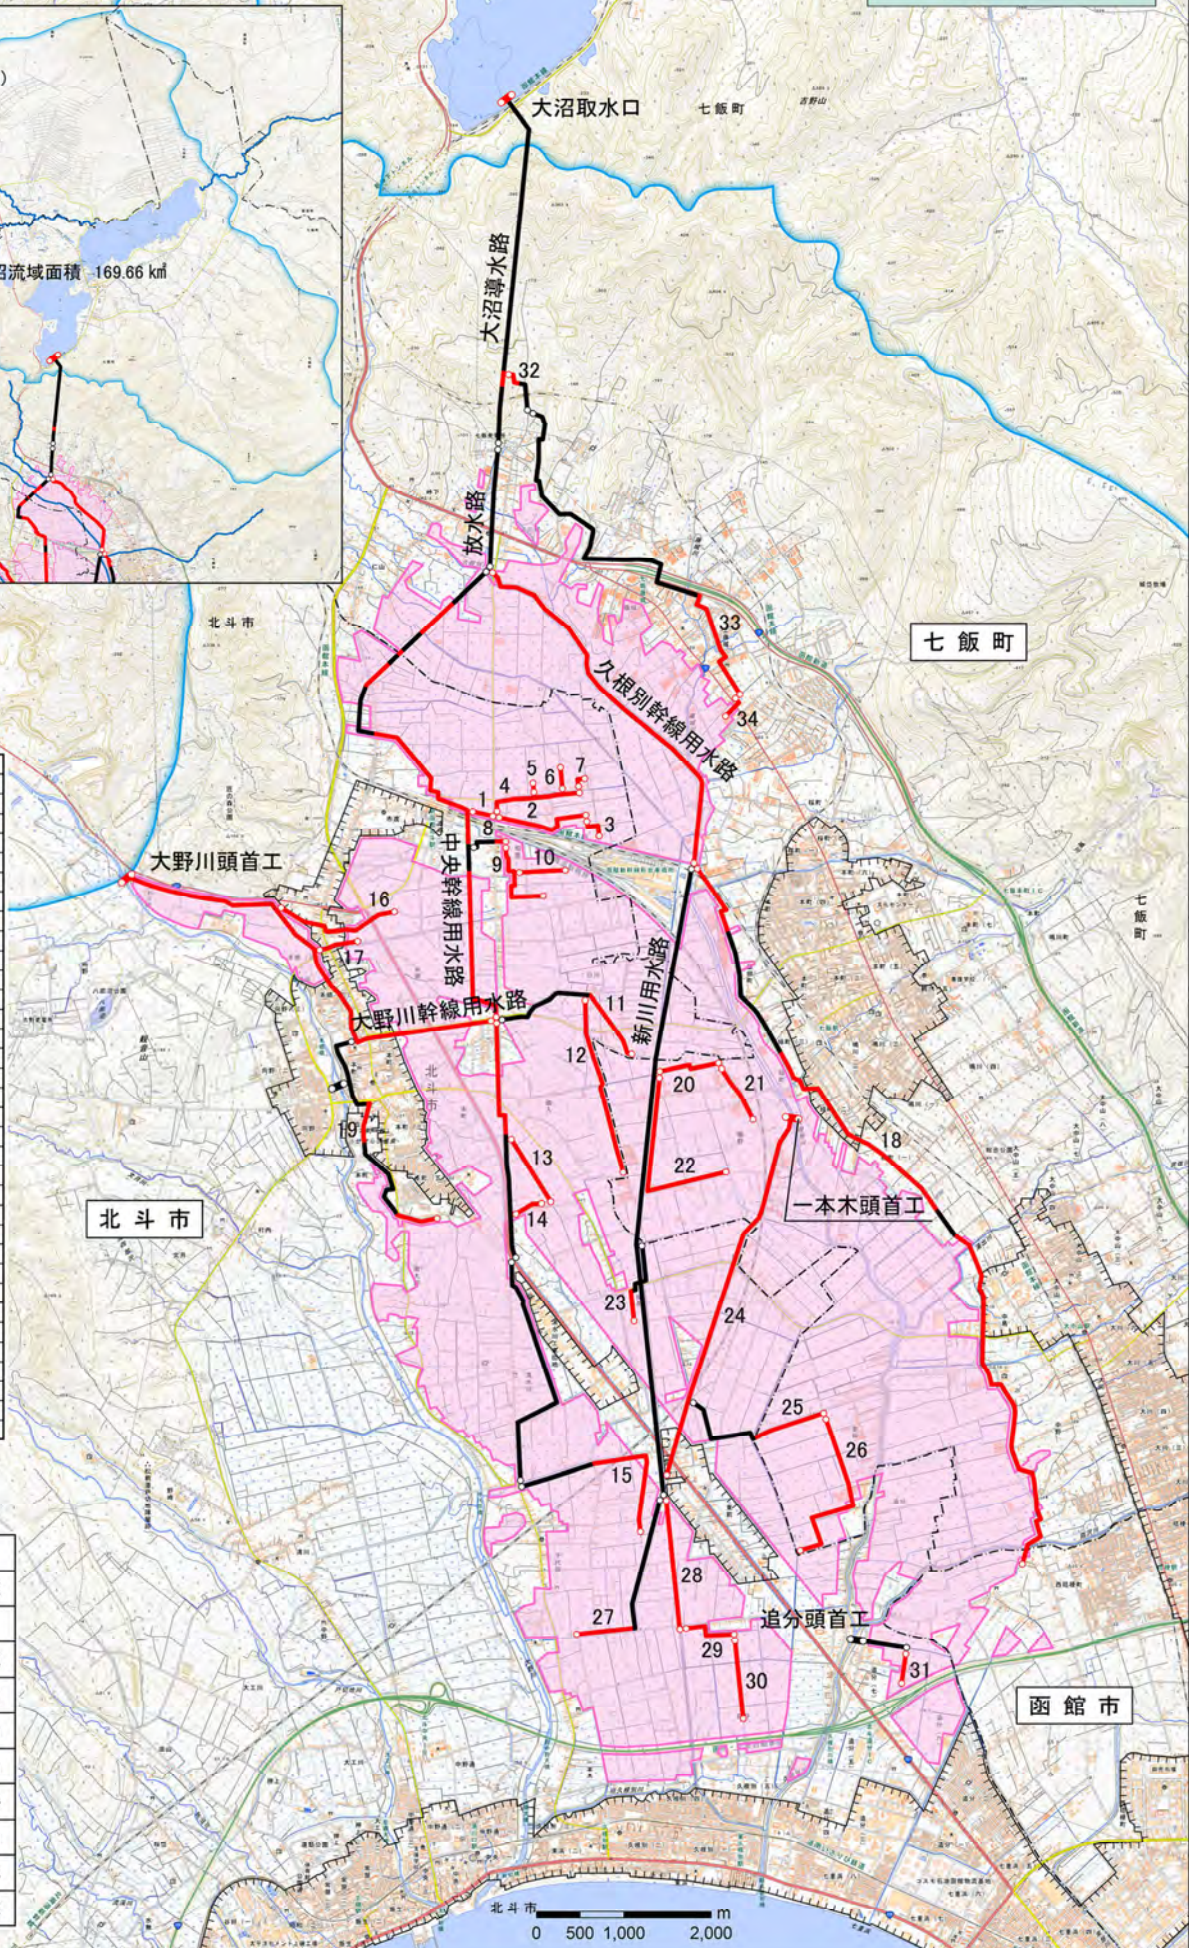

0 500 1,000 2,000 m