
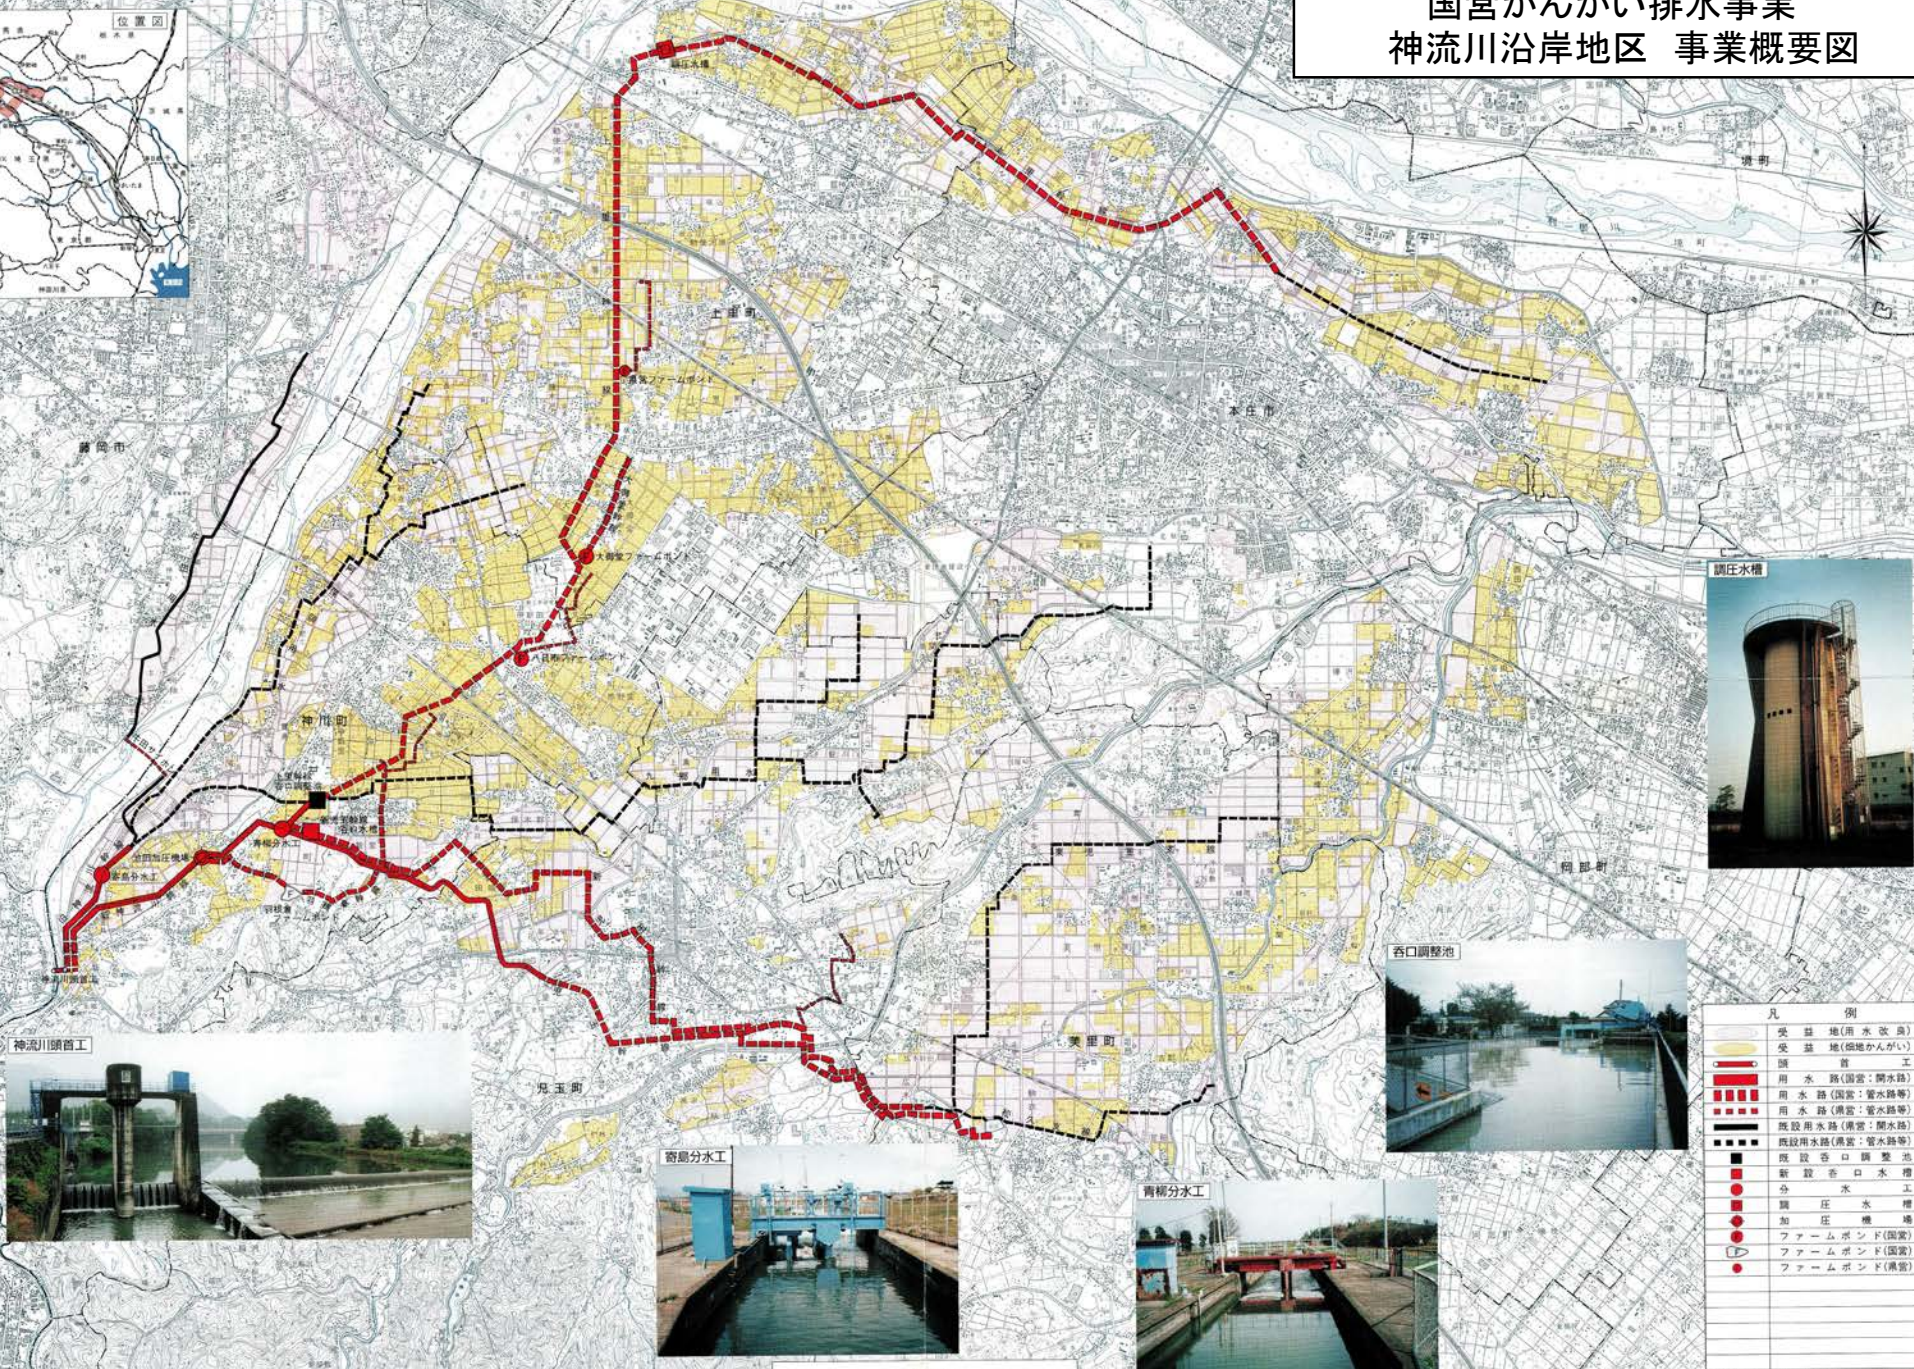


国営かんがい排水事業 神流川沿岸地区 事業概要図

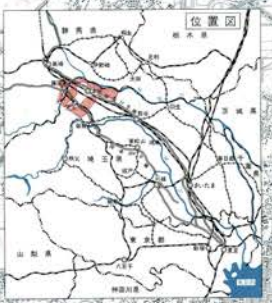

凡 例	
	受益地(用水改良)
	受益地(畑地かんがい)
	開工
	用水路(国営:開水路)
	用水路(国営:管水路等)
	用水路(県営:管水路等)
	既設用水路(県営:開水路)
	既設用水路(県営:管水路等)
	既設呑口調整池
	新設呑口水槽
	分水工
	調圧水槽
	加圧機場
	ファームボンド(国営)
	ファームボンド(県営)
	ファームボンド(国営)

1 : 25,000